



ที่ ทส ๑๐๐๙.๓/ ๖ ๖ ๙ ๙ •

สำนักงานนโยบายและแผน  
ทรัพยากรธรรมชาติและสิ่งแวดล้อม  
ถนนพระรามที่ ๖ แขวงสามเสนใน  
เขตพญาไท กรุงเทพฯ ๑๐๕๐๐

๑๑ มิถุนายน ๒๕๕๘

เรื่อง ผลการพิจารณารายงานผลกระทบสิ่งแวดล้อมเบื้องต้นโครงการ THE EMERALD TERRACE ๒ ของ  
บริษัท ภูเก็ตฟิวเจอร์ ดีเวลลอปเม้นท์ จำกัด

เรียน กรรมการผู้จัดการบริษัท ภูเก็ตฟิวเจอร์ ดีเวลลอปเม้นท์ จำกัด

สิ่งที่ส่งมาด้วย ๑. สำเนาหนังสือบริษัท ภูเก็ต เอ็นไวรอนเมนทอล เซอร์วิส จำกัด จำกัด ที่ กอว. ๓๓๖/๒๕๕๗  
ลงวันที่ ๒๘ พฤศจิกายน ๒๕๕๗  
๒. สำเนาหนังสือจังหวัดภูเก็ต ที่ ภก ๐๐๑๓.๒/๕๖๓๐ ลงวันที่ ๒๗ เมษายน ๒๕๕๘  
๓. สรุปมาตรการป้องกันและแก้ไขผลกระทบสิ่งแวดล้อม และมาตรการติดตามตรวจสอบ  
ผลกระทบสิ่งแวดล้อมที่โครงการ THE EMERALD TERRACE ๒ ของบริษัท ภูเก็ตฟิวเจอร์  
ดีเวลลอปเม้นท์ จำกัด ต้องยึดถือปฏิบัติอย่างเคร่งครัด

ตามที่ บริษัท ภูเก็ต เอ็นไวรอนเมนทอล เซอร์วิส จำกัด ได้รับมอบหมายให้จัดทำและรับมอบ  
อำนาจจาก บริษัท ภูเก็ตฟิวเจอร์ ดีเวลลอปเม้นท์ จำกัด ให้เสนอรายงานผลกระทบสิ่งแวดล้อมเบื้องต้นโครงการ  
THE EMERALD TERRACE ๒ ตั้งอยู่ ถนนพระรามมี ตำบลป่าตอง อำเภอกะทู้ จังหวัดภูเก็ต ซึ่งเป็นโครงการ  
ประกอบกิจการประเภทอาคารชุด ประกอบด้วยอาคารสูง ๘ ชั้น มีห้องชุดเพื่อการพักอาศัย จำนวน ๔๐ ห้องชุด  
พื้นที่ใช้สอยอาคารรวม ๒,๖๗๐.๖๕ ตารางเมตร ตั้งอยู่บนที่ดิน ๐-๑-๓๐ ไร่ ให้สำนักงานนโยบายและแผน  
ทรัพยากรธรรมชาติและสิ่งแวดล้อม ดำเนินการตามขั้นตอนการพิจารณารายงาน รายละเอียดตามสิ่งที่ส่งมาด้วย ๑

สำนักงานนโยบายและแผนทรัพยากรธรรมชาติและสิ่งแวดล้อม ได้ดำเนินการตามขั้นตอน  
การพิจารณารายงาน และจังหวัดภูเก็ตได้แจ้งมติคณะกรรมการผู้ชำนาญการพิจารณารายงานผลกระทบ  
สิ่งแวดล้อมเบื้องต้นและรายงานการวิเคราะห์ผลกระทบสิ่งแวดล้อมในเขตพื้นที่คุ้มครองสิ่งแวดล้อมจังหวัดภูเก็ต  
ในการประชุมครั้งที่ ๒/๒๕๕๘ เมื่อวันที่ ๕ กุมภาพันธ์ ๒๕๕๘ ซึ่งคณะกรรมการผู้ชำนาญการฯ มีมติให้ความ  
เห็นชอบรายงานผลกระทบสิ่งแวดล้อมเบื้องต้นโครงการ THE EMERALD TERRACE ๒ ของบริษัท ภูเก็ตฟิวเจอร์  
ดีเวลลอปเม้นท์ จำกัด พร้อมทั้งสรุปมาตรการป้องกันและแก้ไขผลกระทบสิ่งแวดล้อมและมาตรการติดตาม  
ตรวจสอบผลกระทบสิ่งแวดล้อม ที่โครงการ THE EMERALD TERRACE ๒ ของบริษัท ภูเก็ตฟิวเจอร์ดีเวลลอปเม้นท์  
จำกัด จะต้องยึดถือปฏิบัติอย่างเคร่งครัด รายละเอียดตามสิ่งที่ส่งมาด้วย ๒ และ ๓ และโครงการจะต้องประสานกับ

ผู้จัดทำ...

ผู้จัดทำรายงานฯ ให้ดำเนินการรวบรวมรายละเอียดข้อมูลทั้งหมดตามลำดับการพิจารณาของคณะกรรมการผู้ชำนาญการฯ จำนวน ๑ เล่ม พร้อมแผ่นบันทึกข้อมูล (CD-ROM) ในรูปของ Portable Document Format (PDF) จำนวน ๑ แผ่น และจัดทำเป็นรายงานฉบับสมบูรณ์ที่ปรับปรุงตามความเห็นของคณะกรรมการผู้ชำนาญการฯ จำนวน ๓ เล่ม พร้อมแผ่นบันทึกข้อมูล (CD-ROM) ในรูปของ Portable Document Format (PDF) จำนวน ๘ แผ่น และเสนอต่อสำนักงานนโยบายฯ ภายในเวลา ๑ เดือน เพื่อใช้เป็นเอกสารอ้างอิงและส่งให้หน่วยงานที่เกี่ยวข้องต่อไป ทั้งนี้ สำนักงานนโยบายฯ ได้สำเนาหนังสือแจ้งบริษัท ภูเก็ต เอ็นไวรอนเมนทอล เซอร์วิส จำกัด เพื่อดำเนินการต่อไปด้วยแล้ว

จึงเรียนมาเพื่อโปรดพิจารณาดำเนินการต่อไป

ขอแสดงความนับถือ



(นางปิยนันท์ โทณคอนารัตน์)

รองเลขาธิการฯ ปฏิบัติราชการแทน

เลขาธิการสำนักงานนโยบายและแผนทรัพยากรธรรมชาติและสิ่งแวดล้อม

สำนักวิเคราะห์ผลกระทบสิ่งแวดล้อม

โทร ๐ ๒๒๖๕ ๖๕๐๐ ต่อ ๖๗๙๔


โทรสาร ๐ ๒๒๖๕ ๖๖๑๖



ภอว. 376/2557

125/512 หมู่ที่ 5 ตำบลรัชภา  
อำเภอเมืองภูเก็ต จังหวัดภูเก็ต 83000

28 พฤศจิกายน 2557

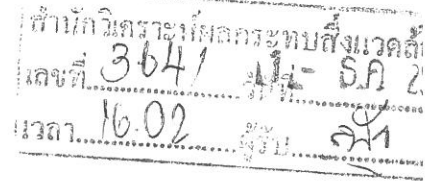

เรื่อง ส่งรายงานผลกระทบสิ่งแวดล้อมเบื้องต้น โครงการ THE EMERALD TERRACE 2

เรียน เลขาธิการสำนักงานนโยบายและแผนทรัพยากรธรรมชาติและสิ่งแวดล้อม

สิ่งที่ส่งมาด้วย รายงานผลกระทบสิ่งแวดล้อมเบื้องต้น จำนวน 15 ชุด

เนื่องด้วย บริษัท ภูเก็ตฟิวเจอร์ ดีเวลลอปเม้นท์ จำกัด กำลังจัดทำรายงานผลกระทบสิ่งแวดล้อมเบื้องต้น เพื่อประกอบการยื่นขออนุญาตก่อสร้างโครงการ THE EMERALD TERRACE 2 เป็นโครงการประกอบกิจการประเภทอาคารชุด จำนวน 42 ห้องชุด บนโฉนดที่ดินเลขที่ 14230 ตั้งอยู่ที่ ถนนพระบารมี ตำบลป่าตอง อำเภอกะทู้ จังหวัดภูเก็ต ซึ่งเป็นโครงการที่ต้องจัดทำรายงานผลกระทบสิ่งแวดล้อมเบื้องต้น เพื่อประกอบการขออนุญาตก่อสร้างดังกล่าว ตามประกาศกระทรวงทรัพยากรธรรมชาติและสิ่งแวดล้อม เรื่อง กำหนดเขตพื้นที่และมาตรการคุ้มครองสิ่งแวดล้อม ในบริเวณพื้นที่จังหวัดภูเก็ต พ.ศ.2553 โดยให้ บริษัท ภูเก็ตเอ็นไวรอนเมนทอล เซอร์วิส จำกัด เป็นที่ปรึกษาและจัดทำรายงานผลกระทบสิ่งแวดล้อมเบื้องต้น บัดนี้ได้จัดทำรายงานฯ เสร็จแล้ว จึงใคร่ขอส่งรายงานฯ เพื่อให้พิจารณาดำเนินการต่อไป

จึงเรียนมาเพื่อโปรดทราบ และดำเนินการต่อไป จักขอบพระคุณยิ่ง

ขอแสดงความนับถือ

(นางสาวจุฑารัตน์ บุญแก้ว)  
กรรมการผู้จัดการ



สำเนาถูกต้อง

(นางสุปราณี แท่งไทย)  
เจ้าพนักงานธุรการอาวุโส

ผู้ประสานงาน : นางสาววริษา ธงสอาด 084-5088803, 076-540968  
บริษัท ภูเก็ต เอ็นไวรอนเมนทอล เซอร์วิส จำกัด



ที่ ภก ๐๐๑๓.๒/๕๖๓๐

กรมการโยธาธิการและผังเมือง  
จังหวัดเชียงใหม่  
7899  
10/4/2558  
ศาลากลางจังหวัดภูเก็ต  
ถนนนริศร ภก ๘๓๐๐๐

๕๗ เมษายน ๒๕๕๘

เรื่อง แจ่มตติคณะกรรมการผู้ชำนาญการพิจารณารายงานผลกระทบสิ่งแวดล้อมเบื้องต้นและ  
รายงานการวิเคราะห์ผลกระทบสิ่งแวดล้อม ในเขตพื้นที่คุ้มครองสิ่งแวดล้อม จังหวัดภูเก็ต  
โครงการ The Emerald Terrace ๒

เรียน เลขาธิการสำนักงานนโยบายและแผนทรัพยากรธรรมชาติและสิ่งแวดล้อม

อ้างถึง หนังสือสำนักงานนโยบายและแผนทรัพยากรธรรมชาติและสิ่งแวดล้อม ที่ ทส ๑๐๐๙.๓/๑๔๓๑๒๓/  
ลงวันที่ ๒๙ ธันวาคม ๒๕๕๗

- สิ่งที่ส่งมาด้วย ๑. รายงานการประชุมคณะกรรมการผู้ชำนาญการพิจารณารายงานผลกระทบ  
สิ่งแวดล้อมเบื้องต้นและรายงานการวิเคราะห์ผลกระทบสิ่งแวดล้อม ในเขตพื้นที่  
คุ้มครองสิ่งแวดล้อม จังหวัดภูเก็ต ครั้งที่ ๒/๒๕๕๘ (เฉพาะส่วนที่เกี่ยวข้อง)  
๒. สรุปมาตรการป้องกันและแก้ไขผลกระทบสิ่งแวดล้อมและมาตรการติดตาม  
ตรวจสอบผลกระทบสิ่งแวดล้อมเบื้องต้นโครงการ The Emerald Terrace ๒

ตามหนังสือที่อ้างถึง สำนักงานนโยบายและแผนทรัพยากรธรรมชาติและสิ่งแวดล้อม  
ได้แจ้งความเห็นเบื้องต้นต่อรายงานผลกระทบสิ่งแวดล้อมเบื้องต้นโครงการ The Emerald Terrace ๒  
จำนวน ๔๐ ห้องชุด ตั้งอยู่ที่ ถนนพระบารมี ตำบลป่าตอง อำเภอกะทู้ จังหวัดภูเก็ต ของ บริษัท  
ภูเก็ตฟิวเจอร์ ดีเวลลอปเม้นท์ จำกัด มีเนื้อที่ ๐-๑-๓๐ ไร่ หรือ ๕๒๐ ตารางเมตร บนโฉนดที่ดิน  
เลขที่ ๑๔๒๓๐ มีพื้นที่ใช้สอยอาคารรวม ๒,๖๓๐.๖๕ ตารางเมตร จัดทำรายงานโดย บริษัท ภูเก็ต  
เอ็นไวรอนเมนทอล เซอร์วิส จำกัด ให้จังหวัดดำเนินการตามขั้นตอนการพิจารณารายงานฯ นั้น

บริษัท ภูเก็ต เอ็นไวรอนเมนทอล เซอร์วิส จำกัด ได้เสนอรายงานและข้อมูลเพิ่มเติมให้  
จังหวัดภูเก็ตพิจารณานำเสนอต่อคณะกรรมการผู้ชำนาญการพิจารณารายงานผลกระทบ  
สิ่งแวดล้อมเบื้องต้นและรายงานการวิเคราะห์ผลกระทบสิ่งแวดล้อม ในเขตพื้นที่คุ้มครองสิ่งแวดล้อม  
จังหวัดภูเก็ต โดยในการประชุม ครั้งที่ ๒/๒๕๕๘ เมื่อวันที่พฤหัสบดีที่ ๕ กุมภาพันธ์ พ.ศ.๒๕๕๘  
คณะกรรมการผู้ชำนาญการฯ มีมติให้ความเห็นชอบรายงานผลกระทบสิ่งแวดล้อมเบื้องต้นโครงการ  
The Emerald Terrace ๒ โดยให้จัดส่งเอกสารเพิ่มเติม รายละเอียดตามสิ่งที่ส่งมาด้วย ๑

สำนักบริหารการทะเบียนสิ่งแวดล้อม  
เลขที่ 1182  
11.03  
2558

๕๗ -๒-ทั้งนี้...

ทั้งนี้ บริษัท ภูเก็ต เอ็นไวรอนเมนทอล เซอร์วิส จำกัด ได้จัดส่งเอกสารชี้แจงเพิ่มเติมให้  
กรรมการผู้ชำนาญการฯ และฝ่ายเลขานุการฯ ตรวจสอบความครบถ้วน ถูกต้องเรียบร้อยแล้ว พร้อม  
ทั้งได้ส่งสรุปมาตรการป้องกันและแก้ไขผลกระทบสิ่งแวดล้อมและมาตรการติดตามตรวจสอบ  
ผลกระทบสิ่งแวดล้อม รายละเอียดตามสิ่งที่ส่งมาด้วย ๒


จึงเรียนมาเพื่อโปรดพิจารณาเห็นชอบรายงานผลกระทบสิ่งแวดล้อมเบื้องต้นโครงการ  
ดังกล่าว ต่อไป

ขอแสดงความนับถือ



(นายนิสิต จันทร์สมวงศ์)  
ผู้ว่าราชการจังหวัดภูเก็ต

สำเนาถูกต้อง

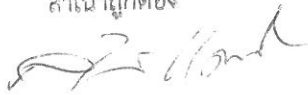

(นางอุปราณี แทงไทย)  
เจ้าหน้าที่งานธุรการอาวุโส

สำนักงานทรัพยากรธรรมชาติและสิ่งแวดล้อมจังหวัดภูเก็ต  
ส่วนสิ่งแวดล้อม

โทร./โทรสาร ๐-๙๖๒๑-๑๐๖๗ ต่อ ๑๔

“ภูเก็ตสามัคคี ร่วมใจภักดิ์ รักสถาบันพระมหากษัตริย์”

สรุปมาตรการป้องกันและแก้ไขผลกระทบสิ่งแวดล้อม และมาตรการติดตามตรวจสอบผลกระทบ  
สิ่งแวดล้อมที่ โครงการ THE EMERALD TERRACE 2

ของ บริษัท ภูเก็ตฟิวเจอร์ ดีเวลลอปเม้นท์ จำกัด ต้องยึดถือปฏิบัติอย่างเคร่งครัด

โครงการจะต้องปฏิบัติตามมาตรการป้องกันและแก้ไขผลกระทบสิ่งแวดล้อม และมาตรการ  
ติดตามตรวจสอบผลกระทบสิ่งแวดล้อม ตามที่เสนอไว้ในรายงานผลกระทบสิ่งแวดล้อมเบื้องต้น โครงการ  
THE EMERALD TERRACE 2 ของ บริษัท ภูเก็ตฟิวเจอร์ ดีเวลลอปเม้นท์ จำกัด ตั้งอยู่ที่ ถนนพระบารมี  
ตำบลป่าตอง อำเภอกะทู้ จังหวัดภูเก็ต ตั้งอยู่บนโฉนดที่ดินเลขที่ 14230 ขนาดเนื้อที่ 0-1-30 ไร่ หรือคิด  
เป็น 520 ตารางเมตร เป็นโครงการประกอบกิจการประเภทอาคารชุด จำนวน 40 ห้องชุด จัดทำรายงาน  
ผลกระทบสิ่งแวดล้อมเบื้องต้น โดย บริษัท ภูเก็ต เอ็นไวรอนเม้นทอล เซอร์วิส จำกัด ดังรายละเอียด  
ต่อไปนี้

1. โครงการจะต้องยึดถือปฏิบัติตามมาตรการป้องกันและแก้ไขผลกระทบสิ่งแวดล้อมและ  
มาตรการติดตามตรวจสอบผลกระทบสิ่งแวดล้อม ตามที่เสนอไว้ในรายงานผลกระทบสิ่งแวดล้อมเบื้องต้น  
โครงการ THE EMERALD TERRACE 2 ของ บริษัท ภูเก็ตฟิวเจอร์ ดีเวลลอปเม้นท์ จำกัด อย่าง  
เคร่งครัด

2. โครงการจะต้องบันทึกผลการติดตามตรวจสอบการดำเนินการหรือการปฏิบัติตามมาตรการ  
ป้องกันและแก้ไขผลกระทบสิ่งแวดล้อม และมาตรการติดตามตรวจสอบผลกระทบสิ่งแวดล้อมตามที่เสนอ  
ไว้ในรายงานผลกระทบสิ่งแวดล้อมเบื้องต้น และส่งผลการดำเนินการมายังหน่วยงานผู้อนุญาต และ  
สำนักงานนโยบายและแผนทรัพยากรธรรมชาติและสิ่งแวดล้อม ตามแนวทางการเสนอรายงานผลการ  
ปฏิบัติตามมาตรการป้องกันและแก้ไขผลกระทบสิ่งแวดล้อมและมาตรการติดตามตรวจสอบผลกระทบ  
สิ่งแวดล้อม

3. ในกรณีที่โครงการมีความจำเป็นต้องเปลี่ยนแปลงรายละเอียดโครงการ หรือมาตรการป้องกัน  
และแก้ไขผลกระทบสิ่งแวดล้อม และมาตรการติดตามตรวจสอบผลกระทบสิ่งแวดล้อม ตามที่เสนอไว้ใน  
รายงานผลกระทบสิ่งแวดล้อมเบื้องต้น ที่ได้รับความเห็นชอบไว้แล้ว ให้โครงการแจ้งให้หน่วยงานที่มี  
อำนาจหน้าที่ในการพิจารณาอนุมัติหรืออนุญาตดำเนินการดังนี้

1) หากหน่วยงานผู้อนุมัติหรืออนุญาตเห็นว่าการเปลี่ยนแปลงดังกล่าว เกิดผลดีต่อ  
สิ่งแวดล้อมมากกว่า หรือเทียบเท่ามาตรการที่กำหนดไว้ในรายงานผลกระทบสิ่งแวดล้อมเบื้องต้นที่ได้รับ  
ความเห็นชอบไว้แล้ว ให้หน่วยงานผู้อนุมัติหรืออนุญาตรับจดแจ้งให้เป็นไปตามหลักเกณฑ์ และเงื่อนไขที่  
กำหนดไว้ในกฎหมายนั้นๆ ต่อไป พร้อมกับให้จัดทำสำเนาการเปลี่ยนแปลงดังกล่าวข้างต้นที่รับจดแจ้งไว้  
แจ้งให้สำนักงานนโยบายและแผนทรัพยากรธรรมชาติและสิ่งแวดล้อม เพื่อทราบ

เดือน กุมภาพันธ์ 2558

สว

(นายสวิตร เกตุโรจน์)

กรรมการผู้จัดการ

บริษัท ภูเก็ตฟิวเจอร์ ดีเวลลอปเม้นท์ จำกัด

เดือน กุมภาพันธ์ 2558

นางสาวจุฑารัตน์ ปัญญา

(นางสาวจุฑารัตน์ ปัญญา)

ผู้อำนวยการด้านสิ่งแวดล้อม


บริษัท ภูเก็ต เอ็นไวรอนเม้นทอล เซอร์วิส จำกัด



2) หากหน่วยงานผู้อนุมัติหรืออนุญาต เห็นว่าการเปลี่ยนแปลงดังกล่าว อาจกระทบต่อสาระสำคัญในรายงานผลกระทบสิ่งแวดล้อมเบื้องต้นที่ได้รับความเห็นชอบไว้แล้ว ให้หน่วยงานผู้อนุมัติหรืออนุญาตจัดส่งรายงานการเปลี่ยนแปลงดังกล่าว ให้สำนักงานนโยบายและแผนทรัพยากรธรรมชาติและสิ่งแวดล้อม เพื่อเสนอให้คณะกรรมการผู้ชำนาญการพิจารณารายงานการวิเคราะห์ผลกระทบสิ่งแวดล้อม (คชก.) ชุดที่เกี่ยวข้องให้ความเห็นชอบประกอบก่อนดำเนินการเปลี่ยนแปลง และเมื่อโครงการได้รับอนุมัติหรืออนุญาตให้มีการเปลี่ยนแปลง ให้หน่วยงานผู้อนุมัติหรืออนุญาตแจ้งผลการเปลี่ยนแปลงดังกล่าวให้สำนักงานนโยบายและแผนทรัพยากรธรรมชาติและสิ่งแวดล้อมเพื่อทราบ

4. หากได้รับการร้องเรียนจากประชาชนว่าได้รับความเดือดร้อน รำคาญจากกิจกรรมการดำเนินโครงการ หรือโครงการก่อให้เกิดเสียหายแก่สาธารณสุขสมบัติ หรือชีวิตและทรัพย์สินของประชาชน เจ้าของโครงการจะต้องดำเนินการแก้ไขปัญหาดังกล่าวโดยไม่ชักช้า และแจ้งหน่วยงานอนุญาต สำนักงานนโยบายและแผนทรัพยากรธรรมชาติและสิ่งแวดล้อม และหน่วยงานที่เกี่ยวข้องทราบเพื่อหาแนวทางหรือมาตรการในการแก้ไขปัญหาต่อไป

เดือน กุมภาพันธ์ 2558

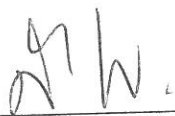

(นายสาวิตร เกตุโรจน์)

กรรมการผู้จัดการ

บริษัท ภูเก็ตฟิวเจอร์ ดีเวลลอปเม้นท์ จำกัด

เดือน กุมภาพันธ์ 2558

(นางสาวจุฑารัตน์ บุญแก้ว)

ผู้อำนวยการด้านสิ่งแวดล้อม

บริษัท ภูเก็ต เอ็นไวรอนเม้นทอล เซอร์วิส จำกัด



ตารางที่ 1 สรุปผลกระทบสิ่งแวดล้อม มาตรการป้องกันและแก้ไขผลกระทบสิ่งแวดล้อม และมาตรการติดตามตรวจสอบผลกระทบสิ่งแวดล้อมโครงการ THE EMERALD TERRACE  
2 ของบริษัท ภูเก็ตฟิวเจอร์ ดีเวลลอปเม้นท์ จำกัด ในระยะก่อสร้าง

| องค์ประกอบทาง<br>สิ่งแวดล้อมและคุณค่าต่าง ๆ | ผลกระทบต่อสิ่งแวดล้อมที่สำคัญ   | มาตรการป้องกันและแก้ไขผลกระทบ<br>สิ่งแวดล้อม   | มาตรการติดตามตรวจสอบ<br>ผลกระทบสิ่งแวดล้อม   |
|---------------------------------------------|---|---|---|
| 1. ทรัพยากรกายภาพ<br>1.1 สภาพภูมิประเทศ     | เนื่องจากพื้นที่โครงการเป็นพื้นที่ที่ผ่านการปรับปรุงพื้นที่แล้ว โดยในการก่อสร้างมีเพียงการขุดดินเพื่อการก่อสร้างชั้นใต้ดินฐานรากของอาคาร ถึงเก็บน้ำถึงบ่อบ้านเสีย บ่อหน้า และท่อระบายน้ำ ทำให้สภาพภูมิประเทศ ทั้งนี้โครงการจะรักษาสภาพพื้นที่เดิมที่ไม่ได้ก่อสร้างไว้ให้มากที่สุด ดังนั้น การก่อสร้างโครงการจึงส่งผลกระทบต่อสภาพภูมิประเทศในระดับต่ำ   | (1) โครงการกำหนดให้ผู้รับเหมาก่อสร้างปรับแต่งพื้นที่เท่าที่จำเป็น<br>(2) ควบคุมกิจกรรมการก่อสร้างให้อยู่ภายในโครงการ   | -   |
| 1.2 ทรัพยากรดินและการเกิด<br>ดินถล่ม        | 1) ทรัพยากรดิน<br>เนื่องจากพื้นที่โครงการเป็นพื้นที่ที่ผ่านการปรับปรุงพื้นที่แล้ว ในช่วงก่อสร้างจะมีการปรับพื้นที่และปรับแต่งหน้าดินโดยจะมีการขุดดิน และถมดินเฉพาะบริเวณที่มีการก่อสร้าง มีระดับความลึก สูงสุดประมาณ 0.59-1.96 เมตร มีปริมาณดินที่ขุดทั้งสิ้น 768 ลูกบาศก์เมตร และมีปริมาณดินที่ถมทั้งสิ้น 129 ลูกบาศก์เมตร สำหรับปริมาณดินขุดที่เหลือประมาณ 639 ลูกบาศก์เมตร จะทำการเคลื่อนย้ายดินเข้ามากองไว้ในที่ดินซึ่งเป็นที่ของบริษัท ภูเก็ต แคปปิตอล เรยลเอสเตท จำกัด บมจ.แลนด์ที่ดินเลขที่ 16173 เลขที่ดิน 171 ขนาดเนื้อที่ 3-3-67.50 ไร่ หรือคิดเป็น 6,270 ตารางเมตร ตั้งอยู่ที่ ทางหลวงแผ่นดินหมายเลข 4020 (ถนนวิจิตรสงคราม) ตำบลกะทู้ อำเภอกะทู้ จังหวัดภูเก็ต (ด้านข้างโครงการ The Emerald Central Condominium) อย่างไรก็ตาม โดยจำกัดเฉพาะพื้นที่ที่จะก่อสร้างอาคารเท่านั้น และโครงการจัดให้มีกำแพงกันดิน ขนาดความสูงของกำแพงกันดินสูง 2.00 เมตร ซึ่งออกแบบตามหลักวิศวกรรม เพื่อป้องกันกาเกิดชะาะของดิน อีกทั้งโครงการจะ | (1) จัดให้มีกำแพงกันดินที่ออกแบบตามหลักวิศวกรรม ระดับความสูง 2.00 เมตร ตามแนวเขตที่ดินของพื้นที่โครงการ<br>(2) โครงการจัดให้มีการตอกเข็มพีต (sheet pile) และค้ำยันหลัก (steel bracing) ที่ออกแบบตามหลักวิศวกรรมเพื่อป้องกันการพังทลายของดินในช่วงที่ทำการขุด และก่อสร้างถึงเก็บน้ำได้ดิน<br>(3) ดินที่ขุดออกจากโครงการก่อสร้างชั้นใต้ดิน ฐานราก ขุดบ่อเก็บน้ำ ถึงบ่อบ้านเสีย บ่อหน้า และท่อระบายน้ำ จะต้องกองเก็บเป็นสัดส่วนไว้ในพื้นที่เฉพาะและต้องปิดปกคลุมหรือเก็บในพื้นที่ที่ปิดล้อม และจะมีการ | - ตรวจสอบการเปิดหน้าดินเฉพาะบริเวณที่จะก่อสร้างเท่านั้น ทุกสัปดาห์ตลอดระยะก่อสร้าง<br>- ตรวจสอบให้มีการปรับพื้นที่ที่ไม่ได้ก่อสร้างอาคารทันที หลังการก่อสร้างแล้วเสร็จ บริเวณพื้นที่ก่อสร้างทุกสัปดาห์ตลอดระยะก่อสร้าง |

เดือน กุมภาพันธ์ 2558

เดือน กุมภาพันธ์ 2558

(นายสวิตร์ เกตุโรจน์)


กรรมการผู้จัดการ

บริษัท ภูเก็ตฟิวเจอร์ ดีเวลลอปเม้นท์ จำกัด

(นางสาวจุฑารัตน์ บุญแก้ว)

ผู้อำนวยการด้านสิ่งแวดล้อม

บริษัท ภูเก็ต เอ็นไวรอนเม้นทอล เซอร์วิส จำกัด

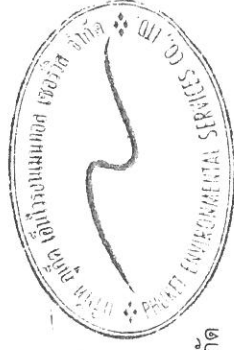

ตารางที่ 1 สรุปผลกระทบสิ่งแวดล้อม มาตรการป้องกันและแก้ไขผลกระทบสิ่งแวดล้อม และมาตรการติดตามตรวจสอบผลกระทบสิ่งแวดล้อมโครงการ THE EMERALD TERRACE

2 ของบริษัท ภูเก็ตพีวเจอร์ ดีเวลลอปเม้นท์ จำกัด ในระยะก่อสร้าง (ต่อ)

| องค์ประกอบทางสิ่งแวดล้อมและคุณค่าต่าง ๆ | ผลกระทบต่อสิ่งแวดล้อมที่สำคัญ   | มาตรการป้องกันและแก้ไขผลกระทบสิ่งแวดล้อม   | มาตรการติดตามตรวจสอบผลกระทบสิ่งแวดล้อม |
|-----------------------------------------|---|---|----------------------------------------|
| 1.2 ทรัพยากรดินและการเกิดดินถล่ม (ต่อ)  | <p>ควบคุมกิจกรรมการก่อสร้างให้อยู่ในพื้นที่โครงการ และให้วิศวกรควบคุมงานตลอดช่วงเวลาก่อสร้างอาคาร อย่างไรก็ตาม ในช่วงก่อสร้างจะมีการขุดดินเพื่อก่อสร้างขั้นไต้ดินฐานรากของอาคาร ถึงเก็บน้ำ ถึงบำบัดน้ำเสีย บ่อหนึ่งน้ำและท่อระบายน้ำ โครงการจะกำหนดให้มีการตอกเข็มพีต (Sheet Pile) และทำค้ำยันเหล็ก (steel bracing) เพื่อป้องกันดินพัง โดยโครงสร้างป้องกันดินแบบ Steel Sheet Pile เป็นระบบโครงสร้างที่สามารภป้องกันแรงดันน้ำ แรงดันดิน และแรงดันอื่นๆ ที่ทำให้เกิดการเคลื่อนตัวของสิ่งก่อสร้าง</p> <p>อย่างไรก็ตาม โครงการจะวางแผนการขุดดินเป็นขั้นตอนและทำฐานรากเป็นแต่ละพื้นที่ไป ไม่ขุดดินทีเดียวพร้อมกันทั้งหมด และจะกระทำการดังกล่าวในช่วงฤดูแล้งเท่านั้น ทั้งนี้จะมีวิศวกรผู้เชี่ยวชาญควบคุมงานตลอดช่วงเวลาก่อสร้างอาคาร ดังนั้น ผลกระทบต่อทรัพยากรดินจึงอยู่ในระดับต่ำ</p> <p>2) การเกิดดินถล่ม</p> <p>พื้นที่โครงการเป็นพื้นที่ผ่านการพัฒนาปรับพื้นที่แล้ว โดยในการก่อสร้างมีเพียงการขุดดินเพื่อดำเนินการก่อสร้างขั้นไต้ดิน ฐานรากของอาคาร และการสาธัญูปโภค ซึ่งจำกัดเฉพาะพื้นที่ที่จะดำเนินการเท่านั้น พื้นที่บางส่วนยังคงสภาพเดิมไว้ให้มากที่สุด และจากรูปที่ 3-10 แผนที่แสดงพื้นที่ที่มีโอกาสเกิดดินถล่ม จังหวัดภูเก็ต พบว่า บริเวณที่ตั้งโครงการอยู่ในพื้นที่เสี่ยงภัยต่อการเกิดดินถล่มระดับสูง</p> | <p>ถมกลับในพื้นที่โครงการ โดยอัดดินให้แน่นราบเรียบ สม่เสมอ เพื่อป้องกันการชะล้างหน้าดิน โดยเฉพาะในช่วงฤดูฝน</p> <p>(4) โครงการจะจัดให้มีท่อระบายน้ำชั่วคราวโดยรอบพื้นที่โครงการ เพื่อรวบรวมน้ำเข้าบ่อดักตะกอนและบ่อดักขยะ สำหรับดักตะกอนดิน กรวด หวาย และเศษขยะก่อนปล่อยออกสู่ท่อระบายน้ำต่อไป</p> <p>(5) ปลุกหญ้าคลุมดินทันทีที่ทำการก่อสร้างแล้วเสร็จ เพื่อช่วยดูดซับน้ำฝน ชะลอการไหลของน้ำฝน และลดการกัดเซาะหน้าดิน</p> <p>(6) จัดเตรียมป้ายหรือสัญญาณเตือนอันตรายไว้ตลอดการทำงาน ห้ามคนงานทำงานขุดถมดินโดยเด็ดขาดในช่วงที่ฝนตกหนัก หรือมีพายุหรือแผ่นดินไหว</p> |                                        |

เดือน กุมภาพันธ์ 2558

(นายสวิตร์ เกตุโรจน์)

กรรมการผู้จัดการ

บริษัท ภูเก็ตพีวเจอร์ ดีเวลลอปเม้นท์ จำกัด

เดือน กุมภาพันธ์ 2558

(นางสาวจุฑารัตน์ บุญแก้ว)

ผู้อำนวยการด้านสิ่งแวดล้อม

บริษัท ภูเก็ต เอ็นไวรอนเม้นทอล เซอร์วิส จำกัด



ตารางที่ 1 สรุปผลกระทบสิ่งแวดล้อม มาตรการป้องกันและแก้ไขผลกระทบสิ่งแวดล้อม และมาตรการติดตามตรวจสอบผลกระทบสิ่งแวดล้อมโครงการ THE EMERALD TERRACE 2 ของบริษัท กูเก็ทฟิวเจอร์ ดีเวลลอปเม้นท์ จำกัด ในระยะก่อสร้าง (ต่อ)

| องค์ประกอบทาง<br>สิ่งแวดล้อมและคุณค่าต่าง ๆ | ผลกระทบต่อสิ่งแวดล้อมที่สำคัญ   | มาตรการป้องกันและ<br>แก้ไขผลกระทบสิ่งแวดล้อม | มาตรการติดตามตรวจสอบ<br>ผลกระทบสิ่งแวดล้อม |
|---------------------------------------------|---|----------------------------------------------|--------------------------------------------|
| 1.3 ทรัพยากรดินและการเกิด<br>ดินถล่ม (ต่อ)  | <p>จากการสำรวจภาคสนาม (กรกฎาคม, 2557) พบว่า ลักษณะดินบริเวณพื้นที่โครงการ ชั้นผิวดินเป็นชั้นดินเหนียวปนทรายหยาบสีน้ำตาลอ่อนมีลักษณะแข็งมาก ถัดลงไปเป็นดินเหนียวปนทรายหยาบสีน้ำตาลอ่อนมีลักษณะแข็งสำหรับบริเวณพื้นที่ที่อยู่เหนือโครงการ มีสภาพเป็นพื้นที่ที่มีไม้ยืนต้นและวัชพืชขึ้นปกคลุม (สวนผลไม้) ซึ่งจะช่วยลดระดับน้ำฝน จะลดการไหลของน้ำฝน และลดการกัดเซาะหน้าดิน นอกจากนี้ บางพื้นที่ยังมีลักษณะดินเหนียวปนทรายหยาบแทรกตามแนวโซดหิน โดยหินจะฝังตัวอยู่ใต้พื้นดินเป็นส่วนใหญ่ อีกทั้งยังพบฝายชะลอน้ำ จำนวน 2 ฝาย ซึ่งเป็นฝายที่มนุษย์สร้างขึ้นเพื่อช่วยในการชะลอความเร็วน้ำ สำหรับการไหลของน้ำตามธรรมชาติ สามารถไหลได้โดยสะดวกลดเสาะตามแนวซอกหิน ทำให้โอกาสเกิดดินหลุดตัวหรือดินถล่มจากพื้นที่ที่อยู่เหนือโครงการลดลง</p> <p>อย่างไรก็ตาม ในการก่อสร้างโครงการจะจัดให้มีวิศวกรผู้เชี่ยวชาญดูแลและควบคุมการก่อสร้างตลอดระยะเวลาการก่อสร้างโครงการ ดังนั้น จึงไม่ส่งผลกระทบต่อการเกิดดินถล่ม</p> |                                              |                                            |

ก ห

เดือน กุมภาพันธ์ 2558


(นายสวัสดิ์ เกตุโรจน์)  
กรรมการผู้จัดการ

บริษัท กูเก็ทฟิวเจอร์ ดีเวลลอปเม้นท์ จำกัด

เดือน กุมภาพันธ์ 2558

(นางสาวจุฑารัตน์ บุญแก้ว)  
ผู้อำนวยการด้านสิ่งแวดล้อม

บริษัท กูเก็ท เอ็นไวรอนเมนทอล เซอร์วิส จำกัด

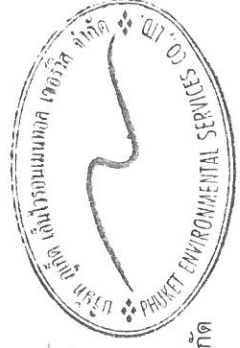



ตารางที่ 1 สรุปผลกระทบสิ่งแวดล้อม มาตรการป้องกันและแก้ไขผลกระทบสิ่งแวดล้อม และมาตรการติดตามตรวจสอบผลกระทบสิ่งแวดล้อมโครงการ THE EMERALD TERRACE

2 ของบริษัท ภูเก็ตพีวเจอร์ ดีเวลลอปเม้นท์ จำกัด ในระยะก่อสร้าง (ต่อ)


| องค์ประกอบทางสิ่งแวดล้อมและคุณค่าต่าง ๆ                                                                              | ผลกระทบต่อสิ่งแวดล้อมที่สำคัญ   | มาตรการป้องกันและแก้ไขผลกระทบสิ่งแวดล้อม   | มาตรการติดตามตรวจสอบผลกระทบสิ่งแวดล้อม |
|---|---|---|----------------------------------------|
| 1.3 ทรัพยากรธรรมชาติและสิ่งแวดล้อม<br>1.3.1 ทรัพยากรธรรมชาติและสิ่งแวดล้อม<br>1.3.1.1 ทรัพยากรธรรมชาติและสิ่งแวดล้อม | <p>เนื่องจากพื้นที่โครงการเป็นพื้นที่ราบ บริเวณที่ตั้งโครงการมีเป็นลักษณะทางธรณีวิทยาเป็นหินแกรนิต และพื้นที่โครงการอยู่ในเขต 2ก ซึ่งมีระดับความรุนแรง V-VII เมอร์คัลลี คือ หากมีแผ่นดินไหวในเขตพื้นที่ จะมีความรุนแรงทำให้ทุกคนตกใจ สิ่งก่อสร้างที่ออกแบบไม่ได้ปรากฏความเสียหาย โดยเขตนี้ กรมทรัพยากรธรณีกำหนดว่ามีความเสี่ยงในการเกิดความเสียหายในระดับน้อยถึงปานกลาง และจากสถิติแผ่นดินไหวของกรมอุตุนิยมวิทยาล่าสุด พบว่า ในปี พ.ศ. 2555 พบการเกิดแผ่นดินไหวที่มีจุดศูนย์กลางอยู่ใกล้ภูเก็ต จังหวัดภูเก็ต ขนาดรุนแรงที่สุด 4.3 ริกเตอร์ จากสถานการณ์แผ่นดินไหวดังกล่าวเกิดขึ้นเมื่อวันที่ 16 เมษายน 2555 ซึ่งเป็นผลสืบเนื่องมาจากการเกิดแผ่นดินไหวขนาด 8.6 และ 8.2 ริกเตอร์ ทางตอนเหนือของเกาะสุมาตรา ประเทศอินโดนีเซีย เมื่อวันที่ 11 เมษายน 2555 ทำให้เกิดการสั่นไหวตามแรงสั่นสะเทือน และเป็นตัวกระตุ้นให้แขนของรอยเลื่อนคลองมะรุ่ย เกิดการเคลื่อนตัวและเกิดแผ่นดินไหวขนาด 4.3 ริกเตอร์ ในจังหวัดภูเก็ต หลังจากนั้นแผ่นดินไหวตามหรือเกิดอาฟเตอร์ช็อก ในบริเวณใกล้เคียงกันประมาณ 30 ครั้ง ภูเก็ตได้ประมาณ 4 ครั้ง และผลจากการเกิดแผ่นดินไหวดังกล่าว ส่งผลให้บ้านเรือนประชาชนในพื้นที่บ้านลิพอนบางขาม หมู่ที่ 2 ตำบลศรีสุนทร อำเภอถลาง จังหวัดภูเก็ต เสียหายเล็กน้อยกว่า 200 หลังคาเรือน ตำบลปากถอง อำเภอถลาง จังหวัดภูเก็ต เสียหาย 10 หลังคาเรือน อาคารส่วนใหญ่เป็นบ้านปูนก่ออิฐฉาบด้วย ชตะที่เชื่อมบางเหี้ยดำ ซึ่งตั้งอยู่ใน หมู่ที่ 7 ตำบลศรีสุนทร จังหวัดภูเก็ต จากการตรวจสอบไม่ได้รับความเสียหายแต่อย่างใด (สำนักธรณีวิทยาส่งแวดล้อม กรมทรัพยากรธรณี, 2555) และจากแผนที่แสดงการประเมินความ</p> | <p>(1) จัดให้มีการซ่อมแซมถนนเพื่อความปลอดภัยของเจ้าหน้าที่ฝ่ายต่างๆ และคนงานก่อสร้างในโครงการด้วย หรือหากจังหวัดมีการฝึกอบรมพนักงานเจ้าหน้าที่ฝ่ายต่างๆ และคนงานก่อสร้างของโครงการจะต้องเข้าร่วมการฝึกดังกล่าวด้วย เพื่อให้เกิดความเข้าใจและปฏิบัติได้ถูกต้องเมื่อเกิดเหตุการณ์จริงขึ้น โดยกำหนดให้ใช้แผนในการอพยพผู้พักอาศัยภายในอาคารออกนอกตัวอาคารเช่นเดียวกับแผนอพยพหนีไฟ และให้มีการซักซ้อมอย่างน้อยปีละครั้ง</p> <p>(2) ออกแบบการก่อสร้างให้เป็นไปตามมาตรฐานของการมีมาตรการและผังเมืองและมาตรฐานการออกแบบอาคารที่สภาวิศวกรรับรอง</p> |                                        |

เดือน กุมภาพันธ์ 2558

(นายสวัสดิ์ เกตุโรจน์)  
กรรมการผู้จัดการ

บริษัท ภูเก็ตพีวเจอร์ ดีเวลลอปเม้นท์ จำกัด

เดือน กุมภาพันธ์ 2558

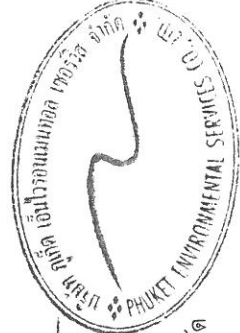

(นางสาวจุฑาทิธ บัญแก้ว)  
ผู้อำนวยการด้านสิ่งแวดล้อม

บริษัท ภูเก็ต เอ็นไวรอนเม้นทอล เซอร์วิส จำกัด

ตารางที่ 1 สรุปผลกระทบสิ่งแวดล้อม มาตรการป้องกันและแก้ไขผลกระทบสิ่งแวดล้อม และมาตรการติดตามตรวจสอบผลกระทบสิ่งแวดล้อมโครงการ THE EMERALD TERRACE  
2 ของบริษัท กูเก็ทฟิวเจอร์ ดีเวลลอปเม้นท์ จำกัด ในระยะก่อสร้าง (ต่อ)

| องค์ประกอบทาง<br>สิ่งแวดล้อมและคุณค่าต่าง ๆ   | ผลกระทบต่อสิ่งแวดล้อมที่สำคัญ   | มาตรการป้องกันและแก้ไขผลกระทบสิ่งแวดล้อม   | มาตรการติดตามตรวจสอบ<br>ผลกระทบสิ่งแวดล้อม |
|-----------------------------------------------|---|---|--------------------------------------------|
| 1.3 ทรัพยากร และค่าที่ดิน<br>แผ่นดินไหว (ต่อ) | <p>รุนแรงแผ่นดินไหวในจังหวัดภูเก็ต (รูปที่ 3-4) พบว่า พื้นที่โครงการอยู่ห่างจาก<br/>จุดศูนย์กลางแผ่นดินไหวที่อำเภอถลาง ประมาณ 22.5 กิโลเมตร</p> <p>นอกจากนี้บริเวณโครงการไม่ได้อยู่ในบริเวณรอยเลื่อนแต่อย่างใด โดย<br/>อยู่ห่างจากแนวรอยเลื่อนที่ใกล้ที่สุด คือ รอยเลื่อนคลองมะรุ่ย ซึ่งเป็นรอยเลื่อน<br/>ที่วางตัวอยู่ในเขตจังหวัดสุราษฎร์ธานี กระบี่ และพังงา เป็นระยะทางประมาณ<br/>16 กิโลเมตร ทั้งนี้ อาคารของโครงการออกแบบการก่อสร้างให้เป็นไปตาม<br/>มาตรฐานของกรมโยธาธิการและผังเมืองมีการใช้เสาเข็มรับน้ำหนักอาคาร และ<br/>ออกแบบอาคารเพื่อรองรับแผ่นดินไหวตามกฎกระทรวง กำหนดการรับน้ำหนัก<br/>ความต้านทาน ความคงทนของอาคาร และพื้นดินที่รองรับอาคารในการ<br/>ต้านทานแรงสั่นสะเทือนของแผ่นดินไหว พ.ศ. 2550 ดังนั้น การเกิด<br/>แผ่นดินไหวจึงส่งผลกระทบต่ออาคารก่อสร้างและการดำเนินโครงการอยู่ในระดับ<br/>ต่ำ</p> | <p>(3) ออกแบบอาคารเพื่อรองรับแผ่นดินไหวตาม<br/>กฎกระทรวง กำหนดการรับน้ำหนัก ความ<br/>ต้านทาน ความคงทนของอาคาร และพื้นดินที่รองรับ<br/>รับอาคารในการต้านทานแรงสั่นสะเทือนของ<br/>แผ่นดินไหว พ.ศ. 2550</p> <p>(4) โครงการต้องจัดการก่อสร้างโดยปฏิบัติตาม<br/>ข้อกำหนดของท้องถิ่นอย่างเคร่งครัด</p> |                                            |



เดือน กุมภาพันธ์ 2558

(นายสวัสดิ์ เกตุไธรัตน์)  
กรรมการผู้จัดการ


บริษัท กูเก็ทฟิวเจอร์ ดีเวลลอปเม้นท์ จำกัด



เดือน กุมภาพันธ์ 2558

(นางสาวจุฑารัตน์ บุญแก้ว)  
ผู้อำนวยการด้านสิ่งแวดล้อม

บริษัท กูเก็ท เอ็นไวรอนเม้นทอล เซอร์วิส จำกัด

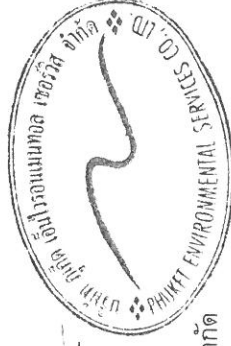

ตารางที่ 1 สรุปผลกระทบสิ่งแวดล้อม มาตรการป้องกันและแก้ไขผลกระทบสิ่งแวดล้อม และมาตรการติดตามตรวจสอบผลกระทบสิ่งแวดล้อมโครงการ THE EMERALD TERRACE

2 ของบริษัท ภูเก็ตฟิวเจอร์ ดีเวลลอปเม้นท์ จำกัด ในระยะก่อสร้าง (ต่อ)

| องค์ประกอบทางสิ่งแวดล้อมและคุณค่าต่าง ๆ | ผลกระทบต่อสิ่งแวดล้อมที่สำคัญ   | มาตรการป้องกันและแก้ไขผลกระทบสิ่งแวดล้อม   | มาตรการติดตามตรวจสอบผลกระทบสิ่งแวดล้อม   |
|-----------------------------------------|---|---|---|
| 1.4 คุณภาพอากาศ                         | <p>ผลกระทบที่เกิดขึ้นต่อคุณภาพอากาศโดยรอบพื้นที่โครงการในระยะก่อสร้างส่วนใหญ่ เกิดจากการฟุ้งกระจายของฝุ่นละออง และบางส่วนเกิดจากมลพิษจากยานพาหนะที่ขนส่งวัสดุอุปกรณ์ ซึ่งมีรายละเอียดสำคัญดังนี้</p> <p>1) มลพิษทางอากาศด้านการก่อสร้างอาคาร</p> <p>การปรับแต่งพื้นที่ และการก่อสร้างตัวอาคาร อาจทำให้เกิดการฟุ้งกระจายของฝุ่นละออง ส่งผลกระทบต่อในด้านความเดือดร้อนรำคาญต่อชุมชนข้างเคียง บริษัทที่ปรึกษาได้พิจารณาประเมินผลกระทบของฝุ่นละอองรวม (TSP) และฝุ่นละอองขนาดเล็ก (PM10)</p> <p>1.1 ประเมินผลกระทบของฝุ่นละอองรวม (TSP) ที่เกิดจากกิจกรรมการก่อสร้าง โดยใช้แบบจำลอง Box Model ของ John G Rau and David C.Woolten, 1996</p> <p>จากการคำนวณ ปริมาณความเข้มข้นของฝุ่นละอองรวม (TSP) ที่เกิดขึ้นจากกิจกรรมการก่อสร้างโครงการ มีค่าเท่ากับ 0.00483 มิลลิกรัม/ลูกบาศก์เมตร เมื่อนำไปรวมกับปริมาณฝุ่นละอองรวมที่เกิดขึ้นจริงในปัจจุบันในบริเวณพื้นที่โครงการจะได้ค่าเพิ่มขึ้นในขนาดที่ในช่วงที่เปิดดำเนินการโครงการ โดยปริมาณฝุ่นละอองรวมบริเวณพื้นที่โครงการปัจจุบันพิจารณาจากจุดตรวจวัดบริเวณโครงการ THE EMERALD TERRACE ซึ่งเป็นจุดตรวจวัดที่มีลักษณะใกล้เคียงกับพื้นที่โครงการมากที่สุด ห่างจากพื้นที่โครงการประมาณ 50 เมตร</p> | <p>(1) จัดให้มีรั้วที่บริเวณพื้นที่ก่อสร้างและใช้ผ้าใบหรือตาข่ายกั้นรอบตัวอาคารและตลอดความสูงของอาคารที่กำลังก่อสร้าง เพื่อเป็นแนวกำบังการฟุ้งกระจายของฝุ่นละอองไปสร้างความรำคาญแก่ผู้ที่อาศัยอยู่ข้างเคียงและผู้สัญจรไปมา</p> <p>(2) กำหนดให้ผู้รับเหมาก่อสร้างจัดทำโรงเก็บวัสดุอุปกรณ์ในเชิงเตนท์ที่มีมิติชิด มีหลังคาคลุมทุกด้านเพื่อป้องกันฝุ่นฟุ้งกระจาย</p> <p>(3) จัดทำแปลงสำหรับทิ้งวัสดุ จากชั้นบนลงมาชั้นล่าง</p> <p>(4) ฉีดพรมน้ำในพื้นที่ก่อสร้างและเส้นทางขนส่งวัสดุภายในพื้นที่โครงการ รวมถึงบริเวณทางเข้าออกโครงการ อย่างน้อยวันละ 2 ครั้ง</p> <p>(5) ทำความสะอาดล้อรถบรรทุกก่อนออกสู่ถนนทุกครั้ง เช่น จัดให้ล้างล้อ เพื่อให้ดินหลุดจากล้อให้หมด เป็นต้น</p> | <p>- สอบถามจากประชาชนที่อยู่ในใกล้เคียงโครงการในเรื่องผลกระทบทางด้านฝุ่นจากการก่อสร้าง บริเวณผู้พักอาศัยใกล้เคียง พื้นที่โครงการทุกสัปดาห์ตลอดระยะก่อสร้าง</p> |



นางสาววิตร เกตุโรจน์

กรรมการผู้จัดการ

บริษัท ภูเก็ตฟิวเจอร์ ดีเวลลอปเม้นท์ จำกัด

เดือน กุมภาพันธ์ 2558




(นางสาวจุฑารัตน์ บุญแก้ว)

ผู้อำนวยการด้านสิ่งแวดล้อม

บริษัท ภูเก็ต เอ็นไวรอนเม้นทอล เซอร์วิส จำกัด

เดือน กุมภาพันธ์ 2558

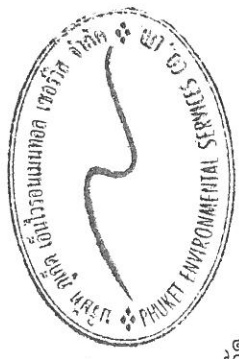

ตารางที่ 1 สรุปผลกระทบสิ่งแวดล้อม มาตรการป้องกันและแก้ไขผลกระทบสิ่งแวดล้อม และมาตรการติดตามตรวจสอบผลกระทบสิ่งแวดล้อมโครงการ THE EMERALD TERRACE  
2 ของบริษัท ภูเก็ตพีวเจอร์ ดีเวลลอปเม้นท์ จำกัด ในระยะก่อสร้าง (ต่อ)


| องค์ประกอบทาง<br>สิ่งแวดล้อมและคุณค่าต่าง ๆ | ผลกระทบต่อสิ่งแวดล้อมที่สำคัญ   | มาตรการป้องกันและแก้ไขผลกระทบสิ่งแวดล้อม   | มาตรการติดตามตรวจสอบ<br>ผลกระทบสิ่งแวดล้อม |
|---------------------------------------------|---|---|--------------------------------------------|
| 1.4 คุณภาพอากาศ (ต่อ)                       | <p>เมื่อวันที่ 1-2 กันยายน 2556 บริเวณจุดตรวจวัดดังกล่าวมีปริมาณฝุ่นละอองรวม เท่ากับ 0.046 มิลลิกรัม/ลูกบาศก์เมตร (บริษัท เอ็นไวรอนเม้นท์ รีเสิร์ช แอนด์ เทคโนโลยี จำกัด, กันยายน 2556)</p> <p>จากการคำนวณ กิจกรรมการก่อสร้างโครงการจะทำให้ฝุ่นละอองฟุ้งกระจายในพื้นที่ประมาณ 0.0508 มิลลิกรัม/ลูกบาศก์เมตร ซึ่งปริมาณฝุ่นละอองรวมที่เกิดขึ้นดังกล่าวมีค่าอยู่ในเกณฑ์มาตรฐาน (ค่ามาตรฐานฝุ่นเฉลี่ย 24 ชั่วโมง เท่ากับ 0.330 มิลลิกรัม/ลูกบาศก์เมตร ตามประกาศคณะกรรมการสิ่งแวดล้อมแห่งชาติ ฉบับที่ 24 พ.ศ. 2547)</p> <p>1.2 ประเมินผลกระทบของฝุ่นละอองขนาดเล็ก (PM10) ที่เกิดจากกิจกรรมการก่อสร้าง โดย อ้างอิงจากผลการวิจัยโครงการศึกษาเพื่อจัดทำกลยุทธ์ในการแก้ไขปัญหามลพิษในกรุงเทพมหานครของกรมควบคุมมลพิษ โดยใช้แบบจำลองคุณภาพอากาศ Airviro Grid Model ในการประเมิน พบว่าปริมาณฝุ่นละอองขนาดเล็ก (PM10) มีค่า 0.017 มิลลิกรัม/ลูกบาศก์เมตร โดยเป็นค่าความเข้มข้นเฉลี่ยในบรรยากาศจากกิจกรรมการก่อสร้าง</p> <p>ดังนั้น โครงการจึงพิจารณาเลือกใช้ผลการตรวจวัดปริมาณฝุ่นละอองขนาดเล็กจากงานวิจัยเป็นตัวแทนของการฟุ้งกระจายของฝุ่นละอองขนาดเล็กเพิ่มขึ้นจากกิจกรรมการก่อสร้างอาคารของโครงการ นั่นคือ มีค่าประมาณ 0.017 มิลลิกรัม/ลูกบาศก์เมตร เนื่องจากปริมาณฝุ่นละอองขนาดเล็กที่วัดได้เป็นผลที่ตรวจวัดได้จากกิจกรรมการก่อสร้างอาคาร</p> | <p>(6) ตรวจสอบเครื่องมือ เครื่องจักร และยานพาหนะให้อยู่ในสภาพที่เหมาะสมเสมอ หากมีปัญหาต้องรีบแก้ไข เพื่อลดเขม่าหรือควันที่จะเกิดขึ้น</p> <p>(7) จัดให้มีพนักงานคอยกวาดเศษดิน ทราวยที่ตกหล่นบริเวณปากทางเข้า-ออกโครงการ และพื้นที่ข้างเคียงโดยรอบ โดยในกรณีที่มีเศษดินเปื้อนตกหล่นต้องทำความสะอาดโดยใช้น้ำฉีด และกวาดพื้นให้สะอาดโดยทันที</p> <p>(8) ผู้รับเหมาก่อสร้างต้องจัดให้มีผ้าไปปิดคลุมกระบะรถที่ขนส่งวัสดุก่อสร้างให้มิดชิดตลอดเส้นทางรถที่ขนส่ง เพื่อป้องกันการรบกวนของวัสดุที่ปรปรก</p> <p>(9) จำกัดความเร็วของยานพาหนะที่ใช้ขนส่งวัสดุเข้าสู่พื้นที่โครงการ โดยเฉพาะในเขตชุมชนและในพื้นที่ก่อสร้าง โดยให้ความเร็วไม่เกิน 30 กิโลเมตร/ชั่วโมง</p> <p>(10) ห้ามไม่ให้เผาขยะหรือเศษวัสดุภายในพื้นที่ก่อสร้าง</p> |                                            |

เดือน กุมภาพันธ์ 2558

เดือน กุมภาพันธ์ 2558

(นายสวัสดิ์ เกตุโรจน์)  
กรรมการผู้จัดการ  
บริษัท ภูเก็ตพีวเจอร์ ดีเวลลอปเม้นท์ จำกัด

(นางสาวจุฑารัตน์ บุญแก้ว)  
ผู้อำนวยการด้านสิ่งแวดล้อม  
บริษัท ภูเก็ต เอ็นไวรอนเม้นทอล เซอร์วิส จำกัด

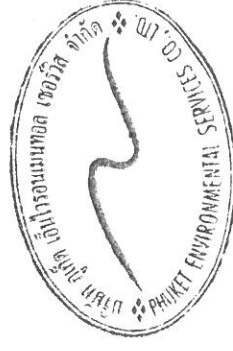


ตารางที่ 1 สรุปผลกระทบสิ่งแวดล้อม มาตรการป้องกันและแก้ไขผลกระทบสิ่งแวดล้อม และมาตรการติดตามตรวจสอบผลกระทบสิ่งแวดล้อมโครงการ THE EMERALD TERRACE 2 ของบริษัท กูเกิ้ลฟิวเจอร์ ดีเวลลอปเม้นท์ จำกัด ในระยะก่อสร้าง (ต่อ)

| องค์ประกอบทางสิ่งแวดล้อมและคุณค่าต่าง ๆ | ผลกระทบต่อสิ่งแวดล้อมที่สำคัญ   | มาตรการป้องกันและแก้ไขผลกระทบสิ่งแวดล้อม | มาตรการติดตามตรวจสอบผลกระทบสิ่งแวดล้อม |
|-----------------------------------------|---|------------------------------------------|----------------------------------------|
| 1.4 คุณภาพอากาศ (ต่อ)                   | <p>2) มลพิษทางอากาศจากยานพาหนะและการทำงานของเครื่องจักรกล การทำงานของเครื่องจักร และยานพาหนะที่ใช้ในการขนส่งวัสดุทำให้เกิดการระบายมลสารทางอากาศจากการเผาไหม้เชื้อเพลิง เช่น ก๊าซคาร์บอนมอนอกไซด์ (CO) ก๊าซไนโตรเจนไดออกไซด์ (NO<sub>2</sub>) ก๊าซซัลเฟอร์ไดออกไซด์ (SO<sub>2</sub>) ก๊าซไฮโดรคาร์บอน (HC) และฝุ่นละอองขนาดเล็ก (PM10) ทั้งนี้ การพิจารณาผลกระทบ ประเมินได้จากความเข้มข้นและปริมาณฝุ่นละอองที่เกิดขึ้นจากการก่อสร้าง โดยใช้ข้อมูลจาก U.S.EPA กำหนดให้ ระยะทางที่วิ่งเข้าสู่พื้นที่โครงการรวมในพื้นที่โครงการ = 0.0022 กิโลเมตร</p> <p>จำนวนรถยนต์ที่วิ่งในโครงการเป็นรถยนต์ส่วนบุคคล จำนวน 3 คัน และรถยนต์ส่วนบุคคลก่อสร้าง จำนวน 10 คัน รวมทั้งหมุดจำนวน 13 คัน และรถทุกคันวิ่งเข้ามาในพื้นที่โครงการใน 1 ชั่วโมง</p> |                                          |                                        |



นางสาวจุฑารัตน์ บุญแก้ว  
ผู้อำนวยการด้านสิ่งแวดล้อม  
บริษัท กูเกิ้ล ฟิวเจอร์ ดีเวลลอปเม้นท์ จำกัด

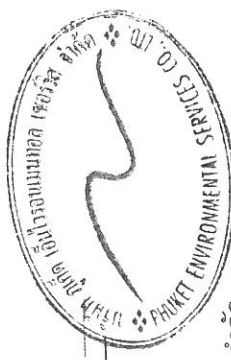

เดือน กุมภาพันธ์ 2558  
(นางสาวจุฑารัตน์ บุญแก้ว)  
ผู้อำนวยการด้านสิ่งแวดล้อม  
บริษัท กูเกิ้ล ฟิวเจอร์ ดีเวลลอปเม้นท์ จำกัด

เดือน กุมภาพันธ์ 2558  
(นายสวัสดิ์ เกตุโรจน์)  
กรรมการผู้จัดการ  
บริษัท กูเกิ้ลฟิวเจอร์ ดีเวลลอปเม้นท์ จำกัด

ตารางที่ 1 สรุปผลกระทบสิ่งแวดล้อม มาตรการป้องกันและแก้ไขผลกระทบสิ่งแวดล้อม และมาตรการติดตามตรวจสอบผลกระทบสิ่งแวดล้อมโครงการ THE EMERALD TERRACE  
2 ของบริษัท ภูเก็ตพีวเจอร์ ดีเวลลอปเม้นท์ จำกัด ในระยะก่อสร้าง (ต่อ)

| องค์ประกอบทาง<br>สิ่งแวดล้อมและคุณค่าต่าง ๆ | ผลกระทบต่อสิ่งแวดล้อมที่สำคัญ   | มาตรการป้องกันและแก้ไขผลกระทบสิ่งแวดล้อม   | มาตรการติดตามตรวจสอบ<br>ผลกระทบสิ่งแวดล้อม |
|---------------------------------------------|---|---|--------------------------------------------|
| 1.5 คุณภาพอากาศ (ต่อ)                       | <p>1) ผู้ปล่อยของขนาดเล็ก (PM10)</p> <p>จากการคำนวณ ปริมาณความเข้มข้นของผู้ปล่อยขนาดเล็กที่เกิดขึ้นจากท่อไอเสียรถยนต์โครงการ มีค่าเท่ากับ 0.0000001533 มิลลิกรัม/ลูกบาศก์เมตร เมื่อนำไปรวมกับปริมาณผู้ปล่อยขนาดเล็กที่เกิดขึ้นจริงในปัจจุบันในพื้นที่โครงการจะได้ค่าเพิ่มขึ้นในขนาดที่ช่วงที่เปิดดำเนินการโดยปริมาณผู้ปล่อยขนาดเล็กรวมบริเวณพื้นที่โครงการปัจจุบันพิจารณาจากจุดตรวจวัดบริเวณโครงการ THE EMERALD TERRACE ซึ่งเป็นจุดตรวจวัดที่มีลักษณะใกล้เคียงกับพื้นที่โครงการมากที่สุด ห่างจากพื้นที่โครงการประมาณ 50 เมตร เมื่อวันที่ 1-2 กันยายน 2556 บริเวณจุดตรวจวัดดังกล่าวมีปริมาณผู้ปล่อยรวม เท่ากับ 0.027 มิลลิกรัม/ลูกบาศก์เมตร (บริษัท เอ็นไวรอนเมนทรี เซอร์วิส แอนด์ เทคโนโลยี จำกัด, กันยายน 2556)</p> <p>จากการคำนวณ ท่อไอเสียรถยนต์ของโครงการจะทำให้ฝุ่นละอองฟุ้งกระจายในพื้นที่ประมาณ 0.027000153 มิลลิกรัม/ลูกบาศก์เมตร ซึ่งปริมาณผู้ปล่อยขนาดเล็กที่เกิดขึ้นดังกล่าวมีค่าอยู่ในเกณฑ์มาตรฐาน (ค่ามาตรฐานฝุ่นเฉลี่ย 24 ชั่วโมง เท่ากับ 0.120 มิลลิกรัม/ลูกบาศก์เมตร ตามประกาศคณะกรรมการสิ่งแวดล้อมแห่งชาติ ฉบับที่ 24 พ.ศ. 2538)</p> | <p>(11) หากการก่อสร้างโครงการส่งผลกระทบต่อคุณภาพอากาศต่อบ้านอยู่อาศัย หรือพื้นที่อ่อนไหว หรือหน่วยงานราชการ ที่อยู่บริเวณโดยรอบโครงการ ในกรณีที่ทั้ง 2 ฝ่ายหาข้อตกลงกันไม่ได้ ให้ใช้กลไกคณะไตรภาคีเพื่อเจรจาหาข้อตกลงกัน ประกอบด้วย ผู้ได้รับผลกระทบ ผู้ก่อให้เกิดผลกระทบ (บริษัท ภูเก็ตพีวเจอร์ ดีเวลลอปเม้นท์ จำกัด) และคนกลาง คือ หน่วยงานท้องถิ่น (เทศบาลเมืองป่าตอง)</p> |                                            |

เดือน กุมภาพันธ์ 2558


เดือน กุมภาพันธ์ 2558

(นายสวิตร เกตุโรจน์)  
กรรมการผู้จัดการ

(นางสาวจุฑารัตน์ บุญแก้ว)  
ผู้อำนวยการด้านสิ่งแวดล้อม

บริษัท ภูเก็ตพีวเจอร์ ดีเวลลอปเม้นท์ จำกัด


บริษัท ภูเก็ต เอ็นไวรอนเมนทอล เซอร์วิส จำกัด

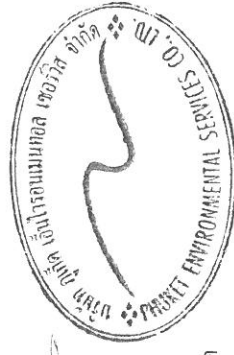



ตารางที่ 1 สรุปผลกระทบสิ่งแวดล้อม มาตรการป้องกันและแก้ไขผลกระทบสิ่งแวดล้อม และมาตรการติดตามตรวจสอบผลกระทบสิ่งแวดล้อมโครงการ THE EMERALD TERRACE  
2 ของบริษัท ภูเก็ตพีวเจอร์ ดีเวลลอปเม้นท์ จำกัด ในระยะก่อสร้าง (ต่อ)

| องค์ประกอบทาง<br>สิ่งแวดล้อมและคุณค่าต่าง ๆ | ผลกระทบต่อสิ่งแวดล้อมที่สำคัญ   | มาตรการป้องกันและแก้ไข<br>ผลกระทบสิ่งแวดล้อม | มาตรการติดตามตรวจสอบ<br>ผลกระทบสิ่งแวดล้อม |
|---------------------------------------------|---|----------------------------------------------|--------------------------------------------|
| 1.4 คุณภาพอากาศ (ต่อ)                       | <p>2) ก๊าซคาร์บอนมอนนอกไซด์ (CO)<br/>จากการคำนวณท่อไอเสียรถยนต์ของโครงการจะทำให้ก๊าซคาร์บอนมอนนอกไซด์ฟุ้งกระจายในพื้นที่ 0.700000965 มิลลิกรัม/ลูกบาศก์เมตร ซึ่งปริมาณก๊าซคาร์บอนมอนนอกไซด์ที่เกิดขึ้นดังกล่าวมีค่าอยู่ในเกณฑ์มาตรฐาน (ค่ามาตรฐานก๊าซคาร์บอนมอนนอกไซด์ เฉลี่ย 1 ชั่วโมง ไม่เกิน 34.2 มิลลิกรัม/ลูกบาศก์เมตร ตามประกาศคณะกรรมการสิ่งแวดล้อมแห่งชาติ ฉบับที่ 10 พ.ศ. 2538)</p> <p>จากการคำนวณ ปริมาณความเข้มข้นของก๊าซคาร์บอนมอนนอกไซด์ (CO) ที่เกิดขึ้นจากท่อไอเสียรถยนต์ของโครงการ มีค่าเท่ากับ 0.000000965 มิลลิกรัม/ลูกบาศก์เมตร เมื่อนำไปรวมกับปริมาณก๊าซคาร์บอนมอนนอกไซด์ที่เกิดขึ้นจริงในปัจจุบันในบริเวณพื้นที่โครงการจะได้ค่าเพิ่มขึ้นในขนาดในช่วงที่เปิดดำเนินโครงการ โดยปริมาณก๊าซคาร์บอนมอนนอกไซด์บริเวณพื้นที่โครงการปัจจุบันพิจารณาจากจุดตรวจวัดบริเวณโครงการ THE EMERALD TERRACE ซึ่งเป็นจุดตรวจวัดที่มีลักษณะใกล้เคียงกับพื้นที่โครงการมากที่สุด ห่างจากพื้นที่โครงการประมาณ 50 เมตร เมื่อวันที่ 1-2 กันยายน 2556 บริเวณจุดตรวจวัดดังกล่าวมีค่าก๊าซคาร์บอนมอนนอกไซด์ เฉลี่ย 1 ชั่วโมง เท่ากับ 0.70 มิลลิกรัม/ลูกบาศก์เมตร (บริษัท เอ็นไวรอนเม้นท์ รีเสิร์ช แอนด์ เทคโนโลยี จำกัด, กันยายน 2556)</p> |                                              |                                            |

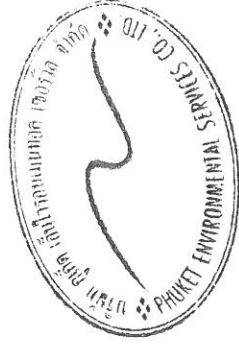

เดือน กุมภาพันธ์ 2558

(นางสาวจุฑารัตน์ บุญแก้ว)  
ผู้อำนวยการด้านสิ่งแวดล้อม  
บริษัท ภูเก็ต เอ็นไวรอนเม้นทอล เซอร์วิส จำกัด

เดือน กุมภาพันธ์ 2558

(นายสวิตร เกตุโรจน์)  
กรรมการผู้จัดการ  
บริษัท ภูเก็ตพีวเจอร์ ดีเวลลอปเม้นท์ จำกัด

ตารางที่ 1 สรุปผลกระทบสิ่งแวดล้อม มาตรการป้องกันและแก้ไขผลกระทบสิ่งแวดล้อม และมาตรการติดตามตรวจสอบผลกระทบสิ่งแวดล้อมโครงการ THE EMERALD TERRACE 2 ของบริษัท ภูเก็ตฟิวเจอร์ ดีเวลลอปเม้นท์ จำกัด ในระยะก่อสร้าง (ต่อ)

| องค์ประกอบทางสิ่งแวดล้อมและคุณค่าต่าง ๆ | ผลกระทบต่อสิ่งแวดล้อมที่สำคัญ   | มาตรการป้องกันและแก้ไขผลกระทบสิ่งแวดล้อม | มาตรการติดตามตรวจสอบผลกระทบสิ่งแวดล้อม |
|-----------------------------------------|---|------------------------------------------|----------------------------------------|
|                                         | <p>3) ก๊าซไนโตรเจนไดออกไซด์ (NO<sub>2</sub>)</p> <p>จากการคำนวณ ปริมาณความเข้มข้นของก๊าซไนโตรเจนไดออกไซด์ (NO<sub>2</sub>) ที่เกิดขึ้นจากท่อไอเสียรถยนต์ของโครงการ มีค่าเท่ากับ 0.00000231 มิลลิกรัม/ลูกบาศก์เมตร เมื่อนำไปรวมกับปริมาณก๊าซไนโตรเจนไดออกไซด์ ที่เกิดขึ้นจริงในปัจจุบันในบริเวณพื้นที่โครงการจะได้ค่าเพิ่มขึ้นในขนาดในช่วงที่เปิดดำเนินโครงการ โดยปริมาณก๊าซไนโตรเจนไดออกไซด์บริเวณพื้นที่โครงการปัจจุบันพิจารณาจากจุดตรวจวัดบริเวณโครงการ THE EMERALD TERRACE ซึ่งเป็นจุดตรวจวัดที่มีลักษณะใกล้เคียงกับพื้นที่โครงการมากที่สุดห่างจากพื้นที่โครงการประมาณ 50 เมตร เมื่อวันที่ 1-2 กันยายน 2556 บริเวณจุดตรวจวัดดังกล่าวมีปริมาณความเข้มข้นของก๊าซไนโตรเจนไดออกไซด์ (NO<sub>2</sub>) เท่ากับ 0.0091 มิลลิกรัม/ลูกบาศก์เมตร (บริษัท เอ็นไวรอนเม้นท์ รีเสิร์ช แอนด์ เทคโนโลยี จำกัด, กันยายน 2556)</p> <p>จากการคำนวณท่อไอเสียรถยนต์ของโครงการจะทำให้ก๊าซไนโตรเจนไดออกไซด์ฟุ้งกระจายในพื้นที่ 0.00910231 มิลลิกรัม/ลูกบาศก์เมตร ซึ่งก๊าซไนโตรเจนไดออกไซด์ที่เกิดขึ้นดังกล่าวมีค่าอยู่ในเกณฑ์มาตรฐาน (ค่ามาตรฐานไนโตรเจนไดออกไซด์เฉลี่ย 1 ชั่วโมง เท่ากับ 0.32 มิลลิกรัม/ลูกบาศก์เมตร ตามประกาศคณะกรรมการสิ่งแวดล้อมแห่งชาติ ฉบับที่ 33 (พ.ศ. 2552) เรื่อง กำหนดมาตรฐานค่าก๊าซไนโตรเจนไดออกไซด์ในบรรยากาศโดยทั่วไป)</p> |                                          |                                        |




เดือน กุมภาพันธ์ 2558

(นายสวาท เกตุโรจน์)

กรรมการผู้จัดการ

บริษัท ภูเก็ตฟิวเจอร์ ดีเวลลอปเม้นท์ จำกัด

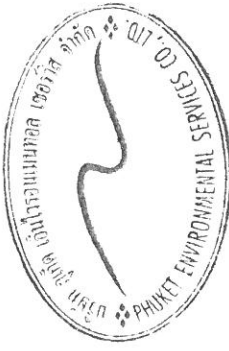



เดือน กุมภาพันธ์ 2558

(นางสาวจุฑารัตน์ บุญแก้ว)

ผู้อำนวยการด้านสิ่งแวดล้อม

บริษัท ภูเก็ต เอ็นไวรอนเม้นทอล เซอร์วิส จำกัด



ตารางที่ 1 สรุปผลกระทบสิ่งแวดล้อม มาตรการป้องกันและแก้ไขผลกระทบสิ่งแวดล้อม และมาตรการติดตามตรวจสอบผลกระทบสิ่งแวดล้อมโครงการ THE EMERALD TERRACE

2 ของบริษัท ภูเก็ตพีวเจอร์ ดีเวลลอปเม้นท์ จำกัด ในระยะก่อสร้าง (ต่อ)

| องค์ประกอบทาง<br>สิ่งแวดล้อมและคุณค่าต่าง ๆ | ผลกระทบต่อสิ่งแวดล้อมที่สำคัญ   | มาตรการป้องกันและแก้ไข<br>ผลกระทบสิ่งแวดล้อม | มาตรการติดตามตรวจสอบ<br>ผลกระทบสิ่งแวดล้อม |
|---------------------------------------------|---|----------------------------------------------|--------------------------------------------|
| 1.4 คุณภาพอากาศ (ต่อ)                       | <p>4) ก๊าซซัลเฟอร์ไดออกไซด์ (SO<sub>2</sub>)</p> <p>จากการคำนวณ ปริมาณความเข้มข้นของก๊าซซัลเฟอร์ไดออกไซด์ (SO<sub>2</sub>) ที่เกิดขึ้นจากท่อไอเสียรถยนต์ของโครงการ มีค่าเท่ากับ 0.0000000441 มิลลิกรัม/ลูกบาศก์เมตร เมื่อนำไปรวมกับปริมาณก๊าซซัลเฟอร์ไดออกไซด์ที่เกิดขึ้นจริงในปัจจุบันในบริเวณพื้นที่โครงการจะได้ค่าเพิ่มขึ้นในขนาดในช่วงที่เปิดดำเนินโครงการ โดยปริมาณก๊าซซัลเฟอร์ไดออกไซด์ บริเวณพื้นที่โครงการปัจจุบันพิจารณาจากจุดตรวจวัดบริเวณโครงการ THE EMERALD TERRACE ซึ่งเป็นจุดตรวจวัดที่มีลักษณะใกล้เคียงกับพื้นที่โครงการมากที่สุด ห่างจากพื้นที่โครงการประมาณ 50 เมตร เมื่อวันที่ 1-2 กันยายน 2556 บริเวณจุดตรวจวัดดังกล่าวมีปริมาณความเข้มข้นของก๊าซซัลเฟอร์ไดออกไซด์ (SO<sub>2</sub>) เท่ากับ 0.00330012 มิลลิกรัม/ลูกบาศก์เมตร (บริษัท เอ็นไวรอนเมนทรี รีเสิร์ช แอนด์ เทคโนโลยี จำกัด, กันยายน 2556)</p> <p>จากการคำนวณท่อไอเสียรถยนต์ของโครงการจะทำให้ก๊าซซัลเฟอร์ไดออกไซด์ฟุ้งกระจายในพื้นที่ 0.00330016 มิลลิกรัม/ลูกบาศก์เมตร ซึ่งปริมาณก๊าซซัลเฟอร์ไดออกไซด์ที่เกิดขึ้นดังกล่าวมีค่าอยู่ในเกณฑ์มาตรฐาน (ค่ามาตรฐานก๊าซซัลเฟอร์ไดออกไซด์ (SO<sub>2</sub>) เฉลี่ย 1 ชั่วโมง ไม่เกิน 0.78 มิลลิกรัม/ลูกบาศก์เมตร ตามประกาศคณะกรรมการสิ่งแวดล้อมแห่งชาติ ฉบับที่ 12 พ.ศ. 2538 และค่ามาตรฐานตามประกาศคณะกรรมการสิ่งแวดล้อมแห่งชาติ ฉบับที่ 21 (พ.ศ. 2544)</p> |                                              |                                            |

เดือน กุมภาพันธ์ 2558

(นายสวัสดิ์ เกตุโรจน์)  
กรรมการผู้จัดการ

บริษัท ภูเก็ตพีวเจอร์ ดีเวลลอปเม้นท์ จำกัด



เดือน กุมภาพันธ์ 2558

(นางสาวจุฑารัตน์ บุญแก้ว)  
ผู้อำนวยการด้านสิ่งแวดล้อม  
บริษัท ภูเก็ต เอ็นไวรอนเมนทอล เซอร์วิส จำกัด

ตารางที่ 1 สรุปผลกระทบสิ่งแวดล้อม มาตรการป้องกันและแก้ไขผลกระทบสิ่งแวดล้อม และมาตรการติดตามตรวจสอบผลกระทบสิ่งแวดล้อมโครงการ THE EMERALD TERRACE  
 2 ของบริษัท กูเกิ้ลฟิวเจอร์ ดีเวลลอปเม้นท์ จำกัด ในระยะก่อสร้าง (ต่อ)

| องค์ประกอบทาง<br>สิ่งแวดล้อมและคุณค่าต่าง ๆ | ผลกระทบต่อสิ่งแวดล้อมที่สำคัญ   | มาตรการป้องกันและแก้ไข<br>ผลกระทบสิ่งแวดล้อม | มาตรการติดตามตรวจสอบ<br>ผลกระทบสิ่งแวดล้อม |
|---------------------------------------------|---|----------------------------------------------|--------------------------------------------|
| 1.4 คุณภาพอากาศ (ต่อ)                       | <p>5) ไฮโดรคาร์บอน (HC)</p> <p>จากการคำนวณ ปริมาณความเข้มข้นของก๊าซไฮโดรคาร์บอน (HC) ที่เกิดขึ้นจากท่อไอเสียรถยนต์ของโครงการ มีค่าเท่ากับ 0.000000262 มิลลิกรัม/ลูกบาศก์เมตร เมื่อนำไปรวมกับปริมาณก๊าซไฮโดรคาร์บอนที่เกิดขึ้นจริงในปัจจุบันในบริเวณพื้นที่โครงการจะได้ค่าเพิ่มขึ้นในขนาดในช่วงที่เปิดดำเนินการโครงการ โดยปริมาณก๊าซไฮโดรคาร์บอนบริเวณพื้นที่โครงการปัจจุบันพิจารณาจากจุดตรวจวัดบริเวณโครงการ THE EMERALD TERRACE ซึ่งเป็นจุดตรวจวัดที่มีลักษณะใกล้เคียงกับพื้นที่โครงการมากที่สุด ห่างจากพื้นที่โครงการประมาณ 50 เมตร เมื่อวันที่ 1-2 กันยายน 2556 บริเวณจุดตรวจวัดดังกล่าวมีปริมาณก๊าซไฮโดรคาร์บอน (HC) เท่ากับ 1.47 มิลลิกรัม/ลูกบาศก์เมตร (บริษัท เอ็นไวรอนเม้นท์ รีเสิร์ช แอนด์ เทคโนโลยี จำกัด, กันยายน 2556)</p> <p>จากการคำนวณท่อไอเสียรถยนต์ของโครงการจะทำให้ความเข้มข้นของก๊าซไฮโดรคาร์บอนฟุ้งกระจายในพื้นที่ 1.4700000262 มิลลิกรัม/ลูกบาศก์เมตร ซึ่งปริมาณก๊าซไฮโดรคาร์บอน (HC) ไม่มีค่ามาตรฐาน</p> |                                              |                                            |



TH

เดือน กุมภาพันธ์ 2558

(นายสาวิตร เกตุโรจน์)  
 กรรมการผู้จัดการ  
 บริษัท กูเกิ้ลฟิวเจอร์ ดีเวลลอปเม้นท์ จำกัด

TH

เดือน กุมภาพันธ์ 2558

(นางสาวจุฑารัตน์ บุญแก้ว)  
 ผู้อำนวยการด้านสิ่งแวดล้อม  
 บริษัท กูเกิ้ล เอ็นไวรอนเม้นทอล เซอร์วิส จำกัด

ตารางที่ 1 สรุปผลกระทบสิ่งแวดล้อม มาตรการป้องกันและแก้ไขผลกระทบสิ่งแวดล้อม และมาตรการติดตามตรวจสอบผลกระทบสิ่งแวดล้อมโครงการ THE EMERALD TERRACE

2 ของบริษัท ภูเก็ตพีวเจอร์ ดีเวลลอปเม้นท์ จำกัด ในระยะก่อสร้าง (ต่อ)

| องค์ประกอบทาง<br>สิ่งแวดล้อมและคุณค่าต่าง ๆ | ผลกระทบต่อสิ่งแวดล้อมที่สำคัญ   | มาตรการป้องกันและแก้ไข<br>ผลกระทบสิ่งแวดล้อม | มาตรการติดตามตรวจสอบ<br>ผลกระทบสิ่งแวดล้อม |
|---------------------------------------------|---|----------------------------------------------|--------------------------------------------|
| 1.4 คุณภาพอากาศ (ต่อ)                       | <p>จากการคำนวณพบว่า ความเข้มข้นของมลพิษจากกิจกรรมการก่อสร้างและจากเครื่องจักร และยานพาหนะที่ใช้ในช่วงก่อสร้างมีค่าต่ำกว่ามาตรฐานที่กำหนดค่อนข้างมาก นอกจากนี้ เครื่องจักรดังกล่าวเมื่อใช้ปฏิบัติงานจะจำกัดเฉพาะภายในพื้นที่ก่อสร้างของโครงการเท่านั้น เกิดเพียงช่วงเวลาสั้นๆ ซึ่งพื้นที่ก่อสร้างจะเป็นพื้นที่เปิดโล่ง สามารถถ่ายเทอากาศอย่างสะดวก และการทำงานของเครื่องจักรกลไม่ได้ทำงานพร้อมกันทั้งหมด ดังนั้นการก่อสร้างจึงส่งผลกระทบต่อคุณภาพอากาศอยู่ในระดับปานกลาง</p> <p>อย่างไรก็ตาม โครงการจะตรวจวัดคุณภาพอากาศบริเวณพื้นที่ก่อสร้างเป็นประจำทุกวัน ตลอดระยะเวลาการก่อสร้างและตรวจวัดฝุ่นละอองรวม (TSP) และฝุ่นละอองขนาดเล็ก (PM10) ทุกวันที่มีการทำงาน อีกทั้ง หากมีการก่อสร้างโครงการส่งผลกระทบต่อสุขภาพอากาศต่อบ้านอยู่อาศัย หรือพื้นที่อ่อนไหว หรือหน่วยงานราชการ ที่อยู่บริเวณโดยรอบโครงการ ในกรณีนี้ทั้ง 2 ฝ่ายหาข้อตกลงกันไม่ให้ใช้ลักษณะโครงสร้างเพื่อระบายอากาศลงกัน ประกอบด้วย ผู้ได้รับผลกระทบ ผู้ก่อให้เกิดผลกระทบ (บริษัท ภูเก็ตพีวเจอร์ ดีเวลลอปเม้นท์ จำกัด) และคนกลาง คือ หน่วยงานท้องถิ่น (เทศบาลเมืองป่าตอง)</p> <p>นอกจากนี้ โครงการจะกำหนดให้ผู้รับเหมาก่อสร้างขนย้ายเศษวัสดุ มูลฝอย และสิ่งปฏิกูลออกจากสถานที่ก่อสร้างอย่างน้อยทุกๆ 1 วัน หรือต้องจัดให้มีที่พักรวมที่มีขนาดเพียงพอ อยู่ในตำแหน่งที่สะดวกต่อการจัดเก็บ และต้องมีการทำความสะอาดอย่างต่อเนื่องตลอดเวลา เพื่อป้องกันไม่ให้เกิดฝุ่นละอองหรือสิ่งสกปรกประปราย</p> |                                              |                                            |

เดือน กุมภาพันธ์ 2558

*(Signature)*

Phuket Pw Development Co., Ltd. (ภูเก็ตพีวเจอร์ ดีเวลลอปเม้นท์ จำกัด)

กรรมการผู้จัดการ


เดือน กุมภาพันธ์ 2558

*(Signature)*

(นางสาวจุฑารัตน์ บุญแก้ว)

ผู้อำนวยการด้านสิ่งแวดล้อม

บริษัท ภูเก็ต เอ็นไวรอนเม้นทอล เซอร์วิส จำกัด

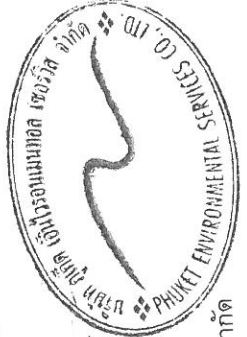

ตารางที่ 1 สรุปผลกระทบสิ่งแวดล้อม มาตรการป้องกันและแก้ไขผลกระทบสิ่งแวดล้อม และมาตรการติดตามตรวจสอบผลกระทบสิ่งแวดล้อมโครงการ THE EMERALD TERRACE 2 ของบริษัท ภูเก็ตฟิวเจอร์ ดีเวลลอปเม้นท์ จำกัด ในระยะก่อสร้าง (ต่อ)

| องค์ประกอบทาง<br>สิ่งแวดล้อมและคุณค่าต่าง ๆ | ผลกระทบต่อสิ่งแวดล้อมที่สำคัญ   | มาตรการป้องกันและแก้ไขผลกระทบ<br>สิ่งแวดล้อม   | มาตรการติดตามตรวจสอบ<br>ผลกระทบสิ่งแวดล้อม   |
|---------------------------------------------|---|---|---|
| 1.5 เสียงและความสั่นสะเทือน                 | <p>1) เสียง</p> <p>แหล่งกำเนิดของเสียงในระหว่างก่อสร้าง ได้แก่ เสียงจากการทำฐานราก เครื่องจักรที่ใช้ในการปรับพื้นที่ เสียงรถบรรทุก รถยกของหนัก และรถแทรกเตอร์ เป็นต้น ซึ่งเป็นแหล่งกำเนิดแบบอยู่กับที่และเคลื่อนที่ ตามลำดับ แต่การดำเนินการก่อสร้างไม่ได้ทำงานพร้อมกันหมดทั้งพื้นที่ และเครื่องจักรอุปกรณ์ไม่ได้ทำงานพร้อมกันทุกเครื่อง กิจกรรมการก่อสร้างต่างๆ ดังกล่าวเป็นกิจกรรมที่เกิดขึ้นเป็นช่วงๆ ไม่ต่อเนื่อง รวมทั้งใช้ระยะเวลาก่อสร้างช่วงสั้นๆ สำหรับอาคารที่อยู่ใกล้พื้นที่โครงการมากที่สุด คือ บ้านอยู่อาศัยชั้นเดียว บุคคลอื่น ด้านทิศตะวันออก มีระยะห่างจากแนวอาคารของโครงการ ประมาณ 53 เมตร สำหรับด้านทิศใต้ติดกับถนนการะจำยอม กว้างประมาณ 6.00 เมตร ถัดไปเป็นที่ดินเจ้าของเดียวกันกำลังก่อสร้าง (โครงการ THE EMERALD TERRACE) และทิศตะวันตกติดกับที่ดินเจ้าของเดียวกันกำลังก่อสร้าง (โครงการ THE EMERALD TERRACE) ดังนั้น จึงไม่ได้รับผลกระทบแต่อย่างใด</p> | <p>เสียง</p> <p>(1) จัดให้มีรั้วที่รอบแนวเขตที่ดินด้านทิศตะวันออก สูงประมาณ 6 เมตร และจัดให้มีรั้วที่บั้งควรว สูงประมาณ 2.40 เมตร ด้านทิศเหนือ ทิศใต้ และทิศตะวันตก</p> <p>(2) ปิดอาคารที่กำลังก่อสร้างด้วยผ้าใบหรือตาข่าย โดยรอบอาคารและตลอดแนวความสูงของอาคาร</p> <p>(3) ให้ก่อสร้างหรือกระทำการใดๆ ในบริเวณที่ได้รับอนุญาตให้ก่อสร้างอาคาร ระหว่าง 08.00 น. ถึง 17.00 น. เว้นแต่จะมีมาตรการป้องกันเป็นอย่างดีและได้รับความเห็นชอบแล้ว</p> <p>(4) อุปกรณ์และเครื่องจักรกลที่มีการใช้งานครั้งคราว จะต้องให้มีการดับเครื่องหรือมาเครื่องลงระหว่างการพัก</p> <p>(5) ไม่ใช้เครื่องจักรหรือเครื่องยนต์ที่มีอัตราเร็วเกินไป</p> | <p>- สอบถามจากประชาชนที่อยู่ใกล้เคียงโครงการในเรื่องผลกระทบด้านเสียงและความสั่นสะเทือนจากการก่อสร้าง บริเวณผู้พักอาศัยใกล้เคียงพื้นที่โครงการทุกสัปดาห์ตลอดระยะก่อสร้าง</p> |

เดือน กุมภาพันธ์ 2558

TH

(นายสวติตร เกตุโรจน์)

กรรมการผู้จัดการ

บริษัท ภูเก็ตฟิวเจอร์ ดีเวลลอปเม้นท์ จำกัด


เดือน กุมภาพันธ์ 2558

TH

(นางสาวจุฑารัตน์ บุญแก้ว)


ผู้อำนวยการด้านสิ่งแวดล้อม

บริษัท ภูเก็ต เอ็นไวรอนเมนทอล เซอร์วิส จำกัด

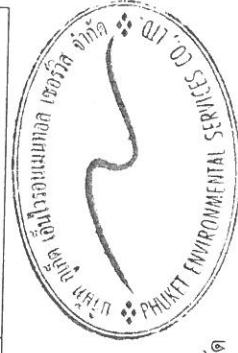

ตารางที่ 1 สรุปผลกระทบสิ่งแวดล้อม มาตรการป้องกันและแก้ไขผลกระทบสิ่งแวดล้อม และมาตรการติดตามตรวจสอบผลกระทบสิ่งแวดล้อมโครงการ THE EMERALD TERRACE 2 ของบริษัท ภูเก็ตฟิวเจอร์ ดีเวลลอปเม้นท์ จำกัด ในระยะก่อสร้าง (ต่อ)

| องค์ประกอบทางสิ่งแวดล้อมและคุณค่าต่าง ๆ | ผลกระทบต่อสิ่งแวดล้อมที่สำคัญ   | มาตรการป้องกันและแก้ไขผลกระทบสิ่งแวดล้อม   | มาตรการติดตามตรวจสอบผลกระทบสิ่งแวดล้อม |
|-----------------------------------------|---|---|----------------------------------------|
| 1.5 เสียงและความสั่นสะเทือน (ต่อ)       | <p>สำหรับกิจกรรมที่จะก่อให้เกิดเสียงดังมากที่สุด จะมาจากงานขุดและงานตกแต่ง ที่มีระดับเสียง (Leq) เท่ากัน คือ 89 dB(A) โดยระดับเสียงจะแปรผกผันกับระยะทาง คือหากหน่วยเสียงอยู่ห่างจากแหล่งกำเนิดมากขึ้น ระดับเสียงที่หน่วยรับเสียงได้รับจะมีระดับที่ลดลง</p> <p>เมื่อนำค่าระดับเสียงจากกิจกรรมการก่อสร้าง (ตารางที่ 4-6) ไปรวมกับค่าระดับเสียงที่เกิดขึ้นจริงในปัจจุบันบริเวณพื้นที่โครงการจะได้ค่าเพิ่มขึ้นในขนาดที่ในช่วงที่มีการก่อสร้างโครงการ โดยระดับเสียงบริเวณโครงการ THE EMERALD TERRACE ซึ่งเป็นจุดตรวจวัดที่มีลักษณะใกล้เคียงกับพื้นที่โครงการมากที่สุด ห่างจากพื้นที่โครงการประมาณ 50 เมตร เมื่อวันที่ 1-2 กันยายน 2556 (บริษัท เอ็นไวรอนเม้นท์ รีเสิร์ช แอนด์ เทคโนโลยี จำกัด, กันยายน 2556) พบว่า บริเวณจุดตรวจวัดดังกล่าวมีระดับเสียงในรูปของค่า Leq24 เท่ากับ 50.70 dB(A)</p> <p>จากการคำนวณหาค่าระดับเสียงจากการก่อสร้างโครงการ พบว่า เสียงที่เกิดขึ้นจะส่งผลกระทบต่อบ้านอยู่อาศัยชั้นเดียว บุคคลอื่น ด้านทิศตะวันตก อยู่ในระดับที่เกินมาตรฐาน ระดับเสียงเฉลี่ย (Leq) 24 ชั่วโมง ดังนั้น โครงการจำเป็นต้องมีมาตรการในการลดผลกระทบทางเสียงที่เกิดขึ้น โดยจัดให้มีรั้วกั้นรอบแนวเขตที่ดินทางทิศตะวันออกสูง 6 เมตร จะสามารถลดระดับเสียงได้ 23 dB(A)</p> | <p>(6) ตรวจสอบและบำรุงรักษาเครื่องมือเครื่องใช้ในการก่อสร้างให้อยู่ในสภาพดีและเหมาะสมกับการใช้งานอยู่เสมอ รวมทั้งควรมีการหล่อลื่นให้เครื่องจักรทำงานได้ดี</p> <p>(7) ติดตั้งอุปกรณ์ลดเสียงตามคำแนะนำของผู้ผลิตเครื่องจักร</p> <p>(8) ไม่ทำกิจกรรมต่างๆ ที่ก่อให้เกิดเสียงดังพร้อมกันในเวลาเดียวกัน</p> <p>(9) กำหนดแผนงานก่อสร้างและวิธีการก่อสร้างที่เหมาะสม เช่น จัดให้เครื่องจักรกลที่มีเสียงดังทำงานในเวลาเดียวกัน</p> <p>(10) จัดหาอุปกรณ์กันเสียง เช่น Ear Plug หรือ Ear Muffs ให้แก่คนงานก่อสร้างที่อยู่ในบริเวณที่ก่อให้เกิดเสียงดัง และจำกัดระยะเวลาทำงานที่สัมผัสกับระดับเสียงตามประกาศกระทรวงมหาดไทย ฉบับที่ 2 เรื่องความปลอดภัยในการทำงานเกี่ยวกับสิ่งแวดล้อม พ.ศ. 2549</p> | มาตรการติดตามตรวจสอบผลกระทบสิ่งแวดล้อม |

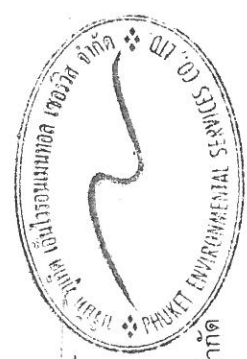

เดือน กุมภาพันธ์ 2558

(นางสาวจุฑารัตน์ บุญแก้ว)  
ผู้อำนวยการด้านสิ่งแวดล้อม  
บริษัท ภูเก็ต เอ็นไวรอนเม้นท์ เซอร์วิส จำกัด

เดือน กุมภาพันธ์ 2558

(นายสวาท เกตุโรจน์)  
กรรมการผู้จัดการ  
บริษัท ภูเก็ตฟิวเจอร์ ดีเวลลอปเม้นท์ จำกัด

ตารางที่ 1 สรุปผลกระทบสิ่งแวดล้อม มาตรการป้องกันและแก้ไขผลกระทบสิ่งแวดล้อม และมาตรการติดตามตรวจสอบผลกระทบสิ่งแวดล้อมโครงการ THE EMERALD TERRACE 2 ของบริษัท ภูเก็ตฟิวเจอร์ ดีเวลลอปเม้นท์ จำกัด ในระยะก่อสร้าง (ต่อ)

| องค์ประกอบทาง<br>สิ่งแวดล้อมและคุณค่าต่าง ๆ | ผลกระทบต่อสิ่งแวดล้อมที่สำคัญ   | มาตรการป้องกันและแก้ไขผลกระทบ<br>สิ่งแวดล้อม   | มาตรการติดตามตรวจสอบ<br>ผลกระทบสิ่งแวดล้อม |
|---------------------------------------------|---|---|--------------------------------------------|
| 1.6 เสียงและความสั่นสะเทือน<br>(ต่อ)        | <p>จากการคำนวณหาตัวระดับเสียงจากการก่อสร้างโครงการ ที่มีผลกระทบต่อบ้านอยู่อาศัยชั้นเดียว บุคคลอื่น ด้านทิศตะวันออก มีระยะห่างจากแนวอาคารของโครงการ ประมาณ 53 เมตร มีตัวระดับเสียงในช่วง 62.27-73.27 dB(A) เมื่อนำไปเปรียบเทียบกับมาตรฐานระดับเสียงทั่วไป ตามประกาศคณะกรรมการสิ่งแวดล้อมแห่งชาติ ฉบับที่ 15 (พ.ศ. 2540) เรื่อง กำหนดมาตรฐานระดับเสียงโดยทั่วไป ลงวันที่ 12 มีนาคม พ.ศ. 2540 ในราชกิจจานุเบกษา เล่ม 114 ตอนที่ 27 ง ลงวันที่ 3 เมษายน 2540 กำหนดให้ตัวระดับเสียงเฉลี่ย (Leq) 24 ชั่วโมง 70 dB(A) นั้น พบว่า เสียงที่เกิดจากการก่อสร้าง ส่งผลกระทบต่อบ้านพักอาศัย บุคคลอื่นทางด้านทิศเหนือของโครงการ อยู่ในระดับที่เกินมาตรฐาน ระดับเสียงเฉลี่ย (Leq) 24 ชั่วโมง ดังนั้น โครงการจำเป็นต้องมีมาตรการในการลดผลกระทบทางเสียงที่เกิดขึ้น โดยจัดให้มีรั้วที่รอบแบบเวดจ์ที่ติดสูงไม่น้อยกว่า 6.0 เมตร ทางทิศตะวันตกจะสามารถลดระดับเสียงได้ 23 dB(A) ดังนั้น การที่โครงการจัดให้มีรั้วดังกล่าว จะทำให้บริเวณดังกล่าว มีค่าระดับเสียงลดลงอยู่ในช่วง 39.56-50.29 dB(A)</p> <p>นอกจากนี้ กิจกรรมดังกล่าวจะเกิดขึ้นเป็นช่วงๆ ไม่ต่อเนื่อง และการก่อสร้างไม่ได้ใช้เครื่องจักรขนาดใหญ่ในการก่อสร้าง รวมทั้งใช้ระยะเวลาก่อสร้างเป็นช่วงเวลาดำเนินการ ดังนั้น ผลกระทบด้านเสียงในระยะก่อสร้างจึงอยู่ในระดับต่ำ</p> | <p>(11) จำกัดความเร็วของรถบรรทุกให้ไม่เกิน 30 กิโลเมตร/ชั่วโมง</p> <p>(12) หลีกเลี่ยงการขนส่งวัสดุก่อสร้างในช่วงเวลาเร่งด่วนและเวลากลางคืน</p> <p>(13) จัดให้มีวิศวกรคอยตรวจสอบ และควบคุมงานก่อสร้างอย่างใกล้ชิด เพื่อให้เกิดผลกระทบน้อยที่สุด</p> <p>(14) ติดป้ายประชาสัมพันธ์แสดงรายละเอียดการก่อสร้างโครงการ เพื่อประชาสัมพันธ์ให้ประชาชนโดยรอบทราบ พร้อมระบุสถานที่และหมายเลขโทรศัพท์ สำหรับรับเรื่องร้องเรียน และขอความเห็นเกี่ยวกับการก่อสร้าง พร้อมทั้งจัดให้มีการสอบถามเพื่อค้นหาข้อเท็จจริง และสาเหตุเพื่อกำหนดแนวทางแก้ไขปัญหา</p> |                                            |

เดือน กุมภาพันธ์ 2558

เดือน กุมภาพันธ์ 2558

(นายสวิตร์ เกตุโรจน์)

กรรมการผู้จัดการ

บริษัท ภูเก็ตฟิวเจอร์ ดีเวลลอปเม้นท์ จำกัด

(นางสาวจุฑารัตน์ บุญแก้ว)

ผู้อำนวยการด้านสิ่งแวดล้อม

บริษัท ภูเก็ต เอ็นไวรอนเม้นทอล เซอร์วิส จำกัด





ตารางที่ 1 สรุปผลกระทบสิ่งแวดล้อม มาตรการป้องกันและแก้ไขผลกระทบสิ่งแวดล้อม และมาตรการติดตามตรวจสอบผลกระทบสิ่งแวดล้อมโครงการ THE EMERALD TERRACE 2 ของบริษัท ภูเก็ตฟิวเจอร์ ดีเวลลอปเม้นท์ จำกัด ในระยะก่อสร้าง (ต่อ)

| องค์ประกอบทาง<br>สิ่งแวดล้อมและคุณค่าต่าง ๆ | ผลกระทบต่อสิ่งแวดล้อมที่สำคัญ   | มาตรการป้องกันและแก้ไขผลกระทบ<br>สิ่งแวดล้อม   | มาตรการติดตามตรวจสอบ<br>ผลกระทบสิ่งแวดล้อม |
|---------------------------------------------|---|---|--------------------------------------------|
| 1.5 เสียงและความสั่นสะเทือน<br>(ต่อ)        | 2) ความสั่นสะเทือน<br>กิจกรรมการก่อสร้างที่อาจก่อให้เกิดความสั่นสะเทือน ได้แก่ การขนส่ง<br>วัสดุก่อสร้าง การเตรียมพื้นที่ การเจาะเสาเข็ม เป็นต้น ทั้งนี้การใช้เสาเข็มเจาะ<br>ไม่ก่อให้เกิดแรงสั่นสะเทือนในระดับที่เป็นอันตรายต่ออาคารข้างเคียง เนื่องจาก<br>ไม่มีการตอกกระแทกของปั้นจั่นหรือการตอกลงไปในดินโดยตรงดังเช่นที่ใช้กับ<br>เสาเข็มคอนกรีตอัดแรง แต่จะใช้การตอกปลอกเหล็กที่เป็นแบบหล่อคอนกรีตลง<br>ไปในดิน แล้วใส่เหล็กคอนกรีตลงไปในหลุมแทน<br>เนื่องจากอาคารที่อยู่ใกล้พื้นที่โครงการมากที่สุด คือ บ้านอยู่อาศัยชั้น<br>เดียว บุคคลอื่น ด้านทิศตะวันตก มีระยะห่างจากแนวอาคารของโครงการ<br>ประมาณ 53.00 เมตร หรือ ประมาณ 173.89 ฟุต ซึ่งอาจจะได้รับความ<br>สั่นสะเทือนจากการตอกเสาเข็มของอาคารโครงการ โดยการ โดยจะได้ระดับความ<br>สั่นสะเทือนจากกิจกรรมก่อสร้างที่ใช้เสาเข็ม (แบบเจาะ ) | ความสั่นสะเทือน<br>(1) เลือกใช้เสาเข็มเจาะแทนการตอกเสาเข็มเพื่อลด<br>แรงสั่นสะเทือนที่จะเป็นอันตรายต่ออาคาร<br>ข้างเคียง<br>(2) ใช้เสาเข็มพืด (Sheet pile) เพื่อแก้ปัญหา<br>เสถียรภาพของผนังด้านข้าง<br>(3) จัดให้มีเจ้าหน้าที่จากบริษัทผู้รับเหมามาเข้าพบผู้<br>ที่อยู่ติดกับโครงการ โดยต้องแจ้งกำหนดการ<br>เจาะเสาเข็ม ระบุวัน เวลาให้ชัดเจน รวมทั้งให้<br>หมายเลขโทรศัพท์ของเจ้าหน้าที่ควบคุมงาน<br>ก่อสร้าง เพื่อให้สามารถติดต่อโครงการได้<br>(4) จัดให้มีวิศวกรคอยดูแลอย่างใกล้ชิด และ<br>ควบคุมงานก่อสร้างให้ถูกต้องตามหลัก<br>วิศวกรรม เพื่อป้องกันผลกระทบข้างเคียงให้<br>น้อยที่สุด |                                            |




นางสาวจิราพร จันทร์ชู

เดือน กุมภาพันธ์ 2558

(นายสาวิตร เกตุโรจน์)

กรรมการผู้จัดการ

บริษัท ภูเก็ตฟิวเจอร์ ดีเวลลอปเม้นท์ จำกัด

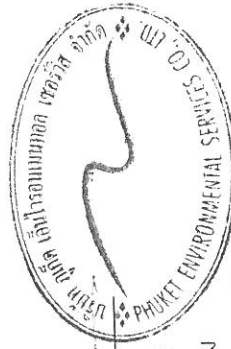

นางสาวจุฑารัตน์ บุญแก้ว

เดือน กุมภาพันธ์ 2558

(นางสาวจุฑารัตน์ บุญแก้ว)

ผู้อำนวยการด้านสิ่งแวดล้อม

บริษัท ภูเก็ต เอ็นไวรอนเม้นทอล เซอร์วิส จำกัด



ตารางที่ 1 สรุปผลกระทบสิ่งแวดล้อม มาตรการป้องกันและแก้ไขผลกระทบสิ่งแวดล้อม และมาตรการติดตามตรวจสอบผลกระทบสิ่งแวดล้อมโครงการ THE EMERALD TERRACE 2 ของบริษัท ภูเก็ตพีวีเจอร์ทรีเวลลอปเม้นท์ จำกัด ในระยะก่อสร้าง (ต่อ)

| องค์ประกอบทางสิ่งแวดล้อมและคุณค่าต่าง ๆ | ผลกระทบต่อสิ่งแวดล้อมที่สำคัญ   | มาตรการป้องกันและแก้ไขผลกระทบสิ่งแวดล้อม   | มาตรการติดตามตรวจสอบผลกระทบสิ่งแวดล้อม |
|-----------------------------------------|---|---|----------------------------------------|
| 1.5 เสียงและความสั่นสะเทือน (ต่อ)       | <p>จากตารางที่ 4-12 จะเห็นได้ว่า บ้านพักอาศัยบุคคลอื่น ที่ระยะห่างจากแนวอาคารของโครงการ ประมาณ 53.00 เมตร ซึ่งอาจจะได้รับความสั่นสะเทือน 0.009 นิ้ว/วินาที เมื่อนำไปเปรียบเทียบกับความเร็วอนุภาคสูงสุดที่จัดรับคลื่นสั่นสะเทือนใกล้เคียงพื้นที่โครงการ พบว่า ไม่เกิน 0.012 นิ้ว/วินาที นั่นคือ ระดับที่เป็นไปได้ที่จะรับรู้ และไม่ส่งผลกระทบต่อความเสียหายต่อโครงสร้างทุกประเภท และเมื่อเทียบกับมาตรฐาน DIN 4150 (1986) พบว่า ไม่เกิน 0.075 นิ้ว/วินาที นั่นคือ ไม่มีอันตราย แม้แต่สิ่งปลูกสร้างที่เก่าแก่ (Ancient Building)</p> <p>กิจกรรมในระหว่างทำการก่อสร้างอาคารที่ก่อให้เกิดความสั่นสะเทือน ส่วนใหญ่จะเกิดขึ้นจากการทำฐานราก การขนส่งวัสดุก่อสร้างและอุปกรณ์ต่างๆ เข้าสู่พื้นที่โครงการ ซึ่งเป็นแหล่งกำเนิดแบบอยู่กับที่และเคลื่อนที่ ตามลำดับ โดยปัจจัยที่มีผลต่อความรุนแรงของการสั่นสะเทือนได้แก่ อุปกรณ์จะเสารวม เสารวม คุณสมบัติของดินและชั้นดิน ระยะห่าง และคุณสมบัติของอาคาร โดยขั้นตอนทั้งหมดจะกระทำภายใต้การควบคุมของวิศวกรให้เป็นไปตามมาตรฐานการก่อสร้าง ซึ่งข้อดีของการจะเสารวม คือ สามารถรับน้ำหนักได้ดี และไม่ส่งผลกระทบต่อโครงสร้างหรืออาคารข้างเคียงเพราะแรงสั่นสะเทือนน้อย ดังนั้น ผลกระทบด้านความสั่นสะเทือนจึงจัดอยู่ในระดับต่ำ</p> | <p>(5) อุปกรณ์ที่ก่อให้เกิดความสั่นสะเทือนให้กระทำเฉพาะเวลากลางวันของวันธรรมดา และงดกระทำการดังกล่าวในเวลากลางคืน</p> <p>(6) ตรวจสอบและบำรุงรักษาเครื่องมือเครื่องใช้ในการก่อสร้างให้อยู่ในสภาพดี และเหมาะสมกับการใช้งานอยู่เสมอ รวมทั้งควรมีการหล่อลื่นให้เครื่องจักรทำงานได้ดี</p> <p>(7) หลีกเลี่ยงการใช้แรงเครื่องจักรหรืออุปกรณ์ที่เป็นแหล่งกำเนิดความสั่นสะเทือนในระดับสูงพร้อมกัน</p> <p>(8) ติดตั้งอุปกรณ์เพื่อลดความสั่นสะเทือนตามคำแนะนำของผู้ผลิตเครื่องจักร</p> <p>(9) จำกัดความเร็วของรถบรรทุกไม่เกิน 30 กิโลเมตรต่อชั่วโมง</p> |                                        |

เดือน กุมภาพันธ์ 2558

ส.ห.

เดือน กุมภาพันธ์ 2558

ฟ.ม.



(นายสวติตร เกตุโรจน์)  
กรรมการผู้จัดการ  
บริษัท ภูเก็ตพีวีเจอร์ทรีเวลลอปเม้นท์ จำกัด

(นางสาวจุฑารัตน์ บุญแก้ว)  
ผู้อำนวยการด้านสิ่งแวดล้อม  
บริษัท ภูเก็ต เอ็นไวรอนเม้นทอล เซอร์วิส จำกัด

มาตรการป้องกันและแก้ไขผลกระทบสิ่งแวดล้อม และมาตรการติดตามตรวจสอบผลกระทบสิ่งแวดล้อมโครงการ THE EMERALD

ตารางที่ 1 สรุปผลกระทบสิ่งแวดล้อม มาตรการป้องกันและแก้ไขผลกระทบสิ่งแวดล้อม และมาตรการติดตามตรวจสอบผลกระทบสิ่งแวดล้อมโครงการ THE EMERALD TERRACE 2 ของบริษัท ภูเก็ตพีวเจอร์ ดีเวลลอปเม้นท์ จำกัด ในระยะก่อสร้าง (ต่อ)

| องค์ประกอบทาง<br>สิ่งแวดล้อมและคุณค่าต่าง ๆ | ผลกระทบต่อสิ่งแวดล้อมที่สำคัญ | มาตรการป้องกันและแก้ไขผลกระทบสิ่งแวดล้อม   | มาตรการติดตามตรวจสอบ<br>ผลกระทบสิ่งแวดล้อม |
|---------------------------------------------|-------------------------------|---|--------------------------------------------|
| 1.5 เสียงและความสั่นสะเทือน<br>(ต่อ)        |                               | <p>(10) หลีกเลี่ยงการขนส่งวัสดุก่อสร้างในช่วงเวลา<br/>เร่งด่วนและเวลากลางคืน</p> <p>(11) จัดให้มีกล่องรับความคิดเห็น เพื่อรับเรื่อง<br/>ร้องเรียนที่เกิดขึ้น</p> <p>(12) จัดให้มีการชดเชยค่าเสียหายที่เกิดขึ้นจาก<br/>โครงการ และโครงการจะทำการซ่อมแซมให้อยู่ใน<br/>สภาพเดิม กรณีมีบุคคลใดได้รับผลกระทบจาก<br/>การก่อสร้างโครงการต้องเข้าไปแก้ไข และให้<br/>ความช่วยเหลือทันที</p> |                                            |



เดือน กุมภาพันธ์ 2558

(นายสวัสดิ์ เกตุโรจน์)

กรรมการผู้จัดการ


บริษัท ภูเก็ตพีวเจอร์ ดีเวลลอปเม้นท์ จำกัด

เดือน กุมภาพันธ์ 2558

(นางสาวจุฑารัตน์ บุญแก้ว)

ผู้อำนวยการด้านสิ่งแวดล้อม

บริษัท ภูเก็ต เอ็นไวรอนเม้นทอล เซอร์วิส จำกัด

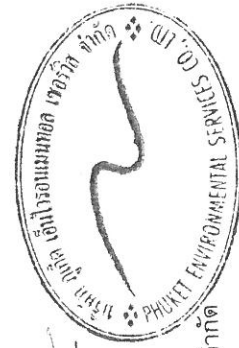

ตารางที่ 1 สรุปผลกระทบสิ่งแวดล้อม มาตรการป้องกันและแก้ไขผลกระทบสิ่งแวดล้อม และมาตรการติดตามตรวจสอบผลกระทบสิ่งแวดล้อมโครงการ THE EMERALD TERRACE 2 ของบริษัท ภูเก็ตฟิวเจอร์ ดีเวลลอปเม้นท์ จำกัด ในระยะก่อสร้าง (ต่อ)

| องค์ประกอบทางสิ่งแวดล้อมและคุณค่าต่างๆ   | ผลกระทบต่อสิ่งแวดล้อมที่สำคัญ   | มาตรการป้องกันและแก้ไขผลกระทบสิ่งแวดล้อม | มาตรการติดตามตรวจสอบผลกระทบสิ่งแวดล้อม |
|------------------------------------------|---|------------------------------------------|----------------------------------------|
| 2. ทรัพยากรชีวภาพ<br>2.1 นิเวศวิทยาทางบก | <p>เนื่องจากพื้นที่ก่อสร้างโครงการตั้งอยู่ในเขตเทศบาลเมืองป่าตองสภาพแวดล้อมทั่วไปบริเวณพื้นที่โครงการและบริเวณโดยรอบส่วนใหญ่ใช้ประโยชน์เป็นพื้นที่ไม่พุ่ม/ป่าละเมาะ พื้นที่บริการท่องเที่ยว และพื้นที่อยู่อาศัย ดังนั้น การดำเนินโครงการในระยะก่อสร้างจึงไม่ก่อให้เกิดผลกระทบต่อระบบนิเวศบนบก สำหรับรายละเอียดต่างๆ มีดังนี้</p> <p>1) ทรัพยากรป่าไม้</p> <p>พื้นที่ก่อสร้างโครงการมีลักษณะเป็นพื้นที่ที่ผ่านการปรับพื้นที่แล้ว ไม่พบไม้ยืนต้นที่จัดเป็นทรัพยากรป่าไม้ที่สำคัญหรือป่าไม้ที่มีคุณค่าต่อการอนุรักษ์ และไม่ได้อยู่ในพื้นที่ป่าสงวนแห่งชาติใด ดังนั้น การดำเนินโครงการในระยะก่อสร้างจึงไม่ก่อให้เกิดผลกระทบต่อการทรัพยากรป่าไม้แต่อย่างใด</p> <p>2) ทรัพยากรสัตว์ป่า</p> <p>สำหรับสิ่งมีชีวิตบนบกที่พบบริเวณพื้นที่โครงการมีน้อยมาก เนื่องจากพื้นที่โดยรอบมีการพัฒนาเป็นแหล่งที่อยู่อาศัยทำให้ไม่พบสิ่งมีชีวิตประเภทสัตว์ป่าที่มีคุณค่าต่อการอนุรักษ์หรือสัตว์ป่าที่หายาก สัตว์บกที่พบก็เป็นชนิดที่พบได้ทั่วไปในพื้นที่ต่างๆ ของประเทศไทย โดยแบ่งออกเป็น 3 กลุ่ม คือ สัตว์สะเทินน้ำสะเทินบก (Amphibians) ได้แก่ คางคกบ้านและอ่างบ้าน สัตว์เลื้อยคลาน (Reptiles) ได้แก่ กิ้งก่าและจิ้งเหลนบ้าน นก (Birds) ได้แก่ นกกระจอกบ้าน ดังนั้น การดำเนินโครงการในระยะก่อสร้างและในระยะดำเนินการจึงไม่ก่อให้เกิดผลกระทบต่อสัตว์บก</p> |                                          |                                        |

เดือน กุมภาพันธ์ 2558




(นายสุวิตร เกตุโจจน์)  
กรรมการผู้จัดการ  
บริษัท ภูเก็ตฟิวเจอร์ ดีเวลลอปเม้นท์ จำกัด

เดือน กุมภาพันธ์ 2558



(นางสาวจุฑารัตน์ บุญแก้ว)  
ผู้อำนวยการด้านสิ่งแวดล้อม  
บริษัท ภูเก็ต เอ็นไวรอนเม้นทอล เซอร์วิส จำกัด

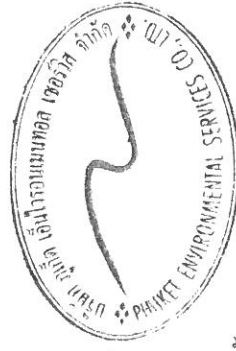

ตารางที่ 1 สรุปผลกระทบสิ่งแวดล้อม มาตรการป้องกันและแก้ไขผลกระทบสิ่งแวดล้อม และมาตรการติดตามตรวจสอบผลกระทบสิ่งแวดล้อมโครงการ THE EMERALD TERRACE


2 ของบริษัท ภูเก็ตฟิวเจอร์ ดีเวลลอปเม้นท์ จำกัด ในระยะก่อสร้าง (ต่อ)

| องค์ประกอบทางสิ่งแวดล้อม และคุณค่าต่าง ๆ               | ผลกระทบต่อสิ่งแวดล้อมที่สำคัญ   | มาตรการป้องกันและแก้ไขผลกระทบสิ่งแวดล้อม   | มาตรการติดตามตรวจสอบผลกระทบสิ่งแวดล้อม   |
|--------------------------------------------------------|---|---|---|
| 2.2 นิเวศวิทยาทางน้ำ                                   | เนื่องจากระยะก่อสร้างไม่มีการปล่อยน้ำเสียลงสู่แหล่งน้ำธรรมชาติ ซึ่งเป็นแหล่งที่อยู่อาศัยของสัตว์น้ำ และชะลอการก่อสร้างช่วงฤดูฝน และบำบัดน้ำเสียจากส้วมคนงานก่อสร้างด้วยถังบำบัดสำเร็จรูป ดังนั้นจึงไม่มีผลกระทบต่อทรัพยากรชีวภาพในน้ำในระยะก่อสร้าง ทั้งนี้เพื่อเป็นการป้องกันผลกระทบในระยะก่อสร้างโครงการจะต้องปฏิบัติตามมาตรการป้องกันและแก้ไขผลกระทบด้านการจัดการน้ำเสียอย่างเคร่งครัด   |   |   |
| 3. คุณค่าการใช้ประโยชน์ของมนุษย์<br>3.1 การคมนาคมขนส่ง | การขนส่งวัสดุในช่วงก่อสร้างเข้าสู่โครงการจะใช้ถนนพระราม 5 และถนนสารณียะโชยน์ (ถนนซอยบางต้นขาว(ตอนบน)) ซึ่งเป็นเส้นทางหลักเข้าสู่โครงการ ซึ่งการขนส่งจะมีจำนวนเฉลี่ยสูงสุดประมาณวันละ 13 เที่ยว การขนส่งจะมีมากในช่วงเริ่มต้นการก่อสร้าง โครงการจะกำหนดเวลาขอรถขนส่งวัสดุและอุปกรณ์ก่อสร้าง โดยกำหนดให้รถขนส่งวัสดุทุกขบวนขนส่งในช่วงเวลา 10.00-16.00 น. ทั้งในวันหยุดและวันธรรมดา โดยโครงการจะหลีกเลี่ยงการขนส่งในช่วงชั่วโมงเร่งด่วน เช่น ช่วงเช้า 07.00-09.00 น. และช่วงเย็น 17.00-18.00 น. | (1) ในเขตก่อสร้างและเขตชุมชน จะจำกัดความเร็วของรถบรรทุกไม่เกิน 30 กิโลเมตรต่อชั่วโมง โดยพนักงานขับรถจะต้องปฏิบัติตามระเบียบจราจรที่รถจะลดการขนส่งวัสดุก่อสร้างในช่วงเวลาเร่งด่วน และเวลากลางคืน<br>(2) รถบรรทุกวัสดุอุปกรณ์จะเข้าไปปกคลุมกระบะรถให้มิดชิด เพื่อป้องกันการรบกวนของวัสดุก่อสร้างและอุปกรณ์ต่างๆ อันอาจจะก่อให้เกิดอุบัติเหตุแก่ผู้ใช้นถนน | - ตรวจสอบความเร็วของรถและการกีดขวางการจราจรบริเวณถนนสาธารณะที่รถขนส่งวัสดุใช้ขนส่ง ทุกวันตลอดระยะก่อสร้าง<br>- ตรวจสอบสภาพถนนและการชำรุด บริเวณถนนสาธารณะ ทุกสัปดาห์ตลอดระยะก่อสร้าง |



เดือน กุมภาพันธ์ 2558

เดือน กุมภาพันธ์ 2558

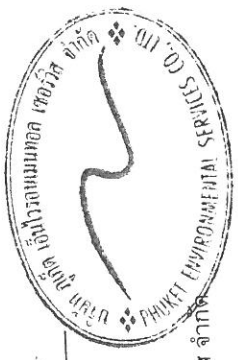

นางสาวสุพัตร์ บุญแก้ว  
ผู้อำนวยการด้านสิ่งแวดล้อม  
บริษัท ภูเก็ต เอ็นไวรอนเม้นทอล เซอร์วิส จำกัด

นางสาวสุพัตร์ บุญแก้ว  
ผู้อำนวยการด้านสิ่งแวดล้อม  
บริษัท ภูเก็ต เอ็นไวรอนเม้นทอล เซอร์วิส จำกัด

ตารางที่ 1 สรุปผลกระทบสิ่งแวดล้อม มาตรการป้องกันและแก้ไขผลกระทบสิ่งแวดล้อม และมาตรการติดตามตรวจสอบผลกระทบสิ่งแวดล้อมโครงการ THE EMERALD TERRACE  
2 ของบริษัท ภูเก็ตฟิวเจอร์ ดีเวลลอปเม้นท์ จำกัด ในระยะก่อสร้าง (ต่อ)

| องค์ประกอบทางสิ่งแวดล้อม<br>และคุณค่าต่าง ๆ | ผลกระทบต่อสิ่งแวดล้อมที่สำคัญ   | มาตรการป้องกันและแก้ไขผลกระทบ<br>สิ่งแวดล้อม   | มาตรการติดตามตรวจสอบ<br>ผลกระทบสิ่งแวดล้อม |
|---------------------------------------------|---|---|--------------------------------------------|
| 3.1 การคมนาคมขนส่ง                          | <p>สำหรับเส้นทางขนส่งวัสดุโครงการจะหลีกเลี่ยงการใช้เส้นทางในเขตเมืองที่มีสภาพการจราจรคับคั่ง พร้อมทั้งได้จัดใหม่สำหรับลำเลียงรถบริเวณทางเข้า-ออกพื้นที่ก่อสร้าง เพื่อป้องกันฝุ่นละอองและโคลนที่ติดมากับล้อรถ และจัดคนงานไว้คอยอำนวยความสะดวกในการจราจรเข้า-ออกโครงการ</p> <p>สภาพถนนการจะจ่ายอมที่ใช้เป็นเส้นทางในการขนส่งวัสดุและอุปกรณ์ก่อสร้าง มีลักษณะเป็นถนนคอนกรีต โดยมีแผ่นคอนกรีตมาเชื่อมต่อกัน โดยมีขนาดความกว้าง 4 เมตร ยาว 5 เมตร และหนา 2 เมตร โดยผลจากการคำนวณพบว่า ถนนการจ่ายอมดังกล่าวสามารถรองรับน้ำหนักบรรทุกได้</p> <p>การประเมินปริมาณการจราจรในระยะก่อสร้าง พิจารณาจากปริมาณรถที่เข้า-ออกพื้นที่โครงการ โดยช่วงที่มีการก่อสร้างจะเป็นช่วงที่มีการเข้า-ออกสูงสุด คือ ประมาณ 13 เที่ยว/วัน (คัน/วัน) ในกรณีเลวร้ายที่สุด รถทั้ง 13 คัน เข้ามาในพื้นที่ก่อสร้างพร้อมกันทั้งหมดภายใน 1 ชั่วโมง คิดปริมาณการจราจรสูงสุดของโครงการเท่ากับ 13 คัน/ชั่วโมง หรือคิดเป็น 22.10 PCU/ชั่วโมง (13x1.7)</p> | <p>(4) ควบคุมมิให้มีการบรรทุกเกินพิกัดน้ำหนักที่กำหนดไว้สำหรับรถบรรทุกนั้นๆ และเมื่อดำเนินการก่อสร้างแล้วเสร็จ หากพบว่าถนนทางเข้าโครงการชำรุด เนื่องจากการขนส่งวัสดุต่างๆ เข้าสู่โครงการให้ดำเนินการซ่อมแซมให้อยู่ในสภาพเรียบร้อย</p> <p>(5) ห้ามให้มีการจอดรถบรรทุกหรือรถที่ใช้ในการขนส่งวัสดุก่อสร้างตลอดแนวด้านหน้าพื้นที่โครงการและบริเวณทางเข้า-ออก เพื่อป้องกันการกีดขวางการจราจร</p> <p>(6) จัดให้มีเจ้าหน้าที่คอยอำนวยความสะดวกกรณีรถเข้า-ออกจากพื้นที่ก่อสร้างของโครงการ</p> | -                                          |

*Signature*

เดือน กุมภาพันธ์ 2558

(นายสวัสดิร เกตุโรจน์)  
กรรมการผู้จัดการ

บริษัท ภูเก็ตฟิวเจอร์ ดีเวลลอปเม้นท์ จำกัด

เดือน กุมภาพันธ์ 2558

*Signature*

(นางสาวจุฑารัตน์ บุญแก้ว)


ผู้อำนวยการด้านสิ่งแวดล้อม

บริษัท ภูเก็ต เอ็นไวรอนเม้นทอล เซอร์วิส จำกัด



ตารางที่ 1 สรุปผลกระทบสิ่งแวดล้อม มาตรการป้องกันและแก้ไขผลกระทบสิ่งแวดล้อม และมาตรการติดตามตรวจสอบผลกระทบสิ่งแวดล้อมโครงการ THE EMERALD TERRACE 2 ของบริษัท ภูเก็ตพีวเจอร์ ดีเวลลอปเม้นท์ จำกัด ในระยะก่อสร้าง (ต่อ)

| องค์ประกอบทางสิ่งแวดล้อม และคุณค่าต่าง ๆ | ผลกระทบสิ่งแวดล้อมที่สำคัญ   | มาตรการป้องกันและแก้ไข ผลกระทบสิ่งแวดล้อม   | มาตรการติดตามตรวจสอบ ผลกระทบสิ่งแวดล้อม |
|------------------------------------------|---|---|-----------------------------------------|
| 3.2 การคมนาคมขนส่ง                       | <p>จากการคำนวณ พบว่า ในกรณีเลวร้ายที่สุดปริมาณการจราจรในระยะก่อสร้าง ในช่วงเร่งด่วนบนถนนพระบรมราชินี ของวันหยุด และวันธรรมดา พบว่า ขั้วปีด้วยความเร็วต่ำมาก เนื่องจากการติดขัดที่จุดตัด มีการติดขัดเป็นเวลานาน</p> <p>จากการคำนวณ พบว่า ในกรณีเลวร้ายที่สุดปริมาณการจราจรในระยะก่อสร้าง ในช่วงเร่งด่วนของวันหยุดและวันธรรมดาบริเวณถนนสารณประโยชน์ (ถนนซอยบางต้นข้าว (ตอนบน)) พบว่า สภาพการจราจรการจราจรคล่องตัว ไม่ติดขัด การหยุดจอดที่ทางแยกมีน้อย</p> <p>จากการประเมินจะเห็นว่า ปริมาณการจราจรที่เพิ่มขึ้นเนื่องจากากการก่อสร้างโครงการมีเพียงเล็กน้อย ทั้งวันธรรมดาและวันหยุดของถนนพระบรมราชินี โดยในวันหยุด คือ วันอาทิตย์ที่ 5 ตุลาคม 2557 ส่วนใหญ่สภาพการจราจรอยู่ในระดับพอใช้ได้ การจราจรคล่องตัว ไม่ติดขัด การหยุดจอดที่ทางแยกมีน้อย ยกเว้นช่วงเวลา 17.01-18.00 น. ที่สภาพการจราจรอยู่ในระดับเลวมาก ขั้วปีด้วยความเร็วต่ำมาก เนื่องจากการติดขัดที่จุดตัด มีการติดขัดเป็นเวลานาน สำหรับในวันธรรมดา คือ วันอังคารที่ 7 ตุลาคม 2557 สภาพการจราจรคล่องตัว ไม่ติดขัด การหยุดจอดที่ทางแยกมีน้อย ยกเว้นช่วงเวลา 17.01 - 18.00 น. สภาพการจราจรอยู่ในระดับเลวมาก ขั้วปีด้วยความเร็วต่ำมาก เนื่องจากการติดขัดที่จุดตัด มีการติดขัดเป็นเวลานาน</p> | <p>(7) จัดให้มีป้ายชื่อโครงการ และลูกศรแสดงทิศทางในการเข้า-ออกโครงการให้สามารถมองเห็นได้อย่างชัดเจน ในระยะที่สามารถรถเพื่อเลี้ยวเข้าสู่พื้นที่โครงการได้อย่างปลอดภัย</p> <p>(8) โครงการจะหลีกเลี่ยงการขนส่งวัสดุและอุปกรณ์ก่อสร้างในช่วงชั่วโมงเร่งด่วน เช่น ช่วงเช้า 07.00-09.00 และช่วงเย็น 16.01-18.00 น.</p> <p>(9) จัดให้มีที่สำหรับล้างล้อรถบริเวณทางเข้า-ออกพื้นที่ก่อสร้าง</p> |                                         |

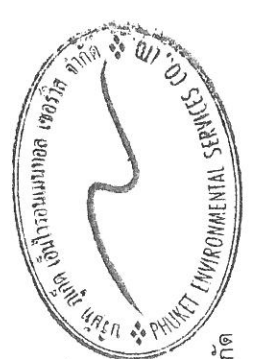

เดือน กุมภาพันธ์ 2558


(นางสาวจุฑารัตน์ บุญแก้ว)  
ผู้อำนวยการด้านสิ่งแวดล้อม  
บริษัท ภูเก็ต เอ็นไวรอนเม้นทอล เซอร์วิส จำกัด

เดือน กุมภาพันธ์ 2558

(นายสวัสดิ์ เกตุโรจน์)  
กรรมการผู้จัดการ  
บริษัท ภูเก็ตพีวเจอร์ ดีเวลลอปเม้นท์ จำกัด

ตารางที่ 1 สรุปผลกระทบสิ่งแวดล้อม มาตรการป้องกันและแก้ไขผลกระทบสิ่งแวดล้อม และมาตรการติดตามตรวจสอบผลกระทบสิ่งแวดล้อมโครงการ THE EMERALD TERRACE 2 ของบริษัท ภูเก็ตพีวเจอร์ ดีเวลลอปเม้นท์ จำกัด ในระยะก่อสร้าง (ต่อ)

| องค์ประกอบทางสิ่งแวดล้อมและคุณค่าต่าง ๆ | ผลกระทบต่อสิ่งแวดล้อมที่สำคัญ   | มาตรการป้องกันและแก้ไขผลกระทบสิ่งแวดล้อม | มาตรการติดตามตรวจสอบผลกระทบสิ่งแวดล้อม |
|-----------------------------------------|---|------------------------------------------|----------------------------------------|
| 3.1 การคมนาคมขนส่ง (ต่อ)                | <p>สภาพการจราจร จากการประเมินจะเห็นว่า ปริมาณการจราจรที่เพิ่มขึ้น เนื่องจากการก่อสร้างโครงการมีเพียงเล็กน้อย ทั้งวันธรรมดาและวันหยุดของถนนสายประยูร (ถนนซอยบางต้นข้าว (ตอนบน)) ตลอดทั้งวันสภาพการจราจรคล่องตัวดีมาก สภาพการจราจรคล่องตัว ไม่ติดขัด การหยุดจอดที่ทางแยกมีน้อย</p> <p>สำหรับเส้นทางทางขนส่งวัสดุโครงการจะหลีกเลี่ยงการใช้เส้นทางในเขตเมืองที่มีสภาพการจราจรคับคั่ง พร้อมทั้งได้จัดให้มีที่สำหรับล้างล้อรถบริเวณทางเข้า-ออกพื้นที่ก่อสร้าง เพื่อป้องกันฝุ่นละอองและโคลนที่ติดมากับล้อรถ และจัดคนงานได้คอยอำนวยความสะดวกในการจราจรเข้า-ออกโครงการ ดังนั้นผลกระทบด้านการคมนาคมในระยะก่อสร้างจึงอยู่ในระดับปานกลาง</p> | สิ่งแวดล้อม                              |                                        |

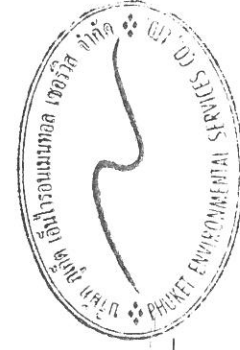

เดือน กุมภาพันธ์ 2558

(นางสาวจุฑารัตน์ บุญแก้ว)  
ผู้อำนวยการด้านสิ่งแวดล้อม  
บริษัท ภูเก็ต เอ็นไวรอนเม้นทอล เซอร์วิส จำกัด


เดือน กุมภาพันธ์ 2558

(นายสาวิตร เกตุโรจน์)  
กรรมการผู้จัดการ  
บริษัท ภูเก็ตพีวเจอร์ ดีเวลลอปเม้นท์ จำกัด



ตารางที่ 1 สรุปผลกระทบสิ่งแวดล้อม มาตรการป้องกันและแก้ไขผลกระทบสิ่งแวดล้อม และมาตรการติดตามตรวจสอบผลกระทบสิ่งแวดล้อมโครงการ THE EMERALD TERRACE 2 ของบริษัท กูเก็ทพีวีเจอร์ ดีเวลลอปเม้นท์ จำกัด ในระยะก่อสร้าง (ต่อ)

| องค์ประกอบทางสิ่งแวดล้อมและคุณค่าต่างๆ | ผลกระทบต่อสิ่งแวดล้อมที่สำคัญ   | มาตรการป้องกันและแก้ไขผลกระทบสิ่งแวดล้อม   | มาตรการติดตามตรวจสอบผลกระทบสิ่งแวดล้อม   |
|----------------------------------------|---|---|---|
| 3.2 การใช้น้ำ                          | <p>ในช่วงการก่อสร้าง น้ำใช้ของโครงการจะแยกออกเป็น 2 ประเภท คือ น้ำใช้เพื่อการอุปโภค-บริโภคของคณาและน้ำใช้เพื่อการก่อสร้าง น้ำใช้ทั้งหมดผู้รับเหมาก่อสร้างจะใช้จากสำนักงานประปาส่วนภูมิภาค จังหวัดภูเก็ต ซึ่งการใช้น้ำแต่ละประเภทในระหว่างก่อสร้าง มีรายละเอียดดังนี้</p> <ol style="list-style-type: none"> <li>1) การใช้น้ำสำหรับพื้นที่ก่อสร้าง <ul style="list-style-type: none"> <li>● การใช้น้ำเพื่อการอุปโภค-บริโภคของคณา</li> </ul> </li> <li>● การใช้น้ำเพื่อการอุปโภค-บริโภคของคณา ก่อสร้าง พิจารณาจาก การใช้ น้ำ เพื่อการอุปโภค-บริโภคของคณาใช้น้ำสำหรับคณาที่พักนอกจำนวนคณาสูงสุด 100 คน และมีอัตราการใช้ น้ำ สำหรับคณาที่พักนอกพื้นที่โครงการเท่ากับ 50 ลิตร/คณา/วัน (Metcalf &amp; Eddy, 1991) ดังนั้น จะมีการใช้น้ำประมาณ 5 ลูกบาศก์เมตร/วัน ส่วนน้ำดื่มผู้รับเหมาก่อสร้างจะจัดหาได้มาบรรจุขวดหรือถังไว้ให้คณา</li> <li>● การใช้น้ำเพื่อการก่อสร้าง</li> </ol> <p>กิจกรรมการใช้น้ำเพื่อการก่อสร้างของโครงการ เช่น ผสมปูนซีเมนต์และบ่มคอนกรีต ทำความสะอาดเครื่องมือเครื่องใช้ต่างๆ การฉีดพรมพื้นที่ เป็นต้น ซึ่งคาดว่าจะมีอัตราการใช้ น้ำ ประมาณ 5 ลูกบาศก์เมตร/วัน (ข้อมูลจากโครงการ)</p> | <ol style="list-style-type: none"> <li>(1) รณรงค์ให้คณาให้มีการใช้น้ำอย่างประหยัด</li> <li>(2) จัดให้มีการสูบน้ำจากบ่อบาดาลทั้งสิ้น 40.89 ลูกบาศก์เมตร/วัน ซึ่งไม่เกินอัตราการสูบน้ำ 45 ลูกบาศก์เมตร/วัน ที่ระบุไว้ในใบอนุญาตใช้น้ำบาดาล</li> <li>(3) จัดให้มีถังเก็บน้ำสำรองน้ำใช้บริเวณพื้นที่ก่อสร้าง ขนาด 10 ลูกบาศก์เมตร จำนวน 2 ถังและมีปั๊มสูบน้ำซีเมนต์ชั่วคราวบริเวณบ้านพักคณาในบริเวณ 20 ลูกบาศก์เมตร จำนวน 2 บ่อ</li> <li>(4) จัดเตรียมกระบะสำหรับล้างอุปกรณ์ก่อสร้าง เพื่อให้สามารถล้างอุปกรณ์ได้ในปริมาณมาก โดยไม่ปล่อยน้ำทิ้งอย่างเปล่าประโยชน์</li> </ol> | <p>ผลการติดตามตรวจสอบผลกระทบสิ่งแวดล้อม</p> <ul style="list-style-type: none"> <li>- ตรวจสอบการรั่วไหลของน้ำใช้ในเห็นต่อ ทุกเดือน ตลอดระยะเวลาก่อสร้าง</li> <li>- ตรวจสอบความสะอาดของถังสำรองน้ำใช้บริเวณพื้นที่ก่อสร้าง และบ้านพักคณา ทุกเดือน ตลอดระยะเวลาก่อสร้าง</li> </ul> |

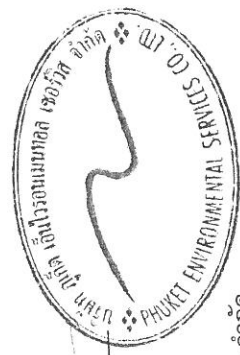

เดือน กุมภาพันธ์ 2558

เดือน กุมภาพันธ์ 2558

(นายสาวิตร เกตุโรจน์)

(นางสาวจุฑารัตน์ บุญแก้ว)

ผู้จัดการโครงการ

ผู้อำนวยการด้านสิ่งแวดล้อม

บริษัท กูเก็ท เอ็นไวรอนเม้นทอล เซอร์วิส จำกัด

บริษัท กูเก็ทพีวีเจอร์ ดีเวลลอปเม้นท์ จำกัด


ตารางที่ 1 สรุปผลกระทบสิ่งแวดล้อม มาตรการป้องกันและแก้ไขผลกระทบสิ่งแวดล้อม และมาตรการติดตามตรวจสอบผลกระทบสิ่งแวดล้อมโครงการ THE EMERALD TERRACE 2 ของบริษัท ภูเก็ตฟิวเจอร์ ดีเวลลอปเม้นท์ จำกัด ในระยะก่อสร้าง (ต่อ)

| องค์ประกอบทางสิ่งแวดล้อมและคุณค่าต่าง ๆ | ผลกระทบต่อสิ่งแวดล้อมที่สำคัญ   | มาตรการป้องกันและแก้ไขผลกระทบสิ่งแวดล้อม | มาตรการติดตามตรวจสอบผลกระทบสิ่งแวดล้อม |
|-----------------------------------------|---|------------------------------------------|----------------------------------------|
| 3.2 การใช้น้ำ (ต่อ)                     | <p>ดังนั้น โครงการมีความต้องการใช้น้ำทั้งหมด ในช่วงก่อสร้างประมาณ 10.00 ลูกบาศก์เมตร/วัน โครงการจัดให้มีถังเก็บน้ำสำรอง ขนาด 10 ลูกบาศก์เมตร จำนวน 2 ถัง ซึ่งสามารถสำรองน้ำไว้ใช้ได้ประมาณ 2 วัน</p> <p>2) การใช้น้ำเพื่อการก่อสร้าง</p> <p>ปริมาณน้ำใช้จากถนนงานก่อสร้างรวม 20 ลูกบาศก์เมตร/วัน และโครงการจะจัดให้มีบ่อน้ำดื่มสำหรับครัวเรือนกว้าง x ยาว x สูง เท่ากับ 4 x 5 x1 เมตร ปริมาตร 20 ลูกบาศก์เมตร จำนวน 2 บ่อ ซึ่งสำรองน้ำไว้ใช้ได้ประมาณ 2 วัน</p> <p>ดังนั้น น้ำใช้ของคนงานก่อสร้าง ประมาณ 20 ลูกบาศก์เมตร/วัน โครงการจะมีการสำรองน้ำไว้อย่างเพียงพอ ดังนั้นผลกระทบด้านการใช้น้ำในระยะก่อสร้างต่อชุมชนที่อยู่ใกล้เคียงจึงอยู่ในระดับต่ำ</p> |                                          |                                        |

  
 (นายสวितร์ เกตุโรจน์)  
 กรรมการผู้จัดการ

เดือน กุมภาพันธ์ 2558

เดือน กุมภาพันธ์ 2558

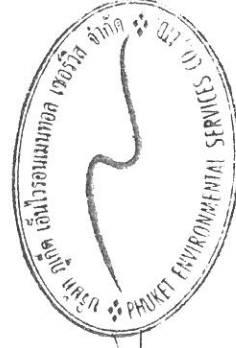

  
 (นางสาวจุฑารัตน์ บุญแก้ว)  
 ผู้อำนวยการด้านสิ่งแวดล้อม

บริษัท ภูเก็ตฟิวเจอร์ ดีเวลลอปเม้นท์ จำกัด

บริษัท ภูเก็ต เอ็นไวรอนเม้นทอล เซอร์วิส จำกัด

ตารางที่ 1 สรุปผลกระทบสิ่งแวดล้อม มาตรการป้องกันและแก้ไขผลกระทบสิ่งแวดล้อม และมาตรการติดตามตรวจสอบผลกระทบสิ่งแวดล้อมโครงการ THE EMERALD TERRACE 2 ของบริษัท ภูเก็ตพีวเจอร์ ดีเวลลอปเม้นท์ จำกัด ในระยะก่อสร้าง (ต่อ)

| องค์ประกอบทางสิ่งแวดล้อมและคุณค่าต่างๆ | ผลกระทบต่อสิ่งแวดล้อมที่สำคัญ   | มาตรการป้องกันและแก้ไขผลกระทบสิ่งแวดล้อม   | มาตรการติดตามตรวจสอบผลกระทบสิ่งแวดล้อม                                                                                            |
|----------------------------------------|---|---|---|
| 3.3 การระบายน้ำและการป้องกันน้ำท่วม    | การระบายน้ำและป้องกันน้ำท่วมบริเวณพื้นที่ก่อสร้างโครงการ ในกรณีที่เกิดฝนตกในช่วงการก่อสร้าง ซึ่งอาจก่อให้เกิดการชะล้างของตะกอนดินภายในพื้นที่โครงการ ออกสู่บริเวณข้างเคียง ทางโครงการจะจัดให้มีท่อระบายน้ำชั่วคราวโดยรอบพื้นที่โครงการ เพื่อรวบรวมน้ำเข้าสู่ท่อตะกอนดิน สำหรับบำบัดตะกอนดิน กรวด หกราย และเศษขยะก่อนระบายน้ำออกสู่ท่อระบายน้ำตามแนวถนนการจ่ายยอมก่อนระบายออกสู่ท่อระบายน้ำตามแนวถนนซอยบางต้นข้าว (ตอนบน)ต่อไป หลังจากนั้นทางโครงการจะทยอยสร้างระบบสาธารณูปโภคต่างๆ เพื่อเตรียมไว้สำหรับช่วงดำเนินการ รวมทั้งการวางท่อระบายน้ำ ทำการระบายน้ำออกจากพื้นที่โครงการมีประสิทธิภาพมากขึ้นด้วย ดังนั้น ผลกระทบด้านการระบายน้ำและการป้องกันน้ำท่วมในระยะก่อสร้างต่อชุมชนที่อยู่ใกล้เคียงจึงอยู่ในระดับต่ำ | (1) จัดให้มีท่อระบายน้ำชั่วคราวโดยรอบพื้นที่โครงการ มีบ่อตกขยะและตะกอนดินก่อนระบายออกสู่ท่อระบายน้ำตามแนวถนนการจ่ายยอมด้านหน้าโครงการ ก่อนออกสู่ท่อระบายน้ำสาธารณะตามแนวถนนสาธารณูปโภค (ถนนซอยบางต้นข้าว (ตอนบน)) ต่อไป<br>(2) ขุดลอกตะกอนดินที่สะสมใหม่บ่อยักเป็นประจำทุกสัปดาห์<br>(3) จัดให้มีคนงานคอยทำความสะอาดบริเวณพื้นที่ก่อสร้าง เพื่อป้องกันมิให้เศษดิน เศษขยะ หรือเศษวัสดุก่อสร้าง อุดตันหรือกีดขวางทางไหลของน้ำ | - ตรวจสอบว่ามีตะกอนดินไหลลงพื้นที่ข้างเคียงและไหลลงท่อระบายน้ำของโครงการหรือไม่ บริเวณท่อระบายน้ำ ทุกสัปดาห์ ตลอดระยะเวลาก่อสร้าง |

*(Signature)*

เดือน กุมภาพันธ์ 2558

(นายสวิตกร เกตุโรจน์)

กรรมการผู้จัดการ


บริษัท ภูเก็ตพีวเจอร์ ดีเวลลอปเม้นท์ จำกัด

เดือน กุมภาพันธ์ 2558

(นางสาวจุฑารัตน์ บุญแก้ว)

ผู้อำนวยการด้านสิ่งแวดล้อม

บริษัท ภูเก็ต เอ็นไวรอนเมนทอล เซอร์วิส จำกัด

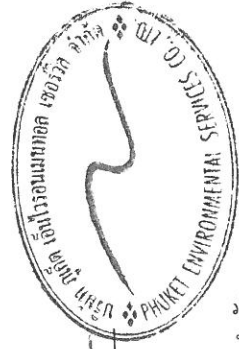

ตารางที่ 1 สรุปผลกระทบสิ่งแวดล้อม มาตรการป้องกันและแก้ไขผลกระทบสิ่งแวดล้อม และมาตรการติดตามตรวจสอบผลกระทบสิ่งแวดล้อมโครงการ THE EMERALD TERRACE 2 ของบริษัท ภูเก็ตฟิวเจอร์ ดีเวลลอปเม้นท์ จำกัด ในระยะก่อสร้าง (ต่อ)

| องค์ประกอบทางสิ่งแวดล้อม และคุณค่าต่าง ๆ | ผลกระทบต่อสิ่งแวดล้อมที่สำคัญ   | มาตรการป้องกัน และแก้ไขผลกระทบสิ่งแวดล้อม   | มาตรการติดตามตรวจสอบ ผลกระทบสิ่งแวดล้อม   |
|------------------------------------------|---|---|---|
| 3.4 การจัดการน้ำเสีย                     | <p>น้ำเสียที่เกิดขึ้นในระหว่างการก่อสร้างโครงการ มาจาก 2 ส่วน คือ</p> <p>1) น้ำเสียจากพื้นที่ก่อสร้าง</p> <ul style="list-style-type: none"> <li>● น้ำเสียจากคณงานก่อสร้าง</li> <li>- น้ำเสียที่เกิดจากคณงานก่อสร้าง มีประมาณ 5 ลูกบาศก์เมตร/วัน (คิดจากร้อยละ 100 ของปริมาณน้ำใช้เพื่อการอุปโภคของคนงาน) แบ่งเป็นน้ำเสียจากการอุปโภคทั่วไป และน้ำเสียจากห้องส้วม โดยไม่มีน้ำเสียจากการอาบ เนื่องจากคณงานพักอาศัยอยู่ภายนอกพื้นที่โครงการ</li> <li>- น้ำเสียจากการอุปโภคทั่วไป ได้แก่ การล้างทำความสะอาด มีประมาณ 3.39 ลูกบาศก์เมตร/วัน (น้ำจากการชำระล้าง 33.90 ลิตร/คน/วัน (บุญส่ง ใช้เกษ, 2537)) ซึ่งน้ำเสียดังกล่าวมีปริมาณไม่มากและจะปล่อยซึมลงดิน</li> <li>- น้ำเสียจากห้องส้วม มีประมาณ 1.61 ลูกบาศก์เมตร/วัน (น้ำจากการราดส้วม 16.10 ลิตร/คน/วัน) จะบำบัดโดยถังบำบัดน้ำเสียสำเร็จรูป จำนวน 1 ชุด สามารถรองรับน้ำเสียได้ 2.0 ลูกบาศก์เมตร/วัน และบำบัดโดยใช้ระบบบำบัดน้ำเสียแบบเติมอากาศผ่านผิวดักกลาง ให้มีค่า BOD<sub>5</sub> ไม่เกิน 30 มิลลิกรัม/ลิตร น้ำเสียที่ผ่านการบำบัดแล้วจะระบายลงสู่ท่อระบายน้ำสาธารณะประโยชน์ต่อไป ทั้งนี้ทางโครงการจัดให้มีห้องส้วม จำนวน 5 ห้อง คิดเป็นจำนวนห้องส้วม 1 ห้อง/จำนวนคณงานก่อสร้าง 20 คน</li> </ul> | <p>(1) จัดให้มีห้องส้วมที่ถูกหลักสุขาภิบาลให้เพียงพอ จำนวน 5 ห้อง ในพื้นที่ก่อสร้าง และจำนวน 5 ห้อง บริเวณบ้านพักคณงาน</p> <p>(2) ควมคุมไม่ให้มีการระบายน้ำโสโครกจากห้องส้วมออกสู่ท่อระบายน้ำสาธารณะ โดยตรงผู้รับเหมาก่อสร้างจะจัดให้มีถังบำบัดน้ำเสียสำเร็จรูป จำนวน 1 ชุด สำหรับบำบัดน้ำเสียจากห้องส้วม ก่อนระบายน้ำที่ผ่านการบำบัดแล้ว ออกสู่ท่อระบายน้ำสาธารณะตามแผนงานสาธารณสุขประโยชน์ (ถนนซอยบางต้นขาว (ตอนบน))</p> <p>(3) จัดให้มีคณงานตรวจสอบระบบบำบัดน้ำเสียเป็นประจำ หากน้ำโสโครกในถังบำบัดน้ำเสียสำเร็จรูปเต็มจะต้องติดต่อรถสูบล้างปริมาณมาสูบล้างต่อไป</p> | <p>- ตรวจสอบและจัดบันทึกการทำงานของระบบบำบัดน้ำเสียรวมของโครงการ ทุกเดือน ตลอดระยะเวลาก่อสร้าง</p> <p>- ตรวจสอบปริมาณตะกอนของส่วนเกรอะ หากปริมาณตะกอนเต็มให้ประสานรถสูบล้างปริมาณมาสูบล้างทุกสัปดาห์ ตลอดระยะเวลาก่อสร้าง</p> |

เดือน กุมภาพันธ์ 2558


เดือน กุมภาพันธ์ 2558

(นายสวัสดิ์ เกตุโรจน์)  
กรรมการผู้จัดการ

บริษัท ภูเก็ตฟิวเจอร์ ดีเวลลอปเม้นท์ จำกัด

(นางสาวจุฑารัตน์ บุญแก้ว)  
ผู้อำนวยการด้านสิ่งแวดล้อม

บริษัท ภูเก็ต เอ็นไวรอนเม้นทอล เซอร์วิส จำกัด

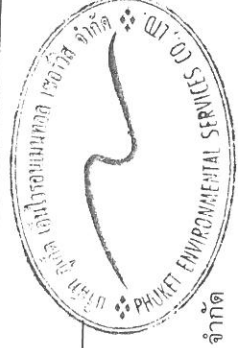

ตารางที่ 1 สรุปผลกระทบสิ่งแวดล้อม มาตรการป้องกันและแก้ไขผลกระทบสิ่งแวดล้อม และมาตรการติดตามตรวจสอบผลกระทบสิ่งแวดล้อมโครงการ THE EMERALD TERRACE 2 ของบริษัท ภูเก็ตพีวเจอร์ ดีเวลลอปเม้นท์ จำกัด ในระยะก่อสร้าง (ต่อ)


| องค์ประกอบทางสิ่งแวดล้อม และคุณค่าต่าง ๆ | ผลกระทบต่อสิ่งแวดล้อมที่สำคัญ   | มาตรการป้องกัน และแก้ไขผลกระทบสิ่งแวดล้อม   | มาตรการติดตามตรวจสอบ ผลกระทบสิ่งแวดล้อม |
|------------------------------------------|---|---|-----------------------------------------|
| 3.4 การจัดการน้ำเสีย (ต่อ)               | <p>● น้ำเสียที่เกิดจากกิจกรรมการก่อสร้าง</p> <p>น้ำเสียที่เกิดจากกิจกรรมการก่อสร้างในแต่ละวันจะมีปริมาณไม่มากนัก เนื่องจาก ปริมาณน้ำที่ใช้ในกิจกรรมการก่อสร้าง (5 ลูกบาศก์เมตร/วัน) ส่วนหนึ่งจะเป็นส่วนของผลผลิตกักเก็บ เช่น น้ำที่ใช้ในการผสมคอนกรีต เป็นต้น อีกส่วนหนึ่งจะระเหยหรือซึมลงดิน เช่น น้ำที่ใช้ในการบ่มคอนกรีต หรือน้ำที่ฉีดพรมพื้นและถนนชั่วคราวเพื่อลดฝุ่นละออง เป็นต้น สำหรับน้ำที่ใช้ในกิจกรรมการก่อสร้างส่วนน้อยที่เป็นน้ำเสีย ได้แก่ น้ำที่ใช้ในการล้างเครื่องมือและอุปกรณ์ที่ใช้ในการก่อสร้างแต่ละวัน จะปล่อยไหลซึมลงดิน</p> <p>2) น้ำเสียจากบ้านพักคนงาน</p> <p>สำหรับบ้านพักคนงานจะมีปริมาณน้ำเสียจากคนงานก่อสร้างแบ่งเป็น น้ำเสียจากส้วมและน้ำเสียจากการอาบน้ำหรือซักล้าง (คิดจากร้อยละ 100 ของปริมาณน้ำใช้) จำนวนคนงานในช่วงสูงสุด 100 คน</p> <p>- ปริมาณน้ำเสียจากส้วม มีปริมาณ 2.00 ลูกบาศก์เมตร/วัน อัตราการใช้ น้ำ 20 ลิตร/คน/วัน (ขงชัย พรธนะสวัสดิ์ และคณะ, 2530) โครงการจัดให้มีห้องส้วม จำนวน 5 ห้อง คิดเป็นจำนวนห้องส้วม 1 ห้อง/จำนวนคนงานก่อสร้าง 20 คน</p> | <p>(4) จัดให้มีคนงานคอยดูแลทำความสะอาดห้องส้วมเป็นประจำ และกำชับให้คนงานรักษาความสะอาดบริเวณห้องส้วม เพื่อป้องกันไม่ให้เกิดกลิ่นรบกวนผู้อยู่อาศัยข้างเคียง</p> <p>(5) เมื่อการก่อสร้างแล้วเสร็จ ผู้รับเหมาก่อสร้างจะต้องให้รถสูบล้างทำความสะอาดและนำเสียให้หมด และปรับปรุงพื้นที่ให้เรียบร้อย</p> | มาตรการติดตามตรวจสอบผลกระทบสิ่งแวดล้อม  |

W.

เดือน กุมภาพันธ์ 2558

เดือน กุมภาพันธ์ 2558

*(Signature)*

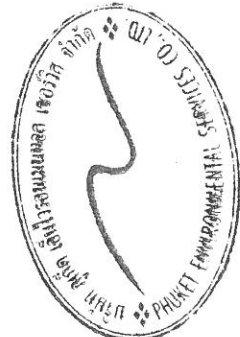

เดือน กุมภาพันธ์ 2558 (นายสวัสดิ์ เกตุโรจน์)

กรรมการผู้จัดการ

บริษัท ภูเก็ตพีวเจอร์ ดีเวลลอปเม้นท์ จำกัด

(นางสาวจุฑารัตน์ บุญแก้ว)

ผู้อำนวยการด้านสิ่งแวดล้อม

บริษัท ภูเก็ต เอ็นไวรอนเม้นทอล เซอร์วิส จำกัด


ตารางที่ 1 สรุปผลกระทบสิ่งแวดล้อม มาตรการป้องกันและแก้ไขผลกระทบสิ่งแวดล้อม และมาตรการติดตามตรวจสอบผลกระทบสิ่งแวดล้อมโครงการ THE EMERALD TERRACE 2 ของบริษัท ภูเก็ตฟิวเจอร์ ดีเวลลอปเม้นท์ จำกัด ในระยะก่อสร้าง (ต่อ)

| องค์ประกอบทางสิ่งแวดล้อม และคุณค่าต่าง ๆ | ผลกระทบต่อสิ่งแวดล้อมที่สำคัญ   | มาตรการป้องกัน และแก้ไขผลกระทบสิ่งแวดล้อม | มาตรการติดตามตรวจสอบ ผลกระทบสิ่งแวดล้อม |
|------------------------------------------|---|-------------------------------------------|-----------------------------------------|
| 3.4 การจัดการน้ำเสีย (ต่อ)               | <p>- ปริมาณน้ำเสียจากการอาบน้ำหรือชักล้าง มีปริมาณ 18.00 ลูกบาศก์เมตร/วัน อัตราการใช้ 180 ลิตร/คน/วัน</p> <p>ดังนั้น ปริมาณน้ำเสียทั้งหมด 20 ลูกบาศก์เมตร/วัน โครงการจัดให้มีการบำบัด โดยใช้ถังบำบัดน้ำเสียสำเร็จรูป จำนวน 1 ชุด สามารถรองรับน้ำเสียได้มากกว่า 20.00 ลูกบาศก์เมตร/ชุด สามารถบำบัดได้หมดค่า BOD<sub>๑๐๐</sub> ไม่เกิน 20 มิลลิกรัม/ลิตร น้ำเสียที่ผ่านการบำบัดแล้วจะปล่อยลงสู่ท่อระบายน้ำสาธารณะต่อไป</p> <p>ดังนั้น ผลกระทบจึงอยู่ในระดับต่ำ</p> |                                           |                                         |

เดือน กุมภาพันธ์ 2558



(นายสาวิตร เกตุโรจน์)  
กรรมการผู้จัดการ  
บริษัท ภูเก็ตฟิวเจอร์ ดีเวลลอปเม้นท์ จำกัด

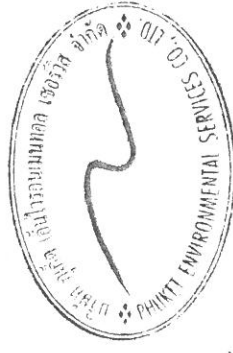

เดือน กุมภาพันธ์ 2558



(นางสาวจุฑารัตน์ บุญแก้ว)  
ผู้อำนวยการด้านสิ่งแวดล้อม  
บริษัท ภูเก็ต เอ็นไวรอนเม้นทอล เซอร์วิส จำกัด


มาตรการติดตามตรวจสอบผลกระทบสิ่งแวดล้อมโครงการ THE EMERALD

ตารางที่ 1 สรุปผลกระทบสิ่งแวดล้อม มาตรการป้องกันและแก้ไขผลกระทบสิ่งแวดล้อม และมาตรการติดตามตรวจสอบผลกระทบสิ่งแวดล้อมโครงการ THE EMERALD TERRACE 2 ของบริษัท ภูเก็ตพีวเจอร์ ดีเวลลอปเม้นท์ จำกัด ในระยะก่อสร้าง (ต่อ)

| องค์ประกอบทางสิ่งแวดล้อมและคุณค่าต่างๆ | ผลกระทบต่อสิ่งแวดล้อมที่สำคัญ   | มาตรการป้องกันและแก้ไขผลกระทบสิ่งแวดล้อม   | มาตรการติดตามตรวจสอบผลกระทบสิ่งแวดล้อม   |
|----------------------------------------|---|---|---|
| 3.5 การจัดทนายข้อมูลฝ่าย               | <p>ปริมาณขยะมูลฝอยที่เกิดขึ้นในช่วงการก่อสร้าง ส่วนใหญ่เกิดจากคนงานก่อสร้าง โดยขยะ มูลฝอยในช่วงก่อสร้างมาจาก 2 แหล่ง ดังนี้</p> <p>1) ขยะมูลฝอยจากพื้นที่การก่อสร้าง</p> <ul style="list-style-type: none"> <li>• ขยะมูลฝอยจากกิจกรรมการก่อสร้าง</li> </ul> <p>ขยะมูลฝอยจากการก่อสร้างส่วนใหญ่เป็นขยะมูลฝอยจากการปรับพื้นที่และงานก่อสร้าง ได้แก่ เศษวัสดุก่อสร้างจำพวกเศษไม้แบบ เศษหิน เศษอิฐ เศษคอนกรีต เศษปูน เศษเหล็ก เศษท่อ และเศษผ้า จะจัดการได้ในหลายรูปแบบ โดยนำวัสดุที่นำกลับมาใช้ใหม่ได้ เช่น เศษเหล็ก ไม้แบบ ที่มีสภาพดี จะนำมาใช้ใหม่ หรือขายให้แก่ผู้ที่ต้องการ ส่วนวัสดุที่นำกลับมาใช้ประโยชน์ไม่ได้ เช่น เศษคอนกรีต ผู้รับเหมาจะคัดพรมนำป้องกันการกระจายและรวบรวมขนส่งออกไปทิ้งในที่ที่จัดหาไว้อย่างเหมาะสม</p> <p>ขยะมูลฝอยจากกิจกรรมและบ้านพักคนงาน</p> <ul style="list-style-type: none"> <li>• ขยะมูลฝอยจากกิจกรรมของคนงาน</li> </ul> <p>ขยะมูลฝอยจากกิจกรรมของคนงาน เช่น กระดาษและถุงพลาสติก ผู้รับเหมาต้องจัดให้มีถุงดำรองรับมูลฝอย วางไว้ตามจุดต่างๆ ในบริเวณก่อสร้าง และในแต่ละวันให้เก็บรวบรวมมาจัดพิกัดพิกัดมูลฝอยรวมที่โครงการจัดไว้</p> | <p>(1) จัดให้มีถังขยะถึงขยะขนาด 240 ลิตร จำนวน 6 ถัง แยกเป็นถังขยะเปียกและถังขยะแห้งอย่างละ 3 ถัง ปริมาตรกักเก็บของถังขยะรวม 1,440 ลิตร ซึ่งสามารถรองรับขยะมูลฝอยได้สูงสุดประมาณ 9 วัน สำหรับพื้นที่ก่อสร้าง และจัดให้มีถังขยะเปียกและลิตร จำนวน 4 ถัง แยกเป็นถังขยะเปียกและถังขยะแห้งอย่างละ 2 ถัง ปริมาตรกักเก็บของถังขยะรวม 960 ลิตร ซึ่งสามารถรองรับขยะมูลฝอยได้สูงสุดประมาณ 3 วัน สำหรับบ้านพักคนงานก่อสร้าง</p> <p>(2) ผู้รับเหมาก่อสร้างจะขอความอนุเคราะห์เทศบาลเมืองป่าตองให้เข้ามาดำเนินการเก็บขยะไปกำจัดทุกวัน ทั้งนี้จะมีการผูกมัดถุงขยะให้มิดชิด ไม่ตกหล่น</p> | <p>- ตรวจสอบความสามารถของถังขยะในการรองรับปริมาณขยะและการรั่วซึมของถังขยะ บริเวณที่พักขยะ ทุก 3 วัน ตลอดระยะก่อสร้าง</p> <p>- ตรวจสอบภาชนะรองรับมูลฝอยให้อยู่ในสภาพดีเสมอทุก 1 สัปดาห์ ตลอดระยะเวลาก่อสร้าง</p> |

เดือน กุมภาพันธ์ 2558

เดือน กุมภาพันธ์ 2558

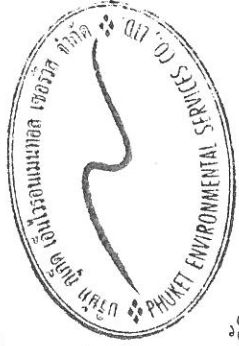

นายสุวิตร เทโรจน์

(นางสาวจุฑารัตน์ บุญแก้ว)

กรรมการผู้จัดการ

ผู้อำนวยการด้านสิ่งแวดล้อม

บริษัท ภูเก็ตพีวเจอร์ ดีเวลลอปเม้นท์ จำกัด

บริษัท ภูเก็ต เอ็นไวรอนเม้นทอล เซอร์วิส จำกัด



ตารางที่ 1 สรุปผลกระทบสิ่งแวดล้อม มาตรการป้องกันและแก้ไขผลกระทบสิ่งแวดล้อม และมาตรการติดตามตรวจสอบผลกระทบสิ่งแวดล้อมโครงการ THE EMERALD TERRACE 2 ของบริษัท ภูเก็ตฟิวเจอร์ ดีเวลลอปเม้นท์ จำกัด ในระยะก่อสร้าง (ต่อ)

| องค์ประกอบทางสิ่งแวดล้อมและคุณค่าต่าง ๆ | ผลกระทบต่อสิ่งแวดล้อมที่สำคัญ   | มาตรการป้องกันและแก้ไขผลกระทบสิ่งแวดล้อม   | มาตรการติดตามตรวจสอบผลกระทบสิ่งแวดล้อม |
|-----------------------------------------|---|---|----------------------------------------|
| 3.5 การจัดการขยะมูลฝอย (ต่อ)            | <p>คนงานก่อสร้างของโครงการสูงสุด 100 คน คาดว่าจะเกิดปริมาณขยะมูลฝอยสูงสุด 150 ลิตร/วัน (อัตราการเกิดขยะ 3 ลิตร/คน/วัน แต่เนื่องจากคนงานก่อสร้างไม่ได้พักในโครงการ ดังนั้น อัตราการเกิดขยะในช่วงเวลาทำงานคาดว่า ประมาณ 1.5 ลิตร/คน/วัน)</p> <p>ผู้รับเหมาจะจัดให้มีถังขยะขนาด 240 ลิตร จำนวน 6 ถัง แยกเป็นถังขยะเปียกและถังขยะแห้งอย่างละ 3 ถัง ปริมาตรถังเก็บของถังขยะรวม 1,440 ลิตร ซึ่งสามารถรองรับขยะมูลฝอยได้มากกว่า 9 วัน ผู้รับเหมาก่อสร้างจะประสานงานให้รถเก็บขนมูลฝอยของเทศบาลเมืองปาดอง เข้ามาดำเนินการเก็บขนมูลฝอยและนำไปกำจัดต่อไป</p> <p>ถึงขยะของโครงการจะมีฝาปิดมิดชิดป้องกันน้ำฝนและการส่งกลิ่น โดยผู้รับเหมาโครงการจะรับความเคราะห้จากเทศบาลเมืองปาดองให้เข้ามาเก็บขนทุกวัน</p> | <p>(3) ขยะอันตรายโครงการจะรวบรวมใส่ถุงขยะอันตรายสีส้มเมื่อมีปริมาณมากพอแล้วจะส่งไปให้เทศบาลนครภูเก็ตเพื่อนำไปกำจัดต่อไป และจะปฏิบัติตามประกาศจังหวัดภูเก็ต เรื่อง กำหนดประเภท ราคา และหลักเกณฑ์การนำส่งขยะอันตราย ณ ศูนย์กำจัดขยะมูลฝอยจังหวัดภูเก็ต พ.ศ.2557</p> <p>(4) ตรวจสอบภาชนะรองรับขยะมูลฝอยให้อยู่ในสภาพดีอยู่เสมอ</p> <p>(5) กำกับคนงานก่อสร้างให้ทั้งขยะมูลฝอยลงภาชนะรองรับที่ได้จัดเตรียมไว้อย่างเคร่งครัด</p> | มาตรการติดตามตรวจสอบผลกระทบสิ่งแวดล้อม |

เดือน กุมภาพันธ์ 2558

(นายสาวิตร เกตุโรจน์)  
กรรมการผู้จัดการ  
บริษัท ภูเก็ตฟิวเจอร์ ดีเวลลอปเม้นท์ จำกัด



เดือน กุมภาพันธ์ 2558

(นางสาวจุฑารัตน์ บุญแก้ว)  
ผู้อำนวยการด้านสิ่งแวดล้อม  
บริษัท ภูเก็ต เอ็นไวรอนเม้นทอล เซอร์วิส จำกัด

ตารางที่ 1 สรุปผลกระทบสิ่งแวดล้อม มาตรการป้องกันและแก้ไขผลกระทบสิ่งแวดล้อม และมาตรการติดตามตรวจสอบผลกระทบสิ่งแวดล้อมโครงการ THE EMERALD TERRACE 2 ของบริษัท ภูเก็ตพีวเจอร์ ดีเวลลอปเม้นท์ จำกัด ในระยะก่อสร้าง (ต่อ)

| องค์ประกอบทางสิ่งแวดล้อมและคุณค่าต่าง ๆ | ผลกระทบต่อสิ่งแวดล้อมที่สำคัญ   | มาตรการป้องกันและแก้ไขผลกระทบสิ่งแวดล้อม   | มาตรการติดตามตรวจสอบผลกระทบสิ่งแวดล้อม |
|-----------------------------------------|---|---|----------------------------------------|
| 3.5 การจัดการขยะมูลฝอย (ต่อ)            | <p>ขยะอันตรายที่เกิดขึ้นจากกิจกรรมก่อสร้าง ได้แก่ กระเบื้องสเปร์ย และกระเบื้องสี เป็นต้น โครงการจะทำการรวบรวมแยกไว้ในส่วนสำนักงาน โดยภายในถังจะรองด้วยถุงพลาสติกสีส้ม ซึ่งเป็นถุงสำหรับใส่ขยะอันตราย และระบุข้างถังว่าเป็น "ขยะอันตราย" เมื่อมีปริมาณมากพอแล้วจะส่งไปให้เทศบาลนครภูเก็ตเพื่อนำไปกำจัดต่อไป โดยเมื่อวันที่ 3 เมษายน พ.ศ.2557 ได้มีประกาศจังหวัดภูเก็ต เรื่อง กำหนดประเภท ราคา และหลักเกณฑ์การนำส่งขยะอันตราย ณ ศูนย์กำจัดขยะมูลฝอยจังหวัดภูเก็ต โดยให้องค์กรปกครองส่วนท้องถิ่นในพื้นที่ มีหน้าที่ในการเก็บรวบรวมและขนส่งขยะมูลฝอย รวมทั้งขยะอุตสาหกรรม เรื่อง ระบบเอกสารกำกับกากาการขนส่งของเสีย พ.ศ.2547</p> <p>2) ขยะสำหรับบ้านพักคนงาน</p> <p>คนงานก่อสร้างของโครงการสูงสุด 100 คน เกิดปริมาณขยะมูลฝอยสูงสุด 150 ลิตร/วัน อัตราการเกิดขยะ 3 ลิตร/คน/วัน</p> <p>ผู้รับเหมาจะจัดให้มีถังขยะขนาด 240 ลิตร จำนวน 4 ถัง แยกเป็นถังขยะเปียก และถังขยะแห้งอย่างละ 2 ถัง ปริมาตรกักเก็บของถังขยะรวม 960 ลิตร ซึ่งสามารถรองรับขยะมูลฝอยได้มากกว่า 3 วัน</p> <p>ถึงขยะของโครงการจะมีฝาปิดมิดชิดป้องกันน้ำฝนและการสักรัง โดยผู้รับเหมาโครงการจะรับความอนุเคราะห์จากเทศบาลเมืองป่าตองให้เข้ามาเก็บขนและนำไปกำจัดต่อไป ดังนั้นผลกระทบจึงอยู่ในระดับต่ำ</p> | <p>(6) คัดแยกขยะที่สามารถนำมาขายเพื่อลดปริมาณมูลฝอยที่ต้องนำไปกำจัด</p> <p>(7) ส่งเสริมให้มีการคัดแยกขยะ โดยติดตั้งป้ายแยกประเภทของขยะไว้ที่ถังขยะให้ชัดเจน</p> <p>(8) รวบรวมมูลฝอยหรือเศษวัสดุก่อสร้าง เพื่อนำกลับไปใช้ใหม่</p> <p>(9) สํารวจปริมาณมูลฝอย เมื่อพบว่าปริมาณมากขึ้นต้องเพิ่มจำนวนถึงรองรับมูลฝอย</p> | มาตรการติดตามตรวจสอบผลกระทบสิ่งแวดล้อม |



  
 (นางสาวจุฑารัตน์ บุญแก้ว)  
 ผู้อำนวยการด้านสิ่งแวดล้อม  
 บริษัท ภูเก็ต เอ็นไวรอนเม้นทอล เซอร์วิส จำกัด

เดือน กุมภาพันธ์ 2558



เดือน กุมภาพันธ์ 2558  
 (นายสวัสดิ์ เกตุโรจน์)  
 กรรมการผู้จัดการ  
 บริษัท ภูเก็ตพีวเจอร์ ดีเวลลอปเม้นท์ จำกัด

ตารางที่ 1 สรุปผลกระทบสิ่งแวดล้อม มาตรการป้องกันและแก้ไขผลกระทบสิ่งแวดล้อม และมาตรการติดตามตรวจสอบผลกระทบสิ่งแวดล้อมโครงการ THE EMERALD TERRACE  
2 ของบริษัท ภูเก็ตฟิวเจอร์ ดีเวลลอปเม้นท์ จำกัด ในระยะก่อสร้าง (ต่อ)


| องค์ประกอบทางสิ่งแวดล้อม<br>และคุณค่าต่าง ๆ | ผลกระทบต่อสิ่งแวดล้อมที่สำคัญ   | มาตรการป้องกันและแก้ไขผลกระทบสิ่งแวดล้อม   | มาตรการติดตามตรวจสอบ<br>ผลกระทบสิ่งแวดล้อม |
|---------------------------------------------|---|---|--------------------------------------------|
| 3.6 ไฟฟ้า                                   | <p>ผู้รับเหมาก่อสร้างจะดำเนินการขอใช้ไฟฟ้าชั่วคราวจาก<br/>การไฟฟ้าส่วนภูมิภาค สาขาป่าตอง เพื่อใช้ในการกิจกรรมการ<br/>ก่อสร้าง ซึ่งประกอบด้วย</p> <p>(1) การใช้ไฟฟ้าสำหรับกิจกรรมการก่อสร้าง ได้แก่<br/>การต่อเชื่อม สำหรับเครื่องจักรกลและอุปกรณ์ก่อสร้างต่าง ๆ<br/>และไฟฟ้าแสงสว่าง</p> <p>(2) การใช้ไฟฟ้าสำหรับคนงานก่อสร้าง ได้แก่ ไฟฟ้า<br/>แสงสว่างและเครื่องใช้ไฟฟ้าต่าง ๆ</p> <p>การใช้ไฟฟ้าของโครงการจะมีผลกระทบในระดับต่ำต่อ<br/>การใช้ไฟฟ้าของชุมชนข้างเคียงหรือระบบไฟฟ้าของอาคาร<br/>พักอาศัยใกล้เคียง เนื่องจากปริมาณไฟฟ้าที่ต้องการใช้น้อย<br/>เกินกว่าจะก่อให้เกิดผลกระทบและการไฟฟ้าส่วนภูมิภาคป่า<br/>ตอง มีความสามารถให้บริการได้อย่างเพียงพอ</p> | <p>(1) เลือกใช้ไฟฟ้าส่องสว่างและอุปกรณ์ไฟฟ้าต่าง ๆ แบบ<br/>ประหยัดพลังงาน</p> <p>(2) การติดตั้งอุปกรณ์และการจ่ายไฟฟ้าต้องถูกต้องตาม<br/>มาตรฐาน</p> <p>(3) กำจัดให้คนงานใช้ไฟฟ้าอย่างประหยัด</p> | -                                          |



*(Signature)*

เดือน กุมภาพันธ์ 2558

(นายสวิต เกตุโรจน์)  
กรรมการผู้จัดการ  
บริษัท ภูเก็ตฟิวเจอร์ ดีเวลลอปเม้นท์ จำกัด

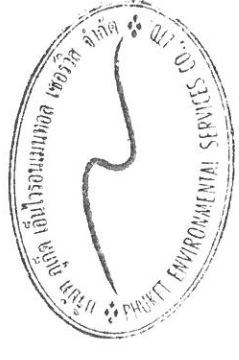

*(Signature)*

เดือน กุมภาพันธ์ 2558

(นางสาวจุฑารัตน์ บุญแก้ว)  
ผู้อำนวยการด้านสิ่งแวดล้อม  
บริษัท ภูเก็ต เอ็นไวรอนเม้นทอล เซอร์วิส จำกัด

|   |                      |
|---|----------------------|
| ตารางที่ 1 สรุปผลกระทบสิ่งแวดล้อม มาตรการป้องกันและแก้ไขผลกระทบสิ่งแวดล้อม และมาตรการติดตามตรวจสอบผลกระทบสิ่งแวดล้อมโครงการ THE EMERALD TERRACE | มาตรการติดตามตรวจสอบ |
| 2 ของบริษัท ภูเก็ตฟิวเจอร์ ดีเวลลอปเม้นท์ จำกัด (มหาชน) (ต่อ)                                                                                   |                      |

| องค์ประกอบทางสิ่งแวดล้อม และคุณค่าต่าง ๆ | ผลกระทบต่อสิ่งแวดล้อมที่สำคัญ   | มาตรการป้องกันและแก้ไขผลกระทบสิ่งแวดล้อม   | มาตรการติดตามตรวจสอบผลกระทบสิ่งแวดล้อม   |
|------------------------------------------|---|---|---|
| 3.7 การป้องกันอัคคีภัย                   | <p>สำหรับกิจกรรมในการก่อสร้างที่มีความเสี่ยงต่อการเกิดอัคคีภัยในช่วงการก่อสร้างโครงการนั้น อาจเกิดจากลูกไฟจากงานเชื่อม กระแสไฟฟ้าลัดวงจรจากเครื่องมือที่เกี่ยวข้องกับกระแสไฟฟ้าและการตกค้างภายใน รวมทั้งการสูบบุหรี่ของคนงาน คาดว่าผลกระทบจะอยู่ในระดับต่ำ</p> | <p>(1) ห้ามสูบบุหรี่ในบริเวณพื้นที่ก่อสร้างโดยเด็ดขาด</p> <p>(2) ห้ามเผาขยะในพื้นที่ก่อสร้างอย่างเด็ดขาด</p> <p>(3) ติดตั้งป้ายสัญลักษณ์ ป้ายเตือนในบริเวณที่อาจจะเกิดอันตราย เช่น "เขตก่อสร้าง" "ห้ามเข้าก่อนได้รับอนุญาต" "ห้ามสูบบุหรี่" เป็นต้น ซึ่งขนาดของป้ายเตือนต้องมีขนาดที่สามารถมองเห็นได้ชัดเจน</p> <p>(4) ห้ามนำวัสดุไวไฟเข้าใกล้อุปกรณ์เครื่องมือที่มีประกายไฟโดยเด็ดขาด</p> <p>(5) ใช้อุปกรณ์ตัดไฟฟ้าอัตโนมัติ เมื่อเกิดการแสไฟฟ้าลัดวงจร</p> <p>(6) ตรวจสอบเช็คอุปกรณ์/เครื่องมือให้อยู่ในสภาพปกติก่อนและหลังใช้งานอย่างสม่ำเสมอ</p> <p>(7) การเดินสายไฟบริเวณพื้นที่ก่อสร้างทุกชั้นตอนต้องกระทำอย่างถูกหลักวิชาการ</p> <p>(8) บอমনคนงานให้มีความรู้ในเรื่องสาเหตุแห่งอัคคีภัยอยู่เสมอ และต้องไม่ประมาทในการทำงาน</p> | <p>- สภาพการใช้งานของถังดับเพลิงแบบมือถือ บริเวณที่ติดตั้งถังดับเพลิง ทุก 6 เดือน หรือตามคำแนะนำของผู้ผลิตตลอดระยะก่อสร้าง</p> <p>- ตรวจสอบตามสาเหตุที่อาจก่อให้เกิดอัคคีภัย บริเวณพื้นที่ก่อสร้าง ทุกสัปดาห์ตลอดระยะก่อสร้าง</p> |

1894

38

เดือน กุมภาพันธ์ 2558

บริษัท ภูเก็ต เอ็นไวรอนเมนทอล เซอร์วิสเซส จำกัด (มหาชน) ผู้ดำเนินการด้านสิ่งแวดล้อม (นางสาวจุฑารัตน์ บุญแก้ว)

บริษัท เกิด เป็นวอเรนฮอล เซอร์วิส จำกัด

ตารางที่ 1 สรุปผลกระทบสิ่งแวดล้อม มาตรการป้องกันและแก้ไขผลกระทบสิ่งแวดล้อม และมาตรการติดตามตรวจสอบผลกระทบสิ่งแวดล้อมโครงการ THE EMERALD TERRACE  
2 ของบริษัท ภูเก็ตพีวเจอร์ ดีเวลลอปเม้นท์ จำกัด ในระยะก่อสร้าง (ต่อ)

| องค์ประกอบทางสิ่งแวดล้อม<br>และคุณค่าต่าง ๆ | ผลกระทบต่อสิ่งแวดล้อมที่สำคัญ | มาตรการป้องกันและแก้ไขผลกระทบสิ่งแวดล้อม   | มาตรการติดตามตรวจสอบ<br>ผลกระทบสิ่งแวดล้อม                                                                   |
|---------------------------------------------|-------------------------------|---|---|
| 3.7 การป้องกันอัคคีภัย (ต่อ)                |                               | <p>(9) ทางผู้รับเหมาจะจัดเตรียมถังดับเพลิงแบบมือถือชนิดผงเคมีแห้ง ขนาด 4 กิโลกรัม ติดตั้งไว้ตามจุดที่คาดว่าจะเกิดเพลิงไหม้ได้ง่าย และอยู่ในตำแหน่งที่สามารถมองเห็นได้ง่าย</p> <p>(10) จัดเวรยามรักษาความปลอดภัย ตลอด 24 ชั่วโมง รวมทั้งเตรียมความพร้อมประสานงานกับหน่วยป้องกันและบรรเทาสาธารณภัยของเทศบาลเมืองป่าตอง</p> | <p>ผลตรวจสอบสภาพของเครื่องมือ<br/>ปฐมพยาบาล บริเวณห้องประชุม<br/>พยาบาล ทุกวัน ตลอด<br/>ระยะเวลาก่อสร้าง</p> |



เดือน กุมภาพันธ์ 2558

(นายสวิตร เกตุโรจน์)

กรรมการผู้จัดการ


บริษัท ภูเก็ตพีวเจอร์ ดีเวลลอปเม้นท์ จำกัด

เดือน กุมภาพันธ์ 2558

(นางสาวจุฑารัตน์ บุญแก้ว)

ผู้อำนวยการด้านสิ่งแวดล้อม


บริษัท ภูเก็ต เอ็นไวรอนเม้นทอล เซอร์วิส จำกัด

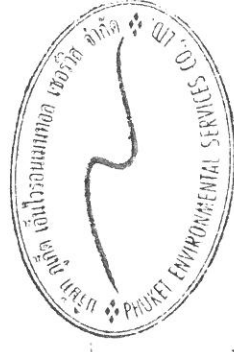

ตารางที่ 1 สรุปผลกระทบสิ่งแวดล้อม มาตรการป้องกันและแก้ไขผลกระทบสิ่งแวดล้อม และมาตรการติดตามตรวจสอบผลกระทบสิ่งแวดล้อมโครงการ THE EMERALD TERRACE

2 ของบริษัท ภูเก็ตพีวเจอร์ ดีเวลลอปเม้นท์ จำกัด ในระยะก่อสร้าง (ต่อ)

| องค์ประกอบทาง<br>สิ่งแวดล้อมและคุณค่าต่าง ๆ | ผลกระทบต่อสิ่งแวดล้อมที่สำคัญ   | มาตรการป้องกันและแก้ไขผลกระทบสิ่งแวดล้อม | มาตรการติดตามตรวจสอบ<br>ผลกระทบสิ่งแวดล้อม |
|---------------------------------------------|---|------------------------------------------|--------------------------------------------|
| 3.8 การระบายอากาศและ<br>ความร้อน            | <p>ปัจจุบันพื้นที่โครงการเป็นพื้นที่ที่มีการเป็นพื้นที่ที่มีการ<br/>ปรับพื้นที่แล้ว โดยทิศเหนือ ติดกับ ที่ดินบุคคลอื่น (สวนผลไม้) ทิศ<br/>ตะวันออก ติดกับ พื้นที่ว่างบุคคลอื่น ทิศใต้ ติดกับ ถนนการจราจร<br/>กว้างประมาณ 6.00 เมตร ถัดไปเป็นที่ดินเจ้าของเดียวกันกำลัง<br/>ก่อสร้าง (โครงการ THE EMERALD TERRACE) และทิศตะวันตก<br/>ติดกับ ที่ดินเจ้าของเดียวกันกำลังก่อสร้าง (โครงการ THE<br/>EMERALD TERRACE) ดังนั้น สภาพโดยรอบพื้นที่โครงการ<br/>โดยรวมจึงยังคงสามารถระบายอากาศได้ดี ในช่วงก่อสร้างจะมี<br/>ผลกระทบด้านระบายอากาศและระบายความร้อน เนื่องจากช่วงการ<br/>ก่อสร้างจะไม่มีกิจกรรมที่เป็นแหล่งกำเนิดความร้อนที่สำคัญ รวมถึง<br/>พื้นที่โครงการมีการเว้นระยะห่างจากพื้นที่ข้างเคียงอย่างพอเพียง ซึ่ง<br/>สามารถทำให้เกิดการระบายอากาศจากตัวอาคารได้สะดวกโดยไม่<br/>ส่งผลกระทบต่อบริเวณใกล้เคียงพื้นที่โครงการแต่อย่างใด</p> |                                          |                                            |

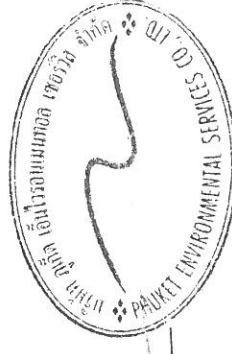

เดือน กุมภาพันธ์ 2558

(นางสาวจุฑารัตน์ บุญแก้ว)

ผู้อำนวยการด้านสิ่งแวดล้อม

บริษัท ภูเก็ต เอ็นไวรอนเมนทอล เซอร์วิส จำกัด

เดือน กุมภาพันธ์ 2558

(นายสวัสดิ์ เกตุโรจน์)

กรรมการผู้จัดการ

บริษัท ภูเก็ตพีวเจอร์ ดีเวลลอปเม้นท์ จำกัด

ตารางที่ 1 สรุปผลกระทบสิ่งแวดล้อม มาตรการป้องกันและแก้ไขผลกระทบสิ่งแวดล้อม และมาตรการติดตามตรวจสอบผลกระทบสิ่งแวดล้อมโครงการ THE EMERALD TERRACE  
2 ของบริษัท ภูเก็ตฟิวเจอร์ ดีเวลลอปเม้นท์ จำกัด ในระยะก่อสร้าง (ต่อ)


| องค์ประกอบทาง<br>สิ่งแวดล้อมและคุณค่าต่าง ๆ | ผลกระทบต่อสิ่งแวดล้อมที่สำคัญ   | มาตรการป้องกันและแก้ไขผลกระทบสิ่งแวดล้อม   | มาตรการติดตามตรวจสอบ<br>ผลกระทบสิ่งแวดล้อม |
|---------------------------------------------|---|---|--------------------------------------------|
| 4. คุณภาพชีวิต<br>4.1 สภาพสังคมและเศรษฐกิจ  | ในระยะก่อสร้างจะมีการจ้างคนงานก่อสร้างประมาณ 100 คน โดยคนงานส่วนใหญ่เป็นคนงานของบริษัทผู้รับเหมา ซึ่งย้ายมาจากพื้นที่ก่อสร้างบริเวณใกล้เคียง (โครงการ THE EMERALD TERRACE) ซึ่งจะส่งผลให้รายได้ของร้านค้าและบริการรายย่อยใกล้เคียงพื้นที่ก่อสร้างให้เพิ่มขึ้นเล็กน้อย เช่น ร้านขายสินค้าอุปโภค-บริโภค และการค้าวัสดุก่อสร้าง เป็นต้น เกิดการกระจายรายได้สู่ชุมชนมากขึ้น คนงานทำงานแบบเข้าไปเย็นกลับ ซึ่งก่อให้เกิดผลกระทบต่อสภาพสังคมและเศรษฐกิจของชุมชนในระดับต่ำ | (1) ติดป้ายประชาสัมพันธ์แสดงรายละเอียดการก่อสร้างโครงการ เพื่อประชาสัมพันธ์ให้ประชาชนโดยรอบทราบ พร้อมระบุสถานที่และหมายเลขโทรศัพท์ สำหรับรับเรื่องร้องเรียนและข้อคิดเห็นเกี่ยวกับการก่อสร้าง พร้อมทั้งจัดให้มีการสอบถามเพื่อค้นหาข้อเท็จจริง และสาเหตุเพื่อกำหนดแนวทางแก้ไขปัญหา เพื่อสร้างความเข้าใจอันดีกับผู้อยู่อาศัยข้างเคียงเป็นระยะๆ ตามความเหมาะสม<br><br>(2) ติดตั้งป้ายประชาสัมพันธ์บริเวณหน้าพื้นที่บ้านพักคนงาน โดยระบุชื่อบริษัทผู้รับเหมา ชื่อผู้รับเหมา/ผู้ควบคุมงาน พร้อมเบอร์โทรศัพท์ติดต่อ เพื่อให้ผู้พักอาศัยที่อยู่ใกล้เคียงพื้นที่บ้านพักคนงานก่อสร้างได้รับทราบข้อมูล และสามารถติดต่อกับผู้รับเหมา/ผู้ควบคุมได้โดยตรง ในกรณีได้รับความเดือดร้อนจากบ้านพักคนงาน | -                                          |

*(ลายเซ็น)*

เดือน กุมภาพันธ์ 2558

(นายสวितร์ เกตุโรจน์)  
กรรมการผู้จัดการ

บริษัท ภูเก็ตฟิวเจอร์ ดีเวลลอปเม้นท์ จำกัด

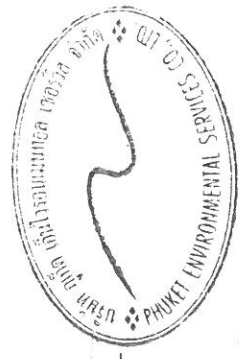

เดือน กุมภาพันธ์ 2558

(นางสาวจุฑารัตน์ บุญแก้ว)  
ผู้อำนวยการด้านสิ่งแวดล้อม

บริษัท ภูเก็ต เอ็นไวรอนเม้นทอล เซอร์วิส จำกัด



ตารางที่ 1 สรุปผลกระทบสิ่งแวดล้อม มาตรการป้องกันและแก้ไขผลกระทบสิ่งแวดล้อม และมาตรการติดตามตรวจสอบผลกระทบสิ่งแวดล้อมโครงการ THE EMERALD TERRACE  
2 ของบริษัท ภูเก็ตฟิวเจอร์ ดีเวลลอปเม้นท์ จำกัด ในระยะก่อสร้าง (ต่อ)

| องค์ประกอบทาง<br>สิ่งแวดล้อมและคุณค่าต่าง ๆ | ผลกระทบต่อสิ่งแวดล้อมที่สำคัญ | มาตรการป้องกันและแก้ไขผลกระทบสิ่งแวดล้อม   | มาตรการติดตามตรวจสอบ<br>ผลกระทบสิ่งแวดล้อม |
|---------------------------------------------|-------------------------------|---|--------------------------------------------|
| 4.1 สภาพสังคมและเศรษฐกิจ<br>(ต่อ)           |                               | <p>(3) ให้ผู้รับเหมาก่อสร้างจัดเตรียมที่พักคนงานที่ถูกต้อง<br/>สุขลักษณะ</p> <p>(4) จัดให้มีระบบสุขาภิบาลภายในพื้นที่โครงการ และ<br/>บ้านพักคนงานก่อสร้างที่เพียงพอและถูกสุขลักษณะ</p> <p>(5) ผู้รับเหมาก่อสร้างต้องกำหนดกฎเกณฑ์และคอย<br/>สอดส่องดูแลพฤติกรรมของคนงานก่อสร้างให้อยู่ใน<br/>ระเบียบ มิให้เกิดความเดือดร้อนรำคาญ และปัญหา<br/>ต่างๆ ให้กับผู้ที่อาศัยในชุมชนและพื้นที่ใกล้เคียง<br/>หากคนงานประพฤติผิดต้องมีการว่ากล่าวตักเตือน<br/>ลงโทษหรือถึงขั้นไล่ออก โดยพิจารณาจากความ<br/>เหมาะสมของเหตุการณ์ที่เกิดขึ้น</p> <p>(6) จัดให้มีหัวหน้าคนงานสำหรับควบคุมงานก่อสร้างไม่ให้<br/>สร้างความเดือดร้อนกับประชาชนโดยรอบ</p> |                                            |




Phuket Future Development Co., Ltd.  
บริษัท ภูเก็ตฟิวเจอร์ ดีเวลลอปเม้นท์ จำกัด

เดือน กุมภาพันธ์ 2558

(นายสวัสดิ์ เกตุโรจน์)

กรรมการผู้จัดการ

บริษัท ภูเก็ตฟิวเจอร์ ดีเวลลอปเม้นท์ จำกัด

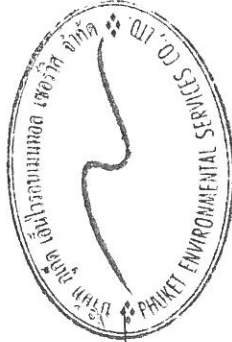

เดือน กุมภาพันธ์ 2558


(นางสาวจุฑารัตน์ บุญแก้ว)

ผู้อำนวยการด้านสิ่งแวดล้อม

บริษัท ภูเก็ต เอ็นไวรอนเม้นทอล เซอร์วิส จำกัด

ตารางที่ 1 สรุปผลกระทบสิ่งแวดล้อม มาตรการป้องกันและแก้ไขผลกระทบสิ่งแวดล้อม และมาตรการติดตามตรวจสอบผลกระทบสิ่งแวดล้อมโครงการ THE EMERALD TERRACE  
2 ของบริษัท ภูเก็ตพีวเจอร์ ดีเวลลอปเม้นท์ จำกัด ในระยะก่อสร้าง (ต่อ)

| องค์ประกอบทาง<br>สิ่งแวดล้อมและคุณค่าต่าง ๆ | ผลกระทบต่อสิ่งแวดล้อมที่สำคัญ | มาตรการป้องกันและแก้ไขผลกระทบสิ่งแวดล้อม   | มาตรการติดตามตรวจสอบ<br>ผลกระทบสิ่งแวดล้อม |
|---------------------------------------------|-------------------------------|---|--------------------------------------------|
| 4.1 สภาพสังคมและเศรษฐกิจ<br>(ต่อ)           |                               | <p>(7) ประชาสัมพันธ์และชี้แจงรายละเอียดโครงการที่จะก่อสร้าง เพื่อสร้างความเข้าใจอันดีกับผู้อยู่อาศัยข้างเคียงเป็นระยะๆ ตามความเหมาะสม</p> <p>(8) จัดให้มีเจ้าหน้าที่ของโครงการและบริษัทผู้รับเหมาเข้าพบผู้อยู่อาศัยที่อยู่ข้างเคียงก่อนดำเนินการก่อสร้าง และตลอดระยะเวลาการก่อสร้าง ทุกกระยะ 1 ครั้ง/สัปดาห์ และให้หมายเลขโทรศัพท์ที่สามารถติดต่อได้ทันทีที่ได้รับความเดือดร้อน</p> <p>(9) หากเกิดความเสียหายแก่สิ่งปลูกสร้างบริเวณข้างเคียงจากการก่อสร้าง โครงการ/ผู้รับเหมาก่อสร้าง ต้องรับผิดชอบในการแก้ไข</p> <p>(10) จัดให้มีมาตรการป้องกันบ้านพักคนงานก่อสร้าง เพื่อดูแลความปลอดภัยตลอด 24 ชั่วโมง</p> |                                            |

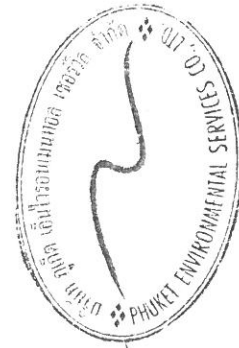

เดือน กุมภาพันธ์ 2558

(นายสวัสดิ์ เกตุโรจน์)  
กรรมการผู้จัดการ

บริษัท ภูเก็ตพีวเจอร์ ดีเวลลอปเม้นท์ จำกัด


เดือน กุมภาพันธ์ 2558

(นางสาวจุฑารัตน์ บุญแก้ว)  
ผู้อำนวยการด้านสิ่งแวดล้อม

บริษัท ภูเก็ต เอ็นไวรอนเม้นทอล เซอร์วิส จำกัด

ตารางที่ 1 สรุปผลกระทบสิ่งแวดล้อม มาตรการป้องกันและแก้ไขผลกระทบสิ่งแวดล้อม และมาตรการติดตามตรวจสอบผลกระทบสิ่งแวดล้อมโครงการ THE EMERALD TERRACE 2 ของบริษัท ภูเก็ตพีวเจอร์ ดีเวลลอปเม้นท์ จำกัด ในระยะก่อสร้าง (ต่อ)

| องค์ประกอบทางสิ่งแวดล้อมและคุณค่าต่างๆ | ผลกระทบต่อสิ่งแวดล้อมที่สำคัญ   | มาตรการป้องกันและแก้ไขผลกระทบสิ่งแวดล้อม   | มาตรการติดตามตรวจสอบผลกระทบสิ่งแวดล้อม   |
|----------------------------------------|---|---|---|
| 4.2 อาชีวอนามัยและความปลอดภัย          | ผลกระทบด้านอาชีวอนามัยและความปลอดภัยในระยะก่อสร้างส่วนใหญ่เกิดขึ้นกับคนงานก่อสร้างและเจ้าหน้าที่ปฏิบัติงานในพื้นที่ก่อสร้าง ได้แก่ อุบัติเหตุต่างๆ เสียงและความสะดวกที่ก่อให้เกิดจากกิจกรรมการก่อสร้างอันจะมีผลต่อสุขภาพ ดังนั้น โครงการจึงต้องกำหนดให้ผู้รับเหมามีมาตรการเพื่อความปลอดภัยในชีวิตและทรัพย์สินตามกฎหมายกระทรวง ฉบับที่ 4 (พ.ศ. 2522) ออกตามความในพระราชบัญญัติควบคุมอาคาร พ.ศ. 2522 ว่าด้วยหมวดที่ 1 การก่อสร้าง สำหรับผลกระทบด้านความปลอดภัย ดูแลให้คนงานก่อสร้างปฏิบัติงานด้วยความระมัดระวัง จัดหน้ากากกันฝุ่น หมวกกันน็อก รองเท้านกันกระแทก และที่ครอบหูให้กับคนงานก่อสร้าง รวมทั้งกำหนดให้ผู้รับเหมามาปฏิบัติตามประกาศกระทรวงมหาดไทย เรื่อง ความปลอดภัยในการทำงานนอกจากนี้จะกำหนดให้ผู้รับเหมาก่อสร้างรักษาดูแลพื้นที่ก่อสร้างให้เป็นระเบียบและทำความสะอาดพื้นที่ก่อสร้างอยู่เสมอ เพื่อลดโอกาสการเกิดอุบัติเหตุ จัดเตรียมเครื่องมือปฐมพยาบาลเบื้องต้น | (1) กำหนดให้บริษัทรับเหมาก่อสร้างในโครงการต้องมีการพิจารณาการจัดการด้านความปลอดภัย ประกอบด้วย ประกอบด้วยสัญญาว่าจ้างระหว่างเจ้าของโครงการ และบริษัทผู้รับเหมาก่อสร้างจะต้องระบุครอบคลุมถึงวิธีการคุ้มครองความปลอดภัย และสุขภาพอนามัยของคนงานที่ปฏิบัติงานในโครงการ โดยควรมีรายละเอียดเกี่ยวกับ <ul style="list-style-type: none"> <li>- กฎเกณฑ์และข้อปฏิบัติเพื่อความปลอดภัยในการทำงาน</li> <li>- การจัดให้มีและควบคุมดูแลการใช้อุปกรณ์ป้องกันอันตรายส่วนบุคคลต่าง ๆ</li> <li>- การตรวจสอบสภาพเครื่องมืออุปกรณ์ทุกชนิด เพื่อความปลอดภัยในการทำงาน</li> </ul> (2) จัดให้มีอุปกรณ์ป้องกันอันตรายส่วนบุคคลที่เหมาะสมกับสภาพการทำงานให้เพียงพอกับจำนวนผู้ปฏิบัติงานที่ต้องใช้ | - ตรวจสอบการสวมใส่อุปกรณ์ป้องกันอันตรายส่วนบุคคล ของคนงานก่อสร้าง ทุกวันตลอดระยะก่อสร้าง <ul style="list-style-type: none"> <li>- ตรวจสอบความเป็นระเบียบและการทำงานสะอาด บริเวณพื้นที่ก่อสร้าง ทุกวันตลอดระยะก่อสร้าง</li> <li>- ตรวจสอบสภาพของเครื่องมือปฐมพยาบาล บริเวณห้องปฐมพยาบาล ทุกวันตลอดระยะก่อสร้าง</li> </ul> |

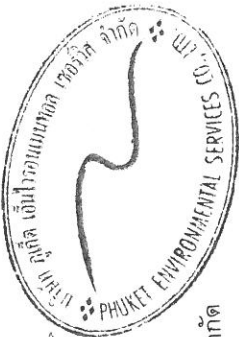

เดือน กุมภาพันธ์ 2558

(นางสาวจุฑารัตน์ บุญแก้ว)  
 ผู้อำนวยการด้านสิ่งแวดล้อม  
 บริษัท ภูเก็ต เอ็นไวรอนเม้นทอล เซอร์วิส จำกัด

เดือน กุมภาพันธ์ 2558

(นายสวัสดิ์ เกตุโรจน์)  
 กรรมการผู้จัดการ  
 บริษัท ภูเก็ตพีวเจอร์ ดีเวลลอปเม้นท์ จำกัด

ตารางที่ 1 สรุปผลกระทบสิ่งแวดล้อม มาตรการป้องกันและแก้ไขผลกระทบสิ่งแวดล้อม และมาตรการติดตามตรวจสอบผลกระทบสิ่งแวดล้อมโครงการ THE EMERALD TERRACE 2 ของบริษัท ภูเก็ตพีวเจอร์ ดีเวลลอปเม้นท์ จำกัด ในระยะก่อสร้าง (ต่อ)

| องค์ประกอบทาง<br>สิ่งแวดล้อมและคุณค่าต่าง ๆ | ผลกระทบต่อสิ่งแวดล้อมที่สำคัญ   | มาตรการป้องกันและแก้ไขผลกระทบสิ่งแวดล้อม   | มาตรการติดตามตรวจสอบ<br>ผลกระทบสิ่งแวดล้อม   |
|---------------------------------------------|---|---|---|
| 4.2 อาชีวอนามัยและความปลอดภัย (ต่อ)         | พร้อมทั้งเตรียมพร้อมประสานงานกับโรงพยาบาลใกล้เคียงเพื่อผู้ป่วยได้รับบาดเจ็บส่งโรงพยาบาล หากเกิดอุบัติเหตุรุนแรง ดังนั้น ผลกระทบด้านอาชีวอนามัยและความปลอดภัยในระยะก่อสร้างจึงอยู่ในระดับต่ำ | <p>(3) ตรวจสอบและควบคุมดูแลให้มีการใช้อุปกรณ์ป้องกันอันตรายส่วนบุคคลอย่างถูกต้องและเหมาะสมกับประเภทของงาน</p> <p>(4) กำหนดขอบเขตและจัดทำแนวรั้วของบริเวณพื้นที่ก่อสร้างโครงการให้ชัดเจน พร้อมทั้งกำหนดจุดเข้า-ออก ของโครงการ</p> <p>(5) ป้องกันเศษวัสดุร่วงหล่น โดยการ ตั้งนั่งร้านเหล็กโดยรอบอาคาร ซึ่งด้วยผ้าใบหรือตาข่ายกันฝุ่น โดยรอบอาคาร ส่วนทางเดินภายนอกใช้ไม้เนื้อแข็งปูเป็นทางเดิน และกันวัสดุร่วงหล่น</p> <p>(6) จัดทำปล่องสำหรับทั้งเศษวัสดุ จากชั้นบนลงชั้นล่าง</p> <p>(7) ติดป้ายเตือน หรือโปสเตอร์เพื่อการปฏิบัติงานที่ปลอดภัยในบริเวณที่จำเป็น เช่น "เขตก่อสร้าง" "ลดความเร็วรถยนต์" และ "เขตสวมหมวกนิรภัย" เป็นต้น</p> <p>(8) จัดให้มีเจ้าหน้าที่ตรวจสอบวิธีการปฏิบัติงาน สภาพของเครื่องจักร อุปกรณ์ รวมทั้งสภาพแวดล้อมในการทำงาน เพื่อให้ปฏิบัติงานได้อย่างปลอดภัย</p> <p>(9) กำหนดให้ผู้รับเหมาก่อสร้างต้องมีการจัดเก็บอุปกรณ์อย่างเป็นระเบียบเรียบร้อย</p> | <p>- สอบถามจากประชาชนที่อยู่ในใกล้เคียงโครงการในเรื่องผลกระทบด้านความปลอดภัย และทรัพย์สิน ทุกสัปดาห์</p> <p>- ตลอดระยะเวลาก่อสร้าง</p> <p>- ตรวจสอบสภาพรั้วโดยรอบ บริเวณพื้นที่ก่อสร้างและบ้านพักคนงาน ทุกสัปดาห์ ตลอดระยะเวลาก่อสร้าง</p> |

เดือน กุมภาพันธ์ 2558


(นายสวัสดิ์ เกตุโรจน์)  
กรรมการผู้จัดการ

บริษัท ภูเก็ตพีวเจอร์ ดีเวลลอปเม้นท์ จำกัด

เดือน กุมภาพันธ์ 2558

(นางสาวจุฑารัตน์ บุญแก้ว)  
ผู้อำนวยการด้านสิ่งแวดล้อม

บริษัท ภูเก็ต เอ็นไวรอนเมนทอล เซอร์วิส จำกัด

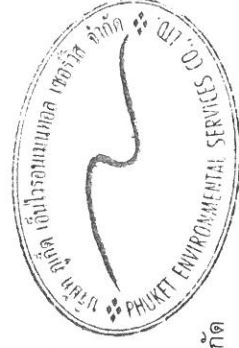

ตารางที่ 1 สรุปผลกระทบสิ่งแวดล้อม มาตรการป้องกันและแก้ไขผลกระทบสิ่งแวดล้อม และมาตรการติดตามตรวจสอบผลกระทบสิ่งแวดล้อมโครงการ THE EMERALD TERRACE 2 ของบริษัท ภูเก็ตพีวเจอร์ ดีเวลลอปเม้นท์ จำกัด ในระยะก่อสร้าง (ต่อ)

| องค์ประกอบทางสิ่งแวดล้อม และคุณค่าต่าง ๆ | ผลกระทบต่อสิ่งแวดล้อมที่สำคัญ | มาตรการป้องกันและแก้ไขผลกระทบสิ่งแวดล้อม   | มาตรการติดตามตรวจสอบ ผลกระทบสิ่งแวดล้อม |
|------------------------------------------|-------------------------------|---|-----------------------------------------|
| 4.2 อาชีวอนามัยและความปลอดภัย (ต่อ)      |                               | <p>(10) จัดให้มีถังดับเพลิงบริเวณสำนักงานชั่วคราว และจุดสำคัญในพื้นที่ก่อสร้างอย่างทั่วถึง และกระจายทั่วทั้งบริเวณที่พักคนงาน</p> <p>(11) กำหนดระเบียบบทลงโทษแก่คนงานก่อสร้าง เพื่อป้องกันการสร้างความเดือดร้อนแก่ประชาชน</p> <p>(12) จัดเวรยามรักษาความปลอดภัยของโครงการ เพื่อให้บุคคลภายนอกผ่านเข้า-ออก ก่อนได้รับอนุญาตและดูแลความปลอดภัยในพื้นที่สำหรับกรณีมีบ้านพักคนงาน ทางโครงการจะประสานกับทางผู้รับเหมาก่อสร้างให้กำหนดมาตรการเพื่อความปลอดภัยและป้องกันความเสียหายต่อชีวิตและทรัพย์สิน ดังต่อไปนี้</p> <p>(1) จัดให้มีการตรวจสอบประวัติคนงาน และตรวจสอบสภาพพนักงานก่อนรับเข้าปฏิบัติงาน โดยพนักงานที่เป็นโรคติดต่อร้ายแรงต้องให้หยุดงาน จนกว่าจะหายขาด</p> <p>(2) ในกรณีใช้เส้นทางผ่านพื้นที่ชุมชน ต้องกำชับให้พนักงานขับรถ-ส่งคนงานขับรถด้วยความระมัดระวัง โดยเฉพาะช่วงที่ผ่านชุมชนหนาแน่นและโรงเรียน</p> |                                         |



เดือน กุมภาพันธ์ 2558

(นางสาวจุฑารัตน์ บุญแก้ว)

ผู้อำนวยการด้านสิ่งแวดล้อม

บริษัท ภูเก็ต เอ็นไวรอนเม้นทอล เซอร์วิส จำกัด

เดือน กุมภาพันธ์ 2558

(นายสัณติธร เกตุโรจน์)

กรรมการผู้จัดการ

บริษัท ภูเก็ตพีวเจอร์ ดีเวลลอปเม้นท์ จำกัด

ตารางที่ 1 สรุปผลกระทบสิ่งแวดล้อม มาตรการป้องกันและแก้ไขผลกระทบสิ่งแวดล้อม และมาตรการติดตามตรวจสอบผลกระทบสิ่งแวดล้อมโครงการ THE EMERALD TERRACE 2 ของบริษัท ภูเก็ตฟิวเจอร์ ดีเวลลอปเม้นท์ จำกัด ในระยะก่อสร้าง (ต่อ)

| องค์ประกอบทางสิ่งแวดล้อม และคุณค่าต่าง ๆ | ผลกระทบต่อสิ่งแวดล้อมที่สำคัญ | มาตรการป้องกันและแก้ไขผลกระทบสิ่งแวดล้อม   | มาตรการติดตามตรวจสอบ ผลกระทบสิ่งแวดล้อม |
|------------------------------------------|-------------------------------|---|-----------------------------------------|
| 4.2 อาชีวอนามัยและความปลอดภัย (ต่อ)      |                               | <p>(3) ดูแล และควบคุมคนงานอย่างเข้มงวดเพื่อป้องกันปัญหาสุขภาพโดยการ ทำร้ายร่างกายและการทะเลาะวิวาทระหว่างคนงานด้วยกันเองหรือ หรือระหว่างคนงานกับชุมชนใกล้เคียง</p> <p>(4) กำหนดระเบียบและบทลงโทษแก่คนงานก่อสร้าง เพื่อป้องกันการสร้างความเดือดร้อนแก่ประชาชน</p> <p>(5) ห้ามส่งเสียงดังในยามวิกาล</p> <p>(6) ห้ามมิให้คนงานออกนอกบริเวณที่พักคนงานนอกเวลา 22.00 น.</p> <p>(7) จัดเตรียมถังดับเพลิงแบบมือถือชนิดผงเคมีแห้ง ขนาด 4 กิโลกรัม กระจายทั่วทั้งบริเวณที่พักคนงาน</p> <p>(8) จัดเตรียมอุปกรณ์ปฐมพยาบาลเบื้องต้นไว้สำหรับผู้ที่ได้รับอุบัติเหตุในเบื้องต้นไว้</p> <p>(9) จัดให้มียามรักษาความปลอดภัยในบริเวณที่พักคนงาน ตลอด 24 ชั่วโมง</p> <p>(10) จัดหาไม้ไผ่ ระบบรวบรวมและกำจัดขยะ น้ำเสีย สิ่งปฏิกูลที่ถูก สุกสกปรกขยะไว้อย่างเพียงพอ เพื่อป้องกันไม่ให้เกิดแหล่งเพาะพันธุ์เชื้อโรค หรือโรคระบาดได้</p> |                                         |

เดือน กุมภาพันธ์ 2558


(นายสวติธ เกตุโรจน์)  
กรรมการผู้จัดการ

บริษัท ภูเก็ตฟิวเจอร์ ดีเวลลอปเม้นท์ จำกัด

เดือน กุมภาพันธ์ 2558

(นางสาวจุฑารัตน์ บุญแก้ว)  
ผู้อำนวยการด้านสิ่งแวดล้อม

บริษัท ภูเก็ต เอ็นไวรอนเมนทอล เซอร์วิส จำกัด

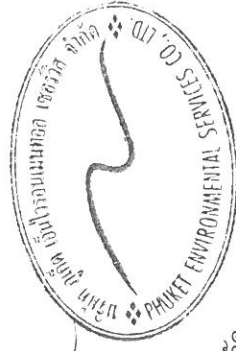

ตารางที่ 1 สรุปผลกระทบสิ่งแวดล้อม มาตรการป้องกันและแก้ไขผลกระทบสิ่งแวดล้อม และมาตรการติดตามตรวจสอบผลกระทบสิ่งแวดล้อมโครงการ THE EMERALD TERRACE 2 ของบริษัท กูเก็ทพีวีเจอร์ ดีเวลลอปเม้นท์ จำกัด ในระยะก่อสร้าง (ต่อ)


| องค์ประกอบทางสิ่งแวดล้อม และคุณค่าต่าง ๆ | ผลกระทบต่อสิ่งแวดล้อมที่สำคัญ   | มาตรการป้องกันและแก้ไขผลกระทบสิ่งแวดล้อม   | มาตรการติดตามตรวจสอบ ผลกระทบสิ่งแวดล้อม                                                                        |
|------------------------------------------|---|---|---|
| 4.3 ทัศนียภาพ                            | <p>ปัจจุบันการพัฒนาโครงการอยู่ในระยะของการเตรียมพื้นที่ แต่เมื่อมีการก่อสร้างอาคารซึ่งเป็นอาคารห้องชุด 8 ชั้น จำนวน 1 อาคาร อาจมีความจำเป็นจะต้องใช้อุปกรณ์และสิ่งอำนวยความสะดวกภายในก่อสร้าง เช่น ดาด้ายกันฝุ่น นังร้าน ฯลฯ ซึ่งจะมีผลกระทบทางด้านสุนทรียภาพต่อผู้ที่พบเห็นและอยู่อาศัยที่อยู่ในระยะใกล้หรือระยะประชิดกับโครงการในระดับสูง กิจกรรมดังกล่าวใช้ระยะเวลาประมาณ 18 เดือน เพื่อเป็นการลดผลกระทบโครงการกำหนดให้ผู้รับเหมาก่อสร้างทำการปิดล้อมบริเวณโดยรอบพื้นที่ก่อสร้างโดยจัดให้มีรั้วที่บรอบแนวเขตที่ดินด้านทิศเหนือสูงประมาณ 6 เมตร สำหรับด้านทิศใต้ ทิศตะวันออก และทิศตะวันตกจัดให้มีรั้วที่บรอบราวสูงไม่ต่ำกว่า 2.40 เมตร เพื่อให้เกิดความเป็นระเบียบ และช่วยลดผลกระทบต่อการรับรู้ของผู้อยู่อาศัย ผู้ที่พบเห็น และผู้ที่สัญจรผ่านพื้นที่โครงการในระยะใกล้ หรือระยะประชิดกับโครงการ รวมทั้งใช้วัสดุและสีของวัสดุและอุปกรณ์ที่ใช้ในขณะก่อสร้าง เช่น ดาด้ายกันฝุ่น นังร้าน ที่เป็นสีโทนอ่อนและมีกลมกลืนกับสีของอาคารข้างเคียง รวมทั้งสภาพแวดล้อมบริเวณโดยรอบของโครงการ เช่น สีขาว สีเทา สีเขียว เป็นต้น ดังนั้น ผลกระทบที่มีจึงอยู่ในระดับต่ำ</p> | <p>(1) จัดให้มีรั้วที่บรอบแนวเขตที่ดินด้านทิศเหนือ และทิศตะวันออก ประมาณ 6 เมตร และจัดให้มีรั้วที่บรอบราว สูงประมาณ 2.4 เมตร ด้านทิศใต้ และทิศตะวันตก</p> <p>(2) กำหนดให้มีการก่อสร้างในเขตพื้นที่โครงการเท่านั้น</p> <p>(3) เมื่อก่อสร้างแล้วเสร็จต้องขนย้ายวัสดุอุปกรณ์ออกจากพื้นที่โครงการ พร้อมทั้งปรับปรุงสภาพพื้นที่โครงการให้ดูสะอาดเรียบร้อย</p> | <p>- ตรวจสอบสภาพการชำรุดของวัสดุที่ใช้ปิดกันพื้นที่ก่อสร้าง บริเวณพื้นที่ก่อสร้าง ทุกเดือนตลอดระยะก่อสร้าง</p> |



เดือน กุมภาพันธ์ 2558

(นายสวัสดิ์ เกตุโรจน์)  
กรรมการผู้จัดการ

บริษัท กูเก็ทพีวีเจอร์ ดีเวลลอปเม้นท์ จำกัด

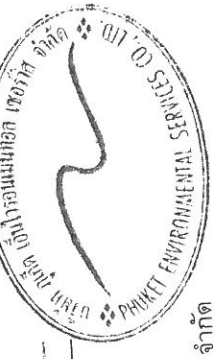

เดือน กุมภาพันธ์ 2558


(นางสาวจุฑารัตน์ บุญแก้ว)  
ผู้อำนวยการด้านสิ่งแวดล้อม

บริษัท กูเก็ท เอ็นไวรอนเม้นทอล เซอร์วิส จำกัด



ตารางที่ 2 สรุปผลกระทบสิ่งแวดล้อม มาตรการป้องกันและแก้ไขผลกระทบสิ่งแวดล้อม และมาตรการติดตามตรวจสอบผลกระทบสิ่งแวดล้อมโครงการ THE EMERALD TERRACE 2 ของบริษัท ภูเก็ตฟิวเจอร์ ดีเวลลอปเม้นท์ จำกัด ในระยะดำเนินการ

| องค์ประกอบทางสิ่งแวดล้อม และคุณค่าต่าง ๆ | ผลกระทบต่อสิ่งแวดล้อมที่สำคัญ   | มาตรการป้องกันและแก้ไข ผลกระทบสิ่งแวดล้อม | มาตรการติดตามตรวจสอบ ผลกระทบสิ่งแวดล้อม                                                                    |
|------------------------------------------|---|-------------------------------------------|---|
| 1. ทรัพยากรกายภาพ<br>1.1 สภาพภูมิประเทศ  | โครงการประกอบกิจการประเภทอาคารชุด ซึ่งกิจกรรมดังกล่าวจะไม่ส่งผลกระทบเปลี่ยนแปลงลักษณะภูมิประเทศแต่อย่างใด ลักษณะภูมิประเทศของพื้นที่โครงการยังคงเป็นพื้นที่ที่มีความลาดชันเล็กน้อย และผ่านการปรับพื้นที่แล้ว มีเพียงการเปลี่ยนแปลงการใช้ประโยชน์พื้นที่ จากเดิมที่เป็นพื้นที่ลาดชันเล็กน้อย เปลี่ยนไปเป็นอาคารห้องชุด 8 ชั้น จำนวน 1 อาคาร พร้อมทั้งระบบสาธารณูปโภค ที่จอดรถยนต์ภายในโครงการ ที่จอดรถ และพื้นที่สีเขียว อย่างไรก็ตาม โครงการได้จัดพื้นที่สีเขียวบริเวณพื้นที่ว่าง และจัดภูมิสถาปัตย์กรรมให้กลมกลืนกับพื้นที่โดยรอบ ซึ่งคิดเป็นพื้นที่สีเขียว ร้อยละ 42.83 ของพื้นที่โครงการ ดังนั้นการดำเนินโครงการจึงไม่ส่งผลกระทบต่อการเปลี่ยนแปลงสภาพภูมิประเทศ | -                                         | - ตรวจสอบการซ่อมแผนอพยพเพื่อความปลอดภัยของผู้ที่พักอาศัยและพนักงานในโครงการ ทุก 1 ปี ตลอดระยะเวลาดำเนินการ |

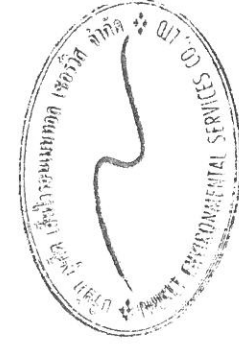

เดือน กุมภาพันธ์ 2558

(นายสวัสดิร เกตุโรจน์)  
กรรมการผู้จัดการ

บริษัท ภูเก็ตฟิวเจอร์ ดีเวลลอปเม้นท์ จำกัด

เดือน กุมภาพันธ์ 2558

(นางสาวจุฑารัตน์ บุญแก้ว)  
ผู้อำนวยการด้านสิ่งแวดล้อม

บริษัท ภูเก็ต เอ็นไวรอนเม้นทอล เซอร์วิส จำกัด

ตารางที่ 2 สรุปผลกระทบสิ่งแวดล้อม มาตรการป้องกันและแก้ไขผลกระทบสิ่งแวดล้อม และมาตรการติดตามตรวจสอบผลกระทบสิ่งแวดล้อมโครงการ THE EMERALD TERRACE 2 ของบริษัท ภูเก็ตพีวเจอร์ ดีเวลลอปเม้นท์ จำกัด ในระยะดำเนินการ


| องค์ประกอบทางสิ่งแวดล้อม และคุณค่าต่าง ๆ | ผลกระทบต่อสิ่งแวดล้อมที่สำคัญ   | มาตรการป้องกันและแก้ไขผลกระทบสิ่งแวดล้อม | มาตรการติดตามตรวจสอบผลกระทบสิ่งแวดล้อม |
|------------------------------------------|---|------------------------------------------|----------------------------------------|
| 1.2 ทรัพยากรที่ดินและการเกิดดินถล่ม      | <p>โครงการจัดให้มีพื้นที่สีเขียว ร้อยละ 42.83 ของพื้นที่โครงการ โดยการปลูกหญ้าแฝก และไม้ยืนต้นปกคลุมดินในพื้นที่โครงการ ซึ่งจะช่วยดูดซับน้ำฝน ชะลอการไหลของน้ำฝนและลดการกัดเซาะหน้าดินได้ สำหรับการระบายน้ำฝนของโครงการ จะแบ่งเป็น 2 ส่วน คือ จากหลังคาของอาคาร และจากพื้นดินนอกอาคาร สำหรับน้ำฝนจากหลังคาของอาคารจะระบายลงสู่ท่อระบายน้ำคอนกรีตเสริมเหล็ก ขนาดเส้นผ่านศูนย์กลาง 0.40 เมตร มีความลาดเอียง 1 : 200 และมีบ่อพักน้ำเป็นระยะอยู่โดยรอบพื้นที่โครงการ โดยอาศัยแรงโน้มถ่วงของโลก (Gravity) ผ่านบ่อพักน้ำระบายสู่ท่อระบายน้ำสาธารณะตามแนวถนนและการจ่ายย้อมด้านหน้าโครงการ ก่อนออกสู่ท่อระบายน้ำสาธารณะตามแนวถนนซอยบางต้นข้าว(ตอนบน) ต่อไป ส่วนการระบายน้ำฝนพื้นดินนอกอาคาร จะอาศัยลักษณะการระบาย 2 รูปแบบ คือ การไหลซึมลงใต้ดินตามบริเวณสนามหญ้าและพื้นที่สีเขียว อีกรูปแบบคือการให้น้ำฝนไหลไปตามความลาดชันของภูมิประเทศ ซึ่งน้ำฝนส่วนนี้จะไหลลงสู่ท่อระบายน้ำคอนกรีตเสริมเหล็ก จากนั้นน้ำฝนทั้งหมดจะไหลรวมไปท่อน้ำไว้ที่บ่อน้ำฝน ปริมาตร 20 ลูกบาศก์เมตร จำนวน 1 บ่อ โดยอัตราการระบายน้ำก่อนการพัฒนาโครงการเท่ากับ 0.0046 ลูกบาศก์เมตร/วินาที ส่วนหลังการพัฒนาโครงการมีอัตราการระบายน้ำเท่ากับ 0.0096 ลูกบาศก์เมตร/วินาที คิดเป็นปริมาณน้ำฝนส่วนเกิน 11.25 ลูกบาศก์เมตร โครงการจึงมีการสูบน้ำออกตลอดเวลาเมื่อฝนตก ด้วยเครื่องสูบน้ำ จำนวน 2 เครื่อง มีอัตราการสูบน้ำ 0.0046 ลูกบาศก์เมตร/วินาที หรือ</p> |                                          |                                        |

เดือน กุมภาพันธ์ 2558

(นายสวิตร์ เกตุโรจน์)  
 ผู้จัดการโครงการ  
 บริษัท ภูเก็ตพีวเจอร์ ดีเวลลอปเม้นท์ จำกัด

เดือน กุมภาพันธ์ 2558

(นางสาวจุฑารัตน์ บุญแก้ว)  
 ผู้อำนวยการด้านสิ่งแวดล้อม  
 บริษัท ภูเก็ต เอ็นไวรอนเม้นทอล เซอร์วิส จำกัด

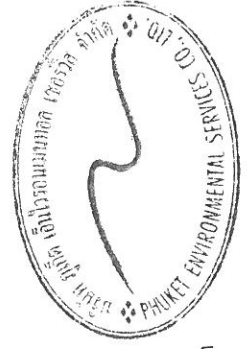

ตารางที่ 2 สรุปผลกระทบสิ่งแวดล้อม มาตรการป้องกันและแก้ไขผลกระทบสิ่งแวดล้อม และมาตรการติดตามตรวจสอบผลกระทบสิ่งแวดล้อมโครงการ THE EMERALD TERRACE 2 ของบริษัท ภูเก็ตฟิวเจอร์ ดีเวลลอปเม้นท์ จำกัด ในระยะดำเนินการ (ต่อ)

| องค์ประกอบทางสิ่งแวดล้อม และคุณค่าต่าง ๆ | ผลกระทบต่อสิ่งแวดล้อมที่สำคัญ   | มาตรการป้องกันและแก้ไข ผลกระทบสิ่งแวดล้อม | มาตรการติดตามตรวจสอบ ผลกระทบสิ่งแวดล้อม |
|------------------------------------------|---|-------------------------------------------|-----------------------------------------|
| 1.2 ทรัพยากรดินและการเกิด ดินถล่ม (ต่อ)  | <p>16.393 ลูกบาศก์เมตร/ชั่วโมง ซึ่งมีค่าเท่ากับอัตราการระบายน้ำก่อนมีโครงการ ซึ่งน้ำใน บ่อแห่งนี้จะสูบน้ำออกสู่ท่อระบายน้ำตามแนวถนนทางถนนการะบายน้ำตาม ด้านหน้าโครงการ ก่อนออกสู่ท่อระบายน้ำสาธารณะตามแนวถนนสาธารณะประโยชน์ (ถนนซอยบางต้นขาว(ตอนบน))ต่อไป</p> <p>สำหรับศักยภาพในการรองรับการระบายน้ำของโครงการ โครงการจัดให้มีท่อ คอนกรีตเสริมเหล็ก ขนาดเส้นผ่านศูนย์กลาง 0.60 เมตร เชื่อมต่อกับท่อระบายน้ำตาม แนวทางถนนการะบายน้ำด้านหน้าโครงการ ขนาดเส้นผ่านศูนย์กลาง 0.60 เมตร ซึ่งมี ศักยภาพในการรองรับการระบายน้ำของโครงการได้อย่างเพียงพอ</p> <p>สำหรับการพัฒนาที่ดินลงสู่บ่อแห่งนี้ โครงการจะมีการขุดลอกพื้นที่เมื่อมี ปริมาณตะกอนดินสะสมในบ่อจนทำให้ประสิทธิภาพลดลง ดังนั้น จึงคาดว่าจะไม่ก่อให้เกิด ผลกระทบต่อทรัพยากรดินและการชะล้างพังทลายของดินแต่อย่างใด</p> |                                           |                                         |



เดือน กุมภาพันธ์ 2558

*(Signature)*

(นายสวิตกร เกตุโรจน์)  
กรรมการผู้จัดการ

บริษัท ภูเก็ตฟิวเจอร์ ดีเวลลอปเม้นท์ จำกัด


*(Signature)*

เดือน กุมภาพันธ์ 2558

(นางสาวจุฑารัตน์ บุญแก้ว)

ผู้อำนวยการด้านสิ่งแวดล้อม

บริษัท ภูเก็ต เอ็นไวรอนเม้นทอล เซอร์วิส จำกัด

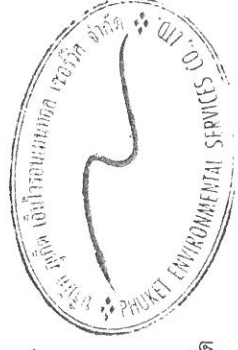

ตารางที่ 2 สรุปผลกระทบสิ่งแวดล้อม มาตรการป้องกันและแก้ไขผลกระทบสิ่งแวดล้อม และมาตรการติดตามตรวจสอบผลกระทบสิ่งแวดล้อมโครงการ THE EMERALD TERRACE 2 ของบริษัท กูเก็ทฟิวเจอร์ ดีเวลลอปเม้นท์ จำกัด ในระยะดำเนินการ (ต่อ)

| องค์ประกอบทางสิ่งแวดล้อมและคุณค่าต่าง ๆ | ผลกระทบต่อสิ่งแวดล้อมที่สำคัญ   | มาตรการป้องกันและแก้ไขผลกระทบสิ่งแวดล้อม   | มาตรการติดตามตรวจสอบผลกระทบสิ่งแวดล้อม |
|-----------------------------------------|---|---|----------------------------------------|
| 1.3 การเกิดแผ่นดินไหว                   | <p>เนื่องจากพื้นที่โครงการเป็นพื้นที่ราบ ที่ผ่านการปรับปรุงพื้นที่แล้ว บริเวณที่ตั้งโครงการมีเป็นลักษณะทางธรณีวิทยาอยู่ในยุคครีเทเชียส เป็นหินแกรนิตในทอน มีลักษณะเป็นมีสโควด-ไบโอไทต์ แกรนิต เม็ดหยาบ เนื้อสม่ำเสมอถึงเนื้อดอก อายุ <math>100 \pm 6</math> ล้านปี และพื้นที่โครงการอยู่ในเขต 2ก ซึ่งมีระดับความรุนแรง V-VII เมอร์คัลลี คือ หากมีแผ่นดินไหวในเขตนี้ จะมีความรุนแรงที่ทำให้ทุกคนตกใจ สิ่งก่อสร้างที่ออกแบบไม่ดีปรากฏความเสียหาย โดยเขตนี้นี้ กรมทรัพยากรธรณีกำหนดว่ามีความเสี่ยงในการเกิดความเสียหายในระดับน้อยถึงปานกลาง</p> <p>จากสถานการณ์แผ่นดินไหวในจังหวัดภูเก็ต เมื่อวันที่ 16 เมษายน 2555 ซึ่งเป็นผลสืบเนื่องมาจากการเกิดแผ่นดินไหวขนาด 8.6 และ 8.2 ริกเตอร์ ทางตอนเหนือของเกาะสุมาตรา ประเทศอินโดนีเซีย เมื่อวันที่ 11 เมษายน 2555 ทำให้เกิดการส่งถ้ำยาว แรงสั่นสะเทือน และเป็นตัวกระตุ้นให้แขนงของรอยเลื่อนคลองมะรุ่ยเกิดการเคลื่อนตัวและเกิดแผ่นดินไหวขนาด 4.3 ริกเตอร์ ในจังหวัดภูเก็ต หลังจากนั้นมีแผ่นดินไหวตามหรือเกิดอาฟเตอร์ช็อก ในบริเวณใกล้เคียงกันประมาณ 30 ครั้ง รู้สึกได้ประมาณ 4 ครั้ง และผลจากการเกิดแผ่นดินไหวดังกล่าว ส่งผลให้บ้านเรือนประชาชนในพื้นที่บ้านลิพอน-บางขาม หมู่ที่ 2 ตำบลศรีสุนทร อำเภอถลาง เสียหายเล็กน้อยกว่า 200 หลังคาเรือน ตำบลปากคอก อำเภอถลาง เสียหาย 10 หลังคาเรือน อาคารส่วนใหญ่เป็นบ้านปูนก่ออิฐฉันทะดินเผา ผนังที่ 7 ตำบลศรีสุนทร</p> <p>เขื่อนบางเหนียวดำ ซึ่งตั้งอยู่ในพื้นที่ หมู่ที่ 7 ตำบลศรีสุนทร</p> | <p>(1) จัดเส้นทางหนีภัยไว้ภายในบริเวณโครงการ เมื่อเกิดเหตุการณ์ภัยพิบัติขึ้นผู้อาศัยในพื้นที่โครงการก็สามารถอพยพไปยังจุดที่ปลอดภัยได้อย่างรวดเร็ว และไม่เกิดการขุสุม</p> <p>(2) เตรียมพร้อมประสานงานกับหน่วยงานที่รับผิดชอบหากเกิดกรณี แผ่นดินไหว ได้แก่ หน่วยงานบรรเทาสาธารณภัย เพื่อให้ความช่วยเหลือผู้อาศัยในการอพยพออกจากอาคารได้ทันที</p> <p>(3) จัดให้มีการซ้อมอพยพหนีภัยของผู้ที่อาศัยและพนักงานในโครงการด้วย หรือหากจังหวัดมีการซ้อมอพยพหนีภัย</p> |                                        |



เดือน กุมภาพันธ์ 2558


(นายสวัสดิ์ เกตุโรจน์)  
กรรมการผู้จัดการ

บริษัท กูเก็ทฟิวเจอร์ ดีเวลลอปเม้นท์ จำกัด

เดือน กุมภาพันธ์ 2558

(นางสาวจุฑารัตน์ บุญแก้ว)  
ผู้อำนวยการด้านสิ่งแวดล้อม

บริษัท กูเก็ท เอ็นไวรอนเมนทอล เซอร์วิส จำกัด

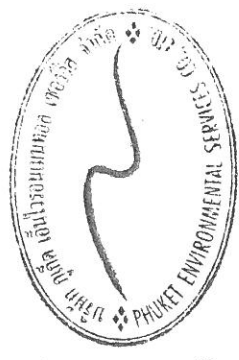

ตารางที่ 2 สรุปผลกระทบสิ่งแวดล้อม มาตรการป้องกันและแก้ไขผลกระทบสิ่งแวดล้อม และมาตรการติดตามตรวจสอบผลกระทบสิ่งแวดล้อมโครงการ THE EMERALD TERRACE 2 ของบริษัท ภูเก็ตฟิวเจอร์ ดีเวลลอปเม้นท์ จำกัด ในระยะดำเนินการ (ต่อ)

| องค์ประกอบทาง<br>สิ่งแวดล้อมและคุณค่าต่าง ๆ | ผลกระทบต่อสิ่งแวดล้อมที่สำคัญ   | มาตรการป้องกันและแก้ไข<br>ผลกระทบสิ่งแวดล้อม   | มาตรการติดตามตรวจสอบ<br>ผลกระทบสิ่งแวดล้อม |
|---------------------------------------------|---|---|--------------------------------------------|
| 1.3 การเกิดแผ่นดินไหว (ต่อ)                 | <p>จากการตรวจสอบไม่ได้รับความเสียหายแต่อย่างใด (สำนักงานธรณีวิทยาสิ่งแวดล้อม กรมทรัพยากรธรณี, 2555) จากแผนที่แสดงการประเมินความรุนแรงแผ่นดินไหวในจังหวัดภูเก็ต (รูปที่ 3-4) พบว่า พื้นที่โครงการอยู่ในระดับ IV ประชาชนส่วนใหญ่รู้สึกได้ และเมื่อเปรียบเทียบกับขนาดแผ่นดินไหว มาตรการรุนแรงแผ่นดินไหวของเมอร์คัลล์ที่ปรับปรุงแล้วพบว่า ถ้าเกิดในเวลากลางวัน ผู้ที่อยู่ในอาคารจะรู้สึกได้แต่ผู้ที่อยู่นอกอาคาร มีผู้สีกว่าเกิดแผ่นดินไหวน้อยคน ถ้าเป็นตอนกลางคืนผู้ที่นอนหลับอยู่จะตกใจตื่น ด้วยความจะขยับหนีต่างประดุจ จะสัน ผ่าผนังจะมีเสียงลั่น มีความรู้สึกคล้ายๆ กับรถยนต์บรรทุกของหนัก ชนอาคาร รอยแตกที่จอยอยู่สันไหวสั่นได้ชัดเจน (กรมทรัพยากรธรณี, 2555)</p> <p>นอกจากนี้บริเวณโครงการไม่ได้อยู่ในบริเวณรอยเลื่อนแต่อย่างใด โดยอยู่ห่างจากแนวรอยเลื่อนที่ใกล้ที่สุด คือ รอยเลื่อนคลองมะรุ่ย ซึ่งเป็นรอยเลื่อนที่วางตัวอยู่ในเขตจังหวัดสุราษฎร์ธานี กระบี่ และพังงา เป็นระยะทางประมาณ 19.3 กิโลเมตร และอยู่ห่างจากตำแหน่งจุดศูนย์กลางแผ่นดินไหวที่อำเภอถลาง จังหวัดภูเก็ต ประมาณ 16.1 กิโลเมตร ทั้งนี้ อาคารของโครงการออกแบบการก่อสร้างให้เป็นไปตามมาตรฐานของกรมโยธาธิการและผังเมืองมี การใช้เสาเข็มรับน้ำหนักอาคาร และออกแบบอาคารเพื่อรองรับแผ่นดินไหวตามกฎหมายกระทรวง กำหนดการรับน้ำหนัก ความต้านทาน ความคงทนของอาคาร และพื้นดินที่รองรับอาคารในการต้านทานแรงสั่นสะเทือนของแผ่นดินไหว พ.ศ. 2550 ดังนั้น การเกิดแผ่นดินไหวจึงส่งผลกระทบท่อการก่อสร้างและการดำเนินโครงการอยู่ในระดับต่ำ</p> | <p>พนักงานของโครงการจะต้องเข้าร่วมการฝึกดังกล่าวด้วย เพื่อให้เกิดความเข้าใจและปฏิบัติได้ถูกต้องเมื่อเกิดเหตุการณ์จริงขึ้น และให้มีการซักซ้อมอย่างน้อยปีละ 1 ครั้ง</p> <p>(4) ติดป้ายประชาสัมพันธ์เพื่อให้ความรู้ด้านการปฏิบัติตนกรณีเกิดแผ่นดินไหวแก่ผู้พักอาศัย จัดทำคู่มือการปฏิบัติตัวเพื่อให้เกิดความปลอดภัยเมื่อเกิดแผ่นดินไหวแก่ผู้พักอาศัย ในโครงการ</p> <p>(5) ติดตามข่าวสารเป็นประจำเพื่อเตรียมการป้องกันได้ทันเหตุการณ์</p> <p>(6)</p> |                                            |

เดือน กุมภาพันธ์ 2558


*Signature*

(นายสวิตร เกตุโรจน์)  
กรรมการผู้จัดการ  
บริษัท ภูเก็ตฟิวเจอร์ ดีเวลลอปเม้นท์ จำกัด

เดือน กุมภาพันธ์ 2558


*Signature*

(นางสาวจุฑารัตน์ บุญแก้ว)  
ผู้อำนวยการด้านสิ่งแวดล้อม  
บริษัท ภูเก็ต เอ็นไวรอนเม้นทอล เซอร์วิส จำกัด

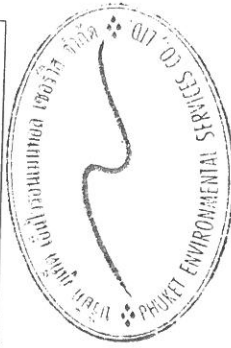

ตารางที่ 2 สรุปผลกระทบสิ่งแวดล้อม มาตรการป้องกันและแก้ไขผลกระทบสิ่งแวดล้อม และมาตรการติดตามตรวจสอบผลกระทบสิ่งแวดล้อมโครงการ THE EMERALD TERRACE 2 ของบริษัท ภูเก็ตฟิวเจอร์ ดีเวลลอปเม้นท์ จำกัด ในระยะดำเนินการ (ต่อ)

| องค์ประกอบทางสิ่งแวดล้อมและคุณค่าต่าง ๆ | ผลกระทบต่อสิ่งแวดล้อมที่สำคัญ   | มาตรการป้องกันและแก้ไขผลกระทบสิ่งแวดล้อม   | มาตรการติดตามตรวจสอบผลกระทบสิ่งแวดล้อม |
|-----------------------------------------|---|---|----------------------------------------|
| 1.4 คุณภาพอากาศ                         | <p>มลพิษทางอากาศที่สำคัญในระยะดำเนินการ คือ ฝุ่นละออง ก๊าซคาร์บอนมอนอกไซด์ (CO) ก๊าซซัลเฟอร์ไดออกไซด์ (SO<sub>2</sub>) ก๊าซไนโตรเจนไดออกไซด์ (NO<sub>2</sub>) ที่เกิดจากยานพาหนะ บริษัทฯ ที่ปรึกษาได้คำนวณปริมาณมลพิษที่เกิดขึ้น โดยใช้แบบจำลอง Box Model ของ John G Rau and David C.Wooten, 1996 ดังสมการ</p> <p>1) ฝุ่นละออง (TSP)</p> <p>จากการคำนวณ ปริมาณความเข้มข้นของฝุ่นละอองรวมที่เกิดขึ้นจากท่อไอเสียรถยนต์ของโครงการ มีค่าเท่ากับ 0.000047514 มิลลิกรัม/ลูกบาศก์เมตร เมื่อนำไปรวมกับปริมาณฝุ่นละอองรวมที่เกิดขึ้นจริงในปัจจุบันในบริเวณพื้นที่โครงการจะได้ค่าเพิ่มขึ้นในอากาศในช่วงที่เปิดดำเนินการโครงการ โดยปริมาณฝุ่นละอองรวมบริเวณพื้นที่โครงการปัจจุบันพิจารณาจากจุดตรวจวัดบริเวณพื้นที่โครงการ THE EMERALD TERRACE ซึ่งเป็นจุดตรวจวัดที่มีลักษณะใกล้เคียงกับพื้นที่โครงการมากที่สุด ห่างจากพื้นที่โครงการประมาณ 50 เมตร เมื่อวันที่ วันที่ 1-2 กันยายน 2556 โดยบริษัท ภูเก็ต เอ็นไวรอนเม้นทอล เซอร์วิส จำกัด มอบหมายให้บริษัท เอ็นไวรอนเม้นท์ รีเสิร์ช แอนด์ เทคโนโลยี จำกัด ดำเนินการตรวจวัด บริเวณจุดตรวจวัดดังกล่าวมีปริมาณฝุ่นละอองรวม เท่ากับ 0.046 มิลลิกรัม/ลูกบาศก์เมตร</p> <p>ดังนั้น ท่อไอเสียรถยนต์ของโครงการจะทำให้ฝุ่นละอองฟุ้งกระจายในพื้นที่ประมาณ 0.046047514 มิลลิกรัม/ลูกบาศก์เมตร ซึ่งปริมาณฝุ่นละอองรวมที่เกิดขึ้นดังกล่าวมีค่าอยู่ในเกณฑ์มาตรฐาน (ค่ามาตรฐานฝุ่นเฉลี่ย 24 ชั่วโมง เท่ากับ 0.330 มิลลิกรัม/ลูกบาศก์เมตร</p> | <p>(1) ติดป้ายให้ผู้พักอาศัยดับเครื่องยนต์ในกรณีที่ไม่มีการขับเคลื่อน เช่น กรณีที่จอดรถอยู่พักอาศัยคนอื่น และลดความเร็วของยานพาหนะภายในโครงการเพื่อลดปัญหาเรื่องฝุ่นฟุ้งกระจาย</p> <p>(2) จัดพื้นที่สีเขียวโดยรอบพื้นที่โครงการ รวมทั้งดูแลรักษาและเพิ่มพื้นที่สีเขียวบริเวณพื้นที่ว่าง เพื่อให้ช่วยดูดซับมลสารที่เกิดจากยานพาหนะที่เข้ามาในพื้นที่โครงการ</p> <p>(3) จำกัดความเร็วของรถภายในโครงการ เพื่อป้องกันการกระจายของฝุ่นบริเวณผิวถนนโดยติดป้ายจำกัดความเร็ว</p> | -                                      |

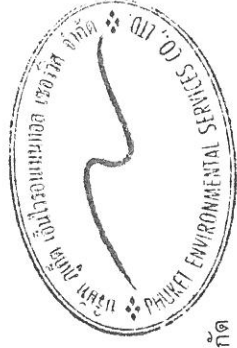

*[Signature]*

เดือน กุมภาพันธ์ 2558

(นางสาวสุทธารัตน์ บุญแก้ว)

ผู้อำนวยการด้านสิ่งแวดล้อม

บริษัท ภูเก็ต เอ็นไวรอนเม้นทอล เซอร์วิส จำกัด

เดือน กุมภาพันธ์ 2558

*[Signature]*

(นายสวัสดิ์ เกตุโรจน์)

กรรมการผู้จัดการ

บริษัท ภูเก็ตฟิวเจอร์ ดีเวลลอปเม้นท์ จำกัด

ตารางที่ 2 สรุปผลกระทบสิ่งแวดล้อม มาตรการป้องกันและแก้ไขผลกระทบสิ่งแวดล้อม และมาตรการติดตามตรวจสอบผลกระทบสิ่งแวดล้อมโครงการ THE EMERALD TERRACE 2 ของบริษัท กูเก็ทฟิวเจอร์ ดีเวลลอปเม้นท์ จำกัด ในระยะดำเนินการ (ต่อ)

| องค์ประกอบทาง<br>สิ่งแวดล้อมและคุณค่าต่าง ๆ | ผลกระทบต่อสิ่งแวดล้อมที่สำคัญ   | มาตรการป้องกันและแก้ไข<br>ผลกระทบสิ่งแวดล้อม | มาตรการติดตามตรวจสอบ<br>ผลกระทบสิ่งแวดล้อม |
|---------------------------------------------|---|----------------------------------------------|--------------------------------------------|
| 1.4 คุณภาพอากาศ (ต่อ)                       | <p>ตามประกาศคณะกรรมการสิ่งแวดล้อมแห่งชาติ ฉบับที่ 24 พ.ศ. 2547)</p> <p>2) ผู้และของขนาดเล็ก (PM10)</p> <p>จากปริมาณความเข้มข้นของฝุ่นละอองขนาดเล็กที่เกิดขึ้นจากท่อไอเสียรถยนต์ของโครงการ มีค่าเท่ากับ 0.00018923 มิลลิกรัม/ลูกบาศก์เมตร เมื่อนำไปรวมกับปริมาณฝุ่นละอองขนาดเล็กที่เกิดขึ้นจริงในปัจจุบันในพื้นที่โครงการจะได้ค่าเพิ่มขึ้นในขนาดในช่วงที่เปิดดำเนินการโครงการ โดยปริมาณฝุ่นละอองขนาดเล็กรวมบริเวณพื้นที่โครงการปัจจุบันพิจารณาจากจุดตรวจวัดบริเวณพื้นที่โครงการ THE EMERALD TERRACE ซึ่งเป็นจุดตรวจวัดที่มีลักษณะใกล้เคียงกับพื้นที่โครงการมากที่สุด ห่างจากพื้นที่โครงการประมาณ 50 เมตร เมื่อวันที่ วันที่ 1-2 กันยายน 2556 โดยบริษัท กูเก็ท เอ็นไวรอนเม้นทอล เซอร์วิส จำกัด มอบหมายให้บริษัท เอ็นไวรอนเม้นท์ รีเสิร์ช แอนด์ เทคโนโลยี จำกัด ดำเนินการตรวจวัด บริเวณจุดตรวจวัดดังกล่าวมีปริมาณฝุ่นละอองรวม เท่ากับ 0.027 มิลลิกรัม/ลูกบาศก์เมตร</p> <p>ดังนั้น ท่อไอเสียรถยนต์ของโครงการจะทำให้ฝุ่นละอองขนาดเล็กฟุ้งกระจายในพื้นที่ประมาณ 0.02718923 มิลลิกรัม/ลูกบาศก์เมตร ซึ่งปริมาณฝุ่นละอองขนาดเล็กที่เกิดขึ้นดังกล่าวมีค่าอยู่ในเกณฑ์มาตรฐาน (ค่ามาตรฐานฝุ่นเฉลี่ย 24 ชม. เท่ากับ 0.120 มิลลิกรัม/ลูกบาศก์เมตร ตามประกาศคณะกรรมการสิ่งแวดล้อมแห่งชาติ ฉบับที่ 24 พ.ศ. 2538)</p> |                                              |                                            |

mlw

เดือน กุมภาพันธ์ 2558

(นายสวัสดิ์ เกตุโรจน์)  
กรรมการผู้จัดการ

บริษัท กูเก็ทฟิวเจอร์ ดีเวลลอปเม้นท์ จำกัด



เดือน กุมภาพันธ์ 2558

(นางสาวจุฑารัตน์ บุญแก้ว)  
ผู้อำนวยการด้านสิ่งแวดล้อม  
บริษัท กูเก็ท เอ็นไวรอนเม้นทอล เซอร์วิส จำกัด





ตารางที่ 2 สรุปผลกระทบสิ่งแวดล้อม มาตรการป้องกันและแก้ไขผลกระทบสิ่งแวดล้อม และมาตรการติดตามตรวจสอบผลกระทบสิ่งแวดล้อมโครงการ THE EMERALD TERRACE 2 ของบริษัท กูเก็ทฟิวเจอร์ ดีเวลลอปเม้นท์ จำกัด ในระยะดำเนินการ (ต่อ)


| องค์ประกอบทางสิ่งแวดล้อม และคุณค่าต่าง ๆ | ผลกระทบต่อสิ่งแวดล้อมที่สำคัญ   | มาตรการป้องกันและแก้ไข ผลกระทบสิ่งแวดล้อม | มาตรการติดตามตรวจสอบ ผลกระทบสิ่งแวดล้อม |
|------------------------------------------|---|-------------------------------------------|-----------------------------------------|
| 1.4 คุณภาพอากาศ (ต่อ)                    | <p>3) ก๊าซไนโตรเจนไดออกไซด์ (NO<sub>2</sub>)</p> <p>จากปริมาณความเข้มข้นของก๊าซไนโตรเจนไดออกไซด์ ที่เกิดขึ้นจากท่อไอเสียรถยนต์ของโครงการ มีค่าเท่ากับ 0.0019534 มิลลิกรัม/ลูกบาศก์เมตร เมื่อนำไปรวมกับปริมาณก๊าซไนโตรเจนไดออกไซด์ ที่เกิดขึ้นจริงในปัจจุบันในบริเวณพื้นที่โครงการจะได้ค่าเพิ่มขึ้นในขนาดในช่วงที่ปิดดำเนินการ โดยปริมาณก๊าซไนโตรเจนไดออกไซด์บริเวณพื้นที่โครงการ THE EMERALD TERRACE ซึ่งเป็นจุดปัจจุบันพิจารณาจากจุดตรวจวัดบริเวณพื้นที่โครงการ THE EMERALD TERRACE ซึ่งเป็นการตรวจวัดที่มีลักษณะใกล้เคียงกับพื้นที่โครงการมากที่สุด ห่างจากพื้นที่โครงการประมาณ 50 เมตร เมื่อวันที่ วันที่ 1-2 กันยายน 2556 โดยบริษัท กูเก็ท เอ็นไวรอนเม้นทอล เซอร์วิส จำกัด มอบหมายให้บริษัท เอ็นไวรอนเม้นท์ รีเสิร์ช แอนด์ เทคโนโลยี จำกัด ดำเนินการตรวจวัดบริเวณจุดตรวจวัดดังกล่าวมีปริมาณฝุ่นละอองรวม เท่ากับ 0.0091 มิลลิกรัม/ลูกบาศก์เมตร ปริมาณฝุ่นละอองที่ตรวจวัดได้จะต่ำกว่าค่ามาตรฐานที่กำหนดไว้ซึ่งได้ระบุไว้ในข้อกำหนดของโครงการซึ่งได้ระบุไว้ในโครงการไนโตรเจนไดออกไซด์ ที่เกิดขึ้นดังกล่าวมีค่าดังนี้ ท่อไอเสียรถยนต์ของโครงการซึ่งก๊าซไนโตรเจนไดออกไซด์ เฉลี่ย 1 ชั่วโมง เท่ากับ 0.32 พื้นที่ 0.0110534 มิลลิกรัม/ลูกบาศก์เมตร ซึ่งก๊าซไนโตรเจนไดออกไซด์ เฉลี่ย 1 ชั่วโมง เท่ากับ 0.32 อยู่ในเกณฑ์มาตรฐาน (ค่ามาตรฐานไนโตรเจนไดออกไซด์ เฉลี่ย 1 ชั่วโมง เท่ากับ 0.32 มิลลิกรัม/ลูกบาศก์เมตร ตามประกาศคณะกรรมการสิ่งแวดล้อมแห่งชาติ ฉบับที่ 33 (พ.ศ. 2552) เรื่อง กำหนดมาตรฐานค่าก๊าซไนโตรเจนไดออกไซด์ในบรรยากาศโดยทั่วไป)</p> |                                           |                                         |

เดือน กุมภาพันธ์ 2558

(นายสวัสดิ์ เกตุโรจน์)  
กรรมการผู้จัดการ  
บริษัท กูเก็ทฟิวเจอร์ ดีเวลลอปเม้นท์ จำกัด

เดือน กุมภาพันธ์ 2558

(นางสาวจุฑารัตน์ บุญแก้ว)  
ผู้อำนวยการด้านสิ่งแวดล้อม  
บริษัท กูเก็ท เอ็นไวรอนเม้นทอล เซอร์วิส จำกัด

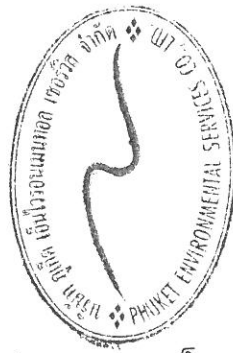

ตารางที่ 2 สรุปผลกระทบสิ่งแวดล้อม มาตรการป้องกันและแก้ไขผลกระทบสิ่งแวดล้อม และมาตรการติดตามตรวจสอบผลกระทบสิ่งแวดล้อมโครงการ THE EMERALD TERRACE 2 ของบริษัท ภูเก็ตฟิวเจอร์ ดีเวลลอปเม้นท์ จำกัด ในระยะดำเนินการ (ต่อ)


| องค์ประกอบทางสิ่งแวดล้อม และคุณค่าต่าง ๆ | ผลกระทบต่อสิ่งแวดล้อมที่สำคัญ   | มาตรการป้องกันและแก้ไข ผลกระทบสิ่งแวดล้อม | มาตรการติดตามตรวจสอบ ผลกระทบสิ่งแวดล้อม |
|------------------------------------------|---|-------------------------------------------|-----------------------------------------|
| 1.4 คุณภาพอากาศ (ต่อ)                    | <p>4) ก๊าซคาร์บอนมอนอกไซด์ (CO)</p> <p>จากปริมาณความเข้มข้นของก๊าซคาร์บอนมอนอกไซด์ ที่เกิดขึ้นจากท่อไอเสียรถยนต์ของโครงการ มีค่าเท่ากับ 0.0027286 มิลลิกรัม/ลูกบาศก์เมตร เมื่อนำไปรวมกับปริมาณก๊าซคาร์บอนมอนอกไซด์ ที่เกิดขึ้นจริงในปัจจุบันในบริเวณพื้นที่โครงการจะได้ค่าเพิ่มขึ้นในขนาดในช่วงที่เปิดดำเนินการ โดยปริมาณก๊าซคาร์บอนมอนอกไซด์ บริเวณพื้นที่โครงการปัจจุบันพิจารณาจากจุดตรวจวัดบริเวณพื้นที่โครงการ THE EMERALD TERRACE ซึ่งเป็นจุดตรวจวัดที่มีลักษณะใกล้เคียงกับพื้นที่โครงการมากที่สุด ห่างจากพื้นที่โครงการประมาณ 50 เมตร เมื่อวันที่ 1-2 กันยายน 2556 โดยบริษัท ภูเก็ต เอ็นไวรอนเม้นทอล เซอร์วิส จำกัด มอบหมายให้บริษัท เอ็นไวรอนเม้นท์ รีเสิร์ช แอนด์ เทคโนโลยี จำกัด ดำเนินการตรวจวัด บริเวณจุดตรวจวัดดังกล่าวมีปริมาณฝุ่นละอองรวม เท่ากับ 0.7 มิลลิกรัม/ลูกบาศก์เมตร</p> <p>ดังนั้น ท่อไอเสียรถยนต์ของโครงการจะทำให้ก๊าซคาร์บอนมอนอกไซด์ พังกระจายในพื้นที่ 0.7027286 มิลลิกรัม/ลูกบาศก์เมตร ซึ่งก๊าซคาร์บอนมอนอกไซด์ ที่เกิดขึ้นดังกล่าวมีค่าอยู่ในเกณฑ์มาตรฐาน (ค่ามาตรฐานก๊าซคาร์บอนมอนอกไซด์ เฉลี่ย 1 ชั่วโมง ไม่เกิน 34.2 มิลลิกรัม/ลูกบาศก์เมตร ตามประกาศคณะกรรมการสิ่งแวดล้อมแห่งชาติ ฉบับที่ 10 พ.ศ. 2538)</p> |                                           |                                         |

เดือน กุมภาพันธ์ 2558



(นายสาริตร์ เกตุโรจน์)  
กรรมการผู้จัดการ

บริษัท ภูเก็ตฟิวเจอร์ ดีเวลลอปเม้นท์ จำกัด

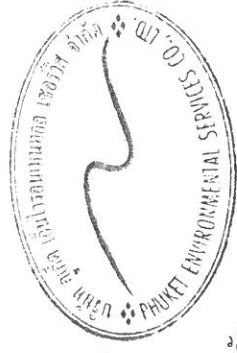

เดือน กุมภาพันธ์ 2558



(นางสาวจุฑารัตน์ บุญแก้ว)  
ผู้อำนวยการด้านสิ่งแวดล้อม

บริษัท ภูเก็ต เอ็นไวรอนเม้นทอล เซอร์วิส จำกัด

ตารางที่ 2 สรุปผลกระทบสิ่งแวดล้อม มาตรการป้องกันและแก้ไขผลกระทบสิ่งแวดล้อม ผลการตรวจสอบผลกระทบสิ่งแวดล้อมโครงการ THE EMERALD TERRACE 2 ของบริษัท กูเก็ทฟิวเจอร์ ดีเวลลอปเม้นท์ จำกัด ในระยะดำเนินการ (ต่อ)

| องค์ประกอบทางสิ่งแวดล้อม และคุณค่าต่าง ๆ | ผลกระทบต่อสิ่งแวดล้อมที่สำคัญ   | มาตรการป้องกันและแก้ไข ผลกระทบสิ่งแวดล้อม | มาตรการติดตามตรวจสอบ ผลกระทบสิ่งแวดล้อม |
|------------------------------------------|---|-------------------------------------------|-----------------------------------------|
| 1.4 คุณภาพอากาศ (ต่อ)                    | <p>5) ก๊าซซัลเฟอร์ไดออกไซด์ (SO<sub>2</sub>) จากความเข้มข้นของก๊าซซัลเฟอร์ไดออกไซด์ ที่เกิดขึ้นจากท่อไอเสียรถยนต์ของโครงการ มีค่าเท่ากับ 0.00000018 มิลลิกรัม/ลูกบาศก์เมตร เมื่อนำไปรวมกับปริมาณก๊าซซัลเฟอร์ไดออกไซด์ที่เกิดขึ้นจริงในปัจจุบันในบริเวณพื้นที่โครงการจะได้ค่าเพิ่มขึ้นในขนาดในช่วงที่เปิดดำเนินโครงการ โดยปริมาณก๊าซซัลเฟอร์ไดออกไซด์ บริเวณพื้นที่โครงการปัจจุบันพิจารณาจากจุดตรวจวัดบริเวณพื้นที่โครงการ THE EMERALD TERRACE ซึ่งเป็นจุดตรวจวัดที่มีลักษณะใกล้เคียงกับพื้นที่โครงการมากที่สุด ห่างจากพื้นที่โครงการประมาณ 50 เมตร เมื่อวันที่ วันที่ 1-2 กันยายน 2556 โดยบริษัท กูเก็ท เอ็นไวรอนเม้นทอล เซอร์วิส จำกัด มอบหมายให้บริษัท เอ็นไวรอนเม้นท์ รีเสิร์ช แอนด์ เทคโนโลยี จำกัด ดำเนินการตรวจวัด บริเวณจุดตรวจวัดดังกล่าวมีปริมาณฝุ่นละอองรวม เท่ากับ 0.0033 มิลลิกรัม/ลูกบาศก์เมตร</p> <p>ดังนั้น ท่อไอเสียรถยนต์ของโครงการจะทำให้ก๊าซซัลเฟอร์ไดออกไซด์ฟุ้งกระจายในพื้นที่ 0.003386682 มิลลิกรัม/ลูกบาศก์เมตร ซึ่งก๊าซซัลเฟอร์ไดออกไซด์ที่เกิดขึ้นดังกล่าวมีค่าอยู่ในเกณฑ์มาตรฐาน (ค่ามาตรฐานก๊าซซัลเฟอร์ไดออกไซด์ (SO<sub>2</sub>) เฉลี่ย 1 ชั่วโมง ไม่เกิน 0.78 มิลลิกรัม/ลูกบาศก์เมตร ตามประกาศคณะกรรมการสิ่งแวดล้อมแห่งชาติ ฉบับที่ 12 พ.ศ. 2538 และค่ามาตรฐานตามประกาศคณะกรรมการสิ่งแวดล้อมแห่งชาติ ฉบับที่ 21 (พ.ศ. 2544)</p> |                                           |                                         |



เดือน กุมภาพันธ์ 2558


เดือน กุมภาพันธ์ 2558

(นายสวิตกร เกตุโรจน์)  
กรรมการผู้จัดการ  
บริษัท กูเก็ทฟิวเจอร์ ดีเวลลอปเม้นท์ จำกัด

(นางสาวจุฑาทิรต์ บุญแก้ว)  
ผู้อำนวยการด้านสิ่งแวดล้อม  
บริษัท กูเก็ท เอ็นไวรอนเม้นทอล เซอร์วิส จำกัด

ตารางที่ 2 สรุปผลกระทบสิ่งแวดล้อม มาตรการป้องกันและแก้ไขผลกระทบสิ่งแวดล้อม และมาตรการติดตามตรวจสอบผลกระทบสิ่งแวดล้อมโครงการ THE EMERALD TERRACE 2 ของบริษัท ภูเก็ตฟิวเจอร์ ดีเวลลอปเม้นท์ จำกัด ในระยะดำเนินการ (ต่อ)

| องค์ประกอบทางสิ่งแวดล้อม และคุณค่าต่าง ๆ | ผลกระทบต่อสิ่งแวดล้อมที่สำคัญ   | มาตรการป้องกันและแก้ไข ผลกระทบสิ่งแวดล้อม | มาตรการติดตามตรวจสอบ ผลกระทบสิ่งแวดล้อม |
|------------------------------------------|---|-------------------------------------------|-----------------------------------------|
| 1.4 คุณภาพอากาศ (ต่อ)                    | <p>6) ก๊าซไฮโดรคาร์บอน (HC)</p> <p>จากปริมาณความเข้มข้นของก๊าซไฮโดรคาร์บอน ที่เกิดขึ้นจากท่อไอเสียรถยนต์ของโครงการ มีค่าเท่ากับ 0.00072642 มิลลิกรัม/ลูกบาศก์เมตร เมื่อนำไปรวมกับปริมาณก๊าซไฮโดรคาร์บอนที่เกิดขึ้นจริงในปัจจุบันในบริเวณพื้นที่โครงการจะได้ค่าเพิ่มขึ้นในอนาคตกว่าช่วงที่เป็นต้นกำเนิดโครงการ โดยปริมาณก๊าซไฮโดรคาร์บอนบริเวณพื้นที่โครงการปัจจุบันพิจารณาจากจุดตรวจวัดบริเวณพื้นที่โครงการ THE EMERALD TERRACE ซึ่งเป็นจุดตรวจวัดที่มีลักษณะใกล้เคียงกับพื้นที่โครงการมากที่สุด ห่างจากพื้นที่โครงการประมาณ 50 เมตร เมื่อวันที่ วันที่ 1-2 กันยายน 2556 โดยบริษัท ภูเก็ต เอ็นไวรอนเม้นทอล เซอร์วิส จำกัด มอบหมายให้บริษัท เอ็นไวรอนเม้นท์ รีเสิร์ช แอนด์ เทคโนโลยี จำกัด ดำเนินการตรวจวัด บริเวณจุดตรวจวัดดังกล่าวมีปริมาณฝุ่นละอองรวม เท่ากับ 1.47 มิลลิกรัม/ลูกบาศก์เมตร</p> <p>ดังนั้น ท่อไอเสียรถยนต์ของโครงการจะทำให้ก๊าซไฮโดรคาร์บอนฟุ้งกระจายในพื้นที่ 1.47072642 มิลลิกรัม/ลูกบาศก์เมตร ซึ่งก๊าซไฮโดรคาร์บอนไม่มีเกณฑ์มาตรฐาน</p> |                                           |                                         |

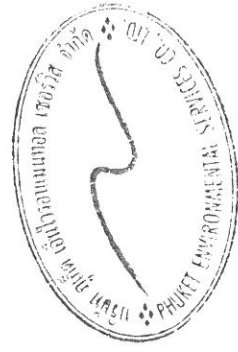

เดือน กุมภาพันธ์ 2558

(นายสาวิตร เกตุโรจน์)  
กรรมการผู้จัดการ

บริษัท ภูเก็ตฟิวเจอร์ ดีเวลลอปเม้นท์ จำกัด

เดือน กุมภาพันธ์ 2558

(นางสาวจุฑารัตน์ บุญแก้ว)

ผู้อำนวยการด้านสิ่งแวดล้อม

บริษัท ภูเก็ต เอ็นไวรอนเม้นทอล เซอร์วิส จำกัด


มาตรการป้องกันและแก้ไขผลกระทบสิ่งแวดล้อมโครงการ THE EMERALD

ตารางที่ 2 สรุปผลกระทบสิ่งแวดล้อม มาตรการป้องกันและแก้ไขผลกระทบสิ่งแวดล้อม และมาตรการติดตามตรวจสอบผลกระทบสิ่งแวดล้อมโครงการ THE EMERALD TERRACE 2 ของบริษัท ภูเก็ตฟิวเจอร์ ดีเวลลอปเม้นท์ จำกัด ในระยะดำเนินการ (ต่อ)

| องค์ประกอบทางสิ่งแวดล้อม และคุณค่าต่าง ๆ | ผลกระทบต่อสิ่งแวดล้อมที่สำคัญ   | มาตรการป้องกันและแก้ไขผลกระทบสิ่งแวดล้อม   | มาตรการติดตามตรวจสอบผลกระทบสิ่งแวดล้อม |
|------------------------------------------|---|---|----------------------------------------|
| 1.5 เสียงและความสั่นสะเทือน              | เมื่อเปิดดำเนินการผลิตทางเสียงและความสั่นสะเทือนที่จะเกิดขึ้นจะเกิดจากการจราจรที่เข้า-ออกภายในโครงการ แต่คาดว่าจะมีระดับผลกระทบในระดับต่ำ เนื่องจากโครงการเป็นการประกอบกิจการประเภทอาคารชุด ซึ่งเป็นสถานที่ที่ต้องมีความสงบเงียบ ประกอบกับเสียงจากการจราจรเป็นเสียงที่ได้ยินเป็นปกติประจำอยู่แล้วของสังคมเมือง และจากการตรวจวัดระดับเสียงบริเวณพื้นที่โครงการ THE EMERALD TERRACE มีระยะห่างจากพื้นที่โครงการเป็นระยะทางประมาณ 50 เมตร ในระหว่างวันที่ 1-2 กันยายน 2556 โดยบริษัท ภูเก็ต เอ็นไวรอนเมนทอล เซอร์วิส จำกัด มอบหมายให้บริษัท เอ็นไวรอนแมนท์ รีเสิร์ช แอนด์ เทคโนโลยี จำกัด ดำเนินการตรวจวัด โดยบริเวณจุดตรวจวัดดังกล่าวมีค่าระดับเสียงเฉลี่ย 24 ชั่วโมง เท่ากับ 50.7 dB(A) ดังนั้น จึงคาดว่าผลกระทบอยู่ในระดับต่ำ | (1) จำกัดความเร็วของรถยนต์ภายในพื้นที่โครงการให้ไม่เกิน 30 กิโลเมตร/ชั่วโมง<br>(2) ทำป้ายประชาสัมพันธ์ให้ดับเครื่องยนต์เมื่อจอด<br>(3) ปลุกต้นไม้ยืนต้นเป็นรั้วกันเสียงโดยรอบโครงการ | -                                      |




เดือน กุมภาพันธ์ 2558  
(นายสัวิตร์ เกตุโรจน์)  
กรรมการผู้จัดการ  
บริษัท ภูเก็ตฟิวเจอร์ ดีเวลลอปเม้นท์ จำกัด

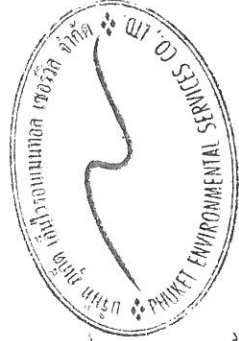

เดือน กุมภาพันธ์ 2558  
(นางสาวจุฑารัตน์ บุญแก้ว)  
ผู้อำนวยการด้านสิ่งแวดล้อม  
บริษัท ภูเก็ต เอ็นไวรอนเมนทอล เซอร์วิส จำกัด

ตารางที่ 2 สรุปผลกระทบสิ่งแวดล้อม มาตรการป้องกันและแก้ไขผลกระทบสิ่งแวดล้อม และมาตรการติดตามตรวจสอบผลกระทบสิ่งแวดล้อมโครงการ THE EMERALD TERRACE 2 ของบริษัท ภูเก็ตพีวเจอร์ ดีเวลลอปเม้นท์ จำกัด ในระยะดำเนินการ (ต่อ)

| องค์ประกอบทางสิ่งแวดล้อม และคุณค่าต่าง ๆ            | ผลกระทบต่อสิ่งแวดล้อมที่สำคัญ   | มาตรการป้องกันและแก้ไขผลกระทบสิ่งแวดล้อม | มาตรการติดตามตรวจสอบผลกระทบสิ่งแวดล้อม |
|-----------------------------------------------------|---|------------------------------------------|----------------------------------------|
| <p>2. ทรัพยากรชีวภาพ</p> <p>2.1 นิเวศวิทยาทางบก</p> | <p>เนื่องจากพื้นที่ก่อสร้างโครงการตั้งอยู่ในเขตเทศบาลเมืองป่าตอง สภาพแวดล้อมทั่วไปบริเวณพื้นที่โครงการและบริเวณโดยรอบส่วนใหญ่ใช้ประโยชน์เป็นพื้นที่ส่วนใหญ่ใช้ประโยชน์เป็นพื้นที่ไม่พุ่ม/ป่าละเมาะ พื้นที่บริการท่องเที่ยว และพื้นที่อยู่อาศัย ดังนั้นการดำเนินโครงการในระยะก่อสร้างและใน ระยะดำเนินการจึงไม่ก่อให้เกิดผลกระทบต่อบริเวณรอบนอก สำหรับ รายละเอียดต่างๆ มีดังนี้</p> <p>1) ทรัพยากรป่าไม้</p> <p>พื้นที่ก่อสร้างโครงการมีลักษณะเป็นพื้นที่ที่ผ่านการปรับพื้นที่แล้ว ไม่พบ ไม่นับพื้นที่จัดเป็นทรัพยากรป่าไม้ที่สำคัญหรือป่าไม้ที่มีคุณค่าต่อการอนุรักษ์ และไม่ตั้งอยู่ในพื้นที่ป่าสงวนแห่งชาติใด ดังนั้น การดำเนินโครงการในระยะ ดำเนินการจึงไม่ก่อให้เกิดผลกระทบต่อทรัพยากรป่าไม้แต่อย่างใด</p> <p>2) ทรัพยากรสัตว์ป่า</p> <p>สำหรับสิ่งมีชีวิตชนิดนกที่พบบริเวณพื้นที่โครงการมีน้อยมาก เนื่องจาก พื้นที่โดยรอบมีการพัฒนาเป็นแหล่งที่อยู่อาศัยทำให้ไม่พบสิ่งมีชีวิตประเภทสัตว์ ป่าที่มีคุณค่าแก่การอนุรักษ์หรือสัตว์ป่าที่หายาก สัตว์ที่พบก็เป็นชนิดที่พบได้ ทั่วไปในพื้นที่ต่างๆ ของประเทศไทย โดยแบ่งออกเป็น 3 กลุ่ม คือสัตว์สะเทิน</p> |                                          |                                        |

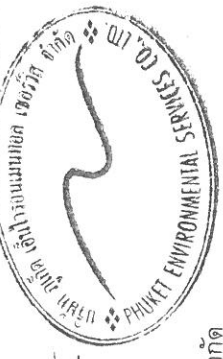

เดือน กุมภาพันธ์ 2558

(นางสาวจุฑารัตน์ บุญแก้ว)  
ผู้อำนวยการด้านสิ่งแวดล้อม  
บริษัท ภูเก็ต เอ็นไวรอนเม้นทอล เซอร์วิส จำกัด

เดือน กุมภาพันธ์ 2558

(นายสัณติธร เกตุโรจน์)  
กรรมการผู้จัดการ  
บริษัท ภูเก็ตพีวเจอร์ ดีเวลลอปเม้นท์ จำกัด

มาตรการป้องกันและแก้ไขผลกระทบสิ่งแวดล้อมโครงการ THE EMERALD

ตารางที่ 2 สรุปผลกระทบสิ่งแวดล้อม มาตรการป้องกันและแก้ไขผลกระทบสิ่งแวดล้อม และมาตรการติดตามตรวจสอบผลกระทบสิ่งแวดล้อมโครงการ THE EMERALD TERRACE 2 ของบริษัท ภูเก็ตฟิวเจอร์ ดีเวลลอปเม้นท์ จำกัด ในระยะดำเนินการ (ต่อ)

| องค์ประกอบทางสิ่งแวดล้อม และคุณค่าต่าง ๆ | ผลกระทบต่อสิ่งแวดล้อมที่สำคัญ   | มาตรการป้องกันและแก้ไขผลกระทบสิ่งแวดล้อม | มาตรการติดตามตรวจสอบผลกระทบสิ่งแวดล้อม |
|------------------------------------------|---|------------------------------------------|----------------------------------------|
| 2.1 นิเวศวิทยาทางบก (ต่อ)                | น้ำสะเทินบก (Amphibians) ได้แก่ คางคกบ้านและอ่างบ้าน สัตว์เลื้อยคลาน (Reptiles) ได้แก่ กิ้งก่าและจิ้งเหลนบ้าน นก (Birds) ได้แก่ นกกระจอกบ้าน ดังนั้น การดำเนินโครงการในระยะดำเนินการจึงไม่ก่อให้เกิดผลกระทบต่อนิเวศวิทยา   |                                          |                                        |
| 2.2 นิเวศวิทยาทางน้ำ                     | น้ำเสียที่ผ่านการบำบัดแล้วมีปริมาณ 32.54 ลูกบาศก์เมตร/วัน มีค่า BOD 20 มิลลิกรัม/ลิตร (มาตรฐานน้ำทิ้งอาคารประเภท ค. กำหนดค่า BOD <sub>5</sub> ไม่เกิน 40 มิลลิกรัม/ลิตร) จะรวบรวมเข้าสู่ถังเก็บน้ำรีไซเคิล ปริมาตร 5 ลูกบาศก์เมตร จำนวน 1 ถัง น้ำจากถังเก็บน้ำรีไซเคิล จะนำไปใช้รดน้ำต้นไม้และพื้นที่สีเขียวภายในพื้นที่โครงการ ทั้งนี้โครงการได้คำนึงถึงผลกระทบที่อาจเกิดขึ้นต่อพนักงานและผู้ให้บริการสัมผัสน้ำทั้ง โครงการจึงได้ออกแบบท่อรวมน้ำทิ้งให้เป็นแบบหัวหยดซึมดิน มีลักษณะเป็นท่อพีวีซี ขนาด 3 นิ้ว โดยอัตราการซึมของดินบริเวณพื้นที่สีเขียวของโครงการประมาณ 9.90 ลูกบาศก์เมตร (คิดอัตราการซึมของดินที่ 5 ลิตร/ตารางเมตร -วัน) สำหรับน้ำทิ้งส่วนที่เหลือ 22.64 ลูกบาศก์เมตร จะระบายออกสู่ท่อระบายน้ำตามแนวถนนสาธารณะจ่ายอมด้านหน้าโครงการ ก่อนออกสู่ท่อระบายน้ำสาธารณะตามแนวถนนสาธารณะประโยชน์ (ถนนซอยบางต้นข้าว(ตอนบน)) ต่อไป |                                          |                                        |



*[Signature]*

เดือน กุมภาพันธ์ 2558

(นางสาวจุฑารัตน์ บุญแก้ว)

ผู้อำนวยการด้านสิ่งแวดล้อม

บริษัท ภูเก็ต เอ็นไวรอนเม้นทอล เซอร์วิส จำกัด

*[Signature]*

เดือน กุมภาพันธ์ 2558

(นายสวิตกร เกตุโรจน์)


กรรมการผู้จัดการ

บริษัท ภูเก็ตฟิวเจอร์ ดีเวลลอปเม้นท์ จำกัด



ตารางที่ 2 สรุปผลกระทบสิ่งแวดล้อม มาตรการป้องกันและแก้ไขผลกระทบสิ่งแวดล้อม และมาตรการติดตามตรวจสอบผลกระทบสิ่งแวดล้อมโครงการ THE EMERALD TERRACE 2 ของบริษัท ภูเก็ตฟิวเจอร์ ดีเวลลอปเม้นท์ จำกัด ในระยะดำเนินการ (ต่อ)

| องค์ประกอบทางสิ่งแวดล้อม และคุณค่าต่าง ๆ | ผลกระทบต่อสิ่งแวดล้อมที่สำคัญ   | มาตรการป้องกันและแก้ไขผลกระทบสิ่งแวดล้อม | มาตรการติดตามตรวจสอบผลกระทบสิ่งแวดล้อม |
|------------------------------------------|---|------------------------------------------|----------------------------------------|
| 2.2 นิเวศวิทยาทางน้ำ                     | <p>ในช่วงฤดูฝนที่โครงการไม่สามารถกั้นน้ำทิ้งที่ผ่านการบำบัดแล้วมารดน้ำต้นไม้โครงการได้ ดังนั้น โครงการจึงจัดให้มีการระบายน้ำทิ้งดังกล่าว โดยน้ำทิ้งที่ผ่านการบำบัดแล้วจากถังเก็บน้ำรีไซเคิล จะรวบรวมผ่านบ่อตรวจคุณภาพน้ำ ระบายออกสู่ท่อระบายน้ำตามแนวถนนการจ่ายน้ำด้านหน้าโครงการ ก่อนออกสู่ท่อระบายน้ำสาธารณะตามแนวถนนสาธารณะประโชชน์ (ถนนซอยบางต้นข้าว(ตอนบน)) ต่อไป</p> <p>ดังนั้นจึง<b>ไม่มีผลกระทบ</b>ต่อทรัพยากรชีวภาพในน้ำในระยะดำเนินการ ทั้งนี้เพื่อเป็นการป้องกันผลกระทบในระยะดำเนินการ โครงการจะต้องปฏิบัติตามมาตรการป้องกันและแก้ไขผลกระทบด้านการจัดการน้ำเสียอย่างเคร่งครัด</p> | -                                        | -                                      |

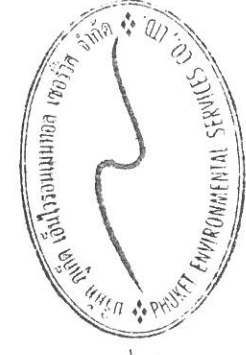

เดือน กุมภาพันธ์ 2558

(นายสาวิตร เกตุโรจน์)  
กรรมการผู้จัดการ

บริษัท ภูเก็ตฟิวเจอร์ ดีเวลลอปเม้นท์ จำกัด

(นางสาวจุฑารัตน์ บุญแก้ว)

ผู้อำนวยการด้านสิ่งแวดล้อม

บริษัท ภูเก็ต เอ็นไวรอนเม้นทอล เซอร์วิส จำกัด

ตารางที่ 2 สรุปผลกระทบสิ่งแวดล้อม มาตรการป้องกันและแก้ไขผลกระทบสิ่งแวดล้อม และมาตรการติดตามตรวจสอบผลกระทบสิ่งแวดล้อมโครงการ THE EMERALD TERRACE 2 ของบริษัท ภูเก็ตพีวเจอร์ ดีเวลลอปเม้นท์ จำกัด ในระยะดำเนินการ (ต่อ)


| องค์ประกอบทางสิ่งแวดล้อมและ<br>คุณค่าต่าง ๆ                                                                 | ผลกระทบต่อสิ่งแวดล้อมที่สำคัญ   | มาตรการป้องกันและแก้ไข<br>ผลกระทบสิ่งแวดล้อม | มาตรการติดตามตรวจสอบ<br>ผลกระทบสิ่งแวดล้อม |
|---|---|----------------------------------------------|--------------------------------------------|
| <b>3. คุณค่าการใช้ประโยชน์ของมนุษย์</b><br>3.1 การใช้ประโยชน์ที่ดิน<br>3.1.1 การใช้ประโยชน์ที่ดินในปัจจุบัน | <p>การใช้ประโยชน์ที่ดินใกล้เคียงพื้นที่โครงการจากการสำรวจภาคสนาม (ตุลาคม, 2557) พบว่า พื้นที่ส่วนใหญ่ใช้ประโยชน์เป็นพื้นที่ไม่พุ่ม/ป่าละเมาะ พื้นที่บริการท่องเที่ยว และพื้นที่อยู่อาศัย ดังนั้น การใช้ประโยชน์ที่ดินของโครงการเป็นโรงแรม จึงสอดคล้องกับรูปแบบการใช้ประโยชน์ที่ดินโดยรอบ</p>   | -                                            | -                                          |
| 3.2.2 การใช้ประโยชน์ที่ดินตามผังเมือง<br>รวม จังหวัดภูเก็ต พ.ศ.2554                                         | <p>พื้นที่บริเวณโครงการตั้งอยู่ในพื้นที่ตามกฎหมายกระทรวงให้ใช้บังคับผังเมืองรวม จังหวัดภูเก็ต พ.ศ. 2554 ออกตามความในพระราชบัญญัติการผังเมือง พ.ศ. 2518 ซึ่งได้กำหนดที่ดินบริเวณโครงการเป็นที่ดินประเภทที่อยู่อาศัยหนาแน่นน้อย (สีเหลือง) บริเวณหมายเลข 1.37 มีข้อกำหนดในสาระสำคัญ คือ ให้ใช้ประโยชน์ที่ดินเพื่อการอยู่อาศัย การท่องเที่ยว สถาบันราชการ การสาธารณสุข โภคและสาธารณูปการเป็นส่วนใหญ่ สำหรับการใช้ประโยชน์ที่ดินเพื่อกิจการอื่น ให้ได้เพิ่มได้อีกไม่เกินร้อยละห้าของที่ดินประเภทนี้ในแต่ละบริเวณ ซึ่งเมื่อเปรียบเทียบการดำเนินโครงการกับข้อกำหนดตามกฎหมายกระทรวงผังเมืองรวม จังหวัดภูเก็ต พบว่า การใช้ประโยชน์ที่ดินโครงการสอดคล้องกับข้อกำหนด</p> <p>ดังกล่าว</p> | -                                            | -                                          |

เดือน กุมภาพันธ์ 2558

เดือน กุมภาพันธ์ 2558

(นายสวิตกร เกตุโรจน์)  
กรรมการผู้จัดการ  
บริษัท ภูเก็ตพีวเจอร์ ดีเวลลอปเม้นท์ จำกัด

(นางสาวจุฑารัตน์ บุญแก้ว)  
ผู้อำนวยการด้านสิ่งแวดล้อม  
บริษัท ภูเก็ต เอ็นไวรอนเม้นทอล เซอร์วิส จำกัด

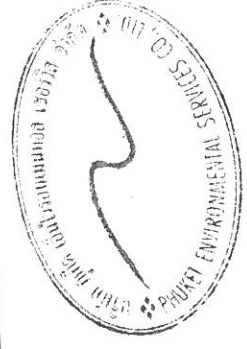

ตารางที่ 2 สรุปผลกระทบสิ่งแวดล้อม มาตรการป้องกันและแก้ไขผลกระทบสิ่งแวดล้อม และมาตรการติดตามตรวจสอบผลกระทบสิ่งแวดล้อมโครงการ THE EMERALD TERRACE 2 ของบริษัท ภูเก็ตฟิวเจอร์ ดีเวลลอปเม้นท์ จำกัด ในระยะดำเนินการ (ต่อ)

| องค์ประกอบทางสิ่งแวดล้อมและ<br>คุณค่าต่าง ๆ   | ผลกระทบต่อสิ่งแวดล้อมที่สำคัญ   | มาตรการป้องกันและแก้ไข<br>ผลกระทบสิ่งแวดล้อม | มาตรการติดตามตรวจสอบ<br>ผลกระทบสิ่งแวดล้อม |
|---|---|----------------------------------------------|--------------------------------------------|
| 3.2.3 การประโยชน์ที่ดินตามประกาศ<br>กระทรวงทรัพยากรธรรมชาติและ<br>สิ่งแวดล้อม เรื่อง กำหนดเขตพื้นที่<br>และมาตรการคุ้มครองสิ่งแวดล้อมใน<br>บริเวณพื้นที่จังหวัดภูเก็ต พ.ศ.<br>2553 | จากการตรวจสอบพื้นที่ตามข้อกำหนดเขตพื้นที่และมาตรการคุ้มครอง<br>สิ่งแวดล้อม พบว่า โครงการจัดอยู่ในบริเวณที่ 8 ตามประกาศกระทรวง<br>ทรัพยากรธรรมชาติและสิ่งแวดล้อม เรื่อง กำหนดเขตพื้นที่และมาตรการคุ้มครอง<br>สิ่งแวดล้อม ในบริเวณพื้นที่จังหวัดภูเก็ต พ.ศ. 2553 ซึ่งเมื่อเปรียบเทียบการ<br>ดำเนินโครงการกับข้อกำหนดตามประกาศกระทรวงทรัพยากรธรรมชาติและ<br>สิ่งแวดล้อมจังหวัดภูเก็ต พบว่า การใช้ประโยชน์ที่ดินโครงการสอดคล้องกับ<br>ข้อกำหนดดังกล่าว | -                                            | -                                          |
| 3.2.4 กฎกระทรวงฉบับที่ 15 (พ.ศ.2529)<br>ออกตามความในพระราชบัญญัติ<br>ควบคุมอาคาร พ.ศ.2522                                                                                          | จากการตรวจสอบพื้นที่ตามกฎหมายกระทรวงฉบับที่ 15 (พ.ศ.2529) ออกตาม<br>ความในพระราชบัญญัติควบคุมอาคาร พ.ศ.2522 โดยเทศบาลเมืองป่าตอง พบว่า<br>พื้นที่โครงการไม่จัดอยู่ในบริเวณที่ 1, บริเวณที่ 2 และบริเวณที่ 3 ตาม<br>กฎกระทรวงฉบับดังกล่าว โดยมีระยะห่างจากแนวชายฝั่งทะเลถึงแนวเขตที่ดินที่<br>ใกล้ที่สุดประมาณ 775 เมตร และใกล้ที่สุดประมาณ 805 เมตร                                                                                                | -                                            | -                                          |

เดือน กุมภาพันธ์ 2558


(นายสวัสดิ์ เกตุโรจน์)  
กรรมการผู้จัดการ

บริษัท ภูเก็ตฟิวเจอร์ ดีเวลลอปเม้นท์ จำกัด

เดือน กุมภาพันธ์ 2558

(นางสาวจุฑารัตน์ บุญแก้ว)  
ผู้อำนวยการด้านสิ่งแวดล้อม


บริษัท ภูเก็ต เอ็นไวรอนเม้นทอล เซอร์วิส จำกัด

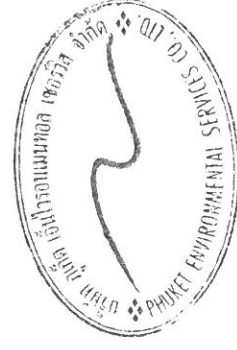


ตารางที่ 2 สรุปผลกระทบสิ่งแวดล้อม มาตรการป้องกันและแก้ไขผลกระทบสิ่งแวดล้อม และมาตรการติดตามตรวจสอบผลกระทบสิ่งแวดล้อมโครงการ THE EMERALD TERRACE 2 ของบริษัท กูเก็ทพีวเจอร์ ดีเวลลอปเม้นท์ จำกัด ในระยะดำเนินการ (ต่อ)

| องค์ประกอบทางสิ่งแวดล้อม และคุณค่าต่าง ๆ | ผลกระทบต่อสิ่งแวดล้อมที่สำคัญ   | มาตรการป้องกันและแก้ไขผลกระทบ สิ่งแวดล้อม   | มาตรการติดตามตรวจสอบ ผลกระทบสิ่งแวดล้อม   |
|------------------------------------------|---|---|---|
| 3.2 การคมนาคมขนส่ง                       | <p>1) ความสะดวกและความปลอดภัยในการเข้า-ออกโครงการ การจราจรเข้าสู่โครงการสามารถเดินทางได้สะดวกโดยทางรถยนต์ ซึ่งสามารถเดินทางเข้าสู่พื้นที่โครงการได้ 3 เส้นทาง ดังนี้</p> <p><u>เส้นทางที่ 1</u> จากตัวเมืองภูเก็ต มุ่งหน้าสู่ตำบลป่าตอง ถึงสามแยกวัดสุวรรณคีรีวงศ์ เลี้ยวขวาเข้าสู่ถนนพระราม 5 ตรงไปเป็นระยะทางประมาณ 540 เมตร ถึงบริเวณสามแยกไฟแดงเลี้ยวขวาเข้าสู่ถนนสาทรนพโยชน์ ขับตรงไปเป็นระยะทางประมาณ 170 เมตร เลี้ยวซ้ายผ่านสะพาน ขับตรงไปอีกเป็นระยะทางประมาณ 160 เมตร จะถึงสามแยก เลี้ยวซ้ายตรงไปอีกเป็นระยะทาง 30 เมตร จะถึงถนนการะจำยอม ขับตรงเข้าไปอีก 20 เมตร พื้นที่โครงการอยู่ทางขวามือ</p> <p><u>เส้นทางที่ 2</u> จากตำบลกะรน มุ่งหน้าสู่ตำบลป่าตอง เข้าสู่ถนนสาย ก. เป็นระยะทางประมาณ 2.8 กิโลเมตร ถึงบริเวณสามแยกไฟแดง ตรงไปเพื่อเข้าสู่ถนนสาทรนพโยชน์ ขับตรงไปเป็นระยะทางประมาณ 170 เมตร เลี้ยวซ้ายผ่านสะพาน ขับตรงไปอีกเป็นระยะทางประมาณ 160 เมตร จะถึงสามแยก เลี้ยวซ้ายตรงไปอีกเป็นระยะทาง 30 เมตร จะถึงถนนการะจำยอม ขับตรงเข้าไปอีก 20 เมตร พื้นที่โครงการอยู่ทางขวามือ</p> | <p>(1) ติดตั้งป้ายโครงการ ลูกศรแสดงทิศทาง บริเวณเข้า-ออกโครงการ ที่สามารถมองเห็นได้ชัดเจน และในระยะทางที่จะชะลอรถได้ทันก่อนเข้าสู่โครงการได้อย่างปลอดภัย</p> <p>(2) ควบคุมการจราจรบริเวณทางเข้า-ออกพื้นที่โครงการ โดยจัดให้เจ้าหน้าที่รักษาความปลอดภัยควบคุมดูแล และตรวจรถเข้า-ออกตลอดเวลา จัดให้มีระบบไฟฟ้าส่องสว่าง บริเวณทางเข้า-ออกโครงการ และทางจราจรให้เพียงพอ</p> <p>(3)</p> | <p>- ตรวจสอบการกีดขวาง การจราจร และการอำนวยความสะดวกในการเข้าออกโครงการ ทุก 6 เดือน ตลอดระยะเวลาดำเนินการ</p> <p>- ห้ามจอดรถบริเวณทางเข้า-ออก บนถนนสาธารณะ และให้เส้นทางบริเวณด้านหน้าโครงการ ทุก 6 เดือน ตลอดระยะเวลาดำเนินการ</p> |

  
 Pichai Pichaiwong Co., Ltd.  
 บริษัท กูเก็ทพีวเจอร์ ดีเวลลอปเม้นท์ จำกัด  
 เดือน กุมภาพันธ์ 2558

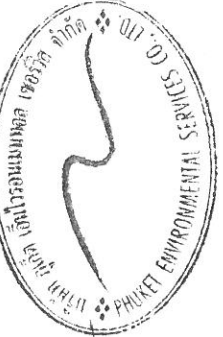

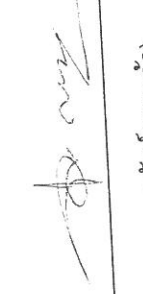  
 เดือน กุมภาพันธ์ 2558  
 (นางสาวจุฑารัตน์ บุญแก้ว)  
 ผู้อำนวยการด้านสิ่งแวดล้อม  
 บริษัท กูเก็ท เอ็นไวรอนเม้นทอล เซอร์วิส จำกัด

(นายสวิตกร เกตุโรจน์)  
 กรรมการผู้จัดการ  
 บริษัท กูเก็ทพีวเจอร์ ดีเวลลอปเม้นท์ จำกัด

ตารางที่ 2 สรุปผลกระทบสิ่งแวดล้อม มาตรการป้องกันและแก้ไขผลกระทบสิ่งแวดล้อม และมาตรการติดตามตรวจสอบผลกระทบสิ่งแวดล้อมโครงการ THE EMERALD TERRACE 2 ของบริษัท ภูเก็ตพีวเจอร์ ดีเวลลอปเม้นท์ จำกัด ในระยะดำเนินการ (ต่อ)

| องค์ประกอบทางสิ่งแวดล้อม และคุณค่าต่าง ๆ | ผลกระทบสิ่งแวดล้อมที่สำคัญ   | มาตรการป้องกันและแก้ไข   | มาตรการติดตามตรวจสอบผลกระทบสิ่งแวดล้อม |
|------------------------------------------|---|---|----------------------------------------|
| 3.2 การคมนาคมขนส่ง (ต่อ)                 | <p><u>เส้นทางที่ 3</u> จากตำบลกลาม มุ่งหน้าสู่ตำบลป่าตอง เลี้ยวซ้ายเข้าสู่ถนนพระราม 5 เป็นระยะทางประมาณ 890 เมตร ถึงบริเวณสามแยกไฟแดง เลี้ยวซ้ายเข้าสู่ถนน สาธารณประโยชน์ ขั้วตรงไปเป็นระยะทางประมาณ 170 เมตร เลี้ยวซ้ายผ่านสะพาน ขั้ว ตรงไปอีกเป็นระยะทางประมาณ 160 เมตร จะถึงสามแยก เลี้ยวซ้ายตรงไปอีกเป็น ระยะทาง 30 เมตร จะถึงถนนเกาะจ้ายอม ขั้วตรงเข้าไปอีก 20 เมตร พื้นที่โครงการอยู่ ทางขวามือ</p> <p>2) ความเพียงพอของที่จอดรถภายในโครงการ</p> <p>ทางเข้า-ออกโครงการ และถนนภายในโครงการ มีความกว้าง 6.00 เมตร เดิมรถ สองทาง มีที่จอดรถยนต์ภายในอาคาร จำนวน 10 คัน ลักษณะที่จอดรถยนต์ของโครงการ เป็นแบบตั้งฉากกับแนวทางเดินรถทั้งหมด โดยที่จอดรถยนต์ 1 คัน มีกว้างไม่น้อยกว่า 2.40 เมตร และยาวไม่น้อยกว่า 5.0 เมตร</p> <p>จำนวนที่จอดรถยนต์เป็นไปตามกฎกระทรวงฉบับที่ 7 (พ.ศ. 2517) และขนาดที่ จอดรถยนต์เป็นไปตามกฎกระทรวงฉบับที่ 41 (พ.ศ. 2537) ออกตามความใน พระราชบัญญัติควบคุมอาคาร พ.ศ. 2479</p> | <p>(4) โครงการจัดให้มีที่จอดรถยนต์ จำนวน 10 คัน ซึ่งเป็นไปตาม กฎกระทรวง ฉบับที่ 7 (พ.ศ. 2517) และฉบับที่ 64 (พ.ศ. 2555) และเพียงพอต่อผู้พัก อาศัยและการใช้บริการต่าง ๆ เพื่อเป็นการป้องกันไม่ให้เกิดของ ผู้พักอาศัยในโครงการจอดรถกีด ขวางเส้นทางจราจร</p> <p>(5) ห้ามจอดรถทุกชนิดบริเวณ ทางเข้าออกโครงการบนถนน สาธารณะ และบริเวณไหล่ทาง หน้าโครงการ</p> | ผลกระทบสิ่งแวดล้อม                     |




เดือน กุมภาพันธ์ 2558

(นายสาวิตร เกตุโรจน์)  
กรรมการผู้จัดการ

บริษัท ภูเก็ตพีวเจอร์ ดีเวลลอปเม้นท์ จำกัด

เดือน กุมภาพันธ์ 2558

(นางสาวจุฑารัตน์ บุญแก้ว)  
ผู้อำนวยการด้านสิ่งแวดล้อม  
บริษัท เอ็นไวรอนเม้นทอล เซอร์วิส จำกัด

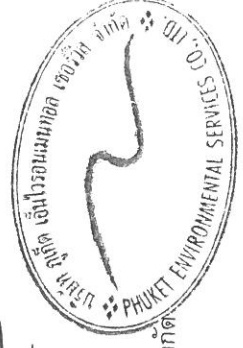

ตารางที่ 2 สรุปผลกระทบสิ่งแวดล้อม มาตรการป้องกันและแก้ไขผลกระทบสิ่งแวดล้อม และมาตรการติดตามตรวจสอบผลกระทบสิ่งแวดล้อมโครงการ THE EMERALD TERRACE 2 ของบริษัท กูเก็ทฟิวเจอร์ ดีเวลลอปเม้นท์ จำกัด ในระยะดำเนินการ (ต่อ)

| องค์ประกอบทางสิ่งแวดล้อม และคุณค่าต่าง ๆ | ผลกระทบสิ่งแวดล้อมที่สำคัญ   | มาตรการป้องกันและแก้ไข ผลกระทบสิ่งแวดล้อม   | มาตรการติดตามตรวจสอบ ผลกระทบสิ่งแวดล้อม |
|------------------------------------------|---|---|-----------------------------------------|
| 3.2 การคมนาคมขนส่ง (ต่อ)                 | <p>3) ประเมินผลกระทบต่อการจราจรบริเวณพื้นที่โครงการ ปริมาณการจราจรที่เพิ่มขึ้นจะคิดตามจำนวนที่จอดรถยนต์รวมทั้งจอดรถยนต์ทั้งโครงการ 10 คัน ในกรณีเลวร้ายที่สุดจะกำหนดให้ปริมาณการจราจรรถยนต์ของโครงการเท่ากับ 10 คัน/ชั่วโมง (ไป-กลับ) คิดเป็น 10 PCU/ชั่วโมง (10x1)</p> <p>จากการประเมินสภาพการจราจร เมื่อพิจารณาความสัมพันธ์ระหว่างสภาพการจราจรกับอัตราส่วนของการจราจร และค่าการจราจรติดขัด จะเห็นว่า ปริมาณการจราจรที่เพิ่มขึ้นเนื่องจากการดำเนินการมีเพียงเล็กน้อย ทั้งวันธรรมดาและวันหยุดของถนนพระราม 5 สภาพการจราจรส่วนใหญ่อยู่ในระดับเลวถึงเลวมาก การจราจรยังคงคล่องตัว มีการติดขัดเล็กน้อย แต่ยังไม่มีการหยุดจอด และบางช่วงเวลาคงเคลื่อนตัวได้ แต่การเปลี่ยนช่องทางจราจรได้ยากขึ้น ผู้ขับยานพาหนะเริ่มมีความเครียดขณะขับขี่ และถนนสาธารณะประโยชน์ ตลอดทั้งวันสภาพการจราจรค่อนข้างดี</p> <p>ดังนั้น จึงคาดว่าผลกระทบด้านการคมนาคมในระยะดำเนินการจึงอยู่ในระดับต่ำ</p> | <p>(6) จัดให้มีระบบการจราจรที่ปลอดภัย โดยติดตั้งป้ายแสดงทิศทางเดินรถเข้า-ออกภายในพื้นที่โครงการ</p> <p>(7) ติดตั้งป้ายกั้นความปลอดภัยบริเวณพื้นที่โครงการ</p> <p>(8) จัดให้มีการติดตั้งกระจกโค้งบริเวณทางเลี้ยว</p> |                                         |




เดือน กุมภาพันธ์ 2558

(นายสวัสดิ์ เกตุโรจน์)  
กรรมการผู้จัดการ

บริษัท กูเก็ทฟิวเจอร์ ดีเวลลอปเม้นท์ จำกัด

เดือน กุมภาพันธ์ 2558

(นางสาวจุฑารัตน์ บุญแก้ว)  
ผู้อำนวยการด้านสิ่งแวดล้อม  
บริษัท กูเก็ท เอ็นไวรอนเม้นทอล เซอร์วิส จำกัด

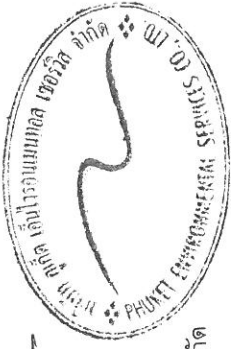

ตารางที่ 2 สรุปผลกระทบสิ่งแวดล้อม มาตรการป้องกันและแก้ไขผลกระทบสิ่งแวดล้อม และมาตรการติดตามตรวจสอบผลกระทบสิ่งแวดล้อมโครงการ THE EMERALD TERRACE 2 ของบริษัท ภูเก็ตฟิวเจอร์ ดีเวลลอปเม้นท์ จำกัด ในระยะดำเนินการ (ต่อ)

| องค์ประกอบทางสิ่งแวดล้อมและคุณค่าต่างๆ | ผลกระทบต่อสิ่งแวดล้อมที่สำคัญ   | มาตรการป้องกันและแก้ไขผลกระทบสิ่งแวดล้อม   | มาตรการติดตามตรวจสอบผลกระทบสิ่งแวดล้อม   |
|----------------------------------------|---|---|---|
| 3.3 การใช้น้ำ                          | <p>1) ปริมาณการใช้น้ำในช่วงดำเนินการ เกิดจากกิจกรรมต่างๆ เช่น อาบน้ำ ชักล้าง ประกอบอาหาร การใช้น้ำสำหรับเครื่องสุขภัณฑ์ และอื่น ๆ คิดเป็นปริมาณน้ำใช้ในโครงการทั้งสิ้น 40.89 ลูกบาศก์เมตร/วัน เป็นความต้องการน้ำใช้สูงสุด (Peak Demand) เท่ากับ 3.83 ลูกบาศก์เมตร/ชั่วโมง</p> <p>2) แหล่งน้ำใช้</p> <p>โครงการจะใช้น้ำจากบ่อบาดาลบริเวณด้านหน้าโครงการเป็นแหล่งน้ำดิบ ซึ่งบ่อบาดาลตั้งอยู่บริเวณแปลงที่ดินภาระจ่ายย้อมด้านทิศตะวันออก (ร.ว.9 เลขที่ระวาง 462412272 หมายเลข 107 (4307)) ใบอนุญาตเจาะน้ำบาดาล แสดงในภาคผนวก ข ในการสูบน้ำจากบ่อบาดาล โครงการมีการสูบน้ำจากบ่อบาดาลทั้งสิ้น 40.89 ลูกบาศก์เมตร/วัน ซึ่งไม่เกินอัตราการสูบน้ำ 45 ลูกบาศก์เมตร/วัน ที่ระบุในใบอนุญาตใช้น้ำบาดาล โครงการจะซื้อน้ำจากกรมทรัพยากรน้ำเอกชน เป็นแหล่งน้ำสำรอง</p> | <p>(1) ถึงเก็บน้ำสำรองที่รวมปริมาณน้ำที่กักเก็บไว้ในโครงการทั้งหมด 60 ลูกบาศก์เมตร โครงการสามารถสำรองน้ำไว้ใช้ได้มากกว่า 1 วัน</p> <p>(2) จัดให้มีการสูบน้ำจากบ่อบาดาลทั้งสิ้น 40.89 ลูกบาศก์เมตร/วัน ซึ่งไม่เกินอัตราการสูบน้ำ 45 ลูกบาศก์เมตร/วัน ที่ระบุในใบอนุญาตใช้น้ำบาดาล</p> | <p>ผลการตรวจสอบ</p> <ul style="list-style-type: none"> <li>- ตรวจสอบการรั่วไหลของน้ำใช้ในเส้นทาง ทุกเดือน ตลอดระยะเวลาดำเนินการ</li> <li>- ตรวจสอบการขุดลอกตะกอนในระบบปรับปรุงคุณภาพน้ำใช้ ทุก 6 เดือน ตลอดระยะเวลาดำเนินการ หรือตามคำแนะนำของผู้ผลิต</li> </ul> |



เดือน กุมภาพันธ์ 2558


(นายสวิตร เกตุโรจน์)  
กรรมการผู้จัดการ

บริษัท ภูเก็ตฟิวเจอร์ ดีเวลลอปเม้นท์ จำกัด

เดือน กุมภาพันธ์ 2558

(นางสาวจุฑารัตน์ บุญแก้ว)  
ผู้อำนวยการด้านสิ่งแวดล้อม


บริษัท ภูเก็ต เอ็นไวรอนเม้นทอล เซอร์วิส จำกัด

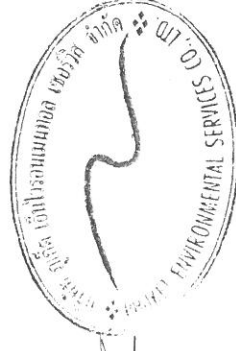



ตารางที่ 2 สรุปผลกระทบสิ่งแวดล้อม มาตรการป้องกันและแก้ไขผลกระทบสิ่งแวดล้อม และมาตรการติดตามตรวจสอบผลกระทบสิ่งแวดล้อมโครงการ THE EMERALD TERRACE 2 ของบริษัท ภูเก็ตพีวเจอร์ ดีเวลลอปเม้นท์ จำกัด ในระยะดำเนินการ (ต่อ)

| องค์ประกอบทางสิ่งแวดล้อมและคุณค่าต่างๆ | ผลกระทบต่อสิ่งแวดล้อมที่สำคัญ   | มาตรการป้องกันและแก้ไขผลกระทบสิ่งแวดล้อม   | มาตรการติดตามตรวจสอบผลกระทบสิ่งแวดล้อม |
|----------------------------------------|---|---|----------------------------------------|
| 3.3 การใช้น้ำ (ต่อ)                    | <p>3) การปรับปรุงคุณภาพน้ำใช้</p> <p>รายละเอียดขั้นตอนการปรับปรุงคุณภาพน้ำ มีดังนี้</p> <ol style="list-style-type: none"> <li>1. ถึงกรองแบบแรงดัน (Multimedia Filter) เป็นถังกรองที่บรรจุสารกรองต่างๆ ที่ขึ้นกับการใช้งาน ซึ่งแบ่งการกรองเป็น 2 กรณี คือ การกรองเพื่อการกำจัดสารแขวนลอย และการกรองเพื่อการดูดซึม</li> <li>2. เครื่องกรองสนิมเหล็ก (De-Iron Filter) เป็นเครื่องกรองสำหรับกรองสนิมเหล็ก และแมงกานีสออกจากน้ำโดยการเร่งปฏิกิริยาระหว่างออกซิเจน และสารประกอบเหล็กในน้ำ โดยเปลี่ยนเหล็กจาก Fe2+ และ Fe3+ ให้อยู่ในรูปตะกอน และล้างตะกอนสนิมเหล็ก และแมงกานีส ออกจากเครื่องกรองด้วยน้ำสะอาด</li> </ol> <p>ดังนั้น น้ำจากบอบาตาสีผ่านขั้นตอนการปรับปรุงคุณภาพจะผ่านการฆ่าเชื้อด้วยระบบโอโซนจะมีคุณภาพเหมาะสมสำหรับการนำไปใช้ในระบบสาธารณูปโภคต่อไป</p> <p>สำหรับน้ำดื่มโครงการจะซื้อน้ำเพื่อให้บริการแก่ผู้อยู่อาศัยในโครงการ</p> | <p>(3) จัดให้มีการทดสอบผิวโครงสร้างด้วยไฮโดร ซิล เพื่อป้องกันการรั่วซึมและการกัดกร่อนของผิววัสดุ ส่วนการป้องกันการปนเปื้อนที่เกิดจากถังเก็บน้ำประปาโครงการจะเลือกใช้ไฮโดร ซิล วัสดุกันซึมชนิดโพลีเออร์ซีเมนต์ (Cement Base) สามารถใช้ในงานฉาบหรือทาป้องกันการซึมในงานพื้นผิว โครงสร้างคอนกรีต และสามารถใช้งานโครงสร้างที่สัมผัสกับน้ำดื่ม (non-toxic) ปราศจากสารพิษ</p> | มาตรการติดตามตรวจสอบผลกระทบสิ่งแวดล้อม |

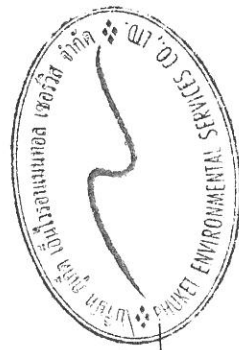

เดือน กุมภาพันธ์ 2558

เดือน กุมภาพันธ์ 2558

(นายสวัสดิ์ เกตุโรจน์)

กรรมการผู้จัดการ

บริษัท ภูเก็ตพีวเจอร์ ดีเวลลอปเม้นท์ จำกัด

(นางสาวจุฑารัตน์ บุญแก้ว)

ผู้อำนวยการด้านสิ่งแวดล้อม

บริษัท ภูเก็ต เอ็นไวรอนเม้นทอล เซอร์วิส จำกัด

ตารางที่ 2 สรุปผลกระทบสิ่งแวดล้อม มาตรการป้องกันและแก้ไขผลกระทบสิ่งแวดล้อม และมาตรการติดตามตรวจสอบผลกระทบสิ่งแวดล้อมโครงการ THE EMERALD TERRACE 2 ของบริษัท ภูเก็ตฟิวเจอร์ ดีเวลลอปเม้นท์ จำกัด ในระยะดำเนินการ (ต่อ)

| องค์ประกอบทางสิ่งแวดล้อมและคุณค่าต่างๆ | ผลกระทบต่อสิ่งแวดล้อมที่สำคัญ   | มาตรการป้องกันและแก้ไขผลกระทบสิ่งแวดล้อม   | มาตรการติดตามตรวจสอบผลกระทบสิ่งแวดล้อม |
|----------------------------------------|---|---|----------------------------------------|
| 3.3 การใช้น้ำ (ต่อ)                    | <p>4) ระบบจ่ายน้ำ</p> <p>น้ำจากบ่อบาดาลจะถูกสูบเข้าสู่ถังเก็บน้ำดิบ ปริมาตร 30 ลูกบาศก์เมตร ผ่านระบบปรับปรุงคุณภาพน้ำ และเข้าถังเก็บน้ำยังถังเก็บน้ำได้นั้น มีปริมาตร 60 ลูกบาศก์เมตร จากนั้นปั๊มด้วยเครื่องสูบน้ำ (CWP-1.2) จำนวน 2 เครื่อง ทำงานพร้อมกัน ผ่านท่อประปาขนาด 2-1/2 นิ้ว และจ่ายไปยังส่วนต่างๆ ของอาคารต่อไป</p> <p>5) การสำรองน้ำใช้</p> <p>โครงการจัดให้มีถังเก็บน้ำคอนกรีตเสริมเหล็กบริเวณชั้นใต้ดิน จำนวน 2 ถังได้แก่ ถังเก็บน้ำดิบ ปริมาตร 30 ลูกบาศก์เมตร และถังเก็บน้ำดี ปริมาตร 60 ลูกบาศก์เมตร รวมปริมาตรถังเก็บ 90 ลูกบาศก์เมตร รวมปริมาตรถังเก็บน้ำดี ปริมาตร 90 ลูกบาศก์เมตร ปริมาณน้ำใช้ในโครงการทั้งสิ้น 40.89 ลูกบาศก์เมตร/วัน โครงการสามารถสำรองน้ำไว้ใช้ได้มากกว่า 2 วัน</p> | <p>(4) จัดให้มีเจ้าหน้าที่คอยดูแลล้างทำความสะอาดถังน้ำเป็นประจำทุก 6 เดือน</p> <p>(5) รมแรงค์ให้ร่วมกันประหยัน้ำ และเลือกใช้สุขภัณฑ์ประหยัดน้ำ</p> <p>(6) ตรวจสอบการแจกจ่ายน้ำและเส้นท่อให้อยู่ในสภาพดีอยู่เสมอ หากพบว่าชำรุด ให้แก้ไขทันทีที่นอกจากนี้โครงการจะหมั่นตรวจสอบระบบท่อน้ำ รวมถึงเครื่องสุขภัณฑ์ที่อาจจะชำรุด จนเป็นเหตุให้น้ำประปารั่วไหลได้ง่าย</p> | มาตรการติดตามตรวจสอบผลกระทบสิ่งแวดล้อม |



เดือน กุมภาพันธ์ 2558

(นายสวิตร์ เกตุโรจน์)  
กรรมการผู้จัดการ

บริษัท ภูเก็ตฟิวเจอร์ ดีเวลลอปเม้นท์ จำกัด


เดือน กุมภาพันธ์ 2558

*(Signature)*

(นางสาวจุฑารัตน์ บุญแก้ว)


ผู้อำนวยการด้านสิ่งแวดล้อม

บริษัท ภูเก็ต เอ็นไวรอนเม้นทอล เซอร์วิส จำกัด

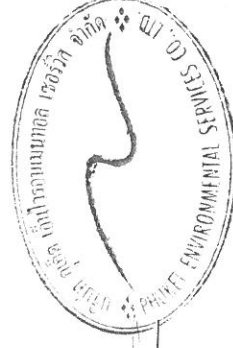

ผลกระทบสิ่งแวดล้อมที่สำคัญ

| องค์ประกอบทางสิ่งแวดล้อมและคุณค่าต่างๆ   | ผลกระทบสิ่งแวดล้อมที่สำคัญ | มาตรการป้องกันและแก้ไขผลกระทบสิ่งแวดล้อม   | มาตรการติดตามตรวจสอบผลกระทบสิ่งแวดล้อม |
|---|----------------------------|---|----------------------------------------|
| <p>3.3 การใช้น้ำ (ต่อ)</p> <p>ถึงเก็บน้ำใต้ดินของโครงการเป็นถึงเก็บน้ำคอนกรีตเสริมเหล็กใต้ดินจะมีโครงสร้างฐานรากที่เป็นเสาตอมกรตเสริมเหล็กที่เชื่อมต่อกับโครงสร้างอาคาร โดยเสาตอมกรตเสริมเหล็กดังกล่าว บางส่วนจะอยู่ภายในใต้ดิน ซึ่งจะอยู่ในสภาวะที่มีความชื้นตลอดเวลา อาจทำให้เกิดการผุกร่อน ดังนั้น โครงการจะจัดให้มีการทาเคลือบผิวโครงสร้างด้วยไฮโดร ซีล เพื่อป้องกันการรั่วซึมและการกัดกร่อนของผิววัสดุ ส่วนการป้องกันการปนเปื้อนที่เกิดจากถังเก็บน้ำใต้ดิน โครงการจะเลือกใช้ไฮโดร ซีล วัสดุกันซึมชนิดโพลีเอทรีน (Cement Base) คือใช้เป็นตัวทำลาย ซึ่งจะใช้งานง่าย ไม่ต้องมีน้ำยารองพื้น (Primer) ไม่มีอันตรายต่อสุขภาพ และสิ่งแวดล้อม ปราศจากกลิ่นรุนแรง ใช้ได้แม้นสภาพผิวเปียกชื้น</p> <p>อย่างไรก็ตาม โครงการจะจัดให้มีเจ้าหน้าที่และวิศวกรผู้เชี่ยวชาญคอยดูแลระหว่างการก่อสร้างฐานรากของถังเก็บน้ำสำรอง อีกทั้งยังเปิดดำเนินการไม่ให้น้ำในถังเก็บน้ำสำรองปนเปื้อนและรั่วซึม นอกจากนี้ โครงการจะจัดให้มีการล้างทำความสะอาดถังเก็บน้ำสำรองของโครงการ สำหรับถังเก็บน้ำใต้ดินจะมีช่องเปิด เพื่อให้เจ้าหน้าที่ลงไปทำความสะอาดถังน้ำเป็นประจำทุก ๆ 6 เดือน</p> |                            | <p>(7) โครงการจัดให้มีถังรองรับภาคตะกอนที่เกิดจากระบบปรับปรุงคุณภาพน้ำใช้ โดยนำภาคตะกอนออกทุก 6 เดือน หรือตามคำแนะนำของผู้ผลิต ตลอดจนระยะเวลาดำเนินการ โดยภาคตะกอนที่ต้องกำจัดจะนำไปตากแห้ง ก่อนรวบรวมให้เทศบาลเมืองป่าตองเก็บขนไปกำจัดต่อไป</p> |                                        |

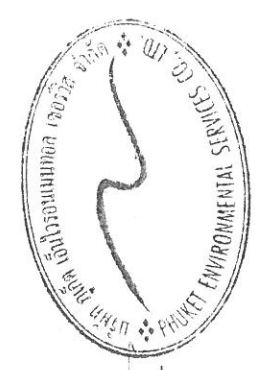

*(Signature)*


เดือน กุมภาพันธ์ 2558  
 (นางสาวจุฑาทิธน์ บุญแก้ว)  
 ผู้อำนวยการด้านสิ่งแวดล้อม  
 บริษัท กูเก็ต เอ็นไวรอนเม้นทอล เซอร์วิส จำกัด

*(Signature)*

เดือน กุมภาพันธ์ 2558  
 (นายสวติตร เกตุโรจน์)  
 กรรมการผู้จัดการ  
 บริษัท กูเก็ตพีวเจอร์ ดีเวลลอปเม้นท์ จำกัด

ตารางที่ 2 สรุปผลกระทบสิ่งแวดล้อม มาตรการป้องกันและแก้ไขผลกระทบสิ่งแวดล้อม และมาตรการติดตามตรวจสอบผลกระทบสิ่งแวดล้อมโครงการ THE EMERALD TERRACE 2 ของบริษัท ภูเก็ตฟิวเจอร์ ดีเวลลอปเม้นท์ จำกัด ในระยะดำเนินการ (ต่อ)

| องค์ประกอบทางสิ่งแวดล้อมและคุณค่าต่าง ๆ | ผลกระทบต่อสิ่งแวดล้อมที่สำคัญ   | มาตรการป้องกันและแก้ไขผลกระทบสิ่งแวดล้อม   | มาตรการติดตามตรวจสอบผลกระทบสิ่งแวดล้อม   |
|-----------------------------------------|---|---|---|
| 3.4 การระบายน้ำและป้องกันน้ำท่วม        | <p>ระบบระบายน้ำภายในโครงการจะแยกน้ำเสียและน้ำฝนออกจากกัน โดยมีรายละเอียด ดังนี้</p> <p>1) การระบายน้ำเสียน้ำเสียที่ผ่านการบำบัดแล้วมีปริมาณ 32.54 ลูกบาศก์เมตร/วัน มีค่า BOD<sub>5</sub> 20 มิลลิกรัม/ลิตร (มาตรฐานน้ำทิ้งอาคารประเภท ค. กำหนดค่า BOD<sub>5</sub> ไม่เกิน 40 มิลลิกรัม/ลิตร) จะรวบรวมเข้าสู่ถังเก็บน้ำรีไซเคิล ปริมาตร 5 ลูกบาศก์เมตร จำนวน 1 ถัง น้ำจากถังเก็บน้ำรีไซเคิล จะนำไปใช้รดน้ำต้นไม้และพื้นที่สีเขียวภายในพื้นที่โครงการ ทั้งนี้โครงการได้คำนึงถึงผลกระทบที่อาจเกิดขึ้นต่อพนักงานและผู้ให้บริการสัมผัสน้ำทั้ง โครงการจึงได้ออกแบบท่อรวบรวมน้ำดื่มไม่ให้เป็นแบบหัวหยดซึมดิน มีลักษณะเป็นท่อพีวีซี ขนาด 3 นิ้ว โดยอัตราการรั่วซึมของดินบริเวณพื้นที่สีเขียวของโครงการประมาณ 9.90 ลูกบาศก์เมตร (คิดอัตราการรั่วซึมของดินที่ 5 ลิตร/ตารางเมตร -วัน) สำหรับน้ำทั้งส่วนที่เหลือ 22.64 ลูกบาศก์เมตร จะระบายออกสู่ท่อระบายน้ำตามแนวถนนการจ่ายอมด้านหน้าโครงการ ก่อนออกสู่ท่อระบายน้ำสาธารณะตามแนวถนนสาธารณะประโยชน์ (ถนนซอยบางต้นขาว(ตอนบน)) ต่อไป</p> | <p>(1) จัดให้มีบ่อหน่วงน้ำ ปริมาตร 20 ลูกบาศก์เมตร จำนวน 1 บ่อ เพื่อหน่วงน้ำฝนส่วนเกินก่อนระบายออกนอกพื้นที่โครงการ</p> <p>(2) เลือกใช้เครื่องสูบน้ำที่มีอัตราการระบายน้ำไม่เกิน 0.0046 ลูกบาศก์เมตร/วินาที ซึ่งมีค่าเท่ากับ อัตราการระบายน้ำก่อนมีโครงการ</p> <p>(3) ขุดลอกตะกอนในท่อระบายน้ำ รวมถึงบ่อพักน้ำอย่างสม่ำเสมอ เพื่อให้การระบายน้ำในพื้นที่โครงการมีประสิทธิภาพตลอดเวลา</p> <p>(4) ออกแบบให้มีบ่อพักน้ำ และติดตั้งตะแกรงดักมูลฝอย บริเวณจุดระบายน้ำออกจากท่อระบายน้ำของโครงการ</p> | <p>ผลกระทบสิ่งแวดล้อม</p> <p>- ตรวจสอบท่อระบายน้ำของโครงการเป็นประจำ ทุกเดือน ตลอดระยะเวลาดำเนินการ</p> <p>- ตรวจสอบการทำงานของเครื่องสูบน้ำ ทุกเดือน ตลอดระยะเวลาดำเนินการ</p> <p>- ตรวจสอบการขุดลอกตะกอนในท่อระบายน้ำ ทุกเดือน ตลอดระยะเวลาดำเนินการ</p> |

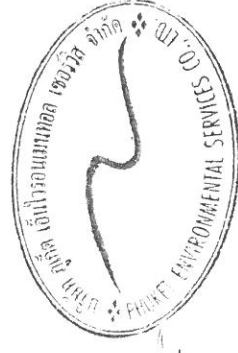

เดือน กุมภาพันธ์ 2558

*(Signature)*

(นายสวติศ เกตุโรจน์)

กรรมการผู้จัดการ

บริษัท ภูเก็ตฟิวเจอร์ ดีเวลลอปเม้นท์ จำกัด

เดือน กุมภาพันธ์ 2558

*(Signature)*


(นางสาวจุฑารัตน์ บุญแก้ว)

ผู้อำนวยการด้านสิ่งแวดล้อม

บริษัท ภูเก็ต เอ็นไวรอนเม้นทอล เซอร์วิส จำกัด

ตารางที่ 2 สรุปผลกระทบสิ่งแวดล้อม มาตรการป้องกันและแก้ไขผลกระทบสิ่งแวดล้อม และมาตรการติดตามตรวจสอบผลกระทบสิ่งแวดล้อมโครงการ THE EMERALD TERRACE 2 ของบริษัท ภูเก็ตฟิวเจอร์ ดีเวลลอปเม้นท์ จำกัด ในระยะดำเนินการ (ต่อ)

| องค์ประกอบทางสิ่งแวดล้อมและคุณค่าต่าง ๆ | ผลกระทบต่อสิ่งแวดล้อมที่สำคัญ   | มาตรการป้องกันและแก้ไขผลกระทบสิ่งแวดล้อม                                                                               | มาตรการติดตามตรวจสอบผลกระทบสิ่งแวดล้อม |
|-----------------------------------------|---|---|----------------------------------------|
| 3.4 การระบายน้ำและป้องกันน้ำท่วม (ต่อ)  | <p>ในช่วงฤดูฝนที่โครงการไม่สามารถกั้นน้ำทิ้งซึ่งผ่านการบำบัดแล้วมารดน้ำต้นไม้ในโครงการได้ ดังนั้น โครงการจึงจัดให้มีการระบายน้ำทิ้งดังกล่าว โดยน้ำทิ้งที่ผ่านการบำบัดแล้วจากถังเก็บน้ำรีไซเคิล จะรวบรวมผ่านบ่อตรวจคุณภาพน้ำ ระบายออกสู่ท่อระบายน้ำตามแนวถนนการจราจรด้านหน้าโครงการ ก่อนออกสู่ท่อระบายน้ำสาธารณะตามแนวถนนสาธารณะประโยชน์ (ถนนซอยบางต้นข้าว(ตอนบน)) ต่อไป</p> <p>2) การระบายน้ำฝนและการป้องกันน้ำท่วม</p> <p>สำหรับการระบายน้ำฝนของโครงการ จะแบ่งเป็น 2 ส่วน คือ จากหลังคาของอาคาร และจากพื้นดินนอกอาคาร สำหรับน้ำฝนจากหลังคาของอาคารจะระบายลงสู่ท่อระบายน้ำคอนกรีตเสริมเหล็ก ขนาดเส้นผ่านศูนย์กลาง 0.40 เมตร มีความลาดเอียง 1 : 200 และมีบ่อพักน้ำเป็นระยะอยู่โดยรอบพื้นที่โครงการ โดยอาศัยแรงโน้มถ่วงของโลก (Gravity) ผ่านบ่อพักขยะระบายลงสู่ท่อระบายน้ำสาธารณะตามแนวถนนการจราจรด้านหน้าโครงการ ก่อนออกสู่ท่อระบายน้ำฝนบนพื้นดินนอกอาคาร จะอาศัยลักษณะการระบายน้ำ 2 รูปแบบ คือ การไหลซึมลงใต้ดินตามบริเวณสนามหญ้าและพื้นที่สีเขียว อีกรูปแบบคือการให้น้ำฝนไหลไปตามความลาดชันของภูมิประเทศ ซึ่งน้ำฝนส่วนนี้จะไหลลงสู่ท่อระบายน้ำคอนกรีตเสริมเหล็ก จากนั้นน้ำฝนทั้งหมดจะไหลรวมไปท่อน้ำทิ้งที่บ่อน้ำหน้า ปริมาตร 20 ลูกบาศก์เมตร จำนวน 1 บ่อ โดยอัตราการระบายน้ำก่อนการพัฒนาโครงการเท่ากับ 0.0046 ลูกบาศก์เมตรวินาที ส่วนหลังการพัฒนาโครงการมี</p> | (5) จัดเจ้าหน้าที่คอยตรวจสอบดูแลรวบรวมระบบระบายน้ำของโครงการเป็นประจำ โดยเฉพาะช่วงฤดูฝน หากพบว่าชำรุดต้องรีบแก้ไขทันที |                                        |

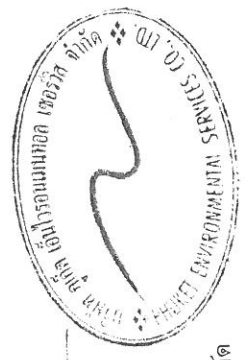

*[Signature]*

เดือน กุมภาพันธ์ 2558

(นางสาวจุฑารัตน์ บุญแก้ว)

ผู้อำนวยการด้านสิ่งแวดล้อม

บริษัท ภูเก็ต เอ็นไวรอนเม้นทอล เซอร์วิส จำกัด


เดือน กุมภาพันธ์ 2558

*[Signature]*

(นายสวิตร์ เกตุโรจน์)


กรรมการผู้จัดการ

บริษัท ภูเก็ตฟิวเจอร์ ดีเวลลอปเม้นท์ จำกัด

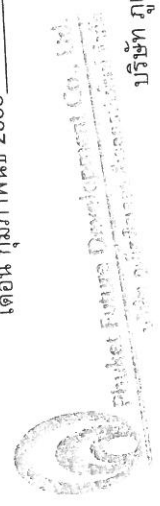

ตารางที่ 2 สรุปผลกระทบสิ่งแวดล้อม มาตรการป้องกันและแก้ไขผลกระทบสิ่งแวดล้อม และมาตรการติดตามตรวจสอบผลกระทบสิ่งแวดล้อมโครงการ THE EMERALD TERRACE 2 ของบริษัท ภูเก็ตฟิวเจอร์ ดีเวลลอปเม้นท์ จำกัด ในระยะดำเนินการ (ต่อ)

| องค์ประกอบทาง<br>สิ่งแวดล้อมและคุณค่าต่าง ๆ | ผลกระทบต่อสิ่งแวดล้อมที่สำคัญ   | มาตรการป้องกันและแก้ไขผลกระทบ<br>สิ่งแวดล้อม | มาตรการติดตามตรวจสอบ<br>ผลกระทบสิ่งแวดล้อม |
|---------------------------------------------|---|----------------------------------------------|--------------------------------------------|
| 3.4 การระบายน้ำ และ<br>ป้องกันน้ำท่วม (ต่อ) | <p>อัตราการระบายน้ำเท่ากับ 0.0096 ลูกบาศก์เมตร/วินาที คิดเป็นปริมาณน้ำฝนส่วนเกิน 11.25 ลูกบาศก์เมตร โครงการจึงมีการสูบน้ำออกตลอดเวลาเมื่อฝนตกด้วยเครื่องสูบน้ำ จำนวน 2 เครื่อง มีอัตราการสูบน้ำ 0.0046 ลูกบาศก์เมตร/วินาที หรือ 16.393 ลูกบาศก์เมตร/ชั่วโมง ซึ่งมีค่าเท่ากับอัตราการระบายน้ำก่อนมีโครงการ ซึ่งน้ำในบ่อแห่งนี้จะสูบน้ำออกสู่ท่อระบายน้ำตามแนวถนนสาธารณะจ่ายอมด้านหน้าโครงการ ก่อนออกสู่ท่อระบายน้ำสาธารณะตามแนวถนนสาธารณะประโยชน์ (ถนนซอยบางต้นข้าว(ตอนบน))ต่อไป</p> <p>จากการคำนวณโดยอาศัยหลักการข้างต้น พบว่า อัตราการระบายน้ำหลังการพัฒนาโครงการมีค่าสูงกว่าก่อนการพัฒนาโครงการ โดยก่อนการพัฒนาโครงการมีอัตราการระบายน้ำเท่ากับ 0.0046 ลูกบาศก์เมตร/วินาที ส่วนหลังการพัฒนาโครงการมีอัตราการระบายน้ำเท่ากับ 0.0096 ลูกบาศก์เมตร/วินาที คิดเป็นปริมาณน้ำฝนส่วนเกิน 11.25 ลูกบาศก์เมตร ดังนั้น โครงการได้ออกแบบให้มีการหน่วงน้ำในบ่อหน่วงน้ำ ปริมาตร 20 ลูกบาศก์เมตร จำนวน 1 บ่อ โดยโครงการมีการสูบน้ำออกตลอดเวลาเมื่อฝนตกด้วยเครื่องสูบน้ำ จำนวน 2 เครื่อง มีอัตราการสูบน้ำ 0.0046 ลูกบาศก์เมตร/วินาที หรือ 16.393 ลูกบาศก์เมตร/ชั่วโมง ซึ่งมีค่าเท่ากับอัตราการระบายน้ำก่อนมีโครงการ</p> |                                              |                                            |

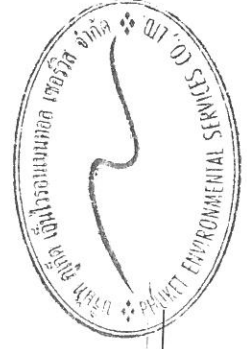


เดือน กุมภาพันธ์ 2558

(นางสาวจุฑารัตน์ บุญแก้ว)  
ผู้อำนวยการด้านสิ่งแวดล้อม  
บริษัท ภูเก็ต เอ็นไวรอนเมนทอล เซอร์วิส จำกัด

เดือน กุมภาพันธ์ 2558

(นายสวติร เกตุโรจน์)  
กรรมการผู้จัดการ  
บริษัท ภูเก็ตฟิวเจอร์ ดีเวลลอปเม้นท์ จำกัด

| องค์ประกอบทางสิ่งแวดล้อมและคุณค่าต่าง ๆ | ผลกระทบต่อสิ่งแวดล้อมที่สำคัญ   | มาตรการป้องกันและแก้ไขผลกระทบสิ่งแวดล้อม   | มาตรการติดตามตรวจสอบผลกระทบสิ่งแวดล้อม                                                              |
|-----------------------------------------|---|---|---|
| 3.4 การระบายน้ำและป้องกันน้ำท่วม (ต่อ)  | <p>สำหรับศักยภาพในการรองรับการระบายน้ำของโครงการ โครงการจัดให้มีคอนกรีตเสริมเหล็ก ขนาดเส้นผ่าศูนย์กลาง 0.60 เมตร เชื่อมต่อกับท่อระบายน้ำตามแนวทางถนนการจ่ายอมด้านหน้าโครงการ ขนาดเส้นผ่าศูนย์กลาง 0.60 เมตร ซึ่งมีศักยภาพในการรองรับการระบายน้ำของโครงการได้อย่างเพียงพอ</p> <p>สำหรับการพัฒนาตะกอนดินลงสู่คลองหน้าโครงการจะมีการขุดลอกพื้นที่เมื่อมีการพัฒนาตะกอนดินสะสมในบ่อจนทำให้ประสิทธิภาพลดลง ดังนั้น ผลกระทบที่เกิดขึ้นจึงอยู่ในระดับต่ำ</p>   |   |   |
| 3.5 การจัดหาน้ำเสีย                     | <p>1) ปริมาณน้ำเสีย</p> <p>เมื่อเปิดดำเนินการโครงการ คาดว่าจะมีปริมาณน้ำเสียที่เกิดขึ้นประมาณ 32.54 ลูกบาศก์เมตร/วัน คิดจากร้อยละ 80 ของปริมาณน้ำใช้ (สำนักงานนโยบายและแผนทรัพยากรธรรมชาติและสิ่งแวดล้อม, 2550) ยกเว้นน้ำจากการล้างห้องพักขยะ คิดจากร้อยละ 100 ของปริมาณน้ำใช้ และไม่คิดน้ำใช้จากส้วม</p> <p>2) การจัดหาน้ำเสีย</p> <p>โครงการจัดให้มีการบำบัดน้ำเสียจากทุกกิจกรรมภายในพื้นที่ของโครงการ โดยจัดให้มีถังบำบัดน้ำเสียสำเร็จรูปชนิดเดิมอากาศแบบจมน้ำชีวภาพ (WWT-1) จำนวน 1 ชุด และถังบำบัดน้ำเสียสำเร็จรูปชนิดเดิมอากาศแบบที่มีตัวกลางยึดเกาะ (WWT-2) จำนวน 1 ชุด และถังดักไขมัน (GT-01) จำนวน 1 ชุด มีรายละเอียดของถังบำบัดน้ำเสีย ดังนี้</p> | <p>(1) โครงการบำบัดน้ำเสียทั้งหมดจากทุกกิจกรรมของโครงการ รวมถึงน้ำเสียจากห้องพักขยะ รวม เพื่อให้มีคุณภาพตามเกณฑ์มาตรฐานควบคุมการระบายน้ำทั้งจากอาคารประเภทค. ก่อนปล่อยเข้าสู่ถึงเก็บน้ำรดน้ำต้นไม้ และนำมารดน้ำต้นไม้</p> | <p>- ตรวจสอบและจัดบันทึกการทำงานของระบบบำบัดน้ำเสียของโครงการ ทุก 6 เดือน ตลอดระยะเวลาดำเนินการ</p> |

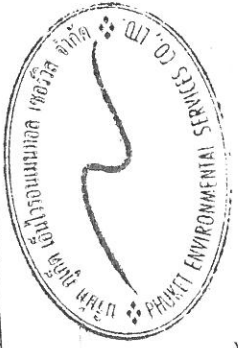

เดือน กุมภาพันธ์ 2558

(นางสาวจุฑารัตน์ บุญแก้ว)

ผู้อำนวยการด้านสิ่งแวดล้อม

บริษัท ภูเก็ต เอ็นไวรอนเม้นทอล เซอร์วิส จำกัด

เดือน กุมภาพันธ์ 2558

กรมการผู้จัดการ

บริษัท ภูเก็ตฟิวเจอร์ ดีเวลลอปเม้นท์ จำกัด



ตารางที่ 2 สรุปผลกระทบสิ่งแวดล้อม มาตรการป้องกันและแก้ไขผลกระทบสิ่งแวดล้อม และมาตรการติดตามตรวจสอบผลกระทบสิ่งแวดล้อมโครงการ THE EMERALD TERRACE 2 ของบริษัท ภูเก็ตฟิวเจอร์ ดีเวลลอปเม้นท์ จำกัด ในระยะดำเนินการ (ต่อ)

| องค์ประกอบทางสิ่งแวดล้อมและคุณค่าต่าง ๆ | ผลกระทบต่อสิ่งแวดล้อมที่สำคัญ   | มาตรการป้องกันและแก้ไขผลกระทบสิ่งแวดล้อม   | มาตรการติดตามตรวจสอบผลกระทบสิ่งแวดล้อม   |
|-----------------------------------------|---|---|---|
| 3.5 การจัดทำน้ำเสีย (ต่อ)               | <p>(1) อาคาร</p> <p>ถึงดักไขมัน GT-01 จำนวน 1 ชุด สามารถรองรับน้ำเสีย ได้ 6.40 ลูกบาศก์เมตร/วัน และถึงบำบัดน้ำเสียเร็วรูปชนิดเติมอากาศแบบจานหมุนชีวภาพ (WWT-1) รองรับน้ำเสียจากอาคาร มีปริมาณน้ำเสียที่เกิดขึ้นประมาณ 34.12 ลูกบาศก์เมตร ถึงบำบัดสามารถรับน้ำเสียได้ 40 ลูกบาศก์เมตร/วัน ค่าบีโอดีเข้าระบบ 250 มิลลิกรัม/ลิตร และบีโอดีออกจากระบบ 20 มิลลิกรัม/ลิตร</p> <p>(2) ห้องพักขยะรวม</p> <p>ถึงบำบัดน้ำเสียสำเร็จรูปชนิดเติมอากาศแบบที่มีตัวกลางยึดเกาะ (WWT-2) รองรับน้ำเสียจากจุดพักขยะรวม มีปริมาณน้ำเสียที่เกิดขึ้นประมาณ 0.02 ลูกบาศก์เมตร ถึงบำบัดสามารถรับน้ำเสียได้ 1 ลูกบาศก์เมตร/วัน ค่าบีโอดีเข้าระบบ 250 มิลลิกรัม/ลิตร และบีโอดีออกจากระบบ 20 มิลลิกรัม/ลิตร</p> <p>โครงการ THE EMERALD TERRACE 2 เป็นโครงการประกอบกิจการประเภทอาคารชุดที่มีจำนวนห้องชุดรวมกันทุกชั้นในอาคารรวมทั้งสิ้น 40 ห้องชุด ซึ่งจัดอยู่ในอาคารประเภท ค ตามประกาศกระทรวงทรัพยากรธรรมชาติและสิ่งแวดล้อม เรื่อง กำหนดมาตรฐานควบคุมการระบายน้ำเสียจากอาคารบางประเภทและบางขนาด (กำหนดค่า BOD<sub>๕๐๐</sub> ไม่เกิน 40 มิลลิกรัม/ลิตร) น้ำเสียของโครงการที่ผ่านการบำบัดแล้ว (ค่า BOD<sub>๕๐๐</sub> 20 มิลลิกรัม/ลิตร) จะรวบรวมเข้าสู่ถังเก็บน้ำรีไซเคิล ขนาด 5 ลูกบาศก์เมตร จำนวน 1 ถัง เพื่อนำไปรดน้ำต้นไม้ และพื้นที่สีเขียวภายใน</p> | <p>(2) โครงการจัดให้มีบ่อบำบัดน้ำสำหรับบำบัดน้ำคั้นไม่ ปริมาตร 5 ลูกบาศก์เมตร จำนวน 1 บ่อ นำจากถังเก็บน้ำรีไซเคิลจะนำไปใช้รดน้ำต้นไม้และพื้นที่สีเขียวภายในพื้นที่โครงการ น้ำทิ้งส่วนที่เหลือจะระบายออกสู่ท่อระบายน้ำตามแผนผังการจ่ายยมน้ำด้านหน้าโครงการ ก่อนออกสู่ท่อระบายน้ำสาธารณะตามพระราชบัญญัติสาธารณสุข (ถนนซอย บาง ดัน ข้าว (ดอนบน)) ต่อไป</p> | <p>มาตรการติดตามตรวจสอบผลกระทบสิ่งแวดล้อม</p> <p>- ตรวจวัดบริเวณบ่อบำบัดคุณภาพน้ำหลังเข้าระบบบำบัดน้ำเสียรวมของโครงการตามมาตรฐานน้ำทิ้งอาคารประเภท ค (อาคารชุดตามกฎหมายว่าด้วยอาคารชุดที่มีจำนวนห้องนอนรวมกันทุกชั้นในอาคารหลังเดียวกันหรือหลายหลังรวมกันไม่ถึง 100 ห้องนอน) ตามประกาศกระทรวงทรัพยากรธรรมชาติและสิ่งแวดล้อม เรื่อง กำหนดมาตรฐานควบคุมการระบายน้ำทิ้งจากอาคารบางประเภทและบางขนาด (กำหนดค่า BOD<sub>๕๐๐</sub> ไม่เกิน 40 มิลลิกรัม/ลิตร)</p> |

เดือน กุมภาพันธ์ 2558

*Th*

(นายสวติธ เกตุโรจน์)

กรรมการผู้จัดการ

บริษัท ภูเก็ตฟิวเจอร์ ดีเวลลอปเม้นท์ จำกัด


เดือน กุมภาพันธ์ 2558

*Ph*

(นางสาวจุฑารัตน์ บุญแก้ว)

ผู้อำนวยการด้านสิ่งแวดล้อม


บริษัท ภูเก็ต เอ็นไวรอนเม้นทอล เซอร์วิส จำกัด

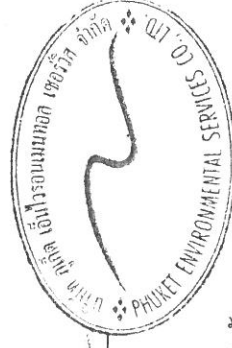

มาตราที่ 2 สรุปผลกระทบสิ่งแวดล้อม มาตรการป้องกันและแก้ไขผลกระทบสิ่งแวดล้อม และมาตรการติดตามตรวจสอบผลกระทบสิ่งแวดล้อมโครงการ THE EMERALD TERRACE 2 ของบริษัท กูเก็ทฟิวเจอร์ ดีเวลลอปเม้นท์ จำกัด ในระยะดำเนินการ (ต่อ)

ตารางที่ 2 สรุปผลกระทบสิ่งแวดล้อม มาตรการป้องกันและแก้ไขผลกระทบสิ่งแวดล้อม และมาตรการติดตามตรวจสอบผลกระทบสิ่งแวดล้อมโครงการ THE EMERALD TERRACE 2 ของบริษัท กูเก็ทฟิวเจอร์ ดีเวลลอปเม้นท์ จำกัด ในระยะดำเนินการ (ต่อ)

| องค์ประกอบทางสิ่งแวดล้อมและคุณค่าต่าง ๆ | ผลกระทบต่อสิ่งแวดล้อมที่สำคัญ   | มาตรการป้องกันและแก้ไขผลกระทบสิ่งแวดล้อม   | มาตรการติดตามตรวจสอบผลกระทบสิ่งแวดล้อม   |
|-----------------------------------------|---|---|---|
| 3.5 การจัดการน้ำเสีย (ต่อ)              | <p>โครงการ โดยออกแบบระบบบำบัดห้วยด้อมดิน มีลักษณะเป็นท่อพีวีซี ขนาด 3 นิ้ว โดยอัตราการซีมน้ำของดินบริเวณพื้นที่สีเขียวของโครงการประมาณ 9.90 ลูกบาศก์เมตร (คิดอัตราการซีมน้ำของดินที่ 5 ลิตร/ตารางเมตร -วัน) สำหรับน้ำทิ้งส่วนที่เหลือ 22.64 ลูกบาศก์เมตร จะระบายออกสู่ท่อระบายน้ำตามแนวถนนการะจำยอมด้านหน้าโครงการ ก่อนออกสู่ท่อระบายน้ำสาธารณะตามแนวถนนสาธารณะประโยชน์ (ถนนซอยบางต้นข้าว(ตอนบน)) ต่อไป</p> <p>ในช่วงฤดูฝนที่โครงการไม่สามารถกักน้ำทิ้งที่ผ่านการบำบัดแล้วมารดน้ำต้นไม้ในโครงการได้ ดังนั้น โครงการจึงจัดให้มีการระบายน้ำทิ้งดังกล่าว โดยน้ำทิ้งที่ผ่านการบำบัดแล้วจากถังเก็บน้ำรีไซเคิล จะรวบรวมผ่านบ่อตรวจคุณภาพน้ำระบายออกสู่ท่อระบายน้ำตามแนวถนนการะจำยอมด้านหน้าโครงการ ก่อนออกสู่ท่อระบายน้ำสาธารณะตามแนวถนนสาธารณะประโยชน์ (ถนนซอยบางต้นข้าว(ตอนบน)) ต่อไป</p> <p>3) การกำจัดตะกอนส่วนเกินและกากไขมัน</p> <p>ถึงบำบัดน้ำเสียสำเร็จรูปชนิดเดิมอากาศแบบจานหมุนชีวภาพ (WWT-1) ได้ออกแบบให้มีส่วนเก็บตะกอนส่วนเกิน ซึ่งสามารถเก็บตะกอนส่วนเกินได้นาน 91 วัน สำหรับบำบัดน้ำเสียสำเร็จรูปชนิดเดิมอากาศแบบที่มีตัวกลายยัดเกาะ (WWT-2) ได้ออกแบบให้มีถังเกาะ 0.50 ลูกบาศก์เมตร เพื่อเก็บตะกอนส่วนเกิน</p> | <p>(3) โครงการได้ออกแบบท่อรวมน้ำทิ้งไม่เป็นแบบหัวหยดซึมดิน เพื่อป้องกันผลกระทบที่อาจเกิดขึ้นต่อพนักงานและผู้ให้บริการสัมผัสน้ำทิ้ง</p> <p>(4) โครงการจะมีการปลูกต้นไม้โดยรอบโครงการ โดยเป็นไม้ยืนต้นประมาณ 22 ต้น เพื่อช่วยในการดูดซับปริมาณก๊าซที่เกิดขึ้นจากระบบบำบัดน้ำเสียได้</p> <p>(5) ติดตั้งมิเตอร์ระบบบำบัดน้ำเสียแยกจากระบบไฟฟ้าส่วนอื่น เพื่อตรวจสอบและควบคุมให้มีการเดินระบบบำบัดน้ำเสียตลอดเวลา</p> | <p>- ตรวจวัดน้ำบริเวณบ่อตรวจคุณภาพน้ำหลังเข้าระบบบำบัดน้ำเสียรวมของโครงการประกอบด้วยความแตกต่าง, บีโอดี, ปริมาณสารแขวนลอย, ชัลไฟด์, ปริมาณสารละลาย, ปริมาณตะกอนหนัก, น้ำมัน และไขมัน และที่เคเอ็น ทุกเดือนตลอดระยะดำเนินการ</p> |

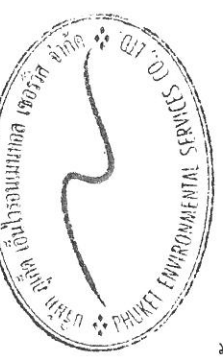

*[Signature]*

เดือน กุมภาพันธ์ 2558

(นางสาวจุฑารัตน์ บุญแก้ว)

ผู้อำนวยการด้านสิ่งแวดล้อม

บริษัท กูเก็ท เอ็นไวรอนเม้นทอล เซอร์วิส จำกัด

*[Signature]*

เดือน กุมภาพันธ์ 2558

(นายสักริต เกตุโรจน์)

กรรมการผู้จัดการ

บริษัท กูเก็ทฟิวเจอร์ ดีเวลลอปเม้นท์ จำกัด

ตารางที่ 2 สรุปผลกระทบสิ่งแวดล้อม มาตรการป้องกันและแก้ไขผลกระทบสิ่งแวดล้อม และมาตรการติดตามตรวจสอบผลกระทบสิ่งแวดล้อมโครงการ THE EMERALD TERRACE 2 ของบริษัท ภูเก็ตฟิวเจอร์ ดีเวลลอปเม้นท์ จำกัด ในระยะดำเนินการ (ต่อ)

| องค์ประกอบทางสิ่งแวดล้อมและคุณค่าต่างๆ | ผลกระทบสิ่งแวดล้อมที่สำคัญ   | มาตรการป้องกันและแก้ไขผลกระทบสิ่งแวดล้อม   | มาตรการติดตามตรวจสอบผลกระทบสิ่งแวดล้อม        |
|----------------------------------------|---|---|-----------------------------------------------|
| 3.5 การจัดถนนน้ำเสีย (ต่อ)             | <p>โครงการจะสุบตะกอนจากถังกรองไปกำจัดทุกๆ 30 วัน ดังนั้น เมื่อถึงระยะเวลาดังกล่าว โครงการจะเรียกรถสุบตะกอนของเทศบาลเมืองปาดองมาสุบไปกำจัดต่อไป อย่างไรก็ตาม โครงการจะจัดให้มีเจ้าหน้าที่ตรวจสอบปริมาณกากตะกอนจากส่วนเก็บตะกอนส่วนเกินและถังกรองของบ่อบำบัดน้ำเสียเป็นประจำ หากมีปริมาณเกินร้อยละ 70 โครงการจะประสานงานให้รถสุบตะกอนของเทศบาลเมืองปาดองสุบไปกำจัดต่อไป</p> <p>สำหรับหลักการทำงานของถังตกไข่มีแบ่งการทำงานออกเป็น 3 ขั้นตอน คือ (1) ตะแกรงตกเศษอาหาร จะช่วยกรองเศษอาหาร และสิ่งสกปรกต่างๆ เป็นการลดความสกปรกในขั้นแรก (2) ส่วนแยกไขมันของน้ำน้ำที่ผ่านการกรองเศษอาหารจะไหลผ่านไปอีกช่องหนึ่งของบ่อ ด้วยการออกแบบที่เหมาะสมตามทิศทางการไหลของน้ำจะมีประสิทธิภาพในการแยกและสกัดไขมันที่ลอยอยู่เหนือผิวน้ำ (3) ท่ออ่อนระบายไขมัน เมื่อไขมันถูกแยกจากน้ำที่สะสมอยู่ภายในบ่อ ในระยะเวลาที่เก็บ 24 ชั่วโมง น้ำที่ผ่านการบำบัดแล้วจะเข้าสู่ระบบบำบัดในขั้นตอนต่อไป</p> <p>สำหรับกากไขมันจากถังตกไข่มี โครงการจะจัดให้มีเจ้าหน้าที่ตกกากไขมันไปทิ้งเป็นประจำ ถังตกไข่มีของโครงการ จำนวน 1 ถัง มีความจุ 6.40 ลูกบาศก์เมตร ติดตั้งบริเวณด้านขวาของห้องพักขยะ รองรับน้ำเสียจากอาคาร ซึ่งโครงการจะจัดให้พนักงานดูแลถังตกไข่มีนั้น โดยนำตะกร้าพิเศษ</p> | <p>(7) จัดให้มีการตรวจสอบและบำรุงรักษาระบบบำบัดน้ำเสีย เพื่อให้มีประสิทธิภาพในการบำบัดน้ำเสียเป็นไปตามที่ออกแบบไว้อยู่เสมอ รวมทั้งจัดให้มีการอบรมหรือให้ความรู้เกี่ยวกับระบบบำบัดน้ำเสียแก่เจ้าหน้าที่ที่ดูแลรับผิดชอบระบบบำบัดน้ำเสีย</p> | <p>มาตรการติดตามตรวจสอบผลกระทบสิ่งแวดล้อม</p> |

๓๖


เดือน กุมภาพันธ์ 2558

(นายสวิต เกตุโรจน์)  
กรรมการผู้จัดการ  
บริษัท ภูเก็ตฟิวเจอร์ ดีเวลลอปเม้นท์ จำกัด



เดือน กุมภาพันธ์ 2558

(นางสาวจุฑารัตน์ บุญแก้ว)  
ผู้อำนวยการด้านสิ่งแวดล้อม  
บริษัท ภูเก็ต เอ็นไวรอนเม้นทอล เซอร์วิส จำกัด

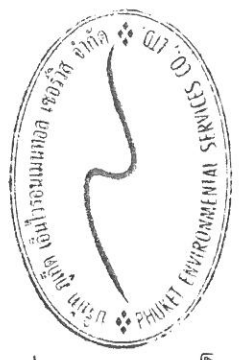

ตารางที่ 2 สรุปผลกระทบสิ่งแวดล้อม มาตรการป้องกันและแก้ไขผลกระทบสิ่งแวดล้อม และมาตรการติดตามตรวจสอบผลกระทบสิ่งแวดล้อมโครงการ THE EMERALD TERRACE 2 ของบริษัท กูเก็ทฟิวเจอร์ ดีเวลลอปเม้นท์ จำกัด ในระยะดำเนินการ (ต่อ)

| องค์ประกอบทางสิ่งแวดล้อมและคุณค่าต่างๆ | ผลกระทบต่อสิ่งแวดล้อมที่สำคัญ   | มาตรการป้องกันและแก้ไขผลกระทบสิ่งแวดล้อม   | มาตรการติดตามตรวจสอบผลกระทบสิ่งแวดล้อม        |
|----------------------------------------|---|---|-----------------------------------------------|
| 3.5 การจัดการน้ำเสีย (ต่อ)             | <p>อาหารที่ย่อยสลายได้ เพื่อไม่ให้เศษอาหารบูดเน่า และตกไขมันออกตามความจำเป็น ทุก 7-10 วัน นอกจากนี้ จะมีการล้างถังตกไขมันทุก 6 เดือน เพื่อให้การทำงานของถังตกไขมันมีประสิทธิภาพ โดยหากไขมันที่ต้องกำจัดจะนำไปตากแห้งก่อน รวบรวมให้เทศบาลเมืองปาดองนำไปกำจัดต่อไป</p> <p>4) วิธีการกำจัดละอองน้ำและก๊าซมีเทน</p> <p>วิธีการกำจัดก๊าซมีเทนซึ่งเกิดขึ้นในระหว่างขั้นตอนของการบำบัดน้ำเสียของโครงการ และวิธีการควบคุมการกำจัดก๊าซมีเทน มีรายละเอียดดังนี้</p> <p>การกำจัดก๊าซมีเทนที่เกิดขึ้นในถังบำบัดน้ำเสียสำเร็จรูปชนิดเติมอากาศแบบจานหมุนชีวภาพ (AW-40) ของโครงการ เนื่องจากมีการย่อยสลายของสารอินทรีย์ของแบคทีเรียแบบสภาวะไร้ออกซิเจน มีปริมาณ 1.76 ลูกบาศก์เมตร/วัน/ชุด โครงการจะเลือกการกำจัดก๊าซมีเทนด้วยวิธีการใช้แบคทีเรียที่มีอยู่ในดิน โดยการเปลี่ยนก๊าซมีเทนผ่านกระบวนการเมตาบอลิซึมเป็นก๊าซคาร์บอนไดออกไซด์</p> <p>ดังนั้น โครงการจะจัดให้มีพื้นที่สีเขียวที่ใช้ในการกำจัดก๊าซมีเทนเท่ากับ 30 ตารางเมตร โดยใช้พื้นที่สีเขียวของโครงการ และใช้ถังกำจัดก๊าซ</p> <p>มีเทน ปริมาตร 2.00 ลูกบาศก์เมตร จำนวน 1 ชุด</p> | <p>(8) จัดให้มีเจ้าหน้าที่ที่มีความรู้ความชำนาญชำนาญในด้าน การบำบัดน้ำเสีย ดูแลระบบบำบัดน้ำเสียภายในโครงการ</p> <p>(9) สุ่มตะกอนจากบ่อดักตะกอนอย่างสม่ำเสมอ โดยติดต่อดูแลสิ่งปฏิกูลของเทศบาลเมืองปาดองให้เข้ามาดำเนินการ</p> | <p>มาตรการติดตามตรวจสอบผลกระทบสิ่งแวดล้อม</p> |



W

Handwritten signature

เดือน กุมภาพันธ์ 2558

(นายสวัสดิกร เกตุโรจน์)  
กรรมการผู้จัดการ

บริษัท กูเก็ทฟิวเจอร์ ดีเวลลอปเม้นท์ จำกัด

เดือน กุมภาพันธ์ 2558


(นางสาวจุฑารัตน์ บุญแก้ว)

ผู้อำนวยการด้านสิ่งแวดล้อม

บริษัท กูเก็ท เอ็นไวรอนเม้นทอล เซอร์วิส จำกัด

ตารางที่ 2 สรุปผลกระทบสิ่งแวดล้อม มาตรการป้องกันและแก้ไขผลกระทบสิ่งแวดล้อม และมาตรการติดตามตรวจสอบผลกระทบสิ่งแวดล้อมโครงการ THE EMERALD TERRACE 2 ของบริษัท กูเก็ทฟิวเจอร์ ดีเวลลอปเม้นท์ จำกัด ในระยะดำเนินการ (ต่อ)

| องค์ประกอบทางสิ่งแวดล้อมและคุณค่าต่างๆ | ผลกระทบต่อสิ่งแวดล้อมที่สำคัญ   | มาตรการป้องกันและแก้ไขผลกระทบสิ่งแวดล้อม | มาตรการติดตามตรวจสอบผลกระทบสิ่งแวดล้อม |
|----------------------------------------|---|------------------------------------------|----------------------------------------|
| 3.5 การจัดการน้ำเสีย (ต่อ)             | <p>โครงการได้เลือกใช้ถังบำบัดน้ำเสียสำเร็จรูปชนิดเติมอากาศแบบจานหมุนชีวภาพ ซึ่งเป็นระบบบำบัดน้ำเสียที่ไม่มีเครื่องเติมอากาศในระบบ แต่จะใช้เครื่องเติมอากาศเพื่อหมุนแกนแอโรวีล และใช้แรงดันน้ำเป็นตัวยกแอโรวีล ซึ่งขั้นตอนดังกล่าวไม่ได้ทำให้เกิดละอองน้ำแต่อย่างใด</p> <p>ส่วนการกำจัดกากขี้เถ้าที่เกิดขึ้นจากถังบำบัดน้ำเสีย WWT-2 มีปริมาณน้อยมาก เนื่องจากมีปริมาณน้ำเสียจากห้องพักขยะ เข้าสู่ระบบเพียง 0.02 ลูกบาศก์เมตร/วัน ดังนั้น โครงการจึงไม่ได้จัดให้มีระบบกำจัดกากขี้เถ้าและละอองน้ำ สำหรับถังบำบัดน้ำเสีย WWT 2 แต่อย่างใด</p> <p>5) การนำน้ำเสียที่ผ่านการบำบัดแล้วมีปริมาณ 32.54 ลูกบาศก์เมตร/วัน มีค่า BOD<sub>5</sub> 20 มิลลิกรัม/ลิตร (มาตรฐานน้ำทิ้งอาคารประเภท ค. กำหนดค่า BOD<sub>5</sub> ไม่เกิน 40 มิลลิกรัม/ลิตร) จะรวบรวมเข้าสู่ถังเก็บน้ำรีไซเคิล ปริมาตร 5 ลูกบาศก์เมตร จำนวน 1 ถัง นำจากถังเก็บน้ำรีไซเคิล จะนำไปใช้รดน้ำต้นไม้และพื้นที่สีเขียวภายในพื้นที่โครงการ ทั้งนี้โครงการได้คำนึงถึงผลกระทบที่อาจเกิดขึ้นต่อพนักงานและผู้ใช้บริการสัมผัสน้ำทิ้ง โครงการจึงได้ออกแบบท่อรดน้ำต้นไม้เป็นแบบหัวหยดซึมดิน มีลักษณะเป็นท่อพีวีซี ขนาด 3 นิ้ว โดยอัตราการซึมน้ำของดินบริเวณพื้นที่สีเขียวของโครงการประมาณ 9.90 ลูกบาศก์เมตร (คิดอัตราการซึมน้ำของดินที่ 5 ลิตร/ตารางเมตร -วัน)</p> |                                          |                                        |

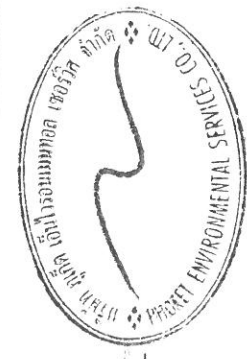

เดือน กุมภาพันธ์ 2558


(นายสาวิตร เกตุโรจน์)  
กรรมการผู้จัดการ  
บริษัท กูเก็ทฟิวเจอร์ ดีเวลลอปเม้นท์ จำกัด

(นางสาวจุฑาทิธน์ บุญแก้ว)  
ผู้อำนวยการด้านสิ่งแวดล้อม  
บริษัท กูเก็ท เอ็นไวรอนเม้นทอล เซอร์วิส จำกัด

มาตรการป้องกันและแก้ไขผลกระทบสิ่งแวดล้อม และมาตรการติดตามตรวจสอบผลกระทบสิ่งแวดล้อมโครงการ THE EMERALD

ตารางที่ 2 สรุปผลกระทบสิ่งแวดล้อม มาตรการป้องกันและแก้ไขผลกระทบสิ่งแวดล้อม และมาตรการติดตามตรวจสอบผลกระทบสิ่งแวดล้อมโครงการ THE EMERALD TERRACE 2 ของบริษัท ภูเก็ตพีวเจอร์ ดีเวลลอปเม้นท์ จำกัด ในระยะดำเนินการ (ต่อ)

| องค์ประกอบทางสิ่งแวดล้อมและคุณค่าต่างๆ | ผลกระทบต่อสิ่งแวดล้อมที่สำคัญ   | มาตรการป้องกันและแก้ไขผลกระทบสิ่งแวดล้อม | มาตรการติดตามตรวจสอบผลกระทบสิ่งแวดล้อม |
|----------------------------------------|---|------------------------------------------|----------------------------------------|
| 3.5 การจัดถนนน้ำเสีย (ต่อ)             | <p>สำหรับน้ำทิ้งส่วนที่เหลือ 22.64 ลูกบาศก์เมตร จะระบายออกสู่ท่อระบายน้ำตามแนวทางถนนการจ่ายอมด้านหน้าโครงการ ก่อนออกสู่ท่อระบายน้ำสาธารณะตามแนวถนนสาธารณะประโยชน์ (ถนนซอยบางต้นข้าว(ตอนบน)) ต่อไป</p> <p>ในช่วงฤดูฝนที่โครงการไม่สามารถนำน้ำทิ้งที่ผ่านการบำบัดแล้วมารดน้ำต้นไม้ในโครงการได้ ดังนั้น โครงการจึงจัดให้มีการระบายน้ำทิ้งดังกล่าว โดยน้ำทิ้งที่ผ่านการบำบัดแล้วจากถังเก็บน้ำรีไซเคิล จะรวบรวมผ่านบ่อตรวจคุณภาพน้ำ ระบายออกสู่ท่อระบายน้ำตามแนวถนนการจ่ายอมด้านหน้าโครงการ ก่อนออกสู่ท่อระบายน้ำสาธารณะตามแนวถนนสาธารณะประโยชน์ (ถนนซอยบางต้นข้าว(ตอนบน)) ต่อไป</p> <p>ดังนั้น ผลกระทบด้านน้ำเสียจึงอยู่ในระดับต่ำ</p> | <p>สิ่งแวดล้อม</p>                       | <p>ผลการติดตามตรวจสอบ</p>              |

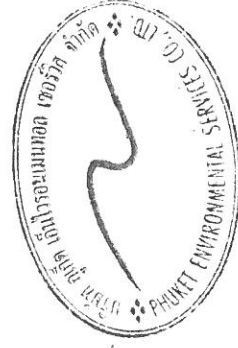

เดือน กุมภาพันธ์ 2558

(นางสาวจุฑารัตน์ บุญแก้ว)

ผู้อำนวยการด้านสิ่งแวดล้อม

บริษัท ภูเก็ต เอ็นไวรอนเมนทอล เซอร์วิส จำกัด

เดือน กุมภาพันธ์ 2558

(นายสวิตร์ เกตุโรจน์)


กรรมการผู้จัดการ

บริษัท ภูเก็ตพีวเจอร์ ดีเวลลอปเม้นท์ จำกัด



ตารางที่ 2 สรุปผลกระทบสิ่งแวดล้อม มาตรการป้องกันและแก้ไขผลกระทบสิ่งแวดล้อม และมาตรการติดตามตรวจสอบผลกระทบสิ่งแวดล้อมโครงการ THE EMERALD TERRACE 2 ของบริษัท กูเก็ทฟิวเจอร์ ดีเวลลอปเม้นท์ จำกัด ในระยะดำเนินการ (ต่อ)

| องค์ประกอบทางสิ่งแวดล้อมและคุณค่าต่าง ๆ | ผลกระทบต่อสิ่งแวดล้อมที่สำคัญ   | มาตรการป้องกันและแก้ไขผลกระทบสิ่งแวดล้อม   | มาตรการติดตามตรวจสอบผลกระทบสิ่งแวดล้อม   |
|-----------------------------------------|---|---|---|
| 3.6 การจัดการขยะมูลฝอย                  | <p>1) ปริมาณขยะมูลฝอย</p> <p>การประเมินปริมาณขยะมูลฝอยของโครงการ ได้ทำการประเมินจากผู้เข้าพักอาศัยเต็มโครงการ โดยอ้างอิงจากแนวทางการจัดทำรายงานการวิเคราะห์ผลกระทบสิ่งแวดล้อม โครงการที่พักอาศัยบริการชุมชนและสถานที่พักตากอากาศของสำนักงานนโยบายและแผนทรัพยากรธรรมชาติและสิ่งแวดล้อม (2550)</p> <p>ขยะมูลฝอยที่เกิดขึ้นจากโครงการเป็นขยะชุมชนทั่วไป ได้แก่ ถูรงพลาสติก เศษอาหาร เศษกระดาษและเศษผ้า ปริมาณขยะที่คาดว่าจะเกิดขึ้นในกรณีเลวร้ายที่สุด (มีผู้พักอาศัยเต็มโครงการ) เท่ากับ 615 ลิตร/วัน หรือ 0.615 ลูกบาศก์เมตร/วัน หรือ 205 กิโลกรัม/วัน หรือ 0.205 ตัน/วัน</p> <p>2) การจัดการขยะมูลฝอย</p> <p>โครงการจะจัดตั้งถังรองรับขยะมูลฝอย ขนาด 120 ลิตร จำนวน 4 ถัง แยกเป็นขยะเปียก ขยะแห้ง ขยะรีไซเคิล และขยะอันตราย บริเวณชั้นที่ 1 สำนักงานนิติบุคคล จัดให้มีถังขยะ ขนาด 50 ลิตร จำนวน 4 ถัง แยกเป็นขยะเปียก ขยะแห้ง ขยะรีไซเคิล และขยะอันตราย ถึงขยะทุกใบจะมีถังรองรับอยู่ด้านใน ซึ่งในแต่ละวันพนักงานทำความสะอาดจะทำการเก็บรวบรวมขยะจากส่วนต่างๆ นำมาคัดแยกประเภทขยะเป็นขยะเปียก ขยะแห้ง ขยะอันตราย และขยะรีไซเคิล พร้อมมัดปากถุงให้เรียบร้อย ก่อนนำไปพักไว้ที่ห้องพักขยะซึ่งประกอบด้วย ห้องพักขยะแห้ง ห้องพักขยะเปียก และห้องขยะรีไซเคิลอันตราย บริเวณชั้นใต้ดินของโครงการ</p> | <p>(1) จัดตั้งถังรองรับขยะมูลฝอย ขนาด 120 ลิตร จำนวน 4 ถัง แยกเป็นขยะเปียก ขยะแห้ง ขยะรีไซเคิล และขยะอันตราย บริเวณชั้นที่ 1 สำนักงานนิติบุคคลจัดให้มีถังขยะ ขนาด 50 ลิตร จำนวน 4 ถัง แยกเป็นขยะเปียก ขยะแห้ง ขยะรีไซเคิล และขยะอันตราย</p> <p>(2) จัดให้มีห้องพักขยะรวมแบ่งออกเป็น 3 ห้อง ได้แก่ ห้องพักขยะเปียก จำนวน 1 ห้อง ห้องพักขยะแห้ง จำนวน 1 ห้อง และห้องพักขยะรีไซเคิล/ขยะอันตราย จำนวน 1 ห้อง ซึ่งสามารถรับขยะมูลฝอยของโครงการได้ไม่น้อยกว่า 17 วัน โดยจะขอรับความอนุเคราะห์จากเทศบาลเมืองปาดองให้มาดำเนินการเก็บขนต่อไป</p> | <p>- ตรวจสอบความสามารถในการรองรับขยะที่พักขยะ การรื้อขยะของที่พักขยะ ทุกเดือนตลอดระยะดำเนินการ</p> <p>- ตรวจสอบปริมาณมูลฝอยตกค้างและทำความสะอาดถึงขยะ และห้องพักขยะรวมทุกสัปดาห์ ตลอดระยะเวลาดำเนินการ</p> |

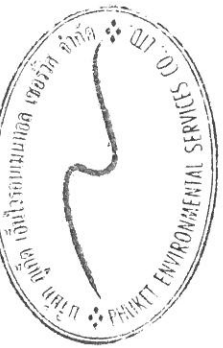

เดือน กุมภาพันธ์ 2558

(นางสาวจุฑารัตน์ บุญแก้ว)  
ผู้อำนวยการด้านสิ่งแวดล้อม  
บริษัท กูเก็ท เอ็นไวรอนเม้นทอล เซอร์วิส จำกัด

เดือน กุมภาพันธ์ 2558

(นายสวิต เกตุโรจน์)  
กรรมการผู้จัดการ  
บริษัท กูเก็ทฟิวเจอร์ ดีเวลลอปเม้นท์ จำกัด



มาตรการป้องกันและแก้ไขผลกระทบสิ่งแวดล้อม และมาตรการติดตามตรวจสอบผลกระทบสิ่งแวดล้อมโครงการ THE EMERALD

ตารางที่ 2 สรุปผลกระทบสิ่งแวดล้อม มาตรการป้องกันและแก้ไขผลกระทบสิ่งแวดล้อม และมาตรการติดตามตรวจสอบผลกระทบสิ่งแวดล้อมโครงการ THE EMERALD TERRACE 2 ของบริษัท ภูเก็ตฟิวเจอร์ ดีเวลลอปเม้นท์ จำกัด ในระยะดำเนินการ (ต่อ)

| องค์ประกอบทางสิ่งแวดล้อมและคุณค่าต่าง ๆ | ผลกระทบต่อสิ่งแวดล้อมที่สำคัญ   | มาตรการป้องกันและแก้ไขผลกระทบสิ่งแวดล้อม   | มาตรการติดตามตรวจสอบผลกระทบสิ่งแวดล้อม |
|-----------------------------------------|---|---|----------------------------------------|
| <p>3.6 การจัดการขยะมูลฝอย (ต่อ)</p>     | <p>สำหรับการจัดการขยะอันตรายและขยะที่สามารถนำกลับมาใช้ใหม่ โดยโครงการได้จัดให้มีถังขยะอันตราย ขนาดความจุ 240 ลิตร จำนวน 1 ถัง มีสีแดง มีฝาปิดมิดชิด มีล้อเลื่อน และมีข้อความระบุข้างถังว่าเป็น "ถังขยะอันตราย" ซึ่งจะรองรับขยะที่มีอันตรายต่อสิ่งมีชีวิตและสิ่งแวดล้อม เช่น หลอดฟลูออเรสเซนต์ ขวดยา ถ่านไฟฉาย กระป๋องสีสเปรย์ กระป๋องยาฆ่าแมลง และภาชนะบรรจุสารอันตรายต่างๆ เป็นต้น ภายในถังรองรับด้วยถุงพลาสติกสีส้ม ซึ่งเพียงพอสำหรับใส่มูลฝอยอันตราย ในขณะที่ปฏิบัติงานกำหนดให้พนักงานสวมถุงมือทุกครั้ง เพื่อป้องกันอันตรายที่อาจเกิดจากมูลฝอยดังกล่าว เมื่อมีปริมาณมากพอแล้วโครงการจะเก็บรวบรวมพร้อมมัดปากถุงให้เรียบร้อยก่อนจะนำไปวาง ณ จุดพักขยะบริเวณถนนด้านซ้าย (ตอนบน) ที่ทางเทศบาลตำบลป่าตองกำหนดเพื่อรอการเก็บขน จากนั้นเทศบาลเมืองป่าตองจะรวบรวมขยะอันตรายทั้งหมดเก็บขนไปให้เทศบาลนครภูเก็ตเพื่อนำไปกำจัดต่อไป ปัจจุบันจังหวัดภูเก็ตได้ประกาศ เรื่อง กำหนดประเภท ราคา และหลักเกณฑ์การนำส่งขยะอันตราย ณ ศูนย์กำจัดขยะมูลฝอยจังหวัดภูเก็ต และมี "โครงการขนส่งของเสียออกจากเกาะภูเก็ต" เพื่อส่งไปกำจัดอย่างถูกวิธี โดยโรงงานกำจัดกากอุตสาหกรรมที่ขึ้นทะเบียน ส่วนขยะรีไซเคิล โครงการจัดให้มีถังขยะรีไซเคิลอุตสาหกรรมจำนวน 2 ถัง มีสีเหลือง มีฝาปิดมิดชิด มีล้อเลื่อน และมีข้อความระบุข้างถังว่าเป็น "ถังขยะรีไซเคิล" ซึ่งจะใช้รองรับขยะที่สามารถนำกลับมาใช้ใหม่หรือขายได้ เช่น แก้ว กระดาษ พลาสติกที่ไม่และคราบอาหาร</p> | <p>(3) กวดขันให้พนักงานทำความสะอาดประจำโครงการรวบรวมขยะมูลฝอยภายในห้องพัก อย่างน้อยวันละ 1 ครั้ง บรรจุลงในถุงขยะพร้อมมัดปากถุงให้เรียบร้อย ก่อนนำไปรวบรวมไว้ที่ห้องพักขยะรวมของโครงการ ก่อนเก็บรวบรวมนำไปวาง ณ จุดพักขยะบริเวณถนนด้านซ้าย (ตอนบน) ที่ทางเทศบาลตำบลป่าตองกำหนดเพื่อรอการเก็บขนต่อไป</p> <p>(4) ขยะอันตรายโครงการจะรวบรวมส่งขยะอันตราย สีส้มเมื่อมีปริมาณมากพอแล้วส่งไปให้เทศบาลนครภูเก็ตเพื่อไปกำจัดต่อไป และจะปฏิบัติตามประกาศจังหวัดภูเก็ต เรื่อง กำหนดประเภท ราคา และหลักเกณฑ์การนำส่งขยะอันตราย ณ ศูนย์กำจัดขยะมูลฝอยจังหวัดภูเก็ต พ.ศ.2557</p> <p>(5) ทำความสะอาดห้องพักขยะรวมทุกครึ่งหลังจากรอมาเก็บขยะ เพื่อป้องกันกลิ่นรบกวน และน้ำเสียที่เกิดจากการทำความสะอาดห้องพักขยะรวมจะรวบรวมเข้าสู่ระบบบำบัดน้ำเสีย</p> |                                        |

เดือน กุมภาพันธ์ 2558

เดือน กุมภาพันธ์ 2558

นางสาวจิราพร เกตุโรจน์ (นายสาวิตร เกตุโรจน์)


(นางสาวจุฑารัตน์ บุญแก้ว)

กรรมการผู้จัดการ

ผู้อำนวยการด้านสิ่งแวดล้อม

บริษัท ภูเก็ตฟิวเจอร์ ดีเวลลอปเม้นท์ จำกัด

บริษัท ภูเก็ต เอ็นไวรอนเมนทอล เซอร์วิส จำกัด

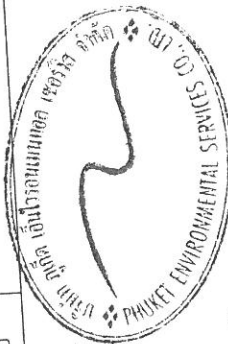

ตารางที่ 2 สรุปผลกระทบสิ่งแวดล้อม มาตรการป้องกันและแก้ไขผลกระทบสิ่งแวดล้อม และมาตรการติดตามตรวจสอบผลกระทบสิ่งแวดล้อมโครงการ THE EMERALD TERRACE 2 ของบริษัท ภูเก็ตฟิวเจอร์ ดีเวลลอปเม้นท์ จำกัด ในระยะดำเนินการ (ต่อ)

| องค์ประกอบทาง<br>สิ่งแวดล้อมและคุณค่าต่าง ๆ | ผลกระทบต่อสิ่งแวดล้อมที่สำคัญ   | มาตรการป้องกันและแก้ไขผลกระทบ<br>สิ่งแวดล้อม   | มาตรการติดตามตรวจสอบ<br>ผลกระทบสิ่งแวดล้อม |
|---------------------------------------------|---|---|--------------------------------------------|
| 3.6 การจัดกิจกรรมและคุณค่าต่าง ๆ<br>(ต่อ)   | <p>และโลหะ เป็นต้น พนักงานทำความสะอาดจะแยกแยะขยะให้แก่นักรับซื้อของเก่า</p> <p>3) ห้องพักขยะรวมของโครงการ</p> <p>ห้องพักขยะรวมเป็นห้องที่มีฝาปิดมิดชิด เพื่อป้องกันไม่ให้สิ่งกลิ่นรบกวน ซึ่งตั้งอยู่บริเวณชั้นใต้ดินของพื้นที่โครงการ ใกล้กับถนนภายในโครงการ โดยเมื่อดำเนินการเก็บขยะโครงการจะเก็บรวบรวม พร้อมมัดปากถุงให้เรียบร้อยก่อนจะนำไปรวบรวมไว้ ณ จุดพักขยะบริเวณถนนบางต้นขว้า (ถนนบ) ที่ทางเทศบาลตำบลป่าตองกำหนดเพื่อการเก็บขยะ ซึ่งรถเก็บขยะมูลฝอยของเทศบาลเมืองป่าตองสามารถเก็บขนได้อย่างสะดวก รวดเร็ว ทั้งนี้ห้องพักขยะรวมแบ่งออกเป็น 3 ห้อง เพื่อรองรับขยะเปียก ขยะแห้ง และขยะรีไซเคิล/อันตราย</p> <p>4) ความสามารถในการรองรับขยะของโครงการและการจัดการน้ำขยะ</p> <p>โครงการสามารถรองรับขยะได้ประมาณ 17 วัน ซึ่งเป็นไปตามเกณฑ์ของสำนักงานนโยบายและแผนทรัพยากรธรรมชาติและสิ่งแวดล้อม (2550) ที่กำหนดให้กรณีที่มีสถานที่พักมูลฝอยต้องสามารถรองรับได้ไม่น้อยกว่า 3 วัน</p> <p>เมื่อเปิดดำเนินการ โครงการจะขอความอนุเคราะห์จากเทศบาลเมืองป่าตองให้เข้ามาดำเนินการเก็บขยะไปกำจัดต่อไป ซึ่งขยะของโครงการจะเก็บรวบรวมพร้อมมัดปากถุงให้เรียบร้อยก่อนจะนำไปรวบรวมไว้ที่ห้องพักขยะรวม สำหรับน้ำขยะที่อาจเกิดขึ้นในบริเวณห้องพักขยะรวม จะถูกรวบรวมเข้าสู่ระบบบำบัดน้ำเสียสำเร็จรูปชนิดเดิมอากาศแบบที่มีตัวกลางยึดเกาะ(WWT-2) ต่อไป นอกจากนี้โครงการจะจัดให้มีพนักงานคอยดูแลบริเวณห้องพักขยะรวมไม่ให้มีขยะมูลฝอยปลิวหรือตกหล่นอยู่ภายนอก</p> | <p>(6) การเก็บแยกขยะเปียกขยะแห้งให้กระทำตรงแหล่งเก็บขยะ ไม่ควรให้เก็บรวบรวมและนำมาแยกภายหลัง</p> <p>(7) รณรงค์ให้ผู้เข้าพักทิ้งขยะลงถังรองรับมูลฝอยที่ทางโครงการจัดเตรียมให้เท่านั้น โดยแยกเป็นขยะเปียก ขยะแห้ง และขยะรีไซเคิล</p> <p>(8) ระบบห้องพักขยะจะต้องเป็นระบบปิด</p> |                                            |

เดือน กุมภาพันธ์ 2558

ส.พ.

(นายสวิตร์ เกตุโรจน์)

กรรมการผู้จัดการ

บริษัท ภูเก็ตฟิวเจอร์ ดีเวลลอปเม้นท์ จำกัด


เดือน กุมภาพันธ์ 2558

ส.พ.

(นางสาวจุฑารัตน์ บุญแก้ว)

ผู้อำนวยการด้านสิ่งแวดล้อม

บริษัท ภูเก็ต เอ็นไวรอนเม้นทอล เซอร์วิส จำกัด

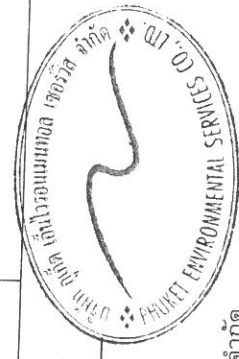

ตารางที่ 2 สรุปผลกระทบสิ่งแวดล้อม มาตรการป้องกันและแก้ไขผลกระทบสิ่งแวดล้อม และมาตรการติดตามตรวจสอบผลกระทบสิ่งแวดล้อมโครงการ THE EMERALD TERRACE 2 ของบริษัท ภูเก็ตพีวเจอร์ ดีเวลลอปเม้นท์ จำกัด ในระยะดำเนินการ (ต่อ)

| องค์ประกอบทางสิ่งแวดล้อมและคุณค่าต่าง ๆ | ผลกระทบสิ่งแวดล้อมที่สำคัญ   | มาตรการป้องกันและแก้ไขผลกระทบสิ่งแวดล้อม | มาตรการติดตามตรวจสอบผลกระทบสิ่งแวดล้อม |
|-----------------------------------------|---|------------------------------------------|----------------------------------------|
| 3.6 การจัดการขยะมูลฝอย (ต่อ)            | <p>และล้างทำความสะอาดห้องพักขยะรวมเป็นประจำ โดยนำเสียจากถังทำ ความสะอาดก็จะถูกรวบรวมสู่ระบบบำบัดน้ำเสียสำเร็จรูปชนิดเติมอากาศแบบ ที่มีตัวกลายยัดเกาะ(WWT-2) เช่นกัน</p> <p>5) ประเมินศักยภาพในการเก็บขยะมูลฝอยของเทศบาลเมืองป่าตอง พื้นที่โครงการอยู่ในเขตการให้บริการเก็บขยะมูลฝอยของเทศบาลเมือง ป่าตอง ปริมาณมูลฝอยที่เกิดขึ้นในเขตเทศบาลเมืองป่าตอง ปัจจุบันมีปริมาณ ขยะมูลฝอยเกิดขึ้นประมาณ 95-120 ตัน/วัน มีรถเก็บขนมูลฝอยรวม 20 คัน แยกตามขนาดความจุของขยะ แบ่งเป็น รถเก็บขนขยะขนาดความจุ 3.05 ลูกบาศก์เมตร จำนวน 2 คัน รถเก็บขนขยะ ขนาดความจุ 6 ลูกบาศก์เมตร จำนวน 1 คัน รถเก็บขนขยะ ขนาดความจุ 10 ลูกบาศก์เมตร จำนวน 4 คัน รถเก็บขนขยะ ขนาดความจุ 12 ลูกบาศก์เมตร จำนวน 4 คัน รถเก็บขนขยะ ขนาดความจุ 15 ลูกบาศก์เมตร จำนวน 4 คัน รถเก็บขนขยะ ขนาดความจุ 19 ลูกบาศก์เมตร จำนวน 1 คัน และรถบรรทุกขยะ (รถตัมเปอร์) ขนาดความจุ 0.5 ลูกบาศก์เมตร จำนวน 2 คัน (เทศบาลเมืองป่าตอง, 2556) สำหรับรถเก็บขน มูลฝอยที่ผ่านหน้าโครงการเป็นรถขนขยะแบบอัดท้าย ขนาดความจุ 12 ลูกบาศก์เมตร จำนวน 1 คัน เก็บขนขยะวันละ 2 ครั้ง คือ เวลา 22.00-01.00 น. และเวลา 02.00-6.00 น.</p> <p>ดังนั้น ผลกระทบจึงอยู่ในระดับต่ำ</p> |                                          |                                        |



เดือน กุมภาพันธ์ 2558

นางสาวจุฑารัตน์ บุญแก้ว

ผู้ชำนาญการด้านสิ่งแวดล้อม

บริษัท ภูเก็ต เอ็นไวรอนเม้นทอล เซอร์วิส จำกัด

เดือน กุมภาพันธ์ 2558

(นางสาวจุฑารัตน์ บุญแก้ว)

ผู้ชำนาญการด้านสิ่งแวดล้อม

บริษัท ภูเก็ต เอ็นไวรอนเม้นทอล เซอร์วิส จำกัด

ตารางที่ 2 สรุปผลกระทบสิ่งแวดล้อม มาตรการป้องกันและแก้ไขผลกระทบสิ่งแวดล้อม และมาตรการติดตามตรวจสอบผลกระทบสิ่งแวดล้อมโครงการ THE EMERALD TERRACE 2 ของบริษัท ภูเก็ตพีวเจอร์ ดีเวลลอปเม้นท์ จำกัด ในระยะดำเนินการ (ต่อ)

| องค์ประกอบทางสิ่งแวดล้อมและคุณค่าต่าง ๆ | ผลกระทบต่อสิ่งแวดล้อมที่สำคัญ   | มาตรการป้องกันและแก้ไขผลกระทบสิ่งแวดล้อม   | มาตรการติดตามตรวจสอบผลกระทบสิ่งแวดล้อม |
|-----------------------------------------|---|---|----------------------------------------|
| 3.7 ไฟฟ้า                               | <p>โครงการจะขอรับบริการด้านไฟฟ้าจากการไฟฟ้าส่วนภูมิภาค สาขาปาดอง จังหวัดภูเก็ต ด้วยระบบไฟฟ้าแรงสูง ทั้งนี้รายละเอียดการติดตั้งระบบไฟฟ้าที่สำคัญภายในโครงการ มีดังนี้</p> <p>1) ระบบไฟฟ้าปกติ</p> <p>โครงการจะติดตั้งหม้อแปลงไฟฟ้าชนิดน้ำมัน (Oil Immerse Type Transformers) ขนาด 500 kVA จำนวน 1 ชุด เพื่อลดแรงดันต่ำเข้าสู่แผงจ่ายไฟฟ้าหลัก (Main Distribution Board : MDB) ของอาคาร โดยโครงการจะรับกระแสไฟฟ้าผ่านหม้อแปลง ก่อนแปลงไฟฟ้าแรงสูง ขนาด 33 kV เป็น 400/230 V เพื่อจ่ายไฟฟ้าไปยังอาคาร สำหรับตำแหน่งของหม้อแปลงไฟฟ้าจะติดตั้งอยู่บริเวณถนนการจ่ายย้อมด้านหน้าโครงการ</p> <p>แต่อย่างไรก็ตาม โครงการจะติดตั้งหม้อแปลงไฟฟ้าให้เป็นไปตามมาตรฐานการติดตั้งทางไฟฟ้าสำหรับประเทศไทย พ.ศ. 2556 และโครงการได้เลือกใช้ขนาดอุปกรณ์ป้องกันหม้อแปลงด้านแรงสูง โดยระบบไฟฟ้าด้านแรงสูงเป็นระบบ 33 kV ทั้งนี้โครงการจะจัดให้มีเจ้าหน้าที่ผู้เชี่ยวชาญคอยดูแลและบำรุงรักษาสภาพของหม้อแปลงไฟฟ้าให้อยู่ในสภาพพร้อมใช้งานได้อย่างต่อเนื่อง อีกทั้งบริเวณที่ติดตั้งหม้อแปลงไฟฟ้าต้องอยู่ในสถานที่ซึ่งบุคคลที่มีหน้าที่เกี่ยวข้องเข้าถึงได้โดยสะดวก เพื่อทำการตรวจสอบและบำรุงรักษาให้อยู่ในสภาพดีอยู่เสมอ และต้องจัดให้มีการระบายอากาศอย่างเพียงพอกับการใช้งาน ซึ่งบริเวณดังกล่าว ต้องมีแผ่นป้ายหรือสัญลักษณ์เตือนให้ระวังอันตรายจากไฟฟ้าแรงสูงติดตั้งไว้ในบริเวณที่เห็นได้ชัดเจน</p> | <p>(1) ติดตั้งหม้อแปลงไฟฟ้าชนิดน้ำมัน (Oil Immerse Type Transformers) ขนาด 500 kVA จำนวน 1 ชุด เพื่อลดแรงดันต่ำเข้าสู่แผงจ่ายไฟฟ้าหลัก ของแต่ละอาคาร</p> <p>(2) ติดตั้ง Circuit Breaker : CB ด้านแรงดันต่ำ ซึ่งทำหน้าที่ตัดกระแสไฟฟ้าที่มีค่าสูงจากการลัดวงจรได้</p> <p>(3) การติดตั้งหม้อแปลงไฟฟ้าต้องได้ข้อกำหนดตามมาตรฐานการติดตั้งทางไฟฟ้าสำหรับประเทศไทย พ.ศ. 2556</p> <p>(4) หม้อแปลงต้องอยู่ในสถานที่ซึ่งบุคคลที่มีหน้าที่เกี่ยวข้อง เข้าถึงได้โดยสะดวก เพื่อทำการตรวจสอบและบำรุงรักษาให้อยู่ในสภาพดีอยู่เสมอ และต้องจัดให้มีการระบายอากาศอย่างเพียงพอกับการใช้งาน</p> <p>(5) ต้องมีแผ่นป้ายหรือสัญลักษณ์เตือนให้ระวังอันตรายจากไฟฟ้าแรงสูงติดตั้งไว้ในบริเวณที่เห็นได้ชัดเจน</p> | -                                      |



เดือน กุมภาพันธ์ 2558


เดือน กุมภาพันธ์ 2558

บริษัท ภูเก็ตพีวเจอร์ ดีเวลลอปเม้นท์ จำกัด  
กรรมการผู้จัดการ (นายสัทธิกร เกตุโรจน์)

(นางสาวจุฑารัตน์ บุญแก้ว)

ผู้อำนวยการด้านสิ่งแวดล้อม

บริษัท ภูเก็ต เอ็นไวรอนเม้นทอล เซอร์วิส จำกัด

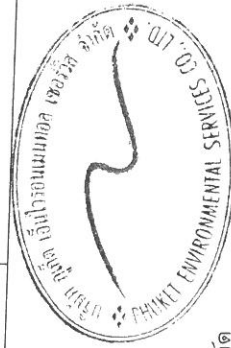

ตารางที่ 2 สรุปผลกระทบสิ่งแวดล้อม มาตราการป้องกันและแก้ไขผลกระทบสิ่งแวดล้อม และมาตรการติดตามตรวจสอบผลกระทบสิ่งแวดล้อมโครงการ THE EMERALD TERRACE 2 ของบริษัท ภูเก็ตพีแอร์ ดีเวลลอปเม้นท์ จำกัด ในระยะดำเนินการ (ต่อ)

| องค์ประกอบทางสิ่งแวดล้อมและคุณค่าต่างๆ | ผลกระทบต่อสิ่งแวดล้อมที่สำคัญ   | มาตรการป้องกันและแก้ไขผลกระทบสิ่งแวดล้อม   | มาตรการติดตามตรวจสอบผลกระทบสิ่งแวดล้อม |
|----------------------------------------|---|---|----------------------------------------|
| 3.7 ไฟฟ้า (ต่อ)                        | <p>2) ระบบความปลอดภัยของการไฟฟ้า</p> <p>โครงการได้ติดตั้ง Circuit Breaker : CB ด้านแรงดันต่ำ ซึ่งทำหน้าที่ตัดกระแสไฟฟ้าที่มีค่าสูงจากการลัดวงจรได้ในเวลาที่เหมาะสมและทันเวลาก่อนที่จะเกิดความเสียหาย ส่วนภายในห้องไฟฟ้า จะปิดกั้นที่มั่นคงและมีติด และไม่อนุญาตให้ผู้ที่ไม่เกี่ยวข้องเข้าไปในห้องไฟฟ้าของโครงการ และมีที่ว่างเพียงพอเพื่อการตรวจสอบซ่อมแซมหรือบำรุงรักษาในส่วนที่เป็นไฟฟ้าแรงต่ำ</p> <p>3) การอนุรักษ์พลังงาน</p> <p>มีการประชาสัมพันธ์เพื่อให้ผู้พักอาศัยช่วยกันอนุรักษ์พลังงาน เนื่องจากภายในห้องชุดมีการใช้พลังงานจากเครื่องใช้ไฟฟ้าหลายชนิด ดังนั้น เพื่อเป็นการรณรงค์ให้ผู้พักอาศัยในโครงการทราบถึงวิธีการอนุรักษ์พลังงาน โครงการจะติดป้ายประชาสัมพันธ์บริเวณพื้นที่ส่วนกลางต่างๆ ภายในโครงการ พร้อมทั้งจัดทำคู่มือการอนุรักษ์พลังงานเพื่อแจกจ่ายให้กับผู้พักอาศัยทุกห้องชุดได้รับทราบและนำไปใช้เป็นแนวทางในการปฏิบัติต่อไป</p> | <p>(6) เปิดไฟส่วนกลางระหว่าง เวลา 18.00-06.00 น.</p> <p>(7) เลือกใช้ไฟฟ้าส่องสว่างและอุปกรณ์ไฟฟ้าต่างๆ ส่วนกลาง แบบประหยัดพลังงาน และดูแลเรื่องการเปิดไฟส่องสว่างเวลากลางคืน ไม่ให้รบกวนผู้ที่อยู่อาศัยใกล้เคียง</p> <p>(8) บำรุงรักษาอุปกรณ์ระบบไฟฟ้าส่วนกลางเพื่อรักษาระดับการใช้ไฟฟ้าให้ต่ำ</p> <p>(9) ตรวจสอบและซ่อมบำรุงระบบไฟฟ้าส่วนกลางภายในโครงการให้อยู่ในสภาพดีอยู่เสมอ</p> <p>(10) อบรมเจ้าหน้าที่ทุกคนให้ตระหนักในเรื่องการประหยัดพลังงานเป็นประจำ</p> <p>(11) รณรงค์ให้ผู้พักอาศัยใช้ไฟฟ้าอย่างประหยัด</p> <p>(12) จัดเจ้าหน้าที่หมั่นทำความสะอาดหลอดไฟและโคมไฟส่วนกลางอยู่เสมอ เพราะฝุ่นละอองที่เกาะหลอดไฟจะทำให้แสงสว่างลดน้อยลง</p> |                                        |



เดือน กุมภาพันธ์ 2558

เดือน กุมภาพันธ์ 2558

Phuket Air Development Co., Ltd. (นายสวัสดิ์ เกตุโรจน์)  
กรรมการผู้จัดการ  
บริษัท ภูเก็ตพีแอร์ ดีเวลลอปเม้นท์ จำกัด

(นางสาวจุฑารัตน์ บุญแก้ว)

ผู้อำนวยการด้านสิ่งแวดล้อม

บริษัท ภูเก็ต เอ็นไวรอนเม้นทอล เซอร์วิส จำกัด

ตารางที่ 2 สรุปผลกระทบสิ่งแวดล้อม มาตรการป้องกันและแก้ไขผลกระทบสิ่งแวดล้อม และมาตรการติดตามตรวจสอบผลกระทบสิ่งแวดล้อมโครงการ THE EMERALD TERRACE 2 ของบริษัท กูเก็ทฟิวเจอร์ ดีเวลลอปเม้นท์ จำกัด ในระยะดำเนินการ (ต่อ)

| องค์ประกอบทางสิ่งแวดล้อมและคุณค่าต่าง ๆ | ผลกระทบต่อสิ่งแวดล้อมที่สำคัญ   | มาตรการป้องกันและแก้ไขผลกระทบสิ่งแวดล้อม   | มาตรการติดตามตรวจสอบผลกระทบสิ่งแวดล้อม   |
|-----------------------------------------|---|---|---|
| 3.8 การป้องกันอัคคีภัย                  | <p>ในช่วงปิดดำเนินการ โครงการได้ประเมินผลกระทบการป้องกันอัคคีภัย ไว้โดยแบ่งเป็น 4 ส่วน ได้แก่ ความเพียงพอของระบบป้องกันอัคคีภัยของโครงการ ความสามารถในการหนีไฟ ความเหมาะสมของตำแหน่งและความเพียงพอของพื้นที่จุดรวมพล และความสามารถในการให้บริการระงับอัคคีภัยของหน่วยงานที่รับผิดชอบ</p> <p><u>ความเพียงพอของระบบป้องกันอัคคีภัยของโครงการ</u></p> <p>โครงการ THE EMERALD TERRACE 2 เป็นโครงการประกอบกิจการประเภทอาคารชุด ประกอบด้วยอาคารห้องชุด 8 ชั้น ที่มีขนาดพื้นที่ใช้สอยรวมกันทุกชั้นเท่ากับ 2,670.65 ตารางเมตร เมื่อพิจารณาตามความในพระราชบัญญัติควบคุมอาคาร พ.ศ. 2522 ตามกฎกระทรวง ฉบับที่ 39 (พ.ศ. 2537) กฎกระทรวง ฉบับที่ 47 (พ.ศ. 2540) และกฎกระทรวง ฉบับที่ 55 (พ.ศ. 2543) ออกตามความในพระราชบัญญัติควบคุมอาคาร พ.ศ. 2522</p> <p>1. ระบบดับเพลิง</p> <p>- หัวรับน้ำดับเพลิงภายนอกอาคาร (Fire Department Connection : FDC) เป็นชนิดข้อต่อสวมเร็วขนาด 4 x 2.5 นิ้ว จำนวน 1 หัว สามารถรับน้ำจากกรณดับเพลิงเพื่อจ่ายน้ำเข้าสู่ระบบท่อนของอาคาร โดยติดตั้งด้านหน้าโครงการ ซึ่งบริเวณที่ติดตั้งหัวรับน้ำดับเพลิงภายนอกอาคารเป็นจุดตรึงดับเพลิงสามารถให้บริการได้สะดวก</p> <p>- ชุดตู้ดับเพลิง (Fire Hose Cabinet: FHC) ประกอบด้วย หัวฉีดน้ำดับเพลิง (Hose Valve) ขนาดเส้นผ่านศูนย์กลาง 2.5 นิ้ว สายฉีดน้ำดับเพลิง (Hose Reel) ขนาดเส้นผ่าน</p> | <p>(1) จัดให้มีระบบป้องกันและแจ้งเตือนอัคคีภัยของโครงการให้เป็นไปตามข้อกำหนดของกฎกระทรวงฉบับที่ 39 (พ.ศ. 2537) ฉบับที่ 47 (พ.ศ. 2540) และฉบับที่ 55 (พ.ศ. 2543) ออกตามความในพระราชบัญญัติควบคุมอาคาร พ.ศ. 2522</p> <p>(2) ตรวจสอบความพร้อมและประสิทธิภาพการทำงานของระบบป้องกันและระงับอัคคีภัยเป็นประจำทุก 6 เดือน หรือตามข้อกำหนดอายุการใช้งานของผลิตภัณฑ์/อุปกรณ์นั้น</p> <p>(3) จัดให้มีการซ้อมป้องกันอัคคีภัย และการใช้อุปกรณ์ดับเพลิงภายในโครงการอย่างน้อยปีละ 1 ครั้ง แก่พนักงานของโครงการ เพื่อให้พนักงานและเจ้าหน้าที่ของโครงการเกิดความคุ้นเคย สามารถรับมือกับเหตุการณ์ที่อาจจะเกิดขึ้น รวมทั้งสามารถปฏิบัติงานและใช้เครื่องมือ/อุปกรณ์ต่าง ๆ</p> | <p>- ตรวจสอบสภาพการใช้งานของอุปกรณ์ป้องกันอัคคีภัยทุกชนิด หากพบว่าชำรุดต้องเปลี่ยนใหม่ทันทีทุก 6 เดือน ตลอดจนระยะเวลาดำเนินการหรือตามคำแนะนำของผู้ผลิต</p> |



เดือน กุมภาพันธ์ 2558


*(Signature)*

(นายสวาทวิตร เกตุโรจน์)  
กรรมการผู้จัดการ

เดือน กุมภาพันธ์ 2558

*(Signature)*


(นางสาวจุฑารัตน์ บุญแก้ว)  
ผู้อำนวยการด้านสิ่งแวดล้อม  
บริษัท กูเก็ท เอ็นไวรอนเมนทอล เซอร์วิส จำกัด

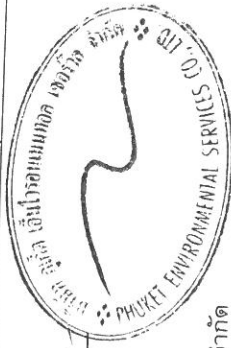



ตารางที่ 2 สรุปผลกระทบสิ่งแวดล้อม มาตรการป้องกันและแก้ไขผลกระทบสิ่งแวดล้อม และมาตรการติดตามตรวจสอบผลกระทบสิ่งแวดล้อมโครงการ THE EMERALD TERRACE 2 ของบริษัท ภูเก็ตฟิวเจอร์ ดีเวลลอปเม้นท์ จำกัด ในระยะดำเนินการ (ต่อ)

| องค์ประกอบทางสิ่งแวดล้อมและคุณค่าต่างๆ | ผลกระทบต่อสิ่งแวดล้อมที่สำคัญ   | มาตรการป้องกันและแก้ไขผลกระทบสิ่งแวดล้อม   | มาตรการติดตามตรวจสอบผลกระทบสิ่งแวดล้อม        |
|----------------------------------------|---|---|-----------------------------------------------|
| 3.8 การป้องกันอัคคีภัย (ต่อ)           | <p>ศูนย์กลาง 1 นี้ครึ่ง มีความยาว 30 เมตร จะติดตั้งบริเวณโถงทางเดินภายในอาคาร จำนวน 1 จุด/ชั้น และบริเวณพื้นที่ลานจอดรถชั้นใต้ดิน 1 จุด</p> <p>2. ระบบสัญญาณแจ้งเหตุเพลิงไหม้</p> <ul style="list-style-type: none"> <li>- โครงการติดตั้งระบบสัญญาณแจ้งเหตุเพลิงไหม้จะกระจายอยู่ตามจุดต่างๆ ทั่วบริเวณพื้นที่โครงการ มีรายละเอียดดังนี้ <ul style="list-style-type: none"> <li>- อุปกรณ์แจ้งเหตุเพลิงไหม้แบบมีออก (Manual Station : M) โดยมีหลักการทำงานคือ สัญญาณจะส่งไปที่แผงควบคุม เครื่องจะส่งสัญญาณต่อไปยังอุปกรณ์แจ้งเหตุเพลิงไหม้ด้วยเสียง โดยโครงการจะติดตั้งอุปกรณ์แจ้งเหตุเพลิงไหม้แบบมีออกบริเวณโถงทางเดินของทุกชั้น ชั้นละ 1 จุด ของอาคาร</li> <li>- อุปกรณ์ส่งสัญญาณเพลิงไหม้ด้วยเสียง (Bell : B) เมื่อได้รับสัญญาณจากระบบแจ้งเหตุเพลิงไหม้ อุปกรณ์ส่งสัญญาณจะทำหน้าที่ส่งเสียงสัญญาณเตือน โดยอุปกรณ์ส่งสัญญาณชนิดนี้จะติดตั้งไว้บริเวณโถงทางเดินของทุกชั้น ชั้นละ 1 จุด ของอาคาร</li> <li>- อุปกรณ์ตรวจจับควัน (Smoke Detector : SD) ชนิด Photo Electric เหมาะสำหรับการตรวจจับสัญญาณควันในระยะที่มีอนุภาคของควันที่ใหญ่ขึ้น Photoelectric Smoke Detector ทำงานโดยใช้หลักการสะท้อนของแสง เมื่อมีควันเข้ามาในตัวตรวจจับควันจะไปกระทบกับแสงที่ออกมาจาก Photometer ซึ่งไม่ได้ส่งตรงไปยังอุปกรณ์รับแสง Photo Receptor แต่แสงดังกล่าวบางส่วนจะสะท้อนอนุภาคควันและหักเหเข้าไปที่ Photo Receptor ทำให้วงจรตรวจจับของตัว</li> </ul> </li> </ul> | <p>(4) ได้อย่างถูกต้อง จัดให้มีจุดรวมพล ขนาดพื้นที่ 51.65 ตารางเมตร (หักพื้นที่ที่โถงบันไดไม้ ขนาด 2.10 ตารางเมตร) คิดเป็นส่วนส่วนของพื้นที่จุดรวมพลต่อผู้พักอาศัยภายในโครงการเท่ากับ 0.25 ตารางเมตร/คน หรือ 3.96 คน/ตารางเมตร เมื่อคิดผู้อยู่อาศัยในโครงการสูงสุด 205 คน (รวมจำนวนพนักงาน)</p> <p>(5) จัดให้มีพนักงานรักษาความปลอดภัย เพื่อดูแลความปลอดภัยในพื้นที่โครงการ</p> <p>(6) ติดป้ายแสดงวิธีการใช้อุปกรณ์ดับเพลิงอย่างชัดเจนที่จุดติดตั้งทุกจุด</p> <p>(7) จัดทำผังเส้นทางอพยพหนีไฟ ไปยังจุดรวมพล ติดไว้บริเวณทางเดินในอาคาร</p> <p>(8) มีการจัดตั้งกรรมการป้องกันอัคคีภัยโดยกำหนดบทบาทหน้าที่</p> | <p>มาตรการติดตามตรวจสอบผลกระทบสิ่งแวดล้อม</p> |

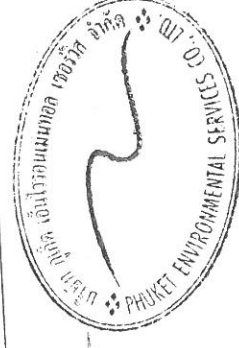

*(Signature)*

เดือน กุมภาพันธ์ 2558

(นางสาวจุฑารัตน์ บุญแก้ว)

ผู้อำนวยการด้านสิ่งแวดล้อม

บริษัท ภูเก็ต เอ็นไวรอนเม้นทอล เซอร์วิส จำกัด

*(Signature)*

เดือน กุมภาพันธ์ 2558

(นายสิริวัตร เกตุโรจน์)

กรรมการผู้จัดการ

บริษัท ภูเก็ตฟิวเจอร์ ดีเวลลอปเม้นท์ จำกัด




ตารางที่ 2 สรุปผลกระทบสิ่งแวดล้อม มาตรการป้องกันและแก้ไขผลกระทบสิ่งแวดล้อม และมาตรการติดตามตรวจสอบผลกระทบสิ่งแวดล้อมโครงการ THE EMERALD TERRACE 2 ของบริษัท ภูเก็ตฟิวเจอร์ ดีเวลลอปเม้นท์ จำกัด ในระยะดำเนินการ (ต่อ)

| องค์ประกอบทางสิ่งแวดล้อมและคุณค่าต่างๆ | ผลกระทบต่อสิ่งแวดล้อมที่สำคัญ   | มาตรการป้องกันและแก้ไขผลกระทบสิ่งแวดล้อม                                  | มาตรการติดตามตรวจสอบผลกระทบสิ่งแวดล้อม |
|----------------------------------------|---|---------------------------------------------------------------------------|----------------------------------------|
| 3.8 การป้องกันอัคคีภัย (ต่อ)           | <p>ตรวจจับควันส่ง สัญญาณแจ้ง Alarm โดยอุปกรณ์ตรวจจับควันจะติดตั้งกระจายอยู่ตามจุดต่างๆ ของแต่ละอาคาร ซึ่งครอบคลุมทั่วบริเวณพื้นที่โครงการ ได้แก่ ห้องพัก โถงลิฟต์ โถงทางเดิน โถงบันไดหลัก ห้องระบบไฟฟ้า สำนักงานนิติบุคคล ห้องออกกักเลี้ยง บันไดหนีไฟ และด้านหน้าห้องพักขยรวม เป็นต้น</p> <p>- อุปกรณ์ตรวจจับความร้อน (Heat Detector : H) ชนิด Rate Of Rise อุปกรณ์ชนิดนี้จะทำงานเมื่อมีอัตราการเพิ่มของอุณหภูมิเปลี่ยนแปลงไปตั้งแต่ 135 องศาฟาเรนไฮต์ ส่วนลักษณะการทำงานอากาศในส่วนด้านบนของส่วนรับความร้อนเมื่อถูกความร้อน จะขยายตัวอย่างรวดเร็วมากจนอากาศที่ขยายไม่สามารถเล็ดลอดออกมาในช่องระบายได้ ทำให้เกิดความดันสูงมากขึ้นและดันแผ่นไดอะแฟรมให้ฉีกขาดจนแตกแยกกัน ทำให้อุปกรณ์ตรวจจับความร้อนส่งสัญญาณไปยังตู้ควบคุม โดยโครงการจะติดตั้งบริเวณพื้นที่ลานจอดรถชั้นใต้ดิน ห้องน้ำ และภายในห้องเตรียมอาหารของห้องชุด</p> <p>3. ระบบไฟส่องสว่างสำรอง</p> <p>โครงการจะติดตั้งระบบไฟฟ้าส่องสว่างฉุกเฉินเพื่อให้แสงสว่าง และสามารถมองเห็นทางออกจากอาคารได้ชัดเจนในกรณีที่เกิดไฟฟ้าดับ ซึ่งมีรายละเอียดดังนี้</p> | (9) จัดให้มีแผนฉุกเฉินเตรียมการสำหรับการรับกรณีเกิดอัคคีภัย ดังรูปที่ 4-5 |                                        |



นางสาววิตร เกตุโรจน์  
กรรมการผู้จัดการ  
บริษัท ภูเก็ตฟิวเจอร์ ดีเวลลอปเม้นท์ จำกัด

เดือน กุมภาพันธ์ 2558

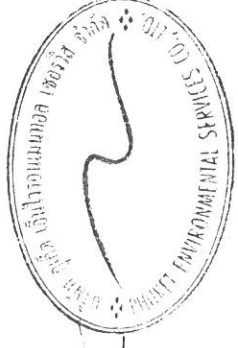


เดือน กุมภาพันธ์ 2558

(นางสาวจุฑาทิรัน บุญแก้ว)  
ผู้อำนวยการด้านสิ่งแวดล้อม  
บริษัท ภูเก็ต เอ็นไวรอนเม้นทอล เซอร์วิส จำกัด

ตารางที่ 2 สรุปผลกระทบสิ่งแวดล้อม มาตรการป้องกันและแก้ไขผลกระทบสิ่งแวดล้อม และมาตรการติดตามตรวจสอบผลกระทบสิ่งแวดล้อมโครงการ THE EMERALD TERRACE 2 ของบริษัท กูเกิ้ลฟิวเจอร์ ดีเวลลอปเม้นท์ จำกัด ในระยะดำเนินการ (ต่อ)

| องค์ประกอบทางสิ่งแวดล้อมและคุณค่าต่างๆ | ผลกระทบต่อสิ่งแวดล้อมที่สำคัญ   | มาตรการป้องกันและแก้ไขผลกระทบสิ่งแวดล้อม | มาตรการติดตามตรวจสอบผลกระทบสิ่งแวดล้อม |
|----------------------------------------|---|------------------------------------------|----------------------------------------|
| 3.8 การป้องกันอัคคีภัย (ต่อ)           | <p>- โคมไฟป้ายบอกทางออกฉุกเฉิน ทำงานด้วยแบตเตอรี่ หลอดไฟคอมเพกต์ฟลูออเรสเซนต์ 1 x 11 W พร้อมอุปกรณ์อัคคีภัยไฟอัตโนมัติ ทั้งนี้ได้มีไฟป้ายทางออกฉุกเฉิน เครื่องสามารถจ่ายกระแสไฟต่อเนื่องนาน 2 ชั่วโมง ติดตั้งสูงจากระดับพื้น 2.25 เมตร เพื่อส่องสว่างให้สามารถมองเห็นได้ชัดเจนหากเกิดการฉุกเฉิน ครอบคลุมทั่วบริเวณพื้นที่โครงการ ได้แก่</p> <ul style="list-style-type: none"> <li>● ได้ติดตั้งได้แก่ บริเวณพื้นที่ลานจอดรถ จำนวน 2 จุด และโถงบันไดหลัก 1 จุด</li> <li>● ชั้นที่ 1 ได้แก่ โถงลิฟท์ ห้องออกกำลังกาย และบริเวณด้านหน้าห้องนํ้ารวม อย่างละ 1 จุด</li> </ul> <p>ชั้นที่ 2- ชั้นที่ 8 ได้แก่ โถงทางเดิน และโถงบันไดหลัก อย่างละ 1 จุด/ชั้น</p> <p>4. บันไดหนีไฟ</p> <p>- โครงการจัดให้มีบันไดหลัก และบันไดหนีไฟ บริเวณอาคารชุด มีรายละเอียดดังนี้</p> <ul style="list-style-type: none"> <li>● บันไดหลัก (ST-1) จำนวน 1 แห่ง/ชั้น มีความกว้าง 1.50 เมตร มีชนพักกว้าง 1.50 เมตร ลูกตั้ง 0.16 เมตร และลูกนอน 0.28 เมตร</li> <li>● บันไดหนีไฟ (ST-2) จำนวน 1 แห่ง/ชั้น มีความกว้าง 1.24 เมตร มีชนพักกว้าง 0.98 เมตร ลูกตั้ง 0.16 เมตร และลูกนอน 0.25 เมตร</li> <li>● ประตูปันหนีไฟ เป็นประตูบานเหล็ก ทนไฟได้ไม่น้อยกว่า 3 ชั่วโมง ชนิดผลักเปิดออกสู่ภายนอก พร้อมติดตั้งโซ่ยึดพาด้านในเพื่อบังคับให้ประตูปิดได้เอง มีความกว้าง 0.80 เมตร สูง 3.00 เมตร ไม่มีธรณีประตู</li> </ul> |                                          |                                        |

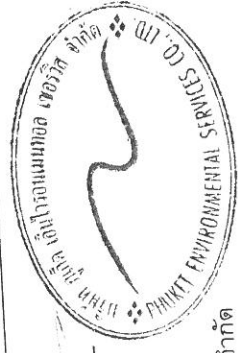

เดือน กุมภาพันธ์ 2558

(นางสาวจุฑารัตน์ บุญแก้ว)

ผู้อำนวยการด้านสิ่งแวดล้อม

บริษัท กูเกิ้ล เอ็นไวรอนเม้นทอล เซอร์วิส จำกัด

เดือน กุมภาพันธ์ 2558


(นายสชาติกร เกตุโรจน์)

วิศวกรรมการจัดการ

บริษัท กูเกิ้ลฟิวเจอร์ ดีเวลลอปเม้นท์ จำกัด

ตารางที่ 2 สรุปผลกระทบสิ่งแวดล้อม มาตรการป้องกันและแก้ไขผลกระทบสิ่งแวดล้อม และมาตรการติดตามตรวจสอบผลกระทบสิ่งแวดล้อมโครงการ THE EMERALD TERRACE 2 ของบริษัท ภูเก็ตฟิวเจอร์ ดีเวลลอปเม้นท์ จำกัด ในระยะดำเนินการ (ต่อ)


| องค์ประกอบทาง<br>สิ่งแวดล้อมและคุณค่าต่าง ๆ | ผลกระทบต่อสิ่งแวดล้อมที่สำคัญ   | มาตรการป้องกันและแก้ไขผลกระทบ<br>สิ่งแวดล้อม | มาตรการติดตาม<br>ตรวจสอบผลกระทบ<br>สิ่งแวดล้อม |
|---------------------------------------------|---|----------------------------------------------|------------------------------------------------|
| 3.8 การป้องกันอัคคีภัย (ต่อ)                | <ul style="list-style-type: none"> <li>• ป้ายบอกทางหนีไฟเรืองแสง ขนาดตัวอักษรสูง 0.15 เมตร เพื่อให้สามารถมองเห็นทางออกจากอาคารได้ชัดเจนเมื่อเกิดไฟฟ้าดับหรือเกิดกรณีเหตุฉุกเฉิน โดยติดตั้งบริเวณโถงทางเดิน โถงลิฟท์ และโถงบันไดของทุกชั้น <ul style="list-style-type: none"> <li>- โครงการจัดให้บันไดหนีไฟมีความลาดชันที่น้อยกว่า 60 องศา</li> <li>- บันไดหนีไฟภายในโครงการมีความกว้าง 0.90 เมตร มีผนังที่ก่อสร้างด้วยวัสดุถาวรที่เป็นวัสดุทนไฟกันโดยรอบ</li> <li>- ประดับบันไดหนีไฟ เป็นประตูด่านหลัก ทนไฟได้ไม่น้อยกว่า 3 ชั่วโมง ชนิดเหล็กเปิดออกสู่ภายนอก พร้อมติดตั้งโทรศัพท์ด้านในเพื่อบังคับับโทรศัพท์ได้เอง มีความกว้าง 0.80 เมตร สูง 3.00 เมตร ไม่มีธรณีประตูกัน</li> <li>- ระยะเวลาที่ผู้พักอาศัยภายในอาคาร ใช้เวลาในการอพยพหนีไฟ คือ ประมาณ 5 นาที</li> </ul> </li> <li>5. สายล่อฟ้า</li> </ul> <p>โครงการจะมีระบบป้องกันอันตรายจากฟ้าผ่ากรณีเกิดฟ้าผ่าบริเวณหลังคาของอาคารในโครงการ และติดตั้งสายดินทั่วทั้งโครงการ มีการละเอียดยังนี้</p> <ol style="list-style-type: none"> <li>1. ตัวนำล่อฟ้า (Air Terminal) ลักษณะเป็นสามง่ามเป็นหลักที่คอยรับประจุไฟฟ้า (สายฟ้า) โดยติดตั้งอยู่บนหลังคาของอาคาร จำนวน 4 เสา/อาคาร เพื่อให้มีวิธีการป้องกันครอบคลุมตัวอาคารทั้งหมด ประมาณ 50 ตารางมิลลิเมตร</li> </ol> |                                              |                                                |

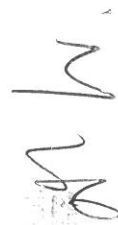

เดือน กุมภาพันธ์ 2558

(นายสวติร เกตุโรจน์)  
กรรมการผู้จัดการ

บริษัท ภูเก็ตฟิวเจอร์ ดีเวลลอปเม้นท์ จำกัด

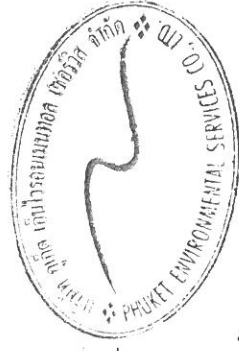

เดือน กุมภาพันธ์ 2558

(นางสาวจุฑารัตน์ บุญแก้ว)


ผู้อำนวยการด้านสิ่งแวดล้อม

บริษัท ภูเก็ต เอ็นไวรอนเม้นทอล เซอร์วิส จำกัด



ตารางที่ 2 สรุปผลกระทบสิ่งแวดล้อม มาตรการป้องกันและแก้ไขผลกระทบสิ่งแวดล้อม และมาตรการติดตามตรวจสอบผลกระทบสิ่งแวดล้อมโครงการ THE EMERALD TERRACE 2 ของบริษัท ภูเก็ตฟิวเจอร์ ดีเวลลอปเม้นท์ จำกัด ในระยะดำเนินการ (ต่อ)

| องค์ประกอบทางสิ่งแวดล้อมและคุณค่าต่าง ๆ | ผลกระทบต่อสิ่งแวดล้อมที่สำคัญ   | มาตรการป้องกันและแก้ไขผลกระทบสิ่งแวดล้อม | มาตรการติดตามตรวจสอบผลกระทบสิ่งแวดล้อม |
|-----------------------------------------|---|------------------------------------------|----------------------------------------|
| 3.8 การป้องกันอัคคีภัย (ต่อ)            | <p>โครงการจัดให้มีจุดรวมพล จำนวน 1 จุด ตั้งอยู่บริเวณสวนของพื้นที่โครงการ มีขนาดพื้นที่จุดรวมพลทั้งสิ้น 51.65 ตารางเมตร (หักพื้นที่ที่โค่นต้นไม้ ขนาด 2.10 ตารางเมตร) คิดเป็นสัดส่วนของพื้นที่จุดรวมพลต่อผู้พักอาศัยภายในโครงการเท่ากับ 0.25 ตารางเมตร/คน หรือ 3.96 คน/ตารางเมตร เมื่อคิดผู้อยู่อาศัยในโครงการสูงสุด 205 คน (รวมจำนวนพนักงาน) ซึ่งเพียงพอตามเกณฑ์ของสำนักงานนโยบายและแผนทรัพยากรธรรมชาติและสิ่งแวดล้อม ที่กำหนดไว้อย่างน้อย 0.25 ตารางเมตร/คน หรือไม่เกิน 4 คน/ตารางเมตร</p> <p>อย่างไรก็ตาม จุดรวมพลดังกล่าวข้างต้น เป็นจุดรวมพลที่กำหนดไว้เบื้องต้นเท่านั้น ซึ่งหากในอนาคตเมื่อโครงการเปิดดำเนินการ จะจัดให้มีการซักซ้อมอพยพหนีไฟเป็นประจำอย่างน้อยปีละ 1 ครั้ง โดยในการซักซ้อมอพยพหนีไฟ โครงการจะประสานกับเจ้าหน้าที่ดับเพลิงของหน่วยงานป้องกันและบรรเทาสาธารณภัยเทศบาลเมืองป่าตอง ในการที่จะกำหนดจุดรวมพลที่เหมาะสมในสถานการณ์นั้นต่อไป</p> <p><b>ประเมินความสามารถในการให้บริการรับอัคคีภัยของหน่วยงานที่รับผิดชอบ</b></p> <p>การป้องกันและบรรเทาสาธารณภัยที่เกิดขึ้นในเขตเทศบาลเมืองป่าตอง อยู่ภายใต้ความรับผิดชอบของเทศบาลเมืองป่าตอง โดยเทศบาลเมืองป่าตองจะมีรถยนต์สำหรับดับเพลิง จำนวน 4 คัน แยกตามขนาดความจุน้ำ 4,000 ลิตร จำนวน 3 คัน และขนาดความจุน้ำ 2,000 ลิตร จำนวน 1 คัน สำหรับบรรเทาทุกน้ำมีจำนวน 6 คัน แยกตามขนาดความจุน้ำ 12,000 ลิตร จำนวน 5 คัน และขนาดความจุน้ำ 6,000 ลิตร จำนวน 1 คัน รถตรวจการณ์ 2 คัน รถยนต์กู้ภัย</p> |                                          |                                        |

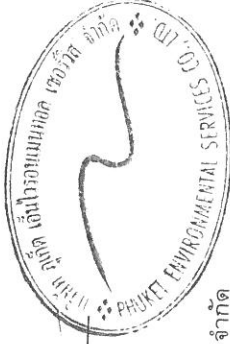

เดือน กุมภาพันธ์ 2558

(นางสาวจุฑารัตน์ บุญแก้ว)  
ผู้อำนวยการด้านสิ่งแวดล้อม  
บริษัท ภูเก็ต เอ็นไวรอนเมนทอล เซอร์วิส จำกัด

เดือน กุมภาพันธ์ 2558


(นายสวิตร เกตุโรจน์)  
กรรมการผู้จัดการ  
บริษัท ภูเก็ตฟิวเจอร์ ดีเวลลอปเม้นท์ จำกัด

ตารางที่ 2 สรุปผลกระทบสิ่งแวดล้อม มาตรการป้องกันและแก้ไขผลกระทบสิ่งแวดล้อม และมาตรการติดตามตรวจสอบผลกระทบสิ่งแวดล้อมโครงการ THE EMERALD TERRACE 2 ของบริษัท ภูเก็ตฟิวเจอร์ ดีเวลลอปเม้นท์ จำกัด ในระยะดำเนินการ (ต่อ)

| องค์ประกอบทางสิ่งแวดล้อมและคุณค่าต่างๆ | ผลกระทบต่อสิ่งแวดล้อมที่สำคัญ   | มาตรการป้องกันและแก้ไขผลกระทบสิ่งแวดล้อม | มาตรการติดตามตรวจสอบผลกระทบสิ่งแวดล้อม |
|----------------------------------------|---|------------------------------------------|----------------------------------------|
| 3.8 การป้องกันอัคคีภัย (ต่อ)           | <p>เอนกประสงค์ 1 คัน นอกจากนี้ยังจัดให้มีเครื่องดับเพลิงชนิดหาม จำนวน 3 เครื่อง เครื่องสูบน้ำ 2 เครื่อง และพนักงานดับเพลิงจำนวน 64 คน</p> <p>นอกจากนี้เทศบาลเมืองป่าตองยังจัดให้มีเจ้าหน้าที่ฝ่ายงานป้องกันและบรรเทาสาธารณภัยที่มีความรู้ความสามารถมาทำการอบรมอัคคีภัยและการฝึกซ้อมให้กับเจ้าหน้าที่ของโรงแรมในเขตเทศบาลเมืองป่าตองอย่างมีปีละ 1 ครั้ง เป็นประจำทุกปี</p> <p>สำหรับกรณีที่เกิดเหตุเพลิงไหม้ทางโครงการสามารถขอความช่วยเหลือจากหน่วยงานป้องกัน และบรรเทาสาธารณภัยของเทศบาลเมืองป่าตอง โดยมีระยะทางจากพื้นที่โครงการประมาณ 970 เมตร ใช้เวลาเดินทางประมาณ 1 นาที จะถึงพื้นที่โครงการ (ขึ้นกับสภาพการจราจรและช่วงเวลาที่เกิดเหตุ)</p> <p>จากการประเมินความเสี่ยงของระบบป้องกันอัคคีภัยของโครงการ ความสามารถในการหนีไฟ ความเหมาะสมของตำแหน่งและความเพียงพอของพื้นที่จุดรวมพล และความสามารถในการให้บริการรับอัคคีภัยของหน่วยงานที่รับผิดชอบพบว่า ผลกระทบด้านอัคคีภัยที่มีต่อโครงการจึงอยู่ในระดับต่ำ</p> |                                          |                                        |



Phuket Emerald Development Co., Ltd.  
Environmental Department

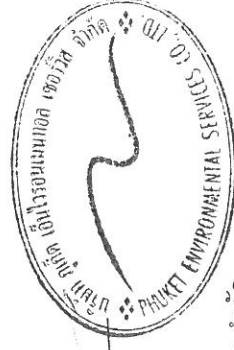

Phuket Emerald Development Co., Ltd.  
Environmental Department

เดือน กุมภาพันธ์ 2558

(นายสวัสดิ์ เกตุโรจน์)

กรรมการผู้จัดการ

บริษัท ภูเก็ตฟิวเจอร์ ดีเวลลอปเม้นท์ จำกัด

เดือน กุมภาพันธ์ 2558

(นางสาวจุฑารัตน์ บุญแก้ว)

ผู้อำนวยการด้านสิ่งแวดล้อม

บริษัท ภูเก็ต เอ็นไวรอนเม้นทอล เซอร์วิส จำกัด

ตารางที่ 2 สรุปผลกระทบสิ่งแวดล้อม มาตรการป้องกันและแก้ไขผลกระทบสิ่งแวดล้อม และมาตรการติดตามตรวจสอบผลกระทบสิ่งแวดล้อมโครงการ THE EMERALD TERRACE 2 ของบริษัท ภูเก็ตฟิวเจอร์ ดีเวลลอปเม้นท์ จำกัด ในระยะดำเนินการ (ต่อ)

| องค์ประกอบทางสิ่งแวดล้อมและคุณค่าต่าง ๆ | ผลกระทบต่อสิ่งแวดล้อมที่สำคัญ   | มาตรการป้องกันและแก้ไขผลกระทบสิ่งแวดล้อม   | มาตรการติดตามตรวจสอบผลกระทบสิ่งแวดล้อม |
|-----------------------------------------|---|---|----------------------------------------|
| 3.9 การระบายอากาศและความร้อน            | <p><b>1.ระบบปรับอากาศ</b></p> <p>โครงการมีการติดตั้งเครื่องปรับอากาศแบบแยกส่วน (Air Cooled Split Type) ตามความเหมาะสมกับขนาดของการทำความเย็น ทั้งนี้จำนวนเครื่องปรับอากาศที่ติดตั้งขึ้นอยู่กับขนาดพื้นที่ของห้องนั้นๆ โดยโครงการจะใช้เครื่องปรับอากาศที่มีขนาดความเย็นรวมประมาณ 86.67 ตัน</p> <p><b>2.การระบายอากาศ</b></p> <p>โครงการจัดให้ระบายอากาศภายในตัวอาคารโดยวิธีธรรมชาติและวิธีกล ดังนี้</p> <ul style="list-style-type: none"> <li>● <b>การระบายอากาศโดยธรรมชาติ</b> ซึ่งจะใช้เฉพาะกับห้องที่มีผนังด้านนอกอาคารอย่างน้อยหนึ่งด้านโดยจัดให้มีช่องเปิดสู่ภายนอกอาคารได้ เช่น ประตู หน้าต่างหรือบานเกล็ด โดยโครงการได้จัดให้ระบายอากาศโดยวิธีธรรมชาติของบริเวณต่างๆ ภายในอาคาร คือ <ul style="list-style-type: none"> <li>▪ บริเวณทางเดินในแต่ละชั้นของอาคารจะมีช่องเปิดโล่งที่บันไดเพื่ออากาศสามารถระบายได้</li> <li>▪ บริเวณห้องพักรงจะมีช่องหน้าต่างที่สามารถระบายอากาศกรณีที่อุณหภูมิภายนอกต่ำทำให้เกิดการระบายอากาศที่เข้าสู่ห้องพักภายในอาคารได้ โดยจะใช้ควบคู่ไปกับระบบระบายอากาศโดยวิธีกลคือการติดตั้งระบบปรับอากาศกรณีที่อุณหภูมิภายนอกสูงเพื่อใช้ปรับอุณหภูมิภายในให้มีอากาศที่อยู่ในระดับที่สบายยิ่งขึ้น</li> </ul> </li> </ul> | <p>(1) ทำความสะอาดเครื่องปรับอากาศเป็นประจำ เพื่อเพิ่มประสิทธิภาพในการทำงาน และยังเป็นການป้องกันກະສະພາບຂອງເຂື່ອນໂຮງ ດູແລ້ວຈະສອບຖອນປະຢູ່ທີ່ໃຊ້ຮ່າຍຍາກາດໃຫ້ສາມາດໃຊ້ງານໄດ້ຢູ່ເສມອ</p> <p>(2) ດຶດດຶງປ້າຍຫ້າມດຶດເຄື່ອງຢຸນຕັ້ງໄວ້ກາຍໃນປະເທດທີ່ຈອດຣ ໃຫ້ສາມາດຄຸ້ມຄອງໄດ້ ຍ່າງຈັດເຈນແລະທັງດຶງ</p> <p>(3) ຈັດໃຫ້ມີໄມ້ຢູ່ນັ້ນກາຍໃນໂຄງການໃຫ້ມາກທີ່ສຸດ ເພື່ອລະດວກມື້ນຈາກກະຮາຍຍາກາດຂອງເຄື່ອງປັບກາກ</p> | -                                      |

เดือน กุมภาพันธ์ 2558




(นายสวัสดิ์ เกตุโรจน์)  
กรรมการผู้จัดการ  
บริษัท ภูเก็ตฟิวเจอร์ ดีเวลลอปเม้นท์ จำกัด

เดือน กุมภาพันธ์ 2558




(นางสาวจุฑาธรี บุญแก้ว)  
ผู้อำนวยการด้านสิ่งแวดล้อม  
บริษัท ภูเก็ต เอ็นไวรอนเม้นทอล เซอร์วิส จำกัด

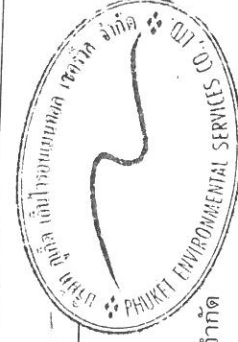



ตารางที่ 2 สรุปผลกระทบสิ่งแวดล้อม มาตรการป้องกันและแก้ไขผลกระทบสิ่งแวดล้อม และมาตรการติดตามตรวจสอบผลกระทบสิ่งแวดล้อมโครงการ THE EMERALD TERRACE 2 ของบริษัท กูเก็ทฟิวเจอร์ ดีเวลลอปเม้นท์ จำกัด ในระยะดำเนินการ (ต่อ)

| องค์ประกอบทางสิ่งแวดล้อมและคุณค่าต่างๆ | ผลกระทบต่อสิ่งแวดล้อมที่สำคัญ   | มาตรการป้องกันและแก้ไขผลกระทบสิ่งแวดล้อม | มาตรการติดตามตรวจสอบผลกระทบสิ่งแวดล้อม |
|----------------------------------------|---|------------------------------------------|----------------------------------------|
| 3.9 การระบายอากาศและความร้อน (ต่อ)     | <p>ผลกระทบต่อการระบายอากาศ</p> <ul style="list-style-type: none"> <li>● การระบายอากาศโดยวิธีกล โดยจัดให้มีอุปกรณ์ขับเคลื่อนอากาศเพื่อให้เกิดการนำอากาศภายนอกเข้ามาในการระบายอากาศ <ul style="list-style-type: none"> <li>■ ติดตั้งเครื่องปรับอากาศในอาคารบริเวณห้องต่างๆ ได้แก่ สำนักงานนิติบุคคล ห้องออกกำลังกาย และห้องนอนแต่ละห้องชุด</li> <li>■ ติดตั้งพัดลมดูดอากาศเพื่อระบายอากาศออกภายนอกโดยตรงบริเวณห้องน้ำทุกห้อง</li> <li>■ ติดตั้งพัดลมดูดอากาศเพื่อระบายอากาศเข้าและออกสู่ภายนอกบริเวณลิฟต์ ซึ่งจะมีการระบายอากาศโดยวิธีธรรมชาติควบคู่กันไปโดยการระบายอากาศตามช่องระบายอากาศผ่านหน้าต่าง ประตู ที่เปิดสู่พื้นที่ภายในห้องต่างๆ ดังกล่าวด้วย</li> </ul> </li> <li>● การระบายอากาศในกรณีที่มีระบบการปรับอากาศ "ได้นำอากาศภายนอกเข้ามาในพื้นที่ปรับอากาศ หรือดูดอากาศจากภายนอกในพื้นที่ปรับอากาศอากาศออกไปสำหรับห้องชุดมีอัตราการระบายอากาศไม่น้อยกว่า 4 ครั้ง/ชั่วโมง/ตารางเมตร ส่วนห้องระบบไฟฟ้าและห้องเครื่องสูบน้ำมีอัตราการระบายอากาศไม่น้อยกว่า 10 ครั้ง/ชั่วโมง/ตารางเมตร</li> </ul> <p>ดังนั้น จึงส่งผลกระทบในระดับต่ำด้านการระบายอากาศและความร้อน</p> |                                          |                                        |

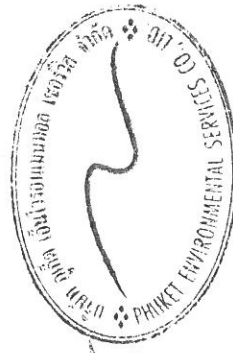

นางสาวจุฑารัตน์ บุญแก้ว  
ผู้อำนวยการด้านสิ่งแวดล้อม  
บริษัท กูเก็ท เอ็นไวรอนเม้นทอล เซอร์วิส จำกัด

เดือน กุมภาพันธ์ 2558

(นายสวัสดิ์ เกตุโรจน์)  
กรรมการผู้จัดการ  
บริษัท กูเก็ทฟิวเจอร์ ดีเวลลอปเม้นท์ จำกัด

เดือน กุมภาพันธ์ 2558

ตารางที่ 2 สรุปผลกระทบสิ่งแวดล้อม มาตรการป้องกันและแก้ไขผลกระทบสิ่งแวดล้อม และมาตรการติดตามตรวจสอบผลกระทบสิ่งแวดล้อมโครงการ THE EMERALD TERRACE 2 ของบริษัท ภูเก็ตฟิวเจอร์ ดีเวลลอปเม้นท์ จำกัด ในระยะดำเนินการ (ต่อ)

| องค์ประกอบทาง<br>สิ่งแวดล้อมและคุณค่าต่าง ๆ | ผลกระทบต่อสิ่งแวดล้อมที่สำคัญ   | มาตรการป้องกันและแก้ไขผลกระทบสิ่งแวดล้อม   | มาตรการติดตาม<br>ตรวจสอบผลกระทบ<br>สิ่งแวดล้อม |
|---------------------------------------------|---|---|------------------------------------------------|
| 4. คุณภาพชีวิต<br>4.1 สภาพสังคมและเศรษฐกิจ  | เมื่อเปิดดำเนินการ โครงการจะก่อให้เกิด<br>ผลดีต่อสภาพเศรษฐกิจโดยรวมของท้องถิ่น<br>เนื่องจากจะมีการจ้างแรงงานท้องถิ่นเข้ามาทำงาน<br>ภายในโครงการ ซึ่งการจ้างงานพนักงานส่ง<br>ผลกระทบด้านบวกต่ออาชีพและรายได้ของคนใน<br>ท้องถิ่นเพียงเล็กน้อย เนื่องจากมีการจ้างงาน<br>พนักงานไม่มาก โดยทางโครงการได้จ้างแรงงานใน<br>ท้องถิ่นเป็นพนักงานเป็นอันดับแรก รวมทั้งส่งเสริม<br>สนับสนุน กิจกรรมทางสังคมต่างๆ ของท้องถิ่น<br>เพื่อสร้างความสัมพันธ์อันดีกับชุมชน | <p>(1) โครงการจะพิจารณาประชาชนในท้องถิ่นเพื่อเข้าทำงานก่อน เพื่อเป็นการส่งเสริมการมี<br/>รายได้ของประชาชนในท้องถิ่น และสนับสนุนพร้อมส่งเสริมกิจกรรมและประเพณีของ<br/>ท้องถิ่น และกิจกรรมทางศาสนา</p> <p>(2) จัดให้มีเจ้าหน้าที่ของโครงการสำหรับติดตามและประชาสัมพันธ์ รวมถึงรับฟังความคิดเห็น<br/>ของประชาชนโดยรอบอย่างสม่ำเสมอ</p> <p>(3) กำหนดให้มีระเบียบปฏิบัติงานการอยู่อาศัยของผู้พักอาศัยในโครงการ ได้แก่</p> <ul style="list-style-type: none"> <li>- จะต้องไม่นำวัตถุระเบิด วัตถุไวไฟ แก๊สสูงติดม หรือวัสดุอุปกรณ์ใดๆ อันจะก่อให้เกิด<br/>อันตรายได้ เข้ามารวมภายในบริเวณอาคารโดยเด็ดขาด</li> <li>- กรณีผ่านเข้า-ออกบริเวณภายในอาคาร โปรดให้ความร่วมมือกับเจ้าหน้าที่ปฏิบัติตาม<br/>กฎระเบียบที่ฝ่ายจัดการโครงการกำหนดไว้อย่างเคร่งครัด</li> <li>- ห้ามเหล้าหรือทั้งเศษอาหาร ขยะหรือสิ่งของต่างๆ ออกไปนอกระเบียบห้องพัก และ<br/>ห้ามทิ้งน้ำปุน เศษวัสดุตกแต่งก่อสร้าง ผ้าม่านมัย และน้ำที่เป็นตะกอนจับแข็ง ลงใน<br/>ท่อระบายน้ำทั้งโดยสุจริตโดยเด็ดขาด</li> <li>- ห้ามกระทำการติดสิ่งพิมพ์ เครื่องหมายสัญลักษณ์ป้ายโฆษณาทุกชนิด ในบริเวณ<br/>พื้นที่ส่วนกลางและประตูหน้าต่าง ผนังระเบียบหรือส่วนใดภายนอกห้องพัก</li> <li>- ผู้ใช้บริการต้องให้ความร่วมมือกับเจ้าหน้าที่รักษาความปลอดภัย</li> </ul> | -                                              |

เดือน กุมภาพันธ์ 2558


W

(นายสวิตร เกตุโรจน์)  
กรรมการผู้จัดการ  
บริษัท ภูเก็ตฟิวเจอร์ ดีเวลลอปเม้นท์ จำกัด

เดือน กุมภาพันธ์ 2558




(นางสาวจุฑารัตน์ บุญแก้ว)  
ผู้อำนวยการด้านสิ่งแวดล้อม  
บริษัท ภูเก็ต เอ็นไวรอนเม้นทอล เซอร์วิส ซิงค์ฟิวเจอร์ ดีเวลลอปเม้นท์ จำกัด

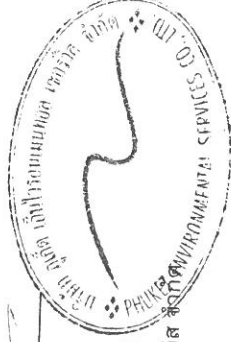

ตารางที่ 2 สรุปผลกระทบสิ่งแวดล้อม มาตรการป้องกันและแก้ไขผลกระทบสิ่งแวดล้อม และมาตรการติดตามตรวจสอบผลกระทบสิ่งแวดล้อมโครงการ THE EMERALD TERRACE 2 ของบริษัท กูเกิ้ลฟิวเจอร์ ดีเวลลอปเม้นท์ จำกัด ในระยะดำเนินการ (ต่อ)

| องค์ประกอบทาง<br>สิ่งแวดล้อมและคุณค่าต่าง ๆ | ผลกระทบต่อสิ่งแวดล้อมที่สำคัญ   | มาตรการป้องกันและแก้ไขผลกระทบ<br>สิ่งแวดล้อม   | มาตรการติดตามตรวจสอบ<br>ผลกระทบสิ่งแวดล้อม |
|---------------------------------------------|---|---|--------------------------------------------|
| 4.1 สภาพสังคมและเศรษฐกิจ<br>(ต่อ)           |   | <ul style="list-style-type: none"> <li>- ปฏิบัติตามกฎหมายระเบียบราชการ การนำเข้า-ออกภายในโครงการอย่างเคร่งครัด</li> <li>- ไม่อนุญาตให้ใช้ประโยชน์ หอพักนำสัตว์เข้ามาเลี้ยง ภายในห้องพักและไวภายใน บริเวณอาคารโดยไม่มีข้อยกเว้น</li> </ul>   |                                            |
| 4.2 อาชีวอนามัยและความปลอดภัย               | <p>เนื่องจากโครงการประกอบกิจการประเภทอาคารชุด ที่มีความเสี่ยงต่อการเกิดอันตรายหรืออุบัติเหตุต่าง ๆ อย่างไรก็ดีเพื่อให้เกิดความปลอดภัยกับผู้อาศัย และเป็นไปตามที่กฎหมายกำหนด โครงการจะติดตั้งระบบป้องกันอัคคีภัยไว้อย่างเพียงพอ (รายละเอียดในหัวข้อ 4.3.8) และได้จัดให้มีมาตรการป้องกันอัคคีภัยคือ จัดให้มีระบบป้องกันและแจ้งเตือนอัคคีภัยของโครงการให้เป็นไปตามข้อกำหนดของ กฎกระทรวงฉบับที่ 39 (พ.ศ. 2537) ฉบับที่ 47 (พ.ศ. 2540) และฉบับที่ 55 (พ.ศ. 2543) ออกตามความในพระราชบัญญัติควบคุมอาคาร พ.ศ. 2522 ทำการตรวจสอบความพร้อมและประสิทธิภาพการทำงานของระบบป้องกันและระงับอัคคีภัยเป็นประจำ ทุก 6 เดือน หรือตามข้อกำหนดอายุการใช้งานของผลิตภัณฑ์/อุปกรณ์นั้น จัดให้มีการซ้อมป้องกันอัคคีภัย และการใช้อุปกรณ์ดับเพลิงภายในโครงการอย่างน้อยปีละ 1 ครั้ง แก่พนักงานของโครงการ เพื่อให้พนักงานและเจ้าหน้าที่ของโครงการเกิดความคุ้นเคย</p> | <p>(1) จัดให้มีเจ้าหน้าที่รักษาความปลอดภัย ให้ปฏิบัติหน้าที่อย่างเคร่งครัด และหมุนตรวจตราพื้นที่ดูแลความปลอดภัยภายในโครงการตลอด 24 ชั่วโมง หากพบเหตุผิดปกติให้รีบติดต่อขอความช่วยเหลือจากหน่วยงานราชการที่มีหน้าที่ดูแล และบรรเทาสาธารณภัยทันที</p> <p>(2) จัดให้มีพนักงานอยู่ประจำ เพื่อให้ผู้พักอาศัยสามารถติดต่อหรือแจ้งเหตุได้ตลอด 24 ชั่วโมง</p> |                                            |

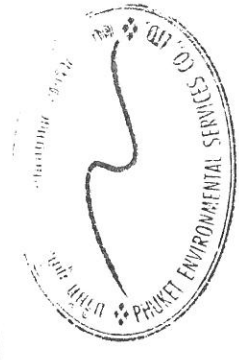

เดือน กุมภาพันธ์ 2558

(นายสวิตร์ เกตุโรจน์)  
กรรมการผู้จัดการ

(นางสาวจุฑารัตน์ บุญแก้ว)

ผู้อำนวยการด้านสิ่งแวดล้อม

บริษัท กูเกิ้ล เอ็นไวรอนเม้นทอล เซอร์วิส จำกัด



Google Future Development Co., Ltd.  
บริษัท กูเกิ้ลฟิวเจอร์ ดีเวลลอปเม้นท์ จำกัด

ตารางที่ 2 สรุปผลกระทบสิ่งแวดล้อม มาตรการป้องกันและแก้ไขผลกระทบสิ่งแวดล้อม และมาตรการติดตามตรวจสอบผลกระทบสิ่งแวดล้อมโครงการ THE EMERALD TERRACE 2 ของบริษัท ภูเก็ตฟิวเจอร์ ดีเวลลอปเม้นท์ จำกัด ในระยะดำเนินการ (ต่อ)

| องค์ประกอบทาง<br>สิ่งแวดล้อมและคุณค่าต่างๆ | ผลกระทบต่อสิ่งแวดล้อมที่สำคัญ   | มาตรการป้องกันและแก้ไขผลกระทบ<br>สิ่งแวดล้อม   | มาตรการติดตามตรวจสอบ<br>ผลกระทบสิ่งแวดล้อม |
|--------------------------------------------|---|---|--------------------------------------------|
| 4.2 อาชีวอนามัยและความปลอดภัย (ต่อ)        | <p>สามารถรับมือกับเหตุการณ์ที่อาจจะเกิดขึ้น รวมทั้งสามารถปฏิบัติตามและใช้เครื่องมือ/อุปกรณ์ต่างๆ ได้อย่างถูกต้อง โครงการจัดให้มีจุดรวมพล จำนวน 1 จุด ตั้งอยู่บริเวณสวนของพื้นที่โครงการ มีขนาดพื้นที่จุดรวมพลทั้งสิ้น 51.65 ตารางเมตร (หักพื้นที่โคนต้นไม้ ขนาด 2.10 ตารางเมตร) คิดเป็นสัดส่วนของพื้นที่จุดรวมพลต่อผู้พักอาศัยภายในโครงการเท่ากับ 0.25 ตารางเมตร/คน หรือ 3.96 คน/ตารางเมตร เมื่อคิดผู้อยู่อาศัยในโครงการสูงสุด 205 คน (รวมจำนวนพนักงาน) ซึ่งเพียงพอตามเกณฑ์ของสำนักงานนโยบายและแผนทรัพยากรธรรมชาติและสิ่งแวดล้อม ที่กำหนดไว้อย่างน้อย 0.25 ตารางเมตร/คน หรือไม่เกิน 4 คน/ตารางเมตร และจัดให้มีพนักงานรักษาความปลอดภัย เพื่อดูแลความปลอดภัยในพื้นที่โครงการ ติดป้ายแสดงวิธีการใช้อุปกรณ์ดับเพลิงอย่างชัดเจนที่จุดติดตั้งทุกจุด จัดทำผังเส้นทางการอพยพหนีไฟ ไปยังจุดรวมพล ติดไว้บริเวณทางเดินในอาคาร มีการจัดตั้งกรรมการป้องกันอัคคีภัยโดยกำหนดบทบาทหน้าที่ และจัดให้มีแผนฉุกเฉินเตรียมการสำหรับกรณีเกิดอัคคีภัย</p> <p>สำหรับกรณีที่เกิดเหตุเพลิงไหม้ทางโครงการสามารถช่วยเหลือนอกจากหน่วยงานป้องกัน และบรรเทาสาธารณภัยของเทศบาลเมืองป่าตอง โดยมีระยะทางห่างจากพื้นที่โครงการ ประมาณ 970 เมตร ใช้เวลาเดินทางประมาณ 1 นาที จะถึงพื้นที่โครงการ (ขึ้นกับสภาพการจราจรและช่วงเวลาที่เกิดเหตุ)</p> | <p>(3) โครงการจัดให้มีระบบโทรทัศน์วงจรปิด (Closed Circuit Television System : CCTV)</p> <p>(4) ติดประกาศแจ้งเบอร์โทรศัพท์ฉุกเฉินของเจ้าหน้าที่โครงการหรือหน่วยงานราชการที่เกี่ยวข้องไว้อย่างชัดเจนในทุกชั้นในกรณีที่เกิดอัคคีภัย</p> <p>(5) ติดป้ายแนะนำการใช้อุปกรณ์แต่ละตัวไว้บริเวณที่ติดตั้งอุปกรณ์นั้น เพื่อให้ผู้อยู่อาศัยสามารถนำมาใช้งานได้ทันที</p> <p>(6) จัดเตรียมเครื่องมือปฐมพยาบาลเบื้องต้น พร้อมทั้งเตรียมพร้อมประสานงานกับโรงพยาบาลเพื่อนำผู้ได้รับบาดเจ็บส่งโรงพยาบาล หากเกิดอุบัติเหตุรุนแรง</p> |                                            |

เดือน กุมภาพันธ์ 2558

นางสาววิตร เกตุโรจน์

(นายสวัสดิ์ เกตุโรจน์)  
กรรมการผู้จัดการ

บริษัท ภูเก็ตฟิวเจอร์ ดีเวลลอปเม้นท์ จำกัด



เดือน กุมภาพันธ์ 2558

(นางสาวจุฑารัตน์ บุญแก้ว)

ผู้อำนวยการด้านสิ่งแวดล้อม

บริษัท ภูเก็ต เอ็นไวรอนเม้นทอล เซอร์วิส จำกัด

ตารางที่ 2 สรุปผลกระทบสิ่งแวดล้อม มาตรการป้องกันและแก้ไขผลกระทบสิ่งแวดล้อม และมาตรการติดตามตรวจสอบผลกระทบสิ่งแวดล้อมโครงการ THE EMERALD TERRACE 2 ของบริษัท กูเก็ทฟิวเจอร์ ดีเวลลอปเม้นท์ จำกัด ในระยะดำเนินการ (ต่อ)

| องค์ประกอบทางสิ่งแวดล้อมและคุณค่าต่าง ๆ | ผลกระทบต่อสิ่งแวดล้อมที่สำคัญ   | มาตรการป้องกันและแก้ไขผลกระทบสิ่งแวดล้อม   | มาตรการติดตามตรวจสอบผลกระทบสิ่งแวดล้อม |
|-----------------------------------------|---|---|----------------------------------------|
| 4.2 อาชีวอนามัยและความปลอดภัย (ต่อ)     | <p>สำหรับในเขตพื้นที่เทศบาลเมืองปาดอง จากข้อมูลของโรงพยาบาลปาดอง (ปี พ.ศ. 2555) พบว่า โรงพยาบาลในเขตพื้นที่เทศบาลเมืองปาดอง มีจำนวน 1 แห่ง ได้แก่ โรงพยาบาลปาดอง สังกัดกระทรวงสาธารณสุข อยู่ห่างโครงการประมาณ 1.2 กิโลเมตร ใช้เวลาเดินทางประมาณ 2 นาที จะถึงพื้นที่โครงการ (ขึ้นกับสภาพการจราจรและช่วงเวลาที่เกิดเหตุ)</p> <p>ส่วนความปลอดภัยด้านการจราจรในระยะดำเนินการ จัดให้มีระบบการจราจรที่ปลอดภัย โดยติดตั้งป้ายแสดงทิศทางเดินรถเข้า-ออกภายในพื้นที่โครงการ ติดตั้งป้ายกำจัดการจราจรภายในพื้นที่โครงการ ควบคุมการจราจรบริเวณทางเข้า-ออกพื้นที่โครงการ โดยจัดให้เจ้าหน้าที่รักษาความปลอดภัยควบคุมดูแลและตรวจรถเข้า-ออกตลอดเวลา จัดให้มีระบบไฟฟ้าส่องสว่าง บริเวณทางเข้า-ออกโครงการ และทางจราจรให้เพียงพอ เพื่อเป็นการป้องกันไม่ให้เกิดอุบัติเหตุผู้พักอาศัยในโครงการจอดรถก็ดขวางเส้นทางการจราจร ห้ามจอดรถทุกชนิดบริเวณทางเข้าออก บนถนนสาธารณะ และบริเวณไหล่ทาง ติดตั้งป้ายโครงการ ลูกศรแสดงทิศทางบริเวณเข้า-ออกโครงการ ที่สามารถมองเห็นได้ชัดเจนและในระยะทางที่จะชะลอรถได้ทันก่อนเข้าสู่โครงการได้อย่างปลอดภัย</p> | <p>(7) ตรวจสอบประสิทธิภาพของระบบสัญญาณเตือนภัยภายในโครงการ ให้สามารถใช้งานได้</p> <p>(8) ตรวจสอบระบบสุขาภิบาลต่างๆ ภายในโครงการอย่างสม่ำเสมอ ทั้งระบบบำบัดน้ำเสีย และการจัดการมูลฝอย</p> <p>(9) กำชับให้มีการทำความสะอาดถังขยะ และห้องพักรมูลฝอยรวมของโครงการ ทุกวัน หลังจากการเก็บขยะเข้ามาเก็บขนมูลฝอย</p> | มาตรการติดตามตรวจสอบผลกระทบสิ่งแวดล้อม |



นางสาวสุทธา ตรีบุญแก้ว

เดือน กุมภาพันธ์ 2558

(นายสวัสดิ์ เกตุโรจน์)

กรรมการผู้จัดการ  
บริษัท กูเก็ทฟิวเจอร์ ดีเวลลอปเม้นท์ จำกัด

(นางสาวสุทธา ตรีบุญแก้ว)

ผู้อำนวยการด้านสิ่งแวดล้อม

บริษัท กูเก็ท เอ็นไวรอนเม้นทอล เซอร์วิส จำกัด

ตารางที่ 2 สรุปผลกระทบสิ่งแวดล้อม มาตรการป้องกันและแก้ไขผลกระทบสิ่งแวดล้อม และมาตรการติดตามตรวจสอบผลกระทบสิ่งแวดล้อมโครงการ THE EMERALD TERRACE 2 ของบริษัท กูเก็ทพีวเจอร์ ดีเวลลอปเม้นท์ จำกัด ในระยะดำเนินการ (ต่อ)

| องค์ประกอบทางสิ่งแวดล้อมและคุณค่าต่างๆ | ผลกระทบต่อสิ่งแวดล้อมที่สำคัญ   | มาตรการป้องกันและแก้ไขผลกระทบสิ่งแวดล้อม   | มาตรการติดตามตรวจสอบผลกระทบสิ่งแวดล้อม |
|----------------------------------------|---|---|----------------------------------------|
| 4.2 อาชีวอนามัยและความปลอดภัย (ต่อ)    | <p>โครงการได้จัดให้มีเจ้าหน้าที่รักษาความปลอดภัย โดยตรวจตราความปลอดภัยและความเรียบร้อยในโครงการ เพื่อให้ผู้พักอาศัยสามารถติดต่อหรือแจ้งเหตุได้ตลอด 24 ชั่วโมง แบ่งเป็น 2 ผลัดๆ โดยผลัดที่ 1 เริ่มปฏิบัติงานตั้งแต่เวลา 07.00-19.00 น. และผลัดที่ 2 เริ่มปฏิบัติงานตั้งแต่เวลา 19.00-07.00 น. โดยเจ้าหน้าที่จะสอสอดส่องดูแลความเรียบร้อยบริเวณรอบๆ อาคาร บริเวณที่จอดรถยนต์ และทางเข้า-ออกของโครงการ</p> <p>นอกจากนี้โครงการมีการติดตั้งระบบโทรทัศน์วงจรปิด (Closed Circuit Television System: CCTV) เพื่อเพิ่มความปลอดภัยให้แก่ผู้พักอาศัยในโครงการ ซึ่งจะติดตั้งไว้กระจายครอบคลุมทั่วพื้นที่โครงการ โดยมีรายละเอียดดังนี้</p> <ul style="list-style-type: none"> <li>- ติดตั้งภายในอาคาร <ul style="list-style-type: none"> <li>○ ชั้นใต้ดิน จำนวน 2 จุด ได้แก่ ลานจอดรถ และบันไดหลัก</li> <li>○ ชั้นที่ 1 จำนวน 2 จุด ได้แก่ บริเวณโถงหน้าลิฟท์ และโถงด้านหน้าห้องนํ้ารวม</li> <li>○ ชั้นที่ 2-8 จำนวน 2 จุด/ชั้น ได้แก่ บริเวณโถงทางเดิน</li> </ul> </li> <li>- ภายนอกอาคาร ติดตั้งจำนวน 2 จุด บริเวณทางเข้า และทางออก</li> </ul> <p>ดังนั้น การดำเนินการโครงการจึงส่งผลกระทบต่ออาชีวอนามัยและความปลอดภัยอยู่ในระดับต่ำ</p> | <p>(10) ตรวจสอบประสิทธิภาพของระบบสัญญาณเตือนภัยภายในโครงการให้สามารถใช้งานได้</p> <p>(11) ตรวจสอบระบบสุขาภิบาลต่างๆ ภายในโครงการอย่างสม่ำเสมอ ทั้งระบบบำบัดน้ำเสีย และการจัดการมูลฝอย</p> <p>(12) กำชับให้มีการทำความสะอาดถังขยะและห้องพักมูลฝอยรวมของโครงการทุกวัน หลังจากเก็บขยะเข้ามาเก็บขนมูลฝอย</p> | มาตรการติดตามตรวจสอบผลกระทบสิ่งแวดล้อม |

เดือน กุมภาพันธ์ 2558


ALW

(นายสวิตร์ เกตุโรจน์)  
กรรมการผู้จัดการ  
บริษัท กูเก็ทพีวเจอร์ ดีเวลลอปเม้นท์ จำกัด

เดือน กุมภาพันธ์ 2558




(นางสาวจุฑารัตน์ บุญแก้ว)  
ผู้อำนวยการด้านสิ่งแวดล้อม  
บริษัท กูเก็ท เอ็นไวรอนเมนทอล เซอร์วิส จำกัด

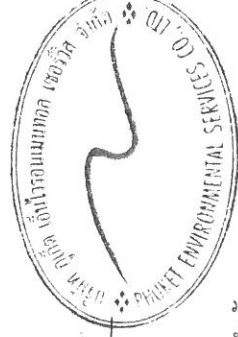



| องค์ประกอบทางสิ่งแวดล้อมและคุณค่าต่างๆ | ผลกระทบต่อสิ่งแวดล้อมที่สำคัญ   | มาตรการป้องกันและแก้ไขผลกระทบสิ่งแวดล้อม   | มาตรการติดตามตรวจสอบผลกระทบสิ่งแวดล้อม |
|----------------------------------------|---|---|----------------------------------------|
| 4.3 การจัดการสระว่ายน้ำ                | <p>โครงการจัดให้มีสระว่ายน้ำ จำนวน 1 สระ เพื่อให้บริการผู้พักอาศัยในพื้นที่โครงการเท่านั้น จัดอยู่บริเวณชั้นที่ 1 โครงการจะดูแลและควบคุมคุณภาพน้ำในสระว่ายน้ำให้ถูกสุขลักษณะตามหลักเกณฑ์ด้านสุขลักษณะในการควบคุมการประกอบกิจการสระว่ายน้ำหรือกิจการอื่นๆ ในกำหนดเดียวกันตามคำแนะนำของคณะกรรมการสาธารณสุขฉบับที่ 1/2550 ดังรายละเอียดในภาคผนวก ข ของกระทรวงสาธารณสุข ซึ่งจะทำให้สระว่ายน้ำในโครงการได้มาตรฐานของกระทรวงสาธารณสุข</p> <p>ตำแหน่งที่ตั้งของสระว่ายน้ำของโครงการ ได้ออกแบบให้อยู่ห่างจากห้องพักขยะรวม ซึ่งอาจทำให้เกิดการปนเปื้อนน้ำในสระว่ายน้ำ อีกทั้งสระว่ายน้ำของโครงการอยู่บริเวณชั้นที่ 1 มีการยกระดับขึ้นสูงจากพื้น เพื่อป้องกันสัตว์ และป้องกันไม่ให้น้ำท่วมเข้ามาในบริเวณสระว่ายน้ำ นอกจากนี้ โครงการยังออกแบบให้มีการปลูกไม้ยืนต้นและไม้พุ่ม เพื่อเพิ่มความร่มรื่นของพื้นที่และช่วยเพิ่มความเป็นส่วนตัวให้แก่ผู้ใช้บริการ และลดผลกระทบต่อสุขภาพของผู้ใช้บริการ อันเนื่องมาจากไอเสียจากควันรถยนต์อีกด้วย</p> <p>การออกแบบสระว่ายน้ำของโครงการจะคำนึงถึงความปลอดภัยของผู้ใช้บริการ โดยโครงสร้างของสระว่ายน้ำสร้างขึ้นด้วยคอนกรีตเสริมเหล็ก หรือวัสดุที่มีความมั่นคง แข็งแรง ชีมน้ำไม่ได้ ผนังเรียบ อยู่ในสภาพดี ทำความสะอาดง่าย จัดให้มีรางระบายน้ำล้นมีฝาปิดครอบสระว่ายน้ำ ไม่เป็นสนิม แข็งแรง ทำความสะอาดง่าย อยู่ในสภาพดี และไม่มีน้ำล้นออกจากราง</p> | <p>(1) ตำแหน่งที่ตั้งของสระว่ายน้ำน้าออกแบบให้อยู่ห่างจากห้องพักขยะรวม</p> <p>(2) สระว่ายน้ำของโครงการมีการยกระดับขึ้นสูงจากพื้นถนนของโครงการ</p> <p>(3) จัดให้มีการปลูกไม้ยืนต้นและไม้พุ่ม เพื่อเพิ่มความร่มรื่นของพื้นที่และช่วยเพิ่มความเป็นส่วนตัวให้แก่ผู้ใช้บริการ และลดผลกระทบต่อสุขภาพของผู้ใช้บริการ</p> <p>(4) โครงสร้างของสระว่ายน้ำสร้างขึ้นด้วยคอนกรีตเสริมเหล็ก หรือวัสดุที่มีความมั่นคงแข็งแรง ชีมน้ำไม่ได้ ผนังเรียบ อยู่ในสภาพดี ทำความสะอาดง่าย จัดให้มีรางระบายน้ำล้นมีฝาปิดครอบสระว่ายน้ำ ไม่เป็นสนิม แข็งแรง ทำความสะอาดง่าย อยู่ในสภาพดี และไม่มีน้ำล้นออกจากราง</p> <p>(5)</p> |                                        |

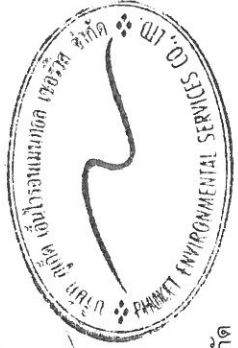

เดือน กุมภาพันธ์ 2558

(นายสวิตร์ เกตุโรจน์)  
กรรมการผู้จัดการ

บริษัท กูเก็ทพีวีเจเออร์ ดีเวลลอปเม้นท์ จำกัด

เดือน กุมภาพันธ์ 2558

(นางสาวจุฑารัตน์ บุญแก้ว)  
ผู้อำนวยการด้านสิ่งแวดล้อม

บริษัท กูเก็ท เอ็นไวรอนเม้นทอล เซอร์วิส จำกัด



ตารางที่ 2 สรุปผลกระทบสิ่งแวดล้อม มาตรการป้องกันและแก้ไขผลกระทบสิ่งแวดล้อม และมาตรการติดตามตรวจสอบผลกระทบสิ่งแวดล้อมโครงการ THE EMERALD TERRACE 2 ของบริษัท ภูเก็ตฟิวเจอร์ ดีเวลลอปเม้นท์ จำกัด ในระยะดำเนินการ (ต่อ)


| องค์ประกอบทางสิ่งแวดล้อมและคุณค่าต่าง ๆ | ผลกระทบต่อสิ่งแวดล้อมที่สำคัญ   | มาตรการป้องกันและแก้ไขผลกระทบสิ่งแวดล้อม   | มาตรการติดตามตรวจสอบผลกระทบสิ่งแวดล้อม |
|-----------------------------------------|---|---|----------------------------------------|
| 4.3 การจัดสรรสวะน้ำ (ต่อ)               | <p>และไม่ให้มีน้ำล้นออกจากราง จัดให้มีที่ว่างสำหรับใช้เป็นทางเดินรอบสระน้ำ ไม่ล้น ไม่มีน้ำขัง และทำความสะอาด จัดให้มีอุปกรณ์เครื่องมือสำหรับทำความสะอาดสวะน้ำ น้ำ อีกทั้งโครงการจะจัดให้มีป้ายบอกความลึกและเลขระดับบอกความลึกที่สามารถมองเห็นได้อย่างชัดเจน และจัดให้มีระบบแสงสว่างอย่างเพียงพอทั่วบริเวณสระน้ำ</p> <p>ในกรณีที่มีการเปิดใช้สระในเวลากลางคืน จัดให้มีตู้เก็บสิ่งของ ที่ว่างหรือเก็บรองเก็บสำหรับผู้มาใช้บริการในบริเวณทางเข้าสวะน้ำ จัดให้มีอ่างล้างมือ ล้างตัวก่อนลงสระ และที่ล้างเท้า ทางเข้าบริเวณสวะน้ำ และเติมคลอรีนลงในที่ล้างเท้าเพื่อป้องกันการติดเชื้อ มีการรักษาความสะอาดพื้นที่โดยรอบอย่างสม่ำเสมอ ดูแลให้มีการนำสัตว์ทุกชนิดเข้าไปในบริเวณสวะน้ำ</p> <p>โครงการจะจัดให้มีเจ้าหน้าที่ความปลอดภัยประจำสระน้ำ (Life guard) โดยอยู่ประจำสวะน้ำตลอดเวลาที่เปิดบริการ และจัดให้มีอุปกรณ์ช่วยชีวิต เช่น โฟมช่วยชีวิต ห่วงชูชีพ และไม่ช่วยชีวิต เป็นต้น อีกทั้ง โครงการจะจัดให้มีอุปกรณ์สื่อสารที่สามารถติดต่อบุคคลหรือสถานที่สำคัญ เช่น โรงพยาบาล และสถานีตำรวจ เป็นต้น เพื่อขอความช่วยเหลือกรณีเกิดเหตุฉุกเฉินต่างๆ และปิดประกาศหมายเลขโทรศัพท์ของสถานที่สำคัญดังกล่าวไว้ในที่เห็นได้ชัดเจน</p> | <p>(6) จัดให้มีที่ว่างสำหรับใช้เป็นทางเดินรอบสระน้ำ ไม่ล้น ไม่มีน้ำขัง และทำความสะอาดอย่างง่าย</p> <p>(7) จัดให้มีป้ายบอกความลึกและเลขระดับบอกความลึกที่สามารถมองเห็นได้อย่างชัดเจน</p> <p>(8) จัดให้มีระบบแสงสว่างอย่างเพียงพอทั่วบริเวณสวะน้ำ ในกรณีที่มีการเปิดใช้สระในเวลากลางคืน</p> <p>(9) จัดให้มีตู้เก็บสิ่งของ ที่ว่างหรือเก็บรองเก็บ สำหรับผู้มาใช้บริการในบริเวณทางเข้าสวะน้ำ</p> <p>(10) จัดให้มีอ่างล้างมือ บริเวณล้างตัวก่อนลงสระ และที่ล้างเท้า ทางเข้าบริเวณสวะน้ำและเติมคลอรีนลงในที่ล้างเท้าเพื่อป้องกันการติดเชื้อ</p> |                                        |

MLW

เดือน กุมภาพันธ์ 2558

(นายสชาติกร เกตุโรจน์)  
กรรมการผู้จัดการ

บริษัท ภูเก็ตฟิวเจอร์ ดีเวลลอปเม้นท์ จำกัด

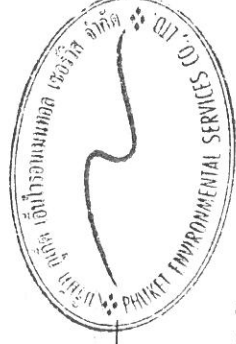

เดือน กุมภาพันธ์ 2558

(นางสาวจุฑารัตน์ บุญแก้ว)

ผู้อำนวยการด้านสิ่งแวดล้อม

บริษัท ภูเก็ต เอ็นไวรอนเม้นทอล เซอร์วิส จำกัด


ตารางที่ 2 สรุปผลกระทบสิ่งแวดล้อม มาตรการป้องกันและแก้ไขผลกระทบสิ่งแวดล้อม และมาตรการติดตามตรวจสอบผลกระทบสิ่งแวดล้อมโครงการ THE EMERALD TERRACE 2 ของบริษัท ภูเก็ตฟิวเจอร์ ดีเวลลอปเม้นท์ จำกัด ในระยะดำเนินการ (ต่อ)

| องค์ประกอบทางสิ่งแวดล้อมและคุณค่าต่าง ๆ | ผลกระทบต่อสิ่งแวดล้อมที่สำคัญ   | มาตรการป้องกันและแก้ไขผลกระทบสิ่งแวดล้อม   | มาตรการติดตามตรวจสอบผลกระทบสิ่งแวดล้อม |
|-----------------------------------------|---|---|----------------------------------------|
| 4.3 การจัดการสวะขยะ (ต่อ)               | การจัดการสวะขยะและคุณภาพน้ำสวะขยะ บริเวณสถานที่เก็บสวะขยะ จะจัดให้มีป้ายระบุว่า "สถานที่เก็บสวะขยะอันตราย" และ "ห้ามเข้า" ซึ่งบริเวณดังกล่าวจะต้องมีการระบายอากาศที่ดี และมีการจัดเก็บสวะขยะเป็นไปตามกฎหมายที่เกี่ยวข้อง ซึ่งสวะขยะที่ใช้จะต้องมีฉลากระบุชื่อสวะขยะ ส่วนผสม หรือส่วนประกอบที่เป็นอันตราย วิธีการใช้ และวิธีการปฐมพยาบาลในกรณีฉุกเฉิน อีกทั้ง เจ้าของกรรมสิทธิ์หรือเจ้าของห้องชุดจะจัดให้มีเจ้าหน้าที่ที่มีความรู้เกี่ยวกับการควบคุมคุณภาพน้ำ ตรวจสอบคุณภาพน้ำสวะขยะให้อยู่ในเกณฑ์มาตรฐานของกระทรวงสาธารณสุขเป็นประจำ<br>ดังนั้น การดำเนินโครงการจึงส่งผลกระทบอยู่ในระดับต่ำ | (11) จัดให้มีพนักงานดูแลความสะอาดของห้องน้ำเป็นประจำทุกวันเพื่อให้บริการ<br>(12) จัดให้มีป้ายระบุว่า "สถานที่เก็บสวะขยะอันตราย" และ "ห้ามเข้า" ซึ่งบริเวณดังกล่าวจะต้องมีการระบายอากาศที่ดี และมีการจัดเก็บสวะขยะเป็นไปตามกฎหมายที่เกี่ยวข้อง<br>(13) จัดให้มีเจ้าหน้าที่ความปลอดภัยประจำสวะขยะ (Life guard) โดยอยู่ประจำสวะขยะตลอดเวลาที่เปิดบริการ<br>(14) จัดให้มีอุปกรณ์ช่วยชีวิต เช่น โฟมช่วยชีวิต ห่วงชูชีพ และไม่ช่วยชีวิต เครื่องช่วยหายใจ เป็นต้น<br>(15) จัดให้มีอุปกรณ์สื่อสารที่สามารถติดต่อบุคคลหรือสถานที่สำคัญ เช่น โรงพยาบาล และสถานีตำรวจ เป็นต้น เพื่อขอความช่วยเหลือกรณีเกิดเหตุฉุกเฉินต่าง ๆ และปิดประกาศหมายเลขโทรศัพท์ของสถานที่ดังกล่าวไว้ในที่เห็นได้ชัดเจน | มาตรการติดตามตรวจสอบผลกระทบสิ่งแวดล้อม |



เดือน กุมภาพันธ์ 2558

(นายวิจิตร เกตุโรจน์)  
กรรมการผู้จัดการ  
บริษัท ภูเก็ตฟิวเจอร์ ดีเวลลอปเม้นท์ จำกัด

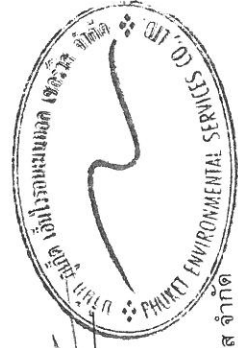

เดือน กุมภาพันธ์ 2558

(นางสาวจุฑารัตน์ บุญแก้ว)  
ผู้อำนวยการด้านสิ่งแวดล้อม  
บริษัท ภูเก็ต เอ็นไวรอนเม้นทอล เซอร์วิส จำกัด

ตารางที่ 2 สรุปผลกระทบสิ่งแวดล้อม มาตรการป้องกันและแก้ไขผลกระทบสิ่งแวดล้อม และมาตรการติดตามตรวจสอบผลกระทบสิ่งแวดล้อมโครงการ THE EMERALD TERRACE 2 ของบริษัท ภูเก็ตพีวเจอร์ ดีเวลลอปเม้นท์ จำกัด ในระยะดำเนินการ (ต่อ)


| องค์ประกอบทางสิ่งแวดล้อมและคุณค่าต่าง ๆ | ผลกระทบต่อสิ่งแวดล้อมที่สำคัญ   | มาตรการป้องกันและแก้ไขผลกระทบสิ่งแวดล้อม   | มาตรการติดตามตรวจสอบผลกระทบสิ่งแวดล้อม |
|-----------------------------------------|---|---|----------------------------------------|
| 4.4 ทัศนียภาพ                           | <p>การใช้ที่ดินใกล้เคียงพื้นที่โครงการ จากการสำรวจภาคสนาม (ตุลาคม, 2557) พบว่า พื้นที่ส่วนใหญ่ใช้ประโยชน์เป็นพื้นที่ไม่พุ่ม/ป่าละเมาะ พื้นที่บริการท่องเที่ยว และพื้นที่อยู่อาศัย และจากการตรวจสอบแหล่งโบราณสถานทางกรมศิลปากรได้ประกาศขึ้นทะเบียนแหล่งโบราณสถานแห่งประเทไทยประกาศในราชกิจจานุเบกษา พบว่า บริเวณพื้นที่โครงการ และพื้นที่ใกล้เคียงในรัศมี 1 กิโลเมตร ไม่พบแหล่งโบราณคดี แหล่งโบราณสถาน หรือสถานที่ที่มีความสำคัญทางประวัติศาสตร์แต่อย่างใด นอกจากนี้ จากข้อมูลแหล่งธรรมชาติอันควรอนุรักษ์ในจังหวัดภูเก็ต ตามมติคณะรัฐมนตรี เมื่อ 7 พฤศจิกายน 2532 พบแหล่งธรรมชาติอันควรอนุรักษ์ อยู่ใกล้โครงการมากที่สุดคือ หาดป่าตอง มีระยะห่างจากพื้นที่โครงการประมาณ 830 เมตร</p> <p>รูปแบบของโครงการเป็นอาคารห้องชุดเพื่อการพักอาศัย ที่มีรูปแบบทางสถาปัตยกรรมของอาคารเน้นการออกแบบอาคารให้ดูทันสมัย เรียบง่าย โดยจัดให้มีสระว่ายน้ำกลางแจ้งบริเวณพื้นที่ชั้น 1 เพื่อให้ผู้พักอาศัยได้พักผ่อนและทำกิจกรรมขณะเข้าพักภายในโครงการ และออกแบบห้องพักเพื่อความเป็นส่วนตัวมากที่สุด นอกจากนี้ ยังจัดให้มีพื้นที่เขียวบริเวณพื้นที่ว่าง ซึ่งจะช่วยเพิ่มความร่มรื่นของพื้นที่ และช่วยลดความกระด้างของโครงสร้างอาคารและลดผลกระทบต่อทัศนียภาพของผู้สัญจรไปมาได้อีกด้วย</p> | <p>(1) ในการจัดพื้นที่สีเขียวให้มีการปลูกไม้ยืนต้นที่สอดคล้องกับสภาพพื้นที่ในบริเวณพื้นที่ว่างของโครงการ</p> <p>(2) จัดให้มีพื้นที่สีเขียวคิดเป็นพื้นที่ทั้งหมด 222.70 ตารางเมตร (ร้อยละ 42.83 ของพื้นที่โครงการ)</p> <p>(3) จัดให้มีเจ้าหน้าที่ดูแลรักษาพื้นที่สีเขียวให้มีสภาพน่าอยู่เสมอ เพื่อความสวยงามและความปลอดภัยของผู้พักอาศัย</p> | -                                      |

*(Signature)*

เดือน กุมภาพันธ์ 2558

(นายสวิตร เกตุโรจน์)  
กรรมการผู้จัดการ

บริษัท ภูเก็ตพีวเจอร์ ดีเวลลอปเม้นท์ จำกัด

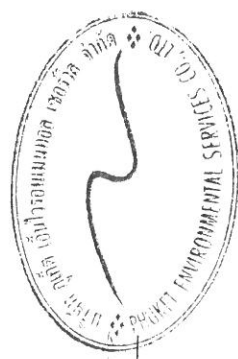

เดือน กุมภาพันธ์ 2558

(นางสาวจุฑารัตน์ บุญแก้ว)

ผู้อำนวยการด้านสิ่งแวดล้อม

บริษัท ภูเก็ต เอ็นไวรอนเม้นทอล เซอร์วิส จำกัด

โครงการ THE EMERALD

ตารางที่ 2 สรุปผลกระทบสิ่งแวดล้อม มาตรการป้องกันและแก้ไขผลกระทบสิ่งแวดล้อม และมาตรการติดตามตรวจสอบผลกระทบสิ่งแวดล้อมโครงการ THE EMERALD TERRACE 2 ของบริษัท กูเก็ตพีวเจอร์ ดีเวลลอปเม้นท์ จำกัด ในระยะดำเนินการ (ต่อ)

| องค์ประกอบทางสิ่งแวดล้อมและคุณค่าต่าง ๆ | ผลกระทบต่อสิ่งแวดล้อมที่สำคัญ   | มาตรการป้องกันและแก้ไขผลกระทบสิ่งแวดล้อม | มาตรการติดตามตรวจสอบผลกระทบสิ่งแวดล้อม |
|-----------------------------------------|---|------------------------------------------|----------------------------------------|
| 4.4 ทัศนียภาพ (ต่อ)                     | <p>การจัดภูมิสถาปัตย์กรรมมีส่วนที่เป็นภูมิทัศน์แข็ง (Hardscape) และภูมิทัศน์นุ่ม (Softscape) โดยแนวความคิดการจัดภูมิสถาปัตย์กรรมในส่วนของ Hardscape โดยส่วนใหญ่เป็นการตกแต่งพื้นผิวของทางเดิน ส่วนแนวความคิดการจัดภูมิสถาปัตย์กรรมในส่วนของ Softscape นั้นเน้นการตกแต่งโดยจัดไม้ยืนต้นไว้บริเวณชั้นล่าง จำนวน 21 ต้น ได้แก่ ต้นจิกน้ำ ต้นแก้ว ต้นราฟาเอล และต้นพุทธรักษา คิดเป็นพื้นที่ปลูกไม้ยืนต้น 94.90 ตารางเมตร และจัดไม้ยืนต้นไว้บริเวณชั้นบน (ชั้น 8) จำนวน 1 ต้น คือ ต้นแก้ว พื้นที่ปลูกไม้ยืนต้น 5.10 ตารางเมตร รวมพื้นที่ปลูกไม้ยืนต้นทั้งหมดของโครงการ 100 ตารางเมตร</p> <p>โครงการ THE EMERALD TERRACE 2 เป็นโครงการประกอบกิจการประเภทอาคารชุด มีจำนวนห้องพักทั้งสิ้น 40 ห้องพัก ภายในโครงการประกอบด้วย อาคารห้องชุด 8 ชั้น จำนวน 1 อาคาร มีระดับความสูง 22.90 เมตร และเมื่อพิจารณาสภาพแวดล้อมบริเวณใกล้เคียงในรัศมี 1 กิโลเมตร พบว่า สภาพแวดล้อมส่วนใหญ่เป็นพื้นที่ไม้พุ่ม/ป่าละเมาะ พื้นที่บริการท่องเที่ยว และพื้นที่อยู่อาศัย ในภาพรวมของอาคารจึงไม่มีความขัดแย้งกับสภาพแวดล้อมทั้งในด้านการใช้ประโยชน์ที่ดินและทัศนียภาพ</p> |                                          |                                        |



นางสาวสุชาดรินทร์ บุญแก้ว

เดือน กุมภาพันธ์ 2558

(นางสาวสุชาดรินทร์ บุญแก้ว)  
ผู้อำนวยการด้านสิ่งแวดล้อม  
บริษัท กูเก็ต เอ็นไวรอนเม้นทอล เซอร์วิส จำกัด

(นายสวัสดิ์ เกตุโรจน์)

กรรมการผู้จัดการ  
บริษัท กูเก็ตพีวเจอร์ ดีเวลลอปเม้นท์ จำกัด

เดือน กุมภาพันธ์ 2558

ตารางที่ 2 สรุปผลกระทบสิ่งแวดล้อม มาตรการป้องกันและแก้ไขผลกระทบสิ่งแวดล้อม และมาตรการติดตามตรวจสอบผลกระทบสิ่งแวดล้อมโครงการ THE EMERALD TERRACE 2 ของบริษัท ภูเก็ตฟิวเจอร์ ดีเวลลอปเม้นท์ จำกัด ในระยะดำเนินการ (ต่อ)

| องค์ประกอบทางสิ่งแวดล้อมและคุณค่าต่าง ๆ | ผลกระทบต่อสิ่งแวดล้อมที่สำคัญ   | มาตรการป้องกันและแก้ไขผลกระทบสิ่งแวดล้อม | มาตรการติดตามตรวจสอบผลกระทบสิ่งแวดล้อม |
|-----------------------------------------|---|------------------------------------------|----------------------------------------|
| 4.4 ที่ดินสภาพ (ต่อ)                    | <p>สำหรับอาคารบริเวณใกล้เคียงโครงการ มีโครงการ โครงการ เดอะ แวมมารีน สูง 7 ชั้น โครงการ THE UNITY สูง 7 ชั้น และมีอาคารที่กำลังดำเนินการก่อสร้าง ได้แก่ โครงการ THE EMERALD TERRACE สูง 8 ชั้น ดังนั้นในภาพรวมของอาคาร จึงมีความขัดแย้งกับสภาพแวดล้อมทั้งในด้านการใช้ประโยชน์ที่ดินและทัศนียภาพ นอกจากนี้เลือกปลูกไม้ยืนต้นไว้มิบริเวณชั้นล่าง จำนวน 21 ต้น ได้แก่ ต้นจิกน้ำ ต้นแก้ว ต้นราเพย และต้นบุหงาสำหรับเป็นไม้ยืนต้นขนาดใหญ่มีทรงพุ่มแผ่กว้างตลอดแนวเขตพื้นที่โครงการโดยรอบ เพื่อลดผลกระทบด้านความเป็นสวนตัวต่อผู้อยู่อาศัยใกล้เคียงกับโครงการ ช่วยเพิ่มความร่มรื่น และช่วยสร้างทัศนียภาพที่ดีเมื่อมองมายังพื้นที่โครงการ อีกทั้งสามารถลดผลกระทบด้านสุขอนามัยที่เกิดจากการใช้วัสดุพื้นผิวสีภายนอกอาคาร และส่วนประกอบอื่นๆ ซึ่งก่อให้เกิดความรู้สึกรังเกียจต่อการรับรู้และพบเห็นอาคารโครงการได้ในระดับหนึ่ง ดังนั้น การดำเนินการจึงส่งผลกระทบทบต่อทัศนียภาพอยู่ในระดับต่ำ</p> |                                          |                                        |



เดือน กุมภาพันธ์ 2558


*Signature*

(นายสวิตร เกตุโรจน์)  
กรรมการผู้จัดการ

เดือน กุมภาพันธ์ 2558

*Signature*

(นางสาวจุฑาทิธน์ บุญแก้ว)  
ผู้อำนวยการด้านสิ่งแวดล้อม

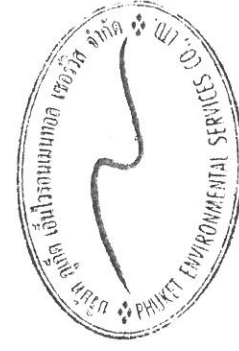

บริษัท ภูเก็ตฟิวเจอร์ ดีเวลลอปเม้นท์ จำกัด

บริษัท ภูเก็ต เอ็นไวรอนเมนทอล เซอร์วิส จำกัด


ตารางที่ 3 สรุปผลการติดตามตรวจสอบคุณภาพสิ่งแวดล้อมของโครงการ THE EMERALD TERRACE 2 ระยะก่อสร้าง

| ดัชนีคุณภาพสิ่งแวดล้อม     | บริเวณที่ตรวจสอบ                                                     | พารามิเตอร์                                         | วิธีการตรวจสอบ   | ความถี่ในการตรวจวัด                                                                | ผู้รับผิดชอบดำเนินการ   |
|----------------------------|----------------------------------------------------------------------|-----------------------------------------------------|---|------------------------------------------------------------------------------------|---|
| 1. ทรัพยากรดินและดินถล่ม   | - บริเวณพื้นที่ก่อสร้าง                                              | - การเปิดหน้าดิน<br>- การปรับพื้นที่หลังการก่อสร้าง | - ตรวจสอบการเปิดหน้าดินเฉพาะบริเวณที่จะก่อสร้างเท่านั้น<br>- ตรวจสอบให้มีการปรับพื้นที่ที่ไม่ได้ก่อสร้างอาคารทันทีหลังการก่อสร้างแล้วเสร็จ | - ทุกสัปดาห์ ตลอดระยะเวลาการปรับพื้นที่<br>- ทุกสัปดาห์ ตลอดระยะเวลาการปรับพื้นที่ | - บริษัท ภูเก็ตพีวเจอร์ ดีเวลลอปเม้นท์ จำกัด และผู้รับเหมาก่อสร้าง<br>- บริษัท ภูเก็ตพีวเจอร์ ดีเวลลอปเม้นท์ จำกัด และผู้รับเหมาก่อสร้าง |
| 2. คุณภาพอากาศ             | - ผู้พักอาศัยใกล้เคียงพื้นที่ก่อสร้าง                                | - ผู้ประกอบการก่อสร้าง                              | - สอบถามจากประชาชนที่อยู่ใกล้เคียงโครงการในเรื่องผลกระทบทางด้านฝุ่นจากการก่อสร้าง                                                          | - ทุกสัปดาห์ ตลอดระยะเวลาการก่อสร้าง                                               | - บริษัท ภูเก็ตพีวเจอร์ ดีเวลลอปเม้นท์ จำกัด และผู้รับเหมาก่อสร้าง                                                                       |
| 3. เสียงและความสั่นสะเทือน | - ผู้พักอาศัยข้างเคียงพื้นที่ก่อสร้าง                                | - เสียงและความสั่นสะเทือนจากการก่อสร้าง             | - สอบถามจากประชาชนที่อยู่ใกล้เคียงโครงการในเรื่องผลกระทบทางด้านเสียงและความสั่นสะเทือนจากการก่อสร้าง                                       | - ทุกสัปดาห์ ตลอดระยะเวลาการก่อสร้าง                                               | - บริษัท ภูเก็ตพีวเจอร์ ดีเวลลอปเม้นท์ จำกัด และผู้รับเหมาก่อสร้าง                                                                       |
| 4. การคมนาคมขนส่ง          | - ถนนสาธารณะที่รถขนส่งใช้ขนส่ง<br>- ถนนสาธารณะ                       | - ความเร็วรถและการกีดขวางการจราจร<br>- สภาพถนน      | - ตรวจสอบความเร็วของรถและการกีดขวางการจราจร<br>- สภาพถนนและการชำรุด                                                                        | - ทุกวัน ตลอดระยะเวลาการก่อสร้าง                                                   | - บริษัท ภูเก็ตพีวเจอร์ ดีเวลลอปเม้นท์ จำกัด และผู้รับเหมาก่อสร้าง                                                                       |
| 5. การใช้ไฟฟ้า             | - เส้นท่อนำใช้<br>- ถึงสำรอนำใช้บริเวณพื้นที่ก่อสร้างและบ้านพักคนงาน | - สภาพการใช้งาน<br>- บันทึกการตรวจสอบ               | - ตรวจสอบการรั่วไหลของน้ำใช้เส้นท่อนำใช้<br>- ตรวจสอบความสะอาดของถังสำรอนำใช้บริเวณพื้นที่ก่อสร้างและบ้านพักคนงาน                          | - ทุกเดือน ตลอดระยะเวลาการก่อสร้าง<br>- ทุกเดือน ตลอดระยะเวลาการก่อสร้าง           | - บริษัท ภูเก็ตพีวเจอร์ ดีเวลลอปเม้นท์ จำกัด และผู้รับเหมาก่อสร้าง<br>- บริษัท ภูเก็ตพีวเจอร์ ดีเวลลอปเม้นท์ จำกัด และผู้รับเหมาก่อสร้าง |



เดือน กุมภาพันธ์ 2558

(นางสาวจุฑารัตน์ บุญแก้ว)  
ผู้อำนวยการด้านสิ่งแวดล้อม  
บริษัท ภูเก็ต เอ็นไวรอนเม้นทอล เซอร์วิส จำกัด

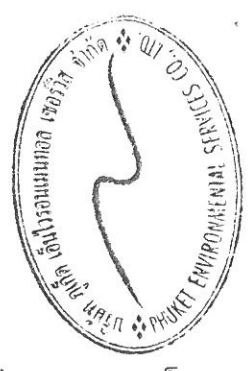

เดือน กุมภาพันธ์ 2558

(นายสวริตร เกตุโรจน์)  
กรรมการผู้จัดการ  
บริษัท ภูเก็ตพีวเจอร์ ดีเวลลอปเม้นท์ จำกัด





ตารางที่ 3 สรุปมาตรการติดตามตรวจสอบคุณภาพสิ่งแวดล้อมของโครงการ THE EMERALD TERRACE 2 ระยะก่อสร้าง (ต่อ)

| ดัชนีคุณภาพสิ่งแวดล้อม          | บริเวณที่ตรวจสอบ                      | พารามิเตอร์                          | วิธีการตรวจสอบ                                                                      | ความถี่ในการตรวจวัด                  | ผู้รับผิดชอบดำเนินการ                                              |
|---------------------------------|---------------------------------------|--------------------------------------|-------------------------------------------------------------------------------------|--------------------------------------|--------------------------------------------------------------------|
| 6. การระบายน้ำ                  | - ท่อระบายน้ำ                         | - สภาพท่อระบายน้ำ                    | - ตรวจสอบว่ามีตะกอนดินไหลลงพื้นที่ข้างเคียงและไหลลงท่อระบายน้ำหรือไม่               | - ทุกสัปดาห์ ตลอดระยะเวลาก่อสร้าง    | - บริษัท ภูเก็ตพีวเจอร์ ดีเวลลอปเม้นท์ จำกัด และผู้รับเหมาก่อสร้าง |
|                                 | - ระบบบำบัดน้ำเสีย                    | - บันทึกการทำงานและการตรวจสอบ        | - ตรวจสอบและจดบันทึกการทำงานของระบบบำบัดน้ำเสียของโครงการ                           | - ทุกเดือน ตลอดระยะเวลาก่อสร้าง      | - บริษัท ภูเก็ตพีวเจอร์ ดีเวลลอปเม้นท์ จำกัด และผู้รับเหมาก่อสร้าง |
|                                 | - ส่วนเกราะ                           | - บันทึกการทำงานและการตรวจสอบ        | - ตรวจสอบปริมาณตะกอนของส่วนเกราะ หากปริมาณตะกอนเต็มให้ประสานรถสูบล้างทำความสะอาด    | - ทุกสัปดาห์ ตลอดระยะเวลาก่อสร้าง    | - บริษัท ภูเก็ตพีวเจอร์ ดีเวลลอปเม้นท์ จำกัด และผู้รับเหมาก่อสร้าง |
| 8. การจัดการมูลฝอย              | - ที่พักขยะมูลฝอย                     | - ปริมาณมูลฝอยตกค้างและสภาพของถังขยะ | - ตรวจสอบความสะอาดของถังขยะในการรองรับปริมาณขยะและการรั่วซึมของถังขยะ               | - ทุก 3 วัน ตลอดระยะเวลาก่อสร้าง     | - บริษัท ภูเก็ตพีวเจอร์ ดีเวลลอปเม้นท์ จำกัด และผู้รับเหมาก่อสร้าง |
|                                 | - ที่พักขยะมูลฝอย                     | - ปริมาณมูลฝอยตกค้างและสภาพของถังขยะ | - ตรวจสอบความสะอาดของถังขยะในการรองรับปริมาณขยะและการรั่วซึมของถังขยะ               | - ทุก 1 สัปดาห์ ตลอดระยะเวลาก่อสร้าง | - บริษัท ภูเก็ตพีวเจอร์ ดีเวลลอปเม้นท์ จำกัด และผู้รับเหมาก่อสร้าง |
| 9. อากาศในอาคารและความสะดวกสบาย | - คนงานก่อสร้าง                       | - การสวมใส่อุปกรณ์                   | - การสวมใส่อุปกรณ์ป้องกันอันตรายส่วนบุคคล                                           | - ทุกวัน ตลอดระยะเวลาก่อสร้าง        | - บริษัท ภูเก็ตพีวเจอร์ ดีเวลลอปเม้นท์ จำกัด และผู้รับเหมาก่อสร้าง |
|                                 | - บริเวณพื้นที่ก่อสร้าง               | - สภาพพื้นที่ก่อสร้าง                | - ความเป็นระเบียบ และการทำความสะอาด                                                 | - ทุกวัน ตลอดระยะเวลาก่อสร้าง        | - บริษัท ภูเก็ตพีวเจอร์ ดีเวลลอปเม้นท์ จำกัด และผู้รับเหมาก่อสร้าง |
|                                 | - ห้องปฐมพยาบาล                       | - สภาพการใช้งาน                      | - สภาพของเครื่องมือปฐมพยาบาล                                                        | - ทุกวัน ตลอดระยะเวลาก่อสร้าง        | - บริษัท ภูเก็ตพีวเจอร์ ดีเวลลอปเม้นท์ จำกัด และผู้รับเหมาก่อสร้าง |
|                                 | - ผู้พักอาศัยใกล้เคียงพื้นที่ก่อสร้าง | - ความปลอดภัยและทรัพย์สิน            | - สอบถามจากประชาชนที่อยู่ใกล้เคียงโครงการในเรื่องผลกระทบด้านความปลอดภัยและทรัพย์สิน | - ทุกวัน ตลอดระยะเวลาก่อสร้าง        | - บริษัท ภูเก็ตพีวเจอร์ ดีเวลลอปเม้นท์ จำกัด และผู้รับเหมาก่อสร้าง |
|                                 | - ผู้พักอาศัยใกล้เคียงพื้นที่ก่อสร้าง | - ความปลอดภัยและทรัพย์สิน            | - สอบถามจากประชาชนที่อยู่ใกล้เคียงโครงการในเรื่องผลกระทบด้านความปลอดภัยและทรัพย์สิน | - ทุกสัปดาห์ ตลอดระยะเวลาก่อสร้าง    | - บริษัท ภูเก็ตพีวเจอร์ ดีเวลลอปเม้นท์ จำกัด และผู้รับเหมาก่อสร้าง |

เดือน กุมภาพันธ์ 2558

เดือน กุมภาพันธ์ 2558


(นายสวิตกร เกตุโรจน์)  
กรรมการผู้จัดการ

บริษัท ภูเก็ตพีวเจอร์ ดีเวลลอปเม้นท์ จำกัด

(นางสาวจุฑารัตน์ บุญแก้ว)

ผู้อำนวยการด้านสิ่งแวดล้อม

บริษัท ภูเก็ต เอ็นไวรอนเม้นทอล เซอร์วิส จำกัด

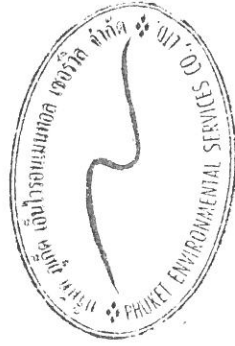



ตารางที่ 3 สรุปมาตรการติดตามตรวจสอบคุณภาพสิ่งแวดล้อมของโครงการ THE EMERALD TERRACE 2 ระยะก่อสร้าง (ต่อ)

| ดัชนีคุณภาพสิ่งแวดล้อม             | บริเวณที่ตรวจสอบ                       | พารามิเตอร์                   | วิธีการตรวจสอบ                                   | ความถี่ในการตรวจวัด                                         | ผู้รับผิดชอบดำเนินการ                                              |
|------------------------------------|----------------------------------------|-------------------------------|--------------------------------------------------|-------------------------------------------------------------|--------------------------------------------------------------------|
| 9. อากาศภายนอกและความปลอดภัย (ต่อ) | - บริเวณพื้นที่ก่อสร้างและบ้านพักคนงาน | - ความปลอดภัยและทรัพย์สิน     | - ตรวจสอบสภาพรั่วโดยรอบ                          | - ทุกสัปดาห์ ตลอดระยะเวลาก่อสร้าง                           | - บริษัท ภูเก็ตพีวเจอร์ ดีเวลลอปเม้นท์ จำกัด และผู้รับเหมาก่อสร้าง |
| 10. การป้องกันอัคคีภัย             | - บริเวณที่ติดตั้งดับเพลิง             | - สภาพการใช้งาน               | - ตรวจสอบสภาพการใช้งานของถังดับเพลิงแบบมือถือ    | - ทุก 6 เดือน ตลอดระยะเวลาก่อสร้าง หรือตามคำแนะนำของผู้ผลิต | - บริษัท ภูเก็ตพีวเจอร์ ดีเวลลอปเม้นท์ จำกัด และผู้รับเหมาก่อสร้าง |
|                                    | - บริเวณพื้นที่ก่อสร้าง                | - บันทึกสาเหตุการเกิดอัคคีภัย | - ตรวจสอบสาเหตุที่อาจก่อให้เกิดอัคคีภัย          | - ทุกสัปดาห์ ตลอดระยะเวลาก่อสร้าง                           | - บริษัท ภูเก็ตพีวเจอร์ ดีเวลลอปเม้นท์ จำกัด และผู้รับเหมาก่อสร้าง |
|                                    | - ห้องปฐมพยาบาล                        | - สภาพการใช้งาน               | - ตรวจสอบความเป็นระเบียบ และการทำความสะอาด       | - ทุกวัน ตลอดระยะเวลาก่อสร้าง                               | - บริษัท ภูเก็ตพีวเจอร์ ดีเวลลอปเม้นท์ จำกัด และผู้รับเหมาก่อสร้าง |
| 11. ทัศนียภาพ                      | - บริเวณพื้นที่ก่อสร้าง                | - สภาพการใช้งาน               | - ตรวจสอบสภาพของเครื่องมือปฐมพยาบาล              | - ทุกวัน ตลอดระยะเวลาก่อสร้าง                               | - บริษัท ภูเก็ตพีวเจอร์ ดีเวลลอปเม้นท์ จำกัด และผู้รับเหมาก่อสร้าง |
|                                    |                                        |                               | - การบำรุงรักษาวัสดุที่ใช้ปิดกั้นพื้นที่ก่อสร้าง | - ทุกเดือน ตลอดระยะเวลาก่อสร้าง                             | - บริษัท ภูเก็ตพีวเจอร์ ดีเวลลอปเม้นท์ จำกัด และผู้รับเหมาก่อสร้าง |



เดือน กุมภาพันธ์ 2558

(นายสวัสดิ์ เกตุโรจน์)

กรรมการผู้จัดการ

บริษัท ภูเก็ตพีวเจอร์ ดีเวลลอปเม้นท์ จำกัด


United Future Development Co., Ltd.  
111/111 Moo 1, Bang Kachan Road, Bang Kachan District, Bangkok 10140

เดือน กุมภาพันธ์ 2558

(นางสาวจุฑารัตน์ บุญแก้ว)

ผู้อำนวยการด้านสิ่งแวดล้อม


บริษัท ภูเก็ต เอ็นไวรอนเม้นทอล เซอร์วิส จำกัด

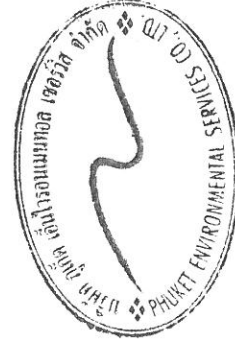

ตารางที่ 4 สรุปมาตรการติดตามตรวจสอบคุณภาพสิ่งแวดล้อมของโครงการ THE EMERALD TERRACE 2 ระยะดำเนินการ

| ดัชนีคุณภาพสิ่งแวดล้อม | บริเวณที่ตรวจสอบ                                           | พารามิเตอร์                                      | วิธีการตรวจสอบ                                                            | ความถี่ในการตรวจวัด                                          | ผู้รับผิดชอบดำเนินการ |
|------------------------|------------------------------------------------------------|--------------------------------------------------|---------------------------------------------------------------------------|--------------------------------------------------------------|-----------------------|
| 1. การเกิดแผ่นดินไหว   | - ภายในโครงการ                                             | - การซ่อมแซมอพยพ                                 | - ตรวจสอบการซ่อมแซมอพยพเพื่อความปลอดภัยของผู้พักอาศัยและพนักงานในโครงการ  | - ทุก 1 ปี ตลอดระยะเวลาดำเนินการ                             | - นิติบุคคลอาคารชุด   |
| 2. การคมนาคมขนส่ง      | - บริเวณทางเข้า-ออกโครงการ                                 | - ตรวจสอบการกีดขวางการจราจร และการอำนวยความสะดวก | - ตรวจสอบการกีดขวางการจราจร และการอำนวยความสะดวกในการเข้าออกโครงการ       | - ทุก 6 เดือน ตลอดระยะเวลาดำเนินการ                          | - นิติบุคคลอาคารชุด   |
|                        | - บริเวณทางเข้า-ออกบนถนนสาธารณะและไหล่ทางบริเวณหน้าโครงการ | - สภาพการใช้งาน                                  | - ห้ามจอดรถบริเวณทางเข้า-ออก บนถนนสาธารณะ และไหล่ทางบริเวณด้านหน้าโครงการ | - ทุก 6 เดือน ตลอดระยะเวลาดำเนินการ                          | - นิติบุคคลอาคารชุด   |
| 3. การใช้น้ำ           | - เส้นท่อน้ำใช้                                            | - สภาพการใช้งาน                                  | - ตรวจสอบการรั่วไหลของน้ำใช้ในเส้นท่อน้ำ                                  | - ทุกเดือน ตลอดระยะเวลาดำเนินการ                             | - นิติบุคคลอาคารชุด   |
|                        | - ระบบปรับปรุงคุณภาพน้ำใช้                                 | - ปริมาณตะกอน                                    | - ตรวจสอบการขุดลอกตะกอนในระบบปรับปรุงคุณภาพน้ำใช้                         | - ทุก 6 เดือน ตลอดระยะเวลาดำเนินการ หรือตามคำแนะนำของผู้ผลิต | - นิติบุคคลอาคารชุด   |
| 4. การระบายน้ำ         | - ท่อระบายน้ำของโครงการ                                    | - การแตกหรือการรั่วซึมของท่อ                     | - ตรวจสอบท่อระบายน้ำของโครงการเป็นประจำ                                   | - ทุกเดือน ตลอดระยะเวลาดำเนินการ                             | - นิติบุคคลอาคารชุด   |
|                        | - เครื่องสูบน้ำ                                            | - สภาพการใช้งาน                                  | - ตรวจสอบการทำงานของเครื่องสูบน้ำ                                         | - ทุกเดือน ตลอดระยะเวลาดำเนินการ                             | - นิติบุคคลอาคารชุด   |
|                        | - ท่อระบายน้ำของโครงการ                                    | - ปริมาณตะกอน                                    | - ตรวจสอบการขุดลอกตะกอนในท่อระบายน้ำ                                      | - ทุกเดือน ตลอดระยะเวลาดำเนินการ                             | - นิติบุคคลอาคารชุด   |

เดือน กุมภาพันธ์ 2558

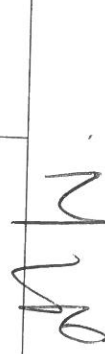

(นายสวติตร เกตุโรจน์)

กรรมการผู้จัดการ

บริษัท ภูเก็ต ภูเก็ต ภูเก็ต จำกัด


เดือน กุมภาพันธ์ 2558



(นางสาวจตุรรัตน์ บุญแก้ว)

ผู้อำนวยการด้านสิ่งแวดล้อม

บริษัท ภูเก็ต ภูเก็ต ภูเก็ต จำกัด

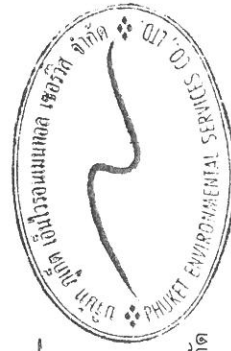

ตารางที่ 4 สรุปมาตรการติดตามตรวจสอบคุณภาพสิ่งแวดล้อมของโครงการ THE EMERALD TERRACE 2 ระยะดำเนินการ (ต่อ)

| ดัชนีคุณภาพสิ่งแวดล้อม | บริเวณที่ตรวจสอบ                                        | พารามิเตอร์   | วิธีการตรวจสอบ   | ความถี่ในการตรวจวัด                 | ผู้รับผิดชอบดำเนินการ |
|------------------------|---------------------------------------------------------|---|---|-------------------------------------|-----------------------|
| 5. การจัดการน้ำเสีย    | - ระบบบำบัดน้ำเสีย                                      | - บั๊พท์การทำงานและการตรวจสอบ   | - ตรวจสอบและจัดบันทึกการทำงานของระบบบำบัดน้ำเสียของโครงการ   | - ทุก 6 เดือน ตลอดระยะเวลาดำเนินการ | - นิติบุคคลอาคารชุด   |
|                        | - ปอดตรวจคุณภาพน้ำหลังเข้าระบบบำบัดน้ำเสียรวมของโครงการ | - การตรวจสอบมาตรฐานการระบายน้ำทิ้งจากอาคาร   | - ตรวจวัดตามกฎหมายว่าด้วยอาคารชุดที่มีจำนวนห้องนอนรวมกันทุกชั้นในอาคารหลังเดียวกันหรือหลายหลังรวมกันไม่ถึง 100 ห้องนอน) ตามประกาศกระทรวงทรัพยากรธรรมชาติและสิ่งแวดล้อม เรื่อง กำหนดมาตรฐานควบคุมการระบายน้ำทิ้งจากอาคารบางประเภทและบางขนาด (กำหนดค่า BOD <sub>5</sub> ไม่เกิน 40 มิลลิกรัม/ลิตร) | - ทุกเดือน ตลอดระยะเวลาดำเนินการ    | - นิติบุคคลอาคารชุด   |
|                        | - ปอดตรวจคุณภาพน้ำหลังเข้าระบบบำบัดน้ำเสียรวมของโครงการ | <ul style="list-style-type: none"> <li>■ ความเป็นกรดต่าง</li> <li>■ บีโอดี</li> <li>■ ปริมาณสารแขวนลอย</li> <li>■ ชัลไฟด์</li> <li>■ ปริมาณสารละลาย</li> </ul> | <ul style="list-style-type: none"> <li>■ pH meter</li> <li>■ วิธี Azide Modification</li> <li>■ วิธีการกรองผ่านกระดาษกรองใยแก้ว (Glass Fibre Filter Disc)</li> <li>■ วิธี Titrate</li> <li>■ วิธีการหยดหยั่งระหว่างอุณหภูมิ 103-105 องศาเซลเซียส ใน 1 ชั่วโมง</li> </ul>                         | - ทุกเดือน ตลอดระยะเวลาดำเนินการ    | - นิติบุคคลอาคารชุด   |




เดือน กุมภาพันธ์ 2558

เดือน กุมภาพันธ์ 2558

(นายสวัสดิ์ เกตุโรจน์)  
กรรมการผู้จัดการ  
บริษัท กูเก็ทฟิวเจอร์ ดีเวลลอปเม้นท์ จำกัด

(นางสาวจุฑารัตน์ บุญแก้ว)  
ผู้อำนวยการด้านสิ่งแวดล้อม  
บริษัท กูเก็ท เอ็นไวรอนเม้นทอล เซอร์วิส จำกัด

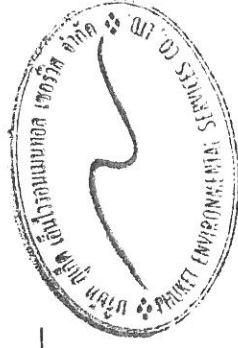

ตารางที่ 4 สรุปผลการติดตามตรวจสอบคุณภาพสิ่งแวดล้อมของโครงการ THE EMERALD TERRACE 2 ระยะดำเนินการ (ต่อ)

| ดัชนีคุณภาพสิ่งแวดล้อม    | บริเวณที่ตรวจสอบ                                                    | พารามิเตอร์   | วิธีการตรวจสอบ   | ความถี่ในการตรวจวัด   | ผู้รับผิดชอบดำเนินการ                                               |
|---------------------------|---------------------------------------------------------------------|---|---|---|---------------------------------------------------------------------|
| 5. การจัดการน้ำเสีย (ต่อ) |                                                                     | <ul style="list-style-type: none"> <li>ปริมาณตะกอนหนัก</li> <li>น้ำมันและไขมัน</li> <li>ทีเคเอ็น</li> <li>คลอริฟอร์ม แบบที่เรียกทั้งหมด</li> </ul> | <ul style="list-style-type: none"> <li>วิธีการกรวยอิมฮอฟฟ์ (Imhoff cone)</li> <li>วิธีการสกัดด้วยตัวทำละลาย</li> <li>วิธี Kjeldahl</li> <li>วิธี Multiple-tube fermentation technique</li> </ul> |   |                                                                     |
| 6. การจัดการมูลฝอย        | - ห้องพักขยะ                                                        | <ul style="list-style-type: none"> <li>สภาพของถังขยะ</li> </ul>                                                                                    | <ul style="list-style-type: none"> <li>ตรวจสอบความสมบูรณ์ในการรองรับของถังขยะ การรั่วซึมของถังขยะ</li> </ul>                                                                                     | <ul style="list-style-type: none"> <li>ทุกเดือน ตลอดระยะเวลาดำเนินการ</li> </ul>   | <ul style="list-style-type: none"> <li>นิติบุคคลอาคารชุด</li> </ul> |
| 7. การป้องกันอัคคีภัย     | - บริเวณที่ติดตั้งอุปกรณ์ป้องกันอัคคีภัย และสัญญาณแจ้งเหตุเพลิงไหม้ | <ul style="list-style-type: none"> <li>สภาพการใช้งาน</li> </ul>                                                                                    | <ul style="list-style-type: none"> <li>ตรวจสอบสภาพการใช้งานของอุปกรณ์ป้องกันอัคคีภัยทุกชนิด หากพบว่าชำรุดต้องเปลี่ยนใหม่ทันที</li> </ul>                                                         | <ul style="list-style-type: none"> <li>ทุก 6 เดือน ตลอดระยะเวลาดำเนินการ</li> <li>ทุกสัปดาห์ ตลอดระยะเวลาดำเนินการ</li> <li>ทุก 6 เดือน ตลอดระยะเวลาดำเนินการหรือตามคำแนะนำของผู้ผลิต</li> </ul> | <ul style="list-style-type: none"> <li>นิติบุคคลอาคารชุด</li> </ul> |

เดือน กุมภาพันธ์ 2558

(นายสวิตร เกตุโรจน์)  
กรรมการผู้จัดการ


บริษัท ภูเก็ตพีวเจอร์ ดีเวลลอปเม้นท์ จำกัด

เดือน กุมภาพันธ์ 2558

(นางสาวจุฑารัตน์ บุญแก้ว)

ผู้อำนวยการด้านสิ่งแวดล้อม

บริษัท ภูเก็ต เอ็นไวรอนเม้นทอล เซอร์วิส จำกัด

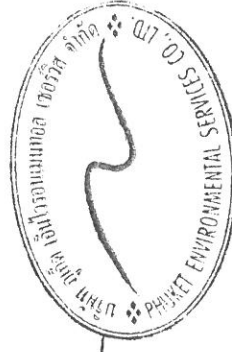

| No. | ISSUE                  | DATE OF ISSUE |
|-----|------------------------|---------------|
| 01  | แบบขออนุญาตสิ่งแวดล้อม | 28-02-14      |
| 02  | แบบขออนุญาตสิ่งแวดล้อม | 18-06-14      |
|     |                        |               |
|     |                        |               |
|     |                        |               |
|     |                        |               |

PROJECT

OWNER

LOCATION

ถ.วิชิตสงคราม  
อ.กะทู้ จ.ภูเก็ต

ARCHITECTS

วุฒิศักดิ์ ภิญโญ ส.ต.ก.2678  
นพพร แสนพรม ก.ต.อ.10188

STRUCTURAL ENGINEERS

นายเฉลิมวุฒิ เจริญศรี ส.ก.6764

ELECTRICAL ENGINEERS

จำนวน คำขอ: 4391

MECHANICAL ENGINEERS

SANITARY ENGINEERS

ศรีนัย วงศ์วิวัฒน์ ส.ก.3276

INTERIOR

LANDSCAPE

DRAWING PACKAGE

แบบขออนุญาตสิ่งแวดล้อม

DRAWING TITLE

STARTED DATE Page No.

FINISH DATE

JOB NO. SCALE (A3)

DRAWING NO.

DRAWN BT CHECKED NS

THESE DRAWINGS ARE THE PROPERTY OF ABOVE  
MENTIONED FIRMS AND NOT TO BE USED THESE DRAWING  
OR REPRODUCED WITHOUT SPECIFIC PERMISSION.  
DIMENSIONS ARE BASED ON FIGURES GIVEN.  
DO NOT MEASURE BY SCALE.

ที่ดินเจ้าของเดียวกันกำลังก่อสร้าง  
(โครงการ THE EMERALD TERRACE)

ที่ดินเจ้าของเดียวกันกำลังก่อสร้าง  
(โครงการ THE EMERALD TERRACE)

เดือน กุมภาพันธ์ 2558

(นายสาวิตร เกตุโรจน์)

กรรมการผู้จัดการ

บริษัท ภูเก็ตฟิวเจอร์ ดีเวลลอปเม้นท์ จำกัด

เดือน กุมภาพันธ์ 2558

(นางสาวจุฑารัตน์ บุญแก้ว)

ผู้อำนวยการด้านสิ่งแวดล้อม

บริษัท ภูเก็ต เอ็นไวรอนเม้นทอล เซอร์วิส จำกัด

ทางสาธารณประโยชน์ (ซอยบางต้นขาว (ตอนบน))

The Emerald Terrace Condo Phase 2.

ผังบริเวณ

SCALE

(A3) 1:300

รูปที่ 1 ผังบริเวณของโครงการ

เดือน กุมภาพันธ์ 2558

(นายสาวิตร เกตุโรจน์)

กรรมการผู้จัดการ

บริษัท ภูเก็ตฟิวเจอร์ ดีเวลลอปเม้นท์ จำกัด

เดือน กุมภาพันธ์ 2558

(นางสาวจุฑารัตน์ บุญแก้ว)

ผู้อำนวยการด้านสิ่งแวดล้อม

บริษัท ภูเก็ต เอ็นไวรอนเมนทอล เซอร์วิส จำกัด



Architect



Phuket, Thailand.

21/32 Moo 4, Srisoonthorn Rd.  
T.Srisoonthorn A.Thalang Phuket.  
+66 (0)81 - 568 1120  
Fax.076 - 527678  
classastudio@gmail.com

| No. | ISSUE                  | DATE OF ISSUE |
|-----|------------------------|---------------|
| 01  | For Submission drawing | 04-04-14      |
|     |                        |               |
|     |                        |               |
PROJECT

The Emerald Terrace  
Condo Phase 2.

OWNER

LOCATION

อ.กะทู้ จ.ภูเก็ต

ARCHITECTS

STRUCTURAL ENGINEERS

ELECTRICAL ENGINEERS

นาย จักรพันธ์ คัดวง  
สทก 4391

MECHANICAL ENGINEERS

นาย ศรัณย์ วงศ์วิวัฒน์  
สทก 3276

SANITARY ENGINEERS

นาย ศรัณย์ วงศ์วิวัฒน์  
สทก 3276

INTERIOR

LANDSCAPE

DRAWING PACKAGE

FOR CONSTRUCTION  
DRAWING

DRAWING TITLE

COLD WATER AND FIRE PROTECTION  
SYSTEM FOR Under ground. FLOOR PLAN

|                   |            |
|-------------------|------------|
| STARTED DATE      | Page No.   |
| FINISH DATE       | SN-301     |
| JOB NO.<br>A-1301 | SCALE (A2) |
| DRAWING NO.       |            |

|       |         |
|-------|---------|
| DRAWN | CHECKED |
| BT    | NS      |

THESE DRAWINGS ARE THE PROPERTY OF ABOVE  
MENTIONED FIRMS AND NOT TO BE USED THESE DRAWING  
OR REPRODUCED WITHOUT SPECIFIC PERMISSION.  
DIMENSIONS ARE BASED ON FIGURES GIVEN.  
DO NOT MEASURE BY SCALE.



COLD WATER AND FIRE PROTECTION SYSTEM FOR Under ground. FLOOR PLAN (ผังน้ำใต้)

SCALE

1:150

รูปที่ 2 ผังน้ำใต้ของโครงการ



เดือน กุมภาพันธ์ 2558

(นายสาวิตร เกตุโรจน์)

กรรมการผู้จัดการ

บริษัท ภูเก็ตฟิวเจอร์ ดีเวลอปเม้นท์ จำกัด

เดือน กุมภาพันธ์ 2558

(นางสาวจุฑารัตน์ บุญแก้ว)

ผู้อำนวยการด้านสิ่งแวดล้อม

บริษัท ภูเก็ต เอ็นไวรอนเม้นทอล เซอร์วิส จำกัด

Architect

Phuket Future Development Co., Ltd.

บริษัท ภูเก็ตฟิวเจอร์ ดีเวลอปเม้นท์ จำกัด

Phuket, Thailand.

21/32 Moo 4, Srisoonthorn Rd.  
T.Srisoonthorn A.Thalang Phuket.  
+66 (0)81 - 568 1120  
Fax.076 - 527678  
classastudio@gmail.com



| ISSUE                     | DATE OF ISSUE |
|---------------------------|---------------|
| 01 For Submission drawing | 04-04-14      |

PROJECT  
The Emerald Terrace  
Condo Phase 2.

OWNER

LOCATION

อ.กะทู้ จ.ภูเก็ต

ARCHITECTS

STRUCTURAL ENGINEERS

ELECTRICAL ENGINEERS

นาย จันทน์ ศักดิ์  
สทก 4391

MECHANICAL ENGINEERS

นาย ศรัณย์ วงศ์วิวัฒน์  
สทก 3276

SANITARY ENGINEERS

นาย ศรัณย์ วงศ์วิวัฒน์  
สทก 3276

INTERIOR

LANDSCAPE

DRAWING PACKAGE

FOR CONSTRUCTION  
DRAWING

DRAWING TITLE

Soil, West, Vent, RL SYSTEM  
FOR MASTER. FLOOR PLAN


|              |            |
|--------------|------------|
| STARTED DATE | Page No.   |
| FINISH DATE  | SN-502     |
| JOB NO.      | SCALE (A2) |
| A-1301       |            |
| DRAWING NO.  |            |

|       |         |
|-------|---------|
| DRAWN | CHECKED |
| BT    | NS      |

THESE DRAWINGS ARE THE PROPERTY OF ABOVE  
MENTIONED FIRMS AND NOT TO BE USED THESE DRAWING  
OR REPRODUCED WITHOUT SPECIFIC PERMISSION ALL  
DIMENSIONS ARE BASED ON FIGURES GIVEN  
DO NOT MEASURE BY SCALE

สัญลักษณ์

- ท่อน้ำเสียที่ทำการจะเข้าระบบบำบัดน้ำเสีย
- ท่อน้ำผ่านอาคารบำบัดแล้วเข้าสู่อ่างเก็บน้ำรีไซเคิล
- ท่อน้ำผ่านอาคารบำบัดแล้วจากบ่อรีไซเคิลออกสู่ภายนอกโครงการ
- ท่อน้ำน้ำไปรดน้ำต้นไม้ในโครงการ
- ถังเก็บน้ำรีไซเคิล ปริมาตร 5 ลูกบาศก์เมตร
- ถังเก็บน้ำทิ้ง
- ถังบำบัดน้ำเสียสำเร็จรูปชนิดเติมอากาศแบบจานหมุนชีวภาพ
- ถังบำบัดน้ำเสียสำเร็จรูปชนิดเติมอากาศแบบที่มีตัวกลางยึดเกาะ
- ถังดักไขมัน
- บ่อตรวจคุณภาพน้ำ และบ่อดักขยะ

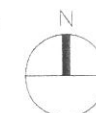

Soil, West, Vent, RL SYSTEM FOR MASTER. FLOOR PLAN

(ผังน้ำเสีย)

SCALE

1:150



เดือน กุมภาพันธ์ 2558

(นายสาวิตร เกตุโรจน์)

กรรมการผู้จัดการ


บริษัท ภูเก็ตฟิวเจอร์ ดีเวลลอปเม้นท์ จำกัด

เดือน กุมภาพันธ์ 2558

(นางสาวจุฑารัตน์ บุญแก้ว)

ผู้อำนวยการด้านสิ่งแวดล้อม

บริษัท ภูเก็ต เอ็นไวรอนเม้นทอล เซอร์วิส จำกัด

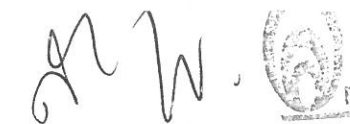


Architect

Phuket Future Development Co., Ltd.

class A studio

Phuket, Thailand.

21/32 Moo 4, Srisoonthorn Rd.  
T.Srisoonthorn A.Thalang Phuket.  
+66 (0)81 - 568 1120  
Fax.076 - 527678  
classastudio@gmail.com

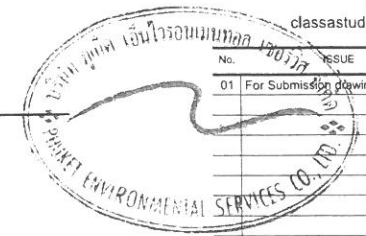

| No. | ISSUE                  | DATE OF ISSUE |
|-----|------------------------|---------------|
| 01  | For Submission drawing | 04-04-14      |

PROJECT  
The Emerald Terrace  
Condo Phase 2.

OWNER

LOCATION  
อ.กะทู้ จ.ภูเก็ต

ARCHITECTS

STRUCTURAL ENGINEERS

ELECTRICAL ENGINEERS

นาย จันทน์ คำคง  
สถาป 4391

MECHANICAL ENGINEERS

นาย ศรัณย์ วงศ์วิวัฒน์  
สถ 3276

SANITARY ENGINEERS

นาย ศรัณย์ วงศ์วิวัฒน์  
สถ 3276

INTERIOR

LANDSCAPE

DRAWING PACKAGE

FOR CONSTRUCTION  
DRAWING

DRAWING TITLE

STOME DRAIN SYSTEM  
FOR MASTER. FLOOR PLAN

STARTED DATE Page No.



FINISH DATE SN-501

JOB NO. SCALE (A2)

DRAWING NO.

DRAWN BT CHECKED NS


THESE DRAWINGS ARE THE PROPERTY OF ABOVE  
MENTIONED FIRMS AND NOT TO BE USED THESE DRAWING  
OR REPRODUCED WITHOUT SPECIFIC PERMISSION.  
DIMENSIONS ARE BASED ON FIGURES GIVEN.  
DO NOT MEASURE BY SCALE.

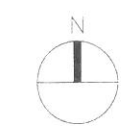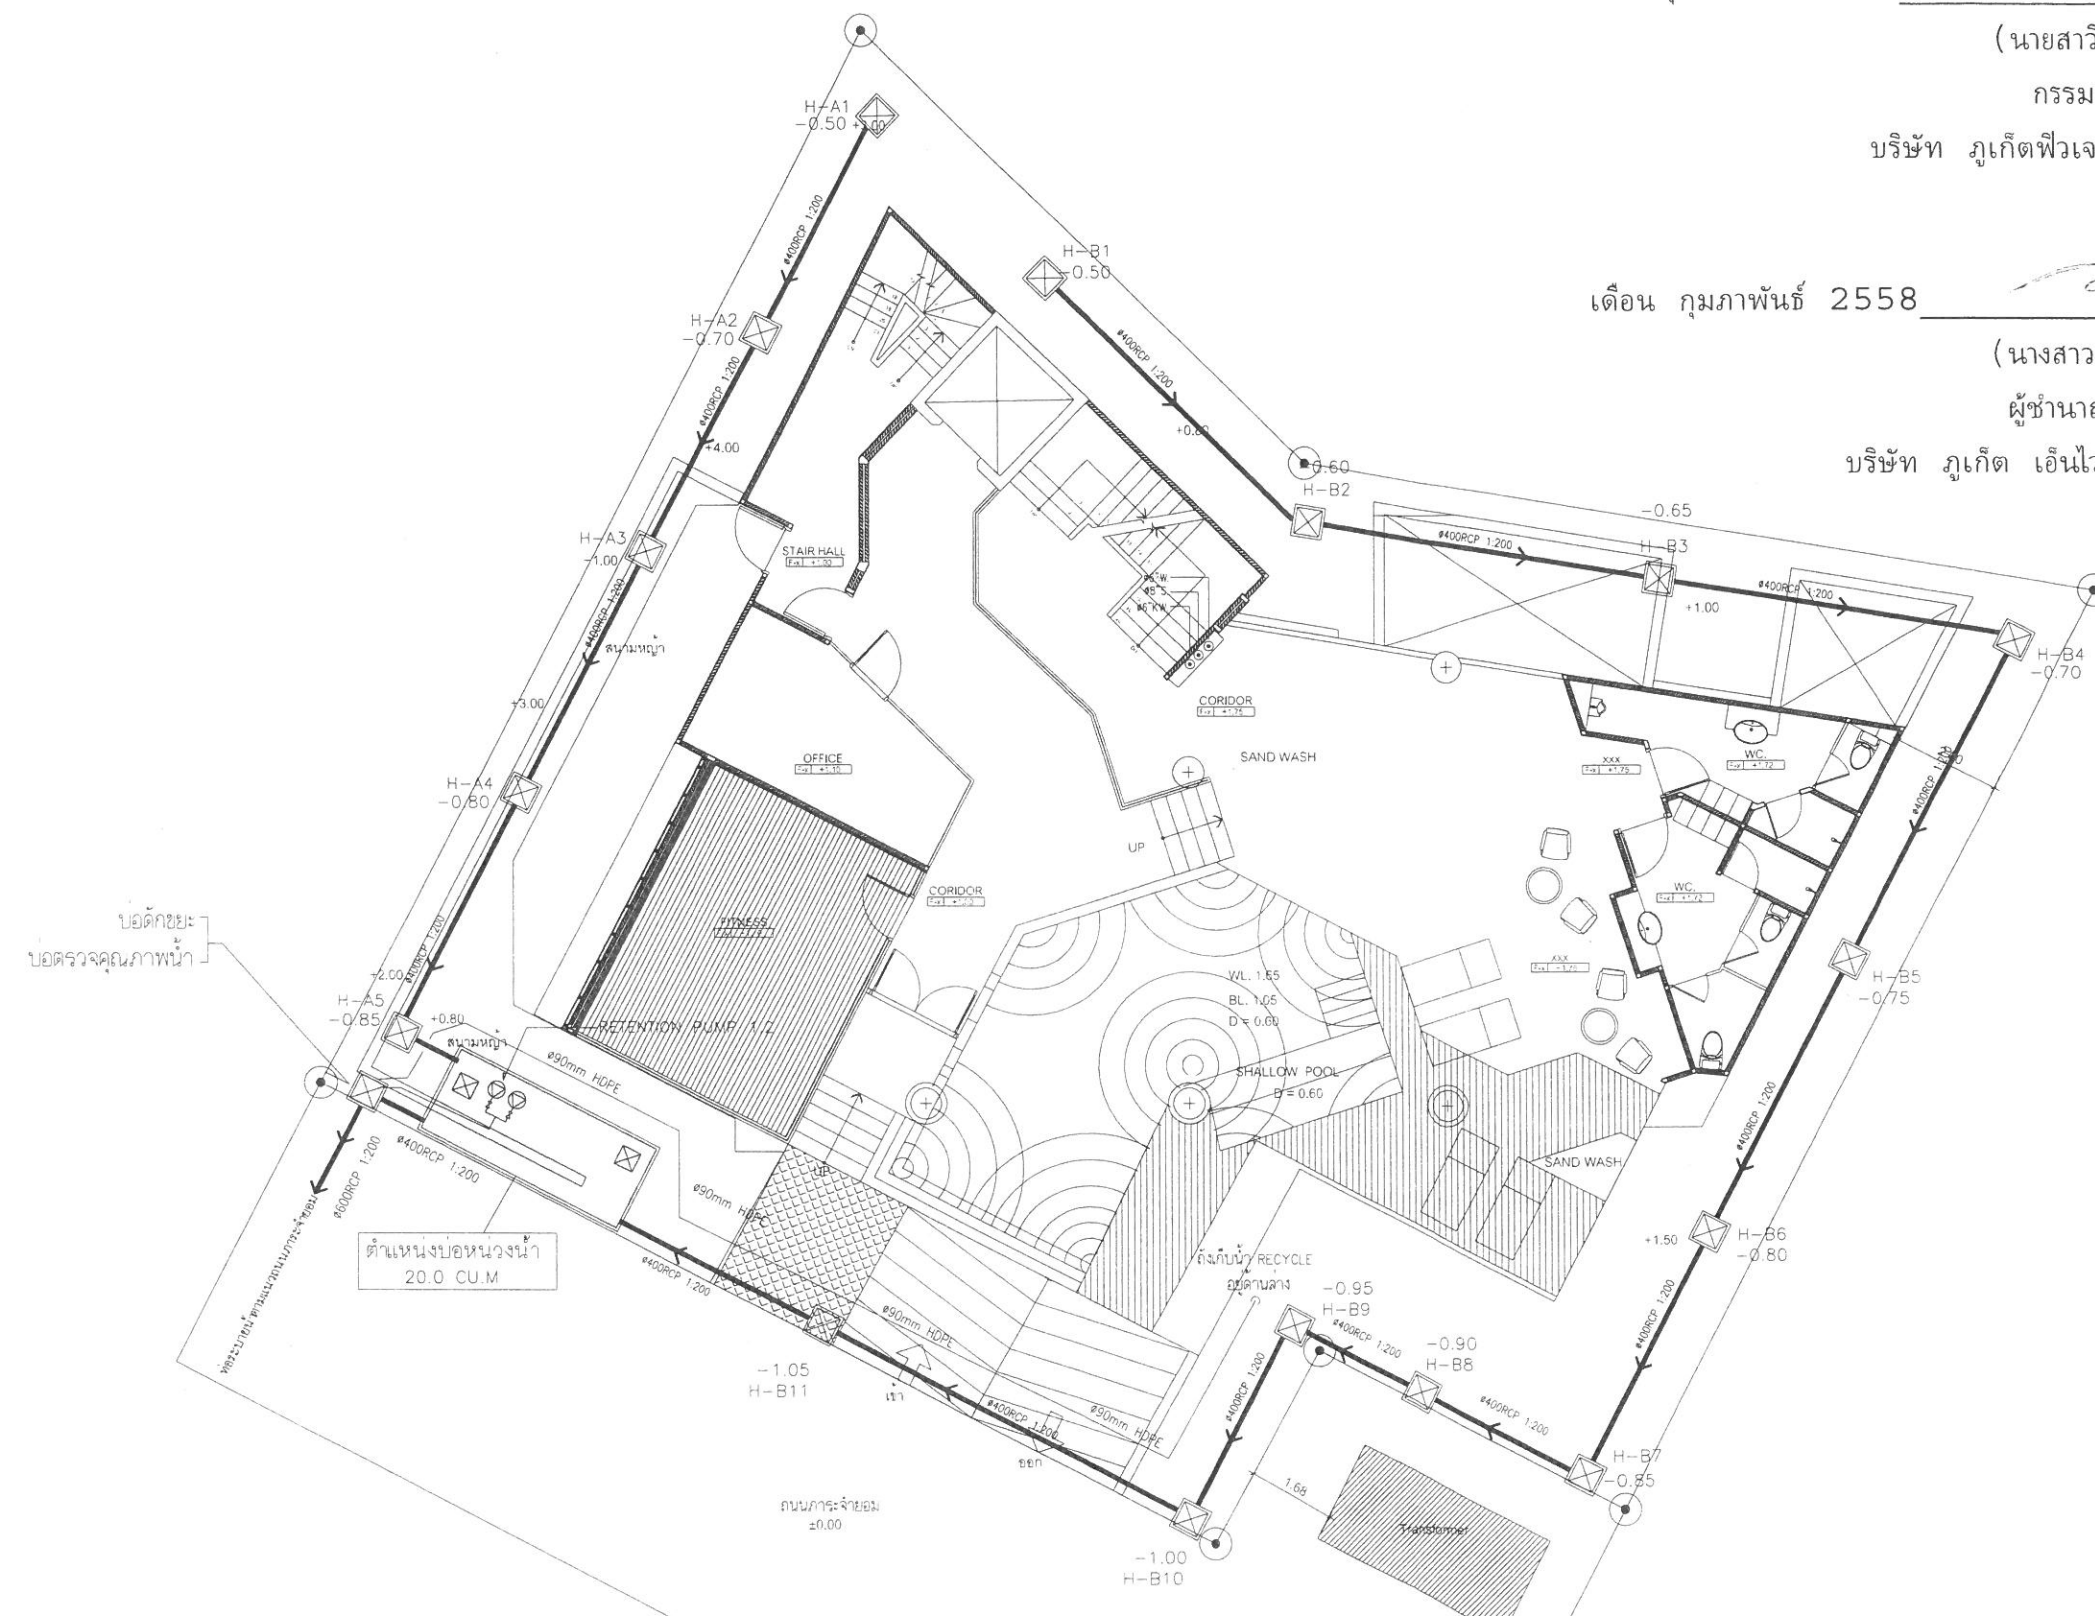

# STOME DRAIN SYSTEM FOR MASTER. FLOOR PLAN (ผังระบายน้ำฝน)

SCALE

1:150

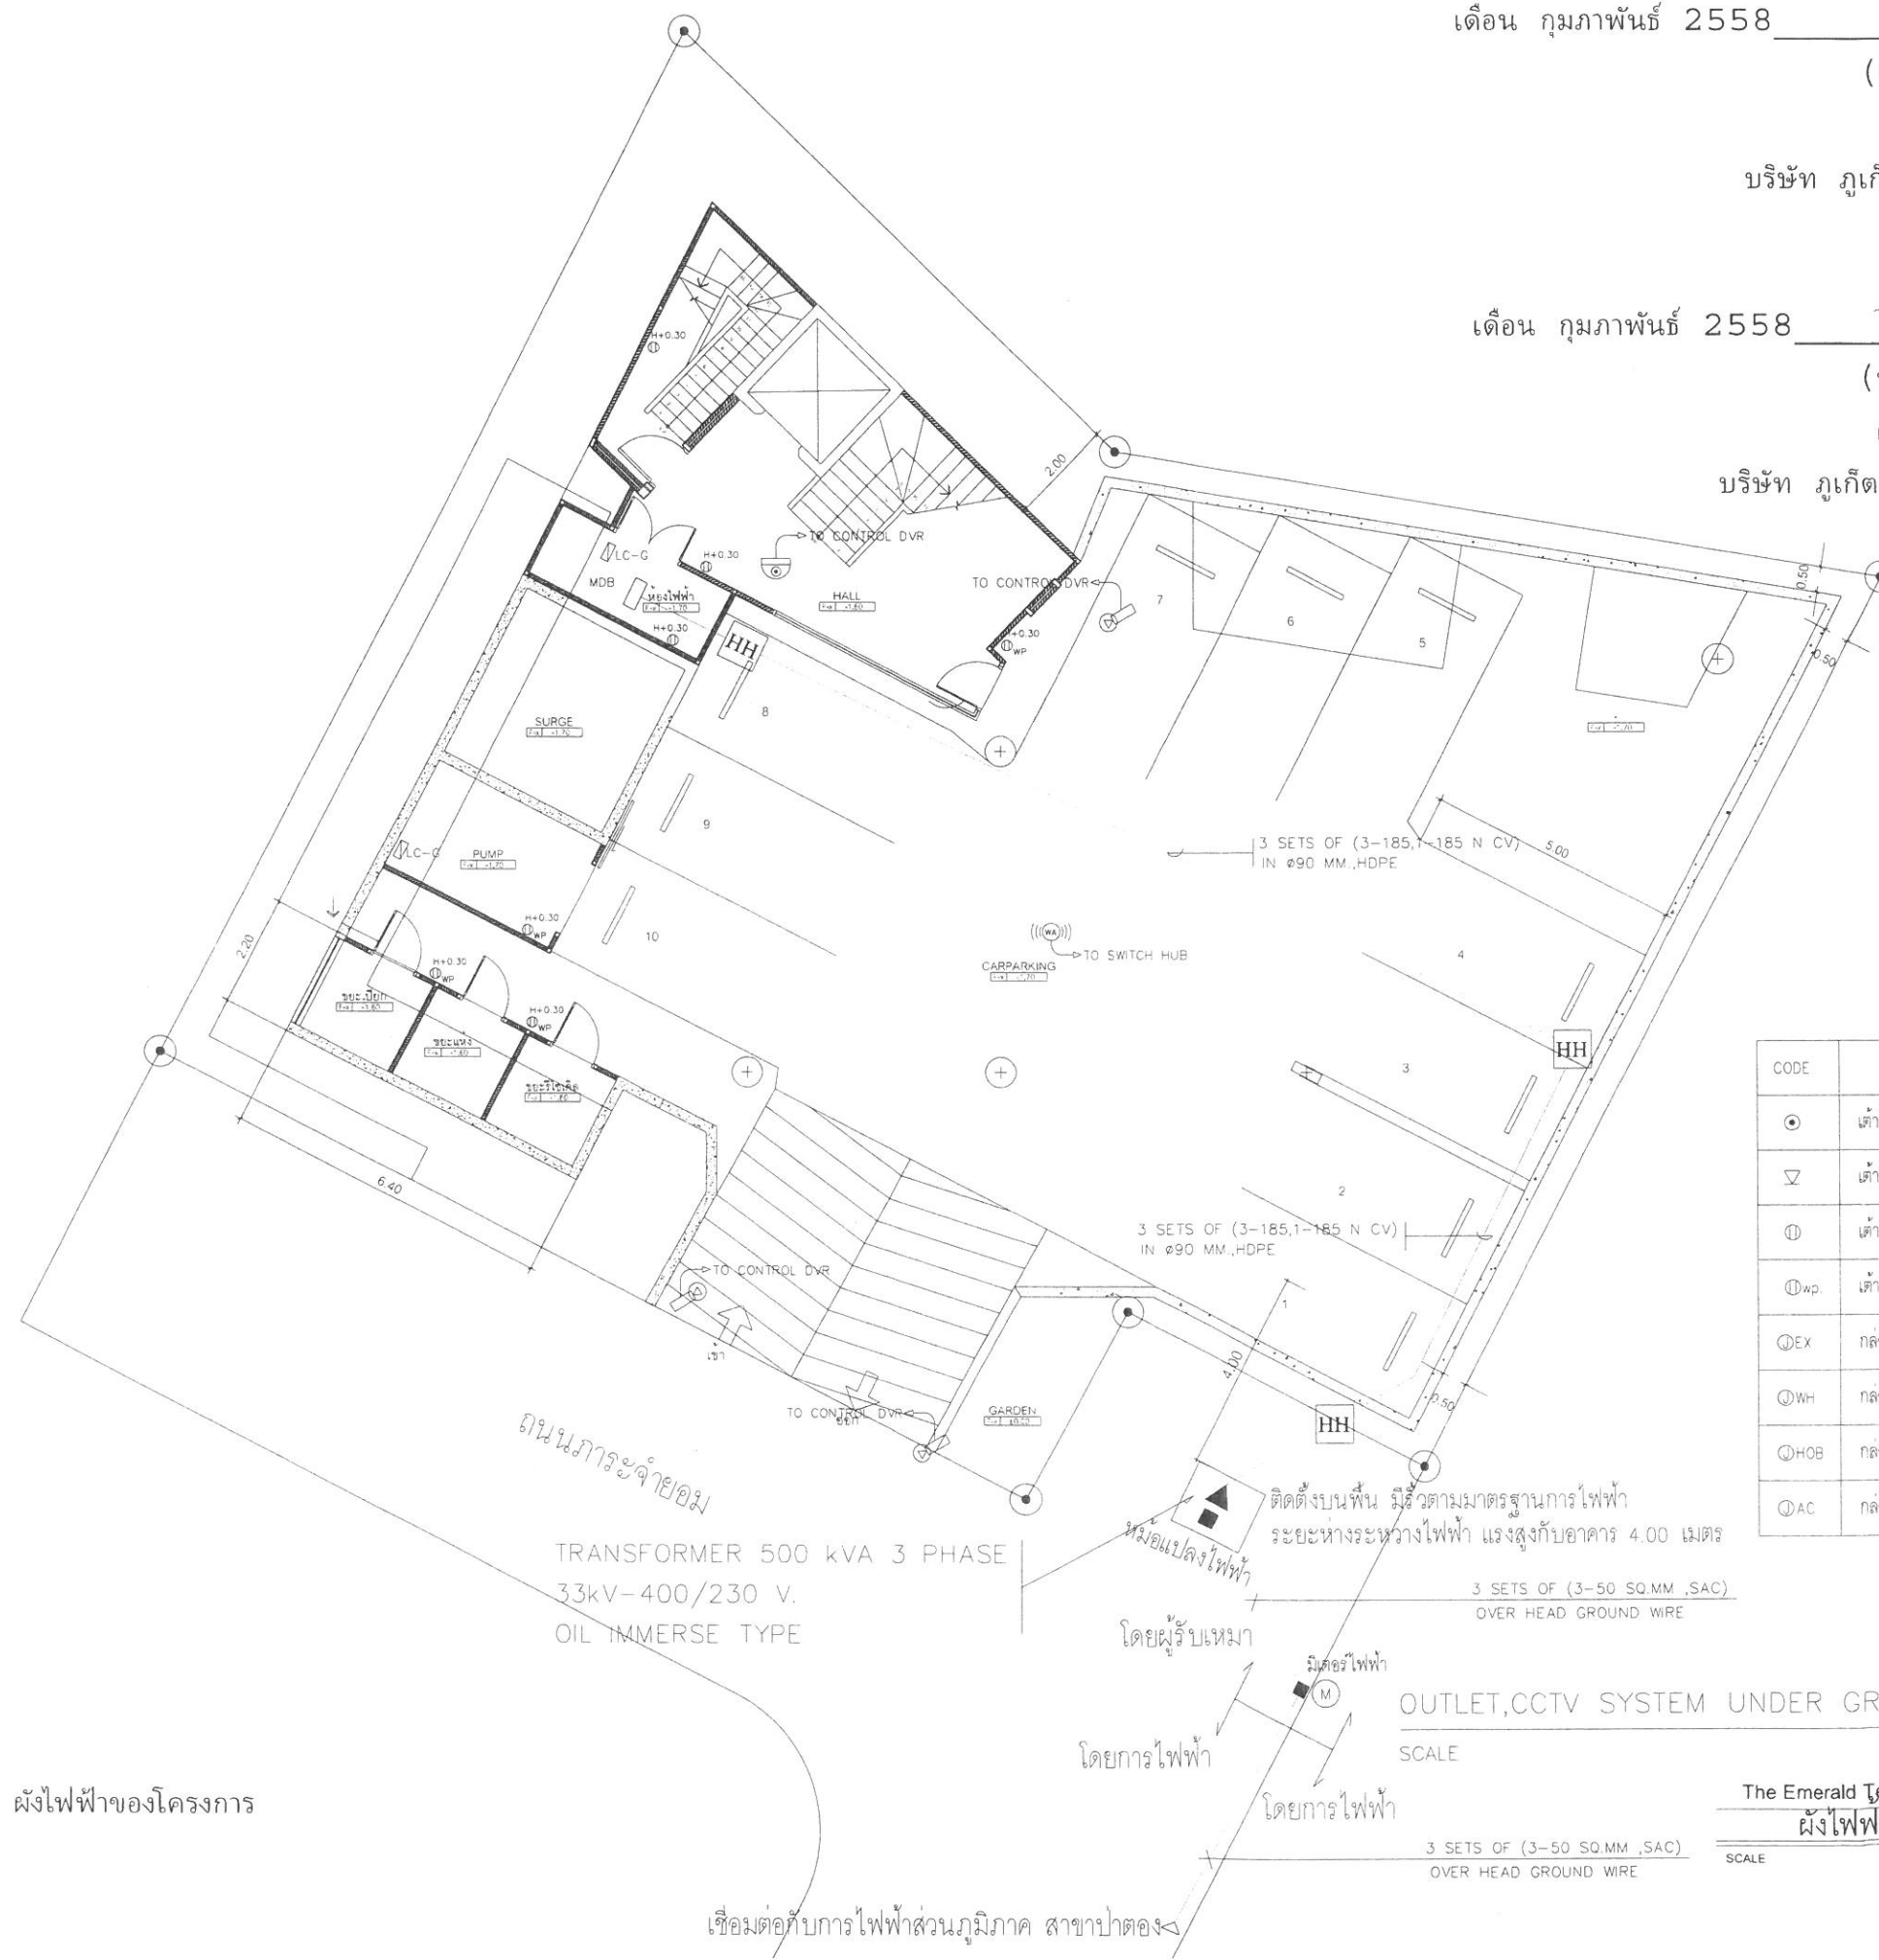

เดือน กุมภาพันธ์ 2558

(นายสาวิตร เกตุโรจน์)

กรรมการผู้จัดการ

บริษัท ภูเก็ตฟิวเจอร์ ดีเวลลอปเม้นท์ จำกัด

เดือน กุมภาพันธ์ 2558

(นางสาวจุฑารัตน์ บุญแก้ว)

ผู้อำนวยการด้านสิ่งแวดล้อม

บริษัท ภูเก็ต เอ็นไวรอนเม้นทอล เซอร์วิส จำกัด

Architect



Phuket Future Development Co., Ltd.

Class A studio

Phuket, Thailand.

21/32 Moo 4, Srisoonthom Rd.  
T.Srisoonthom A. Thalang Phuket.  
+66 (0)81 - 568 1120  
Fax.076 - 527678



| No. | ISSUE                  | DATE OF ISSUE |
|-----|------------------------|---------------|
| 01  | For Submission Drawing | 04-04-14      |

PROJECT  
The Emerald Terrace Condo Phase 2.

OWNER  
บจก.ภูเก็ต แคปิตอล รีเทลเอสเตท

LOCATION  
อ.กะทู้ จ.ภูเก็ต

ARCHITECTS

STRUCTURAL ENGINEERS

ELECTRICAL ENGINEERS

MECHANICAL ENGINEERS

SANITARY ENGINEERS

INTERIOR  
LANDSCAPE

DRAWING PACKAGE

FOR CONSTRUCTION DRAWING

DRAWING TITLE  
OUTLET, CCTV SYSTEM  
UNDER GROUND FLOOR PLAN

STARTED DATE  
FINISH DATE  
JOB NO.  
DRAWING NO.

DRAWN  
BT  
CHECKED  
NS

THESE DRAWINGS ARE THE PROPERTY OF ABOVE MENTIONED FIRMS AND NOT TO BE USED THESE DRAWING OR REPRODUCED WITHOUT SPECIFIC PERMISSION. DIMENSIONS ARE BASED ON FIGURES GIVEN. DO NOT MEASURE BY SCALE.

| CODE | SPECIFICATION                                         |
|------|-------------------------------------------------------|
| ⊙    | เต้ารับโทรศัพท์                                       |
| ▽    | เต้ารับโทรศัพท์                                       |
| Ⓜ    | เต้ารับไฟฟ้า 16A, 250V. พร้อมขั้วสายดิน               |
| Ⓜwp  | เต้ารับไฟฟ้าชนิดกันน้ำ 16A, 250V. พร้อมขั้วสายดิน     |
| ⓂEX  | กล่องต่อสายสำหรับปลั๊กมุด                             |
| ⓂWH  | กล่องต่อสายสำหรับเครื่องทำน้ำร้อน ขนาดไม่เกิน 6,000 W |
| ⓂHOB | กล่องต่อสายสำหรับเตาไฟฟ้า                             |
| ⓂAC  | กล่องต่อสายสำหรับเครื่องปรับอากาศ                     |

OUTLET, CCTV SYSTEM UNDER GROUND FLOOR PLAN

SCALE 1:150

The Emerald Terrace Condo Phase 2.

ผังไฟฟ้าของโครงการ

SCALE (A3) 1:150

รูปที่ 5 ผังไฟฟ้าของโครงการ

เชื่อมต่อการไฟฟ้าส่วนภูมิภาค สาขาป่าตอง

เดือน กุมภาพันธ์ 2558

(นายสาวิตร เกตุโรจน์)

กรรมการผู้จัดการ

บริษัท ภูเก็ตฟิวเจอร์ ดีเวลลอปเม้นท์ จำกัด

เดือน กุมภาพันธ์ 2558

(นางสาวจุฑารัตน์ บุญแก้ว)

ผู้อำนวยการด้านสิ่งแวดล้อม

บริษัท ภูเก็ต เอ็นไวรอนเม้นทอล เซอร์วิส จำกัด

จุดรวมพลของพื้นที่โครงการ  
พื้นที่รวม 51.65 ตารางเมตร

สำนักงานนิติบุคคล

ห้องออกกำลังกาย

ห้องประชุม

SAND WASH

ถนนการะจำยอม

สัญลักษณ์



เส้นทางหนีภัยจากภายในอาคารมายังจุดรวมพลของพื้นที่โครงการ



เส้นทางหนีภัยจากจุดรวมพลออกนอกพื้นที่โครงการ

รูปที่ 6 ผังแสดงจุดรวมพลและเส้นทางหนีไฟของโครงการ

The Emerald Terrace Condo Phase 2.  
ผังแสดงจุดรวมพลของโครงการ  
SCALE (A3) 1:300

121/126

CAS

21/32 ม. 4, ต.ศรีสุนทร ต.ศรีสุนทร  
อ.เมือง จ.ภูเก็ต 83110  
: +66 (0)81 568 1120

| No. | ISSUE                  | DATE OF ISSUE |
|-----|------------------------|---------------|
| 01  | แบบขออนุญาตสิ่งแวดล้อม | 28-02-14      |
| 02  | แบบขออนุญาตสิ่งแวดล้อม | 18-06-14      |
|     |                        |               |
|     |                        |               |
|     |                        |               |

PROJECT

OWNER

LOCATION

ถ.วิชิตสงคราม  
อ.กะทู้ จ.ภูเก็ต

ARCHITECTS

ผู้จัดทำ: วิญญู ส.ร. 2678  
นักแปล: ส.ร. 10188

STRUCTURAL ENGINEERS

นายเฉลิมวุฒิ เจริญศรี ส.ร. 6764

ELECTRICAL ENGINEERS

จำนวน คำสั่ง 4391

MECHANICAL ENGINEERS

SANITARY ENGINEERS

ศรีบุญ รังศรีวัฒน์ ส.ร. 3276

INTERIOR

LANDSCAPE

DRAWING PACKAGE

แบบขออนุญาตสิ่งแวดล้อม

DRAWING TITLE

STARTED DATE Page No.

FINISH DATE

JOB NO. SCALE (A3)

A-1304

DRAWING NO.

DRAWN BT CHECKED NS

THESE DRAWINGS ARE THE PROPERTY OF ABOVE

MENTIONED FIRMS AND NOT TO BE USED THESE DRAWING

OR REPRODUCED WITHOUT SPECIFIC PERMISSION

DIMENSIONS ARE BASED ON FIGURES GIVEN

DO NOT MEASURE BY SCALE



เดือน กุมภาพันธ์ 2558

(นายสาวิตร เกตุโรจน์)

กรรมการผู้จัดการ

บริษัท ภูเก็ตฟิวเจอร์ ดีเวลลอปเม้นท์ จำกัด

-4-แถว ทรงพุ่ม 3.00 ม. สูง 2.50 ม.

เดือน กุมภาพันธ์ 2558

(นางสาวจุฑารัตน์ บุญแก้ว)

ผู้อำนวยการด้านสิ่งแวดล้อม

บริษัท ภูเก็ต เอ็นไวรอนเมนทอล เซอร์วิส จำกัด

หลุมมาเลเชีย 165 ตารางเมตร

พื้นที่สีเขียวชั้นที่ 1 165.00 ตารางเมตร  
พื้นที่สีเขียวชั้นที่ 8 57.70 ตารางเมตร  
รวมพื้นที่สีเขียวของโครงการ 222.70 ตารางเมตร

หมายเหตุ

คิดจำนวนผู้เข้าพักอาศัยโครงการสูงสุด 215 คน ดังนั้นเลยต้องจัดให้มีพื้นที่สีเขียว  $\geq$  215 ตารางเมตร  
โครงการจัดให้มีพื้นที่สีเขียว 222.70 ตารางเมตร ดังนั้นถือว่าเพียงพอต่อความต้องการของผู้เข้าพักอาศัย

รูปที่ 7 ผังพื้นที่สีเขียวของโครงการชั้นล่าง

Phuket Future Development Co., Ltd.  
บริษัท ภูเก็ตฟิวเจอร์ ดีเวลลอปเม้นท์ จำกัด


-4-ลำพาย ทรงพุ่ม 2.50 ม. สูง 3.00 ม.

-4-บุหงาส่าหรี ทรงพุ่ม 2.50 ม. สูง 3.00 ม.

-3-ฉี่น้ำ ทรงพุ่ม 3.00 ม. สูง 3.50 ม.

-4-แถว ทรงพุ่ม 3.00 ม. สูง 2.50 ม.

-2-บุหงาส่าหรี ทรงพุ่ม 2.50 ม. สูง 3.00 ม.

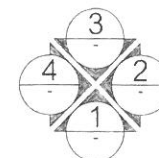

The Emerald Terrace Condo Phase 2.

ผังไม้ยืนต้น ชั้นที่ 1

SCALE (A3) 1:150

Architect



Phuket, Thailand.

21/32 Moo 4, Srisoonthorn Rd.  
T. Srisoonthorn A. Thalang Phuket.  
+66 (0)81 - 568 1120  
Fax. 076 - 527678  
classastudio@gmail.com

| No. | ISSUE                | DATE OF ISSUE |
|-----|----------------------|---------------|
| 01  | Top Sheet (ฉบับร่าง) | 04-04-14      |
|     |                      |               |
|     |                      |               |
PROJECT

The Emerald Terrace  
Condo Phase 2.

OWNER

บจก.ภูเก็ต แอปิตอล  
เรียลเอสเตท

LOCATION

อ.กะทู้ จ.ภูเก็ต

ARCHITECTS

STRUCTURAL ENGINEERS

ELECTRICAL ENGINEERS

MECHANICAL ENGINEERS

SANITARY ENGINEERS

INTERIOR

LANDSCAPE ฟิลิปปา บุญยัง ภ.ภ. 99

DRAWING PACKAGE

FOR CONSTRUCTION  
DRAWING

DRAWING TITLE

STARTED DATE Page No.

FINISH DATE

JOB NO. A-1301 SCALE (A2)

DRAWING NO.

DRAWN BT CHECKED NS

THESE DRAWINGS ARE THE PROPERTY OF ABOVE  
MENTIONED FIRM AND NOT TO BE USED FOR THESE DRAWING  
OR REPRODUCED WITHOUT SPECIFIC PERMISSION.  
DIMENSIONS ARE BASED ON FIGURES GIVEN.  
DO NOT MEASURE BY SCALE.

เดือน กุมภาพันธ์ 2558

ส. ห.

Phuket Future Development Co., Ltd.  
บริษัท ภูเก็ตฟิวเจอร์ ดีเวลอปเม้นท์ จำกัด

(นายสาวิตร เกตุโรจน์)

กรรมการผู้จัดการ

บริษัท ภูเก็ตฟิวเจอร์ ดีเวลอปเม้นท์ จำกัด

ราวกันตก

ST-1 ตู้แบบยาสันโด

+20.20 m.

-1-แถว ทรงพุ่ม 3.00 ม. สูง 2.50 ม.

เดือน กุมภาพันธ์ 2558

(นางสาวจุฑารัตน์ บุญแก้ว)

ผู้อำนวยการด้านสิ่งแวดล้อม

บริษัท ภูเก็ต เอ็นไวรอนเม้นทอล เซอร์วิส จำกัด



รูปที่ 8 ผังพื้นที่สีเขียวของโครงการชั้นที่ 8

Architect



Phuket, Thailand.

21/32 Moo 4, Srisoonthorn Rd.  
T.Srisoonthorn A.Thalang Phuket.  
+66 (0)81 - 568 1120  
Fax. 076 - 527678  
classastudio @ gmail.com

| No. | ISSUE                        | DATE OF ISSUE |
|-----|------------------------------|---------------|
| 01  | Top 3D rendering & plan view | 04-04-14      |
|     |                              |               |
|     |                              |               |
PROJECT

The Emerald Terrace  
Condo Phase 2.

OWNER

บจก.ภูเก็ต แคปิตอล  
เรียลเอสเตท

LOCATION

อ.กะทู้ จ.ภูเก็ต

ARCHITECTS

STRUCTURAL ENGINEERS

ELECTRICAL ENGINEERS

MECHANICAL ENGINEERS

SANITARY ENGINEERS

INTERIOR

LANDSCAPE

DRAWING PACKAGE


FOR CONSTRUCTION  
DRAWING

DRAWING TITLE

|                   |            |
|-------------------|------------|
| STARTED DATE      | Page No.   |
| FINISH DATE       |            |
| JOB NO.<br>A-1301 | SCALE (A2) |
| DRAWING NO.       |            |

|             |               |
|-------------|---------------|
| DRAWN<br>BT | CHECKED<br>NS |
|-------------|---------------|

THESE DRAWINGS ARE THE PROPERTY OF ABOVE  
MENTIONED FIRMS AND NOT TO BE USED THESE DRAWING  
OR REPRODUCED WITHOUT SPECIFIC PERMISSION.  
DIMENSIONS ARE BASED ON FIGURES GIVEN.  
DO NOT MEASURE BY SCALE

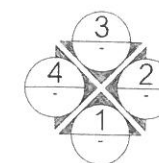

The Emerald Terrace Condo Phase 2.

ผังไม้ยืนต้น ชั้นที่ 8

SCALE (A3) 1:150

| No. | ISSUE                  | DATE OF ISSUE |
|-----|------------------------|---------------|
| 01  | แบบขออนุญาตสิ่งแวดล้อม | 28-02-14      |
| 02  | แบบขออนุญาตสิ่งแวดล้อม | 18-06-14      |
|     |                        |               |
|     |                        |               |
|     |                        |               |
|     |                        |               |

PROJECT

OWNER

LOCATION

ถ.วิชิตสงคราม  
อ.กะทู้ จ.ภูเก็ต

ARCHITECTS

ผู้จัดทำ: ภูมิดี ภูมิดี ๓.๓๐.2๕7๕  
บทสรุป: ๓-๓๐.101๒๘

STRUCTURAL ENGINEERS

นายเฉลิมวุฒิ เจริญศรี ส.๓.๓๐.๒๕๗๔

ELECTRICAL ENGINEERS

จำนวน: ๓๓๓๓ ๓๓๓.๔๓๙๑

MECHANICAL ENGINEERS

SANITARY ENGINEERS

ศรีณรงค์ ศรีวิวัฒน์ ส.๓.๓๐.๒๕๗๕

INTERIOR

LANDSCAPE

DRAWING PACKAGE

แบบขออนุญาตสิ่งแวดล้อม

DRAWING TITLE

STARTED DATE Page No.

FINISH DATE

JOB NO. SCALE (A3)

DRAWING NO.

DRAWN BT CHECKED NS

THESE DRAWINGS ARE THE PROPERTY OF ABOVE  
MENTIONED FIRMS AND NOT TO BE USED, THESE DRAWING  
OR REPRODUCED WITHOUT SPECIFIC PERMISSION.  
DIMENSIONS ARE BASED ON FIGURES GIVEN.  
DO NOT MEASURE BY SCALE.

ที่ดินเจ้าของเดียวกันกำลังก่อสร้าง  
(โครงการ THE EMERALD TERRACE)

ที่ดินเจ้าของเดียวกันกำลังก่อสร้าง  
(โครงการ THE EMERALD TERRACE)

เดือน กุมภาพันธ์ 2558

(นายสาวิตร เกตุโรจน์)

กรรมการผู้จัดการ

บริษัท ภูเก็ตฟิวเจอร์ ดีเวลลอปเม้นท์ จำกัด

เดือน กุมภาพันธ์ 2558

(นางสาวจุฑารัตน์ บุญแก้ว)

ผู้อำนวยการด้านสิ่งแวดล้อม

บริษัท ภูเก็ต เอ็นไวรอนเม้นทอล เซอร์วิส จำกัด



The Emerald Terrace Condo Phase 2.

ผังแสดงทิศทางการเดินทางของโครงการ

SCALE (A3) 1:300

รูปที่ 9 ผังแสดงเส้นทางการเดินทางของโครงการ

เดือน กุมภาพันธ์ 2558



Phuket Future Development Co., Ltd.

เดือน กุมภาพันธ์ 2558

(นายสาวิตร เกตุโรจน์)

กรรมการผู้จัดการ

บริษัท ภูเก็ตฟิวเจอร์ ดีเวลลอปเม้นท์ จำกัด

(นางสาวจุฑารัตน์ บุญแก้ว)

ผู้อำนวยการด้านสิ่งแวดล้อม

บริษัท ภูเก็ต เอ็นไวรอนเม้นทอล เซอร์วิส จำกัด



กระเบื้อง ปูลูกต้นไม้  
+21.20 m.  
พื้น  
+20.95 m.  
จัดสวน ปูลูกหญ้า  
+20.60 m.  
ผนังกันตก  
▽ +22.40 m.

CAS

21/32 ม. 4, ถ.ศรีสุนทร ต.ศรีสุนทร  
อ.ถลาง จ.ภูเก็ต 83110  
+66 (0)81 568 1120

| No. | ISSUE                  | DATE OF ISSUE |
|-----|------------------------|---------------|
| 01  | แบบขออนุญาตสิ่งแวดล้อม | 28-02-14      |
| 02  | แบบขออนุญาตสิ่งแวดล้อม | 18-06-14      |

PROJECT

OWNER

LOCATION  
ถ.วิชิตสงคราม  
อ.กะทู้ จ.ภูเก็ต

ARCHITECTS

ผู้คิด: ธีรวิทย์  
นายทศ. ธีรวิทย์  
ร.ร.ร. 2678  
ร.ร.ร. 10158

STRUCTURAL ENGINEERS

นายเจษฎา ธีรวิทย์ ร.ร.ร. 6764

ELECTRICAL ENGINEERS

จำนวน 1000 3001

MECHANICAL ENGINEERS

SANITARY ENGINEERS

ร.ร.ร. 1000 3001

INTERIOR

LANDSCAPE

DRAWING PACKAGE

แบบขออนุญาตสิ่งแวดล้อม

DRAWING TITLE

STARTED DATE

FINISHED DATE

JOB NO.

DRAWING NO.

DRAWN

CHECKED


THESE DRAWINGS ARE THE PROPERTY OF ABOVE

MENTIONED FIRMS AND NOT TO BE USED THESE DRAWING

OR REPRODUCED WITHOUT SPECIFIC PERMISSION

DIMENSIONS ARE BASED ON FIGURES GIVEN

DO NOT MEASURE BY SCALE

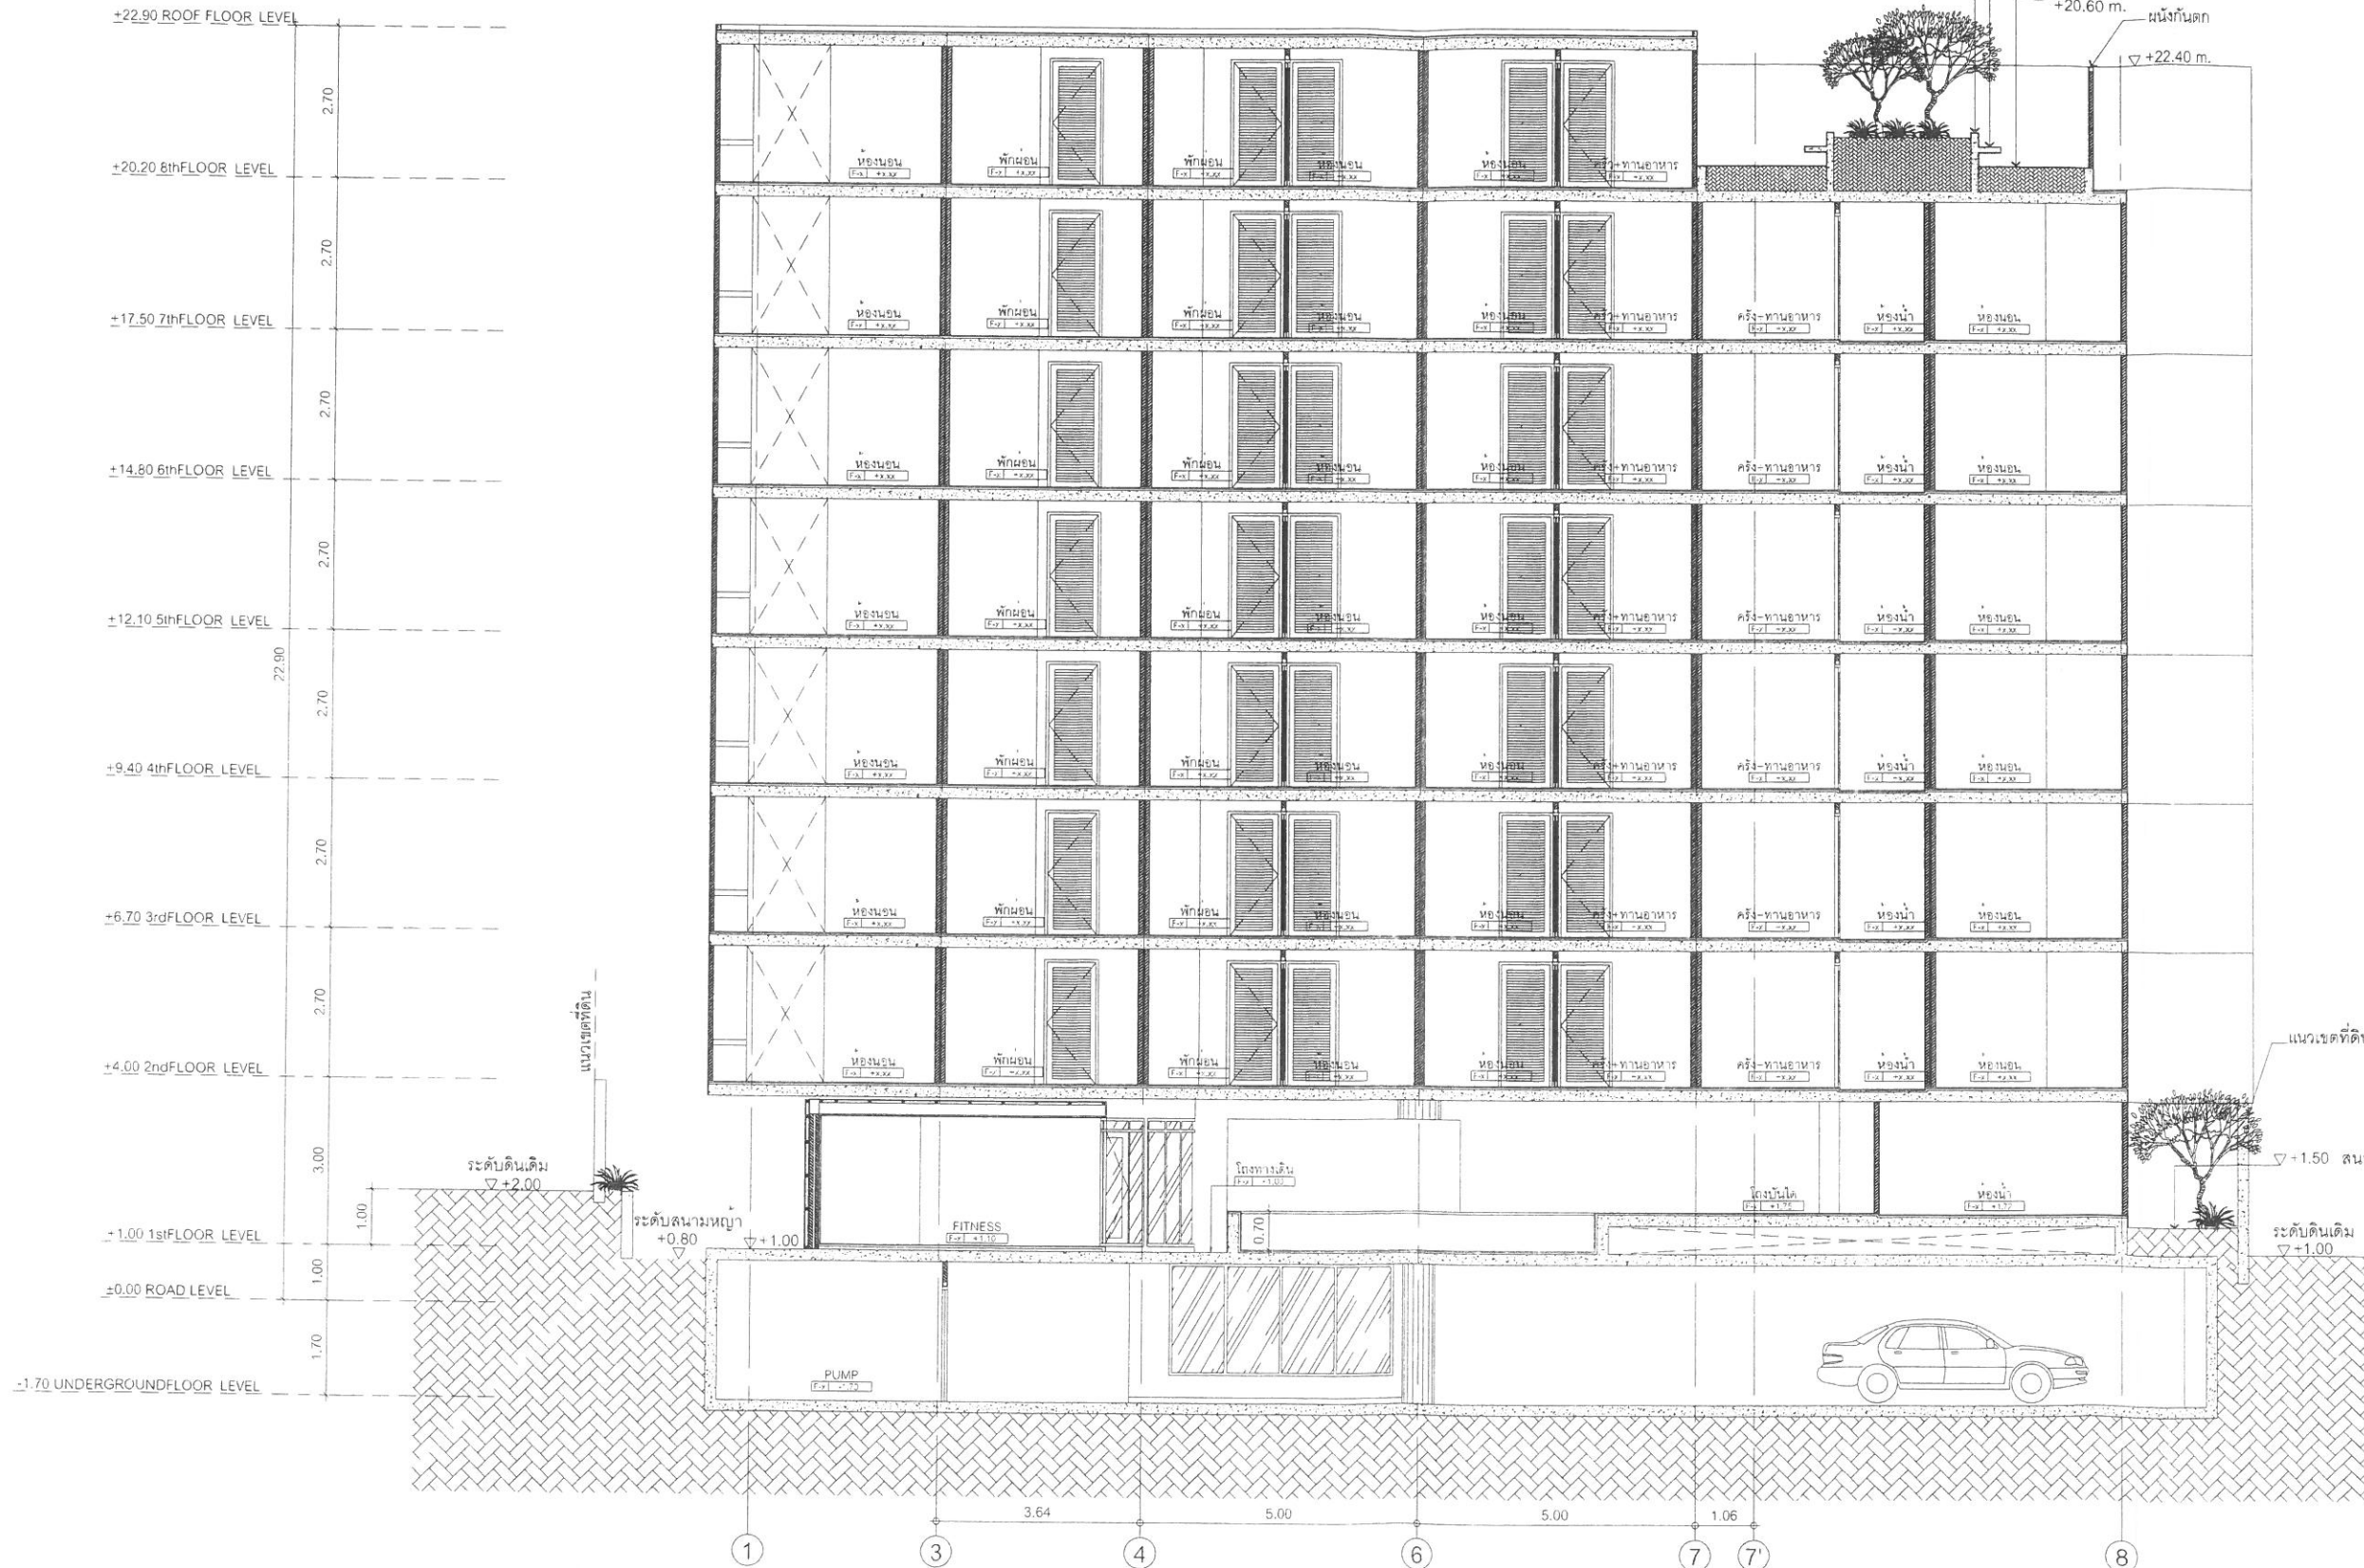

รูปที่ 10 รูปตัด A

The Emerald Terrace Condo Phase 2.

รูปตัด A

SCALE 125/126 (A3) 1:125



| No. | ISSUE                  | DATE OF ISSUE |
|-----|------------------------|---------------|
| 01  | แบบขออนุญาตสิ่งแวดล้อม | 28-02-14      |
| 02  | แบบขออนุญาตสิ่งแวดล้อม | 18-06-14      |
|     |                        |               |
|     |                        |               |
|     |                        |               |
|     |                        |               |

PROJECT

OWNER

LOCATION  
ถ.วิชิตสงคราม  
อ.กะทู้ จ.ภูเก็ต

ARCHITECTS

ผู้รับผิดชอบ  
นายคุณ ธีรวัฒน์

STRUCTURAL ENGINEERS

นายเจษฎา ธีรวัฒน์

ELECTRICAL ENGINEERS

จำนวน 1304

MECHANICAL ENGINEERS

SANITARY ENGINEERS

ศรีเกษม ธีรวัฒน์

INTERIOR

LANDSCAPE

DRAWING PACKAGE

แบบขออนุญาตสิ่งแวดล้อม

DRAWING TITLE

STARTED DATE

FINISHED DATE

JOB NO.

A-1304

DRAWING NO.

DRAWN

BT

CHECKED

NS


THESE DRAWINGS ARE THE PROPERTY OF ABOVE

MENTIONED FIRMS AND NOT TO BE USED THESE DRAWING

OR REPRODUCED WITHOUT SPECIFIC PERMISSION

DIMENSIONS ARE BASED ON FIGURES GIVEN

DO NOT MEASURE BY SCALE

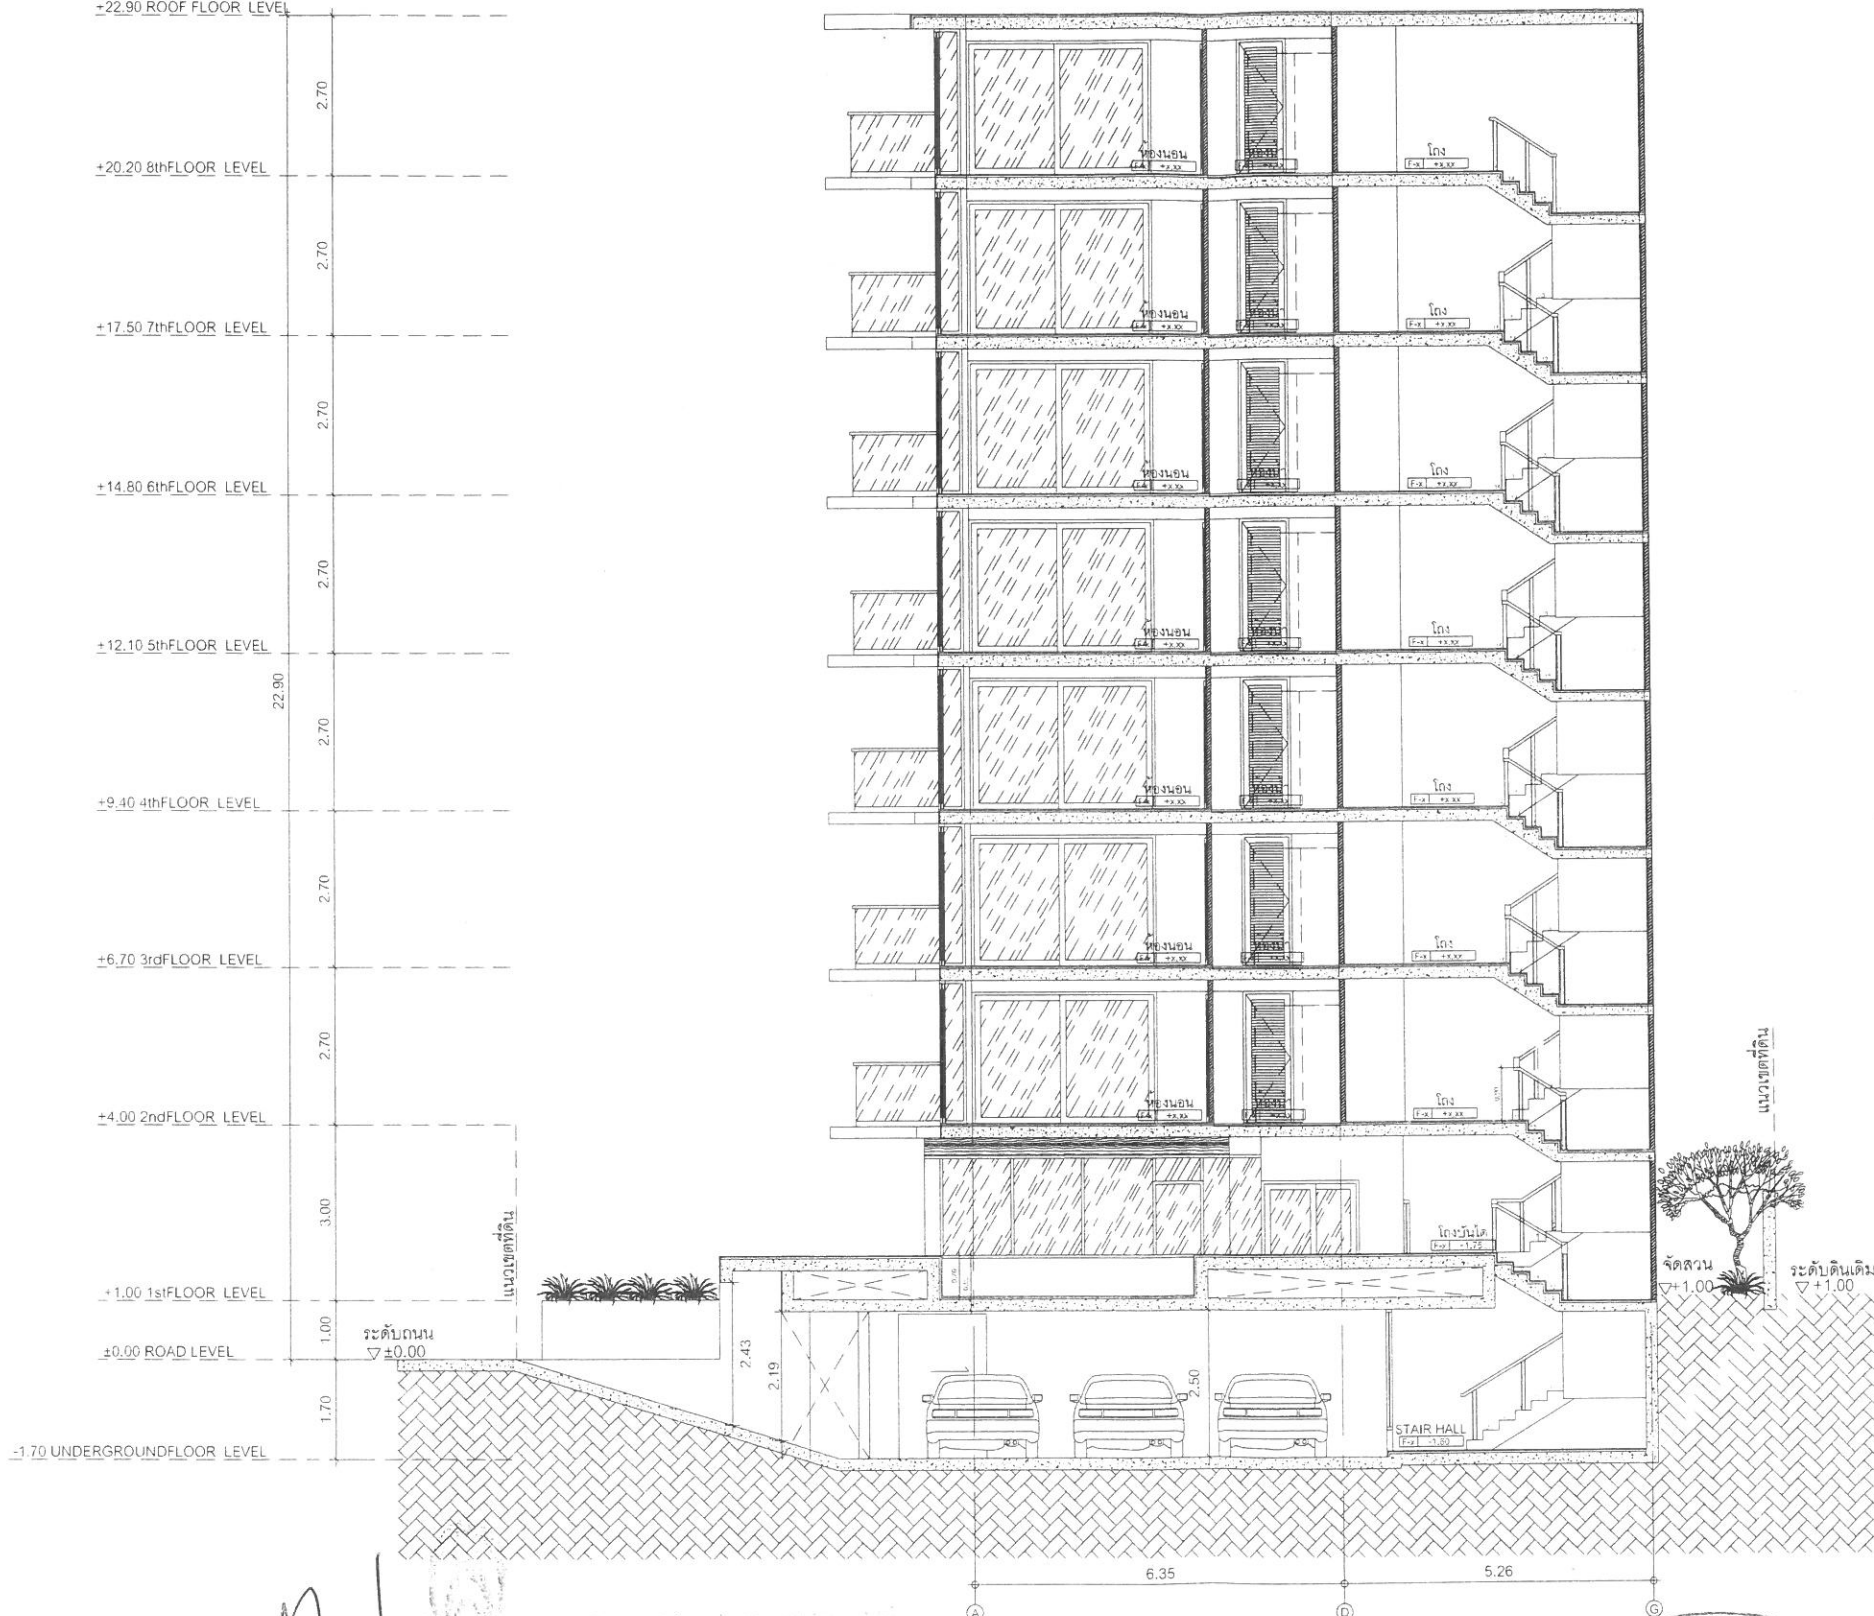

รูปที่ 11 รูปตัด B

เดือน กุมภาพันธ์ 2558

(นายสาวิต ฤกษ์โรจน์)

กรรมการผู้จัดการ

บริษัท ภูเก็ตฟิวเจอร์ ดีเวลลอปเม้นท์ จำกัด

เดือน กุมภาพันธ์ 2558

(นางสาวจุฑารัตน์ บุญแก้ว)

ผู้อำนวยการด้านสิ่งแวดล้อม

บริษัท ภูเก็ต เอ็นไวรอนเม้นทอล เซอร์วิส จำกัด



The Emerald Terrace Condo Phase 2.

รูปตัด B

SCALE

126/126

(A3) 1:125