

ที่ ทส ๑๐๐๙.๕/ ๒๑ ๒ ๓ ๕



สำนักงานนโยบายและแผน
ทรัพยากรธรรมชาติและสิ่งแวดล้อม
๑๑๘/๑ อาคารทิปโก้ ๒ ถนนพระรามที่ ๖
แขวงพญาไท เขตพญาไท
กรุงเทพฯ ๑๐๔๐๐

๒๒ ตุลาคม ๒๕๖๗

เรื่อง แจ้งผลการพิจารณารายงานการประเมินผลกระทบสิ่งแวดล้อมโครงการอาคารชุด ลายัน เวอร์เด เฟส 2
ของบริษัท ลายัน เบสท์ วิว จำกัด

เรียน กรรมการผู้จัดการบริษัท ลายัน เบสท์ วิว จำกัด

สิ่งที่ส่งมาด้วย ๑. สำเนาหนังสือบริษัท ภูเก็ต เอ็นไวรอนเมนทอล เซอร์วิส จำกัด ที่ กอว. ๑๕๐/๒๕๖๗
ลงวันที่ ๑๗ มิถุนายน ๒๕๖๗

๒. สำเนาหนังสือจังหวัดภูเก็ต ที่ ภก ๐๐๑๔.๒/๒๔๑๒๕ ลงวันที่ ๑๐ ตุลาคม ๒๕๖๗

๓. มาตรการป้องกันและแก้ไขผลกระทบสิ่งแวดล้อม และมาตรการติดตามตรวจสอบผลกระทบ
สิ่งแวดล้อมที่โครงการอาคารชุด ลายัน เวอร์เด เฟส 2 ตั้งอยู่ที่ หมู่ที่ ๖ ตำบลเชิงทะเล
อำเภอถลาง จังหวัดภูเก็ต ของบริษัท ลายัน เบสท์ วิว จำกัด ต้องยึดถือปฏิบัติอย่างเคร่งครัด

ตามที่ บริษัท ลายัน เบสท์ วิว จำกัด ได้มอบหมายและมอบอำนาจให้บริษัท ภูเก็ต
เอ็นไวรอนเมนทอล เซอร์วิส จำกัด จัดทำและเสนอรายงานการประเมินผลกระทบสิ่งแวดล้อมโครงการอาคารชุด
ลายัน เวอร์เด เฟส 2 ตั้งอยู่ที่ หมู่ที่ ๖ ตำบลเชิงทะเล อำเภอถลาง จังหวัดภูเก็ต เป็นโครงการประเภทอาคาร
อยู่อาศัยรวม (อาคารชุด) มีจำนวนห้องชุด ๓๔๑ ห้อง (ห้องชุดเพื่อการพักอาศัย ๒๙๕ ห้อง และห้องชุด
เพื่อการพาณิชย์ ๔๖ ห้อง) ให้สำนักงานนโยบายและแผนทรัพยากรธรรมชาติและสิ่งแวดล้อมเพื่อดำเนินการ
ตามขั้นตอนการพิจารณา รายงานรายละเอียดตามสิ่งที่ส่งมาด้วย ๑


สำนักงานนโยบายและแผนทรัพยากรธรรมชาติและสิ่งแวดล้อม ได้ดำเนินการตามขั้นตอน
การพิจารณา รายงาน และจังหวัดภูเก็ต ได้แจ้งมติคณะกรรมการผู้ชำนาญการพิจารณา รายงานการประเมิน
ผลกระทบสิ่งแวดล้อม ในเขตพื้นที่คุ้มครองสิ่งแวดล้อม จังหวัดภูเก็ต ในการประชุมครั้งที่ ๑๐/๒๕๖๗ เมื่อวันที่
๑๕ สิงหาคม ๒๕๖๗ คณะกรรมการผู้ชำนาญการฯ มีมติให้ความเห็นชอบรายงานการประเมินผลกระทบ
สิ่งแวดล้อมโครงการอาคารชุด ลายัน เวอร์เด เฟส 2 ของบริษัท ลายัน เบสท์ วิว จำกัด รายละเอียดตามสิ่งที่ส่ง
มาด้วย ๒ โดยให้โครงการปฏิบัติตามมาตรการป้องกันและแก้ไขผลกระทบสิ่งแวดล้อม และมาตรการติดตาม
ตรวจสอบผลกระทบสิ่งแวดล้อมอย่างเคร่งครัด รายละเอียดตามสิ่งที่ส่งมาด้วย ๓ พร้อมทั้งประสานผู้ได้รับ
ใบอนุญาตเป็นผู้จัดทำรายงานฯ เพื่อจัดทำรายงานฉบับสมบูรณ์ให้เป็นไปตามประกาศสำนักงานนโยบายฯ เรื่อง
แนวทางการจัดส่งรายงานการประเมินผลกระทบสิ่งแวดล้อม ลงวันที่ ๕ เมษายน ๒๕๖๕ ต่อไป และหากได้รับ

อนุญาต...

อนุญาตจากหน่วยงานอนุญาตแล้วขอความร่วมมือส่งสำเนาใบอนุญาตพร้อมเงื่อนไขให้สำนักงานนโยบายฯ
ทราบด้วย ทั้งนี้ สำนักงานนโยบายฯ ได้มีหนังสือแจ้งบริษัท ภูเก็ต เอ็นไวรอนเมนทอล เซอร์วิส จำกัด
เพื่อดำเนินการในส่วนที่เกี่ยวข้องต่อไปด้วยแล้ว

จึงเรียนมาเพื่อโปรดพิจารณา

ขอแสดงความนับถือ

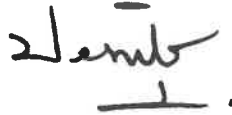

(นายประเสริฐ ศิริภาพร)

เลขาธิการ

สำนักงานนโยบายและแผนทรัพยากรธรรมชาติและสิ่งแวดล้อม

กองประเมินผลกระทบสิ่งแวดล้อม

โทรศัพท์ ๐ ๒๒๖๕ ๖๖๒๔

ไปรษณีย์อิเล็กทรอนิกส์ saraban@onep.go.th

มาตรการป้องกันและแก้ไขผลกระทบสิ่งแวดล้อม
และมาตรการติดตามตรวจสอบผลกระทบสิ่งแวดล้อม
ที่ โครงการอาคารชุด ลายัน เวอร์เด เฟส 2
ตั้งอยู่ที่ หมู่ที่ 6 ตำบลเชิงทะเล อำเภอถลาง จังหวัดภูเก็ต
ของบริษัท ลายัน เบสท์วิว จำกัด
ต้องยึดถือปฏิบัติอย่างเคร่งครัด

เดือน กันยายน 2567



(นายวติม บุญใส)
กรรมการผู้มีอำนาจลงนาม
บริษัท ลายัน เบสท์วิว จำกัด

เดือน กันยายน 2567



(นางสาวจุฑารัตน์ บุญแก้ว)
ผู้ชำนาญการด้านสิ่งแวดล้อม
บริษัท ภูเก็ต เอ็นไวรอนเม้นทอล เซอร์วิส จำกัด

ตารางที่ 1 มาตรการป้องกันและแก้ไขผลกระทบสิ่งแวดล้อม และมาตรการติดตามตรวจสอบผลกระทบสิ่งแวดล้อมโครงการอาคารชุด ลายัน เวอร์เด เฟส 2 ของบริษัท ลายัน เบสท์วิว จำกัด

องค์ประกอบด้านสิ่งแวดล้อม	มาตรการป้องกันและแก้ไขผลกระทบสิ่งแวดล้อม	สถานที่ดำเนินการ	ระยะเวลา	ผู้รับผิดชอบ
1 มาตรการทั่วไป	โครงการจะต้องปฏิบัติตามมาตรการป้องกันและแก้ไขผลกระทบสิ่งแวดล้อม และมาตรการติดตามตรวจสอบผลกระทบสิ่งแวดล้อม ตามที่เสนอไว้ในรายงานการประเมินผลกระทบสิ่งแวดล้อม โครงการอาคารชุด ลายัน เวอร์เด เฟส 2 ของบริษัท ลายัน เบสท์วิว จำกัด ตั้งอยู่ที่ หมู่ที่ 6 ตำบลเชิงทะเล อำเภอถลาง จังหวัดภูเก็ต เป็นโครงการประกอบกิจการประเภทอาคารอยู่อาศัยรวม (อาคารชุด) จำนวน 341 ห้องชุด โดยเป็นห้องชุดเพื่อการอยู่อาศัย จำนวน 295 ห้องชุด และห้องชุดเพื่อการพาณิชย์ จำนวน 46 ห้องชุด ภายในโครงการประกอบด้วยอาคารทั้งสิ้น จำนวน 8 อาคาร ได้แก่ อาคาร ค.ส.ล. สูง 7 ชั้น ดาดฟ้า มีชั้นใต้ดิน 1 ชั้น จำนวน 1 อาคาร, อาคาร ค.ส.ล. สูง 7 ชั้น มีชั้นใต้ดิน 1 ชั้น จำนวน 3 อาคาร, อาคาร ค.ส.ล. สูง 3 ชั้น ดาดฟ้า มีชั้นใต้ดิน 1 ชั้น จำนวน 3 อาคาร และอาคาร ค.ส.ล. สูง 2 ชั้น ดาดฟ้า มีชั้นใต้ดิน 1 ชั้น จำนวน 1 อาคาร ตั้งอยู่บนโฉนดที่ดินเลขที่ 74232 เลขที่ดิน 539 มีขนาดเนื้อที่ตามเอกสารสิทธิ์ 12-2-60.70 ไร่ หรือคิดเป็น 20,238.80 ตารางเมตร โดยพื้นที่นำมาพัฒนาโครงการ มีขนาดเนื้อที่ 12-2-57.5075 ไร่ หรือคิดเป็น 20,230.03 ตารางเมตร ปัจจุบันโครงการได้ยื่นคำขอแบ่งแยกเพื่อเป็นถนนการจราจรด้านทิศเหนือ 0-0-1.5850 ไร่ หรือ 6.34 ตารางเมตร และถนนการจราจรด้านทิศใต้ 0-0-1.6075 ไร่ หรือ 6.43 ตารางเมตร จัดทำรายงานการประเมินผลกระทบสิ่งแวดล้อม โดย บริษัท ภูเก็ต เอ็นไวรอนเมนทอล เซอร์วิส จำกัด ดังรายละเอียดต่อไปนี้ 1. โครงการจะต้องยึดถือปฏิบัติตามมาตรการป้องกันและแก้ไขผลกระทบสิ่งแวดล้อม และมาตรการติดตามตรวจสอบผลกระทบสิ่งแวดล้อม ตามที่เสนอไว้ในรายงานการประเมินผลกระทบสิ่งแวดล้อม โครงการอาคารชุด ลายัน เวอร์เด เฟส 2 ของบริษัท ลายัน เบสท์วิว จำกัด อย่างเคร่งครัด 2. โครงการจะต้องบันทึกผลการติดตามตรวจสอบการดำเนินการหรือการปฏิบัติตามมาตรการป้องกันและแก้ไขผลกระทบสิ่งแวดล้อม และมาตรการติดตามตรวจสอบผลกระทบสิ่งแวดล้อมตามที่เสนอไว้ในรายงานการประเมินผลกระทบสิ่งแวดล้อม และส่งผลการดำเนินการมายังหน่วยงานผู้อนุญาต และสำนักงานนโยบายและแผนทรัพยากรธรรมชาติและสิ่งแวดล้อม ตามแนวทางการเสนอรายงานผลการปฏิบัติตามมาตรการป้องกันและแก้ไขผลกระทบสิ่งแวดล้อม และมาตรการติดตามตรวจสอบผลกระทบสิ่งแวดล้อม	- พื้นที่โครงการ - พื้นที่โครงการ	- ตลอดระยะเวลาก่อสร้าง - ตลอดระยะดำเนินการ - ตลอดระยะเวลาก่อสร้าง - ตลอดระยะดำเนินการ	- บริษัท ลายัน เบสท์วิว จำกัด - บริษัท ลายัน เบสท์วิว จำกัด

เดือน กันยายน 2567


 (นายวิมล บูลไฉญ)
 กรรมการผู้มีอำนาจลงนาม
 บริษัท ลายัน เบสท์วิว จำกัด
 Layan Best View Co., Ltd.

เดือน กันยายน 2567


 (นางสาวจุฑารัตน์ บุญแก้ว)
 ผู้อำนวยการด้านสิ่งแวดล้อม
 บริษัท ภูเก็ต เอ็นไวรอนเมนทอล เซอร์วิส จำกัด
 PHUKET ENVIRONMENTAL SERVICES CO., LTD.

ตารางที่ 1 มาตรการป้องกันและแก้ไขผลกระทบสิ่งแวดล้อม และมาตรการติดตามตรวจสอบผลกระทบสิ่งแวดล้อมโครงการอาคารชุด ลายัน เวอร์เด เฟส 2 ของบริษัท ลายัน เบสท์วิว จำกัด (ต่อ)

องค์ประกอบด้านสิ่งแวดล้อม	มาตรการป้องกันและแก้ไขผลกระทบสิ่งแวดล้อม	สถานที่ดำเนินการ	ระยะเวลา	ผู้รับผิดชอบ
1 มาตรการทั่วไป (ต่อ)	3. ในกรณีที่โครงการมีความจำเป็นต้องเปลี่ยนแปลงรายละเอียดโครงการ หรือ มาตรการป้องกันและแก้ไขผลกระทบสิ่งแวดล้อม และมาตรการติดตามตรวจสอบผลกระทบสิ่งแวดล้อม ตามที่เสนอไว้ในรายงานการประเมินผลกระทบสิ่งแวดล้อม ที่ได้รับความเห็นชอบไว้แล้ว ให้โครงการแจ้งให้หน่วยงานที่มีอำนาจหน้าที่ในการพิจารณาอนุมัติหรืออนุญาตดำเนินการดังนี้ 3.1) หากหน่วยงานผู้อนุมัติหรืออนุญาตเห็นว่าการเปลี่ยนแปลงดังกล่าว เกิดผลดีต่อสิ่งแวดล้อมมากกว่า หรือเทียบเท่ามาตรการที่กำหนดไว้ในรายงานการประเมินผลกระทบสิ่งแวดล้อมที่ได้รับความเห็นชอบไว้แล้ว ให้หน่วยงานผู้อนุมัติหรืออนุญาตรับจดแจ้งให้เป็นไปตามหลักเกณฑ์ และเงื่อนไขที่กำหนดไว้ในกฎหมายนั้นๆ ต่อไป พร้อมกับให้จัดทำสำเนาการเปลี่ยนแปลงดังกล่าวข้างต้นที่รับจดแจ้งไว้ แจ้งให้สำนักงานนโยบายและแผนทรัพยากรธรรมชาติและสิ่งแวดล้อม เพื่อทราบ 3.2) หากหน่วยงานผู้อนุมัติหรืออนุญาต เห็นว่าการเปลี่ยนแปลงดังกล่าว อาจกระทบต่อสาระสำคัญในรายงานการประเมินผลกระทบสิ่งแวดล้อมที่ได้รับความเห็นชอบไว้แล้ว ให้หน่วยงานผู้อนุมัติหรืออนุญาตจัดส่งรายงานการเปลี่ยนแปลงดังกล่าว ให้สำนักงานนโยบายและแผนทรัพยากรธรรมชาติและสิ่งแวดล้อม เพื่อเสนอให้คณะกรรมการผู้ชำนาญการพิจารณารายงานการประเมินผลกระทบสิ่งแวดล้อม (คชก.) ชุดที่เกี่ยวข้องให้ความเห็นชอบประกอบก่อนดำเนินการเปลี่ยนแปลง และเมื่อโครงการได้รับอนุมัติหรืออนุญาตให้มีการเปลี่ยนแปลง ให้หน่วยงานผู้อนุมัติหรืออนุญาตแจ้งผลการเปลี่ยนแปลงดังกล่าวให้สำนักงานนโยบายและแผนทรัพยากรธรรมชาติและสิ่งแวดล้อมเพื่อทราบ	- พื้นที่โครงการ	- ตลอดระยะเวลาก่อสร้าง - ตลอดระยะดำเนินการ	- บริษัท ลายัน เบสท์วิว จำกัด

เดือน กันยายน 2567


 (นายดิ้ม บุคโคโล)
 กรรมการผู้มีอำนาจลงนาม
 บริษัท ลายัน เบสท์วิว จำกัด



เดือน กันยายน 2567


 (นางสาวจุฑารัตน์ บุญแก้ว)
 ผู้ชำนาญการด้านสิ่งแวดล้อม
 บริษัท ภูเก็ต เอ็นไวรอนเม้นทอล เซอร์วิส จำกัด



ตารางที่ 1 มาตรการป้องกันและแก้ไขผลกระทบสิ่งแวดล้อม และมาตรการติดตามตรวจสอบผลกระทบสิ่งแวดล้อมโครงการอาคารชุด ลายัน เวิร์ด เฟส 2 ของบริษัท ลายัน เบสท์วิว จำกัด (ต่อ)

องค์ประกอบด้านสิ่งแวดล้อม	มาตรการป้องกันและแก้ไขผลกระทบสิ่งแวดล้อม	สถานที่ดำเนินการ	ระยะเวลา	ผู้รับผิดชอบ
1 มาตรการทั่วไป (ต่อ)	4. เมื่อเจ้าของโครงการดำเนินโครงการเสร็จสิ้น และก่อนที่จะมีการโอนสิทธิให้กับนิติบุคคล (ในกรณีที่มีการโอนสิทธิ) เจ้าของโครงการมีหน้าที่ต้องแจ้งนิติบุคคลผู้รับโอนทราบถึงสิทธิและหน้าที่ในการปฏิบัติตามมาตรการป้องกันและแก้ไขผลกระทบสิ่งแวดล้อม และมาตรการติดตามตรวจสอบผลกระทบสิ่งแวดล้อมที่ระบุไว้ในรายงานการประเมินผลกระทบสิ่งแวดล้อมอย่างเคร่งครัด หากเจ้าของโครงการไม่มีหลักฐานการแจ้งสิทธิและหน้าที่และหลักฐานการรับทราบถึงสิทธิและหน้าที่ดังกล่าวของนิติบุคคลให้ถือว่าเจ้าของโครงการยังต้องรับผิดชอบตามสิทธิและหน้าที่ที่กำหนดไว้ในมาตรการป้องกันและแก้ไขผลกระทบสิ่งแวดล้อม และมาตรการติดตามตรวจสอบผลกระทบสิ่งแวดล้อมที่ระบุไว้ในรายงานการประเมินผลกระทบสิ่งแวดล้อมอย่างเคร่งครัด 5. หากได้รับการร้องเรียนจากประชาชนว่าได้รับความเดือดร้อน รำคาญ จากกิจกรรมการดำเนินโครงการ หรือโครงการก่อให้เกิดเสียหายแก่สาธารณสมบัติ หรือชีวิตและทรัพย์สินของประชาชน เจ้าของโครงการหรือนิติบุคคลผู้รับโอนสิทธิ และหน้าที่ในการปฏิบัติตามมาตรการป้องกันและแก้ไขผลกระทบสิ่งแวดล้อม และมาตรการติดตามตรวจสอบผลกระทบสิ่งแวดล้อม จะต้องดำเนินการแก้ไขปัญหาดังกล่าวโดยไม่ชักช้า และแจ้งหน่วยงานอนุญาโตตุลาการ นโยบายและแผนทรัพยากรธรรมชาติและสิ่งแวดล้อม และหน่วยงานที่เกี่ยวข้องทราบเพื่อหาแนวทางหรือมาตรการในการแก้ไขปัญหาต่อไป	- พื้นที่โครงการ	- ตลอดระยะเวลาก่อสร้าง - ตลอดระยะดำเนินการ	- บริษัท ลายัน เบสท์วิว จำกัด

เดือน กันยายน 2567



(นายวติม บุญไคลโลว)
กรรมการผู้มีอำนาจลงนาม
บริษัท ลายัน เบสท์วิว จำกัด
Layan Best View Co., Ltd.

เดือน กันยายน 2567



(นางสาวจุฑารัตน์ บุญแก้ว)
ผู้อำนวยการด้านสิ่งแวดล้อม
บริษัท ภูเก็ต เอ็นไวรอนเมนทอล เซอร์วิส จำกัด



ตารางที่ 3 สรุปผลกระทบสิ่งแวดล้อม มาตรการป้องกันและแก้ไขผลกระทบสิ่งแวดล้อม และมาตรการติดตามตรวจสอบผลกระทบสิ่งแวดล้อม โครงการอาคารชุด ลายัน เวอร์เด เฟส 2 ของบริษัท ลายัน เบสท์วิว จำกัด ระยะก่อสร้าง

องค์ประกอบทาง สิ่งแวดล้อมและคุณค่าต่างๆ	ผลกระทบต่อสิ่งแวดล้อมที่สำคัญ	มาตรการป้องกันและ แก้ไขผลกระทบสิ่งแวดล้อม	มาตรการติดตามตรวจสอบ ผลกระทบสิ่งแวดล้อม
1 ทรัพยากรกายภาพ 1.1 สภาพภูมิประเทศ	สภาพพื้นที่ของโครงการเป็นพื้นที่ลาดเชิงเขา โดยบริษัท ลายัน เบสท์วิว จำกัด ได้เข้าซื้อกิจการรวมถึงที่ดิน ของบริษัท ลายัน บีช โฮลดิ้ง จำกัด เมื่อเดือนเมษายน พ.ศ. 2566 โดยในวันที่ได้ทำบันทึกข้อตกลงในการเข้าทำสัญญาโอนธุรกิจ สภาพพื้นที่ของแปลงที่ดินทั้งหมดมีต้นไม้และวัชพืชขึ้นปกคลุม เนื่องจาก บริษัท ลายัน บีช โฮลดิ้ง จำกัด ได้ทิ้งพื้นที่ไว้โดยมิได้ทำประโยชน์ใดเป็นเวลานาน ซึ่งปัจจุบัน บริษัท ลายัน เบสท์วิว จำกัด ดำเนินการเพียงแต่การแผ้วถางกำจัดวัชพืชบริเวณพื้นที่ที่จะนำมาพัฒนาโครงการเท่านั้น ที่ดินดังกล่าวยังคงมีลักษณะเป็นพื้นที่ลาดเชิงเขาเช่นเดิม ตั้งแต่บริษัท ลายัน บีช โฮลดิ้ง จำกัด ได้ถือครองกรรมสิทธิ์ ในช่วงก่อสร้างจะมีการขุดดิน เพื่อก่อสร้างชั้นใต้ดินของอาคาร B2 อาคาร B3 อาคาร B8 อาคาร B9 อาคาร B10 อาคาร BM4.1 อาคาร BM4.2 และอาคาร BM5 ถึงเก็บน้ำ ถึงบำบัดน้ำเสีย และบ่อหน่วงน้ำ โดยจำกัดเฉพาะพื้นที่ที่จะก่อสร้างอาคารเท่านั้น โครงการออกแบบให้ระดับพื้นชั้น 1 ของอาคารเป็นไปตามค่าระดับดินในบริเวณนั้นๆ ทำให้สภาพภูมิประเทศในภาพรวมยังคงเป็นพื้นที่ลาดเชิงเขา ทั้งนี้โครงการจะรักษาสภาพพื้นที่เดิมที่ไม่ได้ก่อสร้างไว้ให้มากที่สุด ดังนั้น ผลกระทบต่อสภาพภูมิประเทศจึงอยู่ในระดับปานกลาง	(1) กำหนดให้ผู้รับเหมาก่อสร้างปรับแต่งพื้นที่เท่าที่จำเป็นเท่านั้น (2) ควบคุมกิจกรรมการก่อสร้างให้อยู่ภายในโครงการเท่านั้น (3) กำชับผู้รับเหมามิให้เผาทำลายวัสดุมูลฝอยในพื้นที่ก่อสร้างพร้อมรณรงค์และติดป้าย ห้ามจุดไฟห้ามเผามูลฝอยวัสดุก่อสร้างภายในพื้นที่ก่อสร้าง	-

เดือน กันยายน 2567



 (นายวติม บุคโกลสินนาม)
 กรรมการผู้มีอำนาจลงนาม
 บริษัท ลายัน เบสท์วิว จำกัด

เดือน กันยายน 2567



 (นางสาวจุฑารัตน์ บุญแก้ว)
 ผู้อำนวยการด้านสิ่งแวดล้อม
 บริษัท ภูเก็ต เอ็นไวรอนเม้นทอล เซอร์วิส จำกัด

ตารางที่ 3 สรุปผลกระทบสิ่งแวดล้อม มาตรการป้องกันและแก้ไขผลกระทบสิ่งแวดล้อม และมาตรการติดตามตรวจสอบผลกระทบสิ่งแวดล้อม โครงการอาคารชุด ลายัน เวอร์เด เฟส 2 ของบริษัท ลายัน เบสท์วิว จำกัด ระยะก่อสร้าง

องค์ประกอบทางสิ่งแวดล้อมและคุณค่าต่าง ๆ	ผลกระทบต่อสิ่งแวดล้อมที่สำคัญ	มาตรการป้องกันและแก้ไขผลกระทบสิ่งแวดล้อม	มาตรการติดตามตรวจสอบผลกระทบสิ่งแวดล้อม
1.2 ทรัพยากรดินและการเกิดดินถล่ม	1) ทรัพยากรดิน สภาพพื้นที่ของโครงการเป็นพื้นที่ลาดเชิงเขา ในช่วงก่อสร้างจะมีการขุดดิน เพื่อก่อสร้างชั้นใต้ดินของอาคาร B2 อาคาร B3 อาคาร B8 อาคาร B9 อาคาร B10 อาคาร BM4.1 อาคาร BM4.2 และอาคาร BM5 ถึงเก็บน้ำถึงบำบัดน้ำเสีย และบ่อหน่วงน้ำ ทั้งนี้ ไม่มีการขุดดินในวงกว้างโดยจำกัดเฉพาะพื้นที่ที่จะดำเนินโครงการเท่านั้น พื้นที่ขุดดินรวม 15,999 ตารางเมตร ปริมาตรดินขุดทั้งหมด 136,739 ลูกบาศก์เมตร ทั้งนี้ สำหรับดินที่เหลือปริมาตร 136,739 ลูกบาศก์เมตร ผู้รับเหมาก่อสร้างทยอยขนย้ายดินไปพักไว้ที่พื้นที่ของโรงแรม ลายัน เวอร์เด เฟส 3 และอาคารชุด ลายัน เวอร์เด เฟส 4เอ ซึ่งเป็นพื้นที่ของบริษัท ลายัน เบสท์วิว จำกัด โดยจะไม่ส่งผลกระทบต่อพื้นที่ जोดตรงเพื่อเทคอนกรีตและไม่ถูกกัดเซาะโดยกองดินขุดสะสม และรอการขนถ่ายออกไปยังนอกโครงการ บริษัท ลายัน เบสท์วิว จำกัด ได้พัฒนาโครงการบริเวณใกล้เคียงกัน จำนวน 6 โครงการ ได้แก่ โครงการอาคารชุด ลายัน เวอร์เด เฟส 1เอ, โครงการโรงแรม ลายัน เวอร์เด เฟส 1บี, โครงการอาคารชุด ลายัน เวอร์เด เฟส 2, โครงการโรงแรม ลายัน เวอร์เด เฟส 3, โครงการอาคารชุด ลายัน เวอร์เด เฟส 4เอ และโครงการอาคารชุด ลายัน เวอร์เด เฟส 4บี โดยช่วงการก่อสร้างของทั้ง 6 โครงการ จะแบ่งออกเป็น 2 ช่วง ได้แก่ การขุดถมดิน และการก่อสร้างอาคาร ซึ่งมีรายละเอียดดังนี้ 1. การขุดถมดิน การเปิดหน้าดินและการขนย้ายดินจะแบ่งเป็นโซนตามแต่ละโครงการ ไม่กระทำพร้อมกันทั้งหมด โดยช่วงแรกจะเปิดหน้าดินเฟส 1บี และ 1เอ ในช่วงเดือนตุลาคม ปี 2567 ตามด้วยเฟส 2 และ 3 ในช่วงเดือนพฤศจิกายน ปี 2567 สำหรับ เฟส 4เอ และ 4บี จะเริ่มดำเนินการในช่วงเดือนกรกฎาคม พ.ศ. 2568 เมื่อเปิดหน้าดินแต่ละโซนแล้ว จะทำฐานราก	(1) ควบคุมการปรับพื้นที่ให้อยู่ภายในพื้นที่โครงการเท่านั้น โดยการเปิดหน้าดินและการขนย้ายดินจะแบ่งเป็นโซนตามแต่ละโครงการไม่กระทำพร้อมกันทั้งหมด (2) การก่อสร้างฐานรากและชั้นใต้ดิน จะมีการใช้ plastic sheet คลุมหน้าดินระหว่างการก่อสร้าง เพื่อป้องกันอันตรายจากการชะหน้าดินหรือดินถล่ม (3) ใช้รถบรรทุก 6 ล้อ เพื่อลดการรบกวนถนนสาธารณะ (4) โครงการมีการติดตั้งปั๊มสูบน้ำและขุดบ่อ sump ขั้วคร่าวในพื้นที่บริเวณก่อสร้างและขุดดิน (5) โครงการจัดให้มีกำแพงกันดินที่ออกแบบตามหลักวิศวกรรมโดยวิศวกรที่มีใบประกอบวิชาชีพระดับสามัญขึ้นไป (6) โครงการจะดำเนินการขุดถมดินตามมาตรฐานประกอบการคำนวณค่าเสถียรภาพความลาดเอียงที่ปลอดภัยในงานขุดดินและถมดิน (มยผ.1911-52) ของกรมโยธาธิการและผังเมือง กระทรวงมหาดไทย พ.ศ.2552 และจัดให้มีวิศวกรผู้เชี่ยวชาญดูแล และควบคุมการก่อสร้างตลอดระยะเวลาการก่อสร้างโครงการ (7) ออกแบบอาคารเพื่อรองรับแผ่นดินไหวตามกฎหมายกระทรวง กำหนดการรับน้ำหนัก ความต้านทาน ความคงทนของอาคาร และพื้นดินที่รองรับอาคารในการต้านทานแรงสั่นสะเทือนของแผ่นดินไหว พ.ศ. 2564	- ตรวจสอบการเปิดหน้าดินเฉพาะบริเวณที่จะก่อสร้างเท่านั้น ทุกสัปดาห์ ตลอดระยะเวลาการปรับพื้นที่ - ตรวจสอบให้มีการปรับพื้นที่ที่ไม่ได้ก่อสร้างอาคารทันทีหลังการก่อสร้างแล้วเสร็จ ทุกสัปดาห์ ตลอดระยะเวลาปรับพื้นที่

เดือน กันยายน 2567

(นายวฒิม นาคไธสง)
กรรมการผู้มีอำนาจลงนาม
บริษัท ลายัน เบสท์วิว จำกัด
Layan Best View Co., Ltd.

6/182

เดือน กันยายน 2567

(นางสาวจุฑารัตน์ บุญแก้ว)
ผู้อำนวยการด้านสิ่งแวดล้อม
บริษัท ภูเก็ต เอ็นไวรอนเมนทอล เซอร์วิส จำกัด



ตารางที่ 3 สรุปผลกระทบสิ่งแวดล้อม มาตรการป้องกันและแก้ไขผลกระทบสิ่งแวดล้อม และมาตรการติดตามตรวจสอบผลกระทบสิ่งแวดล้อม โครงการอาคารชุด ลายัน เวิร์ด เฟส 2 ของบริษัท ลายัน เบสท์วิว จำกัด ระยะก่อสร้าง

องค์ประกอบทางสิ่งแวดล้อมและคุณค่าต่าง ๆ	ผลกระทบต่อสิ่งแวดล้อมที่สำคัญ	มาตรการป้องกันและแก้ไขผลกระทบสิ่งแวดล้อม	มาตรการติดตามตรวจสอบผลกระทบสิ่งแวดล้อม
1.2 ทรัพยากรดินและการเกิดดินถล่ม (ต่อ)	อาคาร และกำแพงกันดินให้แล้วเสร็จเพื่อป้องกันการพังทลายของดินก่อนเปิดหน้าดินโซนที่อยู่ใกล้เคียงต่อไป 2. การก่อสร้างอาคาร ในการก่อสร้างจะมีการดำเนินการที่คาบเกี่ยวกัน โดยจะเริ่มจากก่อสร้างเฟส 1บี และเฟส 1เอ ในช่วงเดือนตุลาคม-พฤศจิกายน 2567 สำหรับเฟส 2 และเฟส 3 เริ่มปลายปี 2567 และเฟส 4เอ 4บี จะเริ่มช่วงเดือนกรกฎาคม 2568 ในการก่อสร้างของแต่ละโครงการจะมีแนวรั้วเมทัลชีทแบ่งขอบเขตแต่ละโครงการอย่างชัดเจน การขนย้ายดินโครงการกำหนดให้ผู้รับเหมาก่อสร้างเป็นผู้ดำเนินการขนย้ายดิน โดยใช้รถบรรทุก 6 ล้อ เพื่อลดการรบกวนถนนสาธารณะ การขนย้ายดินจะใช้ผ้าใบทึบปิดคลุมดินให้มิดชิด และต้องมีการควบคุมการขนย้ายดินให้อยู่ในความเป็นระเบียบ สะอาด และไม่ก่อความเดือดร้อนแก่พื้นที่ข้างเคียงโดยรอบ หากเกิดความเสียหายใด ๆ ทางผู้รับเหมาขนย้ายดินจะเป็นผู้รับผิดชอบดูแลทั้งหมด การจัดการขุดถมดิน เพื่อป้องกันผลกระทบด้านการชะหน้าดินหรือดินถล่ม ดังนั้น ในการขุดดินถมดินเพื่อก่อสร้างฐานรากและชั้นใต้ดิน จะมีการใช้ plastic sheet คลุมหน้าดินระหว่างการก่อสร้าง เพื่อป้องกันอันตรายจากการชะหน้าดินหรือดินถล่ม ก่อนที่จะมีการ backfill ดินกลับหลังกำแพงกันดิน เพื่อป้องกันการกัดเซาะหน้าดินช่วงหน้าฝน ทั้งนี้ โครงการมีการติดตั้งปั๊มน้ำและขุดบ่อ sump ขั้วครวในพื้นที่บริเวณก่อสร้างและขุดดินด้วย	(8) เร่งดำเนินการปลูกหญ้าคลุมดินทันทีที่การปรับพื้นที่แล้วเสร็จ เพื่อช่วยดูดซับน้ำฝน ชะลอการไหลของน้ำฝนและลดการกัดเซาะหน้าดิน (9) จัดพรมน้ำบริเวณที่เปิดหน้าดินอย่างสม่ำเสมอ (10) ผู้รับเหมาวางแผนให้ก่อสร้างถนนและท่อระบายน้ำในช่วงแรก ๆ ของแผนการก่อสร้างทั้งหมด เพื่อเป็นการควบคุมและรองรับน้ำฝน (11) โครงการจะจัดให้มีการระบายน้ำเพียงพอที่จะไม่ก่อให้เกิดความเดือดร้อนแก่เจ้าของที่ดินที่อยู่ข้างเคียงหรือบุคคลอื่น (12) ก่อนเริ่มงานขุดถมดินจะทำการขุดหรือเคลื่อนย้ายต้นไม้ ก้อนหิน หรือสิ่งกีดขวางต่าง ๆ ซึ่งอาจก่อให้เกิดอันตรายในขณะปฏิบัติงาน (13) เปิดพื้นที่ขุดดินเท่าที่จำเป็น ส่วนอื่นที่เปิดแล้วควรปิดผ้าใบคลุมไว้ หากไม่ได้ปฏิบัติงานบนพื้นที่นั้น (14) ขนย้ายดินในช่วงกลางวันของวันธรรมดา โดยงดการขนย้ายดินในชั่วโมงเร่งด่วน (เวลา 7.00 – 9.00 น. และ 16.00-18.00 น.) (15) ปรับปรุงถนนในพื้นที่ก่อสร้างให้อยู่ในสภาพใช้งานได้ดีเสมอ	

เดือน กันยายน 2567


 (นายตม บุกโคลเลอร์)
 กรรมการผู้มีอำนาจลงนาม
 บริษัท ลายัน เบสท์วิว จำกัด

 Layan Best View
 Co., Ltd.

เดือน กันยายน 2567



 (นางสาวจุฑารัตน์ บุญแก้ว)
 ผู้อำนวยการด้านสิ่งแวดล้อม
 บริษัท ภูเก็ต เอ็นไวรอนเมนทอล เซอร์วิส จำกัด

 PHUKET ENVIRONMENTAL SERVICES CO., LTD.


ตารางที่ 3 สรุปผลกระทบสิ่งแวดล้อม มาตรการป้องกันและแก้ไขผลกระทบสิ่งแวดล้อม และมาตรการติดตามตรวจสอบผลกระทบสิ่งแวดล้อม โครงการอาคารชุด ลายัน เวิร์ด เฟส 2 ของบริษัท ลายัน เบสท์วิว จำกัด ระยะก่อสร้าง

องค์ประกอบทางสิ่งแวดล้อมและคุณค่าต่าง ๆ	ผลกระทบต่อสิ่งแวดล้อมที่สำคัญ	มาตรการป้องกันและแก้ไขผลกระทบสิ่งแวดล้อม	มาตรการติดตามตรวจสอบผลกระทบสิ่งแวดล้อม
1.2 ทรัพยากรดินและการเกิดดินถล่ม (ต่อ)	สำหรับดินที่เหลือจากการขุดดินทั้ง 6 โครงการ โครงการตกลงให้ดินที่เกิดขึ้นจากการก่อสร้างให้แก่ นายสมศักดิ์ คู่พงศกร ก่อนการดำเนินการขนย้ายดินที่เหลือจากการขุดดินของกลุ่มโครงการลายัน เวิร์ด โดยบริษัท ลายัน เบสท์วิว จำกัด "ผู้ให้ดิน" ได้ตกลงให้ดินที่เกิดขึ้นจากการก่อสร้างให้แก่ นายสมศักดิ์ คู่พงศกร "ผู้รับดิน" ผู้ถือกรรมสิทธิ์โฉนดที่ดิน จำนวน 7 ฉบับ ขนาดเนื้อที่ดินรวมทั้งสิ้นประมาณ 79-0-24.00 ไร่ หรือ 126,496.00 ตารางเมตร โดยไม่คิดค่าใช้จ่าย สำหรับใบอนุญาตขุดดินและถมดินกับหน่วยงานที่เกี่ยวข้อง ผู้ให้ดินเป็นผู้รับผิดชอบ ผู้รับดินจะรับผิดชอบเฉพาะเรื่องการขนย้ายดินเท่านั้น เนื่องจากในบริเวณพื้นที่ถมดินดังกล่าว ทางองค์การบริหารส่วนตำบลเชิงทะเล กำลังดำเนินการศึกษาออกแบบทางระบายน้ำ เพื่อหาหรือมีส่วนร่วมในการป้องกันปัญหาน้ำท่วมจากเจ้าของที่ดินโดยรอบ โดยระหว่างนี้ผู้รับดินยินดีเว้นพื้นที่จากการกองดินเพื่อคงไว้ซึ่งทางระบายน้ำชั่วคราวกว้างไม่น้อยกว่า 6 เมตร เพื่อใช้ระบายน้ำลงคลองระบายน้ำสาธารณะไปชั่วคราวก่อน จนกว่าจะมีข้อยูติในการก่อสร้างทางระบายน้ำถาวรต่อไป โดยพื้นที่รองรับการกองดินมีสภาพเป็นพื้นที่ว่างเปล่ามีค่าระดับต่ำกว่าถนนสาธารณะซึ่งมีระยะทางห่างจากพื้นที่โครงการประมาณ 2.5 กิโลเมตร ทั้งนี้โครงการกำหนดให้ผู้รับเหมาก่อสร้างเป็นผู้ดำเนินการขนย้ายดิน โดยต้องมีการควบคุมการขนย้ายดินให้อยู่ในความเป็นระเบียบ สะอาด และไม่ก่อความเดือดร้อนแก่พื้นที่ข้างเคียงโดยรอบ หากเกิดความเสียหายใดๆ ทางผู้รับเหมาก่อสร้างจะเป็นผู้รับผิดชอบดูแลทั้งหมด ซึ่งจะใช้เวลาไปที่ปิดคลุมดินให้มิดชิด	(16) ใช้น้ำฉีดพ่นถนนถ้ามีการขนส่งในหน้าแล้ง หรือกรณีที่ดินแห้ง (17) บริเวณปากทางเข้า-ออก ต้องปิดทึบตลอดเวลา โดยเปิดเฉพาะเมื่อมีรถเข้า-ออก และต้องรักษาพื้นผิวให้สะอาดปราศจากเศษหิน ดินทรายหรือฝนตกค้างจนการก่อสร้างแล้วเสร็จ (18) จัดเตรียมป้าย หรือสัญญาณเตือนอันตรายไว้ตลอดเวลาทำงาน (19) ให้ทำการปรับพื้นที่เฉพาะช่วงเวลากลางวันของวันธรรมดา (เวลา 8.30 น.-17.30 น.) งดการปรับพื้นที่ และการขนย้ายดินในช่วงที่ฝนตกหนัก (20) โครงการจะกำหนดให้มาตรการป้องกันและแก้ไขผลกระทบสิ่งแวดล้อมในรายงานฉบับนี้เป็นส่วนหนึ่งของสัญญาว่าจ้างบริษัทผู้รับเหมาก่อสร้างและให้บริษัทผู้รับเหมาก่อสร้างปฏิบัติตามอย่างเคร่งครัด (21) ควบคุมมิให้มีการบรรทุกดินเกินพิกัดน้ำหนักที่กำหนดไว้สำหรับรถบรรทุกนั้นๆ และเมื่อดำเนินการขนย้ายดินแล้วเสร็จ หากพบว่าถนนบริเวณเส้นทางขนย้ายดินชำรุด เนื่องจากการขนย้ายดินให้ดำเนินการซ่อมแซมให้อยู่ในสภาพเรียบร้อย (22) ห้ามมิให้มีการจอดรถบรรทุกดินตลอดแนวด้านหน้าพื้นที่โครงการและบริเวณทางเข้า-ออก เพื่อป้องกันการกีดขวางการจราจร	

เดือน กันยายน 2567

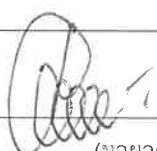
(นายวิชฌ บุกไศลใส)
กรรมการผู้มีอำนาจลงนาม
บริษัท ลายัน เบสท์วิว จำกัด
Layan Best View
บริษัท ลายัน เบสท์วิว จำกัด, Ltd.

เดือน กันยายน 2567

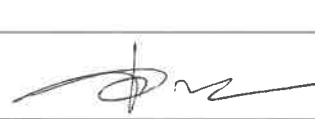
(นางสาวจุฑารัตน์ บุญแก้ว)
ผู้อำนวยการด้านสิ่งแวดล้อม
บริษัท ภูเก็ต เอ็นไวรอนเมนทอล เซอร์วิส จำกัด
PHUKET ENVIRONMENTAL SERVICES CO., LTD.

ตารางที่ 3 สรุปผลกระทบสิ่งแวดล้อม มาตรการป้องกันและแก้ไขผลกระทบสิ่งแวดล้อม และมาตรการติดตามตรวจสอบผลกระทบสิ่งแวดล้อม โครงการอาคารชุด ลายัน เวิร์ด เฟส 2 ของบริษัท ลายัน เบสท์วิว จำกัด ระยะก่อสร้าง

องค์ประกอบทาง สิ่งแวดล้อมและคุณค่าต่าง ๆ	ผลกระทบต่อสิ่งแวดล้อมที่สำคัญ	มาตรการป้องกันและ แก้ไขผลกระทบสิ่งแวดล้อม	มาตรการติดตามตรวจสอบ ผลกระทบสิ่งแวดล้อม
1.2 ทรัพยากรดินและการเกิด ดินถล่ม (ต่อ)	2) การเกิดดินถล่ม พื้นที่โครงการเป็นพื้นที่ลาดเชิงเขา ในช่วงก่อสร้างจะมีการขุดดินเพื่อก่อสร้างชั้นใต้ดินของอาคาร ถึงเก็บน้ำ ถึงบำบัดน้ำเสีย และบ่อหน่วงน้ำ โครงการจะกำหนดให้มีการตอกเข็มพืด (Sheet Pile) และทำค้ำยันเหล็ก (steel bracing) เพื่อป้องกันดินพัง โดยโครงสร้างป้องกันดินแบบ Steel Sheet Pile เป็นระบบโครงสร้างที่สามารถป้องกันแรงดันน้ำ แรงดันดิน และแรงดันอื่น ๆ ที่ทำให้เกิดการเคลื่อนตัวของสิ่งก่อสร้าง เพื่อดำเนินการก่อสร้างฐานรากและสาธารณูปโภค โดยจำกัดเฉพาะพื้นที่ที่จะก่อสร้างอาคารเท่านั้น พื้นที่บางส่วนก็ยังคงสภาพเดิมไว้ให้มากที่สุด และจากแผนที่พื้นที่อ่อนไหวต่อการเกิดดินถล่มจังหวัดภูเก็ต พบว่า บริเวณพื้นที่โครงการตั้งอยู่ในพื้นที่อ่อนไหวระดับกลาง (Moderate) พื้นที่ระดับความอ่อนไหวดินถล่มปานกลาง ดินถล่มอาจเกิดขึ้นได้บ้างตามลักษณะของฤดูกาล โดยมีการกระตุ้นจากอิทธิพลภายนอก เช่น ฝนตกหนัก แผ่นดินไหว หรือ อาจเกิดจากการเพิ่มความชันให้พื้นที่ เช่น การก่อสร้างถนน และระดับต่ำ (Low) พื้นที่ระดับความอ่อนไหวดินถล่มต่ำ พื้นที่มีเสถียรภาพ ความมั่นคงและมีโอกาสเกิด ดินถล่มน้อย แต่สามารถเกิดดินถล่มได้ในพื้นที่ชันที่เกิดจากขุดเจาะ เช่น การ ก่อสร้างถนน โดยโครงการจึงประเมินผลกระทบด้านทรุดตัวและพังทลายของดินจากมาตรฐานประกอบการคำนวณค่าเสถียรภาพความลาดเอียงที่ปลอดภัยในงานขุดดินและถมดิน (มยผ.1911-52) ของกรมโยธาธิการและผังเมือง กระทรวงมหาดไทย พ.ศ.2552 กำหนดเกณฑ์สำหรับการวิเคราะห์ค่าอัตราส่วนความปลอดภัยสำหรับการเลื่อนไถลแบบขนาน หรือการเลื่อนไถลแบบหมุนสำหรับงานต่าง ๆ ทั้งนี้ โครงการได้ทำการวิเคราะห์หาค่าอัตราส่วนความปลอดภัยที่ยอมรับในรูปแบบการพังทลายของโครงการ ลายัน	(23) จัดให้มีเจ้าหน้าที่คอยอำนวยความสะดวกกรณีมีรถเข้า-ออกจากพื้นที่ก่อสร้างของโครงการ (24) จัดให้มีป้ายชื่อโครงการ และลูกศรแสดงทิศทางการเข้า-ออกโครงการให้สามารถมองเห็นได้อย่างชัดเจน ในระยะที่สามารถชะลอเพื่อเลี้ยวเข้าสู่พื้นที่โครงการได้อย่างปลอดภัย (25) จัดให้มีที่สำหรับล้างล้อรถบริเวณทางเข้า-ออกพื้นที่ก่อสร้าง (26) ทำความสะอาดล้อรถบรรทุกก่อนออกสู่ถนนทุกครั้ง เช่น จัดให้ล้างล้อเพื่อให้ดินหลุดจากล้อให้หมดโดยการฉีดล้างล้อด้วยสายยางฉีดน้ำ บริเวณตำแหน่งจุดล้างล้อรถ (27) จัดให้มีการเปลี่ยนน้ำบริเวณจุดล้างล้อรถอย่างสม่ำเสมอ รวมถึงคอยดูแลความสะอาดผิวถนนไม่ให้มีดินโคลน โดยเฉพาะเมื่อมีการขนย้ายดิน	

เดือน กันยายน 2567

(นายวติม บุคไคลฟ์ ลายัน เบสท์วิว จำกัด
กรรมการผู้มีอำนาจลงนาม
บริษัท ลายัน เบสท์วิว จำกัด

เดือน กันยายน 2567

(นางสาวจุฑารัตน์ บุญแก้ว)
ผู้อำนวยการด้านสิ่งแวดล้อม
บริษัท ภูเก็ต เอ็นไวรอนเม้นทอล เซอร์วิส จำกัด

ตารางที่ 3 สรุปผลกระทบสิ่งแวดล้อม มาตรการป้องกันและแก้ไขผลกระทบสิ่งแวดล้อม และมาตรการติดตามตรวจสอบผลกระทบสิ่งแวดล้อม โครงการอาคารชุด ลายัน เวอร์เด เฟส 2 ของบริษัท ลายัน เบสท์วิว จำกัด ระยะก่อสร้าง

องค์ประกอบทางสิ่งแวดล้อมและคุณค่าต่าง ๆ	ผลกระทบต่อสิ่งแวดล้อมที่สำคัญ	มาตรการป้องกันและแก้ไขผลกระทบสิ่งแวดล้อม	มาตรการติดตามตรวจสอบผลกระทบสิ่งแวดล้อม
1.2 ทรัพยากรดินและการเกิดดินถล่ม (ต่อ)	เวอร์เด เฟส 1A กรณีเลวร้ายสุดมีค่าอัตราส่วนความปลอดภัยที่ยอมรับอยู่ที่ 1.55 ซึ่งมีความมากกว่าเกณฑ์ที่กำหนดที่ 1.5 อย่างไรก็ตาม ในการก่อสร้างโครงการจะจัดให้มีวิศวกรผู้เชี่ยวชาญดูแล และควบคุมการก่อสร้างตลอดระยะเวลาการก่อสร้างโครงการ ดังนั้น ผลกระทบต่อการเกิดดินถล่มจึงอยู่ในระดับปานกลาง		
1.3 ธรณีวิทยา การเกิดแผ่นดินไหว และการเกิดสึนามิ	1) สภาพธรณีวิทยา และการเกิดแผ่นดินไหว จากแผนที่ธรณีวิทยาประเทศไทย (กรมทรัพยากรธรณี, 2556) พบว่าบริเวณพื้นที่โครงการมีลักษณะหินแกรนิตกะตะ : ไบโอไทต์-ฮอร์นเบลนด์แกรนิต เม็ดหยาบถึงหยาบมาก เนื้อดอก มีแร่สีชมพู เป็นแร่รอง อายุ 98 + 7 ล้านปี; ยุคครีเทเชียส หิน ลอย (Boulder rock) หรือ หิน กิ่ง เกิดจาก หิน ผุพัง ในที่ (Weathered rock) บนหินแม่ (parent rock หรือ Original Rock) ที่เป็นหินสดยังมีความสมบูรณ์ หินลอยที่ลอยอยู่ในชั้นดินมักมีขนาดใหญ่มากกว่า 30 เซนติเมตร และอาจจะกระจัดกระจายอยู่ทั่วไป สำหรับพื้นที่โครงการอาคารชุด ลายัน เวอร์เด เฟส 2 ไม่พบหินลักษณะนี้ในพื้นที่โครงการ และจากการเจาะสำรวจดินพบว่าหลุมเจาะทั้ง 19 หลุม ไม่มีความผิดปกติของความลึกหลุมเจาะ ซึ่งความผิดปกติที่กล่าวถึงคือ ความยาวไม่มีความต่อเนื่องของชั้นดินแน่นมากหรือชั้นหินที่กันหลุมเจาะ เช่น หลุมใกล้เคียง กันมีการเปลี่ยนแปลงความลึกแตกต่างกันมาก จากแผนที่แสดงการประเมินความรุนแรงแผ่นดินไหวในจังหวัดภูเก็ตพบว่า พื้นที่โครงการมีระดับความรุนแรง V เมอร์คัลลี คือ เกือบทุกคนรู้สึกว่ามีแผ่นดินไหวเกิดขึ้น หลาย ๆ คนตื่นตระหนก ถ้วยชามตกแตก หน้าต่างพัง สิ่งของที่ตั้งไม่มั่นคงล้มคว่ำ นาฬิกาที่ใช้ลูกตุ้มอาจหยุดเดิน	(1) จัดเส้นทางหนีภัยโดยมีป้ายบอกเป็นระยะไว้ภายในบริเวณโครงการ เมื่อเกิดเหตุการณ์ภัยพิบัติขึ้นคนงานก่อสร้างในพื้นที่โครงการก็สามารถอพยพไปยังจุดที่ปลอดภัยได้อย่างรวดเร็ว และไม่เกิดการซุลมุน (2) เตรียมพร้อมประสานงานกับหน่วยงานที่รับผิดชอบหากเกิดธรณีพิบัติภัย ได้แก่ หน่วยงานบรรเทาสาธารณภัย เพื่อให้ความช่วยเหลือเจ้าหน้าที่ฝ่ายต่างๆ และคนงานก่อสร้างในการอพยพออกจากอาคารได้ทันเวลาที่ (3) จัดทำประชาสัมพันธ์เพื่อให้ความรู้ด้านการปฏิบัติตนกรณีเกิดธรณีพิบัติภัยแก่เจ้าหน้าที่ฝ่ายต่างๆ และคนงานก่อสร้าง (4) จัดให้มีการซ้อมแผนอพยพเพื่อความปลอดภัยของเจ้าหน้าที่ฝ่ายต่างๆ และคนงานก่อสร้างในโครงการด้วยหรือหากจังหวัดมีการฝึกซ้อมอพยพหนีภัย เจ้าหน้าที่ฝ่ายต่างๆ และคนงานก่อสร้างของโครงการจะต้องเข้าร่วมการฝึกดังกล่าวด้วย เพื่อให้เกิดความเข้าใจและปฏิบัติตามได้ถูกต้องเมื่อเกิดเหตุการณ์จริงขึ้น โดยกำหนดให้ใช้แผนในการอพยพผู้พักอาศัยภายในอาคารออกนอกตัวอาคารเช่นเดียวกับแผนอพยพหนีไฟ และให้มีการซักซ้อมอย่างน้อยปีละครั้ง	

เดือน กันยายน 2567

(นายวฒิม บุคโคโลไว)

กรรมการผู้มีอำนาจลงนาม
บริษัท ลายัน เบสท์วิว จำกัด
Layan Best View
Co., Ltd.

10/182

เดือน กันยายน 2567

(นางสาวจุฑารัตน์ บุญแก้ว)

ผู้อำนวยการด้านสิ่งแวดล้อม
บริษัท ภูเก็ต เอ็นไวรอนเม้นทอล เซอร์วิส จำกัด



ตารางที่ 3 สรุปผลกระทบสิ่งแวดล้อม มาตรการป้องกันและแก้ไขผลกระทบสิ่งแวดล้อม และมาตรการติดตามตรวจสอบผลกระทบสิ่งแวดล้อม โครงการอาคารชุด ลายัน เวอร์เด เฟส 2 ของบริษัท ลายัน เบสท์วิว จำกัด ระยะก่อสร้าง (ต่อ)

องค์ประกอบทาง สิ่งแวดล้อมและคุณค่าต่าง ๆ	ผลกระทบต่อสิ่งแวดล้อมที่สำคัญ	มาตรการป้องกันและ แก้ไขผลกระทบสิ่งแวดล้อม	มาตรการติดตามตรวจสอบ ผลกระทบสิ่งแวดล้อม
1.3 ธรณีวิทยา การเกิด แผ่นดินไหว และการเกิด สึนามิ (ต่อ)	สำหรับเขตรอยเลื่อนที่มีพลังของประเทศไทยมี 3 แนว ตามทิศทางการวางตัวและการเคลื่อนที่ คือ กลุ่มรอยเลื่อนที่วางตัวในแนวทิศตะวันออกเฉียงเหนือ-ตะวันตกเฉียงใต้ กลุ่มรอยเลื่อนที่วางตัวในแนวทิศตะวันตกเฉียงเหนือ-ตะวันออกเฉียงใต้ และกลุ่มรอยเลื่อนที่วางตัว อยู่ในทิศเหนือ-ใต้ พื้นที่โครงการไม่ได้อยู่ในบริเวณรอยเลื่อนแต่อย่างใด โดยอยู่ห่างจากแนวรอยเลื่อนที่ใกล้ที่สุดคือ รอยเลื่อนคลองมะรุ่ย ซึ่งเป็นรอยเลื่อนที่วางตัวอยู่ในเขตจังหวัดสุราษฎร์ธานี กระบี่ และพังงา เป็นระยะทางประมาณ 25.50 กิโลเมตร และอยู่ห่างจากตำแหน่งจุดศูนย์กลางแผ่นดินไหวที่อำเภอถลาง จังหวัดภูเก็ต ประมาณ 8.50 กิโลเมตร กิโลเมตร ดังนั้น ผลกระทบจึงอยู่ในระดับต่ำ 2) การเกิดสึนามิ โครงการไม่ได้อยู่ในบริเวณที่ได้รับผลกระทบจากสึนามิ เมื่อปี 2547 เมื่อเกิดคลื่นสึนามิหอบ้างเจ็ดเดือนภัยจะรับสัญญาณเตือนภัยผ่านดาวเทียมหรือคลื่น VHF เพื่อแจ้งเตือนภัยแก่ประชาชน ซึ่งพื้นที่องค์การบริหารส่วนตำบลเชิงทะเล มีการติดตั้งระบบสัญญาณเตือนภัยในพื้นที่เสี่ยง จำนวน 1 จุด คือ หาดเลพัง (บริเวณโรงแรมดุสิตธานี ลาгуна ภูเก็ต) มีระยะทางห่างจากพื้นที่โครงการประมาณ 3.80 กิโลเมตร เพื่อให้สามารถอพยพไปยังสถานที่อพยพที่ปลอดภัยของพื้นที่โครงการได้ทันทั่วทั้ง นอกจากนี้ มีสถานที่พักพิงชั่วคราวที่อยู่ใกล้พื้นที่โครงการมากที่สุดคือ วัดเชิงทะเล มีระยะทางห่างจากโครงการประมาณ 4.30 กิโลเมตร เพื่อให้สามารถอพยพไปยังสถานที่อพยพที่ปลอดภัยของพื้นที่โครงการได้ทันทั่วทั้ง ดังนั้น ผลกระทบจากการเกิดสึนามิต่อพื้นที่โครงการจึงอยู่ในระดับต่ำ	(5) ออกแบบการก่อสร้างให้เป็นไปตามมาตรฐานของกรมโยธาธิการและผังเมืองและมาตรฐานการออกแบบอาคารที่สภาวิศวกรรับรอง (6) ออกแบบอาคารเพื่อรองรับแผ่นดินไหวตามกฎหมายกระทรวงกำหนดการรับน้ำหนัก ความต้านทาน ความคงทนของอาคาร และพื้นดินที่รองรับอาคารในการต้านทานแรงสั่นสะเทือนของแผ่นดินไหว พ.ศ. 2564 (7) การดำเนินงานก่อสร้างของโครงการต้องปฏิบัติตามข้อกำหนดของท้องถิ่นอย่างเคร่งครัด	

เดือน กันยายน 2567

(นายวติม บุคโคสโกลาขัยเบสท์วิว จำกัด)
กรรมการผู้มีอำนาจลงนาม
บริษัท ลายัน เบสท์วิว จำกัด
Co., Ltd.

เดือน กันยายน 2567

(นางสาวจุฑารัตน์ บุญแก้ว)
ผู้อำนวยการด้านสิ่งแวดล้อม
บริษัท ภูเก็ต เอ็นไวรอนเม้นทอล เซอร์วิส จำกัด
ENVIRONMENTAL SERVICES CO., LTD.

ตารางที่ 3 สรุปผลกระทบสิ่งแวดล้อม มาตรการป้องกันและแก้ไขผลกระทบสิ่งแวดล้อม และมาตรการติดตามตรวจสอบผลกระทบสิ่งแวดล้อม โครงการอาคารชุด ลายัน เวอร์เด เฟส 2 ของบริษัท ลายัน เบสท์วิว จำกัด ระยะก่อสร้าง (ต่อ)

องค์ประกอบทางสิ่งแวดล้อมและคุณค่าต่าง ๆ	ผลกระทบต่อสิ่งแวดล้อมที่สำคัญ	มาตรการป้องกันและแก้ไขผลกระทบสิ่งแวดล้อม	มาตรการติดตามตรวจสอบผลกระทบสิ่งแวดล้อม
1.4 สภาพภูมิอากาศ อุตุนิยมวิทยา และ คุณภาพอากาศ	1) มลพิษทางอากาศจากกิจกรรมการก่อสร้างอาคาร จากการคำนวณ กิจกรรมการก่อสร้างโครงการจะทำให้ฝุ่นละอองฟุ้งกระจายในพื้นที่ประมาณ 0.08 มิลลิกรัม/ลูกบาศก์เมตร ซึ่งปริมาณฝุ่นละอองรวม (TSP) ที่เกิดขึ้นดังกล่าวมีค่าอยู่ในเกณฑ์มาตรฐาน (ค่ามาตรฐานฝุ่นละอองรวม (TSP) เฉลี่ย 24 ชั่วโมง เท่ากับ 0.330 มิลลิกรัม/ลูกบาศก์เมตร ตามประกาศคณะกรรมการสิ่งแวดล้อมแห่งชาติ ฉบับที่ 24 พ.ศ. 2547) 2) มลพิษทางอากาศจากยานพาหนะและการทำงานของเครื่องจักรกล (1) ฝุ่นละอองขนาดเล็ก (PM10) จากการคำนวณ ท่อไอเสียรถยนต์ของโครงการจะทำให้ฝุ่นละอองฟุ้งกระจายในพื้นที่ประมาณ 0.0350179 มิลลิกรัม/ลูกบาศก์เมตร ซึ่งปริมาณฝุ่นละอองขนาดเล็กที่เกิดขึ้นดังกล่าวมีค่าอยู่ในเกณฑ์มาตรฐาน (ค่ามาตรฐานฝุ่นละอองขนาดเล็ก (PM10) เฉลี่ย 24 ชั่วโมง เท่ากับ 0.120 มิลลิกรัม/ลูกบาศก์เมตร ตามประกาศคณะกรรมการสิ่งแวดล้อมแห่งชาติ ฉบับที่ 24 พ.ศ. 2538) (2) ก๊าซคาร์บอนมอนนอกไซด์ (CO) จากการคำนวณท่อไอเสียรถยนต์ของโครงการจะทำให้ก๊าซคาร์บอนมอนนอกไซด์ฟุ้งกระจายในพื้นที่ 0.700115 มิลลิกรัม/ลูกบาศก์เมตร ซึ่งปริมาณก๊าซคาร์บอนมอนนอกไซด์ที่เกิดขึ้นดังกล่าวมีค่าอยู่ในเกณฑ์มาตรฐาน (ค่ามาตรฐานก๊าซคาร์บอนมอนนอกไซด์ (CO) เฉลี่ย 1 ชั่วโมง ไม่เกิน 34.2 มิลลิกรัม/ลูกบาศก์เมตร ตามประกาศคณะกรรมการสิ่งแวดล้อมแห่งชาติ ฉบับที่ 10 พ.ศ. 2538)	(1) จัดให้มีรั้วทึบกันบริเวณพื้นที่ก่อสร้างและปิดอาคารที่กำลังก่อสร้างด้วยผ้าใบก่อสร้าง (Mesh sheet) โดยรอบอาคารและตลอดแนวความสูงของอาคาร (2) กำหนดให้ผู้รับเหมาก่อสร้างจัดทำโรงเก็บวัสดุอุปกรณ์ปูนซีเมนต์ที่มีดัดขัด มีหลังคาคลุมทุกด้าน เพื่อป้องกันฝุ่นฟุ้งกระจาย (3) จัดทำปล่องสำหรับทิ้งวัสดุ จากชั้นบนลงมาชั้นล่าง (4) ฉีดพรมน้ำในพื้นที่ก่อสร้างและเส้นทางขนส่งวัสดุภายในพื้นที่โครงการ รวมถึงบริเวณทางเข้า-ออกโครงการ และบริเวณถนนที่รถบรรทุกทุกแล่นผ่าน เพื่อลดการฟุ้งกระจายของฝุ่นละออง อย่างน้อยวันละ 3 ครั้ง (5) ทำความสะอาดล้อรถบรรทุกก่อนออกสู่ถนนทุกครั้ง เช่น จัดให้ล้างล้อเพื่อให้ดินหลุดจากล้อให้หมดโดยการฉีดล้างล้อด้วยสายยางฉีดน้ำ บริเวณตำแหน่งจุดล้างล้อรถ (6) ตรวจสอบเครื่องมือ เครื่องจักร และยานพาหนะให้อยู่ในสภาพที่เหมาะสมเสมอ หากมีปัญหาต้องรีบแก้ไข เพื่อลดเขม่าหรือควันที่จะเกิดขึ้น (7) ใช้รถแทรกเตอร์ที่อยู่ในสภาพดี ทำการบำรุงรักษาอย่างเหมาะสม เพื่อให้มีปริมาณควันไอเสียเกิดขึ้นน้อยที่สุด (8) จัดให้มีพนักงานคอยกวาดเศษดิน เศษทรายที่ตกหล่นบริเวณปากทางเข้า-ออกโครงการ และพื้นที่ข้างเคียงโดยรอบ โดยในกรณีที่มีเศษดินเปียกตกหล่นต้องทำความสะอาดโดยใช้น้ำฉีด และกวาดพื้นให้สะอาดโดยทันที	- สอบถามจากประชาชนที่อยู่ใกล้เคียงโครงการในเรื่องผลกระทบทางด้านฝุ่นจากการก่อสร้าง ทุกสัปดาห์ ตลอดระยะเวลาก่อสร้าง - ตรวจวัดฝุ่นละอองรวม (TSP) ฝุ่นละอองขนาดเล็ก (PM10) บริเวณพื้นที่ก่อสร้าง จำนวน 1 จุด ทุกวันที่มีการทำฐานราก และรายงานผลทุกสัปดาห์ หลังจากนั้นตรวจวัดเดือนละ 1 ครั้ง ตลอดระยะเวลาก่อสร้าง - ตรวจวัดก๊าซคาร์บอนมอนนอกไซด์ (CO) บริเวณพื้นที่ก่อสร้าง จำนวน 1 จุด ทุกเดือน ตลอดระยะเวลาก่อสร้าง

เดือน กันยายน 2567



เดือน กันยายน 2567



ตารางที่ 3 สรุปผลกระทบสิ่งแวดล้อม มาตรการป้องกันและแก้ไขผลกระทบสิ่งแวดล้อม และมาตรการติดตามตรวจสอบผลกระทบสิ่งแวดล้อม โครงการอาคารชุด ลายัน เวอร์เด เฟส 2 ของบริษัท ลายัน เบสท์วิว จำกัด ระยะก่อสร้าง (ต่อ)

องค์ประกอบทางสิ่งแวดล้อมและคุณค่าต่าง ๆ	ผลกระทบต่อสิ่งแวดล้อมที่สำคัญ	มาตรการป้องกันและแก้ไขผลกระทบสิ่งแวดล้อม	มาตรการติดตามตรวจสอบผลกระทบสิ่งแวดล้อม
1.4 สภาพภูมิอากาศ อุตุนิยมวิทยา และ คุณภาพอากาศ (ต่อ)	จากการคำนวณพบว่า ความเข้มข้นของมลพิษจากกิจกรรมการก่อสร้าง และจากเครื่องจักร และยานพาหนะที่ใช้ในช่วงก่อสร้างมีค่าต่ำกว่ามาตรฐานที่กำหนดค่อนข้างมาก นอกจากนี้ เครื่องจักรดังกล่าวเมื่อใช้ปฏิบัติงานจะจำกัดเฉพาะภายในพื้นที่ก่อสร้างของโครงการเท่านั้น เกิดเพียงช่วงเวลาสั้นๆ ซึ่งพื้นที่ก่อสร้างจะเป็นพื้นที่เปิดโล่ง สามารถถ่ายเทอากาศอย่างสะดวก และการทำงานของเครื่องจักรกลไม่ได้ทำงานพร้อมกันทั้งหมด ดังนั้น การก่อสร้างโครงการจึงส่งผลกระทบต่อคุณภาพอากาศอยู่ในระดับต่ำ 3) การประเมินผลกระทบของฝุ่นละอองที่เกิดจากการก่อสร้าง จากการประเมินผลกระทบฝุ่นละอองจากการก่อสร้างของโครงการตามแนวทางการประเมินความเสี่ยงและการกำหนดมาตรการเพื่อลดผลกระทบของฝุ่นละอองที่เกิดจากการก่อสร้างอาคาร (กม.พ.น. 2560) พบว่าระดับความเสี่ยงของฝุ่นละอองต่อการอ่อนไหวของพื้นที่โดยรอบ คือ ผลกระทบการตกสะสมฝุ่น และผลกระทบต่อสุขภาพ จากการเตรียมพื้นที่และการก่อสร้างอยู่ในระดับสูง การขนส่งวัสดุก่อสร้างอยู่ในระดับปานกลาง สำหรับผลกระทบต่อระบบนิเวศ จากการเตรียมพื้นที่ การก่อสร้าง และการขนส่งวัสดุก่อสร้างอยู่ในระดับต่ำ เนื่องจากโครงการยื่นเสนอรายงานฯ ให้สำนักงานนโยบายฯ พิจารณาในช่วงเวลาเดียวกันของทั้ง 6 โครงการ ได้แก่ โครงการอาคารชุด ลายัน เวอร์เด เฟส 1เอ โครงการโรงแรม ลายัน เวอร์เด เฟส 1บี โครงการอาคารชุด ลายัน เวอร์เด เฟส 2 โครงการโรงแรม ลายัน เวอร์เด เฟส 3 โครงการอาคารชุด ลายัน เวอร์เด เฟส 4เอ และโครงการอาคารชุด ลายัน เวอร์เด เฟส 4บี ดังนั้น โครงการจึงได้ประเมินความเสี่ยงของผลกระทบจากฝุ่นละออง (Risk Assessment) การขนส่งวัสดุก่อสร้างร่วมกัน เพื่อพิจารณาผลกระทบในภาพรวมที่จะเกิดขึ้นกับผู้พักอาศัยข้างเคียง ซึ่งมีรายละเอียดดังนี้	(9) ผู้รับเหมาก่อสร้างต้องจัดให้มีผ้าใบปิดคลุมกระบะรถที่ขนส่งวัสดุก่อสร้างให้มิดชิดตลอดเส้นทางการขนส่ง เพื่อป้องกันการรบกวนของวัสดุที่บรรทุกและลดการฟุ้งกระจายของฝุ่นละออง (10) จำกัดความเร็วของยานพาหนะที่ใช้ขนส่งวัสดุเข้าสู่พื้นที่โครงการ โดยเฉพาะในเขตชุมชนและในพื้นที่ก่อสร้าง ให้มีความเร็วไม่เกิน 30 กิโลเมตร/ชั่วโมง โดยติดป้ายหลังรถว่า “หากพนักงานขับรถเร็วเกิน 30 กิโลเมตรต่อชั่วโมง ในเขตชุมชน โปรดแจ้ง (ระบุเบอร์โทรศัพท์)” พร้อมทั้งเบอร์โทรศัพท์สำหรับแจ้ง (11) ห้ามไม่ให้เผาขยะหรือเศษวัสดุภายในพื้นที่ก่อสร้าง (12) หากการก่อสร้างโครงการส่งผลกระทบต่อด้านคุณภาพอากาศต่ออาคารข้างเคียง หรือพื้นที่อ่อนไหว ที่อยู่บริเวณโดยรอบโครงการ ในกรณีที่ทั้ง 2 ฝ่าย (เจ้าของโครงการ และผู้ได้รับผลกระทบ) หาข้อตกลงกันไม่ได้ ให้เข้าสู่กระบวนการตามพระราชบัญญัติการไกล่เกลี่ยข้อพิพาท พ.ศ. 2562	

เดือน กันยายน 2567

(นายวติม บุคโคโยสิน) ฐานเบสท์วิว จำกัด
กรรมการผู้มีอำนาจลงนาม
บริษัท ลายัน เบสท์วิว จำกัด

เดือน กันยายน 2567

(นางสาวจุฑารัตน์ บุญแก้ว)
ผู้อำนวยการด้านสิ่งแวดล้อม
บริษัท ภูเก็ต เอ็นไวรอนเมนทอล เซอร์วิส จำกัด

ตารางที่ 3 สรุปผลกระทบสิ่งแวดล้อม มาตรการป้องกันและแก้ไขผลกระทบสิ่งแวดล้อม และมาตรการติดตามตรวจสอบผลกระทบสิ่งแวดล้อม โครงการอาคารชุด ลายัน เวอร์เด เฟส 2 ของบริษัท ลายัน เบสท์วิว จำกัด ระยะก่อสร้าง (ต่อ)

องค์ประกอบทางสิ่งแวดล้อมและคุณค่าต่าง ๆ	ผลกระทบต่อสิ่งแวดล้อมที่สำคัญ	มาตรการป้องกันและแก้ไขผลกระทบสิ่งแวดล้อม	มาตรการติดตามตรวจสอบผลกระทบสิ่งแวดล้อม
1.4 สภาพภูมิอากาศ อุตุนิยมวิทยา และ คุณภาพอากาศ (ต่อ)	1) มลพิษทางอากาศจากกิจกรรมการก่อสร้างอาคาร จากการคำนวณ กิจกรรมการก่อสร้างโครงการจะทำให้ฝุ่นละอองฟุ้งกระจายในพื้นที่ประมาณ 0.09698 มิลลิกรัม/ลูกบาศก์เมตร ซึ่งปริมาณฝุ่นละอองรวม (TSP) ที่เกิดขึ้นดังกล่าวมีค่าอยู่ในเกณฑ์มาตรฐาน (ค่ามาตรฐานฝุ่นละอองรวม (TSP) เฉลี่ย 24 ชั่วโมง เท่ากับ 0.330 มิลลิกรัม/ลูกบาศก์เมตร ตามประกาศคณะกรรมการสิ่งแวดล้อมแห่งชาติ ฉบับที่ 24 พ.ศ. 2547) 2) มลพิษทางอากาศจากยานพาหนะและการทำงานของเครื่องจักรกล (1) ฝุ่นละอองขนาดเล็ก (PM10) จากการคำนวณ ท่อไอเสียรถยนต์ของโครงการจะทำให้ฝุ่นละอองขนาดเล็กฟุ้งกระจายในพื้นที่ประมาณ 0.0350167 มิลลิกรัม/ลูกบาศก์เมตร ซึ่งปริมาณฝุ่นละอองขนาดเล็กที่เกิดขึ้นดังกล่าวมีค่าอยู่ในเกณฑ์มาตรฐาน (ค่ามาตรฐานฝุ่นละอองขนาดเล็ก (PM10) เฉลี่ย 24 ชั่วโมง เท่ากับ 0.120 มิลลิกรัม/ลูกบาศก์เมตร ตามประกาศคณะกรรมการสิ่งแวดล้อมแห่งชาติ ฉบับที่ 24 พ.ศ. 2538) (2) ก๊าซคาร์บอนมอนอกไซด์ (CO) จากการคำนวณท่อไอเสียรถยนต์ของโครงการจะทำให้ก๊าซคาร์บอนมอนอกไซด์ฟุ้งกระจายในพื้นที่ 0.7001063 มิลลิกรัม/ลูกบาศก์เมตร ซึ่งปริมาณก๊าซคาร์บอนมอนอกไซด์ที่เกิดขึ้นดังกล่าวมีค่าอยู่ในเกณฑ์มาตรฐาน (ค่ามาตรฐานก๊าซคาร์บอนมอนอกไซด์ (CO) เฉลี่ย 1 ชั่วโมง ไม่เกิน 34.2 มิลลิกรัม/ลูกบาศก์เมตร ตามประกาศคณะกรรมการสิ่งแวดล้อมแห่งชาติ ฉบับที่ 10 พ.ศ. 2538)	<u>มาตรการด้านการประชาสัมพันธ์</u> 1. ทำป้ายขนาดไม่น้อยกว่า 1 x 0.5 เมตร แสดงระยะเวลาที่ใช้ในการก่อสร้าง และเวลาเริ่มและหยุดกิจกรรมก่อสร้างในแต่ละวัน พร้อมระบุชื่อ และเบอร์โทรศัพท์ ของผู้รับผิดชอบในการควบคุมการก่อสร้าง เขตหรือองค์การบริหารส่วนท้องถิ่นที่มีหน้าที่ควบคุมการก่อสร้าง และรหัสบอกมาตรการควบคุมและลดผลกระทบสิ่งแวดล้อม โดยติดไว้บริเวณที่มีการก่อสร้างให้เห็นอย่างชัดเจน <u>มาตรการด้านการจัดการพื้นที่ก่อสร้าง</u> 1. จัดทำระบบบันทึกขอร้องเรียน เกี่ยวกับปัญหาฝุ่น เสียง และกลิ่นสะเทือนจากการก่อสร้าง และระบุผลการแก้ไข ที่สามารถตรวจสอบระบบบันทึกดังกล่าว เมื่อมีการร้องขอหรือตรวจสอบ ทั้งนี้ต้องระบุชื่อ วัน และเวลาที่ร้องเรียน รวมทั้งกิจกรรมที่ได้ดำเนินการตามขอร้องเรียนดังกล่าว 2. จัดทำระบบบันทึก เมื่อมีเหตุการณ์ผิดปกติ ที่ทำให้เกิดฝุ่นโดยระบุสาเหตุ และเวลา <u>มาตรการด้านการติดตามตรวจสอบ</u> 1. ติดตั้งระบบตรวจวัดและบันทึกฝุ่น เสียง และกลิ่นสะเทือน ทุกวันที่มีการทำฐานราก และรายงานผลทุกสัปดาห์ หลังจากนั้นตรวจวัดเดือนละ 1 ครั้ง ตลอดระยะเวลาก่อสร้าง พร้อมบันทึกผลการตรวจสอบ และรายงานผลต่อองค์การบริหารส่วนตำบลเชิงทะเล	

เดือน กันยายน 2567

(นายวดีม บัวโคตร)

กรรมการผู้รับผิดชอบสิ่งแวดล้อม

บริษัท ลายัน เบสท์วิว จำกัด

Co., Ltd.

เดือน กันยายน 2567

(นางสาวจุฑารัตน์ บุญแก้ว)

ผู้อำนวยการด้านสิ่งแวดล้อม

บริษัท ภูเก็ต เอ็นไวรอนเม้นทอล เซอร์วิส จำกัด

ENVIRONMENTAL SERVICES CO., LTD.


ตารางที่ 3 สรุปผลกระทบสิ่งแวดล้อม มาตรการป้องกันและแก้ไขผลกระทบสิ่งแวดล้อม และมาตรการติดตามตรวจสอบผลกระทบสิ่งแวดล้อม โครงการอาคารชุด ลายัน เวอร์ดี เฟส 2 ของบริษัท ลายัน เบสท์วิว จำกัด ระยะก่อสร้าง (ต่อ)

องค์ประกอบทางสิ่งแวดล้อมและคุณค่าต่าง ๆ	ผลกระทบต่อสิ่งแวดล้อมที่สำคัญ	มาตรการป้องกันและแก้ไขผลกระทบสิ่งแวดล้อม	มาตรการติดตามตรวจสอบผลกระทบสิ่งแวดล้อม
1.4 สภาพภูมิอากาศ อุตุนิยมวิทยา และ คุณภาพอากาศ (ต่อ)	จากการประเมินผลกระทบฝุ่นละอองจากการก่อสร้างของโครงการตามแนวทางการประเมินความเสี่ยงและการกำหนดมาตรการเพื่อลดผลกระทบของฝุ่นละอองที่เกิดจากการก่อสร้างอาคารรวมทั้ง 6 โครงการ (กุมภาพันธ์ 2560) พบว่าระดับความเสี่ยงของฝุ่นละอองต่อการอ่อนไหวของพื้นที่โดยรอบ คือ ผลกระทบการตกสะสมฝุ่น และผลกระทบต่อสุขภาพ จากการเตรียมพื้นที่ และการก่อสร้าง อยู่ในระดับสูง และการตกสะสมฝุ่น และผลกระทบต่อสุขภาพ จากการขนส่งวัสดุอยู่ในระดับปานกลาง สำหรับผลกระทบต่อระบบนิเวศ จากการเตรียมพื้นที่ การก่อสร้าง และการขนส่งวัสดุก่อสร้างอยู่ในระดับต่ำ	<u>มาตรการด้านการเตรียมและดูแลพื้นที่ก่อสร้าง</u> 1. การกองวัสดุที่มีฝุ่นหรือเศษวัสดุที่เหลือใช้ภายในโครงการ ต้องปิดหรือคลุมด้วยผ้าใบให้มิดชิด 2. การผสมคอนกรีต การใส่ไม้ หรือการกระทำใดๆ ที่ก่อให้เกิดมลพิษต้องจัดทำในพื้นที่ที่ได้คลุมด้วยผ้าคลุมหรือในห้องที่มีหลังคาและผนังปิดด้านข้างอีก 3 ด้าน หรือวิธีการอื่นที่เหมาะสม 3. รณรงค์ให้คนงานก่อสร้างใช้น้ำอย่างประหยัด เพื่อลดปริมาณน้ำไหลและน้ำโคลนบนพื้นที่ก่อสร้าง 4. จัดให้มีรถบรรทุกมารับกองวัสดุที่อาจก่อให้เกิดฝุ่นในบริเวณพื้นที่ก่อสร้างไปกำจัดเป็นประจำ <u>มาตรการด้านการเดินและใช้เครื่องจักร</u> 1. ใช้ผ้าใบคลุมรถบรรทุกที่ใช้ขนส่งเศษวัสดุก่อสร้างหินทรายเพื่อป้องกันการร่วงหล่นลงบนถนนที่ใช้เป็นเส้นทางขนส่ง 2. ต้องดับเครื่องยนต์ เครื่องจักรทุกครั้ง กรณีหยุดใช้งาน 3. ใช้เครื่องจักร ได้แก่ เครื่องตัด/ตัดเหล็กที่ใช้ระบบไฟฟ้าแทนเครื่องจักรที่ใช้น้ำมันเป็นเชื้อเพลิง 4. ตรวจสอบเครื่องยนต์ของรถที่ใช้ในการขนส่งและเครื่องจักรกลอื่นๆ ให้อยู่ในสภาพดีอยู่เสมอเพื่อลดการเกิดมลพิษ 5. ควบคุมการขนส่งของรถบรรทุกเข้า-ออกหน่วยงาน โดยจะมีการวางแผนให้รถขนส่งทยอยเข้าสู่พื้นที่โครงการ โดยไม่ให้รถบรรทุกเข้า-ออกพื้นที่โครงการพร้อมๆ กันหลายคนเพื่อป้องกันไม่ให้เกิดการจ่อรถในขณะลำเลียงวัสดุและอุปกรณ์ก่อสร้าง 6. มีการกวดขันเรื่องเวลาการขนย้ายเศษวัสดุ โดยจะให้มีการขนย้ายในช่วงเวลา 10.00-15.00 น. ซึ่งเป็นช่วงที่มีการจราจรเบาบางเพื่อลดผลกระทบต่อ 7. จัดให้มีรถรับส่งคนงานก่อสร้างเข้าสู่พื้นที่ก่อสร้าง	

เดือน กันยายน 2567

(นายวติม บุคโคโลโล) 
กรรมการผู้มีอำนาจลงนาม
บริษัท ลายัน เบสท์วิว จำกัด
Layan Best View
Co., Ltd.

เดือน กันยายน 2567

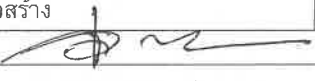(นางสาวจุฑารัตน์ บุญแก้ว) 
ผู้อำนวยการด้านสิ่งแวดล้อม
บริษัท ภูเก็ต เอ็นไวรอนเมนทอล เซอร์วิส จำกัด
PHUKET ENVIRONMENTAL SERVICES CO., LTD.

ตารางที่ 3 สรุปผลกระทบสิ่งแวดล้อม มาตรการป้องกันและแก้ไขผลกระทบสิ่งแวดล้อม และมาตรการติดตามตรวจสอบผลกระทบสิ่งแวดล้อม โครงการอาคารชุด ลายัน เวิร์ด เฟส 2 ของบริษัท ลายัน เบสท์วิว จำกัด ระยะก่อสร้าง (ต่อ)

องค์ประกอบทางสิ่งแวดล้อมและคุณค่าต่าง ๆ	ผลกระทบต่อสิ่งแวดล้อมที่สำคัญ	มาตรการป้องกันและแก้ไขผลกระทบสิ่งแวดล้อม	มาตรการติดตามตรวจสอบผลกระทบสิ่งแวดล้อม
1.4 สภาพภูมิอากาศ อุณหภูมิ ความชื้น และคุณภาพอากาศ (ต่อ)		<u>มาตรการด้านการใช้เครื่องมือก่อสร้าง</u> 1. ใช้อุปกรณ์เครื่องจักรที่ได้รับการบำรุงรักษาอย่างดีเท่านั้น และต้องได้รับการดูแลอย่างสม่ำเสมอในระหว่างการก่อสร้าง 2. จัดเตรียมรถบรรทุกน้ำ เพื่อเป็นแหล่งน้ำสำรองสำหรับการฉีดพรมบริเวณพื้นที่ก่อสร้างหรือบริเวณที่ทำให้เกิดฝุ่น 3. เลือกใช้รถขนส่งปูนผสมสำเร็จ แทนการผสมปูนในที่ 4. จัดให้มีพนักงานคอยกวาดเศษวัสดุที่ตกหล่นบริเวณด้านหน้าโครงการและบริเวณใกล้เคียง โดยในกรณีที่มีเศษวัสดุตกหล่นต้องทำความสะอาดโดยทันที <u>มาตรการด้านการจัดการของเสีย</u> 1. กำชับผู้รับเหมามีให้เผาทำลายวัสดุมูลฝอยในพื้นที่ก่อสร้างพร้อมมรดงค์และติดป้าย "ห้ามจุดไฟห้ามเผามูลฝอยวัสดุก่อสร้างภายในพื้นที่ก่อสร้าง" <u>มาตรการเฉพาะด้านการเตรียมพื้นที่โดยการเปิดหน้าดิน</u> 1. เปิดพื้นที่ขุดดินบริเวณเล็กเท่าที่จำเป็น ส่วนอื่นที่เปิดแล้วควรปิดผ้าใบคลุมไว้ หากไม่ได้ปฏิบัติงานบนพื้นที่นั้น <u>มาตรการเฉพาะด้านการก่อสร้าง</u> 1. หลีกเลี่ยงการขุดผิวคอนกรีต ถ้าต้องทำต้องทำให้ผิวคอนกรีตเปียกก่อน 2. การเก็บกองทรายในพื้นที่ก่อสร้างต้องเก็บในบ้น (Bund) และฉีดพรมน้ำให้เปียกชื้นเสมอ 3. คลุมตัวอาคารก่อสร้างด้วยผ้าใบก่อสร้าง (Mesh Sheet) ตั้งแต่ชั้นล่างจนถึงชั้นสูงสุดของอาคาร และรอบอาคาร <u>มาตรการเฉพาะด้านการขนดิน</u> 1. ขนย้ายดินในช่วงกลางวันของวันธรรมดา โดยงดการขนย้ายดินในชั่วโมงเร่งด่วน (เวลา 7.00 – 9.00 น. และ 16.00-18.00 น.) 2. ใช้รถบรรทุก 6 ล้อ ในการขนดินเท่านั้นเพื่อลดการรบกวนถนนสาธารณะ 3. ปรับปรุงถนนในพื้นที่ก่อสร้างให้อยู่ในสภาพใช้งานได้ดีเสมอ 4. ใช้น้ำฉีดพ่นถนนถ้ามีการขนส่งในหน้าแล้ง หรือกรณีที่ดินแห้ง	

เดือน กันยายน 2567



(นายวิฑิต บุคโคศล)

กรรมการผู้มีอำนาจลงนาม

บริษัท ลายัน เบสท์วิว จำกัด
Layan Best View Co., Ltd.

เดือน กันยายน 2567



(นางสาวจุฑารัตน์ บุญแก้ว)

ผู้อำนวยการด้านสิ่งแวดล้อม


บริษัท ภูเก็ต เอ็นไวรอนเมนทอล เซอร์วิส จำกัด



ตารางที่ 3 สรุปผลกระทบสิ่งแวดล้อม มาตรการป้องกันและแก้ไขผลกระทบสิ่งแวดล้อม และมาตรการติดตามตรวจสอบผลกระทบสิ่งแวดล้อม โครงการอาคารชุด ลายัน เวอร์ดี เฟส 2 ของบริษัท ลายัน เบสท์วิว จำกัด ระยะก่อสร้าง (ต่อ)

องค์ประกอบทางสิ่งแวดล้อมและคุณค่าต่าง ๆ	ผลกระทบต่อสิ่งแวดล้อมที่สำคัญ	มาตรการป้องกันและแก้ไขผลกระทบสิ่งแวดล้อม	มาตรการติดตามตรวจสอบผลกระทบสิ่งแวดล้อม
1.4 สภาพภูมิอากาศ อุณหภูมิ วิทยา และคุณภาพอากาศ (ต่อ)		5. บริเวณปากทางเข้า-ออก ต้องปิดทึบตลอดเวลา โดยเปิดเฉพาะเมื่อมีรถเข้า-ออก และต้องรักษาพื้นผิวให้สะอาดปราศจากเศษหิน ดินทรายหรือฝุ่นตกค้างจนการก่อสร้างแล้วเสร็จ 6. ควบคุมการขนย้ายดินให้อยู่ในความเป็นระเบียบ สะอาด และไม่ก่อความเดือดร้อนแก่พื้นที่ข้างเคียงโดยรอบ หากเกิดความเสียหายใดๆทางผู้รับเหมาจะเป็นผู้รับผิดชอบดูแลทั้งหมด 7. กรณีที่ถนนสาธารณะชำรุดอันเป็นเหตุเกิดจากการขนย้ายดินของโครงการทางผู้รับเหมาจะเป็นผู้รับผิดชอบซ่อมแซมถนนดังกล่าว 8. ใช้ผ้าใบทึบปิดคลุมดินรบบรรทุกให้มิดชิด 9. โครงการจะกำหนดให้มาตรการป้องกันและแก้ไขผลกระทบสิ่งแวดล้อมในรายงานฉบับนี้เป็นส่วนหนึ่งของสัญญาว่าจ้างบริษัทผู้รับเหมาก่อสร้างและให้บริษัทผู้รับเหมาก่อสร้างปฏิบัติตามอย่างเคร่งครัด 10. ควบคุมมิให้มีการบรรทุกดินเกินพิกัดน้ำหนักที่กำหนดไว้สำหรับรถบรรทุกนั้นๆ และเมื่อดำเนินการขนย้ายดินแล้วเสร็จ หากพบว่าถนนที่มีการขนย้ายดินชำรุดเนื่องจากการขนย้ายดินให้ดำเนินการซ่อมแซมให้อยู่ในสภาพเรียบร้อย 11. ห้ามมิให้มีการจอดรถบรรทุกดินตลอดแนวด้านหน้าพื้นที่โครงการและบริเวณทางเข้า-ออก เพื่อป้องกันการกีดขวางการจราจร 12. จัดให้มีเจ้าหน้าที่คอยอำนวยความสะดวกกรณีมีรถเข้า-ออกจากพื้นที่ก่อสร้างของโครงการ 13. จัดให้มีป้ายชื่อโครงการ และลูกศรแสดงทิศทางการเข้า-ออกโครงการให้สามารถมองเห็นได้อย่างชัดเจน ในระยะที่สามารถชะลอเพื่อเลี้ยวเข้าสู่พื้นที่โครงการได้อย่างปลอดภัย 14. จัดให้มีที่สำหรับล้างล้อรถบริเวณทางเข้า-ออกพื้นที่ก่อสร้าง 15. ทำความสะอาดล้อรถบรรทุกก่อนออกสู่ถนนทุกครั้ง เช่น จัดให้ล้างล้อเพื่อให้ดินหลุดจากล้อให้หมดโดยการฉีดล้างล้อด้วยสายยางฉีดน้ำ บริเวณตำแหน่งจุดล้างล้อรถ	

เดือน กันยายน 2567

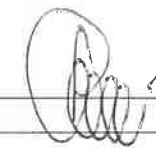

(นายวติม บุคไศลไชย)
กรรมการผู้มีอำนาจลงนาม
บริษัท ลายัน เบสท์วิว จำกัด
Layan Best View
Co., Ltd.

เดือน กันยายน 2567



(นางสาวจุฑารัตน์ บุญแก้ว)
ผู้อำนวยการด้านสิ่งแวดล้อม
บริษัท ภูเก็ต เอ็นไวรอนเมนทอล เซอร์วิส จำกัด



ตารางที่ 3 สรุปผลกระทบสิ่งแวดล้อม มาตรการป้องกันและแก้ไขผลกระทบสิ่งแวดล้อม และมาตรการติดตามตรวจสอบผลกระทบสิ่งแวดล้อม โครงการอาคารชุด ลายัน เวอร์เด เฟส 2 ของบริษัท ลายัน เบสท์วิว จำกัด (ต่อ)

องค์ประกอบทาง สิ่งแวดล้อมและคุณค่าต่าง ๆ	ผลกระทบต่อสิ่งแวดล้อมที่สำคัญ	มาตรการป้องกันและ แก้ไขผลกระทบสิ่งแวดล้อม	มาตรการติดตามตรวจสอบ ผลกระทบสิ่งแวดล้อม
1.5 เสียงและความสั่นสะเทือน	1. เสียง แหล่งกำเนิดของเสียงในระหว่างก่อสร้าง ได้แก่ เสียงจากการทำฐานราก เครื่องจักรที่ใช้ในการปรับพื้นที่ เสียงรถบรรทุก รถยกของหนัก และรถแทรกเตอร์ เป็นต้น ซึ่งเป็นแหล่งกำเนิดแบบอยู่กับที่และเคลื่อนที่ ตามลำดับ แต่การดำเนินการก่อสร้างไม่ได้ทำงานพร้อมกันหมดทั้งพื้นที่ และเครื่องจักรอุปกรณ์ไม่ได้ทำงานพร้อมกันทุกเครื่อง กิจกรรมการก่อสร้างต่างๆ ดังกล่าวเป็นกิจกรรมที่เกิดขึ้นเป็นช่วงๆ ไม่ต่อเนื่อง รวมทั้งใช้ระยะเวลาก่อสร้างช่วงสั้นๆ การก่อสร้างอาคารที่อยู่ใกล้พื้นที่โครงการมากที่สุด (วัดจากระยะห่างจากแนวเสาของอาคารโครงการที่ใกล้ที่สุดกับแนวอาคารข้างเคียง) คือ พื้นที่กำลังก่อสร้างอาคารสูงชั้นเดียวของโครงการ A.Z. Sunrise Villa Resort ห้างออกไปทางด้านทิศใต้ โดยมีระยะห่างจากแนวอาคารของโครงการ ประมาณ 10.50 เมตร สำหรับทางด้านทิศเหนือ ติดกับถนนนารายณ์ และที่ดินเจ้าของเดียวกัน (พัฒนาเป็นโครงการอาคารชุด ลายัน เวอร์เด เฟส 4 ปี) ทางด้านทิศตะวันออก ติดกับ ที่ดินเจ้าของเดียวกัน (พัฒนาเป็นโครงการอาคารชุด ลายัน เวอร์เด เฟส 1เอ และโครงการโรงแรม ลายัน เวอร์เด เฟส 1บี) ทางด้านทิศตะวันตก ติดกับ ที่ดินเจ้าของเดียวกัน (กำลังพัฒนาเป็นสำนักงานขาย) และถนนสาย ภก.4018 แยกทางหลวงหมายเลข 4031 - บ้านโคกโดนด จึงไม่ส่งผลกระทบในด้านนี้ โครงการมีการก่อสร้างอาคาร ค.ส.ล. สูง 7 ชั้น ดาดฟ้า มีชั้นใต้ดิน 1 ชั้น จำนวน 1 อาคาร, อาคาร ค.ส.ล. สูง 7 ชั้น มีชั้นใต้ดิน 1 ชั้น จำนวน 3 อาคาร, อาคาร ค.ส.ล. สูง 3 ชั้น ดาดฟ้า มีชั้นใต้ดิน 1 ชั้น จำนวน 3 อาคาร และอาคาร ค.ส.ล. สูง 2 ชั้น ดาดฟ้า มีชั้นใต้ดิน 1 ชั้น จำนวน 1 อาคาร จะใช้ระยะเวลาการก่อสร้างโครงการประมาณ	1. เสียง (1) จัดให้มีกำแพงกันเสียงชั่วคราวเป็นรั้วทึบเมทัลชีท มีตัวดูดซับชนิดโพลีเอสเตอร์หนา 125 มิลลิเมตร (หรือเทียบเท่า) โดยรอบเขตที่ดินของพื้นที่โครงการทั้ง 6 โครงการ ความสูงประมาณ 2.4 เมตร (2) จัดให้มีกำแพงกันเสียงชั่วคราวเป็นรั้วทึบเมทัลชีท มีตัวดูดซับชนิดโพลีเอสเตอร์หนา 125 มิลลิเมตร (หรือเทียบเท่า) ความสูงประมาณ 3.00 เมตร โดยปิดตลอดแนวแต่ละชั้นขึ้นไป ด้านทิศเหนือ ทิศใต้ และทิศตะวันออก ของแต่ละอาคาร ทั้ง 6 โครงการ (3) ให้อาคารสร้างเฉพาะในช่วงเวลา เวลา 8.00-17.00 น. ในวันจันทร์ถึงวันเสาร์ หากมีการก่อสร้างเกินเวลาดังกล่าวโครงการจะทำเพียงเทคอนกรีตระบบฐานราก เท่านั้น และดำเนินการได้ไม่เกิน 20.00 น. โดยจะจัดให้มีแสงสว่างอย่างเพียงพอ รวมทั้งโครงการจะแจ้งให้ผู้ที่อยู่ใกล้เคียงทราบล่วงหน้าอย่างน้อย 3 วัน และขออนุญาตไปยังองค์การบริหารส่วนตำบลเชิงทะเล สำหรับวันอาทิตย์และวันหยุดนักขัตฤกษ์จะหยุดดำเนินการการก่อสร้าง (4) เลือกใช้วัสดุที่ประกอบสำเร็จรูป เพื่อลดกิจกรรมการตัด เจาะ เจียร หรือไส ที่ทำให้เกิดเสียงดังรบกวน (5) อุปกรณ์และเครื่องจักรกลที่มีการใช้งานครั้งคราว จะต้องให้มีการดับเครื่องหรือเบาคู่มือระหว่างการพัก (6) ไม่ใช้เครื่องจักรหรือเครื่องยนต์ที่มีอัตราเร็วเกินไป (7) ตรวจสอบและบำรุงรักษาเครื่องมือเครื่องใช้ในการก่อสร้างให้อยู่ในสภาพดีและเหมาะสมกับการใช้งานอยู่เสมอ รวมทั้งควรมีการหล่อลื่นให้เครื่องจักรทำงานได้ดี	1. เสียง - สอบถามจากประชาชนที่อยู่ใกล้เคียงโครงการในเรื่องผลกระทบทางด้านเสียงจากการก่อสร้าง ทุกสัปดาห์ ตลอดระยะเวลาก่อสร้าง - ตรวจวัดระดับเสียงเฉลี่ย 24 ชั่วโมง ระดับเสียงสูงสุด และเสียงรบกวน บริเวณพื้นที่ก่อสร้าง ด้านที่ใกล้อาคารข้างเคียงมากที่สุดจำนวน 1 จุด ทุกวันที่มีการทำฐานราก และรายงานผลทุกสัปดาห์ หลังจากนั้นตรวจวัด 1 ครั้ง ตลอดระยะเวลาก่อสร้าง

เดือน กันยายน 2567

(นายวฒิม บุกโคลโลว)
กรรมการผู้มีอำนาจลงนาม เบสท์วิว จำกัด
บริษัท ลายัน เบสท์วิว จำกัด
Best View Co., Ltd.


เดือน กันยายน 2567

(นางสาวจุฑารัตน์ บุญแก้ว)
ผู้อำนวยการด้านสิ่งแวดล้อม
บริษัท ภูเก็ต เอ็นไวรอนเมนทอล เซอร์วิส จำกัด
PHUKET ENVIRONMENTAL SERVICES CO., LTD.


ตารางที่ 3 สรุปผลกระทบสิ่งแวดล้อม มาตรการป้องกันและแก้ไขผลกระทบสิ่งแวดล้อม และมาตรการติดตามตรวจสอบผลกระทบสิ่งแวดล้อม โครงการอาคารชุด ลายัน เวอร์เด เฟส 2 ของบริษัท ลายัน เบสท์วิว จำกัด (ต่อ)

องค์ประกอบทาง สิ่งแวดล้อมและคุณค่าต่าง ๆ	ผลกระทบต่อสิ่งแวดล้อมที่สำคัญ	มาตรการป้องกันและ แก้ไขผลกระทบสิ่งแวดล้อม	มาตรการติดตามตรวจสอบ ผลกระทบสิ่งแวดล้อม
1.5 เสียงและความสั่นสะเทือน (ต่อ)	30 เดือน โดยแบ่งการประเมินระดับเสียงจากการก่อสร้างอาคาร เป็น 2 กรณี มีรายละเอียดดังนี้ (1) กรณีไม่มีกำแพงกันเสียง การประเมินระดับเสียงจากการก่อสร้างโครงการ พบว่า เสียงที่เกิดขึ้นจะส่งผลกระทบต่อ พื้นที่กำลังก่อสร้างอาคารสูงชั้นเดียวของโครงการ A.Z. Sunrise Villa Resort ทางด้านทิศใต้ของพื้นที่โครงการ มีค่าระดับเสียงในช่วง 61.3-83.55 dB(A) เมื่อนำไปเปรียบเทียบกับมาตรฐานระดับเสียงทั่วไป พบว่า เสียงที่เกิดจากการก่อสร้างอยู่ในระดับที่เกินมาตรฐานระดับเสียงเฉลี่ย (Leq) 24 ชั่วโมง (2) กรณีมีกำแพงกันเสียง เสียงที่เกิดจากการก่อสร้างอยู่ในระดับที่เกินมาตรฐาน โครงการได้จัดให้มีรั้วทึบเมทัลชีทล้อมรอบพื้นที่โครงการ ทั้งนี้ แบ่งกิจกรรมที่ก่อให้เกิดเสียงจากการก่อสร้างโครงการ เป็น 3 ช่วง มีรายละเอียดดังนี้ (2.1) ช่วงฐานรากอาคาร เสียงที่เกิดขึ้นช่วงงานฐานรากแบบเสาเข็มเจาะ จะส่งผลกระทบต่อพื้นที่กำลังก่อสร้างอาคารสูงชั้นเดียวของโครงการ A.Z. Sunrise Villa Resort ทางด้านทิศใต้ของพื้นที่โครงการ มีค่าระดับเสียง 69.46 dB(A) โครงการจะจัดให้มีรั้วทึบเมทัลชีท (หรือเทียบเท่า) โดยรอบเขตที่ดินโครงการ และเมื่อนำไปรวมกับเสียงที่เกิดขึ้นจริงในปัจจุบัน จะได้ค่าเพิ่มขึ้นในอนาคตในช่วงก่อสร้างโครงการ ดังนั้น เสียงจากการก่อสร้างสูงสุดเท่ากับ 61.5 dB(A) ซึ่งไม่เกินค่ามาตรฐานระดับเสียงเฉลี่ย 24 ชั่วโมงสำหรับค่าระดับเสียงรบกวนสูงสุด เท่ากับ 0.1 dB(A) มีค่าไม่เกินระดับเสียงรบกวน 10 dB(A) ของระดับเสียงพื้นฐานตามประกาศคณะกรรมการสิ่งแวดล้อมแห่งชาติ ฉบับที่ 29 (พ.ศ. 2556)	(8) ติดตั้งอุปกรณ์ลดเสียงตามคำแนะนำของผู้ผลิตเครื่องจักร (9) จัดเครื่องมือก่อสร้าง หรือเครื่องจักรเคลื่อนที่ต่าง ๆ ให้นำไปทางทิศตะวันตก เพื่อลดผลกระทบต่อพื้นที่ใกล้เคียง (10) ไม่ทำกิจกรรมต่าง ๆ ที่ก่อให้เกิดเสียงดังพร้อมกันในเวลาเดียวกัน (11) กำหนดแผนงานก่อสร้างและวิธีการก่อสร้างที่เหมาะสม เช่น จัดให้เครื่องจักรกลที่มีเสียงดังทำงานในเวลากลางวัน (12) จัดหาอุปกรณ์กันเสียง เช่น Ear Plug หรือ Ear Muffs ให้แก่คนงานก่อสร้างที่อยู่ในบริเวณที่ก่อให้เกิดเสียงดัง และจำกัดระยะเวลาทำงานที่สัมผัสกับระดับเสียงตามประกาศกระทรวงมหาดไทย ฉบับที่ 2 เรื่องความปลอดภัยในการทำงานเกี่ยวกับสิ่งแวดล้อม พ.ศ. 2549 (13) จำกัดความเร็วของรถบรรทุกให้ไม่เกิน 30 กิโลเมตร/ชั่วโมง โดยติดป้ายหลังรถว่า “หากพนักงานขับรถเร็วเกิน 30 กิโลเมตรต่อชั่วโมง ในเขตชุมชน โปรดแจ้ง (ระบุเบอร์โทรศัพท์)” (14) ใช้รถแทรกเตอร์ที่อยู่ในสภาพดี ทำการบำรุงรักษาอย่างเหมาะสม เพื่อลดเสียงความสั่นสะเทือนและเพื่อความปลอดภัยสำหรับการใช้งานอยู่เสมอ (15) หลีกเลี่ยงการขนส่งวัสดุก่อสร้างในช่วงเวลาเร่งด่วนและเวลากลางคืน (16) จัดให้มีวิศวกรคอยตรวจสอบ และควบคุมงานก่อสร้างอย่างใกล้ชิด เพื่อให้เกิดผลกระทบน้อยที่สุด	

เดือน กันยายน 2567

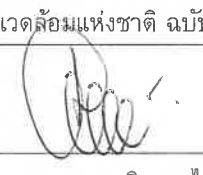
 (นายตม บุกโคลโล) Layan Best View
 กรรมการผู้มีอำนาจลงนาม
 บริษัท ลายัน เบสท์วิว จำกัด


เดือน กันยายน 2567

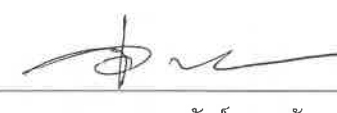
 (นางสาวจุฑารัตน์ บุญแก้ว)
 ผู้อำนวยการด้านสิ่งแวดล้อม
 บริษัท ภูเก็ต เอ็นไวรอนเมนทอล เซอร์วิส จำกัด

ตารางที่ 3 สรุปผลกระทบสิ่งแวดล้อม มาตรการป้องกันและแก้ไขผลกระทบสิ่งแวดล้อม และมาตรการติดตามตรวจสอบผลกระทบสิ่งแวดล้อม โครงการอาคารชุด ลายัน เวิร์ด เฟส 2 ของบริษัท ลายัน เบสท์วิว จำกัด (ต่อ)

องค์ประกอบทาง สิ่งแวดล้อมและคุณค่าต่าง ๆ	ผลกระทบต่อสิ่งแวดล้อมที่สำคัญ	มาตรการป้องกันและ แก้ไขผลกระทบสิ่งแวดล้อม	มาตรการติดตามตรวจสอบ ผลกระทบสิ่งแวดล้อม
1.5 เสียงและความสั่นสะเทือน (ต่อ)	(2.2) ช่วงโครงสร้างอาคาร เสียงที่เกิดขึ้นช่วงงานโครงสร้าง จะส่งผลกระทบต่อพื้นที่กำลังก่อสร้างอาคารสูงชั้นเดียวของโครงการ A.Z. Sunrise Villa Resort ทางด้านทิศใต้ของพื้นที่โครงการ มีค่าระดับเสียงสูงสุด 79.1-79.5 dB(A) โครงการจะจัดให้มีกำแพงกันเสียงชั่วคราวเป็นรั้วทึบเมทัล ชีท (หรือเทียบเท่า) ทางด้านทิศใต้ ปิดตลอดแนวแต่ละชั้น (ย้ายขึ้นไปตามชั้นที่กำลังก่อสร้าง) เมื่อนำไปรวมกับเสียงที่เกิดขึ้นจริงในปัจจุบัน จะได้ค่าเพิ่มขึ้นในอนาคตในช่วงก่อสร้างโครงการ ซึ่งทำให้ระดับเสียงต่อหน่วยรับเสียงต่อพื้นที่ข้างเคียงโครงการ มีค่าระดับเสียงจากการก่อสร้างสูงสุดเท่ากับ 63.1-63.3 dB(A) ซึ่งไม่เกินค่ามาตรฐานระดับเสียงเฉลี่ย 24 ชั่วโมง สำหรับค่าระดับเสียงรบกวนสูงสุด เท่ากับ 4.2 ถึง 4.4 dB(A) มีค่าไม่เกินระดับเสียงรบกวน 10 dB(A) ของระดับเสียงพื้นฐานตามประกาศคณะกรรมการสิ่งแวดล้อมแห่งชาติ ฉบับที่ 29 (พ.ศ.2550) (2.3) ช่วงงานตกแต่งภายในอาคาร เสียงที่เกิดขึ้นช่วงงานตกแต่ง จะส่งผลกระทบต่อพื้นที่กำลังก่อสร้างอาคารสูงชั้นเดียวของโครงการ A.Z. Sunrise Villa Resort ทางด้านทิศใต้ของพื้นที่โครงการ มีค่าระดับเสียงสูงสุด 83.11-83.55 dB(A) ช่วงงานตกแต่งเป็นกิจกรรมที่เกิดขึ้นหลังจากที่งานโครงสร้างและตัวอาคารเสร็จเรียบร้อยแล้ว กิจกรรมดังกล่าวจึงอยู่ภายในอาคาร โดยอาคารของโครงการผนังเป็นคอนกรีตหนา 4 นิ้ว ซึ่งถือว่าเป็น Noise Barriers ชนิดหนึ่งที่มีประสิทธิภาพในการลดระดับเสียงที่ทะลุผ่านของวัสดุได้ประมาณ 40 dB(A) และเมื่อนำไปรวมกับเสียงที่เกิดขึ้นจริงในปัจจุบัน จะได้ค่าเพิ่มขึ้นในอนาคตในช่วงก่อสร้างโครงการ ซึ่งทำให้ระดับเสียงต่อพื้นที่	(17) ติดป้ายประชาสัมพันธ์แสดงรายละเอียดการก่อสร้างโครงการ เพื่อประชาสัมพันธ์ให้ประชาชนโดยรอบทราบ พร้อมระบุสถานที่และหมายเลขโทรศัพท์ สำหรับรับเรื่องร้องเรียนและข้อคิดเห็นเกี่ยวกับการก่อสร้าง พร้อมทั้งจัดให้มีการสอบถามเพื่อค้นหาข้อเท็จจริง และสาเหตุเพื่อกำหนดแนวทางแก้ไขปัญหา (18) ในกรณีที่ทั้ง 2 ฝ่าย (เจ้าของโครงการ และผู้ได้รับผลกระทบ) หาข้อตกลงกันไม่ได้ ให้เข้าสู่กระบวนการตามพระราชบัญญัติการไกล่เกลี่ยข้อพิพาท พ.ศ. 25622	

เดือน กันยายน 2567

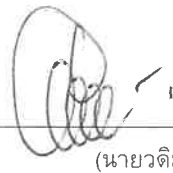

(นายวติม บุคโคไล)

กรรมการผู้มีอำนาจลงนาม
บริษัท ลายัน เบสท์วิว จำกัด
Layan Best View
Co., Ltd.



20/182

เดือน กันยายน 2567



(นางสาวจุฑารัตน์ บุญแก้ว)


ผู้อำนวยการด้านสิ่งแวดล้อม
บริษัท ภูเก็ต เอ็นไวรอนเม้นทอล เซอร์วิส จำกัด



ตารางที่ 3 สรุปผลกระทบสิ่งแวดล้อม มาตรการป้องกันและแก้ไขผลกระทบสิ่งแวดล้อม และมาตรการติดตามตรวจสอบผลกระทบสิ่งแวดล้อม โครงการอาคารชุด ลายัน เวอร์ดี เฟส 2 ของบริษัท ลายัน เบสท์วิว จำกัด ระยะก่อสร้าง (ต่อ)

องค์ประกอบทาง สิ่งแวดล้อมและคุณค่าต่าง ๆ	ผลกระทบต่อสิ่งแวดล้อมที่สำคัญ	มาตรการป้องกันและแก้ไขผลกระทบสิ่งแวดล้อม	มาตรการติดตามตรวจสอบ ผลกระทบสิ่งแวดล้อม
1.5 เสียงและความสั่นสะเทือน (ต่อ)	ข้างเคียงโครงการ มีค่าระดับเสียงจากการก่อสร้างสูงสุด เท่ากับ 61.3 dB(A) ซึ่งไม่เกินค่ามาตรฐานระดับเสียงเฉลี่ย 24 ชั่วโมง สำหรับค่าระดับเสียงรบกวนสูงสุด เท่ากับ -0.1 dB(A) มีไม่ค่าเกินระดับเสียงรบกวน 10 dB(A) ของระดับเสียงพื้นฐานตามประกาศคณะกรรมการสิ่งแวดล้อมแห่งชาติ ฉบับที่ 29 (พ.ศ.2550) จากแผนงานก่อสร้างรวมทั้ง 6 โครงการ จะเห็นได้ว่าผลกระทบจากแหล่งกำเนิดของเสียงของกิจกรรมงานทำฐานราก กิจกรรมงานโครงสร้างอาคาร และกิจกรรมงานตกแต่งภายใน ทั้งหมด 6 โครงการของบริษัท ลายัน เบสท์วิว จำกัด มีกิจกรรมที่ซ้อนทับกันหลายช่วง โครงการได้ประเมินผลกระทบจากแหล่งกำเนิดของเสียงจากกิจกรรมงานทำฐานราก กิจกรรมงานโครงสร้างอาคาร และกิจกรรมงานตกแต่งภายใน ทั้งหมด 6 โครงการ ของบริษัท ลายัน เบสท์วิว จำกัด ในกรณีเลวร้ายที่สุด (Worst Case) ผู้ที่ได้รับผลกระทบที่ใกล้ที่สุดเป็นกรณีศึกษา โดยอาคารที่อยู่ใกล้กับพื้นที่ก่อสร้างของบริษัท ลายัน เบสท์วิว จำกัด มากที่สุดคือ อาคาร คสล. ชั้นเดียว ของโครงการ A.Z. Sunrise Villa Resort ทางด้านทิศใต้ (ปัจจุบันกำลังก่อสร้าง) การประเมินผลกระทบด้านเสียงจากกิจกรรมซ้อนทับของงานฐานรากและงานขึ้นโครงสร้าง จะประเมินระยะห่างจากโครงการอาคารชุด ลายัน เวอร์ดี เฟส 2 ต่ออาคาร คสล. ชั้นเดียว ของโครงการ A.Z. Sunrise Villa Resort ทางด้านทิศใต้ (ปัจจุบันกำลังก่อสร้าง) มีระยะห่างที่ใกล้ที่สุดประมาณ 10.50 เมตร ซึ่งถือว่าเป็นกรณีเลวร้ายที่สุด (Worst Case) ของกิจกรรมดังกล่าว และประเมินผลกระทบด้านเสียงจากกิจกรรมซ้อนทับของฐานราก งานโครงสร้างอาคารและสถาปัตยกรรม และงาน		

เดือน กันยายน 2567

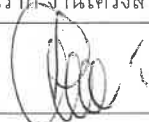(นายวติม บุคไค้) 
กรรมการผู้มีอำนาจลงนาม
บริษัท ลายัน เบสท์วิว จำกัด


เดือน กันยายน 2567

(นางสาวจุฑารัตน์ บุญแก้ว) 
ผู้อำนวยการด้านสิ่งแวดล้อม
บริษัท ภูเก็ต เอ็นไวรอนเมนทอล เซอร์วิส จำกัด


ตารางที่ 3 สรุปผลกระทบสิ่งแวดล้อม มาตรการป้องกันและแก้ไขผลกระทบสิ่งแวดล้อม และมาตรการติดตามตรวจสอบผลกระทบสิ่งแวดล้อม โครงการอาคารชุด ลายัน เวอร์เด เฟส 2 ของบริษัท ลายัน เบสท์วิว จำกัด ระยะก่อสร้าง (ต่อ)

องค์ประกอบทาง สิ่งแวดล้อมและคุณค่าต่าง ๆ	ผลกระทบต่อสิ่งแวดล้อมที่สำคัญ	มาตรการป้องกันและแก้ไขผลกระทบสิ่งแวดล้อม	มาตรการติดตามตรวจสอบ ผลกระทบสิ่งแวดล้อม
1.5 เสียงและความสั่นสะเทือน (ต่อ)	ตกแต่ง โดยจะประเมินระยะห่างจากโครงการอาคารชุด ลายัน เวอร์เด เฟส 3 ต่ออาคาร คสล. ชั้นเดียว ของโครงการ A.Z. Sunrise Villa Resort ทางด้านทิศใต้ (ปัจจุบันกำลังก่อสร้าง) มีระยะห่างที่ใกล้ที่สุด ประมาณ 14.04 เมตร ซึ่งถือว่าเป็นกรณีเลวร้ายที่สุด (Worst Case) ของกิจกรรมดังกล่าว 1) กิจกรรมซ้อนทับกันของงานฐานรากอาคารและงานขึ้นโครงสร้าง ด้านทิศใต้ ได้แก่ อาคาร คสล. ชั้นเดียว ของโครงการ A.Z. Sunrise Villa Resort (ปัจจุบันกำลังก่อสร้าง) มีค่าระดับเสียงของการก่อสร้างอาคาร เท่ากับ 86.22 dB(A) โครงการจะจัดให้มีกำแพงกันเสียงชั่วคราวเป็นรั้วทึบเมทัลชีท มีตัวดูดซับโดยรอบเขตที่ดินของพื้นที่โครงการทั้ง 6 โครงการ สามารถลดระดับเสียงลงได้ 47 dB(A) และเมื่อนำไปรวมกับเสียงที่เกิดขึ้นจริงในปัจจุบัน จะได้ค่าเพิ่มขึ้นในอนาคตในช่วงก่อสร้างโครงการ ดังนั้นเสียงที่เกิดขึ้นจากการก่อสร้างมีค่าระดับเสียงอยู่ที่ 65.3 dB(A) ซึ่งไม่เกินค่ามาตรฐานระดับเสียงเฉลี่ย 24 ชั่วโมงอยู่ในระดับเสียงที่ชุมชนยอมรับได้ สำหรับค่าระดับเสียงรบกวนอยู่ที่ 8.9 dB(A) มีค่าไม่เกินระดับเสียงรบกวน 10 dB(A)		

เดือน กันยายน 2567



เดือน กันยายน 2567



ตารางที่ 3 สรุปผลกระทบสิ่งแวดล้อม มาตรการป้องกันและแก้ไขผลกระทบสิ่งแวดล้อม และมาตรการติดตามตรวจสอบผลกระทบสิ่งแวดล้อม โครงการอาคารชุด ลายัน เวิร์ด เฟส 2 ของบริษัท ลายัน เบสท์วิว จำกัด ระยะก่อสร้าง (ต่อ)

องค์ประกอบทางสิ่งแวดล้อมและคุณค่าต่าง ๆ	ผลกระทบต่อสิ่งแวดล้อมที่สำคัญ	มาตรการป้องกันและแก้ไขผลกระทบสิ่งแวดล้อม	มาตรการติดตามตรวจสอบผลกระทบสิ่งแวดล้อม
1.5 เสียงและความสั่นสะเทือน (ต่อ)	2) กิจกรรมซ้อนทับกันของงานฐานราก งานโครงสร้างอาคารและงานตกแต่งภายใน ด้านทิศใต้ ได้แก่ อาคาร คสล. ชั้นเดียว ของโครงการ A.Z. Sunrise Villa Resort (ปัจจุบันกำลังก่อสร้าง) มีค่าระดับเสียงต่ำสุด-สูงสุด ของการก่อสร้างอาคารตั้งแต่ชั้นที่ 1 ถึงชั้นที่ 7 เท่ากับ 85.0 dB(A) ถึง 88.6 dB(A) ตามลำดับ โครงการจะจัดให้มีกำแพงกันเสียงชั่วคราว โดยปิดตลอดแนวแต่ละชั้นขึ้นไป ด้านทิศใต้ ของแต่ละอาคาร ทั้ง 6 โครงการ สามารถลดระดับเสียงลงได้ 47 dB(A) เมื่อมีการรวมระดับความเข้มเสียงจากแหล่งกำเนิดเสียงเมื่อผ่านกำแพงกันเสียงช่วงงานโครงสร้างกับระดับเสียงพื้นฐานบริเวณพื้นที่โครงการ (Leq24) ทำให้ระดับเสียงต่อหน่วยรับเสียงมีค่าระดับเสียงต่ำสุด-สูงสุด ของการก่อสร้างอาคารตั้งแต่ชั้นที่ 1 ถึงชั้นที่ 7 เท่ากับ 63.6 dB(A) ถึง 65.6 dB(A) ตามลำดับ ซึ่งไม่เกินค่ามาตรฐานระดับเสียงเฉลี่ย 24 ชั่วโมง สำหรับค่าระดับเสียงรบกวน เท่ากับ 5.7 dB(A) ถึง 9.2 dB(A) ตามลำดับ มีค่าไม่เกินระดับเสียงรบกวน 10 dB(A) นอกจากนี้ กิจกรรมดังกล่าวจะเกิดขึ้นเป็นช่วงๆ ไม่ต่อเนื่อง และการก่อสร้างไม่ได้ใช้เครื่องจักรขนาดใหญ่ในการก่อสร้าง รวมทั้งใช้ระยะเวลาก่อสร้างเป็นช่วงเวลาสั้นๆ ดังนั้น ผลกระทบด้านเสียงในระยะก่อสร้างจึงอยู่ในระดับปานกลาง		

เดือน กันยายน 2567



(นายตติม บุกโคลโลว)
กรรมการผู้มีอำนาจลงนาม
บริษัท ลายัน เบสท์วิว จำกัด
Layan Best View Co., Ltd.



เดือน กันยายน 2567



(นางสาวจุฑารัตน์ บุญแก้ว)
ผู้อำนวยการด้านสิ่งแวดล้อม
บริษัท ภูเก็ต เอ็นไวรอนเมนทอล เซอร์วิส จำกัด



ตารางที่ 3 สรุปผลกระทบสิ่งแวดล้อม มาตรการป้องกันและแก้ไขผลกระทบสิ่งแวดล้อม และมาตรการติดตามตรวจสอบผลกระทบสิ่งแวดล้อม โครงการอาคารชุด ลายัน เวอร์เด เฟส 2 ของบริษัท ลายัน เบสท์วิว จำกัด ระยะก่อสร้าง (ต่อ)

องค์ประกอบทาง สิ่งแวดล้อมและคุณค่าต่าง ๆ	ผลกระทบต่อสิ่งแวดล้อมที่สำคัญ	มาตรการป้องกันและ แก้ไขผลกระทบสิ่งแวดล้อม	มาตรการติดตามตรวจสอบ ผลกระทบสิ่งแวดล้อม
1.5 เสียงและความสั่นสะเทือน (ต่อ)	2. ความสั่นสะเทือน ความสั่นสะเทือนการก่อสร้างอาคารที่อยู่ใกล้พื้นที่โครงการมากที่สุด (วัดจากระยะห่างจากแนวเสาของอาคารโครงการที่ใกล้ที่สุดกับแนวอาคารข้างเคียง) คือ พื้นที่กำลังก่อสร้างอาคารสูงชั้นเดียวของโครงการ A.Z. Sunrise Villa Resort พังออกไปทางด้านทิศใต้ โดยมีระยะห่างจากแนวอาคารของโครงการ ประมาณ 10.50 เมตร สำหรับทางด้านทิศเหนือ ติดกับถนนการะจำยอม และที่ดินเจ้าของเดียวกัน (พัฒนาเป็นโครงการอาคารชุด ลายัน เวอร์เด เฟส 4 ปี) ทางด้านทิศตะวันออก ติดกับ ที่ดินเจ้าของเดียวกัน (พัฒนาเป็นโครงการอาคารชุด ลายัน เวอร์เด เฟส 1เอ และโครงการโรงแรม ลายัน เวอร์เด เฟส 1 ปี) ทางด้านทิศตะวันตก ติดกับ ที่ดินเจ้าของเดียวกัน (กำลังพัฒนาเป็นสำนักงานขาย) และถนนสาย ภก.4018 แยกทางหลวงหมายเลข 4031 - บ้านโคกโดนด จึงไม่ส่งผลกระทบในด้านนี้ พื้นที่กำลังก่อสร้างอาคารสูงชั้นเดียวของโครงการ A.Z. Sunrise Villa Resort จะได้รับแรงสั่นสะเทือนมากที่สุดในขั้นตอนการเจาะเสาเข็ม 3.02 มิลลิเมตร/วินาที เมื่อเทียบกับความเร็วอนุภาคสูงสุดที่จุดรับคลื่น สั่นสะเทือนใกล้เคียงพื้นที่โครงการ พบว่า ไม่ถึง 5.0 มิลลิเมตร/วินาที นั่นคือ ไม่ถึงระดับที่ส่งผลทำให้เกิดความเสียหายที่จะเกิดขึ้นกับอาคารทั่วไป หรือโครงสร้างทางสถาปัตยกรรมบ้านเรือนทั่วไปที่มีผนังและเพดานเป็นแบบ Plaster (ส่วนผสมที่มีปูน หิน น้ำ และใยต่าง ๆ) ในกรณีที่ผนังฝ้าเพดาน แบบยัดหยุ่นจะได้รับความเสียหายเพียงเล็กน้อย เมื่อเทียบกับมาตรฐาน DIN 4150 (1986) พบว่า ไม่ถึง 5.0 มิลลิเมตร/วินาที คือ ไม่ถึงระดับที่เริ่มเกิดความีเสียหายทางสถาปัตยกรรมที่เก่าแก่ และเมื่อเทียบกับมาตรฐานความสั่นสะเทือนตาม	2. สั่นสะเทือน (1) โครงการเลือกใช้เสาเข็มเจาะ แทนการตอกเสาเข็ม ซึ่งจะลดแรงสั่นสะเทือนที่จะเป็นอันตรายต่ออาคารข้างเคียง (2) จัดลำดับการเจาะเสาเข็ม โดยเจาะด้านใกล้อาคารข้างเคียง ก่อนไปหาด้านที่ไม่มีอาคาร (3) ใช้เสาเข็มพืด (Sheet pile) เพื่อแก้ปัญหาเสถียรภาพของผนังด้านข้าง (4) เข้าพบชี้แจงและทำความเข้าใจกับผู้อยู่อาศัยบริเวณโดยรอบโครงการอีกครั้ง ก่อนเริ่มก่อสร้าง (5) โครงการจะมีการตรวจสอบและถ่ายภาพอาคารข้างเคียง ก่อนก่อสร้าง กรณีที่การก่อสร้างของโครงการก่อให้เกิดเหตุเดือดร้อนรำคาญจากความสั่นสะเทือน โครงการจัดให้มีการชดเชยค่าเสียหายที่เกิดขึ้นจากโครงการ และโครงการ จะทำการซ่อมแซมให้อยู่ในสภาพเดิม กรณีมีบุคคลใดได้รับผลกระทบจากการก่อสร้างโครงการต้องเข้าไปแก้ไข และให้ความช่วยเหลือทันที (6) จัดให้มีวิศวกรคอยดูแลอย่างใกล้ชิด และควบคุมงานก่อสร้างให้ถูกต้องตามหลักวิศวกรรม เพื่อป้องกันผลกระทบต่อข้างเคียงให้น้อยที่สุด (7) อุปกรณ์ที่ก่อให้เกิดความสั่นสะเทือนให้กระทำเฉพาะเวลากลางวันของวันธรรมดา และงดกระทำการดังกล่าวในเวลา กลางคืน	2. สั่นสะเทือน - สอบถามจากประชาชนที่อยู่ใกล้เคียงโครงการในเรื่องผลกระทบทางด้านความสั่นสะเทือนจากการก่อสร้าง ทุกสัปดาห์ ตลอดระยะเวลาก่อสร้าง - ตรวจวัดความสั่นสะเทือนจากการก่อสร้าง บริเวณพื้นที่ก่อสร้าง ด้านที่ใกล้อาคารข้างเคียงมากที่สุดจำนวน 1 จุด ทุกวันที่มีการทำฐานราก และรายงานผลทุกสัปดาห์ หลังจากนั้นตรวจวัดเดือนละ 1 ครั้ง ตลอดระยะเวลาก่อสร้าง

เดือน กันยายน 2567

(นายวดีม บุคโคโลว)
กรรมการผู้มีอำนาจของบริษัท ลายัน เบสท์วิว จำกัด
บริษัท ลายัน เบสท์วิว จำกัด
Co., Ltd.

เดือน กันยายน 2567

(นางสาวจุฑารัตน์ บุญแก้ว)
ผู้อำนวยการด้านสิ่งแวดล้อม
บริษัท ภูเก็ต เอ็นไวรอนเม้นทอล เซอร์วิส จำกัด



ตารางที่ 3 สรุปผลกระทบสิ่งแวดล้อม มาตรการป้องกันและแก้ไขผลกระทบสิ่งแวดล้อม และมาตรการติดตามตรวจสอบผลกระทบสิ่งแวดล้อม โครงการอาคารชุด ลายัน เวอร์เด เฟส 2 ของบริษัท ลายัน เบสท์วิว จำกัด ระยะก่อสร้าง (ต่อ)

องค์ประกอบทางสิ่งแวดล้อมและคุณค่าต่าง ๆ	ผลกระทบต่อสิ่งแวดล้อมที่สำคัญ	มาตรการป้องกันและแก้ไขผลกระทบสิ่งแวดล้อม	มาตรการติดตามตรวจสอบผลกระทบสิ่งแวดล้อม
1.5 เสียงและความสั่นสะเทือน (ต่อ)	ประกาศคณะกรรมการสิ่งแวดล้อมแห่งชาติฉบับที่ 37 (พ.ศ. 2533) พบว่า ไม่ถึง 5 มิลลิเมตร/วินาที นั่นคือ ไม่เกินมาตรฐาน โครงการอาคารชุด ลายัน เวอร์เด เฟส 2 ประกอบกิจการประเภทอาคารชุด โดยจัดเป็นอาคารประเภทที่ 2 ตามประกาศคณะกรรมการสิ่งแวดล้อมแห่งชาติ ฉบับที่ 37 (พ.ศ. 2533) เรื่อง กำหนดมาตรฐานความสั่นสะเทือนเพื่อป้องกันผลกระทบต่ออาคาร ซึ่งต้องควบคุมระดับความสั่นสะเทือนที่เกิดจากการดำเนินโครงการได้ตามมาตรฐานกำหนดโดยกิจกรรมในระหว่างการก่อสร้างอาคารที่ก่อให้เกิดความสั่นสะเทือนส่วนใหญ่จะเกิดขึ้นจากการทำฐานราก การขนส่งวัสดุก่อสร้างและอุปกรณ์ต่าง ๆ เข้าสู่พื้นที่โครงการ ซึ่งเป็นแหล่งกำเนิดแบบอยู่กับที่และเคลื่อนที่ ตามลำดับ โดยปัจจัยที่มีผลต่อความรุนแรงของการสั่นสะเทือน ได้แก่ อุปกรณ์เจาะเสาเข็ม เสาเข็ม คุณสมบัติของดินและชั้นดินระยะห่าง และคุณสมบัติของอาคาร โดยขั้นตอนทั้งหมดจะกระทำภายใต้การควบคุมของวิศวกรให้เป็นไปตามมาตรฐานการก่อสร้าง ซึ่งข้อดีของการเจาะเสาเข็ม คือ สามารถรับน้ำหนักได้ดี และไม่ส่งผลกระทบต่อโครงสร้างหรืออาคารข้างเคียงเพราะแรงสั่นสะเทือนน้อย จากแผนการก่อสร้างฐานรากของบริษัท ลายัน เบสท์วิว จำกัด ทั้ง 6 โครงการ จะเห็นได้ว่า มี 4 โครงการที่มีการก่อสร้างฐานรากช่วงเวลาที่ใกล้เคียงกัน ได้แก่ โครงการโรงแรม ลายัน เวอร์เด เฟส 1บี, โครงการอาคารชุด ลายัน เวอร์เด เฟส 1เอ โครงการอาคารชุดลายัน เวอร์เด เฟส 2 และโครงการโรงแรม ลายัน เวอร์เด เฟส 3 ที่จะอยู่ในช่วงประมาณปี พ.ศ. 2568 ส่วนอีก 2 โครงการที่เหลือจะทยอยทำฐานรากในช่วงต้นปี พ.ศ. 2569	(8) ตรวจสอบและบำรุงรักษาเครื่องมือเครื่องใช้ในการก่อสร้างให้อยู่ในสภาพดีและเหมาะสมกับการใช้งานอยู่เสมอ รวมทั้งควรมีการหล่อลื่นให้เครื่องจักรทำงานได้ดี (9) หลีกเลี่ยงการใช้งานเครื่องจักรหรืออุปกรณ์ที่เป็นแหล่งกำเนิดความสั่นสะเทือนในระดับสูงพร้อมกัน (10) ติดตั้งอุปกรณ์เพื่อลดความสั่นสะเทือนตามคำแนะนำของผู้ผลิตเครื่องจักร (11) จำกัดความเร็วของรถบรรทุกให้ไม่เกิน 30 กิโลเมตรต่อชั่วโมง โดยติดป้ายหลังรถว่า "หากพนักงานขับรถเร็วเกิน 30 กิโลเมตรต่อชั่วโมง โปรดแจ้ง (ระบุเบอร์โทรศัพท์)" (12) หลีกเลี่ยงการขนส่งวัสดุก่อสร้างในช่วงเวลาเร่งด่วนและเวลากลางคืน (13) จัดให้มีกล่องรับความคิดเห็น เพื่อรับเรื่องร้องเรียนที่เกิดขึ้น	

เดือน กันยายน 2567




(นายอดิหม บุคโคโล)

กรรมการผู้มีอำนาจลงนาม
บริษัท ลายัน เบสท์วิว จำกัด
Layan Best View
Co., Ltd.


25/182

เดือน กันยายน 2567

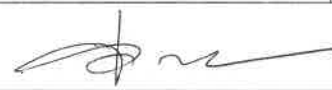

(นางสาวจุฑารัตน์ บุญแก้ว)

ผู้อำนวยการด้านสิ่งแวดล้อม
บริษัท ภูเก็ต เอ็นไวรอนเม้นทอล เซอร์วิส จำกัด

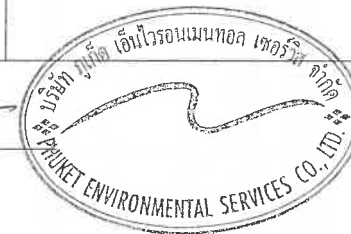

ตารางที่ 3 สรุปผลกระทบสิ่งแวดล้อม มาตรการป้องกันและแก้ไขผลกระทบสิ่งแวดล้อม และมาตรการติดตามตรวจสอบผลกระทบสิ่งแวดล้อม โครงการอาคารชุด ลายัน เวอร์เด เฟส 2 ของบริษัท ลายัน เบสท์วิว จำกัด ระยะก่อสร้าง (ต่อ)

องค์ประกอบทางสิ่งแวดล้อมและคุณค่าต่าง ๆ	ผลกระทบต่อสิ่งแวดล้อมที่สำคัญ	มาตรการป้องกันและแก้ไขผลกระทบสิ่งแวดล้อม	มาตรการติดตามตรวจสอบผลกระทบสิ่งแวดล้อม
1.5 เสียงและความสั่นสะเทือน (ต่อ)	ดังนั้น โครงการจะประเมินผลกระทบด้านความสั่นสะเทือนที่เกิดขึ้นจากชนิดเสาเข็มเจาะในช่วงเวลาเดียวกันของโครงการดังกล่าวข้างต้น บริษัทที่ปรึกษา จึงได้ประเมินผลกระทบด้านความสั่นสะเทือนจากการก่อสร้างโครงการ ลายัน เวอร์เด ทั้ง 4 โครงการดังกล่าว ต่ออาคาร คสล. ชั้นเดียว ของโครงการ A.Z. Sunrise Villa Resort ทางด้านทิศใต้ (ปัจจุบันกำลังก่อสร้าง) สำหรับโครงการโรงแรม ลายัน เวอร์เด เฟส 1บี, โครงการอาคารชุด ลายัน เวอร์เด เฟส 1เอ โครงการอาคารชุดลายัน เวอร์เด เฟส 2 และโครงการโรงแรม ลายัน เวอร์เด เฟส 3 มีระยะห่างประมาณ 95.45 เมตร, 15.84 เมตร, 66.15 และ 14.04 เมตร ตามลำดับ ความสั่นสะเทือนช่วงก่อสร้างของโครงการอาคารชุด ลายัน เวอร์เด เฟส 1เอ ผลกระทบต่อ อาคาร คสล. ชั้นเดียว ของโครงการ A.Z. Sunrise Villa Resort ทางด้านทิศใต้ (ปัจจุบันกำลังก่อสร้าง) มีระยะห่างจากแนวอาคารที่ใกล้ที่สุดของโครงการ (อาคาร A2) ประมาณ 95.45 เมตร ได้รับแรงสั่นสะเทือนมากที่สุดในขั้นตอนการเจาะเสาเข็ม 0.27 มิลลิเมตร/วินาที ความสั่นสะเทือนช่วงก่อสร้างของโครงการโรงแรม ลายัน เวอร์เด เฟส 1บี ผลกระทบต่อ อาคาร คสล. ชั้นเดียว ของโครงการ A.Z. Sunrise Villa Resort ทางด้านทิศใต้ (ปัจจุบันกำลังก่อสร้าง) มีระยะห่างจากแนวอาคารที่ใกล้ที่สุดของโครงการ (อาคาร A1) ประมาณ 15.84 เมตร ได้รับแรงสั่นสะเทือนมากที่สุดในขั้นตอนการเจาะเสาเข็ม 1.92 มิลลิเมตร/วินาที ความสั่นสะเทือนช่วงก่อสร้างของโครงการอาคารชุด ลายัน เวอร์เด เฟส 2 ผลกระทบต่อ อาคาร คสล. ชั้นเดียว ของโครงการ A.Z. Sunrise Villa Resort ทางด้านทิศใต้ (ปัจจุบันกำลังก่อสร้าง) มีระยะห่างจากแนวอาคารที่ใกล้ที่สุดของโครงการ (อาคาร B2) ประมาณ 66.15 เมตร ได้รับแรงสั่นสะเทือนมากที่สุดในขั้นตอนการเจาะเสาเข็ม 0.40 มิลลิเมตร/วินาที		

เดือน กันยายน 2567



26/182

เดือน กันยายน 2567



ตารางที่ 3 สรุปผลกระทบสิ่งแวดล้อม มาตรการป้องกันและแก้ไขผลกระทบสิ่งแวดล้อม และมาตรการติดตามตรวจสอบผลกระทบสิ่งแวดล้อม โครงการอาคารชุด ลายัน เวอร์เด เฟส 2 ของบริษัท ลายัน เบสท์วิว จำกัด ระยะก่อสร้าง (ต่อ)

องค์ประกอบทาง สิ่งแวดล้อมและคุณค่าต่าง ๆ	ผลกระทบต่อสิ่งแวดล้อมที่สำคัญ	มาตรการป้องกันและ แก้ไขผลกระทบสิ่งแวดล้อม	มาตรการติดตามตรวจสอบ ผลกระทบสิ่งแวดล้อม
1.5 เสียงและความสั่นสะเทือน (ต่อ)	ความสั่นสะเทือนช่วงก่อสร้างของโครงการโรงแรม ลายัน เวอร์เด เฟส 3 ผลกระทบต่อ อาคาร คสล. ชั้นเดียว ของโครงการ A.Z. Sunrise Villa Resort ทางด้านทิศใต้ (ปัจจุบันกำลังก่อสร้าง) มีระยะห่างจากแนวอาคารที่ใกล้ที่สุดของโครงการ (อาคาร B1) ประมาณ 14.04 เมตร ได้รับแรงสั่นสะเทือนมากที่สุดในช่วงขั้นตอนการเจาะเสาเข็ม 2.20 มิลลิเมตร/วินาที ความสั่นสะเทือน กรณีที่การก่อสร้างฐานรากโครงการโรงแรม ลายัน เวอร์เด เฟส 1บี, โครงการอาคารชุด ลายัน เวอร์เด เฟส 1เอ โครงการอาคารชุด ลายัน เวอร์เด เฟส 2 และโครงการโรงแรม ลายัน เวอร์เด เฟส 3 ในช่วงเวลาเดียวกัน ผลกระทบต่อ อาคาร คสล. ชั้นเดียว ของโครงการ A.Z. Sunrise Villa Resort ทางด้านทิศใต้ (ปัจจุบันกำลังก่อสร้าง) ได้รับแรงสั่นสะเทือนมากที่สุด ในช่วงขั้นตอนการเจาะเสาเข็ม 4.79 มิลลิเมตร/วินาที ซึ่งไม่ถึง 5.0 มิลลิเมตร/วินาที นั่นคือ ไม่ถึงระดับที่ส่งผลทำให้เกิดความเสียหายที่จะเกิดขึ้นกับอาคารทั่วไป หรือโครงสร้างทางสถาปัตยกรรมบ้านเรือนทั่วไปที่มีผนังและเพดานเป็นแบบ Plaster (ส่วนผสมที่มีปูน ทราย น้ำ และใยต่างๆ) ในกรณีที่เป็นผนัง/ฝ้าเพดาน แบบยัดหยุ่นจะได้รับความเสียหายเพียงเล็กน้อย เมื่อเทียบกับมาตรฐาน DIN 4150 (1986) พบว่า ไม่ถึง 5.0 มิลลิเมตร/วินาที คือ ไม่ถึงระดับที่เริ่มเกิดความเสียหายทางสถาปัตยกรรมที่เก่าแก่ และเมื่อเทียบกับมาตรฐานความสั่นสะเทือนตามประกาศคณะกรรมการสิ่งแวดล้อมแห่งชาติฉบับที่ 37 (พ.ศ. 2533) พบว่า ไม่ถึง 5 มิลลิเมตร/วินาที นั่นคือ ไม่เกินมาตรฐาน ดังนั้น ผลกระทบด้านความสั่นสะเทือนจึงจัดอยู่ในระดับปานกลาง		

เดือน กันยายน 2567

(นายวติม บุคโคตร) ลายัน เบสท์วิว จำกัด
กรรมการผู้มีอำนาจลงนาม
บริษัท ลายัน เบสท์วิว จำกัด



เดือน กันยายน 2567

(นางสาวจุฑารัตน์ บุญแก้ว)
ผู้อำนวยการด้านสิ่งแวดล้อม
บริษัท ภูเก็ต เอ็นไวรอนเมนทอล เซอร์วิส จำกัด



ตารางที่ 3 สรุปผลกระทบสิ่งแวดล้อม มาตรการป้องกันและแก้ไขผลกระทบสิ่งแวดล้อม และมาตรการติดตามตรวจสอบผลกระทบสิ่งแวดล้อม โครงการอาคารชุด ลายัน เวิร์ด เฟส 2 ของบริษัท ลายัน เบสท์วิว จำกัด ระยะก่อสร้าง (ต่อ)

องค์ประกอบทางสิ่งแวดล้อมและคุณค่าต่าง ๆ	ผลกระทบต่อสิ่งแวดล้อมที่สำคัญ	มาตรการป้องกันและแก้ไขผลกระทบสิ่งแวดล้อม	มาตรการติดตามตรวจสอบผลกระทบสิ่งแวดล้อม
1.6 ทรัพยากรน้ำ	น้ำใช้หลักของโครงการจะใช้น้ำจากบริษัท เซาเทิร์น คอนกรีตแอนด์ แอนด์ คอนสตรัคชั่น จำกัด น้ำซื้อจากรถบรรทุกน้ำเอกชน และน้ำจากบาดาล ปริมาณน้ำใช้ของโครงการในช่วงก่อสร้างประมาณ 20 ลูกบาศก์เมตร/วัน โครงการจัดให้มีถังเก็บน้ำสำรอง ซึ่งสามารถสำรองน้ำไว้ใช้ได้ 1 วัน ดังนั้นการใช้น้ำของโครงการในช่วงก่อสร้างจึงไม่ส่งผลกระทบต่อทรัพยากรน้ำใต้ดินบริเวณใกล้เคียงโครงการ น้ำเสียที่เกิดจากคณงานก่อสร้าง แบ่งเป็นน้ำเสียจากการอุปโภคทั่วไปและน้ำเสียจากห้องส้วม โดยจะไม่มีน้ำเสียจากการอาบ เนื่องจากคณงานพักอาศัยอยู่ภายนอกพื้นที่โครงการ น้ำเสียจากการอุปโภคทั่วไป ได้แก่ การล้างทำความสะอาด ซึ่งน้ำเสียดังกล่าวมีปริมาณไม่มากและจะปล่อยซึมลงดิน น้ำเสียจากห้องส้วม จะบำบัดโดยถังบำบัดน้ำเสียสำเร็จรูปชนิดเติมอากาศ น้ำเสียที่ผ่านการบำบัดแล้วจะระบายลงสู่ท่อระบายน้ำบริเวณถนนสาย ภก.4018 แยกทางหลวงหมายเลข 4031-บ้านโคกโดนดต่อไป ทั้งนี้ โครงการจะสนับสนุนงบประมาณ ในการสร้างท่อระบายน้ำสาธารณะให้แก่ทางราชการ น้ำเสียที่เกิดจากกิจกรรมก่อสร้างในแต่ละวันจะมีปริมาณ 5.0 ลูกบาศก์เมตร/วัน เนื่องจากปริมาณน้ำใช้ในกิจกรรมการก่อสร้าง ส่วนหนึ่งจะรวมเป็นส่วนของผลิตภัณฑ์ เช่น น้ำที่ใช้ในการผสมคอนกรีต เป็นต้น อีกส่วนหนึ่งจะระเหยหรือซึมลงดิน เช่น น้ำที่ใช้ในการบ่มคอนกรีต หรือน้ำที่ฉีดพรมพื้นและถนนชั่วคราวเพื่อลดฝุ่นละออง เป็นต้น สำหรับน้ำที่ใช้ในกิจกรรมการก่อสร้างส่วนน้อยที่เป็นน้ำเสีย ได้แก่ น้ำที่ใช้ในการชำระล้างเครื่องมือและอุปกรณ์ที่ใช้ในการก่อสร้างแต่ละวัน จะปล่อยไหลซึมลงดิน ดังนั้นการระบายน้ำทั้งที่ผ่านการบำบัดแล้วของโครงการในช่วงก่อสร้างจึงไม่ส่งผลกระทบต่อทรัพยากรน้ำผิวดิน	-	-

เดือน กันยายน 2567



เดือน กันยายน 2567



ตารางที่ 3 สรุปผลกระทบสิ่งแวดล้อม มาตรการป้องกันและแก้ไขผลกระทบสิ่งแวดล้อม และมาตรการติดตามตรวจสอบผลกระทบสิ่งแวดล้อม โครงการอาคารชุด ลายัน เวอร์เด เฟส 2 ของบริษัท ลายัน เบสท์วิว จำกัด ระยะก่อสร้าง (ต่อ)

องค์ประกอบทาง สิ่งแวดล้อมและคุณค่าต่าง ๆ	ผลกระทบต่อสิ่งแวดล้อมที่สำคัญ	มาตรการป้องกันและ แก้ไขผลกระทบสิ่งแวดล้อม	มาตรการติดตามตรวจสอบ ผลกระทบสิ่งแวดล้อม
1.6 ทรัพยากรน้ำ (ต่อ)	การระบายน้ำและป้องกันน้ำท่วมบริเวณพื้นที่ก่อสร้างโครงการ ในกรณีที่เกิดฝนตกในช่วงการเปิดหน้าดิน และก่อสร้างฐานรากชั้นใต้ดิน ซึ่งอาจก่อให้เกิดการชะล้างของตะกอนดินภายในพื้นที่โครงการออกสู่บริเวณข้างเคียง โครงการจัดให้มีรางระบายน้ำ ขนาด 0.60 x 0.50 เมตร บริเวณภายในพื้นที่โครงการ แนวเขตที่ดิน ถนน การระจายอมด้านทิศใต้และถนนการระจายอมด้านทิศเหนือ และบ่อหน่วงน้ำ/บ่อดักตะกอน โครงการอาคารชุด ลายัน เวอร์เด เฟส 2 มีพื้นที่รับน้ำ 21,500.0 ตารางเมตร มีปริมาณน้ำฝนที่เกิดขึ้นทั้งหมด 452 ลูกบาศก์เมตร โดยน้ำจากพื้นที่โครงการอาคารชุด ลายัน เวอร์เด เฟส 2 จะระบายลงสู่รางระบายน้ำ ขนาด 0.60 x 0.50 เมตร ก่อนเข้าสู่บ่อหน่วงน้ำ/บ่อดักตะกอน ขนาด 250 ลูกบาศก์เมตร จำนวน 2 บ่อ มีปริมาตรรวม 500 ลูกบาศก์เมตร ก่อนระบายออกสู่ท่อระบายน้ำตามแนวถนนการระจายอมด้วยอัตราการระบายออก 0.1255 ลูกบาศก์เมตร/วินาที สำหรับอัตราการระบายน้ำออกรวมสู่ถนนการระจายอมด้านทิศเหนือและทิศใต้ของโครงการอาคารชุด ลายัน เวอร์เด เฟส 1เอ, โครงการโรงแรม ลายัน เวอร์เด เฟส 1บี, โครงการอาคารชุด ลายัน เวอร์เด เฟส 2, โครงการโรงแรม ลายัน เวอร์เด เฟส 3, โครงการอาคารชุด ลายัน เวอร์เด เฟส 4เอ โครงการอาคารชุด ลายัน เวอร์เด เฟส 4บีบริเวณพื้นที่สีเขียวด้านบนขวา และบริเวณพื้นที่สีเขียวด้านบนซ้าย เท่ากับ 0.5865 ลูกบาศก์เมตร/วินาที		

เดือน กันยายน 2567


(นายวติม บุคโคตร)
กรรมการผู้มีอำนาจ
บริษัท ลายัน เบสท์วิว จำกัด
Layan Best View Co., Ltd.

เดือน กันยายน 2567


(นางสาวจุฑารัตน์ บุญแก้ว)
ผู้อำนวยการด้านสิ่งแวดล้อม
บริษัท ภูเก็ต เอ็นไวรอนเมนทอล เซอร์วิส จำกัด
PHUKET ENVIRONMENTAL SERVICES CO., LTD.

ตารางที่ 3 สรุปผลกระทบสิ่งแวดล้อม มาตรการป้องกันและแก้ไขผลกระทบสิ่งแวดล้อม และมาตรการติดตามตรวจสอบผลกระทบสิ่งแวดล้อม โครงการอาคารชุด ลายัน เวอร์เด เฟส 2 ของบริษัท ลายัน เบสท์วิว จำกัด ระยะก่อสร้าง (ต่อ)

องค์ประกอบทางสิ่งแวดล้อมและคุณค่าต่าง ๆ	ผลกระทบต่อสิ่งแวดล้อมที่สำคัญ	มาตรการป้องกันและแก้ไขผลกระทบสิ่งแวดล้อม	มาตรการติดตามตรวจสอบผลกระทบสิ่งแวดล้อม
1.6 ทรัพยากรน้ำ (ต่อ)	จากการคำนวณการรองรับน้ำของแนวท่อระบายน้ำตามแนวนอนภาระจ่ายอมด้านทิศใต้ ซึ่งรองรับน้ำจากโครงการอาคารชุด ลายัน เวอร์เด เฟส 1เอ, โครงการโรงแรม ลายัน เวอร์เด เฟส 1บี, โครงการโรงแรม ลายัน เวอร์เด เฟส 3 และพื้นที่สีเขียวด้านบนขวาของโครงการ โดยโครงการออกแบบให้มีรางระบายน้ำคอนกรีตแบบเปิด ขนาด 0.6 x 0.5 เมตร โดยคิดที่มีความลึกน้ำ 0.4 เมตร มีความสามารถรองรับอัตราการระบายน้ำ 0.3741 ลูกบาศก์เมตร/วินาที ซึ่งสามารถรองรับอัตราการระบายน้ำออกรวม เท่ากับ 0.2919 ลูกบาศก์เมตร/วินาที ได้อย่างเพียงพอ หลังจากนั้นช่วงขึ้นโครงสร้าง โครงการจะทยอยสร้างระบบสาธารณูปโภคต่าง ๆ เพื่อเตรียมไว้สำหรับช่วงดำเนินการ รวมทั้งการวางท่อระบายน้ำ ทำให้การระบายน้ำออกจากพื้นที่โครงการมีประสิทธิภาพมากขึ้นด้วย โดยโครงการอาคารชุด ลายัน เวอร์เด เฟส 2 จัดให้มีท่อระบายน้ำขนาดเส้นผ่านศูนย์กลาง 0.60 เมตร ความลาดชัน 1:200 ที่มีบ่อพักน้ำเป็นระยะอยู่โดยรอบพื้นที่โครงการ โดยอาศัยแรงโน้มถ่วงของโลก (Gravity) น้ำฝนทั้งหมดจะรวบรวมเข้าสู่บ่อหนึ่งน้ำ/บ่อดักตะกอนแต่ละโซนต่อไป โดยโซนที่ 1 จัดให้มีบ่อหนึ่งน้ำ/บ่อดักตะกอน 1 ปริมาตร 806.00 ลูกบาศก์เมตร และโซนที่ 2 จัดให้มีบ่อหนึ่งน้ำ/บ่อดักตะกอน 2 ปริมาตร 428 ลูกบาศก์เมตร หลังจากนั้น โครงการจะทยอยสร้างระบบสาธารณูปโภคต่าง ๆ เพื่อเตรียมไว้สำหรับช่วงดำเนินการ รวมทั้งการวางท่อระบายน้ำ ทำให้การระบายน้ำออกจากพื้นที่โครงการมีประสิทธิภาพมากขึ้นด้วย นอกจากนี้โครงการจัดให้มีการขุดลอกบ่อดักตะกอน/บ่อหนึ่งน้ำ เป็นประจำทุกเดือน ตลอดระยะเวลาก่อสร้าง เพื่อเพิ่มประสิทธิภาพในการรองรับได้อย่างเพียงพอ ดังนั้นการระบายน้ำฝนของโครงการในช่วงก่อสร้างจึงไม่ส่งผลกระทบด้านทรัพยากรน้ำผิวดิน		

เดือน กันยายน 2567



 (นายวติม บุคไคล โดยยก)

กรรมการผู้มีอำนาจลงนาม
 บริษัท ลายัน เบสท์วิว จำกัด
 Layan Best View Co., Ltd.

เดือน กันยายน 2567


 (นางสาวจุฑารัตน์ บุญแก้ว)

ผู้อำนวยการด้านสิ่งแวดล้อม
 บริษัท ภูเก็ต เอ็นไวรอนเม้นทอล เซอร์วิส จำกัด

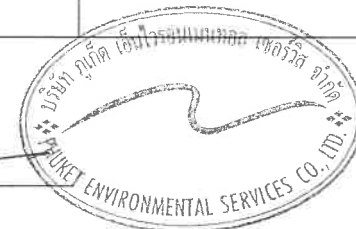

ตารางที่ 3 สรุปผลกระทบสิ่งแวดล้อม มาตรการป้องกันและแก้ไขผลกระทบสิ่งแวดล้อม และมาตรการติดตามตรวจสอบผลกระทบสิ่งแวดล้อม โครงการอาคารชุด ลายัน เวอร์ดี เฟส 2 ของบริษัท ลายัน เบสท์วิว จำกัด ระยะก่อสร้าง (ต่อ)

องค์ประกอบทาง สิ่งแวดล้อมและคุณค่าต่าง ๆ	ผลกระทบต่อสิ่งแวดล้อมที่สำคัญ	มาตรการป้องกันและแก้ไขผลกระทบสิ่งแวดล้อม	มาตรการติดตามตรวจสอบ ผลกระทบสิ่งแวดล้อม
2 ทรัพยากรชีวภาพ 2.1 นิเวศวิทยาทางบก	เนื่องจากพื้นที่ก่อสร้างโครงการ ตั้งอยู่ในเขตองค์การบริหารส่วนตำบล เชิงทะเล สภาพแวดล้อมทั่วไปบริเวณพื้นที่โครงการและบริเวณโดยรอบ ส่วนใหญ่เป็นพื้นที่ป่าไม้/ป่าละเมาะ พื้นที่เกษตรกรรม พื้นที่อยู่อาศัย และ พื้นที่บริการท่องเที่ยว สำหรับรายละเอียดต่างๆ มีดังนี้ 1) ทรัพยากรป่าไม้ พื้นที่โครงการมีลักษณะเป็นพื้นที่ลาดเชิงเขา จากผลการสำรวจพรรณ ไม้ในโครงการ พบไม้ยืนต้นบริเวณพื้นที่โครงการ ได้แก่ ต้นกระถินณรงค์ ต้นเหียง ต้นชะ และต้นนนท์ ซึ่งพรรณไม้ดังกล่าวที่พบเป็นชนิดที่มีการ แพร่กระจายทั่วไปตามพื้นที่ต่างๆ ของประเทศไทย ดังนั้น การดำเนิน โครงการในระยะก่อสร้างจึงไม่ก่อให้เกิดผลกระทบต่อทรัพยากรป่าไม้ 2) ทรัพยากรสัตว์ป่า พื้นที่โครงการมีลักษณะเป็นพื้นที่ลาดเชิงเขา สำหรับสิ่งมีชีวิตบนบกที่ พบบริเวณโดยรอบสถานที่ก่อสร้างโครงการมีน้อยมาก ได้แก่ สัตว์เลื้อยคลาน (Reptiles) ได้แก่ กิ้งก่า นก (Birds) ได้แก่ นกกระเจี๊ยบ นก เอี้ยง และแมลง (Insects) ได้แก่ แมลงปอบ้าน มดดำ มดแดง เนื่องจาก พื้นที่โดยรอบมีการพัฒนาเป็นแหล่งที่อยู่อาศัย แหล่งท่องเที่ยว ดังนั้น การ ดำเนินโครงการในระยะก่อสร้างจึงไม่ก่อให้เกิดผลกระทบต่อทรัพยากร สัตว์ป่า	-	-

เดือน กันยายน 2567


 (นายวติม บุคโคกุล) ลายัน เบสท์วิว จำกัด
 กรรมการผู้มีอำนาจลงนาม
 บริษัท ลายัน เบสท์วิว จำกัด


เดือน กันยายน 2567


 (นางสาวจุฑารัตน์ บุญแก้ว)
 ผู้อำนวยการด้านสิ่งแวดล้อม
 บริษัท ภูเก็ต เอ็นไวรอนเม้นทอล เซอร์วิส จำกัด


ตารางที่ 3 สรุปผลกระทบสิ่งแวดล้อม มาตรการป้องกันและแก้ไขผลกระทบสิ่งแวดล้อม และมาตรการติดตามตรวจสอบผลกระทบสิ่งแวดล้อม โครงการอาคารชุด ลายัน เวิร์ด เฟส 2 ของบริษัท ลายัน เบสท์วิว จำกัด ระยะก่อสร้าง (ต่อ)

องค์ประกอบทางสิ่งแวดล้อมและคุณค่าต่าง ๆ	ผลกระทบต่อสิ่งแวดล้อมที่สำคัญ	มาตรการป้องกันและแก้ไขผลกระทบสิ่งแวดล้อม	มาตรการติดตามตรวจสอบผลกระทบสิ่งแวดล้อม
2.2 นิเวศวิทยาทางน้ำ	พื้นที่โครงการไม่มีเส้นทางน้ำตามธรรมชาติไหลผ่าน หรือมีแหล่งน้ำธรรมชาติอยู่ในพื้นที่โครงการแต่อย่างใด ทั้งนี้ ในระยะก่อสร้างจะชะลอการก่อสร้างช่วงฤดูฝน การระบายน้ำในกรณีที่เกิดฝนตกในช่วงการก่อสร้าง ซึ่งอาจก่อให้เกิดการชะล้างของตะกอนดินออกสู่ท่อระบายน้ำสาธารณะจนอาจส่งผลกระทบต่อนิเวศวิทยาทางน้ำ โครงการจัดให้มีโครงการจัดให้มีท่อระบายน้ำ ที่มีบ่อบักน้ำเป็นระยะ บริเวณโดยรอบพื้นที่โครงการ ก่อนเข้าสู่บ่อหนองน้ำ/บ่อดักตะกอนภายในโครงการ จากนั้นระบายออกสู่รางระบายน้ำชั่วคราวบริเวณถนนการะจำยอม เพื่อรวบรวมน้ำเข้าสู่บ่อหนองน้ำดักตะกอนบริเวณถนนการะจำยอม สำหรับดักตะกอนดิน กรวด ทราย และเศษขยะ ก่อนระบายออกสู่ท่อระบายน้ำบริเวณถนนสาย ภก.4018 แยกทางหลวงหมายเลข 4031-บ้านโคกโดนดต่อไป โครงการจะทยอยสร้างระบบสาธารณูปโภคต่าง ๆ เพื่อเตรียมไว้สำหรับช่วงดำเนินการ นอกจากนี้โครงการจัดให้มีการขุดลอกบ่อหนองน้ำ/ดักตะกอนเป็นประจำทุกเดือน ตลอดระยะเวลาก่อสร้างเพื่อเพิ่มประสิทธิภาพในการดักตะกอนและรองรับได้อย่างเพียงพอ สำหรับการจัดการน้ำเสีย โครงการจะบำบัดน้ำเสียจากส้วมคนงานก่อสร้างด้วยถังบำบัดน้ำเสียสำเร็จรูปชนิดเติมอากาศ น้ำเสียที่ผ่านการบำบัดแล้วจะปล่อยลงสู่ท่อระบายน้ำสาธารณะต่อไป ดังนั้นจึงส่งผลกระทบต่อทรัพยากรชีวภาพในน้ำในระยะก่อสร้างระดับต่ำ	(1) จัดให้มีการบำบัดโดยใช้ถังบำบัดน้ำเสียสำเร็จรูปชนิดเติมอากาศ ขนาด 3.0 ลูกบาศก์เมตร จำนวน 2 ชุด สามารถรองรับน้ำเสียรวมได้ 6.0 ลูกบาศก์เมตร/วัน น้ำเสียที่ผ่านการบำบัดแล้วจะระบายลงสู่ท่อระบายน้ำบริเวณถนนสาย ภก.4018 แยกทางหลวงหมายเลข 4031-บ้านโคกโดนดต่อไป (2) จัดให้มีท่อระบายน้ำ และบ่อหนองน้ำ/บ่อดักตะกอนดิน กรวด ทราย และเศษขยะเพื่อป้องกันการชะล้างตะกอนไหลลงสู่บริเวณข้างเคียง และถนนสาธารณะ (3) หากเกิดกรณีสุดวิสัยเกิดเหตุน้ำฝนที่ไหลรวมมากับดินโคลนอันเป็นสาเหตุมาจากพื้นที่ก่อสร้างของโครงการทางโครงการจะเป็นผู้รับผิดชอบความเสียหายที่เกิดขึ้นและดำเนินการแก้ไขในทันที (4) จัดให้มีการขุดลอกบ่อดักตะกอน/บ่อหนองน้ำเป็นประจำ (5) จัดให้มีคนงานตรวจสอบระบบบำบัดน้ำเสียเป็นประจำ หากน้ำโสโครกในถังบำบัดน้ำเสียสำเร็จรูปเต็มจะต้องติดต่อรถสูบล้างไปกำจัดต่อไป (6) เมื่อการก่อสร้างแล้วเสร็จ ผู้รับเหมาก่อสร้างจะต้องให้รถสูบล้างไปกำจัดน้ำโสโครกออกจากถังบำบัดน้ำเสียให้หมด และปรับปรุงพื้นที่ให้เรียบร้อย (7) ชะลอการก่อสร้างในช่วงที่ฝนตก	-

เดือน กันยายน 2567


 (นายวติม บุคโคไลสวั) บริษัท ลายัน เบสท์วิว จำกัด
 กรรมการผู้มีอำนาจลงนาม
 บริษัท ลายัน เบสท์วิว จำกัด

เดือน กันยายน 2567


 (นางสาวจุฑารัตน์ บุญแก้ว)
 ผู้อำนวยการด้านสิ่งแวดล้อม
 บริษัท ภูเก็ต เอ็นไวรอนเมนทอล เซอร์วิส จำกัด

ตารางที่ 3 สรุปผลกระทบสิ่งแวดล้อม มาตรการป้องกันและแก้ไขผลกระทบสิ่งแวดล้อม และมาตรการติดตามตรวจสอบผลกระทบสิ่งแวดล้อม โครงการอาคารชุด ลายัน เวอร์ดี เฟส 2 ของบริษัท ลายัน เบสท์วิว จำกัด ระยะก่อสร้าง (ต่อ)

องค์ประกอบทางสิ่งแวดล้อมและคุณค่าต่าง ๆ	ผลกระทบต่อสิ่งแวดล้อมที่สำคัญ	มาตรการป้องกันและแก้ไขผลกระทบสิ่งแวดล้อม	มาตรการติดตามตรวจสอบผลกระทบสิ่งแวดล้อม
3. คุณค่าการใช้ประโยชน์ของมนุษย์ 3.1 การใช้น้ำ	ในช่วงการก่อสร้าง น้ำใช้ทั้งหมดผู้รับเหมาก่อสร้างจะใช้น้ำจากประปาเอกชนของบริษัท เซาเทิร์น คอนซิลแตนท์ แอนด์ คอนสตรัคชั่น จำกัด น้ำบาดาล และน้ำซื้อจากรถบรรทุกน้ำเอกชน ภายในโครงการ ซึ่งการใช้น้ำแต่ละประเภทในระหว่างการก่อสร้าง มีรายละเอียดดังนี้ 1) การใช้น้ำสำหรับพื้นที่โครงการ • การใช้น้ำเพื่อการอุปโภค-บริโภคของพนักงาน การใช้น้ำเพื่อการอุปโภค-บริโภคของพนักงานก่อสร้าง พิจารณาจากจำนวนพนักงานสูงสุด 300 คน (ทยอยก่อสร้างทั้ง 6 โครงการ) จะมีการใช้น้ำประมาณ 15.00 ลูกบาศก์เมตร/วัน ส่วนน้ำดื่มผู้รับเหมาก่อสร้างจะจัดหาน้ำดื่มบรรจุขวดหรือถังไว้ให้พนักงาน • การใช้น้ำเพื่อการก่อสร้าง กิจกรรมการใช้น้ำเพื่อการก่อสร้างของโครงการ เช่น ผสมปูนซีเมนต์และบ่มคอนกรีต ทำความสะอาดเครื่องมือเครื่องใช้ต่างๆ และการฉีดพรมพื้นที่ เป็นต้น ซึ่งคาดว่าจะมีอัตราการใช้น้ำประมาณ 5 ลูกบาศก์เมตร/วัน (ข้อมูลจากโครงการ) ดังนั้น โครงการมีความต้องการใช้น้ำทั้งหมด ในช่วงก่อสร้างประมาณ 20.00 ลูกบาศก์เมตร/วัน โครงการจัดให้มีถังเก็บน้ำสำรองเพื่อการอุปโภค-บริโภคของพนักงาน และจัดให้มีถังเก็บน้ำสำรองเพื่อการก่อสร้าง รวมปริมาตรกักเก็บน้ำทั้งสิ้น 30 ลูกบาศก์เมตร ซึ่งสามารถสำรองน้ำไว้ใช้ได้ประมาณ 1 วัน	(1) รมแรงค์ให้คนงานมีการใช้น้ำอย่างประหยัด (2) ผู้รับเหมาก่อสร้างจะใช้น้ำจากประปาเอกชนของบริษัท เซาเทิร์น คอนซิลแตนท์ แอนด์ คอนสตรัคชั่น จำกัด น้ำบาดาล และน้ำซื้อจากรถบรรทุกน้ำเอกชน โดยตำแหน่งที่จอดรถบรรทุกน้ำจะอยู่ภายในพื้นที่โครงการเท่านั้น (3) จัดให้มีถังเก็บน้ำสำรอง ขนาด 2 ลูกบาศก์เมตร จำนวน 5 ถัง ถังเก็บน้ำสำรอง ขนาด 3 ลูกบาศก์เมตร จำนวน 5 ถัง และจัดให้มีถังเก็บน้ำสำรองเพื่อการก่อสร้าง ขนาด 5 ลูกบาศก์เมตร จำนวน 3 ถังสำหรับพื้นที่ก่อสร้าง และจัดให้มีบ่อปูนซีเมนต์ชั่วคราว มีปริมาตร 20 ลูกบาศก์เมตร จำนวน 3 บ่อ สำหรับบ้านพักคนงาน (4) จัดเตรียมกระบะสำหรับล้างอุปกรณ์ก่อสร้าง เพื่อให้สามารถล้างอุปกรณ์ได้ในปริมาณมาก โดยไม่ปล่อยน้ำทิ้งอย่างเปล่าประโยชน์	- ตรวจสอบการรั่วไหลของน้ำประปาในเส้นท่อ ทุกเดือน ตลอดระยะเวลาก่อสร้าง - ตรวจสอบความสะอาดของถังสำรองน้ำใช้บริเวณพื้นที่ก่อสร้างและบ้านพักคนงาน ทุกเดือน ตลอดระยะเวลาก่อสร้าง

เดือน กันยายน 2567


 (นายวิม บุคโคไล) กรรมการผู้จัดการ
 บริษัท ลายัน เบสท์วิว จำกัด
 Layan Best View Co., Ltd.

เดือน กันยายน 2567


 (นางสาวจุฑารัตน์ บุญแก้ว)
 ผู้อำนวยการด้านสิ่งแวดล้อม
 บริษัท ภูเก็ต เอ็นไวรอนเม้นทอล เซอร์วิส จำกัด
 PHUKET ENVIRONMENTAL SERVICES CO., LTD.

ตารางที่ 3 สรุปผลกระทบสิ่งแวดล้อม มาตรการป้องกันและแก้ไขผลกระทบสิ่งแวดล้อม และมาตรการติดตามตรวจสอบผลกระทบสิ่งแวดล้อม โครงการอาคารชุด ลายัน เวอร์เด เฟส 2 ของบริษัท ลายัน เบสท์วิว จำกัด ระยะก่อสร้าง (ต่อ)

องค์ประกอบทาง สิ่งแวดล้อมและคุณค่าต่าง ๆ	ผลกระทบต่อสิ่งแวดล้อมที่สำคัญ	มาตรการป้องกันและแก้ไขผลกระทบสิ่งแวดล้อม	มาตรการติดตามตรวจสอบ ผลกระทบสิ่งแวดล้อม
3.2 การจัดการน้ำเสียและสิ่ง ปฏิกูล	ทั้งนี้ น้ำใช้เพื่อการก่อสร้างของเฟส 1เอ ประมาณ 10 ลูกบาศก์เมตร/วัน เฟส 1บี ประมาณ 5 ลูกบาศก์เมตร/วัน เฟส 2 ประมาณ 15 ลูกบาศก์เมตร/วัน เฟส 3 ประมาณ 5 ลูกบาศก์เมตร/วัน เฟส 4เอ ประมาณ 5 ลูกบาศก์เมตร/วัน และเฟส 4บี ประมาณ 10 ลูกบาศก์เมตร/วัน โดยการก่อสร้างมิได้เริ่มพร้อมกันทั้งหมด ช่วงแรกจะก่อสร้างเฟส 1เอ และ 1บี ตามด้วยเฟส 2 และ 3 สำหรับ เฟส 4เอ และ 4บี จะก่อสร้างภายหลัง 2) การใช้น้ำสำหรับบ้านพักคนงาน ปริมาณน้ำใช้จากคนงานก่อสร้างรวม 60.00 ลูกบาศก์เมตร/วัน และโครงการจะจัดให้มีบ่อปูนซีเมนต์ชั่วคราว สรรองน้ำไว้ใช้ได้ 1 วัน ดังนั้นผลกระทบด้านการใช้น้ำในระยะก่อสร้างต่อชุมชนที่อยู่ใกล้เคียงจึงอยู่ในระดับต่ำ น้ำเสียที่จะเกิดขึ้นในระหว่างการก่อสร้างโครงการ มาจาก 2 ส่วน คือ 1) น้ำเสียจากพื้นที่ก่อสร้าง น้ำเสียที่เกิดจากคนงานก่อสร้าง มีประมาณ 15.00 ลูกบาศก์เมตร/วัน แบ่งเป็นน้ำเสียจากการอุปโภคทั่วไปและน้ำเสียจากห้องส้วม โดยจะไม่มีน้ำเสียจากการอาบ เนื่องจากคนงานพักอาศัยอยู่ภายนอกพื้นที่โครงการ - น้ำเสียจากการอุปโภคทั่วไป ได้แก่ การล้างทำความสะอาด มีประมาณ 10.17 ลูกบาศก์เมตร/วัน ซึ่งน้ำเสียดังกล่าวมีปริมาณไม่มากและจะปล่อยซึมลงดิน	(1) จัดให้มีห้องส้วมที่ถูกหลักสุขาภิบาลให้เพียงพอ จำนวน 20 ห้อง สำหรับพื้นที่ก่อสร้าง และบ้านพักคนงาน (2) จัดให้มีการบำบัดโดยใช้ถังบำบัดน้ำเสียสำเร็จรูปชนิดเติมอากาศ ขนาด 3.0 ลูกบาศก์เมตร จำนวน 2 ชุด สามารถรองรับน้ำเสียรวมได้ 6.0 ลูกบาศก์เมตร/วัน น้ำเสียที่ผ่านการบำบัดแล้วจะระบายลงสู่ท่อระบายน้ำบริเวณถนนสาย ภก.4018 แยกทางหลวงหมายเลข 4031-บ้านโคกโดนดต่อไป และจัดให้มีถังบำบัดน้ำเสียสำเร็จรูปชนิดเติมอากาศ ขนาด 30 ลูกบาศก์เมตร/วัน จำนวน 2 ชุด น้ำเสียที่ผ่านการบำบัดแล้วจะปล่อยลงสู่ท่อระบายน้ำสาธารณะต่อไป สำหรับบ้านพักคนงาน (3) จัดให้มีคนงานตรวจสอบระบบบำบัดน้ำเสียเป็นประจำ หากน้ำโสโครกในถังบำบัดน้ำเสียสำเร็จรูปเต็มจะต้องติดต่อรถสูบล้างสิ่งปฏิกูลมาสูบล้างไปกำจัดต่อไป (4) จัดให้มีคนงานคอยดูแลทำความสะอาดห้องส้วมเป็นประจำ และกำชับให้คนงานรักษาความสะอาดบริเวณห้องส้วมเพื่อป้องกันไม่ให้เกิดกลิ่นรบกวนผู้อยู่อาศัยข้างเคียง (5) เมื่อการก่อสร้างแล้วเสร็จ ผู้รับเหมาก่อสร้างจะต้องให้รถสูบล้างสิ่งปฏิกูลมาสูบล้างสิ่งปฏิกูลออกจากถังบำบัดน้ำเสียให้หมด และปรับปรุงพื้นที่ให้เรียบร้อย	- ตรวจสอบและจัดบันทึกการทำงานของระบบบำบัดน้ำเสียของโครงการ ทุกเดือน ตลอดระยะเวลาก่อสร้าง - ตรวจสอบปริมาณตะกอนของส่วนเกรอะ หากปริมาณตะกอนเต็มให้ประสานรถสูบล้างสิ่งปฏิกูลมาสูบล้างกำจัด ทุกสัปดาห์ ตลอดระยะเวลาก่อสร้าง - ตรวจวัดคุณภาพน้ำที่ผ่านการบำบัดแล้ว บริเวณบ่อตรวจคุณภาพน้ำ ภายหลังออกจากระบบบำบัดน้ำเสีย จำนวน 1 จุด ได้แก่ ความเป็นกรดต่าง บีโอดี สารแขวนลอย สารที่ละลายได้ทั้งหมด ตะกอนหนัก น้ำมันและไขมัน และทีเคเอ็น ทุกเดือน ตลอดระยะเวลาก่อสร้าง

เดือน กันยายน 2567

(นายวดีม บุคโคโล)

กรรมการผู้มีอำนาจลงนาม

บริษัท ลายัน เบสท์วิว จำกัด

Layan Best View Co., Ltd.

เดือน กันยายน 2567

(นางสาวจุฑารัตน์ บุญแก้ว)

ผู้อำนวยการด้านสิ่งแวดล้อม

บริษัท ภูเก็ต เอ็นไวรอนเมนทอล เซอร์วิส จำกัด

PHUKET ENVIRONMENTAL SERVICES CO., LTD.


ตารางที่ 3 สรุปผลกระทบสิ่งแวดล้อม มาตรการป้องกันและแก้ไขผลกระทบสิ่งแวดล้อม และมาตรการติดตามตรวจสอบผลกระทบสิ่งแวดล้อม โครงการอาคารชุด ลายัน เวอร์เดเฟส 2 ของบริษัท ลายัน เบสท์วิว จำกัด ระยะก่อสร้าง (ต่อ)

องค์ประกอบทางสิ่งแวดล้อมและคุณค่าต่าง ๆ	ผลกระทบต่อสิ่งแวดล้อมที่สำคัญ	มาตรการป้องกันและแก้ไขผลกระทบสิ่งแวดล้อม	มาตรการติดตามตรวจสอบผลกระทบสิ่งแวดล้อม
3.2 การจัดการน้ำเสียและสิ่งปฏิกูล (ต่อ)	น้ำเสียจากห้องส้วม มีประมาณ 4.83 ลูกบาศก์เมตร/วัน จะบำบัดโดยถังบำบัดน้ำเสียสำเร็จรูปชนิดเติมอากาศ สามารถบำบัดให้มีค่า BOD_{๑๐๐} ไม่เกิน 20 มิลลิกรัม/ลิตร น้ำเสียที่ผ่านการบำบัดแล้วจะระบายลงสู่ท่อระบายตามแนวนนภาระจ่ายอม จากนั้นจะระบายออกสู่ท่อระบายน้ำบริเวณถนนสาย ภก.4018 แยกทางหลวงหมายเลข 4031-บ้านโคกโดนด ต่อไป (โครงการจะสนับสนุนงบประมาณในการสร้างท่อระบายน้ำสาธารณะให้แก่ทางราชการ) ทั้งนี้ โครงการจัดให้มีห้องส้วม จำนวน 20 ห้อง คิดเป็นจำนวนห้องส้วม 1 ห้อง/คนงานก่อสร้างประมาณ 15 คน น้ำเสียที่เกิดจากกิจกรรมก่อสร้างในแต่ละวันจะมีปริมาณไม่มากนัก เนื่องจากปริมาณน้ำใช้ในกิจกรรมการก่อสร้าง (10.0 ลูกบาศก์เมตร/วัน) ส่วนหนึ่งจะรวมเป็นส่วนหนึ่งของผลิตภัณฑ์ เช่น น้ำที่ใช้ในการผสมคอนกรีต เป็นต้น อีกส่วนหนึ่งจะระเหยหรือซึมลงดิน เช่น น้ำที่ใช้ในการบ่มคอนกรีต หรือน้ำที่ฉีดพรมพื้นและถนนชั่วคราวเพื่อลดฝุ่นละออง เป็นต้น สำหรับน้ำที่ใช้ในกิจกรรมการก่อสร้างส่วนน้อยที่เป็นน้ำเสีย ได้แก่ น้ำที่ใช้ในการชำระล้างเครื่องมือและอุปกรณ์ที่ใช้ในการก่อสร้างแต่ละวัน จะปล่อยไหลซึมลงดิน 2) น้ำเสียจากบ้านพักพนักงาน ปริมาณน้ำเสียทั้งหมด 60.00 ลูกบาศก์เมตร/วัน โครงการจัดให้มีการบำบัดโดยใช้ถังบำบัดน้ำเสียสำเร็จรูปชนิดเติมอากาศ น้ำเสียที่ผ่านการบำบัดแล้วจะปล่อยลงสู่ท่อระบายน้ำสาธารณะต่อไป ดังนั้น ผลกระทบจึงอยู่ในระดับต่ำ		

เดือน กันยายน 2567


 (นายวิฑิต บุคไคสเล) บริษัท ลายัน เบสท์วิว จำกัด
 Layan Best View Co., Ltd.
 กรรมการผู้มีอำนาจลงนาม
 บริษัท ลายัน เบสท์วิว จำกัด


เดือน กันยายน 2567

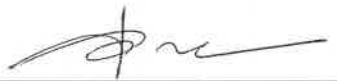
 (นางสาวจุฑารัตน์ บุญแก้ว)
 ผู้อำนวยการด้านสิ่งแวดล้อม
 บริษัท ภูเก็ต เอ็นไวรอนเม้นทอล เซอร์วิส จำกัด


ตารางที่ 3 สรุปผลกระทบสิ่งแวดล้อม มาตรการป้องกันและแก้ไขผลกระทบสิ่งแวดล้อม และมาตรการติดตามตรวจสอบผลกระทบสิ่งแวดล้อม โครงการอาคารชุด ลายัน เวอร์เด เฟส 2 ของบริษัท ลายัน เบสท์วิว จำกัด ระยะก่อสร้าง (ต่อ)

องค์ประกอบทางสิ่งแวดล้อมและคุณค่าต่าง ๆ	ผลกระทบต่อสิ่งแวดล้อมที่สำคัญ	มาตรการป้องกันและแก้ไขผลกระทบสิ่งแวดล้อม	มาตรการติดตามตรวจสอบผลกระทบสิ่งแวดล้อม
3.3 การระบายน้ำและป้องกันน้ำท่วม	การระบายน้ำและป้องกันน้ำท่วมบริเวณพื้นที่ก่อสร้างโครงการ ในกรณีที่เกิดฝนตกในช่วงการเปิดหน้าดิน และก่อสร้างฐานรากชั้นใต้ดิน ซึ่งอาจก่อให้เกิดการชะล้างของตะกอนดินภายในพื้นที่โครงการออกสู่บริเวณข้างเคียง โครงการจัดให้มีรางระบายน้ำ ขนาด 0.60 x 0.50 เมตร บริเวณภายในพื้นที่โครงการ แนวเขตที่ดิน ถนนการะจ่ายยอมด้านทิศใต้และถนนการะจ่ายยอมด้านทิศเหนือ และบ่อหน่วงน้ำ/บ่อดักตะกอน เพื่อรองรับน้ำจากพื้นที่โครงการทั้ง 6 โครงการ โดยมีรายละเอียดดังนี้ - โครงการอาคารชุด ลายัน เวอร์เด เฟส 1เอ มีพื้นที่รับน้ำ 23,000.0 ตารางเมตร มีปริมาณน้ำฝนที่เกิดขึ้นทั้งหมด 483 ลูกบาศก์เมตร โดยน้ำจากพื้นที่โครงการอาคารชุด ลายัน เวอร์เด เฟส 1เอ จะระบายลงสู่รางระบายน้ำ ขนาด 0.60 x 0.50 เมตร ก่อนเข้าสู่บ่อหน่วงน้ำ/บ่อดักตะกอน ขนาด 250 ลูกบาศก์เมตร จำนวน 2 บ่อ มีปริมาตรรวมจุ่ม 500 ลูกบาศก์เมตร ก่อนระบายออกสู่ท่อระบายน้ำตามแนวถนนการะจ่ายยอมด้วยอัตราการระบายออก 0.1343 ลูกบาศก์เมตร/วินาที - โครงการโรงแรม ลายัน เวอร์เด เฟส 1บี มีพื้นที่รับน้ำ 6,700.0 ตารางเมตร มีปริมาณน้ำฝนที่เกิดขึ้นทั้งหมด 141 ลูกบาศก์เมตร โดยน้ำจากพื้นที่โครงการโรงแรม ลายัน เวอร์เด เฟส 1บี จะระบายลงสู่รางระบายน้ำ ขนาด 0.60 x 0.50 เมตร ก่อนเข้าสู่บ่อหน่วงน้ำ/บ่อดักตะกอน ขนาด 250 ลูกบาศก์เมตร จำนวน 1 บ่อ ก่อนระบายออกสู่ท่อระบายน้ำตามแนวถนนการะจ่ายยอมด้วยอัตราการระบายออก 0.0391 ลูกบาศก์เมตร/วินาที	(1) จัดให้มีที่ระบายน้ำขนาดเส้นผ่านศูนย์กลาง 0.60 เมตร ที่มีบ่อดักน้ำเป็นระยะอยู่โดยรอบพื้นที่โครงการ น้ำฝนทั้งหมดจะรวบรวมเข้าสู่บ่อหน่วงน้ำ/บ่อดักตะกอนแต่ละโซนต่อไป โดยโซนที่ 1 จัดให้มีบ่อหน่วงน้ำ/บ่อดักตะกอน 1 ปริมาตร 806.00 ลูกบาศก์เมตร และโซนที่ 2 จัดให้มีบ่อหน่วงน้ำ/บ่อดักตะกอน 2 ปริมาตร 428 ลูกบาศก์เมตร จากนั้นจะระบายลงท่อระบายตามแนวถนนสาย ภก 4018 แยกทางหลวงหมายเลข 4031 - บ้านโคกโดนด (2) จัดให้มีรางระบายน้ำ ขนาด 0.60 x 0.50 เมตร บริเวณภายในพื้นที่โครงการ แนวเขตที่ดิน ถนนการะจ่ายยอมด้านทิศใต้และถนนการะจ่ายยอมด้านทิศเหนือ และบ่อหน่วงน้ำ/บ่อดักตะกอน เพื่อรองรับน้ำจากพื้นที่โครงการทั้ง 6 โครงการ (3) โครงการจัดให้มีการขุดลอกบ่อดักตะกอน/บ่อหน่วงน้ำ และท่อระบายน้ำเป็นประจำทุกเดือน ตลอดระยะเวลาก่อสร้าง เพื่อเพิ่มประสิทธิภาพในการรองรับได้อย่างเพียงพอ (4) จัดให้มีคนงานคอยทำความสะอาดบริเวณพื้นที่ก่อสร้าง เพื่อป้องกันมิให้เศษดิน เศษขยะ หรือเศษวัสดุก่อสร้าง อุดตันหรือกีดขวางทางไหลของน้ำ (5) กำชับผู้รับเหมาให้การระบายน้ำในช่วงก่อสร้างต้องเป็นการระบายน้ำใสเท่านั้น (6) โครงการร่วมสนับสนุนค่าใช้จ่ายตามแผนการพัฒนาระบบระบายน้ำที่หน่วยงานราชการกำหนด ต่อไป	- ตรวจสอบว่ามีตะกอนดินไหลลงพื้นที่ข้างเคียงและไหลลงท่อระบายน้ำหรือไม่ ทุกสัปดาห์ ตลอดระยะเวลาก่อสร้าง

เดือน กันยายน 2567

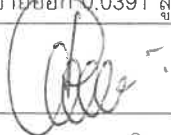

(นายวิฑิต บุคไคลโลว)
กรรมการผู้มีอำนาจลงนาม
บริษัท ลายัน เบสท์วิว จำกัด
Layan Best View
Co., Ltd.

36/182

เดือน กันยายน 2567




(นางสาวจุฑารัตน์ บุญแก้ว)
ผู้อำนวยการด้านสิ่งแวดล้อม
บริษัท ภูเก็ต เอ็นไวรอนเม้นทอล เซอร์วิส จำกัด



ตารางที่ 3 สรุปผลกระทบสิ่งแวดล้อม มาตรการป้องกันและแก้ไขผลกระทบสิ่งแวดล้อม และมาตรการติดตามตรวจสอบผลกระทบสิ่งแวดล้อม โครงการอาคารชุด ลายัน เวิร์ด เฟส 2 ของบริษัท ลายัน เบสท์วิว จำกัด ระยะก่อสร้าง (ต่อ)

องค์ประกอบทางสิ่งแวดล้อมและคุณค่าต่าง ๆ	ผลกระทบต่อสิ่งแวดล้อมที่สำคัญ	มาตรการป้องกันและแก้ไขผลกระทบสิ่งแวดล้อม	มาตรการติดตามตรวจสอบผลกระทบสิ่งแวดล้อม
3.3 การระบายน้ำและป้องกันน้ำท่วม (ต่อ)	- โครงการอาคารชุด ลายัน เวิร์ด เฟส 2 มีพื้นที่รับน้ำ 21,500.0 ตารางเมตร มีปริมาณน้ำฝนที่เกิดขึ้นทั้งหมด 452 ลูกบาศก์เมตร โดยน้ำจากพื้นที่โครงการอาคารชุด ลายัน เวิร์ด เฟส 2 จะระบายลงสู่รางระบายน้ำ ขนาด 0.60 x 0.50 เมตร ก่อนเข้าสู่บ่อหน่วงน้ำ/บ่อดักตะกอน ขนาด 250 ลูกบาศก์เมตร จำนวน 2 บ่อ มีปริมาตรรวมจุรวม 500 ลูกบาศก์เมตร ก่อนระบายออกสู่ท่อระบายน้ำตามแนวถนนภาระจ่ายยอมด้วยอัตราการระบายออก 0.1255 ลูกบาศก์เมตร/วินาที - โครงการโรงแรม ลายัน เวิร์ด เฟส 3 มีพื้นที่รับน้ำ 4,600.0 ตารางเมตร มีปริมาณน้ำฝนที่เกิดขึ้นทั้งหมด 97 ลูกบาศก์เมตร โดยน้ำจากพื้นที่โครงการโรงแรม ลายัน เวิร์ด เฟส 3 จะระบายลงสู่รางระบายน้ำ ขนาด 0.60 x 0.50 เมตร ก่อนเข้าสู่บ่อหน่วงน้ำ/บ่อดักตะกอน ขนาด 250 ลูกบาศก์เมตร จำนวน 1 บ่อ ก่อนระบายออกสู่ท่อระบายน้ำตามแนวถนนภาระจ่ายยอมด้วยอัตราการระบายออก 0.0269 ลูกบาศก์เมตร/วินาที - โครงการอาคารชุด ลายัน เวิร์ด เฟส 4เอ มีพื้นที่รับน้ำ 6,600.0 ตารางเมตร มีปริมาณน้ำฝนที่เกิดขึ้นทั้งหมด 139 ลูกบาศก์เมตร โดยน้ำจากพื้นที่โครงการอาคารชุด ลายัน เวิร์ด เฟส 4เอ จะระบายลงสู่รางระบายน้ำ ขนาด 0.60 x 0.50 เมตร ก่อนเข้าสู่บ่อหน่วงน้ำ/บ่อดักตะกอน ขนาด 250 ลูกบาศก์เมตร จำนวน 1 บ่อ ก่อนระบายออกสู่ท่อระบายน้ำตามแนวถนนภาระจ่ายยอมด้วยอัตราการระบายออก 0.0385 ลูกบาศก์เมตร/วินาที - โครงการอาคารชุด ลายัน เวิร์ด เฟส 4บี มีพื้นที่รับน้ำ 12,000.0 ตารางเมตร มีปริมาณน้ำฝนที่เกิดขึ้นทั้งหมด 252 ลูกบาศก์เมตร โดยน้ำจากพื้นที่โครงการอาคารชุด ลายัน เวิร์ด เฟส 4บี จะระบายลงสู่รางระบายน้ำ ขนาด 0.60 x 0.50 เมตร ก่อนเข้าสู่บ่อหน่วงน้ำ/บ่อดักตะกอน ขนาด 250 ลูกบาศก์เมตร จำนวน 1 บ่อ มี ก่อนระบายออกสู่ท่อระบายน้ำตามแนวถนนภาระจ่ายยอมด้วยอัตราการระบายออก 0.0701 ลูกบาศก์เมตร/วินาที		

เดือน กันยายน 2567

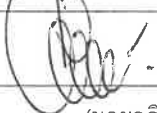
 (นายตม บุกไค้) สานัน เบสท์วิว จำกัด
 กรรมการผู้มีอำนาจลงนาม
 บริษัท ลายัน เบสท์วิว จำกัด

เดือน กันยายน 2567


 (นางสาวจุฑารัตน์ บุญแก้ว)
 ผู้อำนวยการด้านสิ่งแวดล้อม
 บริษัท ภูเก็ต เอ็นไวรอนเมนทอล เซอร์วิส จำกัด



ตารางที่ 3 สรุปผลกระทบสิ่งแวดล้อม มาตรการป้องกันและแก้ไขผลกระทบสิ่งแวดล้อม และมาตรการติดตามตรวจสอบผลกระทบสิ่งแวดล้อม โครงการอาคารชุด ลายัน เวอร์เด เฟส 2 ของบริษัท ลายัน เบสท์วิว จำกัด ระยะก่อสร้าง (ต่อ)

องค์ประกอบทาง สิ่งแวดล้อมและคุณค่าต่าง ๆ	ผลกระทบต่อสิ่งแวดล้อมที่สำคัญ	มาตรการป้องกันและ แก้ไขผลกระทบสิ่งแวดล้อม	มาตรการติดตามตรวจสอบ ผลกระทบสิ่งแวดล้อม
3.3 การระบายน้ำและป้องกัน น้ำท่วม (ต่อ)	นอกจากนี้ ยังมีอัตราการระบายออกบริเวณพื้นที่สีเขียวด้านบนขวาของโครงการ 0.0917 ลูกบาศก์เมตร/วินาที และอัตราการระบายออกบริเวณพื้นที่สีเขียวด้านบนซ้ายของโครงการ 0.0605 ลูกบาศก์เมตร/วินาที ดังนั้น อัตราการระบายน้ำออกรวมสู่ถนนสาธารณะจ่ายของโครงการอาคารชุด ลายัน เวอร์เด เฟส 1เอ, โครงการโรงแรม ลายัน เวอร์เด เฟส 1บี, โครงการอาคารชุด ลายัน เวอร์เด เฟส 2, โครงการโรงแรม ลายัน เวอร์เด เฟส 3, โครงการอาคารชุด ลายัน เวอร์เด เฟส 4เอ โครงการอาคารชุด ลายัน เวอร์เด เฟส 4บีบริเวณพื้นที่สีเขียวด้านบนขวา และบริเวณพื้นที่สีเขียวด้านบนซ้าย เท่ากับ 0.5865 ลูกบาศก์เมตร/วินาที ทั้งนี้ จากการคำนวณการรองรับน้ำของแนวท่อระบายน้ำตามแนวนถนนสาธารณะจ่ายด้านทิศใต้ ซึ่งรองรับน้ำจากโครงการอาคารชุด ลายัน เวอร์เด เฟส 1เอ, โครงการโรงแรม ลายัน เวอร์เด เฟส 1บี, โครงการโรงแรม ลายัน เวอร์เด เฟส 3 และพื้นที่สีเขียวด้านบนขวาของโครงการ โดยโครงการออกแบบให้มีรางระบายน้ำคอนกรีตแบบเปิด ขนาด 0.6 x 0.5 เมตร โดยคิดที่มีความลึกน้ำ 0.4 เมตร มีความสามารถรองรับอัตราการระบายน้ำ 0.3741 ลูกบาศก์เมตร/วินาที ซึ่งสามารถรองรับอัตราการระบายน้ำออกรวม เท่ากับ 0.2919 ลูกบาศก์เมตร/วินาที ได้อย่างเพียงพอ สำหรับการคำนวณการรองรับน้ำของแนวท่อระบายน้ำตามแนวนถนนสาธารณะจ่ายด้านทิศเหนือ ซึ่งรองรับน้ำจากโครงการอาคารชุด ลายัน เวอร์เด เฟส 4เอ โครงการอาคารชุด ลายัน เวอร์เด เฟส 4บี และพื้นที่สีเขียวด้านบนซ้ายของโครงการ โดยโครงการออกแบบให้มีรางระบายน้ำคอนกรีตแบบเปิด ขนาด 0.6 x 0.5 เมตร โดยคิดที่มีความลึกน้ำ 0.4 เมตร มีความสามารถรองรับอัตราการระบายน้ำ 0.3741 ลูกบาศก์เมตร/วินาที ซึ่งสามารถรองรับอัตราการระบายน้ำออกรวม เท่ากับ 0.1691 ลูกบาศก์เมตร/วินาที ได้อย่างเพียงพอ		

เดือน กันยายน 2567

(นายวติม บุคโคโลว)

กรรมการผู้มีอำนาจลงนาม
บริษัท ลายัน เบสท์วิว จำกัด
Layan Best View
Co., Ltd.

38/182

เดือน กันยายน 2567

(นางสาวจุฑารัตน์ บุญแก้ว)


ผู้อำนวยการด้านสิ่งแวดล้อม
บริษัท ภูเก็ต เอ็นไวรอนเมนทอล เซอร์วิส จำกัด



ตารางที่ 3 สรุปผลกระทบสิ่งแวดล้อม มาตรการป้องกันและแก้ไขผลกระทบสิ่งแวดล้อม และมาตรการติดตามตรวจสอบผลกระทบสิ่งแวดล้อม โครงการอาคารชุด ลายัน เวอร์เด เฟส 2 ของบริษัท ลายัน เบสท์วิว จำกัด ระยะก่อสร้าง (ต่อ)

องค์ประกอบทางสิ่งแวดล้อมและคุณค่าต่าง ๆ	ผลกระทบต่อสิ่งแวดล้อมที่สำคัญ	มาตรการป้องกันและแก้ไขผลกระทบสิ่งแวดล้อม	มาตรการติดตามตรวจสอบผลกระทบสิ่งแวดล้อม
3.3 การระบายน้ำและป้องกันน้ำท่วม (ต่อ)	ส่วนโครงการอาคารชุด ลายัน เวอร์เด เฟส 2 จะระบายน้ำออกสู่ท่อระบายน้ำตามแนวนถนนสาย ภก.4018 แยกทางหลวงหมายเลข 4031 – บ้านโคกโดนด ซึ่งมีอัตราการระบายออก 0.11255 ลูกบาศก์เมตร/วินาที หลังจากนั้นช่วงขึ้นโครงสร้าง โครงการจะทยอยสร้างระบบสาธารณูปโภคต่างๆ เพื่อเตรียมไว้สำหรับช่วงดำเนินการ รวมทั้งการวางท่อระบายน้ำ ทำให้การระบายน้ำออกจากพื้นที่โครงการมีประสิทธิภาพมากขึ้นด้วย โดยมีรายละเอียดดังนี้ - โครงการอาคารชุด ลายัน เวอร์เด เฟส 1เอ จัดให้มีท่อระบายน้ำขนาดเส้นผ่านศูนย์กลาง 0.40 เมตร 0.60 เมตร และ 0.80 เมตร บริเวณโดยรอบพื้นที่โครงการ ก่อนเข้าสู่บ่อหน่วงน้ำ/บ่อดักตะกอน ปริมาตร 1,168.00 ลูกบาศก์เมตร - โครงการโรงแรม ลายัน เวอร์เด เฟส 1บี จัดให้มีท่อระบายน้ำขนาดเส้นผ่านศูนย์กลาง 0.30 เมตร ที่มีบ่อดักน้ำเป็นระยะ บริเวณโดยรอบพื้นที่โครงการ ก่อนเข้าสู่บ่อหน่วงน้ำ/บ่อดักตะกอน ปริมาตร 372.60 ลูกบาศก์เมตร - โครงการอาคารชุด ลายัน เวอร์เด เฟส 2 จัดให้มีท่อระบายน้ำขนาดเส้นผ่านศูนย์กลาง 0.60 เมตร ความลาดชัน 1:200 ที่มีบ่อดักน้ำเป็นระยะอยู่โดยรอบพื้นที่โครงการ โดยอาศัยแรงโน้มถ่วงของโลก (Gravity) น้ำฝนทั้งหมดจะรวบรวมเข้าสู่บ่อหน่วงน้ำ/บ่อดักตะกอนแต่ละโซนต่อไป โดยโซนที่ 1 จัดให้มีบ่อหน่วงน้ำ/บ่อดักตะกอน 1 ปริมาตร 806.00 ลูกบาศก์เมตร และโซนที่ 2 จัดให้มีบ่อหน่วงน้ำ/บ่อดักตะกอน 2 ปริมาตร 428 ลูกบาศก์เมตร		

เดือน กันยายน 2567

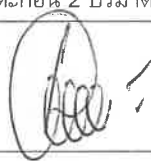

(นายวติม นุชไคลโลว์)
กรรมการผู้มีอำนาจลงนาม
บริษัท ลายัน เบสท์วิว จำกัด
Layan Best View Co., Ltd.

เดือน กันยายน 2567



(นางสาวจุฑารัตน์ บุญแก้ว)
ผู้อำนวยการด้านสิ่งแวดล้อม
บริษัท ภูเก็ต เอ็นไวรอนเมนทอล เซอร์วิส จำกัด



ตารางที่ 3 สรุปผลกระทบสิ่งแวดล้อม มาตรการป้องกันและแก้ไขผลกระทบสิ่งแวดล้อม และมาตรการติดตามตรวจสอบผลกระทบสิ่งแวดล้อม โครงการอาคารชุด ลายัน เวอร์เด เฟส 2 ของบริษัท ลายัน เบสท์วิว จำกัด ระยะก่อสร้าง (ต่อ)

องค์ประกอบทางสิ่งแวดล้อมและคุณค่าต่าง ๆ	ผลกระทบต่อสิ่งแวดล้อมที่สำคัญ	มาตรการป้องกันและแก้ไขผลกระทบสิ่งแวดล้อม	มาตรการติดตามตรวจสอบผลกระทบสิ่งแวดล้อม
3.3 การระบายน้ำและป้องกันน้ำท่วม (ต่อ)	- โครงการโรงแรม ลายัน เวอร์เด เฟส 3 จัดให้มีท่อระบายน้ำขนาดเส้นผ่านศูนย์กลาง 0.30 เมตร ที่มีบ่อพักน้ำเป็นระยะ บริเวณโดยรอบพื้นที่โครงการ ก่อนเข้าสู่บ่อหนึ่งน้ำ ปริมาตร 252.0 ลูกบาศก์เมตร - โครงการอาคารชุด ลายัน เวอร์เด เฟส 4เอ จัดให้มีรางระบายน้ำขนาด 0.30 x 0.30 เมตร (กxส) และท่อระบายน้ำขนาดเส้นผ่านศูนย์กลาง 0.40 เมตร 0.60 เมตร บริเวณโดยรอบพื้นที่โครงการ เข้าสู่บ่อหนึ่งน้ำ/บ่อดักตะกอน ปริมาตร 372.0 ลูกบาศก์เมตร - โครงการอาคารชุด ลายัน เวอร์เด เฟส 4บี จัดให้มีท่อระบายน้ำขนาดเส้นผ่านศูนย์กลาง 0.60 เมตร ความลาดชัน 1:200 ที่มีบ่อพักน้ำเป็นระยะ โดยอาศัยแรงโน้มถ่วงของโลก (Gravity) น้ำฝนทั้งหมดจะรวบรวมเข้าสู่บ่อหนึ่งน้ำ/บ่อดักตะกอนแต่ละโซนต่อไป โดยโซนที่ 1 จัดให้มีบ่อหนึ่งน้ำ/บ่อดักตะกอน 1 ปริมาตร 390.00 ลูกบาศก์เมตร และโซนที่ 2 จัดให้มีบ่อหนึ่งน้ำ/บ่อดักตะกอน 2 ปริมาตร 335.61 ลูกบาศก์เมตร จากนั้น น้ำจากโครงการอาคารชุด ลายัน เวอร์เด เฟส 1เอ, โครงการโรงแรม ลายัน เวอร์เด เฟส 1บี, โครงการโรงแรม ลายัน เวอร์เด เฟส 3 จะระบายออกสู่รางระบายน้ำบนถนนการจ่ายอมด้านทิศใต้ โดยโครงการจัดให้เป็นรางระบายน้ำคอนกรีตแบบเปิด ขนาด 0.6 x 0.5 เมตร โดยคิดที่มีความลึกน้ำ 0.4 เมตร มีความสามารถรองรับอัตราการระบายน้ำ 0.3741 ลูกบาศก์เมตร/วินาที ซึ่งสามารถรองรับอัตราการระบายน้ำออกรวมลงสู่แนวท่อระบายน้ำตามแนวถนนการจ่ายอมด้านทิศใต้ ของโครงการอาคารชุด ลายัน เวอร์เด เฟส 1เอ, โครงการโรงแรม ลายัน เวอร์เด เฟส 1บี, โครงการโรงแรม ลายัน เวอร์เด เฟส 3 และพื้นที่ภายนอกโครงการ ผังบนขวา เท่ากับ 0.3449 ลูกบาศก์เมตร/วินาที ได้อยู่เพียงพอ		

เดือน กันยายน 2567


นายวฒิม บุคโคโลว

กรรมการผู้มีอำนาจลงนาม
บริษัท ลายัน เบสท์วิว จำกัด
ลายัน เบสท์วิว จำกัด
Co., Ltd.

40/182

เดือน กันยายน 2567


(นางสาวจุฑารัตน์ บุญแก้ว)
ผู้อำนวยการด้านสิ่งแวดล้อม

บริษัท ภูเก็ต เอ็นไวรอนเมนทอล เซอร์วิส จำกัด



ตารางที่ 3 สรุปผลกระทบสิ่งแวดล้อม มาตรการป้องกันและแก้ไขผลกระทบสิ่งแวดล้อม และมาตรการติดตามตรวจสอบผลกระทบสิ่งแวดล้อม โครงการอาคารชุด ลายัน เวอร์เด เฟส 2 ของบริษัท ลายัน เบสท์วิว จำกัด ระยะก่อสร้าง (ต่อ)

องค์ประกอบทางสิ่งแวดล้อมและคุณค่าต่าง ๆ	ผลกระทบต่อสิ่งแวดล้อมที่สำคัญ	มาตรการป้องกันและแก้ไขผลกระทบสิ่งแวดล้อม	มาตรการติดตามตรวจสอบผลกระทบสิ่งแวดล้อม
3.3 การระบายน้ำและป้องกันน้ำท่วม (ต่อ)	สำหรับโครงการอาคารชุด ลายัน เวอร์เด เฟส 4เอ, โครงการอาคารชุด ลายัน เวอร์เด เฟส 4บี จะระบายออกสู่รางระบายน้ำบนถนนภาระจ่ายอมด้านทิศเหนือ โดยโครงการจัดให้เป็นรางระบายน้ำคอนกรีตแบบเปิด ขนาด 0.6 x 0.5 เมตร โดยคิดที่มีความลึกน้ำ 0.4 เมตร มีความสามารถรองรับอัตราการระบายน้ำ 0.3741 ลูกบาศก์เมตร/วินาที ซึ่งสามารถรองรับอัตราการระบายน้ำออกรวมลงสู่แนวท่อระบายน้ำตามแนวถนนภาระจ่ายอมด้านทิศเหนือ ของโครงการอาคารชุด ลายัน เวอร์เด เฟส 4เอ, โครงการอาคารชุด ลายัน เวอร์เด เฟส 4บี และพื้นที่ภายนอกโครงการฝั่งบนซ้าย เท่ากับ 0.2090 ลูกบาศก์เมตร/วินาที ได้อย่างเพียงพอ ส่วนโครงการอาคารชุด ลายัน เวอร์เด เฟส 2 จะระบายน้ำออกสู่ท่อระบายน้ำตามแนวถนนสาย ภก.4018 แยกทางหลวงหมายเลข 4031 – บ้านโคกโดนด ซึ่งมีอัตราการระบายออก 0.1519 ลูกบาศก์เมตร/วินาที ปัจจุบันหน่วยงานราชการมีแผนพัฒนาระบบระบายน้ำบริเวณพื้นที่โครงการ โดยจะจัดให้มีท่อระบายน้ำ ลักษณะเป็นRC-box culvert ขนาดมาตรฐาน 1.2x1.2 เมตร ตามแนวเขตทางของถนนสาธารณะ ตลอดแนวด้านหน้าของพื้นที่โครงการกลุ่ม ลายัน เวอร์เด และจัดให้มีบ่อบั่กน้ำ ขนาด 5x2x4 เมตร (กxยxส) บนเขตทางของถนนสาย ภก 4018 แยกทางหลวงหมายเลข 4031 - บ้านโคกโดนด บริเวณด้านหน้าโครงการ ลายัน เวอร์เด จากนั้นจะไหลผ่าน BOX CULVERT ขนาดมาตรฐาน 1.8x1.8x2 เมตร ตลอดได้ ถนนสาย ภก.4018 แยกทางหลวงหมายเลข 4031-บ้านโคกโดนด เข้าสู่บ่อบั่กน้ำ ขนาด 5x2x4 เมตร (กxยxส) และระบายผ่าน BOX CULVERT ตามแนวที่ดินสาธารณะ ขนาดมาตรฐาน 1,500x1,500 มิลลิเมตร โดยมีบ่อบั่ก (TYP) ขนาด 2.0x3.80 เมตร (กxย) เป็นระยะๆ ก่อนระบายลงสู่คลองเสนห์โพธิ์ ดังนั้น ผลกระทบด้านการระบายน้ำในระยะก่อสร้างจึงอยู่ในระดับปานกลาง		

เดือน กันยายน 2567

(นายวติม บุญโคตร) 
กรรมการผู้มีอำนาจลงนาม
บริษัท ลายัน เบสท์วิว จำกัด



เดือน กันยายน 2567

(นางสาวจุฑารัตน์ บุญแก้ว) 
ผู้อำนวยการด้านสิ่งแวดล้อม
บริษัท ภูเก็ต เอ็นไวรอนเมนทอล เซอร์วิส จำกัด


ตารางที่ 3 สรุปผลกระทบสิ่งแวดล้อม มาตรการป้องกันและแก้ไขผลกระทบสิ่งแวดล้อม และมาตรการติดตามตรวจสอบผลกระทบสิ่งแวดล้อม โครงการอาคารชุด ลายัน เวอร์เด เฟส 2 ของบริษัท ลายัน เบสท์วิว จำกัด ระยะก่อสร้าง (ต่อ)

องค์ประกอบทางสิ่งแวดล้อมและคุณค่าต่าง ๆ	ผลกระทบต่อสิ่งแวดล้อมที่สำคัญ	มาตรการป้องกันและแก้ไขผลกระทบสิ่งแวดล้อม	มาตรการติดตามตรวจสอบผลกระทบสิ่งแวดล้อม
3.4 การจัดการขยะมูลฝอย	จำนวนคนงานก่อสร้างโครงการจะแตกต่างกันไปในแต่ละช่วงของกิจกรรมการก่อสร้าง โดยช่วงที่มีงานโครงสร้างอาคารและสถาปัตยกรรมจะเป็นช่วงที่มีคนงานสูงสุดประมาณ 300 คน (ทยอยก่อสร้างทั้ง 6 โครงการ) ประกอบด้วย วิศวกร ช่างเทคนิค ช่างปูน ช่างเชื่อม ช่างเหล็ก และกรรมกร เป็นต้น คนงานทั้งหมดพักนอกพื้นที่โครงการ ทำงานแบบเช้าไป-เย็นกลับ ปริมาณมูลฝอยที่เกิดขึ้นในช่วงการก่อสร้าง ส่วนใหญ่เกิดจากคนงานก่อสร้าง โดยมูลฝอยในช่วงก่อสร้างมาจาก 2 แหล่ง 1) มูลฝอยจากพื้นที่ก่อสร้าง ● ขยะมูลฝอยจากกิจกรรมการก่อสร้าง ขยะมูลฝอยจากการก่อสร้างส่วนใหญ่เป็นขยะมูลฝอยจากการปรับพื้นที่และงานก่อสร้าง ได้แก่ เศษวัสดุก่อสร้างจำพวกเศษไม้ เศษหิน เศษปูน เศษเหล็ก เศษท่อ และเศษผ้า โครงการมีพื้นที่อาคารรวม 68,786.66 ตารางเมตร ดังนั้น มีปริมาณมูลฝอยจากการก่อสร้างรวม ประมาณ 3,867.87 ตัน ($68,786.66 \times 56.23 = 3,867,873.89$ กิโลกรัม) และมีองค์ประกอบหลัก คือ คอนกรีต 2,966.66 ตัน อิฐ 531.06 ตัน เหล็ก 191.07 ตัน กระเบื้องเซรามิก 105.21 ตัน กระเบื้องหลังคา 59.18 ตัน ยิปซัมบอร์ด 12.76 ตัน และไม้ 1.93 ตัน	(1) กำหนดให้ผู้รับเหมาเป็นผู้รับผิดชอบในการจัดการเศษวัสดุจากการก่อสร้าง โดยเศษไม้ เศษผ้าขนาดใหญ่ และกระเบื้องหลังคา จะถูกรวบรวมเพื่อนำไปใช้ในโครงการอื่นต่อไป สำหรับเศษคอนกรีต เศษอิฐ จะใช้ในการถมพื้นที่ในโครงการ เศษกระเบื้องเซรามิก และยิปซัมบอร์ด โครงการจะกำหนดให้ผู้รับเหมาเป็นผู้ดำเนินการขนย้ายไปใช้ปรับพื้นที่ภายนอกโครงการ ส่วนเศษเหล็กจะขายให้กับคนรับซื้อของเก่า (2) จัดให้มีถังขยะบริเวณพื้นที่ก่อสร้าง ขนาด 240 ลิตร จำนวน 12 ถัง โดยแบ่งเป็นถังขยะอินทรีย์ ถังขยะรีไซเคิล อย่างละ 4 ถัง ถังขยะทั่วไป จำนวน 2 ถัง และถังขยะอันตราย และถังขยะติดเชื้อ อย่างละ 1 ถัง และถังขยะบริเวณบ้านพักคนงาน ขนาด 240 ลิตร จำนวน 22 ถัง โดยแบ่งเป็นถังขยะอินทรีย์ ถังขยะรีไซเคิล จำนวน 8 ถัง ถังขยะทั่วไป จำนวน 4 ถัง ถังขยะอันตราย และถังขยะติดเชื้อ อย่างละ 1 ถัง (3) ผู้รับเหมาจะรวบรวมขยะรีไซเคิลนำไปวางไว้ในถังขยะรีไซเคิลที่ภายในมีถุงขยะสีเหลือง จากนั้นขายให้กับคนรับซื้อของเก่า	- ตรวจสอบความสามารถของถังขยะในการรองรับปริมาณขยะและการรื้อซึมของถังขยะ ทุก 3 วัน ตลอดระยะเวลาก่อสร้าง - ตรวจสอบภาชนะรองรับมูลฝอยให้อยู่ในสภาพดีเสมอ ทุก 1 เดือน ตลอดระยะเวลาก่อสร้าง

เดือน กันยายน 2567

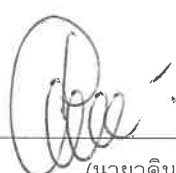
(นายวติม บุต ไคลโลว์)
กรรมการผู้มีอำนาจลงนามในเอกสาร
บริษัท ลายัน เบสท์วิว จำกัด
Layan Best View Co., Ltd.


เดือน กันยายน 2567


(นางสาวจุฑารัตน์ บุญแก้ว)
ผู้อำนวยการด้านสิ่งแวดล้อม
บริษัท ภูเก็ต เอ็นไวรอนเมนทอล เซอร์วิส จำกัด
PHUKET ENVIRONMENTAL SERVICES CO., LTD.


ตารางที่ 3 สรุปผลกระทบสิ่งแวดล้อม มาตรการป้องกันและแก้ไขผลกระทบสิ่งแวดล้อม และมาตรการติดตามตรวจสอบผลกระทบสิ่งแวดล้อม โครงการอาคารชุด ลายัน เวิร์ด เฟส 2 ของบริษัท ลายัน เบสท์วิว จำกัด ระยะก่อสร้าง (ต่อ)

องค์ประกอบทางสิ่งแวดล้อมและคุณค่าต่าง ๆ	ผลกระทบต่อสิ่งแวดล้อมที่สำคัญ	มาตรการป้องกันและแก้ไขผลกระทบสิ่งแวดล้อม	มาตรการติดตามตรวจสอบผลกระทบสิ่งแวดล้อม
3.4 การจัดการขยะมูลฝอย (ต่อ)	● มูลฝอยจากกิจกรรมของคนงาน คนงานก่อสร้างของโครงการสูงสุด 300 คน คาดว่าจะเกิดปริมาณขยะมูลฝอยสูงสุด 150 กิโลกรัม/วัน ผู้รับเหมาจะจัดให้มีที่พักรวม ซึ่งภายในมีถังขยะขนาด 240 ลิตร จำนวน 12 ถัง โดยแบ่งเป็นถังขยะอินทรีย์ ถังขยะรีไซเคิล อย่างละ 4 ถัง ถังขยะทั่วไป จำนวน 2 ถัง และถังขยะอันตราย และถังขยะติดเชื้อ อย่างละ 1 ถัง ปริมาตรกักเก็บของถังขยะรวม 2,880 ลิตร ซึ่งสามารถรองรับขยะมูลฝอยได้ประมาณ 3 วัน 4 วัน 3 วัน 120 วัน และ 48 วัน ตามลำดับ 2) มูลฝอยจากบ้านพักคนงาน คนงานก่อสร้างของโครงการสูงสุด 300 คน คาดว่าจะเกิดปริมาณขยะมูลฝอยสูงสุด 300 กิโลกรัม/วัน ผู้รับเหมาจะจัดให้มีจุดพักรวม ประกอบด้วย ถังขยะขนาด 240 ลิตร จำนวน 22 ถัง โดยแบ่งเป็นถังขยะอินทรีย์ ถังขยะรีไซเคิล จำนวน 8 ถัง ถังขยะทั่วไป จำนวน 4 ถัง ถังขยะอันตราย และถังขยะติดเชื้อ อย่างละ 1 ถัง ปริมาตรกักเก็บของถังขยะรวม 5,280 ลิตร ซึ่งสามารถรองรับขยะมูลฝอยได้ประมาณ 2 วัน 3 วัน 2 วัน 171 และ 77 วัน ตามลำดับ โดยผู้รับเหมาโครงการจะประสานงานให้รถเก็บขนมูลฝอยของหน่วยงานท้องถิ่นเข้ามาดำเนินการเก็บขนมูลฝอยและนำไปกำจัดต่อไป ดังนั้นผลกระทบจึงอยู่ในระดับต่ำ	(4) โครงการจะรวบรวมขยะทั่วไป นำไปวางไว้ในถังขยะทั่วไปที่ภายในมีถังขยะสีน้ำเงิน จากนั้นผู้รับเหมาจะประสานหน่วยงานเอกชนที่ขึ้นทะเบียนจากองค์การบริหารส่วนตำบลเชิงทะเล เข้ามาดำเนินการเก็บขนขยะมูลฝอยไปกำจัดต่อไป (5) โครงการจะรวบรวมขยะอินทรีย์ใส่ถุงขยะสีเขียว ผู้รับเหมาจะประสานหน่วยงานเอกชนที่ขึ้นทะเบียนจากองค์การบริหารส่วนตำบลเชิงทะเล เข้ามาดำเนินการเก็บขนขยะมูลฝอยไปกำจัดต่อไป (6) ขยะอันตรายโครงการจะรวบรวมใส่ถุงขยะอันตรายสีส้ม เมื่อมีปริมาณมากพอแล้วจะส่งไปให้ศูนย์กำจัดขยะเพื่อนำไปกำจัดต่อไป (7) ขยะมูลฝอยติดเชื้อ จะรวบรวมใส่ถุงแดง ที่มีสัญลักษณ์ "ขยะติดเชื้อ" โดยเก็บรวบรวมใส่ถุงขยะ 2 ชั้น และทำลายเชื้อเบื้องต้นโดยสารฆ่าเชื้อ แล้วมัดปากถุงให้แน่น และนำไปพักไว้ที่ที่จุดพักรวม โดยจะประสานงานหน่วยงานเอกชนที่ขึ้นทะเบียนกับองค์การบริหารส่วนตำบลเชิงทะเล รับไปกำจัดเช่นเดียวกับขยะทั่วไป (8) ตรวจสอบภาชนะรองรับขยะมูลฝอยให้อยู่ในสภาพดีอยู่เสมอ (9) กำชับคนงานก่อสร้างให้ทิ้งขยะมูลฝอยลงภาชนะรองรับที่ได้จัดเตรียมไว้อย่างเคร่งครัด (10) คัดแยกขยะที่สามารถนำมาขาย เพื่อลดปริมาณมูลฝอยที่ต้องนำไปกำจัด	

เดือน กันยายน 2567

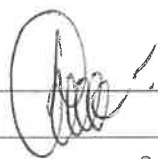(นายวติม บุคโคโล) 
 กรรมการผู้มีอำนาจลงนาม
 บริษัท ลายัน เบสท์วิว จำกัด


เดือน กันยายน 2567

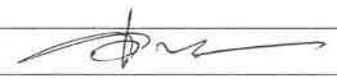(นางสาวจุฑารัตน์ บุญแก้ว) 
 ผู้อำนวยการด้านสิ่งแวดล้อม
 บริษัท ภูเก็ต เอ็นไวรอนเมนทอล เซอร์วิส จำกัด


ตารางที่ 3 สรุปผลกระทบสิ่งแวดล้อม มาตรการป้องกันและแก้ไขผลกระทบสิ่งแวดล้อม และมาตรการติดตามตรวจสอบผลกระทบสิ่งแวดล้อม โครงการอาคารชุด ลายัน เวอร์เด เฟส 2 ของบริษัท ลายัน เบสท์วิว จำกัด ระยะก่อสร้าง (ต่อ)

องค์ประกอบทาง สิ่งแวดล้อมและคุณค่าต่าง ๆ	ผลกระทบต่อสิ่งแวดล้อมที่สำคัญ	มาตรการป้องกัน และแก้ไขผลกระทบสิ่งแวดล้อม	มาตรการติดตามตรวจสอบ ผลกระทบสิ่งแวดล้อม
3.4 การจัดการขยะมูลฝอย (ต่อ)		(11) ส่งเสริมให้มีการคัดแยกขยะ โดยติดตั้งป้ายแยกประเภทของขยะไว้ที่ถังขยะให้ชัดเจน (12) รวบรวมมูลฝอยหรือเศษวัสดุก่อสร้าง เพื่อนำกลับไปใช้ใหม่ (13) สำรวจปริมาณมูลฝอย เมื่อพบว่าปริมาณมากขึ้นต้องเพิ่มจำนวนถังรองรับมูลฝอย	
3.5 พลังงานและไฟฟ้า	ผู้รับเหมาก่อสร้างจะดำเนินการขอใช้ไฟฟ้าชั่วคราวไฟฟ้าจากการไฟฟ้าส่วนภูมิภาค สาขาล่วง เพื่อใช้ในกิจกรรมการก่อสร้าง ซึ่งประกอบด้วย - การใช้ไฟฟ้าสำหรับกิจกรรมการก่อสร้าง ได้แก่ การต่อเชื่อมสำหรับเครื่องจักรกลและอุปกรณ์ก่อสร้างต่างๆ และไฟฟ้าแสงสว่าง เป็นต้น - การใช้ไฟฟ้าสำหรับคนงานก่อสร้าง ได้แก่ ไฟฟ้าแสงสว่าง และเครื่องใช้ไฟฟ้าต่างๆ เป็นต้น การใช้ไฟฟ้าของโครงการจะมีผลกระทบในระดับต่ำต่อการใช้ไฟฟ้าของชุมชนข้างเคียงหรือระบบไฟฟ้าของอาคารพักอาศัยใกล้เคียง เนื่องจากปริมาณไฟฟ้าที่ต้องการใช้น้อยเกินกว่าจะก่อให้เกิดผลกระทบและการไฟฟ้าส่วนภูมิภาค สาขาล่วง มีความสามารถให้บริการได้อย่างเพียงพอ	(1) เลือกใช้ไฟฟ้าสองส่วและอุปกรณ์ไฟฟ้าต่างๆ แบบประหยัดพลังงาน (2) การติดตั้งอุปกรณ์และการจ่ายไฟฟ้าต้องถูกต้องตามมาตรฐาน (3) กำชับให้คนงานใช้ไฟฟ้าอย่างประหยัด (4) ติดตั้งสเปดไลท์เท่าที่จำเป็นและให้หันเข้าภายในพื้นที่โครงการเท่านั้น	-

เดือน กันยายน 2567



(นายวชิร ภูมิคุ้มใจ)
กรรมการผู้มีอำนาจลงนาม
บริษัท ลายัน เบสท์วิว จำกัด

เดือน กันยายน 2567

(นางสาวจุฑารัตน์ บุญแก้ว)
ผู้อำนวยการด้านสิ่งแวดล้อม
บริษัท ภูเก็ต เอ็นไวรอนเมนทอล เซอร์วิส จำกัด



ตารางที่ 3 สรุปผลกระทบสิ่งแวดล้อม มาตรการป้องกันและแก้ไขผลกระทบสิ่งแวดล้อม และมาตรการติดตามตรวจสอบผลกระทบสิ่งแวดล้อม โครงการอาคารชุด ลายัน เวอร์เด เฟส 2 ของบริษัท ลายัน เบสท์วิว จำกัด ระยะก่อสร้าง (ต่อ)

องค์ประกอบทางสิ่งแวดล้อมและคุณค่าต่าง ๆ	ผลกระทบต่อสิ่งแวดล้อมที่สำคัญ	มาตรการป้องกันและแก้ไขผลกระทบสิ่งแวดล้อม	มาตรการติดตามตรวจสอบผลกระทบสิ่งแวดล้อม
3.6 การจราจร	การขนส่งวัสดุก่อสร้าง โครงการจะหลีกเลี่ยงการขนส่งในช่วงชั่วโมงเร่งด่วน เช่น ช่วงเช้า 07.00-09.00 น. และช่วงเย็น 16.00-18.00 น. หลังจากเวลา 18.00 น. เป็นต้นไป หากมีความจำเป็นต้องมีการขนส่งได้แก่ รถขนส่งคอนกรีตผสมเสร็จ เป็นต้น โครงการจะแจ้งให้ผู้ที่เกี่ยวข้องใกล้เคียงทราบล่วงหน้าอย่างน้อย 3 วัน และขออนุญาตไปยังเจ้าพนักงานจราจร โดยจะจัดให้มีแสงสว่างอย่างเพียงพอ สำหรับวันอาทิตย์และวันหยุดนักขัตฤกษ์จะหยุดดำเนินการขนส่งวัสดุก่อสร้างเช่นกัน ทั้งนี้ จัดให้มีเจ้าหน้าที่คอยอำนวยความสะดวกกรณีมีรถเข้า-ออกจากพื้นที่ก่อสร้างของโครงการ การประเมินผลกระทบด้านการจราจรบนถนนการะบายอมโดยวิศวกรรมจราจร บริษัท ไมนฮาร์ท (ประเทศไทย) จำกัด ซึ่งมีรายละเอียดดังนี้ การพิจารณาปริมาณจราจรเข้า-ออกโครงการ ช่วงระหว่างงานก่อสร้างดังกล่าว จะเกิดขึ้นในช่วงชั่วโมงเร่งด่วน ทั้งในวันธรรมดาและวันหยุด เพื่อให้ครอบคลุมกรณีที่มีสภาพการจราจรวิกฤติหรือ ปริมาณจราจรมากที่สุดที่จะเกิดขึ้นได้ แม้ว่าในสภาพการจราจรปกติ รถก่อสร้างอาจจะไม่ได้วิ่งทำการในช่วงเวลาเร่งด่วนก็ตาม การกระจายปริมาณจราจรรถก่อสร้างบนถนนการะบายอมแต่ละเส้น จะกระจายปริมาณจราจรตามสัดส่วนพื้นที่อาคารในแต่ละเฟสที่มีการเข้าถึงโดยถนนการะบายอมแต่ละเส้น เพื่อดำเนินการก่อสร้างตามขนาดอาคารในบริเวณดังกล่าว กล่าวคือ ถนนการะบายอมทางทิศเหนือที่เข้าร่วมกันของเฟส 2, เฟส 4เอ และ เฟส 4บี จะมีปริมาณจราจรรถก่อสร้างเป็นสัดส่วนร้อยละ 60 ของปริมาณจราจรก่อสร้าง ทั้งหมด	(1) ก่อนดำเนินการก่อสร้างโครงการจะมีการก่อสร้างถนนการะบายอมเพื่อใช้เป็นเส้นทางในการสัญจรของรถที่ใช้ในการก่อสร้าง และเมื่อก่อสร้างโครงการแล้วเสร็จจะมีการปรับปรุงถนนการะบายอมดังกล่าวให้มีสภาพที่สามารถใช้งานได้เพื่อความสะดวกและความปลอดภัยของผู้ใช้บริการที่ต้องใช้เส้นทางดังกล่าวในช่วงดำเนินโครงการ (2) โครงการจะปฏิบัติตามมาตรการขุดดินและขนส่งดินอย่างเคร่งครัดเพื่อป้องกันเหตุร้องเรียน (3) จัดให้มีป้ายชื่อโครงการ และลูกศรแสดงทิศทางการเข้า-ออกโครงการ ให้สามารถมองเห็นได้อย่างชัดเจน ในระยะที่สามารถชะลอเพื่อเลี้ยวรถเข้าสู่พื้นที่โครงการได้อย่างปลอดภัย (4) จัดตั้งป้ายเตือนเขตพื้นที่ก่อสร้างที่สามารถมองเห็นได้อย่างชัดเจน เพื่อเพิ่มความระมัดระวังในการขับขี่ และลดการเกิดอุบัติเหตุ (5) จัดให้มีการติดตั้งเครื่องหมายและสัญญาณจราจรตามรูปแบบและแนวทางการติดตั้งเครื่องหมายและสัญญาณสำหรับการก่อสร้างโครงการ ทั้งในเวลากลางวันและกลางคืน (6) ติดตั้งไฟเตือน สัญญาณไฟกระพริบและป้ายจราจรชั่วคราวบริเวณทางเข้า-ออกโครงการในระหว่างการก่อสร้าง	- ตรวจสอบความเร็วของรถ และการกีดขวางการจราจร ทุกวัน ตลอดระยะเวลาก่อสร้าง - ตรวจสอบสภาพถนนและการชำรุด ทุกสัปดาห์ ตลอดระยะเวลาก่อสร้าง

เดือน กันยายน 2567



(นายวติม บุคโคโล) 
กรรมการผู้มีอำนาจลงนาม
บริษัท ลายัน เบสท์วิว จำกัด

เดือน กันยายน 2567



(นางสาวจุฑารัตน์ บุญแก้ว) 
ผู้อำนวยการด้านสิ่งแวดล้อม
บริษัท ภูเก็ต เอ็นไวรอนเม้นทอล เซอร์วิส จำกัด

ตารางที่ 3 สรุปผลกระทบสิ่งแวดล้อม มาตรการป้องกันและแก้ไขผลกระทบสิ่งแวดล้อม และมาตรการติดตามตรวจสอบผลกระทบสิ่งแวดล้อม โครงการอาคารชุด ลายัน เวอร์เด เฟส 2 ของบริษัท ลายัน เบสท์วิว จำกัด ระยะก่อสร้าง (ต่อ)

องค์ประกอบทางสิ่งแวดล้อมและคุณค่าต่าง ๆ	ผลกระทบต่อสิ่งแวดล้อมที่สำคัญ	มาตรการป้องกันและแก้ไขผลกระทบสิ่งแวดล้อม	มาตรการติดตามตรวจสอบผลกระทบสิ่งแวดล้อม
3.6 การจราจร (ต่อ)	ในขณะที่ยกถนนการจราจรทางทิศใต้ที่ใช้ร่วมกันของเฟส 1เอ, เฟส 1บี และ เฟส 3 จะมีปริมาณจราจรรถก่อสร้างเป็นสัดส่วนร้อยละ 40 ของปริมาณจราจรรถก่อสร้างทั้งหมดโดยประมาณ เมื่อทำการกระจายปริมาณจราจรชั่วโมงเร่งด่วนเข้า-ออกโครงการ และนำข้อมูลจราจรที่ศึกษาไปวิเคราะห์ จะได้ปริมาณจราจรเข้า-ออกบนแต่ละช่วงถนน รวมไปถึงค่าดัชนีการจราจรติดขัด (V/C Ratio) และระดับการให้บริการ (Level of Service: LOS) ของถนนการจราจรที่ใช้ร่วมกันของเฟส 2, เฟส 4เอ และ เฟส 4บี และถนนการจราจรที่ใช้ร่วมกันของเฟส 1เอ, เฟส 1บี และ เฟส 3 ช่วงชั่วโมงเร่งด่วน จากผลการวิเคราะห์ค่าดัชนีการจราจรติดขัด (V/C Ratio) เมื่อนำไปเปรียบเทียบกับเกณฑ์ระดับการให้บริการของ US Highway Capacity Manual ปี ค.ศ. 2010 (HCM 2010) พบว่าระดับการให้บริการ (LOS) ของช่วงถนนการจราจรโดยรวม ในช่วงระยะก่อสร้าง มีค่าระดับการให้บริการ LOS A (ค่าอัตราส่วนปริมาณจราจรต่อความจุถนนมีค่าต่ำกว่า 0.60) แสดงให้เห็นว่า LOS A มีสภาพการจราจรที่อิสระ (Free Flow) ไม่มีการติดขัดและความล่าช้า ทำให้ไม่ส่งผลกระทบต่อการจราจรภายนอกโครงการ อีกทั้งยังดีกว่าระดับการให้บริการที่ยอมรับได้ของถนนชนบท หรือ LOS D ตามคำแนะนำของ VicRoads (1998) เนื่องจากทางเข้าออกอยู่ติดถนนทางหลวงชนบท (4018) บริเวณทางโค้ง ดังนั้น เพื่อให้เกิดความสอดคล้องต่อผลกระทบที่อาจเกิดขึ้นในด้านการจราจรในระยะก่อสร้าง และระยะดำเนินการ ในภาพรวมทั้ง 6 โครงการโครงการจึงได้ประเมินผลกระทบและการจัดการการจราจรภายในและภายนอกโครงการ มีรายละเอียดดังนี้	(7) ติดป้ายประชาสัมพันธ์บริเวณด้านข้างของรถยนต์ขนส่งสินค้าก่อสร้าง และรถรับ-ส่งคนงาน โดยระบุชื่อบริษัท ผู้รับเหมาพร้อมเบอร์โทรศัพท์ติดต่อ เพื่อให้ผู้พักอาศัยใกล้เคียง และผู้ที่สัญจรโดยใช้เส้นทางร่วมกับรถบรรทุกได้รับทราบข้อมูล และสามารถติดต่อกับผู้รับเหมาได้โดยตรงในกรณีที่ได้รับความเดือดร้อนจากการขนส่งสินค้าก่อสร้าง และรับ-ส่งคนงาน (8) ควบคุมการเข้า-ออกของรถยนต์ขนส่งคอนกรีตสำเร็จรูป โดยผู้รับเหมาต้องใช้วิธีประสานกับหน่วยงานจำหน่ายคอนกรีตรวมถึงคนขับรถยนต์ขนส่งคอนกรีตสำเร็จรูปทุกคันทางโทรศัพท์เคลื่อนที่ และวิทยุสื่อสาร เพื่อควบคุมเวลาในการออกเดินทางของรถจากโรงผลิตโดยให้ออกสลับกันไม่มาพร้อมกันในเวลาเดียวกัน เพื่อลดความหนาแน่นของปริมาณจราจรในพื้นที่ก่อสร้าง ขณะเดียวกัน จะได้มีการรายงานสถานการณ์ในพื้นที่ก่อสร้างเป็นระยะ เพื่อปรับแผนส่งคอนกรีตให้สัมพันธ์กันมากที่สุด (9) ตรวจสอบสภาพยานพาหนะ และเครื่องจักรต่าง ๆ ของบริษัทที่นำมาใช้ในงานก่อสร้างให้มีสภาพดีอยู่เสมอ เพื่อป้องกันมิให้ยานพาหนะหรือเครื่องจักรเหล่านั้นเกิดการชำรุดบกพร่องขณะใช้งาน (10) จัดเตรียมเจ้าหน้าที่รักษาความปลอดภัยคอยอำนวยความสะดวกให้กับรถที่จะเข้าหรือออกโครงการ ให้สามารถเข้า-ออกโครงการได้อย่างสะดวกและปลอดภัย ไม่กีดขวางการจราจร	

เดือน กันยายน 2567

(นายวฒิม บคโกล)

กรรมการผู้มีอำนาจลงนาม เบสท์วิว จำกัด
 บริษัท ลายัน เบสท์วิว จำกัด
 Layan Best View Co., Ltd.

เดือน กันยายน 2567

(นางสาวจุฑารัตน์ บุญแก้ว)

ผู้อำนวยการด้านสิ่งแวดล้อม
 บริษัท ภูเก็ต เอ็นไวรอนเมนทอล เซอร์วิส จำกัด

ตารางที่ 3 สรุปผลกระทบสิ่งแวดล้อม มาตรการป้องกันและแก้ไขผลกระทบสิ่งแวดล้อม และมาตรการติดตามตรวจสอบผลกระทบสิ่งแวดล้อม โครงการอาคารชุด ลายัน เวิร์ด เฟส 2 ของบริษัท ลายัน เบสท์ วิว จำกัด ระยะก่อสร้าง (ต่อ)

องค์ประกอบทางสิ่งแวดล้อมและคุณค่าต่าง ๆ	ผลกระทบต่อสิ่งแวดล้อมที่สำคัญ	มาตรการป้องกันและแก้ไขผลกระทบสิ่งแวดล้อม	มาตรการติดตามตรวจสอบผลกระทบสิ่งแวดล้อม
3.6 การจราจร (ต่อ)	ช่วงระหว่างงานก่อสร้างจะมีการใช้ถนนบริเวณหน้าโครงการ คือ ถนนทางหลวงชนบท ภก. 4018 เป็นถนนหลักเพื่อการสัญจรเข้า-ออกโครงการ ในช่วงระหว่างงานก่อสร้างโครงการจะมีปริมาณจราจรเข้า-ออกพื้นที่โครงการ เพื่อดำเนินงานก่อสร้าง ประกอบด้วย รถขนส่งดิน รถขนส่งวัสดุก่อสร้าง และรถขนส่งคนงาน โดยจะพิจารณาในช่วงที่มีการก่อสร้างเต็มพื้นที่การพัฒนา ซึ่งข้อมูลที่นำมาอ้างอิง เป็นจำนวนเที่ยวรถสูงสุดต่อชั่วโมง (คัน) แล้วจึงนำมาแปลงหน่วย จากระเบียงรถทุก (คัน) เป็นรถยนต์นั่งส่วนบุคคล (Passenger Car Unit, PCU) ปริมาณจราจรสูงสุดของโครงการ สำหรับงานก่อสร้าง เท่ากับ 37 รถยนต์นั่งส่วนบุคคล/ชั่วโมง สำหรับขาเข้าและขาออก ทั้งนี้ การพิจารณาปริมาณจราจรเข้า-ออกโครงการ ช่วงระหว่างงานก่อสร้างดังกล่าว จะเกิดขึ้นในช่วงชั่วโมงเร่งด่วน ทั้งช่วงเวลาเร่งด่วนเช้าและเย็น โดยที่การวิเคราะห์สภาพการจราจรจะคำนึงในป้อนาคต (พ.ศ. 2571 ปีเปิดโครงการ) เพื่อรวมกับการคาดการณ์การเติบโตของปริมาณจราจรโดยรวมบนโครงข่ายถนนข้างเคียง จึงพิจารณาได้ว่า การศึกษาผลกระทบด้านการจราจรในรายงานฉบับนี้ ได้ครอบคลุมกรณีที่มีสภาพการจราจรวิกฤติหรือปริมาณจราจรมากที่สุดที่จะเกิดขึ้นได้ในสภาพการจราจรปกติถึงแม้ว่ารถก่อสร้างอาจจะไม่ได้วิ่งทำการในช่วงเวลาเร่งด่วนก็ตาม จากผลการวิเคราะห์สภาพจราจรบริเวณทางแยกและบนโครงข่ายถนนโดยรอบโครงการ ช่วงระหว่างงานก่อสร้าง พบว่า ปริมาณจราจรของรถที่ใช้ในช่วงระหว่างงานก่อสร้างของโครงการจะไม่ส่งผลกระทบให้มีการจราจรติดขัดเพิ่มมากขึ้นโดยมีนัยสำคัญ อย่างไรก็ตามในการขนส่งดิน ขนส่งวัสดุก่อสร้าง รวมถึงรถขนส่งคนงานนั้นจะมีผลกระทบที่น้อยที่สุด	(11) ติดตั้งไฟส่องสว่างบริเวณพื้นที่ก่อสร้าง เพื่อเพิ่มทัศนวิสัยในการมองเห็นในช่วงเวลากลางคืน (12) จัดเตรียมเจ้าหน้าที่รักษาความปลอดภัยคอยอำนวยความสะดวกให้กับรถที่จะเข้าหรือออกโครงการ ให้สามารถเข้า-ออกโครงการได้อย่างสะดวกและปลอดภัย ไม่กีดขวางการจราจร (13) จัดให้มีการเปลี่ยนน้ำบริเวณจุดล้างล้อรถอย่างสม่ำเสมอ รวมถึงคอยดูแลความสะอาดผิวถนนไม่ให้มีดินโคลน โดยเฉพาะเมื่อมีการขนย้ายดิน (14) รถบรรทุกที่ใช้ขนอุปกรณ์ก่อสร้าง และรถบรรทุกดินต้องมีการใช้ผ้าใบคลุมสิ่งของที่บรรทุก เพื่อป้องกันอันตรายจากการร่วงหล่นของ ดิน หรือวัสดุก่อสร้าง ระหว่างการขนส่ง (15) ในเขตก่อสร้างและเขตชุมชน จะจำกัดความเร็วของรถบรรทุกไม่ให้เกิน 30 กิโลเมตร/ชั่วโมง โดยติดป้ายหลังรถว่า “หากพนักงานขับรถเร็วเกิน 30 กิโลเมตรต่อชั่วโมง โปรดแจ้ง (ระบุเบอร์โทรศัพท์)”	

เดือน กันยายน 2567


(นายดิ้ม บุคไคลล์)
กรรมการผู้มีอำนาจลงนาม
บริษัท ลายัน เบสท์ วิว จำกัด



เดือน กันยายน 2567


(นางสาวจุฑารัตน์ บุญแก้ว)
ผู้อำนวยการด้านสิ่งแวดล้อม
บริษัท ภูเก็ต เอ็นไวรอนเมนทอล เซอร์วิส จำกัด



ตารางที่ 3 สรุปผลกระทบสิ่งแวดล้อม มาตรการป้องกันและแก้ไขผลกระทบสิ่งแวดล้อม และมาตรการติดตามตรวจสอบผลกระทบสิ่งแวดล้อม โครงการอาคารชุด ลายัน เวอร์เด เฟส 2 ของบริษัท ลายัน เบสท์วิว จำกัด ระยะก่อสร้าง (ต่อ)

องค์ประกอบทาง สิ่งแวดล้อมและคุณค่าต่าง ๆ	ผลกระทบต่อสิ่งแวดล้อมที่สำคัญ	มาตรการป้องกัน และแก้ไขผลกระทบสิ่งแวดล้อม	มาตรการติดตามตรวจสอบ ผลกระทบสิ่งแวดล้อม
3.6 การจราจร (ต่อ)	เข้า-ออกโครงการ อาจทำให้เกิดการชะลอตัวของกระแสจราจรในบาง จังหวะที่มีการเข้า-ออกโครงการ ดังนั้น ผลกระทบด้านการคมนาคมในระยะ ก่อสร้างจึงอยู่ในระดับปานกลาง	(16) โครงการจะกำหนดเวลาของรถขนส่งวัสดุและอุปกรณ์ ก่อสร้าง โดยระยะเวลาการขนส่งในช่วงเวลา 09.00-15.00 น. ในวันจันทร์ถึงวันเสาร์ โดยโครงการจะหลีกเลี่ยงการขนส่ง ในช่วงชั่วโมงเร่งด่วน เช่น ช่วงเช้า 06.00-09.00 น. และช่วง เย็น 15.00-18.00 น. หลังจากเวลา 18.00 น. เป็นต้นไป หากมีความจำเป็นต้องมีการขนส่ง เช่น รถขนส่งคอนกรีต ผสมเสร็จ เป็นต้น จะดำเนินการได้ไม่เกิน 20.00 น. โดยจะ จัดให้มีแสงสว่างอย่างเพียงพอ รวมทั้งโครงการจะแจ้งให้ผู้ อาศัยอยู่ใกล้เคียงทราบล่วงหน้าอย่างน้อย 3 วัน และขอ อนุญาตไปยังเจ้าพนักงานจราจร สำหรับวันอาทิตย์และ วันหยุดนักขัตฤกษ์จะหยุดดำเนินการขนส่งวัสดุก่อสร้าง เช่นกัน (17) เส้นทางรถขนส่งวัสดุโครงการจะหลีกเลี่ยงการใช้เส้นทางใน เขตเมืองที่มีสภาพการจราจรคับคั่ง (18) ควบคุมมิให้มีการบรรทุกเกินพิกัดน้ำหนักที่กำหนดไว้สำหรับ รถบรรทุกนั้นๆ และเมื่อดำเนินการก่อสร้างแล้วเสร็จ หาก พบว่าถนนทางเข้าโครงการชำรุด เนื่องจากการขนส่งวัสดุ ต่างๆ เข้าสู่โครงการให้ดำเนินการซ่อมแซมให้อยู่ในสภาพ เรียบร้อย (19) ห้ามมิให้มีการจอดรถกีดขวางจราจรบริเวณพื้นที่ริมถนนทาง หลวงชนบท (4018) โดยเด็ดขาด	

เดือน กันยายน 2567


(นายวิทย์ บุญเกิด)
กรรมการผู้มีอำนาจลงนาม
บริษัท ลายัน เบสท์วิว จำกัด



เดือน กันยายน 2567


(นางสาวจุฑารัตน์ บุญแก้ว)
ผู้อำนวยการด้านสิ่งแวดล้อม
บริษัท ภูเก็ต เอ็นไวรอนเม้นทอล เซอร์วิส จำกัด


ตารางที่ 3 สรุปผลกระทบสิ่งแวดล้อม มาตรการป้องกันและแก้ไขผลกระทบสิ่งแวดล้อม และมาตรการติดตามตรวจสอบผลกระทบสิ่งแวดล้อม โครงการอาคารชุด ลายัน เวอร์เด เฟส 2 ของบริษัท ลายัน เบสท์วิว จำกัด ระยะก่อสร้าง (ต่อ)

องค์ประกอบทาง สิ่งแวดล้อมและคุณค่าต่าง ๆ	ผลกระทบต่อสิ่งแวดล้อมที่สำคัญ	มาตรการป้องกัน และแก้ไขผลกระทบสิ่งแวดล้อม	มาตรการติดตามตรวจสอบ ผลกระทบสิ่งแวดล้อม
3.7 การใช้ประโยชน์ที่ดิน	การใช้ประโยชน์ที่ดินตามประกาศกระทรวงทรัพยากรธรรมชาติและสิ่งแวดล้อม เรื่อง กำหนดเขตพื้นที่และมาตรการคุ้มครองสิ่งแวดล้อม ในบริเวณพื้นที่จังหวัดภูเก็ต พ.ศ. 2560 พื้นที่โครงการตั้งอยู่ในเขตพื้นที่บริเวณที่ 8 ซึ่งจากผลการตรวจสอบเส้นชั้นความสูงของโครงการโดยสำนักงานโยธาธิการและผังเมืองจังหวัดภูเก็ต พบว่า เส้นชั้นความสูงของโครงการมีค่าระดับที่ต่ำที่สุด เท่ากับ 7.95 เมตร จากระดับน้ำทะเลปานกลาง และมีค่าระดับที่สูงที่สุด เท่ากับ 21.65 เมตร ดังนั้น จึงถือว่าพื้นที่โครงการตั้งอยู่ใน บริเวณที่ 8 ตามประกาศกระทรวงทรัพยากรธรรมชาติและสิ่งแวดล้อม เรื่องกำหนดเขตพื้นที่และมาตรการคุ้มครองสิ่งแวดล้อม ในบริเวณจังหวัดภูเก็ต พ.ศ. 2560 และ ฉบับที่ 2 พ.ศ. 2563 และเมื่อวันที่ 24 กรกฎาคม 2567 ทางคณะกรรมการผู้ชำนาญการฯ รวมถึงองค์การบริหารส่วนตำบลเชิงทะเล ซึ่งเป็นหน่วยงานอนุญาตก่อสร้าง ร่วมตรวจสอบค่าระดับเส้นชั้นความสูงของโครงการ Layan Verde โดยสำนักงานโยธาธิการและผังเมืองจังหวัดภูเก็ต ได้นำเครื่องมือเข้าตรวจสอบในพื้นที่จริง ซึ่งค่าที่ได้ตรงกับค่าระดับเส้นชั้นความสูงในหนังสือตรวจสอบเส้นชั้นความสูงโดยสำนักงานโยธาธิการและผังเมืองจังหวัดภูเก็ต	(1) โครงการไม่มีการกระทำใดๆ ที่เป็นการทำลายหินดานทั้งที่อยู่ใต้พื้นดิน ระดับพื้นดิน หรือผิวดิน ทั้งนี้ ในการก่อสร้าง หากพบหินดานในบริเวณพื้นที่โครงการจะไม่เคลื่อนย้ายหรือทำลายหินดานทั้งที่อยู่ใต้พื้นดิน ระดับพื้นดิน และผิวดิน (2) ควบคุมกำกับดูแลการก่อสร้างอาคารให้เป็นตามทีออกแบบไว้ตามใบอนุญาตก่อสร้างอย่างเคร่งครัด และสม่ำเสมอเพื่อป้องกันความคลาดเคลื่อนจากการก่อสร้างที่อาจจะเกิดขึ้น	- ตรวจสอบความสูงการก่อสร้างอาคารเพื่อมิให้ความสูงของอาคารเกินเกณฑ์ตามประกาศกระทรวงทรัพยากรธรรมชาติและสิ่งแวดล้อม เรื่อง กำหนดเขตพื้นที่และมาตรการคุ้มครองสิ่งแวดล้อม ในบริเวณพื้นที่จังหวัดภูเก็ต พ.ศ. 2560 ตลอดระยะเวลาก่อสร้าง

เดือน กันยายน 2567

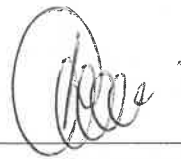
(นายวิม บุนไดปลัด) บุน เบสท์วิว จำกัด
กรรมการผู้มีอำนาจลงนาม
บริษัท ลายัน เบสท์วิว จำกัด


เดือน กันยายน 2567


(นางสาวจุฑารัตน์ บุญแก้ว)
ผู้ชำนาญการด้านสิ่งแวดล้อม
บริษัท ภูเก็ต เอ็นไวรอนเมนทอล เซอร์วิส จำกัด


ตารางที่ 3 สรุปผลกระทบสิ่งแวดล้อม มาตรการป้องกันและแก้ไขผลกระทบสิ่งแวดล้อม และมาตรการติดตามตรวจสอบผลกระทบสิ่งแวดล้อม โครงการอาคารชุด ลายัน เวอร์เด เฟส 2 ของบริษัท ลายัน เบสท์วิว จำกัด ระยะก่อสร้าง (ต่อ)

องค์ประกอบทาง สิ่งแวดล้อมและคุณค่าต่าง ๆ	ผลกระทบต่อสิ่งแวดล้อมที่สำคัญ	มาตรการป้องกัน และแก้ไขผลกระทบสิ่งแวดล้อม	มาตรการติดตามตรวจสอบ ผลกระทบสิ่งแวดล้อม
3.7 การใช้ประโยชน์ที่ดิน (ต่อ)	สำหรับความสูงของอาคารโครงการจะควบคุมความสูงของอาคารให้เป็นไปตามที่ได้ออกแบบไว้ โดยจะใช้วิธีการควบคุมความสูงของอาคารด้วยระบบการตรวจวัด (Measuring Systems) ซึ่งจะใช้เครื่องมือ PM Leveling and aligning (Line and point laser) ร่วมกับ Survey Leveling Control ซึ่งวิธีการดังกล่าวจะใช้แสงเลเซอร์ตรวจสอบค่าระดับทั้งแนวระนาบและแนวดิ่งในการทำงานทุกขั้นตอน เช่น งานฐานราก, งานโครงสร้าง, งานสถาปัตยกรรม, งานระบบ, งานติดตั้งและประกอบ และการกำหนดค่าระดับตั้งแบบทอ้งพื้น-ระดับเทพื้นในแต่ละชั้น เป็นต้น ทั้งนี้ ฝ่ายออกแบบและฝ่ายก่อสร้างจะตรวจสอบความสูงของอาคารในขณะที่ทำการก่อสร้างเป็นระยะๆ เพื่อให้ค่าระดับในแต่ละชั้นตรงตามที่ออกแบบไว้ และขั้นตอนการทำงานสถาปัตยกรรมนั้น ผู้ออกแบบได้ทำการเผื่อลดระดับโครงสร้างไว้สำหรับงานก่อสร้างอาคารขั้นสุดท้ายและงานเก็บความเรียบร้อย (Building completion and finishing work) เพื่อให้อาคารได้ระดับตามที่ได้ออกแบบไว้มากที่สุด อีกทั้งโครงการไม่มีการกระทำใดๆ ที่เป็นการทำลายหินดานทั้งที่อยู่ใต้พื้นดิน ระดับพื้นดิน หรือใล่พื้นดิน ทั้งนี้ ในการก่อสร้าง หากพบหินดานในบริเวณพื้นที่โครงการจะไม่เคลื่อนย้ายหรือทำลายหินดานทั้งที่อยู่ใต้พื้นดิน ระดับพื้นดิน และใล่พื้นดิน ดังนั้น การดำเนินโครงการส่งผลกระทบต่อการใช้ประโยชน์ที่ดินตามเขตพื้นที่และมาตรการคุ้มครองสิ่งแวดล้อมในระดับต่ำ		

เดือน กันยายน 2567

(นายวติม บุคเคิลเล็)
กรรมการผู้มีอำนาจลงนาม
บริษัท ลายัน เบสท์วิว จำกัด
Layan Best View Co., Ltd.

เดือน กันยายน 2567


(นางสาวจุฑารัตน์ บุญแก้ว)
ผู้อำนวยการด้านสิ่งแวดล้อม
บริษัท ภูเก็ต เอ็นไวรอนเมนทอล เซอร์วิส จำกัด



ตารางที่ 3 สรุปผลกระทบสิ่งแวดล้อม มาตรการป้องกันและแก้ไขผลกระทบสิ่งแวดล้อม และมาตรการติดตามตรวจสอบผลกระทบสิ่งแวดล้อม โครงการอาคารชุด ลายัน เวิร์ด เฟส 2 ของบริษัท ลายัน เบสท์วิว จำกัด ระยะก่อสร้าง (ต่อ)

องค์ประกอบทาง สิ่งแวดล้อมและคุณค่าต่าง ๆ	ผลกระทบต่อสิ่งแวดล้อมที่สำคัญ	มาตรการป้องกัน และแก้ไขผลกระทบสิ่งแวดล้อม	มาตรการติดตามตรวจสอบ ผลกระทบสิ่งแวดล้อม
3.8 การระบายอากาศ	ปัจจุบันพื้นที่โครงการเป็นพื้นที่ลาดเชิงเขา ทิศเหนือ ติดกับ ถนนภาระจำยอม กว้าง 6.20 เมตร และที่ดินเจ้าของเดียวกัน (พัฒนาเป็นโครงการอาคารชุด ลายัน เวิร์ด เฟส 4 ปี) ทิศใต้ ติดกับ ที่ดินเจ้าของเดียวกัน (พัฒนาเป็นโครงการโรงแรม ลายัน เวิร์ด เฟส 3), ถนนภาระจำยอม กว้าง 6.20 เมตร และที่ดินเจ้าของเดียวกัน (พัฒนาเป็นโครงการโรงแรม ลายัน เวิร์ด เฟส 1 ปี) ทิศตะวันออก ติดกับ ที่ดินเจ้าของเดียวกัน (พัฒนาเป็นโครงการอาคารชุด ลายัน เวิร์ด เฟส 1เอ และโครงการโรงแรม ลายัน เวิร์ด เฟส 1 ปี) และทิศตะวันตก ติดกับ ที่ดินเจ้าของเดียวกัน (กำลังพัฒนาเป็นสำนักงานขาย) และถนนสาย ภก.4018 แยกทางหลวงหมายเลข 4031 – บ้านโคกโดนด ดังนั้น สภาพโดยรอบพื้นที่โครงการโดยรวมจึงยังคงสามารถระบายอากาศได้ดี ในช่วงก่อสร้างจะไม่มีผลกระทบด้านระบายอากาศและระบายความร้อน เนื่องจากช่วงการก่อสร้างจะไม่มีกิจกรรมที่เป็นแหล่งกำเนิดความร้อนที่สำคัญ รวมถึงพื้นที่โครงการมีการเว้นระยะห่างจากพื้นที่ข้างเคียงอย่างพอเพียง ซึ่งสามารถทำให้เกิดการระบายอากาศจากตัวอาคารได้สะดวก โดยไม่ส่งผลกระทบต่อบริเวณใกล้เคียงพื้นที่โครงการแต่อย่างใด	-	-

เดือน กันยายน 2567

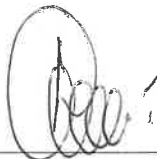
 (นายวติม บุคโคโล) 
 กรรมการผู้มีอำนาจลงนาม
 บริษัท ลายัน เบสท์วิว จำกัด


เดือน กันยายน 2567


 (นางสาวจุฑารัตน์ บุญแก้ว)
 ผู้อำนวยการด้านสิ่งแวดล้อม
 บริษัท ภูเก็ต เอ็นไวรอนเมนทอล เซอร์วิส จำกัด

ตารางที่ 3 สรุปผลกระทบสิ่งแวดล้อม มาตรการป้องกันและแก้ไขผลกระทบสิ่งแวดล้อม และมาตรการติดตามตรวจสอบผลกระทบสิ่งแวดล้อม โครงการอาคารชุด ลายัน เวอร์เด เฟส 2 ของบริษัท ลายัน เบสท์วิว จำกัด ระยะก่อสร้าง (ต่อ)

องค์ประกอบทาง สิ่งแวดล้อมและคุณค่าต่าง ๆ	ผลกระทบต่อสิ่งแวดล้อมที่สำคัญ	มาตรการป้องกันและแก้ไขผลกระทบสิ่งแวดล้อม	มาตรการติดตามตรวจสอบ ผลกระทบสิ่งแวดล้อม
4. ผลกระทบต่อ คุณภาพชีวิต 4.1 ผลกระทบที่อาจเกิดขึ้น จากการมีโครงการต่อ คุณภาพชีวิต	(1) การสรุปลักษณะโครงการ โครงการอาคารชุด ลายัน เวอร์เด เฟส 2 เป็นโครงการประกอบกิจการประเภท อาคารอยู่อาศัยรวม (อาคารชุด) จำนวน 341 ห้องชุด ประกอบด้วย อาคารทั้งสิ้น จำนวน 8 อาคาร ได้แก่ อาคาร ค.ส.ล. สูง 7 ชั้น ดาดฟ้า มีชั้นใต้ดิน 1 ชั้น จำนวน 1 อาคาร, อาคาร ค.ส.ล. สูง 7 ชั้น มีชั้นใต้ดิน 1 ชั้น จำนวน 3 อาคาร, อาคาร ค.ส.ล. สูง 3 ชั้น ดาดฟ้า มีชั้นใต้ดิน 1 ชั้น จำนวน 3 อาคาร และอาคาร ค.ส.ล. สูง 2 ชั้น ดาดฟ้า มีชั้นใต้ดิน 1 ชั้น จำนวน 1 อาคาร โดยอาคารมีขนาดพื้นที่ใช้สอยรวมกัน 68,786.66 ตารางเมตร ตั้งอยู่บนพื้นที่ 12 ไร่ 2 งาน 57.5075 ตารางวา หรือคิดเป็น 20,230.03 ตารางเมตร โดยจะขออนุญาตก่อสร้างต้องมีการบริหารส่วนตำบลเชิง ทะเล ซึ่งคาดว่าจะใช้ระยะเวลาการก่อสร้างโครงการประมาณ 30 เดือน (2) การสำรวจทางสังคมเบื้องต้น โครงการอยู่ในองค์การบริหารส่วนตำบลเชิงทะเล ซึ่งจัดเป็นเขตพื้นที่ธุรกิจที่ สำคัญของจังหวัดภูเก็ตสภาพโดยรวมของเขตองค์การบริหารส่วนตำบลเชิงทะเล ส่วนใหญ่เป็นชุมชนเมืองที่มีความหลากหลายของกิจกรรม ดังนั้น แม้ว่าผู้พักอาศัย บางส่วนที่ดำเนินชีวิตเป็นแบบต่างคนต่างอยู่ ต้องเร่งรีบในการดำเนินชีวิตประจำวัน แต่ก็ไม่ได้มีความขัดแย้งซึ่งกันและกัน สำหรับด้านความปลอดภัยในชีวิตและทรัพย์สิน และสวัสดิการของประชาชน โครงการตั้งอยู่ในเขตความรับผิดชอบของสถานี ตำรวจภูธรเชิงทะเล หน้าที่ความรับผิดชอบในด้านการรักษาความสงบและความ ปลอดภัยในชีวิตและทรัพย์สินของประชาชน ในกรณีที่เกิดเหตุเพลิงไหม้ทางโครงการ สามารถขอความช่วยเหลือจากงานป้องกันและบรรเทาสาธารณภัยขององค์การ บริหารส่วนตำบลเชิงทะเล โดยองค์การบริหารส่วนตำบลเชิงทะเลตั้งอยู่ห่างจากพื้นที่ โครงการ ประมาณ 5.90 กิโลเมตร ใช้เวลาเดินทางประมาณ 6 นาที จะถึงพื้นที่ โครงการ (ขึ้นอยู่กับสภาพการจราจรและช่วงเวลาที่เกิดเหตุ)		

เดือน กันยายน 2567

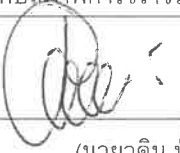
(นายวติม บุกโคโลว)
กรรมการผู้มีอำนาจลงนาม เบสท์วิว จำกัด
บริษัท ลายัน เบสท์วิว จำกัด
Best View
Co., Ltd.

เดือน กันยายน 2567


(นางสาวจุฑารัตน์ บุญแก้ว)
ผู้อำนวยการด้านสิ่งแวดล้อม
บริษัท ภูเก็ต เอ็นไวรอนเม้นทอล เซอร์วิส จำกัด
PRUNET ENVIRONMENTAL SERVICES CO., LTD.


ตารางที่ 3 สรุปผลกระทบสิ่งแวดล้อม มาตรการป้องกันและแก้ไขผลกระทบสิ่งแวดล้อม และมาตรการติดตามตรวจสอบผลกระทบสิ่งแวดล้อม โครงการอาคารชุด ลายัน เวอร์เด เฟส 2 ของบริษัท ลายัน เบสท์วิว จำกัด ระยะก่อสร้าง (ต่อ)

องค์ประกอบทางสิ่งแวดล้อมและคุณค่าต่าง ๆ	ผลกระทบต่อสิ่งแวดล้อมที่สำคัญ	มาตรการป้องกันและแก้ไขผลกระทบสิ่งแวดล้อม	มาตรการติดตามตรวจสอบผลกระทบสิ่งแวดล้อม
4.1 ผลกระทบที่อาจเกิดขึ้นจากการมีโครงการต่อคุณภาพชีวิต (ต่อ)	(3) ผลกระทบทางสังคมที่คาดว่าจะเกิดขึ้นจากการพัฒนาโครงการ จากการประเมินของบริษัทที่ปรึกษาในช่วงก่อสร้าง คาดว่าโครงการอาจก่อให้เกิดผลกระทบต่อผู้อยู่ใกล้เคียงและผู้ใช้นนสายต่างๆ โดยรอบพื้นที่โครงการ ในระยะก่อสร้าง ซึ่งมีรายละเอียด ดังนี้ 1. ผลกระทบทางด้านเศรษฐกิจ สภาพเศรษฐกิจในช่วงก่อสร้างของโครงการจะมีการรับคนงานท้องถิ่นเพิ่มบางส่วนทำให้คนในชุมชนมีรายได้จากการทำงาน และเป็นการกระตุ้นเศรษฐกิจท้องถิ่นของร้านค้าและบริการรายย่อยใกล้เคียงพื้นที่ก่อสร้างเพิ่มขึ้น เช่น ร้านขายสินค้าอุปโภค-บริโภค กิจการค้าวัสดุก่อสร้าง เป็นต้น ซึ่งก่อให้เกิดการกระจายรายได้สู่ชุมชนมากขึ้นก่อให้เกิดผลกระทบด้านบวก 2. ผลกระทบทางด้านจำนวนประชากร การดำเนินการในช่วงระยะก่อสร้างของโครงการจะมีจำนวนคนงานก่อสร้างประมาณ 300 คน โดยคนงานส่วนใหญ่เป็นคนงานของบริษัทผู้รับเหมา ซึ่งย้ายมาจากพื้นที่ก่อสร้างอื่น และจะมีการรับคนงานท้องถิ่นเพิ่มบางส่วน ทั้งนี้คนงานทำงานแบบเช้าไปเย็นกลับ และเมื่อการก่อสร้างของโครงการแล้วเสร็จคนงานจะย้ายไปยังพื้นที่ก่อสร้างอื่น ดังนั้นจึงไม่ก่อให้เกิดผลกระทบต่อประชากรและการโยกย้าย 3. ผลกระทบต่อวิถีชีวิตของคนในชุมชน การดำเนินการของโครงการในระยะก่อสร้างที่มีคนงานก่อสร้างเข้ามาในพื้นที่การดำเนินชีวิตของประชาชนในพื้นที่โดยรอบพื้นที่โครงการอาจได้รับผลกระทบเนื่องจากมีแรงงานต่างถิ่นเข้ามา แม้ว่าผู้รับเหมาก่อสร้างจะกำหนดให้คนงานก่อสร้างพักนอกพื้นที่โครงการ แต่ในช่วงที่คนงานก่อสร้างต้องมาทำงานในพื้นที่โครงการอาจก่อให้เกิดความรำคาญจากกิจกรรมต่างๆ ในช่วงก่อสร้างโครงการ รวมทั้งประชาชนโดยรอบพื้นที่โครงการอาจเกิดการมีวุ่นวายเสียดิต การดื่มสุรา การเล่นการพนัน การลักขโมย	มาตรการป้องกันและแก้ไข ด้านผลกระทบต่อวิถีชีวิตของคนในชุมชน (1) กำชับผู้รับเหมาก่อสร้างต้องกำหนดกฎเกณฑ์และคอยสอดส่องดูแลพฤติกรรมของคนงานก่อสร้างให้อยู่ในระเบียบมิให้ก่อความเดือดร้อนรำคาญ และปัญหาต่างๆ ให้กับผู้ที่พักอาศัยในชุมชนและพื้นที่ใกล้เคียง หากคนงานประพฤติผิดต้องมีการว่ากล่าวตักเตือน ลงโทษหรือถึงขั้นไล่ออก โดยพิจารณาจากความเหมาะสมของเหตุการณ์ที่เกิดขึ้น	- สอบถามเรื่องร้องเรียนจากประชาชนที่อยู่ใกล้เคียงโครงการ โดยการค้นหาข้อเท็จจริง และสาเหตุเพื่อกำหนดแนวทางแก้ไขปัญหาทุกสัปดาห์ ตลอดระยะเวลาก่อสร้าง

เดือน กันยายน 2567


(นายวติม บุคโคสสิกุล)
กรรมการผู้มีอำนาจลงนาม
Layan Best View Co., Ltd.
บริษัท ลายัน เบสท์วิว จำกัด

เดือน กันยายน 2567

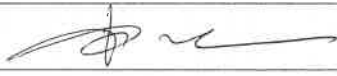
(นางสาวจุฑารัตน์ บุญแก้ว)
ผู้อำนวยการด้านสิ่งแวดล้อม
บริษัท ภูเก็ต เอ็นไวรอนเมนทอล เซอร์วิส จำกัด
PHUKET ENVIRONMENTAL SERVICES CO., LTD.

ตารางที่ 3 สรุปผลกระทบสิ่งแวดล้อม มาตรการป้องกันและแก้ไขผลกระทบสิ่งแวดล้อม และมาตรการติดตามตรวจสอบผลกระทบสิ่งแวดล้อม โครงการอาคารชุด ลายัน เวิร์ด เฟส 2 ของบริษัท ลายัน เบสท์วิว จำกัด ระยะก่อสร้าง (ต่อ)

องค์ประกอบทางสิ่งแวดล้อมและคุณค่าต่างๆ	ผลกระทบต่อสิ่งแวดล้อมที่สำคัญ	มาตรการป้องกันและแก้ไขผลกระทบสิ่งแวดล้อม	มาตรการติดตามตรวจสอบผลกระทบสิ่งแวดล้อม
4.1 ผลกระทบที่อาจขึ้นจากการมีโครงการต่อคุณภาพชีวิต (ต่อ)	และการก่ออาชญากรรม อย่างไรก็ตาม เพื่อเป็นการคลายข้อวิตกกังวลของประชาชน โครงการได้กำหนดให้ผู้รับเหมาก่อสร้างต้องควบคุมดูแลคนงานให้ปฏิบัติตามกฎระเบียบอย่างเคร่งครัดตามมาตรการที่กำหนดไว้อย่างเข้มงวดและจัดให้มีเจ้าหน้าที่รักษาความปลอดภัยบริเวณพื้นที่โครงการ อีกทั้งมีการประสานงานกับผู้นำชุมชน และสถานีตำรวจที่ดูแลรับผิดชอบบริเวณพื้นที่โครงการ ดังนั้นการดำเนินการของโครงการระยะก่อสร้างก่อให้เกิดผลกระทบต่อการดำเนินชีวิตและปัญหาสังคมในระดับต่ำ	(2) จัดให้มีหัวหน้าคนงานสำหรับควบคุมงานก่อสร้าง ไม่ให้สร้างความเดือดร้อนกับประชาชนโดยรอบ (3) จัดให้มีเจ้าหน้าที่ของโครงการและบริษัทผู้รับเหมา เข้าพบผู้พักอาศัยที่อยู่ข้างเคียงก่อนดำเนินการก่อสร้าง และตลอดระยะเวลาการก่อสร้าง ทุกๆ 1 ครั้ง/สัปดาห์ และให้หมายเลขโทรศัพท์ที่สามารถติดต่อได้ทันทีที่ได้รับความเดือดร้อน (4) หากเกิดความเสียหายแก่สิ่งปลูกสร้างบริเวณข้างเคียงจากการก่อสร้าง โครงการ/ผู้รับเหมาก่อสร้างต้องรับผิดชอบในการแก้ไข (5) ปฏิบัติตามมาตรการป้องกันและแก้ไขผลกระทบด้านกายภาพ ชีวภาพ และคุณค่าการใช้ประโยชน์ของมนุษย์อย่างเคร่งครัด และจัดให้มีเจ้าหน้าที่ประสานผู้อยู่ข้างเคียงโครงการตลอดช่วงเวลาก่อสร้าง เพื่อป้องกันความขัดแย้ง (6) โครงการจะไม่ทำนิติกรรมใดๆ ที่เกี่ยวเนื่องกับห้องชุดให้กับประชาชนในขณะที่ยังไม่มีการโอนกรรมสิทธิ์ที่ดิน	

เดือน กันยายน 2567


 (นายวติม บุคโคโลสว)
 กรรมการผู้มีอำนาจลงนาม
 บริษัท ลายัน เบสท์วิว จำกัด
 Layan Best View Co., Ltd.

เดือน กันยายน 2567


 (นางสาวจุฑารัตน์ บุญแก้ว)
 ผู้อำนวยการด้านสิ่งแวดล้อม
 บริษัท ภูเก็ต เอ็นไวรอนเมนทอล เซอร์วิส จำกัด


ตารางที่ 3 สรุปผลกระทบสิ่งแวดล้อม มาตรการป้องกันและแก้ไขผลกระทบสิ่งแวดล้อม และมาตรการติดตามตรวจสอบผลกระทบสิ่งแวดล้อม โครงการอาคารชุด ลายัน เวอร์เด เฟส 2 ของบริษัท ลายัน เบสท์วิว จำกัด ระยะก่อสร้าง (ต่อ)

องค์ประกอบทางสิ่งแวดล้อมและคุณค่าต่าง ๆ	ผลกระทบต่อสิ่งแวดล้อมที่สำคัญ	มาตรการป้องกันและแก้ไขผลกระทบสิ่งแวดล้อม	มาตรการติดตามตรวจสอบผลกระทบสิ่งแวดล้อม
4.1 ผลกระทบที่อาจขึ้นจากการมีโครงการต่อคุณภาพชีวิต (ต่อ)	4. ผลกระทบทางด้านเชื้อชาติ ประชาชนในพื้นที่เขตองค์การบริหารส่วนตำบลเชิงทะเล มีความหลากหลายเชื้อชาติเนื่องจากเป็นเมืองท่องเที่ยว ในการดำเนินการก่อสร้างของโครงการจะมีคนงานก่อสร้างประมาณ 300 คน ซึ่งจะเป็นแรงงานจากต่างถิ่นเข้ามาทำงานส่วนหนึ่ง เช่น แรงงานพม่า ซึ่งจะมีความแตกต่างกันทางเชื้อชาติกับชุมชนข้างเคียงโดยรอบพื้นที่โครงการ ดังนั้น ผลกระทบจึงอยู่ในระดับต่ำ 5. ผลกระทบด้านศาสนา ประเพณีวัฒนธรรม และแหล่งโบราณสถาน ในพื้นที่องค์การบริหารส่วนตำบลเชิงทะเลมีการนับถือศาสนา ดังนี้ หมู่ที่ 2 บ้านบางเทา นับถือศาสนาอิสลาม ร้อยละ 95 และศาสนาอื่น ๆ ร้อยละ 5 หมู่ที่ 3 บ้านหาดสุรินทร์ นับถือศาสนาพุทธร้อยละ 82 และศาสนาอื่น ๆ ร้อยละ 18 หมู่ที่ 4 บ้านป่าสัก นับถือศาสนาพุทธร้อยละ 98 และศาสนาอื่น ๆ ร้อยละ 2 หมู่ที่ 5 บ้านบางเทานอก นับถือศาสนาอิสลามร้อยละ 99 และศาสนาอื่น ๆ ร้อยละ 5 หมู่ที่ 6 บ้านโคกโดนด-ลายัน นับถือศาสนาพุทธร้อยละ 93 และศาสนาอื่น ๆ ร้อยละ 7 ประชาชนส่วนใหญ่ยังคงรักษาวัฒนธรรมของคนไทยในชนบทอยู่ แต่เนื่องจากการเป็นเมืองท่องเที่ยวทำให้สภาพทางสังคมเปลี่ยนไปเป็นสังคมเมือง โดยบางส่วนเป็นสังคมแบบตะวันตก โดยเฉพาะบริเวณที่เป็นแหล่งบันเทิงเพื่อตอบสนองความต้องการของนักท่องเที่ยวต่างชาติ	<u>มาตรการป้องกันและแก้ไข ด้านผลกระทบทางด้านเชื้อชาติ</u> (1) พิจารณาเลือกคนในท้องถิ่นที่มีคุณสมบัติตรงตามที่ต้องการเข้ามาทำงานในโครงการ เพื่อให้เกิดการจ้างงานในชุมชน และป้องกันปัญหาความขัดแย้งระหว่างโครงการกับชุมชน (2) กรณีที่มีแรงงานต่างด้าว เลือกคนงานที่ได้รับอนุญาตอย่างถูกต้องตามกฎหมายแรงงานต่างด้าว และมีการขึ้นทะเบียนแรงงานต่างด้าวเพื่อให้ตรวจสอบประวัติคนงานได้ (3) ควบคุมคนงานก่อสร้างให้อยู่ภายในพื้นที่ก่อสร้าง และกำหนดรูปแบบสีเสื้อผ้าชุดปฏิบัติงานก่อสร้างของคนงานให้อยู่ในรูปแบบเดียวกัน	

เดือน กันยายน 2567

(นายวติม บุคไคลรัมย์) ลายันเบสท์วิว จำกัด
กรรมการผู้มีอำนาจลงนาม
บริษัท ลายัน เบสท์วิว จำกัด

เดือน กันยายน 2567

(นางสาวจุฑารัตน์ บุญแก้ว)
ผู้อำนวยการด้านสิ่งแวดล้อม
บริษัท ภูเก็ต เอ็นไวรอนเมนทอล เซอร์วิส จำกัด

ตารางที่ 3 สรุปผลกระทบสิ่งแวดล้อม มาตรการป้องกันและแก้ไขผลกระทบสิ่งแวดล้อม และมาตรการติดตามตรวจสอบผลกระทบสิ่งแวดล้อม โครงการอาคารชุด ลายัน เวอร์เด เฟส 2 ของบริษัท ลายัน เบสท์วิว จำกัด ระยะก่อสร้าง (ต่อ)

องค์ประกอบทางสิ่งแวดล้อมและคุณค่าต่าง ๆ	ผลกระทบต่อสิ่งแวดล้อมที่สำคัญ	มาตรการป้องกันและแก้ไขผลกระทบสิ่งแวดล้อม	มาตรการติดตามตรวจสอบผลกระทบสิ่งแวดล้อม
4.1 ผลกระทบที่อาจขึ้นจากการมีโครงการต่อคุณภาพชีวิต (ต่อ)	จากการตรวจสอบแหล่งโบราณสถานที่ทางกรมศิลปากรได้ประกาศขึ้นทะเบียนแหล่งโบราณสถานแห่งประเทศไทยประกาศในราชกิจจานุเบกษา และยังไม่ได้รับการประกาศขึ้นทะเบียนและกำหนดเขตที่ดินโบราณสถาน พบว่าบริเวณพื้นที่โครงการ และพื้นที่ใกล้เคียงในรัศมี 1 กิโลเมตร ไม่พบแหล่งโบราณคดี แหล่งโบราณสถาน หรือสถานที่ที่มีความสำคัญทางประวัติศาสตร์แต่อย่างใด จากข้อมูลแหล่งธรรมชาติอันควรอนุรักษ์ในจังหวัดภูเก็ต ตามมติคณะรัฐมนตรี เมื่อวันที่ 7 พฤศจิกายน 2532 พบว่า บริเวณพื้นที่โครงการ และพื้นที่ใกล้เคียงในรัศมี 1 กิโลเมตร ไม่พบแหล่งธรรมชาติอันควรอนุรักษ์แต่อย่างใด สำหรับคนงานก่อสร้างประมาณ 300 คน จะเป็นแรงงานจากต่างถิ่นเข้ามาทำงานส่วนหนึ่ง เช่น แรงงานพม่า ซึ่งนับถือศาสนาพุทธและยังคงมีวัฒนธรรมประเพณีที่เข้าร่วมกิจกรรมกันได้กับประเพณีของท้องถิ่น ดังนั้นจึงไม่ส่งผลกระทบต่ออย่างใด 6. ความปลอดภัยในชีวิตและทรัพย์สิน การดำเนินการของโครงการในระยะก่อสร้างอาจก่อให้เกิดเหตุเดือดร้อนรำคาญปัญหาจากคนงานก่อสร้างต่อชุมชนใกล้เคียง เช่น การมีขุมนยาเสพติด การดื่มสุรา การเล่นการพนัน การลักขโมย และการก่ออาชญากรรม รวมถึงก่อให้เกิดความเสียหายต่อชีวิตและทรัพย์สินต่ออาคารและผู้อยู่อาศัยใกล้เคียงจากการรบกวนของเศษวัสดุก่อสร้าง และอาจก่อให้เกิดโรคติดต่อจากคนงานก่อสร้างได้ อย่างไรก็ตามในช่วงระยะก่อสร้างโครงการได้ทำหนังสือแจ้งพัฒนาโครงการไปยังสถานีตำรวจภูธรเชิงทะเล และหน่วยงานป้องกันและบรรเทาสาธารณภัยองค์การบริหารส่วนตำบลเชิงทะเล เพื่อให้หน่วยงานดังกล่าวรับทราบว่ามีกรจัดทำโครงการและเตรียมความพร้อมในกรณีเกิดเหตุฉุกเฉิน ดังนั้นผลกระทบจึงอยู่ในระดับต่ำ	<u>มาตรการป้องกันและแก้ไข ด้านความปลอดภัยในชีวิตและทรัพย์สิน</u> (1) ปฏิบัติตามมาตรการป้องกันและแก้ไขผลกระทบสิ่งแวดล้อมที่ระบุไว้ในหัวข้อ 4.3 อาชีวอนามัยและความปลอดภัย (มาตรการป้องกันและแก้ไข ด้านการป้องกันอัคคีภัย) (2) ปฏิบัติตามมาตรการป้องกันและแก้ไขผลกระทบสิ่งแวดล้อมที่ระบุไว้ในหัวข้อ 4.3 อาชีวอนามัยและความปลอดภัย (มาตรการด้านความปลอดภัยและอาชีวอนามัยจากงานก่อสร้างต่อคนงานก่อสร้างและชุมชนข้างเคียง)	

เดือน กันยายน 2567




เดือน กันยายน 2567



ตารางที่ 3 สรุปผลกระทบสิ่งแวดล้อม มาตรการป้องกันและแก้ไขผลกระทบสิ่งแวดล้อม และมาตรการติดตามตรวจสอบผลกระทบสิ่งแวดล้อม โครงการอาคารชุด ลายัน เวอร์เด เฟส 2 ของบริษัท ลายัน เบสท์วิว จำกัด ระยะก่อสร้าง (ต่อ)

องค์ประกอบทางสิ่งแวดล้อมและคุณค่าต่าง ๆ	ผลกระทบต่อสิ่งแวดล้อมที่สำคัญ	มาตรการป้องกันและแก้ไขผลกระทบสิ่งแวดล้อม	มาตรการติดตามตรวจสอบผลกระทบสิ่งแวดล้อม
4.2 การสาธารณสุข	การประเมินผลกระทบทางสุขภาพจะประเมินตามแนวทางการประเมินผลกระทบทางสุขภาพในรายงานการวิเคราะห์ผลกระทบสิ่งแวดล้อมของประเทศไทยเป็นแนวทางในการศึกษา (สำนักวิเคราะห์ผลกระทบสิ่งแวดล้อม สำนักงานนโยบายและแผนทรัพยากรธรรมชาติและสิ่งแวดล้อม, กันยายน 2550) ซึ่งมีขั้นตอนต่างๆ ได้แก่ การกลั่นกรองในโครงการ (Screening) การกำหนดขอบเขตการศึกษา (Scoping) และการประเมินผลกระทบ (Assessment) 1) การกลั่นกรองในโครงการ (Screening) (ก) ข้อมูลรายละเอียดโครงการ โครงการอาคารชุด ลายัน เวอร์เด เฟส 2 เป็นโครงการประกอบกิจการประเภทอาคารอยู่อาศัยรวม (อาคารชุด) จำนวน 341 ห้องชุด ประกอบด้วยอาคารทั้งสิ้น จำนวน 8 อาคาร ได้แก่ อาคาร ค.ส.ล. สูง 7 ชั้น ดาดฟ้า มีชั้นใต้ดิน 1 ชั้น จำนวน 1 อาคาร, อาคาร ค.ส.ล. สูง 7 ชั้น มีชั้นใต้ดิน 1 ชั้น จำนวน 3 อาคาร, อาคาร ค.ส.ล. สูง 3 ชั้น ดาดฟ้า มีชั้นใต้ดิน 1 ชั้น จำนวน 3 อาคาร และอาคาร ค.ส.ล. สูง 2 ชั้น ดาดฟ้า มีชั้นใต้ดิน 1 ชั้น จำนวน 1 อาคาร โดยอาคารมีขนาดพื้นที่ใช้สอยรวมกัน 68,786.66 ตารางเมตร ตั้งอยู่บนพื้นที่ 12 ไร่ 2 งาน 57.5075 ตารางวา หรือคิดเป็น 20,230.03 ตารางเมตร โดยจะขออนุญาตก่อสร้างต่อองค์การบริหารส่วนตำบลเชิงทะเล ซึ่งคาดว่าจะใช้ระยะเวลาการก่อสร้างโครงการประมาณ 30 เดือน และจากการศึกษา พบว่า กลุ่มคนที่มีความเสี่ยงด้านสุขภาพจากการดำเนินโครงการ ได้แก่ คนงานก่อสร้างโครงการ ผู้พักอาศัยในโครงการ พนักงานของโครงการ และประชาชนที่อาศัยอยู่โดยรอบพื้นที่โครงการ		

เดือน กันยายน 2567

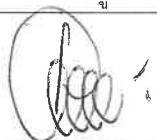


(นายตติม บุตุสิลกุล)
กรรมการผู้มีอำนาจลงนาม,
บริษัท ลายัน เบสท์วิว จำกัด



เดือน กันยายน 2567



(นางสาวจุฑารัตน์ บุญแก้ว)
ผู้อำนวยการด้านสิ่งแวดล้อม
บริษัท ภูเก็ต เอ็นไวรอนเมนทอล เซอร์วิส จำกัด

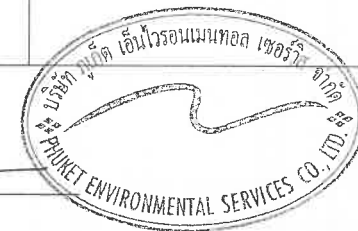

ตารางที่ 3 สรุปผลกระทบสิ่งแวดล้อม มาตรการป้องกันและแก้ไขผลกระทบสิ่งแวดล้อม และมาตรการติดตามตรวจสอบผลกระทบสิ่งแวดล้อม โครงการอาคารชุด ลายัน เวอร์เด เฟส 2 ของบริษัท ลายัน เบสท์วิว จำกัด ระยะก่อสร้าง (ต่อ)


องค์ประกอบทาง สิ่งแวดล้อมและคุณค่าต่าง ๆ	ผลกระทบต่อสิ่งแวดล้อมที่สำคัญ	มาตรการป้องกันและแก้ไขผลกระทบสิ่งแวดล้อม	มาตรการติดตามตรวจสอบ ผลกระทบสิ่งแวดล้อม
4.2 การสาธารณสุข (ต่อ)	(ข) ข้อมูลการสัมผัสของมนุษย์ กลุ่มคนส่วนใหญ่ที่ได้รับผลกระทบด้านสุขภาพ มีดังนี้ - คนงานที่ปฏิบัติงานในบริเวณพื้นที่ก่อสร้าง ซึ่งจะต้องสัมผัสกับมลพิษที่อาจเกิดขึ้นอยู่ตลอดเวลาการทำงานในแต่ละวัน (ประมาณ 8 ชั่วโมง) - ผู้พักอาศัยในโครงการ พนักงานของโครงการ และประชาชนที่อาศัยอยู่ในบริเวณพื้นที่ใกล้เคียง และโดยรอบโครงการ โดยกลุ่มคนที่มีความเสี่ยงที่จะสัมผัสมลพิษ ได้แก่ เด็ก สตรีมีครรภ์ หรือผู้ที่ไวต่อการได้รับอันตราย 2) การกำหนดขอบเขตการศึกษา (Scoping) ในการกำหนดขอบเขตการศึกษาผลกระทบทางสุขภาพจากกิจกรรมต่าง ๆ ของโครงการได้พิจารณาจากข้อมูลรายละเอียดโครงการ ข้อมูลสภาพแวดล้อมในปัจจุบันของพื้นที่โครงการ ข้อมูลสุขภาพปัจจุบัน โดยพิจารณาจากสิ่งคุกคามสุขภาพ ได้แก่ เสียง ความสั่นสะเทือน ฝุ่น เขม่าควัน และสิ่งคุกคามต่อจิตใจ ได้แก่ ความกังวล เป็นต้น นอกจากนี้ จะพิจารณาด้านสิ่งแวดล้อม ปัจจัยต่อการสัมผัส และลักษณะผลกระทบต่อสุขภาพ 3) การประเมินผลกระทบ (Assessment) เขตพื้นที่องค์การบริหารส่วนตำบลเชิงทะเล มีโรงพยาบาล จำนวน 2 แห่ง ได้แก่ โรงพยาบาลส่งเสริมสุขภาพตำบลบ้านบางเทา และโรงพยาบาลส่งเสริมสุขภาพตำบลเชิงทะเล โดยสถานพยาบาลที่ตั้งอยู่ใกล้พื้นที่โครงการมากที่สุด คือ โรงพยาบาลส่งเสริมสุขภาพตำบลเชิงทะเล มีระยะห่างจากพื้นที่โครงการประมาณ 5.30 กิโลเมตร ใช้เวลาเดินทางประมาณ 12 นาที จะถึงพื้นที่โครงการ (ขึ้นกับสภาพการจราจร และช่วงเวลาที่เกิดเหตุ)		

เดือน กันยายน 2567



(นายวติม บัคไคไลว)
กรรมการผู้มีอำนาจลงนาม
บริษัท ลายัน เบสท์วิว จำกัด. จำกัด

เดือน กันยายน 2567

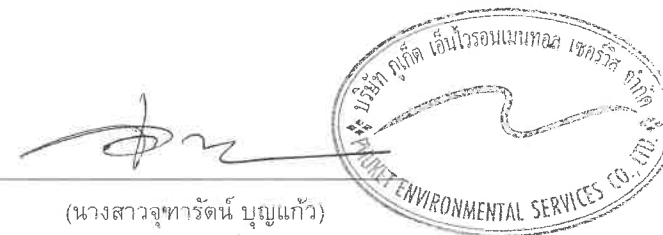

(นางสาวจุฑารัตน์ บุญแก้ว)
ผู้อำนวยการด้านสิ่งแวดล้อม
บริษัท ภูเก็ต เอ็นไวรอนเม้นทอล เซอร์วิส จำกัด

ตารางที่ 3 สรุปผลกระทบสิ่งแวดล้อม มาตรการป้องกันและแก้ไขผลกระทบสิ่งแวดล้อม และมาตรการติดตามตรวจสอบผลกระทบสิ่งแวดล้อม โครงการอาคารชุด ลายัน เวอร์เด เฟส 2 ของบริษัท ลายัน เบสท์วิว จำกัด ระยะก่อสร้าง (ต่อ)


องค์ประกอบทางสิ่งแวดล้อมและคุณค่าต่าง ๆ	ผลกระทบต่อสิ่งแวดล้อมที่สำคัญ	มาตรการป้องกันและแก้ไขผลกระทบสิ่งแวดล้อม	มาตรการติดตามตรวจสอบผลกระทบสิ่งแวดล้อม
4.2 การสาธารณสุข (ต่อ)	จากสถิติสาเหตุการป่วย 21 กลุ่มโรค ของโรงพยาบาลส่งเสริมสุขภาพตำบลเชิงทะเล ระหว่างปี 2562-2566 พบว่า 5 อันดับแรก ได้แก่ โรคระบบกล้ามเนื้อ รวมโครงร่าง และเนื้อเยื่อเสริม, โรคระบบย่อยอาหาร รวมโรคในช่องปาก, โรคที่เกิดอาการหลายระบบ, โรคระบบไหลเวียนเลือด และโรคระบบหายใจ เป็นต้น จากการสำรวจภาคสนามโดยการสอบถามกลุ่มครัวเรือนที่อยู่อาศัยใกล้เคียงพื้นที่โครงการ พบว่า ประชาชนส่วนใหญ่ (ร้อยละ 34.78) เจ็บป่วยด้วยโรคผิวหนังและภูมิแพ้ รองลงมา (ร้อยละ 28.26) เจ็บป่วยด้วยโรคหวัด/โรคทางเดินหายใจ โรคเกี่ยวกับระบบเลือดลมต่างๆ และโรคเกี่ยวกับหู/ตา/ฟัน/กระดูก ตามลำดับ ซึ่งสอดคล้องกับข้อมูลสถิติจำนวนผู้ป่วยจำแนกตาม 21 กลุ่มโรคของโรงพยาบาลส่งเสริมสุขภาพตำบลเชิงทะเล การประเมินผลกระทบจากการดำเนินโครงการในระยะก่อสร้างที่อาจส่งผลกระทบต่อสุขภาพ ในด้านคุณภาพอากาศ การบำบัดน้ำเสีย การจัดการขยะมูลฝอย สภาพเศรษฐกิจและสังคม อาชีวอนามัยและความปลอดภัย พิจารณาถึงปัจจัยที่สำคัญที่อาจมีผลกระทบต่อสุขภาพ คือ - สิ่งคุกคามทางกายภาพ ได้แก่ คุณภาพอากาศ การบำบัดน้ำเสีย และการจัดการขยะมูลฝอย เป็นต้น - สิ่งคุกคามทางชีวภาพ ได้แก่ แมลงวัน แบริดรีเรีย และปรสิต เป็นต้น - สิ่งคุกคามต่อจิตใจ ได้แก่ ความเครียด ความกังวล และความรำคาญ เป็นต้น		

เดือน กันยายน 2567



(นายวติม บุคโกลโลว)
กรรมการผู้มีอำนาจลงนาม
บริษัท ลายัน เบสท์วิว จำกัด

เดือน กันยายน 2567

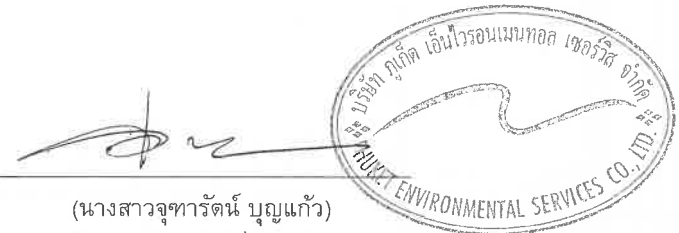

(นางสาวจุฑารัตน์ บุญแก้ว)
ผู้อำนวยการด้านสิ่งแวดล้อม
บริษัท ภูเก็ท เอ็นไวรอนเมนทอล เซอร์วิส จำกัด

ตารางที่ 3 สรุปผลกระทบสิ่งแวดล้อม มาตรการป้องกันและแก้ไขผลกระทบสิ่งแวดล้อม และมาตรการติดตามตรวจสอบผลกระทบสิ่งแวดล้อม โครงการอาคารชุด ลายัน เวิร์ด เฟส 2 ของบริษัท ลายัน เบสท์วิว จำกัด ระยะก่อสร้าง (ต่อ)

องค์ประกอบทางสิ่งแวดล้อมและคุณค่าต่าง ๆ	ผลกระทบต่อสิ่งแวดล้อมที่สำคัญ	มาตรการป้องกันและแก้ไขผลกระทบสิ่งแวดล้อม	มาตรการติดตามตรวจสอบผลกระทบสิ่งแวดล้อม
4.2 การสาธารณสุข (ต่อ)	ในช่วงที่มีการก่อสร้างโครงการ กลุ่มคนส่วนใหญ่ที่ได้รับผลกระทบด้านสุขภาพ ได้แก่ คนงานที่ปฏิบัติงานในบริเวณพื้นที่ก่อสร้างและผู้ที่อยู่อาศัยบริเวณใกล้เคียงและโดยรอบพื้นที่ก่อสร้างโครงการ สุขภาพของคนงานก่อสร้างและผู้ที่อยู่อาศัยใกล้เคียงพื้นที่ก่อสร้างจัดเป็นกลุ่มเสี่ยงที่อาจก่อให้เกิดโรคต่างๆ ขึ้นได้ ซึ่งสาเหตุของการเกิดโรคอาจมาจากการปฏิบัติหน้าที่ ที่ต้องเผชิญมลภาวะต่างๆ ได้แก่ ฝุ่นละออง เสียง ความสั่นสะเทือน เขม่าควัน และสารเคมี รวมถึงที่พักอาศัยของคนงานก่อสร้าง มักอยู่อาศัยรวมกันจำนวนมาก โดยมีถิ่นที่มาจากทั้งที่เป็นคนงานต่างดาว และคนไทย ดังนั้นการอยู่อาศัยของคนงานที่ไม่ถูกสุขลักษณะก็อาจเป็นพาหะนำไปสู่โรคติดต่อต่างๆ ได้ นอกจากนี้การเกิดอุบัติเหตุจากการปฏิบัติงานมักเกิดขึ้นเป็นประจำซึ่งอุบัติเหตุในแต่ละครั้งอาจก่อให้เกิดการสูญเสียทั้งชีวิตและทรัพย์สิน		
	1. โรคระบบทางเดินหายใจ เช่น ▪ โรคภูมิแพ้ ▪ โรคหอบหืด สาเหตุจากการเกิดโรค เกิดจากการหายใจเอาสารก่อภูมิแพ้ เช่น ฝุ่นละออง ควันบุหรี่ ควันของรถยนต์ เป็นต้น ที่ฟุ้งกระจายอยู่ในอากาศเข้าสู่ระบบทางเดินหายใจ จนระบบเกิดปฏิกิริยาตอบสนองต่อสารภูมิแพ้ซึ่งเป็นสาเหตุของการเกิดโรคระบบทางเดินหายใจ นอกจากนี้สารก่อภูมิแพ้ยังกระตุ้นให้อาการของโรคกำเริบรุนแรงมากขึ้น	(1) ปฏิบัติตามมาตรการป้องกันและแก้ไขผลกระทบสิ่งแวดล้อมที่ระบุในหัวข้อ 1.4 เรื่องคุณภาพอากาศอย่างเคร่งครัด	- ตรวจสอบสุขภาพคนงานก่อนเข้ารับการทำงานทุกครั้งที่มีการรับคนงาน

เดือน กันยายน 2567


 (นายวติม บุคไคลโลว)
 กรรมการผู้มีอำนาจลงนาม
 บริษัท ลายัน เบสท์วิว จำกัด


เดือน กันยายน 2567


 (นางสาวจุฑารัตน์ บุญแก้ว)
 ผู้อำนวยการด้านสิ่งแวดล้อม
 บริษัท ภูเก็ต เอ็นไวรอนเมนทอล เซอร์วิส จำกัด


ตารางที่ 3 สรุปผลกระทบสิ่งแวดล้อม มาตรการป้องกันและแก้ไขผลกระทบสิ่งแวดล้อม และมาตรการติดตามตรวจสอบผลกระทบสิ่งแวดล้อม โครงการอาคารชุด ลายัน เวอร์เด เฟส 2 ของบริษัท ลายัน เบสท์วิว จำกัด ระยะก่อสร้าง (ต่อ)

องค์ประกอบทางสิ่งแวดล้อมและคุณค่าต่าง ๆ	ผลกระทบต่อสิ่งแวดล้อมที่สำคัญ	มาตรการป้องกันและแก้ไขผลกระทบสิ่งแวดล้อม	มาตรการติดตามตรวจสอบผลกระทบสิ่งแวดล้อม
4.2 การสาธารณสุข (ต่อ)	2. โรคที่สัตว์และแมลงเป็นพาหะนำโรค ได้แก่ ■ แมลงสาบ เช่น โรคระบบทางเดินอาหาร โรคระบบลำไส้ โรคท้องเสีย โรคผิวหนัง โรคตับอักเสบ ■ ยุง เช่น โรคไข้เลือดออก โรคไข้สมองอักเสบโรคเท้าช้าง โรคไข้สมองอักเสบ ■ แมลงวัน เช่น อหิวาตกโรค สาเหตุจากการเกิดโรค - เกิดจากการสัมผัสหรือรับประทานเชื้อแบคทีเรีย หนองพยาธิ เชื้อไวรัส เชื้อโปรโตซัว และเชื้อรา ที่ติดมากับแมลงสาบเนื่องจากแมลงสาบชอบอยู่ตามขยะ ของเสีย - เกิดจากยุงลาย ยุงก้นปล่อง ยุงลายเสือ และยุงรำคาญที่เป็นพาหะนำโรคกัด - เกิดโรคเกิดจากการรับประทานอาหารและน้ำดื่มที่ไม่สะอาด มีแมลงวันตอม โดยแมลงวันจะตอมอุจจาระหรืออาเจียนของผู้ป่วย และนำเชื้อแพร่กระจายอยู่ในอาหารและน้ำดื่ม	(1) ตรวจสอบสุขภาพคนงานก่อนรับเข้าทำงาน (2) จัดหาน้ำดื่มน้ำใช้ ระบบรวบรวมและกำจัดขยะ น้ำเสีย สิ่งปฏิกูลที่ถูกสุขลักษณะไว้อย่างเพียงพอ เพื่อป้องกันไม่ให้เกิดแหล่งเพาะพันธุ์โรค (3) ดูแลและรักษาความสะอาดบริเวณที่พัก ห้องส้วม และห้องอาบน้ำอย่างสม่ำเสมอ (4) ดูแลไม่ให้มีแหล่งน้ำท่วมขังในบริเวณพื้นที่ก่อสร้างและบ้านพักคนงาน เพื่อป้องกันการเกิดแหล่งเพาะพันธุ์ยุงหรือแหล่งเชื้อโรคต่างๆ (5) ฉีดพ่นยากำจัดยุง แมลงสาบ แมลงวัน และแหล่งเพาะพันธุ์ ก่อนและหลังรื้อถอนบ้านพักคนงาน ห้องน้ำ ห้องส้วม	- ตรวจสอบและทำลายแหล่งเพาะพันธุ์ยุง ทุกเดือน ตลอดระยะเวลาก่อสร้าง - ตรวจสอบความสะอาดของถังสำรองน้ำใช้บริเวณพื้นที่ก่อสร้างและบ้านพักคนงาน ทุก 3 เดือน ตลอดระยะเวลาก่อสร้าง - ตรวจสอบปริมาณตะกอนของส่วนเกรอะ หากปริมาณตะกอนเต็มให้ประสานรถดูดสิ่งปฏิกูลมาสูบล้างจัด ทุกสัปดาห์ ตลอดระยะเวลาก่อสร้าง - ตรวจสอบความสะอาดของห้องส้วมบริเวณพื้นที่ก่อสร้างและบ้านพักคนงาน ทุกสัปดาห์ ตลอดระยะเวลาก่อสร้าง

เดือน กันยายน 2567


(นายวติม ชัยไศลโล)
กรรมการผู้มีอำนาจลงนาม
บริษัท ลายัน เบสท์วิว จำกัด
Best View Co., Ltd.

เดือน กันยายน 2567


(นางสาวจุฑารัตน์ บุญแก้ว)
ผู้อำนวยการด้านสิ่งแวดล้อม
บริษัท ภูเก็ต เอ็นไวรอนเม้นทอล เซอร์วิส จำกัด
PRUKES ENVIRONMENTAL SERVICES CO., LTD.

ตารางที่ 3 สรุปผลกระทบสิ่งแวดล้อม มาตรการป้องกันและแก้ไขผลกระทบสิ่งแวดล้อม และมาตรการติดตามตรวจสอบผลกระทบสิ่งแวดล้อม โครงการอาคารชุด ลายัน เวอร์เด เฟส 2 ของบริษัท ลายัน เบสท์วิว จำกัด ระยะก่อสร้าง (ต่อ)

องค์ประกอบทาง สิ่งแวดล้อมและคุณค่าต่าง ๆ	ผลกระทบต่อสิ่งแวดล้อมที่สำคัญ	มาตรการป้องกันและแก้ไขผลกระทบสิ่งแวดล้อม	มาตรการติดตามตรวจสอบ ผลกระทบสิ่งแวดล้อม
4.2 การสาธารณสุข (ต่อ)	3. โรคเครียด ซึ่งจะนำไปสู่โรคนอนไม่หลับ โรคแผลในกระเพาะอาหาร และโรคประสาท สาเหตุจากการเกิดโรค - เกิดจากความวิตกกังวลด้านความปลอดภัยในชีวิตและทรัพย์สิน - ผลกระทบที่เกิดจากกิจกรรมการก่อสร้าง เช่น ฝุ่นละออง เสียงดัง แสงสั่นสะเทือน และกลิ่นจากขยะหรือน้ำเสีย เป็นต้น	(1) จัดหาที่พักอาศัยที่แข็งแรง ปลอดภัย และสะอาดให้คนงาน (2) แบ่งเวลาการทำงานและการพักผ่อนให้มีความเหมาะสม (3) วางมาตรการกับดูแลและควบคุมคนงานรบกวนหรือบุกรุกพื้นที่นอกโครงการ เช่น - ดูแลควบคุมคนงานอย่างเข้มงวด เพื่อป้องกันปัญหาการลักขโมยกับทำร้ายร่างกาย และการทะเลาะวิวาทระหว่างคนงานด้วยกันเองหรือระหว่างคนงานกับคนในชุมชนใกล้เคียง - กำหนดเวลาเข้า-ออก บ้านพักคนงานไว้ไม่เกิน 22.00 น. และต้องมีการเซ็นชื่อเข้า-ออกบ้านพัก - บริษัทฯ จะไม่อนุญาตให้คนงานพักอาศัยที่บริเวณโครงการ - มีผู้จัดการแคมป์ดูแลรับผิดชอบโดยตรง ตรวจสอบผู้พักอาศัยอย่างน้อยสัปดาห์ละครั้ง - ห้ามเล่นการพนัน ดื่มสุรา พกอาวุธผิดกฎหมายและมียาเสพติดในบริเวณบ้านพักคนงาน - ติดตั้งอุปกรณ์รักษาความปลอดภัย - หากคนงานฝ่าฝืนกฎระเบียบหรือทำผิดกฎหมาย บริษัทผู้รับเหมาจะต้องลงโทษตามกฎหมายอย่างเคร่งครัด	-

เดือน กันยายน 2567


(นายดิเม บุคโคโลว)
กรรมการผู้มีอำนาจลงนาม
บริษัท ลายัน เบสท์วิว จำกัด
Best View Co., Ltd.

เดือน กันยายน 2567


(นางสาวจุฑารัตน์ บุญแก้ว)
ผู้อำนวยการด้านสิ่งแวดล้อม
บริษัท ภูเก็ต เอ็นไวรอนเมนทอล เซอร์วิส จำกัด
PHUKET ENVIRONMENTAL SERVICES CO., LTD.

ตารางที่ 3 สรุปผลกระทบสิ่งแวดล้อม มาตรการป้องกันและแก้ไขผลกระทบสิ่งแวดล้อม และมาตรการติดตามตรวจสอบผลกระทบสิ่งแวดล้อม โครงการอาคารชุด ลายัน เวอร์ดี เฟส 2 ของบริษัท ลายัน เบสท์วิว จำกัด ระยะก่อสร้าง (ต่อ)

องค์ประกอบทางสิ่งแวดล้อมและคุณค่าต่าง ๆ	ผลกระทบต่อสิ่งแวดล้อมที่สำคัญ	มาตรการป้องกันและแก้ไขผลกระทบสิ่งแวดล้อม	มาตรการติดตามตรวจสอบผลกระทบสิ่งแวดล้อม
4.2 การสาธารณสุข (ต่อ)	4. อุบัติเหตุ สาเหตุจากการเกิดโรค - การเกิดอัคคีภัย - เครื่องมือหรือเครื่องจักรในการก่อสร้างชำรุดเสียหาย - การปฏิบัติงานโดยความประมาทขาดความระมัดระวัง	(1) ปฏิบัติตามมาตรการป้องกันและแก้ไขผลกระทบสิ่งแวดล้อมที่ระบุในหัวข้อ 4.3 เรื่องอาชีวอนามัยและความปลอดภัยอย่างเคร่งครัด	-
	5. โรคติดเชื้อไวรัสโคโรนา 2019 หรือ โรคโควิด 19 สาเหตุจากการเกิดโรค - เกิดจากการสัมผัสน้ำมูก น้ำลาย ของผู้ป่วยที่ติดเชื้อไวรัสโคโรนา 2019 และแพร่กระจายผ่านทางละอองเข้าทางระบบทางเดินหายใจ ซึ่งเชื้อไวรัสดังกล่าว สามารถลอยตัวอยู่ในอากาศได้ราว 3 ชม. และเกาะติดอยู่กับข้าวของเครื่องใช้ซึ่งหากมีใครสัมผัสในระยะเวลาดังกล่าวแล้ว อาจจะติดเชื้อไวรัสดังกล่าวได้ - ประชาชนอาศัยอยู่หนาแน่น - ระบบระบายอากาศบริเวณที่พักอาศัยไม่ดี มีความชื้น ไม่มีแสงแดดส่องถึง	(1) พิจารณารับคนงานในท้องถิ่นเป็นอันดับแรก กรณีรับคนงานต่างด้าวเข้าทำงาน ต้องรับคนงานต่างด้าวที่มีใบอนุญาตเข้าทำงานอย่างถูกต้องตามกฎหมาย (2) ตรวจสอบสุขภาพคนงานก่อนเข้ารับทำงาน (3) ให้คนงานสวมใส่หน้ากากอนามัยในขณะที่กำลังทำงานก่อสร้าง หรืออยู่ในสถานที่แออัด (4) ประชาสัมพันธ์ให้คนงาน ล้างมือบ่อยๆ ด้วยสบู่และน้ำหรือเจลล้างมือที่มีส่วนผสมของแอลกอฮอล์ (5) ประชาสัมพันธ์ให้คนงานใช้กระดาษทิชชูหรือข้อพับตรงข้อศอกด้านในปิดปากและจมูกขณะไอหรือจาม (6) ประชาสัมพันธ์ให้คนงานหลีกเลี่ยงการพบปะใกล้ชิด (ระยะ 1 เมตรหรือ 3 ฟุต) กับคนที่ไม่สบาย (7) จัดให้มีเจลล้างมือที่มีส่วนผสมของแอลกอฮอล์ 70% ถึง 80% ไว้บริเวณต่างๆ ทั่วพื้นที่โครงการ	- ตรวจสอบสุขภาพคนงานก่อนเข้ารับการทำงาน ทุกครั้งที่มีการรับคนงาน

เดือน กันยายน 2567


 (นายตติม บุคไศลไชย)
 กรรมการผู้มีอำนาจลงนาม
 บริษัท ลายัน เบสท์วิว จำกัด


เดือน กันยายน 2567


 (นางสาวจุฑารัตน์ บุญแก้ว)
 ผู้อำนวยการด้านสิ่งแวดล้อม
 บริษัท ภูเก็ต เอ็นไวรอนเม้นทอล เซอร์วิส จำกัด


ตารางที่ 3 สรุปผลกระทบสิ่งแวดล้อม มาตรการป้องกันและแก้ไขผลกระทบสิ่งแวดล้อม และมาตรการติดตามตรวจสอบผลกระทบสิ่งแวดล้อม โครงการอาคารชุด ลายัน เวอร์เด เฟส 2 ของบริษัท ลายัน เบสท์วิว จำกัด ระยะก่อสร้าง (ต่อ)

องค์ประกอบทางสิ่งแวดล้อมและคุณค่าต่าง ๆ	ผลกระทบต่อสิ่งแวดล้อมที่สำคัญ	มาตรการป้องกันและแก้ไขผลกระทบสิ่งแวดล้อม	มาตรการติดตามตรวจสอบผลกระทบสิ่งแวดล้อม
4.3 อาชีวอนามัยและความปลอดภัย	1) การป้องกันอัคคีภัย สำหรับกิจกรรมในการก่อสร้างที่มีความเสี่ยงต่อการเกิดอัคคีภัยในช่วงการก่อสร้างโครงการนั้น อาจเกิดจากลูกไฟจากงานเชื่อม กระแสไฟฟ้าลัดวงจรจากเครื่องมือที่เกี่ยวข้องกับกระแสไฟฟ้าและการตกแต่งภายใน รวมทั้งการสูบบุหรี่ของคนงาน ดังนั้น โครงการจะร่วมกับบริษัทผู้รับเหมาก่อสร้าง คอยควบคุมในการปฏิบัติงานของคนงานก่อสร้างให้มีประสิทธิภาพและลดการเกิดอุบัติเหตุในการทำงาน รวมทั้งเพื่อความปลอดภัยของผู้พักอาศัยรอบโครงการ คาดว่าผลกระทบจะอยู่ในระดับต่ำ	1) การป้องกันอัคคีภัย (1) ห้ามสูบบุหรี่ในบริเวณพื้นที่ก่อสร้างโดยเด็ดขาด (2) ห้ามเผาขยะในพื้นที่ก่อสร้างอย่างเด็ดขาด (3) ติดตั้งป้ายสัญลักษณ์ ป้ายเตือนในบริเวณที่อาจจะเกิดอันตราย เช่น “เขตก่อสร้าง” “ห้ามเข้าก่อนได้รับอนุญาต” “ห้ามสูบบุหรี่” เป็นต้น ซึ่งขนาดของป้ายเตือนต้องมีขนาดที่สามารถมองเห็นได้ชัดเจน (4) ห้ามนำวัตถุไวไฟเข้าใกล้อุปกรณ์เครื่องมือที่มีประกายไฟโดยเด็ดขาด (5) ใช้อุปกรณ์ตัดไฟฟ้าอัตโนมัติ เมื่อเกิดกระแสไฟฟ้าลัดวงจร (6) ตรวจสอบอุปกรณ์/เครื่องมือให้อยู่ในสภาพปกติก่อนและหลังใช้งานอย่างสม่ำเสมอ (7) การเดินสายไฟบริเวณพื้นที่ก่อสร้างทุกขั้นตอนต้องกระทำอย่างถูกหลักวิชาการ (8) อบรมคนงานให้มีความรู้ในเรื่องสาเหตุแห่งอัคคีภัยอยู่เสมอ และต้องไม่ประมาทในการทำงาน (9) ผู้รับเหมาจะจัดเตรียมถังดับเพลิงแบบมือถือชนิดผงเคมีแห้ง ขนาด 4 กิโลกรัม ติดตั้งไว้ตามจุดที่คาดว่าจะเกิดเพลิงไหม้ได้ง่าย และอยู่ในตำแหน่งที่สามารถมองเห็นได้ง่าย (10) จัดเวรยามรักษาความปลอดภัย ตลอด 24 ชั่วโมง รวมทั้งเตรียมความพร้อมประสานงานกับหน่วยป้องกันและบรรเทาสาธารณภัยขององค์การบริหารส่วนตำบลเชิงทะเล	1) การป้องกันอัคคีภัย - ตรวจสอบสภาพการใช้งานของถังดับเพลิงแบบมือถือทุก 6 เดือน ตลอดระยะเวลาก่อสร้างหรือตามคำแนะนำของผู้ผลิต - ตรวจสอบตามสาเหตุที่อาจก่อให้เกิดอัคคีภัยทุกสัปดาห์ ตลอดระยะเวลาก่อสร้าง

เดือน กันยายน 2567



เดือน กันยายน 2567



ตารางที่ 3 สรุปผลกระทบสิ่งแวดล้อม มาตรการป้องกันและแก้ไขผลกระทบสิ่งแวดล้อม และมาตรการติดตามตรวจสอบผลกระทบสิ่งแวดล้อม โครงการอาคารชุด ลายัน เวิร์ด เฟส 2 ของบริษัท ลายัน เบสท์วิว จำกัด ระยะก่อสร้าง (ต่อ)

องค์ประกอบทางสิ่งแวดล้อมและคุณค่าต่าง ๆ	ผลกระทบต่อสิ่งแวดล้อมที่สำคัญ	มาตรการป้องกันและแก้ไขผลกระทบสิ่งแวดล้อม	มาตรการติดตามตรวจสอบผลกระทบสิ่งแวดล้อม
4.3 อาชีวอนามัยและความปลอดภัย (ต่อ)	2) อาชีวอนามัยและความปลอดภัย โครงการกำหนดให้ผู้รับเหมามีมาตรการเพื่อความปลอดภัยในชีวิตและทรัพย์สินตามกฎหมายกระทรวงมหาดไทย ฉบับที่ 4 (พ.ศ. 2526) ออกตามความในพระราชบัญญัติควบคุมอาคาร พ.ศ.2522 ว่าด้วยหมวดที่ 1 การก่อสร้าง สำหรับผลกระทบด้านความปลอดภัย ดูแลให้คนงานก่อสร้างปฏิบัติงานด้วยความระมัดระวัง จัดหาน้ำกากันฝุ่นหมวกนิรภัย รองเท้ากันกระแทก ที่ครอบหู ให้กับคนงานก่อสร้าง รวมทั้งกำหนดให้ผู้รับเหมาปฏิบัติตามประกาศกระทรวงมหาดไทย เรื่อง ความปลอดภัยในการทำงาน นอกจากนี้จะกำหนดให้ผู้รับเหมาก่อสร้างรักษาดูแลพื้นที่ก่อสร้างให้เป็นระเบียบและทำความสะอาดพื้นที่ก่อสร้างอยู่เสมอ เพื่อลดโอกาสการเกิดอุบัติเหตุ จัดเตรียมเครื่องมือปฐมพยาบาลเบื้องต้น พร้อมทั้งเตรียมพร้อมประสานงานกับโรงพยาบาลใกล้เคียงเพื่อนำผู้ได้รับบาดเจ็บส่งโรงพยาบาล หากเกิดอุบัติเหตุรุนแรง นอกจากนี้ ผู้รับเหมาต้องแบ่งเวลาการทำงานและการพักผ่อนของคนงานให้เหมาะสม รวมทั้งกำหนดให้มีการตรวจประวัติและตรวจสุขภาพคนงานและกำหนดกฎระเบียบให้คนงานก่อสร้างปฏิบัติตามอย่างเคร่งครัด เพื่อป้องกันเหตุเดือนร้อนรำคาญปัญหาและโรคติดต่อ โครงการจัดให้มีแผนชดเชยในกรณีเกิดความเสียหายจากกิจกรรมของโครงการ โครงการจะเร่งดำเนินการตรวจสอบและแก้ไขปัญหาโดยไม่ชักช้า เพื่อแก้ไขปัญหาที่อาจเกิดขึ้นในกรณีดังกล่าว นอกจากนี้ โครงการจัดให้มีการประกันภัยเพื่อชดเชยหรือเยียวยาที่เกิดจากการก่อสร้างอาคารต่อพื้นที่โดยรอบ โดยบริษัทผู้รับประกันจะชดใช้ผู้เอาประกันภัยตามวงเงินซึ่งผู้เอาประกันภัยต้องตกเป็นฝ่ายรับผิดชอบตามกฎหมาย	2) อาชีวอนามัยและความปลอดภัย มาตรการด้านความปลอดภัยและอาชีวอนามัยจากงานก่อสร้างต่อคนงานก่อสร้างและชุมชนข้างเคียง (1) กำหนดให้บริษัทรับเหมาก่อสร้างในโครงการต้องมีการพิจารณาการจัดการด้านความปลอดภัย ประกอบด้วย สัญญาว่าจ้างระหว่างเจ้าของโครงการ และบริษัทรับเหมาก่อสร้างจะต้องระบุครอบคลุมถึงวิธีการคุ้มครองความปลอดภัย และสุขภาพอนามัยของคนงานที่ปฏิบัติงานในโครงการ โดยควรมีรายละเอียดเกี่ยวกับ - กฎเกณฑ์และข้อปฏิบัติเพื่อความปลอดภัยในการทำงาน - การจัดให้มีและควบคุมดูแลการใช้อุปกรณ์ป้องกันอันตรายส่วนบุคคลต่างๆ - การตรวจสอบสภาพเครื่องมือ/อุปกรณ์ทุกชนิด เพื่อความปลอดภัยในการทำงาน (2) จัดให้มีอุปกรณ์ป้องกันอันตรายส่วนบุคคลที่เหมาะสมกับสภาพการทำงาน ให้เพียงพอ กับ จำนวน ผู้ปฏิบัติงานที่ต้องใช้ (3) ให้ก่อสร้างทำเฉพาะในช่วงเวลา เวลา 8.00-17.00 น. ในวันจันทร์ถึงวันเสาร์ หากมีการก่อสร้างเกินเวลาดังกล่าวโครงการจะทำเพียงเทคอนกรีตระบบฐานราก เท่านั้น และดำเนินการได้ไม่เกิน 20.00 น. โดยจะจัดให้มีแสงสว่างอย่างเพียงพอ รวมทั้งโครงการจะแจ้งให้ผู้ที่อาศัยอยู่ใกล้เคียงทราบล่วงหน้าอย่างน้อย 3 วัน และขออนุญาตไปยังองค์การบริหารส่วนตำบลเชิงทะเล สำหรับวันอาทิตย์และวันหยุดนักขัตฤกษ์จะหยุดดำเนินการก่อสร้าง	2) อาชีวอนามัยและความปลอดภัย - ตรวจสอบการสวมใส่อุปกรณ์ป้องกันอันตรายส่วนบุคคล ทุกวัน ตลอดระยะเวลาก่อสร้าง - ตรวจสอบความเป็นระเบียบและการทำความสะอาด ทุกวัน ตลอดระยะเวลาก่อสร้าง - ตรวจสอบสภาพของเครื่องมือปฐมพยาบาล ทุกวัน ตลอดระยะเวลาก่อสร้าง - สอบถามจากประชาชนที่อยู่ใกล้เคียงโครงการในเรื่องผลกระทบด้านความปลอดภัยและทรัพย์สิน ทุกสัปดาห์ ตลอดระยะเวลาก่อสร้าง - ตรวจสอบภาพรั้วโดยรอบ ทุกสัปดาห์ ตลอดระยะเวลาก่อสร้าง

เดือน กันยายน 2567

(นายวฒิม บุคเคลส)

กรรมการผู้มีอำนาจลงนาม

บริษัท ลายัน เบสท์วิว จำกัด

Layan Best View

บริษัท ลายัน เบสท์วิว จำกัด Co., Ltd.

เดือน กันยายน 2567

(นางสาวจุฑารัตน์ บุญแก้ว)

ผู้อำนวยการด้านสิ่งแวดล้อม


บริษัท ภูเก็ต เอ็นไวรอนเมนทอล เซอร์วิส จำกัด



ตารางที่ 3 สรุปผลกระทบสิ่งแวดล้อม มาตรการป้องกันและแก้ไขผลกระทบสิ่งแวดล้อม และมาตรการติดตามตรวจสอบผลกระทบสิ่งแวดล้อม โครงการอาคารชุด ลายัน เวิร์ด เฟส 2 ของบริษัท ลายัน เบสท์วิว จำกัด ระยะก่อสร้าง (ต่อ)


องค์ประกอบทางสิ่งแวดล้อมและคุณค่าต่าง ๆ	ผลกระทบต่อสิ่งแวดล้อมที่สำคัญ	มาตรการป้องกันและแก้ไขผลกระทบสิ่งแวดล้อม	มาตรการติดตามตรวจสอบผลกระทบสิ่งแวดล้อม
4.3 อาชีวอนามัยและความปลอดภัย (ต่อ)	1. การบาดเจ็บทางร่างกาย หรือการป่วยเจ็บ อันเนื่องจากอุบัติเหตุ 2. การสูญเสีย หรือเสียหายแห่งทรัพย์สิน อันเนื่องจากอุบัติเหตุ ถ้าการอันเนื่องจากอุบัติเหตุที่เกิดขึ้นโดยตรงเพราะการดำเนินการตามสัญญาจ้างเหมาอันได้เอาระกันไว้ โดยกรรมกรรมประกันภัยฉบับนี้และการนั้นได้เกิดขึ้นภายใน หรือ ณ บริเวณที่ติดกับสถานที่ก่อสร้าง ในระหว่างระยะเวลาประกันภัย	(4) ตรวจสอบและควบคุมดูแลให้มีการใช้อุปกรณ์ป้องกันอันตรายส่วนบุคคลอย่างถูกต้องและเหมาะสมกับประเภทของงาน (5) กำหนดขอบเขตและจัดทำแนวรั้วของบริเวณพื้นที่ก่อสร้างโครงการให้ชัดเจน พร้อมทั้งกำหนดจุดเข้า-ออก ของโครงการ (6) ป้องกันเศษวัสดุร่วงหล่น โดยตั้งนั่งร้านเหล็กโดยรอบอาคาร ซึ่งด้วยผ้าใบหรือตาข่ายกันฝุ่น โดยรอบอาคาร ส่วนทางเดินภายนอกใช้ไม้เนื้อแข็ง ขนาด 1"x8" และ 1"x10" ปูเป็นทางเดิน และกันวัสดุร่วงหล่น (7) Tower Crane ที่ใช้ในการก่อสร้าง ควบคุมให้อยู่เฉพาะในพื้นที่ก่อสร้างโครงการ เพื่อป้องกันความเสียหายจากชีวิตและทรัพย์สินของ ผู้พักอาศัยที่อยู่ข้างเคียงโครงการ (8) ติดป้ายแนะนำการทำงาน ป้ายเตือน เพื่อให้คนงานก่อสร้างปฏิบัติงานได้อย่างถูกต้อง (9) จัดเตรียมอุปกรณ์ป้องกันอุบัติเหตุในระหว่างการทำงานให้กับคนงาน เช่น หมวกนิรภัย แวนดานิรภัย เป็นต้น (10) ติดป้ายเตือน หรือโปสเตอร์เพื่อการปฏิบัติงานที่ปลอดภัยในบริเวณที่จำเป็น เช่น "เขตก่อสร้าง" "ลดความเร็วรถยนต์" และ "เขตสวมหมวกนิรภัย" เป็นต้น (11) จัดให้มีเจ้าหน้าที่ตรวจสอบวิธีการปฏิบัติงาน สภาพของเครื่องจักร อุปกรณ์ รวมทั้งสภาพแวดล้อมในการทำงาน เพื่อให้ปฏิบัติงานได้อย่างปลอดภัย (12) กำหนดให้ผู้รับเหมาก่อสร้างต้องมีการจัดเก็บอุปกรณ์อย่างเป็นระเบียบเรียบร้อย (13) จัดเวรยามรักษาความปลอดภัยของโครงการ เพื่อมิให้บุคคลภายนอกผ่านเข้า-ออก ก่อนได้รับอนุญาตและดูแลความปลอดภัยในพื้นที่	- ตรวจสอบสภาพนั่งร้าน และแผงตาข่ายที่กันโดยรอบอาคาร ทุกวัน ตลอดระยะเวลาก่อสร้าง

เดือน กันยายน 2567

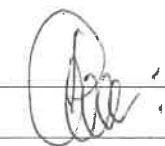


(นายวติม บุคไศลโลว)

กรรมการผู้มีอำนาจลงนาม
บริษัท ลายัน เบสท์วิว จำกัด

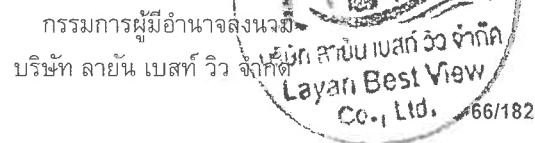

เดือน กันยายน 2567

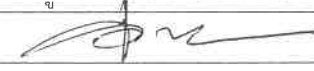

(นางสาวจุฑารัตน์ บุญแก้ว)

ผู้อำนวยการด้านสิ่งแวดล้อม

บริษัท ภูเก็ต เอ็นไวรอนเม้นทอล เซอร์วิส จำกัด



ตารางที่ 3 สรุปผลกระทบสิ่งแวดล้อม มาตรการป้องกันและแก้ไขผลกระทบสิ่งแวดล้อม และมาตรการติดตามตรวจสอบผลกระทบสิ่งแวดล้อม โครงการอาคารชุด ลายัน เวอร์เด เฟส 2 ของบริษัท ลายัน เบสท์วิว จำกัด ระยะก่อสร้าง (ต่อ)

องค์ประกอบทางสิ่งแวดล้อมและคุณค่าต่าง ๆ	ผลกระทบต่อสิ่งแวดล้อมที่สำคัญ	มาตรการป้องกันและแก้ไขผลกระทบสิ่งแวดล้อม	มาตรการติดตามตรวจสอบผลกระทบสิ่งแวดล้อม
4.3 อาชีวอนามัย และความปลอดภัย (ต่อ)		(14) ผู้รับเหมาก่อสร้างรักษาความปลอดภัยพื้นที่ก่อสร้างให้เป็นระเบียบและทำความสะอาดพื้นที่ก่อสร้างอยู่เสมอ (15) โครงการจะปฏิบัติตามกฎกระทรวงฉบับที่ 67 (พ.ศ. 2563) ออกตามความในพระราชบัญญัติควบคุมอาคาร พ.ศ. 2522 ในการป้องกันเรื่องฝุ่นละออง การติดตั้งนั่งร้าน และความปลอดภัยการติดตั้งเครน อย่างเคร่งครัด (16) เจ้าของโครงการได้กำหนดมาตรการป้องกันและแก้ไขผลกระทบ และมาตรการติดตามตรวจสอบคุณภาพสิ่งแวดล้อม เป็นส่วนหนึ่งในสัญญาจ้างผู้รับเหมาก่อสร้างปฏิบัติตามมาตรการอย่างเคร่งครัด <u>มาตรการด้านความปลอดภัยจากคนงานก่อสร้างต่อชุมชนใกล้เคียง</u> (1) ติดป้ายประชาสัมพันธ์แสดงรายละเอียดการก่อสร้างโครงการ เพื่อประชาสัมพันธ์ให้ประชาชนโดยรอบทราบ พร้อมระบุสถานที่และหมายเลขโทรศัพท์ สำหรับรับเรื่องร้องเรียนและข้อคิดเห็นเกี่ยวกับการก่อสร้าง พร้อมทั้งจัดให้มีการสอบถามเพื่อค้นหาข้อเท็จจริง และสาเหตุเพื่อกำหนดแนวทางแก้ไขปัญหา เพื่อสร้างความเข้าใจอันดีกับผู้อยู่อาศัยข้างเคียงเป็นระยะๆ ตามความเหมาะสม (2) ติดตั้งป้ายประชาสัมพันธ์บริเวณหน้าพื้นที่บ้านพักคนงาน โดยระบุชื่อบริษัทผู้รับเหมา ชื่อผู้รับเหมา/ผู้ควบคุมงาน พร้อมเบอร์โทรศัพท์ติดต่อเพื่อให้ผู้พักอาศัยที่อยู่ใกล้เคียงพื้นที่บ้านพักคนงานก่อสร้างได้รับทราบข้อมูล และสามารถติดต่อกับผู้รับเหมา/ผู้ควบคุมได้โดยตรง ในกรณีได้รับความเดือดร้อนจากบ้านพักคนงาน (3) พิจารณาเลือกคนในท้องถิ่นที่มีคุณสมบัติตรงตามที่ต้องการเข้ามาทำงานในโครงการ เพื่อให้เกิดการจ้างงานในชุมชน และป้องกันปัญหาความขัดแย้งระหว่างโครงการกับชุมชน	

เดือน กันยายน 2567



(นายวติม บุคโคสเสว)
กรรมการผู้มีอำนาจลงนาม
บริษัท ลายัน เบสท์วิว จำกัด



เดือน กันยายน 2567




(นางสาวจุฑารัตน์ บุญแก้ว)
ผู้อำนวยการด้านสิ่งแวดล้อม
บริษัท ภูเก็ต เอ็นไวรอนเมนทอล เซอร์วิส จำกัด



ตารางที่ 3 สรุปผลกระทบสิ่งแวดล้อม มาตรการป้องกันและแก้ไขผลกระทบสิ่งแวดล้อม และมาตรการติดตามตรวจสอบผลกระทบสิ่งแวดล้อม โครงการอาคารชุด ลายัน เวอร์เด เฟส 2 ของบริษัท ลายัน เบสท์วิว จำกัด ระยะก่อสร้าง (ต่อ)

องค์ประกอบทาง สิ่งแวดล้อมและคุณค่าต่าง ๆ	ผลกระทบต่อสิ่งแวดล้อมที่สำคัญ	มาตรการป้องกันและแก้ไขผลกระทบสิ่งแวดล้อม	มาตรการติดตามตรวจสอบ ผลกระทบสิ่งแวดล้อม
4.3 อาชีวอนามัย และ ความปลอดภัย (ต่อ)		(4) ผู้รับเหมาก่อสร้างต้องกำหนดกฎเกณฑ์และคอยสอดส่องดูแลพฤติกรรมของคณงานก่อสร้างให้อยู่ในระเบียบ มิให้ก่อความเดือดร้อนรำคาญ และปัญหาต่างๆ ให้กับผู้ที่พักอาศัยในชุมชนและพื้นที่ใกล้เคียง หากคณงานประพฤติดต้งม้การว่ากล่าวตักเตือน ลงโทษหรือถึงขั้นไล่ออก โดยพิจารณาจากความเหมาะสมของเหตุการณ์ที่เกิดขึ้น (5) จัดให้มีกำแพงกันเสียงชั่วคราวเป็นรั้วทึบเมทัลชีท มีตัวดูดซับชนิดโพลีเอสเตอร์ หนา 125 มิลลิเมตร (หรือเทียบเท่า) โดยรอบเขตที่ดินของพื้นที่โครงการทั้ง 6 โครงการ ความสูงประมาณ 2.4 เมตร (6) จัดให้มีระบบโทรทัศน์วงจรปิด (Closed Circuit Television System : CCTV) ใ้บริเวณโดยรอบพื้นที่โครงการ เพื่อตรวจสอบความเรียบร้อยและปลอดภัย (7) จัดให้มีไฟฟ้าส่องสว่างใ้บริเวณโดยรอบพื้นที่โครงการ (8) จัดให้มีหัวหน้าคณงานคอยควบคุมดูแลคณงานก่อสร้างไม่ให้ประพฤิตนไม่เหมาะสม อันจะก่อให้เกิดความเดือดร้อนต่อผู้ที่อยู่ใกล้เคียง (9) จัดให้มีเจ้าหน้าที่ของโครงการและบริษัทผู้รับเหมาเข้าพบผู้พักอาศัยที่อยู่ข้างเคียง ตลอดระยะเวลาการก่อสร้าง ทุกระยะ 1 ครั้ง/สัปดาห์ และให้หมายเลขโทรศัพท์ที่สามารถติดต่อได้ทันทีที่ได้รับความเดือดร้อน (10) หากเกิดความเสียหายแก่สิ่งปลูกสร้างบริเวณข้างเคียงจากการก่อสร้างโครงการ/ผู้รับเหมาก่อสร้างต้องรับผิดชอบในการแก้ไข (11) จัดให้มียามรักษาการณ์บริเวณบ้านพักคณงานก่อสร้าง เพื่อดูแลความปลอดภัยตลอด 24 ชั่วโมง (12) ไม่อนุญาตให้คณงานก่อสร้างพักในพื้นที่ก่อสร้าง (13) จัดบ้านพักคณงานให้เป็นสัดส่วน เพื่อสะดวกต่อการควบคุมดูแล	


เดือน กันยายน 2567

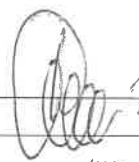


(นายวิฑิต บัคโคไล)
กรรมการผู้มีอำนาจลงนาม
บริษัท ลายัน เบสท์วิว จำกัด

Layan Best View
Co., Ltd.

เดือน กันยายน 2567

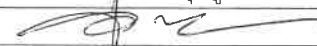

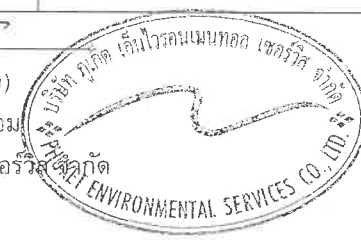(นางสาวจุฑารัตน์ บุญแก้ว)
ผู้อำนวยการด้านสิ่งแวดล้อม
บริษัท ภูเก็ต เอ็นไวรอนเม้นทอล เซอร์วิส จำกัด

PHUKET ENVIRONMENTAL SERVICES CO., LTD.

ตารางที่ 3 สรุปผลกระทบสิ่งแวดล้อม มาตรการป้องกันและแก้ไขผลกระทบสิ่งแวดล้อม และมาตรการติดตามตรวจสอบผลกระทบสิ่งแวดล้อม โครงการอาคารชุด ลายัน เวอร์เด เฟส 2 ของบริษัท ลายัน เบสท์วิว จำกัด ระยะก่อสร้าง (ต่อ)

องค์ประกอบทางสิ่งแวดล้อมและคุณค่าต่าง ๆ	ผลกระทบต่อสิ่งแวดล้อมที่สำคัญ	มาตรการป้องกันและแก้ไขผลกระทบสิ่งแวดล้อม	มาตรการติดตามตรวจสอบผลกระทบสิ่งแวดล้อม
4.3 อาชีวอนามัยและความปลอดภัย (ต่อ)		(14) ออกกฎระเบียบการปฏิบัติงานภายในบ้านพักคนงาน (15) ปฏิบัติตามมาตรการป้องกันและแก้ไขผลกระทบด้านกายภาพ ชีวภาพ และคุณค่าการใช้ประโยชน์ของมนุษย์อย่างเคร่งครัด และจัดให้มีเจ้าหน้าที่ประสานผู้อยู่ข้างเคียงโครงการตลอดช่วงเวลาก่อสร้าง เพื่อป้องกันความขัดแย้ง (16) จัดให้ตรวจสอบประวัติคนงาน และตรวจสุขภาพพนักงานก่อนรับเข้าปฏิบัติงาน โดยพนักงานที่เป็นโรคติดต่อร้ายแรงต้องให้หยุดงานจนกว่าจะหายขาด (17) กำหนดกฎระเบียบให้คนงานก่อสร้างปฏิบัติตามอย่างเคร่งครัด และกำหนดบทลงโทษกรณีฝ่าฝืนกฎระเบียบ เพื่อไม่ให้ส่งผลกระทบต่อผู้พักอาศัยใกล้เคียง ดังนี้ - จัดให้มีหัวหน้าคนงานดูแลคนงานก่อสร้าง ไม่ให้ส่งเสียงดัง หรือก่อความรบกวนต่อชุมชนข้างเคียง - ระมัดระวัง ดูแลความปลอดภัยของคนงานเกี่ยวกับปัญหาการลักขโมย และมีฉันทิอื่น ๆ - ห้ามมิให้คนงานออกนอกบริเวณที่พักคนงานนอกเวลา 22.00 น. - ห้ามนำสุรา และยาเสพติดทุกชนิดเข้ามาดื่มหรือเสพภายในพื้นที่บ้านพัก - ห้ามเล่นการพนันทุกชนิด - ห้ามส่งเสียงดังรบกวนบุคคลข้างเคียง - ห้ามทะเลาะวิวาทภายในพื้นที่บ้านพัก - ห้ามเลี้ยงสัตว์ทุกชนิด - ช่วยกันรักษาความสะอาด (18) จัดเตรียมอุปกรณ์ปฐมพยาบาลเบื้องต้นไว้สำหรับผู้ได้รับอุบัติเหตุในเบื้องต้นไว้ โดยจัดไว้บริเวณห้องปฐมพยาบาลภายในพื้นที่โครงการ	

เดือน กันยายน 2567

(นายวิมล บุญเลิศ) บริษัท ลายัน เบสท์วิว จำกัด
กรรมการผู้มีอำนาจลงนาม
Best View Co., Ltd.
บริษัท ลายัน เบสท์วิว จำกัด

เดือน กันยายน 2567

(นางสาวจุฑารัตน์ บุญแก้ว)
ผู้อำนวยการด้านสิ่งแวดล้อม
บริษัท ปูเก็ท เอ็นไวรอนเมนทอล เซอร์วิส จำกัด



ตารางที่ 3 สรุปผลกระทบสิ่งแวดล้อม มาตรการป้องกันและแก้ไขผลกระทบสิ่งแวดล้อม และมาตรการติดตามตรวจสอบผลกระทบสิ่งแวดล้อม โครงการอาคารชุด ลายัน เวอร์เด เฟส 2 ของบริษัท ลายัน เบสท์วิว จำกัด ระยะก่อสร้าง (ต่อ)

องค์ประกอบทาง สิ่งแวดล้อมและคุณค่าต่าง ๆ	ผลกระทบต่อสิ่งแวดล้อมที่สำคัญ	มาตรการป้องกันและแก้ไขผลกระทบสิ่งแวดล้อม	มาตรการติดตามตรวจสอบ ผลกระทบสิ่งแวดล้อม
4.4 สุขทรียภาพ	ปัจจุบันโครงการยังไม่มีมีการก่อสร้างอาคาร แต่เมื่อมีการก่อสร้างอาคาร ค.ส.ล. สูง 7 ชั้น ดาดฟ้า มีชั้นใต้ดิน 1 ชั้น จำนวน 1 อาคาร, อาคาร ค.ส.ล. สูง 7 ชั้น มีชั้นใต้ดิน 1 ชั้น จำนวน 3 อาคาร, อาคาร ค.ส.ล. สูง 3 ชั้น ดาดฟ้า มีชั้นใต้ดิน 1 ชั้น จำนวน 3 อาคาร และอาคาร ค.ส.ล. สูง 2 ชั้น ดาดฟ้า มีชั้นใต้ดิน 1 ชั้น จำนวน 1 อาคาร อาจมีความจำเป็นต้องใช้อุปกรณ์และสิ่งอำนวยความสะดวกขณะก่อสร้าง เช่น ดาข่ายกันฝุ่น นังร้าน ฯลฯ ซึ่งจะมีผลกระทบทางด้านสุขทรียภาพต่อผู้ที่พบเห็นและอยู่อาศัยที่อยู่ในระยะใกล้หรือระยะประชิดกับโครงการในระดับสูง กิจกรรมดังกล่าวใช้ระยะเวลา ประมาณ 30 เดือน เพื่อเป็นการลดผลกระทบโครงการกำหนดให้ผู้รับเหมาก่อสร้างทำการปิดล้อมด้วยรั้วชั่วคราว สูง 2.40 เมตร ตามแนวเขตที่ดินโครงการ โดยด้านหน้าตามแนวเขตที่ดินด้านที่ติดถนนสาธารณะมีป้ายไวเนลแสดงภาพสื่อโฆษณาโครงการ เพื่อให้เกิดความเป็นระเบียบ และช่วยลดผลกระทบต่อการรับรู้ของผู้อยู่อาศัย ผู้ที่พบเห็น และผู้ที่สัญจรผ่านพื้นที่โครงการในระยะใกล้หรือระยะประชิดกับโครงการ รวมทั้งใช้วัสดุและสีของวัสดุและอุปกรณ์ที่ใช้ในขณะที่ก่อสร้าง เช่น ดาข่ายกันฝุ่น นังร้าน ที่เป็นสีโทนอ่อนและมีความกลมกลืนกับสีของอาคารข้างเคียง รวมทั้งสภาพแวดล้อมบริเวณโดยรอบของโครงการ เช่น สีน้ำตาล สีเทา เป็นต้น ดังนั้น ผลกระทบที่มีจึงอยู่ในระดับต่ำ	(1) จัดให้มีรั้วชั่วคราวสูง 2.40 เมตร ตามแนวเขตที่ดินโครงการ โดยด้านหน้าตามแนวเขตที่ดินด้านที่ติดถนนสาธารณะมีป้ายไวเนลแสดงภาพสื่อโฆษณาโครงการ (2) กำหนดให้มีการก่อสร้างในเขตพื้นที่โครงการเท่านั้น (3) โครงการใช้วัสดุและสีของวัสดุและอุปกรณ์ที่ใช้ในขณะที่ก่อสร้าง เช่น ดาข่ายกันฝุ่น นังร้าน ที่เป็นสีโทนอ่อนและมีความกลมกลืนกับสีของอาคารข้างเคียง รวมทั้งสภาพแวดล้อมบริเวณโดยรอบของโครงการ เช่น สีน้ำตาล สีเทา เป็นต้น (4) เมื่อก่อสร้างแล้วเสร็จต้องขนย้ายวัสดุอุปกรณ์ออกจากพื้นที่โครงการ พร้อมทั้งปรับปรุงสภาพพื้นที่โครงการให้ดูสะอาดเรียบร้อย (5) โครงการจะติดตั้งสปอตไลท์ที่เท่าที่จำเป็นและให้หันเข้าภายในพื้นที่โครงการเท่านั้น	- ตรวจสอบการชำระค่าของวัสดุที่ใช้ปิดกันพื้นที่ก่อสร้าง ทุกเดือน ตลอดระยะเวลาก่อสร้าง

เดือน กันยายน 2567




เดือน กันยายน 2567



ตารางที่ 4 สรุปผลกระทบสิ่งแวดล้อม มาตรการป้องกันและแก้ไขผลกระทบสิ่งแวดล้อม และมาตรการติดตามตรวจสอบผลกระทบสิ่งแวดล้อม โครงการอาคารชุด ลายัน เวิร์ด เฟส 2 ของบริษัท ลายัน เบสท์วิว จำกัด ระยะดำเนินการ

องค์ประกอบทางสิ่งแวดล้อมและคุณค่าต่าง ๆ	ผลกระทบต่อสิ่งแวดล้อมที่สำคัญ	มาตรการป้องกันและแก้ไขผลกระทบสิ่งแวดล้อม	มาตรการติดตามตรวจสอบผลกระทบสิ่งแวดล้อม
1. ผลกระทบต่อทรัพยากร กายภาพ 1.1 สภาพภูมิประเทศ	โครงการประกอบกิจการประเภทอาคารอยู่อาศัยรวม (อาคารชุด) ซึ่งกิจกรรมดังกล่าวจะไม่ส่งผลต่อการเปลี่ยนแปลงลักษณะภูมิประเทศแต่อย่างใด ลักษณะภูมิประเทศของพื้นที่โครงการยังคงเป็นพื้นที่ลาดเชิงเขามีเพียงการเปลี่ยนแปลงการใช้ประโยชน์พื้นที่ จากเดิมที่เป็นพื้นที่ว่างเปลี่ยนไปเป็นอาคาร ค.ส.ล. สูง 7 ชั้น ดาดฟ้า มีชั้นใต้ดิน 1 ชั้น จำนวน 1 อาคาร, อาคาร ค.ส.ล. สูง 7 ชั้น มีชั้นใต้ดิน 1 ชั้น จำนวน 3 อาคาร, อาคาร ค.ส.ล. สูง 3 ชั้น ดาดฟ้า มีชั้นใต้ดิน 1 ชั้น จำนวน 3 อาคาร และอาคาร ค.ส.ล. สูง 2 ชั้น ดาดฟ้า มีชั้นใต้ดิน 1 ชั้น จำนวน 1 อาคาร พร้อมทั้งระบบสาธารณูปการ ที่จอดรถยนต์ภายในโครงการ ถนน และพื้นที่สีเขียว อย่างไรก็ตาม โครงการได้จัดพื้นที่สีเขียวและจัดภูมิสถาปัตยกรรมให้กลมกลืนกับพื้นที่โดยรอบ ซึ่งคิดเป็นพื้นที่สีเขียว ร้อยละ 25.56 ของพื้นที่โครงการ ดังนั้น การดำเนินโครงการจึงไม่ส่งผลกระทบต่อเปลี่ยนแปลงสภาพภูมิประเทศ	-	-

เดือน กันยายน 2567

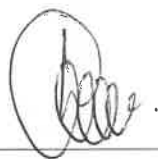
(นายวติม บุญไธสไล่นับ เบสท์วิว จำกัด)
กรรมการผู้มีอำนาจลงนาม
บริษัท ลายัน เบสท์วิว จำกัด


เดือน กันยายน 2567


(นางสาวจุฑารัตน์ บุญแก้ว)
ผู้อำนวยการด้านสิ่งแวดล้อม
บริษัท ภูเก็ต เอ็นไวรอนเมนทอล เซอร์วิส จำกัด


ตารางที่ 4 สรุปผลกระทบสิ่งแวดล้อม มาตรการป้องกันและแก้ไขผลกระทบสิ่งแวดล้อม และมาตรการติดตามตรวจสอบผลกระทบสิ่งแวดล้อม โครงการอาคารชุด ลายัน เวอร์เด เฟส 2 ของบริษัท ลายัน เบสท์วิว จำกัด ระยะดำเนินการ (ต่อ)

องค์ประกอบทาง สิ่งแวดล้อมและคุณค่าต่าง ๆ	ผลกระทบต่อสิ่งแวดล้อมที่สำคัญ	มาตรการป้องกันและแก้ไขผลกระทบสิ่งแวดล้อม	มาตรการติดตามตรวจสอบ ผลกระทบสิ่งแวดล้อม
1.2 ทรัพยากรดิน	โครงการจัดให้มีพื้นที่สีเขียว ร้อยละ 25.56 ของพื้นที่โครงการ โดยการปลูกหญ้า ไม้พุ่ม และไม้ยืนต้นปกคลุมดินในพื้นที่โครงการ ซึ่งจะช่วยดูดซับน้ำฝน ชะลอการไหลของน้ำฝนและลดการกัดเซาะหน้าดินได้ สำหรับการระบายน้ำฝนของโครงการ จะรวบรวมเข้าสู่บ่อหนึ่งน้ำ ก่อนระบายออกโดยควบคุมอัตราการระบายออกไม่ให้มากกว่าก่อนมีโครงการ ซึ่งระบายออกสู่ท่อระบายน้ำสาธารณะตามแนวถนนสาย ภก.4018 แยกทางหลวงหมายเลข 4031-บ้านโคกโดนด ต่อไป สำหรับการพัฒนาตะกอนดินลงสู่บ่อพักน้ำและบ่อหนึ่งน้ำ โครงการจะมีการขุดลอกเมื่อมีปริมาณตะกอนดินสะสมในบ่อ ดังนั้น จึงคาดว่าจะอยู่ในระดับต่ำต่อทรัพยากรดิน	(1) จัดให้มีพื้นที่สีเขียว 5,170.48 ตารางเมตร โดยการปลูกหญ้า ไม้พุ่ม และไม้ยืนต้นปกคลุมดินในพื้นที่โครงการ (2) จัดให้มีท่อระบายน้ำฝน ขนาดเส้นผ่านศูนย์กลาง 0.60 เมตร ที่มีบ่อพักน้ำเป็นระยะอยู่โดยรอบพื้นที่โครงการ ก่อนเข้าสู่บ่อหนึ่งน้ำ จำนวน 2 บ่อ ปริมาตร 806.00 ลูกบาศก์เมตร และบ่อหนึ่งน้ำ ปริมาตร 428 ลูกบาศก์เมตร โดยน้ำจากบ่อหนึ่งน้ำจะผ่านบ่อพักน้ำพร้อมตะแกรงดักขยะ ก่อนระบายออกสู่ท่อระบายน้ำสาธารณะตามแนวถนนสาย ภก. 4018 แยกทางหลวงหมายเลข 4031 – บ้านโคกโดนด ต่อไป	-

เดือน กันยายน 2567



(นายวิทย์ บุณลือ)
กรรมการผู้มีอำนาจลงนาม
บริษัท ลายัน เบสท์วิว จำกัด
Best View
Co., Ltd.

เดือน กันยายน 2567



(นางสาวจุฑารัตน์ บุญแก้ว)
ผู้อำนวยการด้านสิ่งแวดล้อม
บริษัท ภูเก็ต เอ็นไวรอนเมนทอล เซอร์วิส จำกัด



ตารางที่ 4 สรุปผลกระทบสิ่งแวดล้อม มาตรการป้องกันและแก้ไขผลกระทบสิ่งแวดล้อม และมาตรการติดตามตรวจสอบผลกระทบสิ่งแวดล้อม โครงการอาคารชุด ลายัน เวอร์เด เฟส 2 ของบริษัท ลายัน เบสท์วิว จำกัด ระยะก่อสร้าง (ต่อ)

องค์ประกอบทางสิ่งแวดล้อมและคุณค่าต่าง ๆ	ผลกระทบต่อสิ่งแวดล้อมที่สำคัญ	มาตรการป้องกันและแก้ไขผลกระทบสิ่งแวดล้อม	มาตรการติดตามตรวจสอบผลกระทบสิ่งแวดล้อม
1.3 ธรณีวิทยา การเกิดแผ่นดินไหว และการเกิดสึนามิ	1) สภาพธรณีวิทยา และการเกิดแผ่นดินไหว จากแผนที่ธรณีวิทยาประเทศไทย (กรมทรัพยากรธรณี, 2556) พบว่า บริเวณพื้นที่โครงการมีลักษณะหินแกรนิตกะตะ : ไบโอไทต์-ฮอร์นแบลนด์ แกรนิต เม็ดหยาบถึงหยาบมาก เนื้อดอก มีแร่สเฟิน เป็นแร่รอง อายุ 98 + 7 ล้านปี; ยุคครีเทเชียส จากแผนที่แสดงการประเมินความรุนแรงแผ่นดินไหวในจังหวัดภูเก็ต พบว่า พื้นที่โครงการมีระดับความรุนแรง V เมอร์คัลลี คือ เกือบทุกคนรู้สึกว่ามีแผ่นดินไหวเกิดขึ้น หลาย ๆ คนตื่นตระหนก ถ้วยชามตกแตก หน้าต่างพัง สิ่งของที่ตั้งไม่มั่นคงล้มคว่ำ นาฬิกาที่ใช้ลูกตุ้มอาจหยุดเดิน สำหรับเขตรอยเลื่อนที่มีพลังของประเทศไทยมี 3 แนว ตามทิศทางการวางตัวและการเคลื่อนที่ คือ กลุ่มรอยเลื่อนที่วางตัวในแนวทิศตะวันตกเฉียงเหนือ-ตะวันตกเฉียงใต้ กลุ่มรอยเลื่อนที่วางตัวในแนวทิศตะวันตกเฉียงเหนือ-ตะวันออกเฉียงใต้ และกลุ่มรอยเลื่อนที่วางตัวอยู่ในทิศเหนือ-ใต้ พื้นที่โครงการไม่ได้อยู่ในบริเวณรอยเลื่อนแต่อย่างใด โดยอยู่ห่างจากแนวรอยเลื่อนที่ใกล้ที่สุดคือ รอยเลื่อนคลองมะรุ่ย ซึ่งเป็นรอยเลื่อนที่วางตัวอยู่ในเขตจังหวัดสุราษฎร์ธานี กระบี่ และพังงา เป็นระยะทางประมาณ 25.50 กิโลเมตร และอยู่ห่างจากตำแหน่งจุดศูนย์กลางแผ่นดินไหวที่อำเภอถลาง จังหวัดภูเก็ต ประมาณ 8.50 กิโลเมตร ดังนั้นผลกระทบจึงอยู่ในระดับต่ำ	(3) จัดเส้นทางหนีภัยไว้ภายในบริเวณโครงการ เมื่อเกิดเหตุการณ์ภัยพิบัติขึ้นผู้อาศัยในพื้นที่โครงการก็สามารถอพยพไปยังจุดที่ปลอดภัยได้อย่างรวดเร็ว และไม่เกิดการชุมนุม (4) เตรียมพร้อมประสานงานกับหน่วยงานที่รับผิดชอบหากเกิดกรณีแผ่นดินไหว ได้แก่ หน่วยงานบรรเทาสาธารณภัย เพื่อให้ความช่วยเหลือผู้อยู่อาศัยในการอพยพออกจากอาคารได้ทันทั่วทั้ง (5) จัดทำประชาสัมพันธ์เพื่อให้ความรู้ด้านการปฏิบัติตนกรณีเกิดแผ่นดินไหวแก่ผู้พักอาศัย (6) ติดตามข่าวสารเป็นประจำเพื่อเตรียมการป้องกันได้ทันเหตุการณ์ (7) จัดให้มีการซ้อมอพยพหนีภัยของพนักงานในโครงการด้วย หรือหากจังหวัดมีการฝึกซ้อมอพยพหนีภัย พนักงานของโครงการจะต้องเข้าร่วมการฝึกดังกล่าวด้วย เพื่อให้เกิดความเข้าใจและปฏิบัติได้ถูกต้องเมื่อเกิดเหตุการณ์จริงขึ้น	- ตรวจสอบการจัดเส้นทางหนีภัยไว้ภายในบริเวณโครงการ ทุก 1 ปี ตลอดระยะเวลาดำเนินการ - ตรวจสอบการซ้อมแผนอพยพเพื่อความปลอดภัยของผู้ที่พักอาศัยและพนักงานในโครงการ ทุก 1 ปี ตลอดระยะเวลาดำเนินการ

เดือน กันยายน 2567


 (นายวิชาญ ปิณฑะกุล) บสภ วิว จำกัด
 กรรมการผู้จัดการฝ่ายสิ่งแวดล้อม
 บริษัท ลายัน เบสท์วิว จำกัด

เดือน กันยายน 2567


 (นางสาวจุฑารัตน์ บุญแก้ว)
 ผู้อำนวยการด้านสิ่งแวดล้อม
 บริษัท ภูเก็ต เอ็นไวรอนเม้นทอล เซอร์วิส จำกัด

ตารางที่ 4 สรุปผลกระทบสิ่งแวดล้อม มาตรการป้องกันและแก้ไขผลกระทบสิ่งแวดล้อม และมาตรการติดตามตรวจสอบผลกระทบสิ่งแวดล้อม โครงการอาคารชุด ลายัน เวอร์เด เฟส 2 ของบริษัท ลายัน เบสท์วิว จำกัด ระยะก่อสร้าง (ต่อ)

องค์ประกอบทาง สิ่งแวดล้อมและคุณค่าต่าง ๆ	ผลกระทบต่อสิ่งแวดล้อมที่สำคัญ	มาตรการป้องกันและแก้ไขผลกระทบสิ่งแวดล้อม	มาตรการติดตามตรวจสอบ ผลกระทบสิ่งแวดล้อม
1.3 ธรณีวิทยา การเกิด แผ่นดินไหว และการเกิด สึนามิ (ต่อ)	2) การเกิดสึนามิ โครงการไม่ได้อยู่ในบริเวณที่ได้รับผลกระทบจากสึนามิ เมื่อปี 2547 เมื่อเกิดคลื่นสึนามิหอบ้างเดือนกุมภาพันธ์จะรับสัญญาณเตือนภัยผ่านดาวเทียม หรือคลื่น VHF เพื่อแจ้งเตือนภัยแก่ประชาชน ซึ่งพื้นที่องค์การบริหารส่วนตำบลเชิงทะเล มีการติดตั้งระบบสัญญาณเตือนภัยในพื้นที่เสี่ยงจำนวน 1 จุด คือ หาดเลพัง (บริเวณโรงแรมดุสิตธานี ลากูน่า ภูเก็ต) มีระยะทางห่างจากพื้นที่โครงการประมาณ 3.80 กิโลเมตร เพื่อให้สามารถอพยพไปยังสถานที่อพยพที่ปลอดภัยของพื้นที่โครงการได้ทันทั่วทั้งที่ นอกจากนี้ มีสถานที่พักพิงชั่วคราวที่อยู่ใกล้พื้นที่โครงการมากที่สุดคือ วัดเชิงทะเล มีระยะทางห่างจากโครงการประมาณ 4.30 กิโลเมตร เพื่อให้สามารถอพยพไปยังสถานที่อพยพที่ปลอดภัยของพื้นที่โครงการได้ทันทั่วทั้งที่ ดังนั้น ผลกระทบจากการเกิดสึนามิต่อพื้นที่โครงการจึงอยู่ในระดับต่ำ		

เดือน กันยายน 2567



(นายวิทย์ บุคโคโล)

กรรมการผู้มีอำนาจลงนาม เบสท์วิว จำกัด
บริษัท ลายัน เบสท์วิว จำกัด
Best View
Co., Ltd.

เดือน กันยายน 2567



(นางสาวจุฑารัตน์ บุญแก้ว)


ผู้อำนวยการด้านสิ่งแวดล้อม
บริษัท ภูเก็ต เอ็นไวรอนเมนทอล เซอร์วิส จำกัด



ตารางที่ 4 สรุปผลกระทบสิ่งแวดล้อม มาตรการป้องกันและแก้ไขผลกระทบสิ่งแวดล้อม และมาตรการติดตามตรวจสอบผลกระทบสิ่งแวดล้อมโครงการอาคารชุด ลายัน เวอร์เด เฟส 2 ของบริษัท ลายัน เบสท์วิว จำกัด ระยะดำเนินการ (ต่อ)

องค์ประกอบทางสิ่งแวดล้อม และคุณค่าต่าง ๆ	ผลกระทบต่อสิ่งแวดล้อมที่สำคัญ	มาตรการป้องกันและแก้ไขผลกระทบสิ่งแวดล้อม	มาตรการติดตามตรวจสอบผลกระทบสิ่งแวดล้อม
1.4 ส ภา พ ฏ ม อ า ก า ศ อ ุ ต ุ นิ ย ม วิ ท ย า และ คุณภาพอากาศ	มลพิษทางอากาศที่สำคัญในระยะดำเนินการ คือ ฝุ่นละออง และก๊าซคาร์บอนมอนนอกไซด์ (CO) ที่เกิดจากยานพาหนะ บริษัทฯ ที่ปรึกษาได้คำนวณปริมาณมลพิษที่เกิดขึ้น โดยใช้แบบจำลอง Box Model ของ John G Rau and David C.Wooten, 1996 (1) ฝุ่นละอองรวม (TSP) จากการคำนวณ ท่อไอเสียรถยนต์จากที่จอดรถภายในอาคารของโครงการจะทำให้ฝุ่นละอองฟุ้งกระจายในพื้นที่ประมาณ 0.085 มิลลิกรัม/ลูกบาศก์เมตร ซึ่งปริมาณฝุ่นละอองรวม (TSP) ที่เกิดขึ้นดังกล่าวมีค่าอยู่ในเกณฑ์มาตรฐาน (ค่ามาตรฐานฝุ่นเฉลี่ย 24 ชั่วโมง เท่ากับ 0.330 มิลลิกรัม/ลูกบาศก์เมตร ตามประกาศคณะกรรมการสิ่งแวดล้อมแห่งชาติ ฉบับที่ 24 พ.ศ. 2547) (2) ฝุ่นละอองขนาดเล็ก (PM10) จากการคำนวณ ท่อไอเสียรถยนต์จากที่จอดรถภายในอาคารของโครงการจะทำให้ฝุ่นละอองขนาดเล็ก (PM10) ฟุ้งกระจายในพื้นที่ประมาณ 0.101 มิลลิกรัม/ลูกบาศก์เมตร ซึ่งปริมาณฝุ่นละอองขนาดเล็ก (PM10) ที่เกิดขึ้นดังกล่าวมีค่าอยู่ในเกณฑ์มาตรฐาน (ค่ามาตรฐานฝุ่นละอองขนาดเล็ก (PM10) เฉลี่ย 24 ชั่วโมง เท่ากับ 0.120 มิลลิกรัม/ลูกบาศก์เมตร ตามประกาศคณะกรรมการสิ่งแวดล้อมแห่งชาติ ฉบับที่ 24 พ.ศ. 2538) (3) ก๊าซคาร์บอนมอนนอกไซด์ (CO) จากการคำนวณ ท่อไอเสียรถยนต์จากที่จอดรถภายในอาคารของโครงการจะทำให้ก๊าซคาร์บอนมอนนอกไซด์ (CO) ฟุ้งกระจายในพื้นที่ 1.65 มิลลิกรัม/ลูกบาศก์เมตร ซึ่งก๊าซคาร์บอนมอนนอกไซด์ ที่เกิดขึ้นดังกล่าวมีค่าอยู่ในเกณฑ์มาตรฐาน (ค่ามาตรฐานก๊าซคาร์บอนมอนนอกไซด์ (CO) เฉลี่ย 1 ชั่วโมง ไม่เกิน 34.2 มิลลิกรัม/ลูกบาศก์เมตรตามประกาศคณะกรรมการสิ่งแวดล้อมแห่งชาติ ฉบับที่ 10 พ.ศ. 2538)	(1) ติดป้ายให้ผู้พักอาศัยดับเครื่องยนต์ในกรณีที่ไม่มีภารกิจเคลื่อน เช่น กรณีที่จอดรถผู้พักอาศัยคนอื่น และลดความเร็วของยานพาหนะภายในโครงการเพื่อลดปัญหาเรื่องฝุ่นฟุ้งกระจาย (2) จัดพื้นที่สีเขียวโดยรอบพื้นที่โครงการ รวมทั้งดูแลรักษาและเพิ่มพื้นที่สีเขียวบริเวณพื้นที่ว่าง เพื่อให้ช่วยดูดซับมลสารที่เกิดจากยานพาหนะที่เข้ามาในพื้นที่โครงการ (3) จำกัดความเร็วของรถยนต์ในโครงการ เพื่อป้องกันการฟุ้งกระจายของฝุ่นบริเวณผิวถนน โดยติดป้ายจำกัดความเร็ว (4) ทำความสะอาดถนนภายในโครงการ โดยการล้างถนนเป็นประจำ เพื่อป้องกันการฟุ้งกระจายของฝุ่นบริเวณผิวถนน	-

เดือน กันยายน 2567

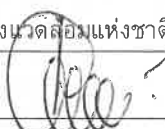
(นายติม บุคโคล) กรรมการผู้ชำนาญการ
บริษัท ลายัน เบสท์วิว จำกัด
Layan Best View Co., Ltd.

เดือน กันยายน 2567


(นางสาวจุฑารัตน์ บุญแก้ว) ผู้อำนวยการด้านสิ่งแวดล้อม
บริษัท ภูเก็ต เอ็นไวรอนเม้นทอล เซอร์วิส จำกัด
PHUKET ENVIRONMENTAL SERVICES CO., LTD.

ตารางที่ 4 สรุปผลกระทบสิ่งแวดล้อม มาตรการป้องกันและแก้ไขผลกระทบสิ่งแวดล้อม และมาตรการติดตามตรวจสอบผลกระทบสิ่งแวดล้อมโครงการอาคารชุด ลายัน เวอร์เด เฟส 2 ของบริษัท ลายัน เบสท์วิว จำกัด ระยะดำเนินการ (ต่อ)

องค์ประกอบทางสิ่งแวดล้อมและคุณค่าต่าง ๆ	ผลกระทบต่อสิ่งแวดล้อมที่สำคัญ	มาตรการป้องกันและแก้ไขผลกระทบสิ่งแวดล้อม	มาตรการติดตามตรวจสอบผลกระทบสิ่งแวดล้อม
1.4 สภาพภูมิอากาศ อุณหภูมิ วิทยา และคุณภาพอากาศ (ต่อ)	ทั้งนี้ การประเมินคุณภาพอากาศจากยานพาหนะของโครงการประเมินจากที่จอดรถภายนอกอาคารของโครงการ ในระยะดำเนินการของโครงการในเครือ บริษัท ลายัน เบสท์วิว จำกัด ทั้ง 6 โครงการ คาดว่าจะส่งผลกระทบต่อคุณภาพอากาศร่วมกัน ดังนั้น ได้ประเมินผลกระทบร่วมด้านคุณภาพอากาศการจราจรของบริษัท ลายัน เบสท์วิว จำกัด ทั้ง 6 โครงการ (1) ฝุ่นละอองรวม (TSP) จากการคำนวณ ท่อไอเสียรถยนต์ของโครงการจะทำให้ฝุ่นละอองฟุ้งกระจายในพื้นที่ประมาณ 0.06823 มิลลิกรัม/ลูกบาศก์เมตร ซึ่งปริมาณฝุ่นละอองรวม (TSP) ที่เกิดขึ้นดังกล่าวมีค่าอยู่ในเกณฑ์มาตรฐาน (ค่ามาตรฐานฝุ่นเฉลี่ย 24 ชั่วโมง เท่ากับ 0.330 มิลลิกรัม/ลูกบาศก์เมตร ตามประกาศคณะกรรมการสิ่งแวดล้อมแห่งชาติ ฉบับที่ 24 พ.ศ. 2547) (2) ฝุ่นละอองขนาดเล็ก (PM10) จากการคำนวณ ท่อไอเสียรถยนต์ของโครงการจะทำให้ฝุ่นละอองขนาดเล็ก (PM10) ฟุ้งกระจายในพื้นที่ประมาณ 0.03591 มิลลิกรัม/ลูกบาศก์เมตร ซึ่งปริมาณฝุ่นละอองขนาดเล็ก (PM10) ที่เกิดขึ้นดังกล่าวมีค่าอยู่ในเกณฑ์มาตรฐาน (ค่ามาตรฐานฝุ่นละอองขนาดเล็ก (PM10) เฉลี่ย 24 ชั่วโมง เท่ากับ 0.120 มิลลิกรัม/ลูกบาศก์เมตร ตามประกาศคณะกรรมการสิ่งแวดล้อมแห่งชาติ ฉบับที่ 24 พ.ศ. 2538) (3) ก๊าซคาร์บอนมอนนอกไซด์ (CO) จากการคำนวณ ท่อไอเสียรถยนต์ของโครงการจะทำให้ก๊าซคาร์บอนมอนนอกไซด์ (CO) ฟุ้งกระจายในพื้นที่ 0.71309 มิลลิกรัม/ลูกบาศก์เมตร ซึ่งก๊าซคาร์บอนมอนนอกไซด์ ที่เกิดขึ้นดังกล่าวมีค่าอยู่ในเกณฑ์มาตรฐาน (ค่ามาตรฐานก๊าซคาร์บอนมอนนอกไซด์ (CO) เฉลี่ย 1 ชั่วโมง ไม่เกิน 34.2 มิลลิกรัม/ลูกบาศก์เมตร ตามประกาศคณะกรรมการสิ่งแวดล้อมแห่งชาติ ฉบับที่ 10 พ.ศ. 2538)		

เดือน กันยายน 2567



เดือน กันยายน 2567



ตารางที่ 4 สรุปผลกระทบสิ่งแวดล้อม มาตรการป้องกันและแก้ไขผลกระทบสิ่งแวดล้อม และมาตรการติดตามตรวจสอบผลกระทบสิ่งแวดล้อมโครงการอาคารชุด ลายัน เวอร์ดี เฟส 2 ของบริษัท ลายัน เบสท์วิว จำกัด ระยะดำเนินการ (ต่อ)

องค์ประกอบทางสิ่งแวดล้อมและคุณค่าต่าง ๆ	ผลกระทบต่อสิ่งแวดล้อมที่สำคัญ	มาตรการป้องกันและแก้ไขผลกระทบสิ่งแวดล้อม	มาตรการติดตามตรวจสอบผลกระทบสิ่งแวดล้อม
1.4 ส ภา พ ภูมิ อากาศ อุตุนิยมวิทยา และ คุณภาพอากาศ (ต่อ)	ทั้งนี้ การประเมินคุณภาพอากาศจากยานพาหนะของ 6 โครงการ ประเมินจากพื้นที่โครงการทั้ง 6 โครงการ ภายนอกอาคาร จากการประเมินร่วมค่าความเข้มข้นของมลพิษจากท่อไอเสียรถยนต์ เปรียบเทียบกับมาตรฐานคุณภาพอากาศรวมของ ทั้ง 6 โครงการ พบว่า ฝุ่นละอองรวม (TSP) ฝุ่นละอองขนาดเล็ก (PM10) และก๊าซคาร์บอนมอนนอกไซด์ (CO) มีค่าอยู่ในเกณฑ์มาตรฐาน อย่างไรก็ตาม ในระยะดำเนินโครงการของ ทั้ง 6 โครงการ ได้จัดให้มีมาตรการป้องกันและแก้ไขผลกระทบสิ่งแวดล้อม และ มาตรการติดตามตรวจสอบผลกระทบสิ่งแวดล้อมด้านสภาพภูมิอากาศ อุตุนิยมวิทยา และคุณภาพอากาศ ของแต่ละโครงการอยู่แล้ว ดังนั้น จึงคาดว่าจะส่งผลกระทบต่อด้านคุณภาพอากาศระดับปานกลาง		
1.5 เสียงและความสั่นสะเทือน	เมื่อเปิดดำเนินการมลพิษทางเสียงและความสั่นสะเทือนที่จะเกิดขึ้น จะเกิดจากการจราจรของรถที่เข้า-ออกภายในโครงการ แต่คาดว่าจะมีระดับผลกระทบในระดับต่ำ เนื่องจากโครงการประกอบกิจการประเภทอาคารอยู่อาศัยรวม (อาคารชุด) ซึ่งเป็นสถานที่ที่ต้องการความสงบเงียบและต้องการความเป็นส่วนตัว ประกอบกับเสียงจากการจราจรเป็นเสียงที่ได้ยินเป็นปกติประจำอยู่แล้วของสังคมเมือง และจากการตรวจวัดระดับเสียงพื้นที่โครงการ ในระหว่างวันที่ 21-24 เมษายน 2567 โดยบริเวณจุดตรวจวัดดังกล่าวมีค่าระดับเสียงเฉลี่ย 24 ชั่วโมง เท่ากับ 61.2 dB(A) ดังนั้น จึงคาดว่าผลกระทบอยู่ในระดับต่ำ	(1) จำกัดความเร็วของรถยนต์ภายในพื้นที่โครงการให้ไม่เกิน 30 กิโลเมตร/ชั่วโมง (2) ทำป้ายประชาสัมพันธ์ให้ดับเครื่องยนต์เมื่อจอดรถ (3) ปลุกต้นไม้ยืนต้น จำนวน 91 ต้น ได้แก่ ต้นหมากเหลือง ต้นเสม็ดแดง ต้นชงโค ต้นปืบ ต้นหยีทะเล ต้นมะฮอกกานีใบใหญ่ ต้นมะนาวผี ต้นพิกุล ต้นพลับพลาล และต้นพุทธรักษา (4) กำหนดกิจกรรมที่จะเกิดเสียงดังรบกวนให้อยู่ภายในอาคาร	-

เดือน กันยายน 2567

(นายวติม บุกโกโลง)
กรรมการผู้มีอำนาจลงนาม
บริษัท ลายัน เบสท์วิว จำกัด
Layan Best View Co., Ltd.

เดือน กันยายน 2567

(นางสาวจุฑารัตน์ บุญแก้ว)
ผู้อำนวยการด้านสิ่งแวดล้อม
บริษัท บุกเก็ต เอ็นไวรอนเมนทอล เซอร์วิส จำกัด
BUKET ENVIRONMENTAL SERVICES CO., LTD.

ตารางที่ 4 สรุปผลกระทบสิ่งแวดล้อม มาตรการป้องกันและแก้ไขผลกระทบสิ่งแวดล้อม และมาตรการติดตามตรวจสอบผลกระทบสิ่งแวดล้อมโครงการอาคารชุด ลายัน เวอร์เด เฟส 2 ของบริษัท ลายัน เบสท์วิว จำกัด ระยะดำเนินการ (ต่อ)

องค์ประกอบทางสิ่งแวดล้อมและคุณค่าต่าง ๆ	ผลกระทบต่อสิ่งแวดล้อมที่สำคัญ	มาตรการป้องกันและแก้ไขผลกระทบสิ่งแวดล้อม	มาตรการติดตามตรวจสอบผลกระทบสิ่งแวดล้อม
1.6 ทรัพยากรน้ำ	น้ำใช้หลักของโครงการจะใช้น้ำประปาจากบริษัท เซาเทิร์น คอนซิล แตนท์ แอนด์ คอนสตรัคชั่น จำกัด จากการสำรวจผู้อยู่อาศัยข้างเคียง โครงการส่วนใหญ่ใช้น้ำจากช้อน้ำบรรจุขวด/ถัง เป็นน้ำดื่ม และใช้น้ำบ่อ เป็นแหล่งน้ำใช้หลัก นอกจากนี้โครงการมีแหล่งน้ำใช้สำรอง ได้แก่ น้ำชื้อจากเอกชน น้ำจากบ่อบาดาล จำนวน 1 บ่อ และน้ำฝนจากบ่อหนองน้ำ ดังนั้นการใช้น้ำประปาเอกชน น้ำชื้อ น้ำจากบ่อบาดาล และน้ำฝนจากบ่อหนองน้ำ ไม่ได้ส่งผลกระทบต่อด้านทรัพยากรน้ำได้ดินต่อพื้นที่ข้างเคียงแต่อย่างใด จากแผนที่แสดงตำแหน่งการใช้น้ำบาดาลที่ได้รับการอนุญาตจากสำนักงานทรัพยากรธรรมชาติและสิ่งแวดล้อมจังหวัดภูเก็ต ในระยะ 1,000 เมตร จากขอบเขตพื้นที่ โครงการอาคารชุดลายัน เวอร์เด ทั้ง 6 เฟส มีจำนวนผู้ใช้น้ำบาดาลได้รับอนุญาต จำนวน 5 ราย และมีจำนวนบ่อรวม 21 บ่อ โดยในจำนวนนี้ มีบ่อบาดาลที่อยู่ในระยะ 100 เมตร เพียง 1 บ่อ โครงการมีการขออนุญาตเจาะบ่อบาดาล จำนวน 1 บ่อ/เฟส ความลึกของบ่อบาดาลโครงการไม่น้อยกว่า 15 เมตร และไม่เกิน 150 เมตร ขนาดบ่อน้ำบาดาล ไม่เกิน 150 มิลลิเมตร โดยขนาดของท่อกรูบ่อน้ำบาดาลตอนบนสุดต้องเท่ากับหรือใหญ่กว่าขนาดของท่อกรูบ่อน้ำบาดาลตอนล่างสุด ทั้งนี้ โครงการใช้น้ำจากบ่อบาดาลเป็นแหล่งน้ำสำรองเท่านั้น โดยมีแหล่งน้ำใช้หลัก ได้แก่ น้ำจากบริษัท เซาเทิร์น คอนซิล แตนท์ แอนด์ คอนสตรัคชั่น จำกัด โดยบริษัทมีแหล่งน้ำดิบ 2 แห่ง กำลังการผลิตสูงสุด ทั้งผลิตและจำหน่ายประมาณ 12,000 ลูกบาศก์เมตร/วัน โดยปัจจุบันมีผู้ประสงค์ชื้อน้ำจากบริษัทประมาณ 4,000 ลูกบาศก์เมตร/วัน โดยโครงการมีความต้องการใช้น้ำสูงสุดประมาณ 1,800 ลูกบาศก์เมตร/วัน ดังนั้นทางบริษัทฯ จึงสามารถให้บริการน้ำประปาแก่โครงการได้เพียงพอต่อความต้องการ จึงสามารถให้บริการน้ำใช้ให้กับโครงการได้ตลอดปี อย่งไม่มีติดขัด โครงการยังมีการนำน้ำฝนจากบ่อหนองน้ำมาผ่านระบบปรับปรุงคุณภาพน้ำก่อนนำมาเป็นน้ำใช้ในโครงการและมีการติดตั้งหัวรับน้ำชื้อจากบ่อหนองน้ำเอกชนไว้สำรองกรณี	(1) โครงการใช้น้ำจากบริษัท เซาเทิร์น คอนซิล แตนท์ แอนด์ คอนสตรัคชั่น จำกัด เป็นแหล่งน้ำใช้หลัก ใช้น้ำจากบ่อบาดาล จำนวน 1 บ่อ น้ำชื้อจากรถบรรทุกน้ำเอกชน และน้ำฝนจากบ่อหนองน้ำ เป็นแหล่งน้ำสำรอง (2) โครงการสามารถนำน้ำเสียที่ผ่านการบำบัดแล้ว จะเข้าสู่ระบบกรองและฆ่าเชื้อโรคด้วยคลอรีน แล้วเข้าเก็บในถังเก็บน้ำรดน้ำต้นไม้ จากนั้นจะสูบไปใช้รดน้ำต้นไม้ภายในโครงการด้วยการรดน้ำแบบก๊อกสนาม ภายในพื้นที่โครงการได้ทั้งหมด ไม่มีการปล่อยออกสู่สาธารณะ ในช่วงฤดูฝนโครงการสามารถนำน้ำทิ้งที่ผ่านการบำบัดแล้วมาใช้รดน้ำต้นไม้ในโครงการได้บางส่วน สำหรับปริมาณน้ำที่เหลือจะผ่านบ่อตรวจคุณภาพน้ำ จะผ่านบ่อตรวจคุณภาพน้ำ และระบายออกสู่ท่อระบายน้ำสาธารณะประโยชน์ตามแนวถนนสาย ภก.4018 แยกทางหลวงหมายเลข 4031 - บ้านโคกโดนดต่อไป (3) จัดให้มีการตรวจสอบและบำรุงรักษาระบบบำบัดน้ำเสียของโครงการ เพื่อให้มีประสิทธิภาพในการบำบัดน้ำเสียเป็นไปตามที่ออกแบบไว้อยู่เสมอ รวมทั้งจัดให้มีการอบรมหรือให้ความรู้เกี่ยวกับระบบบำบัดน้ำเสียแก่เจ้าหน้าที่ที่ดูแลรับผิดชอบระบบบำบัดน้ำเสีย (4) จัดให้มีท่อระบายน้ำฝน ขนาดเส้นผ่านศูนย์กลาง 0.60 เมตร ที่มีบ่อพักน้ำเป็นระยะอยู่โดยรอบพื้นที่โครงการ ก่อนเข้าสู่บ่อหนองน้ำ จำนวน 2 บ่อ ปริมาตร 806.00 ลูกบาศก์เมตร และบ่อหนองน้ำ ปริมาตร 428 ลูกบาศก์เมตร ก่อนระบายออกสู่ท่อระบายน้ำสาธารณะตามแนวถนนสาย ภก.4018 แยกทางหลวงหมายเลข 4031 บ้านโคกโดนด ต่อไป	-

เดือน กันยายน 2567

(นายอุดม บุญโคตร)

กรรมการผู้มีอำนาจลงนาม
บริษัท ลายัน เบสท์วิว จำกัด
Layan Best View Co., Ltd.

เดือน กันยายน 2567

(นางสาวจุฑารัตน์ บุญแก้ว)

ผู้อำนวยการด้านสิ่งแวดล้อม
บริษัท ภูเก็ต เอ็นไวรอนเม้นทอล เซอร์วิส จำกัด
PHUKET ENVIRONMENTAL SERVICES CO., LTD.


ตารางที่ 4 สรุปผลกระทบสิ่งแวดล้อม มาตรการป้องกันและแก้ไขผลกระทบสิ่งแวดล้อม และมาตรการติดตามตรวจสอบผลกระทบสิ่งแวดล้อมโครงการอาคารชุด ลายัน เวอร์เด เฟส 2 ของบริษัท ลายัน เบสท์วิว จำกัด ระยะดำเนินการ (ต่อ)

องค์ประกอบทางสิ่งแวดล้อมและคุณค่าต่าง ๆ	ผลกระทบต่อสิ่งแวดล้อมที่สำคัญ	มาตรการป้องกันและแก้ไขผลกระทบสิ่งแวดล้อม	มาตรการติดตามตรวจสอบผลกระทบสิ่งแวดล้อม
1.6 ทรัพยากรน้ำ (ต่อ)	ที่น้ำใช้ไม่เพียงพอ ดังนั้น การใช้น้ำจากบ่อบาดาลโครงการละ 1 บ่อ จึงมีปริมาณไม่มาก ประกอบกับโครงการจะสูบน้ำไม่เกินอัตราการสูบน้ำที่ได้รับอนุญาตจากส่วนทรัพยากรน้ำบาดาล สำนักงานทรัพยากรธรรมชาติและสิ่งแวดล้อมจังหวัดภูเก็ต อย่างไรก็ตาม จากแผนที่แสดงศักยภาพแหล่งน้ำบาดาลต้นทุนจังหวัดภูเก็ต พบว่า พื้นที่โครงการตั้งอยู่ในบริเวณชั้นหินให้น้ำหินแกรนิต (Granitic Aquifers: Gr) ประกอบด้วยหินแกรนิตซึ่งส่วนใหญ่เป็นพวกไบโอไทต์-ฮอร์นเบลนด์แกรนิต หินลูโคร-แกรนิต เพ็กมาไทต์ และควอตซ์ พบกระจายตัวอยู่ทั่วไปบริเวณภูเขาสูงในจังหวัดภูเก็ต ศักยภาพในการให้น้ำค่อนข้างต่ำหรือในบางบริเวณไม่มีศักยภาพในการให้น้ำเลย น้ำถูกกักเก็บอยู่ในรอยแตก รอยแยก รอยเลื่อน และในบริเวณหินผุ ปริมาณน้ำที่ได้โดยทั่วไปอยู่ในเกณฑ์น้อยกว่า 2 ลูกบาศก์เมตรต่อชั่วโมง ยกเว้นบางบริเวณที่มีรอยแตกกว้างและต่อเนื่องกัน อาจได้น้ำอยู่ในช่วง 2-10 ลูกบาศก์เมตรต่อชั่วโมง น้ำที่ได้มีคุณภาพดี ความลึกถึงชั้นหินให้น้ำประมาณ 25-35 เมตรและจากการสอบถามข้อมูลเจ้าหน้าที่ฝ่ายทรัพยากรน้ำบาดาลจังหวัดภูเก็ต อัตราการให้น้ำของบ่อบาดาลบริเวณพื้นที่โครงการอยู่ที่ประมาณ 2 ลูกบาศก์เมตร/ชั่วโมง น้ำเสียที่ผ่านการบำบัดแล้ว มีค่า BOD₅ เท่ากับ 20 มิลลิกรัม/ลิตร โดยน้ำเสียที่ผ่านการบำบัดแล้วจากถังพักน้ำของระบบบำบัดน้ำเสีย จะเข้าสู่ระบบกรองมัลติมีเดีย และฆ่าเชื้อโรคด้วยคลอรีน แล้วเข้าเก็บในถังเก็บน้ำรดน้ำต้นไม้ 1 และถังเก็บน้ำรดน้ำต้นไม้ 2 จากนั้นจะสูบน้ำไปใช้รดน้ำต้นไม้ภายในโครงการด้วยการรดน้ำแบบก๊อกสนาม โครงการสามารถนำน้ำเสียที่ผ่านการบำบัดแล้วมาใช้ประโยชน์โดยการรดน้ำต้นไม้ภายในพื้นที่โครงการได้ทั้งหมด ไม่มีการปล่อยออกสู่สาธารณะ		-

เดือน กันยายน 2567



เดือน กันยายน 2567

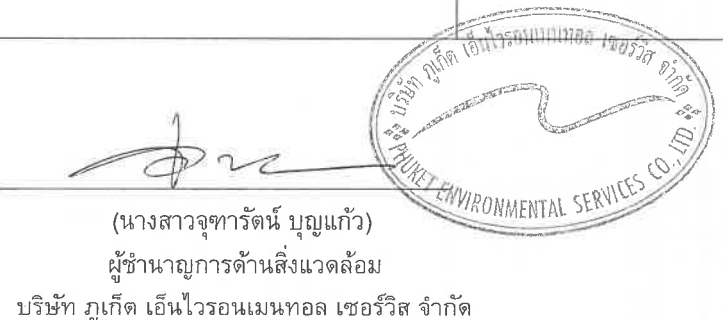

ตารางที่ 4 สรุปผลกระทบสิ่งแวดล้อม มาตรการป้องกันและแก้ไขผลกระทบสิ่งแวดล้อม และมาตรการติดตามตรวจสอบผลกระทบสิ่งแวดล้อมโครงการอาคารชุด ลายัน เวอร์เด เฟส 2 ของบริษัท ลายัน เบสท์วิว จำกัด ระยะดำเนินการ (ต่อ)

องค์ประกอบทางสิ่งแวดล้อม และคุณค่าต่าง ๆ	ผลกระทบต่อสิ่งแวดล้อมที่สำคัญ	มาตรการป้องกันและแก้ไขผลกระทบสิ่งแวดล้อม	มาตรการติดตามตรวจสอบ ผลกระทบสิ่งแวดล้อม
1.6 ทรัพยากรน้ำ (ต่อ)	ในช่วงฤดูฝนโครงการสามารถนำน้ำที่ผ่านการบำบัดแล้วมาใช้รดน้ำต้นไม้ในโครงการได้บางส่วน สำหรับปริมาณน้ำที่เหลือจะผ่านบ่อดตรวจคุณภาพน้ำ จะผ่านบ่อดตรวจคุณภาพน้ำ และระบายออกสู่ท่อระบายน้ำสาธารณะประโยชน์ตามแนวนนสาย ภก.4018 แยกทางหลวงหมายเลข 4031 - บ้านโคกโดนต่อไป สำหรับการระบายน้ำฝนของโครงการจะรวบรวมเข้าสู่บ่อบังคับน้ำก่อนระบายออกโดยควบคุมอัตราการระบายออกไม่ให้มากกว่าก่อนมีโครงการ ซึ่งระบายออกสู่ท่อระบายน้ำสาธารณะตามแนวนนสาย ภก. 4018 แยกทางหลวงหมายเลข 4031-บ้านโคกโดนต่อไป		
2. ผลกระทบต่อทรัพยากรชีวภาพ			
2.1 นิเวศวิทยาทางบก	เนื่องจากพื้นที่ก่อสร้างโครงการ ตั้งอยู่ในเขตองค์การบริหารส่วนตำบลเชิงทะเล สภาพแวดล้อมทั่วไปบริเวณพื้นที่โครงการและบริเวณโดยรอบส่วนใหญ่เป็นพื้นที่ป่าไม้/ป่าละเมาะ พื้นที่เกษตรกรรม พื้นที่อยู่อาศัย และพื้นที่บริการท่องเที่ยว สำหรับรายละเอียดต่างๆ มีดังนี้	-	-

เดือน กันยายน 2567



(นายวิทย์ บุญลath)
กรรมการผู้มีอำนาจลงนาม
บริษัท ลายัน เบสท์วิว จำกัด
Layan Best View Co., Ltd.



เดือน กันยายน 2567




(นางสาวจุฑารัตน์ บุญแก้ว)
ผู้อำนวยการด้านสิ่งแวดล้อม
บริษัท ภูเก็ต เอ็นไวรอนเม้นทอล เซอร์วิส จำกัด



ตารางที่ 4 สรุปผลกระทบสิ่งแวดล้อม มาตรการป้องกันและแก้ไขผลกระทบสิ่งแวดล้อม และมาตรการติดตามตรวจสอบผลกระทบสิ่งแวดล้อมโครงการอาคารชุด ลายัน เวย์รด์ เฟส 2 ของบริษัท ลายัน เบสท์วิว จำกัด ระยะดำเนินการ (ต่อ)

องค์ประกอบทางสิ่งแวดล้อม และคุณค่าต่าง ๆ	ผลกระทบต่อสิ่งแวดล้อมที่สำคัญ	มาตรการป้องกันและแก้ไขผลกระทบสิ่งแวดล้อม	มาตรการติดตามตรวจสอบผลกระทบสิ่งแวดล้อม
2.1 นิเวศวิทยาทางบก (ต่อ)	1) ทรัพยากรป่าไม้ พื้นที่โครงการมีลักษณะเป็นพื้นที่ลาดเชิงเขา จากผลการสำรวจพรรณไม้ในโครงการ พบไม้ยืนต้นบริเวณพื้นที่โครงการ ได้แก่ ต้นกระถินณรงค์ ต้นเนียง ต้นชะะ และต้นนนท์ ซึ่งพรรณไม้ดังกล่าวที่พบเป็นชนิดที่มีการแพร่กระจายทั่วไปตามพื้นที่ต่าง ๆ ของประเทศไทย ดังนั้น การดำเนินโครงการในระยะดำเนินการจึงไม่ก่อให้เกิดผลกระทบต่อทรัพยากรป่าไม้แต่อย่างใด 2) ทรัพยากรสัตว์ป่า พื้นที่โครงการมีลักษณะเป็นพื้นที่ลาดเชิงเขา สำหรับสิ่งมีชีวิตบนบกที่พบบริเวณโดยรอบสถานที่ก่อสร้างโครงการมีน้อยมาก ได้แก่ สัตว์เลื้อยคลาน (Reptiles) ได้แก่ กิ้งก่า นก (Birds) ได้แก่ นกกระเจิบ นกเอี้ยง และแมลง (Insects) ได้แก่ แมลงปอบ้าน มดดำ มดแดง เนื่องจากพื้นที่โดยรอบมีการพัฒนาเป็นแหล่งที่อยู่อาศัย แหล่งท่องเที่ยว ดังนั้น การดำเนินโครงการในระยะก่อสร้างจึงไม่ก่อให้เกิดผลกระทบต่อทรัพยากรสัตว์ป่า		

เดือน กันยายน 2567

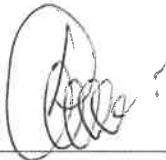
 (นายวติม บุคโคไลบริษัท ลายันเบสท์วิว จำกัด)
 กรรมการผู้มีอำนาจลงนาม
 บริษัท ลายัน เบสท์วิว จำกัด

เดือน กันยายน 2567


 (นางสาวจุฑารัตน์ บุญแก้ว)
 ผู้อำนวยการด้านสิ่งแวดล้อม
 บริษัท ภูเก็ต เอ็นไวรอนเมนทอล เซอร์วิส จำกัด


ตารางที่ 4 สรุปผลกระทบสิ่งแวดล้อม มาตรการป้องกันและแก้ไขผลกระทบสิ่งแวดล้อม และมาตรการติดตามตรวจสอบผลกระทบสิ่งแวดล้อมโครงการอาคารชุด ลายัน เวอร์เด เฟส 2 ของบริษัท ลายัน เบสท์วิว จำกัด ระยะดำเนินการ (ต่อ)

องค์ประกอบทางสิ่งแวดล้อม และคุณค่าต่าง ๆ	ผลกระทบต่อสิ่งแวดล้อมที่สำคัญ	มาตรการป้องกันและแก้ไขผลกระทบสิ่งแวดล้อม	มาตรการติดตามตรวจสอบผลกระทบสิ่งแวดล้อม
2.2 นิเวศวิทยาทางน้ำ	พื้นที่โครงการไม่มีเส้นทางน้ำตามธรรมชาติไหลผ่าน หรือมีแหล่งน้ำธรรมชาติอยู่ในพื้นที่โครงการแต่อย่างใด ทั้งนี้ น้ำเสียที่ผ่านการบำบัดแล้ว มีค่า BOD_{ออก} เท่ากับ 20 มิลลิกรัม/ลิตร) โดยน้ำเสียที่ผ่านการบำบัดแล้วจากถังพักน้ำของระบบบำบัดน้ำเสีย จะเข้าสู่ระบบกรองมัลติมีเดีย และฆ่าเชื้อโรคด้วยคลอรีน แล้วเข้าเก็บในถังเก็บน้ำรดน้ำต้นไม้ 1 และถังเก็บน้ำรดน้ำต้นไม้ 2 จากนั้นจะสูบน้ำไปใช้รดน้ำต้นไม้ภายในโครงการด้วยการรดน้ำแบบก๊อกสนาม โครงการสามารถนำน้ำเสียที่ผ่านการบำบัดแล้วมาใช้ประโยชน์โดยการรดน้ำต้นไม้ภายในพื้นที่โครงการได้ทั้งหมด ไม่มีการปล่อยออกสู่สาธารณะ ในช่วงฤดูฝนโครงการสามารถนำน้ำทั้งที่ผ่านการบำบัดแล้วมาใช้รดน้ำต้นไม้ในโครงการได้บางส่วน สำหรับปริมาณน้ำที่เหลือจะผ่านบ่อตรวจคุณภาพน้ำ จะผ่านบ่อตรวจคุณภาพน้ำ และระบายออกสู่ท่อระบายน้ำสาธารณะประโยชน์ตามแนวถนนสาย ภก.4018 แยกทางหลวงหมายเลข 4031 – บ้านโคกโดนต่อไป ดังนั้นจึงไม่มีผลกระทบต่อนิเวศวิทยาทางน้ำในระยะดำเนินการ ทั้งนี้ เพื่อเป็นการป้องกันผลกระทบในระยะดำเนินการ โครงการจะต้องปฏิบัติตามมาตรการป้องกันและแก้ไขผลกระทบด้านการจัดการน้ำเสียอย่างเคร่งครัด	-	-

เดือน กันยายน 2567



เดือน กันยายน 2567

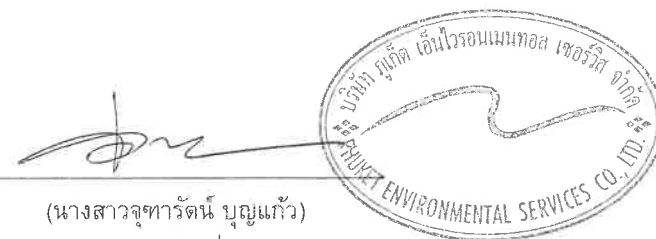

(นางสาวจุฑารัตน์ บุญแก้ว)
ผู้อำนวยการด้านสิ่งแวดล้อม
บริษัท ปุกเก็ต เอ็นไวรอนเมนทอล เซอร์วิส จำกัด

ตารางที่ 4 สรุปผลกระทบสิ่งแวดล้อม มาตรการป้องกันและแก้ไขผลกระทบสิ่งแวดล้อม และมาตรการติดตามตรวจสอบผลกระทบสิ่งแวดล้อมโครงการอาคารชุด ลายัน เวิร์ด เฟส 2 ของบริษัท ลายัน เบสท์วิว จำกัด ระยะดำเนินการ (ต่อ)

องค์ประกอบทางสิ่งแวดล้อม และคุณค่าต่าง ๆ	ผลกระทบต่อสิ่งแวดล้อมที่สำคัญ	มาตรการป้องกันและแก้ไขผลกระทบสิ่งแวดล้อม	มาตรการติดตามตรวจสอบผลกระทบสิ่งแวดล้อม
3. ผลกระทบต่อคุณค่าการใช้ประโยชน์ของมนุษย์ 3.1 การใช้น้ำ	1) ปริมาณการต้องการน้ำใช้ของโครงการ ปริมาณน้ำใช้ในโครงการทั้งสิ้น 652.52 ลูกบาศก์เมตร/วัน เป็นความต้องการน้ำใช้สูงสุด (Peak Demand) เท่ากับ 61.17 ลูกบาศก์เมตร/ชั่วโมง 2) แหล่งน้ำใช้ และระบบจ่ายน้ำ แหล่งน้ำใช้หลักของโครงการ จะใช้น้ำจากบริษัท เซาเทิร์น คอนครีต แอนด์ คอนสตรัคชั่น จำกัด โครงการมีแหล่งน้ำใช้สำรอง ได้แก่ น้ำจากบ่อบาดาล จำนวน 1 บ่อ น้ำซื้อจากรถบรรทุกน้ำเอกชน และน้ำฝนจากบ่อหนองน้ำ ทั้งนี้ โครงการใช้น้ำจากบ่อบาดาลเป็นแหล่งน้ำสำรองเท่านั้น โดยมีแหล่งน้ำใช้หลัก ได้แก่ น้ำจากบริษัท เซาเทิร์น คอนครีต แอนด์ คอนสตรัคชั่น จำกัด โดยบริษัทมีแหล่งน้ำดิบ 2 แห่ง กำลังการผลิตสูงสุด ทั้งผลิตและจำหน่ายประมาณ 12,000 ลูกบาศก์เมตร/วัน โดยปัจจุบันมีผู้ประสงค์ซื้อน้ำจากบริษัทประมาณ 4,000 ลูกบาศก์เมตร/วัน โดยโครงการมีความต้องการใช้น้ำสูงสุดประมาณ 1,800 ลูกบาศก์เมตร/วัน ดังนั้นทางบริษัทฯ จึงสามารถให้บริการน้ำประปาแก่โครงการได้เพียงพอต่อความต้องการจึงสามารถให้บริการน้ำใช้ให้กับโครงการได้ตลอดปี อย่างไรก็ตาม โครงการยังมีการนำน้ำฝนจากบ่อหนองน้ำมาผ่านระบบปรับปรุงคุณภาพน้ำก่อนนำมาเป็นน้ำใช้ในโครงการและมีการติดตั้งหัวรับน้ำซื้อจาก รถบรรทุกน้ำเอกชนไว้สำรอง	(1) โครงการใช้น้ำประปาจากบริษัท เซาเทิร์น คอนครีต แอนด์ คอนสตรัคชั่น จำกัด เป็นแหล่งน้ำใช้หลัก น้ำจากบ่อบาดาล จำนวน 1 บ่อ และน้ำฝนจากบ่อหนองน้ำ เป็นแหล่งน้ำสำรอง หากเกิดกรณีแหล่งน้ำใช้ทั้งหมดไม่เพียงพอจึงจัดให้มีการซื้อน้ำจากรถบรรทุกน้ำเอกชน โดยตำแหน่งที่จอดรถบรรทุกน้ำจะอยู่ภายในพื้นที่โครงการเท่านั้น (2) จัดให้มีถังเก็บน้ำกรอง 1 ปริมาตร 326.00 ลูกบาศก์เมตร และถังเก็บน้ำกรอง 2 ปริมาตร 583.00 ลูกบาศก์เมตร ดังนั้น ปริมาตรการกักเก็บน้ำเพื่อใช้การอุปโภคบริโภคจะเท่ากับ 909.00 ลูกบาศก์เมตร (3) โครงการจะไม่สูบน้ำจากบ่อบาดาลเกินกว่าในอนุญาตใช้น้ำบาดาลกำหนด (4) จัดให้มีเจ้าหน้าที่คอยดูแลล้างทำความสะอาดถังน้ำเป็นประจำทุก ๆ 6 เดือน (5) โครงการจะกำหนดให้รถบรรทุกน้ำมาเติมน้ำช่วงเวลากลางคืน เพื่อที่จะไม่รบกวนผู้พักอาศัย โดยกำหนดจุดจอดรถไว้ในพื้นที่โครงการเท่านั้น	- ตรวจสอบการรั่วไหลของน้ำประปาในเส้นท่อ ทุกเดือนตลอดระยะเวลาดำเนินการ - ตรวจสอบวิเคราะห์คุณภาพน้ำใช้ให้เป็นไปตามมาตรฐานคุณภาพน้ำประปาโดยเก็บตัวอย่างน้ำบริเวณก๊อกน้ำใช้ที่ผ่านการกรองของโครงการแล้ว ทุก 3 เดือน ช่วง 1 ปีของการเปิดดำเนินการ หลังจากนั้นทุก 6 เดือน หรือปีละ 2 ครั้ง

เดือน กันยายน 2567


 (นายวติม บุคโคโลโสณิก ลายัน เบสท์วิว จำกัด)
 กรรมการผู้มีอำนาจลงนาม
 บริษัท ลายัน เบสท์วิว จำกัด

เดือน กันยายน 2567


 (นางสาวจุฑารัตน์ บุญแก้ว)
 ผู้อำนวยการด้านสิ่งแวดล้อม
 บริษัท ภูเก็ต เอ็นไวรอนเม้นทอล เซอร์วิส จำกัด

ตารางที่ 4 สรุปผลกระทบสิ่งแวดล้อม มาตรการป้องกันและแก้ไขผลกระทบสิ่งแวดล้อม และมาตรการติดตามตรวจสอบผลกระทบสิ่งแวดล้อมโครงการอาคารชุด ลายัน เวอร์เด เฟส 2 ของบริษัท ลายัน เบสท์วิว จำกัด ระยะดำเนินการ (ต่อ)

องค์ประกอบทางสิ่งแวดล้อม และคุณค่าต่างๆ	ผลกระทบต่อสิ่งแวดล้อมที่สำคัญ	มาตรการป้องกันและแก้ไขผลกระทบสิ่งแวดล้อม	มาตรการติดตามตรวจสอบ ผลกระทบสิ่งแวดล้อม
3.1 การใช้น้ำ	กรณีที่น้ำใช้ไม่เพียงพอ ดังนั้น การใช้น้ำจากบ่อบาดาลโครงการละ 1 บ่อ จึงมีปริมาณไม่มาก ประกอบกับโครงการจะสูบน้ำไม่เกินอัตราการสูบน้ำที่ได้รับอนุญาตจากส่วนทรัพยากรน้ำบาดาล สำนักงานทรัพยากรธรรมชาติและสิ่งแวดล้อมจังหวัดภูเก็ต อย่างไรก็ตาม จากแผนที่แสดงศักยภาพแหล่งน้ำบาดาลต้นทุนจังหวัดภูเก็ต พบว่า พื้นที่โครงการตั้งอยู่ในบริเวณชั้นหินให้น้ำหินแกรนิต (Granitic Aquifers: Gr) ประกอบด้วยหินแกรนิตซึ่งส่วนใหญ่เป็นพวกไบโอไทด์-ฮอร์นเบลนด์แกรนิต หินลูโคร-แกรนิต เพ็กมาไทต์ และควอตซ์ พบกระจายตัวอยู่ทั่วไปบริเวณภูเขาสูงในจังหวัดภูเก็ต ศักยภาพในการให้น้ำค่อนข้างต่ำหรือในบางบริเวณไม่มีศักยภาพในการให้น้ำเลย น้ำถูกกักเก็บอยู่ในรอยแตก รอยแยก รอยเลื่อน และในบริเวณหินผุ ปริมาณน้ำที่ได้โดยทั่วไปอยู่ในเกณฑ์น้อยกว่า 2 ลูกบาศก์เมตรต่อชั่วโมง ยกเว้นบางบริเวณที่มีรอยแตกกว้างและต่อเนื่องกัน อาจได้น้ำอยู่ในช่วง 2-10 ลูกบาศก์เมตรต่อชั่วโมง น้ำที่ได้มีคุณภาพดี ความลึกถึงชั้นหินให้น้ำประมาณ 25-35 เมตรและจากการสอบถามข้อมูลเจ้าหน้าที่ฝ่ายทรัพยากรน้ำบาดาลจังหวัดภูเก็ต อัตราการให้น้ำของบ่อบาดาลบริเวณพื้นที่โครงการอยู่ที่ประมาณ 2 ลูกบาศก์เมตร/ชั่วโมง	(6) การล้างถังเก็บน้ำใต้ดิน สามารถทำได้โดยใช้ปั๊มจุ่มแบบไดโว่ดูดตะกอนที่ค้างอยู่ข้างใต้ถัง โดยต่อท่อเพื่อดูดตะกอนปล่อยทิ้งออกไปทางท่อ ทั้งนี้หากจำเป็นต้องลงไปเพื่อความปลอดภัย ก่อนลงทุกครั้ง จะต้องตรวจสอบปริมาณอากาศและตรวจสอบว่ามีก๊าซพิษอันตรายหรือไม่ โดยใช้เครื่องวัดปริมาณออกซิเจนที่ก้นหลุมต้องมีค่าระหว่างร้อยละ 19.5-23.5 ซึ่งเป็นปริมาณที่ร่างกายต้องการคือร้อยละ 20 หากตรวจพบว่าไม่มีก๊าซพิษอันตราย ต้องกักจัดเสียก่อนเพื่อไม่ให้ป็นอันตรายต่อร่างกาย (7) ในการล้างทำความสะอาดถังเก็บน้ำอย่างปลอดภัย โครงการจัดให้มีคนช่วยอย่างน้อย 3 คนขึ้นไป มอบหมายหน้าที่อย่างชัดเจน โดยให้ลงไป 1 คน อีก 1 คนอยู่ปากบ่อหรือที่ทางขึ้นลง ที่เหลืออีก 1 คนเป็นผู้คอยช่วยเหลืออยู่บริเวณรอบนอก (8) รณรงค์ให้ร่วมกันประหยัดน้ำ และเลือกใช้สุขภัณฑ์ประหยัดน้ำ (9) ตรวจสอบการแจกจ่ายน้ำและเส้นท่อน้ำให้อยู่ในสภาพดีอยู่เสมอ หากพบว่าชำรุดให้แก้ไขทันที นอกจากนี้โครงการจะหมั่นตรวจสอบระบบท่อน้ำ รวมถึงเครื่องสุขภัณฑ์ที่อาจจะชำรุด จนเป็นเหตุให้น้ำประปรังไหลได้ง่าย	- ตรวจสอบสภาพการใช้งานระบบปรับปรุงคุณภาพน้ำ หากพบว่ามีส่วนประกอบใดชำรุดให้รีบซ่อมแซมหรือเปลี่ยนใหม่ทันที ทุก 3 เดือน - ตรวจสอบที่กักการดูแลและทำความสะอาดถังกรองโดยการล้างย้อน (Back wash) ทุก 6 เดือน ตลอดระยะเวลาดำเนินการ หรือตามที่บริษัทผู้ผลิตกำหนด

เดือน กันยายน 2567


(นายวติม บุคไคล) บริษัท ลายัน เบสท์วิว จำกัด
กรรมการผู้มีอำนาจลงนาม
Best View Co., Ltd.
บริษัท ลายัน เบสท์วิว จำกัด

เดือน กันยายน 2567


(นางสาวจุฑารัตน์ บุญแก้ว)
ผู้อำนวยการด้านสิ่งแวดล้อม
บริษัท ภูเก็ต เอ็นไวรอนเม้นทอล เซอร์วิส จำกัด
PRUNET ENVIRONMENTAL SERVICES CO., LTD.

ตารางที่ 4 สรุปผลกระทบสิ่งแวดล้อม มาตรการป้องกันและแก้ไขผลกระทบสิ่งแวดล้อม และมาตรการติดตามตรวจสอบผลกระทบสิ่งแวดล้อมโครงการอาคารชุด ลายัน เวอร์เด เฟส 2 ของบริษัท ลายัน เบสท์วิว จำกัด ระยะดำเนินการ (ต่อ)

องค์ประกอบทางสิ่งแวดล้อม และคุณค่าต่าง ๆ	ผลกระทบต่อสิ่งแวดล้อมที่สำคัญ	มาตรการป้องกันและแก้ไขผลกระทบสิ่งแวดล้อม	มาตรการติดตามตรวจสอบผลกระทบสิ่งแวดล้อม
3.1 การใช้น้ำ	3) การปรับปรุงคุณภาพน้ำใช้ น้ำจากบ่อบาดาล น้ำซื้อจากรถบรรทุกน้ำเอกชน และน้ำจากบ่อหนองน้ำ จะถูกสูบลงสู่ถังเก็บน้ำดิบ โดยโครงการได้จัดให้มีการปรับปรุงคุณภาพน้ำ ก่อนลงสู่ถังเก็บน้ำกรองของโครงการ เพื่อจ่ายให้กับส่วนต่างๆ ของโครงการ ดังนั้น น้ำจากบ่อบาดาล น้ำซื้อจากรถบรรทุกน้ำเอกชน และน้ำจากบ่อหนองน้ำ จะมีคุณภาพเหมาะสำหรับการนำไปใช้ในระบบสาธารณูปโภคต่อไป 4) การสำรองน้ำใช้ โครงการจัดให้มีถังเก็บน้ำกรอง จำนวน 2 ถัง ซึ่งโครงการสามารถสำรองน้ำไว้ได้ประมาณ 1 วัน จากแผนที่แสดงตำแหน่งการใช้น้ำบาดาลที่ได้รับการอนุญาตจากสำนักงานทรัพยากรธรรมชาติและสิ่งแวดล้อมจังหวัดภูเก็ต ในระยะ 1,000 เมตร จากขอบเขตพื้นที่ โครงการอาคารชุดลายัน เวอร์เด ทั้ง 6 เฟส จะเห็นได้ว่ามีจำนวนผู้ใช้น้ำบาดาลได้รับอนุญาต จำนวน 5 ราย และมีจำนวนบ่อรวม 21 บ่อ โดยในจำนวนนี้ มีบ่อบาดาลที่อยู่ในระยะ 100 เมตร เพียง 1 บ่อ โครงการมีการขออนุญาตเจาะบ่อบาดาล จำนวน 1 บ่อ/เฟส ความลึกของบ่อบาดาลโครงการไม่น้อยกว่า 15 เมตร และไม่เกิน 150 เมตร ขนาดบ่อน้ำบาดาล ไม่เกิน 150 มิลลิเมตร โดยขนาดของท่อกรูบ่อน้ำบาดาลตอนบนสุดต้องเท่ากับหรือใหญ่กว่าขนาดของท่อกรูบ่อน้ำบาดาลตอนล่างสุด ดังนั้น คาดการว่า การใช้ น้ำในช่วงดำเนินการของโครงการจะส่งผลกระทบต่อการใช้ น้ำของชุมชนใกล้เคียงในระดับต่ำ		

เดือน กันยายน 2567



(นายวติม บุคโคโลว)
กรรมการผู้มีอำนาจลงนาม
บริษัท ลายัน เบสท์วิว จำกัด
Layan Best View Co., Ltd.

เดือน กันยายน 2567



(นางสาวจุฑารัตน์ บุญแก้ว)
ผู้อำนวยการด้านสิ่งแวดล้อม
บริษัท ภูเก็ต เอ็นไวรอนเมนทอล เซอร์วิส จำกัด



ตารางที่ 4 สรุปผลกระทบสิ่งแวดล้อม มาตรการป้องกันและแก้ไขผลกระทบสิ่งแวดล้อม และมาตรการติดตามตรวจสอบผลกระทบสิ่งแวดล้อมโครงการอาคารชุด ลายัน เวิร์ด เฟส 2 ของบริษัท ลายัน เบสท์วิว จำกัด ระยะดำเนินการ (ต่อ)

องค์ประกอบทางสิ่งแวดล้อมและคุณค่าต่าง ๆ	ผลกระทบต่อสิ่งแวดล้อมที่สำคัญ	มาตรการป้องกันและแก้ไขผลกระทบสิ่งแวดล้อม	มาตรการติดตามตรวจสอบผลกระทบสิ่งแวดล้อม
3.2 การจัดการน้ำเสียและสิ่งปฏิกูล	1) ปริมาณน้ำเสีย ปริมาณน้ำเสียที่เกิดขึ้นประมาณ 634.87 ลูกบาศก์เมตร/วัน คิดจากร้อยละ 100 ของปริมาณน้ำใช้ และไม่คือน้ำใช้จากสระว่ายน้ำ) 2) การจัดการน้ำเสีย โครงการได้จัดให้มีถังบำบัดน้ำเสียชนิดเติมอากาศเลี้ยงตะกอนเวียนกลับ (Aeration Activated Sludge Process,A/S) จำนวน 1 ชุด (WWTP) สามารถรองรับน้ำเสียได้ 634.87 ลูกบาศก์เมตร/วัน และมีถังตกไข่ไขมันเป็นส่วนหนึ่งของถังบำบัดน้ำเสีย โครงการอาคารชุด ลายัน เวิร์ด เฟส 2 เป็นโครงการประกอบกิจการประเภทอาคารอยู่อาศัยรวม (อาคารชุด) ที่มีจำนวนห้องชุดรวมกันทั้งสิ้น 341 ห้องชุด ซึ่งจัดอยู่ในอาคารประเภท ข. ตามประกาศกระทรวงทรัพยากรธรรมชาติและสิ่งแวดล้อม เรื่อง กำหนดมาตรฐานควบคุมการระบายน้ำทิ้งจากอาคารบางประเภทและบางขนาด กำหนดค่า BOD_{ออก} ไม่เกิน 30 มิลลิกรัม/ลิตร น้ำทิ้งของโครงการที่ผ่านการบำบัดแล้ว มีค่า BOD ออก 16.95 มิลลิกรัม/ลิตร เป็นไปตามประกาศกระทรวงทรัพยากรธรรมชาติและสิ่งแวดล้อมดังกล่าว 3) การนำน้ำเสียที่ผ่านการบำบัดกลับมาใช้ประโยชน์ น้ำเสียที่ผ่านการบำบัดแล้วจากถังพักน้ำของระบบบำบัดน้ำเสีย จะเข้าสู่ระบบกรองมัลติมีเดีย และฆ่าเชื้อโรคด้วยคลอรีน แล้วเข้าเก็บในถังเก็บน้ำรดน้ำต้นไม้ 1 และถังเก็บน้ำรดน้ำต้นไม้ 2 จากนั้นจะสูบน้ำไปใช้รดน้ำต้นไม้ภายในโครงการด้วยการรดน้ำแบบก๊อกสนาม โครงการสามารถนำน้ำเสียที่ผ่านการบำบัดแล้วมาใช้ประโยชน์โดยการรดน้ำต้นไม้ภายในพื้นที่โครงการได้ทั้งหมด ไม่มีการปล่อยออกสู่สาธารณะ	(1) จัดให้มีถังบำบัดน้ำเสียชนิดเติมอากาศเลี้ยงตะกอนเวียนกลับ (Aeration Activated Sludge Process,A/S) จำนวน 1 ชุด (WWTP) เพื่อรองรับน้ำเสียจากทุกกิจกรรมภายในโครงการ มีขนาดการรองรับ 634.87 ลูกบาศก์เมตร/วัน (2) โครงการสามารถนำน้ำเสียที่ผ่านการบำบัดแล้ว จะเข้าสู่ระบบกรองและฆ่าเชื้อโรคด้วยคลอรีน แล้วเข้าเก็บในถังเก็บน้ำรดน้ำต้นไม้ จากนั้นจะสูบน้ำไปใช้รดน้ำต้นไม้ภายในโครงการด้วยการรดน้ำแบบก๊อกสนาม ภายในพื้นที่โครงการได้ทั้งหมด ไม่มีการปล่อยออกสู่สาธารณะ ในช่วงฤดูฝนโครงการสามารถนำน้ำทิ้งที่ผ่านการบำบัดแล้วมาใช้รดน้ำต้นไม้ในโครงการได้บางส่วน สำหรับปริมาณน้ำที่เหลือจะผ่านบ่อตรวจคุณภาพน้ำ จะผ่านบ่อตรวจคุณภาพน้ำ และระบายออกสู่ท่อระบายน้ำสาธารณะประโยชน์ตามแนวถนนสาย ภก.4018 แยกทางหลวงหมายเลข 4031 - บ้านโคกโดนดต่อไป (3) กำหนดให้มีการตรวจวัดคุณภาพน้ำก่อนเข้าระบบบำบัดน้ำเสีย และหลังก่อจากกระบบบำบัดน้ำเสีย (4) ติดตั้งมิเตอร์ระบบบำบัดน้ำเสียแยกจากระบบไฟฟ้าส่วนอื่น เพื่อตรวจสอบและควบคุมให้มีการเดินระบบบำบัดน้ำเสียตลอดเวลา (5) จัดเตรียมปริมาตรบ่อดิน 16.00 ตารางเมตร สำหรับกำจัดก๊าซมีเทน จากถังบำบัดน้ำเสีย บ่อดินขนาด 4.00 ตารางเมตร สำหรับกำจัดก๊าซมีเทนจากห้องพักขยะรวม และบ่อดิน 4.00 ตารางเมตร สำหรับกำจัดละอองน้ำ	- ตรวจวัดคุณภาพน้ำก่อนเข้าระบบบำบัดน้ำเสียบ่อตรวจคุณภาพน้ำก่อนเข้าระบบบำบัดน้ำเสีย ได้แก่ ความเป็นกรดต่าง บีโอดี สารแขวนลอย ชัลไฟด์ สารที่ละลายได้ทั้งหมด ตะกอนหนัก น้ำมัน และไขมัน ที่เคเอ็น และโคลิฟอร์มแบคทีเรีย ทุกเดือน ตลอดระยะเวลาดำเนินการ - ตรวจวัดตามมาตรฐานคุณภาพน้ำทิ้งจากอาคารประเภท ข. จากประกาศกระทรวงทรัพยากรธรรมชาติและสิ่งแวดล้อม เรื่อง กำหนดมาตรฐานควบคุมการระบายน้ำทิ้งจากอาคารบางประเภทและบางขนาด และจัดเก็บสถิติข้อมูลหรือบันทึก หรือรายงานมาตรการตามกฎหมายกระทรวงกำหนดหลักเกณฑ์ วิธีการและแบบการเก็บสถิติและข้อมูล การจัดทำบันทึก รายละเอียดและรายงานสรุปผลการทำงานของระบบบำบัดน้ำเสีย พ.ศ. 2555

เดือน กันยายน 2567

(นายวดีม บุกโคกโกล) บ.เบสท์วิว จำกัด
กรรมการผู้มีอำนาจลงนาม
บริษัท ลายัน เบสท์วิว จำกัด

เดือน กันยายน 2567

(นางสาวจุฑารัตน์ บุญแก้ว)
ผู้อำนวยการด้านสิ่งแวดล้อม
บริษัท ภูเก็ต เอ็นไวรอนเม้นทอล เซอร์วิส จำกัด



ตารางที่ 4 สรุปผลกระทบสิ่งแวดล้อม มาตรการป้องกันและแก้ไขผลกระทบสิ่งแวดล้อม และมาตรการติดตามตรวจสอบผลกระทบสิ่งแวดล้อมโครงการอาคารชุด ลายัน เวิร์ด เฟส 2 ของบริษัท ลายัน เบสท์วิว จำกัด ระยะดำเนินการ (ต่อ)

องค์ประกอบทางสิ่งแวดล้อม และคุณค่าต่าง ๆ	ผลกระทบต่อสิ่งแวดล้อมที่สำคัญ	มาตรการป้องกันและแก้ไขผลกระทบสิ่งแวดล้อม	มาตรการติดตามตรวจสอบผลกระทบสิ่งแวดล้อม
3.2 การจัดการน้ำเสียและสิ่งปฏิกูล (ต่อ)	ในช่วงฤดูฝนปริมาณน้ำที่เหลือ จะผ่านบ่อตรวจคุณภาพน้ำ และระบายออกสู่ท่อระบายน้ำสาธารณะประโยชน์ตามแนวนนสาย ภก.4018 แยกทางหลวงหมายเลข 4031 - บ้านโคกโดนต่อไป 4) การกำจัดตะกอนส่วนเกินและกากไขมัน การกำจัดตะกอนส่วนเกินจากถังบำบัดน้ำเสีย WWTP เมื่อถึงระยะเวลาดังกล่าวที่ต้องสูบตะกอน โครงการจะประสานงานให้รถสูบตะกอนเอกชนที่ขึ้นทะเบียนต้องมีการบริหารส่วนตำบลเชิงทะเลมาสูบไปกำจัดต่อไป 5) วิธีการจัดการกำจัดละอองน้ำ (Aerosol) และก๊าซมีเทน (CH4) การกำจัดละอองน้ำ (Aerosol) ที่เกิดขึ้นในระบบบำบัดน้ำเสีย WWTP โครงการเลือกใช้วิธีการบำบัดด้วยบ่อดิน โครงการได้จัดเตรียมพื้นที่บ่อดิน 4.00 ตารางเมตร ซึ่งพื้นที่ได้ออกแบบไว้จึงมีความเพียงพอสำหรับกำจัดละอองน้ำ การกำจัดก๊าซมีเทน (CH4) ที่เกิดขึ้นจากระบบบำบัดน้ำเสีย WWTP โครงการเลือกใช้วิธี Biological Oxidation โดยคำนวณหาพื้นที่ที่ไว้วางบู่โครงการจัดให้มีพื้นที่วางบู่ 16.00 ตารางเมตร ซึ่งพื้นที่ได้ออกแบบไว้จึงมีความเพียงพอสำหรับกำจัดก๊าซมีเทน นอกจากนี้ โครงการมีก๊าซมีเทน (CH4) ที่เกิดขึ้นจากห้องพักขยะมูลฝอยอินทรีย์ ของอาคาร BM4.1 เลือกใช้บ่อดินสำหรับกำจัดก๊าซมีเทน 4.00 ตารางเมตร ดังนั้น ผลกระทบด้านน้ำเสียจึงอยู่ในระดับต่ำ	(6) จัดให้มีการตรวจสอบและบำรุงรักษาระบบบำบัดน้ำเสียของโครงการ เพื่อให้มีประสิทธิภาพในการบำบัดน้ำเสียเป็นไปตามที่ออกแบบไว้อยู่เสมอ รวมทั้งจัดให้มีการอบรมหรือให้ความรู้เกี่ยวกับระบบบำบัดน้ำเสียแก่เจ้าหน้าที่ดูแลรับผิดชอบระบบบำบัดน้ำเสีย (7) จัดให้มีเจ้าหน้าที่ที่มีความรู้ความชำนาญในด้านการบำบัดน้ำเสีย ดูแลระบบบำบัดน้ำเสียภายในโครงการ (8) สูบตะกอนจากบ่อดักตะกอนอย่างสม่ำเสมอ โดยโครงการจะประสานงานให้รถสูบตะกอนเอกชนที่ขึ้นทะเบียนต้องมีการบริหารส่วนตำบลเชิงทะเลมาสูบไปกำจัดต่อไป (9) โครงการจะมีการปลูกต้นไม้โดยรอบโครงการ โดยเป็นไม้ยืนต้นทั้งสิ้น 91 ต้น เพื่อช่วยในการดูดซับปริมาณก๊าซที่เกิดขึ้นจากระบบบำบัดน้ำเสียได้ (10) เจ้าของโครงการต้องแจ้งให้ผู้ซื้อและนิติบุคคลทราบถึงค่าใช้จ่ายในการดูแลระบบน้ำเสียที่ผ่านการบำบัดกลับมารดน้ำต้นไม้และพื้นที่สีเขียว (11) การติดตั้งและการบำรุงรักษาระบบบำบัดน้ำเสียที่ผ่านการบำบัดมาใช้ประโยชน์ต้องผ่านการอบรม และต้องมีเจ้าหน้าที่อาคารร่วมตรวจสอบด้วย	- ตรวจสอบสภาพการใช้งานของบ่อดินกำจัดก๊าซมีเทน ทุกเดือน ตลอดระยะเวลาดำเนินการ - ตรวจสอบประสิทธิภาพและสภาพการใช้งานของแนวท่อซึมดิน และระบบน้ำรีไซเคิล ทุกเดือน ตลอดระยะเวลาดำเนินการ

เดือน กันยายน 2567



(นายวติม บุคไคลโลว)
กรรมการผู้มีอำนาจลงนาม
บริษัท ลายัน เบสท์วิว จำกัด



เดือน กันยายน 2567



(นางสาวจุฑารัตน์ บุญแก้ว)
ผู้อำนวยการด้านสิ่งแวดล้อม
บริษัท ภูเก็ต เอ็นไวรอนเม้นทอล เซอร์วิส จำกัด



ตารางที่ 4 สรุปผลกระทบสิ่งแวดล้อม มาตรการป้องกันและแก้ไขผลกระทบสิ่งแวดล้อม และมาตรการติดตามตรวจสอบผลกระทบสิ่งแวดล้อมโครงการอาคารชุด ลายัน เวอร์เด เฟส 2 ของบริษัท ลายัน เบสท์วิว จำกัด ระยะดำเนินการ (ต่อ)

องค์ประกอบทางสิ่งแวดล้อม และคุณค่าต่าง ๆ	ผลกระทบต่อสิ่งแวดล้อมที่สำคัญ	มาตรการป้องกันและแก้ไขผลกระทบสิ่งแวดล้อม	มาตรการติดตามตรวจสอบผลกระทบสิ่งแวดล้อม
3.3 การระบายน้ำและการป้องกันน้ำท่วม	การระบายน้ำฝนของโครงการ จะแบ่งเป็น 3 ส่วน จากพื้นดินนอกอาคาร จากหลังคาของอาคาร และจากชั้นใต้ดิน เนื่องจากการพัฒนาโครงการจากพื้นที่ลาดเชิงเขา มีการพัฒนาเป็นอาคาร ค.ส.ล. สูง 7 ชั้น ดาดฟ้า มีชั้นใต้ดิน 1 ชั้น จำนวน 1 อาคาร, อาคาร ค.ส.ล. สูง 7 ชั้น มีชั้นใต้ดิน 1 ชั้น จำนวน 3 อาคาร, อาคาร ค.ส.ล. สูง 3 ชั้น ดาดฟ้า มีชั้นใต้ดิน 1 ชั้น จำนวน 3 อาคาร และอาคาร ค.ส.ล. สูง 2 ชั้น ดาดฟ้า มีชั้นใต้ดิน 1 ชั้น จำนวน 1 อาคาร ถนน และที่จอดรถ ทำให้ค่าสัมประสิทธิ์การไหลนองเปลี่ยนไปจากเดิม ซึ่งจากการคำนวณโดยใช้ Rational Method โดยแบ่งเป็น 2 โซน ดังนี้ - พื้นที่บริเวณบ่อหนองน้ำ 1 มีพื้นที่รับน้ำ 12,378.80 ตารางเมตร ก่อนพัฒนาโครงการจะมีปริมาณน้ำฝนที่เกิดขึ้น 357 ลูกบาศก์เมตร และหลังพัฒนาโครงการมีปริมาณน้ำฝนที่เกิดขึ้น 1,020.02 ลูกบาศก์เมตร โครงการได้ออกแบบขนาดบ่อหนองน้ำ จำนวน 1 บ่อ บริเวณใต้พื้นที่ชั้นใต้ดินของอาคาร BM5 หลังพัฒนาโครงการ ฝนที่ตกต่อเนื่องไม่เกิน 3 ชั่วโมง จะถูกกักเก็บทั้งหมดเข้าสู่บ่อหนองน้ำ จากนั้นจึงระบายออกจากโครงการ ดังนั้น ขนาดบ่อหนองน้ำจึงมีความเพียงพอต่อปริมาณน้ำที่ระบายออกของโครงการ โครงการออกแบบเครื่องสูบน้ำแบบจุ่ม จำนวน 1 ชุด ซึ่งอัตราการระบายน้ำไม่เกินอัตราการไหลของน้ำฝนเฉลี่ยก่อนมีโครงการ โดยน้ำจากบ่อหนองน้ำบางส่วนจะเก็บไว้ยังบ่อเก็บน้ำดิบ เพื่อผลิตเป็นน้ำประปาของโครงการ และบางส่วนจะถูกสูบน้ำผ่านบ่อพักน้ำพร้อมตะแกรงดักขยะ ก่อนระบายออกสู่ท่อระบายน้ำสาธารณะตามแนวถนนสาย ภก.4018 แยกทางหลวงหมายเลข 4031 – บ้านโคกโดนด ต่อไป	(1) จัดให้มีท่อระบายน้ำฝน ขนาดเส้นผ่านศูนย์กลาง 0.60 เมตร ที่มีบ่อบังคับน้ำเป็นระยะอยู่โดยรอบพื้นที่โครงการ ก่อนเข้าสู่บ่อหนองน้ำ จำนวน 2 บ่อ ปริมาตร 806.00 ลูกบาศก์เมตร และบ่อหนองน้ำ ปริมาตร 428 ลูกบาศก์เมตร โดยน้ำจากบ่อหนองน้ำจะผ่านบ่อบังคับน้ำพร้อมตะแกรงดักขยะ ก่อนระบายออกสู่ท่อระบายน้ำสาธารณะตามแนวถนนสาย ภก.4018 แยกทางหลวงหมายเลข 4031 – บ้านโคกโดนด ต่อไป (2) จัดให้มีรางระบายน้ำคอนกรีตขนาด 0.6 x 0.5 เมตร เพื่อรองรับน้ำฝนจากภายนอกโครงการตามแนวเขตที่ดินด้านทิศตะวันออกและทิศใต้ซึ่งเป็นพื้นที่สูงกว่าโครงการ ก่อนรวบรวมลงสู่รางระบายน้ำตามแนวถนนสาธารณะ และระบายออกสู่ท่อระบายน้ำสาธารณะต่อไป (3) จัดให้มีเครื่องสูบน้ำ มีอัตราการสูบน้ำ 0.1519 ลูกบาศก์เมตร/วินาที (4) ชุดลอกตะกอนในท่อระบายน้ำ รวมถึงบ่อบังคับน้ำอย่างสม่ำเสมอ เพื่อให้การระบายน้ำในพื้นที่โครงการมีประสิทธิภาพตลอดเวลา (5) ออกแบบให้มีบ่อบังคับน้ำ และติดตั้งตะแกรงดักมูลฝอยบริเวณจุดระบายน้ำออกจากท่อระบายน้ำของโครงการ (6) เจ้าหน้าที่คอยตรวจสอบดูแลรวบรวมระบบระบายน้ำของโครงการเป็นประจำ โดยเฉพาะช่วงฤดูฝน หากพบว่าชำรุดต้องรีบแก้ไขทันที	- ตรวจสอบท่อระบายน้ำของโครงการเป็นประจำ ทุกเดือน ตลอดระยะเวลาดำเนินการ - ตรวจสอบการทำงานของเครื่องสูบน้ำ ทุกเดือน ตลอดระยะเวลาดำเนินการ - ตรวจสอบการขุดลอกตะกอนในท่อระบายน้ำ ทุกเดือน ตลอดระยะเวลาดำเนินการ


เดือน กันยายน 2567



(นายวติม บุคไคล Best View Co., Ltd.)
กรรมการผู้มีอำนาจลงนาม
บริษัท ลายัน เบสท์วิว จำกัด



เดือน กันยายน 2567

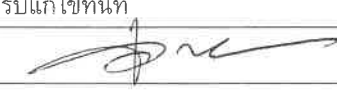

(นางสาวจุฑารัตน์ บุญแก้ว)
ผู้อำนวยการด้านสิ่งแวดล้อม
บริษัท ภูเก็ต เอ็นไวรอนเม้นทอล เซอร์วิส จำกัด



ตารางที่ 4 สรุปผลกระทบสิ่งแวดล้อม มาตรการป้องกันและแก้ไขผลกระทบสิ่งแวดล้อม และมาตรการติดตามตรวจสอบผลกระทบสิ่งแวดล้อมโครงการอาคารชุด ลายัน เวิร์ด เฟส 2 ของบริษัท ลายัน เบสท์วิว จำกัด ระยะดำเนินการ (ต่อ)

องค์ประกอบทางสิ่งแวดล้อม และคุณค่าต่าง ๆ	ผลกระทบต่อสิ่งแวดล้อมที่สำคัญ	มาตรการป้องกันและแก้ไขผลกระทบสิ่งแวดล้อม	มาตรการติดตามตรวจสอบผลกระทบสิ่งแวดล้อม
3.3 การระบายน้ำและการป้องกันน้ำท่วม (ต่อ)	- พื้นที่บริเวณบ่อหนองน้ำ 2 มีพื้นที่รับน้ำ 7,860 ตารางเมตร ก่อนพัฒนาโครงการจะมีปริมาณน้ำฝนที่เกิดขึ้น 227 ลูกบาศก์เมตร และหลังพัฒนาโครงการมีปริมาณน้ำฝนที่เกิดขึ้น 631.98 ลูกบาศก์เมตร โครงการได้ออกแบบขนาดบ่อหนองน้ำจำนวน 1 บ่อ บริเวณใต้พื้นที่ชั้นใต้ดินของอาคาร BM5 หลังพัฒนาโครงการฝนที่ตกต่อเนื่องไม่เกิน 3 ชั่วโมง จะถูกกักเก็บทั้งหมดเข้าสู่บ่อหนองน้ำ จากนั้นจึงระบายออกจากโครงการหลังจากฝนหยุดตก ดังนั้น ขนาดบ่อหนองน้ำจึงมีความเพียงพอต่อปริมาณน้ำที่ระบายออกของโครงการ โครงการออกแบบเครื่องสูบน้ำแบบจุ่ม จำนวน 1 ชุด (ประกอบด้วย 2 เครื่อง โดยทำงาน 1 เครื่อง สักรอง 1 เครื่อง) มีอัตราการระบายน้ำออกรวมเท่ากับ 0.1519 ลูกบาศก์เมตร/วินาที ซึ่งอัตราการระบายน้ำไม่เกินอัตราการไหลของน้ำฝนเฉลี่ยก่อนมีโครงการ โดยน้ำจากบ่อหนองน้ำจะผ่านบ่อพักน้ำพร้อมตะแกรงดักขยะ ก่อนระบายออกสู่ท่อระบายน้ำสาธารณะตามแนวถนนสาย ภก.4018 แยกทางหลวงหมายเลข 4031 – บ้านโคกโดนดต่อไป นอกจากนี้ โครงการจัดให้มีรางระบายน้ำคอนกรีตขนาด 0.6 x 0.5 เมตร เพื่อรองรับน้ำฝนจากภายนอกโครงการตามแนวเขตที่ดินด้านทิศตะวันออกและทิศใต้ซึ่งเป็นพื้นที่สูงกว่าโครงการ ก่อนรวบรวมลงสู่รางระบายน้ำตามแนวถนนการะจำยอม และระบายออกสู่ท่อระบายน้ำสาธารณะต่อไป ทั้งนี้ บ่อหนองน้ำจะช่วยลดภาระการระบายน้ำฝนของท่อระบายน้ำสาธารณะเมื่อมีฝนตกหนัก บ่อหนองน้ำจะกักเก็บน้ำฝนไว้ก่อน และจะค่อยๆ ระบายออกสู่ท่อระบายน้ำสาธารณะเมื่อฝนตกเบาลง โดยการระบายน้ำออกจะมีการควบคุมอัตราการระบายน้ำไม่ให้มากกว่าอัตราการระบายน้ำก่อนมีโครงการ		

เดือน กันยายน 2567

(นายวติม บุคไคลโล) บริษัท ลายัน เบสท์วิว จำกัด
กรรมการผู้มีอำนาจลงนาม
บริษัท ลายัน เบสท์วิว จำกัด

เดือน กันยายน 2567

(นางสาวจุฑารัตน์ บุญแก้ว) บริษัท ภูเก็ต เอ็นไวรอนเมนทอล เซอร์วิส จำกัด
ผู้อำนวยการด้านสิ่งแวดล้อม
บริษัท ภูเก็ต เอ็นไวรอนเมนทอล เซอร์วิส จำกัด

ตารางที่ 4 สรุปผลกระทบสิ่งแวดล้อม มาตรการป้องกันและแก้ไขผลกระทบสิ่งแวดล้อม และมาตรการติดตามตรวจสอบผลกระทบสิ่งแวดล้อมโครงการอาคารชุด ลายัน เวอร์เด เฟส 2 ของบริษัท ลายัน เบสท์วิว จำกัด ระยะดำเนินการ (ต่อ)

องค์ประกอบทางสิ่งแวดล้อม และคุณค่าต่าง ๆ	ผลกระทบต่อสิ่งแวดล้อมที่สำคัญ	มาตรการป้องกันและแก้ไขผลกระทบสิ่งแวดล้อม	มาตรการติดตามตรวจสอบผลกระทบสิ่งแวดล้อม
3.3 การระบายน้ำและการป้องกันน้ำท่วม (ต่อ)	ปัจจุบันหน่วยงานราชการมีแผนพัฒนาระบบระบายน้ำบริเวณพื้นที่โครงการ โดยจะจัดให้มีท่อระบายน้ำ ลักษณะเป็น RC-box culvert ขนาดมาตรฐาน 1.2x1.2 เมตร ตามแนวเขตทางของสาธารณะ ตลอดแนวด้านหน้าของพื้นที่โครงการกลุ่ม ลายัน เวอร์เด และจัดให้มีบ่อบำบัดน้ำ ขนาด 5x2x4 เมตร (กxยxส) บนเขตทางของถนนสาย ภก 4018 แยกทางหลวงหมายเลข 4031 - บ้านโคกโดนต บริเวณด้านหน้าโครงการ ลายัน เวอร์เด จากนั้นจะไหลผ่าน BOX CULVERT ขนาดมาตรฐาน 1.8x1.8x2 เมตร ตลอดใต้ถนนสาย ภก.4018 แยกทางหลวงหมายเลข 4031-บ้านโคกโดนต เข้าสู่บ่อบำบัดน้ำ ขนาด 5x2x4 เมตร (กxยxส) และระบายผ่าน BOX CULVERT ตามแนวที่ดินสาธารณะ ขนาดมาตรฐาน 1,500x1,500 มิลลิเมตร โดยมีบ่อบำบัด (TYP) ขนาด 2.0x3.80 เมตร (กxย) เป็นระยะๆ ก่อนระบายลงสู่คลองเสนห์โพธิ์ สำหรับการพัฒนาตะกอนดินลงสู่บ่อบำบัดน้ำและบ่อน้ำทิ้ง โครงการจะมีการขุดลอกเมื่อมีปริมาณตะกอนดินสะสมในบ่อ ดังนั้น ผลกระทบที่เกิดขึ้นจึงอยู่ในระดับปานกลาง		

เดือน กันยายน 2567


 (นายวิทย์ บุดะโลด) Best View
 กรรมการผู้มีอำนาจลงนาม
 บริษัท ลายัน เบสท์วิว จำกัด

เดือน กันยายน 2567


 (นางสาวจุฑารัตน์ บุญแก้ว)
 ผู้อำนวยการด้านสิ่งแวดล้อม
 บริษัท ภูเก็ต เอ็นไวรอนเม้นทอล เซอร์วิส จำกัด

ตารางที่ 4 สรุปผลกระทบสิ่งแวดล้อม มาตรการป้องกันและแก้ไขผลกระทบสิ่งแวดล้อม และมาตรการติดตามตรวจสอบผลกระทบสิ่งแวดล้อมโครงการอาคารชุด ลายัน เวิร์ด เฟส 2 ของบริษัท ลายัน เบสท์วิว จำกัด ระยะดำเนินการ (ต่อ)

องค์ประกอบทางสิ่งแวดล้อม และคุณค่าต่าง ๆ	ผลกระทบต่อสิ่งแวดล้อมที่สำคัญ	มาตรการป้องกันและแก้ไขผลกระทบสิ่งแวดล้อม	มาตรการติดตามตรวจสอบผลกระทบสิ่งแวดล้อม
3.4 การจัดการขยะมูลฝอย	1) ปริมาณขยะมูลฝอย ปริมาณขยะที่คาดว่าจะเกิดในกรณีเลวร้ายที่สุดของโครงการ (มีผู้พักอาศัยเต็มโครงการ) เท่ากับ 2,088.45 กิโลกรัม/วัน หรือ 2.08 ตัน/วัน 2) การจัดการมูลฝอย โครงการจะจัดตั้งรองรับขยะมูลฝอยไว้ในห้องสำนักงานนิติบุคคล และพื้นที่ส่วนกลางต่างๆ เช่น โถงต้อนรับ และพื้นที่ส่วนบริการอื่นๆ เป็นต้น โดยจัดให้มีถังขยะย่อยขนาด 50 ลิตร จำนวน 5 ถัง แยกเป็นขยะอินทรีย์ ขยะทั่วไป ขยะอันตราย ขยะติดเชื้อ และขยะรีไซเคิล และห้องน้ำจะจัดให้มีถังขยะขนาด 10 ลิตร จำนวน 1 ถัง/ห้อง และโครงการจัดให้มีห้องพักมูลฝอยรวมแต่ละชั้นของอาคารห้องชุด ภายในประกอบด้วย ถังมูลฝอย จำนวน 5 ถัง ได้แก่ ถังมูลฝอยอินทรีย์ ถังมูลฝอยรีไซเคิล ถังมูลฝอยทั่วไป ถังมูลฝอยอันตราย และถังขยะติดเชื้อ ซึ่งแม่บ้านจะรวบรวมขยะจากส่วนต่างๆ นำมาคัดแยกประเภทขยะเป็นขยะอินทรีย์ ขยะรีไซเคิล ขยะทั่วไป ขยะอันตราย และขยะติดเชื้อ ก่อนนำไปพักไว้ที่ห้องพักขยะรวมบริเวณชั้นที่ 2 อาคาร BM4.1 โดยห้องพักขยะดังกล่าว ประกอบด้วย ห้องพักขยะอินทรีย์ ห้องพักขยะรีไซเคิล ห้องพักขยะทั่วไป และห้องพักขยะอันตราย/ขยะติดเชื้อ 3) ห้องพักมูลฝอยรวมของโครงการ ห้องพักขยะรวมของโครงการเป็นโครงสร้างคอนกรีตเสริมเหล็ก อยู่บริเวณชั้นที่ 2 อาคาร BM4.1 โดยแบ่งออกเป็น 4 ห้อง ได้แก่ ห้องพักขยะอินทรีย์ ห้องพักขยะรีไซเคิล ห้องพักขยะทั่วไป และห้องพักขยะอันตราย/ขยะติดเชื้อ และจัดให้มีที่สำหรับจอดรถเก็บขนขยะชั่วคราว โดยเจ้าหน้าที่เก็บขนขยะสามารถเข้ามาเก็บขนขยะได้อย่างสะดวก ไม่กีดขวางการจราจร โดยโครงการออกแบบให้มีประตูไว้ปิด (ผนังทึบ) ป้องกันกลิ่น และเป็นพื้นที่	(1) ห้องพักขยะรวมของโครงการเป็นโครงสร้างคอนกรีตเสริมเหล็ก อยู่บริเวณชั้นที่ 2 อาคาร BM4.1 โดยแบ่งออกเป็น 4 ห้อง ได้แก่ ห้องพักขยะอินทรีย์ ห้องพักขยะรีไซเคิล ห้องพักขยะทั่วไป และห้องพักขยะอันตราย/ขยะติดเชื้อ (2) มูลฝอยที่สามารถนำกลับมาใช้ใหม่ ใส่ถุงขยะสีเหลือง จากนั้นแม่บ้านจะแยกและขายให้แก่ร้านรับซื้อของเก่า (3) มูลฝอยอันตราย จะรวบรวมใส่ถุงมูลฝอยอันตรายสีส้มเก็บไว้ในที่ห้องพักขยะอันตราย/ติดเชื้อ เมื่อมีปริมาณมากพอแล้วจะส่งไปให้ศูนย์กำจัดขยะมูลฝอยจังหวัดภูเก็ตเพื่อนำไปกำจัดต่อไป (4) มูลฝอยติดเชื้อ จะรวบรวมใส่ถุงแดง ที่มีสัญลักษณ์ “ขยะติดเชื้อ” โดยเก็บรวบรวมใส่ถุงขยะ 2 ชั้น และทำลายเชื้อเบื้องต้นโดยสารฆ่าเชื้อ (สารโซเดียมไฮโปคลอไรต์ 5% หรือแอลกอฮอล์ 70%) แล้วมัดปากถุงให้แน่น และนำไปพักไว้ที่ห้องพักขยะอันตราย/ขยะติดเชื้อ โดยจะประสานงานหน่วยงานเอกชนที่ขึ้นทะเบียนกับองค์การบริหารส่วนตำบลเชิงทะเลรับไปกำจัดเช่นเดียวกับขยะทั่วไป (5) มูลฝอยอินทรีย์ จัดให้มีการติดประชาสัมพันธ์รณรงค์ให้ผู้พักอาศัยตระหนักถึงการลดมูลฝอยอินทรีย์ สำหรับขยะอินทรีย์จากห้องพักขยะรวมแม่บ้านรวบรวมขยะอินทรีย์จากห้องพักขยะอินทรีย์โดยโครงการจะรวบรวมใส่ถุงสีเขียว พร้อมมัดปากถุงให้แน่น เพื่อให้เอกชนรับไปใช้ประโยชน์ในการเลี้ยงสัตว์ต่อไป	- ตรวจสอบความสามารถในการรองรับของถังขยะ ทุกเดือน ตลอดระยะเวลาดำเนินการ - ตรวจสอบการรั่วซึมของถังขยะ ทุกเดือน ตลอดระยะเวลาดำเนินการ - ตรวจสอบปริมาณมูลฝอยตกค้างและทำความสะอาดถังขยะ และห้องพักขยะรวมทุกสัปดาห์ ตลอดระยะเวลาดำเนินการ

เดือน กันยายน 2567

(นายวติม บุคโคโลส)

กรรมการผู้มีอำนาจลงนาม
บริษัท ลายัน เบสท์วิว จำกัด

บริษัท ลายัน เบสท์วิว จำกัด
Layan Best View
Co., Ltd.

91/182

เดือน กันยายน 2567

(นางสาวจุฑารัตน์ บุญแก้ว)


ผู้อำนวยการด้านสิ่งแวดล้อม
บริษัท ภูเก็ต เอ็นไวรอนเมนทอล เซอร์วิส จำกัด



ตารางที่ 4 สรุปผลกระทบสิ่งแวดล้อม มาตรการป้องกันและแก้ไขผลกระทบสิ่งแวดล้อม และมาตรการติดตามตรวจสอบผลกระทบสิ่งแวดล้อมโครงการอาคารชุด ลายัน เวอร์เด เฟส 2 ของบริษัท ลายัน เบสท์วิว จำกัด ระยะดำเนินการ (ต่อ)

องค์ประกอบทางสิ่งแวดล้อม และคุณค่าต่าง ๆ	ผลกระทบต่อสิ่งแวดล้อมที่สำคัญ	มาตรการป้องกันและแก้ไขผลกระทบสิ่งแวดล้อม	มาตรการติดตามตรวจสอบ ผลกระทบสิ่งแวดล้อม
3.4 การจัดการขยะมูลฝอย (ต่อ)	ที่มีขีดทำให้สามารถลดการมองเห็นของผู้อยู่อาศัยภายในโครงการ และลดทัศนียภาพบริเวณห้องพักขยะรวมได้ และการแพร่กระจายของเชื้อโรคได้และไม่ก่อให้เกิดผลกระทบด้านทัศนียภาพแต่อย่างใด 4) ความสามารถในการรองรับขยะของโครงการและการจัดการน้ำขยะ ห้องพักขยะอินทรีย์ ห้องพักขยะรีไซเคิล ห้องพักขยะทั่วไป ห้องพักขยะอันตราย และถังขยะติดเชื้อ ได้ประมาณ 3 วัน, 4 วัน, 4 วัน, 116 วัน และ 3 วัน ตามลำดับ สำหรับน้ำขยะมูลฝอยที่อาจเกิดขึ้นจะถูกรวบรวมเข้าสู่ระบบบำบัดน้ำเสีย WWTP ต่อไป นอกจากนี้ โครงการจะจัดให้มีพนักงานคอยดูแลบริเวณห้องพักมูลฝอยรวมไม่ให้มีมูลฝอยปลิวหรือตกหล่นอยู่ภายนอก และล้างทำความสะอาดห้องพักมูลฝอยรวมเป็นประจำ โดยน้ำเสียจากการล้างทำความสะอาดก็จะถูกรวบรวมสู่ระบบบำบัดน้ำเสียเช่นกัน ดังนั้น ผลกระทบจึงอยู่ในระดับต่ำ	(6) มูลฝอยทั่วไป โครงการจะรวบรวมใส่ถุงขยะสีน้ำเงินพร้อมมัดปากถุงให้แน่น และนำไปพักไว้ที่ห้องมูลฝอยทั่วไป เพื่อให้รถเก็บขนมูลฝอยจากบริษัทเอกชนที่ขึ้นทะเบียนกับองค์การบริหารส่วนตำบลเชิงทะเลเข้ามาดำเนินการเก็บขนมูลฝอยไปกำจัดต่อไป (7) กวดขันให้พนักงานทำความสะอาดประจำโครงการรวบรวมมูลฝอยภายในห้องพัก อย่างน้อยวันละ 1 ครั้ง บรรจุลงในถุงขยะพร้อมมัดปากถุงให้เรียบร้อย ก่อนนำไปรวบรวมไว้ที่ห้องพักมูลฝอยรวมของโครงการ (8) ทำความสะอาดห้องพักขยะรวมทุกครั้งหลังจากรถมาเก็บขนขยะ เพื่อป้องกันกลิ่นรบกวน และน้ำเสียที่เกิดจากการทำความสะอาดห้องพักขยะรวมจะรวบรวมเข้าสู่ระบบบำบัดน้ำเสียของโครงการเพื่อทำการบำบัดต่อไป	
3.5 พลังงานและไฟฟ้า	โครงการจะขอรับบริการด้านไฟฟ้าจากการไฟฟ้าส่วนภูมิภาค สาขาลางด้วยระบบไฟฟ้าแรงสูง ทั้งนี้รายละเอียดการติดตั้งระบบไฟฟ้าที่สำคัญภายในโครงการ มีดังนี้ 1) ระบบไฟฟ้าปกติ โครงการจะติดตั้งหม้อแปลงไฟฟ้าชนิดแห้ง (Dry Type Transformers) ขนาด 1,600 kVA จำนวน 3 ชุด บริเวณห้องหม้อแปลงและ MDB ชั้น 3 ของอาคาร BM4.2 เพื่อลดแรงดันต่ำเข้าสู่แผงจ่ายไฟฟ้าหลัก (Main Distribution Board : MDB) โดยโครงการจะรับกระแสไฟฟ้าผ่านหม้อแปลง ก่อนแปลงไฟฟ้าแรงสูง ขนาด 33 kV เป็น 400/230 V เพื่อจ่ายไฟฟ้าไปยังแต่ละอาคาร	(1) โครงการจะติดตั้งหม้อแปลงไฟฟ้าชนิดแห้ง (Dry Type Transformers) ขนาด 1,600 kVA จำนวน 3 ชุด เพื่อลดแรงดันต่ำเข้าสู่แผงจ่ายไฟฟ้าหลัก (Main Distribution Board : MDB) (2) จัดให้มีเครื่องกำเนิดไฟฟ้าสำรอง ขนาด 800 kVA จำนวน 1 ชุด ตั้งอยู่บริเวณห้องเครื่องกำเนิดไฟฟ้าหลัก ชั้น 3 อาคาร BM4.2 (3) ติดตั้ง Circuit Breaker : CB ด้านแรงดันต่ำ ซึ่งทำหน้าที่ตัดกระแสไฟฟ้าที่มีค่าสูงจากการลัดวงจร (4) เลือกใช้ขนาดอุปกรณ์ป้องกันหม้อแปลงด้านแรงสูง โดยระบบไฟฟ้าด้านแรงสูงเป็นระบบ 33 kV	

เดือน กันยายน 2567

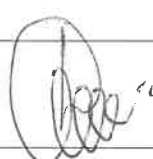
(นายวติม บุคโคสโธ) บริษัท ลายัน เบสท์วิว จำกัด
กรรมการผู้มีอำนาจลงนาม
Layan Best View Co., Ltd.
บริษัท ลายัน เบสท์วิว จำกัด

เดือน กันยายน 2567


(นางสาวจุฑารัตน์ บุญแก้ว)
ผู้อำนวยการด้านสิ่งแวดล้อม
บริษัท ภูเก็ต เอ็นไวรอนเม้นทอล เซอร์วิส จำกัด
PHUKET ENVIRONMENTAL SERVICES CO., LTD.

ตารางที่ 4 สรุปผลกระทบสิ่งแวดล้อม มาตรการป้องกันและแก้ไขผลกระทบสิ่งแวดล้อม และมาตรการติดตามตรวจสอบผลกระทบสิ่งแวดล้อมโครงการอาคารชุด ลายัน เวิร์ด เฟส 2 ของบริษัท ลายัน เบสท์วิว จำกัด ระยะดำเนินการ (ต่อ)

องค์ประกอบทางสิ่งแวดล้อมและคุณค่าต่าง ๆ	ผลกระทบต่อสิ่งแวดล้อมที่สำคัญ	มาตรการป้องกันและแก้ไขผลกระทบสิ่งแวดล้อม	มาตรการติดตามตรวจสอบผลกระทบสิ่งแวดล้อม
3.5 พลังงานและไฟฟ้า (ต่อ)	2) ระบบไฟฟ้าสำรอง ในกรณีที่การจ่ายไฟฟ้าจากการไฟฟ้าส่วนภูมิภาค อำเภอดงหลวง ขัดข้องหรือเกิดเหตุการณ์ฉุกเฉิน โดยโครงการได้จัดให้มีเครื่องกำเนิดไฟฟ้าสำรอง ขนาด 800 kVA จำนวน 1 ชุด ตั้งอยู่บริเวณห้องเครื่องกำเนิดไฟฟ้าหลัก ชั้น 3 อาคาร BM4.2 เพื่ออำนวยความสะดวกและความปลอดภัยแก่ผู้ใช้บริการ โดยจ่ายไฟฟ้าให้ระบบที่มีความสำคัญ เช่น ระบบสัญญาณแจ้งเหตุเพลิงไหม้ ระบบแสงสว่างทางเดิน ระบบสุขาภิบาล และระบบไฟส่องสว่างฉุกเฉิน เป็นต้น ได้อย่างเพียงพอ 3) ระบบความปลอดภัยของการไฟฟ้า โครงการได้ติดตั้ง Circuit Breaker: CB เป็นอุปกรณ์ป้องกันด้านแรงดันต่ำ ซึ่งทำหน้าที่ตัดกระแสไฟฟ้าที่มีค่าสูงจากการลัดวงจรได้ ในเวลาที่เหมาะสมและทันเวลาก่อนที่จะเกิดความเสียหาย ส่วนห้องไฟฟ้าจะปิดกั้นที่มั่นคงและมิดชิด และไม่อนุญาตให้ผู้ที่ไม่เกี่ยวข้องเข้าไปในห้องไฟฟ้า ของโครงการและมีที่ว่างพอเพียงเพื่อการตรวจสอบซ่อมแซมหรือบำรุงรักษาในส่วนที่เป็นไฟฟ้าแรงต่ำ 4) การประมาณการค่าไฟฟ้า โครงการได้ทำการประเมินค่าไฟฟ้าที่เกิดจากลักษณะการใช้ไฟฟ้า โดยมีปริมาณค่าไฟฟ้าที่ใช้รวมทั้งสิ้นประมาณ 2,506,914.40 บาท/เดือน 5) การออกแบบอาคารเพื่อการอนุรักษ์พลังงาน อาคาร B2, อาคาร B3, อาคาร B8 และอาคาร B9 เข้าข่ายอาคารที่ต้องมีการออกแบบเพื่อการอนุรักษ์พลังงานตามกฎหมายกำหนดประเภท หรือขนาดของอาคาร และมาตรฐาน หลักเกณฑ์และวิธีการในการออกแบบอาคารเพื่อการอนุรักษ์พลังงาน พ.ศ. 2563 กฎกระทรวง ฉบับที่ 39 (พ.ศ. 2537) ออกตามความในพระราชบัญญัติควบคุมอาคาร พ.ศ. 2522 และประกาศกระทรวงพลังงาน เรื่อง กำหนดค่ามาตรฐานการออกแบบอาคารเพื่อการอนุรักษ์พลังงาน พ.ศ. 2564 สำหรับอาคาร B10, อาคาร BM4.1, อาคาร BM 4.2 และอาคาร BM 5 พื้นที่ส่วนใหญ่เป็นอาคารชั้นใต้ดินและเป็นห้องชุดเพื่อพาณิชย์ทั้งหมด ดังนั้น โครงการจึงได้ออกแบบอาคารให้เป็นไปตามกฎหมายดังกล่าว	(5) หม้อแปลงต้องอยู่ในสถานที่ซึ่งบุคคลที่มีหน้าที่เกี่ยวข้อง เข้าถึงได้โดยสะดวก เพื่อทำการตรวจและบำรุงรักษาให้อยู่ในสภาพดีอยู่เสมอ และต้องจัดให้มีการระบายอากาศอย่างเพียงพอกับการใช้งาน (6) ต้องมีแผ่นป้ายหรือสัญลักษณ์เตือนให้ระวังอันตรายจากไฟฟ้าแรงสูงติดตั้งไว้ในบริเวณที่เห็นได้ชัดเจน (7) เปิดไฟฟ้าส่วนกลางระหว่าง เวลา 18.00-06.00 น. (8) เลือกใช้ไฟฟ้าส่องสว่างและอุปกรณ์ไฟฟ้าต่าง ๆ ส่วนกลาง แบบประหยัดพลังงาน และดูแลเรื่องการเปิดไฟส่องสว่างเวลากลางคืน ไม่ให้รบกวนผู้ที่อยู่อาศัยใกล้เคียง (9) บำรุงรักษาอุปกรณ์ระบบไฟฟ้าส่วนกลางเพื่อรักษาระดับการใช้ไฟฟ้าให้ต่ำ (10) ตรวจสอบและซ่อมบำรุงระบบไฟฟ้าส่วนกลางภายในโครงการให้อยู่ในสภาพดีอยู่เสมอ (11) อบรมเจ้าหน้าที่ทุกคนให้ตระหนักในเรื่องการประหยัดพลังงานเป็นประจำ (12) กำหนดให้มีแนวทางการอนุรักษ์พลังงานภายในโครงการ โดยแยกเป็นแนวทางการอนุรักษ์พลังงานสำหรับเจ้าของโครงการ สำหรับเจ้าหน้าที่โครงการและสำหรับผู้พักอาศัย	-

เดือน กันยายน 2567

(นายวติม บุคไคโล)
กรรมการผู้มีอำนาจลงนาม
บริษัท ลายัน เบสท์วิว จำกัด



เดือน กันยายน 2567

(นางสาวจุฑารัตน์ บุญแก้ว)
ผู้อำนวยการด้านสิ่งแวดล้อม
บริษัท ภูเก็ต เอ็นไวรอนเม้นทอล เซอร์วิส จำกัด




ตารางที่ 4 สรุปผลกระทบสิ่งแวดล้อม มาตรการป้องกันและแก้ไขผลกระทบสิ่งแวดล้อม และมาตรการติดตามตรวจสอบผลกระทบสิ่งแวดล้อมโครงการอาคารชุด ลายัน เวอร์เด เฟส 2 ของบริษัท ลายัน เบสท์วิว จำกัด ระยะดำเนินการ (ต่อ)

องค์ประกอบทางสิ่งแวดล้อม และคุณค่าต่าง ๆ	ผลกระทบต่อสิ่งแวดล้อมที่สำคัญ	มาตรการป้องกันและ แก้ไขผลกระทบสิ่งแวดล้อม	มาตรการติดตามตรวจสอบ ผลกระทบสิ่งแวดล้อม
3.6 การจราจร	1) การคมนาคมเข้าสู่พื้นที่โครงการ การจราจรเข้าสู่โครงการสามารถเดินทางได้สะดวกโดยทางรถยนต์ ซึ่งสามารถเดินทางเข้าสู่พื้นที่โครงการได้ 2 เส้นทาง 2) ถนนและที่จอดรถของโครงการ ทางเข้า-ออกโครงการ จำนวน 3 จุด มีความกว้างจุดละ 6.00 เมตร โดยจุดที่ 1 จะเชื่อมต่อกับถนนสาย ภก.4018 แยกทางหลวงหมายเลข 4031 – บ้านโคกโดนต จุดที่ 2 และจุดที่ 3 จะเชื่อมต่อกับถนนภาระจำยอม กว้าง 6.20 เมตร สำหรับถนนภายในโครงการบริเวณที่มีการเดินรถสองทิศทาง (Two way) กว้าง 6.00-9.00 เมตร มีที่จอดรถยนต์ของโครงการรวมทั้งสิ้น จำนวน 298 คัน (รวมที่จอดรถผู้พิการ จำนวน 7 คัน) เป็นที่จอดรถยนต์ภายในอาคารทั้งหมด แบ่งเป็น ภายในอาคาร B3 จำนวน 21 คัน, อาคาร B8 จำนวน 23 คัน, อาคาร B9 จำนวน 11 คัน, อาคาร BM4.2 จำนวน 94 คัน และอาคาร BM5 จำนวน 149 คัน มีลักษณะที่จอดรถยนต์ของโครงการเป็นแบบตั้งฉากกับแนวทางเดินรถทั้งหมด โดยที่จอดรถยนต์ 1 คัน มีความกว้าง 2.50 เมตร ความยาว 5.00 เมตร นอกจากนี้ โครงการได้จัดให้มีที่จอดรถจักรยานยนต์ บริเวณอาคาร BM5 ชั้นใต้ดิน จำนวน 17 คัน, อาคาร B2 ชั้นใต้ดิน จำนวน 22 คัน, อาคาร BM4.1 ชั้น 1 จำนวน 10 คัน และอาคาร BM4.2 ชั้น 3 จำนวน 14 คัน รวมทั้งสิ้น 63 คัน	(1) กำหนดการบริหารจัดการที่จอดรถของโครงการ โดยจัดให้มีการแบ่งพื้นที่การจอดรถให้เหมาะสม คือ - ผู้พักอาศัยในโครงการจะไม่มีกำหนดเป็นที่จอดรถประจำ ซึ่งจะทำให้มีการหมุนเวียนพื้นที่จอดรถได้เพิ่มมากกว่าแบบกำหนดที่จอดรถประจำ - โครงการจะมอบสติ๊กเกอร์ติดรถยนต์ให้กับผู้พักอาศัยเพื่ออำนวยความสะดวกในการนำรถผ่านเข้า-ออกอาคารได้โดยไม่ต้องแลกบัตรหรือแจ้งชื่อกับเจ้าหน้าที่รักษาความปลอดภัย - ผู้ที่มาติดต่อผู้พักอาศัยในโครงการ โครงการจะแจกบัตรอนุญาตชั่วคราวและให้จอดรถได้ไม่เกิน 2 ชั่วโมง (ไม่คิดค่าใช้จ่ายในการจอด) หลังจากนั้นจะกำหนดให้เสียค่าจอดรถ ทั้งนี้เพื่อเป็นการจำกัดการนำรถนอกโครงการมาจอดในพื้นที่โครงการ และใช้พื้นที่จอดรถภายในโครงการโดยไม่จำเป็น (2) ส่งเสริมให้มีการใช้ระบบขนส่งสาธารณะ เพื่อเป็นการลดการใช้รถยนต์อย่างยั่งยืน โดยโครงการจะติดป้ายประชาสัมพันธ์ข้อมูลของระบบขนส่งสาธารณะ บริเวณพื้นที่ส่วนกลางต่างๆ ภายในโครงการ และบริเวณสำนักงานนิติบุคคล (3) จัดเจ้าหน้าที่คอยควบคุมและอำนวยความสะดวกบริเวณทางเข้า-ออกรถยนต์เพื่อป้องกันไม่ให้เกิดการจราจรติดขัดและตัดกระแสจราจรจากการเลี้ยวเข้า - ออกของรถยนต์โดยเฉพาะอย่างยิ่งในช่วงเวลาเร่งด่วนเช้าและเย็น รวมทั้งคนเดินเท้าบริเวณหน้าโครงการ	- ตรวจสอบการกีดขวางการจราจรและการอำนวยความสะดวกในการเข้าออกโครงการ ทุกวัน ตลอดระยะเวลาดำเนินการ - ตรวจสอบสภาพการใช้งานของเครื่องหมายและสัญลักษณ์ห้ามจอดรถบริเวณหน้าโครงการให้มีสภาพพร้อมใช้งาน ทุก 6 เดือน ตลอดระยะเวลาดำเนินการ

เดือน กันยายน 2567


(นายวดีม บุกเคียว)
กรรมการผู้มีอำนาจ
บริษัท ลายัน เบสท์วิว จำกัด
Layan Best View Co., Ltd.

เดือน กันยายน 2567

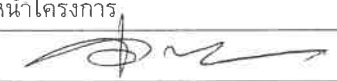
(นางสาวจุฑารัตน์ บุญแก้ว)
ผู้อำนวยการด้านสิ่งแวดล้อม
บริษัท ภูเก็ต เอ็นไวรอนเมนทอล เซอร์วิส จำกัด
PHUKET ENVIRONMENTAL SERVICES CO., LTD.



ตารางที่ 4 สรุปผลกระทบสิ่งแวดล้อม มาตรการป้องกันและแก้ไขผลกระทบสิ่งแวดล้อม และมาตรการติดตามตรวจสอบผลกระทบสิ่งแวดล้อมโครงการอาคารชุด ลายัน เวิร์ด เฟส 2 ของบริษัท ลายัน เบสท์วิว จำกัด ระยะดำเนินการ (ต่อ)

องค์ประกอบทางสิ่งแวดล้อม และคุณค่าต่าง ๆ	ผลกระทบต่อสิ่งแวดล้อมที่สำคัญ	มาตรการป้องกันและ แก้ไขผลกระทบสิ่งแวดล้อม	มาตรการติดตามตรวจสอบ ผลกระทบสิ่งแวดล้อม
3.6 การจราจร (ต่อ)	ในการประเมินความเพียงพอของที่จอดรถของโครงการอาคารชุด ลายัน เวิร์ด เฟส 2 ซึ่งมีจำนวน 341 ห้องชุด ทั้งนี้บริษัทที่ปรึกษาได้สำรวจและรวบรวมข้อมูลด้านพฤติกรรมการใช้พื้นที่จอดรถจากอาคารตัวอย่าง โดยเปรียบเทียบกับโครงการที่มีขนาด กิจกรรม ในลักษณะเดียวกัน คือ โครงการอาคารชุด สกายพาร์ค (Skypark) จากการเปรียบเทียบจำนวนห้องชุดทั้งหมดต่อจำนวนรถยนต์ที่จอดจริงกับโครงการตัวอย่างที่มีลักษณะการดำเนินโครงการเช่นเดียวกับโครงการ พบว่า โครงการต้องจัดให้มีที่จอดรถยนต์อย่างน้อย 55 คัน (ร้อยละ 16.10 ของจำนวนห้องชุดทั้งหมด) โดยโครงการได้จัดให้มีที่จอดรถยนต์ไว้ 298 คัน ซึ่งเพียงพอกับความต้องการของผู้พักอาศัย อีกทั้งจำนวนที่จอดรถยนต์ที่โครงการจัดไว้ได้เป็นไปตามที่กฎกระทรวงฉบับที่ 7 (พ.ศ. 2517) ออกตามความในพระราชบัญญัติควบคุมอาคาร พ.ศ. 2479 และจากการเปรียบเทียบจำนวนห้องชุดทั้งหมดต่อจำนวนรถจักรยานยนต์ที่จอดจริงกับโครงการตัวอย่างที่มีลักษณะการดำเนินโครงการเช่นเดียวกับโครงการ พบว่า โครงการต้องจัดให้มีที่จอดรถจักรยานยนต์อย่างน้อย 31 คัน (ร้อยละ 8.89 ของจำนวนห้องชุดทั้งหมด) โดยโครงการได้จัดให้มีที่จอดรถจักรยานยนต์ไว้ 63 คัน ซึ่งเพียงพอกับความต้องการของผู้พักอาศัย 3) ประเมินผลกระทบต่อการจราจรบริเวณพื้นที่โครงการ โครงการอาคารชุด ลายัน เวิร์ด เฟส 2 เป็นโครงการประกอบกิจการประเภทอาคารอยู่อาศัยรวม (อาคารชุด) จำนวน 341 ห้องชุด ปริมาณการจราจรที่เพิ่มขึ้นคิดตามจำนวนที่จอดรถยนต์ รวมทั้งที่จอดรถยนต์ทั้งโครงการ 298 คัน และที่จอดรถจักรยานยนต์จำนวน 63 คัน	(4) จัดให้มีการฝึกอบรมเจ้าหน้าที่รักษาความปลอดภัยที่จะทำหน้าที่อำนวยความสะดวกจราจรให้มีความเข้าใจในการควบคุมยานพาหนะที่จอดเข้า - ออกของโครงการ รวมทั้งต้องกำชับไม่ให้อำนวยความสะดวกให้รถที่เข้า-ออกโครงการเพียงอย่างเดียว จนทำให้เกิดผลกระทบต่อรถที่สัญจรบนถนนบริเวณหน้าโครงการ แต่จะต้องอำนวยความสะดวก โดยคำนึงถึงระบบจราจรในภาพรวมเป็นหลัก (5) ห้ามมีการจอดรถยนต์บริเวณทางเข้า - ออกโครงการ เพื่อให้เกิดความคล่องตัวในการเดินรถยนต์ และไม่กีดขวางการจราจรของรถยนต์ที่จะเข้า - ออกโครงการ (6) จัดให้มีที่จอดรถยนต์ จำนวน 298 คัน และที่จอดรถจักรยานยนต์ จำนวน 63 คัน เพื่อเป็นการป้องกันไม่ให้รถของผู้พักอาศัยในโครงการจอดกีดขวางเส้นทางการจราจรภายนอกโครงการ (7) บริหารจัดการจราจรภายในให้สะดวก ไม่ให้มีผลกระทบจากการจราจรภายในต่อถนนโดยรอบโครงการ	

เดือน กันยายน 2567

(นายวดีม บุดโคโลโล)
กรรมการผู้มีอำนาจลงนาม
บริษัท ลายัน เบสท์วิว จำกัด



เดือน กันยายน 2567

(นางสาวจุฑารัตน์ บุญแก้ว)
ผู้อำนวยการด้านสิ่งแวดล้อม
บริษัท ภูเก็ต เอ็นไวรอนเมนทอล เซอร์วิส จำกัด




ตารางที่ 4 สรุปผลกระทบสิ่งแวดล้อม มาตรการป้องกันและแก้ไขผลกระทบสิ่งแวดล้อม และมาตรการติดตามตรวจสอบผลกระทบสิ่งแวดล้อมโครงการอาคารชุด ลายัน เวิร์ด เฟส 2 ของบริษัท ลายัน เบสท์วิว จำกัด ระยะดำเนินการ (ต่อ)

องค์ประกอบทางสิ่งแวดล้อม และคุณค่าต่าง ๆ	ผลกระทบต่อสิ่งแวดล้อมที่สำคัญ	มาตรการป้องกันและ แก้ไขผลกระทบสิ่งแวดล้อม	มาตรการติดตามตรวจสอบ ผลกระทบสิ่งแวดล้อม
3.6 การจราจร (ต่อ)	บริษัท ไม่นาร์ท ประเทศไทย จำกัด ได้รับการว่าจ้างจาก บริษัท ลายัน เบสท์วิว จำกัด ให้เป็นผู้ดำเนินการจัดทำรายงานการศึกษาผลกระทบด้านการจราจรของโครงการ ลายัน เวิร์ด ภูเก็ต ซึ่งเป็นโครงการโรงแรมและอาคารชุด ตั้งอยู่ใน ตำบล เชิงทะเล อำเภอ ถลาง จังหวัด ภูเก็ต โครงการ ลายัน เวิร์ด ภูเก็ต ประกอบไปด้วยโครงการอาคารอยู่อาศัยรวมและโครงการโรงแรม รวมทั้งสิ้น 6 เฟส ได้แก่ 1. โครงการอาคารชุด ลายัน เวิร์ด เฟส 1เอ - อาคารอยู่อาศัยรวม (อาคารชุด) จำนวน 100 ห้องชุด 2. โครงการโรงแรม ลายัน เวิร์ด เฟส 1บี - โรงแรม จำนวน 66 ห้องพัก 3. โครงการอาคารชุด ลายัน เวิร์ด เฟส 2 - อาคารอยู่อาศัยรวม (อาคารชุด) จำนวน 341 ห้องชุด 4. โครงการโรงแรม ลายัน เวิร์ด เฟส 3 - โรงแรม จำนวน 103 ห้องพัก 5. โครงการอาคารชุด ลายัน เวิร์ด เฟส 4เอ - อาคารอยู่อาศัยรวม (อาคารชุด) จำนวน 52 ห้องชุด 6. โครงการอาคารชุด ลายัน เวิร์ด เฟส 4บี - อาคารอยู่อาศัยรวม (อาคารชุด) จำนวน 342 ห้องชุด โดยคาดว่าโครงการทั้งหมดจะก่อสร้างเสร็จพร้อมเปิดให้บริการในปี พ.ศ.2571	(8) จัดทำป้ายบอกทิศทางจราจร ตีเส้นแบ่งทิศทางจราจร ลูกศรแสดงทิศทางเข้า-ออกของรถยนต์ในบริเวณทางเข้า-ออกเครื่องหมายจราจรบนพื้นทางวิ่งของรถยนต์ภายในโครงการ ให้ชัดเจน ทาสีขาว-แดงขอบทางเท้าบริเวณด้านหน้าโครงการ จัดทำเส้นชะลอความเร็วบริเวณก่อนถึงทางแยกภายในโครงการ และตีเส้นสัญลักษณ์ห้ามจอดบริเวณทางเข้า-ออกที่จอดรถ และบริเวณจุดตัดทางแยกภายในโครงการ พร้อมทั้งติดตั้งสัญญาณไฟกระพริบเพื่อเป็นจุดสังเกตไม่ก่อให้เกิดความสับสนแก่ผู้ขับขี่ และทำให้การจราจรในพื้นที่โครงการมีความปลอดภัย อีกทั้งติดตั้งกระจกโค้งนูน (Convex Mirror) บริเวณจุดอับสายตา เพื่อเพิ่มวิสัยทัศน์และความปลอดภัยในการขับขี่ได้ (9) จัดให้มีระบบโทรทัศน์วงจรปิด (Closed Circuit Television System : CCTV) โดยติดตั้งไว้กระจายครอบคลุมทั่วทั้งพื้นที่โครงการ (10) ติดตั้งไฟฟ้าแสงสว่างบริเวณทางเข้า – ออกโครงการ ให้สามารถมองเห็นรถที่เข้าหรือออกโครงการได้อย่างชัดเจนในช่วงเวลากลางคืน และเพื่ออำนวยความสะดวกแก่คนเดินเท้าและรถที่มาใช้บริการ (11) ติดตั้งป้ายบอกตำแหน่งทางเข้า-ออกโครงการ ก่อนถึงทางโค้ง เพื่อให้ผู้ขับขี่ที่ต้องการจะเข้าโครงการรับทราบและชะลอความเร็ว	

เดือน กันยายน 2567


 (นายวติม บ่อโคลโลว)
 บริษัท ลายัน เบสท์วิว จำกัด
 กรรมการผู้มีอำนาจลงนาม
 Layan Best View
 บริษัท ลายัน เบสท์วิว จำกัด, Ltd.

เดือน กันยายน 2567

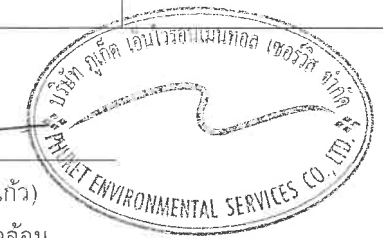
 (นางสาวจุฑารัตน์ บุญแก้ว)
 ผู้อำนวยการด้านสิ่งแวดล้อม
 บริษัท ภูเก็ต เอ็นไวรอนเม้นทอล เซอร์วิส จำกัด


ตารางที่ 4 สรุปผลกระทบสิ่งแวดล้อม มาตรการป้องกันและแก้ไขผลกระทบสิ่งแวดล้อม และมาตรการติดตามตรวจสอบผลกระทบสิ่งแวดล้อมโครงการอาคารชุด ลายัน เวิร์ด เฟส 2 ของบริษัท ลายัน เบสท์วิว จำกัด ระยะดำเนินการ (ต่อ)

องค์ประกอบทางสิ่งแวดล้อมและคุณค่าต่าง ๆ	ผลกระทบต่อสิ่งแวดล้อมที่สำคัญ	มาตรการป้องกันและแก้ไขผลกระทบสิ่งแวดล้อม	มาตรการติดตามตรวจสอบผลกระทบสิ่งแวดล้อม
3.6 การจราจร (ต่อ)	การศึกษาผลกระทบด้านการจราจรบริเวณถนนโครงข่ายโดยรอบโครงการ โดยเป็นการวิเคราะห์สภาพการจราจรในช่วงเวลาเร่งด่วนเช้าและเย็น ได้ทำการวิเคราะห์ปริมาณจราจรในปัจจุบัน คือ ปี พ.ศ.2567 และปริมาณจราจรในอนาคต คือ ปี พ.ศ.2571 ทั้งในกรณีที่ยังไม่มีการพัฒนาโครงการ และกรณีที่มีการพัฒนาโครงการ โดยทำการเปรียบเทียบและวิเคราะห์ผลกระทบที่เกิดจากปริมาณจราจรของการพัฒนาโครงการ ลายัน เวิร์ด ภูเก็ต ที่เพิ่มขึ้นจากปริมาณจราจรเดิมบนโครงข่ายในป้อนาคต รวมไปถึงการจัดเตรียมแนวทางการป้องกันและบรรเทาผลกระทบด้านการจราจรดังกล่าวต่อไป สภาพการจราจรบริเวณโดยรอบโครงการในปัจจุบัน (พ.ศ. 2567) การสำรวจปริมาณจราจรบริเวณทางแยกและช่วงถนนที่สำคัญบริเวณโครงการได้มีการเก็บสำรวจปริมาณจราจรทั้งหมด 2 วัน แบ่งเป็น วันธรรมดา 1 วัน และวันหยุด 1 วัน ซึ่งตรงกับวันศุกร์ที่ 21 มิถุนายน พ.ศ. 2567 และวันเสาร์ที่ 22 มิถุนายน พ.ศ. 2567 จากการสำรวจปริมาณจราจรบนถนนโครงข่ายโดยรอบโครงการ พบว่า ในวันธรรมดา ช่วงเวลาเร่งด่วนเช้ามีปริมาณจราจรสูงสุดในช่วงเวลา 8.00 น. – 9.00 น. และช่วงเวลาเร่งด่วนเย็นมีปริมาณจราจรสูงสุดในช่วงเวลา 17.00 น. – 18.00 น. และ ในวันหยุด ช่วงเวลาเร่งด่วนเช้ามีปริมาณจราจรสูงสุดในช่วงเวลา 8.00 น. – 9.00 น. และช่วงเวลาเร่งด่วนเย็นมีปริมาณจราจรสูงสุดในช่วงเวลา 17.00 น. – 18.00 น. การวิเคราะห์สภาพการจราจรโดยรอบโครงการในปัจจุบัน (พ.ศ. 2567) ข้อมูลทางกายภาพของโครงข่ายถนนและข้อมูลปริมาณจราจรบริเวณจุดตัดทางแยกและช่วงถนนบนโครงข่ายรอบโครงการดังกล่าวข้างต้นจะถูกนำไปใช้ในการวิเคราะห์สภาพการจราจรด้วยโปรแกรม SIDRA Intersection และใช้หลักเกณฑ์และวิธีการตาม US Highway Capacity Manual ปี ค.ศ.2010 (HCM-2010) ซึ่งมีการ		

เดือน กันยายน 2567

(นายวดีม บุดโคโลโล) บริษัท ลายัน เบสท์วิว จำกัด
กรรมการผู้มีอำนาจลงนาม
บริษัท ลายัน เบสท์วิว จำกัด


เดือน กันยายน 2567

(นางสาวจุฑารัตน์ บุญแก้ว)
ผู้อำนวยการด้านสิ่งแวดล้อม
บริษัท ภูเก็ต เอ็นไวรอนเม้นทอล เซอร์วิส จำกัด


ตารางที่ 4 สรุปผลกระทบสิ่งแวดล้อม มาตรการป้องกันและแก้ไขผลกระทบสิ่งแวดล้อม และมาตรการติดตามตรวจสอบผลกระทบสิ่งแวดล้อมโครงการอาคารชุด ลายัน เวอร์เด เฟส 2 ของบริษัท ลายัน เบสท์วิว จำกัด ระยะดำเนินการ (ต่อ)

องค์ประกอบทางสิ่งแวดล้อม และคุณค่าต่าง ๆ	ผลกระทบต่อสิ่งแวดล้อมที่สำคัญ	มาตรการป้องกันและ แก้ไขผลกระทบสิ่งแวดล้อม	มาตรการติดตามตรวจสอบ ผลกระทบสิ่งแวดล้อม
3.6 การจราจร (ต่อ)	นิยามค่า “ระดับการให้บริการ: LOS (Level of Service)” ของทางแยกไม่มีสัญญาณไฟจราจร โดยใช้ตัวชี้วัด ความล่าช้าเฉลี่ยต่อคัน (Delay) มีหน่วยเป็นวินาที และใช้ตัวชี้วัดอัตราส่วนความจุ (V/C Ratio) การสำรวจปริมาณจราจรและสภาพจราจรบนโครงข่ายถนน ผลการวิเคราะห์สภาพการจราจรบนทางแยกและบนช่วงถนนโดยรอบโครงการของวันธรรมดาและวันหยุด ในช่วงชั่วโมงเร่งด่วน ปีปัจจุบัน (พ.ศ. 2567) โดยแสดงผลในรูปแบบของความล่าช้า (Delay), สัดส่วนปริมาณจราจรต่อความจุถนน (V/C Ratio) และระดับการให้บริการ (Level of Service: LOS) จากโปรแกรม SIDRA Intersection โดยใช้หลักการและวิธีการตาม Highway Capacity Manual 2010 จากผลการวิเคราะห์สภาพการจราจรบริเวณทางแยกโดยรอบโครงการในปีปัจจุบัน จะเห็นได้ว่าทางแยกโดยรอบมีสภาพการจราจรที่คล่องตัวในปัจจุบัน โดยมีระดับการให้บริการในระดับดีมาก (LOS A) สภาพการจราจรบริเวณโดยรอบโครงการในปีอนาคต (ปีพ.ศ. 2571) กรณีไม่มีโครงการ เนื่องจากโครงการ ลายัน เวอร์เด ภูเก็ต จะพร้อมเปิดให้บริการ ในปี พ.ศ.2571 จึงต้องมีการศึกษาสภาพการจราจรในปีอนาคต ในกรณีที่ยังไม่มีโครงการเกิดขึ้น แล้วทำการเปรียบเทียบกับกรณีที่มีโครงการเกิดขึ้น เพื่อให้เห็นถึงผลกระทบทางด้านการจราจรบนโครงข่ายถนนโดยรอบที่เกิดจากการสร้างโครงการได้อย่างชัดเจน การคาดการณ์ปริมาณจราจรในอนาคตจะพิจารณาจากอัตราการเติบโตของปริมาณการเดินทาง รวมไปถึงปริมาณจราจรที่เกิดจากโครงการอื่นๆ บริเวณข้างเคียงที่จะเกิดขึ้นในปีอนาคตด้วย เพื่อให้การศึกษารอบคลุมถึงผลกระทบด้านการจราจรที่อาจจะเกิดขึ้นในกรณีที่วิกฤตที่สุด		

เดือน กันยายน 2567

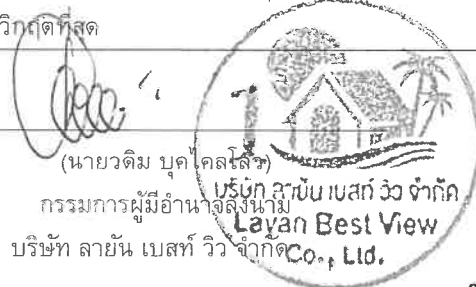

เดือน กันยายน 2567

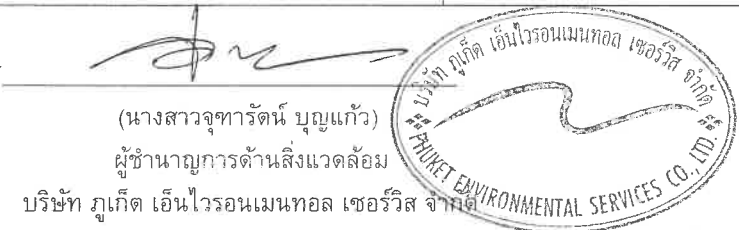

ตารางที่ 4 สรุปผลกระทบสิ่งแวดล้อม มาตรการป้องกันและแก้ไขผลกระทบสิ่งแวดล้อม และมาตรการติดตามตรวจสอบผลกระทบสิ่งแวดล้อมโครงการอาคารชุด ลายัน เวิร์ด เฟส 2 ของบริษัท ลายัน เบสท์วิว จำกัด ระยะดำเนินการ (ต่อ)

องค์ประกอบทางสิ่งแวดล้อม และคุณค่าต่าง ๆ	ผลกระทบต่อสิ่งแวดล้อมที่สำคัญ	มาตรการป้องกันและ แก้ไขผลกระทบสิ่งแวดล้อม	มาตรการติดตามตรวจสอบ ผลกระทบสิ่งแวดล้อม
3.6 การจราจร (ต่อ)	การคาดการณ์ปริมาณจราจรบนโครงข่ายโดยรอบโครงการในปีอนาคตได้ใช้ข้อมูลสถิติปริมาณจราจรของกรมทางหลวงชนบท ในตำแหน่งที่ใกล้เคียงกับโครงการมากที่สุดตั้งแต่ปี พ.ศ. 2561 ถึง พ.ศ. 2566 เพื่อหาค่าอัตราการเติบโตของการเดินทางเฉลี่ยรายปี จากข้อมูลสามารถสร้างเป็นสมการถดถอย (Regression) $y = 2802.8x - 169038$ โดยที่ x คือ เลขปี พ.ศ. สองตัวท้าย ที่ต้องการทราบปริมาณจราจรในอนาคต (เช่น พ.ศ. 2571 ใช้ $x = 71$) สมการถดถอยนี้มีค่า $R^2 = 0.9396$ ซึ่งถือว่าสมการนี้สามารถพยากรณ์ค่าได้ใกล้เคียงกับค่าจริงและมีความน่าเชื่อถือ จากนั้นได้ทำการใช้สมการถดถอยนี้เพื่อคาดการณ์ปริมาณจราจรต่อเนื่องไปยังปีอนาคต พบว่าในปี พ.ศ. 2571 จะมีปริมาณจราจรสูงถึง 29,961 PCU ต่อวัน ซึ่งคิดเป็นอัตราการเติบโตของการเดินทางเฉลี่ยเพิ่มขึ้นร้อยละ 15 ต่อปี จากปี พ.ศ. 2566 ที่ปรึกษาได้ใช้อัตราการเติบโตของการเดินทางเฉลี่ยเพิ่มขึ้นร้อยละ 15 ต่อปี ร่วมกับข้อมูลปริมาณจราจรในปีปัจจุบันที่ได้จากการเก็บข้อมูลภาคสนามในการคาดการณ์ปริมาณจราจรในปีอนาคต แม้ว่าอัตราการเติบโตของการเดินทางเฉลี่ยร้อยละ 15 ต่อปี จะเป็นอัตราการเติบโตที่ค่อนข้างสูง เมื่อเทียบกับอัตราการเติบโตบนถนนโดยรอบที่มีอัตราการเติบโตเพียง 6-8% ต่อปี แต่ที่ปรึกษาเห็นว่าอัตราการเติบโตนี้มีความครอบคลุมและได้คำนึงถึงปริมาณจราจรที่อาจเกิดจากโครงการข้างเคียงโดยรอบแล้ว เนื่องจากพื้นที่บริเวณข้างเคียงโครงการ ลายัน เวิร์ด ภูเก็ต เป็นพื้นที่ที่กำลังพัฒนา และกำลังมีการพัฒนาโครงการมากมาย ทั้งในปัจจุบันและอนาคต เช่น โครงการโรงแรม เอ.แซด. ชันไรซ์ วิลล่า รีสอร์ท, โครงการอาคารชุด อีเดน เรสซิเดนซ์ และโครงการ อาคารชุด ชันไชน์ บีช เป็นต้น		

เดือน กันยายน 2567



(นายตติม บุคโคโล
กรรมการผู้มีอำนาจลงนาม
บริษัท ลายัน เบสท์วิว จำกัด



เดือน กันยายน 2567



(นางสาวจุฑารัตน์ บุญแก้ว)
ผู้อำนวยการด้านสิ่งแวดล้อม
บริษัท ภูเก็ต เอ็นไวรอนเมนทอล เซอร์วิส จำกัด



ตารางที่ 4 สรุปผลกระทบสิ่งแวดล้อม มาตรการป้องกันและแก้ไขผลกระทบสิ่งแวดล้อม และมาตรการติดตามตรวจสอบผลกระทบสิ่งแวดล้อมโครงการอาคารชุด ลายัน เวอร์เด เฟส 2 ของบริษัท ลายัน เบสท์วิว จำกัด ระยะดำเนินการ (ต่อ)

องค์ประกอบทางสิ่งแวดล้อม และคุณค่าต่าง ๆ	ผลกระทบต่อสิ่งแวดล้อมที่สำคัญ	มาตรการป้องกันและ แก้ไขผลกระทบสิ่งแวดล้อม	มาตรการติดตามตรวจสอบ ผลกระทบสิ่งแวดล้อม
3.6 การจราจร (ต่อ)	การวิเคราะห์สภาพการจราจรโดยรอบโครงการในปีอนาคต (พ.ศ. 2571) กรณีไม่มีโครงการ ผลการวิเคราะห์สภาพการจราจรบนทางแยกและบนช่วงถนนโดยรอบโครงการของวันธรรมดาและวันหยุด ในช่วงชั่วโมงเร่งด่วน ปีอนาคต (พ.ศ. 2571) กรณีไม่มีโครงการ โดยแสดงผลในรูปแบบของความล่าช้า (Delay), สัดส่วนปริมาณจราจรต่อความจุถนน (V/C Ratio) และระดับการให้บริการ (Level of Service: LOS) จากโปรแกรม SIDRA Intersection โดยใช้หลักการและวิธีการตาม Highway Capacity Manual 2010 สรุปผลการวิเคราะห์สภาพการจราจรโดยรอบโครงการในปีอนาคต (พ.ศ. 2571) กรณีไม่มีโครงการ จากผลการวิเคราะห์สภาพการจราจรในปีอนาคต (พ.ศ. 2571) กรณีที่ไม่มีโครงการ เปรียบเทียบกับสภาพการจราจรในปีปัจจุบัน (พ.ศ. 2567) พบว่า ปริมาณจราจรเพิ่มขึ้นตามอัตราการเติบโตของการเดินทางและปริมาณจราจรจากโครงการข้างเคียง ผลการวิเคราะห์สภาพการจราจรโดยรวมยังมีระดับการให้บริการระดับดีมาก (LOS A) มีสภาพคล่องตัว ยกเว้นบริเวณช่วงถนน ภก. 4018 ที่คีมุ่งใต้ หน้าโครงการที่ปริมาณจราจรที่เพิ่มขึ้นเริ่มส่งผลกระทบต่อความจุของถนนในช่วงเร่งด่วนเย็นของวันหยุดเป็นผลทำให้ระดับการให้บริการของช่วงถนนลดลงเล็กน้อยเป็น LOS B สภาพการจราจรโดยรอบโครงการในปีอนาคต (ปีพ.ศ. 2571) กรณีมีโครงการ ในปีอนาคต (ปีพ.ศ. 2571) กรณีมีโครงการนั้น ได้มีการวิเคราะห์สภาพการจราจรบริเวณทางเข้า-ออกของโครงการเพิ่มเติมจากปีปัจจุบัน และปีอนาคต (ปีพ.ศ. 2571) กรณีไม่มีโครงการ จำนวน 3 ทางเข้า-ออก เพื่อศึกษาความล่าช้าบริเวณจุดตัดของถนนสาธารณะและทางเข้า-ออกของโครงการเพิ่มเติม		

เดือน กันยายน 2567



เดือน กันยายน 2567



ตารางที่ 4 สรุปผลกระทบสิ่งแวดล้อม มาตรการป้องกันและแก้ไขผลกระทบสิ่งแวดล้อม และมาตรการติดตามตรวจสอบผลกระทบสิ่งแวดล้อมโครงการอาคารชุด ลายัน เวิร์ด เฟส 2 ของบริษัท ลายัน เบสท์ วิว จำกัด ระยะดำเนินการ (ต่อ)

องค์ประกอบทางสิ่งแวดล้อม และคุณค่าต่าง ๆ	ผลกระทบต่อสิ่งแวดล้อมที่สำคัญ	มาตรการป้องกันและ แก้ไขผลกระทบสิ่งแวดล้อม	มาตรการติดตามตรวจสอบ ผลกระทบสิ่งแวดล้อม
3.6 การจราจร (ต่อ)	ปริมาณจราจรที่เกิดจากโครงการมีผลกระทบโดยรวมต่อการจราจรบนโครงข่ายถนนโดยรอบไม่มากนักเนื่องจากถนนและทางแยกโดยรอบมีความสามารถในการรองรับปริมาณจราจรได้เพียงพอ อีกทั้งจากการเปรียบเทียบการเปลี่ยนแปลงของค่าความล่าช้าเฉลี่ยของถนนในแต่ละกรณี นั้นยังแสดงให้เห็นว่ามีความล่าช้าเฉลี่ยที่เกิดขึ้นโดยรวมจากปัจจุบัน (พ.ศ. 2567) จนถึงปีอนาคต (พ.ศ. 2571) นั้นมีค่าต่ำกว่า 10 วินาที/คัน ในแต่ละทางแยก ปริมาณจราจรที่เข้า-ออกพื้นที่โครงการ จะส่งผลให้ความล่าช้าของถนนและ/หรือทางร่วมทางแยกในพื้นที่ศึกษาเพิ่มมากขึ้นได้พอสมควร โดยสภาพการจราจรเหล่านั้น ไม่ได้เกิดขึ้นจากปริมาณจราจรของโครงการลายัน เวิร์ด ภูเก็ต เพียงอย่างเดียว แต่ยังรวมถึงปริมาณจราจรที่เกิดขึ้นจากการพัฒนาโครงการอื่นๆ ภายในพื้นที่โดยรอบอีกด้วย อย่างไรก็ตาม ระดับการให้บริการของทางแยกโดยรอบพื้นที่ในอนาคต จะยังคงอยู่ในช่วงที่ไม่เกิน LOS D ซึ่งยังถือว่า อยู่ในเกณฑ์ระดับการให้บริการที่ยอมรับได้ของถนนในพื้นที่ศึกษาตามคำแนะนำของ VicRoads (1998) การประเมินผลกระทบด้านจราจรบนถนนการะจำยอม ในระยะดำเนินการ จากผลการวิเคราะห์ค่าดัชนีการจราจรติดขัด (V/C Ratio) เมื่อนำไปเปรียบเทียบกับเกณฑ์ระดับการให้บริการของ US Highway Capacity Manual ปีค.ศ. 2010 (HCM 2010) พบว่าระดับการให้บริการ (LOS) ของช่วงถนนการะจำยอมโดยรวมแล้ว มีค่าระดับการให้บริการ LOS A (ค่าอัตราส่วนปริมาณจราจรต่อความจุถนนมีค่าต่ำกว่า 0.60) แสดงให้เห็นว่า LOS A มีสภาพการจราจรที่อิสระ (Free Flow) ไม่มีการติดขัด และความล่าช้า ทำให้ไม่ส่งผลกระทบต่อจราจรภายนอกโครงการ อีกทั้งยังดีกว่าระดับการให้บริการที่ยอมรับได้ของถนนชนบทหรือ LOS D ตามคำแนะนำของ VicRoads (1998)		

เดือน กันยายน 2567

(นายวติม บุคโคโลส)

กรรมการผู้มีอำนาจลงนาม

บริษัท ลายัน เบสท์ วิว จำกัด



เดือน กันยายน 2567

(นางสาวจุฑารัตน์ บุญแก้ว)

ผู้อำนวยการด้านสิ่งแวดล้อม

บริษัท ภูเก็ต เอ็นไวรอนเมนทอล เซอร์วิส จำกัด



ตารางที่ 4 สรุปผลกระทบสิ่งแวดล้อม มาตรการป้องกันและแก้ไขผลกระทบสิ่งแวดล้อม และมาตรการติดตามตรวจสอบผลกระทบสิ่งแวดล้อมโครงการอาคารชุด ลายัน เวอร์เด เฟส 2 ของบริษัท ลายัน เบสท์วิว จำกัด ระยะดำเนินการ (ต่อ)

องค์ประกอบทางสิ่งแวดล้อม และคุณค่าต่าง ๆ	ผลกระทบต่อสิ่งแวดล้อมที่สำคัญ	มาตรการป้องกันและแก้ไขผลกระทบ สิ่งแวดล้อม	มาตรการติดตามตรวจสอบ ผลกระทบสิ่งแวดล้อม
3.7 การใช้ประโยชน์ที่ดิน 3.7.1 การใช้ประโยชน์ที่ดินใน ปัจจุบัน	จากการสำรวจสภาพการใช้ประโยชน์ที่ดินปัจจุบันบริเวณพื้นที่ศึกษารัศมี 1 กิโลเมตร โดยรอบพื้นที่โครงการ บริษัทที่ปรึกษาได้ดำเนินการแปลภาพถ่ายดาวเทียมจาก www.googleearth.com (เข้าถึงข้อมูลเมื่อวันที่ 14 พฤษภาคม 2567) ประกอบกับแผนที่ภูมิประเทศมาตราส่วน 1: 50,000 และการสำรวจภาคสนาม พบว่า บริเวณโดยรอบใช้ประโยชน์ที่ดินส่วนใหญ่เป็นพื้นที่ป่าละเมาะ/ป่าไม้ ร้อยละ 27.527 รองลงมา เป็นพื้นที่เกษตรกรรม ร้อยละ 22.123 พื้นที่อยู่อาศัย ร้อยละ 18.794 พื้นที่แหล่งน้ำ ร้อยละ 8.137 พื้นที่ทะเล ร้อยละ 7.263 ที่เหลือเป็นพื้นที่ก่อสร้าง แคมป์คนงาน, พื้นที่ป่าชายหาด, พื้นที่บริการท่องเที่ยว/พาณิชยกรรม, พื้นที่โล่ง/ร้าง, พื้นที่ถนน, พื้นที่ชายหาด, พื้นที่ราง/โล่ง, โครงการอาคารชุด ลายัน เวอร์เด เฟส 1, โครงการอาคารชุด ลายัน เวอร์เด เฟส 2, โครงการอาคารชุด ลายัน เวอร์เด เฟส 4บี, โครงการอาคารชุด ลายัน เวอร์เด เฟส 4เอ, โครงการโรงแรม ลายัน เวอร์เด เฟส 1บี, โครงการโรงแรม ลายัน เวอร์เด เฟส 3 และพื้นที่หน่วยงานราชการ คิดเป็นร้อยละ 5.787, 2.623, 1.937, 1.736, 1.613, 0.995, 0.424, 0.381, 0.242, 0.130, 0.125, 0.086 และ 0.078 ตามลำดับ สำหรับการใช้ประโยชน์ที่ดินใกล้เคียงพื้นที่โครงการ จากการสำรวจภาคสนาม (เมษายน 2567) พบว่า พื้นที่ส่วนใหญ่เป็นพื้นที่ป่าไม้/ป่าละเมาะ พื้นที่เกษตรกรรม พื้นที่อยู่อาศัย และพื้นที่บริการท่องเที่ยว	-	-

เดือน กันยายน 2567


 (นายวдим บุคไคส์) วิศวกร
 กรรมการผู้มีอำนาจลงนาม
 บริษัท ลายัน เบสท์วิว จำกัด


เดือน กันยายน 2567


 (นางสาวจุฑารัตน์ บุญแก้ว)
 ผู้อำนวยการด้านสิ่งแวดล้อม
 บริษัท ภูเก็ต เอ็นไวรอนเมนทอล เซอร์วิส จำกัด

ตารางที่ 4 สรุปผลกระทบสิ่งแวดล้อม มาตรการป้องกันและแก้ไขผลกระทบสิ่งแวดล้อม และมาตรการติดตามตรวจสอบผลกระทบสิ่งแวดล้อมโครงการอาคารชุด ลายัน เบสต์วิว เฟส 2 ของบริษัท ลายัน เบสต์วิว จำกัด ระยะดำเนินการ (ต่อ)

องค์ประกอบทางสิ่งแวดล้อม และคุณค่าต่าง ๆ	ผลกระทบต่อสิ่งแวดล้อมที่สำคัญ	มาตรการป้องกันและแก้ไขผลกระทบ สิ่งแวดล้อม	มาตรการติดตามตรวจสอบ ผลกระทบสิ่งแวดล้อม
3.7.2 การใช้ประโยชน์ที่ดินตาม ผังเมืองรวม จังหวัดภูเก็ต พ.ศ. 2554 และฉบับแก้ไขเพิ่มเติม (ฉบับที่ 4) พ.ศ. 2558	ที่ดินบริเวณโครงการเป็นที่ดินประเภทที่อยู่อาศัยหนาแน่นน้อย (สีเหลือง) บริเวณหมายเลข 1.21 มีข้อกำหนดในสาระสำคัญ คือ ให้ใช้ประโยชน์ที่ดิน เพื่อการอยู่อาศัย การท่องเที่ยว สถาบันราชการ การสาธารณูปโภคและสาธารณูปการ เป็นส่วนใหญ่ สำหรับการใช้ประโยชน์ที่ดินเพื่อกิจการอื่น ให้ใช้เพิ่มได้อีกไม่เกินร้อยละ สามสิบของแปลงที่ดินที่ยื่นขออนุญาต โครงการประกอบกิจการประเภทอาคารอยู่อาศัยรวม (อาคารชุด) จำนวน 341 ห้อง ชุด ซึ่งจัดเป็นกิจการหลัก มีที่ว่างร้อยละ 44.51 ของพื้นที่โครงการ และการใช้ประโยชน์ ที่ดินของโครงการไม่ได้อยู่ในข้อห้ามการใช้ประโยชน์ที่ดินตามที่กฎกระทรวงกำหนด นอกจากนี้ พื้นที่โครงการไม่อยู่ในเขตปฏิรูปที่ดิน และไม่ได้อยู่ในแนวเขตอุทยาน แห่งชาติ ดังนั้น การใช้ประโยชน์ที่ดินของโครงการจึงสอดคล้องกับการใช้ประโยชน์ ที่ดินตามที่กำหนดไว้	-	-
3.7.3 การใช้ประโยชน์ที่ดินตาม เขตพื้นที่และมาตรการคุ้มครอง สิ่งแวดล้อม	พื้นที่โครงการตั้งอยู่ในบริเวณที่ 8 ตามประกาศกระทรวงทรัพยากรธรรมชาติและ สิ่งแวดล้อม เรื่อง กำหนดเขตพื้นที่และมาตรการคุ้มครองสิ่งแวดล้อม ในบริเวณพื้นที่ จังหวัดภูเก็ต พ.ศ. 2560 และฉบับที่ 2 พ.ศ.2563 การใช้ประโยชน์ที่ดินของโครงการจึง สอดคล้องตามประกาศกระทรวงทรัพยากรธรรมชาติฯ ดังกล่าว	-	-

เดือน กันยายน 2567

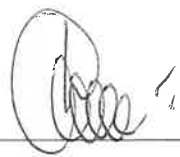

(นายตติม บุคโคลโล) บริษัท ลายัน เบสต์วิว จำกัด
กรรมการผู้มีอำนาจลงนาม
บริษัท ลายัน เบสต์วิว จำกัด



เดือน กันยายน 2567



(นางสาวจุฑารัตน์ บุญแก้ว)
ผู้อำนวยการด้านสิ่งแวดล้อม
บริษัท ภูเก็ต เอ็นไวรอนเม้นทอล เซอร์วิส จำกัด



ตารางที่ 4 สรุปผลกระทบสิ่งแวดล้อม มาตรการป้องกันและแก้ไขผลกระทบสิ่งแวดล้อม และมาตรการติดตามตรวจสอบผลกระทบสิ่งแวดล้อมโครงการอาคารชุด ลายัน เวอร์เด เฟส 2 ของบริษัท ลายัน เบสท์วิว จำกัด ระยะดำเนินการ (ต่อ)

องค์ประกอบทางสิ่งแวดล้อม และคุณค่าต่าง ๆ	ผลกระทบต่อสิ่งแวดล้อมที่สำคัญ	มาตรการป้องกันและแก้ไขผลกระทบ สิ่งแวดล้อม	มาตรการติดตามตรวจสอบ ผลกระทบสิ่งแวดล้อม
3.8 การระบายอากาศ	โครงการมีการติดตั้งเครื่องปรับอากาศแบบแยกส่วน (Air Cooled Split Type) ตามความเหมาะสมกับขนาดของภาระการทำความเย็น ทั้งนี้จำนวนเครื่องปรับอากาศที่ติดตั้งขึ้นกับขนาดพื้นที่ของห้องนั้นๆ โดยโครงการจะใช้เครื่องปรับอากาศที่มีขนาดความเย็นรวมประมาณ 1,553 ตัน โดยติดตั้งเครื่องปรับอากาศในอาคารบริเวณห้องต่างๆ ได้แก่ ห้องชุดทุกห้อง สำนักงานนิติบุคคล โถงต้อนรับ สपा ร้านอาหารแพ ห้องควบคุมงานระบบ และห้องประชุม เป็นต้น โครงการจัดให้มีการระบายอากาศภายในตัวอาคารโดยวิธีธรรมชาติและวิธีกล ซึ่งมีความสอดคล้องตามกฎหมายกระทรวง ฉบับที่ 39 (พ.ศ.2537) ออกตามความในพระราชบัญญัติควบคุมอาคาร พ.ศ.2522 ดังนั้น ผลกระทบจึงอยู่ในระดับต่ำ	(1) ทำความสะอาดเครื่องปรับอากาศของโครงการเป็นประจำ เพื่อเพิ่มประสิทธิภาพในการทำงาน และยังเป็น การป้องกันการสะสมของเชื้อโรค (2) ดูแลตรวจสอบอุปกรณ์ที่ใช้ระบายอากาศให้สามารถใช้งานได้อยู่เสมอ (3) ติดตั้งป้ายห้ามติดเครื่องยนต์ทิ้งไว้ภายในบริเวณที่จอดรถ ให้สามารถสังเกตเห็นได้อย่างชัดเจนและทั่วถึง (4) จัดให้มีไม้ยืนต้นภายในโครงการให้มากที่สุด เพื่อลดความร้อนจากการระบายอากาศของเครื่องปรับอากาศ	-
4. ผลกระทบต่อคุณภาพชีวิต			
4.1 ผลกระทบที่อาจเกิดขึ้นจากการมีโครงการต่อคุณภาพชีวิต	เมื่อเปิดดำเนินการ โครงการจะก่อให้เกิดผลดีต่อสภาพเศรษฐกิจโดยรวมของท้องถิ่น เนื่องจากจะมีการจ้างแรงงานท้องถิ่นเข้ามาทำงานภายในโครงการ ซึ่งการจ้างงานพนักงานส่งผลกระทบด้านบวกต่ออาชีพและรายได้ของคนในท้องถิ่นเพียงเล็กน้อย เนื่องจากมีการจ้างงานพนักงานไม่มาก โดยโครงการได้จ้างแรงงานในท้องถิ่นเป็นพนักงานเป็นอันดับแรก รวมทั้งส่งเสริม สนับสนุน กิจกรรมทางสังคมต่างๆ ของท้องถิ่น เพื่อสร้างความสัมพันธ์อันดีกับชุมชน		

เดือน กันยายน 2567


 (นายวฒิม บุคไศลโสวิบูลย์) บริษัท ลายัน เบสท์วิว จำกัด
 กรรมการผู้มีอำนาจลงนาม
 Best View Co., Ltd.
 บริษัท ลายัน เบสท์วิว จำกัด

เดือน กันยายน 2567


 (นางสาวจุฑารัตน์ บุญแก้ว)
 ผู้อำนวยการด้านสิ่งแวดล้อม
 บริษัท ภูเก็ต เอ็นไวรอนเม้นทอล เซอร์วิส จำกัด
 PHUKET ENVIRONMENTAL SERVICES CO., LTD.

ตารางที่ 4 สรุปผลกระทบสิ่งแวดล้อม มาตรการป้องกันและแก้ไขผลกระทบสิ่งแวดล้อม และมาตรการติดตามตรวจสอบผลกระทบสิ่งแวดล้อมโครงการอาคารชุด ลายัน เวิร์ด เฟส 2 ของบริษัท ลายัน เบสท์วิว จำกัด ระยะดำเนินการ (ต่อ)

องค์ประกอบทางสิ่งแวดล้อม และคุณค่าต่าง ๆ	ผลกระทบต่อสิ่งแวดล้อมที่สำคัญ	มาตรการป้องกันและแก้ไขผลกระทบสิ่งแวดล้อม	มาตรการติดตามตรวจสอบผลกระทบสิ่งแวดล้อม
4.1 ผลกระทบที่อาจเกิดขึ้นจากการมีโครงการต่อคุณภาพชีวิต (ต่อ)	1) ผลกระทบทางด้านเศรษฐกิจ โครงสร้างทางเศรษฐกิจขององค์การบริหารส่วนตำบลเชิงทะเล จะเป็นระบบธุรกิจการท่องเที่ยว การบริการ การเกษตร และการทำประมง โดยโครงการจะจ้างแรงงานในท้องถิ่นเป็นพนักงานเป็นอันดับแรก ซึ่งก่อให้เกิดการจ้างงานในท้องถิ่นเพิ่มขึ้น ดังนั้นสภาพเศรษฐกิจในช่วงดำเนินการของโครงการจะทำให้คนในชุมชนมีรายได้จากการทำงาน นอกจากนี้การที่มีผู้มาพักอาศัยโครงการ เป็นการกระตุ้นเศรษฐกิจท้องถิ่นของร้านค้า ร้านอาหาร และบริการรายย่อยใกล้เคียงพื้นที่โครงการเพิ่มขึ้น ดังนั้นก่อให้เกิดการกระจายรายได้สู่ชุมชนมากขึ้นก่อให้เกิดผลกระทบด้านบวก 2) ผลกระทบทางด้านจำนวนประชากร ในเขตองค์การบริหารส่วนตำบลตำบลเชิงทะเล พ.ศ. 2566 จำนวน 12,013 คน แบ่งออกเป็นชาย 5,903 คน และหญิง 6,110 คน มีจำนวนครัวเรือน 12,938 ครัวเรือน มีเขตการปกครองครอบคลุม 6 หมู่บ้าน ในช่วงระยะดำเนินการของโครงการจะมีผู้อยู่อาศัยในโครงการสูงสุด 2,771 คน (รวมจำนวนพนักงาน) ซึ่งโครงการจะจ้างงานคนในท้องถิ่นเป็นหลัก ดังนั้นจึงไม่ส่งผลกระทบแต่อย่างใด 3) ผลกระทบต่อวิถีชีวิตของคนในชุมชน ในเขตองค์การบริหารส่วนตำบลเชิงทะเล เป็นแหล่งท่องเที่ยวที่สำคัญของจังหวัดภูเก็ต และขณะเดียวกันก็เป็นที่ยอมรับและมีชื่อเสียงไปทั่วโลก ด้วยเหตุนี้จึงมีผู้เข้ามาอาศัยและมาประกอบอาชีพที่ไม่ใช่นักท่องเที่ยว การดำรงชีวิตส่วนใหญ่เป็นชุมชนเมืองที่มีความหลากหลายของกิจกรรม แต่ในพื้นที่ก็ยังคงมีความเป็นชุมชนอยู่ และมีความสัมพันธ์ที่ดีระหว่างเพื่อนบ้าน ดังนั้น แม้ว่าผู้พักอาศัยบางส่วนที่ดำเนินชีวิตเป็นแบบต่างคนต่างอยู่ ต้องเร่งรีบในการดำเนินชีวิตประจำวัน แต่ก็ไม่มีความขัดแย้งซึ่งกันและกัน		

เดือน กันยายน 2567

(นายตติม บุคโคไลโลว)
กรรมการผู้มีอำนาจลงนาม
บริษัท ลายัน เบสท์วิว จำกัด
Layan Best View
Co., Ltd.

เดือน กันยายน 2567


(นางสาวจุฑารัตน์ บุญแก้ว)
ผู้อำนวยการด้านสิ่งแวดล้อม
บริษัท ภูเก็ต เอ็นไวรอนเม้นทอล เซอร์วิส จำกัด
Phu Kiet Environmental Services Co., Ltd.




ตารางที่ 4 สรุปผลกระทบสิ่งแวดล้อม มาตรการป้องกันและแก้ไขผลกระทบสิ่งแวดล้อม และมาตรการติดตามตรวจสอบผลกระทบสิ่งแวดล้อมโครงการอาคารชุด ลายัน เวิร์ด เฟส 2 ของบริษัท ลายัน เบสท์ วิว จำกัด ระยะดำเนินการ (ต่อ)

องค์ประกอบทางสิ่งแวดล้อม และคุณค่าต่าง ๆ	ผลกระทบต่อสิ่งแวดล้อมที่สำคัญ	มาตรการป้องกันและ แก้ไขผลกระทบสิ่งแวดล้อม	มาตรการติดตามตรวจสอบ ผลกระทบสิ่งแวดล้อม
4.1 ผลกระทบที่อาจเกิดขึ้นจาก การมีโครงการต่อคุณภาพ ชีวิต (ต่อ)	4) ผลกระทบทางด้านเชื้อชาติ โครงการประกอบกิจการประเภทอาคารอยู่อาศัยรวม (อาคารชุด) โดยผู้มาใช้ บริการโครงการส่วนมากเป็นคนต่างจังหวัด และชาวต่างชาติ แม้ว่าจะมีเชื้อชาติที่ แตกต่างกับชุมชนแต่ก็ไม่ได้มีความขัดแย้งทางด้านเชื้อชาติแต่อย่างใด 5) ผลกระทบทางด้านศาสนา ประเพณีวัฒนธรรม และแหล่งโบราณสถาน ในพื้นที่องค์การบริหารส่วนตำบลเชิงทะเลมีการนับถือศาสนา ดังนี้ หมู่ที่ 2 บ้าน บางเทา นับถือศาสนาอิสลาม ร้อยละ 95 และศาสนาอื่น ๆ ร้อยละ 5 หมู่ที่ 3 บ้านหาด สุรินทร์ นับถือศาสนาพุทธร้อยละ 82 และศาสนาอื่น ๆ ร้อยละ 18 หมู่ที่ 4 บ้านป่าสัก นับถือศาสนาพุทธร้อยละ 98 และศาสนาอื่น ๆ ร้อยละ 2 หมู่ที่ 5 บ้านบางแตนอก นับ ถือศาสนาอิสลามร้อยละ 99 และศาสนาอื่น ๆ ร้อยละ 5 หมู่ที่ 6 บ้านโคกโดนด-ลายัน นับถือศาสนาพุทธร้อยละ 93 และศาสนาอื่น ๆ ร้อยละ 7 สำหรับประเพณีและวัฒนธรรมท้องถิ่นที่สำคัญในเขตองค์การบริหารส่วนตำบล เชิงทะเล ได้แก่ ถี้อศีลกินผัก ลอยกระทง วันสงกรานต์ ตรุษจีน ไหว้เทวดา สมโภชน์ หลวงพ่อบุญวัดเชิงทะเล วันสารทไทย (เดือนสิบ) วันเข้าพรรษา วันวิสาขบูชา และวัน มาฆบูชา จากการตรวจสอบแหล่งโบราณสถานที่ทางกรมศิลปากรได้ประกาศขึ้นทะเบียน แหล่งโบราณสถานแห่งประเทศไทยประกาศในราชกิจจานุเบกษา และยังไม่ได้รับการ ประกาศขึ้นทะเบียนและกำหนดเขตที่ดินโบราณสถาน พบว่าบริเวณพื้นที่โครงการ และ พื้นที่ใกล้เคียงในรัศมี 1 กิโลเมตร ไม่พบแหล่งโบราณคดี แหล่งโบราณสถาน หรือ สถานที่ที่มีความสำคัญทางประวัติศาสตร์แต่อย่างใด จากข้อมูลแหล่งธรรมชาติอันควร อนุรักษ์ในจังหวัดภูเก็ต ตามมติคณะรัฐมนตรี เมื่อวันที่ 7 พฤศจิกายน 2532 พบว่า บริเวณ		

เดือน กันยายน 2567

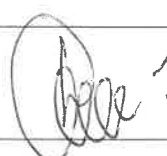
(นายวดีม บุดsalee)
กรรมการผู้มีอำนาจลงนาม
บริษัท ลายัน เบสท์ วิว จำกัด


เดือน กันยายน 2567

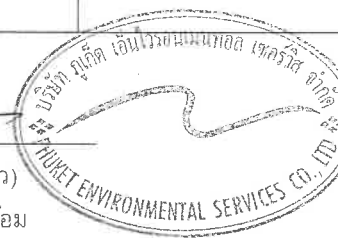
(นางสาวจุฑารัตน์ บุญแก้ว)
ผู้อำนวยการด้านสิ่งแวดล้อม
บริษัท ภูเก็ต เอ็นไวรอนเม้นทอล เซอร์วิส จำกัด


ตารางที่ 4 สรุปผลกระทบสิ่งแวดล้อม มาตรการป้องกันและแก้ไขผลกระทบสิ่งแวดล้อม และมาตรการติดตามตรวจสอบผลกระทบสิ่งแวดล้อมโครงการอาคารชุด ลายัน เวอร์ดี เฟส 2 ของบริษัท ลายัน เบสท์วิว จำกัด ระยะดำเนินการ (ต่อ)

องค์ประกอบทางสิ่งแวดล้อม และคุณค่าต่าง ๆ	ผลกระทบต่อสิ่งแวดล้อมที่สำคัญ	มาตรการป้องกันและแก้ไขผลกระทบสิ่งแวดล้อม	มาตรการติดตามตรวจสอบผลกระทบสิ่งแวดล้อม
4.1 ผลกระทบที่อาจเกิดขึ้นจากการมีโครงการต่อคุณภาพชีวิต (ต่อ)	พื้นที่โครงการ และพื้นที่ใกล้เคียงในรัศมี 1 กิโลเมตร ไม่พบแหล่งธรรมชาติอันควรอนุรักษ์แต่อย่างใด สำหรับในช่วงระยะดำเนินการของโครงการจะมีผู้อยู่อาศัยในโครงการสูงสุด 2,771 คน (รวมจำนวนพนักงาน) ซึ่งส่วนมากเป็นคนไทย นับถือศาสนาพุทธและยังคงมีวัฒนธรรมประเพณีที่เข้าร่วมกิจกรรมกันได้กับประเพณีของท้องถิ่น ดังนั้นจึงไม่ส่งผลกระทบแต่อย่างใด 6) ความปลอดภัยในชีวิตและทรัพย์สิน โครงการประกอบกิจการประเภทอาคารอยู่อาศัยรวม (อาคารชุด) ซึ่งโครงการได้จัดให้มีเจ้าหน้าที่รักษาความปลอดภัย โดยตรวจตราความปลอดภัยและความเรียบร้อยในโครงการ เพื่อให้ผู้พักอาศัยสามารถติดต่อหรือแจ้งเหตุได้ตลอด 24 ชั่วโมง การทำงานจะแบ่งเป็น 2 ผลัด โดยผลัดที่ 1 เริ่มปฏิบัติงานตั้งแต่เวลา 07.00-19.00 น. และผลัดที่ 2 เริ่มปฏิบัติงานตั้งแต่เวลา 19.00-07.00 น. โดยเจ้าหน้าที่จะสอดส่องดูแลความเรียบร้อยบริเวณรอบๆ โครงการ ได้แก่ ทางเข้า-ออกของโครงการ และที่จอดรถ เป็นต้น นอกจากนี้โครงการมีการติดตั้งระบบโทรทัศน์วงจรปิด (Closed Circuit Television System: CCTV) เพื่อเพิ่มความปลอดภัยให้แก่ผู้พักอาศัยในโครงการ ซึ่งจะติดตั้งไว้กระจายครอบคลุมทั่วทั้งพื้นที่โครงการ ทั้งนี้โครงการได้จัดส่งหนังสือแจ้งพัฒนาโครงการไปยังสถานีตำรวจนครบาลเชิงทะเล และหน่วยงานป้องกันและบรรเทาสาธารณภัยองค์การบริหารส่วนตำบลเชิงทะเล เพื่อให้หน่วยงานดังกล่าวรับทราบว่ามีการจัดทำโครงการและเตรียมความพร้อมในกรณีเกิดเหตุฉุกเฉิน	<u>มาตรการป้องกันและแก้ไข</u> (1) พิจารณารับประชาชนในท้องถิ่นเพื่อเข้าทำงานก่อน เพื่อเป็นการส่งเสริมการมีรายได้ของประชาชนในท้องถิ่น และสนับสนุนพร้อมส่งเสริมกิจกรรมและประเพณีของท้องถิ่น และกิจกรรมทางศาสนา (2) จัดให้มีพนักงานอยู่ประจำ เพื่อให้ผู้พักอาศัยสามารถติดต่อหรือแจ้งเหตุได้ตลอด 24 ชั่วโมง (3) จัดให้มีระบบโทรทัศน์วงจรปิด (Closed Circuit Television System : CCTV) โดยติดตั้งไว้กระจายครอบคลุมทั่วทั้งพื้นที่โครงการ รวมทั้งสิ้น 106 จุด (4) จัดให้มีเจ้าหน้าที่ของโครงการสำหรับติดตามและประชาสัมพันธ์ รวมถึงรับฟังความคิดเห็นของประชาชน โดยรอบอย่างสม่ำเสมอ (5) กำหนดให้มีระเบียบปฏิบัติของผูมาใช้บริการภายในโครงการ (6) จัดให้มีไฟฟ้าส่องสว่างไว้บริเวณโดยรอบพื้นที่โครงการ	

เดือน กันยายน 2567

(นายวติม บุคไคลโลว)
กรรมการผู้มีอำนาจลงนาม
บริษัท ลายัน เบสท์วิว จำกัด
Layan Best View Co., Ltd.

เดือน กันยายน 2567

(นางสาวจุฑารัตน์ บุญแก้ว)
ผู้อำนวยการด้านสิ่งแวดล้อม
บริษัท ภูเก็ต เอ็นไวรอนเมนทอล เซอร์วิส จำกัด



ตารางที่ 4 สรุปผลกระทบสิ่งแวดล้อม มาตรการป้องกันและแก้ไขผลกระทบสิ่งแวดล้อม และมาตรการติดตามตรวจสอบผลกระทบสิ่งแวดล้อมโครงการอาคารชุด ลายัน เวอร์เด เฟส 2 ของบริษัท ลายัน เบสท์วิว จำกัด ระยะดำเนินการ (ต่อ)

องค์ประกอบทางสิ่งแวดล้อมและคุณค่าต่าง ๆ	ผลกระทบต่อสิ่งแวดล้อมที่สำคัญ	มาตรการป้องกันและแก้ไขผลกระทบสิ่งแวดล้อม	มาตรการติดตามตรวจสอบผลกระทบสิ่งแวดล้อม
4.1 ผลกระทบที่อาจเกิดขึ้นจากการมีโครงการต่อคุณภาพชีวิต (ต่อ)	อย่างไรก็ตาม ในช่วงเปิดดำเนินการจะมีผู้พักอาศัยประมาณ 2,771 คน (รวมพนักงาน) โดยพนักงานทั้งหมดไม่ได้พักอาศัยในโครงการ ทั้งนี้การที่คนจำนวนมากต้องเข้ามาใช้ชีวิตร่วมกัน อาจก่อให้เกิดความขัดแย้งหรือข้อพิพาทซึ่งกันและกัน หรืออาจมีกิจกรรมร่วมกันที่ก่อให้เกิดเสียงดังรบกวนผู้พักอาศัยข้างเคียง ทั้งนี้ คาดว่าปัญหาดังกล่าวจะไม่ส่งผลกระทบที่มีนัยสำคัญมากนักเนื่องจากในการบริหารจัดการอาคารชุดจะกำหนดให้มีระเบียบปฏิบัติควบคุมการอยู่อาศัยของผู้พักอาศัยในโครงการ ดังนั้นผลกระทบจึงอยู่ในระดับต่ำ	(7) จัดให้มีการติดตั้งประตูคีย์การ์ด (Key Card) บริเวณประตูทางเข้า-ออกของอาคาร เพื่อเข้า-ออกสู่ห้องชุดพักอาศัยและพื้นที่ส่วนกลาง (8) สัญญาจะซื้อจะขายห้องชุด (แบบ อ.ช.22) จะต้องเป็นไปตามประกาศกระทรวงมหาดไทย เรื่อง กำหนดแบบสัญญาจะซื้อจะขายและสัญญาซื้อขายห้องชุด ตามพระราชบัญญัติอาคารชุด พ.ศ. 2522 ทั้งนี้ เมื่อโครงการได้รับอนุญาตแล้ว จะต้องปฏิบัติตามพระราชบัญญัติอาคารชุด พ.ศ. 2522 และที่แก้ไขเพิ่มเติมอย่างเคร่งครัด	-
4.2 การสาธารณสุข	การประเมินผลกระทบทางสุขภาพจะประเมินตามแนวทางการประเมินผลกระทบทางสุขภาพในรายงานการวิเคราะห์ผลกระทบสิ่งแวดล้อมของประเทศไทยเป็นแนวทางในการศึกษา ซึ่งมีขั้นตอนต่างๆ ได้แก่ การกลั่นกรองในโครงการ (Screening) การกำหนดขอบเขตการศึกษา (Scoping) และการประเมินผลกระทบ (Assessment) (ก) ข้อมูลรายละเอียดโครงการ โครงการอาคารชุด ลายัน เวอร์เด เฟส 2 เป็นโครงการประกอบกิจการประเภทอาคารอยู่อาศัยรวม (อาคารชุด) จำนวน 341 ห้องชุด ประกอบด้วยอาคารทั้งสิ้น จำนวน 8 อาคาร ได้แก่ อาคาร ค.ส.ล. สูง 7 ชั้น ดาดฟ้า มีชั้นใต้ดิน 1 ชั้น จำนวน 1 อาคาร, อาคาร ค.ส.ล. สูง 7 ชั้น มีชั้นใต้ดิน 1 ชั้น จำนวน 3 อาคาร, อาคาร ค.ส.ล. สูง 3 ชั้น ดาดฟ้า มีชั้นใต้ดิน 1 ชั้น จำนวน 3 อาคาร และอาคาร ค.ส.ล. สูง 2 ชั้น ดาดฟ้า มีชั้นใต้ดิน 1 ชั้น จำนวน 1 อาคาร โดยอาคารมีขนาดพื้นที่ใช้สอยรวมกัน 68,786.66 ตารางเมตร ตั้งอยู่บนพื้นที่ 12 ไร่ 2 งาน 57.5075 ตารางวา หรือคิดเป็น 20,230.03 ตารางเมตร และจากการศึกษา พบว่า กลุ่มคนที่มีความเสี่ยงด้านสุขภาพจากการดำเนินโครงการ		

เดือน กันยายน 2567



เดือน กันยายน 2567



ตารางที่ 4 สรุปผลกระทบสิ่งแวดล้อม มาตรการป้องกันและแก้ไขผลกระทบสิ่งแวดล้อม และมาตรการติดตามตรวจสอบผลกระทบสิ่งแวดล้อมโครงการอาคารชุด ลายัน เวอร์เด เฟส 2 ของบริษัท ลายัน เบสท์วิว จำกัด ระยะดำเนินการ (ต่อ)

องค์ประกอบทางสิ่งแวดล้อม และคุณค่าต่าง ๆ	ผลกระทบต่อสิ่งแวดล้อมที่สำคัญ	มาตรการป้องกันและแก้ไขผลกระทบสิ่งแวดล้อม	มาตรการติดตามตรวจสอบผลกระทบสิ่งแวดล้อม
4.2 การสาธารณสุข (ต่อ)	ได้แก่ ผู้พักอาศัยในโครงการ พนักงานของโครงการ และประชาชนที่อาศัยอยู่โดยรอบพื้นที่โครงการ (ข) ข้อมูลการสัมผัสของมนุษย์ กลุ่มคนส่วนใหญ่ที่ได้รับผลกระทบด้านสุขภาพ ได้แก่ ผู้พักอาศัยในโครงการ พนักงานของโครงการ และประชาชนที่อาศัยอยู่ในบริเวณพื้นที่ใกล้เคียง และโดยรอบโครงการ โดยกลุ่มคนที่มีความเสี่ยงที่จะสัมผัสมลพิษ ได้แก่ เด็ก สตรีมีครรภ์ หรือผู้ที่ไวต่อการได้รับอันตราย ในการกำหนดขอบเขตการศึกษาผลกระทบทางสุขภาพจากกิจกรรมต่าง ๆ ของโครงการได้พิจารณาจากข้อมูลรายละเอียดโครงการ ข้อมูลสภาพแวดล้อมในปัจจุบันของพื้นที่ ข้อมูลสุขภาพปัจจุบัน โดยพิจารณาจากสิ่งคุกคามสุขภาพ ได้แก่ คุณภาพอากาศ การจัดการน้ำเสีย การจัดการขยะมูลฝอย และสิ่งคุกคามต่อจิตใจ ได้แก่ ความกังวล เป็นต้น นอกจากนี้ จะพิจารณาด้านสิ่งแวดล้อมปัจจัยต่อการสัมผัส และลักษณะผลกระทบต่อสุขภาพ ในเขตพื้นที่องค์การบริหารส่วนตำบลเชิงทะเล มีโรงพยาบาลจำนวน 1 แห่ง คือ โรงพยาบาลฉลอง โดยมีระยะทางห่างจากพื้นที่โครงการประมาณ 5.30 กิโลเมตร ใช้เวลาเดินทางประมาณ 12 นาที จะถึงพื้นที่โครงการ (ขึ้นกับสภาพการจราจร และช่วงเวลาที่เกิดเหตุ) จากสถิติสาเหตุการป่วย 21 กลุ่มโรค ของโรงพยาบาลส่งเสริมสุขภาพตำบลเชิงทะเล ระหว่างปี 2562-2566 พบว่า 5 อันดับแรก ได้แก่ โรคระบบกล้ามเนื้อ รวมโครงร่าง และเนื้อเยื่อเสริม, โรคระบบย่อยอาหาร รวมโรคในช่องปาก, โรคที่เกิดอาการหลายระบบ, โรคระบบไหลเวียนเลือด และโรคระบบหายใจ เป็นต้น		

เดือน กันยายน 2567


 (นายวดีม บุนคลือดี) บริษัท เบสท์วิว จำกัด
 กรรมการผู้มีอำนาจลงนาม
 บริษัท ลายัน เบสท์วิว จำกัด

เดือน กันยายน 2567


 (นางสาวจุฑารัตน์ บุญแก้ว)
 ผู้อำนวยการด้านสิ่งแวดล้อม
 บริษัท ภูเก็ต เอ็นไวรอนเมนทอล เซอร์วิส จำกัด

ตารางที่ 4 สรุปผลกระทบสิ่งแวดล้อม มาตรการป้องกันและแก้ไขผลกระทบสิ่งแวดล้อม และมาตรการติดตามตรวจสอบผลกระทบสิ่งแวดล้อมโครงการอาคารชุด ลายัน เวอร์เด เฟส 2 ของบริษัท ลายัน เบสท์วิว จำกัด ระยะดำเนินการ (ต่อ)

องค์ประกอบทางสิ่งแวดล้อม และคุณค่าต่าง ๆ	ผลกระทบต่อสิ่งแวดล้อมที่สำคัญ	มาตรการป้องกันและแก้ไขผลกระทบสิ่งแวดล้อม	มาตรการติดตามตรวจสอบ ผลกระทบสิ่งแวดล้อม
4.2 การสาธารณสุข (ต่อ)	จากการสำรวจภาคสนามโดยการสอบถามกลุ่มครัวเรือนที่อยู่อาศัยใกล้เคียงพื้นที่โครงการ พบว่า ประชาชนส่วนใหญ่ (ร้อยละ 34.78) เจ็บป่วยด้วยโรคผิวหนังและภูมิแพ้ รองลงมา (ร้อยละ 28.26) เจ็บป่วยด้วยโรคหวัด/โรคทางเดินหายใจ โรคเกี่ยวกับระบบเลือดลมต่างๆ และโรคเกี่ยวกับหู/ตา/ฟัน/กระดูก ตามลำดับ จากข้อมูลสถิติข้อมูลโรคและความเจ็บป่วยระหว่าง ปี พ.ศ. 2562 - 2566 จากโรงพยาบาลส่งเสริมสุขภาพตำบลเชิงทะเล และข้อมูลจากการสำรวจภาคสนามของกลุ่มครัวเรือนในระยะ 1,000 เมตรจากขอบเขตพื้นที่โครงการ จะเห็นว่าโรคระบบทางเดินหายใจ เป็นโรคที่มีการเจ็บป่วยเป็นลำดับต้นๆ ทั้งนี้ อาจมีสาเหตุมาจากการเปลี่ยนแปลงของสภาพอากาศ ฝุ่นละอองจากการจราจร และมลพิษทางอากาศจากการก่อสร้าง ประกอบกับบริเวณโดยรอบพื้นที่โครงการในเขตองค์การบริหารส่วนตำบลเชิงทะเลมีสถานที่ก่อสร้างเพื่อพัฒนาเป็นที่อยู่อาศัย และแหล่งท่องเที่ยว หรือโครงการต่างๆ ด้วยสาเหตุดังกล่าวจึงส่งผลให้ประชาชนส่วนใหญ่เจ็บป่วยด้วยโรคระบบทางเดินหายใจมากกว่าโรคอื่นๆ การประเมินผลกระทบจากการดำเนินโครงการในระยะดำเนินการที่อาจส่งผลกระทบต่อสุขภาพ ในด้านคุณภาพอากาศ การบำบัดน้ำเสีย การจัดการขยะมูลฝอย สภาพเศรษฐกิจและสังคม อาชีวอนามัยและความปลอดภัย พิจารณาถึงปัจจัยที่สำคัญที่อาจมีผลกระทบต่อสุขภาพ คือ - สิ่งคุกคามทางกายภาพ ได้แก่ คุณภาพอากาศ การบำบัดน้ำเสีย และการจัดการขยะมูลฝอย เป็นต้น - สิ่งคุกคามทางชีวภาพ ได้แก่ แมลงวัน แบนทีเรีย และปรสิต เป็นต้น - สิ่งคุกคามต่อจิตใจ ได้แก่ ความเครียด ความกังวล และความรำคาญ เป็นต้น		

เดือน กันยายน 2567




(นายวติม บุคกุลโล้ว)
บริษัท ลายัน เบสท์วิว จำกัด
กรรมการผู้มีอำนาจลงนาม
ลายัน เบสท์วิว จำกัด
บริษัท ลายัน เบสท์วิว จำกัด Co., Ltd.



เดือน กันยายน 2567




(นางสาวจุฑารัตน์ บุญแก้ว)
ผู้อำนวยการด้านสิ่งแวดล้อม
บริษัท ภูเก็ต เอ็นไวรอนเมนทอล เซอร์วิส จำกัด

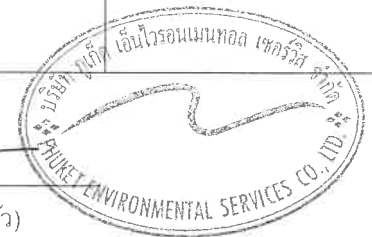

ตารางที่ 4 สรุปผลกระทบสิ่งแวดล้อม มาตรการป้องกันและแก้ไขผลกระทบสิ่งแวดล้อม และมาตรการติดตามตรวจสอบผลกระทบสิ่งแวดล้อมโครงการอาคารชุด ลายัน เบสต์วิว เฟส 2 ของบริษัท ลายัน เบสต์วิว จำกัด ระยะดำเนินการ (ต่อ)

องค์ประกอบทางสิ่งแวดล้อม และคุณค่าต่าง ๆ	ผลกระทบต่อสิ่งแวดล้อมที่สำคัญ	มาตรการป้องกันและแก้ไขผลกระทบสิ่งแวดล้อม	มาตรการติดตามตรวจสอบ ผลกระทบสิ่งแวดล้อม
4.2 การสาธารณสุข (ต่อ)	1. โรคระบบทางเดินหายใจ เช่น ▪ โรคภูมิแพ้ ▪ โรคหอบหืด <u>สาเหตุการเกิดโรค</u> - มลพิษทางอากาศ และฝุ่นละอองขนาดเล็กในอากาศ จากการจราจร - การระบายอากาศไม่เพียงพอ ซึ่งส่วนใหญ่เกิดจากการนำอากาศภายนอกเข้าไปในอาคารไม่เพียงพอ การกระจายและการผสมผสานอากาศภายในอาคารไม่เพียงพอ อุณหภูมิและความชื้นสูงหรือไม่คงที่ ระบบการกรองอากาศทำงานไม่มีประสิทธิภาพ	(1) ล้างทำความสะอาดถาดรองรับน้ำเครื่องปรับอากาศ (2) จัดให้มีการถ่ายเทอากาศหมุนเวียนจากภายนอกอาคาร โดยออกแบบอาคารให้มีช่องเปิดโล่ง เช่น ประตู หน้าต่าง เพื่อให้อากาศถ่ายเทได้สะดวก (3) ล้างทำความสะอาดถนน ในโครงการอย่างสม่ำเสมอ (4) ลดความเร็วของยานพาหนะภายในโครงการเพื่อลดปัญหาเรื่องฝุ่นฟุ้งกระจาย (5) จัดพื้นที่สีเขียวโดยรอบพื้นที่โครงการ รวมทั้งทำการรักษา และเพิ่มพื้นที่สีเขียวบริเวณพื้นที่ว่าง เพื่อให้ช่วยดูดซับมลสารที่เกิดจากยานพาหนะที่เข้ามาในพื้นที่โครงการ (6) ปฏิบัติการมาตรการป้องกันและแก้ไขผลกระทบสิ่งแวดล้อม ที่ระบุในหัวข้อ 1.4 เรื่องคุณภาพอากาศ อย่างเคร่งครัด	- ตรวจสอบการทำความสะอาดเครื่องปรับอากาศ เป็นประจำ ทุก 6 เดือน ด ล อ ต ร ะ ย ะ เ ว ล า ดำเนินการ

เดือน กันยายน 2567

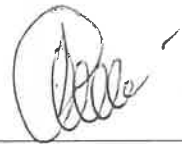

(นายวติม บุคไคลไล)
กรรมการผู้มีอำนาจลงนาม
บริษัท ลายัน เบสต์วิว จำกัด
Layan Best View
Co., Ltd.



เดือน กันยายน 2567



(นางสาวจุฑารัตน์ บุญแก้ว)
ผู้อำนวยการด้านสิ่งแวดล้อม
บริษัท ภูเก็ต เอ็นไวรอนเมนทอล เซอร์วิส จำกัด



ตารางที่ 4 สรุปผลกระทบสิ่งแวดล้อม มาตรการป้องกันและแก้ไขผลกระทบสิ่งแวดล้อม และมาตรการติดตามตรวจสอบผลกระทบสิ่งแวดล้อมโครงการอาคารชุด ลายัน เวอร์เด เฟส 2 ของบริษัท ลายัน เบสท์วิว จำกัด ระยะดำเนินการ (ต่อ)

องค์ประกอบทางสิ่งแวดล้อม และคุณค่าต่าง ๆ	ผลกระทบต่อสิ่งแวดล้อมที่สำคัญ	มาตรการป้องกันและแก้ไขผลกระทบสิ่งแวดล้อม	มาตรการติดตามตรวจสอบผลกระทบสิ่งแวดล้อม
4.2 การสาธารณสุข (ต่อ)	2. โรคที่สัตว์และแมลงเป็นพาหะนำโรค เช่น ■ ยุง เช่น โรคไข้เลือดออก โรคไข้สมองอักเสบโรคเท้าช้าง โรคไข้สมองอักเสบ ■ แมลงสาบ เช่น โรคระบบทางเดินอาหาร โรคระบบลำไส้ โรคท้องเสียโรคผิวหนัง โรคตับอักเสบ ■ แมลงวัน เช่น อหิวาตกโรค <u>สาเหตุการเกิดโรค</u> - เกิดโรค เกิดจากยุงลาย ยุงก้นปล่อง ยุงลายเสือ และยุงรำคาญที่เป็นพาหะนำโรคกัด - เกิดจากการสัมผัสหรือรับประทานเชื้อแบคทีเรีย หนองพยาธิ เชื้อไวรัส เชื้อโปรโตซัว และเชื้อรา ที่ติดมากับแมลงสาบเนื่องจากแมลงสาบชอบอยู่ตามขยะของเสีย - เกิดจากการรับประทานอาหารและน้ำดื่มที่ไม่สะอาด มีแมลงวันตอม โดยแมลงวันจะตอมอุจจาระหรืออาเจียนของผู้ป่วย และนำเชื้อแพร่กระจายอยู่ในอาหารและน้ำดื่ม	(1) ปิดห้องพักขยะให้สนิทและปิดปากภาชนะเก็บน้ำอย่างมิดชิด เพื่อไม่ให้สัตว์และแมลงเข้าไปวางไข่ (2) เก็บอาหารสดและอาหารแห้งในภาชนะที่ปิดมิดชิด (3) ดูแลและรักษาความสะอาดบริเวณห้องพักอย่างสม่ำเสมอ (4) จัดเจ้าหน้าที่รักษาความสะอาดห้องส้วมและห้องอาบน้ำ (5) จัดให้มีการฉีดพ่นยากำจัดยุง แมลงสาบ แมลงวัน และแหล่งเพาะพันธุ์บริเวณห้องพักทุก 1 เดือน (6) ขุดลอกตะกอนในส่วนของรางระบายน้ำ โดยรอบโครงการเพื่อป้องกันไม่ให้เกิดน้ำขัง และสามารถระบายน้ำออกได้ดี ไม่ให้เกิดการอุดตัน (7) ให้คนสวนตัดต้นไม้ และหญ้า ให้สั้นสม่ำเสมอ (8) เก็บทำลายเศษวัสดุต่าง ๆ เช่น ขวด ไห กระป๋อง ฯลฯ หรือคลุมให้มิดชิดเพื่อไม่ให้รองรับน้ำได้	- ตรวจสอบและทำลายแหล่งเพาะพันธุ์ยุง ทุกเดือน ตลอดระยะเวลาดำเนินการ

เดือน กันยายน 2567


 (นายวติม บุคไคลโลว์)
 กรรมการผู้มีอำนาจลงนาม
 บริษัท ลายัน เบสท์วิว จำกัด
 Layan Best View Co., Ltd.

เดือน กันยายน 2567


 (นางสาวจุฑารัตน์ บุญแก้ว)
 ผู้อำนวยการด้านสิ่งแวดล้อม
 บริษัท ภูเก็ต เอ็นไวรอนเม้นทอล เซอร์วิส จำกัด


ตารางที่ 4 สรุปผลกระทบสิ่งแวดล้อม มาตรการป้องกันและแก้ไขผลกระทบสิ่งแวดล้อม และมาตรการติดตามตรวจสอบผลกระทบสิ่งแวดล้อมโครงการอาคารชุด ลายัน เวอร์เด เฟส 2 ของบริษัท ลายัน เบสท์วิว จำกัด ระยะดำเนินการ (ต่อ)

องค์ประกอบทางสิ่งแวดล้อม และคุณค่าต่าง ๆ	ผลกระทบต่อสิ่งแวดล้อมที่สำคัญ	มาตรการป้องกันและแก้ไขผลกระทบสิ่งแวดล้อม	มาตรการติดตามตรวจสอบผลกระทบสิ่งแวดล้อม
4.2 การสาธารณสุข (ต่อ)	3. โรคเครียด ซึ่งนำไปสู่โรค - โรคนอนไม่หลับ - โรคแผลในกระเพาะอาหาร - โรคประสาท <u>สาเหตุการเกิดโรค</u> - เกิดจากความวิตกกังวลด้านความปลอดภัยในชีวิตและทรัพย์สิน - เกิดจากความร้อนของภูมิอากาศ และเครื่องปรับอากาศ	(1) ทำความสะอาดเครื่องปรับอากาศเป็นประจำ เพื่อเพิ่มประสิทธิภาพในการทำงาน และยังเป็น การป้องกันการสะสมของเชื้อโรค (2) ติดตั้งป้ายห้ามติดเครื่องย่นต์ทั้งไว้ภายในบริเวณที่จอดรถ ให้สามารถสังเกตเห็นได้อย่างชัดเจนและทั่วถึง (3) จัดให้มีไม้ยืนต้นภายในโครงการให้มากที่สุด เพื่อลดความร้อนจากการระบายอากาศของเครื่องปรับอากาศ (4) จัดพื้นที่สีเขียวให้มีการปลูกไม้ยืนต้นที่สอดคล้องกับสภาพพื้นที่ในบริเวณพื้นที่ว่างของโครงการ (5) โครงการได้จัดให้มีพื้นที่สีเขียวคิดเป็นพื้นที่ทั้งหมด 5,170.48 ตารางเมตร (6) จัดให้มีเจ้าหน้าที่ดูแลรักษาพื้นที่สีเขียวให้มีสภาพน่าดูอยู่เสมอ เพื่อความสวยงามและความปลอดภัยของผู้พักอาศัย	- จัดให้มีเจ้าหน้าที่ดูแลรักษาพื้นที่สีเขียวให้มีสภาพน่าดูอยู่เสมอ ทุกเดือน ตลอดระยะเวลาดำเนินการ
	4. อุบัติเหตุ <u>สาเหตุการเกิดโรค</u> - การเกิดอัคคีภัย - การจราจร - การพลัดตกจากที่สูง	(1) ปฏิบัติการมาตรการป้องกันและแก้ไขผลกระทบสิ่งแวดล้อมที่ระบุในหัวข้อ 3.6 เรื่องการจราจร อย่างเคร่งครัด (2) ปฏิบัติการมาตรการป้องกันและแก้ไขผลกระทบสิ่งแวดล้อมที่ระบุในหัวข้อ 4.3.1 เรื่องการป้องกันอัคคีภัย อย่างเคร่งครัด (3) จัดให้มีส่วนของระเบียงห้องพัก ซึ่งจะมีความแข็งแรง และทนทาน ไม่แตกหักง่าย ทนต่ออุณหภูมิสูง-ต่ำ และแรงกระแทกได้ดี เพื่อป้องกันอุบัติเหตุ	-

เดือน กันยายน 2567



(นายดิ้ม บุคไธโล)
กรรมการผู้มีอำนาจลงนาม
บริษัท ลายัน เบสท์วิว จำกัด
Layan Best View Co., Ltd.



เดือน กันยายน 2567



(นางสาวจุฑารัตน์ บุญแก้ว)
ผู้อำนวยการด้านสิ่งแวดล้อม
บริษัท ภูเก็ต เอ็นไวรอนเมนทอล เซอร์วิส จำกัด



ตารางที่ 4 สรุปผลกระทบสิ่งแวดล้อม มาตรการป้องกันและแก้ไขผลกระทบสิ่งแวดล้อม และมาตรการติดตามตรวจสอบผลกระทบสิ่งแวดล้อมโครงการอาคารชุด ลายัน เวอร์เด เฟส 2 ของบริษัท ลายัน เบสท์วิว จำกัด ระยะดำเนินการ (ต่อ)

องค์ประกอบทางสิ่งแวดล้อม และคุณค่าต่าง ๆ	ผลกระทบต่อสิ่งแวดล้อมที่สำคัญ	มาตรการป้องกันและแก้ไขผลกระทบสิ่งแวดล้อม	มาตรการติดตามตรวจสอบผลกระทบสิ่งแวดล้อม
4.2 การสาธารณสุข (ต่อ)	5. โรคติดเชื้อไวรัสโคโรนา 2019 หรือ โรคโควิด 19 <u>สาเหตุการเกิดโรค</u> - เกิดจากการสัมผัสน้ำมูก น้ำลาย ของผู้ป่วยที่ติดเชื้อไวรัสโคโรนา 2019 และแพร่กระจายผ่านทางละอองเข้าทางระบบทางเดินหายใจ ซึ่งเชื้อไวรัสดังกล่าว สามารถลอยตัวอยู่ในอากาศได้ราว 3 ชม. และเกาะติดอยู่กับข้าวของเครื่องใช้ซึ่งหากมีใครสัมผัสในระยะเวลาดังกล่าวแล้ว อาจจะติดเชื้อไวรัสดังกล่าวได้ - ประชาชนอาศัยอยู่หนาแน่น - ระบบระบายอากาศบริเวณที่พักอาศัยไม่ดี มีความชื้น ไม่มีแสงแดดส่องถึง	(1) จัดทำป้าย เพื่อแจ้งเตือนพนักงาน ผู้พักอาศัย และผู้มาเยี่ยม ถึงสถานการณ์การระบาดของเชื้อ ไวรัสโคโรนา 2019 และ มาตรการในการป้องกันสำหรับประชาชนที่แนะนำโดยกรมควบคุมโรค กระทรวงสาธารณสุข โดยทำเป็น 3 ภาษา ไทย จีน อังกฤษ (ประสานขอได้ที่ สายด่วนกรมควบคุมโรค 1422 หรือดาวน์โหลดได้จากเว็บไซต์กรมควบคุมโรค https://ddc.moph.go.th/viralpneumonia/introduction.php) (2) ติดตั้งเครื่องจ่ายแอลกอฮอล์เจลล้างมือ ไว้ในบริเวณพื้นที่ส่วนกลาง เช่น ประตูทางเข้าออก หรือหน้าลิฟท์ เป็นต้น เพื่อให้บริการแก่พนักงาน ผู้พักอาศัย ซึ่งจะช่วยลดความเสี่ยงในการแพร่กระจายเชื้อระหว่างบุคคลได้ (3) หมั่นดูแลทำความสะอาดสิ่งของที่ใช้งานบ่อยๆ เช่น ลิฟท์ ปุ่มกดลิฟท์สวิตช์ไฟ โทรศัพท์ มือจับ ประตู ปุ่มกดประตูเข้าออกอัตโนมัติ เครื่องคีบการ์ด รวมนันได ห้องน้ำส่วนรวม เคอร์เตอร์เจ้าหน้าที่ดูแลอาคารที่มีผู้มาติดต่อบ่อยๆ เป็นต้น เพื่อกำจัดเชื้อ ทั้งนี้ น้ำยาฆ่าล้าง ห้องสุขา น้ำยาซักผ้าขาว ผสมน้ำ 1 ต่อ 10 และ 70% แอลกอฮอล์ สามารถทำลายเชื้อไวรัสได้	-

เดือน กันยายน 2567


 (นายวติม บุคโคสโลว์)
 กรรมการผู้มีอำนาจลงนาม
 บริษัท ลายัน เบสท์วิว จำกัด


เดือน กันยายน 2567


 (นางสาวจุฑารัตน์ บุญแก้ว)
 ผู้อำนวยการด้านสิ่งแวดล้อม
 บริษัท ภูเก็ต เอ็นไวรอนเม้นทอล เซอร์วิส จำกัด


ตารางที่ 4 สรุปผลกระทบสิ่งแวดล้อม มาตรการป้องกันและแก้ไขผลกระทบสิ่งแวดล้อม และมาตรการติดตามตรวจสอบผลกระทบสิ่งแวดล้อมโครงการอาคารชุด ลายัน เวอร์เด เฟส 2 ของบริษัท ลายัน เบสท์วิว จำกัด ระยะดำเนินการ (ต่อ)

องค์ประกอบทางสิ่งแวดล้อม และคุณค่าต่าง ๆ	ผลกระทบต่อสิ่งแวดล้อมที่สำคัญ	มาตรการป้องกันและแก้ไขผลกระทบสิ่งแวดล้อม	มาตรการติดตามตรวจสอบผลกระทบสิ่งแวดล้อม
4.3 อาชีวอนามัยและความปลอดภัย 4.3.1 การป้องกันอัคคีภัย	(1) ความเพียงพอของระบบป้องกันอัคคีภัยของโครงการ โครงการอาคารชุด ลายัน เวอร์เด เฟส 2 เป็นโครงการประกอบกิจการประเภทอาคารอยู่อาศัยรวม (อาคารชุด) จำนวน 341 ห้องชุด ประกอบด้วยอาคารทั้งสิ้น จำนวน 8 อาคาร ได้แก่ อาคาร ค.ส.ล. สูง 7 ชั้น ดาดฟ้า มีชั้นใต้ดิน 1 ชั้น จำนวน 1 อาคาร, อาคาร ค.ส.ล. สูง 7 ชั้น มีชั้นใต้ดิน 1 ชั้น จำนวน 3 อาคาร, อาคาร ค.ส.ล. สูง 3 ชั้น ดาดฟ้า มีชั้นใต้ดิน 1 ชั้น จำนวน 3 อาคาร และอาคาร ค.ส.ล. สูง 2 ชั้น ดาดฟ้า มีชั้นใต้ดิน 1 ชั้น จำนวน 1 อาคาร โดยอาคารมีขนาดพื้นที่ใช้สอยรวมกัน 68,786.66 ตารางเมตร เมื่อพิจารณาตามความในพระราชบัญญัติควบคุมอาคาร พ.ศ. 2522 ตามกฎกระทรวง ฉบับที่ 39 (พ.ศ. 2537) และกฎกระทรวงการแก้ไขอาคารที่มีสภาพหรือมีการใช้ที่อาจเป็นภัยอันตรายต่อสุขภาพ ชีวิต ร่างกายหรือทรัพย์สิน หรืออาจไม่ปลอดภัยจากอัคคีภัย หรือก่อให้เกิดเหตุรำคาญหรือกระทบกระเทือนต่อการรักษาคุณภาพสิ่งแวดล้อม พ.ศ. 2563 ออกตามความในพระราชบัญญัติควบคุมอาคาร พ.ศ. 2522 1. <u>ระบบดับเพลิง</u> ▪ <u>หัวรับน้ำดับเพลิงภายนอกอาคาร (Fire Department Connection : FDC)</u> เป็นชนิดข้อต่อสวมเร็วขนาดเส้นผ่านศูนย์กลาง 2.5 x 2.5 x 6 นิ้ว จำนวน 3 หัว พร้อมสายดับเพลิง โดยจะติดตั้งบริเวณด้านหน้าอาคาร B2 ซึ่งบริเวณที่ติดตั้งหัวรับน้ำดับเพลิงภายนอกเป็นจุดที่รถดับเพลิงสามารถเข้าถึงได้สะดวก	(1) จัดให้มีระบบป้องกันและแจ้งเตือนอัคคีภัยของโครงการให้เป็นไปตามข้อกำหนดของกฎกระทรวงฉบับที่ 39 (พ.ศ. 2537) ออกตามความในพระราชบัญญัติควบคุมอาคาร พ.ศ. 2522 และกฎกระทรวงการแก้ไขอาคารที่มีสภาพหรือมีการใช้ที่อาจเป็นภัยอันตรายต่อสุขภาพ ชีวิต ร่างกายหรือทรัพย์สิน หรืออาจไม่ปลอดภัยจากอัคคีภัย หรือก่อให้เกิดเหตุรำคาญหรือกระทบกระเทือนต่อการรักษาคุณภาพสิ่งแวดล้อม พ.ศ. 2563 (2) ตรวจสอบความพร้อมและประสิทธิภาพการทำงานของระบบป้องกันและระงับอัคคีภัยเป็นประจำทุก 6 เดือน หรือตามข้อกำหนดอายุการใช้งานของผลิตภัณฑ์/อุปกรณ์นั้น (3) จัดให้มีการซ้อมป้องกันอัคคีภัย และการใช้อุปกรณ์ดับเพลิงภายในโครงการอย่างน้อยปีละ 1 ครั้ง แก่พนักงานของโครงการ เพื่อให้พนักงานและเจ้าหน้าที่ของโครงการเกิดความคุ้นเคย สามารถรับมือกับเหตุการณ์ที่อาจจะเกิดขึ้น รวมทั้งสามารถปฏิบัติงานและใช้เครื่องมือ/อุปกรณ์ต่างๆ ได้อย่างถูกต้อง (4) โครงการจัดให้มีพื้นที่จุดรวมพลจำนวน 7 จุด มีขนาดเนื้อที่รวม 728.92 ตารางเมตร (5) จัดให้มีพนักงานรักษาความปลอดภัย เพื่อดูแลความปลอดภัยในพื้นที่โครงการ	- ตรวจสอบสภาพการใช้งานของอุปกรณ์ป้องกันอัคคีภัยทุกชนิด หากพบว่าชำรุดต้องเปลี่ยนใหม่ทันที ทุก 6 เดือน ตลอดระยะเวลาดำเนินการ หรือ ตามคำแนะนำของผู้ผลิต

เดือน กันยายน 2567



(นายวติม บุคโคโลว)
กรรมการผู้มีอำนาจลงนาม
บริษัท ลายัน เบสท์วิว จำกัด
Layan Best View Co., Ltd.



เดือน กันยายน 2567



(นางสาวจุฑารัตน์ บุญแก้ว)
ผู้อำนวยการด้านสิ่งแวดล้อม
บริษัท ภูเก็ต เอ็นไวรอนเมนทอล เซอร์วิส จำกัด



ตารางที่ 4 สรุปผลกระทบสิ่งแวดล้อม มาตรการป้องกันและแก้ไขผลกระทบสิ่งแวดล้อม และมาตรการติดตามตรวจสอบผลกระทบสิ่งแวดล้อมโครงการอาคารชุด ลายัน เวอร์เด เฟส 2 ของบริษัท ลายัน เบสท์วิว จำกัด ระยะดำเนินการ (ต่อ)

องค์ประกอบทางสิ่งแวดล้อม และคุณค่าต่าง ๆ	ผลกระทบต่อสิ่งแวดล้อมที่สำคัญ	มาตรการป้องกัน และแก้ไขผลกระทบสิ่งแวดล้อม	มาตรการติดตามตรวจสอบ ผลกระทบสิ่งแวดล้อม
4.3.1 การป้องกันอัคคีภัย (ต่อ)	▪ ชุดตู้ดับเพลิง (Fire Hose Cabinet: FHC) ประกอบด้วย หัวฉีด น้ำดับเพลิง (Hose Valve) ขนาดเส้นผ่านศูนย์กลาง 2½ นิ้ว และสายฉีดน้ำดับเพลิง (Hose Reel) ขนาดเส้นผ่านศูนย์กลาง 1 นิ้ว และมีสายฉีดน้ำดับเพลิงยาวประมาณ 30 เมตร ต่อจากตู้หัวฉีดน้ำดับเพลิงแล้วสามารถนำไปใช้ดับเพลิงในพื้นที่ทั้งหมดในชั้นนั้นได้ และถึงดับเพลิงแบบมือถือชนิดผงเคมีแห้งขนาด 10 ปอนด์ หรือ 4.50 กิโลกรัม โดยติดตั้งภายในอาคารทุกชั้น รวมทั้งสิ้น 112 จุด การติดตั้งชุดตู้ดับเพลิงและถึงดับเพลิงมือถือ โครงการจะติดตั้งให้ส่วนบนสุดของชุดตู้ดับเพลิงและถึงดับเพลิงมือถือ สูงจากระดับพื้นอาคารประมาณ 1.50 เมตร ในที่มองเห็นสามารถอ่านคำแนะนำการใช้ได้ และสามารถนำไปใช้งานได้สะดวก รวมทั้งอยู่ในสภาพที่ใช้งานได้ตลอดเวลา ทั้งนี้ ตามกฎกระทรวงฉบับที่ 39 (พ.ศ. 2537) ข้อ 3 กำหนดให้อาคารอยู่อาศัยรวมต้องติดตั้งเครื่องดับเพลิงแบบมือถือไม่น้อยกว่าชั้นละ 1 เครื่องต่อพื้นที่อาคารไม่เกิน 1,000 ตารางเมตร ทุกระยะไม่เกิน 45 เมตร โดยโครงการติดตั้งชั้นละ 2 จุด ทุกระยะไม่เกิน 45 เมตร ▪ เครื่องสูบน้ำแรงดันสูงชนิดหาลาม จำนวน 1 เครื่อง มีอัตราการไหล 950 ลิตร/นาที โดยตั้งไว้ภายในห้องแม่บ้าน บริเวณชั้น 1 ของอาคาร B3 ซึ่งทำงานได้หลากหลายสถานการณ์ในพื้นที่เข้าถึงยาก สามารถใช้งานทดแทนระบบ Fire Pump ดับเพลิงสำหรับโครงการได้	(6) จัดให้มีพนักงานรักษาความปลอดภัย เพื่อดูแลความปลอดภัยในพื้นที่โครงการ (7) ติดป้ายแสดงวิธีการใช้อุปกรณ์ดับเพลิงอย่างชัดเจนที่จุดติดตั้งทุกจุด (8) จัดทำผังเส้นทางการอพยพหนีไฟ ไปยังจุดรวมพล ติดไว้บริเวณทางเดินในอาคาร (9) มีการจัดตั้งกรรมการป้องกันอัคคีภัยโดยกำหนดบทบาทหน้าที่ (10) จัดให้มีแผนฉุกเฉินเตรียมการสำหรับกรณีเกิดอัคคีภัย (11) จัดให้มีเครื่องสูบน้ำแรงดันสูงชนิดหาลาม จำนวน 1 เครื่อง มีอัตราการไหล 950 ลิตร/นาที โดยตั้งไว้ภายในห้องแม่บ้าน บริเวณชั้น 1 ของอาคาร B3	

เดือน กันยายน 2567



(นายวติม บุคโคลใจ)
กรรมการผู้มีอำนาจลงนาม
บริษัท ลายัน เบสท์วิว จำกัด
Layan Best View
Co., Ltd.

เดือน กันยายน 2567



(นางสาวจุฑารัตน์ บุญแก้ว)
ผู้อำนวยการด้านสิ่งแวดล้อม
บริษัท ภูเก็ต เอ็นไวรอนเมนทอล เซอร์วิส จำกัด



ตารางที่ 4 สรุปผลกระทบสิ่งแวดล้อม มาตรการป้องกันและแก้ไขผลกระทบสิ่งแวดล้อม และมาตรการติดตามตรวจสอบผลกระทบสิ่งแวดล้อมโครงการอาคารชุด ลายัน เวอร์ดี เฟส 2 ของบริษัท ลายัน เบสท์วิว จำกัด ระยะดำเนินการ (ต่อ)

องค์ประกอบทางสิ่งแวดล้อม และคุณค่าต่าง ๆ	ผลกระทบต่อสิ่งแวดล้อมที่สำคัญ	มาตรการป้องกัน และแก้ไขผลกระทบสิ่งแวดล้อม	มาตรการติดตามตรวจสอบ ผลกระทบสิ่งแวดล้อม
4.3.1 การป้องกันอัคคีภัย (ต่อ)	■ ระบบท่อน้ำดับเพลิง ประกอบ ด้วยท่อขึ้นอาคาร B2, อาคาร B3, อาคาร B8 และอาคาร B10 จำนวน 2 ท่อ/อาคาร, อาคาร BM4.1 จำนวน 4 ท่อ , อาคาร BM4.2 จำนวน 3 ท่อ, อาคาร BM5 จำนวน 8 จุด และอาคาร B9 จำนวน 1 ท่อ มีขนาดเส้นผ่านศูนย์กลาง 4 นิ้ว เป็นระบบท่อแห้ง รับน้ำจากหัวรับน้ำดับเพลิงภายนอกอาคาร 2. ระบบสัญญาณแจ้งเหตุเพลิงไหม้ ■ แผงควบคุมรวม (Fire Alarm Control Panel : FCP) เป็นส่วนควบคุมและตรวจสอบการทำงานของอุปกรณ์และส่วนต่างๆ ในระบบทั้งหมด จะประกอบด้วยวงจรควบคุมคอยรับสัญญาณจากอุปกรณ์ตรวจจับสัญญาณ, วงจรทดสอบการทำงาน, วงจรป้องกันระบบ และวงจรสัญญาณแจ้งการทำงานในสภาวะปกติและสภาวะขัดข้อง เช่น สายไฟจากอุปกรณ์ตรวจจับขาด และแบตเตอรี่ต่ำหรือไฟจ่ายตู้แผงควบคุมโดนตัดขาด เป็นต้น ตู้แผงควบคุม จะมีสัญญาณไฟและเสียงแสดงสภาวะต่างๆ บนหน้าตู้ หากเกิดเหตุเพลิงไหม้จะส่งสัญญาณแจ้งเหตุให้ทราบ โดยโครงการจะติดตั้งภายในห้องควบคุมงานระบบบริเวณชั้น 3 ของอาคาร BM4.2 ■ แผงแสดงสัญญาณ (Graphic Board Annunciator : ANN) ทำงานเชื่อมต่อกับแผงควบคุมรวมให้ทำการแสดงสัญญาณการทำงานจากแผงควบคุมรวม โดยจะติดตั้งภายในห้องควบคุมบริเวณชั้น 3 ของอาคาร BM4.2		

เดือน กันยายน 2567



(นายวติม บุคโคโลไล)
กรรมการผู้มีอำนาจลงนาม
บริษัท ลายัน เบสท์วิว จำกัด



เดือน กันยายน 2567



(นางสาวจุฑารัตน์ บุญแก้ว)
ผู้อำนวยการด้านสิ่งแวดล้อม
บริษัท ภูเก็ต เอ็นไวรอนเม้นทอล เซอร์วิส จำกัด



ตารางที่ 4 สรุปผลกระทบสิ่งแวดล้อม มาตรการป้องกันและแก้ไขผลกระทบสิ่งแวดล้อม และมาตรการติดตามตรวจสอบผลกระทบสิ่งแวดล้อมโครงการอาคารชุด ลายัน เวอร์เด เฟส 2 ของบริษัท ลายัน เบสท์วิว จำกัด ระยะดำเนินการ (ต่อ)

องค์ประกอบทางสิ่งแวดล้อม และคุณค่าต่าง ๆ	ผลกระทบต่อสิ่งแวดล้อมที่สำคัญ	มาตรการป้องกัน และแก้ไขผลกระทบสิ่งแวดล้อม	มาตรการติดตามตรวจสอบ ผลกระทบสิ่งแวดล้อม
4.3.1 การป้องกันอัคคีภัย (ต่อ)	▪ อุปกรณ์แจ้งเหตุเพลิงไหม้แบบมือกด (Manual Pull Station : F) ชนิดทุบแล้วดัง (Break Glass) ใช้สำหรับแจ้งเหตุด้วยการทุบกระจกบนตัวอุปกรณ์ให้แตก มีดวงไฟ LED กระพริบแสดงสถานการณ์ทำงานปกติ และการแจ้งเตือน ที่ตัวอุปกรณ์จะมีกุญแจสำหรับไขทดสอบ กับไขคืนค่าการทำงาน เมื่อแจ้งเหตุไปแล้ว โดยโครงการจะติดตั้งอุปกรณ์แจ้งเหตุเพลิงไหม้แบบใช้มือไขตามจุดต่างๆ ของแต่ละอาคาร รวมทั้งสิ้น 131 จุด ซึ่งครอบคลุมทั่วบริเวณพื้นที่โครงการ ▪ อุปกรณ์ส่งสัญญาณเพลิงไหม้ด้วยเสียง (Fire Alarm Speaker : SP) หลังจากอุปกรณ์เริ่มสัญญาณทำงาน เช่น smoke หรือ Heat ตรวจจับเหตุเพลิงไหม้ได้ ก็จะส่งสัญญาณตรวจจับไปยัง ตู้ควบคุม (Fire Alarm Control Panel) แล้วตู้ควบคุม (FCP) ก็จะไปสั่งให้สัญญาณแจ้งเตือนทำงาน โดยผ่านอุปกรณ์แจ้งเหตุต่างๆ โดยโครงการจะติดตั้งอุปกรณ์แจ้งเหตุเพลิงไหม้ด้วยเสียง ไว้ตามจุดต่างๆ ของแต่ละอาคาร บริเวณตำแหน่งเดียวกับอุปกรณ์แจ้งเหตุเพลิงไหม้แบบมือกด ▪ อุปกรณ์ตรวจจับความร้อนแบบตรวจการเพิ่มขึ้นของอุณหภูมิ (Heat Detector : H) อุปกรณ์ชนิดนี้จะทำการตรวจจับจากอัตราการเพิ่มขึ้นของความร้อนภายนอกในช่วงระยะเวลาที่กำหนด หรือเมื่ออุณหภูมิถึงขีดจำกัดที่กำหนด ทำให้อุปกรณ์ตรวจจับความร้อนนี้ส่งสัญญาณไปแจ้งเหตุยังตู้ควบคุมระบบป้องกันอัคคีภัย โดยโครงการจะติดตั้งบริเวณห้องครัวภายในห้องชุด ห้องอาหาร โถงทางเดิน บันไดหลัก บันไดหนีไฟ ห้องน้ำชาย ห้องน้ำหญิง ห้องน้ำผู้พิการ และที่จอดรถ เป็นต้น		

เดือน กันยายน 2567



(นายวิฑิต บุณยเกียรติ)
กรรมการผู้มีอำนาจลงนาม
บริษัท ลายัน เบสท์วิว จำกัด
Layan Best View
Co., Ltd.

เดือน กันยายน 2567




(นางสาวจุฑารัตน์ บุญแก้ว)
ผู้อำนวยการด้านสิ่งแวดล้อม
บริษัท ภูเก็ต เอ็นไวรอนเม้นทอล เซอร์วิส จำกัด



ตารางที่ 4 สรุปผลกระทบสิ่งแวดล้อม มาตรการป้องกันและแก้ไขผลกระทบสิ่งแวดล้อม และมาตรการติดตามตรวจสอบผลกระทบสิ่งแวดล้อมโครงการอาคารชุด ลายัน เวอร์เด เฟส 2 ของบริษัท ลายัน เบสท์วิว จำกัด ระยะดำเนินการ (ต่อ)

องค์ประกอบทางสิ่งแวดล้อม และคุณค่าต่าง ๆ	ผลกระทบต่อสิ่งแวดล้อมที่สำคัญ	มาตรการป้องกัน และแก้ไขผลกระทบสิ่งแวดล้อม	มาตรการติดตาม ตรวจสอบผลกระทบ สิ่งแวดล้อม
4.3.1 การป้องกันอัคคีภัย (ต่อ)	5. ระบบไฟส่องสว่างสำรอง ▪ ไฟส่องสว่างฉุกเฉิน (Emergency Light) พร้อมแบตเตอรี่ทำหน้าที่จ่ายกำลังไฟฟ้าในสภาวะที่ไฟฟ้าปกติเกิดขัดข้อง หลอดไฟ Halogen พร้อมอุปกรณ์อัดประจุไฟฟ้าอัตโนมัติ โดยเครื่องสามารถจ่ายกระแสไฟต่อเนื่องนาน 2 ชั่วโมง ติดตั้งสูงจากระดับพื้น 2.25 เมตร เพื่อส่องสว่างให้สามารถมองเห็นได้ชัดเจนหากเกิดกรณีฉุกเฉิน โดยโครงการติดตั้งไว้ตามจุดต่างๆ ของแต่ละอาคาร ซึ่งครอบคลุมทั่วบริเวณพื้นที่โครงการ ได้แก่ บันไดหลัก/บันไดหนีไฟ ห้องไฟฟ้าประจำชั้น ห้อง Generator และทางเดิน เป็นต้น 6. สายล่อฟ้า โครงการจะมีระบบป้องกันอันตรายจากฟ้าผ่ากรณีเกิดฟ้าผ่าของอาคารบริเวณชั้นหลังคาของอาคาร รายละเอียดดังนี้ 1. ตัวนำล่อฟ้า (Air terminal) เป็นเสาแหลมหรือลักษณะเป็นสามง่ามที่คอยรับประจุไฟฟ้า (สายฟ้า) พร้อมแถบตัวนำทองแดงเปลือย (Bare Copper Conductor) ติดตั้งอยู่บนชั้นหลังคาของทุกอาคารซึ่งมีรัศมีการป้องกันครอบคลุมตัวอาคาร 2. หลักสายดิน (Ground rod) เป็นแท่งโลหะทองแดง ผึงลึกลงไปในดิน และมีค่าความต้านทานของดินไม่เกิน 5 โอห์ม 3. สายตัวนำลงดิน (down conductor) เดินในท่อพีวีซี ใช้ลวดทองแดง ขนาดพื้นที่หน้าตัดสาย 70 ตารางมิลลิเมตร ซึ่งมีขนาดใหญ่เพียงพอแก่การนำประจุไฟฟ้าลงสู่ดินได้อย่างรวดเร็ว โดยต่อสายตัวนำลงดินนี้เข้ากับหลักล่อฟ้าตามมาตรฐาน ตัวนำลงดินนี้จะสร้างขึ้นมาพิเศษเพื่อใช้ระบบป้องกันฟ้าผ่าโดยเฉพาะ		


เดือน กันยายน 2567

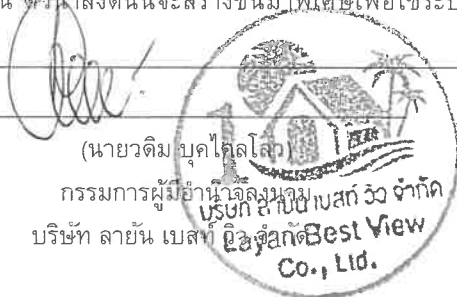

เดือน กันยายน 2567

(นางสาวจุฑารัตน์ บุญแก้ว)


ผู้อำนวยการด้านสิ่งแวดล้อม
บริษัท ภูเก็ต เอ็นไวรอนเมนทอล เซอร์วิส จำกัด

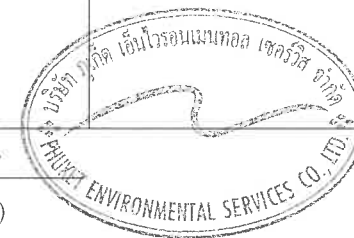

ตารางที่ 4 สรุปผลกระทบสิ่งแวดล้อม มาตรการป้องกันและแก้ไขผลกระทบสิ่งแวดล้อม และมาตรการติดตามตรวจสอบผลกระทบสิ่งแวดล้อมโครงการอาคารชุด ลายัน เวอร์ดี เฟส 2 ของบริษัท ลายัน เบสท์วิว จำกัด ระยะดำเนินการ (ต่อ)

องค์ประกอบทางสิ่งแวดล้อม และคุณค่าต่าง ๆ	ผลกระทบต่อสิ่งแวดล้อมที่สำคัญ	มาตรการป้องกันและแก้ไขผลกระทบสิ่งแวดล้อม	มาตรการติดตามตรวจสอบ ผลกระทบสิ่งแวดล้อม
4.3.1 การป้องกันอัคคีภัย (ต่อ)	(2) ความสามารถในการหนีไฟ อาคาร B2 ระยะเวลาที่ผู้พักอาศัยภายในอาคารใช้เวลาในการอพยพหนีไฟ ประมาณ 11 นาที อาคาร B8 ระยะเวลาที่ผู้พักอาศัยภายในอาคารใช้เวลาในการอพยพหนีไฟ ประมาณ 10 นาที อาคาร B9 ระยะเวลาที่ผู้พักอาศัยภายในอาคารใช้เวลาในการอพยพหนีไฟ ประมาณ 9 นาที อาคาร B10 ระยะเวลาที่ผู้พักอาศัยภายในอาคารใช้เวลาในการอพยพหนีไฟ ประมาณ 10 นาที อาคาร BM 4.1 ระยะเวลาที่ผู้พักอาศัยภายในอาคารใช้เวลาในการอพยพหนีไฟ ประมาณ 8 นาที อาคาร BM 4.2 ระยะเวลาที่ผู้พักอาศัยภายในอาคารใช้เวลาในการอพยพหนีไฟ ประมาณ 8 นาที อาคาร BM 5 ระยะเวลาที่ผู้พักอาศัยภายในอาคารใช้เวลาในการอพยพหนีไฟ ประมาณ 4 นาที		

เดือน กันยายน 2567

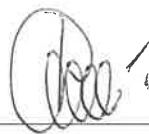

(นายวติม บุคโคโลไล)
กรรมการผู้มีอำนาจลงนาม
บริษัท ลายัน เบสท์วิว จำกัด
Layan Best View
Co., Ltd.



เดือน กันยายน 2567



(นางสาวจุฑารัตน์ บุญแก้ว)
ผู้อำนวยการด้านสิ่งแวดล้อม
บริษัท ภูเก็ต เอ็นไวรอนเมนทอล เซอร์วิส จำกัด



ตารางที่ 4 สรุปผลกระทบสิ่งแวดล้อม มาตรการป้องกันและแก้ไขผลกระทบสิ่งแวดล้อม และมาตรการติดตามตรวจสอบผลกระทบสิ่งแวดล้อมโครงการอาคารชุด ลายัน เวอร์เด เฟส 2 ของบริษัท ลายัน เบสท์วิว จำกัด ระยะดำเนินการ (ต่อ)

องค์ประกอบทางสิ่งแวดล้อม และคุณค่าต่าง ๆ	ผลกระทบต่อสิ่งแวดล้อมที่สำคัญ	มาตรการป้องกันและแก้ไขผลกระทบสิ่งแวดล้อม	มาตรการติดตามตรวจสอบ ผลกระทบสิ่งแวดล้อม
4.3.1 การป้องกันอัคคีภัย (ต่อ)	(3) ความเหมาะสมของตำแหน่ง ความเพียงพอของพื้นที่จุดรวมพล โครงการจัดให้มีจุดรวมพล จำนวน 7 จุด รวมพื้นที่จุดรวมพลทั้งโครงการ มีขนาดเนื้อที่รวม 728.92 ตารางเมตร (หักพื้นที่โคนต้นไม้แล้ว) คิดเป็นสัดส่วนของพื้นที่จุดรวมพลต่อผู้พักอาศัยภายในโครงการเท่ากับ 0.26 ตารางเมตร/คน หรือ 3.80 คน/ตารางเมตร เมื่อคิดผู้อยู่อาศัยในโครงการสูงสุด 2,771 คน (รวมจำนวนพนักงาน) ซึ่งเพียงพอตามเกณฑ์ของสำนักงานนโยบายและแผนทรัพยากรธรรมชาติและสิ่งแวดล้อม ที่กำหนดไว้อย่างน้อย 0.25 ตารางเมตร/คน หรือไม่เกิน 4 คน/ตารางเมตร โดยพื้นที่จุดรวมพลเป็นพื้นที่สีเขียว ผู้พักอาศัยจากทุกอาคารสามารถเข้าถึงได้โดยง่าย สำหรับการอพยพคนจากจุดรวมพลไปสู่ภายนอกโครงการก็มีความสะดวกและปลอดภัย เนื่องจากเส้นทางที่ผู้พักอาศัยในโครงการสามารถอพยพออกสู่พื้นที่โครงการนั้นเป็นพื้นที่สีเขียวและทางเดิน ซึ่งจะไม่สิ่งกีดขวางกีดขวางเส้นทางอพยพ ทำให้สามารถออกนอกพื้นที่โครงการได้อย่างสะดวก รวดเร็วและมีความปลอดภัย ดังนั้น จุดรวมพลของโครงการจึงมีความเหมาะสมทั้งในแง่ขนาดของพื้นที่ที่เพียงพอ ตำแหน่งที่สะดวกในการเข้าถึง และเหมาะสมในการจัดการ		

เดือน กันยายน 2567



(นายวติม บุคโคล)
กรรมการผู้มีอำนาจลงนาม
Best View
Co., Ltd.
บริษัท ลายัน เบสท์วิว จำกัด



เดือน กันยายน 2567




(นางสาวจุฑารัตน์ บุญแก้ว)
ผู้อำนวยการด้านสิ่งแวดล้อม
บริษัท ภูเก็ต เอ็นไวรอนเม้นทอล เซอร์วิส จำกัด



ตารางที่ 4 สรุปผลกระทบสิ่งแวดล้อม มาตรการป้องกันและแก้ไขผลกระทบสิ่งแวดล้อม และมาตรการติดตามตรวจสอบผลกระทบสิ่งแวดล้อมโครงการอาคารชุด ลายัน เวิร์ด เฟส 2 ของบริษัท ลายัน เบสท์วิว จำกัด ระยะดำเนินการ (ต่อ)

องค์ประกอบทางสิ่งแวดล้อมและคุณค่าต่าง ๆ	ผลกระทบต่อสิ่งแวดล้อมที่สำคัญ	มาตรการป้องกันและแก้ไขผลกระทบสิ่งแวดล้อม	มาตรการติดตามตรวจสอบผลกระทบสิ่งแวดล้อม
4.3.1 การป้องกันอัคคีภัย (ต่อ)	(4) ประเมินความสามารถในการให้บริการระดับอัคคีภัยของหน่วยงานที่รับผิดชอบ การป้องกันและบรรเทาสาธารณภัยที่เกิดขึ้นในพื้นที่องค์การบริหารส่วนตำบลเชิงทะเล อยู่ภายใต้ความรับผิดชอบขององค์การบริหารส่วนตำบลเชิงทะเล โดยปัจจุบันมีกำลังเจ้าหน้าที่และอุปกรณ์ให้ความช่วยเหลือเมื่อเกิดเหตุทางสาธารณภัยต่างๆ ดังนี้ เจ้าหน้าที่งานป้องกันและบรรเทาสาธารณภัย จำนวน 12 คน สมาชิกอาสาสมัครป้องกันภัยฝ่ายพลเรือน (สมาชิก อปพร.) จำนวน 152 คน รถยนต์เคลื่อนที่เร็ว (รถกู้ภัย ขนาดเล็ก) 1 คัน รถดับเพลิงเอนกประสงค์ 6 ล้อ ความจุ 4,000 ลิตร 1 คัน รถดับเพลิง 10 ล้อ ความจุ 12,000 ลิตร 1 คัน รถบรรทุกน้ำ 6 ล้อ ความจุ 6,000 ลิตร 1 คัน เรือยางขนาด 40 แรงม้า 4 ลำ รถเช่า 6 ล้อ 1 คัน รถตรวจการณ์ 1 คัน รถบรรทุก 6 ล้อ 1 คัน รถบรรทุกขนาดเล็ก 5 คัน รถลำเลียงคน 6 ล้อ 1 คัน โดยองค์การบริหารส่วนตำบลเชิงทะเลตั้งอยู่ห่างจากโครงการประมาณ 5.90 กิโลเมตร ใช้เวลาในการเดินทางมายังโครงการประมาณ 6 นาที จะถึงพื้นที่โครงการ (ขึ้นกับสภาพการจราจรและช่วงเวลาที่เกิดเหตุ) จากการประเมินความเพียงพอของระบบป้องกันอัคคีภัยของโครงการ ความเหมาะสมของตำแหน่งและความเพียงพอของพื้นที่จัดรวมพล และความสามารถในการให้บริการระดับอัคคีภัยของหน่วยงานที่รับผิดชอบ พบว่า ผลกระทบด้านอัคคีภัยที่มีต่อโครงการจึงอยู่ในระดับต่ำ		

เดือน กันยายน 2567

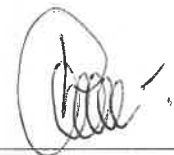

(นายวิทย์ บุคไคลโลว)
กรรมการผู้มีอำนาจลงนาม
บริษัท ลายัน เบสท์วิว จำกัด



เดือน กันยายน 2567




(นางสาวจุฑารัตน์ บุญแก้ว)
ผู้อำนวยการด้านสิ่งแวดล้อม
บริษัท ภูเก็ต เอ็นไวรอนเมนทอล เซอร์วิส จำกัด




ตารางที่ 4 สรุปผลกระทบสิ่งแวดล้อม มาตรการป้องกันและแก้ไขผลกระทบสิ่งแวดล้อม และมาตรการติดตามตรวจสอบผลกระทบสิ่งแวดล้อมโครงการอาคารชุด ลายัน เวิร์ด เฟส 2 ของบริษัท ลายัน เบสท์วิว จำกัด ระยะดำเนินการ (ต่อ)

องค์ประกอบทางสิ่งแวดล้อมและคุณค่าต่าง ๆ	ผลกระทบต่อสิ่งแวดล้อมที่สำคัญ	มาตรการป้องกันและแก้ไขผลกระทบสิ่งแวดล้อม	มาตรการติดตามตรวจสอบผลกระทบสิ่งแวดล้อม
4.3.2 อาชีวอนามัยและความปลอดภัย	เนื่องจากโครงการเป็นอาคารชุด ที่มีความเสี่ยงต่อการเกิดอันตรายหรืออุบัติเหตุต่างๆ อย่างไรก็ตาม จากการรวบรวมข้อมูลพื้นฐานด้านการสาธารณสุขของชุมชนที่อยู่บริเวณใกล้เคียงพื้นที่โครงการมากที่สุด คือ โรงพยาบาลส่งเสริมสุขภาพตำบลเชิงทะเล มีระยะห่างจากพื้นที่โครงการประมาณ 5.30 กิโลเมตร ใช้เวลาเดินทางประมาณ 12 นาที จะถึงพื้นที่โครงการ (ขึ้นกับสภาพการจราจร และช่วงเวลาที่เกิดเหตุ) โครงการได้จัดให้มีเจ้าหน้าที่รักษาความปลอดภัย โดยตรวจตราความปลอดภัยและความเรียบร้อยในโครงการ เพื่อให้ผู้พักอาศัยสามารถติดต่อหรือแจ้งเหตุได้ตลอด 24 ชั่วโมง โครงการมีการติดตั้งระบบโทรทัศน์วงจรปิด (Closed Circuit Television System: CCTV) เพื่อเพิ่มความปลอดภัยให้แก่ผู้พักอาศัยในโครงการ รวมทั้งสิ้น 106 จุด ซึ่งจะติดตั้งไว้ภายนอกอาคาร จำนวน 8 จุด และภายในอาคาร จำนวน 98 จุด โครงการได้คำนึงถึงความปลอดภัยและความเป็นส่วนตัวในการเข้าสู่อาคารห้องชุดพักอาศัย และอาคารส่วนกลาง โดยได้จัดให้มีการติดตั้งประตูคีย์การ์ด (Key Card) บริเวณประตูทางเข้า-ออกของอาคาร เพื่อเข้า-ออกสู่ห้องชุดพักอาศัย และอาคารส่วนกลาง โดยระบบ Key Card ควบคุมการทำงานของประตูให้เปิดได้เฉพาะผู้พักอาศัยในโครงการเท่านั้น เพื่อความปลอดภัย ความสะดวก และความเป็นส่วนตัวของผู้พักอาศัยภายในโครงการ ดังนั้น การดำเนินโครงการจึงส่งผลกระทบต่ออาชีวอนามัยและความปลอดภัยอยู่ในระดับต่ำ	(1) จัดให้มีเจ้าหน้าที่รักษาความปลอดภัยให้ปฏิบัติหน้าที่อย่างเคร่งครัด และหมั่นตรวจตราพื้นที่ดูแลความปลอดภัยภายในโครงการตลอด 24 ชั่วโมง หากพบเหตุผิดปกติให้รีบติดต่อขอความช่วยเหลือจากหน่วยงานราชการที่มีหน้าที่ดูแล และบรรเทาสาธารณภัยทันที (2) จัดให้มีพนักงานอยู่ประจำ เพื่อให้ผู้พักอาศัยสามารถติดต่อหรือแจ้งเหตุได้ตลอด 24 ชั่วโมง (3) โครงการจัดให้มีระบบโทรทัศน์วงจรปิด (Closed Circuit Television System : CCTV) โดยติดตั้งไว้กระจายครอบคลุมทั่วทั้งพื้นที่โครงการ รวมทั้งสิ้น 106 จุด (4) ติดประกาศแจ้งเบอร์โทรศัพท์ฉุกเฉินของเจ้าหน้าที่โครงการหรือหน่วยงานราชการที่เกี่ยวข้องไว้อย่างชัดเจนในทุกชั้นในกรณีที่เกิดอัคคีภัย (5) ติดป้ายแนะนำการใช้อุปกรณ์แต่ละตัว ไว้บริเวณที่ติดตั้งอุปกรณ์นั้น เพื่อให้ผู้อยู่อาศัยสามารถนำมาใช้งานได้ทันที (6) จัดเตรียมเครื่องมือปฐมพยาบาลเบื้องต้น พร้อมทั้งเตรียมพร้อมประสานงานกับโรงพยาบาลเพื่อนำผู้ได้รับบาดเจ็บส่งโรงพยาบาล หากเกิดอุบัติเหตุรุนแรง (7) ตรวจสอบประสิทธิภาพของระบบสัญญาณเตือนภัยภายในโครงการ ให้สามารถใช้งานได้ดี (8) ตรวจสอบระบบสุขาภิบาลต่างๆ ภายในโครงการทั้งอย่างสม่ำเสมอ ทั้งระบบบำบัดน้ำเสีย และการจัดการมูลฝอย	- ตรวจสอบการทำงานของระบบโทรทัศน์วงจรปิด (CCTV) ทุก 6 เดือน ตลอดระยะเวลาดำเนินการ - ตรวจสอบการทำงานของระบบประตูคีย์การ์ด (Key Card) ทุก 6 เดือน ตลอดระยะเวลาดำเนินการ

เดือน กันยายน 2567

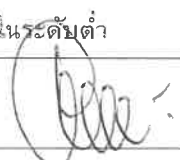
(นายวติม บุคไคลโลง)
กรรมการผู้มีอำนาจลงนาม
บริษัท ลายัน เบสท์วิว จำกัด
Layan Best View Co., Ltd.

เดือน กันยายน 2567

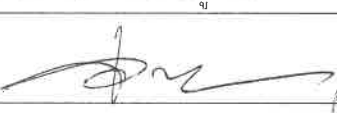
(นางสาวจุฑารัตน์ บุญแก้ว)
ผู้อำนวยการด้านสิ่งแวดล้อม
บริษัท ภูเก็ต เอ็นไวรอนเมนทอล เซอร์วิส จำกัด
PHUKET ENVIRONMENTAL SERVICES CO., LTD.

ตารางที่ 4 สรุปผลกระทบสิ่งแวดล้อม มาตรการป้องกันและแก้ไขผลกระทบสิ่งแวดล้อม และมาตรการติดตามตรวจสอบผลกระทบสิ่งแวดล้อมโครงการอาคารชุด ลายัน เวอร์เด เฟส 2 ของบริษัท ลายัน เบสท์วิว จำกัดระยะดำเนินการ (ต่อ)

องค์ประกอบทางสิ่งแวดล้อมและคุณค่าต่าง ๆ	ผลกระทบต่อสิ่งแวดล้อมที่สำคัญ	มาตรการป้องกันและแก้ไขผลกระทบสิ่งแวดล้อม	มาตรการติดตามตรวจสอบผลกระทบสิ่งแวดล้อม
4.3.2 อาชีวอนามัยและความปลอดภัย (ต่อ)		(9) กำชับให้มีการทำความสะอาดถึงขยะ และห้องพักมูลฝอยรวมของโครงการทุกวัน หลังจากรถเก็บขยะเข้ามาเก็บขนมูลฝอย (10) จัดให้มีการติดตั้งประตูคีย์การ์ด (Key Card) บริเวณประตูทางเข้า-ออกของอาคาร เพื่อเข้า-ออกสู่ห้องชุดพักอาศัย และพื้นที่ส่วนกลาง	
4.4 การจัดการสระว่ายน้ำร้านอาหารและสปา	1) การจัดการสระว่ายน้ำ โครงการจัดให้มีสระว่ายน้ำส่วนกลาง จำนวน 5 สระ และสระว่ายน้ำส่วนตัวภายในห้องพัก จำนวน 18 สระ โครงการจัดให้มีเจ้าหน้าที่คอยช่วยชีวิตคนตกน้ำ (Life Guard) จำนวน 1 คน/สระ ไม่ช่วยชีวิต ห่วงชูชีพ โปมช่วยชีวิต เครื่องช่วยหายใจสำหรับเด็กและผู้ใหญ่ โดยอุปกรณ์ดังกล่าวจะวางในตำแหน่งที่สามารถเห็นได้ชัดเจน และนำมาใช้ได้ทันที ทั้งนี้ บริเวณสระว่ายน้ำจะมีโทรศัพท์สายตรงไว้ใช้ในบริเวณสระว่ายน้ำ และแจ้งเบอร์ติดต่อสำคัญๆ ไว้ เช่น โรงพยาบาล เจ้าหน้าที่รักษาความปลอดภัยของโครงการ และสถานีตำรวจ เป็นต้น ทั้งนี้ ตามคำแนะนำของกรมการสาธารณสุข ฉบับที่ 1/2550 เรื่อง การควบคุมการประกอบกิจการสระว่ายน้ำ หรือกิจการอื่นๆ ในทำนองเดียวกัน ระบุว่า “คำแนะนำนี้ให้ใช้กับกิจการสระว่ายน้ำที่เป็นบริการสาธารณะ (Public Swimming Pool) เช่น กิจการสระว่ายน้ำที่ให้บริการแก่ประชาชนโดยทั่วไป ซึ่งรวมถึงสระว่ายน้ำที่เป็นสวนน้ำ สวนสนุก ที่มีลักษณะเดียวกับสระว่ายน้ำที่ให้บริการในลักษณะเพื่อการค้าและสระว่ายน้ำที่เปิดให้บริการสาธารณะที่มีใช้การค้าแต่เพื่อสวัสดิการ เช่น สระว่ายน้ำที่ราชการส่วนท้องถิ่นจัดไว้เพื่อสาธารณประโยชน์ รวมทั้งสระว่ายน้ำที่เป็นสโมสรของโรงงานที่	มาตรการป้องกันและแก้ไข สระว่ายน้ำ (1) ตำแหน่งที่ตั้งของสระว่ายน้ำออกแบบให้อยู่ห่างจากห้องพักขยะรวม (2) สระว่ายน้ำของโครงการมีการยกระดับขึ้นสูงจากพื้นของโครงการ (3) โครงสร้างของสระว่ายน้ำสร้างด้วยคอนกรีตเสริมเหล็ก หรือวัสดุที่มีความมั่นคงแข็งแรง ชีมน้ำไม่ได้ ผนังเรียบ อยู่ในสภาพดี ทำความสะอาดง่าย (4) จัดให้มีรางระบายน้ำล้นมีฝาปิดรอบสระว่ายน้ำ ไม่เป็นสนิม แข็งแรง ทำความสะอาดง่าย อยู่ในสภาพดี และไม่มีน้ำล้นออกจากราง (5) จัดให้มีที่วางสำหรับใช้เป็นทางเดินรอบสระว่ายน้ำ ไม่ลื่น ไม่มีน้ำขัง และทำความสะอาดง่าย (6) จัดให้มีป้ายบอกความลึกและเลขระดับบอกความลึกที่สามารถมองเห็นได้อย่างชัดเจน (7) จัดให้มีระบบแสงสว่างอย่างเพียงพอทั่วบริเวณสระว่ายน้ำ ในกรณีที่มีการเปิดใช้สระในเวลากลางคืน (8) จัดให้มีตู้เก็บสิ่งของ ที่วางหรือเก็บรองเท้า สำหรับผู้มาใช้บริการในบริเวณทางเข้าสระว่ายน้ำ	- ตรวจวัดความเป็นกรดต่าง คลอรีนอิสระคงเหลือ, คลอรีนที่รวมกับสารอื่น วันละ 2 ครั้ง ก่อนเปิดและหลังเปิดบริการ ตลอดระยะเวลาดำเนินการ - ตรวจวัดโคลิฟอร์มแบคทีเรียทั้งหมด และฟิคอลโคลิฟอร์ม ทุกเดือน ตลอดระยะเวลาดำเนินการ - ตรวจวัด ค่าความเป็นด่าง, ความกระด้าง, กรดไฮยาไนริก, คลอไรด์, แอมโมเนีย, ไนเตรท, จุลินทรีย์หรือตัวบ่งชี้ทำให้เกิดโร ค (<i>Escherichia coli</i>, <i>Staphylococcus aureus</i>, <i>Pseudomonas aeruginosa</i>) ทุก 1 ปี ตลอดระยะเวลาดำเนินการ

เดือน กันยายน 2567

(นายวติม บุคโคโลโล)

กรรมการผู้มีอำนาจลงนาม
บริษัท ลายัน เบสท์วิว จำกัด



125/182

เดือน กันยายน 2567

(นางสาวจุฑารัตน์ บุญแก้ว)

ผู้อำนวยการด้านสิ่งแวดล้อม
บริษัท ภูเก็ต เอ็นไวรอนเมนทอล เซอร์วิส จำกัด



ตารางที่ 4 สรุปผลกระทบสิ่งแวดล้อม มาตรการป้องกันและแก้ไขผลกระทบสิ่งแวดล้อม และมาตรการติดตามตรวจสอบผลกระทบสิ่งแวดล้อมโครงการอาคารชุด ลายัน เวิร์ด เฟส 2 ของบริษัท ลายัน เบสท์วิว จำกัด ระยะดำเนินการ (ต่อ)

องค์ประกอบทาง สิ่งแวดล้อมและคุณค่าต่าง ๆ	ผลกระทบต่อ สิ่งแวดล้อมที่สำคัญ	มาตรการป้องกันและ แก้ไขผลกระทบสิ่งแวดล้อม	มาตรการติดตามตรวจสอบ ผลกระทบสิ่งแวดล้อม
4.4 การจัดการส้วมและน้ำ ร้านอาหารและสปา (ต่อ)	บริการเฉพาะพนักงานหรือหน่วยงานองค์กรที่บริการในกลุ่มเฉพาะ ยกเว้นส้วมสาธารณะส่วนบุคคลหรือมิได้ให้บริการแก่สาธารณะ ดังนั้น โครงการประกอบด้วยพื้นที่ห้องชุดเพื่อการอยู่อาศัย สำนักงานนิติบุคคล และที่จอดรถ กิจกรรมหลักเพื่อการอยู่อาศัย ส้วมสาธารณะของโครงการถือเป็นบริการให้กับผู้พักอาศัยในโครงการ มิใช่ส้วมสาธารณะ จึงไม่ต้องจัดให้มีมาตรการป้องกัน และแก้ไขผลกระทบสิ่งแวดล้อม และมาตรการติดตามตรวจสอบ ผลกระทบสิ่งแวดล้อมด้านส้วมสาธารณะ ตามคำแนะนำของ คณะกรรมการสาธารณสุข ฉบับที่ 1/2550 แต่อย่างไรก็ตาม โครงการจะจัดให้มีมาตรการป้องกันและแก้ไขผลกระทบสิ่งแวดล้อม และมาตรการติดตามตรวจสอบผลกระทบสิ่งแวดล้อมด้านส้วม สาธารณะ โดยนำคำแนะนำของกรมการสาธารณสุข ฉบับที่ 1/2550 มา ประยุกต์ใช้บางมาตรการ ดังนั้น การดำเนินโครงการจึงส่งผลกระทบต่ออยู่ในระดับต่ำ	(9) จัดให้มีอ่างล้างมือ บริเวณล้างตัวก่อนลงสระ และที่ล้างเท้า ทางเข้าบริเวณส้วมและเติมคลอรีนลงในที่ล้างเท้าเพื่อ ป้องกันการติดเชื้อ <u>มาตรการป้องกันและแก้ไขผลกระทบด้านความปลอดภัยจาก การใช้ส้วม</u> (1) จัดให้มีอุปกรณ์สื่อสารที่สามารถติดต่อบุคคลหรือสถานที่ สำคัญ เช่น โรงพยาบาล และสถานีตำรวจ เป็นต้น เพื่อขอ ความช่วยเหลือกรณีเกิดเหตุฉุกเฉินต่างๆ และเปิดเผย หมายเลขโทรศัพท์ของสถานที่ดังกล่าวไว้ในที่เห็นได้ชัดเจน (2) รักษาความสะอาดพื้นที่โดยรอบอย่างสม่ำเสมอ ดูแลให้มีการ นำสัตว์ทุกชนิดเข้าไปในบริเวณส้วม (3) จัดให้มีระบบแสงสว่างอย่างเพียงพอทั่วบริเวณส้วม กรณีที่มีการเปิดใช้สระในเวลากลางคืน <u>มาตรการป้องกันและแก้ไขผลกระทบจากอุบัติเหตุจากการ จมน้ำ</u> (1) จัดให้มีเจ้าหน้าที่ความปลอดภัยประจำสระ (Life guard) โดย อยู่ประจำสระตลอดเวลาที่เปิดบริการ (2) จัดให้มีอุปกรณ์ช่วยชีวิต เช่น โฟมช่วยชีวิต ห่วงชูชีพ และไม้ ช่วยชีวิต เครื่องช่วยหายใจ เป็นต้น	- ตรวจสอบจำนวนและตรวจสภาพการ ใช้งาน อุปกรณ์ช่วยชีวิต เช่น โฟม ช่วยชีวิต ห่วงชูชีพ และไม้ช่วยชีวิต เป็นต้น บริเวณส้วมสาธารณะกลาง ในโครงการ ทุกวัน ตลอดระยะเวลา ดำเนินการ - ตรวจสอบพื้นผิวทางเดินรอบสระ ส้วม และพื้นผิวใต้ส้วมสาธารณะ ทุกวัน ตลอดระยะเวลาดำเนินการ หาก มีรอยแตกหรือชำรุดให้ซ่อมแซม ทันที - ตรวจสอบขอบสระและทางเดินสระ ส้วม ไม่ให้มีน้ำขัง ทุกวัน ตลอด ระยะเวลาดำเนินการ - ตรวจสอบป้ายแสดงกฎข้อปฏิบัติ สำหรับผู้ใช้งานส้วมให้มีสภาพดี ไม่ลบเลือน ทุกวัน ตลอดระยะเวลา ดำเนินการ - ตรวจสอบสภาพการใช้งาน อุปกรณ์ ไฟฟ้าและไฟฟ้าส่องสว่างบริเวณสระ ส้วมและทางเดินรอบสระส้วม ทุกวัน ตลอดระยะเวลาดำเนินการ หากชำรุดให้แก้ไขทันที

เดือน กันยายน 2567

(นายวิมล บุคโกลโลว)
กรรมการผู้จัดการฝ่ายสิ่งแวดล้อม
บริษัท ลายัน เบสท์วิว จำกัด
Layan Best View
Co., Ltd.

เดือน กันยายน 2567

(นางสาวจุฑารัตน์ บุญแก้ว)
ผู้อำนวยการด้านสิ่งแวดล้อม
บริษัท ภูเก็ต เอ็นไวรอนเม้นทอล เซอร์วิส จำกัด
PHUKET ENVIRONMENTAL SERVICES CO., LTD.

ตารางที่ 4 สรุปผลกระทบสิ่งแวดล้อม มาตรการป้องกันและแก้ไขผลกระทบสิ่งแวดล้อม และมาตรการติดตามตรวจสอบผลกระทบสิ่งแวดล้อมโครงการอาคารชุด ลายัน เวิร์ด เฟส 2 ของบริษัท ลายัน เบสท์วิว จำกัด ระยะดำเนินการ (ต่อ)

องค์ประกอบทางสิ่งแวดล้อมและคุณค่าต่างๆ	ผลกระทบต่อสิ่งแวดล้อมที่สำคัญ	มาตรการป้องกันและแก้ไขผลกระทบสิ่งแวดล้อม	มาตรการติดตามตรวจสอบผลกระทบสิ่งแวดล้อม
4.4 การจัดการสระว่ายน้ำร้านอาหารและสปา (ต่อ)	2) ร้านอาหาร โครงการจัดให้มีห้องอาหาร บริเวณชั้นที่ 1 อาคาร B2 จำนวน 2 แห่ง, บริเวณชั้น 1 อาคาร B3 จำนวน 1 แห่ง, บริเวณชั้น 2 อาคาร B10 จำนวน 1 แห่ง, บริเวณชั้น 1 อาคาร BM4.1 จำนวน 2 แห่ง และบริเวณชั้น 1 ของอาคาร BM5 จำนวน 1 แห่ง รวมจำนวนร้านอาหารภายในโครงการทั้งสิ้น 7 แห่ง โดยโครงการจะดูแลและควบคุมร้านอาหารในโครงการตามกฎหมายสุขลักษณะของสถานที่จำหน่ายอาหาร พ.ศ. 2561 3) การจัดการสปา โครงการมีห้องสปา บริเวณชั้นใต้ดิน ของอาคาร B2 โดยโครงการได้ออกแบบ ดูแล และควบคุมการประกอบกิจการสปาของโครงการ ให้สอดคล้องตามพระราชบัญญัติสถานประกอบการเพื่อสุขภาพ พ.ศ. 2559 ดังนั้น การดำเนินโครงการจึงส่งผลกระทบต่ออยู่ในระดับต่ำ	มาตรการป้องกันและแก้ไข ร้านอาหาร (1) โครงการจะดูแลและควบคุมร้านอาหารในโครงการ ตามกฎหมาย สุขลักษณะของสถานที่จำหน่ายอาหาร พ.ศ. 2561 (2) จัดตำแหน่งสถานที่รับประทานอาหาร เตรียมอาหาร ประกอบอาหาร และประกอบอาหาร จะจัดให้เป็นสถานที่ที่สะอาดเป็นระเบียบ และจัดเป็นสัดส่วน โดยจะเตรียมปรุงอาหารบนโต๊ะที่สูงจากพื้นมากกว่า 60 เซนติเมตร ไม่เตรียมปรุงอาหารบนพื้นและบริเวณหน้าห้องน้ำ ห้องส้วม (3) ใช้สารปรุงแต่งอาหารที่มีความปลอดภัย มีเครื่องหมายรับรองของอาหารทางราชการ เช่น เลขสารบบอาหาร เครื่องหมายรับรองมาตรฐานของกระทรวงอุตสาหกรรม (มอก.) เป็นต้น ซึ่งจะทำให้ร้านอาหารในโครงการได้มาตรฐานของกระทรวงสาธารณสุข มาตรการป้องกันและแก้ไข สปา (1) ออกแบบ ดูแล และควบคุมการประกอบกิจการสปาของโครงการ ให้สอดคล้องตามพระราชบัญญัติสถานประกอบการเพื่อสุขภาพ พ.ศ. 2559	

เดือน กันยายน 2567



(นายวติม บุคไคลโลว์)
กรรมการผู้มีอำนาจลงนาม
บริษัท ลายัน เบสท์วิว จำกัด
Layan Best View Co., Ltd.

เดือน กันยายน 2567



(นางสาวจุฑารัตน์ บุญแก้ว)
ผู้อำนวยการด้านสิ่งแวดล้อม
บริษัท ภูเก็ต เอ็นไวรอนเมนทอล เซอร์วิส จำกัด



ตารางที่ 4 สรุปผลกระทบสิ่งแวดล้อม มาตรการป้องกันและแก้ไขผลกระทบสิ่งแวดล้อม และมาตรการติดตามตรวจสอบผลกระทบสิ่งแวดล้อมโครงการอาคารชุด ลายัน เวอร์เด เฟส 2 ของบริษัท ลายัน เบสท์วิว จำกัด ระยะดำเนินการ (ต่อ)

องค์ประกอบทาง สิ่งแวดล้อมและคุณค่าต่าง ๆ	ผลกระทบต่อ สิ่งแวดล้อมที่สำคัญ	มาตรการป้องกันและ แก้ไขผลกระทบสิ่งแวดล้อม	มาตรการติดตามตรวจสอบ ผลกระทบสิ่งแวดล้อม
4.5 สุขทรียภาพ	การใช้ประโยชน์ที่ดินโดยรอบโครงการในรัศมี 1 กิโลเมตร พบว่า บริเวณโดยรอบใช้ประโยชน์ที่ดินส่วนใหญ่เป็นพื้นที่ป่าละเมาะ/ป่าไม้ ร้อยละ 27.527 รองลงมาเป็นพื้นที่เกษตรกรรม ร้อยละ 22.123 พื้นที่อยู่อาศัย ร้อยละ 18.794 พื้นที่แหล่งน้ำ ร้อยละ 8.137 พื้นที่ทะเล ร้อยละ 7.263 ที่เหลือเป็นพื้นที่ก่อสร้าง แคมป์คนงาน, พื้นที่ป่าชายหาด, พื้นที่บริการท่องเที่ยว/พาณิชยกรรม, พื้นที่โล่ง/ร้าง, พื้นที่ถนน, พื้นที่ชายหาด, พื้นที่ร้าง/โล่ง, โครงการอาคารชุด ลายัน เวอร์เด เฟส 1, โครงการอาคารชุด ลายัน เวอร์เด เฟส 2, โครงการอาคารชุด ลายัน เวอร์เด เฟส 4บี, โครงการอาคารชุด ลายัน เวอร์เด เฟส 4เอ, โครงการ โรงแรม ลายัน เวอร์เด เฟส 1บี, โครงการโรงแรม ลายัน เวอร์เด เฟส 3 และพื้นที่หน่วยงานราชการ ตามลำดับ และจากการตรวจสอบแหล่งโบราณสถานทางกรมศิลปากรได้ประกาศขึ้นทะเบียนแหล่งโบราณสถานแห่งประเทศไทยประกาศในราชกิจจานุเบกษา และยังไม่ได้รับการประกาศขึ้นทะเบียนและกำหนดเขตที่ดินโบราณสถาน พบว่าบริเวณพื้นที่โครงการ และพื้นที่ใกล้เคียงในรัศมี 1 กิโลเมตร ไม่พบแหล่งโบราณคดี แหล่งโบราณสถาน หรือสถานที่ที่มีความสำคัญทางประวัติศาสตร์แต่อย่างใด จากข้อมูลแหล่งธรรมชาติอันควรรักษา ในจังหวัดภูเก็ต ตามมติคณะรัฐมนตรี เมื่อวันที่ 7 พฤศจิกายน 2532 พบว่า บริเวณพื้นที่โครงการ และพื้นที่ใกล้เคียงในรัศมี 1 กิโลเมตร ไม่พบแหล่งธรรมชาติอันควรรักษาแต่อย่างใด	(1) จัดให้มีไม้ยืนต้น ได้แก่ ต้นหมากเหลือง ต้นเสม็ดแดง ต้นชงโค ต้นปืบ ต้นหยีทะเล ต้นมะฮอกกานีใบใหญ่ ต้นมะนาวผี ต้นพิกุล ต้นพลับพลา และต้นพุทธรักษา (2) โครงการได้จัดให้มีพื้นที่สีเขียวคิดเป็นพื้นที่ทั้งหมด 5,170.48 ตารางเมตร และมีไม้ยืนต้น 91 ต้น (3) ออกแบบให้มีรั้วโปร่ง ทำด้วยตะแกรงรั้วสำเร็จรูป และเสารั้ว เหล็กสำเร็จรูป กว้าง 25 เซนติเมตร ความสูง 2.40 เมตร บริเวณโดยรอบโครงการ และจะมีแนวรั้วต้นไม้ทรงสูง บริเวณด้านที่ติดกับถนนเกาะจำยอม และถนนสาย ภก. 4018 แยกทางหลวง หมายเลข 4013-บ้านโคกโดนด (4) จัดให้มีเจ้าหน้าที่ดูแลรักษาพื้นที่สีเขียวให้มีสภาพน่าดูอยู่เสมอ เพื่อความสวยงามและความปลอดภัยของผู้พักอาศัย (5) จัดให้มีเจ้าหน้าที่คอยตัดแต่งกิ่งต้นไม้ที่ล้ำออกนอกพื้นที่โครงการ เพื่อไม่ให้ส่งผลกระทบต่อพื้นที่บริเวณใกล้เคียง ตลอดจนให้เก็บกวาดใบไม้และดอกที่ร่วงหล่นเป็นประจำทุกวัน (6) โครงการจะไม่มีติดตั้งป้ายโฆษณาแบบจอ LED ที่จะส่งผลกระทบต่อการใช้ชีวิตของเพื่อนบ้าน	

เดือน กันยายน 2567


(นายวิวัฒน์ นวนแก้ว)
กรรมการผู้จัดการ
บริษัท ลายัน เบสท์วิว จำกัด
Layan Best View Co., Ltd.

เดือน กันยายน 2567


(นางสาวจุฑารัตน์ นวนแก้ว)
ผู้อำนวยการด้านสิ่งแวดล้อม
บริษัท ภูเก็ต เอ็นไวรอนเม้นทอล เซอร์วิส จำกัด
PHUKET ENVIRONMENTAL SERVICES CO., LTD.

ตารางที่ 4 สรุปผลกระทบสิ่งแวดล้อม มาตรการป้องกันและแก้ไขผลกระทบสิ่งแวดล้อม และมาตรการติดตามตรวจสอบผลกระทบสิ่งแวดล้อมโครงการอาคารชุด ลายัน เวิร์ด เฟส 2 ของบริษัท ลายัน เบสท์วิว จำกัดระยะดำเนินการ (ต่อ)

องค์ประกอบทาง สิ่งแวดล้อมและคุณค่าต่าง ๆ	ผลกระทบต่อสิ่งแวดล้อมที่สำคัญ	มาตรการป้องกันและ แก้ไขผลกระทบสิ่งแวดล้อม	มาตรการติดตามตรวจสอบ ผลกระทบสิ่งแวดล้อม
4.5 สุขภาพ (ต่อ)	ลักษณะการออกแบบอาคารให้มีการลดหลั่นพื้นที่แต่ละชั้นลงไปเป็นลำดับขั้นบันได และสามารถเพิ่มพื้นที่สีเขียวบริเวณรอบระเบียงอาคาร ปรับรูปทรงของขอบระเบียงและชายคาให้มีความโค้งเลียนแบบธรรมชาติเพื่อให้เข้ากับบริบทของเนินเขาบริเวณข้างหลัง และเปิดมุมมองให้ผู้ใช้งานอาคารที่กำลังใช้พื้นที่สวนบริเวณด้านล่าง มีการเว้นช่องว่างระหว่างอาคาร และระหว่างห้องพัก เพื่อให้อากาศถ่ายเทถึงพื้นที่ส่วนกลางได้ รูปแบบอาคารภายนอกใช้วัสดุที่มีโทนสีธรรมชาติแบบ Earth Tone เช่น การใช้ผ้าเพดานสีธรรมชาติ การใช้สีพื้นผิวทรายโทนน้ำตาลอ่อน และเทา มีการปลูกไม้ยืนต้นเพื่อเป็นการพรางส่วนของอาคาร และช่วยกรองแสงที่จะเข้าสู่ห้องพักให้มีความนุ่มนวล สบายตา และทำให้ภาพรวมของอาคารกลมกลืนไปกับธรรมชาติของเนินเขาโดยรอบ การจัดภูมิสถาปัตยกรรมมีทั้งส่วนที่เป็นภูมิทัศน์แข็ง (Hardscape) และภูมิทัศน์นุ่ม (Softscape) โดยแนวความคิดการจัดภูมิสถาปัตยกรรมในส่วนของ Hardscape ส่วนใหญ่เป็นการตกแต่งพื้นผิวของทางเดินบริเวณอาคาร ส่วนแนวความคิดการจัดภูมิสถาปัตยกรรมในส่วนของ Softscape นั้นเน้นการตกแต่งโดยปลูกไม้ยืนต้นและไม้พุ่ม รวมทั้งรักษาไม้ยืนต้นเดิมเพื่อเพิ่มความร่มรื่นของพื้นที่ ช่วยลดความกระด้างของโครงสร้างอาคาร ต้นไม้จะช่วยทอนสัดส่วนของอาคาร และลดผลกระทบต่อทัศนียภาพของผู้สัญจรไปมาได้อีกด้วย		

เดือน กันยายน 2567


(นายวติม บุณยกุล)
กรรมการผู้มีอำนาจลงนาม
บริษัท ลายัน เบสท์วิว จำกัด



เดือน กันยายน 2567


(นางสาวจุฑารัตน์ บุญแก้ว)
ผู้อำนวยการด้านสิ่งแวดล้อม
บริษัท ภูเก็ต เอ็นไวรอนเม้นทอล เซอร์วิส จำกัด




ตารางที่ 4 สรุปผลกระทบสิ่งแวดล้อม มาตรการป้องกันและแก้ไขผลกระทบสิ่งแวดล้อม และมาตรการติดตามตรวจสอบผลกระทบสิ่งแวดล้อมโครงการอาคารชุด ลายัน เวอร์เด เฟส 2 ของบริษัท ลายัน เบสท์วิว จำกัดระยะดำเนินการ (ต่อ)

องค์ประกอบทาง สิ่งแวดล้อมและคุณค่าต่าง ๆ	ผลกระทบต่อสิ่งแวดล้อมที่สำคัญ	มาตรการป้องกันและ แก้ไขผลกระทบสิ่งแวดล้อม	มาตรการติดตามตรวจสอบ ผลกระทบสิ่งแวดล้อม
4.5 สุขทรียภาพ (ต่อ)	โครงการได้ออกแบบให้มีรั้วโปร่ง ทำด้วยตะแกรงรั้วสำเร็จรูป และเสารั้วเหล็กสำเร็จรูป กว้าง 25 เซนติเมตร ความสูง 2.40 เมตร บริเวณโดยรอบโครงการ ยกเว้นบริเวณทางเข้า-ออกโครงการ และจะมีแนวรั้วต้นไม้ทรงสูง บริเวณด้านที่ติดกับถนนการะจำยอม และถนนสาย ภก. 4018 แยกทางหลวงหมายเลข 4013-บ้านโคกโดนด เพื่อใช้กำหนดขอบเขตโครงการ เมื่อพิจารณาสภาพแวดล้อมบริเวณใกล้เคียงในรัศมี 1 กิโลเมตร จากการสำรวจภาคสนาม (เมษายน 2567) พบว่า พื้นที่ส่วนใหญ่เป็นพื้นที่ป่าไม้/ป่าละเมาะ พื้นที่เกษตรกรรม พื้นที่อยู่อาศัย และพื้นที่บริการท่องเที่ยว เมื่อพิจารณาอาคารใกล้เคียงกับพื้นที่โครงการ ประกอบด้วย อาคารที่สูง 2-7 ชั้น อยู่ใกล้เคียงกับโครงการ ได้แก่ โครงการอาคารชุด ลายัน กรีน พาร์ค เฟส 1 สูง 7 ชั้น โครงการอาคารชุด ลายัน กรีน พาร์ค เฟส 2 สูง 7 ชั้น โรงแรม ลา กรีน โฮเทล แอนด์ เรสซิเดนซ์ สูง 7 ชั้น Wanda Vista Resort Phuket Island Laya สูง 5 ชั้น The Pavilions Phuket สูง 4-5 ชั้น และโอเชียน บีช เอสเตท สูง 1-3 ชั้น ดังนั้น ในภาพรวมของอาคารจึงไม่มีความขัดแย้งกับสภาพแวดล้อมทั้งในด้านการใช้ประโยชน์ที่ดินและทัศนียภาพ ทั้งนี้ บริเวณพื้นที่สีเขียวของโครงการได้จัดให้มีการปลูกไม้ยืนต้น จำนวน 91 ต้น ได้แก่ ต้นหมากเหลือง ต้นเสม็ดแดง ต้นชงโค ต้นปืบ ต้นหยีทะเล ต้นมะฮอกกานีใบใหญ่ ต้นมะนาวผี ต้นพิกุล ต้นพลับพลา และต้นพุดกุเกิด ดังนั้น การดำเนินโครงการจึงส่งผลกระทบต่อทัศนียภาพอยู่ในระดับต่ำ		

เดือน กันยายน 2567


(นายวิมล บุคโคลโส)
กรรมการผู้มีอำนาจลงนาม
บริษัท ลายัน เบสท์วิว จำกัด
Layan Best View
จำกัด

เดือน กันยายน 2567

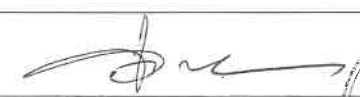
(นางสาวจุฑารัตน์ บุญแก้ว)
ผู้อำนวยการด้านสิ่งแวดล้อม
บริษัท ภูเก็ต เอ็นไวรอนเมนทอล เซอร์วิส จำกัด
PHUKET ENVIRONMENTAL SERVICES CO., LTD.

ตารางที่ 4 สรุปผลกระทบสิ่งแวดล้อม มาตรการป้องกันและแก้ไขผลกระทบสิ่งแวดล้อม และมาตรการติดตามตรวจสอบผลกระทบสิ่งแวดล้อมโครงการอาคารชุด ลายัน เวอร์เด เฟส 2 ของบริษัท ลายัน เบสท์วิว จำกัดระยะดำเนินการ (ต่อ)

องค์ประกอบทางสิ่งแวดล้อมและคุณค่าต่าง ๆ	ผลกระทบต่อสิ่งแวดล้อมที่สำคัญ	มาตรการป้องกันและแก้ไขผลกระทบสิ่งแวดล้อม	มาตรการติดตามตรวจสอบผลกระทบสิ่งแวดล้อม
4.5 สุนทรียภาพ (ต่อ)	การกำหนดจุดควบคุมการมอง (Visual Control Point) คือ จุดมองที่คาดว่าจะมีผลกระทบทางสายตาดังมีนัยสำคัญ และจุดควบคุมการมองวิกฤต (Critical Visual Control Point) คือ จุดมองที่คาดว่าจะมีผลกระทบทางสายตาดังมีนัยสำคัญยิ่ง โดยเครื่องมือที่ช่วยในการกำหนด คือ การนำค่า D : H (ระยะห่างระหว่างอาคารกับผู้สังเกต : ความสูงอาคาร) โดยอาคารของโครงการมีจำนวนชั้นสูงสุดอยู่ที่ 7 ชั้น มีความสูง 22.95 เมตร มีระยะ D : H เท่ากับ 1 คือ 22.95 เมตร, ระยะ D : H = 2 คือ 45.90 เมตร, ระยะ D : H = 3 คือ 68.85 เมตร และระยะ D : H = 4 คือ 91.80 เมตร พบว่า ไม่มีพื้นที่อ่อนไหวและสถานที่สำคัญแต่อย่างใด ในระยะจากการกำหนดจุดควบคุมการมองและจุดควบคุมการมองวิกฤตนี้ โครงการได้แสดงภาพเชิงซ้อนมุมมองผ่านจุดควบคุมมุมมอง/ตำแหน่งที่เป็นเอกลักษณ์ของพื้นที่อ่อนไหวและสถานที่สำคัญ ได้แก่ หน่วยพิทักษ์อุทยานแห่งชาติที่ สน.4 (หาดลายัน) ระยะห่างจากโครงการ ประมาณ 1,000 เมตร และหน่วยบริการประชาชนบ้านลายัน ระยะห่างจากโครงการ ประมาณ 850 เมตร ทั้งนี้เมื่อมองผ่านจากหน่วยพิทักษ์อุทยานแห่งชาติที่ สน. 4 (หาดลายัน) อุทยานแห่งชาติสิรินาถ มายัง พื้นที่โครงการ มองไม่เห็นอาคารของโครงการแต่อย่างใด โดยจะถูกบดบังด้วยต้นไม้ ดังนั้นการพัฒนาโครงการ จึงไม่ส่งผลกระทบต่อทัศนียภาพในลักษณะ การรบกวน (disturbance) การบดบัง (obstruction) การคุกคาม (threaten) และความแปลกแยก (alienation) แต่อย่างใด		

เดือน กันยายน 2567




(นายวติม บุคเคลียว)
กรรมการผู้มีอำนาจ
บริษัท ลายัน เบสท์วิว จำกัด
Best View Co., Ltd.

เดือน กันยายน 2567



(นางสาวจุฑารัตน์ บุญแก้ว)
ผู้อำนวยการด้านสิ่งแวดล้อม
บริษัท ภูเก็ต เอ็นไวรอนเม้นทอล เซอร์วิส จำกัด
PRUNET ENVIRONMENTAL SERVICES CO., LTD.

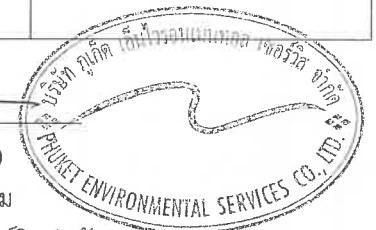

ตารางที่ 4 สรุปผลกระทบสิ่งแวดล้อม มาตรการป้องกันและแก้ไขผลกระทบสิ่งแวดล้อม และมาตรการติดตามตรวจสอบผลกระทบสิ่งแวดล้อมโครงการอาคารชุด ลายัน เวอร์เด เฟส 2 ของบริษัท ลายัน เบสท์วิว จำกัด ระยะดำเนินการ (ต่อ)

องค์ประกอบทาง สิ่งแวดล้อมและคุณค่าต่าง ๆ	ผลกระทบต่อสิ่งแวดล้อมที่สำคัญ	มาตรการป้องกันและ แก้ไขผลกระทบสิ่งแวดล้อม	มาตรการติดตามตรวจสอบ ผลกระทบสิ่งแวดล้อม
4.6 การบดบังทิศทางลม และ แสงแดด	1) การบดบังทิศทางลมจากการก่อสร้างอาคาร ผลกระทบด้านการบดบังทิศทางลมต่ออาคารข้างเคียงเพียงเล็กน้อย และเกิดเป็นช่วงเวลาสั้นๆ ประกอบกับทิศทางลมจะมีการเปลี่ยนแปลงตลอดเวลา อีกทั้งการออกแบบการวางตัวอาคารของโครงการได้มีการเว้นระยะห่าง ระยะรั้วเพียงพอ ไม่มีการก่อสร้างตัวอาคารชิดแนวเขตที่ดิน ทำให้เกิดการไหลเวียนของลมได้ดี พร้อมกันนี้โครงการยังจัดให้มีพื้นที่สีเขียว (Buffer Zone) ซึ่งเป็นไม้ยืนต้น จำนวน 91 ต้น รอบโครงการ เพื่อช่วยสร้างความร่มรื่นอีกด้วย ดังนั้นคาดว่าผลกระทบด้านการบดบังทิศทางลมจึงอยู่ในระดับต่ำ 2) การบดบังแสงอาทิตย์จากการก่อสร้างอาคาร ได้ทำการจำลองการบังแสงอาทิตย์ 3 วัน ได้แก่ วันที่ 21 มีนาคม วันที่ 21 มิถุนายน และวันที่ 21 ธันวาคม ในช่วงเวลา 07.00 น. ถึง 17.00 น. จากการจำลองการบดบังแสงอาทิตย์ พบว่า ผลกระทบด้านสุขภาพต่อพื้นที่ข้างเคียง ยังคงได้รับการสร้างวิตามินดี และสารโรโทนิน (Serotonin) ของร่างกายมนุษย์ ไม่น้อยกว่า 2 ชั่วโมงต่อวัน ซึ่งระดับของผลกระทบต่อสุขภาพอยู่ในระดับต่ำ (การวิเคราะห์และประเมินผล ตามแนวทางของสำนักงานนโยบายและแผนทรัพยากรธรรมชาติและสิ่งแวดล้อม, 2564)	(1) โครงการทำหนังสือแจ้งผู้พักอาศัยโดยรอบ ที่อาจได้รับผลกระทบจากการบดบังแสงแดดและทิศทางลม โดยในหนังสือดังกล่าวระบุชื่อและหมายเลขโทรศัพท์ของบุคคลที่เป็นผู้รับเรื่อง ผู้ที่ได้รับผลกระทบสามารถติดต่อกับโครงการได้โดยตรง (2) หากในอนาคตช่วงก่อสร้างและช่วงดำเนินการโครงการมีผู้ได้รับผลกระทบจากการบดบังแสงแดดและทิศทางลม สามารถแจ้งหรือหารือกับเจ้าหน้าที่ของโครงการ ในการแก้ไขผลกระทบตั้งแต่ระยะเริ่มดำเนินการก่อสร้างจนถึงการก่อสร้างแล้วเสร็จ และต่อเนื่องไปจนถึงโครงการเปิดดำเนินการในปีแรก ทั้งนี้ ที่กำหนดระยะเวลา 1 ปี หลังจากโครงการเปิดดำเนินการ เนื่องจากครอบคลุมทุกฤดูกาล บ้าน/อาคารที่ได้รับผลกระทบ หากได้รับผลกระทบจากการดำเนินโครงการ จะสามารถรับรู้ได้ตั้งแต่ช่วงก่อสร้างโครงการและระยะเวลา 1 ปี หลังจากโครงการเปิดดำเนินการ โครงการจะเข้าแก้ไขปัญหา โดยติดต่อได้ที่ บริษัท ลายัน เบสท์วิว จำกัด เพื่อหารือการแก้ไขปัญหาต่อไป (3) ในกรณีที่ทั้ง 2 ฝ่าย (เจ้าของโครงการ และผู้ได้รับผลกระทบ) หาข้อตกลงกันไม่ได้ ให้เข้าสู่กระบวนการตามพระราชบัญญัติการไกล่เกลี่ยข้อพิพาท พ.ศ. 2562 (4) ติดตามประเมินส่วนรับเรื่องร้องเรียนและความคิดเห็น หากพบว่ามีเรื่องร้องเรียนต้องแก้ไขปัญหาทันที	-

เดือน กันยายน 2567



เดือน กันยายน 2567



ตารางที่ 4 สรุปผลกระทบสิ่งแวดล้อม มาตรการป้องกันและแก้ไขผลกระทบสิ่งแวดล้อม และมาตรการติดตามตรวจสอบผลกระทบสิ่งแวดล้อมโครงการอาคารชุด ลายัน เวอร์เด เฟส 2 ของบริษัท ลายัน เบสท์วิว จำกัด ระยะดำเนินการ (ต่อ)

องค์ประกอบทางสิ่งแวดล้อมและคุณค่าต่าง ๆ	ผลกระทบต่อสิ่งแวดล้อมที่สำคัญ	มาตรการป้องกันและแก้ไขผลกระทบสิ่งแวดล้อม	มาตรการติดตามตรวจสอบผลกระทบสิ่งแวดล้อม
4.6 การบดบังทิศทางลม และแสงแดด (ต่อ)	สำหรับผลกระทบต่อการใช้ประโยชน์จากแสงอาทิตย์ จากผลแบบสอบถาม ไม่พบผู้ได้รับผลกระทบด้านการบดบังแสงแดดจากอาคาร และไม่มีข้อห่วงกังวลแต่อย่างใด รวมทั้งไม่มีการใช้ประโยชน์จาก Solar Cell ทั้งนี้ ภาพรวมอาคารของโครงการจะเกิดการบดบังของแสงอาทิตย์ในแต่ละพื้นที่ที่เกิดขึ้นเป็นช่วงระยะเวลาสั้นๆ ในแต่ละวันเท่านั้น ตามการเคลื่อนตัวของดวงอาทิตย์ และช่วงเวลาที่มีการใช้ประโยชน์แสงแดด ถือว่ามีผลกระทบต่อพื้นที่ข้างเคียงในระยะสั้น ดังนั้น การดำเนินโครงการจึงส่งผลด้านทิศทางลมและการบดบังแสงแดดอยู่ในระดับต่ำ		

เดือน กันยายน 2567


 (นายวติม บุญเกิด) บริษัท ลายัน เบสท์วิว จำกัด
 กรรมการผู้มีอำนาจลงนาม
 บริษัท ลายัน เบสท์วิว จำกัด

เดือน กันยายน 2567


 (นางสาวจุฑารัตน์ บุญแก้ว)
 ผู้อำนวยการด้านสิ่งแวดล้อม
 บริษัท บุญเกิด เอ็นไวรอนเมนทอล เซอร์วิส จำกัด

ตารางที่ 5 สรุปมาตรการติดตามตรวจสอบผลกระทบสิ่งแวดล้อมโครงการอาคารชุด ลายัน เวอร์เด เฟส 2 ช่วงก่อสร้าง

ดัชนีคุณภาพสิ่งแวดล้อม	บริเวณที่ตรวจสอบ	พารามิเตอร์	วิธีการตรวจสอบ	ความถี่ในการตรวจวัด	ผู้รับผิดชอบดำเนินการ
1. ทรัพยากรดินและดินถล่ม	- บริเวณพื้นที่ก่อสร้าง	- การเปิดหน้าดิน - การปรับพื้นที่หลังการก่อสร้าง	- ตรวจสอบการเปิดหน้าดินเฉพาะบริเวณที่จะก่อสร้างเท่านั้น - ตรวจสอบให้มีการปรับพื้นที่ที่ไม่ได้ก่อสร้างอาคารทันทีหลังการก่อสร้างแล้วเสร็จ	- ทุกสัปดาห์ ตลอดระยะเวลาการปรับพื้นที่ - ทุกสัปดาห์ ตลอดระยะเวลาการปรับพื้นที่	- บริษัท ลายัน เบสท์วิว จำกัด - บริษัท ลายัน เบสท์วิว จำกัด
2. คุณภาพอากาศ	- ผู้พักอาศัยใกล้เคียงพื้นที่ก่อสร้าง	- ฝุ่นจากการก่อสร้าง	- สอบถามจากประชาชนที่อยู่ใกล้เคียงโครงการในเรื่องผลกระทบทางด้านฝุ่นจากการก่อสร้าง	- ทุกสัปดาห์ ตลอดระยะเวลาก่อสร้าง	- บริษัท ลายัน เบสท์วิว จำกัด
	- บริเวณพื้นที่ก่อสร้าง จำนวน 1 จุด (รูปที่ 1)	- ฝุ่นละอองรวม (TSP) - ฝุ่นละอองขนาดเล็ก (PM10) - ก๊าซคาร์บอนมอนอกไซด์ (CO)	- ตรวจวัดโดยระบบกราวิเมตริก (Gravimetric) ด้วยเครื่องเก็บตัวอย่างอากาศ ชนิดไฮโวลุ่ม (High Volume Air Sampler) - ตรวจวัดโดยระบบกราวิเมตริก (Gravimetric) ด้วยเครื่องเก็บตัวอย่างอากาศ PM10 ชนิดไฮโวลุ่ม (High Volume Air Sampler) - ตรวจวัดอาศัยหลักการดูดกลืน (Absorption)	- ทุกวันที่มีการทำฐานราก และ รายงานผลทุกสัปดาห์ หลังจากนั้นตรวจวัดเดือนละ 1 ครั้ง ตลอดระยะเวลาก่อสร้าง - ทุกวันที่มีการทำฐานราก และ รายงานผลทุกสัปดาห์ หลังจากนั้นตรวจวัดเดือนละ 1 ครั้ง ตลอดระยะเวลาก่อสร้าง - ทุกเดือน ตลอดระยะเวลาก่อสร้าง	- บริษัท ลายัน เบสท์วิว จำกัด - บริษัท ลายัน เบสท์วิว จำกัด - บริษัท ลายัน เบสท์วิว จำกัด

เดือน กันยายน 2567


(นายวตม์ บุคโคตร) 
กรรมการผู้มีอำนาจลงนาม
บริษัท ลายัน เบสท์วิว จำกัด

เดือน กันยายน 2567


(นางสาวจุฑารัตน์ บุญแก้ว)
ผู้อำนวยการด้านสิ่งแวดล้อม
บริษัท ภูเก็ต เอ็นไวรอนเม้นทอล เซอร์วิส จำกัด 

ตารางที่ 5สรุปมาตรการติดตามตรวจสอบผลกระทบสิ่งแวดล้อมโครงการอาคารชุด ลายัน เวอร์เด เฟส 2 ช่วงก่อสร้าง (ต่อ)

ดัชนีคุณภาพสิ่งแวดล้อม	บริเวณที่ตรวจสอบ	พารามิเตอร์	วิธีการตรวจสอบ	ความถี่ในการตรวจวัด	ผู้รับผิดชอบดำเนินการ
3. เสียงและความสั่นสะเทือน	<u>เสียง</u> - ผู้พักอาศัยข้างเคียงพื้นที่ก่อสร้าง	- เสียงจากการก่อสร้าง	- สอบถามจากประชาชนที่อยู่ใกล้เคียงโครงการในเรื่องผลกระทบทางด้านเสียงจากการก่อสร้าง	- ทุกสัปดาห์ ตลอดระยะเวลาก่อสร้าง	- บริษัท ลายัน เบสท์วิว จำกัด
	- บริเวณพื้นที่ก่อสร้าง ด้านที่ใกล้อาคารข้างเคียงมากที่สุดจำนวน 1 จุด (รูปที่ 1)	- ระดับเสียงเฉลี่ย 24 ชั่วโมง ระดับเสียงสูงสุด และเสียงรบกวน	- ตรวจวัดระดับเสียงเฉลี่ย 24 ชั่วโมง และระดับเสียงสูงสุด และระดับเสียงเปอร์เซ็นต์ไทล์ที่ 90 ด้วยเครื่องวัดระดับเสียงตามมาตรฐาน IEC 60804 หรือ IEC 61672 ของคณะกรรมการการระหว่างประเทศว่าด้วยเทคนิคไฟฟ้า (International Electrotechnical Commission, IEC) และเสียงรบกวน	- ทุกวันที่มีการทำฐานรากและรายงานผลทุกสัปดาห์ หลังจากนั้นตรวจวัดเดือนละ 1 ครั้ง ตลอดระยะเวลาก่อสร้าง	- บริษัท ลายัน เบสท์วิว จำกัด
	<u>ความสั่นสะเทือน</u> - ผู้พักอาศัยข้างเคียงพื้นที่ก่อสร้าง	- ความสั่นสะเทือนจากการก่อสร้าง	- สอบถามจากประชาชนที่อยู่ใกล้เคียงโครงการในเรื่องผลกระทบทางด้านความสั่นสะเทือนจากการก่อสร้าง	- ทุกสัปดาห์ ตลอดระยะเวลาก่อสร้าง	- บริษัท ลายัน เบสท์วิว จำกัด
	- บริเวณพื้นที่ก่อสร้าง ด้านที่ใกล้อาคารข้างเคียงมากที่สุดจำนวน 1 จุด (รูปที่ 1)	- ความสั่นสะเทือนจากการก่อสร้าง	- ตรวจวัดระดับความสั่นสะเทือนตามมาตรฐาน DIN 45669-1 ของประเทศเยอรมัน หรือเครื่องวัดความสั่นสะเทือนอื่นที่มีคุณสมบัติเทียบเท่าตามวิธีที่กำหนด ในประกาศคณะกรรมการสิ่งแวดล้อมแห่งชาติ ฉบับที่ 37 (พ.ศ. 2553)	- ทุกวันที่มีการทำฐานรากและรายงานผลทุกสัปดาห์ หลังจากนั้นตรวจวัดเดือนละ 1 ครั้ง ตลอดระยะเวลาก่อสร้าง	- บริษัท ลายัน เบสท์วิว จำกัด

เดือน กันยายน 2567



(นายวติม บุคโคไลโล)
กรรมการผู้มีอำนาจลงนามบริษัท ลายัน เบสท์วิว จำกัด
บริษัท ลายัน เบสท์วิว จำกัด



เดือน กันยายน 2567




(นางสาวจุฑารัตน์ บุญแก้ว)
ผู้อำนวยการด้านสิ่งแวดล้อม
บริษัท ภูเก็ต เอ็นไวรอนเมนทอล เซอร์วิส จำกัด



ตารางที่ 5 สรุปมาตรการติดตามตรวจสอบผลกระทบสิ่งแวดล้อมโครงการอาคารชุด ลายัน เวอร์เด เฟส 2 ช่วงก่อสร้าง (ต่อ)

ดัชนีคุณภาพสิ่งแวดล้อม	บริเวณที่ตรวจสอบ	พารามิเตอร์	วิธีการตรวจสอบ	ความถี่ในการตรวจวัด	ผู้รับผิดชอบดำเนินการ
4. การใช้น้ำ	- เส้นท่อน้ำใช้	- สภาพการใช้งาน	- ตรวจสอบการรั่วไหลของน้ำประปาในเส้นท่อ	- ทุกเดือน ตลอดระยะเวลาก่อสร้าง	- บริษัท ลายัน เบสท์วิว จำกัด
	- ถังสำรองน้ำใช้บริเวณพื้นที่ก่อสร้างและบ้านพักคนงาน	- บันทึกการตรวจสอบ	- ตรวจสอบความสะอาดของถังสำรองน้ำใช้บริเวณพื้นที่ก่อสร้างและบ้านพักคนงาน	- ทุกเดือน ตลอดระยะเวลาก่อสร้าง	- บริษัท ลายัน เบสท์วิว จำกัด
5. การจัดการน้ำเสีย และสิ่งปฏิกูล	- ระบบบำบัดน้ำเสีย	- บันทึกการทำงานและการตรวจสอบ	- ตรวจสอบและจดบันทึกการทำงานของระบบบำบัดน้ำเสียของโครงการ	- ทุกเดือน ตลอดระยะเวลาก่อสร้าง	- บริษัท ลายัน เบสท์วิว จำกัด
	- ส่วนเกราะ	- บันทึกการทำงานและการตรวจสอบ	- ตรวจสอบปริมาณตะกอนของส่วนเกราะ หากปริมาณตะกอนเต็มให้ประสานรถสูบล้างสิ่งปฏิกูลมาสูบล้าง	- ทุกสัปดาห์ ตลอดระยะเวลาก่อสร้าง	- บริษัท ลายัน เบสท์วิว จำกัด
	- บริเวณ บ่อตรวจคุณภาพน้ำทิ้งภายหลังออกจากระบบบำบัดน้ำเสีย จำนวน 1 จุด	- การตรวจวัดคุณภาพน้ำทิ้งผ่านการบำบัดแล้ว ■ ความเป็นกรดด่าง ■ บีโอดี ■ สารแขวนลอย ■ ชัลไฟด์ ■ สารที่ละลายได้ทั้งหมด ■ ตะกอนหนัก ■ น้ำมันและไขมัน ■ ทีเคเอ็น	- ตรวจวัดคุณภาพน้ำทิ้งผ่านการบำบัดแล้ว ■ pH meter ■ วิธี Azide Modification ■ วิธีการกรองผ่านกระดาษกรองใยแก้ว (Glass Fibre Filter Disc) ■ วิธี Titrate ■ วิธีการหอยแห้งระหว่างอุณหภูมิ 103-105 องศาเซลเซียส ในเวลา 1 ชั่วโมง ■ วิธีการกรวยอิมฮอฟฟ์ (Imhoff cone) ■ วิธีการสกัดด้วยตัวทำละลาย ■ วิธี Kjeldahl	- ทุกเดือน ตลอดระยะเวลาก่อสร้าง	- บริษัท ลายัน เบสท์วิว จำกัด

เดือน กันยายน 2567

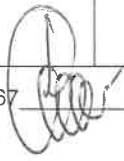
 (นายวิวัฒน์ วัฒนศิริวัฒน์) จำกัด
 กรรมการผู้มีอำนาจลงนาม
 บริษัท ลายัน เบสท์วิว จำกัด

เดือน กันยายน 2567

(นางสาวจุฑารัตน์ บุญแก้ว)
 ผู้อำนวยการด้านสิ่งแวดล้อม
 บริษัท ภูเก็ต เอ็นไวรอนเม้นทอล เซอร์วิส จำกัด
 PHUKET ENVIRONMENTAL SERVICES CO., LTD.

ตารางที่ 5 สรุปมาตรการติดตามตรวจสอบผลกระทบสิ่งแวดล้อมโครงการอาคารชุด ลายัน เวิร์ด เฟส 2 ช่วงก่อสร้าง (ต่อ)

ดัชนีคุณภาพสิ่งแวดล้อม	บริเวณที่ตรวจสอบ	พารามิเตอร์	วิธีการตรวจสอบ	ความถี่ในการตรวจวัด	ผู้รับผิดชอบดำเนินการ
6. การระบายน้ำ	- ท่อระบายน้ำ	- สภาพท่อระบายน้ำ	- ตรวจสอบว่ามีตะกอนดินไหลลงพื้นที่ข้างเคียงและไหลลงท่อระบายน้ำหรือไม่	- ทุกสัปดาห์ ตลอดระยะเวลาก่อสร้าง	- บริษัท ลายัน เบสท์วิว จำกัด
7. การจัดการมูลฝอย	- ที่พักขยะมูลฝอย	- ปริมาณมูลฝอยตกค้างและสภาพของถังขยะ	- ตรวจสอบความสามารถของถังขยะในการรองรับปริมาณขยะและการรั่วซึมของถังขยะ - ตรวจสอบภาชนะรองรับมูลฝอยให้อยู่ในสภาพดีเสมอ	- ทุก 3 วัน ตลอดระยะเวลาก่อสร้าง - ทุก 1 เดือน ตลอดระยะเวลาก่อสร้าง	- บริษัท ลายัน เบสท์วิว จำกัด
8. การจราจร	- ถนนสาธารณะที่รถขนส่งวัสดุใช้ขนส่ง	- ความเร็วรถและการกีดขวางการจราจร	- ตรวจสอบความเร็วของรถและการกีดขวางการจราจร	- ทุกวัน ตลอดระยะเวลาก่อสร้าง	- บริษัท ลายัน เบสท์วิว จำกัด
	- ถนนสาธารณะ	- สภาพถนน	- ตรวจสอบสภาพถนนและการชำรุด	- ทุกสัปดาห์ ตลอดระยะเวลาก่อสร้าง	- บริษัท ลายัน เบสท์วิว จำกัด
9. การใช้ประโยชน์ที่ดินตามประกาศกระทรวงทรัพยากรธรรมชาติและสิ่งแวดล้อม เรื่อง กำหนดเขตพื้นที่และมาตรการคุ้มครองสิ่งแวดล้อม ในบริเวณพื้นที่จังหวัดภูเก็ต พ.ศ. 2560	- บริเวณพื้นที่ก่อสร้างอาคาร	- บันทึกการตรวจสอบ	- ตรวจสอบความสูงการก่อสร้างอาคารเพื่อมิให้ความสูงของอาคารเกินเกณฑ์ตามประกาศกระทรวงทรัพยากรธรรมชาติและสิ่งแวดล้อม เรื่อง กำหนดเขตพื้นที่และมาตรการคุ้มครองสิ่งแวดล้อม ในบริเวณพื้นที่จังหวัดภูเก็ต พ.ศ. 2560	- ตลอดระยะเวลาก่อสร้าง	- บริษัท ลายัน เบสท์วิว จำกัด

เดือน กันยายน 2567

(นายวติม บุคโคโลส)
กรรมการผู้มีอำนาจลงนาม
บริษัท ลายัน เบสท์วิว จำกัด
Layan Best View Co., Ltd.

เดือน กันยายน 2567

(นางสาวจุฑารัตน์ บุญแก้ว)
ผู้อำนวยการด้านสิ่งแวดล้อม
บริษัท ภูเก็ต เอ็นไวรอนเมนทอล เซอร์วิส จำกัด
PHUKET ENVIRONMENTAL SERVICES CO., LTD.

ตารางที่ 5 สรุปมาตรการติดตามตรวจสอบผลกระทบสิ่งแวดล้อมโครงการอาคารชุด ลายัน เวอร์เด เฟส 2 ช่วงก่อสร้าง (ต่อ)

ดัชนีคุณภาพสิ่งแวดล้อม	บริเวณที่ตรวจสอบ	พารามิเตอร์	วิธีการตรวจสอบ	ความถี่ในการตรวจวัด	ผู้รับผิดชอบดำเนินการ
10. คุณภาพชีวิต	- บริเวณพื้นที่ก่อสร้าง	- ขอร้องเรียน	- สอบถามเรื่องร้องเรียนจากประชาชนที่อยู่ใกล้เคียงโครงการ โดยการค้นหาข้อเท็จจริงและสาเหตุเพื่อกำหนดแนวทางแก้ไขปัญหา	- ทุกสัปดาห์ ตลอดระยะเวลาก่อสร้าง	- บริษัท ลายัน เบสท์วิว จำกัด
11. การสาธารณสุข	- บริเวณพื้นที่ก่อสร้างและบ้านพักคนงาน	- บันทึกการตรวจสอบ	- ตรวจสอบสุขภาพคนงานก่อนเข้ารับการทำงาน - ตรวจสอบและทำลายแหล่งเพาะพันธุ์ยุง	- ทุกครั้งที่มีการรับคนงาน - ทุกเดือน ตลอดระยะเวลาก่อสร้าง	- บริษัท ลายัน เบสท์วิว จำกัด
	- ถึงสำรอน้ำใช้บริเวณพื้นที่ก่อสร้างและบ้านพักคนงาน	- บันทึกการทำงานและการตรวจสอบ	- ตรวจสอบความสะอาดของถึงสำรอน้ำใช้บริเวณพื้นที่ก่อสร้างและบ้านพักคนงาน	- ทุก 3 เดือน ตลอดระยะเวลาก่อสร้าง	- บริษัท ลายัน เบสท์วิว จำกัด
	- ส่วนเกราะ	- บันทึกการทำงานและการตรวจสอบ	- ตรวจสอบปริมาณตะกอนของส่วนเกราะ หากปริมาณตะกอนเต็มให้ประสานรถสูบล้างปฏิบัติ	- ทุกสัปดาห์ ตลอดระยะเวลาก่อสร้าง	- บริษัท ลายัน เบสท์วิว จำกัด
	- ห้องส้วมบริเวณพื้นที่ก่อสร้างและบ้านพักคนงาน	- บันทึกการทำงานและการตรวจสอบ	- ตรวจสอบความสะอาดของห้องส้วมบริเวณพื้นที่ก่อสร้างและบ้านพักคนงาน	- ทุกสัปดาห์ ตลอดระยะเวลาก่อสร้าง	- บริษัท ลายัน เบสท์วิว จำกัด
12. การป้องกันอัคคีภัย	- บริเวณที่ติดตั้งถังดับเพลิง	- สภาพการใช้งาน	- ตรวจสอบสภาพการใช้งานของถังดับเพลิงแบบมือถือ	- ทุก 6 เดือน ตลอดระยะเวลาก่อสร้างหรือตามคำแนะนำของผู้ผลิต	- บริษัท ลายัน เบสท์วิว จำกัด
	- บริเวณพื้นที่ก่อสร้าง	- บันทึกสาเหตุการเกิดอัคคีภัย	- ตรวจสอบตามสาเหตุที่อาจก่อให้เกิดอัคคีภัย	- ทุกสัปดาห์ ตลอดระยะเวลาก่อสร้าง	- บริษัท ลายัน เบสท์วิว จำกัด

เดือน กันยายน 2567

บริษัท ลายัน เบสท์วิว จำกัด
(นายวุฒิ บุญใจใส)
กรรมการผู้มีอำนาจลงนาม
บริษัท ลายัน เบสท์วิว จำกัด



เดือน กันยายน 2567

(นางสาวจุฑารัตน์ บุญแก้ว)
ผู้อำนวยการด้านสิ่งแวดล้อม
บริษัท ภูเก็ต เอ็นไวรอนเม้นทอล เซอร์วิส จำกัด



ตารางที่ 5 สรุปมาตรการติดตามตรวจสอบผลกระทบสิ่งแวดล้อมโครงการอาคารชุด ลายัน เวอร์เด เฟส 2 ช่วงก่อสร้าง (ต่อ)

ดัชนีคุณภาพสิ่งแวดล้อม	บริเวณที่ตรวจสอบ	พารามิเตอร์	วิธีการตรวจสอบ	ความถี่ในการตรวจวัด	ผู้รับผิดชอบดำเนินการ
13. อาชีวอนามัยและความปลอดภัย	- ถนนทางก่อสร้าง	- การสวมใส่อุปกรณ์	- ตรวจสอบการสวมใส่อุปกรณ์ป้องกันอันตรายส่วนบุคคล	- ทุกวัน ตลอดระยะเวลาก่อสร้าง	- บริษัท ลายัน เบสท์วิว จำกัด
	- บริเวณพื้นที่ก่อสร้าง	- สภาพพื้นที่ก่อสร้าง	- ตรวจสอบความเป็นระเบียบ และการทำความสะอาด	- ทุกวัน ตลอดระยะเวลาก่อสร้าง	- บริษัท ลายัน เบสท์วิว จำกัด
	- ห้องปฐมพยาบาล	- สภาพการใช้งาน	- ตรวจสอบสภาพของเครื่องมือปฐมพยาบาล	- ทุกวัน ตลอดระยะเวลาก่อสร้าง	- บริษัท ลายัน เบสท์วิว จำกัด
	- ผู้พักอาศัยใกล้เคียงพื้นที่ก่อสร้าง	- ความปลอดภัยและทรัพย์สิน	- สอบถามจากประชาชนที่อยู่ใกล้เคียงโครงการในเรื่องผลกระทบด้านความปลอดภัยและทรัพย์สิน	- ทุกสัปดาห์ ตลอดระยะเวลาก่อสร้าง	- บริษัท ลายัน เบสท์วิว จำกัด
	- บริเวณพื้นที่ก่อสร้างและบ้านพักคนงาน	- ความปลอดภัยและทรัพย์สิน	- ตรวจสอบสภาพรั้วโดยรอบ	- ทุกสัปดาห์ ตลอดระยะเวลาก่อสร้าง	- บริษัท ลายัน เบสท์วิว จำกัด
	- Chain Link และแผงตาข่ายที่กันรอบอาคาร	- ความปลอดภัยชีวิตและทรัพย์สิน	- ตรวจสอบสภาพ Chain Link และแผงตาข่ายที่กันโดยรอบอาคาร	- ทุกวันตลอดระยะเวลาก่อสร้าง	- บริษัท ลายัน เบสท์วิว จำกัด
14. สุขภาพ	- บริเวณพื้นที่ก่อสร้าง	- สภาพการใช้งาน	- ตรวจสอบการชำรุดของวัสดุที่ใช้ปิดกันพื้นที่ก่อสร้าง	- ทุกเดือน ตลอดระยะเวลาก่อสร้าง	- บริษัท ลายัน เบสท์วิว จำกัด

หมายเหตุ กำหนดส่งรายงานผลการปฏิบัติตามมาตรการฯ ปีละ 1 ครั้งภายในเดือนมกราคมของปีถัดไป โดยในระยะก่อสร้างให้นำส่งไปยังองค์การบริหารส่วนตำบลเชิงทะเล

เดือน กันยายน 2567



 (นายวติม นุกฤต) บริษัท ลายัน เบสท์วิว จำกัด
 กรรมการผู้มีอำนาจลงนาม
 บริษัท ลายัน เบสท์วิว จำกัด

เดือน กันยายน 2567



 (นางสาวจุฑารัตน์ บุญแก้ว)
 ผู้อำนวยการด้านสิ่งแวดล้อม
 บริษัท ปูเก็ต เอ็นไวรอนเมนทอล เซอร์วิส จำกัด


ตารางที่ 6 สรุปมาตรการติดตามตรวจสอบผลกระทบสิ่งแวดล้อมของโครงการอาคารชุด ลายัน เวอร์เด เฟส 2 ช่วงดำเนินการ

ดัชนีคุณภาพสิ่งแวดล้อม	บริเวณที่ตรวจสอบ	พารามิเตอร์	วิธีการตรวจสอบ	ความถี่ในการตรวจวัด	ผู้รับผิดชอบดำเนินการ
1. การเกิดแผ่นดินไหว	- บริเวณ ที่ ดิ ต ตั้ง แผนที่พื้นที่ภัย	- สภาพการใช้งาน	- ตรวจสอบการจัดเส้นทางหนีภัยไว้ ภายในบริเวณโครงการ	- ทุก 1 ปี ตลอดระยะเวลา ดำเนินการ	- บริษัท ลายัน เบสท์ วิว จำกัด (ระยะแรก) และนิติบุคคลอาคารชุด (หลังจากจดทะเบียนอาคารชุด)
	- ภายในโครงการ	- การซ่อมแผนอพยพ	- ตรวจสอบการซ้อมแผนอพยพเพื่อความปลอดภัย ของผู้ที่พักอาศัยและพนักงาน ในโครงการ	- ทุก 1 ปี ตลอดระยะเวลา ดำเนินการ	- บริษัท ลายัน เบสท์ วิว จำกัด (ระยะแรก) และนิติบุคคลอาคารชุด (หลังจากจดทะเบียนอาคารชุด)
2. การใช้น้ำ	- เส้นท่อน้ำใช้	- สภาพการใช้งาน	- ตรวจสอบการรั่วไหลของน้ำประปาใน เส้นท่อ	- ทุกเดือน ตลอดระยะเวลา ดำเนินการ	- บริษัท ลายัน เบสท์ วิว จำกัด (ระยะแรก) และนิติบุคคลอาคารชุด (หลังจากจดทะเบียนอาคารชุด)
	- บริเวณก๊อกน้ำใช้ที่ ผ่านการกรองของ โครงการแล้ว	- การตรวจสอบ คุณภาพน้ำใช้	- ตรวจสอบวิเคราะห์คุณภาพน้ำให้เป็นไปตาม มาตรฐานคุณภาพน้ำประปาโดยเก็บ ตัวอย่างน้ำบริเวณก๊อกน้ำใช้ที่ผ่านการ กรองของโครงการแล้ว กรณีที่มีการใช้ น้ำซ้ำจากถบรรทุกน้ำเอksen	- ทุก 3 เดือน ช่วง 1 ปี ของ การเปิดดำเนินการ หลังจากนั้นทุก 6 เดือน หรือปีละ 2 ครั้ง	- บริษัท ลายัน เบสท์ วิว จำกัด (ระยะแรก) และนิติบุคคลอาคารชุด (หลังจากจดทะเบียนอาคารชุด)
	- ระบบปรับปรุง คุณภาพน้ำ	- สภาพการใช้งาน	- ตรวจสอบสภาพการใช้งานระบบ ปรับปรุงคุณภาพน้ำ หากพบว่ามี ส่วนประกอบใดชำรุดให้รีบซ่อมแซมหรือ เปลี่ยนใหม่ทันที	- ทุก 3 เดือน ตลอด ระยะเวลาดำเนินการ	- บริษัท ลายัน เบสท์ วิว จำกัด (ระยะแรก) และนิติบุคคลอาคารชุด (หลังจากจดทะเบียนอาคารชุด)
	- ถึงกรองมัลติมีเดีย ถึง กรองเหล็กสนิม และ ถึงกรองคาร์บอน	- ตรวจสอบที่การทำ ความสะอาดสาร กรอง	- ตรวจสอบที่การดูแลและทำความสะอาด ถึงกรอง โดยการล้างย้อน (Back wash)	- ทุก 6 เดือน ตลอด ระยะเวลาดำเนินการ หรือ ตามที่บริษัทผู้ผลิตกำหนด	- บริษัท ลายัน เบสท์ วิว จำกัด (ระยะแรก) และนิติบุคคลอาคารชุด (หลังจากจดทะเบียนอาคารชุด)

เดือน กันยายน 2567


 (นายวฒัน บุญโชติ)
 กรรมการผู้จัดการ
 บริษัท ลายัน เบสท์ วิว จำกัด



เดือน กันยายน 2567

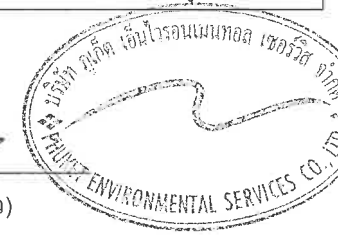
 (นางสาวจุฑารัตน์ บุญแก้ว)
 ผู้อำนวยการด้านสิ่งแวดล้อม
 บริษัท ภูเก็ต เอ็นไวรอนเม้นทอล เซอร์วิส จำกัด


ตารางที่ 6 สรุปมาตรการติดตามตรวจสอบผลกระทบสิ่งแวดล้อมของโครงการอาคารชุด ลายัน เบสท์ วิว จำกัด เฟส 2 ช่วงดำเนินการ (ต่อ)


ดัชนีคุณภาพสิ่งแวดล้อม	บริเวณที่ตรวจสอบ	พารามิเตอร์	วิธีการตรวจสอบ	ความถี่ในการตรวจวัด	ผู้รับผิดชอบดำเนินการ
3. การจัดการน้ำเสีย และสิ่งปฏิกูล	- บ่อตรวจคุณภาพน้ำก่อนเข้าระบบบำบัดน้ำเสีย	- การตรวจวัดคุณภาพน้ำก่อนเข้าระบบบำบัดน้ำเสีย ■ ความเป็นกรดด่าง ■ บีโอดี ■ สารแขวนลอย ■ ซีลไฟด์ ■ สารที่ละลายได้ทั้งหมด ■ ตะกอนหนัก ■ น้ำมันและไขมัน ■ ทีเคเอ็น ■ โคลิฟอร์มแบคทีเรีย	- ตรวจวัดตามมาตรฐานคุณภาพน้ำทิ้งจากอาคารประเภท ข. จากประกาศกระทรวงทรัพยากรธรรมชาติและสิ่งแวดล้อม เรื่อง กำหนดมาตรฐานควบคุมการระบายน้ำทิ้งจากอาคารบางประเภทและบางขนาด และจัดเก็บสถิติข้อมูลหรือบันทึก หรือรายงานมาตรการตามกฎหมายกระทรวง กำหนดหลักเกณฑ์ วิธีการ และแบบการเก็บสถิติและข้อมูลการจัดทำบันทึก รายละเอียดและรายงานสรุปผลการทำงานของระบบบำบัดน้ำเสีย พ.ศ. 2555 ■ pH meter ■ วิธี Azide Modification ■ วิธีการกรองผ่านกระดาษกรองใยแก้ว (Glass Fibre Filter Disc) ■ วิธี Titrate ■ วิธีการหะเหยแห้งระหว่างอุณหภูมิ 103-105 องศาเซลเซียส ใน 1 ชั่วโมง ■ วิธีการกรวยอิมฮอฟฟ์ (Imhoff cone) ■ วิธีการสกัดด้วยตัวทำละลาย ■ วิธี Kjeldahl ■ วิธี Multiple Tube Fermentation Technique	- ทุกเดือน ตลอดระยะเวลาดำเนินการ	- บริษัท ลายัน เบสท์ วิว จำกัด (ระยะแรก) และนิติบุคคลอาคารชุด (หลังจากจดทะเบียนอาคารชุด)

เดือน กันยายน 2567

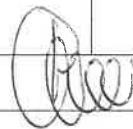

(นายวติม บุคโคศลแล้ว)
Layan Best View
 กรรมการผู้มีอำนาจลงนาม, Ltd.
 บริษัท ลายัน เบสท์ วิว จำกัด

เดือน กันยายน 2567

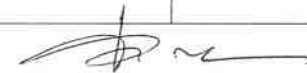

(นางสาวจุฑารัตน์ บุญแก้ว)
 ผู้อำนวยการด้านสิ่งแวดล้อม
 บริษัท ภูเก็ต เอ็นไวรอนเมนทอล เซอร์วิส จำกัด



ตารางที่ 6 สรุปมาตรการติดตามตรวจสอบผลกระทบสิ่งแวดล้อมของโครงการอาคารชุด ลายัน เวอร์เด เฟส 2 ช่วงดำเนินการ (ต่อ)

ดัชนีคุณภาพสิ่งแวดล้อม	บริเวณที่ตรวจสอบ	พารามิเตอร์	วิธีการตรวจสอบ	ความถี่ในการตรวจวัด	ผู้รับผิดชอบดำเนินการ
3. การจัดการน้ำเสีย และสิ่งปฏิกูล (ต่อ)	- บ่อตรวจคุณภาพน้ำหลังออกจากระบบบำบัดน้ำเสีย	- การตรวจสอบมาตรฐานการระบายน้ำทิ้งจากอาคาร ■ ความเป็นกรดด่าง ■ บีโอดี ■ สารแขวนลอย ■ ชัลโฟด์ ■ สารที่ละลายได้ทั้งหมด ■ ตะกอนหนัก ■ น้ำมันและไขมัน ■ ทีเคเอ็น ■ โคลิฟอร์มแบคทีเรีย	- ตรวจวัดตามมาตรฐานคุณภาพน้ำทิ้งจากอาคารประเภท ข. จากประกาศกระทรวงทรัพยากรธรรมชาติและสิ่งแวดล้อม เรื่อง กำหนดมาตรฐานควบคุมการระบายน้ำทิ้งจากอาคารบางประเภทและบางชนิด และจัดเก็บสถิติข้อมูลหรือบันทึก หรือรายงานมาตรการตามกฎหมายกระทรวง กำหนดหลักเกณฑ์ วิธีการ และแบบการเก็บสถิติและข้อมูลการจัดทำบันทึก รายละเอียดและรายงานสรุปผลการดำเนินงานของระบบบำบัดน้ำเสีย พ.ศ. 2555 ■ pH meter ■ วิธี Azide Modification ■ วิธีการกรองผ่านกระดาษกรองใยแก้ว (Glass Fibre Filter Disc) ■ วิธี Titrate ■ วิธีการระเหยแห้งระหว่างอุณหภูมิ 103-105 องศาเซลเซียส ใน 1 ชั่วโมง ■ วิธีการกรวยอิมฮอฟฟ์ (Imhoff cone) ■ วิธีการสกัดด้วยตัวทำละลาย ■ วิธี Kjeldahl ■ วิธี Multiple Tube Fermentation Technique	- ทุกเดือน ตลอดระยะเวลาดำเนินการ	- บริษัท ลายัน เบสท์ วิว จำกัด (ระยะแรก) และนิติบุคคลอาคารชุด (หลังจากจดทะเบียนอาคารชุด)

เดือน กันยายน 2567



(นายวติม บุคไธลา) บ.เบสท์วิว จำกัด
กรรมการผู้มีอำนาจลงนาม
บริษัท ลายัน เบสท์ วิว จำกัด



เดือน กันยายน 2567



(นางสาวจุฑารัตน์ บุญแก้ว)
ผู้อำนวยการด้านสิ่งแวดล้อม
บริษัท ภูเก็ต เอ็นไวรอนเม้นทอล เซอร์วิส จำกัด



ตารางที่ 6 สรุปมาตรการติดตามตรวจสอบผลกระทบสิ่งแวดล้อมของโครงการอาคารชุด ลายัน เวอร์เด เฟส 2 ช่วงดำเนินการ (ต่อ)

ดัชนีคุณภาพสิ่งแวดล้อม	บริเวณที่ตรวจสอบ	พารามิเตอร์	วิธีการตรวจสอบ	ความถี่ในการตรวจวัด	ผู้รับผิดชอบดำเนินการ
3. การจัดการน้ำเสีย และสิ่งปฏิกูล (ต่อ)	- ก๊อกสนาม แนวท่อ และระบบน้ำรีไซเคิล	- สภาพการใช้งาน	- ตรวจสอบประสิทธิภาพและสภาพการใช้งานของก๊อกสนาม แนวท่อ และระบบน้ำรีไซเคิล	- ทุกเดือน ตลอดระยะเวลาดำเนินการ	- บริษัท ลายัน เบสท์วิว จำกัด (ระยะแรก) และนิติบุคคลอาคารชุด (หลังจากจดทะเบียนอาคารชุด)
	- บ่อ ดิน กำจัดละอองน้ำเสีย	- สภาพการใช้งาน	- ตรวจสอบสภาพการใช้งานของบ่อดิน	- ทุกเดือน ตลอดระยะเวลาดำเนินการ	- บริษัท ลายัน เบสท์วิว จำกัด (ระยะแรก) และนิติบุคคลอาคารชุด (หลังจากจดทะเบียนอาคารชุด)
	- บ่อดินกำจัดก๊าซมีเทน	- สภาพการใช้งาน	- ตรวจสอบสภาพการใช้งานของบ่อดิน	- ทุกเดือน ตลอดระยะเวลาดำเนินการ	- บริษัท ลายัน เบสท์วิว จำกัด (ระยะแรก) และนิติบุคคลอาคารชุด (หลังจากจดทะเบียนอาคารชุด)
4. การระบายน้ำ	- ท่อระบายน้ำของโครงการ	- การแตกหรือการรั่วซึมของท่อ	- ตรวจสอบท่อระบายน้ำของโครงการเป็นประจำ	- ทุกเดือน ตลอดระยะเวลาดำเนินการ	- บริษัท ลายัน เบสท์วิว จำกัด (ระยะแรก) และนิติบุคคลอาคารชุด (หลังจากจดทะเบียนอาคารชุด)
	- เครื่องสูบน้ำ	- อัตราการสูบ	- ตรวจสอบการทำงานของเครื่องสูบน้ำ	- ทุกเดือน ตลอดระยะเวลาดำเนินการ	- บริษัท ลายัน เบสท์วิว จำกัด (ระยะแรก) และนิติบุคคลอาคารชุด (หลังจากจดทะเบียนอาคารชุด)
	- ท่อระบายน้ำของโครงการ	- ปริมาณตะกอน	- ตรวจสอบการขุดลอกตะกอนในท่อระบายน้ำ	- ทุกเดือน ตลอดระยะเวลาดำเนินการ	- บริษัท ลายัน เบสท์วิว จำกัด (ระยะแรก) และนิติบุคคลอาคารชุด (หลังจากจดทะเบียนอาคารชุด)

เดือน กันยายน 2567



 (นายวติม บุคโคไล) an Best View
 กรรมการผู้มีอำนาจลงนาม
 บริษัท ลายัน เบสท์วิว จำกัด

เดือน กันยายน 2567



 (นางสาวจุฑารัตน์ บุญแก้ว)
 ผู้อำนวยการด้านสิ่งแวดล้อม
 บริษัท ปูนเก็ต เอ็นไวรอนเม้นทอล เซอร์วิส จำกัด

ตารางที่ 6 สรุปมาตรการติดตามตรวจสอบผลกระทบสิ่งแวดล้อมของโครงการอาคารชุด ลายัน เวอร์เด เฟส 2 ช่วงดำเนินการ (ต่อ)

ดัชนีคุณภาพสิ่งแวดล้อม	บริเวณที่ตรวจสอบ	พารามิเตอร์	วิธีการตรวจสอบ	ความถี่ในการตรวจวัด	ผู้รับผิดชอบดำเนินการ
5. การจัดการมูลฝอย	- ห้องพักขยะ	- สภาพของถังขยะ - ปริมาณมูลฝอยตกค้าง	- ตรวจสอบความสามารถในการรองรับของถังขยะ - ตรวจสอบการรั่วซึมของถังขยะ - ตรวจสอบปริมาณมูลฝอยตกค้างและทำความสะอาดถังขยะ และห้องพักขยะรวม	- ทุกเดือน ตลอดระยะเวลาดำเนินการ - ทุกเดือน ตลอดระยะเวลาดำเนินการ - ทุกสัปดาห์ ตลอดระยะเวลาดำเนินการ	- บริษัท ลายัน เบสท์วิว จำกัด (ระยะแรก) และนิติบุคคลอาคารชุด (หลังจากจดทะเบียนอาคารชุด) - บริษัท ลายัน เบสท์วิว จำกัด (ระยะแรก) และนิติบุคคลอาคารชุด (หลังจากจดทะเบียนอาคารชุด)
6. การจราจร	- บริเวณทางเข้า-ออกโครงการ	- การอำนวยความสะดวก	- ตรวจสอบการกีดขวางการจราจรและการอำนวยความสะดวกในการเข้าออกโครงการ	- ทุกวัน ตลอดระยะเวลาดำเนินการ	- บริษัท ลายัน เบสท์วิว จำกัด (ระยะแรก) และนิติบุคคลอาคารชุด (หลังจากจดทะเบียนอาคารชุด)
	- บริเวณทางเข้า-ออก บน ถนนสาธารณะ และไหล่ทาง	- สภาพการใช้งาน	- ตรวจสอบสภาพการใช้งานของเครื่องหมายและสัญลักษณ์ห้ามจอดรถ บริเวณหน้าโครงการให้มีสภาพพร้อมใช้งาน	- ทุก 6 เดือน ตลอดระยะเวลาดำเนินการ	- บริษัท ลายัน เบสท์วิว จำกัด (ระยะแรก) และนิติบุคคลอาคารชุด (หลังจากจดทะเบียนอาคารชุด)

เดือน กันยายน 2567


(นายวดีม บุกเก็ต) บริษัท เบสท์วิว จำกัด
กรรมการผู้มีอำนาจ Best View Co., Ltd.
บริษัท ลายัน เบสท์วิว จำกัด

เดือน กันยายน 2567


(นางสาวจุฑารัตน์ บุญแก้ว)
ผู้อำนวยการด้านสิ่งแวดล้อม
บริษัท ภูเก็ต เอ็นไวรอนเมนทอล เซอร์วิส จำกัด

ตารางที่ 6 สรุปมาตรการติดตามตรวจสอบผลกระทบสิ่งแวดล้อมของโครงการอาคารชุด ลายัน เวอร์เด เฟส 2 ช่วงดำเนินการ (ต่อ)


ดัชนีคุณภาพสิ่งแวดล้อม	บริเวณที่ตรวจสอบ	พารามิเตอร์	วิธีการตรวจสอบ	ความถี่ในการตรวจวัด	ผู้รับผิดชอบดำเนินการ
7. การสาธารณสุข	- เครื่องปรับอากาศ	- ความสะอาด	- ตรวจสอบ การทำความสะอาด เครื่องปรับอากาศเป็นประจำ	- ทุก 6 เดือน ตลอดระยะเวลาดำเนินการ	- บริษัท ลายัน เบสท์วิว จำกัด (ระยะแรก) และนิติบุคคลอาคารชุด (หลังจากจดทะเบียนอาคารชุด)
	- บริเวณพื้นที่โครงการ	- การทำลายแหล่งเพาะพันธุ์ยุง	- ตรวจสอบและทำลายแหล่งเพาะพันธุ์ยุง	- ทุกเดือน ตลอดระยะเวลาดำเนินการ	- บริษัท ลายัน เบสท์วิว จำกัด (ระยะแรก) และนิติบุคคลอาคารชุด (หลังจากจดทะเบียนอาคารชุด)
	- บริเวณพื้นที่สีเขียวภายในโครงการ	- พื้นที่สีเขียว	- จัดให้มีเจ้าหน้าที่ดูแลรักษาพื้นที่สีเขียวให้มีสภาพน่าดูอยู่เสมอ	- ทุกเดือน ตลอดระยะเวลาดำเนินการ	- บริษัท ลายัน เบสท์วิว จำกัด (ระยะแรก) และนิติบุคคลอาคารชุด (หลังจากจดทะเบียนอาคารชุด)
8. การป้องกันอัคคีภัย	- บริเวณที่ติดตั้งอุปกรณ์ป้องกันอัคคีภัย และสัญญาณแจ้งเหตุเพลิงไหม้	- สภาพการใช้งาน	- ตรวจสอบสภาพการใช้งานของอุปกรณ์ป้องกันอัคคีภัยทุกชนิด หากพบว่าชำรุดต้องเปลี่ยนใหม่ทันที	- ทุก 6 เดือน ตลอดระยะเวลาดำเนินการหรือตามคำแนะนำของผู้ผลิต	- บริษัท ลายัน เบสท์วิว จำกัด (ระยะแรก) และนิติบุคคลอาคารชุด (หลังจากจดทะเบียนอาคารชุด)
9. อาชีวอนามัยและความปลอดภัย	- จุดติดตั้งโทรทัศน์วงจรปิด (CCTV)	- ระบบโทรทัศน์วงจรปิด (CCTV)	- ตรวจสอบการทำงานของระบบโทรทัศน์วงจรปิด (CCTV)	- ทุก 6 เดือน ตลอดระยะเวลาดำเนินการ	- บริษัท ลายัน เบสท์วิว จำกัด (ระยะแรก) และนิติบุคคลอาคารชุด (หลังจากจดทะเบียนอาคารชุด)
	- จุดติดตั้งประตูคีย์การ์ด (Key card)	- ประตูคีย์การ์ด (Key card)	- ตรวจสอบการทำงานของประตูคีย์การ์ด (Key card)	- ทุก 6 เดือน ตลอดระยะเวลาดำเนินการ	- บริษัท ลายัน เบสท์วิว จำกัด (ระยะแรก) และนิติบุคคลอาคารชุด (หลังจากจดทะเบียนอาคารชุด)

เดือน กันยายน 2567



กรรมการผู้มีอำนาจลงนาม
บริษัท ลายัน เบสท์วิว จำกัด

เดือน กันยายน 2567

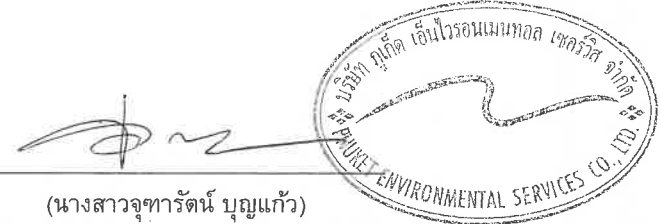

(นางสาวจุฑารัตน์ บุญแก้ว)
ผู้อำนวยการด้านสิ่งแวดล้อม
บริษัท ปูนีท เอ็นไวรอนเม้นทอล เซอร์วิส จำกัด

ตารางที่ 6 สรุปมาตรการติดตามตรวจสอบผลกระทบสิ่งแวดล้อมของโครงการอาคารชุด ลายัน เวิร์ด เฟส 2 ช่วงดำเนินการ (ต่อ)

ดัชนีคุณภาพสิ่งแวดล้อม	บริเวณที่ตรวจสอบ	พารามิเตอร์	วิธีการตรวจสอบ	ความถี่ในการตรวจวัด	ผู้รับผิดชอบดำเนินการ
10. สระว่ายน้ำ	- สระ ว่ายน้ำ ส่วน กลาง ของ โครงการโดยเก็บจากบริเวณส่วนลึกและส่วนตื้นบริเวณละ 1 จุด	- ความเป็นกรดต่าง - คลอรีนอิสระ - คลอรีนที่รวมกับสารอื่น - โคลิฟอร์มทั้งหมด - ฟีคัลโคลิฟอร์ม - ค่าความเป็นด่าง - ความกระด้าง - กรดไฮยาซูริก - คลอไรด์ - แอมโมเนีย - ไนเตรท - จุลินทรีย์หรือตัวบ่งชี้ทำให้เกิดโรค ■ <i>Escherichia coli</i> ■ <i>Staphylococcus aureus</i> ■ <i>Pseudomonas aeruginosa</i>	- วิธี pH meter - วิธี DPD colorimetric method - วิธี DPD colorimetric method - วิธี Multiple Tube Fermentation Technique - วิธี Multiple Tube Fermentation Technique - วิธี Titration Method - วิธี EDTA Titrimetric Method - วิธี Turbidimetric Method - วิธี Argentometric Method - วิธี Titrimetric Method - วิธี Cadmium Reduction Method ■ วิธี Multiple Tube Fermentation Technique ■ วิธี FDA-BAM ■ วิธี FDA-BAM	- วันละ 2 ครั้ง ก่อนเปิดและหลังเปิดบริการตลอดระยะเวลาดำเนินการ - วันละ 2 ครั้ง ก่อนเปิดและหลังเปิดบริการตลอดระยะเวลาดำเนินการ - วันละ 2 ครั้ง ก่อนเปิดและหลังเปิดบริการตลอดระยะเวลาดำเนินการ - ทุกเดือน ตลอดระยะเวลาดำเนินการ - ทุกเดือน ตลอดระยะเวลาดำเนินการ - ทุก 1 ปี ตลอดระยะเวลาดำเนินการ - ทุก 1 ปี ตลอดระยะเวลาดำเนินการ - ทุก 1 ปี ตลอดระยะเวลาดำเนินการ - ทุก 1 ปี ตลอดระยะเวลาดำเนินการ - ทุก 1 ปี ตลอดระยะเวลาดำเนินการ - ทุก 1 ปี ตลอดระยะเวลาดำเนินการ	- บริษัท ลายัน เบสท์ วิว จำกัด (ระยะแรก) และนิติบุคคลอาคารชุด (หลังจากจดทะเบียนอาคารชุด)

เดือน กันยายน 2567

(นายวติม บุคโคสสิน)
กรรมการผู้มีอำนาจลงนาม
บริษัท ลายัน เบสท์ วิว จำกัด

เดือน กันยายน 2567

(นางสาวจุฑารัตน์ บุญแก้ว)
ผู้อำนวยการด้านสิ่งแวดล้อม
บริษัท ภูเก็ต เอ็นไวรอนเมนทอล เซอร์วิส จำกัด

ตารางที่ 6 สรุปมาตรการติดตามตรวจสอบผลกระทบสิ่งแวดล้อมของโครงการอาคารชุด ลายัน เวอร์เด เฟส 2 ช่วงดำเนินการ (ต่อ)

ดัชนีคุณภาพสิ่งแวดล้อม	บริเวณที่ตรวจสอบ	พารามิเตอร์	วิธีการตรวจสอบ	ความถี่ในการตรวจวัด	ผู้รับผิดชอบดำเนินการ
10. สระว่ายน้ำ (ต่อ)	- บริเวณสระว่ายน้ำ ส่วนกลางในโครงการ	- อุปกรณ์ช่วยชีวิต เช่น โฟมช่วยชีวิต ห่วงชูชีพ และไม้ช่วยชีวิต เป็นต้น - สภาพพื้นผิวทางเดินรอบสระว่ายน้ำ และพื้นผิวใต้สระว่ายน้ำ - ขอบสระและทางเดินสระว่ายน้ำ -ป้ายแสดงกฎข้อปฏิบัติสำหรับผู้ใช้สระว่ายน้ำ - อุปกรณ์ไฟฟ้าและไฟฟ้าส่องสว่าง บริเวณสระว่ายน้ำและทางเดินรอบสระว่ายน้ำ	- การตรวจนับจำนวนและตรวจสอบสภาพการใช้งาน - ตรวจสอบสภาพพื้นผิวทางเดินรอบสระว่ายน้ำ และพื้นผิวใต้สระว่ายน้ำ หากมีรอยแตกหรือชำรุดให้ซ่อมแซมทันที - ตรวจสอบไม่ให้มีน้ำขัง - ตรวจสอบให้มีสภาพดีไม่ลื่น - ตรวจสอบสภาพการใช้งานหากชำรุดให้แก้ไขทันที	- ทุกวัน ตลอดระยะเวลาดำเนินการ - ทุกวัน ตลอดระยะเวลาดำเนินการ - ทุกวัน ตลอดระยะเวลาดำเนินการ - ทุกวัน ตลอดระยะเวลาดำเนินการ - ทุกวัน ตลอดระยะเวลาดำเนินการ	- บริษัท ลายัน เบสท์วิว จำกัด (ระยะแรก) และนิติบุคคลอาคารชุด (หลังจากจดทะเบียนอาคารชุด)


หมายเหตุ กำหนดส่งรายงานผลการปฏิบัติตามมาตรการฯ ปีละ 1 ครั้งภายในเดือนมกราคมของปีถัดไป โดยในระยะดำเนินการให้นำส่งไปยังองค์การบริหารส่วนตำบลเชิงทะเล

เดือน กันยายน 2567


 (นายวติม)
 กรรมการผู้มีอำนาจลงนาม
 บริษัท ลายัน เบสท์วิว จำกัด


เดือน กันยายน 2567


 (นางสาวจุฑารัตน์ บุญแก้ว)
 ผู้อำนวยการด้านสิ่งแวดล้อม
 บริษัท ภูเก็ต เอ็นไวรอนเมนทอล เซอร์วิส จำกัด

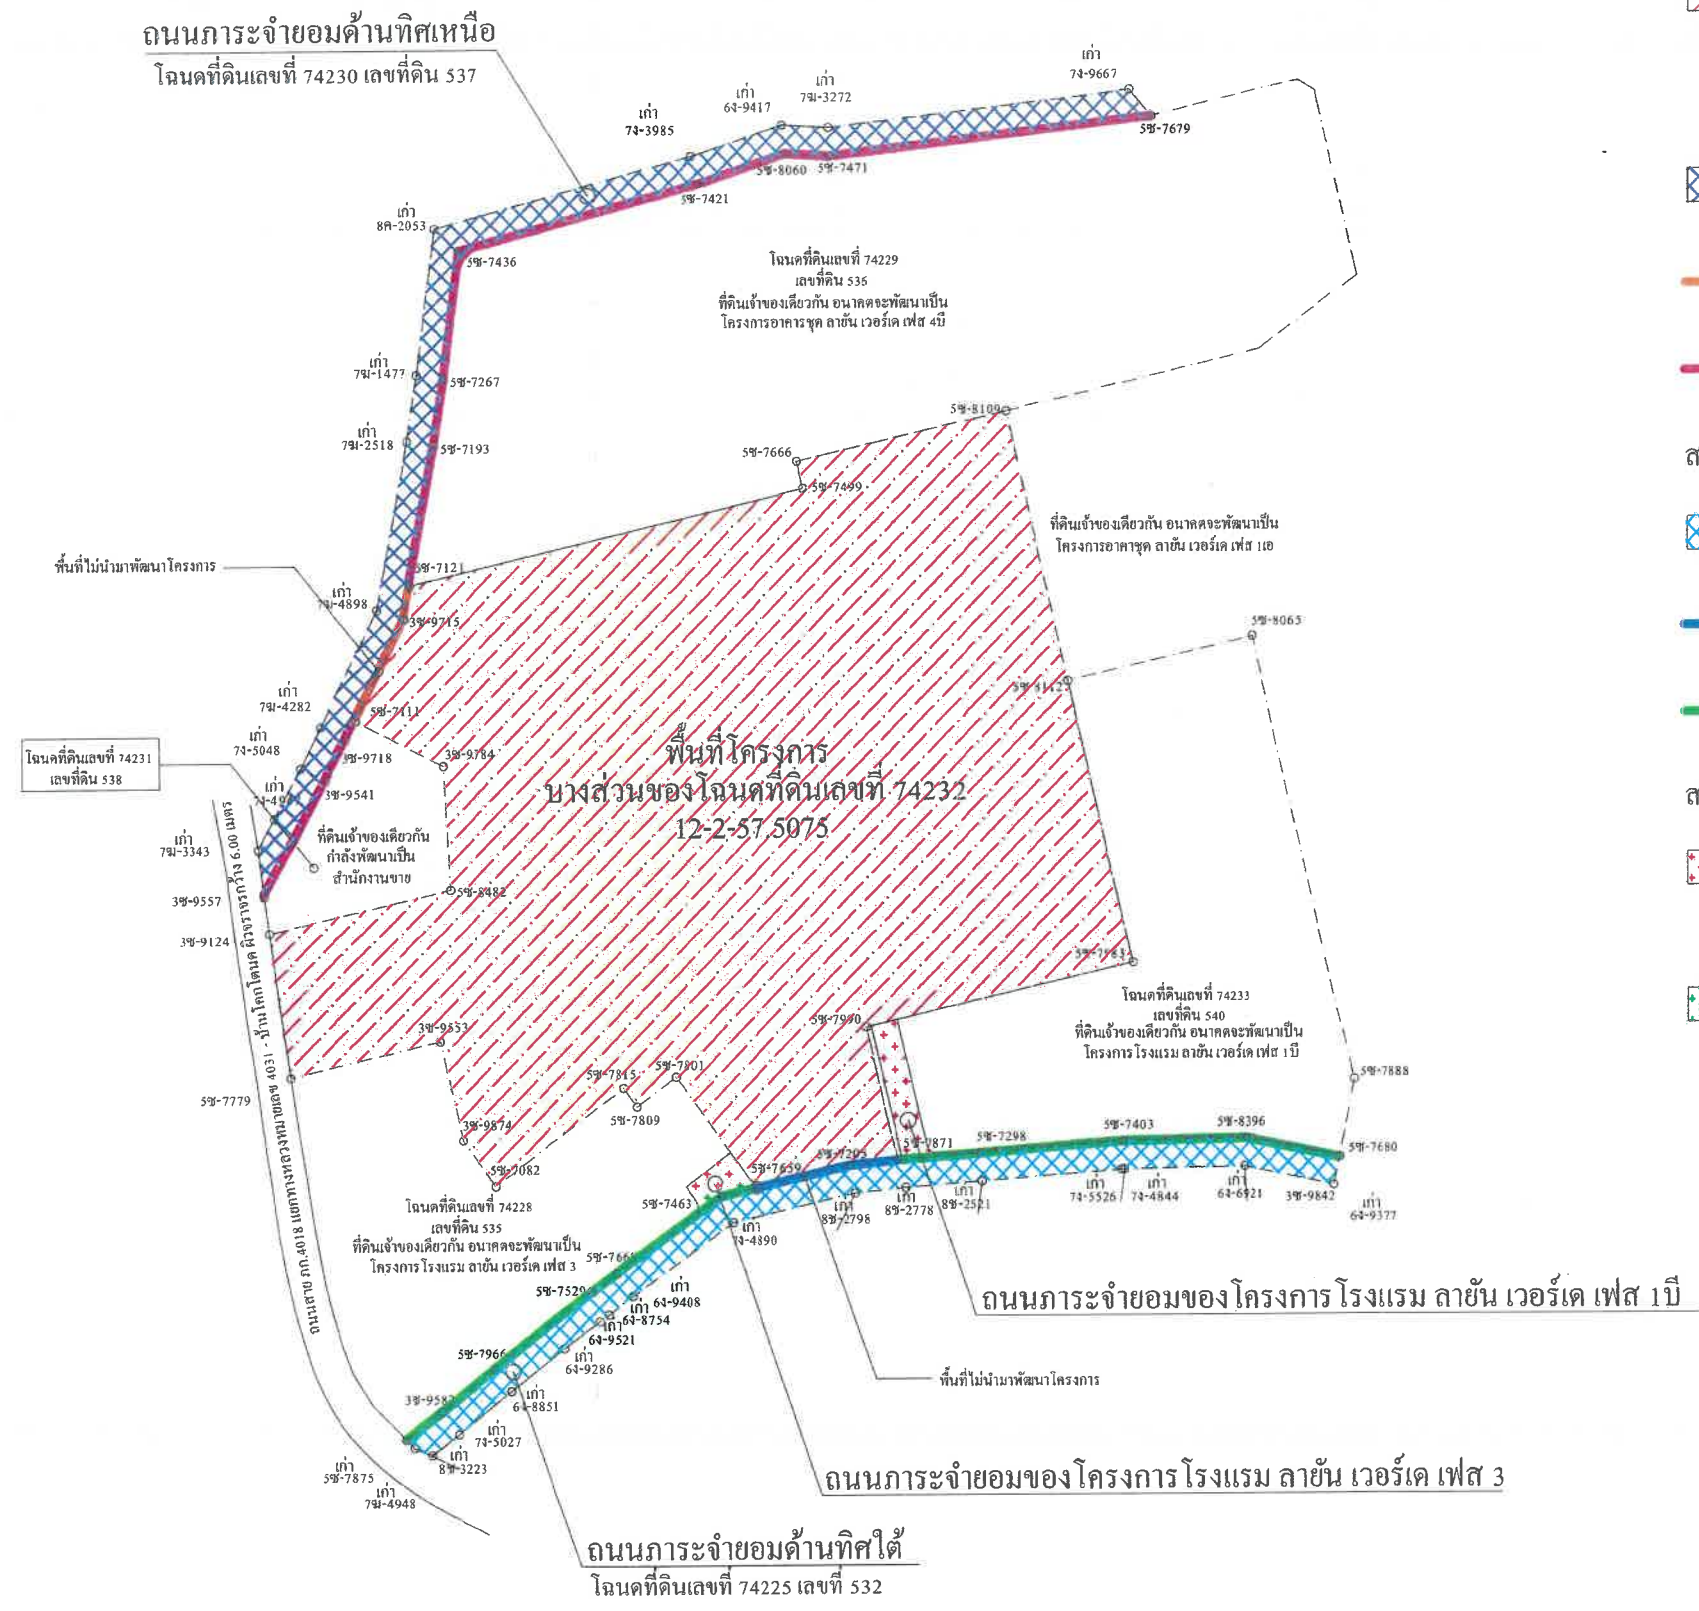- สัญลักษณ์**
- พื้นที่โครงการ ตั้งอยู่บนโฉนดที่ดินเลขที่ 74232 เลขที่ดิน 539 ขนาดเนื้อที่ตามเอกสารสิทธิ์ 12-2-60.7 ไร่ / 20,238.80 ตร.ม. ขนาดเนื้อที่นำมาพัฒนาโครงการ 12-2-57.5075 ไร่ / 20,230.03 ตร.ม.
 - ถนนสาธารณะด้านทิศเหนือ โฉนดที่ดินเลขที่ 74230 เลขที่ดิน 537 ขนาดเนื้อที่ตามเอกสารสิทธิ์ 1-0-55.60 ไร่ / 1,822.00 ตร.ม.
 - พื้นที่ไม่นำมาพัฒนาโครงการ (บางส่วนของโฉนดที่ดินเลขที่ 74232 เลขที่ดิน 539) แบ่งหักเป็นถนนสาธารณะด้านทิศเหนือ 0-0-1.5850 ไร่ หรือ 6.34 ตร.ม.
 - พื้นที่แบ่งหักเป็นถนนสาธารณะด้านทิศเหนือของโฉนดที่ดินเลขที่ 74229 และโฉนดที่ดินเลขที่ 74231 เท่ากับ 56.21 ตร.ม. สรุปขนาดเนื้อที่รวมถนนสาธารณะด้านทิศเหนือ 1-0-71.1375 ไร่ / 1,884.55 ตร.ม.
 - ถนนสาธารณะด้านทิศใต้ โฉนดที่ดินเลขที่ 74225 เลขที่ดิน 532 ขนาดเนื้อที่ตามเอกสารสิทธิ์ 0-3-37.00 ไร่ / 1,348.00 ตร.ม.
 - พื้นที่ไม่นำมาพัฒนาโครงการ (บางส่วนของโฉนดที่ดินเลขที่ 74232 เลขที่ดิน 539) แบ่งหักเป็นถนนสาธารณะด้านทิศใต้ 0-0-1.6075 ไร่ หรือ 6.43 ตร.ม.
 - พื้นที่แบ่งหักเป็นถนนสาธารณะด้านทิศใต้ของโฉนดที่ดินเลขที่ 74228 และโฉนดที่ดินเลขที่ 74233 เท่ากับ 57.57 ตร.ม. สรุปขนาดเนื้อที่รวมถนนสาธารณะด้านทิศใต้ 0-3-53.0 ไร่ / 1,412.00 ตร.ม.
 - ถนนสาธารณะของโครงการโรงแรม ลายัน เวอร์เด เฟส 1 บี โฉนดที่ดินเลขที่ 74228 เลขที่ดิน 535 ขนาดเนื้อที่ตามแนวถนนสาธารณะ 0-0-57.11 ไร่ / 228.44 ตร.ม.
 - ถนนสาธารณะของโครงการโรงแรม ลายัน เวอร์เด เฟส 3 โฉนดที่ดินเลขที่ 74233 เลขที่ดิน 540 ขนาดเนื้อที่ตามแนวถนนสาธารณะ 0-0-23.0275 ไร่ / 92.11 ตร.ม.

เดือน กันยายน 2567

(นายวิมล บุคโกลโลว)
กรรมการผู้มีอำนาจลงนาม
บริษัท ลายัน เบสท์วิว จำกัด

เดือน กันยายน 2567

(นางสาวจุฑารัตน์ บุญแก้ว)
ผู้อำนวยการด้านสิ่งแวดล้อม
บริษัท ภูเก็ต เอ็นไวรอนเม้นทอล เซอร์วิส จำกัด

19/182

รูปที่ 2 ผังต่อโฉนด

OWNER

บริษัท ลายัน เบสท์วิว จำกัด
Layan Best View Co., LTD.

PROJECT NAME

โครงการอาคารชุด ลายัน เวอร์เด เฟส 2
Layan Verde Phase 2

ตำบลเชิงทะเล อำเภอถลาง จังหวัดภูเก็ต 83110

GENERAL

หมายเหตุ

1. THIS DRAWING IS THE PROPERTY OF ARCHITECTS 49 LIMITED OR ONE OF ITS AFFILIATES. IT IS LOANED TO YOU FOR YOUR INFORMATION AND IS NOT TO BE USED FOR ANY OTHER PROJECT WITHOUT THE WRITTEN PERMISSION OF ARCHITECTS 49 LIMITED.

2. DO NOT SCALE THIS DRAWING. USE FIGURED DIMENSIONS ONLY.

ARCHITECT

ARCHITECTS 49 PHUKET LIMITED
77 DEERAN ROAD, MUANG DISTRICT,
PHUKET 83000 THAILAND
T +66 (0) 7621 2622
F +66 (0) 7621 2622
E ARCHITECTS49PHUKET@GMAIL.COM
A49.CO.TH

SIGNED

นายวิมล บุคโกลโลว 380.488
นายวิมล บุคโกลโลว 380.488
STRUCTURAL ENGINEER

ARCHITECTS 49 PHUKET LIMITED
77 DEERAN ROAD, MUANG DISTRICT,
PHUKET 83000 THAILAND
T +66 (0) 7621 2622
F +66 (0) 7621 2622
E ARCHITECTS49PHUKET@GMAIL.COM
A49.CO.TH

SIGNED

นายวิมล บุคโกลโลว 380.488
นายวิมล บุคโกลโลว 380.488
MECHANICAL ENGINEER

ARCHITECTS 49 PHUKET LIMITED
77 DEERAN ROAD, MUANG DISTRICT,
PHUKET 83000 THAILAND
T +66 (0) 7621 2622
F +66 (0) 7621 2622
E ARCHITECTS49PHUKET@GMAIL.COM
A49.CO.TH

SIGNED

นายวิมล บุคโกลโลว 380.488
นายวิมล บุคโกลโลว 380.488
ELECTRICAL ENGINEER

ARCHITECTS 49 PHUKET LIMITED
77 DEERAN ROAD, MUANG DISTRICT,
PHUKET 83000 THAILAND
T +66 (0) 7621 2622
F +66 (0) 7621 2622
E ARCHITECTS49PHUKET@GMAIL.COM
A49.CO.TH

SIGNED

นายวิมล บุคโกลโลว 380.488
นายวิมล บุคโกลโลว 380.488
LANDSCAPE DESIGNER

ARCHITECTS 49 PHUKET LIMITED
77 DEERAN ROAD, MUANG DISTRICT,
PHUKET 83000 THAILAND
T +66 (0) 7621 2622
F +66 (0) 7621 2622
E ARCHITECTS49PHUKET@GMAIL.COM
A49.CO.TH

SIGNED

นายวิมล บุคโกลโลว 380.488
นายวิมล บุคโกลโลว 380.488
DRAWING TITLE

ผังต่อโฉนด เฟส 2

ISSUE/REVISION

NO	DESCRIPTION	BY	DATE
1	แบบร่างสถาปัตย์ EIA	A49	15.01.2024
2			
3			
4			
5			
6			
7			
8			
9			
10			

CHECK BY


ARCHITECT	SIGNED
PM	
PD	
PA	
JC	

DRAWING NO.

19/182

สัญลักษณ์

- พื้นที่อาคาร
- พื้นที่สีเขียวบนดิน
- พื้นที่สระว่ายน้ำ
- ขอบเขตพื้นที่โครงการ

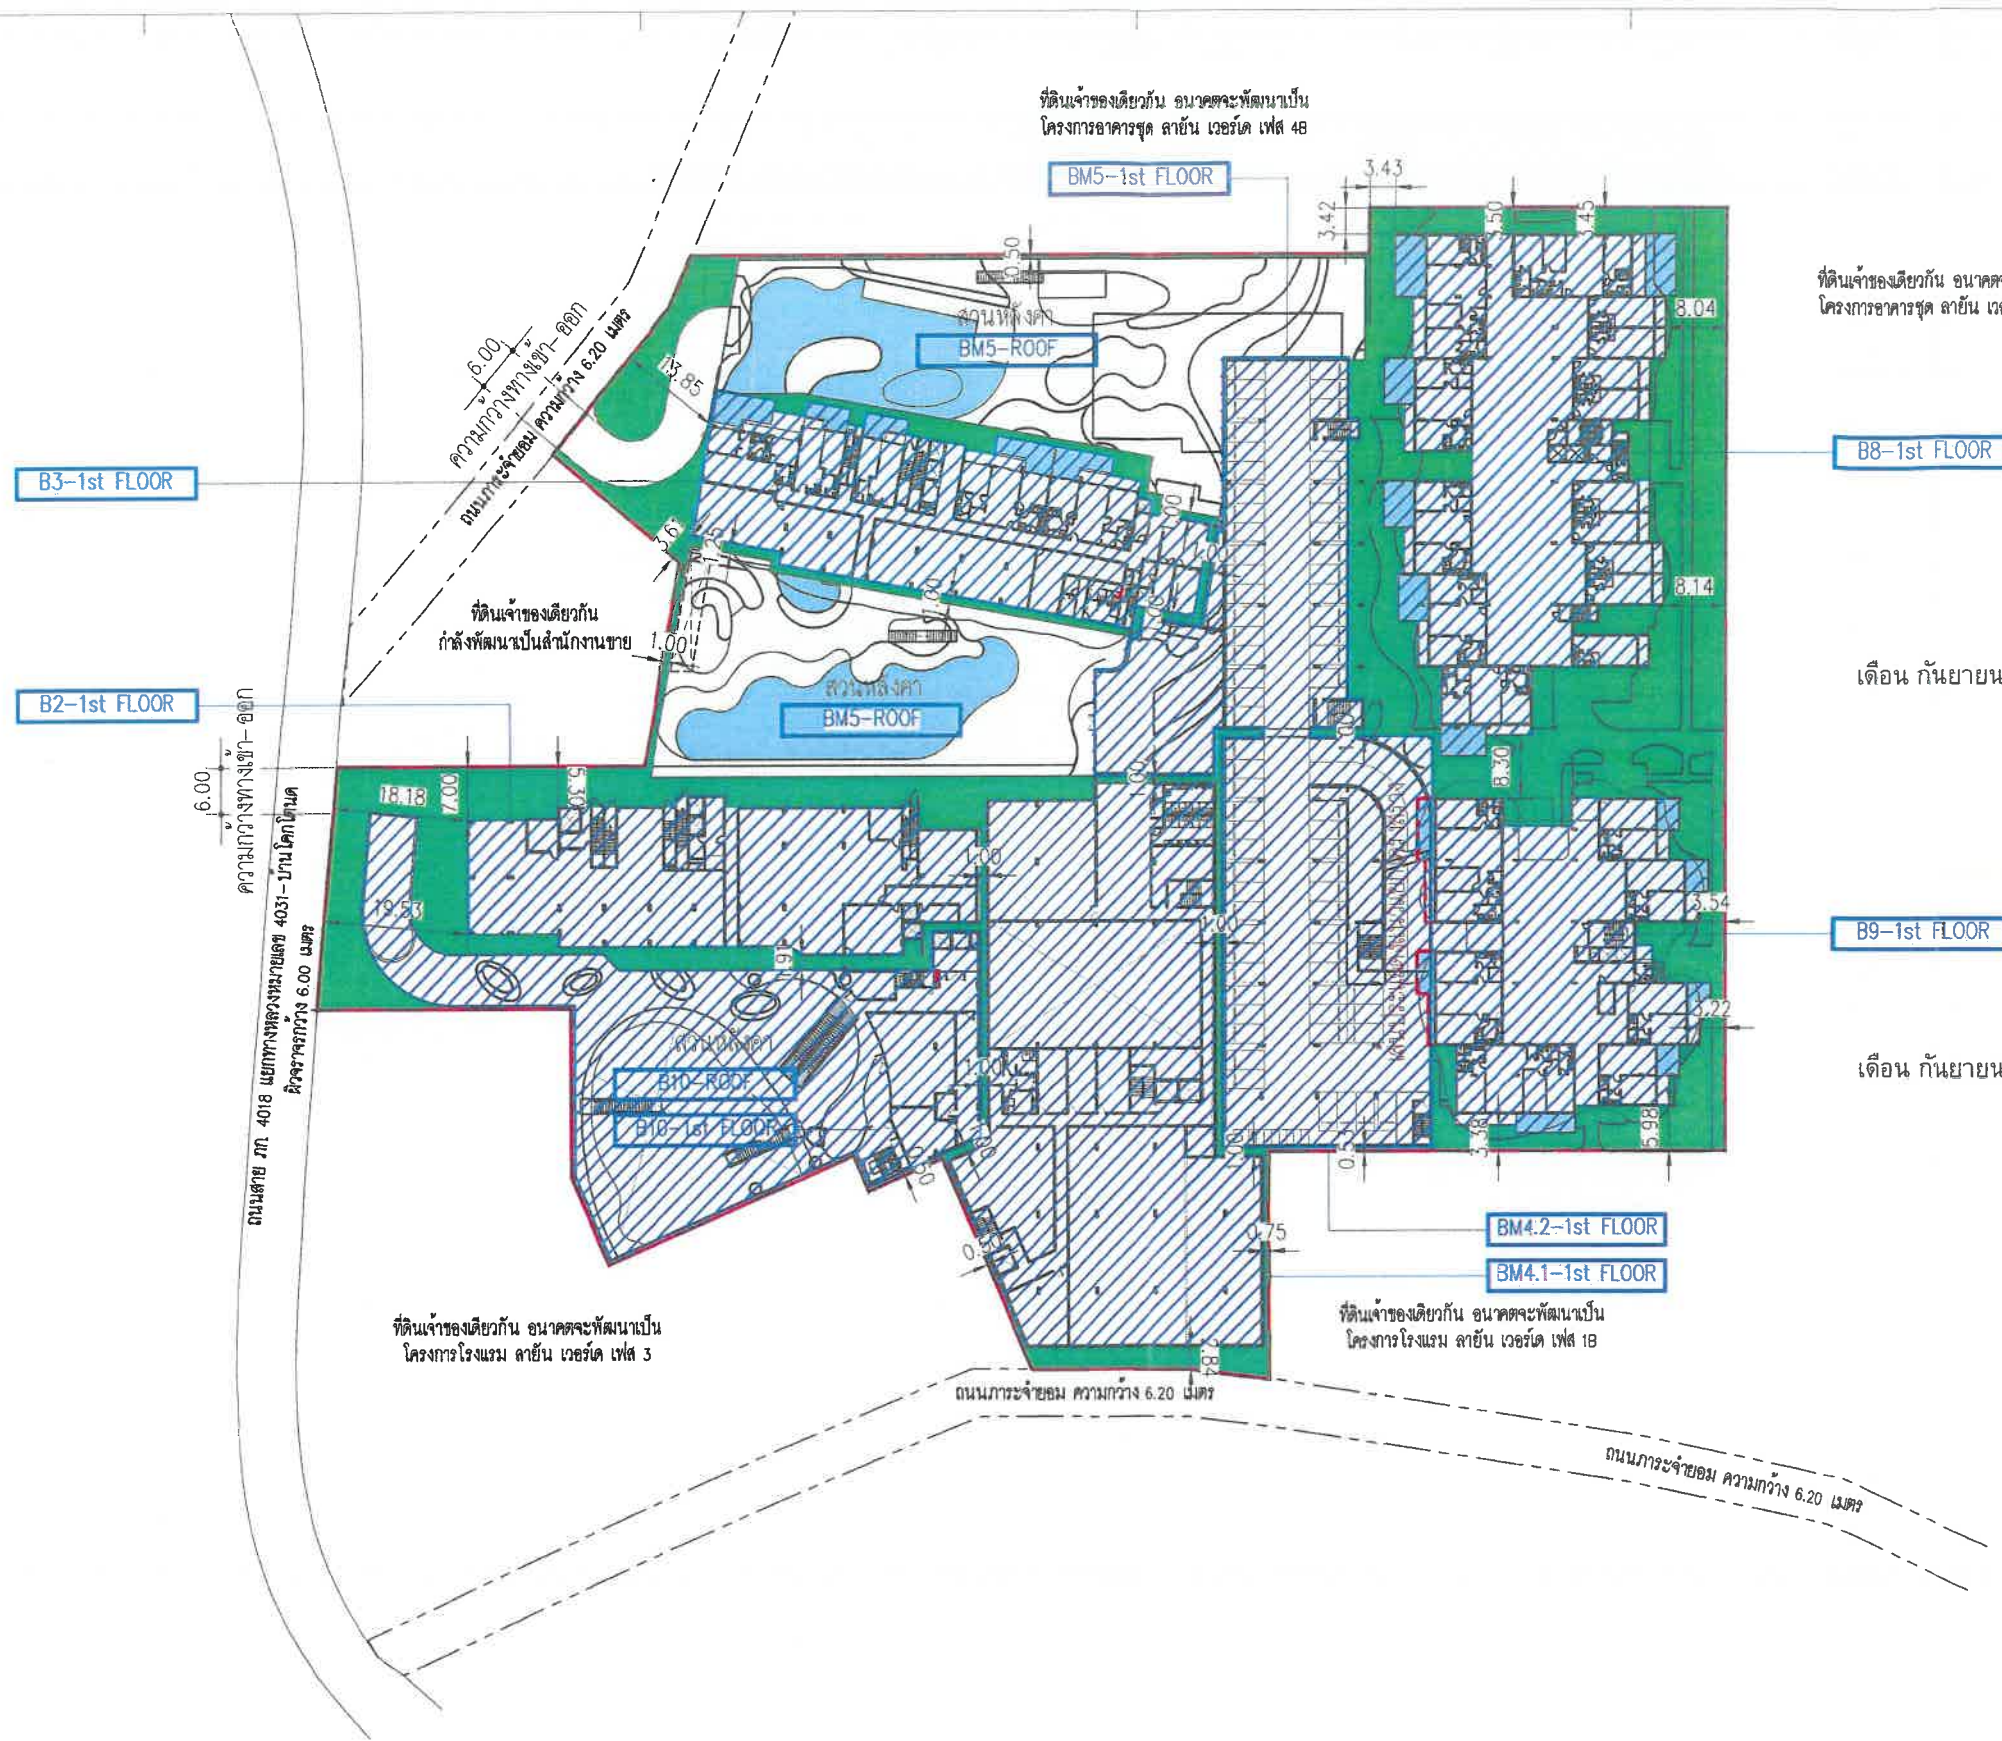

ที่ดินเจ้าของเดียวกัน อนาคตจะพัฒนาเป็น
โครงการอาคารชุด ลายัน เวิร์ด เฟส 1A

B8-1st FLOOR

B9-1st FLOOR

BM4.2-1st FLOOR
BM4.1-1st FLOOR

เดือน กันยายน 2567
(นายวิมล บุคกุลโสภณ)
กรรมการผู้มีอำนาจลงนาม
บริษัท ลายัน เบสท์วิว จำกัด

เดือน กันยายน 2567
(นางสาวจุฑารัตน์ บุญแก้ว)
ผู้อำนวยการด้านสิ่งแวดล้อม
บริษัท ภูเก็ต เอ็นไวรอนเม้นทอล เซอร์วิส จำกัด



ผังบริเวณแสดงระยะถอยร่น ชั้น 1
SCALE A1
SCALE A3
1:500
1:1000

รูปที่ 3 ผังบริเวณของโครงการ ชั้นที่ 1

OWNER
บริษัท ลายัน เบสท์วิว จำกัด
Layan Best View Co., LTD.

PROJECT NAME
โครงการอาคารชุด ลายัน เวิร์ด เฟส 2
Layan Verde Phase 2
ตำบลเชิงทะเล อำเภอถลาง จังหวัดภูเก็ต 83110

GENERAL
หมายเหตุ
1. THIS DRAWING IS THE PROPERTY OF ARCHITECTS 49 LIMITED OR ONE OF ITS AFFILIATES. IT IS ISSUED SUBJECT TO RETURN UPON DEMAND AND IS NOT TO BE USED EXCEPT IN CONNECTION WITH THE PROJECT FOR WHICH IT IS INTENDED.
2. DO NOT SCALE THIS DRAWING. USE FIGURED DIMENSIONS ONLY.

ARCHITECT
SIGNED
STRUCTURAL ENGINEER
SIGNED
MECHANICAL ENGINEER
SIGNED
ELECTRICAL ENGINEER
SIGNED
LANDSCAPE DESIGNER
SIGNED

ARCHITECTS 49 (PHUKET) LIMITED
77 DEEPAK ROAD, MUANG DISTRICT,
PHUKET 83000, THAILAND
T +66 (0) 7631 2045
F +66 (0) 7631 3623
E ARCHITECTS49@GMAIL.COM
W ARCHITECTS49.COM

ARCHITECTS 49 (PHUKET) LIMITED
102 4th FL. ASANAKHAI BUILDING
SUKHUMVIT 26, SHANGHAI 10110 THAILAND
T +66 (0) 2261 4020-1
F +66 (0) 2261 1948
E ARCHITECTS49@GMAIL.COM
W ARCHITECTS49.COM

MECHANICAL ENGINEER
SIGNED
ELECTRICAL ENGINEER
SIGNED
LANDSCAPE DESIGNER
SIGNED

MECHANICAL ENGINEER
SIGNED
ELECTRICAL ENGINEER
SIGNED
LANDSCAPE DESIGNER
SIGNED

DRAWING TITLE
ผังบริเวณแสดงระยะถอยร่น

ISSUE/REVISION
NO. DESCRIPTION BY DATE
1. แบบร่างสถาปัตย์ EIA A49 15.01.2024
2.
3.
4.
5.
6.
7.
8.
9.
10.

CHECK BY
ARCHITECT SIGNED
PM
PD
PA
JC

DRAWING NO.
DRAWN BY
CHECKED BY
DATE

SCALE
REF. FILE: LYAN-VLDY-SETBACK-PHASE 2.dwg
COPYRIGHT © 2021
BY ARCHITECTS 49 (PHUKET) LIMITED

สัญลักษณ์
พื้นที่อาคาร
ขอบเขตพื้นที่โครงการ

B3-1st FLOOR

B2-BASEMENT

ที่ดินเจ้าของเดียวกัน อนาคตจะพัฒนาเป็น
โครงการอาคารชุด ลายัน เวิร์ด เฟส 4B

BMS-BASEMENT

ที่ดินเจ้าของเดียวกัน อนาคตจะพัฒนาเป็น
โครงการอาคารชุด ลายัน เวิร์ด เฟส 1A

เดือน กันยายน 2567

(นายวติม บุตรีโกลา)
กรรมการผู้มีอำนาจลงนาม
บริษัท ลายัน เบสท์วิว จำกัด

เดือน กันยายน 2567

(นางสาวจุฑารัตน์ บุญแก้ว)
ผู้อำนวยการด้านสิ่งแวดล้อม
บริษัท ภูเก็ต เอ็นไวรอนเมนทอล เซอร์วิส จำกัด

รูปที่ 4 ผังบริเวณของโครงการ ชั้นใต้ดิน

151/182

OWNER
บริษัท ลายัน เบสท์วิว จำกัด
Layan Best View Co., LTD.

PROJECT NAME
โครงการอาคารชุด ลายัน เวิร์ด เฟส 2
Layan Verde Phase 2

GENERAL
หมายเหตุ

ARCHITECT
SIGNED

STRUCTURAL ENGINEER
SIGNED

MECHANICAL ENGINEER
SIGNED

ELECTRICAL ENGINEER
SIGNED


LANDSCAPE DESIGNER
SIGNED

DRAWING TITLE
ผังบริเวณแสดงระยะถอยร่น ชั้นใต้ดิน

ISSUE/REVISION
NO DESCRIPTION BY DATE

CHECK BY
ARCHITECT SIGNED

DRAWING NO.
SCALE

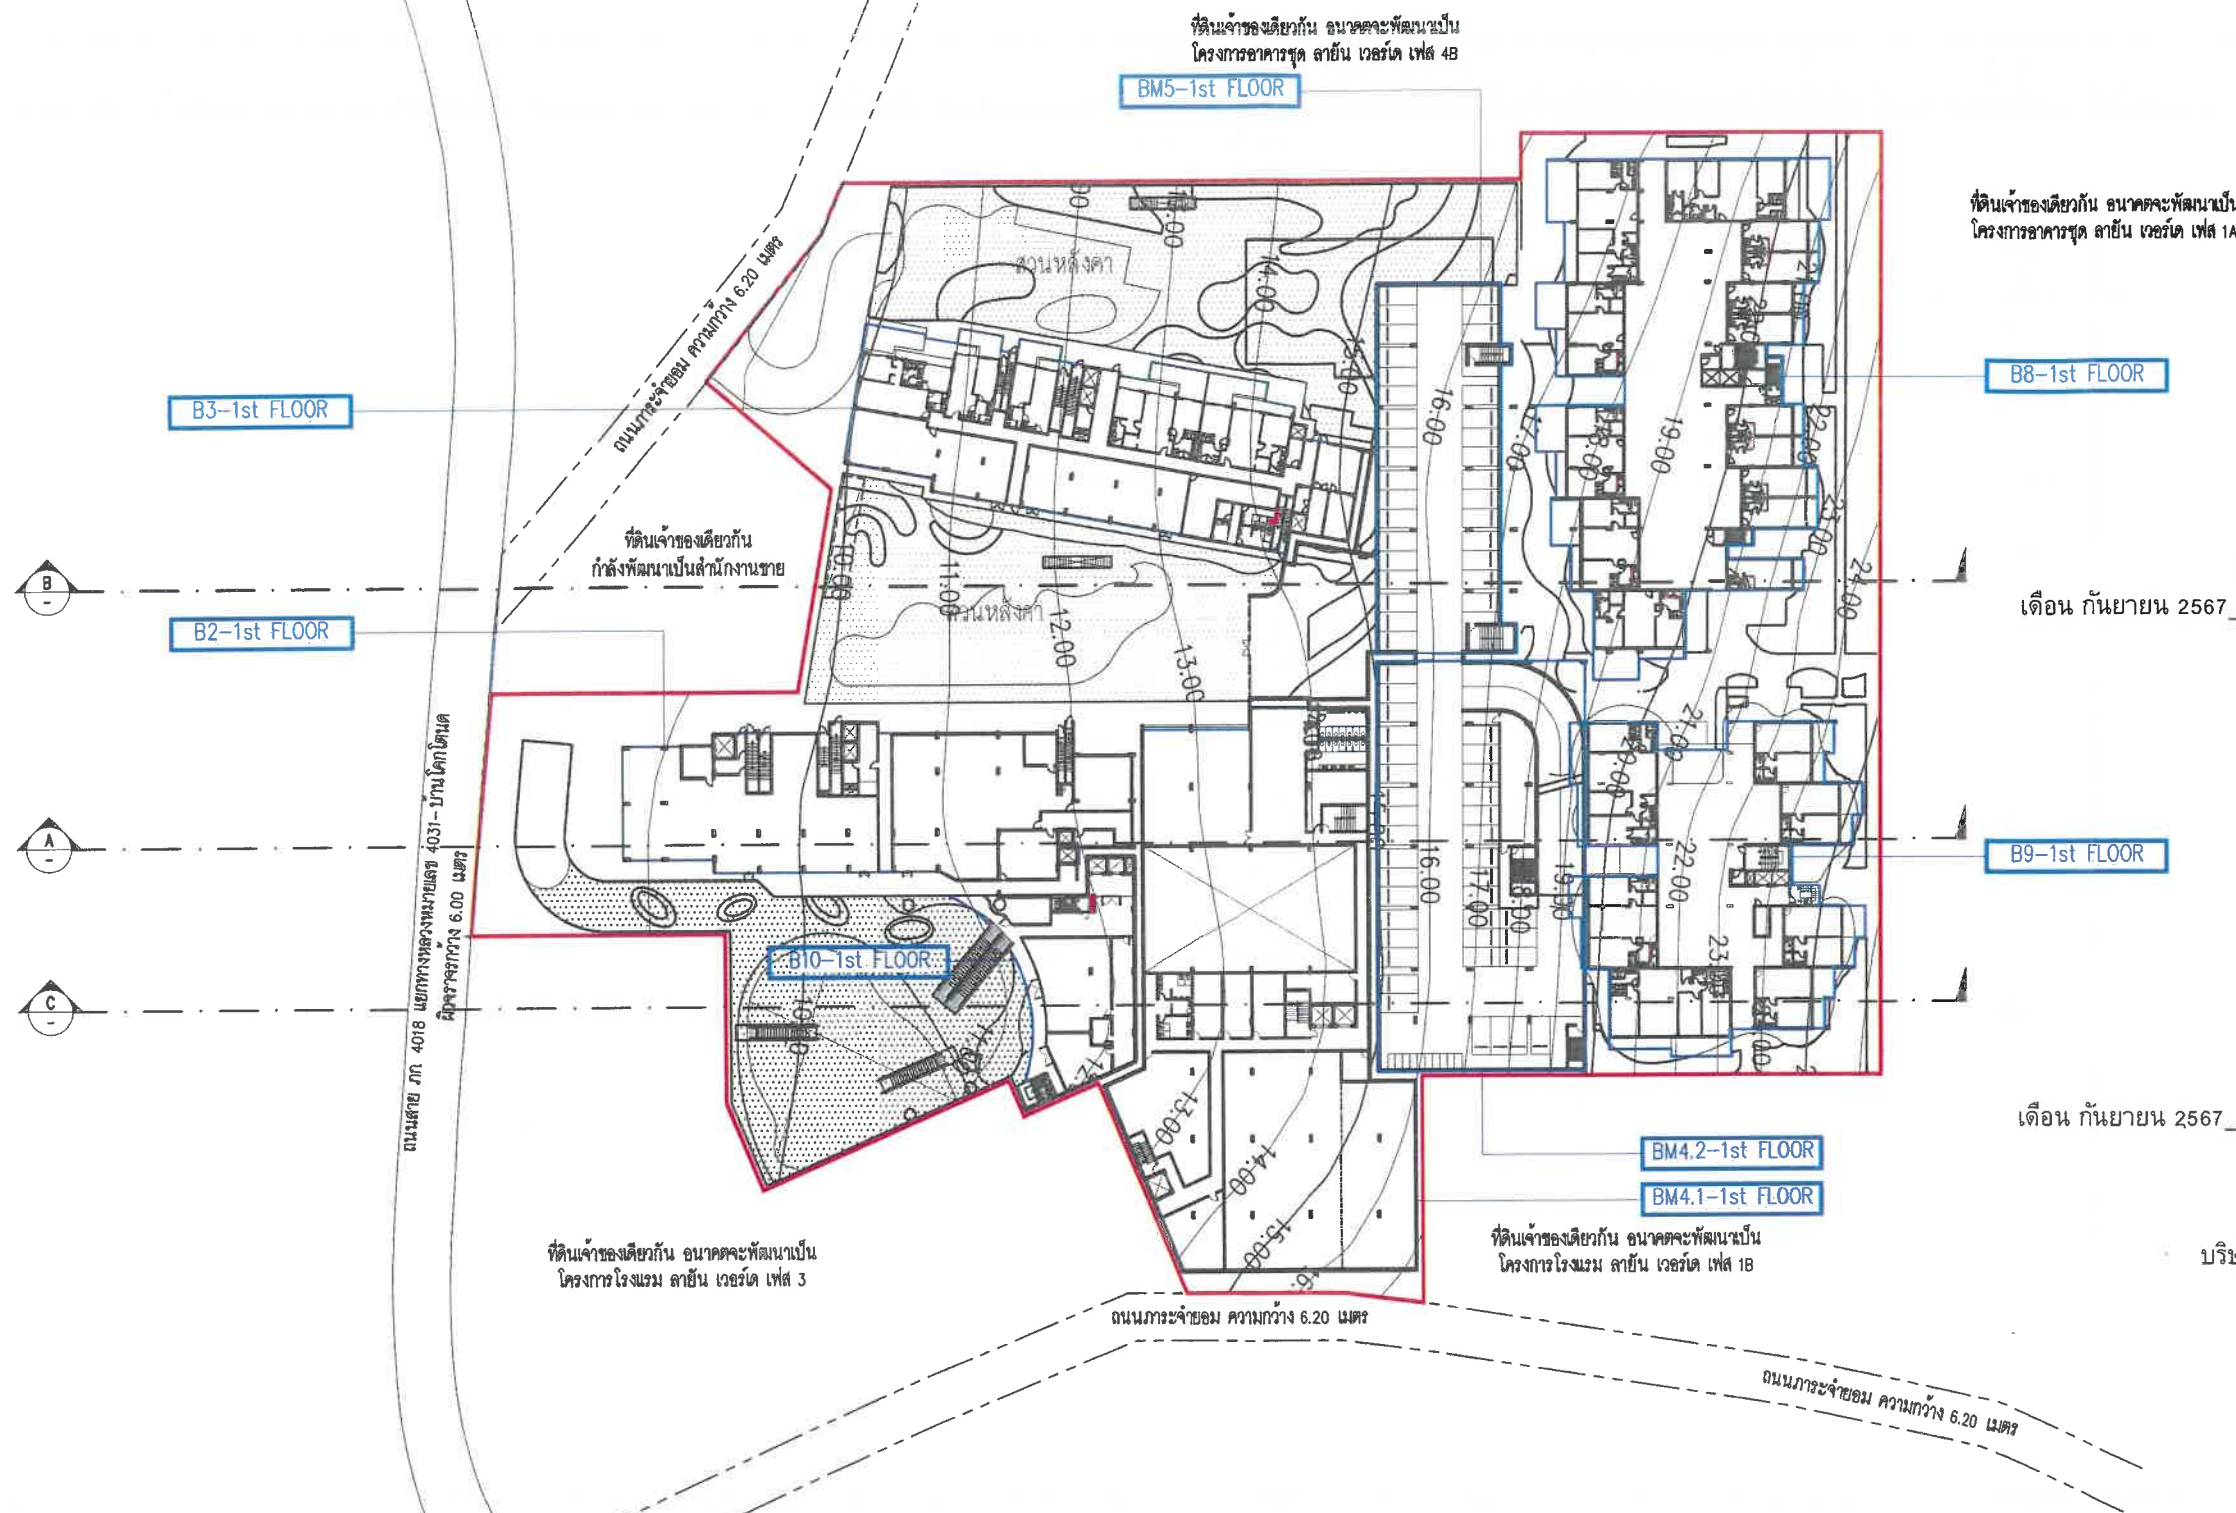

เดือน กันยายน 2567

(นายวิมล ปุคโตโต)

กรรมการผู้มีอำนาจลงนาม

บริษัท ลายัน เบสท์วิว จำกัด

ลายัน เบสท์วิว จำกัด

เดือน กันยายน 2567

(นางสาวจุฑารัตน์ บุญแก้ว)

ผู้อำนวยการด้านสิ่งแวดล้อม

บริษัท ภูเก็ต เอ็นไวรอนเม้นทอล เซอร์วิส จำกัด



ผังแสดงเส้นชั้นความสูง

SCALE A1

SCALE A3

1:1000

1:2000

รูปที่ 5 ผังแสดงเส้นชั้นความสูงและแนวตัดความลาดชันทั้งโครงการ

OWNER

บริษัท ลายัน เบสท์วิว จำกัด

Layan Best View Co., LTD.

PROJECT NAME

โครงการอาคารชุด ลายัน เวอร์ด เฟส 2

Layan Verde Phase 2

ตำบลเชิงทะเล อำเภอถลาง จังหวัดภูเก็ต 83110

GENERAL

หมายเหตุ

1. THIS DRAWING IS THE PROPERTY OF ARCHITECTS 49 LIMITED OR ONE OF ITS AFFILIATES. IT IS ISSUED SUBJECT TO RETURN UPON DEMAND AND IS NOT TO BE USED EXCEPT IN CONNECTION WITH THE PROJECT FOR WHICH IT IS ISSUED.

2. DO NOT SCALE THIS DRAWING. USE FIGURED DIMENSIONS ONLY.

3. ไม่ควรนำขนาดนี้ไปวัดจริง ควรดูตัวเลข

ARCHITECT

ARCHITECTS 49 (PHUKET) LIMITED

122/251 P.O. BOX 122, BANGKOK 10110 THAILAND

T +66 (0) 2261 4444-9

F +66 (0) 2261 4444-9

E ARCHITECTS49@GMAIL.COM

W WWW.A49.CO.TH

SIGNED

ARCHITECT

1.00 0.04

2.00 0.05

3.00 0.06

4.00 0.07

5.00 0.08

6.00 0.09

7.00 0.10

8.00 0.11

9.00 0.12

10.00 0.13

STRUCTURAL ENGINEER

AE 49

122/251 P.O. BOX 122, BANGKOK 10110 THAILAND

T +66 (0) 2261 4444-9

F +66 (0) 2261 4444-9

E ARCHITECTS49@GMAIL.COM

W WWW.A49.CO.TH

SIGNED

STRUCTURAL ENGINEER

1.00 0.04

2.00 0.05

3.00 0.06

4.00 0.07

5.00 0.08

6.00 0.09

7.00 0.10

8.00 0.11

9.00 0.12

10.00 0.13

MECHANICAL ENGINEER

ME 49

122/251 P.O. BOX 122, BANGKOK 10110 THAILAND

T +66 (0) 2261 4444-9

F +66 (0) 2261 4444-9

E ARCHITECTS49@GMAIL.COM

W WWW.A49.CO.TH

SIGNED

MECHANICAL ENGINEER

1.00 0.04

2.00 0.05

3.00 0.06

4.00 0.07

5.00 0.08

6.00 0.09

7.00 0.10

8.00 0.11

9.00 0.12

10.00 0.13

ELECTRICAL ENGINEER

122/251 P.O. BOX 122, BANGKOK 10110 THAILAND

T +66 (0) 2261 4444-9

F +66 (0) 2261 4444-9

E ARCHITECTS49@GMAIL.COM

W WWW.A49.CO.TH

SIGNED

ELECTRICAL ENGINEER

1.00 0.04

2.00 0.05

3.00 0.06

4.00 0.07

5.00 0.08

6.00 0.09

7.00 0.10

8.00 0.11

9.00 0.12

10.00 0.13

LANDSCAPE DESIGNER

122/251 P.O. BOX 122, BANGKOK 10110 THAILAND

T +66 (0) 2261 4444-9

F +66 (0) 2261 4444-9

E ARCHITECTS49@GMAIL.COM

W WWW.A49.CO.TH

SIGNED

LANDSCAPE DESIGNER

1.00 0.04

2.00 0.05

3.00 0.06

4.00 0.07

5.00 0.08

6.00 0.09

7.00 0.10

8.00 0.11

9.00 0.12

10.00 0.13

DRAWING TITLE

ผังแสดงเส้นชั้นความสูง

NO	DESCRIPTION	BY	DATE
1	แบบสถาปัตย์ EIA	A49	15.01.2024
2			
3			
4			
5			
6			
7			
8			
9			
10			



CHECK BY

ARCHITECT

SIGNED

DRAWING NO.

152/182

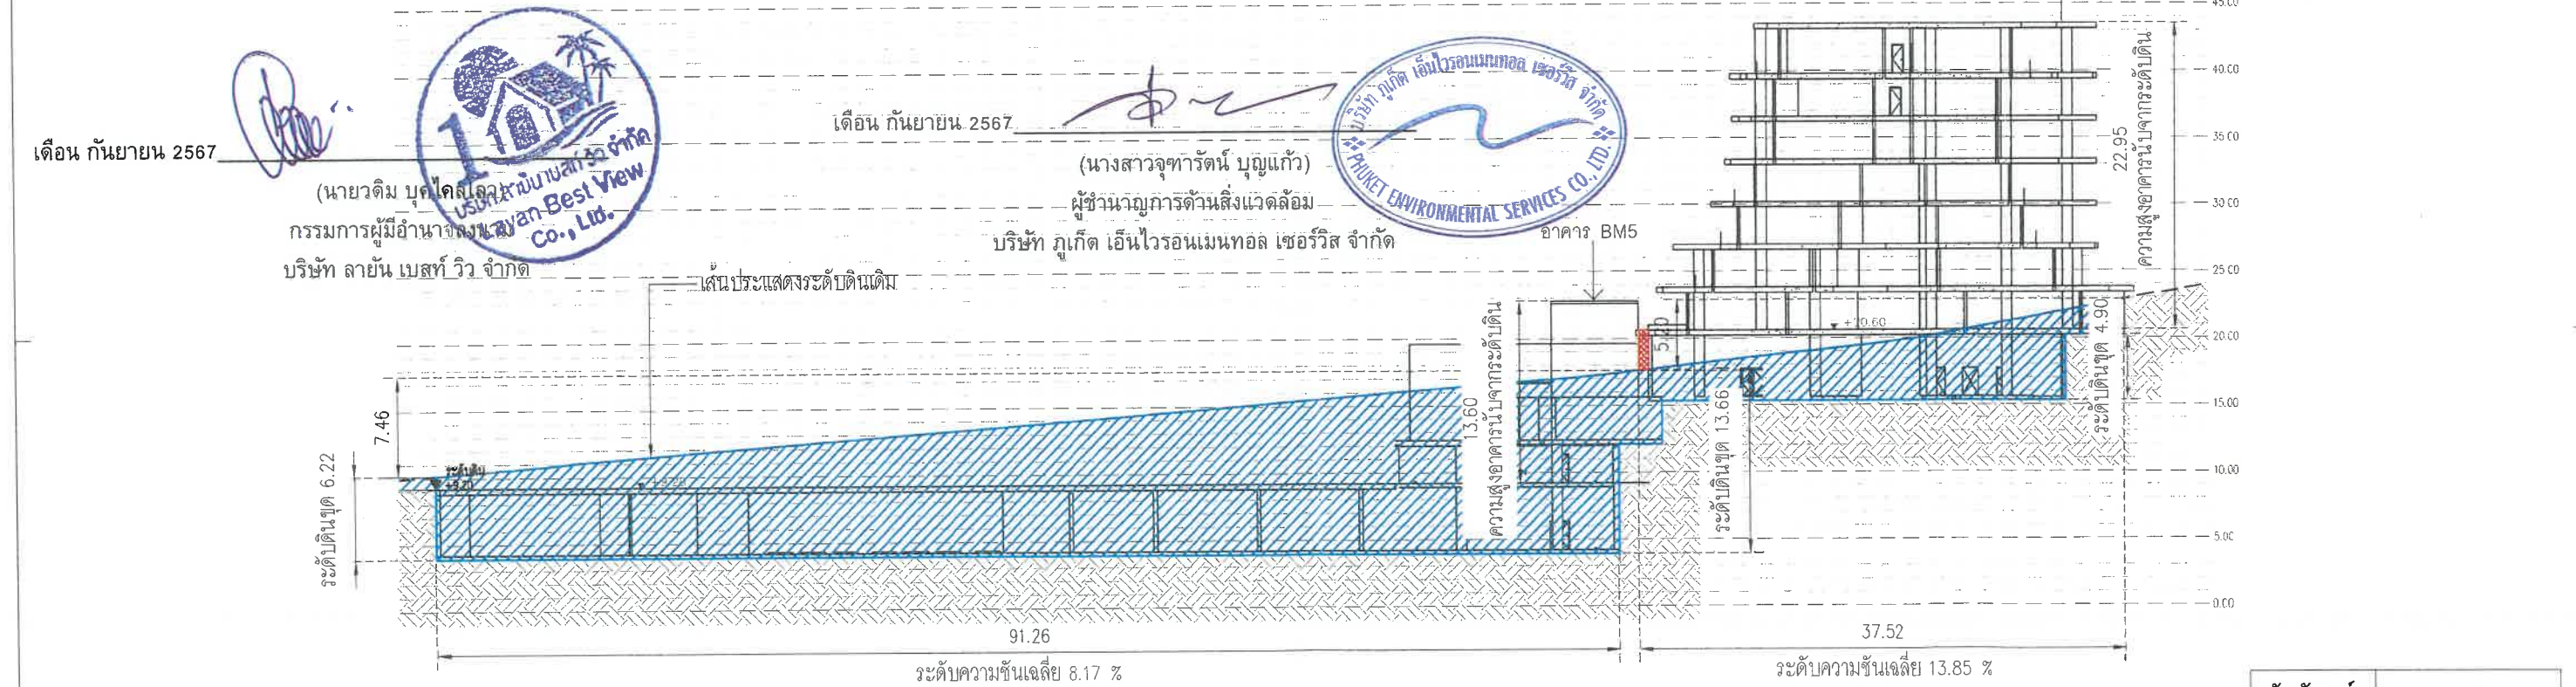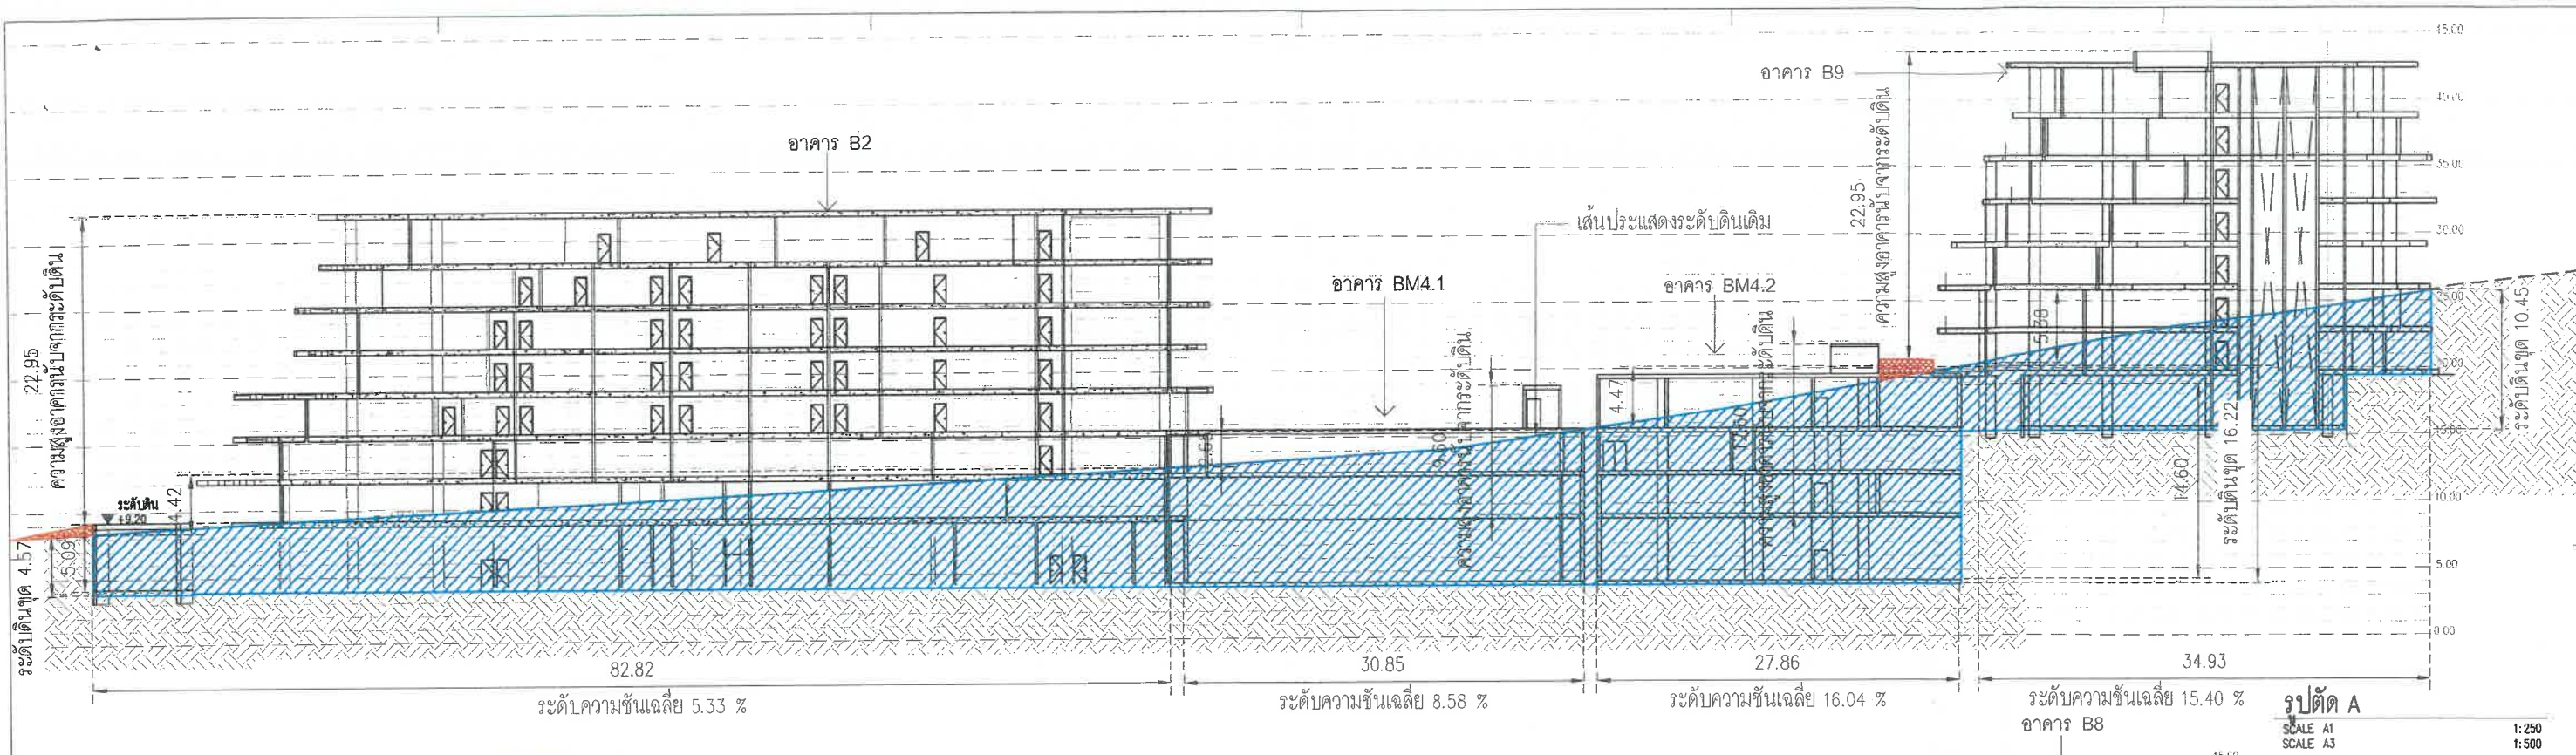

เดือน กันยายน 2567
 (นายวดี บุคโคตร) วิศวกร
 บริษัท ลายัน เบสท์วิว จำกัด
 บริษัท ลายัน เบสท์วิว จำกัด

เดือน กันยายน 2567
 (นางสาวจุฑาทิพย์ บุญแก้ว) วิศวกร
 บริษัท ภูเก็ต เอ็นไวรอนเม้นทอล เซอร์วิส จำกัด
 บริษัท ภูเก็ต เอ็นไวรอนเม้นทอล เซอร์วิส จำกัด

รูปที่ 6 รูปตัดความลาดชันทั้งโครงการ (แนวตัด A และแนวตัด B)

รูปตัด A
SCALE A1
SCALE A3
1:250
1:500

รูปตัด B
SCALE A1
SCALE A3
1:250
1:500

สัญลักษณ์	รายการ
	พื้นที่งานดินชุด
	พื้นที่งานดินถม

OWNER: บริษัท ลายัน เบสท์วิว จำกัด
Layan Best View Co., LTD.

PROJECT NAME: โครงการอาคารชุด ลายัน เวิร์ด เฟส 2
Layan Verde Phase 2
ตำบลเชิงทะเล อำเภอถลาง จังหวัดภูเก็ต 83110

GENERAL: THIS DRAWING IS THE PROPERTY OF ARCHITECTS 49 (PHUKET) CO., LTD. IT IS ISSUED SUBJECT TO RETURN UPON DEMAND AND IS NOT TO BE USED EXCEPT IN CONNECTION WITH THE PROJECT FOR WHICH IT IS INTENDED.

ARCHITECT: 49 PH
SIGNED: [Signature]

STRUCTURAL ENGINEER: 49 AE
SIGNED: [Signature]

MECHANICAL ENGINEER: 49 ME
SIGNED: [Signature]

ELECTRICAL ENGINEER: 49
SIGNED: [Signature]


LANDSCAPE DESIGNER: 49
SIGNED: [Signature]

DRAWING TITLE: รูปตัด A, B

ISSUE/REVISION: 1, 2, 3, 4, 5, 6, 7, 8, 9, 10

CHECK BY: ARCHITECT, SIGNED, DATE

DRAWING NO.: 153/182

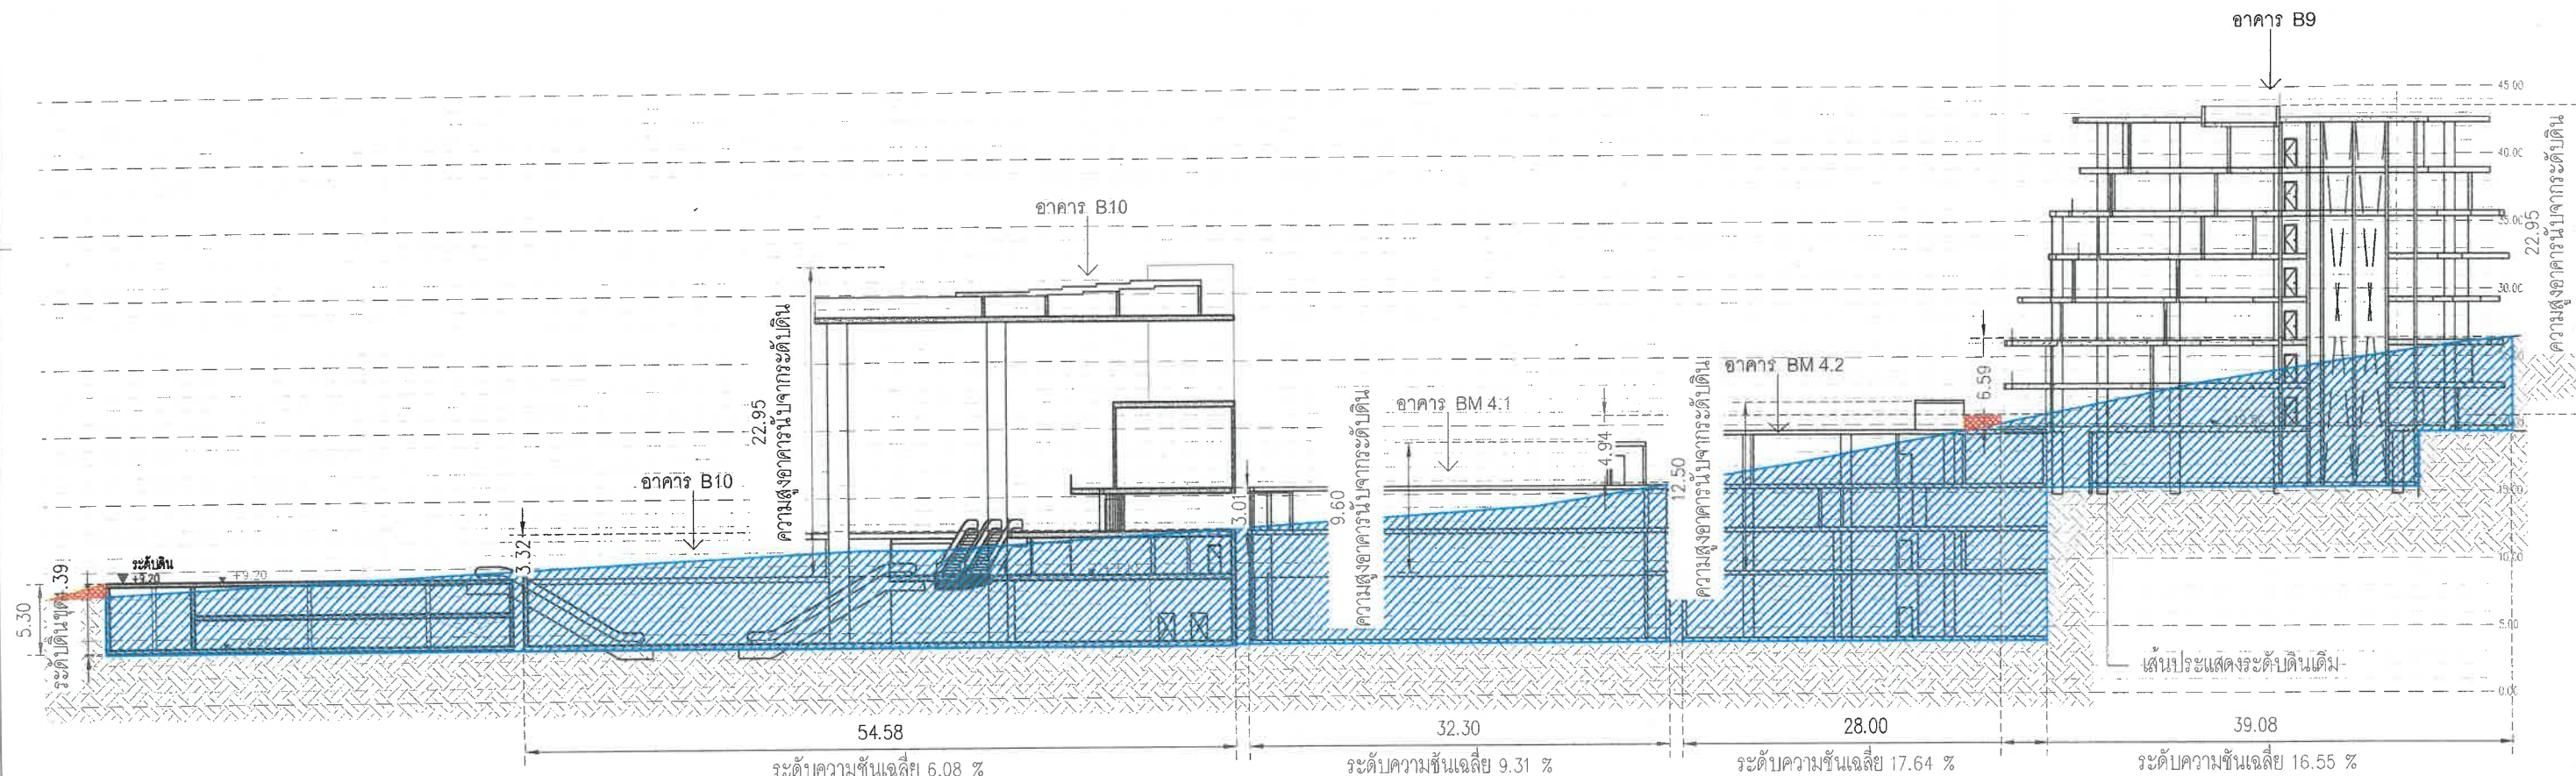

รูปตัด C
SCALE A1
SCALE A3
1:250
1:500

เดือน กันยายน 2567

(นายวิมล บุคโคตร)
กรรมการผู้มีอำนาจลงนาม
บริษัท ลายัน เบสท์วิว จำกัด
Layan Best View Co., Ltd.

เดือน กันยายน 2567

(นางสาวจุฑารัตน์ บุญแก้ว)
ผู้อำนวยการด้านสิ่งแวดล้อม
บริษัท ภูเก็ต เอ็นไวรอนเมนทอล เซอร์วิส จำกัด
PHUKET ENVIRONMENTAL SERVICES CO., LTD.

รูปที่ 7 รูปตัดความลาดชันทั้งโครงการ (แนวตัด C)

สัญลักษณ์	รายการ
	พื้นที่งานดินชุด
	พื้นที่งานดินถม

154/182

OWNER
บริษัท ลายัน เบสท์วิว จำกัด
Layan Best View Co., LTD.

PROJECT NAME
โครงการอาคารชุด ลายัน เวอร์เด เฟส 2
Layan Verde Phase 2
ตำบลเชิงทะเล อำเภอถลาง จังหวัดภูเก็ต 83110

GENERAL
หมายเหตุ

ARCHITECT
SIGNED
1. THIS DRAWING IS THE PROPERTY OF ARCHITECTS 49 (PHUKET) LIMITED OR ONE OF ITS AFFILIATES. IT IS ISSUED SUBJECT TO RETURN UPON DEMAND AND IS NOT TO BE USED EXCEPT IN CONNECTION WITH THE PROJECT FOR WHICH IT IS ISSUED.

STRUCTURAL ENGINEER
SIGNED

MECHANICAL ENGINEER
SIGNED

ELECTRICAL ENGINEER
SIGNED

LANDSCAPE DESIGNER
SIGNED

DRAWING TITLE
รูปตัด C

NO	DESCRIPTION	BY	DATE
1	แบบขออนุญาต EIA	A49	15.01.2024
2			
3			
4			
5			
6			
7			
8			
9			
10			


CHECK BY			DRAWING NO.
ARCHITECT	SIGNED		
PM			
PD			
PA			
JC			
DRAWN BY		A49	SCALE:
PRINTED DATE		16.01.2024	
		REF. FILE: LYVA-OLY-	COPYRIGHT © 2021 BY ARCHITECTS SA (P)

DRAWING NO.

SCALE: REF. FILE: LVM-OLT-SLOPE-PHASE 2.dwg
BY ARCHITECTS 49 (PHUKET) LIMITED

สัญลักษณ์

- เส้นทางเข้าถึงสิ่งอำนวยความสะดวกสำหรับผู้พิการ
- บันไดสำหรับผู้พิการ
- ลิฟต์สำหรับผู้พิการ
- ที่จอดรถยนต์สำหรับผู้พิการ
- ห้องน้ำสำหรับผู้พิการ

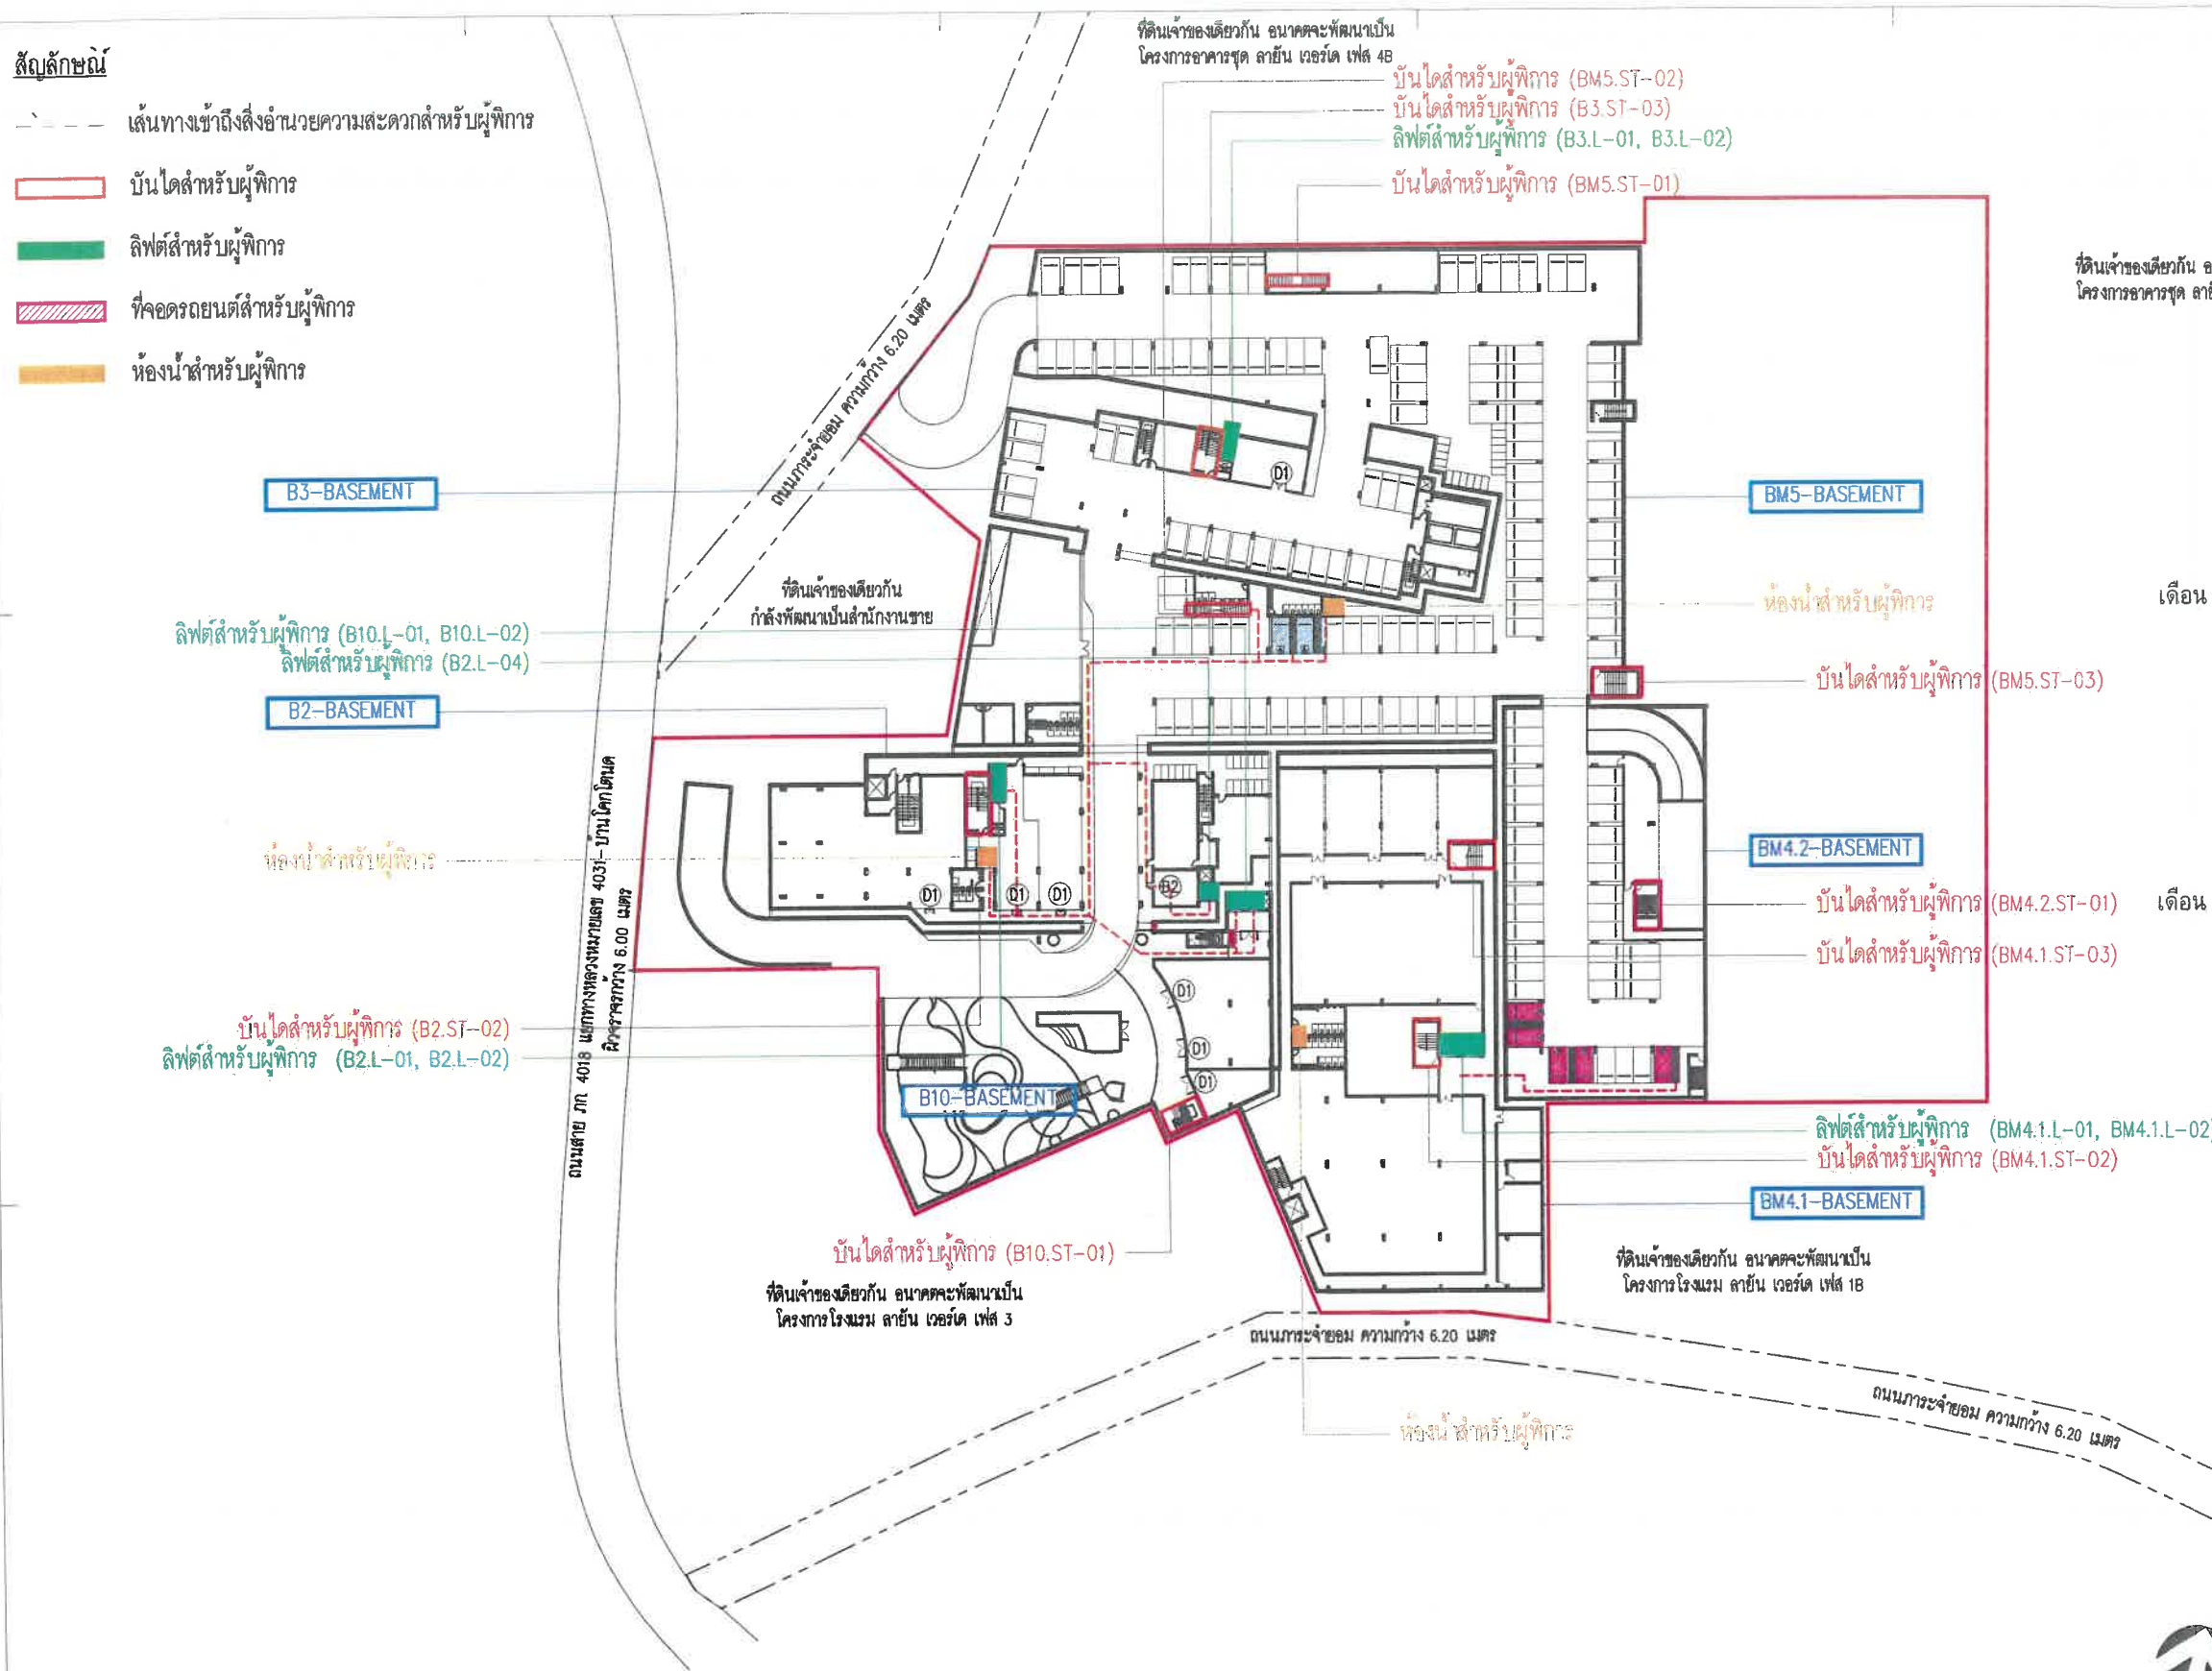

เดือน กันยายน 2567

(นายวดีม บุคโคสโร)

กรรมการผู้มีอำนาจลงนาม

บริษัท ลายัน เบสท์วิว จำกัด

บริษัท ลายัน เบสท์วิว จำกัด

เดือน กันยายน 2567

(นางสาวจุฑารัตน์ บุญแก้ว)

ผู้อำนวยการด้านสิ่งแวดล้อม

บริษัท ภูเก็ต เอ็นไวรอนเมนทอล เซอร์วิส จำกัด



รูปที่ 8 ผังบริเวณแสดงสิ่งอำนวยความสะดวกผู้พิการ แผ่นที่ 1

ผังบริเวณแสดงตำแหน่งสิ่งอำนวยความสะดวกผู้พิการ

SCALE A1

SCALE A3

1:500

1:1000

155/182

OWNER

บริษัท ลายัน เบสท์วิว จำกัด

Layan Best View Co., LTD.

PROJECT NAME

โครงการอาคารชุด ลายัน เวอร์ด เฟส 2

Layan Verde Phase 2

ตำบลเชิงทะเล อำเภอถลาง จังหวัดภูเก็ต 83110

GENERAL

หมายเหตุ

ARCHITECT

PH

49

SIGNED

STRUCTURAL ENGINEER

AE

49

SIGNED

MECHANICAL ENGINEER

ME

49

SIGNED

ELECTRICAL ENGINEER

SIGNED

LANDSCAPE DESIGNER

SIGNED

ENVIRONMENTAL ENGINEER SIGNED.

PHUKET ENVIRONMENTAL SERVICES CO., LTD.

DRAWING TITLE

ผังบริเวณแสดงตำแหน่งสิ่งอำนวยความสะดวกผู้พิการ

ISSUE/REVISION

NO

DESCRIPTION

BY

DATE

CHECK BY

ARCHITECT

SIGNED

DATE

DRAWING NO.

SCALE

DRAWN BY

PRINTED DATE

155/182

155/182

155/182

สัญลักษณ์

เส้นทางเข้าถึงสิ่งอำนวยความสะดวกสำหรับผู้พิการ

- บันไดสำหรับผู้พิการ
- ลิฟต์สำหรับผู้พิการ
- ห้องน้ำสำหรับผู้พิการ

บันไดสำหรับผู้พิการ (BM5.ST-02)
บันไดสำหรับผู้พิการ (BM3.ST-03)
ลิฟต์สำหรับผู้พิการ (B3.L-01, B3.L-02)
บันไดสำหรับผู้พิการ (BM5.ST-01)

ที่ดินเจ้าของเดียวกัน อนาคตจะพัฒนาเป็น
โครงการอาคารชุด ลายัน เวิร์ด เฟส 4B

B3-1st FLOOR

BM5-1st FLOOR

ที่ดินเจ้าของเดียวกัน อนาคตจะพัฒนาเป็น
โครงการอาคารชุด ลายัน เวิร์ด เฟส 1A
เดือน กันยายน 2567

(นายวิมล นฤเบศร์) บริษัท 360 จำกัด
กรรมการผู้มีอำนาจลงนาม
บริษัท ลายัน เบสท์วิว จำกัด

ลิฟต์สำหรับผู้พิการ (B10.L-01, B10.L-02)
ลิฟต์สำหรับผู้พิการ (B2.L-04)

B2-1st FLOOR

BM4.2-1st FLOOR

เดือน กันยายน 2567

(นางสาวจุฑารัตน์ บุญแก้ว)
ผู้อำนวยการด้านสิ่งแวดล้อม
บริษัท ภูเก็ต เอ็นไวรอนเม้นทอล เซอร์วิส จำกัด

บันไดสำหรับผู้พิการ (B2.ST-02)
ลิฟต์สำหรับผู้พิการ (BM2.L-01, BM2.L-02)

B10-1st FLOOR

BM4.1-1st FLOOR

ลิฟต์สำหรับผู้พิการ (BM4.1.L-01, BM4.1.L-02)
บันไดสำหรับผู้พิการ (BM4.1.ST-02)

ที่ดินเจ้าของเดียวกัน อนาคตจะพัฒนาเป็น
โครงการโรงแรม ลายัน เวิร์ด เฟส 1B

บันไดสำหรับผู้พิการ (B10.ST-01)

ที่ดินเจ้าของเดียวกัน อนาคตจะพัฒนาเป็น
โครงการโรงแรม ลายัน เวิร์ด เฟส 3

ถนนการะจำยอม ความกว้าง 6.20 เมตร

ถนนการะจำยอม ความกว้าง 6.00 เมตร



ผังบริเวณแสดงตำแหน่งสิ่งอำนวยความสะดวกผู้พิการ
SCALE A1
SCALE A3
1:500
1:1000

รูปที่ 9 ผังบริเวณแสดงตำแหน่งสิ่งอำนวยความสะดวกผู้พิการ แผ่นที่ 2

156/182

OWNER
บริษัท ลายัน เบสท์วิว จำกัด
Layan Best View Co., LTD.

PROJECT NAME
โครงการอาคารชุด ลายัน เวิร์ด เฟส 2
Layan Verde Phase 2
ตำบลเชิงทะเล อำเภอถลาง จังหวัดภูเก็ต 83110

GENERAL
หมายเหตุ
1. THIS DRAWING IS THE PROPERTY OF ARCHITECTS 49 LIMITED OR
ONE OF ITS AFFILIATES. IT IS ISSUED SUBJECT TO RETURN UPON
DEMAND AND IS NOT TO BE USED EXCEPT IN CONNECTION WITH
THE PROJECT FOR WHICH IT IS ENTICED.
2. DO NOT SCALE DIMENSIONS FROM THIS DRAWING. USE PROVIDED DIMENSIONS ONLY.
3. THIS DRAWING IS NOT TO BE USED FOR ANY OTHER PROJECT WITHOUT THE WRITTEN PERMISSION OF ARCHITECTS 49 (PHUKET) LIMITED.

ARCHITECT
SIGNED
PROJECT: 49 (PHUKET) LIMITED
77 EXOMAK ROAD, MUANG CHENG
PHUKET 83000, THAILAND
T +66 (0) 761 3843
F +66 (0) 761 3853
E ARCHITECTS49@GMAIL.COM
W ARCHITECTS49.COM

STRUCTURAL ENGINEER
SIGNED
PROJECT: 49 (PHUKET) LIMITED
102 101 PL. ANANAKHAI BUILDING
SUKHUMVIT 26 BANGKOK 10110 THAILAND
T +66 (0) 2661 4020-1
F +66 (0) 2261 4447
E ME@PHUKET49.COM
W ME@PHUKET49.COM

MECHANICAL ENGINEER
SIGNED
PROJECT: 49 (PHUKET) LIMITED
102 101 PL. ANANAKHAI BUILDING
SUKHUMVIT 26 BANGKOK 10110 THAILAND
T +66 (0) 2661 4020-1
F +66 (0) 2261 4447
E ME@PHUKET49.COM
W ME@PHUKET49.COM

ELECTRICAL ENGINEER
SIGNED
PROJECT: 49 (PHUKET) LIMITED
102 101 PL. ANANAKHAI BUILDING
SUKHUMVIT 26 BANGKOK 10110 THAILAND
T +66 (0) 2661 4020-1
F +66 (0) 2261 4447
E ME@PHUKET49.COM
W ME@PHUKET49.COM

LANDSCAPE DESIGNER
SIGNED
PROJECT: 49 (PHUKET) LIMITED
102 101 PL. ANANAKHAI BUILDING
SUKHUMVIT 26 BANGKOK 10110 THAILAND
T +66 (0) 2661 4020-1
F +66 (0) 2261 4447
E ME@PHUKET49.COM
W ME@PHUKET49.COM

DRAWING TITLE

ผังบริเวณแสดงตำแหน่งสิ่งอำนวยความสะดวกผู้พิการ

ISSUE/REVISION
NO DESCRIPTION BY DATE
1 แบบแสดงตำแหน่งสิ่งอำนวยความสะดวกผู้พิการ A49 15.01.2024
2
3
4
5
6
7
8
9
10

CHECK BY
ARCHITECT SIGNED
PD
PA
JC
DRAWN BY A49
PRINTED DATE 23.05.2567

DRAWING NO.

SCALE:
REF. FILE: LVM-GLY-HANDCAPPED-PHASE
COPYRIGHT © 2021 BY ARCHITECTS 49 (PHUKET) LIMITED

สัญลักษณ์

- เส้นทางเข้าถึงสิ่งอำนวยความสะดวกสำหรับผู้พิการ
- บ้านสำหรับผู้พิการ
- ลิฟต์สำหรับผู้พิการ
- ห้องน้ำสำหรับผู้พิการ

ที่ดินเจ้าของเดียวกัน อนาคตจะพัฒนาเป็น
โครงการอาคารชุด ลายัน เวิร์ด เฟส 4B

บ้านสำหรับผู้พิการ (BM3.ST-03)
ลิฟต์สำหรับผู้พิการ (B3.L-01, B3.L-02)

เดือน กันยายน 2567

(นายวิมล ปุติคุณกิจ)
กรรมการผู้จัดการ
บริษัท ลายัน เบสท์วิว จำกัด



ที่ดินเจ้าของเดียวกัน อนาคตจะพัฒนาเป็น
โครงการอาคารชุด ลายัน เวิร์ด เฟส 1A

ลิฟต์สำหรับผู้พิการ (B10.L-01, B10.L-02)
ลิฟต์สำหรับผู้พิการ (B2.L-04)

ที่ดินเจ้าของเดียวกัน
กำลังพัฒนาเป็นสำนักงานขาย

B2-2nd FLOOR

บ้านสำหรับผู้พิการ (B2.ST-02)
ลิฟต์สำหรับผู้พิการ (BM2.L-01, BM2.L-02)

บ้านสำหรับผู้พิการ (BM5.ST-03)

เดือน กันยายน 2567

(นางสาวจุฑารัตน์ บุญแก้ว)
ผู้อำนวยการด้านสิ่งแวดล้อม
บริษัท ภูเก็ต เอ็นไวรอนเม้นทอล เซอร์วิส จำกัด



ลิฟต์สำหรับผู้พิการ (BM4.1.L-01, BM4.1.L-02)
บ้านสำหรับผู้พิการ (BM4.1.ST-02)

BM4.1-2nd FLOOR

ที่ดินเจ้าของเดียวกัน อนาคตจะพัฒนาเป็น
โครงการโรงแรม ลายัน เวิร์ด เฟส 1B

บ้านสำหรับผู้พิการ (B10.ST-01)

ที่ดินเจ้าของเดียวกัน อนาคตจะพัฒนาเป็น
โครงการโรงแรม ลายัน เวิร์ด เฟส 3

ถนนการจราจร ความกว้าง 6.20 เมตร

ห้องน้ำสำหรับผู้พิการ

ถนนการจราจร ความกว้าง 6.00 เมตร



ผังบริเวณแสดงตำแหน่งสิ่งอำนวยความสะดวกผู้พิการ
SCALE A1
SCALE A3
1:500
1:1000

รูปที่ 10 ผังบริเวณแสดงตำแหน่งสิ่งอำนวยความสะดวกผู้พิการ แผนที่ 3

OWNER
บริษัท ลายัน เบสท์วิว จำกัด
Layan Best View Co., LTD.

PROJECT NAME
โครงการอาคารชุด ลายัน เวิร์ด เฟส 2
Layan Verde Phase 2

GENERAL
หมายเหตุ
1. THIS DRAWING IS THE PROPERTY OF ARCHITECTS 49 LIMITED. IT IS ISSUED SUBJECT TO RETURN UPON DEMAND AND IS NOT TO BE USED EXCEPT IN CONNECTION WITH THE PROJECT FOR WHICH IT IS INTENDED.
2. THE WORK SHALL BE THE PROPERTY OF ARCHITECTS 49 LIMITED. IT IS NOT TO BE REPRODUCED OR TRANSMITTED IN ANY FORM OR BY ANY MEANS, ELECTRONIC OR MECHANICAL, INCLUDING PHOTOCOPYING, RECORDING, OR BY ANY INFORMATION STORAGE AND RETRIEVAL SYSTEM, WITHOUT PERMISSION IN WRITING FROM ARCHITECTS 49 LIMITED.

ARCHITECT
A 49 PH
ARCHITECTS 49 (PHUKET) LIMITED
77 DECKARD ROAD, PHUKET DISTRICT,
PHUKET 83000, THAILAND
T +66 (0) 761 3849
F +66 (0) 761 3823
E ARCHITECTS49@GMAIL.COM
W ARCHITECTS49.COM

SIGNED
[Signature]

STRUCTURAL ENGINEER
A 49
ARCHITECTURAL ENGINEERING 49 LIMITED
102/40 P.L. ARIYARAT ROAD,
SUKHUMVIT 26, BANGKOK 10110 THAILAND
T +66 (0) 2661 4030-1
F +66 (0) 2261 4447
E ARCHITECTS49@GMAIL.COM
W ARCHITECTS49.COM

SIGNED
[Signature]

MECHANICAL ENGINEER
A 49
M&E ENGINEERING 49 LIMITED
102/40 P.L. ARIYARAT ROAD,
SUKHUMVIT 26, BANGKOK 10110 THAILAND
T +66 (0) 2261 4447
F +66 (0) 2261 4447
E ARCHITECTS49@GMAIL.COM
W ARCHITECTS49.COM

SIGNED
[Signature]

ENVIRONMENTAL ENGINEER SIGNED
[Signature]

ELECTRICAL ENGINEER
A 49
S&E ENGINEERING 49 LIMITED
102/40 P.L. ARIYARAT ROAD,
SUKHUMVIT 26, BANGKOK 10110 THAILAND
T +66 (0) 2261 4447
F +66 (0) 2261 4447
E ARCHITECTS49@GMAIL.COM
W ARCHITECTS49.COM

SIGNED
[Signature]

LANDSCAPE DESIGNER
A 49
Layan Co., Ltd.
111/2 Sukhumvit 3, Sukhumvit 43 Rd.,
Bangkok 10110, Thailand
T +66 (0) 2261 4447
F +66 (0) 2261 4447
E ARCHITECTS49@GMAIL.COM
W ARCHITECTS49.COM

SIGNED
[Signature]

DRAWING TITLE
ผังบริเวณแสดงตำแหน่งสิ่งอำนวยความสะดวกผู้พิการ


NO	DESCRIPTION	BY	DATE
1	แบบขออนุญาต EIA	A49	15.01.2024
2			
3			
4			
5			
6			
7			
8			
9			
10			

CHECK BY	ARCHITECT	SIGNED
PA		
PA		
JC		

DRAWING NO.

SCALE:
REF: FILE: LVA-CLY-HANDICAPPED-PHASE
COPYRIGHT © 2024
BY ARCHITECTS 49 (PHUKET) LIMITED

157/182

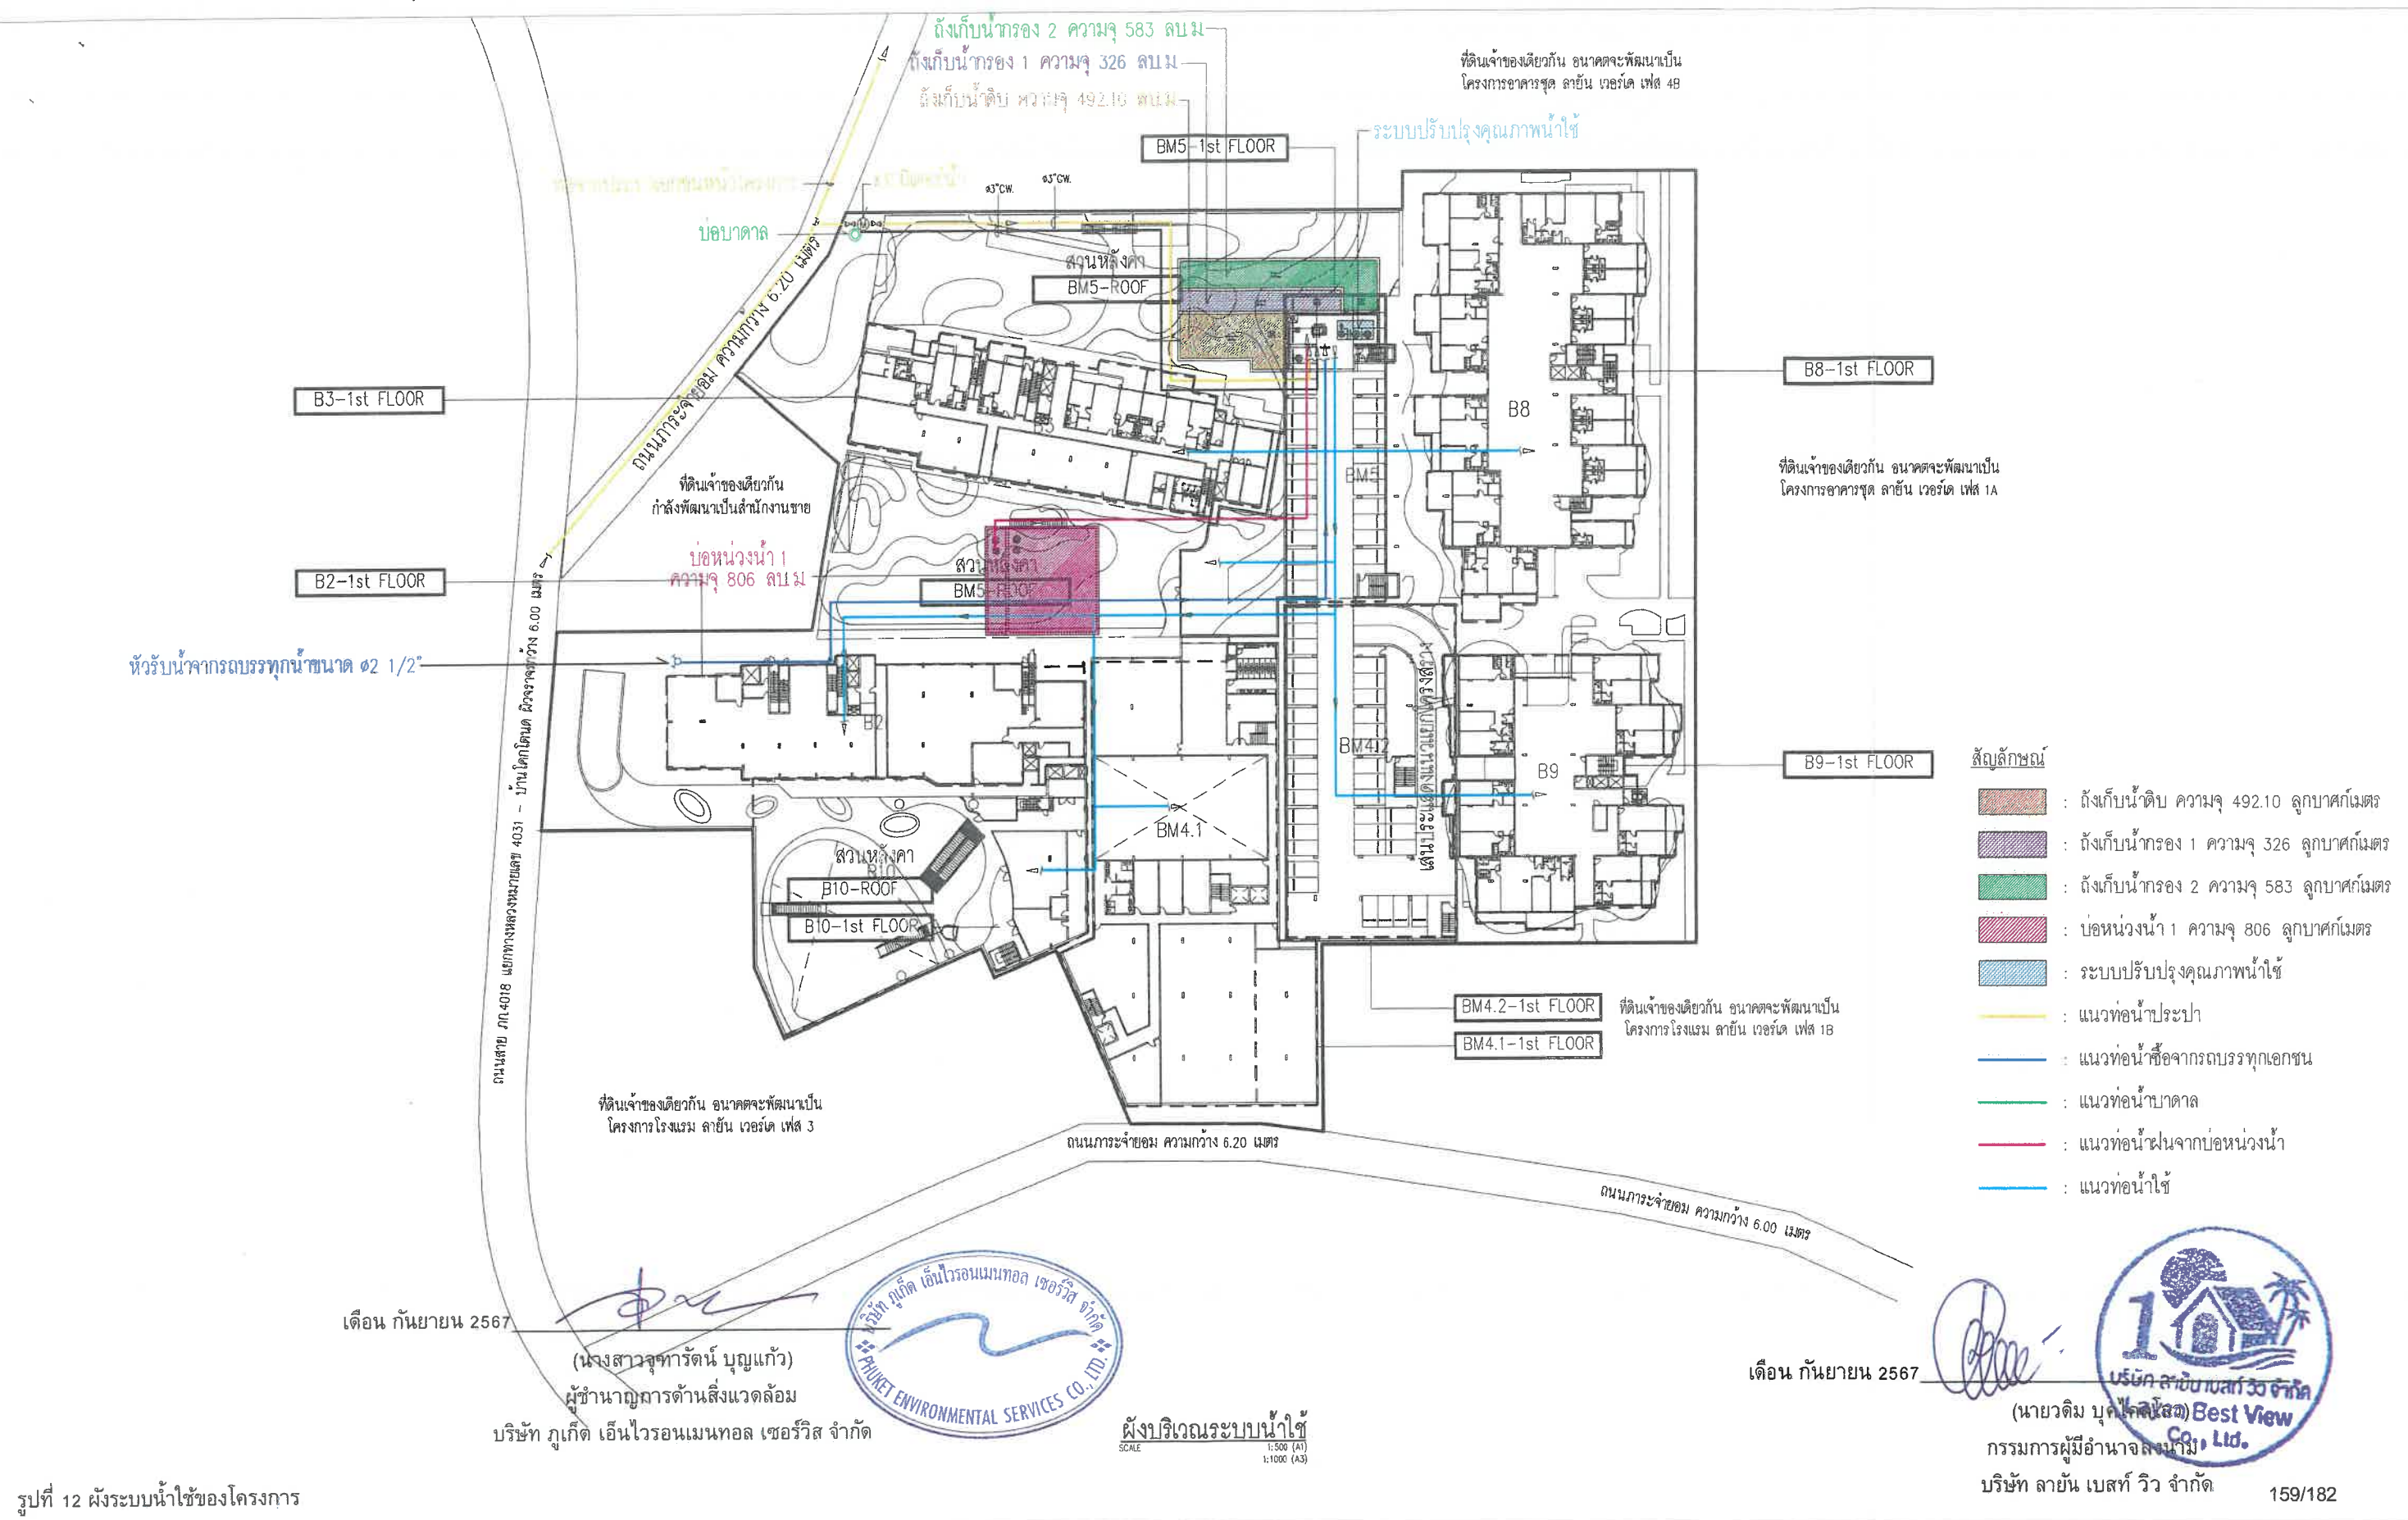

รูปที่ 12 ผังระบบน้ำใช้ของโครงการ

OWNER บริษัท ลายัน เบสท์ วิว จำกัด Layan Best View Co., LTD.		ARCHITECT PH ARCHITECTS 49 PHUMETI LIMITED 17/ DEEPA ROAD, NANG DISTRICT, BANGKOK 10110 THAILAND T +66 (0) 261 182 184 F +66 (0) 261 182 185 E ARCHITECTS@PHUMETI.CO.TH W WWW.PHUMETI.CO.TH		STRUCTURAL ENGINEER AE 49 PHUMETI ENVIRONMENTAL SERVICES CO., LTD. 102/ 88 FL. 17TH FLOOR BUILDING BANGKOK 10110 THAILAND T +66 (0) 261 182 184 F +66 (0) 261 182 185 E ARCHITECTS@PHUMETI.CO.TH W WWW.PHUMETI.CO.TH		MECHANICAL ENGINEER ME 49 PHUMETI ENVIRONMENTAL SERVICES CO., LTD. 102/ 88 FL. 17TH FLOOR BUILDING BANGKOK 10110 THAILAND T +66 (0) 261 182 184 F +66 (0) 261 182 185 E ARCHITECTS@PHUMETI.CO.TH W WWW.PHUMETI.CO.TH		ELECTRICAL ENGINEER ME 49 PHUMETI ENVIRONMENTAL SERVICES CO., LTD. 102/ 88 FL. 17TH FLOOR BUILDING BANGKOK 10110 THAILAND T +66 (0) 261 182 184 F +66 (0) 261 182 185 E ARCHITECTS@PHUMETI.CO.TH W WWW.PHUMETI.CO.TH		LANDSCAPE DESIGNER ME 49 PHUMETI ENVIRONMENTAL SERVICES CO., LTD. 102/ 88 FL. 17TH FLOOR BUILDING BANGKOK 10110 THAILAND T +66 (0) 261 182 184 F +66 (0) 261 182 185 E ARCHITECTS@PHUMETI.CO.TH W WWW.PHUMETI.CO.TH		DRAWING TITLE ผังบริเวณระบบน้ำใช้		ISSUE/REVISION NO DESCRIPTION BY DATE 1 แบบร่างสถาปัตย์ EIA ME49 15/02/2024		CHECK BY ENGINEER SIGNED PE WP CHK JK ENG SS		DRAWING NO. GNP 0.03	
---	--	--	--	---	--	---	--	---	--	--	--	---	--	--	--	---	--	--------------------------------	--

ที่ดินเจ้าของเดียวกัน อนาคตจะพัฒนาเป็น
โครงการอาคารชุด ลายัน เวิร์ด เฟส 4B

เดือน กันยายน 2567



(นายวิชาญ บัณฑิตกุล)
กรรมการผู้มีอำนาจลงนาม
บริษัท ลายัน เบลูวิว จำกัด

B8-1st FLOOR

ที่ดินเจ้าของเดียวกัน อนาคตจะพัฒนาเป็น
โครงการอาคารชุด ลายัน เวิร์ด เฟส 1A

เดือน กันยายน 2567

(นางสาวจุฑารัตน์ บุญแก้ว)
ผู้อำนวยการด้านสิ่งแวดล้อม
บริษัท ภูเก็ต เอ็นไวรอนเม้นทอล เซอร์วิส จำกัด




สัญลักษณ์

- ถังบำบัดน้ำเสีย ปริมาตรถังบำบัด 634.87 ลบ.ม./วัน
- แนวท่อน้ำโสโครก
- แนวท่อน้ำเสีย
- แนวท่อน้ำเสียจากห้องครัว
- แนวท่อน้ำเสีย
- แนวท่อน้ำเสีย
- แนวท่อน้ำเสียที่ผ่านการบำบัดแล้ว
- แนวท่อน้ำทิ้งร่อนน้ำทิ้ง
- ถังเก็บน้ำจืดน้ำทิ้งน้ำ ขนาด 21.31 ลบ.ม. จำนวน 2 ถัง

จุดตรวจคุณภาพน้ำหลังบำบัด (ถังพักน้ำ)
จุดตรวจคุณภาพน้ำก่อนเข้าถังบำบัด (ถังแยกกาก)

รูปที่ 13 ผังระบบน้ำเสียของโครงการ

OWNER บริษัท ลายัน เบลูวิว จำกัด Layan Best View Co., LTD.	PROJECT NAME โครงการอาคารชุด ลายัน เวิร์ด เฟส 2 Layan Verde Phase 2 ตำบลเชิงทะเล อำเภอถลาง จังหวัดภูเก็ต 83110	GENERAL หมายเหตุ 1. THIS DRAWING IS THE PROPERTY OF ARCHITECTS 49 LIMITED OR ONE OF ITS AFFILIATES. IT IS ISSUED SUBJECT TO RETURN UPON DEMAND AND IS NOT TO BE USED EXCEPT IN CONNECTION WITH THE PROJECT FOR WHICH IT IS INTENDED. 2. ข้อมูลนี้เป็นข้อมูลเบื้องต้น ใช้ประกอบการพิจารณาเท่านั้น ไม่สามารถนำข้อมูลไปใช้ในการก่อสร้างได้	ARCHITECT A 49 PH ARCHITECTS 49 (PHUKET) LIMITED 77 DECEMBER ROAD, MANGROVE DISTRICT, HUAHIN, PHUKET, THAILAND T : +66 (0) 831 3540 F : +66 (0) 831 3540 E : ARCHITECTS49@PHUKET.CO.TH W : ARCHITECTS49.CO.TH	STRUCTURAL ENGINEER AE 49 ARCHITECTURAL ENGINEERING 49 LIMITED 102, 103, 104, 1000	MECHANICAL ENGINEER ME 49 MECHANICAL ENGINEERING 49 LIMITED 102, 103, 104, 1000	ELECTRICAL ENGINEER ME 49 ELECTRICAL ENGINEERING 49 LIMITED 102, 103, 104, 545
--	---	--	---	--	---	---

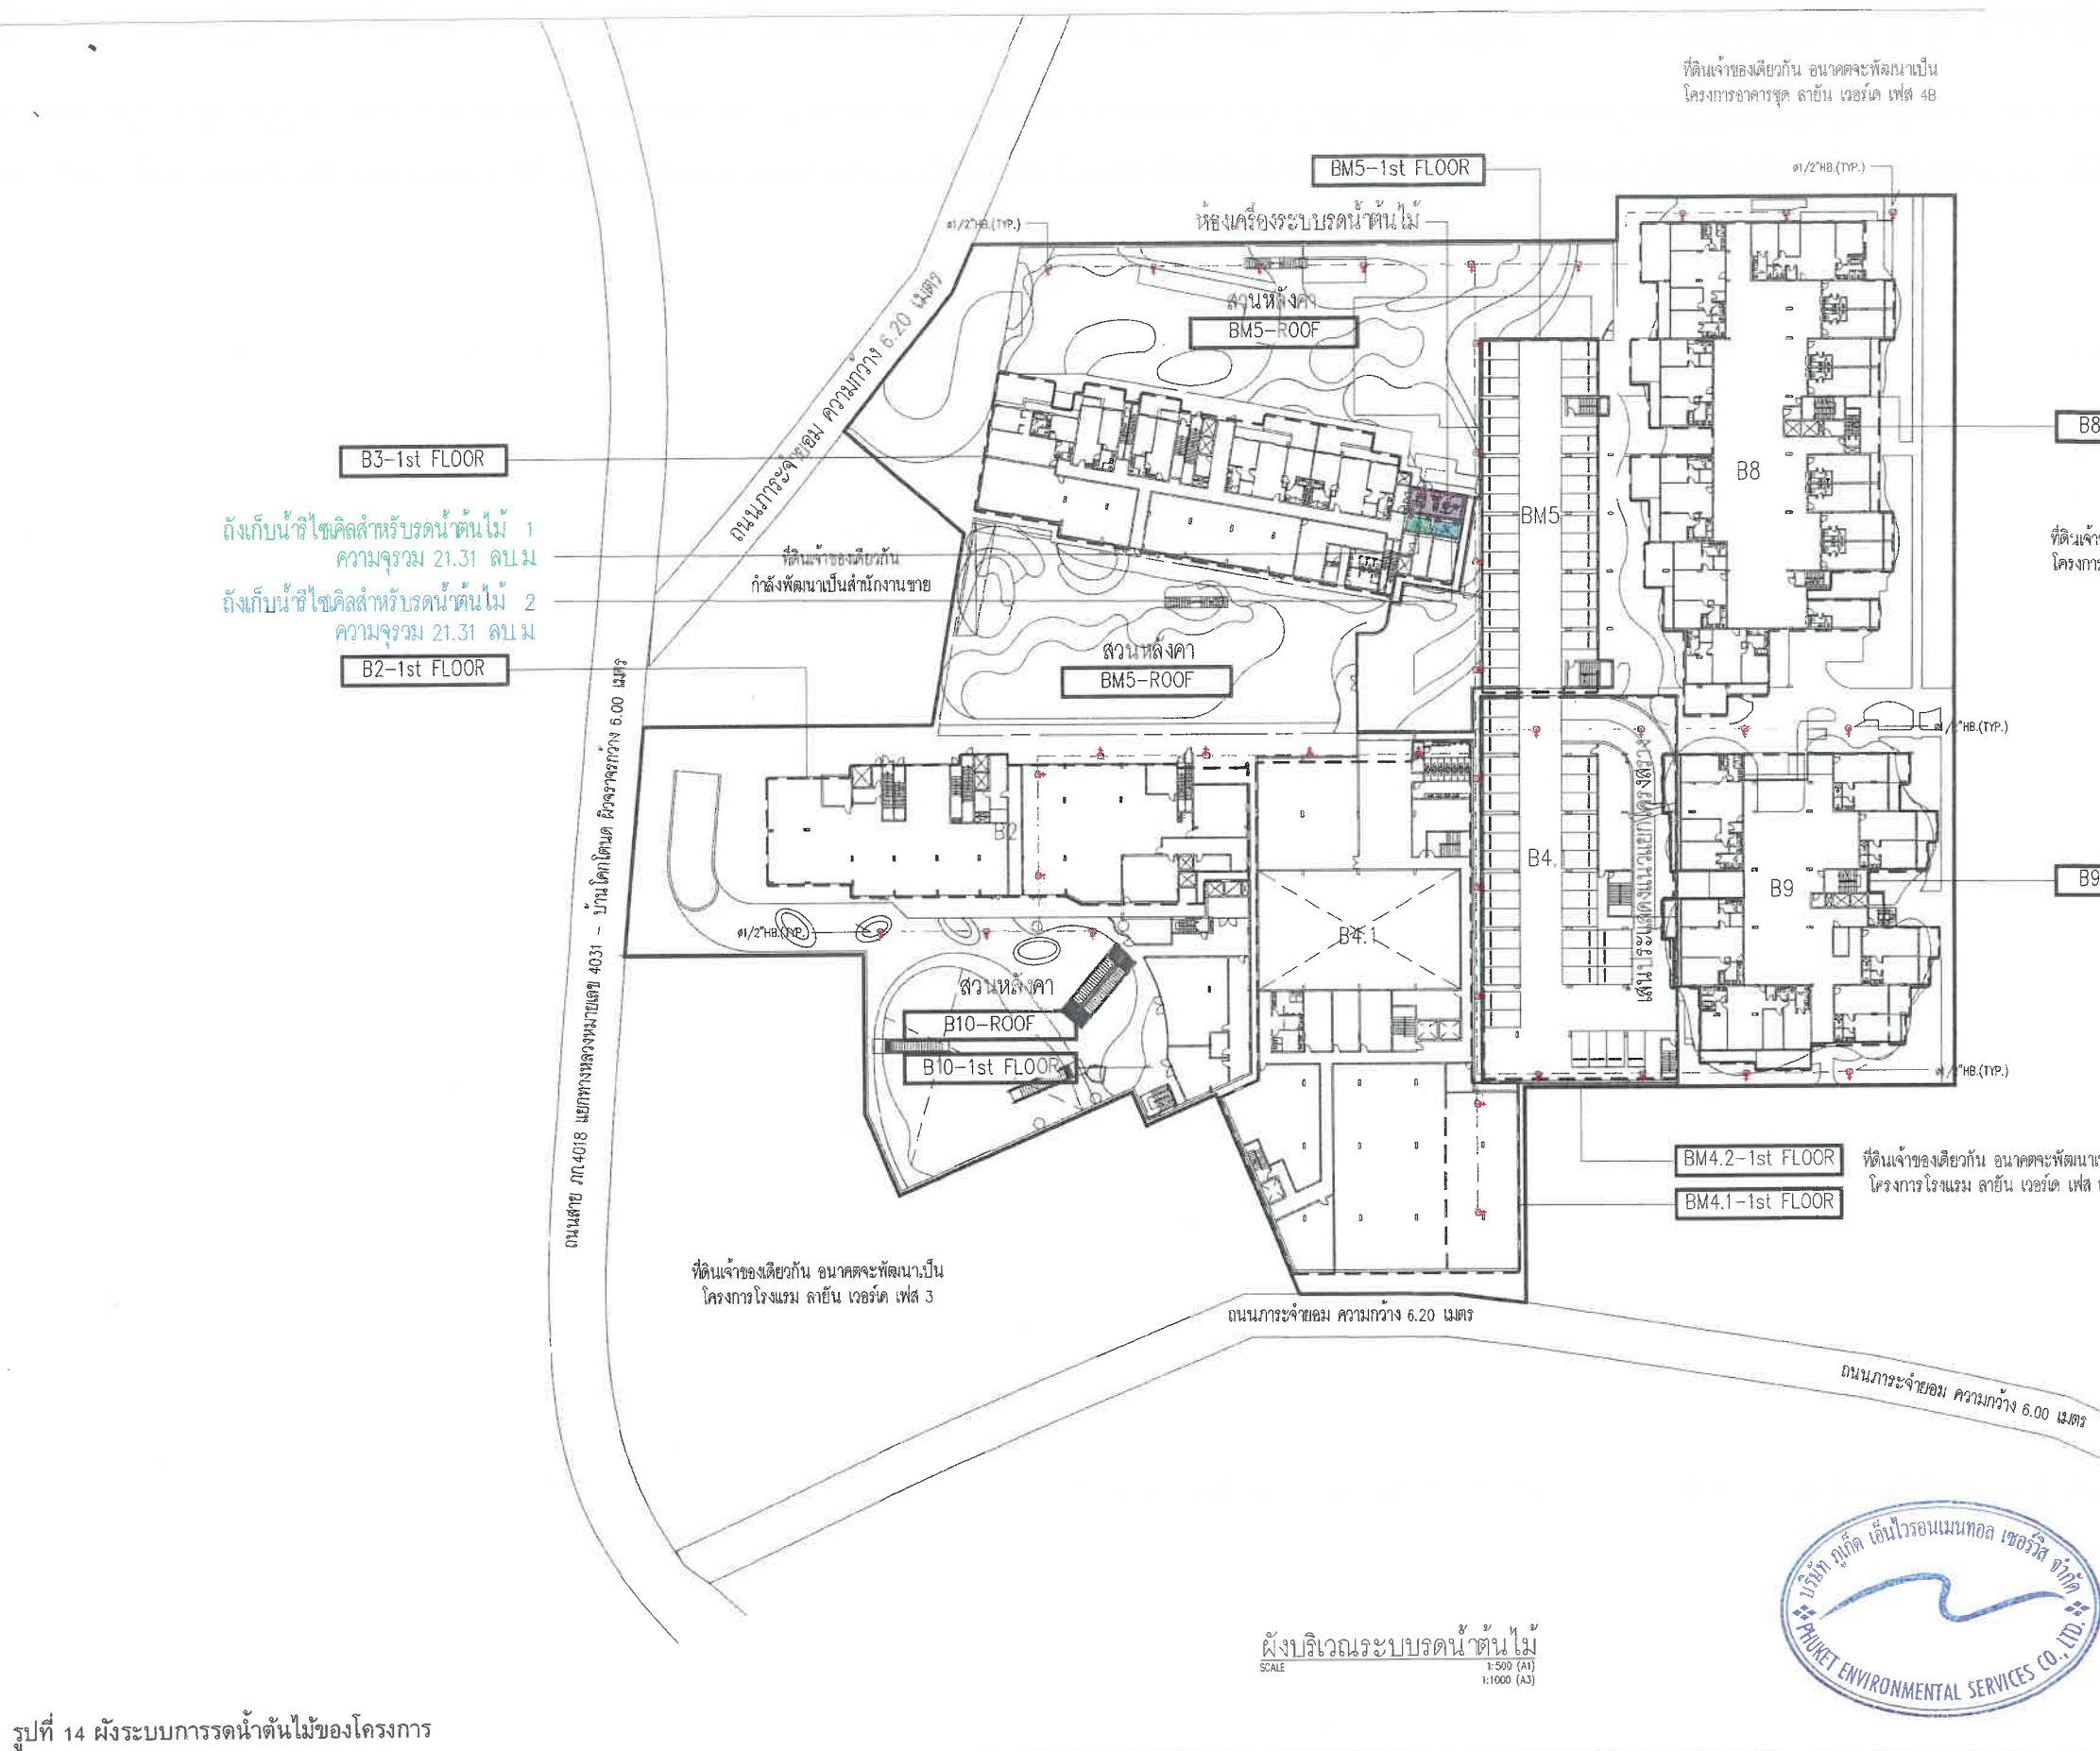

- สัญลักษณ์**
- ห้องเครื่องระบบรดน้ำต้นไม้
 - ถังเก็บน้ำรดน้ำต้นไม้ 1 ความจุ 21.31 ลูกบาศก์เมตร
 - ถังเก็บน้ำรดน้ำต้นไม้ 2 ความจุ 21.31 ลูกบาศก์เมตร
 - แนวท่อรดน้ำต้นไม้
 - ก๊อกสนาม



เดือน กันยายน 2567

(นายวิชาญ งามวิจิตร)
กรรมการผู้มีอำนาจลงนาม
บริษัท ลาวัน เบสท์วิว จำกัด



เดือน กันยายน 2567

(นางสาวจุฑารัตน์ บุญแก้ว)
ผู้อำนวยการด้านสิ่งแวดล้อม
บริษัท ภูเก็ต เอ็นไวรอนเม้นทอล เซอร์วิส จำกัด

รูปที่ 14 ผังระบบการรดน้ำต้นไม้ของโครงการ

OWNER

บริษัท ลาวัน เบสท์วิว จำกัด
Layan Best View Co., LTD.

PROJECT NAME

โครงการอาคารชุด ลายัน เวอร์ด เฟส 2
Layan Verde Phase 2
ตำบลเชิงทะเล อำเภอถลาง จังหวัดภูเก็ต 83110

GENERAL

หมายเหตุ

ARCHITECT

A | 49 PH

ARCHITECTS 49 (PHUKHET) LIMITED
11 DECKARD ROAD, HUAHIN DISTRICT,
HATYAI, SONGKHO THAILAND
T : +66 (0) 9371 3047
F : +66 (0) 9371 3023
E : ARCHITECTS49@PHUKHET.CO.TH
W : WWW.49.CO.TH

SIGNED

ประกอบกิจ วัฒนพงศ์ 28.04.2564
ประจักษ์ วัฒนพงศ์ 28.04.2564
ณัฐชยา วัฒนพงศ์ 28.04.2564
ณัฐชยา วัฒนพงศ์ 28.04.2564
ณัฐชยา วัฒนพงศ์ 28.04.2564
ณัฐชยา วัฒนพงศ์ 28.04.2564
ณัฐชยา วัฒนพงศ์ 28.04.2564
ณัฐชยา วัฒนพงศ์ 28.04.2564
ณัฐชยา วัฒนพงศ์ 28.04.2564
ณัฐชยา วัฒนพงศ์ 28.04.2564

STRUCTURAL ENGINEER

AE | 49

ARCHITECTURAL ENGINEERING 49 LIMITED
102 4th FL. ARABANKHAN BUILDING
SUWANNAPIT 25 BANGKOK, 10110 THAILAND
T : +66 (0) 2681 48081
F : +66 (0) 2681 48081
E : AE49@AE49.CO.TH
W : WWW.AE49.CO.TH

SIGNED

ณัฐชยา วัฒนพงศ์ 28.04.2564
ประจักษ์ วัฒนพงศ์ 28.04.2564
ณัฐชยา วัฒนพงศ์ 28.04.2564
ณัฐชยา วัฒนพงศ์ 28.04.2564
ณัฐชยา วัฒนพงศ์ 28.04.2564
ณัฐชยา วัฒนพงศ์ 28.04.2564
ณัฐชยา วัฒนพงศ์ 28.04.2564
ณัฐชยา วัฒนพงศ์ 28.04.2564
ณัฐชยา วัฒนพงศ์ 28.04.2564
ณัฐชยา วัฒนพงศ์ 28.04.2564

MECHANICAL ENGINEER

ME | 49

M.E.E. ENGINEERING 49 LIMITED
102 4th FL. ARABANKHAN BUILDING
SUWANNAPIT 25 BANGKOK, 10110 THAILAND
T : +66 (0) 2681 48081
F : +66 (0) 2681 48081
E : ME49@ME49.CO.TH
W : WWW.ME49.CO.TH

SIGNED

ณัฐชยา วัฒนพงศ์ 28.04.2564
ประจักษ์ วัฒนพงศ์ 28.04.2564
ณัฐชยา วัฒนพงศ์ 28.04.2564
ณัฐชยา วัฒนพงศ์ 28.04.2564
ณัฐชยา วัฒนพงศ์ 28.04.2564
ณัฐชยา วัฒนพงศ์ 28.04.2564
ณัฐชยา วัฒนพงศ์ 28.04.2564
ณัฐชยา วัฒนพงศ์ 28.04.2564
ณัฐชยา วัฒนพงศ์ 28.04.2564
ณัฐชยา วัฒนพงศ์ 28.04.2564

ELECTRICAL ENGINEER

SIGNED

ณัฐชยา วัฒนพงศ์ 28.04.2564
ประจักษ์ วัฒนพงศ์ 28.04.2564
ณัฐชยา วัฒนพงศ์ 28.04.2564
ณัฐชยา วัฒนพงศ์ 28.04.2564
ณัฐชยา วัฒนพงศ์ 28.04.2564
ณัฐชยา วัฒนพงศ์ 28.04.2564
ณัฐชยา วัฒนพงศ์ 28.04.2564
ณัฐชยา วัฒนพงศ์ 28.04.2564
ณัฐชยา วัฒนพงศ์ 28.04.2564
ณัฐชยา วัฒนพงศ์ 28.04.2564

LANDSCAPE DESIGNER

SIGNED

ณัฐชยา วัฒนพงศ์ 28.04.2564
ประจักษ์ วัฒนพงศ์ 28.04.2564
ณัฐชยา วัฒนพงศ์ 28.04.2564
ณัฐชยา วัฒนพงศ์ 28.04.2564
ณัฐชยา วัฒนพงศ์ 28.04.2564
ณัฐชยา วัฒนพงศ์ 28.04.2564
ณัฐชยา วัฒนพงศ์ 28.04.2564
ณัฐชยา วัฒนพงศ์ 28.04.2564
ณัฐชยา วัฒนพงศ์ 28.04.2564
ณัฐชยา วัฒนพงศ์ 28.04.2564


DRAWING TITLE

ผังบริเวณระบบรดน้ำต้นไม้

ISSUE/REVISION

NO DESCRIPTION BY DATE

1 1

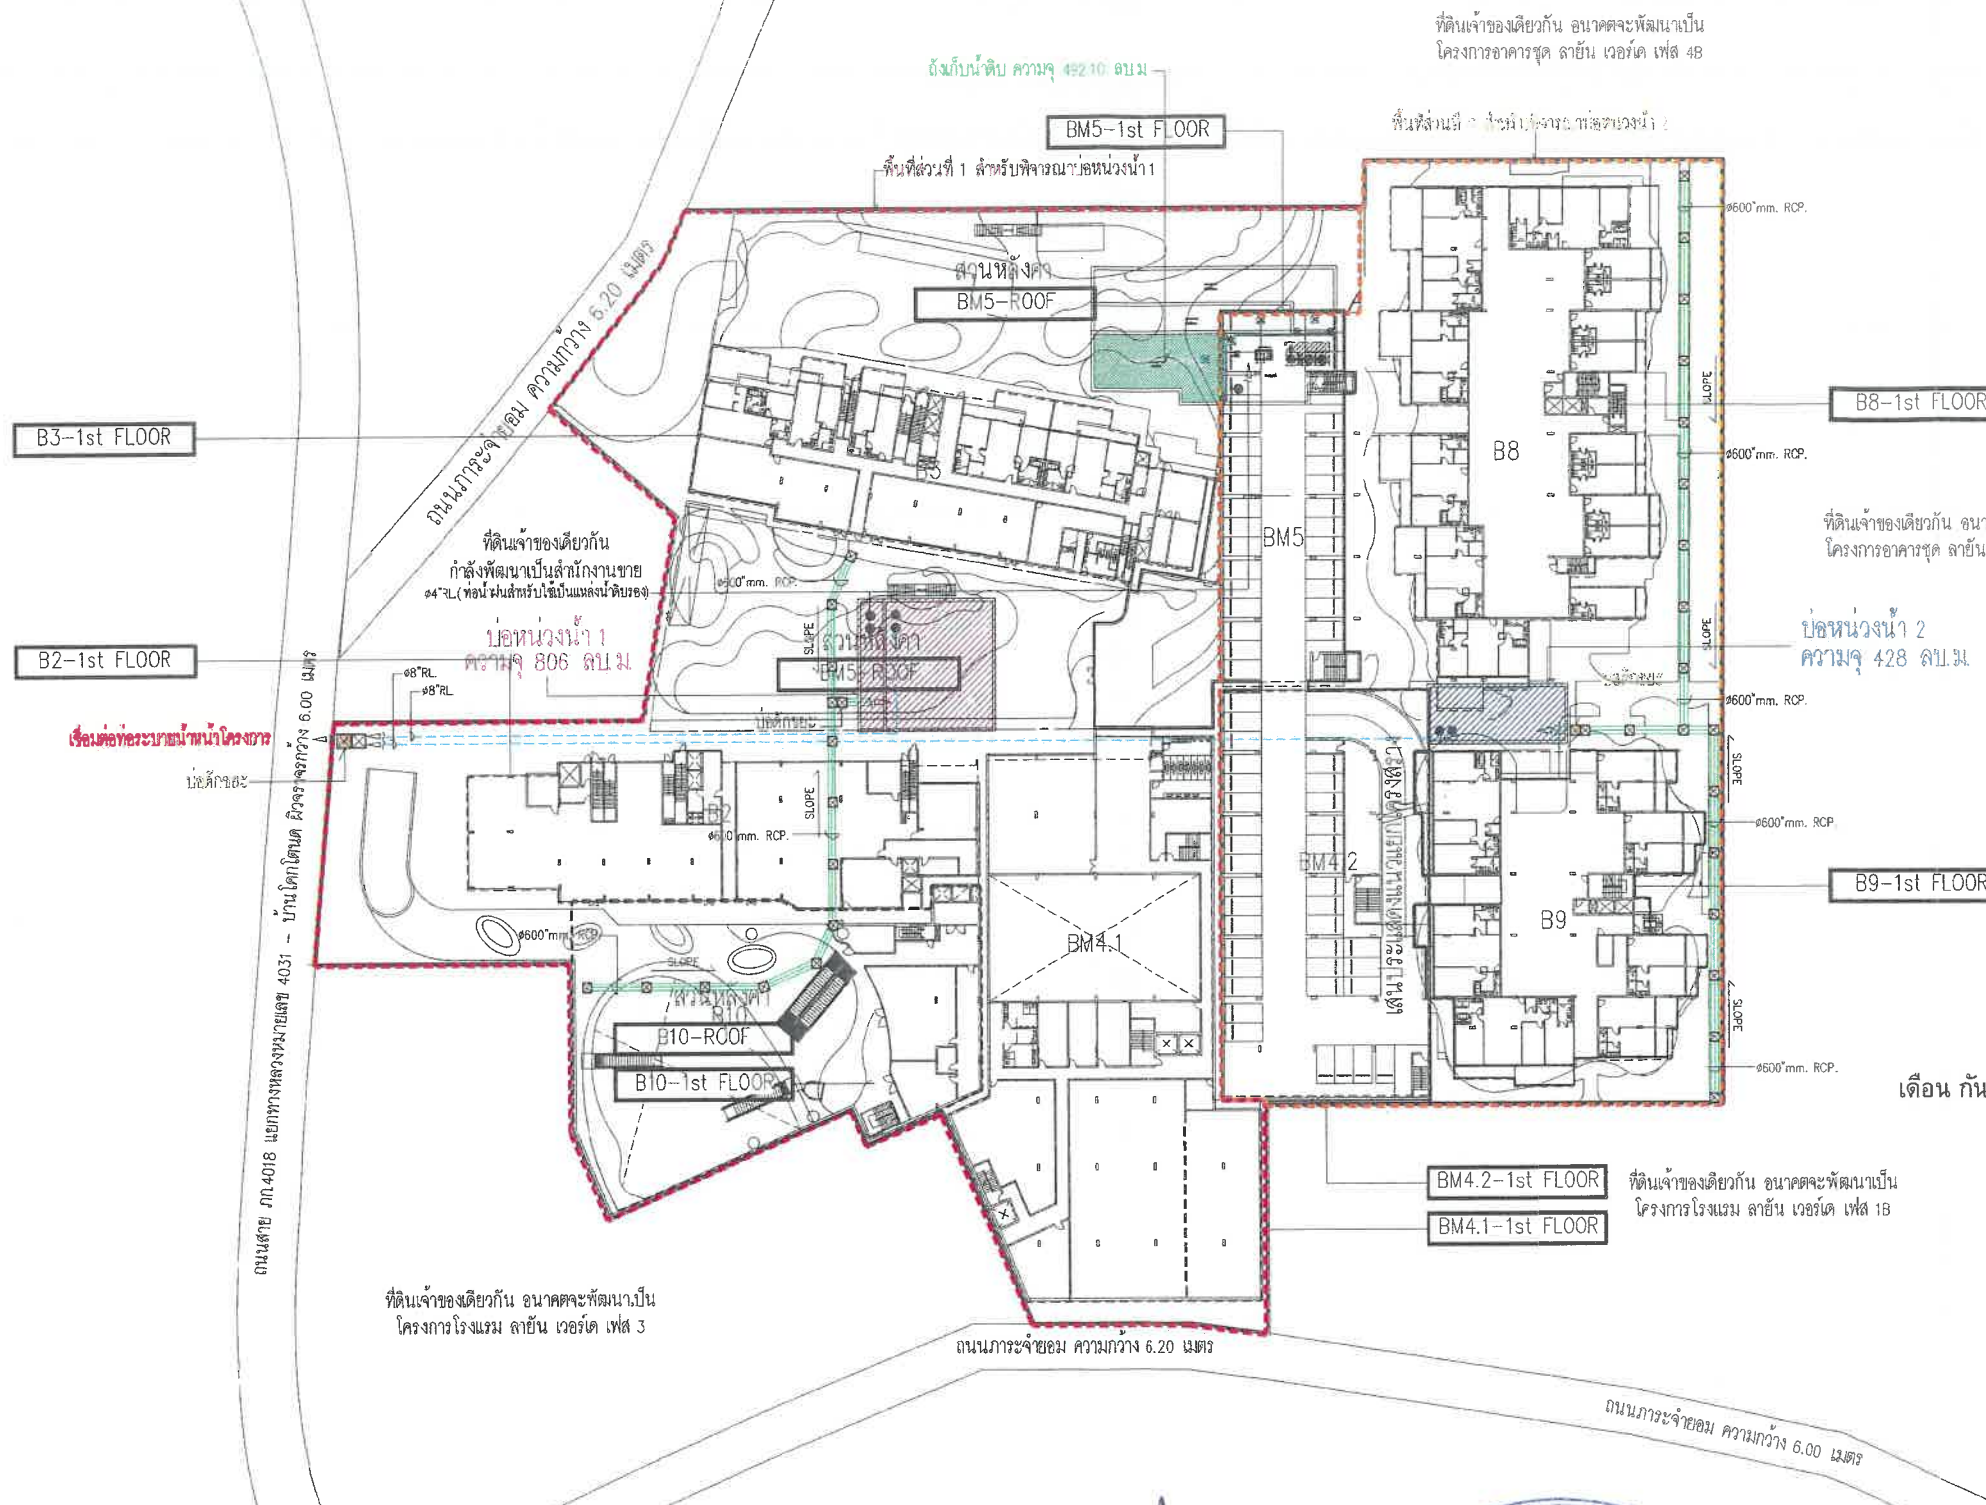

- สัญลักษณ์**
- พื้นที่สีน้ำเงิน : ดัชนีน้ำดิบ ความจุ 492.10 ลูกบาศก์เมตร
 - พื้นที่สีส้ม : บ่อหมุนวนน้ำ 1 ความจุ 806 ลูกบาศก์เมตร
 - พื้นที่สีฟ้า : บ่อหมุนวนน้ำ 2 ความจุ 428 ลูกบาศก์เมตร
 - เส้นสีเขียว : ท่อระบายน้ำ ขนาดเส้นผ่านศูนย์กลาง 0.60 เมตร
 - รูปกากบาท : บ่อพักขยะ
 - เส้นสีแดง : แนวท่อน้ำดิบผลิตน้ำใช้
 - เส้นสีน้ำเงิน : แนวท่อระบายน้ำออก



เดือน กันยายน 2567

กรรมการผู้มีอำนาจลงนาม
บริษัท ลายัน เบสท์วิว จำกัด

เดือน กันยายน 2567

(นางสาวจุฑารัตน์ บุญแก้ว)
ผู้อำนวยการด้านสิ่งแวดล้อม
บริษัท ภูเก็ต เอ็นไวรอนเม้นทอล เซอร์วิส จำกัด



ผังบริเวณระบบระบายน้ำฝน
SCALE: 1:500 (A1)
1:1000 (A3)

รูปที่ 15 ผังระบบระบายน้ำของโครงการ

OWNER

บริษัท ลายัน เบสท์วิว จำกัด
Layan Best View Co., LTD.

PROJECT NAME

โครงการอาคารชุด ลายัน เวิร์ด เฟส 2
Layan Verde Phase 2
ตำบลเชิงทะเล อำเภอถลาง จังหวัดภูเก็ต 83110

GENERAL

หมายเหตุ

1. THIS DRAWING IS THE PROPERTY OF ARCHITECTS 49 LIMITED OR ONE OF ITS AFFILIATES. IT IS ISSUED SUBJECT TO RETURN UPON DEMAND AND IS NOT TO BE USED EXCEPT IN CONNECTION WITH THE PROJECT FOR WHICH IT IS INTENDED.

2. DO NOT SCALE THIS DRAWING. USE DIMENSIONS DIMENSIONS ONLY.

3. ใช้ค่ามาตรฐานตามที่กำหนดไว้เท่านั้น ห้ามแก้ไขค่า

ARCHITECT

A | 49 PH

SIGNED

ประจักษ์ วัฒนกุล 30.04.464
ธนากร วัฒนกุล 30.04.658
ฉัตร วัฒนกุล 30.04.849
สิริมาศ พงษ์วัฒนกุล 30.04.3078
ชุตินันท์ งามใจ 30.04.2497
เอกสิทธิ์ กุลลาโชติชัย 30.04.3293
ณัฏฐกมล นิลวาทนันทน์ 30.04.24957

ARCHITECTS 49 (PHUKHET) LIMITED

107 DECKARD ROAD, HUAHIN DISTRICT,
PHUKHET 83000, THAILAND
T +66 (0) 951 304
F +66 (0) 951 3023
E ARCHITECTS49@PHUKHET.CO.TH
W ARCH49.CO.TH

STRUCTURAL ENGINEER

AE | 49

SIGNED

ประจักษ์ วัฒนกุล 30.04.464
ธนากร วัฒนกุล 30.04.658
ฉัตร วัฒนกุล 30.04.849
สิริมาศ พงษ์วัฒนกุล 30.04.3078
ชุตินันท์ งามใจ 30.04.2497
เอกสิทธิ์ กุลลาโชติชัย 30.04.3293
ณัฏฐกมล นิลวาทนันทน์ 30.04.24957

ARCHITECTS 49 (PHUKHET) LIMITED

107 DECKARD ROAD, HUAHIN DISTRICT,
PHUKHET 83000, THAILAND
T +66 (0) 951 304
F +66 (0) 951 3023
E ARCHITECTS49@PHUKHET.CO.TH
W ARCH49.CO.TH

MECHANICAL ENGINEER

ME | 49

SIGNED

ประจักษ์ วัฒนกุล 30.04.464
ธนากร วัฒนกุล 30.04.658
ฉัตร วัฒนกุล 30.04.849
สิริมาศ พงษ์วัฒนกุล 30.04.3078
ชุตินันท์ งามใจ 30.04.2497
เอกสิทธิ์ กุลลาโชติชัย 30.04.3293
ณัฏฐกมล นิลวาทนันทน์ 30.04.24957

ARCHITECTS 49 (PHUKHET) LIMITED

107 DECKARD ROAD, HUAHIN DISTRICT,
PHUKHET 83000, THAILAND
T +66 (0) 951 304
F +66 (0) 951 3023
E ARCHITECTS49@PHUKHET.CO.TH
W ARCH49.CO.TH

ELECTRICAL ENGINEER

SIGNED

ประจักษ์ วัฒนกุล 30.04.464
ธนากร วัฒนกุล 30.04.658
ฉัตร วัฒนกุล 30.04.849
สิริมาศ พงษ์วัฒนกุล 30.04.3078
ชุตินันท์ งามใจ 30.04.2497
เอกสิทธิ์ กุลลาโชติชัย 30.04.3293
ณัฏฐกมล นิลวาทนันทน์ 30.04.24957

ARCHITECTS 49 (PHUKHET) LIMITED

107 DECKARD ROAD, HUAHIN DISTRICT,
PHUKHET 83000, THAILAND
T +66 (0) 951 304
F +66 (0) 951 3023
E ARCHITECTS49@PHUKHET.CO.TH
W ARCH49.CO.TH

LANDSCAPE DESIGNER

SIGNED

ประจักษ์ วัฒนกุล 30.04.464
ธนากร วัฒนกุล 30.04.658
ฉัตร วัฒนกุล 30.04.849
สิริมาศ พงษ์วัฒนกุล 30.04.3078
ชุตินันท์ งามใจ 30.04.2497
เอกสิทธิ์ กุลลาโชติชัย 30.04.3293
ณัฏฐกมล นิลวาทนันทน์ 30.04.24957

ARCHITECTS 49 (PHUKHET) LIMITED

107 DECKARD ROAD, HUAHIN DISTRICT,
PHUKHET 83000, THAILAND
T +66 (0) 951 304
F +66 (0) 951 3023
E ARCHITECTS49@PHUKHET.CO.TH
W ARCH49.CO.TH

DRAWING TITLE

ผังบริเวณระบบระบายน้ำฝน

ARCHITECTS 49 (PHUKHET) LIMITED

107 DECKARD ROAD, HUAHIN DISTRICT,
PHUKHET 83000, THAILAND
T +66 (0) 951 304
F +66 (0) 951 3023
E ARCHITECTS49@PHUKHET.CO.TH
W ARCH49.CO.TH

ISSUE/REVISION

SIGNED

1. แบบร่างสถาปัตย์ EIA

ME49

15/02/2024

ARCHITECTS 49 (PHUKHET) LIMITED

107 DECKARD ROAD, HUAHIN DISTRICT,
PHUKHET 83000, THAILAND
T +66 (0) 951 304
F +66 (0) 951 3023
E ARCHITECTS49@PHUKHET.CO.TH
W ARCH49.CO.TH

CHECK BY

ENGINEER SIGNED

CHK. JK

ENG. SS

ARCHITECTS 49 (PHUKHET) LIMITED

107 DECKARD ROAD, HUAHIN DISTRICT,
PHUKHET 83000, THAILAND
T +66 (0) 951 304
F +66 (0) 951 3023
E ARCHITECTS49@PHUKHET.CO.TH
W ARCH49.CO.TH

DRAWING NO.

GNP 0.05

ARCHITECTS 49 (PHUKHET) LIMITED

107 DECKARD ROAD, HUAHIN DISTRICT,
PHUKHET 83000, THAILAND
T +66 (0) 951 304
F +66 (0) 951 3023
E ARCHITECTS49@PHUKHET.CO.TH
W ARCH49.CO.TH

สัญลักษณ์

- เส้นทางรถยนต์
- เส้นทางรถยนต์ไปห้องเก็บขยะ
- ห้องพักขยะรวม
- จุดจอดรถเก็บขยะ

B3-2nd FLOOR

B2-2nd FLOOR

B10-2nd FLOOR

BM5-2nd FLOOR

BM4.2-2nd FLOOR

BM4.1-2nd FLOOR

ถนนสาย 4018 แยกทางหลวงหมายเลข 4031 - บ้านโคกโดนต ระยะทาง 6 เมตร

ที่ดินเจ้าของเดียวกัน กำลังพัฒนาเป็นสำนักงาน

ที่ดินเจ้าของเดียวกัน อนาคตจะพัฒนาเป็น โครงการโรงแรม ลายัน เวิร์ด เฟส 3

ที่ดินเจ้าของเดียวกัน อนาคตจะพัฒนาเป็น โครงการอาคารชุด ลายัน เวิร์ด เฟส 4B

ที่ดินเจ้าของเดียวกัน อนาคตจะพัฒนาเป็น โครงการอาคารชุด ลายัน เวิร์ด เฟส 1A

ที่ดินเจ้าของเดียวกัน อนาคตจะพัฒนาเป็น โครงการโรงแรม ลายัน เวิร์ด เฟส 1B

ถนนสาย 4018 แยกทางหลวงหมายเลข 4031 - บ้านโคกโดนต ระยะทาง 6.20 เมตร

ถนนสาย 4018 แยกทางหลวงหมายเลข 4031 - บ้านโคกโดนต ระยะทาง 6.00 เมตร

เดือน กันยายน 2567

(นางสาวจุฑารัตน์ บุญแก้ว)

ผู้อำนวยการด้านสิ่งแวดล้อม

บริษัท ภูเก็ต เอ็นไวรอนเม้นทอล เซอร์วิส จำกัด



เดือน กันยายน 2567

กรรมการผู้มีอำนาจลงนาม

บริษัท ลายัน เบสท์วิว จำกัด



ผังบริเวณแสดงตำแหน่งของห้องพักมูลฝอย

SCALE A1

SCALE A3

1:1250

1:2500

รูปที่ 16 ผังแสดงตำแหน่งห้องพักขยะมูลฝอยรวม

163/182

OWNER บริษัท ลายัน เบสท์วิว จำกัด
Layan Best View Co., LTD.

PROJECT NAME โครงการอาคารชุด ลายัน เวิร์ด เฟส 2
Layan Verde Phase 2
ตำบลเชิงทะเล อำเภอกลาง จังหวัดภูเก็ต 83110

GENERAL หมายเหตุ

ARCHITECT	SIGNED
นาย 49 PH	
นาย 49 PH	
นาย 49 PH	
นาย 49 PH	
นาย 49 PH	
นาย 49 PH	
นาย 49 PH	
นาย 49 PH	
นาย 49 PH	
นาย 49 PH	

STRUCTURAL ENGINEER	SIGNED
นาย 49 AE	
นาย 49 AE	
นาย 49 AE	
นาย 49 AE	
นาย 49 AE	
นาย 49 AE	
นาย 49 AE	
นาย 49 AE	
นาย 49 AE	
นาย 49 AE	

MECHANICAL ENGINEER	SIGNED
นาย 49 ME	
นาย 49 ME	
นาย 49 ME	
นาย 49 ME	
นาย 49 ME	
นาย 49 ME	
นาย 49 ME	
นาย 49 ME	
นาย 49 ME	
นาย 49 ME	

ELECTRICAL ENGINEER	SIGNED
นาย 49 ME	
นาย 49 ME	
นาย 49 ME	
นาย 49 ME	
นาย 49 ME	
นาย 49 ME	
นาย 49 ME	
นาย 49 ME	
นาย 49 ME	
นาย 49 ME	

LANDSCAPE DESIGNER	SIGNED
นาย 49 ME	
นาย 49 ME	
นาย 49 ME	
นาย 49 ME	
นาย 49 ME	
นาย 49 ME	
นาย 49 ME	
นาย 49 ME	
นาย 49 ME	
นาย 49 ME	

DRAWING TITLE


ผังบริเวณแสดงตำแหน่งของห้องพักมูลฝอย

ISSUE/REVISION	SIGNED
NO DESCRIPTION BY DATE	
1 แก้ไขแบบแปลน EIA A49 15.01.2024	
2	
3	
4	
5	
6	
7	
8	
9	
10	

CHECK BY	SIGNED
ARCHITECT SIGNED	
PD	
PA	
JC	
DRAWN BY	
PRINTED DATE	

DRAWING NO.

SCALE: REF. FILE: LYVA-GLY-GARBAGE-PHASE 2.dwg COPYRIGHT © 2021 BY ARCHITECTS 49 (PHUKET) LIMITED

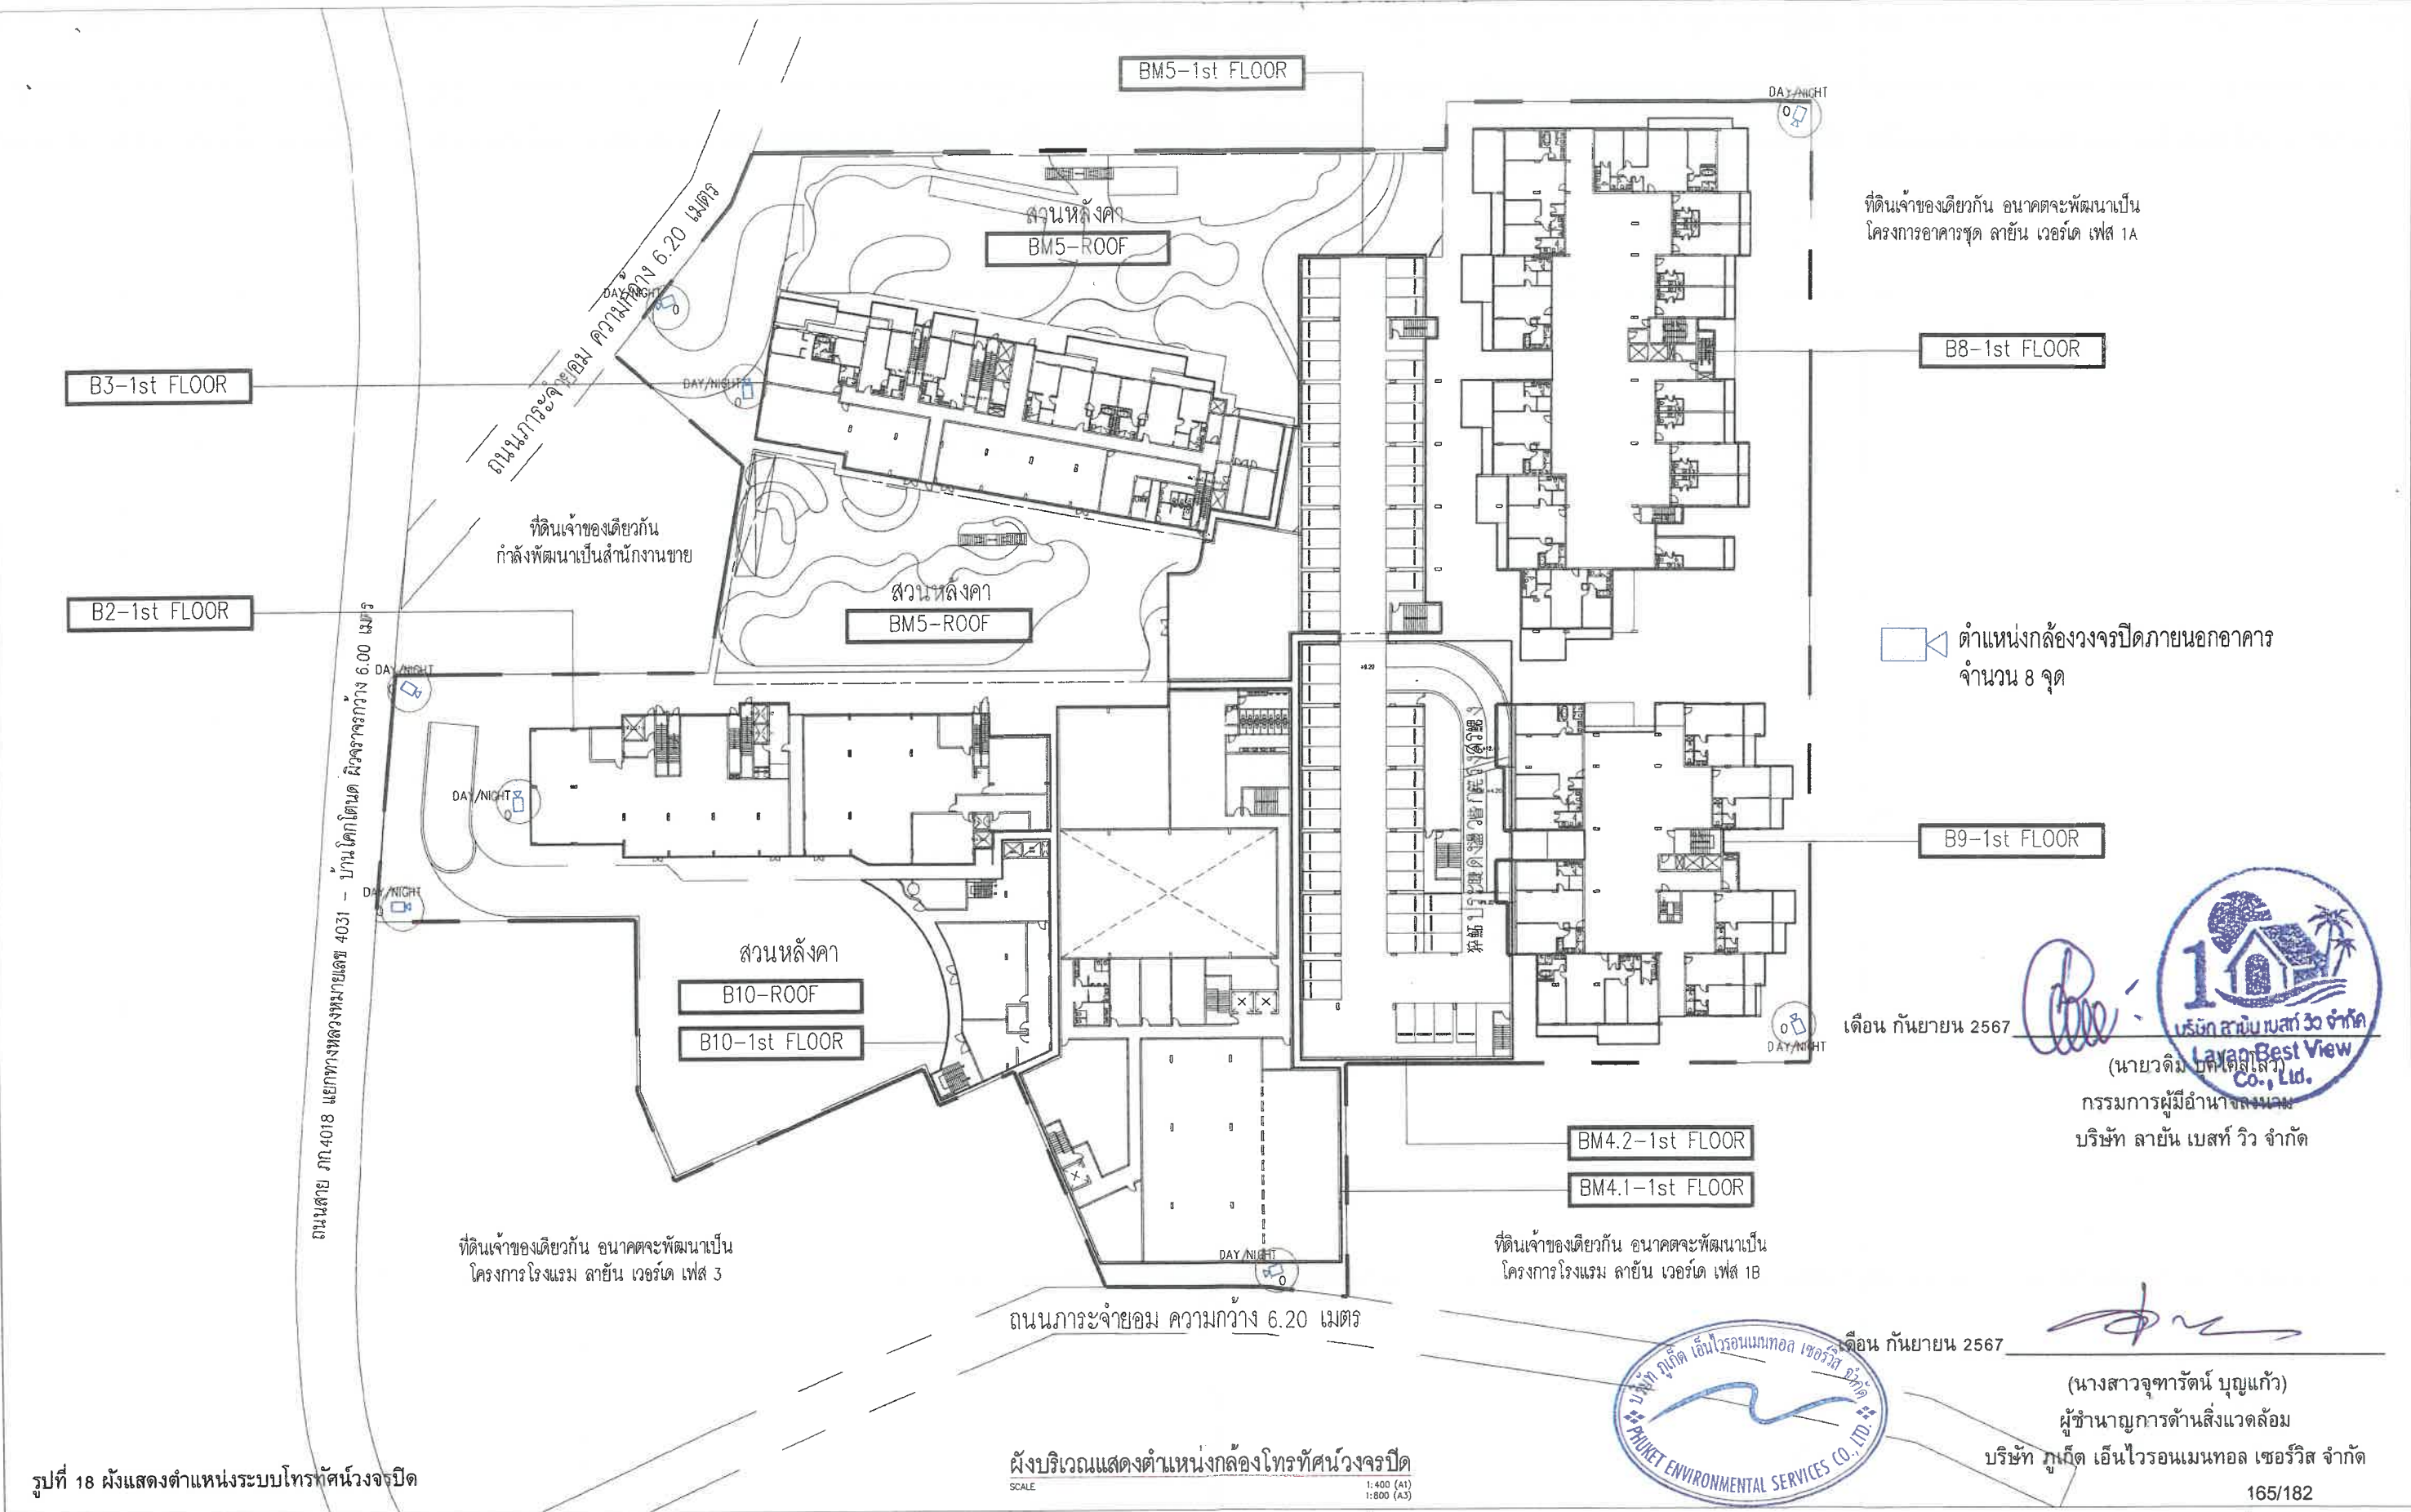

ที่ดินเจ้าของเดียวกัน อนาคตจะพัฒนาเป็น
โครงการอาคารชุด ลายัน เวิร์ด เฟส 1A

ตำแหน่งกล้องวงจรปิดภายนอกอาคาร
จำนวน 8 จุด

เดือน กันยายน 2567



(นายวดีม บัณฑิตกุล)
กรรมการผู้มีอำนาจลงนาม
บริษัท ลายัน เบลท์ วิว จำกัด

ที่ดินเจ้าของเดียวกัน อนาคตจะพัฒนาเป็น
โครงการโรงแรม ลายัน เวิร์ด เฟส 1B

เดือน กันยายน 2567




(นางสาวจุฑารัตน์ บุญแก้ว)
ผู้อำนวยการด้านสิ่งแวดล้อม
บริษัท ภูเก็ต เอ็นไวรอนเม้นทอล เซอร์วิส จำกัด

รูปที่ 18 ผังแสดงตำแหน่งระบบโทรทัศนวงจรปิด

ผังบริเวณแสดงตำแหน่งกล้องโทรทัศน์วงจรปิด
SCALE 1:400 (A1) 1:800 (A3)

OWNER บริษัท ลายัน เบลท์ วิว จำกัด Layan Best View Co., LTD.		PROJECT NAME โครงการอาคารชุด ลายัน เวิร์ด เฟส 2 Layan Verde Phase 2 ตำบลเชิงทะเล อำเภอถลาง จังหวัดภูเก็ต 83110		GENERAL หมายเหตุ	
ARCHITECT A/49 PH ARCHITECTS 49 PHUNET LIMITED 77 DEEBUK ROAD BANGKOK DISTRICT PHUET 83000 THAILAND T +66 (0) 2671 3848 F +66 (0) 2671 3849 E ARCHITECTS@PHUNET.CO.TH W ARCHITECTS		STRUCTURAL ENGINEER AE/49 ARCHITECTURAL ENGINEERING 49 LIMITED 107 601 P.L. ANSAKARN VILLAGE BANGKOK 10110 THAILAND T +66 (0) 261 4026-1 F +66 (0) 261 4026-2 E AE@ENGINEER49.CO.TH W AEENGINEER49		MECHANICAL ENGINEER ME/49 MEE ENGINEERING 49 LIMITED 222/14 P.L. ANSAKARN VILLAGE BANGKOK 10110 THAILAND T +66 (0) 261 4026-1 F +66 (0) 261 4026-2 E ME@ENGINEER49.CO.TH W MEENGINEER49	
ELECTRICAL ENGINEER SIGNED		LANDSCAPE DESIGNER SIGNED		DRAWING TITLE ผังบริเวณแสดงตำแหน่งกล้องโทรทัศน์วงจรปิด	
ENVIRONMENTAL ENGINEER SIGNED		DRAWING NO. GNE 0.14		SCALE: AS SHOWN	
ISSUE/REVISION NO DESCRIPTION BY DATE		CHECK BY ENGINEER SIGNED PE WP CHK JK SNG SS		DRAWN BY SNG SS 15/02/2024	
1 แบบขอบเขต EIA ME49 15/02/2024					

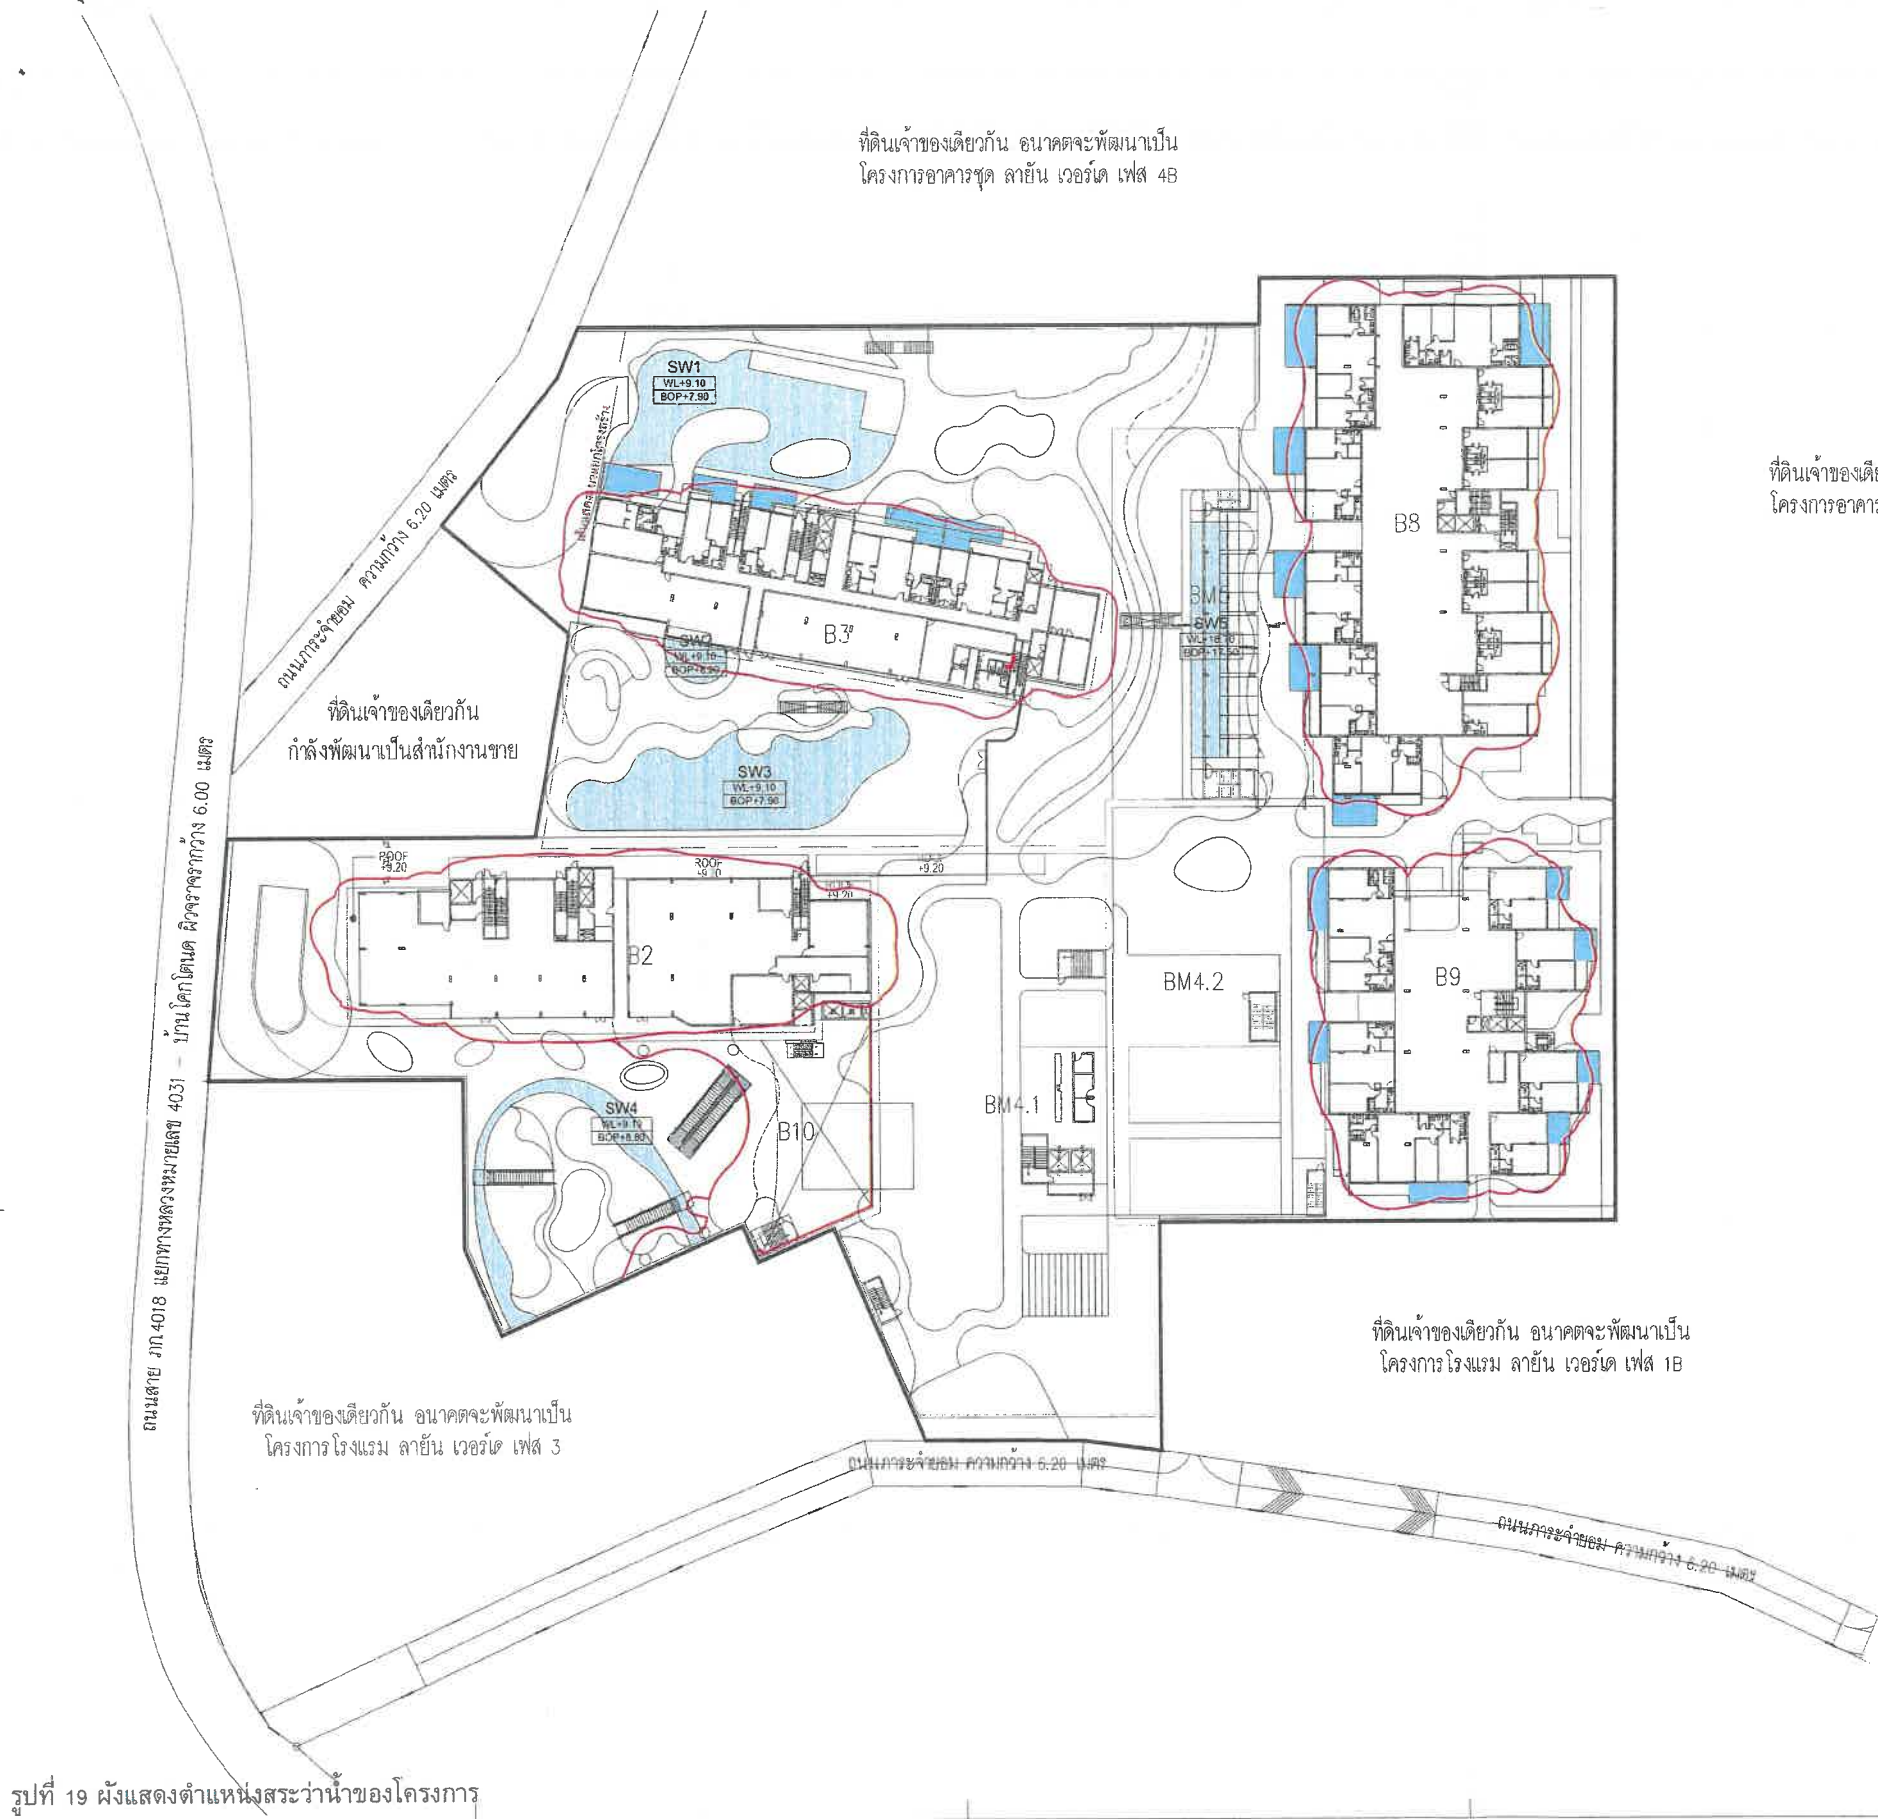

เดือน กันยายน 2567

(นายวติม บุณยกุลวิไล)
กรรมการผู้มีอำนาจลงนาม
บริษัท ลายัน เบทส์ วิว จำกัด
Layan Best View Co., Ltd.

ที่ดินเจ้าของเดียวกัน อนาคตจะพัฒนาเป็น
โครงการอาคารชุด ลายัน เวิร์ด เฟส 1A

เดือน กันยายน 2567

(นางสาวจุฑารัตน์ บุญแก้ว)
ผู้อำนวยการด้านสิ่งแวดล้อม
บริษัท ภูเก็ต เอ็นไวรอนเม้นทอล เซอร์วิส จำกัด
PRUNET ENVIRONMENTAL SERVICES CO., LTD.

พื้นที่บ่อน้ำ

สัญลักษณ์	ชื่อ	พื้นที่(ตร.ม.)	ปริมาตร(ลบ.ม.)
SW1	สระน้ำส่วนที่ 1 ความลึก 1200 มม.	379.45	419.34
SW2	สระน้ำส่วนที่ 2 ความลึก 900 มม.	37.93	34.13
SW3	สระน้ำส่วนที่ 3 ความลึก 1200 มม.	421.63	505.95
SW4	บ่อน้ำส่วนที่ 4 ความลึก 300 มม.	162.13	48.63
SW5	สระน้ำส่วนที่ 5 ความลึก 1200 มม.	153.49	184.18
พื้นที่บ่อน้ำรวม		1,154.63	1,192.23


รูปที่ 19 ผังแสดงตำแหน่งสระน้ำของโครงการ

ผังแสดงบ่อน้ำ
SCALE 1:500
166/182

OWNER บริษัท ลายัน เบทส์ วิว จำกัด
Layan Best View Co., LTD.
PROJECT NAME โครงการอาคารชุด ลายัน เวิร์ด เฟส 2
Layan Verde Phase 2
ตำบลเชิงทะเล อำเภอถลาง จังหวัดภูเก็ต 83110
GENERAL หมายเหตุ

ARCHITECT A/49 PH SIGNED	STRUCTURAL ENGINEER AE/49 SIGNED	MECHANICAL ENGINEER ME/49 SIGNED	ELECTRICAL ENGINEER SIGNED	LANDSCAPE DESIGNER SIGNED
ENVIRONMENTAL ENGINEER SIGNED	DRAWING TITLE เฟส 2 ผังแสดงบ่อน้ำ			

ISSUE/REVISION				SIGNED	CHECK BY	DRAWING NO.
NO	DESCRIPTION	BY	DATE	ARCHITECT	SIGNED	
1	NEW EIA	SHMA	31.05.2024	PM		LA-701
2				PD		
3				PA		
4				JC		
5						
6						
7						
8						
9						
10						
				DRAWN BY		SCALE: As indicated
				DESIGNED BY		REP. FILE: 25-05-2024 10:08:41.kgm (COPYING) (C: 2021) © 2021 SHAWMUT DESIGN INC. All Rights Reserved

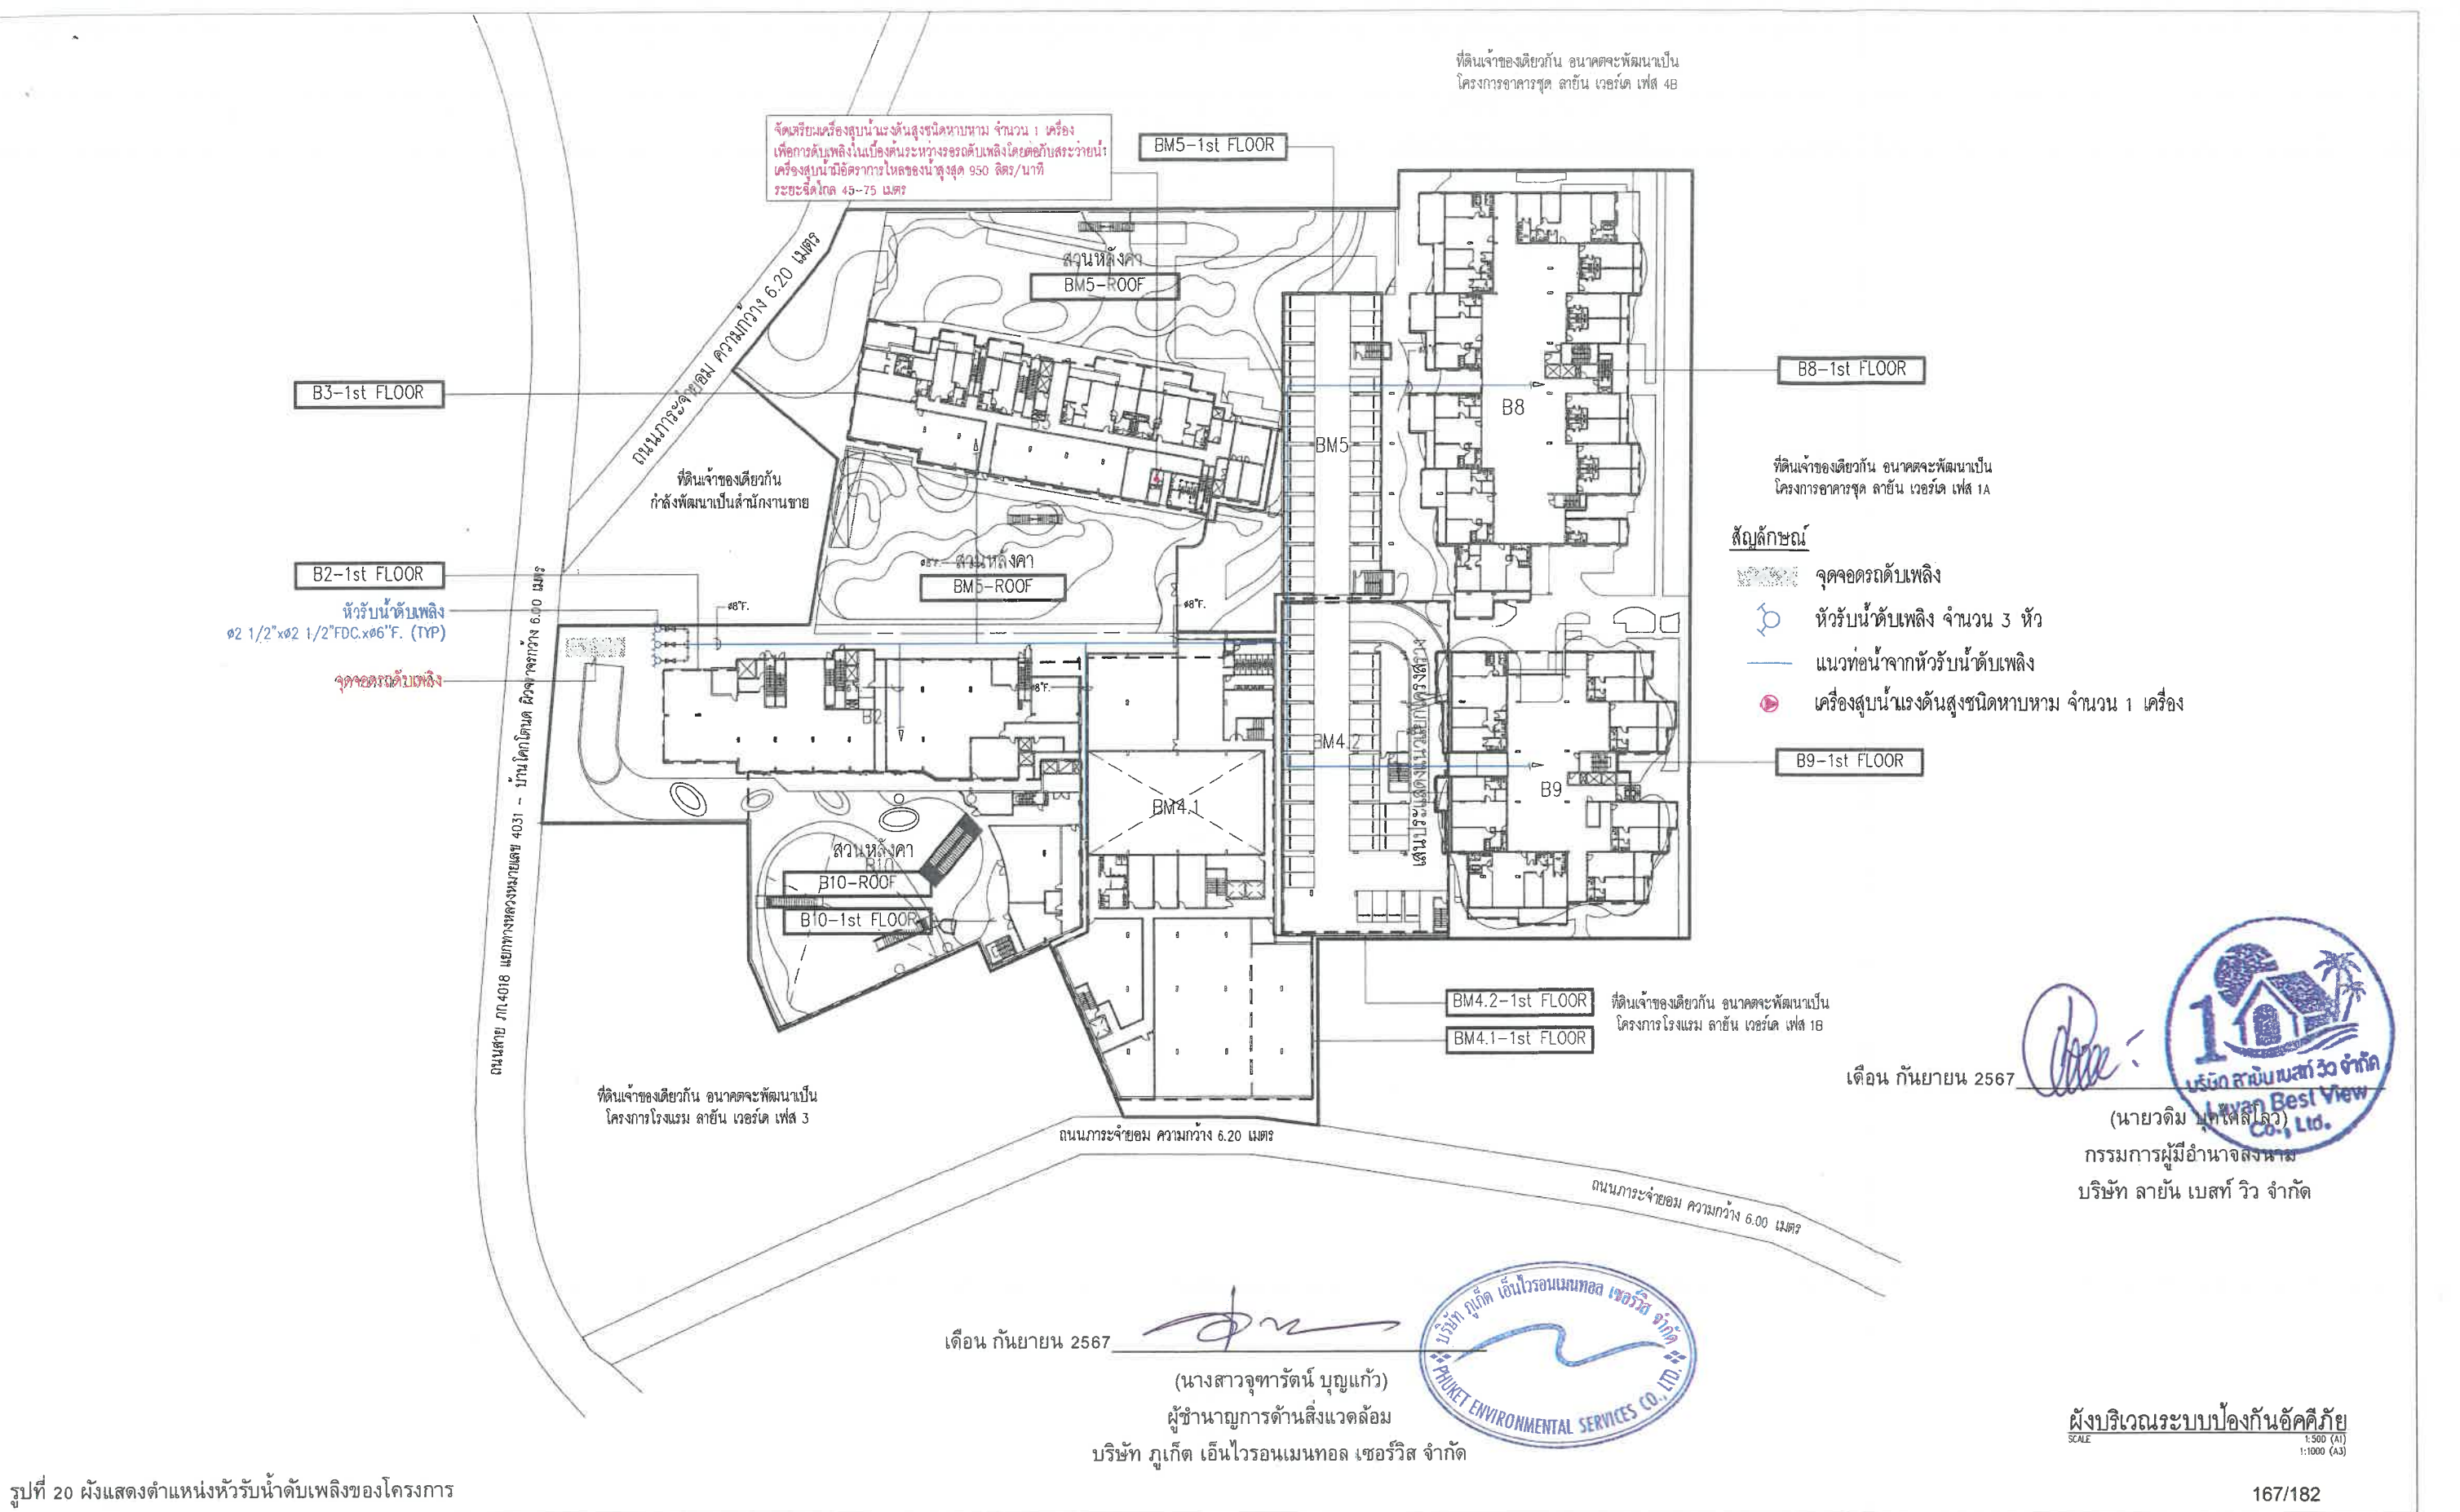

OWNER

บริษัท ลายัน เบสท์วิว จำกัด
Layan Best View Co., LTD.

PROJECT NAME

โครงการอาคารชุด ลายัน เวอร์ด เฟส 2
Layan Verde Phase 2

ตำบลเชิงทะเล อำเภอกลาง จังหวัดภูเก็ต 83110

GENERAL

หมายเหตุ

1. THIS DRAWING IS THE PROPERTY OF ARCHITECTS 49 LIMITED OR ONE OF ITS AFFILIATES. IT IS ISSUED SUBJECT TO RETURN UPON DEMAND AND IS NOT TO BE USED EXCEPT IN CONNECTION WITH THE PROJECT FOR WHICH IT IS INTENDED.

2. DO NOT SCALE THIS DRAWING. USE FIGURED DIMENSIONS ONLY.

ARCHITECT

49 PH

ARCHITECTS 49 (PH) PVT. LTD.

111, 113, 115,42

DRAWING NO.

LA-601


SCALE: As indicated

REF. FILE 454-X-PH2-Titeblock.dwg

สัญลักษณ์

- เส้นทางรถยนต์
- ที่จอดรถยนต์คนพิการ
- ที่จอดรถจักรยานยนต์

ที่ดินเจ้าของเดียวกัน อนาคตจะพัฒนาเป็น
โครงการอาคารชุด ลายัน เวิร์ด เฟส 4B

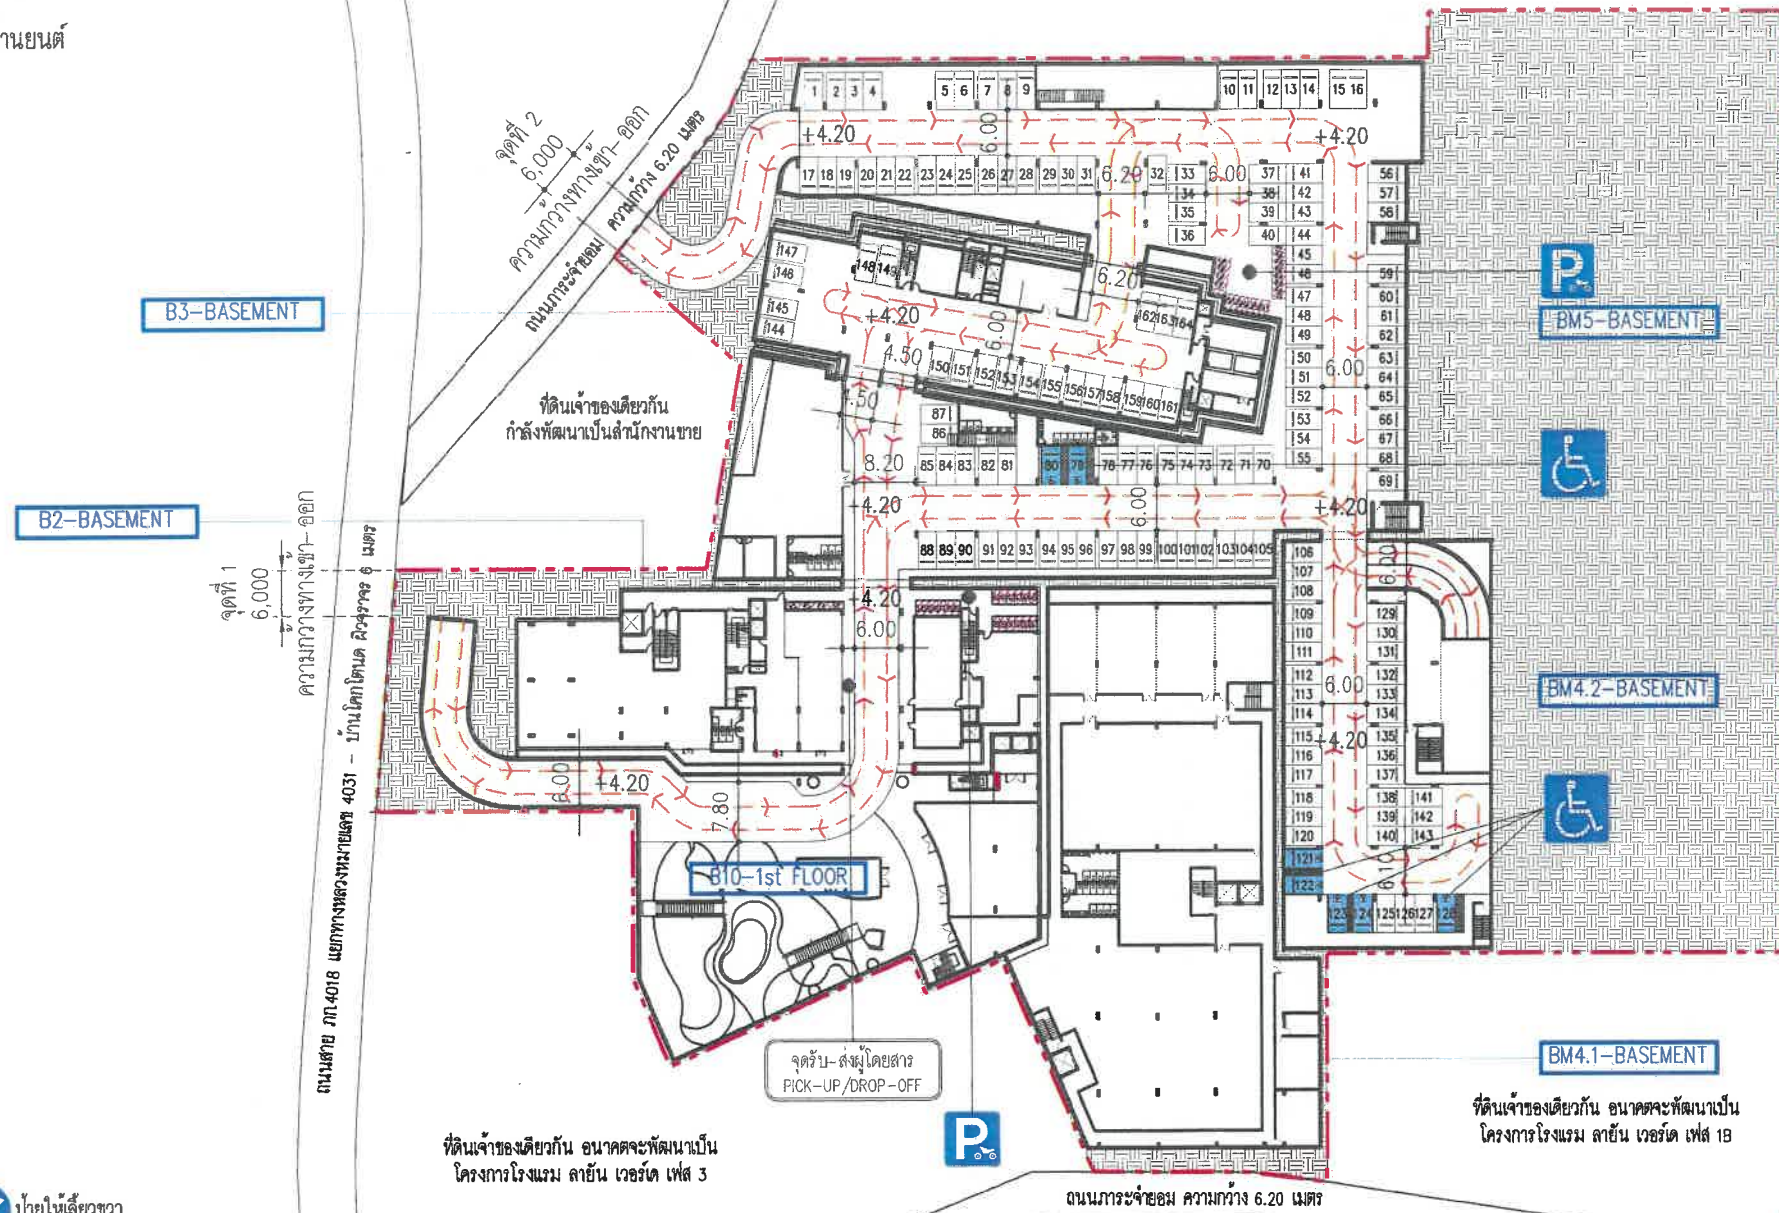

ที่ดินเจ้าของเดียวกัน อนาคตจะพัฒนาเป็น
โครงการอาคารชุด ลายัน เวิร์ด เฟส 1A

เดือน กันยายน 2567



(นายวิชาญ วิชาญวิวัฒน์)
กรรมการผู้มีอำนาจลงนาม
บริษัท ลายัน เบสท์วิว จำกัด

เดือน กันยายน 2567

(นางสาวจุฑารัตน์ บุญแก้ว)
ผู้อำนวยการด้านสิ่งแวดล้อม

บริษัท ภูเก็ต เอ็นไวรอนเม้นทอล เซอร์วิส จำกัด



ผังบริเวณแสดงทิศทางการจราจรในพื้นที่โครงการ
SCALE A1
SCALE A3
1:1250
1:2500

- ป้ายให้เลี้ยวซ้าย
- ป้ายให้เลี้ยวขวา
- ป้ายให้ตรงไปหรือเลี้ยวซ้าย
- ป้ายให้ตรงไปหรือเลี้ยวขวา
- ป้ายให้เลี้ยวซ้ายหรือเลี้ยวขวา
- ป้ายห้ามเข้า
- ป้ายห้ามเลี้ยวซ้าย
- ป้ายห้ามเลี้ยวขวา
- ป้ายทางเข้า
- ป้ายทางออก
- ที่จอดรถผู้พิการ
- ที่จอดรถ
- ที่จอดรถจักรยานยนต์

รูปที่ 22 ผังแสดงเส้นทางการเดินทางของโครงการ แผนที่ 1

OWNER
บริษัท ลายัน เบสท์วิว จำกัด
Layan Best View Co., LTD.

PROJECT NAME
โครงการอาคารชุด ลายัน เวิร์ด เฟส 2
Layan Verde Phase 2

GENERAL
หมายเหตุ

ARCHITECT
SIGNED

STRUCTURAL ENGINEER
SIGNED

MECHANICAL ENGINEER
SIGNED

ELECTRICAL ENGINEER
SIGNED

LANDSCAPE DESIGNER
SIGNED

DRAWING TITLE
ผังบริเวณแสดงทิศทางการจราจรในพื้นที่โครงการ

NO	DESCRIPTION	BY	DATE
1	แบบขอความเห็น EIA	A49	15.01.2024
2			
3			
4			
5			
6			
7			
8			
9			
10			

CHECK BY	SIGNED
ARCHITECT	
PA	
PA	
JC	

DRAWING NO.
169/182

สัญลักษณ์

- เส้นทางรถยนต์
 [Hatched Box] ที่จอดรถจักรยานยนต์

ที่ดินเจ้าของเดียวกัน อนาคตจะพัฒนาเป็น
 โครงการอาคารชุด ลายัน เวิร์ด เฟส 4B

B3-1st FLOOR

B2-1st FLOOR

จุดรับ-ส่งผู้โดยสาร
 PICK-UP/DROP-OFF

B10-1st FLOOR

BM5-1st FLOOR

BM4.2-1st FLOOR

BM4.1-1st FLOOR

ที่ดินเจ้าของเดียวกัน อนาคตจะพัฒนาเป็น
 โครงการโรงแรม ลายัน เวิร์ด เฟส 3

ที่ดินเจ้าของเดียวกัน อนาคตจะพัฒนาเป็น
 โครงการโรงแรม ลายัน เวิร์ด เฟส 1B

ถนนกระจ่ายถนน ความกว้าง 6.20 เมตร

- [Blue Arrow] บ้ายให้เลี้ยวซ้าย
 [Blue Arrow] บ้ายให้เลี้ยวขวา
 [Blue Arrow] บ้ายให้ตรงไป หรือเลี้ยวซ้าย
 [Blue Arrow] บ้ายให้ตรงไป หรือเลี้ยวขวา
 [Blue Arrow] บ้ายให้เลี้ยวซ้าย หรือเลี้ยวขวา
 [Red Arrow] บ้ายห้ามเข้า
 [Red Arrow] บ้ายห้ามเลี้ยวซ้าย
 [Red Arrow] บ้ายห้ามเลี้ยวขวา
 [Blue Arrow] บ้ายทางเข้า
 [Blue Arrow] บ้ายทางออก
 [Blue Arrow] ที่จอดรถผู้พิการ
 [Blue Arrow] ที่จอดรถ
 [Blue Arrow] ที่จอดรถจักรยานยนต์

รูปที่ 23 ผังแสดงเส้นทางการเดินทางของโครงการ แผ่นที่ 2

ที่ดินเจ้าของเดียวกัน อนาคตจะพัฒนาเป็น
 โครงการอาคารชุด ลายัน เวิร์ด เฟส 1A

เดือน กันยายน 2567

(นายวดีม บุด ใจ)
 กรรมการผู้มีอำนาจลงนาม
 บริษัท ลายัน เบลท์ วิว จำกัด

เดือน กันยายน 2567

(นางสาวจุฑารัตน์ บุญแก้ว)
 ผู้อำนวยการด้านสิ่งแวดล้อม
 บริษัท ภูเก็ต เอ็นไวรอนเม้นทอล เซอร์วิส จำกัด



ผังบริเวณแสดงทิศทางการจราจรในพื้นที่โครงการ
 SCALE A1
 SCALE A3
 1:500
 1:1000

170/182

OWNER บริษัท ลายัน เบลท์ วิว จำกัด
 Layan Best View Co., LTD.
 PROJECT NAME โครงการอาคารชุด ลายัน เวิร์ด เฟส 2
 Layan Verde Phase 2
 ตำบลเชิงทะเล อำเภอถลาง จังหวัดภูเก็ต 83110
 GENERAL หมายเหตุ

ARCHITECT
 [Signature]
 SIGNED

STRUCTURAL ENGINEER
 [Signature]
 SIGNED

MECHANICAL ENGINEER
 [Signature]
 SIGNED

ELECTRICAL ENGINEER
 [Signature]
 SIGNED

LANDSCAPE DESIGNER
 [Signature]
 SIGNED

DRAWING TITLE
 ผังบริเวณแสดงทิศทางการจราจรในพื้นที่โครงการ

ISSUE/REVISION
 NO. DESCRIPTION BY DATE
 1. แก้ไขแบบแปลน EIA A49 15.01.2024


CHECK BY
 ARCHITECT SIGNED
 PM
 PA
 JC

DRAWING NO.
 SCALE
 REF. FILE: LYVA-CLY-TRAFFIC-PHASE 2.dwg
 COPYRIGHT © 2021
 BY ARCHITECTS 49 (PHAKET) LTD.

สัญลักษณ์

- เส้นทแยงรถยนต์
ที่จอดรถจักรยานยนต์

ที่ดินเจ้าของเดียวกัน อนาคตจะพัฒนาเป็น
โครงการอาคารชุด ลายัน เวอร์ด เฟส 4B

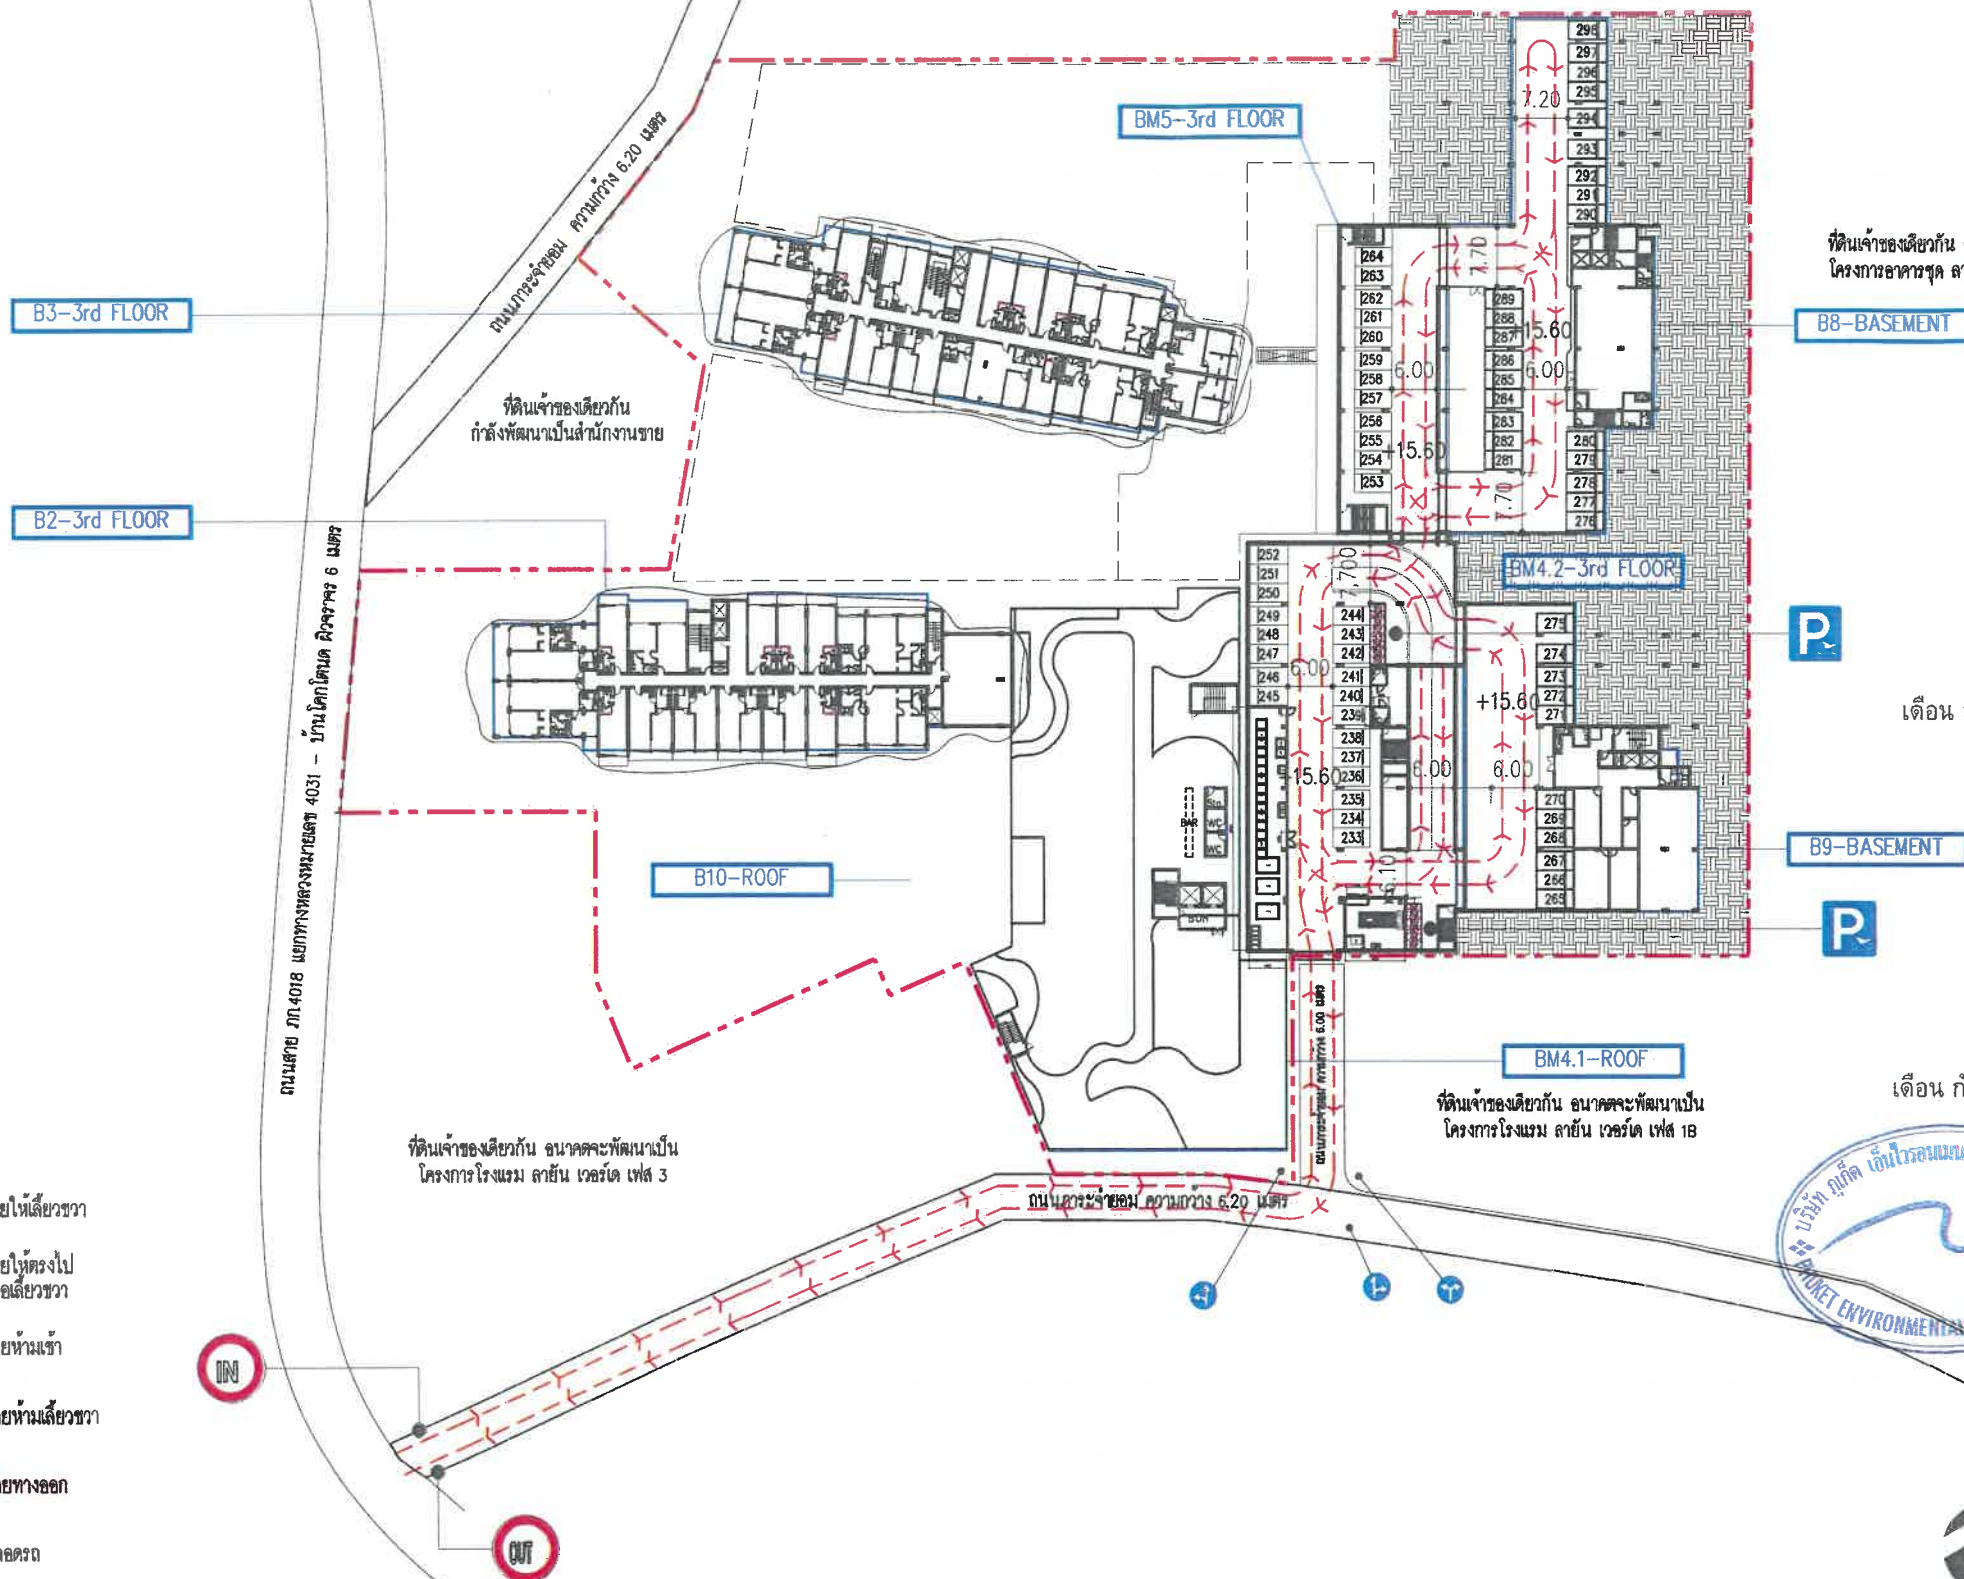

ที่ดินเจ้าของเดียวกัน อนาคตจะพัฒนาเป็น
โครงการอาคารชุด ลายัน เวอร์ด เฟส 1A

เดือน กันยายน 2567



B9-BASEMENT

เดือน กันยายน 2567



(นางสาวจุฑารัตน์ บุญแก้ว)
ผู้อำนวยการด้านสิ่งแวดล้อม
บริษัท ภูเก็ต เอ็นไวรอนเม้นทอล เซอร์วิส จำกัด



ผังบริเวณแสดงทิศทางการจราจรในพื้นที่โครงการ
SCALE A1
SCALE A3
1:1250
1:2500

- ป้ายให้เลี้ยวซ้าย, ป้ายให้เลี้ยวขวา, ป้ายให้ตรงไป หรือเลี้ยวซ้าย, ป้ายให้ตรงไป หรือเลี้ยวขวา, ป้ายให้เลี้ยวซ้าย หรือเลี้ยวขวา, ป้ายห้ามเข้า, ป้ายห้ามเลี้ยวซ้าย, ป้ายห้ามเลี้ยวขวา, ป้ายทางเข้า, ป้ายทางออก, ที่จอดรถผู้พิการ, ที่จอดรถ, ที่จอดรถจักรยานยนต์

รูปที่ 24 ผังแสดงเส้นทางการเดินทางของโครงการ แผนที่ 3

OWNER บริษัท ลายัน เบสท์วิว จำกัด Layan Best View Co., LTD.
PROJECT NAME โครงการอาคารชุด ลายัน เวอร์ด เฟส 2 Layan Verde Phase 2 ตำบลเชิงทะเล อำเภอถลาง จังหวัดภูเก็ต 83110
GENERAL หมายเหตุ

ARCHITECT
SIGNED
DATE

STRUCTURAL ENGINEER
SIGNED
DATE

MECHANICAL ENGINEER
SIGNED
DATE

ELECTRICAL ENGINEER
SIGNED
DATE

LANDSCAPE DESIGNER
SIGNED
DATE

DRAWING TITLE
ผังบริเวณแสดงทิศทางการจราจรในพื้นที่โครงการ

NO	DESCRIPTION	BY	DATE
1	แบบแปลนอาคาร EIA	A49	15.01.2024
2			
3			
4			
5			
6			
7			
8			
9			
10			

CHECK BY
ARCHITECT
SIGNED
DATE

DRAWING NO.
171/182




(นายวฒิม บุคไคลโลว)

กรรมการผู้มีอำนาจลงนาม

บริษัท ลายัน เบสท์วิว จำกัด

กรรมการผู้มีอำนาจลงนาม
บริษัท ลายัน เบสท์ วิว จำกัด

บริษัท ลายัน เบสท์วิว จำกัด
Layan Best View
Co., Ltd.

พื้นที่บริเวณที่ 1
พื้นที่สีเขียว = 701.36 ตร.ม.

พื้นที่บริเวณที่ 2
พื้นที่สีเขียว = 1648.31 ตร.ม.

พื้นที่บริเวณที่ 9
พื้นที่สีเขียวซ้อนทับงานระบบ = 3.14 ตร.ม.

พื้นที่บริเวณที่ 3
พื้นที่สีเขียว = 259.53 ตร.ม.

ที่ดินเจ้าของเดียวกัน
กำลังพัฒนาเป็นสำนักงานขาย

พื้นที่บริเวณที่ 4
พื้นที่สีเขียว = 1834.16 ตรม

ถนนสาย ๓๓4018 แยกทางหลวงหมายเลข 4011 - บ้านโคกโดนัด ตัวจากวัดวัง ๖๐๐ เมตร

ที่ดินเจ้าของเดียวกัน อนาคตจะพัฒนาเป็น
โครงการโรงแรม ลายัน เวิร์ด เฟส 3

พื้นที่บริเวณที่ 5
พื้นที่สีเขียว = 453.07 ตร.ม.

พื้นที่บริเวณที่ 8
พื้นที่สีเขียวซ้อนทับงานระบบ = 9.00 ตร.ม.

พื้นที่บริเวณที่ 6
พื้นที่สีเขียว = 274.05 ตร.ม.

ที่ดินเจ้าของเดียวกัน อนาคตจะพัฒนาเป็น
โครงการอาคารชุด ลายัน เวิร์ด เฟส 1A

พื้นที่บริเวณที่ 7
พื้นที่สีเขียวซ้อนทับ
งานระบบ = 151.50 ตร.ม.

ที่ดินเจ้าของเดียวกัน อนาคตจะพัฒนาเป็น
โครงการโรงแรม ดาฮัน เวอร์ด เฟส 18

เดือน กันยายน 2567

(นางสาวจุฑารัตน์ บุญแก้ว)

ผู้อำนวยการด้านสิ่งแวดล้อม

บริษัท ภูเก็ต เอ็นไวรอนเม้นทอล เซอร์วิส จำกัด

ผังพื้นที่สีเขียวรวม
SCALE 1:500
172/182

รูปที่ 25 ผังแสดงพื้นที่สีเขียวของโครงการ

OWNER บริษัท ลายัน เบสท์วิว จำกัด
Layan Best View Co., LTD.

PROJECT
NAME โครงการอาคารชุด ลายัน เวอร์ด เฟส 2
Layan Verde Phase 2
ตำบลเชิงทะเล อำเภอดงหลวง จังหวัดภูเก็ต 83110

GENERAL
หมายเหตุ

1. THIS DRAWING IS THE PROPERTY OF ARCHITECT'S 49 LIMITED OR ONE OF ITS AFFILIATES. IT IS ISSUED SUBJECT TO RETURN UPON DEMAND AND IS NOT TO BE USED EXCEPT IN CONNECTION WITH THE PROJECT FOR WHICH IT IS INTENDED.
2. DO NOT SCALE THIS DRAWING. USE ASSURED DIMENSIONS ONLY.

ไม่ใช่อุปกรณ์การก่อสร้าง ใช้เฉพาะเท่านั้น

[illegible]

AE | 49

ARCHITECTURAL ENGINEERING ASSOCIATES
1101 ERM L. STAMMING BUILDING
SUKHARABAT 20 SUKHVIT 1010 THAMMAWIT
T. 662 25 26 262-4
F. 662 25 255 1848
E. AE@AENET.CO.TH
W. AENET.CO.TH

STRUCTURAL ENGINEER

SIGNATURE

Signature: *[Handwritten Signature]*

NAME: *[Handwritten Name]*

TEL: 6233

TEL: 2232

TEL: 8695

TEL: 12109



ME ENGINEERING 49 LIMITED
 135-45 PL. ALANMARSH BUILDING
 SUITE 200-201 BANGKOK 10110 THAILAND
 T +66 2 251 1900-5
 F +66 2 251 1887
 E info@me49.com
 W www.me49.com

MECHANICAL ENGINEER

SIGNATURE

NAME พ.อ.ดร.สุวิทย์

LAST พ.อ.ดร.สุวิทย์

FIRST พ.อ.ดร.สุวิทย์

PHONE 09-11111111

EMAIL me49@me49.com

NO. 001

DATE 10/10/2555

TIME 10:10

PLACE ME49

ELECTRICAL ENGINEER			SIGN
ชื่อ	นายประจักษ์	หมายเลข	535
ตำแหน่ง	พนักงาน	วันที่	1500
ชื่อ	นายประจักษ์	วันที่	12/12/51
ตำแหน่ง	พนักงาน	วันที่	8069
ชื่อ	นายประจักษ์	วันที่	66632
ตำแหน่ง	พนักงาน	วันที่	51066

Shma Co., Ltd.
99/2 Ekdamol 3 Sukhumvit 63 Rd.
Klongton New Vachana
Kumpakorn Thiennoi 10110
Tel:662 350 1977 Fax:662 290 1974
E-mail: admin@shmadesign.com

LANDSCAPE DESIGNER

บริษัท สยาม จำกัด โทร. 33
นางสาว ศิรินันท์
ชัยยศ เรืองศักดิ์ โทร. 3364

DRAWING TITLE

เฟส 2
ผังพื้นที่สีเขียวรวม

ISSUE/REVISION		SIGNATURE
NO	DESCRIPTION	DATE
1	WU EIA	31.05.20
2		
3		
4		
5		
6		
7		
8		
9		
10		

CHECK BY

ARCHITECT	SIGNED
PM	
PD	
PA	
JC	

Drawings by:

PRINTED DATE

LA-101

SCALE: As indicated

ที่ดินเจ้าของเดียวกัน อนาคตจะพัฒนาเป็น
โครงการอาคารชุด ลายัน เวิร์ด เฟส 4B

เดือน กันยายน 2567



(นายวิชาญ บุษปะกิจ)
กรรมการผู้มีอำนาจลงนาม
บริษัท ลายัน เบสท์วิว จำกัด

เดือน กันยายน 2567



(นางสาวจุฑารัตน์ บุญแก้ว)
ผู้อำนวยการด้านสิ่งแวดล้อม
บริษัท ภูเก็ต เอ็นไวรอนเม้นทอล เซอร์วิส จำกัด



ตารางไม้ยืนต้นรื้อถอน

สัญลักษณ์ :	ชนิด :	เส้นรอบวงลำต้น (ม.)	รัศมีทรงพุ่ม (ม.)	ทรงพุ่ม (ตร.ม.)	จำนวน (ต้น)	พื้นที่ทรงพุ่มรวม (ตร.ม.)
	ต้นกระถินณรงค์ <i>Acacia auriculiformis</i>	น้อยกว่า 0.5	1.00	3.14	29	91.06
	ต้นเนียง <i>Archidendron pauciflorum</i>	น้อยกว่า 0.5	1.10	3.80	2	6.28
	ต้นชะเอม <i>Millettia atropurpurea</i>	น้อยกว่า 0.5	0.80	2.00	2	4.00
	ต้นเนียง <i>Archidendron pauciflorum</i>	มากกว่า 0.5	1.10	3.80	1	3.80
พื้นที่ไม้ยืนต้นเดิมรวม					34 ต้น	105.14 ตร.ม.

ตารางไม้ยืนต้นเดิม

สัญลักษณ์ :	ชนิด :	เส้นรอบวงลำต้น (ม.)	รัศมีทรงพุ่ม (ม.)	ทรงพุ่ม (ตร.ม.)	จำนวน (ต้น)	พื้นที่ทรงพุ่มรวม (ตร.ม.)
	ต้นเนียง <i>Archidendron pauciflorum</i>	มากกว่า 0.5	1.10	3.80	2	7.60
	ต้นขนุน <i>Vitex pinnata</i>	มากกว่า 0.5	1.20	4.52	1	4.52
พื้นที่ไม้ยืนต้นเดิมรวม					3 ต้น	12.12 ตร.ม.

ผังไม้ยืนต้นเดิม
SCALE 1:500
173/182

รูปที่ 26 ผังไม้ยืนต้นเดิม

OWNER
บริษัท ลายัน เบสท์วิว จำกัด
Layan Best View Co., LTD.

PROJECT NAME
โครงการอาคารชุด ลายัน เวิร์ด เฟส 2
Layan Verde Phase 2
ตำบลเชิงทะเล อำเภอถลาง จังหวัดภูเก็ต 83110

GENERAL
หมายเหตุ

ARCHITECT
A 49 PH
SIGNED

STRUCTURAL ENGINEER
AE 49
SIGNED

MECHANICAL ENGINEER
ME 49
SIGNED

ELECTRICAL ENGINEER
SIGNED

LANDSCAPE DESIGNER
SIGNED

DRAWING TITLE

เฟส 2
ผังไม้ยืนต้นเดิม

ISSUE/REVISION
NO. DESCRIPTION BY DATE

CHECK BY
ARCHITECT SIGNED
PA
JC


DRAWING NO.

LA-211

SCALE As indicated
REF. FILE: 434-Ph-2-201-000000-000
COPYRIGHT 2024
BY ARCHITECTS, ENGINEERS & DESIGNERS

CHECK BY		DRAWING NO.
ARCHITECT	SIGNED	
PM		
PD		
PA		
JC		
DRAWN BY		SCALE: As indicated
		REF: FILE 454-242-201-21250-BU-CHG Construction Notes

LA-401

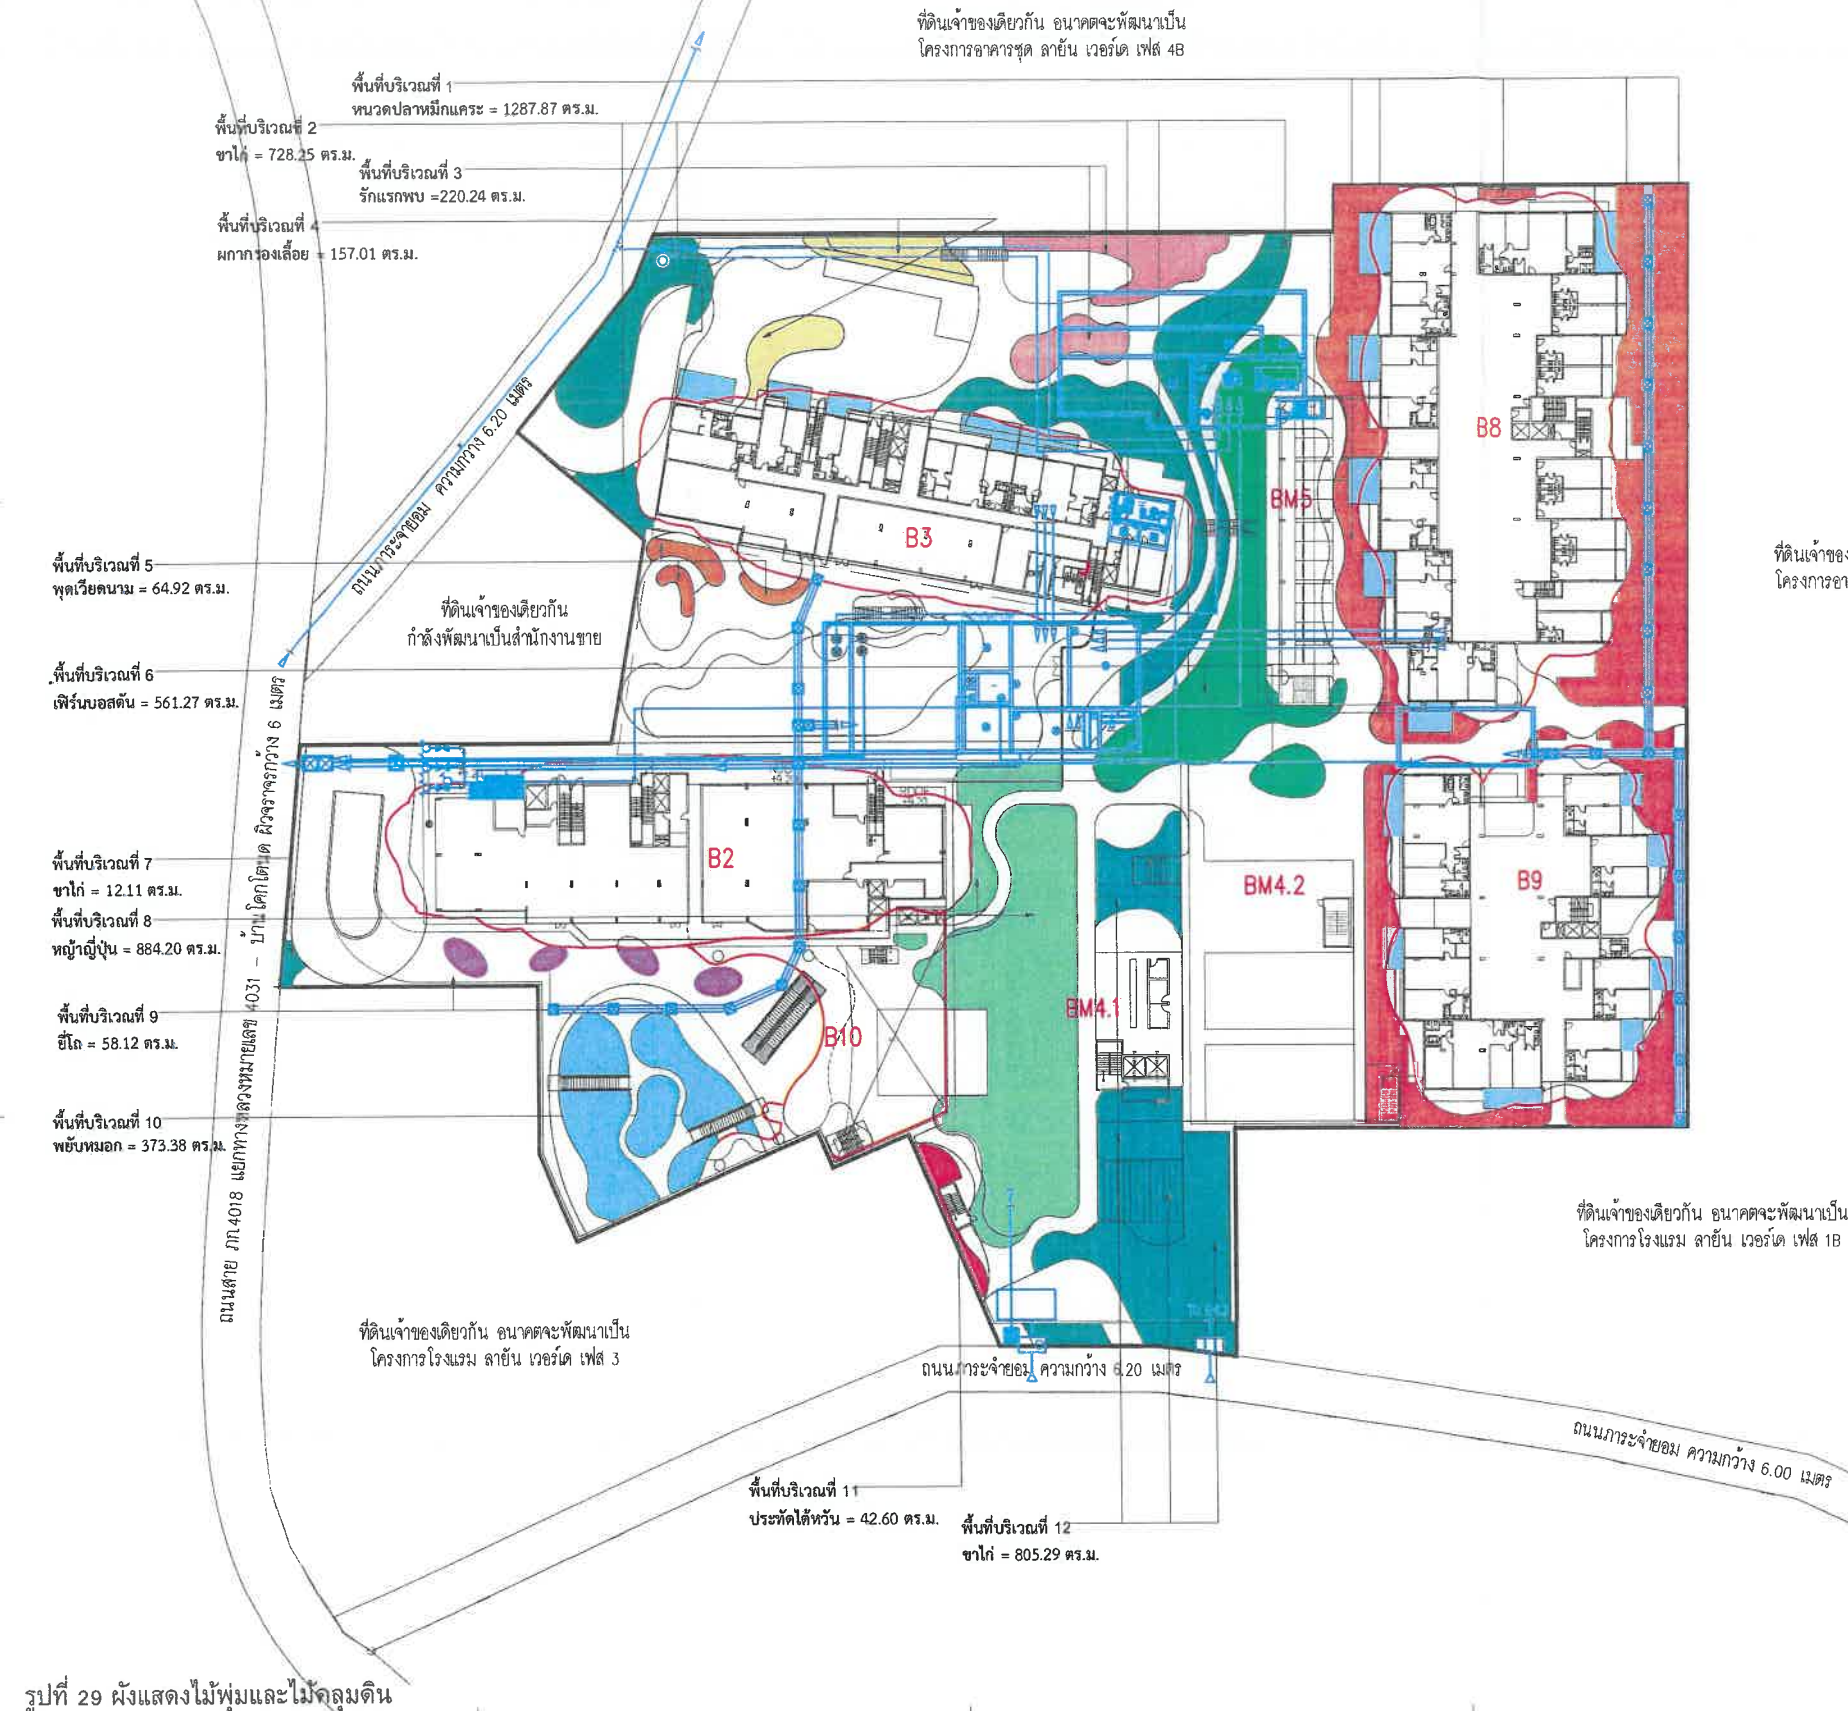

เดือน กันยายน 2567



เดือน กันยายน 2567

(นางสาวจุฑารัตน์ บุญแก้ว)

ผู้อำนวยการด้านสิ่งแวดล้อม
บริษัท ภูเก็ต เอ็นไวรอนเม้นทอล เซอร์วิส จำกัด



ตารางไม้พุ่มและไม้คลุมดิน

สัญลักษณ์	ชนิด	ความสูง (ม.)	พื้นที่ (ตร.ม.)
	ผกากรองเลื้อย Lantana camara	0.20	157.01
	รักแรกพบ Xanthostemon chrysanthus	0.60	220.24
	ซากไม้ Justicia fragilis	0.50	1,533.54
	เฟิร์นบอสตัน Nephrolepis exaltata	0.25	561.27
	ประทัดไต้หวัน Hamelia patens	0.40	42.60
	พยับหมอก Plumbago auriculata	0.20	373.38
	ยี่โถ Nerium oleander	0.35	58.12
	หมวดปลูกหมักและ Schettlera arborea	0.35	1,287.87
	หญ้าญี่ปุ่น Zoysia japonica	0.05	884.20
	พุดเวียดนาม Gardenia jasminoides	0.35	64.92

ไม้พุ่มและไม้คลุมดิน
SCALE 1:500
176/182

OWNER
บริษัท ลายัน เบลท์ วิสาหกิจ
Layan Best View Co., LTD.

PROJECT NAME
โครงการอาคารชุด ลายัน เวิร์ด เฟส 2
Layan Verde Phase 2
ตำบลเชิงทะเล อำเภอถลาง จังหวัดภูเก็ต 83110

GENERAL
หมายเหตุ

ARCHITECT
SIGNED
วันที่ 31.05.2024

STRUCTURAL ENGINEER
SIGNED
วันที่ 31.05.2024

MECHANICAL ENGINEER
SIGNED
วันที่ 31.05.2024

ELECTRICAL ENGINEER
SIGNED
วันที่ 31.05.2024


LANDSCAPE DESIGNER
SIGNED
วันที่ 31.05.2024

DRAWING TITLE
แผ่น 2
ผังไม้พุ่มและไม้คลุมดิน


ISSUE/REVISION
NO. DESCRIPTION BY DATE
1. แก้ไข EIA SHMA 31.05.2024

CHECK BY
ARCHITECT SIGNED
DATE


DRAWING NO.
LA-301

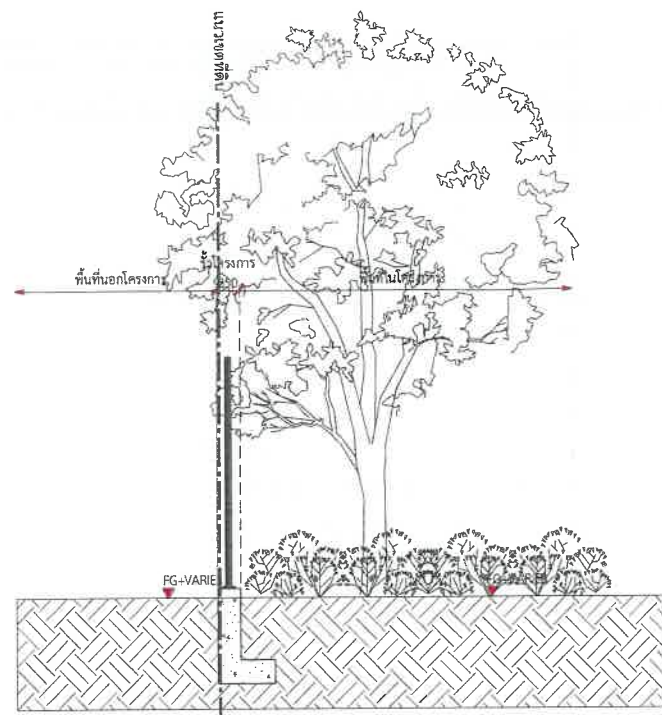


รูปตัดรั้วโครงการ

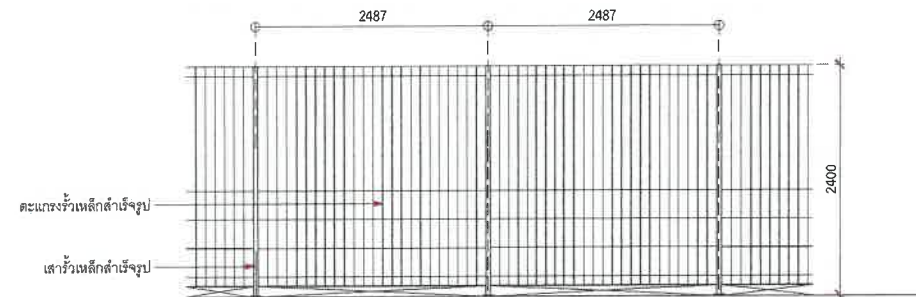


รูปด้านรั้วโครงการ

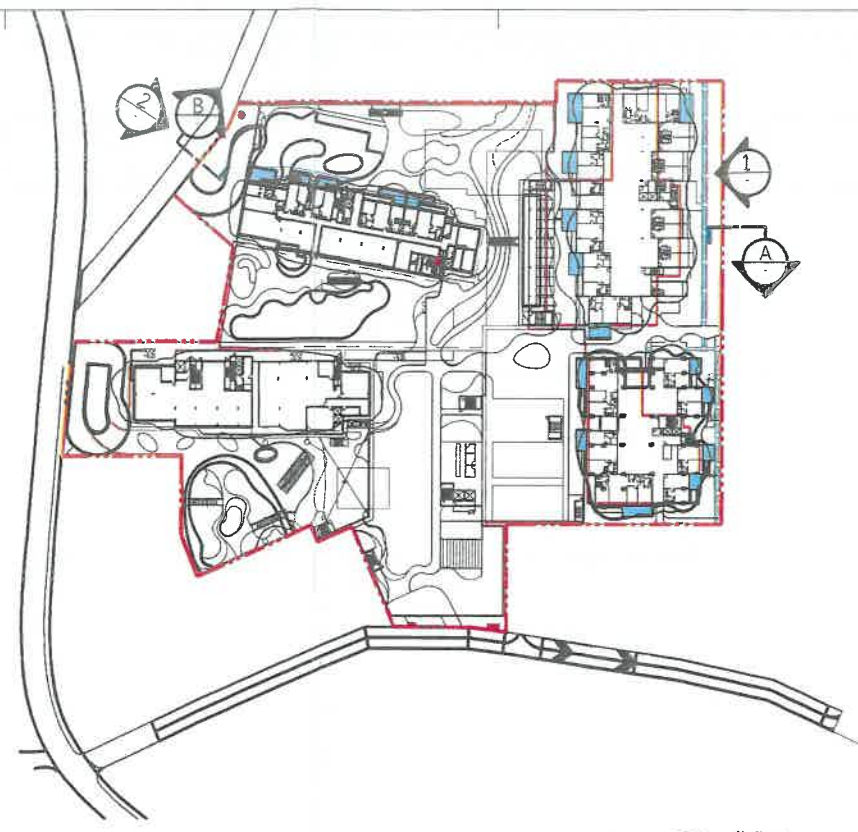

ผังอ้างอิง SCALE 1:1500

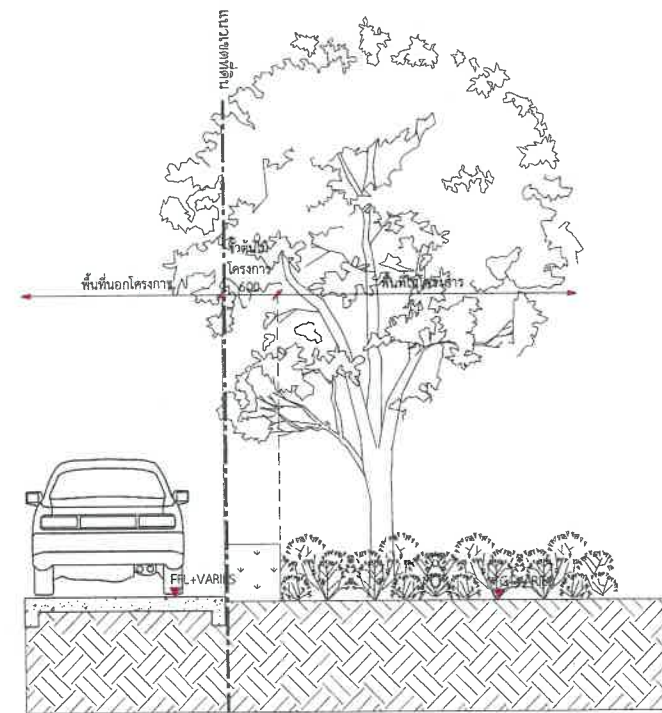

รูปตัดรั้วโครงการ

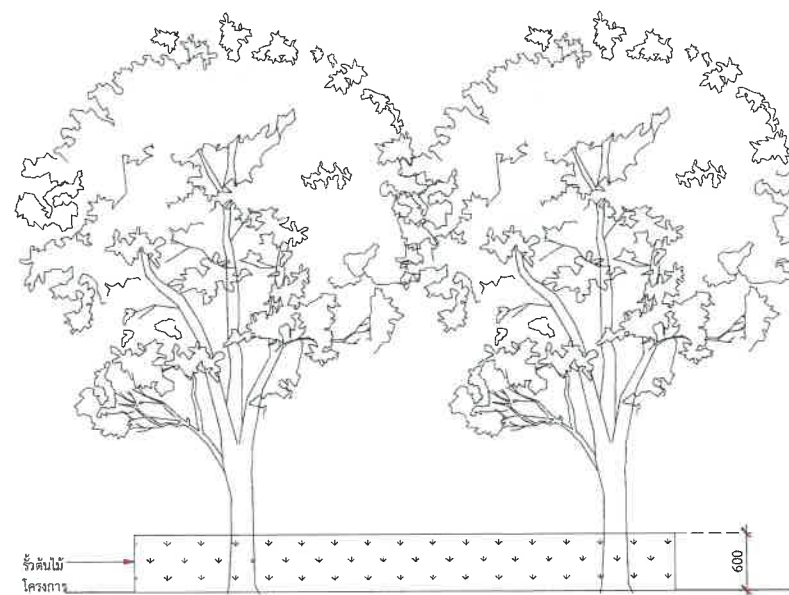

รูปด้านรั้วโครงการ

เดือน กันยายน 2567

ลายัน เบสท์วิว จำกัด Layan Best View Co., Ltd.

เดือน กันยายน 2567

นางสาวจุฑารัตน์ บุญแก้ว ผู้ชำนาญการด้านสิ่งแวดล้อม บริษัท ภูเก็ต เอ็นไวรอนเมนทอล เซอร์วิส จำกัด



รูปที่ 30 แบบขยายรั้วโปร่งและรั้วต้นไม้ของโครงการอาคารชุด ลายัน เวอร์เด เฟส 2

177/182

OWNER บริษัท ลายัน เบสท์วิว จำกัด Layan Best View Co., LTD. PROJECT NAME โครงการอาคารชุด ลายัน เวอร์เด เฟส 2 Layan Verde Phase 2 ตำบลเชิงทะเล อำเภอถลาง จังหวัดภูเก็ต 83110 GENERAL หมายเหตุ 1. THIS DRAWING IS THE PROPERTY OF ARCHITECTS 49 LIMITED OR ONE OF ITS AFFILIATES. IT IS ISSUED SUBJECT TO RETURN UPON DEMAND AND CANNOT BE USED FOR ANY OTHER PROJECT WITHOUT THE PROJECT FOR WHICH IT IS INTENDED. 2. DO NOT SCALE THIS DRAWING. USE FIGURED DIMENSIONS ONLY.

ARCHITECT A 49 PH ARCHITECTS 49 LIMITED 117/118-119, NAKHONSI-THAM ROAD, PHUKET 83000 THAILAND T +66 93 281 3887 F +66 93 281 3888 E ARCHITECTS49@GMAIL.COM W ARCHITECTS49.COM

STRUCTURAL ENGINEER AE 49 ANOCHITRAT, ENGINEERING LIMITED 117/118-119, NAKHONSI-THAM ROAD, PHUKET 83000 THAILAND T +66 93 281 3887 F +66 93 281 3888 E ANOCHITRAT@GMAIL.COM W ANOCHITRAT.COM

MECHANICAL ENGINEER ME 49 MECHANICAL ENGINEERING LIMITED 117/118-119, NAKHONSI-THAM ROAD, PHUKET 83000 THAILAND T +66 93 281 3887 F +66 93 281 3888 E MECHANICAL49@GMAIL.COM W MECHANICAL49.COM

ELECTRICAL ENGINEER ELECTRICAL ENGINEERING LIMITED 117/118-119, NAKHONSI-THAM ROAD, PHUKET 83000 THAILAND T +66 93 281 3887 F +66 93 281 3888 E ELECTRICAL49@GMAIL.COM W ELECTRICAL49.COM


LANDSCAPE DESIGNER SHMA SHMA CO., LTD. 117/118-119, NAKHONSI-THAM ROAD, PHUKET 83000 THAILAND T +66 93 281 3887 F +66 93 281 3888 E SHMA@SHMACO.LTD W SHMACO.LTD

DRAWING TITLE เฟส 2 ผังแสดงรั้วโครงการ

Table with 4 columns: NO, DESCRIPTION, BY, DATE. Row 1: 1, 1.00, SHMA, 31.05.2024.

CHECK BY ARCHITECT SIGNED PM PD PA JC DRAWN BY PRINTED DATE

DRAWING NO. LA-901

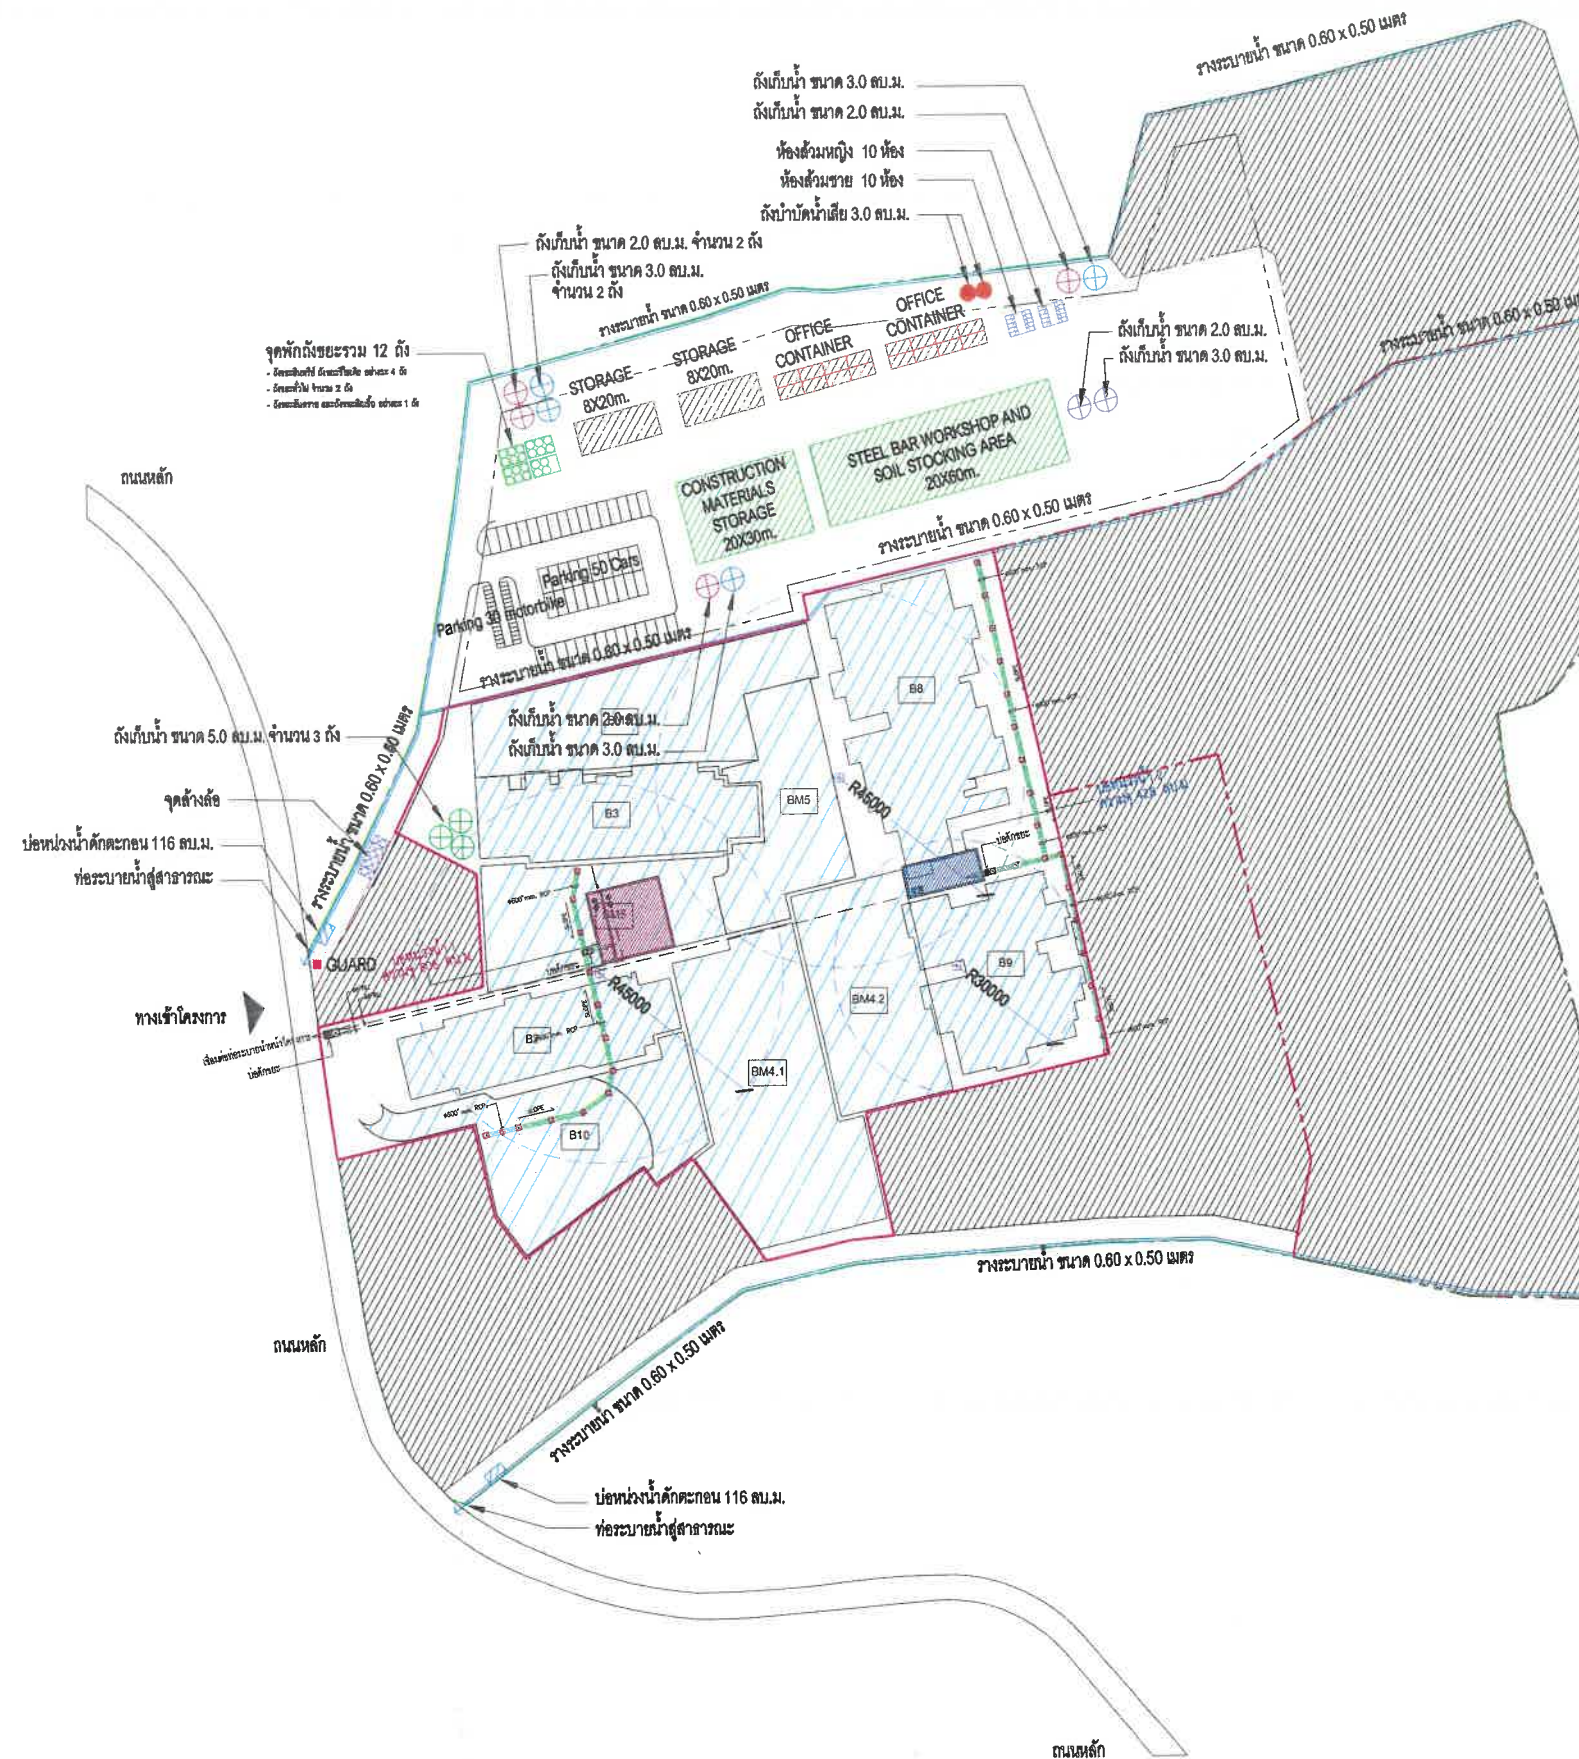

Layan Verde Project Phase 2

เดือน กันยายน 2567



(นายวิมล นาคโคตร)
กรรมการผู้มีอำนาจลงนาม
บริษัท ลายัน เบสท์วิว จำกัด
Layan Best View Co., Ltd.

เดือน กันยายน 2567



(นางสาวจุฑารัตน์ บุญแก้ว)
ผู้อำนวยการด้านสิ่งแวดล้อม
บริษัท ปุเก้ต เอ็นไวรอนเม้นทอล เซอร์วิส จำกัด

จำนวนคนงานสูงสุด 300 คน
จำนวนเที่ยวรถขนส่งวัสดุอุปกรณ์สูงสุด 20 คัน

ลำดับ	รายการ	สัญลักษณ์	จำนวน	หน่วย
1.	Storage, Office and Canteen		5	จุด
2.	Construction Materials Storage, Steel Bar Working Shop and Soil Stocking Area		2	จุด
3.	บ่อมายา		1	จุด
4.	ตำแหน่ง Tower Crane BOOM		1	จุด
5.	ถังเก็บน้ำสำรองขนาด 2.0 ลบ.ม.		5	ถัง
6.	ถังเก็บน้ำสำรองขนาด 3.0 ลบ.ม.		5	ถัง
7.	ถังเก็บน้ำสำรองขนาด 5.0 ลบ.ม.		3	ถัง
8.	รั้วชั่วคราว สูง 2.4 เมตร		1	จุด
9.	ถังขยะแยกประเภท		12	ถัง
10.	ห้องน้ำชั่วคราว		20	ห้อง
11.	ช่องจอดรถยนต์		40	ช่อง
12.	บ่อน้ำกักเก็บน้ำฝนโครงการ 116 ลบ.ม. (232 ลบ.ม.)		2	บ่อ
13.	ถังบำบัดน้ำเสีย 3.0 ลบ.ม.		2	ถัง
14.	จุดล้างล้อ		1	จุด
15.	บ่อพักสำหรับท่อ 0.60 ม.		2	บ่อ
16.	จำนวนรถบรรทุก		20	คัน
17.	จำนวนคนงาน		300	คน
18.	ท่อระบายน้ำ ขนาดเส้นผ่านศูนย์กลาง 0.60 เมตร			
19.	บ่อน้ำกักเก็บ 1 ความจุ 808 ลูกบาศก์เมตร		1	บ่อ
20.	บ่อน้ำกักเก็บ 2 ความจุ 428 ลูกบาศก์เมตร		1	บ่อ

(นายวิชาญ บัณฑิตกุล)

กรรมการผู้ถือหุ้นคนลงนาม

ชัช ลาพันธ์ เบสท์ วิจ. จำกัด

A circular logo with a horizontal line. Above the line is the letter 'B'. Below the line is the text 'Z22-ST-307'.

ที่ดินเจ้าของเดียวกัน
อนาคตจะพัฒนาเป็น
โครงการอาคารชุด
ลายัน เวอร์ด เฟส 1A

·พื้นที่งานดินตัด อาคาร B2	=	1201	Sq.m.
·พื้นที่งานดินตัด อาคาร B3	=	1378	Sq.m.
·พื้นที่งานดินตัด อาคาร BM4.1	=	2513	Sq.m.
·พื้นที่งานดินตัด อาคาร BM4.2	=	1494	Sq.m.
·พื้นที่งานดินตัด อาคาร BM5	=	4529	Sq.m.
·พื้นที่งานดินตัด อาคาร B8	=	1880	Sq.m.
·พื้นที่งานดินตัด อาคาร B9	=	1372	Sq.m.
·พื้นที่งานดินตัด อาคาร B10	=	1632	Sq.m.

·ปริมาณที่งานดินตัด อาคาร B2	=	9681 Cu.m.
·ปริมาณที่งานดินตัด อาคาร B3	=	11714 Cu.m.
·ปริมาณที่งานดินตัด อาคาร BM4.1	=	25080 Cu.m.
·ปริมาณที่งานดินตัด อาคาร BM4.2	=	20513 Cu.m.
·ปริมาณที่งานดินตัด อาคาร BM5	=	42774 Cu.m.
·ปริมาณที่งานดินตัด อาคาร B8	=	5160 Cu.m.
·ปริมาณที่งานดินตัด อาคาร B9	=	10546 Cu.m.
·ปริมาณที่งานดินตัด อาคาร B10	=	11271 Cu.m.

The map shows a study area with several plots labeled B2, B3, B5, B8, B9, and B10. Four monitoring points are indicated by black dots and labeled BM4.1, BM4.2, BM5, and BM6. BM5 is located near plot B3, BM4.2 is near plot B9, BM4.1 is near plot B10, and BM6 is located near plot B5. The plots are shaded in light blue, and the monitoring points are marked with black dots.

กำแพงกันดิน ที่เป็นส่วนหนึ่ง
ของอาคาร

179/182

DRAWING TITLE

ผังรวมแสดงพื้นที่ที่ดินและถมดิน

DRAWING NO.

ZZ2-ST-10011

SCALE
REF. FILE

As
Indicated

COPYRIGHT © 2014

เดือน กันยายน 2567




(นายวติม บุค คอล โว)
กรรมการผู้มีอำนาจลงนาม
บริษัท ลายัน เบสท์วิว จำกัด
Layan Best View Co., Ltd.

เดือน กันยายน 2567




(นางสาวจุฑารัตน์ บุญแก้ว)
ผู้ชำนาญการด้านสิ่งแวดล้อม
บริษัท ภูเก็ต เอ็นไวรอนเมนทอล เซอร์วิส จำกัด

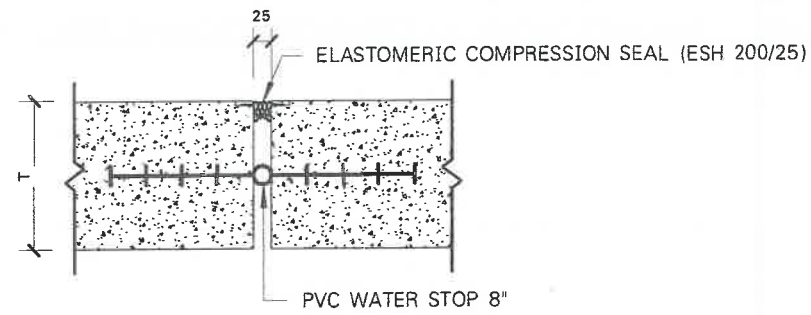

แบบขยาย 1
SCALE 1 : 20

- สัญลักษณ์งานดินตัด-ดินถม
- พื้นที่งานดินตัด
 - พื้นที่งานดินถม
 - กำแพงกันดิน ที่เป็นส่วนหนึ่งของอาคาร

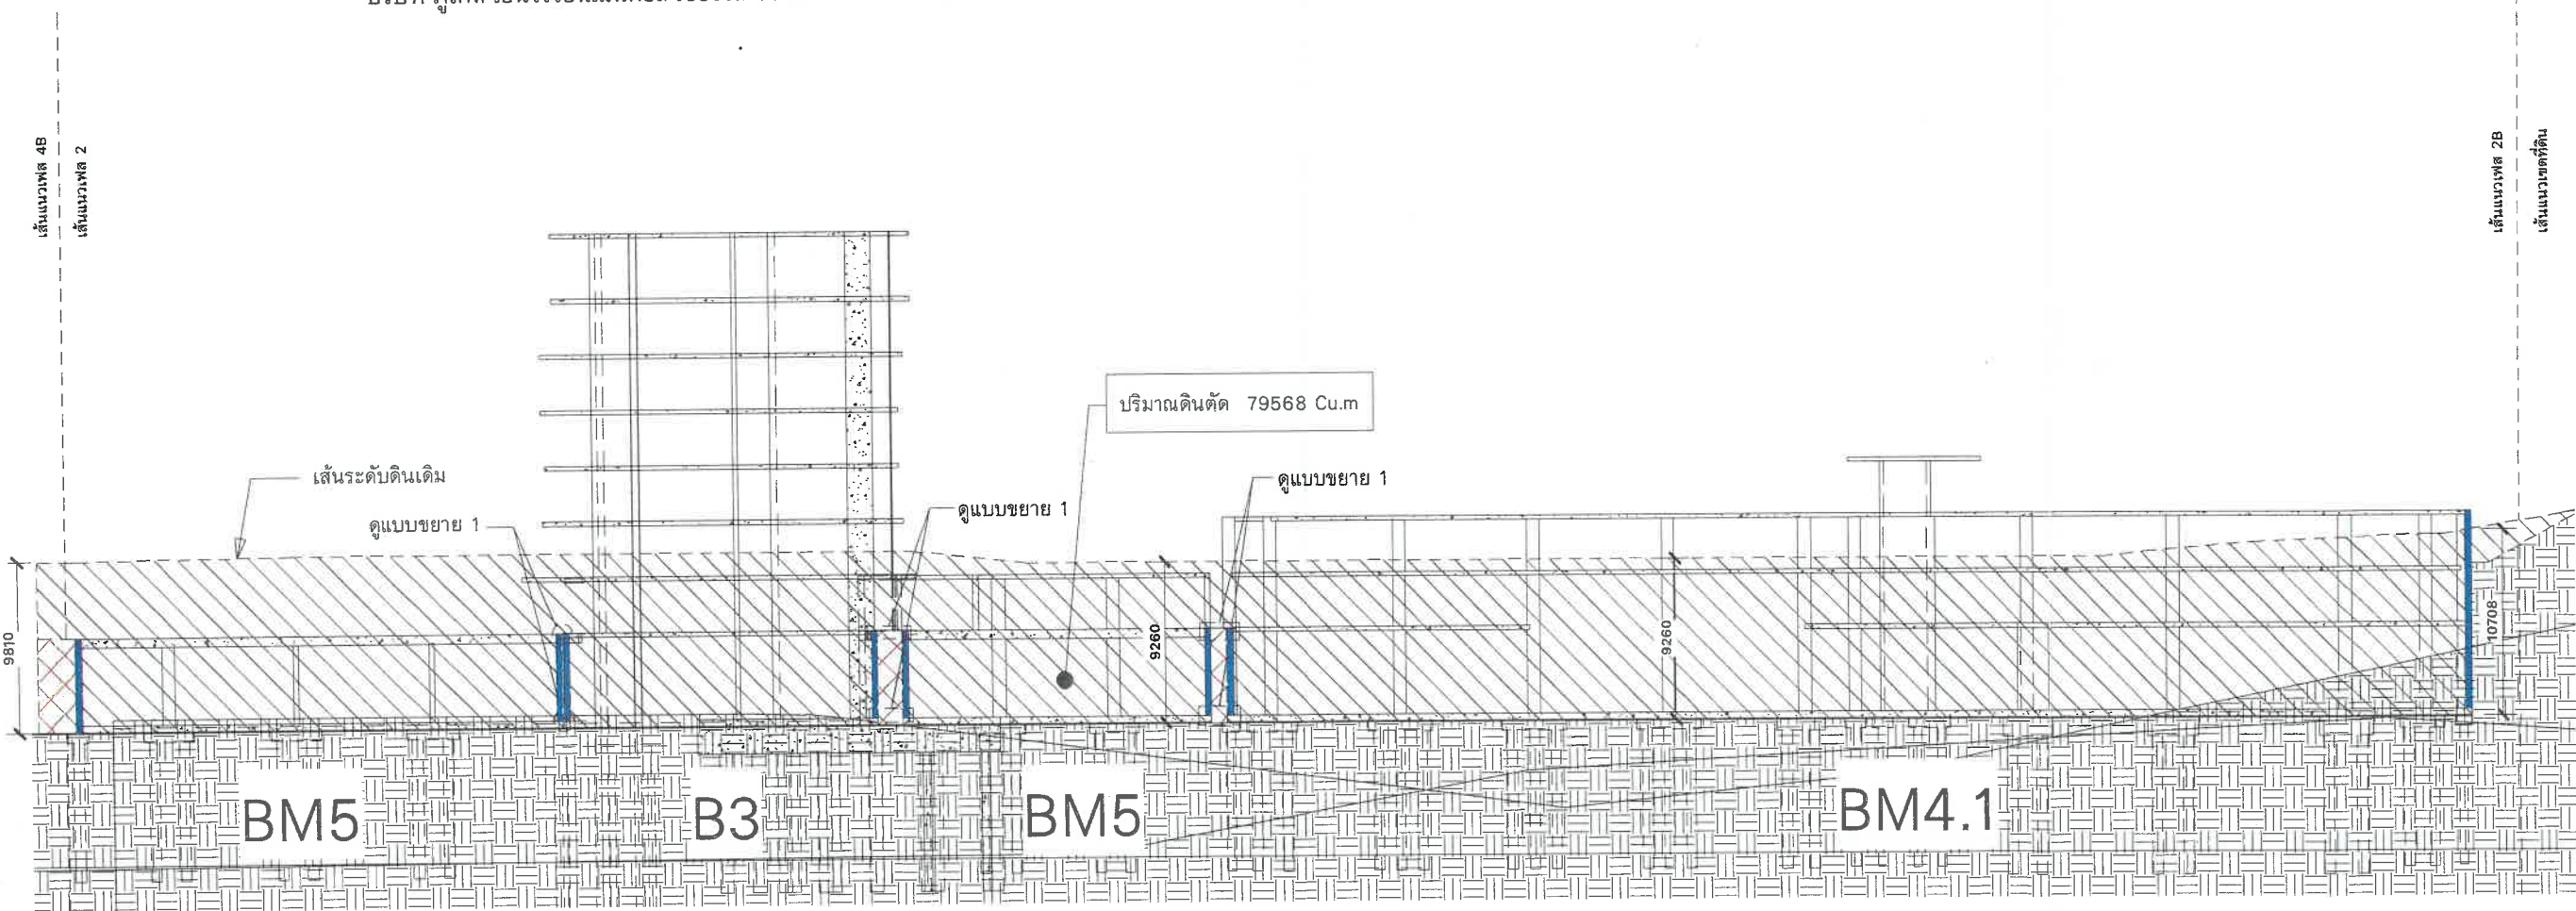

B รูปตัดงานดินตัด-ดินถม อาคาร BM5, B3, BM4.1
SCALE 1 : 400

รูปที่ 34 รูปตัดที่ดิน Section B

OWNER บริษัท ลายัน เบสท์วิว จำกัด Layan Best View Co., LTD.	DESIGNER ARCHITECTS 49 (PHUKET) LIMITED 77/100 BUKHONG ROAD, PHUKET THAILAND 80000 THAILAND T : +66 (0) 2082 8448 F : +66 (0) 2082 8447 E : 49PHUKET@GMAIL.COM W : 49PHUKET.COM	ARCHITECTS SIGNED	STRUCTURAL ENGINEER SIGNED	MECHANICAL ENGINEER SIGNED	ELECTRICAL ENGINEER SIGNED	LANDSCAPE DESIGNER SIGNED	DRAWING TITLE รูปตัดงานดินตัด-ดินถม อาคาร BM5, B3, BM4.1	ISSUE/REVISION NO. DESCRIPTION BY DATE 1. แก้ไขแบบแปลน B3 A249 15/02/2024 2. แก้ไขแบบแปลน B3 A249 22/04/2024 3. แก้ไขแบบแปลน B3 A249 27/05/2024 4. แก้ไขแบบแปลน B3 A249 13/06/2024	CHECK BY ENGINEER SIGNED Author Issue Date	DRAWING NO. ZZ2-ST-30002 As indicated COMPANY & SEAL ARCHITECTURAL ENGINEERING 49 LIMITED
--	---	-----------------------------	--------------------------------------	--------------------------------------	--------------------------------------	-------------------------------------	--	--	--	--

Q

25

ELASTOMERIC COMPRESSION SEAL (ESH 200/25)

CONCRETE

DOOR FRAME

PVC WATER STOP 8"

แบบขยาย 1
SCALE 1 : 20

สัญลักษณ์งานดินตัด-ดินถม

	พื้นที่งานดินตัด
	พื้นที่งานดินถม
	กำแพงกันดิน ที่เป็นส่วนหนึ่งของอาคาร



เนื่องจากอาคาร "B8" ที่ได้ดำเนินการก่อสร้างก่อนจะมีการตัดดินลงมาที่ระดับ +15.85 ดังนั้น ในอาคาร "BM5" จะมีความแตกต่างของระดับดินที่ตัดลึกลงจากอาคาร "B8" ประมาณ 12.15 เมตร ซึ่งดินที่ระดับความลึกนี้ จะมีความหนาแน่นมากสามารถตัด SLOPE 2V:1H หรือ 60 องศาได้ โดยยังคงมีสเถียรภาพเมื่อก่อสร้างผนังกันดินภายในอาคารแล้วเสร็จ จึงมีการถมกลับ

ปริมาณดินตัด 53320 Cu.m

เส้นระดับดินเดิม

ดูแบบขยาย 1

B8

BM5

C รูปตัดงานดินตัด-ดินถม อาคาร BM5, B9
SCALE 1 : 400

รูปที่ 35 รูปตัดขุดดิน Section C

182/182

OWNER

บริษัท ลายัน เบสท์วิว จำกัด
Layan Best View Co., LTD.

DESIGNER

ARCHITECTS 49 (PHAKHET) LIMITED
77 DEEDEE ROAD MIANG DISTRICT
PHAKHET 33000 THAILAND
T + 66 (0) 7633 5869
F + 66 (0) 7633 904
E 446PHK1@PHAKHET49.CO.TH
W 446CO.TH

ARCHITECTS

ARCHITECTS 49 (PHAKHET) LIMITED
77 DEEDEE ROAD MIANG DISTRICT
PHAKHET 33000 THAILAND
T + 66 (0) 7633 5869
F + 66 (0) 7633 904
E 446PHK1@PHAKHET49.CO.TH
W 446CO.TH

STRUCTURAL ENGINEER

ARCHITECTURAL ENGINEERING 49 LIMITED
102 8th FL. PHANOMANG BUILDING
SANGHATWONG BANGKOK 10200 THAILAND
T + 66 (0) 260 4 2021
F + 66 (0) 220 4 5641
E AE49H@AE49.CO.TH
W AE49.CO.TH

MECHANICAL ENGINEER

HALE ENGINEERING CONSULTANT
102 8th FL. PHANOMANG BUILDING SANGHATWONG
BANGKOK 10200 THAILAND
T + 66 (0) 260 4 2021
F + 66 (0) 220 4 5641
E HE49H@HALE.CO.TH
W HE49.CO.TH

ELECTRICAL ENGINEER

HALE ENGINEERING CONSULTANT
102 8th FL. PHANOMANG BUILDING SANGHATWONG
BANGKOK 10200 THAILAND
T + 66 (0) 260 4 2021
F + 66 (0) 220 4 5641
E HE49H@HALE.CO.TH
W HE49.CO.TH

LANDSCAPE DESIGNER

Shra

DRAWING TITLE

รูปตัดงานดินตัด-ดินถม อาคาร BM5, B8

ISSUE/REVISION

NO. DESCRIPTION BY DATE
1. เปรียบเทียบ BA AE49 15/02/2024
2. เปรียบเทียบ BA AE49 22/04/2024
3. เปรียบเทียบ BA AE49 27/05/2024
4. เปรียบเทียบ BA AE49 13/06/2024

CHECK BY

ENGINEER SIGNED
DRAWN BY
CHECKED DATE
Author
Issue Date

DRAWING NO.

ZZ2-ST-30003

GENERAL

1. THIS DRAWING IS THE PROPERTY OF ARCHITECTS 49 LIMITED OR ONE OF ITS AFFILIATES. IT IS LOANED SUBJECT TO RETURN UPON DEMAND AND IS NOT TO BE USED EXCEPT IN CONNECTION WITH THE PROJECT FOR WHICH IT IS INTENDED.
2. DO NOT SCALE THIS DRAWING. USE FIGURED DIMENSIONS ONLY.
1:100 (ถ้ามี) (ถ้ามี)