



ที่ ทส 1009.5/13620

สำนักงานนโยบายและแผน

ทรัพยากรธรรมชาติและสิ่งแวดล้อม

60/1 ซอยพิบูลวัฒนา 7

ถนนพระรามที่ 6 กรุงเทพฯ 10400

13 พฤศจิกายน 2556

เรื่อง แจ้งผลการพิจารณารายงานการวิเคราะห์ผลกระทบสิ่งแวดล้อมโครงการ อันดาศิรา รีสอร์ท แอนด์ สปา

เรียน กรรมการผู้จัดการบริษัท กิตติวัลย์ ภูเก็ต จำกัด

อ้างถึง หนังสือสำนักงานนโยบายและแผนทรัพยากรธรรมชาติและสิ่งแวดล้อม ที่ ทส 1009.5/5726 ลงวันที่ 20 พฤษภาคม 2556

- สิ่งที่ส่งมาด้วย
1. สำเนาหนังสือบริษัท ภูเก็ต เอ็นไวรอนเมนทอล เซอร์วิส จำกัด ที่ กอว.249/2556 ลงวันที่ 9 กันยายน 2556
 2. สรุปมาตรการป้องกันและแก้ไขผลกระทบสิ่งแวดล้อม และมาตรการติดตามตรวจสอบผลกระทบสิ่งแวดล้อมที่โครงการ อันดาศิรา รีสอร์ท แอนด์ สปา ของบริษัท กิตติวัลย์ ภูเก็ต จำกัด ต้องยึดถือปฏิบัติอย่างเคร่งครัด
 3. แนวทางการเสนอรายงานผลการปฏิบัติตามมาตรการป้องกันและแก้ไขผลกระทบสิ่งแวดล้อม และมาตรการติดตามตรวจสอบผลกระทบสิ่งแวดล้อม โครงการด้านอาคาร การจัดสรรที่ดิน และบริการชุมชน

ตามหนังสือที่อ้างถึง สำนักงานนโยบายและแผนทรัพยากรธรรมชาติและสิ่งแวดล้อม ได้แจ้งผลการพิจารณารายงานการวิเคราะห์ผลกระทบสิ่งแวดล้อมของคณะกรรมการผู้ชำนาญการพิจารณารายงานการวิเคราะห์ผลกระทบสิ่งแวดล้อมด้านอาคาร การจัดสรรที่ดิน และบริการชุมชน ในการประชุมครั้งที่ 33/2556 เมื่อวันที่ 14 พฤษภาคม 2556 มีมติไม่ให้ความเห็นชอบรายงานการวิเคราะห์ผลกระทบสิ่งแวดล้อมโครงการ อันดาศิรา รีสอร์ท แอนด์ สปา ของบริษัท กิตติวัลย์ ภูเก็ต จำกัด ตั้งอยู่ที่ ถนนหมื่นเงิน ตำบลป่าตอง อำเภอเกาะภูเก็ต จังหวัดภูเก็ต เป็นโครงการประเภทโรงแรม ขนาดพื้นที่ 8-1-98 ไร่ ประกอบด้วยอาคารทั้งสิ้น จำนวน 31 อาคาร เป็นอาคารส่วนบริการ จำนวน 7 อาคาร อาคารห้องพัก จำนวน 23 อาคาร และอาคารเพนส์เฮาส์ (อาคารห้องพักสำหรับผู้บริหาร) จำนวน 1 อาคาร มีจำนวนห้องพักรวมทั้งสิ้น 154 ห้องพัก จัดทำรายงานการวิเคราะห์ผลกระทบสิ่งแวดล้อมโดย บริษัท ภูเก็ต เอ็นไวรอนเมนทอล เซอร์วิส จำกัด โดยให้โครงการแก้ไขเพิ่มเติมรายละเอียดให้ครบถ้วนสมบูรณ์ และต่อมาบริษัท ภูเก็ต เอ็นไวรอนเมนทอล เซอร์วิส จำกัด ผู้ได้รับมอบหมาย และมอบอำนาจจากบริษัท กิตติวัลย์ ภูเก็ต จำกัด ได้เสนอรายงานฉบับชี้แจงเพิ่มเติมให้สำนักงานฯ ดำเนินการตามขั้นตอนการพิจารณารายงาน รายละเอียดตามสิ่งที่ส่งมาด้วย 1

สำนัก...

สำนักงานนโยบายและแผนทรัพยากรธรรมชาติและสิ่งแวดล้อม ได้พิจารณาและนำเสนอ รายงานการวิเคราะห์ผลกระทบสิ่งแวดล้อมดังกล่าวต่อคณะกรรมการผู้ชำนาญการพิจารณารายงานการวิเคราะห์ผลกระทบสิ่งแวดล้อมด้านอาคาร การจัดสรรที่ดิน และบริการชุมชน ในการประชุมครั้งที่ 70/2556 เมื่อวันที่ 30 กันยายน 2556 คณะกรรมการผู้ชำนาญการฯ มีมติให้ความเห็นชอบรายงานการวิเคราะห์ผลกระทบสิ่งแวดล้อม โครงการ อันดาสิริรา รีสอร์ท แอนด์ สปา ของบริษัท กิตติวิทย์ ภูเก็ต จำกัด โดยให้บริษัท กิตติวิทย์ ภูเก็ต จำกัด เจ้าของโครงการปฏิบัติตามมาตรการป้องกันและแก้ไขผลกระทบสิ่งแวดล้อม และมาตรการติดตามตรวจสอบผลกระทบสิ่งแวดล้อมที่เสนอไว้ในรายงานฯ อย่างเคร่งครัด ทั้งนี้ หากท่านได้รับอนุญาตแล้ว สำนักงานฯ ขอความร่วมมือท่านส่งสำเนาใบอนุญาตพร้อมเงื่อนไขให้สำนักงานฯ ทราบด้วย และเมื่อเริ่มดำเนินโครงการแล้ว จะต้องเสนอรายงานผลการปฏิบัติตามมาตรการป้องกันและแก้ไขผลกระทบสิ่งแวดล้อมและมาตรการติดตามตรวจสอบผลกระทบสิ่งแวดล้อม ตามสิ่งที่ส่งมาด้วย 2 และ 3 รวมทั้งต้องปฏิบัติตามกฎหมายอื่นใดที่เกี่ยวข้องด้วย และประสานกับผู้จัดทำรายงานฯ ให้ดำเนินการรวบรวมรายละเอียดข้อมูลทั้งหมดเรียงตามลำดับการพิจารณาของคณะกรรมการผู้ชำนาญการฯ จำนวน 1 เล่ม พร้อมแผ่นบันทึกข้อมูล (CD-ROM) ในรูปของ Digital File (pdf) Adobe Acrobat จำนวน 2 แผ่น พร้อมทั้ง ให้จัดทำรายงานฉบับสมบูรณ์ที่ปรับปรุงตามข้อคิดเห็นของคณะกรรมการฯ จำนวน 3 เล่ม พร้อมแผ่นบันทึกข้อมูล (CD-ROM) ในรูปของ Digital File (pdf) Adobe Acrobat จำนวน 3 แผ่น เสนอต่อสำนักงานฯ ภายใน 1 เดือน เพื่อใช้เป็นเอกสารอ้างอิงและส่งให้หน่วยงานที่เกี่ยวข้องต่อไป ทั้งนี้ สำนักงานฯ ได้สำเนาหนังสือแจ้งบริษัท ภูเก็ต-เอ็นไวรอนเมนทอล เซอร์วิส จำกัด เพื่อดำเนินการต่อไปด้วยแล้ว

จึงเรียนมาเพื่อโปรดพิจารณาดำเนินการต่อไป

ขอแสดงความนับถือ



(นายณพดล ธัญใจ)

รองเลขาธิการฯ รักษาการแทน

เลขาธิการสำนักงานนโยบายและแผนทรัพยากรธรรมชาติและสิ่งแวดล้อม

สำนักวิเคราะห์ผลกระทบสิ่งแวดล้อม

โทรศัพท์ 0 2265 6500 ต่อ 6814

โทรสาร 0 2265 6616

ภาว. 249/2556

70/58 หมู่บ้านฉัตรมงคล ม.3

ถ.รัชฎาสุรณ ต.รัชฎา

อ.เมือง จ.ภูเก็ต 83000

9 กันยายน 2556

สำนักงานนโยบายและแผน
ทรัพยากรธรรมชาติและสิ่งแวดล้อม
15093
วันที่ 9 ก.ย. 2556
เวลา 10.20

เรื่อง ส่งเอกสารชี้แจงเพิ่มเติมครั้งที่ 2 รายงานการวิเคราะห์ผลกระทบสิ่งแวดล้อม โครงการ อันทาคีรา รีสอร์ท แอนด์ สปา

เรียน เลขาธิการสำนักงานนโยบายและแผนทรัพยากรธรรมชาติและสิ่งแวดล้อม

กลุ่มโครงการบริการ
เลขที่ 2827 วันที่ 10/9/56
เวลา 2.31 ผู้รับ

สิ่งที่ส่งมาด้วย เอกสารชี้แจงเพิ่มเติมครั้งที่ 2 รายงานการวิเคราะห์ผลกระทบสิ่งแวดล้อม จำนวน 15 ชุด

ตามที่สำนักงานนโยบายและแผนทรัพยากรธรรมชาติและสิ่งแวดล้อม ได้พิจารณารายงานการวิเคราะห์ผลกระทบสิ่งแวดล้อม โครงการ อันทาคีรา รีสอร์ท แอนด์ สปา เป็นโครงการประกอบกิจการประเภทโรงแรม จำนวน 154 ห้องพัก บนหนังสือรับรองการทำประโยชน์ (น.ส.3ก.) เลขที่ 6015 และ 6016 ตั้งอยู่ที่ ถนนหมื่นเงิน ตำบลป่าตอง อำเภอกะทู้ จังหวัดภูเก็ต บัดนี้บริษัท ภูเก็ต เอ็นไวรอนเมนทอล เซอร์วิส จำกัด ได้จัดทำเอกสารชี้แจงเพิ่มเติมครั้งที่ 2 เสร็จเรียบร้อยแล้ว จึงใคร่ขอส่งเอกสารชี้แจงเพิ่มเติมฯ เพื่อให้พิจารณาดำเนินการต่อไป

จึงเรียนมาเพื่อโปรดทราบ และดำเนินการต่อไป จักขอบพระคุณยิ่ง

สำนักวิเคราะห์ผลกระทบ - ภูเก็ต
เลขที่ 2641 วันที่ 14.04
เวลา 14.04 ผู้รับ

ขอแสดงความนับถือ

สำเนาถูกต้อง

(นางสุปราณี แดงไทย)
เจ้าพนักงานธุรการอาวุโส

(นางสาวจุฑารัตน์ บุญแก้ว)
กรรมการผู้จัดการ



สรุปมาตรการป้องกันและแก้ไขผลกระทบสิ่งแวดล้อม และมาตรการติดตามตรวจสอบผลกระทบสิ่งแวดล้อม

โครงการ อันดาศิรา รีสอร์ท แอนด์ สปา

ของ บริษัท กิตติวัลย์ ภูเก็ต จำกัด ต้องยึดถือปฏิบัติอย่างเคร่งครัด

โครงการจะต้องปฏิบัติตามมาตรการป้องกันและแก้ไขผลกระทบสิ่งแวดล้อม และมาตรการติดตามตรวจสอบผลกระทบสิ่งแวดล้อม ตามที่เสนอไว้ในรายงานการวิเคราะห์ผลกระทบสิ่งแวดล้อม โครงการ อันดาศิรา รีสอร์ท แอนด์ สปา ของ บริษัท กิตติวัลย์ ภูเก็ต จำกัด ตั้งอยู่ที่ ถนนหมีเงิน ตำบลป่าตอง อำเภอกะทู้ จังหวัดภูเก็ต ขนาดพื้นที่โครงการ 8-1-98 ไร่ เป็นโครงการประเภทโรงแรม ประกอบด้วยอาคารทั้งสิ้น จำนวน 31 อาคาร เป็นอาคารส่วนบริการ จำนวน 7 อาคาร อาคารห้องพัก จำนวน 23 อาคาร และอาคารเพนส์เฮาส์ (อาคารห้องพักสำหรับผู้บริหาร) จำนวน 1 อาคาร มีจำนวนห้องพักรวมทั้งสิ้น 154 ห้องพัก จัดทำรายงานการวิเคราะห์ผลกระทบสิ่งแวดล้อมโดย บริษัท ภูเก็ต เอ็นไวรอนเมนทอล เซอร์วิส จำกัด ดังรายละเอียดต่อไปนี้

1. โครงการจะต้องยึดถือปฏิบัติตามมาตรการป้องกันและแก้ไขผลกระทบสิ่งแวดล้อมและมาตรการติดตามตรวจสอบผลกระทบสิ่งแวดล้อม ตามที่เสนอไว้ในรายงานการวิเคราะห์ผลกระทบสิ่งแวดล้อม โครงการ อันดาศิรา รีสอร์ท แอนด์ สปา ของ บริษัท กิตติวัลย์ ภูเก็ต จำกัด อย่างเคร่งครัด

2. โครงการจะต้องบันทึกผลการติดตามตรวจสอบการดำเนินการหรือการปฏิบัติตามมาตรการป้องกันและแก้ไขผลกระทบสิ่งแวดล้อม และมาตรการติดตามตรวจสอบผลกระทบสิ่งแวดล้อมตามที่เสนอไว้ในรายงานการวิเคราะห์ผลกระทบสิ่งแวดล้อม และส่งผลการดำเนินการมายังหน่วยงานผู้อนุญาต และสำนักงานนโยบายและแผนทรัพยากรธรรมชาติและสิ่งแวดล้อม ตามแนวทางการเสนอรายงานผลการปฏิบัติตามมาตรการป้องกันและแก้ไขผลกระทบสิ่งแวดล้อมและมาตรการติดตามตรวจสอบผลกระทบสิ่งแวดล้อม

3. ในกรณีที่โครงการมีความจำเป็นต้องเปลี่ยนแปลงรายละเอียดโครงการ หรือมาตรการป้องกันและแก้ไขผลกระทบสิ่งแวดล้อม และมาตรการติดตามตรวจสอบผลกระทบสิ่งแวดล้อม ตามที่เสนอไว้ในรายงานการวิเคราะห์ผลกระทบสิ่งแวดล้อม ที่ได้รับความเห็นชอบไว้แล้ว ให้โครงการแจ้งให้หน่วยงานที่มีอำนาจหน้าที่ในการพิจารณาอนุมัติหรืออนุญาตดำเนินการดังนี้

1) หากหน่วยงานผู้อนุมัติหรืออนุญาตเห็นว่าการเปลี่ยนแปลงดังกล่าว เกิดผลดีต่อสิ่งแวดล้อมมากกว่า หรือเทียบเท่ามาตรการที่กำหนดไว้ในรายงานการวิเคราะห์ผลกระทบสิ่งแวดล้อมที่ได้รับความเห็นชอบไว้แล้ว ให้หน่วยงานผู้อนุมัติหรืออนุญาตรับจดทะเบียนไปดำเนินการตามหลักเกณฑ์ และเงื่อนไขที่กำหนดไว้ในกฎหมายนั้นๆ ต่อไป พร้อมกับให้จัดทำสำเนาการเปลี่ยนแปลงดังกล่าวข้างต้นที่รับจดทะเบียนแล้ว แจ้งให้สำนักงานนโยบายและแผนทรัพยากรธรรมชาติและสิ่งแวดล้อม เพื่อทราบ


KITTIVAN
PHUKET
CO., LTD.

เดือน พฤศจิกายน 2556

(นายชัยพงษ์ ลิขิตอิทธิรักษ์)

กรรมการผู้จัดการ

บริษัท กิตติวัลย์ ภูเก็ต จำกัด

เดือน พฤศจิกายน 2556


PHUKET ENVIRONMENTAL SERVICES CO., LTD.
(นางสาวจุฑารัตนา บุญแก้ว)
ผู้อำนวยการด้านสิ่งแวดล้อม

บริษัท ภูเก็ต เอ็นไวรอนเมนทอล เซอร์วิส จำกัด

2) หากหน่วยงานผู้อนุมัติหรืออนุญาต เห็นว่าการเปลี่ยนแปลงดังกล่าว อาจกระทบต่อสาระสำคัญในรายงานการวิเคราะห์ผลกระทบสิ่งแวดล้อมที่ได้รับความเห็นชอบไว้แล้ว ให้หน่วยงานผู้อนุมัติหรืออนุญาตจัดส่งรายงานการเปลี่ยนแปลงดังกล่าว ให้สำนักงานนโยบายและแผนทรัพยากรธรรมชาติและสิ่งแวดล้อม เพื่อเสนอให้คณะกรรมการผู้ชำนาญการพิจารณารายงานการวิเคราะห์ผลกระทบสิ่งแวดล้อม (คชก.) ชุดที่เกี่ยวข้องให้ความเห็นชอบประกอบก่อนดำเนินการเปลี่ยนแปลง และเมื่อโครงการได้รับอนุมัติหรืออนุญาตให้มีการเปลี่ยนแปลง ให้หน่วยงานผู้อนุมัติหรืออนุญาตแจ้งผลการเปลี่ยนแปลงดังกล่าวให้สำนักงานนโยบายและแผนทรัพยากรธรรมชาติและสิ่งแวดล้อมเพื่อทราบ

4. เมื่อเจ้าของโครงการดำเนินโครงการเสร็จสิ้นแล้ว และก่อนที่จะมีการโอนสิทธิให้กับนิติบุคคล (ในกรณีที่มีการโอนสิทธิ) เจ้าของโครงการมีหน้าที่ต้องแจ้งให้นิติบุคคลผู้รับโอนทราบถึงสิทธิและหน้าที่ในการปฏิบัติตามมาตรการป้องกันและแก้ไขผลกระทบสิ่งแวดล้อม และมาตรการติดตามตรวจสอบผลกระทบสิ่งแวดล้อม ที่ระบุไว้ในรายงานการวิเคราะห์ผลกระทบสิ่งแวดล้อมอย่างเคร่งครัด หากเจ้าของโครงการไม่มีหลักฐานการแจ้งสิทธิและหน้าที่ และหลักฐานการรับทราบถึงสิทธิและหน้าที่ดังกล่าวของนิติบุคคล ให้ถือว่าเจ้าของโครงการยังต้องรับผิดชอบตามสิทธิและหน้าที่ที่กำหนดไว้ในมาตรการป้องกันและแก้ไขผลกระทบสิ่งแวดล้อม และมาตรการติดตามตรวจสอบผลกระทบสิ่งแวดล้อม ที่ระบุไว้ในรายงานการวิเคราะห์ผลกระทบสิ่งแวดล้อมอย่างเคร่งครัด

5. หากได้รับการร้องเรียนจากประชาชนว่าได้รับความเดือดร้อน รำคาญจากกิจกรรมการดำเนินโครงการ หรือโครงการก่อให้เกิดเสียหายแก่สาธารณสมบัติ หรือชีวิตและทรัพย์สินของประชาชน เจ้าของโครงการหรือนิติบุคคลผู้รับโอนสิทธิ และหน้าที่ในการปฏิบัติตามมาตรการป้องกันและแก้ไขผลกระทบสิ่งแวดล้อม และมาตรการติดตามตรวจสอบผลกระทบสิ่งแวดล้อม จะต้องดำเนินการแก้ไขปัญหาดังกล่าวโดยไม่ชักช้า และแจ้งหน่วยงานอนุญาต สำนักงานนโยบายและแผนทรัพยากรธรรมชาติและสิ่งแวดล้อม และหน่วยงานที่เกี่ยวข้องทราบเพื่อหาแนวทางหรือมาตรการในการแก้ไขปัญหาต่อไป

เดือน พฤศจิกายน 2556



(นายชัยพงษ์ ลิขิตอิทธิรักษ์)

กรรมการผู้จัดการ

บริษัท ภูเก็ต ภูเก็ต จำกัด
KITTIVAT PHUKET

เดือน พฤศจิกายน 2556



บริษัท ภูเก็ต เอ็นไวรอนเม้นทอล เซอร์วิส จำกัด
PHUKET ENVIRONMENTAL SERVICES CO., LTD.

(นางสาวจุฑารัตน์ บุญ)

ผู้อำนวยการด้านสิ่งแวดล้อม

บริษัท ภูเก็ต เอ็นไวรอนเม้นทอล เซอร์วิส จำกัด

ตารางที่ 1 สรุปผลกระทบสิ่งแวดล้อม มาตรการป้องกันและแก้ไขผลกระทบสิ่งแวดล้อม และมาตรการติดตามตรวจสอบผลกระทบสิ่งแวดล้อม โครงการ อันดาเคิร์รา รีสอร์ท แอนด์ สปา ของบริษัท กิตติวิทย์ กรุ๊ป จำกัด จำกัด ระยะก่อสร้าง

องค์ประกอบทางสิ่งแวดล้อม และคุณค่าต่าง ๆ	ผลกระทบต่อสิ่งแวดล้อมที่สำคัญ	มาตรการป้องกันและแก้ไขผลกระทบสิ่งแวดล้อม	มาตรการติดตามตรวจสอบผลกระทบสิ่งแวดล้อม
1. ทรัพยากรกายภาพ 1.1 สภาพภูมิประเทศ	สภาพปัจจุบันพื้นที่โครงการเป็นเนินเขาที่มีความลาดชัน มีไม้ยืนต้นและวัชพืชขึ้นปกคลุม ในระยะก่อสร้างจะมีการปรับความลาดชัน เปลี่ยนแปลงระดับความสูงของพื้นที่โครงการ และปรับแต่งหน้าดินเพื่อการก่อสร้างฐานรากของอาคาร ระบบสาธารณูปโภค และถนนภายในโครงการ ทำให้สภาพภูมิประเทศเปลี่ยนไปจากเดิมบ้าง อย่างไรก็ตามโครงการจะรักษาสภาพพื้นที่เดิมที่ไม่ได้ก่อสร้างไว้ให้มากที่สุด ดังนั้น ผลกระทบต่อสภาพภูมิประเทศจึงอยู่ในระดับต่ำ	(1) กำหนดให้ผู้รับเหมาก่อสร้างปรับแต่งพื้นที่เท่าที่จำเป็น (2) ควบคุมกิจกรรมการก่อสร้างให้อยู่ภายในโครงการ	-
1.2 ทรัพยากรดินและการเกิดดินถล่ม	เนื่องจากพื้นที่โครงการเป็นพื้นที่เนินเขาที่มีความลาดชัน มีไม้ยืนต้นและวัชพืชขึ้นปกคลุม ในช่วงก่อสร้างจะมีการปรับสภาพพื้นที่ เพื่อดำเนินการก่อสร้างฐานรากและถนนภายในโครงการ ซึ่งจำกัดเฉพาะพื้นที่ที่จะดำเนินการเท่านั้น พื้นที่บางส่วนก็ยังคงสภาพเดิมไว้ให้มากที่สุด เนื่องจากจะมีต้นไม้เดิม เช่น ต้นมะม่วง หิมพานต์ ต้นปาล์ม ต้นปอ ต้นตะขะ ต้นไผ่ ต้นสะเดา ต้นยอ ต้นยางพารา ต้นหว้า ต้นมะรุ่ย เป็นต้น ซึ่งจะช่วยยึดหน้าดินไว้ และจากรูปที่ 3-10 แผนที่แสดงพื้นที่ที่มีโอกาสเกิดดินถล่ม จังหวัดภูเก็ต พบว่า ที่ตั้งโครงการอยู่ในพื้นที่เสี่ยงภัยต่อการเกิดดินถล่มระดับสูง และระดับสูงมาก อย่างไรก็ตาม โครงการจะควบคุมกิจกรรมการก่อสร้างให้อยู่ในพื้นที่โครงการเท่านั้น และให้วิศวกร	(1) ดำเนินการปรับพื้นที่และก่อสร้างในช่วงหน้าแล้ง (2) ติดตั้งฝักคลุมป้องกันดินพังทลาย ที่เหมาะสมกับสภาพพื้นที่โครงการ โดยโครงการเลือกใช้ผ้าห่มดินที่ทำจากเส้นใยปาล์มหรือใยมะพร้าว ที่สามารถย่อยสลายได้ตามธรรมชาติในระยะเวลา 2 ปี (3) จัดให้มีกำแพงกันดินที่ออกแบบตามหลักวิศวกรรมตามแนวก่อนภายในโครงการ ขนาดความสูงของกำแพงกันดิน 2-4 เมตร เพื่อป้องกันการพังทลายของดิน (4) ผู้รับเหมาได้วางแผนให้ก่อสร้างวางระบายน้ำในช่วงแรกๆ ของแผนการก่อสร้างทั้งหมด เพื่อเป็นการควบคุมและรองรับน้ำฝน	- ตรวจสอบการเปิดหน้าดินเฉพาะบริเวณที่จะก่อสร้างเท่านั้น ทุกสัปดาห์ ตลอดระยะเวลาก่อสร้าง - ตรวจสอบให้มีการปรับพื้นที่ที่ไม่ได้ก่อสร้างอาคารทันทีหลังทำการก่อสร้างแล้วเสร็จ ทุกสัปดาห์ ตลอดระยะเวลาก่อสร้าง



 (นายชัยพงษ์ ลิขิตทิพย์รักษ์)

 ผู้จัดการโครงการ บริษัท กิตติวิทย์ กรุ๊ป จำกัด

 3/136

เดือน พฤศจิกายน 2556

 (นางสาวจุฑาธิปไตย บัญญ์แก้ว)

 ผู้อำนวยการด้านสิ่งแวดล้อม บริษัท กูเกิ้ล เอ็นเตอร์ไพรส์ เซอร์วิส

ตารางที่ 1 สรุปผลกระทบสิ่งแวดล้อม มาตรการป้องกันและแก้ไขผลกระทบสิ่งแวดล้อม และมาตรการติดตามตรวจสอบผลกระทบสิ่งแวดล้อม โครงการ อันดาศิรา รีสอร์ท แอนด์ สปา ของบริษัท กิตติวิสัย ก่อเกิด จำกัด ระยะก่อสร้าง

องค์ประกอบทาง สิ่งแวดล้อมและคุณค่าต่าง ๆ	ผลกระทบต่อสิ่งแวดล้อมที่สำคัญ	มาตรการป้องกันและแก้ไขผลกระทบสิ่งแวดล้อม	มาตรการติดตามตรวจสอบ ผลกระทบสิ่งแวดล้อม
1.2 พริ้นท์ดินและการเกิด ดินถล่ม (ต่อ)	ควบคุมงานตลอดช่วงเวลาก่อสร้างอาคาร รวมทั้งได้จัดให้มีรั้วชั่วคราวรอบพื้นที่โครงการ และจัดทำระบบระบายน้ำชั่วคราวในพื้นที่ก่อสร้าง การป้องกันดินพังและป้องกันการชะล้างพังทลายของดิน โครงการได้เลือกใช้วัสดุที่มีความเหมาะสมกับสภาพพื้นที่ โดยโครงการเลือกใช้ผ้าห่มดิน (Erosion Control Blanket - ECB) ทำจากเส้นใยปาล์ม (Palm Fiber) หรือใยมะพร้าว (Coconut Fiber) ที่สามารถย่อยสลายได้ตามธรรมชาติ (Biodegradable) ในระยะเวลา 2 ปี โดยใช้เครื่องจักรกลทำให้เป็นแผ่นผืนประกบทั้งสองด้านด้วยตาข่ายพีพี (Polypropylene - PP) ที่รับแรงดึงทางแนวตั้งและแนวนอน โดยใยธรรมชาติและตาข่ายจะถูกเย็บหรือดัดให้เป็นผืนเดียวกันอย่างราบเรียบ ไม่ยึดหรือหดตัวตลอดความยาวทั้งผืนเมื่อปล่อยออกมาจากรถ และมีน้ำหนักของใยไม่น้อยกว่า 350 กรัม/ตารางเมตร วิธีการติดตั้งผ้าห่มดิน (ECB) พื้นที่โครงการมีขนาด 8 ไร่ 1 งาน 98 ตารางวา หรือคิดเป็น 13,592.00 ตารางเมตร มีลักษณะภูมิประเทศที่แตกต่างกันหลายลักษณะ เช่น ภูมิประเทศแบบภูเขาที่มีหินแข็งประกอบอยู่ และภูมิประเทศแบบภูเขาดินที่มีความอุดมสมบูรณ์ของดิน เป็นต้น ดังนั้น การเตรียมผืนดินในการติดตั้ง	(5) ดินที่ขุดออกจากก่อก่อสร้างฐานรากอาคารและการขุดบ่อหนองน้ำจะมีการถมกลับในพื้นที่ที่โครงการและใช้ประโยชน์เพื่อทำเป็นสวนหย่อมภายในโครงการ (6) ก่อนเริ่มงานขุดถมดินจะขุดหรือเคลื่อนย้ายต้นไม้ ก้อนหิน หรือสิ่งกีดขวางต่างๆ ซึ่งอาจก่อให้เกิดอันตรายในขณะปฏิบัติงาน (7) จัดเตรียมป้ายหรือสัญญาณเตือนอันตรายไว้ตลอดเวลากำหนด (8) ใช้ผ้าใบที่ปิดคลุมรถบรรทุกดิน รวมทั้งให้หลังล้อรถบรรทุกก่อนออกจากพื้นที่โครงการทุกครั้ง เพื่อลดการฟุ้งกระจายของฝุ่นละออง (9) ให้ขุดดินและขนย้ายดินเฉพาะช่วงเวลากลางวันของวันธรรมดา (เวลา 8.30 น.-17.30 น.) และในช่วงฤดูฝนงดการขุดดิน และการขนย้ายดินในช่วงที่ฝนตกหนัก (10) ห้ามรถบรรทุกดินจอดบนถนนสาธารณะ ห้ามวางวัสดุต่างๆ บนถนนสาธารณะ เพื่อป้องกันการกีดขวางการจราจร (11) หากเกิดการฉีกถนนสาธารณะชำรุด เนื่องจากมีการขนย้ายดิน ผู้รับเหมาขนย้ายจะรับผิดชอบซ่อมแซมถนนส่วนที่ชำรุด โดยกำหนดเป็นส่วนหนึ่งในสัญญาจ้างการขนย้ายดิน	

เดือน พฤษภาคม 2556

(นายชัยพงษ์ ลิขิตทิพย์รักษ์)

เดือน พฤษภาคม 2556

(นางสาวจุฑาทิพย์ ชื่นแก้ว)

ผู้ชำนาญการด้านสิ่งแวดล้อม บริษัท กิตติวิสัย ก่อเกิด จำกัด

ผู้ชำนาญการด้านสิ่งแวดล้อม บริษัท กิตติวิสัย ก่อเกิด จำกัด

ตารางที่ 1 สรุปผลกระทบสิ่งแวดล้อม มาตรการป้องกันและแก้ไขผลกระทบสิ่งแวดล้อม และมาตรการติดตามตรวจสอบผลกระทบสิ่งแวดล้อม โครงการ อันดาคีรา รีสอร์ท แอนด์ สปา ของบริษัท กิตติวิทย์ กรุ๊ป จำกัด ภูเก็ต ระยะก่อสร้าง (ต่อ)

องค์ประกอบทางสิ่งแวดล้อมและคุณค่าต่างๆ	ผลกระทบต่อสิ่งแวดล้อมที่สำคัญ	มาตรการป้องกันและแก้ไขผลกระทบสิ่งแวดล้อม	มาตรการติดตามตรวจสอบผลกระทบสิ่งแวดล้อม
1.2 ทรัพยากรที่ดินและการเกิดดินถล่ม (ต่อ)	ผัคลุ่มป้องกันดินพังทลาย (Erosion Control Blanket) ที่เหมาะสมกับสภาพพื้นที่โครงการจึงมีหลายลักษณะในบริเวณพื้นที่โครงการเดียวกัน รายละเอียดมีดังนี้ บริเวณที่ดินของโครงการเป็นดินที่สามารถปลูกต้นไม้ได้ โครงการจะนำเศษวัสดุตกค้าง เช่น ก้อนหิน และกิ่งไม้ หรือวัสดุที่ไม่สามารถย่อยสลายได้ตามธรรมชาติ เช่น โลหะ แก้ว และพลาสติก เป็นต้น ออกจากบริเวณที่จะปลูกพืชมงคล โดยจะปรับแต่งให้ระดับและความลาดเอียงที่ต้องการแล้วจึงโรยเมล็ดหญ้า พรวนดินให้เมล็ดหญ้าฝังลึกลงไปประมาณ 3 เซนติเมตร แล้วจึงปูพืชมงคล ปรับให้แนบกับผิวดินอีกด้วยหากไม่ทำจากไม้ไผ่หรือวัสดุที่ทำจากธรรมชาติ โดยระยะห่างของพืชมงคลจะเป็นไปตามแบบที่สอดคล้องกับความลาดเอียงของดิน ความยาวของพืชมงคลต้องเพียงพอที่จะฝังในดินโดยไม่โยกคลอน รอยต่อของพืชมงคลทับซ้อนไม่ต่ำกว่า 10 เซนติเมตร ตามทิศทางลมทั้งแนวตั้งและแนวนอน สำหรับบริเวณที่ดินของโครงการที่ขาดสารอาหารของพืชหรือมีความอุดมสมบูรณ์ของแร่ธาตุน้อย โครงการจะทับถมด้วยดินเอนทรีย์ที่มีแร่ธาตุอาหารหรือหน้าดินจากผิวดินธรรมชาติ หรือใส่ปุ๋ยคอก แล้วโรยเมล็ดหญ้าคลุมพืชมงคลด้วยกรรมวิธีเช่นเดียวกัน อีกทั้งในช่วงฤดูแล้งที่ไม่อำนวยการงอกของเมล็ดหญ้าโครงการจะรดน้ำอย่างน้อยวันละครั้งจนหญ้าแทงยอดขึ้นพ้นผิวดิน จากนั้นจึงปรับความถี่เป็น 1 ครั้งต่อ 2 วัน จนหญ้าขึ้นทั่วทั้งพื้นที่ การรดน้ำโดยใช้เครื่องสูบน้ำกำลังสูง โครงการจะระวังไม่ให้แรงกระแทกของ		

เดือน พฤศจิกายน 2556




Kitwittaya Group (Public) Co., Ltd.
KIUWITTA
PHU

เดือน พฤศจิกายน 2556



(นางสาวสุชาardt สิริสุขแก้ว)
ผู้ชำนาญการด้านสิ่งแวดล้อม บริษัท กิตติวิทย์ กรุ๊ป จำกัด

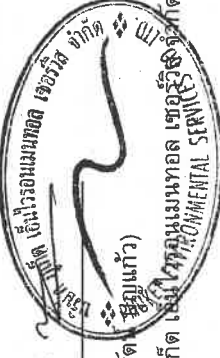

ตารางที่ 1 สรุปผลกระทบสิ่งแวดล้อม มาตรการป้องกันและแก้ไขผลกระทบสิ่งแวดล้อม และมาตรการติดตามตรวจสอบผลกระทบสิ่งแวดล้อม โครงการ อันดาคีรา รีสอร์ท แอนด์ สปา ของบริษัท กิตติวิสัย จำกัด ระยะก่อสร้าง (ต่อ)

องค์ประกอบทางสิ่งแวดล้อมและคุณค่าต่าง ๆ	ผลกระทบต่อสิ่งแวดล้อมที่สำคัญ	มาตรการป้องกันและแก้ไขผลกระทบสิ่งแวดล้อม	มาตรการติดตามตรวจสอบผลกระทบสิ่งแวดล้อม
1.2 ทรัพยากรดินและการเกิดดินถล่ม (ต่อ)	นำความเสียหายให้แก่ป่าหม่นดินโดยจะฉีดน้ำขึ้นสู่อากาศให้ตกลงมาในลักษณะใกล้เคียงกับฝนตกตามธรรมชาติ ดังนั้น ผลกระทบด้านการชะล้างการพังทลายของดินที่จะเกิดขึ้นกับพื้นที่ข้างเคียงอยู่ในระดับต่ำ จากรูปที่ 3-10 แผนที่แสดงพื้นที่ที่มีโอกาสเกิดดินถล่ม จังหวัดภูเก็ต พบว่า ที่ตั้งโครงการอยู่ในพื้นที่เสี่ยงภัยต่อการเกิดดินถล่มระดับสูง และระดับสูงมาก แต่อย่างไรก็ตามในการก่อสร้างโครงการจะจัดให้มีวิศวกรผู้เชี่ยวชาญดูแล และควบคุมการก่อสร้างตลอดระยะเวลาการก่อสร้างโครงการ ดังนั้น ผลกระทบจึงอยู่ในระดับปานกลาง		
1.3 ธรณีวิทยา และการเกิดแผ่นดินไหว	เนื่องจากพื้นที่โครงการเป็นพื้นที่เนินเขาที่มีความลาดชันบริเวณที่ตั้งโครงการมีลักษณะทางธรณีวิทยาเป็นหินแกรนิต และพื้นที่โครงการอยู่ในเขต 2ก ซึ่งมีระดับความรุนแรง V-VII เมอร์คัลลี คือหากมีแผ่นดินไหวในเขตนี้ จะมีความรุนแรงที่ทำให้ทุกคนตกใจ สิ่งก่อสร้างที่ออกแบบไม่ได้ปรากฏความเสียหาย โดยเขตนี้ กรมทรัพยากรธรณีกำหนดว่ามีความเสี่ยงในการเกิดความเสียหายในระดับน้อยถึงปานกลาง และจากสถิติแผ่นดินไหวของกรมอุตุนิยมวิทยามีล่าสุด พบว่า ในปี 2555 พบการเกิดแผ่นดินไหวที่มีจุดศูนย์กลางอยู่ที่อำเภอถลาง จังหวัดภูเก็ต ขนาดรุนแรงที่สุด 4.3 ริกเตอร์ จากสถานการณ์แผ่นดินไหวในจังหวัดภูเก็ต เมื่อวันที่ 16 เมษายน 2555 ซึ่งเป็นผลสืบเนื่องมาจากการเกิดแผ่นดินไหวขนาด 8.6 และ 8.2 ริกเตอร์ ทางตอนเหนือของเกาะสุมาตรา ประเทศอินโดนีเซีย	(1) จัดให้มีการซ้อมแผนอพยพเพื่อความปลอดภัยของเจ้าหน้าที่ฝ่ายต่างๆ และคนงานก่อสร้างในโครงการด้วย หรือหากจังหวัดมีการฝึกซ้อมอพยพหนีภัย เจ้าหน้าที่ฝ่ายต่างๆ และคนงานก่อสร้างของโครงการจะต้องเข้าร่วมการฝึกดังกล่าวด้วย เพื่อให้เกิดความเข้าใจและปฏิบัติตามได้ถูกต้องเมื่อเกิดเหตุการณ์จริงขึ้น โดยกำหนดให้ใช้แผนในการอพยพผู้พักอาศัยภายในอาคาร ออกนอกตัวอาคารเช่นเดียวกับแผนอพยพหนีไฟ และให้มีการซักซ้อมอย่างน้อยปีละครั้ง (2) จัดการก่อสร้างโดยปฏิบัติตามข้อกำหนดของท้องถิ่นอย่างเคร่งครัด	

เดือนพฤศจิกายน 2556

KITTIWAN (นายพงษ์ ลิขิตอิทธิรักษ์)

ผู้อำนวยการจัดการ บริษัท กิตติวิสัย จำกัด

PHU CO., LTD.

เดือน พฤศจิกายน 2556

 (นางสาวจุฑารัตน์ บุญแก้ว)

ผู้อำนวยการด้านสิ่งแวดล้อม บริษัท กูเก็ท เอ็นไวรอนเม้นทัล เซอร์วิส จำกัด

GO. ENVIRONMENTAL SERVICES

ตารางที่ 1 สรุปผลกระทบสิ่งแวดล้อม มาตรการป้องกันและแก้ไขผลกระทบสิ่งแวดล้อม และมาตรการติดตามตรวจสอบผลกระทบสิ่งแวดล้อม โครงการ อันดาดีรา รีสอร์ท แอนด์ สปา ของบริษัท กิตติวิทย์ กรุ๊ป จำกัด ระยะเวลาก่อสร้าง (ต่อ)

องค์ประกอบทางสิ่งแวดล้อมและคุณค่าต่าง ๆ	ผลกระทบต่อสิ่งแวดล้อมที่สำคัญ	มาตรการป้องกันและแก้ไขผลกระทบสิ่งแวดล้อม	มาตรการติดตามตรวจสอบผลกระทบสิ่งแวดล้อม
1.3 ทรัพยากรธรรมชาติและสิ่งแวดล้อม แผ่นดินไหว (ต่อ)	เมื่อวันที่ 11 เมษายน 2555 ทำให้เกิดการส่งถ่ายแรงสั่นสะเทือน และเกิดตัวกระตุ้นให้ชนของรอยเลื่อนคลองมะรุ่ยเกิดการเคลื่อนตัวและเกิดแผ่นดินไหวขนาด 4.3 ริกเตอร์ ในจังหวัดภูเก็ต หลังจากนั้นมีแผ่นดินไหวตามหรือเกิดอาฟเตอร์ช็อก ในบริเวณใกล้เคียงกันประมาณ 30 ครั้ง รู้สึกได้ประมาณ 4 ครั้ง และผลจากการเกิดแผ่นดินไหวดังกล่าวส่งผลให้บ้านเรือนประชาชนในพื้นที่บ้านลิพอน-บางขาม หมู่ที่ 2 ตำบลศรีสุนทร อำเภอถลางเสียหายเล็กน้อยกว่า 200 หลังคาเรือน ตำบลป่าตอก อำเภอถลาง เสียหาย 10 หลังคาเรือน อาคารส่วนใหญ่เป็นบ้านปูนก่ออิฐฉันทะเดียว ขณะที่เพื่อนบ้านเหนียวดำ ซึ่งตั้งอยู่ในพื้นที่ หมู่ที่ 7 ตำบลศรีสุนทร จากการตรวจสอบไม่ได้รับความเสียหายแต่อย่างใด (สำนักธรณีวิทยาส่งแวดล้อม กรมทรัพยากรธรณี, 2555) จากแผนที่แสดงการประเมินความรุนแรงแผ่นดินไหวในจังหวัดภูเก็ต (รูปที่ 3-4) พบว่า พื้นที่โครงการอยู่ในระดับ IV ประชาชนส่วนใหญ่รู้สึกได้ และเมื่อเปรียบเทียบกับขนาดแผ่นดินไหว มาตรฐานฐานแรงแผ่นดินไหวของเมอร์คัลลีที่ปรับปรุงแล้ว พบว่า ถ้าเกิดในเวลากลางวัน ผู้ที่อยู่ในอาคารจะรู้สึกได้แต่ผู้อยู่นอกอาคาร มีผู้รู้สึกว่าเกิดแผ่นดินไหวน้อยคน ถ้าเป็นตอนกลางคืนผู้นอนหลับอยู่จะตกใจตื่น ถ้ายามจะขยับหันต่าง ประตุ จะสั่น ผาผ่นจะมีเสียงลั่น มีความรู้สึกคล้ายๆ กับรถยนต์บรรทุกของหนัก ชนอาคาร รถยนต์ที่จอดอยู่สั่นไหวสังเกตได้ชัดเจน (กรมทรัพยากรธรณี, 2555)	(3) ออกแบบการก่อสร้างให้เป็นไปตามมาตรฐานของกรมโยธาธิการและผังเมืองและมาตรฐานการออกแบบอาคารที่สภาวิศวกรรับรอง	

เดือน พฤศจิกายน 2556


(นายชัยพงษ์ ลิขิตอภิธรินทร์)

กรรมการผู้จัดการ บริษัท กิตติวิทย์ กรุ๊ป จำกัด

เดือน พฤศจิกายน 2556

(นางสาวจุฑารัตน์ บุญสุข)

ผู้อำนวยการด้านสิ่งแวดล้อม บริษัท กิตติวิทย์ กรุ๊ป จำกัด

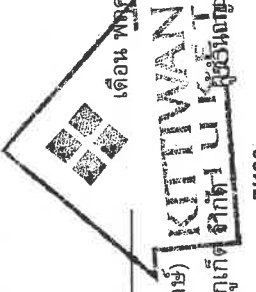




7/136

ตารางที่ 1 สรุปผลกระทบสิ่งแวดล้อม มาตราการป้องกันและแก้ไขผลกระทบสิ่งแวดล้อม และมาตรการติดตามตรวจสอบผลกระทบสิ่งแวดล้อม โครงการ อันดามัน รีสอร์ท แอนด์ สปา ของบริษัท กิตติวิสัย กรุ๊ป จำกัด จำกัด ระยะเวลาก่อสร้าง (ต่อ)

ตารางที่ 1 สรุปผลกระทบสิ่งแวดล้อม มาตรการป้องกันและแก้ไขผลกระทบสิ่งแวดล้อม และมาตรการติดตามตรวจสอบผลกระทบสิ่งแวดล้อม โครงการ อันดาคีรา รีสอร์ท แอนด์ สปา ของบริษัท กิตติวิทย์ กู๊ด จำกัด ระบุถึงผลกระทบสิ่งแวดล้อม และมาตรการติดตามตรวจสอบผลกระทบสิ่งแวดล้อม

องค์ประกอบทางสิ่งแวดล้อมและคุณค่าต่าง ๆ	ผลกระทบต่อสิ่งแวดล้อมที่สำคัญ	มาตรการป้องกันและแก้ไขผลกระทบสิ่งแวดล้อม	มาตรการติดตามตรวจสอบผลกระทบสิ่งแวดล้อม
1.4 คุณภาพอากาศ	1.2 ประเมินผลกระทบของฝุ่นละอองขนาดเล็ก (PM10) ที่เกิดจากกิจกรรมการก่อสร้าง โดยอ้างอิงจากผลการวิจัย โครงการศึกษาเพื่อจัดทำกลยุทธ์ในการแก้ไขปัญหาฝุ่นละอองในกรุงเทพมหานครของกรมควบคุมมลพิษ โดยใช้แบบจำลองคุณภาพอากาศ Airiro Grid Model ในการประเมิน พบว่า ปริมาณฝุ่นละอองขนาดเล็ก (PM10) มีค่า 0.017 มิลลิกรัม/ลูกบาศก์เมตร โดยเป็นค่าความเข้มข้นเฉลี่ยในบรรยากาศจากกิจกรรมการก่อสร้าง ดังนั้น โครงการจึงพิจารณาเลือกใช้ผลการตรวจวัดปริมาณฝุ่นละอองขนาดเล็กจากงานวิจัยเป็นตัวแทนของการกระจายของฝุ่นละอองขนาดเล็ก (PM10) เพิ่มขึ้นจากกิจกรรมการก่อสร้างอาคารของโครงการ นั่นคือ มีค่าประมาณ 0.017 มิลลิกรัม/ลูกบาศก์เมตร เนื่องจากปริมาณฝุ่นละอองขนาดเล็กที่วัดได้เป็นผลที่ตรวจวัดได้จากกิจกรรมการก่อสร้างอาคาร 2) มลพิษทางอากาศจากยานพาหนะ การทำงานของเครื่องจักร และยานพาหนะที่ใช้ในการขนส่งวัสดุทำให้เกิดการระบายมลสารทางอากาศจากการเผาไหม้เชื้อเพลิง เช่น ก๊าซคาร์บอนมอนอกไซด์ (CO) ก๊าซไนโตรเจนไดออกไซด์ (NO₂) ก๊าซซัลเฟอร์ไดออกไซด์ (SO₂) ก๊าซไฮโดรคาร์บอน (HC) และฝุ่นละอองขนาดเล็ก (PM10) ทั้งนี้ การพิจารณาระดับของผลกระทบ ประเมินได้จากความเข้มข้นและปริมาณฝุ่นละอองที่เกิดขึ้นจากการก่อสร้างโดยใช้ข้อมูลจาก U.S.EPA	(1) ทำความสะอาดรถบรรทุกก่อนออกสู่ถนนทุก ครั้ง เช่น จัดให้ล้างล้อ เพื่อให้ดินหลุดจากล้อให้หมด เป็นต้น (2) ตรวจสอบเครื่องมือ เครื่องจักร และยานพาหนะให้อยู่ในสภาพที่เหมาะสมเสมอ หากมีปัญหาต้องรีบแก้ไข เพื่อลดเขม่าหรือควันที่จะเกิดขึ้น (3) จัดให้มีพนักงานคอยกวาดเศษดิน ทราอยู่ที่ตกหล่นบริเวณปากทางเข้า-ออกโครงการ และพื้นที่ข้างเคียงโดยรอบ โดยในกรณีที่มีเศษดินเปื้อนตกหล่นต้องทำความสะอาดโดยใช้น้ำฉีดและกวาดพื้นที่ให้สะอาดโดยทันที (4) ผู้รับเหมาก่อสร้างต้องจัดให้มีผ้าใบปิดคลุมกระเบื้องที่ขนส่งวัสดุก่อสร้างให้มีมิติที่ลดลงเส้นทางการขนส่ง เพื่อป้องกันการรบกวนของวัสดุที่บรรทุก (5) จำกัดความเร็วของยานพาหนะที่ใช้ขนส่งวัสดุเข้าสู่พื้นที่โครงการ โดยเฉพาะในเขตชุมชนและในพื้นที่ก่อสร้าง โดยให้ความเร็วไม่เกิน 30 กิโลเมตร/ชั่วโมง	- ตรวจวัดก๊าซคาร์บอนมอนอกไซด์ (CO) ก๊าซไนโตรเจนไดออกไซด์ (NO₂) ก๊าซไฮโดรคาร์บอน (THC) และก๊าซซัลเฟอร์ไดออกไซด์ (SO₂) บริเวณพื้นที่ก่อสร้าง ทุกเดือนตลอดระยะเวลาก่อสร้าง

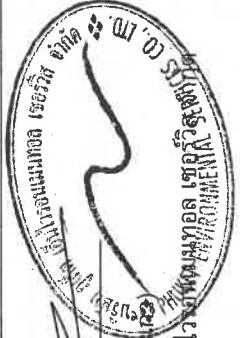

เดือน พฤศจิกายน 2556

(นางสาวจุฑารัตน์ บุญเกิด)


บริษัท กิตติวิทย์ กู๊ด จำกัด

กรรมการผู้จัดการ บริษัท กิตติวิทย์ กู๊ด จำกัด

9/136

ตารางที่ 1 สรุปผลกระทบสิ่งแวดล้อม มาตรการป้องกันและแก้ไขผลกระทบสิ่งแวดล้อม และมาตรการติดตามสิ่งแวดล้อม โครงการ อันดาติรา รีสอร์ท แอนด์ สปา ของบริษัท กิตติวิทย์ กรุ๊ป จำกัด รางะก่อสร้าง (ต่อ)


องค์ประกอบทางสิ่งแวดล้อมและคุณค่าต่างๆ	ผลกระทบต่อสิ่งแวดล้อมที่สำคัญ	มาตรการป้องกันและแก้ไขผลกระทบสิ่งแวดล้อม	มาตรการติดตามตรวจสอบผลกระทบสิ่งแวดล้อม
1.4 คุณภาพอากาศ (ต่อ) 3) การคำนวณหาปริมาณความเข้มข้นของสารมลพิษของโครงการ มีรายละเอียด ดังนี้ - ฝุ่นละอองขนาดเล็ก (PM10) จากการคำนวณ ปริมาณความเข้มข้นของฝุ่นละอองขนาดเล็กที่เกิดขึ้นจากท่อไอเสียรถยนต์ของโครงการ มีค่าเท่ากับ 0.0000018 มิลลิกรัม/ลูกบาศก์เมตร เมื่อนำไปรวมกับปริมาณฝุ่นละอองขนาดเล็กที่เกิดขึ้นจริงในปัจจุบันในพื้นที่โครงการจะได้ค่าเพิ่มขึ้นในเกณฑ์ในช่วงที่เปิดดำเนินการโครงการ ซึ่งมีปริมาณ 0.012 มิลลิกรัม/ลูกบาศก์เมตร พบว่า ในอนาคตท่อไอเสียรถยนต์ของโครงการจะทำให้ฝุ่นละอองฟุ้งกระจายในพื้นที่ประมาณ 0.01200018 มิลลิกรัม/ลูกบาศก์เมตร ซึ่งปริมาณฝุ่นละอองขนาดเล็กที่เกิดขึ้นดังกล่าวมีค่าอยู่ในเกณฑ์มาตรฐาน (ค่ามาตรฐานฝุ่นเฉลี่ย 24 ชั่วโมง เท่ากับ 0.120 มิลลิกรัม/ลูกบาศก์เมตร ตามประกาศคณะกรรมการสิ่งแวดล้อมแห่งชาติ ฉบับที่ 24 พ.ศ. 2538) - ก๊าซคาร์บอนมอนอกไซด์ (CO) จากการคำนวณ ปริมาณความเข้มข้นของก๊าซคาร์บอนมอนอกไซด์ (CO) ที่เกิดขึ้นจากท่อไอเสียรถยนต์ของโครงการ มีค่าเท่ากับ 0.00001128 มิลลิกรัม/ลูกบาศก์เมตร เมื่อนำไปรวมกับปริมาณก๊าซคาร์บอนมอนอกไซด์ที่เกิดขึ้นจริงในปัจจุบันในพื้นที่โครงการจะได้ค่าเพิ่มขึ้นในอนาคตในช่วงที่เปิดดำเนินการโครงการ ซึ่งมีปริมาณ 0.90 มิลลิกรัม/ลูกบาศก์เมตร พบว่า ในอนาคต		(6) ห้ามไม่ให้เผายขยะหรือเศษวัสดุภายในพื้นที่ก่อสร้าง (7) หากมีการก่อสร้างโครงการส่งผลกระทบต่อคุณภาพอากาศต่อบ้านอยู่อาศัย หรือพื้นที่อื่นในบริเวณโครงการในหน่วยงานราชการ ที่อยู่บริเวณโดยรอบโครงการในกรณีที่ทั้ง 2 ฝ่ายหาข้อตกลงกันไม่ได้ให้ใช้ลักษณะใดกรณีเพื่อเจรจาหาข้อตกลงกัน ประกอบด้วย ผู้ได้รับผลกระทบ ผู้ก่อให้เกิดผลกระทบ (บริษัท กิตติวิทย์ กรุ๊ป จำกัด) และคนกลาง คือ หน่วยงานท้องถิ่น (เทศบาลเมืองปาดอง)	

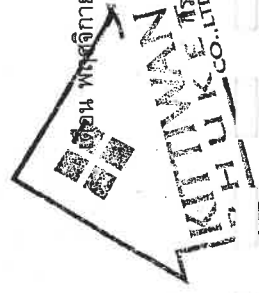

เดือน พฤษภาคม 2556

(นายชัยพงษ์ ลิขิตสิทธิ์)

ผู้อำนวยการผู้จัดการ บริษัท กิตติวิทย์ กรุ๊ป จำกัด

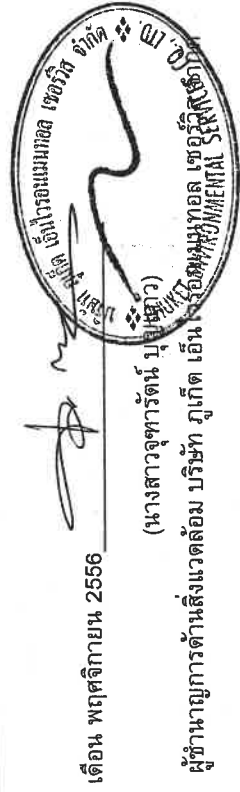

เดือน พฤษภาคม 2556

(นางสาวจุฑารัตน์ บุญช่วย)

ผู้อำนวยการด้านสิ่งแวดล้อม บริษัท กิตติวิทย์ กรุ๊ป จำกัด

ตารางที่ 1 สรุปผลกระทบสิ่งแวดล้อม มาตรการป้องกันและแก้ไขผลกระทบสิ่งแวดล้อม และมาตรการติดตามตรวจสอบผลกระทบสิ่งแวดล้อม โครงการ อันดาเคีรา รีสอร์ท แอนด์ สปา ของบริษัท กิตติวิทย์ กรุ๊ป จำกัด ระยะเวลาก่อสร้าง (ต่อ)

องค์ประกอบทาง สิ่งแวดล้อมและคุณค่าต่าง ๆ	ผลกระทบต่อสิ่งแวดล้อมที่สำคัญ	มาตรการป้องกันและแก้ไขผลกระทบสิ่งแวดล้อม	มาตรการติดตามตรวจสอบ ผลกระทบสิ่งแวดล้อม
1.4 คุณภาพอากาศ (ต่อ)	ท่อไอเสียรถยนต์ของโครงการจะทำให้ก๊าซคาร์บอนมอนอกไซด์ฟุ้งกระจายในพื้นที่ 0.9000113 มิลลิกรัม/ลูกบาศก์เมตร ซึ่งปริมาณก๊าซคาร์บอนมอนอกไซด์ที่เกิดขึ้นดังกล่าวมีค่าอยู่ในเกณฑ์มาตรฐาน (ค่ามาตรฐานก๊าซคาร์บอนมอนอกไซด์ เฉลี่ย 1 ชั่วโมง ไม่เกิน 34.2 มิลลิกรัม/ลูกบาศก์เมตร ตามประกาศคณะกรรมการสิ่งแวดล้อมแห่งชาติ ฉบับที่ 10 พ.ศ. 2538) - ก๊าซไนโตรเจนไดออกไซด์ (NO₂) จากการคำนวณ ปริมาณความเข้มข้นของก๊าซไนโตรเจนไดออกไซด์ (NO₂) ที่เกิดขึ้นจากท่อไอเสียรถยนต์ของโครงการ มีค่าเท่ากับ 0.0000264 มิลลิกรัม/ลูกบาศก์เมตร เมื่อนำไปรวมกับปริมาณก๊าซไนโตรเจนไดออกไซด์ที่เกิดขึ้นจริงในปัจจุบันในพื้นที่โครงการ ซึ่งมีปริมาณ 0.0161 มิลลิกรัม/ลูกบาศก์เมตร พบว่า ในอนาคตท่อไอเสียรถยนต์ของโครงการจะทำให้ก๊าซไนโตรเจนไดออกไซด์ฟุ้งกระจายในพื้นที่ 0.0161246 มิลลิกรัม/ลูกบาศก์เมตร ซึ่งก๊าซไนโตรเจนไดออกไซด์ที่เกิดขึ้นดังกล่าวมีค่าอยู่ในเกณฑ์มาตรฐาน (ค่ามาตรฐานไนโตรเจนไดออกไซด์ เท่ากับ 0.32 มิลลิกรัม/ลูกบาศก์เมตร ตามประกาศคณะกรรมการสิ่งแวดล้อมแห่งชาติ ฉบับที่ 33 พ.ศ. 2552) เรื่อง กำหนดมาตรฐานค่าก๊าซไนโตรเจนไดออกไซด์ในบรรยากาศโดยทั่วไป)		

เดือน พฤศจิกายน 2556


(นายชัยพงษ์ ลิขิตอุทิศกิจ)


กรรมการผู้จัดการ บริษัท กิตติวิทย์ กรุ๊ป จำกัด

เดือน พฤศจิกายน 2556

(นางสาวจุฑารัตน์ บุญแสง)

ผู้ช่วยกรรมการด้านสิ่งแวดล้อม บริษัท กูเกิ้ล เอ็นไวรอนเม้นท์ ภูเก็ต

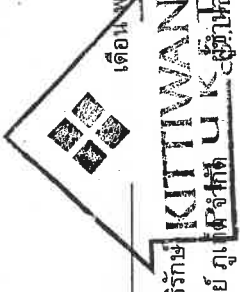

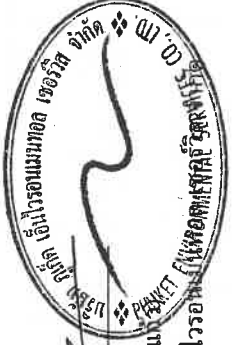

11/136

ตารางที่ 1 สรุปผลกระทบสิ่งแวดล้อม มาตรการป้องกันและแก้ไขผลกระทบสิ่งแวดล้อม และมาตรการติดตามตรวจสอบผลกระทบสิ่งแวดล้อม โครงการ อันดาติรา รีสอร์ท แอนด์ สปา ของบริษัท กิตติวิสัย กรุ๊ป จำกัด ระบุจำกัด ระยะเวลาก่อสร้าง (ต่อ)


องค์ประกอบทางสิ่งแวดล้อมและคุณค่าต่างๆ	ผลกระทบต่อสิ่งแวดล้อมที่สำคัญ	มาตรการป้องกันและแก้ไขผลกระทบสิ่งแวดล้อม	มาตรการติดตามตรวจสอบผลกระทบสิ่งแวดล้อม
1.5 คุณภาพอากาศ (ต่อ)	- ก๊าซซัลเฟอร์ไดออกไซด์ (SO₂) จากการคำนวณ ปริมาณความเข้มข้นของก๊าซซัลเฟอร์ไดออกไซด์ (SO₂) ที่เกิดขึ้นจากท่อไอเสียรถยนต์ของโครงการ มีค่าเท่ากับ 0.000000519 มิลลิกรัม/ลูกบาศก์เมตร เมื่อนำไปรวมกับปริมาณก๊าซซัลเฟอร์ไดออกไซด์ที่เกิดขึ้นจริงในปัจจุบันในพื้นที่โครงการ ซึ่งมีปริมาณ 0.0033 มิลลิกรัม/ลูกบาศก์เมตร พบว่า ในอนาคตท่อไอเสียรถยนต์ของโครงการจะทำให้ก๊าซซัลเฟอร์ไดออกไซด์ฟุ้งกระจายในพื้นที่ 0.0033005 มิลลิกรัม/ลูกบาศก์เมตร ซึ่งปริมาณก๊าซซัลเฟอร์ไดออกไซด์ที่เกิดขึ้นดังกล่าวมีค่าอยู่ในเกณฑ์มาตรฐาน (ค่ามาตรฐานก๊าซซัลเฟอร์ไดออกไซด์ (SO₂) เฉลี่ย 1 ชั่วโมง ไม่เกิน 0.30 มิลลิกรัม/ลูกบาศก์เมตร ตามประกาศคณะกรรมการสิ่งแวดล้อมแห่งชาติ ฉบับที่ 21 (พ.ศ. 2544)) - ไฮโดรคาร์บอน (HC) จากการคำนวณ ปริมาณความเข้มข้นของก๊าซไฮโดรคาร์บอน (HC) ที่เกิดขึ้นจากท่อไอเสียรถยนต์ของโครงการ มีค่าเท่ากับ 0.000000317 มิลลิกรัม/ลูกบาศก์เมตร เมื่อนำไปรวมกับปริมาณก๊าซไฮโดรคาร์บอนที่เกิดขึ้นจริงในปัจจุบันในพื้นที่โครงการ ซึ่งมีปริมาณ 2.03 มิลลิกรัม/ลูกบาศก์เมตร พบว่า ในอนาคตท่อไอเสียรถยนต์ของโครงการจะทำให้ความเข้มข้นของก๊าซไฮโดรคาร์บอนฟุ้งกระจายในพื้นที่ 2.0300003 มิลลิกรัม/ลูกบาศก์เมตร ซึ่งปริมาณก๊าซไฮโดรคาร์บอน (HC) ไม่มีค่ามาตรฐาน		


 เดือน พฤษภาคม 2556
 (นายชัยพงษ์ ลิขิตอิทธิรักษ์)
 KITTIVAN
 KITTIVAN CO., LTD.
 บริษัท กิตติวิสัย กรุ๊ป จำกัด


 เดือน พฤษภาคม 2556
 (นางสาวอุษารัตน์ คุ้มแก้ว)
 KITTIVAN
 KITTIVAN CO., LTD.
 บริษัท กิตติวิสัย กรุ๊ป จำกัด

ตารางที่ 1 สรุปผลกระทบสิ่งแวดล้อม มาตรการป้องกันและแก้ไขผลกระทบสิ่งแวดล้อม และมาตรการติดตามสิ่งแวดล้อม โครงการ อันตาคีรา รีสอร์ท แอนด์ สปา ของบริษัท กิตติวิทย์ กรุ๊ป จำกัด จำกัด ระยะก่อสร้าง (ต่อ)

องค์ประกอบทางสิ่งแวดล้อมและคุณค่าต่าง ๆ	ผลกระทบสิ่งแวดล้อมที่สำคัญ	มาตรการป้องกันและแก้ไขผลกระทบสิ่งแวดล้อม	มาตรการติดตามตรวจสอบผลกระทบสิ่งแวดล้อม
1.6 เสียงและความสั่นสะเทือน <u>เสียง</u> สำหรับกิจกรรมที่จะก่อให้เกิดเสียงดังมากที่สุด จะมาจากงานขุดและงานตบแต่งของอาคาร ที่มีระดับเสียง (Leq) เท่ากัน คือ 89 dB(A) เมื่อคำนวณค่าระดับเสียงต่างๆ ที่แหล่งกำเนิดเสียงได้รับแล้วสามารถนำค่าที่ได้มาคำนวณค่าระดับเสียงรวมที่แหล่งรับเสียงจะได้รับ โดยกำหนดให้เวลาที่ก่อสร้างรวม 8 ชั่วโมง/วัน เพื่อคำนวณระดับเสียงเฉลี่ย 24 ชั่วโมง ซึ่งระดับเสียงที่ผู้ที่อยู่ใกล้เคียงโครงการจะได้รับจะนำค่าระดับเสียงจากกิจกรรมการก่อสร้าง ไปรวมกับค่าระดับเสียงที่เกิดขึ้นจริงในปัจจุบันบริเวณพื้นที่โครงการจะได้ค่าเพิ่มขึ้นในอนาคตในช่วงที่มีการก่อสร้างโครงการ โดยการ โดยระดับเสียงบริเวณพื้นที่โครงการปัจจุบันพิจารณาจากจุดตรวจวัดบริเวณหลังห้างสรรพสินค้าจัสซีลอน ซึ่งอยู่ห่างจากพื้นที่โครงการ 2.85 กิโลเมตร ในระหว่างวันที่ 30-31 มกราคม 2555 ซึ่งเป็นจุดตรวจวัดระดับเสียงที่อยู่ใกล้พื้นที่โครงการมากที่สุด พบว่า บริเวณจุดตรวจวัดดังกล่าวมีระดับเสียงในรูปของค่า Leq₂₄ เท่ากับ 52.40 dB(A) จากการคำนวณหาค่าระดับเสียงจากการก่อสร้างโครงการ ที่มีผลกระทบต่อโรงแรมวิสตา โฮะเวย์ รีสอร์ท แอนด์ สปา กูเก็ททางด้านทิศใต้ของโครงการ ซึ่งอยู่ห่างจากพื้นที่ก่อสร้างประมาณ 15 เมตร มีค่าระดับเสียงในช่วง 73.23-84.23 dB(A)		<u>เสียง</u> (1) จัดให้มีรั้วที่รอบแนวเขตที่ดินสูงไม่น้อยกว่า 3 เมตร ทางทิศใต้ และ 2.4 เมตร ทางทิศเหนือ ทิศตะวันออก และทิศตะวันตก (2) ปิดอาคารที่กำลังก่อสร้างด้วยผ้าใบหรือตาข่ายโดยรอบอาคารและตลอดแนวความสูงของอาคาร (3) ให้ก่อสร้างหรือกระทำการใดๆ ในบริเวณที่ได้รับอนุญาตให้ก่อสร้างอาคาร ระหว่าง 08.00 น. ถึง 17.00 น. เว้นแต่จะมีมาตรการป้องกันเป็นอย่างดีและได้รับความเห็นชอบแล้ว (4) ติดตั้งแผ่นกันเสียงชั่วคราวชนิดเคลื่อนย้ายได้ทั้ง 3 ด้าน สำหรับการทำการกิจกรรมที่อาจก่อให้เกิดเสียงดัง ซึ่งถือว่าเป็น Noise Barriers ชนิดหนึ่งที่สามารถลดเสียงลงได้ 30 dB(A) (5) อุปกรณ์และเครื่องจักรกลที่มีการใช้งานครั้งคราวจะต้องให้มีการดับเครื่องหรือเบาคือเครื่องลงระหว่างการพัก (6) ไม่ใช้เครื่องจักรหรือเครื่องยนต์ที่มีอัตราเร็วเกินไป (7) ตรวจสอบและบำรุงรักษาเครื่องมือเครื่องใช้ในการก่อสร้างให้อยู่ในสภาพดีและเหมาะสมกับการใช้งานอยู่เสมอ รวมทั้งควรมีการหลอกล่อไม่ให้เครื่องจักรทำงานได้	- สอดถามจากประชาชนที่อยู่ใกล้เคียงโครงการในเรื่องผลกระทบทางด้านเสียงจากการก่อสร้าง ทุกสัปดาห์ตลอดระยะเวลาก่อสร้าง - ตรวจวัดระดับเสียงเฉลี่ย 24 ชั่วโมง และระดับเสียงสูงสุดบริเวณภายในโครงการ ทุกวันที่มีการก่อสร้างรากฐานและรายงานผลทุกสัปดาห์ หลังจากนั้นตรวจวัดเดือนละ 1 ครั้ง ตลอดระยะเวลาการทำงานราก

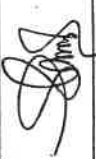

 (นายพิชญ์ วิชิตวิทิต)

 ผู้จัดการโครงการ บริษัท กิตติวิทย์ กรุ๊ป จำกัด

เดือน พฤศจิกายน 2556

 (นางสาวจุฑารัตน์ บุญแก้ว)

 เจ้าหน้าที่โครงการ บริษัท เอ็ม.พี.เอ็น.เซอร์วิส

 (EMP. P. EN. SERVICE)

ตารางที่ 1 สรุปผลกระทบสิ่งแวดล้อม มาตรการป้องกันและแก้ไขผลกระทบสิ่งแวดล้อม และมาตรการติดตามตรวจสอบผลกระทบสิ่งแวดล้อม โครงการ อันดาศิรา รีสอร์ท แอนด์ สปา ของบริษัท กิตติวิทย์ กรุ๊ป จำกัด ภูเก็ต ระยะก่อสร้าง (ต่อ)

องค์ประกอบทางสิ่งแวดล้อมและคุณค่าต่างๆ	ผลกระทบต่อสิ่งแวดล้อมที่สำคัญ	มาตรการป้องกันและแก้ไขผลกระทบสิ่งแวดล้อม	มาตรการติดตามตรวจสอบผลกระทบสิ่งแวดล้อม
1.5 เสียงและกลิ่น	ได้แก่ การขนส่งวัสดุก่อสร้าง การเตรียมพื้นที่ การทำฐานราก เป็นต้น ทั้งนี้โครงการเลือกใช้ฐานรากชนิดแฉ่งซึ่งไม่ก่อให้เกิดแรงสั่นสะเทือนในระดับที่เป็นอันตรายต่ออาคารข้างเคียง เนื่องจากไม่มีการตอกกระแทกของปั้นจั่น กิจกรรมการก่อสร้างต่างๆ ดังกล่าวเป็นกิจกรรมที่เกิดขึ้นเป็นช่วงๆ ไม่ต่อเนื่อง และเนื่องจากก่อสร้างไม่ได้ใช้เครื่องจักรขนาดใหญ่ในการก่อสร้าง รวมทั้งใช้ระยะเวลาก่อสร้างช่วงสั้นๆ ดังนั้น ผลกระทบด้านความสั่นสะเทือนจึงจัดอยู่ในระดับต่ำ	(8) จัดให้มีวิศวกรคอยตรวจสอบ และควบคุมงานก่อสร้างอย่างใกล้ชิด เพื่อให้เกิดผลกระทบน้อยที่สุด (9) ติดป้ายประชาสัมพันธ์แสดงรายละเอียดการก่อสร้างโครงการเพื่อประชาสัมพันธ์ให้ประชาชนโดยรอบทราบ พร้อมระบุสถานที่และหมายเลขโทรศัพท์ สำหรับรับเรื่องร้องเรียนและข้อคิดเห็นเกี่ยวกับการก่อสร้าง พร้อมทั้งจัดให้มีการสอบถามเพื่อค้นหาข้อเท็จจริง และสาเหตุเพื่อกำหนดแนวทางแก้ไขปัญหา	- สอบถามจากประชาชนที่อยู่ใกล้เคียงโครงการในเรื่องผลกระทบทางด้านความสั่นสะเทือนจากการก่อสร้างทุกสัปดาห์ตลอดระยะเวลาก่อสร้าง - ตรวจวัดระดับความสั่นสะเทือน บริเวณพื้นที่ก่อสร้าง ทุกวันที่มีการก่อสร้างจากฐานและรายงานผลทุกสัปดาห์ หลังจากนั้นตรวจวัดเดือนละ 1 ครั้ง ตลอดระยะเวลาก่อสร้าง

เดือน พฤศจิกายน 2556

(นายชัยพงษ์ ลิขิตอิทธิรักษ์)

กรรมการผู้จัดการ บริษัท กิตติวิทย์ กรุ๊ป จำกัด

16/136

เดือน พฤศจิกายน 2556

(นางสาวจุฑาทิ บุญแก้ว)

ผู้อำนวยการด้านสิ่งแวดล้อม บริษัท กิตติวิทย์ กรุ๊ป จำกัด

16/136

ตารางที่ 1 สรุปผลกระทบสิ่งแวดล้อม มาตรการป้องกันและแก้ไขผลกระทบสิ่งแวดล้อม และมาตรการติดตามตรวจสอบผลกระทบสิ่งแวดล้อม โครงการ อันดาสิริ รีสอร์ท แอนด์ สปา ของบริษัท กิตติวิสัย กิ๊ตติวิสัย จำกัด จำกัด ระยะเวลาก่อสร้าง (ต่อ)

องค์ประกอบทางสิ่งแวดล้อมและคุณค่าต่าง ๆ	ผลกระทบต่อสิ่งแวดล้อมที่สำคัญ	มาตรการป้องกันและแก้ไขผลกระทบสิ่งแวดล้อม	มาตรการติดตามตรวจสอบผลกระทบสิ่งแวดล้อม
1.5 เสียงและความสั่นสะเทือน (ต่อ)	สำหรับกิจกรรมในระหว่างการก่อสร้างอาคารที่ก่อให้เกิดความสั่นสะเทือน ส่วนใหญ่จะเกิดขึ้นจากการทำฐานราก การขุดเจาะดินและอุปกรณืต่างๆ เข้าสู่พื้นที่โครงการ ซึ่งเป็นแหล่งกำเนิดแบบอยู่กับที่และเคลื่อนที่ ตามลำดับ โดยปัจจัยที่มีผลต่อความรุนแรงของการสั่นสะเทือน ได้แก่ อุปกรณ์เจาะเสาเข็ม เสาเข็ม คุณสมบัติของดินและชั้นดิน ระยะห่าง และคุณสมบัติของอาคาร โดยขั้นตอนทั้งหมดจะกระทำภายใต้การควบคุมของวิศวกรให้เป็นไปตามมาตรฐานการก่อสร้าง ทั้งนี้โครงการเลือกใช้ฐานรากชนิดแผ่ ซึ่งไม่ก่อให้เกิดแรงสั่นสะเทือนในระดับที่เป็นอันตรายต่ออาคารข้างเคียง เนื่องจากไม่มีการตอกกระแทกของปั้นจั่นและข้อดีของการเจาะเสาเข็ม คือ สามารถรับน้ำหนักได้ดี และไม่ส่งผลกระทบต่อพื้นที่โครงสร้างหรืออาคารข้างเคียงเพราะแรงสั่นสะเทือนน้อย ดังนั้น ผลกระทบด้านความสั่นสะเทือนจึงจัดอยู่ในระดับปานกลาง	(5) ตรวจสอบและบำรุงรักษาเครื่องมือเครื่องใช้ในการก่อสร้างให้อยู่ในสภาพดีและเหมาะสมกับการใช้งานอยู่เสมอ รวมทั้งควรมีการหล่อลื่นให้เครื่องจักรทำงานได้ดี (6) หลีกเลี่ยงการใช้ความสั่นสะเทือนในระดับสูงพร้อมกัน (7) ติดตั้งอุปกรณ์เพื่อลดความสั่นสะเทือนตามคำแนะนำของผู้ผลิตเครื่องจักร (8) จำกัดความเร็วของรถบรรทุกให้ไม่เกิน 30 กิโลเมตรต่อชั่วโมง (9) หลีกเลี่ยงการขนส่งวัสดุก่อสร้างในช่วงเวลาเร่งด่วนและเวลากลางคืน (10) จัดให้มีกล่องรับความคิดเห็น เพื่อรับเรื่องร้องเรียนที่เกิดขึ้น (11) จัดให้มีการชดเชยค่าเสียหายที่เกิดขึ้นจากโครงการ และโครงการจะซ่อมแซมให้อยู่ในสภาพเดิม กรณีมีบุคคลใดได้รับผลกระทบจากการก่อสร้างโครงการต้องเข้าไปแก้ไขและให้ความช่วยเหลือทันที	-

เดือน พฤศจิกายน 2556

(นายพิชญ์ ลิขิตอิทธิรักษ์)

กรรมการผู้จัดการ บริษัท กิตติวิสัย กิ๊ตติวิสัย จำกัด

(นางสาวจุฑาทิธัน บุญเรือง)

ผู้จัดการฝ่ายเทคนิค บริษัท เอ็นไวรอนเม้นท์ เซอร์วิส จำกัด

เดือน พฤศจิกายน 2556


บริษัท เอ็นไวรอนเม้นท์ เซอร์วิส จำกัด

ENVIRONMENTAL SERVICE

ตารางที่ 1 สรุปผลกระทบสิ่งแวดล้อม มาตรการป้องกันและแก้ไขผลกระทบสิ่งแวดล้อม และมาตรการติดตามตรวจสอบผลกระทบสิ่งแวดล้อม โครงการ อันดาคีรา รีสอร์ท แอนด์ สปา ของบริษัท กิตติวิสัย กรุ๊ป จำกัด ระยะเวลาก่อสร้าง (ต่อ)

องค์ประกอบทางสิ่งแวดล้อม และคุณค่าต่าง ๆ	ผลกระทบต่อสิ่งแวดล้อมที่สำคัญ	มาตรการป้องกันและแก้ไขผลกระทบสิ่งแวดล้อม	มาตรการติดตามตรวจสอบผลกระทบสิ่งแวดล้อม
2. ทรัพยากรชีวภาพ 2.1 นิเวศวิทยาทางบก	เนื่องจากพื้นที่ก่อสร้างโครงการตั้งอยู่ในเขตเทศบาลเมืองป่าตอง สภาพแวดล้อมทั่วไปบริเวณพื้นที่โครงการและบริเวณโดยรอบส่วนใหญ่ ประกอบด้วยพื้นที่ป่าไม้มากที่สุด รองลงมาเป็น พื้นที่ทะเล พื้นที่ป่าละเมาะ/ไม่พุ่ม พื้นที่บริการท่องเที่ยว และพื้นที่โล่ง ตามลำดับ ดังนั้น การดำเนินโครงการในระยะก่อสร้างและในระหว่างการดำเนินการจึงไม่ก่อให้เกิดผลกระทบ ต่อระบบนิเวศบนบก สำหรับรายละเอียดต่างๆ มีดังนี้ 1) ทรัพยากรป่าไม้ พื้นที่โครงการมีลักษณะเป็นที่เนินเขา มีต้นไม้ยืนต้น ได้แก่ ต้นมะม่วงหิมพานต์ ต้นปาล์ม ต้นปอ ต้นตะขะ ต้นไผ่ ต้นสะเดา ต้นยอ ต้นยางพารา ต้นหว้า ต้นมะรุ้ม เป็นต้น แต่ไม่พบไม้ยืนต้นที่จัดเป็นทรัพยากรป่าไม้ที่สำคัญหรือป่าไม้ที่มีคุณค่าต่อการอนุรักษ์ และไม่ตั้งอยู่ในพื้นที่ป่าสงวนแห่งชาติใด ดังนั้น การดำเนินโครงการในระยะก่อสร้างและในระยะดำเนินการจึงไม่ก่อให้เกิดผลกระทบต่อการทรัพยากรป่าไม้ 2) สัตว์บก สิ่งมีชีวิตบนบกที่พบบริเวณพื้นที่โครงการมีน้อยมาก เนื่องจากพื้นที่โดยรอบมีการพัฒนาเป็นที่อยู่อาศัยทำให้ไม่พบสิ่งมีชีวิตประเภท สัตว์ป่าที่มีคุณค่าแก่การอนุรักษ์ หรือสัตว์ป่าที่หายาก สัตว์บกที่พบก็		



 (นายพิชญ พงษ์ ฤทธิธำ)

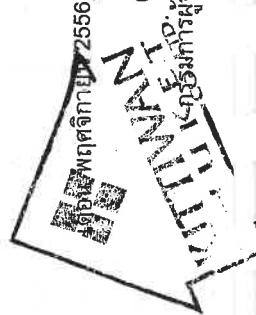

18/136

เดือน พฤศจิกายน 2556


 (นางสาวจุฑารัตน์ บุญเลิศ)

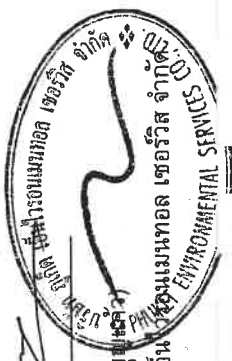

ผู้ชำนาญการด้านสิ่งแวดล้อม บริษัท กิตติวิสัย กรุ๊ป จำกัด

ตารางที่ 1 สรุปผลกระทบสิ่งแวดล้อม มาตรการป้องกันและแก้ไขผลกระทบสิ่งแวดล้อม และมาตรการติดตามตรวจสอบผลกระทบสิ่งแวดล้อม โครงการอันเนื่องมาจากพระราชดำริสงขลา แอนด์
สปป. ของบริษัท กิตติวิสัย จำกัด ก่อสร้าง (ต่อ)

ตารางที่ 1 สรุปผลกระทบสิ่งแวดล้อม มาตรการป้องกันและแก้ไขผลกระทบสิ่งแวดล้อม และมาตรการติดตามตรวจสอบผลกระทบสิ่งแวดล้อม โครงการ อันดาทีรา รีสอร์ท แอนด์ สปา ของบริษัท กิตติวิสัย จำกัด จำกัด ระยะเวลาก่อสร้าง (ต่อ)

องค์ประกอบทางสิ่งแวดล้อมและคุณค่าต่าง ๆ	ผลกระทบต่อสิ่งแวดล้อมที่สำคัญ	มาตรการป้องกันและแก้ไขผลกระทบสิ่งแวดล้อม	มาตรการติดตามตรวจสอบผลกระทบสิ่งแวดล้อม
3.1 การคมนาคมขนส่ง (ต่อ)	สำหรับเส้นทางทางขนส่งวัสดุโครงการจะหลีกเลี่ยงการใช้เส้นทางในเขตเมืองที่มีสภาพการจราจรคับคั่ง พร้อมทั้งได้จัดให้มีที่สำหรับล้างล้อรถบริเวณทางเข้า-ออกพื้นที่ก่อสร้าง เพื่อป้องกันฝุ่นละอองและโคลนที่ติดมากับล้อรถ และจัดคนงานไว้คอยอำนวยความสะดวกในการจราจรเข้า-ออกโครงการ การประเมินปริมาณการจราจรในระยะก่อสร้าง พิจารณาจากปริมาณรถที่เข้า-ออกพื้นที่โครงการ โดยช่วงที่มีการก่อสร้างจะเป็นช่วงที่มีการเข้า-ออกสูงสุด คือ ประมาณ 15 เที่ยว/วัน(คัน/วัน) ในกรณีเลวร้ายที่สุด รถทั้ง 15 คัน เข้ามาในพื้นที่ก่อสร้างพร้อมกันทั้งหมดภายใน 1 ชั่วโมง สภาพการจราจร จากภาพประเมินจะเห็นว่า ปริมาณการจราจรที่เพิ่มขึ้นเนื่องจากมีการก่อสร้างมีเพียงเล็กน้อย ทั้งวันหยุดและวันธรรมดาของถนนหน้เงิน ตลอดทั้งวัน สภาพการจราจรอยู่ในระดับดีมาก เมื่อเทียบกับค่าดัชนีการจราจรติดขัดพบว่า การจราจรคล่องตัว ไม่ติดขัด การหยุดจอดที่ทางแยกมีน้อย สำหรับเส้นทางทางขนส่งวัสดุโครงการจะหลีกเลี่ยงการใช้เส้นทางในเขตเมืองที่มีสภาพการจราจรคับคั่ง พร้อมทั้งได้จัดให้มีที่สำหรับล้างล้อรถบริเวณทางเข้า-ออกพื้นที่ก่อสร้าง เพื่อป้องกันฝุ่นละอองและโคลนที่ติดมากับล้อรถ และจัดคนงานไว้คอยอำนวยความสะดวกในการจราจรเข้า-ออกโครงการ ดังนั้น ผลกระทบด้านการคมนาคมในระยะก่อสร้างจึงอยู่ในระดับต่ำ	(3) ควบคุมมิให้มีการบรรทุกทุกเกินพิกัดน้ำหนักที่กำหนดไว้สำหรับรถบรรทุกนั้นๆ และเมื่อดำเนินการก่อสร้างแล้วเสร็จ หากพบว่าถนนทางเข้าโครงการชำรุด เนื่องจากทรุดตัวหรือสิ่งต่าง ๆ เข้าสู่โครงการให้ดำเนินการซ่อมแซมให้อยู่ในสภาพเรียบร้อย (4) ห้ามมิให้มีการจอดรถบรรทุกหรือรถที่ใช้ในการขนส่งวัสดุก่อสร้างตลอดแนวด้านหน้าพื้นที่โครงการและบริเวณทางเข้า-ออก เพื่อป้องกันการกีดขวางการจราจร (5) จัดให้มีเจ้าหน้าที่คอยอำนวยความสะดวก กรณีมีรถเข้า-ออกจากพื้นที่ก่อสร้างของโครงการ (6) จัดให้มีป้ายชื่อโครงการ และลูกศรแสดงทิศทางการเข้า-ออกโครงการให้สามารถมองเห็นได้อย่างชัดเจน ในระยะที่สามารถชะลอเพื่อเสียเข้าสู่พื้นที่โครงการได้อย่างปลอดภัย (7) จัดให้มีที่สำหรับล้างล้อรถบริเวณทางเข้า-ออกพื้นที่ก่อสร้าง	

เดือน พฤศจิกายน 2556

(นางสาวจุฑาทิพย์ นิมานัก)


ผู้อำนวยการด้านสิ่งแวดล้อม บริษัท กิตติวิสัย จำกัด



เดือน พฤศจิกายน 2556

(นายชัยพงษ์ ลิขิตอิทธิรักษ์)

ผู้จัดการ บริษัท กิตติวิสัย จำกัด

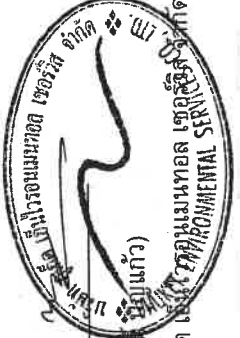

20136

ตารางที่ 1 สรุปผลกระทบสิ่งแวดล้อม มาตรการป้องกันและแก้ไขผลกระทบสิ่งแวดล้อม และมาตรการติดตามตรวจสอบผลกระทบสิ่งแวดล้อม โครงการ อันตาคีรา รีสอร์ท แอนด์ สปา ของบริษัท กิตติวิทย์ กรุ๊ป จำกัด ระยะก่อสร้าง (ต่อ)

องค์ประกอบทางสิ่งแวดล้อม และคุณค่าต่าง ๆ	ผลกระทบต่อสิ่งแวดล้อมที่สำคัญ	มาตรการป้องกัน และแก้ไขผลกระทบสิ่งแวดล้อม	มาตรการติดตามตรวจสอบ ผลกระทบสิ่งแวดล้อม
3.2 การใช้น้ำ	ในช่วงการก่อสร้าง นำใช้ของโครงการจำแนกออกเป็น 2 ประเภท คือ นำใช้เพื่อการอุปโภค-บริโภคของคนงานและน้ำใช้เพื่อการก่อสร้าง น้ำใช้ทั้งหมดผู้รับเหมาก่อสร้างจะใช้น้ำประปาจากการประปาส่วนภูมิภาค จังหวัดภูเก็ต ซึ่งการใช้น้ำแต่ละประเภทในระหว่างการก่อสร้าง มีรายละเอียดดังนี้ 1) การใช้น้ำสำหรับพื้นที่ก่อสร้าง การใช้น้ำเพื่อการอุปโภค-บริโภคของคนงานก่อสร้าง พิจารณาจากจำนวนคนงานสูงสุด 300 คน และมีอัตราการใช้น้ำสำหรับคนงานที่พักนอกพื้นที่โครงการเท่ากับ 50 ลิตร/คน/วัน (McCalif & Eddy, 1991) ดังนั้น จะมีการใช้น้ำประมาณ 15 ลูกบาศก์เมตร/วัน ส่วนน้ำดื่มผู้รับเหมาก่อสร้างจะจัดหาน้ำดื่มบรรจุขวดหรือถังไว้ให้คนงานสำหรับกิจกรรมการใช้น้ำเพื่อการก่อสร้างของโครงการ เช่น ผสมปูนซีเมนต์และบ่มคอนกรีต ทำความสะอาดเครื่องมือเครื่องใช้ต่างๆ และการฉีดพรมพื้นที่ เป็นต้น ซึ่งคาดว่าจะมีอัตราการใช้น้ำประมาณ 10 ลูกบาศก์เมตร/วัน (ข้อมูลจากโครงการ) ดังนั้น โครงการมีความต้องการใช้น้ำทั้งหมด ในช่วงก่อสร้างประมาณ 25 ลูกบาศก์เมตร/วัน โครงการจัดให้มีถังเก็บน้ำชั่วคราวขนาด 20 ลูกบาศก์เมตร จำนวน 2 ถัง ซึ่งสามารถสำรองน้ำไว้ใช้ได้ประมาณ 1 วัน	(1) รณรงค์ให้คนงานมีการใช้น้ำอย่างประหยัด (2) จัดให้มีถังสำรองน้ำใช้บริเวณพื้นที่ก่อสร้างขนาด 20 ลูกบาศก์เมตร จำนวน 2 ถัง ซึ่งสำรองน้ำไว้ใช้ได้ประมาณ 1 วัน และจัดให้มีถังสำรองน้ำใช้บริเวณบ้านพักคนงาน ปริมาตร 30 ลูกบาศก์เมตร จำนวน 4 บ่อ รวมปริมาตรกักเก็บน้ำทั้งสิ้น 120 ลูกบาศก์เมตร ซึ่งสำรองน้ำไว้ใช้ได้ประมาณ 2 วัน (3) จัดเตรียมกระบะสำหรับล้างอุปกรณ์ก่อสร้าง เพื่อให้สามารถล้างอุปกรณ์ได้ไม่ปริมาณมาก โดยไม่ปล่อยน้ำทิ้งอย่างเปล่าประโยชน์	- ตรวจสอบการรั่วไหลของน้ำประปาในเส้นทาง ท่อ ทุกเดือน ตลอดระยะเวลาการก่อสร้าง - ตรวจสอบความสะอาดของถังสำรองน้ำใช้บริเวณพื้นที่ก่อสร้างและบ่อปูนซีเมนต์สำรองน้ำชั่วคราวบริเวณบ้านพักคนงาน ทุก 6 เดือน ตลอดระยะเวลาการก่อสร้าง

เดือน พฤศจิกายน 2556


(นายชัยพงษ์ ลิขิตดิทธิรักษ์)

กรรมการผู้จัดการ บริษัท กิตติวิทย์ กรุ๊ป จำกัด


เดือน พฤศจิกายน 2556

(นางสาวจุฑารัตน์ บุญแก้ว)

ผู้อำนวยการด้านสิ่งแวดล้อม บริษัท เอ็น

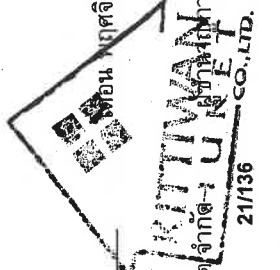

21/136

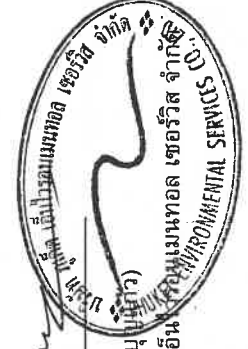

ตารางที่ 1 สรุปผลกระทบสิ่งแวดล้อมและแก้ไขผลกระทบสิ่งแวดล้อมโครงการติดตั้งเครื่องปรับอากาศในอาคารเรียนโรงเรียนสตรีศรีสุราษฎร์ธานี


ตารางที่ 1 สรุปผลกระทบสิ่งแวดล้อม มาตราการป้องกันและแก้ไขผลกระทบสิ่งแวดล้อม โครงการอันดามัน รีสอร์ท แอนด์ สปา ของบริษัท กิตติวิทย์ กรุ๊ป จำกัด จำกัด ระบุภัยคุกคาม (ต่อ)

องค์ประกอบทางสิ่งแวดล้อม และคุณค่าต่าง ๆ	ผลกระทบต่อสิ่งแวดล้อมที่สำคัญ	มาตรการป้องกัน และแก้ไขผลกระทบสิ่งแวดล้อม	มาตรการติดตามตรวจสอบ ผลกระทบสิ่งแวดล้อม
3.3 การระบายน้ำและการป้องกันน้ำท่วม (ต่อ)	กวาดทราย และเศษขยะ ก่อระบายออกสู่ท่อระบายน้ำสาธารณะตามแนวถนนฝั่งหนึ่งต่อไป หลังจากนั้นโครงการจะทยอยสร้างระบบสาธารณูปโภคต่างๆ เพื่อเตรียมไว้สำหรับช่วงดำเนินการ ทำให้การระบายน้ำออกจากพื้นที่โครงการมีประสิทธิภาพมากขึ้นด้วย นอกจากนี้ โครงการจะดูแลขุดลอกตะกอนที่สะสมในรางระบายน้ำชั่วคราวและบ่อตกตะกอนดินอย่างสม่ำเสมอ เพื่อให้สามารถระบายน้ำได้อย่างมีประสิทธิภาพ ไม่ส่งผลกระทบต่อระบบระบายน้ำของบริเวณโดยรอบพื้นที่โครงการ ดังนั้น จะเห็นได้ว่าการก่อสร้างโครงการมีผลกระทบและก่อให้เกิดปัญหาการไหลนองของน้ำฝนที่จะส่งผลกระทบต่อพื้นที่ข้างเคียงโครงการในระยะถัดไป	(1) จัดให้มีห้องส้วมที่ถูกหลักสุขาภิบาลให้เพียงพอ จำนวน 20 ห้อง สำหรับพื้นที่ก่อสร้างและบ้านพักคนงาน (2) ควบคุมไม่ให้มีการระบายน้ำโสโครกจากห้องส้วมออกสู่ท่อระบายน้ำสาธารณะโดยตรง ผู้รับเหมาก่อสร้างจะจัดให้มีการบำบัดโดยใช้ถังบำบัดน้ำเสียสำเร็จรูป สำหรับบำบัดน้ำเสียจากห้องส้วม ในพื้นที่ก่อสร้างถึงบ่อบำบัดรองรับน้ำเสียได้ 6.0 ลูกบาศก์เมตร ในบริเวณบ้านพักคนงานถึงบ่อบำบัดสาธารณะ	- ตรวจสอบและจัดบันทึกการทำงานของระบบบำบัดน้ำเสียของโครงการ ทุกเดือน ตลอดระยะเวลาก่อสร้าง
3.4 การจัดหาน้ำเสีย	น้ำเสียที่จะเกิดขึ้นในระหว่างการก่อสร้างโครงการ มาจาก 2 ส่วน คือ 1) น้ำเสียจากพื้นที่ก่อสร้าง น้ำเสียที่เกิดจากคนงานก่อสร้าง มีประมาณ 15.00 ลูกบาศก์เมตร/วัน (คิดจากร้อยละ 100 ของปริมาณน้ำใช้เพื่อการอุปโภคของคนงาน) แบ่งเป็นน้ำเสียจากการอุปโภคทั่วไปและน้ำเสียจากห้องส้วม โดยจะไม่มีน้ำเสียจากการอาบน้ำ เนื่องจากคนงานพักอาศัยอยู่ภายนอกพื้นที่โครงการ ประกอบด้วยน้ำเสียจากการอุปโภคทั่วไป ได้แก่ การล้างทำความสะอาด มีประมาณ 10.17 ลูกบาศก์เมตร/วัน ซึ่งน้ำเสียดังกล่าวมีปริมาณไม่มากและจะปล่อยซึมลงดิน และน้ำเสียจากห้องส้วม มีประมาณ 4.83 ลูกบาศก์เมตร/วัน (น้ำจากการราดส้วม 16.10 ลิตร/คน/วัน) จะบำบัดโดยถังบำบัดน้ำเสียสำเร็จรูป		

เดือน พฤศจิกายน 2556


(นายชัยพงษ์ ลิขิตอิทธิรักษ์)

กรรมการผู้จัดการ บริษัท กิตติวิสัย ภาณุ

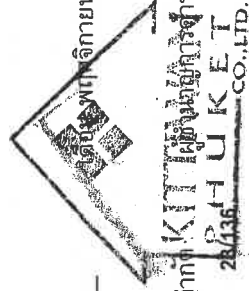

บัญชี 2556

(นางสาวจตุรนต์ บุญแก้ว)

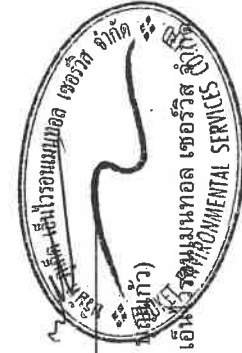

28/136 P-HUKET CO., LTD.

ตารางที่ 1 สรุปผลกระทบสิ่งแวดล้อม มาตรการป้องกันและแก้ไขผลกระทบสิ่งแวดล้อม และมาตรการติดตามตรวจสอบผลกระทบสิ่งแวดล้อม โครงการ อันดาเคิร์รา รีสอร์ท แอนด์ สปา ของบริษัท กิตติวิทย์ กูเก็ต จำกัด ระยะก่อสร้าง (ต่อ)

องค์ประกอบทางสิ่งแวดล้อม และคุณค่าต่าง ๆ	ผลกระทบต่อสิ่งแวดล้อมที่สำคัญ	มาตรการป้องกัน และแก้ไขผลกระทบสิ่งแวดล้อม	มาตรการติดตามตรวจสอบ ผลกระทบสิ่งแวดล้อม
3.4 การจัดการน้ำเสีย (ต่อ)	ช่วงก่อสร้าง จำนวน 1 ชุด โดยถึงบำบัดน้ำเสีย 1 ชุดสามารถรองรับน้ำเสียได้ 6.0 ลูกบาศก์เมตร/ชุด และสามารถบำบัดให้มีค่า BOD_{๕๐๐} ไม่เกิน 20 มิลลิกรัม/ลิตร น้ำเสียที่ผ่านการบำบัดแล้วจะปล่อยออกสู่ท่อระบายน้ำสาธารณะตามแนวถนนหน้าห้องส้วม 1 ทั้งนี้โครงการจัดให้มีห้องส้วม จำนวน 20 ห้อง คิดเป็นจำนวนห้องส้วม 1 ห้อง/จำนวนคนงานก่อสร้าง 15 คน น้ำเสียที่เกิดจากกิจกรรมการก่อสร้างในแต่ละวันจะมีปริมาณไม่มากนัก เนื่องจากปริมาณน้ำใช้ในกิจกรรมการก่อสร้าง (10 ลูกบาศก์เมตร/วัน) ส่วนหนึ่งจะรวมเป็นส่วนหนึ่งของผลิตภัณฑ์ เช่น น้ำที่ใช้ในการผสมคอนกรีต เป็นต้น อีกส่วนหนึ่งจะระเหยหรือซึมลงดิน เช่น น้ำที่ใช้ในการป้อนคอนกรีต หรือน้ำที่ฉีดพรมพื้นและถนนชั่วคราวเพื่อลดฝุ่นละออง เป็นต้น สำหรับน้ำที่ใช้ในกิจกรรมการก่อสร้างส่วนน้อยที่เป็นน้ำเสีย ได้แก่ น้ำที่ใช้ในการชำระล้างเครื่องมือและอุปกรณ์ที่ใช้ในการก่อสร้างแต่ละวัน จะปล่อยไหลซึมลงดิน 2) น้ำเสียจากบ้านพักคนงาน สำหรับบ้านพักคนงานจะมีปริมาณน้ำเสียจากคนงานก่อสร้างแบ่งเป็น น้ำเสียจากส้วม และน้ำเสียจากการอาบน้ำหรือซักล้าง (คิดจากร้อยละ 100 ของปริมาณน้ำใช้) จำนวนคนงานในช่วงสูงสุด 300 คน แบ่งเป็น ปริมาณน้ำเสียจากส้วม มีปริมาณ 6.00 ลูกบาศก์เมตร/วัน อัตราการใช้ น้ำ 20 ลิตร/คน/วัน (งาช่าย พรณสวัสดิ์ และคณะ. 2530) โครงการจัดให้มีห้องส้วม จำนวน 20 ห้อง คิดเป็น 1 ห้อง ต่อคนงาน 15 คน และปริมาณน้ำเสียจากการอาบน้ำหรือซักล้าง มีปริมาณ 54.00 ลูกบาศก์เมตร/วัน อัตราการใช้ น้ำ 180 ลิตร/คน/วัน	รองรับน้ำเสียได้ 30.0 ลูกบาศก์เมตร/ชุด (จำนวน 2 ชุด) และสามารถบำบัดให้มีค่า BOD_{๕๐๐} ไม่เกิน 20 มิลลิกรัม/ลิตร ก่อนระบายน้ำที่ผ่านการบำบัดแล้วจะปล่อยลงสู่ท่อระบายน้ำสาธารณะต่อไป (3) จัดให้มีคนงานตรวจสอบระบบบำบัดน้ำเสียเป็นประจำ หากน้ำโสโครกในถังบำบัดน้ำเสียสำราจรูปร่างผิดปกติจะต้องติดต่อบริษัทผู้ปฏิบัติงานเข้าไปกำจัดต่อไป (4) จัดให้มีคนงานคอยดูแลทำความสะอาดห้องส้วมเป็นประจำ และกำจัดให้คนงานรักษาความสะอาดบริเวณห้องส้วม เพื่อป้องกันไม่ให้ส่งกลิ่นรบกวนผู้อยู่อาศัยข้างเคียง (5) เมื่อการก่อสร้างแล้วเสร็จผู้รับเหมาก่อสร้างจะต้องให้รถสูบล้างปริมาณน้ำเสียให้หมด และรื้อถอนถังจากถังบำบัดน้ำเสียให้หมด และรื้อถอนถังบำบัดน้ำเสียสำราจรูปร่างและห้องส้วมชั่วคราวออกจากพื้นที่โครงการและปรับปรุงพื้นที่ให้เรียบร้อย	- ตรวจสอบความเป็นกรด/ด่าง มีโอดี ปริมาณสารแขวนลอย ซัลไฟด์ ปริมาณสารละลายปริมาณตะกอนหนัก น้ำมันและไขมัน ทีเคเอ็น โคลฟอรัม แบคทีเรียทั้งหมด ของน้ำที่ผ่านการบำบัดแล้วบริเวณพื้นที่ก่อสร้างและบ้านพักคนงาน ทุกเดือน ตลอดระยะเวลาก่อสร้าง

เดือน พฤษภาคม 2556

(นายชัยพงษ์ ลิขิตอิทธิรักษ์)

ผู้จัดการฝ่ายบริหาร บริษัท กิตติวิทย์ กูเก็ต จำกัด

KITTIWAT PHUKET CO., LTD.

เดือน พฤษภาคม 2556

(นางสาวจุฑาทิธัน บุญแก้ว)

ผู้จัดการฝ่ายสิ่งแวดล้อม บริษัท เอ็มไอโรนเม้นทอล เซอร์วิส จำกัด

EM IRO NMENTAL SERVICES

ตารางที่ 1 สรุปผลกระทบสิ่งแวดล้อม มาตรการป้องกันและแก้ไขผลกระทบสิ่งแวดล้อม และมาตรการการติดตามตรวจสอบผลกระทบสิ่งแวดล้อม โครงการ อินตาศิริ ริสอร์ท แอนด์ สปา ของบริษัท กิตติวิทย์ กรุ๊ป จำกัด วัตถุประสงค์ ระยะเวลาก่อสร้าง (ต่อ)

องค์ประกอบทางสิ่งแวดล้อม และคุณค่าต่าง ๆ	ผลกระทบต่อสิ่งแวดล้อมที่สำคัญ	มาตรการป้องกัน และแก้ไขผลกระทบสิ่งแวดล้อม	มาตรการติดตามตรวจสอบ ผลกระทบสิ่งแวดล้อม
3.4 การจัดการน้ำเสีย (ต่อ)	ดังนั้น ปริมาณน้ำเสียทั้งหมด 60 ลูกบาศก์เมตร/วัน โครงการจัดการน้ำ การบำบัดโดยใช้ถังบำบัดน้ำเสียสำเร็จรูป จำนวน 2 ชุด สามารถรองรับน้ำ เสียได้ 30.0 ลูกบาศก์เมตร/ชุด สามารถบำบัดให้มีค่า BOD ₅ ไม่เกิน 20 มิลลิกรัม/ลิตร น้ำเสียที่ผ่านการบำบัดแล้วจะปล่อยลงสู่ท่อระบายน้ำ สาธารณะต่อไป		
3.5 การจัดการขยะมูลฝอย	ปริมาณขยะมูลฝอยที่เกิดขึ้นในช่วงการก่อสร้าง ส่วนใหญ่เกิดจาก คนงานก่อสร้าง โดยขยะมูลฝอยในช่วงก่อสร้างมาจาก 2 แหล่ง ได้แก่ 1) ขยะจากพื้นที่ก่อสร้าง ขยะมูลฝอยจากการก่อสร้างส่วนใหญ่เป็นขยะมูลฝอยจากการปรับ พื้นที่และงานก่อสร้าง ได้แก่ เศษวัสดุก่อสร้างจำพวกเศษไม้แบบ เศษหิน เศษปูน เศษเหล็ก เศษท่อและเศษผ้า โครงการจัดการโดยเศษไม้แบบ และ เศษผ้าขนาดใหญ่จะถูกรวบรวมเพื่อนำไปใช้ในโครงการอื่นต่อไป เศษหิน และเศษปูนจะใช้ในการถมพื้นที่ในโครงการ ส่วนเศษเหล็กและเศษท่อจะ ขายให้กับคนรับซื้อของเก่า คนงานก่อสร้างของโครงการสูงสุด 300 คน คาดว่าจะเกิดปริมาณ ขยะมูลฝอยสูงสุด 450 ลิตร/วัน (อัตราการเกิดขยะ 3 ลิตร/คน/วัน แต่ เนื่องจากการดำเนินงานก่อสร้างไม่ได้พักในโครงการ ดังนั้น อัตราการเกิดขยะใน ช่วงเวลาทำงานคาดว่า ประมาณ 1.5 ลิตร/คน/วัน)	(1) จัดเตรียมถังรองรับขยะมูลฝอยที่มีฝาปิดมิดชิด ขนาด 240 ลิตร จำนวน 10 ถัง สำหรับพื้นที่ ก่อสร้าง และขนาด 240 ลิตร จำนวน 12 ถัง สำหรับบ้านพักคนงานก่อสร้าง โดยจะวางไว้ยังจุด พักมูลฝอยรวมที่โครงการจัดไว้เพื่อป้องกันเรื่อง การส่งกลิ่นเหม็นรบกวน (2) ผู้รับเหมาก่อสร้างจะติดต่อกับทางเทศบาลเมืองปา ดองเข้ามาเก็บขนไปกำจัดทุกวัน ทั้งนี้จะมีการ ผู้มีคุณสมบัติให้มิดชิด ไม่ตกหล่น (3) ตรวจสอบสภาพขนระรองรับขยะมูลฝอยให้อยู่ใน สภาพดีอยู่เสมอ (4) ทำความสะอาดก่อสร้างให้ทั้งขยะมูลฝอยลงภาชนะ รองรับที่ได้จัดเตรียมไว้อย่างเคร่งครัด (5) คัดแยกขยะที่สามารถนำมามาขาย เพื่อลดปริมาณ มูลฝอยที่ต้องนำไปกำจัด	- ตรวจสอบความสามารถ ของถังขยะในการรองรับ ปริมาณขยะและการรั่วซึม ของถังขยะ ทุก 3 วัน - ตรวจสอบภาชนะรองรับ มูลฝอยให้อยู่ในสภาพดี เสมอ ทุก 1 เดือน ตลอด ระยะเวลาก่อสร้าง

เดือน พฤศจิกายน 2556

(นายชัยพงษ์ ลิขิตอิทธิรักษ์)

กรรมการผู้จัดการ บริษัท กิตติวิทย์ กรุ๊ป จำกัด

เดือน พฤศจิกายน 2556

(นางสาวจุฑารัตน์ น้อยแก้ว)

เจ้าหน้าที่ ภูเก็ต เอ็นโวลูนเมนทอล เซอร์วิส จำกัด

ENVIRONMENTAL SERVICES

ตารางที่ 1 สรุปผลกระทบสิ่งแวดล้อม มาตรการป้องกันและแก้ไขผลกระทบสิ่งแวดล้อม และมาตรการติดตามตรวจสอบผลกระทบสิ่งแวดล้อม โครงการ อันดาคีรา รีสอร์ท แอนด์ สปา ของบริษัท กิตติวิสัย กรุ๊ป จำกัด วัตถุประสงค์ ระยะก่อสร้าง (ต่อ)

องค์ประกอบทางสิ่งแวดล้อม และคุณค่าต่างๆ	ผลกระทบต่อสิ่งแวดล้อมที่สำคัญ	มาตรการป้องกัน และแก้ไขผลกระทบสิ่งแวดล้อม	มาตรการติดตามตรวจสอบ ผลกระทบสิ่งแวดล้อม
3.5 การจัดการขยะมูลฝอย (ต่อ)	ผู้รับเหมาจะจัดให้มีถังขยะขนาด 240 ลิตร จำนวน 10 ถัง แยกเป็น ถังขยะเปียกและถังขยะแห้งอย่างละ 3 ถัง ถึงขยะรีไซเคิลและขยะอันตราย อย่างละ 2 ถัง ปริมาตรถังเก็บขยะทั้งหมด 2,400 ลิตร ซึ่งสามารถ รองรับขยะมูลฝอยได้สูงสุดประมาณ 5 วัน สำหรับถังขยะของโครงการจะมี ฝาปิดมิดชิดป้องกันน้ำฝนและการสรงกลิ่น โดยผู้รับเหมาโครงการจะ ประสานงานให้รถเก็บขนมูลฝอยของเทศบาลเมืองปาดองเข้ามา ดำเนินการเก็บขนมูลฝอยและนำไปกำจัดต่อไป	(6) ส่งเสริมให้มีการคัดแยกขยะ โดยติดตั้งป้าย แยกประเภทของขยะไว้ที่ถังขยะให้ชัดเจน (7) รวบรวมมูลฝอยหรือเศษวัสดุก่อสร้างเพื่อนำ กลับไปใช้ใหม่ (8) สำรวจปริมาณมูลฝอย เมื่อพบว่ามีปริมาณมาก ขึ้นต้องเพิ่มจำนวนถังรองรับมูลฝอย	
3.6 ไฟฟ้า	ผู้รับเหมาก่อสร้างจะดำเนินการขอใช้ไฟฟ้าชั่วคราวจากการไฟฟ้า ส่วนภูมิภาค จังหวัดภูเก็ต เพื่อใช้ในการกิจกรรมการก่อสร้าง ซึ่งประกอบด้วย - การใช้ไฟฟ้าสำหรับกิจกรรมการก่อสร้าง ได้แก่ การต่อเชื่อม สำหรับ เครื่องจักรกลและอุปกรณ์ก่อสร้างต่าง ๆ และไฟฟ้าแสงสว่าง - การใช้ไฟฟ้าสำหรับคนงานก่อสร้าง ได้แก่ ไฟฟ้าแสงสว่าง และ เครื่องใช้ไฟฟ้าต่าง ๆ การใช้ไฟฟ้าของโครงการจะไม่มีผลกระทบต่อการใช้ไฟฟ้าของ ชุมชนข้างเคียงหรือระบบไฟฟ้าของอาคารพักอาศัยใกล้เคียง เนื่องจาก ปริมาณไฟฟ้าที่ต้องการใช้น้อยเกินกว่าจะก่อให้เกิดผลกระทบและการ ไฟฟ้าส่วนภูมิภาค จังหวัดภูเก็ต มีความสามารถให้บริการได้อย่าง เพียงพอ	(1) เลือกใช้ไฟฟ้าส่องสว่างและอุปกรณ์ไฟฟ้าต่าง ๆ แบบประหยัดพลังงาน (2) การติดตั้งอุปกรณ์และการจ่ายไฟฟ้าต้อง ถูกต้องตามมาตรฐาน (3) กำชับให้คนงานใช้ไฟฟ้าอย่างประหยัด	-

เดือน พฤษภาคม 2556


(นางสาวจุฑาทิพย์ พุ่มแก้ว)

ผู้อำนวยการด้านสิ่งแวดล้อม บริษัท เอ็ม.พี.เรียลเอสเตทพัฒนบุรี จำกัด

เดือน พฤษภาคม 2556

(นายชัยพงษ์ ลิขิตอิทธิรักษ์)

กรรมการผู้จัดการ บริษัท กิตติวิสัย กรุ๊ป จำกัด

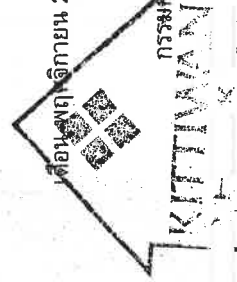

ตารางที่ 1 สรุปผลกระทบสิ่งแวดล้อม มาตรการป้องกันและแก้ไขผลกระทบสิ่งแวดล้อม และมาตรการติดตามตรวจสอบผลกระทบสิ่งแวดล้อม โครงการอันเนื่องมาจากพระราชดำริ สวรรคต แอ่น

องค์ประกอบทางสิ่งแวดล้อม และคุณค่าต่าง ๆ	องค์ประกอบทางสิ่งแวดล้อม และคุณค่าต่าง ๆ	ผลกระทบต่อสิ่งแวดล้อมที่สำคัญ	มาตรการป้องกันและแก้ไขผลกระทบสิ่งแวดล้อม	มาตรการติดตามตรวจสอบ ผลกระทบสิ่งแวดล้อม
3.7 การป้องกันอัคคีภัย		ระบบป้องกันอัคคีภัยและความปลอดภัยในระหว่าง การก่อสร้าง โครงการจะร่วมกับบริษัทผู้รับเหมาก่อสร้าง คอยควบคุมในการปฏิบัติงานของคณาณาก่อสร้างให้มี ประสิทธิภาพและลดการเกิดอุบัติเหตุในการทำงาน รวมทั้ง เพื่อความปลอดภัยของผู้พักอาศัยรอบโครงการ ดังนั้น คาด ว่าผลกระทบจะอยู่ในระดับต่ำ	มาตรการป้องกันและแก้ไขผลกระทบสิ่งแวดล้อม (1) ห้ามสูบบุหรี่บริเวณพื้นที่ก่อสร้างโดยเด็ดขาด (2) ห้ามเผ่าขยะในพื้นที่ก่อสร้างอย่างเด็ดขาด (3) ติดตั้งป้ายสัญลักษณ์ ป้ายเตือนในบริเวณที่อาจจะเกิด อันตราย เช่น "เขตก่อสร้าง" "ห้ามเข้าก่อนได้รับอนุญาต" "ห้ามสูบบุหรี่" เป็นต้น ซึ่งขนาดของป้ายเตือนต้องมีขนาดที่ สามารถมองเห็นได้ชัดเจน (4) ห้ามนำวัสดุไวไฟเข้าไปใกล้อุปกรณ์เครื่องมือที่มีประกายไฟโดย เด็ดขาด (5) ใช้อุปกรณ์ตัดไฟฟ้อัตโนมัติ เมื่อเกิดกระแสไฟฟ้าลัดวงจร (6) ตรวจสอบเช็คอุปกรณ์/เครื่องมือให้อยู่ในสภาพปกติก่อนและหลัง ใช้กันอย่างสม่ำเสมอ (7) การเดินสายไฟบริเวณพื้นที่ก่อสร้างทุก軒ตอนต้องกระทำ อย่างถูกต้องกฏกิริชาการ (8) อบรมคนงานให้มีความรู้ในเรื่องสาเหตุแห่งอัคคีภัยอยู่เสมอ และต้องไม่ประมาทในการทำงาน (9) จัดเตรียมถังดับเพลิงแบบมีมือถือชนิดผงเคมีแห้ง ขนาด 4 กิโลกรัม ติดตั้งไว้ตามจุดที่คาดว่าจะเกิดเพลิงไหม้ได้ง่าย และ อยู่ในตำแหน่งที่สามารถมองเห็นได้ง่าย (10) จัดเวรยามรักษาความปลอดภัย ตลอด 24 ชั่วโมง รวมทั้ง เตรียมความพร้อมประสานงานกับหน่วยป้องกันและบรรเทา สาธารณภัยของเทศบาลเมืองปาดัง	มาตรการติดตามตรวจสอบ ผลกระทบสิ่งแวดล้อม - ตรวจสอบสภาพการใช้งานของ ถังดับเพลิงแบบมีมือถือ ทุก 6 เดือน หรือตามคำแนะนำของผู้ ผลผลิต ตลอดระยะเวลาที่ก่อสร้าง - ตรวจสอบสาเหตุที่อาจก่อให้เกิด อัคคีภัย ทุกสัปดาห์ ตลอดด ระยะเวลาที่ก่อสร้าง - ตรวจสอบสภาพการใช้ของ เครื่องมืออุปกรณ์ความปลอดภัย ทุกวัน ตลอดระยะเวลาที่ก่อสร้าง

เดือน พฤศจิกายน 2556

(นายแพทย์พงษ์ ลิขิตอิทธิรักษ์)

กรรมการผู้จัดการ บริษัท กิตติวิทย์ กรุ๊ป จำกัด

KTW GROUP CO., LTD.

เดือน พฤศจิกายน 2556


(นางสาวจุฑารัตน์ บุญเกิด)

กรรมการผู้จัดการ บริษัท เอ็นไวรอนเมนทอล เซอร์วิส จำกัด

ENVIRONMENTAL SERVICE

ตารางที่ 1 สรุปผลกระทบสิ่งแวดล้อม มาตรการป้องกันและแก้ไขผลกระทบสิ่งแวดล้อม และมาตรการติดตามตรวจสอบผลกระทบสิ่งแวดล้อม โครงการ อันดาเคีรา รีสอร์ท แอนด์ สปา ของบริษัท กิตติวิสัย กูเกิ้ล จำกัด จักัด ระยะก่อสร้าง (ต่อ)

องค์ประกอบทางสิ่งแวดล้อม และคุณค่าต่าง ๆ	ผลกระทบต่อสิ่งแวดล้อมที่สำคัญ	มาตรการป้องกันและแก้ไขผลกระทบสิ่งแวดล้อม	มาตรการติดตามตรวจสอบผลกระทบสิ่งแวดล้อม
3.8 การระบายอากาศและความร้อน	ปัจจุบันโครงการเป็นพื้นที่เนินเขา โดยทิศเหนือติดกับถนนพหลโยธิน 11 เมตร (รวมเขตทาง) ถัดไปเป็นที่ดินบุคคลอื่น (ต้นไม้และวัชพืชขึ้นปกคลุม) ทิศใต้ติดกับ ถนนการะบายอม กว้างประมาณ 6 เมตร ถัดไปเป็นที่ดินบุคคลอื่น (พื้นที่กำลังก่อสร้างโรงแรม) ทิศตะวันออกติดกับถนนการะบายอม กว้างประมาณ 6 เมตร ถัดไปเป็นที่ดินบุคคลอื่น (ต้นไม้และวัชพืชขึ้นปกคลุม) และทิศตะวันตกติดกับ ถนนการะบายอม กว้างประมาณ 6 เมตร ถัดไปเป็นที่ดินบุคคลอื่น (ต้นไม้และวัชพืชขึ้นปกคลุม) ดังนั้น สภาพโดยรอบพื้นที่โครงการโดยรวมจึงยังคงสามารถระบายอากาศได้ดี ในช่วงก่อสร้าง จะไม่มีผลกระทบด้านระบายนายอากาศและระบายน้ำ ความร้อน เนื่องจากช่วงการก่อสร้างจะไม่มีกิจกรรมที่เป็นก่ให้เกิดความร้อนที่สำคัญ รวมถึงพื้นที่โครงการมีการเว้นระยะห่างจากพื้นที่ข้างเคียงอย่างพอเพียง ซึ่งสามารถทำให้เกิดการระบายนายอากาศจากตัวอาคารได้สะดวกโดยไม่ส่งผลกระทบต่อบริเวณใกล้เคียงพื้นที่โครงการแต่อย่างใด		

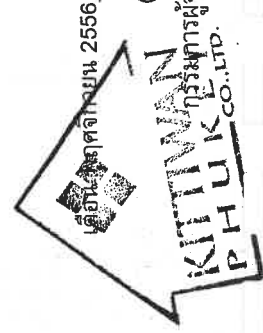

เดือนพฤศจิกายน 2556
(นายพงษ์ ลิขิตอิทธิรักษ์)
กรรมการผู้จัดการ บริษัท กิตติวิสัย กูเกิ้ล จำกัด

เดือนพฤศจิกายน 2556
(นางสาวจุฑารัตน์ ชูญแก้ว)
ผู้อำนวยการด้านสิ่งแวดล้อม บริษัท กูเกิ้ล เอเชียตะวันออกเฉียงใต้
KITTIVAN PHUK CO., LTD. MENTAL SERVICE

ตารางที่ 1 สรุปผลกระทบสิ่งแวดล้อม มาตรการป้องกันและแก้ไขผลกระทบสิ่งแวดล้อม และมาตรการติดตามตรวจสอบผลกระทบสิ่งแวดล้อม โครงการ อันดาคีรา รีสอร์ท แอนด์ สปา ของบริษัท กิตติวิทย์ กรุ๊ป จำกัด วัตถุประสงค์ (ต่อ)

องค์ประกอบทางสิ่งแวดล้อมและคุณค่าต่าง ๆ	ผลกระทบต่อสิ่งแวดล้อมที่สำคัญ	มาตรการป้องกันและแก้ไขผลกระทบสิ่งแวดล้อม	มาตรการติดตามตรวจสอบผลกระทบสิ่งแวดล้อม
4. คุณภาพชีวิต 4.1 สภาพสังคมและเศรษฐกิจ	โครงการอยู่ในเขตเทศบาลเมืองปาดอง ซึ่งจัดเป็นเขตพื้นที่ธุรกิจที่สำคัญของจังหวัด สุภาพโดยรวมของเขตเทศบาลเมืองปาดอง ส่วนใหญ่เป็นชุมชนเมืองที่มีความหลากหลายของกิจกรรม แต่ในพื้นที่ก็ยังมีความเป็นชุมชนอยู่ และมีความสัมพันธ์ที่ระหว่งเพื่อนบ้าน ดังนั้น แม้ว่าผู้พักอาศัยบางส่วนที่ดำเนินชีวิตเป็นแบบคนต่างด้าวอยู่ ต้องเร่งรีบในการดำเนินชีวิตประจำวัน แต่ก็ไม่ได้มีความขัดแย้งซึ่งกันและกัน สำหรับด้านความปลอดภัยในชีวิตและทรัพย์สิน และสวัสดิการของประชาชน โครงการตั้งอยู่ในเขตความรับผิดชอบของสภ. กะรุ ปฏิบัติหน้าที่ความรับผิดชอบในการรักษาความสงบและความปลอดภัยในชีวิตและทรัพย์สินของประชาชน ในกรณีเกิดเหตุอัคคีภัยหน่วยงานหลักที่รับผิดชอบบริเวณพื้นที่โครงการ คือ หน่วยงานป้องกัน และบรรเทาสาธารณภัยของเทศบาลเมืองปาดอง โดยมีระยะทางห่างจากพื้นที่โครงการ ประมาณ 3.60 กิโลเมตร ใช้เวลาเดินทางประมาณ 4 นาที จะถึงพื้นที่โครงการ (ขึ้นกับสภาพการจราจรและช่วงเวลาที่เกิดเหตุ)	(1) ติดป้ายประชาสัมพันธ์แสดงรายละเอียดการก่อสร้างโครงการ เพื่อประชาสัมพันธ์ให้ประชาชนโดยรอบทราบ พร้อมระบุสถานที่และหมายเลขโทรศัพท์ สำหรับรับเรื่องร้องเรียนและขอคิดเห็นเกี่ยวกับการก่อสร้าง พร้อมทั้งจัดให้มีการสอบถามเพื่อค้นหาข้อเท็จจริงและสาเหตุเพื่อกำหนดแนวทางแก้ไข ปัญหา เพื่อสร้างความเข้าใจอันดีกับผู้อยู่อาศัยข้างเคียงเป็นระยะๆ ตามความเหมาะสม (2) ติดตั้งป้ายประชาสัมพันธ์บริเวณหน้าพื้นที่บ้านพักคนงาน โดยระบุชื่อบริษัทผู้รับเหมา ชื่อผู้รับเหมา/ผู้ควบคุมงาน พร้อมเบอร์โทรศัพท์ติดต่อ เพื่อให้ผู้พักอาศัยที่อยู่ใกล้เคียงพื้นที่บ้านพักคนงานก่อสร้างได้รับทราบข้อมูล และสามารถติดต่อกับผู้รับเหมา/ผู้ควบคุมได้โดยตรง ในกรณีได้รับความเดือดร้อน ให้ผู้รับเหมาก่อสร้างจัดเตรียมที่พักคนงานที่ถูกต้องเหมาะสม ให้จัดให้มีระบบสุขาภิบาลภายในพื้นที่โครงการ และบ้านพักคนงานก่อสร้างที่เพียงพอและถูกสุขลักษณะ (4) กำหนดกฎเกณฑ์และคอยสอดส่องดูแลพฤติกรรมของคนงานก่อสร้างให้อยู่ในระเบียบ มิให้ก่อความเดือดร้อนรำคาญ และปัญหาต่างๆ ให้กับผู้ที่พักอาศัยในชุมชนและพื้นที่ใกล้เคียง หากคนงานประพฤติผิดต้องมีการว่ากล่าวตักเตือน ลงโทษหรือถึงขั้นไล่ออก โดยพิจารณาจากความเหมาะสมของเหตุการณ์ที่เกิดขึ้น	-




**KITTIWAN
PHUKET
CO., LTD.**

เดือน พฤศจิกายน 2556

(นายชัยพงษ์ ลิขิตอิทธิรักษ์)

กรรมการผู้จัดการ บริษัท กิตติวิทย์ กรุ๊ป จำกัด

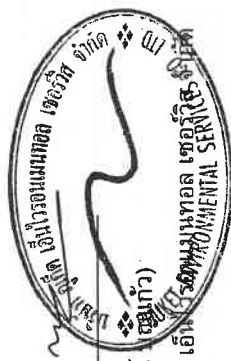

เดือน พฤศจิกายน 2556

(นางสาวจุฑารัตน์ คุ้มแก้ว)

ผู้อำนวยการด้านสิ่งแวดล้อม บริษัท เอ็นวีอาร์ เซอร์วิส จำกัด

ตารางที่ 1 สรุปผลกระทบสิ่งแวดล้อม มาตรการป้องกันและแก้ไขผลกระทบสิ่งแวดล้อม และมาตรการติดตามตรวจสอบผลกระทบสิ่งแวดล้อม โครงการ อันตาเคีรา รีสอร์ท แอนด์ สปา ของบริษัท กิตติวิทย์ กรุ๊ป จำกัด จำกัด ระยะเวลาก่อสร้าง (ต่อ)

องค์ประกอบทางสิ่งแวดล้อม และคุณค่าต่าง ๆ	ผลกระทบต่อสิ่งแวดล้อมที่สำคัญ	มาตรการป้องกันและแก้ไขผลกระทบสิ่งแวดล้อม	มาตรการติดตามตรวจสอบผลกระทบสิ่งแวดล้อม
4.1 สภาพสังคมและเศรษฐกิจ (ต่อ)	จากการประเมินของบริษัทที่ปรึกษาในช่วงก่อสร้าง คาดว่าโครงการอาจก่อให้เกิดผลกระทบต่อผู้อยู่ใกล้เคียงและผู้ใช้ถนนสายต่างๆ โดยรอบพื้นที่โครงการ สอดคล้องกับผลการสำรวจทัศนคติของผู้ที่อยู่โดยรอบโครงการต่อการก่อสร้างโครงการ โดยส่วนใหญ่มีความห่วงกังวลในเรื่องต่างๆ ใกล้เคียงกัน ได้แก่ ด้านฝุ่นละออง ด้านเสียงและความสั่นสะเทือน ด้านระบายน้ำ ด้านการจัดการน้ำเสีย ด้านการจราจร และด้านเอชวีเอ ความปลอดภัยและความสะดวก เป็นต้น ซึ่งโครงการต้องปฏิบัติตามมาตรการป้องกันและลดผลกระทบดังกล่าวข้างต้นอย่างเคร่งครัด เพื่อป้องกันและลดผลกระทบที่อาจเกิดขึ้นต่อผู้ที่อยู่โดยรอบ สำหรับการจ้างคนงานก่อสร้างประมาณ 300 คน โดยคนงานส่วนใหญ่เป็นคนงานของบริษัทผู้รับเหมา ซึ่งย้ายมาจากพื้นที่ก่อสร้างอื่น และจะมีการรับคนงานเพิ่มเพียงบางส่วน ส่งผลกระทบในการจ้างงานเพิ่มขึ้นเพียงเล็กน้อย ซึ่งจะส่งผลให้รายได้ของร้านค้าและบริการรายย่อยใกล้เคียงพื้นที่ก่อสร้างให้เพิ่มขึ้นเล็กน้อย เช่น ร้านขายสินค้าอุปโภค-บริโภค กิจกรรมค้าส่งค้าปลีก เป็นต้น เกิดการกระจายรายได้สู่ชุมชนมากขึ้น คนงานบางส่วนจะเดินทางไปเย็นกลับ ซึ่งก่อให้เกิดผลกระทบต่อสภาพสังคมและเศรษฐกิจของชุมชนในระดับต่ำ	(5) จัดให้มีหัวหน้าคนงานสำหรับควบคุมงานก่อสร้างไม่ให้สร้างความเดือดร้อนให้กับประชาชนโดยรอบ (6) จัดให้มีเจ้าหน้าที่ของโครงการและบริษัทผู้รับเหมาเข้าพบผู้พักอาศัยที่อยู่ข้างเคียงก่อนดำเนินการก่อสร้าง และตลอดระยะเวลาการก่อสร้าง ทุกระยะ 1 ครั้ง/สัปดาห์ และให้หมายเลขโทรศัพท์ที่สามารถติดต่อได้ทันทีที่ได้รับความสะดวกเดือดร้อน (7) หากเกิดความเสียหายแก่สิ่งปลูกสร้างบริเวณข้างเคียงจากการก่อสร้าง โครงการผู้รับเหมาต้องรับผิดชอบในการแก้ไข (8) จัดให้มีมาตรการบริเวณบ้านพักคนงานก่อสร้าง เพื่อดูแลความปลอดภัยตลอด 24 ชั่วโมง (9) ออกกฎระเบียบการปฏิบัติงานภายในบ้านพักคนงาน (10) ปฏิบัติตามมาตรการป้องกันและแก้ไขผลกระทบด้านกายภาพ ชีวภาพ และคุณค่าการใช้ประโยชน์ของมนุษย์อย่างเคร่งครัด และจัดให้มีเจ้าหน้าที่ประสานผู้อยู่ข้างเคียงโครงการตลอดช่วงเวลาก่อสร้าง เพื่อป้องกันความขัดแย้ง	


KITTIVAN PHUKET
 (นายชัยพงษ์ ลิขิตอิทธิรักษ์)
 กรรมการผู้จัดการ บริษัท กิตติวิทย์ กรุ๊ป จำกัด

เดือน พฤศจิกายน 2556
 (นางสาวจุฑารัตน์ บุญนิกร)
 ผู้อำนวยการด้านสิ่งแวดล้อม บริษัท เอ็ม.พี.เอ็น.เซอร์วิส จักรู๊ด
 EM-PHEN MENTAL SERVICES

ตารางที่ 1 สรุปผลกระทบสิ่งแวดล้อม มาตราการป้องกันและแก้ไขผลกระทบสิ่งแวดล้อม และมาตรการติดตามตรวจสอบผลกระทบสิ่งแวดล้อม โครงการอันเนื่องมาจากพระราชดำริ สอ. แอนด์ ส.ป. ของบริษัท กิตติวิทย์ กรุ๊ป จำกัด ระบุก่อสร้าง (ต่อ)

ตารางที่ 1 สรุปผลกระทบสิ่งแวดล้อม มาตรการป้องกันและแก้ไขผลกระทบสิ่งแวดล้อม และมาตรการติดตามตรวจสอบผลกระทบสิ่งแวดล้อม โครงการ อันดาคีรา รีสอร์ท แอนด์ สปา ของบริษัท กิตติวิทย์ กิตติวิทย์ จำกัด จำกัด ระยะเวลาก่อสร้าง (ต่อ)


องค์ประกอบทางสิ่งแวดล้อม และคุณค่าต่าง ๆ	ผลกระทบต่อสิ่งแวดล้อมที่สำคัญ	มาตรการป้องกันและแก้ไขผลกระทบสิ่งแวดล้อม	มาตรการติดตามตรวจสอบ ผลกระทบสิ่งแวดล้อม
4.2 อาชีวอนามัยและความปลอดภัย (ต่อ)	พยาบาลเบื้องต้น พร้อมทั้งเตรียมพร้อมประสานงานกับโรงพยาบาลใกล้เคียงเพื่อนำผู้ได้รับบาดเจ็บส่งโรงพยาบาล หากเกิดอุบัติเหตุรุนแรง สำหรับผลกระทบจากคนงานก่อสร้างต่อชุมชนใกล้เคียง โครงการกำหนดให้มีการตรวจประวัติและตรวจสุขภาพคนงาน รวมทั้งกำหนดกฎระเบียบให้คนงานก่อสร้างปฏิบัติงานอย่างเคร่งครัด ดังนั้น ผลกระทบด้านนี้จึงอยู่ในระดับต่ำ	(5) กำหนดขอบเขตและจัดทำแนวรั้วของบริเวณพื้นที่ก่อสร้างโครงการให้ชัดเจน พร้อมทั้งกำหนดจุดเข้า-ออก ของโครงการป้องกันเศษวัสดุร่วงหล่น โดยตั้งนั่งร้านเหล็กโดยรอบอาคาร ซึ่งด้วยผ้าใบหรือตาข่ายกันฝุ่น โดยรอบอาคาร ส่วนทางเดินภายนอกใช้ไม้เนื้อแข็ง ขนาด 1"x8" และ 1"x10" ปูเป็นทางเดิน และกันวัสดุร่วงหล่น (6) ติดป้ายเตือน หรือโปสเตอร์เพื่อการปฏิบัติงานที่ปลอดภัยในบริเวณที่จำเป็น เช่น "เขตก่อสร้าง" "ลดความเร็วรถยนต์" และ "เขตสวมหมวกนิรภัย" เป็นต้น (7) จัดให้มีเจ้าหน้าที่ตรวจสอบวิธีการปฏิบัติงาน สภาพของเครื่องจักรอุปกรณ์ รวมทั้งสภาพแวดล้อมในการทำงาน เพื่อให้ปฏิบัติงานได้อย่างปลอดภัย (8) กำหนดให้ผู้รับเหมาก่อสร้างต้องมีการจัดเก็บอุปกรณ์อย่างเป็นระเบียบเรียบร้อย (9) จัดเวรยามรักษาความปลอดภัยของโครงการ เพื่อให้บุคคลภายนอกผ่านเข้า-ออก ก่อนได้รับอนุญาตและดูแลความปลอดภัยในพื้นที่ (10) รักษาดูแลพื้นที่ก่อสร้างให้เป็นระเบียบและทำความสะอาดพื้นที่ก่อสร้างอยู่เสมอ	- ตรวจสุขภาพฟรีโดยรอบ ทุกสัปดาห์ ตลอดระยะเวลาก่อสร้าง

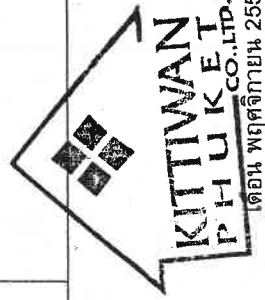

เดือน พฤศจิกายน 2556

(นายชัยพงษ์ ลิขิตอิทธิรักษ์)

กรรมการผู้จัดการ บริษัท กิตติวิทย์ กิตติวิทย์ จำกัด จำกัด

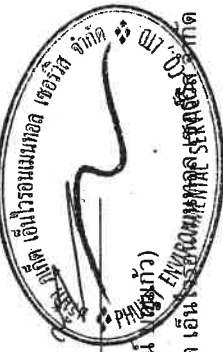


เดือน พฤศจิกายน 2556

(นางสาวจุฑารัตน์ ชื่นแก้ว)

ผู้อำนวยการด้านสิ่งแวดล้อม บริษัท กิตติวิทย์ กิตติวิทย์ จำกัด

ตารางที่ 1 สรุปผลกระทบสิ่งแวดล้อม มาตรการป้องกันและแก้ไขผลกระทบสิ่งแวดล้อม และมาตรการติดตามตรวจสอบผลกระทบสิ่งแวดล้อม โครงการ อันดาคีรา รีสอร์ท แอนด์ สปา ของบริษัท กิตติวิสัย กรุ๊ป จำกัด ภูเก็ต ระยะก่อสร้าง (ต่อ)

องค์ประกอบทาง สิ่งแวดล้อมและคุณค่าต่าง ๆ	ผลกระทบต่อสิ่งแวดล้อมที่สำคัญ	มาตรการป้องกันและแก้ไขผลกระทบสิ่งแวดล้อม	มาตรการติดตามตรวจสอบ ผลกระทบสิ่งแวดล้อม
4.2 อาชีวอนามัยและความปลอดภัย (ต่อ)		มาตรการด้านความปลอดภัยจากคนงานก่อสร้างต่อชุมชนใกล้เคียง (1) ติดป้ายประชาสัมพันธ์ให้ประชาชนโดยรอบทราบ พร้อมระบุสถานที่และหมายเลขโทรศัพท์ สำหรับร้องเรียนและขอคิดเห็นเกี่ยวกับการก่อสร้าง พร้อมทั้งจัดให้มีการสอบถามเพื่อค้นหาข้อเท็จจริง และสาเหตุเพื่อกำหนดแนวทางแก้ไขปัญหา เพื่อสร้างความเข้าใจอันดีกับผู้อยู่อาศัยข้างเคียงเป็นระยะๆ ตามความเหมาะสม (2) ติดตั้งป้ายประชาสัมพันธ์บริเวณหน้าพื้นที่บ้านพักคนงาน โดยระบุชื่อบริษัทผู้รับเหมา ชื่อผู้รับเหมา/ผู้ควบคุมงาน พร้อมเบอร์โทรศัพท์ติดต่อ เพื่อให้ผู้พักอาศัยที่อยู่ใกล้เคียงพื้นที่บ้านพักคนงานก่อสร้างได้รับทราบข้อมูล และสามารถติดต่อกับผู้รับเหมา/ผู้ควบคุมได้โดยตรง ในกรณีได้รับความเดือดร้อนจากบ้านพักคนงาน (3) พิจารณาเลือกคนในท้องถิ่นที่มีคุณสมบัติตรงตามที่ต้องการเข้ามาทำงานในโครงการ เพื่อให้เกิดการจ้างงานในชุมชน และป้องกันปัญหาความขัดแย้งระหว่างโครงการกับชุมชน (4) กำหนดกฎเกณฑ์และคอยสอดส่องดูแลพฤติกรรมของคนงานก่อสร้างให้อยู่ในระเบียบ มิให้เกิดความเดือดร้อนรำคาญ และปัญหาต่างๆ ให้กับผู้ที่พักอาศัยในชุมชนและพื้นที่ใกล้เคียง หากคนงานประพฤติผิดต้องมีการกล่าวตักเตือน ลงโทษหรือถึงขั้นไล่ออก โดยพิจารณาจากความเหมาะสมของเหตุการณ์ที่เกิดขึ้น	

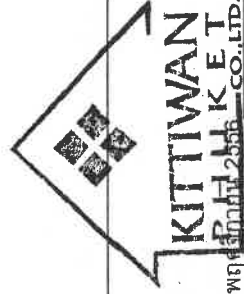


เดือน พฤษภาคม 2556
(นายพยพงษ์ ลิขิตอิทธิรักษ์)
กรรมการผู้จัดการ บริษัท กิตติวิสัย กรุ๊ป จำกัด



เดือน พฤศจิกายน 2556
(นางสาวจุฑารัตน์ บุญแก้ว)
ผู้อำนวยการด้านสิ่งแวดล้อม บริษัท กรุ๊ป เอ็นไวรอนเม้นทอล เซอร์วิส (จำกัด)

ตารางที่ 1 สรุปผลกระทบสิ่งแวดล้อม มาตรการป้องกันและแก้ไขผลกระทบสิ่งแวดล้อม และมาตรการตรวจสอบผลกระทบสิ่งแวดล้อม โครงการ อันทาคีรา รีสอร์ท แอนด์ สปา ของบริษัท กิตติวิสัย กิติกิตวิสัย จำกัด จำกัด ระยะเวลาก่อสร้าง (ต่อ)

องค์ประกอบทางสิ่งแวดล้อม และคุณค่าต่าง ๆ	ผลกระทบสิ่งแวดล้อมที่สำคัญ	มาตรการป้องกันและแก้ไขผลกระทบสิ่งแวดล้อม	มาตรการติดตามตรวจสอบผลกระทบสิ่งแวดล้อม
4.2 อาชีวอนามัยและความปลอดภัย (ต่อ)		(5) จัดให้มีรั้วรอบบริเวณพื้นที่ก่อสร้างและบ้านพักคนงาน (6) จัดให้มีหัวหน้างานคอยควบคุมดูแลคนงานก่อสร้างไม่ให้ประพาดดินไม่เหมาะสม อันจะก่อให้เกิดความเดือดร้อนต่อผู้ที่อยู่ใกล้เคียง (7) จัดให้มีเจ้าหน้าที่ของโครงการและบริษัทผู้รับเหมาเข้าพบผู้พักอาศัยที่อยู่ข้างเคียง ตลอดระยะเวลาการก่อสร้าง ทุกกระยะ 1 ครั้ง/สัปดาห์ และให้หมายเลขโทรศัพท์ที่สามารถติดต่อได้ทันทีที่ได้รับความเดือดร้อน (8) หากเกิดความเสียหายแก่สิ่งปลูกสร้างบริเวณข้างเคียงจากการก่อสร้าง โครงการผู้รับเหมาก่อสร้างต้องรับผิดชอบในการแก้ไข (9) จัดให้มียามรักษาการบริเวณบ้านพักคนงานก่อสร้างเพื่อดูความปลอดภัยตลอด 24 ชั่วโมง (10) ไม่อนุญาตให้คนงานก่อสร้างพักในพื้นที่โครงการ (11) จัดบ้านพักคนงานให้เป็นสัดส่วน เพื่อสะดวกต่อการควบคุมดูแล (12) ออกกฎระเบียบการปฏิบัติงานภายในบ้านพักคนงาน (13) ปฏิบัติตามมาตรการป้องกันและแก้ไขผลกระทบด้านกายภาพ ชีวภาพ และคุณภาพการใช้ประโยชน์ของมนุษย์อย่างเคร่งครัด และจัดให้มีเจ้าหน้าที่ประสานผู้อยู่ข้างเคียงโครงการตลอดช่วงเวลาก่อสร้าง เพื่อป้องกันความขัดแย้ง	

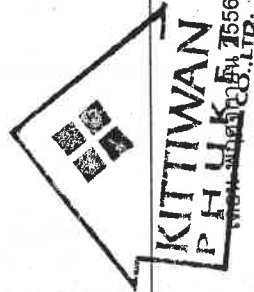

(Signature)

**KITTIVAN
PHU THONG CO., LTD.**
พิกุลมัย 2556

(นายชัยพงษ์ ลิขิตอิทธิรักษ์)


กรรมการผู้จัดการ บริษัท กิตติวิสัย กิติกิตวิสัย จำกัด

เดือน พฤศจิกายน 2556

(Signature)

(นางสาวจุฑารัตนา บุญแก้ว)

ผู้อำนวยการด้านสิ่งแวดล้อม บริษัท กิติกิตวิสัย กิติกิตวิสัย จำกัด

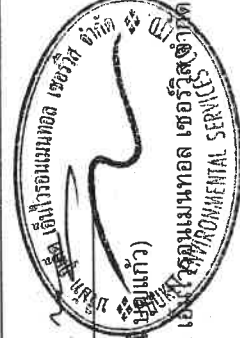

ตารางที่ 1 สรุปผลกระทบสิ่งแวดล้อม มาตรการป้องกันและแก้ไขผลกระทบสิ่งแวดล้อม และมาตรการติดตามตรวจสอบผลกระทบสิ่งแวดล้อม โครงการ อีโนวา คีรา รีสอร์ท แอนด์ สปา ของบริษัท กิตติวิทย์ กรุ๊ป จำกัด จำกัด ระยะก่อสร้าง (ต่อ)

องค์ประกอบทางสิ่งแวดล้อม และคุณค่าต่าง ๆ	ผลกระทบสิ่งแวดล้อมที่สำคัญ	มาตรการป้องกันและแก้ไขผลกระทบสิ่งแวดล้อม	มาตรการติดตามตรวจสอบผลกระทบสิ่งแวดล้อม
		(14) ตรวจสอบประวัติดินงาน และตรวจสอบสุขภาพพนักงานก่อนรับเข้าปฏิบัติงาน โดยพนักงานที่เป็นโรคติดต่อร้ายแรงต้องให้หยุดงานจนกว่าจะหายขาด (15) กำหนดกฎระเบียบให้คนงานก่อสร้างปฏิบัติตามอย่างเคร่งครัด และกำหนดบทลงโทษกรณีฝ่าฝืนกฎระเบียบ เพื่อให้ไม่ให้เกิดผลกระทบต่อผู้พักอาศัยใกล้เคียง ดังนี้ - จัดให้มีหัวหน้าคนงานดูแลคนงานก่อสร้าง ไม่ให้ส่งเสียงดัง หรือก่อความวุ่นวายต่อชุมชนข้างเคียง - ระมัดระวัง ดูแลความปลอดภัยของคนงานเกี่ยวกับอุบัติเหตุการลักขโมย และมีเจ้าหน้าที่อื่นๆ - ห้ามมิให้คนงานออกนอกบริเวณที่ทำงานนอกเวลา 22.00 น. - ห้ามนำสุรา และยาเสพติดทุกชนิดเข้ามาภายในพื้นที่บ้านพัก - ห้ามเล่นการพนันทุกชนิด - ห้ามส่งเสียงดังรบกวนบุคคลข้างเคียง - ห้ามทะเลาะวิวาทภายในพื้นที่บ้านพัก - ห้ามเลี้ยงสัตว์ทุกชนิด - ช่วยกันรักษาความสะอาด (16) จัดเตรียมอุปกรณ์ปฐมพยาบาลเบื้องต้นไว้สำหรับผู้ที่ได้รับอุบัติเหตุในเบื้องต้นไว้	



KITTIWAN

 บริษัท กิตติวิทย์ กรุ๊ป จำกัด

 CO., LTD.

 (นายชัยพงษ์ ลิขิตอิทธิพงษ์)

กรรมการผู้จัดการ บริษัท กิตติวิทย์ กรุ๊ป จำกัด

35/136

เดือน พฤศจิกายน 2556


 (นางสาวจุฑารัตน์ บุญแก้ว)

 ผู้อำนวยการด้านสิ่งแวดล้อม บริษัท กิตติวิทย์ กรุ๊ป จำกัด

 ENVIRONMENTAL SERVICES

ตารางที่ 1 สรุปผลกระทบสิ่งแวดล้อม มาตรการป้องกันและแก้ไขผลกระทบสิ่งแวดล้อม และมาตรการติดตามตรวจสอบผลกระทบสิ่งแวดล้อม โครงการ อันดาคีรา รีสอร์ท แอนด์ สปา ของบริษัท กิตติวิสัย จำกัด จำกัด ระยะเวลาก่อสร้าง (ต่อ)

องค์ประกอบทางสิ่งแวดล้อม และคุณค่าต่าง ๆ	ผลกระทบต่อสิ่งแวดล้อมที่สำคัญ	มาตรการป้องกันและแก้ไขผลกระทบสิ่งแวดล้อม	มาตรการติดตามตรวจสอบผลกระทบสิ่งแวดล้อม
4.3 สุขภาพ	การประเมินผลกระทบทางสุขภาพจะประเมินตามแนวทางการประเมินผลกระทบทางสุขภาพในรายงานการวิเคราะห์ผลกระทบสิ่งแวดล้อมของประเทศไทยเป็นแนวทางในการศึกษา (สำนักวิเคราะห์ผลกระทบสิ่งแวดล้อม สำนักงานนโยบายและแผนทรัพยากรธรรมชาติและสิ่งแวดล้อม, กันยายน 2550) ซึ่งมีขั้นตอนต่าง ๆ ได้แก่ การก่อกำหนดขอบเขตการศึกษา (Scoping) และการประเมินผลกระทบ (Assessment) การประเมินผลกระทบจากการดำเนินโครงการในระยะก่อสร้างที่อาจส่งผลกระทบต่อสุขภาพ ในด้านคุณภาพอากาศ ระดับเสียง ความสั่นสะเทือน การบำบัดน้ำเสีย การจัดการขยะมูลฝอย สภาพเศรษฐกิจและสังคม อาชีวอนามัยและความปลอดภัย พิจารณาถึงปัจจัยที่สำคัญที่อาจมีผลกระทบต่อสุขภาพ คือ • สิ่งคุกคามทางกายภาพ ได้แก่ ฝุ่นละออง ระดับเสียง และความสั่นสะเทือน เป็นต้น • สิ่งคุกคามทางชีวภาพ ได้แก่ แมลงวัน แบคทีเรีย และปรสิต เป็นต้น • สิ่งคุกคามต่อจิตใจ ได้แก่ ความเครียด ความกังวล และความรำคาญ เป็นต้น		

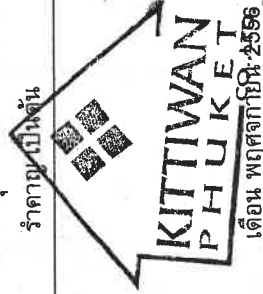


เดือน พฤศจิกายน 2556

(นายพิชญ์ ลิขิตอิทธิรักษ์)

กรรมการผู้จัดการ บริษัท กิตติวิสัย จำกัด จำกัด

36/136

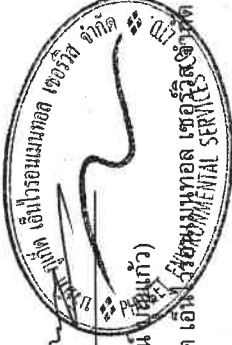

เดือน พฤศจิกายน 2556


(นางสาวจุฑารัตน์ คุ้มแก้ว)

ผู้อำนวยการด้านสิ่งแวดล้อม บริษัท เอ็ม ซีอีเอ็มพีเอส เซอร์วิส จำกัด

ตารางที่ 1 สรุปผลกระทบสิ่งแวดล้อม มาตราป้องกันและแก้ไขผลกระทบสิ่งแวดล้อม และมาตรการติดตามตรวจสอบผลกระทบสิ่งแวดล้อม โครงการ อีตาเคีรา รีสอร์ท แอนด์ สปา ของบริษัท กิตติวิทย์ กรุ๊ป จำกัด ระบุภัยก่อสร้าง (ต่อ)

ตารางที่ 1 สรุปผลกระทบสิ่งแวดล้อม มาตรการป้องกันและแก้ไขผลกระทบสิ่งแวดล้อม และมาตรการติดตามตรวจสอบผลกระทบสิ่งแวดล้อม โครงการ อันดามัน รีสอร์ท แอนด์ สปา ของบริษัท กิตติวัฒน์ กิตติวัฒน์ จำกัด จักัด ระยะเวลาก่อสร้าง (ต่อ)

องค์ประกอบทางสิ่งแวดล้อม และคุณค่าต่าง ๆ	ผลกระทบต่อสิ่งแวดล้อมที่สำคัญ	มาตรการป้องกันและแก้ไขผลกระทบสิ่งแวดล้อม	มาตรการติดตามตรวจสอบผลกระทบสิ่งแวดล้อม
4.3 สุขภาพ (ต่อ)	3. โรคที่แมลงสาบเป็นพาหะนำโรค เช่น ■ โรคระบบทางเดินอาหาร ■ โรคระบบลำไส้ ■ โรคท้องเสีย ■ โรคผิวหนัง ■ โรคตับอักเสบ	(1) ปิดฝาถังขยะให้แน่นอยู่เสมอ (2) เก็บอาหารสดและอาหารแห้งในภาชนะที่ปิดมิดชิด (3) ดูแลและรักษาความสะอาดบริเวณที่พักอย่างสม่ำเสมอ (4) จัดเจ้าหน้าที่รักษาความสะอาดห้องส้วมและห้องอาบน้ำ (5) ใช้สารเคมีที่มีความปลอดภัยดีในพื้นที่ทุก 1 เดือน (6) กำจัดแมลงสาบ และแหล่งเพาะพันธุ์แมลงสาบ ก่อนและหลังรื้อถอนบ้านพักคนงาน ห้องส้วม โดยวิธีดังต่อไปนี้ - ฉีดพ่นยากำจัดแมลงสาบบริเวณบ้านพักคนงาน ห้องส้วม ห้องน้ำ ห้องส้วม ก่อนและหลังการรื้อถอน เพื่อป้องกันแมลงสาบหนีออกสู่ภายนอกกระหว่างรื้อถอน โดยฉีดพ่นภายหลังเมื่อคนงานทั้งหมดย้ายออกไปหมดแล้ว - กำจัดขยะที่ตกค้างอยู่บริเวณบ้านพักคนงาน โดยให้เทศบาลเมืองป่าตองเข้ามารับไปกำจัดให้ถูกต้องตามหลักสุขาภิบาลไม่ให้เหลือค้าง - สืบสิ่งปฏิกูลภายในถังบำบัดน้ำเสียสำเร็จรูป โดยให้เทศบาลเมืองป่าตองนำไปกำจัดให้ถูกต้องตามหลักสุขาภิบาล และฝังกลบยังบ่อบำบัดน้ำเสียสำเร็จรูปในพื้นที่ - ทำความสะอาดพื้นที่ภายหลังการรื้อถอน และเมื่อฉีดพ่นยาแล้วเสร็จทันที	- ตรวจสุขภาพคนงานก่อนเริ่มรับเข้าทำงาน ทุกครั้งที่มีการรับคนงาน - ตรวจสุขภาพการใช้สารเคมีฉีดพ่นภายหลังรื้อถอนบ้านพักคนงาน - ตรวจสุขภาพและรื้อถอนบริเวณรอบๆ อยู่ในพื้นที่ปลอดภัยเสมอ ทุก 1 เดือน ตลอดระยะเวลาก่อสร้าง - ตรวจสุขภาพและความสะอาดห้องส้วม วันละ 2 ครั้ง ตลอดระยะเวลาก่อสร้าง

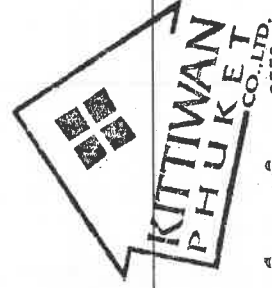

เดือน พฤศจิกายน 2556

(นายชัยพงษ์ ลิขิตดิษฐ์รักษ์)


กรรมการผู้จัดการ บริษัท กิตติวัฒน์ จำกัด

39/136

เดือน พฤศจิกายน 2556

(นางสาวจุฑารัตน์ บุญแก้ว)

ผู้อำนวยการด้านสิ่งแวดล้อม บริษัท ภูเก็ต เอ็นไวรอนเม้นทัล เซอร์วิส จำกัด

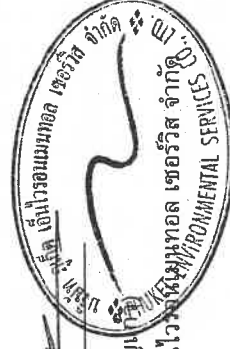

ตารางที่ 1 สรุปผลกระทบสิ่งแวดล้อม มาตรการป้องกันและแก้ไขผลกระทบสิ่งแวดล้อม และมาตรการติดตามตรวจสอบผลกระทบสิ่งแวดล้อม โครงการ อันดาติรา รีสอร์ท แอนด์ สปา ของบริษัท กิตติวิทย์ กิตติวิทย์ จำกัด ภูเก็ต ระยะก่อสร้าง (ต่อ)

องค์ประกอบทางสิ่งแวดล้อม และคุณค่าต่างๆ	ผลกระทบต่อสิ่งแวดล้อมที่สำคัญ	มาตรการป้องกันและแก้ไขผลกระทบสิ่งแวดล้อม	มาตรการติดตามตรวจสอบ ผลกระทบสิ่งแวดล้อม
4.3 สุขภาพ (ต่อ)	4. โรคที่ยังเป็นพาหะนำโรค เช่น ■ โรคไข้เลือดออก ■ โรคไข้มาลาเรีย ■ โรคเท้าช้าง ■ โรคไข้สมองอักเสบ	(1) ขวดน้ำ กระป๋อง หรือภาชนะอื่นที่อาจจะเก็บขี้หนู หากไม่ใช้ ให้คว่ำหรือใส่ถุง เพื่อไม่ให้มีน้ำขัง (2) ปิดปากภาชนะเก็บน้ำอย่างมิดชิด เพื่อไม่ให้ขี้หนูเข้าไปวางไข่ (3) ติดตั้งมุ้งลวด หรือม่านในผนัง (4) สำรวจและกำจัดแหล่งลูกน้ำยุงลายบริเวณที่พักเป็นประจำ (5) จัดให้มีเจ้าหน้าที่สาธารณสุขเข้ามาฉีดพ่นยา ในกรณีที่มีโรคไข้เลือดออกกระบาด หรือพบผู้ป่วยบริเวณที่พักอาศัย (6) เก็บทำลายเศษวัสดุต่างๆ เช่น ขวด ไห และกระป๋อง เป็นต้น หรือคลุมให้มิดชิด เพื่อไม่ให้รองรับน้ำได้ จะช่วยกำจัดแหล่งเพาะพันธุ์ยุงได้ดี (7) บริเวณที่ปลูกต้นไม้ หากมีต้นไม้หนามแก่ทำให้มียุงมาก เพราะยุงจะชอบเกาะพักอยู่ในที่มีดง อับๆ ควรแก้ไขให้ดูโปร่งตาขึ้น ถ้าเป็นต้นไม้ประดับในบริเวณบ้าน ก็ต้องคอยสังเกตว่ารดน้ำมากเกินไปจนมีน้ำขังอยู่ในจานรองกระถาง หรือเปล่า พยายามเทน้ำทิ้งบ่อยๆ (8) ขุดลอกตะกอนในส่วนของรางระบายน้ำ โดยรอบโครงการเพื่อป้องกันไม่ให้เกิดน้ำขัง และสามารถระบายน้ำออกได้ดีไม่ให้เกิดการอุดตัน (9) ตรวจสอบสุขภาพคนงานก่อนรับเข้าทำงาน (10) กำจัดยุงและแหล่งเพาะพันธุ์ยุง ก่อนและหลังรื้อถอนบ้านพักคนงาน ห้องนั่งห้อยส้วม โดยวิธีดังต่อไปนี้ - ฉีดพ่นยาฆ่ายุงทั้งก่อนและหลังรื้อถอน โดยฉีดพ่นภายหลังกายหลังเมื่อคนงานทั้งหมดย้ายออกไปหมดแล้ว - ใส่ทรายอะเบทในภาชนะที่พบลูกน้ำ	- ตรวจสอบสภาพคนงานก่อนรับเข้าทำงาน ทุกครั้งที่มีการรับเข้าคนงาน - ตรวจสอบและทำลายยุงลาย ทุกเพาะพันธุ์ลูกน้ำยุงลาย.....ทุกเดือน ตลอดระยะเวลาก่อสร้าง - ตรวจสอบการใช้สารเคมีฉีดพ่น ภายหลักรื้อถอนบ้านพักคนงาน


KITTIWAN PHUKET
 เพ็ญ พุทธิพิชญ์ ๒๕๕๖



(นายชัยพงษ์ ลิขิตอิทธิรักษ์)


กรรมการผู้จัดการ บริษัท กิตติวิทย์ กิตติวิทย์ จำกัด

เดือน พฤศจิกายน 2556

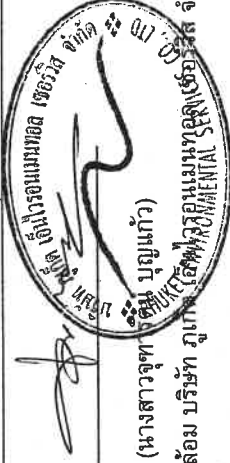
 (นางสาวจุฑาทิพย์ บุญแก้ว)
 ผู้อำนวยการด้านสิ่งแวดล้อม บริษัท กิตติวิทย์ กรุ๊ป จำกัด

ตารางที่ 1 สรุปผลกระทบสิ่งแวดล้อม มาตรการป้องกันและแก้ไขผลกระทบสิ่งแวดล้อม โครงการ อันดาติรา รีสอร์ท แอนด์ สปา ของบริษัท กิตติวิสัย กรุ๊ป จำกัด ระยะเวลาก่อสร้าง (ต่อ)


องค์ประกอบทางสิ่งแวดล้อม และคุณค่าต่าง ๆ	ผลกระทบสิ่งแวดล้อมที่สำคัญ	มาตรการป้องกันและแก้ไขผลกระทบสิ่งแวดล้อม	มาตรการติดตามตรวจสอบ ผลกระทบสิ่งแวดล้อม
4.3 สุขภาพ (ต่อ)	4. โรคที่ยุงเป็นพาหะนำโรค (ต่อ) โรคที่แมลงวันเป็นพาหะ เช่น ▪ อหิวาตกโรค	- ทำความสะอาดพื้นที่ภายหลังการรื้อถอน และเมื่อฉีดพ่นยาแล้วเสร็จทันที (1) จัดให้มีห้องส้วมที่สะอาดและถูกหลักสุขาภิบาล (2) ดื่มและใช้น้ำที่สะอาด (3) ล้างมือทุกครั้งก่อนรับประทานอาหาร (4) รับประทานอาหารที่ปรุงเสร็จใหม่ ห้ามรับประทานอาหารที่มีแมลงวันตอม (5) เก็บภาชนะที่ใส่อาหารให้มิดชิด ไม่ให้แมลงวันไปตอมได้ (6) ฉีดพ่นยากำจัดแมลงวันในบริเวณที่มีแมลงวันชุกชุม (7) ตรวจสอบสภาพคนงานก่อนรับเข้าทำงาน (8) กำจัดแมลงวัน และแหล่งเพาะพันธุ์ ก่อนและหลังรื้อถอนบ้านพักคนงาน ห้องน้ำ ห้องส้วม โดยวิธีดังต่อไปนี้ - ฉีดพ่นยาฆ่าแมลงทั้งก่อนและหลังรื้อถอน โดยการฉีดพ่นภายหลังเมื่อคนงานทั้งหมดย้ายออกไปหมดแล้ว - กำจัดขยะที่ตกค้างอยู่บริเวณบ้านพักคนงาน โดยให้เทศบาลเมืองไปตอง เข้มงวดไปกำจัดให้ถูกต้องตามหลักสุขาภิบาล ไม่ให้เหลือค้าง - สืบสิ่งปฏิกูลภายในถังบำบัดน้ำเสียสำเร็จรูป โดยเทศบาลเมืองป่าตองนำไปกำจัดให้ถูกต้องตามหลักสุขาภิบาล และฝังกลบบึงน้ำบาดิน้ำเสียสำเร็จรูปในทันที - ทำความสะอาดพื้นที่ภายหลังการรื้อถอน และเมื่อฉีดพ่นยาแล้วเสร็จทันที	- ตรวจสอบสุขภาพคนงานก่อนรับเข้าทำงาน ทุกครั้งที่มีการรับคนงาน - ตรวจสอบสภาพถังเก็บน้ำ หากมีภาชนะของตะกอน ล้างทำความสะอาดทันที ทุก 6 เดือน ตลอดระยะเวลาก่อสร้าง - ตรวจสอบความสะอาดห้องส้วม วันละ 2 ครั้ง ตลอดระยะเวลาก่อสร้าง - ตรวจสอบภาชนะรองรับมูลฝอยให้อยู่ในสภาพดีเสมอ ทุก 1 เดือน ตลอดระยะเวลาก่อสร้าง

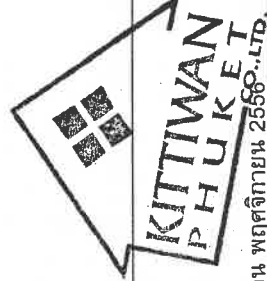

เดือน พฤศจิกายน 2558
KITTIVAN PHUKET CO., LTD.


(นายพิชญ ลิขิตอิทธิรักษ์)
กรรมการผู้จัดการ บริษัท กิตติวิสัย กรุ๊ป จำกัด

เดือน พฤศจิกายน 2556
(นางสาวจุฑารัตน์ บุญชูแก้ว)
ผู้อำนวยการด้านสิ่งแวดล้อม บริษัท กิตติวิสัย กรุ๊ป จำกัด

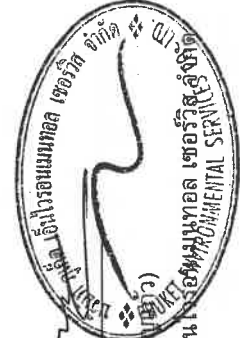

ตารางที่ 1 สรุปผลกระทบสิ่งแวดล้อม มาตรการป้องกันและแก้ไขผลกระทบสิ่งแวดล้อม และมาตรการติดตามตรวจสอบผลกระทบสิ่งแวดล้อม โครงการ อันดาติรา รีสอร์ท แอนด์ สปา ของบริษัท กิตติวิทย์ กิตติวิทย์ จำกัด จำกัด ระยะเวลาก่อสร้าง (ต่อ)

องค์ประกอบทางสิ่งแวดล้อม และคุณค่าต่างๆ	ผลกระทบต่อสิ่งแวดล้อมที่สำคัญ	มาตรการป้องกันและแก้ไขผลกระทบสิ่งแวดล้อม	มาตรการติดตามตรวจสอบผลกระทบสิ่งแวดล้อม
4.3 สุขภาพ (ต่อ)	โรคที่คนเป็นพาหะ เช่น โรคไวรัสตับอักเสบ บี, ซี	(1) พิจารณารับคนงานในท้องถิ่นเป็นอันดับแรก กรณีรับคนงานต่างด้าวเข้าทำงาน ต้องรับคนงานต่างด้าวที่มีใบอนุญาตเข้าทำงานอย่างถูกต้องตามกฎหมาย (2) ตรวจสอบสุขภาพคนงานก่อนเข้ารับทำงาน (3) จัดระบบสาธารณสุขโรคและสาธารณสุขการให้แก่ คนงานก่อสร้างอย่างถูกสุขลักษณะ เช่น - บ้านพักคนงาน โครงการจะสร้างให้มีมาตรฐานตามที่กฎหมายกำหนด มีการระบายอากาศที่ดีไม่อบอ้าว อีกทั้งยังจัดให้คนงานพักอาศัยภายในห้องพักตามจำนวนคนต่อห้องที่เหมาะสม และไม่แออัดจนเกินไป - จัดห้องสุขาที่ถูกสุขลักษณะ ไม่น้อยกว่า 1 ห้อง ต่อคนงาน 30 คน - จัดให้มีน้ำเพื่อการอุปโภคบริโภค ที่สะอาดแก่คนงานก่อสร้าง อย่างเพียงพอ - จัดให้มีการบำบัดน้ำเสียจากห้องส้วมและนำไปใช้ในพื้นที่ก่อสร้าง - จัดให้มีการรองรับขยะมูลฝอยที่มีขนาดที่เหมาะสม และจำนวนเพียงพอเพื่อรองรับขยะมูลฝอยจากคนงาน และควบคุมให้คนงานทิ้งขยะมูลฝอยในภาชนะรองรับที่จัดเตรียมไว้อย่างเคร่งครัด พร้อมรวบรวมนำไปกำจัดให้ถูกต้องตามหลักสุขาภิบาล ไม่ให้มีขยะเหลือตกค้าง	- ตรวจสอบสุขภาพคนงานก่อนรับเข้าทำงาน ทุกครั้งที่มีการรับคนงาน - ตรวจสอบภาชนะรองรับมูลฝอยให้อยู่ในสภาพดีเสมอ ทุก 1 เดือน ตลอดระยะเวลาก่อสร้าง - ตรวจสอบความสะอาดห้องส้วม วันละ 2 ครั้ง ตลอดระยะเวลาก่อสร้าง - ตรวจสอบสภาพถังเก็บน้ำ หากมีการสะสมของตะกอน ล้างทำความสะอาดทันทีทุก 6 เดือน ตลอดระยะเวลาก่อสร้าง

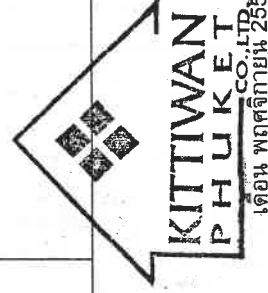


Kitiwan
Phuket
Co., Ltd.
เดือน พฤศจิกายน 2556

(นายชัยพงษ์ ลิขิตอิทธิรักษ์)
กรรมการผู้จัดการ บริษัท กิตติวิทย์ กิตติวิทย์ จำกัด

เดือน พฤศจิกายน 2556


(นางสาวจุฑารัตน์ บุญผู้)

ผู้อำนวยการด้านสิ่งแวดล้อม บริษัท เอ็นวีเอ็มเอ็นที เซอร์วิส จำกัด

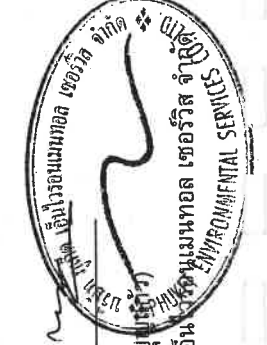

ตารางที่ 1 สรุปผลกระทบสิ่งแวดล้อม มาตรการป้องกันและแก้ไขผลกระทบสิ่งแวดล้อม และมาตรการติดตามตรวจสอบผลกระทบสิ่งแวดล้อม โครงการ อันตาศีรา ริสอร์ท แอนด์ สปา ของบริษัท กิตติวิทย์ กิตติวัฒน์ จำกัด จำกัด ระยะเวลาก่อสร้าง (ต่อ)

องค์ประกอบทางสิ่งแวดล้อม และคุณค่าต่าง ๆ	ผลกระทบต่อสิ่งแวดล้อมที่สำคัญ	มาตรการป้องกันและแก้ไขผลกระทบสิ่งแวดล้อม	มาตรการติดตามตรวจสอบผลกระทบสิ่งแวดล้อม
4.3 สุขภาพ (ต่อ)	7. โรคไข้หวัด	(1) พิจารณารับพนักงานในท้องถิ่นเป็นอันดับแรก กรณีรับคนงานต่างต่างเข้าทำงาน ต้องรับคนงานต่างต่างที่มีใบอนุญาตเข้าทำงานอย่างถูกต้องตามกฎหมาย (2) ตรวจสอบสุขภาพคนงานก่อนเข้าทำงาน (3) จัดระบบสาธารณสุขโรคและสาธารณสุขการให้การแก่ คนงานก่อสร้างอย่างถูกสุขลักษณะ เช่น - บ้านพักคนงาน โครงการจะสร้างให้มีมาตรฐานตามที่กฎหมายกำหนด มีการระบายอากาศที่ดีไม่อับชื้น อีกทั้งยังจัดให้คนงานพักอาศัยภายในห้องพักตามจำนวนคนต่อห้องที่เหมาะสม และไม่แออัดจนเกินไป - จัดห้องสุขาที่ถูกสุขลักษณะ ไม่น้อยกว่า 1 ห้อง ต่อคนงาน 30 คน - จัดให้มีน้ำเพื่อการอุปโภคบริโภค ที่สะอาดแก่คนงานก่อสร้าง อย่างเพียงพอ - จัดให้มีการบำบัดน้ำเสียจากห้องส้วมและน้ำใช้ในพื้นที่ก่อสร้าง - จัดให้มีการรองรับขยะมูลฝอยที่มีขนาดที่เหมาะสม และจำนวนเพียงพอเพื่อรองรับขยะมูลฝอยจากคนงาน และควบคุมให้คนงานทั้งขยะมูลฝอยในภาชนะรองรับที่จัดเตรียมไว้อย่างเคร่งครัด พร้อมรวบรวมนำไปกำจัดให้ถูกต้องตามหลักสุขาภิบาล ไม่มีขยะเหลือตกค้าง	- ให้ตรวจสอบสุขภาพคนงานก่อนรับเข้าทำงาน ทุกครั้งที่มีการรับคนงาน - ตรวจสอบภาชนะรองรับมูลฝอยให้อยู่ในสภาพดีเสมอ ทุก 1 เดือน ตลอดระยะเวลาก่อสร้าง - ตรวจสอบความสะอาดห้องส้วม วันละ 2 ครั้ง ตลอดระยะเวลาก่อสร้าง - ตรวจสอบสภาพถังเก็บน้ำ หากมีการสะสมของตะกอน ล้างทำความสะอาดทันทีทุก 6 เดือน ตลอดระยะเวลาก่อสร้าง

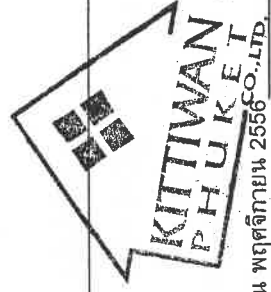


เดือน พฤศจิกายน 2556

(นายชัยพงษ์ ลิขิตอิทธิรักษ์)

กรรมการผู้จัดการ บริษัท กิตติวัฒน์ จำกัด

43/136

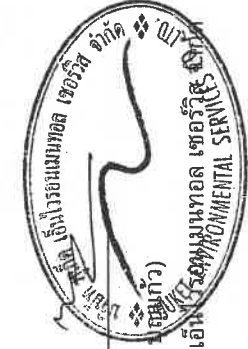


เดือน พฤศจิกายน 2556

(นางสาวจุฑารัตน์ คุ้มแก้ว)

ผู้อำนวยการด้านสิ่งแวดล้อม บริษัท เอ็นวีเอเอ็มเอ็นทีเอส จำกัด

ตารางที่ 1 สรุปผลกระทบสิ่งแวดล้อม มาตรการป้องกันและแก้ไขผลกระทบสิ่งแวดล้อม และมาตรการติดตามตรวจสอบผลกระทบสิ่งแวดล้อม โครงการ อันดาคีรา รีสอร์ท แอนด์ สปา ของบริษัท กิตติวิทย์ กิตติวัลย์ ภูเก็ต จำกัด ระยะก่อสร้าง (ต่อ)

องค์ประกอบทางสิ่งแวดล้อม และคุณค่าต่าง ๆ	ผลกระทบต่อสิ่งแวดล้อมที่สำคัญ	มาตรการป้องกันและแก้ไขผลกระทบสิ่งแวดล้อม	มาตรการติดตามตรวจสอบผลกระทบสิ่งแวดล้อม
4.3 สุขภาพ (ต่อ)	8. โรคเท้าช้าง	(1) พิจารณารับคนงานในท้องถิ่นเป็นอันดับแรก กรณีรับคนงานต่างตัวเข้าทำงาน ต้องรับคนงานต่างตัวที่มีใบอนุญาตเข้าทำงานอย่างถูกต้องตามกฎหมาย (2) ตรวจสอบสุขภาพคนงานก่อนเข้ารับทำงาน (3) จัดระบบสาธารณสุขโรคและสาธารณสุขการดูแลสุขภาพก่อนก่อสร้าง อย่างถูกสุขลักษณะ เช่น - บ้านพักคนงาน โครงการจะสร้างให้มีมาตรฐานตามที่กฎหมายกำหนด มีการระบายอากาศที่ดีไม่อับชื้น อีกทั้งยังจัดให้คนงานพักอาศัยภายในห้องพักตามจำนวนคนต่อห้องที่เหมาะสม และไม่แออัดจนเกินไป - จัดห้องสุขาที่ถูกสุขลักษณะ ไม่น้อยกว่า 1 ห้อง ต่อคนงาน 30 คน - จัดให้มีน้ำเพื่อการอุปโภคบริโภค ที่สะอาดแก่คนงานก่อสร้าง อย่างมีการบำบัดน้ำเสียจากห้องส้วมและน้ำใช้ในพื้นที่ก่อสร้าง - จัดให้มีการรองรับขยะมูลฝอยที่มีขนาดที่เหมาะสม และจำนวนเพียงพอเพื่อรองรับขยะมูลฝอยจากคนงาน และควบคุมให้คนงานทิ้งขยะมูลฝอยในภาชนะรองรับที่จัดเตรียมไว้อย่างเคร่งครัด พร้อมรวบรวมนำไปกำจัดให้ถูกต้องตามหลักสุขาภิบาล ไม่ให้มีขยะเหลือตกค้าง	- ให้ตรวจสอบสุขภาพคนงานก่อนรับเข้าทำงาน ทุกครั้งที่มีการรับคนงาน - ตรวจสอบภาชนะรองรับมูลฝอยให้อยู่ในสภาพดีเสมอ ทุก 1 เดือน ตลอดระยะเวลาก่อสร้าง - ตรวจสอบความสะอาดห้องส้วม วันละ 2 ครั้ง ตลอดระยะเวลาก่อสร้าง - ตรวจสอบสภาพถังเก็บน้ำ หากมีการสะสมของตะกอน ล้างทำความสะอาดทันที ทุก 6 เดือน ตลอดระยะเวลาก่อสร้าง

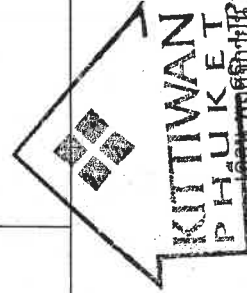


(นายชัยพงษ์ ลิขิตอิทธิรักษ์)
กรรมการผู้จัดการ บริษัท กิตติวัลย์ ภูเก็ต จำกัด

เดือน พฤศจิกายน 2556
(นางสาวจุฑารัตน์ บุญมี)
ผู้อำนวยการด้านสิ่งแวดล้อม บริษัท เอ็น.พี.เอ็ม.เอส. เซอร์วิส จำกัด
ENPHOMESAL SERVICES

ตารางที่ 1 สรุปผลกระทบสิ่งแวดล้อม มาตรการป้องกันและแก้ไขผลกระทบสิ่งแวดล้อม และมาตรการติดตามตรวจสอบผลกระทบสิ่งแวดล้อม โครงการ อันดาเคิร์รา รีสอร์ท แอนด์ สปา ของบริษัท กิตติวิทย์ กรุ๊ป จำกัด จำกัด ระยะเวลาก่อสร้าง (ต่อ)

องค์ประกอบทางสิ่งแวดล้อม และคุณค่าต่าง ๆ	ผลกระทบสิ่งแวดล้อมที่สำคัญ	มาตรการป้องกันและแก้ไขผลกระทบสิ่งแวดล้อม	มาตรการติดตามตรวจสอบผลกระทบสิ่งแวดล้อม
4.3 สุขภาพ (ต่อ)	9. โรคใช้ชีวิต	(1) พิจารณารับคนงานในท้องถิ่นเป็นอันดับแรก กรณีรับคนงานต่างตัวเข้าทำงาน ต้องรับคนงานต่างตัวที่มีใบอนุญาตเข้าทำงานอย่างถูกต้องตามกฎหมาย (2) ตรวจสอบสุขภาพคนงานก่อนเข้ารับทำงาน (3) ห้ามนำสัตว์ปีกเข้ามาเลี้ยงในบริเวณบ้านพักคนงานและพื้นที่ก่อสร้าง (4) ล้างมือด้วยสบู่และน้ำทุกครั้งที่มีการสัมผัสสัตว์ปีก (5) ในช่วงที่มีการระบาดของโรค ไม่ควรใช้มือเปล่าในการสัมผัสสัตว์ปีกที่ป่วยหรือตาย แต่ต้องสวมใส่ถุงมือ สวมผ้าปิดปาก จมูก และล้างมือด้วยสบู่และน้ำทุกครั้ง (6) จัดระบบสาธารณสุขไปโรคและสาธารณสุขการให้การให้แก่ คนงานก่อสร้างอย่างถูกสุขลักษณะ เช่น - บ้านพักคนงาน โครงการจะสร้างให้มีมาตรฐานตามที่กฎหมาย - กำหนด มีการระบายอากาศที่ดีไม่อบอ้าว อีกทั้งยังจัดให้คนงานพักอาศัยภายในห้องพักตามจำนวนคนต่อห้องที่เหมาะสม และไม่แออัดจนเกินไป - จัดห้องสุขาที่ถูกสุขลักษณะ ไม่น้อยกว่า 1 ห้อง ต่อคนงาน 20 คน - จัดให้มีน้ำเพื่อการอุปโภคบริโภค ที่สะอาดแก่คนงานก่อสร้าง อย่างเพียงพอ - จัดให้มีการบำบัดน้ำเสียจากห้องส้วมและน้ำใช้ในพื้นที่ก่อสร้าง - จัดให้มีการรองรับขยะมูลฝอยที่มีขนาดที่เหมาะสม และจำนวนเพียงพอเพื่อรองรับขยะมูลฝอยจากคนงาน และควบคุมให้คนงานทิ้งขยะมูลฝอยในภาชนะรองรับที่จัดเตรียมไว้อย่างเคร่งครัด พร้อมรวบรวมนำไปกำจัดให้ถูกต้องตามหลักสุขาภิบาล ไม่ให้มีขยะเหลือตกค้าง	- ให้ตรวจสอบสุขภาพคนงานก่อนรับเข้าทำงาน ทุกครั้งที่มีการรับคนงาน - ตรวจสอบสุขภาพและรับรองรับมรดผลอยู่ในสภาพดีเสมอ ทุก 1 เดือน ตลอดระยะเวลาก่อสร้าง - ตรวจสอบความสะอาดห้องส้วม วันละ 2 ครั้ง ตลอดระยะเวลาก่อสร้าง - ตรวจสอบสภาพถังเก็บน้ำ หากมีการสะสมของตะกอน ล้างทำความสะอาดทันที ทุก 6 เดือน ตลอดระยะเวลาก่อสร้าง

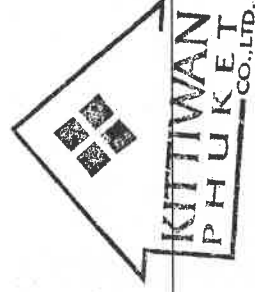

เดือน พฤศจิกายน 2556

(นายชัยพงษ์ ลิขิตอิทธิรักษ์)


กรรมการผู้จัดการ บริษัท กิตติวิทย์ กรุ๊ป จำกัด

45/136

เดือน พฤศจิกายน 2556


(นางสาวจุฑารัตน์ บุญชูแก้ว)

ผู้อำนวยการด้านสิ่งแวดล้อม บริษัท เอ็นวีเอ็มแอล เซอร์วิส จำกัด

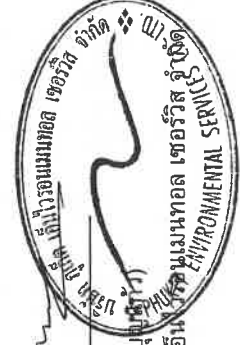

ตารางที่ 1 สรุปผลกระทบสิ่งแวดล้อม มาตรการป้องกันและแก้ไขผลกระทบสิ่งแวดล้อม และมาตรการติดตามตรวจสอบผลกระทบสิ่งแวดล้อม โครงการ อันดามัน รีสอร์ท แอนด์ สปา ของบริษัท กิตติวิทย์ กรุ๊ป จำกัด ภูเก็ต ระยะก่อสร้าง (ต่อ)

องค์ประกอบทางสิ่งแวดล้อม และคุณค่าต่าง ๆ	ผลกระทบต่อสิ่งแวดล้อมที่สำคัญ	มาตรการป้องกันและแก้ไขผลกระทบสิ่งแวดล้อม	มาตรการติดตามตรวจสอบ ผลกระทบสิ่งแวดล้อม
4.3 สุขภาพ (ต่อ)	10. โรคซาร์ส	(1) พิจารณาแรงงานในท้องถิ่นเป็นอันดับแรก กรณีรับคนงานต่างตัวเข้าทำงาน ต้องรับคนงานต่างตัวที่ไม่มีใบอนุญาตเข้าทำงานอย่างถูกต้องตามกฎหมาย (2) ตรวจสอบสุขภาพคนงานก่อนเข้ารับทำงาน (3) ห้ามนำสัตว์ปีกเข้ามาเลี้ยงในบริเวณบ้านพักคนงานและพื้นที่ก่อสร้าง (4) ล้างมือบ่อย ๆ ด้วยสบู่และน้ำโดยเฉพาะหลังจากไอ จาม เช็ดจมูก ไม่ควรขยี้ตา จมูกหรือปาก (5) ใช้ผ้าปิดตา ปิดจมูกทุกครั้งเมื่อไอหรือจาม ขณะที่มีการเป็นหวัด ควรใช้ หน้ากากอนามัยอยู่เสมอ (6) จัดระบบสาธารณสุขโรคและสาธารณสุขการให้แก่ คนงานก่อสร้างอย่างถูก สุขลักษณะ เช่น - บ้านพักคนงาน โครงการจะสร้างให้มีมาตรฐานตามที่กฎหมายกำหนด มีการระบายอากาศที่ดีไม่อับทึบ อีกทั้งยังจัดให้คนงานพัก - อาศัยภายในห้องพักตามจำนวนคนต่อห้องที่เหมาะสม และไม่แออัดจนเกินไป - จัดห้องสุขาที่ถูกสุขลักษณะ ไม่น้อยกว่า 1 ห้อง ต่อคนงาน 30 คน - จัดให้มีน้ำเพื่อการอุปโภคบริโภค ที่สะอาดแก่คนงานก่อสร้าง อย่างเพียงพอ - จัดให้มีการบำบัดน้ำเสียจากห้องส้วมและน้ำใช้ในพื้นที่ก่อสร้าง - จัดให้มีการรองรับขยะมูลฝอยที่มีขนาดที่เหมาะสม และจำนวนเพียงพอเพื่อรองรับขยะมูลฝอยจากคนงาน และควบคุมให้คนงานทิ้งขยะมูลฝอยในภาชนะรองรับที่จัดเตรียมไว้อย่างเคร่งครัด พร้อมรวบรวมนำไปกำจัดให้ถูกต้องตามหลักสุขาภิบาล ไม่ให้มีขยะเหลือตกค้าง	- ตรวจสอบสุขภาพคนงานก่อนรับเข้าทำงาน ทุกครั้งที่มีการรับคนงาน - ตรวจสอบสุขภาพคนงานก่อนรับมูลฝอยให้อยู่ในสภาพดีเสมอ ทุก 1 เดือน ตลอดระยะเวลาก่อสร้าง - ตรวจสอบความสะอาดห้องส้วม วันละ 2 ครั้ง ตลอดระยะเวลาก่อสร้าง - ตรวจสอบสภาพถังเก็บน้ำ หากมีการสะสมของตะกอน ล้างทำความสะอาดทันที ทุก 6 เดือน ตลอดระยะเวลาก่อสร้าง

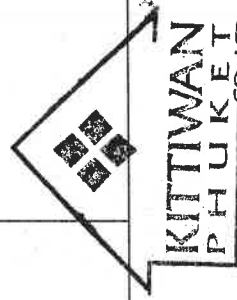

ดอน พฤษิกาน 2556


(นายพงษ์ ลิขิตอิทธิรักษ์)

กรรมการผู้จัดการ บริษัท กิตติวิทย์ กรุ๊ป จำกัด

เดือน พฤศจิกายน 2556


(นางสาวจุฑารัตน์ ชื่นแก้ว)

46/136

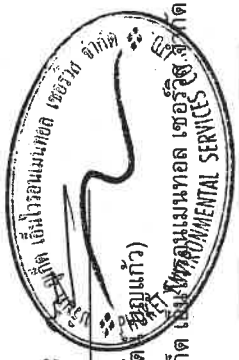

ตารางที่ 1 สรุปผลกระทบสิ่งแวดล้อม มาตรการป้องกันและแก้ไขผลกระทบสิ่งแวดล้อม และมาตรการติดตามตรวจสอบผลกระทบสิ่งแวดล้อม โครงการ อันดาเคิร์รา รีสอร์ท แอนด์ สปา ของบริษัท กิตติวิทย์ กรุ๊ป จำกัด ระยะเวลาก่อสร้าง (ต่อ)

องค์ประกอบทางสิ่งแวดล้อม และคุณค่าต่าง ๆ	ผลกระทบต่อสิ่งแวดล้อมที่สำคัญ	มาตรการป้องกันและแก้ไขผลกระทบสิ่งแวดล้อม	มาตรการติดตามตรวจสอบผลกระทบสิ่งแวดล้อม
4.3 สุขภาพ (ต่อ)	11.โรคเครียดซึ่งจะนำไปสู่โรค ▪ โรคนอนไม่หลับ ▪ โรคแผลในกระเพาะอาหาร ▪ โรคประสาท	(1) จัดหาที่พักอาศัยที่แข็งแรง ปลอดภัย และสะอาดให้คนงาน (2) แบ่งเวลาการทำงานและการพักผ่อนให้มีความเหมาะสม (3) วางมาตรการกับดูแลและควบคุมคนงานรบกวนหรือถูกกู่กวนที่นอกโครงการ เช่น - ดูแลควบคุมคนงานอย่างเข้มงวด เพื่อป้องกันปัญหาการลักขโมยกับทำร้ายร่างกาย และการทะเลาะวิวาทระหว่างคนงานด้วยกันเองหรือระหว่างคนงานกับคนในชุมชนใกล้เคียง - กำหนดเวลาเข้า-ออก บ้านพักคนงานไว้ไม่เกิน 22.00 น. และต้องมีการเซ็นชื่อเข้า-ออกบ้านพัก - บริษัทจะไม่อนุญาตให้คนงานพักอาศัยที่บริเวณโครงการ - มีผู้จัดการควบคุมปฎิบัติและรับผิดชอบโดยตรง ตรวจสอบผู้พักอาศัยอย่างน้อยสัปดาห์ละครั้ง - ห้ามเล่นการพนัน ดื่มสุรา พกอาวุธผิดกฎหมายและมียาเสพติดในบริเวณบ้านพักคนงาน - ติดตั้งอุปกรณ์รักษาความปลอดภัยหากคนงานฝ่าฝืนกฎระเบียบหรือทำผิดกฎหมาย บริษัทผู้รับเหมามาดังลงโทษตามกฎหมายระเบียบอย่างเคร่งครัด	-

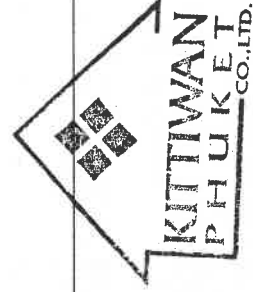

เดือน พฤศจิกายน 2556

(นายชัยพงษ์ ลิขิตพิริรักษ์)


กรรมการผู้จัดการ บริษัท กิตติวิทย์ กรุ๊ป จำกัด

47/136

เดือน พฤศจิกายน 2556

(นางสาวจุฑารัตน์ บุญแก้ว)

ผู้อำนวยการด้านสิ่งแวดล้อม บริษัท กรุ๊ป เอ็นไวรอนเม้นทัล

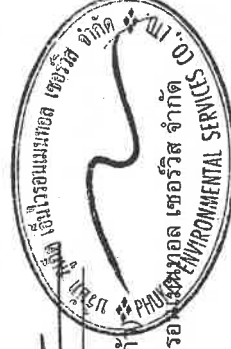

ตารางที่ 1 สรุปผลกระทบสิ่งแวดล้อม มาตรการป้องกันและแก้ไขผลกระทบสิ่งแวดล้อม และมาตรการติดตามตรวจสอบผลกระทบสิ่งแวดล้อม โครงการ อันดาคีรา รีสอร์ท แอนด์ สปา ของบริษัท กิตติวิทย์ กรุ๊ป จำกัด จักัด ระยะก่อสร้าง (ต่อ)

องค์ประกอบทางสิ่งแวดล้อม และคุณค่าต่าง ๆ	ผลกระทบต่อสิ่งแวดล้อมที่สำคัญ	มาตรการป้องกันและแก้ไขผลกระทบสิ่งแวดล้อม	มาตรการติดตามตรวจสอบ ผลกระทบสิ่งแวดล้อม
4.3 สุขภาพ (ต่อ)	12. อุบัติเหตุ	(1) ติดตั้งถังดับเพลิงให้เพียงพอในพื้นที่ก่อสร้าง และติดตั้งถังดับเพลิงในพื้นที่เสี่ยง (2) ให้คำแนะนำกับเจ้าหน้าที่ทุกคนถึงวิธีการใช้ถังดับเพลิงอย่างถูกต้อง (3) เคลื่อนย้ายวัสดุที่เป็นเชื้อเพลิงออกจากพื้นที่ ที่มีการเชื่อม (4) เก็บวัตถุไวไฟไว้เป็นสัดส่วน พร้อมติดป้ายแจ้งเตือนให้ชัดเจน (5) ห้ามไม่ให้สูบบุหรี่ในพื้นที่ก่อสร้าง เว้นแต่ในบริเวณที่จัดเตรียมไว้ให้ พร้อมพ่นให้มีป้าย (6) เครื่องมือหรือเครื่องจักรต้องได้รับการดูแลรักษาให้อยู่ในสภาพที่ใช้งานได้ (7) เครื่องมือหรือเครื่องจักรที่ชำรุดเสียหายห้ามใช้งาน (8) ตรวจสอบสภาพเครื่องจักรก่อนการใช้งานทุกครั้ง (9) จัดให้มีเจ้าหน้าที่รับผิดชอบในเรื่องการดูแลความปลอดภัยในการก่อสร้าง (10) ติดตั้งแนวรั้วหรือปิดกั้นพื้นที่อันตราย (11) ติดเครื่องหมายแจ้งเตือน "พื้นที่อันตราย" (12) ห้ามพนักงาน หรือบุคคลที่ไม่เกี่ยวข้องเข้าพื้นที่อันตราย (13) จัดหาอุปกรณ์ป้องกันความปลอดภัยส่วนบุคคล เช่น หมวกนิรภัย รองเท้าบูท และแว่นตา เป็นต้น	-




KITIWAN
PHUKET
เดือน พฤษภาคม 2556

(นายชัยพงษ์ ลิขิตอิทธิรักษ์)
กรรมการผู้จัดการ บริษัท กิตติวิทย์ กรุ๊ป จำกัด

เดือน พฤษภาคม 2556
(นางสาวจุฑารัตน์ บุญแก้ว)
ผู้อำนวยการด้านสิ่งแวดล้อม บริษัท กิตติวิทย์ กรุ๊ป จำกัด
KRW ENVIRONMENTAL SERVICES

ตารางที่ 1 สรุปผลกระทบสิ่งแวดล้อม มาตรการป้องกันและแก้ไขผลกระทบสิ่งแวดล้อม และมาตรการติดตามตรวจสอบผลกระทบสิ่งแวดล้อม โครงการอันตาคีรา รีสอร์ท แอนด์ สปา ของบริษัท กิตติวิทย์ กรุ๊ป จำกัด วัตถุประสงค์ วัตถุประสงค์ (ต่อ)


องค์ประกอบทางสิ่งแวดล้อม และคุณค่าต่างๆ	ผลกระทบต่อสิ่งแวดล้อมที่สำคัญ	มาตรการป้องกันและแก้ไขผลกระทบสิ่งแวดล้อม	มาตรการติดตามตรวจสอบผลกระทบสิ่งแวดล้อม
4.4 ทัศนียภาพ	เนื่องจากพื้นที่โครงการเป็นพื้นที่เนินเขา ในช่วงที่มีการปรับปรุงพื้นที่เพื่อเตรียมการก่อสร้างอาคาร อาจเกิดผลกระทบด้านทัศนียภาพจากการดำเนินการดังกล่าว ซึ่งเกิดขึ้นในระยะสั้น โดยกิจกรรมดังกล่าวใช้ระยะเวลา ประมาณ 20 เดือน อย่างไรก็ตาม เพื่อเป็นการลดผลกระทบโครงการกำหนดให้ผู้รับเหมาก่อสร้างทำการปิดล้อมด้วยรั้วที่รอบแนวเขตที่ดินสูงไม่น้อยกว่า 3 เมตร ทางทิศใต้ และ 2.4 เมตร ทางทิศเหนือ ทิศตะวันออก และทิศตะวันตก และโครงการจัดให้มีการชิง sian (ตาข่าย) สีเขียวคลุมปิดทับเพื่อป้องกันผลกระทบหลาย มีการชิง sian (ตาข่าย) สีเขียวคลุมปิดทับเพื่อป้องกันผลกระทบหลาย และลดผลกระทบทางด้านทัศนียภาพ อีกทั้งเพื่อให้ทัศนียภาพ และช่วยลดผลกระทบต่อการรับรู้ของผู้อยู่อาศัย ผู้ที่พบเห็น และผู้ที่สัญจรผ่านพื้นที่โครงการในระยะใกล้ หรือระยะประชิดกับโครงการ รวมทั้งใช้วัสดุและสีของวัสดุและอุปกรณ์ที่ใช้ในขณะก่อสร้าง เช่น ตาข่ายกันฝุ่น นังร้าน ที่เป็นสีโทนอ่อนและมีความกลมกลืนกับสีของอาคารข้างเคียง รวมทั้งสภาพแวดล้อมบริเวณโดยรอบของโครงการ เช่น สีเขียว สีเทา สีขาว และสีน้ำตาล เป็นต้น ดังนั้น ผลกระทบที่มีจึงอยู่ในระดับต่ำ	(1) จัดให้มีรั้วที่รอบแนวเขตที่ดินสูงไม่น้อยกว่า 3 เมตร ทางทิศใต้ และ 2.4 เมตร ทางทิศเหนือ ทิศตะวันออก และทิศตะวันตก (2) โครงการจัดให้มีการชิง sian (ตาข่าย) สีเขียวคลุมปิดทับเพื่อป้องกันผลกระทบหลาย และลดผลกระทบทางด้านทัศนียภาพ (3) กำหนดให้มีการก่อสร้างในเขตพื้นที่โครงการเท่านั้น (4) ดำเนินการปลูกหญ้าคลุมดินพื้นที่ที่ทำการปรับปรุงพื้นที่แล้วเสร็จ เพื่อช่วยดูดซับน้ำฝน จะลดการไหลของน้ำฝนและลดการกัดเซาะหน้าดิน (5) เมื่อก่อสร้างแล้วเสร็จต้องขนย้ายวัสดุอุปกรณ์ออกจากพื้นที่โครงการ พร้อมทั้งปรับปรุงสภาพพื้นที่โครงการให้ดูสะอาดเรียบร้อย	- ตรวจสอบการชำรุดของวัสดุที่ใช้ปิดทับพื้นที่ก่อสร้าง ทุกเดือน ตลอดระยะเวลาก่อสร้าง

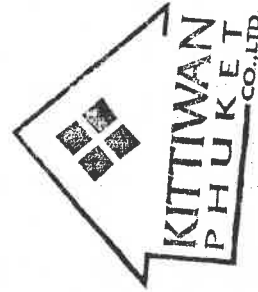

เดือน พฤศจิกายน 2556

(นายชัยพงษ์ ลิขิตอิทธิรักษ์)

กรรมการผู้จัดการ บริษัท กิตติวิทย์ กรุ๊ป จำกัด

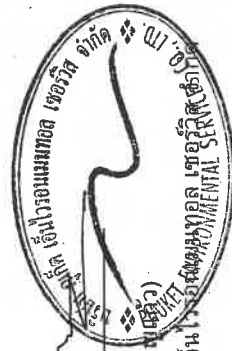

เดือน พฤศจิกายน 2556

(นางสาวจุฑารัตน์ บุญเชื้อ)

ผู้อำนวยการด้านสิ่งแวดล้อม บริษัท กิตติวิทย์ กรุ๊ป จำกัด

ตารางที่ 2 สรุปผลกระทบสิ่งแวดล้อม มาตรการป้องกันและแก้ไขผลกระทบสิ่งแวดล้อม และมาตรการติดตามตรวจสอบผลกระทบสิ่งแวดล้อม โครงการ อันดาคีรา รีสอร์ท แอนด์ สปา ของบริษัท กิตติวิทย์ กรุ๊ป จำกัด ระบุชี้แจงรายละเอียด

องค์ประกอบทางสิ่งแวดล้อม และคุณค่าต่าง ๆ	ผลกระทบต่อสิ่งแวดล้อมที่สำคัญ	มาตรการป้องกันและแก้ไขผลกระทบสิ่งแวดล้อม	มาตรการติดตามตรวจสอบผลกระทบสิ่งแวดล้อม
1. ทรัพยากรกายภาพ 1.1 สภาพภูมิประเทศ	โครงการประกอบกิจการประเภทโรงแรม เพื่อการท่องเที่ยวและการพักอาศัย ซึ่งกิจกรรมดังกล่าวจะไม่ส่งผลกระทบต่อสิ่งแวดล้อมเปลี่ยนแปลงลักษณะภูมิประเทศแต่อย่างใด ลักษณะภูมิประเทศของพื้นที่โครงการยังคงเป็นเนินเขา มีเพียงการเปลี่ยนแปลงการใช้ประโยชน์ที่ดิน จากเดิมที่เป็นพื้นที่เนินเขาที่มีความลาดชัน ไม่มีการใช้ประโยชน์ เปลี่ยนไปเป็นโรงแรมจำนวน 31 อาคาร เป็นอาคารส่วนบริการ จำนวน 7 อาคาร อาคารห้องพัก จำนวน 23 อาคาร และอาคารเพนส์เฮาส์ (อาคารห้องพักสำหรับผู้บริหาร) จำนวน 1 อาคาร มีจำนวนห้องพักทั้งหมดทั้งสิ้น 154 ห้องพัก พร้อมทั้งระบบสาธารณูปโภค ที่จัดเตรียมไว้ในโครงการ ถนน และพื้นที่สีเขียว อย่างไรก็ตามโครงการได้จัดพื้นที่สีเขียวและจัดภูมิสถาปัตยกรรมให้กลมกลืนกับพื้นที่โดยรอบ ซึ่งคิดเป็นพื้นที่สีเขียว ร้อยละ 40.71 ของพื้นที่โครงการ ดังนั้น การดำเนินโครงการจึงไม่ส่งผลกระทบต่อสิ่งแวดล้อมสภาพภูมิประเทศ		



เดือน พฤศจิกายน 2556

(นายชัยพงษ์ ลิขิตอิทธิรักษ์)


กรรมการผู้จัดการ บริษัท กิตติวิทย์ กรุ๊ป จำกัด

50/136

เดือน พฤศจิกายน 2556

(นางสาวจุฑาทิธัน ภูมิแก้ว)

ผู้อำนวยการด้านสิ่งแวดล้อม บริษัท กิตติวิทย์ กรุ๊ป จำกัด

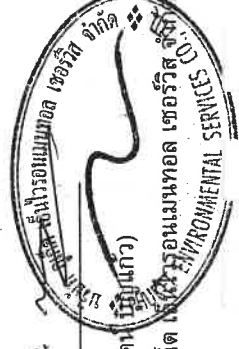

ตารางที่ 2 สรุปผลกระทบสิ่งแวดล้อม มาตรการป้องกันและแก้ไขผลกระทบสิ่งแวดล้อม และมาตรการติดตามตรวจสอบผลกระทบสิ่งแวดล้อม โครงการ อันดาทีรา รีสอร์ท แอนด์ สปา ของบริษัท กิตติวิทย์ กรุ๊ป จำกัด ระยะเวลาดำเนินการ (ต่อ)

องค์ประกอบทางสิ่งแวดล้อม และคุณค่าต่าง ๆ	ผลกระทบต่อสิ่งแวดล้อมที่สำคัญ	มาตรการป้องกันและแก้ไขผลกระทบสิ่งแวดล้อม	มาตรการติดตามตรวจสอบผลกระทบสิ่งแวดล้อม
1.2 ทรัพยากรที่ดินและการเกิดดินถล่ม	โครงการจัดให้มีพื้นที่สีเขียว ร้อยละ 40.71 ของพื้นที่โครงการ โดยการปลูกหญ้า ไม้พุ่ม และไม้ยืนต้นปกคลุมดินในพื้นที่โครงการ ซึ่งจะช่วยดูดซับน้ำฝน ชะลอการไหลของน้ำฝนและลดการกัดเซาะหน้าดินได้ สำหรับการระบายน้ำฝนโครงการให้มีระบบรวบรวมและระบายน้ำฝนโดยรอบโครงการ น้ำฝนจะถูกระบายจากหลังคาของอาคารลงสู่ท่อระบายน้ำฝนไปยังรางระบายน้ำพร้อมฝาดะแกรสเกล็กด้านนอกอาคาร ส่วนการระบายน้ำฝนบนพื้นดินนอกอาคาร จะอาศัยลักษณะการระบาย 2 รูปแบบ คือ การไหลซึมลงใต้ดินตามบริเวณสนามหญ้าและพื้นที่สีเขียว อีกรูปแบบคือการให้น้ำฝนไหลไปตามความลาดชันของภูมิประเทศ ซึ่งน้ำฝนส่วนนี้จะไหลลงสู่ท่อระบายน้ำที่เตรียมไว้ สำหรับน้ำฝนจากหลังคาของอาคารจะระบายลงสู่ท่อระบายน้ำฝน ซึ่งจะรวบรวมลงสู่ท่อระบายน้ำคอนกรีต ที่มีบ่อพักน้ำเป็นระยะอยู่โดยรอบพื้นที่โครงการ โดยอาศัยแรงโน้มถ่วงของโลก (Gravity) ลงสู่บ่อพักน้ำบริเวณด้านหน้าโครงการ ก่อนผ่านบ่อตกขยะและระบายออกสู่ท่อระบายน้ำสาธารณะตามแนวถนนหน้าเงินต่อไป สำหรับการบำบัดน้ำที่จะกักเก็บลงสู่บ่อหน้าและบ่อพักน้ำ โครงการจะมีการขุดลอกพื้นที่เมื่อมีปริมาณตะกอนดินสะสมในบ่อ ดังนั้น จึงคาดว่าไม่ก่อให้เกิดผลกระทบต่อทรัพยากรดินและการชะล้างพังทลายของดินแต่อย่างใด		




เดือน พฤศจิกายน 2556

(นายพงษ์ ลิขิตทิริรักษ์)

กรรมการผู้จัดการ บริษัท กิตติวิทย์ กรุ๊ป จำกัด

51/136

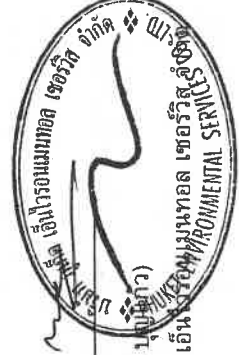

เดือน พฤศจิกายน 2556


(นางสาวจุฑารัตน์ บุญแก้ว)

ผู้อำนวยการด้านสิ่งแวดล้อม บริษัท กูเก็ท เอ็นไวรอนเมนทอล เซอร์วิส จำกัด (KITTIVAN ENVIRONMENTAL SERVICES)

ตารางที่ 2 สรุปผลกระทบสิ่งแวดล้อม มาตรการป้องกันและแก้ไขผลกระทบสิ่งแวดล้อม และมาตรการติดตามตรวจสอบผลกระทบสิ่งแวดล้อม โครงการ อันดาตริรา รีสอร์ท ท เออนด์ สปา ของบริษัท กิตติวิทย์ กรุ๊ป จำกัด จำกัด ระบุถึงผลกระทบสิ่งแวดล้อม และมาตรการติดตามตรวจสอบผลกระทบสิ่งแวดล้อม โครงการ อันดาตริรา รีสอร์ท ท เออนด์

องค์ประกอบทางสิ่งแวดล้อม และคุณค่าต่าง ๆ	ผลกระทบต่อสิ่งแวดล้อมที่สำคัญ	มาตรการป้องกันและแก้ไขผลกระทบสิ่งแวดล้อม	มาตรการติดตามตรวจสอบผลกระทบสิ่งแวดล้อม
1.3 การเกิดแผ่นดินไหว	เนื่องจากพื้นที่โครงการเป็นพื้นที่ราบ บริเวณที่ตั้งโครงการมีเป็นลักษณะทางธรณีวิทยาเป็นหินแกรนิต และพื้นที่โครงการอยู่ในเขต 2ก ซึ่งมีระดับความรุนแรง V-VII เมอร์คัลลี คือหากมีแผ่นดินไหวในเขตนี้ จะมีความรุนแรงที่ทำให้ทุกคนตกใจ สิ่งก่อสร้างที่ออกแบบไม่ได้ปรากฏความเสียหาย โดยเขตนี้ กรมทรัพยากรธรณีกำหนดว่ามีความเสี่ยงในการเกิดความเสียหายในระดับน้อยถึงปานกลาง และจากสถิติแผ่นดินไหวของกรมอุตุนิยมวิทยามีล่าสุด พบว่า ในปี พ.ศ. 2555 พบการเกิดแผ่นดินไหวที่มีจุดศูนย์กลางอยู่ใกล้อำเภอถลาง จังหวัดภูเก็ต ขนาดรุนแรงที่สุด 4.3 ริกเตอร์ สถานการณ์แผ่นดินไหวดังกล่าวเกิดขึ้น เมื่อวันที่ 16 เมษายน 2555 ซึ่งเป็นผลสืบเนื่องมาจากการเกิดแผ่นดินไหวขนาด 8.6 และ 8.2 ริกเตอร์ ทางตอนเหนือของเกาะสุมาตรา ประเทศอินโดนีเซีย เมื่อวันที่ 11 เมษายน 2555 ทำให้เกิดการสั่นไหวอย่างรุนแรงสั่นสะเทือน และเป็นตัวกระตุ้นให้แขนงของรอยเลื่อนคลองมะรุ่ย เกิดการเคลื่อนตัวและเกิดแผ่นดินไหวขนาด 4.3 ริกเตอร์ ในจังหวัดภูเก็ต หลังจากนั้นแผ่นดินไหวตามหรือ เกิดอาฟเตอร์ช็อก ในบริเวณใกล้เคียงกันประมาณ 30 ครั้ง ภูเก็ตได้ประมาณ 4 ครั้ง และผลจากการเกิดแผ่นดินไหวดังกล่าว ส่งผลให้บ้านเรือนประชาชนในพื้นที่บ้านลิพอน-บางซาม หมู่ที่ 2 ตำบลศรีสุนทรอำเภอถลาง เสียหายเล็กน้อยกว่า 200 หลังคาเรือน ตำบลปากดง อำเภอถลาง เสียหาย 10 หลังคาเรือน อาคารส่วนใหญ่เป็นบ้านปูนก่ออิฐฉาบด้วย ขณะที่เชื่อมบางเหนียวดำ ซึ่งตั้งอยู่ในพื้นที่ หมู่ที่ 7 ตำบลศรีสุนทร จากการตรวจสอบไม่ได้รับความเสียหายแต่อย่างใด (สำนัก	(1) จัดเส้นทางหนีภัยไว้ภายในบริเวณโครงการ เมื่อเกิดเหตุการณ์ภัยพิบัติขึ้นผู้อาศัยในพื้นที่โครงการก็สามารถอพยพไปยังจุดที่ปลอดภัยได้อย่างรวดเร็ว และไม่เกิดการชุมนุม (2) ประสานงานกับหน่วยงานที่รับผิดชอบหากเกิดกรณีแผ่นดินไหว ได้แก่ หน่วยงานบรรเทาสาธารณภัย เพื่อให้ความช่วยเหลือผู้อาศัยในการอพยพออกจากอาคารได้ทันทั่วทั้ง (3) จัดให้มีการซ้อมอพยพหนีภัยของผู้ที่พักอาศัย และพนักงานในโครงการด้วย หรือหากจังหวัดมีการฝึกซ้อมอพยพหนีภัย พนักงานของโครงการจะต้องเข้าร่วมการฝึกดังกล่าวด้วย เพื่อให้เกิดความเข้าใจและปฏิบัติได้ถูกต้องเมื่อเกิดเหตุการณ์จริงขึ้น และให้มีการซ้อมอย่างน้อยปีละครั้ง (4) ติดป้ายประชาสัมพันธ์เพื่อให้ความรู้ด้านการปฏิบัติตนกรณีเกิดแผ่นดินไหวแก่ผู้พักอาศัย (5) จัดทำคู่มือการปฏิบัติตัวเพื่อให้เกิดความปลอดภัยเมื่อเกิดแผ่นดินไหวแก่ผู้พักอาศัย ในโครงการ	- ตรวจสอบการจัดเส้นทางหนีภัยไว้ภายในบริเวณโครงการทุก 1 ปี ตลอดระยะเวลาดำเนินการ ดำเนินการ - ตรวจสอบการซ้อมแผนอพยพเพื่อความปลอดภัยของผู้พักอาศัยและพนักงานในโครงการทุก 1 ปี ตลอดช่วงดำเนินการ

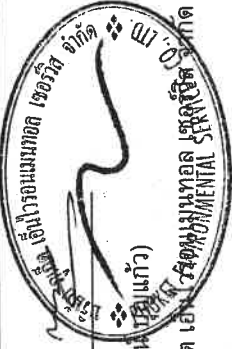

 เดือน พฤษภาคม 2556
 

 (นายชัยพงษ์ ลิขิตวิทย์วิริยะ)

 กรรมการผู้จัดการ บริษัท กิตติวิทย์ กรุ๊ป จำกัด

 52/136

ตารางที่ 2 สรุปผลกระทบสิ่งแวดล้อม มาตราการป้องกันและแก้ไขผลกระทบสิ่งแวดล้อม และมาตรการติดตามตรวจสอบผลกระทบสิ่งแวดล้อม โครงการอันดามัน รีสอร์ท แอนด์ สปา ของบริษัท กิตติวิทย์ กรุ๊ป จำกัด ระยะเวลาดำเนินการ (ต่อ)

ตารางที่ 2 สรุปผลกระทบสิ่งแวดล้อม มาตรการป้องกันและแก้ไขผลกระทบสิ่งแวดล้อม และมาตรการติดตามสิ่งแวดล้อม โครงการ อันดาติรา รีสอร์ท แอนด์ สปา ของบริษัท กิตติวิทย์ กิตติวิทย์ จำกัด วัตถุประสงค์ ระบุไว้ข้างต้น

องค์ประกอบทางสิ่งแวดล้อม และคุณค่าต่าง ๆ	ผลกระทบต่อสิ่งแวดล้อมที่สำคัญ	มาตรการป้องกันและแก้ไขผลกระทบสิ่งแวดล้อม	มาตรการติดตามตรวจสอบผลกระทบสิ่งแวดล้อม
1.4 คุณภาพอากาศ (ต่อ)	- ฝุ่นละอองขนาดเล็ก (PM10) จากการคำนวณ ปริมาณความเข้มข้นของฝุ่นละอองขนาดเล็กที่เกิดขึ้นจากท่อไอเสียรถยนต์ของโครงการ มีค่าเท่ากับ 0.000676 มิลลิกรัม/ลูกบาศก์เมตร เมื่อนำไปรวมกับปริมาณฝุ่นละอองขนาดเล็กที่เกิดขึ้นจริงในปัจจุบันในพื้นที่โครงการ ซึ่งมีปริมาณ 0.012 มิลลิกรัม/ลูกบาศก์เมตร พบว่า ในอนาคตท่อไอเสียรถยนต์ของโครงการจะทำให้ฝุ่นละอองขนาดเล็กฟุ้งกระจายในพื้นที่ประมาณ 0.0127 มิลลิกรัม/ลูกบาศก์เมตร ซึ่งปริมาณฝุ่นละอองขนาดเล็กที่เกิดขึ้นดังกล่าวมีค่าอยู่ในเกณฑ์มาตรฐาน (ค่ามาตรฐานฝุ่นเฉลี่ย 24 ชม. เท่ากับ 0.120 มิลลิกรัม/ลูกบาศก์เมตร ตามประกาศคณะกรรมการสิ่งแวดล้อมแห่งชาติ ฉบับที่ 24 พ.ศ. 2538) - ก๊าซไนโตรเจนไดออกไซด์ (NO₂) จากการคำนวณ ปริมาณความเข้มข้นของก๊าซไนโตรเจนไดออกไซด์ที่เกิดขึ้นจากท่อไอเสียรถยนต์ของโครงการ มีค่าเท่ากับ 0.00699 มิลลิกรัม/ลูกบาศก์เมตร เมื่อนำไปรวมกับปริมาณก๊าซไนโตรเจนไดออกไซด์ที่เกิดขึ้นจริงในปัจจุบันในพื้นที่โครงการ ซึ่งมีปริมาณ 0.0161 มิลลิกรัม/ลูกบาศก์เมตร พบว่า ในอนาคตท่อไอเสียรถยนต์ของโครงการจะทำให้ก๊าซไนโตรเจนไดออกไซด์ฟุ้งกระจายในพื้นที่ 0.02309 มิลลิกรัม/ลูกบาศก์เมตร ซึ่งก๊าซไนโตรเจนไดออกไซด์ที่เกิดขึ้นดังกล่าวมีค่าอยู่ในเกณฑ์มาตรฐาน (ค่ามาตรฐานไนโตรเจนไดออกไซด์ เท่ากับ 0.320 มิลลิกรัม/ลูกบาศก์เมตร ตามประกาศคณะกรรมการสิ่งแวดล้อมแห่งชาติ ฉบับที่ 33 พ.ศ. 2538)		

KITTIWAN PHUKET CO., LTD.
เดือน พฤษภาคม 2556

(นายชัยพงษ์ ลิขิตวิทยศิริรักษ์)
กรรมการผู้จัดการ บริษัท กิตติวิทย์ จำกัด

เดือน พฤษภาคม 2556
(นางสาวจุฑารัตน์ ชื่นบุญแก้ว)
ผู้อำนวยการด้านสิ่งแวดล้อม บริษัท กิตติวิทย์ จำกัด

ตารางที่ 2 สรุปผลกระทบสิ่งแวดล้อม มาตรการป้องกันและแก้ไขผลกระทบสิ่งแวดล้อม และมาตรการติดตามตรวจสอบผลกระทบสิ่งแวดล้อม โครงการ อันตาเคิรา รีสอร์ท แอนด์ สปา ของบริษัท กิตติวิทย์ กรุ๊ป จำกัด วัตถุประสงค์ จ้างคิด ระยะเวลาดำเนินการ (ต่อ)

องค์ประกอบทางสิ่งแวดล้อม และดูแลค่าต่าง ๆ	ผลกระทบต่อสิ่งแวดล้อมที่สำคัญ	มาตรการป้องกันและแก้ไขผลกระทบสิ่งแวดล้อม	มาตรการติดตามตรวจสอบผลกระทบสิ่งแวดล้อม
1.4 คุณภาพอากาศ (ต่อ)	- ก๊าซคาร์บอนมอนนอกไซด์ (CO) จากการคำนวณ ปริมาณความเข้มข้นของก๊าซคาร์บอนมอนนอกไซด์ ที่เกิดขึ้น จากท่อไอเสียรถยนต์ของโครงการ มีค่าเท่ากับ 0.009758 มิลลิกรัม/ลูกบาศก์เมตร เมื่อ นำไปรวมกับปริมาณก๊าซคาร์บอนมอนนอกไซด์ที่เกิดขึ้นจริงในปัจจุบันในพื้นที่โครงการ ซึ่งมีปริมาณ 0.90 มิลลิกรัม/ลูกบาศก์เมตร พบว่า ในอนาคตท่อไอเสียรถยนต์ของโครงการจะทำให้ก๊าซคาร์บอนมอนนอกไซด์ พุ่งกระจายในพื้นที่ 0.90976 มิลลิกรัม/ลูกบาศก์เมตร ซึ่งก๊าซคาร์บอนมอนนอกไซด์ ที่เกิดขึ้นดังกล่าวมีค่าอยู่ในเกณฑ์มาตรฐาน (ค่ามาตรฐานก๊าซคาร์บอนมอนนอกไซด์ เฉลี่ย 1 ชม. ไม่เกิน 34.2 มิลลิกรัม/ลูกบาศก์เมตร ตามประกาศคณะกรรมการสิ่งแวดล้อมแห่งชาติ ฉบับที่ 10 พ.ศ. 2538) - ก๊าซซัลเฟอร์ไดออกไซด์ (SO₂) จากการคำนวณ ความเข้มข้นของก๊าซซัลเฟอร์ไดออกไซด์ ที่เกิดขึ้น จากท่อไอเสียรถยนต์ของโครงการ มีค่าเท่ากับ 0.000309 มิลลิกรัม/ลูกบาศก์เมตร เมื่อ นำไปรวมกับปริมาณก๊าซซัลเฟอร์ไดออกไซด์ที่เกิดขึ้นจริงในปัจจุบันในพื้นที่โครงการ ซึ่งมีปริมาณ 0.0033 มิลลิกรัม/ลูกบาศก์เมตร พบว่า ในอนาคตท่อไอเสียรถยนต์ของโครงการจะทำให้ก๊าซซัลเฟอร์ไดออกไซด์พุ่งกระจายในพื้นที่ 0.003609 มิลลิกรัม/ลูกบาศก์เมตร ซึ่งก๊าซซัลเฟอร์ไดออกไซด์ที่เกิดขึ้นดังกล่าวมีค่าอยู่ในเกณฑ์มาตรฐาน (ค่ามาตรฐานก๊าซซัลเฟอร์ไดออกไซด์ (SO₂) เฉลี่ย 1 ชม. ไม่เกิน 0.30 มิลลิกรัม/ลูกบาศก์เมตร ตามประกาศคณะกรรมการสิ่งแวดล้อมแห่งชาติ ฉบับที่ 12 พ.ศ. 2538 และคำมาตรฐานประกาศคณะกรรมการสิ่งแวดล้อมแห่งชาติ ฉบับที่ 21 (พ.ศ. 2544)		


KITTIWAN PHUKET CO., LTD.
 เดือน พฤศจิกายน 2556

(นายชัยพงษ์ ลิขิตอิทธิรักษ์)
 กรรมการผู้จัดการ บริษัท กิตติวิทย์ กรุ๊ป จำกัด

เดือน พฤศจิกายน 2556
 (นางสาวจุฑารัตน์ ชูบุญแก้ว)
 ผู้อำนวยการด้านสิ่งแวดล้อม บริษัท กิตติวิทย์ กรุ๊ป จำกัด
 KITTIVAN PHUKET CO., LTD. ENVIRONMENTAL SERVICES

ตารางที่ 2 สรุปผลกระทบสิ่งแวดล้อม มาตรการป้องกันและแก้ไขผลกระทบสิ่งแวดล้อม และมาตรการติดตามตรวจสอบผลกระทบสิ่งแวดล้อม โครงการ อันดาคีรา รีสอร์ท แอนด์ สปา ของบริษัท กิตติวิทย์ กิตติวิทย์ กรุ๊ป จำกัด ระยะดำเนินการ (ต่อ)

องค์ประกอบทางสิ่งแวดล้อม และคุณค่าต่าง ๆ	ผลกระทบต่อสิ่งแวดล้อมที่สำคัญ	มาตรการป้องกันและแก้ไขผลกระทบสิ่งแวดล้อม	มาตรการติดตามตรวจสอบผลกระทบสิ่งแวดล้อม
1.4 คุณภาพอากาศ (ต่อ)	- ก๊าซไฮโดรคาร์บอน (HC) จากการคำนวณ ก๊าซไฮโดรคาร์บอน ที่เกิดขึ้นจากท่อไอเสียรถยนต์ของโครงการ มีค่าเท่ากับ 0.00261 มิลลิกรัม/ลูกบาศก์เมตร เมื่อนำไปรวมกับปริมาณก๊าซไฮโดรคาร์บอนที่เกิดขึ้นจริงในปัจจุบันในพื้นที่โครงการ ซึ่งมีปริมาณ 2.03 มิลลิกรัม/ลูกบาศก์เมตร พบว่า ในอนาคตท่อไอเสียรถยนต์ของโครงการจะทำให้ก๊าซไฮโดรคาร์บอนพุ่งกระจายในพื้นที่ 2.03261 มิลลิกรัม/ลูกบาศก์เมตร ซึ่งก๊าซไฮโดรคาร์บอนไม่มีเกณฑ์มาตรฐาน		
1.5 เสียงและความสั่นสะเทือน	เมื่อเปิดดำเนินการผลิตทางเสียงที่จะเกิดขึ้นจะเกิดจากการจราจรของรถที่เข้าออกภายในโครงการ แต่คาดว่าจะมีระดับผลกระทบในระดับต่ำ เนื่องจากโครงการเป็นการประกอบกิจการประเภทโรงแรม ซึ่งเป็นสถานที่ที่ต้องการความสงบเงียบ ประกอบกับเสียงจากการจราจรเป็นเสียงที่ได้ยินเป็นปกติประจำวันอยู่แล้วของสังคมเมือง ดังนั้นจึงคาดว่าผลกระทบอยู่ในระดับต่ำ	(1) จำกัดความเร็วของรถยนต์ภายในพื้นที่โครงการให้ไม่เกิน 30 กิโลเมตร/ชั่วโมง (2) ทำป้ายประชาสัมพันธ์ให้ดับเครื่องยนต์เมื่อจอดรถ (3) หลีกเลี่ยงกันเป็นรั้วกันเสียงโดยรอบโครงการ	-

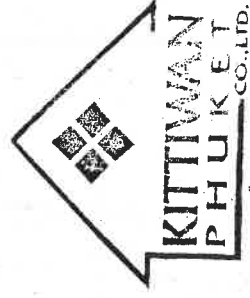


เดือน พฤศจิกายน 2556

(นายชัยพงษ์ ลิขิตอิทธิรักษ์)

กรรมการผู้จัดการ บริษัท กิตติวิทย์ กรุ๊ป จำกัด

56/136

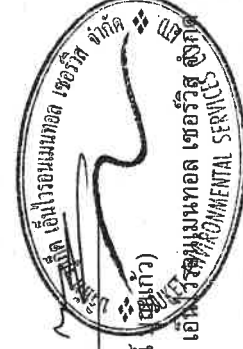

เดือน พฤศจิกายน 2556

(นางสาวจุฑาทิธันย์ ชูแก้ว)

ผู้อำนวยการด้านสิ่งแวดล้อม บริษัท กิตติวิทย์ กรุ๊ป จำกัด

ตารางที่ 2 สรุปผลกระทบสิ่งแวดล้อม มาตรการป้องกันและแก้ไขผลกระทบสิ่งแวดล้อม และมาตรการติดตามตรวจสอบผลกระทบสิ่งแวดล้อม โครงการ อันดาคีรา รีสอร์ท แอนด์ สปา ของบริษัท กิตติวิทย์ กรุ๊ป จำกัด ระบุประเด็นสำคัญ (ต่อ)

องค์ประกอบทางสิ่งแวดล้อม และคุณค่าต่าง ๆ	ผลกระทบต่อสิ่งแวดล้อมที่สำคัญ	มาตรการป้องกันและแก้ไขผลกระทบสิ่งแวดล้อม	มาตรการติดตามตรวจสอบผลกระทบสิ่งแวดล้อม
2. ทรัพยากรชีวภาพ 2.1 นิเวศวิทยาทางบก	เนื่องจากพื้นที่ก่อสร้างโครงการตั้งอยู่ในเขตเทศบาลเมืองป่าตอง สภาพแวดล้อมทั่วไปบริเวณพื้นที่โครงการและบริเวณโดยรอบส่วนใหญ่ประกอบไปด้วยพื้นที่ป่าไม้มากที่สุด รองลงมาเป็น พื้นที่ทะเล พื้นที่ป่าละเมาะ/ไม้พุ่ม พื้นที่บริการท่องเที่ยว และพื้นที่โล่ง ตามลำดับ ดังนั้น การดำเนินโครงการในระยะก่อสร้างและในระยะดำเนินการจึงไม่ก่อให้เกิดผลกระทบ ต่อระบบนิเวศบนบก สำหรับรายละเอียดต่างๆ มีดังนี้ 1) ทรัพยากรป่าไม้ พื้นที่โครงการมีลักษณะเป็นที่เนินเขา มีต้นไม้ยืนต้น ได้แก่ ต้นมะม่วงหิมพานต์ ต้นปาล์ม ต้นแค ต้นไผ่ ต้นสะเดา ต้นยอ ต้นยางพารา ต้นหว้า ต้นมะรุ่ย เป็นต้น แต่ไม่พบไม้ยืนต้นที่จัดเป็นทรัพยากรป่าไม้ที่สำคัญหรือป่าไม้ที่มีคุณค่าต่อการอนุรักษ์ และไม่ตั้งอยู่ในพื้นที่ป่าสงวนแห่งชาติ ดังนั้น การดำเนินโครงการในระยะก่อสร้างและในระยะดำเนินการจึงไม่ก่อให้เกิดผลกระทบต่อบริเวณทรัพยากรป่าไม้		
2.1 นิเวศวิทยาทางบก (ต่อ)	2) สัตว์บก สิ่งมีชีวิตบนบกที่พบบริเวณพื้นที่โครงการมีน้อยมาก เนื่องจากพื้นที่โดยรอบมีการพัฒนาเป็นที่อยู่อาศัยทำให้ไม่พบสิ่งมีชีวิตประเภทสัตว์ป่าที่มีคุณค่าแก่การอนุรักษ์ หรือสัตว์ป่าที่หายาก สัตว์บกที่พบก็เป็นชนิดที่พบได้ทั่วไปในพื้นที่ต่างๆ ของประเทศไทย โดยแบ่งออกเป็น 3 กลุ่ม คือ สัตว์สะเทินน้ำสะเทินบก (Amphibians) ได้แก่ คางคกบ้าน และงูต่างบ้าน สัตว์เลื้อยคลาน (Reptiles) ได้แก่ กิ้งก่า และจิ้งเหลนบ้าน และนก (Birds) เช่น นกกระจอกบ้าน ดังนั้น การดำเนินโครงการในระยะก่อสร้างและระยะดำเนินการจะไม่ก่อให้เกิดผลกระทบต่อบริเวณดังกล่าว		

KITTIWAN PHUKET CO., LTD.

เดือน พฤศจิกายน 2556



(นายชัยพงษ์ ลิขิตพิริรักษ์)

กรรมการผู้จัดการ บริษัท กิตติวิทย์ กรุ๊ป จำกัด

57/136


(นางสาวจุฑารัตน์ บุญชัย)
ผู้อำนวยการด้านสิ่งแวดล้อม บริษัท กูเกิ้ล เอ็นเตอร์เทนเมนต์ เซอร์วิส จำกัด

เดือน พฤศจิกายน 2556

ตารางที่ 2 สรุปผลกระทบสิ่งแวดล้อม มาตรการป้องกันและแก้ไขผลกระทบสิ่งแวดล้อม และมาตรการติดตามตรวจสอบผลกระทบสิ่งแวดล้อม โครงการ อังคารา ริสอร์ท แอนด์ สปา ของบริษัท กิตติวิสัย กรุ๊ป จำกัด ระยะเวลาดำเนินการ (ต่อ)

องค์ประกอบทาง สิ่งแวดล้อมและคุณค่าต่าง ๆ	ผลกระทบต่อสิ่งแวดล้อมที่สำคัญ	มาตรการป้องกันและแก้ไขผลกระทบสิ่งแวดล้อม	มาตรการติดตามตรวจสอบ ผลกระทบสิ่งแวดล้อม
2.2 นิเวศวิทยาทางน้ำ	น้ำเสียที่ผ่านการบำบัดแล้วทั้งหมดปริมาณ 103.15 ลูกบาศก์เมตร/วัน มีค่า BOD ₅ ไม่เกิน 20 มิลลิกรัม/ลิตร (มาตรฐานน้ำทิ้งอาคารประเภท ข ค่า BOD ₅ ไม่เกิน 30 มิลลิกรัม/ลิตร) จะรวบรวมเข้าสู่ถังเก็บน้ำสำหรับบำบัดน้ำทิ้งไม่ ปริมาตร 5 ลูกบาศก์เมตร จำนวน 4 ถัง รวมปริมาตรกักเก็บน้ำทั้ง 20 ลูกบาศก์เมตร ก่อนสูบน้ำไปใช้รดน้ำต้นไม้ภายในพื้นที่โครงการทั้งหมด ซึ่งน้ำเสียในถังเก็บน้ำสำหรับบำบัดน้ำทิ้งไม่ผ่านระบบปรับปรุงคุณภาพน้ำด้วยวิธีการเติมยวูเพื่อฆ่าเชื้อโรค จากนั้นจะจ่ายไปยังกอกสนามซึ่งติดตั้งบริเวณสนามหญ้ารอบโครงการทุกวัน วันละ 3 ครั้ง (เช้า-กลางวัน-เย็น) โดยน้ำที่เหลือจากการรดน้ำต้นไม้ด้วยระบบกอกสนามมีปริมาตร 36.75 ลูกบาศก์เมตร/วัน โครงการจัดให้มีการระบายน้ำทิ้งดังกล่าว ออกสู่ท่อระบายน้ำภายในโครงการผ่านบ่อพักขยะก่อนจะระบายลงสู่ท่อระบายน้ำสาธารณะตามแนวถนนเหม่เงินต่อไป		
3. คุณค่าการใช้ประโยชน์ ของมนุษย์ 3.1 การใช้ประโยชน์ที่ดิน 3.1.1 การใช้ประโยชน์ที่ดินในปัจจุบัน	จากการสำรวจสภาพการใช้ที่ดินปัจจุบันบริเวณพื้นที่ศึกษามี 1 กิโลเมตร พบว่า บริเวณที่ตั้งโครงการส่วนใหญ่เป็นพื้นที่ป่าไม้มากที่สุด รองลงมาเป็นพื้นที่ทะเล พื้นที่ป่าละเมาะ/ไม่พุ่ม พื้นที่บริการท่องเที่ยว และพื้นที่โล่ง ดงดิบ		




เดือน พฤศจิกายน 2556

(นายชัยพงษ์ ลิขิตอิทธิรักษ์)

กรรมการผู้จัดการ บริษัท กิตติวิสัย กรุ๊ป จำกัด

58/136

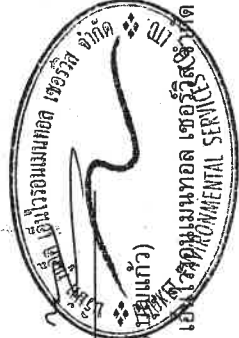


เดือน พฤศจิกายน 2556

(นางสาวจุฑารัตน์ บุญแก้ว)

ผู้อำนวยการด้านสิ่งแวดล้อม บริษัท กูเก็ต เอ็นไวรอนเมนทอล เซอร์วิส จำกัด

ตารางที่ 2 สรุปผลกระทบสิ่งแวดล้อม มาตรการป้องกันและแก้ไขผลกระทบสิ่งแวดล้อม และมาตรการติดตามตรวจสอบผลกระทบสิ่งแวดล้อม โครงการ อันตาศีรา รีสอร์ท แอนด์ สปา ของบริษัท กิตติวัฒน์ กิตติวัฒน์ จำกัด จักัด ระยะดำเนินการ (ต่อ)

องค์ประกอบทางสิ่งแวดล้อมและ คุณค่าต่าง ๆ	ผลกระทบต่อสิ่งแวดล้อมที่สำคัญ	มาตรการป้องกันและแก้ไขผลกระทบ สิ่งแวดล้อม	มาตรการติดตามตรวจสอบ ผลกระทบสิ่งแวดล้อม
3.1.2 การใช้ประโยชน์ที่ดินตามผังเมือง รวม จังหวัดภูเก็ต พ.ศ.2554	พื้นที่บริเวณโครงการตั้งอยู่ตามกฎหมายกระทรวงให้ใช้บังคับผังเมืองรวม จังหวัดภูเก็ต พ.ศ.2554 ซึ่งได้กำหนดที่ตั้งโครงการเป็นที่ดินประเภท อนุรักษ์ป่าไม้ (สีเขียวอ่อนมีเส้นแวงสีขาว) บริเวณหมายเลข 8.13 ซึ่งมี ข้อกำหนดในสาระสำคัญ คือ ให้ใช้ประโยชน์ที่ดินเพื่อการเพื่อการสงวน และคุ้มครองดูแลรักษา หรือบำรุงป่าไม้ สัตว์ป่า ต้นน้ำลำธาร และ ทรัพยากรธรรมชาติอื่น ๆ ไว้เพื่อความสมดุลของระบบนิเวศน์และ สภาพแวดล้อมตามธรรมชาติ ตามมติคณะรัฐมนตรีและกฎหมายที่เกี่ยวข้องกับ การป่าไม้การสงวนและคุ้มครองสัตว์ป่า และการส่งเสริมและรักษาคุณภาพ สิ่งแวดล้อมแห่งชาติเท่านั้น ที่ดินประเภทนี้ซึ่งเอกชนเป็นเจ้าของหรือผู้ครอบครองโดยชอบด้วย กฎหมาย ให้ใช้ประโยชน์ที่ดินเพื่อเกษตรกรรมหรือเกี่ยวข้องกับการ เกษตรกรรม การอยู่อาศัย การท่องเที่ยว สถาบันราชการ การ สาธารณูปโภคการเป็นส่วนใหญ่ สำหรับการใช้ประโยชน์ที่ดินเพื่อกิจการ อื่นให้เพิ่มได้อีกไม่เกินร้อยละห้าของที่ดินประเภทนี้ในแต่ละบริเวณ ซึ่ง เมื่อเปรียบเทียบกับการดำเนินโครงการกับข้อกำหนดตามกฎหมายกระทรวงผัง เมืองรวมจังหวัดภูเก็ต พบว่า การใช้ประโยชน์ที่ดินโครงการสอดคล้องกับ ข้อกำหนดดังกล่าว	-	-

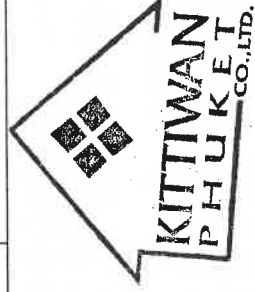


เดือน พฤศจิกายน 2556

(นายชัยพงษ์ ลิขิตทิริรักษ์)

กรรมการผู้จัดการ บริษัท กิตติวัฒน์ จำกัด

59/136

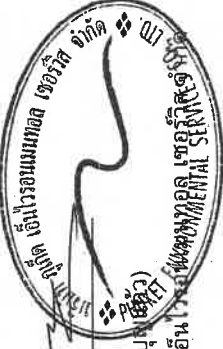

เดือน พฤศจิกายน 2556

(นางสาวจุฑารัตน์ บุณยศิริ)

ผู้อำนวยการด้านสิ่งแวดล้อม บริษัท กูเกิ้ล เอ็นไวรอนเม้นท์

ตารางที่ 2 สรุปผลกระทบสิ่งแวดล้อม มาตรการป้องกันและแก้ไขผลกระทบสิ่งแวดล้อม และมาตรการติดตามตรวจสอบผลกระทบสิ่งแวดล้อม โครงการ อันดาดีรา รีสอร์ท แอนด์ สปา ของบริษัท กิตติวิทย์ กู๊ด จำกัด ระบุการดำเนินการ (ต่อ)

องค์ประกอบทางสิ่งแวดล้อม และคุณค่าต่างๆ	ผลกระทบต่อสิ่งแวดล้อมที่สำคัญ	มาตรการป้องกันและแก้ไขผลกระทบสิ่งแวดล้อม	มาตรการติดตามตรวจสอบผลกระทบสิ่งแวดล้อม
3.1.3 การประโยชน์ที่ดินตามประกาศกระทรวงทรัพยากรธรรมชาติและสิ่งแวดล้อม เรื่อง กำหนดเขตพื้นที่และมาตรการคุ้มครองสิ่งแวดล้อมในบริเวณพื้นที่จังหวัดภูเก็ต พ.ศ. 2553	จากการตรวจสอบพื้นที่ตามข้อกำหนดเขตพื้นที่และมาตรการคุ้มครองสิ่งแวดล้อมโดยทรัพยากรธรรมชาติและสิ่งแวดล้อมจังหวัดภูเก็ต พบว่า โครงการจัดอยู่ในบริเวณที่ 6 ตามประกาศกระทรวงทรัพยากรธรรมชาติและสิ่งแวดล้อม เรื่อง กำหนดเขตพื้นที่และมาตรการคุ้มครองสิ่งแวดล้อม ในบริเวณจังหวัดภูเก็ต พ.ศ. 2553 ซึ่งเมื่อเปรียบเทียบการดำเนินโครงการกับข้อกำหนดตามประกาศกระทรวงทรัพยากรธรรมชาติและสิ่งแวดล้อมจังหวัดภูเก็ต พบว่า พื้นที่โครงการเป็นพื้นที่เนิ่นเขาที่มีความลาดชัน โครงการประกอบกิจการประเภทโรงแรม โครงการไม่ได้กระทำการหรือประกอบกิจกรรม ที่เป็นข้อห้ามตามประกาศกระทรวงทรัพยากรธรรมชาติฯ กำหนด โดยพื้นที่โครงการตั้งอยู่ในบริเวณที่มีความเหมาะสมสำหรับทรัพยากรธรรมชาติ ซึ่งอาคารที่ตั้งอยู่ในบริเวณที่มีความลาดชันไม่เกินร้อยละ 20 ทุกอาคารมีความสูงไม่เกิน 8 เมตร และมีพื้นที่ว่างร้อยละ 43.95 ของแปลงที่ดินที่ยื่นขออนุญาตก่อสร้างอาคาร สำหรับอาคารที่ตั้งอยู่ในบริเวณที่มีความลาดชันร้อยละ 35 ถึงร้อยละ 50 ทุกอาคารมีความสูงไม่เกิน 6 เมตร พื้นที่อาคารปกคลุมดินต่อหลังไม่เกิน 80 ตารางเมตร มีพื้นที่ว่างร้อยละ 76.70 ของแปลงที่ดินที่ยื่นขออนุญาตก่อสร้างอาคาร และมีพื้นที่สีเขียวร้อยละ 54.53 ของพื้นที่ว่าง โดยมีไม้ยืนต้นที่เป็นไม้ท้องถิ่นเป็นองค์ประกอบหลัก และโครงการไม่ได้ยื่นข้อห้ามกระทำการหรือประกอบกิจกรรมตามที่ประกาศกำหนด ดังนั้น การใช้ประโยชน์ที่ดินของโครงการจึงสอดคล้องตามประกาศกระทรวงทรัพยากรธรรมชาติฯ ดังกล่าว		




Kitiwan
Phuket
Co., Ltd.
เดือน พฤศจิกายน 2556

(นายชัยพงษ์ ลิขิตวิทยศิริรักษ์)

กรรมการผู้จัดการ บริษัท กิตติวิทย์ กู๊ด จำกัด

60/136

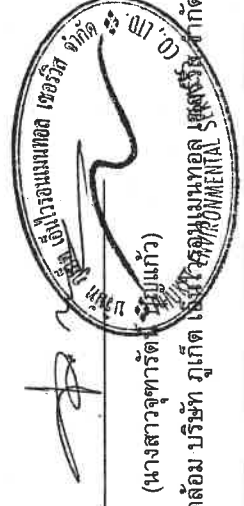

เดือน พฤศจิกายน 2556

(นางสาวจุฑารัตน์ นิชภูมิแก้ว)

ผู้อำนวยการด้านสิ่งแวดล้อม บริษัท กู๊ด จำกัด

ตารางที่ 2 สรุปผลกระทบสิ่งแวดล้อม มาตราการป้องกันและแก้ไขผลกระทบสิ่งแวดล้อม และมาตรการติดตามตรวจสอบผลกระทบสิ่งแวดล้อม โครงการ อู่เหล็กเรือ แอนด์
 สภาของบริษัท กิตติวิทย์ จำกัด ระยะเวลาดำเนินการ (ต่อ)

ตารางที่ 2 สรุปผลกระทบสิ่งแวดล้อม มาตราการป้องกันและแก้ไขผลกระทบสิ่งแวดล้อม และมาตรการติดตามตรวจสอบผลกระทบสิ่งแวดล้อม โครงการ อันดาควิรา รีสอร์ท แอนด์ สปา ของบริษัท กิตติวิทย์ กรุ๊ป จำกัด ระบุค่าเงินบาท (ต่อ)

องค์ประกอบทางสิ่งแวดล้อม และคุณค่าต่าง ๆ	ผลกระทบสิ่งแวดล้อมที่สำคัญ	มาตรการป้องกันและแก้ไขผลกระทบสิ่งแวดล้อม	มาตรการติดตามตรวจสอบ ผลกระทบสิ่งแวดล้อม
3.2 การควบคุมขนาดขนส่ง (ต่อ)	ถนนภายในโครงการ กว้างประมาณ 6.00 เมตร เติมน้ำมันสองทิศทาง โครงการจัดให้มีที่จอดรถยนต์ของโครงการทั้งสิ้น จำนวน 35 คัน (ที่จอดรถ สำหรับผู้พักจำนวน 1 คัน) เป็นที่จอดรถยนต์ภายในอาคาร จำนวน 20 คัน อยู่บริเวณชั้นที่ 1 ของอาคารบริการ จำนวน 17 คัน และบริเวณชั้นที่ 1 ของอาคารเพนท์เฮาส์ จำนวน 3 คัน และที่จอดรถยนต์ภายนอกอาคาร จำนวน 15 คัน รวมทั้งจอดรถยนต์ของโครงการทั้งสิ้น จำนวน 35 คัน โครงการจัดให้มีทางเดินรถของโครงการ โดยเส้นทางเดินรถ กอล์ฟจะครอบคลุมพื้นที่โครงการ เพื่อความสะดวกแก่ผู้เข้ามาใช้บริการ และพนักงานประจำโครงการ ทั้งนี้ทางเดินรถกอล์ฟมีความกว้างประมาณ 2.50 เมตร สำหรับประเภทรถกอล์ฟที่ใช้โครงการเลือกใช้ คือ รถกอล์ฟไฟฟ้า 4 ที่นั่ง กำลังไฟฟ้มอเตอร์ขนาด 0.75 กิโลวัตต์ และความสามารถในการปีน ปายทางลาดชัน 25% โดยทางเดินรถกอล์ฟของโครงการมีความลาดชัน ประมาณ 2-20% และบริเวณที่มีความลาดชันสูงสุดมีค่าประมาณ 22% ดังนั้น รถกอล์ฟที่ใช้โครงการเลือกใช้จึงมีความเหมาะสมกับสภาพทางเดินรถกอล์ฟ ของโครงการ จากการเปรียบเทียบจำนวนห้องพักทั้งหมดต่อจำนวนรถยนต์ที่จอด จจริงกับโครงการตัวอย่างที่มีลักษณะการดำเนินการเช่นเดียวกับการโครงการ พบว่า โครงการจัดให้มีที่จอดรถยนต์ อย่างน้อย 21 คัน (ร้อยละ 13.33 ของจำนวนห้องพักทั้งหมด) โดยโครงการจัดให้มีที่จอดรถยนต์ จำนวน 35 คัน ซึ่งเพียงพอต่อความต้องการของผู้พักอาศัย อีกทั้งจำนวนที่จอดรถยนต์ที่ โครงการจัดไว้ได้เป็นไปตามที่กฎกระทรวงฉบับที่ 7 (พ.ศ.2517) ออกตาม	(3) ห้ามผู้พักอาศัยในโครงการจอดรถยนต์บริเวณ ทางเข้า-ออก หรือ บนถนนสาธารณะใดๆ และ บริเวณไหล่ทาง เพื่อป้องกันการเกิดอุบัติเหตุ การจราจร (4) ติดตั้งป้ายโครงการ ลูกศรแสดงทิศทางบริเวณ เข้า-ออกโครงการ ที่สามารถมองเห็นได้ชัดเจน และในระยะทางที่จะชะลอรถได้ทันท่วงทีเข้าสู่ โครงการได้อย่างปลอดภัย (5) ควบคุมการจราจรบริเวณทางเข้า-ออกพื้นที่ โครงการ โดยจัดให้เจ้าหน้าที่รักษาความปลอดภัยคอยควบคุมดูแลและตรวจรถเข้า-ออก ตลอดเวลา (6) จัดให้มีระบบไฟส่องสว่าง บริเวณทางเข้า-ออก โครงการ และทางจราจรให้เพียงพอ (7) ให้มีที่จอดรถยนต์ จำนวน 35 คัน ซึ่งเป็นไปตาม กฎกระทรวง ฉบับที่ 7 (พ.ศ. 2517) และฉบับที่ 64 (พ.ศ. 2555) และเพียงพอต่อผู้พักอาศัยและ การใช้บริการต่างๆ เพื่อเป็นการป้องกันไม่ให้เกิด ของผู้พักอาศัยในโครงการจอดรถที่ขวางเส้นทาง การจราจร	

เดือน พฤศจิกายน 2556

(นางสาวจุฑาทิธิน บุญแก้ว)

ผู้อำนวยการด้านสิ่งแวดล้อม บริษัท เอ็ม.พี.เอ็น. จำกัด

เดือน พฤศจิกายน 2556

(นายชัยพงษ์ ลิขิตทิทธิรักษ์)

กรรมการผู้จัดการ บริษัท กิตติวิทย์ กรุ๊ป จำกัด

62/136

ตารางที่ 2 สรุปผลกระทบสิ่งแวดล้อม มาตรการป้องกันและแก้ไขผลกระทบสิ่งแวดล้อม และมาตรการการติดตามตรวจสอบผลกระทบสิ่งแวดล้อม โครงการ อันดาคีรา รีสอร์ท แอนด์ สปา ของบริษัท กิตติวิทย์ กรุ๊ป จำกัด ระบุถึง มาตรการป้องกันและแก้ไขผลกระทบสิ่งแวดล้อม และมาตรการการติดตามตรวจสอบผลกระทบสิ่งแวดล้อม โครงการ อันดาคีรา รีสอร์ท แอนด์ สปา ของบริษัท กิตติวิทย์ กรุ๊ป จำกัด ระบุถึง มาตรการป้องกันและแก้ไขผลกระทบสิ่งแวดล้อม และมาตรการการติดตามตรวจสอบผลกระทบสิ่งแวดล้อม


องค์ประกอบทางสิ่งแวดล้อม และคุณค่าต่าง ๆ	ผลกระทบสิ่งแวดล้อมที่สำคัญ	มาตรการป้องกันและแก้ไขผลกระทบสิ่งแวดล้อม	มาตรการติดตามตรวจสอบ ผลกระทบสิ่งแวดล้อม
3.2 การคมนาคมขนส่ง (ต่อ)	ความไม่พระราชบัญญัติควบคุมการก่อสร้างอาคาร พุทธศักราช 2479 และ กฎกระทรวงฉบับที่ 64 (พ.ศ. 2555) ออกตามความในพระราชบัญญัติควบคุมอาคาร พุทธศักราช 2522 ส่วนขนาดที่จอดรถยนต์เป็นไปตามกฎกระทรวง ฉบับที่ 41 (พ.ศ. 2537) ออกตามความในพระราชบัญญัติควบคุมอาคาร พ.ศ. 2479 นอกจากนี้กลุ่มผู้พักอาศัยของโครงการจะอยู่ในกลุ่มของนักท่องเที่ยว ชาวต่างชาติ ซึ่งมีพฤติกรรมในการใช้บริการรถจักรยานยนต์ รถมอเตอร์ไซด์ และรถบริการของโรงแรม ในการเดินทาง เพื่อความสะดวก รวดเร็วในการ เดินทางมายังที่พัก อีกทั้งชาวต่างชาติที่มาพักอยู่ในจังหวัดภูเก็ตส่วนใหญ่ นิยมใช้บริการเช่ารถจักรยานยนต์ซึ่งมีความคล่องตัว และสะดวกรวดเร็วกว่า การใช้รถยนต์ เหมาะสำหรับการเดินทางในพื้นที่จังหวัดภูเก็ต สำหรับสภาพการจราจร จากการประเมินจะเห็นว่า ปริมาณการจราจร ที่เพิ่มขึ้นเนื่องจากการดำเนินการมีเพียงเล็กน้อย ทั้งวันหยุดและวันธรรมดา ของถนนเหมันเงิน ตลอดทั้งวัน สภาพการจราจรอยู่ในระดับดีมาก จะเห็นว่า ปริมาณการจราจรที่เพิ่มขึ้นเนื่องจากการดำเนินโครงการ มีเพียงเล็กน้อย ทั้งวันหยุดและวันธรรมดาของถนนเหมันเงิน ช่วงเวลาส่วนใหญ่สภาพการจราจร คล่องตัว ไม่ติดขัด การหยุดจอดที่ทางแยกมีน้อย ผลกระทบด้านการ คมนาคมในระยะดำเนินการจึงอยู่ในระดับต่ำ	(8) ห้ามจอดรถทุกชนิดบริเวณทางเข้าออก บานถนน สาธารณะ และบริเวณไหล่ทาง (9) โครงการได้ย้ายตำแหน่งการปลูกต้นไม้ ซึ่งอยู่ บริเวณทางเข้าออกโครงการ เพื่อลดอุปสรรคและ บดบังทัศนวิสัยในการมองเห็นของผู้พักอาศัยใน โครงการที่ขั้บริการรถยนต์เข้าออกโครงการ (10) ประสานงานกับเทศบาลเมืองป่าตอง ให้มี เครื่องหมายการจราจร โดยให้ติดตั้งป้ายห้ามจอด และสัญลักษณ์ขาว-แดง บริเวณปากทางเข้าออก หน้าโครงการ (11) จัดให้มีระบบการจราจรที่ปลอดภัย โดยติดตั้งป้าย แสดงทิศทางเดินรถเข้า-ออกภายในพื้นที่โครงการ (12) ติดตั้งป้ายกำจัดการจราจรภายในพื้นที่โครงการ	



เดือน พฤศจิกายน 2556

(นายชัยพงษ์ ลิขิตวิทย์รักษ์)

กรรมการผู้จัดการ บริษัท กิตติวิทย์ กรุ๊ป จำกัด

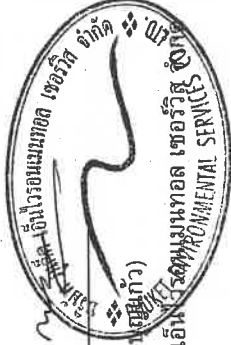

เดือน พฤศจิกายน 2556

(นางสาวจุฑารัตน์ นพคุณ)

ผู้อำนวยการด้านสิ่งแวดล้อม บริษัท กูเกิ้ล เอ็นเตอร์เทนเมนต์ เซอร์วิส จำกัด

ตารางที่ 2 สรุปผลกระทบสิ่งแวดล้อม มาตรการป้องกันและแก้ไขผลกระทบสิ่งแวดล้อม และมาตรการติดตามตรวจสอบผลกระทบสิ่งแวดล้อม โครงการ อังดาศิรา รีสอร์ท แอนด์ สปา ของบริษัท กิตติวิทย์ กรุ๊ป จำกัด ภูเก็ต ระยะดำเนินการ (ต่อ)

องค์ประกอบทางสิ่งแวดล้อมและคุณค่าต่างๆ	ผลกระทบต่อสิ่งแวดล้อมที่สำคัญ	มาตรการป้องกันและแก้ไขผลกระทบสิ่งแวดล้อม	มาตรการติดตามตรวจสอบผลกระทบสิ่งแวดล้อม
3.3 การใช้น้ำ	ปริมาณน้ำใช้ในช่างดำเนินการ เกิดจากกิจกรรมต่างๆ เช่น อาบน้ำ ชักล้าง ประกอบอาหาร การใช้น้ำสำหรับเครื่องสุขภัณฑ์ และอื่นๆ คิดเป็นปริมาณน้ำใช้ในโครงการทั้งสิ้น 135.48 ลูกบาศก์เมตร/วัน ความต้องการน้ำใช้สูงสุด (Peak Demand) เท่ากับ 12.69 ลูกบาศก์เมตร/ชั่วโมง แหล่งน้ำใช้ของโครงการใช้น้ำจากธรรมชาติเป็นแหล่งน้ำดิบ โดยน้ำดิบจะรวบรวมเข้าสู่ถังเก็บน้ำดิบใต้ดิน จำนวน 1 ถึง ปริมาตร 140 ลูกบาศก์เมตร จากนั้นจะสูบน้ำดิบเข้าสู่ระบบปรับปรุงคุณภาพน้ำก่อนเข้าถังเก็บน้ำดิบใต้ดิน จำนวน 1 บ่อ ปริมาตร 140 ลูกบาศก์เมตร ก่อนแจกจ่ายไปยังส่วนต่างๆ ของแต่ละอาคาร โดยใช้เครื่องสูบน้ำ จำนวน 2 เครื่อง ทำงานสลับกัน มีอัตราการสูบน้ำ 18.17 ลูกบาศก์เมตร/ชั่วโมง หรือ 80 แกลลอน/นาที โครงการใช้น้ำเชื้อจากถ่านหินเป็นแหล่งน้ำหลัก โดยเอกชนที่ให้บริการน้ำบริเวณโครงการได้แก่ บริษัท วอเตอร์ ทัฟฟพลาย ทิม ซึ่งเอกชนดังกล่าวมีบ่อน้ำใต้ดินจำนวน 3 บ่อ และขุดน้ำ จำนวน 1 ขุม เนื้อที่มากกว่า 4 ไร่ เป็นอีกแหล่งน้ำหนึ่ง เพื่อสูบน้ำมาให้บริการอย่างเพียงพอตลอดทั้งปี และมีบรรจรถบรรทุกน้ำขนาด 12,000 ลิตร จำนวน 8 คัน สามารถบริการขนส่งน้ำได้ 10 คันรถ/ชั่วโมง ถึงเก็บน้ำสำรองของโครงการ มีปริมาตร 140 ลูกบาศก์เมตร จำนวน 2 ถึง ต้นน้ำ ปริมาตรเก็บกักน้ำของโครงการทั้งสิ้น 280 ลูกบาศก์เมตร โดยมีปริมาณน้ำสำรองในโครงการทั้งสิ้น 135.00 ลูกบาศก์เมตร/วัน ซึ่งโครงการสามารถสำรองน้ำไว้ใช้ได้ประมาณ 2 วัน	(1) จัดให้มีถังเก็บน้ำใต้ดิน ก่อนใช้เครื่องสูบน้ำ แจกจ่ายไปยังส่วนต่างๆ ของแต่ละอาคาร รวมปริมาตรเก็บกักน้ำ 140 ลูกบาศก์เมตร จำนวน 2 ถึง โครงการสำรองน้ำไว้ใช้ได้ประมาณ 2 วัน (2) จัดให้มีการทำความสะอาดผิวโครงสร้างด้วยไฮโดร ซิล เพื่อป้องกันการรั่วซึมและการกัดกร่อนของผิววัสดุ ส่วนการป้องกันการปนเปื้อนที่เกิดจากถังเก็บน้ำประปาโครงการจะเลือกใช้ไฮโดร ซิล วัสดุกันซึมชนิดโพลีเอเธอร์ซีเมนต์ (Cement Base) สามารถใช้ในงานแนวหรือทาป้องกันการซึมในงานพื้นผิว โครงสร้างคอนกรีต และสามารถใช้งานโครงสร้างที่สัมผัสกับน้ำดื่ม (non-toxic) ปราศจากสารพิษ (3) จัดให้มีเจ้าหน้าที่คอยดูแลล้างทำความสะอาดถังน้ำ เป็นประจำทุกๆ 6 เดือน (4) มีการตรวจวัดให้ร่วมกันประหยัน้ำ และเลือกใช้สุขภัณฑ์ประหยัดน้ำ (5) ตรวจสอบการจ่ายน้ำและเส้นท่อให้อยู่ในสภาพดีอยู่เสมอ หากพบว่าชำรุดให้แก้ไขทันที นอกจากนี้ โครงการจะหมั่นตรวจสอบระบบบ่อน้ำ รวมทั้งเครื่องสุขภัณฑ์ที่อาจจะชำรุด จนเป็นเหตุให้น้ำประปารั่วไหลได้ง่าย	- ตรวจสอบการรั่วไหลของน้ำประปาในชั้นหอ ทุกเดือน ตลอดช่วงดำเนินการ

KITTIWAN PHUKET
CO., LTD.


เดือน พฤศจิกายน 2556



(นายพงษ์ ลิขิตอิทธิรักษ์)

กรรมการผู้จัดการ บริษัท กิตติวิทย์ กรุ๊ป จำกัด

64/136

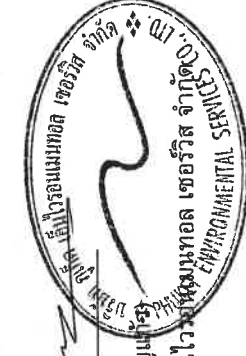


เดือน พฤศจิกายน 2556

(นางสาวจุฑารัตน์ บุญเปี่ยม)

ผู้อำนวยการด้านสิ่งแวดล้อม บริษัท เอ็นไวรอนเม้นทอล เซอร์วิส จำกัด

ตารางที่ 2 สรุปผลกระทบสิ่งแวดล้อม มาตรการป้องกันและแก้ไขผลกระทบสิ่งแวดล้อม และมาตรการติดตามตรวจสอบผลกระทบสิ่งแวดล้อม โครงการ อันทาคีรา รีสอร์ท แอนด์ สปา ของบริษัท กิตติวิสัย จำกัด รับผิดชอบดำเนินการ (ต่อ)

องค์ประกอบทาง สิ่งแวดล้อมและคุณค่าต่าง ๆ 3.3 การใช้น้ำ (ต่อ)	ผลกระทบต่อสิ่งแวดล้อมที่สำคัญ	มาตรการป้องกันและแก้ไขผลกระทบสิ่งแวดล้อม	มาตรการติดตามตรวจสอบ ผลกระทบสิ่งแวดล้อม
	ถึงเก็บน้ำใต้ดินของโครงการเป็นถังเก็บน้ำคอนกรีตเสริมเหล็กใต้ดิน จะมีโครงสร้างฐานรากที่เป็นเสาคอนกรีตเสริมเหล็กที่เชื่อมต่อกับโครงสร้างอาคาร โดยเสาคอนกรีตเสริมเหล็กดังกล่าว บางส่วนจะอยู่ภายในถังเก็บน้ำใต้ดิน ซึ่งจะอยู่ในสภาวะที่มีความชื้นตลอดเวลา อาจทำให้เกิดการผุกร่อน ดังนั้น โครงการจะจัดให้มีการทาเคลือบผิวโครงสร้างด้วยไฮโดร ซิล เพื่อป้องกันการรั่วซึมและการกัดกร่อนของผิววัสดุ ส่วนการป้องกันการปนเปื้อนที่เกิดจากถังเก็บน้ำใต้ดิน โครงการจะเลือกใช้ไฮโดร ซิล วัสดุกันซึมชนิด โพลีเมอร์ซีเมนต์ (Cement Base) คือใช้น้ำเป็นตัวทำละลาย ซึ่งจะใช้งานง่าย ไม่ต้องมีน้ำยารองพื้น (Primer) ไม่มีอันตรายต่อสุขภาพ และสิ่งแวดล้อม ปราศจากกลิ่นรุนแรง ใช้ได้แม้ในสภาพผิวเปียกชื้น อย่างไรก็ตาม โครงการจะจัดให้มีเจ้าหน้าที่และวิศวกรผู้เชี่ยวชาญ คอยดูแลระหว่างการก่อสร้างฐานรากของถังเก็บน้ำสำรอง อีกทั้งช่วงเปิดดำเนินการไม่ให้น้ำในถังเก็บน้ำสำรองปนเปื้อนและรั่วซึม นอกจากนี้ โครงการจะจัดให้มีการสร้างความสะอาดถึงเก็บน้ำสำรองของโครงการ สำหรับถังเก็บน้ำใต้ดินจะมีช่องเปิด เพื่อให้เจ้าหน้าที่ลงไปทำความสะอาด ถังน้ำเป็นประจำทุก ๆ 6 เดือนได้ ทั้งนี้คาดว่าจะการใช้น้ำในช่วงดำเนินการของโครงการจะส่งผลกระทบต่อปะปนระบัติน้ำ		

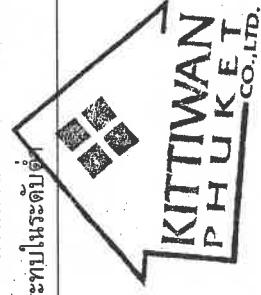

เดือน พฤศจิกายน 2556

(นายพงษ์ ลิขิตวิริรักษ์)

กรรมการผู้จัดการ บริษัท กิตติวิสัย จำกัด

65/136

เดือน พฤศจิกายน 2556

(นางสาวจุฑารัตน์ บุญเกิด)

ผู้อำนวยการด้านสิ่งแวดล้อม บริษัท เอ็นไวรอนเม้นทัล เซอร์วิส จำกัด

ENVIRONMENTAL SERVICES

ตารางที่ 2 สรุปผลกระทบสิ่งแวดล้อม มาตรการป้องกันและแก้ไขผลกระทบสิ่งแวดล้อม และมาตรการติดตามตรวจสอบผลกระทบสิ่งแวดล้อม โครงการ อันดาเคียว รีสอร์ท แอนด์ สปา ของบริษัท กิตติวิทย์ ภูเก็ต จำกัด ระยะดำเนินการ (ต่อ)


องค์ประกอบทางสิ่งแวดล้อมและคุณค่าต่าง ๆ	ผลกระทบต่อสิ่งแวดล้อมที่สำคัญ	มาตรการป้องกันและแก้ไขผลกระทบสิ่งแวดล้อม	มาตรการติดตามตรวจสอบผลกระทบสิ่งแวดล้อม
3.4 การระบายน้ำและป้องกันน้ำท่วม	1) การระบายน้ำเสีย น้ำเสียที่ผ่านการบำบัดแล้วทั้งหมดปริมาณ 104.17 ลูกบาศก์เมตร/วัน มีค่า BOD₅ ไม่เกิน 20 มิลลิกรัม/ลิตร (มาตรฐานน้ำทิ้งที่อาคารประเภท ข ค่า BOD₅ ไม่เกิน 30 มิลลิกรัม/ลิตร) จะรวบรวมเข้าสู่ถังเก็บน้ำสำหรับรดน้ำต้นไม้ ปริมาตร 5 ลูกบาศก์เมตร จำนวน 4 ถัง รวมปริมาณการเก็บน้ำทิ้ง 20 ลูกบาศก์เมตร ก่อนสูบน้ำไปใช้รดน้ำต้นไม้ภายในพื้นที่โครงการทั้งหมด ซึ่งน้ำเสียในถังเก็บน้ำสำหรับรดน้ำต้นไม้จะผ่านระบบปรับปรุงคุณภาพน้ำด้วยวิธีการเติมยวียเพื่อฆ่าเชื้อโรค จากนั้นจะจ่ายไปยังก๊อกสนมซึ่งติดตั้งบริเวณสนามหญ้ารอบโครงการทุกวัน วันละ 2 ครั้ง (ครั้งละ 3 ชั่วโมง) ซึ่งต้องใช้น้ำในการรดน้ำต้นไม้ 498.03 ลูกบาศก์เมตร/วัน โครงการจึงสามารถนำน้ำเสียที่ผ่านการบำบัดแล้วแล้วมีปริมาณ 104.17 ลูกบาศก์เมตร/วัน มาใช้ประโยชน์โดยการรดน้ำต้นไม้ภายในพื้นที่โครงการได้ทั้งหมด (Zero Discharge) 2) การระบายน้ำฝน สำหรับการระบายน้ำฝนของโครงการ จะแบ่งเป็น 2 ส่วน คือ จากชั้นลาดฟ้าของแต่ละอาคาร และจากพื้นดินนอกอาคาร โดยการระบายน้ำฝนบนพื้นดินนอกอาคาร จะอาศัยลักษณะการระบาย 2 รูปแบบ คือ การไหลซึมลงใต้ดินตามบริเวณสนามหญ้าและพื้นที่สีเขียว อีกรูปแบบคือการให้น้ำฝนไหลไปลงความลาดชันของภูมิประเทศ ซึ่งน้ำฝนส่วนนี้จะไหลลงสู่	(1) จัดให้มีบ่อหน่วงน้ำของโครงการ มีปริมาตร 370 ลูกบาศก์เมตร จำนวน 1 บ่อ บริเวณด้านหน้าโครงการ เพื่อหน่วงน้ำฝนไว้ภายในโครงการ โดยโครงการจะสูบน้ำออกด้วยเครื่องสูบน้ำ จำนวน 2 เครื่อง (ทำงานสลับกัน) มีอัตราการสูบน้ำ 0.1190 ลูกบาศก์เมตร/วินาที (2) จัดให้มีการขุดลอกตะกอนในท่อระบายน้ำ รวมถึงบ่อกักน้ำอย่างสม่ำเสมอ เพื่อให้การระบายน้ำในพื้นที่โครงการมีประสิทธิภาพตลอดเวลา (3) ออกแบบให้มีบ่อกักน้ำ และติดตั้งแกเรจกักมูลฝอยบริเวณจุดระบายน้ำออกจากท่อระบายน้ำภายในโครงการ (4) จัดเจ้าหน้าที่คอยตรวจสอบดูแลรวบรวมระบบระบายน้ำของโครงการเป็นประจำ โดยเฉพาะช่วงฤดูฝน หากพบว่าชำรุดต้องรีบแก้ไขทันที	- ตรวจสอบท่อระบายน้ำของโครงการ ทุก 6 เดือน ตลอดระยะเวลาดำเนินการ - ตรวจสอบการทำงาน ของเครื่องสูบน้ำ ทุกเดือน ตลอดระยะเวลาดำเนินการ

**KITTIWAN
P H U K E T
CO.,LTD.**

เดือน พฤศจิกายน 2556

(นายชัยพงษ์ ลิขิตอิทธิรักษ์)

กรรมการผู้จัดการ บริษัท กิตติวิทย์ ภูเก็ต จำกัด

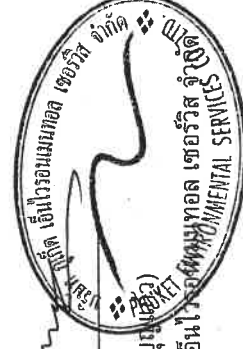

เดือน พฤศจิกายน 2556

(นางสาวจุฑารัตน์ บุญเกิด)

ผู้อำนวยการด้านสิ่งแวดล้อม บริษัท ภูเก็ต เอ็นไวรอนเม้นทอล เซอร์วิส จำกัด (KITTIVIT ENVIRONMENTAL SERVICES)

ตารางที่ 2 สรุปผลกระทบสิ่งแวดล้อม มาตรการป้องกันและแก้ไขผลกระทบสิ่งแวดล้อม และมาตรการติดตามตรวจสอบผลกระทบสิ่งแวดล้อม โครงการอันเนื่องมาจากพระราชดำรินี้

องค์ประกอบทางสิ่งแวดล้อมและคุณค่าต่าง ๆ	ผลกระทบต่อสิ่งแวดล้อมที่สำคัญ	มาตรการป้องกันและแก้ไขผลกระทบสิ่งแวดล้อม	มาตรการติดตามตรวจสอบผลกระทบสิ่งแวดล้อม
3.4 การระบายน้ำและป้องกันน้ำท่วม (ต่อ)	ท่อระบายน้ำที่เตรียมไว้ สำหรับน้ำฝนจากหลังคาของอาคารจะระบายสู่ท่อระบายน้ำฝน ซึ่งจะรวบรวมลงสู่ท่อระบายน้ำคอนกรีตขนาดเส้นผ่านศูนย์กลาง 0.4 เมตร ความลาดชัน 1 : 200 ที่มีบ่อพักน้ำเป็นระยะอยู่โดยรอบพื้นที่โครงการ โดยอาศัยแรงโน้มถ่วงของโลก (Gravity) ลงสู่บ่อพักน้ำบริเวณด้านหน้าโครงการ ก่อนผ่านบ่อดักขยะและระบายออกสู่ท่อระบายน้ำสาธารณะตามแนวถนนหน้าเงินต่อไป จากการคำนวณ พบว่า ก่อนพัฒนาโครงการจะมีอัตราการระบายน้ำ 0.1190 ลูกบาศก์เมตร/วินาที และหลังพัฒนาโครงการมีอัตราการระบายน้ำ 0.2301 ลูกบาศก์เมตร/วินาที คิดเป็นปริมาณน้ำฝนส่วนเกิน 206.31 ลูกบาศก์เมตร ดังนั้น โครงการจัดให้มีบ่อพักน้ำ ปริมาตร 370 ลูกบาศก์เมตร จำนวน 1 บ่อ โดยโครงการจะสูบน้ำออกด้วยเครื่องสูบน้ำ จำนวน 2 เครื่อง (ทำงานสลับกัน) มีอัตราการสูบน้ำ 0.1190 ลูกบาศก์เมตร/วินาที หรือ 428.491 ลูกบาศก์เมตร/ชั่วโมง สำหรับนำฝนจากบ่อพักน้ำภายในโครงการ โครงการจะออกแบบให้มีการนำกลับมาใช้ประโยชน์ใหม่ โดยต่อท่อจากบ่อพักน้ำ เข้าสู่ระบบปรับปรุงคุณภาพน้ำของโครงการ และนำไปกักเก็บยังถังเก็บน้ำใต้ดิน เพื่อใช้ประโยชน์เป็นน้ำใช้ภายในโครงการ ซึ่งเป็นการลดค่าใช้จ่ายในการซื้อน้ำของโครงการ สำหรับกรณีพัฒนาตะกอนดินลงสู่บ่อพักน้ำ โครงการจะมีการขุดลอกพื้นที่ที่มีตะกอนดินสะสมในบ่อ ผลกระทบที่เกิดขึ้นจึงอยู่ในระดับ		

**KITTIWAN
PHUKET
CO., LTD.**

เดือน พฤศจิกายน 2556

(นางสาวจุฑารัตน์ บุญสุใจ)

ผู้อำนวยการด้านสิ่งแวดล้อม บริษัท เอ็นวีเอมพีแอล เซอร์วิส (ประเทศไทย) จำกัด

ตารางที่ 2 สรุปผลกระทบสิ่งแวดล้อม มาตรการป้องกันและแก้ไขผลกระทบสิ่งแวดล้อม และมาตรการติดตามตรวจสอบผลกระทบสิ่งแวดล้อม โครงการ อันตาคีรา รีสอร์ท แอนด์ สปา ของบริษัท กิตติวิสัย กิตติวิสัย จำกัด ระบุไว้ตามข้อกำหนด (ต่อ)

องค์ประกอบทางสิ่งแวดล้อมและคุณค่าต่างๆ	ผลกระทบต่อสิ่งแวดล้อมที่สำคัญ	มาตรการป้องกันและแก้ไขผลกระทบสิ่งแวดล้อม	มาตรการติดตามตรวจสอบผลกระทบสิ่งแวดล้อม
3.5 การจัดการน้ำเสีย (ต่อ)	(ค่า BOD₅ 20 มิลลิกรัม/ลิตร) จะรวบรวมเข้าสู่ถังเก็บน้ำสำหรับบำบัดน้ำดื่ม ก่อนสูบนำไปใช้รดน้ำต้นไม้ภายในพื้นที่โครงการทั้งหมด ซึ่งน้ำเสียในถังเก็บน้ำสำหรับบำบัดน้ำ ดินไม่ผ่านระบบปรับปรุงคุณภาพน้ำด้วยวิธีการเดิมอยู่เพื่อฆ่าเชื้อโรค จากนั้นจะจ่ายไปยังถังกักเก็บน้ำซึ่งติดตั้งบริเวณสนามหญ้ารอบโครงการทุกวัน วันละ 2 ครั้ง (ครั้งละ 3 ชั่วโมง) ซึ่งต้องใช้น้ำในการรดน้ำต้นไม้ 498.03 ลูกบาศก์เมตร/วัน โครงการจึงสามารถนำน้ำเสียที่ผ่านการบำบัดแล้วมีปริมาณ 104.17 ลูกบาศก์เมตร/วัน มาใช้ประโยชน์โดยการรดน้ำต้นไม้ภายในพื้นที่โครงการได้ทั้งหมด (Zero Discharge) สำหรับน้ำฝนจากบ่อหน้าใหม่ โดยต่อท่อจากบ่อหน้าใหม่เข้าสู่ระบบปรับปรุงคุณภาพน้ำของโครงการ และนำไปกักเก็บยังถังเก็บน้ำใต้ดิน เพื่อใช้ประโยชน์เป็นน้ำใช้ภายในโครงการ ซึ่งเป็นภาระลดค่าใช้จ่ายในการซื้อน้ำของโครงการ ทั้งนี้ น้ำเสียที่ผ่านการบำบัดแล้วจะฆ่าเชื้อด้วยโอโซนก่อนสูบน้ำไปใช้รดน้ำต้นไม้ ซึ่งโครงการคำนึงถึงผลกระทบที่อาจเกิดขึ้นต่อพนักงานและผู้พักอาศัยที่อาจสัมผัสน้ำทั้ง จึงกำหนดให้มีกัญแจลลดหัวก๊อก โดยจะมีเฉพาะเจ้าหน้าที่ที่ดูแลเท่านั้น เพื่อไม่ให้บุคคลภายนอกนำน้ำดังกล่าวไปใช้ และให้เจ้าหน้าที่สวนพุ่มทุกครั้งที่ปฏิบัติงาน รวมทั้งจัดป้ายระบุว่ามีน้ำน้ำทิ้งมารดน้ำต้นไม้และบริเวณอาคารด้านนี้ไม่ให้เห็นชัดเจน เพื่อให้ผู้ผ่านไปมาทราบด้วย	(4) ติดตั้งมีเตอร์ระบบบำบัดน้ำเสียแยกจากระบบไฟฟ้าส่วนอื่น เพื่อตรวจสอบและควบคุมให้มีการเดินระบบบำบัดน้ำเสียตลอดเวลา (5) จัดให้มีพนักงานดูแลถังตกไขมัน โดยนำตะกั่วตกเศษอาหารทิ้งอย่างสม่ำเสมอ เพื่อไม่ให้เศษอาหารบูดเน่า และตกไขมันออกตามความจำเป็น ทุก 7-10 วัน นอกจากนี้ จะมีการล้างถังตกไขมันทุก 6 เดือน เพื่อให้การทำงานของถังตกไขมันมีประสิทธิภาพ โดยหากไขมันที่ต้องกำจัดจะนำไปตากแห้งก่อนรวบรวมให้เทศบาลเมืองปาดองนำไปกำจัดต่อไป (6) จัดให้มีการตรวจสอบและบำรุงรักษาระบบบำบัดน้ำเสีย เพื่อให้มีประสิทธิภาพในการบำบัดน้ำเสียเป็นไปตามที่ออกแบบไว้อยู่เสมอ รวมทั้งจัดให้มีการอบรมหรือให้ความรู้เกี่ยวกับระบบบำบัดน้ำเสียแก่เจ้าหน้าที่ที่ดูแลรับผิดชอบระบบบำบัดน้ำเสีย (7) จัดให้มีเจ้าหน้าที่ที่มีความรู้ความชำนาญในการบำบัดน้ำเสีย ดูแลและระบบบำบัดน้ำเสียภายในโครงการ (8) สืบตะกอนจากบ่อตกตะกอนอย่างสม่ำเสมอ โดยติดต่อรถดูดสิ่งปฏิกูลของเทศบาลเมืองปาดองให้เข้ามาดำเนินการ	- ตรวจสอบความเป็นกรด-ด่าง มีไอดี ปริมาณสารแขวนลอย ชัลไฟด์ ปริมาณสารละลาย ปริมาณตะกอนหนัก น้ำมันและไขมัน ที่เคเอ็น โคลิฟอร์มแบคทีเรียทั้งหมด บริเวณบ่อตกไขมัน คุณภาพน้ำหลังเข้าระบบบำบัดน้ำเสียรวมของโครงการ ทุก 1 เดือน ตลอดช่วงดำเนินการ

เดือน พฤษภาคม 2556

(นางสาวอุษารัตน์ บุญเกิด)

ผู้ชำนาญการด้านสิ่งแวดล้อม บริษัท กูเกิด เอ็นไวรอนเม้นทัล เซอร์วิส จำกัด

เดือน พฤษภาคม 2556

(นายชัยพงษ์ ลิขิตโอภาส)

กรรมการผู้จัดการ บริษัท กิตติวิสัย กูเกิด จำกัด

69/136

ตารางที่ 2 สรุปผลกระทบสิ่งแวดล้อม มาตรการป้องกันและแก้ไขผลกระทบสิ่งแวดล้อม และมาตรการติดตามตรวจสอบผลกระทบสิ่งแวดล้อม โครงการ อันดาคีรา รีสอร์ท แอนด์ สปา ของบริษัท กิตติวิทย์ กรุ๊ป จำกัด ระบุการดำเนินการ (ต่อ)

องค์ประกอบทางสิ่งแวดล้อมและคุณค่าต่าง ๆ	ผลกระทบสิ่งแวดล้อมที่สำคัญ	มาตรการป้องกันและแก้ไขผลกระทบสิ่งแวดล้อม	มาตรการติดตามตรวจสอบผลกระทบสิ่งแวดล้อม
3.5 การจัดการน้ำเสีย (ต่อ) 3) วิธีการจัดการการตกตะกอน ถึงบำบัดน้ำเสียระบบแอโรบิคชีวภาพ (AW-10, AW-15, AW-20 และ AW-25) ได้ออกแบบให้มีส่วนเก็บตะกอนส่วนเกิน ซึ่งสามารถเก็บตะกอนส่วนเกินได้นาน 96 วัน, 86 วัน, 95 วัน และ 89 วัน ตามลำดับดังนี้ เมื่อถึงระยะเวลาดังกล่าว โครงการจะเรียกตะกอนของเทศบาลเมืองปาดองมาสูบไปกำจัดต่อไป สำหรับถึงบำบัดน้ำเสียระบบเดิมอากาศชนิดมีตัวกลายยิ่งเกาะ (SS-1, SS-2 และ SS-3) ได้ออกแบบให้มีถังเกราะ ปริมาตร 0.50 ลูกบาศก์เมตร, 1.00 ลูกบาศก์เมตร และ 1.50 ลูกบาศก์เมตร เพื่อเก็บตะกอนส่วนเกิน โครงการจะสูบตะกอนจากถังเกราะไปกำจัดทุก ๆ 30 วัน โดยจะประสานงานให้รถสูบตะกอนของเทศบาลเมืองปาดองไปกำจัดต่อไป อย่างไรก็ตาม โครงการจะจัดให้มีเจ้าหน้าที่ตรวจสอบปริมาณการตกตะกอนจากส่วนเก็บตะกอนส่วนเกินและถังเกราะถึงบำบัดน้ำเสียเป็นประจำ หากมีปริมาณเกินร้อยละ 70 โครงการจะประสานงานให้รถสูบตะกอนของเทศบาลเมืองปาดองสูบไปกำจัดต่อไป 4) วิธีการกำจัดไขมัน หลักการทำงานของถังดักไขมันแบ่งการทำงานออกเป็น 3 ขั้นตอน คือ (1) ตะแกรงดักเศษอาหาร จะช่วยกรองเศษอาหาร และสิ่งสกปรกต่าง ๆ เป็นการลดความสกปรกในขั้นแรก (2) ส่วนแยกไขมันของน้ำ น้ำที่ผ่านการกรองเศษอาหารจะไหลผ่านไปอีกช่องหนึ่งซึ่งของบ่อ ดักแยกไขมันที่เหวี่ยงตามทิศทางของน้ำไหลของน้ำจะมีประสิทธิภาพในการแยกและสกัดไขมันที่ลอยอยู่บนผิวน้ำ (3) ท่ออ่อนระบายไขมัน เมื่อไขมันถูกแยกจากน้ำที่สะสมอยู่ใน		(9) จัดให้มีการเก็บสถิติข้อมูลและรายงานผลการตรวจวัดคุณภาพน้ำที่ผ่านการบำบัดน้ำเสียให้เป็นไปตามกฎกระทรวง เรื่อง กำหนดหลักเกณฑ์ วิธีการ และแบบการเก็บสถิติและข้อมูลการจัดทำบันทึกการรายงาน และรายงานสรุปผลการดำเนินงานของระบบบำบัดน้ำเสีย พ.ศ. 2555 โดยการทำเนียบการดังกล่าว บริษัท กิตติวิทย์ กรุ๊ป จำกัด จะเป็นผู้ดูแล (10) ปลุกต้นไม้โดยรอบโครงการ โดยเป็นไม้ยืนต้นประมาณ 339 ต้น เพื่อช่วยในการดูดซับปริมาณก๊าซที่เกิดขึ้นจากระบบบำบัดน้ำเสียได้	

เดือน พฤศจิกายน 2556

(นายชัยพงษ์ ลิขิตอิทธิรักษ์)

กรรมการผู้จัดการ บริษัท กิตติวิทย์ กรุ๊ป จำกัด


เดือน พฤษภาคม 2556

(นางสาวจุฑารัตน์ บุญสุภา)

ผู้อำนวยการด้านสิ่งแวดล้อม บริษัท กูเกิ้ล เอ็น ไวร์โรนเมนทอล เซอร์วิส จักร

KITTIVAN PHUKET

เดือน พฤศจิกายน 2556

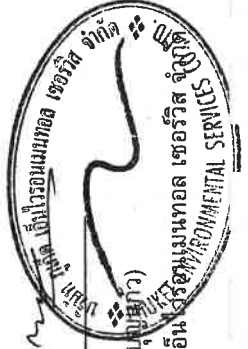

ตารางที่ 2 สรุปผลกระทบสิ่งแวดล้อม มาตรการป้องกันและแก้ไขผลกระทบสิ่งแวดล้อม และมาตรการติดตามตรวจสอบผลกระทบสิ่งแวดล้อม โครงการ อันดาเคิร์รา รีสอร์ท แอนด์ สปา ของบริษัท กิตติวิทย์ กรุ๊ป จำกัด วัฏจักรระยะดำเนินการ (ต่อ)


องค์ประกอบทางสิ่งแวดล้อมและคุณค่าต่าง ๆ	ผลกระทบต่อสิ่งแวดล้อมที่สำคัญ	มาตรการป้องกันและแก้ไขผลกระทบสิ่งแวดล้อม	มาตรการติดตามตรวจสอบผลกระทบสิ่งแวดล้อม
3.5 การจัดการน้ำเสีย (ต่อ)	บ่อ ในระยะเวลาอีกเก็บ 24 ชั่วโมง น้ำที่ผ่านการบำบัดแล้วจะเข้าสู่ระบบบำบัดในขั้นตอนต่อไป กากไขมันจากถังดักไขมัน โครงการจะจัดให้มีเจ้าหน้าที่ดักกากไขมันไปทิ้งเป็นประจำ ถังดักไขมันของโครงการ จำนวน 1 ถัง มีความจุ 1.20 ลูกบาศก์เมตร ซึ่งโครงการจะจัดให้มีพนักงานดูแลถังดักไขมัน โดยนำตะกั่วที่ตกเศษอาหารทิ้งอย่างสม่ำเสมอ เพื่อให้เศษอาหารหลุดน้ำ และดักไขมันออกตามความจำเป็น ทุก 7-10 วัน นอกจากนี้ จะมีการล้างถังดักไขมันทุก 6 เดือน เพื่อให้การทำงานของถังดักไขมันมีประสิทธิภาพ โดยกากไขมันที่ดักต้องกำจัดจะนำไปตากแห้งก่อน รวบรวมให้เทศบาลเมืองป่าตองนำไปกำจัดต่อไป 5) วิธีการกำจัดก๊าซมีเทน (CH_4) และละอองน้ำ (Aerosol) วิธีการกำจัดก๊าซมีเทนและละอองน้ำ ซึ่งเกิดขึ้นในระหว่างขั้นตอนของการบำบัดน้ำเสียของโครงการ และวิธีการควบคุมการกำจัดก๊าซมีเทนและละอองน้ำ มีรายละเอียดดังนี้ การกำจัดก๊าซมีเทนที่เกิดขึ้นในถังบำบัดน้ำเสีย AW-10, AW-15, AW-20 และ AW-25 ของโครงการ เนื่องจากมีการย่อยสลายของสารอินทรีย์ของแบคทีเรียแบบสภาวะไร้ออกซิเจน มีปริมาณ 1.76 ลูกบาศก์เมตร/วัน/ชุด โครงการจะเลือกการจัดก๊าซมีเทนด้วยวิธีการใช้แบคทีเรียที่มีอยู่ในดิน โดยการเปลี่ยนก๊าซมีเทนที่ผ่านกระบวนการเมตาบอลิซึมเป็นก๊าซคาร์บอนไดออกไซด์ สำหรับละอองน้ำที่เกิดขึ้นจากการเดิมอากาศด้วยเครื่องเดิมอากาศเพื่อเพิ่มปริมาณออกซิเจนในน้ำของระบบบำบัดน้ำเสียนั้น โครงการได้		

KITTIWAN PHUKET
เดือน พฤศจิกายน 2564

(นายชัยพงษ์ ลิขิตอิทธิรักษ์)

กรรมการผู้จัดการ บริษัท กิตติวิทย์ กรุ๊ป จำกัด

71/136

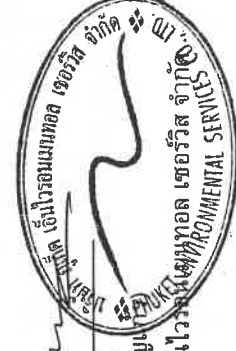

(นางสาวจุฑารัตน์ บุญเปี่ยม)

เดือน พฤศจิกายน 2565

ผู้อำนวยการด้านสิ่งแวดล้อม บริษัท กูเกิ้ล เอ็นไวรอนเม้นทัล เซอร์วิส จำกัด


ตารางที่ 2 สรุปผลกระทบสิ่งแวดล้อม มาตรการป้องกันและแก้ไขผลกระทบสิ่งแวดล้อม และมาตรการติดตามตรวจสอบผลกระทบสิ่งแวดล้อม โครงการ อันดาเคีรา รีสอร์ท แอนด์ สปา ของบริษัท กิตติวิทย์ กรุ๊ป จำกัด ระบุประเด็นการ (ต่อ)

องค์ประกอบทางสิ่งแวดล้อมและคุณค่าต่าง ๆ	ผลกระทบสิ่งแวดล้อมที่สำคัญ	มาตรการป้องกันและแก้ไขผลกระทบสิ่งแวดล้อม	มาตรการติดตามตรวจสอบผลกระทบสิ่งแวดล้อม
3.5 การจัดการน้ำเสีย (ต่อ)	เลือกใช้ถังบำบัดน้ำเสียระบบแอโรบิคชีวภาพ ซึ่งเป็นระบบบำบัดน้ำเสียที่ใช้เครื่องเติมอากาศ เพื่อหมุนเวียนแอโรบิค และใช้แรงดันน้ำเป็นตัวแยกแอโรบิค ซึ่งขั้นตอนดังกล่าวไม่ได้ทำให้เกิดละอองน้ำแต่อย่างใด ส่วนการกำจัดกากขี้เถ้าและตะกอนน้ำที่เกิดขึ้นจากถังบำบัดน้ำเสีย SS-1, SS-2 และ SS-3 มีปริมาณน้อยมาก เนื่องจากมีปริมาณน้ำเสียจากอาคารเพนทเฮาส์ (SS-1) อาคารบริการ (SS-1) อาคารห้องพักแบบวิลล่า 1-18 (SS-2) อาคารนวด อาคารสปาสำหรับผู้ชาย และอาคารสปาสำหรับผู้หญิง (SS-3) และอาคารห้องอาหาร (SS-3) เข้าสู่ระบบเพียง 0.80 ลูกบาศก์เมตร/วัน และ 0.35 ลูกบาศก์เมตร/วัน 1.20 ลูกบาศก์เมตร/วัน/อาคาร 1.07 ลูกบาศก์เมตร/วัน และ 2.40 ลูกบาศก์เมตร/วัน ตามลำดับ ดังนั้น โครงการจึงไม่ได้จัดให้มีระบบกำจัดกากขี้เถ้าและตะกอนน้ำ สำหรับถังบำบัดน้ำเสีย SS-1, SS-2 และ SS-3 แต่อย่างใด 6) การนำน้ำเสียที่ผ่านการบำบัดกลับมาใช้ประโยชน์ น้ำเสียที่ผ่านการบำบัดแล้วมีปริมาตร 104.17 ลูกบาศก์เมตร/วัน มีค่า BOD₅ ไม่เกิน 20 มิลลิกรัม/ลิตร (มาตรฐานน้ำทิ้งอาคารประเภท ข ค่า BOD₅ ไม่เกิน 30 มิลลิกรัม/ลิตร) จะรวบรวมเข้าสู่ถังเก็บน้ำสำหรับรดน้ำต้นไม้ ปริมาตร 5 ลูกบาศก์เมตร จำนวน 1 ถัง และ 20 ลูกบาศก์เมตร จำนวน 3 ถัง รวมปริมาตรกับถังน้ำทิ้ง 65 ลูกบาศก์เมตร ทั้งนี้ นำเสียในถังเก็บน้ำสำหรับรดน้ำต้นไม้จะผ่านระบบปรับปรุงคุณภาพน้ำด้วยวิธีการเติมยวียเพื่อฆ่าเชื้อโรค จากนั้นจะสูบน้ำขึ้นสู่ถังน้ำต้นไม้ภายในพื้นที่โครงการต่อไป โดยจะใช้ระบบปั๊มน้ำอัตโนมัติขึ้นสู่ถังน้ำต้นไม้		

KITTIWAN PHUKET CO., LTD.
เดือน พฤศจิกายน 2556

(นายชัยพงษ์ ลิขิตอิทธิรักษ์)
กรรมการผู้จัดการ บริษัท กิตติวิทย์ กรุ๊ป จำกัด

เดือน พฤศจิกายน 2556
(นางสาวจุฑารัตน์ บุญแก้ว)
ผู้อำนวยการด้านสิ่งแวดล้อม บริษัท กิตติวิทย์ กรุ๊ป จำกัด

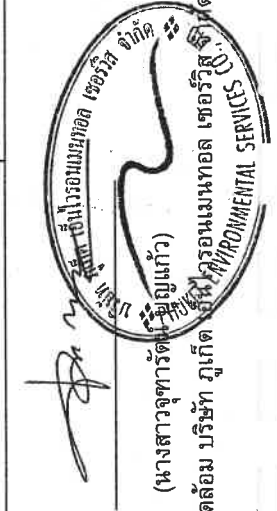

ตารางที่ 2 สรุปผลกระทบสิ่งแวดล้อม มาตรการป้องกันและแก้ไขผลกระทบสิ่งแวดล้อม และมาตรการติดตามตรวจสอบผลกระทบสิ่งแวดล้อม โครงการ อันดาเคีรา รีสอร์ท แอนด์ สปา ของบริษัท กิตติวิทย์ ภูเก็ต จำกัด ระยะดำเนินการ (ต่อ)

องค์ประกอบทางสิ่งแวดล้อมและคุณค่าต่างๆ	ผลกระทบต่อสิ่งแวดล้อมที่สำคัญ	มาตรการป้องกันและแก้ไขผลกระทบสิ่งแวดล้อม	มาตรการติดตามตรวจสอบผลกระทบสิ่งแวดล้อม
3.5 การจัดการน้ำเสีย	ละ 2 ครั้ง (ครึ่งละ 3 ชั่วโมง) ทั้งนี้ โครงการดำเนินการจนถึงผลกระทบที่อาจเกิดขึ้นต่อพนักงานและผู้พักอาศัยที่อาจสัมผัสน้ำทิ้ง โครงการจึงกำหนดให้มีกฎแอสล็อตหักก๊อก ซึ่งจะเฉพาะเจ้าหน้าที่ที่ดูแลเท่านั้น เพื่อไม่ให้บุคคลภายนอกนำน้ำดังกล่าวไปใช้และให้เจ้าหน้าที่สวมถุงมือทุกครั้งที่ปฏิบัติงาน รวมทั้งติดป้ายระบุว่ามีการนำน้ำทิ้งมารดน้ำต้นไม้และระบุเวลารดน้ำต้นไม้ให้เห็นชัดเจน เพื่อให้ผู้ผ่านไปมาทราบด้วย ดังนั้น โครงการจึงสามารถนำน้ำเสียที่ผ่านการบำบัดแล้วมีปริมาณ 104.17 ลูกบาศก์เมตร/วัน มาใช้ประโยชน์โดยการรดน้ำต้นไม้ภายในพื้นที่โครงการได้ทั้งหมด (Zero Discharge) สำหรับน้ำฝนจากบ่อหน้าภายในโครงการ โครงการจะออกแบบให้มีการนำกลับมาใช้ประโยชน์ใหม่ โดยต่อท่อจากบ่อหน้าเข้าสู่อุปกรณ์ปรับปรุงคุณภาพน้ำของโครงการ และนำไปกักเก็บยังถังเก็บน้ำใต้ดิน เพื่อใช้ประโยชน์เป็นน้ำใช้ภายในโครงการ ซึ่งเป็นกลไกค่าใช้จ่ายในการซื้อน้ำของโครงการ ดังนั้น ผลกระทบด้านน้ำเสียจึงอยู่ในระดับต่ำ		
3.6 การจัดการขยะมูลฝอย	ขยะมูลฝอยที่เกิดขึ้นจากโครงการเป็นขยะชุมชนทั่วไป ได้แก่ กุ้งพลาสติก เศษอาหาร เศษกระดาษและเศษผ้า โดยปริมาณขยะที่คาดว่าจะเกิดขึ้นในกรณีเลวร้ายที่สุด (มีผู้พักอาศัยและให้บริการเต็มโครงการ) เท่ากับ 1,074 ลิตร/วัน หรือ 1.074 ลูกบาศก์เมตร/วัน หรือ 358 กิโลกรัม/วัน โครงการจะจัดตั้งรองรับขยะมูลฝอยไว้ในห้องพักทุกห้อง โดยภายในห้องพักแต่ละห้องจัดให้มีถังขยะย่อยขนาด 50 ลิตร จำนวน 1 ถัง/ห้อง ส่วนในห้องส้วมจะมีถังขยะย่อยขนาด 50 ลิตร จำนวน 4 ถัง แยกเป็นขยะเปียก ขยะแห้ง ขยะอันตราย และขยะรีไซเคิล และพื้นที่ส่วนกลางต่างๆ	(1) จัดให้มีถังขยะย่อยขนาด 50 ลิตร จำนวน 1 ถัง/ห้อง ส่วนในห้องสำนักงานจัดให้มีถังขยะย่อยขนาด 50 ลิตร จำนวน 4 ถัง แยกเป็นขยะเปียก ขยะแห้ง ขยะอันตราย และขยะรีไซเคิล และพื้นที่ส่วนกลางต่างๆ เช่น โถงต้อนรับ ห้องออกกำลังกาย ห้องคิดส์คลับ ห้องนวด และห้องสปา เป็นต้น จัดให้มีถังขยะย่อยขนาด 50 ลิตร จำนวน 4 ถัง แยกเป็นขยะเปียก ขยะแห้ง ขยะอันตราย และขยะรีไซเคิล	- ตรวจสอบความสามารถในการรองรับของถังขยะการรวบรวมของถังขยะ ทุกเดือนตลอดระยะเวลาดำเนินการ

KITTIWAN PHUKET CO., LTD.
เดือน พฤศจิกายน 2556

(นายพงษ์ ลิขิตอิทธิรักษ์)
กรรมการผู้จัดการ บริษัท กิตติวิทย์ ภูเก็ต จำกัด

เดือน พฤศจิกายน 2556
(นางสาวจุฑารัตน์ บุญเกิด)
ผู้อำนวยการด้านสิ่งแวดล้อม บริษัท ภูเก็ต เอ็นไวรอนเม้นท์ จำกัด
ผู้ชำนาญการด้านสิ่งแวดล้อม บริษัท ภูเก็ต เอ็นไวรอนเม้นท์ จำกัด

ตารางที่ 2 สรุปผลกระทบสิ่งแวดล้อม มาตรการป้องกันและแก้ไขผลกระทบสิ่งแวดล้อม และมาตรการติดตามตรวจสอบผลกระทบสิ่งแวดล้อม โครงการ อันดาสิริวา รีสอร์ท แอนด์ สปา ของบริษัท กิตติวิทย์ กิตติวิทย์ จำกัด จำกัด ระยะเวลาดำเนินการ (ต่อ)

องค์ประกอบทางสิ่งแวดล้อมและคุณค่าต่าง ๆ	ผลกระทบสิ่งแวดล้อมที่สำคัญ	มาตรการป้องกันและแก้ไขผลกระทบสิ่งแวดล้อม	มาตรการติดตามตรวจสอบผลกระทบสิ่งแวดล้อม
3.6 การจัดการขยะมูลฝอย (ต่อ)	เช่น โรงต้อนรับ ห้องออกกักตัว ห้องจัดสัมมนา ห้องครัว ห้องครัว และห้องสปา เป็นต้น จัดให้มีถังขยะย่อยขนาด 50 ลิตร จำนวน 4 ถัง แยกเป็นขยะเปียก ขยะแห้ง ขยะอันตราย และขยะรีไซเคิล สำหรับห้องครัวจัดให้มีถังขยะย่อยขนาด 120 ลิตร จำนวน 4 ถัง แยกเป็นขยะเปียก ขยะแห้ง ขยะอันตราย และขยะรีไซเคิล ส่วนในห้องน้ำรวมจะจัดให้มีถังขยะขนาด 10 ลิตร จำนวน 1 ถัง/ห้อง และบริเวณห้องจัดเลี้ยงและห้องอาหารจะจัดให้มีถังขยะเปียก ขยะแห้ง และขยะรีไซเคิล จำนวน 3 ถัง แยกเป็นขยะเปียก ขยะแห้ง และขยะรีไซเคิล	(2) จัดให้มีถังขยะย่อยขนาด 120 ลิตร จำนวน 4 ถัง แยกเป็นขยะเปียก ขยะแห้ง ขยะอันตราย และขยะรีไซเคิล ส่วนในห้องน้ำรวมจะจัดให้มีถังขยะขนาด 10 ลิตร จำนวน 1 ถัง/ห้อง และบริเวณห้องจัดเลี้ยงและห้องอาหารจะจัดให้มีถังขยะขนาด 50 ลิตร จำนวน 3 ถัง แยกเป็นขยะเปียก ขยะแห้ง และขยะรีไซเคิล	- ตรวจสอบปริมาณมูลฝอยตกค้างและทำความสะอาดถังขยะ และห้องพักขยะรวมทุกสัปดาห์ ตลอดจนระยะเวลาดำเนินการ
	ซึ่งเมื่อมีการดำเนินการตามมาตรการป้องกันและแก้ไขผลกระทบสิ่งแวดล้อมแล้ว ผลกระทบสิ่งแวดล้อมจะลดลงจนอยู่ในระดับที่สามารถยอมรับได้	(3) จัดให้มีถังขยะรวม แยกเป็นห้องพักขยะเปียก ขยะแห้ง และขยะรีไซเคิล/ขยะอันตราย ซึ่งสามารถรับขยะมูลฝอยของโครงการได้มากที่สุดประมาณ 10 วัน โดยจะมีรถเก็บขยะขยะมูลฝอยจากเทศบาลเมืองปาดองเข้ามาเก็บขนทุกวัน	
	ขยะที่สามารถรีไซเคิลได้ เช่น กระดาษ กระป๋อง ขวด พลาสติก พลาสติก กระจก กระจก และขยะอื่น ๆ ของโครงการจะรวบรวมมาพักไว้บริเวณห้องพักขยะซึ่งอยู่บริเวณชั้นที่ 1 ของอาคารบริการ โดยห้องพักขยะดังกล่าวประกอบด้วย ห้องพักขยะเปียก ห้องพักขยะแห้ง และห้องพักขยะรีไซเคิล/อันตราย	(4) กวดขันให้พนักงานทำความสะอาดประจำโครงการรวบรวมขยะมูลฝอยทั้งหมดภายในห้องพักและบริเวณโดยรอบอย่างน้อยวันละ 1 ครั้ง บรรจุลงในถุงขยะพร้อมมัดปากถุงให้เรียบร้อย ก่อนนำไปรวบรวมไว้ที่ห้องพักขยะรวมของโครงการ	
	สำหรับขยะอันตรายโครงการจะเก็บรวบรวมขยะอันตรายไว้ในห้องพักขยะรีไซเคิล โดยโครงการจัดให้มีถังขยะอันตรายที่ข้างถังจะระบุไว้ว่า "ขยะอันตราย" ขยะอันตรายด้วยถุงพลาสติกสีส้ม ซึ่งเป็นถุงสำหรับใส่ขยะอันตราย โดยปฏิบัติตาม กำหนดให้พนักงานสวมถุงมือทุกครั้ง เพื่อป้องกันอันตรายที่อาจเกิดจากมูลฝอยดังกล่าว จากนั้นจะรวบรวมขยะอันตรายทั้งหมด	(5) ให้ความสะอาดห้องพักขยะรวมทุกครั้งหลังจากการมาเก็บขยะ เพื่อป้องกันกลิ่นรบกวน และน้ำเสียที่เกิดจากการทำความสะอาดห้องพักขยะรวมจะรวบรวมเข้าสู่ระบบบำบัดน้ำเสียสำเร็จรูป	

KITTIWAN PHUKET
 2556

(นายชัยพงษ์ ลิขิตอิทธิรักษ์)

เดือน พฤศจิกายน 2556

(นางสาวจุฑาทิพย์ บุญแก้ว)
 (นางสาวจุฑาทิพย์ บุญแก้ว)
 ENVIRONMENTAL SERIAL

ตารางที่ 2 สรุปผลกระทบสิ่งแวดล้อม มาตรการป้องกันและแก้ไขผลกระทบสิ่งแวดล้อม และมาตรการติดตามตรวจสอบผลกระทบสิ่งแวดล้อม โครงการ อันดาทีรา รีสอร์ท แอนด์ สปา ของบริษัท กิตติวิทย์ กรุ๊ป จำกัด ระยะเวลาดำเนินการ (ต่อ)

องค์ประกอบทางสิ่งแวดล้อมและคุณค่าต่างๆ	ผลกระทบต่อสิ่งแวดล้อมที่สำคัญ	มาตรการป้องกันและแก้ไขผลกระทบสิ่งแวดล้อม	มาตรการติดตามตรวจสอบผลกระทบสิ่งแวดล้อม
3.6 การจัดการขยะมูลฝอย (ต่อ)	เก็บขนไปให้เทศบาลนครภูเก็ตเพื่อนำไปกำจัดต่อไป ปัจจุบันทางเทศบาลนครภูเก็ตมีการจัดตั้ง "โครงการขนส่งของเสียออกจากเกาะภูเก็ต" เพื่อส่งไปกำจัดอย่างถูกวิธี โดยโรงงานกำจัดกากอุตสาหกรรมที่ขึ้นทะเบียน โครงการสามารถรองรับขยะได้ประมาณ 10 วัน (ขยะมูลฝอยทั้งโครงการ 1.074 ลูกบาศก์เมตร/วัน) ซึ่งเป็นไปตามเกณฑ์ของสำนักงานนโยบายและแผนทรัพยากรธรรมชาติและสิ่งแวดล้อม (2550) ที่กำหนดให้กรณีที่มีสถานที่ที่กักมูลฝอยต้องสามารถรองรับได้ไม่น้อยกว่า 3 วัน โครงการได้พิจารณาให้มีการจัดพื้นที่สีเขียวโดยปลูกต้นไม้บริเวณห้องพักขยะรวมจำนวน 6 ต้น ได้แก่ ต้นเสนา ต้นปาล์ม ต้นประดู่แดง และต้นไม้เดิม โดยปลูกเป็น Green Buffer ระหว่างห้องพักขยะรวมซึ่งตั้งอยู่บริเวณชั้น 1 ของอาคารบริการ และอาคารใกล้เคียง คือ กลุ่มอาคารสปา สำหรับเป็น Green Buffer เพื่อป้องกันผลกระทบด้านกลิ่นและทัศนียภาพที่จะเกิดขึ้นกับผู้พักอาศัยและผู้ให้บริการภายในโครงการ อีกทั้งผู้ออกแบบได้ออกแบบให้ประตูของห้องพักขยะรวมเปิดออกสู่บริเวณด้านที่ไม่ได้หันหน้าเข้าหาอาคารอื่นภายในโครงการ โดยด้านที่หันหน้าเข้าสู่กลุ่มอาคารสปาจะเป็นผนังทึบ ซึ่งไม่มีช่องเปิดแต่อย่างใด ประกอบกับห้องพักขยะรวมมีประตูและเป็นที่ที่มีมิติชัด สามารถป้องกันกลิ่น และการแพร่กระจายของเชื้อโรคได้ และไม่ก่อให้เกิดผลกระทบด้านทัศนียภาพแต่อย่างใด สำหรับผลกระทบด้านกลิ่นและทัศนียภาพที่จะเกิดขึ้นกับผู้อยู่บริเวณใกล้เคียง คือ โรงแรม อวิสต้า โฮอเวย์ รีสอร์ท แอนด์ สปา ภูเก็ต ซึ่งอยู่ทางด้านทิศใต้ของพื้นที่โครงการ พบว่าโรงแรม อวิสต้า โฮอเวย์ รีสอร์ท แอนด์ สปา ภูเก็ต อยู่ห่างจากห้องพักขยะรวมของโครงการประมาณ 18 เมตร โดยออกแบบได้ออกแบบให้มีแนวรั้วกำแพงของโครงการและถนนการจราจร ย่อม กว้าง 6 เมตร ก่ออยู่ระหว่างโรงแรม อวิสต้า โฮอเวย์ รีสอร์ท แอนด์ สปา ภูเก็ต และ	ของการโครงการเพื่อไปกำจัดต่อไป (6) การเก็บแยกขยะเปียก-ขยะแห้งให้กระทำการตรงแหล่งเก็บขยะ ไม่เก็บรวบรวมและนำมาแยกภายหลัง (7) รณรงค์ให้ผู้เข้าพักทิ้งขยะลงถังรองรับมูลฝอยที่โครงการจัดเตรียมให้เท่านั้น โดยแยกเป็นขยะเปียก และขยะแห้ง (8) ห้องพักขยะจะต้องเป็นระบบปิด และมีพื้นที่ให้พนักงานแยกขยะอันตรายและขยะรีไซเคิลออกจากขยะแห้งด้วย	มาตรการติดตามตรวจสอบผลกระทบสิ่งแวดล้อม



KITTIWAT PHUKET
 1008 7551136 090600

เดือน พฤษภาคม 2556

(นางสาวจุฑารัตน์ บุญเกิด)

ผู้อำนวยการด้านสิ่งแวดล้อม บริษัท กูเกิ้ล เอ็นไวรอนเม้นทัล เซอร์วิส จำกัด


(นายชัยพงษ์ ลิขิตอิทธิรักษ์)

กรรมการผู้จัดการ บริษัท กิตติวิทย์ กรุ๊ป จำกัด

75/136

ตารางที่ 2 สรุปผลกระทบสิ่งแวดล้อม มาตรการป้องกันและแก้ไขผลกระทบสิ่งแวดล้อม และมาตรการติดตามตรวจสอบผลกระทบสิ่งแวดล้อม โครงการ อันตาคีรา รีสอร์ท แอนด์ สปา ของบริษัท กิตติวิสัย จำกัด จำกัด ระยะเวลาดำเนินการ (ต่อ)

องค์ประกอบทางสิ่งแวดล้อมและคุณค่าต่าง ๆ	ผลกระทบต่อสิ่งแวดล้อมที่สำคัญ	มาตรการป้องกันและแก้ไขผลกระทบสิ่งแวดล้อม	มาตรการติดตามตรวจสอบผลกระทบสิ่งแวดล้อม
3.6 การจัดการขยะมูลฝอย (ต่อ)	เป็นพื้นที่ที่มีขีดจำกัด สามารถป้องกันกลิ่น และการแพร่กระจายของเชื้อโรคได้และไม่ก่อให้เกิดผลกระทบด้านทัศนียภาพ นอกจากนี้ทางโครงการได้กำหนดขึ้นให้พนักงานทำความสะอาดประจำโครงการทำความสะอาดห้องพักรวมทั้งภายในห้องพักรวมและบริเวณโดยรอบอย่างน้อยวันละ 1 ครั้ง และนำเสียที่เกิดจากการทำความสะอาดห้องพักรวมทั้งภายในห้องพักรวมและบริเวณโดยรอบอย่างสม่ำเสมอ บำบัดน้ำเสียสำเร็จรูปของโครงการ เพื่อบำบัดต่อไป รวมทั้งคอยดูแลไม่ให้ขยะตกค้างข้ามวัน ดังนั้น จึงไม่ก่อให้เกิดปัญหาความเดือดร้อนรำคาญแต่อย่างใด พื้นที่โครงการอยู่ในเขตการให้บริการเก็บขนมูลฝอยของเทศบาลเมืองปาดอง ปริมาณมูลฝอยที่เกิดขึ้นในเขตเทศบาลปาดอง ปัจจุบันมีปริมาณขยะมูลฝอยเกิดขึ้นประมาณ 95-120 ตัน/วัน มีรถเก็บขนมูลฝอยรวม 20 คัน แยกตามขนาดความจุของขยะ แบ่งเป็น รถเก็บขนขยะขนาดเล็กความจุ 3.05 ลูกบาศก์เมตร จำนวน 2 คัน รถเก็บขนขยะขนาดเล็กความจุ 6 ลูกบาศก์เมตร จำนวน 1 คัน รถเก็บขนขยะ ขนาดความจุ 10 ลูกบาศก์เมตร จำนวน 4 คัน รถเก็บขนขยะ ขนาดความจุ 12 ลูกบาศก์เมตร จำนวน 4 คัน รถเก็บขนขยะ ขนาดความจุ 15 ลูกบาศก์เมตร จำนวน 4 คัน รถเก็บขนขยะ ขนาดความจุ 19 ลูกบาศก์เมตร จำนวน 1 คัน และรถบรรทุกขยะ (รถตมเปออร์) ขนาดความจุ 0.5 ลูกบาศก์เมตร จำนวน 2 คัน (เทศบาลเมืองปาดอง, 2552) สำหรับรถเก็บขนมูลฝอยที่ผ่านหน้าโครงการเป็นรถขนขยะแบบอัดท้าย ขนาดความจุ 12 ลูกบาศก์เมตร จำนวน 1 คัน เก็บขนขยะวันละ 2 ครั้ง คือ เวลา 20.00-01.00 น. และ เวลา 02.00-6.00 น. บริเวณที่ดำเนินการมีรถเก็บขนขยะทุกวัน ปริมาณขยะที่เกิดขึ้นจากโครงการประมาณ 1.074 ลูกบาศก์เมตร/วัน ดังนั้น การดำเนินโครงการจึงส่งผลกระทบต่อการจัดการขยะมูลฝอยในระดับที่		

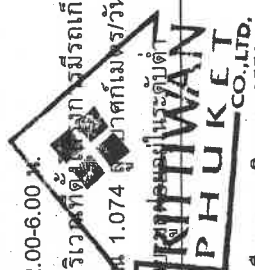

เดือน พฤศจิกายน 2556

(นายชัยพงษ์ ลิขิตดิษฐ์วิทย์)

กรรมการผู้จัดการ บริษัท กิตติวิสัย จำกัด จำกัด

77/136

เดือน พฤศจิกายน 2556

(นางสาวจุฑารัตน์ บุญเกิด)

ผู้อำนวยการด้านสิ่งแวดล้อม บริษัท กูเกิ้ล เอ็นไวรอนเม้นทอล เซอร์วิส จำกัด

ENVIRONMENTAL SERVICES

ตารางที่ 2 สรุปผลกระทบสิ่งแวดล้อม มาตรการป้องกันและแก้ไขผลกระทบสิ่งแวดล้อม และมาตรการติดตามตรวจสอบผลกระทบสิ่งแวดล้อม โครงการ อันดาคีรา รีสอร์ท แอนด์ สปา ของบริษัท กิตติวิทย์ กรุ๊ป จำกัด จำกัด ระยะดำเนินการ (ต่อ)

องค์ประกอบทางสิ่งแวดล้อมและคุณค่าต่างๆ	ผลกระทบต่อสิ่งแวดล้อมที่สำคัญ	มาตรการป้องกันและแก้ไขผลกระทบสิ่งแวดล้อม	มาตรการติดตามตรวจสอบผลกระทบสิ่งแวดล้อม
3.7 ไฟฟ้า	โครงการจะขอรับบริการด้านไฟฟ้าจากการไฟฟ้าส่วนภูมิภาค จังหวัดภูเก็ต ด้วยระบบไฟฟ้าแรงสูง 3 เฟส ขนาด 33 kV ผ่านหม้อแปลงไฟฟ้าแบบแห้ง (Dry Type Transformer) ของโครงการ ขนาด 1,250 kVA จำนวน 1 ชุด เพื่อลดแรงดันต่ำเข้าสู่แผงจ่ายไฟฟ้าหลัก (Main Distribution Board : MDB) โดยโครงการจะรับกระแสไฟฟ้าผ่านหม้อแปลง ก่อนแปลงไฟฟ้าแรงสูง ขนาด 33 kV เป็น 400/230 V เพื่อจ่ายไฟฟ้าไปยังแต่ละอาคาร ทั้งนี้ขนาดของหม้อแปลงเป็นไปตามมาตรฐานการติดตั้งทางไฟฟ้าสำหรับประเทศไทย พ.ศ.2545 และได้เลือกใช้ขนาดอุปกรณ์ป้องกันหม้อแปลงด้านแรงสูง โดยระบบไฟฟ้าด้านแรงสูงเป็นระบบ 33 kV ในกรณีที่มีการจ่ายไฟฟ้าจากการไฟฟ้าส่วนภูมิภาค จังหวัดภูเก็ต ขั้วตึง หรือเกิดเหตุการณ์ฉุกเฉิน ทางโครงการได้จัดให้มีเครื่องกักเก็บไฟฟ้าสำรอง ขนาด 300 kVA จำนวน 1 ชุด เพื่ออำนวยความสะดวกและความปลอดภัยแก่ผู้ใช้บริการ โดยจ่ายไฟฟ้าให้ระบบที่มีความสำคัญได้อย่างเพียงพอ โครงการได้ติดตั้ง Circuit Breaker ซึ่งทำหน้าที่ตัดกระแสไฟฟ้าที่มีค่าสูงจากการลัดวงจรได้ กระแสไฟฟ้าที่มีค่าสูงจากการลัดวงจรได้ การติดตั้งหม้อแปลงไฟฟ้าต้องได้ข้อกำหนดตามมาตรฐานการติดตั้งทางไฟฟ้าสำหรับประเทศไทย พ.ศ. 2545 เช่น บริเวณหม้อแปลงต้องมีรั้วล้อมรอบ ระยะห่างระหว่างหม้อแปลงกับรั้วต้องไม่น้อยกว่า 1.00 เมตร ต้องห่างจากโครงสร้างอื่นไม่น้อยกว่า 1.80 เมตร และระยะห่างระหว่างหม้อแปลงแต่ละลูกต้องไม่น้อยกว่า 60 เซนติเมตร เป็นต้น หม้อแปลงต้องอยู่ในสถานที่ซึ่งบุคคลที่มีหน้าที่เกี่ยวข้องเข้าถึงได้โดยสะดวก เพื่อทำการตรวจสอบและบำรุงรักษาให้อยู่ในสภาพดีอยู่เสมอ และต้องจัดให้มีการระบายอากาศอย่างเพียงพอกับการใช้งาน ต้องมีแผ่นป้ายหรือสัญลักษณ์เตือนให้ระวังอันตรายจากไฟฟ้าแรงสูงติดตั้งไว้ในบริเวณที่เห็นได้ชัดเจน	(1) ติดตั้งหม้อแปลงไฟฟ้า ขนาด 1,250 kVA จำนวน 1 ชุด (2) ติดตั้งเครื่องกักเก็บไฟฟ้าสำรองขนาด ขนาด 300 kVA จำนวน 1 เครื่อง เพื่ออำนวยความสะดวกแก่ผู้ใช้บริการ โดยจ่ายไฟฟ้าให้ระบบที่มีความสำคัญ (3) ติดตั้ง Circuit Breaker ด้านแรงดันต่ำ ซึ่งทำหน้าที่ตัดกระแสไฟฟ้าที่มีค่าสูงจากการลัดวงจรได้ (4) การติดตั้งหม้อแปลงไฟฟ้าต้องได้ข้อกำหนดตามมาตรฐานการติดตั้งทางไฟฟ้าสำหรับประเทศไทย พ.ศ. 2545 เช่น บริเวณหม้อแปลงต้องมีรั้วล้อมรอบ ระยะห่างระหว่างหม้อแปลงกับรั้วต้องไม่น้อยกว่า 1.00 เมตร ต้องห่างจากโครงสร้างอื่นไม่น้อยกว่า 1.80 เมตร และระยะห่างระหว่างหม้อแปลงแต่ละลูกต้องไม่น้อยกว่า 60 เซนติเมตร เป็นต้น (5) หม้อแปลงต้องอยู่ในสถานที่ซึ่งบุคคลที่มีหน้าที่เกี่ยวข้องเข้าถึงได้โดยสะดวก เพื่อทำการตรวจสอบและบำรุงรักษาให้อยู่ในสภาพดีอยู่เสมอ และต้องจัดให้มีการระบายอากาศอย่างเพียงพอกับการใช้งาน (6) ต้องมีแผ่นป้ายหรือสัญลักษณ์เตือนให้ระวังอันตรายจากไฟฟ้าแรงสูงติดตั้งไว้ในบริเวณที่เห็นได้ชัดเจน	-

เดือน พฤศจิกายน 2556

(นางสาวจุฑารัตน์ ญูแก้ว)


ผู้อำนวยการด้านสิ่งแวดล้อม บริษัท เกียรติวิทย์ กรุ๊ป จำกัด

เดือน พฤศจิกายน 2556

(นายชัยพงษ์ ลิขิตอิทธิรักษ์)

กรรมการผู้จัดการ บริษัท กิตติวิทย์ กรุ๊ป จำกัด

78/136

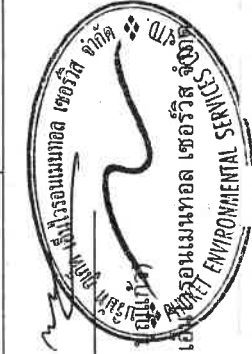

ตารางที่ 2 สรุปผลกระทบสิ่งแวดล้อม มาตรการป้องกันและแก้ไขผลกระทบสิ่งแวดล้อม และมาตรการติดตามตรวจสอบผลกระทบสิ่งแวดล้อม โครงการ อันดาติรา รีสอร์ท แอนด์ สปา ของบริษัท กิตติวิทย์ กรุ๊ป จำกัด ระบุระยะดำเนินการ (ต่อ)

องค์ประกอบทาง สิ่งแวดล้อมและคุณค่าต่าง ๆ	ผลกระทบต่อสิ่งแวดล้อมที่สำคัญ	มาตรการป้องกันและแก้ไขผลกระทบสิ่งแวดล้อม	มาตรการติดตามตรวจสอบ ผลกระทบสิ่งแวดล้อม
3.8 การป้องกันอัคคีภัย	โครงการ อันดาติรา รีสอร์ท แอนด์ สปา ประกอบด้วยอาคารทั้งสิ้น จำนวน 31 อาคาร เป็นอาคารส่วนบริการ จำนวน 7 อาคาร อาคารห้องพัก จำนวน 23 อาคาร และอาคารเพนส์เฮาส์ (อาคารห้องพักสำหรับผู้บริหาร) จำนวน 1 อาคาร มีจำนวนห้องพักทั้งสิ้น 154 ห้องพัก พื้นที่ใช้สอยทั้งสิ้น 13,117.50 ตารางเมตร เมื่อพิจารณาตามความไม่พระราชบัญญัติควบคุมอาคาร พ.ศ. 2522 ตามกฎหมายที่ 39 (พ.ศ. 2537) กฎกระทรวง ฉบับที่ 47 (พ.ศ. 2540) และ กฎกระทรวง ฉบับที่ 55 (พ.ศ. 2543) ออกตามความในพระราชบัญญัติควบคุมอาคาร พ.ศ. 2522 สามารถสรุปได้ดังนี้ ระบบดับเพลิง - ชุดดับเพลิง (Fire Hose Cabinet: FHC) ติดตั้งบริเวณด้านหน้าอาคารพักอาศัยแบบวิลล่า 7, 13 และ 17 จำนวน 3 จุด - การติดตั้งชุดดับเพลิง โครงการจะติดตั้งให้ส่วนบนสุดของชุดถังดับเพลิงสูงจากระดับพื้นอาคารประมาณ 1.5 เมตร ในที่มองเห็น สามารถอ่านคำแนะนำการใช้ได้ และสามารถนำไปใช้งานได้สะดวก รวมทั้งอยู่ในสภาพที่ใช้งานได้ตลอดเวลา - ถังดับเพลิงแบบมือถือชนิดผงเคมีแห้ง ขนาด 15 ปอนด์ หรือ 6.80 กิโลกรัม ติดตั้งภายในชุดดับเพลิงทุกจุด และติดตั้งบริเวณโถงทางเดินของทุกชั้นและอาคาร	(1) จัดให้มีระบบป้องกันและแจ้งเตือนอัคคีภัยของโครงการให้เป็นไปตามข้อกำหนดของกฎกระทรวง ฉบับที่ 39 (พ.ศ. 2537) กฎกระทรวง ฉบับที่ 47 (พ.ศ. 2540) และ กฎกระทรวง ฉบับที่ 55 (พ.ศ. 2543) ออกตามความในพระราชบัญญัติควบคุมอาคาร พ.ศ. 2522 (2) ตรวจสอบความพร้อมและประสิทธิภาพการทำงาน ของระบบป้องกันและระงับอัคคีภัยเป็นประจำทุก 6 เดือน หรือตามข้อกำหนดอายุการใช้งานของผลิตภัณฑ์/อุปกรณ์นั้น (3) จัดให้มีการซ้อมป้องกันอัคคีภัย และการใช้อุปกรณ์ดับเพลิงภายในโครงการอย่างน้อยปีละ 1 ครั้ง แก่พนักงานของโครงการ เพื่อให้พนักงานและเจ้าหน้าที่ของโครงการเกิดความรู้ความคุ้นเคย สามารถรับมือกับเหตุการณ์ที่อาจจะเกิดขึ้น รวมทั้งสามารถปฏิบัติงานและใช้เครื่องมือ/อุปกรณ์ต่างๆ ได้อย่างถูกต้อง (4) จัดให้มีชุดรวมพลจำนวน 3 จุด มีพื้นที่จุดรวมพลรวมทั้งสิ้น 435.00 ตารางเมตร คิดเป็นสัดส่วนของพื้นที่จุดรวมพลต่อผู้พักอาศัยภายในโครงการเท่ากับ 1.22 ตารางเมตร/คน หรือ 0.82 คน/ตารางเมตร เมื่อคิดผู้อยู่อาศัยในโครงการสูงสุด 358 คน (รวมจำนวนพนักงาน)	- ตรวจสอบสภาพการใช้งานของอุปกรณ์ป้องกันอัคคีภัยทุกชนิด หากพบการชำรุดต้องเปลี่ยนใหม่ทันที ทุก 6 เดือน หากพบว่าชำรุดต้องเปลี่ยนใหม่ทันที ตลอดระยะเวลาดำเนินการ หรือตามคำแนะนำของผู้ผลิต




**KITTIWAN
PHUKET
CO., LTD.**

เดือน พฤศจิกายน 2556

(Signature)

(นายชัยพงษ์ ลิขิตวิทยารักษ์)

กรรมการผู้จัดการ บริษัท กิตติวิทย์ กรุ๊ป จำกัด

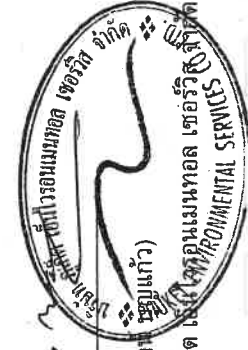

เดือน พฤศจิกายน 2556

(นางสาวจุฑารัตน์ ชูบุญแก้ว)


ผู้อำนวยการด้านสิ่งแวดล้อม บริษัท กิตติวิทย์ กรุ๊ป จำกัด

ตารางที่ 2 สรุปผลกระทบสิ่งแวดล้อม มาตรการป้องกันและแก้ไขผลกระทบสิ่งแวดล้อม และมาตรการติดตามตรวจสอบผลกระทบสิ่งแวดล้อม โครงการ อันทาคีรา รีสอร์ท แอนด์ สปา ของบริษัท กิตติวิสัย จำกัด จำกัด ระบุถึง มาตรการป้องกันและแก้ไขผลกระทบสิ่งแวดล้อม และมาตรการติดตามตรวจสอบผลกระทบสิ่งแวดล้อม โครงการ อันทาคีรา รีสอร์ท แอนด์ สปา ของบริษัท กิตติวิสัย จำกัด จำกัด ระบุถึง มาตรการป้องกันและแก้ไขผลกระทบสิ่งแวดล้อม และมาตรการติดตามตรวจสอบผลกระทบสิ่งแวดล้อม

องค์ประกอบทางสิ่งแวดล้อมและคุณค่าต่างๆ	ผลกระทบต่อสิ่งแวดล้อมที่สำคัญ	มาตรการป้องกันและแก้ไขผลกระทบสิ่งแวดล้อม	มาตรการติดตามตรวจสอบผลกระทบสิ่งแวดล้อม
3.8 การป้องกันอัคคีภัย (ต่อ)	- ระบบท่อน้ำดับเพลิง ประกอบด้วยท่อเย็น ขนาดเส้นผ่านศูนย์กลาง 4 นิ้ว จำนวน 8 ท่อ เป็นระบบเปียกโดยรับน้ำจากถังเก็บน้ำดับเพลิงใต้ดิน ปริมาตร 300 ลูกบาศก์เมตร จำนวน 1 ถัง อยู่บริเวณอาคารต้อนรับ และติดตั้งเครื่องสูบน้ำดับเพลิง (Fire Pump) อัตราการสูบ 2,250 แกลลอน/นาที และเครื่องสูบน้ำรักษาแรงดัน (Jockey Pump) เพื่อส่งต่อไปยังแต่ละชั้นของแต่ละอาคาร - การสำรองน้ำดับเพลิง โครงการรับน้ำจากกรรณิการทุกน้ำเอกชน เพื่อรวบรวมน้ำเข้าสู่ถังเก็บน้ำใต้ดิน จำนวน 1 ป่อ ปริมาตรเก็บกัก 300 ลูกบาศก์เมตร โดยโครงการได้จัดให้มีระบบท่อน้ำและสายฉีด โดยมีน้ำสำหรับดับเพลิงได้นาน 30 นาที ระบบสัญญาณแจ้งเหตุเพลิงไหม้ - แผงควบคุมรวม (Fire Alarm Control Panel : FCP) จะติดตั้งภายในห้องควบคุม (ชั้นที่ 2 ของอาคารบริการ) - แผงแสดงสัญญาณ (Graphic Annunciator : ANN) โครงการจะติดตั้งภายในห้องเครื่อง (ชั้นที่ 1 ของอาคารบริการ) - อุปกรณ์แจ้งเหตุเพลิงไหม้แบบมีกด (Manual Station : M) โดยโครงการจะติดตั้งตามจุดต่างๆ ของแต่ละอาคาร - อุปกรณ์ส่งสัญญาณเพลิงไหม้ด้วยเสียง (Alarm Bell : B) โดยโครงการจะติดตั้งตามจุดต่างๆ ของแต่ละอาคาร - อุปกรณ์ตรวจพบควัน (Smoke Detector : SD) โดยโครงการจะติดตั้งตามจุดต่างๆ ของแต่ละอาคาร	(5) จัดให้มีพนักงานรักษาความปลอดภัย เพื่อดูแลความปลอดภัยให้แก่โครงการ (6) ติดป้ายแสดงวิธีการใช้อุปกรณ์ดับเพลิงอย่างชัดเจนที่จุดติดตั้งทุกจุด (7) จัดทำผังเส้นทางอพยพหนีไฟ ไปยังจุดรวมพลเบื้องต้น ติดไว้บริเวณทางเดินในอาคาร (8) มีการจัดตั้งกรรมการป้องกันอัคคีภัยโดยกำหนดบทบาทหน้าที่ให้ชัดเจน (9) จัดให้มีแผนฉุกเฉินเตรียมการสำหรับกรณีเกิดอัคคีภัย	มาตรการติดตามตรวจสอบผลกระทบสิ่งแวดล้อม

KITTIWAN PHUKET

นางสาวจุฑารัตน์ บุญสุข (นางสาวจุฑารัตน์ บุญสุข)

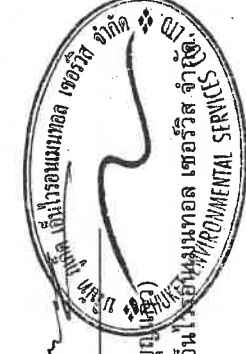


เดือน พฤศจิกายน 2556

(นายชัยพงษ์ ลิขิตอิทธิรักษ์)

กรรมการผู้จัดการ บริษัท กิตติวิสัย จำกัด จำกัด

ตารางที่ 2 สรุปผลกระทบสิ่งแวดล้อม มาตรการป้องกันและแก้ไขผลกระทบสิ่งแวดล้อม และมาตรการติดตามตรวจสอบผลกระทบสิ่งแวดล้อม โครงการ อัญมณีสารีร์ สอรัท แอนด์
 สป่า ของบริษัท กิตติวิทย์ กรุ๊ป จำกัด ระยะดำเนินการ (ต่อ)

องค์ประกอบทาง สิ่งแวดล้อมและคุณค่าต่างๆ	ผลกระทบต่อสิ่งแวดล้อมที่สำคัญ	มาตรการป้องกันและแก้ไขผลกระทบสิ่งแวดล้อม	มาตรการติดตามตรวจสอบ ผลกระทบสิ่งแวดล้อม
3.8 การป้องกันอัคคีภัย (ต่อ)	ป้ายบอกขึ้นและป้ายบอกทางหนีไฟ - โคมไฟป้ายบอกทางออกฉุกเฉิน ทำงานด้วยแบตเตอรี่ หลอดไฟคอมเพิลล์ลูออเรสเซนต์ 1 x 11 W พร้อมอุปกรณ์อัปเดตใหม่ทันที - โคมไฟป้ายบอกทางออกฉุกเฉิน เครื่องสามารถจ่ายกระแสไฟต่อเนื่องนาน 2 ชั่วโมง ติดตั้งสูงจากระดับพื้น 2.25 เมตร เพื่อส่องสว่างให้สามารถมองเห็นได้ชัดเจนหากเกิดกรณีฉุกเฉิน ติดตั้งตามจุดต่างๆ ของแต่ละอาคาร อาคารต้อนรับจะติดตั้งบริเวณโถงต้อนรับ และลิโอบบี้แต่ละระบบไฟส่องสว่างสำรอง - โคมไฟส่องสว่างฉุกเฉิน (Emergency Light) ติดตั้งตามจุดต่างๆ ของแต่ละอาคาร - สายล่อฟ้า - โครงการจะมีระบบป้องกันอันตรายจากฟ้าผ่ากรณีเกิดฟ้าผ่าของอาคารบริเวณหลังคา และติดตั้งสายดินที่ชั้นใต้ดิน โดยทั่วทั้งโครงการ - โครงการจัดให้มีจุดรวมพล จำนวน 3 จุด กระจายอยู่บริเวณพื้นที่ว่าง ซึ่งครอบคลุมโดยรอบพื้นที่โครงการ ดังนี้ ● จุดรวมพลที่ 1 อยู่บริเวณด้านหน้าอาคารบริการ ขนาดพื้นที่ 125.00 ตารางเมตร ● จุดรวมพลที่ 2 อยู่บริเวณด้านหน้าโครงการตรงทางเข้า-ออก ขนาดพื้นที่ 90.00 ตารางเมตร ● จุดรวมพลที่ 3 อยู่บริเวณด้านหน้าโครงการตรงทางเข้า-ออก ขนาดพื้นที่ 220.00 ตารางเมตร		

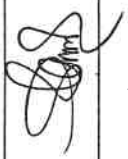

PHUKET CO., LTD.
 เดือน พฤศจิกายน 2556

(นายชัยพงษ์ ลิขิตอิทธิรักษ์)


กรรมการผู้จัดการ บริษัท กิตติวิทย์ กรุ๊ป จำกัด



(นางสาวสุชาดา ชัยพรหมแก้ว)

เดือน พฤศจิกายน 2556

ผู้อำนวยการด้านสิ่งแวดล้อม บริษัท กูเก็ต อัญมณีสารีร์ สอรัท แอนด์ สป่า

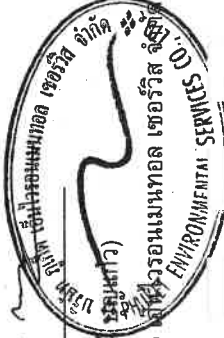

ตารางที่ 2 สรุปผลกระทบสิ่งแวดล้อม มาตรการป้องกันและแก้ไขผลกระทบสิ่งแวดล้อม และมาตรการติดตามตรวจสอบผลกระทบสิ่งแวดล้อม โครงการอันเนื่องมาจากพระราชดำริ (ต่อ)

ตารางที่ 2 สรุปผลกระทบสิ่งแวดล้อม มาตรการป้องกันและแก้ไขผลกระทบสิ่งแวดล้อม และมาตรการติดตามตรวจสอบผลกระทบสิ่งแวดล้อม โครงการ อันดาทีรา รีสอร์ท แอนด์ สปา ของบริษัท กิตติวิทย์ กรุ๊ป จำกัด ระบุการดำเนินการ (ต่อ)

องค์ประกอบทางสิ่งแวดล้อมและคุณค่าต่างๆ	ผลกระทบสิ่งแวดล้อมที่สำคัญ	มาตรการป้องกันและแก้ไขผลกระทบสิ่งแวดล้อม	มาตรการติดตามตรวจสอบผลกระทบสิ่งแวดล้อม
3.8 การป้องกันอัคคีภัย (ต่อ)	สำหรับกรณีที่เกิดเหตุเพลิงไหม้ทางโครงการสามารถขอความช่วยเหลือจากหน่วยงานป้องกัน และบรรเทาสาธารณภัยของเทศบาลเมืองปาดอง โดยมีระยะทางห่างจากพื้นที่โครงการ ประมาณ 3.60 กิโลเมตร ใช้เวลาเดินทางประมาณ 4 นาที จะถึงพื้นที่โครงการ (ขึ้นกับสภาพการจราจรและช่วงเวลาที่เกิดเหตุ) อย่างไรก็ตาม กรณีเกิดเหตุเพลิงไหม้ ยังมีหน่วยงานใกล้เคียงที่ให้ความช่วยเหลือในด้านงานป้องกันและบรรเทาสาธารณภัย ได้แก่ เทศบาลเมืองกะทู้ และเทศบาลตำบลกะรน ซึ่งสามารถให้ความช่วยเหลือในด้านงานป้องกันและบรรเทาสาธารณภัยได้ ดังนั้นผลกระทบด้านนี้จึงอยู่ในระดับต่ำ		
3.9 การระบายอากาศและความร้อน	โครงการมีการติดตั้งเครื่องปรับอากาศแบบแยกส่วน (Air Cooled Split Type) ตามความเหมาะสมกับขนาดของภาระการทำงานทำความเย็น ทั้งนี้จำนวนเครื่องปรับอากาศที่ติดตั้งขึ้นกับขนาดพื้นที่ของห้องนั้นๆ โดยโครงการจะใช้เครื่องปรับอากาศที่มีขนาดความเย็นรวม 449.33 ตัน โครงการจัดให้มีการระบายอากาศภายในตัวอาคารโดยวิธีธรรมชาติและวิธีกล ดังนี้ (1) การระบายอากาศโดยธรรมชาติ ซึ่งจะใช้เฉพาะกับห้องที่มีผิวนำนอกอาคารอย่างน้อยหนึ่งด้านโดยจัดให้มีช่องเปิดสู่ภายนอกอาคารได้ เช่น ประตู หน้าต่างหรือบานเกล็ด โดยโครงการได้จัดให้มีการระบายอากาศโดยวิธีธรรมชาติของตัวอาคารต่างๆ ภายในอาคาร คือ • บริเวณทางเดินในแต่ละชั้นของอาคารจะมีช่องเปิดโล่งที่บันไดเพื่ออากาศสามารถระบายไปได้	(1) ทำความสะอาดเครื่องปรับอากาศเป็นประจำ เพื่อเพิ่มประสิทธิภาพในการทำงาน และยังเป็น การป้องกันการสะสมของเชื้อโรค (2) ดูแลตรวจสอบอุปกรณ์ที่ใช้ระบายอากาศให้ สามารถใช้งานได้อยู่เสมอ (3) ติดตั้งป้ายห้ามติดเครื่องย่นตั้งไว้ภายใน บริเวณที่จอดรถ ให้สามารถสังเกตเห็นได้อย่าง ชัดเจนและทั่วถึง (4) จัดให้มีไม้ยื่นต้นภายในโครงการให้มากที่สุด เพื่อลดความร้อนจากภาวะบรรยากาศของ เครื่องปรับอากาศ	

เดือน พฤษภาคม 2556

นางสาวจุฑารัตน์ บุญเกิด (นางสาวจุฑารัตน์ บุญเกิด)

ผู้อำนวยการด้านสิ่งแวดล้อม บริษัท กูเกิ้ล เอเชียตะวันออกเฉียงใต้


84/136

เดือน พฤษภาคม 2556

นายชัยพงษ์ ลิขิตอิทธิรักษ์ (นายชัยพงษ์ ลิขิตอิทธิรักษ์)

กรรมการผู้จัดการ บริษัท กิตติวิทย์ กรุ๊ป จำกัด

84/136

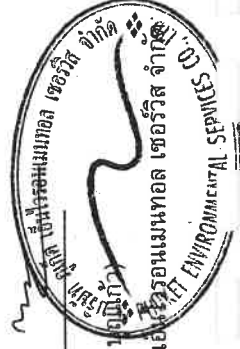

ตารางที่ 2 สรุปผลกระทบสิ่งแวดล้อม มาตรการป้องกันและแก้ไขผลกระทบสิ่งแวดล้อม และมาตรการติดตามสิ่งแวดล้อม โครงการ อันดาคีรา รีสอร์ท แอนด์ สปา ของบริษัท กิตติวิทย์ กรุ๊ป จำกัด ระยะดำเนินการ (ต่อ)

องค์ประกอบทางสิ่งแวดล้อมและคุณค่าต่าง ๆ	ผลกระทบต่อสิ่งแวดล้อมที่สำคัญ	มาตรการป้องกันและแก้ไขผลกระทบสิ่งแวดล้อม	มาตรการติดตามตรวจสอบผลกระทบสิ่งแวดล้อม
3.9 การระบายอากาศและความร้อน (ต่อ)	(3) การระบายอากาศในกรณีที่มีระบบการปรับอากาศ ได้มีการนำอากาศภายนอกเข้ามาในพื้นที่ปรับอากาศ หรือดูดอากาศจากภายนอกในพื้นที่ปรับอากาศออกไปสำหรับห้องนอนแต่ละห้องพักและห้องสำนักงาน มีอัตราการระบายอากาศไม่น้อยกว่า 2 ลูกบาศก์เมตร/ชั่วโมง/ตารางเมตร ห้องออกกำลังกาย มีอัตราการระบายอากาศไม่น้อยกว่า 4 ลูกบาศก์เมตร/ชั่วโมง/ตารางเมตร สำหรับห้องครัวหลัก มีอัตราการระบายอากาศไม่น้อยกว่า 10 ลูกบาศก์เมตร/ชั่วโมง/ตารางเมตร สำหรับความร้อนหรืออุณหภูมิที่สูงขึ้นจากกิจกรรมการดำเนินการนั้น จะเกิดความร้อนที่เกิดขึ้นจากระบบปรับอากาศ โดยโครงการจะใช้ระบบปรับอากาศแบบแยกส่วน (Air Cooled Split Type) โดยจะมีขนาดความเย็นรวมประมาณ 449.33 ตัน จาการยกการคำนวณความร้อนจากเครื่องปรับอากาศ ในภาคผนวก ง-10 จะเห็นได้ว่าการดำเนินการของโครงการ จะทำให้อุณหภูมิผสมของบรรยากาศบริเวณพื้นที่โครงการสูงขึ้นจากเดิม 29.30 องศาเซลเซียส เป็น 30.40 องศาเซลเซียส ซึ่งเป็นอุณหภูมิที่สูงขึ้นเพียงเล็กน้อย คือ 1.10 องศาเซลเซียสเท่านั้น ดังนั้น จึงสามารถสรุปได้ว่าการเกิดขึ้นของโครงการ จะส่งผลกระทบต่อสภาพอากาศโดยรอบโครงการในระดับต่ำ	ประเมินจากจำนวนไม้ยืนต้นที่ปลูกในโครงการมีจำนวน 339 ต้น มีพื้นที่ปลูกไม้ยืนต้นรวม 3,182.70 ตารางเมตร ต้นไม้ภายในโครงการสามารถดูดซับความร้อนได้ประมาณ 15,913,500 กิโลแคลอรี ซึ่งมีปริมาณมากพอที่จะดูดซับปริมาณความร้อนที่ระบายนอกจากเครื่องปรับอากาศ ซึ่งมีปริมาณความร้อนประมาณ 1,494,651 กิโลแคลอรี ดังนั้นโครงการจึงสามารถลดความร้อนที่ระบายออกจากเครื่องปรับอากาศที่ใช้ภายในโครงการได้ทั้งหมด	




KITTIWAN PHUKET
เดือน พฤศจิกายน 2556



(นางสาวจุฑารัตน์ ภูเกตุ)
ผู้อำนวยการด้านสิ่งแวดล้อม บริษัท ภูเก็ต เอ็นไวรอนเม้นทอล เซอร์วิส จำกัด

เดือน พฤศจิกายน 2556

(นายชัยพงษ์ ลิขิตอิทธิรักษ์)
กรรมการผู้จัดการ บริษัท กิตติวิทย์ กรุ๊ป จำกัด

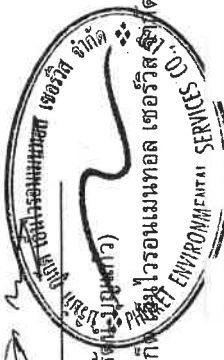

86/136

ตารางที่ 2 สรุปผลกระทบสิ่งแวดล้อม มาตรการป้องกันและแก้ไขผลกระทบสิ่งแวดล้อม และมาตรการติดตามตรวจสอบผลกระทบสิ่งแวดล้อม โครงการอันดามัน รีสอร์ท แอนด์ สปา ของบริษัท กิตติวิทย์ กรุ๊ป จำกัด ระบุถึง ระยะเวลาดำเนินการ (ต่อ)

องค์ประกอบทางสิ่งแวดล้อมและคุณค่าต่างๆ	ผลกระทบต่อสิ่งแวดล้อมที่สำคัญ	มาตรการป้องกันและแก้ไขผลกระทบสิ่งแวดล้อม	มาตรการติดตามตรวจสอบผลกระทบสิ่งแวดล้อม
3.9 การระบายอากาศและความร้อน (ต่อ)	จำนวนผู้อยู่อาศัยในโครงการ พบว่ามีจำนวนผู้อยู่อาศัยสูงสุด 358 คน ในขณะที่โครงการมีพื้นที่ใช้สอยรวมเท่ากับ 13,117.50 ตารางเมตร คิดเป็นความหนาแน่น เท่ากับ 0.026 คน/ตารางเมตร หรือ 37.75 ตารางเมตร/คน ซึ่งจัดว่ามีจำนวนผู้อยู่อาศัยภายในโครงการที่ไม่หนาแน่น ความร้อนที่ระบายออกจากผู้อยู่อาศัยเหล่านี้จะอยู่ในตัวอาคาร ซึ่งมีระบบระบายอากาศและระบบปรับอากาศรองรับอยู่แล้ว จึงไม่มีผลกระทบต่อน้ำที่ภายนอกแต่อย่างใด		
4. คุณภาพชีวิต 4.1 สภาพสังคมและเศรษฐกิจ	เมื่อเปิดดำเนินการ โครงการจะก่อให้เกิดผลดีต่อสภาพเศรษฐกิจโดยรวมของท้องถิ่น เนื่องจากจะมีการจ้างแรงงานท้องถิ่นเข้ามาทำงานภายในโครงการ ซึ่งการจ้างงานพนักงานส่งผลกระทบด้านบวกต่ออาชีพและรายได้ของคนในท้องถิ่นเพียงเล็กน้อย เนื่องจากมีการจ้างงานพนักงานไม่มาก โดยทางโครงการได้จ้างแรงงานในท้องถิ่นเป็นพนักงานเป็นอันดับแรก รวมทั้งส่งเสริม สนับสนุน กิจกรรมทางสังคมต่างๆ ของท้องถิ่น เพื่อสร้างความสัมพันธ์อันดีกับชุมชน จากลักษณะของโครงการและข้อมูลจากการสำรวจด้านสังคมบริเวณโครงการและภายในพื้นที่เขตเทศบาลเมืองปาดอง ที่นำเสนอในหัวข้อผลกระทบสิ่งแวดล้อมทางสังคมในช่วงการดำเนินโครงการนั้น สามารถประเมินผลกระทบทางสังคมที่คาดว่าจะเกิดขึ้นจากการเปิดดำเนินโครงการได้เป็นอย่างดี โครงการ ทั้งนี้ ผลกระทบตามตารางดังกล่าวข้างต้น สอดคล้องกับผลการสำรวจทัศนคติของผู้ที่อยู่โดยรอบ	(1) พิจารณารับประชาชนในท้องถิ่นเพื่อเข้าทำงานก่อน เพื่อเป็นการส่งเสริมการมีรายได้ของประชาชนในท้องถิ่น และสนับสนุนพร้อมส่งเสริมกิจกรรมและประเพณีของท้องถิ่น และกิจกรรมทางศาสนา (2) จัดให้มีเจ้าหน้าที่ของโครงการสำหรับติดตามและประชาสัมพันธ์ รวมถึงรับฟังความคิดเห็นของประชาชนโดยรอบอย่างสม่ำเสมอ (3) กำหนดให้มีระเบียบปฏิบัติควบคุมการอยู่อาศัยของผู้พักอาศัยในโครงการ ได้แก่ - จะต้องไม่นำวัตถุระเบิด วัตถุไวไฟ แก๊สหุงต้ม หรือวัสดุอุปกรณ์ใดๆ อันจะก่อให้เกิดอัคคีภัยได้ เข้ามาภายในบริเวณอาคารโดยเด็ดขาด	-

KITTIWAN PHUKET CO., LTD.

เดือน พฤศจิกายน 2556

(นายชัยพงษ์ ลิขิตอิทธิรักษ์)

กรรมการผู้จัดการ บริษัท กิตติวิทย์ กรุ๊ป จำกัด

87/136

เดือน พฤศจิกายน 2556


(นางสาวจุฑารัตน์ ชื่นชูแก้ว)

ผู้อำนวยการด้านสิ่งแวดล้อม บริษัท กูเก็ท เอ็นไวรอนเม้นทอล เซอร์วิส จำกัด

ENVIRONMENTAL SERVICES

ตารางที่ 2 สรุปผลกระทบสิ่งแวดล้อม มาตรการป้องกันและแก้ไขผลกระทบสิ่งแวดล้อม และมาตรการติดตามสิ่งแวดล้อม โครงการ อันดาดีรา รีสอร์ท แอนด์ สปา ของบริษัท กิตติวิทย์ กิตติวิทย์ จำกัด ระยะเวลาดำเนินการ (ต่อ)


องค์ประกอบทางสิ่งแวดล้อม และคุณค่าต่างๆ	ผลกระทบต่อสิ่งแวดล้อมที่สำคัญ	มาตรการป้องกันและแก้ไขผลกระทบสิ่งแวดล้อม	มาตรการติดตามตรวจสอบผลกระทบสิ่งแวดล้อม
4.1 สภาพสังคมและเศรษฐกิจ (ต่อ) โครงการ โดยส่วนใหญ่มีความห่วงกังวลในประเด็นการ ได้แก่ การจราจร ปัญหาน้ำเสีย และการขาดแคลนน้ำ เป็นต้น ซึ่งโครงการ ต้องปฏิบัติตามมาตรการป้องกันและลดผลกระทบดังกล่าวข้างต้นอย่างเคร่งครัด เพื่อป้องกันและลดผลกระทบที่อาจเกิดขึ้นต่อผู้ที่อยู่โดยรอบ โครงการประกอบกิจการประเภทโรงแรม ในช่วงเปิดดำเนินการ จะมีผู้พักอาศัยประมาณ 313 คน นอกจากนี้โครงการยังมีพนักงานประจำ จำนวน 45 คน โดยพนักงานทั้งหมดไม่ได้พักอาศัยในโครงการ ซึ่งการที่คนจำนวนมากต้องเข้ามาใช้ชีวิตร่วมกัน อาจก่อให้เกิดความขัดแย้งหรือข้อพิพาทซึ่งกันและกัน หรืออาจมีกิจกรรมร่วมกันที่ก่อให้เกิดเสียงดังรบกวนผู้พักอาศัยข้างเคียง ทั้งนี้ คาดว่าปัญหาดังกล่าวจะไม่ส่งผลกระทบต่อผู้พักอาศัยข้างเคียง เนื่องจากในการบริหารจัดการโรงแรมจะกำหนดให้มีระเบียบควบคุมการอยู่อาศัยของผู้พักอาศัยในโครงการ ทั้งนี้ จะเห็นได้ว่าโครงการได้จัดให้มีมาตรการควบคุมการพักอาศัยของผู้ใช้บริการ และให้ผู้ใช้บริการปฏิบัติตามอย่างเคร่งครัด ซึ่งจะทำให้การใช้บริการร่วมกัน เป็นไปอย่างราบรื่นปราศจากข้อขัดแย้งและเสียงดัง ซึ่งจะรบกวนทั้งผู้ใช้บริการภายในโครงการเองและผู้พักอาศัยข้างเคียงโครงการ		- กรณีผ่านเข้า-ออกบริเวณภายในอาคาร โปรดให้ความร่วมมือกับเจ้าหน้าที่ที่ปฏิบัติตามกฎระเบียบที่ฝ่ายจัดการโครงการกำหนดไว้อย่างเคร่งครัด - ห้ามเผาหรือทิ้งเศษอาหาร ขยะหรือสิ่งของต่างๆ ออกไปนอกกระเบื้องห้องพัก และห้ามทิ้งน้ำปุน เศษวัสดุตกแตกก่อสร้าง ผ้าอนามัย และน้ำที่เป็นตะกอนจับแข็ง ลงในท่อระบายน้ำทั้งในสุขภัณฑ์โดยเด็ดขาด - ห้ามกระทำการติดตั้งพัมป์ เครื่องหมายสัญลักษณ์ป้ายโฆษณาทุกชนิด ในบริเวณพื้นที่ส่วนกลางและประตูหน้าต่าง ผนังกระเบื้องหรือส่วนใดภายนอกห้องพัก - ผู้ใช้บริการต้องให้ความร่วมมือกับเจ้าหน้าที่รักษาความปลอดภัย - ปฏิบัติตามกฎหมายระเบียบจราจร การนำรถเข้า-ออกภายในโครงการอย่างเคร่งครัด - ไม่อนุญาตให้ใช้ประโยชน์ห้องพักนำสัตว์เข้ามาเลี้ยงภายในห้องพักและไว้ภายในบริเวณอาคารโดยไม่มีข้อยกเว้น	

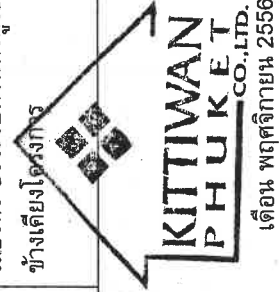

เดือน พฤศจิกายน 2556

(นายพงษ์ ลิขิตอิทธิรักษ์)

กรรมการผู้จัดการ บริษัท กิตติวิทย์ กิตติวิทย์ จำกัด

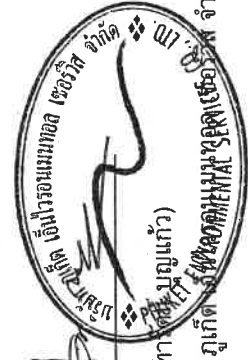

เดือน พฤศจิกายน 2556

(นางสาวจุฑา ลิขิตอิทธิรักษ์)

ผู้อำนวยการด้านสิ่งแวดล้อม บริษัท กิตติวิทย์ กิตติวิทย์ จำกัด

ตารางที่ 2 สรุปผลกระทบสิ่งแวดล้อม มาตรการป้องกันและแก้ไขผลกระทบสิ่งแวดล้อม และมาตรการติดตามตรวจสอบสิ่งแวดล้อม โครงการ อันทาคีรา รีสอร์ท แอนด์ สปา ของบริษัท กิตติวิทย์ กรุ๊ป จำกัด ระบุถึง มาตรการป้องกันและแก้ไขผลกระทบสิ่งแวดล้อม และมาตรการติดตามตรวจสอบผลกระทบสิ่งแวดล้อม โครงการ อันทาคีรา รีสอร์ท แอนด์ สปา ของบริษัท กิตติวิทย์ กรุ๊ป จำกัด ระบุถึง มาตรการป้องกันและแก้ไขผลกระทบสิ่งแวดล้อม และมาตรการติดตามตรวจสอบผลกระทบสิ่งแวดล้อม

องค์ประกอบทางสิ่งแวดล้อม และคุณค่าต่าง ๆ	ผลกระทบต่อสิ่งแวดล้อมที่สำคัญ	มาตรการป้องกันและแก้ไขผลกระทบสิ่งแวดล้อม	มาตรการติดตามตรวจสอบผลกระทบสิ่งแวดล้อม
4.2 อาชีวอนามัยและความปลอดภัย	1. สถานพยาบาล สถานพยาบาลที่ตั้งอยู่ใกล้พื้นที่โครงการมากที่สุด คือ โรงพยาบาลทอง มีระยะห่างจากพื้นที่โครงการประมาณ 3 กิโลเมตร ใช้เวลาเดินทางประมาณ 3 นาที จะถึงพื้นที่โครงการ (ขึ้นกับสภาพการจราจร และช่วงเวลาที่เกิดเหตุ) 2. ระบบความปลอดภัย โครงการได้จัดให้มีเจ้าหน้าที่รักษาความปลอดภัย โดยตรวจตราความปลอดภัยและตรวจตราความปลอดภัยและความเรียบร้อยในโครงการ เพื่อให้ผู้พักอาศัยสามารถติดต่อหรือแจ้งเหตุได้ตลอด 24 ชั่วโมง การทำงานจะแบ่งเป็น 2 ผลัด โดยผลัดที่ 1 เริ่มปฏิบัติงานตั้งแต่เวลา 07.00-19.00 น. และผลัดที่ 2 เริ่มปฏิบัติงานตั้งแต่เวลา 19.00-07.00 น. โดยเจ้าหน้าที่จะสอดส่องดูแลความเรียบร้อยบริเวณรอบๆ อาคาร บริเวณที่จอดรถยนต์ และทางเข้า-ออกของโครงการ นอกจากนี้โครงการจะติดตั้งระบบโทรทัศน์วงจรปิด (Closed Circuit Television System : CCTV) เพื่อเพิ่มความปลอดภัยให้แก่ผู้พักอาศัยภายในโครงการ ซึ่งจะติดตั้งไว้กระจายโดยรอบพื้นที่โครงการ บริเวณทางเข้า-ออก ที่จอดรถ บริเวณถนนภายในโครงการ และบริเวณด้านหน้าและด้านหลังของอาคารต่าง ๆ จำนวน 13 จุด นอกจากนี้โครงการจะติดตั้งไว้เพื่อความปลอดภัยของบุคคลทุกอาคาร	(1) จัดเตรียมเครื่องมือปฐมพยาบาลเบื้องต้น พร้อมทั้งเตรียมพร้อมประสานงานกับโรงพยาบาลเพื่อให้ผู้ได้รับบาดเจ็บส่งโรงพยาบาล หากเกิดอุบัติเหตุรุนแรง (1) จัดให้มีเจ้าหน้าที่รักษาความปลอดภัยให้ปฏิบัติหน้าที่อย่างเคร่งครัด และหมั่นตรวจตราพื้นที่ดูแลความปลอดภัยภายในโครงการตลอด 24 ชั่วโมง หากพบเหตุผิดปกติให้รีบติดต่อขอความช่วยเหลือจากหน่วยงานราชการที่มีหน้าที่ดูแล และบรรเทาสาธารณภัยทันที (2) จัดให้มีพนักงานอยู่ประจำที่อาคารทำการต่างๆ เพื่อให้ผู้พักอาศัยสามารถติดต่อหรือแจ้งเหตุได้ตลอด 24 ชั่วโมง (3) ติดตั้งระบบโทรทัศน์วงจรปิด (Closed Circuit Television System : CCTV) เพื่อเพิ่มความปลอดภัยให้แก่ผู้พักอาศัยภายในโครงการ (4) ติดประกาศแจ้งเบอร์โทรศัพท์ฉุกเฉินของผู้พักอาศัยภายใต้โครงการหรือหน่วยงานราชการที่เกี่ยวข้องไว้อย่างชัดเจนในทุกชั้นในกรณีที่เกิดอัคคีภัย (5) ติดป้ายและนำการใช้อุปกรณ์แต่ละตัว ไว้บริเวณที่ติดตั้งอุปกรณ์ เพื่อให้ผู้อยู่อาศัยสามารถนำมาใช้งานได้ทันที (6) ตรวจสอบประสิทธิภาพของระบบสัญญาณเตือนภัยภายในโครงการ ให้สามารถใช้งานได้	- ตรวจสุขภาพทางการแพทย์ของอุปกรณ์ป้องกันอัคคีภัยทุกชนิด ทุก 6 เดือน ตลอดระยะเวลาดำเนินการ

เดือน พฤศจิกายน 2556

(นางสาวจุฑารัตน์ ใหญ่แก้ว)

ผู้อำนวยการด้านสิ่งแวดล้อม บริษัท กูเกิ้ล จำกัด




เดือน พฤศจิกายน 2556

(นายพิชญ์ ลิขิตสิทธิ์รักษ์)

กรรมการผู้จัดการ บริษัท กิตติวิทย์ กรุ๊ป จำกัด



KITTIWAN PHUKET CO., LTD.

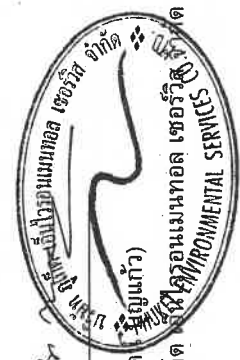

ผู้ชำนาญการด้านสิ่งแวดล้อม บริษัท กูเกิ้ล จำกัด

89/136

ตารางที่ 2 สรุปผลกระทบสิ่งแวดล้อม มาตรการป้องกันและแก้ไขผลกระทบสิ่งแวดล้อม และมาตรการติดตามตรวจสอบผลกระทบสิ่งแวดล้อม โครงการ อันดาติรา รีสอร์ท แอนด์ สปา ของบริษัท กิตติวิทย์ กรุ๊ป จำกัด ระบุการดำเนินการ (ต่อ)

องค์ประกอบทางสิ่งแวดล้อม และคุณค่าต่าง ๆ	ผลกระทบสิ่งแวดล้อมที่สำคัญ	มาตรการป้องกันและแก้ไขผลกระทบสิ่งแวดล้อม	มาตรการติดตามตรวจสอบผลกระทบสิ่งแวดล้อม
4.2 อาชีวอนามัยและความปลอดภัย (ต่อ)	3. สุขภาพ	(1) ตรวจสอบระบบสุขภาพต่าง ๆ ภายในโครงการอย่างสม่ำเสมอ ทั้งระบบบำบัดน้ำเสีย และการจัดการมูลฝอย (2) กำชับให้มีการทำความสะอาดถังขยะ และห้องพักมูลฝอยรวมของโครงการทุกวัน หลังจากเก็บขยะของบริษัทเอกชนเข้ามาทำการเก็บขนมูลฝอย (3) จัดให้แม่บ้านและพนักงานดูแลระบบบำบัดน้ำเสีย สวมใส่ชุดและอุปกรณ์ป้องกันอย่างเหมาะสมทุกครั้งปฏิบัติงาน	
4.3 การจัดการสวะ	โครงการจัดให้มีสวะภายในบริเวณอาคารห้องพัก A-C และอาคารห้องพักแบบวิลล่า 1-18 จำนวน 1 สระ/อาคาร รวมทั้งสิ้น 21 สระ (ความลึกสูงสุดประมาณ 2.00 เมตร) โดยสวะภายในพื้นที่โครงการโครงการจะให้บริการผู้พักอาศัยในพื้นที่โครงการเท่านั้น โดยโครงการจะออกแบบ ดูแล และควบคุมการประกอบกิจการสวะภายในของโครงการ ให้สอดคล้องตามหลักเกณฑ์ด้านสุขลักษณะในการควบคุมการประกอบกิจการสวะภายในหรือกิจการอื่น ๆ ในทำนองเดียวกันตามคำแนะนำของคณะกรรมการสาธารณสุขฉบับที่ 1/2550 ซึ่งจะทำให้สวะภายในได้ผ่านการได้มาตรฐานของกระทรวงสาธารณสุข	(1) ตำแหน่งที่ตั้งของสวะให้อยู่ห่างจากอาคารห้องพัก ขยะรวม และห้องพักขยะของแต่ละอาคาร (2) สวะภายในของโครงการมีการยกระดับขึ้นสูงจากพื้นถนนของโครงการ (3) โครงสร้างของสวะให้น้ำสร้างด้วยคอนกรีตเสริมเหล็ก หรือวัสดุที่มีความมั่นคงแข็งแรง ซึ่มีน้ำไม่ได้ ผนังกั้นเรียบ อยู่ในสภาพดี ทำความสะอาดง่าย (4) จัดให้มีรางระบายน้ำลงมีฝาปิดรอบสวะภายใน ไม่เป็นสนิม แข็งแรง ทำความสะอาดง่าย อยู่ในสภาพดี และไม่มีน้ำล้นออกจากราง (5) จัดให้มีที่ว่างสำหรับใช้เป็นที่เก็บขยะรอบสวะภายใน ไม่ล้น ไม่มีน้ำขัง และทำความสะอาดง่าย (6) จัดให้มีระบบแสงสว่างอย่างเพียงพอทั่วบริเวณสวะภายใน ในกรณีที่มีการเปิดใช้สระในเวลากลางคืน	- ตรวจสอบความเป็นกรด-ด่าง และคลอรีน ร่วมกับส้วมอื่น ๆ วันละ 2 ครั้ง ก่อนเปิดและหลังเปิดบริการ - ตรวจสอบเวลาดำเนินการ - ตรวจสอบโคลิฟอร์มแบคทีเรียทั้งหมด และพีคอกไลต์ฟอร์ม ทุกเดือน ตลอดระยะดำเนินการ - ตรวจสอบความกระด้าง กรดไซยาไนต์ คลอรีน แอมโมเนีย ไนเตรท และจุลินทรีย์หรือตัวบ่งชี้ ทำให้เกิดโรค ทุก 1 ปี ตลอดระยะดำเนินการ

KITTIWAN PHUKET
เดือน พฤษภาคม 2556

(นายพงษ์ ธิติพิทักษ์)
กรรมการผู้จัดการ บริษัท กิตติวิทย์ กรุ๊ป จำกัด

เดือน พฤษภาคม 2556
(นางสาวจุฑาทิพย์ บุญแก้ว)
ผู้อำนวยการด้านสิ่งแวดล้อม บริษัท ภูเก็ต เอ็นไวรอนเมนทอล เซอร์วิส จำกัด
ENVIRONMENTAL SERVICES

ตารางที่ 2 สรุปผลกระทบสิ่งแวดล้อม มาตราการป้องกันและแก้ไขผลกระทบสิ่งแวดล้อม และมาตรการติดตามตรวจสอบผลกระทบสิ่งแวดล้อม โครงการ อีคาดีรา รีสอร์ท แอนด์ สปา ของบริษัท กิตติวิสัย จำกัด จำกัด ระยะเวลาดำเนินการ (ต่อ)

องค์ประกอบทางสิ่งแวดล้อม และคุณค่าต่าง ๆ	ผลกระทบต่อสิ่งแวดล้อมที่สำคัญ	มาตรการป้องกันและแก้ไขผลกระทบสิ่งแวดล้อม	มาตรการติดตามตรวจสอบผลกระทบสิ่งแวดล้อม
4.3 การจัดการสระว่ายน้ำ (ต่อ)	ตำแหน่งที่ตั้งของสระว่ายน้ำของโครงการ ได้ออกแบบให้อยู่ห่างจากอาคารห้องพักรวม ซึ่งอาจทำให้เกิดการปนเปื้อนน้ำในสระว่ายน้ำ น้ำ อีกทั้งสระว่ายน้ำของโครงการจะยกระดับขึ้นสูงจากพื้น เพื่อป้องกันสัตว์ และป้องกันไม่ให้น้ำท่วมเข้ามาในบริเวณสระว่ายน้ำ นอกจากนี้โครงการยังออกแบบให้มีการปลูกไม้ยืนต้นและไม่พุ่มบริเวณทางเดินและระเบียบรอบสระว่ายน้ำ เพื่อเพิ่มความร่มรื่นของพื้นที่และช่วยเพิ่มความเย็นส่วนตัวให้แก่ผู้ใช้บริการ และลดผลกระทบต่อสุขภาพของผู้ใช้บริการ การออกแบบสระว่ายน้ำ จะคำนึงถึงความปลอดภัยของผู้ใช้บริการ โดยจะออกแบบโครงสร้างสระว่ายน้ำที่ทำด้วยคอนกรีตเสริมเหล็กหรือวัสดุที่มีความแข็งแรง น้ำซึมไม่ได้ ผนังเรียบ อยู่ในสภาพดี และทำความสะอาดง่าย มีวางระบายน้ำลงที่มีฝาปิดรอบสระว่ายน้ำ ไม่เป็นสนิม แข็งแรง โดยจะจัดให้มีจัดป้ายบอกความลึกและระดับบอกความลึกที่สามารถมองเห็นได้อย่างชัดเจน และจัดให้มีระบบแสงสว่างอย่างเพียงพอทั่วบริเวณสระว่ายน้ำ ในกรณีที่มีการเปิดใช้สระในเวลากลางคืน นอกจากนั้นบริเวณระเบียบทางเดินรอบสระว่ายน้ำ เลือกใช้เป็นวัสดุที่ไม่ลื่น ไม่ดูดซับน้ำ ทำความสะอาดง่าย และพื้นลาดเอียงเล็กน้อยเพื่อการระบายน้ำที่ดี	(7) จัดให้มีป้ายบอกความลึกและระดับบอกความลึกที่สามารถมองเห็นได้อย่างชัดเจน (8) จัดให้มีการจัดการและควบคุมคุณภาพน้ำสระว่ายน้ำของโครงการให้อยู่ในเกณฑ์มาตรฐาน ตามคำแนะนำของคณะกรรมการสาธารณสุข ฉบับที่ 1/2550 (9) จัดให้มีป้ายระบุว่า "สถานที่เก็บสารเคมีอันตราย" และ "ห้ามเข้า" ซึ่งบริเวณดังกล่าวจะต้องมีการระบายอากาศที่ดี และมีการจัดเก็บสารเคมีเป็นไปตามกฎหมายที่เกี่ยวข้อง (10) จัดให้มีเจ้าหน้าที่ความปลอดภัยประจำสระ (Life guard) โดยอยู่ประจำสระว่ายน้ำตลอดเวลาที่เปิดบริการ (11) จัดให้มีอุปกรณ์ช่วยชีวิต เช่น โฟมช่วยชีวิต ห่วงชูชีพ และไม่ช่วยชีวิต เครื่องช่วยหายใจ เป็นต้น (12) จัดให้มีอุปกรณ์สื่อสารที่สามารถติดต่อบุคคลหรือสถานที่สำคัญ เช่น โรงพยาบาล และสถานีตำรวจ เป็นต้น เพื่อขอความช่วยเหลือกรณีเกิดเหตุฉุกเฉินต่าง ๆ และเปิดประกาศหมายเลขโทรศัพท์ของสถานที่ดังกล่าวไว้ให้เห็นได้ชัดเจน	- จัดบันทึกการทำงานของเจ้าหน้าที่ความปลอดภัยประจำสระว่ายน้ำ (Life guard) โดยอยู่ประจำสระว่ายน้ำตลอดเวลาที่เปิดบริการ ทุกวัน ตลอดระยะเวลาดำเนินการ - ตรวจนับจำนวนและตรวจสภาพการใช้จำนวนของอุปกรณ์ช่วยชีวิต เช่น โฟมช่วยชีวิต ห่วงชูชีพ และไม่ช่วยชีวิต เป็น - ตรวจสภาพกระเบื้องพื้นสระว่ายน้ำและพื้นผิวทางเดินรอบสระว่ายน้ำหากมีรอยแตกหรือชำรุดให้ซ่อมแซมทันที ทุกวัน ตลอดระยะเวลาดำเนินการ

มาตรการติดตามตรวจสอบ
ผลกระทบสิ่งแวดล้อม

มาตรการป้องกันและแก้ไขผลกระทบสิ่งแวดล้อม

ผลกระทบต่อสิ่งแวดล้อมที่สำคัญ

ระกอบทางสิ่งแวดล้อม
และคุณค่าต่างๆ

(7) จัดให้มีป้ายบอกความเสี่ยงและเลขนระดับความเสี่ยงที่สามารถมองเห็นได้อย่างชัดเจน (8) จัดให้มีการจัดการและการควบคุมคุณภาพน้ำสระว่ายน้ำของโครงการให้อยู่ในเกณฑ์มาตรฐาน ตามคำแนะนำของคณะกรรมการสาธารณสุข ฉบับที่ 1/2550 (9) จัดให้มีป้ายระบุว่า "สถานที่เก็บสารเคมีอันตราย" และ "ห้ามเข้า" ซึ่งบริเวณดังกล่าวจะต้องมีการระบายอากาศที่ดี และมีการจัดเก็บสารเคมีเป็นไปตามกฎหมายที่เกี่ยวข้อง (10) จัดให้มีเจ้าหน้าที่ความปลอดภัยประจำสระ (Life guard) โดยอยู่ประจำสระว่ายน้ำตลอดเวลาที่เปิดบริการ (11) จัดให้มีอุปกรณ์ช่วยชีวิต เช่น โฟมช่วยชีวิต ห่วงชูชีพ และไม่ช่วยชีวิต เครื่องช่วยหายใจ เป็นต้น (12) จัดให้มีอุปกรณ์สื่อสารที่สามารถติดต่อบุคคลหรือสถานที่สำคัญ เช่น โรงพยาบาล และสถานีตำรวจ เป็นต้น เพื่อขอความช่วยเหลือกรณีเกิดเหตุฉุกเฉินต่างๆ และปิดประกาศหมายเลขโทรศัพท์ของสถานที่ดังกล่าวไว้ในที่เห็นได้ชัดเจน	- จัดบันทึกการทำงานของเจ้าหน้าที่ความปลอดภัยประจำสระว่ายน้ำ (Life guard) โดยอยู่ประจำสระว่ายน้ำตลอดเวลาที่เปิดบริการ ทุกวัน ตลอดระยะเวลาดำเนินการ - ตรวจนับจำนวนและตรวจสภาพการใช้งานของอุปกรณ์ช่วยชีวิต เช่น โฟมช่วยชีวิต ห่วงชูชีพ และไม่ช่วยชีวิต เป็นต้น ทุกวัน ตลอดระยะเวลาดำเนินการ - ตรวจสภาพกระเบาะป้องกันสระว่ายน้ำและพื้นผิวทางเดินรอบสระว่ายน้ำน้ำหากมีรอยแตกหรือชำรุดให้ซ่อมแซมทันที ทุกวัน ตลอดระยะเวลาดำเนินการ
---	---

ตำแหน่งที่ตั้งของสระว่ายน้ำของโครงการ ได้ออกแบบให้อยู่ห่างจากอาคารห้องพักยวรวม ซึ่งอาจทำให้เกิดการปนเปื้อนน้ำในสระว่ายน้ำ น้ำ อีกทั้งสระว่ายน้ำของโครงการจะยกระดับขึ้นสูงจากพื้น เพื่อป้องกันสัตว์ และป้องกันไม่ให้น้ำท่วมเข้ามาในบริเวณสระว่ายน้ำ นอกจากนี้ โครงการยังออกแบบให้มีการปลูกไม้ยืนต้นและไม่พุ่มบริเวณทางเดิน และระเบียบรองรับสระว่ายน้ำ เพื่อเพิ่มความร่มรื่นของพื้นที่และช่วยเพิ่มความเป็นส่วนตัวให้แก่ผู้ใช้บริการ และลดผลกระทบต่อสุขภาพของผู้ใช้บริการ

การออกแบบสระว่ายน้ำ จะคำนึงถึงความปลอดภัยของ
ผู้ให้บริการ โดยจะออกแบบโครงสร้างสระว่ายน้ำที่ทำความร้อนให้
เร็วและหลีกเลี่ยงวัสดุที่มีความแข็งแรง น้ำซึมไม่ได้ ผสมเรียบ อยู่ใน
ในสภาพดี และทำความสะดวก มีรางระบายน้ำที่ฝาปิดรอบสระ
ว่ายน้ำ ไม่เป็นสนิม แข็งแรง โดยจะจัดให้มีจุดป้ายบอกความลึกและเล
ระดับบอกความลึกที่สามารถมองเห็นได้อย่างชัดเจน และจัดให้มีระบบ
แสงสว่างอย่างเพียงพอทั่วบริเวณสระว่ายน้ำ ในการนี้ที่มีการเปิดใช้สระ
ในเวลากลางคืน นอกจากนั้นบริเวณสระว่ายน้ำ ทำความสะอาดง่าย และพื้นลาด
เลือกใช้เป็นวัสดุที่ไม่ลื่น ไม่ดูดซับน้ำ ไม่ดูดซับน้ำ และพื้นลาด
เอียงเล็กน้อยเพื่อระบายน้ำที่ต

- ตรวจสอบสภาพกระเบื้องพื้นสระ
ว่ายน้ำและพื้นผิวทางเดินรอบ
สระว่ายนํ้าหากมีรอยแตกหรือ
ชำรุดให้ซ่อมแซมทันที ทุกวัน
ตลอดระยะเวลาใช้งาน


เดือน พฤศจิกายน 2556

KITTIWAN PHUKET
CO., LTD.
เดือน พฤศจิกายน 2556

กรรมการผู้จัดการ บริษัท กิตติวัลย์ ภูเก็ต จำกัด
(นายชัยพงษ์ ลิขิตอภิสิทธิ์)

ตารางที่ 2 สรุปผลกระทบสิ่งแวดล้อม มาตรการป้องกันและแก้ไขผลกระทบสิ่งแวดล้อม และมาตรการติดตามตรวจสอบผลกระทบสิ่งแวดล้อม โครงการ ยันดาครีธา รีสอร์ท แอนด์ สปา ของบริษัท กิตติวิสัย กรุ๊ป จำกัด จำกัด ระยะเวลาดำเนินการ (ต่อ)


องค์ประกอบทางสิ่งแวดล้อม และคุณค่าต่าง ๆ	ผลกระทบต่อสิ่งแวดล้อมที่สำคัญ	มาตรการป้องกันและแก้ไขผลกระทบสิ่งแวดล้อม	มาตรการติดตามตรวจสอบผลกระทบสิ่งแวดล้อม
4.3 การจัดการสระว่ายน้ำ (ต่อ)	การจัดการสระเคมีและคุณภาพน้ำสระว่ายน้ำ บริเวณสถานที่เก็บสารเคมี จะจัดให้มีป้ายระบุว่า "สถานที่เก็บสารเคมีอันตราย" และ "ห้ามเข้า" ซึ่งบริเวณดังกล่าวจะต้องมีการระบายอากาศที่ดี และมีการจัดเก็บสารเคมีเป็นไปตามกฎหมายที่เกี่ยวข้อง ซึ่งสารเคมีที่ใช้จะต้องมีฉลากระบุชื่อสารเคมี ส่วนผสม หรือส่วนประกอบที่เป็นอันตราย วิธีการใช้ และวิธีการปฐมพยาบาลในการฉุกเฉิน อีกทั้ง เจ้าของกรรมสิทธิ์หรือเจ้าของห้องชุดจะจัดให้มีเจ้าหน้าที่ที่มีความรู้เกี่ยวกับการควบคุมคุณภาพน้ำ ตรวจสอบคุณภาพน้ำสระว่ายน้ำให้อยู่ในเกณฑ์มาตรฐานของกระทรวงสาธารณสุขเป็นประจำ โครงการจะจัดให้มีเจ้าหน้าที่ความปลอดภัยประจำสระว่ายน้ำ (Life guard) โดยอยู่ประจำสระว่ายน้ำตลอดเวลาที่เปิดบริการ และจัดให้มีอุปกรณ์ช่วยชีวิต เช่น โฟมช่วยชีวิต ห่วงชูชีพ และไม่ช่วยชีวิต เป็นต้น อีกทั้ง โครงการจะจัดให้มีอุปกรณ์สื่อสารที่สามารถติดต่อบุคคลหรือสถานที่สำคัญ เช่น โรงพยาบาล และสถานีตำรวจ เป็นต้น เพื่อขอความช่วยเหลือกรณีเกิดเหตุฉุกเฉินต่างๆ และมีประกาศหมายเลขโทรศัพท์ของสถานที่สำคัญดังกล่าวไว้ให้เห็นได้ชัดเจน	(13) จัดให้มีพนักงานดูแลความสะอาดของห้องน้ำ เป็นประจำทุกวัน ที่เปิดให้บริการ	ผลกระทบบ้างตามตรวจสอบ - ตรวจสอบบริเวณขอบสระและทางเดินรอบสระว่ายน้ำไม่ให้มีน้ำขัง ทุกวัน ตลอดระยะเวลาดำเนินการ - ตรวจสอบป้ายแสดงกฎข้อปฏิบัติสำหรับผู้ใช้สระว่ายน้ำให้มีสภาพดี ไม่ลบเลือน ทุกวัน ตลอดระยะเวลาดำเนินการ - ตรวจสอบอุปกรณ์ไฟฟ้าบริเวณสระว่ายน้ำสภาพการใช้งานหากชำรุดให้แก้ไขทันที ทุกวัน ตลอดระยะเวลาดำเนินการ

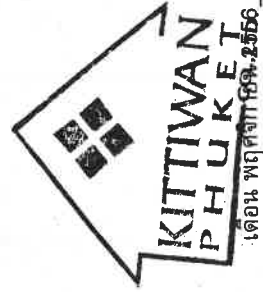

(นายพงษ์ ลิขิตอิทธิรักษ์)

เดือน พฤศจิกายน 2556

(นางสาวจุฑารัตน์ บุญแก้ว)

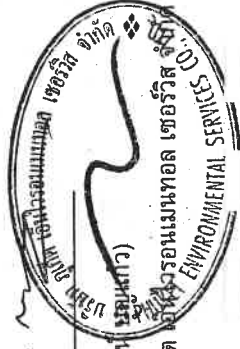

เดือน พฤศจิกายน 2556

กรรมการผู้จัดการ บริษัท กิตติวิสัย กรุ๊ป จำกัด

ตารางที่ 2 สรุปผลกระทบสิ่งแวดล้อม มาตรการป้องกันและแก้ไขผลกระทบสิ่งแวดล้อม และมาตรการติดตามตรวจสอบผลกระทบสิ่งแวดล้อม โครงการ อันทาคีรา รีสอร์ท แอนด์ สปา ของบริษัท กิตติวิทย์ กรุ๊ป จำกัด ระบุถึง วัตถุประสงค์ มาตรการป้องกันและแก้ไขผลกระทบสิ่งแวดล้อม และมาตรการติดตามตรวจสอบผลกระทบสิ่งแวดล้อม โครงการ อันทาคีรา รีสอร์ท แอนด์ สปา ของบริษัท กิตติวิทย์ กรุ๊ป จำกัด ระบุถึง วัตถุประสงค์ มาตรการป้องกันและแก้ไขผลกระทบสิ่งแวดล้อม และมาตรการติดตามตรวจสอบผลกระทบสิ่งแวดล้อม


องค์ประกอบทางสิ่งแวดล้อม และคุณค่าต่างๆ	ผลกระทบต่อสิ่งแวดล้อมที่สำคัญ	มาตรการป้องกันและแก้ไขผลกระทบสิ่งแวดล้อม	มาตรการติดตามตรวจสอบผลกระทบสิ่งแวดล้อม
4.4 สุขภาพ	การประเมินผลกระทบทางสุขภาพจะประเมินตามแนวทางการประเมินผลกระทบทางสุขภาพในรายงานการวิเคราะห์ผลกระทบสิ่งแวดล้อมของประเทศไทยเป็นแนวทางในการศึกษา (สำนักวิเคราะห์ผลกระทบสิ่งแวดล้อม สำนักงานนโยบายและแผนทรัพยากรธรรมชาติและสิ่งแวดล้อม, กันยายน 2550) ซึ่งมีขั้นตอนต่างๆ ได้แก่ การกลั่นกรองในโครงการ (Screening) การกำหนดขอบเขตการศึกษา (Scoping) และการประเมินผลกระทบ (Assessment) การประเมินผลกระทบจากการดำเนินโครงการในระยะดำเนินการที่อาจส่งผลกระทบต่อสุขภาพ ในด้านคุณภาพอากาศ ระดับเสียง ความสั่นสะเทือน การบำบัดน้ำเสีย การจัดการขยะมูลฝอย สภาพเศรษฐกิจและสังคม อาชีวอนามัยและความปลอดภัย พิจารณาถึงปัจจัยที่สำคัญที่อาจมีผลกระทบต่อสุขภาพ คือ • สิ่งคุกคามทางกายภาพ ได้แก่ ฝุ่นละออง ระดับเสียง และความสั่นสะเทือน เป็นต้น • สิ่งคุกคามทางชีวภาพ ได้แก่ แมลงวัน แบริเรีย และปรสิต เป็นต้น • สิ่งคุกคามต่อจิตใจ ได้แก่ ความเครียด ความกังวล และความวิตกกังวล เป็นต้น		



เดือน พฤศจิกายน 2556

(นายชัยพงษ์ ลิขิตทิพย์)

กรรมการผู้จัดการ บริษัท กิตติวิทย์ กรุ๊ป จำกัด

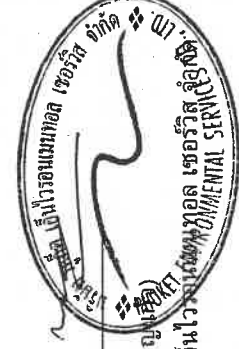


เดือน พฤศจิกายน 2556

(นางสาวจุฑารัตน์ บุญเกิด)

ผู้อำนวยการด้านสิ่งแวดล้อม บริษัท กูเกิ้ล เอ็นไวรอนเม้นท์ เซอร์วิส จำกัด


ตารางที่ 2 สรุปผลกระทบสิ่งแวดล้อม มาตรการป้องกันและแก้ไขผลกระทบสิ่งแวดล้อม และมาตรการติดตามตรวจสอบผลกระทบสิ่งแวดล้อม โครงการ อันดาคีรา รีสอร์ท แอนด์ สปา ของบริษัท กิตติวิทย์ กรุ๊ป จำกัด ระบุประเด็นการ (ต่อ)

องค์ประกอบทางสิ่งแวดล้อม และคุณค่าต่าง ๆ	ผลกระทบต่อสิ่งแวดล้อมที่สำคัญ	มาตรการป้องกันและแก้ไขผลกระทบสิ่งแวดล้อม	มาตรการติดตามตรวจสอบผลกระทบสิ่งแวดล้อม
4.4 สุขภาพ (ต่อ)	1. โรคระบบทางเดินหายใจ เช่น - โรคภูมิแพ้ - โรคหอบหืด 2. โรคที่เป็นพาหะนำโรค เช่น - โรคกาฬโรค	(1) ล้างทำความสะอาดรองรับน้ำเครื่องปรับอากาศ (2) จัดให้มีการถ่ายเทอากาศหมุนเวียนจากภายนอกอาคาร โดยออกแบบอาคารให้มีช่องเปิดโล่ง เช่น ประตู หน้าต่าง เพื่อให้อากาศถ่ายเทได้สะดวก (3) ล้างทำความสะอาดถนน และที่จอดรถในโครงการอย่างสม่ำเสมอ (4) ติดป้ายให้ผู้พักอาศัยดับเครื่องยนต์ในกรณีที่ไม่มีการขับเคลื่อน เช่น กรณีที่จอดรถของผู้พักอาศัยคนอื่น และลดความเร็วของยานพาหนะภายในโครงการเพื่อลดปัญหาเรื่องฝุ่นฟุ้งกระจาย (5) จัดพื้นที่สีเขียวโดยรอบพื้นที่โครงการ รวมทั้งรักษาและเพิ่มพื้นที่สีเขียวบริเวณพื้นที่ว่าง เพื่อให้ช่วยดูดซับมลสารที่เกิดจากยานพาหนะที่เข้ามาในพื้นที่โครงการ (6) จำกัดความเร็วของรถภายในโครงการ เพื่อป้องกันการฟุ้งกระจายของฝุ่นบริเวณผิวถนน โดยติดป้ายจำกัดความเร็ว (1) จัดเก็บขยะมูลฝอยในถังที่พร้อมรับที่ทำด้วยวัสดุแข็งแรง ใช้งานได้ดีไม่รั่วซึม มีฝาปิดมิดชิด หรือเก็บมูลฝอยใส่ถุงดำก่อนนำไปกำจัด (2) ทำความสะอาดท่อน้ำทิ้ง ไม่ให้เศษอาหารค้างหรืออุดตัน (3) กำหนดหน่ววิธี วางกาดักหนูหรือสารเคมีชนิดตายช้า โดยวางในบริเวณที่อยู่อาศัยหากิน ท่อน้ำทิ้ง และในบริเวณที่มีประวัติเคยพบเห็นหนู และจัดให้มีการตรวจสอบและเก็บซากอย่างสม่ำเสมอ	-

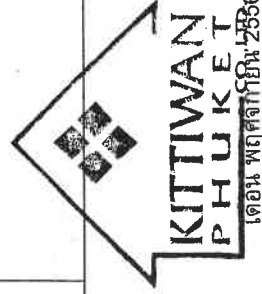

(นายชัยพงษ์ ลิขิตอิทธิรักษ์)

กรรมการผู้จัดการ บริษัท กิตติวิทย์ กรุ๊ป จำกัด

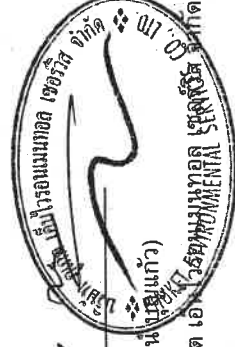


เดือน พฤศจิกายน 2556

(นางสาวจุฑารัตน์ บุญแก้ว)

ผู้อำนวยการด้านสิ่งแวดล้อม บริษัท กิตติวิทย์ กรุ๊ป จำกัด

ตารางที่ 2 สรุปผลกระทบสิ่งแวดล้อม มาตรการป้องกันและแก้ไขผลกระทบสิ่งแวดล้อม และมาตรการติดตามตรวจสอบผลกระทบสิ่งแวดล้อม โครงการ อหาคีรา ริสอร์ท แอนด์ สปา ของบริษัท กิตติวิสัย กรุ๊ป จำกัด จำกัด ระยะเวลาดำเนินการ (ต่อ)

องค์ประกอบทางสิ่งแวดล้อม และคุณค่าต่าง ๆ	ผลกระทบต่อสิ่งแวดล้อมที่สำคัญ	มาตรการป้องกันและแก้ไขผลกระทบสิ่งแวดล้อม	มาตรการติดตามตรวจสอบ ผลกระทบสิ่งแวดล้อม
4.4 สุขภาพ (ต่อ)	3. โรคที่แมลงสาบเป็นพาหะนำโรค เช่น ■ โรคระบบทางเดินอาหาร ■ โรคระบบลำไส้ ■ โรคท้องเสีย ■ โรคผิวหนัง ■ โรคตับอักเสบ 4. โรคที่ยุงเป็นพาหะนำโรค เช่น ■ โรคไข้เลือดออก ■ โรคไข้มาลาเรีย ■ โรคเท้าช้าง ■ โรคไข้สมองอักเสบ	(1) ปิดห้องพักขยะให้สนิท (2) เก็บอาหารสดและอาหารแห้งในภาชนะที่ปิดมิดชิด (3) ดูแลและรักษาความสะอาดบริเวณห้องพักขยะอย่างสม่ำเสมอ (4) จัดเจ้าหน้าที่รักษาความสะอาดห้องส้วมและห้องอาบน้ำ (5) ใช้สารเคมีที่มีความปลอดภัยฉีดพ่นภายในและบริเวณห้องพักทุก 1 เดือน (1) ปิดปากภาชนะเก็บขยะอย่างมิดชิด เพื่อไม่ให้ยุงเข้าไปวางไข่ (2) สำรวจและกำจัดแหล่งลูกน้ำยุงลายบริเวณโครงการเป็นประจำ (3) จัดให้มีเจ้าหน้าที่สาธารณสุขเข้ามาฉีดพ่นยา ในกรณีที่เกิดโรค ใช้เลื่อยออกกระบาด หรือพ่นยาผู้ช่วยบริเวณโครงการ (4) เก็บทำลายเศษวัสดุต่างๆ เช่น ขวด ใ ห และกระป๋อง เป็นต้น หรือคลุมให้มิดชิดเพื่อไม่ให้ยุงรับน้ำได้ จะช่วยกำจัดแหล่งเพาะพันธุ์ยุงได้ดี (5) บริเวณที่ปลูกต้นไม้ หากมีต้นไม้หนาแน่นเกินไปให้ตัดกิ่งไม้ เพราะยุงจะชอบเกาะพักอยู่ในที่มืดๆ อับๆ ควรแก้ไขให้โปร่งมากขึ้น (6) ขุดลอกตะกอนในส่วนของการระบายน้ำ โดยรอบโครงการเพื่อป้องกันไม่ให้เกิดน้ำขัง และสามารถระบายน้ำออกได้ดีไม่ให้เกิดการอุดตัน	- ตรวจสอบและทำลายแหล่งเพาะพันธุ์ลูกน้ำยุงลาย ทุกเดือนตลอดช่วงดำเนินการ

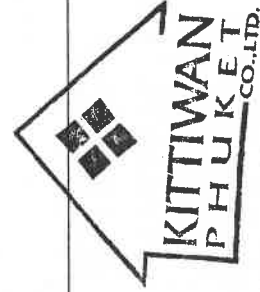


เดือน พฤศจิกายน 2556

(นายชัยพงษ์ ลิขิตโอฬารักษ์)

กรรมการผู้จัดการ บริษัท กิตติวิสัย กรุ๊ป จำกัด

95/136

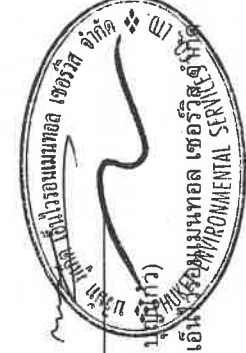


เดือน พฤศจิกายน 2556

(นางสาวจุฑารัตน์ บุญแก้ว)

ผู้อำนวยการด้านสิ่งแวดล้อม บริษัท กิตติวิสัย กรุ๊ป จำกัด

ตารางที่ 2 สรุปผลกระทบสิ่งแวดล้อม มาตรการป้องกันและแก้ไขผลกระทบสิ่งแวดล้อม และมาตรการติดตามตรวจสอบผลกระทบสิ่งแวดล้อม โครงการ อันดาศิรา รีสอร์ท แอนด์ สปา ของบริษัท กิตติวัฒน์ กิตติวัฒน์ จำกัด ระยะดำเนินการ (ต่อ)

องค์ประกอบทางสิ่งแวดล้อม และคุณค่าต่าง ๆ	ผลกระทบสิ่งแวดล้อมที่สำคัญ	มาตรการป้องกันและแก้ไขผลกระทบสิ่งแวดล้อม	มาตรการติดตามตรวจสอบผลกระทบสิ่งแวดล้อม
4.4 สุขภาพ (ต่อ)	5. โรคผิวหนัง	(1) น้ำเสียที่ผ่านการบำบัดแล้วนำมารดน้ำต้นไม้ โดยโครงการได้ออกแบบท่อรดน้ำต้นไม้เป็นระบบกiosk (2) มีการฉีดพ่นยาให้ผู้ที่อาศัยบริเวณใกล้เคียงที่ไม่มีมีการขับเคลื่อน เช่น กรณีที่จอดรถผู้พักอาศัยคนอื่น และลดความเร็วของยานพาหนะภายในโครงการเพื่อลดปัญหาเรื่องฝุ่นฟุ้งกระจาย (3) จัดพื้นที่สีเขียวโดยรอบพื้นที่โครงการ รวมทั้งรักษาและเพิ่มพื้นที่สีเขียวบริเวณพื้นที่ว่าง เพื่อให้ช่วยดูดซับมลสารที่เกิดจากยานพาหนะที่เข้ามาในพื้นที่โครงการ (4) จำกัดความเร็วของรถภายในโครงการ เพื่อป้องกันการฟุ้งกระจายของฝุ่นบริเวณผิวถนน โดยติดตั้งป้ายจำกัดความเร็ว	-
	6. โรคเครียด ซึ่งจะนำไปสู่โรค ▪ โรคนอนไม่หลับ ▪ โรคแผลในกระเพาะอาหาร ▪ โรคประสาท	(1) ทำความสะอาดเครื่องปรับอากาศเป็นประจำ เพื่อเพิ่มประสิทธิภาพในการทำงาน และยังเป็นการป้องกันการสะสมของเชื้อโรค (2) ติดตั้งป้ายห้ามติดเครื่องย่นทิ้งไว้ภายในบริเวณที่จอดรถ ให้สามารถสังเกตเห็นได้อย่างชัดเจนและทั่วถึง (3) จัดให้มีไม้ย่นภายในโครงการให้มากที่สุด เพื่อลดความร้อนจากการระบายอากาศของเครื่องปรับอากาศ (4) ในการจัดพื้นที่สีเขียวให้มีการปลูกไม้ยืนต้นที่สอดคล้องกับสภาพพื้นที่ในบริเวณพื้นที่ว่างของโครงการ	- ตรวจสอบการทำความสะอาดเครื่องปรับอากาศเป็นประจำ ทุก 6 เดือนตลอดระยะเวลาดำเนินการ - จัดให้มีเจ้าหน้าที่ดูแลรักษาพื้นที่สีเขียวให้มีสภาพน่าอยู่เสมอ ทุกเดือน ตลอดช่วงดำเนินการ

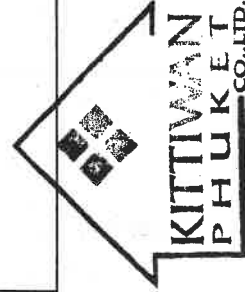

เดือน พฤศจิกายน 2556

(นายชัยพงษ์ ลิขิตอิทธิรักษ์)

กรรมการผู้จัดการ บริษัท กิตติวัฒน์ จำกัด

เดือน พฤศจิกายน 2556


(นางสาวจุฑารัตน์ คุ้มแก้ว)

96/136

ผู้อำนวยการด้านสิ่งแวดล้อม บริษัท เอ็นโคโนมิกัล เซอร์วิส จำกัด
ENKONOMICAL SERVICES CO., LTD.


ตารางที่ 2 สรุปผลกระทบสิ่งแวดล้อม มาตรการป้องกันและแก้ไขผลกระทบสิ่งแวดล้อม มาตรการตรวจสอบผลกระทบสิ่งแวดล้อม โครงการ อินดาฮีรา รีสอร์ท แอนด์ สปา ของบริษัท กิตติวิทย์ กรุ๊ป จำกัด จำกัด ระยะเวลาดำเนินการ (ต่อ)

องค์ประกอบทาง สิ่งแวดล้อมและคุณค่าต่างๆ	ผลกระทบสิ่งแวดล้อมที่สำคัญ	มาตรการป้องกันและแก้ไขผลกระทบสิ่งแวดล้อม	มาตรการติดตามตรวจสอบ ผลกระทบสิ่งแวดล้อม
4.4 สุขภาพ (ต่อ)	6. โรคเครียด (ต่อ)	(5) โครงการได้จัดให้มีพื้นที่สีเขียวคิดเป็นพื้นที่ทั้งหมด 5,533.70 ตารางเมตร (ร้อยละ 40.71 ของพื้นที่โครงการ) (6) จัดให้มีเจ้าหน้าที่ดูแลรักษาพื้นที่สีเขียวให้มีสภาพน่าอยู่อยู่เสมอ เพื่อความสวยงามและความปลอดภัยของผู้พักอาศัย	
	7. อุบัติเหตุ	(1) จัดให้มีระบบป้องกันและแจ้งเตือนภัยของโครงการให้เป็นไปตามข้อกำหนดของกฎกระทรวง ฉบับที่ 39 (พ.ศ. 2537) กฎกระทรวง ฉบับที่ 47 (พ.ศ. 2540) และกฎกระทรวง ฉบับที่ 55 (พ.ศ. 2543) ออกตามความในพระราชบัญญัติควบคุมอาคาร พ.ศ. 2522 (2) ตรวจสอบความพร้อมและประสิทธิภาพการทำงานของระบบป้องกันและระงับภัยเป็นประจำทุก 6 เดือน หรือตามข้อกำหนดอายุการใช้งานของผลิตภัณฑ์/อุปกรณ์นั้น (3) จัดให้มีการซ้อมป้องกันภัย และการใช้อุปกรณ์ดับเพลิงภายในโครงการอย่างน้อยปีละ 1 ครั้ง แก่พนักงานของโครงการ เพื่อให้พนักงานและเจ้าหน้าที่ของโครงการเกิดความคุ้นเคย สามารถรับมือกับเหตุการณ์ที่อาจจะเกิดขึ้น รวมทั้งสามารถปฏิบัติงานและใช้เครื่องมือ/อุปกรณ์ต่างๆ ได้อย่างถูกต้อง (4) จัดให้มีพนักงานรักษาความปลอดภัย เพื่อดูแลความปลอดภัยในพื้นที่โครงการ (5) ตัดบ้ายแสดงวิธีการใช้อุปกรณ์ดับเพลิงอย่างชัดเจนที่จุดติดตั้งทุกจุด	

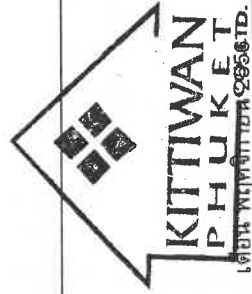

(นายชัยพงษ์ ลิขิตวิทย์พิทักษ์)

กรรมการผู้จัดการ บริษัท กิตติวิทย์ กรุ๊ป จำกัด

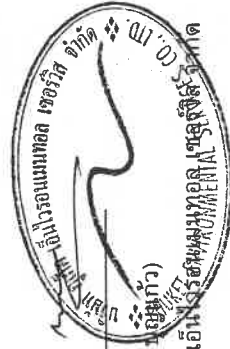


เดือน พฤศจิกายน 2556

(นางสาวจุฑารัตน์ บุญแก้ว)

ผู้อำนวยการด้านสิ่งแวดล้อม บริษัท กูเกิ้ล เอ็นจิเนียริ่งแอนด์โซลูชัน จำกัด

ตารางที่ 2 สรุปผลกระทบสิ่งแวดล้อม มาตรการป้องกันและแก้ไขผลกระทบสิ่งแวดล้อม และมาตรการติดตามตรวจสอบผลกระทบสิ่งแวดล้อม โครงการ อันทาคีรา รีสอร์ท แอนด์ สปา ของบริษัท กิตติวิทย์ กรุ๊ป จำกัด ระยะเวลาดำเนินการ (ต่อ)

องค์ประกอบทาง สิ่งแวดล้อมและคุณค่าต่าง ๆ	ผลกระทบต่อสิ่งแวดล้อมที่สำคัญ	มาตรการป้องกันและแก้ไขผลกระทบสิ่งแวดล้อม	มาตรการติดตามตรวจสอบ ผลกระทบสิ่งแวดล้อม
4.4 สุขภาพ (ต่อ)	7. อุบัติเหตุ (ต่อ)	(6) จัดทำผังเส้นทางความปลอดภัยไฟ ไปยังจุดรวมพลเบื้องต้น ติดไว้บริเวณทางเดินในอาคาร (7) จัดตั้งกรรมการป้องกันอัคคีภัยโดยกำหนดบทบาทหน้าที่ (8) จัดให้มีแผนฉุกเฉินเตรียมการสำหรับกรณีเกิดอัคคีภัย (9) จัดให้มีระบบการจราจรที่ปลอดภัย โดยติดตั้งป้ายแสดงทิศทางเดินรถเข้า-ออกภายในพื้นที่โครงการ (10) ติดตั้งป้ายกั้นความปลอดภัยบริเวณทางเข้า-ออกพื้นที่โครงการ โดยจัดให้เจ้าหน้าที่รักษาความปลอดภัยคอยควบคุมดูแลและตรวจรถเข้า-ออกตลอดเวลา (12) จัดให้มีระบบไฟฟ้าส่องสว่าง บริเวณทางเข้า-ออกโครงการ และทางจราจรให้เพียงพอ (13) ติดตั้งป้ายโครงการ ลูกศรแสดงทิศทางบริเวณเข้า-ออกโครงการ ที่สามารถมองเห็นได้ชัดเจนและในออกโครงการ ที่สามารถมองเห็นได้ก่อนเข้าสู่โครงการได้ อย่างปลอดภัย	

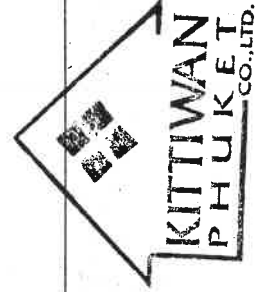

เดือน พฤศจิกายน 2556

(นายชัยพงษ์ ลิขิตอิทธิรักษ์)

กรรมการผู้จัดการ บริษัท กิตติวิทย์ กรุ๊ป จำกัด

98/136

เดือน พฤศจิกายน 2556

(นางสาวจุฑารัตน์ ชื่นนิภาว)

ผู้อำนวยการด้านสิ่งแวดล้อม บริษัท กิตติวิทย์ กรุ๊ป จำกัด

ENVIRONMENTAL SPECIALIST

ตารางที่ 2 สรุปผลกระทบสิ่งแวดล้อม มาตรการป้องกันและแก้ไขผลกระทบสิ่งแวดล้อม และมาตรการติดตามสิ่งแวดล้อม โครงการ อันดาดีรา รีสอร์ท แอนด์ สปา ของบริษัท กิตติวิทย์ กรุ๊ป จำกัด ระบุถึง มาตรการป้องกันและแก้ไขผลกระทบสิ่งแวดล้อม และมาตรการติดตามสิ่งแวดล้อม โครงการ อันดาดีรา รีสอร์ท แอนด์ สปา ของบริษัท กิตติวิทย์ กรุ๊ป จำกัด ระบุถึง มาตรการป้องกันและแก้ไขผลกระทบสิ่งแวดล้อม และมาตรการติดตามสิ่งแวดล้อม

องค์ประกอบทางสิ่งแวดล้อมและคุณค่าต่าง ๆ	ผลกระทบต่อสิ่งแวดล้อมที่สำคัญ	มาตรการป้องกันและแก้ไขผลกระทบสิ่งแวดล้อม	มาตรการติดตามตรวจสอบผลกระทบสิ่งแวดล้อม
4.5 ทัศนียภาพ	การใช้ประโยชน์ที่ดินโดยรอบโครงการ พบว่า พื้นที่ส่วนใหญ่ใช้ประโยชน์เป็นพื้นที่บริการท่องเที่ยว พื้นที่อยู่อาศัย และพื้นที่ไม้พุ่ม/ป่าละเมาะ จากการตรวจสอบแหล่งโบราณสถานทางกรมศิลปากรได้ประกาศขึ้นทะเบียนแหล่งโบราณสถานแห่งประเทศไทยประกาศในราชกิจจานุเบกษาพบว่า บริเวณพื้นที่โครงการ และพื้นที่ใกล้เคียงในรัศมี 1 กิโลเมตร ไม่พบแหล่งโบราณคดี แหล่งโบราณสถาน หรือสถานที่ที่มีความสำคัญทางประวัติศาสตร์แต่อย่างใด นอกจากนี้ จากข้อมูลแหล่งธรรมชาติอันควรอนุรักษ์ในจังหวัดภูเก็ต ตามมติคณะรัฐมนตรี เมื่อวันที่ 7 พฤศจิกายน 2532 พบว่า บริเวณพื้นที่โครงการ และพื้นที่ใกล้เคียงในรัศมี 1 กิโลเมตร ไม่พบแหล่งธรรมชาติอันควรอนุรักษ์แต่อย่างใด โดยแหล่งธรรมชาติอันควรอนุรักษ์ที่อยู่ใกล้โครงการมากที่สุด คือ หาดป่าตอง มีระยะห่างจากพื้นที่โครงการประมาณ 1.52 กิโลเมตร สำหรับการออกแบบของโครงการมุ่งเน้นไปที่ความสอดคล้องและความกลมกลืนกับสภาพแวดล้อม ดังนั้น โครงการจึงได้ออกแบบทั้งในส่วนฝั่งบริเวณรวมของโครงการและอาคารแต่ละหลังโดยหลีกเลี่ยงการทำลายธรรมชาติที่เป็นอยู่ภายในพื้นที่โครงการให้มากที่สุด โดยการวางอาคารส่วนใหญ่จะหันมองทัศนียภาพของทะเลเป็นหลัก ทั้งนี้ การออกแบบอาคารเป็นแบบเรียบง่ายในสไตล์ร่วมสมัย โดยผนังก่ออิฐมวลเบา ฝ้าเพดานใช้วัสดุสีขาวและสีน้ำตาล ออกแนว Earth Tone และบริเวณพื้นที่จอดรถออกแบบให้มีการปลูกหญ้าเทียม เพื่อให้กลมกลืนกับธรรมชาติและลดการส่งผ่านความร้อนมายังภายในอาคาร นอกจากนี้ ตัว	(1) ในการจัดพื้นที่สีเขียวให้มีการปลูกไม้ยืนต้นที่สอดคล้องกับสภาพพื้นที่ในบริเวณพื้นที่ว่างของโครงการ (2) จัดให้มีพื้นที่สีเขียวคิดเป็นพื้นที่ทั้งหมด 5,533.70 ตารางเมตร (ร้อยละ 40.71 ของพื้นที่โครงการ) (3) จัดให้มีเจ้าหน้าที่ดูแลรักษาพื้นที่สีเขียวให้มีสภาพน่าดูอยู่เสมอ เพื่อความสวยงามและความปลอดภัยของผู้พักอาศัย	-

KITTIWAN PHUKET
เดือน พฤศจิกายน 2556

(นายชัยพงษ์ ลิขิตวิทยัทธิก)

กรรมการผู้จัดการ บริษัท กิตติวิทย์ กรุ๊ป จำกัด

99/136



เดือน พฤศจิกายน 2556

(นางสาวจุฑารัตน์ บุญศิริ)

ผู้อำนวยการด้านสิ่งแวดล้อม บริษัท กูเกิ้ล เอเชียตะวันออกเฉียงใต้ จำกัด

ตารางที่ 2 สรุปผลกระทบสิ่งแวดล้อม มาตราการป้องกันและแก้ไขผลกระทบสิ่งแวดล้อม และมาตรการติดตามตรวจสอบผลกระทบสิ่งแวดล้อม โครงการ อีโคคาร์ รีไซเคิล แอนด์ สปา ของบริษัท กิตติวิสัย จำกัด ระบุแจ้งการ (ต่อ)

องค์ประกอบทาง สิ่งแวดล้อมและคุณค่าต่าง ๆ	ผลกระทบต่อสิ่งแวดล้อมที่สำคัญ	มาตรการป้องกันและแก้ไขผลกระทบ สิ่งแวดล้อม	มาตรการติดตามตรวจสอบ ผลกระทบสิ่งแวดล้อม
4.5 ทัศนียภาพ (ต่อ)	อาคารตกแต่งบางส่วนด้วยไม้ หรือวัสดุทดแทนไม้ และงานตกแต่งผนังในบางจุด เป็นสีเขียวแนวระดับชั้น อีกทั้ง การออกแบบอาคารจะกำหนดความสูงของแต่ ละอาคารให้ลดหลั่นแตกต่างกันไปตามตำแหน่งการควบคุมความสูง เพื่อสร้าง ความโปร่งและลดความรู้สึกลบหน่นของโครงการ สำหรับวัสดุหลักของโครงการ คือ คอนกรีต และกระจกซึ่งเป็นวัสดุที่หาได้ทั่วไปและขายน่ายได้ง่าย รวมทั้ง ออกแบบห้องพักให้มีความเป็นส่วนตัวมากที่สุด ซึ่งจัดให้มีการระบายอากาศตาม ธรรมชาติโดยจัดให้มีระเบียงเปิดโล่ง อีกทั้ง ยังได้จัดให้มีสระว่ายน้ำ เพื่อให้ผู้พัก อาศัยได้พักผ่อนและทำกิจกรรมและเข้าพักรายในโครงการ นอกจากนี้ การจัดภูมิสถาปัตยกรรมมีทั้งส่วนที่เป็นภูมิทัศน์แข็ง (Hardscape) และภูมิทัศน์นุ่ม (Softscape) โดยแนวคิดการจัดภูมิสถาปัตยกรรมใน ส่วนของ Hardscape ส่วนใหญ่เป็นการตกแต่งพื้นผิวของสระว่ายน้ำ และทางเดิน ส่วนแนวคิดการจัดภูมิสถาปัตยกรรมในส่วนของ Softscape นั้นเน้นการตกแต่ง ด้วยต้นไม้ โดยยังคงรักษาด้านไม้เดิมไว้ให้มากที่สุด รวมทั้งจะมีการปลูกไม้ยืนต้น ใหม่เพิ่มเติมภายในโครงการ คิดเป็นจำนวนไม้ยืนต้นทั้งสิ้น 339 ต้น โดยแบ่งเป็น ต้นไม้เดิม 48 ต้น ได้แก่ ต้นตีนเป็ด ต้นปอ ต้นตะเคา ต้นยางพารา ต้นหว้า ต้นมะรุ่ย ต้นยอ ต้นปาล์ม ต้นหมากเป็นกอ และต้นไม้อื่นๆ และไม้ที่ปลูกใหม่ 291 ต้น ได้แก่ ต้นประดู่แดง ต้นปืป ต้นมะฮอกกานี ต้นเสม็ดแดง ต้นหางนกยูงฝรั่ง และต้นตีนเป็ดปรางค์ อีกทั้ง โครงการยังจัดให้มีไม้พุ่มและพืชคลุมดิน ได้แก่ ไทรอิน โต พลับพลึง และขมิ้นกระด่ายต่าง สำหรับบริเวณกำแพงกันดินของโครงการ ออกแบบให้มีที่ปลูกไม้เลื้อย เพื่อทำให้ทัศนียภาพของโครงการดีขึ้น ดังนั้น ผลกระทบที่มีจึงอยู่ในระดับต่ำ		


 KITIWAN
 PHUK-UDOM
 CO., LTD.
 เดือน พฤศจิกายน 2556

(นายชัยพงษ์ ลิขิตอิทธิรักษ์)
 กรรมการผู้จัดการ บริษัท กิตติวัลย์ ภูเก็ต จำกัด
 100/136

เดือน พฤศจิกายน 2556

 (นางสาวจุฑารัตน์ คุ้มแก้ว)
 ผู้อำนวยการด้านสิ่งแวดล้อม บริษัท เอ็ม.ซี.อี.เอ็น.อี.
 ENVIRONMENTAL SERVICES

ตารางที่ 2 สรุปผลกระทบสิ่งแวดล้อม มาตรการป้องกันและแก้ไขผลกระทบสิ่งแวดล้อม และมาตรการติดตามตรวจสอบผลกระทบสิ่งแวดล้อม โครงการ อหิชาคารา รีสอร์ท แอนด์ สปา ของบริษัท กิตติวิทย์ กรุ๊ป จำกัด ระยะเวลาดำเนินการ (ต่อ)

องค์ประกอบทางสิ่งแวดล้อมและคุณค่าต่างๆ	ผลกระทบต่อสิ่งแวดล้อมที่สำคัญ	มาตรการป้องกันและแก้ไขผลกระทบสิ่งแวดล้อม	มาตรการติดตามตรวจสอบผลกระทบสิ่งแวดล้อม
4.6 การบดบังแสงและทิศทางลม	เนื่องจากสภาพพื้นที่โครงการเป็นพื้นที่เนินเขา มีการก่อสร้างอาคารตามสภาพพื้นที่โครงการ ประกอบกับขนาดพื้นที่โครงการมีพื้นที่ 8 ไร่ 1 งาน 98 ตารางวา คิดเป็น 13,592 ตารางเมตร ในภาพรวมอาคารของโครงการจะมีระดับความสูงประมาณ 5.85-7.95 เมตร ซึ่งอาคารส่วนใหญ่เป็นอาคารขนาดเล็ก การบดบังแสงจึงเกิดขึ้นเฉพาะภายในพื้นที่โครงการและเกิดขึ้นเป็นช่วงระยะเวลาสั้นๆ ในแต่ละวันเท่านั้น ตามการเคลื่อนตัวของดวงอาทิตย์ ดังนั้น จึงไม่ก่อให้เกิดผลกระทบแต่อย่างใดต่อพื้นที่ข้างเคียง ผลกระทบด้านการบดบังทิศทางลมต่ออาคารข้างเคียงไม่มีผลกระทบแต่อย่างใด และการบดบังทิศทางลมเกิดเป็นช่วงเวลาสั้นๆ ประกอบกับทิศทางลมจะมีการเปลี่ยนแปลงตลอดเวลา อีกทั้งอาคารในโครงการมีระดับความสูงประมาณ 5.85-7.95 เมตร การออกแบบการวางตัวอาคารของโครงการได้มีการเว้นระยะห่าง ระหว่างพื้นที่ปลูก ไม่มีการก่อสร้างตัวอาคารชิดแนวเขตที่ดิน ทำให้เกิดการไหลเวียนของลมได้ดี พร้อมกันนี้โครงการยังจัดให้มี พื้นที่สีเขียว (Buffer Zone) ซึ่งเป็นไม้ยืนต้นประมาณ 339 ต้น รอบโครงการ เพื่อช่วยสร้างความร่มรื่นอีกด้วย ดังนั้น คาดว่าผลกระทบด้านการบดบังทิศทางลมจึงอยู่ในระดับต่ำ		




เดือน พฤศจิกายน 2556

(นายชัยพงษ์ ลิขิตอิทธิรักษ์)

กรรมการผู้จัดการ บริษัท กิตติวิทย์ กรุ๊ป จำกัด

101/136

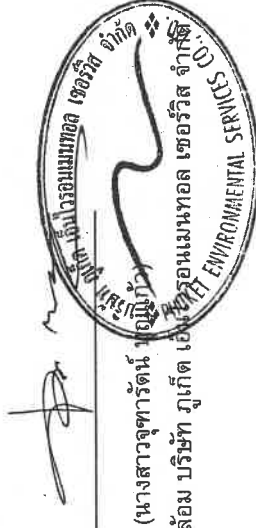

เดือน พฤศจิกายน 2556

(นางสาวจุฑารัตน์ อนุรักษ์)

ผู้อำนวยการด้านสิ่งแวดล้อม บริษัท ภูเก็ต เอ็นvironmental Services จำกัด


2.1 ตารางที่ 3 สรุปมาตรการตรวจสอบผลกระทบสิ่งแวดล้อมโครงการ อันดาควา รีสอร์ท แอนด์ สปา ช่วงก่อสร้าง (ต่อ)

ดัชนีคุณภาพสิ่งแวดล้อม	บริเวณที่ตรวจสอบ	พารามิเตอร์	วิธีการตรวจสอบ	ความถี่ในการตรวจวัด	ผู้รับผิดชอบดำเนินการ
1. ทรัพยากรดินและดินถล่ม	- บริเวณพื้นที่ก่อสร้าง	- การเปิดหน้าดิน - การปรับพื้นที่หลังการก่อสร้าง	- ตรวจสอบการเปิดหน้าดินเฉพาะบริเวณที่จะก่อสร้างเท่านั้น - ตรวจสอบให้มีการปรับพื้นที่ที่ไม่ได้ก่อสร้างอาคารทันทีหลังการก่อสร้างแล้วเสร็จ	- ทุกสัปดาห์ ตลอดระยะเวลาก่อสร้าง - ทุกสัปดาห์ ตลอดระยะเวลาก่อสร้าง	- บริษัท กิตติวัฒน์ ภูเก็ต จำกัด - บริษัท กิตติวัฒน์ ภูเก็ต จำกัด
2. คุณภาพอากาศ	- ผู้พักอาศัยใกล้เคียงพื้นที่ก่อสร้าง - บริเวณพื้นที่ก่อสร้าง (รูปที่ 1)	- ฝุ่นจากการก่อสร้าง - ฝุ่นละอองรวม (TSP) - ฝุ่นละอองขนาดเล็ก (PM10) - ก๊าซคาร์บอนมอนอกไซด์ (CO) - ก๊าซไนโตรเจนไดออกไซด์ (NO ₂) - ก๊าซไฮโดรคาร์บอน (HC) - ก๊าซซัลเฟอร์ไดออกไซด์ (SO ₂)	- สอบถามจากประชาชนที่อยู่ใกล้เคียงโครงการในเรื่องผลกระทบทางด้านฝุ่นจากการก่อสร้าง - ตรวจวัดโดยระบบกราวิเมตริก (Gravimetric) ด้วยเครื่องเก็บตัวอย่างอากาศ TSP ชนิดไฮโดรลุ่ม (High Volume Air Sampler) - ตรวจวัดโดยระบบกราวิเมตริก (Gravimetric) ด้วยเครื่องเก็บตัวอย่างอากาศ PM10 ชนิดไฮโดรลุ่ม (High Volume Air Sampler) - ตรวจวัดด้วยหลักการดูดกลืน (Absorption) - ตรวจวัดด้วยเครื่อง NO ₂ Analyzer - เก็บตัวอย่างโดยใช้ Gas Bag และวิเคราะห์โดย Flame Ionization Method (FID) - เก็บตัวอย่างโดยใช้ Gas Sampler Box	- ทุกสัปดาห์ ตลอดระยะเวลาก่อสร้าง - ทุกวันที่มีการทำงานและรายวันผลทุกสัปดาห์ หลังจากนั้นตรวจวัดเดือนละ 1 ครั้ง ตลอดระยะก่อสร้าง - ทุกวันที่มีการทำงานและรายวันผลทุกสัปดาห์ หลังจากนั้นตรวจวัดเดือนละ 1 ครั้ง ตลอดระยะก่อสร้าง - ทุกเดือน ตลอดระยะก่อสร้าง - ทุกเดือน ตลอดระยะก่อสร้าง - ทุกเดือน ตลอดระยะก่อสร้าง	- บริษัท กิตติวัฒน์ ภูเก็ต จำกัด - บริษัท กิตติวัฒน์ ภูเก็ต จำกัด - บริษัท กิตติวัฒน์ ภูเก็ต จำกัด - บริษัท กิตติวัฒน์ ภูเก็ต จำกัด - บริษัท กิตติวัฒน์ ภูเก็ต จำกัด - บริษัท กิตติวัฒน์ ภูเก็ต จำกัด - บริษัท กิตติวัฒน์ ภูเก็ต จำกัด

KITTIVAN PHUK LTD.
CO., LTD.
เดือน พฤศจิกายน 2556

(นายชัยพงษ์ ลิขิตวิทยศิริรักษ์)

กรรมการผู้จัดการ บริษัท กิตติวัฒน์ ภูเก็ต จำกัด

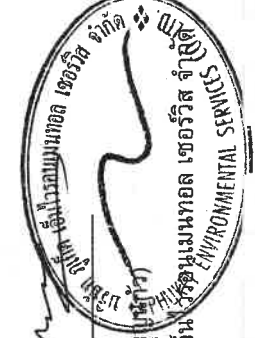


เดือน พฤศจิกายน 2556

(นางสาวจุฑารัตน์ บุญพิทักษ์)

ผู้อำนวยการด้านสิ่งแวดล้อม บริษัท เอ็นวีเอ็นเอ็นเอ เอ็นวีเอ็นเอ็นเอ เอ็นวีเอ็นเอ็นเอ

ตารางที่ 3 สรุปมาตรฐานการติดตามตรวจสอบผลกระทบสิ่งแวดล้อมโครงการ อันดาสิริวา รีสอร์ท แอนด์ สปา ช่วงก่อสร้าง (ต่อ)

ดัชนีคุณภาพสิ่งแวดล้อม	บริเวณที่ตรวจสอบ	พารามิเตอร์	วิธีการตรวจสอบ	ความถี่ในการตรวจวัด	ผู้รับผิดชอบดำเนินการ
3. เสียงและความสั่นสะเทือน	เสียง	- เสียงจากการก่อสร้าง - ระดับเสียงเฉลี่ย 24 ชั่วโมง และระดับเสียงสูงสุด	- สอบถามจากประชาชนที่อยู่ใกล้เคียงโครงการในเรื่องผลกระทบทางด้านเสียง และความสั่นสะเทือน - ตรวจวัดระดับเสียงเฉลี่ย 24 ชั่วโมง และระดับเสียงสูงสุด ด้วยเครื่องวัดระดับเสียงตามมาตรฐาน IEC 651 หรือ IEC 804 ของคณะกรรมการระหว่างประเทศว่าด้วยเทคนิคไฟฟ้า (International Electrotechnical Commission, IEC)	- ทุกสัปดาห์ ตลอดระยะเวลาก่อสร้าง - ทุกวันที่มีการทำฐานรากและรายงานผลทุกสัปดาห์ หลังจากนั้นตรวจวัดเดือนละ 1 ครั้ง ตลอดระยะเวลาก่อสร้าง	- บริษัท กิตติวัฒน์ ภูเก็ต จำกัด - บริษัท กิตติวัฒน์ ภูเก็ต จำกัด
	ความสั่นสะเทือน	- ผู้พักอาศัยข้างเคียงพื้นที่ก่อสร้าง - บริเวณพื้นที่ก่อสร้าง (รูปที่ 1)	- สอบถามจากประชาชนที่อยู่ใกล้เคียงโครงการในเรื่องผลกระทบทางด้านความสั่นสะเทือนจากการก่อสร้าง - ตรวจวัดความสั่นสะเทือนตามมาตรฐาน DIN 45669-1 ของประเทศเยอรมัน หรือเครื่องวัดความสั่นสะเทือนของประเทศไทยเทียบเท่าตามวิธีที่กำหนด ในประกาศคณะกรรมกรการสิ่งแวดล้อมแห่งชาติ ฉบับที่ 37 (พ.ศ. 2553)	- ทุกสัปดาห์ตลอดช่วงก่อสร้าง - ทุกวันที่มีการทำฐานรากและรายงานผลทุกสัปดาห์ หลังจากนั้นตรวจวัดเดือนละ 1 ครั้ง ตลอดช่วงเวลาก่อสร้างราก	- บริษัท กิตติวัฒน์ ภูเก็ต จำกัด - บริษัท กิตติวัฒน์ ภูเก็ต จำกัด

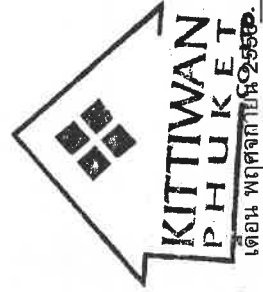

(นายชัยพงษ์ ลิขิตอิทธิรักษ์)

กรรมการผู้จัดการ บริษัท กิตติวัฒน์ ภูเก็ต จำกัด




เดือน พฤศจิกายน 2556

(นางสาวจุฑารัตน์ น้อยแก้ว)

ผู้อำนวยการด้านสิ่งแวดล้อม บริษัท เอ็นโวลูเอนทัล รีเสิร์ช จำกัด

ตารางที่ 3 สรุปมาตรการติดตามตรวจสอบผลกระทบสิ่งแวดล้อมโครงการ อันตาเคิรา รีสอร์ท แอนด์ สปา ช่วงก่อสร้าง (ต่อ)

ดัชนีคุณภาพสิ่งแวดล้อม	บริเวณที่ตรวจสอบ	พารามิเตอร์	วิธีการตรวจสอบ	ความถี่ในการตรวจวัด	ผู้รับผิดชอบดำเนินการ
4. การคมนาคมขนส่ง	- ถนนสาธารณะที่รถขนส่งวัสดุใช้ขนส่ง	- ความเร็วรถและการกีดขวางการจราจร	- ตรวจสอบความเร็วของรถและการกีดขวางการจราจร	- ทุกวัน ตลอดช่วงก่อสร้าง	- บริษัท กิตติวัฒน์ ภูเก็ต จำกัด
	- ถนนสาธารณะ	- สภาพถนน	- สภาพถนนและการชำรุด	- ทุกวัน ตลอดช่วงก่อสร้าง	- บริษัท กิตติวัฒน์ ภูเก็ต จำกัด
5. การใช้ไฟฟ้า	- เส้นท่อน้ำใช้	- สภาพท่อน้ำใช้งาน	- ตรวจสอบการรั่วไหลของน้ำประปาในเส้นทาง	- ทุกเดือน ตลอดระยะเวลาก่อสร้าง	- บริษัท กิตติวัฒน์ ภูเก็ต จำกัด
	- ถึงสำรองน้ำใช้บริเวณพื้นที่ก่อสร้างและบ่อปุ๋ยหมักสำรองน้ำชั่วคราวบริเวณบ้านพักคนงาน	- บันทึกการตรวจสอบ	- ตรวจสอบความสะอาดของถังสำรองน้ำใช้บริเวณพื้นที่ก่อสร้างและบ่อปุ๋ยหมักสำรองน้ำชั่วคราวบริเวณบ้านพักคนงาน	- ทุก 6 เดือน ตลอดระยะเวลาก่อสร้าง	- บริษัท กิตติวัฒน์ ภูเก็ต จำกัด
6. การระบายน้ำ	- ท่อระบายน้ำ	- สภาพท่อระบายน้ำ	- ตรวจสอบว่ามีตะกอนดินไหลลงพื้นที่ข้างเคียงและไหลลงท่อระบายน้ำหรือไม่	- ทุกสัปดาห์ ตลอดระยะเวลาก่อสร้าง	- บริษัท กิตติวัฒน์ ภูเก็ต จำกัด
7.การจัดการน้ำเสีย	- น้ำที่ผ่านการบำบัดบริเวณพื้นที่ก่อสร้างและบ้านพักคนงาน	- ความเป็นกรดต่าง - บีโอดี - ปริมาณสารแขวนลอย - วัสดุไฟต์ - ปริมาณสารละลาย	- pH meter - วิธี Azide Modification - วิธีการกรองผ่านกระดาษกรองใยแก้ว (Glass Fibre Filter Disc) - วิธี Titrate - วิธีการหยดแห้งระหว่างอุณหภูมิ 103-105 องศาเซลเซียส ใน 1 ชั่วโมง - วิธีการกรวยอิมhoff (Imhoff cone) - วิธีการสกัดด้วยตัวทำละลาย - วิธี Kjeldahl - วิธี Multiple-tube fermentation technique	- ทุกเดือน ตลอดระยะเวลาก่อสร้าง	- บริษัท กิตติวัฒน์ ภูเก็ต จำกัด

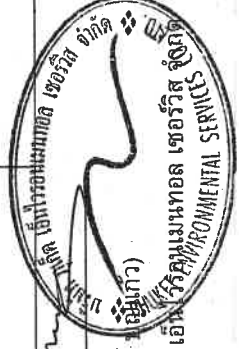

เดือน พฤศจิกายน 2556

(นายพงษ์ ลิขิตอิทธิรักษ์)

กรรมการผู้จัดการ บริษัท กิตติวัฒน์ ภูเก็ต จำกัด

104/136

ตารางที่ 3 สรุปมาตรการติดตามตรวจสอบผลกระทบสิ่งแวดล้อมโครงการ อันดาสิริ รีสอร์ท แอนด์ สปา ช่วงก่อสร้าง (ต่อ)

ดัชนีคุณภาพสิ่งแวดล้อม	บริเวณที่ตรวจสอบ	พารามิเตอร์	วิธีการตรวจสอบ	ความถี่ในการตรวจวัด	ผู้รับผิดชอบดำเนินการ
8. การจัดการมูลฝอย	- ที่พักขยะมูลฝอย	- ปริมาณมูลฝอยตกค้าง และสภาพของถังขยะ	- ตรวจสอบความสามารถของถังขยะในการรองรับปริมาณขยะและการรั่วซึมของถังขยะ - ตรวจสอบภาชนะรองรับมูลฝอยให้อยู่ในสภาพดีเสมอ	- ทุก 3 วัน ตลอดช่วงก่อสร้าง - ทุก 1 เดือน ตลอดช่วงก่อสร้าง	- บริษัท กิตติวัฒน์ ภูเก็ต จำกัด - บริษัท กิตติวัฒน์ ภูเก็ต จำกัด
	- บริเวณที่ติดตั้งถังดับเพลิง	- สภาพการใช้งาน	- ตรวจสอบสภาพการใช้งานของถังดับเพลิงแบบมือถือ	- ทุก 6 เดือน ตลอดระยะเวลาก่อสร้าง หรือตามคำแนะนำของผู้ผลิต	- บริษัท กิตติวัฒน์ ภูเก็ต จำกัด
9. การป้องกันอัคคีภัย	- บริเวณพื้นที่ก่อสร้าง	- บันทึกสาเหตุการเกิดอัคคีภัย	- ตรวจสอบตามสาเหตุที่อาจก่อให้เกิดอัคคีภัย	- ทุกสัปดาห์ ตลอดระยะเวลาก่อสร้าง	- บริษัท กิตติวัฒน์ ภูเก็ต จำกัด
	- ห้องปฐมพยาบาล	- สภาพการใช้งาน	- ตรวจสอบสภาพของเครื่องมือปฐมพยาบาล	- ทุกวัน ตลอดระยะเวลาก่อสร้าง	- บริษัท กิตติวัฒน์ ภูเก็ต จำกัด
10. อาชีวอนามัยและความปลอดภัย	- คนงานก่อสร้าง	- การสวมใส่อุปกรณ์	- การสวมใส่อุปกรณ์ป้องกันอันตรายส่วนบุคคล	- ทุกวัน ตลอดระยะเวลาก่อสร้าง	- บริษัท กิตติวัฒน์ ภูเก็ต จำกัด
	- บริเวณพื้นที่ก่อสร้าง	- สภาพพื้นที่ก่อสร้าง	- ความเป็นระเบียบ และการทำความสะอาด	- ทุกวัน ตลอดระยะเวลาก่อสร้าง	- บริษัท กิตติวัฒน์ ภูเก็ต จำกัด
	- ห้องปฐมพยาบาล	- สภาพการใช้งาน	- สภาพของเครื่องมือปฐมพยาบาล	- ทุกวัน ตลอดระยะเวลาก่อสร้าง	- บริษัท กิตติวัฒน์ ภูเก็ต จำกัด
	- ผู้พักอาศัยใกล้เคียงพื้นที่ก่อสร้าง	- ความปลอดภัยและทรัพย์สิน	- สอบถามจากประชาชนที่อยู่ใกล้เคียงโครงการในเรื่องผลกระทบด้านความปลอดภัยและทรัพย์สิน	- ทุกสัปดาห์ ตลอดระยะเวลาก่อสร้าง	- บริษัท กิตติวัฒน์ ภูเก็ต จำกัด
	- บริเวณพื้นที่ก่อสร้างและบ้านพักคนงาน	- ความปลอดภัยและทรัพย์สิน	- ตรวจสอบสภาพรั่วโดยรอบ	- ทุกสัปดาห์ ตลอดระยะเวลาก่อสร้าง	- บริษัท กิตติวัฒน์ ภูเก็ต จำกัด

KITTIWAN PHUKET CO., LTD.

เดือน พฤศจิกายน 2556

(นายชัยพงษ์ ลิขิตอิทธิรักษ์)

เดือน พฤศจิกายน 2556

(นางสาวจุฑารัตน์ บุญแก้ว)




กรรมการผู้จัดการ บริษัท กิตติวัฒน์ ภูเก็ต จำกัด

ผู้อำนวยการด้านสิ่งแวดล้อม บริษัท ภูเก็ต เอ็นไวรอนเม้นท์ จำกัด

ตารางที่ 3 สรุปมาตรการติดตามตรวจสอบผลกระทบสิ่งแวดล้อมโครงการ อันตาติรา รีสอร์ท แอนด์ สปา ช่วงก่อสร้าง (ต่อ)


ดัชนีคุณภาพสิ่งแวดล้อม	บริเวณที่ตรวจสอบ	พารามิเตอร์	วิธีการตรวจสอบ	ความถี่ในการตรวจวัด	ผู้รับผิดชอบดำเนินการ
11. สุขภาพสิ่งแวดล้อม	- บริเวณพื้นที่ก่อสร้างและบ้านพักคนงาน	- บันทึกการตรวจสอบ	- ตรวจสอบสภาพคนงานก่อนเข้าการทำงาน - ตรวจสอบและทำลายแหล่งเพาะพันธุ์ลูกน้ำยุงลาย - ตรวจสอบการใช้สารเคมีฉีดพ่นภายหลังรื้อถอนบ้านพักคนงาน	- ทุกครั้งที่มีการมีคนงาน - ทุกเดือน ตลอดช่วงก่อสร้าง - หลังจากรื้อถอนบ้านพักคนงาน	- บริษัท กิตติวิทย์ ภูเก็ต จำกัด - บริษัท กิตติวิทย์ ภูเก็ต จำกัด - บริษัท กิตติวิทย์ ภูเก็ต จำกัด
	- ถึงสำรอน้ำใช้	- สภาพการใช้งาน	- ตรวจสอบสภาพถังเก็บน้ำ หากมีการสะสมของตะกอน ล้างทำความสะอาดห้องส้วม	- ทุก 6 เดือน ตลอดช่วงก่อสร้าง	- บริษัท กิตติวิทย์ ภูเก็ต จำกัด
	- ห้องส้วม	- สภาพการใช้งาน	- ตรวจสอบความสะอาดห้องส้วม	- วันละ 2 ครั้ง ตลอดช่วงก่อสร้าง	- บริษัท กิตติวิทย์ ภูเก็ต จำกัด
	- ถึงขยะ	- สภาพการใช้งาน	- ตรวจสอบภาชนะรองรับมูลฝอยให้อยู่ในสภาพดีเสมอ	- ทุก 1 เดือน ตลอดช่วงก่อสร้าง	- บริษัท กิตติวิทย์ ภูเก็ต จำกัด
12. ทัศนียภาพ	- บริเวณพื้นที่ก่อสร้าง	- สภาพการใช้งาน	- ตรวจสอบการกำจัดขยะของวัสดุที่ใช้ปิดกันพื้นที่ก่อสร้าง	- ทุกเดือน ตลอดช่วงก่อสร้าง	- บริษัท กิตติวิทย์ ภูเก็ต จำกัด

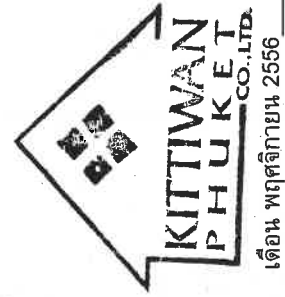

เดือน พฤศจิกายน 2556

(นายชัยพงษ์ ลิขิตยิทธิรักษ์)

กรรมการผู้จัดการ บริษัท กิตติวิทย์ ภูเก็ต จำกัด

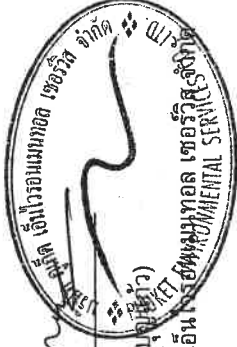

เดือน พฤศจิกายน 2556

(นางสาวจุฑารัตน์ บุญแก้ว)

ผู้อำนวยการด้านสิ่งแวดล้อม บริษัท กิตติวิทย์ ภูเก็ต จำกัด

ตารางที่ 4 สรุปมาตรฐานการติดตามตรวจสอบผลกระทบสิ่งแวดล้อมโครงการ อันตาตีรา รีสอร์ท สปา ช่วงดำเนินการ (ต่อ)

ดัชนีคุณภาพสิ่งแวดล้อม	บริเวณที่ตรวจสอบ	พารามิเตอร์	วิธีการตรวจสอบ	ความถี่ในการตรวจวัด	ผู้รับผิดชอบดำเนินการ
6. การจัดการมูลฝอย	- ห้องพักขยะ	- สภาพของถังขยะ - ปริมาณมูลฝอยตกค้าง	- ตรวจสอบความสามารถในการรองรับของถังขยะ การรั่วซึมของถังขยะ - ตรวจสอบปริมาณมูลฝอยตกค้างและทำความสะอาดถังขยะ และห้องพักขยะรวม	- ทุกเดือน ตลอดระยะเวลาดำเนินการ - ทุกสัปดาห์ ตลอดระยะเวลาดำเนินการ	- บริษัท กิตติวัลย์ ภูเก็ต จำกัด - บริษัท กิตติวัลย์ ภูเก็ต จำกัด
7. การป้องกันอัคคีภัย	- บริเวณที่ติดตั้งอุปกรณ์ป้องกันอัคคีภัย และสัญญาณแจ้งเหตุเพลิงไหม้	- สภาพการทำงาน	- ตรวจสอบสภาพการทำงาน อุปกรณ์ป้องกันอัคคีภัยทุกชนิด หากพบว่าชำรุดต้องเปลี่ยนใหม่ทันที	- ทุก 6 เดือน ตลอดระยะเวลาดำเนินการ หรือตามคำแนะนำของผู้ผลิต	- บริษัท กิตติวัลย์ ภูเก็ต จำกัด
8. สุขภาพ	- ภายในพื้นที่โครงการ	- แหล่งเพาะพันธุ์ลูกน้ำ ยุงลาย - เครื่องปรับอากาศ - พื้นที่สีเขียว	- ตรวจสอบและทำลายแหล่งเพาะพันธุ์ลูกน้ำยุงลาย ทุกเดือนตลอดช่วงดำเนินการ - ตรวจสอบการทำงานสะอาด เครื่องปรับอากาศเป็นประจำ - จัดให้มีเจ้าหน้าที่ดูแลรักษาพื้นที่สีเขียวให้มีสภาพน่าอยู่เสมอ	- ทุกเดือน ตลอดระยะเวลาดำเนินการ - ทุก 6 เดือน ตลอดระยะเวลาดำเนินการ - ทุกเดือน ตลอดระยะเวลาดำเนินการ	- บริษัท กิตติวัลย์ ภูเก็ต จำกัด - บริษัท กิตติวัลย์ ภูเก็ต จำกัด - บริษัท กิตติวัลย์ ภูเก็ต จำกัด
9. สระว่ายน้ำ	- ตรวจวัดบริเวณที่ตื้นที่สุดของสระ 1 จุด และบริเวณที่ลึกของสระ 1 จุด	- ความเป็นกรดด่าง - คลอรีนอิสระคงเหลือ - คลอรีนที่รวมกับสารอื่น - โคลิฟอร์มแบคทีเรียทั้งหมด	- วิธี pH meter - วิธี DPD colorimetric method - วิธี DPD colorimetric method - วิธี Technique (MPN) 10 Tube	- วันละ 2 ครั้ง ก่อนเปิดและหลังเปิด - บริการตลอดระยะเวลาดำเนินการ - วันละ 2 ครั้ง ก่อนเปิดและหลังเปิด - บริการตลอดระยะเวลาดำเนินการ - วันละ 2 ครั้ง ก่อนเปิดและหลังเปิด - บริการตลอดระยะเวลาดำเนินการ - ทุกเดือน ตลอดระยะเวลาดำเนินการ	- บริษัท กิตติวัลย์ ภูเก็ต จำกัด - บริษัท กิตติวัลย์ ภูเก็ต จำกัด - บริษัท กิตติวัลย์ ภูเก็ต จำกัด - บริษัท กิตติวัลย์ ภูเก็ต จำกัด

เดือน พฤษภาคม 2556

(นายชัยพงษ์ ลิขิตดิษฐ์ศิริรักษ์)

กรรมการผู้จัดการ บริษัท กิตติวัลย์ ภูเก็ต จำกัด


เดือน พฤษภาคม 2556

(นางสาวจุฑารัตน์ บุญเชิด)

ผู้อำนวยการด้านสิ่งแวดล้อม บริษัท กิตติวัลย์ ภูเก็ต จำกัด




KITTIVAN PHUKET CO., LTD.

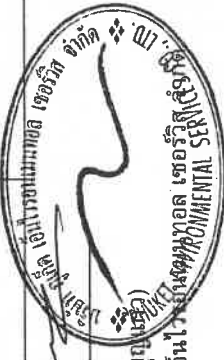

ตารางที่ 4 สรุปมาตรฐานการติดตามตรวจสอบผลกระทบสิ่งแวดล้อมโครงการ อันดาคีรา รีสอร์ท แอนด์ สปา ช่วงดำเนินการ (ต่อ)

ดัชนีคุณภาพสิ่งแวดล้อม	บริเวณที่ตรวจสอบ	พารามิเตอร์	วิธีการตรวจสอบ	ความถี่ในการตรวจวัด	ผู้รับผิดชอบดำเนินการ
9. สระว่ายน้ำ	- ตรวจวัดบริเวณที่ต้นน้ำ และบริเวณที่ลึกของสระ 1 จุด	- ฟิคอลโคลิฟอร์ม - ค่าความเป็นด่าง - ความกระด้าง - กรดไฮยาไนริก - คลอไรด์ - แอมโมเนีย - ไนเตรท - จุลลินทรีย์หรือตัวบ่งชี้ทำให้เกิดโรค (Escherichia coli, Staphylococcus aureus, Pseudomonas aeruginosa)	- วิธี Fecal Coliform Test (EC Medium) - วิธี Titration Method - วิธี EDTA Titrimetric Method - วิธี High Performance Liquid Chromatography (HPLC) - วิธี Argentometric Method - วิธี Preliminary Distillation Step and Colorimetric Method - วิธี Cadmium Reduction Method - วิธี Modified Multiple-Tube Procedure และวิธี Multiple-Tube Technique	- ทุกเดือน ตลอดระยะเวลาดำเนินการ - ทุก 1 ปี ตลอดระยะเวลาดำเนินการ - ทุก 1 ปี ตลอดระยะเวลาดำเนินการ - ทุก 1 ปี ตลอดระยะเวลาดำเนินการ - ทุก 1 ปี ตลอดระยะเวลาดำเนินการ - ทุก 1 ปี ตลอดระยะเวลาดำเนินการ - ทุก 1 ปี ตลอดระยะเวลาดำเนินการ - ทุก 1 ปี ตลอดระยะเวลาดำเนินการ	- บริษัท กิตติวัฒน์ ภูเก็ต จำกัด - บริษัท กิตติวัฒน์ ภูเก็ต จำกัด - บริษัท กิตติวัฒน์ ภูเก็ต จำกัด - บริษัท กิตติวัฒน์ ภูเก็ต จำกัด - บริษัท กิตติวัฒน์ ภูเก็ต จำกัด - บริษัท กิตติวัฒน์ ภูเก็ต จำกัด - บริษัท กิตติวัฒน์ ภูเก็ต จำกัด - บริษัท กิตติวัฒน์ ภูเก็ต จำกัด
	- บริเวณสระว่ายน้ำของโครงการ	- เจ้าหน้าที่ความปลอดภัยประจำสระว่ายน้ำ (Life guard) โดยอยู่ประจำสระว่ายน้ำตลอดเวลาที่เปิดบริการ - อุปกรณ์ช่วยชีวิต เช่น โฟมช่วยชีวิต ห่วงชูชีพ และไม่ช่วยชีวิต เป็นต้น - สภาพการป้องกันสระว่ายน้ำและพื้นผิวทางเดินรอบสระว่ายน้ำ	- การจดบันทึกการปฏิบัติงานของเจ้าหน้าที่ - การตรวจนับจำนวนและตรวจสอบสภาพการใช้งาน - ตรวจสอบสภาพการป้องกันสระว่ายน้ำและพื้นผิวทางเดินรอบสระว่ายน้ำหากมีรอยแตกหรือชำรุดให้ซ่อมแซมทันที	- ทุกวัน ตลอดระยะเวลาดำเนินการ - ทุกวัน ตลอดระยะเวลาดำเนินการ - ทุกวัน ตลอดระยะเวลาดำเนินการ	- บริษัท กิตติวัฒน์ ภูเก็ต จำกัด - บริษัท กิตติวัฒน์ ภูเก็ต จำกัด - บริษัท กิตติวัฒน์ ภูเก็ต จำกัด

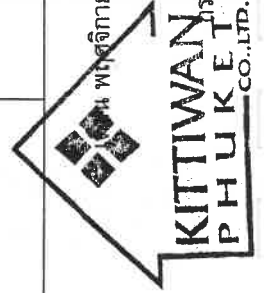


พตจิกายน 2556

**KITTIWAN
PHUKEI
CO., LTD.**

(นายชัยพงษ์ ลิขิตศิริรักษ์)
กรรมการผู้จัดการ บริษัท กิตติวัฒน์ ภูเก็ต จำกัด

พตจิกายน 2556

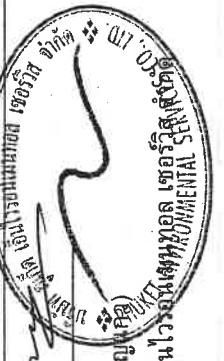

(นางสาวจุฑารัตน์ บุญเกิด)
ผู้อำนวยการด้านสิ่งแวดล้อม บริษัท เอ็นไวรอนเม้นทัล เซอร์วิส จำกัด



สัญลักษณ์



พื้นที่โครงการ



จุดตรวจวัดคุณภาพอากาศและเสียงบริเวณพื้นที่โครงการ

รูปที่ 1 ผังแสดงจุดตรวจวัดคุณภาพอากาศและเสียงของโครงการ ในระยะก่อสร้าง

ที่มา : ปรับปรุงจาก www.googleearth.co.th, 2555

เดือน พฤศจิกายน 2556

(นายชัยพงษ์ ลิขิตอิทธิรักษ์)

กรรมการผู้จัดการ

บริษัท กิตติวิทย์ ภูเก็ต จำกัด



เดือน พฤศจิกายน 2556

(นางสาวจุฑารัตน์ ฝูญแก้ว)


ผู้อำนวยการด้านสิ่งแวดล้อม

บริษัท ภูเก็ต เอ็นไวรอนเมนทอล เซอร์วิส จำกัด






เดือน พฤศจิกายน 2556
 (นางสาวจุฑารัตน์ บุญเกิด)
 ผู้อำนวยการด้านสิ่งแวดล้อม บริษัท กูเกิ้ล เอเชียตะวันออกเฉียงใต้ จำกัด

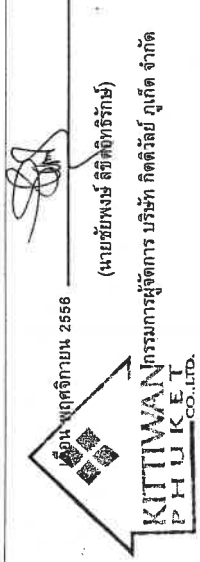

เดือน พฤศจิกายน 2556
 (นายชัยพงษ์ ลีพิทักษ์รักษ์)
 กรรมการผู้จัดการ บริษัท กิตติวัฒน์ กูเกิ้ล จำกัด

โครงการอาคาร 4 ชั้น			
ARCHITECT:			
ผู้เขียน ภูมิทัศน์	สถา. 1995		
สถาปนิก วิชากรน้อย	สถา. 8141		
ผู้เขียน ควบคุมงาน	สถา. 7084		
เทคนิคการควบคุมงาน	สถา. 7088		
วิศวกร วิชากรน้อย	สถา. 8378		
วิศวกรควบคุมงาน	สถา. 9840		
สถาปนิก วิชากรน้อย	สถา. 14528		
STRUCTURAL ENGINEER:			
ผู้เขียน วิชากรน้อย	สถา. 8600		
SYSTEM ENGINEER:			
ELECTRIC ENGINEER:			
ผู้เขียน วิชากรน้อย	สถา. 4391		
SANITARY ENGINEER:			
MECHANICAL ENGINEER:			
LANDSCAPE:			
			
ผู้เขียน วิชากรน้อย	สถา. 1995		
ผู้เขียน วิชากรน้อย	สถา. 1995		
FOR EIA.	
DRAWING NO.:	TOTAL:
SCALE:	DATE: 01/08/2012
DRAWN BY:	CHECKED BY:
ORA	ORA
-Oracle Architects's drawings, as instruments of service, remain its property and are not to be copied, reproduced, disposed of, either directly or indirectly, used for another project or any purpose whatsoever, without the expressed and written permission of Oracle Architects Co., Ltd. -Do not scale off drawing. This drawing is not for construction purpose unless expressly stated. -The contractor shall verify all dimensions of existing work on site and submit a detailed drawing for approval prior to commencement of work.	

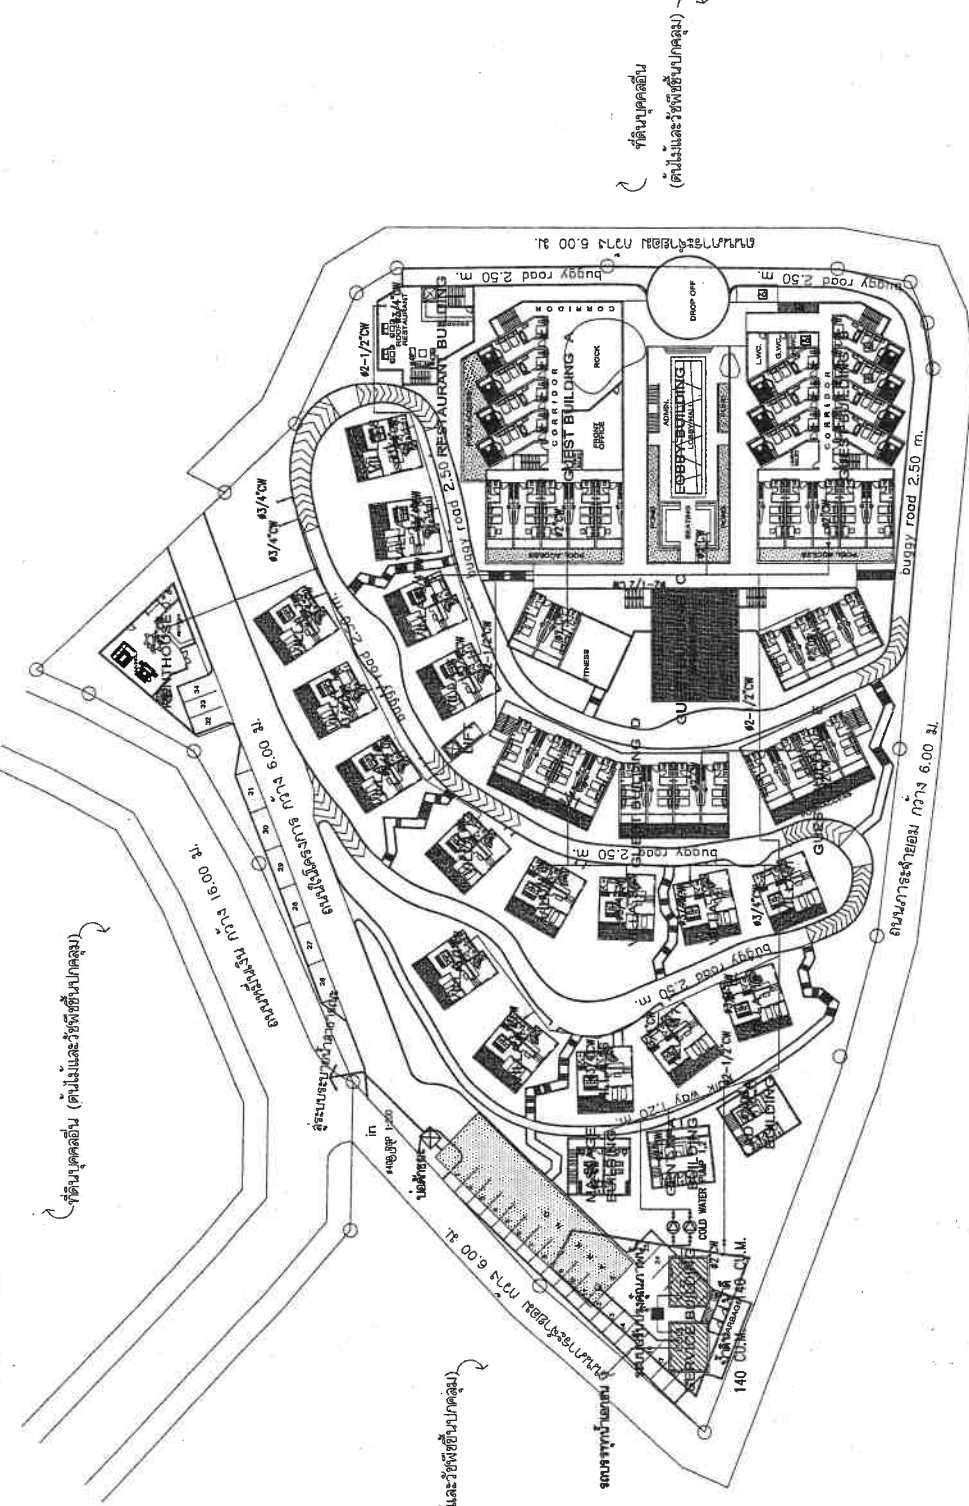

ANDAKIRA HOTEL
 TRITRANG PHUKET, THAILAND

ผังบริเวณ
 SCALE 1:600
 0 5 10 20 30




สัญลักษณ์	
สิ่งกีดขวาง	140 ซม.
ขอบทางน้ำ	370 ซม.
ระบบระบายน้ำ	
แนวรั้วรอบบ่อน้ำ	
แนวท่อระบายน้ำ	

ที่ดินปลูกตลิ่ง (พื้นที่ทำสิ่งก่อสร้างใหม่)


ที่ดินปลูกตลิ่ง (ต้นไม้และพืชพรรณ)

ที่ดินปลูกตลิ่ง (ต้นไม้และพืชพรรณ)

เดือน พฤศจิกายน 2556
(นายชัยพงษ์ ลิขิตศิริรักษ์)
กรรมการผู้จัดการ บริษัท กิตติวิทย์ กรุ๊ป

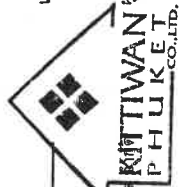

เดือน พฤศจิกายน 2556
(นางสาวสุภารัตน์ ภูมิเทว)
ประธานกรรมการด้านสิ่งแวดล้อม บริษัท กูเกิ้ล เอเชียตะวันออกเฉียงใต้ จำกัด

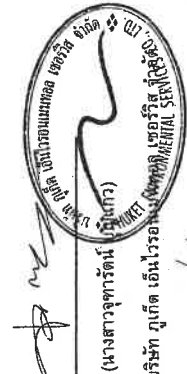

KITTIVAN PHUKET CO., LTD.

ผู้ชำนาญการด้านสิ่งแวดล้อม บริษัท กูเกิ้ล เอเชียตะวันออกเฉียงใต้ จำกัด

Oracle Architects

89/83 Moo 5 Patong, Phuket City,
Phuket 83150, Thailand
Tel : +66 8 337 376
Fax : +66 8 339 179
www.oracle-architects.com

PROJECT:

อันดาคิรา รีสอร์ท แอนด์ สปา

CUSTOMER/ADDRESS:

บริษัท กิตติวิทย์ กรุ๊ป จำกัด

โครงการก่อสร้าง รีสอร์ท

ARCHITECT:

ผู้ควบคุม	สถาปนิก	สถาปนิก
ผู้ควบคุม	สถาปนิก	สถาปนิก
STRUCTURAL ENGINEER:

ผู้ควบคุม

SYSTEM ENGINEER:

ผู้ควบคุม

ELECTRIC ENGINEER:

ผู้ควบคุม

SANITARY ENGINEER:

ผู้ควบคุม

MECHANICAL ENGINEER:

ผู้ควบคุม

LANDSCAPE:

ผู้ควบคุม

ผู้ควบคุม

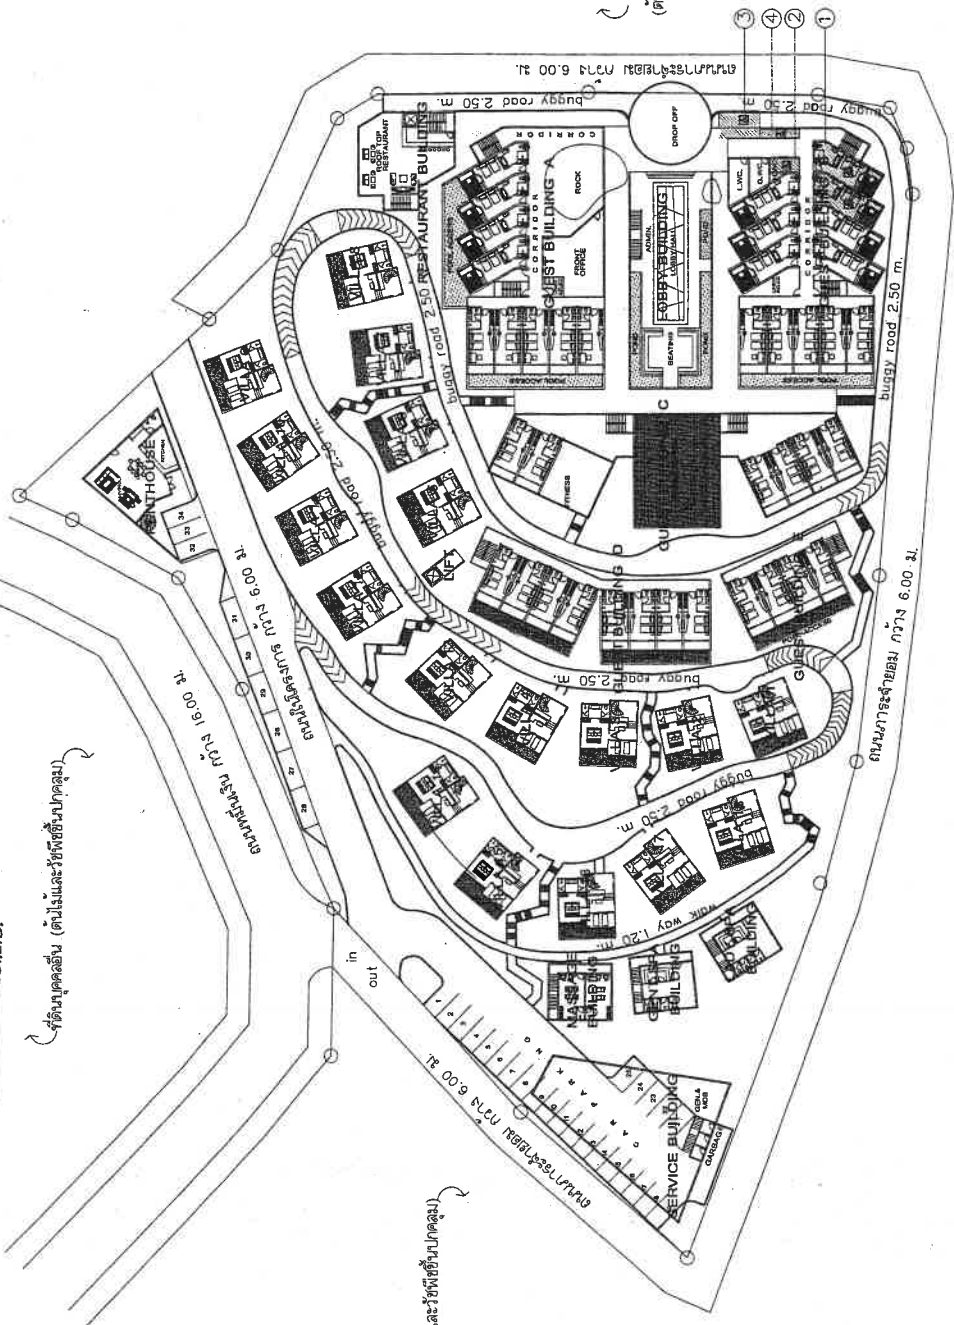

ที่ดินบุคคลอื่น (พื้นที่กำลังก่อสร้างโรงแรม)

- 1. ห้องพักรับรอง
- 2. ห้องครัว
- 3. ห้องอาหาร
- 4. ทางลาดคนพิการ

ANDAKIRA HOTEL
TRATANG, PHUKET, THAILAND


ผังสิ่งอำนวยความสะดวกสำหรับพิการ

1:750



SCALE
0 2.5 5 10 20 40

รูปที่ 7 แผนผังตำแหน่งสิ่งอำนวยความสะดวกผู้พิการ

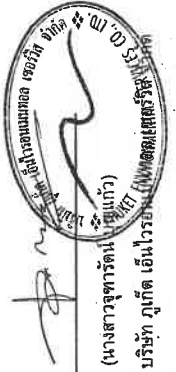

เดือน พฤศจิกายน 2556

(นายชัยพงษ์ ลิขิตสิทธิ์กิจ)

กรรมการผู้จัดการ บริษัท กิตติวัลย์ ภูเก็ต (มหาชน) จำกัด
KITTIVAN PHUKET CO., LTD.

เดือน พฤศจิกายน 2556

(นางสาวจุฬารัตน์ ชัยแก้ว)

ประธานกรรมการด้านสิ่งแวดล้อม บริษัท กิตติวัลย์ ภูเก็ต (มหาชน) จำกัด

Oracle Architects

81/83 Moo 5 Roadside, Phuket City,
Phuket 83000, Thailand 778
Tel : +66 8 251 319 179
Fax : +66 8 251 319 178
www.oracle-architects.com

PROJECT:

อินทนิล รีสอร์ท แอนด์ สปา

CLIENT/ADDRESS:

บริษัท กิตติวัลย์ ภูเก็ต จำกัด

ศูนย์รวมธุรกิจภูเก็ต

ARCHITECT:

พญ.กมล วัฒนศิริ

พญ.กมล วัฒนศิริ

STRUCTURAL ENGINEER:

พญ.กมล วัฒนศิริ

SYSTEM ENGINEER:

พญ.กมล วัฒนศิริ

ELECTRIC ENGINEER:

พญ.กมล วัฒนศิริ

SANITARY ENGINEER:

พญ.กมล วัฒนศิริ

MECHANICAL ENGINEER:

พญ.กมล วัฒนศิริ

LANDSCAPE:

พญ.กมล วัฒนศิริ

ISSUED/REVISIONS:

พญ.กมล วัฒนศิริ

NO. DESCRIPTION INITIAL DATE

1 FOR EN. 12/04/06

2 12/04/06

PROJECT NUMBER: p085 and p11

DRAWING TITLE:

ANDAKIRA TRIRANG BEACH

HOTEL PHUKET

FOR EIA.

DRAWING NO.:

TOTAL:

SCALE:

DATE: 01/08/2012

DRAWN BY: ORA

CHECKED BY: ORA

ORA

ORA

ORA

ORA

ORA

ORA

ORA

ORA

ORA

ORA

ORA

ORA

ORA


ORA

ORA

ORA

ORA

ORA

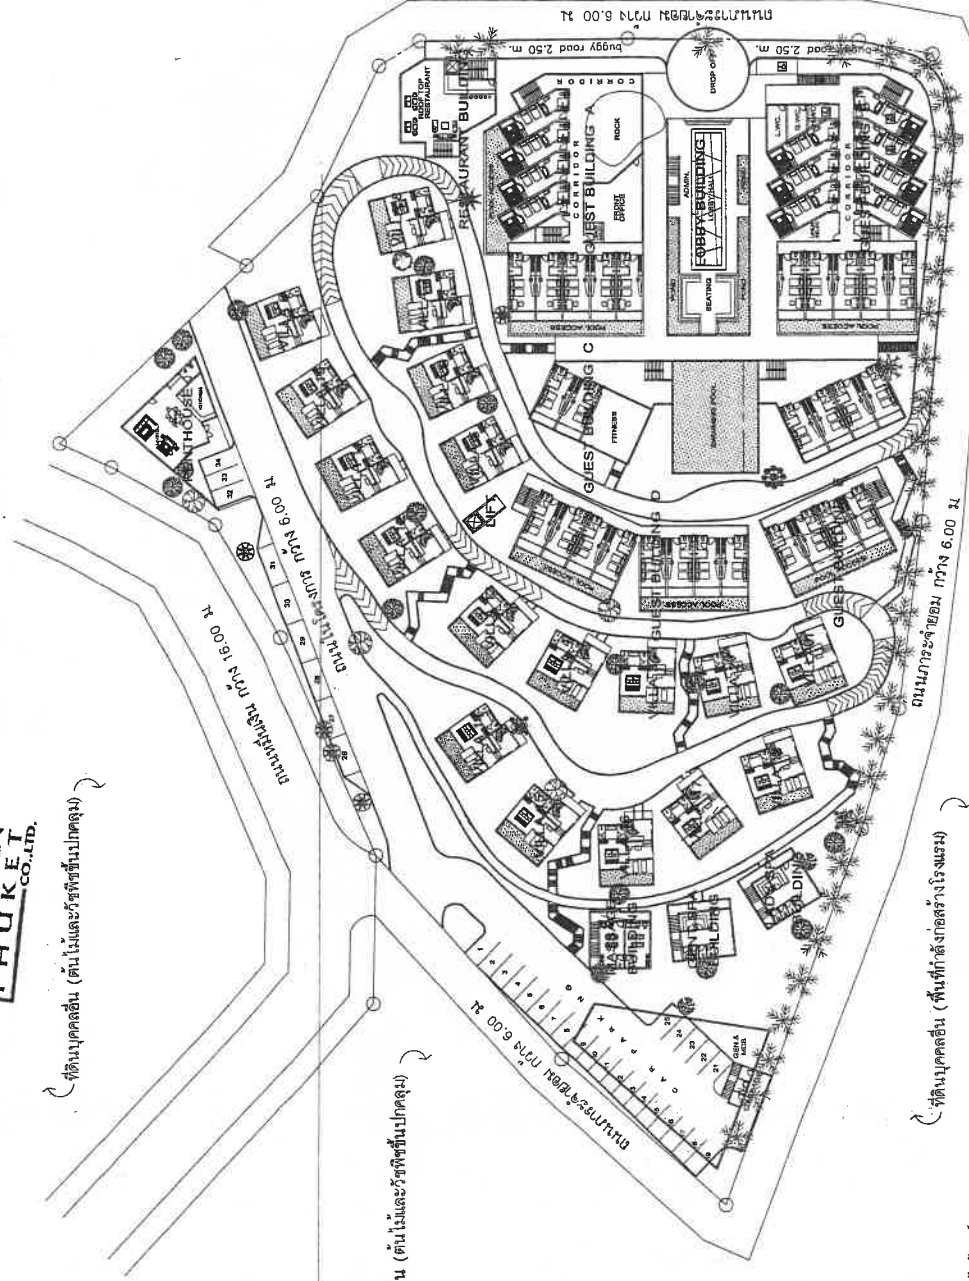



สัญลักษณ์	ชนิดต้นไม้	จำนวนต้น	ชนิดต้นไม้	จำนวนต้น	สัญลักษณ์	ชนิดต้นไม้	จำนวนต้น
1	ไม้ใหญ่	15	ไม้ใหญ่	15	2	ไม้ใหญ่	15
3	ไม้ใหญ่	1	ไม้ใหญ่	1	5	ไม้ใหญ่	1
4	ไม้ใหญ่	1	ไม้ใหญ่	1	6	ไม้ใหญ่	1
5	ไม้ใหญ่	1	ไม้ใหญ่	1	7	ไม้ใหญ่	1
6	ไม้ใหญ่	1	ไม้ใหญ่	1	8	ไม้ใหญ่	1
7	ไม้ใหญ่	1	ไม้ใหญ่	1	9	ไม้ใหญ่	1
8	ไม้ใหญ่	1	ไม้ใหญ่	1	10	ไม้ใหญ่	1
9	ไม้ใหญ่	1	ไม้ใหญ่	1	11	ไม้ใหญ่	1
10	ไม้ใหญ่	1	ไม้ใหญ่	1	12	ไม้ใหญ่	1
11	ไม้ใหญ่	1	ไม้ใหญ่	1	13	ไม้ใหญ่	1
12	ไม้ใหญ่	1	ไม้ใหญ่	1	14	ไม้ใหญ่	1
13	ไม้ใหญ่	1	ไม้ใหญ่	1	15	ไม้ใหญ่	1
14	ไม้ใหญ่	1	ไม้ใหญ่	1	16	ไม้ใหญ่	1
15	ไม้ใหญ่	1	ไม้ใหญ่	1	17	ไม้ใหญ่	1
16	ไม้ใหญ่	1	ไม้ใหญ่	1	18	ไม้ใหญ่	1
17	ไม้ใหญ่	1	ไม้ใหญ่	1	19	ไม้ใหญ่	1
18	ไม้ใหญ่	1	ไม้ใหญ่	1	20	ไม้ใหญ่	1
19	ไม้ใหญ่	1	ไม้ใหญ่	1	21	ไม้ใหญ่	1
20	ไม้ใหญ่	1	ไม้ใหญ่	1	22	ไม้ใหญ่	1
21	ไม้ใหญ่	1	ไม้ใหญ่	1	23	ไม้ใหญ่	1
22	ไม้ใหญ่	1	ไม้ใหญ่	1	24	ไม้ใหญ่	1
23	ไม้ใหญ่	1	ไม้ใหญ่	1	25	ไม้ใหญ่	1
24	ไม้ใหญ่	1	ไม้ใหญ่	1	26	ไม้ใหญ่	1
25	ไม้ใหญ่	1	ไม้ใหญ่	1	27	ไม้ใหญ่	1
26	ไม้ใหญ่	1	ไม้ใหญ่	1	28	ไม้ใหญ่	1
27	ไม้ใหญ่	1	ไม้ใหญ่	1	29	ไม้ใหญ่	1
28	ไม้ใหญ่	1	ไม้ใหญ่	1	30	ไม้ใหญ่	1
29	ไม้ใหญ่	1	ไม้ใหญ่	1	31	ไม้ใหญ่	1
30	ไม้ใหญ่	1	ไม้ใหญ่	1	32	ไม้ใหญ่	1

ANDAKIRA HOTEL

TRIRANG PHUKET, THAILAND

SCALE 1:800

0 2.5 5 10 20 40

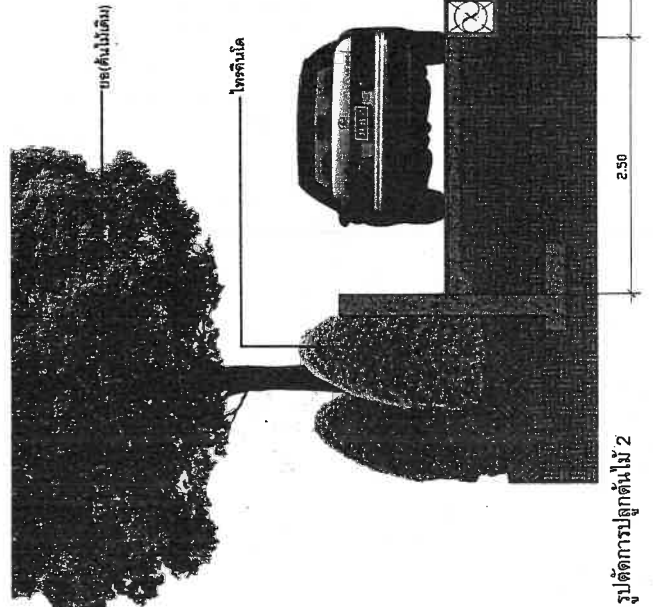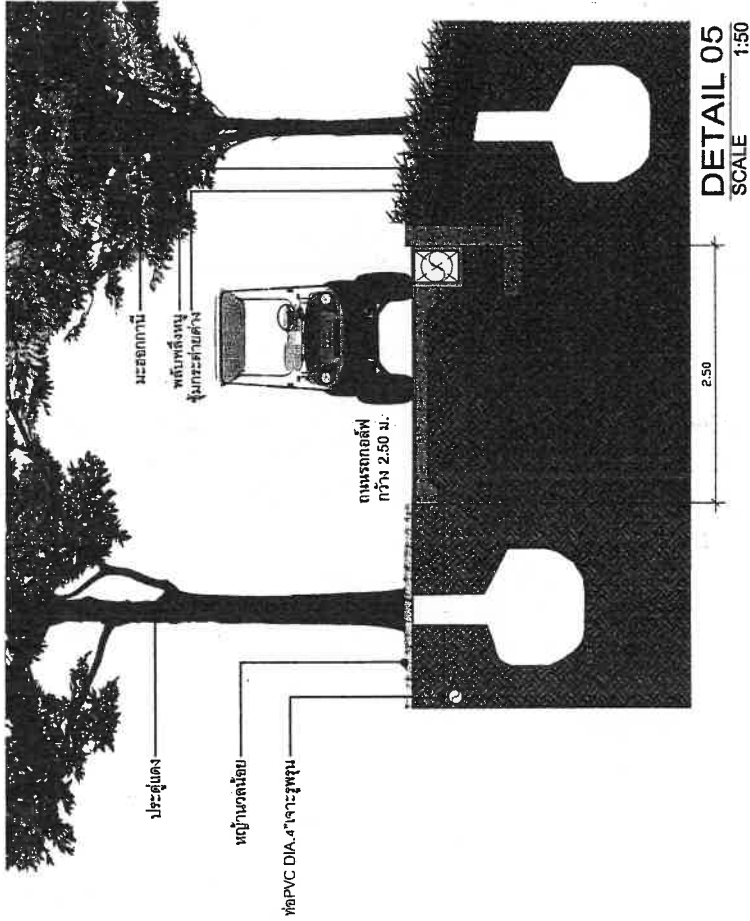

รูปที่ 13 รูปตัดการปลูกต้นไม้ 2

เดือน พฤศจิกายน 2556

(นายชัยพงษ์ ลิขิตอิทธิรักษ์)

กรรมการผู้จัดการ บริษัท กิตติวัฒน์ ภูเก็ต จำกัด



เดือน พฤศจิกายน 2556

(นางสาวจุฑามาศ นามูนแก้ว)

ผู้อำนวยการด้านสิ่งแวดล้อม บริษัท เอ็ม.ที.พี. เอ็นจิเนียริ่ง จำกัด

Oracle Architects 89/83 Moo 5, Roadside, Phuket City, Phuket 83000, Thailand Tel. : + 66 82 213 176 Fax : + 66 76 231 179 e-mail : info@oracle-architects.com www.oracle-architects.com			
PROJECT: บ้านพัก 4 ห้องนอน ภูเก็ต			
CLIENT/ADDRESS:			
ARCHITECT: ภูเก็ต ภูเก็ต 8601 1993 ภูเก็ต ภูเก็ต 8601 1141 ภูเก็ต ภูเก็ต 8601 1084 ภูเก็ต ภูเก็ต 8601 1082 ภูเก็ต ภูเก็ต 8601 0378 ภูเก็ต ภูเก็ต 8601 0540 ภูเก็ต ภูเก็ต 8601 1428			
STRUCTURAL ENGINEER: ภูเก็ต ภูเก็ต 8601 0600			
SYSTEM ENGINEER:			
ELECTRIC ENGINEER: ภูเก็ต ภูเก็ต 8601 4381			
SANITARY ENGINEER: ภูเก็ต ภูเก็ต 8601 3276			
MECHANICAL ENGINEER:			
LANDSCAPE: ภูเก็ต ภูเก็ต 8601 0172 ภูเก็ต ภูเก็ต 8601 0170			
ISSUED/REVISIONS			
NO.	DESCRIPTION	INITIAL	DATE
1	FORA		1984
2			
PROJECT NUMBER:			
DRAWING TITLE: ANDAMIRA TRIRANG BEACH HOTEL PHUKET			
DRAWING NO.: 14		TOTAL: 15	
SCALE:		DATE:	
DRAWN BY: ORA		CHECKED BY: ORA	
-Oracle Architects's drawings, as instruments of service, remain its property and are not to be copied, reproduced, disposed of, either directly or indirectly, used for another project or any purpose whatsoever, without the expressed and written permission of Oracle Architects Co., Ltd. -Do not scale off drawing. This drawing is not for construction purpose unless expressly stated. -The contractor shall verify all dimensions of existing work on site and submit combined shop drawings for approval prior to commencement of work.			

เดือน พฤศจิกายน 2556
(นายชัยพงษ์ ลิขิตอักษรวิทย์)
กรรมการผู้จัดการ บริษัท กิตติวัฒน์ ภูเก็ต จำกัด

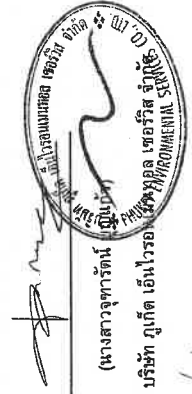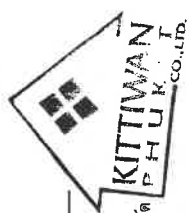

เดือน พฤศจิกายน 2556
ผู้ชำนาญการด้านสิ่งแวดล้อม บริษัท ภูเก็ต เอ็นไวรอนเม้นท์ คอนซัลแตนท์ จำกัด

Oracle Architects
89/83 Moo 3 Roadside, Phuket City,
Phuket 83000, Thailand
Tel : 086 76 237 376
Fax : 086 76 237 176
www.oracle-architect.com

PROJECT :
อิมพอร์ต เรือลาก แอติ สภา
CLIENT/ADDRESS :
บริษัท กิตติวัฒน์ ภูเก็ต จำกัด
โครงการ กิตติวัฒน์ ลิขิตอักษรวิทย์

ARCHITECT:

ผู้เขียน	1995
ผู้ตรวจ	1995
ผู้ควบคุม	1995
ผู้ตรวจสอบ	1995
ผู้ตรวจสอบ	1995
ผู้ตรวจสอบ	1995
ผู้ตรวจสอบ	1995
ผู้ตรวจสอบ	1995
ผู้ตรวจสอบ	1995
ผู้ตรวจสอบ	1995
ผู้ตรวจสอบ	1995

STRUCTURAL ENGINEER:
ผู้เขียน

SYSTEM ENGINEER:
ผู้เขียน

ELECTRIC ENGINEER:
ผู้เขียน

SANITARY ENGINEER:
ผู้เขียน


MECHANICAL ENGINEER:
ผู้เขียน

LANDSCAPE:
ผู้เขียน

PROJECT NUMBER: p085_and_1-1
DRAWING TITLE:
ANDAKRA TRIRANG BEACH
HOTEL PHUKET

FOR EIA.
DRAWING NO.:
SCALE:
DATE: 01/08/2012
DRAWN BY: ORA
CHECKED BY: ORA

-Oracle Architects's drawings, or instruments of service, remain the property and are not to be reproduced, copied, or used for any purpose whatsoever, without the expressed and written permission of Oracle Architects Co., Ltd.
-Do not scale off drawing. This drawing is not for construction purpose unless expressly stated.
-The contractor shall verify all dimensions of existing work on site and submit completed site drawings for approval prior to commencement of work.

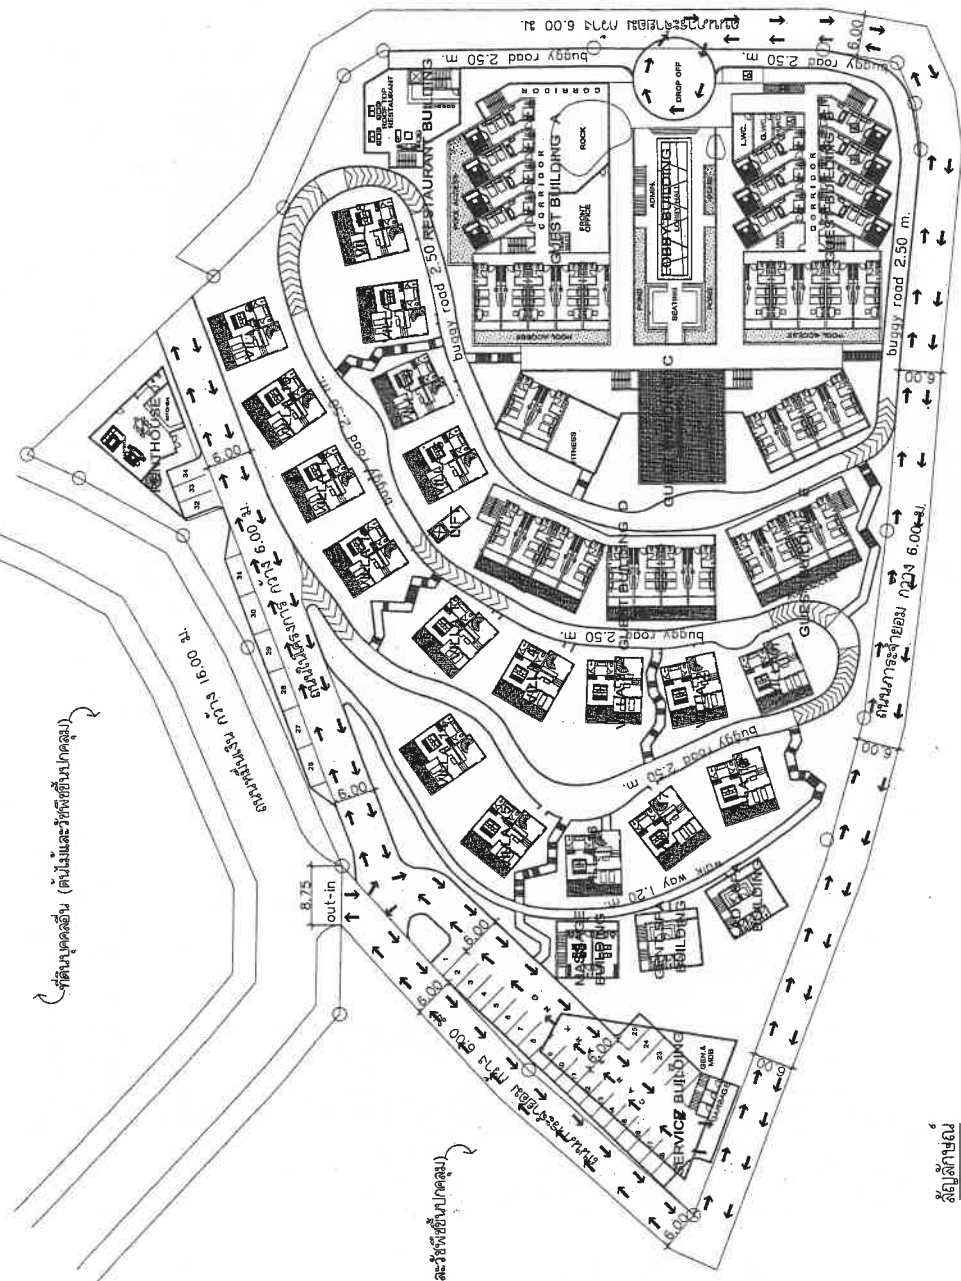

ผู้เขียน
ทิศทางจราจร
พื้นที่โครงการ
พื้นที่โครงการ (พื้นที่ทำสิ่งก่อสร้าง)
พื้นที่โครงการและทิศทางจราจร
SCALE 1:750



รูปที่ 14 แสดงตำแหน่งที่จอดรถและทิศทางจราจร

เดือน พฤศจิกายน 2556

(นายชัยพงษ์ อธิติอักษร)

กรรมการผู้จัดการ บริษัท กิตติวิทย ภูเก็ต จำกัด



เดือน พฤศจิกายน 2556

(นางสาวจุฑารัตน์ เจริญกุล)

ผู้อำนวยการด้านสิ่งแวดล้อม บริษัท กูเกิ้ล เอเชียตะวันออกเฉียงใต้ จำกัด



Oracle Architects

88/83 Moo 5, Rajaburi, Phuket City,
Tel: 083-488 79 237 278
Fax: 083-488 79 237 278
e-mail: info@oracle-architects.com
www.oracle-architects.com

PROJECT:

อิมเมคัลริตี้ รีสอร์ท แอนด์ สปา

CLIENT/ADDRESS:

บริษัท กิตติวิทย ภูเก็ต จำกัด

ARCHITECT:

คุณเอกอรรถ อธิติอักษร

สถาปนิก/ผู้เขียน

สถาปนิก/ผู้เขียน

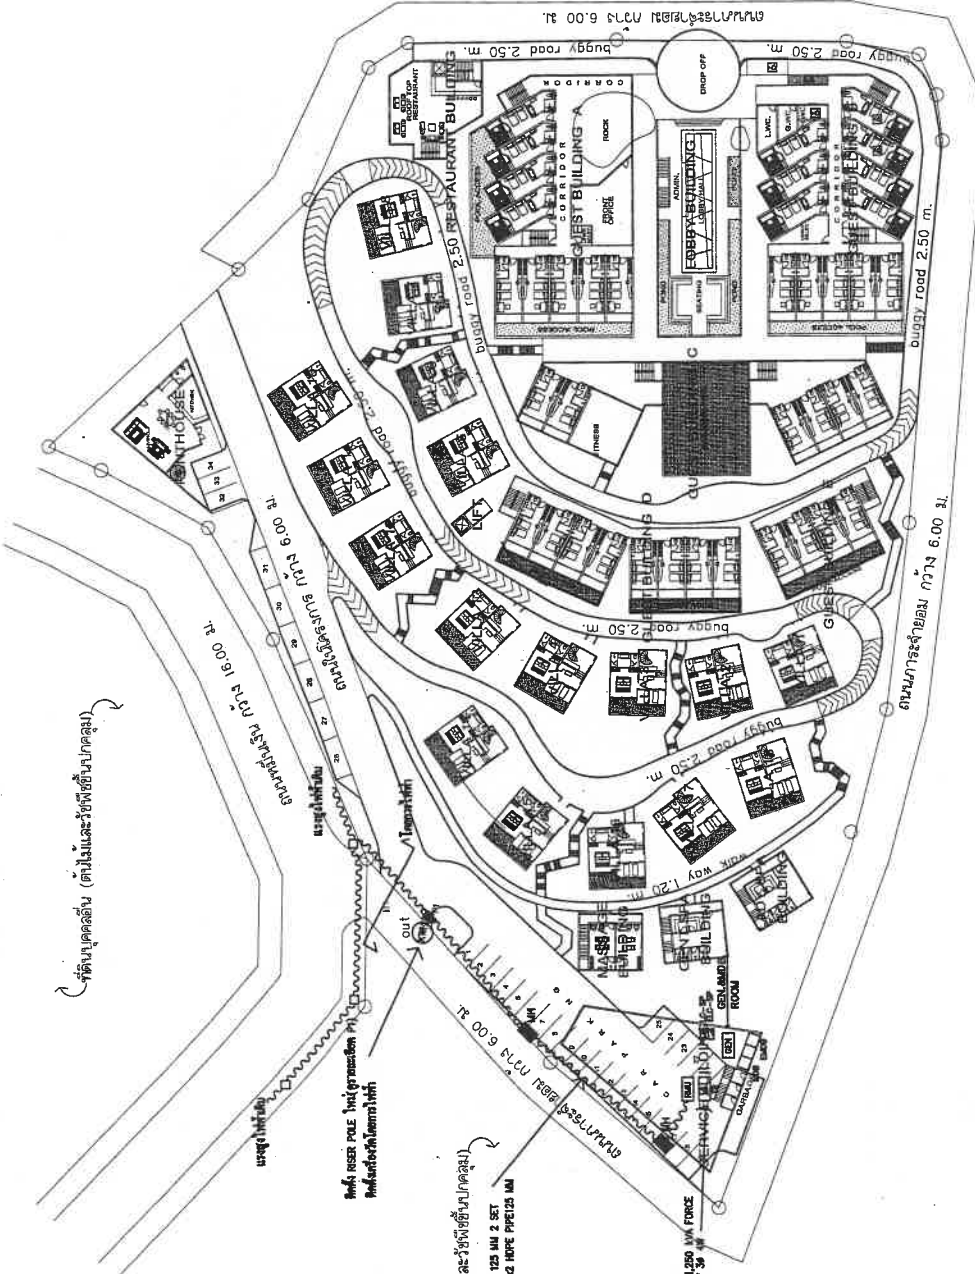

ANDAKIRA HOTEL

สิ่งนี้คือแผนผังแนวรวมระบบไฟฟ้าแรงดันต่ำ



ที่ดินมรดกลิ้น (พื้นที่กำลังก่อสร้างโรงแรม)

ที่ดินมรดกลิ้น
(ต้นไม้และวัชพืชขึ้นปกคลุม)

ที่ดินมรดกลิ้น (ต้นไม้และวัชพืชขึ้นปกคลุม)

สายเคเบิล XTR 70 SCMM IN HDPE 125 MM 2 SET
UNDERGROUND CABLE IN DUCT BANK 2x2 HDPE PIPE125 MM

TR-3 0KV TYPE TRANSFORMER CAST RESIN 1250 VA FORCE
AIR COOLED AND UPGRATING 33KV 400V/230V 3P

รูปที่ 16 มัธยเบบเมนไฟฟ้าของโครงการ

Oracle Architects's drawings, as instruments of service, remain its property and are not to be copied, reproduced, disposed of, either directly or indirectly, used for another project or any purpose whatsoever, without the expressed and written permission of Oracle Architects Co., Ltd.

-Do not scale off drawings. This drawing is not for construction purpose unless expressly stated.

-The contractor shall verify all dimensions of existing work on site and submit combined shop drawings for approved prior to commencement of work.

เดือน พฤศจิกายน 2556

เดือน พฤศจิกายน 2556

เดือน พฤศจิกายน 2556

Oracle Architects

88/83 Moo 5, Subhotee, Phuket City,
Phuket 83000, Thailand
Tel : +66 8 233 376
Fax : +66 8 233 379
www.oracle-architects.com

(นายชัยพงษ์ ลิขิตอักษรังค์)

KITTIVAN
CO., LTD.

(นางสาวจุฑาทิพย์ ลิขิตอักษรังค์)

PROJECT :

CLIENT/ADDRESS :

ARCHITECT :

DESIGNER :

STRUCTURAL ENGINEER :

SYSTEM ENGINEER :

ELECTRIC ENGINEER :

MECHANICAL ENGINEER :

LANDSCAPE :

ISSUED/REVISIONS :

NO. DESCRIPTION INITIAL DATE

1 FOR EA

2

PROJECT NUMBER: 6085_and_14

DRAWING TITLE:

ANDAKIRA TRIRANG BEACH

HOTEL PHUKET

FOR EIA.

DRAWING NO. TOTAL:

SCALE: DATE: 01/08/2012

DRAWN BY: CHECKED BY: ORA

ORA

ORA Architects's drawings, as instruments of service, remain its property and are not to be copied, reproduced, disposed of, either directly or indirectly, used for another project or any purpose whatsoever, without the expressed and written permission of Oracle Architects Co., Ltd.

-Do not scale off drawing. This drawing is not for construction purpose unless expressly stated.

-The contractor shall verify all dimensions of existing work on site and submit combined shop drawings for approval prior to commencement of work.

129/136

รูปที่ 18 ผังแสดงเส้นชั้นความสูงก่อนและหลังปรับพื้นที่โครงการ

ได้แสดงเส้นชั้นความสูงก่อนและหลังปรับพื้นที่โครงการ

SCALE 1 : 750

ANDAKIRA HOTEL

TRIRANG, PHUKET, THAILAND

129/136

NEW CONTOUR @ 5.00 M.

NEW CONTOUR @ 1.00 M.

EXISTING CONTOUR @ 5.00 M.

EXISTING CONTOUR @ 1.00 M.

แนวกำแพงกันดิน

GABION GRAVITY WALLS

129/136

129/136

เดือน พฤศจิกายน 2556
(นายชัยพงษ์ ลิขิตวิทยารักษ์)
กรรมการผู้จัดการ บริษัท กิตติวิทย์ กรุ๊ป จำกัด

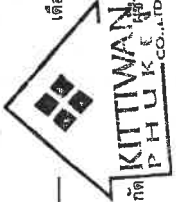

เดือน พฤศจิกายน 2556
(นางสาวจุฑาทิพย์ บุญนาค)



Oracle Architects
88/83 Moo 8, Rama 9 Road, Pruket City,
Tel : 02-261 78 237, 238
Fax : 02-261 78 239
e-mail : info@oracle-architects.com
www.oracle-architects.com

PROJECT :
อิมเมคัลริตี้ ออริจินัล สเปค
CLIENT/ADDRESS :
บริษัท กิตติวิทย์ กรุ๊ป จำกัด
โครงการคอนโดมิเนียม
โครงการคอนโดมิเนียม

ARCHITECT :
สถาปนิก 1985
สถาปนิก 1985
สถาปนิก 1985

STRUCTURAL ENGINEER :
สถาปนิก 1985
สถาปนิก 1985
สถาปนิก 1985

ELECTRIC ENGINEER :
สถาปนิก 1985
สถาปนิก 1985
สถาปนิก 1985

SANITARY ENGINEER :
สถาปนิก 1985
สถาปนิก 1985
สถาปนิก 1985

MECHANICAL ENGINEER :
สถาปนิก 1985
สถาปนิก 1985
สถาปนิก 1985

LANDSCAPE :
สถาปนิก 1985
สถาปนิก 1985
สถาปนิก 1985

PROJECT NUMBER : 085_and_19
DRAWING TITLE :
ANDAKIRA TRIRANG BEACH
HOTEL PHUKET



FOR EIA.
DRAWING NO :
TOTAL :
SCALE :
DATE : 01/08/2012
DRAWN BY : ORA
CHECKED BY : ORA

Oracle Architects's drawings, as instruments of service, remain its property and are not to be copied, reproduced, disposed of, either directly or indirectly, used for another project or any purpose whatsoever, without the expressed and written permission of Oracle Architects Co., Ltd.

-Do not scale off drawing. This drawing is not for construction purpose unless expressly stated.

-The contractor shall verify all dimensions of existing work on site and submit combined shop drawings for approval prior to commencement of work.

130/136

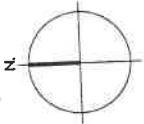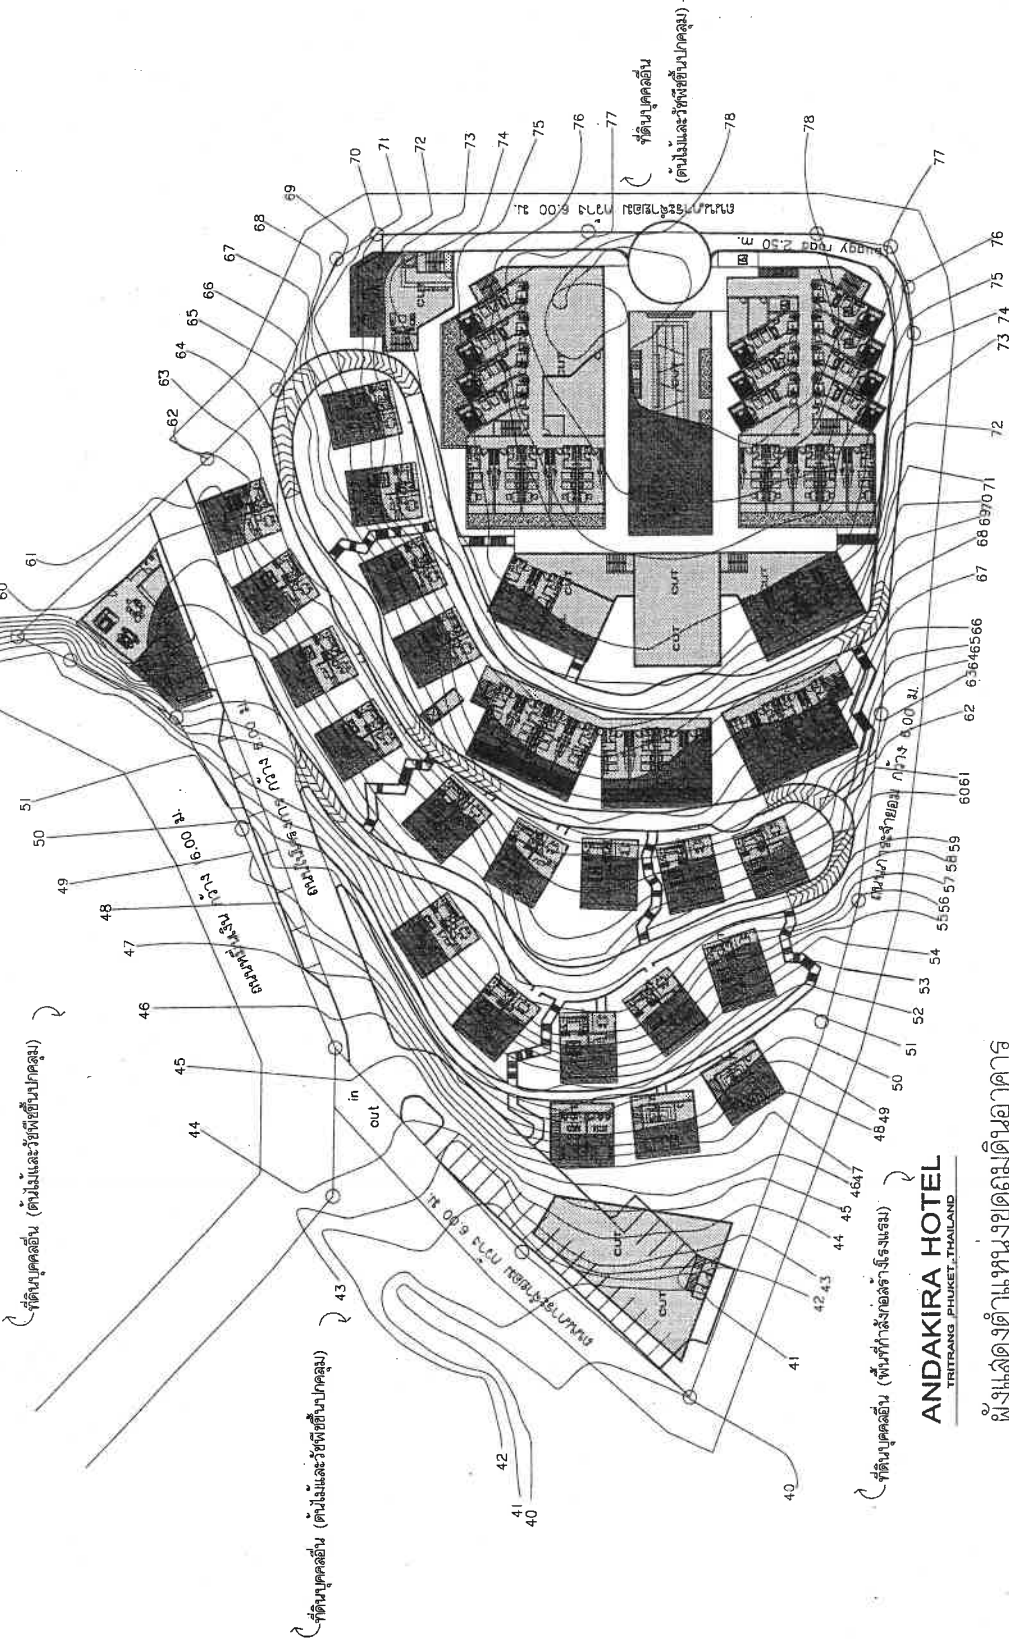

SCALE
1 : 750

ปริมาณการขุดดินในโครงการ

ปริมาณดินขุด	1,884.00 ลูกบาศก์เมตร
ปริมาณดินถม	1,652.00 ลูกบาศก์เมตร
ปริมาณดินขุดและถมรวม	2,172.00 ลูกบาศก์เมตร

พื้นที่การขุดดินในโครงการ

ปริมาณดินขุด	3,948.00 ตารางเมตร
ปริมาณดินถม	2,172.00 ตารางเมตร

รูปที่ 19 มีแผนการขุดดินของโครงการ

PROJECT: **อิมเมจิรา รีสอร์ท ภูเก็ต**
CLIENT/ADDRESS: **บริษัท อิมเมจิรา จำกัด**
DESIGNER: **บริษัท อิมเมจิรา จำกัด**

ARCHITECT: **Oracle Architects**
DESIGNER: **Oracle Architects**
DRAWN BY: **ORA**
CHECKED BY: **ORA**

STRUCTURAL ENGINEER: **ORA**
ELECTRIC ENGINEER: **ORA**
SANITARY ENGINEER: **ORA**
MECHANICAL ENGINEER: **ORA**

PROJECT NUMBER: **P085_and_V1**
DRAWING TITLE: **ANDAMRA TRIRANG BEACH HOTEL PHUKET**

FOR EIA.

DRAWING NO.: **TOTAL**
SCALE: **DATE: 01/08/2012**
DRAWN BY: **ORA**
CHECKED BY: **ORA**


Oracle Architects' drawings, as instruments of service, remain its property and shall not be copied, reproduced, or used for any other project or purpose without the written permission of Oracle Architects Co., Ltd.

-Do not scale off drawing. This drawing is not for construction purpose unless expressly stated.


-The contractor shall verify all dimensions of existing work on site and submit combined shop drawings for approved prior to commencement of work.

134/11


SPA BUILDING

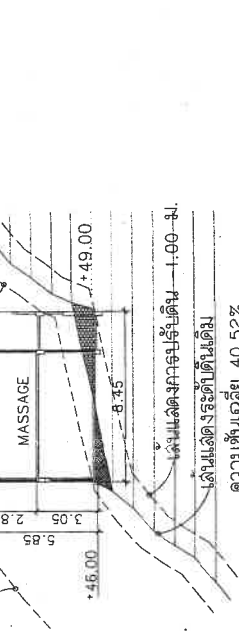


SPA BUILDING

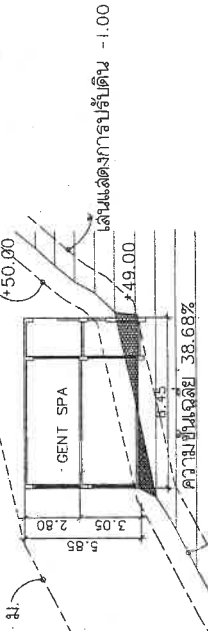

SPA BUILDING

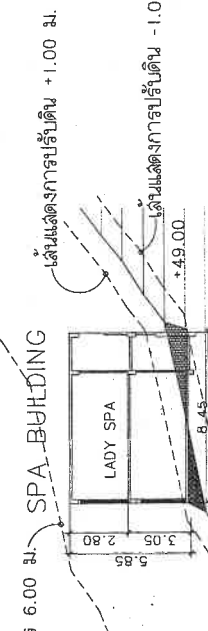


SPA BUILDING

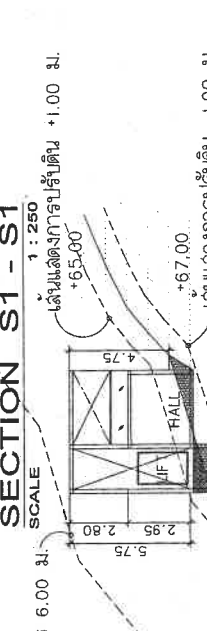


SPA BUILDING




RESTAURANT BUILDING

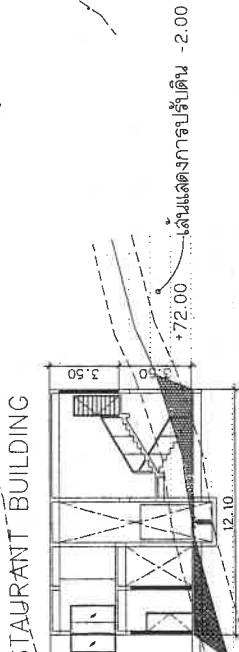


RESTAURANT BUILDING

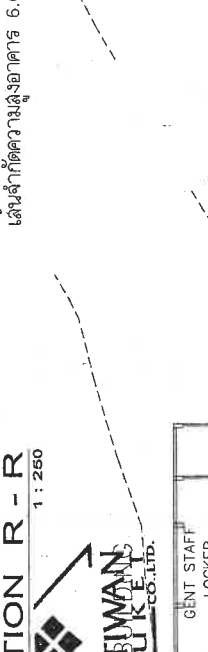


RESTAURANT BUILDING

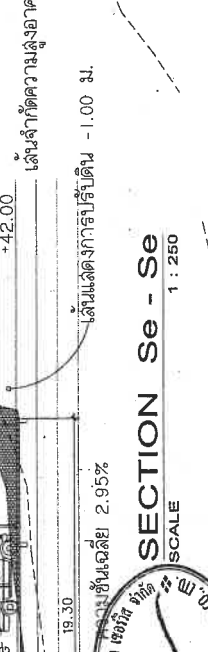


RESTAURANT BUILDING

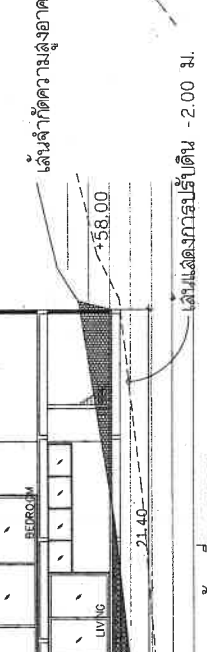


RESTAURANT BUILDING

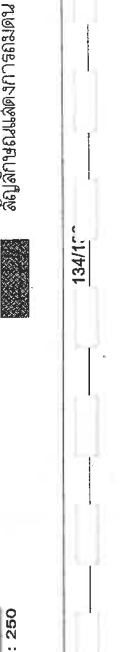


RESTAURANT BUILDING

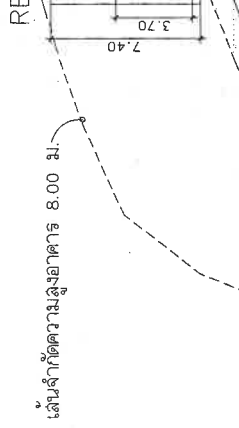


RESTAURANT BUILDING

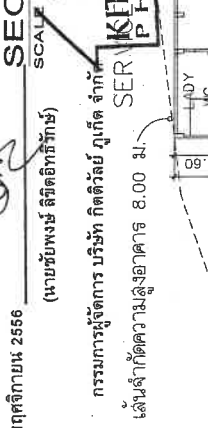

RESTAURANT BUILDING

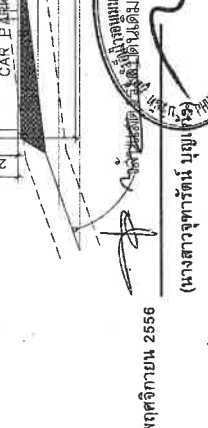

RESTAURANT BUILDING

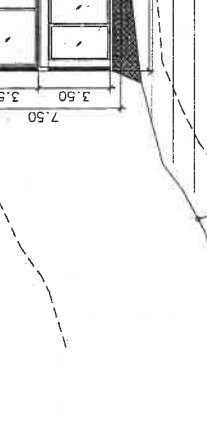

RESTAURANT BUILDING



PROJECT: 6
อิมบิเคีย รีสอร์ท แอนด์ สปา

CLIENT ADDRESS: 6
บริษัท กิตติวิทย์ อิมบิเคีย จำกัด
คณมนตรี อิมบิเคีย รีสอร์ท

ARCHITECT: 6
สถาปนิก อิมบิเคีย
สถาปนิก อิมบิเคีย
STRUCTURAL ENGINEER: 6
สถาปนิก อิมบิเคีย

SYSTEM ENGINEER: 6
สถาปนิก อิมบิเคีย

ELECTRIC ENGINEER: 6
สถาปนิก อิมบิเคีย

SANITARY ENGINEER: 6
สถาปนิก อิมบิเคีย

MECHANICAL ENGINEER: 6
สถาปนิก อิมบิเคีย

ISSUED/REVISIONS: 6
สถาปนิก อิมบิเคีย

NO. DESCRIPTION INITIAL DATE

1 FOR EIA

2

PROJECT NUMBER: 6085_and_14

DRAWING TITLE: 6
ANGKIRA TRIRANG BEACH
HOTEL PHUKET

FOR EIA.

DRAWING NO. TOTAL:

SCALE: DATE: 01/08/2012

DRAWN BY: CHECKED BY: ORA

ORA

ORA

ORA

ORA

ORA

ORA

ORA

ORA

ORA

ORA

ORA

ORA

ORA

ORA

ORA








ORA

ORA

ORA

ORA

ORA

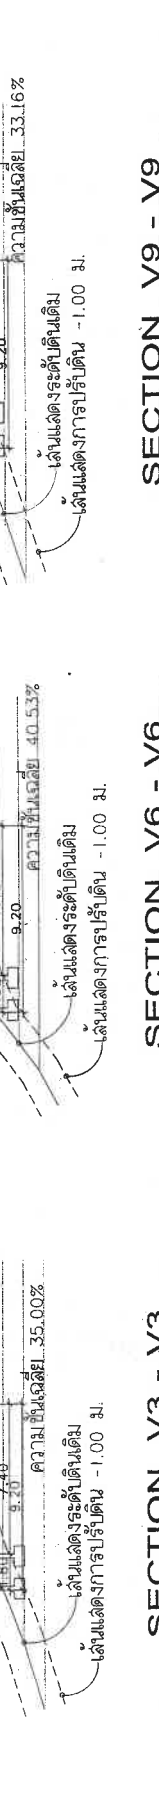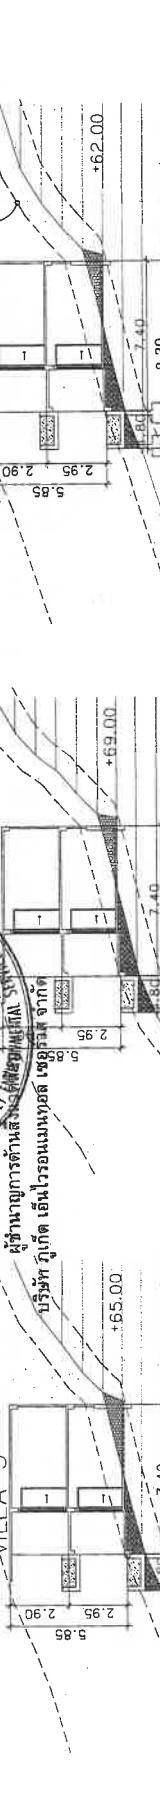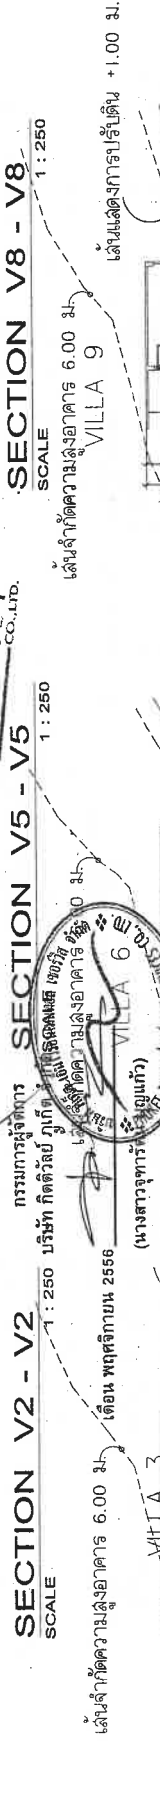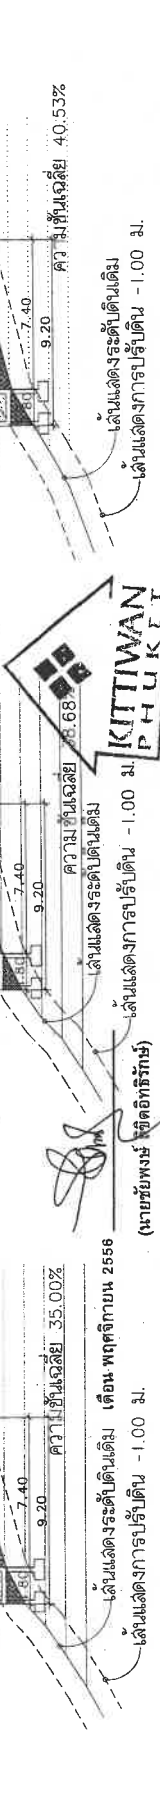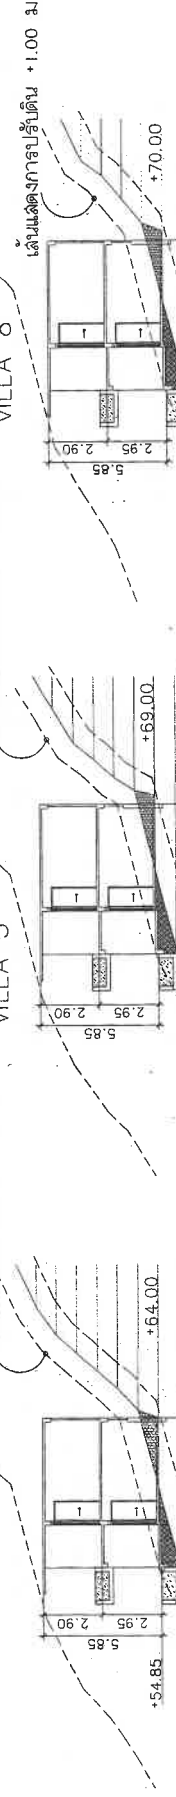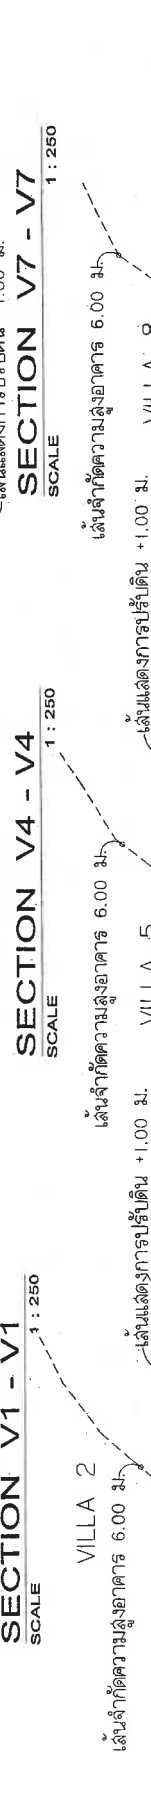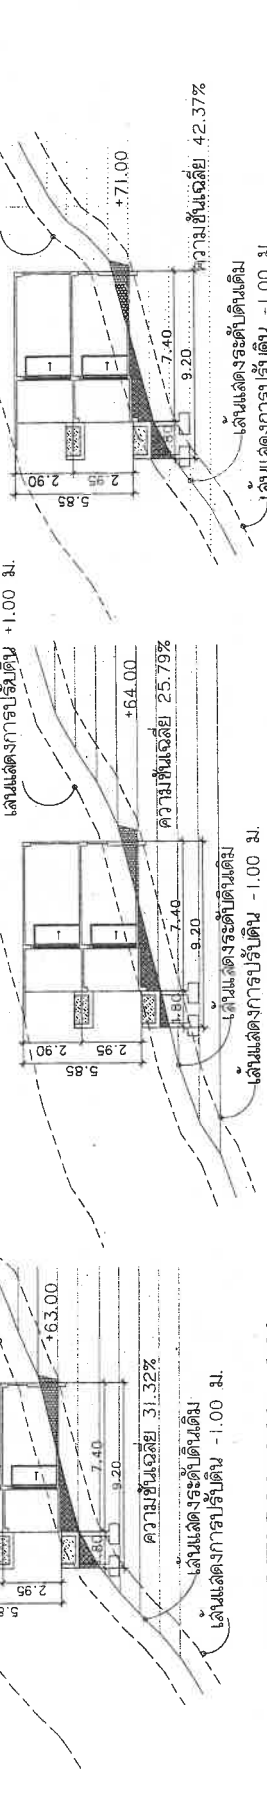



แนวทางการเสนอรายงานผลการปฏิบัติตามมาตรการป้องกันและแก้ไขผลกระทบสิ่งแวดล้อม

และมาตรการติดตามตรวจสอบผลกระทบสิ่งแวดล้อม

โครงการด้านอาคาร การจัดสรรที่ดิน และบริการชุมชน

ฝ่ายติดตามตรวจสอบฯ/กลุ่มพัฒนาระบบฯ

สำนักวิเคราะห์ผลกระทบสิ่งแวดล้อม

กรกฎาคม 2556

โครงการพัฒนาต่างๆ ที่เข้าข่ายต้องจัดทำรายงานการวิเคราะห์ผลกระทบสิ่งแวดล้อม (EIA) ตามประกาศกระทรวงทรัพยากรธรรมชาติและสิ่งแวดล้อม เรื่อง กำหนดประเภทและขนาดของโครงการหรือกิจการซึ่งต้องจัดทำรายงานการวิเคราะห์ผลกระทบสิ่งแวดล้อม และหลักเกณฑ์ วิธีการ ระเบียบปฏิบัติ และแนวทางการจัดทำรายงานการวิเคราะห์ผลกระทบสิ่งแวดล้อม หรือกฎหมายอื่นที่เกี่ยวข้องที่ได้บังคับไว้ เมื่อได้รับความเห็นชอบในรายงานฯ จากคณะกรรมการผู้ชำนาญการพิจารณารายงานฯ ซึ่งได้กำหนดมาตรการป้องกันและแก้ไขผลกระทบสิ่งแวดล้อม และมาตรการติดตามตรวจสอบผลกระทบสิ่งแวดล้อมให้โครงการต้องปฏิบัติตามอย่างเคร่งครัดแล้ว หน่วยงานผู้อนุญาตตามกฎหมายจะนำมาตรการนั้นไปกำหนดเป็นเงื่อนไขท้ายใบอนุญาต (ตามมาตรา 50 วรรค 2 แห่งพระราชบัญญัติส่งเสริมและรักษาคุณภาพสิ่งแวดล้อมแห่งชาติ พ.ศ. 2535) ดังนั้น เจ้าของโครงการต้องปฏิบัติตามมาตรการฯ ที่ระบุไว้ในรายงานฯ ที่ได้รับความเห็นชอบ และต้องรายงานผลการปฏิบัติตามมาตรการฯ ซึ่งกำหนดให้เสนอต่อสำนักงานนโยบายและแผนทรัพยากรธรรมชาติและสิ่งแวดล้อม เป็นประจำทุก 6 เดือน

ทั้งนี้ เพื่อให้การรายงานการปฏิบัติตามมาตรการป้องกันและแก้ไขผลกระทบสิ่งแวดล้อม และมาตรการติดตามตรวจสอบ (Monitoring report) เป็นไปในแนวทางเดียวกัน ซึ่งเจ้าของโครงการสามารถใช้เป็นแนวทางในการจัดทำรายงาน หรือใช้ในการว่าจ้าง/มอบหมายให้ผู้อื่นจัดทำรายงาน สำนักงานฯ จึงจัดทำแนวทางการเสนอรายงานผลการปฏิบัติตามมาตรการป้องกันและแก้ไขผลกระทบสิ่งแวดล้อม และมาตรการติดตามตรวจสอบผลกระทบสิ่งแวดล้อมโครงการด้านอาคาร การจัดสรรที่ดิน และบริการชุมชน นี้ขึ้น ซึ่งประกอบด้วยส่วนต่างๆ ดังนี้

1. ผู้จัดทำรายงาน

ในการจัดทำรายงานผลการปฏิบัติตามมาตรการป้องกันและแก้ไขผลกระทบสิ่งแวดล้อม และมาตรการติดตามตรวจสอบผลกระทบสิ่งแวดล้อม เจ้าของโครงการสามารถจัดทำรายงานได้เอง โดยใช้

ห้องปฏิบัติการของหน่วยงานราชการหรือที่ขึ้นทะเบียนกับหน่วยงานราชการหรือได้รับการรับรองมาตรฐาน
ห้องปฏิบัติการจากหน่วยงานราชการหรือจากองค์กร/สถาบันที่เป็นที่ยอมรับ ในการตรวจวิเคราะห์คุณภาพ
สิ่งแวดล้อม หรือเจ้าของโครงการว่าจ้างบุคคลที่ 3 (Third party) ในการจัดทำรายงานก็ได้

2. ส่วนหน้าของรายงาน

2.1 ปกหน้า ประกอบด้วย

- ชื่อโครงการ (ตรงกับชื่อโครงการที่ได้รับความเห็นชอบรายงานการวิเคราะห์ผลกระทบ
สิ่งแวดล้อม หากมีการเปลี่ยนแปลงชื่อโครงการให้ระบุชื่อโครงการเดิมไว้ด้วย)
- เจ้าของโครงการและสถานที่ที่สามารถติดต่อได้ พร้อมระบุเบอร์โทรศัพท์
- บริษัทที่ปรึกษาผู้จัดทำรายงาน (กรณีที่มีการว่าจ้างบริษัทที่ปรึกษาทำรายงาน)
- ฉบับเดือน (ระบุ)

2.2 หนังสือรับรองการจัดทำรายงานฯ บัญชีรายชื่อผู้จัดทำรายงานฯ ตามแบบ ตต. 1

3. บทนำ

3.1 รายละเอียดที่ตั้งโครงการโดยสังเขป ตามแบบ ตต. 2

- ที่ตั้ง แผนที่ตั้ง และภาพประกอบ
- การดำเนินงานโดยทั่วไปของโครงการ โดยระบุสถานภาพปัจจุบันให้ชัดเจน ได้แก่
 - * กำลังก่อสร้าง ระบุ (เช่น ขั้นตอนการถมดินถมทราย ก่อสร้างถึงชั้นที่ เป็นต้น)
 - * เปิดดำเนินการ มีผู้พักอาศัยแล้ว ร้อยละ ...
- ทั้งนี้ ให้แสดงภาพถ่ายประกอบ

- การใช้พื้นที่ เสนอภาพแสดงลักษณะการใช้ที่ดินภายในเขตพื้นที่โครงการ

3.2 ความเป็นมาในการจัดทำรายงาน พร้อมทั้ง ระบุวันที่แจ้งความเห็นชอบรายงานการวิเคราะห์ ผลกระทบสิ่งแวดล้อม

3.3 แผนการดำเนินการตามมาตรการป้องกันและแก้ไขผลกระทบสิ่งแวดล้อม และมาตรการ ติดตามตรวจสอบผลกระทบสิ่งแวดล้อม ตามที่ระบุไว้ในรายงานการวิเคราะห์ผลกระทบสิ่งแวดล้อม

4. ผลการดำเนินการตามมาตรการป้องกันและแก้ไขผลกระทบสิ่งแวดล้อม

4.1 จัดทำตารางเปรียบเทียบมาตรการป้องกันและแก้ไขผลกระทบสิ่งแวดล้อมที่กำหนดไว้ใน รายงานการวิเคราะห์ผลกระทบสิ่งแวดล้อมที่ได้รับความเห็นชอบ และการปฏิบัติตามมาตรการป้องกันและ

แก้ไขผลกระทบสิ่งแวดล้อมตามจริง หากมาตรการใดที่กำหนดให้ดำเนินการ 1 ครั้ง/ปี เช่น การฝึกซ้อมอพยพหนีไฟ เป็นต้น ซึ่งยังไม่ถึงเวลาที่ต้องดำเนินการให้ระบุระยะเวลาที่จะดำเนินการให้ชัดเจน หรือหากได้ดำเนินการไปแล้วในการรายงานครั้งที่ผ่านมา ให้แสดงรายละเอียดการดำเนินการนั้นๆ ไว้ด้วย ทั้งนี้ ในการรายงานผลการปฏิบัติตามมาตรการให้แสดงรายละเอียดการดำเนินการให้เพียงพอต่อการพิจารณา พร้อมภาพถ่ายที่แสดงให้เห็นถึงการปฏิบัติตามมาตรการป้องกันและแก้ไขผลกระทบสิ่งแวดล้อม หรือภาพถ่ายที่แสดงให้เห็นถึงประสิทธิภาพของการปฏิบัติตามมาตรการนั้นๆ (ที่เป็นปัจจุบัน) ประกอบการพิจารณาทุกข้อของมาตรการ ตามแบบ ตต. 3

สำหรับโครงการที่เปิดดำเนินการแล้ว และยังมีกิจกรรมการก่อสร้าง ซึ่งโครงการต้องปฏิบัติตามมาตรการฯ ที่กำหนดไว้ในรายงานการวิเคราะห์ผลกระทบสิ่งแวดล้อมทั้งช่วงก่อสร้างและดำเนินการ ดังนั้นโครงการต้องรายงานผลการปฏิบัติตามมาตรการฯ ทั้งช่วงก่อสร้างและช่วงดำเนินการด้วย

4.2 หากโครงการมีการเปลี่ยนแปลงรายละเอียดการดำเนินการ หรือมาตรการป้องกันและแก้ไขผลกระทบสิ่งแวดล้อมที่แตกต่างไปจากที่เสนอไว้ในรายงานการวิเคราะห์ผลกระทบสิ่งแวดล้อมที่ได้รับความเห็นชอบ และได้รับความเห็นชอบในการเปลี่ยนแปลงดังกล่าวแล้ว ให้ใช้มาตรการฯ หรือรายละเอียดที่ได้รับความเห็นชอบในการเปลี่ยนแปลงนั้น ในตารางเปรียบเทียบตามข้อ 4.1 พร้อมเสนอสำเนาหนังสือที่ได้รับความเห็นชอบการเปลี่ยนแปลงดังกล่าวด้วย

5. ผลการติดตามตรวจสอบผลกระทบสิ่งแวดล้อม

5.1 แสดงจุดเก็บตัวอย่างคุณภาพสิ่งแวดล้อม เช่น คุณภาพอากาศ เสียง คุณภาพน้ำ เป็นต้น ทั้งนี้ ให้แสดงโดยใช้แผนที่หรือแผนผังประกอบที่เป็นมาตรฐานสากล พร้อมทั้งแสดงพารามิเตอร์ในการตรวจวัดและมาตรฐานเปรียบเทียบ

จุดเก็บตัวอย่าง ความถี่ในการเก็บตัวอย่าง และพารามิเตอร์ต้องเป็นไปตามที่กำหนดไว้ในรายงานการวิเคราะห์ผลกระทบสิ่งแวดล้อมที่ได้รับความเห็นชอบ

5.2 ให้เปรียบเทียบผลการตรวจวัดคุณภาพสิ่งแวดล้อมกับมาตรฐานคุณภาพสิ่งแวดล้อมของประเทศไทย หรือค่าที่กำหนดไว้ในรายงานฯ ที่ได้รับความเห็นชอบ หากประเทศไทยไม่มีการกำหนดมาตรฐานไว้ให้เปรียบเทียบกับมาตรฐานของต่างประเทศ หรือพิจารณาแนวโน้มจากผลการตรวจวัดที่ผ่านมา ทั้งนี้ ให้แสดงผลการตรวจวัดที่ผ่านมาย้อนหลังอย่างน้อย 3 ปี โดยแสดงในรูปกราฟ ตาราง หรือลักษณะอื่นๆ ที่สามารถแสดงการเปรียบเทียบผลการตรวจวัดและแนวโน้มได้อย่างชัดเจน รวมทั้ง แนบสำเนาผลการตรวจวัดคุณภาพสิ่งแวดล้อมที่ตรวจวัดโดยห้องปฏิบัติการของหน่วยงานราชการที่ขึ้นทะเบียนหรือได้รับการรับรองมาตรฐานจากหน่วยงานราชการ และสถาบันนั้นเป็นที่ยอมรับ

5.3 ต้องเสนอแผนผังแสดงตำแหน่งจุดตรวจวัด ภาพถ่ายขณะทำการเก็บตัวอย่าง ภาพถ่ายเครื่องมือขณะตรวจวัด (ภาคสนาม) พร้อมแสดงวันที่ และเวลาในการถ่ายภาพอย่างชัดเจน โดยการถ่ายภาพจะต้องแสดงให้เห็นว่าเป็นการตรวจวัด ณ สถานที่ ตามที่กำหนดไว้ในรายงานการวิเคราะห์ผลกระทบสิ่งแวดล้อมที่ได้รับความเห็นชอบ

6. สรุปผลการปฏิบัติตามมาตรการป้องกันและแก้ไขผลกระทบสิ่งแวดล้อม และมาตรการติดตามตรวจสอบผลกระทบสิ่งแวดล้อม

6.1 สรุปผลการปฏิบัติตามมาตรการฯ ทั้งหมด ที่ทำการรายงานผลในครั้งนี้ โดยอาจแยกเป็น

- มาตรการที่ไม่ได้ปฏิบัติ
- มาตรการที่ปฏิบัติไม่ได้
- มาตรการที่ปฏิบัติแต่ไม่มีประสิทธิภาพ
- มาตรการที่ยังไม่ถึงเวลาปฏิบัติ

6.2 สรุปผลการติดตามตรวจสอบผลกระทบสิ่งแวดล้อม มีค่าไม่เป็นไปตามมาตรฐาน หรือไม่อย่างไร

6.3 สรุปผลให้ชัดเจนว่า การดำเนินการของโครงการ การปฏิบัติตามมาตรการป้องกันและแก้ไขผลกระทบสิ่งแวดล้อม และมาตรการติดตามตรวจสอบผลกระทบสิ่งแวดล้อม ใดบ้างที่เปลี่ยนแปลงไปจากที่กำหนดไว้ในรายงานฯ ที่ได้รับความเห็นชอบ

7. ภาคผนวก ประกอบด้วย

7.1 สำเนาหนังสือแจ้งมติให้ความเห็นชอบรายงานการวิเคราะห์ผลกระทบสิ่งแวดล้อม พร้อมมาตรการฯ

7.2 สำเนาหนังสือเห็นชอบการเปลี่ยนแปลงรายละเอียดหรือมาตรการฯ (ถ้ามี)

7.3 สำเนาใบอนุญาตก่อสร้าง/ใบอนุญาตประกอบกิจการ

7.4 สำเนาเอกสารการเปลี่ยนชื่อโครงการ (ถ้ามี)

7.4 สำเนาหนังสืออนุญาตขึ้นทะเบียนห้องปฏิบัติการวิเคราะห์เอกชน

7.5 เอกสารอ้างอิงต่างๆ แผนภาพหรือภาพถ่าย (สี) ต่างๆ และข้อมูลประกอบอื่นๆ

8. การเสนอรายงาน

หน่วยงานที่ต้องจัดส่งรายงานผลการปฏิบัติตามมาตรการป้องกันและแก้ไขผลกระทบสิ่งแวดล้อม และมาตรการติดตามตรวจสอบผลกระทบสิ่งแวดล้อม ได้แก่

- | | |
|---|------------------------------------|
| 1. สำนักงานนโยบายและแผนทรัพยากรธรรมชาติและสิ่งแวดล้อม | จำนวน 1 ฉบับ
พร้อม CD-ROM 1 ชุด |
| 2. สำนักงานทรัพยากรธรรมชาติและสิ่งแวดล้อมจังหวัด
(ยกเว้นโครงการที่ตั้งอยู่ในกรุงเทพฯ) | จำนวน 1 ฉบับ
พร้อม CD-ROM 1 ชุด |
| 3. องค์การปกครองส่วนท้องถิ่น
(โครงการที่ตั้งอยู่ในกรุงเทพฯ ให้ส่งที่สำนักงานเขตที่โครงการตั้งอยู่) | จำนวน 1 ฉบับ
พร้อม CD-ROM 1 ชุด |
| 4. หน่วยงานอนุญาต | จำนวน 1 ฉบับ
พร้อม CD-ROM 1 ชุด |

หมายเหตุ หน่วยงานอนุญาต เช่น

กรมที่ดิน กรม อาคารชุดหรือโครงการจัดสรรที่ดิน ที่ตั้งอยู่ในกรุงเทพมหานคร
กรมการปกครอง กรม โครงการโรงแรมที่ตั้งอยู่ในกรุงเทพมหานคร
กรมสนับสนุนบริการสุขภาพ กรม โครงการโรงพยาบาลของเอกชนที่ต้องขออนุญาต
ตาม พ.ร.บ. สถานพยาบาล

ผู้ว่าราชการจังหวัด กรม อาคารชุดหรือโครงการจัดสรรที่ดิน ที่ตั้งอยู่ในต่างจังหวัด

9. ระยะเวลาที่จัดส่ง

ส่ง 2 ครั้ง/ปี ดังนี้

- ครั้งที่ 1 ส่งภายในเดือนกรกฎาคม โดยรวบรวมผลการติดตามตรวจสอบของเดือนมกราคมถึงมิถุนายน)
- ครั้งที่ 2 ส่งภายในเดือนมกราคม โดยรวบรวมผลการติดตามตรวจสอบของเดือนกรกฎาคมถึงธันวาคมของปีก่อน

กรณีที่เป็นโครงการอาคารอยู่อาศัยรวมของส่วนราชการ รัฐ รัฐวิสาหกิจ ต้องส่งรายงานฯ ต่อคณะกรรมการสิ่งแวดล้อมแห่งชาติ และสำนักงานนโยบายและแผนทรัพยากรธรรมชาติและสิ่งแวดล้อม ปีละ 2 ครั้ง

หนังสือรับรองการจัดทำรายงานผลการปฏิบัติตามมาตรการป้องกันและแก้ไขผลกระทบสิ่งแวดล้อม
และมาตรการติดตามตรวจสอบผลกระทบสิ่งแวดล้อม
โครงการด้านอาคาร การจัดสรรที่ดิน และบริการชุมชน

วันที่ เดือน พ.ศ.

หนังสือรับรองฉบับนี้ ขอรับรองว่า เป็นผู้จัดทำ
รายงานผลการปฏิบัติตามมาตรการป้องกันและแก้ไขผลกระทบสิ่งแวดล้อม และมาตรการติดตามตรวจสอบ
ผลกระทบสิ่งแวดล้อม โครงการ ตั้งอยู่เลขที่.....
ถนน แขวง/ตำบล เขต/อำเภอ.....
จังหวัด ของ ฉบับประจำเดือน

() มกราคม - มิถุนายน พ.ศ.

() กรกฎาคม - ธันวาคม พ.ศ.

() อื่น ๆ (ระบุ)

โดยมีคณะผู้จัดทำรายงาน ดังต่อไปนี้

ผู้จัดทำรายงาน	ลายมือชื่อ	ตำแหน่ง
.....		
.....		
.....		

ขอแสดงความนับถือ

(.....)

ตำแหน่ง

(ประทับตราหน่วยงาน)

รายงานผลการปฏิบัติตามมาตรการป้องกันและแก้ไขผลกระทบสิ่งแวดล้อม

และมาตรการติดตามตรวจสอบผลกระทบสิ่งแวดล้อม

โครงการด้านอาคาร การจัดสรรที่ดิน และบริการชุมชน

1. ชื่อโครงการ
- ชื่อเดิมโครงการก่อนมีการเปลี่ยนแปลง (ถ้ามี)
2. สถานที่ตั้ง
3. ชื่อเจ้าของโครงการ
4. สถานที่ติดต่อ
- โทรศัพท์ โทรสาร.....
- e-mail
5. จัดทำโดย
6. โครงการได้รับความเห็นชอบในรายงานการวิเคราะห์ผลกระทบสิ่งแวดล้อม เมื่อ.....
7. โครงการได้นำเสนอรายงานผลการปฏิบัติตามมาตรการฯ ครั้งสุดท้ายเมื่อ
8. รายละเอียดโครงการ
 - ลักษณะ/ประเภทโครงการ.....
 -
 - ขนาดพื้นที่โครงการ.....
 - กิจกรรมในโครงการ (โดยสรุป)
 - * การบำบัดน้ำเสีย.....
 - * การระบายน้ำ
 - * การจัดการขยะมูลฝอย
 - * อื่นๆ

* เปรียบเทียบรายละเอียดการดำเนินการของโครงการที่เปลี่ยนแปลงหรือแตกต่างไปจากรายละเอียดที่เสนอไว้ในรายงานการวิเคราะห์ผลกระทบสิ่งแวดล้อม

ตารางที่ 1 แบบรายงานผลการปฏิบัติตามมาตรการป้องกันและแก้ไขผลกระทบสิ่งแวดล้อมและมาตรการติดตามตรวจสอบผลกระทบสิ่งแวดล้อม ของโครงการ.....

มาตรการป้องกันและแก้ไข ผลกระทบสิ่งแวดล้อม	ผลการปฏิบัติตามมาตรการฯ	ปัญหา อุปสรรค ที่ไม่สามารถ ปฏิบัติตามมาตรการ และ แนวทางแก้ไข
ระบุตามที่กำหนดไว้ในรายงานการ วิเคราะห์ผลกระทบสิ่งแวดล้อมที่ ได้รับความเห็นชอบทุกข้อ	ระบุรายละเอียดการปฏิบัติ โดย แสดงภาพถ่ายประกอบ	

ตารางที่ 2 แบบบันทึกผลการตรวจวัดคุณภาพสิ่งแวดล้อม เช่น

ตารางที่ 2.1 แบบบันทึกผลการตรวจวัดคุณภาพน้ำผิวดิน

ชื่อโครงการ

สถานที่ตั้ง

ครั้งที่ ประจำปี พ.ศ. วันที่ เดือน พ.ศ.

สถานที่เก็บตัวอย่าง

ตำแหน่งที่ตรวจวัด (ตามที่ระบุในรายงานฯ)	พารามิเตอร์ที่ตรวจวัด (ตามที่ระบุในรายงานฯ)					
* มาตรฐาน						

หมายเหตุ * มาตรฐานคุณภาพน้ำในแหล่งน้ำผิวดินประเภท จากประกาศสำนักงานคณะกรรมการ
สิ่งแวดล้อมแห่งชาติ ฉบับที่ 8 (พ.ศ. 2537) เรื่อง กำหนดมาตรฐานคุณภาพน้ำในแหล่งน้ำผิวดิน
ลงวันที่ 24 กุมภาพันธ์ พ.ศ. 2537

ตารางที่ 2.2 แบบบันทึกผลการตรวจวัดคุณภาพน้ำทิ้ง

ชื่อโครงการ

สถานที่ตั้ง

ครั้งที่ ประจำปี พ.ศ. วันที่ เดือน พ.ศ.

สถานที่เก็บตัวอย่าง

ตำแหน่งที่ตรวจวัด (ตามที่ระบุในรายงานฯ)	พารามิเตอร์ที่ตรวจวัด (ตามที่ระบุในรายงานฯ)					
* , ** มาตรฐาน						

หมายเหตุ * มาตรฐานตามประกาศกระทรวงทรัพยากรธรรมชาติและสิ่งแวดล้อม เรื่อง กำหนดมาตรฐาน
ควบคุมการระบายน้ำทิ้งจากอาคารบางประเภทและบางขนาด ลงวันที่ 7 พฤศจิกายน พ.ศ.
2548

** มาตรฐานตามประกาศกระทรวงทรัพยากรธรรมชาติและสิ่งแวดล้อม เรื่อง กำหนดมาตรฐาน
ควบคุมการระบายน้ำทิ้งจากที่ดินจัดสรร ลงวันที่ 7 พฤศจิกายน พ.ศ. 2548

ตารางที่ 2.3 แบบบันทึกผลการตรวจวัดเสียง

ชื่อโครงการ

สถานที่ตั้ง

ครั้งที่ ประจำปี พ.ศ. วันที่ เดือน พ.ศ.

สถานที่เก็บตัวอย่าง

ตำแหน่งที่ตรวจวัด (ตามที่ระบุในรายงานฯ)	พารามิเตอร์ที่ตรวจวัด (ตามที่ระบุในรายงานฯ)					
** มาตรฐาน						

หมายเหตุ * มาตรฐานตามประกาศคณะกรรมการสิ่งแวดล้อมแห่งชาติ ฉบับที่ 15 (พ.ศ. 2540) เรื่อง
กำหนดมาตรฐานเสียงโดยทั่วไป ลงวันที่ 12 มีนาคมพ.ศ. 2540

** มาตรฐานตามประกาศคณะกรรมการสิ่งแวดล้อมแห่งชาติ ฉบับที่ 17 (พ.ศ. 2543) เรื่อง ค่า
ระดับเสียงรบกวน ลงวันที่ 6 มิถุนายน พ.ศ. 2543