



ที่ ทส 1009.5/ 13523

สำนักงานนโยบายและแผน
ทรัพยากรธรรมชาติและสิ่งแวดล้อม
60/1 ซอยพิบูลวัฒนา 7 ถนนพระรามที่ 6
กรุงเทพฯ 10400

12 พฤศจิกายน 2556

เรื่อง แจ้งผลการพิจารณารายงานการวิเคราะห์ผลกระทบสิ่งแวดล้อมโครงการ WATER PARK CONDOMINIUM
เรียน กรรมการผู้จัดการบริษัท สยาม ไวโอเลต วิลล์ จำกัด
อ้างถึง หนังสือสำนักงานนโยบายและแผนทรัพยากรธรรมชาติและสิ่งแวดล้อม ที่ ทส 1009.5/7448
ลงวันที่ 26 มิถุนายน 2556

- สิ่งที่ส่งมาด้วย 1. สำเนาหนังสือบริษัท กรีนเนอร์ คอนซัลแทนท์ จำกัด ที่ GNC : 248/2013-07
ลงวันที่ 25 กรกฎาคม 2556
2. สำเนาหนังสือบริษัท กรีนเนอร์ คอนซัลแทนท์ จำกัด ที่ GNC : 141/2013-09
ลงวันที่ 24 กันยายน 2556
3. สรุปมาตรการป้องกันและแก้ไขผลกระทบสิ่งแวดล้อม และมาตรการติดตามตรวจสอบ
ผลกระทบสิ่งแวดล้อมที่โครงการ WATER PARK CONDOMINIUM ของบริษัท สยาม ไวโอเลต
วิลล์ จำกัด ต้องยึดถือปฏิบัติอย่างเคร่งครัด
4. แนวทางการเสนอรายงานผลการปฏิบัติตามมาตรการป้องกันและแก้ไขผลกระทบสิ่งแวดล้อม
และมาตรการติดตามตรวจสอบผลกระทบสิ่งแวดล้อม โครงการด้านอาคาร การจัดสรรที่ดิน
และบริการชุมชน

ตามหนังสือที่อ้างถึง สำนักงานนโยบายและแผนทรัพยากรธรรมชาติและสิ่งแวดล้อม ได้แจ้งผล
การพิจารณารายงานการวิเคราะห์ผลกระทบสิ่งแวดล้อมของคณะกรรมการผู้ชำนาญการพิจารณารายงานการ
วิเคราะห์ผลกระทบสิ่งแวดล้อมด้านอาคาร การจัดสรรที่ดิน และบริการชุมชน ในการประชุมครั้งที่ 42/2556 เมื่อวันที่
13 มิถุนายน 2556 คณะกรรมการผู้ชำนาญการฯ มีมติไม่ให้ความเห็นชอบรายงานการวิเคราะห์ผลกระทบสิ่งแวดล้อม
โครงการ WATER PARK CONDOMINIUM ของบริษัท สยาม ไวโอเลต วิลล์ จำกัด ตั้งอยู่ที่ ถนนพระตำหนักซอย 5
ตำบลหนองปรือ อำเภอบางละมุง จังหวัดชลบุรี เป็นโครงการประเภทอาคารอยู่อาศัยรวม (อาคารชุด) ขนาดพื้นที่
โครงการ 1-1-98.1 ไร่ ประกอบด้วย อาคารชุดพักอาศัยขนาดความสูง 8 ชั้น จำนวน 1 อาคาร มีจำนวนห้องชุด
พักอาศัยทั้งหมด 219 ห้อง โดยให้โครงการแก้ไขเพิ่มเติมรายละเอียดข้อมูลในรายงานให้ครบถ้วนสมบูรณ์ และ
ต่อมาบริษัท กรีนเนอร์ คอนซัลแทนท์ จำกัด ผู้ได้รับมอบหมายและรับมอบอำนาจจากบริษัท สยาม ไวโอเลต
วิลล์ จำกัด ได้เสนอรายงานฯ ฉบับเพิ่มเติม ให้สำนักงานฯ ดำเนินการตามขั้นตอนการพิจารณารายงาน
รายละเอียดตามสิ่งที่ส่งมาด้วย 1 และ 2

สำนักงาน...

สำนักงานนโยบายและแผนทรัพยากรธรรมชาติและสิ่งแวดล้อม ได้พิจารณาและนำเสนอ รายงานการวิเคราะห์ผลกระทบสิ่งแวดล้อมดังกล่าวต่อคณะกรรมการผู้ชำนาญการพิจารณารายงานการวิเคราะห์ผลกระทบสิ่งแวดล้อมด้านอาคาร การจัดสรรที่ดิน และบริการชุมชน ตามลำดับการพิจารณาและในการประชุม ครั้งที่ 58/2556 เมื่อวันที่ 19 สิงหาคม 2556 คณะกรรมการผู้ชำนาญการฯ มีมติให้ความเห็นชอบรายงานการวิเคราะห์ผลกระทบสิ่งแวดล้อมโครงการ WATER PARK CONDOMINIUM ของบริษัท สยาม ไวโอเล็ต วิลล์ จำกัด โดยให้โครงการปฏิบัติตามมาตรการป้องกันและแก้ไขผลกระทบสิ่งแวดล้อม และมาตรการติดตามตรวจสอบผลกระทบสิ่งแวดล้อมที่เสนอไว้ในรายงานฯ อย่างเคร่งครัด ทั้งนี้ หากท่านได้รับอนุญาตแล้ว สำนักงานฯ ขอความร่วมมือท่านส่งสำเนาใบอนุญาตพร้อมเงื่อนไขให้สำนักงานฯ ทราบด้วย และเมื่อเริ่มดำเนินโครงการแล้วจะต้อง เสนอรายงานผลการปฏิบัติตามมาตรการป้องกันและแก้ไขผลกระทบสิ่งแวดล้อมและมาตรการติดตามตรวจสอบผลกระทบสิ่งแวดล้อม ตามสิ่งที่ส่งมาด้วย 3 และ 4 รวมทั้งต้องปฏิบัติตามกฎหมายอื่นใดที่เกี่ยวข้องด้วย และ ประสานกับผู้จัดทำรายงานฯ ให้ดำเนินการรวบรวมรายละเอียดข้อมูลทั้งหมดเรียงตามลำดับการพิจารณาของ คณะกรรมการผู้ชำนาญการฯ จำนวน 1 เล่ม พร้อมแผ่นบันทึกข้อมูล (CD-ROM) ในรูปของ Digital File (pdf) Adobe Acrobat จำนวน 2 แผ่น พร้อมทั้ง ให้จัดทำรายงานฉบับสมบูรณ์ที่ปรับปรุงตามข้อคิดเห็นของคณะกรรมการฯ จำนวน 3 เล่ม พร้อมแผ่นบันทึกข้อมูล (CD-ROM) ในรูปของ Digital File (pdf) Adobe Acrobat จำนวน 8 แผ่น เสนอต่อสำนักงานฯ ภายใน 1 เดือน เพื่อใช้เป็นเอกสารอ้างอิงและส่งให้หน่วยงานที่เกี่ยวข้องต่อไป ทั้งนี้ สำนักงานฯ ได้สำเนาหนังสือแจ้งบริษัท กรีนเนอร์ คอนซัลแทนท์ จำกัด เพื่อดำเนินการต่อไปด้วยแล้ว

จึงเรียนมาเพื่อโปรดพิจารณาดำเนินการต่อไป

ขอแสดงความนับถือ

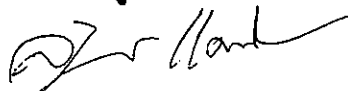


(นายพนพล ธิยะใจ)

รองเลขาธิการ รักษาการแทน

เลขาธิการสำนักงานนโยบายและแผนทรัพยากรธรรมชาติและสิ่งแวดล้อม

ตำแหน่งรอง



(นางสุปราณี แต่งไทย)

เจ้าพนักงานธุรการอาวุโส

สำนักวิเคราะห์ผลกระทบสิ่งแวดล้อม

โทรศัพท์ 0 2265 6624

โทรสาร 0 2265 6616

สิ่งที่ส่งมาด้วย

บริษัท กรีนเนอร์ คอนซัลแทนท์ จำกัด
GREENER CONSULTANT CO., LTD.

19/1-2 อาคารวังเด็ก 3 ชั้นที่ 7 ห้องเลขที่ 701 ถนนวิภาวดีรังสิต แขวงจอมพล เขตจตุจักร กรุงเทพฯ 10900
19/1-2 Wang Dek 3 Building, 7th Floor, Unit 7D, Wipawadee-Rangsit Rd Chompol, Chatuchak, Bangkok 10900
Tel : 02-272-2727 Fax : 02-272-2728 www.greener.co.th
GNC: 248 /2013-07



11841

25 ก.ค. 2556

เรื่อง ขอส่งมอบรายงานการวิเคราะห์ผลกระทบสิ่งแวดล้อม (รายงานชี้แจงเพิ่มเติม ครั้งที่ 2)
โครงการ WATER PARK CONDOMINIUM ของบริษัท สยาม ไวโอเลต วิลล์ จำกัด

เรียน เลขาธิการสำนักงานนโยบายและแผนทรัพยากรธรรมชาติและสิ่งแวดล้อม

สิ่งที่ส่งมาด้วย รายงานการวิเคราะห์ผลกระทบสิ่งแวดล้อมฯ (รายงานชี้แจงเพิ่มเติม ครั้งที่ 2)
จำนวน 18 เล่ม

ตามที่บริษัท สยาม ไวโอเลต วิลล์ จำกัด มอบหมายให้บริษัท กรีนเนอร์ คอนซัลแทนท์ จำกัด
จัดทำรายงานการวิเคราะห์ผลกระทบสิ่งแวดล้อม (รายงานชี้แจงเพิ่มเติม ครั้งที่ 2) โครงการ
WATER PARK CONDOMINIUM ซึ่งตั้งอยู่ที่ถนนพระตำหนักขอย 5 ตำบลหนองปรือ อำเภอบางละมุง
จังหวัดชลบุรี บัดนี้ บริษัทที่ปรึกษาได้จัดทำรายงานฯ ดังกล่าวแล้วเสร็จ จึงขอส่งมอบมา
พร้อมนี้

จึงเรียนมาเพื่อโปรดพิจารณา

สิ่งที่ส่งมาด้วย	ผลกระทบสิ่งแวดล้อม
เลขที่ 2189	29 ก.ค. 2556
เวลา 08.35	ผู้รับ

บริษัท กรีนเนอร์ คอนซัลแทนท์ จำกัด ขอแสดงความนับถือ
GREENER CONSULTANT CO., LTD

(นายคมกฤช อัมเจริญ และนายสรศักดิ์ ธรรมาพิทักษ์พร)
กรรมการผู้จัดการ

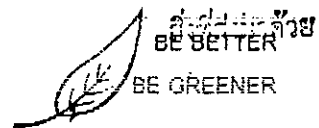
สำเนาถูกต้อง

(นางสุปราณี แดงไทย)
เจ้าหน้าที่งานธุรการอาวุโส

AWW

บริษัท กรีนเนอร์ คอนซัลแทนท์ จำกัด
GREENER CONSULTANT CO., LTD.

19/1-2 อาคารวังเด็ก 3 ชั้นที่ 7 ห้องเลขที่ 7ดี ถนนวิภาวดีรังสิต แขวงจอมพล เขตจตุจักร กรุงเทพฯ 10900
19/1-2 Wang Dek 3 Building, 7th Floor, Unit 7D, Wipawadee-Rangsit Rd., Chompol, Chatuchak.
Tel : 02-272-2727 Fax : 02-272-2728 www.greener.co.th



GNC: 141 /2013-09

บริษัท กรีนเนอร์ คอนซัลแทนท์ จำกัด
เลขที่ 16100 วันที่ 24 ก.ย. 2556
เวลา 11.05-9.00

24 ก.ย. 2556

เรื่อง ขอส่งมอบรายงานการวิเคราะห์ผลกระทบสิ่งแวดล้อม (รายงานชี้แจงเพิ่มเติม ครั้งที่ 3) ,
โครงการ WATER PARK CONDOMINIUM ของบริษัท สยาม ไวโอเล็ต วิลล์ จำกัด

เรียน เลขาธิการสำนักงานนโยบายและแผนทรัพยากรธรรมชาติและสิ่งแวดล้อม

กลุ่มโครงการบริการ
เลขที่ 282 วันที่ 24/9
เวลา 11.05-9.00 ผู้รับ

สิ่งที่ส่งมาด้วย รายงานการวิเคราะห์ผลกระทบสิ่งแวดล้อมฯ (รายงานชี้แจงเพิ่มเติม ครั้งที่ 3)
จำนวน 3 เล่ม

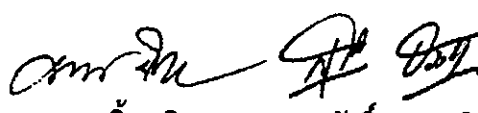
ตามที่บริษัท สยาม ไวโอเล็ต วิลล์ จำกัด มอบหมายให้บริษัท กรีนเนอร์ คอนซัลแทนท์ จำกัด
จัดทำรายงานการวิเคราะห์ผลกระทบสิ่งแวดล้อม (รายงานชี้แจงเพิ่มเติม ครั้งที่ 3) โครงการ
WATER PARK CONDOMINIUM ซึ่งตั้งอยู่ที่ถนนพระตำหนักขอย 5 ตำบลหนองปรือ อำเภอบางละมุง จังหวัดชลบุรี บัดนี้ บริษัทที่ปรึกษาได้จัดทำรายงานฯ ดังกล่าวแล้วเสร็จ จึงขอส่งมอบมา
พร้อมนี้

จึงเรียนมาเพื่อโปรดพิจารณา

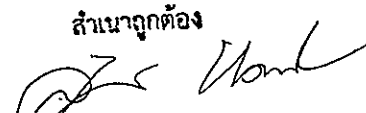


บริษัท กรีนเนอร์ คอนซัลแทนท์ จำกัด
GREENER CONSULTANT CO., LTD.

ขอแสดงความนับถือ


(นายคมกฤช ยิ้มเจริญ และนายสรศักดิ์ ธรรมาทิทักษ์พร)
กรรมการผู้จัดการ

สำเนาถูกต้อง



(นางสุปราณี แต่งไทย)
เจ้าหน้าที่งานธุรการอาวุโส

สำนักวิเคราะห์ผลกระทบสิ่งแวดล้อม
เลขที่ 2862 วันที่ 24 ก.ย. 2556
เวลา 16.23 ผู้รับ

08 06 2556

สรุปมาตรการป้องกันและแก้ไขผลกระทบสิ่งแวดล้อม และมาตรการติดตามตรวจสอบผลกระทบสิ่งแวดล้อม
ที่โครงการ WATER PARK CONDOMINIUM ของบริษัท สยาม ไวโอเลต วิลล์ จำกัด
ต้องยึดถือปฏิบัติอย่างเคร่งครัด

โครงการจะต้องปฏิบัติตามมาตรการป้องกันและแก้ไขผลกระทบสิ่งแวดล้อม และมาตรการติดตามตรวจสอบผลกระทบสิ่งแวดล้อม ตามที่เสนอไว้ในรายงานการวิเคราะห์ผลกระทบสิ่งแวดล้อมโครงการ WATER PARK CONDOMINIUM บริษัท สยาม ไวโอเลต วิลล์ จำกัด ตั้งอยู่ที่ ถนนพระตำหนักชอย 5 ตำบลหนองปรือ อำเภอบางละมุง จังหวัดชลบุรี ขนาดพื้นที่โครงการ 1-1-98.1 ไร่ เป็นโครงการประเภทอาคารอยู่อาศัยรวม (อาคารชุด) ประกอบด้วย อาคารชุดพักอาศัยขนาดความสูง 8 ชั้น จำนวน 1 อาคาร มีห้องชุดเพื่อการพักอาศัยจำนวน 219 ห้อง จัดทำรายงานโดย บริษัท กรีนเนอร์ คอนซัลแทนท์ จำกัด ดังรายละเอียดต่อไปนี้

1. โครงการจะต้องยึดถือปฏิบัติตามมาตรการป้องกันและแก้ไขผลกระทบสิ่งแวดล้อม และมาตรการติดตามตรวจสอบผลกระทบสิ่งแวดล้อม ตามที่เสนอไว้ในรายงานการวิเคราะห์ผลกระทบสิ่งแวดล้อม โครงการ WATER PARK CONDOMINIUM บริษัท สยาม ไวโอเลต วิลล์ จำกัด อย่างเคร่งครัด

2. โครงการจะต้องบันทึกผลการติดตามตรวจสอบการดำเนินการหรือการปฏิบัติตามมาตรการป้องกันและแก้ไขผลกระทบสิ่งแวดล้อม และมาตรการติดตามตรวจสอบผลกระทบสิ่งแวดล้อมตามที่เสนอไว้ในรายงาน และส่งผลการดำเนินการมายังหน่วยงานผู้อนุญาตและสำนักงานนโยบายและแผนทรัพยากรธรรมชาติและสิ่งแวดล้อม ตามแนวทางการเสนอรายงานผลการปฏิบัติตามมาตรการป้องกันและแก้ไขผลกระทบสิ่งแวดล้อม และมาตรการติดตามตรวจสอบผลกระทบสิ่งแวดล้อม

3. ในกรณีที่โครงการมีความจำเป็นต้องเปลี่ยนแปลงรายละเอียดโครงการ หรือมาตรการป้องกันและแก้ไขผลกระทบสิ่งแวดล้อม และมาตรการติดตามตรวจสอบผลกระทบสิ่งแวดล้อม ตามที่เสนอไว้ในรายงานการวิเคราะห์ผลกระทบสิ่งแวดล้อม ที่ได้รับความเห็นชอบไว้แล้ว ให้โครงการแจ้งให้หน่วยงานที่มีอำนาจหน้าที่ในการพิจารณาอนุมัติหรืออนุญาตดำเนินการดังนี้

1) หากหน่วยงานผู้อนุมัติหรืออนุญาตเห็นว่าการเปลี่ยนแปลงดังกล่าว เกิดผลดีต่อสิ่งแวดล้อมมากกว่า หรือเทียบเท่ามาตรการที่กำหนดไว้ในรายงานการวิเคราะห์ผลกระทบสิ่งแวดล้อมที่ได้รับความเห็นชอบไว้แล้ว ให้หน่วยงานผู้อนุมัติหรืออนุญาตรับจดทะเบียนไปตามหลักเกณฑ์ และเงื่อนไขที่กำหนดไว้ในกฎหมายนั้นๆ ต่อไป พร้อมกับให้จัดทำสำเนาการเปลี่ยนแปลงดังกล่าวข้างต้นที่ได้รับจดทะเบียนไว้ แจ้งให้สำนักงานนโยบายและแผนทรัพยากรธรรมชาติและสิ่งแวดล้อม เพื่อทราบ

2) หากหน่วยงานผู้อนุมัติหรืออนุญาต เห็นว่าการเปลี่ยนแปลงดังกล่าว อาจกระทบต่อสาระสำคัญในรายงานวิเคราะห์ผลกระทบสิ่งแวดล้อมที่ได้รับความเห็นชอบไว้แล้ว ให้หน่วยงานผู้อนุมัติหรืออนุญาตจัดส่งรายงานการเปลี่ยนแปลงดังกล่าว ให้สำนักงานนโยบายและแผนทรัพยากรธรรมชาติและสิ่งแวดล้อม เพื่อเสนอให้คณะกรรมการผู้ชำนาญการพิจารณารายงานการวิเคราะห์ผลกระทบสิ่งแวดล้อม (คชก.) ชุดที่เกี่ยวข้องให้ความเห็นชอบประกอบก่อนดำเนินการเปลี่ยนแปลง และเมื่อโครงการได้รับอนุมัติหรืออนุญาตให้มีการเปลี่ยนแปลง ให้หน่วยงานผู้อนุมัติหรืออนุญาตแจ้งผลการเปลี่ยนแปลงดังกล่าวให้สำนักงานนโยบายและแผนทรัพยากรธรรมชาติและสิ่งแวดล้อมเพื่อทราบ

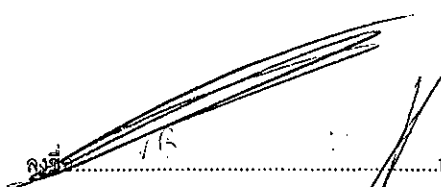
ลงชื่อ.....
(นายเชอร์มัน แทนฤทธิ์ และ นายโหม่ บักร์ ตรีคิด)
บริษัท สยาม ไวโอเลต วิลล์ จำกัด (เจ้าของโครงการ)

ลงชื่อ.....
ตุลาคม 2556
หน้า 1. / 121..

ลงชื่อ.....
(นายคมกฤษ ยิ้มเจริญ)
บริษัท กรีนเนอร์ คอนซัลแทนท์ จำกัด
GREENER CONSULTANT CO., LTD

4. เมื่อเจ้าของโครงการดำเนินโครงการเสร็จสิ้นแล้ว และก่อนที่จะมีการโอนสิทธิให้กับนิติบุคคล (ในกรณีที่มีการโอนสิทธิ) เจ้าของโครงการมีหน้าที่ต้องแจ้งให้นิติบุคคลผู้รับโอนทราบถึงสิทธิและหน้าที่ในการปฏิบัติตามมาตรการป้องกันและแก้ไขผลกระทบสิ่งแวดล้อมและมาตรการติดตามตรวจสอบผลกระทบสิ่งแวดล้อมที่ระบุในรายงานการวิเคราะห์ผลกระทบสิ่งแวดล้อมอย่างเคร่งครัด หากเจ้าของโครงการไม่มีหลักฐานการแจ้งสิทธิและหน้าที่และหลักฐานการรับทราบถึงสิทธิและหน้าที่ดังกล่าวของนิติบุคคลให้ถือว่าเจ้าของโครงการยังต้องรับผิดชอบตามสิทธิและหน้าที่ที่กำหนดไว้ในมาตรการป้องกันและแก้ไขผลกระทบสิ่งแวดล้อมและมาตรการติดตามตรวจสอบผลกระทบสิ่งแวดล้อมที่ระบุไว้ในรายงานการวิเคราะห์ผลกระทบสิ่งแวดล้อมอย่างเคร่งครัด

5. หากได้รับการร้องเรียนจากประชาชนว่าได้รับความเดือดร้อนรำคาญจากกิจกรรมการดำเนินโครงการ หรือโครงการก่อให้เกิดความเสียหายแก่สาธารณสมบัติ หรือชีวิตและทรัพย์สินของประชาชน เจ้าของโครงการหรือนิติบุคคลผู้รับโอนสิทธิและหน้าที่ในการปฏิบัติตามมาตรการป้องกันและแก้ไขผลกระทบสิ่งแวดล้อมและมาตรการติดตามตรวจสอบผลกระทบสิ่งแวดล้อม จะต้องดำเนินการแก้ไขปัญหาดังกล่าวโดยไม่ชักช้า และแจ้งหน่วยงานอนุญาตสำนักงานนโยบายและแผนทรัพยากรธรรมชาติและสิ่งแวดล้อม และหน่วยงานที่เกี่ยวข้อง เพื่อหาแนวทางและมาตรการในการแก้ไขปัญหาต่อไป


ลงชื่อ.....
(นายเซอร์มันแวนกุกซ์ และ นายไอแบบาร์ ไควด์)

บริษัท สยาม ไวโอเล็ต วิลล์ จำกัด (เจ้าของโครงการ)

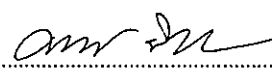


ตุลาคม 2556

หน้า 2 / 121



บริษัท กรีนเนอร์ คอนซัลแทนท์ จำกัด
GREENER CONSULTANT CO., LTD


ลงชื่อ.....

(นายคมกฤษ อิมเจริญ)

บริษัท กรีนเนอร์ คอนซัลแทนท์ จำกัด

ผู้ชำนาญการ

ตารางที่ 1

สรุปผลกระทบสิ่งแวดล้อม มาตราการป้องกันและแก้ไขผลกระทบสิ่งแวดล้อม และมาตรการติดตามตรวจสอบผลกระทบสิ่งแวดล้อม

ของโครงการ WATER PARK CONDOMINIUM ตั้งอยู่ที่ ถนนพระตำหนักชอย 5 ตำบลหนองปรือ อำเภอบางละมุง จังหวัดชลบุรี

ของบริษัท สยาม ไวโอเลต วิลล์ จำกัด

องค์ประกอบทางสิ่งแวดล้อม และคุณค่าด้านต่างๆ	ผลกระทบสิ่งแวดล้อมที่สำคัญ	มาตรการป้องกันและแก้ไขผลกระทบสิ่งแวดล้อม	มาตรการติดตามตรวจสอบผลกระทบสิ่งแวดล้อม
ช่วงก่อสร้าง 1. ทรัพยากรกายภาพ 1.1 สภาพภูมิประเทศ	- พื้นที่โครงการปัจจุบัน (เดือน กันยายน พ.ศ. 2556) เป็นพื้นที่ว่าง โดยโครงการจะปรับพื้นที่ให้เรียบและเสมอกัน ซึ่งระดับดินของโครงการจะไม่แตกต่างจากเดิมและพื้นที่ข้างเคียง ส่วนการขุดเจาะเสาเข็ม ขุดดิน เพื่อทำฐานรากและระบบโครงสร้างได้ดิน อาจมีผลทำให้ลักษณะภูมิประเทศมีการเปลี่ยนแปลงไปบ้างแต่ไม่มากนัก และผลกระทบดังกล่าวจะเป็นผลกระทบที่เกิดขึ้นในระยะสั้นๆ ดังนั้นคาดว่าจะเกิดผลกระทบในด้านลบในระดับปานกลางและยอมรับได้	(1) จัดทำรั้วสังกะสีรอบๆ บริเวณพื้นที่ก่อสร้าง เพื่อป้องกันภูมิทัศน์ที่ไม่ดีจากการก่อสร้าง โดยให้รั้วสังกะสีที่มีความสูงไม่น้อยกว่า 3 เมตร (2) ดูแลพื้นที่ก่อสร้างให้มีความเป็นระเบียบเรียบร้อย (3) จัดให้มีเจ้าหน้าที่รับเรื่องข้อร้องเรียนเกิดจากการก่อสร้างหากพบว่ามีเรื่องร้องเรียนต้องจัดเจ้าหน้าที่ตรวจสอบหรือแก้ไขปัญหาที่พบโดยทันที (4) กำหนดให้มีการดำเนินงานกิจกรรมต่างๆ ในการก่อสร้างในเวลากลางวันระหว่างเวลา 08.00-17.00 น. (5) มีการประชาสัมพันธ์ให้ประชาชนโดยรอบทราบถึงการดำเนินการของโครงการและประสานงานกับผู้อยู่อาศัยข้างเคียงอย่างใกล้ชิด รวมถึงการเก็บข้อมูลความเสียหายอาคารข้างเคียง ก่อนและหลังการก่อสร้าง (6) จัดให้มีการรับเรื่องร้องเรียนตลอดระยะเวลาการก่อสร้าง	(1) ติดตามตรวจสอบรั้วสังกะสีรอบบริเวณพื้นที่ก่อสร้างให้อยู่ในสภาพดีอยู่เสมอตลอดระยะเวลาการก่อสร้าง (2) บริษัท สยาม ไวโอเลต วิลล์ จำกัด กำกับดูแลพื้นที่โครงการให้มีความเป็นระเบียบเรียบร้อยตลอดระยะเวลาการก่อสร้าง (3) ติดตามเจ้าหน้าที่รับเรื่องข้อร้องเรียนเกิดจากการก่อสร้าง หากพบว่ามีเรื่องร้องเรียนต้องจัดเจ้าหน้าที่เข้าตรวจสอบหรือแก้ไขปัญหาที่พบโดยทันที

ลงชื่อ.....
(นายสมิณ แนนกุลสิทธิ์ และ นายไชยวัฒน์ ตรีวิทย์)
บริษัท สยาม ไวโอเลต วิลล์ จำกัด (เจ้าของโครงการ)

ลงชื่อ.....
(นายสมกฤษ ยิมเจริญ)
บริษัท กรีนเนอร์ คอนซัลแทนท์ จำกัด

ตุลาคม 2556
หน้า 3 / 121..

ลงชื่อ.....ผู้ชำนาญการสิ่งแวดล้อม

บริษัท กรีนเนอร์ คอนซัลแทนท์ จำกัด
GREENER CONSULTANT CO., LTD

ตารางที่ 1 (ต่อ)

องค์ประกอบทางสิ่งแวดล้อม และคุณค่าด้านต่างๆ	ผลกระทบต่อสิ่งแวดล้อมที่สำคัญ	มาตรการป้องกันและแก้ไขผลกระทบ สิ่งแวดล้อม	มาตรการติดตามตรวจสอบ ผลกระทบสิ่งแวดล้อม
1.2 คุณภาพอากาศ และ อุทกนิยมนิเวศวิทยา 1.2.1 ฝุ่นละออง	- ในช่วงก่อสร้างจะเกิดฝุ่นละอองจากการก่อสร้าง การขนดินและย้ายวัสดุอุปกรณ์ที่ใช้ในการก่อสร้าง ซึ่งจากการตรวจวัดฝุ่นละอองของโครงการเมื่อเดือน มกราคม พ.ศ. 2555 บริเวณถนนสาธารณะหน้าโครงการ พบว่า 1. ปริมาณฝุ่นละอองรวม (TSP) - สภาพปัจจุบัน 0.2090 มก./ลบ.ม. - การก่อสร้าง 0.0034 มก./ลบ.ม. - ฝุ่นละอองรวม (TSP) 0.2124 มก./ลบ.ม. - ค่ามาตรฐาน (TSP) = 0.33 มก./ลบ.ม. 2. ฝุ่นละอองขนาดเล็กไม่เกิน 10 ไมครอน (PM10) - สภาพปัจจุบัน 0.0780 มก./ลบ.ม. - การก่อสร้าง 0.0034 มก./ลบ.ม. - ฝุ่นละอองรวม 0.0814 มก./ลบ.ม. - ค่ามาตรฐาน (TSP) = 0.12 มก./ลบ.ม.	และดำเนินการ และหากมีการร้องเรียนถึงผลกระทบที่เกิดจากการพัฒนาโครงการ โครงการต้องรีบแก้ไขอย่างรวดเร็ว (1) จำกัดความเร็วรถบรรทุกขนส่งวัสดุอุปกรณ์ก่อสร้างให้มีความเร็วไม่เกิน 30 กิโลเมตร/ชั่วโมง (2) ในการบรรทุกวัสดุก่อสร้างให้จัดหาวัสดุปิดคลุมท้ายรถให้มีมิดชิด เพื่อป้องกันการฟุ้งกระจายและวังงหล่นของวัสดุ (3) ตรวจสอบเครื่องจักรกลที่ใช้ในการก่อสร้างให้อยู่ในสภาพดีอยู่เสมอ เพื่อลดการเกิดขี้มาและควัน (4) จัดพรมน้ำบริเวณพื้นที่ก่อสร้างเพื่อลดการฟุ้งกระจายของฝุ่นละออง (5) ใช้ผ้าใบหรือวัสดุที่คล้ายกันกันอาคาร โดยยึดติดกับผนังนั่งร้านด้านนอกมีความสูงเท่ากับกับความสูงของอาคารขณะก่อสร้างตลอดแนวอาคารให้คงทนแข็งแรง และจะต้องรักษาให้อยู่ในสภาพดีตลอดการก่อสร้าง (6) จัดทำรั้วสังกะสี สูงไม่น้อยกว่า 3 เมตร ตลอดแนวเขตที่ดินที่ติดกับเขตที่ดินบุคคลอื่นโดยเฉพาะด้านทิศ	(1) ตรวจวัดปริมาณฝุ่นละอองรวม (TSP) และตรวจวัดฝุ่นละอองขนาดเล็กไม่เกิน 10 ไมครอน (PM10) ภายในพื้นที่โครงการ ทุกวันที่มีการทำฐานรากและรายงานผลตรวจวัดทุกสัปดาห์ หลังจากนั้นตรวจวัดทุกเดือนตลอดระยะเวลาการก่อสร้าง (2) ตรวจวัดปริมาณฝุ่นละอองรวม (TSP) และตรวจวัดฝุ่นละอองขนาดเล็กไม่เกิน 10 ไมครอน (PM10) บริเวณพื้นที่อ่อนไหวใกล้เคียงโครงการ คือ วัดพระใหญ่ ระยะห่าง 450 เมตร เดือนละ 1 ครั้ง ตลอดระยะเวลาก่อสร้าง (3) โครงการต้องจัดทำรายงานผลการปฏิบัติตามมาตรการป้องกันและแก้ไขผลกระทบสิ่งแวดล้อม และมาตรการติดตามตรวจสอบผลกระทบสิ่งแวดล้อมทุก 6 เดือน/ครั้ง พร้อมทั้ง

ลงชื่อ.....
(นายเชอร์มัน แวน กุซท์ และ นายโธมัส บาสส์ (วิศวกร)
บริษัท สยาม ไรโอเลต วิลส์ จำกัด (เจ้าของโครงการ)

ลงชื่อ.....
(นายคมกฤช ยิมเจริญ)
บริษัท กรีนเนอร์ คอนซัลแทนท์ จำกัด
GREENER CONSULTANT CO., LTD

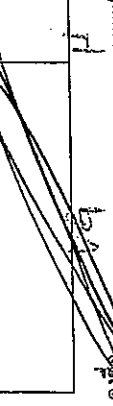
ลงชื่อ.....
ผู้ชำนาญการสิ่งแวดล้อม

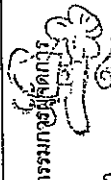
ตุลาคม 2556
หน้า 4.1.121..

ตารางที่ 1 (ต่อ)

องค์ประกอบทางสิ่งแวดล้อมและคุณค่าด้านต่างๆ	ผลกระทบสิ่งแวดล้อมที่สำคัญ	มาตรการป้องกันและแก้ไขผลกระทบสิ่งแวดล้อม	มาตรการติดตามตรวจสอบผลกระทบสิ่งแวดล้อม
ดังนั้น ปริมาณฝุ่นละอองของโครงการมีค่าไม่เกินมาตรฐานตามประกาศคณะกรรมการสิ่งแวดล้อมแห่งชาติ ฉบับที่ 24 (พ.ศ. 2547) จึงคาดว่าผลกระทบด้านฝุ่นละอองจากการก่อสร้างอยู่ในระดับต่ำและสามารถยอมรับได้		ตะวันออกที่ติดกับบ้านพักอาศัยของบุคคลอื่น (7) จัดให้มีปล่องทิ้งเศษวัสดุก่อสร้างจากที่สูง (8) จัดให้มีการขนย้ายเศษวัสดุที่ไม่ใช้แล้วออกจากสถานที่ก่อสร้างอยู่สม่ำเสมอ เพื่อป้องกันการสะสม โดยรถบรรทุกที่ใช้ขนต้องมีการปิดคลุมด้วยผ้าใบให้มีมิติติดเพื่อป้องกันเศษวัสดุตกหล่นบนถนนภายนอกหรือกระจายขณะรถวิ่ง (9) จัดให้มีพนักงานทำความสะอาดกวาดเศษดินทรายที่ตกหล่นอยู่บริเวณทางเข้า-ออกโครงการตลอดจนพื้นที่ข้างเคียง โดยในกรณีที่มีเศษดินเปียกตกหล่นให้ทำความสะอาดโดยใช้น้ำฉีดและกวาดพื้นให้สะอาดโดยทันที (10) จัดเทคนิคการก่อสร้างให้เป็นระบบสำเร็จรูปหรือกึ่งสำเร็จรูปที่มีการหล่อก่อนกรีตในพื้นที่ก่อสร้างน้อยที่สุด (11) บริเวณปลูกทางเข้า-ออกต้องปิดที่บดตลอดเวลาเปิดเฉพาะเมื่อมีรถเข้า-ออกและรักษาพื้นผิวให้สะอาดปราศจากเศษหิน ดินทราย หรือฝุ่นละออง ตกค้างจนก่อสร้างแล้วเสร็จ (12) ในการกองวัสดุที่มีฝุ่นหรือเศษวัสดุที่เคลือบให้ปิดหรือคลุมด้วยผ้าใบด้านบนและด้านข้างอีก 3 ด้านให้	จัดส่งรายงานให้สำนักงานนโยบายและแผนทรัพยากรธรรมชาติและสิ่งแวดล้อม(สผ.) จังหวัดชลบุรี และเมืองพัทยา


 บริษัท กรีนเนอร์ คอนซัลแทนท์ จำกัด
 GREENER CONSULTANT CO., LTD

ลงชื่อ  (นายสยาม วิไลเลิศ) และ นายสมิทธิ์ ปาณิสิต
 บริษัท สยาม วิไลเลิศ วิสส์ จำกัด (เจ้าของโครงการ)

ลงชื่อ  (นายสยาม วิไลเลิศ) (นายคมกฤษ ยิ้มเจริญ)
 บริษัท กรีนเนอร์ คอนซัลแทนท์ จำกัด

๒ วิไลเลิศ วิสส์ จำกัด
 กรมการที่ดิน
 กรมการที่ดิน
 กรมการที่ดิน

ตารางที่ 1 (ต่อ)

องค์ประกอบทางสิ่งแวดล้อมและคุณค่าด้านต่างๆ	ผลกระทบต่อสิ่งแวดล้อมที่สำคัญ	มาตรการป้องกันและแก้ไขผลกระทบสิ่งแวดล้อม	มาตรการติดตามตรวจสอบผลกระทบสิ่งแวดล้อม
		มิตินิต (13) จัดให้มีคู่มือมาตรการป้องกันและแก้ไขผลกระทบสิ่งแวดล้อมจากการพัฒนาโครงการในช่วงก่อสร้าง และให้ผู้รับเหมามาปฏิบัติตามมาตรการต่างๆ อย่างเคร่งครัด (14) เศรษฐกิจที่เลื้อยใช้ต้องไม่มีการก่อกองหรือกักไว้หน้างาน โดยจัดให้มีรถบรรทุกมารับไปกำจัด (15) จัดหาแผ่นเหล็กอย่างหนาปูให้ทั่วบริเวณที่มีรถวิ่งผ่านภายในพื้นที่ก่อสร้างเพื่อป้องกันรถจมโคลนในช่วงฝนตก (16) จัดให้มีการตรวจวัดปริมาณฝุ่นละอองภายในพื้นที่โครงการ ตลอดระยะเวลาการก่อสร้าง (17) กำหนดให้มีการดำเนินกิจกรรมต่างๆ ในการก่อสร้างในเวลากลางวันระหว่างเวลา 08.00-17.00 น. (18) ต้องมีการประชาสัมพันธ์ให้ประชาชนโดยรอบทราบถึงการดำเนินกิจกรรมของโครงการและประสานงานกับผู้อยู่อาศัยข้างเคียงอย่างใกล้ชิด รวมถึงการเก็บข้อมูลความเสียหายอาคารข้างเคียง ก่อนและหลังการก่อสร้าง (19) จัดให้มีการรับเรื่องร้องเรียนตลอดระยะเวลา/ก่อสร้าง ก่อสร้างและดำเนินการ และหากมีการร้องเรียนถึง	บริษัท กรีนเนอร์ คอนซัลแทนท์ จำกัด GREENER CONSULTANT CO., LTD

ลงชื่อ.....
 (นายคมกฤต ยิ้มเจริญ)
 บริษัท กรีนเนอร์ คอนซัลแทนท์ จำกัด

ลงชื่อ.....
 (นายคมกฤต ยิ้มเจริญ)
 บริษัท กรีนเนอร์ คอนซัลแทนท์ จำกัด

ตุลาคม 2556
 หน้า 6./121..

บริษัท สยาม ไรโอเลต วิลล่า จำกัด (เจ้าของโครงการ)
 บริษัท สยาม ไรโอเลต วิลล่า จำกัด

ตารางที่ 1 (ต่อ)

องค์ประกอบทางสิ่งแวดล้อมและคุณค่าด้านต่างๆ	ผลกระทบสิ่งแวดล้อมที่สำคัญ	มาตรการป้องกันและแก้ไขผลกระทบสิ่งแวดล้อม	มาตรการติดตามตรวจสอบผลกระทบสิ่งแวดล้อม
1.2.2 มลพิษทางอากาศ	มลพิษทางอากาศที่เกิดในช่วงก่อสร้างโครงการส่วนมากจะเกิดจากท่อไอเสียของเครื่องจักรกลต่าง ๆ ซึ่งปล่อยคาร์บอนมอนอกไซด์ (CO) สารไฮโดรคาร์บอน (HC) ออกไซด์ของไนโตรเจน (NO _x) ออกไซด์ของซัลเฟอร์ (SO _x) และสารประกอบไฮโดรคาร์บอน (THC) จากท่อไอเสียของเครื่องจักรกลขณะปฏิบัติงาน ซึ่งจากการตรวจวัดคุณภาพอากาศของโครงการเมื่อเดือนมกราคม พ.ศ. 2555 พบว่า	ผลกระทบที่เกิดจากการพัฒนาโครงการ โครงการต้องรับแก้ไขอย่างเร่งด่วน ในกรณีที่เกิดตกค้างกันไม่ได้จะต้องมีบุคคลที่ 3 ซึ่งเป็นที่ยอมรับ หรือหน่วยงานราชการมาใกล้เคียง เพื่อลดข้อขัดแย้งที่เกิดขึ้นระหว่าง 2 ฝ่าย	(1) ตรวจวัดมลพิษทางอากาศ ได้แก่ คาร์บอนมอนอกไซด์ (CO) สารไฮโดรคาร์บอน (HC) ออกไซด์ของไนโตรเจน (NO _x) ออกไซด์ของซัลเฟอร์ (SO _x) และสารประกอบไฮโดรคาร์บอน (THC) บริเวณพื้นที่โครงการและบริเวณพื้นที่อ่อนไหวใกล้เคียงโครงการคือวัดพระใหญ่ ความถี่เดือนละ 1 ครั้ง ตลอดระยะเวลาการก่อสร้าง
	1. ความเข้มข้นของคาร์บอนมอนอกไซด์ (CO) - สภาพปัจจุบัน = 0.1790 มก./ลบ.ม. - กิจกรรมก่อสร้าง = 0.0097 มก./ลบ.ม. - รวม CO ทั้งหมด = 0.1887 มก./ลบ.ม. - ค่ามาตรฐาน = 34.2 มก./ลบ.ม.	(1) จัดให้มีเจ้าหน้าที่จากโครงการเข้าพบผู้พักอาศัยข้างเคียง เป็นประจำตลอดช่วงเวลาก่อสร้าง เพื่อสอบถามถึงผลกระทบจากการก่อสร้างโครงการ พร้อมติดตั้งกล่องรับความคิดเห็นที่บริเวณป้อมยาม เพื่อรับเรื่องร้องเรียนที่อาจเกิดขึ้น หากมีปัญหาเกิดขึ้นต้องหาแนวทางแก้ไขอย่างเร่งด่วน	(2) โครงการต้องจัดทำรายงานผลการปฏิบัติตามมาตรการป้องกันและแก้ไขผลกระทบสิ่งแวดล้อม และมาตรการติดตามตรวจสอบผลกระทบสิ่งแวดล้อม และมาตรการติดตามตรวจสอบผลกระทบสิ่งแวดล้อมตามมาตรฐานตรวจสอบผลงานให้สำนักงานนโยบายและแผนทรัพยากรธรรมชาติและสิ่งแวดล้อม (สผ.)
	2. ความเข้มข้นของไนโตรเจนออกไซด์ (NO ₂) - สภาพปัจจุบัน = 0.0075 มก./ลบ.ม.	(2) ไม่ติดเครื่องย่นตั้งไว้ในขณะที่ไม่ปฏิบัติงาน	(3) ตรวจสอบเครื่องจักรกลที่ใช้ในการก่อสร้าง เดือนละ 1 ครั้ง



บริษัท กรีนเนอร์ คอนซัลแทนท์ จำกัด
GREENER CONSULTANT CO., LTD

ลงชื่อ.....
(นายเชอร์มัน แตนกฤษ และ นายไธม์ บวรดี) (เจ้าของโครงการ)
บริษัท สยาม ไวโอเลต วิลส์ จำกัด (เจ้าของโครงการ)

ลงชื่อ.....
(นายคมกฤษ ยิ้มเจริญ) บริษัท กรีนเนอร์ คอนซัลแทนท์ จำกัด

ตุลาคม 2556
หน้า 7.1.121..

ผู้ชำนาญการสิ่งแวดล้อม

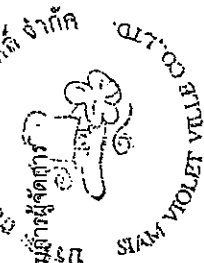
ตารางที่ 1 (ต่อ)

องค์ประกอบทางสิ่งแวดล้อมและคุณค่าด้านต่างๆ	ผลกระทบต่อสิ่งแวดล้อมที่สำคัญ	มาตรการป้องกันและแก้ไขผลกระทบสิ่งแวดล้อม	มาตรการติดตามตรวจสอบผลกระทบสิ่งแวดล้อม
	- กิจกรรมก่อสร้าง = 0.0507 มก./ลบ.ม. - รวม NO₂ ทั้งหมด = 0.0579 มก./ลบ.ม. - ค่ามาตรฐาน = 0.32 มก./ลบ.ม. 3. ความเข้มข้นของซัลเฟอร์ไดออกไซด์ (SO₂) - สภาพปัจจุบัน = 0.0029 มก./ลบ.ม. - กิจกรรมก่อสร้าง = 0.0032 มก./ลบ.ม. - รวม SO₂ ทั้งหมด = 0.0061 มก./ลบ.ม. - ค่ามาตรฐาน = 0.30 มก./ลบ.ม. 4. ความเข้มข้นของสารประกอบไฮโดรคาร์บอน (HC) - สภาพปัจจุบัน = 1.5700 มก./ลบ.ม. - กิจกรรมก่อสร้าง = 0.0035 มก./ลบ.ม. - รวม HC ทั้งหมด = 1.5735 มก./ลบ.ม. - ค่ามาตรฐาน = ไม่มีค่ามาตรฐาน ดังนั้น จากผลการประเมินคาดการณ์คุณภาพอากาศที่อาจเกิดขึ้น อันเนื่องมาจากการพัฒนาโครงการ มีผลการตรวจวัดไม่เกินมาตรฐานคุณภาพอากาศในบรรยากาศโดยทั่วไป ตามประกาศคณะกรรมการสิ่งแวดล้อมแห่งชาติ ปีที่ 10 (พ.ศ. 2538) ปะเทศบัญญัติคณะกรรมการ	 บริษัท กรีนเนอร์ คอนซัลแทนท์ จำกัด GREENER CONSULTANT CO., LTD	

ลงชื่อ.....  ผู้อำนวยการสิ่งแวดล้อม
(นายคมกฤต ยิ้มเจริญ)
บริษัท กรีนเนอร์ คอนซัลแทนท์ จำกัด

ลงชื่อ.....  กรรมการผู้จัดการ
(นายโฮม บวรศิริ)
บริษัท สยาม ไวโอเล็ต วิลส์ จำกัด (เจ้าของโครงการ)

ตุลาคม 2556
หน้า 8 / 121..



ตารางที่ 1 (ต่อ)

องค์ประกอบทางสิ่งแวดล้อม และคุณค่าด้านต่างๆ	ผลกระทบต่อสิ่งแวดล้อมที่สำคัญ	มาตรการป้องกันและแก้ไขผลกระทบ สิ่งแวดล้อม	มาตรการติดตามตรวจสอบ ผลกระทบสิ่งแวดล้อม
	สิ่งแวดล้อมแห่งชาติ ฉบับที่ 33 (พ.ศ.2552) เรื่อง กำหนดมาตรฐานค่าก๊าซไนโตรเจนไดออกไซด์ในบรรยากาศโดยทั่วไป และประกาศคณะกรรมการสิ่งแวดล้อมแห่งชาติ ฉบับที่ 21 (พ.ศ.2544) เรื่อง กำหนดมาตรฐานค่าก๊าซซัลเฟอร์ไดออกไซด์ในบรรยากาศ โดยทั่วไป ในเวลา 1 ชั่วโมง ซึ่งผลกระทบจะอยู่ในระดับที่ยอมรับได้ เนื่องจากเครื่องจักรต่างๆ ไม่ได้ทำงานทั้งวัน และไม่ทำงานพร้อมกันทั้งหมด	(1) รณรงค์ให้คนงานใช้น้ำอย่างประหยัด (2) จัดให้มีการจัดการน้ำเสียในที่ปิดคนงาน ดังนี้ - จัดให้มีถังบำบัดน้ำเสียสำเร็จรูปแบบเติมอากาศ ซึ่งมีตัวกลายยัดเกาะโดยผู้รับเหมาได้จัดเตรียมไว้ 1 ชุดสำหรับห้องส้วม จำนวน 10 ห้อง - น้ำเสียจากห้องอาบน้ำและการอุปโภคทั่วไป มีประมาณ 5 ลูกบาศก์เมตร (คิดจาก 100 ลิตร/คน/วัน) น้ำเสียดังกล่าวจะไหลลงสู่รางระบายน้ำโดยรอบ แล้วระบายลงสู่ท่อสาธารณะหน้าโครงการ	1. ติดตามตรวจสอบคุณภาพน้ำบริเวณพื้นที่ก่อสร้าง เดือนละ 1 ครั้ง ตลอดระยะเวลาการก่อสร้าง โดยมีดัชนีตรวจวัดดังนี้ - มลพิษ และตะกอนดินทราย - ความเป็นกรด-ด่าง (pH) - ค่าบีโอดี (BOD) - ปริมาณของแข็งแขวนลอย (Suspended Solids) - น้ำมันและน้ำมัน (Oil & Grease) - ปริมาณโคลิฟอร์มแบคทีเรีย ชนิดฟีคัล (Fecal coliform Bacteria)
1.3 ทรัพยากรน้ำ	- บริเวณใกล้เคียงโครงการพบแหล่งน้ำธรรมชาติ เป็นชายหาดอยู่ในรัศมีประมาณ 900 เมตร ซึ่งคาดว่าส่งผลกระทบต่อเพียงเล็กน้อย และแหล่งรองรับน้ำจากโครงการคือท่อระบายน้ำสาธารณะ อีกทั้ง โครงการมีการบำบัดน้ำเสียของคนงานก่อนปล่อยทิ้ง จึงมีผลกระทบในระดับต่ำ		

ลงชื่อ.....
 (นายเอกรัตน์ นวนนุกุล) และ นายไพโรจน์ นวนนุกุล
 บริษัท สยาม "ไวโอเล็ต" วิลส์ จำกัด (เจ้าของโครงการ)
 2556
 หน้า 9.1.121...
 ผู้ชำนาญการสิ่งแวดล้อม
 GREENER CONSULTANT CO., LTD.
 92 หมู่ 10 ต.บ้านใหม่ อ.เมือง จ.นนทบุรี

ตารางที่ 1 (ต่อ)

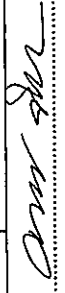
องค์ประกอบทางสิ่งแวดล้อม และคุณค่าด้านต่างๆ	ผลกระทบสิ่งแวดล้อมที่สำคัญ	มาตรการป้องกันและแก้ไขผลกระทบสิ่งแวดล้อม	มาตรการติดตามตรวจสอบผลกระทบสิ่งแวดล้อม
1.4 เสียง	กิจกรรมที่คาดว่าจะก่อให้เกิดผลกระทบด้านเสียง คือ ขั้นตอนการเตรียมการและขั้นตอนการก่อสร้าง โครงสร้างหลักของโครงการ เช่น การใช้เครื่องชุดเจาะดิน รถตักดิน และรถบรรทุกดิน การขุดดิน เพื่อทำฐานราก บ่อเก็บน้ำใต้ดิน บ่อบำบัดน้ำเสีย และเสียงจากอุปกรณ์การก่อสร้าง เป็นต้น สำหรับพื้นที่โครงการพบว่าในระยะ 6 เมตร ทางด้านทิศใต้ติดพื้นที่โครงการเป็นอาคารพักอาศัย เทพพิทยامنชั้น ซึ่งมีระดับเสียง Leg ที่ระยะ 6 เมตร จากตำแหน่งที่ชุดเจาะเท่ากับ 91.95 db(A) ในระยะ 6 เมตร ทางด้านทิศเหนือติดพื้นที่โครงการเป็นบ้านพักอาศัยขนาดใหญ่ ซึ่งมีระดับเสียง Leg ที่ระยะ 6 เมตร จากตำแหน่งที่ชุดเจาะเท่ากับ 91.95 db(A) ทางด้านทิศตะวันตกติดพื้นที่โครงการเป็นบ้านพักอาศัยให้เช่า Avoca Gardens 2 และอาคารพักอาศัยบัทเตอร์ฟลาย การ์เดน วิลล่า แอนด์ อพาร์ทเมนต์ ซึ่งมีระดับเสียง Leg ที่ระยะ 12 เมตร จากตำแหน่งที่ชุดเจาะเท่ากับ 85.94	(1) จัดให้มีเจ้าหน้าที่จากโครงการเข้าพบผู้พักอาศัยข้างเคียงพื้นที่โครงการเป็นประจำตลอดช่วงเวลาก่อสร้าง เพื่อสอบถามถึงผลกระทบจากการก่อสร้างโครงการ พร้อมติดตั้งกล่องรับความคิดเห็นที่บริเวณบ่อมยาม เพื่อรับเรื่องร้องเรียนที่อาจเกิดขึ้น หากมีปัญหากเกิดขึ้นต้องหาแนวทางแก้ไขอย่างเร่งด่วน (2) จัดทำรั้วที่รอบแนวเขตที่ดิน ความสูง 3 เมตร และซึ่งผ้าใบสูงขึ้นไปอีก 3 เมตร ซึ่งจะช่วยลดระดับเสียงลงได้ประมาณ 18 dB(A) (3) กำหนดช่วงเวลาก่อสร้างที่ก่อให้เกิดเสียงดังในช่วงเวลา 08.00-17.00 น. เท่านั้น (4) ก่อสร้างฐานรากโดยใช้เสาเข็มเจาะ เพื่อป้องกันผลกระทบต่อผู้อยู่ใกล้เคียง (5) จัดทำโครงสร้างเหล็กโดยรอบตัวอาคาร และปิดช่องว่างด้วยผ้าใบที่บับ และยึดติดบนโครงสร้างอาคารในแต่ละชั้น เพื่อป้องกันผลกระทบด้านเสียง (6) ลดจำนวนของเครื่องจักรกลที่ใช้ในงานในบริเวณที่อยู่ใกล้เคียงกัน	(1) ติดตามตรวจสอบเสียงที่เกิดจากการทำงานของเครื่องจักรว่าดังเกินมาตรฐานหรือไม่ (2) ติดตามเรื่องร้องเรียนที่อาจเกิดขึ้นและหาแนวทางแก้ไขอย่างเร่งด่วน (3) โครงการต้องจัดทำรายงานผลการปฏิบัติตามมาตรการป้องกันและแก้ไขผลกระทบสิ่งแวดล้อม และมาตรวจติดตามตรวจสอบสิ่งแวดล้อมที่ 6 เดือนและจัดส่งรายงานให้สำนักงานนโยบาย และแผนทรัพยากรธรรมชาติและสิ่งแวดล้อม(สผ.) จังหวัดชลบุรี และเมืองพัทยา (4) จัดให้มีการตรวจวัดระดับเสียงเฉลี่ย 24 ชั่วโมง ตรวจวัดระดับเสียงสูงสุด (L _{max}) ภายในพื้นที่โครงการทุกวันที่มีการทำฐานราก และรายงานผลตรวจวัดทุกสัปดาห์ หลังจากนั้นตรวจวัดทุกเดือนตลอดระยะเวลาการก่อสร้าง (5) จัดให้มีการตรวจวัดระดับเสียงเฉลี่ย 24

ลงชื่อ..... *Am. sh* ผู้ชำนาญการสิ่งแวดล้อม
(นายคมกฤต ยิ้มเจริญ)
ตุลาคม 2556
หน้า 10 / 121
บริษัท สยาม ไวโอเล็ต วิลส์ จำกัด (เจ้าของโครงการ)
การอนุมัติโครงการ
Siam Violet Vills Co., Ltd.
นายชวกร มั่นแทนภักดิ์ และ นายไพโรจน์ หิรัญศิริ
บริษัท สยาม ไวโอเล็ต วิลส์ จำกัด (เจ้าของโครงการ)

ตารางที่ 1 (ต่อ)

องค์ประกอบทางสิ่งแวดล้อมและคุณค่าด้านต่างๆ	ผลกระทบต่อสิ่งแวดล้อมที่สำคัญ	มาตรการป้องกันและแก้ไขผลกระทบสิ่งแวดล้อม	มาตรการติดตามตรวจสอบผลกระทบสิ่งแวดล้อม
db(A) ดังนั้น เพื่อลดผลกระทบดังกล่าวโครงการต้องกำหนดมาตรการลดผลกระทบที่เกิดขึ้นและปฏิบัติตามอย่างเคร่งครัด	(7) เลือกใช้เครื่องมือ อุปกรณ์ และวิธีการก่อสร้างที่ก่อให้เกิดเสียงรบกวนน้อยที่สุด (8) อุปกรณ์และเครื่องจักรกลที่มีการใช้งานเป็นประจำควรให้ดับเครื่องหรือเบาคะเครื่องลงระหว่างการพัก (9) ใช้อุปกรณ์เครื่องจักรที่ได้รับการบำรุงรักษาอย่างดีเท่านั้นและต้องได้รับการดูแลอย่างสม่ำเสมอในระหว่างการทำงานก่อสร้าง (10) ใช้น้ำมันหล่อลื่นช่วยลดการเสียดสีระหว่างชิ้นส่วนของเครื่องจักร (11) ไม่ใช้เครื่องจักรหรือเครื่องยนต์ที่มีอัตราเร็วเกินไป (12) ผู้รับเหมาดำเนินการควบคุมคนงานก่อสร้างไม่ให้ส่งเสียงดังรบกวนผู้พักอาศัยข้างเคียง (13) จัดพื้นที่เฉพาะในการทำกิจกรรมที่อาจก่อให้เกิดเสียงดัง เช่น การเชื่อม เป็นต้น ให้กระทำในห้องที่มีมิดชิดและอยู่ห่างจากพื้นที่ที่มีผู้อยู่อาศัยมากที่สุด โดยบริเวณที่จัดทำในพื้นที่แต่ละชั้นให้ติดตั้งแผ่นกันเสียงชั่วคราวชนิดเคลื่อนย้ายได้ทั้ง 3 ด้าน เพื่อป้องกันผลกระทบด้านเสียงรบกวน ทั้งนี้ การติดตั้งแผ่นกันเสียงชั่วคราวดังกล่าว ซึ่งถือว่าเป็น Noise Barriers ชนิดหนึ่งจึงสามารถลดเสียงลงได้ 30 dB(A)	ทั่วไป ตรวจสอบระดับเสียงสูงสุด (L_{max}) ในช่วงก่อสร้างในพื้นที่รอบนอกใกล้เคียงโครงการคือวัดพระใหญ่เดือนละ 1 ครั้ง ตลอดระยะการก่อสร้าง	ทั่วไป ตรวจสอบระดับเสียงสูงสุด (L_{max}) ในช่วงก่อสร้างในพื้นที่รอบนอกใกล้เคียงโครงการคือวัดพระใหญ่เดือนละ 1 ครั้ง ตลอดระยะการก่อสร้าง

บริษัท กรีนเนอร์ คอนซัลแทนท์ จำกัด
GREENER CONSULTANT CO., LTD

ลงชื่อ..... ..... ผู้ชำนาญการสิ่งแวดล้อม
(นายสมเกียรติ มั่นใจ) (นายสมเกียรติ มั่นใจ)
บริษัท กรีนเนอร์ คอนซัลแทนท์ จำกัด

ตุลาคม 2556
หน้า 11 / 121..

ลงชื่อ..... ..... กรรมการผู้จัดการ
(นายสมเกียรติ มั่นใจ) (นายสมเกียรติ มั่นใจ)
บริษัท สยาม ไวโอเล็ต วิลเลจ จำกัด (มหาชน)



ตารางที่ 1 (ต่อ)

องค์ประกอบทางสิ่งแวดล้อมและคุณค่าด้านต่างๆ	ผลกระทบต่อสิ่งแวดล้อมที่สำคัญ	มาตรการป้องกันและแก้ไขผลกระทบสิ่งแวดล้อม	มาตรการติดตามตรวจสอบผลกระทบสิ่งแวดล้อม
		(14) กำหนดไม่ให้มีกิจกรรมการตัด การเฉียร์ ไล่ กลิ้ง ฯลฯ ที่ก่อให้เกิดเสียงดังโดยกิจกรรมดังกล่าวให้ทำในโรงงานภายนอกและชนสงฆ์มาเพื่อประกอบภายในพื้นที่โครงการเท่านั้น (15) จัดจ้างผู้รับเหมามีคุณภาพตลอดจนจัดให้มีบริษัทควบคุมงานก่อสร้างให้ปฏิบัติตามมาตรการที่จะไม่ให้ในรายงานการวิเคราะห์ผลกระทบสิ่งแวดล้อมที่ได้รับความคิดเห็นชอบอย่างเคร่งครัด (16) จัดให้มีวิศวกรดูแลการก่อสร้างอย่างใกล้ชิด และควบคุมการก่อสร้างให้ถูกต้องตามหลักวิศวกรรม และส่งผลกระทบต่อบ้างเพียงน้อยที่สุด (17) จัดให้มีนโยบายในการรับผิดชอบและชดเชยความเสียหายที่เกิดขึ้นหากมีบุคคลใดได้รับผลกระทบจากการก่อสร้างโครงการ โดยเข้าไปแก้ไขและให้ความช่วยเหลือในทันที (18) นำรายละเอียดมาตรการป้องกันและแก้ไขผลกระทบสิ่งแวดล้อมของโครงการ มาติดไว้บริเวณพื้นที่โครงการในที่ที่สามารถมองเห็นได้ง่าย (19) จัดให้มีการรับเรื่องร้องเรียนตลอดระยะเวลาการก่อสร้างและดำเนินการ และหากมีการร้องเรียนถึง	บริษัท กรีนเนอร์ คอนซัลแทนท์ จำกัด GREENER CONSULTANT CO., LTD

ลงชื่อ..... (นายเชอร์มัน แวนกฤษท์ และ นายธัมม์ บาร์ตต์) บริษัท สยาม ไวโอเล็ต รีลส์ จำกัด (เจ้าของโครงการ)

ลงชื่อ..... (นายคมกฤษ อิ่มเจริญ) บริษัท กรีนเนอร์ คอนซัลแทนท์ จำกัด

หน้า 12 / 121..

ตุลาคม 2556

ผู้ชำนาญการสิ่งแวดล้อม

ตารางที่ 1 (ต่อ)

องค์ประกอบทางสิ่งแวดล้อม และคุณค่าด้านต่างๆ	ผลกระทบต่อสิ่งแวดล้อมที่สำคัญ	มาตรการป้องกันและแก้ไขผลกระทบสิ่งแวดล้อม	มาตรการติดตามตรวจสอบผลกระทบสิ่งแวดล้อม
1.5 แรงสั่นสะเทือน ผลกระทบด้านการสั่นสะเทือนจากกิจกรรมการก่อสร้างจากเครื่องจักร เครื่องมือ อุปกรณ์ต่างๆที่ใช้ในการก่อสร้าง และการคมนาคมขนส่งผลกระทบส่วนใหญ่จะเกิดกับคนงานที่ทำงานในพื้นที่โครงการและชุมชนบ้านเรือน ที่พักอาศัยบริเวณใกล้เคียง ดังนี้ ทิศเหนือ ผลกระทบต่อ บ้านพักอาศัยขนาดใหญ่ ระยะห่าง จากแนวอาคารโครงการที่ใกล้ที่สุด 6 เมตร หรือ 236.22 นิ้ว แทนค่า $PPV_{\text{equip}} = 0.17 \times (25/236.22)^{1.5}$ ความเร็วสูงสุดของอุปกรณ์ที่ระยะทางต่างๆ	ผลกระทบจากการพัฒนาโครงการ โครงการต้องรับแก้ไขอย่างเร่งด่วน จัดให้มีนโยบายในการรับผิดชอบ และชดเชยความเสียหายที่เกิดขึ้น หากมีบุคคลใดได้รับผลกระทบจากการก่อสร้างโครงการ โดยเข้าไปแก้ไขและให้ความช่วยเหลือในทันที ในกรณีที่เกิดผลกระทบจะต้องมีบุคคลที่ 3 ซึ่งเป็นที่ยอมรับหรือหน่วยงานราชการมาไกล่เกลี่ย เพื่อลดข้อขัดแย้งที่เกิดขึ้นระหว่าง 2 ฝ่าย (1) ก่อนก่อสร้างโครงการ จะต้องจัดให้มีเจ้าหน้าที่จากบริษัทผู้รับเหมามาเข้าพบผู้ที่อยู่ติดกับโครงการ และให้หมายเลขโทรศัพท์ของเจ้าหน้าที่ควบคุมงานก่อสร้าง เพื่อให้ผู้พักอาศัยสามารถติดต่อกับโครงการได้โดยตรง พร้อมทั้งแจ้งกำหนดการทำเสาเข็ม โดยระบุวัน ช่วงเวลา ให้ชัดเจน (2) กำหนดช่วงเวลาการก่อสร้างรบกวนตามกฎหมายกำหนด (3) จัดให้มีนโยบายการรับผิดชอบต่อสังคมและชดเชยความเสียหายที่เกิดขึ้น หากมีบุคคลใดได้รับผลกระทบจากการก่อสร้างโครงการ โดยเข้าไปแก้ไขและให้ความช่วยเหลือในทันที	ผลกระทบที่เกิดจากการพัฒนาโครงการ โครงการต้องรับแก้ไขอย่างเร่งด่วน จัดให้มีนโยบายในการรับผิดชอบ และชดเชยความเสียหายที่เกิดขึ้น หากมีบุคคลใดได้รับผลกระทบจากการก่อสร้างโครงการ โดยเข้าไปแก้ไขและให้ความช่วยเหลือในทันที ในกรณีที่เกิดผลกระทบจะต้องมีบุคคลที่ 3 ซึ่งเป็นที่ยอมรับหรือหน่วยงานราชการมาไกล่เกลี่ย เพื่อลดข้อขัดแย้งที่เกิดขึ้นระหว่าง 2 ฝ่าย (1) ก่อนก่อสร้างโครงการ จะต้องจัดให้มีเจ้าหน้าที่จากบริษัทผู้รับเหมามาเข้าพบผู้ที่อยู่ติดกับโครงการ และให้หมายเลขโทรศัพท์ของเจ้าหน้าที่ควบคุมงานก่อสร้าง เพื่อให้ผู้พักอาศัยสามารถติดต่อกับโครงการได้โดยตรง พร้อมทั้งแจ้งกำหนดการทำเสาเข็ม โดยระบุวัน ช่วงเวลา ให้ชัดเจน (2) กำหนดช่วงเวลาการก่อสร้างรบกวนตามกฎหมายกำหนด (3) จัดให้มีนโยบายการรับผิดชอบต่อสังคมและชดเชยความเสียหายที่เกิดขึ้น หากมีบุคคลใดได้รับผลกระทบจากการก่อสร้างโครงการ โดยเข้าไปแก้ไขและให้ความช่วยเหลือในทันที	(1) ติดตามตรวจสอบแรงสั่นสะเทือนที่เกิดจากการทำงานของเครื่องจักรว่าดังเกินมาตรฐานหรือไม่ (2) ติดตามเรื่องร้องเรียนที่อาจเกิดขึ้นและหาแนวทางแก้ไขอย่างเร่งด่วน (3) โครงการต้องจัดทำรายงานผลการปฏิบัติตามมาตรการป้องกันและแก้ไขผลกระทบสิ่งแวดล้อม และมาตรการติดตามตรวจสอบสิ่งแวดล้อมทุก 6 เดือนและจัดส่งรายงานให้สำนักงานนโยบาย และแผนทรัพยากรธรรมชาติและสิ่งแวดล้อม (สผ.) จังหวัดชลบุรี และเมืองพัทยา

ลงชื่อ..... ..... ผู้ชำนาญการสิ่งแวดล้อม

ตุลาคม 2556 (นายคนกฤษ ยิ้มเจริญ)

หน้า 13 / 121 บริษัท กรีนเนอริคซิส อินเตอร์เนชั่นแนล จำกัด

GREENER CONSULTANT CO., LTD

ลงชื่อ..... ..... กรรมการผู้จัดการ

นายเออร์มัน แวนแกทท์ และ นายเออร์มัน บาร์ดัตต์

บริษัท สยาม ไรโดเล็ค วิลลส์ จำกัด (เจ้าของโครงการ)

ตารางที่ 1 (ต่อ)

องค์ประกอบทางสิ่งแวดล้อมและคุณค่าด้านต่างๆ	ผลกระทบต่อสิ่งแวดล้อมที่สำคัญ	มาตรการป้องกันและแก้ไขผลกระทบสิ่งแวดล้อม	มาตรการติดตามตรวจสอบผลกระทบสิ่งแวดล้อม
	ที่ใต้ ผลกระทบต่อ บ้านพักอาศัยให้เข้า Avoca Gardens 2 มีระยะห่างจากแนวอาคารโครงการที่ใกล้ที่สุดประมาณ 12 เมตร หรือ 472.44 นิ้ว แทนค่า $PPV_{\text{equip}} = 0.17 \times (25/472.44)^{1.5}$ ความเร็วสูงสุดของอุปกรณ์ที่ระยะทางต่างๆ $= 0.0021$ นิ้ว/วินาที ที่ตะวั่นออก ผลกระทบต่อ อาคารพักอาศัยบัทเตอร์ฟลาย การเดิน วิลล่า แอนด์ อพาร์ทเมนต์ มีระยะห่างจากแนวอาคารโครงการที่ใกล้ที่สุดประมาณ 12 เมตร หรือ 472.44 นิ้ว แทนค่า $PPV_{\text{equip}} = 0.17 \times (25/472.44)^{1.5}$ ความเร็วสูงสุดของอุปกรณ์ที่ระยะทางต่างๆ $= 0.0021$ นิ้ว/วินาที	(4) นำรายละเอียดมาตรการป้องกันและแก้ไขผลกระทบสิ่งแวดล้อมของโครงการ มาติดไว้บริเวณพื้นที่โครงการในที่สามารถมองเห็นได้ง่าย (5) ติดตั้งกล่องรับความคิดเห็นบริเวณบ่ออมเยม เพื่อบริการร้องเรียนที่อาจเกิดขึ้น และหาแนวทางการแก้ไขอย่างเร่งด่วน (6) จัดให้มีการปรึกษากันด้วยความรับผิดชอบตามกฎหมายต่อชีวิต ร่างกายและทรัพย์สินของบุคคลภายนอก โดยแสดงสำเนาตารางกรมธรรม์ประกันภัยไว้ในบริเวณพื้นที่ก่อสร้าง (7) โครงการต้องนำรายละเอียดมาตรการป้องกันและแก้ไขผลกระทบสิ่งแวดล้อมของโครงการมาติดไว้บริเวณพื้นที่โครงการในที่ที่สามารถมองเห็นได้ง่าย (8) จัดให้มีวิศวกรดูแลการก่อสร้างอย่างใกล้ชิด และควบคุมการก่อสร้างให้ถูกต้องตามหลักวิศวกรรมและส่งผลกระทบต่อง่ายเคียงน้อยที่สุด	(4) จัดให้มีการตรวจวัดระดับแรงสั่นสะเทือนภายในพื้นที่โครงการทุกวันที่มีการทำฐานรากและรายงานผลตรวจวัดทุกสัปดาห์ หลังจากนั้นตรวจวัดทุกเดือนตลอดระยะเวลาการก่อสร้าง (5) จัดให้มีการตรวจวัดระดับแรงสั่นสะเทือนในช่วงก่อสร้างในพื้นที่ก่อนไหวไหวใกล้เคียงโครงการ คือ วัดพระใหญ่เดือนละ 1 ครั้ง ตลอดระยะเวลาการก่อสร้าง
1.6 พืชป่ากรดินและการพังทลายของดิน	- ทรัพยากรดินและการพังทลายของดินในช่วงก่อสร้าง จะเกิดขึ้นจากการขุดเปิดหน้าดินเพื่อวางฐานราก และการก่อสร้างงานระบบที่ฝังอยู่ใต้ดิน เช่น ถังเก็บน้ำใต้ดิน ระบบบำบัดน้ำเสีย เป็นต้นที่จะทำให้ระดับดินมีภัยในโครงการ	(1) จัดให้มีระบบระบายน้ำ โดยออกแบบให้เป็นรางดินเปิดขนาดกว้าง 0.2x0.3 เมตร รอบแนวเขตพื้นที่โครงการและเว้นระยะของรางดินให้ห่างจากเขตรั้ว 1 เมตร (2) โครงการต้องตรวจสอบเสถียรภาพดินให้มีความมั่นคงปลอดภัยอยู่เสมอ ตลอดจนความมั่นคงแข็งแรงของแนวรั้ว	- มีเจ้าหน้าที่ติดตามตรวจสอบการดำเนินงานของคณงานให้เป็นไปตามแผนการดำเนินการก่อสร้างของโครงการ

ลงชื่อ..... (นายคุณกฤษ อิมเจริญ) (นายคุณกฤษ อิมเจริญ) ผู้ชำนาญการสิ่งแวดล้อม

หน้า 14 / 121

บริษัท กรีนเนเจอร์ คอนซัลแตนท์ จำกัด

GREENER CONSULTANT CO., LTD

วันที่ 14 / 121

กรมการปฏิรูปโครงสร้างพื้นฐาน

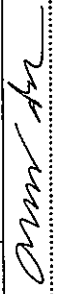
นายคุณกฤษ อิมเจริญ

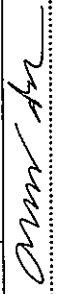
บริษัท กรีนเนเจอร์ คอนซัลแตนท์ จำกัด

GREENER CONSULTANT CO., LTD

ตารางที่ 1 (ต่อ)

องค์ประกอบทางสิ่งแวดล้อม และคุณค่าด้านต่างๆ	ผลกระทบสิ่งแวดล้อมที่สำคัญ	มาตรการป้องกันและแก้ไขผลกระทบสิ่งแวดล้อม	มาตรการติดตามตรวจสอบ ผลกระทบสิ่งแวดล้อม
	มีระดับดินเท่ากันระดับเดียวกับถนน ซึ่งโครงการจะตั้งกำหนดให้มีมาตรการป้องกันและลดผลกระทบด้านการพังทลายของดิน	โครงการ (3) จัดให้มีการตอก Sheet Pile และทำค้ำยันเหล็ก (Bracing) รอบบริเวณที่จะขุดดิน เพื่อป้องกันผลกระทบจากการพังทลายของดินต่อบริเวณใกล้เคียงและในช่วงการถอนเสาเข็มกันพัง ต้องรับกลบร่องที่เกิดจากการถอนเข็มกันพังและบดอัดดินที่กลบให้แน่นทั้งที่และบริเวณที่กลบให้แน่นป้องกันการเคลื่อนตัวของดินต่อบริเวณข้างเคียง (4) จัดให้มีคนงานคอยทำความสะอาดตลอดการขุดดินและใช้ผ้าใบคลุมรถ ก่อนออกจากโครงการและทำความสะอาดเศษดิน และเศษวัสดุก่อสร้างที่ตกหล่นบริเวณถนน และห่อขยะนำส่งต่อขยะมูลฝอย	
2. ทรัพยากรชีวภาพ 2.1 ทรัพยากรชีวภาพบนบกและชีวภาพในน้ำ	บริเวณพื้นที่ใกล้เคียงจากการสำรวจภาคสนามของบริษัทที่ปรึกษา ไม่พบทรัพยากรธรรมชาติที่มีคุณค่าควรต่อการอนุรักษ์แต่อย่างใด เนื่องจากโดยส่วนใหญ่โดยรอบพื้นที่โครงการเป็นบ้านพักอาศัย อาคารพักอาศัย ร้านค้า และตลาดซึ่งเป็นลักษณะเขตชุมชน	- ดำเนินการตามมาตรการป้องกันและแก้ไขผลกระทบต่อทรัพยากรด้านกายภาพ ได้แก่ สภาพภูมิประเทศ คุณภาพอากาศและอุทกนิยมิวิทยา ทรัพยากรน้ำ เสียงและแรงสั่นสะเทือน ทรัพยากรดินและการพังทลายของดิน และคุณภาพการใช้ประโยชน์ของมนุษย์อย่างเคร่งครัดและมีประสิทธิภาพ เพื่อป้องกันมิให้เกิดผลกระทบต่อทรัพยากรชีวภาพ	

ลงชื่อ.....  ผู้ชำนาญการสิ่งแวดล้อม

ตำแหน่ง.....  (นายคมกฤต ยิมเจริญ)

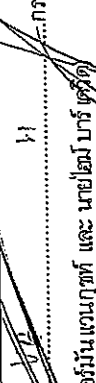
หน้า 15 / 121

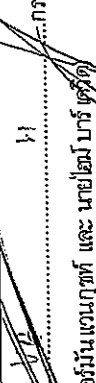
บริษัท กรีนเนอริตี้คอนซัลแตนท์ จำกัด
GREENER CONSULTANT CO., LTD

ตุลาคม 2556

หน้า 15 / 121

บริษัท สยาม ไวโอเล็ต วิลลส์ จำกัด (เจ้าของโครงการ)

ลงชื่อ.....  กรรมการผู้จัดการ

ตำแหน่ง.....  (นายเชอร์มัน แนนท์ และ นายโสม บาร์ ดริวด)

หน้า 15 / 121

บริษัท สยาม ไวโอเล็ต วิลลส์ จำกัด (เจ้าของโครงการ)

ตารางที่ 1 (ต่อ)

องค์ประกอบทางสิ่งแวดล้อม และคุณค่าด้านต่างๆ	ผลกระทบต่อสิ่งแวดล้อมที่สำคัญ	มาตรการป้องกันและแก้ไขผลกระทบสิ่งแวดล้อม	มาตรการติดตามตรวจสอบผลกระทบสิ่งแวดล้อม
3. คุณค่าการใช้ประโยชน์ของมนุษย์ 3.1 การใช้น้ำ	- น้ำใช้ในช่วงการก่อสร้างโครงการจะรับบริการน้ำจากการประปาส่วนภูมิภาคเมืองพัทยา (ชั้นพิเศษ) โดยมีปริมาณน้ำใช้บริเวณพื้นที่ก่อสร้าง และใช้น้ำเพื่อการอุปโภค-บริโภค ของคนงานก่อสร้างประมาณ 20 ลูกบาศก์เมตร/วัน จึงส่งผลกระทบต่อการใช้น้ำในชุมชนน้อย เนื่องจากใช้น้ำในปริมาณน้อย ซึ่งการประปาส่วนภูมิภาคมีความสามารถในการให้บริการได้เพียงพอ	(1) จัดให้มีถังเก็บน้ำสำรองพร้อมเครื่องสูบน้ำสำหรับใช้ช่วงก่อสร้างในพื้นที่ก่อสร้าง ความจุ 10 ลูกบาศก์เมตร การให้น้ำเพื่อการอุปโภค -บริโภค ของคนงานก่อสร้าง ความจุ 10 ลูกบาศก์เมตร รวมในช่วงการก่อสร้างใช้น้ำเท่ากับ 20 ลูกบาศก์เมตร/วัน โดยให้นำจากการประปาส่วนภูมิภาคเมืองพัทยา(ชั้นพิเศษ) ส่วนน้ำดื่มของคนงานก่อนสร้างผู้รับเหมามาจะจัดซื้อน้ำดื่ม (2) ตรวจจุดรั่วซึม หากพบให้รีบทำการแก้ไขโดยด่วน (3) ธรรมชาติให้คนงานใช้น้ำอย่างประหยัด	(1) จัดให้มีเจ้าหน้าที่จดบันทึกสถิติการใช้ไฟฟ้าทุกเดือนและจัดทำป้ายที่ทางเข้าออกของโครงการเพื่อเป็นการเตือนซึ่งเป็นการเตือนให้มีการประหยัดน้ำมากขึ้น (2) ดูแลระบบสุขาภิบาลสิ่งแวดล้อมและ 1 ครั้ง ตลอดระยะเวลาการก่อสร้าง
3.2 การใช้ไฟฟ้า	- ในการก่อสร้างโครงการผู้รับเหมา ก่อสร้างจะดำเนินการขอใช้ไฟฟ้าชั่วคราวจากสำนักงานไฟฟ้าส่วนภูมิภาคเมืองพัทยาแต่เนื่องจากปริมาณการใช้ไฟฟ้ามีไม่มากนัก ประกอบกับสำนักงานไฟฟ้ามีศักยภาพเพียงพอในการให้บริการ ดังนั้นการดำเนินโครงการในระยะก่อสร้างจึงไม่ก่อให้เกิดผลกระทบต่อชุมชนบริเวณใกล้เคียงแต่อย่างใด	(1) แนะนำและรณรงค์ให้คนงานใช้ไฟฟ้าอย่างประหยัด โดย - ปิดสวิตช์ไฟและเครื่องใช้ไฟฟ้าทุกชนิด เช่น กาลัม น้ำไฟฟ้า หม้อหุงข้าว พัดลม พร้อมถอดปลั๊กออกทันทีเมื่อเลิกใช้งาน - ใช้เครื่องไฟฟ้าชนิดประหยัดพลังงาน เช่น ตู้เครื่องใช้ไฟฟ้าที่ได้มาตรฐานเบอร์ 5 - ทำความสะอาดหลอดไฟแสงสว่างบ่อยครั้ง เพราะฝุ่นละอองที่เกาะอยู่จะทำให้แสงสว่างน้อยลงและอาจทำ	- จัดให้มีเจ้าหน้าที่จดบันทึกสถิติการใช้ไฟฟ้าทุกเดือนและจัดทำป้ายที่ทางเข้าออกของโครงการเพื่อบอกสถิติการใช้ไฟฟ้าทุกเดือนซึ่งเป็นการเตือนให้มีการประหยัดไฟฟ้ามากขึ้น

ลงชื่อ..... ผู้ชำนาญการสิ่งแวดล้อม
 (นายคมกฤช ยิ้มเจริญ)
 บริษัท ชีววิถีธรรมชาติ จำกัด
 GREENER CONSULTANT CO., LTD

ตุลาคม 2566
 หน้า 16 / 121..

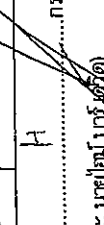
กรมส่งเสริมการค้าระหว่างประเทศ
 กระทรวงพาณิชย์
 กรมส่งเสริมการค้าระหว่างประเทศ
 กระทรวงพาณิชย์

นางสาววิมลพรรณ และ นายไพโรจน์
 บริษัท สยาม ไวโอเล็ต วิลลส์ จำกัด (เจ้าของโครงการ)

SAM VIOLET VILLAGE CO., LTD.

ตารางที่ 1 (ต่อ)

องค์ประกอบทางสิ่งแวดล้อม และคุณค่าด้านต่างๆ	ผลกระทบต่อสิ่งแวดล้อมที่สำคัญ	มาตรการป้องกันและแก้ไขผลกระทบ สิ่งแวดล้อม	มาตรการติดตามตรวจสอบ ผลกระทบสิ่งแวดล้อม
		ให้ต้องเปิดไฟหลายดวงเพื่อให้ได้แสงสว่างเท่าเดิม - จัดระบบสวิตช์ควบคุมอุปกรณ์ไฟฟ้าแสงสว่างให้เหมาะสมกับพื้นที่ เช่น ปรับเป็นสวิตช์เปิดปิดแบบ แยก แยกดวง เป็นต้น - เปิดมาหน้าหรือหน้าต่างหรือติดตั้งกระเบื้องโปร่งแสง เพื่อรับแสงสว่างจากธรรมชาติ แทนการใช้แสงสว่างจากหลอดไฟ - ติดสติ๊กเกอร์บอกตำแหน่งไว้ที่สวิตช์เปิดปิดหลอดไฟเพื่อเปิดใช้งานได้อย่างถูกต้อง - กำหนดช่วงเวลาการเปิดปิดไฟให้เหมาะสมกับช่วงเวลาที่ใช้งาน - ตรวจสอบการรั่วไหลของไฟฟ้าจากอุปกรณ์ไฟฟ้าต่างๆ หากพบให้รีบปรับปรุงหรือซ่อมแซมทันที - มีแผนการตรวจเช็คและซ่อมบำรุงเครื่องใช้ไฟฟ้าทุกชนิดเพื่อดูแลรักษาให้ใช้งานได้อย่างมีประสิทธิภาพ - รมรณรงค์สร้างจิตสำนึกในการประหยัดพลังงานไฟฟ้าแสงสว่างอย่างจริงจังและต่อเนื่องด้วยวิธีการต่างๆ เช่น ติดสติ๊กเกอร์ประชาสัมพันธ์ ฯลฯ (2) จัดให้มีเจ้าหน้าที่จัดบันทึกสถิติการใช้ไฟฟ้าทุกเดือน และจัดให้มีการทำป้ายที่ทางเข้าออกของโครงการเพื่อ	

ลงชื่อ.....
(นายเชอร์มัน เวนเกุทท์ และ นายโอม บารัต) 
บริษัท สยาม ไวโอเลต วิลส์ จำกัด (เจ้าของโครงการ)

ลงชื่อ.....
(นายคมกฤษ อิ่มเจริญ) 
บริษัท กรีนเนอริตี้ คอนซัลแตนท์ จำกัด ผู้จัดทำ
GREENER CONSULTANT CO., LTD

ตุลาคม 2556
หน้า 17./121

ตารางที่ 1 (ต่อ)

องค์ประกอบทางสิ่งแวดล้อมและคุณค่าด้านต่างๆ	ผลกระทบต่อสิ่งแวดล้อมที่สำคัญ	มาตรการป้องกันและแก้ไขผลกระทบสิ่งแวดล้อม	มาตรการติดตามตรวจสอบผลกระทบสิ่งแวดล้อม
3.3 การจัดการมูลฝอย	- มูลฝอยที่เกิดขึ้นประกอบด้วย เศษวัสดุก่อสร้างและมูลฝอยที่เกิดจากคนงานก่อสร้าง โครงการจะจัดให้มีการคัดแยกมูลฝอย โดยเศษวัสดุก่อสร้างที่สามารถนำกลับมาใช้ใหม่หรือขายให้กับเอกชนที่รับซื้อเพื่อลดปริมาณมูลฝอยที่ต้องนำไปกำจัด ส่วนมูลฝอยที่เกิดขึ้นในช่วงก่อสร้างจะเกิดจากคนงานก่อสร้างประมาณ 150 ลิตร/วัน - มูลฝอยที่อยู่ในบริเวณโครงการถ้าหากไม่มีการจัดเก็บที่ถูกต้องอาจส่งผลกระทบต่อประชาชนบริเวณใกล้เคียงได้แต่โดย ความสามารถของเมืองพัทยา มีความสามารถเก็บขนได้หมด และไม่มีผลกระทบต่อการบินขบวนมูลฝอยของชุมชนบริเวณใกล้เคียงแต่อย่างใด	นอกสถิติการใช้ไฟฟ้าทุกเดือน (1) จัดพื้นที่กองวัสดุก่อสร้าง ไม่ปล่อยให้กระจัดกระจายหลายจุด เพื่อความเป็นระเบียบและสะดวกต่อการจัดเก็บ โดยกองแยกแหว่งเศษวัสดุที่สามารถนำกลับไปได้ (2) ภายในที่พักคนงานจัดให้มีภาชนะรองรับมูลฝอยที่ทนทานและมีฝาปิดมิดชิดขนาด 200 ลิตร จำนวน 3 ใบ แยกเป็นมูลฝอยเปียก 1 ใบ มูลฝอยแห้ง 1 ใบ และมูลฝอยอันตราย 1 ใบ (3) กำชับให้คนงานทิ้งมูลฝอยลงในภาชนะรองรับ จัดเตรียมถังอย่างเคร่งครัด (4) ตรวจสอบที่รองรับมูลฝอยให้อยู่ในสภาพดีอยู่เสมอ (5) ติดตั้งเครื่องพ่นยาเข้ามาดำเนินการเก็บมูลฝอยของคนงานเป็นประจำทุกวัน (6) ออกกฎเกี่ยวกับการทิ้งมูลฝอย ถ้าหากคนงานมีการทิ้งมูลฝอยไม่เป็นที่หรือบริเวณส่วนงานที่หัวหน้างานนั้นๆ รับผิดชอบอยู่มีความสกปรก คนงานหรือหัวหน้าส่วนงานนั้นต้องเรียกคนงานตัวที่ผิดทันที	- ติดตามตรวจสอบภาชนะรองรับมูลฝอยให้อยู่ในสภาพที่ดีอยู่เสมอ
3.4 การบำบัดน้ำเสีย	- น้ำเสียช่วงก่อสร้างจะมีปริมาณ 20 ลูกบาศก์เมตร/วัน (คิดจาก 100 ลิตร/คน/วัน) แบ่งเป็นน้ำเสียจากห้องอาบน้ำและสุขา	(1) นำเสียที่เกิดจากกิจกรรมก่อสร้างจะมีปริมาณน้อยมาก เช่น น้ำใช้ภายในห้องน้ำ เป็นต้น อีกส่วนหนึ่งจะระเหยหรือซึมลงดิน เช่น น้ำที่ใช้ในการบ่มคอนกรีต	- ติดตามตรวจสอบคุณภาพน้ำบริเวณที่พักคนงานก่อสร้าง เดือนละ 1 ครั้งตลอดระยะเวลาการก่อสร้าง โดยมีดัชนีที่ตรวจวัดดังนี้ ขยะและ

ลงชื่อ..... *Am Sam* ผู้ชำนาญการสิ่งแวดล้อม
(นายคมกฤษ ยัมเจริญ)
ตุลาคม 2556
หน้า 18 / 121..

การอนุมัติ/คัดค้าน
(นายสมิทธิ์ บวรวิจิตร)
บริษัท สยาม วิศวกร จำกัด (ผู้ทำสัญญา)

บริษัท กรีนเนอร์ คอนซัลแตนท์ จำกัด
GREENER CONSULTANT CO., LTD

ตารางที่ 1 (ต่อ)

องค์ประกอบทางสิ่งแวดล้อมและคุณค่าด้านต่างๆ	ผลกระทบต่อสิ่งแวดล้อมที่สำคัญ	มาตรการป้องกันและแก้ไขผลกระทบสิ่งแวดล้อม	มาตรการติดตามตรวจสอบผลกระทบสิ่งแวดล้อม
3.5 การระบายน้ำและการป้องกันน้ำท่วม	- น้ำที่เกิดจากการก่อสร้าง เช่น น้ำปูนซีเมนต์ น้ำชะล้างจากการก่อสร้าง เมื่อฝนตกหนักน้ำที่มีเศษปูน เศษดิน และเศษวัสดุ จะถูกชะล้างลงท่อระบายน้ำสาธารณะ ทำให้เกิดการอุดตันของท่อน้ำสาธารณะได้	ห้ามสะสมไม่ส่งกลิ่นรบกวนผู้อยู่อาศัยใกล้เคียง (1) หมั่นทำความสะอาดบริเวณหน้างาน เพื่อป้องกันมิให้เศษดินและเศษวัสดุก่อสร้างอุดตันหรือกีดขวางการระบายน้ำ ของท่อระบายน้ำสาธารณะ (2) จัดให้มีระบบระบายน้ำ โดยขุดดินเป็นร่องระบายน้ำชั่วคราว ขนาดกว้าง 0.2 x 0.3 เมตร รอบแนวเขตพื้นที่โครงการ และเว้นระยะของรางดินให้ห่างจากเขตรั้ว 1 เมตร เพื่อการควบคุมและรองรับน้ำหลากในการระบายน้ำฝนออกจากพื้นที่โครงการ และระบายลงสู่ท่อระบายน้ำสาธารณะต่อไป โดยจะมีปอดักมูลฝอยก่อนระบายออกสู่ท่อระบายน้ำสาธารณะภายนอกโครงการ และมีบ่อพักน้ำของโครงการ เพื่อให้เกิดการตกตะกอนก่อนระบายน้ำออกสู่ท่อระบายน้ำสาธารณะ จึงมีผลกระทบต่อการระบายน้ำ และป้องกันน้ำท่วมบริเวณโครงการ และพื้นที่ใกล้เคียง	(1) ติดตามตรวจสอบความสามารภในการระบายน้ำของรางระบายน้ำโครงการอย่างสม่ำเสมอ (2) ตรวจสอบปริมาณตะกอนดินที่สะสมอยู่ภายในรางระบายน้ำ และบ่อพักน้ำ และขุดลอกตะกอนเป็นประจำทุกเดือนตลอดระยะเวลาก่อสร้าง
3.6 การคมนาคมและการขนส่ง	- ในช่วงการก่อสร้างจะมีการขนส่งวัสดุก่อสร้างประมาณ 8 เที่ยว/วัน หรือ 1.7 PCU/ชม. ช่วงก่อสร้าง (ข) จุดสำรวจที่ 1 ปริมาณจราจรบนถนน	(1) ติดป้ายประชาสัมพันธ์บริเวณพื้นที่โครงการ โดยระบุชื่อบริษัทเจ้าของโครงการ บริษัทผู้รับเหมา พร้อมเบอร์โทรศัพท์ติดต่อ เพื่อให้ผู้พักอาศัยใกล้เคียงและผู้ที่เกี่ยวข้องโดยได้เส้นทางร่วมกับบรรณาการได้รับทราบข้อมูล	- ตรวจสอบระบบการจราจรช่วงก่อสร้างเป็นประจำวันได้แก่ (1) รถบรรทุกมีการจอดขวางการจราจรด้านหน้าโครงการ หรือไม่

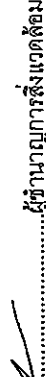
ลงชื่อ.....
 (นายเอกวิมล แก่นฤทธิ์ และ นายไพรม์ บศรี ตี๋ดี)
 บริษัท สยาม ไวโอเลต วิลลส์ จำกัด (เจ้าของโครงการ)

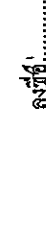
ลงชื่อ.....
 (นายคมกฤต ยัมเจริญ)
 บริษัท ธิริณท์อินส์โพรเพอร์ตี้พัฒนา จำกัด
 GREENER CONSULTANT CO., LTD

ผู้ชำนาญการสิ่งแวดล้อม

ตารางที่ 1 (ต่อ)

องค์ประกอบทางสิ่งแวดล้อมและคุณค่าด้านต่างๆ	ผลกระทบต่อสิ่งแวดล้อมที่สำคัญ	มาตรการป้องกันและแก้ไขผลกระทบสิ่งแวดล้อม	มาตรการติดตามตรวจสอบผลกระทบสิ่งแวดล้อม
มาตรการหน้าโครงการ ขนาด 1 ช่องจราจร/ทิศทาง - ปริมาณจราจร/ชั่วโมงสูงสุด = 16.095 PCU/ชม. - ปริมาณจราจรช่วงก่อสร้าง = 1.7 PCU/ชม. ค่า V/C Ratio ในปัจจุบัน = 17.795/(2X900) = 0.01 (ข) จุดสำรวจที่ 2 ปริมาณจราจรบนถนนพระตำหนัก ขอย 5 ขนาด 2 ช่องจราจร/ทิศทาง - ปริมาณจราจร/ชั่วโมงสูงสุด = 144.92 PCU/ชม - ปริมาณจราจรช่วงก่อสร้าง = 1.7 PCU/ชม - ค่า V/C Ratio ในปัจจุบัน = 146.62/(4X900) = 0.041 (ค) จุดสำรวจที่ 3 ปริมาณจราจรบนถนนพระตำหนัก ขอย 5 ขนาด 2 ช่องจราจร/ทิศทาง	และสามารถติดต่อกับเจ้าของโครงการและผู้รับเหมาได้โดยตรง ในกรณีที่ได้รับความสะดวกหรือรบกวนจากการขนส่งวัสดุก่อสร้าง และรับ-ส่งคนงาน (2) จัดให้มีป้ายชี้ชื่อโครงการ และลูกศรแสดงทิศทางการเข้า-ออกโครงการ ให้สามารถมองเห็นได้อย่างชัดเจน ในระยะที่สามารถรถชะลอเพื่อเลี้ยวรถเข้าสู่พื้นที่โครงการได้อย่างปลอดภัย (3) จัดให้มีเจ้าหน้าที่รักษาความปลอดภัยคอยอำนวยความสะดวกให้กับรถที่จะเข้าหรือออกจากโครงการ ให้สามารถเข้า-ออกโครงการได้โดยสะดวกและปลอดภัยไม่กีดขวางการจราจรบนถนนสาธารณะหน้าโครงการ (4) จัดให้มีพื้นที่สำหรับจอดรถบรรทุกไว้ภายในพื้นที่โครงการ เพื่อเป็นพื้นที่จอดรถสำหรับรถขนส่งวัสดุก่อสร้างและรถรับ-ส่งคนงานก่อสร้างเพื่อไม่ให้กระทบต่อผู้ให้ถนนสาธารณะหน้าโครงการ (5) ห้ามจอดรถเพื่อรอขนส่งดินขนส่งวัสดุก่อสร้าง บนถนนสาธารณะหน้าโครงการ (6) กำหนดช่วงเวลาขนส่งดินและวัสดุก่อสร้าง ในช่วงเวลาที่เจ้าพนักงานตำรวจท้องที่อนุญาตให้รถบรรทุกสามารถสัญจรบนถนนบริเวณโครงการได้ และเป็นไป	มาตรการติดตามตรวจสอบผลกระทบสิ่งแวดล้อม (2) ป้ายสัญญาณจราจรอยู่ในสภาพที่สมบูรณ์หรือไม่ พร้อมทั้งตรวจสอบเจ้าหน้าที่ดูแลการจราจรบริเวณทางเข้า-ออกปฏิบัติงานอย่างเป็นระเบียบหรือไม่ (3) ติดตามตรวจสอบความเสียหายของถนน สาธารณะตามเส้นทางขนส่งของรถบรรทุก และซ่อมแซมโดยทันที	

ลงชื่อ.....

 กรรมการผู้จัดการ และ นายโสม วัฒนา (ผู้จัดทำ)
 บริษัท สยาม ไวโอเล็ต รีลตี้ จำกัด (เจ้าของโครงการ)
 2556
 หน้า 21 / 121..

ลงชื่อ.....

 บริษัท กรีนเนเจอร์ คอนซัลแตนท์ จำกัด
 GREENER CONSULTANT CO., LTD

ตารางที่ 1 (ต่อ)

องค์ประกอบทางสิ่งแวดล้อมและคุณค่าด้านต่างๆ	ผลกระทบสิ่งแวดล้อมที่สำคัญ	มาตรการป้องกันและแก้ไขผลกระทบสิ่งแวดล้อม	มาตรการติดตามตรวจสอบผลกระทบสิ่งแวดล้อม
ด้านน้ำขอย 6 ขนาด 2 ช่องจราจร/ทิศทาง - ปริมาณจราจร/ชั่วโมงสูงสุด = 128.115 PCU/ชม - ปริมาณจราจรช่วงก่อสร้าง = 1.7 PCU/ชม - ค่า V/C Ratio ในปัจจุบัน = 129.815/(4X900) = 0.036 (ง) จุดสำรวจที่ 4 ปริมาณจราจรบนถนนพระตำหนัก ขนาด 2 ช่องจราจร/ทิศทาง - ปริมาณจราจร/ชั่วโมงสูงสุด = 310.77 PCU/ชม - ปริมาณจราจรช่วงก่อสร้าง = 1.7 PCU/ชม - ค่า V/C Ratio ในปัจจุบัน = 312.47/(4X1,200) = 0.065 จะเห็นว่าโครงการมีปริมาณการจราจรเปลี่ยนแปลงจากก่อนมีการก่อสร้างน้อยมาก และ	ตามที่กฎหมายกำหนด (7) ให้ผู้รับเหมากำหนดแผนงานการส่งจ่ายวัสดุก่อสร้างเข้ามายังพื้นที่โครงการให้เพียงพอต่อแผนงานในแต่ละเดือน เพื่อลดปริมาณเที่ยวการขนส่งให้น้อยลงที่สุด (8) จัดให้มีเจ้าหน้าที่รับผิดชอบดูแล ควบคุม ตรวจสอบวัสดุ ก่อสร้าง เพื่อทำหน้าที่รับซื้อและรายงานจำนวนวัสดุ อุปกรณ์ก่อสร้างในโครงการให้ผู้ควบคุมงานก่อสร้างทราบทุกสัปดาห์ เพื่อวางแผนการส่งซื้อวัสดุก่อสร้างให้พร้อมๆ กันในคราวเดียวสำหรับกรณีวัสดุก่อสร้างหมดลงไม่ตรงกันให้วางแผนในการขนส่งในช่วงเวลาที่เจ้าพนักงานตำรวจท้องที่อนุญาตให้รถบรรทุก สามารถสัญจรบนถนนบริเวณโครงการได้ และเป็นไปตามที่กฎหมายกำหนดและให้ใช้รถบรรทุกขนาดกลางและเล็ก (9) เมื่อขนส่งวัสดุก่อสร้างถึงพื้นที่โครงการแล้ว ในระหว่างการโยกย้ายวัสดุก่อสร้างลงจากรถให้ดับเครื่องยนต์ก่อนทันทีจนกว่าจะขนย้ายแล้วเสร็จ (10) จำกัดความเร็วของรถบรรทุกที่ใช้ในการขนส่งวัสดุ ก่อสร้างให้ไม่เกิน 30 กิโลเมตร/ชั่วโมง ควบคุมน้ำหนัก รถบรรทุกตามพิกัดไม่เกิน 21 ตัน และกำกับให้ผู้ขับรถบรรทุกปฏิบัติตามพระราชบัญญัติการจราจรทางบก		

ลงชื่อ..... ผู้ชำนาญการสิ่งแวดล้อม

ลงชื่อ..... (นายคมกฤช ยิ้มเจริญ)

บริษัท กิรินเอ็นจิเนียริ่งแอนด์คอนสัลแตนท์ จำกัด

GREENER CONSULTANT CO., LTD

ตุลาคม 2556

หน้า 22./121..

ลงชื่อ..... กรรมการผู้จัดการ

นายเชอร์กัน แวนกฤษ และ นายโสม บวรศักดิ์

บริษัท สยาม ไรโอเล็ด วิลลิส จำกัด (เจ้าของโครงการ)

ตารางที่ 1 (ต่อ)

องค์ประกอบทางสิ่งแวดล้อม และคุณค่าด้านต่างๆ	ผลกระทบต่อสิ่งแวดล้อมที่สำคัญ	มาตรการป้องกันและแก้ไขผลกระทบสิ่งแวดล้อม	มาตรการติดตามตรวจสอบผลกระทบสิ่งแวดล้อม
จากการประเมินการคมนาคมขนส่งในช่วงระหว่างการก่อสร้างทำให้ทราบว่ามีค่า V/C Ratio มีปริมาณการจราจรเปลี่ยนแปลงเพียงเล็กน้อยจนแทบไม่มีผลกระทบต่อการคมนาคมเกิดขึ้น	และต้องขยับด้วยความเร็วระดับหนึ่งเป็นพิเศษ โดยเฉพาะช่วงที่ผ่านชุมชนและจุดที่ เข้า-ออกพื้นที่โครงการ (11) เส้นทางคมนาคมให้อยู่ในสภาพที่ใช้การได้ดีตลอดและไม่ชนสิ่งขวางกั้นในวงวน (12) ตรวจสอบเครื่องย่นดัดของรถที่ใช้ในการขนส่งให้อยู่ในสภาพดีอยู่เสมอเพื่อลดการเกิดมลพิษ (13) ใช้ผ้าใบคลุมรถบรรทุกที่ใช้ขนส่งเพื่อป้องกันการร่วงหล่นของวัสดุลงบนถนนที่พพระยาและถนนพระตำหนัก (14) หากการขนส่งวัสดุและอุปกรณ์ในการก่อสร้างก่อให้เกิดการชำรุดเสียหายของถนนโครงการต้องปรับปรุง แก้ไข และซ่อมแซมทันที (15) จัดพรมนำบริเวณพื้นที่ก่อสร้างหรือบริเวณที่ทำให้เกิดฝุ่นตลอดระยะเวลาการก่อสร้าง (16) ทำความสะอาดล้อรถบรรทุกก่อนออกสู่โครงการ โดยทำเป็นบ่อล้างรถมีเหล็กปูตามเหลี่ยมทั้งทางขึ้นและลง เพื่อดูดดินจากล้อรถ (17) จัดให้มีพนักงานคอยกวาดเศษดิน หินทราย ที่ตกหล่นบริเวณปากทางเข้า-ออกโครงการ และพื้นที่ข้างเคียงบริเวณโดยรอบโครงการ โดยในกรณีที่มีเศษดินเปียกตก	และต้องขยับด้วยความเร็วระดับหนึ่งเป็นพิเศษ โดยเฉพาะช่วงที่ผ่านชุมชนและจุดที่ เข้า-ออกพื้นที่โครงการ (11) เส้นทางคมนาคมให้อยู่ในสภาพที่ใช้การได้ดีตลอดและไม่ชนสิ่งขวางกั้นในวงวน (12) ตรวจสอบเครื่องย่นดัดของรถที่ใช้ในการขนส่งให้อยู่ในสภาพดีอยู่เสมอเพื่อลดการเกิดมลพิษ (13) ใช้ผ้าใบคลุมรถบรรทุกที่ใช้ขนส่งเพื่อป้องกันการร่วงหล่นของวัสดุลงบนถนนที่พพระยาและถนนพระตำหนัก (14) หากการขนส่งวัสดุและอุปกรณ์ในการก่อสร้างก่อให้เกิดการชำรุดเสียหายของถนนโครงการต้องปรับปรุง แก้ไข และซ่อมแซมทันที (15) จัดพรมนำบริเวณพื้นที่ก่อสร้างหรือบริเวณที่ทำให้เกิดฝุ่นตลอดระยะเวลาการก่อสร้าง (16) ทำความสะอาดล้อรถบรรทุกก่อนออกสู่โครงการ โดยทำเป็นบ่อล้างรถมีเหล็กปูตามเหลี่ยมทั้งทางขึ้นและลง เพื่อดูดดินจากล้อรถ (17) จัดให้มีพนักงานคอยกวาดเศษดิน หินทราย ที่ตกหล่นบริเวณปากทางเข้า-ออกโครงการ และพื้นที่ข้างเคียงบริเวณโดยรอบโครงการ โดยในกรณีที่มีเศษดินเปียกตก	

ลงชื่อ.....  ชื่อ..... **Mr. Anan** (นายคมกฤษ อัมเจริญ) (นายคมกฤษ อัมเจริญ) ผู้ชำนาญการสิ่งแวดล้อม

๒๕๖๖ ๒๕๖๖

หน้า ๒๓ / ๑๒๑

บริษัท กรีนเนอริตี้คอนซัลแตนท์ จำกัด
GREENER CONSULTANT CO., LTD

ตารางที่ 1 (ต่อ)

องค์ประกอบทางสิ่งแวดล้อมและคุณค่าด้านต่างๆ	ผลกระทบสิ่งแวดล้อมที่สำคัญ	มาตรการป้องกันและแก้ไขผลกระทบสิ่งแวดล้อม	มาตรการติดตามตรวจสอบผลกระทบสิ่งแวดล้อม
		หล่นต้องทำความสะอาดโดยใช้น้ำฉีด และกวาดพื้นที่ให้สะอาดโดยทันที (18) ติดตั้งกล่องรับความคิดเห็นที่บริเวณป้อมยามเพื่อรับเรื่องร้องเรียนที่อาจเกิดขึ้นจากการก่อสร้างหากพบว่า มีเรื่องร้องเรียนต้องดำเนินการแก้ไขปัญหานั้นที่	
3.7 การใช้ประโยชน์ที่ดิน	- จากการตรวจสอบกับเมืองพัทยาที่ตั้งโครงการ ดั้งหนังสือเลขที่ ขบ 52303/8393 ลงวันที่ 6 ธันวาคม 2554 กับข้อบัญญัติเมืองพัทยา เรื่อง กำหนดบริเวณห้ามก่อสร้าง ดัดแปลง ใช้ หรือ เปลี่ยนการใช้อาคารบางชนิด หรือบางประเภท ในท้องที่เขตเมืองพัทยา จังหวัดชลบุรี พ.ศ. 2553 ประกาศในราชกิจจานุเบกษา เล่ม 127 ตอนพิเศษ 59 ง มีผลบังคับใช้ตั้งแต่วันที่ 15 พฤษภาคม 2553 พบว่า โครงการตั้งอยู่ภายในบริเวณที่ 1 ให้ใช้ประโยชน์เพื่อพาณิชยกรรม การอยู่อาศัย สถาบันราชการ การสาธารณูปโภค และสาธารณูปการเป็นส่วนใหญ่ สำหรับการให้ประโยชน์ที่ดินเพื่ออสังหาริมทรัพย์อื่นให้ใช้ไม่ได้ไม่เกินร้อยละสิบของที่ดินประเภทนี้ในแต่ละบริเวณ ที่ดินประเภทนี้ ห้ามใช้ประโยชน์ที่ดินเพื่ออสังหาริมทรัพย์	- โครงการ WATER PARK CONDOMINIUM ถนนพระตำหนักชอย 5 ตำบลหนองปรือ อำเภอบางละมุง จังหวัดชลบุรี การใช้ประโยชน์ที่ดินตามแผนผังกำหนดการใช้ประโยชน์ที่ดินผังเมืองรวมเมืองพัทยา จังหวัดชลบุรี พ.ศ. 2546 ที่ดินตั้งอยู่ในบริเวณหมายเลข 1.6 ที่กำหนดไว้เป็นสีเหลือง ให้เป็นดินประเภทที่อยู่อาศัยหนาแน่นน้อย ซึ่งโครงการเป็นอาคารชุดพักอาศัยขนาดความสูง 8 ชั้น จำนวน 1 อาคาร โดยมีห้องชุดพักอาศัยทั้งหมด 219 ห้อง และมีที่จอดรถจำนวน 40 คัน สอดคล้องกับที่ดินประเภทที่อยู่อาศัยหนาแน่นน้อย ให้ใช้ประโยชน์ที่ดินเพื่อการอยู่อาศัย สถาบันราชการ การสาธารณูปโภคและสาธารณูปการเป็นส่วนใหญ่ ประกอบกับโครงการมิได้เป็นโครงการที่มีการใช้ประโยชน์ที่ดิน หรือกิจกรรมที่ระบุในข้อห้ามของที่ดินประเภทนี้	- บริษัท สยาม ไวโอเลต วิลล์ จำกัด ติดตามตรวจสอบการดำเนินงานของผู้รับเหมาว่า เป็นไปตามแผนงานที่กำหนดไว้หรือไม่

ลงชื่อ..... *Am du* ผู้ชำนาญการสิ่งแวดล้อม

..... (นายคมกฤต ยิ้มเจริญ)

บริษัท กรีนเนอร์คอนซัลแตนท์ จำกัด

GREENER CONSULTANT CO., LTD

ลงชื่อ.....

ตุลาคม 2556

หน้า..24../121..

ลงชื่อ..... *VC* กรรมการผู้จัดการ

..... (นายไวยวัฒน์ วิจิตร)

บริษัท สยาม ไวโอเลต วิลล์ จำกัด (เจ้าของโครงการ)

ลงชื่อ..... *Am du* กรรมการผู้จัดการ

..... (นายไวยวัฒน์ วิจิตร)

บริษัท สยาม ไวโอเลต วิลล์ จำกัด (เจ้าของโครงการ)

ตารางที่ 1 (ต่อ)

องค์ประกอบทางสิ่งแวดล้อมและคุณค่าด้านต่างๆ	ผลกระทบต่อสิ่งแวดล้อมที่สำคัญ	มาตรการป้องกันและแก้ไขผลกระทบสิ่งแวดล้อม	มาตรการติดตามตรวจสอบผลกระทบสิ่งแวดล้อม
	ตามที่กำหนด ดังต่อไปนี้ (1) โรงงานทุกจำพวกตามกฎหมายว่าด้วยโรงงาน เว้นแต่โรงงานประเภท ชนิด และจำพวกที่กำหนดให้ดำเนินการได้ตามบัญชีท้ายกฎกระทรวงนี้ และโรงงานบำบัดน้ำเสียรวมของชุมชน (2) สถานที่บรรจุก๊าซ สถานที่เก็บก๊าซ และห้องบรรจุก๊าซ ตามกฎหมายว่าด้วยการบรรจุก๊าซปิโตรเลียมเหลว แต่ไม่หมายความรวมถึงสถานีบริการ ร้านจำหน่ายก๊าซ สถานที่ใช้ก๊าซ และสถานที่จำหน่ายอาหารที่ใช้ก๊าซ (3) สถานที่ที่ใช้ในการเก็บน้ำมันเชื้อเพลิงเพื่อจำหน่ายที่ต้องขออนุญาตตามกฎหมายว่าด้วยการควบคุมน้ำมันเชื้อเพลิง เว้นแต่เป็นสถานีบริการน้ำมันเชื้อเพลิง (4) เลี้ยงม้า โค กระบือ สุกร แพะ แกะ ฟาร์ม เป็ด ไก่ วัว กระจัง หรือสัตว์ป่าตามกฎหมายว่าด้วยการสงวนและคุ้มครองสัตว์ป่า เพื่อการค้า (5) สถานประกอบการตามกฎหมายว่าด้วย	- ดำเนินการก่อสร้างอาคารโครงการตามที่กำหนดไว้ในแบบแปลน และปฏิบัติตามมาตรการที่กำหนดอย่างเคร่งครัด	

ลงชื่อ.....  ผู้อำนวยการสิ่งแวดล้อม

ตุลาคม 2556 (นายคมกฤช ยิ้มเจริญ)

หน้า 25 / 121..

บริษัท กรีนเนียร์ พอยท์ ซิสเต็มส์ จำกัด
GREENER CONSULTANT CO., LTD

ลงชื่อ.....  กรรมการผู้จัดการ

บริษัท สยาม ไวโดเล็ค วิลส์ จำกัด (เจ้าของโครงการ)

บริษัท สยาม ไวโดเล็ค วิลส์ จำกัด (เจ้าของโครงการ)

ตารางที่ 1 (ต่อ)

องค์ประกอบทางสิ่งแวดล้อมและคุณค่าด้านต่างๆ	ผลกระทบสิ่งแวดล้อมที่สำคัญ	มาตรการป้องกันและแก้ไขผลกระทบสิ่งแวดล้อม	มาตรการติดตามตรวจสอบผลกระทบสิ่งแวดล้อม
	(6) โรงแรมตามกฎหมายว่าด้วยโรงแรม เว้นแต่เป็นการขายกิจการที่ดินแปลงเดียวกันหรือติดต่อกันเป็นแปลงเดียวกับแปลงที่ดิน ซึ่งเป็นที่ตั้งของกิจการเดิม (7) โรงมหรสพตามกฎหมายว่าด้วยการควบคุมอาคาร (8) สถานบริการตามกฎหมายว่าด้วยสถานบริการ (9) จัดสรรที่ดินเพื่อประกอบอุตสาหกรรม (10) สถานที่เก็บสินค้าซึ่งใช้เป็นเก็บพัก หรือขนถ่ายสินค้า หรือสิ่งของ เพื่อประโยชน์ทางการค้าหรืออุตสาหกรรม (11) ไซโลเก็บผลผลิตผลการเกษตร (12) โรงฆ่าสัตว์ (13) สวนสนุก (14) สนามแข่งขัน (15) กำจัดมูลฝอย (16) ซั๊อขายหรือเก็บเศษวัสดุ (17) ศูนย์การค้า การให้ประโยชน์ที่ดินในระยะ 50 เมตร จาก		

ลงชื่อ.....ผู้ชำนาญการสิ่งแวดล้อม

(นายคมกฤช ยิ้มเจริญ)

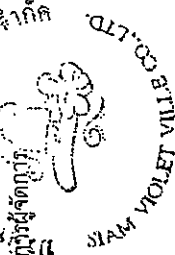
บริษัท กรีนเนอร์ คอนซัลแทนท์ จำกัด
GREENER CONSULTANT CO., LTD

ตุลาคม 2556

หน้า 26 / 121

ลงชื่อ.....

นายสมชาย วัฒนกุล และ นายสุวิทย์ วัฒนกุล
บริษัท สยาม ไวโอเล็ต วิลลส์ จำกัด (เจ้าของโครงการ)



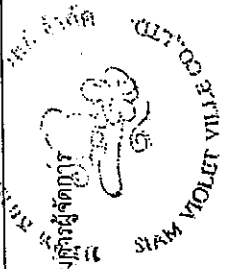
ตารางที่ 1 (ต่อ)

องค์ประกอบทางสิ่งแวดล้อมและคุณค่าด้านต่างๆ	ผลกระทบต่อสิ่งแวดล้อมที่สำคัญ	มาตรการป้องกันและแก้ไขผลกระทบสิ่งแวดล้อม	มาตรการติดตามตรวจสอบผลกระทบสิ่งแวดล้อม
	แนวเขตทั้งสองฟากของทางหลวงแผ่นดินหมายเลข 3 (ถนนสุขุมวิท) ห้ามใช้ประโยชน์เพื่อกิจการตามที่กำหนดดังต่อไปนี้ด้วย (1) การอยู่อาศัยประเภทห้องชุด อาคารชุด หรือหอพัก (2) การประกอบกิจการประเภทอาคารขนาดใหญ่ (3) ตลาด การประกอบกิจการประเภทห้องแถวหรือตึกแถว ริมนถนนทางหลวงหมายเลข 3 (ถนนสุขุมวิท) ให้มีที่ว่างตามแนวถนนริมเขตทางไม่น้อยกว่า 12 เมตรการใช้ประโยชน์ที่ดินริมฝั่งคลอง ให้มีที่ว่างตามแนวถนนริมฝั่งคลองไม่น้อยกว่า 6 เมตรเว้นแต่เป็นการก่อสร้างเพื่อการคมนาคมทางน้ำ หรือการสาธารณูปโภค		
4.คุณภาพชีวิต 4.1 สภาพเศรษฐกิจและสังคม	- แรงงานที่เข้ามาทำงานบางส่วนเป็นคนต่างถิ่น อาจเกิดปัญหาด้านสังคมต่อคนในท้องถิ่น จึงต้องมีมาตรการลดผลกระทบ และควบคุมคนงานเหล่านี้	(1) ไม่อนุญาตให้คนงานพักในพื้นที่ก่อสร้าง (2) กำหนดให้ผู้รับเหมามาจัดพื้นที่บ้านพักคนงาน ตามมาตรฐานแบบก่อสร้างอาคารชั่วคราว สำหรับคนงาน	- บริษัท สยาม ไวโอเล็ต วิลล์ จำกัด ติดตามความคิดเห็นและทัศนคติของประชาชนโดยรอบโครงการในช่วงก่อสร้าง ว่าได้รับผลกระทบ

ลงชื่อ..... (นายสมภพ ยิมเจริญ) ผู้ชำนาญการสิ่งแวดล้อม

ตุลาคม 2556

หน้า 27 / 121



บริษัท กรีนเนอร์ คอนซัลแทนท์ จำกัด
GREENER CONSULTANT CO., LTD

ตารางที่ 1 (ต่อ)

องค์ประกอบทางสิ่งแวดล้อมและคุณค่าด้านต่างๆ	ผลกระทบสิ่งแวดล้อมที่สำคัญ	มาตรการป้องกันและแก้ไขผลกระทบสิ่งแวดล้อม	มาตรการติดตามตรวจสอบผลกระทบสิ่งแวดล้อมหรือไม่โดยเฉพาะบ้านเรือนที่อยู่ใกล้เคียงหรือก่อสร้างอย่างสม่ำเสมอ
	ให้ เกิดผลกระทบชุมชนในท้องถิ่นน้อยที่สุด -จากการสำรวจความคิดเห็นของประชาชน พบว่าในการก่อสร้างต้องมีการใช้วัสดุและอุปกรณ์ก่อสร้างเป็นผลให้ต้องมีการสั่งซื้อและมีการจ้างงานมากขึ้น ทำให้มีผลกระทบด้านบวกทางเศรษฐกิจโดยรวม ดังนั้นทำให้เกิดผลกระทบด้านดี	ก่อสร้าง ของวิศวกรรมสถานแห่งประเทศไทยในพระบรมราชูปถัมภ์ (มาตรฐาน ว.ส.ท. 1010-3) (3) ออกกฎระเบียบการพักอาศัยภายในบ้านพักคนงาน และควบคุมการปฏิบัติงานอย่างเคร่งครัดพร้อมกำหนดบทลงโทษที่ชัดเจน	
4.2 อาชีวอนามัยและความปลอดภัย - บริเวณพื้นที่ก่อสร้างอาคารโครงการ	-ในช่วงเวลาทำงาน อาจเกิดการเจ็บป่วยและไม่ปลอดภัยซึ่งถ้าโครงการมีมาตรการและคนงานปฏิบัติตามเคร่งครัดคาดว่าจะมีผลกระทบต่อกันงานน้อยที่สุด	(1) จัดให้มีการอบรมชี้แจงคนงาน มาตรการรักษาความปลอดภัยแก่หัวหน้างานหรือเจ้าหน้าที่รักษาความปลอดภัยในการก่อสร้าง (2) ก่อนที่จะดำเนินการก่อสร้างเจ้าหน้าที่จากบริษัทผู้รับเหมาและเจ้าของโครงการต้องเข้าไปแจ้งตักผู้พักอาศัยที่อยู่ใกล้กับโครงการ และให้หมายเลขโทรศัพท์ของเจ้าหน้าที่ควบคุมการก่อสร้าง เพื่อให้สามารถติดต่อโดยตรง (3) จัดทำรั้วสังกะสีรอบแนวเขตที่ดินบริเวณพื้นที่ก่อสร้าง เพื่อป้องกันคนที่ไม่ได้จากการก่อสร้าง โดยให้รั้วสังกะสีที่มีความสูงไม่น้อยกว่า 3 เมตร และซึ่งผ้าใบขึ้นไปอีก 3 เมตร เพื่อป้องกันเขตพื้นที่โครงการอย่างเป็นส่วน	(1) ติดตามการปฏิบัติงานของเจ้าหน้าที่รักษาความปลอดภัย (2) ควบคุมตรวจสอบผู้รับเหมากว่าปฏิบัติตามกฎกระทรวงมหาดไทยเรื่องความปลอดภัยในการทำงานก่อสร้างรวมถึงการใช้อุปกรณ์ป้องกันส่วนบุคคล

ลงชื่อ.....
 (นายสมเกียรติ นามเจริญ)
 บริษัท กรีนเนอร์ คอนซัลแตนท์ จำกัด
 GREENER CONSULTANT CO., LTD

ลงชื่อ.....
 (นายสมเกียรติ นามเจริญ)
 บริษัท กรีนเนอร์ คอนซัลแตนท์ จำกัด
 GREENER CONSULTANT CO., LTD

ตุลาคม 2556
 หน้า 28 / 121

ตารางที่ 1 (ต่อ)

องค์ประกอบทางสิ่งแวดล้อมและคุณค่าด้านต่างๆ	ผลกระทบสิ่งแวดล้อมที่สำคัญ	มาตรการป้องกันและแก้ไขผลกระทบสิ่งแวดล้อม	มาตรการติดตามตรวจสอบผลกระทบสิ่งแวดล้อม
		และป้องกันผลกระทบที่จะกระจายไปยังพื้นที่ข้างเคียง (4) ขณะทำโครงสร้างต้องจัดทำ Chain Link ขึ้นจากแต่ละอาคาร เพื่อกันเศษวัสดุร่วงหล่น และย้ายตามไปทุก 2-3 ชั้น (5) เมื่อย้าย Chain Link ไปแล้วต้องทำแผงตาข่ายกันรอบอาคารโดยใช้โครงเหล็กซึ่งด้วยตาข่ายถี่ทุกชั้น (6) จัดทำป้ายประกาศ สัญญาณเตือน และให้มีเจ้าหน้าที่รักษาความปลอดภัยคอยดูแลไม่ให้ผู้ที่ไม่เกี่ยวข้องเข้ามาในบริเวณพื้นที่ก่อสร้างเพื่อป้องกันอุบัติเหตุต่างๆ ที่จะเกิดขึ้นได้ (7) จัดให้มีอุปกรณ์ป้องกันอันตรายส่วนบุคคลและควบคุมตรวจสอบผู้รับเหมามาและคนงานก่อสร้างให้ปฏิบัติตามอย่างเคร่งครัด (8) ปฏิบัติตามในกำหนดรายละเอียดอย่างเคร่งครัดควบคุมกฎกระทรวงมหาดไทยเรื่องความปลอดภัยในงานก่อสร้าง ซึ่งรวมถึงการใช้อุปกรณ์ป้องกันส่วนบุคคลและให้โครงการสามารถควบคุมตรวจสอบผู้รับเหมามาให้ปฏิบัติตามอย่างเคร่งครัด (9) เลือกใช้วัสดุก่อสร้างที่ได้มาตรฐานโดยควบคุมการก่อสร้างให้ได้มาตรฐาน	

ลงชื่อ.....
นายโยธิน วัฒนกุล และ นายโยธิน วัฒนกุล
บริษัท สยาม ไซโอดีท วิลส์ จำกัด (เจ้าของโครงการ)



ตุลาคม 2556
หน้า 29 / 121..

ลงชื่อ.....
(นายคมกฤช อิมเจริญ)
บริษัท กรีนเนอร์ คอนซัลแทนท์ จำกัด
GREENER CONSULTANT CO., LTD

ตารางที่ 1 (ต่อ)

องค์ประกอบทางสิ่งแวดล้อมและคุณค่าด้านต่างๆ	ผลกระทบสิ่งแวดล้อมที่สำคัญ	มาตรการป้องกันและแก้ไขผลกระทบสิ่งแวดล้อม	มาตรการติดตามตรวจสอบผลกระทบสิ่งแวดล้อม
		(10) ให้มีการรักษาความสะอาดและจัดวางวัสดุอุปกรณ์อย่างมีระเบียบภายในพื้นที่ก่อสร้างให้ได้มากที่สุดเพื่อลดโอกาสการเกิดอุบัติเหตุต่างๆ ในระหว่างปฏิบัติงาน (11) ควบคุมดูแลและสอดส่องการใช้ไฟฟ้าและจัดเตรียมอุปกรณ์ดับเพลิงที่จำเป็น (12) จัดให้มีเครื่องมือปฐมพยาบาลเบื้องต้น พร้อมทั้งจัดเตรียมรถส่งผู้บาดเจ็บเมื่อเกิดอุบัติเหตุรุนแรง หรือกรณีฉุกเฉิน (13) ห้ามติดตั้ง กอง หรือเก็บเครื่องมือ หรือชิ้นโครงสร้างใดๆ ในที่สาธารณะ โดยโครงการจะต้องจัดให้มีที่สำหรับกิจกรรมดังกล่าวอยู่ภายในพื้นที่ก่อสร้างเท่านั้น (14) จัดทำคู่มือการใช้งาน การบำรุงดูแลรักษาอุปกรณ์ป้องกันอัคคีภัยที่มีอยู่ทั้งหมดรวมทั้งเครื่องจักรอุปกรณ์ทุกชนิดของโครงการตามค่า แนะนำของผู้ผลิตอุปกรณ์แต่ละชนิด โดยจัดทำเป็นภาษาไทย และระบุที่ติดต่อด่วนเฉพาะจำหน่ายอุปกรณ์แต่ละชนิดได้ด้วย เพื่อให้เป็นคู่มือในการบำรุงดูแลรักษาต่อไป (15) ติดป้ายแนะนำการทำงาน ป้ายเตือน เพื่อให้คนงานก่อสร้างปฏิบัติงานได้อย่างถูกต้อง	

ลงชื่อ.....ผู้ชำนาญการสิ่งแวดล้อม

ลงชื่อ.....

ตุลาคม 2556

(นายคมกฤช ยิ้มเจริญ)

หน้า 30 / 121..

บริษัท กรีนเนอร์ คอนซัลแทนท์ จำกัด
GREENER CONSULTANT CO., LTD

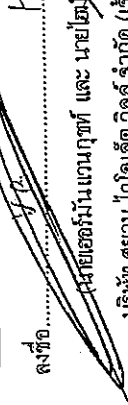
ลงชื่อ.....
นายสมิทธิ์ มั่นหมาย และ นายสมิทธิ์ มั่นหมาย
บริษัท สยาม ไรโอเลต วิลลส์ จำกัด (เจ้าของโครงการ)

ลงชื่อ.....
กรรมการผู้จัดการ
สยาม ไรโอเลต วิลลส์ จำกัด

ลงชื่อ.....
นายสมิทธิ์ มั่นหมาย และ นายสมิทธิ์ มั่นหมาย
บริษัท สยาม ไรโอเลต วิลลส์ จำกัด (เจ้าของโครงการ)

ตารางที่ 1 (ต่อ)

องค์ประกอบทางสิ่งแวดล้อมและคุณค่าด้านต่างๆ	ผลกระทบต่อสิ่งแวดล้อมที่สำคัญ	มาตรการป้องกันและแก้ไขผลกระทบสิ่งแวดล้อม	มาตรการติดตามตรวจสอบผลกระทบสิ่งแวดล้อม
		(16) จัดหาทำให้ ระบบรวบรวมและกำจัดมูลฝอย น้ำเสีย สิ่งปฏิกูลที่ถูกลักษณะไว้อย่างเพียงพอ เพื่อป้องกันไม่ให้เกิดแหล่งเพาะพันธุ์โรคหรือเกิดโรคระบาดได้ (17) บริเวณทางเข้า-ออก ต้องมีเจ้าหน้าที่รักษาความปลอดภัยดูแลการเข้า-ออกของเจ้าหน้าที่ คนงานและยานพาหนะต่างๆ ตลอด 24 ชั่วโมง เพื่อความปลอดภัยและเป็นระเบียบเรียบร้อย (18) ผู้รับจ้างต้องจัดทำกรมธรรม์และชำระเบี้ยประกันเสี่ยงภัยทุกชนิด (Contractor All Risks Insurance-CAR) เพื่อคุ้มครองงานก่อสร้างและวัสดุที่ใช้ในงานก่อสร้างทั้งหมดโดยให้รวมครอบคลุมถึงงานของ ผู้รับเหมาระบบต่างๆ ของโครงการและเป็นการจ่ายของผู้รับจ้างเองเพื่อให้มีผลคุ้มครองถึงความเสียหายของร่างกายทรัพย์สินของทั้งผู้จ้างและบุคคลภายนอกที่มีสาเหตุโดยตรงหรือโดยทางอ้อมจากการดำเนินการก่อสร้างของผู้รับจ้าง และ/หรือผู้รับเหมาช่วง โดยผู้รับจ้างจะต้องเป็นผู้รับผิดชอบในค่าเสียหายส่วนแรกและค่าเสียหายส่วนเกินจากความคุ้มครองของกรมธรรม์ประกันภัย	

ลงชื่อ..... 
 นายสยาม วัชเชต (เจ้าพนักงาน)

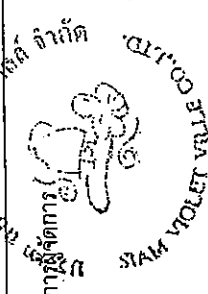
บริษัท สยาม วัชเชต วิลส์ จำกัด (เจ้าของโครงการ)

ลงชื่อ..... 
 (นายคมกฤช ยิ้มเจริญ)

บริษัท กรีนเนอร์ คอนซัลแทนท์ จำกัด
 GREENER CONSULTANT CO., LTD

ตุลาคม 2556

หน้า 31./121..



ตารางที่ 1 (ต่อ)

องค์ประกอบทางสิ่งแวดล้อมและคุณค่าด้านต่างๆ	ผลกระทบต่อสิ่งแวดล้อมที่สำคัญ	มาตรการป้องกันและแก้ไขผลกระทบสิ่งแวดล้อม	มาตรการติดตามตรวจสอบผลกระทบสิ่งแวดล้อม
		(19) โครงการป้องกันและแก้ไขผลกระทบสิ่งแวดล้อมพื้นที่โครงการในที่สามารถมองเห็นได้ง่าย	(1) ติดตามการปฏิบัติงานของเจ้าหน้าที่รักษาความปลอดภัย (2) ควบคุมตรวจสอบผู้รับเหมากว่าปฏิบัติตามกฎกระทรวงมหาดไทยเรื่องความปลอดภัย ในงานก่อสร้างรวมถึงการให้อุปกรณ์ ป้องกันส่วนบุคคล
- บริเวณพื้นที่พัฒนาก่อสร้างและสาธารณูปโภค	- คนงานก่อสร้างจะพักอยู่ในพื้นที่ข้างเคียงโครงการ โดยมีการจัดวางผังพื้นที่ก่อสร้าง พื้นที่จัดเก็บวัสดุ และพื้นที่พักคนงานอย่างเป็นสัดส่วน ดังนี้ - จัดพื้นที่บ้านพักคนงาน พร้อมระบบสาธารณูปโภคของคนงาน - จัดให้มีถังบำบัดน้ำเสียรูปชนิดเติมอากาศ จำนวน 1 ชุด ออกแบบให้รองรับน้ำเสียได้ 20 ลูกบาศก์เมตร/วัน ก่อนระบายน้ำออกสู่ท่อสาธารณะหน้าโครงการ - จัดให้มีถังเก็บน้ำสำรองพร้อมเครื่องสูบน้ำการใช้น้ำเพื่อการอุปโภค-บริโภคของคนงานก่อสร้าง ความจุ 30 ลูกบาศก์เมตร/วัน ส่วนน้ำดื่มทางผู้รับเหมาก่อสร้างจะจัดหาน้ำดื่มบรรจุขวดให้คนงาน - จัดให้มีภาชนะรองรับมูลฝอยที่ทนทานและมีฝาปิดมิดชิดขนาด 200 ลิตร จำนวน 5 ใบ แยกเป็นมูลฝอยเปียก 2 ใบ และมูลฝอยแห้ง 2 ใบ และมูลฝอยอันตราย 1 ใบ พร้อมกำกับให้คนงานทิ้งมูลฝอยลงในภาชนะรองรับ จัดเตรียมไว้อย่างเคร่งครัด		

ลงชื่อ.....ผู้ชำนาญการสิ่งแวดล้อม

ลงชื่อ.....

ตุลาคม 2556

หน้า 32 / 121

(นายคมกฤต ยิมเจริญ)



บริษัท กรีนเนอร์ คอนซัลแทนท์ จำกัด
บริษัท กรีนเนอร์ คอนซัลแทนท์ จำกัด
GREENER CONSULTANT CO., LTD

ลงชื่อ.....
(นายสมเกียรติ บวรวิจิตร)
บริษัท สยาม ไรโอเอสตี วิลส์ จำกัด (ฝ่ายสิ่งแวดล้อม)



ตารางที่ 1 (ต่อ)

องค์ประกอบทางสิ่งแวดล้อมและคุณค่าด้านต่างๆ	ผลกระทบต่อสิ่งแวดล้อมที่สำคัญ	มาตรการป้องกันและแก้ไขผลกระทบสิ่งแวดล้อม	มาตรการติดตามตรวจสอบผลกระทบสิ่งแวดล้อม
		(9) เพิ่มงวดต่อคนงานด้านสุขภาพเพื่อป้องกันปัญหาการแพร่กระจายของเชื้อโรคหรือโรคติดต่อ (10) จัดให้มีหัวหน้างานคอยควบคุมดูแลคนงานก่อสร้างไม่ให้ก่อความเดือดร้อนต่อผู้ที่อยู่ข้างเคียง (11) ออกกฎระเบียบการปฏิบัติงานภายในบ้านพักคนงาน อาทิเช่น - ห้ามก่อไฟก่อนได้รับอนุญาตเพื่อป้องกันการเกิดอัคคีภัย - ห้ามเล่นการพนันทุกประเภทเพื่อป้องกันไม่ให้เกิดการวิวาทและการทะเลาะวิวาท - ห้ามขายยาเสพติดทุกประเภท และมีไว้ในครอบครอง เพื่อความปลอดภัยของคนงานและผู้ที่พักอาศัยในบริเวณใกล้เคียง - ห้ามส่งเสียงดังหลังเวลา 22.00 น. - ห้ามทะเลาะวิวาททุกกรณี เพื่อความสงบเรียบร้อยภายในบริเวณบ้านพักคนงาน หากมีการทะเลาะวิวาทเกิดขึ้นจะพิจารณาให้ออกทั้งสองฝ่าย - ห้ามทำลาย เคลื่อนย้าย คัดแปลง ต่อเติมทรัพย์สินของบริษัทผู้รับเหมามหาทุกกรณี - ห้ามลักขโมย หากมีการลักขโมยเกิดขึ้นต้องถูกส่ง	

ลงชื่อ.....ผู้ชำนาญการสิ่งแวดล้อม

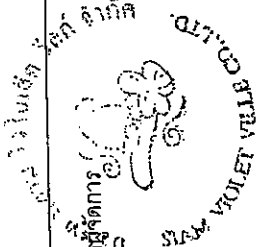
ลงชื่อ..... (นายคมกฤช อิ่มเจริญ)

ลงชื่อ..... (นายสมิทธิ์ บวรวิจิตร)

ตุลาคม 2556

บริษัท สยาม ไวโอเล็ต วิลลส์ จำกัด (เจ้าของโครงการ)

บริษัท กรีนเนอร์ คอนซัลแตนท์ จำกัด
GREENER CONSULTANT CO., LTD



ตารางที่ 1 (ต่อ)

องค์ประกอบทางสิ่งแวดล้อม และคุณค่าด้านต่างๆ	ผลกระทบต่อสิ่งแวดล้อมที่สำคัญ	มาตรการป้องกันและแก้ไขผลกระทบสิ่งแวดล้อม	มาตรการติดตามตรวจสอบ ผลกระทบสิ่งแวดล้อม
		ดำเนินคดี - ห้ามนำบุคคลภายนอกเข้ามาพักในพื้นที่บ้านพักคนงานโดยไม่ได้รับอนุญาต เพื่อความเป็นระเบียบและความปลอดภัยภายในบริเวณบ้านพักคนงาน	
4.3 สาธารณสุข	- การทำงานร่วมกันของคนงานก่อสร้าง หากไม่มีการดูแลควบคุม อาจส่งผลกระทบต่อผู้ที่อยู่ใกล้เคียง ทั้งในด้านการประพฤติดังกล่าว การทะเลาะวิวาท การส่งเสียงดัง รวมไปถึงพฤติกรรมมารยาทที่ไม่เหมาะสมลักษณะ หรือการที่แรงงานเป็นคนที่ต่างจากอาจเป็นพาหะนำโรคต่างๆ ได้ และส่งผลกระทบต่อด้านสุขภาพอนามัยต่อผู้อยู่อาศัยข้างเคียง ดังนั้น โครงการต้องกำหนดให้มีมาตรการป้องกันและแก้ไขผลกระทบ	(1) จัดอบรมและให้คำแนะนำคนงาน ในการดูแลสุขภาพอนามัยของตนเอง เช่น การรับประทานอาหารที่ถูกสุขลักษณะ การดื่มน้ำที่สะอาด การรักษาร่างกายเป็นประจำ เป็นต้น (2) จัดห้องปฐมพยาบาลโดยให้มีเครื่องมือ และอุปกรณ์การรักษายาพยาบาลเบื้องต้นและเจ้าหน้าที่สำหรับงานที่ทำงานก่อสร้าง (3) จัดหาสวัสดิการด้านสุขภาพต่างๆ เช่น น้ำดื่ม น้ำใช้ที่สะอาดและกำจัดมูลฝอย น้ำเสีย สิ่งปฏิกูล ภาชนะรองรับขยะให้เพียงพอ	-
4.4 ความปลอดภัยสาธารณะ	- เนื่องจากโครงการเป็นโครงการใหญ่จึงมีคนงานก่อสร้างเป็นจำนวนมาก ดังนั้นการให้หัวหน้างานคอยตรวจสอบพฤติกรรมของคนงานจึงเป็นเรื่องที่สำคัญ เพราะหากคนงานเหล่านี้ไปก่อเรื่องก็อาจจะเป็นอันตรายต่อประชาชนที่อาศัยอยู่บริเวณโครงการได้	(1) จัดให้มีเวรยามรักษาความปลอดภัยออกตรวจดูแลความเรียบร้อยอย่างสม่ำเสมอ (2) จัดให้มีหัวหน้าคนงานหรือผู้ควบคุมดูแลความประพฤติของคนงานอย่างเข้มงวด (3) บริเวณทางเข้า-ออก ต้องมีเจ้าหน้าที่รักษาความปลอดภัยดูแลการเข้า-ออกของเจ้าหน้าที่ คนงานและ	(1) จัดทำป้ายชื่อและนามสกุล รวมถึงเป็นพนักงานของบริษัทติดที่หน้าอกให้ชัดเจน เพื่อเป็นการระบุตัวบุคคล (2) ติดตามการทำงานของเจ้าหน้าที่ที่รับเรื่องร้องเรียนให้สม่ำเสมอ

ลงชื่อ..... ผู้ชำนาญการสิ่งแวดล้อม

ลงชื่อ..... (นายคมกฤต ยิ้มเจริญ)

บริษัท กรีนเนอร์คอนซัลแตนท์ จำกัด

GREENER CONSULTANT CO., LTD

ตุลาคม 2556

หน้า 35 / 121

บริษัท สยาม ไรโอเล็ด วิลล์ จำกัด (เจ้าของโครงการ)

ตารางที่ 1 (ต่อ)

องค์ประกอบทางสิ่งแวดล้อมและคุณค่าด้านต่างๆ	ผลกระทบต่อสิ่งแวดล้อมที่สำคัญ	มาตรการป้องกันและแก้ไขผลกระทบสิ่งแวดล้อม	มาตรการติดตามตรวจสอบผลกระทบสิ่งแวดล้อม
		ยานพาหนะต่างๆ ตลอด 24 ชั่วโมง เพื่อความปลอดภัยและเป็นระเบียบเรียบร้อย (4) การเข้า-ออกเพื่อปฏิบัติงานของคนงานทุกคนจะต้องมีการลงชื่อ แลกบัตร (5) การก่อสร้างทุกขั้นตอนจะต้องมีวิศวกรที่เกี่ยวข้องที่มีความชำนาญและมีประสบการณ์สูงคอยควบคุมดูแลการก่อสร้างอย่างใกล้ชิดตลอดเวลาเพื่อให้การก่อสร้างเป็นไปตามหลักวิศวกรรมและปลอดภัยต่อคนงานและชุมชนใกล้เคียง (6) จัดให้มีการประกันภัยอุบัติเหตุจากการก่อสร้าง โดยครอบคลุมถึงบุคลากรในบริเวณพื้นที่ก่อสร้างทั้งหมด รวมถึงประชาชนผู้สัญจรและบ้านเรือนอาคารใกล้เคียงโครงการทั้งหมดทั้งชีวิตและทรัพย์สิน (7) ห้ามคนงานก่อสร้างพักอาศัยภายในพื้นที่ก่อสร้าง (8) คนงานก่อสร้างต้องติดบัตรพนักงานทุกคน และภายในพื้นที่ก่อสร้างห้ามดื่มและจำหน่ายสุรา (9) การเดินสายไฟฟ้าทุกขั้นตอนต้องกระทำอย่างถูกต้องหลักวิชาการ (10) ออกกฎให้คนงานห้ามสูบบุหรี่ในเวลาทำงานและภายในพื้นที่ก่อสร้างหรือบริเวณที่มีวัตถุไวไฟ โดยให้สูบบุหรี่ในพื้นที่ก่อสร้างหรือบริเวณที่มีวัตถุไวไฟ	

ลงชื่อ.....ผู้ชำนาญการสิ่งแวดล้อม

(นายคมกฤช ยิ้มเจริญ)

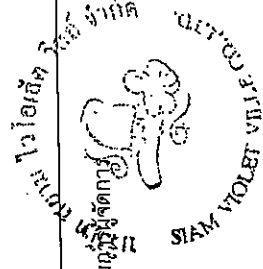
บริษัท ภัทรวิเศษชัยบุรีคอนสัลแตนท์ จำกัด
GREENER CONSULTANT CO., LTD

ตุลาคม 2556

หน้า 36 / 121

ลงชื่อ.....

นายสมชาย วัฒนกุล และ นายสมิทธิ์ ภารัตน์
บริษัท สยาม ไวโอเล็ต วิลลิส จำกัด (เจ้าของโครงการ)

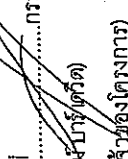


ตารางที่ 1 (ต่อ)

องค์ประกอบทางสิ่งแวดล้อมและคุณค่าด้านต่างๆ	ผลกระทบต่อสิ่งแวดล้อมที่สำคัญ	มาตรการป้องกันและแก้ไขผลกระทบสิ่งแวดล้อม	มาตรการติดตามตรวจสอบผลกระทบสิ่งแวดล้อม
		หรือคลุมด้วยผ้าใบด้านบน และด้านข้างอีก 3 ด้าน ให้มิดชิด (6) การกระทำใดๆ ที่อาจก่อให้เกิดมลภาวะให้จัดทำในพื้นที่ที่คลุมผ้าใบหรือในท้องที่มีหลังคา และผนังปิดด้านข้างอีก 3 ด้าน (7) รักษาความสะอาดบริเวณปากทางเข้า-ออกให้ปราศจากเศษดินทรายตกค้างตลอดระยะเวลาการก่อสร้าง (8) เศษวัสดุที่เหลือใช้ต้องไม่มีการกองหรือเก็บไว้ทิ้งหน้างาน โดยจัดให้มีรถบรรทุกมารับไปกำจัด (9) จัดให้มีหน้ากากป้องกันสำหรับคนงานที่เกี่ยวข้องกับการทำงานที่ใช้สารเคมีที่มีกลิ่นรุนแรง เช่น การทาสี เป็นต้น (10) เลือกใช้สารเคมีที่มีกลิ่นไม่รุนแรง (11) จัดให้มีช่องระบายอากาศเพื่อให้อากาศถ่ายเทได้สะดวก (1) จัดเตรียมน้ำดื่มที่สะอาดไว้อย่างเพียงพอ (2) จัดให้มีการอบรม ชี้แจง คนงานด้านสุขลักษณะในการรับประทานอาหาร เช่น รับประทานอาหารที่ปรุงสุกใหม่ๆ ล้างมือก่อนรับประทานอาหาร เป็นต้น	
(1.2) โครงการระบบทางเดินอาหาร	- พฤติกรรมของคนงานในช่วงการก่อสร้างโครงการ อาจก่อให้เกิดผล กระทบต่อระบบทางเดินอาหาร และอาจมีผลต่อสุขภาพของลูกจ้างเนื่อง จากการใช้วัสดุ เช่น ฝุ่น น้ำ หรือ		

ลงชื่อ.....  ผู้ชำนาญการสิ่งแวดล้อม
(นายคมกฤช ยิ้มเจริญ)
บริษัท กรีนเนเจอร์ คอนซัลแทนท์ จำกัด
GREENER CONSULTANT CO., LTD.

ตุลาคม 2556
หน้า 38./121..

โครงการ..... 
โดย..... 
บริษัท สยาม ไวโอเล็ต วิลส์ จำกัด (เจ้าของโครงการ)

ตารางที่ 1 (ต่อ)

องค์ประกอบทางสิ่งแวดล้อมและคุณค่าด้านต่างๆ	ผลกระทบสิ่งแวดล้อมที่สำคัญ	มาตรการป้องกันและแก้ไขผลกระทบสิ่งแวดล้อม	มาตรการติดตามตรวจสอบผลกระทบสิ่งแวดล้อม
	รับประทานอาหารที่ไม่สะอาดการรับประทานอาหารที่ปนเปื้อน รับประทานอาหารดิบๆ รับประทานอาหารหุงสุกๆ ดิบๆ และการจัดหาน้ำ ห้างสรรพสินค้า ไม่ถูกสุขลักษณะ จำเป็นต้องให้มีความปลอดภัยและแก่แก่ผลกระทบดังกล่าว	(3) จัดให้มีห้องส้วมที่ถูกสุขลักษณะไว้อย่างเพียงพอตามมาตรฐานของกรมอนามัย กระทรวงสาธารณสุข และกำชับให้คนงานดูแลความสะอาดสม่ำเสมอ (4) เข้มงวดคัดคนงานด้านสุขภาพเฝ้าระวัง เพื่อป้องกันปัญหาการแพร่กระจายของเชื้อโรคหรือโรคติดต่อ	
(1.3) โรคผิวหนัง	- สาเหตุที่อาจก่อให้เกิดโรคผิวหนัง เช่น การแพ้ฝุ่นละอองหรือสารเคมี ที่ใช้ในการก่อสร้าง การสวมเสื้อผ้าที่ไม่สะอาด มีการอาบน้ำเป็นระยะเวลานาน เพื่อลดสาเหตุที่อาจก่อให้เกิดผลกระทบต่อสุขภาพดังกล่าวทางโครงการต้องปฏิบัติตามมาตรการที่กำหนดไว้อย่างเคร่งครัด	(1) จัดให้มีผ้าใบโดยรอบอาคารเพื่อป้องกันฝุ่นละออง รวมทั้งฝุ่นผงปูนซีเมนต์ ที่กระจายไปยังพื้นที่ข้างเคียง (2) ให้คนงานสวมเสื้อผ้าที่มีติดและสวมถุงมือทุกครั้งที่จะต้องสัมผัสผงปูนซีเมนต์หรือสารเคมีที่เป็นอันตรายต่อผิวหนัง (3) ดูแลความสะอาดภายในห้องพักคนงานอย่างสม่ำเสมอ (4) ดำรงความสะอาดของเท้าที่ใส่ทำงานทุกครั้งหลังเลิกใช้งาน และตากให้แห้งก่อนนำไปสวมใส่ (5) จัดให้มีการอบรม ชี้แจง คนงานด้านสุขอนามัยส่วนบุคคล เช่น การรักษาความสะอาดร่างกาย สวมใส่เสื้อผ้าที่แห้งและสะอาด เป็นต้น	-
(1.4) โรคที่เกิดจากสัตว์ เป็นพาหะนำโรค	- ผลกระทบต่อสุขภาพที่เกิดจากสัตว์ เป็นพาหะนำโรค อาจเกิดจากสาเหตุที่ถูกแมลงหรือสัตว์ที่นำโรค เป็นพาหะนำโรคกัด เช่น ไร ใช้ในกำจัดวัชพืช	(1) ดูแลไม่ให้มีแหล่งน้ำท่วมขัง ทั้งในบริเวณพื้นที่ก่อสร้างและบ้านพักคนงานเพื่อป้องกันการเกิดแหล่งเพาะพันธุ์ยุง	-

ลงชื่อ.....  ผู้ชำนาญการสิ่งแวดล้อม
 (นายคมกฤษ อัมเจริญ)
 บริษัท กรีนเนอร์ คอนซัลแตนท์ จำกัด
 บริษัท กรีนเนอร์ คอนซัลแตนท์ จำกัด
 GREENER CONSULTANT CO., LTD
 2556
 หน้า 39 / 121

ตารางที่ 1 (ต่อ)

องค์ประกอบทางสิ่งแวดล้อมและคุณค่าด้านต่างๆ	ผลกระทบต่อสิ่งแวดล้อมที่สำคัญ	มาตรการป้องกันและแก้ไขผลกระทบสิ่งแวดล้อม	มาตรการติดตามตรวจสอบผลกระทบสิ่งแวดล้อม
	สัมผัสกับสัตว์ที่ป่วยหรือเป็นพาหะนำโรค เช่น โรคไข้หวัดนก หรือกระต่ายป่าที่มีสัตว์ที่เป็นพาหะนำโรค เช่น หนู แมลงสาบ อยู่ภายในพื้นที่ก่อสร้างและพื้นที่บ้านพักคนงานก่อสร้าง ดังนั้นผู้รับเหมาและเจ้าของโครงการต้องมีการจัดการและต้องปฏิบัติตามมาตรฐานอย่างเคร่งครัด เพื่อลดผลกระทบที่เกิดขึ้น	(2) จัดให้มีร่องรับมูลฝอยที่สามารถรองรับมูลฝอยได้อย่างเพียงพอและดูแลความสะอาดไม่ให้มีมูลฝอยยัคล้นถึงเพื่อป้องกันสัตว์พาหะนำโรค เช่น แมลงวัน หนู หรือแมลงสาบรบกวน (3) ไม่นำสัตว์ที่ป่วยตายมาบริโภค (4) ไม่อนุญาตให้คนงานเลี้ยงสัตว์ภายในพื้นที่ก่อสร้างและบ้านพักคนงาน	
(1.5) โรคที่เกิดจากคนเป็นพาหะนำโรค	- ได้รับเชื้อจากการสัมผัสกับผู้ป่วย หรืออยู่ร่วมกับผู้ป่วยเป็นระยะเวลานาน เช่น โรคไข้หวัด โรคอีโคโน เป็นต้น	(1) ว่าจ้างคนงานที่ต้องตามกฎหมายเท่านั้น เพื่อป้องกันการเป็นพาหะนำโรค เช่น โรคไข้หวัด โรคอีโคโน เป็นต้น (2) เข้มงวดต่อคนงานด้านสุขาภิบาล เพื่อป้องกันปัญหาการแพร่กระจายของเชื้อโรคหรือโรคติดต่อ (3) ตรวจสอบสุขภาพคนงานก่อนรับเข้าทำงาน และหลังรับเข้าทำงานอย่างน้อยปีละ 1 ครั้ง (4) ดำรงความสะอาดร่องเท้าที่ใส่ทำงานทุกครั้งหลังเลิกใช้งาน และตากให้แห้งก่อนนำไปใส่ (5) จัดให้มีการอบรม ที่แจ้ง คนงานด้านสุขอนามัย	
(1.6) อุบัติเหตุต่างๆ	- ผลกระทบจากการเสี่ยงอันตรายต่อการเกิดอุบัติเหตุจากการปฏิบัติงานในกิจกรรมการก่อสร้างในระหว่างการก่อสร้าง เช่น การถูกขีปนาวุธ	(1) ขณะทำโครงสร้างต้องทำ Chain Link ยึดจากอาคารเพื่อกันเศษวัสดุร่วงหล่นและย้ายตามไปทุก 2-3 ชั้น (2) เมื่อย้าย Chain Link ไปแล้วต้องทำแผงตาข่ายกัน	

ลงชื่อ.....ผู้ชำนาญการสิ่งแวดล้อม

(นายคมกฤต ยิ้มเจริญ)

บริษัท กรีนเนเจอร์ คอนซัลแทนท์ จำกัด

บริษัท กรีนเนเจอร์ คอนซัลแทนท์ จำกัด

GREENER CONSULTANT CO., LTD

ตุลาคม 2556

หน้า 40 / 121

STAM VIOLET VERBODEN TOEGANG

นายสมชาย วัฒนกุล และ นายไมล์ บัณฑิต

บริษัท สยาม ไวโลเล็ท วิลลิส จำกัด (เจ้าของโครงการ)

ตารางที่ 1 (ต่อ)

องค์ประกอบทางสิ่งแวดล้อมและคุณค่าด้านต่างๆ	ผลกระทบต่อสิ่งแวดล้อมที่สำคัญ	มาตรการป้องกันและแก้ไขผลกระทบสิ่งแวดล้อม	มาตรการติดตามตรวจสอบผลกระทบสิ่งแวดล้อม
	กระทบ การพลัดตก เป็นต้น รวมไปถึงเกิดจากปัญหาความขัดแย้งหรือการทะเลาะเบาะแว้งกันระหว่างคนงานเอง หรือ คนงานกับประชาชนที่พักอาศัยในชุมชนที่อยู่ใกล้เคียงพื้นที่ ก่อสร้างโครงการ ดังนั้น โครงการ ต้องดำเนินการตามมาตรการลดและป้องกันแก้ไขผลกระทบที่เสนอไว้อย่างเคร่งครัด	รอบอาคาร โดยใช้โครงเหล็กจึงด้วยตายี่ทุกชั้น (3) ทุก 2-3 ชั้น ต้องแขวนนั่งร้านและตั้งตาข่ายรอบเพื่อใช้ในการทำนั่งร้านยกคนงานที่ทำงานก่อสร้าง (4) จัดให้มีห้องปฐมพยาบาลโดยจัดให้มีเครื่องมืออุปกรณ์การรักษายาพยาบาลเบื้องต้น และเจ้าหน้าที่พยาบาลสำหรับคนงานที่ทำงานก่อสร้าง (5) บริเวณทางเข้า-ออก ต้องมีเจ้าหน้าที่รักษาความปลอดภัยดูแลการเข้า-ออกของเจ้าหน้าที่คนงาน และยานพาหนะต่างๆ ตลอด 24 ชม. เพื่อความปลอดภัยและเป็นระเบียบเรียบร้อย (6) ติดป้ายแนะนำการทำงาน ป้ายเตือน เพื่อให้คนงานก่อสร้างปฏิบัติงานได้อย่างถูกต้อง (7) จัดเตรียมอุปกรณ์ป้องกันอุบัติเหตุในระหว่างการทำงานให้กับคนงาน เช่น หมวกนิรภัย แวนตานิรภัย หน้ากากกันฝุ่น ปลั๊กเสียบหู ถุงมือ เป็นต้น (8) จัดอบรมชี้แจงมาตรการรักษาความปลอดภัยแก่หัวหน้าคนงาน หรือจัดหาคู่มือรักษาความปลอดภัยในการก่อสร้าง พร้อมทั้งแจ้งในเรื่องความปลอดภัยให้ดียิ่งขึ้น (9) ควบคุมดูแลและตรวจสอบการใช้ไฟฟ้าและจัดเตรียม	

ลงชื่อ.....
นายเชษฐา บัณเฑาะฐ (นิติกร)
บริษัท สยาม ไวโดเล็ค วิลส์ จำกัด (เจ้าของโครงการ)

ลงชื่อ.....
นายเชษฐา บัณเฑาะฐ (นิติกร)
บริษัท สยาม ไวโดเล็ค วิลส์ จำกัด (เจ้าของโครงการ)

ตารางที่ 1 (ต่อ)

องค์ประกอบทางสิ่งแวดล้อมและคุณค่าด้านต่างๆ	ผลกระทบสิ่งแวดล้อมที่สำคัญ	มาตรการป้องกันและแก้ไขผลกระทบสิ่งแวดล้อม	มาตรการติดตามตรวจสอบผลกระทบสิ่งแวดล้อม
	ผลกระทบสิ่งแวดล้อมที่สำคัญ	อุปกรณดับเพลิงที่จำเป็น	
(2) ด้านสุขภาพจิต ได้แก่ ความเครียด ความวิตกกังวล ความหวาดกลัว	- ผลกระทบต่อสุขภาพด้านสุขภาพจิต เช่น ความเครียด ความวิตกกังวล ความหวาดกลัว สาเหตุมาจากความรู้สึกไม่ปลอดภัยจากการที่มีการก่อสร้างในบริเวณข้างเคียงทั้งจากคนงานก่อสร้าง และอุบัติเหตุจากการทำงานของเครื่องจักรที่ก่อให้เกิดเสียงดังรบกวนเวลาพักนอน การได้รับกลิ่นรบกวนจากห้องน้ำ-ห้องส้วม ภายในบ้านพักคนงาน รวมไปถึงสาเหตุที่เกิดจากความเครียดจากการทำงาน และความแออัดในบ้านพักคนงานเอง ดังนั้นการกำหนดให้มีมาตรการลดผลกระทบจะทำให้สามารถลดต่อสุขภาพด้านสุขภาพจิต และลดความเครียด ความวิตกกังวล และความหวาดกลัวได้ระดับหนึ่ง	(1) ไม่ดำเนินการก่อสร้างที่ก่อให้เกิดเสียงดังรบกวนเวลาพักนอนของผู้ที่อยู่โดยรอบ (2) จัดให้มีเจ้าหน้าที่ของโครงการเข้าพบผู้ที่เกี่ยวข้องเกี่ยวกับโครงการรวมทั้งพนักงานเป็นระยะๆ ตลอดระยะเวลาการก่อสร้าง เพื่อสร้างความสัมพันธ์ที่ดีและรับทราบปัญหาจากผู้ที่เกี่ยวข้องโดยตรง (3) ดูแลรักษาความสะอาดห้องน้ำ-ห้องส้วมคนงาน รวมทั้งระบบระบายน้ำต่างๆ ไม่ให้นำของแข็งที่เกิดกลิ่นรบกวนผู้ที่อยู่โดยรอบได้ทั้งภายในพื้นที่ก่อสร้างและบ้านพักคนงาน (4) จัดให้มีเจ้าหน้าที่คอยควบคุมดูแลคนงานก่อสร้างไม่ให้ก่อความเดือดร้อนต่อผู้ที่อยู่ใกล้เคียง (5) กำหนดกฎระเบียบปฏิบัติในการอยู่ร่วมกัน เพื่อความเป็นระเบียบเรียบร้อยและป้องกันความขัดแย้ง (6) จัดให้มีกิจกรรมสันทนาการระหว่างคนงานก่อสร้างเพื่อคลายความเครียดจากการทำงาน และให้เกิดความสามัคคีในการอยู่ร่วมกัน	
4.6 การป้องกันอัคคีภัย	เนื่องจากพฤติกรรมการสูบบุหรี่ซึ่งมีจำนวนหรือ	(1) การเดินสายไฟทุกชิ้นต้องกระทำอย่างถูกต้อง	

ลงชื่อ..... (นายสมเกียรติ และ นายสมเกียรติ) ผู้ชำนาญการสิ่งแวดล้อม

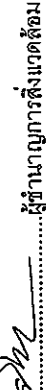
ลงชื่อ..... (นายสมเกียรติ ยิมเจริญ) บริษัท กรีนเนอร์ คอนซัลแทนท์ จำกัด

GRENER CONSULTANT CO., LTD

หน้า 42./121..

ตารางที่ 1 (ต่อ)

องค์ประกอบทางสิ่งแวดล้อมและคุณค่าด้านต่างๆ	ผลกระทบต่อสิ่งแวดล้อมที่สำคัญ	มาตรการป้องกันและแก้ไขผลกระทบสิ่งแวดล้อม	มาตรการติดตามตรวจสอบผลกระทบสิ่งแวดล้อม
	พนักงานอาจทำให้เกิดเพลิงไหม้ได้	วิชาการ (2) ออกกฎให้คนงานดับไฟให้สนิทหลังสูบบุหรี่หรือหลังทำกิจกรรมต่างๆ ที่จะต้องเกี่ยวข้องกับไฟ (3) จัดให้มีการติดตั้งถังดับเพลิงเคมีในสถานที่ทำงานที่คาดว่าจะเกิดเพลิงไหม้ได้ง่าย	
4.7 สุขทรียภาพและทัศนียภาพ	-ในระยะการก่อสร้างอาจทำให้เกิดทัศนียภาพที่ไม่เหมาะสมต่อประชาชนที่ผ่านไปมา รวมถึงประชาชนที่อาศัยอยู่โดยรอบโครงการ	(1) ดูแลการก่อสร้างโครงการให้เป็นไปตามแบบภูมิสถาปัตย์ที่ได้ออกแบบไว้ (2) ก่อสร้างรั้วสังกะสี โดยมีความสูงของรั้วสังกะสีที่มีความสูงไม่น้อยกว่า 3.0 เมตร เพื่อป้องกันการเกิดทัศนียภาพที่ไม่น่าดูจากการก่อสร้างโครงการ	
ช่วงดำเนินการ 1. ทรัพยากรกายภาพ 1.1 สภาพภูมิประเทศ	-การดำเนินการโครงการอาคารพักอาศัย 8 ชั้น 1 อาคาร จะเปลี่ยนสภาพภูมิประเทศจากพื้นที่ราบ มาเป็นอาคารสูง 8 ชั้น มีการออกแบบให้ดูทันสมัยพร้อมออกแบบทางภูมิสถาปัตย์ให้กลมกลืนกับอาคารของโครงการเพื่อเพิ่มความสวยงามแก่ผู้พบเห็น ดังนั้นการดำเนินการของโครงการจะก่อให้เกิดการเปลี่ยนแปลงสภาพภูมิประเทศเพิ่มเติมแต่จะอยู่ในระดับต่ำ เพื่อจัดสัดส่วนพื้นที่	(1) การดำเนินการก่อสร้างอาคาร 8 ชั้น 1 อาคาร มีความสูง 22.95 ตามผังบริเวณโครงการ และมีการจัดตามผังภูมิสถาปัตย์ซึ่งจัดให้มีพื้นที่สีเขียวทั้งหมด 867 ตารางเมตร (2) จัดให้มีการดูแลต้นไม้ และสวนหย่อมภายในพื้นที่โครงการให้มีสภาพดีอยู่เสมอ ตามมาตรฐานในเรื่องสุขทรียภาพและทัศนียภาพ (3) กำหนดให้มีการตัดแต่งทรงพุ่ม กิ่งก้านทุกกระยะ 6	- ตรวจสอบพรรณไม่ว่าเจริญเติบโตและมีความสมบูรณ์ สวยงามอยู่เสมอและการดูแลต้นไม้รอบอาคารและบริเวณพื้นที่สีเขียวภายในพื้นที่โครงการให้มีสภาพดีอยู่เสมอ

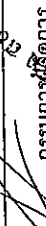
ลงชื่อ.....  ผู้ชำนาญการสิ่งแวดล้อม

ตำแหน่ง.....  (นายคมกฤษ ชัยเจริญ)

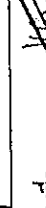
ตำแหน่ง.....  บริษัท กรีนเนอร์ คอนซัลแตนท์ จำกัด

ตำแหน่ง.....  บริษัท กรีนเนอร์ คอนซัลแตนท์ จำกัด

ตำแหน่ง.....  GREENER CONSULTANT CO., LTD

ตำแหน่ง.....  (นายคมกฤษ ชัยเจริญ)

ตำแหน่ง.....  บริษัท กรีนเนอร์ คอนซัลแตนท์ จำกัด

ตำแหน่ง.....  GREENER CONSULTANT CO., LTD

ตารางที่ 1 (ต่อ)

องค์ประกอบทางสิ่งแวดล้อมและคุณค่าด้านต่างๆ	ผลกระทบต่อสิ่งแวดล้อมที่สำคัญ	มาตรการป้องกันและแก้ไขผลกระทบสิ่งแวดล้อม	มาตรการติดตามตรวจสอบผลกระทบสิ่งแวดล้อม
	ภายนอกอาคารจะมีการจัดภูมิสถาปัตย์ปรับพื้นที่จัดสวน สนามหญ้า และการปลูกต้นไม้เพื่อให้โครงการมีสภาพแวดล้อมที่เป็นธรรมชาติมากขึ้น	เดือน/ครั้ง เพื่อป้องกันทรงพุ่มกิ่งก้านยื่นล้ำไปในเขตที่ดินของบุคคลอื่น (4) กำหนดให้มีการทำความสะอาดและดูแลไม้ที่ร่วงโรยจากต้นไม้ที่ปลูกในพื้นที่โครงการมิให้ส่งผลกระทบต่อพื้นที่ข้างเคียง	
1.2 คุณภาพอากาศและอุณหภูมิวิทยา	- ลักษณะโครงการอาคารอยู่อาศัยรวม ฝุ่นละอองที่เกิดขึ้นจึงเกิดจากจราจรเข้า-ออก ของรถยนต์ภายในโครงการจำนวน 40 คัน ซึ่งมีนัยสำคัญต่ำและจะเกิดเฉพาะช่วงเวลาที่มีการจราจรหนาแน่น คือ ในช่วงเวลาเช้าและเย็นเท่านั้น พบว่า 1. ปริมาณฝุ่นละอองรวม (TSP) -สภาพปัจจุบัน = 0.2090 มก./ลบ.ม. -ค่าเนิมนการ = 0.0001 มก./ลบ.ม. -ฝุ่นละอองรวม(TSP) = 0.2091 มก./ลบ.ม. - ค่ามาตรฐาน(TSP) = 0.33 มก./ลบ.ม. 2. ฝุ่นละอองขนาดเล็กไม่เกิน 10 ไมครอน (PM10) - สภาพปัจจุบัน = 0.0780 มก./ลบ.ม. - ค่าเนิมนการ = 0.0001 มก./ลบ.ม. - ฝุ่นละออง = 0.0781 มก./ลบ.ม.	(1) ควบคุมความเร็วของรถภายในโครงการ เช่น ป้ายจำกัดความเร็ว สัญญาณลดความเร็ว เพื่อไม่ให้เกิดการฟุ้งกระจายของฝุ่นบนผิวถนน (2) ดูแลรักษาความสะอาดถนนภายในโครงการโดยฉีดล้างถนนเป็นประจำสม่ำเสมอ (3) จัดให้มีพื้นที่สีเขียวภายในโครงการ โดยปลูกพืชคลุมพื้นที่ว่างทั้งหมด เพื่อไม่ให้เกิดฝุ่นละออง (4) ดำเนินการจัดการทางภูมิสถาปัตย์ให้เป็นไปตามสิ่งที่กำหนดไว้ (5) ติดตั้งป้ายห้ามติดเครื่องยนต์ทั้งไว้ในบริเวณลานจอดรถ ให้สามารถสังเกตได้อย่างชัดเจนและทั่วถึง (6) จัดให้มีการปลูกต้นไม้ภายในโครงการให้มากที่สุดขนาดพื้นที่รวม 867 ตร.ม. เพื่อให้ต้นไม้ต่างๆ ช่วยดูดซับมลพิษและเลือกปลูกพันธุ์ไม้ที่สามารถดูดซับคาร์บอนมอนอกไซด์ที่เกิดจากยานพาหนะของโครงการ	- ตรวจสอบพรรณไม่ว่าเจริญเติบโตและมีควมสมบูรณ์ สวยงาม อยู่เสมอ

ลงชื่อ..... ผู้ชำนาญการสิ่งแวดล้อม

am shan
(นายคมกฤษ ยิมเจริญ)

บริษัท กรีนเนอร์ คอนซัลแทนท์ จำกัด
GREENER CONSULTANT CO., LTD

ตุลาคม 2556
หน้า 44 / 121

ลงชื่อ..... กรรมการผู้จัดการ
นายสมิทธิ์ บวรวิจิตร
บริษัท สยาม ไรโอเลต วิลล่า จำกัด (เจ้าของโครงการ)

ตารางที่ 1 (ต่อ)

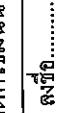
องค์ประกอบทางสิ่งแวดล้อมและคุณค่าด้านต่างๆ	ผลกระทบต่อสิ่งแวดล้อมที่สำคัญ	มาตรการป้องกันและแก้ไขผลกระทบสิ่งแวดล้อม	มาตรการติดตามตรวจสอบผลกระทบสิ่งแวดล้อม
- ค่ามาตรฐาน = 0.12 มก./ลบ.ม. ดังนั้น ปริมาณฝุ่นละอองของโครงการมีค่าไม่เกินมาตรฐานตามประกาศคณะกรรมการสิ่งแวดล้อมแห่งชาติ ฉบับที่ 24 (พ.ศ. 2547) จึงคาดว่าผลกระทบด้านฝุ่นละอองจากการก่อสร้างอยู่ในระดับต่ำและสามารถยอมรับได้ - เนื่องจากลักษณะการประกอบกิจกรรมของโครงการเป็นที่พักอาศัย ซึ่งไม่มีกิจกรรมที่เป็นแหล่งกำเนิดของมลภาวะทางอากาศ ผลกระทบทางด้านคุณภาพอากาศที่เกิดจากการฟุ้งกระจายของฝุ่นละอองจะมีแหล่งกำเนิดหลักมาจากกิจกรรมการจราจรเข้า-ออกในพื้นที่โครงการ ดังนั้น จากการผลการตรวจวัดคุณภาพอากาศของโครงการ พบว่า 1. ความเข้มข้นของไนโตรเจนออกไซด์(NO₂) - สภาพปัจจุบัน = 0.0072 มก./ลบ.ม. - ดำเนินการ = 0.0036 มก./ลบ.ม. - รวม NO₂ ทั้งหมด = 0.0108 มก./ลบ.ม. - ค่ามาตรฐาน = 0.32 มก./ลบ.ม. 2. ความเข้มข้นของสารปรมาณูให้ใช้สำหรับ...	ประมาณ 134.956 กรัม/ชั่วโมง ได้อย่างเพียงพอ (5) ทำความสะอาดเครื่องปรับอากาศ เป็นประจำเพื่อเพิ่มประสิทธิภาพการทำงานของเครื่องปรับอากาศและยังเป็นการป้องกันการสะสมของเชื้อโรคโดยให้บุคคลอาคารชุดประชาสัมพันธ์ให้ผู้พักอาศัยทำความสะอาดเครื่องปรับอากาศทุกๆ 6 เดือน/ครั้ง (6) เจ้าของโครงการต้องเลือกใช้เครื่องปรับอากาศที่มีฉลากประหยัดไฟเบอร์ 5		

ลงชื่อ.....   ผู้ชำนาญการสิ่งแวดล้อม
 (นายคมกฤต ยิ้มเจริญ)
 บริษัท กรีนเนอร์ คอนซัลแทนท์ จำกัด
 GREENER CONSULTANT CO., LTD.
 ๒๕๕๖
 หน้า ๔๕ / ๑๒๑

ตารางที่ 1 (ต่อ)

องค์ประกอบทางสิ่งแวดล้อม และคุณค่าด้านต่างๆ	ผลกระทบต่อสิ่งแวดล้อมที่สำคัญ	มาตรการป้องกันและแก้ไขผลกระทบ สิ่งแวดล้อม	มาตรการติดตามตรวจสอบ ผลกระทบสิ่งแวดล้อม
1.3 ทรัพยากรน้ำ	สิ่งแวดล้อมแห่งชาติ ฉบับที่ 21 (พ.ศ. 2544) เรื่อง กำหนดมาตรฐานค่าก๊าซซัลเฟอร์ไดออกไซด์ในบรรยากาศ โดยทั่วไปในเวลา 1 ชั่วโมง ซึ่งผลกระทบจะอยู่ในระดับที่ยอมรับได้ เนื่องจากเครื่องจักรต่างๆ ไม่ได้ทำงานทั้งวัน และไม่ได้ทำงานพร้อมกันทั้งหมด -บริเวณใกล้เคียงโครงการพบแหล่งน้ำธรรมชาติ เป็นชายหาดส่วนตัวอยู่ในรัศมีประมาณ 900 เมตร ซึ่งคาดว่าจะส่งผลกระทบต่อระยะบายน้ำ สาธารณะ อีกทั้ง โครงการมีการบำบัดน้ำเสียของ คนงานก่อนปล่อยทิ้ง จึงมีผลกระทบต่อระดับต่ำ	(1) จัดให้มีระบบบำบัดน้ำเสีย ชนิด เกรอะ-กรองไร้อากาศ (Septic Anaerobic Filter System) จำนวน 2 ชุด ออกแบบให้สามารถรองรับน้ำเสียได้ปริมาณ 140 ลูกบาศก์เมตร/วัน (ชุดละ 70 ลูกบาศก์เมตร/วัน) ซึ่งกำหนดให้ค่า BOD ในน้ำทิ้งไม่เกิน 120 มิลลิกรัม/ลิตร โดยน้ำทิ้งหลังการบำบัดจะระบายออกสู่ท่อระบายน้ำถนน สาธารณะหน้าโครงการ ซึ่งเชื่อมต่อท่อระบายน้ำน้ำเมือง พัทธยา (2) ก้าวมีเทนเกิดขึ้นจากระบบบำบัดน้ำเสียของโครงการมีปริมาณ 2.21 ลูกบาศก์เมตร/วัน โครงการจึงจัดให้มีโอดินเพื่อบำบัดก๊าซมีเทนขนาด 1 ตารางเมตร บริเวณพื้นที่สี่เหลี่ยมด้านทิศตะวันออกของโครงการ (3) จัดให้มีการสูบน้ำออกนอกจากโอเปกโซนทุกเดือน (4) จัดให้มีการตัดทอนไขมันจากโอดักไขมันนำไปใส่ใน	(1) ตรวจสอบคุณภาพน้ำบริเวณบ่อบำบัดน้ำก่อนเข้าและหลังผ่านระบบบำบัดน้ำเสีย ทุกๆ เดือน หรือเดือนละ 1 ครั้ง โดยมีดัชนีตรวจวัดดังนี้ pH, BOD, SS, Oil & Grease, Sulfide, TKN, Total Coliform (2) ตรวจสอบประสิทธิภาพและสภาพการทำงานจากระบบบำบัดน้ำเสีย (3) ตรวจสอบการดำเนินการของระบบบำบัดน้ำเสีย โดยติดตั้งมิเตอร์ไฟฟ้าแยกต่างหาก แล้วตรวจสอบการใช้กระแสไฟฟ้าสำหรับเดินเครื่องระบบในแต่ละเดือน โดยตรวจสอบจากค่าไฟฟ้าในแต่ละเดือน (4) ตรวจสอบบ่อบำบัด ท่อระบายน้ำอบบโครงการ และบ่อดักไขมันบริเวณจุดเชื่อมต่อท่อของ

ลงชื่อ..... ..... ผู้ชำนาญการสิ่งแวดล้อม

ลงชื่อ..... .....

นายสมาน อิ่มเจริญ (นายสมาน อิ่มเจริญ)

บริษัท กรีนเนอร์ คอนซัลแทนท์ จำกัด

บริษัท กรีนเนอร์ คอนซัลแทนท์ จำกัด

GREENER CONSULTANT CO., LTD

ตุลาคม 2556

หน้า 47 / 121..

กรมการผู้จัดการ

นายสมาน อิ่มเจริญ

บริษัท สยาม ไวโอเล็ต วิลล์ จำกัด (เจ้าของโครงการ)

ตารางที่ 1 (ต่อ)

องค์ประกอบทางสิ่งแวดล้อมและคุณค่าด้านต่างๆ	ผลกระทบต่อสิ่งแวดล้อมที่สำคัญ	มาตรการป้องกันและแก้ไขผลกระทบสิ่งแวดล้อม	มาตรการติดตามตรวจสอบผลกระทบสิ่งแวดล้อม
		ภาคที่มีกระดาดซับ แล้วนำไปตากแดดให้แห้ง แล้วนำมารับพร้อมไขมันแห้งไปใช้ยังห้องพักมูลฝอยรวม สับดาห์ละ 2 ครั้ง (5) จัดให้มีเจ้าหน้าที่ที่มีความรู้ความชำนาญ ดูแลรักษาและควบคุมระบบบำบัดน้ำเสียของโครงการ ให้ทำงานได้อย่างต่อเนื่องและมีประสิทธิภาพ (6) ประสานให้รถดูดสิ่งปฏิกูลของเมืองพหลโยธินมาสูบละกอนส่วนเกินไปกำจัดทุกเดือน (7) จัดให้มีระบบมิเตอร์ไฟฟ้าสำหรับระบบบำบัดน้ำเสียโดยเฉพาะแยกจากระบบไฟฟ้าอื่น ๆ เพื่อให้สามารถติดตามตรวจสอบการทำงานของระบบบำบัดน้ำเสียได้ และให้เกิดความมั่นใจว่าโครงการจะเดินระบบบำบัดน้ำเสียตลอดระยะเวลาที่เปิดดำเนินโครงการ (8) จัดให้มีการควบคุมการระบายน้ำผ่านของโครงการเพื่อให้น้ำปริมาณของน้ำฝนไหลในท่อ โดยมีปริมาณเพียงพอกับปริมาณน้ำฝนที่ต้องการกักเก็บในขณะฝนกำลังตก โดยควบคุมอัตราการระบายน้ำออกจากโครงการไม่ให้เกินก่อนพัฒนาโครงการ (9) หมั่นตรวจสอบดูแลบ่อพักของระบบระบายน้ำเพื่อป้องกันมิให้มีการสะสมตะกอนดินในบ่อพักที่เป็นสาเหตุ	โครงการกับท่อระบายน้ำเมืองพหลโยธิน

ลงชื่อ.....ผู้ชำนาญการสิ่งแวดล้อม

ตุลาคม 2556

หน้า 48 / 121

ลงชื่อ.....

นายเชอร์มัน แวนนุกซ์ และ นายไมล์ (กร์ ดริค)

บริษัท สยาม ไวโอเล็ต วิลส์ จำกัด (เจ้าของโครงการ)

ลงชื่อ..... (นายคมกฤษ ยิ้มเจริญ)

บริษัท กรีนเนอร์ คอนซัลแทนท์ จำกัด

บริษัท กรีนเนอร์ คอนซัลแทนท์ จำกัด

GREENER CONSULTANT CO., LTD



ตารางที่ 1 (ต่อ)

องค์ประกอบทางสิ่งแวดล้อมและคุณค่าด้านต่างๆ	ผลกระทบสิ่งแวดล้อมที่สำคัญ	มาตรการป้องกันและแก้ไขผลกระทบสิ่งแวดล้อม	มาตรการติดตามตรวจสอบผลกระทบสิ่งแวดล้อม
		ให้เกิดการอุดตัน ซึ่งเป็นอุปสรรคในการระบายน้ำ (10) จัดให้มีมาตรการไม่ให้มีการทิ้งมูลฝอยลงในทางระบายน้ำ ท่อทิ้งน้ำและแหล่งน้ำใกล้ๆ พื้นที่โครงการ (11) ขุดลอกท่อระบายน้ำ 2 ครั้ง/ปี ในช่วงก่อนและหลังฤดูฝน (12) รณรงค์ให้ผู้อาศัยใช้น้ำอย่างประหยัดเพื่อลดปริมาณน้ำที่ระบายลงสู่ท่อระบายน้ำสาธารณะ	
1.4 เสียง และแรงสั่นสะเทือน	- ลักษณะการดำเนินการของโครงการเป็นกิจกรรมเพื่อเป็นที่ยูอาศัย ไม่มีกิจกรรมที่ก่อให้เกิดเสียงดัง นอกจากเสียงจากการสัญจรของรถยนต์ภายในโครงการ	(1) กำหนดความเร็วของยานพาหนะต่างๆ ที่สัญจรในพื้นที่โครงการ ไม่เกิน 30 กิโลเมตรต่อชั่วโมง (2) ทำสัญญามุขะลอความเร็วของรถบนถนนภายในโครงการ เพื่อชะลอความเร็วของรถ และลดเสียงจากการแล่นของรถยนต์ (3) ติดตั้งป้ายห้ามเร่งเครื่องยนต์ไว้บริเวณที่จอดรถและทางวิ่งภายในโครงการให้เห็นอย่างชัดเจนและจัดทำป้ายประกาศให้ดับเครื่องยนต์ทันทีเมื่อจอดรอแล้ว (4) จัดให้มีการปลูกต้นไม้ 370 ตารางเมตร ภายในพื้นที่โครงการ	
1.5 ทรัพยากรดินและการพังทลายของดิน	- เมื่อเปิดดำเนินการสภาพพื้นที่จะปกคลุมไปด้วยอาคาร ถนนลาดทราย ทางรถวิ่ง และพื้นที่สีเขียว จึงลดการชะล้างพังทลายของหน้าดิน	- ดูแลรักษาสวนหย่อมและต้นไม้ให้เจริญเติบโตให้ดียู่เสมอ	

ลงชื่อ..... ..... ..... .....

(นายอรรถมน แกนงฤทธิ์ และ นายไวยม ชุตติ)

บริษัท สยาม ไวโอเล็ต วิลล์ จำกัด (เจ้าของโครงการ)

หน้า 49 / 121..

ตุลาคม 2556

หน้า 49 / 121..

ผู้ชำนาญการสิ่งแวดล้อม

บริษัท สยาม ไวโอเล็ต วิลล์ จำกัด (เจ้าของโครงการ)

GREENER CONSULTANT CO., LTD

ตารางที่ 1 (ต่อ)

องค์ประกอบทางสิ่งแวดล้อมและคุณค่าด้านต่างๆ	ผลกระทบสิ่งแวดล้อมที่สำคัญ	มาตรการป้องกันและแก้ไขผลกระทบสิ่งแวดล้อม	มาตรการติดตามตรวจสอบผลกระทบสิ่งแวดล้อม
2. ทรัพยากรชีวภาพ 2.1 ทรัพยากรชีวภาพบนบกและชีวภาพในน้ำ	-เนื่องจากบริเวณโดยรอบโครงการและภายในพื้นที่โครงการเป็นเขตชุมชนจากการสำรวจภาคสนาม โดยบริษัทที่ปรึกษา เมื่อเดือนมกราคม 2555 ทำให้ไม่พบทรัพยากรธรรมชาติบนบกและในน้ำที่ควรแก่การอนุรักษ์	-ดำเนินการตามมาตรการป้องกันและแก้ไขผลกระทบทรัพยากรด้านกายภาพอย่างเคร่งครัด เพื่อที่จะไม่ก่อให้เกิดผลกระทบต่อทรัพยากรทางชีวภาพ	
3. คุณค่าการใช้ประโยชน์ของมนุษย์ 3.1 การใช้น้ำ	-โครงการมีความต้องการปริมาณน้ำทั้งสิ้น 178.60 ลูกบาศก์เมตร/วัน หรือ 7.44 ลูกบาศก์เมตร/ชั่วโมง ซึ่งในชั่วโมงการใช้น้ำสูงสุดคิดเป็น 16.74 ลูกบาศก์เมตร/ชั่วโมง (คิดที่ 2.25 เท่าของปริมาณการใช้น้ำเฉลี่ย) ในขณะที่โครงการมีการส่งน้ำให้ 441.70 ลูกบาศก์เมตร/วัน จึงสามารถจ่ายน้ำให้กับโครงการได้อย่างเพียงพอ ดังนั้นการดำเนินโครงการจะก่อให้เกิดผลกระทบต่อการใช้น้ำของประชาชนข้างเคียงในระดับต่ำ	(1) จัดให้มีการสำรวจน้ำใช้ โดยจัดให้มีถังเก็บน้ำได้ดิน 1 ถึง ขนาดความจุรวม ลูกบาศก์เมตร ถึงเก็บน้ำได้ดิน 1 ถึง ความจุ รวม 286.96 ลูกบาศก์เมตร/อาคาร คิดเป็นปริมาณน้ำสำรองในอาคารรวมทั้งโครงการเท่ากับ 441.70 ลูกบาศก์เมตร (2) ตรวจสอบระบบจ่ายน้ำ และระบบเส้นท่อจ่ายน้ำให้อยู่ในสภาพดีอยู่เสมอ หากพบว่ามีอาการชำรุดให้รีบแก้ไขทันที (3) มีพนักงานควบคุมดูแลการใช้น้ำ (4) รมรณคีให้มีการให้น้ำอย่างประหยัด (5) จัดให้มีน้ำสำรองเก็บไว้ในถังเก็บน้ำได้ดินและถังเก็บน้ำที่หลังคาของแต่ละอาคารโดยสำรองน้ำไว้ได้ไม่น้อย	(1) จัดบันทึกสถิติการใช้น้ำทุกเดือนเพื่อบอกรสถิติการใช้น้ำทั้งโครงการทุกเดือนซึ่งเป็นเดือนให้มีการประหยัดน้ำมากที่สุด (2) ตรวจสอบระบบเส้นท่อประปาของโครงการเพื่อหาจุดแตก รั่วหรือซึมและรีบทำการซ่อมบำรุง หากพบการชำรุดตลอดระยะเวลาการดำเนินการ (3) ตรวจสอบการทำความสะอาดบ่อเก็บน้ำสำรองของโครงการทุก 6 เดือน หรือ ปีละ 2 ครั้ง ตลอดระยะเวลาเปิดดำเนินการ

ลงชื่อ..... ผู้ชำนาญการสิ่งแวดล้อม

ลงชื่อ..... (นายคมกฤษ ยิ้มเจริญ)

บริษัท ไซมอน วิศวกร จำกัด

GREENER CONSULTANT CO., LTD

ตุลาคม 2556

หน้า..50../121..

บริษัท ไซมอน วิศวกร จำกัด (เจ้าของโครงการ)

นายโฮเล็ค วิลลิส (วิศวกร)

นายโฮเล็ค วิลลิส (วิศวกร)

ตารางที่ 1 (ต่อ)

องค์ประกอบทางสิ่งแวดล้อม และคุณค่าด้านต่าง ๆ	ผลกระทบต่อสิ่งแวดล้อมที่สำคัญ	มาตรการป้องกันและแก้ไขผลกระทบ สิ่งแวดล้อม	มาตรการติดตามตรวจสอบ ผลกระทบสิ่งแวดล้อม
		น้อยกว่า 2 วัน (6) จัดให้มีระบบสูบน้ำในแต่ละอาคารซึ่งทำหน้าที่สูบน้ำโดยไม่ดึงน้ำเข้ามาจากท่อประปาโดยตรง และควบคุมการจ่ายน้ำด้วยระบบตั้งเวลา ซึ่งกำหนดเวลาการสูบน้ำในช่วง 24.00-05.00 น. ซึ่งอยู่นอกช่วงเวลาที่พักอาศัยใกล้เคียงมีการใช้น้ำ (7) จัดให้มีเจ้าหน้าที่คอยดูแลรักษาระบบเส้นท่อประปาให้อยู่ในสภาพดี (8) รณรงค์ให้ผู้พักอาศัยภายในโครงการใช้น้ำอย่างประหยัดและจำกัดทำคู่มือการใช้น้ำให้กับผู้พักอาศัยภายในโครงการได้ปฏิบัติเพื่อให้เกิดประสิทธิภาพในการจัดการน้ำ (9) ดำเนินการปรับระบบจ่ายน้ำเข้าถึงเก็บน้ำสำรองทั้งหมด ไม่ให้จ่ายน้ำเข้าในส่วนที่ต้องการทำความสะอาดเพื่อทำให้ไม่มีการเพิ่มปริมาณน้ำในส่วนที่ต้องการทำความสะอาดของถังเก็บน้ำสำรอง (10) ดำเนินการสูบน้ำในส่วนที่ต้องการทำความสะอาดของถังเก็บน้ำสำรองไปใช้ประโยชน์ก่อนเพื่อให้ปริมาณในส่วนที่ต้องการทำความสะอาดของถังเก็บน้ำสำรอง จนหมด	

ลงชื่อ.....
นายสมิทธิ์ มั่นหมาย และ นายสมิทธิ์ มั่นหมาย (เจ้าของโครงการ)
บริษัท สยาม ไวโอเล็ต วิลส์ จำกัด (เจ้าของโครงการ)

ลงชื่อ.....
สมิทธิ์ มั่นหมาย (นายกเทศ อัมเจริญ)
บริษัท สยามไวโอเล็ต วิลส์ จำกัด
GREENER CONSULTANT CO., LTD

ตุลาคม 2556
หน้า 51./121..

ตารางที่ 1 (ต่อ)

องค์ประกอบทางสิ่งแวดล้อมและคุณค่าด้านต่างๆ	ผลกระทบต่อสิ่งแวดล้อมที่สำคัญ	มาตรการป้องกันและแก้ไขผลกระทบสิ่งแวดล้อม	มาตรการติดตามตรวจสอบผลกระทบสิ่งแวดล้อม
		(11) ทำความสะอาดความสิ่งสกปรกที่ติดค้างภายในออกจนหมด (12) ทำความสะอาดถังเก็บน้ำสำรอง อย่างน้อย 2 ครั้งต่อปี (13) จัดให้มีมาตรการป้องกันเสารภายในถังเก็บน้ำสำรอง โดยจุดที่สัมผัสกับน้ำ โครงการให้ยากันซึมด้วยปูนทรายที่ใช้สำหรับทา หรือ ฉาบเคลือบ เพื่อป้องกันการรั่วซึมชนิดผิวหน้าแข็ง ซึ่งมีคุณสมบัติไม่เป็นพิษ และใช้ในด้านนี้ (14) จัดให้มีช่องในการบำรุงรักษาถังสำรองน้ำ ซึ่งมีช่องฝาถังเก็บน้ำจำนวน 2 ฝา/ถัง โดยมีรายละเอียดดังนี้ ฝาถังเก็บน้ำแบบเปิด-ปิด stainless steel ขนาด 1x1 หน้า 1.5 มม. ผิว halline มีด้ามมือจับยกฝา stainless steel ขนาดเส้นผ่านศูนย์กลาง 15 มม. หน้า 2.5 มม. โดยติดตั้งบานพับและสายยู stainless steel สำหรับคล้องล็อกกุญแจ ทั้งนี้เพื่อให้เกิดความปลอดภัยของน้ำได้ง่าย	
3.2 การจัดการสระว่ายน้ำ	การจัดการระบบสระว่ายน้ำ ทางโครงการได้มีการดำเนินการเกี่ยวกับส่วนนั้นแผนการสำหรับการดำเนินการเกี่ยวกับสระว่ายน้ำ บริเวณชั้นพื้นดิน เพื่อลูกค้า ได้แก่ สระว่ายน้ำ บริเวรชั้นพื้นดิน เพื่อสุขภาพของผู้พักอาศัยภายในโครงการ ทาง	(1) จัดให้มีผู้ควบคุมดูแล ซึ่งผ่านการฝึกอบรมการดูแลสุขภาพน้ำในสระว่ายน้ำตามหลักสุขาภิบาลสิ่งแวดล้อม เพื่อให้มีความรู้เกี่ยวกับการควบคุมคุณภาพน้ำ และการดูแลรักษาสระว่ายน้ำ และต้องเป็นผู้ที่มีความชำนาญ	(1) ตรวจสอบคุณภาพน้ำในสระว่ายน้ำทุกๆ วัน วันละ 2 ครั้ง โดยมีตัวชี้วัดวัดดังนี้ -ใส สะอาด ไม่มีเศษผง หรือเศษใบไม้ในสระว่ายน้ำ

ลงชื่อ.....ผู้ชำนาญการสิ่งแวดล้อม

ลงชื่อ.....

ตุลาคม 2556

(นายคมกฤต ยิ้มเจริญ)

บริษัท กรีนเนเจอร์ คอนซัลแตนท์ จำกัด
GREENER CONSULTANT CO., LTD

ลงชื่อ.....กรรมการผู้จัดการ
(นายเชอร์มัน เชนกฤษ และ นายไพรัช ตรีวิจิตร)
บริษัท สยาม ไวโอเลต วิลลส์ จำกัด (เจ้าของโครงการ)



หน้า 52 / 121

ตารางที่ 1 (ต่อ)

องค์ประกอบทางสิ่งแวดล้อมและคุณค่าด้านต่างๆ	ผลกระทบต่อสิ่งแวดล้อมที่สำคัญ	มาตรการป้องกันและแก้ไขผลกระทบสิ่งแวดล้อม	มาตรการติดตามตรวจสอบผลกระทบสิ่งแวดล้อม
		Bacteria) น้อยกว่า 10 ต่อ น้ำ 100 มิลลิลิตร โดยวิธี MPN (Most Probable Numbers) ในอัตราส่วน 100 มิลลิลิตร - ตรวจไม่พบฟีคัลโคลิฟอร์ม (Fecal Coliform) - ตรวจไม่พบจุลินทรีย์หรือตัวบ่งชี้จุลินทรีย์ที่ทำให้เกิดโรค ได้แก่ <i>Escherichia coli</i>, <i>Staphylococcus aureus</i>, <i>Pseudomonas aeruginosa</i> (3) จัดให้มีการเก็บตัวอย่างเพื่อตรวจวิเคราะห์คุณภาพน้ำ ตามเกณฑ์มาตรฐาน ดังนี้ - การเก็บตัวอย่างน้ำทำอย่างน้อย 2 จุด โดยเก็บจากส่วนลึก และส่วนต้น ขณะมีผู้ใช้สระว่ายน้ำมากที่สุด - ตรวจวิเคราะห์ปริมาณคลอรีนอิสระคงเหลือ และค่าความเป็นกรดต่างอย่างน้อย วันละ 2 ครั้ง หากมีผู้ใช้บริการเป็นจำนวนมาก หรือเป็นวันที่มีแสงแดดจัด ควรตรวจสอบปริมาณคลอรีน และค่า	

ลงชื่อ.....
(นายเอกมัน เชนกษท์ และ นายไพรมย์ ตรีวิฑิต)
บริษัท สยาม ไรโอเลต วิลลส์ จำกัด (เจ้าของโครงการ)

ลงชื่อ.....
(นายคมกฤช ยิ้มเจริญ)
บริษัท ชีนิเพอร์สคอนซัลแตนท์ จำกัด
GREENER CONSULTANT CO., LTD

หน้า 54 / 121..

ดูตาม 2556

ไปโอเลต วิลลส์ จำกัด

กรมการผังเมือง

ไปโอเลต วิลลส์ จำกัด

ตารางที่ 1 (ต่อ)

องค์ประกอบทางสิ่งแวดล้อมและคุณค่าด้านต่างๆ	ผลกระทบต่อสิ่งแวดล้อมที่สำคัญ	มาตรการป้องกันและแก้ไขผลกระทบสิ่งแวดล้อม	มาตรการติดตามตรวจสอบผลกระทบสิ่งแวดล้อม
		(8) จัดให้มีเครื่องมือสำหรับตรวจวิเคราะห์คุณภาพน้ำ ได้แก่ pH Meter และ Free and Total Chlorine Test Kit) ให้ประจำโครงการ รวมทั้งบันทึกผลการวิเคราะห์ (9) ต้องดูแลบำรุงรักษาเครื่องกรองน้ำ ตามระยะเวลาที่สมควรเพื่อให้ทำงานได้เต็มประสิทธิภาพ (10) บริเวณโดยรอบสระว่ายน้ำ ต้องสะอาดและไม่มีคราบตะไคร่น้ำ มีการรักษาความสะอาดบริเวณรอบอาคารประกอบและพื้นที่โดยรอบอย่างสม่ำเสมอ (11) จัดให้มีแสงสว่างเพียงพอทั่วบริเวณสระว่ายน้ำ เพื่อให้มองเห็นได้ชัดเจนในกรณีที่มีการเปิดใช้สระในเวลากลางคืน (12) ต้องมีป้ายแสดงวิธีการปฐมพยาบาล หรือวิธีช่วยคนจมน้ำในตำแหน่งส่องสว่างเพียงพอ (13) มีอุปกรณ์ในการช่วยชีวิตประจำสระว่ายน้ำ ได้แก่ ไม้ช่วยชีวิต ห่วงชูชีพ เครื่องหายใจ ห้องปฐมพยาบาล หรือชุดปฐมพยาบาล เป็นต้น และมีการฝึกซ้อมการใช้งาน (14) มีโทรศัพท์พร้อมติดหมายเลขโทรศัพท์ที่สำคัญๆ ในตำแหน่งที่มองเห็นได้ชัดเจน บริเวณสระว่ายน้ำ (15) จัดให้มีห้องอาบน้ำและจุดล้างเท้าให้บริการใน	

ลงชื่อ..... นายสมเกียรติ งามกุล (นายสมเกียรติ งามกุล)

ตำแหน่ง.....

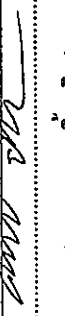
ผู้ชำนาญการสิ่งแวดล้อม

หน้า 56 / 121

บริษัท กรีนเนอร์คอนซัลแตนท์ จำกัด
GREENER CONSULTANT CO., LTD

ตารางที่ 1 (ต่อ)

องค์ประกอบทางสิ่งแวดล้อมและคุณค่าต่างๆ	ผลกระทบต่อสิ่งแวดล้อมที่สำคัญ	มาตรการป้องกันและแก้ไขผลกระทบสิ่งแวดล้อม	มาตรการติดตามตรวจสอบผลกระทบสิ่งแวดล้อม
		บริเวณสระว่ายน้ำ (16) กำหนดให้มีข้อปฏิบัติสำหรับผู้ที่มาใช้บริการติดไว้ในบริเวณสระว่ายน้ำให้มองเห็นชัดเจน อาทิเช่น - ต้องสวมชุดว่ายน้ำที่สะอาด - ต้องชำระล้างร่างกายก่อนลงสระทุกครั้ง - ผู้ที่เป็นโรคตาแดง โรคผิวหนัง เป็นหวัด ให้นำหนองหรือโรคติดต่ออื่นๆ ห้ามลงเล่นในสระว่ายน้ำ - ห้ามนำสัตว์เลี้ยงเข้ามาในบริเวณสระว่ายน้ำ - ห้ามนำอาหาร และเครื่องดื่ม หรือขวดแก้ว เข้าภายในพื้นที่สระว่ายน้ำ - เด็กอายุต่ำกว่า 10 ปี ต้องมีผู้ปกครองหรือผู้ฝึกสอนคอยดูแลวิธีการปฐมพยาบาลช่วยคนจมน้ำ (17) หากพบสภาพสระว่ายน้ำ และอุปกรณ์ต่างๆ อยู่ในสภาพไม่สมบูรณ์ จำรูดยืดหยายให้รีบซ่อมแซมหรือปรับปรุงทันที (18) ให้ผู้ให้บริการทราบตำแหน่งติดตั้งอุปกรณ์ช่วยชีวิต	
3.3 การบำบัดน้ำเสีย	โครงการจะมีน้ำเสียเกิดขึ้น 139.40 ลูกบาศก์เมตร/วัน น้ำเสียทั้งหมดจะผ่านการบำบัดน้ำเสียด้วยระบบบำบัดน้ำเสีย ชนิด เกราะ-กรองไร้อากาศ (Septic-Anaerobic Filter System)	(1) จัดให้มีระบบบำบัดน้ำเสีย โดยเลือกระบบบำบัดน้ำเสีย ชนิด เกราะ-กรองไร้อากาศ (Septic-Anaerobic Filter System) ออกแบบให้สามารถรองรับน้ำเสียได้ปริมาณ 140 ลูกบาศก์เมตร/วัน ก่อนระบายออกสู่ท่อ	(1) ตรวจสอบคุณภาพน้ำบริเวณบ่อพักน้ำก่อนใช้และหลังผ่านระบบบำบัดน้ำเสีย ทุกๆ เดือน หรือเดือนละ 1 ครั้ง ตลอดระยะเวลาก่อสร้าง โดยมีดัชนีตรวจวัดดังนี้ pH, BOD, SS, Oil &

ลงชื่อ..... .....ผู้ชำนาญการสิ่งแวดล้อม

ตุลาคม 2556 (นายคมกฤษ อิ่มเจริญ)

หน้า 57./121.

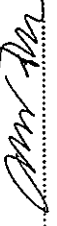
บริษัท กิวินิซ์ คอนสัลแตนท์ จำกัด
GREENER CONSULTANT CO., LTD

ลงชื่อ..... .....

บริษัท กิวินิซ์ คอนสัลแตนท์ จำกัด
GREENER CONSULTANT CO., LTD

ตารางที่ 1 (ต่อ)

องค์ประกอบทางสิ่งแวดล้อมและคุณค่าด้านต่างๆ	ผลกระทบต่อสิ่งแวดล้อมที่สำคัญ	มาตรการป้องกันและแก้ไขผลกระทบสิ่งแวดล้อม	มาตรการติดตามตรวจสอบผลกระทบสิ่งแวดล้อม
3.4 การระบายน้ำและน้ำท่วมป้องกันท่วม	- อัตราการระบายน้ำก่อนพัฒนาโครงการ 0.3 ลูกบาศก์เมตร/วินาที เมื่อพัฒนาโครงการจะมีอัตราการระบายน้ำ เป็น 0.57 ลูกบาศก์เมตร/วินาที จะเห็นว่าอัตราการระบายน้ำด้านหน้าโครงการสามารถรองรับน้ำทั้งและน้ำฝนจากโครงการได้อย่างเพียงพอคาดว่าจะการพัฒนาโครงการจะก่อให้เกิดผลกระทบต่อระบบระบายน้ำสาธารณะในระดับต่ำ	นำเสียตลอดระยะเวลาที่เปิดดำเนินการ (1) จัดให้มีการควบคุมการระบายน้ำฝนของโครงการโดยการจัดเตรียมท่อที่มีเส้นผ่านศูนย์กลางขนาดใหญ่ (คก. เท่ากับ 0.4 และ 0.6 ม.) ซึ่งใหญ่กว่าขนาดของท่อที่ระบายน้ำฝนปกติ (คก. เท่ากับ 0.4 ม.) เพื่อทำการห่อหุ้มปริมาณของน้ำฝนไว้ในท่อ โดยมีปริมาตรเพียงพอกับปริมาณน้ำฝนที่ต้องการกักเก็บในขณะฝนกำลังตก โดยการควบคุมอัตราการไหลออกของการระบายน้ำฝน ด้วยการท่อที่มีเส้นผ่านศูนย์กลางขนาด 0.4 ม. โดยมีอัตราการไหล เท่ากับ 0.045 ลูกบาศก์เมตร/วินาที ซึ่งน้อยกว่าอัตราการไหลของน้ำฝนก่อนการพัฒนา 0.018 ลูกบาศก์เมตร/วินาที ทำให้เกิดการหน่วงน้ำในท่อภายในโครงการได้ถึง 26.08 ลูกบาศก์เมตร จึงเป็นการป้องกันมิให้น้ำฝนที่ระบายออกมากเกินจนเกิดผลกระทบต่อน้ำที่ข้างเคียง (2) ควบคุมอัตราการระบายน้ำออกจากโครงการไม่ให้เกิดก่อนพัฒนาโครงการ โดยโครงการจะจัดให้มีการหน่วงน้ำก่อนระบายน้ำออกสู่ท่อระบายน้ำบริเวณสาธารณะต่อไป (3) หมั่นตรวจสอบดูแลท่อพักของระบบระบายน้ำ เพื่อป้องกันมิให้มีการสะสมของตะกอนดินในบ่อพักที่เป็นสาเหตุให้เกิดการอุดตัน ซึ่งเป็นอุปสรรคในการระบายน้ำ	(1) ให้หัวหน้างานที่รับผิดชอบด้านความสะอาดคอยตรวจสอบและกำกับการปฏิบัติงานทำความสะอาดให้โดยตรวจดูร่องระบายน้ำว่ามีเศษมูลฝอยไปอุดตันหรือไม่ เพื่อป้องกันปัญหาของการระบายน้ำของโครงการทุกจุด (2) ตรวจสอบการทำงานของการเครื่องปั้มน้ำอยู่เสมอ

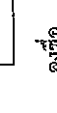
ลงชื่อ.....

 (นายคมกฤช ยิมจริญ)
 บริษัท กรีนเนอร์ คอนซัลแทนท์ จำกัด
 บริษัท กรีนเนอร์ คอนซัลแทนท์ จำกัด
 GREENER CONSULTANT CO., LTD

ลงชื่อ.....

 (นายคมกฤช ยิมจริญ)
 บริษัท กรีนเนอร์ คอนซัลแทนท์ จำกัด
 บริษัท กรีนเนอร์ คอนซัลแทนท์ จำกัด
 GREENER CONSULTANT CO., LTD

ลงชื่อ.....

 (นายคมกฤช ยิมจริญ)
 บริษัท กรีนเนอร์ คอนซัลแทนท์ จำกัด
 บริษัท กรีนเนอร์ คอนซัลแทนท์ จำกัด
 GREENER CONSULTANT CO., LTD

ลงชื่อ.....

 (นายคมกฤช ยิมจริญ)
 บริษัท กรีนเนอร์ คอนซัลแทนท์ จำกัด
 บริษัท กรีนเนอร์ คอนซัลแทนท์ จำกัด
 GREENER CONSULTANT CO., LTD

ตารางที่ 1 (ต่อ)

องค์ประกอบทางสิ่งแวดล้อมและคุณค่าด้านต่างๆ	ผลกระทบต่อสิ่งแวดล้อมที่สำคัญ	มาตรการป้องกันและแก้ไขผลกระทบสิ่งแวดล้อม	มาตรการติดตามตรวจสอบผลกระทบสิ่งแวดล้อม
		(4) จัดให้มีการการไม่มีการทิ้งมูลฝอยมูลฝอยลงในทางระบายน้ำ ท่อทิ้งน้ำและแหล่งน้ำใกล้ๆ พื้นที่โครงการ (5) รมงคิให้ผู้อาศัยใช้น้ำอย่างประหยัดเพื่อลดปริมาณน้ำที่ระบบส่งผู้ทอระบายนน้ำสาธารณะ (6) ขุดลอกท่อระบายน้ำ 2 ครั้ง/ปี ในช่วงก่อนและหลังฤดูฝน	- จับบันทึกสถิติการใช้ไฟฟ้าทุกเดือนและจัดทำป้ายที่ทางเข้า-ออก ของโครงการเพื่อบอกสถิติการใช้ไฟฟ้าทั้งโครงการทุกเดือนซึ่งเป็นการเตือนให้มีการประหยัดไฟฟ้ามากขึ้น
3.5 การใช้ไฟฟ้า	- ในระยะดำเนินการโครงการได้รับการจ่ายไฟจากกิจการสวัสดิการไฟฟ้าส่วนภูมิภาคเมืองพัทยา ซึ่งโครงการได้ติดตั้งหม้อแปลงไฟฟ้าและแผงจ่ายไฟ เป็นหลักเพื่อจ่ายไฟฟ้าสู่แต่ละห้องพัก ทั้งนี้การไฟฟ้าส่วนภูมิภาคเมืองพัทยามีข้อความสามารถในการจ่ายไฟฟ้าให้แก่ผู้ใช้ไฟฟ้าภายในโครงการอย่างเพียงพอ ประกอบกับโครงการได้ทำการขยายเขตไฟฟ้ากับการไฟฟ้าแล้ว ดังนั้นจึงไม่มีผลกระทบต่อกู้ใช้ไฟฟ้าในบริเวณพื้นที่โดยรอบโครงการแต่อย่างใด	(1) จัดให้มีและติดตั้งระบบไฟฟ้าตามที่เสนอในรายละเอียดโครงการ (2) รมงคิให้ผู้อาศัยใช้ไฟฟ้าอย่างประหยัด เช่น ปิดเครื่องใช้ไฟฟ้าเมื่อไม่มีการใช้งานและถอดปลั๊กออก (3) ติดตั้งอุปกรณ์เดินสายไฟฟ้าวรจนถึงสายสัญญาณทางการสื่อสารต่างๆ และอุปกรณ์ไฟฟ้าต่างๆ ให้เป็นไปด้วยความเรียบร้อย และถูกต้องตามมาตรฐาน เช่น ไม่ติดตั้งเครื่องปรับอากาศใกล้กับแหล่งผลิตความร้อน เช่น กัดม้นว้ร้อน เตาไมโครเวฟ เป็นต้น (4) เลือกใช้ผลิตภัณฑ์ไฟฟ้าชนิดประหยัดพลังงานและอายุการใช้งานยาวนาน เช่น เลือกซื้อเครื่องใช้ไฟฟ้าที่ได้รับการรับรองมาตรฐานอุตสาหกรรมว่าประหยัดไฟฟ้าเบอร์ 5 เลือกใช้หลอดไฟที่มีอายุการใช้งานได้นาน เช่น	

ลงชื่อ..... (นายสมเกียรติ มั่นใจ) ผู้ชำนาญการสิ่งแวดล้อม

ลงชื่อ..... (นายสมเกียรติ มั่นใจ) (นายสมเกียรติ มั่นใจ)

บริษัท กรีนเนอร์ คอนซัลแตนท์ จำกัด

GREENER CONSULTANT CO., LTD

ตุลาคม 2556

หน้า 60./121..

กรมการช่างเทคนิค

นายสมเกียรติ มั่นใจ

บริษัท สยาม วิศวกร จำกัด (เจ้าของโครงการ)

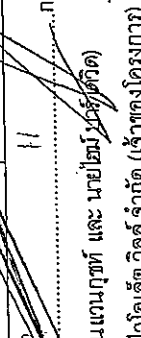
ตารางที่ 1 (ต่อ)

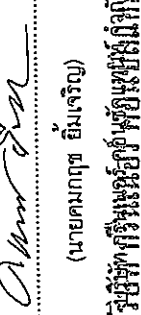
องค์ประกอบทางสิ่งแวดล้อม และคุณค่าด้านต่างๆ	ผลกระทบสิ่งแวดล้อมที่สำคัญ	มาตรการป้องกันและแก้ไขผลกระทบสิ่งแวดล้อม	มาตรการติดตามตรวจสอบ ผลกระทบสิ่งแวดล้อม
		หลอตผสม หรือ หลอดตะเกียบ เป็นต้น (5) ตรวจสอบดูแลอุปกรณ์ และสายไฟฟ้าให้อยู่ในสภาพดีอยู่เสมอ ตามคู่มือของผู้ผลิต (6) ประชาสัมพันธ์ให้ผู้พักอาศัยปรับระดับอุณหภูมิภายในห้องให้พอเหมาะประมาณ 25 องศาเซลเซียส และจะต้องทำความสะอาดเครื่องปรับอากาศอย่างสม่ำเสมอ (7) ประชาสัมพันธ์ให้ผู้พักอาศัยในโครงการทำความสะอาดเครื่องปรับอากาศ โดยเฉพาะที่คอยล์ร้อน คอยล์เย็น ตัวกรองอากาศ และคิลิบริบายอากาศไม่ให้มีฝุ่นเกาะหนาเกินไปและทำความสะอาดถาดรองน้ำในเครื่องปรับอากาศ และเทน้ำออกจากถาดรองเมื่อมีน้ำเริ่มมาก	
3.6 การอนุรักษ์พลังงาน	-โครงการประกอบไปด้วยอาคารชุดพักอาศัย ขนาด 8 ชั้น 1 อาคาร โดยจะมีความต้องการใช้ไฟฟ้ารวมทั้งสิ้น 1,155 KVA จึงควรมีมาตรการอนุรักษ์พลังงาน เพื่อเป็นการใช้ทรัพยากรอย่างคุ้มค่าและลดผลกระทบต่อสภาพแวดล้อมโดยรอบพื้นที่โครงการ -ในการดำเนินการโครงการจะมีองค์กรผู้เกี่ยวข้องการใช้	การอนุรักษ์พลังงานไฟฟ้าของเจ้าของโครงการ (1) ในขั้นตอนการออกแบบการจัดวางผังโครงการโครงการจะจัดให้มีอัตราส่วนที่วางต่อพื้นที่ดินโครงการมากถึงร้อยละ 43.08 และมีอัตราส่วนของพื้นที่ว่างต่อพื้นที่อาคารรวมประมาณร้อยละ 10.34 บริเวณตามแนวเขตที่ดินชั้นล่างทั้งสิ้น ได้จัดให้มีพื้นที่สีเขียว 866 ตารางเมตร การจัดภูมิทัศน์ดังกล่าวจะใช้ไม้ยืนต้น ไม้พุ่มและ	

ลงชื่อ 1/0 กรรมการผู้จัดการ
 (นายเชาวน์ นวนฤกษ์ และ นายไพโรจน์ ใจดี)
 บริษัท สยาม ไวโอเล็ต วิลด์ จำกัด (เจ้าของโครงการ)
 หน้า 61 / 121
 ตุลาคม 2556
 (นายคมกฤช อิมเจริญ)
 บริษัท สยามไวโอเล็ต วิลด์ จำกัด จำกัด
 GREENER CONSULTANT CO., LTD

ตารางที่ 1 (ต่อ)

องค์ประกอบทางสิ่งแวดล้อม และคุณค่าด้านต่างๆ	ผลกระทบสิ่งแวดล้อมที่สำคัญ	มาตรการป้องกันและแก้ไขผลกระทบ สิ่งแวดล้อม	มาตรการติดตามตรวจสอบ ผลกระทบสิ่งแวดล้อม
พลังงานเพื่อกิจกรรมต่างๆมากขึ้น โดยคำนึง แนวคิดในการออกแบบเพื่อช่วยประหยัดในการใช้ พลังงานภายในอาคาร โดยการลดพื้นผิวคอนกรีต โดยรอบอาคารด้วยการให้การออกแบบภูมิ สถาปัตยกรรมเพื่อความร่วมมือ และช่วยลดการ นำพาและถ่ายเทความร้อนเข้าสู่อาคาร และ ออกแบบให้บริเวณทางเดินของอาคารได้รับแสง สว่างจากภายนอก เพื่อช่วยลดปริมาณการใช้ ไฟฟ้า ดังนั้น กิจกรรมการอนุรักษ์พลังงานภายใน โครงการจึงมีส่วนช่วยให้การใช้พลังงานภายใน อาคารสามารถลดลงได้ โดยบริษัทได้แยก มาตรการอนุรักษ์พลังงานออกเป็น 2 ส่วน การ อนุรักษ์พลังงานไฟฟ้าของเจ้าของโครงการ และ การอนุรักษ์พลังงานไฟฟ้าของผู้พักอาศัยภายใน โครงการ	ไม่คลุมดิน เช่น ต้นหมากเหลือง ต้นปาล์ ต้นโอ๊กอินเดีย และปลูกไม้คลุมดินพวก หญ้ามาเลเซีย เป็นต้น (2) ในส่วนของหลังคาและผนังอาคาร โครงการจะ ออกแบบผนังโดยใช้วัสดุที่มีความสามารถหรือ สัมประสิทธิ์ในการถ่ายเทความร้อนต่ำ (U-Value) โดยผนังด้านนอก จะออกแบบให้มีค่าถ่ายเท ความร้อนรวมของผนังด้านนอกของอาคารในส่วนที่มี การปรับอากาศ (Overall Thermal Transfer Value : OTTV) มีค่าไม่เกิน 30 วัดต่อตารางเมตร โดยเพดาน ชั้นบนสุดจะติดตั้งฉนวนกันความร้อน จะออกแบบให้มี ค่าถ่ายเทความร้อนรวมของหลังคาอาคารในส่วนที่มีการ ปรับอากาศ(Roof Thermal Transfer Value : RTTV) มีค่าไม่เกิน 10 วัดต่อตารางเมตร ซึ่งจะช่วยป้องกัน ความร้อนที่ส่งผ่านเข้ามาในอาคารได้ ทำให้อุณหภูมิ ภายในอาคารต่ำ จึงเป็นการลดการใช้พลังงานจากระบบปรับอากาศ และใช้อุปกรณ์ไฟฟ้าสำหรับส่องสว่างภายในอาคารสูงสุด มีค่าไม่เกิน 12 วัดต่อตาราง เมตรของพื้นที่ใช้งาน โดยสามารถรายละเอียดดังนี้ - ค่าถ่ายเทความร้อนรวมของผนังด้านนอกของอาคาร ในส่วนที่มีการปรับอากาศ (Overall Thermal Transfer	ไม่คลุมดิน เช่น ต้นหมากเหลือง ต้นปาล์ ต้นโอ๊กอินเดีย และปลูกไม้คลุมดินพวก หญ้ามาเลเซีย เป็นต้น (2) ในส่วนของหลังคาและผนังอาคาร โครงการจะ ออกแบบผนังโดยใช้วัสดุที่มีความสามารถหรือ สัมประสิทธิ์ในการถ่ายเทความร้อนต่ำ (U-Value) โดยผนังด้านนอก จะออกแบบให้มีค่าถ่ายเท ความร้อนรวมของผนังด้านนอกของอาคารในส่วนที่มี การปรับอากาศ (Overall Thermal Transfer Value : OTTV) มีค่าไม่เกิน 30 วัดต่อตารางเมตร โดยเพดาน ชั้นบนสุดจะติดตั้งฉนวนกันความร้อน จะออกแบบให้มี ค่าถ่ายเทความร้อนรวมของหลังคาอาคารในส่วนที่มีการ ปรับอากาศ(Roof Thermal Transfer Value : RTTV) มีค่าไม่เกิน 10 วัดต่อตารางเมตร ซึ่งจะช่วยป้องกัน ความร้อนที่ส่งผ่านเข้ามาในอาคารได้ ทำให้อุณหภูมิ ภายในอาคารต่ำ จึงเป็นการลดการใช้พลังงานจากระบบปรับอากาศ และใช้อุปกรณ์ไฟฟ้าสำหรับส่องสว่างภายในอาคารสูงสุด มีค่าไม่เกิน 12 วัดต่อตาราง เมตรของพื้นที่ใช้งาน โดยสามารถรายละเอียดดังนี้ - ค่าถ่ายเทความร้อนรวมของผนังด้านนอกของอาคาร ในส่วนที่มีการปรับอากาศ (Overall Thermal Transfer	ไม่คลุมดิน เช่น ต้นหมากเหลือง ต้นปาล์ ต้นโอ๊กอินเดีย และปลูกไม้คลุมดินพวก หญ้ามาเลเซีย เป็นต้น (2) ในส่วนของหลังคาและผนังอาคาร โครงการจะ ออกแบบผนังโดยใช้วัสดุที่มีความสามารถหรือ สัมประสิทธิ์ในการถ่ายเทความร้อนต่ำ (U-Value) โดยผนังด้านนอก จะออกแบบให้มีค่าถ่ายเท ความร้อนรวมของผนังด้านนอกของอาคารในส่วนที่มี การปรับอากาศ (Overall Thermal Transfer Value : OTTV) มีค่าไม่เกิน 30 วัดต่อตารางเมตร โดยเพดาน ชั้นบนสุดจะติดตั้งฉนวนกันความร้อน จะออกแบบให้มี ค่าถ่ายเทความร้อนรวมของหลังคาอาคารในส่วนที่มีการ ปรับอากาศ(Roof Thermal Transfer Value : RTTV) มีค่าไม่เกิน 10 วัดต่อตารางเมตร ซึ่งจะช่วยป้องกัน ความร้อนที่ส่งผ่านเข้ามาในอาคารได้ ทำให้อุณหภูมิ ภายในอาคารต่ำ จึงเป็นการลดการใช้พลังงานจากระบบปรับอากาศ และใช้อุปกรณ์ไฟฟ้าสำหรับส่องสว่างภายในอาคารสูงสุด มีค่าไม่เกิน 12 วัดต่อตาราง เมตรของพื้นที่ใช้งาน โดยสามารถรายละเอียดดังนี้ - ค่าถ่ายเทความร้อนรวมของผนังด้านนอกของอาคาร ในส่วนที่มีการปรับอากาศ (Overall Thermal Transfer

ลงชื่อ.....  ผู้ชำนาญการสิ่งแวดล้อม

ลงชื่อ.....  (นายคมกฤษ อิ่มเจริญ)

ตุลาคม 2556

หน้า 62./121..

บริษัท สยาม ไรโอเลต วิลลส์ จำกัด (เจ้าของโครงการ)

บริษัท กรีนเนอร์ คอนซัลแตนท์ จำกัด

GREENER CONSULTANT CO., LTD

ตารางที่ 1 (ต่อ)

องค์ประกอบทางสิ่งแวดล้อม และคุณค่าด้านต่างๆ	ผลกระทบต่อสิ่งแวดล้อมที่สำคัญ	มาตรการป้องกันและแก้ไขผลกระทบ สิ่งแวดล้อม	มาตรการติดตามตรวจสอบ ผลกระทบสิ่งแวดล้อม
		Value : OTTV) มีค่าเฉลี่ยเท่ากับ 28.57 วัตต์ต่อตารางเมตร มีค่าไม่เกิน 30 วัตต์ต่อตารางเมตร - ค่าถ่ายเทความร้อนรวมของหลังคาอาคารในส่วนที่มี การปรับอากาศ(Roof Thermal Transfer Value : RTTV)มีค่าเฉลี่ยเท่ากับ 7.82 วัตต์ต่อตารางเมตร มีค่าไม่เกิน 10 วัตต์ต่อตารางเมตร - อุปกรณ์ไฟฟ้าสำหรับส่องสว่างภายในอาคารสูงสุด มีค่า ไม่เกิน 12 วัตต์ต่อตารางเมตร ของพื้นที่ใช้งาน มีค่าเฉลี่ยเท่ากับ 7.82 วัตต์ต่อตารางเมตร อนึ่ง แสดงรายละเอียดรายการการคำนวณค่า OTTV และค่า RTTV - การใช้กระจกในห้องพักต่างๆ เพื่อเป็นช่องรับแสงจากธรรมชาติ จะเลือกใช้กระจกใสตัดแสง คุณสมบัตินี้ในการดูดซับพลังงานความร้อนต่ำ และมีการสะท้อนแสงน้อยเพื่อลดความร้อนที่จะเข้ามาในตัวอาคาร แต่ในทางกลับกันช่องแสงนี้จะช่วยลดการใช้แสงจากไฟฟ้า - ในขั้นตอนการออกแบบและจัดวางผังห้อง โครงการได้จัดให้ส่วนของห้องรับแขกหรือห้องนอนอยู่ภายนอก เพื่อให้อากาศและแสงแดดถ่ายเทได้สะดวก นอกจากนี้ยังเป็นการลดการใช้พลังงานจากระบบเครื่องปรับอากาศที่ติดตั้งในส่วนของห้องพักอาศัย	

ลงชื่อ..... (นายเอกวิมล นานนท์ และ นายไพรัช ไร่ดีคิด) ลงชื่อ..... (นายคมกฤษ อิ่มเจริญ)

บริษัท สยาม ไวโอเล็ต วิลส์ จำกัด บริษัท กรีนเนอร์ คอนซัลแตนท์ จำกัด

บริษัท สยาม ไวโอเล็ต วิลส์ จำกัด (เจ้าของโครงการ) GREENER CONSULTANT CO., LTD

ตุลาคม 2556 หน้า 53 / 121..

ตารางที่ 1 (ต่อ)

องค์ประกอบทางสิ่งแวดล้อมและคุณค่าด้านต่างๆ	ผลกระทบต่อสิ่งแวดล้อมที่สำคัญ	มาตรการป้องกันและแก้ไขผลกระทบสิ่งแวดล้อม	มาตรการติดตามตรวจสอบผลกระทบสิ่งแวดล้อม
		- การเลือกวัสดุตกแต่งอาคาร การทาสีตัวอาคารด้วยสีโทนอ่อนบริเวณส่วนที่เป็นคอนกรีตเพื่อสะท้อนแสงที่ดีและทากายในอาคารเพื่อให้ห้องสว่างได้มากขึ้น - การเลือกกระเบื้องระบายอากาศ ระบบปรับอากาศที่เหมาะสม และการรักษาอุณหภูมิอาคารให้อยู่ในระดับที่เหมาะสม มีมาตรการดังนี้ (ก) ตัวอาคารจะได้รับแสงสว่างจากภายนอก รวมถึงจัดให้มีพื้นที่เปิดโล่งรับแสงสว่างจากภายนอก รวมทั้งจัดให้มีการระบายอากาศโดยวิธีธรรมชาติให้มากที่สุด เพื่อลดการใช้พลังงานไฟฟ้าสำหรับการใช้แสงสว่างในอาคาร และเครื่องปรับอากาศให้มากที่สุด (ข) การออกแบบอาคารและระบบปรับอากาศให้เหมาะสมและการเลือกใช้อุปกรณ์และเครื่องใช้ไฟฟ้าต่างๆ เป็นแบบประหยัดไฟเบอร์ 5 โดยเฉพาะการเลือกเครื่องปรับอากาศให้มีค่าสัมประสิทธิ์ในการทำงาน (COP) หรืออัตราส่วนประสิทธิภาพพลังงาน (EER) สูง และต้องให้สอดคล้องเหมาะสมกับค่าการออกแบบ และลักษณะการใช้งาน เพื่อลดการใช้พลังงานไฟฟ้า (ค) ตั้งเทอร์โมสแตทให้ควบคุมอุณหภูมิที่พอเหมาะกับความสบาย (25.5 - 26.7 °C) ไม่ควรตั้งเทอร์	

ลงชื่อ.....
(นายเชอร์มัน แตนกฤษ และ นายไข่มุข ตรีศักดิ์)
บริษัท สยาม ไวโอเล็ต วิลส์ จำกัด (เจ้าของโครงการ)

ลงชื่อ.....
ตุลาคม 2556
หน้า 64 / 121..

ลงชื่อ.....
(นายคมกฤษ อัมเจริญ)

บริษัท สยาม ไวโอเล็ต วิลส์ จำกัด
GREENER CONSULTANT CO., LTD

ผู้ชำนาญการสิ่งแวดล้อม

ตารางที่ 1 (ต่อ)

องค์ประกอบทางสิ่งแวดล้อม และคุณค่าด้านต่างๆ	ผลกระทบสิ่งแวดล้อมที่สำคัญ	มาตรการป้องกันและแก้ไขผลกระทบสิ่งแวดล้อม	มาตรการติดตามตรวจสอบผลกระทบสิ่งแวดล้อม
		โมสแดทไว้ที่ต่ำสุด และหมั่นตรวจสอบการทำงานของเทอร์มิสเตอร์ว่าเป็นปกติหรือไม่ (ง) ตรวจสอบอุณหภูมิรั่วมัน้ำ ฟ้าเพดาน ประตู หน้าต่าง หรืออื่นๆ (จ) หลีกเลี่ยงการเก็บเอกสารหรือวัสดุอื่นใดที่ไม่จำเป็นต้องใช้งานในพื้นที่ที่ใช้ระบบปรับอากาศเพื่อลดการสูญเสียการใช้พลังงานในการปรับอากาศภายในอาคาร (ฉ) ทดสอบและปรับแต่งระบบให้สมบูรณ์อยู่เสมอตามข้อกำหนดการติดตั้งไว้ตลอดอายุการใช้งานของระบบอย่างเช่น 1-2 ครั้ง/ปี - การใช้แสงสว่างภายในอาคารอย่างมีประสิทธิภาพ มีมาตรการดังนี้ (ก) ออกแบบระบบแสงสว่างภายในอาคาร โครงการได้ใช้หลอดไฟประหยัดพลังงาน เช่น หลอดคอม หลอดตะเกียบ หรือหลอดคอมแพคที่ฟลูออเรสเซนต์ เป็นต้น โดยให้หลอดไฟที่มีวัตต์ต่ำสำหรับพื้นที่สาธารณะ หรือพื้นที่ที่มีความจำเป็นต้องเปิดไฟไว้ตลอดเวลา (ข) ภายในห้องพักหรือบริเวณที่มีการใช้คอมพิวเตอร์ ใช้คอมพิวเตอร์แบบมีแผ่นสะท้อนแสง เพื่อช่วยให้แสงสว่าง	

ลงชื่อ..... (นายธรรมาธิ์ นานนท์) และ นายโสม (นายโสม นานนท์) กรรมการผู้จัดการ

บริษัท สยาม ไวโอเล็ต วิลส์ จำกัด (เจ้าของโครงการ)

ลงชื่อ..... (นายคมกฤษ ยิมเจริญ) (นายคณกร วิเศษชัย)

บริษัท ทรินิตี้ คอนซัลแตนท์ จำกัด

GREENER CONSULTANT CO., LTD

ตุลาคม 2556

หน้า...65 / 121...

SAAM VIOLET WILLS CO., LTD

ตารางที่ 1 (ต่อ)

องค์ประกอบทางสิ่งแวดล้อมและคุณค่าด้านต่างๆ	ผลกระทบต่อสิ่งแวดล้อมที่สำคัญ	มาตรการป้องกันและแก้ไขผลกระทบสิ่งแวดล้อม	มาตรการติดตามตรวจสอบผลกระทบสิ่งแวดล้อม
		จากหลอดไฟกระจ่ายได้อย่างเต็มประสิทธิภาพ ทำให้ไม่จำเป็นต้องใช้หลอดไฟวัตต์สูง จึงช่วยประหยัดพลังงานได้เป็นอย่างดี มาตรการด้านการอนุรักษ์พลังงานที่รุนแรงทำให้ผู้พักอาศัยปฏิบัติ มีดังนี้ ส่งเสริมการประชาสัมพันธ์มาตรการประหยัดไฟฟ้าร่วมกับมาตรการอนุรักษ์พลังงานอื่นๆ ให้แก่ผู้พักอาศัยและพนักงาน ได้แก่ (1) ปิดเครื่องใช้ไฟฟ้าทุกครั้งเมื่อออกจากห้องพัก (2) ถอดปลั๊กเครื่องใช้ไฟฟ้าหลังใช้งาน (3) การเปิด/ปิด เครื่องปรับอากาศภายในห้องพักเมื่อไม่ได้ใช้งาน (4) ติดป้ายแนะนำวิธีการใช้เครื่องใช้ไฟฟ้าให้ถูกต้อง โดยเฉพาะการตั้งอุณหภูมิเครื่องปรับอากาศภายในห้องพักให้เหมาะสมประมาณ 25-26 องศาเซลเซียส (5) ขึ้น - ลง ชั้นเดียวควรใช้บันไดแทนการใช้ลิฟท์ (6) ปิดก๊อกน้ำให้สนิท ไม่ปล่อยให้ไหลทิ้ง (7) ไม่ควรรีดผ้าครั้งละ 1 ตัว เพราะเป็นการสิ้นเปลืองพลังงาน (8) ตากผ้าด้วยแสงแดดแทนการอบผ้าด้วยเครื่อง	

ลงชื่อ..... (นายคมกฤช ยิ้มเจริญ) ผู้ชำนาญการสิ่งแวดล้อม

ลงชื่อ..... (นายโฮม บวรวิทย์) และ นายโฮม บวรวิทย์ (นายโฮม บวรวิทย์) (เจ้าของโครงการ) บริษัท สยาม ไวโอเลต วิลลส์ จำกัด

ลงชื่อ..... (นายโฮม บวรวิทย์) (เจ้าของโครงการ) บริษัท สยาม ไวโอเลต วิลลส์ จำกัด

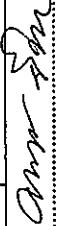
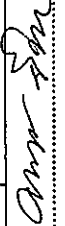
ลงชื่อ..... (นายโฮม บวรวิทย์) (เจ้าของโครงการ) บริษัท สยาม ไวโอเลต วิลลส์ จำกัด

ลงชื่อ..... (นายโฮม บวรวิทย์) (เจ้าของโครงการ) บริษัท สยาม ไวโอเลต วิลลส์ จำกัด

บริษัท กรีนเนอร์ คอนซัลแตนท์ จำกัด
GREENER CONSULTANT CO., LTD.

ตารางที่ 1 (ต่อ)

องค์ประกอบทางสิ่งแวดล้อม และคุณค่าด้านต่างๆ	ผลกระทบสิ่งแวดล้อมที่สำคัญ	มาตรการป้องกันและแก้ไขผลกระทบสิ่งแวดล้อม	มาตรการติดตามตรวจสอบ ผลกระทบสิ่งแวดล้อม
		(9) ใช้บริการรถโดยสารสาธารณะแทนการเดินทางโดยรถยนต์เพื่อประหยัดน้ำมัน (10) ปูลูกดันไม้เพื่อให้ง่าย (11) หมั่นดูแลทำความสะอาดเครื่องฝุ่นละอองหรือบำรุงรักษาอุปกรณ์ไฟฟ้าแสงสว่าง และเครื่องปรับอากาศอย่างต่อเนื่องสม่ำเสมอ	
3.7 การจัดการมูลฝอย	- เมื่อเปิดดำเนินการคาดว่าจะมีปริมาณมูลฝอยเกิดขึ้น จากผู้พักอาศัยประมาณ 2.61 ลูกบาศก์เมตร/วัน แบ่งเป็นมูลฝอยเปียก 1.566 ลูกบาศก์เมตร/วัน และมูลฝอยแห้ง 1.044 ลูกบาศก์เมตร/วัน - มูลฝอยที่ตกค้างในพื้นที่อาจทำให้ท่อระบายน้ำอุดตันและก่อให้เกิดความสกปรกแก่ที่พักอาศัย	(1) จัดให้แต่ละอาคารมีห้องเก็บมูลฝอยในแต่ละชั้นและภายในห้องเก็บมูลฝอยจะต้องมีภาชนะรองรับมูลฝอย ซึ่งเลือกให้ภาชนะรองรับมูลฝอยชนิดถังความจุ 200 ลิตร จำนวน 3 ถัง รองรับมูลฝอยเปียก 1 ถัง มูลฝอยแห้ง 1 ถัง และมูลฝอยอันตราย 1 ถัง ที่เกิดขึ้นในแต่ละชั้น โดยภายในถังจะบรรจุถุงดำ เพื่อป้องกันการจัดเก็บ เก็บขน และเคลื่อนย้าย (2) ตรวจสอบไม่ให้มีมูลฝอยตกค้างในโครงการ หากมีมูลฝอยตกค้างในโครงการต้องแจ้งให้ เมืองพัทยาเข้ามาขนเพื่อนำไปกำจัดต่อไป (3) น้ำทิ้งจากการล้างห้องพักมูลฝอยประจําชั้นและห้องพักมูลฝอยรวมจะเข้าระบบบำบัดน้ำเสียของโครงการ โดยท่อระบายน้ำขนาดเส้นผ่านศูนย์กลาง 3 นิ้ว (4) ก่อนรวบรวมมูลฝอยจากจุดต่าง ๆ ไปยังห้องพัก	- ตรวจสอบว่ามีมูลฝอยตกค้างในโครงการ หากมีมูลฝอยตกค้างในโครงการต้องแจ้งให้เมืองพัทยาทราบทันที

ลงชื่อ..... ..... ลงชื่อ..... ..... ผู้ชำนาญการสิ่งแวดล้อม

(นายอนันต์ อัมเจริญ)

บริษัท สยาม ไวโอเลต วิลล่า จำกัด (มหาชน)

GREENER CONSULTANT CO., LTD

ตุลาคม 2556

หน้า 67 / 121

สยาม ไวโอเลต วิลล่า จำกัด (มหาชน)

บริษัท สยาม ไวโอเลต วิลล่า จำกัด (มหาชน)

ตารางที่ 1 (ต่อ)

องค์ประกอบทางสิ่งแวดล้อม และคุณค่าด้านต่างๆ	ผลกระทบต่อสิ่งแวดล้อมที่สำคัญ	มาตรการป้องกันและแก้ไขผลกระทบ สิ่งแวดล้อม	มาตรการติดตามตรวจสอบ ผลกระทบสิ่งแวดล้อม
		มูลฝอยของโครงการ จะมีดักปากถุงให้แน่น เพื่อป้องกัน มูลฝอยกระจัดกระจาย และสะดวกต่อการขนย้าย (5) จัดให้มีการทำความสะอาดห้องพักมูลฝอยอย่างสม่ำเสมอ เพื่อป้องกันการเพาะตัวของเชื้อโรค (6) ห้องพักมูลฝอยจะมีประตูปิดมิดชิด เพื่อป้องกันกลิ่น รบกวนผู้อยู่อาศัยและชุมชนบริเวณใกล้เคียง โดยจะเปิด ประตูเฉพาะช่วงที่มีการเก็บขนมูลฝอยเท่านั้น (7) กำหนดให้มีมาตรการในการลดปริมาณมูลฝอยทั่วไป และมูลฝอยอันตราย โดยใช้มาตรการ ลด ละ เลิก และ รณรงค์ผู้พักอาศัยให้มีจิตสำนึกในการลดมูลฝอยทั่วไป และมูลฝอยอันตราย (8) ประสานกับร้านซื้อของเก่าบริเวณใกล้เคียง ให้เข้ามา รับซื้อมูลฝอยที่สามารถนำกลับมาใช้ได้อีก และมูลฝอย มีค่าที่สามารถขายได้	
3.8 การคมนาคมและการขนส่ง	ช่วงเปิดดำเนินการ บริษัทที่ปรึกษา ได้ทำการศึกษาปริมาณจราจร บนถนนสาทรณะด้านหน้าโครงการ(ขนาด 1 ช่องจราจร/ทิศทาง) ถนนพระตำหนักซอย 5 (ขนาด 2 ช่องจราจร/ทิศทาง) ถนนพระตำหนัก (ขนาด 2 ช่องจราจร/ทิศทาง) ไม่ติดขัด	(1) จัดให้มีผังการจราจรตามที่กำหนดไว้ในผังบริเวณ (2) ติดตั้งป้ายแสดงเส้นทางรถ เข้า-ออก ภายในโครงการ พร้อมทั้งสัญญาณจราจรต่างๆ ให้ชัดเจนตามความเหมาะสม (3) จัดให้มีเจ้าหน้าที่ หรือยามคอยอำนวยความสะดวก	(1) ตรวจสอบสัญญาณจราจรให้อยู่ในสภาพที่ดีอยู่เสมอ (2) ตรวจสอบการใช้งานของที่จอดรถให้อยู่ใน สภาพที่ดีและจำนวนที่จอดรถเป็นไปตามที่กำหนดตลอดไป

๑.๕๑

Chen Sun

ผู้อำนวยการสิ่งแวดล้อม

๑๓๖ ๒๕๕๖

หน้า 68 / 121

การดำเนินการจัดการ

~~(๔๕) เจ้าราชครูฯ และ นายบุญเรือน~~

และนั่นแหละ "โคโคเล็ท บิลส์ จัมปัด (เจ้าของโครงการ)"

บริษัทที่ปรึกษาและรับจ้างก่อสร้าง
GREENER CONSULTANT CO., LTD.

ตารางที่ 1 (ต่อ)

องค์ประกอบทางสิ่งแวดล้อม และคุณค่าด้านต่างๆ	ผลกระทบสิ่งแวดล้อมที่สำคัญ	มาตรการป้องกันและแก้ไขผลกระทบสิ่งแวดล้อม	มาตรการติดตามตรวจสอบ ผลกระทบสิ่งแวดล้อม
พระตำหนัก (ขนาด 2 ช่องจราจร/ทิศทาง) จะใช้ข้อมูลปริมาณการจราจรในช่วงเร่งด่วนเช้า เทียบและช่วงเวลาเร่งด่วนเย็น จากการสำรวจของบริษัทที่ปรึกษาระหว่างเวลา 07.00-09.00 น. 12.00-14.00 น. และ 16.00-18.00 น. สำรวจเมื่อวันที่ 9-10 พฤศจิกายน 2555 ซึ่งเมื่อนำมาประเมินกับปริมาณรถยนต์ภายในโครงการจำนวน 40 คัน จะส่งผลกระทบต่อปริมาณจราจรดังนี้ (ก) จุดสำรวจที่ 1 ปริมาณจราจรบนถนนสาธิตหน้าโครงการ ขนาด 1 ช่องจราจร/ทิศทาง - ปริมาณจราจรช่วงสูงสุด = 16.095 PCU/ชม - ปริมาณจราจรช่วงดำเนินการ = 40 PCU/ชม - ค่า V/C Ratio ไม่ปัจจุบัน = 56.095/(2X900) = 0.031 (ข) จุดสำรวจที่ 2 ปริมาณจราจรสัญญาณ	และจัดระบบการจราจรบริเวณทางเข้า-ออก พื้นที่โครงการในรั้วโม่งเร่งด่วน เพื่อป้องกันการเกิดอุบัติเหตุ (4) ห้ามประกอบกิจกรรมใดๆ รวมทั้งการก่อสร้างในบริเวณที่จัดไว้ใช้เป็นที่จอดรถยนต์ อันจะทำให้พื้นที่จอดรถลดลงจากที่เสนอไว้ในรายงาน (5) จัดให้มีที่จอดรถของโครงการ จำนวน 40 คัน ตามที่เสนอในรายงานตลอดไป (6) จัดให้มีเส้นแบ่งช่องจราจรอย่างชัดเจน เพื่อความเป็นระเบียบเรียบร้อยของการจราจรภายในลานจอดรถของโครงการ (7) โครงการจะประสานงานกับสำนักงานส่งเสริมระบบการขนส่งและจราจรในภูมิภาค (สนข.) เมืองพัทยาจังหวัดชลบุรี ในการขอความอนุเคราะห์จัดทำป้ายห้ามหยุดรถกีดขวางทางเข้า-ออก พื้นที่เมื่อโครงการเปิดใช้อาคาร (8) โครงการจะประสานงานกับตำรวจจราจร ตำรวจเมืองพัทยาเพื่อขอความอนุเคราะห์ขอขออนุญาตในการจัดระบบความปลอดภัย และลดความแออัดในการบริเวณปากทางเข้าออกโครงการทันทีเมื่อเปิดใช้อาคาร (9) จัดให้มีการทำบัญชีรายชื่อของผู้พักอาศัยที่มีรถยนต์ เพื่อให้ทราบจำนวนรถที่มีอยู่ในโครงการพร้อมป้าย		

ลงชื่อ..... *สมชาย งาม* ผู้ชำนาญการสิ่งแวดล้อม

ตุลาคม 2556 (นายคมกฤต ยิ้มเจริญ)

หน้า 69 / 121.. บริษัท กรีนเนอร์ คอนซัลแทนท์ จำกัด

GREENER CONSULTANT CO., LTD

ตารางที่ 1 (ต่อ)

องค์ประกอบทางสิ่งแวดล้อมและคุณค่าด้านต่างๆ	ผลกระทบสิ่งแวดล้อมที่สำคัญ	มาตรการป้องกันและแก้ไขผลกระทบสิ่งแวดล้อม	มาตรการติดตามตรวจสอบผลกระทบสิ่งแวดล้อม
พระตำหนัก ขอย 5 ขนาด 2 ช่องจราจร/ทิศทาง - ปริมาณจราจร/ชั่วโมงสูงสุด = 144.92 PCU/ชม - ปริมาณจราจรช่วงดำเนินการ = 40 PCU/ชม - ค่า V/C Ratio ในปัจจุบัน = 184.92/(4X900) = 0.051 (ค) จุดสำรวจที่ 3 ปริมาณจราจรบนถนนพระตำหนักขอย 6 ขนาด 2 ช่องจราจร/ทิศทาง - ปริมาณจราจร/ชั่วโมงสูงสุด = 128.115 PCU/ชม - ปริมาณจราจรช่วงดำเนินการ = 40 PCU/ชม - ค่า V/C Ratio ในปัจจุบัน = 168.115/ (4X900) = 0.047	(ง) จุดสำรวจที่ 4 ปริมาณจราจรบนถนน	อนุญาตจอดรถ (10) จัดให้มีการแจกสติ๊กเกอร์ให้กับรถของผู้อยู่อาศัย เพื่อให้รถของผู้อยู่อาศัยในโครงการ เข้า-ออกได้สะดวก โดยไม่ต้องแลกบัตร (11) กำหนดการบริหารจัดการที่จอดรถของโครงการ โดยจัดให้มีการแบ่งพื้นที่จอดรถ ดังนี้ - สำหรับผู้ที่อาศัยในโครงการจะไม่มีรถกำหนดเป็นที่จอดรถประจำ ซึ่งจะทำให้มีการหมุนเวียนพื้นที่จอดรถได้เพิ่มมากขึ้น - สำหรับผู้มาติดต่อ โครงการจะแจกบัตรอนุญาตชั่วคราว และให้จอดรถได้ไม่เกิน 1 ชั่วโมง (โดยไม่คิดค่าใช้จ่ายในการจอด) หากประสงค์จอดเกิน 1 ชั่วโมงต้องแจ้งเจ้าหน้าที่โครงการ เพื่อป้องกันมิให้เกิดความเสียหายภายนอกเข้ามาจอดรถภายในโครงการ	

ลงชื่อ..... *Am Vin* ผู้ชำนาญการสิ่งแวดล้อม (นายคมกฤษ ยิ้มเจริญ)

ลงชื่อ..... *Am Vin* ผู้ชำนาญการสิ่งแวดล้อม (นายคมกฤษ ยิ้มเจริญ)

บริษัท กรีนเนเจอร์ คอนสตรัคชั่น จำกัด

GREEN CONSTRUCTION CO., LTD.

ตุลาคม 2556

หน้า 70 / 121

กรมการช่างเทคนิค

นายสมชาย งามนาค และ นายสมชาย งามนาค

บริษัท สยาม ไบโอดีท จำกัด (เจ้าของโครงการ)

ตารางที่ 1 (ต่อ)

องค์ประกอบทางสิ่งแวดล้อมและคุณค่าด้านต่างๆ	ผลกระทบสิ่งแวดล้อมที่สำคัญ	มาตรการป้องกันและแก้ไขผลกระทบสิ่งแวดล้อม	มาตรการติดตามตรวจสอบผลกระทบสิ่งแวดล้อม
	เป็นสิ่งแวดล้อมที่ดินประเภทที่อยู่อาศัยหนาแน่นน้อย ให้อำนาจที่ดินเพื่อการพัฒนาอยู่อาศัย สถาบันราชการ การสาธารณูปโภคและสาธารณูปการเป็นส่วนใหญ่ สำหรับการให้ประโยชน์ที่ดินเพื่อการพัฒนาอื่นให้ไม่ได้ไม่เกินร้อยละสิบของที่ดินประเภทนี้ในแต่ละบริเวณ ที่ดินประเภทนี้ ห้ามใช้ประโยชน์ที่ดินเพื่อการพัฒนาที่กำหนด ดังต่อไปนี้ (1) โรงงานทุกจำพวกตามกฎหมายว่าด้วยโรงงาน เว้นแต่โรงงานประเภท ชนิด และจำพวกที่กำหนดให้ดำเนินการได้ตามบัญชีท้ายกฎกระทรวงนี้ และโรงงานบำบัดน้ำเสียรวมของชุมชน (2) สถานที่ประกอบกิจการ สถานที่เก็บก๊าซ และห้องปฏิบัติการ ตามกฎหมายว่าด้วยการบรรจุก๊าซปิโตรเลียมเหลว แต่ไม่หมายความรวมถึงสถานบริการ ร้านจำหน่ายก๊าซ สถานที่ใช้ก๊าซ และสถานที่จำหน่ายอาหารที่ใช้ก๊าซ (3) สถานที่ที่ใช้ในการเก็บน้ำมันเชื้อเพลิง เพื่อจำหน่ายที่ต้องขอใบอนุญาตมีกฎหมายว่า	อันจะเป็นการลดผลกระทบต่อการเปลี่ยนแปลงการใช้ประโยชน์ที่ดินจากเดิมเป็นอาคารได้ส่วนหนึ่งโดยจัดตามผังภูมิสถาปัตย์ (2) โครงการเป็นอาคารชุดพักอาศัย ขนาดความสูง 8 ชั้น จำนวน 1 อาคาร โดยมีห้องชุดพักอาศัยทั้งหมด 219 ห้อง และมีที่จอดรถจำนวน 40 คัน สอดคล้องกับที่ดินประเภทที่อยู่อาศัยหนาแน่นน้อย ให้ใช้ประโยชน์ที่ดินเพื่อการอยู่อาศัย สถาบันราชการ การสาธารณูปโภคและสาธารณูปการเป็นส่วนใหญ่ ประกอบกับโครงการมิได้เป็นโครงการที่มีการใช้ประโยชน์ที่ดิน หรือกิจกรรมที่ระบุในข้อห้ามของที่ดินประเภทนี้ (3) โครงการตั้งอยู่บนพระตำหนักซอย 5 ซึ่งอยู่ห่างจากเขตทางถนนสุขุมวิทในระยะ 4 กิโลเมตร (มากกว่า 50 เมตร) จึงสามารถใช้ประโยชน์ที่ดินเพื่อการอยู่อาศัยประเภทห้องชุดได้ โดยไม่ขัดกับข้อกำหนดที่กำหนด	

ลงชื่อ..... (นายสมเกียรติ เวียงเจริญ) ผู้ชำนาญการสิ่งแวดล้อม

ลงชื่อ..... (นายสมเกียรติ เวียงเจริญ) บริษัท กรีนเนเจอร์ คอนซัลแทนท์ จำกัด

GRENER CONSULTANT CO., LTD

ตุลาคม 2556 หน้า 72 / 121

กรมการผังเมือง กรุงเทพมหานคร

บริษัท สยาม ไวโอเล็ต วิลลส์ จำกัด (เจ้าของโครงการ)

ตารางที่ 1 (ต่อ)

องค์ประกอบทางสิ่งแวดล้อมและคุณค่าด้านต่างๆ	ผลกระทบต่อสิ่งแวดล้อมที่สำคัญ	มาตรการป้องกันและแก้ไขผลกระทบสิ่งแวดล้อม	มาตรการติดตามตรวจสอบผลกระทบสิ่งแวดล้อม
	(12) โรงฆ่าสัตว์ (13) สวนสนุก (14) สนามแข่งขัน (15) กำจัดมูลฝอย (16) ซื้อมายหรือเก็บเศษวัสดุ (17) ศูนย์การค้า การใช้ประโยชน์ที่ดินในระยะ 50 เมตรจากเขตทางทั้งสองฟากของทางหลวงแผ่นดินหมายเลข 3 (ถนนสุขุมวิท) ห้ามใช้ประโยชน์ที่ดินเพื่อกิจการตามที่กำหนดดังต่อไปนี้ด้วย (1) การอยู่อาศัยประเภทห้องชุด อาคารชุด หรือหอพัก (2) การประกอบกิจการประเภทอาคารขนาดใหญ่ (3) ตลาด การประกอบกิจการประเภทห้องแถวหรือตึกแถวริมทางหลวงแผ่นดินหมายเลข 3 (ถนนสุขุมวิท) ให้มีที่ว่างตามแนวนานริมนิมิตทางไม่น้อยกว่า 12 เมตร การใช้ประโยชน์ที่ดินริมฝั่งคลอง ให้มีที่ว่างตาม		

ลงชื่อ..... (นายคมกฤต ยิ้มเจริญ) ผู้ชำนาญการสิ่งแวดล้อม

ลงชื่อ..... (นายสมิทธิ์ บวรศิริรักษ์) บริษัท สยาม ไรโอเลต วิลล์ จำกัด (เจ้าของโครงการ)

ตุลาคม 2556 หน้า 74 / 121..

บริษัท สยาม ไรโอเลต วิลล์ จำกัด (เจ้าของโครงการ)

GREENER CONSULTANT CO., LTD

ตารางที่ 1 (ต่อ)

องค์ประกอบทางสิ่งแวดล้อม และคุณค่าด้านต่างๆ	ผลกระทบต่อสิ่งแวดล้อมที่สำคัญ	มาตรการป้องกันและแก้ไขผลกระทบสิ่งแวดล้อม	มาตรการติดตามตรวจสอบผลกระทบสิ่งแวดล้อม
4.คุณภาพชีวิต 4.1 สภาพเศรษฐกิจและสังคม	แนวขนานริมฝั่งคลองไม่ต่ำกว่า 6 เมตร เว้นแต่เป็นการก่อสร้างเพื่อการคมนาคมทางน้ำ หรือการสาธารณูปโภค - ระยะดำเนินการก่อให้เกิดผลดีต่อสภาพเศรษฐกิจและสังคมโดยรวม กล่าวคือ เกิดการจ้างงานในตำแหน่งต่างๆ ได้แก่ พนักงานในส่วนของสำนักงานโครงการ พนักงานทำความสะอาด คนสวน และพนักงานรักษาความปลอดภัย ซึ่งคนในชุมชนสามารถสมัครเข้าเป็นพนักงานดังกล่าวได้ เป็นการช่วยลดปัญหาคนว่างงานในปัจจุบันได้	(1) โครงการจะก่อให้เกิดผลดีด้านเศรษฐกิจ-สังคมด้านการจ้างงานและการเกิดเศรษฐกิจ ต่อเนื่อง ดังนั้นโครงการให้โอกาสสำหรับคนในท้องถิ่น เป็นพนักงานของโครงการให้มากที่สุด เพื่อเป็นการเพิ่มรายได้ให้กับท้องถิ่น (2) ออกกฎระเบียบในการอยู่อาศัยร่วมกัน (3) ห้ามนำสัตว์เลี้ยงที่อาจก่อให้เกิดโรค หรือความรำคาญมาเลี้ยงภายในโครงการ (4) จัดให้มีเจ้าหน้าที่คอยดูแลระบบสาธารณูปโภค-สาธารณูปการภายในโครงการให้อยู่ในสภาพที่ดีและใช้งานได้อย่างสม่ำเสมอ (5) โครงการจะต้องปฏิบัติตามมาตรการป้องกันและแก้ไขผลกระทบสิ่งแวดล้อม และมาตรการติดตามตรวจสอบผลกระทบสิ่งแวดล้อมอย่างเคร่งครัด เพื่อให้ส่งผลกระทบต่อชุมชนและประชาชนโดยรอบโครงการ	(1) จัดให้มีพนักงานรักษาความปลอดภัยเพื่อคอยตรวจตราและรักษาความปลอดภัยให้กับผู้พักอาศัยในพื้นที่
4.2 อาชีวอนามัยและความปลอดภัย	-เมื่อโครงการเปิดดำเนินการจะจัดให้มีระบบสุขาภิบาลสิ่งแวดล้อมต่างๆ ได้ไม่รั่วซึมบ่าบัด		-

ผู้ทำรายการสิ่งแวดล้อม

๓๓๑๓ ๒๕๕๖

9

10

UNITED STATES OF AMERICA

(นายคมกฤช อิมเจริญ)
กรรมการบริหารและคณะที่ปรึกษา
บริษัท กรีนเนอร์ คอนซัลแทนท์ จำกัด
GREENER CONSULTANT CO., LTD.

ตารางที่ 1 (ต่อ)

องค์ประกอบทางสิ่งแวดล้อมและคุณค่าด้านต่างๆ	ผลกระทบสิ่งแวดล้อมที่สำคัญ	มาตรการป้องกันและแก้ไขผลกระทบสิ่งแวดล้อม	มาตรการติดตามตรวจสอบผลกระทบสิ่งแวดล้อม
	น้ำเสีย ระบบระบายน้ำและป้องกันน้ำท่วม ระบบประปา การจัดการด้านมูลฝอยที่ติดตั้งแล้ว เมื่อเปิดดำเนินโครงการ แล้วผลกระทบเรื่องการสาธารณสุข อาจชวอนามัย และความปลอดภ้ย คาดว่าจะเกิดผลกระทบน้อยมาก	โครงการตลอด 24 ชั่วโมง (2) ติดตั้งระบบโทรทัศนวงจรปิดไว้จุดสำคัญๆ ของอาคาร เช่น ทางเข้า-ออกอาคาร ทางเดินภายในอาคาร ถนนและลานจอดรถของโครงการ เป็นต้น (3) ให้ระบบ key card ระบบรักษาความปลอดภัย ระบบป้องกันการเปิด-ปิด ประตู (fire stair) โดยติดตั้งบริเวณประตูทุกชั้น	
4.3 สาธารณสุข	-เมื่อเปิดดำเนินการมีการจัดให้มีระบบสุขภาพ สิ่งแวดล้อมอย่างครบถ้วน อีกทั้งมีการบริการด้านสาธารณสุขมากมายในเมืองพัทยาแล้วแต่ความพอใจและกำลังทรัพยากรของแต่ละบุคคล เพื่อให้สะดวกแก่ผู้พักอาศัย ทำให้ส่งผลกระทบต่อด้านนี้ในระดับต่ำ	จัดให้มีห้องสถานพยาบาลเบื้องต้น ซึ่งอาจประกอบไปด้วยเวกซ์ที่ประจำเป็นต่อประชาชน ที่พักอาศัย	
4.4 ความปลอดภัยสาธารณะ	-เนื่องจากโครงการ เป็นโครงการ ที่พักอาศัย จะมีผู้ที่เข้า-ออกพื้นที่โครงการใน แต่ละวันอยู่เสมอ ซึ่งรวมถึงยานพาหนะด้วย	(1) จัดให้มีเวรยามรักษาความปลอดภัย 24 ชั่วโมง (2) จัดสร้างป้อมยามและจัดยามประจำป้อม (3) ติดตั้งระบบกล้องวงจรปิด(CCTV) ส่วนกลาง ระบบ MATY ระบบโทรทัศน์และระบบสัญญาณเตือนภัยทุกชั้น ติดตั้งบริเวณทางเดินเข้า-ออกลิฟต์ (4) ให้ระบบ key card ระบบรักษาความปลอดภัย ระบบป้องกันการเปิด-ปิด ประตู (fire stair) โดยติดตั้งบริเวณ	(1) จัดให้มีการตรวจสอบรถที่เข้าออกว่ามีป้ายของโครงการหรือไม่ถ้าหากไม่มีสติ๊กเกอร์ของโครงการให้ติดป้ายที่หน้ารถว่าเป็น VISITOR เพื่อสะดวกต่อเจ้าหน้าที่ รปภ. ในการตรวจสอบ (2) จัดให้พนักงานของโครงการมีป้ายชื่อนามสกุล เพื่อให้เป็นมาตรฐานความปลอดภัยต่อบุคคลด้วย

ลงชื่อ..... (นายคมกฤช ยิ้มเจริญ) ผู้ชำนาญการสิ่งแวดล้อม

ตุลาคม 2556

หน้า 76./121..

บริษัท วัชรวิมล จำกัด (มหาชน)

บริษัท วัชรวิมล จำกัด (มหาชน)

GREENER CONSULTANT CO., LTD

ตารางที่ 1 (ต่อ)

องค์ประกอบทางสิ่งแวดล้อมและคุณค่าด้านต่างๆ	ผลกระทบต่อสิ่งแวดล้อมที่สำคัญ	มาตรการป้องกันและแก้ไขผลกระทบสิ่งแวดล้อม	มาตรการติดตามตรวจสอบผลกระทบสิ่งแวดล้อม
	ดิบๆ และเกิดจากการที่ใส่ภาชนะที่ใส่อาหารหรือน้ำดื่มที่ไม่สะอาด เพื่อลดสาเหตุที่อาจก่อให้เกิดผลกระทบต่อสุขภาพดังกล่าวทางโครงการต้องปฏิบัติตามมาตรการที่กำหนดไว้อย่างเคร่งครัด	เป็นต้น	
- โรคฉี่หนู	-ผลกระทบต่อสุขภาพที่อาจก่อให้เกิดโรคฉี่หนูหนึ่ง เช่น การแพ้ฝุ่นละอองหรือสารเคมี การสวมเสื้อผ้าที่ไม่สะอาด มีการขับขึ้นเป็นระยะเวลานาน มีการสัมผัสกับที่น้ำสกปรก เช่น น้ำทิ้งที่รั่วซึมไม่ เป็นต้น เกิดจากการรั่วซึมที่น้ำท่วมขัง และมีเชื้อโรค ดึงมันเพื่อ	(1) จัดล้างทำความสะอาดถนนและทางวิ่งภายในโครงการอย่างสม่ำเสมอ (2) ออกกฎระเบียบมิให้มีการกวาดฝุ่นละอองหรือมูลฝอยมากองไว้บริเวณทางเดิน (3) จัดให้มีการทาสีผนังรับน้ำหลกภายในโครงการ มิให้มีน้ำท่วมขังภายในพื้นที่โครงการ (4) หมั่นตรวจสอบดูแลท่อพักของระบบระบายน้ำเป็นประจำทุกเดือน เพื่อป้องกันมิให้มีการสะสมของตะกอนดินในบ่อบัก ที่เป็นสาเหตุให้เกิดการอุดตัน ซึ่งเป็นอุปสรรคในการระบายน้ำ	
- โรคที่มีสัตว์เป็นพาหะนำโรค	- ผลกระทบต่อสุขภาพที่เกิดจากโรคที่มีสัตว์เป็นพาหะนำโรค สาเหตุโดยส่วนใหญ่มาจากการที่ "ได้รับเชื้อจากการสัมผัสกับผู้ป่วย หรืออยู่ร่วมกับผู้ป่วยเป็นระยะเวลานาน เช่น โรคไข้หวัด โรคฉี่หนู โรค เป็นต้น สัมผัสหรืออยู่ร่วมกับผู้ป่วยโรค เป็นเชื้อโรค	(1) ออกแบบอาคารให้มีช่องเปิดโล่ง หรือติดตั้งพัดลมระบายอากาศ เพื่อให้อากาศภายในอาคารถ่ายเทได้สะดวก ลดปริมาณการสะสมของเชื้อโรคที่ลอยอยู่ในอากาศ จากการไอหรือจามของผู้ป่วย (2) รณรงค์ให้ผู้พักอาศัยออกกำลังกาย เพื่อเสริมสร้างภูมิคุ้มกันให้กับร่างกาย	

ลงชื่อ.....ผู้ชำนาญการสิ่งแวดล้อม

ลงชื่อ.....

(นายคมกฤษ ชื่นเจริญ)

บริษัท กรีนเนอร์ คอนซัลแตนท์ จำกัด
GREENNER CONSULTANT CO. LTD.

ตุลาคม 2556

หน้า 78 / 121

กรรมการผู้จัดการ (บริษัท)

นายสมชาย วัฒนกุล (เจ้าของโครงการ)

บริษัท กรีนเนอร์ คอนซัลแตนท์ จำกัด

GREENNER CONSULTANT CO. LTD.

ตารางที่ 1 (ต่อ)

องค์ประกอบทางสิ่งแวดล้อม และคุณค่าด้านต่างๆ	ผลกระทบสิ่งแวดล้อมที่สำคัญ	มาตรการป้องกันและแก้ไขผลกระทบ สิ่งแวดล้อม	มาตรการติดตามตรวจสอบ ผลกระทบสิ่งแวดล้อม
- อุบัติเหตุ	- ผลกระทบจากการเสี่ยงอันตรายต่อการเกิดอุบัติเหตุในช่วงเปิดดำเนินการส่วนใหญ่เกิดจากการจราจร เช่น การถูกชน ถูกกระแทก การพลัดตกจากอาคารของผู้พักอาศัย เป็นต้น รวมไปถึงเกิดจากปัญหาความขัดแย้งหรือการทะเลาะเบาะแว้งกันระหว่างผู้พักอาศัยด้วยกัน หรือกระทั่งผู้พักอาศัยกับประชาชนที่พักอาศัยในชุมชนที่อยู่ใกล้เคียงพื้นที่โครงการ อีกประการหนึ่งเกิดจากอัคคีภัยภายในโครงการ ดังนั้นโครงการต้องดำเนินการตามมาตรการลดและป้องกันแก้ไขผลกระทบที่เสนอไว้อย่างเคร่งครัด	(1) จัดให้มีพนักงานรักษาความปลอดภัย คอยอำนวยความสะดวก ในการเดินทางในโครงการ และบริเวณทางเข้า-ออกโครงการ เพื่อให้เกิดความปลอดภัยในการเดินทาง (2) จัดทำเครื่องหมายจราจรบนพื้นทางแบ่งช่องจราจรเดินรถ รวมทั้งป้ายต่างๆภายในโครงการให้ชัดเจน เพื่อให้ผู้ใช้รถที่เกิดความสับสน สามารถเดินทางได้อย่างปลอดภัย (3) จัดทำสัญญาณชะลอความเร็ว เพื่อควบคุมความเร็วที่ไม่เหมาะสม ซึ่งอาจก่อให้เกิดอันตราย (4) จัดให้มีแม่น้ำน้อยยวดยุแลความสะอาด และความเป็นระเบียบเรียบร้อยบริเวณทางเดินภายในโครงการ และบันไดแต่ละแห่งไม่ให้พื้นทางเดินเปียกน้ำหรือมีการวางสิ่งของกีดขวาง อาจก่อให้เกิดอุบัติเหตุได้ (5) จัดให้มีระบบป้องกันและเตือนอัคคีภัย ตามข้อกำหนดของกฎกระทรวงฉบับที่ 47 (พ.ศ.2540) ออกตามความในพระราชบัญญัติควบคุมอาคาร พ.ศ. 2522 (6) รณรงค์ให้ผู้พักอาศัยหลีกเลี่ยงกิจกรรมที่อาจเสี่ยงต่อเพลิงไหม้ โดยติดป้ายประชาสัมพันธ์ภายในโครงการ (7) จัดให้มีการตรวจสอบระบบป้องกันและเตือนอัคคีภัยให้สามารถใช้งานได้อยู่เสมอ หากพบว่ามีกรณีเสียหายหรือ	

ลงชื่อ.....  (นายสมชาย สมใจ)

ลงชื่อ.....  (นายสมชาย สมใจ)

๒๕๕๖
 หน้า ๗๙ / ๑๒๑

(โดยใช้อำนาจแทนนาย และ นายสมใจ)

บริษัท สยาม ไวโอเล็ต วิลส์ จำกัด (เจ้าของโครงการ)

บริษัท กรีนเนอร์ คอนซัลแตนท์ จำกัด
 GREENER CONSULTANT CO., LTD

ตารางที่ 1 (ต่อ)

องค์ประกอบทางสิ่งแวดล้อมและคุณค่าด้านต่างๆ	ผลกระทบต่อสิ่งแวดล้อมที่สำคัญ	มาตรการป้องกันและแก้ไขผลกระทบสิ่งแวดล้อม	มาตรการติดตามตรวจสอบผลกระทบสิ่งแวดล้อม
		ให้การไม่ได้รับดำเนินการแก้ไขทันที (8) ติดป้ายแนะนำการใช้อุปกรณ์แต่ละตัวไว้บริเวณที่อุปกรณ์ติดตั้งอยู่เพื่อให้ผู้ที่อยู่ใกล้เคียงที่เกิดเหตุสามารถใช้ได้ทันที (9) จัดทำผังเส้นทางอพยพหนีไฟไปยังจุดรวมพลเบื้องต้น ติดไว้บริเวณทางเดินและโถงบันไดทุกชั้นอาคารและทุกห้องของอาคารโครงการ (10) แผงควบคุมระบบสัญญาณแจ้งเหตุเพลิงไหม้ (Fire Alarm Control Center ; FCC) และแผงแสดงสัญญาณแจ้งเหตุเพลิงไหม้ (Fire Alarm Terminal Box; FA) จะอยู่บริเวณห้องควบคุมชั้นใต้ดิน 1 ทำหน้าที่เป็นจุดศูนย์รวมการรับ-ส่งสัญญาณ (11) อุปกรณ์ส่งสัญญาณเพื่อให้หนีไฟ เป็นสัญญาณแบบกริ่ง (Alarm Bell) ติดตั้งไว้บริเวณทางเข้า-ออกของบันไดและลิฟต์แต่ละชั้นของอาคาร (12) อุปกรณ์แจ้งเหตุ ติดตั้งทั้งระบบแจ้งเหตุอัตโนมัติ และระบบแจ้งเหตุที่ใช้มือ ดังนี้ - ชุดกดแจ้งเหตุแบบใช้มือ (Manual Station) ติดตั้งไว้บริเวณทางเข้า-ออกของบันไดและลิฟต์แต่ละชั้น - เครื่องตรวจจับควัน (Smoke Detector) ติดตั้งไว้	

ลงชื่อ.....
 (นายคมกฤษ อิ่มเจริญ)
 บริษัทที่ปรึกษาวิศวกรรมสิ่งแวดล้อม จำกัด
 GREENER CONSULTANT CO., LTD.

ลงชื่อ.....
 (นายสมชาย นพรัตน์)
 บริษัท สยาม ไรโอเล็ด วิลล์ จำกัด (เจ้าของโครงการ)

ตุลาคม 2556
 หน้า..80 / 121..

ตารางที่ 1 (ต่อ)

องค์ประกอบทางสิ่งแวดล้อมและคุณค่าด้านต่างๆ	ผลกระทบต่อสิ่งแวดล้อมที่สำคัญ	มาตรการป้องกันและแก้ไขผลกระทบสิ่งแวดล้อม	มาตรการติดตามตรวจสอบผลกระทบสิ่งแวดล้อม
		ในห้องพักทุกห้อง พื้นที่อยู่อาศัย และบริเวณทางเดิน ห้องเครื่องไฟฟ้า ประปา และห้องพัสดุของรวมของโครงการ - เครื่องตรวจจับความร้อน (Heat Detector) โดยติดตั้งไว้บริเวณบันไดหนีไฟทุกชั้นของแต่อาคารทั้งโครงการ (13) เครื่องดับเพลิงแบบมือถือ เป็นเครื่องดับเพลิงเคมี ชนิด A-B-C ขนาดความจุ 20 ปอนด์ โดยติดตั้งในตู้สายฉีดน้ำดับเพลิงทุกตู้ในทุกอาคาร โดยเฉพาะบริเวณที่เสี่ยงต่อการเกิดอัคคีภัย เช่น ห้องเครื่องต่างๆ ห้องเครื่องไฟฟ้า เป็นต้น โดยในแต่ละชั้นของอาคาร มีจำนวน 2 ตัว (14) ติดตั้งโคมไฟป้ายทางออกฉุกเฉิน เป็นหลอดฟลูออเรสเซนต์ พร้อมชุดแบตเตอรี่สำรองไฟได้ มากกว่า 2 ชั่วโมง มีตัวอักษร "Exit" ซึ่งติดตั้งบริเวณทางเข้า-ออก บันไดหนีไฟ และทางเดิน (15) เป็นป้ายพลาสติกใสปิดให้ภาพแปลนของชั้นต่างๆ ในอาคารมีรายละเอียดตำแหน่งอุปกรณ์ดับเพลิง ลิฟต์ทางหนีไฟ เป็นต้น ติดไว้ที่บริเวณบันไดหลัก บันไดหนีไฟของแต่ละชั้น และในห้องพักทุกห้อง (16) จัดให้มีการรวมพลกรณีเกิดเพลิงไหม้โดยอยู่บริเวณ	

ลงชื่อ.....
 (นายเออร์มัน แวนเกทท์ และ นายโฮม บัญญัติ)
 บริษัท สยาม ไวโอเลต รีลส์ จำกัด (เจ้าของโครงการ)

ลงชื่อ.....
 (นายคมกฤษ อิมเจริญ)
 บริษัท ภิรมย์เนเจอร์ คอนซัลแตนท์ จำกัด
 GREENER CONSULTANT CO., LTD

ตุลาคม 2556
 หน้า 81 / 121..

ตารางที่ 1 (ต่อ)

องค์ประกอบทางสิ่งแวดล้อมและคุณค่าด้านต่าง ๆ	ผลกระทบต่อสิ่งแวดล้อมที่สำคัญ	มาตรการป้องกันและแก้ไขผลกระทบสิ่งแวดล้อม	มาตรการติดตามตรวจสอบผลกระทบสิ่งแวดล้อม
		พื้นที่สีเขียวด้านทิศตะวันออกและทิศเหนือของโครงการโดยจุลรวมพล มีขนาดพื้นที่ขนาด 297 ตารางเมตร ในขณะที่มีผู้พักอาศัยในอาคารจำนวน 871 คนเฉลี่ย 1 คนต่อ 0.34 ตารางเมตร ซึ่งมากกว่า 0.25 ตารางเมตรต่อคน ซึ่งมีความเพียงพอต่อผู้พักอาศัย และสอดคล้องกับกฎหมายที่เกี่ยวข้อง	
2.ด้านสุขภาพจิต -ได้แก่ ความเครียด ความวิตกกังวล ความหวาดกลัว	-ผลกระทบต่อสุขภาพด้านสุขภาพจิต เช่น ความเครียด ความวิตกกังวล ความหวาดกลัว สาเหตุมาจากความรู้สึกไม่ปลอดภัยจากการที่มีการก่อสร้างในบริเวณข้างเคียงทั้งจากคนงานก่อสร้าง และอุบัติเหตุจากการก่อสร้าง การที่มีกิจกรรมที่เกิดเสียงดังรบกวนเวลาพักผ่อน การได้รับกลิ่นรบกวนจากห้องน้ำ-ห้องส้วม ภายในบ้านพักคนงาน รวมไปถึงสาเหตุที่เกิดจากความเครียดจากการทำงาน และความแออัดในบ้านพักคนงานเอง ดังนั้นการกำหนดให้มีมาตรการลดผลกระทบจะทำให้สามารถลดต่อสุขภาพด้านสุขภาพจิต และคลายความเครียด-ความวิตกกังวล และช่วยให้เกิดความได้ระดับ	(1) กำหนดให้มีข้อปฏิบัติในการอยู่ร่วมกันเพื่อความสงบเรียบร้อยและอยู่ร่วมกันอย่างสงบสุข (2) จัดให้มีกิจกรรมเพื่อสร้างความสร้างความสัมพันธ์ที่ดีของผู้พักอาศัยภายในโครงการ (3) จัดให้มีพื้นที่สีเขียวภายในโครงการเพื่อเป็นที่พักผ่อนหย่อนใจทำให้เกิดความผ่อนคลาย	

ลงชื่อ..... นายสมชาย วัฒนกุล (นายเจริญ) ผู้ชำนาญการสิ่งแวดล้อม

ลงชื่อ..... นายสมชาย วัฒนกุล (นายเจริญ) บริษัท กรีนเนอร์ คอนซัลแทนท์ จำกัด GREENER CONSULTANT CO., LTD

ตุลาคม 2556

หน้า 82 / 121

กรมการช่างเทคนิค

นายสมชาย วัฒนกุล และ นายสมชาย วัฒนกุล (เจ้าของโครงการ)

บริษัท สยาม ไรโอเลต วิลลส์ จำกัด (เจ้าของโครงการ)

ตารางที่ 1 (ต่อ)

องค์ประกอบทางสิ่งแวดล้อม และคุณค่าด้านต่างๆ	ผลกระทบต่อสิ่งแวดล้อมที่สำคัญ	มาตรการป้องกันและแก้ไขผลกระทบ สิ่งแวดล้อม	มาตรการติดตามตรวจสอบ ผลกระทบสิ่งแวดล้อม
4.6 การป้องกันอัคคีภัย	หนึ่ง -โครงการจัดให้มีอุปกรณ์และระบบป้องกัน อัคคีภัยในอาคารที่ครบถ้วน ซึ่งจะสามารถลด อัตราการเกิดเหตุอัคคีภัยภายในโครงการได้ใน ระหว่างที่รอการช่วยเหลือเพิ่มเติม จาการดับเพลิง ของหน่วยงานราชการที่อยู่ในบริเวณใกล้เคียงพื้นที่ โครงการ	(1) จัดให้มีระบบป้องกันและเตือนอัคคีภัย ตามข้อกำหนด ของกฎกระทรวงฉบับที่ 47 (พ.ศ.2540)ออกตามความใน พระราชบัญญัติควบคุมอาคาร พ.ศ. 2522 (2) รมรงคี่ให้ผู้พักอาศัยหลีกเลี่ยงกิจกรรมที่อาจเสี่ยงต่อ เพลิงไหม้ โดยติดป้ายประชาสัมพันธ์ภายในโครงการ (3) จัดให้มีการตรวจสอบระบบป้องกันและเตือนอัคคีภัย ให้สามารถใช้งานได้อยู่เสมอ หากพบว่ามีการเสียหายหรือ ใช้การไม่ได้ให้รีบดำเนินการแก้ไขทันที (4) ติดป้ายแนะนำการใช้อุปกรณ์แต่ละตัว ไว้บริเวณที่ อุปกรณ์ติดตั้งอยู่ เพื่อให้ผู้ที่อยู่ใกล้ที่เกิดเหตุสามารถใช้ได้ ทันที (5) จัดทำผังเส้นทางอพยพหนีไฟไปยังจุดรวมพล เบื้องต้น ติดไว้บริเวณทางเดินและโถงบันไดทุกชั้นอาคาร และทุกห้องของอาคารโครงการ (6) แผงควบคุมระบบสัญญาณแจ้งเหตุเพลิงไหม้ (Fire Alarm Control Center i; FCC) และแผงแสดงสัญญาณ แจ้งเหตุเพลิงไหม้ (Fire Alarm Terminal Box; FA) จะ อยู่บริเวณห้องควบคุมชั้นใต้ดิน 1 ทำหน้าที่เป็นจุดศูนย์ รวมการรับ-ส่งสัญญาณ	- ตรวจสอบการทำงานของอุปกรณ์ดับเพลิง และ ระบบป้องกันอัคคีภัย ให้ใช้การได้อยู่เสมอและ ปฏิบัติตาม ตารางที่ 2 อย่างเคร่งครัด

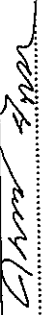
ลงชื่อ.....
 (นายคมกฤต อัมเจริญ)
 บริษัทที่ปรึกษาสิ่งแวดล้อม จ.ชลบุรี จำกัด
 GREENER CONSULTANT CO., LTD.

ลงชื่อ.....
 (นายคมกฤต อัมเจริญ)
 บริษัทที่ปรึกษาสิ่งแวดล้อม จ.ชลบุรี จำกัด
 GREENER CONSULTANT CO., LTD.

ตุลาคม 2556
 หน้า 83 / 121

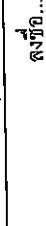
ตารางที่ 1 (ต่อ)

องค์ประกอบทางสิ่งแวดล้อมและคุณค่าด้านต่างๆ	ผลกระทบต่อสิ่งแวดล้อมที่สำคัญ	มาตรการป้องกันและแก้ไขผลกระทบสิ่งแวดล้อม	มาตรการติดตามตรวจสอบผลกระทบสิ่งแวดล้อม
		(7) อุปกรณ์สัญญาณเพื่อให้มีไฟ เป็นสัญญาณแบบกริ่ง (Alarm Bell) ติดตั้งไว้บริเวณทางเข้า-ออกของบ้านได้และลิฟต์แต่ละชั้นของอาคาร (8) อุปกรณ์แจ้งเหตุ ติดตั้งทั้งระบบแจ้งเหตุอัตโนมัติ และระบบแจ้งเหตุที่ให้มี ดังนี้ - ชุดกดแจ้งเหตุแบบใช้มือ (Manual Station) ติดตั้งไว้บริเวณทางเข้า-ออกของบ้านได้และลิฟต์แต่ละชั้น - เครื่องตรวจจับควัน (Smoke Detector) ติดตั้งไว้ในห้องพักทุกห้อง พื้นที่อยู่อาศัย และบริเวณทางเดิน ห้องเครื่องไฟฟ้า กระจา และห้องพัสดุของรวมของโครงการ - เครื่องตรวจวัดความร้อน (Heat Detector) โดยติดตั้งไว้บริเวณบันไดหนีไฟทุกชั้นของแต่ละอาคารทั้งโครงการ (9) เครื่องดับเพลิงแบบมือถือ เป็นเครื่องดับเพลิงเคมี ชนิด A-B-C ขนาดความจุ 20 ปอนด์ โดยติดตั้งในตู้สายฉีดน้ำดับเพลิงทุกตู้ในทุกอาคาร โดยเฉพาะบริเวณที่เสี่ยงต่อการเกิดอัคคีภัย เช่น ห้องเครื่องต่างๆ ห้องเครื่องไฟฟ้า เป็นต้น โดยในแต่ละชั้นของอาคารมีจำนวน 2 ตัว (10) ติดตั้งโคมไฟป้ายทางออกฉุกเฉิน เป็นหลอดฟลูออ	

ลงชื่อ  (นายสมกร สุ่มเจริญ) ผู้ชำนาญการสิ่งแวดล้อม

ตุลาคม 2566

หน้า 84 / 121..

ลงชื่อ  (นายสมกร สุ่มเจริญ) บริษัท มีชัยเพื่อผู้บริโภค จำกัด

บริษัท สยาม ไรโอเลต วิลล่า จำกัด (เจ้าของโครงการ) GREENER CONSULTANT CO., LTD.

ตารางที่ 1 (ต่อ)

องค์ประกอบทางสิ่งแวดล้อมและคุณค่าด้านต่างๆ	ผลกระทบต่อสิ่งแวดล้อมที่สำคัญ	มาตรการป้องกันและแก้ไขผลกระทบสิ่งแวดล้อม	มาตรการติดตามตรวจสอบผลกระทบสิ่งแวดล้อม
		เรลเซนต์ พร้อมชุดแบบเตอร์รีสำรองไฟได้ มากกว่า 2 ชั่วโมง มีตัวอักษร "Exit" ซึ่งติดตั้งบริเวณทางเข้า-ออก บ้านไดโนไฟ และทางเดิน (11) เป็นป้ายพลาสติกใสปิดหุ้มภาพแปลนของชั้นต่างๆ ในอาคารมีรายละเอียดตำแหน่งอุปกรณ์ดับเพลิง ลิฟต์ ทางหนีไฟ เป็นต้น ติดไว้ที่บริเวณบันไดหลัก บันไดหนีไฟ ของแต่ละชั้น และในห้องพักทุกห้อง (12) จัดให้มีจุดรวมพล กรณีเกิดเพลิงไหม้ โดยอยู่บริเวณพื้นที่สีเขียวด้านทิศตะวันออกและทิศเหนือของโครงการ โดยจุดรวมพล มีขนาดพื้นที่ขนาด 297 ตารางเมตร ในขณะที่มีผู้พักอาศัยในอาคารจำนวน 871 คน เฉลี่ย 1 คนต่อ 0.34 ตารางเมตร ซึ่งมากกว่า 0.25 ตารางเมตร ต่อคน ซึ่งมีความเพียงพอต่อผู้พักอาศัย และสอดคล้องกับกฎหมายที่เกี่ยวข้อง (13) โครงการมีการสำรองน้ำเพื่อการดับเพลิง โดยโครงการจะใช้น้ำจากถังเก็บน้ำใต้ดินและดาดฟ้า ซึ่งสำรองน้ำเพื่อการดับเพลิงเป็น จำนวน 441.70 ลูกบาศก์เมตร ซึ่งมีความเพียงพอสำหรับการดับเพลิง	
4.7 สุขภาพ	ความกลมกลืนของลักษณะอาคารกับพื้นที่ข้างเคียง เป็นทัศนียภาพที่มีผลกระทบที่เกิดขึ้น	(1) ดูแลการก่อสร้างโครงการให้เป็นไปตามแบบภูมิสถาปัตย์ที่ได้ออกแบบไว้	

ลงชื่อ.....
 (นายสมาน แวนนุชท์ และ นายไพโรจน์ วัชรวิตร)
 บริษัท สยาม ไวโอเลต วิลลส์ จำกัด (มหาชน)

ลงชื่อ.....
 (นายคมกฤช อิ่มเจริญ)
 บริษัท หนึ่งเดียวก่อสร้างและติดตั้งแอร์ จำกัด
 GREENER CONSULTANT CO., LTD

ตุลาคม 2556
 หน้า 85 / 121..

ตารางที่ ๑ (ต่อ)

องค์ประกอบทางสิ่งแวดล้อม และคุณค่าด้านต่างๆ	ผลกระทบสิ่งแวดล้อมที่สำคัญ	มาตรการป้องกันและแก้ไขผลกระทบสิ่งแวดล้อม	มาตรการติดตามตรวจสอบผลกระทบสิ่งแวดล้อม
	จากความรู้สึกรู้สึกของผู้พบเห็นและผู้ที่มาใช้บริการพักอาศัย โดยลักษณะของอาคารโครงการเป็นอาคารสูง 8 ชั้น จำนวน 1 อาคาร มีระดับความสูงจากชั้นพื้นดินถึงพื้นดาดฟ้า 22.95 เมตร มีการจัดภูมิสถาปัตยกรรมให้ดูสวยงามกลมกลืนกับอาคาร จะเห็นได้ว่าขนาดและความสูงของอาคารมีความสอดคล้องกลมกลืนกับพื้นที่โดยรอบ	(2) โครงการต้องจัดให้มีพื้นที่สีเขียว 851 ตารางเมตร ซึ่งโครงการจัดให้มีพื้นที่สีเขียวทั้งสิ้น 867 ตารางเมตร คิดเป็น 1.02 ตารางเมตร/คน สอดคล้องกับข้อกำหนดที่เกี่ยวข้องเกี่ยวกับพื้นที่สีเขียว (3) โครงการจะต้องจัดให้มีพื้นที่สีเขียวบนดินไม่น้อยกว่าร้อยละ 50 ของพื้นที่สีเขียวตามเกณฑ์กำหนด ซึ่งโครงการจัดให้มีพื้นที่สีเขียวบนดิน 602 ตารางเมตร คิดเป็นร้อยละ 69.43 สอดคล้องกับข้อกำหนด และโครงการจัดให้มีพื้นที่สีเขียวบนดาดฟ้า 264 ตารางเมตร (4) โครงการจะต้องมีไม้ยืนต้นไม่น้อยกว่าร้อยละ 50 ของพื้นที่สีเขียวบนดิน ซึ่งโครงการปลูกไม้ยืนต้น 370 ตารางเมตร คิดเป็นร้อยละ 61.46 ของพื้นที่สีเขียวบนดิน สอดคล้องกับข้อกำหนด (5) โครงการปลูกพรรณไม้ยืนต้นขนาดใหญ่ ได้แก่ ต้นหูกระจ่าง ต้นปาล์ม ต้นหมากเหลือง ต้นดอนญ่า และปลูกไม้คลุมดิน ได้แก่ เอลิโคเนีย และหญ้ามาเลเซีย เพื่อเป็นการลดผลกระทบที่อาจเกิดขึ้น ในด้านเสียงดังรบกวนและฝุ่นละอองจากการวิ่งของรถยนต์ภายในโครงการ (6) คอยดูแลรักษาพื้นที่สีเขียวให้ดูสวยงามอยู่เสมอ (7) กำหนดให้มีการตัดแต่งทรงพุ่ม กิ่งก้านทุกระยะ 6	

ผู้ชำนาญการสิ่งแวดล้อม
ลงชื่อ Chand P. P.
ตำแหน่ง Chief Engineer

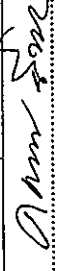
ตุลาคม 2556

หน้า 86 / 121

บริษัท กรีนเนอร์ คอนซัลแตนท์ จำกัด
GREENER CONSULTANT CO., LTD.

ตารางที่ 1 (ต่อ)

องค์ประกอบทางสิ่งแวดล้อม และคุณค่าด้านต่างๆ	ผลกระทบต่อสิ่งแวดล้อมที่สำคัญ	มาตรการป้องกันและแก้ไขผลกระทบ สิ่งแวดล้อม	มาตรการติดตามตรวจสอบ ผลกระทบสิ่งแวดล้อม
		เดือนครั้ง เพื่อป้องกันทรงพุ่มกิ่งก้านล้มลงไปในเขตที่ดินของบุคคลอื่น (8) กำหนดให้มีการทำความสะอาดและดูแลไม้ที่ร่วงโรยจากต้นไม้ที่ปลูกในพื้นที่โครงการมิให้ส่งผลกระทบต่อพื้นที่ข้างเคียง (9) ติดผ้าม่านหน้าต่างและประตูให้กับห้องพักที่ได้รับผลกระทบโดยตรง (10) จัดให้มีเจ้าหน้าที่คอยดูแลพื้นที่และรักษาความปลอดภัยตลอดเวลาที่มีการเปิดให้เข้าใช้ประโยชน์พื้นที่ (11) จัดให้มีการดูแลต้นไม้ และสวนหย่อมภายในพื้นที่โครงการให้มีสภาพดีอยู่เสมอตามมาตรฐานการในเรื่องสุนทรียภาพและทัศนียภาพ (12) จัดให้มีการปลูกไม้พุ่มบริเวณระเบียบห้องพักที่ได้รับผลกระทบโดยตรง (13) จัดให้มีนโยบายในการรับผิดชอบและชดเชยความเสียหายที่เกิดจากการผลกระทบดังกล่าว ในกรณีที่เกิดลงยอมความกันไม่ได้ ทางโครงการจะจัดให้มีบุคคลที่ 3 (ไตรภาคี) เป็นตัวแทนหรือสื่อกลางในการรับฟังการเรียกร้อง/เงื่อนไขต่าง ๆ ตามความเหมาะสมทันที เพื่อลดข้อขัดแย้ง และเกิดความความกันทั้ง 2 ฝ่าย	

ลงชื่อ.....  ผู้ชำนาญการสิ่งแวดล้อม

ตุลาคม 2556 (นายคมกฤช ยิ้มเจริญ)

หน้า 87 / 121..

บริษัท กรีนเนอร์ คอนซัลแตนท์ จำกัด
GREENER CONSULTANT CO., LTD.

บริษัท สยาม ไวโอเล็ต วิลล่า จำกัด (เจ้าของโครงการ)

กรรมการผู้จัดการ (นายสมชาย ใจดี)

บริษัท สยาม ไวโอเล็ต วิลล่า จำกัด (เจ้าของโครงการ)

ตารางที่ 1 (ต่อ)

องค์ประกอบทางสิ่งแวดล้อมและคุณค่าด้านต่างๆ	ผลกระทบต่อสิ่งแวดล้อมที่สำคัญ	มาตรการป้องกันและแก้ไขผลกระทบสิ่งแวดล้อม	มาตรการติดตามตรวจสอบผลกระทบสิ่งแวดล้อม
4.8 การปรับปรุงแสงแดด	- จากการที่สภาพผลกระทบจากการปรับปรุงแสงแดดต่อพื้นที่ข้างเคียง จะพิจารณาจากรูปทรงลักษณะของตัวอาคาร ลักษณะการวางตัวอาคารประกอบกับทิศทางและมุมมองการเคลื่อนที่ของดวงอาทิตย์ โดยปกติลักษณะแนวการเคลื่อนที่ของดวงอาทิตย์จะอ่อนไม่ทางด้านทิศใต้ ดังนั้นเงาตกกระทบสามารถแบ่งเป็นช่วง เวลาแต่ละช่วงมุมของแสงที่ตกกระทบอาคารจะมีมุมที่เปลี่ยนไปส่งผลให้เงาของตัวอาคารที่ตกทอดลงพื้นที่ใกล้เคียงอาจก่อให้เกิดการบดบังพื้นที่ข้างเคียงจากการประมวลผลด้วยโปรแกรม SKETCH UP ซึ่งเป็นโปรแกรมช่วยในการออกแบบสถาปัตยกรรมประเมินเรื่องการบดบังแสงแดดของอาคารโครงการต่ออาคารข้างเคียง โดยเริ่มประมวลผลตั้งแต่เวลา 07.00 – 18.00 น. ในแต่ละฤดูกาลครอบคลุม พบว่า ในทุกฤดูกาลไม่มีผลกระทบการบดบังแสงแดดของอาคาร ยกเว้นทิศเหนือ ทิศตะวันตกของพื้นที่โครงการติดกับบ้านพักอาศัยขนาดใหญ่ และบ้านพักอาศัยให้เช่า Avoca Gardeur 2 ไม่รังสีแสง 07.00 -	(1) ใช้ไม้ยืนต้นปลูกข้างๆ อาคาร เพื่อช่วยบดบังแสงแดดและปลูกพรรณไม้ยืนต้นขนาดใหญ่ ได้แก่ ต้นहुกวาง ต้นชมพูพันธุ์ทิพย์ ต้นหมากเหลือง ต้นคอนเญา และปลูกไม้คลุมดินพวก เฮลิโคเนีย และหญ้ามาเลเซีย เป็นต้น (2) โครงการจะจัดให้มีพื้นที่สีเขียว 867 ตารางเมตร ในพื้นที่โครงการตามสัดส่วนขั้นต่ำ คือ 1 คน ต่อ 1 ตารางเมตร และจัดเป็นพื้นที่สีเขียว โดยปลูกไม้ยืนต้น 370 ตารางเมตร คิดเป็นร้อยละ 61.46 ของพื้นที่สีเขียวบนดิน (3) ดูแลรักษาพื้นที่สีเขียวให้มีความสวยงามอยู่เสมอ (4) การใช้กระจุยชนิดที่สามารถลดความร้อนได้ โดยใช้กระจุยชนิดที่ดูแลสีเขียว ซึ่งช่วยป้องกันแสงแดดและป้องกันความร้อนให้กับอาคาร (5) ในส่วนของระเบียบข้อบังคับที่มีลักษณะเปิดโล่งได้มีการออกแบบให้มีระแนงช่วยบังแดดให้กับตัวอาคารโดยไม่บังทิศทางลม และระเบียบส่วนที่ยื่นออกมาสามารถบังแดดให้กับชั้นล่างได้ (6) จัดให้มีนโยบายในการรับผิดชอบและชดเชยความเสียหายที่เกิดจากการผลกระทบดังกล่าว ในกรณีที่ตกลงยอมความกันไม่ได้ ทางโครงการจะจัดให้มีคณะกรรมการฯ ในลักษณะไตรภาคี โดยมีบุคคลที่ 3 ที่	

ลงชื่อ..... (นายสมิณ เวณิกขัณฑ์ และ นายโสม บวรวิจิตร) บริษัท สยาม ไปโอเอส วิลส์ จำกัด (เจ้าของโครงการ)

ลงชื่อ..... (นายสมิณ เวณิกขัณฑ์) บริษัท กรีนเนอร์ คอนซัลแตนท์ จำกัด (ผู้ชำนาญการสิ่งแวดล้อม)

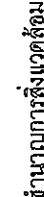
หน้า 88 / 121..

หน้า 88 / 121..

หน้า 88 / 121..

ตารางที่ 1 (ต่อ)

องค์ประกอบทางสิ่งแวดล้อม และคุณค่าด้านต่างๆ	ผลกระทบต่อสิ่งแวดล้อมที่สำคัญ	มาตรการป้องกันและแก้ไขผลกระทบ สิ่งแวดล้อม	มาตรการติดตามตรวจสอบ ผลกระทบสิ่งแวดล้อม
	12.00 น. ในทุกฤดูกาล อาคารโครงการจะส่งผลกระทบด้านการบดบังแสงต่อบ้านพักอาศัยให้เข้า Avoca Gardens 2 และช่วงเวลา 12.00 - 14.00 น. ในทุกฤดูกาล อาคารโครงการจะส่งผลกระทบด้านการบดบังแสงต่อบ้านพักอาศัยขนาดใหญ่ ซึ่งช่วงเวลาซึ่งส่งผลกระทบต่อพื้นที่นั้นจะมีลักษณะเป็นแสงแดดอ่อน กล่าวคือ ความร้อนจะไม่รุนแรง โดยเกิดจากพระอาทิตย์ทำมุมต่ำกับท้องฟ้า ทำให้เกิดเงาของบ้านพักอาศัยให้เข้า Avoca Gardens 2 และบ้านพักอาศัยขนาดใหญ่สำหรับช่วงเวลาหลังจากนั้นอาคารโครงการจะไม่ส่งผลกระทบด้านการบดบังแสงต่อพื้นที่ใกล้เคียงในทุกด้านในทุกฤดูกาล	เป็นที่ยอมรับหรือหน่วยงานราชการ เป็นตัวแทนหรือสื่อกลางในการรับฟังการเรียกร้อง/เงื่อนไขต่างๆตามความเหมาะสมทันที เพื่อลดข้อขัดแย้ง และเกิดการยอมรับความกันทั้ง 2 ฝ่าย	
4.9 ที่สาธารณะ	- การบดบังทิศทางลม พบว่า ลมในฤดูร้อนจะพัดมาทางทิศตะวันตกเฉียงใต้ เนื่องจากแนวทิศทางลมจะพัดมาจากทิศตะวันตกเฉียงใต้ (ช่วงเดือนกุมภาพันธ์ ถึง เดือนตุลาคม) การมีโครงการลักษณะอาคาร คอนกรีต เสริมเหล็ก (คสล.) สูง 8 ชั้น ย่อมก่อให้เกิดผลกระทบต่อการบดบังทิศทางลมของอาคารที่อยู่ทางทิศเหนืออย่าง	(1) ขั้นตอนของการออกแบบ ทางโครงการได้ออกแบบรูปทรงอาคาร ความสูง ระยะถอยร่น และวัสดุที่ใช้ โดยคำนึงถึงการประหยัดพลังงานและลดแรงต้านทางลม ซึ่งเป็นมาตรการลดผลกระทบที่สำคัญ (2) จัดให้มีนโยบายในการรับมือกับผลกระทบและความเสียหายที่เกิดจากการผลกระทบดังกล่าว ในกรณีที่เกิดลงยอมความกันไม่ได้ ทางโครงการจะจัดให้มี	

ลงชื่อ.....  ผู้ชำนาญการสิ่งแวดล้อม

ลงชื่อ.....  (นายคมกฤษ ยิ้มเจริญ)

ตุลาคม 2556

หน้า 89 / 121..

บริษัท สยาม ไวโอเลต วิลลส์ จำกัด (มหาชน)

บริษัท กรีนเนียร์ คอนซัลแทนท์ จำกัด

GREENEER CONSULTANT CO., LTD.

ตารางที่ 1 (ต่อ)

องค์ประกอบทางสิ่งแวดล้อม และคุณค่าด้านต่างๆ	ผลกระทบสิ่งแวดล้อมที่สำคัญ	มาตรการป้องกันและแก้ไขผลกระทบ สิ่งแวดล้อม	มาตรการติดตามตรวจสอบ ผลกระทบสิ่งแวดล้อม
		สัญญาณดาวเทียม โดยความรับผิดชอบจะสิ้นสุดลงหลังจากที่โครงการจดทะเบียนอาคารชุดแล้วเสร็จ (2) จัดให้มีนโยบายในการรับผิดชอบต่อและชดเชยความเสียหายที่เกิดจากการผลกระทบดังกล่าว ในกรณีที่เกิดลงยอมความกันไม่ได้ ทางโครงการจะจัดให้มีคณะกรรมการฯ ในลักษณะไตรภาคี โดยมีบุคคลที่ 3 ที่เป็นที่ยอมรับหรือหน่วยงานราชการ เป็นตัวแทนหรือสื่อกลางในการรับฟังการเรียกร้อง/เงื่อนข้อต่างๆตามความเหมาะสมทันที เพื่อลดข้อขัดแย้ง และเกิดการยอมความกันทั้ง 2 ฝ่าย	

หมายเหตุ โครงการต้องจัดส่งรายงานผลการปฏิบัติตามมาตรการป้องกันและแก้ไขผลกระทบสิ่งแวดล้อมให้สำนักงานนโยบายและแผนทรัพยากรธรรมชาติและสิ่งแวดล้อม (สผ.) จังหวัดชลบุรี และเมืองพัทยา

ลงชื่อ.....
นายสมิณ นานนท์ และ นายโสม บวรศักดิ์
บริษัท สยาม ไวโอเลต วิลลส์ จำกัด (เจ้าของโครงการ)

ลงชื่อ.....
กรรมการผู้จัดการ
บริษัท สยาม ไวโอเลต วิลลส์ จำกัด

ตุลาคม 2556

หน้า 91 / 121..



บริษัท กรีนเนอร์ คอนซัลแตนท์ จำกัด
GREENER CONSULTANT CO., LTD

ลงชื่อ.....
(นายคมกฤช ยิ้มเจริญ)
บริษัท กรีนเนอร์ คอนซัลแตนท์ จำกัด

ผู้ชำนาญการสิ่งแวดล้อม

ตารางที่ 2

มาตรการติดตามตรวจสอบผลกระทบสิ่งแวดล้อมของโครงการ WATER PARK CONDOMINIUM

ถนนพระตำหนักชอย 5 ตำบลหนองปรือ อำเภอบางละมุง จังหวัดชลบุรี

คุณภาพสิ่งแวดล้อม	สถานที่ตรวจสอบ	ดัชนีตรวจวัด	ความถี่	ผู้รับผิดชอบ
ช่วงก่อสร้าง 1. คุณภาพอากาศและมลพิษทางอากาศ - ฝุ่นละออง	- บริเวณพื้นที่ก่อสร้าง	- ตรวจวัดปริมาณฝุ่นละอองรวม (TSP) - ตรวจวัดฝุ่นละอองขนาดเล็กไม่เกิน 10 ไมครอน (PM ₁₀)	- ตรวจวัดทุกวันที่มีการทำฐานรากและ รายงานผลตรวจวัดทุกสัปดาห์ หลังจากนั้นตรวจวัดทุกเดือนตลอด ระยะเวลาการก่อสร้าง	- บริษัท สยาม ไวโอเลต วิลล์ จำกัด
	- วัดเขาพระใหญ่ ระยะห่าง 450 เมตร	- ตรวจวัดปริมาณฝุ่นละอองรวม (TSP) - ตรวจวัดฝุ่นละอองขนาดเล็กไม่เกิน 10 ไมครอน (PM ₁₀)	- ตรวจวัดเดือนละ 1 ครั้งตลอด ระยะเวลาการก่อสร้าง	
	- บริเวณพื้นที่ก่อสร้าง	- คาร์บอนมอนนอกไซด์ (CO) - สารไฮโดรคาร์บอน (HC) - สารไนโตรเจนออกไซด์ (NO _x) - สารซัลเฟอร์ไดออกไซด์ (SO _x)	- ตรวจวัดเดือนละ 1 ครั้งตลอด ระยะเวลาการก่อสร้าง	- บริษัท สยาม ไวโอเลต วิลล์ จำกัด
- มลพิษทางอากาศ	- วัดเขาพระใหญ่	- คาร์บอนมอนนอกไซด์ (CO) - สารไฮโดรคาร์บอน (HC) - สารไนโตรเจนออกไซด์ (NO _x) - สารซัลเฟอร์ไดออกไซด์ (SO _x)	- ตรวจวัดเดือนละ 1 ครั้งตลอด ระยะเวลาการก่อสร้าง	- บริษัท สยาม ไวโอเลต วิลล์ จำกัด
				บริษัท กรีนเนอร์ คอนสแตนท์ จำกัด GREENER CONSTRUCTION

ลงชื่อ.....
(นายสมชาย งามเจริญ)
บริษัท กรีนเนอร์ คอนสแตนท์ จำกัด

ลงชื่อ.....
(นายสมชาย งามเจริญ)
บริษัท กรีนเนอร์ คอนสแตนท์ จำกัด

ตารางที่ 2 (ต่อ)

คุณภาพสิ่งแวดล้อม	สถานที่ตรวจสอบ	ดัชนีตรวจวัด	ความถี่	ผู้รับผิดชอบ
2. การระบายน้ำ	- ระบบระบายน้ำชั่วคราวของโครงการ - บริเวณที่พักคนงานก่อสร้างโครงการ	- ปริมาณตะกอนในบ่อพักน้ำ - ตรวจจลอบอัตราการไหลของน้ำ - ตรวจจลอบที่เชื่อมงานก่อสร้างให้ตรงกับทะเบียนประวัติที่จัดทำไว้ - ตรวจจลอบปัญหาที่เกิดจากคานงานได้แก่การทะเลาะวิวาท อาชญากรรม	- เดือนละ 1 ครั้ง ตลอดระยะเวลาการก่อสร้าง - ตลอดระยะเวลาการก่อสร้าง	- บริษัท สยาม ไวโอเล็ต วิลส์ จำกัด - บริษัท สยาม ไวโอเล็ต วิลส์ จำกัด
3. ความปลอดภัยสาธารณะ		- ระดับเสียง Leqเฉลี่ย 24 ชั่วโมง โดยใช้เครื่องมือตรวจวัดระดับเสียง - ระดับเสียงสูงสุด L_{max} โดยใช้เครื่องมือตรวจวัดระดับเสียง	- ตรวจวัดทุกวันที่มีการทำฐานรากและรายงานผลตรวจวัดทุกสัปดาห์ หลังจากนั้นตรวจวัดทุกเดือนตลอดระยะเวลาการก่อสร้าง	- บริษัท สยาม ไวโอเล็ต วิลส์ จำกัด
4. ระดับเสียง	- ภายในพื้นที่ก่อสร้าง - วัดเขาพระใหญ่	- ระดับเสียง Leqเฉลี่ย 24 ชั่วโมง โดยใช้เครื่องมือตรวจวัดระดับเสียง - ระดับเสียงสูงสุด L_{max} โดยใช้เครื่องมือตรวจวัดระดับเสียง	- ตรวจวัดเดือนละ 1 ครั้ง ตลอดระยะเวลาการก่อสร้าง	
5. ความสั่นสะเทือน	- ภายในพื้นที่ก่อสร้าง - วัดเขาพระใหญ่	- ความสั่นสะเทือน โดยใช้เครื่องมือวัดค่าความสั่นสะเทือน (Vibration Meter) - ตรวจวัดเดือนละ 1 ครั้ง ตลอดระยะเวลาการก่อสร้าง - ทัศนคติ หรือร้องเรียนจากผู้ที่ได้รับผลกระทบ โดยติดตั้งกล่องรับฟังความ	- ตรวจวัดทุกวันที่มีการทำฐานรากและรายงานผลตรวจวัดทุกสัปดาห์ หลังจากนั้นตรวจวัดทุกเดือน ตลอดระยะเวลาการก่อสร้าง - ตรวจวัดเดือนละ 1 ครั้ง ตลอดระยะเวลาการก่อสร้าง	- บริษัท สยาม ไวโอเล็ต วิลส์ จำกัด บริษัท กรีนเนอร์ คอนซัลแทนท์ จำกัด GREENER CONSULTANT CO., LTD

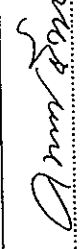
ลงชื่อ.....*Am Sir*.....ผู้ชำนาญการสิ่งแวดล้อม
(นายคมกฤษ ยิมเจริญ)
บริษัท กรีนเนอร์ คอนซัลแทนท์ จำกัด

ลงชื่อ.....*Am Sir*.....
(นายสมเกียรติ เชนกาศ์ และ นายสมเกียรติ ตรีวิทย์)
บริษัท สยาม ไวโอเล็ต วิลส์ จำกัด (เจ้าของโครงการ)

ก้นยายน 2556
หน้า 93./121..

ตารางที่ 2 (ต่อ)

คุณภาพสิ่งแวดล้อม	สถานที่ตรวจสอบ	ดัชนีตรวจวัด	ความถี่	ผู้รับผิดชอบ
6.ทรัพยากรดิน	- ภายใต้น้ำที่ก่อสร้าง	คิดเห็นของการก่อสร้าง sheet pile ให้เป็นไปตามมาตรฐานวิศวกรรมออกแบบ - ตรวจสอบการก่อสร้าง sheet pile ให้เป็นไปตามมาตรฐานวิศวกรรมออกแบบ	- ตลอดระยะเวลาช่วงก่อสร้าง	- บริษัท สยาม ไวโอเล็ต วิลส์ จำกัด
ช่วงเปิดดำเนินการ				
1. คุณภาพน้ำ	- ดึงรับสมดุลของระบบน้ำบาดาลเสีย สำหรับอาคารชุดพักอาศัย	- pH - BOD - SS - Oil & Grease - Sulfide - TKN - Total Coliform	- เดือนละ 1 ครั้ง ตลอดระยะเวลาเปิดดำเนินการ	- บริษัท สยาม ไวโอเล็ต วิลส์ จำกัด / นิติบุคคลอาคารชุด
- คุณภาพน้ำทิ้งหลังการบำบัด	- ดึงเก็บน้ำใสของระบบบำบัดน้ำเสียสำเร็จรูป สำหรับอาคารชุดพักอาศัย	- pH - BOD - SS - Oil & Grease - Sulfide - TKN - Total Coli form - มีเตอร์ของระบบบำบัดน้ำเสียของ	- เดือนละ 1 ครั้ง ตลอดระยะเวลาเปิดดำเนินการ	- บริษัท สยาม ไวโอเล็ต วิลส์ จำกัด / นิติบุคคลอาคารชุด
			 บริษัท กรีนเนอร์ คอนซัลแทนท์ จำกัด GREENER CONSULTANT CO., LTD	

ลงชื่อ..... ..... ผู้ชำนาญการสิ่งแวดล้อม

(นายคมกฤษ ยิ้มเจริญ)

บริษัท กรีนเนอร์ คอนซัลแทนท์ จำกัด

ลงชื่อ..... .....

(นายอรรถวิทย์ วัฒนศิริ)

บริษัท สยาม ไวโอเล็ต วิลส์ จำกัด (เจ้าของโครงการ)

ก.ย.ย. 2556

หน้า 94 / 121..

ตารางที่ 2 (ต่อ)

คุณภาพสิ่งแวดล้อม	สถานที่ตรวจสอบ	ดัชนีตรวจวัด	ความถี่	ผู้รับผิดชอบ
2. คุณภาพอากาศและระดับเสียง	- ทางสัญจรของรถยนต์ในพื้นที่โครงการ - ระบบระบายน้ำของโครงการ	- ระดับเสียง Leqเฉลี่ย 24 ชั่วโมง - ระดับเสียงสูงสุด L_{max} - ปริมาณตะกอนในบ่อพักน้ำ - ตรวจสอบอัตราการไหลของน้ำ	- ทุกๆ เดือนตลอดระยะเวลาเปิดดำเนินการ - ทุกๆ 1 ปี (ปีละ 1 ครั้ง) ตลอดระยะเวลาเปิดดำเนินการ	- บริษัท สยาม ไวโอเล็ต วิลล์ จำกัด/นิติบุคคลอาคารชุด
3. การระบายน้ำ				
4. ระบบป้องกันอัคคีภัยและระบบสัญญาณเตือนภัย	- บริเวณจุดติดตั้งระบบป้องกันอัคคีภัยและสัญญาณเตือนภัย - อุปกรณ์เครื่องใช้ไฟฟ้าและระบบไฟฟ้าของโครงการ - ปีกซ่อมการอพยพกรณีเกิดเหตุเพลิงไหม้	- สภาพการใช้งาน - การชำรุด	- ทุกๆ 3 เดือน/ครั้ง (หรือตามความเหมาะสม) ตลอดระยะเวลาเปิดดำเนินการ - ทุก 6 เดือน หรือ ปีละ 2 ครั้ง ตลอดระยะเวลาเปิดดำเนินการ - ทุกๆ 1 ปี หรือ ปีละ 1 ครั้งตลอดระยะเวลาเปิดดำเนินการ	- บริษัท สยาม ไวโอเล็ต วิลล์ จำกัด / นิติบุคคลอาคารชุด
5. การจัดการมูลฝอยและสิ่งปฏิกูล	- ตรวจสอบถังมูลฝอย และห้องพักมูลฝอยรวมให้มีสภาพดีอยู่เสมอ ถ้ามีการผูกมัดหรือชำรุดต้องดำเนินการแก้ไขทันที - ตรวจสอบปริมาณมูลฝอยตกค้างภายในโครงการ บริเวณที่ที่พิกมุลฝอยรวมและมูลฝอย	- ความสามารถในการรองรับมูลฝอย และสภาพทั่วไป - มูลฝอยตกค้าง	- เดือนละ 1 ครั้ง ตลอดระยะเวลาเปิดดำเนินการ - สัปดาห์ละ 1 ครั้งตลอดระยะเวลาเปิดดำเนินการ	- บริษัท สยาม ไวโอเล็ต วิลล์ จำกัด / นิติบุคคลอาคารชุด - สัปดาห์ละ 1 ครั้งตลอดระยะเวลาเปิดดำเนินการ บริษัท กรีนเนอร์ คอนซัลแทนท์ จำกัด GREENEER CONSULTANT CO., LTD

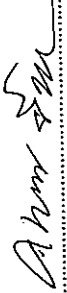
ลงชื่อ.....*Amor*.....ผู้ชำนาญการสิ่งแวดล้อม
(นายคมกฤช ยิ้มเจริญ)
บริษัท กรีนเนอร์ คอนซัลแทนท์ จำกัด

ลงชื่อ.....*Amor*.....
(นายคมกฤช ยิ้มเจริญ)
หน้า 95 / 121

ลงชื่อ.....*Amor*.....
(นายคมกฤช ยิ้มเจริญ)
หน้า 95 / 121

ตารางที่ 2 (ต่อ)

คุณภาพสิ่งแวดล้อม	สถานที่ตรวจสอบ	ดัชนีตรวจวัด	ความถี่	ผู้รับผิดชอบ
	รองรับผลพวงภายในโครงการ หากพบว่ามีผลปล่อยตกค้าง ต้องรีบดำเนินการแก้ไขทันที			
6. ทัศนียภาพและภูมิทัศน์	- ตรวจสอบการเจริญเติบโต ของต้นไม้ในแปลงสวนหย่อม และ กระถางต้นไม้หากพบว่ามี ต้นไม้เหี่ยวเฉา หรือตาย ให้ทำการบำรุง ดูแล และปลูก ช่อมแซมเพิ่มเติมทันที	- การเติบโตของต้นไม้ - ความชุ่มชื้นของพื้นดินในบริเวณสวน และรอบต้นไม้	- เดือนละ 1 ครั้งตลอดระยะเวลาเปิดดำเนินการ - วันละ 1 ครั้งตลอดระยะเวลาเปิดดำเนินการ	- บริษัท สยาม ไวโอเล็ต วิลล์ จำกัด / นิติบุคคลอาคารชุด
	- ทำการตัดแต่งกิ่งไม้โดย ควบคุมทั้งทรงพุ่ม และความ สูงของลำต้นด้วยการตัดแต่ง กิ่งไม้ด้านข้างและด้านบนออก	- ขนาดการแผ่ของเรือนยอดต้นไม้ และ ความสูงของต้นไม้	- ปีละ 2 ครั้งตลอดระยะเวลาเปิดดำเนินการ	
7. การใช้น้ำ	- มีการจัดให้เจ้าหน้าที่จด บันทึกสถิติการใช้น้ำทุกเดือน เพื่อบอกสถิติการใช้น้ำทั้ง โครงการ	- สถิติการใช้น้ำของโครงการ	- เดือนละ 1 ครั้งตลอดระยะเวลาเปิดดำเนินการ	- บริษัท สยาม ไวโอเล็ต วิลล์ จำกัด / นิติบุคคลอาคารชุด
	- ตรวจสอบการทำงาน ของระบบท่อส่งน้ำ และระบบจ่าย น้ำประปา	- สภาพการใช้งานท่อดูด	- เดือนละ 1 ครั้งตลอดระยะเวลาเปิดดำเนินการ บริษัท กรีนเนอร์ คอนซัลแทนท์ จำกัด GREENER CONSULTANT CO., LTD	

ลงชื่อ.....  ผู้ชำนาญการสิ่งแวดล้อม

(นายคมกฤษ ยิ้มเจริญ)

บริษัท กรีนเนอร์ คอนซัลแทนท์ จำกัด

ลงชื่อ.....  กรรมการผู้จัดการ

(นายสมชาย ฐิตวิจิตร)

บริษัท สยาม ไวโอเล็ต วิลล์ จำกัด (เจ้าของโครงการ)

กุมภาพันธ์ 2556

หน้า 96 / 121..

ตารางที่ 2 (ต่อ)

คุณภาพสิ่งแวดล้อม	สถานที่ตรวจสอบ	ดัชนีตรวจวัด	ความถี่	ผู้รับผิดชอบ
8. การใช้ไฟฟ้า	- มีการจัดให้เจ้าหน้าที่จุดบันทึกสถิติการใช้ไฟฟ้าทุกเดือนและจัดให้มีป้ายประชาสัมพันธ์ให้กับผู้พักอาศัยในโครงการ - ตรวจสอบการทำงานของระบบไฟฟ้า	- สถิติการใช้ไฟฟ้าของโครงการ - สภาพการใช้งานชั่วคราว	- เดือนละ 1 ครั้ง ตลอดระยะเวลาเปิดดำเนินการ - เดือนละ 1 ครั้ง ตลอดระยะเวลาเปิดดำเนินการ	- บริษัท สยาม ไวโอเล็ต วิลล์ จำกัด / นิติบุคคลอาคารชุด
9. สุ ข ภาพ และ ก ร ุ ส การณ ุ เส ช ุ	- สระว่ายน้ำ	- ความเป็นกรด-ด่าง (pH) - ปริมาณคลอรีนอิสระคงเหลือ (Free Chlorine) - ใส สะอาด ไม่มีเศษผง หรือเศษใบไม้ในสระว่ายน้ำ - ปริมาณโคลิฟอร์มทั้งหมด (Total Coliform Bacteria) - ปริมาณฟีคอลโคลิฟอร์ม (Fecal Coliform Bacteria) - จุลินทรีย์หรือตัวบ่งชี้จุลินทรีย์ที่ทำให้เกิดโรค ได้แก่ Escherichia coli, Staphylococcus aureus และ Pseudomonas aeruginosa	- วันละ 2 ครั้ง ตลอดระยะเวลาเปิดดำเนินการ - เดือนละ 1 ครั้ง ตลอดระยะเวลาเปิดดำเนินการ	- บริษัท สยาม ไวโอเล็ต วิลล์ จำกัด / นิติบุคคลอาคารชุด


 บริษัท กรีนเนอร์ คอนซัลแทนท์ จำกัด
 GREENER CONSULTANT CO., LTD.

ลงชื่อ.....ผู้ชำนาญการสิ่งแวดล้อม
 (นายคมกฤษ อิ่มเจริญ)
 บริษัท กรีนเนอร์ คอนซัลแทนท์ จำกัด
 กันยายน 2556
 หน้า ๑๗ / 121..

ตารางที่ 2 (ต่อ)

คุณภาพสิ่งแวดล้อม	สถานที่ตรวจสอบ	ดัชนีตรวจวัด	ความถี่	ผู้รับผิดชอบ
- โครงสร้าง และความปลอดภัยบริเวณสระว่ายน้ำ	- บริเวณสระว่ายน้ำ	- ตรวจสภาพโครงสร้างสระว่ายน้ำ - พื้นผนังไม่มีการแตกหรือรอยร้าวซึม โดยให้สระว่ายน้ำอยู่ในสภาพดีอยู่เสมอ - ตรวจสอบโครงสร้างสระว่ายน้ำ พื้นผนังไม่มีการแตกหรือรอยร้าวซึม - ตรวจสอบป้ายบอกความลึกของสระว่ายน้ำให้อยู่ในสภาพดีและสามารถมองเห็นได้อย่างชัดเจน - ตรวจสอบหลอดไฟ/แสงสว่างให้เพียงพอทั่วบริเวณสระว่ายน้ำ เพื่อให้มองเห็นได้ดีชัดเจน ในกรณีที่มีการปิดใช้สระในเวลากลางคืน - ตรวจสอบอ่างล้างมือ บริเวณล้างตัว ก่อนลงสระว่ายน้ำ ที่ล้างเท้า ห้องเปลี่ยนเสื้อผ้า ตู้เก็บสิ่งของ ที่วางหรือเก็บรองเท้า สำหรับผู้ให้บริการ ให้อยู่ในสภาพดีเสมอ - ตรวจสอบป้ายแสดงข้อปฏิบัติสำหรับผู้ที่มาใช้บริการติดไว้ในบริเวณสระว่ายน้ำ ให้มองเห็นชัดเจน และอยู่ในสภาพดีเสมอ - ดูแลรักษาและทำความสะอาดห้องน้ำ และห้องส้วมในบริเวณสระว่ายน้ำให้	- ทุกวัน ตลอดระยะเวลาเปิดดำเนินการ	บริษัท กรีนเนอร์ คอนซัลแทนท์ จำกัด GREENER CONSULTANT CO., LTD

ลงชื่อ.....ผู้ชำนาญการสิ่งแวดล้อม

(นายคมกฤช ยิ้มเจริญ)

บริษัท กรีนเนอร์ คอนซัลแทนท์ จำกัด

กุมภาพันธ์ 2556

หน้า 98 / 121

ลงชื่อ.....กรรมการผู้จัดการ

(นายสมชาย งามนาค)

บริษัท สยาม ไวโอเล็ต วิลล์ จำกัด (เจ้าของโครงการ)

ตารางที่ 2 (ต่อ)

คุณภาพสิ่งแวดล้อม	สถานที่ตรวจสอบ	ดัชนีตรวจวัด	ความถี่	ผู้รับผิดชอบ
		สะอาดอยู่เสมอ - ตรวจสอบอุปกรณ์ช่วยชีวิตประจำสัปดาห์ เช่น โฟมช่วยชีวิต ห่วงชูชีพ ไม้ช่วยชีวิต และชุดปฐมพยาบาลให้อยู่ในสภาพพร้อมใช้งานตลอดเวลา		

หมายเหตุ โครงการต้องส่งรายงานผลการปฏิบัติตามมาตรการป้องกันและแก้ไขผลกระทบสิ่งแวดล้อมและมาตรการติดตามตรวจสอบผลกระทบสิ่งแวดล้อมให้สำนักงานนโยบายและแผนทรัพยากรธรรมชาติและสิ่งแวดล้อม (สน.) จังหวัดชลบุรี และเมืองพัทยา

ลงชื่อ.....
 (นายอรรถกัมน์ แสงฤทธิ์ และ นายโสมบุญ ด้วงดี)
 บริษัท สยาม ไวโอเล็ต วิลล์ จำกัด (เจ้าของโครงการ)

ลงชื่อ.....
 (นายสมเกียรติ วิริยะกุล)
 บริษัท สยาม ไวโอเล็ต วิลล์ จำกัด

ลงชื่อ.....
 (นายสมเกียรติ วิริยะกุล)
 บริษัท สยาม ไวโอเล็ต วิลล์ จำกัด

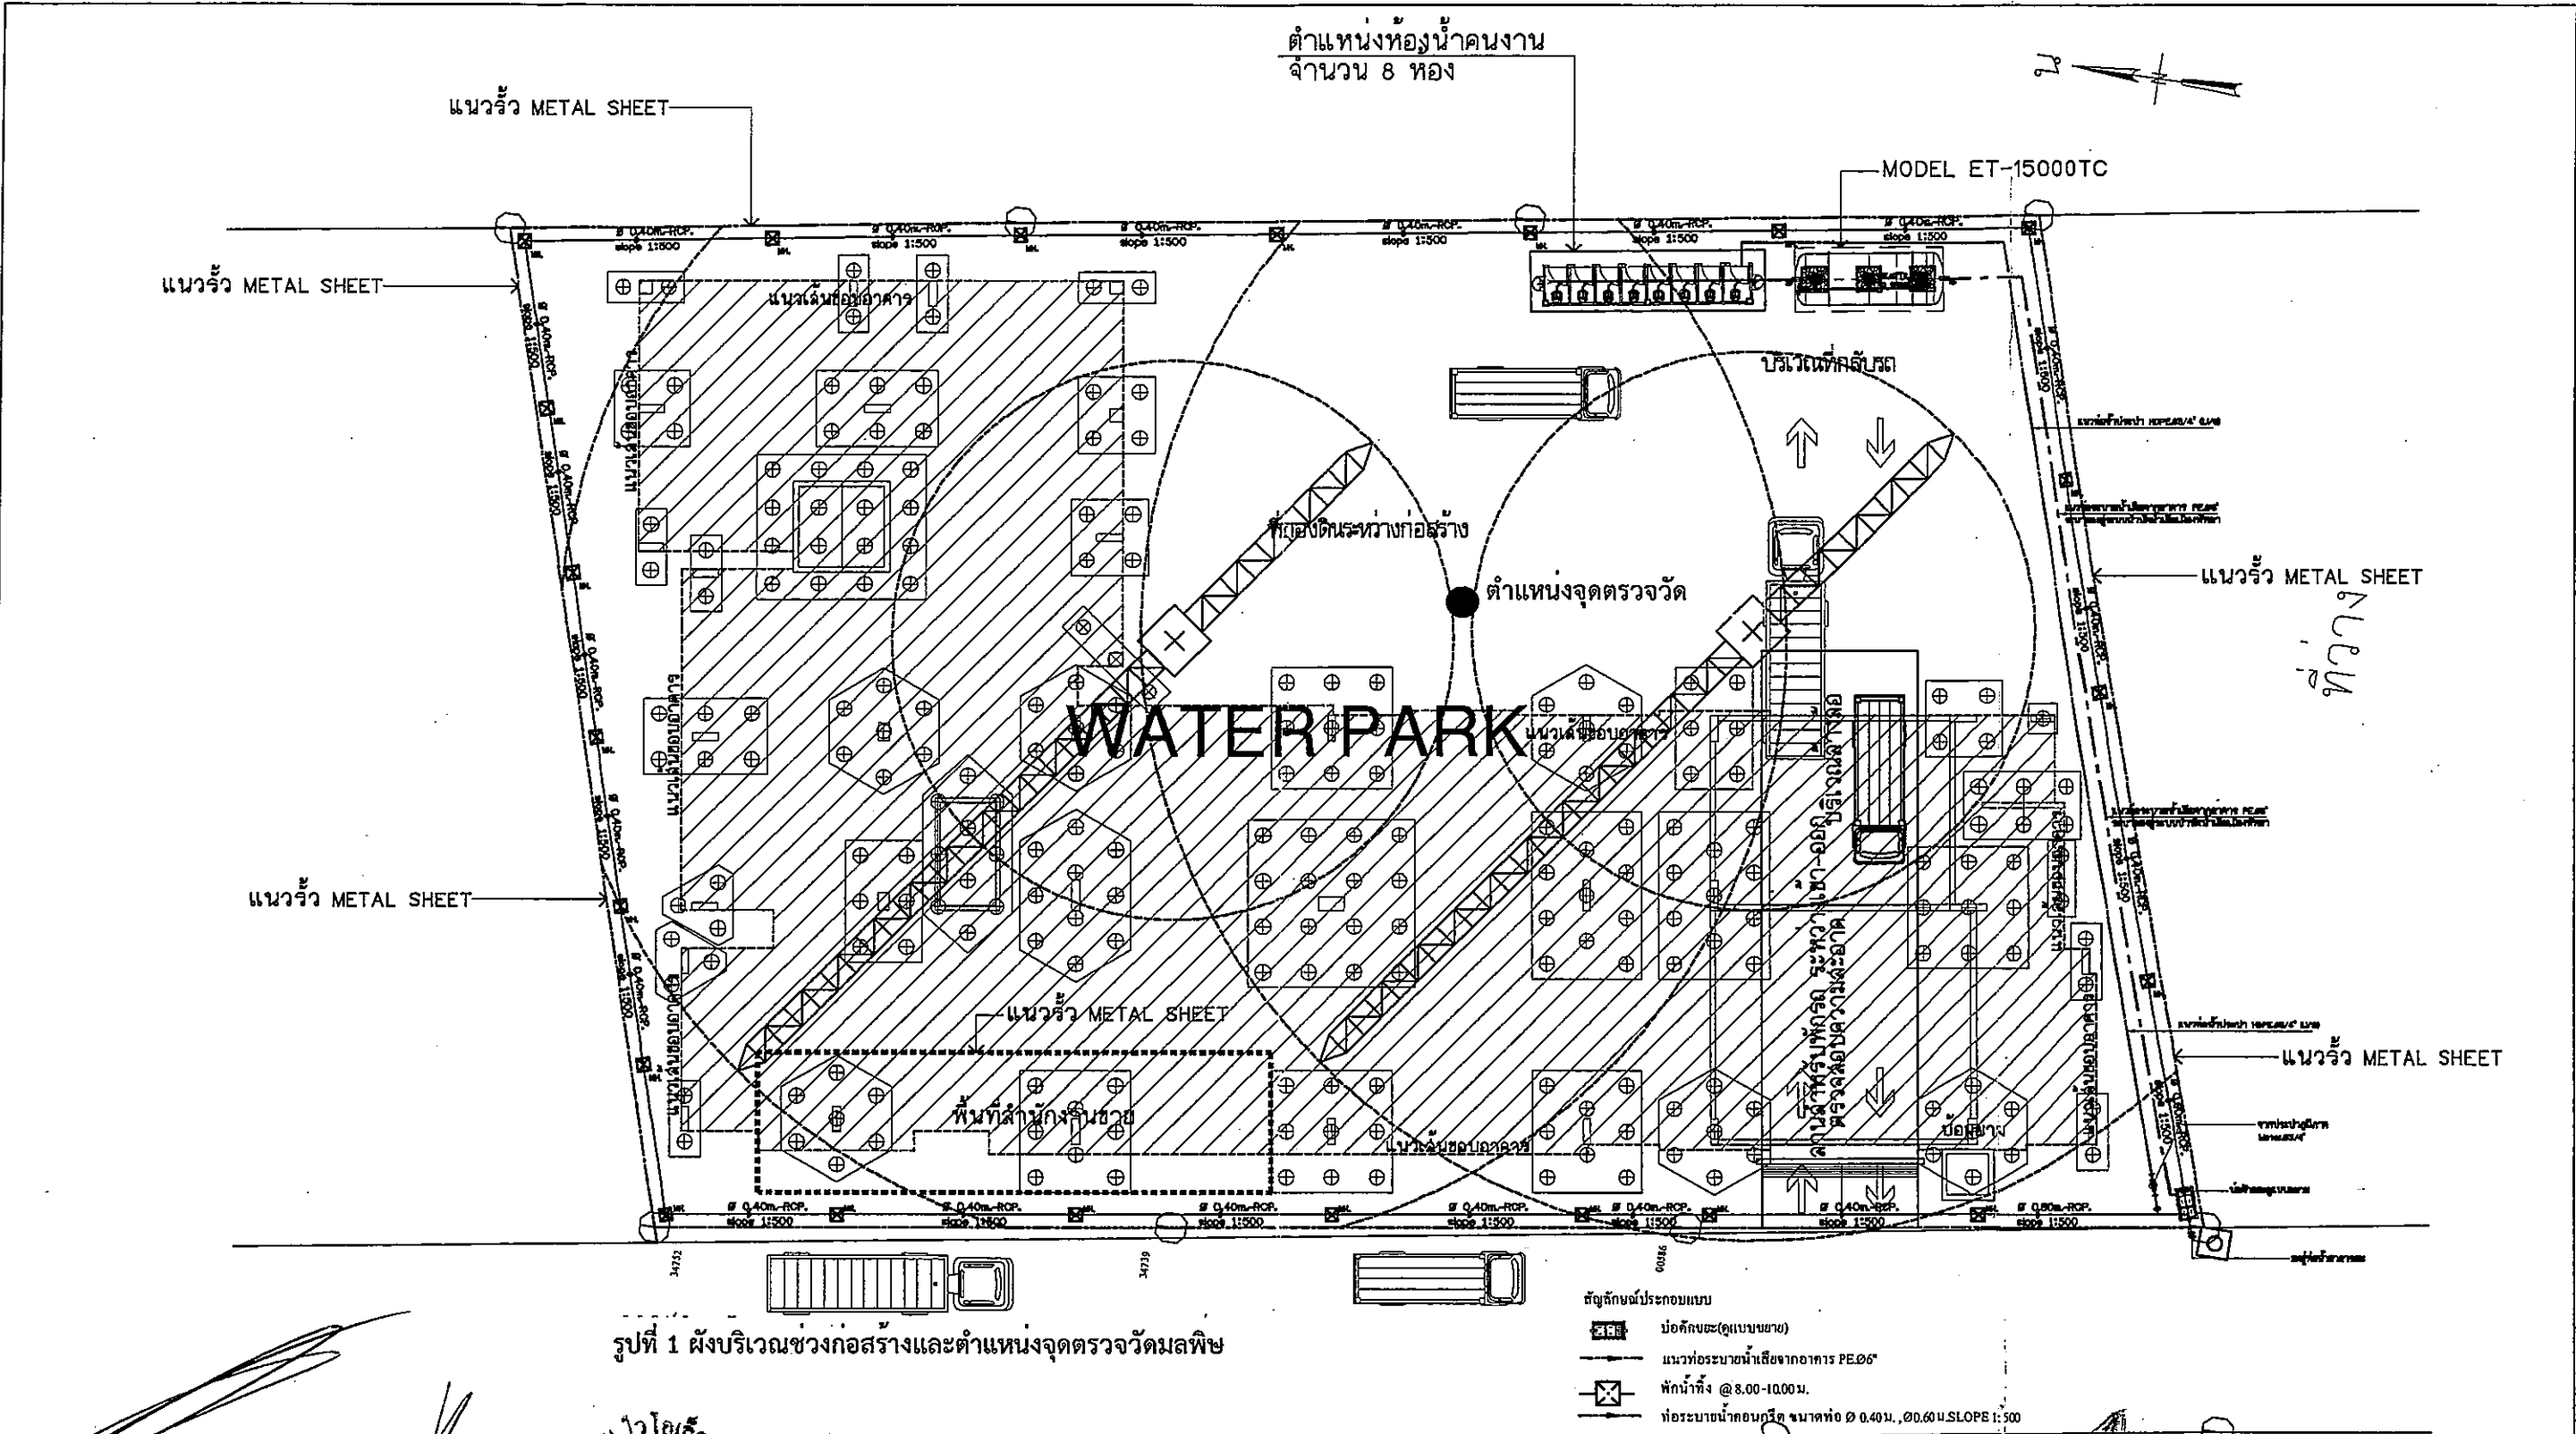
ลงชื่อ.....
 (นายสมเกียรติ วิริยะกุล)
 บริษัท สยาม ไวโอเล็ต วิลล์ จำกัด

ลงชื่อ.....
 (นายสมเกียรติ วิริยะกุล)
 บริษัท สยาม ไวโอเล็ต วิลล์ จำกัด

ลงชื่อ.....
 (นายสมเกียรติ วิริยะกุล)
 บริษัท สยาม ไวโอเล็ต วิลล์ จำกัด

ลงชื่อ.....
 (นายสมเกียรติ วิริยะกุล)
 บริษัท สยาม ไวโอเล็ต วิลล์ จำกัด

ลงชื่อ.....
 (นายสมเกียรติ วิริยะกุล)
 บริษัท สยาม ไวโอเล็ต วิลล์ จำกัด



รูปที่ 1 ผังบริเวณช่วงก่อสร้างและตำแหน่งจุดตรวจวัดมลพิษ

- สัญลักษณ์ประกอบแบบ**
-  บ่อวัดระดับน้ำ (แบบขนาน)
-  แนวท่อระบายน้ำที่เสียจากอาคาร PE6"
-  หัวน้ำทิ้ง @ 8.00-10.00ม.
-  ท่อระบายน้ำก่อนปริศน์ ขนาดท่อ Ø 0.40ม., Ø0.60ม. SLOPE 1: 500

ลงชื่อ

๓. การรวมการผูกขาด

(นายเออร์มัน แวน กุซท์ และ นายโฮมบาร์ เดวิด) ๒
บริษัท สยาม ไวโอเล็ต วิลล์ จำกัด (เจ้าของโครงการ) ๒

ตุลาคม 2556

หน้า 100 / 121

ลงชื่อ

(นายคมกฤช ยิมเจริญ)

บริษัท กรีนเนอร์ คอนซัลแทนท์ จำกัด

...พบว่ามีความรู้เรื่องโรคเอดส์

บริษัท กรีนเนอร์ คอนซัลแทนท์ จำกัด
GREENER CONSULTANT CO., LTD

NO.	DATE	REVISION	ARCHITECT	STRUCTURE ENGINEER	MECHANICAL ENGINEER	SANITARY ENGINEER	ELECTRICAL ENGINEER	LANDSCAPE ARCHITECT	PROJECT	LOCATION	TITLE	DRAWING NO.
			INTER ANTIK 81 Chao Ansa Samrit Building 3rd Floor Bangkok, Bangkok 10500	535 Engineering Consultants Co., Ltd. 63/64 Rongkhit Road Bangkok Thailand 10255	535 Engineering Consultants Co., Ltd. 63/64 Rongkhit Road Bangkok Thailand 10255	535 Engineering Consultants Co., Ltd. 63/64 Rongkhit Road Bangkok Thailand 10255	535 Engineering Consultants Co., Ltd. 63/64 Rongkhit Road Bangkok Thailand 10255					
			Singpak Vinichavan	Singpak Rattanasavithong	Nail Thanyasakiet	Singpak Rattanasavithong	Kachonrak Mahakulayodan	Bunthita Phakdechach	WATER PARK	Pradum Road Pathum Thani	Slam Violet Ville Co., Ltd.	
			Suphachet Pathanachulaprasit	Suphachet Pathanachulaprasit	Adisak Anurong	Adisak Anurong	Adisak Anurong	Adisak Anurong				
			Suphachet Pathanachulaprasit	Suphachet Pathanachulaprasit	Adisak Anurong	Adisak Anurong	Adisak Anurong	Adisak Anurong				
(แนวข้อสอบ แนว กุซง และ นายพร บาร เตวิท)
มรัชช สยาม ไวโยเถิต วิถล จักกิต (เจ้าของโคตรการ)

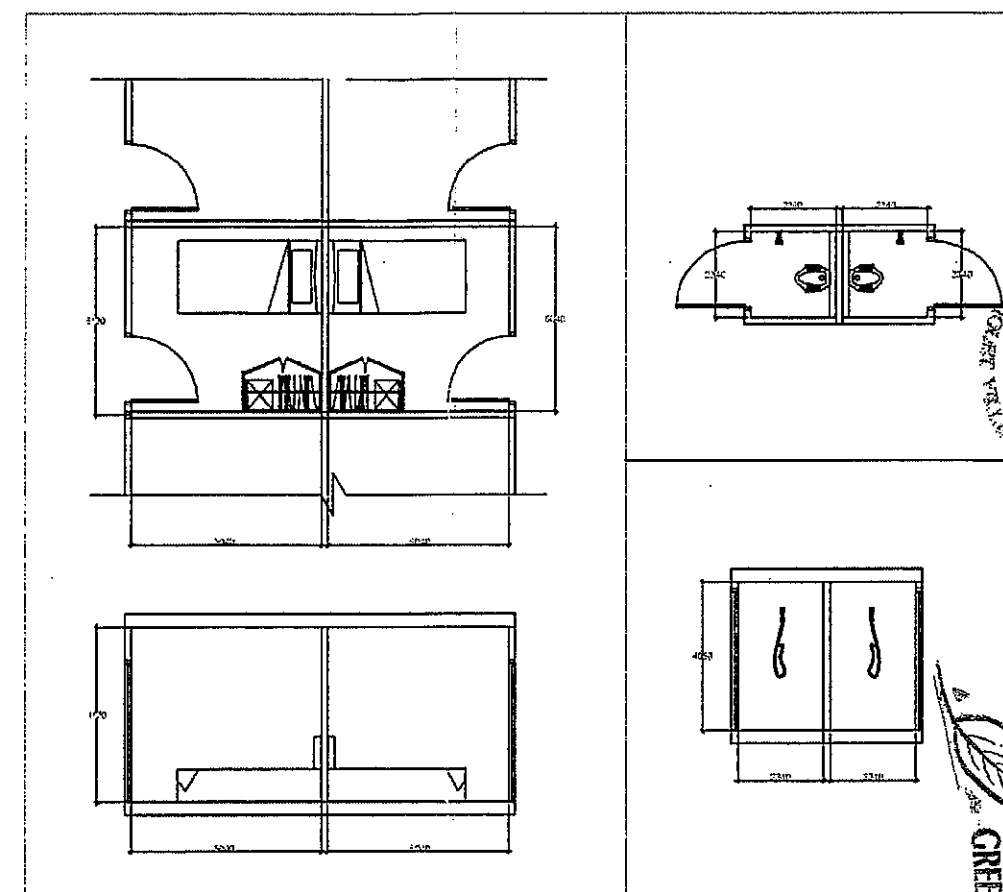
1

ตุลาคม 2556
หน้า 102 / 12

GREENER CONSULTING CO., LTD.

Chris Hill

ผู้ว่าราชการจังหวัดขอนแก่น



ภาพตัดห้องพักคนงาน

ฝั่งบริเวณบ้านพักคนงาน

รูปที่ 2 ผังรายละเอียดที่พนักงานก่อสร้างของโครงการ

- พื้นที่ประมาณ 1,657 ตารางเมตร ประกอบด้วย
- | | |
|---|---|
| 1. บ้านพักคนงาน 2 ชั้น จำนวน 1 หลัง จำนวน 40 ห้อง | 5. ดึงเก็บน้ำใช้ ประมาณ 20 ลบ.ม./วัน |
| 2. ห้องครัว จำนวน 10 ห้อง | 6. ระบบบำบัดน้ำเสียสำเร็จรูปขนาด 20 ลบ.ม./วัน |
| 3. บ่ออาบน้ำ จำนวน 4 บ่อ | 7. ห้องปฐมพยาบาล 1 ห้อง |
| 4. GPRถังขยะมูลฝอย จำนวน 10 ถัง | |

[illegible]

ଜୀବିତ...

(นายคมกฤษ ยิ้มเจริญ)

ตุลาคม 2556

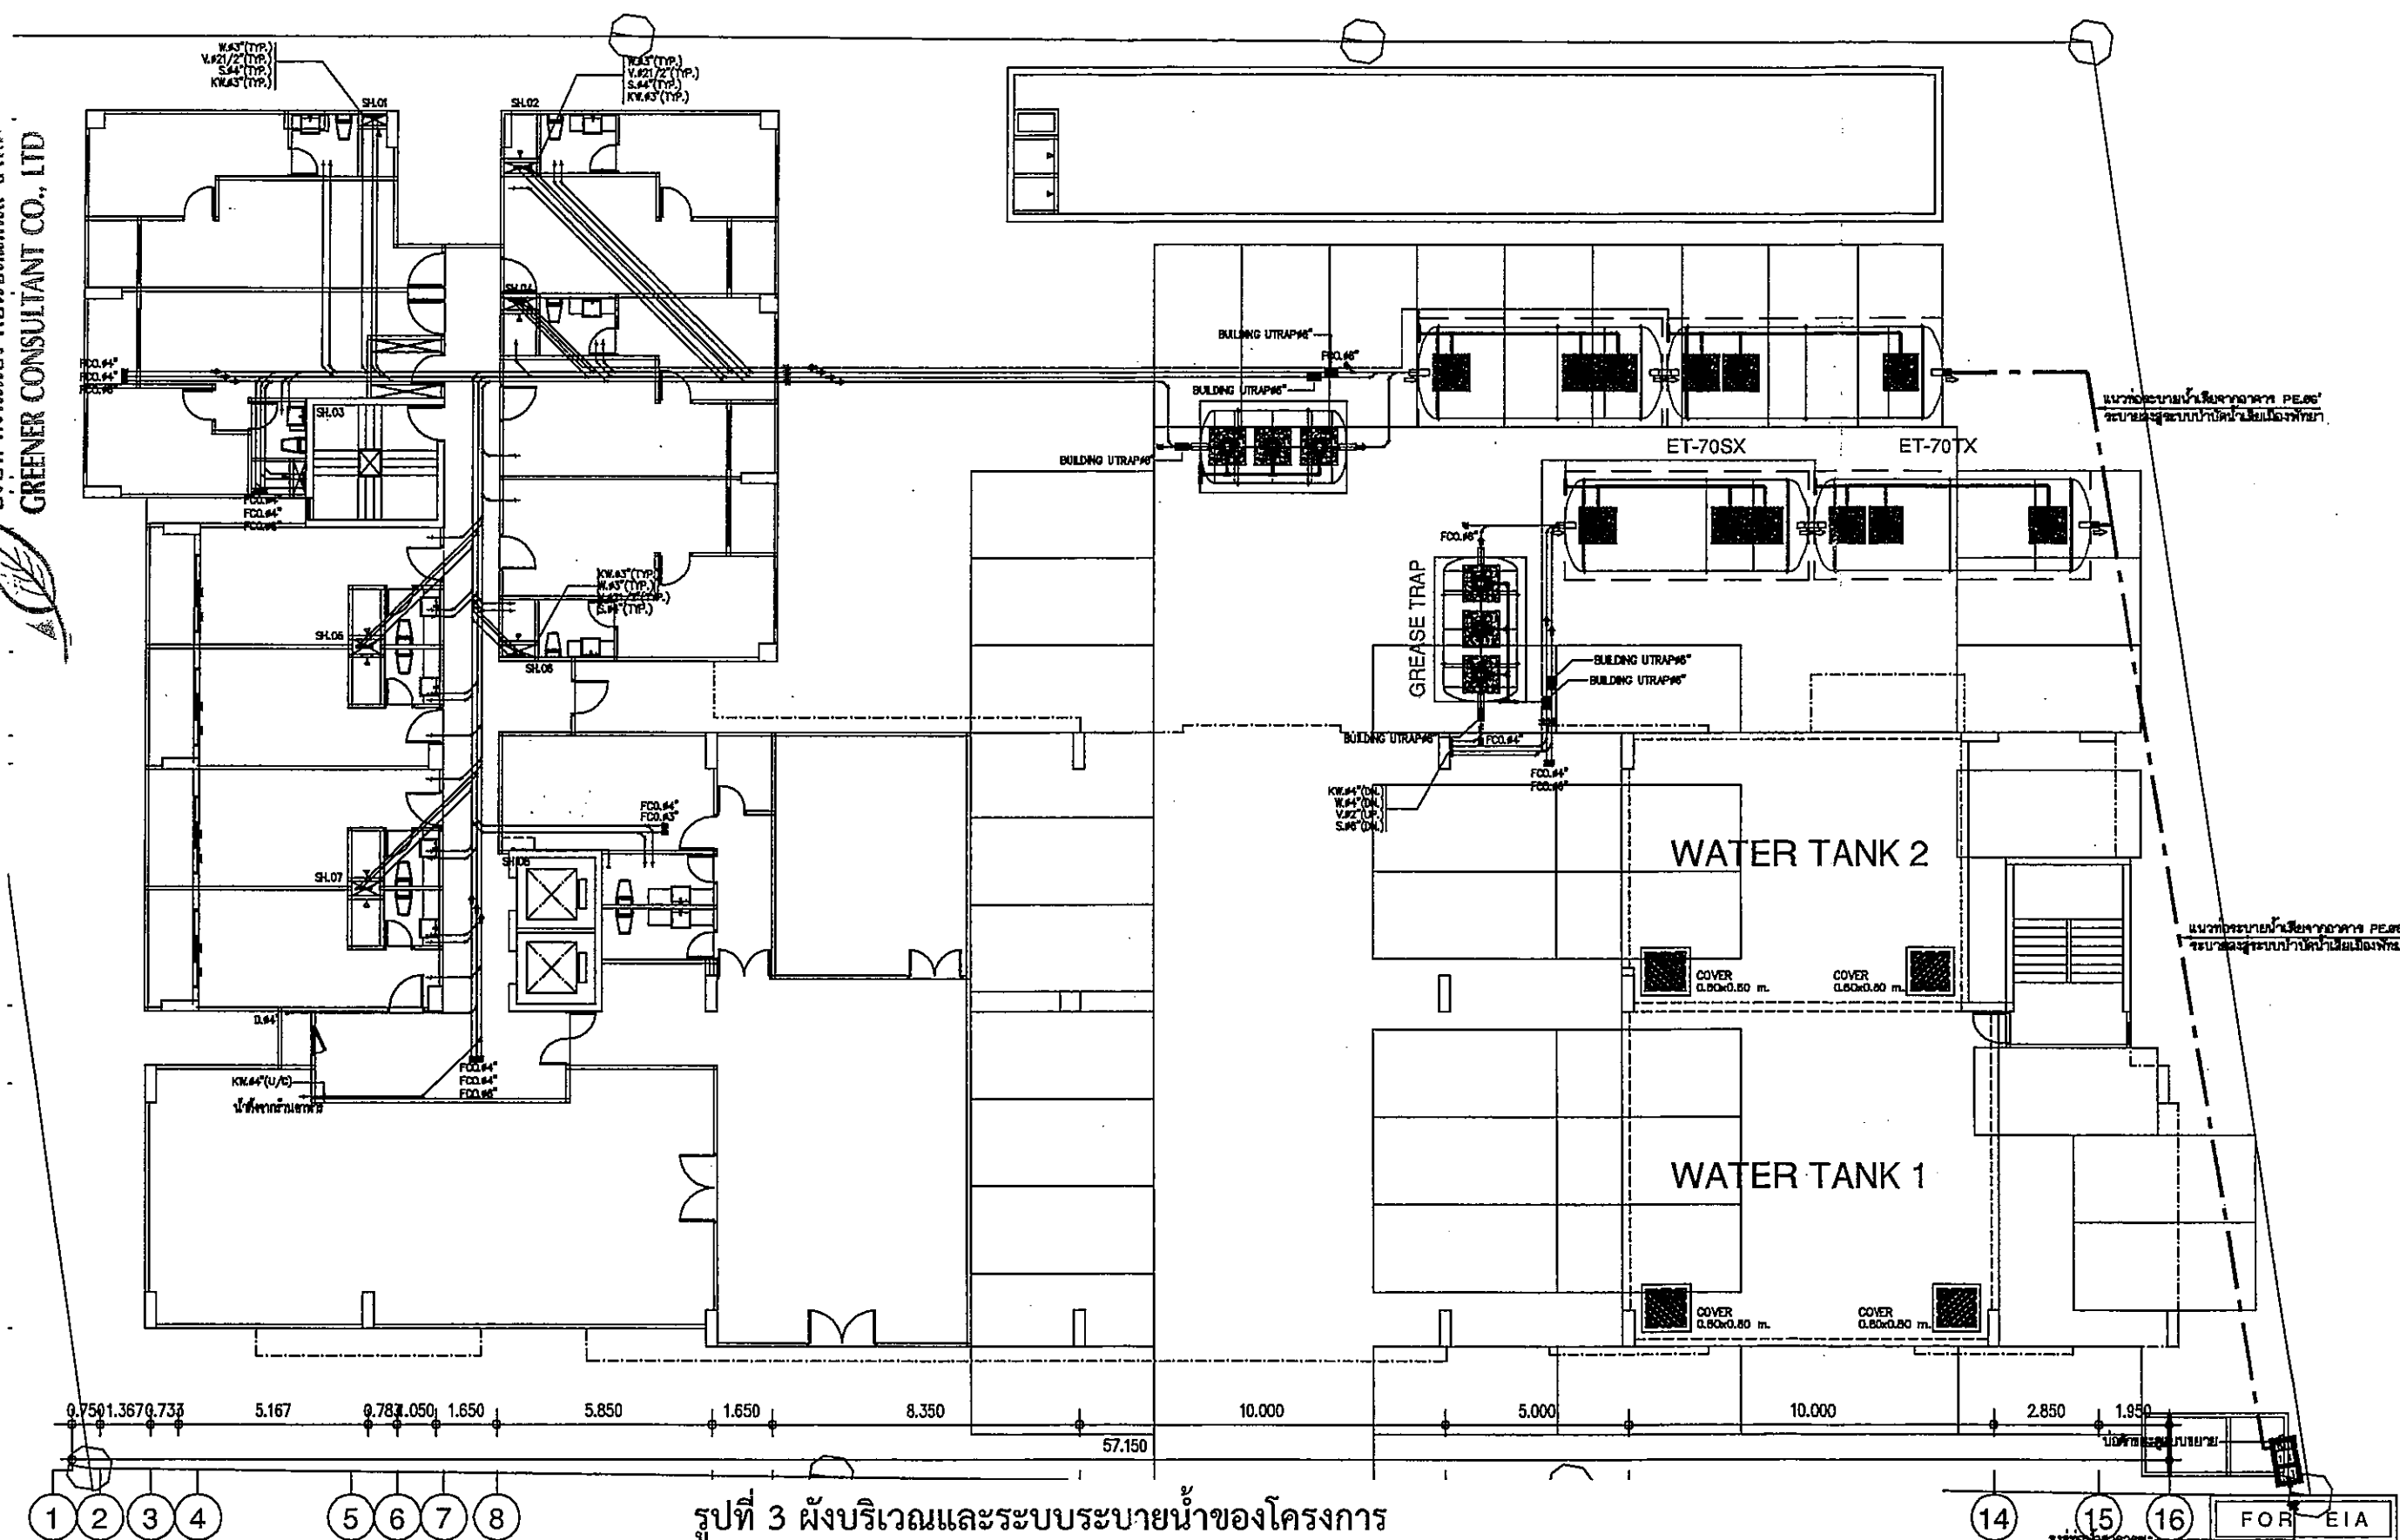
หน้า 103 / 121

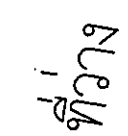
บริษัท สยาม ไวโอเลต วิลล จำกัด (เจ้าของโครงการ)

(นายเฮอร์มัน แวน กุชท์ และ นายไฮน์บาร์ เดวิด)

જાણીએ.

บริษัท ปรินซ์เพส จำกัด
GREENER CONSULTANT CO., LTD.

[illegible]



FOR EIA

NO.	DATE	REVISION FOR EIA	ARCHITECT SIRM ANKIC 21 Star Violet Building 1st Floor Star Road Singapore 258005 SING	STRUCTURE ENGINEER EWE Engineering Consultants Co., Ltd. 42-48 Ponggol Street Road Ponggol Singapore 620001 SING	MECHANICAL ENGINEER EWE Engineering Consultants Co., Ltd. 42-48 Ponggol Street Road Ponggol Singapore 620001 SING	SANITARY ENGINEER EWE Engineering Consultants Co., Ltd. 42-48 Ponggol Street Road Ponggol Singapore 620001 SING	ELECTRICAL ENGINEER EWE Engineering Consultants Co., Ltd. 42-48 Ponggol Street Road Ponggol Singapore 620001 SING	LANDSCAPE ARCHITECT SIRM ANKIC 21 Star Violet Building 1st Floor Star Road Singapore 258005 SING	PROJECT WATER PARK	LOCATION Ponggol Road Ponggol District	TITLE # LAY-OUT SANITARY PLAN	DRAWING NO. SN-1.01
1.	23/05/13		Approved: Youanhuang SIRM 2316 Approved: Ponggol Engineering SIRM 2316 Approved: Youanhuang SIRM 2316	Approved: Rattasomwong SIRM 2316 Approved: Rattasomwong SIRM 2316 Approved: Rattasomwong SIRM 2316	Approved: Rattasomwong SIRM 2316 Approved: Rattasomwong SIRM 2316 Approved: Rattasomwong SIRM 2316	Approved: Rattasomwong SIRM 2316 Approved: Rattasomwong SIRM 2316 Approved: Rattasomwong SIRM 2316	Approved: Rattasomwong SIRM 2316 Approved: Rattasomwong SIRM 2316 Approved: Rattasomwong SIRM 2316	Approved: Rattasomwong SIRM 2316 Approved: Rattasomwong SIRM 2316 Approved: Rattasomwong SIRM 2316	DATE: 26 January 2018 SCALE: 1 : DRAWN BY : CHECKED BY : OWNER : SIRM Violet Ville Co., Ltd. V.V. 2316 Road Ponggol District SINGAPORE 258005 SING		TOTAL	

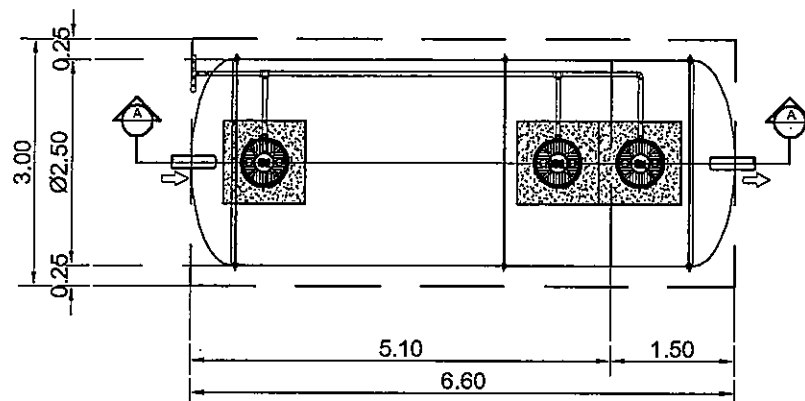
(นายเชอร์มัน แวน กุซท์ และ นายโฮม บาร์ เดวิด)
บริษัท สยาม ไวโอเล็ต วิลล์ จำกัด (เจ้าของโครงการ)

๓) ตามมติที่ประชุม

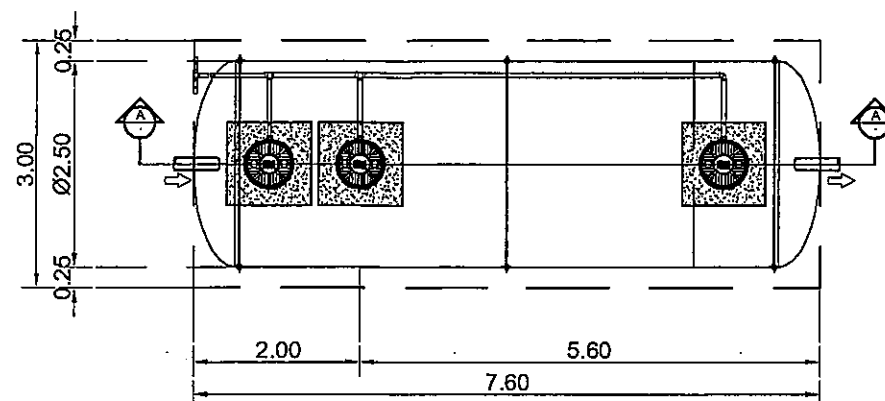
ตุลาคม 2556
หน้า 105 / 121

(นายคมกฤช ยิ้มเจริญ)
บริษัท กรีนเนอร์ คอนซัลแทนท์ จำกัด

บริษัท กรีนเนอร์ คอนซัลแทนท์ จำกัด
GREENER CONSULTANT CO., LTD

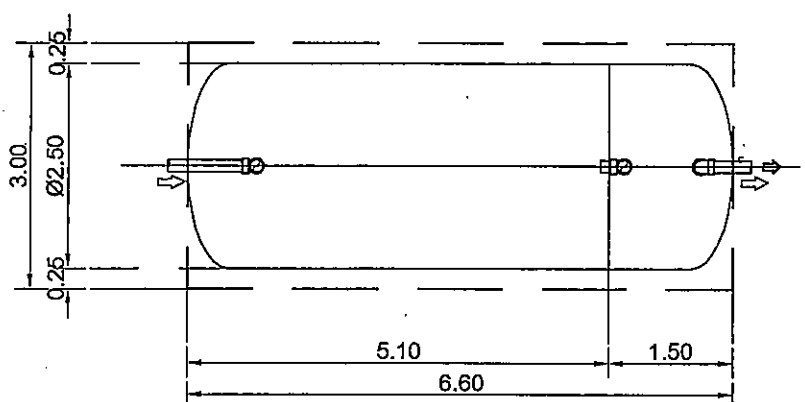


PLAN COVER & SLING TANK 1
SCALE 1:50



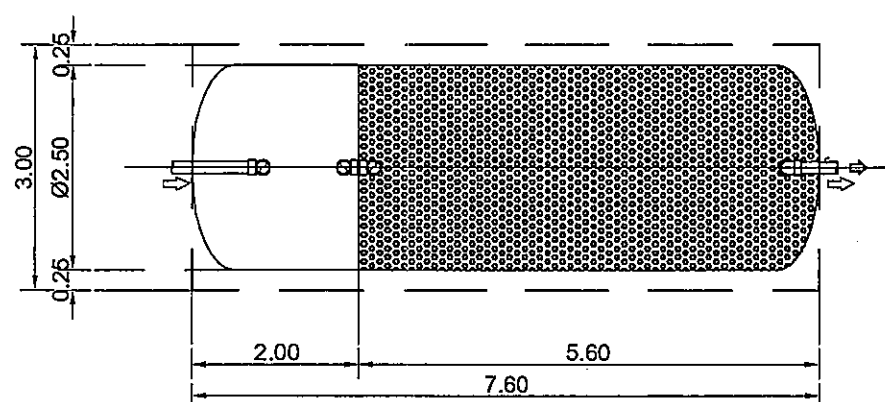
PLAN COVER & SLING TANK 2

SCALE 1:50



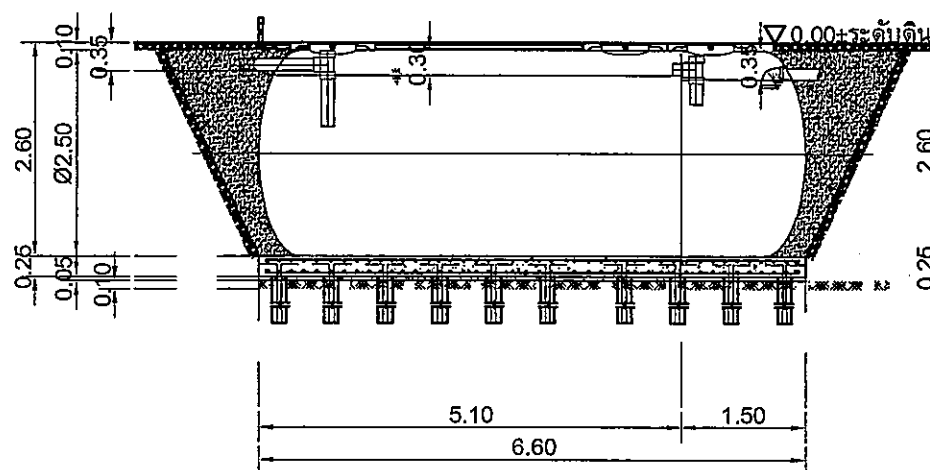
INNER PLAN TANK 1

SCALE 1:50

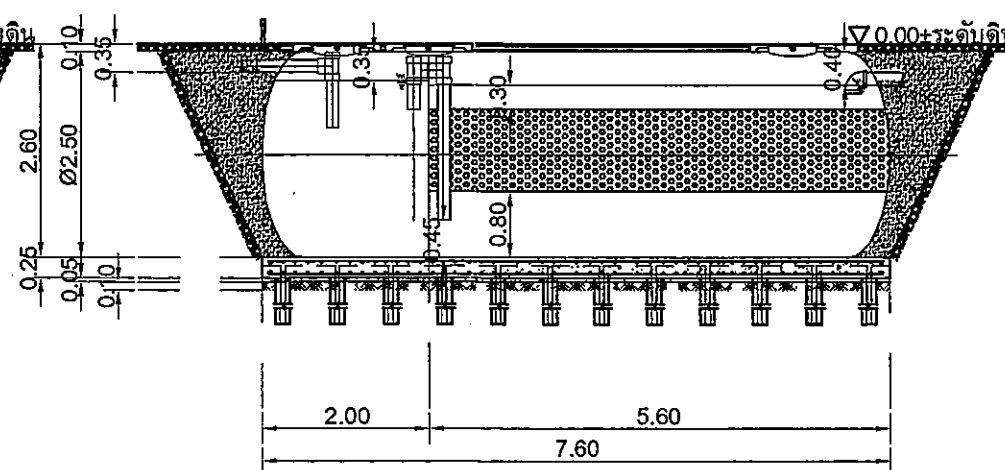


INNER PLAN TANK 2

SCALE 1:50

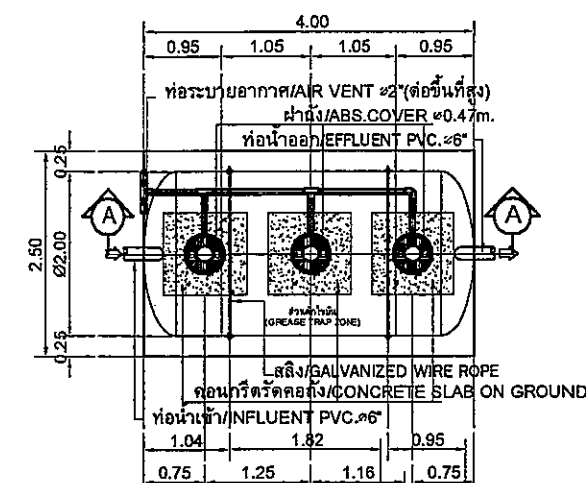


SECTION A-A
SCALE 1:50



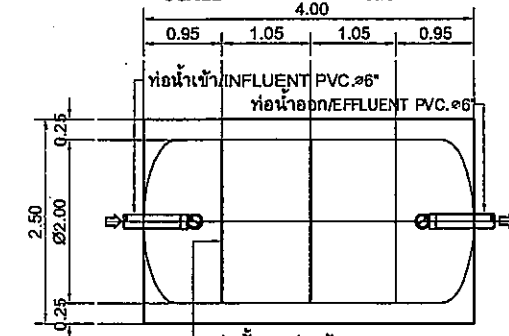
SECTION A-A

SCALE 1:50

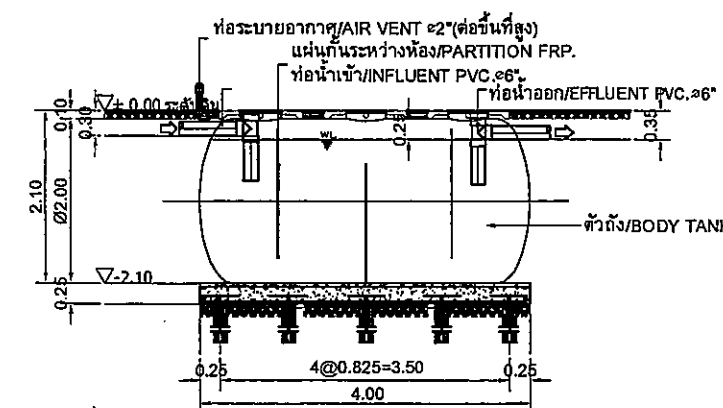


PLAN COVER & SLING

SCALE 1:75



INNER PLAN
SCALE 1:75



SECTION A-A
SCALE 1:75

รูปที่ 4 (ต่อ)รายละเอียดระบบบำบัดน้ำเสียของโครงการ

[illegible]

ไม้พื้น	
	ทึบ
	ดอกหญ้า
	ไม้พุ่ม-ไม้คลุมดิน (?)
	หญ้าสนามหญ้า
	ไม้เลื้อย

พื้นที่สีเขียวของโครงการ 867 ตรม.

- พื้นที่สีเขียวที่ประกอบด้วยโครงการ 403 ตรม.
- พื้นที่สีเขียวที่ประกอบด้วย 364 ตรม.

ลำดับ	พื้นที่สีเขียว	พื้นที่สีเขียว
1	346 sqm	
2	90 sqm	
3	19 sqm	
4	95 sqm	
5	30 sqm	
6	9 sqm	
7	14 sqm	
8	264 sqm	
รวม พื้นที่สีเขียว	867 sqm	

รูปที่ 5 พื้นที่สีเขียวของโครงการ

ลงชื่อ.....



(นายสมัน แวน กุชท์ และ นายสม บาร เดริต) ผู้
บริษัท สยาม ไวโอเล็ต วิลลส์ จำกัด (เจ้าของโครงการ)

พฤษภาคม 2556
หน้า 106 / 121

ลงชื่อ.....ผู้ชำนาญการสิ่งแวดล้อม
(นายคมกฤษ ยิ้มเจริญ)
บริษัท กรีนเนอร์ คอนซัลแทนท์ จำกัด

บริษัท กรีนเนอร์ คอนซัลแทนท์ จำกัด
GREENER CONSULTANT CO., LTD

GENERAL INFORMATION		PROJECT INFORMATION		DRAWING INFORMATION	
Project Name	โครงการบ้านแฝด 106/121	Client Name	บริษัท สยาม ไวโอเล็ต วิลลส์ จำกัด	Drawing No.	01-01
Project Address	เลขที่ 106/121 หมู่ 10 ตำบลบางพลีใหญ่ อำเภอบางพลี จังหวัดสมุทรปราการ	Project Manager	นายสมัน แวน กุชท์	Scale	1:100
Project Type	บ้านแฝด	Design Engineer	นายสม บาร เดริต	Revision	01
Project Status	ออกแบบ	Check Engineer	นายสม บาร เดริต	Revision	02
Project Date	พฤษภาคม 2556	Approval Engineer	นายสม บาร เดริต	Revision	03
Project Location	เลขที่ 106/121 หมู่ 10 ตำบลบางพลีใหญ่ อำเภอบางพลี จังหวัดสมุทรปราการ	Approval Engineer	นายสม บาร เดริต	Revision	04
Project Area	พื้นที่ 106 ตารางวา	Approval Engineer	นายสม บาร เดริต	Revision	05
Project Budget	ประมาณ 10 ล้านบาท	Approval Engineer	นายสม บาร เดริต	Revision	06
Project Team	ทีมออกแบบ: บริษัท สยาม ไวโอเล็ต วิลลส์ จำกัด	Approval Engineer	นายสม บาร เดริต	Revision	07
Project Contact	โทรศัพท์: 02-123-4567	Approval Engineer	นายสม บาร เดริต	Revision	08
Project Email	Email: info@siamviolet.com	Approval Engineer	นายสม บาร เดริต	Revision	09
Project Website	Website: www.siamviolet.com	Approval Engineer	นายสม บาร เดริต	Revision	10

ผังบริเวณอาคารพื้นที่
สีเขียวบริเวณพื้นที่ 1

รูปที่ 5 (ต่อ1)พื้นที่เขียวของโครงการ

Year	Total Workforce (Millions)	Private Sector (Millions)	Public Sector (Millions)
1970	60	45	15
1975	65	50	15
1980	70	55	15
1985	75	60	15
1990	80	65	15
1995	85	70	15
2000	90	75	15
2005	95	80	15
2010	100	85	15

ตุลาคม 2556

103 / 121

• ୩୫୭

(นายคมกฤช ชุ่มเจริญ)

บริษัท กรีนแวนเดอร์ คอปปี้ส์แมทช์ จำกัด

ผู้ชำนาญการพิเศษ

บริษัท กรีนเนอร์ คอนซัลแทนท์ จำกัด
GREENER CONSULTANT CO. LTD.

ฝั่งบริเวณการลัดพื้นที่
สีเขียวบริเวณชั้นที่ 1
(พื้นที่ถูกกันไว้จนสุด)

[illegible]

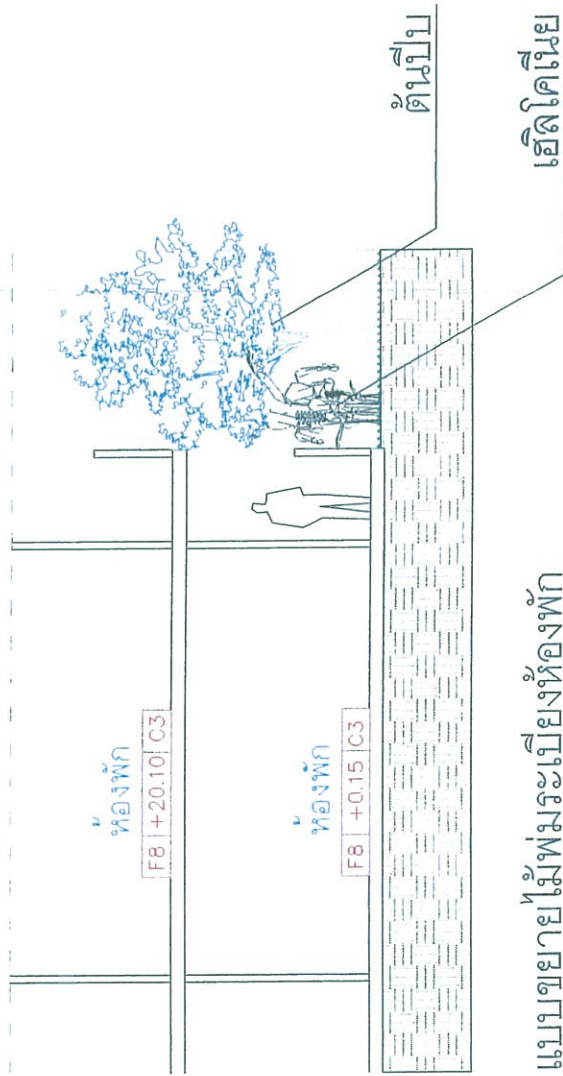
รูปที่ 5 (ต่อ)พื้นที่สีเขียวของโครงการ

ส่งชื่อ.....
 (นายเอกราษฎร์ นวน กุฑฑ และ นายเอกราษฎร์ นวน กุฑฑ)
 บริษัท สยาม ไวโอเลต วิลล์ จำกัด (เจ้าของโครงการ)
 กรรมการผู้จัดการ
 ส่งชื่อ.....
 (นายเอกราษฎร์ นวน กุฑฑ และ นายเอกราษฎร์ นวน กุฑฑ)
 บริษัท สยาม ไวโอเลต วิลล์ จำกัด (เจ้าของโครงการ)
 กรรมการผู้จัดการ

109 / 121

อ. (นายเออร์สัน แวน กุทท์ และ นายโยม บาร์ เคิร์ก)
บริษัท สยาม ไวโอเล็ต วิลล จำกัด (เจ้าของโครงการ)

1. General Information		2. Identification		3. Classification		4. Control		5. Remarks	
No.	Date	Name	Address	Age	Sex	Religion	Occupation	Education	Remarks
1	1945-12-15	John Doe	123 Main St, New York, NY	35	M	Catholic	Teacher	High School	Good student
2	1946-01-10	Jane Smith	456 Oak St, Los Angeles, CA	28	F	Protestant	Nurse	College	Excellent
3	1946-02-20	Robert Johnson	789 Pine St, Chicago, IL	42	M	Jewish	Engineer	University	Very good
4	1946-03-05	Mary White	101 Elm St, Boston, MA	30	F	Anglican	Writer	High School	Good
5	1946-04-12	William Brown	202 Maple St, Philadelphia, PA	38	M	Muslim	Farmer	High School	Good
6	1946-05-18	Elizabeth Green	303 Cedar St, San Francisco, CA	25	F	Buddhist	Artist	College	Excellent
7	1946-06-22	James Black	404 Birch St, Washington, DC	40	M	Hindu	Doctor	University	Very good
8	1946-07-28	Sarah Lee	505 Walnut St, Seattle, WA	22	F	Sikh	Student	High School	Good
9	1946-08-30	Michael King	606 Spruce St, Portland, ME	33	M	Christian	Businessman	College	Excellent
10	1946-09-15	Linda Hall	707 Ash St, Denver, CO	27	F	Muslim	Teacher	High School	Good
11	1946-10-20	David Scott	808 Hickory St, Miami, FL	31	M	Jewish	Engineer	University	Very good
12	1946-11-25	Anna Taylor	909 Cypress St, San Diego, CA	29	F	Protestant	Nurse	College	Excellent
13	1946-12-30	Richard Evans	1010 Dogwood St, New Orleans, LA	36	M	Catholic	Farmer	High School	Good
14	1947-01-05	Patricia Adams	1111 Magnolia St, St. Louis, MO	24	F	Anglican	Writer	High School	Good
15	1947-02-10	George Baker	1212 Sycamore St, Kansas City, MO	41	M	Muslim	Doctor	University	Very good
16	1947-03-15	Helen Clark	1313 Redwood St, Sacramento, CA	26	F	Buddhist	Artist	College	Excellent
17	1947-04-20	Frank Lewis	1414 Juniper St, Salt Lake City, UT	39	M	Hindu	Businessman	College	Excellent
18	1947-05-25	Grace Miller	1515 Fir St, Anchorage, AK	23	F	Sikh	Student	High School	Good
19	1947-06-30	Henry Wilson	1616 Cedar St, Fairbanks, AK	34	M	Christian	Businessman	College	Excellent
20	1947-07-05	Irene Moore	1717 Birch St, Juneau, AK	21	F	Muslim	Teacher	High School	Good



แบบขยายไม้พุ่มระเบียงห้องพัก

เฮลิคอปเตอร์

ดินปึก

รูปที่ 5 (ต่อ3)พื้นที่สีเขียวของโครงการ

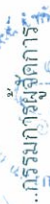


บริษัท กรีนเนอร์ คอนซัลแทนท์ จำกัด
GREENER CONSULTANT CO., LTD.

ลงชื่อ.....ผู้ชำนาญการสิ่งแวดล้อม

(นายคมกฤช ยิ้มเจริญ)

บริษัท กรีนเนอร์ คอนซัลแทนท์ จำกัด



ลงชื่อ.....กรรมการผู้จัดการ

(นายชอรรณัน แวน กุชท์ และ นายโสมบาร เตวิชิต)

บริษัท สยาม ไวโอเลต วิลล์ จำกัด (เจ้าของโครงการ)

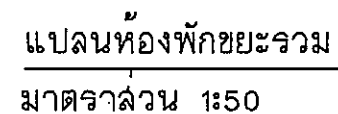
ตุลาคม 2556

หน้า 110 / 121

NO.	REVISION	DATE	BY	CHK	APP	DESCRIPTION
1						
2						
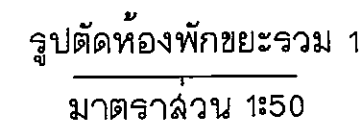
แบบขยายไม้พุ่มระเบียงห้องพัก

ตุลาคม 2556
หน้า 111 / 121



รูปตัดห้องพักขยะรวม 2
มาตราส่วน 1:50

รูปตัดประตุน้ำไฟ
มาตราส่วน 1:50

[illegible]



สัญลักษณ์ ★ จุดตรวจวัดคุณภาพอากาศ เสียง และความสั่นสะเทือน
รูปที่ 7 แสดงผังจุดตรวจวัดคุณภาพอากาศ เสียง และความสั่นสะเทือน ช่วงก่อสร้างในบริเวณพื้นที่อ่อนไหว



NO.	DATE	REVISION	ARCHITECT	STRUCTURE ENGINEER	MECHANICAL ENGINEER	SANITARY ENGINEER	ELECTRICAL ENGINEER	LANDSCAPE ARCHITECT	PROJECT	LOCATION	TITLE	DRAWING NO.
			ENTER ARCHT 18 New Lake Road, Kollam, Kerala Phone: 0471-2345678 Fax: 0471-2345679	ESR Engineering Consultants Co., Ltd. 60/100, Kollam Road, Kollam Phone: 0471-2345678 Fax: 0471-2345679				
			Project: Water Park	Project: Water Park	Project: Water Park	Project: Water Park	Project: Water Park	Project: Water Park	WATER PARK	Kollam, Kerala	LAY OUT PLAN	TOTAL
			Rev: 01	Rev: 01	Rev: 01	Rev: 01	Rev: 01	Rev: 01				
			Rev: 02	Rev: 02	Rev: 02	Rev: 02	Rev: 02	Rev: 02				
			Rev: 03	Rev: 03	Rev: 03	Rev: 03	Rev: 03	Rev: 03				
			Rev: 04	Rev: 04	Rev: 04	Rev: 04	Rev: 04	Rev: 04				

ลงชื่อ.....

(นายเฮอรั่มัน แวน กุซท์ และ นายโธมัส บาร์ เดวิด)
บริษัท สยาม ไวโอเล็ต วิลล์ จำกัด (เจ้าของโครงการ)

กรมการพาณิชย์
วิเทศ
การค้า
VIOLET VILLE CO., LTD.

ตุลาคม 2556

หน้า 116 / 121

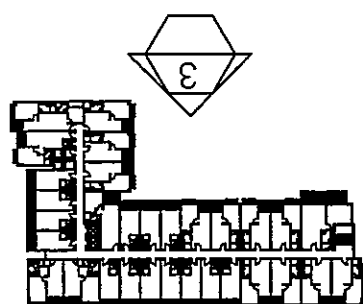
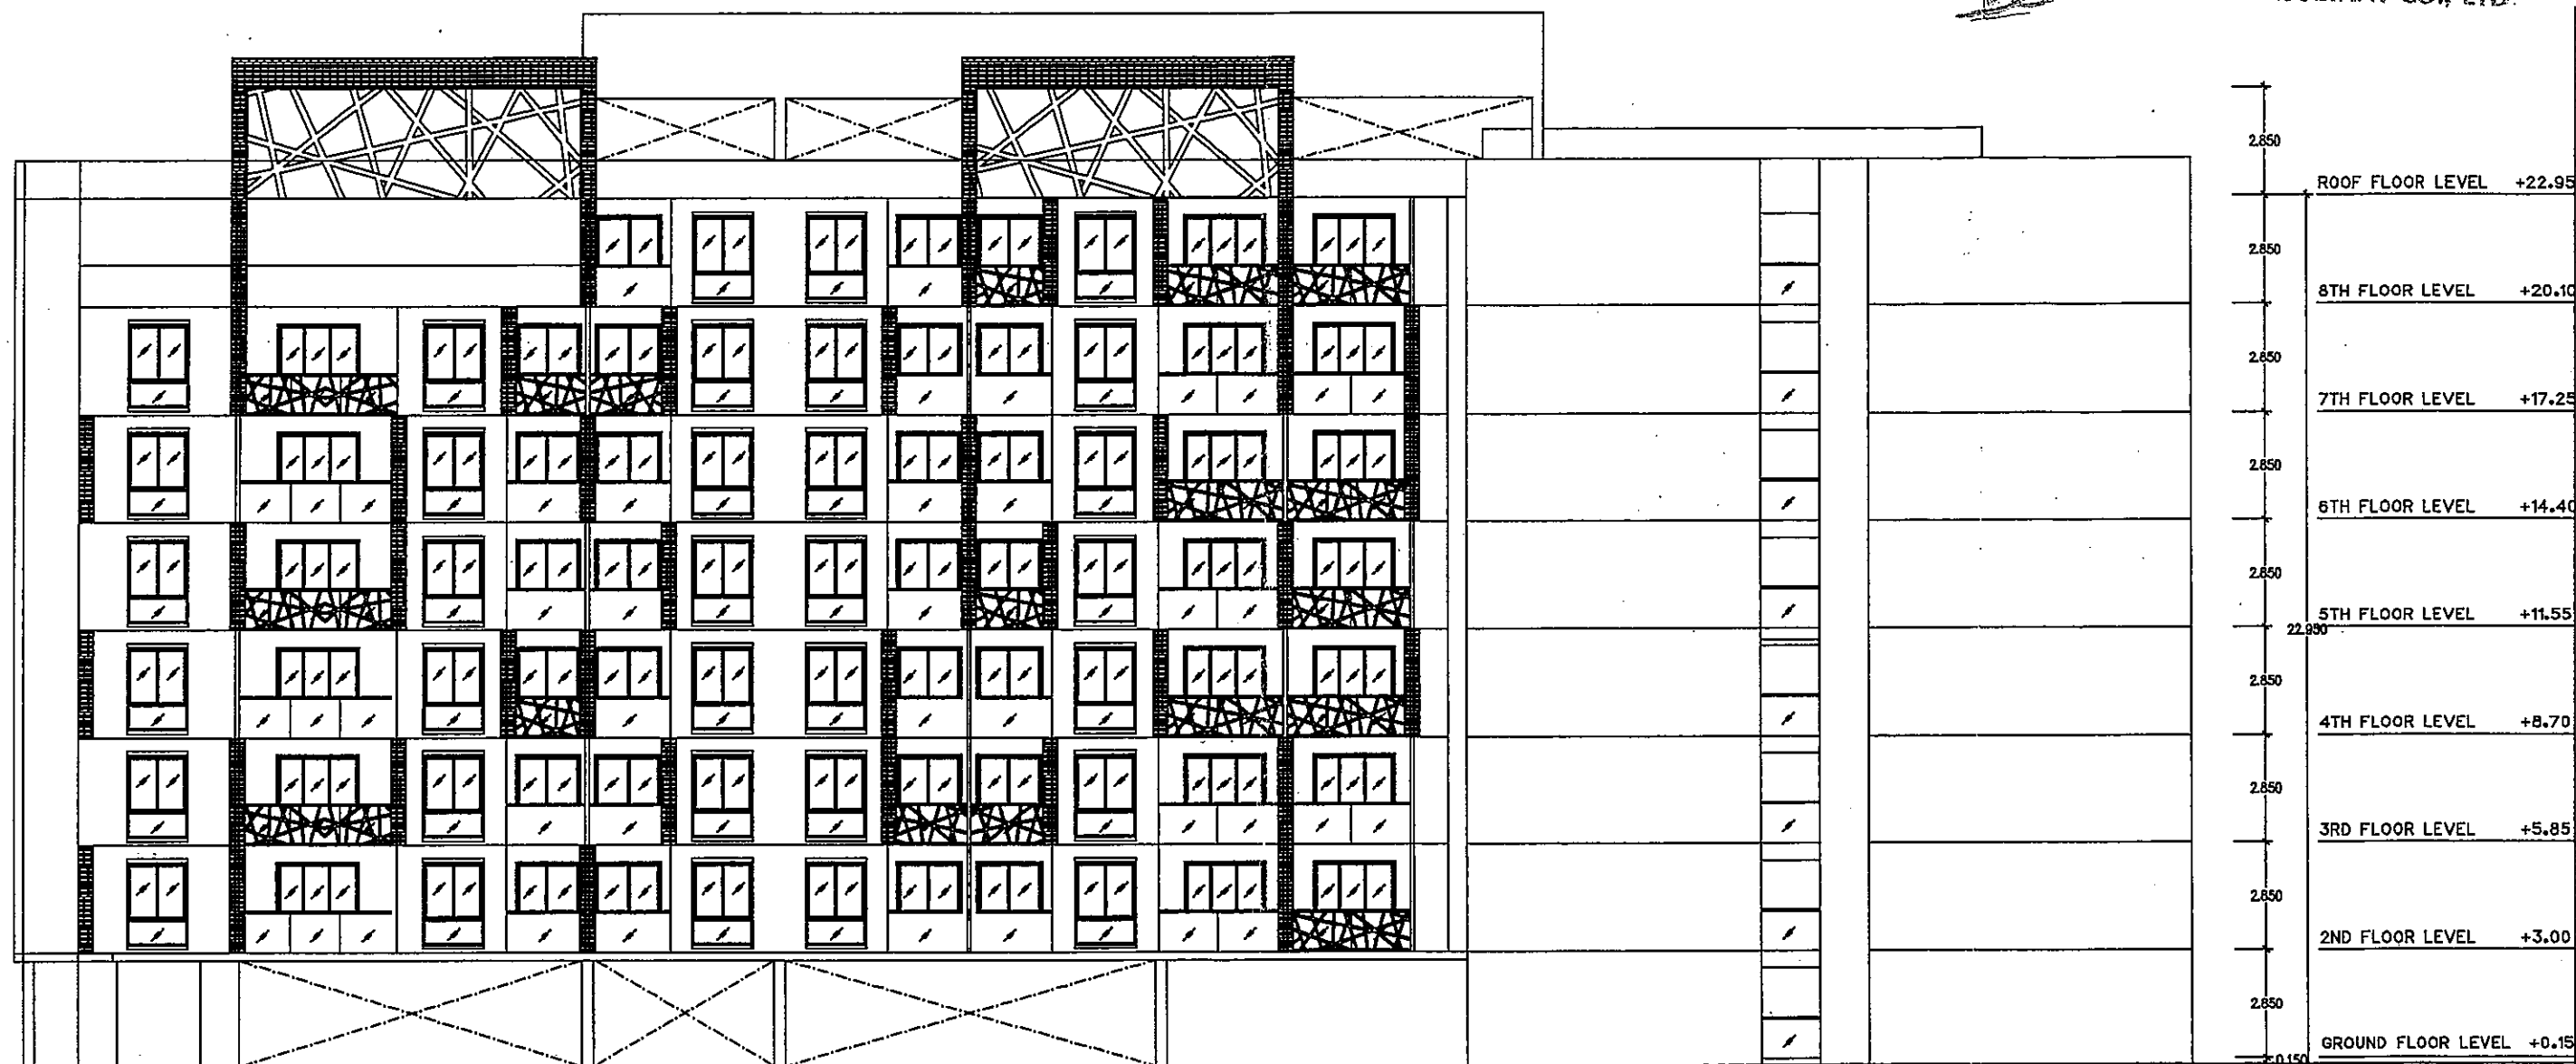
ลงชื่อ

(นายคมกฤษ ยิ้มเจริญ)

บริษัท กรีนเนอร์ คอนซัลแทนท์ จำกัด

...ผู้ชำนาญการสิ่งแวดล้อม

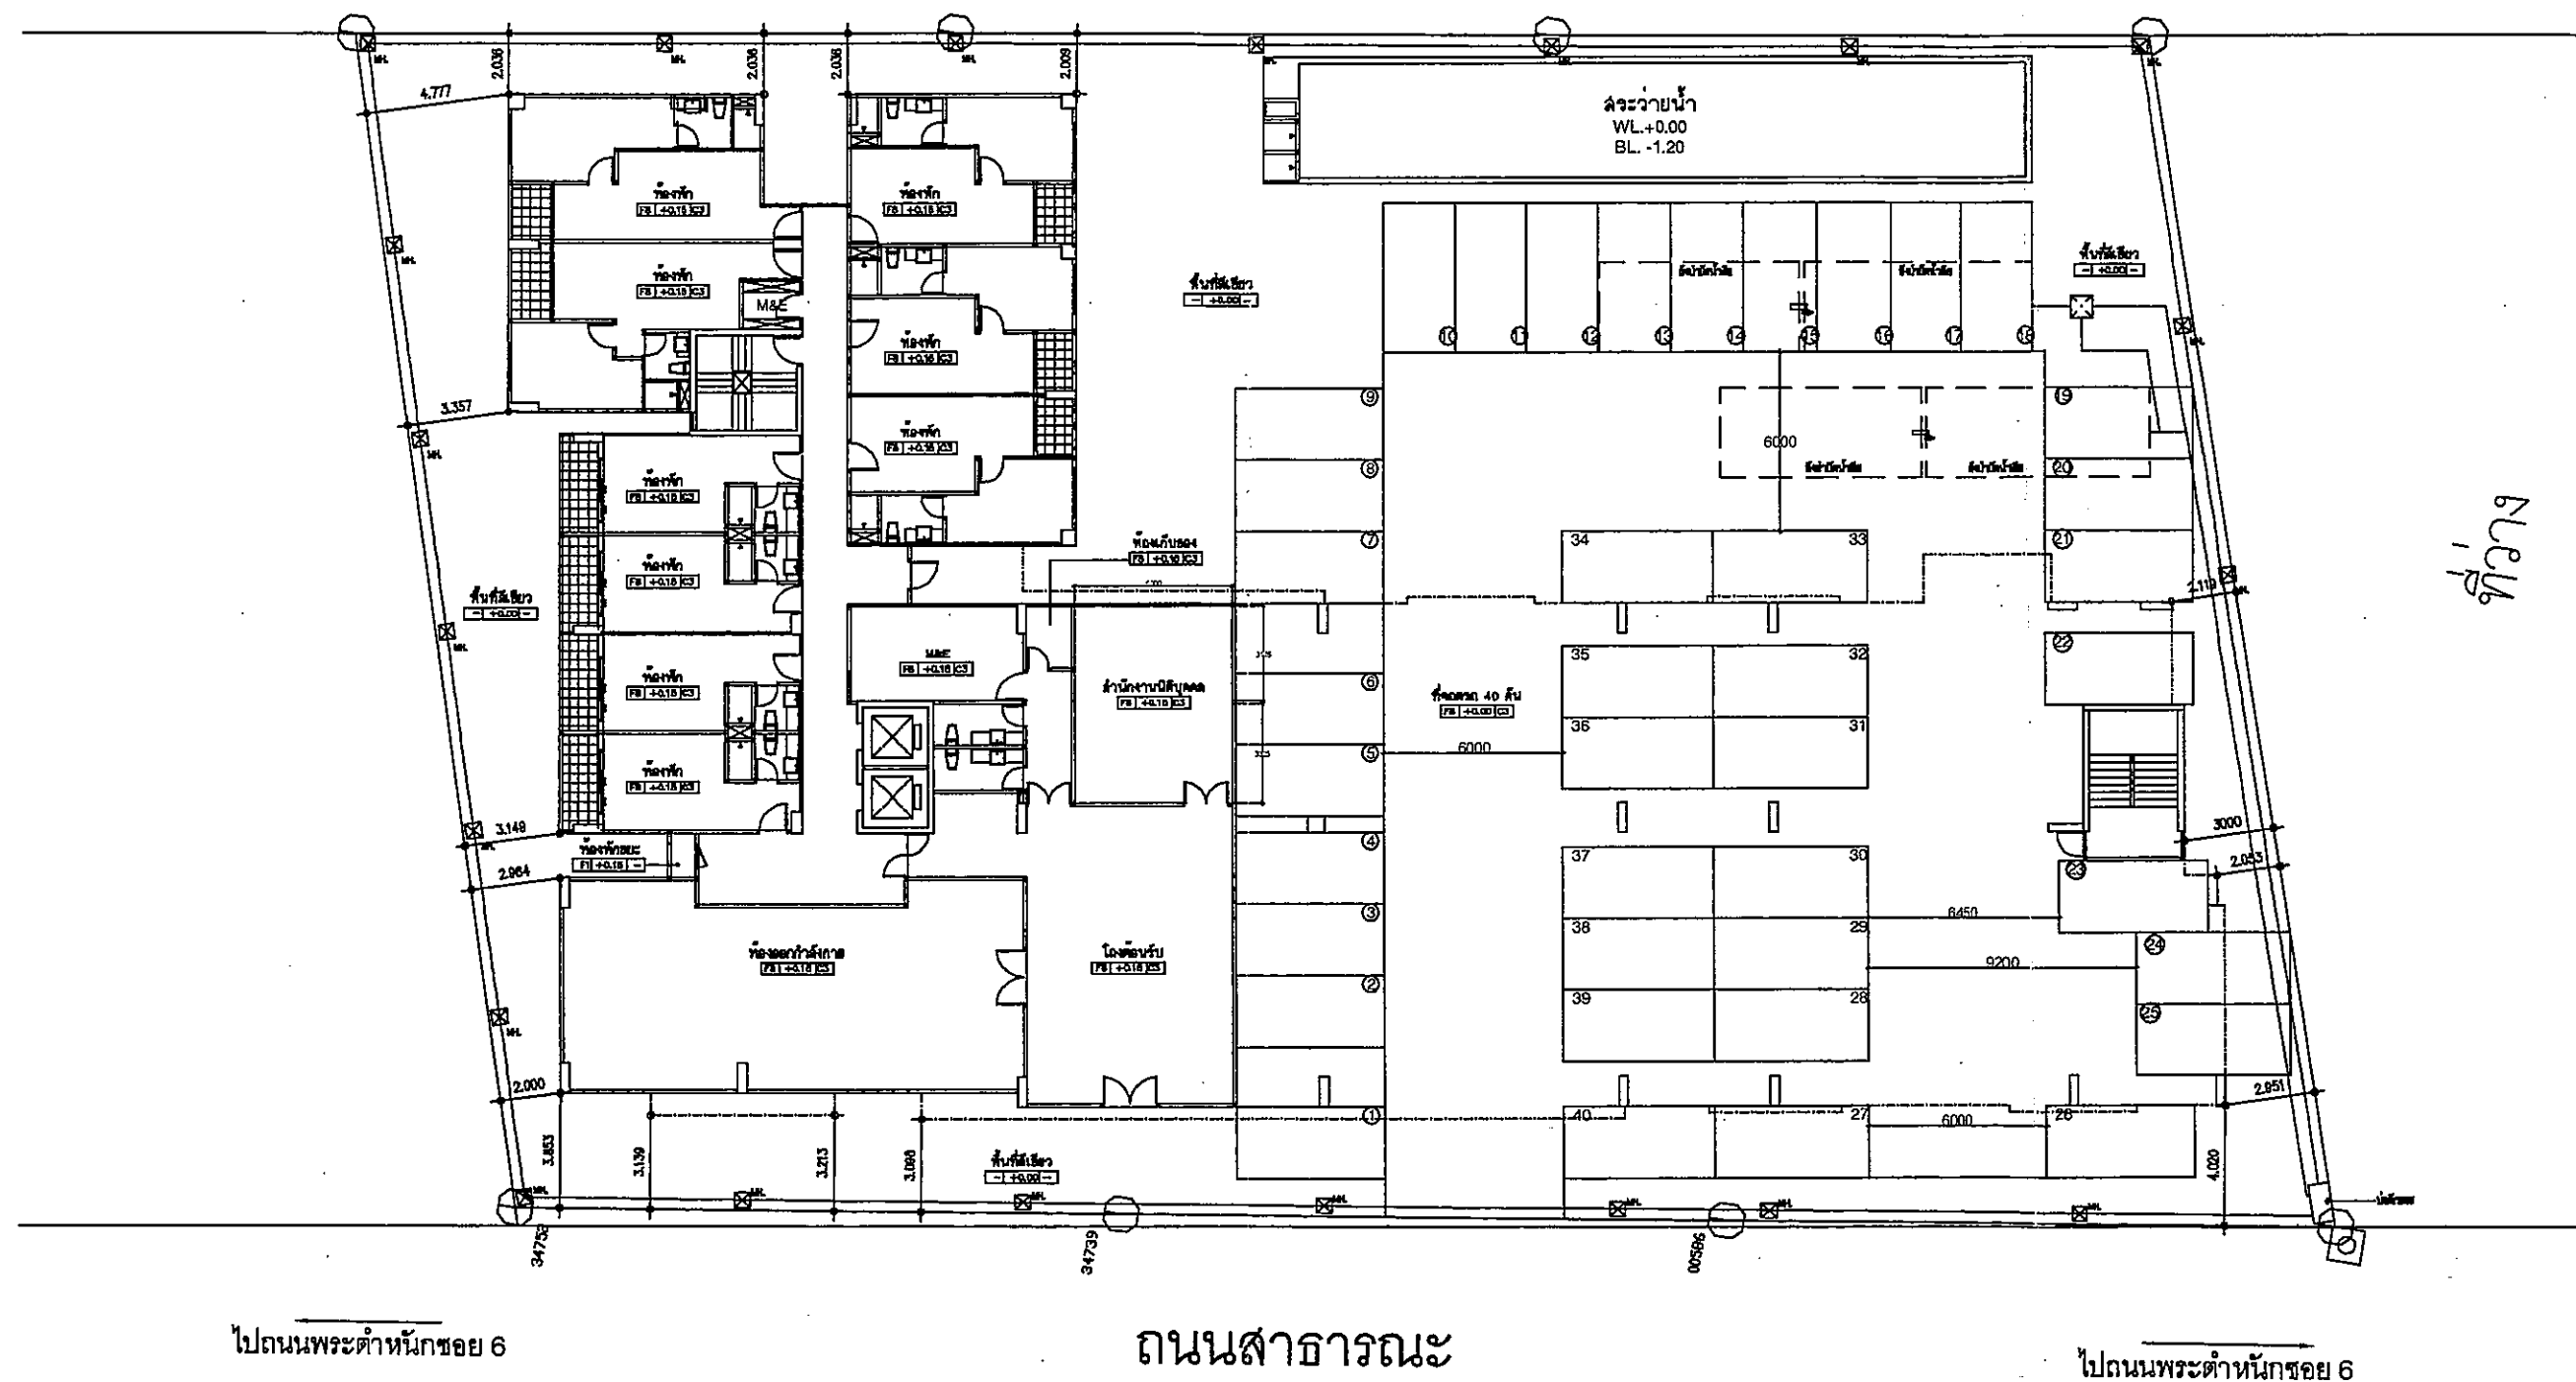
บริษัท กรีนเนอร์ คอนซัลแทนท์ จำกัด
GREENER CONSULTANT CO., LTD.



รูปที่ 10(ต่อ) รูปตัดรูปด้านของโครงการ

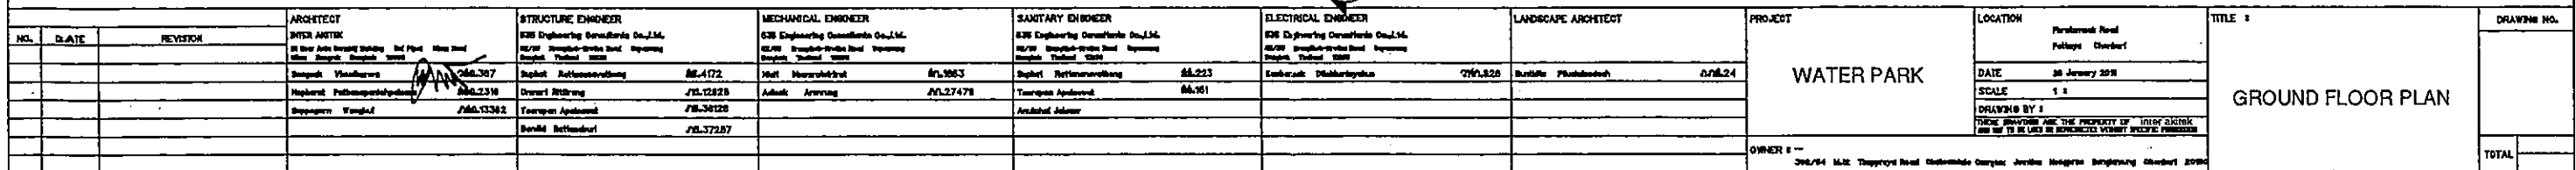
FOR EIA

NO. DATE REVISION			ARCHITECT	STRUCTURE ENGINEER	MECHANICAL ENGINEER	SANITARY ENGINEER	ELECTRICAL ENGINEER	LANDSCAPE ARCHITECT	PROJECT	LOCATION	TITLE	DRAWING NO.			
			INTER ARCHT 28 Ave. Ave. North Building (1st floor) (2nd floor) Other: None	SR Engineering Consultants Co., Ltd. 2200 Westpark Drive North Vancouver British Columbia V7S 1A5	SR Engineering Consultants Co., Ltd. 2200 Westpark Drive North Vancouver British Columbia V7S 1A5	SR Engineering Consultants Co., Ltd. 2200 Westpark Drive North Vancouver British Columbia V7S 1A5	SR Engineering Consultants Co., Ltd. 2200 Westpark Drive North Vancouver British Columbia V7S 1A5		WATER PARK	Pemberton Road Pattaya Chant	ELEVATION 3	DRAWING NO.			
			Bangkok, Thailand	Supat Rattanasamrit	Supat Rattanasamrit	Supat Rattanasamrit	Supat Rattanasamrit						DATE	25 January 2023	
			Supat Rattanasamrit	Supat Rattanasamrit	Supat Rattanasamrit	Supat Rattanasamrit	Supat Rattanasamrit						SCALE	1 =	
			Supat Rattanasamrit	Supat Rattanasamrit	Supat Rattanasamrit	Supat Rattanasamrit	Supat Rattanasamrit						DRAWING BY	SR Engineering Consultants Co., Ltd.	
			Supat Rattanasamrit	Supat Rattanasamrit	Supat Rattanasamrit	Supat Rattanasamrit	Supat Rattanasamrit						THIS DRAWING IS THE PROPERTY OF SR ENGINEERING CONSULTANTS CO., LTD. IT IS TO BE USED IN CONNECTION WITH THE PROJECT ONLY.		
									OWNER :-	204/24 M.S. Theonon Road, Chulachalongkorn Complex, Jomtien, Pattaya, Chant		TOTAL			



รูปที่ 11 ผังบริเวณโครงการ

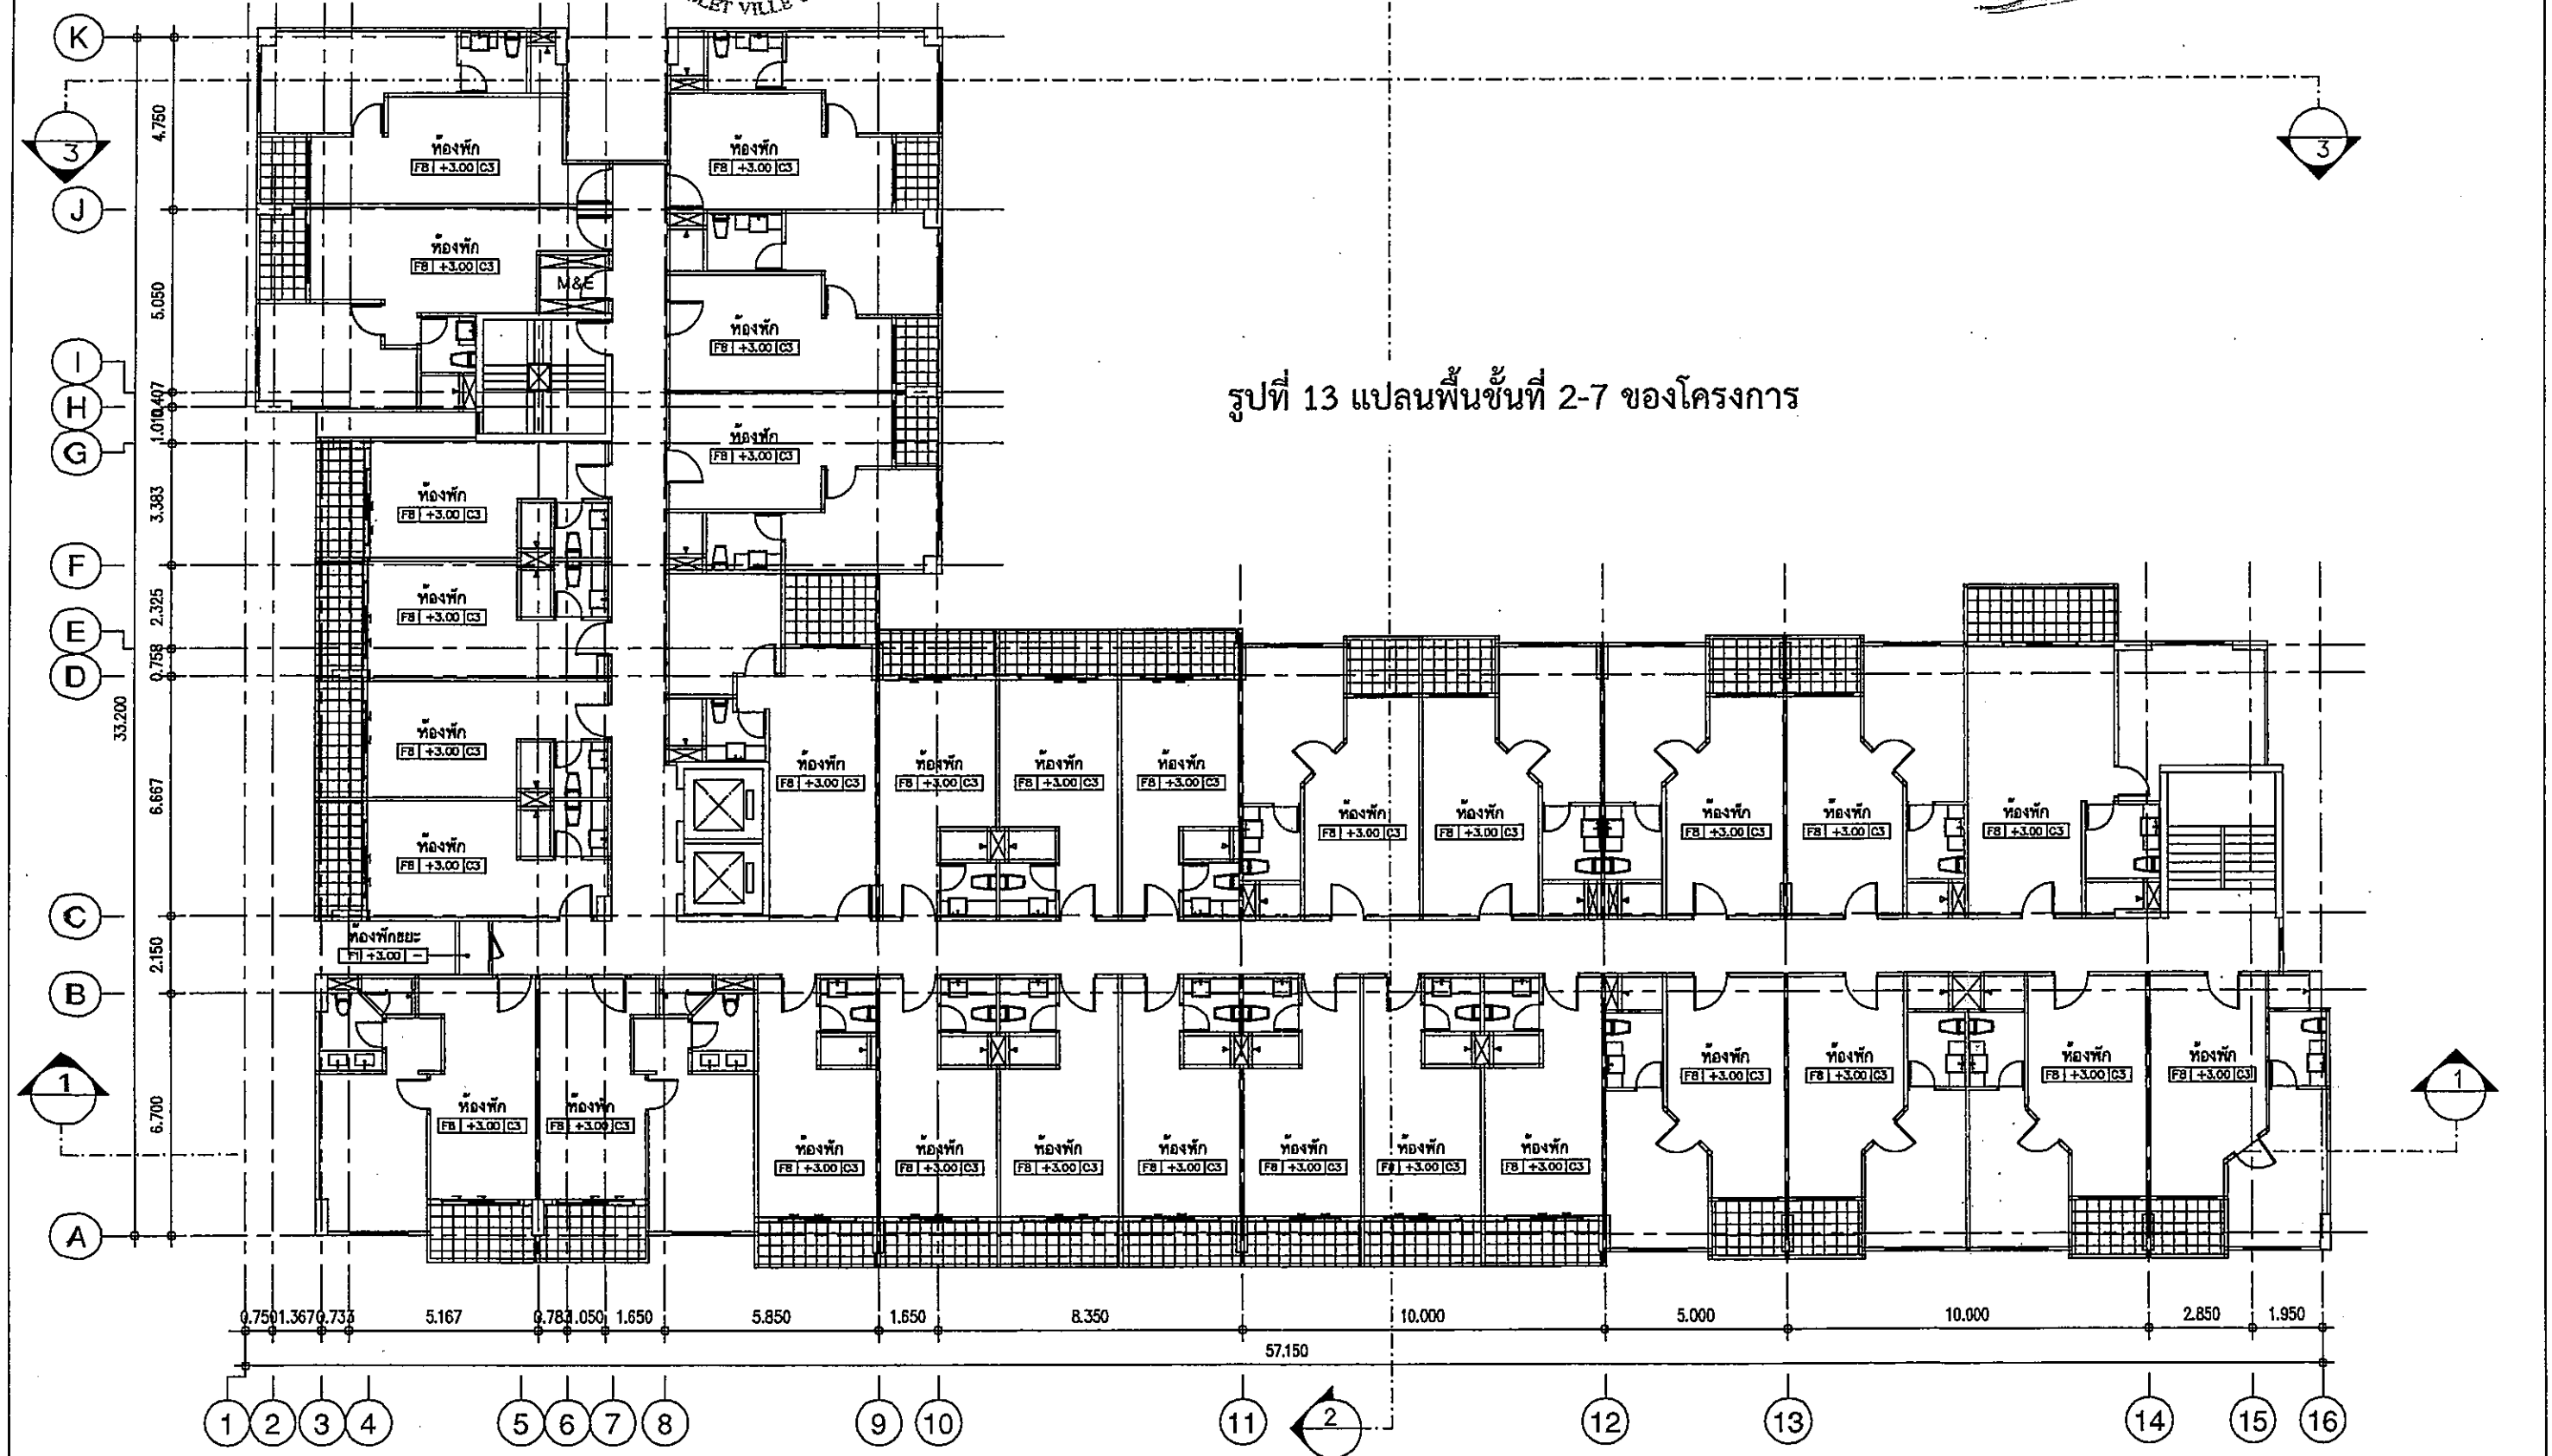
[illegible]



ลงชื่อ.....
(นายเชอร์มัน แวน กุซท์ และ นายโฮม บาร์ เดวิด)
บริษัท สยาม ไวโอเล็ต วิลล์ จำกัด (เจ้าของโครงการ) VIOLET VILL CO., LTD.

ตุลาคม 2556
หน้า 118 / 121

ลงชื่อ.....
(นายคมกฤษ ยิ้มเจริญ)
บริษัท กรีนเนอร์ คอนซัลแทนท์ จำกัด
GREENER CONSULTANT CO., LTD.



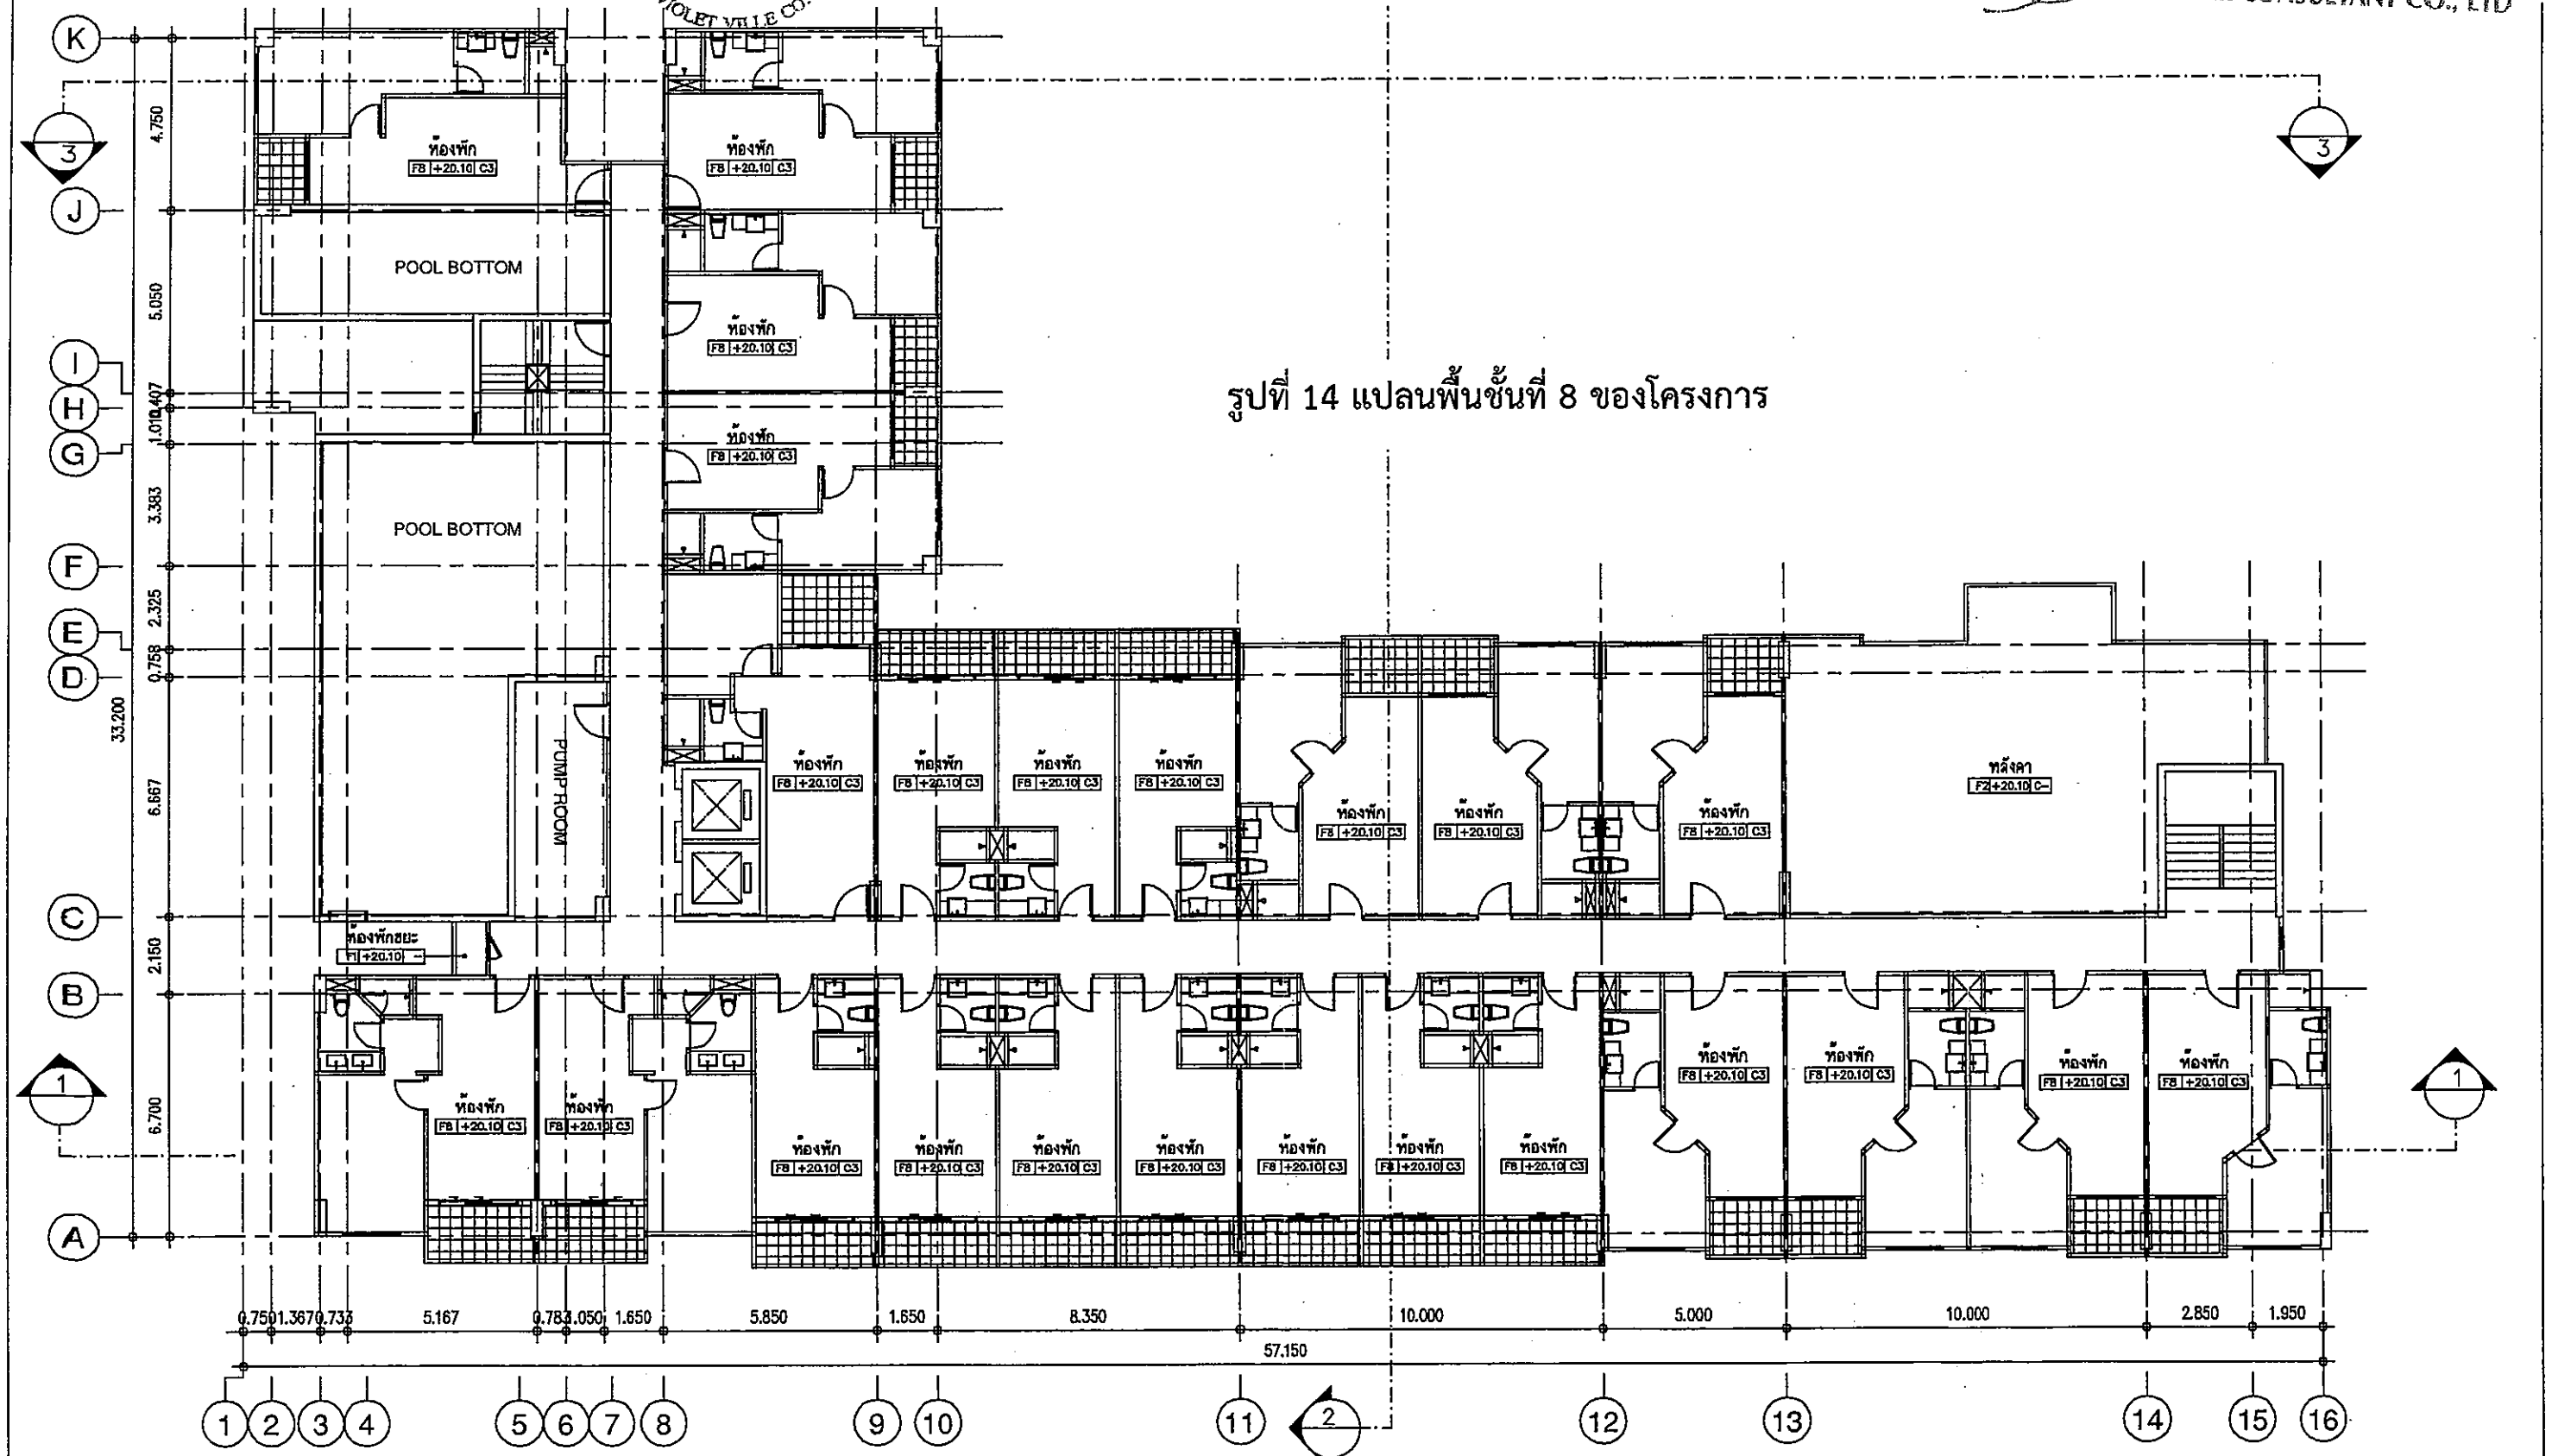
รูปที่ 13 แปลนพื้นที่ 2-7 ของโครงการ

NO.			DATE			REVISION			ARCHITECT			STRUCTURE ENGINEER			MECHANICAL ENGINEER			SANITARY ENGINEER			ELECTRICAL ENGINEER			LANDSCAPE ARCHITECT			PROJECT			LOCATION			TITLE			DRAWING NO.								
									DESIGN ARCHITECT 88 Rue Apsara Street Phnom Penh 12101 Phnom Penh Phone: 85591 766666 Fax: 85591 766666			SIR Engineering Consultants Co., Ltd. 88/00 Phnom Penh Street Phnom Penh Phone: 85591 766666 Fax: 85591 766666			SIR Engineering Consultants Co., Ltd. 88/00 Phnom Penh Street Phnom Penh Phone: 85591 766666 Fax: 85591 766666			SIR Engineering Consultants Co., Ltd. 88/00 Phnom Penh Street Phnom Penh Phone: 85591 766666 Fax: 85591 766666			SIR Engineering Consultants Co., Ltd. 88/00 Phnom Penh Street Phnom Penh Phone: 85591 766666 Fax: 85591 766666			SIR Engineering Consultants Co., Ltd. 88/00 Phnom Penh Street Phnom Penh Phone: 85591 766666 Fax: 85591 766666																				
									Supawat Voudhachon 090.367			Supawat Voudhachon 090.367			Neth Measachon 090.367			Supawat Voudhachon 090.367			Supawat Voudhachon 090.367			Supawat Voudhachon 090.367			Supawat Voudhachon 090.367			Supawat Voudhachon 090.367			Supawat Voudhachon 090.367			Supawat Voudhachon 090.367			Supawat Voudhachon 090.367					
									Supawat Voudhachon 090.367			Supawat Voudhachon 090.367			Neth Measachon 090.367			Supawat Voudhachon 090.367			Supawat Voudhachon 090.367			Supawat Voud																				

ลงชื่อ.....
(นายเออร์มัน แวน กุซท์ และ นายเอ็ม บาร์ เดวิด)
บริษัท สยาม ไวโอเล็ต วิลล์ จำกัด (เจ้าของโครงการ)

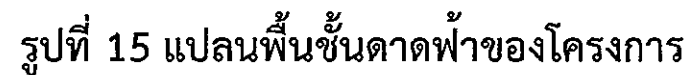
ตุลาคม 2556
หน้า 119 / 121

ลงชื่อ.....
(นายคมกฤษ ยิ้มเจริญ)
บริษัท กรีนเนอร์ คอนซัลแทนท์ จำกัด
ผู้ชำนาญการสิ่งแวดล้อม
บริษัท กรีนเนอร์ คอนซัลแทนท์ จำกัด
GREENER CONSULTANT CO., LTD



รูปที่ 14 แปลนพื้นที่ 8 ของโครงการ

NO.			DATE	REVISION	ARCHITECT	STRUCTURE ENGINEER	MECHANICAL ENGINEER	SANITARY ENGINEER	ELECTRICAL ENGINEER	LANDSCAPE ARCHITECT	PROJECT	LOCATION	TITLE	DRAWING NO.	
					INTER ARKITEK 88 Rue Arak Building 2nd Floor Pattaya Beach Pattaya, Thailand 20150	SRM Engineering Consultants Co., Ltd. 88/88 Pattaya-Beach Road Pattaya Beach, Thailand 20150	SRM Engineering Consultants Co., Ltd. 88/88 Pattaya-Beach Road Pattaya Beach, Thailand 20150	SRM Engineering Consultants Co., Ltd. 88/88 Pattaya-Beach Road Pattaya Beach, Thailand 20150	SRM Engineering Consultants Co., Ltd. 88/88 Pattaya-Beach Road Pattaya Beach, Thailand 20150		WATER PARK	Pattaya Beach Pattaya, Chonburi	8TH FLOOR PLAN		
					Supat Vithayakul 086-367	Supat Vithayakul 086-472	Met Manochobol 09-3653	Supat Vithayakul 086-223	Supat Vithayakul 09-828	Basilak Phasindach 086-24					DATE 26 January 2016
					Supat Vithayakul 086-2334	Umsat Vithayakul 086-12328	Adak Anurong 086-27479	Supat Vithayakul 086-161							SCALE 1 : 1
					Supat Vithayakul 086-13342	Umsat Vithayakul 086-36128	Adak Anurong 086-27479	Supat Vithayakul 086-161							DRAWN BY :
						Basilak Phasindach 086-37267									THESE DRAWINGS ARE THE PROPERTY OF INTER ARKITEK AND ARE TO BE USED AS INDICATED WITHOUT ANY FURTHER PERMISSION
															OWNER :-
											086/88 Rue Arak Building 2nd Floor Pattaya Beach Pattaya, Chonburi 20150				

[illegible]

ลงชื่อ..... กรรมการผู้จัดการ
(นายเชอร์มัน แวน กุซท์ และ นายโรนัลด์ เดวิด)
บริษัท สยาม ไวโอเล็ต วิลล์ จำกัด (เจ้าของโครงการ)

หน้า 121 / 121

ลงชื่อ.....ผู้ชำนาญการสิ่งแวดล้อม

บริษัท กรีนเนอร์ คอนซัลแทนท์ จำกัด

.....ผู้ชำนาญการสิ่งแวดล้อม

บริษัท กรีนเนอร์ คอนซัลแทนท์ จำกัด
GREENER CONSULTANT CO., LTD.

[illegible]

แนวทางการเสนอรายงานผลการปฏิบัติตามมาตรการป้องกันและแก้ไขผลกระทบสิ่งแวดล้อม

และมาตรการติดตามตรวจสอบผลกระทบสิ่งแวดล้อม

โครงการด้านอาคาร การจัดสรรที่ดิน และบริการชุมชน

ฝ่ายติดตามตรวจสอบ/กลุ่มพัฒนาระบบฯ

สำนักวิเคราะห์ผลกระทบสิ่งแวดล้อม

กรกฎาคม 2556

โครงการพัฒนาต่างๆ ที่เข้าข่ายต้องจัดทำรายงานการวิเคราะห์ผลกระทบสิ่งแวดล้อม (EIA) ตามประกาศกระทรวงทรัพยากรธรรมชาติและสิ่งแวดล้อม เรื่อง กำหนดประเภทและขนาดของโครงการหรือกิจการซึ่งต้องจัดทำรายงานการวิเคราะห์ผลกระทบสิ่งแวดล้อม และหลักเกณฑ์ วิธีการ ระเบียบปฏิบัติ และแนวทางการจัดทำรายงานการวิเคราะห์ผลกระทบสิ่งแวดล้อม หรือกฎหมายอื่นที่เกี่ยวข้องที่ได้บังคับไว้ เมื่อได้รับความเห็นชอบในรายงานฯ จากคณะกรรมการผู้ชำนาญการพิจารณารายงานฯ ซึ่งได้กำหนดมาตรการป้องกันและแก้ไขผลกระทบสิ่งแวดล้อม และมาตรการติดตามตรวจสอบผลกระทบสิ่งแวดล้อมให้โครงการต้องปฏิบัติตามอย่างเคร่งครัดแล้ว หน่วยงานผู้อนุญาตตามกฎหมายจะนำมาตรการนั้นไปกำหนดเป็นเงื่อนไขท้ายใบอนุญาต (ตามมาตรา 50 วรรค 2 แห่งพระราชบัญญัติส่งเสริมและรักษาคุณภาพสิ่งแวดล้อมแห่งชาติ พ.ศ. 2535) ดังนั้น เจ้าของโครงการต้องปฏิบัติตามมาตรการฯ ที่ระบุไว้ในรายงานฯ ที่ได้รับความเห็นชอบ และต้องรายงานผลการปฏิบัติตามมาตรการฯ ซึ่งกำหนดให้เสนอต่อสำนักงานนโยบายและแผนทรัพยากรธรรมชาติและสิ่งแวดล้อม เป็นประจำทุก 6 เดือน

ทั้งนี้ เพื่อให้การรายงานการปฏิบัติตามมาตรการป้องกันและแก้ไขผลกระทบสิ่งแวดล้อม และมาตรการติดตามตรวจสอบ (Monitoring report) เป็นไปในแนวทางเดียวกัน ซึ่งเจ้าของโครงการสามารถใช้เป็นแนวทางในการจัดทำรายงาน หรือใช้ในการว่าจ้าง/มอบหมายให้ผู้อื่นจัดทำรายงาน สำนักงานฯ จึงจัดทำแนวทางการเสนอรายงานผลการปฏิบัติตามมาตรการป้องกันและแก้ไขผลกระทบสิ่งแวดล้อม และมาตรการติดตามตรวจสอบผลกระทบสิ่งแวดล้อมโครงการด้านอาคาร การจัดสรรที่ดิน และบริการชุมชน นี้ขึ้นซึ่งประกอบด้วยส่วนต่างๆ ดังนี้

1. ผู้จัดทำรายงาน

ในการจัดทำรายงานผลการปฏิบัติตามมาตรการป้องกันและแก้ไขผลกระทบสิ่งแวดล้อม และมาตรการติดตามตรวจสอบผลกระทบสิ่งแวดล้อม เจ้าของโครงการสามารถจัดทำรายงานได้เอง โดยใช้

ห้องปฏิบัติการของหน่วยงานราชการหรือที่ขึ้นทะเบียนกับหน่วยงานราชการหรือได้รับการรับรองมาตรฐานห้องปฏิบัติการจากหน่วยงานราชการหรือจากองค์กร/สถาบันที่เป็นที่ยอมรับ ในการตรวจวิเคราะห์คุณภาพสิ่งแวดล้อม หรือเจ้าของโครงการว่าจ้างบุคคลที่ 3 (Third party) ในการจัดทำรายงานก็ได้

2. ส่วนหน้าของรายงาน

2.1 ปกหน้า ประกอบด้วย

- ชื่อโครงการ (ตรงกับชื่อโครงการที่ได้รับความเห็นชอบรายงานการวิเคราะห์ผลกระทบสิ่งแวดล้อม หากมีการเปลี่ยนแปลงชื่อโครงการให้ระบุชื่อโครงการเดิมไว้ด้วย)
- เจ้าของโครงการและสถานที่ที่สามารถติดต่อได้ พร้อมระบุเบอร์โทรศัพท์
- บริษัทที่ปรึกษาผู้จัดทำรายงาน (กรณีที่มีการว่าจ้างบริษัทที่ปรึกษาทำรายงาน)
- ฉบับเดือน (ระบุ)

2.2 หนังสือรับรองการจัดทำรายงานฯ บัญชีรายชื่อผู้จัดทำรายงานฯ ตามแบบ ดต. 1

3. บทนำ

3.1 รายละเอียดที่ตั้งโครงการโดยสังเขป ตามแบบ ดต. 2

- ที่ตั้ง แผนที่ตั้ง และภาพประกอบ
- การดำเนินงานโดยทั่วไปของโครงการ โดยระบุสถานภาพปัจจุบันให้ชัดเจน ได้แก่
 - * กำลังก่อสร้าง ระบุ (เช่น ขั้นตอนการถมฐานราก ก่อสร้างถึงชั้นที่ เป็นต้น)
 - * เปิดดำเนินการ มีผู้พักอาศัยแล้ว ร้อยละ ...
- ทั้งนี้ ให้แสดงภาพถ่ายประกอบ

- การใช้พื้นที่ เสนอภาพแสดงลักษณะการใช้ที่ดินภายในเขตพื้นที่โครงการ

3.2 ความเป็นมาในการจัดทำรายงาน พร้อมทั้ง ระบุวันที่แจ้งความเห็นชอบรายงานการวิเคราะห์ผลกระทบสิ่งแวดล้อม

3.3 แผนการดำเนินการตามมาตรการป้องกันและแก้ไขผลกระทบสิ่งแวดล้อม และมาตรการติดตามตรวจสอบผลกระทบสิ่งแวดล้อม ตามที่ระบุไว้ในรายงานการวิเคราะห์ผลกระทบสิ่งแวดล้อม

4. ผลการดำเนินการตามมาตรการป้องกันและแก้ไขผลกระทบสิ่งแวดล้อม

4.1 จัดทำตารางเปรียบเทียบมาตรการป้องกันและแก้ไขผลกระทบสิ่งแวดล้อมที่กำหนดไว้ในรายงานการวิเคราะห์ผลกระทบสิ่งแวดล้อมที่ได้รับความเห็นชอบ และการปฏิบัติตามมาตรการป้องกันและ

แก้ไขผลกระทบสิ่งแวดล้อมตามจริง หากมาตรการใดที่กำหนดให้ดำเนินการ 1 ครั้ง/ปี เช่น การมี ก่อขุดมอพยพ หนีไฟ เป็นต้น ซึ่งยังไม่ถึงเวลาที่ต้องดำเนินการให้ระยะระยะเวลาที่จะดำเนินการให้ชัดเจน หรือหากได้ ดำเนินการไปแล้วในการรายงานครั้งที่ผ่านมา ให้แสดงรายละเอียดการดำเนินการนั้นๆ ไว้ด้วย ทั้งนี้ ในการ รายงานผลการปฏิบัติตามมาตรการให้แสดงรายละเอียดการดำเนินการให้เพียงพอต่อการพิจารณา พร้อม ภาพถ่ายที่แสดงให้เห็นถึงการปฏิบัติตามมาตรการป้องกันและแก้ไขผลกระทบสิ่งแวดล้อม หรือภาพถ่ายที่ แสดงให้เห็นถึงประสิทธิภาพของการปฏิบัติตามมาตรการนั้นๆ (ที่เป็นปัจจุบัน) ประกอบการพิจารณาทุกข้อ ของมาตรการ ตามแบบ คต. 3

สำหรับโครงการที่เปิดดำเนินการแล้ว และยังมีกิจกรรมการก่อสร้าง ซึ่งโครงการต้องปฏิบัติตาม มาตรการฯ ที่กำหนดไว้ในรายงานการวิเคราะห์ผลกระทบสิ่งแวดล้อมทั้งช่วงก่อสร้างและดำเนินการ ดังนั้น โครงการต้องรายงานผลการปฏิบัติตามมาตรการฯ ทั้งช่วงก่อสร้างและช่วงดำเนินการด้วย

4.2 หากโครงการมีการเปลี่ยนแปลงรายละเอียดการดำเนินการ หรือมาตรการป้องกันและแก้ไข ผลกระทบสิ่งแวดล้อมที่แตกต่างไปจากที่เสนอไว้ในรายงานการวิเคราะห์ผลกระทบสิ่งแวดล้อมที่ได้รับความ เห็นชอบ และได้รับความเห็นชอบในการเปลี่ยนแปลงดังกล่าวแล้ว ให้ใช้มาตรการฯ หรือรายละเอียดที่ได้รับความ เห็นชอบในการเปลี่ยนแปลงนั้น ในตารางเปรียบเทียบตามข้อ 4.1 พร้อมเสนอสำเนาหนังสือที่ได้รับความ เห็นชอบการเปลี่ยนแปลงดังกล่าวด้วย

5. ผลการติดตามตรวจสอบผลกระทบสิ่งแวดล้อม

5.1 แสดงจุดเก็บตัวอย่างคุณภาพสิ่งแวดล้อม เช่น คุณภาพอากาศ เสียง คุณภาพน้ำ เป็นต้น ทั้งนี้ ให้แสดงโดยใช้แผนที่หรือแผนผังประกอบที่เป็นมาตรฐานสากล พร้อมทั้งแสดงพารามิเตอร์ในการ ตรวจวัดและมาตรฐานเปรียบเทียบ

จุดเก็บตัวอย่าง ความถี่ในการเก็บตัวอย่าง และพารามิเตอร์ต้องเป็นไปตามที่กำหนดไว้ใน รายงานการวิเคราะห์ผลกระทบสิ่งแวดล้อมที่ได้รับความเห็นชอบ

5.2 ให้เปรียบเทียบผลการตรวจวัดคุณภาพสิ่งแวดล้อมกับมาตรฐานคุณภาพสิ่งแวดล้อมของ ประเทศไทย หรือค่าที่กำหนดไว้ในรายงานฯ ที่ได้รับความเห็นชอบ หากประเทศไทยไม่มีการกำหนดมาตรฐาน ไว้ให้เปรียบเทียบกับมาตรฐานของต่างประเทศ หรือพิจารณาแนวโน้มจากผลการตรวจวัดที่ผ่านมา ทั้งนี้ ให้ แสดงผลการตรวจวัดที่ผ่านมาย้อนหลังอย่างน้อย 3 ปี โดยแสดงในรูปกราฟ ตาราง หรือลักษณะอื่นๆ ที่ สามารถแสดงการเปรียบเทียบผลการตรวจวัดและแนวโน้มได้อย่างชัดเจน รวมทั้ง แนบสำเนาผลการตรวจวัด คุณภาพสิ่งแวดล้อมที่ตรวจวัดโดยห้องปฏิบัติการของหน่วยงานราชการที่ขึ้นทะเบียนหรือได้รับการรับรอง มาตรฐานจากหน่วยงานราชการ และสถาบันที่เป็นที่ยอมรับ

5.3 ต้องเสนอแผนผังแสดงตำแหน่งจุดตรวจวัด ภาพถ่ายขณะทำการเก็บตัวอย่าง ภาพถ่ายเครื่องมือขณะตรวจวัด (ภาคสนาม) พร้อมแสดงวันที่ และเวลาในการถ่ายภาพอย่างชัดเจน โดยการถ่ายภาพจะต้องแสดงให้เห็นว่าเป็นการตรวจวัด ณ สถานที่ ตามที่กำหนดไว้ในรายงานการวิเคราะห์ผลกระทบสิ่งแวดล้อมที่ได้รับความเห็นชอบ

6. สรุปผลการปฏิบัติตามมาตรการป้องกันและแก้ไขผลกระทบต่อสิ่งแวดล้อม และมาตรการติดตามตรวจสอบผลกระทบสิ่งแวดล้อม

6.1 สรุปผลการปฏิบัติตามมาตรการฯ ทั้งหมด ที่ทำการรายงานผลในครั้งนี้ โดยอาจแยกเป็น

- มาตรการที่ไม่ได้ปฏิบัติ
- มาตรการที่ปฏิบัติไม่ได้
- มาตรการที่ปฏิบัติแต่ไม่มีประสิทธิภาพ
- มาตรการที่ยังไม่ถึงเวลาปฏิบัติ

6.2 สรุปผลการติดตามตรวจสอบผลกระทบสิ่งแวดล้อม มีค่าไม่เป็นไปตามมาตรฐาน หรือไม่อย่างไร

6.3 สรุปผลให้ชัดเจนว่า การดำเนินการของโครงการ การปฏิบัติตามมาตรการป้องกันและแก้ไขผลกระทบสิ่งแวดล้อม และมาตรการติดตามตรวจสอบผลกระทบสิ่งแวดล้อม ไต่บ้างที่เปลี่ยนแปลงไปจากที่กำหนดไว้ในรายงานฯ ที่ได้รับความเห็นชอบ

7. ภาคผนวก ประกอบด้วย

7.1 สำเนาหนังสือแจ้งมติให้ความเห็นชอบรายงานการวิเคราะห์ผลกระทบสิ่งแวดล้อม พร้อมมาตรการฯ

7.2 สำเนาหนังสือเห็นชอบการเปลี่ยนแปลงรายละเอียดหรือมาตรการฯ (ถ้ามี)

7.3 สำเนาใบอนุญาตก่อสร้าง/ใบอนุญาตประกอบกิจการ

7.4 สำเนาเอกสารการเปลี่ยนชื่อโครงการ (ถ้ามี)

7.4 สำเนาหนังสืออนุญาตขึ้นทะเบียนห้องปฏิบัติการวิเคราะห์เอกชน

7.5 เอกสารอ้างอิงต่างๆ แผนภาพหรือภาพถ่าย (สี) ต่างๆ และข้อมูลประกอบอื่นๆ

8. การเสนอรายงาน

หน่วยงานที่ต้องจัดส่งรายงานผลการปฏิบัติตามมาตรการป้องกันและแก้ไขผลกระทบสิ่งแวดล้อม และมาตรการติดตามตรวจสอบผลกระทบสิ่งแวดล้อม ได้แก่

- | | |
|---|------------------------------------|
| 1. สำนักงานนโยบายและแผนทรัพยากรธรรมชาติและสิ่งแวดล้อม | จำนวน 1 ฉบับ
พร้อม CD-ROM 1 ชุด |
| 2. สำนักงานทรัพยากรธรรมชาติและสิ่งแวดล้อมจังหวัด
(ยกเว้นโครงการที่ตั้งอยู่ในกรุงเทพฯ) | จำนวน 1 ฉบับ
พร้อม CD-ROM 1 ชุด |
| 3. องค์การปกครองส่วนท้องถิ่น
(โครงการที่ตั้งอยู่ในกรุงเทพฯ ให้ส่งที่สำนักงานเขตที่โครงการตั้งอยู่) | จำนวน 1 ฉบับ
พร้อม CD-ROM 1 ชุด |
| 4. หน่วยงานอนุญาต | จำนวน 1 ฉบับ
พร้อม CD-ROM 1 ชุด |

หมายเหตุ หน่วยงานอนุญาต เช่น

กรมที่ดิน กรณี อาคารชุดหรือโครงการจัดสรรที่ดิน ที่ตั้งอยู่ในกรุงเทพมหานคร
กรมการปกครอง กรณี โครงการโรงแรมที่ตั้งอยู่ในกรุงเทพมหานคร
กรมสนับสนุนบริการสุขภาพ กรณี โครงการโรงพยาบาลของเอกชนที่ต้องขออนุญาต
ตาม พ.ร.บ. สถานพยาบาล

ผู้ว่าราชการจังหวัด กรณี อาคารชุดหรือโครงการจัดสรรที่ดิน ที่ตั้งอยู่ในต่างจังหวัด

9. ระยะเวลาที่จัดส่ง

ส่ง 2 ครั้ง/ปี ดังนี้

- ครั้งที่ 1 ส่งภายในเดือนกรกฎาคม โดยรวบรวมผลการติดตามตรวจสอบของเดือนมกราคมถึงมิถุนายน)
- ครั้งที่ 2 ส่งภายในเดือนมกราคม โดยรวบรวมผลการติดตามตรวจสอบของเดือนกรกฎาคมถึงธันวาคมของปีก่อน

กรณีที่เป็นโครงการอาคารอยู่อาศัยรวมของส่วนราชการ รัฐ รัฐวิสาหกิจ ต้องส่งรายงานฯ ต่อคณะกรรมการสิ่งแวดล้อมแห่งชาติ และสำนักงานนโยบายและแผนทรัพยากรธรรมชาติและสิ่งแวดล้อม ปีละ 2 ครั้ง

หนังสือรับรองการจัดทำรายงานผลการปฏิบัติตามมาตรการป้องกันและแก้ไขผลกระทบสิ่งแวดล้อม

และมาตรการติดตามตรวจสอบผลกระทบสิ่งแวดล้อม

โครงการด้านอาคาร การจัดสรรที่ดิน และบริการชุมชน

วันที่ เดือน พ.ศ.

หนังสือรับรองฉบับนี้ ขอรับรองว่า เป็นผู้จัดทำ

รายงานผลการปฏิบัติตามมาตรการป้องกันและแก้ไขผลกระทบสิ่งแวดล้อม และมาตรการติดตามตรวจสอบ

ผลกระทบสิ่งแวดล้อม โครงการ ตั้งอยู่เลขที่.....

ถนน แขวง/ตำบล เขต/อำเภอ.....

จังหวัด ของ ฉบับประจำเดือน

() มกราคม - มิถุนายน พ.ศ.

() กรกฎาคม - ธันวาคม พ.ศ.

() อื่น ๆ (ระบุ)

โดยมีคณะผู้จัดทำรายงาน ดังต่อไปนี้

ผู้จัดทำรายงาน	ลายมือชื่อ	ตำแหน่ง
.....		
.....		
.....		

ขอแสดงความนับถือ

(.....)

ตำแหน่ง

(ประทับตราหน่วยงาน)

รายงานผลการปฏิบัติตามมาตรการป้องกันและแก้ไขผลกระทบสิ่งแวดล้อม

และมาตรการติดตามตรวจสอบผลกระทบสิ่งแวดล้อม

โครงการด้านอาคาร การจัดสรรที่ดิน และบริการชุมชน

1. ชื่อโครงการ
ชื่อเดิมโครงการก่อนมีการเปลี่ยนแปลง (ถ้ามี)
2. สถานที่ตั้ง
3. ชื่อเจ้าของโครงการ
4. สถานที่ติดต่อ
โทรศัพท์ โทรสาร
e-mail
5. จัดทำโดย
6. โครงการได้รับความเห็นชอบในรายงานการวิเคราะห์ผลกระทบสิ่งแวดล้อม เมื่อ.....
7. โครงการได้นำเสนอรายงานผลการปฏิบัติตามมาตรการฯ ครั้งสุดท้ายเมื่อ
8. รายละเอียดโครงการ
 - ลักษณะ/ประเภทโครงการ.....
 - ขนาดพื้นที่โครงการ.....
 - กิจกรรมในโครงการ (โดยสรุป)
 - * การบำบัดน้ำเสีย.....
 - * การระบายน้ำ
 - * การจัดการขยะมูลฝอย
 - * อื่นๆ

* เปรียบเทียบรายละเอียดการดำเนินการของโครงการที่เปลี่ยนแปลงหรือแตกต่างไปจากรายละเอียดที่เสนอไว้ในรายงานการวิเคราะห์ผลกระทบสิ่งแวดล้อม

ตารางที่ 1 แบบรายงานผลการปฏิบัติตามมาตรการป้องกันและแก้ไขผลกระทบสิ่งแวดล้อมและมาตรการติดตามตรวจสอบผลกระทบสิ่งแวดล้อม ของโครงการ.....

มาตรการป้องกันและแก้ไข ผลกระทบสิ่งแวดล้อม	ผลการปฏิบัติตามมาตรการฯ	ปัญหา อุปสรรค ที่ไม่สามารถ ปฏิบัติตามมาตรการ และ แนวทางแก้ไข
ระบุตามที่กำหนดไว้ในรายงานการ วิเคราะห์ผลกระทบสิ่งแวดล้อมที่ ได้รับความเห็นชอบทุกข้อ	ระบุรายละเอียดการปฏิบัติ โดย แสดงภาพถ่ายประกอบ	

ตารางที่ 2 แบบบันทึกผลการตรวจวัดคุณภาพสิ่งแวดล้อม เช่น

ตารางที่ 2.1 แบบบันทึกผลการตรวจวัดคุณภาพน้ำผิวดิน

ชื่อโครงการ

สถานที่ตั้ง

ครั้งที่ ประจำปี พ.ศ. วันที่ เดือน พ.ศ.

สถานที่เก็บตัวอย่าง

ตำแหน่งที่ตรวจวัด (ตามที่ระบุในรายงาน)	พารามิเตอร์ที่ตรวจวัด (ตามที่ระบุในรายงาน)					
• มาตรฐาน						

หมายเหตุ * มาตรฐานคุณภาพน้ำในแหล่งน้ำผิวดินประเภท จากประกาศสำนักงานคณะกรรมการ
สิ่งแวดล้อมแห่งชาติ ฉบับที่ 8 (พ.ศ. 2537) เรื่อง กำหนดมาตรฐานคุณภาพน้ำในแหล่งน้ำผิวดิน
ลงวันที่ 24 กุมภาพันธ์ พ.ศ. 2537

ตารางที่ 2.2 แบบบันทึกผลการตรวจวัดคุณภาพน้ำทิ้ง

ชื่อโครงการ

สถานที่ตั้ง

ครั้งที่ ประจำปี พ.ศ. วันที่ เดือน พ.ศ.

สถานที่เก็บตัวอย่าง

ตำแหน่งที่ตรวจวัด (ตามที่ระบุในรายงาน)	พารามิเตอร์ที่ตรวจวัด (ตามที่ระบุในรายงาน)					
** มาตรฐาน						

หมายเหตุ * มาตรฐานตามประกาศกระทรวงทรัพยากรธรรมชาติและสิ่งแวดล้อม เรื่อง กำหนดมาตรฐาน
ควบคุมการระบายน้ำทิ้งจากอาคารบางประเภทและบางขนาด ลงวันที่ 7 พฤศจิกายน พ.ศ.
2548

** มาตรฐานตามประกาศกระทรวงทรัพยากรธรรมชาติและสิ่งแวดล้อม เรื่อง กำหนดมาตรฐาน
ควบคุมการระบายน้ำทิ้งจากที่ดินจัดสรร ลงวันที่ 7 พฤศจิกายน พ.ศ. 2548

ตารางที่ 2.3 แบบบันทึกผลการตรวจวัดเสียง

ชื่อโครงการ

สถานที่ตั้ง

ครั้งที่ ประจำปี พ.ศ. วันที่ เดือน พ.ศ.

สถานที่เก็บตัวอย่าง

ตำแหน่งที่ตรวจวัด (ตามที่ระบุในรายงานฯ)	พารามิเตอร์ที่ตรวจวัด (ตามที่ระบุในรายงานฯ)					
** มาตรฐาน						

หมายเหตุ * มาตรฐานตามประกาศคณะกรรมการสิ่งแวดล้อมแห่งชาติ ฉบับที่ 15 (พ.ศ. 2540) เรื่อง กำหนดมาตรฐานเสียงโดยทั่วไป ลงวันที่ 12 มีนาคม พ.ศ. 2540

** มาตรฐานตามประกาศคณะกรรมการสิ่งแวดล้อมแห่งชาติ ฉบับที่ 17 (พ.ศ. 2543) เรื่อง ค่า ระดับเสียงรบกวน ลงวันที่ 6 มิถุนายน พ.ศ. 2543