

ที่ ทส ๑๐๐๙.๔/ ๒๘๘๗



สำนักงานนโยบายและแผน

ทรัพยากรธรรมชาติและสิ่งแวดล้อม

๖๐/๑ ซอยพิบูลวัฒนา ๗ ถนนพระรามที่ ๖

กรุงเทพฯ ๑๐๔๐๐

๑๗ มีนาคม ๒๕๕๗

เรื่อง ผลการพิจารณารายงานผลกระทบสิ่งแวดล้อมเบื้องต้นโครงการโรงแรม Sound of the sea

เรียน กรรมการผู้จัดการบริษัท เพบรารี ทเวลล์ จำกัด

อ้างถึง หนังสือบริษัท ภูเก็ต เอ็นไวรอนเมนทอล เซอร์วิส จำกัด ที่ กอว. ๓๓๕/๒๕๕๖ ลงวันที่ ๗ พฤศจิกายน ๒๕๕๖


สิ่งที่ส่งมาด้วย ๑. สำเนาหนังสือจังหวัดภูเก็ต ที่ ภก ๐๐๑๓.๒/๑๖๕๖ ลงวันที่ ๒๑ กุมภาพันธ์ ๒๕๕๗

๒. สรุปมาตรการป้องกันและแก้ไขผลกระทบสิ่งแวดล้อม และมาตรการติดตามตรวจสอบผลกระทบสิ่งแวดล้อมที่ โครงการโรงแรม Sound of the sea ของ บริษัท เพบรารี ทเวลล์ จำกัด ต้องยึดถือปฏิบัติอย่างเคร่งครัด

ตามหนังสือที่อ้างถึง บริษัท เพบรารี ทเวลล์ จำกัด ได้มอบหมายให้บริษัท ภูเก็ต เอ็นไวรอนเมนทอล เซอร์วิส จำกัด จัดทำและมอบอำนาจให้เสนอรายงานผลกระทบสิ่งแวดล้อมเบื้องต้นโครงการโรงแรม Sound of the sea ตั้งอยู่ที่ถนนปฎัก (๔๐๒๘) ตำบลกะรน อำเภอเมืองภูเก็ต จังหวัดภูเก็ต ของ บริษัท เพบรารี ทเวลล์ จำกัด เป็นโครงการประเภทโรงแรม จำนวน ๓๖ ห้องพัก พื้นที่โครงการ ๒-๐-๙๘.๐๐ ไร่ หรือ ๓,๕๙๒.๐๐ ตารางเมตร ให้สำนักงานนโยบายและแผนทรัพยากรธรรมชาติและสิ่งแวดล้อม ดำเนินการตามขั้นตอนการพิจารณารายงานฯ ความละเอียดแจ้งแล้ว นั้น

สำนักงานนโยบายและแผนทรัพยากรธรรมชาติและสิ่งแวดล้อม ได้ดำเนินการตามขั้นตอนการพิจารณารายงานฯ และจังหวัดภูเก็ต ได้แจ้งมติคณะกรรมการผู้ชำนาญการพิจารณารายงานผลกระทบสิ่งแวดล้อมเบื้องต้นและรายงานการวิเคราะห์ผลกระทบสิ่งแวดล้อมในเขตพื้นที่คุ้มครองสิ่งแวดล้อมจังหวัดภูเก็ต ในการประชุมครั้งที่ ๑/๒๕๕๗ เมื่อวันที่ ๒๓ มกราคม ๒๕๕๗ ซึ่งเห็นชอบรายงานผลกระทบสิ่งแวดล้อมเบื้องต้นโครงการโรงแรม Sound of the sea ตั้งอยู่ที่ถนนปฎัก (๔๐๒๘) ตำบลกะรน อำเภอเมืองภูเก็ต จังหวัดภูเก็ต ของ บริษัท เพบรารี ทเวลล์ จำกัด พร้อมทั้งมาตรการป้องกันและแก้ไขผลกระทบสิ่งแวดล้อม และมาตรการติดตามตรวจสอบผลกระทบสิ่งแวดล้อมที่ โครงการโรงแรม Sound of the sea ของ บริษัท เพบรารี ทเวลล์ จำกัด ต้องยึดถือปฏิบัติอย่างเคร่งครัด ตามสิ่งที่ส่งมาด้วย ๑ และ ๒ และโครงการจะต้องประสานกับผู้จัดทำรายงานฯ ให้ดำเนินการรวบรวมรายละเอียดข้อมูลทั้งหมดตามลำดับการพิจารณาของคณะกรรมการผู้ชำนาญการฯ จัดทำเป็นรายงานฉบับสมบูรณ์พร้อมแผ่นบันทึกข้อมูล (CD-ROM) ในรูปของ Digital File (pdf) Adobe Acrobat และเสนอต่อสำนักงานฯ ภายในเวลา ๑ เดือน เพื่อใช้เป็นเอกสารอ้างอิงและส่งให้หน่วยงานที่เกี่ยวข้องต่อไป ทั้งนี้ สำนักงานฯ ได้สำเนาหนังสือแจ้งบริษัท ภูเก็ต เอ็นไวรอนเมนทอล เซอร์วิส จำกัด ดำเนินการต่อไปด้วยแล้ว

สำเนาถูกต้อง จึงเรียนมาเพื่อโปรดพิจารณาดำเนินการต่อไป

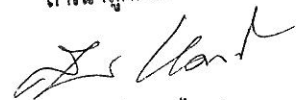

(นางสุปราณี แทงไทย)

เจ้าพนักงานธุรการอาวุโส

สำนักวิเคราะห์ผลกระทบสิ่งแวดล้อม

โทรศัพท์ ๐-๒๒๖๕-๖๖๒๒

โทรสาร ๐-๒๒๖๕-๖๖๑๖

ขอแสดงความนับถือ

  
(นางรวีวรรณ ภูริเดช)

รองเลขาธิการฯ ปฏิบัติราชการแทน

เลขาธิการสำนักงานนโยบายและแผนทรัพยากรธรรมชาติและสิ่งแวดล้อม



ที่ ภก ๐๐๑๓.๒/๑๖๕๖

สิ่งที่ส่งมาด้วย  
ทรัพย์สินทางภูมิศาสตร์และสิ่งแวดลอม  
3544  
๑๖ มี.ค. ๒๕๕๗  
19.55

ศาลากลางจังหวัดภูเก็ต

ถนนนคร ภูเก็ต ๘๓๐๐๐

๒๑

กุมภาพันธ์ ๒๕๕๗

เรื่อง แจ้งมติคณะกรรมการผู้ชำนาญการพิจารณารายงานผลกระทบสิ่งแวดล้อมเบื้องต้นและ  
รายงานการวิเคราะห์ผลกระทบสิ่งแวดล้อม ในเขตพื้นที่คุ้มครองสิ่งแวดล้อม จังหวัดภูเก็ต  
โครงการโรงแรม Sound of the sea

เรียน เลขาธิการสำนักงานนโยบายและแผนทรัพยากรธรรมชาติและสิ่งแวดล้อม

อ้างถึง หนังสือสำนักงานนโยบายและแผนทรัพยากรธรรมชาติและสิ่งแวดล้อม ที่ ทส ๑๐๐๙.๔/๑๔๕๓๘  
ลงวันที่ ๓ ธันวาคม ๒๕๕๖

- สิ่งที่ส่งมาด้วย ๑. รายงานการประชุมคณะกรรมการผู้ชำนาญการพิจารณารายงานผลกระทบ  
สิ่งแวดล้อมเบื้องต้นและรายงานการวิเคราะห์ผลกระทบสิ่งแวดล้อม ในเขตพื้นที่  
คุ้มครองสิ่งแวดล้อม จังหวัดภูเก็ต ครั้งที่ ๑/๒๕๕๗ (เฉพาะส่วนที่เกี่ยวข้อง)  
๒. สรุปมาตรการป้องกันและแก้ไขผลกระทบสิ่งแวดล้อมและมาตรการติดตาม  
ตรวจสอบผลกระทบสิ่งแวดล้อมโครงการโรงแรม Sound of the sea

กลุ่มคนนอก  
เลขที่ ๑๕๐ วันที่ ๑ มี.ค. ๒๕๕๗  
เวลา ๑๐.๑๕ ผู้รับ ผอ.ส.ก.

ตามหนังสือที่อ้างถึง สำนักงานนโยบายและแผนทรัพยากรธรรมชาติและสิ่งแวดล้อมได้  
แจ้งความเห็นเบื้องต้นต่อรายงานผลกระทบสิ่งแวดล้อมเบื้องต้นโครงการโรงแรม Sound of the sea  
จำนวน ๓๖ ห้องพัก ตั้งอยู่ที่ ถนนปฎัก (๔๐๒๘) ตำบลกะรน อำเภอเมือง จังหวัดภูเก็ต ของบริษัท  
เพอร์วิ ทเวลล์ จำกัด มีเนื้อที่ ๒-๐-๙๘.๐๐ ไร่ หรือ ๓,๕๙๒.๐๐ ตารางเมตร บนโฉนดที่ดินเลขที่  
๓๑๘, ๘๑๔, ๓๘๖, ๓๘๗, ๓๘๘, ๓๘๙, ๓๙๐, ๓๙๑, ๓๙๒, ๓๙๓, ๘๐๖, ๘๐๗, ๘๐๘,  
๘๐๙, ๘๑๐, ๘๑๑, ๘๑๒, ๘๑๓, ๓/๓/๙, และ ๓/๘๐ มีพื้นที่อาคารรวม ๓,๘๔๑.๕๑ ตารางเมตร  
จัดทำรายงานโดย บริษัท ภูเก็ต เอ็นไวรอนเมนทอล เซอร์วิส จำกัด ให้จังหวัดดำเนินการตามขั้นตอน  
การพิจารณารายงานฯ ความละเอียดแจ้งแล้ว นั้น

บริษัท ภูเก็ต เอ็นไวรอนเมนทอล เซอร์วิส จำกัด ได้เสนอรายงานและข้อมูลเพิ่มเติมมาให้  
จังหวัดภูเก็ตพิจารณานำเสนอต่อคณะกรรมการผู้ชำนาญการพิจารณารายงานผลกระทบ  
สิ่งแวดล้อมเบื้องต้นและรายงานการวิเคราะห์ผลกระทบสิ่งแวดล้อม ในเขตพื้นที่คุ้มครองสิ่งแวดล้อม  
จังหวัดภูเก็ต โดยในการประชุมครั้งที่ ๑/๒๕๕๗ เมื่อวันที่พฤหัสบดีที่ ๒๓ มกราคม พ.ศ.๒๕๕๗  
คณะกรรมการผู้ชำนาญการฯ มีมติให้ความเห็นชอบรายงานผลกระทบสิ่งแวดล้อมเบื้องต้นโครงการ  
โรงแรม Sound of the sea โดยให้โครงการจัดส่งเอกสารเพิ่มเติม รายละเอียดตามสิ่งที่ส่งมาด้วย ๑

สำนักวิเคราะห์ผลกระทบสิ่งแวดล้อม  
เลขที่ ๐๙๙ วันที่ ๗ มี.ค. ๒๕๕๗  
10.59

8 ๒๑



ทั้งนี้ บริษัท ภูเก็ต เอ็นไวรอนเมนทอล เซอร์วิส จำกัด ได้จัดส่งเอกสารชี้แจงเพิ่มเติมให้  
กรรมการผู้ชำนาญการฯ และฝ่ายเลขานุการฯ ตรวจสอบความครบถ้วน ถูกต้องเรียบร้อยแล้ว  
พร้อมทั้งได้ส่งสรุปมาตรการป้องกันและแก้ไขผลกระทบสิ่งแวดล้อมและมาตรการติดตามตรวจสอบ  
ผลกระทบสิ่งแวดล้อม รายละเอียดตามสิ่งที่ส่งมาด้วย ๒

จึงเรียนมาเพื่อโปรดทราบและพิจารณาเห็นชอบรายงานผลกระทบสิ่งแวดล้อมโครงการ  
ดังกล่าว ต่อไป

ขอแสดงความนับถือ




(นางสาวสุพรานันท์ แสงไทย)

ผู้อำนวยการบริหาร บริษัท ภูเก็ต เอ็นไวรอนเมนทอล เซอร์วิส จำกัด

ผู้ว่าราชการจังหวัดภูเก็ต

สำเนาถูกต้อง

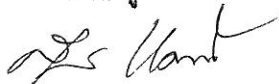

(นางสุปราณี แสงไทย)

เจ้าพนักงานธุรการอาวุโส

สำนักงานทรัพยากรธรรมชาติและสิ่งแวดล้อมจังหวัดภูเก็ต

ส่วนสิ่งแวดล้อม

โทร./โทรสาร ๐-๙๖๒๑-๑๐๖๗ ต่อ ๑๔

“ภูเก็ตสามัคคี ร่วมใจรักดี รักษาบ้านพระมหากษัตริย์”

สรุปมาตรการป้องกันและแก้ไขผลกระทบสิ่งแวดล้อม และมาตรการติดตามตรวจสอบผลกระทบ  
สิ่งแวดล้อมที่ โครงการโรงแรม Sound of the sea

ของ บริษัท เฟรเวอรี่ ทเวลล์ จำกัด ต้องยึดถือปฏิบัติอย่างเคร่งครัด

โครงการจะต้องปฏิบัติตามมาตรการป้องกันและแก้ไขผลกระทบสิ่งแวดล้อม และมาตรการ  
ติดตามตรวจสอบผลกระทบสิ่งแวดล้อม ตามที่เสนอไว้ในรายงานผลกระทบสิ่งแวดล้อมเบื้องต้น โครงการ  
โรงแรม Sound of the sea ของ บริษัท เฟรเวอรี่ ทเวลล์ จำกัด ตั้งอยู่ที่ ถนนปฎัก (4028) ตำบลกระน  
อำเภอเมืองภูเก็ต จังหวัดภูเก็ต ตั้งอยู่บนหนังสือรับรองการทำประโยชน์ เลขที่ 318, 786, 787, 788, 789,  
790, 791, 792, 779, 780 793, 806, 807, 808, 809, 810, 811, 812, 813 และ 814 จำนวน 20 ฉบับ  
ขนาด 2-0-98 ไร่ หรือคิดเป็น 3,592 ตารางเมตร เป็นโครงการประกอบกิจการประเภทโรงแรม จำนวน 76  
ห้องพัก จัดทำรายงานผลกระทบสิ่งแวดล้อมเบื้องต้น โดย บริษัท ภูเก็ต เอ็นไวรอนเมนทอล เซอร์วิส  
จำกัด ดังรายละเอียดต่อไปนี้

1. โครงการจะต้องยึดถือปฏิบัติตามมาตรการป้องกันและแก้ไขผลกระทบสิ่งแวดล้อมและ  
มาตรการติดตามตรวจสอบผลกระทบสิ่งแวดล้อม ตามที่เสนอไว้ในรายงานผลกระทบสิ่งแวดล้อมเบื้องต้น  
โครงการโรงแรม Sound of the sea ของ บริษัท เฟรเวอรี่ ทเวลล์ จำกัด อย่างเคร่งครัด

2. โครงการจะต้องบันทึกผลการติดตามตรวจสอบการดำเนินการหรือการปฏิบัติตามมาตรการ  
ป้องกันและแก้ไขผลกระทบสิ่งแวดล้อม และมาตรการติดตามตรวจสอบผลกระทบสิ่งแวดล้อมตามที่เสนอ  
ไว้ในรายงานผลกระทบสิ่งแวดล้อมเบื้องต้น และส่งผลการดำเนินการมายังหน่วยงานผู้อนุญาต และ  
สำนักงานนโยบายและแผนทรัพยากรธรรมชาติและสิ่งแวดล้อม ตามแนวทางการเสนอรายงานผลการ  
ปฏิบัติตามมาตรการป้องกันและแก้ไขผลกระทบสิ่งแวดล้อมและมาตรการติดตามตรวจสอบผลกระทบ  
สิ่งแวดล้อม

3. ในกรณีที่โครงการมีความจำเป็นต้องเปลี่ยนแปลงรายละเอียดโครงการ หรือมาตรการป้องกัน  
และแก้ไขผลกระทบสิ่งแวดล้อม และมาตรการติดตามตรวจสอบผลกระทบสิ่งแวดล้อม ตามที่เสนอไว้ใน  
รายงานผลกระทบสิ่งแวดล้อมเบื้องต้น ที่ได้รับความเห็นชอบไว้แล้ว ให้โครงการแจ้งให้หน่วยงานที่มี  
อำนาจหน้าที่ในการพิจารณาอนุมัติหรืออนุญาตดำเนินการดังนี้

1) หากหน่วยงานผู้อนุมัติหรืออนุญาตเห็นว่าการเปลี่ยนแปลงดังกล่าว เกิดผลต่อ  
สิ่งแวดล้อมมากกว่า หรือเทียบเท่ามาตรการที่กำหนดไว้ในรายงานผลกระทบสิ่งแวดล้อมเบื้องต้นที่ได้รับ  
ความเห็นชอบไว้แล้ว ให้หน่วยงานผู้อนุมัติหรืออนุญาตรับจดทะเบียนไปตามหลักเกณฑ์ และเงื่อนไขที่  
กำหนดไว้ในกฎหมายนั้นๆ ต่อไป พร้อมกับให้จัดทำสำเนาการเปลี่ยนแปลงดังกล่าวข้างต้นที่รับจดทะเบียนไว้  
แจ้งให้สำนักงานนโยบายและแผนทรัพยากรธรรมชาติและสิ่งแวดล้อม เพื่อทราบ

เดือน กุมภาพันธ์ 2557

วิธ พงษ์

(นางสาววชิระ ทองแถม)

กรรมการผู้จัดการ

บริษัท เฟรเวอรี่ ทเวลล์ จำกัด



February 12 Co., Ltd.

เดือน กุมภาพันธ์ 2557

(นางสาวจุฑารัตน์ บุญแก้ว)

ผู้อำนวยการด้านสิ่งแวดล้อม

บริษัท ภูเก็ต เอ็นไวรอนเมนทอล เซอร์วิส จำกัด



2) หากหน่วยงานผู้อนุมัติหรืออนุญาต เห็นว่าการเปลี่ยนแปลงดังกล่าว อาจกระทบต่อสาระสำคัญในรายงานผลกระทบสิ่งแวดล้อมเบื้องต้นที่ได้รับความเห็นชอบไว้แล้ว ให้หน่วยงานผู้อนุมัติหรืออนุญาตจัดส่งรายงานการเปลี่ยนแปลงดังกล่าว ให้สำนักงานนโยบายและแผนทรัพยากรธรรมชาติและสิ่งแวดล้อม เพื่อเสนอให้คณะกรรมการผู้ชำนาญการพิจารณารายงานการวิเคราะห์ผลกระทบสิ่งแวดล้อม (คชก.) ชุดที่เกี่ยวข้องให้ความเห็นชอบประกอบก่อนดำเนินการเปลี่ยนแปลง และเมื่อโครงการได้รับอนุมัติหรืออนุญาตให้มีการเปลี่ยนแปลง ให้หน่วยงานผู้อนุมัติหรืออนุญาตแจ้งผลการเปลี่ยนแปลงดังกล่าวให้สำนักงานนโยบายและแผนทรัพยากรธรรมชาติและสิ่งแวดล้อมเพื่อทราบ

4. หากได้รับการร้องเรียนจากประชาชนว่าได้รับความเดือดร้อน รำคาญจากกิจกรรมการดำเนินโครงการ หรือโครงการก่อให้เกิดเสียหายแก่สาธารณสุขสมบัติ หรือชีวิตและทรัพย์สินของประชาชน เจ้าของโครงการจะต้องดำเนินการแก้ไขปัญหาดังกล่าวโดยไม่ชักช้า และแจ้งหน่วยงานอนุญาต สำนักงานนโยบายและแผนทรัพยากรธรรมชาติและสิ่งแวดล้อม และหน่วยงานที่เกี่ยวข้องทราบเพื่อหาแนวทางหรือมาตรการในการแก้ไขปัญหาต่อไป


เดือน กุมภาพันธ์ 2557

วิชัย ทองแท้

(นางสาววิชัย ทองแท้)

กรรมการผู้จัดการ

บริษัท เฟบรวี ทเวลฟ์ จำกัด

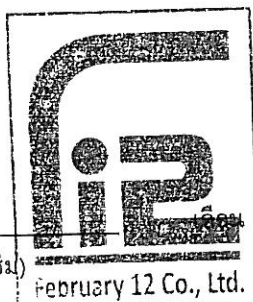


February 12 Co., Ltd.

กุมภาพันธ์ 2557

(นางสาวจุฑารัตน์ บุญแก้ว)

ผู้อำนวยการด้านสิ่งแวดล้อม

บริษัท ภูเก็ต เอ็นไวรอนเมนทอล เซอร์วิส จำกัด

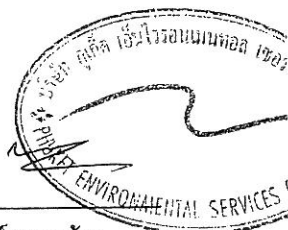


ตารางที่ 1 สรุปผลกระทบสิ่งแวดล้อม มาตรการป้องกันและแก้ไขผลกระทบสิ่งแวดล้อม และมาตรการติดตามตรวจสอบผลกระทบสิ่งแวดล้อม โครงการโรงแรม Sound of the sea ของบริษัท เฟรเวอรี่ ทเวลล์ จำกัด ระยะก่อสร้าง

| องค์ประกอบทาง<br>สิ่งแวดล้อมและ<br>คุณค่าต่างๆ | ผลกระทบต่อสิ่งแวดล้อมที่สำคัญ   | มาตรการป้องกันและแก้ไขผลกระทบสิ่งแวดล้อม   | มาตรการติดตาม<br>ตรวจสอบผลกระทบ<br>สิ่งแวดล้อม |
|------------------------------------------------|---|---|------------------------------------------------|
| 1. ระยะรื้อถอน<br>อาคาร                        | <p>เนื่องจากในพื้นที่โครงการในปัจจุบัน มีการใช้ประโยชน์เป็นอาคารพาณิชย์ 3 ชั้น จำนวน 2 คูหา โครงการจึงกำหนดให้ผู้รับเหมารื้อถอนอาคารดังกล่าวก่อนมีการก่อสร้างอาคารของโครงการ ซึ่ง อีฐ หิน ปูน จากการรื้อถอน โครงการจะทุบบดให้ละเอียดเพื่อนำไปถมพื้นที่ในโครงการทั้งหมด สำหรับเศษเหล็ก แผ่นอลูมิเนียม และแผ่นไม้ ที่มีสภาพดี จะนำมาใช้ใหม่หรือขายให้แก่ผู้ที่ต้องการ โดยในการรื้อถอนอาคารจะต้องปฏิบัติตามขั้นตอนในการรื้อถอนอย่างปลอดภัยของวิศวกรรมสถานแห่งประเทศไทย ในพระบรมราชูปถัมภ์ โดยคาดว่าจะใช้เวลาในการรื้อถอน ประมาณ 1 สัปดาห์ และปรับปรุงพื้นที่บริเวณที่ทำการรื้อถอน ประมาณ 1 สัปดาห์ โดยมีกำหนดช่วงเวลาในการทำงานตั้งแต่เวลา 08.00-17.00 น. และไม่รื้อถอนอาคารใดๆ ระหว่างเวลา 22.00-06.00 น. ส่วนช่วงเวลารื้อถอนอาคารใดๆ ระหว่างเวลา 22.00-06.00 น. ส่วนวัสดุที่รื้อถอนในช่วงเวลารื้อถอน โครงการขอเพิ่มเติมโครงการขนส่งวัสดุที่รื้อถอนในช่วงเวลาเร่งด่วน โดยกำหนดให้รถขนส่งวัสดุทุกขนาด ขนส่งในช่วงเวลา 10.00-16.00 น. ทั้งในวันหยุดและวันธรรมดา โครงการจะหลีกเลี่ยงการขนส่งในช่วงชั่วโมงเร่งด่วน เช่น ช่วงเช้า 07.00-09.00 น. และช่วงเย็น 16.00-18.00 น. ดังนั้น ผลกระทบต่อการรื้อถอนอาคารจึงอยู่ในระดับต่ำ</p> | <p>(1) ในระหว่างการรื้อถอนอาคารโครงการจะติดตั้งป้ายเตือนอันตรายและแสดงขอบเขตการรื้อถอนอาคารพร้อมด้วยไฟสัญญาณสีแดงกระพริบเตือนอันตรายไว้รอบบริเวณที่จะรื้อถอน เพื่อเตือนไม่ให้บุคคลซึ่งไม่มีหน้าที่เกี่ยวข้องเข้าไปในบริเวณนั้น และจัดให้มีพนักงานเพื่อห้ามบุคคล ซึ่งไม่มีหน้าที่เกี่ยวข้องเข้าไปในบริเวณดังกล่าวรวมทั้งดูแลความเรียบร้อยของป้ายเตือนอันตรายและไฟสัญญาณด้วย</p> <p>(2) ในการรื้อถอนจะทำงานตั้งแต่เวลา 08.00-17.00 น. สำหรับในเวลา 17.00 - 22.00 น. หากมีความจำเป็นต้องรื้อถอนในเวลาดังกล่าวโครงการจะขออนุญาตไปยังเจ้าพนักงานท้องถิ่น โดยจะจัดให้มีแสงสว่างอย่างเพียงพอ และไม่รื้อถอนอาคารใดๆ ระหว่างเวลา 22.00-06.00 น.</p> <p>(3) ระหว่างการรื้อถอนของแต่ละชั้น จะมีแผงกันวัสดุตกหล่นรอบข้างอาคาร มีการฉีดน้ำตกฝุ่นตลอดเวลา ก่อนการลำเลียงวัสดุลงชั้นล่างต้องฉีดน้ำให้ชุ่ม และมีผ้าไปกันฝุ่นด้วย</p> <p>(4) โครงการจัดให้มีสิ่งกีดขวางสูงประมาณ 2.4 เมตร และตาข่ายกันฝุ่นกันรอบพื้นที่โครงการ เพื่อป้องกันฝุ่นละออง</p> <p>(5) จำกัดความเร็วของรถบรรทุกให้ไม่เกิน 30 กิโลเมตร/ชั่วโมง โดยพนักงานขับรถจะต้องขับด้วยความระมัดระวังโดยเฉพาะในเขตชุมชนและทางแยก</p> <p>(6) จัดขนส่งวัสดุที่รื้อถอนในช่วงเวลาเร่งด่วนและเวลากลางคืน</p> <p>(7) ห้ามรถบรรทุกจอดหน้าโครงการ รวมทั้งห้ามวางวัสดุที่รื้อถอนหน้าโครงการ เพื่อป้องกันการกีดขวางการจราจร</p> |                                                |

เดือน กุมภาพันธ์ 2557 **อีพี ทอวเฮ้ป**  
(นางสาววัชร ทองเข้ม)  
กรรมการผู้จัดการ  
บริษัท เฟรเวอรี่ ทเวลล์ จำกัด



**ILP**  
February 12 Co., Ltd.

เดือน กุมภาพันธ์ 2557  
(นางสาวจุฑารัตน์ บุญแก้ว)  
ผู้อำนวยการด้านสิ่งแวดล้อม  
บริษัท ภูเก็ต เอ็นไวรอนเม้นทอล เซอร์วิส จำกัด

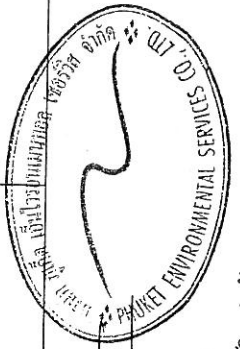

ตารางที่ 1 สรุปผลกระทบสิ่งแวดล้อม มาตรการป้องกันและแก้ไขผลกระทบสิ่งแวดล้อม และมาตรการติดตามตรวจสอบผลกระทบสิ่งแวดล้อม โครงการโรงแรม Sound of the sea ของบริษัท เฟบริวี ทเวลล์ จำกัด ระยะก่อสร้าง

| องค์ประกอบทางสิ่งแวดล้อม และคุณค่าต่าง ๆ | ผลกระทบต่อสิ่งแวดล้อมที่สำคัญ   | มาตรการป้องกันและแก้ไขผลกระทบสิ่งแวดล้อม   | มาตรการติดตามตรวจสอบผลกระทบสิ่งแวดล้อม   |
|------------------------------------------|---|---|---|
| 1. ทรัพยากรกายภาพ<br>1.1 สภาพภูมิประเทศ  | เนื่องจากพื้นที่โครงการเป็นพื้นที่ราบ โดยในการก่อสร้างมีเพียงการขุดดินเพื่อการก่อสร้างฐานรากของอาคาร สะพานน้ำ ถึงเก็บน้ำ ถึงบ่อบำบัดน้ำเสีย บ่อหน่วงน้ำ และท่อระบายน้ำ ทำให้สภาพภูมิประเทศในภาพรวมไม่มีการเปลี่ยนแปลง ทั้งนี้โครงการจะรักษาสภาพพื้นที่เดิมที่ไม่ได้ก่อสร้างไว้ให้มากที่สุด ดังนั้น การก่อสร้างโครงการจึงไม่ส่งผลกระทบต่อสภาพภูมิประเทศแต่อย่างใด                                           |   |   |
| 1.2 ทรัพยากรดินและการเกิดดินถล่ม         | 1) ทรัพยากรดิน<br>เนื่องจากพื้นที่โครงการเป็นพื้นที่ราบ ในช่วงก่อสร้างจะมีการขุดดิน เพื่อก่อสร้างฐานรากของอาคาร สะพานน้ำ ถึงเก็บน้ำ ถึงบ่อบำบัดน้ำเสีย บ่อหน่วงน้ำ และท่อระบายน้ำ ไม่มีการขุดดินในวงกว้างหรือหน้าดินภายนอกเข้ามาถมแต่อย่างใด โดยจำกัดเฉพาะพื้นที่ที่จะดำเนินโครงการเท่านั้น อีกทั้งโครงการจะควบคุมกิจกรรมการก่อสร้างให้อยู่ในพื้นที่โครงการ และให้วิศวกรควบคุมงานตลอดช่วงเวลาก่อสร้างอาคาร | (1) โครงการจัดให้มีการตอกเข็มพืด (sheet pile) และค้ำยันเหล็ก (steel bracing) ที่ออกแบบตามหลักวิศวกรรมเพื่อป้องกันการพังทลายของดินในช่วงที่ทำการรากและก่อสร้างถึงเก็บน้ำได้ดิน<br>(2) ดินที่ขุดออกจากโครงการก่อสร้างฐานราก ขุดสะพานน้ำ ขุดบ่อเก็บน้ำ ถึงบ่อบำบัดน้ำเสีย บ่อหน่วงน้ำ และท่อระบายน้ำ จะต้องกองเก็บเป็นสัดส่วนไว้ในพื้นที่เฉพาะและต้องปิดปกคลุมหรือเก็บในพื้นที่ที่ปิดล้อม และจะมีการถมกลับในพื้นที่โครงการโดยอัดชั้นดินให้แน่น ราบเรียบ สม่ำเสมอ เพื่อป้องกันการชะล้างหน้าดิน โดยเฉพาะในช่วงฤดูฝน | - ตรวจสอบการเปิดหน้าดินเฉพาะบริเวณที่จะก่อสร้างเท่านั้น ทุกสัปดาห์ ตลอดระยะเวลาก่อสร้าง<br>- ตรวจสอบให้มีการปรับพื้นที่ที่ไม่ได้ก่อสร้างอาคารทันทีหลังการก่อสร้างแล้วเสร็จ ทุกสัปดาห์ ตลอดระยะเวลาก่อสร้าง |

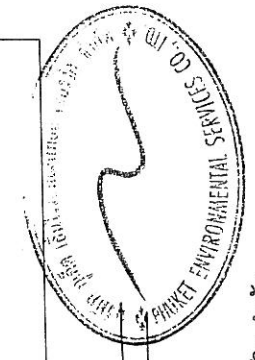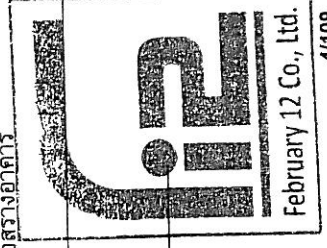


เดือน กุมภาพันธ์ 2557  
 (นางสาววัชร ท่องเข้ม)  
 กรรมการผู้จัดการ  
 บริษัท เฟบริวี ทเวลล์ จำกัด

เดือน กุมภาพันธ์ 2557  
 (นางสาวอุษารัตน์ บุญแก้ว)  
 ผู้อำนวยการด้านสิ่งแวดล้อม  
 บริษัท ภูเก็ต เอ็นไวรอนเม้นทอล เซอร์วิส จำกัด




ตารางที่ 1 สรุปผลกระทบสิ่งแวดล้อม มาตรการป้องกันและแก้ไขผลกระทบสิ่งแวดล้อม และมาตรการติดตามตรวจสอบผลกระทบสิ่งแวดล้อม โครงการโรงแรม Sound of the sea ของบริษัท เฟบริวี ทเวลล์ จำกัด ระยะก่อสร้าง (ต่อ)

| องค์ประกอบทางสิ่งแวดล้อม และคุณค่าต่าง ๆ | ผลกระทบต่อสิ่งแวดล้อมที่สำคัญ   | มาตรการป้องกันและแก้ไขผลกระทบสิ่งแวดล้อม   | มาตรการติดตามตรวจสอบผลกระทบสิ่งแวดล้อม |
|------------------------------------------|---|---|----------------------------------------|
| 1.2 ทรัพยากรดินและการกีดดินถล่ม (ต่อ)    | <p>อย่างไรก็ตาม โครงการจะกำหนดให้มีการตอกเข็มพืด (Sheet Pile) และทำค้ำยันเหล็ก (steel bracing) เพื่อป้องกันดินพัง โดยโครงสร้างป้องกันดินแบบ Steel Sheet Pile เป็นระบบโครงสร้างที่สามารถป้องกันแรงดันน้ำ แรงดันดิน และแรงดันอื่นๆ ที่ทำให้เกิดการเคลื่อนตัวของสิ่งก่อสร้าง โดยโครงการจะวางแผนการขุดดินเป็นชั้นตอนและทำฐานรากเป็นแต่ละพื้นที่ไป ไม่ขุดดินทีเดียวพร้อมกันทั้งหมด และจะกระทำการดังกล่าวในช่วงฤดูแล้งเท่านั้น ทั้งนี้มีวิศวกรผู้เชี่ยวชาญควบคุมงานตลอดช่วงเวลาก่อสร้างอาคาร ดังนั้น ผลกระทบต่อทรัพยากรดินจึงอยู่ในระดับต่ำ</p> <p>2) การกีดดินถล่ม</p> <p>พื้นที่โครงการเป็นพื้นที่ราบ ในช่วงก่อสร้างจะมีการปรับสภาพพื้นที่เพื่อดำเนินการก่อสร้างฐานรากและเสาเข็มป๊อค ซึ่งจำกัดเฉพาะพื้นที่ที่จะดำเนินโครงการเท่านั้น พื้นที่บางส่วนก็ยังคงสภาพเดิมไว้ให้มากที่สุด และจากรูปที่ 3-8 แผนที่แสดงพื้นที่ที่มีโอกาสเกิดดินถล่ม จังหวัดภูเก็ต พบว่า บริเวณพื้นที่ตั้งโครงการเป็นพื้นที่ราบ ไม่มีความเสี่ยงต่อการเกิดดินถล่มแต่อย่างใด แต่อย่างไรก็ตาม ในการก่อสร้างโครงการจะจัดให้มีวิศวกรผู้เชี่ยวชาญดูแล และควบคุมการก่อสร้างตลอดระยะเวลาการก่อสร้างโครงการ ดังนั้น จึงไม่มีส่งผลกระทบต่อสิ่งแวดล้อม</p> | <p>(3) โครงการจะจัดให้มีหอรบระบายน้ำชั่วคราวโดยรอบพื้นที่โครงการ เพื่อรวบรวมน้ำเข้าบ่อพักตะกอนและบ่อดักขยะสำหรับตะกอนดิน กรวด หทราย และเศษขยะก่อนปล่อยออกสู่หอรบระบายน้ำต่อไป</p> <p>(4) ปลุกหญ้าคลุมดินทันทีที่ทำการก่อสร้างแล้วเสร็จ เพื่อช่วยดูดซับน้ำฝน ชะลอการไหลของน้ำฝนและลดการกัดเซาะหน้าดิน</p> <p>(5) จัดเตรียมป้ายหรือสัญญาณเตือนอันตรายไว้ตลอดเวลาทำงาน ห้ามคนงานทำงานเขตถมดินโดยเด็ดขาดในช่วงที่ฝนตกหนัก หรือมีพายุ หรือแผ่นดินไหว</p> | มาตรการติดตามตรวจสอบผลกระทบสิ่งแวดล้อม |

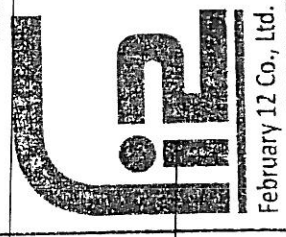


เดือน กุมภาพันธ์ 2557 วิชัย งามใจ  
(นางสาววิชัย ทองเข้ม)  
กรรมการผู้จัดการ  
บริษัท เฟบริวี ทเวลล์ จำกัด

เดือน กุมภาพันธ์ 2557 [Signature]  
(นางสาวจุฑารัตน์ บุญแก้ว)  
ผู้อำนวยการด้านสิ่งแวดล้อม  
บริษัท ภูเก็ต เอ็นไวรอนเม้นทอล เซอร์วิส จำกัด

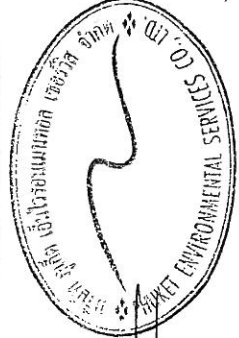


ตารางที่ 1 สรุปผลกระทบสิ่งแวดล้อม มาตรการป้องกันและแก้ไขผลกระทบสิ่งแวดล้อม และมาตรการติดตามตรวจสอบผลกระทบสิ่งแวดล้อม โครงการโรงแรม Sound of the sea ของบริษัท เฟรเวอรี่ ทเวลส์ จำกัด ระยะก่อสร้าง (ต่อ)

| องค์ประกอบทางสิ่งแวดล้อมและคุณค่าต่างๆ           | ผลกระทบต่อสิ่งแวดล้อมที่สำคัญ   | มาตรการป้องกันและแก้ไขผลกระทบสิ่งแวดล้อม   | มาตรการติดตามตรวจสอบผลกระทบสิ่งแวดล้อม |
|--------------------------------------------------|---|---|----------------------------------------|
| 1.3 ทรัพยากรธรรมชาติและสิ่งแวดล้อม<br>แผ่นดินไหว | <p>เนื่องจากพื้นที่โครงการเป็นพื้นที่ราบ บริเวณที่ตั้งโครงการมีเป็นลักษณะทางธรณีวิทยาเป็นหินแกรนิต และพื้นที่โครงการอยู่ในเขต 2ก ซึ่งมีระดับความรุนแรง V-VII เมอร์คัลลี คือ หากมีแผ่นดินไหวในเขตพื้นที่ จะมีความรุนแรงที่ทำให้ทุกคนตกใจ สิ่งก่อสร้างที่ออกแบบไม่ตีปรากฏความเสียหาย โดยเขตนี้ กรมทรัพยากรธรณีกำหนดว่ามีความเสี่ยงในการเกิดความเสียหายในระดับน้อยถึงปานกลาง และจากสถิติแผ่นดินไหวของกรมอุตุนิยมวิทยามีล่าสุด พบว่า ในปี พ.ศ. 2555 พบการเกิดแผ่นดินไหวที่มีจุดศูนย์กลางอยู่ที่อำเภอกลาง จังหวัดภูเก็ต ขนาดรุนแรงที่สุด 4.3 ริกเตอร์</p> <p>จากสถานการณ์แผ่นดินไหวดังกล่าวเกิดขึ้นเมื่อวันที่ 16 เมษายน 2555 ซึ่งเป็นผลสืบเนื่องมาจากการเกิดแผ่นดินไหวขนาด 8.6 และ 8.2 ริกเตอร์ ทางตอนเหนือของเกาะสุมาตรา ประเทศอินโดนีเซีย เมื่อวันที่ 11 เมษายน 2555 ทำให้เกิดการเคลื่อนตัวแรงสั่นสะเทือน และเป็นตัวกระตุ้นให้แขนของรอยเลื่อนคลองมะรุ่ย เกิดการเคลื่อนตัวและเกิดแผ่นดินไหวขนาด 4.3 ริกเตอร์ ในจังหวัดภูเก็ต หลังจากนั้นแผ่นดินไหวตามหรือเกิดอาฟเตอร์ช็อก ในบริเวณใกล้เคียงกันประมาณ 30 ครั้ง รู้สึกได้ประมาณ 4 ครั้ง และผลจากการเกิดแผ่นดินไหวดังกล่าว ส่งผลให้บ้านเรือนประชาชนในพื้นที่บ้านลิพอนบางขาม หมู่ที่ 2 ตำบลศรีสุนทร อำเภอถลาง จังหวัดภูเก็ต เสียหายเล็กน้อยกว่า 200 หลังคาเรือน ตำบลปากลอก อำเภอถลาง จังหวัดภูเก็ต เสียหาย 10 หลังคา</p> | <p>(1) จัดให้มีการซ่อมแซมอพยพเพื่อความปลอดภัยของเจ้าหน้าที่ฝ่ายต่างๆ และคนงานก่อสร้างในโครงการด้วย หรือหากจังหวัดมีการฝึกซ้อมอพยพหนีภัยเจ้าหน้าที่ฝ่ายต่างๆ และคนงานก่อสร้างของโครงการจะต้องเข้าร่วมการฝึกดังกล่าวด้วย เพื่อให้เกิดความเข้าใจและปฏิบัติได้ถูกต้องเมื่อเกิดเหตุการณ์จริงขึ้น โดยกำหนดให้ใช้แผนในการอพยพผู้พักอาศัยภายในอาคาร ออกนอกตัวอาคารเช่นเดียวกับแผนอพยพหนีไฟ และให้มีการซักซ้อมอย่างน้อยปีละครั้ง</p> <p>(2) ออกแบบการก่อสร้างให้เป็นไปตามมาตรฐานของกรมโยธาธิการและผังเมืองและมาตรฐานการออกแบบอาคารที่สภาวิศวกรรับรอง</p> |                                        |

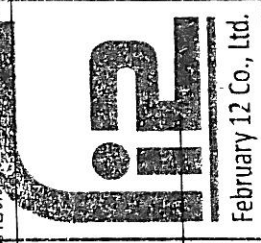


เดือน กุมภาพันธ์ 2557  
 (นางสาววัชร ทองแต่ม)  
 กรรมการผู้จัดการ  
 บริษัท เฟรเวอรี่ ทเวลส์ จำกัด

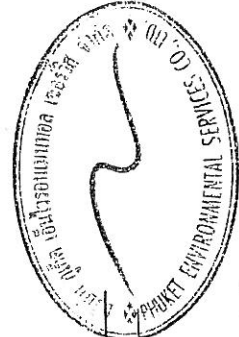


เดือน กุมภาพันธ์ 2557  
 (นางสาวจุฑารัตน์ บุญแก้ว)  
 ผู้อำนวยการด้านสิ่งแวดล้อม  
 บริษัท ภูเก็ต เอ็นไวรอนเม้นทอล เซอร์วิส จำกัด

ตารางที่ 1 สรุปผลกระทบสิ่งแวดล้อม มาตรการป้องกันและแก้ไขผลกระทบสิ่งแวดล้อม และมาตรการติดตามตรวจสอบผลกระทบสิ่งแวดล้อม โครงการโรงแรม Sound of the sea ของบริษัท เฟบริวี ทเวลล์ จำกัด ระยะก่อสร้าง (ต่อ)

| องค์ประกอบทางสิ่งแวดล้อม และคุณค่าต่าง ๆ  | ผลกระทบต่อสิ่งแวดล้อมที่สำคัญ   | มาตรการป้องกันและแก้ไขผลกระทบสิ่งแวดล้อม   | มาตรการติดตามตรวจสอบผลกระทบสิ่งแวดล้อม |
|-------------------------------------------|---|---|----------------------------------------|
| 1.3 ธรณีวิทยา และการเกิด แผ่นดินไหว (ต่อ) | <p>เรือน อาคารส่วนใหญ่เป็นบ้านปูนก่ออิฐฉาบเดียว ขณะที่เขื่อนบางเหนียวดำ ซึ่งตั้งอยู่ใน หมู่ที่ 7 ตำบลศรีสุนทร จังหวัดภูเก็ต จากการตรวจสอบไม่ได้รับความเสียหายแต่อย่างใด (สำนักธรณีวิทยาสิ่งแวดล้อม กรมทรัพยากรธรณี, 2555) และจากแผนที่แสดงการประเมินความรุนแรงแผ่นดินไหวในจังหวัดภูเก็ต พบว่าพื้นที่โครงการอยู่ห่างจากจุดศูนย์กลางแผ่นดินไหวที่อำเภอถลาง ประมาณ 25 กิโลเมตร ส่วนระดับความรุนแรง IV เมอร์คัลลี คือ หากมีแผ่นดินไหวในเขตพื้นที่นี้ จะมีความรุนแรงที่ทำให้รู้สึกได้เกือบทุกคน ของหนังกินบ้านเริ่มเคลื่อนไหว</p> <p>นอกจากนี้บริเวณโครงการไม่ได้อยู่ในบริเวณรอยเลื่อนแต่อย่างใด โดยอยู่ห่างจากแนวรอยเลื่อนที่ใกล้ที่สุด คือ รอยเลื่อนคลองมะรุ่ย ซึ่งเป็นรอยเลื่อนที่วางตัวอยู่ในเขตจังหวัดสุราษฎร์ธานี กระบี่ และพังงา เป็นระยะทางประมาณ 15 กิโลเมตร ทั้งนี้ อาคารของโครงการออกแบบการก่อสร้างให้เป็นไปตามมาตรฐานของกรมโยธาธิการและผังเมืองมีการใช้เสาเข็มรับน้ำหนักอาคาร และออกแบบอาคารเพื่อรองรับแผ่นดินไหวตามกฎหมายกระทรวง กำหนดการรับน้ำหนัก ความต้านทาน ความคงทนของอาคาร และพื้นดินที่รองรับอาคารในการต้านทานแรงสั่นสะเทือนของแผ่นดินไหว พ.ศ. 2550 ดังนั้น การเกิดแผ่นดินไหวจึงส่งผลกระทบต่ออาคารก่อสร้างและการดำเนินโครงการอยู่ในระดับต่ำ</p> | <p>(3) ออกแบบอาคารเพื่อรองรับแผ่นดินไหวตามกฎหมายกระทรวง กำหนดการรับน้ำหนัก ความคงทนของอาคาร และพื้นดินที่รองรับอาคารในการต้านทานแรงสั่นสะเทือนของแผ่นดินไหว พ.ศ. 2550</p> <p>(4) โครงการต้องจัดการก่อสร้างโดยปฏิบัติตามข้อกำหนดของท้องถิ่นอย่างเคร่งครัด</p> |                                        |

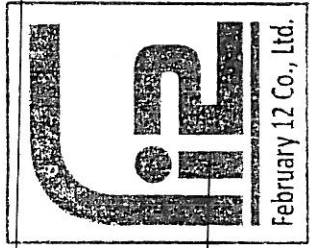

เดือน กุมภาพันธ์ 2557 **วิรัช ทองแถม**  
(นางสาววัชร ทอแถม)  
กรรมการผู้จัดการ  
บริษัท เฟบริวี ทเวลล์ จำกัด

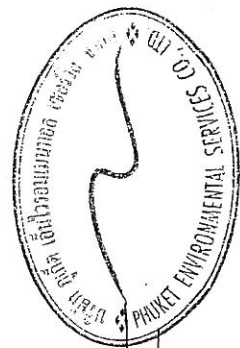

เดือน กุมภาพันธ์ 2557 **(นางสาวจุฑารัตน์ บุญแก้ว)**  
ผู้อำนวยการด้านสิ่งแวดล้อม  
บริษัท ภูเก็ต เอ็นไวรอนเม้นทอล เซอร์วิส จำกัด



ตารางที่ 1 สรุปผลกระทบสิ่งแวดล้อม มาตรการป้องกันและแก้ไขผลกระทบสิ่งแวดล้อม และมาตรการติดตามตรวจสอบผลกระทบสิ่งแวดล้อม โครงการโรงแรม Sound of the sea ของบริษัท เฟรบริวี ทเวลวี จำกัด ระยะก่อสร้าง (ต่อ)

| องค์ประกอบทางสิ่งแวดล้อมและคุณค่าต่าง ๆ | ผลกระทบต่อสิ่งแวดล้อมที่สำคัญ   | มาตรการป้องกันและแก้ไขผลกระทบสิ่งแวดล้อม   | มาตรการติดตามตรวจสอบผลกระทบสิ่งแวดล้อม                                                                                  |
|-----------------------------------------|---|---|---|
| 1.4 คุณภาพอากาศ                         | <p>ผลกระทบที่เกิดขึ้นต่อคุณภาพอากาศโดยรอบพื้นที่โครงการในระยะก่อสร้าง ส่วนใหญ่เกิดจากการฟุ้งกระจายของฝุ่นละอองจากกิจกรรมการก่อสร้าง และบางส่วนเกิดจากมลพิษจากยานพาหนะที่ขนส่งวัสดุอุปกรณ์ ซึ่งมีรายละเอียดดังนี้</p> <p>1) มลพิษทางอากาศจากกิจกรรมการก่อสร้างอาคาร</p> <p>การปรับแต่งพื้นที่ และการก่อสร้างตัวอาคาร อาจทำให้เกิดการฟุ้งกระจายของฝุ่นละออง ส่งผลกระทบในด้านความเดือดร้อนรำคาญต่อชุมชนข้างเคียง บริษัทที่ปรึกษาได้พิจารณาประเมินผลกระทบของฝุ่นละอองรวม (TSP) และฝุ่นละอองขนาดเล็ก (PM10) มีรายละเอียดดังนี้</p> <p>1.1 ประเมินผลกระทบของฝุ่นละอองรวม (TSP) ที่เกิดจากกิจกรรมการก่อสร้าง โดยใช้แบบจำลอง Box Model ของ John G Rau and David C.Wooten, 1996 จากการคำนวณ ท่อไอเสียรถยนต์ของโครงการจะทำให้ฝุ่นละอองฟุ้งกระจายในพื้นที่ประมาณ 0.03324 มิลลิกรัม/ลูกบาศก์เมตร ซึ่งปริมาณฝุ่นละอองรวมที่เกิดขึ้นดังกล่าวมีค่าอยู่ในเกณฑ์มาตรฐาน (ค่ามาตรฐานฝุ่นเฉลี่ย 24 ชั่วโมง เท่ากับ 0.330 มิลลิกรัม/ลูกบาศก์เมตร ตามประกาศคณะกรรมการสิ่งแวดล้อมแห่งชาติ ฉบับที่ 24 พ.ศ. 2547)</p> | <p>(1) จัดให้มีรั้วที่ปิดกันบริเวณพื้นที่ก่อสร้างและใช้ผ้าใบหรือตาข่ายกันรอบตัวอาคารและตลอดความสูงของอาคารที่กำลังก่อสร้าง เพื่อเป็นแนวกันบังการฟุ้งกระจายของฝุ่นละอองไปสร้างความรำคาญแก่ผู้ที่อาศัยอยู่ข้างเคียงและผู้สัญจรไป-มา</p> <p>(2) กำหนดให้ผู้รับเหมาก่อสร้างจัดทำโรงเก็บวัสดุอุปกรณ์ปูนซีเมนต์ที่มีมิติชิด มีหลังคาคลุมทุกด้านเพื่อป้องกันฝุ่นฟุ้งกระจาย</p> <p>(3) จัดทำปล่องสำหรับทิ้งวัสดุ จากชั้นบนลงมายังชั้นล่าง</p> <p>(4)ฉีดพรมน้ำในพื้นที่ก่อสร้างและเส้นทางขนส่งวัสดุภายในพื้นที่โครงการ รวมถึงบริเวณทางเข้า-ออกโครงการ อย่างน้อยวันละ 2 ครั้ง</p> <p>(5) ทำความสะอาดล้อรถบรรทุกก่อนออกสู่ถนนทุกครั้ง เช่น จัดให้ล้างล้อ เพื่อให้ดินหลุดจากล้อให้หมด เป็นต้น</p> <p>(6) ตรวจสอบเครื่องมือ เครื่องจักร และยานพาหนะให้อยู่ในสภาพที่เหมาะสมเสมอ หากมีปัญหาต้องรีบแก้ไขเพื่อลดเขม่าหรือควันที่จะเกิดขึ้น</p> | <p>- สอบถามจากประชาชนที่อยู่ใกล้เคียงโครงการในเรื่องผลกระทบทางด้านฝุ่นจากการก่อสร้าง ทุกสัปดาห์ตลอดระยะเวลาก่อสร้าง</p> |

เดือน กุมภาพันธ์ 2557 20/01/2557  
(นางสาววัชร ทองเข้ม)  
กรรมการผู้จัดการ  
บริษัท เฟรบริวี ทเวลวี จำกัด

เดือน กุมภาพันธ์ 2557

(นางสาวจุฑารัตน์ บุญแก้ว)  
ผู้อำนวยการด้านสิ่งแวดล้อม  
บริษัท ภูเก็ต เอ็นไวรอนเม้นทอล เซอร์วิส จำกัด

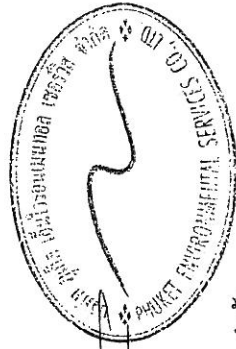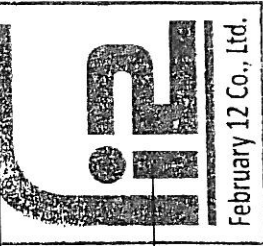

ตารางที่ 1 สรุปผลกระทบสิ่งแวดล้อม มาตรการป้องกันและแก้ไขผลกระทบสิ่งแวดล้อม และมาตรการติดตามตรวจสอบผลกระทบสิ่งแวดล้อม โครงการโรงแรม Sound of the sea ของบริษัท เฟรบริวี ทเวลล์ จำกัด ระยะเวลาก่อสร้าง (ต่อ)


| องค์ประกอบทาง<br>สิ่งแวดล้อมและคุณค่าต่าง ๆ | ผลกระทบต่อสิ่งแวดล้อมที่สำคัญ   | มาตรการป้องกันและแก้ไขผลกระทบสิ่งแวดล้อม   | มาตรการติดตามตรวจสอบ<br>ผลกระทบสิ่งแวดล้อม    |
|---------------------------------------------|---|---|-----------------------------------------------|
| 1.4 คุณภาพอากาศ (ต่อ)                       | <p>1.2 ประเมินผลกระทบของฝุ่นละอองขนาดเล็ก (PM10) ที่เกิดจากกิจกรรมการก่อสร้าง โดย อ้างอิงจากผลการวิจัยโครงการศึกษาเพื่อจัดทำกลยุทธ์ในการแก้ไขปัญหาฝุ่นละอองในกรุงเทพมหานครของกรมควบคุมมลพิษ โดยใช้แบบจำลองคุณภาพอากาศ Airviro Grid Model ในการประเมิน พบว่า ปริมาณฝุ่นละอองขนาดเล็ก (PM10) มีค่า 0.017 มิลลิกรัม/ลูกบาศก์เมตร โดยเป็นค่าความเข้มข้นเฉลี่ยในบรรยากาศจากกิจกรรมการก่อสร้าง</p> <p>ดังนั้น โครงการจึงพิจารณาเลือกใช้ผลการตรวจวัดปริมาณฝุ่นละอองขนาดเล็กจากงานวิจัยเป็นตัวแทนของการฟุ้งกระจายของฝุ่นละอองขนาดเล็กเพิ่มขึ้นจากกิจกรรมการก่อสร้างอาคารของโครงการ นั้นคือ มีค่าประมาณ 0.017 มิลลิกรัม/ลูกบาศก์เมตร เนื่องจากปริมาณฝุ่นละอองขนาดเล็กที่วัดได้เป็นผลที่ตรวจวัดได้จากกิจกรรมการก่อสร้างอาคาร</p> <p>2) มลพิษทางอากาศจากยานพาหนะและการทำงานของเครื่องจักรกล</p> <p>การทำงานของเครื่องจักร และยานพาหนะที่ใช้ในการขนส่งวัสดุทำให้เกิดการระบายมลสารทางอากาศจากการเผาไหม้เชื้อเพลิง เช่น ก๊าซคาร์บอนมอนอกไซด์ (CO) ก๊าซไนโตรเจนไดออกไซด์ (NO<sub>2</sub>)</p> | <p>(7) จัดให้มีพนักงานคอยกวาดเศษดิน หินทรายที่ตกหล่นบริเวณปากทางเข้า-ออกโครงการ และพื้นที่ข้างเคียงโดยรอบ โดยในกรณีที่มีเศษดินเปื้อนสกปรกหล่นต้องทำความสะอาดโดยใช้น้ำฉีด และกวาดพื้นที่ให้สะอาดโดยทันที</p> <p>(8) ผู้รับเหมาก่อสร้างต้องจัดให้มีผ้าใบปิดคลุมกระบะรถที่ขนส่งวัสดุก่อสร้างให้มีมิดชิดตลอดเส้นทางของการขนส่งเพื่อป้องกันการร่วงหล่นของวัสดุที่บรรทุก</p> <p>(9) จำกัดความเร็วของยานพาหนะที่ใช้ขนส่งวัสดุเข้าสู่พื้นที่โครงการ โดยเฉพาะในเขตชุมชนและในพื้นที่ก่อสร้าง โดยให้ความเร็วไม่เกิน 30 กิโลเมตร/ชั่วโมง</p> <p>(10) ห้ามไม่ให้เผาขยะหรือเศษวัสดุภายในพื้นที่ก่อสร้าง</p> | <p>มาตรการติดตามตรวจสอบผลกระทบสิ่งแวดล้อม</p> |

เดือน กุมภาพันธ์ 2557 **วิชัย ขวัญเพิ่ม**  
(นางสาววัชรีย์ ทองแถม)  
กรรมการผู้จัดการ  
บริษัท เฟรบริวี ทเวลล์ จำกัด

เดือน กุมภาพันธ์ 2557

  
(นางสาวจุฑารัตน์ บุญแก้ว)  
ผู้อำนวยการด้านสิ่งแวดล้อม

บริษัท ภูเก็ต เอ็นไวรอนเม้นทอล เซอร์วิส จำกัด

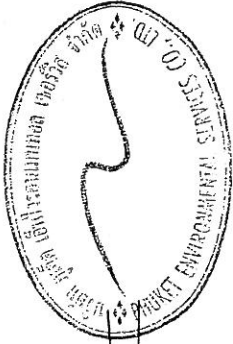


ตารางที่ 1 สรุปผลกระทบสิ่งแวดล้อม มาตรการป้องกันและแก้ไขผลกระทบสิ่งแวดล้อม และมาตรการติดตามตรวจสอบผลกระทบสิ่งแวดล้อม โครงการโรงแรม Sound of the sea ของบริษัท เฟรบริรี ทเวลล์ จำกัด ระยะก่อสร้าง (ต่อ)

| องค์ประกอบหาสิ่งแวดล้อม และคุณค่าต่าง ๆ | ผลกระทบต่อสิ่งแวดล้อมที่สำคัญ   | มาตรการป้องกันและแก้ไขผลกระทบสิ่งแวดล้อม   | มาตรการติดตามตรวจสอบผลกระทบสิ่งแวดล้อม |
|-----------------------------------------|---|---|----------------------------------------|
| 1.4 คุณภาพอากาศ (ต่อ)                   | <p>ก๊าซซัลเฟอร์ไดออกไซด์ (SO<sub>2</sub>) ก๊าซไนโตรเจนไดออกไซด์ (NO<sub>2</sub>) และฝุ่นละอองขนาดเล็ก (PM10) ทั้งนี้ การพิจารณาการปล่อยมลพิษของโครงการ ประเมินได้จากความเข้มข้นและปริมาณฝุ่นละอองที่เกิดขึ้นจากการก่อสร้าง โดยใช้ข้อมูลจาก U.S.EPA.</p> <p>3) การคำนวณหาปริมาณความเข้มข้นของสารมลพิษของโครงการ มีรายละเอียดดังนี้</p> <ul style="list-style-type: none"> <li>- ฝุ่นละอองขนาดเล็ก (PM10)</li> </ul> <p>จากการคำนวณ ปริมาณความเข้มข้นของฝุ่นละอองขนาดเล็กที่เกิดขึ้นจากท่อไอเสียรถยนต์ของโครงการ มีค่าเท่ากับ 0.00000513 มิลลิกรัม/ลูกบาศก์เมตร เมื่อนำไปรวมกับปริมาณฝุ่นละอองขนาดเล็กที่เกิดขึ้นจริงในปัจจุบันในพื้นที่โครงการจะได้ค่าเพิ่มขึ้นในอากาศในช่วงที่เปิดดำเนินการ โดยปริมาณฝุ่นละอองขนาดเล็กรวมบริเวณพื้นที่โครงการปัจจุบันพิจารณาจากจุดตรวจวัดบริเวณถนนตัดใหม่ (สายปักษ์-กะตะ) ซึ่งเป็นจุดตรวจวัดที่มีลักษณะใกล้เคียงกับพื้นที่โครงการมากที่สุด ห่างจากพื้นที่โครงการประมาณ 370 เมตร เมื่อวันที่ 5-6 ธันวาคม 2554 บริเวณจุดตรวจวัดดังกล่าวมีปริมาณฝุ่นละอองขนาดเล็ก เท่ากับ 0.004 มิลลิกรัม/ลูกบาศก์เมตร (บริษัท เอ็ม อี ที จำกัด, ธันวาคม 2554)</p> <p>ดังนั้น ปริมาณฝุ่นที่เกิดขึ้นจากท่อไอเสียรถยนต์ของโครงการ จากการคำนวณ ท่อไอเสียรถยนต์ของโครงการจะทำให้ฝุ่นละอองฟุ้งกระจายในพื้นที่ประมาณ 0.00400513 มิลลิกรัม/ลูกบาศก์เมตร ซึ่งปริมาณฝุ่นละอองขนาดเล็กที่เกิดขึ้นดังกล่าวมีค่าอยู่ในเกณฑ์มาตรฐาน (ค่ามาตรฐานฝุ่นเฉลี่ย 24 ชั่วโมง เท่ากับ 0.120 มิลลิกรัม/ลูกบาศก์เมตร ตามประกาศคณะกรรมการสิ่งแวดล้อมแห่งชาติ ฉบับที่ 24 พ.ศ. 2538)</p> | <p>(11) หากการก่อสร้างโครงการส่งผลกระทบต่อคุณภาพอากาศต่อบ้านอยู่อาศัย หรือพื้นที่อื่นใดในบริเวณหน่วยงานราชการ ที่อยู่บริเวณโดยรอบโครงการ ในกรณีที่ทั้ง 2 ฝ่ายหาข้อตกลงกันไม่ได้ให้ใช้ลักษณะใดกรณีเพื่อพิจารณาข้อตกลงกัน ประกอบด้วย ผู้ได้รับผลกระทบ ผู้ก่อให้เกิดผลกระทบ (บริษัท เฟรบริรี ทเวลล์ จำกัด) และคนกลาง คือ หน่วยงานท้องถิ่น (เทศบาลตำบลกะวัน)</p> |                                        |

เดือน กุมภาพันธ์ 2557 วิชัย ภาณุรักษ์  
(นางสาววัชร ทองเข้ม)  
กรรมการผู้จัดการ  
บริษัท เฟรบริรี ทเวลล์ จำกัด


เดือน กุมภาพันธ์ 2557 [Signature]  
(นางสาวจุฑารัตน์ บุญแก้ว)  
ผู้อำนวยการด้านสิ่งแวดล้อม  
บริษัท ภูเก็ต เอ็นไวรอนเม้นทอล เซอร์วิส จำกัด

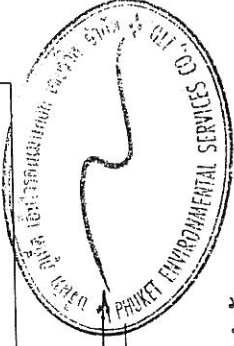




ตารางที่ 1 สรุปผลกระทบสิ่งแวดล้อม มาตรการป้องกันและแก้ไขผลกระทบสิ่งแวดล้อม และมาตรการติดตามตรวจสอบผลกระทบสิ่งแวดล้อม โครงการโรงแรม Sound of the sea ของบริษัท เฟรบริรี ทเวลวี จำกัด ระยะก่อสร้าง (ต่อ)

| องค์ประกอบทางสิ่งแวดล้อม และคุณค่าต่าง ๆ | ผลกระทบต่อสิ่งแวดล้อมที่สำคัญ   | มาตรการป้องกันและแก้ไขผลกระทบสิ่งแวดล้อม | มาตรการติดตามตรวจสอบผลกระทบสิ่งแวดล้อม |
|------------------------------------------|---|------------------------------------------|----------------------------------------|
| 1.4 คุณภาพอากาศ (ต่อ)                    | <p>- ก๊าซคาร์บอนมอนอกไซด์ (CO)</p> <p>จากการคำนวณ ปริมาณความเข้มข้นของก๊าซคาร์บอนมอนอกไซด์ (CO) ที่เกิดขึ้นจากท่อไอเสียรถยนต์ของโครงการ มีค่าเท่ากับ 0.00002112 มิลลิกรัม/ลูกบาศก์เมตร เมื่อนำไปรวมกับปริมาณก๊าซคาร์บอนมอนอกไซด์ ที่เกิดขึ้นจริงในปัจจุบันในบริเวณพื้นที่โครงการจะได้ค่าเพิ่มขึ้นในขนาดใดในช่วงที่เปิดดำเนินการโครงการ โดยปริมาณก๊าซคาร์บอนมอนอกไซด์ บริเวณพื้นที่โครงการปัจจุบันพิจารณาจากจุดตรวจวัดบริเวณถนนตัดใหม่ (สายปึก-กะตะ) ซึ่งเป็นจุดตรวจวัดที่มีลักษณะใกล้เคียงกับพื้นที่โครงการมากที่สุด ห่างจากพื้นที่โครงการประมาณ 370 เมตร เมื่อวันที่ 5-6 ธันวาคม 2554 บริเวณจุดตรวจวัดดังกล่าวมีปริมาณก๊าซคาร์บอนมอนอกไซด์ เท่ากับ 0.144 มิลลิกรัม/ลูกบาศก์เมตร (บริษัท เอ็ม อี ที่ จำกัด, ธันวาคม 2554)</p> <p>ดังนั้น ปริมาณก๊าซคาร์บอนมอนอกไซด์ที่เกิดขึ้นจากท่อไอเสียรถยนต์ของโครงการ จากการคำนวณท่อไอเสียรถยนต์ของโครงการจะทำให้ก๊าซคาร์บอนมอนอกไซด์ฟุ้งกระจายในพื้นที่ 0.14402112 มิลลิกรัม/ลูกบาศก์เมตร ซึ่งปริมาณก๊าซคาร์บอนมอนอกไซด์ที่เกิดขึ้นดังกล่าวมีค่าอยู่ในเกณฑ์มาตรฐาน (ค่ามาตรฐานก๊าซคาร์บอนมอนอกไซด์ เฉลี่ย 1 ชั่วโมง ไม่เกิน 34.2 มิลลิกรัม/ลูกบาศก์เมตร ตามประกาศคณะกรรมการสิ่งแวดล้อมแห่งชาติ ฉบับที่ 10 พ.ศ. 2538)</p> |                                          |                                        |

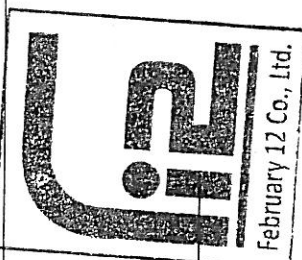


เดือน กุมภาพันธ์ 2557  
 (นางสาววัชร ท่องแถม)  
 กรรมการผู้จัดการ  
 บริษัท เฟรบริรี ทเวลวี จำกัด

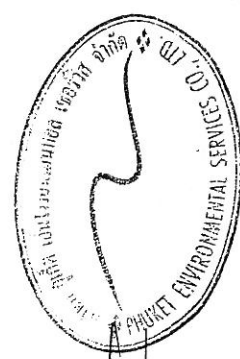


เดือน กุมภาพันธ์ 2557  
 (นางสาวจุฑารัตน์ บุญแก้ว)  
 ผู้อำนวยการด้านสิ่งแวดล้อม  
 บริษัท เอ็นไวรอนเม้นทอล เซอร์วิส จำกัด

ตารางที่ 1 สรุปผลกระทบสิ่งแวดล้อม มาตรการป้องกันและแก้ไขผลกระทบสิ่งแวดล้อม และมาตรการติดตามสิ่งแวดล้อม โครงการโรงแรม Sound of the sea ของบริษัท เฟรเวอรี่ ทเวลล์ จำกัด ระยะก่อสร้าง (ต่อ)

| องค์ประกอบทางสิ่งแวดล้อม และคุณค่าต่าง ๆ | ผลกระทบต่อสิ่งแวดล้อมที่สำคัญ   | มาตรการป้องกันและแก้ไขผลกระทบสิ่งแวดล้อม | มาตรการติดตามตรวจสอบผลกระทบสิ่งแวดล้อม |
|------------------------------------------|---|------------------------------------------|----------------------------------------|
| 1.4 คุณภาพอากาศ (ต่อ)                    | <p>- ก๊าซไนโตรเจนไดออกไซด์ (NO<sub>2</sub>)</p> <p>จากการคำนวณปริมาณความเข้มข้นของก๊าซไนโตรเจนไดออกไซด์ (NO<sub>2</sub>) ที่เกิดขึ้นจากท่อไอเสียรถยนต์ของโครงการ มีค่าเท่ากับ 0.00005005 มิลลิกรัม/ลูกบาศก์เมตร เมื่อนำไปรวมกับปริมาณก๊าซไนโตรเจนไดออกไซด์ ที่เกิดขึ้นจริงในปัจจุบันในบริเวณพื้นที่โครงการจะได้ค่าเพิ่มขึ้นในขนาดในช่วงที่เปิดดำเนินโครงการ โดยปริมาณก๊าซไนโตรเจนไดออกไซด์บริเวณพื้นที่โครงการปัจจุบันพิจารณาจากจุดตรวจวัดบริเวณถนนตัดใหม่ (สายปฎัก-กะตะ) ซึ่งเป็นจุดตรวจวัดที่มีลักษณะใกล้เคียงกับพื้นที่โครงการมากที่สุด ห่างจากพื้นที่โครงการประมาณ 370 เมตร เมื่อวันที่ 5-6 ธันวาคม 2554 บริเวณจุดตรวจวัดดังกล่าวมีปริมาณก๊าซไนโตรเจนไดออกไซด์ เท่ากับ 0.032 มิลลิกรัม/ลูกบาศก์เมตร (บริษัท เอ็ม อี ที จำกัด, ธันวาคม 2554)</p> <p>ดังนั้น ปริมาณก๊าซไนโตรเจนไดออกไซด์ที่เกิดขึ้นจากท่อไอเสียรถยนต์ของโครงการ จากการคำนวณท่อไอเสียรถยนต์ของโครงการจะทำให้ก๊าซไนโตรเจนไดออกไซด์ฟุ้งกระจายในพื้นที่ 0.03205005 มิลลิกรัม/ลูกบาศก์เมตร ซึ่งก๊าซไนโตรเจนไดออกไซด์ที่เกิดขึ้นดังกล่าวมีค่าอยู่ในเกณฑ์มาตรฐาน (ค่ามาตรฐานไนโตรเจนไดออกไซด์ เท่ากับ 0.32 มิลลิกรัม/ลูกบาศก์เมตร ตามประกาศคณะกรรมการสิ่งแวดล้อมแห่งชาติ ฉบับที่ 33 (พ.ศ. 2552) เรื่อง กำหนดมาตรฐานค่าก๊าซไนโตรเจนไดออกไซด์ในบรรยากาศโดยทั่วไป)</p> |                                          |                                        |

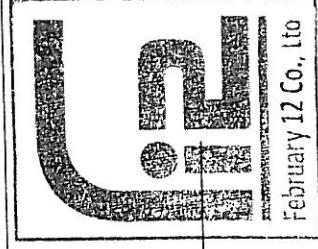


เดือน กุมภาพันธ์ 2557 อธิปไตย  
(นางสาววิชัย ทองแท้)  
กรรมการผู้จัดการ  
บริษัท เฟรเวอรี่ ทเวลล์ จำกัด

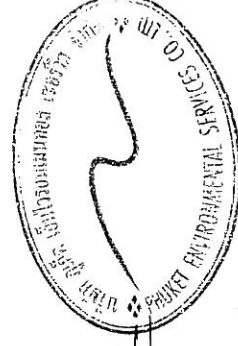

เดือน กุมภาพันธ์ 2557  
(นางสาวจุฑารัตน์ บุญแก้ว)  
ผู้อำนวยการด้านสิ่งแวดล้อม  
บริษัท เอ็นไวรอนเม้นทอล เซอร์วิส จำกัด



ตารางที่ 1 สรุปผลกระทบสิ่งแวดล้อม มาตรการป้องกันและแก้ไขผลกระทบสิ่งแวดล้อม และมาตรการติดตามตรวจสอบผลกระทบสิ่งแวดล้อม โครงการโรงแรม Sound of the sea ของบริษัท เฟรเวอรี่ ทเวลล์ จำกัด ระยะก่อสร้าง (ต่อ)

| องค์ประกอบทางสิ่งแวดล้อม และคุณค่าต่าง ๆ | ผลกระทบต่อสิ่งแวดล้อมที่สำคัญ   | มาตรการป้องกันและแก้ไขผลกระทบสิ่งแวดล้อม | มาตรการติดตามตรวจสอบผลกระทบสิ่งแวดล้อม |
|------------------------------------------|---|------------------------------------------|----------------------------------------|
| 1.4 คุณภาพอากาศ (ต่อ)                    | <p>- ก๊าซซัลเฟอร์ไดออกไซด์ (SO<sub>2</sub>)</p> <p>จากการคำนวณ ปริมาณความเข้มข้นของก๊าซซัลเฟอร์ไดออกไซด์ (SO<sub>2</sub>) ที่เกิดขึ้นจากท่อไอเสียรถยนต์ของโครงการ มีค่าเท่ากับ 0.000000958 มิลลิกรัม/ลูกบาศก์เมตร เมื่อนำไปรวมกับปริมาณก๊าซซัลเฟอร์ไดออกไซด์ที่เกิดขึ้นจริงในปัจจุบันในบริเวณพื้นที่โครงการจะได้ค่าเพิ่มขึ้นในขนาดที่ในช่วงที่ปิดดำเนินการ โดยปริมาณก๊าซซัลเฟอร์ไดออกไซด์ บริเวณพื้นที่โครงการปัจจุบันพิจารณาจากจุดตรวจวัดบริเวณถนนตัดใหม่ (สายปักษ์-กะตะ) ซึ่งเป็นจุดตรวจวัดที่มีลักษณะใกล้เคียงกับพื้นที่โครงการมากที่สุด ห่างจากพื้นที่โครงการประมาณ 370 เมตร เมื่อวันที่ 5-6 ธันวาคม 2554 บริเวณจุดตรวจวัดดังกล่าวมีปริมาณก๊าซซัลเฟอร์ไดออกไซด์ เท่ากับ 0.121 มิลลิกรัม/ลูกบาศก์เมตร (บริษัท เอ็ม อี ที จำกัด, ธันวาคม 2554)</p> <p>ดังนั้น ปริมาณก๊าซซัลเฟอร์ไดออกไซด์ที่เกิดขึ้นจากท่อไอเสียรถยนต์ของโครงการ จากการคำนวณท่อไอเสียรถยนต์ของโครงการจะทำให้ก๊าซซัลเฟอร์ไดออกไซด์ฟุ้งกระจายในพื้นที่ 0.121000958 มิลลิกรัม/ลูกบาศก์เมตร ซึ่งปริมาณก๊าซซัลเฟอร์ไดออกไซด์ที่เกิดขึ้นดังกล่าวมีค่าอยู่ในเกณฑ์มาตรฐาน (ค่ามาตรฐานก๊าซซัลเฟอร์ไดออกไซด์ (SO<sub>2</sub>) เฉลี่ย 24 ชั่วโมง ไม่เกิน 0.30 มิลลิกรัม/ลูกบาศก์เมตร ตามประกาศคณะกรรมการสิ่งแวดล้อมแห่งชาติ ฉบับที่ 12 พ.ศ. 2538 และค่ามาตรฐานตามประกาศคณะกรรมการสิ่งแวดล้อมแห่งชาติ ฉบับที่ 21 (พ.ศ. 2544)</p> |                                          |                                        |

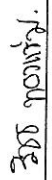เดือน กุมภาพันธ์ 2557  (นางสาววิรัช ทองเข้ม)  
กรรมการผู้จัดการ  
บริษัท เฟรเวอรี่ ทเวลล์ จำกัด

เดือน กุมภาพันธ์ 2557

(นางสาวจุฑารัตน์ บุญแก้ว)  
ผู้อำนวยการด้านสิ่งแวดล้อม  
บริษัท ภูเก็ต เอ็นไวรอนเม้นทอล เซอร์วิส จำกัด

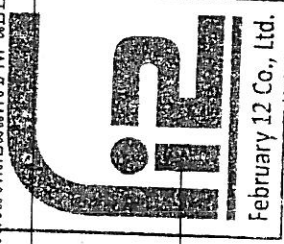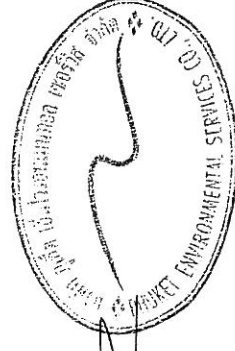

ตารางที่ 1 สรุปผลกระทบสิ่งแวดล้อม มาตรการป้องกันและแก้ไขผลกระทบสิ่งแวดล้อม และมาตรการติดตามตรวจสอบผลกระทบสิ่งแวดล้อม โครงการโรงแรม Sound of the sea ของบริษัท เฟบริวี ทเวลส์ จำกัด ระยะก่อสร้าง (ต่อ)

| องค์ประกอบทางสิ่งแวดล้อม และคุณค่าต่าง ๆ | ผลกระทบต่อสิ่งแวดล้อมที่สำคัญ   | มาตรการป้องกันและแก้ไข ผลกระทบสิ่งแวดล้อม | มาตรการติดตามตรวจสอบ ผลกระทบสิ่งแวดล้อม |
|------------------------------------------|---|-------------------------------------------|-----------------------------------------|
| 1.4 คุณภาพอากาศ (ต่อ)                    | <p>- ไฮโดรคาร์บอน (HC)</p> <p>จากการคำนวณ ปริมาณความเข้มข้นของก๊าซไฮโดรคาร์บอน (HC) ที่เกิดขึ้นจากท่อไอเสียรถยนต์ของโครงการ มีค่าเท่ากับ 0.000005685 มิลลิกรัม/ลูกบาศก์เมตร เมื่อนำไปรวมกับปริมาณก๊าซไฮโดรคาร์บอนที่เกิดขึ้นจริงในปัจจุบันในบริเวณพื้นที่โครงการจะได้ค่าเพิ่มขึ้นในอนาคตในช่วงที่เปิดดำเนินการ โดยปริมาณก๊าซไฮโดรคาร์บอนบริเวณพื้นที่โครงการปัจจุบันพิจารณาจากจุดตรวจวัดบริเวณถนนตัดใหม่ (สายปึก-กะตะ) ซึ่งเป็นจุดตรวจวัดที่มีลักษณะใกล้เคียงกับพื้นที่โครงการมากที่สุด ห่างจากพื้นที่โครงการประมาณ 370 เมตร เมื่อวันที่ 5-6 ธันวาคม 2554 บริเวณจุดตรวจวัดดังกล่าวมีปริมาณก๊าซไฮโดรคาร์บอนเท่ากับ 8.67 มิลลิกรัม/ลูกบาศก์เมตร (บริษัท เอ็ม อี ที จำกัด, ธันวาคม 2554)</p> <p>ดังนั้น ปริมาณไฮโดรคาร์บอนที่เกิดขึ้นจากท่อไอเสียรถยนต์ของโครงการ จากการคำนวณท่อไอเสียรถยนต์ของโครงการจะทำให้ความเข้มข้นของก๊าซไฮโดรคาร์บอนพุ่งกระเจายในพื้นที่ 8.670005685 มิลลิกรัม/ลูกบาศก์เมตร ซึ่งปริมาณก๊าซไฮโดรคาร์บอน (HC) ไม่มีค่ามาตรฐาน</p> <p>จากการคำนวณพบว่า ความเข้มข้นของมลพิษจากกิจกรรมการก่อสร้างและจากเครื่องจักร และยานพาหนะที่ใช้ในช่วงก่อสร้างมีค่าต่ำกว่ามาตรฐานที่กำหนดค่อนข้างมาก นอกจากนี้ เครื่องจักรดังกล่าวเมื่อใช้ปฏิบัติงานจะจำกัดเฉพาะภายในพื้นที่ก่อสร้างของโครงการเท่านั้น เกิดเพียงช่วงเวลาสั้นๆ ซึ่งพื้นที่ก่อสร้างจะเป็นพื้นที่เปิดโล่ง สามารถถ่ายเทอากาศได้อย่างสะดวก และการทำงานของเครื่องจักรกลไม่ได้ทำงานพร้อมกันทั้งหมด ดังนั้นการก่อสร้างโครงการจึงส่งผลกระทบต่อคุณภาพอากาศอยู่ในระดับปานกลาง</p> |                                           |                                         |

เดือน กุมภาพันธ์ 2557

วิรัช งามวิวัฒน์

(นางสาววิรัช ทองเข้ม)

กรรมการผู้จัดการ

บริษัท เฟบริวี ทเวลส์ จำกัด


เดือน กุมภาพันธ์ 2557




(นางสาวจุฑารัตน์ บุญแก้ว)

ผู้อำนวยการด้านสิ่งแวดล้อม

บริษัท กูเก็ท เอ็นไวรอนเม้นทอล เซอร์วิส จำกัด

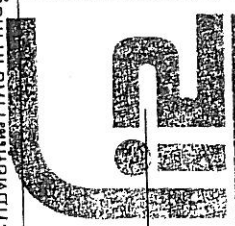

February 12 Co., Ltd.

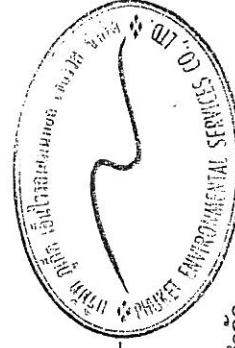


ตารางที่ 1 สรุปผลกระทบสิ่งแวดล้อม มาตรการป้องกันและแก้ไขผลกระทบสิ่งแวดล้อม และมาตรการติดตามตรวจสอบผลกระทบสิ่งแวดล้อม โครงการโรงแรม Sound of the sea ของบริษัท เฟรเวอรี่ ทเวลล์ จำกัด ระยะก่อสร้าง (ต่อ)

| องค์ประกอบทางสิ่งแวดล้อม และคุณค่าต่าง ๆ | ผลกระทบต่อสิ่งแวดล้อมที่สำคัญ   | มาตรการป้องกันและแก้ไขผลกระทบสิ่งแวดล้อม | มาตรการติดตามตรวจสอบผลกระทบสิ่งแวดล้อม |
|------------------------------------------|---|------------------------------------------|----------------------------------------|
| 1.4 คุณภาพอากาศ (ต่อ)                    | <p>อย่างไรก็ตาม โครงการจะตรวจวัดคุณภาพอากาศบริเวณพื้นที่ก่อสร้างเป็นประจำทุกวันเดือนตลอดระยะเวลาก่อสร้างและตรวจวัดผู้และองรวม (TSP) และฝุ่นละอองขนาดเล็ก (PM10) ทุกวันที่มีการทำฐานราก อีกทั้ง หากมีการก่อสร้างโครงการส่งผลกระทบต่อคุณภาพอากาศต่อบ้านอยู่อาศัย หรือพื้นที่อื่นใด หรือหน่วยงานราชการ ที่อยู่บริเวณโดยรอบโครงการ ในกรณีนี้ทั้ง 2 ฝ่ายหาข้อตกลงกันไม่ได้ให้ใช้ลักษณะใดกรณีเพื่อเจรจาหาข้อตกลงกัน ประกอบด้วย ผู้ได้รับผลกระทบ ผู้ก่อให้เกิดผลกระทบ (บริษัท เฟรเวอรี่ ทเวลล์ จำกัด) และคนกลาง คือ หน่วยงานท้องถิ่น (เทศบาลตำบลกระนวน)</p> <p>นอกจากนี้ โครงการจะกำหนดให้ผู้รับเหมาก่อสร้างขนย้ายวัสดุ มูลฝอย และสิ่งปฏิกูลออกจากสถานที่ก่อสร้างอย่างน้อยทุก ๆ 1 วัน หรือต้องจัดให้มีที่พักรวมที่มีขนาดเพียงพอ อยู่ในตำแหน่งที่สะดวกต่อการจัดเก็บ และต้องมีการทำความสะอาดอย่างต่อเนื่องตลอดเวลา เพื่อป้องกันไม่ให้เกิดฝุ่นละอองหรือสิ่งสกปรกประปรายเป็น</p> |                                          |                                        |



เดือน กุมภาพันธ์ 2557      วิธิต พวงพงษ์  
(นางสาววิธิต ทองแถม)  
กรรมการผู้จัดการ  
บริษัท เฟรเวอรี่ ทเวลล์ จำกัด

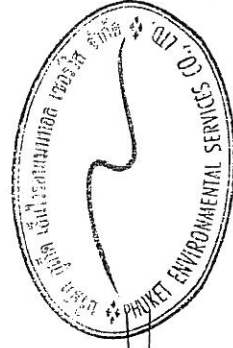

เดือน กุมภาพันธ์ 2557  
(นางสาวจุฑารัตน์ บุญแก้ว)  
ผู้อำนวยการด้านสิ่งแวดล้อม  
บริษัท ภูเก็ต เอ็นไวรอนเม้นทอล เซอร์วิส จำกัด

ตารางที่ 1 สรุปผลกระทบสิ่งแวดล้อม มาตรการป้องกันและแก้ไขผลกระทบสิ่งแวดล้อม และมาตรการติดตามตรวจสอบผลกระทบสิ่งแวดล้อม โครงการโรงแรม Sound of the sea ของบริษัท เฟรบริวี ทเวลล์ จำกัด ระยะก่อสร้าง (ต่อ)

| องค์ประกอบทางสิ่งแวดล้อม และคุณค่าต่าง ๆ | ผลกระทบต่อสิ่งแวดล้อมที่สำคัญ   | มาตรการป้องกันและแก้ไขผลกระทบสิ่งแวดล้อม   | มาตรการติดตามตรวจสอบผลกระทบสิ่งแวดล้อม   |
|------------------------------------------|---|---|---|
| 1.5 เสียงและความสั่นสะเทือน              | <p><u>เสียง</u></p> <p>แหล่งกำเนิดของเสียงในระหว่างก่อสร้าง ได้แก่ เสียงจากการทำฐานราก เครื่องจักรที่ใช้ในการปรับพื้นที่ เสียงรถบรรทุก รถยกของหนัก และรถแทรกเตอร์ เป็นต้น ซึ่งเป็นแหล่งกำเนิดแบบอยู่กับที่และเคลื่อนที่ ตามลำดับ แต่การดำเนินการก่อสร้างไม่ได้ทำงานพร้อมกันหมดทั้งพื้นที่ และเครื่องจักรอุปกรณ์ไม่ได้ทำงานพร้อมกันทุกเครื่อง กิจกรรมการก่อสร้างต่างๆ ดังกล่าวเป็นกิจกรรมที่เกิดขึ้นเป็นช่วงๆ ไม่ต่อเนื่อง รวมทั้งใช้ระยะเวลาก่อสร้างช่วงสั้นๆ สำหรับอาคารที่อยู่ใกล้พื้นที่โครงการมากที่สุด คือ อาคารพาณิชย์ 3 ชั้น ด้านทิศตะวันออก มีระยะห่างจากแนวอาคารของโครงการ ประมาณ 1.02 เมตร อาคารพาณิชย์ 3 ชั้น ด้านทิศตะวันตก มีระยะห่างจากแนวอาคารของโครงการ ประมาณ 5.10 เมตร โรงแรม The Kala Resort ด้านทิศเหนือ มีระยะห่างจากแนวอาคารของโครงการ ประมาณ 1.57 เมตร และบ้านอยู่อาศัย 1-3 ชั้น บุคคลอื่น ด้านทิศใต้ มีระยะห่างจากแนวอาคารของโครงการ ประมาณ 1.06 เมตร ดังนั้นจึงไม่ส่งผลกระทบต่อ</p> <p>สำหรับกิจกรรมที่จะก่อให้เกิดเสียงดังมากที่สุด จะมาจากงานชุดและงานตกแต่ง ที่มีระดับเสียง (Leq) เท่ากัน คือ 89 dB(A) โดยระดับเสียงจะแปรผกผันกับระยะทาง คือหากหน่วยเสียงอยู่ห่างจากแหล่งกำเนิดมากขึ้น ระดับเสียงที่หน่วยรับเสียงได้รับจะมีระดับที่ลดลง ซึ่งระดับเสียงที่ระยะทาง r (เมตร) สามารถคำนวณได้จากสมการ</p> | <p><u>เสียง</u></p> <p>(1) จัดให้มีรั้วที่บอบแนวเขตที่ดินสูงประมาณ 6 เมตร</p> <p>(2) ปิดอาคารที่กำลังก่อสร้างด้วยผ้าใบหรือตาข่าย โดยรอบอาคารและตลอดแนวความสูงของอาคาร</p> <p>(3) ให้ก่อสร้างหรือกระทำการใดๆ ในบริเวณที่ได้รับอนุญาตให้ก่อสร้างอาคาร ระหว่าง 08.00 น. ถึง 17.00 น. เว้นแต่จะมีมาตรการป้องกันเป็นอย่างดีและได้รับความเห็นชอบแล้ว</p> <p>(4) ติดตั้งแผ่นกันเสียงชั่วคราวชนิดเคลื่อนย้ายได้ทั้ง 3 ด้าน สำหรับการทำกิจกรรมที่อาจก่อให้เกิดเสียงดัง ซึ่งถือว่าเป็น Noise Barriers ชนิดหนึ่งที่สามารถลดเสียงลงได้ 30 dB(A)</p> <p>(5) อุปกรณ์และเครื่องจักรกลที่มีการใช้งานครั้งคราวจะต้องให้มีการดับเครื่องหรือเบาดูแลเครื่องลงระหว่างการพัก</p> <p>(6) ไม่ใช้เครื่องจักรหรือเครื่องยนต์ที่มีอัตราเร็วเกินไป</p> | <p>มาตรการติดตามตรวจสอบผลกระทบสิ่งแวดล้อม</p> <p>- สอบถามจากประชาชนที่อยู่ใกล้เคียงโครงการในเรื่องผลกระทบทางด้านเสียงจากการก่อสร้าง ทุกสัปดาห์ตลอดระยะเวลาก่อสร้าง</p> |


เดือน กุมภาพันธ์ 2557

เดือน กุมภาพันธ์ 2557

(นางสาวจุฑารัตน์ บุญแก้ว)

ผู้อำนวยการด้านสิ่งแวดล้อม

บริษัท ภูเก็ต เอ็นไวรอนเม้นทอล เซอร์วิส จำกัด

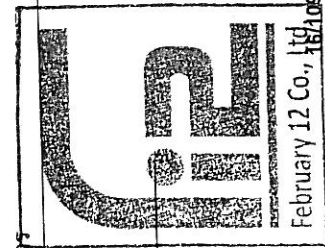





ตารางที่ 1 สรุปผลกระทบสิ่งแวดล้อม มาตรการป้องกันและแก้ไขผลกระทบสิ่งแวดล้อม และมาตรการติดตามตรวจสอบผลกระทบสิ่งแวดล้อม โครงการโรงแรม Sound of the sea ของบริษัท เฟบรารี ทเวลล์ จำกัด ระยะก่อสร้าง (ต่อ)

| องค์ประกอบทางสิ่งแวดล้อม และคุณค่าต่าง ๆ | ผลกระทบต่อสิ่งแวดล้อมที่สำคัญ   | มาตรการป้องกันและแก้ไขผลกระทบสิ่งแวดล้อม   | มาตรการติดตามตรวจสอบผลกระทบสิ่งแวดล้อม |
|------------------------------------------|---|---|----------------------------------------|
| 1.5 เสียงและความสั่นสะเทือน (ต่อ)        | <p>เมื่อคำนวณค่าระดับเสียงต่างๆ ที่แหล่งกำเนิดเสียงได้รับแล้ว สามารถนำค่าที่ได้มาคำนวณค่าระดับเสียงรวมที่แหล่งรับเสียงจะได้รับ โดยกำหนดให้เวลาที่ใช้ก่อสร้างรวม 8 ชั่วโมง/วัน เพื่อคำนวณระดับเสียงเฉลี่ย 24 ชั่วโมง ซึ่งระดับเสียงที่อยู่ที่อยู่ใกล้เคียงโครงการจะได้รับ</p> <p>เมื่อนำค่าระดับเสียงจากกิจกรรมการก่อสร้าง (ตารางที่ 4-6) ไปรวมกับค่าระดับเสียงที่เกิดขึ้นจริงในปัจจุบันบริเวณพื้นที่โครงการจะได้ค่าเพิ่มขึ้นในอนาคตกในช่วงที่มีการก่อสร้างโครงการ โดยระดับเสียงบริเวณพื้นที่โครงการปัจจุบันพิจารณาจากจุดตรวจวัดบริเวณถนนตัดใหม่ (สายปฏิบัติ-กะตะ) ซึ่งเป็นจุดตรวจวัดที่มีลักษณะใกล้เคียงกับพื้นที่โครงการมากที่สุด ห่างจากพื้นที่โครงการประมาณ 370 เมตร เมื่อวันที่ 5-6 ธันวาคม 2554 พบว่า บริเวณจุดตรวจวัดดังกล่าวมีระดับเสียงในรูปของค่า Leq24 เท่ากับ 58.1 dB(A)</p> <p>จากการคำนวณหาค่าระดับเสียงจากการก่อสร้างโครงการ พบว่า เสียงที่เกิดขึ้นจะส่งผลกระทบต่ออาคารพาณิชย์ 3 ชั้น ทางด้านทิศตะวันออกและทิศใต้ของโครงการ บ้านอยู่อาศัย 1-2 ชั้น บุคคลอื่นทางด้านทิศตะวันตกของโครงการ และโรงแรม The Kala Resort ทางด้านทิศเหนือของโครงการ อยู่ในระดับที่เกินมาตรฐาน ระดับเสียงเฉลี่ย (Leq) 24 ชั่วโมง ดังนั้น โครงการจึงมีมาตรการในการลดผลกระทบทางเสียงที่เกิดขึ้น โดยจัดให้มีรั้วที่รอบพื้นที่โครงการประมาณ 6 เมตร รอบโครงการโครงการซึ่งสามารถลดระดับเสียงได้ 24 dB(A)</p> | <p>(7) ตรวจสอบและบำรุงรักษาเครื่องมือเครื่องใช้ในการก่อสร้างให้อยู่ในสภาพดีและเหมาะสมกับการใช้งานอยู่เสมอ รวมทั้งควรมีการหล่อลื่นให้เครื่องจักรทำงานได้ดี</p> <p>(8) ติดตั้งอุปกรณ์ลดเสียงตามคำแนะนำของผู้ผลิตเครื่องจักร</p> <p>(9) จัดเครื่องมือก่อสร้าง หรือเครื่องจักรเคลื่อนที่ต่างๆ ให้นำไปทางทิศใต้ เพื่อลดผลกระทบต่อพื้นที่ใกล้เคียง</p> <p>(10) ไม่ทำกิจกรรมต่างๆ ที่ก่อให้เกิดเสียงดังพร้อมกันในเวลาเดียวกัน</p> <p>(11) กำหนดแผนงานก่อนสร้างและวิธีการก่อสร้างที่เหมาะสม เช่น จัดให้เครื่องจักรกลที่มีเสียงดังทำงานในเวลา</p> <p>(12) จัดหาอุปกรณ์กันเสียง เช่น Ear Plug หรือ Ear Muffs ให้แก่คนงานก่อสร้างที่อยู่ในบริเวณที่ก่อให้เกิดเสียงดัง และจำกัดระยะเวลาทำงานที่สัมผัสกับระดับเสียงตามประกาศกระทรวงมหาดไทย ฉบับที่ 2 เรื่องความปลอดภัยในการทำงานเกี่ยวกับสิ่งแวดล้อม พ.ศ. 2549</p> |                                        |

เดือน กุมภาพันธ์ 2557 ธีระพงษ์ เชื้อ  
(นางสาววิรัช ทองเข้ม)  
กรรมการผู้จัดการ  
บริษัท เฟบรารี ทเวลล์ จำกัด

เดือน กุมภาพันธ์ 2557

(นางสาวจุฑารัตน์ บุญแก้ว)  
ผู้อำนวยการด้านสิ่งแวดล้อม  
บริษัท ภูเก็ต เอ็นไวรอนเม้นทอล เซอร์วิส จำกัด

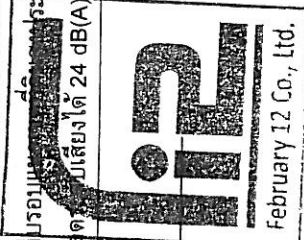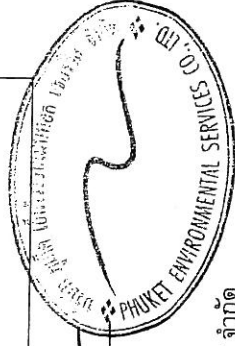



ตารางที่ 1 สรุปผลกระทบสิ่งแวดล้อม มาตรการป้องกันและแก้ไขผลกระทบสิ่งแวดล้อม และมาตรการติดตามตรวจสอบผลกระทบสิ่งแวดล้อม โครงการโรงแรม Sound of the sea ของบริษัท เฟบรารี ทเวลฟ์ จำกัด ระยะก่อสร้าง (ต่อ)

| องค์ประกอบทางสิ่งแวดล้อม และคุณค่าต่าง ๆ | ผลกระทบต่อสิ่งแวดล้อมที่สำคัญ   | มาตรการป้องกันและแก้ไข ผลกระทบสิ่งแวดล้อม   | มาตรการติดตามตรวจสอบ ผลกระทบสิ่งแวดล้อม |
|------------------------------------------|---|---|-----------------------------------------|
| 1.5 เสียงและความสั่นสะเทือน (ต่อ)        | <p>นี้ การคำนวณระดับเสียงที่ลดลงจากการจัดให้มีรั้วทึบในเขตอนแรกจะต้องใช้การประมาณค่า Fresnel Number, N.</p> <p>จากการคำนวณหาค่าระดับเสียงจากการก่อสร้างโครงการ ที่มีผลกระทบต่อการพาณิश्य 3 ชั้นทางด้านทิศตะวันออกและทิศใต้ของโครงการ บ้านอยู่อาศัย 1-2 ชั้น บุคคลอื่นทางด้านทิศตะวันตกของโครงการ และโรงแรม The Kala Resort ทางด้านทิศเหนือของโครงการ มีค่าระดับเสียงในช่วง 82.60-107.58 dB(A) เมื่อนำค่าระดับเสียงที่ได้จากการคำนวณไปรวมกับค่าระดับเสียงที่เกิดขึ้นจริงในปัจจุบัน ซึ่งได้จากการตรวจวัด (58.10 dB(A)) จะได้ค่าที่เพิ่มขึ้นในขนาดใดในช่วงที่ก่อสร้างโครงการ ค่าระดับเสียงที่คาดว่าจะเกิดขึ้นบริเวณบ้านอยู่อาศัย 1-2 ชั้น บุคคลอื่น ทางด้านทิศตะวันออกของโครงการ, บ้านอยู่อาศัย 1-2 ชั้น บุคคลอื่น ทางด้านทิศตะวันตกของโครงการ และบ้านอยู่อาศัย 2 ชั้น บุคคลอื่น ทางด้านทิศเหนือของโครงการ จะมีค่าระดับเสียง 82.60-107.58 dB(A) เมื่อนำไปเปรียบเทียบกับมาตรฐานระดับเสียงทั่วไป ตามประกาศคณะกรรมการสิ่งแวดล้อมแห่งชาติ ฉบับที่ 15 (พ.ศ. 2540) เรื่อง กำหนดมาตรฐานระดับเสียงโดยทั่วไป ลงวันที่ 12 มีนาคม พ.ศ. 2540 ในราชกิจจานุเบกษา เล่ม 114 ตอนที่ 27 ง ลงวันที่ 3 เมษายน พ.ศ. 2540 กำหนดให้มีค่าระดับเสียงเฉลี่ย (Leq) 24 ชั่วโมง 70 dB(A) นั้น พบว่า เสียงที่เกิดจากการก่อสร้างอยู่ในระดับเกินมาตรฐานระดับเสียงเฉลี่ย (Leq) 24 ชั่วโมง ดังนั้น โครงการจึงจัดให้มีมาตรการในการลดผลกระทบทางเสียงที่เกิดขึ้น โดยจัดให้มีรั้วที่รอบแนวเขตที่ดินสูงประมาณ 6 เมตร จะสามารถลดระดับเสียงได้ 24 dB(A) ดังนั้น การที่โครงการจัดให้มีรั้วดังกล่าว จะทำให้มีค่าระดับเสียงลดลงอยู่ในช่วง 58.61-83.58 dB(A) นอกจากนี้ กิจกรรมดังกล่าวจะเกิดขึ้นเป็นช่วงๆ ไม่ต่อเนื่อง และการก่อสร้างไม่ได้มีพื้นที่ขนาดใหญ่ในการก่อสร้าง</p> | <p>(13) จำกัดความเร็วของรถบรรทุกให้ไม่เกิน 30 กิโลเมตร/ชั่วโมง</p> <p>(14) หลีกเลี่ยงการขนส่งวัสดุก่อสร้างในช่วงเวลาเร่งด่วนและเวลากลางคืน</p> <p>(15) จัดให้มีวิศวกรคอยตรวจสอบ และควบคุมงานก่อสร้างอย่างใกล้ชิด เพื่อให้เกิดผลกระทบน้อยที่สุด</p> <p>(16) ติดป้ายประชาสัมพันธ์แสดงรายละเอียดการก่อสร้างโครงการเพื่อประชาสัมพันธ์ให้ประชาชน โดยรอบทราบ พร้อมระบุสถานที่และหมายเลขโทรศัพท์ สำหรับรับเรื่องร้องเรียนและข้อคิดเห็นเกี่ยวกับการก่อสร้าง พร้อมทั้งจัดให้มีการสอบถามเพื่อค้นหาข้อเท็จจริง และสาเหตุเพื่อกำหนดแนวทางแก้ไขปัญหา</p> |                                         |

เดือน กุมภาพันธ์ 2557  
(นางสาววัชร ท่องชม)  
กรรมการผู้จัดการ  
บริษัท เฟบรารี ทเวลฟ์ จำกัด


เดือน กุมภาพันธ์ 2557

(นางสาวจุฑารัตน์ บุญแก้ว)  
ผู้อำนวยการด้านสิ่งแวดล้อม  
บริษัท ภูเก็ต เอ็นไวรอนเม้นทอล เซอร์วิส จำกัด

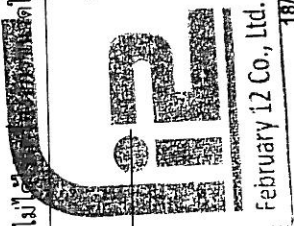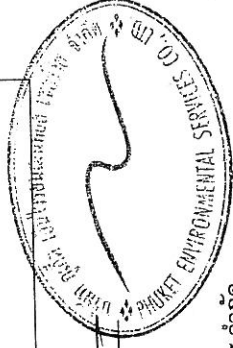

ตารางที่ 1 สรุปผลกระทบสิ่งแวดล้อม มาตราการป้องกันและแก้ไขผลกระทบสิ่งแวดล้อม และมาตรการติดตามตรวจสอบผลกระทบสิ่งแวดล้อม โครงการโรงแรม Sound of the sea ของบริษัท เฟรารี ทเวลล์ จำกัด ระยะก่อสร้าง (ต่อ)

| องค์ประกอบทางสิ่งแวดล้อม และคุณค่าต่าง ๆ | ผลกระทบต่อสิ่งแวดล้อมที่สำคัญ   | มาตรการป้องกันและแก้ไขผลกระทบสิ่งแวดล้อม   | มาตรการติดตามตรวจสอบผลกระทบสิ่งแวดล้อม                                                                                         |
|------------------------------------------|---|---|---|
| 1.5 เสียและความสั่นสะเทือน (ต่อ)         | <p>รวมทั้งใช้ระยะเวลาก่อสร้างเป็นช่วงเวลาดังนั้น ผลกระทบด้านเสียงในระยะก่อสร้างจึงอยู่ในระดับปานกลาง</p> <p>กิจกรรมการก่อสร้างที่อาจก่อให้เกิดความสั่นสะเทือน ได้แก่ การขนส่งวัสดุก่อสร้าง การเตรียมพื้นที่ การเจาะเสาเข็ม เป็นต้น ทั้งนี้การใช้เสาเข็มจะไม่ก่อให้เกิดแรงสั่นสะเทือนในระดับที่เป็นอันตรายต่ออาคารข้างเคียง เนื่องจากไม่มีการตอกกระแทกของปั้นจั่นหรือการตอกลงไปในดินโดยตรงดังเช่นที่ใช้กับเสาเข็มคอนกรีตอัดแรง แต่จะใช้การตอกปลอกเหล็กที่เป็นแบบหล่อคอนกรีตลงไปในดิน แล้วใส่เหล็กคอนกรีตลงไปในหลุมแทน เนื่องจากอาคารพาณิชย์ 3 ชั้น ด้านทิศตะวันออกของพื้นที่โครงการ มีระยะห่างจากแนวอาคารโครงการประมาณ 1.02 เมตร บ้านอยู่อาศัย 1-2 ชั้น บุคคลอื่น ด้านทิศตะวันตกของพื้นที่โครงการ มีระยะห่างจากแนวอาคารโครงการประมาณ 5.10 เมตร อาคารพาณิชย์ 3 ชั้น ด้านทิศใต้ของพื้นที่โครงการ มีระยะห่างจากแนวอาคารโครงการประมาณ 1.06 เมตร และโรงแรม The Kala Resort ด้านทิศเหนือของพื้นที่โครงการ มีระยะห่างจากแนวอาคารโครงการประมาณ 1.57 เมตร</p> <p>จะเห็นได้ว่าอาคารพาณิชย์ 3 ชั้น ด้านทิศตะวันออก บ้านอยู่อาศัย 1-2 ชั้น บุคคลอื่น ด้านทิศตะวันตก อาคารพาณิชย์ 3 ชั้น ด้านทิศใต้ และโรงแรม The Kala Resort ด้านทิศเหนือ อยู่ใกล้เคียงกับพื้นที่ก่อสร้างมากที่สุด จะได้รับระดับการสั่นสะเทือน 15.54, 6.78, 4.43 มิลลิเมตรวินาทีตามลำดับ เมื่อนำไปเปรียบเทียบกับมาตรฐานสูงสุดที่ผู้รับคั่น</p> | <p>ความสั่นสะเทือน</p> <p>(1) เลือกใช้เสาเข็มเจาะแทนการตอกเสาเข็มเพื่อลดแรงสั่นสะเทือนที่เป็นอันตรายต่ออาคารข้างเคียง</p> <p>(2) จัดให้มีเจ้าหน้าที่จากบริษัทผู้รับเหมาเข้าพบผู้ที่อยู่ติดกับโครงการ โดยต้องแจ้งกำหนดการเจาะเสาเข็ม ระบุวัน เวลาให้ชัดเจน รวมทั้งให้หมายเลขโทรศัพท์ของเจ้าหน้าที่ควบคุมงานก่อสร้าง เพื่อให้สามารถติดต่อโครงการได้</p> <p>(3) จัดให้มีวิศวกรคอยดูแลอย่างใกล้ชิด และควบคุมงานก่อสร้างให้ถูกต้องตามหลักวิศวกรรม เพื่อป้องกันผลกระทบต่อข้างเคียงให้น้อยที่สุด</p> <p>(4) อุปกรณ์ที่ก่อให้เกิดความสั่นสะเทือนให้กระทำเฉพาะเวลากลางวันของวันธรรมดา และงดกระทำการดังกล่าวในเวลากลางคืน</p> <p>(5) ตรวจสอบและบำรุงรักษาเครื่องมือเครื่องใช้ในการก่อสร้างให้อยู่ในสภาพดีและเหมาะสมกับการใช้งานอยู่เสมอ รวมทั้งควรมีการหล่อลื่นให้เครื่องจักรทำงานได้ดี</p> | <p>- สอบถามจากประชาชนที่อยู่ใกล้เคียงโครงการในเรื่องผลกระทบด้านความสั่นสะเทือนจากการก่อสร้างทุกสัปดาห์ตลอดระยะเวลาก่อสร้าง</p> |

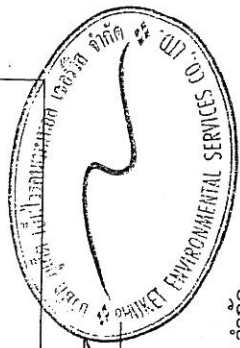


เดือน กุมภาพันธ์ 2557

(นางสาวอุษารัตน์ บุญแก้ว)

ผู้อำนวยการด้านสิ่งแวดล้อม

บริษัท เฟรารี ทเวลล์ จำกัด

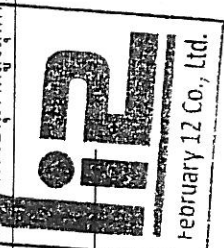

เดือน พฤษภาคม 2557

วิรัช งามพุ่ม

(นางสาววิรัช ทองเข้ม)

กรรมการผู้จัดการ

บริษัท เฟรารี ทเวลล์ จำกัด

ตารางที่ 1 สรุปผลกระทบสิ่งแวดล้อม มาตรการป้องกันและแก้ไขผลกระทบสิ่งแวดล้อม และมาตรการติดตามตรวจสอบผลกระทบสิ่งแวดล้อม โครงการโรงแรม Sound of the sea ของบริษัท เฟรบริวี ทเวลล์ จำกัด ระยะก่อสร้าง (ต่อ)


| องค์ประกอบทางสิ่งแวดล้อม และคุณค่าต่าง ๆ | ผลกระทบต่อสิ่งแวดล้อมที่สำคัญ   | มาตรการป้องกันและแก้ไขผลกระทบสิ่งแวดล้อม   | มาตรการติดตามตรวจสอบผลกระทบสิ่งแวดล้อม |
|------------------------------------------|---|---|----------------------------------------|
| 1.5 เสียงและความสั่นสะเทือน (ต่อ)        | <p>ใกล้เคียงพื้นที่โครงการ พบว่า ด้านทิศตะวันตก ความสั่นสะเทือนจะอยู่ในระดับที่ส่งผลทำให้เกิดความเสียหายที่จะเกิดขึ้นกับอาคารทั่วไป หรือโครงสร้างทางสถาปัตยกรรมบ้านเรือนทั่วไปที่มีผนังและเพดานเป็นแบบ Plaster (ส่วนผสมที่มีปูน หยาบ น้ำ และใยต่าง ๆ) ในกรณีที่เป็นผนัง/ฝ้าเพดาน แบบยี่ดยุ่นจะได้รับความเสียหายเพียงเล็กน้อย เมื่อเทียบกับมาตรฐาน DIN 4150 (1986) พบว่า เริ่มเกิดความเสียหายทางสถาปัตยกรรมที่เก่าแก่ สำหรับด้านทิศตะวันออก ทิศใต้ และทิศเหนือ ความสั่นสะเทือนจะอยู่ในระดับที่สูงกว่าการจราจรปกติซึ่งจะทำให้เกิดความเสียหายต่อโครงสร้างทางสถาปัตยกรรม และสร้างความเสียหายต่อโครงสร้างบ้านเรือนเพียงเล็กน้อย เมื่อเทียบกับมาตรฐาน DIN 4150 (1986) พบว่า ย่อมให้เกิดขึ้นได้ สำหรับบ้านพักอาศัยอยู่ในสภาพดี</p> <p>จากการคำนวณช่วงช่วงดำเนินการก่อสร้างในพื้นที่ก่อสร้าง ทั้งนี้ทางโครงการได้เลือกรูปร่างโครงการเป็นเสาเข็มเจาะ ซึ่งไม่ก่อให้เกิดแรงสั่นสะเทือนในระดับที่เป็นอันตรายต่ออาคารข้างเคียง กิจกรรมในระหว่างก่อสร้างอาคารที่ก่อให้เกิดความสั่นสะเทือน ส่วนใหญ่จะเกิดขึ้นจากการทำฐานราก การขนส่งวัสดุก่อสร้างและอุปกรณ์ต่าง ๆ เข้าสู่พื้นที่โครงการ ซึ่งเป็นแหล่งกำเนิดแบบอยู่กับที่และเคลื่อนที่ ตามลำดับ โดยมีปัจจัยที่มีผลต่อความรุนแรงของการสั่นสะเทือนได้แก่ อุปกรณ์เจาะเสาเข็ม เสาเข็ม คุณสมบัติของดินและชั้นดิน ระยะห่าง และคุณสมบัติของอาคาร โดยขั้นตอนทั้งหมดจะกระทำภายใต้การควบคุมของวิศวกรให้ปฏิบัติตามมาตรฐานการก่อสร้าง ซึ่งข้อดีของการเจาะเสาเข็ม คือ สามารถรับน้ำหนักได้ดี และไม่ส่งผลกระทบต่อโครงสร้างหรืออาคารข้างเคียงเพราะแรงสั่นสะเทือนน้อย ดังนั้นผลกระทบด้านความสั่นสะเทือนจึงจัดอยู่ในระดับน้อย</p> | <p>(6) หลีกเลี่ยงการใช้งานเครื่องจักรหรืออุปกรณ์ที่เป็นแหล่งกำเนิดความสั่นสะเทือนในระดับสูงพร้อมกัน</p> <p>(7) ติดตั้งอุปกรณ์เพื่อลดความสั่นสะเทือนตามคำแนะนำของผู้ผลิตเครื่องจักร</p> <p>(8) จำกัดความเร็วของรถบรรทุกให้ไม่เกิน 30 กิโลเมตรต่อชั่วโมง</p> <p>(9) หลีกเลี่ยงการขนส่งวัสดุก่อสร้างในช่วงเวลาเร่งด่วนและเวลากลางคืน</p> <p>(10) จัดให้มีกล่องรับความคิดเห็น เพื่อรับเรื่องร้องเรียนที่เกิดขึ้น</p> <p>(11) จัดให้มีการชดเชยค่าเสียหายที่เกิดขึ้นจากโครงการ และโครงการจะทำการซ่อมแซมให้อยู่ในสภาพเดิม กรณีมีบุคคลใดได้รับผลกระทบจากการก่อสร้างโครงการต้องเข้าไปแก้ไข และให้ความช่วยเหลือทันที</p> |                                        |

เดือน กุมภาพันธ์ 2557

ชื่อ/ตำแหน่ง  
(นางสาววัชร ทองแท้)  
กรรมการผู้จัดการ  
บริษัท เฟรบริวี ทเวลล์ จำกัด

เดือน กุมภาพันธ์ 2557

(นางสาวจุฑารัตน์ บุญแก้ว)  
ผู้อำนวยการด้านสิ่งแวดล้อม  
บริษัท ภูเก็ต เอ็นไวรอนเมนทอล เซอร์วิส จำกัด

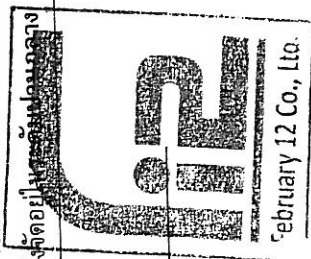

ตารางที่ 1 สรุปผลกระทบสิ่งแวดล้อม มาตรการป้องกันและแก้ไขผลกระทบสิ่งแวดล้อม และมาตรการติดตามตรวจสอบผลกระทบสิ่งแวดล้อม โครงการโรงแรม Sound of the sea ของบริษัท เฟบรารี ทเวลล์ จำกัด ระยะก่อสร้าง (ต่อ)

| องค์ประกอบทางสิ่งแวดล้อม<br>และคุณค่าต่าง ๆ | ผลกระทบต่อสิ่งแวดล้อมที่สำคัญ   | มาตรการป้องกันและแก้ไข<br>ผลกระทบสิ่งแวดล้อม | มาตรการติดตามตรวจสอบ<br>ผลกระทบสิ่งแวดล้อม |
|---------------------------------------------|---|----------------------------------------------|--------------------------------------------|
| 2. ทรัพยากรชีวภาพ<br>2.1 นิเวศวิทยาทางบก    | <p>เนื่องจากพื้นที่ก่อสร้างโครงการตั้งอยู่ในเขตเทศบาลตำบลกระนวนสภาพแวดล้อมทั่วไปบริเวณพื้นที่โครงการและบริเวณโดยรอบส่วนใหญ่ใช้ประโยชน์พื้นที่เพื่อการอยู่อาศัย พาณิชยกรรม และพื้นที่บริการการท่องเที่ยว ดังนั้นการดำเนินโครงการในระยะก่อสร้างและในระยะดำเนินการจึงไม่ก่อให้เกิดผลกระทบต่อบริบทระบบนิเวศบนบก</p> <p>1) ทรัพยากรป่าไม้</p> <p>พื้นที่ก่อสร้างโครงการมีลักษณะเป็นที่ราบ ไม่พบไม้ยืนต้นที่จัดเป็นทรัพยากรป่าไม้ที่สำคัญหรือป่าไม้ที่มีคุณค่าต่อการอนุรักษ์ พบเพียง ต้นกระถิน และต้นกล้วย และไม้เต็งอยู่ในพื้นที่ป่าสงวนแห่งชาติใด ดังนั้น การดำเนินโครงการในระยะก่อสร้างและระยะดำเนินการจึงไม่ก่อให้เกิดผลกระทบทรัพยากรป่าไม้แต่อย่างใด</p> <p>2) ทรัพยากรป่าไม้</p> <p>สำหรับสิ่งมีชีวิตบนบกที่พบบริเวณพื้นที่โครงการมีน้อยมาก เนื่องจากพื้นที่โดยรอบมีการพัฒนาเป็นแหล่งที่อยู่อาศัยทำให้ไม่พบสิ่งมีชีวิตประเภทสัตว์ป่าที่มีคุณค่าแก่การอนุรักษ์หรือสัตว์ป่าที่หายาก สัตว์บ่งที่พบก็เป็นชนิดที่พบได้ทั่วไปในพื้นที่ต่างๆ ของประเทศไทย โดยแบ่งออกเป็น 3 กลุ่ม คือ สัตว์สะเทินน้ำสะเทินบก (Amphibians) ได้แก่ คางคกบ้านและอีง่างบ้าน สัตว์เลื้อยคลาน (Reptiles) ได้แก่ กิ้งก่าและจิ้งเหลนบ้าน นก (Birds) ได้แก่ นกกระจอกบ้าน ดังนั้น การดำเนินโครงการในระยะก่อสร้างและในระยะดำเนินการจึงไม่ก่อให้เกิดผลกระทบต่อบริบทสิ่งมีชีวิตบนบก</p> | -                                            | -                                          |

เดือน กุมภาพันธ์ 2557

วิรัช ทาเวงชัย

(นางสาววิรัช ทองแถม)

กรรมการผู้จัดการ



บริษัท เฟบรารี ทเวลล์ จำกัด

เดือน กุมภาพันธ์ 2557

(นางสาวจุฑารัตน์ บุญแก้ว)

ผู้อำนวยการด้านสิ่งแวดล้อม

บริษัท ภูเก็ต เอ็นไวรอนเม้นทอล เซอร์วิส จำกัด

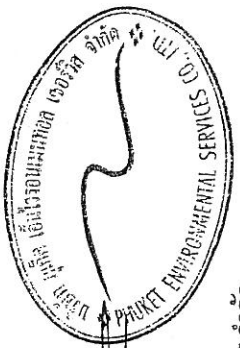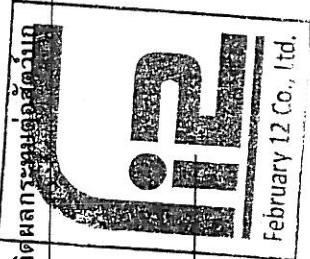



ตารางที่ 1 สรุปผลกระทบสิ่งแวดล้อม มาตรการป้องกันและแก้ไขผลกระทบสิ่งแวดล้อม และมาตรการติดตามตรวจสอบผลกระทบสิ่งแวดล้อม โครงการโรงแรม Sound of the sea ของบริษัท เฟบริวี ทเวลล์ จำกัด ระยะก่อสร้าง (ต่อ)

| องค์ประกอบทางสิ่งแวดล้อมและ<br>คุณค่าต่าง ๆ            | ผลกระทบต่อสิ่งแวดล้อมที่สำคัญ   | มาตรการป้องกันและแก้ไขผลกระทบ<br>สิ่งแวดล้อม   | มาตรการติดตามตรวจสอบ<br>ผลกระทบสิ่งแวดล้อม   |
|--------------------------------------------------------|---|---|---|
| 2.2 นิเวศวิทยาทางน้ำ                                   | เนื่องจากระยะก่อสร้างไม่มีการปล่อยน้ำเสียลงสู่แหล่งน้ำธรรมชาติ ซึ่งเป็นแหล่งที่อยู่อาศัยของสัตว์น้ำ และชะลอการก่อสร้างช่วงฤดูฝน และบำบัดน้ำเสียจากส้วมคนงานก่อสร้างด้วยถังบำบัดสำเร็จรูป ดังนั้นจึงไม่มีผลกระทบต่อทรัพยากรชีวภาพในน้ำในระยะก่อสร้าง ทั้งนี้เพื่อเป็นการป้องกันผลกระทบในระยะดำเนินการ โครงการจะต้องปฏิบัติตามมาตรการป้องกันและแก้ไขผลกระทบด้านการจัดการน้ำเสียอย่างเคร่งครัด   | -   |   |
| 3. คุณค่าการใช้ประโยชน์ของมนุษย์<br>3.1 การคมนาคมขนส่ง | <p>การขนส่งวัสดุในช่วงก่อสร้างเข้าสู่โครงการจะใช้ถนนปฎัก (4028) ซึ่งเป็นเส้นทางหลักเข้าสู่โครงการ ซึ่งการขนส่งจะมีจำนวนเฉลี่ยสูงสุดประมาณวันละ 10 เที่ยว การขนส่งจะมีมากในช่วงเริ่มดำเนินการก่อสร้าง โดยโครงการจะกำหนดเวลาของรถขนส่งวัสดุและอุปกรณ์ก่อสร้าง โดยกำหนดให้รถขนส่งวัสดุทุกขนาด ขนส่งในช่วงเวลา 10.00-16.00 น. ทั้งในวันหยุดและวันธรรมดา โดยโครงการจะหลีกเลี่ยงการขนส่งในช่วงชั่วโมงเร่งด่วน เช่น ช่วงเช้า 07.00-09.00 น. และช่วงเย็น 16.00-18.00 น.</p> <p>สำหรับเส้นทางขนส่งวัสดุโครงการจะหลีกเลี่ยงการใช้เส้นทางในเขตเมืองที่มีสภาพการจราจรคับคั่ง พร้อมทั้งได้จัดให้มีที่สำหรับล้างล้อรถบริเวณทางเข้า-ออกพื้นที่ก่อสร้าง เพื่อป้องกันฝุ่นละอองและโคลนที่ติดมากับล้อรถ และจัดคนงานไว้คอยอำนวยความสะดวกในการจราจรเข้า-ออกโครงการ</p> | <p>(1) ในเขตก่อสร้างและเขตชุมชน จะจำกัดความเร็วของรถบรรทุกไม่ให้เกิน 30 กิโลเมตร/ชั่วโมง โดยพนักงานขับรถจะต้องขับด้วยความระมัดระวัง</p> <p>(2) ชะลอการขนส่งวัสดุก่อสร้างในช่วงเวลาเร่งด่วนและเวลากลางคืน</p> <p>(3) รถบรรทุกวัสดุอุปกรณ์จะใช้เวลาไปกลับกลุ่มกระบะรถให้มีขีด เพื่อป้องกันการวิ่งหล่นของวัสดุก่อสร้างและอุปกรณ์ต่างๆ อันอาจจะก่อให้เกิดอุบัติเหตุแก่ผู้ใช้ถนน</p> | <p>- ตรวจสอบความเร็วของรถ และการกีดขวางการจราจร ทุกวัน ตลอดระยะเวลาก่อสร้าง</p> <p>- ตรวจสอบสภาพถนนและการจราจร ทุกสัปดาห์ ตลอดระยะเวลาก่อสร้าง</p> |




เดือน กุมภาพันธ์ 2557  
(นางสาววัชร ทองเข้ม)  
กรรมการผู้จัดการ  
บริษัท เฟบริวี ทเวลล์ จำกัด

เดือน กุมภาพันธ์ 2557  
(นางสาวอุษารัตน์ บุญแก้ว)  
ผู้อำนวยการด้านสิ่งแวดล้อม  
บริษัท ภูเก็ต เอ็นไวรอนเม้นทอล เซอร์วิส จำกัด





ตารางที่ 1 สรุปผลกระทบสิ่งแวดล้อม มาตรการป้องกันและแก้ไขผลกระทบสิ่งแวดล้อม และมาตรการติดตามตรวจสอบผลกระทบสิ่งแวดล้อม โครงการโรงแรม Sound of the sea ของบริษัท เฟรบริรี ทเวลล์ จำกัด ระยะก่อสร้าง (ต่อ)

| องค์ประกอบทางสิ่งแวดล้อมและ<br>คุณค่าต่าง ๆ | ผลกระทบต่อสิ่งแวดล้อมที่สำคัญ   | มาตรการป้องกันและแก้ไขผลกระทบ<br>สิ่งแวดล้อม   | มาตรการติดตามตรวจสอบ<br>ผลกระทบสิ่งแวดล้อม |
|---------------------------------------------|---|---|--------------------------------------------|
| 3.1 การคมนาคมขนส่ง                          | <p>การประเมินปริมาณการจราจรในระยะก่อสร้าง พิจารณาจากปริมาณรถที่เข้า-ออกพื้นที่โครงการ โดยช่วงที่มีการก่อสร้างจะเป็นช่วงที่มีการเข้า-ออกสูงสุด คือ ประมาณ 10 เที่ยว/วัน (คัน/วัน) ในกรณีเลวร้ายที่สุดทั้ง 10 คัน เข้ามาในพื้นที่ก่อสร้างพร้อมกันทั้งหมดภายใน 1 ชั่วโมง คิดปริมาณการจราจรสูงสุดของโครงการเท่ากับ 10 คัน/ชั่วโมง หรือคิดเป็น 17.0 PCU/ชั่วโมง (10x1.7) ดังนั้น ค่า V/C Ratio ในระยะก่อสร้าง</p> <p>สภาพการจราจร จากการประเมินจะเห็นว่า ปริมาณการจราจรที่เพิ่มขึ้นเนื่องจากมีการก่อสร้างมีเพียงเล็กน้อย ทั้งวันธรรมดาและวันหยุดของบริเวณถนนปักษ์ (4028) ตลอดทั้งวัน สภาพการจราจรคล่องตัวดีถึงดีมาก สภาพการจราจรคล่องตัว ไม่ติดขัด การหยุดจอดที่ทางแยกมีน้อย ยกเว้นช่วงเวลา 09.01-10.00 น. และ 16.01-18.00 น. ของวันธรรมดาที่สภาพการจราจรอยู่ในระดับดี สภาพการจราจรคล่องตัว ไม่ติดขัด การหยุดจอดที่ทางแยกมีน้อยเช่นกัน</p> <p>สำหรับเส้นทางขนส่งวัสดุโครงการจะหลีกเลี่ยงการใช้เส้นทางในเขตเมืองที่มีสภาพการจราจรคับคั่ง พร้อมทั้งได้จัดให้มีที่สำหรับล้างล้อรถบริเวณทางเข้า-ออกพื้นที่ก่อสร้าง เพื่อป้องกันฝุ่นละอองและโคลนที่ติดมากับล้อรถ และจัดคนงานไว้คอยอำนวยความสะดวกในการจราจรเข้า-ออกโครงการ ดังนั้น ผลกระทบด้านคมนาคมในระยะก่อสร้างจึงอยู่ในระดับต่ำ</p> | <p>(4) ควมคุมมิให้มีการบรรทุกเกินพิกัดน้ำหนักที่กำหนดไว้สำหรับบรรทุกทุกหน่ง และเมื่อดำเนินการก่อสร้างแล้วเสร็จ หากพบว่าแนวทางเข้าโครงการชำรุด เนื่องจากทางขนส่งวัสดุต่าง ๆ เข้าสู่โครงการให้ดำเนินการซ่อมแซมให้อยู่ในสภาพเรียบร้อย</p> <p>(5) ห้ามมิให้มีการจอดรถบรรทุกหรือรถที่ใช้ในการขนส่งวัสดุก่อสร้างตลอดแนวด้านหน้าพื้นที่โครงการและบริเวณทางเข้า-ออก เพื่อป้องกันการกีดขวางการจราจร</p> <p>(6) จัดให้มีเจ้าหน้าที่คอยอำนวยความสะดวกกรณีรถเข้า-ออกจากพื้นที่ก่อสร้างของโครงการ</p> <p>(7) จัดให้มีป้ายชื่อโครงการ และลูกศรแสดงทิศทางทางการเข้า-ออกโครงการให้สามารถมองเห็นได้อย่างชัดเจน ในระยะที่สามารถมองเห็นได้อย่างชัดพื้นที่โครงการได้อย่างปลอดภัย</p> <p>(8) จัดให้มีที่สำหรับล้างล้อรถบริเวณทางเข้า-ออกพื้นที่ก่อสร้าง</p> |                                            |

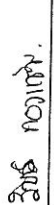เดือน กุมภาพันธ์ 2557  พงษ์เทพ  
(นางสาววิรัช ทองเข้ม)  
กรรมการผู้จัดการ  
บริษัท เฟรบริรี ทเวลล์ จำกัด

เดือน กุมภาพันธ์ 2557

  
(นางสาวจุฑารัตน์ บุญแก้ว)  
ผู้อำนวยการด้านสิ่งแวดล้อม  
บริษัท ภูเก็ต เอ็นไวรอนเม้นทอล เซอร์วิส จำกัด

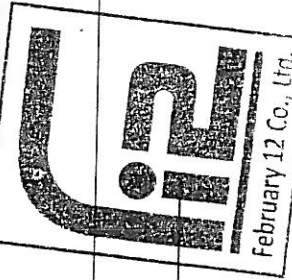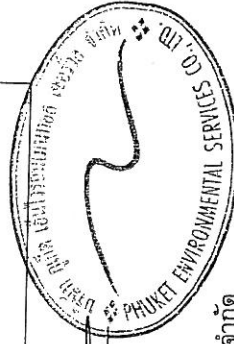

ตารางที่ 1 สรุปผลกระทบสิ่งแวดล้อม มาตรการป้องกันและแก้ไขผลกระทบสิ่งแวดล้อม และมาตรการติดตามตรวจสอบผลกระทบสิ่งแวดล้อม โครงการโรงแรม Sound of the sea ของบริษัท เฟบริวี ทเวลล์ จำกัด ระยะก่อสร้าง (ต่อ)

| องค์ประกอบทางสิ่งแวดล้อม และคุณค่าต่าง ๆ | ผลกระทบต่อสิ่งแวดล้อมที่สำคัญ   | มาตรการป้องกันและแก้ไขผลกระทบสิ่งแวดล้อม   | มาตรการติดตามตรวจสอบผลกระทบสิ่งแวดล้อม   |
|------------------------------------------|---|---|---|
| 3.2 การใช้น้ำ                            | <p>ในช่วงการก่อสร้าง นำใช้ของโครงการจำแนกออกเป็น 2 ประเภท คือ นำใช้เพื่อการอุปโภค-บริโภคของคนงานและน้ำใช้เพื่อการก่อสร้าง นำใช้ทั้งหมดผู้รับเหมาก่อสร้างจะใช้น้ำจากสำนักงานประปาส่วนภูมิภาค จังหวัดภูเก็ต ซึ่งการใช้น้ำแต่ละประเภทในระหว่างการก่อสร้าง มีรายละเอียดดังนี้</p> <p>1) การใช้น้ำสำหรับพื้นที่ก่อสร้าง</p> <ul style="list-style-type: none"> <li>- การใช้น้ำเพื่อการอุปโภค-บริโภคของคนงาน</li> <li>- การใช้น้ำเพื่อการอุปโภค-บริโภคของคนงานก่อสร้าง พิจารณาจาก การใช้น้ำเพื่อการอุปโภค-บริโภคของคนที่นำสำหรับคนงานที่พักนอก จำนวนคนงานสูงสุด 50 คน และมีอัตราการใช้น้ำสำหรับคนงานที่พักนอก พื้นที่โครงการเท่ากับ 50 ลิตร/คน/วัน (Metcalfe &amp; Eddy, 1991) ดังนั้น จะมี การใช้น้ำประมาณ 2.50 ลูกบาศก์เมตร/วัน ส่วนน้ำที่รับเหมาก่อสร้างจะ จัดหาน้ำดื่มบรรจุขวดหรือถังไว้ให้คนงาน</li> <li>- การใช้น้ำสำหรับพื้นที่ก่อสร้าง</li> </ul> <p>กิจกรรมการใช้น้ำเพื่อการก่อสร้างของโครงการ เช่น ผสม ปูนซีเมนต์และบ่มคอนกรีต ทำความสะอาดเครื่องมือเครื่องใช้ต่างๆ การฉีดพรมพื้นที่ เป็นต้น ซึ่งคาดว่าจะมีอัตราการใช้น้ำประมาณ 5 ลูกบาศก์เมตร/วัน (ข้อมูลจากโครงการ)</p> <p>ดังนั้น โครงการมีความต้องการใช้น้ำทั้งหมด ในช่วงก่อสร้าง ประมาณ 17.50 ลูกบาศก์เมตร/วัน โครงการจัดให้มีถังเก็บน้ำสำรอง ขนาด 10 ลูกบาศก์เมตร จำนวน 2 ถัง ซึ่งสามารถสำรองน้ำไว้ได้ประมาณ 1 วัน</p> | <p>(1) รณรงค์ให้คนงานมีการใช้น้ำอย่างประหยัด</p> <p>(2) จัดให้มีถังเก็บน้ำสำรองน้ำใช้บริเวณพื้นที่ก่อสร้าง ขนาด 10 ลูกบาศก์เมตร จำนวน 2 ถังและมีปั๊มสูบน้ำขึ้นถังชั่วคราวบริเวณบ้านพักคนงานปริมาตร 20 ลูกบาศก์เมตร จำนวน 1 บ่อ</p> <p>(3) จัดเตรียมกระบะสำหรับล้างอุปกรณ์ก่อสร้าง เพื่อให้สามารถล้างอุปกรณ์ได้ในปริมาณมาก โดยไม่ปล่อยน้ำทิ้งอย่างเปล่าประโยชน์</p> | <ul style="list-style-type: none"> <li>- ตรวจสอบการรั่วไหลของน้ำประปาในเส้นท่อทุกเดือนตลอดระยะเวลาก่อสร้าง</li> <li>- ตรวจสอบความสะอาดของถังสำรองน้ำใช้บริเวณพื้นที่ก่อสร้าง และบ้านพักคนงานทุกเดือนตลอดระยะเวลาก่อสร้าง</li> </ul> |

เดือน กุมภาพันธ์ 2557

วิวิธ ภาณุไพร

(นางสาววิวิธ หนองแต่ม)

กรรมการผู้จัดการ


บริษัท เฟบริวี ทเวลล์ จำกัด

เดือน กุมภาพันธ์ 2557

(นางสาวจุฑารัตน์ บุญแก้ว)

ผู้อำนวยการด้านสิ่งแวดล้อม

บริษัท ภูเก็ต เอ็นไวรอนเม้นทอล เซอร์วิส จำกัด

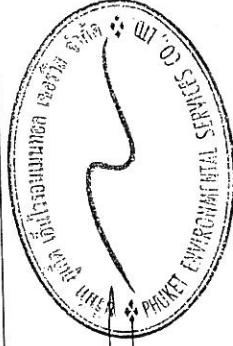


ตารางที่ 1 สรุปผลกระทบสิ่งแวดล้อม มาตรการป้องกันและแก้ไขผลกระทบสิ่งแวดล้อม และมาตรการติดตามตรวจสอบผลกระทบสิ่งแวดล้อม โครงการโรงแรม Sound of the sea ของบริษัท เฟบริวี ทเวลล์ จำกัด ระยะก่อสร้าง (ต่อ)

| องค์ประกอบทางสิ่งแวดล้อม และคุณค่าต่าง ๆ | ผลกระทบต่อสิ่งแวดล้อมที่สำคัญ   | มาตรการป้องกัน และแก้ไขผลกระทบสิ่งแวดล้อม   | มาตรการติดตามตรวจสอบ ผลกระทบสิ่งแวดล้อม                                                                  |
|------------------------------------------|---|---|---|
| 3.2 การใช้น้ำ (ต่อ)                      | 2) การใช้น้ำสำหรับบ้านพักคนงาน ปริมาณน้ำใช้จากคนงานก่อสร้างรวม 10 ลูกบาศก์เมตร/วัน และโครงการ จะจัดให้มีบ่อน้ำซีเมนต์ชั่วคราวขนาดกว้าง x ยาว x สูง เท่ากับ 4 x 5 x1 เมตร ปริมาตร 20 ลูกบาศก์เมตร จำนวน 1 บ่อ ซึ่งสำรองน้ำไว้ใช้ได้ประมาณ 2 วัน ดังนั้น น้ำใช้ของคนงานก่อสร้าง ประมาณ 27.50 ลูกบาศก์เมตร/วัน โครงการจะมีการสำรองน้ำไว้อย่างเพียงพอ ดังนั้นผลกระทบจากการใช้น้ำในระยะ ก่อสร้างต่อชุมชนที่อยู่ใกล้เคียงจึงอยู่ในระดับต่ำ   |   |   |
| 3.3 การระบายน้ำและการ ป้องกันน้ำท่วม     | การระบายน้ำและป้องกันน้ำท่วมบริเวณพื้นที่ก่อสร้างโครงการ ในกรณีที่เกิดฝนตกในช่วงการก่อสร้าง ซึ่งอาจก่อให้เกิดการชะล้างของตะกอนดินภายใน พื้นที่โครงการออกสู่บริเวณข้างเคียง ทางโครงการจะจัดให้มีท่อระบายน้ำชั่วคราว โดยรอบพื้นที่โครงการ เพื่อรวบรวมน้ำเข้าสู่บ่อพักตะกอนดิน สำหรับพักตะกอนดิน กรวด หทราย และเศษขยะก่อนระบายน้ำออกสู่ท่อระบายน้ำสาธารณะต่อไป หลังจาก นั้นทางโครงการจะทยอยสร้างระบบสาธารณูปโภคต่าง ๆ เพื่อเตรียมไว้สำหรับช่วง ดำเนินการ รวมทั้งการวางท่อระบายน้ำ ทำให้การระบายน้ำออกจากพื้นที่โครงการ มีประสิทธิภาพมากขึ้นด้วย | (1) จัดให้มีท่อระบายน้ำชั่วคราวโดยรอบพื้นที่ โครงการ มีบ่อพักขยะและตะกอนดินก่อน ระบายน้ำไหลสู่ท่อระบายน้ำสาธารณะต่อไป (2) ขุดลอกตะกอนดินที่สะสมในบ่อพักเป็นประจำ ทุกสัปดาห์ (3) จัดให้มีคนงานคอยทำความสะอาดบริเวณพื้นที่ ก่อสร้าง เพื่อป้องกันมิให้เศษดิน เศษขยะ หรือ เศษวัสดุถูกก่อสร้าง อุดตันหรือกีดขวางทางไหล ของน้ำ | - ตรวจสอบว่ามีตะกอนดิน ไหลลงพื้นที่ข้างเคียงและ ไหลลงท่อระบายน้ำหรือไม่ ทุกสัปดาห์ ตลอดระยะเวลา ก่อสร้าง |



เดือน กุมภาพันธ์ 2557 2๗๖ ๖๐๗๖๖  
(นางสาววัชร ทองแสง่ม)  
กรรมการผู้จัดการ  
บริษัท เฟบริวี ทเวลล์ จำกัด

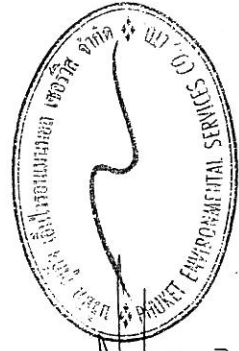


เดือน กุมภาพันธ์ 2557  
(นางสาวจุฑารัตน์ บุญแก้ว)  
ผู้อำนวยการด้านสิ่งแวดล้อม  
บริษัท ภูเก็ต เอ็นไวรอนเม้นทอล เซอร์วิส จำกัด

ตารางที่ 1 สรุปผลกระทบสิ่งแวดล้อม มาตรการป้องกันและแก้ไขผลกระทบสิ่งแวดล้อม และมาตรการติดตามตรวจสอบผลกระทบสิ่งแวดล้อม โครงการโรงแรม Sound of the sea ของบริษัท เฟรบริวี ทเวลล์ จำกัด ระยะก่อสร้าง (ต่อ)

| องค์ประกอบทางสิ่งแวดล้อม และคุณค่าต่าง ๆ | ผลกระทบต่อสิ่งแวดล้อมที่สำคัญ   | มาตรการป้องกัน และแก้ไขผลกระทบสิ่งแวดล้อม   | มาตรการติดตามตรวจสอบผลกระทบสิ่งแวดล้อม   |
|------------------------------------------|---|---|---|
| 3.4 การจัดการน้ำเสีย                     | <p>น้ำเสียที่จะเกิดขึ้นในระหว่างการก่อสร้างโครงการ มาจาก 2 ส่วน คือ</p> <p>1) น้ำเสียจากคณงานก่อสร้าง</p> <ul style="list-style-type: none"> <li>น้ำเสียจากคณงานก่อสร้าง</li> </ul> <p>น้ำเสียที่เกิดจากคณงานก่อสร้าง มีประมาณ 2.5 ลูกบาศก์เมตร/วัน (คิดจากร้อยละ 100 ของปริมาณน้ำใช้เพื่อการอุปโภคของคณงาน) แบ่งเป็นน้ำเสียจากการอุปโภคทั่วไป และน้ำเสียจากห้องส้วม โดยไม่มีน้ำเสียจากการอาบน้ำเนื่องจากคณงานพักอาศัยอยู่ภายนอกพื้นที่โครงการ</p> <ul style="list-style-type: none"> <li>น้ำเสียจากการอุปโภคทั่วไป ได้แก่ การล้างทำความสะอาด มีประมาณ 1.70 ลูกบาศก์เมตร/วัน (น้ำจากการชำระล้าง 33.90 ลิตร/คน/วัน (บุญส่ง ไชเกษ, 2537)) ซึ่งน้ำเสียดังกล่าวมีปริมาณไม่มากและจะปล่อยซึมลงดิน</li> <li>น้ำเสียจากห้องส้วม มีประมาณ 0.80 ลูกบาศก์เมตร/วัน (น้ำจากการราดส้วม 16.10 ลิตร/คน/วัน) จะบำบัดโดยถังบำบัดน้ำเสียสำเร็จรูปช่วงก่อสร้าง จำนวน 1 ชุด โดยถังบำบัดน้ำเสีย 1 ชุดสามารถรองรับน้ำเสียได้ 1.4 ลูกบาศก์เมตร/วัน และสามารถบำบัดให้มีค่า BOD ออกไม่เกิน 30 มิลลิกรัม/ลิตร น้ำเสียที่ผ่านการบำบัดแล้วจะปล่อยออกสู่ท่อระบายน้ำสาธารณะบริเวณด้านหน้าโครงการต่อไป ทั้งนี้โครงการจัดให้มีห้องส้วม จำนวน 6 ห้อง คิดเป็นจำนวนห้องส้วม 1 ห้อง/จำนวนคณงานก่อสร้าง 9 คน</li> </ul> | <p>(1) จัดให้มีห้องส้วมที่ถูกหลักสุขาภิบาลให้เพียงพอ จำนวน 6 ห้อง ในพื้นที่ก่อสร้างและจำนวน 10 ห้อง บริเวณบ้านพักคณงาน</p> <p>(2) ควบคุมไม่ให้มีการระบายน้ำโสโครกจากห้องส้วมออกสู่ท่อระบายน้ำสาธารณะโดยตรง ผู้รับเหมาก่อสร้างจะจัดให้มีถังบำบัดน้ำเสียสำเร็จรูป จำนวน 1 ชุด สำหรับบำบัดน้ำเสียจากห้องส้วม ก่อนระบายน้ำผ่านการบำบัดแล้ว ออกสู่ท่อระบายน้ำสาธารณะต่อไป</p> <p>(3) จัดให้มีคณงานตรวจสอบระบบบำบัดน้ำเสียเป็นประจำ หากน้ำโสโครกในถังบำบัดน้ำเสียสำเร็จรูปเต็มจะต้องติดต่อรถสูบล้างไปกำจัดต่อไป</p> <p>(4) จัดให้มีคณงานคอยดูแลทำความสะอาดห้องส้วมเป็นประจำ และกำจัดให้คณงานรักษาความสะอาดบริเวณห้องส้วม เพื่อป้องกันไม่ให้เกิดกลิ่นรบกวนผู้อยู่อาศัยข้างเคียง</p> | <p>- ตรวจสอบและจัดบันทึกการทำงานของระบบบำบัดน้ำเสียของโครงการ ทุกเดือนตลอดระยะเวลาก่อสร้าง</p> <p>- ตรวจสอบปริมาณตะกอนของส้วมแกระ หักปริมาณตะกอนเต็มให้ประสานรถสูบล้างไปกำจัด ทุกสัปดาห์ ตลอดระยะเวลาก่อสร้าง</p> |



เดือน กุมภาพันธ์ 2557  
 วิธิต พวงเจริญ  
 (นางสาววิธิต ทองแถม)  
 กรรมการผู้จัดการ  
 บริษัท เฟรบริวี ทเวลล์ จำกัด

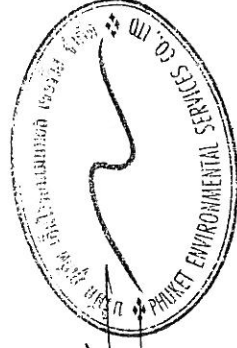

เดือน กุมภาพันธ์ 2557  
 (นางสาวจุฑารัตน์ บุญแก้ว)  
 ผู้อำนวยการด้านสิ่งแวดล้อม  
 บริษัท ภูเก็ต เอ็นไวรอนเม้นทอล เซอร์วิส จำกัด

ตารางที่ 1 สรุปผลกระทบสิ่งแวดล้อม มาตรการป้องกันและแก้ไขผลกระทบสิ่งแวดล้อม และมาตรการติดตามตรวจสอบผลกระทบสิ่งแวดล้อม โครงการโรงแรม Sound of the sea ของบริษัท เฟรารี ทเวลวี จำกัด ระยะก่อสร้าง (ต่อ)

| องค์ประกอบทางสิ่งแวดล้อมและคุณค่าต่าง ๆ | ผลกระทบต่อสิ่งแวดล้อมที่สำคัญ   | มาตรการป้องกันและแก้ไขผลกระทบสิ่งแวดล้อม   | มาตรการติดตามตรวจสอบผลกระทบสิ่งแวดล้อม |
|-----------------------------------------|---|---|----------------------------------------|
| 3.4 การจัดการน้ำเสีย (ต่อ)              | <ul style="list-style-type: none"> <li>น้ำเสียที่เกิดจากกิจกรรมก่อสร้าง<br/>น้ำเสียที่เกิดจากกิจกรรมก่อสร้างในแต่ละวันจะมีปริมาณไม่มากนัก เนื่องจากปริมาณน้ำใช้กิจกรรมการก่อสร้าง (15 ลูกบาศก์เมตร/วัน) ส่วนหนึ่งจะเป็นส่วนของผลิตภัณฑ์ เช่น น้ำที่ใช้ในการผสมคอนกรีต เป็นต้น อีกส่วนหนึ่งจะระเหยหรือซึมลงดิน เช่น น้ำที่ใช้ในการบ่มคอนกรีต หรือน้ำที่ฉีดพรมพื้นและถนนชั่วคราวเพื่อลดฝุ่นละออง เป็นต้น สำหรับน้ำที่ใช้ในกิจกรรมการก่อสร้างส่วนน้อยที่เป็นน้ำเสีย ได้แก่ น้ำที่ใช้ในการชำระล้างเครื่องมือและอุปกรณ์ที่ใช้ในการก่อสร้างแต่ละวันจะปล่อยไหลซึมลงดิน</li> <li>2) น้ำเสียที่เกิดจากบ้านพักคนงาน<br/>สำหรับบ้านพักคนงานจะมีปริมาณน้ำเสียจากคณานก่อสร้างแบ่งเป็น น้ำเสียจากส้วมและน้ำเสียจากการอาบน้ำหรือชักล้าง (คิดจากร้อยละ 100 ของปริมาณน้ำใช้) จำนวนคนงานในช่วงสูงสุด 50 คน <ul style="list-style-type: none"> <li>- ปริมาณน้ำเสียจากส้วม มีปริมาณ 1.00 ลูกบาศก์เมตร/วัน อัตราการใช้ 20 ลิตร/คน/วัน (ขงชัย พรณสวัสดิ์ และคณะ, 2530) โครงการจัดให้มีห้องส้วม จำนวน 10 ห้อง คิดเป็นจำนวนห้องส้วม 1 ห้อง/จำนวนคนงานก่อสร้าง 5 คน</li> <li>- ปริมาณน้ำเสียจากการอาบน้ำหรือชักล้าง มีปริมาณ 9.00 ลูกบาศก์เมตร/วัน อัตราการใช้ 180 ลิตร/คน/วัน</li> </ul> </li> </ul> <p>ดังนั้น ปริมาณน้ำเสียทั้งหมด 10 ลูกบาศก์เมตร/วัน โครงการจัดให้มีการบำบัดโดยใช้ถังบำบัดน้ำเสียสำเร็จรูป จำนวน 1 ชุด สามารถรองรับน้ำเสียได้มากกว่า 11.40 ลูกบาศก์เมตร/วัน สามารถบำบัดให้มีค่า BOD<sub>5</sub> ไม่เกิน 20 มิลลิกรัม/ลิตร น้ำเสียที่ผ่านการบำบัดแล้วจะปล่อยลงสู่ท่อระบายน้ำสาธารณะต่อไป ผลกระทบจึงมีดังนี้</p> | <p>(5) เมื่อการก่อสร้างแล้วเสร็จ ผู้รับเหมาก่อสร้างจะต้องให้รถสูบล้างปริมาณน้ำเสียจากถังบำบัดน้ำเสียให้หมด และปรับปรุงพื้นที่ให้เรียบร้อย</p> | มาตรการติดตามตรวจสอบผลกระทบสิ่งแวดล้อม |

เดือน กุมภาพันธ์ 2557

วิชัย งามชื่น

(นางสาววิชัย ทองเข้ม)

กรรมการผู้จัดการ

บริษัท เฟรารี ทเวลวี จำกัด February 12 Co., Ltd.


เดือน กุมภาพันธ์ 2557



(นางสาวจุฑารัตน์ บุญแก้ว)

ผู้อำนวยการด้านสิ่งแวดล้อม

บริษัท กูเกิ้ล เอ็นไวรอนเม้นทอล เซอร์วิส จำกัด

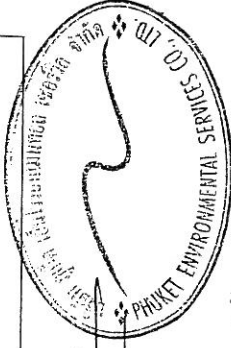




ตารางที่ 1 สรุปผลกระทบสิ่งแวดล้อม มาตราการป้องกันและแก้ไขผลกระทบสิ่งแวดล้อม และมาตรการติดตามตรวจสอบผลกระทบสิ่งแวดล้อม โครงการโรงแรม Sound of the sea ของบริษัท เฟรเวอรี่ ทเวลฟ์ จำกัด ระยะก่อสร้าง (ต่อ)

| องค์ประกอบทาง<br>สิ่งแวดล้อมและคุณค่าต่างๆ | ผลกระทบต่อสิ่งแวดล้อมที่สำคัญ   | มาตรการป้องกัน<br>และแก้ไขผลกระทบสิ่งแวดล้อม   | มาตรการติดตามตรวจสอบ<br>ผลกระทบสิ่งแวดล้อม   |
|--------------------------------------------|---|---|---|
| 3.5 การจัดทนายะมูลฝอย                      | <p>ปริมาณขยะมูลฝอยที่เกิดขึ้นในช่วงการก่อสร้าง ส่วนใหญ่เกิดจากคนงานก่อสร้าง โดยขยะมูลฝอยในช่วงก่อสร้างมาจาก 2 แหล่ง ได้แก่</p> <p>1) ขยะจากพื้นที่ก่อสร้าง</p> <ul style="list-style-type: none"> <li>• ขยะมูลฝอยจากกิจกรรมการก่อสร้าง</li> </ul> <p>ขยะมูลฝอยจากการก่อสร้างส่วนใหญ่เป็นขยะมูลฝอยจากการปรับพื้นที่และงานก่อสร้าง ได้แก่ เศษวัสดุก่อสร้างจำพวกเศษไม้แบบ เศษหิน เศษอิฐ เศษคอนกรีต เศษปูน เศษเหล็ก เศษท่อ และเศษผ้า จะจัดการได้ในหลายรูปแบบ โดยนำวัสดุที่นำกลับมาใช้ใหม่ได้ เช่น เศษเหล็ก ไม้แบบ ที่มีสภาพดี จะนำมาใช้ใหม่หรือขายให้แก่ผู้ที่ต้องการ ส่วนวัสดุที่นำกลับมาใช้ประโยชน์ไม่ได้ เช่น เศษคอนกรีต ผู้รับเหมาจะคัดพรมหน้าป้องกันการฟุ้งกระจายและรวบรวมขนส่งออกไปทิ้งในที่ที่ได้จัดทำไว้อย่างเหมาะสม</p> <ul style="list-style-type: none"> <li>• ขยะมูลฝอยจากกิจกรรมของคนงาน</li> </ul> <p>ขยะมูลฝอยจากกิจกรรมของคนงาน เช่น กระดาษและถุงพลาสติก ผู้รับเหมาต้องจัดให้มีจุดรองรับมูลฝอย วางไว้ตามจุดต่างๆ ในบริเวณก่อสร้าง และในแต่ละวันให้เก็บรวบรวมมายังจุดพักมูลฝอยรวมที่โครงการจัดไว้</p> <p>คนงานก่อสร้างของโครงการสูงสุด 50 คน คาดว่าจะเกิดปริมาณขยะมูลฝอยสูงสุด 75 ลิตร/วัน (อัตราการผลิตขยะ 3 ลิตร/คน/วัน แต่เนื่องจากคนงานก่อสร้างไม่ได้พักในโครงการ ดังนั้น อัตราการผลิตขยะในช่วงเวลาทำงานคาดว่าจะประมาณ 1.5 ลิตร/คน/วัน)</p> | <p>(1) จัดให้มีถังขยะถึงขยะขนาด 240 ลิตร จำนวน 4 ถัง แยกเป็นถังขยะเปียกและถังขยะแห้ง อย่างละ 2 ถัง ปริมาตรกักเก็บของถังขยะรวม 960 ลิตร ซึ่งสามารถรองรับขยะมูลฝอยได้สูงสุดประมาณ 13 วัน สำหรับพื้นที่ก่อสร้างและจัดให้มีถังขยะขนาด 240 ลิตร จำนวน 4 ถัง แยกเป็นถังขยะเปียกและถังขยะแห้งอย่างละ 2 ถัง ปริมาตรกักเก็บของถังขยะรวม 960 ลิตร ซึ่งสามารถรองรับขยะมูลฝอยได้สูงสุดประมาณ 6 วัน สำหรับบ้านพักคนงานก่อสร้าง</p> <p>(2) ผู้รับเหมาก่อสร้างจะขอความอนุเคราะห์เทศบาลตำบลกระโน้นให้เข้ามาดำเนินการเก็บขยะไปกำจัดทุกวัน ทั้งนี้จะมีการผูกมัดถุงขยะให้มิดชิด ไม่ตกหล่น</p> <p>(3) ขยะอันตรายโดยโครงการจะรวบรวมใส่ถุงขยะอันตรายสีส้มเมื่อมีปริมาณมากพอแล้วจะส่งไปให้เทศบาลนครภูเก็ตเพื่อนำไปกำจัดต่อไป</p> <p>(4) ตรวจสอบภาชนะรองรับขยะมูลฝอยให้อยู่ในสภาพดีอยู่เสมอ</p> | <p>- ตรวจสอบความสามารถของถังขยะในการรองรับปริมาณขยะและการรั่วซึมของถังขยะ ทุก 3 วัน ตลอดระยะเวลาก่อสร้าง</p> <p>- ตรวจสอบภาชนะรองรับมูลฝอยให้อยู่ในสภาพดีเสมอทุก 1 เดือน ตลอดระยะเวลาก่อสร้าง</p> |

เดือน กุมภาพันธ์ 2557      วิชา คอมพิวเตอร์  
(นางสาววิฑริ ทองแถม)  
กรรมการผู้จัดการ  
บริษัท เฟรเวิร์ท ทเวลฟ์ จำกัด

เดือน กุมภาพันธ์ 2557


(นางสาวจุฑารัตน์ บุญแก้ว)  
ผู้อำนวยการด้านสิ่งแวดล้อม  
เกิด เป็นวิศวกรเหมืองแร่ เซอร์

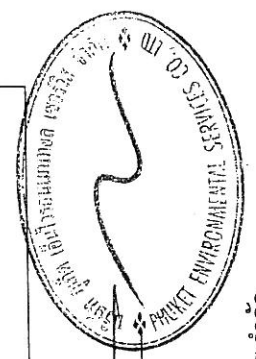




ตารางที่ 1 สรุปผลกระทบสิ่งแวดล้อม มาตรการป้องกันและแก้ไขผลกระทบสิ่งแวดล้อม และมาตรการติดตามตรวจสอบผลกระทบสิ่งแวดล้อม โครงการโรงแรม Sound of the sea ของบริษัท เฟรบริก ทเวลล์ จำกัด ระยะเวลาก่อสร้าง (ต่อ)

| องค์ประกอบทางสิ่งแวดล้อมและคุณค่าต่าง ๆ | ผลกระทบต่อสิ่งแวดล้อมที่สำคัญ   | มาตรการป้องกันและแก้ไขผลกระทบสิ่งแวดล้อม   | มาตรการติดตามตรวจสอบผลกระทบสิ่งแวดล้อม |
|-----------------------------------------|---|---|----------------------------------------|
| 3.6 การจัดกิจกรรมขยะมูลฝอย (ต่อ)        | <p>ผู้รับเหมาจะจัดให้มีขยะขนาด 240 ลิตร จำนวน 4 ถึง แยกเป็นถึงขยะเปียกและขยะแห้งอย่างละ 2 ถึง ปริมาตรกึ่งหนึ่งของขยะรวม 960 ลิตร ซึ่งสามารถรองรับขยะมูลฝอยได้สูงสุดประมาณ 13 วัน ผู้รับเหมาก่อสร้างจะประสานงานให้รถเก็บขยะมูลฝอยของหน่วยงานท้องถิ่น เข้ามาดำเนินการเก็บขยะมูลฝอยและนำไปกำจัดต่อไป</p> <p>ถึงขยะของโครงการจะมีฝาปิดมิดชิดป้องกันน้ำฝนและการสักรัง โดยผู้รับเหมาโครงการจะรับความอนุเคราะห์จากเทศบาลตำบลกระโน้นให้เข้ามาเก็บขยะทุกวัน</p> <ul style="list-style-type: none"> <li>ขยะอันตราย</li> </ul> <p>ขยะอันตรายที่เกิดขึ้นจากกิจกรรมก่อสร้าง ได้แก่ กระเบื้องสเปร์ย และกระเบื้อง เป็นต้น โครงการจะทำการรวบรวมแยกไว้ในส่วนสำนักงาน โดยภายในถังจะรองด้วยถุงพลาสติกสีส้ม ซึ่งเป็นถุงสำหรับใส่ขยะอันตราย และระบุข้างถังว่าเป็น "ขยะอันตราย" เมื่อมีปริมาณมากพอแล้วจะส่งไปให้เทศบาลนครภูเก็ตเพื่อนำไปกำจัดต่อไป ปัจจุบันทางเทศบาลนครภูเก็ตมีการจัดตั้ง "โครงการขนส่งของเสียออกจากเกาะภูเก็ต" เพื่อส่งไปกำจัดอย่างถูกวิธี โดยโรงงานกำจัดกากอุตสาหกรรมที่ขึ้นทะเบียน</p> | <p>(5) ทำขยะก่อนสร้างให้ทั้งขยะมูลฝอยลงภาชนะรองรับที่ได้จัดเตรียมไว้อย่างเคร่งครัด</p> <p>(6) คัดแยกขยะที่สามารถนำมาขาย เพื่อลดปริมาณมูลฝอยที่ต้องนำไปกำจัด</p> <p>(7) ส่งเสริมให้มีการคัดแยกขยะ โดยติดตั้งป้ายแยกประเภทของขยะไว้ที่ถึงขยะให้ชัดเจน</p> <p>(8) รวบรวมมูลฝอยหรือเศษวัสดุก่อสร้าง เพื่อนำกลับไปใช้ใหม่</p> <p>(9) สำรวจปริมาณมูลฝอย เมื่อพบว่าปริมาณมากขึ้นต้องเพิ่มจำนวนถึงรองรับมูลฝอย</p> | -                                      |

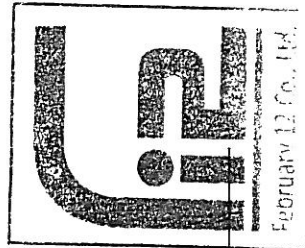


เดือน กุมภาพันธ์ 2557 วันที่ ๓๐/๒/๕๗  
(นางสาววัชร ทองแถม)  
กรรมการผู้จัดการ  
บริษัท เฟรบริก ทเวลล์ จำกัด

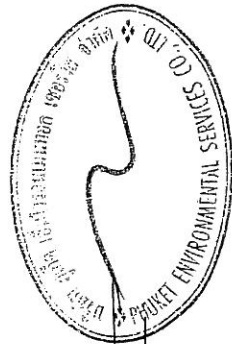


เดือน กุมภาพันธ์ 2557  
(นางสาวจุฑารัตน์ บุญแก้ว)  
ผู้อำนวยการด้านสิ่งแวดล้อม  
บริษัท ภูเก็ต เอ็นไวรอนเม้นทอล เซอร์วิส จำกัด

ตารางที่ 1 สรุปผลกระทบสิ่งแวดล้อม มาตรการป้องกันและแก้ไขผลกระทบสิ่งแวดล้อม และมาตรการติดตามตรวจสอบผลกระทบสิ่งแวดล้อม โครงการโรงแรม Sound of the sea ของบริษัท เฟรเวอรี่ ทเวลล์ จำกัด ระยะก่อสร้าง (ต่อ)

| องค์ประกอบทาง<br>สิ่งแวดล้อมและคุณค่าต่าง ๆ | ผลกระทบต่อสิ่งแวดล้อมที่สำคัญ   | มาตรการป้องกัน<br>และแก้ไขผลกระทบสิ่งแวดล้อม | มาตรการติดตามตรวจสอบ<br>ผลกระทบสิ่งแวดล้อม |
|---------------------------------------------|---|----------------------------------------------|--------------------------------------------|
| 3.6 การจัดการขยะ<br>มูลฝอย (ต่อ)            | <p>2) ขยะจากบ้านพักคนงาน</p> <p>คนงานก่อสร้างของโครงการสูงสุด 50 คน เกิดปริมาณขยะมูลฝอย<br/>สูงสุด 150 ลิตร/วัน (อัตราการเกิดขยะ 3 ลิตร/คน/วัน) ผู้รับเหมาจะจัดให้มีถังขยะ<br/>ขนาด 240 ลิตร จำนวน 4 ถัง แยกเป็นถังขยะเปียกและถังขยะแห้งอย่างละ 2 ถัง<br/>ปริมาณตักเก็บของถังขยะรวม 960 ลิตร ซึ่งสามารถรองรับขยะมูลฝอยได้สูงสุด 6<br/>วัน</p> <p>ถึงขยะของโครงการจะมีปฏิกิริยาติดป้องกันน้ำฝนและการส่งกลิ่น โดย<br/>ผู้รับเหมาโครงการจะขอรับความอนุเคราะห์จากเทศบาลตำบลกระนวนให้เข้ามาเก็บ<br/>ขนและนำไปกำจัดต่อไป ดังนั้นผลกระทบจึงอยู่ในระดับต่ำ</p> |                                              |                                            |

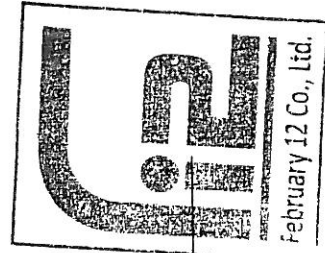


เดือน กุมภาพันธ์ 2557 วิรัช ขวณิชัย  
(นางสาววัชรีย์ ทองแถม)  
กรรมการผู้จัดการ  
บริษัท เฟรเวอรี่ ทเวลล์ จำกัด

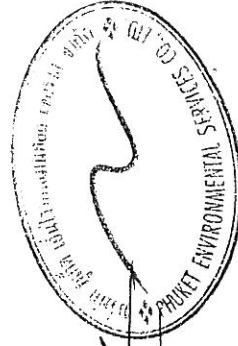

เดือน กุมภาพันธ์ 2557  
(นางสาวจุฑารัตน์ บุญแก้ว)  
ผู้อำนวยการด้านสิ่งแวดล้อม  
บริษัท ภูเก็ต เอ็นไวรอนเม้นทอล เซอร์วิส จำกัด

ตารางที่ 1 สรุปผลกระทบสิ่งแวดล้อม มาตรการป้องกันและแก้ไขผลกระทบสิ่งแวดล้อม และมาตรการติดตามตรวจสอบผลกระทบสิ่งแวดล้อม โครงการโรงแรม Sound of the sea ของบริษัท เฟรริรี่ ทเวลล์ จำกัด ระยะก่อสร้าง (ต่อ)

| องค์ประกอบทางสิ่งแวดล้อม และคุณค่าต่าง ๆ | ผลกระทบต่อสิ่งแวดล้อมที่สำคัญ   | มาตรการป้องกัน และแก้ไขผลกระทบสิ่งแวดล้อม   | มาตรการติดตามตรวจสอบ ผลกระทบสิ่งแวดล้อม |
|------------------------------------------|---|---|-----------------------------------------|
| 3.6 ไฟฟ้า                                | <p>ผู้รับเหมาก่อสร้างจะดำเนินการขอใช้ไฟฟ้าชั่วคราวจากทางไฟฟ้าส่วนภูมิภาค จังหวัดภูเก็ต สถานที่ไฟฟ้าต้อง เพื่อใช้ในการกิจกรรมการก่อสร้าง ซึ่งประกอบด้วย</p> <ul style="list-style-type: none"> <li>- การใช้ไฟฟ้าสำหรับกิจกรรมการก่อสร้าง ได้แก่ การต่อเชื่อม สำหรับเครื่องจักรกลและอุปกรณ์ก่อสร้างต่าง ๆ และไฟฟ้าแสงสว่าง</li> <li>- การใช้ไฟฟ้าสำหรับคนงานก่อสร้าง ได้แก่ ไฟฟ้าแสงสว่างและเครื่องใช้ไฟฟ้าต่าง ๆ</li> </ul> <p>การใช้ไฟฟ้าของโครงการจะมีผลกระทบในระดับต่ำต่อการการใช้ไฟฟ้าของชุมชนข้างเคียงหรือระบบไฟฟ้าของอาคารพักอาศัยใกล้เคียง เนื่องจากปริมาณไฟฟ้าที่ต้องการใช้น้อยเกินกว่าจะก่อให้เกิดผลกระทบและการไฟฟ้าส่วนภูมิภาค จังหวัดภูเก็ต มีความสามารถให้บริการได้อย่างเพียงพอ</p> | <p>(1) เลือกใช้ไฟฟ้าส่องสว่างและอุปกรณ์ไฟฟ้าต่าง ๆ แบบประหยัดพลังงาน</p> <p>(2) การติดตั้งอุปกรณ์และการจ่ายไฟฟ้าต้องถูกต้องตามมาตรฐาน</p> <p>(3) กำชับให้คนงานใช้ไฟฟ้าอย่างประหยัด</p> | -                                       |

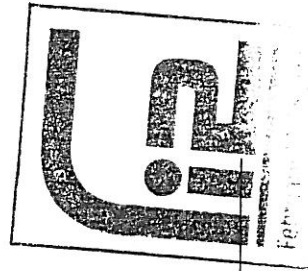


เดือน กุมภาพันธ์ 2557

ชื่อ ทดเต็ม

(นางสาววัชร ทอดเต็ม)

กรรมการผู้จัดการ

บริษัท เฟรริรี่ ทเวลล์ จำกัด

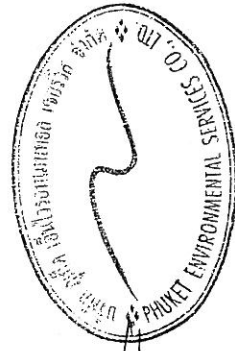

เดือน กุมภาพันธ์ 2557


(นางสาวจุฑารัตน์ บุญแก้ว)

ผู้อำนวยการด้านสิ่งแวดล้อม

บริษัท ภูเก็ต เอ็นไวรอนเม้นทอล เซอร์วิส จำกัด


ตารางที่ 1 สรุปผลกระทบสิ่งแวดล้อม มาตรการป้องกันและแก้ไขผลกระทบสิ่งแวดล้อม มาตรการติดตามตรวจสอบผลกระทบสิ่งแวดล้อม โครงการโรงแรม Sound of the sea ของบริษัท เฟบริวี ทเวลล์ จำกัด ระยะก่อสร้าง (ต่อ)

| องค์ประกอบทางสิ่งแวดล้อม และคุณค่าต่าง ๆ | ผลกระทบต่อสิ่งแวดล้อมที่สำคัญ   | มาตรการป้องกันและแก้ไขผลกระทบสิ่งแวดล้อม   | มาตรการติดตามตรวจสอบ ผลกระทบสิ่งแวดล้อม   |
|------------------------------------------|---|---|---|
| 3.7 การป้องกันอัคคีภัย                   | สำหรับกิจกรรมในการก่อสร้างที่มีความเสี่ยงต่อการเกิดอัคคีภัยในช่วงการก่อสร้างโครงการนั้น อาจเกิดจากลูกไฟจากงานเชื่อม กระแสไฟฟ้าลัดวงจรจากเครื่องมือที่เกี่ยวข้องกับ กระแสไฟฟ้าและการตกแต่งภายใน รวมทั้งการสูบบุหรี่ของคณงาน คาดว่าผลกระทบจะอยู่ในระดับต่ำ | <ol style="list-style-type: none"> <li>(1) ห้ามสูบบุหรี่บริเวณพื้นที่ก่อสร้างโดยเด็ดขาด</li> <li>(2) ห้ามเผายขยะในพื้นที่ก่อสร้างอย่างเด็ดขาด</li> <li>(3) ติดตั้งป้ายสัญลักษณ์ ป้ายเตือนในบริเวณที่อาจจะเกิดอันตราย เช่น "เขตก่อสร้าง" "ห้ามเข้าก่อนได้รับอนุญาต" "ห้ามสูบบุหรี่" เป็นต้น ซึ่งขนาดของป้ายเตือนต้องมีขนาดที่สามารถมองเห็นได้ชัดเจน</li> <li>(4) ห้ามนำวัตถุไวไฟเข้าไปใกล้อุปกรณ์เครื่องมือที่มีประกายไฟโดยเด็ดขาด</li> <li>(5) ใช้อุปกรณ์ตัดไฟฟ้าอัตโนมัติ เมื่อเกิดการกระแสไฟฟ้าลัดวงจร</li> <li>(6) ตรวจสอบอุปกรณ์/เครื่องมือให้อยู่ในสภาพปกติก่อนและหลังใช้งาน อย่างสม่ำเสมอ</li> <li>(7) การเดินสายไฟบริเวณพื้นที่ก่อสร้างทุก軒จะต้องกระทำอย่างถูกต้อง วิชาการ</li> <li>(8) อบรมคนงานให้มีความรู้ในเรื่องสาเหตุแห่งอัคคีภัยอยู่เสมอ และต้องไม่ประมาทในการทำงาน</li> <li>(9) ทางผู้รับเหมาจะจัดเตรียมถังดับเพลิงแบบมือถือชนิดผงเคมีแห้ง ขนาด 4 กิโลกรัม ติดตั้งไว้ตามจุดที่คาดว่าจะเกิดเพลิงไหม้ได้ง่าย และอยู่ในตำแหน่งที่สามารถมองเห็นได้ง่าย</li> <li>(10) จัดเวรยามรักษาความปลอดภัย ตลอด 24 ชั่วโมง รวมทั้งเตรียมความพร้อมประสานงานกับหน่วยป้องกันและบรรเทาสาธารณภัยของเทศบาลตำบลกระนวน</li> </ol> | <ul style="list-style-type: none"> <li>- ตรวจสอบสภาพการใช้งานของถังดับเพลิงแบบมือถือ ทุก 6 เดือน หรือตามคำแนะนำของผู้ผลิต ตลอดระยะเวลาก่อสร้าง</li> <li>- ตรวจสอบตามสาเหตุที่อาจก่อให้เกิดอัคคีภัย ทุกสัปดาห์ ตลอดระยะเวลาก่อสร้าง</li> <li>- ตรวจสอบความเป็นระเบียบ และการทำความสะอาด บริเวณสภาพพื้นที่ก่อสร้างทุกวัน ตลอดระยะเวลาก่อสร้าง</li> <li>- ตรวจสอบสภาพการใช้ของเครื่องมือปฐมพยาบาล ทุกวัน ตลอดระยะเวลาก่อสร้าง</li> </ul> |

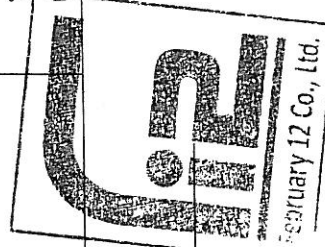


เดือน กุมภาพันธ์ 2557  
 ธีรวิทย์ ทองแถม  
 (นางสาววรัญญา ทองแถม)  
 กรรมการผู้จัดการ  
 บริษัท เฟบริวี ทเวลล์ จำกัด

เดือน กุมภาพันธ์ 2557  
 (นางสาวจุฑาทิพย์ บุญแก้ว)  
 ผู้อำนวยการด้านสิ่งแวดล้อม  
 บริษัท ภูเก็ต เอ็นไวรอนเม้นทอล เซอร์วิส จำกัด

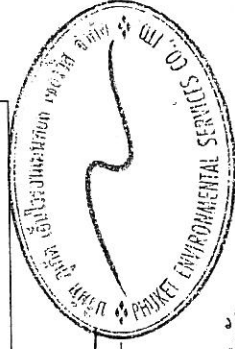


ตารางที่ 1 สรุปผลกระทบสิ่งแวดล้อม มาตรการป้องกันและแก้ไขผลกระทบสิ่งแวดล้อม และมาตรการติดตามตรวจสอบผลกระทบสิ่งแวดล้อม โครงการโรงแรม Sound of the sea ของบริษัท เฟบรีวี ทเวลฟ์ จำกัด ระยะก่อสร้าง (ต่อ)

| องค์ประกอบทางสิ่งแวดล้อม และคุณค่าต่าง ๆ | ผลกระทบต่อสิ่งแวดล้อมที่สำคัญ   | มาตรการป้องกันและแก้ไขผลกระทบสิ่งแวดล้อม | มาตรการติดตามตรวจสอบผลกระทบสิ่งแวดล้อม |
|------------------------------------------|---|------------------------------------------|----------------------------------------|
| 3.8 การระบายอากาศและความร้อน             | <p>ปัจจุบันพื้นที่โครงการเป็นพื้นที่ราบ โดยทิศเหนือติดกับโรงแรม The Kata Resort ทิศใต้ติดกับอาคารพาณิชย์สูง 3 ชั้น และถนนปฎัก ซอย 7 ทิศตะวันออกติดกับอาคารพาณิชย์สูง 3 ชั้นและถนนปฎัก (4028) และทิศตะวันตกติดกับบ้านอยู่อาศัย 1-3 ชั้น บุคคลอื่น ดังนั้น สภาพโดยรอบพื้นที่โครงการโดยรวมจึงยังคงสามารถระบายอากาศได้ดี</p> <p>ในช่วงก่อสร้างจะไม่มีผลกระทบด้านระบายนอากาศและระบายความร้อน เนื่องจากช่วงการก่อสร้างจะไม่มีกิจกรรมที่เป็นแหล่งกำเนิดความร้อนที่สำคัญ รวมถึงพื้นที่โครงการมีการเว้นระยะห่างจากพื้นที่ข้างเคียงอย่างพอเพียง ซึ่งสามารถทำให้เกิดการระบายอากาศจากตัวอาคารได้สะดวกโดยไม่ส่งผลกระทบต่อบริเวณใกล้เคียงพื้นที่โครงการแต่อย่างใด</p> | -                                        | -                                      |

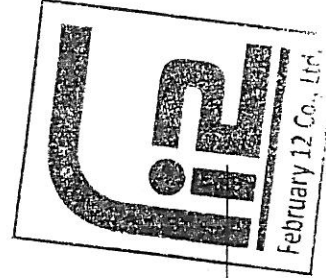


เดือน กุมภาพันธ์ 2557 **วิทย์ ทองแท้**  
 (นางสาววิทย์ ทองแท้)  
 กรรมการผู้จัดการ  
 บริษัท เฟบรีวี ทเวลฟ์ จำกัด

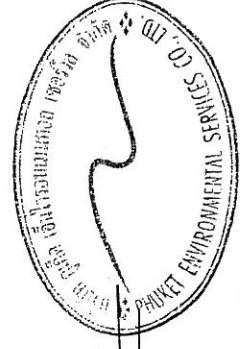


เดือน กุมภาพันธ์ 2557  
 (นางสาวจุฑารัตน์ บุญแก้ว)  
 ผู้อำนวยการด้านสิ่งแวดล้อม  
 บริษัท ภูเก็ต เอ็นไวรอนเม้นทอล เซอร์วิส จำกัด

ตารางที่ 1 สรุปผลกระทบสิ่งแวดล้อม มาตรการป้องกันและแก้ไขผลกระทบสิ่งแวดล้อม และมาตรการติดตามตรวจสอบผลกระทบสิ่งแวดล้อม โครงการโรงแรม Sound of the sea ของบริษัท เฟรบริวี ทเวลล์ จำกัด ระยะก่อสร้าง (ต่อ)

| องค์ประกอบทางสิ่งแวดล้อม และคุณค่าต่าง ๆ              | ผลกระทบต่อสิ่งแวดล้อมที่สำคัญ   | มาตรการป้องกันและแก้ไขผลกระทบสิ่งแวดล้อม   | มาตรการติดตามตรวจสอบผลกระทบสิ่งแวดล้อม |
|-------------------------------------------------------|---|---|----------------------------------------|
| <p>4. คุณภาพชีวิต</p> <p>4.1 สภาพสังคมและเศรษฐกิจ</p> | <p>ในระยะก่อสร้างจะมีการจ้างคนงานก่อสร้างประมาณ 50 คน โดยคนงานส่วนใหญ่เป็นคนงานของบริษัทผู้รับเหมา ซึ่งย้ายมาจากพื้นที่ก่อสร้างอื่น และจะมีการรับคนงานเพิ่มเพียงบางส่วน ส่งผลให้รายได้ของร้านค้าและบริการเล็กน้อย ซึ่งจะส่งผลให้พื้นที่ก่อสร้างให้เพิ่มขึ้นเล็กน้อย เช่น ร้านขายสินค้าอุปโภคบริโภค และกิจการค้าวัสดุก่อสร้าง เป็นต้น เกิดการกระจายรายได้สู่ชุมชนมากขึ้น คนงานทำงานแบบเข้าไปเย็นกลับ ซึ่งก่อให้เกิดผลกระทบต่อสภาพสังคมและเศรษฐกิจของชุมชนในระดับต่ำ</p> <p>นอกจากนี้โครงการได้จัดให้มีมาตรการป้องกันและลดผลกระทบที่อาจจะเกิดจากคนงานก่อสร้าง และมาตรการเพื่อลดผลกระทบสิ่งแวดล้อมด้านต่าง ๆ</p> | <p>(1) ให้ผู้รับเหมาก่อสร้างจัดเตรียมที่พักคนงานที่ถูกต้องสุขลักษณะ</p> <p>(2) จัดให้มีระบบสุขาภิบาลภายในพื้นที่โครงการ และบ้านพักคนงานก่อสร้างที่เพียงพอและถูกสุขลักษณะ</p> <p>(3) ผู้รับเหมาก่อสร้างต้องกำหนดกฎเกณฑ์และคอยสอดส่องดูแลพฤติกรรมของคนงานก่อสร้างให้อยู่ในระเบียบ มิให้ก่อความเดือดร้อนรำคาญ และปัญหาต่างๆ ให้กับผู้ที่พักอาศัยในชุมชนและพื้นที่ใกล้เคียง หากคนงานประพฤติผิดต้องมีการกล่าวตักเตือน ลงโทษหรือถึงขั้นไล่ออก โดยพิจารณาจากความเหมาะสมของเหตุการณ์ที่เกิดขึ้น</p> <p>(4) จัดให้มีหัวหน้าคนงานสำหรับควบคุมงานก่อสร้างไม่ให้สร้างความเดือดร้อนกับประชาชนโดยรวม</p> <p>(5) ประชาสัมพันธ์และชี้แจงรายละเอียดโครงการที่จะก่อสร้าง เพื่อสร้างความเข้าใจอันดีกับผู้เกี่ยวข้องเป็นระยะๆ ตามความเหมาะสม</p> <p>(6) จัดให้มีเจ้าหน้าที่ของโครงการและบริษัทผู้รับเหมาเข้าพบผู้เกี่ยวข้องอยู่ข้างเคียงก่อนดำเนินการก่อสร้าง และตลอดระยะเวลาการก่อสร้าง ทุกๆ 1 ครั้ง/สัปดาห์ และให้หมายเลขโทรศัพท์ที่สามารถติดต่อได้ทันทีที่ได้รับความเดือดร้อน</p> |                                        |

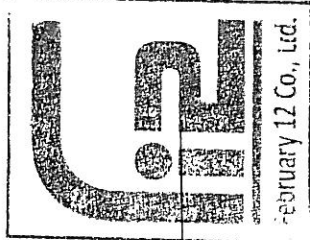

เดือน กุมภาพันธ์ 2557  
(นางสาววัชร ทอชม)  
กรรมการผู้จัดการ  
บริษัท เฟรบริวี ทเวลล์ จำกัด

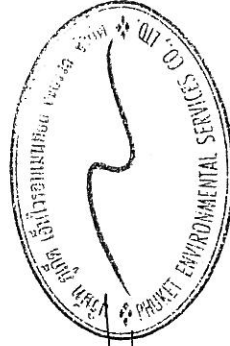


เดือน กุมภาพันธ์ 2557  
(นางสาวจุฑารัตน์ บุญแก้ว)  
ผู้อำนวยการด้านสิ่งแวดล้อม  
บริษัท ภูเก็ต เอ็นไวรอนเม้นทอล เซอร์วิส จำกัด




ตารางที่ 1 สรุปผลกระทบสิ่งแวดล้อม มาตรการป้องกันและแก้ไขผลกระทบสิ่งแวดล้อม และมาตรการติดตามตรวจสอบผลกระทบสิ่งแวดล้อม โครงการโรงแรม Sound of the sea ของบริษัท เฟบรารี ทเวลล์ จำกัด ระยะก่อสร้าง (ต่อ)

| องค์ประกอบทางสิ่งแวดล้อม และคุณค่าต่าง ๆ | ผลกระทบต่อสิ่งแวดล้อมที่สำคัญ   | มาตรการป้องกันและแก้ไขผลกระทบสิ่งแวดล้อม   | มาตรการติดตามตรวจสอบผลกระทบสิ่งแวดล้อม   |
|------------------------------------------|---|---|---|
| 4.1 สภาพสังคมและเศรษฐกิจ (ต่อ)           |   | (7) หากเกิดความเสียหายแก่สิ่งปลูกสร้างบริเวณข้างเคียงจากการก่อสร้าง โครงการ/ผู้รับเหมาก่อสร้างต้องรับผิดชอบในการแก้ไข   |   |
|                                          |   | (8) จัดให้มียามรักษาการณบริเวณบ้านพักคนงานก่อสร้างเพื่อดูแลความปลอดภัยตลอด 24 ชั่วโมง   |   |
| 4.2 อาชีวอนามัยและความปลอดภัย            | ผลกระทบด้านอาชีวอนามัยและความปลอดภัยในระยะก่อสร้างส่วนใหญ่เกิดขึ้นกับคนงานก่อสร้างและเจ้าหน้าที่ที่ปฏิบัติงานในพื้นที่ก่อสร้าง ได้แก่ อุบัติเหตุต่างๆ เสียและความสั่นสะเทือนที่เกิดจากกิจกรรมการก่อสร้างอันจะมีผลต่อสุขภาพ ดังนั้น โครงการจึงต้องกำหนดให้ผู้รับเหมามีมาตรการเพื่อความปลอดภัยในชีวิตและทรัพย์สินตามกฎหมายกระทรวง ฉบับที่ 4 (พ.ศ. 2526) ออกตามความในพระราชบัญญัติควบคุมอาคาร พ.ศ. 2522 ว่าด้วยหมวดที่ 1 การก่อสร้าง สำหรับผลกระทบด้านความปลอดภัย ดูแลให้คนงานก่อสร้างปฏิบัติงานด้วยความระมัดระวัง จัดหน้ากากกันฝุ่น หมวกกันน็อก รองเท้านิรภัย และที่ครอบหู ให้กับคนงานก่อสร้าง รวมทั้งกำหนดให้ผู้รับเหมายึดปฏิบัติตามประกาศกระทรวงมหาดไทย เรื่องความปลอดภัยในการทำงาน นอกจากนั้นจะกำหนดให้รับเหมาก่อสร้างรักษาดูแลพื้นที่ก่อสร้างให้เป็นระเบียบและทำความสะอาดพื้นที่ก่อสร้างอยู่เสมอ เพื่อลดโอกาสการเกิดอุบัติเหตุเตรียมเครื่องมือ | มาตรการด้านอาชีวอนามัยและความปลอดภัยของคณงานก่อสร้าง<br>(1) กำหนดให้บริษัทรับเหมาก่อสร้างในโครงการต้องมีการพิจารณาการจัดการด้านความปลอดภัย ประกอบด้วย ประเภทย่อย สัญญาว่าจ้างระหว่างเจ้าของโครงการ และบริษัทรับเหมาก่อสร้างจะต้องระบุครอบคลุมถึงวิธีการคุ้มครองความปลอดภัย และสุขภาพอนามัยของคนงานที่ปฏิบัติงานในโครงการ โดยควรมีรายละเอียดเกี่ยวกับ<br>- กฎเกณฑ์และข้อปฏิบัติเพื่อความปลอดภัยในการทำงาน<br>- การจัดให้มีและควบคุมดูแลการใช้อุปกรณ์ป้องกันอันตรายส่วนบุคคลต่าง<br>- การตรวจสอบสภาพเครื่องมือ/อุปกรณ์ทุกชนิด เพื่อความปลอดภัยในการทำงาน | - การสวมใส่อุปกรณ์ป้องกันอันตรายส่วนบุคคลของคนงานก่อสร้าง ทุกวัน ตลอดระยะเวลาก่อสร้าง<br>- ตรวจ สอบ ความ เป็น ระเบียบ และการ ทำ ความ สะอาด ของ พื้นที่ ก่อ สร้าง ทุกวัน ตลอดระยะเวลา ก่อ สร้าง |

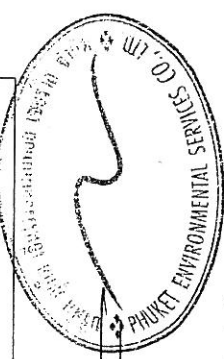


เดือน กุมภาพันธ์ 2557  
(นางสาวจุฑารัตน์ บุญแก้ว)  
ผู้อำนวยการด้านสิ่งแวดล้อม  
บริษัท ภูเก็ต เอ็นไวรอนเม้นทอล เซอร์วิส จำกัด

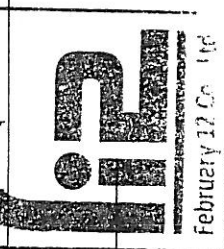


เดือน กุมภาพันธ์ 2557  
(นางสาววัชรีย์ ทองแถม)  
กรรมการผู้จัดการ  
บริษัท เฟบรารี ทเวลล์ จำกัด

ตารางที่ 1 สรุปผลกระทบสิ่งแวดล้อม มาตรการป้องกันและแก้ไขผลกระทบสิ่งแวดล้อม และมาตรการติดตามตรวจสอบผลกระทบสิ่งแวดล้อม โครงการโรงแรม Sound of the sea ของบริษัท เฟรเวอรี่ ทเวลล์ จำกัด ระยะก่อสร้าง (ต่อ)

| องค์ประกอบทางสิ่งแวดล้อม และคุณค่าต่าง ๆ | ผลกระทบต่อสิ่งแวดล้อมที่สำคัญ   | มาตรการป้องกันและแก้ไขผลกระทบสิ่งแวดล้อม   | มาตรการติดตามตรวจสอบผลกระทบสิ่งแวดล้อม   |
|------------------------------------------|---|---|---|
| 4.2 อาชีวอนามัยและความปลอดภัย (ต่อ)      | พร้อมทั้งเตรียมพร้อมประสานงานกับโรงพยาบาลใกล้เคียงเพื่อนำผู้ได้รับบาดเจ็บส่งโรงพยาบาล หากเกิดอุบัติเหตุรุนแรง ดังนั้นผลกระทบด้านอาชีวอนามัยและความปลอดภัยในระยะก่อสร้างจึงอยู่ในระดับต่ำ | (2) จัดให้มีอุปกรณ์ป้องกันกันอันตรายส่วนบุคคลที่เหมาะสมกับสภาพการทำงานให้เพียงพอกับจำนวนผู้ปฏิบัติงานที่ต้องใช้<br>(3) กำหนดระยะเวลาในการทำงานเฉพาะในช่วงกลางวัน ตั้งแต่ 8.00 น.-17.00 น.<br>(4) ตรวจสอบและควบคุมดูแลให้มีการใช้อุปกรณ์ป้องกันอันตรายส่วนบุคคลอย่างถูกต้องและเหมาะสมกับประเภทของงาน<br>(5) กำหนดขอบเขตและจัดทำแนวรั้วของบริเวณพื้นที่ก่อสร้างโครงการให้ชัดเจน พร้อมทั้งกำหนดจุดเข้า-ออก ของโครงการ<br>(6) ป้องกันเศษวัสดุร่วงหล่น โดยการ ตั้งนั่งร้านเหล็กโดยรอบอาคาร ซึ่งด้วยผ้าใบหรือตาข่ายกันฝุ่น โดยรอบอาคาร ส่วนทางเดินภายนอกใช้ไม้เนื้อแข็งปูเป็นทางเดิน และกันวัสดุร่วงหล่น | - สภาพของเครื่องมือปฐมพยาบาลทุกวัน ตลอดจนระยะเวลาก่อสร้าง<br>- สอบถามจากประชาชนที่อยู่ใกล้เคียงโครงการในเรื่องผลกระทบด้านความปลอดภัยและทรัพย์สิน ทุกสัปดาห์ ตลอดจนระยะเวลาก่อสร้าง<br>- ตรวจสอบสภาพรั้วโดยรอบ ทุกสัปดาห์ ตลอดจนระยะเวลาก่อสร้าง |

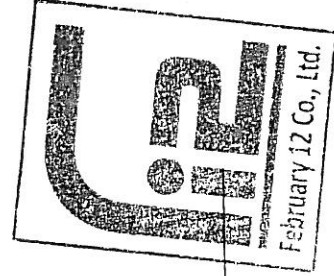


เดือน กุมภาพันธ์ 2557  
 (นางสาววัชร ท่องแซม)  
 กรรมการผู้จัดการ  
 บริษัท เฟรเวอรี่ ทเวลล์ จำกัด

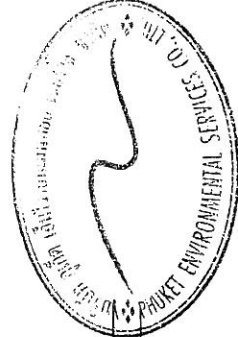

เดือน กุมภาพันธ์ 2557  
 (นางสาวอุษารัตน์ บุญแก้ว)  
 ผู้อำนวยการด้านสิ่งแวดล้อม  
 บริษัท ภูเก็ต เอ็นไวรอนเม้นทอล เซอร์วิส จำกัด

ตารางที่ 1 สรุปผลกระทบสิ่งแวดล้อม มาตรการป้องกันและแก้ไขผลกระทบสิ่งแวดล้อม และมาตรการติดตามตรวจสอบผลกระทบสิ่งแวดล้อม โครงการโรงแรม Sound of the sea ของบริษัท เฟรบริรี ทเวลล์ จำกัด ระยะก่อสร้าง (ต่อ)
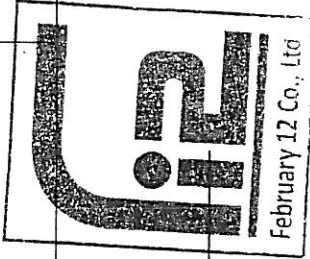
| องค์ประกอบทางสิ่งแวดล้อม และคุณค่าต่าง ๆ | ผลกระทบต่อสิ่งแวดล้อมที่สำคัญ                                                                                     | มาตรการป้องกันและแก้ไขผลกระทบสิ่งแวดล้อม   | มาตรการติดตามตรวจสอบผลกระทบสิ่งแวดล้อม |
|------------------------------------------|---|---|----------------------------------------|
| 4.2 อาชีวอนามัยและความปลอดภัย (ต่อ)      |  <p>February 12 Co., Ltd</p> | <p>(7) จัดทำปล่องสำหรับทิ้งเศษวัสดุ จากชั้นบนลงชั้นล่าง</p> <p>(8) ติดป้ายเตือน หรือโปสเตอร์เพื่อการปฏิบัติงานที่ปลอดภัยในบริเวณที่จำเป็น เช่น "เขตก่อสร้าง" "ลดความเร็วรถยนต์" และ "เขตสวมหมวกนิรภัย" เป็นต้น</p> <p>(9) จัดให้มีเจ้าหน้าที่ตรวจสอบวิธีการปฏิบัติงาน สภาพของเครื่องจักรอุปกรณ์ รวมทั้งสภาพแวดล้อมในการทำงาน เพื่อให้ปฏิบัติงานได้อย่างปลอดภัย</p> <p>(10) กำหนดให้ผู้รับเหมาก่อสร้างต้องมีการจัดเก็บอุปกรณ์อย่างเป็นระเบียบเรียบร้อย</p> <p>(11) จัดให้มีถังดับเพลิงบริเวณสำนักงานชั่วคราว และจุดสำคัญในพื้นที่ก่อสร้างอย่างทั่วถึง และกระจายทั่วทั้งบริเวณที่พักคนงาน</p> <p>(12) กำหนดระเบียบบทลงโทษแก่คนงานก่อสร้าง เพื่อป้องกันการสร้างความเดือดร้อนแก่ประชาชน</p> <p>(13) จัดเวรยามรักษาความปลอดภัยของโครงการ เพื่อให้บุคคลภายนอกผ่านเข้า-ออก ก่อนได้รับอนุญาตและดูแลความปลอดภัยในพื้นที่</p> <p>มาตรการเพื่อความปลอดภัยและป้องกันความเสียหายต่อชีวิตและทรัพย์สิน</p> <p>(1) จัดให้มีการตรวจสอบประวัติคนงาน และตรวจสอบสุขภาพพนักงานก่อนรับเข้าปฏิบัติงาน โดยพนักงานที่เป็นโรคติดต่อร้ายแรงต้องให้หยุดงานจนกว่าจะหายขาด</p> |                                        |

เดือน กุมภาพันธ์ 2557

วิชัย ทองเข้ม

(นางสาววิชัย ทองเข้ม)

กรรมการผู้จัดการ


บริษัท เฟรบริรี ทเวลล์ จำกัด

เดือน กุมภาพันธ์ 2557

(นางสาวจุฑารัตน์ บุญแก้ว)



ผู้อำนวยการด้านสิ่งแวดล้อม

บริษัท ภูเก็ต เอ็นไวรอนเม้นทอล เซอร์วิส จำกัด

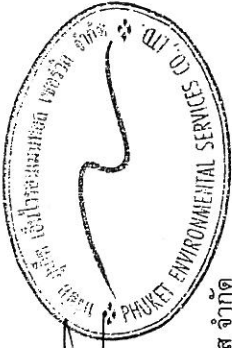

ตารางที่ 1 สรุปผลกระทบสิ่งแวดล้อม มาตรการป้องกันและแก้ไขผลกระทบสิ่งแวดล้อม โครงการโรงแรม Sound of the sea ของบริษัท เฟรเวอรี่ ทเวลส์ จำกัด ระยะก่อสร้าง (ต่อ)

| องค์ประกอบทางสิ่งแวดล้อม<br>และคุณค่าต่าง ๆ | ผลกระทบสิ่งแวดล้อมที่สำคัญ | มาตรการป้องกันและแก้ไขผลกระทบสิ่งแวดล้อม   | มาตรการติดตามตรวจสอบ<br>ผลกระทบสิ่งแวดล้อม |
|---------------------------------------------|----------------------------|---|--------------------------------------------|
| 4.2 อาชีวอนามัยและความปลอดภัย (ต่อ)         |                            | <p>(2) ในกรณีใช้เส้นทางผ่านพื้นที่ชุมชน ต้องกำกับให้พนักงานขับรถรับ-ส่งคนงาน ขับรถด้วยความระมัดระวัง โดยเฉพาะช่วงที่ผ่านชุมชนหนาแน่นและโรงเรียน</p> <p>(3) ดูแล และควบคุมคนงานอย่างเข้มงวดเพื่อป้องกันปัญหาหลักขโมยการทำร้ายร่างกายและการทะเลาะวิวาทระหว่างคนงานด้วยกันเองหรือระหว่างคนงานกับชุมชนใกล้เคียง</p> <p>(4) กำหนดระเบียบและบทลงโทษแก่คนงานก่อสร้าง เพื่อป้องกันการสร้างความเดือดร้อนแก่ประชาชน</p> <p>(5) ห้ามส่งเสียงดังในยามวิกาล</p> <p>(6) ห้ามมิให้คนงานออกนอกบริเวณที่พัฒนางานนอกเวลา 22.00 น.</p> <p>(7) จัดเตรียมถังดับเพลิงแบบมือถือชนิดผงเคมีแห้ง ขนาด 4 กิโลกรัม กระจ่ายทั่วทั้งบริเวณที่พัฒนางาน</p> <p>(8) จัดเตรียมอุปกรณ์ปฐมพยาบาลเบื้องต้นไว้สำหรับผู้ที่ได้รับบาดเจ็บเบื้องต้นไว้</p> <p>(9) จัดให้มียามรักษาความปลอดภัยในบริเวณที่พักคนงาน ตลอด 24 ชั่วโมง</p> <p>(10) จัดหาน้ำใช้ ระบบรวบรวมและกำจัดขยะ น้ำเสีย สิ่งปฏิกูลที่ถูกสุขลักษณะไว้</p> <p>อย่างเพียงพอ เพื่อป้องกันไม่ให้เกิดแหล่งเพาะพันธุ์เชื้อโรค หรือโรคระบาดได้</p> |                                            |

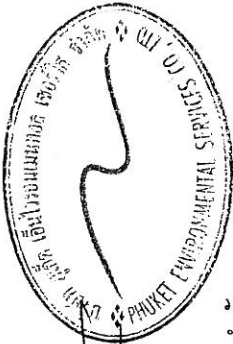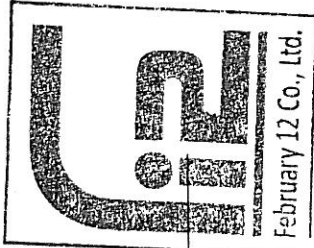

เดือน กุมภาพันธ์ 2557  
(นางสาวจุฑารัตน์ บุญแก้ว)  
ผู้อำนวยการด้านสิ่งแวดล้อม  
บริษัท ภูเก็ต เอ็นไวรอนเม้นทอล เซอร์วิส จำกัด

เดือน กุมภาพันธ์ 2557  
วันที่ ๓๐ ธ.ค. ๖๒  
(นางสาววัชร ท้องแถม)  
กรรมการผู้จัดการ  
บริษัท เฟรเวอรี่ ทเวลส์ จำกัด



ตารางที่ 1 สรุปผลกระทบสิ่งแวดล้อม มาตรการป้องกันและแก้ไขผลกระทบสิ่งแวดล้อม และมาตรการติดตามตรวจสอบผลกระทบสิ่งแวดล้อม โครงการโรงแรม Sound of the sea ของบริษัท เฟรบริวี ทเวลล์ จำกัด ระยะก่อสร้าง (ต่อ)

| องค์ประกอบทางสิ่งแวดล้อม และคุณค่าต่างๆ | ผลกระทบต่อสิ่งแวดล้อมที่สำคัญ   | มาตรการป้องกันและแก้ไขผลกระทบสิ่งแวดล้อม   | มาตรการติดตามตรวจสอบผลกระทบสิ่งแวดล้อม                                                         |
|-----------------------------------------|---|---|------------------------------------------------------------------------------------------------|
| 4.3 ทัศนียภาพ                           | <p>ปัจจุบันการพัฒนาโครงการอยู่ในระยะของการเตรียมพื้นที่ แต่เมื่อมีการก่อสร้างอาคารซึ่งเป็นอาคารห้องพัก 4 ชั้น จำนวน 3 อาคาร (อาคาร A-C) อาคารต้อนรับ 2 ชั้น จำนวน 1 อาคาร และอาคารสปา 2 ชั้น จำนวน 1 อาคาร อาจมีความจำเป็นต้องใช้อุปกรณ์และสิ่งอำนวยความสะดวกขณะก่อสร้าง เช่น ค่ายากันฝุ่น นังร้าน ฯลฯ ซึ่งจะมีผลกระทบทางด้านสุขภาพต่อผู้ที่พบเห็นและอยู่อาศัยอยู่ในระยะใกล้หรือระยะประชิดกับโครงการในระดับสูง กิจกรรมดังกล่าวใช้ระยะเวลา ประมาณ 15 เดือน เพื่อเป็นการลดผลกระทบโครงการกำหนดให้ผู้รับเหมาก่อสร้างทำการปิดล้อมบริเวณโดยรอบพื้นที่ก่อสร้างโดยจัดให้มีรั้วทาสีเขียวรอบแนวเขตที่ดินด้านทิศตะวันออก และทิศตะวันตกสูงประมาณ 6 เมตร และทิศเหนือ ทิศใต้ สูงประมาณ 2.4 เมตร เพื่อให้เกิดความเป็นระเบียบ และช่วยลดผลกระทบต่อการรับรู้ของผู้อาศัย ผู้ที่พบเห็น และผู้ที่สัญจรผ่านพื้นที่โครงการในระยะใกล้ หรือระยะประชิดกับโครงการ รวมทั้งใช้วัสดุและสีของวัสดุและอุปกรณ์ที่ใช้ในขณะก่อสร้าง เช่น ค่ายากันฝุ่น นังร้าน ที่เป็นสีโทนอ่อนและมีความกลมกลืนกับสีของอาคารข้างเคียง รวมทั้งสภาพแวดล้อมบริเวณโดยรอบของโครงการ เช่น สีขาว สีเทา สีเขียว เป็นต้น ดังนั้น ผลกระทบที่มีอยู่ในระดับต่ำ</p> | <p>(1) จัดให้มีรั้วที่รอบแนวเขตที่ดินสูงประมาณ 2.40 เมตร ทิศเหนือ และทิศใต้ เกินระดับสายตาของบุคคลทั่วไป และวัสดุสูงประมาณ 6 เมตร ทิศตะวันออก และทิศตะวันตกของโครงการ</p> <p>(2) กำหนดให้มีการก่อสร้างในเขตพื้นที่โครงการเท่านั้น</p> <p>(3) เมื่อก่อสร้างแล้วเสร็จต้องขนย้ายวัสดุอุปกรณ์ออกจากพื้นที่โครงการ พร้อมทั้งปรับปรุงสภาพพื้นที่โครงการให้ดูสะอาดเรียบร้อย</p> | <p>- ตรวจสอบการชำรุดของวัสดุที่ใช้ปี 1 ครั้ง พื้นที่ก่อสร้าง ทุกเดือน ตลอดระยะเวลาก่อสร้าง</p> |

เดือน กุมภาพันธ์ 2557      สิบ ๒๕๕๗  
(นางสาววิริทธิ์ ทองแถม)  
กรรมการผู้จัดการ  
บริษัท เฟรบริวี ทเวลล์ จำกัด

เดือน กุมภาพันธ์ 2557

(นางสาวจุฑารัตน์ บุญแก้ว)  
ผู้อำนวยการด้านสิ่งแวดล้อม  
บริษัท ภูเก็ต เอ็นไวรอนเม้นทอล เซอร์วิส จำกัด

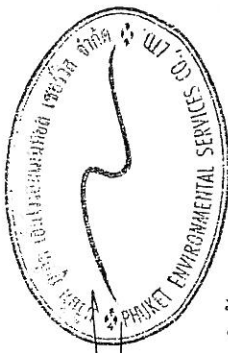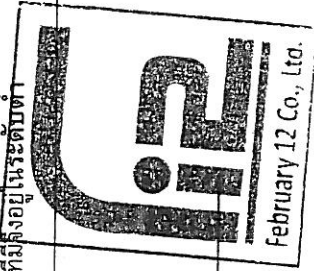

ตารางที่ 2 สรุปผลกระทบสิ่งแวดล้อม มาตรการป้องกันและแก้ไขผลกระทบสิ่งแวดล้อม และมาตรการติดตามสิ่งแวดล้อม โครงการโรงแรม Sound of the sea ของบริษัท เฟบริวี ทเวลล์ จำกัด ระยะดำเนินการ

| องค์ประกอบทางสิ่งแวดล้อม และคุณค่าต่าง ๆ | ผลกระทบต่อสิ่งแวดล้อมที่สำคัญ   | มาตรการป้องกันและแก้ไขผลกระทบสิ่งแวดล้อม | มาตรการติดตามตรวจสอบผลกระทบสิ่งแวดล้อม |
|------------------------------------------|---|------------------------------------------|----------------------------------------|
| 1. ทรัพยากรกายภาพ<br>1.1 สภาพภูมิประเทศ  | โครงการประกอบกิจการประเภทโรงแรม ซึ่งกิจกรรมดังกล่าวจะไม่ส่งผลกระทบต่อเปลี่ยนแปลงลักษณะภูมิประเทศแต่อย่างใด ลักษณะภูมิประเทศของพื้นที่ที่โครงการยังคงเป็นพื้นที่ราบ มีเพียงการเปลี่ยนแปลงการใช้ประโยชน์พื้นที่ จากเดิมที่เป็นพื้นที่ราบ มีการใช้ประโยชน์เป็นอาคารพาณิชย์ 3 ชั้น 2 คูหา เปลี่ยนไปเป็นอาคารห้องพัก 4 ชั้น จำนวน 1 อาคาร พร้อมทั้งระบบสาธารณูปโภค ที่จอดรถยนต์ภายในโครงการ สะระไว้น้ำ และพื้นที่สีเขียว อย่างไรก็ตามโครงการได้จัดพื้นที่สีเขียวบริเวณพื้นที่ว่าง และจัดภูมิสถาปัตย์กรรมให้กลมกลืนกับพื้นที่โดยรอบ ซึ่งคิดเป็นพื้นที่สีเขียว ร้อยละ 17.46 ของพื้นที่โครงการ ดังนั้นการดำเนินโครงการจึงไม่ส่งผลกระทบต่อการเปลี่ยนแปลงสภาพภูมิประเทศ |                                          |                                        |
| 1.2 ทรัพยากรดินและการเกิดดินถล่ม         | โครงการจัดพื้นที่พื้นที่สีเขียว ร้อยละ 17.46 โดยการปลูกหญ้า ไม้พุ่ม และไม้ยืนต้นปกคลุมดินในพื้นที่โครงการ ซึ่งจะช่วยดูดซับน้ำฝน ทะลอกการไหลของน้ำฝนและลดการกัดเซาะหน้าดินได้ สำหรับการระบายน้ำฝนของโครงการ จะแบ่งเป็น 2 ส่วน คือ จากชั้นหลังคาของอาคาร และจากพื้นดินนอกอาคาร โดยการระบายน้ำฝนบนพื้นดินนอกอาคาร จะอาศัยลักษณะการระบาย 2 รูปแบบ คือ การไหลซึมลงใต้ดินตามบริเวณสนามหญ้าและพื้นที่สีเขียว อีกรูปแบบคือการให้น้ำฝนไหลไปตามความลาดชันของภูมิประเทศ ซึ่งน้ำฝนส่วนนี้จะไหลลงสู่ท่อระบายน้ำที่เตรียมไว้ สำหรับนำฝนจากหลังคาของอาคารจะระบายลงสู่ท่อระบายน้ำฝน ซึ่งจะรวบรวมลงสู่ท่อระบายน้ำคอนกรีต                                                       |                                          |                                        |

เดือน กุมภาพันธ์ 2557

วิจิตรดา เหม

(นางสาววิจิตร ทองแถม)

กรรมการผู้จัดการ


บริษัท เฟบริวี ทเวลล์ จำกัด

เดือน กุมภาพันธ์ 2557


(นางสาวจุฑารัตน์ บุญแก้ว)

ผู้อำนวยการด้านสิ่งแวดล้อม

บริษัท ภูเก็ต เอ็นไวรอนเม้นทอล เซอร์วิส จำกัด

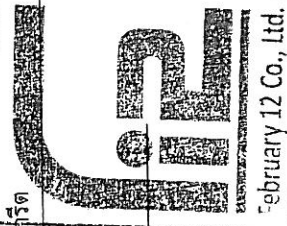

February 12 Co., Ltd.

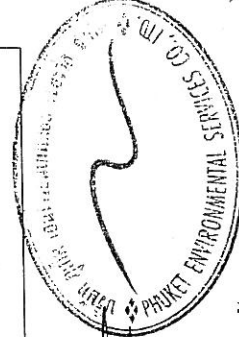





ตารางที่ 2 สรุปผลกระทบสิ่งแวดล้อม มาตรการป้องกันและแก้ไขผลกระทบสิ่งแวดล้อม และมาตรการติดตามตรวจสอบผลกระทบสิ่งแวดล้อม โครงการโรงแรม Sound of the sea ของบริษัท เฟบวีรี ทเวลฟ์ จำกัด ระยะดำเนินการ (ต่อ)

| องค์ประกอบทางสิ่งแวดล้อมและคุณค่าต่าง ๆ | ผลกระทบต่อสิ่งแวดล้อมที่สำคัญ   | มาตรการป้องกันและแก้ไขผลกระทบสิ่งแวดล้อม   | มาตรการติดตามตรวจสอบผลกระทบสิ่งแวดล้อม                                                                |
|-----------------------------------------|---|---|---|
| 1.2 ทรัพยากรดินและการเกิดดินถล่ม (ต่อ)  | เสริมเหล็ก ที่มีป็อทน้ำเป็นระยะอยู่โดยรอบพื้นที่โครงการ โดยอาศัยแรงโน้มถ่วงของโลก (Gravity) ลงสู่บ่อหน้า ก่อนมีมอกสู่ท่อระบายน้ำตามแนวถนนปลูก (4028) ด้านหน้าโครงการต่อไป<br>สำหรับการพัฒนาตะกอนดินสู่บ่อพักน้ำ โครงการจะมีการขุดลอกเมื่อมีปริมาณตะกอนดินสะสมในบ่อ ดังนั้น จึงคาดว่าไม่ก่อให้เกิดผลกระทบต่อการทรัพยากรดินและการชะล้างพังทลายของดินแต่อย่างใด   |   |   |
| 1.3 ธรณีวิทยา และการเกิดแผ่นดินไหว      | เนื่องจากพื้นที่โครงการเป็นพื้นที่ราบ บริเวณที่ตั้งโครงการมีเป็นลักษณะทางธรณีวิทยาเป็นหินแกรนิต และพื้นที่โครงการอยู่ในเขต 2ก ซึ่งมีระดับความรุนแรง V-VII เมอร์คัลลี คือ หากมีแผ่นดินไหวในเขตนี้ จะมีความรุนแรงที่ทำให้ทุกคนตกใจ สิ่งก่อสร้างที่ออกแบบไม่ดีปรากฏความเสียหาย โดยเขตนี้ กรมทรัพยากรธรณีกำหนดว่ามีความเสี่ยงในการเกิดความเสียหายในระดับน้อยถึงปานกลาง<br>จากสถานการณ์แผ่นดินไหวดังกล่าวเกิดขึ้นเมื่อวันที่ 16 เมษายน 2555 ซึ่งเป็นผลสืบเนื่องมาจากการเกิดแผ่นดินไหวขนาด 8.6 และ 8.2 ริกเตอร์ ทางตอนเหนือของเกาะสุมาตรา ประเทศอินโดนีเซีย เมื่อวันที่ 11 เมษายน 2555 ทำให้เกิดการส่งถ่ายแรงสั่นสะเทือน และเป็นตัวกระตุ้นให้แขนงของรอยเลื่อนคลองมะรุ่ย เกิดการเคลื่อนตัวและเกิดแผ่นดินไหวขนาด 4.3 ริกเตอร์ ในจังหวัดภูเก็ต หลังจากนั้นมีแผ่นดินไหวตามหรือเกิดอาฟเตอร์ช็อก ในบริเวณใกล้เคียงกันประมาณ 30 ครั้ง ภูเก็ตได้ประมาณ 4 ครั้ง และผลจากการเกิดแผ่นดินไหวดังกล่าว ส่งผลกระทบต่อประชาชนในพื้นที่บ้านลิพอน-บางซาม หมู่ที่ 2 ตำบลศรีสุนทร อำเภอถลาง จังหวัดภูเก็ตเสียหายไม่น้อยกว่า 200 หลังคาเรือน | (1) จัดเส้นทางหนีภัยไว้ภายในบริเวณโครงการ เมื่อเกิดเหตุการณ์ภัยพิบัติขึ้นผู้อาศัยในพื้นที่โครงการก็สามารถอพยพไปยังจุดที่ปลอดภัยได้อย่างรวดเร็ว และไม่เกิดการขุสุม<br>(2) เตรียมพร้อมประสานงานกับหน่วยงานที่รับผิดชอบหากเกิดกรณีแผ่นดินไหวได้แก่ หน่วยงานบรรเทาสาธารณภัย เพื่อให้ความช่วยเหลือผู้อยู่อาศัยในการอพยพออกจากอาคารได้ทันเวลาที่ | - ตรวจสอบการซ่อมแผนอพยพเพื่อความปลอดภัยของผู้พักอาศัยและพนักงานในโครงการ ทุก 6 เดือนตลอดช่วงดำเนินการ |

เดือน กุมภาพันธ์ 2557  
 (นางสาววีรวิ ทงแซม)  
 กรรมการผู้จัดการ  
 บริษัท เฟบวีรี ทเวลฟ์ จำกัด


เดือน กุมภาพันธ์ 2557

(นางสาวจุฑารัตน์ บุญแก้ว)  
 ผู้อำนวยการด้านสิ่งแวดล้อม  
 บริษัท ภูเก็ต เอ็นไวรอนเม้นทอล เซอร์วิส จำกัด

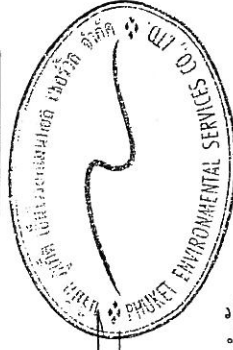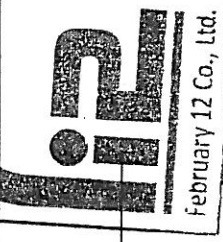


ตารางที่ 2 สรุปผลกระทบสิ่งแวดล้อม มาตรการป้องกันและแก้ไขผลกระทบสิ่งแวดล้อม และมาตรการติดตามตรวจสอบผลกระทบสิ่งแวดล้อม โครงการโรงแรม Sound of the sea ของบริษัท เฟบริวี ทเวลส์ จำกัด ระยะดำเนินการ (ต่อ)

| องค์ประกอบทางสิ่งแวดล้อม และคุณค่าต่าง ๆ | ผลกระทบต่อสิ่งแวดล้อมที่สำคัญ   | มาตรการป้องกันและแก้ไขผลกระทบสิ่งแวดล้อม   | มาตรการติดตามตรวจสอบผลกระทบสิ่งแวดล้อม                                                                                               |
|------------------------------------------|---|---|---|
| 1.4 ทรัพยากร และการเกิด แผ่นดินไหว       | <p>ตำบลปากคลอง อำเภอคลอง จันทบุรี เกิด เสียหาย 10 หลังคาเรือน อาคารส่วนใหญ่ เป็นบ้านปูนก่ออิฐฉาบด้วย ผนังบางส่วนแตกร้าว ซึ่งตั้งอยู่ใน หมู่ที่ 7 ตำบลศรีสุนทร จันทบุรี เกิด จากการตรวจสอบไม่ได้รับความเสียหายแต่อย่างใด (สำนักทรัพยากรสิ่งแวดล้อม กรมทรัพยากรธรณี, 2555) และจากแผนที่แสดงการประเมินความเสี่ยงแรงแผ่นดินไหวในจังหวัดจันทบุรี (รูปที่ 3-4) พบว่า พื้นที่โครงการอยู่ห่างจากจุดศูนย์กลางแผ่นดินไหวที่อำเภอคลอง ประมาณ 25 กิโลเมตร ส่วนระดับความรุนแรง IV เมอร์คัลลี คือ หากมีแผ่นดินไหวในเขตนี้ จะมีความรุนแรงที่ทำให้รู้สึกได้เกือบทุกคน ของหนักในบ้านเริ่มเคลื่อนไหว</p> <p>นอกจากนี้บริเวณโครงการไม่ได้อยู่ในบริเวณรอยเลื่อนแต่อย่างใด โดยอยู่ห่างจากแนวรอยเลื่อนที่ใกล้ที่สุด คือ รอยเลื่อนคลองมะรุ่ย ซึ่งเป็นรอยเลื่อนที่วางตัวอยู่ในเขตจังหวัดสุราษฎร์ธานี กระบี่ และพังงา เป็นระยะทางประมาณ 15 กิโลเมตร ทั้งนี้อาคารของโครงการออกแบบการก่อสร้างให้เป็นไปตามมาตรฐานของกรมโยธาธิการและผังเมืองมีการใช้เสาเข็มรับน้ำหนักอาคาร และออกแบบอาคารเพื่อรองรับแผ่นดินไหวตามกฎหมายกระทรวง กำหนดการรับน้ำหนัก ความต้านทาน ความคงทนของอาคาร และพื้นดินที่รองรับอาคารในการต้านทานแรงสั่นสะเทือนของแผ่นดินไหว พ.ศ. 2550 ดังนั้น การเกิดแผ่นดินไหวจึงส่งผลกระทบต่ออาคารก่อสร้างและการดำเนินโครงการอยู่ในระดับต่ำ</p> | <p>(3) จัดให้มีการซ่อมแซมพืชน้ำของพื้นที่โครงการด้วย พืชอาศัยและพืชน้ำในโครงการด้วย หรือหากจังหวัดมีการฝึกซ้อมพืชน้ำ พืชน้ำของโครงการจะต้องเข้า ร่วมการฝึกดังกล่าวด้วย เพื่อให้เกิดความเข้าใจและปฏิบัติตามได้ถูกต้องเมื่อเกิดเหตุการณ์จริงขึ้น และ ให้มีการซักซ้อมอย่างน้อยปีละ 1 ครั้ง</p> <p>(4) ติดป้ายประชาสัมพันธ์เพื่อให้ความรู้ ด้านการปฏิบัติตนกรณีเกิดแผ่นดินไหวแก่ผู้พักอาศัย</p> <p>(5) จัดทำคู่มือการปฏิบัติตัวเพื่อให้เกิดความปลอดภัย เมื่อเกิดแผ่นดินไหวแก่ผู้พักอาศัย ในโครงการ</p> <p>(6) ติดตามข่าวสารเป็นประจำ เพื่อเตรียมการป้องกันได้ทันเหตุการณ์</p> | <p>- ตรวจสอบการซ่อมแซมพืชน้ำของพื้นที่โครงการโดยผู้พักอาศัยและพืชน้ำในโครงการ อาศัยและพืชน้ำในโครงการ ทุก 1 ปี ตลอดช่วงดำเนินการ</p> |

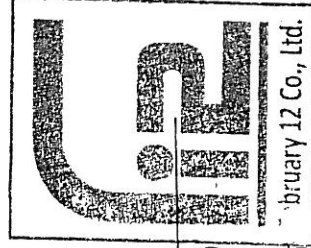

เดือน กุมภาพันธ์ 2557  
 (นางสาววัชร ท้องแท้)  
 กรรมการผู้จัดการ  
 บริษัท เฟบริวี ทเวลส์ จำกัด

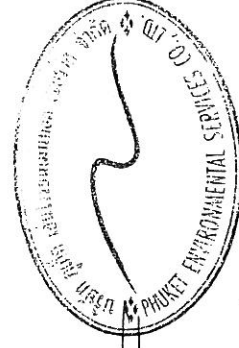

เดือน กุมภาพันธ์ 2557  
 (นางสาวจุฑารัตน์ บุญแก้ว)  
 ผู้อำนวยการด้านสิ่งแวดล้อม  
 บริษัท ภูเก็ต เอ็นไวรอนเม้นทอล เซอร์วิส จำกัด

ตารางที่ 2 สรุปผลกระทบสิ่งแวดล้อม มาตรการป้องกันและแก้ไขผลกระทบสิ่งแวดล้อม และมาตรการติดตามตรวจสอบผลกระทบสิ่งแวดล้อม โครงการโรงแรม Sound of the sea ของบริษัท เฟรบริรี ทเวลวี จำกัด ระยะดำเนินการ (ต่อ)

| องค์ประกอบทางสิ่งแวดล้อม และคุณค่าต่าง ๆ | ผลกระทบต่อสิ่งแวดล้อมที่สำคัญ   | มาตรการป้องกันและแก้ไขผลกระทบสิ่งแวดล้อม   | มาตรการติดตามตรวจสอบผลกระทบสิ่งแวดล้อม |
|------------------------------------------|---|---|----------------------------------------|
| 1.4 คุณภาพอากาศ                          | <p>มลพิษทางอากาศที่สำคัญในระยะดำเนินการ คือ ฝุ่นละออง ก๊าซคาร์บอนมอนอกไซด์ (CO) ก๊าซซัลเฟอร์ไดออกไซด์ (SO<sub>2</sub>) ก๊าซไนโตรเจนไดออกไซด์ (NO<sub>2</sub>) ที่เกิดจากยานพาหนะ บริษัทที่ปรึกษาได้คำนวณปริมาณมลพิษที่เกิดขึ้น โดยใช้แบบจำลอง Box Model ของ John G Rau and David C. Woolen, 1996</p> <p>ใช้วิธีการระบายมลสารจากเครื่องยนต์ ซึ่งอนุมาณว่าเป็นเครื่องยนต์ดีเซลเล็ก และเบนซิน เมื่อเปรียบเทียบกับมลพิษที่ปล่อยออกมาระหว่างเครื่องยนต์ดีเซลเล็กและเบนซิน ถ้าค่าไหนมากกว่าจะนำค่านั้นมาประเมิน</p> <p>- ฝุ่นละอองรวม (TSP)</p> <p>จากการคำนวณ ปริมาณความเข้มข้นของฝุ่นละอองรวมที่เกิดขึ้นจากท่อไอเสียรถยนต์ของโครงการ มีค่าเท่ากับ 0.000000741 มิลลิกรัม/ลูกบาศก์เมตร เมื่อนำไปรวมกับปริมาณฝุ่นละอองรวม (TSP) ที่เกิดขึ้นจริงในปัจจุบันบริเวณพื้นที่โครงการจะได้ค่าเพิ่มขึ้นเอนกาคติในช่วงที่เปิดดำเนินโครงการ โดยปริมาณฝุ่นละอองรวม บริเวณพื้นที่โครงการปัจจุบันพิจารณาจากจุดตรวจวัดบริเวณถนนตัดใหม่ (สายปฎัก-กะตะ) ซึ่งเป็นจุดตรวจวัดที่มีลักษณะใกล้เคียงกับพื้นที่โครงการมากที่สุด ห่างจากพื้นที่โครงการประมาณ 370 เมตร เมื่อวันที่ 5-6 ธันวาคม 2554 บริเวณจุดตรวจวัดดังกล่าวมีปริมาณฝุ่นละอองรวมเท่ากับ 0.001 มิลลิกรัม/ลูกบาศก์เมตร (บริษัท เอ็ม อี ที จำกัด, ธันวาคม 2554)</p> | <p>(1) ติดป้ายให้ผู้พักอาศัยดับเครื่องยนต์ในกรณีที่ไม่มีการขับเคลื่อน เช่น กรณีที่จอดรถอยู่พักอาศัยคนอื่น และลดความเร็วของยานพาหนะภายในโครงการเพื่อลดปัญหาเรื่องฝุ่นฟุ้งกระจาย</p> <p>(2) จัดพื้นที่สีเขียวโดยรอบพื้นที่โครงการ รวมทั้งดูแลรักษาและเพิ่มพื้นที่สีเขียวบริเวณพื้นที่ว่าง เพื่อให้ช่วยลดระดับมลสารที่เกิดจากยานพาหนะที่เข้ามาในพื้นที่โครงการ</p> <p>(3) จำกัดความเร็วของรถภายในโครงการเพื่อป้องกันการฟุ้งกระจายของฝุ่นบริเวณผิวถนน โดยติดป้ายจำกัดความเร็ว</p> | มาตรการติดตามตรวจสอบผลกระทบสิ่งแวดล้อม |

เดือน กุมภาพันธ์ 2557

200 ๓๐๖/๒๕๖

(นางสาววัชร ทงแซม)

กรรมการผู้จัดการ

บริษัท เฟรบริรี ทเวลวี จำกัด



เดือน กุมภาพันธ์ 2557



(นางสาวจุฑารัตน์ บุญแก้ว)

ผู้อำนวยการด้านสิ่งแวดล้อม

บริษัท ภูเก็ต เอ็นไวรอนเม้นทอล เซอร์วิส จำกัด

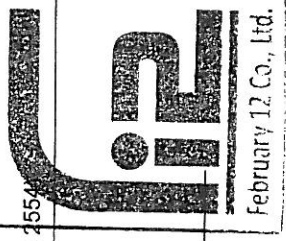
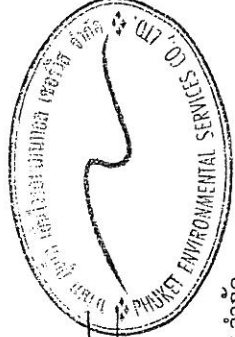


ตารางที่ 2 สรุปผลกระทบสิ่งแวดล้อม มาตรการป้องกันและแก้ไขผลกระทบสิ่งแวดล้อม และมาตรการติดตามตรวจสอบผลกระทบสิ่งแวดล้อม โครงการโรงแรม Sound of the sea ของบริษัท เฟรเวอรี่ ทเวลส์ จำกัด ระยะดำเนินการ (ต่อ)

| องค์ประกอบทางสิ่งแวดล้อม<br>และคุณค่าต่าง ๆ | ผลกระทบต่อสิ่งแวดล้อมที่สำคัญ   | มาตรการป้องกันและแก้ไขผลกระทบ<br>สิ่งแวดล้อม | มาตรการติดตามตรวจสอบ<br>ผลกระทบสิ่งแวดล้อม |
|---------------------------------------------|---|----------------------------------------------|--------------------------------------------|
| 1.4 คุณภาพอากาศ                             | <p>จากการคำนวณ ท่อไอเสียรถยนต์ของโครงการจะทำให้ฝุ่นละอองฟุ้งกระจายในพื้นที่ประมาณ 0.031000741 มิลลิกรัม/ลูกบาศก์เมตร ซึ่งปริมาณฝุ่นละอองรวมที่เกิดขึ้นดังกล่าวมีค่าอยู่ในเกณฑ์มาตรฐาน (ค่ามาตรฐานฝุ่นเฉลี่ย 24 ชั่วโมง เท่ากับ 0.330 มิลลิกรัม/ลูกบาศก์เมตร ตามประกาศคณะกรรมการสิ่งแวดล้อมแห่งชาติ ฉบับที่ 24 พ.ศ. 2547)</p> <ul style="list-style-type: none"> <li>ฝุ่นละอองขนาดเล็ก (PM10)</li> </ul> <p>จากปริมาณความเข้มข้นของฝุ่นละอองขนาดเล็กที่เกิดขึ้นจากท่อไอเสียรถยนต์ของโครงการ มีค่าเท่ากับ 0.000002949 มิลลิกรัม/ลูกบาศก์เมตร เมื่อนำไปรวมกับปริมาณฝุ่นละอองขนาดเล็กที่เกิดขึ้นจริงในปัจจุบันในพื้นที่โครงการจะได้ค่าเพิ่มขึ้นในขนาดในช่วงที่ปิดดำเนินโครงการ โดยปริมาณฝุ่นละอองขนาดเล็กบริเวณพื้นที่โครงการ ปัจจุบันพิจารณาจากจุดตรวจวัดบริเวณถนนตัดใหม่ (สายปึก-กะตะ) ซึ่งเป็นจุดตรวจวัดที่มีลักษณะใกล้เคียงกับพื้นที่โครงการมากที่สุด ห่างจากพื้นที่โครงการประมาณ 370 เมตร เมื่อวันที่ 5-6 ธันวาคม 2554 บริเวณจุดตรวจวัดดังกล่าวมีปริมาณฝุ่นละอองขนาดเล็ก เท่ากับ 0.004 มิลลิกรัม/ลูกบาศก์เมตร (บริษัท เอ็ม อี ที จำกัด, ธันวาคม 2554)</p> <p>จากการคำนวณ ท่อไอเสียรถยนต์ของโครงการจะทำให้ฝุ่นละอองขนาดเล็กฟุ้งกระจายในพื้นที่ประมาณ 0.004002949 มิลลิกรัม/ลูกบาศก์เมตร ซึ่งปริมาณฝุ่นละอองขนาดเล็กที่เกิดขึ้นดังกล่าวมีค่าอยู่ในเกณฑ์มาตรฐาน (ค่ามาตรฐานฝุ่นเฉลี่ย 24 ชม. เท่ากับ 0.120 มิลลิกรัม/ลูกบาศก์เมตร ตามประกาศคณะกรรมการสิ่งแวดล้อมแห่งชาติ ฉบับที่ 24 พ.ศ. 2547)</p> |                                              |                                            |

เดือน กุมภาพันธ์ 2557  
 (นางสาววัชร หองแถม)  
 กรรมการผู้จัดการ  
 บริษัท เฟรเวอรี่ ทเวลส์ จำกัด

เดือน กุมภาพันธ์ 2557  
 (นางสาวจุฑาทิธน์ บุญแก้ว)  
 ผู้อำนวยการด้านสิ่งแวดล้อม  
 บริษัท ยูเก็ท เอ็นไวรอนเม้นทอล เซอร์วิส จำกัด

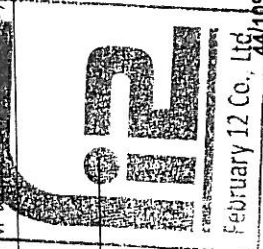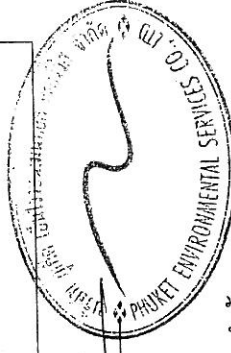



ตารางที่ 2 สรุปผลกระทบสิ่งแวดล้อม มาตรการป้องกันและแก้ไขผลกระทบสิ่งแวดล้อม และมาตรการติดตามตรวจสอบผลกระทบสิ่งแวดล้อม โครงการโรงแรม Sound of the sea ของบริษัท เพปรีวี ทเวลส์ จำกัด ระยะดำเนินการ (ต่อ)

| องค์ประกอบทางสิ่งแวดล้อม และคุณค่าต่าง ๆ | ผลกระทบต่อสิ่งแวดล้อมที่สำคัญ   | มาตรการป้องกันและแก้ไข ผลกระทบสิ่งแวดล้อม | มาตรการติดตามตรวจสอบ ผลกระทบสิ่งแวดล้อม |
|------------------------------------------|---|-------------------------------------------|-----------------------------------------|
| 1.4 คุณภาพอากาศ (ต่อ)                    | <p>- ก๊าซไนโตรเจนไดออกไซด์ (NO<sub>2</sub>)</p> <p>จากปริมาณความเข้มข้นของก๊าซไนโตรเจนไดออกไซด์ ที่เกิดขึ้นจากท่อไอเสียรถยนต์ของโครงการ มีค่าเท่ากับ 0.00003050 มิลลิกรัม/ลูกบาศก์เมตร เมื่อนำไปรวมกับปริมาณก๊าซไนโตรเจนไดออกไซด์ ที่เกิดขึ้นจริงในปัจจุบันในบริเวณพื้นที่โครงการจะได้ค่าเพิ่มขึ้นในเกณฑ์ในช่วงที่เปิดดำเนินการ โดยปริมาณก๊าซไนโตรเจนไดออกไซด์ บริเวณพื้นที่โครงการปัจจุบันพิจารณาจากจุดตรวจวัดบริเวณถนนตัดใหม่ (สายปฏิภม-กะตะ) ซึ่งเป็นจุดตรวจวัดที่มีลักษณะใกล้เคียงกับพื้นที่โครงการมากที่สุด ห่างจากพื้นที่โครงการประมาณ 370 เมตร เมื่อวันที่ 5-6 ธันวาคม 2554 ซึ่งบริเวณจุดตรวจวัดดังกล่าวมีปริมาณก๊าซไนโตรเจนไดออกไซด์ เท่ากับ 0.032 มิลลิกรัม/ลูกบาศก์เมตร (บริษัท เอ็ม อี ที่ จำกัด, ธันวาคม 2554)</p> <p>จากการคำนวณ ท่อไอเสียรถยนต์ของโครงการจะทำให้ก๊าซไนโตรเจนไดออกไซด์ฟุ้งกระจายในพื้นที่ 0.03203050 มิลลิกรัม/ลูกบาศก์เมตร ซึ่งก๊าซไนโตรเจนไดออกไซด์ ที่เกิดขึ้นดังกล่าวมีค่าอยู่ในเกณฑ์มาตรฐาน (ค่ามาตรฐานไนโตรเจนไดออกไซด์ เท่ากับ 0.320 มิลลิกรัม/ลูกบาศก์เมตร ตามประกาศคณะกรรมการสิ่งแวดล้อมแห่งชาติ ฉบับที่ 33 พ.ศ. 2538)</p> <p>- ก๊าซคาร์บอนมอนนอกไซด์ (CO)</p> <p>จากปริมาณความเข้มข้นของก๊าซคาร์บอนมอนนอกไซด์ ที่เกิดขึ้นจากท่อไอเสียรถยนต์ของโครงการ มีค่าเท่ากับ 0.000042581 มิลลิกรัม/ลูกบาศก์เมตร เมื่อนำไปรวมกับปริมาณก๊าซคาร์บอนมอนนอกไซด์ ที่เกิดขึ้นจริงในปัจจุบันในบริเวณพื้นที่โครงการจะได้ค่าเพิ่มขึ้นในเกณฑ์ในช่วงที่เปิดดำเนินการ โดยปริมาณคาร์บอนมอนนอกไซด์ บริเวณพื้นที่โครงการปัจจุบันพิจารณาจากจุดตรวจวัด</p> |                                           |                                         |

เดือน กุมภาพันธ์ 2557 20/6/57  
(นางสาววิรัช ทองเข้ม)  
กรรมการผู้จัดการ  
บริษัท เพปรีวี ทเวลส์ จำกัด

เดือน กุมภาพันธ์ 2557

(นางสาวจุฑารัตน์ บุญแก้ว)  
ผู้อำนวยการด้านสิ่งแวดล้อม  
บริษัท เพปรีวี เอ็นไวรอนเม้นทอล เซอร์วิส จำกัด

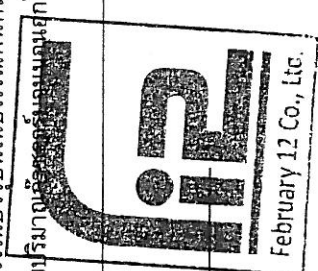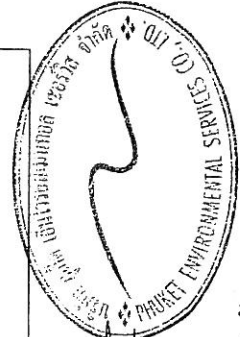


ตารางที่ 2 สรุปผลกระทบสิ่งแวดล้อม มาตรการป้องกันและแก้ไขผลกระทบสิ่งแวดล้อม และมาตรการติดตามตรวจสอบผลกระทบสิ่งแวดล้อม โครงการโรงแรม Sound of the sea ของบริษัท เฟรเวอรี่ ทเวลล์ จำกัด ระยะดำเนินการ (ต่อ)

| องค์ประกอบทางสิ่งแวดล้อม และคุณค่าต่าง ๆ | ผลกระทบต่อสิ่งแวดล้อมที่สำคัญ   | มาตรการป้องกันและแก้ไขผลกระทบสิ่งแวดล้อม | มาตรการติดตามตรวจสอบผลกระทบสิ่งแวดล้อม |
|------------------------------------------|---|------------------------------------------|----------------------------------------|
| 1.4 คุณภาพอากาศ (ต่อ)                    | <p>บริเวณถนนตัดใหม่ (สายปฎัก-กะตะ) ซึ่งเป็นจุดตรวจวัดที่มีลักษณะใกล้เคียงกับพื้นที่โครงการมากที่สุด ห่างจากพื้นที่โครงการประมาณ 370 เมตร เมื่อวันที่ 5-6 ธันวาคม 2554 โดยบริเวณจุดตรวจวัดดังกล่าว มีปริมาณก๊าซคาร์บอนมอนนอกไซด์ เท่ากับ 0.144 มิลลิกรัม/ลูกบาศก์เมตร (บริษัท เอ็ม อี ที่ จำกัด, ธันวาคม 2554)</p> <p>จากการคำนวณ ท่อไอเสียรถยนต์ของโครงการจะทำให้ก๊าซคาร์บอนมอนนอกไซด์ ฟุ้งกระจาย ในพื้นที่ 0.144042581 มิลลิกรัม/ลูกบาศก์เมตร ซึ่งก๊าซคาร์บอนมอนนอกไซด์ ที่เกิดขึ้นดังกล่าวมีค่าอยู่ในเกณฑ์มาตรฐาน (ค่ามาตรฐานก๊าซคาร์บอนมอนนอกไซด์สูงสุด 1 ซม. ไม่เกิน 34.2 มิลลิกรัม/ลูกบาศก์เมตร ตามประกาศคณะกรรมการสิ่งแวดล้อมแห่งชาติ ฉบับที่ 10 พ.ศ. 2538)</p> <ul style="list-style-type: none"> <li>- ก๊าซซัลเฟอร์ไดออกไซด์ (SO<sub>2</sub>)</li> </ul> <p>จากการคำนวณเข้มนของก๊าซซัลเฟอร์ไดออกไซด์ ที่เกิดขึ้นจากท่อไอเสียรถยนต์ของโครงการ มีค่าเท่ากับ 0.000001348 มิลลิกรัม/ลูกบาศก์เมตร เมื่อนำไปรวมกับปริมาณก๊าซซัลเฟอร์ไดออกไซด์ ที่เกิดขึ้นจริงในปัจจุบันในพื้นที่โครงการจะได้ค่าเพิ่มขึ้นในขนาดเล็กในช่วงที่ปิดดำเนินการโครงการ โดยปริมาณก๊าซซัลเฟอร์ไดออกไซด์ บริเวณพื้นที่โครงการปัจจุบันพิจารณาจากจุดตรวจวัดบริเวณถนนตัดใหม่ (สายปฎัก-กะตะ) ซึ่งเป็นจุดตรวจวัดที่มีลักษณะใกล้เคียงกับพื้นที่โครงการมากที่สุด ห่างจากพื้นที่โครงการประมาณ 370 เมตร เมื่อวันที่ 5-6 ธันวาคม 2554 โดยบริเวณจุดตรวจวัดดังกล่าวมีปริมาณก๊าซซัลเฟอร์ไดออกไซด์ เท่ากับ 0.121 มิลลิกรัม/ลูกบาศก์เมตร (บริษัท เอ็ม อี ที่ จำกัด, ธันวาคม 2554)</p> <p>จากการคำนวณ ท่อไอเสียรถยนต์ของโครงการจะทำให้ก๊าซซัลเฟอร์ไดออกไซด์ฟุ้งกระจายในพื้นที่ 0.121001348 มิลลิกรัม/ลูกบาศก์เมตร ซึ่งก๊าซซัลเฟอร์ไดออกไซด์ที่เกิดขึ้นดังกล่าวมีค่าอยู่ในเกณฑ์มาตรฐาน (ค่ามาตรฐานก๊าซซัลเฟอร์ไดออกไซด์ (SO<sub>2</sub>) เฉลี่ย 24 ซม.</p> |                                          |                                        |

เดือน กุมภาพันธ์ 2557  
 (นางสาววัชร ท่องเข้ม)  
 กรรมการผู้จัดการ  
 บริษัท เฟรเวอรี่ ทเวลล์ จำกัด

เดือน กุมภาพันธ์ 2557

(นางสาวสุทาร์ดี บุญแก้ว)  
 ผู้อำนวยการด้านสิ่งแวดล้อม  
 บริษัท ภูเก็ต เอ็นไวรอนเม้นทอล เซอร์วิส จำกัด

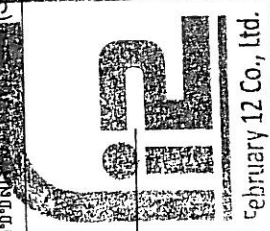


February 12 Co., Ltd.



ตารางที่ 2 สรุปผลกระทบสิ่งแวดล้อม มาตรการป้องกันและแก้ไขผลกระทบสิ่งแวดล้อม และมาตรการติดตามตรวจสอบผลกระทบสิ่งแวดล้อม โครงการโรงแรม Sound of the sea ของบริษัท เฟรารี ทเวลล์ จำกัด ระยะดำเนินการ (ต่อ)

| องค์ประกอบทางสิ่งแวดล้อม และคุณค่าต่าง ๆ | ผลกระทบต่อสิ่งแวดล้อมที่สำคัญ   | มาตรการป้องกันและแก้ไขผลกระทบสิ่งแวดล้อม | มาตรการติดตามตรวจสอบผลกระทบสิ่งแวดล้อม |
|------------------------------------------|---|------------------------------------------|----------------------------------------|
| 1.4 คุณภาพอากาศ (ต่อ)                    | <p>ไม่เกิน 0.30 มิลลิกรัม/ลูกบาศก์เมตร ตามประกาศคณะกรรมการสิ่งแวดล้อมแห่งชาติ ฉบับที่ 12 พ.ศ. 2538 และค่ามาตรฐานตามประกาศคณะกรรมการสิ่งแวดล้อมแห่งชาติ ฉบับที่ 21 (พ.ศ. 2544)</p> <p>- ก๊าซไฮโดรคาร์บอน (HC)</p> <p>จากปริมาณความเข้มข้นของก๊าซไฮโดรคาร์บอน ที่เกิดขึ้นจากท่อไอเสียรถยนต์ของโครงการ มีค่าเท่ากับ 0.000011377 มิลลิกรัม/ลูกบาศก์เมตร เมื่อนำไปรวมกับปริมาณก๊าซไฮโดรคาร์บอนที่เกิดขึ้นจริงในปัจจุบันในบริเวณพื้นที่โครงการจะได้ค่าเพิ่มขึ้นในอนาคตกในช่วงที่เปิดดำเนินการ โดยปริมาณก๊าซไฮโดรคาร์บอนบริเวณพื้นที่โครงการปัจจุบันพิจารณาจากจุดตรวจวัดบริเวณถนนตัดใหม่ (สายปู้ก-กะตะ) ซึ่งเป็นจุดตรวจวัดที่มีลักษณะใกล้เคียงกับพื้นที่โครงการมากที่สุด ห่างจากพื้นที่โครงการประมาณ 370 เมตร เมื่อวันที่ 5-6 ธันวาคม 2554 โดยบริเวณจุดตรวจวัดดังกล่าวมีปริมาณก๊าซไฮโดรคาร์บอน เท่ากับ 8.67 มิลลิกรัม/ลูกบาศก์เมตร (บริษัท เอ็ม อี ที จำกัด, ธันวาคม 2554)</p> <p>จากการคำนวณ ท่อไอเสียรถยนต์ของโครงการจะทำให้ก๊าซไฮโดรคาร์บอนฟุ้งกระจายในพื้นที่ 8.670011377 มิลลิกรัม/ลูกบาศก์เมตร ซึ่งก๊าซไฮโดรคาร์บอนไม่มีเกณฑ์มาตรฐาน</p> |                                          |                                        |

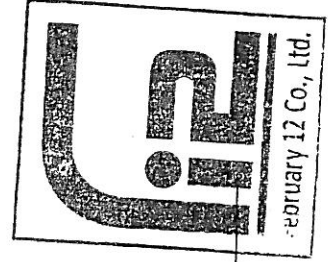

เดือน กุมภาพันธ์ 2557 อธิวิ วัฒนสุข  
(นางสาววัชร ท้องแถม)  
กรรมการผู้จัดการ  
บริษัท เฟรารี ทเวลล์ จำกัด


เดือน กุมภาพันธ์ 2557  
(นางสาวจุฑารัตน์ บุญแก้ว)  
ผู้อำนวยการด้านสิ่งแวดล้อม  
บริษัท เอ็นไวรอนเม้นทอล เซอร์วิส จำกัด

ตารางที่ 2 สรุปผลกระทบสิ่งแวดล้อม มาตรการป้องกันและแก้ไขผลกระทบสิ่งแวดล้อม และมาตรการติดตามตรวจสอบผลกระทบสิ่งแวดล้อม โครงการโรงแรม Sound of the sea ของบริษัท เฟรบริรี ทเวลล์ จำกัด ระยะดำเนินการ (ต่อ)

| องค์ประกอบทางสิ่งแวดล้อม และคุณค่าต่าง ๆ | ผลกระทบต่อสิ่งแวดล้อมที่สำคัญ   | มาตรการป้องกันและแก้ไขผลกระทบสิ่งแวดล้อม   | มาตรการติดตามตรวจสอบผลกระทบสิ่งแวดล้อม |
|------------------------------------------|---|---|----------------------------------------|
| 1.5 เสียงและความสั่นสะเทือน              | เมื่อเปิดดำเนินการผลิตทางเสียงและความสั่นสะเทือนที่จะเกิดขึ้นจะเกิดจากการจราจรของรถที่เข้า-ออกภายในโครงการ แต่คาดว่าจะมีระดับผลกระทบในระดับต่ำ เนื่องจากโครงการเป็นการประกอบกิจการประเภท โรงแรม ซึ่งเป็นสถานที่ที่ต้องการความสงบเงียบ ประกอบกับเสียงจากการจราจรเป็นเสียงที่ได้ยินเป็นปกติประจำอยู่แล้วของสังคมเมือง และจากการตรวจวัดระดับเสียงบริเวณถนนตัดใหม่ (สายปู้ก-กะตะ) ซึ่งเป็นจุดตรวจวัดที่มีลักษณะใกล้เคียงกับพื้นที่โครงการมากที่สุด ห่างจากพื้นที่โครงการประมาณ 370 เมตร เมื่อวันที่ 5-6 ธันวาคม 2554 โดยบริเวณจุดตรวจวัดดังกล่าวมีค่าระดับเสียงเฉลี่ย 24 ชั่วโมง เท่ากับ 58.10 dB(A) ดังนั้น จึงคาดว่าผลกระทบอยู่ในระดับต่ำ                   | (1) จำกัดความเร็วของรถยนต์ภายในพื้นที่โครงการให้ไม่เกิน 30 กิโลเมตร/ชั่วโมง<br>(2) ทำป้ายประชาสัมพันธ์ให้ดับเครื่องยนต์เมื่อจอดรถ<br>(3) ปลุกต้นไม้ยืนต้นเป็นรั้วกันเสียงโดยรอบโครงการ | -                                      |
| 2. ทรัพยากรชีวภาพ<br>2.1 นิเวศวิทยาทางบก | เนื่องจากพื้นที่ก่อสร้างโครงการตั้งอยู่ในเขตเทศบาลตำบลกะรน สภาพแวดล้อมทั่วไปบริเวณพื้นที่โครงการและบริเวณโดยรอบส่วนใหญ่ใช้ประโยชน์พื้นที่เพื่อการอยู่อาศัย พาณิชยกรรม และพื้นที่บริการการท่องเที่ยว ดังนั้นการดำเนินโครงการในระยะก่อสร้างและในระยะดำเนินการจึงไม่ก่อให้เกิดผลกระทบต่อบริบทระบบนิเวศบนบก สำหรับรายละเอียดต่างๆ มีดังนี้<br>1) ทรัพยากรป่าไม้<br>พื้นที่ก่อสร้างโครงการมีลักษณะเป็นที่ราบ ไม่พบไม้ยืนต้นที่จัดเป็นทรัพยากรป่าไม้ที่สำคัญหรือป่าไม้ที่มีคุณค่าต่อการอนุรักษ์ พบเพียง ต้นกระถิน และต้นกล้วย และไม่ได้อยู่ในพื้นที่ป่าสงวนแห่งชาติใด ดังนั้น การดำเนินโครงการในระยะดำเนินการจึงไม่ก่อให้เกิดผลกระทบต่อทรัพยากรป่าไม้แต่อย่างใด | -   | -                                      |


เดือน กุมภาพันธ์ 2557  
 (นางสาววิรัช ทองแถม)  
 กรรมการผู้จัดการ  
 บริษัท เฟรบริรี ทเวลล์ จำกัด

เดือน กุมภาพันธ์ 2557  
 (นางสาวจุฑารัตน์ บุญแก้ว)  
 ผู้อำนวยการด้านสิ่งแวดล้อม  
 บริษัท ภูเก็ต เอ็นไวรอนเม้นทอล เซอร์วิส จำกัด

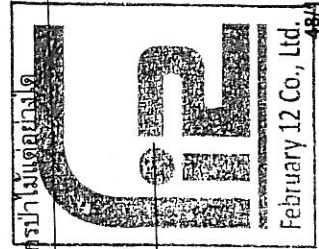


ตารางที่ 2 สรุปผลกระทบสิ่งแวดล้อม มาตรการป้องกันและแก้ไขผลกระทบสิ่งแวดล้อม และมาตรการติดตามตรวจสอบผลกระทบสิ่งแวดล้อม โครงการโรงแรม Sound of the sea ของบริษัท เฟรารี ทเวลล์ จำกัด ระยะดำเนินการ (ต่อ)

| องค์ประกอบทางสิ่งแวดล้อม และคุณค่าต่าง ๆ | ผลกระทบต่อสิ่งแวดล้อมที่สำคัญ   | มาตรการป้องกันและแก้ไขผลกระทบสิ่งแวดล้อม | มาตรการติดตามตรวจสอบผลกระทบสิ่งแวดล้อม |
|------------------------------------------|---|------------------------------------------|----------------------------------------|
| 2.1 นิเวศวิทยาทางบก (ต่อ)                | 2) ทรัพยากรสัตว์ป่า<br>สำหรับสิ่งมีชีวิตบนบกที่พบบริเวณพื้นที่โครงการมีน้อยมาก เนื่องจากพื้นที่โดยรอบมีการพัฒนาเป็นแหล่งที่อยู่อาศัยทำให้ไม่พบสิ่งมีชีวิตประเภทสัตว์ป่าที่มีคุณค่าแก่การอนุรักษ์หรือสัตว์ป่าที่หายาก สัตว์ป่าที่พบก็เป็นชนิดที่พบได้ทั่วไปในพื้นที่ต่าง ๆ ของประเทศไทย โดยแบ่งออกเป็น 3 กลุ่ม คือ สัตว์สะเทินน้ำสะเทินบก (Amphibians) ได้แก่ คางคกบ้านและอ่างบ้าน สัตว์เลื้อยคลาน (Reptiles) ได้แก่ กิ้งก่าและจิ้งเหลนบ้าน นก (Birds) ได้แก่ นกกระจอกบ้าน ดังนั้น การดำเนินโครงการในระยะดำเนินการจึงไม่ก่อให้เกิดผลกระทบต่อสัตว์ป่า   |                                          |                                        |
| 2.2 นิเวศวิทยาทางน้ำ                     | น้ำเสียที่ผ่านการบำบัดแล้วมีปริมาณ 48.415 ลูกบาศก์เมตร/วัน มีค่า BOD ออก 20 มิลลิกรัม/ลิตร (มาตรฐานน้ำทิ้งอาคารประเภท ข. กำหนดค่า BOD <sub>out</sub> ไม่เกิน 30 มิลลิกรัม/ลิตร) จะรวมรวมเข้าสู่ถังเก็บน้ำรีไซเคิล ปริมาตร 10 ลูกบาศก์เมตร จำนวน 1 ถัง น้ำจากถังเก็บน้ำรีไซเคิล จะนำไปใช้รดน้ำต้นไม้และพื้นที่สีเขียวภายในพื้นที่โครงการ ทั้งนี้โครงการได้คำนึงถึงผลกระทบที่อาจเกิดขึ้นต่อพนักงานและผู้ให้บริการสัมผัสน้ำทิ้งโครงการจึงได้ออกแบบท่อรดน้ำต้นไม้เป็นแบบซีเมนต์ โดยอัตราการซึมผ่านของดินบริเวณพื้นที่สีเขียวของโครงการประมาณ 56.47 ลูกบาศก์เมตร/วัน (อัตราการการซึมผ่านของดินที่ 15 มิลลิเมตร/ชั่วโมง) โครงการสามารถนำน้ำเสียที่ผ่านการบำบัดแล้วมาใช้ประโยชน์โดยการรดน้ำต้นไม้ภายในพื้นที่โครงการได้ทั้งหมด ไม่มีการปล่อยออกสู่สาธารณะ |                                          |                                        |

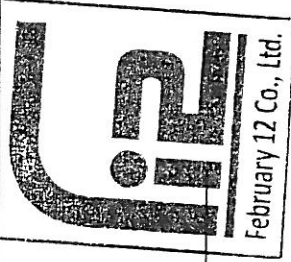


เดือน กุมภาพันธ์ 2557  
 วิษุ ทงษ์พงษ์  
 (นางสาววิรัช ทองเข้ม)  
 กรรมการผู้จัดการ  
 บริษัท เฟรารี ทเวลล์ จำกัด

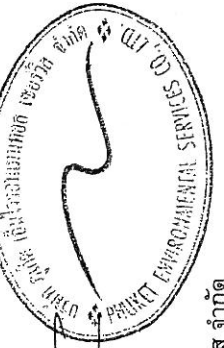


เดือน กุมภาพันธ์ 2557  
 (นางสาวจุฑารัตน์ บุญแก้ว)  
 ผู้อำนวยการด้านสิ่งแวดล้อม  
 บริษัท ภูเก็ต เอ็นไวรอนเมนทอล เซอร์วิส จำกัด

ตารางที่ 2 สรุปผลกระทบสิ่งแวดล้อม มาตรการป้องกันและแก้ไขผลกระทบสิ่งแวดล้อม และมาตรการติดตามตรวจสอบผลกระทบสิ่งแวดล้อม โครงการโรงแรม Sound of the sea ของบริษัท เฟปวีรี ทเวลฟ์ จำกัด ระยะดำเนินการ (ต่อ)

| องค์ประกอบทางสิ่งแวดล้อมและ<br>คุณค่าต่าง ๆ                                                          | ผลกระทบต่อสิ่งแวดล้อมที่สำคัญ   | มาตรการป้องกันและแก้ไขผลกระทบ<br>สิ่งแวดล้อม | มาตรการติดตามตรวจสอบ<br>ผลกระทบสิ่งแวดล้อม |
|---|---|----------------------------------------------|--------------------------------------------|
| 2.2 แนวศรัทธาทางน้ำ                                                                                  | ในช่วงฤดูฝนที่โครงการไม่สามารถนำน้ำทิ้งที่ผ่านการบำบัดแล้ว<br>นำมารดน้ำต้นไม้ในโครงการได้ ดังนั้น โครงการจึงจัดให้ระบายน้ำทิ้ง<br>ดังกล่าว โดยน้ำทิ้งที่ผ่านการบำบัดแล้วจะไหลลงออกสู่ท่อระบายน้ำใน<br>โครงการ ก่อนระบายออกสู่ท่อระบายน้ำสาธารณะตามแนวถนนปฏิบัติ<br>(4028) และเข้าสู่ระบบบำบัดน้ำเสียของเทศบาลตำบลกะรนต่อไป<br>ดังนั้นจึงไม่มีผลกระทบต่อการพิชการชีวภาพในน้ำในระย<br>ดำเนินการ ทั้งนี้เพื่อเป็นการป้องกันผลกระทบในระยะดำเนินการ<br>โครงการจะต้องปฏิบัติตามมาตรการป้องกันและแก้ไขผลกระทบด้านการ<br>จัดการน้ำเสียอย่างเคร่งครัด |                                              |                                            |
| 3. คุณค่าการใช้ประโยชน์ของมนุษย์<br>3.1 การใช้ประโยชน์ที่ดิน<br>3.1.1 การใช้ประโยชน์ที่ดินในปัจจุบัน | การใช้ประโยชน์ที่ดินใกล้เคียงพื้นที่โครงการ จากการศึกษา<br>ภาคสนาม (ตุลาคม, 2556) พบว่า พื้นที่ส่วนใหญ่ใช้ประโยชน์เป็นพื้นที่<br>เพื่อการอยู่อาศัย พาณิชยกรรม และพื้นที่บริการการท่องเที่ยว ดังนั้น การ<br>ใช้ประโยชน์ที่ดินของโครงการเป็นโรงแรม จึงสอดคล้องกับรูปแบบการ<br>ใช้ประโยชน์ที่ดินโดยรอบ   |                                              |                                            |

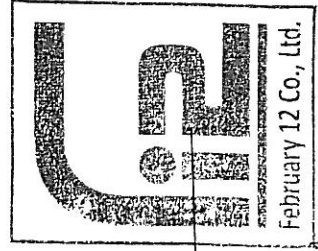


เดือน กุมภาพันธ์ 2557 ธีร งามชื่น  
(นางสาววีรี ทองเข้ม)  
กรรมการผู้จัดการ  
บริษัท เฟปวีรี ทเวลฟ์

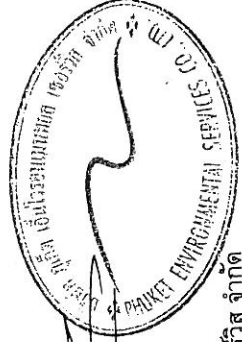


เดือน กุมภาพันธ์ 2557  
(นางสาวจุฑารัตน์ บุญแก้ว)  
ผู้อำนวยการด้านสิ่งแวดล้อม  
บริษัท กูเกิ้ล เอ็นไวรอนเม้นทอล เซอร์วิส จำกัด

ตารางที่ 2 สรุปผลกระทบสิ่งแวดล้อม มาตรการป้องกันและแก้ไขผลกระทบสิ่งแวดล้อม และมาตรการติดตามตรวจสอบผลกระทบสิ่งแวดล้อม โครงการโรงแรม Sound of the sea ของบริษัท เพปบริวรี ทเวลวี จำกัด ระยะดำเนินการ (ต่อ)

| องค์ประกอบทางสิ่งแวดล้อมและ<br>คุณค่าต่าง ๆ                           | ผลกระทบต่อสิ่งแวดล้อมที่สำคัญ   | มาตรการป้องกันและแก้ไขผลกระทบ<br>สิ่งแวดล้อม | มาตรการติดตามตรวจสอบ<br>ผลกระทบสิ่งแวดล้อม |
|-----------------------------------------------------------------------|---|----------------------------------------------|--------------------------------------------|
| 3.1.2 การใช้ประโยชน์ที่ดินตามผังเมือง<br>รวม จังหวัดภูเก็ต พ.ศ.2554   | พื้นที่บริเวณโครงการตั้งอยู่ในพื้นที่ตามกฎหมายกระทรวงให้ใช้บังคับผังเมือง<br>รวมจังหวัดภูเก็ต พ.ศ. 2554 ออกตามความในพระราชบัญญัติการผังเมือง พ.ศ.<br>2518 ซึ่งได้กำหนดที่ดินบริเวณโครงการเป็นประเภทพาณิชยกรรมและที่<br>อยู่อาศัยหนาแน่นมาก (สีแดง) บริเวณหมายเลข 3.16 มีข้อกำหนดใน<br>สาระสำคัญ คือ ให้ใช้ประโยชน์ที่ดินเพื่อพาณิชยกรรม การอยู่อาศัย การ<br>ท่องเที่ยว สถาบันราชการ การสาธารณสุข โภคและสาธารณูปโภคเป็นส่วนใหญ่<br>สำหรับการใช้ประโยชน์ที่ดินเพื่อกิจการอื่น ให้ใช้เพิ่มเติมได้ไม่เกินร้อยละสิบของ<br>ที่ดินประเภทนี้ในแต่ละบริเวณ ซึ่งเมื่อเปรียบเทียบการดำเนินการโครงการกับ<br>ข้อกำหนดตามกฎหมายกระทรวงผังเมืองรวมจังหวัดภูเก็ต พบว่า การใช้ประโยชน์<br>ที่ดินโครงการสอดคล้องกับข้อกำหนดดังกล่าว |                                              |                                            |
| 3.1.3 การประโยชน์ที่ดินตามเขตพื้นที่<br>และมาตรการคุ้มครองสิ่งแวดล้อม | จากการตรวจสอบพื้นที่ที่กำหนดเขตพื้นที่และมาตรการคุ้มครอง<br>สิ่งแวดล้อม พบว่า โครงการตั้งอยู่ในบริเวณที่ 8 ตามประกาศกระทรวง<br>ทรัพยากรธรรมชาติและสิ่งแวดล้อม เรื่องกำหนดเขตพื้นที่และมาตรการคุ้มครอง<br>สิ่งแวดล้อม ในบริเวณพื้นที่จังหวัดภูเก็ต พ.ศ. 2553 ซึ่งเมื่อเปรียบเทียบการ<br>ดำเนินการกับข้อกำหนดตามกฎหมายกระทรวงทรัพยากรธรรมชาติและ<br>สิ่งแวดล้อมจังหวัดภูเก็ต พบว่า การใช้ประโยชน์ที่ดินโครงการสอดคล้องกับ<br>ข้อกำหนดดังกล่าว   |                                              |                                            |

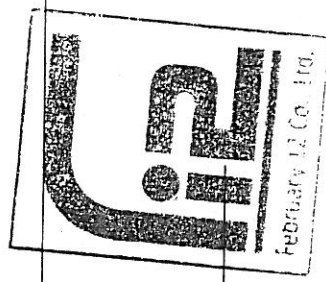

เดือน กุมภาพันธ์ 2557  
 (นางสาววัชร ทองเข้ม)  
 กรรมการผู้จัดการ  
 บริษัท เพปบริวรี ทเวลวี จำกัด

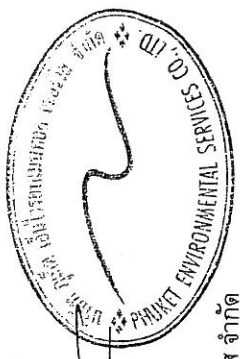

เดือน กุมภาพันธ์ 2557  
 (นางสาวจุฑารัตน์ บุญแก้ว)  
 ผู้อำนวยการด้านสิ่งแวดล้อม  
 บริษัท ภูเก็ต เอ็นไวรอนเม้นทอล เซอร์วิส จำกัด


ตารางที่ 2 สรุปผลกระทบสิ่งแวดล้อม มาตรการป้องกันและแก้ไขผลกระทบสิ่งแวดล้อม และมาตรการการติดตามตรวจสอบผลกระทบสิ่งแวดล้อม โครงการโรงแรม Sound of the sea ของบริษัท เพชรวิริ ทเวลล์ จำกัด ระยะดำเนินการ (ต่อ)

| องค์ประกอบทางสิ่งแวดล้อมและคุณค่าต่าง ๆ | ผลกระทบต่อสิ่งแวดล้อมที่สำคัญ   | มาตรการป้องกันและแก้ไขผลกระทบสิ่งแวดล้อม   | มาตรการติดตามตรวจสอบผลกระทบสิ่งแวดล้อม   |
|-----------------------------------------|---|---|---|
| 3.2 การคมนาคมขนส่ง                      | <p>1) ความสะดวกและความปลอดภัยในการเข้า-ออกโครงการ การเดินทางเข้าสู่โครงการสามารถเดินทางได้สะดวก 2 เส้นทาง ดังนี้</p> <p>เส้นทางที่ 1 จากวงเวียนห้าแยกตำบลคลอง ตรงไปตามเส้นทางของทางหลวงแผ่นดินหมายเลข 4028 (ถนนปฎัก) ประมาณ 5.20 กิโลเมตร จะถึงพื้นที่โครงการซึ่งตั้งอยู่ด้านซ้ายมือ ก่อนถึงสำนักงานไปรษณีย์กระนวน</p> <p>เส้นทางที่ 2 จากตำบลป่าตอง โดยใช้เส้นทางสายกระนวน-ป่าตอง (ทางหลวงหมายเลข 4233) เพื่อเข้าสู่ตำบลกระนวน ใช้ระยะทางประมาณ 5.2 กิโลเมตร ถึงวงเวียนกระนวน จากวงเวียนกระนวนไปตามเส้นทางของทางหลวงแผ่นดินหมายเลข 4028 (ถนนปฎัก) ประมาณ 3.30 กิโลเมตร จะถึงพื้นที่โครงการซึ่งตั้งอยู่ด้านซ้ายมือ อยู่ด้านหลังอาคารสำนักงานไปรษณีย์กระนวน</p> <p>2) ความเพียงพอของที่จอดรถภายในโครงการ</p> <p>ทางเข้า-ออกโครงการ มีความกว้าง 6.50 เมตร และถนนภายในโครงการ มีความกว้าง 6 เมตร เดินรถทิศทางเดียว ภายในโครงการ มีที่จอดรถยนต์ภายนอกอาคารทั้งหมด 21 คัน (รวมที่จอดรถผู้พิการ) โดยลักษณะเป็นแบบตั้งฉากกับแนวทางเดินรถ จำนวน 21 คัน มีขนาดความกว้าง 2.50 เมตร และความยาว 5.00 เมตร</p> | <p>(1) จัดตั้งป้ายโครงการ ลูกศรแสดงทิศทางบริเวณเข้า-ออกโครงการที่สามารถมองเห็นได้ชัดเจน และในระหว่างที่จะชะลอรถได้ทันก่อนเข้าสู่โครงการได้อย่างปลอดภัย</p> <p>(2) ควบคุมการจราจรบริเวณทางเข้า-ออกพื้นที่โครงการ และบริเวณทางเข้า-ออกทางด้านหลังของพื้นที่โครงการ โดยจัดให้เจ้าหน้าที่รักษาความปลอดภัยคอยควบคุมดูแลและตรวจรถเข้า-ออกตลอดเวลา</p> <p>(3) จัดให้มีระบบไฟฟ้าส่องสว่าง บริเวณทางเข้า-ออกโครงการ และทางจราจรให้เพียงพอ</p> <p>(4) โครงการจัดให้มีที่จอดรถยนต์ จำนวน 21 คัน ซึ่งเป็นไปตามกฎกระทรวง ฉบับที่ 7 (พ.ศ. 2547) และฉบับที่ 64 (พ.ศ. 2555) และเพียงพอต่อผู้พักอาศัยและการใช้บริการต่างๆ เพื่อเป็นการป้องกันไม่ให้เกิดของผู้พักอาศัยในโครงการจอดรถกีดขวางเส้นทางจราจร</p> <p>(5) ห้ามจอดรถทุกชนิดบริเวณทางเข้า-ออกโครงการบนถนนสาธารณะ และบริเวณแหล่งทางน้ำโครงการ</p> <p>(6) จัดให้มีระบบการจราจรที่ปลอดภัย โดยติดตั้งป้ายแสดงทิศทางเดินรถเข้า-ออกภายในพื้นที่โครงการ</p> <p>(7) ติดตั้งป้ายกีดขวางความเร็วภายในพื้นที่โครงการ</p> | <p>- ตรวจสอบการกีดขวางการจราจรและการอำนวยความสะดวกในการเข้าออกโครงการทุก 6 เดือน ตลอดโครงการตามแผนการตรวจสอบสภาพการใช้งานครื่องของเครื่องมือหามอเตอร์ลิฟท์ลิฟท์ห้ามจอดรถบริเวณหน้าโครงการให้มีสภาพพร้อมใช้งานทุก 6 เดือน ตลอดระยะเวลาดำเนินการ</p> |

เดือน กุมภาพันธ์ 2557  
 (นางสาววิริ ทองแท้)  
 กรรมการผู้จัดการ  
 บริษัท เพชรวิริ ทเวลล์ จำกัด

เดือน กุมภาพันธ์ 2557

(นางสาวจุฑารัตน์ บุญแก้ว)  
 ผู้อำนวยการด้านสิ่งแวดล้อม  
 บริษัท กูเกิ้ล เอ็นไวรอนเมนทอล เซอร์วิส จำกัด

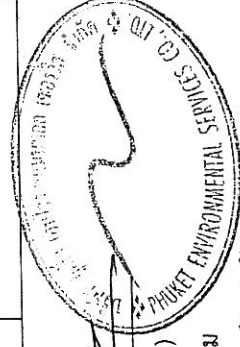



ตารางที่ 2 สรุปผลกระทบสิ่งแวดล้อม มาตรการป้องกันและแก้ไขผลกระทบสิ่งแวดล้อม และมาตรการติดตามตรวจสอบผลกระทบสิ่งแวดล้อม โครงการโรงแรม Sound of the sea ของบริษัท เฟบริวี ทเวลส์ จำกัด ระยะดำเนินการ (ต่อ)


| องค์ประกอบทาง<br>สิ่งแวดล้อมและคุณค่าต่าง ๆ | ผลกระทบต่อสิ่งแวดล้อมที่สำคัญ   | มาตรการป้องกันและแก้ไข<br>ผลกระทบสิ่งแวดล้อม | มาตรการติดตามตรวจสอบผลกระทบ<br>สิ่งแวดล้อม |
|---------------------------------------------|---|----------------------------------------------|--------------------------------------------|
| 3.2 การคมนาคมขนส่ง                          | <p>และที่จอดรถแบบขนานกับแนวทางเดินรถ จำนวน 3 คัน มีความกว้าง 2.50 เมตร ความยาว 6.00 เมตร สำหรับที่จอดรถผู้โดยสารหรือพหุภาพ และคนชรา 1 คัน กว้าง 4.00 เมตร ยาวประมาณ 6.00 เมตร และจัดให้มีพื้นที่ว่างข้างที่จอดรถกว้าง 1.00 เมตร ตลอดความยาวของที่จอดรถ</p> <p>จำนวนที่จอดรถยนต์เป็นไปตามกฎกระทรวงฉบับที่ 7 (พ.ศ. 2517) และ ขนาดที่จอดรถยนต์เป็นไปตามกฎกระทรวงฉบับที่ 41 (พ.ศ. 2537) ออกตามความใน พระราชบัญญัติควบคุมอาคาร พ.ศ. 2479</p> <p>3) ประเมินผลกระทบต่อการจราจรบริเวณพื้นที่โครงการ</p> <p>ปริมาณการจราจรที่เพิ่มขึ้นคิดตามจำนวนที่จอดรถยนต์ รวมที่จอดรถยนต์ ทั้งโครงการ 21 คัน ในกรณีเลวร้ายที่สุดจะกำหนดให้ปริมาณการจราจรรถยนต์ของ โครงการเท่ากับ 21 คัน/ชั่วโมง (ไป-กลับ) คิดเป็น 21 PCU/ชั่วโมง (21x1)</p> <p>สภาพการจราจร จากการประเมินจะเห็นว่า ปริมาณการจราจรที่เพิ่มขึ้น เนื่องจากการดำเนินการของโครงการมีเพียงเล็กน้อย ทั้งวันธรรมดาและวันหยุดของ บริเวณถนนปฏัก (4028) ตลอดทั้งวัน สภาพการจราจรคล่องตัวดีถึงดีมาก สภาพ การจราจรคล่องตัว ไม่ติดขัด การหยุดจอดที่ทางแยกมีน้อย ยกเว้นช่วงเวลา 09.01- 11.00 น. 13.01-14.00 น. และ 16.01-18.00 น. ของวันธรรมดาที่สภาพการจราจรอยู่ในระดับดี สภาพการจราจรคล่องตัว ไม่ติดขัด-การหยุดจอดมีทางแยกมีน้อยเช่นกัน ดังนั้น จึงคาดว่าผลกระทบด้านการคมนาคมขนส่งมีอยู่ในระดับต่ำ</p> |                                              |                                            |

เดือน กุมภาพันธ์ 2557


วิทย์ ภาณุเชษฐ์  
(นางสาววิรัช ทองแท้)  
กรรมการผู้จัดการ  
บริษัท เฟบริวี ทเวลส์ จำกัด

เดือน กุมภาพันธ์ 2557

(นางสาวจุฑารัตน์ บุญแก้ว)  
ผู้อำนวยการด้านสิ่งแวดล้อม  
บริษัท ภูเก็ต เอ็นไวรอนเม้นทอล เซอร์วิส จำกัด


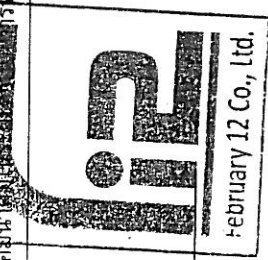


February 12 Co., Ltd.

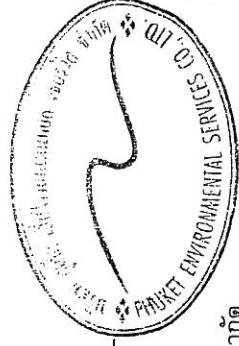

ตารางที่ 2 สรุปผลกระทบสิ่งแวดล้อม มาตรการป้องกันและแก้ไขผลกระทบสิ่งแวดล้อม และมาตรการติดตามตรวจสอบผลกระทบสิ่งแวดล้อม โครงการโรงแรม Sound of the sea ของบริษัท เฟปบริวี ทเวลล์ จำกัด ระยะดำเนินการ (ต่อ)

| องค์ประกอบทางสิ่งแวดล้อม และคุณค่าต่าง ๆ | ผลกระทบต่อสิ่งแวดล้อมที่สำคัญ   | มาตรการป้องกันและแก้ไขผลกระทบสิ่งแวดล้อม   | มาตรการติดตามตรวจสอบผลกระทบสิ่งแวดล้อม                                     |
|------------------------------------------|---|---|----------------------------------------------------------------------------|
| 3.3 การใช้น้ำ                            | <p>1) ปริมาณการต้องการน้ำใช้ของโครงการ ปริมาณน้ำใช้ในช่วงดำเนินการ เกิดจากกิจกรรมต่างๆ เช่น อาบน้ำ ชักล้าง ประกอบอาหาร การใช้น้ำสำหรับเครื่องสุขภัณฑ์ และอื่นๆ คิดเป็นปริมาณน้ำใช้ในโครงการทั้งสิ้นประมาณ 62.515 ลูกบาศก์เมตร/วัน ความต้องการน้ำใช้สูงสุด (Peak Demand) เท่ากับ 5.86 ลูกบาศก์เมตร/ชั่วโมง</p> <p>2) แหล่งน้ำใช้และระบบจ่ายน้ำ</p> <p>โครงการจะขอรับบริการใช้น้ำประปาจากการประปาส่วนภูมิภาคจังหวัดภูเก็ต โดยมีแนวท่อประปาของโครงการ ขนาดเส้นผ่านศูนย์กลาง 2 นิ้ว ต่อเข้ากับท่อเมนของการประปา ผ่านมิเตอร์น้ำเข้าที่เก็บน้ำใต้ดิน บริเวณข้างสระว่ายน้ำของโครงการ ปริมาตรที่เก็บ 80 ลูกบาศก์เมตร จำนวน 1 ถัง น้ำจากถังเก็บน้ำใต้ดิน จะถูกสูบโดยใช้เครื่องสูบน้ำ จำนวน 2 เครื่อง (ทำงานสลับกัน) ผ่านท่อขนาดเส้นผ่านศูนย์กลาง 2 นิ้ว ไปที่ถังเก็บยังถึงเก็บน้ำขึ้นตลาดฟ้าของอาคาร ขนาด 3 ลูกบาศก์เมตร จำนวน 6 ถัง ก่อนแจกจ่ายไปยังส่วนต่างๆ ของอาคาร นอกจากนี้ หากเกิดกรณีที่น้ำประปาไม่ไหล โครงการยังได้รับน้ำจากการบรรทุกน้ำเอวชนและน้ำบ่อนที่มีอยู่เดิมในพื้นที่โครงการ จำนวน 2 บ่อ ซึ่งจะถูกสูบเก็บไว้ในถังน้ำดิบ จำนวน 1 ถัง มีปริมาตร 40 ลูกบาศก์เมตร ก่อนปั๊มเข้าสู่ถังกรองน้ำอัตโนมัติ เพื่อปรับปรุงคุณภาพน้ำ จากนั้นจะสูบน้ำเข้าไปเก็บยังถังเก็บน้ำใต้ดินต่อไป</p> | <p>(1) ตั้งเก็บน้ำสำรองที่รวมปริมาตรน้ำที่กักเก็บไว้ในโครงการทั้งหมด 120 ลูกบาศก์เมตร โครงการสามารถสำรองน้ำไว้ใช้ได้มากกว่า 2 วัน</p> <p>(2) จัดให้มีการทาสีผิวโครงสร้างด้วยไฮโดรซัล เพื่อป้องกันการรื้อซึมและการกัดกร่อนของผิววัสดุ ส่วนการป้องกันการปนเปื้อนที่เกิดจากถังเก็บน้ำประปาโครงการจะเลือกใช้ไฮโดรซัล วัสดุที่ซึมชนิดโพลีเมอร์ซีเมนต์ (Cement Base) สามารถใช้ในงานฉาบหรือทาป้องกัน การซึมในงานพื้นผิวโครงสร้างคอนกรีต และสามารถใช้งานโครงสร้างที่สัมผัสกับน้ำดื่ม (non-toxic) ปราศจากสารพิษ</p> <p>(3) จัดให้มีเจ้าหน้าที่คอยดูแลล้างทำความสะอาด ถังน้ำเป็นประจำทุก 6 เดือน</p> <p>(4) รมรงคี่ให้ร่วมกันประหยัน้ำ และเลือกใช้สุภักณ์ประหยัน้ำ</p> | <p>- ตรวจสอบการรั่วไหลของน้ำประปาในสัณทอ ทุกเดือนตลอดระยะเวลาดำเนินการ</p> |

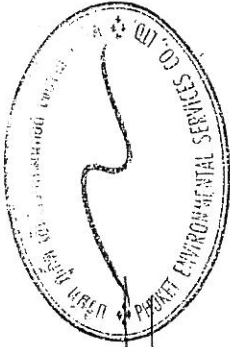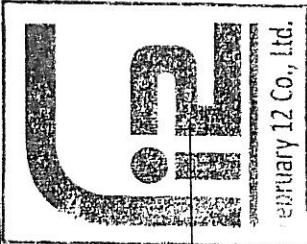


เดือน กุมภาพันธ์ 2557      วิชาญ ทองเกษม  
(นางสาววัชรีย์ ทองเกษม)  
กรรมการผู้จัดการ  
บริษัท เฟปบริวี ทเวลล์ จำกัด


เดือน กุมภาพันธ์ 2557  
(นางสาวจุฑารัตน์ บุญแก้ว)  
ผู้อำนวยการด้านสิ่งแวดล้อม  
บริษัท ภูเก็ต เอ็นไวรอนเม้นทอล เซอร์วิส จำกัด

ตารางที่ 2 สรุปผลกระทบสิ่งแวดล้อม มาตรการป้องกันและแก้ไขผลกระทบสิ่งแวดล้อม และมาตรการติดตามตรวจสอบผลกระทบสิ่งแวดล้อม โครงการโรงแรม Sound of the sea ของบริษัท เพบรารี ทเวลล์ จำกัด ระยะดำเนินการ (ต่อ)

| องค์ประกอบทางสิ่งแวดล้อม และคุณค่าต่าง ๆ | ผลกระทบต่อสิ่งแวดล้อมที่สำคัญ   | มาตรการป้องกันและแก้ไขผลกระทบสิ่งแวดล้อม   | มาตรการติดตามตรวจสอบผลกระทบสิ่งแวดล้อม |
|------------------------------------------|---|---|----------------------------------------|
| 3.3 การใช้น้ำ (ต่อ)                      | <p>3) การสำรองน้ำใช้</p> <p>โครงการจัดให้มีถังเก็บน้ำใต้ดิน ปริมาตร 120 ลูกบาศก์เมตร จำนวน 1 ถัง ถังเก็บน้ำชั้น ดาดฟ้าของอาคาร ขนาด 3 ลูกบาศก์เมตร จำนวน 6 ถัง ดังนั้น ปริมาตรถังเก็บน้ำของโครงการ ทั้งสิ้น 138 ลูกบาศก์เมตร ซึ่งปริมาณน้ำใช้โครงการทั้งสิ้น 62.515 ลูกบาศก์เมตร ดังนั้น โครงการสามารถสำรองน้ำไว้ใช้ได้มากกว่า 2 วัน</p> <p>ถังเก็บน้ำใต้ดินของโครงการเป็นถังเก็บน้ำคอนกรีตเสริมเหล็กใต้ดินจะมีโครงสร้างฐาน รากที่เป็นเสาคอนกรีตเสริมเหล็กที่เชื่อมต่อกับโครงสร้างอาคาร โดยเสาคอนกรีตเสริมเหล็กดังกล่าว บางส่วนจะอยู่ภายในถังเก็บน้ำใต้ดิน ซึ่งจะอยู่ในสภาวะที่มีความชื้นตลอดเวลา อาจทำให้เกิดการผุ กร่อน ดังนั้น โครงการจะจัดให้มีการทาเคลือบผิวโครงสร้างด้วยไฮโดร ซิล เพื่อป้องกันการรั่วซึม และการกัดกร่อนของผิววัสดุ ส่วนการป้องกันการปนเปื้อนที่เกิดจากถังเก็บน้ำใต้ดิน โครงการจะ เลือกใช้ไฮโดร ซิล วัสดุกันซึมชนิด โพลีเมอร์ซีเมนต์ (Cement Base) คือใช้น้ำเป็นตัวทำละลาย ซึ่ง จะใช้งานง่าย ไม่ต้องมีการพ่น (Primer) ไม่มีอันตรายต่อสุขภาพ และสิ่งแวดล้อม ปราศจาก กลิ่นรุนแรง ใช้ได้แม้ในสภาพผิวเปียกชื้น รายละเอียดดังนี้</p> <p>ไฮโดร ซิล เป็นมอร์ตาร์สำหรับฉาบหรือทา เพื่อป้องกันการซึมของน้ำที่มีส่วนผสมของ ซีเมนต์เนื้อละเอียด และน้ำยาโพลีเมอร์ ประเภท อะคริลิก (Acrylic Polymer) ประกอบด้วยส่วนผสม 2 ส่วน เมื่อผสมทั้ง 2 ส่วนเข้าด้วยกัน สามารถใช้ในงานฉาบหรือทาป้องกันการซึมในงานพื้นผิว โครงสร้างคอนกรีต และสามารถใช้งานโครงสร้างที่สัมผัสกับน้ำดื่ม (non-toxic) ปราศจากสารพิษ</p> | (5) ตรวจสอบการแจกจ่ายน้ำ และเส้นท่อให้อยู่ในสภาพดีอยู่เสมอ หากพบว่าชำรุดให้แก้ไข ทันที นอกจากนี้โครงการจะ หมั่นตรวจสอบระบบท่อน้ำ รวมถึงเครื่องสูบน้ำที่อาจจะชำรุด จนเป็นเหตุให้น้ำประปา รั่วไหลได้ง่าย |                                        |

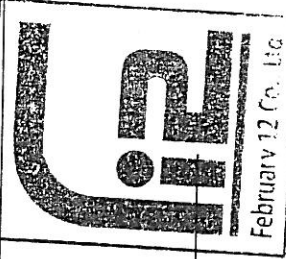

เดือน กุมภาพันธ์ 2557      วันที่ ๗ ธ.ค. ๕๖  
(นางสาววีรวิ ทองเข้ม)  
กรรมการผู้จัดการ  
บริษัท เพบรารี ทเวลล์ จำกัด

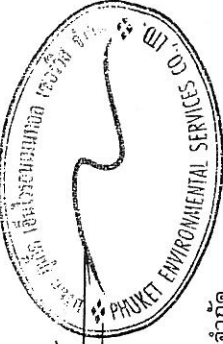


เดือน กุมภาพันธ์ 2557  
(นางสาวจุฑารัตน์ บุญแก้ว)  
ผู้อำนวยการด้านสิ่งแวดล้อม  
บริษัท ภูเก็ต เอ็นไวรอนเม้นทอล เซอร์วิส จำกัด

ตารางที่ 2 สรุปผลกระทบสิ่งแวดล้อม มาตรการป้องกันและแก้ไขผลกระทบสิ่งแวดล้อม และมาตรการติดตามสิ่งแวดล้อม โครงการโรงแรม Sound of the sea ของบริษัท เฟบริวี ทเวลส์ จำกัด ระยะดำเนินการ (ต่อ)

| องค์ประกอบทางสิ่งแวดล้อม และคุณค่าต่าง ๆ | ผลกระทบต่อสิ่งแวดล้อมที่สำคัญ   | มาตรการป้องกันและแก้ไขผลกระทบสิ่งแวดล้อม | มาตรการติดตามตรวจสอบผลกระทบสิ่งแวดล้อม |
|------------------------------------------|---|------------------------------------------|----------------------------------------|
| 3.3 การใช้น้ำ (ต่อ)                      | <p>อย่างไรก็ตาม โครงการจะจัดให้มีเจ้าหน้าที่และวิศวกรผู้เชี่ยวชาญคอยดูแลระหว่างการก่อสร้างฐานรากของถังเก็บน้ำสำรอง อีกทั้งช่วงเปิดดำเนินการไม่ให้น้ำในถังเก็บน้ำสำรองปนเปื้อนและรั่วซึม นอกจากนี้ โครงการจะจัดให้มีการล้างทำความสะอาดถังเก็บน้ำสำรองของโครงการ สำหรับถังเก็บน้ำใต้ดินจะมีช่องเปิด 2 ผาเพื่อให้เจ้าหน้าที่ลงไปทำความสะอาดถังน้ำเป็นประจำทุก ๆ 6 เดือนได้</p> <p>4) ประเมินความเพียงพอในการให้บริการของการประปาส่วนภูมิภาค จังหวัดภูเก็ต</p> <p>ในเดือนพฤษภาคม ปี 2556 การประปาส่วนภูมิภาคจังหวัดภูเก็ต มีจำนวนผู้ใช้ น้ำ 47,829 ราย กำลังผลิตที่ใช้งาน 36,000 ลูกบาศก์เมตร/วัน ปริมาณน้ำผลิต 2,336,676 ลูกบาศก์เมตร ปริมาณน้ำผลิตจ่าย 2,290,855 ลูกบาศก์เมตร และปริมาณน้ำจำหน่าย 1,777.023 ลูกบาศก์เมตร (สำนักงานประปา จังหวัดภูเก็ต, พฤษภาคม 2556)</p> <p>จากปริมาณน้ำใช้ในโครงการประมาณ 62,515 ลูกบาศก์เมตร/วัน ความต้องการน้ำใช้สูงสุด (Peak Demand) เท่ากับ 5.86 ลูกบาศก์เมตร/ชั่วโมง คิดเป็นเพียงร้อยละ 0.17 ของกำลังการผลิตจ่ายน้ำประปาของการประปาส่วนภูมิภาคสาขาภูเก็ตเท่านั้น ประกอบกับการประปาส่วนภูมิภาคได้รับรองการให้บริการน้ำประปาแก่โครงการ (หนังสือรับรองการบริการน้ำประปา แสดงในภาคผนวก ค) ดังนั้น จึงประเมินได้ว่าสำนักงานประปาภูเก็ตสามารถให้บริการน้ำประปาได้อย่างเพียงพอ ทั้งนี้คาดการณ์ว่า การใช้น้ำในช่วงดำเนินการของโครงการ จะไม่ส่งผลกระทบต่อการใช้ของชุมชนใกล้เคียงแต่อย่างใด</p> |                                          |                                        |



เดือน กุมภาพันธ์ 2557  
 ธีธ ทองเริ่ม  
 (นางสาววชิร ทองเริ่ม)  
 กรรมการผู้จัดการ  
 บริษัท เฟบริวี ทเวลส์ จำกัด

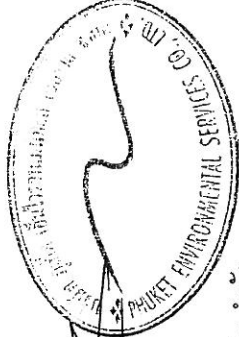

เดือน กุมภาพันธ์ 2557  
 (นางสาวจุฑารัตน์ บุญแก้ว)  
 ผู้อำนวยการด้านสิ่งแวดล้อม  
 บริษัท ภูเก็ต เอ็นไวรอนเม้นทอล เซอร์วิส จำกัด

ตารางที่ 2 สรุปผลกระทบสิ่งแวดล้อม มาตรการป้องกันและแก้ไขผลกระทบสิ่งแวดล้อม และมาตรการติดตามตรวจสอบผลกระทบสิ่งแวดล้อม โครงการโรงแรม Sound of the sea ของบริษัท เฟปบริวี ทเวลส์ จำกัด ระยะดำเนินการ (ต่อ)

| องค์ประกอบทางสิ่งแวดล้อม และคุณค่าต่าง ๆ | ผลกระทบต่อสิ่งแวดล้อมที่สำคัญ   | มาตรการป้องกันและแก้ไขผลกระทบสิ่งแวดล้อม   | มาตรการติดตามตรวจสอบผลกระทบสิ่งแวดล้อม   |
|------------------------------------------|---|---|---|
| 3.4 การระบายน้ำและป้องกันน้ำท่วม         | <p>ระบบระบายน้ำภายในโครงการจะแยกน้ำเสียและน้ำฝนออกจากกัน โดยมีรายละเอียด ดังนี้</p> <p>1) การระบายน้ำเสีย</p> <p>น้ำเสียที่ผ่านการบำบัดแล้วมีปริมาณ 96.91 ลูกบาศก์เมตร/วัน มีค่า BOD<sub>5</sub> 20 มิลลิกรัม/ลิตร (มาตรฐานน้ำทิ้งอาคารประเภท ข. กำหนดค่า BOD<sub>5</sub> ไม่เกิน 30 มิลลิกรัม/ลิตร) จะเข้าสู่บ่อบำบัดน้ำคั้นไม่ (Irrigation Tank) ปริมาตร 45 ลูกบาศก์เมตร จำนวน 1 บ่อ นำจากบ่อบำบัดน้ำคั้นไม่จะนำไปใช้รดน้ำต้นไม้และพื้นที่สีเขียวภายในพื้นที่โครงการ ทั้งนี้โครงการได้คำนึงถึงผลกระทบที่อาจเกิดขึ้นต่อพนักงานและผู้ให้บริการสัมผัสน้ำทิ้ง โครงการจึงได้ออกแบบท่อรวบรวมน้ำคั้นไม่เป็นแบบซึมดิน โดยอัตราการซึมน้ำของดินบริเวณพื้นที่สีเขียวของโครงการประมาณ 334.80 ลูกบาศก์เมตร (คิดอัตราการซึมน้ำของดินที่ 15 มิลลิเมตร/ชั่วโมง) โครงการสามารถนำน้ำเสียที่ผ่านการบำบัดแล้วมาใช้ประโยชน์โดยการรดน้ำต้นไม้ภายในพื้นที่โครงการได้ทั้งหมด ไม่มีการปล่อยออกสู่สาธารณะ</p> <p>ในช่วงฤดูฝนที่โครงการไม่สามารถนำน้ำทิ้งที่ผ่านการบำบัดแล้วนำมารดน้ำต้นไม้ในโครงการได้ ดังนั้น โครงการจึงจัดให้ระบายน้ำทิ้งดังกล่าว โดยน้ำทิ้งที่ผ่านการบำบัดแล้วจะไหลลงบ่อบำบัดน้ำทิ้งของโครงการ ก่อนระบายออกสู่ท่อระบายน้ำสาธารณะตามแผนท้ายน้ำ และเข้าสู่ระบบบำบัดน้ำเสียของเทศบาลตำบล</p> | <p>(1) จัดให้มีบ่อบำบัดน้ำ ปริมาตร 80 ลูกบาศก์เมตร จำนวน 1 บ่อ บริเวณใต้ที่จอดรถ เพื่อรองรับน้ำฝนส่วนเกินก่อนระบายออกนอกพื้นที่โครงการ</p> <p>(2) จัดให้มีเครื่องสูบน้ำ จำนวน 2 เครื่อง ทำงานสลับกัน มีอัตราการสูบน้ำ 0.0315 ลูกบาศก์เมตร/วินาที/เครื่อง ซึ่งน้อยกว่าอัตราการระบายน้ำก่อนมีโครงการ</p> <p>(3) ขุดลอกตะกอนในท่อระบายน้ำ รวมถึงบ่อบำบัดน้ำอย่างสม่ำเสมอ เพื่อให้การระบายน้ำในพื้นที่โครงการมีประสิทธิภาพตลอดเวลา</p> <p>(4) ออกแบบให้มีบ่อบำบัดน้ำ และติดตั้งแaggerดักมูลฝอยบริเวณจุดระบายน้ำออกจากท่อระบายน้ำของโครงการ</p> <p>(5) จัดเจ้าหน้าที่คอยตรวจสอบดูแลรวบรวมระบบระบายน้ำของโครงการเป็นประจำ โดยเฉพาะช่วงฤดูฝน หากพบว่าชำรุดต้องรีบแก้ไขทันที</p> | <ul style="list-style-type: none"> <li>- ตรวจสอบการแตกหรือการรั่วซึมของท่อระบายน้ำของโครงการ ทุกเดือน ตลอดระยะเวลาดำเนินการ</li> <li>- ตรวจสอบการทำงานของเครื่องสูบน้ำ ทุกเดือน ตลอดระยะเวลาดำเนินการ</li> <li>- ตรวจสอบการขุดลอกตะกอนในท่อระบายน้ำ ทุกเดือน ตลอดระยะเวลาดำเนินการ</li> </ul> |

เดือน กุมภาพันธ์ 2557

วิชัย ทองเข้ม

(นางสาววัชรวิทย์ ทองเข้ม)

กรรมการผู้จัดการ



บริษัท เฟปบริวี ทเวลส์ จำกัด

เดือน กุมภาพันธ์ 2557

(นางสาวจุฑารัตน์ บุญแก้ว)


ผู้อำนวยการด้านสิ่งแวดล้อม

บริษัท ภูเก็ต เอ็นไวรอนเม้นทอล เซอร์วิส จำกัด

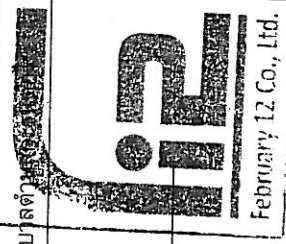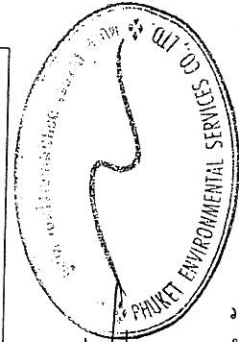

ตารางที่ 2 สรุปผลกระทบสิ่งแวดล้อม มาตรการป้องกันและแก้ไขผลกระทบสิ่งแวดล้อม และมาตรการติดตามตรวจสอบผลกระทบสิ่งแวดล้อม โครงการโรงแรม Sound of the sea ของบริษัท เพ็ชรวิทย์ ทเวลล์ จำกัด ระยะดำเนินการ (ต่อ)

| องค์ประกอบทางสิ่งแวดล้อมและคุณค่าต่างๆ | ผลกระทบต่อสิ่งแวดล้อมที่สำคัญ   | มาตรการป้องกันและแก้ไขผลกระทบสิ่งแวดล้อม | มาตรการติดตามตรวจสอบผลกระทบสิ่งแวดล้อม |
|----------------------------------------|---|------------------------------------------|----------------------------------------|
| 3.4 การระบายน้ำและป้องกันน้ำท่วม       | <p>2) การระบายน้ำฝนและการป้องกันน้ำท่วม</p> <p>การระบายน้ำฝนของโครงการ จะแบ่งเป็น 2 ส่วน คือ จากนั้นหลังคาของอาคาร และจากพื้นดินนอกอาคาร โดยการระบายน้ำฝนบนพื้นดินนอกอาคาร จะอาศัยลักษณะการระบาย 2 รูปแบบ คือ การให้ลื่นตามบริเวณสนามหญ้าและพื้นที่สีเขียว อีกรูปแบบคือการให้น้ำฝนไหลไปตามความลาดชันของภูมิประเทศ ซึ่งน้ำฝนส่วนนี้จะไหลลงสู่ท่อระบายน้ำที่เตรียมไว้ สำหรับน้ำฝนจากหลังคาของอาคารจะระบายลงสู่ท่อระบายน้ำฝน ขนาดเส้นผ่านศูนย์กลาง 4 นิ้ว ซึ่งจะรวบรวมลงสู่ท่อระบายน้ำคอนกรีตเสริมเหล็ก ขนาด 0.4 เมตร และ 0.6 เมตร ที่มีข้อพักน้ำเป็นระยะอยู่โดยรอบพื้นที่โครงการ โดยอาศัยแรงโน้มถ่วงของโลก (Gravity) ลงสู่บ่อหน่วงน้ำ ปริมาตร 80 ลูกบาศก์เมตร จำนวน 1 บ่อ โดยโครงการมีการสูบน้ำออกตลอดเวลาเมื่อฝนตกด้วยเครื่องสูบน้ำ จำนวน 2 เครื่อง มีอัตราการสูบน้ำ 0.0315 ลูกบาศก์เมตร/วินาที หรือ 113.4 ลูกบาศก์เมตร/ชั่วโมง ซึ่งน้ำในบ่อหน่วงน้ำจะสูบน้ำออกสู่ท่อระบายน้ำสาธารณะตามแนวถนนปฎัก (4028) ด้านหน้าโครงการต่อไป</p> <p>ในการประเมินอัตราการระบายน้ำฝนของโครงการจะพิจารณาในช่วงก่อนและหลังพัฒนาโครงการ ทั้งนี้ เนื่องจากการพัฒนาโครงการจากพื้นที่ชานเมือง (พิจารณาจากสภาพเดิมก่อนมีอาคาร) มีการพัฒนาเป็นอาคารห้องพัก 4 ชั้น จำนวน 1 อาคาร พื้นที่สีเขียว สระว่ายน้ำ ถนน และที่จอดรถ ทำให้ค่าสัมประสิทธิ์การไหลนองเปลี่ยนไปจากเดิม ดังนั้นเพื่อเป็นการป้องกันปัญหาน้ำท่วมต่อพื้นที่ข้างเคียง โครงการจัดให้มีบ่อหน่วงน้ำฝน เพื่อกักเก็บน้ำฝนส่วนเกินไว้ในช่วงฝนตกและควบคุมอัตราการระบายน้ำหลังพัฒนาโครงการไม่ให้เกิดอัตราการระบายน้ำก่อนพัฒนาโครงการ โดยคำนวณหาอัตราการระบายน้ำสูงสุดก่อนพัฒนาโครงการและอัตราการระบายน้ำสูงสุดหลังพัฒนาโครงการโดยใช้ Rational Method</p> |                                          |                                        |

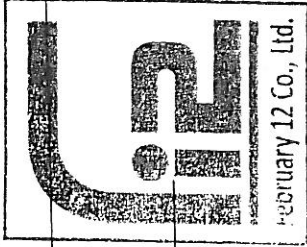

เดือน กุมภาพันธ์ 2557      3๖๖ ๗๐๗๖

(นางสาววิวิธ ทองเข้ม)

กรรมการผู้จัดการ


บริษัท เพ็ชรวิทย์ ทเวลล์ จำกัด

เดือน กุมภาพันธ์ 2557

(นางสาวจุฑารัตน์ บุญแก้ว)

ผู้อำนวยการด้านสิ่งแวดล้อม


บริษัท ภูเก็ต เอ็นไวรอนเม้นทอล เซอร์วิส จำกัด

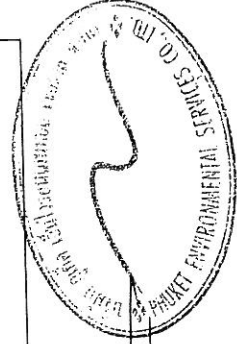




ตารางที่ 2 สรุปผลกระทบสิ่งแวดล้อม มาตรการป้องกันและแก้ไขผลกระทบสิ่งแวดล้อม และมาตรการติดตามตรวจสอบผลกระทบสิ่งแวดล้อม โครงการโรงแรม Sound of the sea ของบริษัท เฟบริวี ทเวลล์ จำกัด ระยะดำเนินการ (ต่อ)

| องค์ประกอบทางสิ่งแวดล้อมและคุณค่าต่าง ๆ | ผลกระทบต่อสิ่งแวดล้อมที่สำคัญ   | มาตรการป้องกันและแก้ไขผลกระทบสิ่งแวดล้อม | มาตรการติดตามตรวจสอบผลกระทบสิ่งแวดล้อม |
|-----------------------------------------|---|------------------------------------------|----------------------------------------|
| 3.4 การระบายน้ำและป้องกันน้ำท่วม (ต่อ)  | <p>จากการคำนวณโดยอาศัยหลักการข้างต้น พบว่า อัตราการระบายน้ำหลังการพัฒนาโครงการมีค่าสูงกว่าก่อนการพัฒนาโครงการ โดยก่อนการพัฒนาโครงการมีอัตราการระบายน้ำเท่ากับ 0.0315 ลูกบาศก์เมตร/วินาที ส่วนหลังการพัฒนาโครงการมีอัตราการระบายน้ำเท่ากับ 0.0662 ลูกบาศก์เมตร/วินาที คิดเป็นปริมาณน้ำฝนส่วนเกิน 75.98 ลูกบาศก์เมตร ดังนั้น โครงการจึงจัดให้มีบ่อน้ำฝนจำนวน 1 บ่อ มีปริมาตร 80 ลูกบาศก์เมตร เพื่อรองรับน้ำฝนไว้ภายในโครงการ ก่อนค่อยๆ สูบน้ำออกด้วยเครื่องสูบน้ำ โดยโครงการจะสูบน้ำออกด้วยเครื่องสูบน้ำ จำนวน 2 เครื่อง มีอัตราการสูบน้ำ 0.0315 ลูกบาศก์เมตร/วินาที หรือ 113.4 ลูกบาศก์เมตร/ชั่วโมง ซึ่งสามารถควบคุมอัตราการไหลของน้ำให้มีค่าอัตราการระบายน้ำไม่มากไปกว่าก่อนพัฒนาโครงการ</p> <p>สำหรับการพัฒนาตะกอนดินเลนสู่บ่อพักน้ำ โครงการจะมีการขุดลอกเมื่อมีปริมาณตะกอนดินเลนสะสมในบ่อ ดังนั้น ผลกระทบที่เกิดขึ้นจึงอยู่ในระดับต่ำ</p> |                                          |                                        |
| 3.5 การจัดการน้ำเสีย                    | <p>1) ปริมาณน้ำเสีย</p> <p>เมื่อเปิดดำเนินการโครงการ คาดว่าจะมีปริมาณน้ำเสียที่เกิดขึ้นประมาณ 48.415 ลูกบาศก์เมตร/วัน (ไม่คิดน้ำใช้จากสระว่ายน้ำ) คิดจากร้อยละ 80 ของปริมาณน้ำใช้ (สำนักงานนโยบายและแผนทรัพยากรธรรมชาติและสิ่งแวดล้อม, 2550) ยกเว้นน้ำจากการล้างห้องพักขยะคิดจากร้อยละ 100 ของปริมาณน้ำใช้</p>   |                                          |                                        |

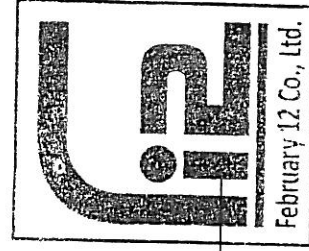

เดือน กุมภาพันธ์ 2557      วีรดี ทองเพชร  
(นางสาววีรดี ทองเพชร)  
กรรมการผู้จัดการ  
บริษัท เฟบริวี ทเวลล์ จำกัด

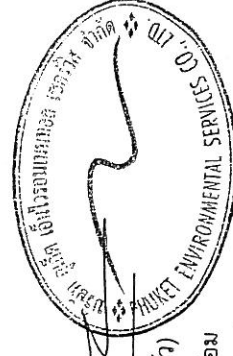

เดือน กุมภาพันธ์ 2557  
(นางสาวจุฑารัตน์ บุญแก้ว)  
ผู้อำนวยการด้านสิ่งแวดล้อม  
บริษัท ภูเก็ต เอ็นไวรอนเม้นทอล เซอร์วิส จำกัด


ตารางที่ 2 สรุปผลกระทบสิ่งแวดล้อม มาตรการป้องกันและแก้ไขผลกระทบสิ่งแวดล้อม และมาตรการติดตามตรวจสอบผลกระทบสิ่งแวดล้อม โครงการโรงแรม Sound of the sea ของบริษัท เฟรเวอรี่ ทเวลส์ จำกัด ระยะดำเนินการ (ต่อ)

| องค์ประกอบทางสิ่งแวดล้อมและคุณค่าต่างๆ | ผลกระทบต่อสิ่งแวดล้อมที่สำคัญ   | มาตรการป้องกันและแก้ไขผลกระทบสิ่งแวดล้อม   | มาตรการติดตามตรวจสอบผลกระทบสิ่งแวดล้อม   |
|----------------------------------------|---|---|---|
| 3.5 การจัดการน้ำเสีย (ต่อ)             | <p>2) การจัดการน้ำเสีย</p> <p>โครงการได้จัดให้มีถังบำบัดน้ำเสียสำเร็จรูปชนิดเติมอากาศแบบจานหมุนชีวภาพ จำนวน 1 ชุด และถังบำบัดน้ำเสียสำเร็จรูปชนิดเติมอากาศแบบที่มีตัวกลายยัดเกาะ จำนวน 1 ชุด และถังดักไขมัน จำนวน 1 ชุด เพื่อรองรับปริมาณน้ำเสียที่เกิดขึ้นจากอาคารต่างๆ ในโครงการ โดยมีรายละเอียดของถังบำบัดน้ำเสีย ดังนี้</p> <ul style="list-style-type: none"> <li>● ถังบำบัดน้ำเสียสำเร็จรูปชนิดเติมอากาศแบบจานหมุนชีวภาพ ปริมาตร 60 ลูกบาศก์เมตร จำนวน 1 ชุด จะรองรับน้ำเสียที่เกิดขึ้นทั้งหมดของอาคารซึ่งมี ปริมาตร 48.415 ลูกบาศก์เมตร ปริมาณ BOD ที่เข้าสู่ระบบ 250 มิลลิกรัม/ลิตร และ ปริมาณ BOD ออกจากระบบ 20 มิลลิกรัม/ลิตร โดยถังบำบัดน้ำเสียสำเร็จรูปชนิดเติมอากาศแบบจานหมุนชีวภาพ จะประกอบด้วย ถังปรับสภาพน้ำเสีย และถังบำบัดน้ำเสียแบบแอโรบิค</li> <li>● ถังดักไขมัน ปริมาตร 2.4 ลูกบาศก์เมตร จำนวน 1 ชุด สำหรับรองรับน้ำเสียจากการประกอบอาหารของครัวเรือนอาหาร ซึ่งคาดว่าจะมีปริมาณน้ำเสียที่เกิดขึ้นจากครัว 2.00 ลูกบาศก์เมตร/วัน ปริมาณ BOD ที่เข้าสู่ระบบ 1200 มิลลิกรัม/ลิตร ปริมาณ BOD ออกจากถังดักไขมัน 840 มิลลิกรัม/ลิตร และมีประสิทธิภาพในการกำจัด BOD เท่ากับ 30% จากนั้นน้ำเสียจึงไหลเข้าสู่ถังปรับสภาพน้ำเสีย และถังบำบัดน้ำเสียแบบแอโรบิค เพื่อทำการบำบัดขั้นต่อไป</li> </ul> | <p>(1) โครงการบำบัดน้ำเสียทั้งหมดจากทุกกิจกรรมของโครงการ รวมถึงน้ำเสียจากห้องพักขยะรวม เพื่อให้มีคุณภาพตามเกณฑ์มาตรฐานควบคุมการระบายน้ำทิ้งจากอาคารประเภท ข ก่อนปล่อยเข้าสู่ถังเก็บน้ำทิ้งน้ำทิ้งไม่ และนำมารดน้ำต้นไม้</p> <p>(2) โครงการจัดให้มีถังเก็บน้ำสำหรับรดน้ำต้นไม้ ปริมาตร 10 ลูกบาศก์เมตร จำนวน 1 บ่อ นำจากบ่อเก็บน้ำทิ้งน้ำทิ้ง จะนำไปใช้รดน้ำต้นไม้ ก่อนระบายออกสู่ท่อระบายน้ำสาธารณะตามแนวถนนปฏัก (4028) และเข้าสู่ระบบบำบัดน้ำเสียของเทศบาลตำบลกระโดนต่อไป</p> <p>(3) โครงการจัดให้มีพื้นที่สีเขียวที่ใช้ในการกำจัดก๊าซมีเทน เท่ากับ 30 ตารางเมตร โดยใช้พื้นที่สีเขียวของโครงการ และใช้ถังกำจัดก๊าซมีเทน ปริมาตร 2.00 ลูกบาศก์เมตร จำนวน 1 ชุด</p> | <p>- ตรวจสอบและจัดบันทึกการทำงานของระบบบำบัดน้ำเสียของโครงการตามกฎหมายกระทรวงกำหนดหลักเกณฑ์ วิธีการ และแบบการเก็บสถิติและข้อมูล การจัดทำบันทึก รายละเอียด และรายงานสรุปผลการดำเนินงานของระบบบำบัดน้ำเสีย พ.ศ. 2555 แบบ ทส.1 บันทึกทุกวันเก็บไว้ที่โครงการเป็นเวลา 2 ปี และแบบ ทส.2 สรุปผลการดำเนินงานของระบบบำบัดทุกเดือน ส่งให้เทศบาลตำบลกระโดน และสำนักงานนโยบายและแผนทรัพยากรธรรมชาติและสิ่งแวดล้อม ตลอดจนดำเนินการ</p> |

เดือน กุมภาพันธ์ 2557      วิชา จอห์นสัน  
(นางสาววิวิธ ทองเข้ม)  
กรรมการผู้จัดการ  
บริษัท เฟรเวอรี่ ทเวลส์ จำกัด

เดือน กุมภาพันธ์ 2557

(นางสาวจุฑารัตน์ บุญแก้ว)  
ผู้อำนวยการด้านสิ่งแวดล้อม  
บริษัท เกู๊ด เอ็นไวรอนเม้นทอล เซอร์วิส จำกัด

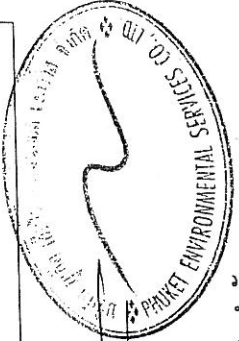

ตารางที่ 2 สรุปผลกระทบสิ่งแวดล้อม มาตรการป้องกันและแก้ไขผลกระทบสิ่งแวดล้อม และมาตรการติดตามตรวจสอบผลกระทบสิ่งแวดล้อม โครงการโรงแรม Sound of the sea ของบริษัท เฟรเวอรี่ ทเวลส์ จำกัด ระยะดำเนินการ (ต่อ)

| องค์ประกอบทางสิ่งแวดล้อมและคุณค่าต่าง ๆ | ผลกระทบต่อสิ่งแวดล้อมที่สำคัญ   | มาตรการป้องกันและแก้ไขผลกระทบสิ่งแวดล้อม   | มาตรการติดตามตรวจสอบผลกระทบสิ่งแวดล้อม   |
|-----------------------------------------|---|---|---|
| 3.5 การจัดการน้ำเสีย (ต่อ)              | <p>ถึงบำบัดน้ำเสียสำเร็จรูปชดเชยเติมอากาศแบบที่มีตัวกลางยึดเกาะ (SS-1) ปริมาตร 1 ลูกบาศก์เมตร จำนวน 1 ชุด สำหรับรองรับน้ำเสียจากห้องพักขยะ ซึ่งคาดว่าจะมีปริมาณน้ำเสียที่เกิดจากห้องพักขยะ 0.015 ลูกบาศก์เมตร/วัน ปริมาณ BOD ที่เข้าสู่ระบบ 250 มิลลิกรัม/ลิตร และปริมาณ BOD ออกจากระบบ 20 มิลลิกรัม/ลิตร</p> <p>โครงการโรงแรม Sound of the sea เป็นโครงการประกอบกิจการประมง โรงแรม ที่มีจำนวนห้องพักรวมกันทุกชั้นของทุกละการรวมทั้งสิ้น 76 ห้อง ซึ่งจัดอยู่ในอาคารประเภท ข ตามประกาศกระทรวงทรัพยากรธรรมชาติและสิ่งแวดล้อม เรื่อง กำหนดมาตรฐานควบคุมการระบายน้ำทิ้งจากอาคารบางประเภทและบางขนาด ค่า BOD ออก ไม่เกิน 30 มิลลิกรัม/ลิตร น้ำเสียของโครงการที่ผ่านการบำบัดแล้ว (ค่า BOD ออก 20 มิลลิกรัม/ลิตร) จะรวบรวมเข้าสู่บ่อเก็บน้ำรดน้ำต้นไม้ ขนาด 10 ลูกบาศก์เมตร จำนวน 1 บ่อ เพื่อนำไปรดน้ำต้นไม้ และพื้นที่สีเขียวภายในโครงการ โดยได้ออกแบบท่อร่อนน้ำต้นไม้เป็นแบบซึมดิน ทำให้โครงการสามารถนำน้ำเสียที่ผ่านการบำบัดแล้วมาใช้ประโยชน์โดยการรดน้ำต้นไม้ภายในพื้นที่โครงการได้ทั้งหมด (Zero Discharge)</p> <p>ในช่วงฤดูฝนที่โครงการไม่สามารถนำน้ำทิ้งที่ผ่านการบำบัดแล้วนำมารดน้ำต้นไม้ในโครงการได้ ดังนั้น โครงการจึงจัดให้ระบายน้ำทิ้งดังกล่าว โดยน้ำทิ้งที่ผ่านการบำบัดแล้วจะไหลลงสู่ออกสู่ท่อระบายน้ำในโครงการ ก่อนจะระบายออกสู่ท่อระบายน้ำสาธารณะตามแนวถนนปฎัก(4028) และเข้าสู่ระบบบำบัดน้ำเสียของเทศบาลตำบลเกาะร่อนต่อไป</p> | <p>(4) ติดตั้งมีเตอร์ระบบบำบัดน้ำเสียแยกจากระบบไฟฟ้าส่วนอื่น เพื่อตรวจสอบและควบคุมให้มีการเดินระบบบำบัดน้ำเสียตลอดเวลา</p> <p>(5) จัดให้มีพนักงานดูแลถังตกไข่มวนรวมโดยถังตกไข่มวนออกตามความจำเป็นทุกสัปดาห์ นอกจากนี้จะล้างถังตกไข่มวนทุก 6 เดือน เพื่อให้การทำงานของถังตกไข่มวนมีประสิทธิภาพ โดยหากไข่มวนที่ถังตกไข่มวนจะนำออกไปตากแห้ง ก่อนรวบรวมให้เทศบาลตำบลเกาะร่อนเก็บขนไปกำจัดต่อไป</p> <p>(6) จัดให้มีการตรวจสอบและบำรุงรักษา ระบบ บำบัด น้ำ เสีย เพื่อ ให้มีประสิทธิภาพในการบำบัดน้ำเสียเป็นไปตามที่ออกแบบไว้อยู่เสมอ รวมทั้งจัดให้มีการอบรมหรือให้ความรู้เกี่ยวกับระบบบำบัดน้ำเสียแก่เจ้าหน้าที่ที่ดูแลรับผิดชอบระบบบำบัดน้ำเสีย</p> | <p>- ตรวจสอบความเป็นกรด-ด่าง บีโอดี ปริมาณสารแขวนลอย ทัตส์ไฟต์ ปริมาณสารละลายลาย ปริมาณตะกอนหนัก น้ำมันและไขมัน ที่เคเอ็น คลอโรฟอร์มเบคทีเรียทั้งหมด บริเวณบ่อตรวจคุณภาพน้ำ หลังเข้าระบบบำบัดน้ำเสีย รวมของโครงการ ทุก 1 เดือน ตลอดช่วงดำเนินการ</p> <p>- ตรวจสอบประสิทธิภาพของ Filler ในการกำจัดละอองน้ำ (Aerosol) ทุกเดือน ตลอดระยะเวลาดำเนินการ</p> <p>- ตรวจสอบประสิทธิภาพของ บ่อดินบำบัดก๊าซมีเทน ทุกเดือน ตลอดระยะเวลาดำเนินการ</p> |


เดือน กุมภาพันธ์ 2557

วิฑู งาม

(นางสาววิฑู งาม)  
กรรมการผู้จัดการ  
บริษัท เฟรเวอรี่ ทเวลส์ จำกัด

เดือน กุมภาพันธ์ 2557


(นางสาวจุฑารัตน์ บุญแก้ว)  
ผู้อำนวยการด้านสิ่งแวดล้อม  
บริษัท ภูเก็ต เอ็นไวรอนเม้นทอล เซอร์วิส จำกัด

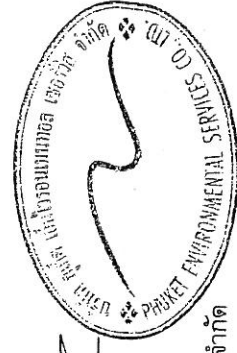

ตารางที่ 2 สรุปผลกระทบสิ่งแวดล้อม มาตรการป้องกันและแก้ไขผลกระทบสิ่งแวดล้อม และมาตรการติดตามตรวจสอบผลกระทบสิ่งแวดล้อม โครงการโรงแรม Sound of the sea ของบริษัท เฟรเวอรี่ ทเวลฟ์ จำกัด ระยะดำเนินการ (ต่อ)


| องค์ประกอบทางสิ่งแวดล้อมและคุณค่าต่าง ๆ | ผลกระทบต่อสิ่งแวดล้อมที่สำคัญ   | มาตรการป้องกันและแก้ไขผลกระทบสิ่งแวดล้อม   | มาตรการติดตามตรวจสอบผลกระทบสิ่งแวดล้อม |
|-----------------------------------------|---|---|----------------------------------------|
| 3.5 การจัดการน้ำเสีย (ต่อ)              | <p>3) การกำจัดตะกอนส่วนเกินและกากไขมัน</p> <p>ถึงบำบัดน้ำเสียสำเร็จรูปชนิดเติมอากาศแบบจานหมุนชีวภาพ ได้ออกแบบให้มีส่วนเกินตะกอนส่วนเกิน ซึ่งสามารถเก็บตะกอนส่วนเกินได้นาน 38 วัน เพื่อเก็บตะกอนส่วนเกิน โครงการจะสูบตะกอนจากถังเกรอะไปกำจัดทุก ๆ 30 วัน ดังนั้น เมื่อถึงระยะเวลาดังกล่าว โครงการจะเรียกรถสูบตะกอนของเทศบาลตำบลสะกอกมาสูบน้ำไปกำจัดต่อไป อย่างไรก็ตาม โครงการจะจัดให้มีเจ้าหน้าที่ตรวจสอบปริมาณกากตะกอนจากส่วนเกินส่วนเกินและถึงเกรอะของบำบัดน้ำเสียเป็นประจำ หากมีปริมาณเกินร้อยละ 70 โครงการจะประสานงานให้รถสูบตะกอนของเทศบาลตำบลสะกอกมาสูบน้ำไปกำจัดต่อไป</p> <p>โครงการจะจัดให้มีเจ้าหน้าที่ดักกากไขมันไปทิ้งเป็นประจำ ดังดักไขมันของโครงการ จำนวน 1 ถึง มีความจุ 2.40 ลูกบาศก์เมตร ติดตั้งอยู่บริเวณหลังอาคารส่วนต้อนรับร้านอาหาร เพื่อรองรับน้ำเสียจากห้องครัว ซึ่งโครงการจะจัดให้มีพนักงานดูแลถึงดักไขมัน โดยนำตะกอนจากเศษอาหารทิ้งอย่างสม่ำเสมอ เพื่อให้เศษอาหารหลุดน้ำ และดักไขมันออกมาตามความจำเป็น ทุก 7-10 วัน นอกจากนี้ จะมีการล้างถึงดักไขมันทุก 6 เดือน เพื่อให้การทำงานของถึงดักไขมันมีประสิทธิภาพ โดยกากไขมันที่ดักไว้จะนำไปตากแห้งก่อน รวบรวมให้เทศบาลตำบลสะกอกนำไปกำจัดต่อไประบบบำบัดน้ำเสียของโครงการได้ออกแบบให้มีถึงดักตะกอน ซึ่งโครงการจะมีการตรวจสอบปริมาณตะกอนสม่ำเสมอ หากมีปริมาณเกิน 70 เปอร์เซ็นต์ โครงการจะทำการเรียกรถสูบตะกอนของเทศบาลตำบลสะกอกมาสูบน้ำไปกำจัดต่อไป</p> | <p>(7) จัดให้มีเจ้าหน้าที่ที่มีความรู้ความชำนาญในด้านบำบัดน้ำเสีย ดูแลระบบบำบัดน้ำเสียภายในโครงการ</p> <p>(8) สูบตะกอนจากบ่อตกตะกอนอย่างสม่ำเสมอ โดยติดต่อดูแลสิ่งปฏิกูลของเทศบาลตำบลสะกอกให้เข้ามาดำเนินการ</p> <p>(9) โครงการจะมีการปลูกต้นไม้โดยรอบโครงการ โดยเป็นไม้ยืนต้นประมาณ 113 ต้น เพื่อช่วยในการดูดซับปริมาณก๊าซที่เกิดขึ้นจากระบบบำบัดน้ำเสียได้</p> | มาตรการติดตามตรวจสอบผลกระทบสิ่งแวดล้อม |

เดือน กุมภาพันธ์ 2557 ธีรวิทย์ งามชื่น  
(นางสาววิวิทย์ ทองเข้ม)  
กรรมการผู้จัดการ  
บริษัท เฟรเวอรี่ ทเวลฟ์ จำกัด

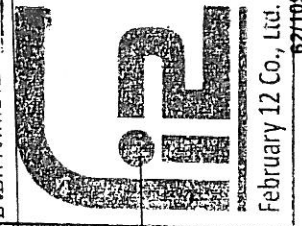

เดือน กุมภาพันธ์ 2557

(นางสาวจุฑารัตน์ บุญแก้ว)  
ผู้อำนวยการด้านสิ่งแวดล้อม  
บริษัท กูเกิ้ล เอ็นไวรอนเม้นทอล เซอร์วิส จำกัด

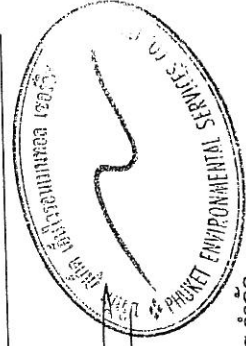

ตารางที่ 2 สรุปผลกระทบสิ่งแวดล้อม มาตรการป้องกันและแก้ไขผลกระทบสิ่งแวดล้อม และมาตรการติดตามตรวจสอบผลกระทบสิ่งแวดล้อม โครงการโรงแรม Sound of the sea ของบริษัท เฟรบริวี ทเวลล์ จำกัด ระยะดำเนินการ (ต่อ)

| องค์ประกอบทางสิ่งแวดล้อมและคุณค่าต่าง ๆ | ผลกระทบต่อสิ่งแวดล้อมที่สำคัญ   | มาตรการป้องกันและแก้ไขผลกระทบสิ่งแวดล้อม | มาตรการติดตามตรวจสอบผลกระทบสิ่งแวดล้อม |
|-----------------------------------------|---|------------------------------------------|----------------------------------------|
| 3.5 การจัดการน้ำเสีย (ต่อ)              | <p>4) วิธีการกำจัดละอองน้ำและก๊าซมีเทน</p> <p>วิธีการกำจัดก๊าซมีเทนและละอองน้ำ ซึ่งเกิดขึ้นในระหว่างขั้นตอนของการบำบัดน้ำเสียของโครงการ และวิธีการควบคุมการกำจัดก๊าซมีเทนและละอองน้ำ มีรายละเอียดดังนี้</p> <p>การกำจัดก๊าซมีเทนที่เกิดขึ้นในถังบำบัดน้ำเสียรูปทรงรีรูปไข่เดิมออกแบบจากหมูชีวภาพ ของโครงการ เนื่องจากมีการย่อยสลายของสารอินทรีย์ของแบบที่เรียบง่ายแบบสภาวะไร้ออกซิเจน มีปริมาณ 1.76 ลูกบาศก์เมตร/วัน/ชุด โครงการจะเลือกการกำจัดก๊าซมีเทนด้วยวิธีการใช้แบคทีเรียที่มีอยู่ในดิน โดยการเปลี่ยนก๊าซมีเทนที่ผ่านกระบวนการเมตาบอลิซึมเป็นก๊าซคาร์บอนไดออกไซด์ ดังนั้น โครงการจะจัดให้มีพื้นที่สีเขียวที่ใช้ในการกำจัดก๊าซมีเทน เท่ากับ 30 ตารางเมตร โดยใช้พื้นที่สีเขียวของโครงการและใช้ถังกำจัดก๊าซมีเทน ปริมาตร 2.00 ลูกบาศก์เมตร จำนวน 1 ชุด</p> <p>โครงการได้เลือกใช้ถังบำบัดน้ำเสียรูปทรงรีรูปไข่เดิมออกแบบจากหมูชีวภาพ ซึ่งเป็นระบบบำบัดน้ำเสียที่ไม่มีเครื่องเติมอากาศในระบบ แต่จะใช้เครื่องเติมอากาศ เพื่อหมุนเวียนแอโรวีล และใช้แรงดันน้ำเป็นด้วยแก๊สโรวีล ซึ่งขั้นตอนดังกล่าวไม่ได้ทำให้เกิดละอองน้ำแต่อย่างใด</p> <p>5) การนำน้ำเสียที่ผ่านการบำบัดกลับมาใช้ประโยชน์</p> <p>น้ำเสียที่ผ่านการบำบัดแล้วมีปริมาณ 48.415 ลูกบาศก์เมตร/วัน มีค่า BOD ออก 20 มิลลิกรัม/ลิตร (มาตรฐานน้ำทิ้งอาคารประเภท ข. กำหนดค่า BOD ออกไม่เกิน 30 มิลลิกรัม/ลิตร) จะรวบรวมเข้าสู่ถังเก็บน้ำเสียที่มีปริมาตร 10 ลูกบาศก์เมตร</p> |                                          |                                        |

เดือน กุมภาพันธ์ 2557      วันที่ ๒๐/๒/๕๗.  
(นางสาววัชร ทอเข้ม)  
กรรมการผู้จัดการ  
บริษัท เฟรบริวี ทเวลล์ จำกัด




เดือน กุมภาพันธ์ 2557  
(นางสาวจุฑารัตน์ บุญแก้ว)  
ผู้อำนวยการด้านสิ่งแวดล้อม  
บริษัท ภูเก็ต เอ็นไวรอนเมทัล เซอร์วิส จำกัด

ตารางที่ 2 สรุปผลกระทบสิ่งแวดล้อม มาตรการป้องกันและแก้ไขผลกระทบสิ่งแวดล้อม และมาตรการติดตามตรวจสอบผลกระทบสิ่งแวดล้อม โครงการโรงแรม Sound of the sea ของบริษัท เฟบริวี ทเวลล์ จำกัด ระยะดำเนินการ (ต่อ)

| องค์ประกอบทางสิ่งแวดล้อมและคุณค่าต่างๆ | ผลกระทบต่อสิ่งแวดล้อมที่สำคัญ   | มาตรการป้องกันและแก้ไขผลกระทบสิ่งแวดล้อม | มาตรการติดตามตรวจสอบผลกระทบสิ่งแวดล้อม |
|----------------------------------------|---|------------------------------------------|----------------------------------------|
| 3.5 การจัดกรน้ำเสีย (ต่อ)              | <p>จำนวน 1 ถึง น้ำจากถังเก็บน้ำรีไซเคิล จะนำไปใช้รดน้ำต้นไม้และพื้นที่สีเขียวภายในพื้นที่โครงการ ทั้งนี้โครงการได้คำนึงถึงผลกระทบที่อาจเกิดขึ้นต่อพนักงานและผู้ใช้บริการสัมผัสน้ำทิ้ง โครงการจึงได้ออกแบบท่อรวบรวมน้ำทิ้งไม่เป็นแบบซึมดิน โดยอัตราการซึมน้ำของดินบริเวณพื้นที่สีเขียวของโครงการประมาณ 56.47 ลูกบาศก์เมตร/วัน (คิดอัตราการซึมน้ำของดินที่ 15 มิลลิเมตร/ชั่วโมง) โครงการสามารถนำน้ำเสียที่ผ่านการบำบัดแล้วมาใช้ประโยชน์โดยการรดน้ำต้นไม้ภายในพื้นที่โครงการได้ทั้งหมด ไม่มีการปล่อยออกสู่สาธารณะ</p> <p>ในช่วงฤดูฝนที่โครงการไม่สามารถนำน้ำทิ้งที่ผ่านการบำบัดแล้วนำมารดน้ำต้นไม้ในโครงการได้ ดังนั้น โครงการจึงจัดให้ระบายน้ำทิ้งดังกล่าว โดยน้ำทิ้งที่ผ่านการบำบัดแล้วจะไหลลงสู่ท่อระบายน้ำในโครงการ ก่อนระบายออกสู่ท่อระบายน้ำสาธารณะตามแผนปฏิบัติการ (4028) และเข้าสู่ระบบบำบัดน้ำเสียของเทศบาลตำบลกระดังงาไป ดังนั้น ผลกระทบด้านน้ำเสียจึงอยู่ในระดับต่ำ</p> |                                          |                                        |



เดือน กุมภาพันธ์ 2557      ชัยวิทย์ ทองแจ่ม  
(นางสาววิวิธ ทองแจ่ม)  
กรรมการผู้จัดการ  
บริษัท เฟบริวี ทเวลล์ จำกัด

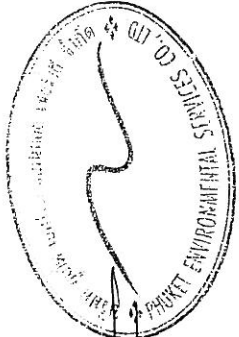

เดือน กุมภาพันธ์ 2557  
(นางสาวจุฑารัตน์ บุญแก้ว)  
ผู้อำนวยการด้านสิ่งแวดล้อม  
บริษัท ภูเก็ต เอ็นไวรอนเม้นทอล เซอร์วิส จำกัด




ตารางที่ 2 สรุปผลกระทบสิ่งแวดล้อม มาตรการป้องกันและแก้ไขผลกระทบสิ่งแวดล้อม และมาตรการติดตามตรวจสอบผลกระทบสิ่งแวดล้อม โครงการโรงแรม Sound of the sea ของบริษัท เฟรบริรี ทเวลล์ จำกัด ระยะดำเนินการ (ต่อ)

| องค์ประกอบทางสิ่งแวดล้อมและคุณค่าต่าง ๆ | ผลกระทบต่อสิ่งแวดล้อมที่สำคัญ   | มาตรการป้องกันและแก้ไขผลกระทบสิ่งแวดล้อม   | มาตรการติดตามตรวจสอบผลกระทบสิ่งแวดล้อม   |
|-----------------------------------------|---|---|---|
| 3.6 การจัดกิจกรรมปล่อย                  | <p>1) ปริมาณขยะมูลฝอย</p> <p>การประเมินปริมาณขยะมูลฝอยของโครงการ ได้ทำการประเมินจากผู้เข้าพักอาศัยเดิมโครงการ โดยอ้างอิงจากแนวทางการจัดทำรายงานการวิเคราะห์ผลกระทบสิ่งแวดล้อม โครงการที่พักอาศัยบริการชุมชนและสถานที่พักตากอากาศของสำนักงานนโยบายและแผนสิ่งแวดล้อม (2550)</p> <p>ขยะมูลฝอยที่เกิดขึ้นจากโครงการเป็นขยะชุมชนทั่วไป ได้แก่ กุ้งพลาสติก เศษอาหาร เศษกระดาษและเศษผ้า โดยปริมาณขยะที่คาดว่าจะเกิดในกรณีแล้วร้ายที่สุด (มีผู้พักอาศัยและใช้บริการเต็มโครงการ) เท่ากับ 516 ลิตร/วัน หรือ 0.516 ลูกบาศก์เมตร/วัน หรือ 172 กิโลกรัม/วัน หรือ 0.172 ตัน/วัน</p> | <p>(1) จัดตั้งรองรับขยะมูลฝอยไว้ในทุกห้องพัก ขนาด 10 ลิตร จำนวน 1 ถึง/ห้อง และพื้นที่ส่วนกลางต่าง ๆ เช่น สำนักงาน และห้องอาหาร เป็นต้น มีถังขยะย่อยขนาด 50 ลิตร แยกเป็นถังขยะเปียกและถังขยะแห้ง สำหรับในห้องน้ำรวมจะจัดให้มีถังขยะขนาด 10 ลิตร จำนวน 1 ถึง/ห้อง</p> <p>(2) จัดให้มีห้องพักขยะรวมแบ่งออกเป็น 2 ห้อง ได้แก่ ห้องพักขยะเปียก จำนวน 1 ห้อง และห้องพักขยะแห้งและห้องพักขยะรีไซเคิล/ขยะอันตราย จำนวน 1 ห้อง ซึ่งสามารถรับขยะมูลฝอยของโครงการได้ไม่น้อยกว่า 7 วัน โดยจะขอรับความอนุเคราะห์จากเทศบาลตำบลบะกระวินให้มาดำเนินการเก็บขนต่อไป</p> | <p>- ตรวจสอบความสามารถในการรองรับของถังขยะ การรั่วซึมของถังขยะ ทุกเดือน ตลอดระยะเวลาดำเนินการ</p> <p>- ตรวจสอบปริมาณมูลฝอยตกค้างและทำความสะอาดถังขยะ และห้องพักขยะรวมทุกสัปดาห์ ตลอดระยะเวลาดำเนินการ</p> |



เดือน กุมภาพันธ์ 2557 **วิทย์ หนองแรม**  
(นางสาววิชัย ทองแถม)  
กรรมการผู้จัดการ  
บริษัท เฟรบริรี ทเวลล์ จำกัด

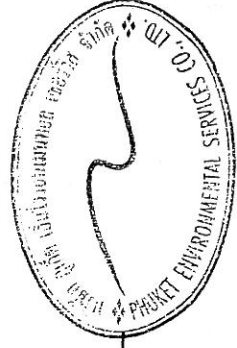


เดือน กุมภาพันธ์ 2557  
(นางสาวจุฑารัตน์ บุญแก้ว)  
ผู้อำนวยการด้านสิ่งแวดล้อม  
บริษัท ภูเก็ต เอ็นไวรอนเม้นทอล เซอร์วิส จำกัด

ตารางที่ 2 สรุปผลกระทบสิ่งแวดล้อม มาตรการป้องกันและแก้ไขผลกระทบสิ่งแวดล้อม และมาตรการติดตามตรวจสอบผลกระทบสิ่งแวดล้อม โครงการโรงแรม Sound of the sea ของบริษัท เฟรเวอรี่ ทเวลล์ จำกัด ระยะดำเนินการ (ต่อ)

| องค์ประกอบทางสิ่งแวดล้อมและคุณค่าต่าง ๆ | ผลกระทบต่อสิ่งแวดล้อมที่สำคัญ   | มาตรการป้องกันและแก้ไขผลกระทบสิ่งแวดล้อม   | มาตรการติดตามตรวจสอบผลกระทบสิ่งแวดล้อม |
|-----------------------------------------|---|---|----------------------------------------|
| 3.7 การจัดกิจกรรมปล่อย                  | <p>2) การจัดกิจกรรมปล่อย</p> <p>โครงการจะจัดตั้งรองรับขยะมูลฝอยไว้ในทุกห้องพัก ขนาด 10 ลิตร จำนวน 1 ถึง/ห้อง และพื้นที่ส่วนกลางต่างๆ เช่น สำนักงาน และห้องอาหาร เป็นต้น โดยจัดให้มีถังขยะย่อยขนาด 50 ลิตร แบบมีฝาปิดมิดชิดไว้รองรับขยะอย่างเพียงพอ แยกเป็นถังขยะเปียกและถังขยะแห้ง สำหรับในห้องน้ำรวมจะจัดให้มีถังขยะขนาด 10 ลิตร จำนวน 1 ถึง/ห้อง ถึงขยะทั่วไปจะมีถุงดำรองอยู่ด้านใน ซึ่งแม่บ้านจะรวบรวมขยะจากส่วนต่างๆ นำมาคัดแยกประเภทขยะเป็นขยะเปียก ขยะแห้ง และขยะอันตราย/ขยะรีไซเคิล ก่อนนำไปพักไว้ห้องพักรวมด้านข้างทางทิศใต้โครงการ</p> <p>สำหรับขยะอันตรายโครงการจะเก็บรวบรวมขยะอันตรายไว้ในห้องพักขยะอันตราย โดยโครงการจัดให้มีถังขยะอันตรายโดย ข้างถังจะระบุไว้ว่า "ขยะอันตราย" ภายในถังรองด้วยถุงพลาสติกสีส้ม ซึ่งเป็นถุงสำหรับใส่ขยะอันตราย ในขณะปฏิบัติงาน กำหนดให้พนักงานสวมถุงมือทุกครั้ง เพื่อป้องกันอันตรายที่อาจเกิดจากมูลฝอยดังกล่าว เมื่อมีปริมาณมากพอแล้วส่งไปให้เทศบาลตำบลกระนวน จากนั้นเทศบาลตำบลกระนวน จะรวบรวมขยะอันตรายทั้งหมดเก็บขนไปให้เทศบาลนครภูเก็เกิดเพื่อให้นำไปกำจัดต่อไป ปัจจุบันเทศบาลนครภูเก็ตมีการจัดตั้ง "โครงการขนส่งของเสียออกจากเกาะภูเก็ต" เพื่อส่งไปกำจัดอย่างถูกวิธี โดยโรงงานกำจัดกากอุตสาหกรรมที่ขึ้นทะเบียน</p> | <p>(3) กวดขันให้พนักงานทำความสะอาดประจำโครงการรวบรวมขยะมูลฝอยภายในห้องพัก อย่างน้อยวันละ 1 ครั้ง บรรจุลงในถุงขยะพร้อมมัดปากถุงให้เรียบร้อย ก่อนนำไปรวบรวมไว้ที่ห้องพักรวมของโครงการ</p> <p>(4) ทำความสะอาดห้องพักรวมของโครงการ หลังจากระดมเก็บขยะ เพื่อป้องกันกลิ่นรบกวน และนำเสียที่เกิดจากการทำความสะอาด สะอาดห้องพักรวมจะรวบรวมเข้าสู่ระบบบำบัดน้ำเสียสำรองของโครงการเพื่อทำการบำบัดต่อไป</p> <p>(5) การเก็บแยกขยะเปียก-ขยะแห้งให้กระทำตรงแหล่งเก็บขยะ ไม่ควรให้เก็บรวบรวมและนำมาแยกภายหลัง</p> <p>(6) รณรงค์ให้ผู้เข้าพักทั้งขยะลงถังรับมูลฝอยที่ทางโครงการจัดเตรียมให้เท่านั้น โดยแยกเป็นขยะเปียก ขยะแห้ง และขยะรีไซเคิล</p> <p>(7) ระบบห้องพักรวมจะต้องเป็นระบบปิด</p> |                                        |



เดือน กุมภาพันธ์ 2557      อธิวิทย์ พงษ์แก้ว  
 (นางสาววัชร ท้องแถม)  
 กรรมการผู้จัดการ  
 บริษัท เฟรเวอรี่ ทเวลล์ จำกัด

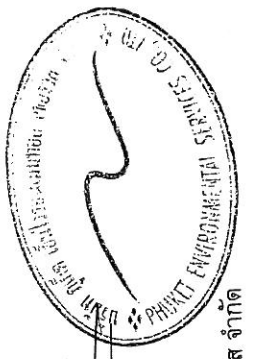

เดือน กุมภาพันธ์ 2557  
 (นางสาวจุฑารัตน์ บุญแก้ว)  
 ผู้อำนวยการด้านสิ่งแวดล้อม  
 บริษัท ภูเก็ต เอ็นไวรอนเม้นทอล เซอร์วิส จำกัด

ตารางที่ 2 สรุปผลกระทบสิ่งแวดล้อม มาตรการป้องกันและแก้ไขผลกระทบสิ่งแวดล้อม และมาตรการติดตามตรวจสอบผลกระทบสิ่งแวดล้อม โครงการโรงแรม Sound of the sea ของบริษัท เฟบริวี ทเวลส์ จำกัด ระยะดำเนินการ (ต่อ)

| องค์ประกอบทางสิ่งแวดล้อมและคุณค่าต่างๆ | ผลกระทบต่อสิ่งแวดล้อมที่สำคัญ   | มาตรการป้องกันและแก้ไขผลกระทบสิ่งแวดล้อม | มาตรการติดตามตรวจสอบผลกระทบสิ่งแวดล้อม |
|----------------------------------------|---|------------------------------------------|----------------------------------------|
| 3.6 การจัดการขยะมูลฝอย (ต่อ)           | <p>3) ห้องพักรวมของโครงการ</p> <p>ห้องพักรวมเป็นผนังก่ออิฐฉาบปูนเพื่อป้องกันไม่ให้อากาศรั่วออกมา ซึ่งตั้งอยู่บริเวณด้านหลังโครงการ ซึ่งรถเก็บขยะมูลฝอยของเทศบาลตำบลกระโสมสามารถเก็บขนได้อย่างสะดวก รวดเร็ว ทั้งนี้ห้องพักรวมแบ่งออกเป็น 2 ห้อง ได้แก่ ห้องพักรวมเปี่ยก จำนวน 1 ห้อง และห้องพักรวมแ่งและห้องพักรวมไรโซเดิล/ขยะอันตราย จำนวน 1 ห้อง</p> <p><u>ห้องพักรวมเปี่ยก</u> มีขนาดพื้นที่ 4 ตารางเมตร สามารถรองรับขยะได้ประมาณ 2.00 ลูกบาศก์เมตร (ประเมินความสูงของกองขยะที่ 0.50 เมตร)</p> <p><u>ห้องพักรวมแ่งและห้องพักรวมไรโซเดิล/ขยะอันตราย</u> มีขนาดพื้นที่ 4 ตารางเมตร สามารถรองรับขยะได้ประมาณ 2.00 ลูกบาศก์เมตร (ประเมินความสูงของกองขยะที่ 0.50 เมตร)</p> <p>ดังนั้น ห้องพักรวมของโครงการทั้ง 2 ห้อง จึงสามารถรองรับขยะได้ประมาณ 4.00 ลูกบาศก์เมตร</p> <p>4) ความสามารถในการรองรับขยะของโครงการและการจัดการนำขยะ</p> <p>โครงการสามารถรองรับขยะได้ประมาณ 7 วัน ซึ่งเป็นไปตามเกณฑ์ของสำนักงานนโยบายและแผนทรัพยากรธรรมชาติและสิ่งแวดล้อม (2550) ที่กำหนดให้กรณีที่มีสถานที่พักมูลฝอยต้องสามารถรองรับได้ไม่น้อยกว่า 3 วัน</p> <p>เมื่อเปิดดำเนินการ ทางโครงการจะขอรับความอนุเคราะห์จากเทศบาลตำบลกระโสม ดำเนินการเก็บขยะไปกำจัดต่อไป ซึ่งขยะของโครงการจะมีการเก็บรวบรวม พร้อมมัดปากถุงให้เรียบร้อยก่อนจะนำไปรวบรวมไว้ที่ห้องพักรวม ซึ่งขยะที่อาจเกิดขึ้นในบริเวณห้องพักรวม จะถูกรวบรวมเข้าสู่ระบบบำบัดน้ำเสียของโครงการต่อไป</p> |                                          |                                        |

เดือน กุมภาพันธ์ 2557      ยิง ทัชพัช

(นางสาววิวิธ ทองแถม)

กรรมการผู้จัดการ

บริษัท เฟบริวี ทเวลส์ จำกัด

เดือน กุมภาพันธ์ 2557


(นางสาวจุฑารัตน์ บุญแก้ว)

ผู้อำนวยการด้านสิ่งแวดล้อม

บริษัท ภูเก็ต เอ็นไวรอนเม้นทอล เซอร์วิส จำกัด



February 12 Co., Ltd.

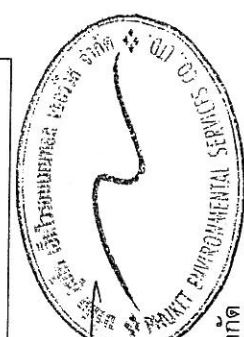


ตารางที่ 2 สรุปผลกระทบสิ่งแวดล้อม มาตรการป้องกันและแก้ไขผลกระทบสิ่งแวดล้อม และมาตรการติดตามตรวจสอบผลกระทบสิ่งแวดล้อม โครงการโรงแรม Sound of the sea ของบริษัท เฟรเวอรี่ ทเวลฟ์ จำกัด ระยะดำเนินการ (ต่อ)

| องค์ประกอบทางสิ่งแวดล้อมและคุณค่าต่าง ๆ | ผลกระทบต่อสิ่งแวดล้อมที่สำคัญ   | มาตรการป้องกันและแก้ไขผลกระทบสิ่งแวดล้อม | มาตรการติดตามตรวจสอบผลกระทบสิ่งแวดล้อม |
|-----------------------------------------|---|------------------------------------------|----------------------------------------|
| 3.7 การจัดการขยะมูลฝอย (ต่อ)            | <p>พนักงานคอยดูแลบริเวณห้องพักรวมไม่ให้มีขยะมูลฝอยลิวหรือตกหล่นอยู่ภายนอก และการล้างทำความสะอาดห้องพักรวมเป็นประจำ โดยน้ำเสียจากการล้างทำความสะอาดก็จะถูกรวบรวมสู่ระบบบำบัดน้ำเสีย SS-1 เช่นกัน</p> <p>5) ประเมินศักยภาพในการเก็บขนมูลฝอยของเทศบาลตำบลกระนวน</p> <p>พื้นที่โครงการอยู่ในเขตการให้บริการเก็บขนมูลฝอยของเทศบาลตำบลกระนวน โดยเทศบาลมีรถยนต์ที่ใช้ในการจัดเก็บขยะทั้งสิ้น 8 คัน แยกเป็น รถบรรทุกขยะแบบเปิดข้างท้าย จำนวน 2 คัน รถบรรทุกขยะแบบอัดท้าย จำนวน 4 คัน รถบรรทุกคอนเทนเนอร์ จำนวน 1 คัน และรถบรรทุกแบบหางเหี่ยว จำนวน 1 คัน ปัจจุบันเทศบาลตำบลกระนวนมีปริมาณขยะที่ต้องกำจัด ประมาณ 30-40 ตัน/วัน(แผนพัฒนาสามปี พ.ศ. 2556-2558, เทศบาลตำบลกระนวน) โดยรวบรวมไปกำจัดยังเทศบาลนครภูเก็ต</p> <p>สำหรับรถเก็บขนมูลฝอยที่ผ่านหน้าโครงการ จะผ่านวันละ 2 เที่ยว โดยเป็นรถบรรทุกขยะแบบเปิดข้างท้าย ขนาดความจุ 12 ลูกบาศก์เมตร จำนวน 1 คัน เก็บขนในช่วงกลางวัน ซึ่งเป็นช่วงเวลาที่การเก็บขนหลัก และรถบรรทุกขยะแบบท้าย ขนาดความจุ 3 ลูกบาศก์เมตร จำนวน 1 คัน เก็บขนในช่วงเวลากลางวัน ของทุกวัน กรณีที่มีขยะตกค้าง ซึ่งมีระยะห่างจากพื้นที่โครงการ ประมาณ 3.3 กิโลเมตร ดังนั้น ผลกระทบจึงอยู่ในระดับต่ำ</p> |                                          |                                        |



เดือน กุมภาพันธ์ 2557    วันที่ ๓๐/๒/๕๗  
(นางสาววัชร ทองเข้ม)  
กรรมการผู้จัดการ  
บริษัท เฟรเวอรี่ ทเวลฟ์ จำกัด

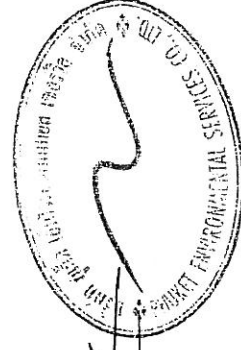

เดือน กุมภาพันธ์ 2557  
(นางสาวจุฑารัตน์ บุญแก้ว)  
ผู้อำนวยการด้านสิ่งแวดล้อม  
บริษัท ยูเก็ค เอ็นไวรอนเมนทอล เซอร์วิส จำกัด

ตารางที่ 2 สรุปผลกระทบสิ่งแวดล้อม มาตรการป้องกันและแก้ไขผลกระทบสิ่งแวดล้อม และมาตรการติดตามตรวจสอบผลกระทบสิ่งแวดล้อม โครงการโรงแรม Sound of the sea ของบริษัท เฟรบริวี ทเวลล์ จำกัด ระยะดำเนินการ (ต่อ)

| องค์ประกอบทางสิ่งแวดล้อมและคุณค่าต่างๆ | ผลกระทบต่อสิ่งแวดล้อมที่สำคัญ   | มาตรการป้องกันและแก้ไขผลกระทบสิ่งแวดล้อม   | มาตรการติดตามตรวจสอบผลกระทบสิ่งแวดล้อม |
|----------------------------------------|---|---|----------------------------------------|
| 3.7 ไฟฟ้า                              | <p>โครงการจะขอรับบริการด้านไฟฟ้าจากการไฟฟ้าส่วนภูมิภาค จังหวัดภูเก็ต สถานีไฟฟ้าปาดอง ด้วยระบบไฟฟ้าแรงสูง ทั้งนี้รายละเอียดการติดตั้งระบบไฟฟ้าที่สำคัญภายในโครงการ มีดังนี้</p> <p>1) ระบบไฟฟ้าปกติ</p> <p>ทางโครงการจะติดตั้งหม้อแปลงไฟฟ้าชนิดน้ำมัน (Oil Immersed Type Transformers) ขนาด 500 KVA จำนวน 1 ชุด เพื่อลดแรงดันต่ำเข้าสู่แผงจ่ายไฟฟ้าหลัก (Main Distribution Board : MDB) โดยโครงการจะรับกระแสไฟฟ้าผ่านหม้อแปลง ก่อนแปลงไฟฟ้าแรงสูง ขนาด 33 KV เป็น 400/230 V เพื่อจ่ายไฟฟ้าไปยังส่วนต่างๆ ของอาคารในโครงการ สำหรับตำแหน่งของหม้อแปลงไฟฟ้า จะติดตั้งอยู่บริเวณด้านหน้าโครงการ</p> <p>แต่อย่างไรก็ตาม โครงการจะติดตั้งหม้อแปลงไฟฟ้าให้เป็นไปตามมาตรฐานการติดตั้งทางไฟฟ้าสำหรับประเทศไทย พ.ศ. 2545 และโครงการได้เลือกใช้ขนาดอุปกรณ์ป้องกันหม้อแปลงด้านแรงสูง โดยระบบไฟฟ้าด้านแรงสูงเป็นระบบ 33 KV ทั้งนี้โครงการจะจัดให้มีเจ้าหน้าที่ผู้เชี่ยวชาญคอยดูแลและบำรุงรักษาสภาพของหม้อแปลงไฟฟ้าให้อยู่ในสภาพพร้อมใช้งานได้ตลอดเวลา อีกทั้งบริเวณที่ติดตั้งหม้อแปลงไฟฟ้าต้องอยู่ในสถานที่ซึ่งบุคคลที่มีหน้าที่เกี่ยวข้องเข้าถึงได้โดยสะดวก เพื่อทำการตรวจสอบและบำรุงรักษาให้อยู่ในสภาพดีอยู่เสมอ และต้องจัดให้มีการระบายอากาศอย่างเพียงพอกับการใช้งาน ซึ่งบริเวณดังกล่าว ต้องมีแผนป้ายหรือสัญลักษณ์เตือนให้ระวังอันตรายจากไฟฟ้าแรงสูงติดตั้งไว้ในบริเวณที่เห็นได้ชัด</p> | <p>(1) ติดตั้งหม้อแปลงไฟฟ้าชนิดน้ำมัน (Oil Immersed Type Transformers) ขนาด 500 KVA จำนวน 1 ชุด เพื่อลดแรงดันต่ำเข้าสู่แผงจ่ายไฟฟ้าหลัก ของแต่ละอาคาร</p> <p>(2) จัดให้มีเครื่องกักเน็ดไฟฟ้าสำรอง ขนาด 110 KVA จำนวน 1 เครื่อง เพื่ออำนวยความสะดวกแก่ผู้ใช้บริการ</p> <p>(3) ติดตั้ง Circuit Breaker : CB ด้านแรงดันต่ำ ซึ่งทำหน้าที่ตัดกระแสไฟฟ้าที่มีค่าสูงจากการลัดวงจรได้</p> <p>(4) การติดตั้งหม้อแปลงไฟฟ้าต้องได้ข้อกำหนดตามมาตรฐานการติดตั้งทางไฟฟ้าสำหรับประเทศไทย พ.ศ. 2545</p> <p>(5) หม้อแปลงต้องอยู่ในสถานที่ซึ่งบุคคลที่มีหน้าที่เกี่ยวข้อง เข้าถึงได้โดยสะดวก เพื่อทำการตรวจสอบและบำรุงรักษาให้อยู่ในสภาพดีอยู่เสมอ และต้องจัดให้มีการระบายอากาศอย่างเพียงพอกับการใช้งาน</p> | -                                      |

เดือน กุมภาพันธ์ 2557

เดือน กุมภาพันธ์ 2557

วิภา ใจเย็น

(นางสาววิภา ทองเข้ม)


กรรมการผู้จัดการ

บริษัท เฟรบริวี ทเวลล์ จำกัด

(นางสาวจุฑารัตน์ บุญแก้ว)


ผู้อำนวยการด้านสิ่งแวดล้อม

บริษัท ภูเก็ต เอ็นไวรอนเม้นทอล เซอร์วิส จำกัด

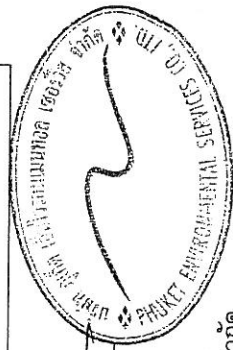

ตารางที่ 2 สรุปผลกระทบสิ่งแวดล้อม มาตรการป้องกันและแก้ไขผลกระทบสิ่งแวดล้อม และมาตรการติดตามตรวจสอบผลกระทบสิ่งแวดล้อม โครงการโรงแรม Sound of the sea ของบริษัท เฟย์เวิร์รี ทเวลล์ จำกัด ระยะดำเนินการ (ต่อ)


| องค์ประกอบทาง<br>สิ่งแวดล้อมและคุณค่าต่างๆ | ผลกระทบต่อสิ่งแวดล้อมที่สำคัญ   | มาตรการป้องกันและแก้ไขผลกระทบ<br>สิ่งแวดล้อม   | มาตรการติดตามตรวจสอบ<br>ผลกระทบสิ่งแวดล้อม |
|--------------------------------------------|---|---|--------------------------------------------|
| 3.7 ไฟฟ้า (ต่อ)                            | <p>2) ระบบไฟฟ้าสำรอง</p> <p>ในกรณีที่มีการจ่ายไฟฟ้าจากการไฟฟ้าส่วนภูมิภาค จังหวัดภูเก็ต สถานีไฟฟ้าป่าตองขัดข้องหรือเกิดเหตุการณฉุกเฉิน โครงการได้จัดให้มีเครื่องกำเนิดไฟฟ้าสำรอง ขนาด 110 KVA จำนวน 1 เครื่อง เพื่ออำนวยความสะดวกแก่ผู้ใช้บริการ โดยจ่ายไฟฟ้าให้ระบบที่มีความสำคัญ เช่น ระบบสัญญาณแจ้งเหตุเพลิงไหม้ ระบบแสงสว่างทางเดิน ระบบลิฟต์ ระบบไฟส่องสว่างฉุกเฉิน และมีมิน่า เป็นต้น ได้อย่างเพียงพอ</p> <p>3) ระบบความปลอดภัยของการไฟฟ้า</p> <p>โครงการได้ติดตั้ง Circuit Breaker: CB ด้านแรงดันต่ำ ซึ่งทำหน้าที่ตัดกระแสไฟฟ้าที่มีค่าสูงจากการลัดวงจรได้ในเวลาที่เหมาะสมและทันเวลาก่อนที่จะเกิดความเสียหาย ส่วนภายในห้องเครื่องไฟฟ้าจะมีการปิดกั้นที่มีฉนวนและมีติดขัดและไม่อนุญาตให้ผู้ที่ไม่เกี่ยวข้องเข้าไปในห้องเครื่องไฟฟ้าของโครงการและมีที่ว่างพอเพียงเพื่อการตรวจสอบ ซ่อมแซม หรือบำรุงรักษาในส่วนที่เป็นไฟฟ้าแรงต่ำ</p> <p>4) การประมาณการณค่าไฟฟ้า</p> <p>โครงการได้ทำการประเมินค่าไฟฟ้าที่เกิดจากลักษณะการใช้ไฟฟ้าแยกแต่ละระบบ โดยมีปริมาณการใช้ไฟฟ้ารวม 1,606 กิโลวัตต์-ชั่วโมง/วัน หรือคิดเป็น 48,180 กิโลวัตต์-ชั่วโมง/เดือน ดังนั้น ค่าไฟฟ้าที่ใช้รวมทั้งสิ้น 4,818 บาท/วัน หรือคิดเป็น 144,540 บาท/เดือน</p> | <p>(6) ต้องมีแผนป้ายหรือสัญลักษณ์เตือนให้ระวังอันตรายจากไฟฟ้าแรงสูงติดตั้งไว้ในบริเวณที่เห็นได้ชัดเจน</p> <p>(7) ออกแบบอาคารให้เป็นไปตามกฎกระทรวงกำหนดประเภท หรือขนาดของอาคาร และมาตรฐาน หลักเกณฑ์และวิธีการในการออกแบบอาคารเพื่อการอนุรักษ์พลังงาน พ.ศ. 2552</p> <p>(8) เปิดไฟฟ้ส่วนกลางระหว่าง เวลา 18.00-06.00 น.</p> <p>(9) เลือกใช้ไฟฟ้าส่องสว่างและอุปกรณ์ไฟฟ้าต่างๆ ส่วนกลาง แบบประหยัดพลังงาน และดูแลเรื่องการเปิดไฟส่องสว่างเวลากลางคืนไม่ให้เกิดปัญหามลพิษทางสายตา</p> <p>(10) บำรุงรักษาอุปกรณ์ระบบไฟฟ้าส่วนกลางเพื่อรักษาระดับการใช้ไฟฟ้าให้ต่ำ</p> <p>(11) ตรวจสอบและซ่อมบำรุงระบบไฟฟ้าส่วนกลางภายในโครงการให้อยู่ในสภาพดีอยู่เสมอ</p> |                                            |

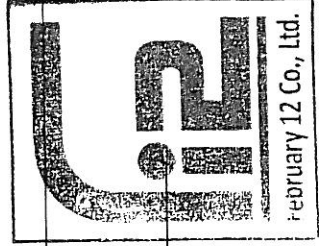

เดือน กุมภาพันธ์ 2557      วิทย์ ชาญวิทย์  
(นางสาววัชร ทองเข้ม)  
กรรมการผู้จัดการ  
บริษัท เฟย์เวิร์รี ทเวลล์ จำกัด

เดือน กุมภาพันธ์ 2557

  
(นางสาวจุฑารัตน์ บุญแก้ว)  
ผู้อำนวยการด้านสิ่งแวดล้อม  
บริษัท เฟย์เวิร์รี ทเวลล์ จำกัด

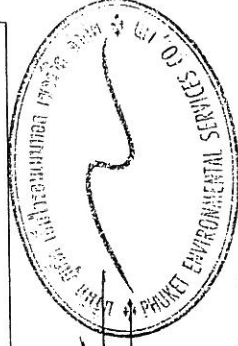




ตารางที่ 2 สรุปผลกระทบสิ่งแวดล้อม มาตรการป้องกันและแก้ไขผลกระทบสิ่งแวดล้อม มาตรการติดตามตรวจสอบผลกระทบสิ่งแวดล้อม โครงการโรงแรม Sound of the sea ของบริษัท เฟรบริวี ทเวลล์ จำกัด ระยะดำเนินการ (ต่อ)


| องค์ประกอบทาง<br>สิ่งแวดล้อมและคุณค่าต่าง ๆ | ผลกระทบต่อสิ่งแวดล้อมที่สำคัญ   | มาตรการป้องกันและแก้ไข<br>ผลกระทบสิ่งแวดล้อม   | มาตรการติดตามตรวจสอบ<br>ผลกระทบสิ่งแวดล้อม |
|---------------------------------------------|---|---|--------------------------------------------|
| 3.7 ไฟฟ้า (ต่อ)                             | <p>5) การอนุรักษ์พลังงาน</p> <p>เนื่องจากโครงการมีการใช้พลังงานเพื่อกิจกรรมที่เกิดขึ้นภายในโครงการเป็นจำนวนมาก ดังนั้น โครงการจัดให้มีการลดการใช้พลังงานภายในโครงการสำหรับเจ้าของโครงการและผู้พักอาศัยภายในโครงการ เพื่อนำไปใช้เป็นแนวทางปฏิบัติ</p> <p>6) การประเมินอาคารโครงการเพื่ออนุรักษ์พลังงานตามกฎหมายกระทรวงกำหนดประเภทหรือขนาดของอาคาร และมาตรฐาน หลักเกณฑ์ และวิธีการในการออกแบบอาคารเพื่อการอนุรักษ์พลังงาน พ.ศ. 2552</p> <p>สำหรับการออกแบบอาคารเพื่อการอนุรักษ์พลังงาน ตามกฎหมายกำหนดประเภท หรือขนาดของอาคาร และมาตรฐาน หลักเกณฑ์ และวิธีการในการออกแบบอาคารเพื่อการอนุรักษ์พลังงาน พ.ศ. 2552</p> <p>ข้อ 2 การก่อสร้างหรือดัดแปลงอาคารดังต่อไปนี้ หากมีขนาดพื้นที่รวมกันทุกชั้นในหลังเดียวกันตั้งแต่ 2,000 ตารางเมตรขึ้นไป ต้องมีการออกแบบเพื่อการอนุรักษ์พลังงานตามกฎหมายกระทรวงนี้</p> <p>(7) อาคารโรงแรมตามกฎหมายว่าด้วยโรงแรม</p> <p>โครงการโรงแรม Sound of the sea เป็นโครงการประกอบกิจการประเภทโรงแรม ประกอบด้วย อาคารห้องพัก 4 ชั้น จำนวน 1 อาคาร ที่มีขนาดพื้นที่ใช้สอยรวมกันทุกชั้นเกิน 2,000 ตารางเมตร ซึ่งเท่ากับ 3,841.51 ตารางเมตร จากข้อมูลข้างต้น พบว่า ประเภทและขนาดอาคารของโครงการเข้าข่ายอาคารที่ต้องมีการออกแบบเพื่อการอนุรักษ์พลังงานตามกฎหมายกระทรวงกำหนดประเภทหรือขนาดของอาคาร และมาตรฐาน หลักเกณฑ์และวิธีการในการออกแบบอาคารเพื่อการอนุรักษ์พลังงาน พ.ศ. 2552 ดังนั้น โครงการจึงได้ยึดถือปฏิบัติให้เป็นไปตามกฎหมายดังกล่าว</p> | <p>(12) อบรมเจ้าหน้าที่ทุกคนให้ตระหนักในเรื่องการประหยัดพลังงานเป็นประจำ</p> <p>(13) รณรงค์ให้ผู้พักอาศัยใช้ไฟฟ้าอย่างประหยัด</p> <p>จัดเจ้าหน้าที่หมั่นทำความสะอาดหลอดไฟ และคอมไฟ</p> <p>ส่วนกลางอยู่เสมอ เพราะฝุ่นละอองที่เกาะหลอดไฟจะทำให้แสงสว่างลดลง</p> |                                            |

เดือน กุมภาพันธ์ 2557 **วิทย์ ทองแก้ว**  
(นางสาววิตรี ทองแก้ว)  
กรรมการผู้จัดการ  
บริษัท เฟรบริวี ทเวลล์ จำกัด

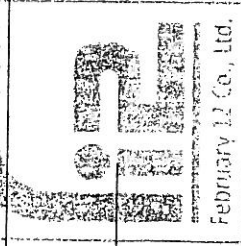

เดือน กุมภาพันธ์ 2557

  
(นางสาวจุฑารัตน์ บุญแก้ว)  
ผู้อำนวยการด้านสิ่งแวดล้อม  
บริษัท ภูเก็ต เอ็นไวรอนเม้นทอล เซอร์วิส จำกัด

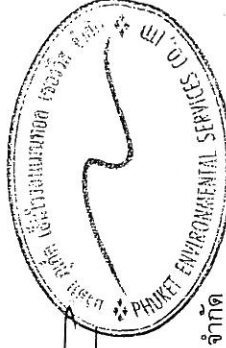

ตารางที่ 2 สรุปผลกระทบสิ่งแวดล้อม มาตรการป้องกันและแก้ไขผลกระทบสิ่งแวดล้อม และมาตรการติดตามตรวจสอบผลกระทบสิ่งแวดล้อม โครงการโรงแรม Sound of the sea ของบริษัท เฟปบริวี ทเวลส์ จำกัด ระยะดำเนินการ (ต่อ)


| องค์ประกอบทางสิ่งแวดล้อมและคุณค่าต่าง ๆ | ผลกระทบต่อสิ่งแวดล้อมที่สำคัญ   | มาตรการป้องกันและแก้ไขผลกระทบสิ่งแวดล้อม   | มาตรการติดตามตรวจสอบผลกระทบสิ่งแวดล้อม   |
|-----------------------------------------|---|---|---|
| 3.8 การป้องกันอัคคีภัย                  | <p>ในช่วงเปิดดำเนินการ โครงการได้ประเมินผลกระทบการป้องกันอัคคีภัย ไว้โดยแบ่งเป็น 4 ส่วนได้แก่ ความเพียงพอของระบบป้องกันอัคคีภัยของโครงการ ความสามารถในการหนีไฟ ความเหมาะสมของตำแหน่งและความเพียงพอของพื้นที่จัดรวมพล และความสามารถในการให้บริการรับอัคคีภัยของหน่วยงานที่รับผิดชอบ</p> <p>1) ความเพียงพอของระบบป้องกันอัคคีภัยของโครงการ</p> <p>โครงการโรงแรม Sound of the sea เป็นโครงการประกอบกิจการประเภทโรงแรม ประกอบด้วย อาคารห้องพัก 4 ชั้น จำนวน 1 อาคาร ที่มีขนาดพื้นที่ใช้สอยรวมกันทุกชั้นเท่ากับ 3,841.51 ตารางเมตร เมื่อพิจารณาตามความในพระราชบัญญัติควบคุมอาคาร พ.ศ. 2522 ตามกฎกระทรวง ฉบับที่ 39 (พ.ศ. 2537) กฎกระทรวง ฉบับที่ 47 (พ.ศ. 2540) และกฎกระทรวง ฉบับที่ 55 (พ.ศ. 2543) ออกตามความในพระราชบัญญัติควบคุมอาคาร พ.ศ. 2522</p> <p>1. ระบบดับเพลิง</p> <p>- ชุดตู้ดับเพลิง (Fire Hose Cabinet : FHC) ประกอบด้วย หัวฉีดน้ำดับเพลิง (Hose Valve) ขนาดเส้นผ่านศูนย์กลาง 2½ นิ้ว และสายฉีดน้ำดับเพลิง (Hose Reel) ขนาดเส้นผ่านศูนย์กลาง 1 นิ้ว และมีสายฉีดน้ำดับเพลิงยาวประมาณ 30 เมตร ต่อจากตู้หัวฉีดน้ำดับเพลิงแล้วสามารถนำไปใช้ดับเพลิงในพื้นที่ทั้งหมดในชั้นนั้นได้ และมีถังดับเพลิงแบบมือถือชนิดผงเคมีแห้งขนาด 4.50 กิโลกรัม โดยมีอาคารที่ติดตั้งชุดตู้ดับเพลิงบริเวณโถงบันไดหลัก จำนวน 1 ชุด/ชั้น</p> | <p>(1) จัดให้มีระบบป้องกันและแจ้งเตือนอัคคีภัยของโครงการให้เป็นไปตามข้อกำหนดของกฎกระทรวงฉบับที่ 39 (พ.ศ. 2537) ฉบับที่ 47 (พ.ศ. 2540) และฉบับที่ 55 (พ.ศ. 2543) ออกตามความในพระราชบัญญัติควบคุมอาคาร พ.ศ. 2522</p> <p>(2) ตรวจสอบความพร้อมและประสิทธิภาพการทำงานของระบบป้องกันและระงับอัคคีภัยเป็นประจำทุก 6 เดือน หรือตามข้อกำหนดอายุการใช้งานของผลิตภัณฑ์/อุปกรณ์นั้น</p> <p>(3) จัดให้มีการซ้อมป้องกันอัคคีภัย และการใช้อุปกรณ์ดับเพลิงภายในโครงการอย่างน้อยปีละ 1 ครั้ง แก่พนักงานของโครงการ เพื่อให้พนักงานและเจ้าหน้าที่ของโครงการเกิดความคุ้นเคย สามารถรับมือกับเหตุการณ์ที่อาจจะเกิดขึ้น รวมทั้งสามารถปฏิบัติงานและใช้เครื่องมือ/อุปกรณ์ต่างๆ ได้อย่างถูกต้อง</p> | <p>- ตรวจสอบสภาพการใช้งานของอุปกรณ์ป้องกันอัคคีภัยทุกชนิด หากพบการชำรุดต้องเปลี่ยนใหม่ทันที ทุก 6 เดือน ตลอดระยะเวลาดำเนินการ หรือตามคำแนะนำของผู้ผลิต</p> |

เดือน กุมภาพันธ์ 2557            (นางสาววัชร ท่องเข้ม)  
กรรมการผู้จัดการ  
บริษัท เฟปบริวี ทเวลส์ จำกัด



เดือน กุมภาพันธ์ 2557

(นางสาวจุฑารัตน์ บุญแก้ว)  
ผู้อำนวยการด้านสิ่งแวดล้อม  
บริษัท ภูเก็ต เอ็นไวรอนเม้นทอล เซอร์วิส จำกัด

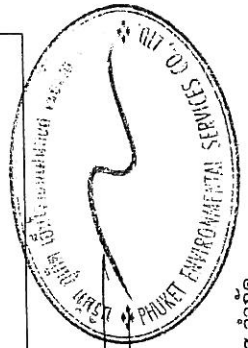


ตารางที่ 2 สรุปผลกระทบสิ่งแวดล้อม มาตรการป้องกันและแก้ไขผลกระทบสิ่งแวดล้อม และมาตรการติดตามตรวจสอบผลกระทบสิ่งแวดล้อม โครงการโรงแรม Sound of the sea ของบริษัท เฟรเวอรี่ ทเวลฟ์ จำกัด ระยะดำเนินการ (ต่อ)

| องค์ประกอบทางสิ่งแวดล้อมและคุณค่าต่างๆ | ผลกระทบต่อสิ่งแวดล้อมที่สำคัญ   | มาตรการป้องกันและแก้ไขผลกระทบสิ่งแวดล้อม   | มาตรการติดตามตรวจสอบผลกระทบสิ่งแวดล้อม |
|----------------------------------------|---|---|----------------------------------------|
| 3.8 การป้องกันอัคคีภัย (ต่อ)           | <p>- หารับน้ำดับเพลิงภายนอกอาคาร (Fire Department Connection : FDC) เป็นชนิดต่อสวามเร็วขนาดเส้นผ่านศูนย์กลาง 4x2½ นิ้ว จำนวน 3 หัว สามารถรับน้ำจากกรกกับเพลิงที่มีข้อต่อสวามเร็วแบบมีเส้นผ่านศูนย์กลาง 2½ นิ้ว ติดตั้งจำนวน 1 จุด ซึ่งอยู่บริเวณด้านหน้าโครงการ สามารถรับน้ำจากรดับเพลิงแล้วส่งต่อน้ำไปยังอาคารต่างๆ ในโครงการ</p> <p>2. ระบบสัญญาณแจ้งเหตุเพลิงไหม้</p> <p>โครงการติดตั้งระบบสัญญาณแจ้งเหตุเพลิงไหม้กระจายอยู่ตามจุดต่างๆ ทั่วบริเวณพื้นที่โครงการ มีรายละเอียดดังนี้</p> <p>- แผงควบคุมรวม (Fire Alarm Control Panel : FACP) โดยโครงการจะติดตั้ง จำนวน 1 จุด ห้องควบคุมระบบ</p> <p>- อุปกรณ์แจ้งเหตุเพลิงไหม้แบบมีอกด (Manual Station : M) โดยโครงการจะติดตั้งอุปกรณ์แจ้งเหตุเพลิงไหม้แบบมีอกดตามจุดต่างๆ ของอาคาร มีรายละเอียดการติดตั้ง ดังนี้</p> <ul style="list-style-type: none"> <li>■ ชั้นที่ 1 จะติดตั้งบริเวณส่วนต้อนรับ โถงทางเดินและบันไดหลัก จำนวน 4 จุด</li> <li>■ ชั้นที่ 2 ถึงชั้นที่ 4 จะติดตั้งบริเวณโถงทางเดิน และโถงบันไดหนีไฟ จำนวน 3 จุด/ชั้น</li> </ul> | <p>(4) จัดให้มีจุดรวมพล ขนาดพื้นที่ 72 ตารางเมตร อยู่บริเวณหน้าอาคารใกล้สระว่ายน้ำ คิดเป็นสัดส่วนของพื้นที่จุดรวมพลต่อผู้พักอาศัยภายในโครงการเท่ากับ 0.4 ตารางเมตร/คน หรือ 2.38 คน/ตารางเมตร เมื่อคิดผู้อยู่อาศัยในโครงการสูงสุด 172 คน (รวมจำนวนพนักงาน)</p> <p>(5) จัดให้มีพนักงานรักษาความปลอดภัย เพื่อดูแลความปลอดภัยในพื้นที่โครงการ</p> <p>(6) ติดป้ายแสดงวิธีการใช้อุปกรณ์ดับเพลิงอย่างชัดเจนที่จุดติดตั้งทุกจุด</p> <p>(7) จัดทำผังเส้นทางอพยพหนีไฟ ไปยังจุดรวมพล ติดไว้บริเวณทางเดินในอาคาร</p> <p>(8) มีการจัดตั้งกรรมการป้องกันอัคคีภัยโดยกำหนดบทบาทหน้าที่</p> <p>(9) จัดให้มีแผนฉุกเฉินเตรียมการสำหรับกรณีเกิดอัคคีภัย</p> |                                        |

เดือน กุมภาพันธ์ 2557 วิทย์ ภาณุเฉลิม  
(นางสาววัชร ท่องแซม)  
กรรมการผู้จัดการ  
บริษัท เฟรเวอรี่ ทเวลฟ์ จำกัด

เดือน กุมภาพันธ์ 2557

(นางสาวจุฑารัตน์ บุญแก้ว)  
ผู้อำนวยการด้านสิ่งแวดล้อม  
บริษัท ภูเก็ต เอ็นไวรอนเม้นทอล เซอร์วิส จำกัด

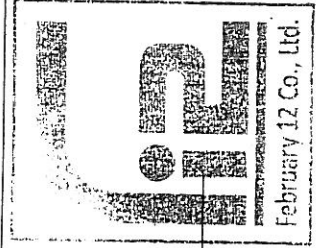


ตารางที่ 2 สรุปผลกระทบสิ่งแวดล้อม มาตรการป้องกันและแก้ไขผลกระทบสิ่งแวดล้อม และมาตรการติดตามตรวจสอบผลกระทบสิ่งแวดล้อม โครงการโรงแรม Sound of the sea ของบริษัท เฟบริวี ทเวลล์ จำกัด ระยะดำเนินการ (ต่อ)

| องค์ประกอบทางสิ่งแวดล้อมและคุณค่าต่าง ๆ | ผลกระทบต่อสิ่งแวดล้อมที่สำคัญ   | มาตรการป้องกันและแก้ไขผลกระทบสิ่งแวดล้อม | มาตรการติดตามตรวจสอบผลกระทบสิ่งแวดล้อม |
|-----------------------------------------|---|------------------------------------------|----------------------------------------|
| 3.8 การป้องกันอัคคีภัย (ต่อ)            | <p>- อุปกรณ์ส่งสัญญาณเพลิงไหม้ด้วยเสียง (Alarm Bell : SB) โดยโครงการติดตั้งไว้ตามจุดต่างๆ ของอาคาร มีรายละเอียดการติดตั้ง ดังนี้</p> <ul style="list-style-type: none"> <li>■ ชั้นที่ 1 จะติดตั้งบริเวณส่วนต้อนรับ โถงทางเดินและบันไดหลัก จำนวน 4 จุด</li> <li>■ ชั้นที่ 2 ถึงชั้นที่ 4 จะติดตั้งบริเวณโถงทางเดิน และโถงบันไดหนีไฟ จำนวน 3 จุด/ชั้น</li> </ul> <p>- อุปกรณ์ตรวจจับควัน (Smoke Detector : SD) โดยเครื่องตรวจจับควันจะติดตั้งกระจายอยู่ตามจุดต่างๆ ครอบคลุมทั่วบริเวณพื้นที่อาคาร เช่น ห้องพัก ห้องเก็บของ ห้องเครื่อง ห้องน้ำ ร้านอาหาร และส่วนต้อนรับ เป็นต้น</p> <p>- อุปกรณ์ตรวจจับความร้อน (Heat Detector : H) โดยโครงการจะติดตั้งบริเวณห้องครัว</p> <p>3. ป้ายบอกชั้นและป้ายบอกทางหนีไฟ</p> <ul style="list-style-type: none"> <li>- ไฟส่องสว่างฉุกเฉิน (Emergency Light) โดยโครงการติดตั้งไว้ตามจุดต่างๆ ของอาคาร มีรายละเอียดการติดตั้ง ดังนี้</li> <li>■ ชั้นที่ 1 จะติดตั้งบริเวณโถงทางเดิน โถงบันไดหนีไฟ บันไดหลัก และส่วนต้อนรับ จำนวน 4 จุด</li> <li>■ ชั้นที่ 2 ถึงชั้นที่ 4 จะติดตั้งริมผนังโถงทางเดินหน้าบันไดหลัก จำนวน 1 จุด/ชั้น</li> </ul> |                                          |                                        |


เดือน กุมภาพันธ์ 2557 วิรัช ทอวงแก้ว  
(นางสาววิรัช ทอวงแก้ว)  
กรรมการผู้จัดการ  
บริษัท เฟบริวี ทเวลล์ จำกัด

เดือน กุมภาพันธ์ 2557 (นางสาวจุฑารัตน์ บุญแก้ว)  
ผู้อำนวยการด้านสิ่งแวดล้อม  
บริษัท ภูเก็ต เอ็นไวรอนเม้นทอล เซอร์วิส จำกัด

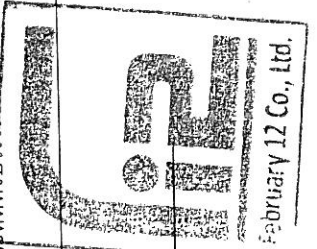


ตารางที่ 2 สรุปผลกระทบสิ่งแวดล้อม มาตรการป้องกันและแก้ไขผลกระทบสิ่งแวดล้อม และมาตรการติดตามตรวจสอบผลกระทบสิ่งแวดล้อม โครงการโรงแรม Sound of the sea ของบริษัท เฟปบริวี ทเวลส์ จำกัด ระยะดำเนินการ (ต่อ)

| องค์ประกอบทางสิ่งแวดล้อมและคุณค่าต่าง ๆ | ผลกระทบต่อสิ่งแวดล้อมที่สำคัญ   | มาตรการป้องกันและแก้ไขผลกระทบสิ่งแวดล้อม | มาตรการติดตามตรวจสอบผลกระทบสิ่งแวดล้อม |
|-----------------------------------------|---|------------------------------------------|----------------------------------------|
| 3.8 การป้องกันอัคคีภัย (ต่อ)            | <p>- ป้ายบอกทางหนีไฟเรืองแสง ขนาดตัวอักษรสูง 0.15 เมตร เพื่อให้สามารถมองเห็นทางออกจากอาคารได้ชัดเจนเมื่อเกิดไฟฟ้าดับหรือเกิดกรณีฉุกเฉิน โดยติดตั้งบริเวณหน้าโถงทางเดิน โถงบันไดหนีไฟ และโถงบันไดหลักของทุกชั้นของอาคาร</p> <p><u>4. แผนผังแบบแปลน และตำแหน่งที่ติดตั้งอุปกรณ์ดับเพลิงต่าง ๆ</u></p> <ul style="list-style-type: none"> <li>- โครงการมีการติดป้ายแสดงวิธีการใช้อุปกรณ์ดับเพลิงอย่างชัดเจนที่จุดติดตั้งทุกจุด</li> <li>- โครงการมีการจัดทำผังเส้นทางอพยพหนีไฟ ไปยังจุดรวมพลเบื้องต้น ติดไว้บริเวณทางเดินในอาคาร</li> <li>- บริเวณชั้นล่างของอาคารจัดให้มีแบบแปลนแผนผังของแต่ละอาคารไว้ เพื่อให้สามารถตรวจสอบได้โดยสะดวก</li> </ul> <p><u>5. ระบบไฟส่องสว่างสำรอง</u></p> <ul style="list-style-type: none"> <li>- ไฟส่องสว่างฉุกเฉิน (Emergency Light) พร้อมแบตเตอรี่ทำหน้าที่จ่ายกำลังไฟฟ้า 2x55 วัตต์ ในสภาวะที่ไฟฟ้าปกติเกิดขัดข้อง พร้อมอุปกรณ์อัดประจุไฟฟ้าอัตโนมัติ เครื่องสามารถจ่ายกระแสไฟต่อเนื่องนาน 2 ชั่วโมง ติดตั้งสูงจากระดับพื้น 2.25 เมตร เพื่อส่องสว่างให้สามารถมองเห็นได้ชัดเจนหากเกิดกรณีฉุกเฉิน โดยโครงการติดตั้งไว้ตามจุดต่างๆ ของอาคาร มีรายละเอียดการติดตั้ง ดังนี้ <ul style="list-style-type: none"> <li>■ ชั้นที่ 1 จะติดตั้งบริเวณโถงทางเดิน โถงบันไดหนีไฟ บันไดหลัก และส่วนต้อนรับ จำนวน 4 จุด</li> <li>■ ชั้นที่ 2 ถึงชั้นที่ 4 จะติดตั้งบริเวณโถงทางเดินหน้าบันไดหลัก จำนวน 1 จุด/ชั้น</li> </ul> </li> </ul> |                                          |                                        |

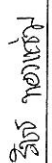เดือน กุมภาพันธ์ 2557  (นางสาววัชรีย์ ทองแถม)  
กรรมการผู้จัดการ  
บริษัท เฟปบริวี ทเวลส์ จำกัด

เดือน กุมภาพันธ์ 2557  (นางสาวจุฑาทิพย์ บุญแก้ว)  
ผู้อำนวยการด้านสิ่งแวดล้อม  
บริษัท ภูเก็ต เอ็นไวรอนเม้นทอล เซอร์วิส จำกัด

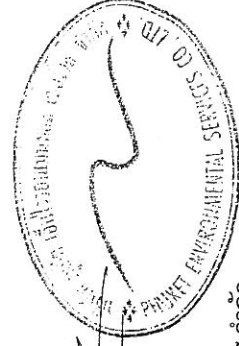

ตารางที่ 1 สรุปผลกระทบสิ่งแวดล้อม มาตรการป้องกันและแก้ไขผลกระทบสิ่งแวดล้อม และมาตรการติดตามตรวจสอบผลกระทบสิ่งแวดล้อม โครงการโรงแรม Sound of the sea ของบริษัท เฟบริวี ทเวสต์ จำกัด ระยะดำเนินการ (ต่อ)

| องค์ประกอบทางสิ่งแวดล้อมและคุณค่าต่างๆ | ผลกระทบต่อสิ่งแวดล้อมที่สำคัญ   | มาตรการป้องกันและแก้ไขผลกระทบสิ่งแวดล้อม | มาตรการติดตามตรวจสอบผลกระทบสิ่งแวดล้อม |
|----------------------------------------|---|------------------------------------------|----------------------------------------|
| 3.8 การป้องกันอัคคีภัย (ต่อ)           | <p><b>6. บันไดหนีไฟ</b></p> <p>- โครงการได้จัดให้มีบันไดหลัก และบันไดหนีไฟภายในอาคารของโครงการ มีรายละเอียดดังนี้</p> <ul style="list-style-type: none"> <li>• บันไดหลัก มีความกว้าง 1.72 เมตร ลูกตั่ง ขนาด 0.18 เมตร ลูกนอน ขนาด 0.3 เมตร จำนวน 1 แห่ง/ชั้น</li> <li>• หนีไฟ (ST-5) มีความกว้างไม่น้อยกว่า 0.88 เมตร ลูกตั่ง ขนาด 0.18 เมตร ลูกนอน ขนาด 0.3 เมตร จำนวน 1 แห่ง/ชั้น</li> </ul> <p>สำหรับประตูปันไดหนีไฟเป็นประตูปานเหล็ก ทนไฟได้ 2 ชั่วโมง ชนิดเหล็กเปิดออกสู่ภายนอก พร้อมติดตั้งใช้คีย์การ์ดในเพื่อป้องกันประตูปิดตัวเอง มีความกว้าง 0.90 เมตร ไม่มีบานประตูกัน</p> <p><b>7. สายล่อฟ้า</b></p> <p>โครงการจะมีระบบป้องกันอันตรายจากฟ้าผ่าการนี้เกิดฟ้าผ่าบริเวณหลังคาของอาคารในโครงการและติดตั้งสายดินทั่วทั้งโครงการ มีรายละเอียดดังนี้</p> <ol style="list-style-type: none"> <li>1. ตัวนำล่อฟ้า (Air Terminal) สูง 6 เมตร ลักษณะเป็นสามง่ามเป็นหลักที่คอยรับประจุไฟฟ้า (สายฟ้า) โดยติดตั้งอยู่บนหลังคาของอาคาร จำนวน 1 เสา เพื่อให้มีการป้องกันครอบคลุมตัวอาคารทั้งหมด ประมาณ 90 เมตร</li> <li>2. หลักลายดิน (Ground Rod) เป็นแท่งโลหะทองแดง ขนาด 5/8" x 10 นิ้ว ผึงลึกลงไปใต้ดินได้ อย่างรวดเร็ว กำหนดให้ความต้านทานของดินไม่เกิน 10 โอห์ม</li> <li>3. สายตัวนำลงดิน (Down Conductor) ขนาดพื้นที่หน้าตัดสายเท่ากับ 50 ตารางมิลลิเมตร ใช้ลวดทองแดงที่มีขนาดใหญ่เพียงพอแก่การนำประจุไฟฟ้าลงสู่ดินได้อย่างรวดเร็ว โดยต่อสายตัวนำลงดินนี้เข้ากับหลักล่อฟ้าตามมาตรฐาน ตัวนำลงดินนี้จะต้องมีลักษณะเพื่อใช้ระบบป้องกันฟ้าผ่าโดยเฉพาะ</li> </ol> |                                          |                                        |

เดือน กุมภาพันธ์ 2557

วิภา งามคุ้ม

(นางสาววัชร ทองเข้ม)

กรรมการผู้จัดการ



บริษัท เฟบริวี ทเวสต์ จำกัด

เดือน กุมภาพันธ์ 2557

(นางสาวจุฑารัตน์ บุญแก้ว)

ผู้อำนวยการด้านสิ่งแวดล้อม

บริษัท ภูเก็ต เอ็นไวรอนเม้นทอล เซอร์วิส จำกัด

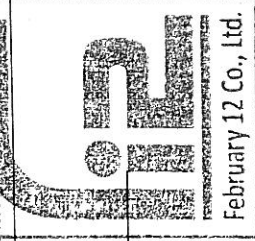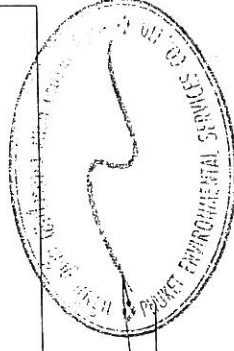





ตารางที่ 2 สรุปผลกระทบสิ่งแวดล้อม มาตรการป้องกันและแก้ไขผลกระทบสิ่งแวดล้อม และมาตรการติดตามตรวจสอบผลกระทบสิ่งแวดล้อม โครงการโรงแรม Sound of the sea ของบริษัท เฟบรารี ทเวลส์ จำกัด ระยะดำเนินการ (ต่อ)

| องค์ประกอบทางสิ่งแวดล้อมและคุณค่าต่างๆ | ผลกระทบต่อสิ่งแวดล้อมที่สำคัญ   | มาตรการป้องกันและแก้ไขผลกระทบสิ่งแวดล้อม | มาตรการติดตามตรวจสอบผลกระทบสิ่งแวดล้อม |
|----------------------------------------|---|------------------------------------------|----------------------------------------|
| 3.8 การป้องกันอัคคีภัย (ต่อ)           | <p>2) ความสามารถในการหนีไฟ</p> <p>โครงการได้จัดให้มีบันไดหลัก และบันไดหนีไฟของอาคารในโครงการ มีรายละเอียดดังนี้</p> <ul style="list-style-type: none"> <li>• บันไดหลัก มีความกว้าง 1.72 เมตร สูงตั้ง ขนาด 0.18 เมตร ลูกนอน ขนาด 0.3 เมตร จำนวน 1 แห่ง/ชั้น</li> <li>• หนีไฟ (ST-5) มีความกว้างไม่น้อยกว่า 0.88 เมตร สูงตั้ง ขนาด 0.18 เมตร ลูกนอน ขนาด 0.3 เมตร จำนวน 1 แห่ง/ชั้น</li> </ul> <p>สำหรับประตูปันไดหนีไฟเป็นประตูบานเล็ก ทนไฟได้ 2 ชั่วโมง ชนิดผลัก เปิดออกสู่ภายนอก พร้อมติดตั้งให้อัตโนมัติในเพื่อบังคับให้ประตูปิดได้เอง มีความกว้าง 0.90 เมตร ไม่มีธรณีประตูกัน</p> <p>ดังนั้น ระยะเวลาที่ผู้พักอาศัยภายในอาคาร ใช้เวลาในการอพยพหนีไฟ ประมาณ 3 นาที</p> <p>3) ความเหมาะสมของตำแหน่ง ความเพียงพอของพื้นที่จุดรวมพล</p> <p>โครงการจะจัดให้มีการซักซ้อมการอพยพหนีไฟ เป็นประจำอย่างน้อยปีละ 1 ครั้ง โดยจะประสานงานให้วิทยากรจากหน่วยงานป้องกันและบรรเทาสาธารณภัย เทศบาลตำบลกะเนมาฝึกอบรมให้เป็นประจำ โดยเมื่อเกิดเหตุเพลิงไหม้ทุกคนจะไปรวมตัวกันที่จุดรวมพลภายในโครงการ ซึ่งโครงการจะจัดทำผังเส้นทางอพยพหนีไฟจากจุดต่างๆ ไปยังจุดรวมพล ติดไว้ภายในห้องพัสดุและบริเวณทางเดินในอาคาร เพื่อให้ผู้ที่อยู่ภายในอาคารสามารถหนีไฟไปยังจุดรวมพลได้อย่างปลอดภัย</p> |                                          |                                        |

เดือน กุมภาพันธ์ 2557 วันที่ ๓๐ พฤษภาคม  
(นางสาววัชร ทองแซม)  
กรรมการผู้จัดการ  
บริษัท เฟบรารี ทเวลส์ จำกัด


เดือน กุมภาพันธ์ 2557

(นางสาวจุฑารัตน์ บุญแก้ว)  
ผู้อำนวยการด้านสิ่งแวดล้อม  
บริษัท ภูเก็ต เอ็นไวรอนเม้นทอล เซอร์วิส จำกัด

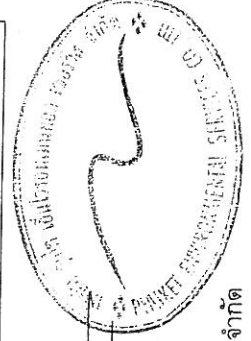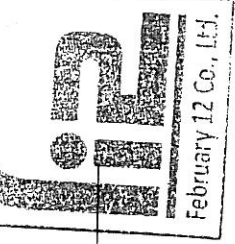


ตารางที่ 2 สรุปผลกระทบสิ่งแวดล้อม มาตรการป้องกันและแก้ไขผลกระทบสิ่งแวดล้อม และมาตรการติดตามตรวจสอบผลกระทบสิ่งแวดล้อม โครงการโรงแรม Sound of the sea ของบริษัท เฟรริรี่ ทเวลล์ จำกัด ระยะดำเนินการ (ต่อ)

| องค์ประกอบทางสิ่งแวดล้อมและคุณค่าต่าง ๆ | ผลกระทบต่อสิ่งแวดล้อมที่สำคัญ   | มาตรการป้องกันและแก้ไขผลกระทบสิ่งแวดล้อม | มาตรการติดตามตรวจสอบผลกระทบสิ่งแวดล้อม |
|-----------------------------------------|---|------------------------------------------|----------------------------------------|
| 3.8 การป้องกันอัคคีภัย (ต่อ)            | <p>นอกจากนี้ โครงการจะจัดให้เจ้าหน้าที่ที่มีขีดชอบประจำในแต่ละชั้น ซึ่งเมื่อเกิดเหตุเพลิงไหม้จะต้องเข้าประจำชั้นที่รับผิดชอบ เพื่อแจ้งเหตุการณให้ผู้ให้บริการรับทราบ และควบคุมไม่ให้事態ะหนัก จากนั้นจะนำทางผู้ประสบภัยลงบันได มายังจุดรวมพลที่กำหนดไว้</p> <p>โครงการจัดให้มีจุดรวมพล ขนาดพื้นที่ 72 ตารางเมตร อยู่บริเวณหน้าอาคารใกล้ระวางน้ำ คิดเป็นส่วนหนึ่งของพื้นที่จุดรวมพลต่อผู้พักอาศัยภายในโครงการสูงสุด 172 คน (รวมจำนวนเมตร/คน หรือ 2.38 คน/ตารางเมตร เมื่อคิดผู้อยู่อาศัยในโครงการสูงสุด 172 คน (รวมจำนวนพนักงาน) ซึ่งเพียงพอตามเกณฑ์ของสำนักงานนโยบายและแผนทรัพยากรธรรมชาติและสิ่งแวดล้อม ที่กำหนดไว้อย่างน้อย 0.25 ตารางเมตรต่อคน หรือไม่เกิน 4 คนต่อตารางเมตร</p> <p>อย่างไรก็ตาม จุดรวมพลดังกล่าวข้างต้น เป็นจุดรวมพลที่กำหนดไว้ในเบื้องต้นเท่านั้น เป็นจุดรวมพลที่กำหนดไว้ในเบื้องต้นเท่านั้น ซึ่งหากในอนาคตเมื่อโครงการเปิดดำเนินการ จะจัดให้มีการซักซ้อมอพยพหนีไฟเป็นประจำอย่างน้อยปีละ 1 ครั้ง โดยในการซักซ้อมอพยพหนีไฟ โครงการจะประสานกับเจ้าหน้าที่ดับเพลิงของหน่วยงานป้องกันและบรรเทาสาธารณภัยเทศบาลตำบลกระนวน ในการที่จะกำหนดจุดรวมพลที่เหมาะสมในสภาวะการณ์ขณะนั้นต่อไป</p> <p>4) ประเมินความสามารถในการให้บริการรับอัคคีภัยของหน่วยงานที่รับผิดชอบ</p> <p>การป้องกันและบรรเทาสาธารณภัยที่เกิดขึ้นในเขตเทศบาลตำบลกระนวน อยู่ภายใต้ความรับผิดชอบของเทศบาลตำบลกระนวน มีอัตรากำลัง รวมทั้งสิ้น 254 คน แยกเป็น เจ้าพนักงานป้องกัน จำนวน 2 คน, ลูกจ้างประจำ จำนวน 4 คน, พนักงานจ้างตาม</p> |                                          |                                        |

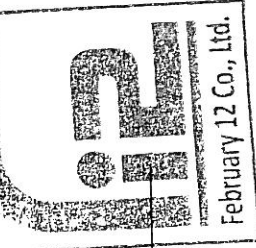

เดือน กุมภาพันธ์ 2557 วันที่ ๗๐/๕๕  
(นางสาววัชรีย์ ทองแถม)  
กรรมการผู้จัดการ  
บริษัท เฟรริรี่ ทเวลล์ จำกัด

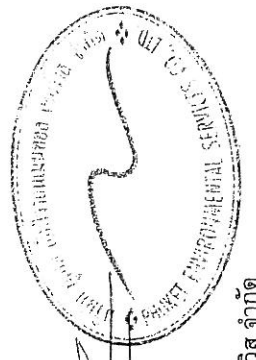

เดือน กุมภาพันธ์ 2557  
(นางสาวจุฑารัตน์ บุญแก้ว)  
ผู้อำนวยการด้านสิ่งแวดล้อม  
บริษัท ภูเก็ต เอ็นไวรอนเม้นทอล เซอร์วิส จำกัด

ตารางที่ 2 สรุปผลกระทบสิ่งแวดล้อม มาตรการป้องกันและแก้ไขผลกระทบสิ่งแวดล้อม และมาตรการติดตามตรวจสอบผลกระทบสิ่งแวดล้อม โครงการโรงแรม Sound of the sea ของบริษัท เฟรบริก จำกัด ระยะดำเนินการ (ต่อ)


| องค์ประกอบทางสิ่งแวดล้อมและคุณค่าต่าง ๆ | ผลกระทบต่อสิ่งแวดล้อมที่สำคัญ   | มาตรการป้องกันและแก้ไขผลกระทบสิ่งแวดล้อม | มาตรการติดตามตรวจสอบผลกระทบสิ่งแวดล้อม |
|-----------------------------------------|---|------------------------------------------|----------------------------------------|
| 3.8 การป้องกันอุบัติเหตุ (ต่อ)          | <p>ภารกิจ จำนวน 8 คน, พนักงานจ้างทั่วไป จำนวน 14 คน และอาสาสมัครป้องกันและบรรเทาสาธารณภัย จำนวน 226 คน</p> <p>โดยเทศบาลมีเครื่องมือเครื่องใช้ของงานป้องกันและบรรเทาสาธารณภัย ดังนี้ รถยนต์สำหรับดับเพลิง จำนวน 2 คัน, รถบรรทุกน้ำ จำนวน 4 คัน, รถยนต์ตรวจการณ์ จำนวน 1 คัน, รถยนต์กู้ภัยเคลื่อนที่เร็ว จำนวน 1 คัน, รถพยาบาลเคลื่อนที่เร็ว จำนวน 1 คัน, รถยนต์ตรวจการณ์ อปพร. จำนวน 2 คัน, เรือเจ็ทสกี จำนวน 2 ลำ, เครื่องหมายห้าม จำนวน 3 เครื่อง, เครื่องกำเนิดกระแสไฟฟ้า จำนวน 1 เครื่อง, เลื่อยยนต์ จำนวน 2 ปืน, เครื่องอัดอากาศ จำนวน 2 เครื่อง, เครื่องดูดควันในอาคาร จำนวน 2 เครื่อง และเรือช่วยผู้ประสบภัย จำนวน 2 ลำ</p> <p>นอกจากนี้เทศบาลตำบลกระษัณย์จัดให้มีเจ้าหน้าที่ฝ่ายงานป้องกันและบรรเทาสาธารณภัยที่มีความรู้ความสามารถทำการอบรมอัคคีภัยและการฝึกซ้อมให้กับเจ้าหน้าที่ของโรงแรมในเขตเทศบาลตำบลกระษัณย์ปีละ 1 ครั้ง เป็นประจำทุกปี</p> <p>สำหรับกรณีที่เกิดเหตุเพลิงไหม้ทางโครงการสามารถขอความช่วยเหลือจาก สถานีดับเพลิงของเทศบาลตำบลกระษัณย์ โดยมีระยะทางจากพื้นที่โครงการ ประมาณ 1.6 กิโลเมตร ใช้เวลาเดินทาง ประมาณ 2 นาที จะถึงพื้นที่โครงการ (ขึ้นอยู่กับสภาพการจราจรและช่วงเวลาที่เกิดเหตุ)</p> <p>กรณีเกิดเหตุเพลิงไหม้ ยังมีหน่วยงานใกล้เคียงที่ให้ความช่วยเหลือในด้านงานป้องกันและบรรเทาสาธารณภัย ได้แก่ เทศบาลตำบลกระษัณย์</p> |                                          |                                        |

เดือน กุมภาพันธ์ 2557

(นางสาวจุฑารัตน์ บุญแก้ว)  
ผู้อำนวยการด้านสิ่งแวดล้อม  
บริษัท ภูเก็ต เอ็นไวรอนเม้นทอล เซอร์วิส จำกัด


เดือน กุมภาพันธ์ 2557

วิทย์ ชาติไชย  
(นางสาววิรัช ทองเข้ม)  
กรรมการผู้จัดการ  
บริษัท เฟรบริก จำกัด

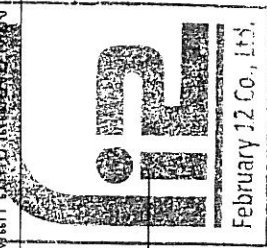


ตารางที่ 2 สรุปผลกระทบสิ่งแวดล้อม มาตรการป้องกันและแก้ไขผลกระทบสิ่งแวดล้อม และมาตรการติดตามตรวจสอบผลกระทบสิ่งแวดล้อม โครงการโรงแรม Sound of the sea ของบริษัท เฟบริวี ทเวลส์ จำกัด ระยะดำเนินการ (ต่อ)

| องค์ประกอบทาง<br>สิ่งแวดล้อมและคุณค่าต่าง ๆ | ผลกระทบต่อสิ่งแวดล้อมที่สำคัญ   | มาตรการป้องกันและแก้ไข<br>ผลกระทบสิ่งแวดล้อม | มาตรการติดตามตรวจสอบ<br>ผลกระทบสิ่งแวดล้อม |
|---------------------------------------------|---|----------------------------------------------|--------------------------------------------|
| 3.8 การป้องกันอัคคีภัย (ต่อ)                | <p>การป้องกันและบรรเทาสาธารณภัยที่เกิดขึ้นในเขตเทศบาลเมืองป่าตอง อยู่ภายใต้ความรับผิดชอบของเทศบาลเมืองป่าตอง ซึ่งอยู่ห่างพื้นที่โครงการประมาณ 8.65 กิโลเมตร ใช้เวลาเดินทางประมาณ 9 นาที จะถึงพื้นที่โครงการ (ขึ้นอยู่กับสภาพการจราจรและช่วงเวลาที่เกิดเหตุ) โดยเทศบาลเมืองป่าตองจะมีรถยนต์สำหรับดับเพลิง จำนวน 4 คัน แยกตามขนาดความจุน้ำ 4,000 ลิตร จำนวน 3 คัน และขนาดความจุน้ำ 2,000 ลิตร จำนวน 1 คัน สำหรับบรรเทาบรรทุกน้ำมีจำนวน 6 คัน แยกตามขนาดความจุน้ำ 12,000 ลิตร จำนวน 5 คัน และขนาดความจุน้ำ 6,000 ลิตร จำนวน 1 คัน รถตรวจการณ์ 2 คัน รถยนต์กู้ภัยเอกชนประเภท 1 คัน นอกจากนี้ยังจัดให้มีเครื่องดับเพลิงชนิดหามหาหนาม จำนวน 3 เครื่อง เครื่องเลื่อยยนต์ 2 เครื่อง เครื่องสูบน้ำ 2 เครื่อง และพนักงานดับเพลิงจำนวน 64 คน</p> <p>จากการประเมินความเสี่ยงของระบบป้องกันอัคคีภัยของโครงการ ความสามารถในการหนีไฟ ความสะดวกสบายของตำแหน่งและความเพียงพอของพื้นที่จุดรวมพล และความสามารถในการให้บริการระงับอัคคีภัยของหน่วยงานที่รับผิดชอบพบว่า ผลกระทบด้านอัคคีภัยที่มีต่อโครงการจึงอยู่ในระดับต่ำ</p> |                                              |                                            |

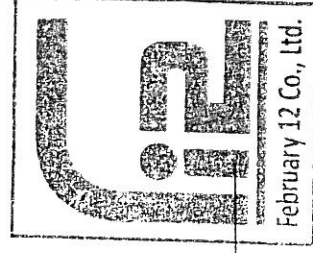

เดือน กุมภาพันธ์ 2557      วันที่ ๓๐/๒/๕๗  
(นางสาววัชรีย์ ทองแซม)  
กรรมการผู้จัดการ  
บริษัท เฟบริวี ทเวลส์ จำกัด

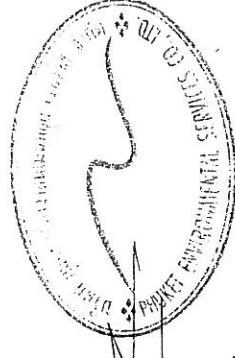

เดือน กุมภาพันธ์ 2557  
(นางสาวจุฑารัตน์ บุญแก้ว)  
ผู้อำนวยการด้านสิ่งแวดล้อม  
บริษัท ภูเก็ต เอ็นไวรอนเม้นทอล เซอร์วิส จำกัด

ตารางที่ 2 สรุปผลกระทบสิ่งแวดล้อม มาตรการป้องกันและแก้ไขผลกระทบสิ่งแวดล้อม และมาตรการติดตามตรวจสอบผลกระทบสิ่งแวดล้อม โครงการโรงแรม Sound of the sea ของบริษัท เฟรบริรี ทเวลล์ จำกัด ระยะดำเนินการ (ต่อ)


| องค์ประกอบทางสิ่งแวดล้อมและคุณค่าต่างๆ | ผลกระทบต่อสิ่งแวดล้อมที่สำคัญ   | มาตรการป้องกันและแก้ไขผลกระทบสิ่งแวดล้อม   | มาตรการติดตามตรวจสอบผลกระทบสิ่งแวดล้อม |
|----------------------------------------|---|---|----------------------------------------|
| 3.9 การระบายอากาศและความร้อน           | <p>1) ระบบปรับอากาศ</p> <p>โครงการมีการติดตั้งเครื่องปรับอากาศชนิดแบบแยกส่วน (Air Cooled Split Type) ตามความเหมาะสมกับขนาดของการทำความเย็น ทั้งนี้จำนวนเครื่องปรับอากาศที่ติดตั้งขึ้นกับขนาดพื้นที่ของห้องนั้นๆ โดยโครงการจะใช้เครื่องปรับอากาศที่มีขนาดความเย็นรวมของอาคาร 118 ตัน</p> <p>2) การระบายอากาศ</p> <p>โครงการจัดให้มีการระบายอากาศภายในตัวอาคารโดยวิธีธรรมชาติและวิธีกลดังนี้</p> <ul style="list-style-type: none"> <li>● การระบายอากาศโดยธรรมชาติ ซึ่งจะใช้เฉพาะกับห้องที่มีผนังด้านนอกอาคารอย่างน้อยหนึ่งด้านโดยจัดให้มีช่องเปิดสู่ภายนอกอาคารได้ เช่น ประตู หน้าต่างหรือบานเกล็ด โดยโครงการได้จัดให้มีการระบายอากาศโดยวิธีธรรมชาติของบริเวณต่างๆ ภายในอาคาร คือ บริเวณห้องพักรวมมีช่องหน้าต่างที่สามารถระบายอากาศกรณีที่อุณหภูมิภายนอกต่ำทำให้เกิดการระบายอากาศที่ดีเข้าสู่ห้องพักภายในอาคารได้ โดยจะมีการใช้ควบคู่ไปกับระบบระบายอากาศโดยวิธีกลคือการติดตั้งระบบปรับอากาศกรณีที่อุณหภูมิภายนอกสูงเพื่อใช้ปรับอุณหภูมิภายในให้มีอากาศที่อยู่ในระดับที่สบายยิ่งขึ้น</li> <li>● การระบายอากาศโดยวิธีกล โดยจัดให้มีอุปกรณ์ขับเคลื่อนอากาศเพื่อให้เกิดการนำอากาศภายนอกเข้ามาในทางระบายอากาศ</li> </ul> | <p>(1) ทำความสะอาดเครื่องปรับอากาศเป็นประจำ เพื่อเพิ่มประสิทธิภาพในการทำงาน และยังเป็นการป้องกันการสะสมของเชื้อโรค</p> <p>(2) ดูแลตรวจสอบอุปกรณ์ที่ใช้ระบายอากาศให้สามารถใช้งานได้อยู่เสมอ</p> <p>(3) ติดตั้งป้ายห้ามติดเครื่องย่นต์ทั้งไว้ภายในบริเวณที่จอดรถ ให้สามารถสังเกตเห็นได้อย่างชัดเจนและทั่วถึง</p> <p>(4) จัดให้มีไม้ยืนต้นภายในโครงการให้มากที่สุด เพื่อลดความร้อนจากกระบวนการระบายอากาศของเครื่องปรับอากาศ</p> | มาตรการตรวจสอบผลกระทบสิ่งแวดล้อม       |

เดือน กุมภาพันธ์ 2557      วันที่ ๒๖/๒/๕๗

(นางสาววิจิตร ทองแถม)

กรรมการผู้จัดการ

บริษัท เฟรบริรี ทเวลล์ จำกัด

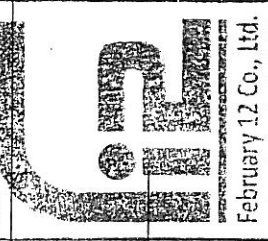


เดือน กุมภาพันธ์ 2557

(นางสาวจุฑารัตน์ บุญแก้ว)


ผู้อำนวยการด้านสิ่งแวดล้อม

บริษัท ภูเก็ต เอ็นไวรอนเม้นทอล เซอร์วิส จำกัด

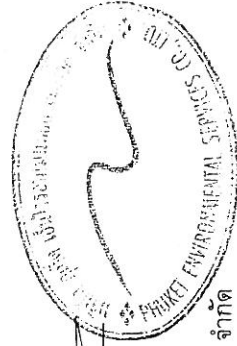


ตารางที่ 2 สรุปผลกระทบสิ่งแวดล้อม มาตรการป้องกันและแก้ไขผลกระทบสิ่งแวดล้อม และมาตรการติดตามตรวจสอบผลกระทบสิ่งแวดล้อม โครงการโรงแรม Sound of the sea ของบริษัท เฟบริวี ทเวลล์ จำกัด ระยะดำเนินการ (ต่อ)

| องค์ประกอบทางสิ่งแวดล้อมและคุณค่าต่าง ๆ | ผลกระทบต่อสิ่งแวดล้อมที่สำคัญ   | มาตรการป้องกันและแก้ไขผลกระทบสิ่งแวดล้อม | มาตรการติดตามตรวจสอบผลกระทบสิ่งแวดล้อม |
|-----------------------------------------|---|------------------------------------------|----------------------------------------|
| 3.9 การระบายอากาศและความร้อน (ต่อ)      | <p>- ติดตั้งเครื่องปรับอากาศในอาคารบริเวณห้องต่างๆ ได้แก่ ห้องพักทุกห้อง ห้องสำนักงาน ห้องอาหาร พนักงาน และห้องครัว</p> <p>- ติดตั้งพัดลมดูดอากาศเพื่อระบายอากาศออกภายนอกโดยตรงบริเวณห้องน้ำทุกห้อง</p> <p>- ติดตั้งพัดลมดูดอากาศเพื่อระบายอากาศเข้าและออกสู่ภายนอกบริเวณลิฟต์ ซึ่งจะมีการระบายอากาศโดยวิธีธรรมชาติควบคู่กันไปโดยการระบายอากาศตามช่องระบายอากาศผ่านหน้าต่าง ประตู ที่เปิดสู่พื้นที่ภายในห้องต่างๆ ดังกล่าวด้วย</p> <p>● การระบายอากาศในกรณีที่มีระบบการปรับอากาศ ได้มีการนำอากาศภายนอกเข้ามาในพื้นที่ปรับอากาศ หรือดูดอากาศจากภายในพื้นที่ปรับอากาศออกไปสำหรับห้องนอนแต่ละห้องพัก และสำนักงาน มีอัตราการระบายอากาศไม่น้อยกว่า 2 ลูกบาศก์เมตร/ชั่วโมง/ตารางเมตร ห้องครัว มีอัตราการระบายอากาศไม่น้อยกว่า 30 ลูกบาศก์เมตร/ชั่วโมง/ตารางเมตร และห้องอาหาร มีอัตราการระบายอากาศไม่น้อยกว่า 10 ลูกบาศก์เมตร/ชั่วโมง/ตารางเมตร</p> <p>ดังนั้น จึงส่งผลกระทบในระดับต่ำด้านการระบายอากาศและความร้อน</p> |                                          |                                        |

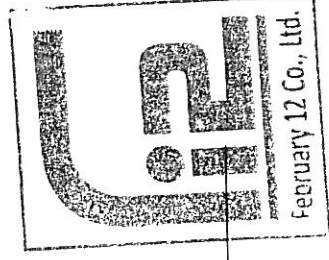

เดือน กุมภาพันธ์ 2557 วันที่ ๑๐/๒/๕๖  
(นางสาววัชร ทองแถม)  
กรรมการผู้จัดการ  
บริษัท เฟบริวี ทเวลล์ จำกัด

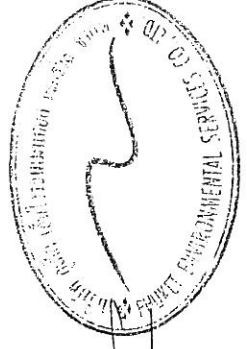


เดือน กุมภาพันธ์ 2557  
(นางสาวจุฑารัตน์ บุญแก้ว)  
ผู้อำนวยการด้านสิ่งแวดล้อม  
บริษัท ภูเก็ต เอ็นไวรอนเม้นทอล เซอร์วิส จำกัด




ตารางที่ 2 สรุปผลกระทบสิ่งแวดล้อม มาตรการป้องกันและแก้ไขผลกระทบสิ่งแวดล้อม และมาตรการติดตามตรวจสอบผลกระทบสิ่งแวดล้อม โครงการโรงแรม Sound of the sea ของบริษัท เฟบริวี ทเวลล์ จำกัด ระยะดำเนินการ (ต่อ)

| องค์ประกอบทางสิ่งแวดล้อม และคุณค่าต่าง ๆ              | ผลกระทบต่อสิ่งแวดล้อมที่สำคัญ   | มาตรการป้องกันและแก้ไขผลกระทบสิ่งแวดล้อม   | มาตรการติดตามตรวจสอบผลกระทบสิ่งแวดล้อม |
|-------------------------------------------------------|---|---|----------------------------------------|
| <p>4. คุณภาพชีวิต</p> <p>4.1 สภาพสังคมและเศรษฐกิจ</p> | <p>เมื่อเปิดดำเนินการ โครงการจะก่อให้เกิดผลดีต่อสภาพเศรษฐกิจโดยรวมของท้องถิ่น เนื่องจากจะมีการจ้างแรงงานท้องถิ่นเข้ามาทำงานภายในโครงการ ซึ่งการจ้างงานพนักงานส่งผลกระทบด้านบวกต่ออาชีพและรายได้ของคนในท้องถิ่นเพียงเล็กน้อย เนื่องจากมีการจ้างงานพนักงานไม่มาก โดยทางโครงการได้จ้างแรงงานในท้องถิ่นเป็นพนักงานเป็นอันดับแรก รวมทั้งส่งเสริม สนับสนุน กิจกรรมทางสังคมต่าง ๆ ของท้องถิ่น เพื่อสร้างความสัมพันธ์อันดีกับชุมชน</p> | <p>(1) โครงการจะพิจารณาปรับประชาชนในท้องถิ่นเพื่อเข้าทำงานก่อน เพื่อเป็นการส่งเสริมการมีรายได้ของประชาชนในท้องถิ่น และสนับสนุนพร้อมส่งเสริมกิจกรรมและประเพณีของท้องถิ่น และกิจกรรมทางศาสนา</p> <p>(2) จัดให้มีเจ้าหน้าที่ของโครงการสำหรับติดตามและประชาสัมพันธ์ รวมถึงรับฟังความคิดเห็นของประชาชนโดยรอบอย่างสม่ำเสมอ</p> <p>(3) กำหนดให้มีระเบียบปฏิบัติควบคุมการอยู่อาศัยของผู้พักอาศัยในโครงการ ได้แก่</p> <ul style="list-style-type: none"> <li>- กรณีผ่านเข้า-ออกบริเวณภายในอาคาร โปรดให้ความร่วมมือกับเจ้าหน้าที่ปฏิบัติตามกฎระเบียบ</li> <li>- ห้ามเทน้ำหรือทิ้งเศษอาหาร ขยะหรือสิ่งของต่าง ๆ ออกไปนอกกระเบื้องห้องพัก และห้ามทิ้งน้ำปูลู เศษวัสดุตกแต่งก่อสร้าง ผ้าอนามัย และน้ำที่เป็นตะกอนจับแข็ง ลงในท่อระบายน้ำทิ้งโดยสุ่มเสี่ยงโดยเด็ดขาด</li> </ul> |                                        |

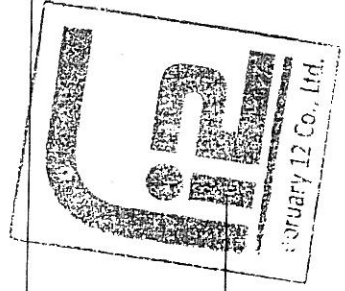


เดือน กุมภาพันธ์ 2557 วันที่ ๓๐/๒/๕๗  
(นางสาววัชร ทองเข้ม)  
กรรมการผู้จัดการ  
บริษัท เฟบริวี ทเวลล์ จำกัด

เดือน กุมภาพันธ์ 2557  
(นางสาวจุฑาทิพย์ บุญแก้ว)  
ผู้อำนวยการด้านสิ่งแวดล้อม  
บริษัท ภูเก็ต เอ็นไวรอนเม้นทอล เซอร์วิส จำกัด

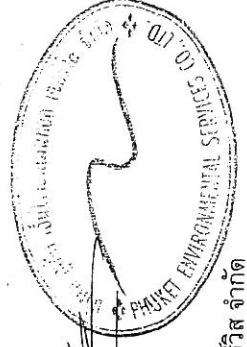


ตารางที่ 2 สรุปผลกระทบสิ่งแวดล้อม มาตรการป้องกันและแก้ไขผลกระทบสิ่งแวดล้อม และมาตรการติดตามตรวจสอบผลกระทบสิ่งแวดล้อม โครงการโรงแรม Sound of the sea ของบริษัท เพ็ญวิริ ทเวลล์ จำกัด ระยะดำเนินการ (ต่อ)

| องค์ประกอบทางสิ่งแวดล้อมและคุณค่าต่าง ๆ | ผลกระทบต่อสิ่งแวดล้อมที่สำคัญ   | มาตรการป้องกันและแก้ไขผลกระทบสิ่งแวดล้อม   | มาตรการติดตามตรวจสอบผลกระทบสิ่งแวดล้อม                                           |
|-----------------------------------------|---|---|----------------------------------------------------------------------------------|
| 4.2 อาชีวอนามัยและความปลอดภัย           | เนื่องจากโครงการประกอบกิจการประเภทโรงแรม ที่มีความเสี่ยงต่อการเกิดอันตรายหรืออุบัติเหตุต่าง ๆ อย่างไรก็ตามเพื่อให้เกิดความปลอดภัยกับผู้อยู่อาศัยและพนักงานที่กฎหมายกำหนด โครงการจะติดตั้งระบบป้องกันอัคคีภัยไว้้อย่างเพียงพอ (รายละเอียดในหัวข้อ 4.3.8) และได้จัดทำมาตรการป้องกันอัคคีภัยคือ จัดให้มีระบบป้องกันและแจ้งเตือนอัคคีภัยของโครงการให้เป็นไปตามข้อกำหนดของกฎกระทรวงฉบับที่ 39 (พ.ศ. 2537) ฉบับที่ 47 (พ.ศ. 2540) และฉบับที่ 55 (พ.ศ. 2543) ออกตามความในพระราชบัญญัติควบคุมอาคาร พ.ศ. 2522 ทำการตรวจสอบความพร้อมและประสิทธิภาพการทำงานของระบบป้องกันและระงับอัคคีภัยเป็นประจำทุก 6 เดือน หรือตามข้อกำหนดอายุการใช้งานของผลิตภัณฑ์/อุปกรณ์นั้น จัดให้มีการซ้อมป้องกันอัคคีภัย และการใช้อุปกรณ์ดับเพลิงภายในโครงการอย่างน้อยปีละ 1 ครั้ง แก่พนักงานของโครงการ เพื่อให้พนักงานและเจ้าหน้าที่ของโครงการเกิดความคุ้นเคย สามารถรับมือกับเหตุการณ์ต่าง ๆ ได้อย่างถูกต้อง โครงการสามารถปฏิบัติงานและใช้เครื่องมือ/อุปกรณ์ต่าง ๆ ได้อย่างถูกต้อง โครงการจัดให้มีจุดรวมพล ขนาดพื้นที่ 72 ตารางเมตร อยู่บริเวณหน้าอาคารใกล้สระว่ายน้ำ คิดเป็นส่วนหนึ่งของพื้นที่จุดรวมพลต่อผู้พักอาศัยภายในโครงการเท่ากับ 0.4 ตารางเมตร/คน หรือ 2.38 คน/ตารางเมตร เมื่อคิดผู้อยู่อาศัยใน | (1) จัดให้มีเจ้าหน้าที่รักษาความปลอดภัยให้ปฏิบัติงานหน้าอย่างเคร่งครัด และหมั่นตรวจตราพื้นที่ดูแลความปลอดภัยภายในโครงการตลอด 24 ชั่วโมง หากพบเหตุผิดปกติให้รีบติดต่อขอความช่วยเหลือจากหน่วยงานราชการที่มีหน้าที่ดูแล และบรรเทาสาธารณภัยทันที<br>(2) จัดให้มีพนักงานอยู่ประจำ เพื่อให้ผู้พักอาศัยสามารถติดต่อหรือแจ้งเหตุได้ตลอด 24 ชั่วโมง<br>(3) โครงการจัดให้มีระบบโทรทัศน์วงจรปิด (Closed Circuit Television System : CCTV)<br>(4) ติดประกาศแจ้งเบอร์โทรศัพท์ฉุกเฉินของเจ้าหน้าที่โครงการหรือหน่วยงานราชการที่เกี่ยวข้องไว้อย่างชัดเจนในทุกชั้นในกรณีที่เกิดอัคคีภัย<br>(5) ติดป้ายแนะนำการใช้อุปกรณ์แต่ละตัว ไว้บริเวณที่ติดตั้งอุปกรณ์นั้น เพื่อให้ผู้อยู่อาศัยสามารถนำมาใช้งานได้อย่าง | - ตรวจสอบการทำงานของระบบโทรทัศน์วงจรปิด (CCTV) ทุก 6 เดือน ตลอดระยะเวลาดำเนินการ |

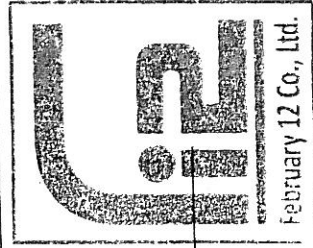

เดือน กุมภาพันธ์ 2557  
(นางสาววิรัช ทองแถม)  
กรรมการผู้จัดการ  
บริษัท เพ็ญวิริ ทเวลล์ จำกัด

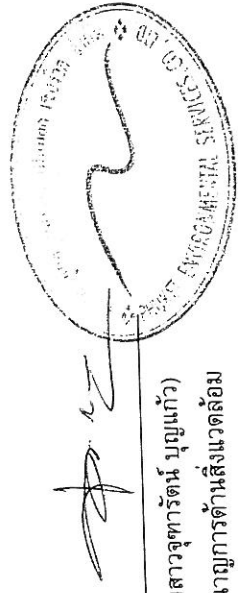

เดือน กุมภาพันธ์ 2557  
(นางสาวจุฑาทิพย์ บุญแก้ว)  
ผู้อำนวยการด้านสิ่งแวดล้อม  
บริษัท กูเกิ้ล เอ็นไวรอนเม้นทอล เซอร์วิส จำกัด

ตารางที่ 2 สรุปผลกระทบสิ่งแวดล้อม มาตรการป้องกันและแก้ไขผลกระทบสิ่งแวดล้อม และมาตรการติดตามตรวจสอบผลกระทบสิ่งแวดล้อม โครงการโรงแรม Sound of the sea ของบริษัท เฟบริวี ทเวลล์ จำกัด ระยะดำเนินการ (ต่อ)

| องค์ประกอบทางสิ่งแวดล้อมและคุณค่าต่าง ๆ | ผลกระทบต่อสิ่งแวดล้อมที่สำคัญ   | มาตรการป้องกันและแก้ไขผลกระทบสิ่งแวดล้อม   | มาตรการติดตามตรวจสอบผลกระทบสิ่งแวดล้อม        |
|-----------------------------------------|---|---|-----------------------------------------------|
| 4.2 อาชีวอนามัยและความปลอดภัย (ต่อ)     | <p>โครงการสูงสุด 172 คน (รวมจำนวนพนักงาน) และจัดให้มีพนักงานรักษาความปลอดภัย เพื่อดูแลความปลอดภัยในพื้นที่โครงการ ติดป้ายแสดงวิธีการใช้อุปกรณ์ดับเพลิงอย่างชัดเจนที่จุดติดตั้งทุกจุด จัดทำผัง เส้นทางการอพยพหนีไฟ ไปยังจุดรวมพล ติดไว้บริเวณทางเดินในอาคาร มีการจัดตั้งกรมการป้องกันอัคคีภัย โดยกำหนดบทบาทหน้าที่ และจัดให้มีแผนฉุกเฉินเตรียมการสำหรับกรณีเกิดอัคคีภัย สำหรับกรณีที่เกิดเหตุเพลิงไหม้ทางโครงการสามารถขอความช่วยเหลือจากงานป้องกัน และบรรเทาสาธารณภัยเทศบาลตำบลกระนวน โดยมีระยะห่างจากพื้นที่โครงการ ประมาณ 1.6 กิโลเมตร ใช้เวลาเดินทางประมาณ 2 นาที จะถึงพื้นที่โครงการ (ขึ้นอยู่กับสภาพการจราจรและช่วงเวลาที่เกิดเหตุ)</p> <p>สำหรับในเขตพื้นที่เทศบาลตำบลตำบลกระนวน มีสถานที่ให้บริการสาธารณสุข ดังนี้ คือ โรงพยาบาลส่งเสริมสุขภาพตำบลกระนวน จำนวน 1 แห่ง มีระยะห่างจากโครงการประมาณ 0.95 กิโลเมตร โดยใช้เวลาเดินทางประมาณ 1 นาที จะถึงพื้นที่โครงการ (ขึ้นอยู่กับสภาพการจราจรและช่วงเวลาที่เกิดเหตุ)</p> <p>ส่วนความปลอดภัยด้านการจราจรในระยะดำเนินการ จัดให้มีระบบการจราจรที่ปลอดภัย โดยติดตั้งป้ายแสดงทิศทางเดินรถเข้า-ออกภายในพื้นที่โครงการ ติดตั้งป้ายกำจัดความเร็วภายในพื้นที่โครงการ ควบคุมการจราจรบริเวณทางเข้า-ออกพื้นที่โครงการ โดยจัดให้เจ้าหน้าที่รักษาความปลอดภัยคอยควบคุมดูแลและตรวจรถเข้า-ออกตลอดเวลา จัดให้มีระบบไฟฟ้าส่องสว่าง บริเวณทางเข้า-ออกโครงการ และทางจราจรให้เพียงพอและมีสัญญาณจราจรที่ไม่ให้รถ</p> | <p>(6) จัดเตรียมเครื่องมือปฐมพยาบาลเบื้องต้น พร้อมทั้งเตรียมพร้อมประสานงานกับโรงพยาบาลเพื่อนำผู้ได้รับบาดเจ็บส่งโรงพยาบาล หากเกิดอุบัติเหตุรุนแรง</p> <p>(7) ตรวจสอบประสิทธิภาพของระบบสัญญาณเตือนภัยภายในโครงการ ให้สามารถใช้งานได้</p> <p>(8) ตรวจสอบระบบสุขาภิบาลต่างๆ ภายในโครงการอย่างสม่ำเสมอ ทั้งระบบบำบัดน้ำเสีย และการจัดการมูลฝอย</p> <p>(9) กำชับให้มีการทำความสะอาดถึงขยะ และห้องพักมูลฝอยรวมของโครงการทุกวัน หลังจากรถเก็บขยะเข้ามาเก็บขนมูลฝอย</p> | <p>มาตรการติดตามตรวจสอบผลกระทบสิ่งแวดล้อม</p> |



เดือน กุมภาพันธ์ 2557      มิวัท พงษ์สุข  
(นางสาววัชร ท่องแถม)  
กรรมการผู้จัดการ  
บริษัท เฟบริวี ทเวลล์ จำกัด

เดือน กุมภาพันธ์ 2557

(นางสาวจุฑารัตน์ บุญแก้ว)


ผู้อำนวยการด้านสิ่งแวดล้อม

บริษัท ภูเก็ต เอ็นไวรอนเม้นทอล เซอร์วิส จำกัด

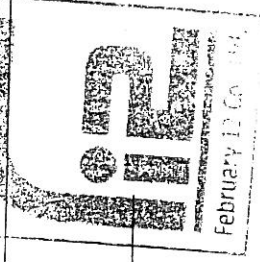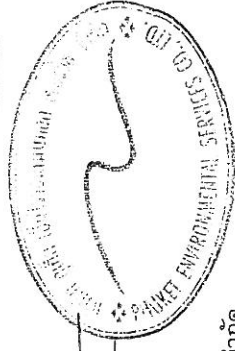


ตารางที่ 2 สรุปผลกระทบสิ่งแวดล้อม มาตรการป้องกันและแก้ไขผลกระทบสิ่งแวดล้อม และมาตรการติดตามตรวจสอบผลกระทบสิ่งแวดล้อม โครงการโรงแรม Sound of the sea ของบริษัท เฟรบริวี ทเวลวี จำกัด ระยะดำเนินการ (ต่อ)

| องค์ประกอบทางสิ่งแวดล้อมและคุณค่าต่าง ๆ | ผลกระทบต่อสิ่งแวดล้อมที่สำคัญ   | มาตรการป้องกันและแก้ไขผลกระทบสิ่งแวดล้อม | มาตรการติดตามตรวจสอบผลกระทบสิ่งแวดล้อม |
|-----------------------------------------|---|------------------------------------------|----------------------------------------|
| 4.2 อาชีวอนามัยและความปลอดภัย (ต่อ)     | <p>ของผู้พักอาศัยในโครงการจอดก็ดขวางเส้นทางการจราจร ห้ามจอดรถทุกชนิดบริเวณทางเข้าออก บนถนนสาธารณะ และบริเวณไหล่ทาง ติดตั้งป้ายโครงการลูกศรแสดงทิศทางบริเวณเข้า-ออกโครงการ ที่สามารถมองเห็นได้ชัดเจนและในระยะทางที่จะชะลอรถได้ทันก่อนเข้าสู่โครงการได้อย่างปลอดภัย</p> <p>โครงการได้จัดให้มีเจ้าหน้าที่รักษาความปลอดภัย โดยตรวจตราความปลอดภัยและความเรียบร้อยในโครงการ เพื่อให้ผู้พักอาศัยสามารถติดต่อหรือแจ้งเหตุได้ตลอด 24 ชั่วโมง การทำงานจะแบ่งเป็น 2 ผลัด โดยผลัดที่ 1 เริ่มปฏิบัติงานตั้งแต่เวลา 07.00-19.00 น. และผลัดที่ 2 เริ่มปฏิบัติงานตั้งแต่เวลา 19.00-07.00 น. โดยเจ้าหน้าที่จะสอดส่องดูแลความเรียบร้อยบริเวณรอบ ๆ อาคาร บริเวณที่จอดรถยนต์ และทางเข้า-ออกของโครงการ</p> <p>นอกจากนี้โครงการมีการติดตั้งระบบโทรทัศน์วงจรปิด (Closed Circuit Television System : CCTV) เพื่อเพิ่มความปลอดภัยให้แก่ผู้พักอาศัยภายในโครงการ ซึ่งจะติดตั้งไว้บริเวณชั้นที่ 1 จำนวน 10 จุด และชั้นที่ 2-4 จำนวน 2 จุด/ชั้น กระจายครอบคลุมทั่วทั้งพื้นที่โครงการบริเวณทางเข้า-ออกของที่จอดรถ และบริเวณโถงทางเดินภายในอาคาร ดังนั้น การดำเนินโครงการจึงส่งผลกระทบต่ออาชีวนามัยและความปลอดภัยในระดับต่ำ</p> |                                          |                                        |

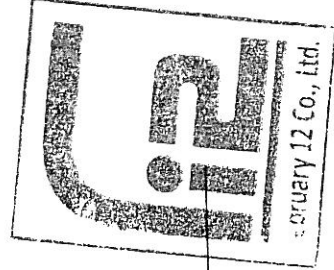

เดือน กุมภาพันธ์ 2557 วิรัช ทอพงษ์  
(นางสาววิรัช ทองแถม)  
กรรมการผู้จัดการ  
บริษัท เฟรบริวี ทเวลวี จำกัด

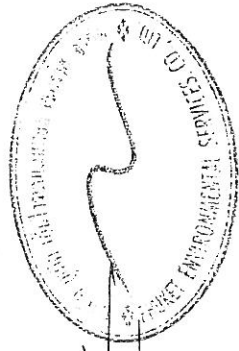

เดือน กุมภาพันธ์ 2557 (นางสาวจุฑารัตน์ บุญแก้ว)  
ผู้อำนวยการด้านสิ่งแวดล้อม  
บริษัท ภูเก็ต เอ็นไวรอนเม้นทอล เซอร์วิส จำกัด

ตารางที่ 2 สรุปผลกระทบสิ่งแวดล้อม มาตรการป้องกันและแก้ไขผลกระทบสิ่งแวดล้อม และมาตรการติดตามตรวจสอบผลกระทบสิ่งแวดล้อม โครงการโรงแรม Sound of the sea ของบริษัท เฟรารี ทเวสต์ จำกัด ระยะดำเนินการ (ต่อ)

| องค์ประกอบทางสิ่งแวดล้อม และคุณค่าต่าง ๆ | ผลกระทบต่อสิ่งแวดล้อมที่สำคัญ   | มาตรการป้องกันและแก้ไขผลกระทบสิ่งแวดล้อม   | มาตรการติดตามตรวจสอบผลกระทบสิ่งแวดล้อม   |
|------------------------------------------|---|---|---|
| 4.3 การจัดการสวะน้ำ สบ และร้านอาหาร      | <p>และช่วยเพิ่มความมั่นคงให้กับผู้ให้บริการ และลดผลกระทบต่อสุขภาพของผู้ใช้บริการ อันเนื่องมาจากไอเสียจากเครื่องยนต์อีกด้วย สำหรับระบบสาธารณูปโภคบริเวณสวะน้ำอยู่ในที่น้ำท่วมไม่ถึง พื้นดินแข็งแรงไม่ทรุดง่าย และอยู่ในบริเวณที่มีไฟฟ้า และน้ำประปาเพียงพอ มีทางเข้าออกสะดวก</p> <p>1.2) การออกแบบ/โครงสร้าง</p> <p>การออกแบบสวะน้ำ จะคำนึงถึงความปลอดภัยของผู้ให้บริการ โดยจะออกแบบโครงสร้างสวะน้ำที่ทำด้วยคอนกรีตเสริมเหล็กหรือวัสดุที่มีความมั่นคงแข็งแรง ซึ่มีน้ำไม่ได้ ผมนึ่งเรียบ อยู่ในสภาพดี และทำความสะอาดง่าย มีวางระบายน้ำ ล้น กว้าง 0.3 เมตร มีผิวด้านรอบสวะน้ำ ไม่เป็นเหลี่ยม แข็งแรง ทำความสะอาดง่าย อยู่ในสภาพดี และไม่มีน้ำล้นออกจากราง มีอุปกรณ์ เครื่องมือสำหรับทำความสะอาดสวะน้ำ ได้แก่ เครื่องดูดตะกอน แปรงขัดสระซีเมนต์ลาดทองเหลือง และพลาสติก รวมทั้งตะแกรงข้อนวัสดุแขวนลอย นอกจากนี้บริเวณระเบียบทางเดินรอบสวะน้ำเลือกใช้ปูนวัสดุที่ไม่ลื่น ไม่ลื่นเกินไป ทำความสะอาดง่าย และพื้นลาดเอียงเล็กน้อยเพื่อการระบายน้ำที่ดี จัดให้มีป้ายบอกความลึกและระดับบอกความลึกที่สามารถมองเห็นได้อย่างชัดเจน และจัดให้มีระบบแสงสว่างอย่างเพียงพอทั่วบริเวณสวะน้ำ ในกรณีที่มีการเปิดใช้สระในเวลากลางคืน จัดให้มีอุปกรณ์เครื่องมือสำหรับทำความสะอาดสวะน้ำ อีกทั้งโครงการ จัดให้มีห้องเปลี่ยนเสื้อผ้า ตู้เก็บสิ่งของ ที่วางหรือเก็บรองเท้า สำหรับผู้ให้บริการในบริเวณทางเข้าสวะน้ำ จัดให้มีอ่างล้างมือ ล้างด้วยน้ำสะอาด และที่ล้างเท้า ทางเข้าบริเวณสวะน้ำ และเติมคลอรีนลงในที่ล้างเท้าเพื่อป้องกันการติดเชื้อ มีการรักษา</p> | <p>(7) จัดให้มีป้ายบอกความลึกและระดับบอกลักษณะที่สามารคมองเห็นได้อย่างชัดเจน</p> <p>(8) จัดให้มีระบบแสงสว่างอย่างเพียงพอทั่วบริเวณสวะน้ำ ในกรณีที่มีการเปิดใช้สระในเวลากลางคืน</p> <p>(9) จัดให้มีตู้เก็บสิ่งของ ที่วางหรือเก็บรองเท้า สำหรับผู้มาใช้บริการในบริเวณทางเข้าสวะน้ำ</p> <p>(10) จัดให้มีอ่างล้างมือ บริเวณล้างตัวก่อนลงสระ และที่ล้างเท้า ทางเข้าบริเวณสวะน้ำ และเติมคลอรีนลงในที่ล้างเท้า เพื่อป้องกันการติดเชื้อ</p> <p>(11) จัดให้มีพนักงานดูแลความสะอาดของห้องน้ำเป็นประจำทุกวัน ที่เปิดให้บริการ</p> <p>(12) จัดให้มีป้ายระบุว่า "สถานที่เก็บสารเคมีอันตราย" และ "ห้ามเข้า" ซึ่งบริเวณดังกล่าวจะต้องมีการระบายน้ำจากที่ติดตั้ง และมีการจัดเก็บสารเคมีเป็นไปตามกฎหมายที่เกี่ยวข้อง</p> | <p>- ตรวจสอบความกระด้าง กรดไซยา นูริค คลอไรด์ แอมโมเนีย ในเตารท และจุลินทรีย์หรือตัวบ่งชี้ทำให้เกิดโรค ทุก 1 ปี ตลอดระยะระยะดำเนินการ</p> <p>- จัดบันทึกการทำงานของเจ้าหน้าที่ความปลอดภัยประจำสวะน้ำ (Life guard) โดยอยู่ประจำสวะน้ำหน้าตลอดเวลาที่เปิดบริการ ทุกวัน ตลอดระยะเวลาดำเนินการ</p> <p>- ตรวจจำนวนและตรวจสุขภาพการใช้งานของอุปกรณ์ช่วยชีวิต เช่น โฟมช่วยชีวิต ห่วงชูชีพ และไม้ช่วยชีวิต เป็นต้น ทุกวัน ตลอดระยะเวลาดำเนินการ</p> <p>- ตรวจสอบสภาพพื้นผิวทางเดินรอบสวะน้ำ และพื้นผิวได้สวะน้ำหากชำรุดต้องแก้ไขทันที ทุกวัน ตลอดระยะเวลาดำเนินการ</p> |


เดือน กุมภาพันธ์ 2557

วิรัช ทอพร้อม

(นางสาววัชร ทอพร้อม)

กรรมการผู้จัดการ

บริษัท เฟรารี ทเวสต์ จำกัด

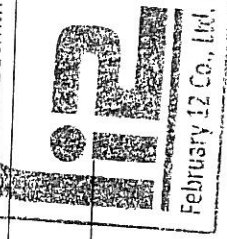


เดือน กุมภาพันธ์ 2557

(นางสาวจุฑารัตน์ บุญแก้ว)

ผู้อำนวยการด้านสิ่งแวดล้อม



บริษัท ภูเก็ต เอ็นไวรอนเม้นทอล เซอร์วิส จำกัด

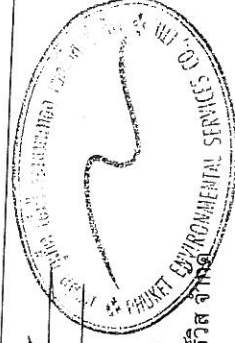



ตารางที่ 2 สรุปผลกระทบสิ่งแวดล้อม มาตรการป้องกันและแก้ไขผลกระทบสิ่งแวดล้อม และมาตรการติดตามตรวจสอบผลกระทบสิ่งแวดล้อม โครงการโรงแรม Sound of the sea ของบริษัท เฟรบริรี ทเวล์ จำกัด ระยะดำเนินการ (ต่อ)

| องค์ประกอบทางสิ่งแวดล้อมและคุณค่าต่างๆ | ผลกระทบต่อสิ่งแวดล้อมที่สำคัญ   | มาตรการป้องกันและแก้ไขผลกระทบสิ่งแวดล้อม   | มาตรการติดตามตรวจสอบผลกระทบสิ่งแวดล้อม   |
|----------------------------------------|---|---|---|
| 4.3 การจัดการสวะน้ำ สป่า และร้านอาหาร  | <p>โครงการจัดให้มีสวะน้ำ จำนวน 2 สระ ได้แก่ สระสวะน้ำ และสระเด็ก (ความลึกสูงสุดประมาณ 1.20 เมตร) เพื่อให้บริการผู้พักอาศัยในพื้นที่โครงการแห่งนี้ จัดอยู่บริเวณชั้นที่ 1 บริเวณหน้าอาคารห้องพักทางด้านทิศเหนือโดยโครงการจะออกแบบ ดูแล และควบคุมการประกอบกิจการสวะน้ำของโครงการ ให้สอดคล้องตามหลักเกณฑ์ด้านสุขลักษณะในการควบคุมการประกอบกิจการสวะน้ำหรือกิจการอื่นใด ในทำนองเดียวกันตามคำแนะนำของคณะกรรมการสาธารณสุขฉบับที่ 1/2550 (ภาคผนวก จ) สำหรับร้านอาหารในโครงการ จะสมัครเข้าร่วมโครงการอาหารสะอาดรสชาติอร่อย (Clean Food Good Test) ของกระทรวงสาธารณสุข ซึ่งจะทำให้สวะน้ำ และร้านอาหารในโครงการได้มาตรฐานของกระทรวงสาธารณสุข</p> <p>1) การจัดการสวะน้ำ</p> <p>1.1) สถานที่ตั้ง</p> <p>ตำแหน่งที่ตั้งของสวะน้ำของโครงการ ได้ออกแบบให้อยู่ห่างจากห้องพักรวม ซึ่งอาจทำให้เกิดการปนเปื้อนน้ำในสวะน้ำ อีกทั้งสวะน้ำของโครงการจะยกระดับขึ้นสูงจากพื้นถนนของโครงการ เพื่อป้องกันสัตว์ และป้องกันไม่ให้น้ำท่วมเข้ามาในบริเวณสวะน้ำ นอกจากนี้ โครงการยังออกแบบให้มีการปลูกไม้ยืนต้นและไม่พุ่ม เพื่อเพิ่มความร่มรื่นของพื้นที่</p> | <p>มาตรการป้องกันและแก้ไขสวะน้ำ</p> <p>(1) ตำแหน่งที่ตั้งของสวะน้ำออกแบบให้อยู่ห่างจากห้องพักรวม</p> <p>(2) สวะน้ำของโครงการมีการยกระดับขึ้นสูงจากพื้นถนนของโครงการ</p> <p>(3) จัดให้มีการปลูกไม้ยืนต้นและไม่พุ่ม เพื่อเพิ่มความร่มรื่นของพื้นที่และช่วยเพิ่มความสวยงามเป็นส่วนตัวให้แก่ผู้ใช้บริการ และลดผลกระทบต่อสุขภาพของผู้ใช้บริการ</p> <p>(4) โครงสร้างของสวะน้ำสร้างด้วยคอนกรีตเสริมเหล็ก หรือวัสดุที่มีความมั่นคงแข็งแรง ชุ่มน้ำไม่ไหลง่าย</p> <p>(5) จัดให้มีรางระบายน้ำล้นมีฝาปิดรอบสวะน้ำ ไม่เป็นสนิม แข็งแรง ทำความสะอาดง่าย อยู่ในสภาพดี และไม่มีน้ำล้นออกจากราง</p> <p>(6) จัดพื้นที่ว่างสำหรับใช้เป็นทางเดินรอบสวะน้ำ ไม่ลื่น ไม่มีน้ำขัง และทำความสะอาดง่าย</p> | <p>- ตรวจสอบความเป็นกรด-ด่าง คลอรีนอิสระคงเหลือ และคลอรีนที่รวมกับสารอินทรีย์ และ 2 ครั้ง ก่อนเปิดและหลังเปิดการตลอดระยะเวลาดำเนินการ</p> <p>- ตรวจสอบ โคลิฟอร์ม แบคทีเรีย ทั้งหมด และฟิโคไลโคลิฟอร์ม ทุกเดือนตลอดระยะดำเนินการ</p> |

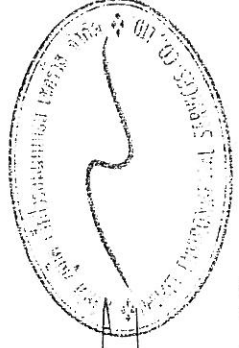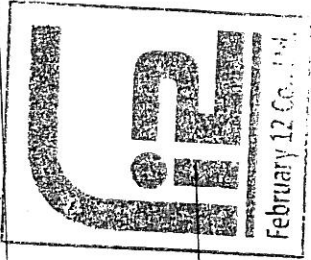

เดือน กุมภาพันธ์ 2557

(นางสาวจุฑารัตน์ บุญแก้ว)

ผู้อำนวยการด้านสิ่งแวดล้อม

บริษัท ภูเก็ต เอ็นไวรอนเม้นทอล เซอร์วิส จำกัด

เดือน กุมภาพันธ์ 2557

วิรัช งามรัมย์

(นางสาววิรัช ทองแถม)

กรรมการผู้จัดการ

บริษัท เฟรบริรี ทเวล์ จำกัด




ตารางที่ 2 สรุปผลกระทบสิ่งแวดล้อม มาตรการป้องกันและแก้ไขผลกระทบสิ่งแวดล้อม และมาตรการติดตามตรวจสอบผลกระทบสิ่งแวดล้อม โครงการโรงแรม Sound of the sea ของบริษัท เฟรริรี่ ทเวลล์ จำกัด ระยะดำเนินการ (ต่อ)

| องค์ประกอบทางสิ่งแวดล้อมและคุณค่าต่าง ๆ     | ผลกระทบต่อสิ่งแวดล้อมที่สำคัญ   | มาตรการป้องกันและแก้ไขผลกระทบสิ่งแวดล้อม   | มาตรการติดตามตรวจสอบผลกระทบสิ่งแวดล้อม   |
|---------------------------------------------|---|---|---|
| 4.3 การจัดการสวะน้ำ สป่า และร้านอาหาร (ต่อ) | <p>ความสะอาดพื้นที่โดยรอบอย่างสม่ำเสมอ ดูแลให้มีการนำสัตว์ทุกชนิดเข้าไปในบริเวณสวะน้ำ</p> <p>1.3) การจัดการเกี่ยวกับสารเคมี</p> <p>การจัดการสารเคมีและคุณภาพน้ำสวะน้ำ บริเวณสถานที่เก็บสารเคมี จะจัดให้มีป้ายระบุว่า "สถานที่เก็บสารเคมีอันตราย" และ "ห้ามเข้า" ซึ่งบริเวณดังกล่าวจะต้องมีการระบายอากาศที่ดี และมีการจัดเก็บสารเคมีเป็นไปตามกฎหมายที่เกี่ยวข้อง ซึ่งสารเคมีที่ใช้จะต้องมีเอกสารเคมีเป็นส่วนผสม หรือส่วนประกอบที่เป็นอันตราย วิธีที่ใช้ และวิธีการปฐมพยาบาลในกรณีฉุกเฉิน ปฏิบัติตามคำแนะนำในเอกสาร การใช้สารเคมี และไม่นำสารเคมีที่หมดอายุมาใช้ เดิมสารเคมีลงในสวะน้ำในขณะที่ยังมีบริการแล้ว สถานที่ที่เกี่ยวข้องกับการใช้สารเคมี ต้องมีแสงสว่างเพียงพอ กำหนดขั้นตอนการทำงานที่ปลอดภัย จัดหาอุปกรณ์ป้องกันอันตรายส่วนบุคคลที่เหมาะสมให้คนงานที่มี การสัมผัสสารเคมี ผู้ปฏิบัติงานสวมใส่อุปกรณ์ป้องกันอันตรายส่วนบุคคล เช่น สวมหน้ากาก และถุงมือในขณะปฏิบัติงานเกี่ยวกับสารเคมี ห้ามสูบบุหรี่ ดม หรือรับประทานอาหารในห้องจัดเก็บสารเคมี ทั้งนี้ต้องดูแลความสะอาดอย่างสม่ำเสมอ หากสารเคมีหกั่วไหล ต้องทำความสะอาดทันที อีกทั้ง เจ้าของกรรมสิทธิ์หรือเจ้าของห้องจะจัดให้มีเจ้าหน้าที่ที่มีความรู้เกี่ยวกับการควบคุมคุณภาพน้ำตรวจสอบคุณภาพน้ำสวะน้ำให้อยู่ในเกณฑ์มาตรฐานของกระทรวงสาธารณสุขเป็นประจำ</p> | <p>(13) จัดให้มีเจ้าหน้าที่ความปลอดภัยประจำสวะน้ำ (Life guard) โดยอยู่ประจำสวะน้ำ ตลอดเวลาที่เปิดบริการ</p> <p>(14) จัดให้มีอุปกรณ์ช่วยชีวิต เช่น โฟมช่วยชีวิต ห่วงชูชีพ และไม่ช่วยชีวิต เครื่องช่วยหายใจ เป็นต้น</p> <p>(15) จัดให้มีอุปกรณ์สื่อสารที่สามารถติดต่อบุคคล หรือสถานที่สำคัญ เช่น โรงพยาบาล และสถานีตำรวจ เป็นต้น เพื่อขอความช่วยเหลือกรณีเกิดเหตุฉุกเฉินต่างๆ และปิดประกาศหมายเลขโทรศัพท์ของสถานที่ดังกล่าวไว้ในที่เห็นได้ชัดเจน</p> | <p>- ตรวจสอบบริเวณขอบสระและทางเดินสวะน้ำไม่ให้มีน้ำขัง ทุกวัน ตลอดระยะเวลาดำเนินการ</p> <p>- ตรวจสอบป้ายแสดงกฎข้อปฏิบัติสำหรับผู้สวะน้ำให้มีสภาพดี ไม่ลบเลือน ทุกวัน ตลอดระยะเวลาดำเนินการ</p> <p>- ตรวจสอบอุปกรณ์ไฟฟ้าบริเวณสวะน้ำสภาพการใช้งานหากรชำรุดให้แก้ไขทันที ทุกวัน ตลอดระยะเวลาดำเนินการ</p> |

เดือน กุมภาพันธ์ 2557 วิรัช ทองแถม  
(นางสาววิรัช ทองแถม)  
กรรมการผู้จัดการ  
บริษัท เฟรริรี่ ทเวลล์ จำกัด

เดือน กุมภาพันธ์ 2557 [Signature]  
(นางสาวจุฑารัตน์ บุญแก้ว)  
ผู้อำนวยการด้านสิ่งแวดล้อม  
บริษัท ยูเก็ค เอ็นไวรอนเมนทอล เซอร์วิส จำกัด

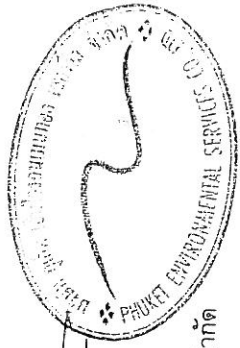

| องค์ประกอบทางสิ่งแวดล้อมและคุณค่าต่าง ๆ              | ผลกระทบต่อสิ่งแวดล้อมที่สำคัญ   | มาตรการป้องกันและแก้ไขผลกระทบสิ่งแวดล้อม   | มาตรการติดตามตรวจสอบผลกระทบสิ่งแวดล้อม |
|------------------------------------------------------|---|---|----------------------------------------|
| <p>4.3 การจัดการสระว่ายน้ำ สบ และร้านอาหาร (ต่อ)</p> | <p>1.4) ข้อปฏิบัติสำหรับผู้ประกอบกิจการ</p> <p>โครงการจะจัดให้มีเจ้าหน้าที่ควบคุมดูแลสระว่ายน้ำ ซึ่งผ่านการฝึกอบรมการดูแลคุณภาพน้ำในสระว่ายน้ำตามหลักสุขาภิบาลสิ่งแวดล้อม และเจ้าหน้าที่ความปลอดภัยประจำสระว่ายน้ำ (Life guard) โดยอยู่ประจำสระว่ายน้ำตลอดเวลาที่เปิดบริการ และจัดให้มีอุปกรณ์ช่วยชีวิต เช่น โฟมช่วยชีวิต ห่วงชูชีพ และไม้ช่วยชีวิต เป็นต้น อีกทั้งโครงการจะจัดให้มีอุปกรณ์สื่อสารที่สามารถติดต่อบุคคลหรือสถานที่สำคัญ เช่น โรงพยาบาล และสถานีตำรวจ เป็นต้น เพื่อขอความช่วยเหลือกรณีเกิดเหตุฉุกเฉินต่างๆ และปิดประกาศหมายเลขโทรศัพท์ของสถานที่สำคัญดังกล่าวไว้ในที่เห็นได้ชัดเจน</p> <p>2) การจัดการร้านอาหาร</p> <p>โครงการจะดูแลและควบคุมร้านอาหารในโครงการ ตามคำแนะนำของคณะกรรมการสาธารณสุขฉบับที่ 1/2550 (ภาคผนวก จ) นอกจากนี้ ร้านอาหารในคณะกรรมการสาธารณสุขจะร่วมโครงการอาหารสะอาดรสชาติอร่อย (Clean Food Good Taste) ของกรมสาธารณสุข</p> <p>โครงการจะปฏิบัติตามหลักสุขาภิบาลอาหาร และตามข้อกำหนดของกฤษฎีกาจัดให้มีน้ำดื่มที่ได้คุณภาพมาตรฐานน้ำดื่มไว้บริการอย่างเพียงพอ ลักษณะการนำน้ำมาดื่มต้องไม่ก่อให้เกิดความสกปรกหรือการปนเปื้อน เช่น ใช้ระบบนำกวด ใช้แก้วน้ำส่วนตัว ใช้แก้วกระดาษที่ใช้ครั้งเดียวแล้วทิ้ง และใช้แก้วส่วนกลางที่ใช้ดื่มเพียงครั้งเดียวแล้วนำไปล้างทำความสะอาดก่อนนำมาใช้ใหม่ เป็นต้น ทั้งนี้จัดทำป้ายหรือมีข้อความการปฏิบัติไว้ด้วย ซึ่งจะทำให้ร้านอาหารในโครงการได้มาตรฐานของกระทรวงสาธารณสุข</p> <p>ดังนั้น การดำเนินการสิ่งส่งผลกระทบต่อสิ่งแวดล้อมเป็นดังนี้</p> | <p>มาตรการป้องกันและแก้ไข ร้านอาหาร</p> <p>(1) โครงการสมัครเข้าร่วมโครงการอาหารสะอาดรสชาติอร่อย (Clean Food Good Taste) ของกระทรวงสาธารณสุข</p> <p>(2) จัดตำแหน่งสถานที่รับประทานอาหาร และประกอบเตรียมอาหารปรุงอาหาร และประกอบอาหาร จะจัดให้เป็นสถานที่ที่สะอาดเป็นระเบียบ และจัดเป็นสัดส่วน โดยจะเตรียมปรุงอาหารบนโต๊ะที่สูงจากพื้นมากกว่า 60 เซนติเมตร ไม่เตรียมปรุงอาหารบนพื้นและบริเวณหน้าห้องนำห้องครัว</p> <p>(3) ใช้สารปรุงแต่งอาหารที่มีความปลอดภัย มีเครื่องหมายรับรองของอาหารทางราชการ เช่น เลขสารบบอาหาร เครื่องหมาย รับรองมาตรฐานของกระทรวงอุตสาหกรรม (มอก.) เป็นต้น ซึ่งจะทำให้ร้านอาหารในโครงการได้มาตรฐานของกระทรวงสาธารณสุข</p> |                                        |

เดือน กุมภาพันธ์ 2557

วิฑูรย์ งามประเสริฐ

(นางสาววิฑูรย์ งามประเสริฐ)

กรรมการผู้จัดการ


บริษัท เฟรริวรี ทเวลวี จำกัด

เดือน กุมภาพันธ์ 2557

(นางสาวจุฑารัตน์ บุญแก้ว)


ผู้อำนวยการด้านสิ่งแวดล้อม

บริษัท ภูเก็ต เอ็นไวรอนเม้นทอล เซอร์วิส จำกัด

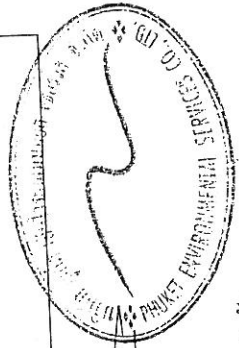


ตารางที่ 2 สรุปผลกระทบสิ่งแวดล้อม มาตรการป้องกันและแก้ไขผลกระทบสิ่งแวดล้อม และมาตรการติดตามตรวจสอบผลกระทบสิ่งแวดล้อม โครงการโรงแรม Sound of the sea ของบริษัท เฟรบริรี ทเวลวี จำกัด ระยะดำเนินการ (ต่อ)

| องค์ประกอบทางสิ่งแวดล้อม และคุณค่าต่าง ๆ | ผลกระทบต่อสิ่งแวดล้อมที่สำคัญ   | มาตรการป้องกันและแก้ไขผลกระทบสิ่งแวดล้อม   | มาตรการติดตามตรวจสอบผลกระทบสิ่งแวดล้อม |
|------------------------------------------|---|---|----------------------------------------|
| 4.5 ทัศนียภาพ                            | <p>การใช้ที่ดินใกล้เคียงพื้นที่โครงการ จากการสำรวจจากถนน (กรกฎาคม, 2556) พบว่า พื้นที่ส่วนใหญ่ใช้ประโยชน์เพื่อการอยู่อาศัย พาณิชยกรรม และพื้นที่บริการ การท่องเที่ยว และจากการตรวจสอบแหล่งโบราณสถานในภาพการได้ประกาศขึ้นทะเบียนแหล่งโบราณสถานแห่งประเทศไทยประกาศในราชกิจจานุเบกษา พบว่า บริเวณพื้นที่โครงการ และพื้นที่ใกล้เคียงในรัศมี 1 กิโลเมตร ไม่พบแหล่งโบราณคดี แหล่งโบราณสถาน หรือสถานที่ที่มีความสำคัญทางประวัติศาสตร์แต่อย่างใด นอกจากนี้ จากข้อมูลแหล่งธรรมชาติอันควรอนุรักษ์ในจังหวัดภูเก็ต ตามมติคณะรัฐมนตรี เมื่อ 7 พฤศจิกายน 2552 พบว่า บริเวณพื้นที่โครงการ และพื้นที่ใกล้เคียงในรัศมี 1 กิโลเมตร ไม่พบแหล่งธรรมชาติอันควรอนุรักษ์แต่อย่างใด</p> <p>ลักษณะของตัวอาคารภายในโครงการเป็นอาคารที่มีการจัดทำแปลงของอาคารมีลักษณะเป็นรูปตัวแอล (L) วางขนานไปกับขอบเขตพื้นที่โครงการ ลักษณะของอาคารเป็นแบบไทยประยุกต์สมัยใหม่ (Modern Contemporary) เป็นการผสมผสานระหว่างอาคารสถาปัตยกรรมเมืองร้อนซึ่งรวมกับสถาปัตยกรรมสมัยใหม่ ลักษณะของโรงแรมเป็นแบบกิ่งเมืองและกิ่งพักตากอากาศ เน้นความเรียบง่าย และสบาย ให้ความรู้สึกผ่อนคลาย เป็นส่วนตัว โดยการวางอาคารจะวางขนานกับแนวเขตที่ดิน ซึ่งพื้นที่ด้านหน้าจะจัดเป็นสระว่ายน้ำ น้ำ พื้นสีเขียวและที่จอดรถ สำหรับห้องพักออกแบบในสไตล์ร่วมสมัย แต่ดูไปรุ่งสะอาดตา มีสระว่ายน้ำส่วนตัวบริเวณด้านหลังห้อง และยังจัดให้มีระเบียงแต่ละห้องพัก เพื่อให้ผู้ใช้เข้าพักได้สัมผัสบรรยากาศภายนอก ซึ่งมีการระบายอากาศตามธรรมชาติ นอกจากนี้ ยังจัดพื้นที่สีเขียวบริเวณพื้นที่ว่าง ซึ่งจะช่วยเพิ่มความรู้สึกผ่อนคลาย และช่วยลดความกระต้างของโครงสร้างอาคาร และลดผลกระทบต่อการเกิดมลพิษทางอากาศได้</p> | <p>(1) ในการจัดพื้นที่สีเขียวให้มีการปลูกไม้ยืนต้นที่สอดคล้องกับสภาพพื้นที่ ในบริเวณพื้นที่ว่างของโครงการ</p> <p>(2) โครงการได้จัดให้มีพื้นที่สีเขียวคิดเป็นพื้นที่ทั้งหมด 627.45 ตารางเมตร (ร้อยละ 17.46 ของพื้นที่โครงการ)</p> <p>(3) จัดให้มีเจ้าหน้าที่ดูแลรักษาพื้นที่สีเขียวให้มีสภาพน่าดูอยู่เสมอ เพื่อความสวยงามและความปลอดภัยของผู้พักอาศัย</p> |                                        |

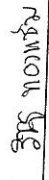
เดือน กุมภาพันธ์ 2557  วิชา ทองแถม  
(นางสาววัชร ทงแถม)  
กรรมการผู้จัดการ  
บริษัท เฟรบริรี ทเวลวี จำกัด

เดือน กุมภาพันธ์ 2557   
(นางสาวจุฑารัตน์ บุญแก้ว)  
ผู้อำนวยการด้านสิ่งแวดล้อม  
บริษัท ภูเก็ต เอ็นไวรอนเม้นทอล เทคโนโลยี จำกัด

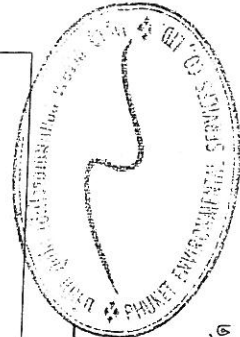


ตารางที่ 2 สรุปผลกระทบสิ่งแวดล้อม มาตรการป้องกันและแก้ไขผลกระทบสิ่งแวดล้อม และมาตรการติดตามตรวจสอบผลกระทบสิ่งแวดล้อม โครงการโรงแรม Sound of the sea ของบริษัท เฟรบริรี ทเวลวี จำกัด ระยะดำเนินการ (ต่อ)

| องค์ประกอบทางสิ่งแวดล้อม และคุณค่าต่าง ๆ | ผลกระทบต่อสิ่งแวดล้อมที่สำคัญ   | มาตรการป้องกันและแก้ไข ผลกระทบสิ่งแวดล้อม | มาตรการติดตามตรวจสอบ ผลกระทบสิ่งแวดล้อม |
|------------------------------------------|---|-------------------------------------------|-----------------------------------------|
| 1.4 ทัศนียภาพ (ต่อ)                      | <p>ผนังภายนอกของอาคารเป็นผนังก่ออิฐฉาบปูนเรียบทาสีขาว ระเบียงของห้องพักเป็นกระจก โดยมีโครงสร้างเป็นกรอบอลูมิเนียมสีเงินเข้ม</p> <p>การจัดภูมิสถาปัตย์กรรมมีทั้งส่วนที่เป็นภูมิทัศน์แข็ง (Hardscape) และภูมิทัศน์นุ่ม (Softscape) โดยแนวคิดการจัดภูมิสถาปัตย์กรรมในส่วนของ Hardscape โดยส่วนใหญ่เป็นการตกแต่งพื้นผิวของทางเดิน ส่วนแนวคิดการจัดภูมิสถาปัตย์กรรมในส่วนของ Softscape นั้นเน้นการตกแต่งโดยปลูกไม้ยืนต้นประมาณ 113 ต้น ได้แก่ ต้นตีนเป็ดน้ำ ต้นปาล์มพัด ต้นหมากเขียว ต้นปาล์มพลู ต้นเลลาวดี และต้นศรีตรัง คิดเป็นพื้นที่ไม่น้อยกว่าประมาณ 565 ตารางเมตร</p> <p>โครงการโรงแรม Sound of the sea เป็นโครงการประกอบกิจการประเภทโรงแรม มีจำนวนห้องพักทั้งสิ้น 76 ห้องพัก ภายในโครงการประกอบด้วย อาคารห้องพัก 4 ชั้น จำนวน 1 อาคาร มีระดับความสูง 16.90 เมตร และเมื่อพิจารณาสภาพแวดล้อมบริเวณใกล้เคียงในรัศมี 1 กิโลเมตร พบว่า สภาพแวดล้อมส่วนใหญ่เป็นพื้นที่ พื้นที่อยู่อาศัย พาณิชยกรรม และพื้นที่บริการท่องเที่ยว ในภาพรวมของอาคารจึงไม่มีความขัดแย้งกับสภาพแวดล้อมทั้งในด้านการใช้ประโยชน์ที่ดินและทัศนียภาพ ดังนั้น การดำเนินโครงการจึงส่งผลกระทบต่อทัศนียภาพอยู่ในระดับต่ำ</p> |                                           |                                         |

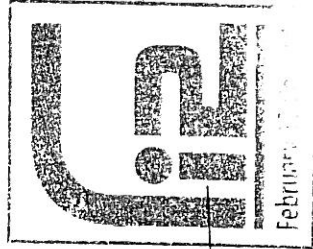


เดือน กุมภาพันธ์ 2557  
 อธิษฐ์ ทอแก้ว  
 (นางสาววัชร ทอแก้ว)  
 กรรมการผู้จัดการ  
 บริษัท เฟรบริรี ทเวลวี จำกัด

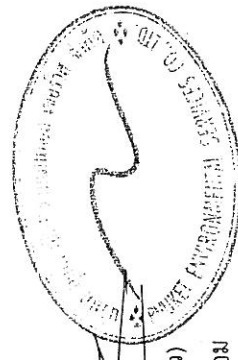

เดือน กุมภาพันธ์ 2557  
 (นางสาวจุฑารัตน์ บุญแก้ว)  
 ผู้อำนวยการด้านสิ่งแวดล้อม  
 บริษัท ภูเก็ต เอ็นไวรอนเมนทอล เซอร์วิส จำกัด


ตารางที่ 3 สรุปมาตรการติดตามตรวจสอบผลกระทบสิ่งแวดล้อมโครงการโรงแรม Sound of the sea ช่วงก่อสร้าง

| ดัชนีคุณภาพสิ่งแวดล้อม     | บริเวณที่ตรวจสอบ                      | พารามิเตอร์                             | วิธีการตรวจสอบ                                                                                       | ความถี่ในการตรวจวัด                         | ผู้รับผิดชอบดำเนินการ         |
|----------------------------|---------------------------------------|-----------------------------------------|---|---------------------------------------------|-------------------------------|
| 1. ทรัพยากรดินและดินถล่ม   | - บริเวณพื้นที่ก่อสร้าง               | - การเปิดหน้าดิน                        | - ตรวจสอบการเปิดหน้าดินเฉพาะบริเวณที่จะก่อสร้างเท่านั้น                                              | - ทุกสัปดาห์ ตลอดระยะเวลาการปรับปรุงพื้นที่ | - บริษัท เฟบริวี ทเวลล์ จำกัด |
|                            |                                       | - การปรับปรุงพื้นที่หลังการก่อสร้าง     | - ตรวจสอบให้มีการปรับปรุงพื้นที่ที่ไม่ได้ก่อสร้างอาคารทันทีหลังการก่อสร้างแล้วเสร็จ                  | - ทุกสัปดาห์ ตลอดระยะเวลาการปรับปรุงพื้นที่ | - บริษัท เฟบริวี ทเวลล์ จำกัด |
| 2. คุณภาพอากาศ             | - ผู้พักอาศัยใกล้เคียงพื้นที่ก่อสร้าง | - ผู้ประกอบการก่อสร้าง                  | - สอบถามจากประชาชนที่อยู่ใกล้เคียงโครงการในเรื่องผลกระทบทางด้านฝุ่นจากการก่อสร้าง                    | - ทุกสัปดาห์ ตลอดระยะเวลาก่อสร้าง           | - บริษัท เฟบริวี ทเวลล์ จำกัด |
| 3. เสียงและความสั่นสะเทือน | - ผู้พักอาศัยข้างเคียงพื้นที่ก่อสร้าง | - เสียงและความสั่นสะเทือนจากการก่อสร้าง | - สอบถามจากประชาชนที่อยู่ใกล้เคียงโครงการในเรื่องผลกระทบทางด้านเสียงและความสั่นสะเทือนจากการก่อสร้าง | - ทุกสัปดาห์ ตลอดระยะเวลาก่อสร้าง           | - บริษัท เฟบริวี ทเวลล์ จำกัด |
|                            |                                       |                                         |   |                                             |                               |
| 4. การคมนาคมขนส่ง          | - ถนนสาธารณะที่รถขนส่งวัสดุใช้นั่ง    | - ความเร็วรถและการกีดขวางการจราจร       | - ตรวจสอบความเร็วของรถและการกีดขวางการจราจร                                                          | - ทุกวัน ตลอดระยะเวลาก่อสร้าง               | - บริษัท เฟบริวี ทเวลล์ จำกัด |
|                            | - ถนนสาธารณะ                          | - สภาพถนน                               | - สภาพถนนและการขรุขระ                                                                                | - ทุกสัปดาห์ ตลอดระยะเวลาก่อสร้าง           | - บริษัท เฟบริวี ทเวลล์ จำกัด |
| 5. การใช้ไฟฟ้า             | - เส้นท่อน้ำใช้                       | - สภาพการใช้งาน                         | - ตรวจสอบการรั่วไหลของน้ำประปาในเส้นท่อน้ำ                                                           | - ทุกเดือน ตลอดระยะเวลาก่อสร้าง             | - บริษัท เฟบริวี ทเวลล์ จำกัด |
|                            | - ถังสำรองน้ำใช้                      | - บันทึกการตรวจสอบ                      | - ตรวจสอบความสะอาดของถังสำรองน้ำใช้บริเวณพื้นที่ก่อสร้างและบ้านพักคนงาน                              | - ทุกเดือน ตลอดระยะเวลาก่อสร้าง             | - บริษัท เฟบริวี ทเวลล์ จำกัด |

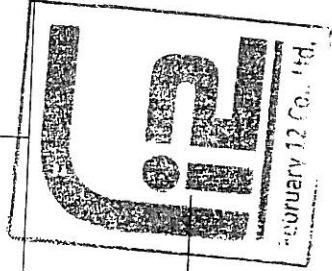

เดือน กุมภาพันธ์ 2557 วิชัย ฤทธิชัย  
(นางสาววิรัช ทองแถม)  
กรรมการผู้จัดการ  
บริษัท เฟบริวี ทเวลล์ จำกัด

เดือน กุมภาพันธ์ 2557

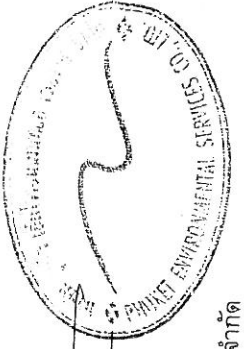


(นางสาวจุฑารัตน์ บุญแก้ว)  
ผู้อำนวยการด้านสิ่งแวดล้อม  
บริษัท เอ็นไวรอนเมนทอล เซอร์วิส จำกัด



ตารางที่ 3 สรุปมาตรการติดตามตรวจสอบผลกระทบสิ่งแวดล้อมโรงแรม Sound of the sea ช่วงก่อสร้าง (ต่อ)

| ดัชนีคุณภาพสิ่งแวดล้อม      | บริเวณที่ตรวจสอบ                      | พารามิเตอร์                          | วิธีการตรวจสอบ                                                                              | ความถี่ในการตรวจวัด                | ผู้รับผิดชอบดำเนินการ         |
|-----------------------------|---------------------------------------|--------------------------------------|---------------------------------------------------------------------------------------------|------------------------------------|-------------------------------|
| 6. การระบายน้ำ              | - ท่อระบายน้ำ                         | - สภาพท่อระบายน้ำ                    | - ตรวจสอบว่ามีตะกอนดินโคลนที่กีดขวางเพียงและไหลลงท่อระบายน้ำหรือไม่                         | - ทุกสัปดาห์ ตลอดระยะเวลาก่อสร้าง  | - บริษัท เฟบริวี ทเวลล์ จำกัด |
|                             | - ระบบบำบัดน้ำเสีย                    | - บันทึกการทำงานและการตรวจสอบ        | - ตรวจสอบและจดบันทึกการทำงานจากระบบบำบัดน้ำเสียของโครงการ                                   | - ทุกเดือน ตลอดระยะเวลาก่อสร้าง    | - บริษัท เฟบริวี ทเวลล์ จำกัด |
| 7. การจัดการน้ำเสีย         | - ส่วนเกราะ                           | - บันทึกการทำงานและการตรวจสอบ        | - ตรวจสอบปริมาณตะกอนของส่วนเกราะ หากปริมาณตะกอนเต็มให้ประสานรถสูบล้างสิ่งปฏิกูลมาสูบน้ำทิ้ง | - ทุกสัปดาห์ ตลอดระยะเวลาก่อสร้าง  | - บริษัท เฟบริวี ทเวลล์ จำกัด |
|                             | - ที่พักขยะมูลฝอย                     | - ปริมาณมูลฝอยตกค้างและสภาพของถังขยะ | - ตรวจสอบความสามารถของถังขยะในการรองรับปริมาณขยะและการรั่วซึมของถังขยะ                      | - ทุก 3 วัน ตลอดระยะเวลาก่อสร้าง   | - บริษัท เฟบริวี ทเวลล์ จำกัด |
| 8. การจัดการมูลฝอย          | - ที่พักขยะมูลฝอย                     | - ปริมาณมูลฝอยตกค้างและสภาพของถังขยะ | - ตรวจสอบสภาพและรองรับมูลฝอยให้อยู่ในสภาพดีเสมอ                                             | - ทุก 1 เดือน ตลอดระยะเวลาก่อสร้าง | - บริษัท เฟบริวี ทเวลล์ จำกัด |
|                             | - คนงานก่อสร้าง                       | - การสวมใส่อุปกรณ์                   | - การสวมใส่อุปกรณ์ป้องกันอันตรายส่วนบุคคล                                                   | - ทุกวัน ตลอดระยะเวลาก่อสร้าง      | - บริษัท เฟบริวี ทเวลล์ จำกัด |
| 9. อากาศหายใจและความปลอดภัย | - บริเวณพื้นที่ก่อสร้าง               | - สภาพพื้นที่ก่อสร้าง                | - ความเป็นระเบียบ และการทำความสะอาด                                                         | - ทุกวัน ตลอดระยะเวลาก่อสร้าง      | - บริษัท เฟบริวี ทเวลล์ จำกัด |
|                             | - ห้องประชุมพยาบาล                    | - สภาพการใช้งาน                      | - สภาพของเครื่องมือปฐมพยาบาล                                                                | - ทุกวัน ตลอดระยะเวลาก่อสร้าง      | - บริษัท เฟบริวี ทเวลล์ จำกัด |
|                             | - ผู้พักอาศัยใกล้เคียงพื้นที่ก่อสร้าง | - ความปลอดภัยและทรัพย์สิน            | - สอบถามจากประชาชนที่อยู่ใกล้เคียงโครงการในเรื่องผลกระทบด้านความปลอดภัยและทรัพย์สิน         | - ทุกสัปดาห์ ตลอดระยะเวลาก่อสร้าง  | - บริษัท เฟบริวี ทเวลล์ จำกัด |
|                             | - พื้นที่ก่อสร้าง                     | - ความปลอดภัยและทรัพย์สิน            | - สอบถามจากประชาชนที่อยู่ใกล้เคียงโครงการในเรื่องผลกระทบด้านความปลอดภัยและทรัพย์สิน         | - ทุกสัปดาห์ ตลอดระยะเวลาก่อสร้าง  | - บริษัท เฟบริวี ทเวลล์ จำกัด |

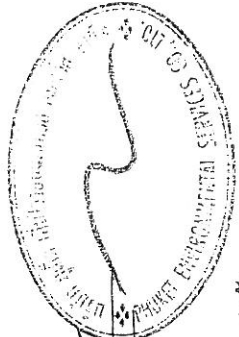

เดือน กุมภาพันธ์ 2557  
 (นางสาวจุฑารัตน์ บุญแก้ว)  
 ผู้ชำนาญการด้านสิ่งแวดล้อม  
 บริษัท ภูเก็ต เอ็นไวรอนเม้นทอล เซอร์วิส จำกัด




เดือน กุมภาพันธ์ 2557  
 วิชาญ ภาววัฒน์  
 (นางสาววัชรีย์ ทองแถม)  
 กรรมการผู้จัดการ  
 บริษัท เฟบริวี ทเวลล์ จำกัด



ตารางที่ 3 สรุปมาตรการติดตามตรวจสอบผลกระทบสิ่งแวดล้อมโรงงาน Sound of the sea ช่วงก่อสร้าง (ต่อ)

| ดัชนีคุณภาพสิ่งแวดล้อม             | บริเวณที่ตรวจสอบ                       | พารามิเตอร์                   | วิธีการตรวจสอบ                                  | ความถี่ในการตรวจวัด                                         | ผู้รับผิดชอบดำเนินการ         |
|------------------------------------|----------------------------------------|-------------------------------|-------------------------------------------------|-------------------------------------------------------------|-------------------------------|
| 9. อาชีวอนามัยและความปลอดภัย (ต่อ) | - บริเวณพื้นที่ก่อสร้างและบ้านพักคนงาน | - ความปลอดภัยและทรัพย์สิน     | - ตรวจสอบสภาพรั่วโดยรอบ                         | - ทุกสัปดาห์ ตลอดระยะเวลาก่อสร้าง                           | - บริษัท เพบรารี ทเวลล์ จำกัด |
|                                    | - บริเวณที่ติดตั้งถังดับเพลิง          | - สภาพการใช้งาน               | - ตรวจสอบสภาพการไหลงานของถังดับเพลิงแบบมีมือถือ | - ทุก 6 เดือน ตลอดระยะเวลาก่อสร้าง หรือตามคำแนะนำของผู้ผลิต | - บริษัท เพบรารี ทเวลล์ จำกัด |
| 10. การป้องกันอัคคีภัย             | - บริเวณพื้นที่ก่อสร้าง                | - บันทึกสาเหตุการเกิดอัคคีภัย | - ตรวจสอบตามสาเหตุที่อาจก่อให้เกิดอัคคีภัย      | - ทุกสัปดาห์ ตลอดระยะเวลาก่อสร้าง                           | - บริษัท เพบรารี ทเวลล์ จำกัด |
|                                    | - หองปรุพยายบาล                        | - สภาพพื้นที่ก่อสร้าง         | - ตรวจสอบความเป็นระเบียบ และการทำความสะอาด      | - ทุกวัน ตลอดระยะเวลาก่อสร้าง                               | - บริษัท เพบรารี ทเวลล์ จำกัด |
| 11. ทัศนียภาพ                      | - บริเวณพื้นที่ก่อสร้าง                | - สภาพการใช้งาน               | - ตรวจสอบสภาพของเครื่องมืออุปกรณ์               | - ทุกวัน ตลอดระยะเวลาก่อสร้าง                               | - บริษัท เพบรารี ทเวลล์ จำกัด |
|                                    | - บริเวณพื้นที่ก่อสร้าง                | - สภาพการใช้งาน               | - การชำรุดของวัสดุที่ใช้ปิดกันพื้นที่ก่อสร้าง   | - ทุกเดือน ตลอดระยะเวลาก่อสร้าง                             | - บริษัท เพบรารี ทเวลล์ จำกัด |

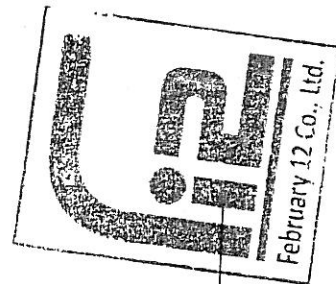

เดือน กุมภาพันธ์ 2557 08:00 ชั่วโมง  
(นางสาววัชรีย์ ทองแถม)  
กรรมการผู้จัดการ  
บริษัท เพบรารี ทเวลล์ จำกัด


เดือน กุมภาพันธ์ 2557

(นางสาวจุฑาทิธน์ บุญแก้ว)  
ผู้อำนวยการด้านสิ่งแวดล้อม  
บริษัท ภูเก็ต เอ็นไวรอนเม้นทอล เซอร์วิส จำกัด



ตารางที่ 4 สรุปมาตรการติดตามตรวจสอบผลกระทบสิ่งแวดล้อมของโรงแรม Sound of the sea ช่วงดำเนินการ

| ดัชนีคุณภาพสิ่งแวดล้อม | บริเวณที่ตรวจสอบ                                            | พารามิเตอร์                                                         | วิธีการตรวจสอบ                                                              | ความถี่ในการตรวจวัด             | ผู้รับผิดชอบดำเนินการ         |
|------------------------|-------------------------------------------------------------|---------------------------------------------------------------------|-----------------------------------------------------------------------------|---------------------------------|-------------------------------|
| 1. การเกิดแผ่นดินไหว   | - ภายในโครงการ                                              | - การเชื่อมแผ่นอพยพ                                                 | - ตรวจสอบการเชื่อมแผ่นอพยพเพื่อความปลอดภัยของผู้พักอาศัยและพนักงานในโครงการ | - ทุก 1 ปี ตลอดช่วงดำเนินการ    | - บริษัท เฟบริวี ทเวลล์ จำกัด |
| 3. การคมนาคมขนส่ง      | - บริเวณทางเข้า-ออกโครงการ                                  | - ตรวจสอบการกีดขวางการจราจร และการอำนวยความสะดวกในการเข้าออกโครงการ | - ตรวจสอบการกีดขวางการจราจร และการอำนวยความสะดวกในการเข้าออกโครงการ         | - ทุก 6 เดือน ตลอดช่วงดำเนินการ | - บริษัท เฟบริวี ทเวลล์ จำกัด |
| 4. การใช้น้ำ           | - บริเวณทางเข้า-ออกบนถนนสาธารณะและแหล่งทางบริเวณหน้าโครงการ | - สภาพการใช้งาน                                                     | - ห้ามจอดรถบริเวณทางเข้า-ออก บนถนนสาธารณะ และแหล่งทางบริเวณด้านหน้าโครงการ  | - ทุก 6 เดือน ตลอดช่วงดำเนินการ | - บริษัท เฟบริวี ทเวลล์ จำกัด |
| 5. การระบายน้ำ         | - แหล่งน้ำที่ใช้โครงการ                                     | - สภาพการใช้งาน                                                     | - ตรวจสอบการรั่วไหลของน้ำประปาในเส้นทาง                                     | - ทุกเดือน ตลอดช่วงดำเนินการ    | - บริษัท เฟบริวี ทเวลล์ จำกัด |
|                        | - ท่อระบายน้ำของโครงการ                                     | - การแตกหรือการรั่วซึมของท่อ                                        | - ตรวจสอบท่อระบายน้ำของโครงการเป็นประจำ                                     | - ทุกเดือน ตลอดช่วงดำเนินการ    | - บริษัท เฟบริวี ทเวลล์ จำกัด |
|                        | - เครื่องสูบน้ำ                                             | - สภาพการใช้งาน                                                     | - ตรวจสอบการทำงานของเครื่องสูบน้ำ                                           | - ทุกเดือน ตลอดช่วงดำเนินการ    | - บริษัท เฟบริวี ทเวลล์ จำกัด |
|                        | - ท่อระบายน้ำของโครงการ                                     | - ปริมาณตะกอน                                                       | - ตรวจสอบการขุดลอกตะกอนในท่อระบายน้ำ                                        | - ทุกเดือน ตลอดช่วงดำเนินการ    | - บริษัท เฟบริวี ทเวลล์ จำกัด |

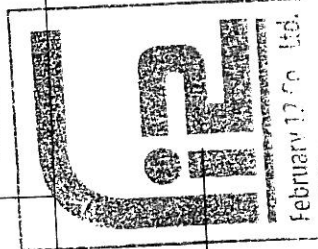

เดือน กุมภาพันธ์ 2557

(นางสาวจุฑารัตน์ บุญแก้ว)

ผู้อำนวยการด้านสิ่งแวดล้อม

บริษัท ภูเก็ต เอ็นไวรอนเม้นทอล เซอร์วิส จำกัด

เดือน กุมภาพันธ์ 2557

รัฐ ทอแซม-


(นางสาววิรัช ทองเข้ม)

กรรมการผู้จัดการ


บริษัท เฟบริวี ทเวลล์ จำกัด

ตารางที่ 4 สรุปผลการติดตามตรวจสอบผลกระทบสิ่งแวดล้อมของโรงแรม Sound of the sea ช่วงดำเนินการ (ต่อ)

| ดัชนีคุณภาพสิ่งแวดล้อม | บริเวณที่ตรวจสอบ                                        | พารามิเตอร์                                | วิธีการตรวจสอบ   | ความถี่ในการตรวจวัด   | ผู้รับผิดชอบดำเนินการ         |
|------------------------|---------------------------------------------------------|--------------------------------------------|---|---|-------------------------------|
| 6. การจัดการน้ำเสีย    | - ระบบบำบัดน้ำเสีย                                      | - บันทึกการทำงานและการตรวจสอบ              | - ตรวจสอบและจดบันทึกการทำงานของบริษัทของระบบบำบัดน้ำเสียของโครงการตามมาตรา 80 โดยอาศัยหลักเกณฑ์ตามกฎหมายว่าด้วยการกำหนดหลักเกณฑ์วิธีการ และแบบการเก็บสถิติและข้อมูลการจัดทำบันทึกการรายละเอียดและรายงานสรุปผลการดำเนินงานของระบบบำบัดน้ำเสีย พ.ศ.2555 (แบบ ทส.1 และแบบ ทส.2)                                                                                             | - แบบ ทส. 1 บันทึกทุกวันเก็บไว้ที่โครงการเป็นเวลา 2 ปี<br>- แบบ ทส.2 สรุปผลการทำงานของระบบบำบัดทุกเดือน ส่งให้เทศบาลตำบลกะรน และสำนักงานนโยบายและแผนทรัพยากรธรรมชาติและสิ่งแวดล้อม | - บริษัท เฟบริวี ทเวลล์ จำกัด |
|                        | - บ่อตรวจคุณภาพน้ำหลังเข้าระบบบำบัดน้ำเสียรวมของโครงการ | - การตรวจสอบมาตรฐานการระบายน้ำทิ้งจากอาคาร | - ตรวจสอบตามมาตรฐานคุณภาพน้ำทิ้งจากอาคารประเภท ข จากประกาศกระทรวงทรัพยากรธรรมชาติและสิ่งแวดล้อม เรื่อง กำหนดมาตรฐานควบคุมการระบายน้ำทิ้งจากอาคารบางประเภทและบางชนิด และจัดเก็บสถิติข้อมูลหรือบันทึก หรือรายงานมาตรการตามกฎหมายกระทรวงกำหนดหลักเกณฑ์ วิธีการ และแบบการเก็บสถิติและข้อมูลการจัดทำบันทึก รายละเอียดและรายงานสรุปผลการดำเนินงานของระบบบำบัดน้ำเสีย พ.ศ. 2555 | - ทุกเดือน ตลอดช่วงดำเนินการ   | - บริษัท เฟบริวี ทเวลล์ จำกัด |

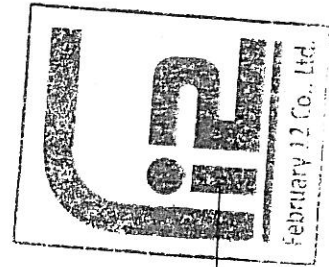


เดือน กุมภาพันธ์ 2557 มีชัย ทองแถม  
(นางสาววิรัช ทองแถม)  
กรรมการผู้จัดการ  
บริษัท เฟบริวี ทเวลล์ จำกัด

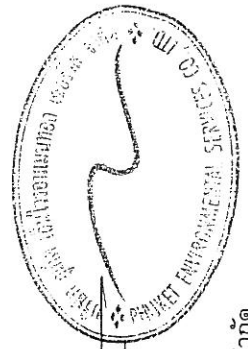


เดือน กุมภาพันธ์ 2557  
(นางสาวจุฑารัตน์ บุญแก้ว)  
ผู้อำนวยการด้านสิ่งแวดล้อม  
บริษัท ภูเก็ต เอ็นไวรอนเม้นทอล เซอร์วิส จำกัด

ตารางที่ 4 สรุปมาตรการติดตามตรวจสอบผลกระทบสิ่งแวดล้อมของโรงงาน Sound of the sea ช่วงดำเนินการ (ต่อ)

| ดัชนีคุณภาพสิ่งแวดล้อม    | บริเวณที่ตรวจสอบ                                                                                        | พารามิเตอร์   | วิธีการตรวจสอบ   | ความถี่ในการตรวจวัด                                                              | ผู้รับผิดชอบดำเนินการ                                                          |
|---------------------------|---|---|---|----------------------------------------------------------------------------------|--------------------------------------------------------------------------------|
| 5. การจัดการน้ำเสีย (ต่อ) | <ul style="list-style-type: none"> <li>บ่อตรวจคุณภาพน้ำหลังเข้าระบบบำบัดน้ำเสียรวมของโครงการ</li> </ul> | <ul style="list-style-type: none"> <li>ความเป็นกรดด่าง</li> <li>บีโอดี</li> <li>ปริมาณสารแขวนลอย</li> <li>ซีลไฟด์</li> <li>ปริมาณสารละลาย</li> <li>ปริมาณตะกอนหนัก</li> <li>น้ำมันและไขมัน</li> <li>ทีเคเอ็น</li> <li>คลอริฟอร์ม แบบที่เรียกทั้งหมด</li> </ul> | <ul style="list-style-type: none"> <li>pH meter</li> <li>วิธี Azide Modification</li> <li>วิธีการกรองผ่านกระดาษกรองใยแก้ว (Glass Fibre Filter Disc)</li> <li>วิธี Titrate</li> <li>วิธีการระเหยแห้งระหว่างอุณหภูมิ 103-105 องศาเซลเซียส ใน 1 ชั่วโมง</li> <li>วิธีการกรวยอิมฮอฟฟ์ (Imhoff cone)</li> <li>วิธีการสกัดด้วยตัวทำละลาย</li> <li>วิธี Kjeldahl</li> <li>วิธี Multiple-tube fermentation technique</li> </ul> | <ul style="list-style-type: none"> <li>ทุกเดือน ตลอดระยะเวลาดำเนินการ</li> </ul> | <ul style="list-style-type: none"> <li>บริษัท เฟรบริวี ทเวลฟ์ จำกัด</li> </ul> |

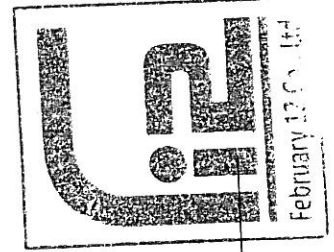


เดือน กุมภาพันธ์ 2557  
 (นางสาววัชรีย์ ทองแถม)  
 กรรมการผู้จัดการ  
 บริษัท เฟรบริวี ทเวลฟ์ จำกัด

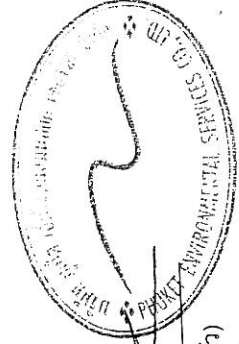

เดือน กุมภาพันธ์ 2557  
 (นางสาวจุฑารัตน์ บุญแก้ว)  
 ผู้อำนวยการด้านสิ่งแวดล้อม  
 บริษัท ภูเก็ต เอ็นไวรอนเม้นทอล เซอร์วิส จำกัด

ตารางที่ 4 สรุปมาตรการติดตามตรวจสอบผลกระทบสิ่งแวดล้อมของโรงแรม Sound of the sea ช่วงดำเนินการ (ต่อ)


| ดัชนีคุณภาพสิ่งแวดล้อม       | บริเวณที่ตรวจสอบ                                                    | พารามิเตอร์                             | วิธีการตรวจสอบ   | ความถี่ในการตรวจวัด                                                            | ผู้รับผิดชอบดำเนินการ         |
|------------------------------|---------------------------------------------------------------------|-----------------------------------------|---|--------------------------------------------------------------------------------|-------------------------------|
| 6. การจัดการมูลฝอย           | - ห้องพักขยะ                                                        | - สภาพของถังขยะ<br>- ปริมาณมูลฝอยตกค้าง | - ตรวจสอบความสะอาดในการรองรับของถังขยะ<br>การรื้อทิ้งของถังขยะ<br>- ตรวจสอบปริมาณมูลฝอยตกค้างและทำความสะอาดถังขยะ และห้องพักขยะรวม | - ทุกเดือน ตลอด<br>ระยะเวลาดำเนินการ<br>- ทุกสัปดาห์ ตลอด<br>ระยะเวลาดำเนินการ | - บริษัท เฟบริวี ทเวลส์ จำกัด |
| 7. การป้องกันอัคคีภัย        | - บริเวณที่ตั้งถังอุปกรณ์ป้องกันอัคคีภัย และสัญญาณแจ้งเหตุเพลิงไหม้ | - สภาพการใช้งาน                         | - ตรวจสอบสภาพการใช้งานของอุปกรณ์ป้องกันอัคคีภัยทุกชนิด หากพบว่าชำรุดต้องเปลี่ยนใหม่ทันที                                           | - ทุก 6 เดือน ตลอด<br>ระยะเวลา<br>ดำเนินการหรือตาม<br>คำแนะนำของผู้ผลิต        | - บริษัท เฟบริวี ทเวลส์ จำกัด |
| 8. อาชีวอนามัยและความปลอดภัย | - จุดติดตั้งโทรทัศน์วงจรปิด (CCTV)                                  | - ระบบโทรทัศน์วงจรปิด (CCTV)            | - ตรวจสอบการทำงานของระบบโทรทัศน์วงจรปิด (CCTV)                                                                                     | - ทุก 6 เดือน ตลอด<br>ระยะเวลาดำเนินการ                                        | - บริษัท เฟบริวี ทเวลส์ จำกัด |

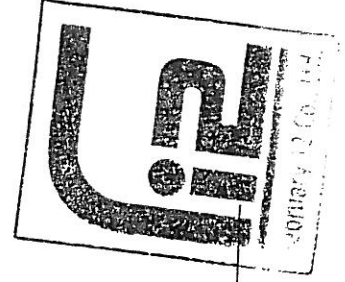

เดือน กุมภาพันธ์ 2557 วิภา งามพร้อม  
(นางสาววิภา ท้องแต่ม)  
กรรมการผู้จัดการ  
บริษัท เฟบริวี ทเวลส์ จำกัด

เดือน กุมภาพันธ์ 2557 [Signature]  
(นางสาวจุฑารัตน์ บุญแก้ว)  
ผู้อำนวยการด้านสิ่งแวดล้อม  
บริษัท ภูเก็ต เอ็นไวรอนเม้นทอล เซอร์วิส จำกัด


บริษัท เอ็ม บี ดี จำกัด (มหาชน)  
 (นางสาว) ฐิติรัตน์ บุญแก้ว  
 ผู้อำนวยการฝ่ายวิศวกรรม  
 บริษัท กูเกิ้ล เอ็นไวรอนเม้นท์ โซลูชั่น จำกัด  
 เดือน กุมภาพันธ์ 2557

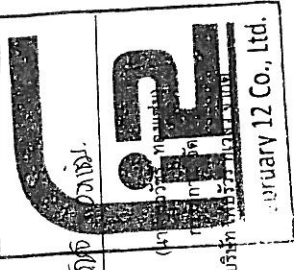


เดือน กุมภาพันธ์ 2557

ถนนปฎัก(4028).

โรงแรม The kala resort

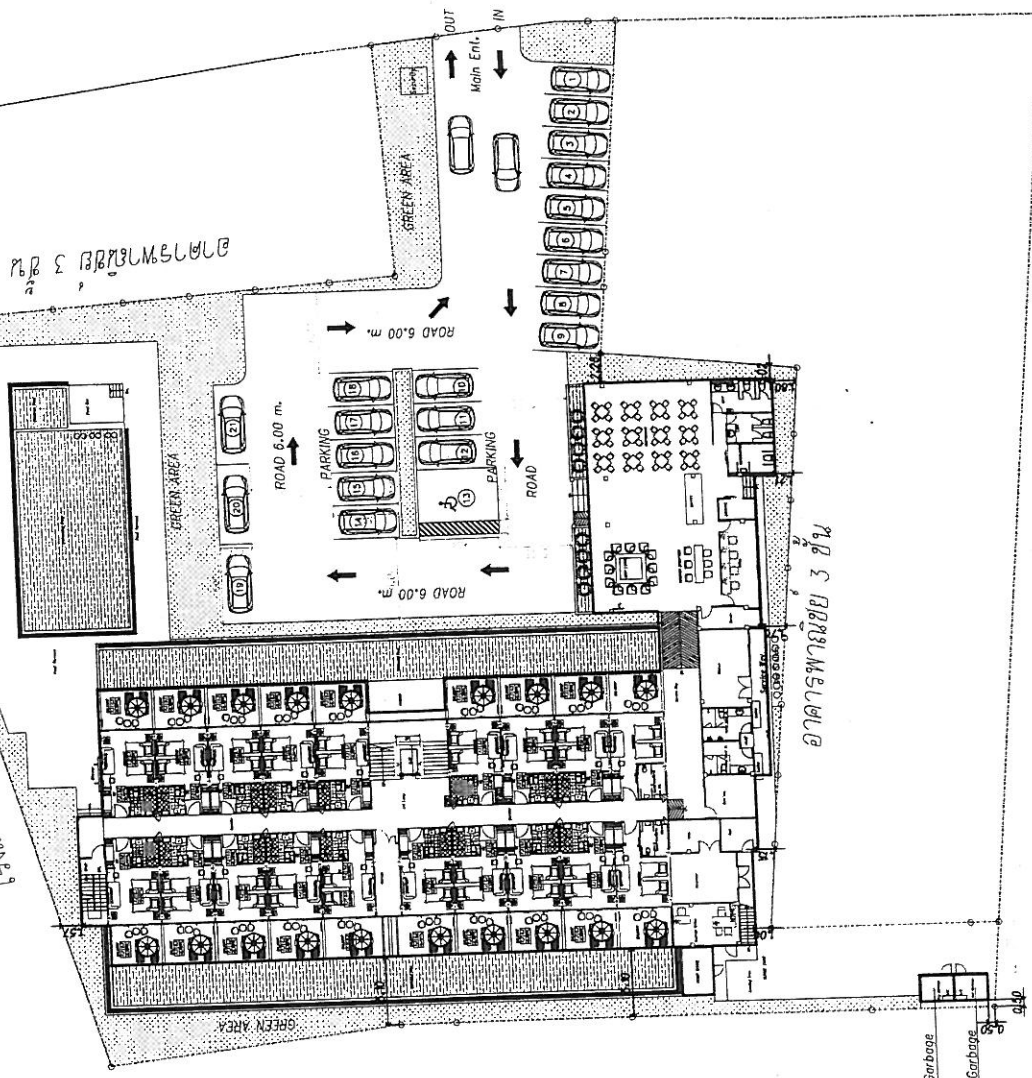

รูป 1-3 วัสดุอุปกรณ์

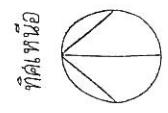


ผังบริเวณ  
 มาตราส่วน 1:400

ถนนปฎัก ซอย 7

รูปที่ 1 ผังบริเวณโครงการ

|                                                                                 |                  |  |   |
|---------------------------------------------------------------------------------|------------------|--|---|
| NOTE<br><small>Do not scale drawings<br/>unless otherwise<br/>indicated</small> | REVISIONS DATE : |  | ARCHITECT :<br>นายสมชาย ใจดี<br>นายสมชาย ใจดี<br>นายสมชาย 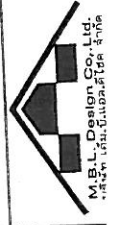




เดือนกันยายน 2557

TRANSFER PUMP  
COLD WATER PUMP  
RAW WATER PUMP

(นางสาวจุฑาทิพย์ บุญเอียด)  
ผู้อำนวยการด้านสิ่งแวดล้อม  
บริษัท ภูเก็ต เอ็นไวรอนเม้นทอล เซอร์วิส จำกัด

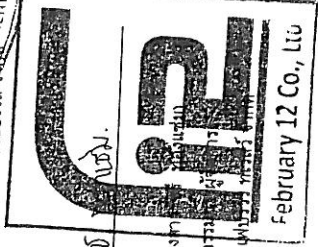

เดือน กันยายน 2557


(นางสาว)  
กรรมการผู้จัดการ  
บริษัท เฟบรูเออรี่ 12 จำกัด

บริษัท เฟบรูเออรี่ 12 จำกัด  
February 12 Co., Ltd.

รูปที่ 2-1 ทัศนียภาพ

โครงการพัฒนาศูนย์บริการนักท่องเที่ยว  
เชื่อมต่อการบริการระหว่างภาค

ทิศเหนือ

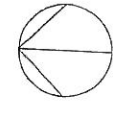

COLD WATER PIPING 1st FLOOR PLAN  
SCALE 1:400

รูปที่ 2 ผังระบบน้ำใช้ของโครงการ

ถนนสุขุมวิท 7

101/109

**NOTE**  
Do not scale drawing.  
Figures, dimensions are  
to be followed.

**M.B.L. Design Co., Ltd.**  
บริษัท เอ็ม.บี.แอล. ดีไซน์ จำกัด  
เลขที่ 101 ถนนสุขุมวิท แขวงคลองเตย เขตคลองเตย กรุงเทพฯ 10110  
Tel : 085-4888823

| REVISIONS DATE : |      | ARCHITECT : |  | SANITARY ENGINEER : |  | DRAWN BY : |  | PROJECT TITLE : |  | OWNER :                            |  | DATE :                      |  | DRAWING NO.  |  |
|------------------|------|-------------|--|---------------------|--|------------|--|-----------------|--|------------------------------------|--|-----------------------------|--|--------------|--|
| No.              | DATE | DESCRIPTION |  |                     |  |            |  |                 |  |                                    |  |                             |  |              |  |
| 1.               |      |             |  |                     |  |            |  |                 |  |                                    |  |                             |  |              |  |
| 2.               |      |             |  |                     |  |            |  |                 |  |                                    |  |                             |  |              |  |
| 3.               |      |             |  |                     |  |            |  |                 |  |                                    |  |                             |  |              |  |
| 4.               |      |             |  |                     |  |            |  |                 |  |                                    |  |                             |  |              |  |
|                  |      |             |  |                     |  |            |  |                 |  | LOCATION :                         |  | DRAWING TITLE :             |  | SCALE :      |  |
|                  |      |             |  |                     |  |            |  |                 |  | Sound of the Sea                   |  | บริษัท เฟบรูเออรี่ 12 จำกัด |  | August, 2013 |  |
|                  |      |             |  |                     |  |            |  |                 |  | 100/109 หมู่ที่ 5 คลองเตย กรุงเทพฯ |  | ค. 101/109                  |  | 45/2013      |  |
|                  |      |             |  |                     |  |            |  |                 |  | นายสุวิทย์ นันทะกุล วิศวกร         |  | นายสุวิทย์ นันทะกุล วิศวกร  |  | No. :        |  |
|                  |      |             |  |                     |  |            |  |                 |  | นายสุวิทย์ นันทะกุล วิศวกร         |  | นายสุวิทย์ นันทะกุล วิศวกร  |  | 1:400        |  |

MANHOLE COVER

ท่อฝัง

ท่อฝัง

รูปตัดการเชื่อมต่อกับท่อระบายน้ำสาธารณะ

บริษัท เพ็ญศรี พวงษ์ จำกัด

PHUKET ENVIRONMENTAL SERVICES CO., LTD.

(นางสาวจุฑาทิพย์ เพ็ญศรี พวงษ์)

ผู้อำนวยการด้านสิ่งแวดล้อม

บริษัท กูเกิ้ล เอ็นไวรอนเม้นทอล เซอร์วิส จำกัด


Phukien Engineering Co., Ltd.

บริษัท เพ็ญศรี พวงษ์ จำกัด

วิศวกร

เดือน กุมภาพันธ์ 2557

2017

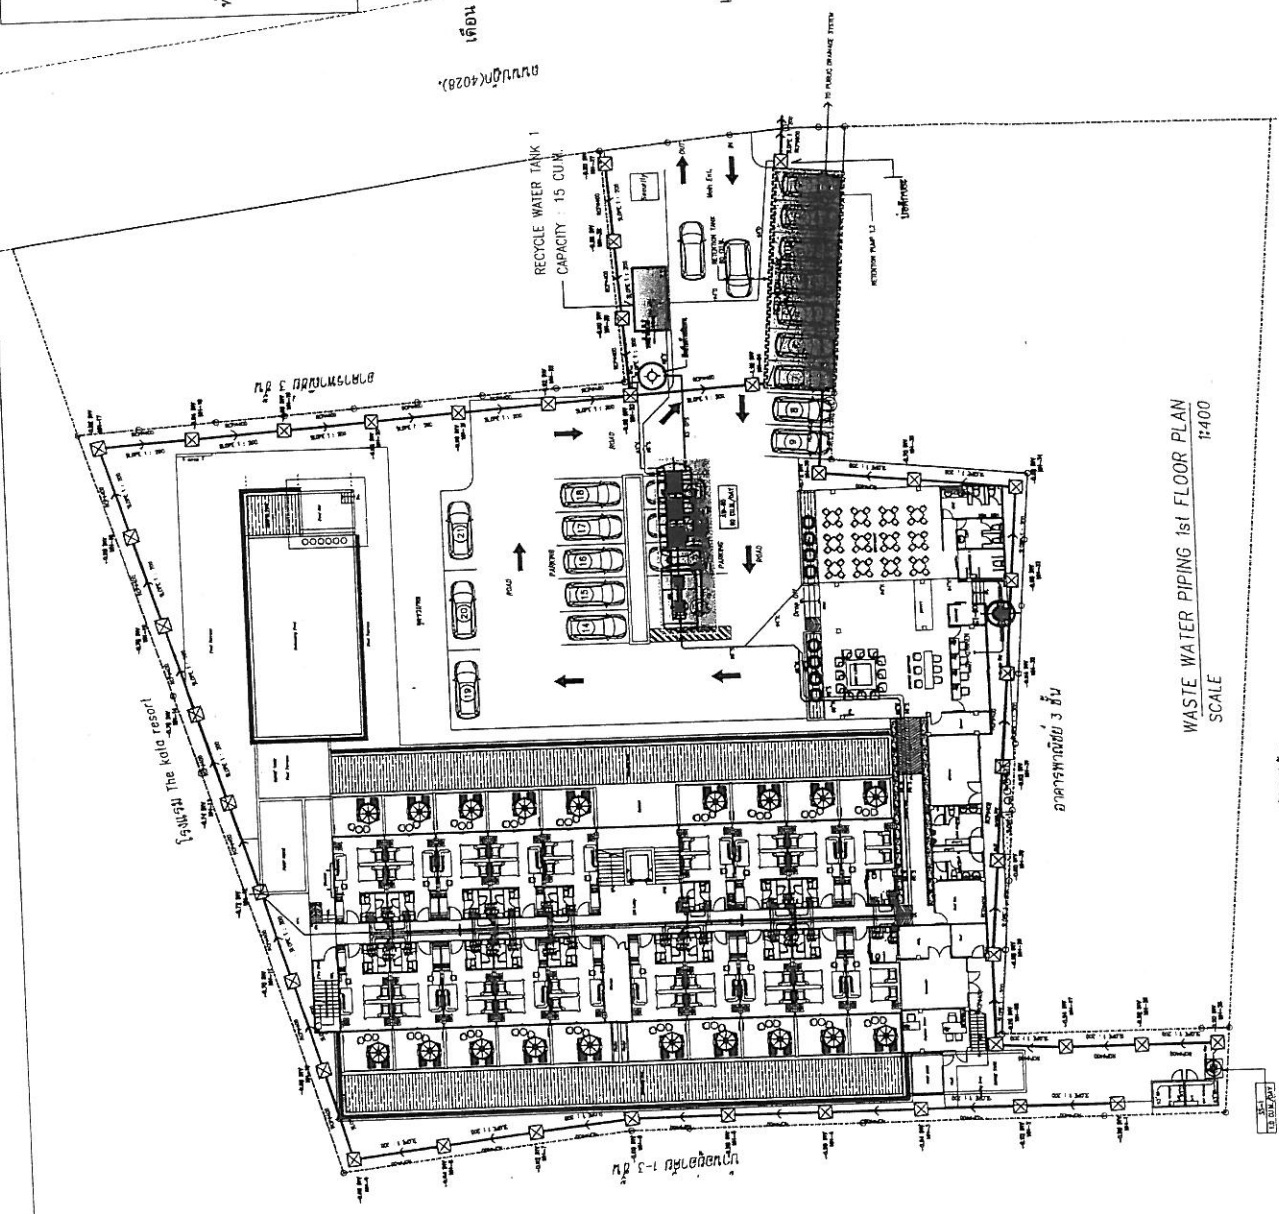

WASTE WATER PIPING 1st FLOOR PLAN  
SCALE 1:400

ถนนสุขุมวิท 7

รูปที่ 3 มัธยสัมพันธ์น้ำเสียและระบบน้ำฝนของโครงการ

102/109


|   |                                                                           |      |                  |  |                                                                             |  |                                                                             |  |                                                                             |  |                  |  |                            |  |              |  |             |  |
|---|---------------------------------------------------------------------------|------|------------------|--|-----------------------------------------------------------------------------|--|-----------------------------------------------------------------------------|--|-----------------------------------------------------------------------------|--|------------------|--|----------------------------|--|--------------|--|-------------|--|
| <div><div>MBL Design Co., Ltd.<br/>บริษัท เอ็มบีดี ดีไซน์ จำกัด</div></div> | NOTE<br>Do not scale drawing.<br>Figure Dimensions are<br>to be followed. |      | REVISIONS DATE : |  | ARCHITECT :                                                                 |  | SANITARY ENGINEER                                                           |  | DRAWN BY :                                                                  |  | PROJECT TITLE :  |  | OWNER :                    |  | DATE :       |  | DRAWING NO. |  |
|   | No.                                                                       | DATE | DESCRIPTION      |  | นายสมชาย ทรัพย์ดี สด.2484<br>10/109 หมู่ที่ 3 ต.วังน้ำเย็น อ.เมือง จ.ภูเก็ต |  | นายสมชาย ทรัพย์ดี สด.2484<br>10/109 หมู่ที่ 3 ต.วังน้ำเย็น อ.เมือง จ.ภูเก็ต |  | นายสมชาย ทรัพย์ดี สด.2484<br>10/109 หมู่ที่ 3 ต.วังน้ำเย็น อ.เมือง จ.ภูเก็ต |  | SOUND OF THE SEA |  | บริษัท เพ็ญศรี พวงษ์ จำกัด |  | August, 2013 |  | 45/2013     |  |
|   | 1.                                                                        |      |                  |  |                                                                             |  |                                                                             |  |                                                                             |  |                  |  |                            |  |              |  |             |  |
|   | 2.                                                                        |      |                  |  |                                                                             |  |                                                                             |  |                                                                             |  |                  |  |                            |  |              |  |             |  |
|   | 3.                                                                        |      |                  |  |                                                                             |  |                                                                             |  |                                                                             |  |                  |  |                            |  |              |  |             |  |




๑. ทิวทัศน์ ต้นไม้ชนิดหอยดิน (ไม้ด่างในอากาศ)

โรงแรม The Sea resort

หน้าอาคาร 1-3 ชั้น

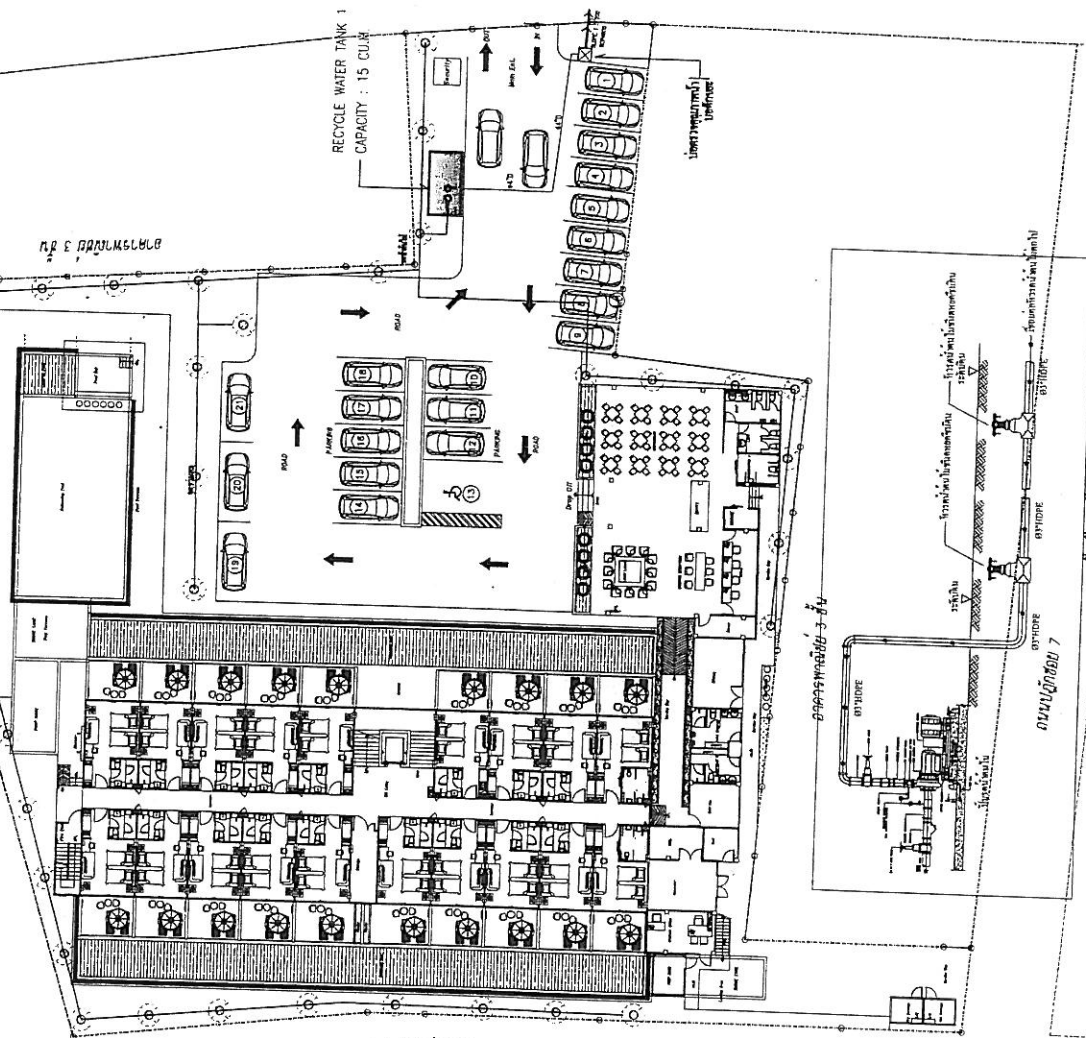


รูปที่ 4 แผนผังหน้าต้นไม้โครงการ

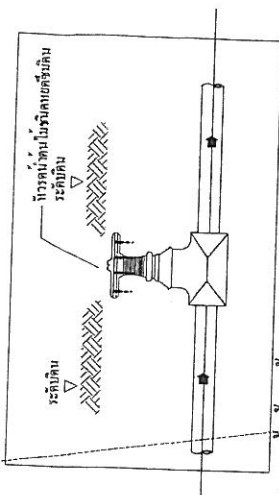

หัวรถต้นต้นไม้ชนิดหอยดิน (ไม้ด่างในอากาศ)

เดือน กุมภาพันธ์ 2557


ถนนปทุม (4028)

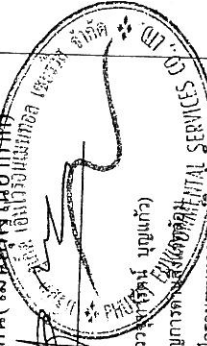

(นางสาว) ปิเชตน์ ปิเชตน์

ผู้อำนวยการงานวิศวกรรมไฟฟ้า

บริษัท อีเอ็มไอ เทคโนโลยี จำกัด

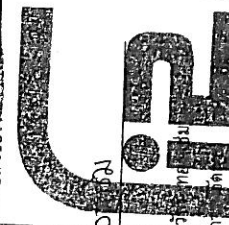

February 12 Co., Ltd.

ทิวทัศน์

บริษัท เฟบริวารี 12 จำกัด

(นางสาว) ปิเชตน์ ปิเชตน์

กรรมการ


IRRIGATION WATER PIPING 1st FLOOR PLAN  
SCALE 1:400

แสดงการวางระบบหน้าต้นไม้โครงการ

103/109

| NOTE                                                          |  | ARCHITECT :        |  | SANITARY ENGINEER  |  | DRAWN BY :         |  | PROJECT TITLE :           |  | OWNER :                   |  | DATE :       |  | DRAWING NO. |  |
|---------------------------------------------------------------|--|--------------------|--|--------------------|--|--------------------|--|---------------------------|--|---------------------------|--|--------------|--|-------------|--|
| Do not scale drawing. Figures, Dimensions are to be followed. |  | นายสมชาย ใจดี 3275 |  | นายสมชาย ใจดี 3275 |  | นายสมชาย ใจดี 3275 |  | SOUND OF THE SEA          |  | บริษัท เฟบริวารี 12 จำกัด |  | August, 2013 |  | 45/2013     |  |
| 1.                                                            |  | นายสมชาย ใจดี 3275 |  | นายสมชาย ใจดี 3275 |  | นายสมชาย ใจดี 3275 |  | LOCATION :                |  | DRAWING TITLE :           |  | SCALE :      |  | No. :       |  |
| 2.                                                            |  | นายสมชาย ใจดี 3275 |  | นายสมชาย ใจดี 3275 |  | นายสมชาย ใจดี 3275 |  | ค.ก.ว.ร. อ.เมือง จ.ภูเก็ต |  |                           |  | 1:400        |  |             |  |
| 3.                                                            |  | นายสมชาย ใจดี 3275 |  | นายสมชาย ใจดี 3275 |  | นายสมชาย ใจดี 3275 |  |                           |  |                           |  |              |  |             |  |
| 4.                                                            |  | นายสมชาย ใจดี 3275 |  | นายสมชาย ใจดี 3275 |  | นายสมชาย ใจดี 3275 |  |                           |  |                           |  |              |  |             |  |

**M.B.L. Design Co., Ltd.**  
บริษัท เอ็ม.บี.แอล. ดีไซน์ จำกัด  
15/15 หมู่ 5 ต.เมืองเก่า อ.เมือง จ.ภูเก็ต  
095-2555555  
www.mbl-design.com

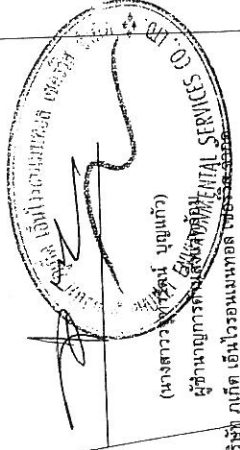


เดือน กุมภาพันธ์ 2557

(นางสาววชิรวิทย์ บุญแก้ว)

ผู้อำนวยการฝ่ายวิศวกรรม

บริษัท เอ็ม ดี เอ็น วิศวกรรม จำกัด

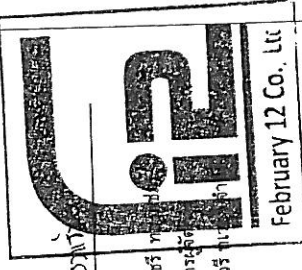

วันที่ 10/11/13

(นางสาววชิรวิทย์ บุญแก้ว)


กรรมการผู้จัดการ

บริษัท เฟบรูเออรี่ จำกัด

February 12 Co., Ltd.

เดือน กุมภาพันธ์ 2557

ถนนสุขุมวิท (4028)

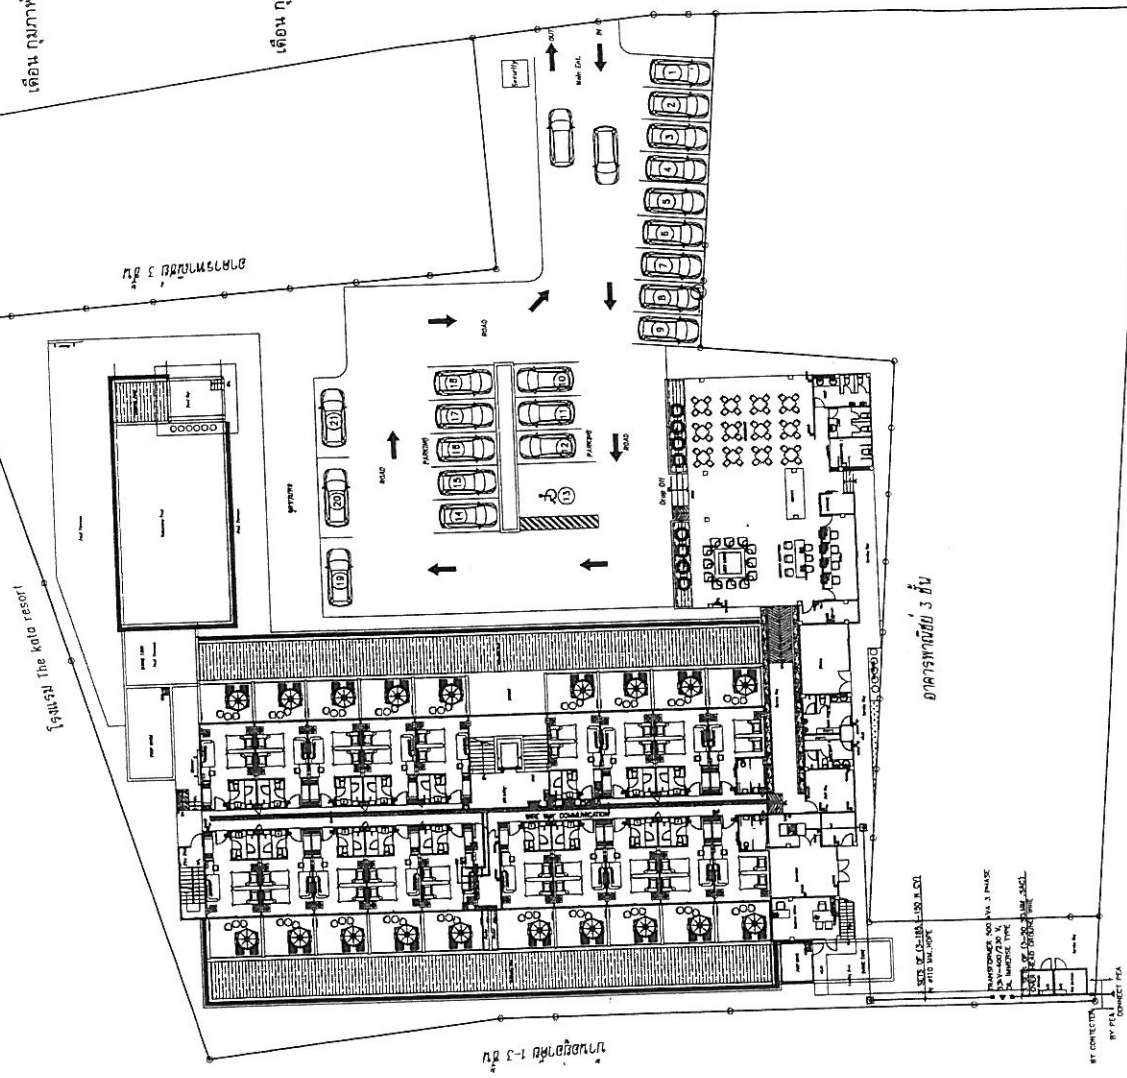


ถนนสุขุมวิท 7

รูปที่ 5 ผังระบบไฟฟ้าของโครงการ

104/109


| <div><div>M.B.L. Design Co., Ltd.<br/>บริษัท เอ็ม.บี.แอล. ดีไซน์ จำกัด</div></div> | <div>NOTE<br/>Do not scale drawing.<br/>Dimensions and notes<br/>take precedence.</div> | <div>REVISIONS DATE :<table><tr><th>No.</th><th>DATE</th><th>DESCRIPTION</th></tr><tr><td>1.</td><td></td><td></td></tr><tr><td>2.</td><td></td><td></td></tr><tr><td>3.</td><td></td><td></td></tr></table></div> | No.   | DATE   | DESCRIPTION                                    | 1.                                                                                     |                              |                            | 2. |  |  | 3. |  |  | <div>ARCHITECT :<br/>นายสมชาย ใจดี<br/>15/15 กรุงเทพมหานคร 10110<br/>101/15 กรุงเทพมหานคร 10110</div> | <div>SANITARY ENGINEER<br/>นายสมชาย ใจดี<br/>15/15 กรุงเทพมหานคร 10110<br/>101/15 กรุงเทพมหานคร 10110</div> | <div>DRAWN BY :<br/>นายสมชาย ใจดี<br/>15/15 กรุงเทพมหานคร 10110<br/>101/15 กรุงเทพมหานคร 10110</div> | <div>PROJECT TITLE :<br/>SOUND OF THE SEA</div> | <div>OWNER :<br/>บริษัท เฟบรูเออรี่ จำกัด</div> | <div>DATE :<br/>August. 2013</div> | <div>DRAWING NO.<br/>45/2013</div> |
|---|-----------------------------------------------------------------------------------------|---|---|---|------------------------------------------------|----------------------------------------------------------------------------------------|------------------------------|----------------------------|----|--|--|----|--|--|---|---|---|-------------------------------------------------|-------------------------------------------------|------------------------------------|------------------------------------|
|   | No.                                                                                     | DATE   | DESCRIPTION                                                                                                   |   |                                                |                                                                                        |                              |                            |    |  |  |    |  |  |   |   |   |                                                 |                                                 |                                    |                                    |
|   | 1.                                                                                      |   |   
| 2.   |                                                                                         |   
| 3.   |                                                                                         |   
|   |                                                                                         |   | <div>STRUCTURAL ENGINEER<br/>นายสมชาย ใจดี<br/>15/15 กรุงเทพมหานคร 10110<br/>101/15 กรุงเทพมหานคร 10110</div> | <div>ELECTRICAL ENGINEER<br/>นายสมชาย ใจดี<br/>15/15 กรุงเทพมหานคร 10110<br/>101/15 กรุงเทพมหานคร 10110</div> | <div>LOCATION :<br/>ถนน ๑๖๖ กิโลเมตร ๑๖๖</div> | <div>DRAWING TITLE :<br/>MAIN FEEDER &amp; OUT-LET SYSTEM<br/>FOR 1st FLOOR PLAN</div> | <div>SCALE :<br/>1:400</div> | <div>No. :<br/>EE-13</div> |    |  |  |    |  |  |   |   |   |                                                 |                                                 |                                    |                                    |
|   |                                                                                         

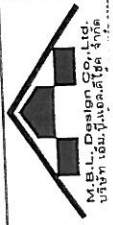

เดือน กุมภาพันธ์ 2557

(นางสาวจุฑาทิ เกตุคุณแก้ว)  
ผู้อำนวยการด้านวิศวกรรมโยธา  
บริษัท ภูเก็ต เอ็นไวรอนเม้นทอล เซอร์วิส จำกัด


PHYSICAL ENVIRONMENTAL SERVICES CO., LTD.

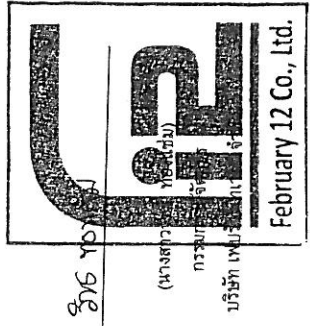

เดือน กุมภาพันธ์ 2557

ถนนภูเก็ต (4028).

โรงแรม The Kala resort

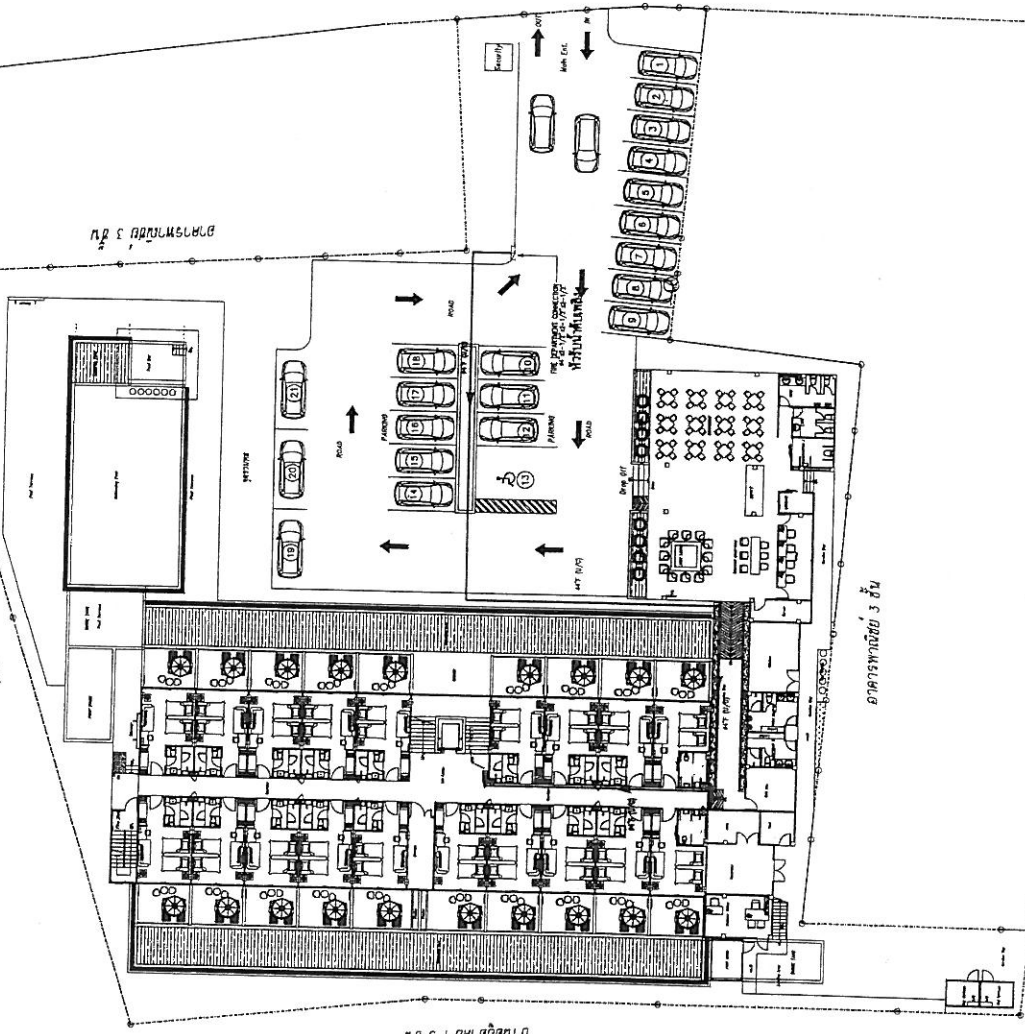

รูป C-1 ผังหน้าอาคาร

อาคารพาณิชย์ 3 ชั้น

ถนนภูเก็ต 7

รูปที่ 6 หวังระบบคั่นหลังของโครงการ

**M.B.L. Design Co., Ltd.**  
บริษัท เอ็ม.บี.แอล.ดีไซน์ จำกัด  
เลขที่ 23 ซอยสุขุมวิท 31 กรุงเทพฯ 10110  
Tel : 085-0888823  
Email : mbl@mbldesign.com


NOTE  
Do not scale drawing.  
Figured Dimensions are  
to be followed.

| REVISIONS DATE | NO. | DATE | DESCRIPTION |
|----------------|-----|------|-------------|
|                | 1.  |      |             |
|                | 2.  |      |             |
|                | 3.  |      |             |
|                | 4.  |      |             |


105/109

|   |                                |                  |                                       |                                       |                                 |                                            |                                 |                  |                               |              |             |  |
|---|--------------------------------|------------------|---------------------------------------|---------------------------------------|---------------------------------|--------------------------------------------|---------------------------------|------------------|-------------------------------|--------------|-------------|--|
| <div><p>M.B.L. Design Co., Ltd.<br/>บริษัท เอ็ม.บี.แอล.ดีไซน์ จำกัด<br/>เลขที่ 23 ซอยสุขุมวิท 31 กรุงเทพฯ 10110<br/>Tel : 085-0888823<br/>Email : mbl@mbldesign.com</p></div> | NOTE                           | REVISIONS DATE : |                                       | ARCHITECT :                           | SANITARY ENGINEER               |                                            | DRAWN BY :                      | PROJECT TITLE :  | OWNER :                       | DATE :       | DRAWING NO. |  |
|   | Do not scale drawing.          | No. DATE         | DESCRIPTION                           | นายพงษ์ศักดิ์ ทองรัตน์ ส.ก.2484       | นายพงษ์ศักดิ์ ทองรัตน์ ส.ก.2484 |                                            | นายพงษ์ศักดิ์ ทองรัตน์ ส.ก.2484 | SOUND OF THE SEA | บริษัท เพชรวิทย์ ภูเก็ต จำกัด | August. 2013 | 45/2013     |  |
|   | Dimensions are to be followed. | 1.               |                                       | นายศักดิ์ นุชตาปนา/ส.ก.2312           | นายศักดิ์ นุชตาปนา/ส.ก.2312     |                                            | นายศักดิ์ นุชตาปนา/ส.ก.2312     |                  |                               |              |             |  |
|   |                                | 2.               |                                       | STRUCTURAL ENGINEER                   | STRUCTURAL ENGINEER             |                                            | ELECTRICAL ENGINEER             |                  |                               |              |             |  |
|   |                                | 3.               |                                       | นายศักดิ์ นุชตาปนา/ส.ก.2312           | นายศักดิ์ นุชตาปนา/ส.ก.2312     |                                            | นายจำนงค์ คำทอง ส.ก.4391        | LOCATION :       |                               |              |             |  |
|   | 4.                             |                  | 10/07/53 2.4 ชั้น อาคารพาณิชย์ 3 ชั้น | 10/07/53 2.4 ชั้น อาคารพาณิชย์ 3 ชั้น |                                 | 10/07/53 ภูเก็ต 3 ชั้น อาคารพาณิชย์ 3 ชั้น |                                 |                  |                               | SCALE :      | No. :       |  |
|   |                                |                  |                                       |                                       |                                 |                                            |                                 |                  |                               | 1:400        | 1:400       |  |



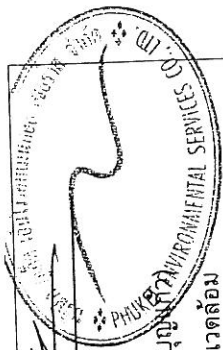


(นางสาวจุฑารัตน์ บุญเกิด) PHUKHONG INTERNATIONAL SERVICE  
 ผู้ชำนาญการด้านสิ่งแวดล้อม  
 บริษัท กูเกิ้ล เอ็นไวรอนเม้นทอล เซอร์วิส จำกัด

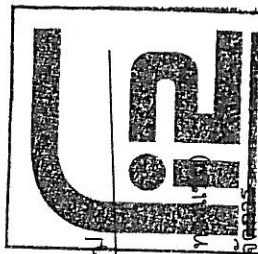

February 12 Co., Ltd  
 กรรมการผู้จัดการ  
 บริษัท เฟบรูารี 12 จำกัด

ทิศเหนือ

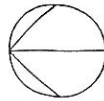


ผังบริเวณ

มาตราส่วน 1:400

ถนนปฎัก(4028).

โรงแรม The kala resort

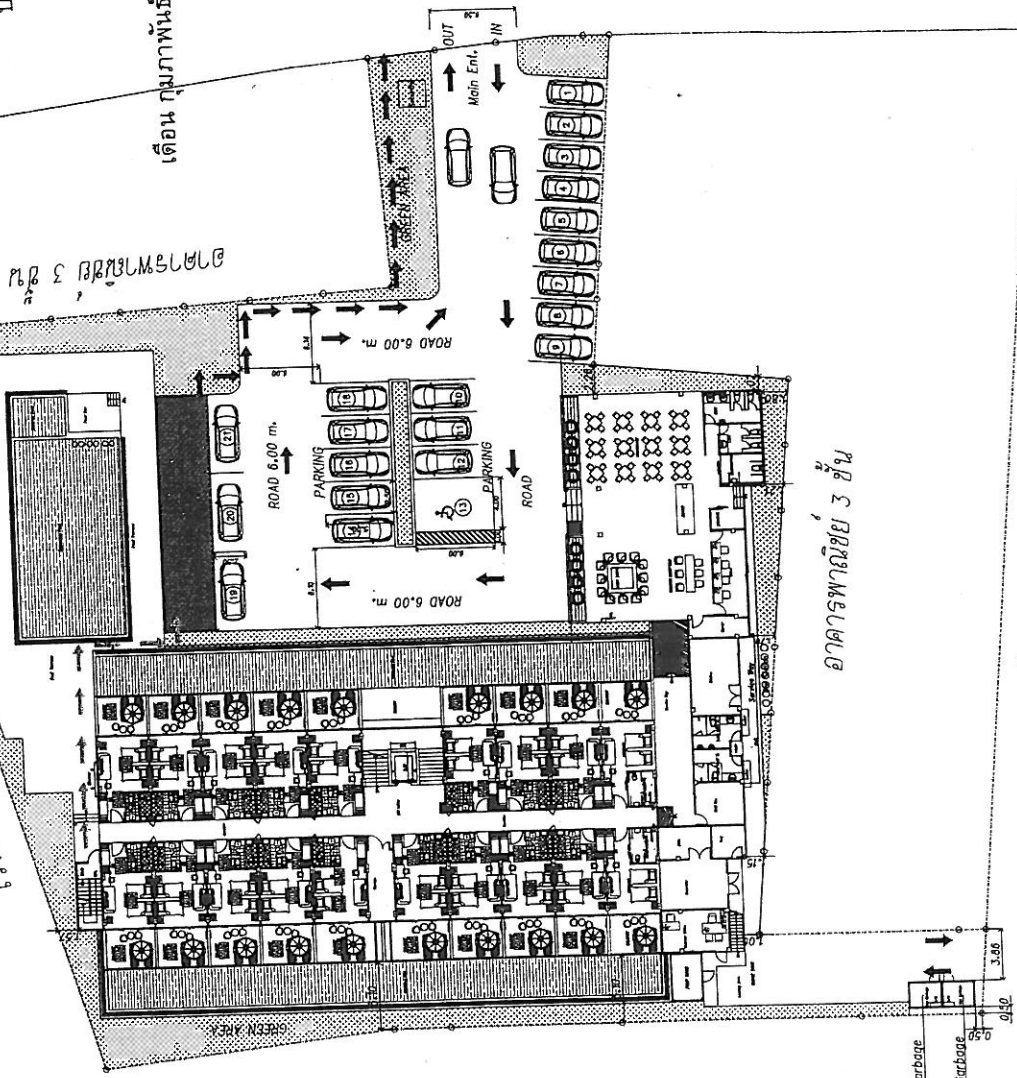


รูป 1-3 ผังบริเวณ


อาคารพาณิชย์ 3 ชั้น

ถนนปฎัก ซอย 7



106/109

รูปที่ 7 ผังแสดงเส้นทางทางไฟฟ้าและจุดรวมพลังของโครงการ
 
|   |  |
|---|--|
| <br>M.B.L. Design Co., Ltd.<br>Unit 501, 5th Floor, 100/10-11, Sukhumvit Road, Klongtoey, Bangkok 10110, Thailand<br>Tel: 02-2616111, 02-2616112, 02-2616113, 02-2617133, 02-261 |  |
|---|--|

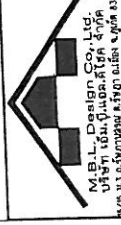



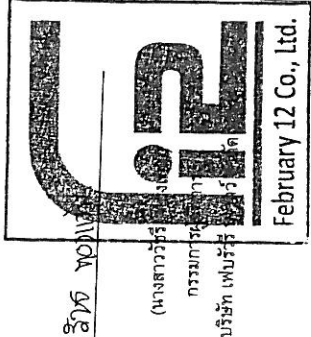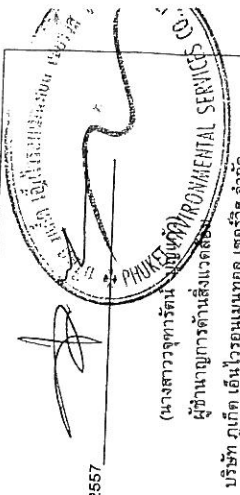


เดือน กุมภาพันธ์ 2557

เดือน กุมภาพันธ์ 2557

February 12 Co., Ltd.

ทิศเหนือ

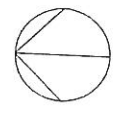


ผังบริเวณ

มาตราส่วน 1:400

ถนนปฎัก(4028)

โรงแรม The kala resort

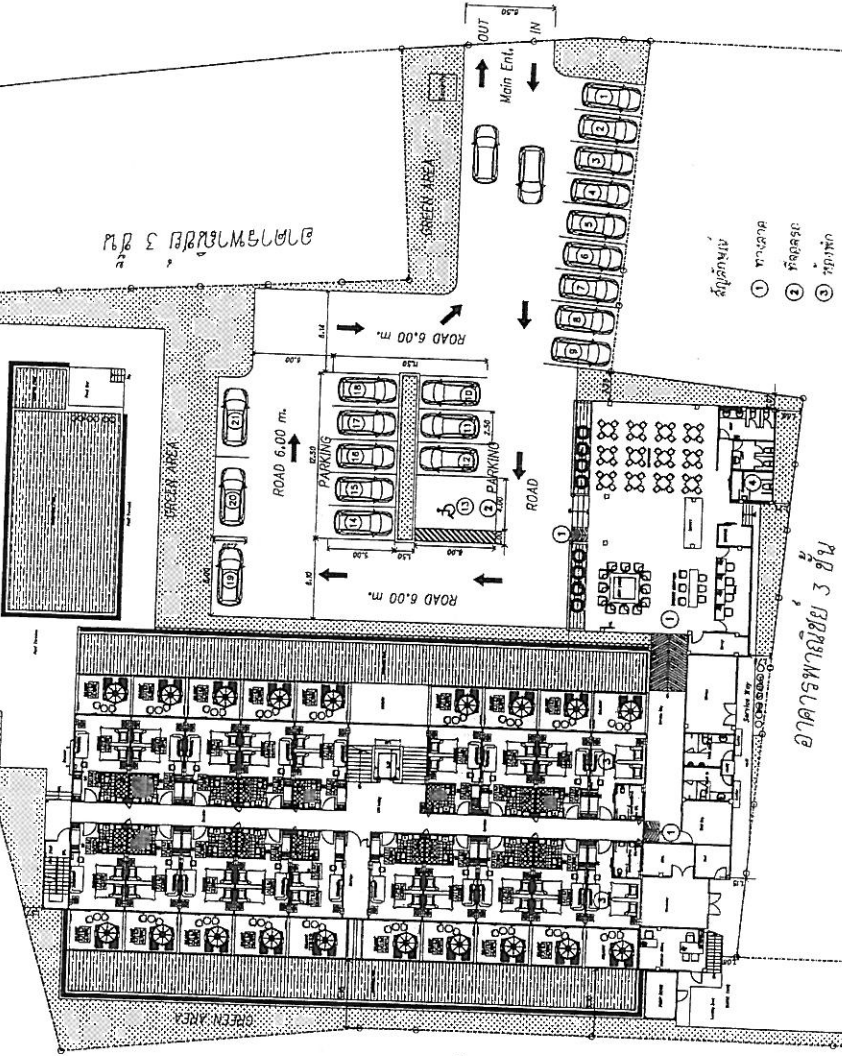

บ้านอยู่อาศัย 1-3 ชั้น

Dry Garbage  
Wet Garbage

ปฎักซอย 7

รูปที่ 8 ผังแสดงสิ่งอำนวยความสะดวกสำหรับผู้พิการ ที่พหุภาพ และถนนของโครงการ

107/108


| NOTE                                                 |  | REVISIONS |      | DATE |  | DESCRIPTION |  |
|------------------------------------------------------|--|-----------|------|------|--|-------------|--|
| Do not scale drawing. Dimensions are to be followed. |  | No.       | DATE |      |  |             |  |
|                                                      |  | 1.        |      |      |  |             |  |
|                                                      |  | 2.        |      |      |  |             |  |
|                                                      |  | 3.        |      |      |  |             |  |
|                                                      |  | 4.        |      |      |  |             |  |


  

|                      |  |                     |  |             |  |
|----------------------|--|---------------------|--|-------------|--|
| OWNER :              |  | DATE :              |  | DRAWING NO. |  |
| บริษัท เพบรีรี จำกัด |  | August. 2013        |  | 45/2013     |  |
| PROJECT TITLE :      |  | DRAWING TITLE :     |  | SCALE :     |  |
| SOUND OF THE SEA     |  | LOCATION :          |  | No. :       |  |
|                      |  | โครงการ อเนกประสงค์ |  | 1:400       |  |

|                                            |  |                                            |  |
|--------------------------------------------|--|--------------------------------------------|--|
| DRAWN BY :                                 |  | ARCHITECT :                                |  |
| นายเนตรนัย ทองรัตน์ 080-2444444            |  | นายเนตรนัย ทองรัตน์ 080-2444444            |  |
| ELECTRICAL ENGINEER                        |  | STRUCTURAL ENGINEER                        |  |
| นายสุวิทย์ คำสุข 080-2444444               |  | นายสุวิทย์ คำสุข 080-2444444               |  |
| 100/108 หมู่ 5 ต.บ้านใหม่ อ.เมือง จ.ภูเก็ต |  | 100/108 หมู่ 5 ต.บ้านใหม่ อ.เมือง จ.ภูเก็ต |  |



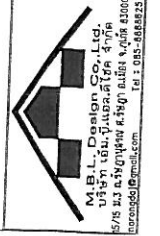

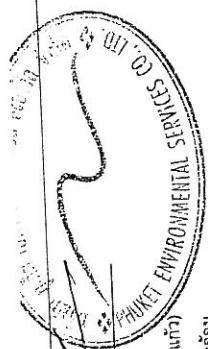เดือน กุมภาพันธ์ 2557

(นางสาวจุฑารัตน์ บุญแก้ว)  
ผู้อำนวยการด้านสิ่งแวดล้อม  
บริษัท กูเกิ้ล เอ็นไวรอนเม้นทอล เซอร์วิส จำกัด


เดือน กุมภาพันธ์ 2557

**PIE**


นางสาวจุฑารัตน์ บุญแก้ว  
กรรมการผู้จัดการ  
บริษัท เพชรวิทย์ ทอเวอร์ จำกัด

February 12 Co., Ltd

| สัญลักษณ์                      | ชนิด    | จำนวน |
|--------------------------------|---------|-------|
|                                | ต้นไม้  | 17    |
|                                | พุ่มไม้ | 32    |
|                                | พุ่มไม้ | 5     |
|                                | ไม้     | 89    |
|                                | ต้นไม้  | 10    |
|                                | ไม้     | 20    |
|                                | ไม้     | 29    |
|                                | หญ้า    |       |
| พื้นที่รวมทั้งหมด 827.45 ตร.ม. |         |       |

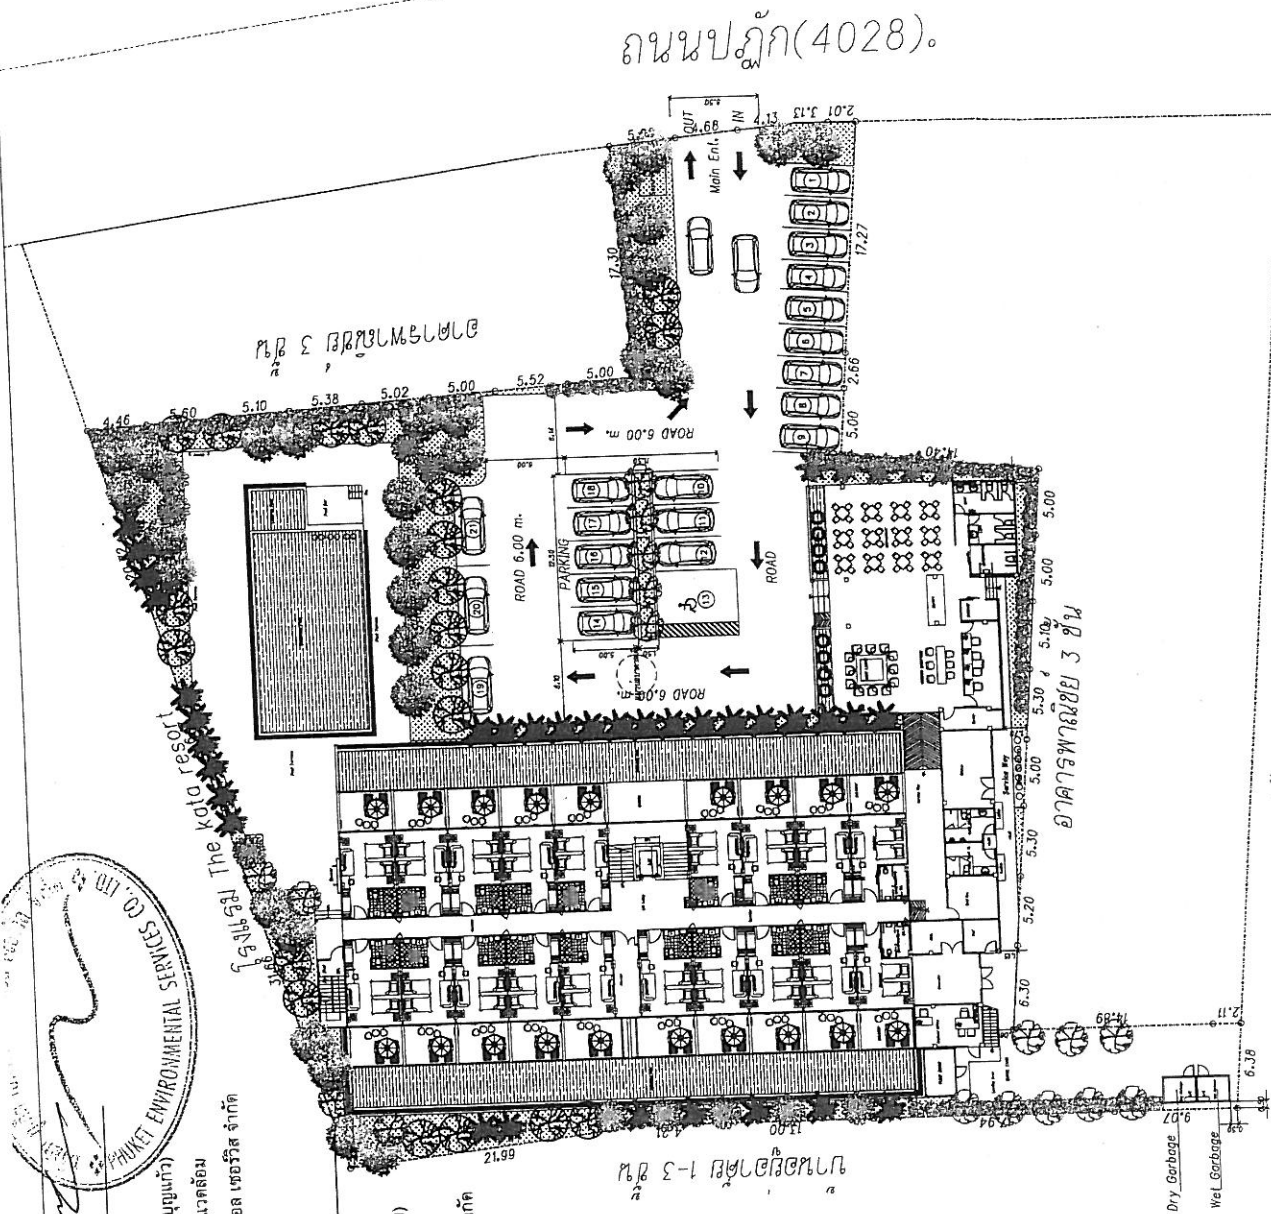

ถนนปฎัก(4028).

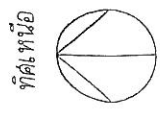



ผังภูมิทัศน์  
มาตราส่วน 1:400

ถนนปฎัก ซอย 7

รูปที่ 9 ผังพื้นที่สีเขียวโครงการ

|                                                                         |                     |                                        |                    |                                                                                     |                                                                                           |                              |               |             |
|-------------------------------------------------------------------------|---------------------|----------------------------------------|--------------------|-------------------------------------------------------------------------------------|-------------------------------------------------------------------------------------------|------------------------------|---------------|-------------|
| 108/109                                                                 | DRAWING NO. 45/2013 | OWNER : บริษัท เพชรวิทย์ ทอเวอร์ จำกัด | DATE : August 2013 | PROJECT TITLE : SOUND OF THE SEA                                                    | DRAWN BY : นายณรงค์เดช ทองรัตน์ สด.249/100/115 หมู่ 5 ต.วังจันทน์ อ.เมือง จ.ภูเก็ต        | DRAWING TITLE : ผังภูมิทัศน์ | SCALE : 1:400 | No. : A1-02 |
|                                                                         |                     |                                        |                    |                                                                                     |                                                                                           |                              |               |             |
| NOTE<br>Do not scale drawing.<br>Figured Dimensions are to be followed. |                     | REVISIONS DATE :                       |                    | ARCHITECT : นายณรงค์เดช ทองรัตน์ สด.249/100/115 หมู่ 5 ต.วังจันทน์ อ.เมือง จ.ภูเก็ต | SANITARY ENGINEER นายณรงค์เดช ทองรัตน์ สด.276/100/115 หมู่ 5 ต.วังจันทน์ อ.เมือง จ.ภูเก็ต |                              |               |             |
|                                                                         |                     |                                        |                    | STRUCTURAL INEER นายศักดิ์ บุตรสา/100/115 หมู่ 5 ต.วังจันทน์ อ.เมือง จ.ภูเก็ต       | STRUCTURAL ENGINEER นายศักดิ์ บุตรสา/100/115 หมู่ 5 ต.วังจันทน์ อ.เมือง จ.ภูเก็ต          |                              |               |             |

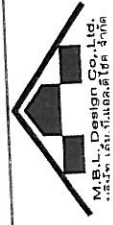


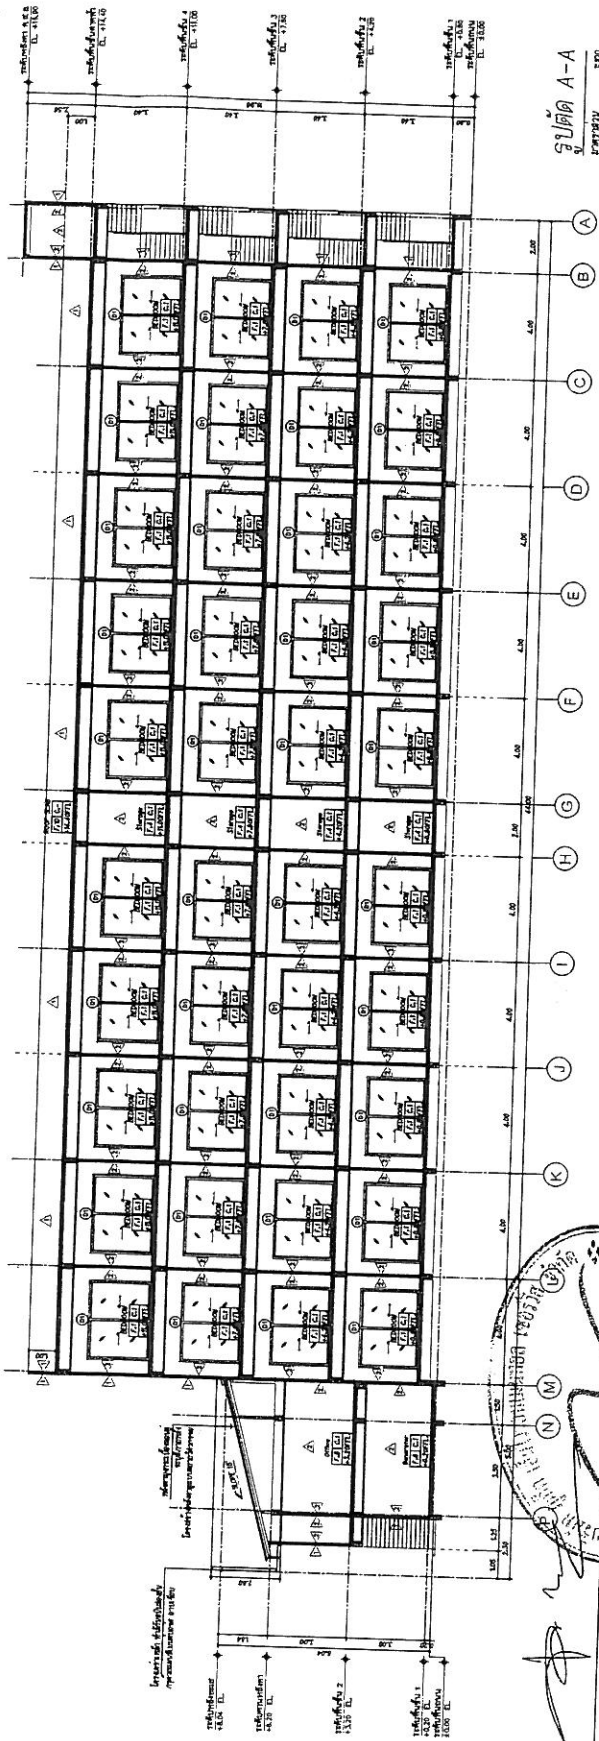

รูปตัด A-A  
1:200


เดือน กุมภาพันธ์ 2557

(นางสาววราภรณ์ บุญนาค)  
ผู้อำนวยการด้านสิ่งแวดล้อม  
บริษัท ภูเก็ต เอ็นไวรอนเม้นทอล เซอร์วิส จำกัด

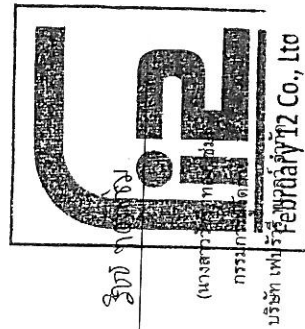

เดือน กุมภาพันธ์ 2557

รูปที่ 10 รูปตัดอาคารแสดงความสูงอาคาร

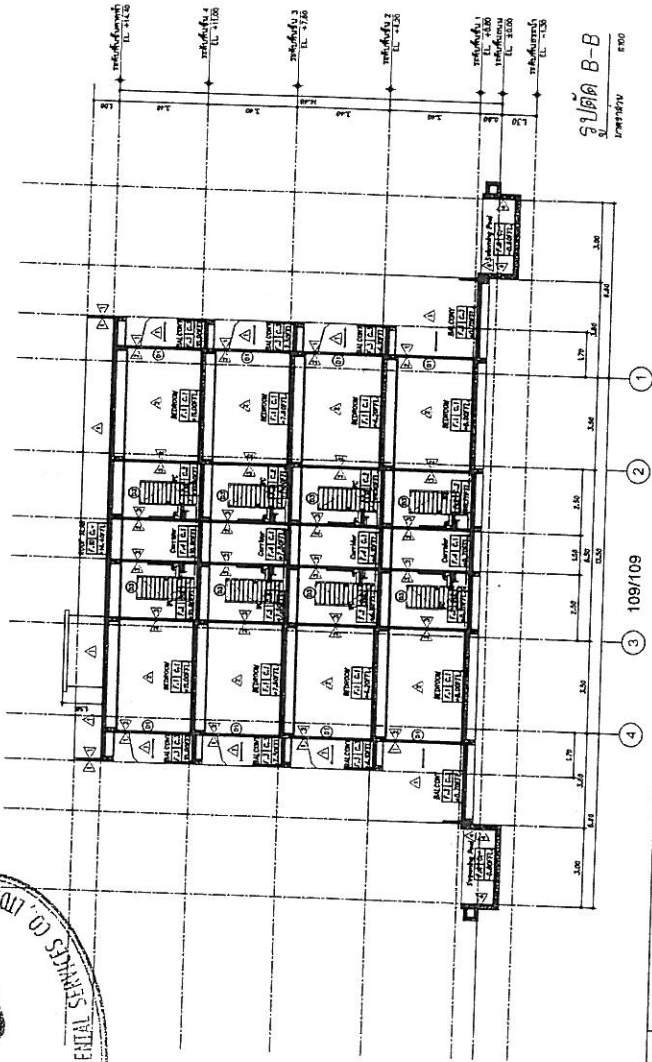

รูปตัด B-B  
1:200

|   |                                                                             |  |  |                  |  |   |   |   |                                                                                |                                        |                        |                        |
|---|-----------------------------------------------------------------------------|--|--|------------------|--|---|---|---|--------------------------------------------------------------------------------|----------------------------------------|------------------------|------------------------|
|  <p>M.B.L. Design Co., Ltd.<br/>บริษัท เอ็ม.บี.แอล ดีไซน์ จำกัด<br/>15/15 ม.3 อ.เมืองภูเก็ต จ.ภูเก็ต 83000<br/>Tel : 085-8888233<br/>mblsdesign@gmail.com</p> | NOTE<br>Do not scale drawings<br>Figures, Dimensions etc<br>to be followed. |  |  | REVISIONS DATE : |  | ARCHITECT :<br>นายอรรถพร วัฒนรัตน์ สถา.2489/<br>นายอ. ภูเก็ต ภูเก็ต ภูเก็ต<br>STRUCTURAL ENGINEER<br><br>นายอรรถพร วัฒนรัตน์ สถา.2489/<br>นายอ. ภูเก็ต ภูเก็ต ภูเก็ต<br>STRUCTURAL ENGINEER | SANITARY ENGINEER<br>นายอรรถพร วัฒนรัตน์ สถา.2489/<br>นายอ. ภูเก็ต ภูเก็ต ภูเก็ต<br>ELECTRICAL ENGINEER<br><br>นายอรรถพร วัฒนรัตน์ สถา.2489/<br>นายอ. ภูเก็ต ภูเก็ต ภูเก็ต<br>ELECTRICAL ENGINEER<br><br>นายอรรถพร วัฒนรัตน์ สถา.2489/<br>นายอ. ภูเก็ต ภูเก็ต ภูเก็ต<br>ELECTRICAL ENGINEER | DRAWN BY :<br>นายอรรถพร วัฒนรัตน์ สถา.2489/<br>นายอ. ภูเก็ต ภูเก็ต ภูเก็ต<br>ELECTRICAL ENGINEER<br><br>นายอรรถพร วัฒนรัตน์ สถา.2489/<br>นายอ. ภูเก็ต ภูเก็ต ภูเก็ต<br>ELECTRICAL ENGINEER<br><br>นายอรรถพร วัฒนรัตน์ สถา.2489/<br>นายอ. ภูเก็ต ภูเก็ต ภูเก็ต<br>ELECTRICAL ENGINEER | PROJECT TITLE :<br>SOUND OF THE SEA<br><br>LOCATION :<br>ภูเก็ต อ.เมือง ภูเก็ต | OWNER :<br>บริษัท เพย์เอคัลยิ์ 2 จำกัด | DATE :<br>August, 2013 | DRAWING NO.<br>45/2013 |
|   |                                                                             |  |  |                  |  |   |   |   |                                                                                |                                        |                        |                        |
