



ที่ ทส ๑๐๐๙.๕/ ๑๒๙๕๕

สำนักงานนโยบายและแผน
ทรัพยากรธรรมชาติและสิ่งแวดล้อม
ถนนพระรามที่ ๖ แขวงสามเสนใน
เขตพญาไท กรุงเทพฯ ๑๐๕๐๐

๒๖ ตุลาคม ๒๕๕๘

เรื่อง แจ้งผลการพิจารณารายงานการวิเคราะห์ผลกระทบสิ่งแวดล้อมโครงการ Boutique Patong Sai3

เรียน ผู้ว่าราชการจังหวัดภูเก็ต

อ้างถึง หนังสือสำนักงานนโยบายและแผนทรัพยากรธรรมชาติและสิ่งแวดล้อม ที่ ทส ๑๐๐๙.๕/๙๕๕๔

ลงวันที่ ๑๓ สิงหาคม ๒๕๕๘

- สิ่งที่ส่งมาด้วย ๑. สรุปมาตรการป้องกันและแก้ไขผลกระทบสิ่งแวดล้อม และมาตรการติดตามตรวจสอบผลกระทบสิ่งแวดล้อมที่โครงการ Boutique Patong Sai3 ของบริษัท บุติก ป่าตอง สาย๓ จำกัด ต้องยึดถือปฏิบัติอย่างเคร่งครัด
๒. แนวทางการเสนอรายงานผลการปฏิบัติตามมาตรการป้องกันและแก้ไขผลกระทบสิ่งแวดล้อม และมาตรการติดตามตรวจสอบผลกระทบสิ่งแวดล้อม โครงการด้านอาคาร การจัดสรรที่ดิน และบริการชุมชน

ตามหนังสือที่อ้างถึง สำนักงานนโยบายและแผนทรัพยากรธรรมชาติและสิ่งแวดล้อม ได้แจ้งมติคณะกรรมการผู้ชำนาญการพิจารณารายงานการวิเคราะห์ผลกระทบสิ่งแวดล้อมด้านอาคาร การจัดสรรที่ดิน และบริการชุมชน ในการประชุมครั้งที่ ๕๓/๒๕๕๘ เมื่อวันที่ ๒๓ กรกฎาคม ๒๕๕๘ มีมติไม่ให้ความเห็นชอบรายงานการวิเคราะห์ผลกระทบสิ่งแวดล้อมโครงการ Boutique Patong Sai3 ของบริษัท บุติก ป่าตอง สาย๓ จำกัด ตั้งอยู่ที่ ถนนพระเมตตา ตำบลป่าตอง อำเภอกะทู้ จังหวัดภูเก็ต มีขนาดพื้นที่โครงการ ๑ ไร่ ๔๑.๔ ตารางวา เป็นโครงการประเภท โรงแรม ประกอบด้วย อาคารขนาดความสูง ๘ ชั้น มีชั้นใต้ดิน ๒ ชั้น จำนวน ๑ อาคาร มีจำนวนห้องพัก ๒๐๐ ห้อง จัดทำรายงานการวิเคราะห์ผลกระทบสิ่งแวดล้อมโดย บริษัท ภูเก็ต เอ็นไวรอนเมนทอล เซอร์วิส จำกัด โดยให้โครงการแก้ไขเพิ่มเติมรายละเอียดข้อมูลในรายงานให้ครบถ้วนสมบูรณ์ และต่อมาบริษัท ภูเก็ต เอ็นไวรอนเมนทอล เซอร์วิส จำกัด ผู้ได้รับมอบหมายและรับมอบอำนาจจากบริษัท บุติก ป่าตอง สาย๓ จำกัด ได้เสนอรายงานฯ ฉบับชี้แจงเพิ่มเติม ให้สำนักงานนโยบายและแผนทรัพยากรธรรมชาติและสิ่งแวดล้อม ดำเนินการตามขั้นตอนการพิจารณารายงาน

สำนักงาน...

สำนักงานนโยบายและแผนทรัพยากรธรรมชาติและสิ่งแวดล้อม ได้พิจารณาและนำเสนอ รายงานการวิเคราะห์ผลกระทบสิ่งแวดล้อมดังกล่าวต่อคณะกรรมการผู้ชำนาญการพิจารณารายงานการวิเคราะห์ผลกระทบสิ่งแวดล้อมด้านอาคาร การจัดสรรที่ดิน และบริการชุมชน ตามลำดับขั้นตอนการพิจารณารายงาน และในการประชุมครั้งที่ ๗๐/๒๕๕๘ เมื่อวันที่ ๘ ตุลาคม ๒๕๕๘ ซึ่งคณะกรรมการผู้ชำนาญการฯ มีมติ ให้ความเห็นชอบรายงานการวิเคราะห์ผลกระทบสิ่งแวดล้อมโครงการ Boutique Patong Sai3 ของบริษัท บูติก ปาตอง สาย๓ จำกัด โดยให้โครงการปฏิบัติตามมาตรการป้องกันและแก้ไขผลกระทบสิ่งแวดล้อม และมาตรการ ติดตามตรวจสอบผลกระทบสิ่งแวดล้อมที่เสนอไว้ในรายงานฯ อย่างเคร่งครัด ทั้งนี้ หากจังหวัดภูเก็ตได้อนุญาต โครงการแล้ว สำนักงานนโยบายฯ ขอความร่วมมือจังหวัดภูเก็ตส่งสำเนาใบอนุญาตพร้อมเงื่อนไขให้สำนักงาน นโยบายฯ ทราบด้วย และเมื่อมีการเริ่มดำเนินโครงการแล้ว โครงการจะต้องเสนอรายงานผลการปฏิบัติตาม มาตรการป้องกันและแก้ไขผลกระทบสิ่งแวดล้อม และมาตรการติดตามตรวจสอบผลกระทบสิ่งแวดล้อม รายละเอียดตามสิ่งที่ส่งมาด้วย ๑ และ ๒ ในกรณีนี้ จึงขอให้จังหวัดภูเก็ตดำเนินการให้เป็นไปตามกฎหมายมาตรา ๕๐ วรรคสอง แห่งพระราชบัญญัติส่งเสริมและรักษาคุณภาพสิ่งแวดล้อมแห่งชาติ พ.ศ. ๒๕๓๕ กล่าวคือ เมื่อคณะกรรมการผู้ชำนาญการได้ให้ความเห็นชอบในรายงานการวิเคราะห์ผลกระทบสิ่งแวดล้อม ตามมาตรา ๔๙ แล้ว ให้เจ้าหน้าที่ซึ่งมีอำนาจตามกฎหมายในการพิจารณาสั่งอนุญาตหรือต่ออายุใบอนุญาตนำมาตรการ ที่เสนอไว้ในรายงานการวิเคราะห์ผลกระทบสิ่งแวดล้อมไปกำหนดเป็นเงื่อนไขในการสั่งอนุญาตหรือต่ออายุ ใบอนุญาตโดยให้ถือว่าเป็นเงื่อนไขที่กำหนดตามกฎหมายในเรื่องนั้นด้วย อย่างไรก็ตาม ก่อนที่จะมีการอนุมัติหรือ อนุญาต ขอให้จังหวัดภูเก็ตพิจารณากฎหมายอื่นๆ ที่เกี่ยวข้องกับด้านสิ่งแวดล้อมที่อยู่ในอำนาจหน้าที่ของจังหวัด ภูเก็ตเพิ่มเติมด้วย

จึงเรียนมาเพื่อโปรดทราบ

ขอแสดงความนับถือ



(นางปิยนันท์ ไทภณคณาภรณ์)

รองเลขาธิการฯ ปฏิบัติราชการแทน

เลขาธิการสำนักงานนโยบายและแผนทรัพยากรธรรมชาติและสิ่งแวดล้อม

สำนักวิเคราะห์ผลกระทบสิ่งแวดล้อม

โทรศัพท์ ๐ ๒๒๖๕ ๖๕๐๐ กด ๒ กด ๖๘๑๒-๖๘๑๖

โทรสาร ๐ ๒๒๖๕ ๖๖๑๖

**สรุปมาตรการป้องกันและแก้ไขผลกระทบสิ่งแวดล้อม และมาตรการติดตามตรวจสอบ
ผลกระทบสิ่งแวดล้อม**

ที่ โครงการ Boutique Patong Sai3

ของ บริษัท บุติก ปาตอง สาย3 จำกัด ต้องยึดถือปฏิบัติอย่างเคร่งครัด

โครงการจะต้องปฏิบัติตามมาตรการป้องกันและแก้ไขผลกระทบสิ่งแวดล้อม และมาตรการติดตามตรวจสอบผลกระทบสิ่งแวดล้อม ตามที่เสนอไว้ในรายงานการวิเคราะห์ผลกระทบสิ่งแวดล้อม โครงการ Boutique Patong Sai3 ของบริษัท บุติก ปาตอง สาย3 จำกัด ตั้งอยู่ที่ ถนนพระเมตตา ตำบล ปาตอง อำเภอเกาะกูด จังหวัดภูเก็ต มีขนาดพื้นที่โครงการ 1-0-41.4 ไร่ หรือคิดเป็น 1,765.6 ตารางเมตร เป็นโครงการประเภทโรงแรม ประกอบด้วย ประกอบด้วย อาคารสูง 8 ชั้น มีชั้นใต้ดิน 2 ชั้น จำนวน 1 อาคาร มีจำนวนห้องพัก 200 ห้อง จัดทำรายงานการวิเคราะห์ผลกระทบสิ่งแวดล้อม โดย บริษัท ภูเก็ต เอ็นไวรอนเมนทอล เซอร์วิส จำกัด ดังรายละเอียดต่อไปนี้


1. โครงการจะต้องยึดถือปฏิบัติตามมาตรการป้องกันและแก้ไขผลกระทบสิ่งแวดล้อม และมาตรการติดตามตรวจสอบผลกระทบสิ่งแวดล้อม ตามที่เสนอไว้ในรายงานการวิเคราะห์ผลกระทบสิ่งแวดล้อม โครงการ Boutique Patong Sai3 ของบริษัท บุติก ปาตอง สาย3 จำกัด อย่างเคร่งครัด

2. โครงการจะต้องบันทึกผลการติดตามตรวจสอบการดำเนินการหรือการปฏิบัติตามมาตรการป้องกันและแก้ไขผลกระทบสิ่งแวดล้อม และมาตรการติดตามตรวจสอบผลกระทบสิ่งแวดล้อมตามที่เสนอไว้ในรายงานการวิเคราะห์ผลกระทบสิ่งแวดล้อม และส่งผลการดำเนินการมายังหน่วยงานผู้อนุญาต และสำนักงานนโยบายและแผนทรัพยากรธรรมชาติและสิ่งแวดล้อม ตามแนวทางการเสนอรายงานผลการปฏิบัติตามมาตรการป้องกันและแก้ไขผลกระทบสิ่งแวดล้อม และมาตรการติดตามตรวจสอบผลกระทบสิ่งแวดล้อม

3. ในกรณีที่โครงการมีความจำเป็นต้องเปลี่ยนแปลงรายละเอียดโครงการ หรือมาตรการป้องกันและแก้ไขผลกระทบสิ่งแวดล้อม และมาตรการติดตามตรวจสอบผลกระทบสิ่งแวดล้อม ตามที่เสนอไว้ในรายงานการวิเคราะห์ผลกระทบสิ่งแวดล้อม ที่ได้รับความเห็นชอบไว้แล้ว ให้โครงการแจ้งให้หน่วยงานที่มีอำนาจหน้าที่ในการพิจารณาอนุมัติหรืออนุญาตดำเนินการดังนี้

1) หากหน่วยงานผู้อนุมัติหรืออนุญาตเห็นว่าการเปลี่ยนแปลงดังกล่าว เกิดผลดีต่อสิ่งแวดล้อมมากกว่า หรือเทียบเท่ามาตรการที่กำหนดไว้ในรายงานการวิเคราะห์ผลกระทบสิ่งแวดล้อมที่ได้รับความเห็นชอบไว้แล้ว ให้หน่วยงานผู้อนุมัติหรืออนุญาตรับจดแจ้งให้เป็นไปตามหลักเกณฑ์ และเงื่อนไขที่กำหนดไว้ในกฎหมายนั้นๆ ต่อไป พร้อมกับให้จัดทำสำเนาการเปลี่ยนแปลงดังกล่าวข้างต้นที่รับจดแจ้งไว้ แจ้งให้สำนักงานนโยบายและแผนทรัพยากรธรรมชาติและสิ่งแวดล้อม เพื่อทราบ

2) หากหน่วยงานผู้อนุมัติหรืออนุญาต เห็นว่าการเปลี่ยนแปลงดังกล่าว อาจกระทบต่อสาระสำคัญในรายงานการวิเคราะห์ผลกระทบสิ่งแวดล้อมที่ได้รับความเห็นชอบไว้แล้ว ให้หน่วยงานผู้อนุมัติหรืออนุญาตจัดส่งรายงานการเปลี่ยนแปลงดังกล่าว ให้สำนักงานนโยบายและแผน

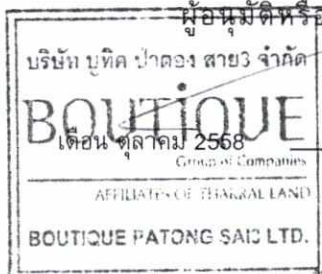

(นายมนโมฮันซิงห์ ทักราล)

กรรมการผู้จัดการ

บริษัท บุติก ปาตอง สาย3 จำกัด

เดือน ตุลาคม 2558

(นางสาวจุฑารัตน์ บุญแก้ว)

ผู้อำนวยการด้านสิ่งแวดล้อม

บริษัท ภูเก็ต เอ็นไวรอนเมนทอล เซอร์วิส จำกัด

ทรัพยากรธรรมชาติและสิ่งแวดล้อม เพื่อเสนอให้คณะกรรมการผู้ชำนาญการพิจารณารายงานการวิเคราะห์ผลกระทบสิ่งแวดล้อม (คชก.) ชุดที่เกี่ยวข้องให้ความเห็นชอบประกอบก่อนดำเนินการเปลี่ยนแปลง และเมื่อโครงการได้รับอนุมัติหรืออนุญาตให้มีการเปลี่ยนแปลง ให้หน่วยงานผู้อนุมัติหรืออนุญาตแจ้งผลการเปลี่ยนแปลงดังกล่าวให้สำนักงานนโยบายและแผนทรัพยากรธรรมชาติและสิ่งแวดล้อม เพื่อทราบ

4. หากได้รับการร้องเรียนจากประชาชนว่าได้รับความเดือดร้อน รัคาญจากกิจกรรมการดำเนินโครงการ หรือโครงการก่อให้เกิดเสียหายแก่สาธารณสมบัติ หรือชีวิตและทรัพย์สินของประชาชน เจ้าของโครงการจะต้องดำเนินการแก้ไขปัญหาดังกล่าวโดยไม่ชักช้า และแจ้งหน่วยงานอนุญาต สำนักงานนโยบายและแผนทรัพยากรธรรมชาติและสิ่งแวดล้อม และหน่วยงานที่เกี่ยวข้องทราบเพื่อหาแนวทางหรือมาตรการในการแก้ไขปัญหาต่อไป



(นายมันโมฮันซิงห์ ทักราล)
กรรมการผู้จัดการ
บริษัท บูติก ปัตตอง สาย3 จำกัด

เดือน ตุลาคม 2558

(นางสาวจตุรรัตน์ บุญแก้ว)
ผู้ชำนาญการด้านสิ่งแวดล้อม
บริษัท ภูเก็ต เอ็นไวรอนเม้นทอลเซอร์วิส จำกัด

ตารางที่ 1 สรุปผลกระทบสิ่งแวดล้อม มาตรการป้องกันและแก้ไขผลกระทบสิ่งแวดล้อม และมาตรการติดตามตรวจสอบผลกระทบสิ่งแวดล้อม โครงการ Boutique Patong Sai3 ของ บริษัท บูติค ปาตอง สาย3 จำกัด ระยะก่อสร้าง

องค์ประกอบทางสิ่งแวดล้อมและคุณค่าต่าง ๆ	ผลกระทบต่อสิ่งแวดล้อมที่สำคัญ	มาตรการป้องกันและแก้ไขผลกระทบสิ่งแวดล้อม	มาตรการติดตามตรวจสอบผลกระทบสิ่งแวดล้อม
1 ทรัพยากรกายภาพ 1.1 สภาพภูมิประเทศ	เนื่องจากพื้นที่โครงการเป็นพื้นที่ราบ โดยในการก่อสร้างมีเพียงการขุดดินเพื่อการก่อสร้างชั้นใต้ดิน ฐานรากของอาคาร ถึงกับน้ำ ถึงบ่อบัดน้ำเสีย บ่อหนองน้ำ และท่อระบายน้ำ ทำให้สภาพภูมิประเทศในภาพรวมไม่มีการเปลี่ยนแปลง ทั้งนี้โครงการจะรักษาสภาพพื้นที่เดิมที่ไม่ได้ก่อสร้างไว้ให้มากที่สุด ดังนั้น การก่อสร้างโครงการจึงไม่ส่งผลกระทบต่อสภาพภูมิประเทศแต่อย่างใด	-	
1.2 ทรัพยากรดินและการเกิดดินถล่ม	1) ทรัพยากรดิน เนื่องจากสภาพพื้นที่ของโครงการเป็นพื้นที่ราบ โครงการได้มีการขุดดินเพื่อปรับระดับพื้นที่ก่อสร้างอาคาร ถนนในโครงการ ที่จอดรถชั้นใต้ดิน มีพื้นที่ขุดดิน 1,500 ตารางเมตร ปริมาตรดินขุดทั้งหมด 7,500 ลูกบาศก์เมตร ทั้งนี้การขุดดินของโครงการพื้นที่มีระดับลึกสูงสุด ประมาณ 7.5 เมตร สำหรับปริมาณดินขุดที่เหลือปริมาตร 7,500 ลูกบาศก์เมตร ผู้รับเหมาก่อสร้างจะขายดินให้กับเอกชนที่รับซื้อดินในจังหวัดภูเก็ตต่อไป ทั้งนี้โครงการจะปฏิบัติตามพระราชบัญญัติขุดดินและถมดิน พ.ศ. 2543 อย่างเคร่งครัด ส่วนการขนย้ายดินโครงการขนย้ายด้วยรถบรรทุกขนาด 6 ลูกบาศก์เมตร จำนวน 5 คัน ทำการขนย้ายประมาณ 10 เที่ยว/วัน/คัน ดังนั้น จะต้องขนย้ายประมาณ 25 วัน นอกจากนี้ ในช่วงก่อสร้างจะมีการขุดดิน เพื่อก่อสร้างชั้นใต้ดินฐานรากของอาคาร ถึงกับน้ำ ถึงบ่อบัดน้ำเสีย บ่อหนองน้ำ และท่อระบายน้ำ	(1) โครงการจะดำเนินการปรับปรุงพื้นที่และก่อสร้างฐานรากในช่วงหน้าแล้ง (2) ควบคุมกิจกรรมการก่อสร้างให้อยู่ภายในโครงการเท่านั้น (3) โครงการจัดให้มีการตอกเข็มพืด (sheet pile) และค้ำยันเหล็ก (steel bracing) ที่ออกแบบตามหลักวิศวกรรมเพื่อป้องกันการพังทลายของดินในช่วงที่ทำการขุดลอกอาคารชั้นใต้ดิน ถึงกับน้ำใต้ดิน ถึงบ่อบัดน้ำเสีย ท่อระบายน้ำ และบ่อหนองน้ำ (4) ดินที่ขุดออกจากการก่อสร้างฐานรากของอาคาร ชั้นใต้ดิน ถึงกับน้ำ ถึงบ่อบัดน้ำเสีย บ่อหนองน้ำ และท่อระบายน้ำ จะต้องกองเก็บเป็นสัดส่วนไว้ในพื้นที่เฉพาะ และต้องปิดปกคลุมหรือเก็บในพื้นที่	- ตรวจสอบการเปิดหน้าดิน เฉพาะบริเวณที่จะก่อสร้างเท่านั้น - ตรวจสอบให้มีการปรับพื้นที่ที่ไม่ได้ก่อสร้างอาคารทันทีหลังการก่อสร้างแล้วเสร็จ




เดือน ตุลาคม 2558
(นางสาวจุฑารัตน์ บุญแก้ว)
ผู้อำนวยการด้านสิ่งแวดล้อม
บริษัท บูติค เอ็นไวรอนเม้นทอล เซอร์วิส จำกัด

(นายมันโมขันชิงห์ ทักกราล)
กรรมการผู้จัดการ
บริษัท บูติค ปาตอง สาย3 จำกัด

ตารางที่ 1 สรุปผลกระทบสิ่งแวดล้อม มาตราการป้องกันและแก้ไขผลกระทบสิ่งแวดล้อม โครงการ Boutique Patong Sai3 ของ บริษัท ป่าตอง สาย3 จำกัด ระยะก่อสร้าง (ต่อ)

ตารางที่ 1 สรุปผลกระทบสิ่งแวดล้อม มาตรการป้องกันและแก้ไขผลกระทบสิ่งแวดล้อม และมาตรการติดตามตรวจสอบผลกระทบสิ่งแวดล้อม โครงการ Boutique Patong Sai3 ของบริษัท บุทิด ปาตอง สาย3 จำกัด ระยะก่อสร้าง (ต่อ)

องค์ประกอบทาง สิ่งแวดล้อมและคุณค่าต่าง ๆ	ผลกระทบต่อสิ่งแวดล้อมที่สำคัญ	มาตรการป้องกันและแก้ไขผลกระทบ สิ่งแวดล้อม	มาตรการติดตามตรวจสอบ ผลกระทบสิ่งแวดล้อม
1.3 ทรัพยากร และการเกิด แผ่นดินไหว (ต่อ)	บางเหนียวดำ ซึ่งตั้งอยู่ในพื้นที่ หมู่ที่ 7 ตำบลศรีสุนทร จากการตรวจสอบไม่ได้ รับความเสียหายแต่อย่างใด (สำนักธรณีวิทยาสิ่งแวดล้อม กรมทรัพยากรธรณี, 2555) จากแผนที่แสดงการประเมินความรุนแรงแผ่นดินไหวในจังหวัดภูเก็ต (รูปที่ 3-4) พบว่า พื้นที่โครงการอยู่ในระดับ IV ประชาชนส่วนใหญ่รู้สึกได้ และ เมื่อเปรียบเทียบกับขนาดแผ่นดินไหว มาตรฐานความรุนแรงแผ่นดินไหวของ เมอริคัลส์ที่ปรับปรุงแล้ว พบว่า ถ้าเกิดในเวลากลางวัน ผู้ที่อยู่ในอาคารจะรู้สึกได้ แต่ผู้ที่อยู่นอกอาคาร มีผู้รู้สึกว่าเกิดแผ่นดินไหวน้อยคน ถ้าเป็นตอนกลางคืนผู้ที่ นอนหลับจะตกใจตื่น ถ้ายามจะขยับหน้าต่าง ประตู จะสั่น ฝาผนังจะมีเสียงสั่น มีความรู้สึกคล้ายๆ กับรถยนต์บรรทุกของหนัก ชนอาคาร รถยนต์ที่จอดอยู่ สั่นไหวสังเกตได้ชัดเจน (กรมทรัพยากรธรณี, 2555) สำหรับพื้นที่โครงการ อยู่ห่างจากจุดศูนย์กลางแผ่นดินไหวที่อำเภอถลาง ประมาณ 15 กิโลเมตร นอกจากนี้บริเวณโครงการไม่ได้อยู่ในบริเวณรอยเลื่อนแต่อย่างใด โดย อยู่ห่างจากแนวรอยเลื่อนที่ใกล้ที่สุด คือ รอยเลื่อนคลองมะรุ่ย ซึ่งเป็นรอยเลื่อนที่ วางตัวอยู่ในเขตจังหวัดสุราษฎร์ธานี กระบี่ และพังงา เป็นระยะทางประมาณ 20 กิโลเมตร อาคารของโครงการออกแบบการก่อสร้างให้เป็นไปตามมาตรฐานของ กรมโยธาธิการและผังเมืองมีการใช้เสาเข็มรับน้ำหนักอาคาร ดังนั้น ผลกระทบจึง อยู่ในระดับต่ำ	อพยพผู้พักอาศัยภายในอาคารออกนอกตัว อาคารเช่นเดียวกับแผนอพยพหนีไฟ และให้ มีการซักซ้อมอย่างน้อยปีละครั้ง (5) ออกแบบการก่อสร้างให้เป็นไปตามมาตรฐาน ของกรมโยธาธิการและผังเมืองและมาตรฐาน การออกแบบอาคารที่สภากาชาดรับรอง (6) ออกแบบอาคารเพื่อรองรับแผ่นดินไหวตาม กฎกระทรวง กำหนดการรับน้ำหนัก ความ ต้านทาน ความคงทนของอาคาร และพื้นดิน ที่รองรับอาคารในการต้านทาน แรงสั่นสะเทือนของแผ่นดินไหว พ.ศ. 2550 (รายการคำนวณโครงสร้างต้านทานแรง แผ่นดินไหวตามกฎหมายกระทรวง ปี 50 แสดงใน ภาคผนวก ข-8) (7) โครงการต้องจัดการก่อสร้างโดยปฏิบัติตาม ข้อกำหนดของท้องถิ่นอย่างเคร่งครัด	-

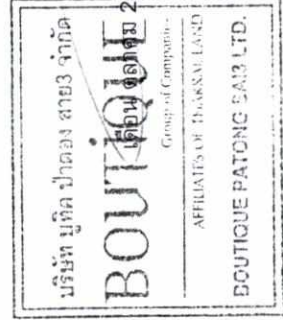

เดือน ตุลาคม 2558


(นายมนเฒ่าอินทิ้ง ทักกราล)
กรรมการผู้จัดการ
บริษัท บุทิด ปาตอง สาย3 จำกัด

เดือน ตุลาคม 2558

(นางสาวจุฑารัตน์ บุญแก้ว)
ผู้อำนวยการด้านสิ่งแวดล้อม
บริษัท ภูเก็ต เอ็นไวรอนเม้นทอล เซอร์วิส จำกัด

ตารางที่ 1 สรุปผลกระทบสิ่งแวดล้อม มาตราการป้องกันและแก้ไขผลกระทบสิ่งแวดล้อม และมาตรการติดตามตรวจสอบผลกระทบสิ่งแวดล้อม โครงการ Boutique Patong Sai3 ของบริษัท บุติก ปาตอง สาย3 จำกัด ระยะก่อสร้าง (ต่อ)

องค์ประกอบทางสิ่งแวดล้อมและคุณค่าต่างๆ	ผลกระทบต่อสิ่งแวดล้อมที่สำคัญ	มาตรการป้องกันและแก้ไขผลกระทบสิ่งแวดล้อม	มาตรการติดตามตรวจสอบผลกระทบสิ่งแวดล้อม
1.2 ทรัพยากรธรรมชาติและสิ่งแวดล้อม	1) ทรัพยากรธรรมชาติและสิ่งแวดล้อมในพื้นที่โครงการมีลักษณะทางพื้นที่โครงการเป็นพื้นที่ราบ บริเวณที่ตั้งโครงการอยู่ในเขต 2ก ซึ่งมีทรัพยากรเป็นหินยุคควอเทอร์นารี และพื้นที่โครงการอยู่ในเขต 2ก ซึ่งมีความรุนแรง V-VII เมอร์คัลลี คือ หากมีแผ่นดินไหวในเขตนี้ จะมีความรุนแรงที่ทำให้ทุกคนตกใจ สิ่งก่อสร้างที่ออกแบบไม่ได้ปรากฏความเสียหายโดยเขตนี้ กรมทรัพยากรธรณีกำหนดว่ามีความเสี่ยงในการเกิดความเสียหายในระดับน้อยถึงปานกลาง และจากสถิติแผ่นดินไหวของกรมอุตุนิยมวิทยาปีล่าสุด พบว่า ในปี พ.ศ. 2556 พบการเกิดแผ่นดินไหวที่มีจุดศูนย์กลางอยู่ที่อำเภอถลาง จังหวัดภูเก็ต ขนาดรุนแรงที่สุด 4.3 ริกเตอร์ จากสถานการณ์แผ่นดินไหวในจังหวัดภูเก็ต เมื่อวันที่ 16 เมษายน 2555 ซึ่งเป็นผลสืบเนื่องมาจากการเกิดแผ่นดินไหวขนาด 8.6 และ 8.2 ริกเตอร์ ทางตอนเหนือของเกาะสุมาตรา ประเทศอินโดนีเซีย เมื่อวันที่ 11 เมษายน 2555 ทำให้เกิดการสั่นสะเทือน และเป็นตัวกระตุ้นให้เขื่อนของรอยเลื่อนคลองมะรุ่ยเกิดการเคลื่อนตัวและเกิดแผ่นดินไหวขนาด 4.3 ริกเตอร์ ในจังหวัดภูเก็ต หลังจากนั้นแผ่นดินไหวตามหรือเกิดอาฟเตอร์ช็อก ในบริเวณใกล้เคียงกันประมาณ 30 ครั้ง รู้สึกได้ประมาณ 4 ครั้ง และผลจากการเกิดแผ่นดินไหวดังกล่าว ส่งผลให้บ้านเรือนประชาชนในพื้นที่บ้านลิพอน-บางขวาง หมู่ที่ 2 ตำบลศรีสุนทร อำเภอถลาง เสียหายเล็กน้อยกว่า 200 หลังคาเรือน ตำบลปากลอก อำเภอถลาง เสียหาย 10 หลังคาเรือน อาคารส่วนใหญ่เป็นบ้านปูนก่ออิฐฉันทวย ขณะนี้เขียน	(1) จัดเส้นทางหนีภัยโดยมีป้ายบอกเป็นระยะไว้ภายในบริเวณโครงการ เมื่อเกิดเหตุการณ์ภัยพิบัติขึ้น คนงานก่อสร้างในพื้นที่โครงการก็สามารถอพยพไปยังจุดที่ปลอดภัยได้อย่างรวดเร็ว และไม่เกิดการชุมนุม (2) เตรียมพร้อมประสานงานกับหน่วยงานที่รับผิดชอบหากเกิดธรณีพิบัติภัย ได้แก่ หน่วยงานบรรเทาสาธารณภัย เพื่อให้ความช่วยเหลือเจ้าหน้าที่ฝ่ายต่างๆ และคนงานก่อสร้างในการอพยพออกจากอาคารได้ทันทั่วทั้ง (3) จัดป้ายประชาสัมพันธ์เพื่อให้ความรู้ด้านการปฏิบัติตนกรณีเกิดธรณีพิบัติภัยแก่เจ้าหน้าที่ฝ่ายต่างๆ และคนงานก่อสร้าง (4) จัดให้มีการซ้อมแผนอพยพเพื่อความปลอดภัยของเจ้าหน้าที่ฝ่ายต่างๆ และคนงานก่อสร้างในโครงการด้วย หรือหากจังหวัดมีการฝึกซ้อมอพยพหนีภัยเจ้าหน้าที่ฝ่ายต่างๆ และคนงานก่อสร้างของโครงการจะต้องเข้าร่วมการฝึกดังกล่าวด้วย เพื่อให้โครงการเข้าใจและปฏิบัติตามได้ถูกต้องเมื่อเกิดเหตุการณ์จริงขึ้น โดยกำหนดให้ใช้แผนในการ	มาตรการติดตามตรวจสอบผลกระทบสิ่งแวดล้อม

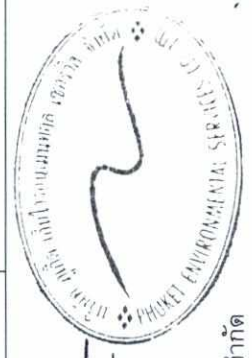

เดือน ตุลาคม 2558

(นายมนโม ยืนสิงห์ ทักกรล)

กรรมการผู้จัดการ

บริษัท บุติก ปาตอง สาย3 จำกัด



(นางสาวจุฑารัตน์ บุญแก้ว)

ผู้อำนวยการด้านสิ่งแวดล้อม

บริษัท ภูเก็ต เอ็นไวรอนเม้นทอล เซอร์วิส จำกัด

ตารางที่ 1 สรุปผลกระทบสิ่งแวดล้อม มาตรการป้องกันและแก้ไขผลกระทบสิ่งแวดล้อม และมาตรการติดตามตรวจสอบผลกระทบสิ่งแวดล้อม โครงการ Boutique Patong Sai3 ของบริษัท บุทิด ปาตอง สาย3 จำกัด ระยะก่อสร้าง (ต่อ)

องค์ประกอบทางสิ่งแวดล้อมและคุณค่าต่าง ๆ	ผลกระทบต่อสิ่งแวดล้อมที่สำคัญ	มาตรการป้องกันและแก้ไขผลกระทบสิ่งแวดล้อม	มาตรการติดตามตรวจสอบผลกระทบสิ่งแวดล้อม
1.3 ทรัพยากร และ การเกิดแผ่นดินไหว (ต่อ)	2) การเกิดสึนามิ เมื่อวันที่ 26 ธันวาคม 2547 เกิดแผ่นดินไหวนอกชายฝั่งด้านตะวันตกของเกาะสุมาตรา ประเทศอินโดนีเซีย ส่งผลให้เกิดคลื่นใต้น้ำเคลื่อนตัวแผ่ขยายไปทั่วทะเลอันดามัน จนถึงชายฝั่งตะวันออกเฉียงใต้ของประเทศไทยและศรีลังกา โดยบางส่วนของคลื่นยังคลื่นตัวไปถึงชายฝั่งตะวันตกของทวีปแอฟริกา รวมประเทศที่ประสบภัยจากคลื่นสึนามิ 11 ประเทศ คือ อินโดนีเซีย มาเลเซีย พม่า อินเดีย บังกลาเทศ ศรีลังกา มัลดีฟส์ โซมาเลีย แทนซาเนีย เคนยา และไทย โดยคลื่นสึนามิได้พัดเข้าสู่น้ำที่ 6 จังหวัดภาคใต้ชายฝั่งทะเลอันดามัน ได้แก่ พังงา กระบี่ ภูเก็ต ระนอง ตรัง และสตูล ก่อให้เกิดความเสียหายในบริเวณชายฝั่งภาคใต้ของไทยใน 6 จังหวัดดังกล่าว มีผู้เสียชีวิตรวมกันประมาณ 5,400 คน สำหรับจังหวัดภูเก็ตมีผู้เสียชีวิตทั้งหมด 279 คน นอกจากนี้ยังสร้างความเสียหายให้กับทรัพย์สินต่างๆ คิดเป็นมูลค่าหลายพันล้านบาท พื้นที่โครงการอยู่ห่างจากแนวชายฝั่งทะเลถึงแนวเขตที่ดินที่ใกล้ที่สุด ประมาณ 895 เมตร และใกล้สุดประมาณ 1,015 เมตร (หนังสือตรวจสอบที่ดินของโครงการตามกฎกระทรวงฉบับที่ 15 (พ.ศ. 2529) แสดงในภาคผนวก ง) จากเหตุการณ์สึนามิเมื่อวันที่ 26 ธันวาคม พ.ศ.2547 พบว่า บริเวณพื้นที่โครงการไม่ได้รับผลกระทบจากสึนามิในปี 2547 แต่อย่างใด	-	-

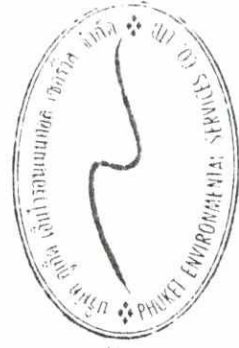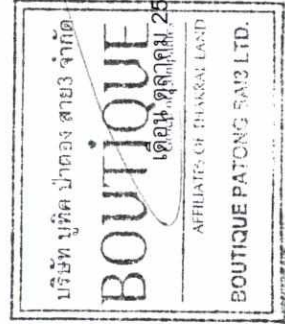

(นางสาวจุฑารัตน์ บุญแก้ว)
ผู้อำนวยการด้านสิ่งแวดล้อม
บริษัท ภูเก็ต เอ็นไวรอนเม้นทอล เซอร์วิส จำกัด


เดือน ตุลาคม 2558

(นายมนัสไมอินชิ่งห์ ทักกราล)
กรรมการผู้จัดการ

บริษัท บุทิด ปาตอง สาย3 จำกัด

ตารางที่ 1 สรุปผลกระทบสิ่งแวดล้อม มาตรการป้องกันและแก้ไขผลกระทบสิ่งแวดล้อม และมาตรการติดตามตรวจสอบผลกระทบสิ่งแวดล้อม โครงการ Boutique Patong Sai3 ของบริษัท บุทิด ปาตอง สาย3 จำกัด ระยะก่อสร้าง (ต่อ)

องค์ประกอบทางสิ่งแวดล้อมและคุณค่าต่าง ๆ	ผลกระทบต่อสิ่งแวดล้อมที่สำคัญ	มาตรการป้องกันและแก้ไขผลกระทบสิ่งแวดล้อม	มาตรการติดตามตรวจสอบผลกระทบสิ่งแวดล้อม
1.3 คุณภาพอากาศ	ผลกระทบที่เกิดขึ้นต่อคุณภาพอากาศโดยรอบพื้นที่โครงการในระยะก่อสร้างส่วนใหญ่เกิดจากการฟุ้งกระจายของฝุ่นและองศาจากกิจกรรมการก่อสร้าง และบางส่วนเกิดจากมลพิษจากยานพาหนะที่ขนส่งวัสดุอุปกรณ์ ซึ่งมีรายละเอียดดังนี้ 1) มลพิษทางอากาศจากกิจกรรมการก่อสร้างอาคาร การปรับแต่งพื้นที่ และการก่อสร้างตัวอาคาร อาจทำให้เกิดการฟุ้งกระจายของฝุ่นและองศา ส่งผลกระทบต่อในด้านความเดือดร้อนรำคาญต่อชุมชนข้างเคียง บริษัทที่ปรึกษาได้พิจารณาประเมินผลกระทบของฝุ่นและองศา (TSP) และฝุ่นละอองขนาดเล็ก (PM10) มีรายละเอียดดังนี้ 1.1 ประเมินผลกระทบของฝุ่นและองศา (TSP) ที่เกิดจากกิจกรรมการก่อสร้าง โดยใช้แบบจำลอง Box Model ของ John G Rau and David C.Wooten, 1996 จากการคำนวณ ปริมาณความเข้มข้นของฝุ่นและองศา (TSP) ที่เกิดขึ้นจากการก่อสร้าง เมื่อโครงการ มีค่าเท่ากับ 0.00106891 มิลลิกรัม/ลูกบาศก์เมตร เมื่อนำไปรวมกับปริมาณฝุ่นและองศาที่เกิดขึ้นจริงในปัจจุบันในบริเวณพื้นที่โครงการจะได้ค่าเพิ่มขึ้นในขนาดในช่วงที่เปิดดำเนินการโครงการ โดยปริมาณฝุ่นและองศาของบริเวณพื้นที่โครงการ ในระหว่างวันที่ 28-29 เมษายน 2558 บริเวณจุดตรวจวัดดังกล่าวมีปริมาณฝุ่นและองศาเท่ากับ 0.052 มิลลิกรัม/ลูกบาศก์เมตร	(1) จัดให้มีรั้วทึบกันบริเวณพื้นที่ก่อสร้างและใช้ผ้าใบหรือตาข่ายกันรอบตัวอาคารและตลอดความสูงของอาคารที่กำลังก่อสร้าง เพื่อเป็นแนวกำบังการฟุ้งกระจายของฝุ่นและองศาไปสร้างความรำคาญแก่ผู้ที่อาศัยอยู่ข้างเคียงและผู้สัญจรไปมา (2) กำหนดให้ผู้รับเหมาก่อสร้างจัดทำโรงเก็บวัสดุอุปกรณ์ปูนซีเมนต์ที่มีดัดปิด มีหลังคาคลุมทุกด้าน เพื่อป้องกันฝุ่นฟุ้งกระจาย (3) จัดทำปล่องสำหรับทิ้งวัสดุ จากชั้นบนลงมาชั้นล่าง (4) จัดพรมน้ำในพื้นที่ก่อสร้างและเส้นทางขนส่งวัสดุภายในพื้นที่โครงการ รวมถึงบริเวณทางเข้า-ออกโครงการ อย่างน้อยวันละ 2 ครั้ง (5) ทำความสะอาดล้อรถบรรทุกทุกก่อนออกสู่ถนนทุกครั้ง เช่น จัดให้ล้างล้อ เพื่อให้ดินหลุดจากล้อให้หมด เป็นต้น (6) ตรวจสอบเครื่องมือ เครื่องจักร และยานพาหนะให้อยู่ในสภาพที่เหมาะสมเสมอ หากมีปัญหาต้องรีบแก้ไข เพื่อลดความเสี่ยงที่จะเกิดขึ้น	มาตรการติดตามตรวจสอบผลกระทบสิ่งแวดล้อม - สอบถามจากประชาชนที่อยู่ใกล้เคียงโครงการในเรื่องผลกระทบทางด้านฝุ่นจากการก่อสร้าง ทุกสัปดาห์ตลอดระยะเวลาก่อสร้าง - ตรวจวัดฝุ่นและองศา (TSP), ฝุ่นละอองขนาดเล็ก (PM10) บริเวณพื้นที่ก่อสร้าง ทุกวันที่มีการทำฐานราก และรายงานผลทุกสัปดาห์ หลังจากนั้นตรวจวัดเดือนละ 1 ครั้ง ตลอดระยะเวลาก่อสร้าง และตรวจวัดก๊าซคาร์บอนมอนอกไซด์ (CO) ก๊าซไนโตรเจนไดออกไซด์ (NO₂) ก๊าซไฮโดรคาร์บอน (THC) และก๊าซซัลเฟอร์ไดออกไซด์ (SO₂) บริเวณพื้นที่ก่อสร้าง ทุกเดือน ตลอดระยะเวลาก่อสร้าง

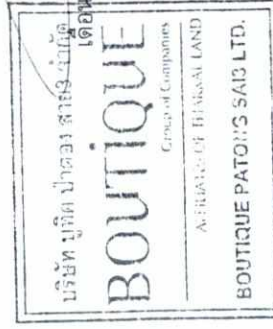

เดือน ตุลาคม 2558


(นายมนัสอินธิงห์ ทักกราล)
กรรมการผู้จัดการ

บริษัท บุทิด ปาตอง สาย3 จำกัด

เดือน ตุลาคม 2558

(นางสาวจุฑารัตน์ บุญแก้ว)
ผู้อำนวยการด้านสิ่งแวดล้อม

บริษัท ภูเก็ต เอ็นไวรอนเม้นทอล เซอร์วิส จำกัด

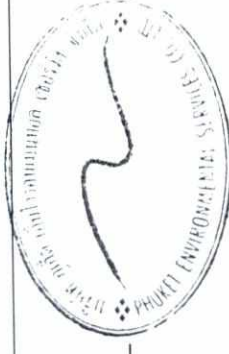

ตารางที่ 1 สรุปผลกระทบสิ่งแวดล้อม มาตรการป้องกันและแก้ไขผลกระทบสิ่งแวดล้อม และมาตรการติดตามตรวจสอบผลกระทบสิ่งแวดล้อม โครงการ Boutique Patong Sai3 ของบริษัท บุติค ปัตอง สาย3 จำกัด ระยะก่อสร้าง (ต่อ)

องค์ประกอบทางสิ่งแวดล้อมและคุณค่าต่าง ๆ	ผลกระทบต่อสิ่งแวดล้อมที่สำคัญ	มาตรการป้องกันและแก้ไขผลกระทบสิ่งแวดล้อม	มาตรการติดตามตรวจสอบผลกระทบสิ่งแวดล้อม
1.4 คุณภาพอากาศ (ต่อ)	(บริษัท บุติค เอ็นไวรอนเม้นทอล เซอร์วิส จำกัด, เมษายน 2558) ดังนั้น กิจกรรมการก่อสร้างโครงการจะทำให้ฝุ่นละอองฟุ้งกระจายในพื้นที่ประมาณ 0.05306891 มิลลิกรัม/ลูกบาศก์เมตร ซึ่งปริมาณฝุ่นละอองรวมที่เกิดขึ้นดังกล่าวมีค่าอยู่ในเกณฑ์มาตรฐาน (ค่ามาตรฐานฝุ่นเฉลี่ย 24 ชั่วโมง เท่ากับ 0.330 มิลลิกรัม/ลูกบาศก์เมตร ตามประกาศคณะกรรมการสิ่งแวดล้อมแห่งชาติ ฉบับที่ 24 พ.ศ. 2547) 1.2 ประเมินผลกระทบของฝุ่นละอองขนาดเล็ก (PM10) ที่เกิดจากกิจกรรมการก่อสร้าง โดยอ้างอิงจากผลการวิจัยโครงการศึกษาเพื่อจัดทำกลยุทธ์ในการแก้ไขปัญหาฝุ่นละอองในกรุงเทพมหานครของกรมควบคุมมลพิษ โดยใช้แบบจำลองคุณภาพอากาศ Airviro Grid Model ในการประเมิน พบว่า ปริมาณฝุ่นละอองขนาดเล็ก (PM10) มีค่า 0.017 มิลลิกรัม/ลูกบาศก์เมตร โดยเป็นค่าความเข้มข้นเฉลี่ยในบรรยากาศจากกิจกรรมการก่อสร้าง ดังนั้น โครงการจึงพิจารณาเลือกใช้ผลการตรวจวัดปริมาณฝุ่นละอองขนาดเล็กจากวิจัยเป็นตัวแทนของการฟุ้งกระจายของฝุ่นละอองขนาดเล็กเพิ่มขึ้นจากกิจกรรมการก่อสร้างอาคารของโครงการ นั่นคือ มีค่าประมาณ 0.017 มิลลิกรัม/ลูกบาศก์เมตร เนื่องจากปริมาณฝุ่นละอองขนาดเล็กที่วัดได้เป็นผลที่ตรวจวัดได้จากกิจกรรมการก่อสร้างอาคาร 2) มลพิษทางอากาศจากยานพาหนะและการทำงานของเครื่องจักรกลการทำงานเครื่องจักร และยานพาหนะที่ใช้ในการขนส่งวัสดุทำให้เกิดการระบายมลสารทางอากาศจากการเผาไหม้เชื้อเพลิง เช่น ก๊าซ	(7) จัดให้มีพนักงานคอยกวาดเศษดิน ทหารที่ยกหล่นบริเวณปากทางเข้า-ออกโครงการ และพื้นที่ข้างเคียงโดยรอบ โดยในกรณีที่มีเศษดินเปื้อนตกหล่นต้องทำความสะอาดโดยใช้น้ำฉีด และกวาดพื้นที่ให้สะอาดโดยทันที (8) ผู้รับเหมาก่อสร้างต้องจัดให้มีผ้าใบปิดคลุมกระเบื้องที่ขนส่งวัสดุก่อสร้างให้มีผ้าใบปิดคลุมเส้นทางขบวนขนส่ง เพื่อป้องกันการรบกวนของวัสดุที่ปรปรทุก (9) จำกัดความเร็วของยานพาหนะที่ใช้ขนส่งวัสดุเข้าสู่พื้นที่โครงการ โดยเฉพาะในเขตชุมชน และในพื้นที่ก่อสร้าง ให้มีความเร็วไม่เกิน 30 กิโลเมตรต่อชั่วโมง โดยติดป้ายหลังรถว่า “หากพนักงานขับรถเร็วเกิน 30 กิโลเมตรต่อชั่วโมง โปรดแจ้ง (ระบุเบอร์โทรศัพท์)” (10) ห้ามไม่ให้เผาขยะหรือเศษวัสดุภายในพื้นที่ก่อสร้าง (11) หากมีการก่อสร้างโครงการส่งผลกระทบต่อคุณภาพอากาศต่อบ้านอยู่อาศัย หรือพื้นที่	- ตรวจวัดฝุ่นละอองรวม (TSP), ฝุ่นละอองขนาดเล็ก (PM10) โรงเรียนวัดสุพรรณศรีวงค์ ทุกวันที่มีการทำฐานราก และการวางน้ดินตรวจวัดเดือนละ 1 ครั้ง ตลอดระยะเวลาก่อสร้าง และตรวจวัดก๊าซคาร์บอนมอนนอกไซด์ (CO) ก๊าซไนโตรเจนไดออกไซด์ (NO₂) ก๊าซไฮโดรคาร์บอน (THC)และก๊าซซัลเฟอร์ไดออกไซด์ (SO₂) โรงเรียนวัดสุพรรณศรีวงค์ ทุกเดือนตลอดระยะเวลาก่อสร้าง




 (นายมันไมชันติงห์ ทักการล)
 กรรมการผู้จัดการ
 บริษัท บุติค ปัตอง สาย3 จำกัด





เดือน ตุลาคม 2558

 (นางสาวจุฑารัตน์ บุญแก้ว)
 ผู้อำนวยการด้านสิ่งแวดล้อม
 บริษัท บุติค เอ็นไวรอนเม้นทอล เซอร์วิส จำกัด

ตารางที่ 1 สรุปผลกระทบสิ่งแวดล้อม มาตรการป้องกันและแก้ไขผลกระทบสิ่งแวดล้อม และมาตรการติดตามตรวจสอบผลกระทบสิ่งแวดล้อม โครงการ Boutique Patong Sai3 ของบริษัท บุทิด ปาตอง สาย3 จำกัด ระยะก่อสร้าง (ต่อ)

องค์ประกอบทางสิ่งแวดล้อมและคุณค่าต่าง ๆ	ผลกระทบต่อสิ่งแวดล้อมที่สำคัญ	มาตรการป้องกันและแก้ไขผลกระทบสิ่งแวดล้อม	มาตรการติดตามตรวจสอบผลกระทบสิ่งแวดล้อม
1.4 คุณภาพอากาศ (ต่อ)	คาร์บอนมอนนอกไซด์ (CO) ก๊าซไนโตรเจนไดออกไซด์ (NO2) ก๊าซซัลเฟอร์ไดออกไซด์ (SO2) ก๊าซไฮโดรคาร์บอน (HC) และฝุ่นละอองขนาดเล็ก (PM10) ทั้งนี้ การพิจารณาในระดับของผลกระทบ ประเมินได้จากความเข้มข้นและปริมาณฝุ่นละอองที่เกิดขึ้นจากการก่อสร้าง โดยใช้ข้อมูลจาก U.S.EPA. ในการคำนวณดังนี้ - ฝุ่นละอองขนาดเล็ก (PM10) จากการคำนวณ ปริมาณความเข้มข้นของปริมาณฝุ่นละอองขนาดเล็กที่เกิดขึ้นจากท่อไอเสียรถยนต์ของโครงการ มีค่าเท่ากับ 0.00000146 มิลลิกรัม/ลูกบาศก์ เมื่อนำไปรวมกับปริมาณฝุ่นละอองขนาดเล็กที่เกิดขึ้นจริงในปัจจุบันในบริเวณพื้นที่โครงการจะได้ค่าเพิ่มขึ้นในขนาดที่ไม่ช่วงที่ปิดดำเนินการ โดยปริมาณฝุ่นละอองขนาดเล็กบริเวณพื้นที่โครงการ ในระหว่างวันที่ 28-29 เมษายน 2558 บริเวณจุดตรวจวัดดังกล่าวมีปริมาณฝุ่นละอองขนาดเล็กเท่ากับ 0.027 มิลลิกรัม/ลูกบาศก์เมตร (บริษัท ภูเก็ต เอ็นไวรอนเม้นทอล เซอร์วิส จำกัด, เมษายน 2558) ดังนั้น ท่อไอเสียรถยนต์ของโครงการจะทำให้ฝุ่นละอองฟุ้งกระจายในพื้นที่ประมาณ 0.02700146 มิลลิกรัม/ลูกบาศก์เมตร ซึ่งปริมาณฝุ่นละอองขนาดเล็กที่เกิดขึ้นดังกล่าวมีค่าอยู่ในเกณฑ์มาตรฐาน (ค่ามาตรฐานฝุ่นเฉลี่ย 24 ชั่วโมง เท่ากับ 0.120 มิลลิกรัม/ลูกบาศก์เมตร ตามประกาศคณะกรรมการสิ่งแวดล้อมแห่งชาติ ฉบับที่ 24 พ.ศ. 2538) - ก๊าซคาร์บอนมอนนอกไซด์ (CO) จากการคำนวณ ปริมาณความเข้มข้นของก๊าซคาร์บอนมอนนอกไซด์ (CO) ที่เกิดขึ้นจากท่อไอเสียรถยนต์ของโครงการ มีค่าเท่ากับ 0.00000928 มิลลิกรัม/ลูกบาศก์เมตร เมื่อนำไปรวมกับปริมาณก๊าซคาร์บอนมอนนอกไซด์ ที่เกิดขึ้นจริงในปัจจุบันในบริเวณพื้นที่โครงการจะได้ค่าเพิ่มขึ้นในขนาดที่ไม่ช่วงที่ปิดดำเนินการ โดยปริมาณก๊าซคาร์บอนมอนนอกไซด์	อ่อนไหว หรือหน่วยงานราชการที่อยู่บริเวณโดยรอบโครงการในกรณีนี้ทั้ง 2 ฝ่ายหาข้อตกลงกันไม่ได้ให้ใช้ลักษณะใดราก็ดี เพื่อเจรจาหาข้อตกลงกัน ประกอบด้วย ผู้ได้รับผลกระทบ ผู้ก่อให้เกิดผลกระทบ (บริษัท บุทิด ปาตอง สาย3 จำกัด) และคนกลาง คือ หน่วยงานท้องถิ่น (เทศบาลเมืองป่าตอง) (12) จัดให้มีผ้าใบปิดคลุมกระบะรถที่ขุดดินให้มีมิติชัดเจนเส้นทาง การขนส่ง เพื่อป้องกันการฟุ้งกระจายของดินที่บรรทุก	-

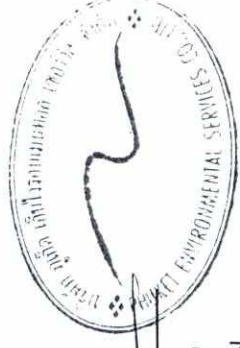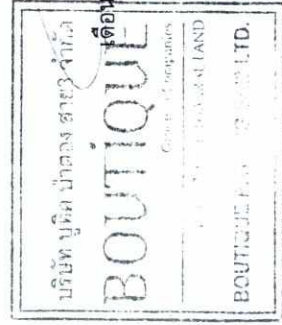



(นางสาวจุฑารัตน์ บุญแก้ว)
ผู้อำนวยการด้านสิ่งแวดล้อม
บริษัท ภูเก็ต เอ็นไวรอนเม้นทอล เซอร์วิส จำกัด

เดือน ตุลาคม 2558

(นายมนโมฮันชิงห์ ทักการ)
กรรมการผู้จัดการ
บริษัท บุทิด ปาตอง สาย3 จำกัด

ตารางที่ 1 สรุปผลกระทบสิ่งแวดล้อม มาตรการป้องกันและแก้ไขผลกระทบสิ่งแวดล้อม และมาตรการติดตามตรวจสอบผลกระทบสิ่งแวดล้อม โครงการ Boutique Patong Sai3 ของบริษัท บุทิด ปาตอง สาย3 จำกัด ระยะก่อสร้าง (ต่อ)

องค์ประกอบทางสิ่งแวดล้อมและคุณค่าต่าง ๆ	ผลกระทบต่อสิ่งแวดล้อมที่สำคัญ	มาตรการป้องกันและแก้ไขผลกระทบสิ่งแวดล้อม	มาตรการติดตามตรวจสอบผลกระทบสิ่งแวดล้อม
1.4 คุณภาพอากาศ (ต่อ)	บริเวณพื้นที่โครงการ ในระหว่างวันที่ 28-29 เมษายน 2558 บริเวณจุดตรวจวัดดังกล่าวมีปริมาณก๊าซคาร์บอนมอนนอกไซด์ เท่ากับ 1.40 มิลลิกรัม/ลูกบาศก์เมตร (บริษัท ภูเก็ต เอ็นไวรอนเม้นทอล เซอร์วิส จำกัด, เมษายน 2558) ดังนั้น ท่อไอเสียรถยนต์ของโครงการจะทำให้ก๊าซคาร์บอนมอนนอกไซด์ฟุ้งกระจายในพื้นที่ 1.40000928-มิลลิกรัม/ลูกบาศก์เมตร ซึ่งปริมาณก๊าซคาร์บอนมอนนอกไซด์ที่เกิดขึ้นดังกล่าวมีค่าอยู่ในเกณฑ์มาตรฐาน (ค่ามาตรฐานก๊าซคาร์บอนมอนนอกไซด์ เฉลี่ย 1 ชั่วโมง ไม่เกิน 34.2 มิลลิกรัม/ลูกบาศก์เมตร ตามประกาศคณะกรรมการสิ่งแวดล้อมแห่งชาติ ฉบับที่ 10 พ.ศ. 2538) - ก๊าซซัลเฟอร์ไดออกไซด์ (SO₂) จากการคำนวณ ปริมาณความเข้มข้นของก๊าซซัลเฟอร์ไดออกไซด์ (SO₂) ที่เกิดขึ้นจากท่อไอเสียรถยนต์ของโครงการ มีค่าเท่ากับ 0.000000416 มิลลิกรัม/ลูกบาศก์เมตร เมื่อนำไปรวมกับปริมาณก๊าซซัลเฟอร์ไดออกไซด์ ที่เกิดขึ้นจริงในปัจจุบันในพื้นที่โครงการ จะได้ค่าเพิ่มขึ้นในขนาดที่ในช่วงที่เปิดดำเนินการโครงการ โดยปริมาณก๊าซซัลเฟอร์ไดออกไซด์บริเวณพื้นที่โครงการ ในระหว่างวันที่ 28-29 เมษายน 2558 บริเวณจุดตรวจวัดดังกล่าวมีปริมาณก๊าซซัลเฟอร์ไดออกไซด์ เท่ากับ 0.0055 มิลลิกรัม/ลูกบาศก์เมตร (บริษัท ภูเก็ต เอ็นไวรอนเม้นทอล เซอร์วิส จำกัด, เมษายน 2558) ดังนั้น ท่อไอเสียรถยนต์ของโครงการจะทำให้ก๊าซซัลเฟอร์ไดออกไซด์ฟุ้งกระจายในพื้นที่ 0.005500416 มิลลิกรัม/ลูกบาศก์เมตร ซึ่งปริมาณก๊าซซัลเฟอร์ไดออกไซด์ที่เกิดขึ้นดังกล่าวมีค่าอยู่ในเกณฑ์มาตรฐาน (ค่ามาตรฐานก๊าซซัลเฟอร์ไดออกไซด์ (SO₂) เฉลี่ย 1 ชั่วโมง ไม่เกิน 0.78 มิลลิกรัม/ลูกบาศก์เมตร ตามประกาศคณะกรรมการสิ่งแวดล้อมแห่งชาติ ฉบับที่ 12 พ.ศ. 2538 และค่ามาตรฐานตามประกาศคณะกรรมการสิ่งแวดล้อมแห่งชาติ ฉบับที่ 21 (พ.ศ. 2544))	-	-

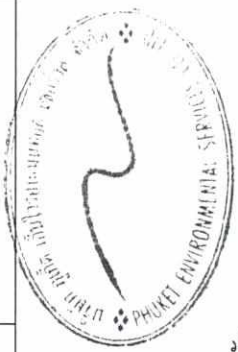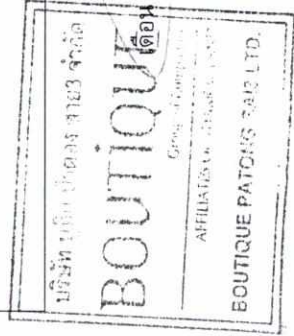


เดือน ตุลาคม 2558
 (นายมันโมอันชิงห์ ทักการ)
 กรรมการผู้จัดการ
 บริษัท บุทิด ปาตอง สาย3 จำกัด

เดือน ตุลาคม 2558
 (นางสาวจุฑารัตน์ บุญแก้ว)
 ผู้อำนวยการด้านสิ่งแวดล้อม
 บริษัท ภูเก็ต เอ็นไวรอนเม้นทอล เซอร์วิส จำกัด

ตารางที่ 1 สรุปผลกระทบสิ่งแวดล้อม มาตรการป้องกันและแก้ไขผลกระทบสิ่งแวดล้อม และมาตรการติดตามตรวจสอบผลกระทบสิ่งแวดล้อม โครงการ Boutique Patong Sai3 ของบริษัท บุติค ป่าตอง สาย3 จำกัด ระยะก่อสร้าง (ต่อ)

ตารางที่ 1 สรุปผลกระทบสิ่งแวดล้อม มาตรการป้องกันและแก้ไขผลกระทบสิ่งแวดล้อม และมาตรการติดตามตรวจสอบผลกระทบสิ่งแวดล้อม โครงการ Boutique Patong Sai3 ของบริษัท บุติค ปาตอง สาย3 จำกัด ระยะก่อสร้าง (ต่อ)

องค์ประกอบทางสิ่งแวดล้อมและคุณค่าต่าง ๆ	ผลกระทบต่อสิ่งแวดล้อมที่สำคัญ	มาตรการป้องกันและแก้ไขผลกระทบสิ่งแวดล้อม	มาตรการติดตามตรวจสอบผลกระทบสิ่งแวดล้อม
1.5 เสียงและความสั่นสะเทือน	<u>เสียง</u> แหล่งกำเนิดของเสียงในระหว่างก่อสร้าง ได้แก่ เสียงจากการทำฐานราก เครื่องจักรที่ใช้ในการปรับพื้นที่ เสียงรถบรรทุก รถยกของหนัก และรถแทรกเตอร์ เป็นต้น ซึ่งเป็นแหล่งกำเนิดแบบอยู่กับที่และเคลื่อนที่ ตามลำดับ แต่การดำเนินการก่อสร้างไม่ได้ทำงานพร้อมกันหมดทั้งพื้นที่ และเครื่องจักรอุปกรณ์ไม่ได้ทำงานพร้อมกันทุกเครื่อง กิจกรรมการก่อสร้างต่างๆ ดังกล่าวก่อให้เกิดการสั่นสะเทือนขึ้นเป็นช่วงๆ ไม่ต่อเนื่อง รวมทั้งใช้ระยะเวลาก่อสร้างช่วงสั้นๆ สำหรับอาคารที่อยู่ใกล้พื้นที่โครงการมากที่สุด คือ อาคารพาณิชย์ 5 ชั้น บุคคอสันทางด้านทิศตะวันตกของพื้นที่โครงการ โดยมีระยะห่างจากแนวอาคารของโครงการประมาณ 2.41 เมตร ทิศเหนือติดกับ อาคารร้านค้าชั้นเดียว บุคคอสัน โดยมีระยะห่างจากแนวอาคารของโครงการ ประมาณ 8.09 เมตร สำหรับทิศใต้ และทิศตะวันออก ติดกับ ที่ดินว่างเปล่า บุคคอสัน ซึ่งจะไม่ได้รับผลกระทบแต่อย่างใด จากการคำนวณหาค่าระดับเสียงจากการก่อสร้างโครงการ พบว่า เสียงที่เกิดขึ้นจะส่งผลกระทบต่ออาคารพาณิชย์ 5 ชั้น บุคคอสัน ทางด้านทิศตะวันตก และอาคารร้านค้าชั้นเดียว บุคคอสัน ทางด้านทิศเหนือของพื้นที่โครงการ ชั้นที่ 1 ถึงชั้นที่ 5 อยู่ในช่วง 79.83-98.24 dB(A) (ตารางที่ 4.1-2) ซึ่งอยู่ในระดับที่เกินมาตรฐาน ระดับเสียงเฉลี่ย (Leq) 24 ชั่วโมง ดังนั้น โครงการจึงมีมาตรการในการลดผลกระทบทางเสียงที่เกิดขึ้น โดยจัดให้มีการติดตั้งแผ่นกันเสียงชั่วคราว เป็นไม้อัดหนา 2 นิ้ว สำหรับการทำกิจกรรมที่อาจก่อให้เกิดเสียงดัง ซึ่งถือว่าเป็น Noise Barriers ชนิดหนึ่ง ซึ่งมี	<u>เสียง</u> (1) จัดให้มีแผ่นกันเสียงชั่วคราวเป็นไม้อัดหนา 2 นิ้ว สำหรับการทำกิจกรรมที่อาจก่อให้เกิดเสียงดังบริเวณพื้นที่ที่ก่อสร้าง (2) จัดให้มีรั้วทึบเป็นเมทัลชีท ที่มีตัวดูดซับชนิดโพลีเอสเตอร์ หนา 70 มิลลิเมตร ตามแนวเขตที่ดินทางด้านทิศตะวันตก สูง 6 เมตร และตามแนวเขตที่ดินทางด้านทิศเหนือ สูง 3 เมตร สำหรับทิศตะวันออก และทิศใต้ จัดให้มีรั้วทึบชั่วคราวสูงไม่น้อยกว่า 2.40 เมตร (3) กิจกรรมการก่อสร้างชั้นที่ 2 โครงการจะมีผนังอาคารเป็นบล็อกคอนกรีต หนา 0.2 เมตร และจัดให้มีรั้วทึบเป็นเมทัลชีท ที่มีตัวดูดซับชนิดโพลีเอสเตอร์ หนา 100 มิลลิเมตร และแผ่นกันเสียงชั่วคราวเป็นไม้อัดหนา 0.50 นิ้ว สำหรับงานตกแต่งชั้น 2 ถึงชั้น 5 (4) ปิดอาคารที่กำลังก่อสร้างด้วยผ้าใบหรือตาข่าย โดยรอบอาคารและตลอดแนวความสูงของอาคาร	มาตรการติดตามตรวจสอบผลกระทบสิ่งแวดล้อม - สอบถามจากประชาชนที่อยู่ใกล้เคียงโครงการในเรื่อง ผลกระทบทางด้านเสียงจากการก่อสร้าง ทุกสัปดาห์ - ตรวจวัดระดับเสียงเฉลี่ย 24 ชั่วโมง และระดับเสียงสูงสุด บริเวณพื้นที่ก่อสร้างและบ้านเลขที่ 248/4-6 ทุกวันที่มีการก่อสร้างฐานราก และรายงานผลทุกสัปดาห์ หลังจากนั้นตรวจวัดเดือนละ 1 ครั้ง ตลอดระยะเวลาที่ก่อสร้าง

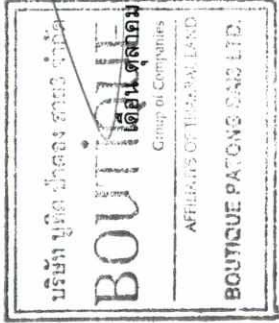

(นายมนัสชัย หักกาล)
กรรมการผู้จัดการ
บริษัท บุติค ปาตอง สาย3 จำกัด

เดือน ตุลาคม 2558



(นางสาวจุฑารัตน์ บุญแก้ว)
ผู้อำนวยการด้านสิ่งแวดล้อม
บริษัท บุติค เอ็นไวรอนเม้นทอล เซอร์วิส จำกัด

ตารางที่ 1 สรุปผลกระทบสิ่งแวดล้อม มาตรการป้องกันและแก้ไขผลกระทบสิ่งแวดล้อม และมาตรการติดตามตรวจสอบผลกระทบสิ่งแวดล้อม โครงการ Boutique Patong Sai3 ของบริษัท บุทิก ปาตอง สาย3 จำกัด ระยะก่อสร้าง (ต่อ)

องค์ประกอบทางสิ่งแวดล้อมและคุณค่าต่าง ๆ	ผลกระทบต่อสิ่งแวดล้อมที่สำคัญ	มาตรการป้องกันและแก้ไขผลกระทบสิ่งแวดล้อม	มาตรการติดตามตรวจสอบผลกระทบสิ่งแวดล้อม
1.5 เสียงและความสั่นสะเทือน (ต่อ)	ประสิทธิภาพในการลดระดับเสียงที่ทะลุผ่านของวัสดุได้ประมาณ 24 dB(A) (ที่มา : FHWA (Federal Highway Administration) USA., 2006) ดังนั้นจะทำให้เสียงจากกิจกรรมงานก่อสร้างโครงการ จะลดลงเหลือ 55.83 – 74.24 dB(A) จากค่าความถี่มีแผ่นกันเสียงชั่วคราวแล้วยังคงทำให้ระดับเสียงจากกิจกรรมก่อสร้างของโครงการมีค่าเกินและใกล้เคียงกับค่ามาตรฐาน ดังนั้นเพื่อเป็นการลดผลกระทบดังกล่าว โครงการจัดให้มีรั้วทึบเป็นแนวลึก ซึ่ท ที่มีตัวดูดซับชนิดโฟลีโอสเทอร์ หนา 70 มิลลิเมตร ตามแนวเขตที่ดินทางด้านทิศตะวันตก สูง 6 เมตร และตามแนวเขตที่ดินทางด้านทิศเหนือ สูง 3 เมตร จะทำให้มีค่าระดับเสียงลดลง ซึ่งจะต้องใช้การประมาณค่า Fresnel Number, N รั้วทึบตามแนวเขตที่ดินสูงประมาณ 6 เมตร ทางทิศตะวันตกของโครงการ ซึ่งสามารถลดระดับเสียงต่อผู้ที่ได้รับผลกระทบต่อชั้นที่ 1 ถึงชั้นที่ 5 ได้ 24 dB(A), 23 dB(A), 15 dB(A), 9 dB(A) และ 7 dB(A) ตามลำดับ	(5) ก่อสร้างในบริเวณที่ได้รับอนุญาตให้ก่อสร้างอาคาร มีการทำงานตั้งแต่วันจันทร์-วันเสาร์ หยุดวันอาทิตย์ เวลาการทำงานตั้งแต่ 8.00-17.00 น. (6) เลือกใช้วัสดุที่ประกอบสำเร็จรูป เพื่อลดกิจกรรมการตัด เจาะ เจียว หรือไส ที่ทำให้เกิดเสียงดังรบกวน (7) อุปกรณ์และเครื่องจักรกลที่มีการใช้งานครั้งคราว จะต้องให้มีการดับเครื่องหรือเบาดเครื่องลงระหว่างการพัก (8) ไม่ใช่เครื่องจักรหรือเครื่องย่นที่มีอัตราเร็วเกินไป (9) ตรวจสอบและบำรุงรักษาเครื่องมือเครื่องใช้ในการก่อสร้างให้อยู่ในสภาพดี และเหมาะสมกับการใช้งาน (10) ตรวจสอบรวมทั้งควรมีการหลอกล่อให้เครื่องจักรทำงานได้ดี (11) จัดตั้งอุปกรณ์ลดเสียงตามคำแนะนำของผู้ผลิตเครื่องจักร จัดเครื่องมือก่อสร้าง หรือเครื่องจักรเคลื่อนที่ต่างๆ ให้หันไปทางทิศตะวันออกเพื่อลดผลกระทบต่อนพื้นที่ใกล้เคียง (12) ไม่ทำกิจกรรมต่างๆ ที่ก่อให้เกิดเสียงดังรบกวนในเวลาเดียวกัน	- ติดป้ายประชาสัมพันธ์แสดงรายละเอียดการก่อสร้างโครงการเพื่อประชาสัมพันธ์ให้ประชาชนโดยรอบทราบ พร้อมระบบสถานที่และหมายเลขโทรศัพท์ สำหรับรับเรื่องร้องเรียนและข้อคิดเห็นเกี่ยวกับการก่อสร้าง ตลอดจนแสดงรายละเอียดมาตรการป้องกันและแก้ไขผลกระทบสิ่งแวดล้อม และมาตรการติดตามตรวจสอบผลกระทบสิ่งแวดล้อมที่โครงการต้องปฏิบัติตามด้านหน้าโครงการตลอดระยะเวลาก่อสร้าง



เดือน ตุลาคม 2558
(นายมนัฒน์ ชัยรัตน์ ทักกร)

กรรมการผู้จัดการ
บริษัท บุทิก ปาตอง สาย3 จำกัด



เดือน ตุลาคม 2558

(นางสาวจุฑารัตน์ บุญแก้ว)
ผู้อำนวยการด้านสิ่งแวดล้อม
บริษัท บุทิก ปาตอง สาย3 จำกัด

ตารางที่ 1 สรุปผลกระทบสิ่งแวดล้อม มาตรการป้องกันและแก้ไขผลกระทบสิ่งแวดล้อม และมาตรการติดตามตรวจสอบผลกระทบสิ่งแวดล้อม โครงการ Boutique Patong Sai3 ของบริษัท บุติก ป่าตอง สาย3 จำกัด ระยะก่อสร้าง (ต่อ)

องค์ประกอบทางสิ่งแวดล้อมและความเห็นต่าง ๆ	ผลกระทบต่อสิ่งแวดล้อมที่สำคัญ	มาตรการป้องกันและแก้ไขผลกระทบสิ่งแวดล้อม	มาตรการติดตามตรวจสอบผลกระทบสิ่งแวดล้อม
1.5 เสียงและความสั่นสะเทือน (ต่อ)	เมื่อนำค่าระดับเสียงจากกิจกรรมการก่อสร้างที่มีไว้ที่บแล้วไปรวมกับค่าระดับเสียงที่เกิดขึ้นจริงในปัจจุบันบริเวณพื้นที่โครงการจะได้ค่าเพิ่มขึ้นในขนาดในช่วงที่มีการก่อสร้างโครงการ โดยระดับเสียงบริเวณพื้นที่โครงการ ในระหว่างวันที่ 28-29 เมษายน 2558 มีระดับเสียงในรูปของค่า Leq24 เท่ากับ 57.90 dB(A) (บริษัท เอ็นไวรอนเมนท์ รีเสิร์ช แอนด์ เทคโนโลยี จำกัด, เมษายน 2558) จะทำให้มีค่าระดับเสียงที่เกิดขึ้นอยู่ในช่วง 57.97 - 59.36 dB(A) ซึ่งค่าดังกล่าวไม่เกินมาตรฐานระดับเสียงโดยทั่วไปลงวันที่ 12 มีนาคม พ.ศ. 2540 ในราชกิจจานุเบกษา เล่ม 114 ตอนที่ 27 ง ลงวันที่ 3 เมษายน พ.ศ. 2540 กำหนดให้มีความระดับเสียงเฉลี่ย (Leq) 24 ชั่วโมง 70 dB(A). เสียงจากกิจกรรมการก่อสร้างของโครงการ ชั้นที่ 2 ถึงชั้นที่ 8 ของอาคาร สำหรับกิจกรรมการก่อสร้างของโครงการ Boutique Patong Sai3 ชั้นที่ 2 ถึงชั้นที่ 8 ของอาคารห้องพักที่ก่อให้เกิดเสียง ได้แก่ งานประกอบและติดตั้งโครงสร้างประกอบอาคาร และงานตกแต่ง ซึ่งโครงการได้ประเมินผลกระทบเสียงที่เกิดขึ้นในกรณีเลวร้ายที่สุดของแต่ละชั้น ที่อาจก่อให้เกิดผลกระทบต่อ อาคารพาณิชย์ 5 ชั้น บุคคลอื่น ด้านทิศตะวันตกของพื้นที่โครงการ ซึ่งได้แก่ ผู้รับเสียงอยู่ในชั้นที่ตรงกันกับแหล่งกำเนิดเสียง โดยพบว่าจะมีระดับเสียง 102.88-104.88 dB(A)	(13) กำหนดแผนงานก่อสร้างและวิธีวิธีการก่อสร้างที่เหมาะสม เช่น จัดให้เครื่องจักรกลที่มีเสียงดังทำงานในเวลากลางวัน (14) จัดหาอุปกรณ์กันเสียง เช่น Ear Plug หรือ Ear Muffs ให้แก่คนงานก่อสร้างที่อยู่ในบริเวณที่ก่อให้เกิดเสียงดัง และจำกัดระยะเวลาทำงานที่สัมผัสกับระดับเสียงตามประกาศกระทรวงมหาดไทย ฉบับที่ 2 เรื่องความปลอดภัยในการทำงานเกี่ยวกับการป้องกันภัยสิ่งแวดล้อม พ.ศ. 2549 (15) จำกัดความเร็วของรถบรรทุกให้ไม่เกิน 30 กิโลเมตร/ชั่วโมง โดยติดป้ายหลังรถว่า “หากพนักงานขับรถเร็วเกิน 30 กิโลเมตรต่อชั่วโมง โปรดแจ้ง (ระบุเบอร์โทรศัพท์)” (16) หลีกเลี่ยงการขนส่งวัสดุก่อสร้างในช่วงเวลาเร่งด่วนและเวลากลางคืน (17) จัดให้มีวิศวกรคอยตรวจสอบ และควบคุมงานก่อสร้างอย่างใกล้ชิด เพื่อให้เกิดผลกระทบน้อยที่สุด	-

บริษัท บุติก ป่าตอง สาย3 จำกัด

BOUTIQUE

Group of Companies

AFFILIATE OF THAILAND LAND

BOUTIQUE PATONG SAI3 LTD.

15/170

เดือน ตุลาคม 2558

(นางสาวจุฑารัตน์ บุญแก้ว)

ผู้อำนวยการด้านสิ่งแวดล้อม

บริษัท บุติก เอ็นไวรอนเม้นทอล เซอร์วิส จำกัด

15/170

เดือน ตุลาคม 2558

(นายมนโมอันชิงห์ ทักกราล)


กรรมการผู้จัดการ

บริษัท บุติก ป่าตอง สาย3 จำกัด

15/170

ตารางที่ 1 สรุปผลกระทบสิ่งแวดล้อม มาตรการป้องกันและแก้ไขผลกระทบสิ่งแวดล้อม และมาตรการติดตามตรวจสอบผลกระทบสิ่งแวดล้อม โครงการ Boutique Patong Sai3 ของบริษัท บุทิก ปาตอง สาย3 จำกัด ระยะก่อสร้าง (ต่อ)

องค์ประกอบทางสิ่งแวดล้อมและคุณค่าต่าง ๆ	ผลกระทบต่อสิ่งแวดล้อมที่สำคัญ	มาตรการป้องกันและแก้ไขผลกระทบสิ่งแวดล้อม	มาตรการติดตามตรวจสอบผลกระทบสิ่งแวดล้อม
1.5 เสียงและความสั่นสะเทือน (ต่อ)	จากการคำนวณระดับเสียงจากกิจกรรมการก่อสร้างชั้นที่ 2 ถึงชั้นที่ 8 ของอาคารโครงการ มีค่าระดับเสียงในช่วง 93.24 – 98.24 dB(A) (ตารางที่ 4.1-6) เมื่อนำไปเปรียบเทียบกับมาตรฐานระดับเสียงทั่วไป ตามประกาศคณะกรรมการสิ่งแวดล้อมแห่งชาติ ฉบับที่ 15 (พ.ศ. 2540) เรื่อง กำหนดมาตรฐานระดับเสียงโดยทั่วไป ลงวันที่ 12 มีนาคม พ.ศ. 2540 ในราชกิจจานุเบกษา เล่ม 114 ตอนที่ 27 ง ลงวันที่ 3 เมษายน พ.ศ. 2540 กำหนดให้ค่าระดับเสียงเฉลี่ย (Leq) 24 ชั่วโมง 70 dB(A) นั้น พบว่า เสียงที่เกิดจากการก่อสร้างอยู่ในระดับที่เกินมาตรฐานระดับเสียงเฉลี่ย (Leq) 24 ชั่วโมง ดังนั้น โครงการจึงให้มีการติดตั้งแผ่นกันเสียงชั่วคราวชนิดเคลื่อนย้ายได้ เป็นเมทัลชีท ที่มีตัวดูดซับชนิดโฟลีโอสเทอร์หนา 100 มิลลิเมตร สามารถลดเสียงได้ 41 dB(A) (ที่มา : Guidelines on Design of Noise Barriers. Environmental Protection Department Highways Department Government of the Hong Kong SAR., 2003) สำหรับงานขึ้นโครงสร้างโดยจะติดตั้งที่ละชั้น ส่วนงานตกแต่งเป็นกิจกรรมที่เกิดขึ้นหลังจากที่งานโครงสร้างและตัวอาคารของโครงการเสร็จเรียบร้อยแล้ว ซึ่งกิจกรรมดังกล่าวจึงอยู่ภายในอาคาร โดยอาคารของโครงการหนึ่งเป็นลิฟต์คอนกรีต หนา 0.2 เมตร ซึ่งถือว่าเป็น Noise Barriers ชั้นหนึ่งที่มีประสิทธิภาพในการลดระดับเสียงที่จะผ่านของวัสดุได้ประมาณ 34 dB(A) (ที่มา : Federal Highway Administration. FHWA. USA., 2006) ดังนั้นจะทำให้เสียงจากกิจกรรมงานขึ้นโครงสร้าง และงานตกแต่ง จะลดลงเหลือ 52.24 - 64.24 dB(A)	(18) ติดป้ายประชาสัมพันธ์แสดงรายละเอียดการก่อสร้างโครงการ เพื่อประชาสัมพันธ์ให้ประชาชนโดยรอบทราบ พร้อมระบุสถานที่และหมายเลขโทรศัพท์ สำหรับรับเรื่องร้องเรียนและข้อคิดเห็นเกี่ยวกับการก่อสร้าง พร้อมทั้งจัดให้มีการสอบถามเพื่อค้นหาข้อเท็จจริง และสาเหตุเพื่อกำหนดแนวทางแก้ไขปัญหา	มาตรการติดตามตรวจสอบผลกระทบสิ่งแวดล้อม

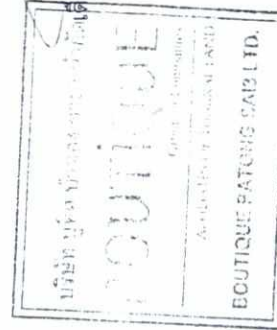

เดือน ตุลาคม 2558

(นายมนมอณิชา หักกร)

กรรมการผู้จัดการ


บริษัท บุทิก ปาตอง สาย3 จำกัด

เดือน ตุลาคม 2558

(นางสาวจุฑารัตน์ บุญแก้ว)



ผู้อำนวยการด้านสิ่งแวดล้อม

บริษัท ภูเก็ต เอ็นไวรอนเม้นทอล เซอร์วิส จำกัด

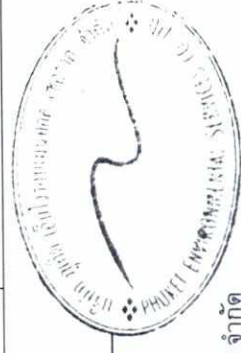

ตารางที่ 1 สรุปผลกระทบสิ่งแวดล้อม มาตรการป้องกันและแก้ไขผลกระทบสิ่งแวดล้อม และมาตรการติดตามตรวจสอบผลกระทบสิ่งแวดล้อม โครงการ Boutique Patong Sai3 ของบริษัท บุทิด ปาตอง สาย3 จำกัด ระยะก่อสร้าง (ต่อ)

องค์ประกอบทาง สิ่งแวดล้อมและคุณค่าต่าง ๆ	ผลกระทบต่อสิ่งแวดล้อมที่สำคัญ	มาตรการป้องกันและแก้ไข ผลกระทบสิ่งแวดล้อม	มาตรการติดตามตรวจสอบ ผลกระทบสิ่งแวดล้อม
1.5 เสียงและความสั่นสะเทือน (ต่อ)	เนื่องจากบริเวณเสียงจากกิจกรรมก่อสร้างที่ชั้นที่ 2 ถึงชั้นที่ 8 ของอาคารโครงการเมื่อมีหนึ่งเป็นบล็อกคอนกรีตกันแล้ว ยังคงทำให้กิจกรรมงานตกแต่ง ส่งผลกระทบทำให้เกิดเสียงรบกวน ต่ออาคารพาณิชย์ 5 ชั้น บุคคลอื่น ด้านทิศตะวันตกของพื้นที่โครงการ ดังนั้นโครงการจึงได้มีการติดตั้งแผ่นกันเสียงชั่วคราวชนิดเคลื่อนย้ายได้ เป็นไม้ัดหนา 0.5 นิ้ว สำหรับการทำกิจกรรมที่อาจก่อให้เกิดเสียงดัง ซึ่งถือว่าเป็น Noise Barriers ชนิดหนึ่งซึ่งมีประสิทธิภาพในการลดระดับเสียงที่จะลุผ่านของวัสดุได้ประมาณ 18 dB(A) (ที่มา : FHWA (Federal Highway Administration) USA., 2006) ดังนั้น จะทำให้เสียงจากกิจกรรมงานตกแต่ง ที่ชั้น 2 ถึงชั้นที่ 8 ของอาคารโครงการ จะลดลงเหลือ 46.24 – 52.24 dB(A) เมื่อนำค่าระดับเสียง ไปรวมกับค่าระดับเสียงที่เกิดขึ้นจริงในปัจจุบันบริเวณพื้นที่โครงการจะได้ค่าเพิ่มขึ้นในขนาดในช่วงที่มีการก่อสร้างโครงการ โดยระดับเสียงบริเวณพื้นที่โครงการ ในระหว่างวันที่ 28-29 เมษายน 2558 มีระดับเสียงในรูปของค่า Leq24 เท่ากับ 57.90 dB(A) (บริษัท เอ็นไวรอนเม้นท์ รีเสิร์ช แอนด์ เทคโนโลยี จำกัด, เมษายน 2558) พบว่าจะมีระดับเสียงเกิดขึ้นจากกิจกรรมงานขึ้นโครงสร้าง และงานตกแต่ง เท่ากับ 58.19 – 58.94 dB(A) (ตารางที่ 4.1-9) เมื่อนำไปเปรียบเทียบกับมาตรฐานระดับเสียงทั่วไปตามประกาศคณะกรรมการสิ่งแวดล้อมแห่งชาติ ฉบับที่ 15 (พ.ศ. 2540) เรื่อง กำหนดมาตรฐานระดับเสียงโดยทั่วไป ลงวันที่ 12 มีนาคม พ.ศ. 2540 ในราชกิจจานุเบกษา เล่ม 114 ตอนที่ 27 ง ลงวันที่ 3 เมษายน พ.ศ. 2540 กำหนดให้มีค่าระดับเสียงเฉลี่ย (Leq) 24 ชั่วโมง พบว่า เสียงที่เกิดขึ้นจากกิจกรรมก่อสร้างที่ชั้น 2 ถึงชั้นที่ 8 ของอาคาร ไม่เกินมาตรฐานระดับเสียงเฉลี่ย (Leq) 24 ชั่วโมง เล่ม 114 ตอนที่ 27 ง ลงวันที่ 3 เมษายน พ.ศ. 2540 กำหนดให้มีค่าระดับเสียงเฉลี่ย (Leq) 24 ชั่วโมง พบว่า เสียงที่เกิดขึ้นจากกิจกรรม		-

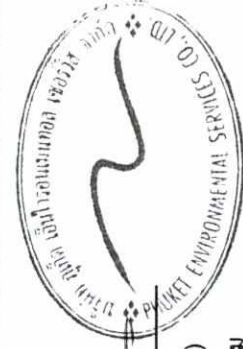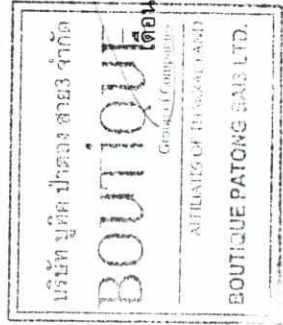

(นางสาวจุฑารัตน์ บุญแก้ว)
ผู้อำนวยการด้านสิ่งแวดล้อม
บริษัท เอ็นไวรอนเม้นท์ รีเสิร์ช จำกัด


เดือน ตุลาคม 2558

(นายมันโมอันตังห์ ทักการ)
กรรมการผู้จัดการ
บริษัท บุทิด ปาตอง สาย3 จำกัด

เดือน ตุลาคม 2558

ตารางที่ 1 สรุปผลกระทบสิ่งแวดล้อม มาตรการป้องกันและแก้ไขผลกระทบสิ่งแวดล้อม และมาตรการติดตามตรวจสอบผลกระทบสิ่งแวดล้อม โครงการ Boutique Patong Sai3 ของบริษัท บุติค ปาตอง สาย3 จำกัด ระยะก่อสร้าง (ต่อ)

องค์ประกอบทางสิ่งแวดล้อม และคุณค่าต่างๆ	ผลกระทบต่อสิ่งแวดล้อมที่สำคัญ	มาตรการป้องกันและแก้ไขผลกระทบสิ่งแวดล้อม	มาตรการติดตามตรวจสอบผลกระทบสิ่งแวดล้อม
1.4 เสียงและกลิ่น (ต่อ)	ก่อสร้างที่ชั้น 2 ถึงชั้นที่ 8 ของอาคารห้องพัก ไม่เกินมาตรฐานระดับเสียงเฉลี่ย (Leq) 24 ชั่วโมง จากการประเมินเสียงรบกวนกรณีเลวร้ายสุดจากการก่อสร้างของโครงการ คือจากกิจกรรมงานขุด และงานตักแต่งซึ่งพบว่ามีค่าระดับเสียงรบกวน 8.73 dB(A) ดังนั้นระดับเสียงจากแหล่งกำเนิดของโครงการจึงไม่เป็นเสียงรบกวน นอกจากนี้ กิจกรรมดังกล่าวจะเกิดขึ้นเป็นช่วงๆ ไม่ต่อเนื่อง และการก่อสร้างไม่ได้ใช้เครื่องจักรขนาดใหญ่ในการก่อสร้าง รวมทั้งใช้ระยะเวลาก่อสร้างเป็นช่วงเวลาสั้นๆ ดังนั้น ผลกระทบด้านเสียงในระยะก่อสร้างจึงอยู่ในระดับปานกลาง <u>ความสิ้นเปลือง</u> การก่อสร้างโครงการ สามารถประเมินผลกระทบด้านความสิ้นเปลือง โดยศึกษาถึงความเร็วอนุภาคสูงสุด (Peak Particle Velocity : PPV) ของความสั่นสะเทือนจากเครื่องจักรกลแต่ละประเภทที่ใช้ในกิจกรรมก่อสร้างที่ระยะห่างจากแหล่งกำเนิด (เมตร) จากสมการข้างต้น สามารถประเมินความสั่นสะเทือนจากการก่อสร้างอาคารโครงการต่ออาคารหลังที่อยู่ใกล้พื้นที่โครงการ (วัดจากระยะห่างจากแนวเสาของอาคารโครงการที่ใกล้ที่สุดกับแนวอาคารข้างเคียง) คือ อาคารพาณิชย์ 5 ชั้น บุคคลอื่น ทางด้านทิศตะวันตก	<u>ความสิ้นเปลือง</u> (1) ใช้เสาเข็มเจาะแทนการตอกเสาเข็มเพื่อลดแรงสั่นสะเทือนที่จะเป็นอันตรายต่ออาคารข้างเคียง (2) เลือกใช้แนวทางการป้องกันความเสียหายจากการเจาะเสาเข็ม ด้วยวิธีการขุดดิน (Trenching) ลึก 3.00 เมตร และลึก 2.00 เมตร ทางด้านทิศตะวันตกที่ติดกับอาคาร	- สอบถามจากประชาชนที่อยู่ใกล้เคียงโครงการในเรื่องผลกระทบทางด้านความสั่นสะเทือนจากการก่อสร้างทุกสัปดาห์ ตลอดระยะเวลาก่อสร้าง

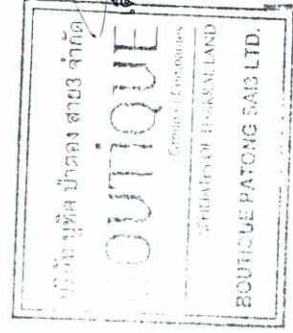

เดือน ตุลาคม 2558


(นายมันนี่อินชิงห์ ทักราล)
กรรมการผู้จัดการ

บริษัท บุติค ปาตอง สาย3 จำกัด

เดือน ตุลาคม 2558

(นางสาวจุฑารัตน์ บุญแก้ว)
ผู้อำนวยการด้านสิ่งแวดล้อม

บริษัท ภูเก็ต เอ็นไวรอนเม้นทอล เซอร์วิส จำกัด

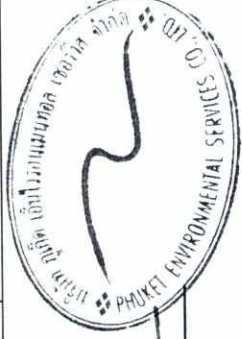

ตารางที่ 1 สรุปผลกระทบสิ่งแวดล้อม มาตรการป้องกันและแก้ไขผลกระทบสิ่งแวดล้อม และมาตรการติดตามตรวจสอบผลกระทบสิ่งแวดล้อม โครงการ Boutique Patong Sai3 ของบริษัท บุติก ป่าตอง สาย3 จำกัด ระยะก่อสร้าง (ต่อ)

องค์ประกอบทางสิ่งแวดล้อมและคุณค่าต่าง ๆ	ผลกระทบต่อสิ่งแวดล้อมที่สำคัญ	มาตรการป้องกันและแก้ไขผลกระทบสิ่งแวดล้อม	มาตรการติดตามตรวจสอบผลกระทบสิ่งแวดล้อม
1.5 เสียงและความสั่นสะเทือน (ต่อ)	ประมาณ 2.41 เมตร อาคาร และ อาคารร้านค้าชั้นเดียว บุคคลอื่น ทางด้านทิศเหนือ ประมาณ 8.09 เมตร แพนทาลงในสมการ ซึ่งจะได้รับความสั่นสะเทือนดังนี้ จะเห็นได้ว่าอาคารพาณิชย์ 5 ชั้น บุคคลอื่น ทางด้านทิศตะวันตก และ อาคารร้านค้าชั้นเดียว บุคคลอื่น ทางด้านทิศเหนือของพื้นที่โครงการ มีระยะห่างจากแนวอาคารของโครงการ ประมาณ 2.41 เมตร และ 26.54 เมตร ตามลำดับ จะได้รับแรงสั่นสะเทือนมากที่สุดไม่ชนตอนการเจาะเสาเข็ม 15.25 มิลลิเมตร/วินาที และ 4.03 มิลลิเมตร/วินาที ตามลำดับ เมื่อนำไปเปรียบเทียบกับความเร็วอนุภาคสูงสุดที่จุดรับคลื่นสั่นสะเทือนใกล้เคียงพื้นที่โครงการ ทางทิศตะวันตก พบว่า เกิน 15 มิลลิเมตร/วินาที นั่นคือ เกินระดับที่ก่อให้เกิดความเสียหายต่อโครงสร้างทางสถาปัตยกรรม และสร้างความเสี่ยงต่อโครงสร้างบ้านเรือนเพียงเล็กน้อย เมื่อเทียบกับมาตรฐาน DIN 4150 (1986) พบว่า ไม่เกิน 50 มิลลิเมตร/วินาที นั่นคือยอมให้เกิดได้สำหรับโรงงานอุตสาหกรรม และเมื่อเทียบกับมาตรฐานความสั่นสะเทือนตามประกาศคณะกรรมการสิ่งแวดล้อมแห่งชาติฉบับที่ 37 (พ.ศ. 2533) พบว่า เกิน 5 มิลลิเมตร/วินาที นั่นคือ เกินค่ามาตรฐาน สำหรับทิศเหนือ พบว่า ไม่เกิน 5 มิลลิเมตร/วินาที คือไม่ถึงระดับที่เริ่มเกิดความเสียหายทางสถาปัตยกรรมที่เก่าแก่ เมื่อเทียบกับมาตรฐาน DIN 4150 (1986) พบว่า ไม่เกิน 5 มิลลิเมตร/วินาที นั่นคือไม่ถึงระดับที่เกิดความเสียหายทางสถาปัตยกรรมที่เก่าแก่ และเมื่อเทียบกับมาตรฐานความสั่นสะเทือนตามประกาศคณะกรรมการสิ่งแวดล้อมแห่งชาติฉบับที่ 37 (พ.ศ. 2533) พบว่า ไม่เกิน 5 มิลลิเมตร/วินาที นั่นคือไม่เกินมาตรฐาน	พาณิชย์ 5 ชั้น และอาคารพาณิชย์ 6 ชั้น ตามลำดับ ซึ่งจะสามารถลดระดับแรงสั่นสะเทือนลงเหลือร้อยละ 30 และร้อยละ 45 ตามลำดับ (3) จัดลำดับการเจาะเสาเข็มโดยเจาะด้านใกล้อาคารข้างเคียง ก่อนไปหาด้านที่ไม่มีอาคาร (4) จัดให้มีเจ้าหน้าที่จากบริษัทผู้รับเหมาเข้าพบผู้ที่อยู่ติดกับโครงการ โดยต้องแจ้งกำหนดการเจาะเสาเข็ม ระบุนวัน เวลาให้ชัดเจน รวมทั้งให้หมายเลขโทรศัพท์ของเจ้าหน้าที่ควบคุมงานก่อสร้าง เพื่อให้สามารถติดต่อโครงการได้ (5) มีการทำงานตั้งแต่วันจันทร์-วันเสาร์ หยุดวันอาทิตย์ เวลาการทำงานตั้งแต่ 8.00-17.00 น. (6) จัดให้มีวิศวกรคอยดูแลอย่างใกล้ชิด และควบคุมงานก่อสร้างให้ถูกต้องตามหลักวิศวกรรม เพื่อป้องกันผลกระทบต่อบ้านใกล้เคียงให้น้อยที่สุด (7) อุปกรณ์ที่ก่อให้เกิดความสั่นสะเทือนให้กระทำเฉพาะเวลากลางวันของวันธรรมดา และงดกระทำการดังกล่าวในเวลากลางคืน	- ตรวจวัดระดับความสั่นสะเทือนตามมาตรฐาน DIN 45669-1 ของประเทศเยอรมัน หรือเครื่องวัดความสั่นสะเทือนอื่นที่มีคุณสมบัติเทียบเท่าตามวิธีที่กำหนดในประกาศคณะกรรมการสิ่งแวดล้อมแห่งชาติ ฉบับที่ 37 (พ.ศ. 2553) ทุกวันที่มีการทำงานรากและรายงานผลทุกสัปดาห์ หลังจากนั้น ตรวจวัดเดือนละ 1 ครั้ง ตลอดระยะเวลาก่อสร้าง - ติดป้ายประชาสัมพันธ์แสดงรายละเอียดการก่อสร้างโครงการ เพื่อประชาสัมพันธ์ให้ประชาชนโดยรอบทราบ พร้อมระบุสถานที่และหมายเลขโทรศัพท์ สำหรับรับเรื่องร้องเรียนและ



เดือน ตุลาคม 2558


เดือน ตุลาคม 2558

(นายมันโมอันตึงห์ ทักกราล)
กรรมการผู้จัดการ
บริษัท บุติก ป่าตอง สาย3 จำกัด

(นางสาวจุฑาทิธน์ บุญแก้ว)
ผู้อำนวยการด้านสิ่งแวดล้อม
บริษัท ภูเก็ต เอ็นไวรอนเม้นทอล เซอร์วิส จำกัด

ตารางที่ 1 สรุปผลกระทบสิ่งแวดล้อม มาตรการป้องกันและแก้ไขผลกระทบสิ่งแวดล้อม และมาตรการติดตามตรวจสอบผลกระทบสิ่งแวดล้อม โครงการ Boutique Patong Sai3 ของบริษัท บุทิก ปาตอง สาย3 จำกัด ระยะก่อสร้าง (ต่อ)

องค์ประกอบทางสิ่งแวดล้อมและคุณค่าต่าง ๆ	ผลกระทบต่อสิ่งแวดล้อมที่สำคัญ	มาตรการป้องกันและแก้ไขผลกระทบสิ่งแวดล้อม	มาตรการติดตามตรวจสอบผลกระทบสิ่งแวดล้อม
1.5 เสียงและกลิ่น	โครงการ Boutique Patong Sai3 เป็นโครงการประกอบกิจการประเภทโรงแรม ประกอบด้วยอาคารห้องพัก สูง 8 ชั้น จำนวน 1 อาคาร จากตารางที่ 4.24 อาคารของโครงการจัดอยู่ประเภทที่ 2 กำหนดความเร็วอนุภาคสูงสุดไม่เกิน 5 มิลลิเมตร/วินาที จะเห็นได้ว่า อาคารพาณิชย์ 5 ชั้น บุคคลอื่น ทางด้านทิศตะวันตก อาจจะได้รับแรงสั่นสะเทือน 15.25 มิลลิเมตร/วินาที ซึ่งเมื่อเทียบกับตารางมาตรฐานความสั่นสะเทือนเพื่อป้องกันผลกระทบต่อการตามประกาศคณะกรรมการสิ่งแวดล้อมแห่งชาติ ฉบับที่ 37 (พ.ศ. 2553) พบว่า ค่าความเร็วอนุภาคสูงสุดมากกว่า 5 มิลลิเมตร/วินาที สำหรับอาคารร้านค้าชั้นเดียว บุคคลอื่น ทางด้านทิศเหนือ อาจจะได้รับแรงสั่นสะเทือน 4.03 มิลลิเมตร/วินาที เมื่อเทียบกับตารางมาตรฐานความสั่นสะเทือนเพื่อป้องกันผลกระทบต่อการตามประกาศคณะกรรมการสิ่งแวดล้อมแห่งชาติ ฉบับที่ 37 (พ.ศ. 2553) พบว่า ค่าความเร็วอนุภาคสูงสุดไม่เกิน 5 มิลลิเมตร/วินาที ทั้งนี้ โครงการได้ปฏิบัติตามแนวทางการป้องกันความเสียหายจากการตกและเจาะเสาเข็มด้วยวิธีการขุดดิน (Trenching) ที่ระดับความลึก 3.00 เมตร ซึ่งจะสามารถลดระดับแรงสั่นสะเทือนลงเหลือร้อยละ 30 (Jackson. et al., 2007) จากตารางที่ 4.26 จะเห็นได้ว่าอาคารพาณิชย์ 5 ชั้น บุคคลอื่น ทางด้านทิศตะวันตกของพื้นที่โครงการ สามารถลดระดับแรงสั่นสะเทือนลงเหลือ 4.58 มิลลิเมตร/วินาที เมื่อนำไปเปรียบเทียบกับความเร็วอนุภาคสูงสุดที่จัดรับคลื่นสั่นสะเทือนใกล้เคียงพื้นที่โครงการ ทางด้านทิศตะวันตก พบว่า ไม่เกิน 5 มิลลิเมตร/วินาที นั่นคือ ไม่ถึงระดับที่ส่งผลกระทบต่อเกิดความเสียหายกับอาคารทั่วไป หรือโครงสร้างทางสถาปัตยกรรมบ้านเรือนทั่วไปที่มีผนังและเพดานเป็นแบบ PLASTER (ส่วนผสมที่มีปูน หยาบ น้ำ และใยต่าง ๆ) ในกรณีที่เป็นผนัง/ฝ้าเพดานแบบยิปซั่มจะได้รับความเสี่ยงเพียงเล็กน้อย เมื่อเทียบกับมาตรฐาน DIN 4150 (1986)	(8) ตรวจสอบและบำรุงรักษาเครื่องมีเครื่องใช้ในการก่อสร้างให้อยู่ในสภาพดี และเหมาะสมกับการใช้งานอยู่เสมอ รวมทั้งควรมีการหล่อลื่นให้เครื่องจักรทำงานได้ดี (9) หลีกเลี่ยงการใช้งานเครื่องจักรหรืออุปกรณ์ที่เป็นแหล่งกำเนิดความสั่นสะเทือนในระดับสูงพร้อมกัน (10) ติดตั้งอุปกรณ์เพื่อลดความสั่นสะเทือนตามคำแนะนำของผู้ผลิตเครื่องจักร (11) จำกัดความเร็วของรถบรรทุกให้ไม่เกิน 30 กิโลเมตรต่อชั่วโมง โดยติดป้ายหลังรถว่า "หากพนักงานขับรถเร็วเกิน 30 กิโลเมตรต่อชั่วโมง โปรดแจ้ง (ระบุเบอร์โทรศัพท์)" (12) หลีกเลี่ยงการขนส่งวัสดุก่อสร้างในช่วงเวลาเร่งด่วนและเวลากลางคืน (13) จัดให้มีกล่องรับความคิดเห็น	ขอคิดเห็นเกี่ยวกับการก่อสร้าง ตลอดจนระยะเวลาก่อสร้าง -แสดงรายละเอียดมาตรการป้องกันและแก้ไข ผลกระทบสิ่งแวดล้อม มาตรการติดตามตรวจสอบผลกระทบสิ่งแวดล้อมที่โครงการต้องปฏิบัติไว้บริเวณด้านหน้าโครงการตลอดระยะเวลาก่อสร้าง

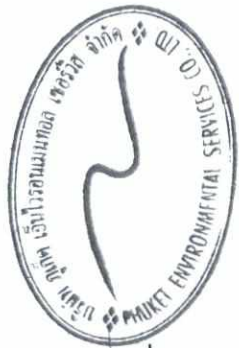

(นางสาวจุฑารัตน์ บุญแก้ว)
ผู้อำนวยการด้านสิ่งแวดล้อม

เดือน ตุลาคม 2558

(นายมันโมขันชิงห์ ทักกราล)


กรรมการผู้จัดการ

บริษัท บุทิก ปาตอง สาย3 จำกัด

บริษัท ภูเก็ต เอ็นไวรอนเม้นทอล เซอร์วิส จำกัด

ตารางที่ 1 สรุปผลกระทบสิ่งแวดล้อม มาตรการป้องกันและแก้ไขผลกระทบสิ่งแวดล้อม และมาตรการติดตามตรวจสอบผลกระทบสิ่งแวดล้อม โครงการ Boutique Patong Sai3 ของบริษัท บุทิด ป่าตอง สาย3 จำกัด ระยะก่อสร้าง (ต่อ)

องค์ประกอบทาง สิ่งแวดล้อมและคุณค่า ต่าง ๆ	ผลกระทบต่อสิ่งแวดล้อมที่สำคัญ	มาตรการป้องกันและแก้ไข ผลกระทบสิ่งแวดล้อม	มาตรการติดตาม ตรวจสอบผลกระทบ สิ่งแวดล้อม
2. ทรัพยากรชีวภาพ 2.1 นิเวศวิทยาทางบก	เนื่องจากพื้นที่ก่อสร้างโครงการตั้งอยู่ในเขตเทศบาลเมืองป่าตอง สภาพแวดล้อมทั่วไปบริเวณพื้นที่โครงการและบริเวณโดยรอบส่วนใหญ่ใช้ประโยชน์เป็นที่บริการท่องเที่ยว พานิชยกรรม และพื้นที่ป่าไม้ ดังนั้นการดำเนินโครงการในระยะก่อสร้างจึงไม่ก่อให้เกิดผลกระทบต่อระบบนิเวศบนบก 1) ทรัพยากรป่าไม้ พื้นที่โครงการเป็นพื้นที่เนินเขา ภายใ้นพื้นที่โครงการไม่พบไม้ยืนต้นที่จัดเป็นทรัพยากรป่าไม้ที่สำคัญหรือป่าไม้ที่มีคุณค่าต่อการอนุรักษ์ และไม่อยู่ในพื้นที่ป่าสงวนแห่งชาติใด ดังนั้น การดำเนินการในระยะก่อสร้างจึงไม่ก่อให้เกิดผลกระทบต่อการทรัพยากรป่าไม้แต่อย่างใด 2) ทรัพยากรสัตว์ป่า สำหรับสิ่งมีชีวิตบนบกที่พบบริเวณพื้นที่โครงการมีน้อยมาก เนื่องจากพื้นที่โดยรอบมีการพัฒนาเป็นแหล่งที่อยู่อาศัยทำให้ไม่พบสิ่งมีชีวิตประเภทสัตว์ป่าที่มีคุณค่าแก่การอนุรักษ์หรือสัตว์ป่าที่หายาก สัตว์บกที่พบก็ป็นชนิดที่พบได้ทั่วไปในพื้นที่ต่าง ๆ ของประเทศไทย โดยแบ่งออกเป็น 3 กลุ่ม คือ สัตว์สะเทินน้ำสะเทินบก (Amphibians) ได้แก่ คางคกบ้านและอ่างบ้าน สัตว์เลื้อยคลาน (Reptiles) ได้แก่ กิ้งก่าและจิ้งเหลนบ้าน นก (Birds) ได้แก่ นกกระจอกบ้าน ดังนั้น การดำเนินโครงการในระยะก่อสร้างจึงไม่ก่อให้เกิดผลกระทบต่อสัตว์บก เนื่องจากระยะก่อสร้างไม่มีการปล่อยน้ำเสียลงสู่แหล่งน้ำธรรมชาติ ซึ่งเป็นแหล่งที่อยู่อาศัยของสัตว์น้ำ และชะลอการก่อสร้างช่วงฤดูฝน และบ่ापัดน้ำเสียจากส้วมคานงานก่อสร้างด้วยถังบำบัดสำเร็จรูป ดังนั้นจึงไม่มีผลกระทบต่อการทรัพยากรชีวภาพในน้ำในระยะก่อสร้าง ทั้งนี้เพื่อเป็นการป้องกันผลกระทบในระยะก่อสร้างโครงการจะต้องปฏิบัติตามมาตรการป้องกันและแก้ไขผลกระทบด้านการจัดการน้ำเสียอย่างเคร่งครัด		

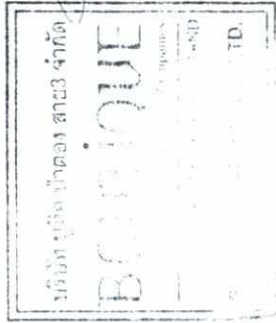

เดือน ตุลาคม 2558


(นายมนโมहनชิงห์ ทักราล)
กรรมการผู้จัดการ

บริษัท บุทิด ป่าตอง สาย3 จำกัด

เดือน ตุลาคม 2558



(นางสาวจุฑารัตน์ บุญแก้ว)
ผู้อำนวยการด้านสิ่งแวดล้อม

บริษัท ภูเก็ต เอ็นไวรอนเม้นทอล เซอร์วิส จำกัด

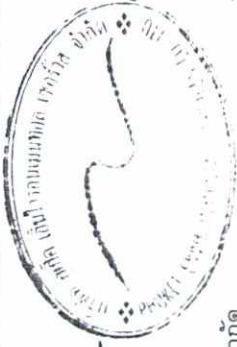

ตารางที่ 1 สรุปผลกระทบสิ่งแวดล้อม มาตรการป้องกันและแก้ไขผลกระทบสิ่งแวดล้อม และมาตรการติดตามตรวจสอบผลกระทบสิ่งแวดล้อม โครงการ Boutique Patong Sai3 ของบริษัท บุทิด ปาตอง สาย3 จำกัด ระยะก่อสร้าง (ต่อ)

องค์ประกอบทางสิ่งแวดล้อมและ คุณค่าต่าง ๆ	ผลกระทบต่อสิ่งแวดล้อมที่สำคัญ	มาตรการป้องกันและแก้ไขผลกระทบสิ่งแวดล้อม	มาตรการติดตาม ตรวจสอบ ผลกระทบ สิ่งแวดล้อม
3. คุณค่าการใช้ประโยชน์ของมนุษย์ 3.1 การคมนาคมขนส่ง	การขนส่งวัสดุในช่วงก่อสร้างเข้าสู่โครงการจะใช้ถนนพระเมตตา ซึ่งเป็นเส้นทางหลักเข้าสู่โครงการ ซึ่งการขนส่งจะมีจำนวนเฉลี่ยสูงสุดประมาณวันละ 8 เที่ยว การขนส่งจะมีมากในช่วงเริ่มต้นการก่อสร้าง โครงการได้มีการกำหนดเวลาของรถขนส่งวัสดุและอุปกรณ์ก่อสร้าง โดยกำหนดให้รถขนส่งวัสดุทุกขนาดขนส่งในช่วงเวลา 10.00-16.00 น. ทั้งในวันหยุดและวันธรรมดา โดยโครงการจะหลีกเลี่ยงการขนส่งในช่วงชั่วโมงเร่งด่วน เช่น ช่วงเช้า 07.00-09.00 น. และช่วงเย็น 16.00-18.00 น. การประเมินปริมาณการจราจรในระยะก่อสร้าง พิจารณาจากปริมาณรถที่เข้า-ออกพื้นที่โครงการ โดยช่วงที่มีการก่อสร้างจะเป็นช่วงที่มีการเข้า-ออกสูงสุด คือ ประมาณ 8 เที่ยว/วัน (คัน/วัน) ในกรณีเลวร้ายที่สุด รถทั้ง 8 คัน เข้ามาในพื้นที่ก่อสร้างพร้อมกันทั้งหมดภายใน 1 ชั่วโมง คิดปริมาณการจราจรสูงสุดของโครงการเท่ากับ 8 คัน/ชั่วโมง หรือคิดเป็น 13.60 PCU/ชั่วโมง (8x1.7) ดังนั้น ค่า V/C Ratio ในระยะก่อสร้าง เป็นดังนี้ สภาพการจราจรของถนนพระเมตตา พบว่า ในวันหยุด ช่วงเวลา 07.01-08.00 น. 11.01-15.00 น. สภาพการจราจรอยู่ในระดับดี เมื่อเทียบกับค่าดัชนีการจราจรติดขัด พบว่า การจราจรคล่องตัว ไม่ติดขัด การหยุดจอดที่ทางแยกมีน้อย ช่วงเวลา 08.01-09.00 น. 10.01-11.00 น. 15.01-16.00 น. 18.01-19.00 น.	(1) ในเขตก่อสร้างและเขตชุมชน จะจำกัดความเร็วของรถบรรทุกไม่เกิน 30 กิโลเมตร/ชั่วโมง โดยติดป้ายหลังรถว่า "หากพนักงานขับรถเร็วเกิน 30 กิโลเมตรต่อชั่วโมง โปรดแจ้ง (ระบบเบรคโทรศัพท์)" (2) โครงการจะกำหนดเวลาให้รถขนส่งวัสดุทุกขนาดขนส่งในช่วงเวลา 10.00-16.00 น. ทั้งในวันหยุดและวันธรรมดา โดยโครงการจะหลีกเลี่ยงการขนส่งในช่วงชั่วโมงเร่งด่วน เช่น ช่วงเช้า 07.00-09.00 น. และช่วงเย็น 16.00-18.00 น. (3) เส้นทางของการขนส่งวัสดุโครงการจะหลีกเลี่ยงการใช้เส้นทางในเขตเมืองที่มีสภาพการจราจรคับคั่ง (4) รถบรรทุกวัสดุอุปกรณ์จะเข้าไปจอดตามกระบะรถให้มิดชิด เพื่อป้องกันการรบกวนของวัสดุก่อสร้างและอุปกรณ์ต่างๆ อันอาจจะก่อให้เกิดอุบัติเหตุแก่ผู้ใช้นั้น (5) ควบคุมมิให้มีการบรรทุกเกินพิกัดน้ำหนักที่กำหนดไว้สำหรับรถบรรทุกนั้นๆ และ	- ตรวจสอบความเร็วของรถ และการกีดขวางการจราจรทุก วัน ต ล อ ด - ตรวจสอบสภาพถนนและการชำรุดทุกสัปดาห์ ตลอดระยะเวลาก่อสร้าง

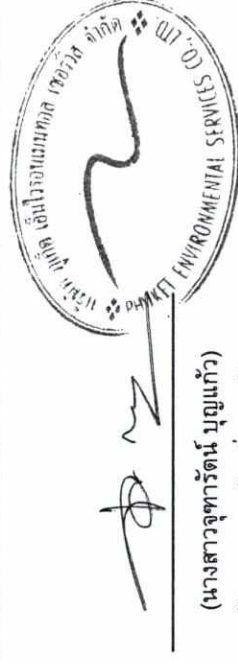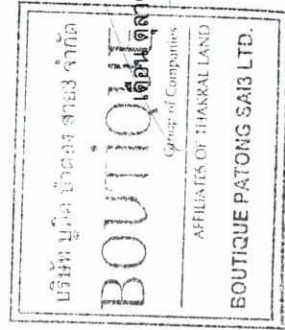

เดือน ตุลาคม 2558

(นายมันโมอันชิงห์ ทักราล)

กรรมการผู้จัดการ

บริษัท บุทิด ปาตอง สาย3 จำกัด



(นางสาวจุฑารัตน์ บุญแก้ว)

ผู้อำนวยการด้านสิ่งแวดล้อม

บริษัท เอ็นไวรอนเมนทอล เซอร์วิส จำกัด

ตารางที่ 1 สรุปผลกระทบสิ่งแวดล้อม มาตรการป้องกันและแก้ไขผลกระทบสิ่งแวดล้อม และมาตรการติดตามตรวจสอบผลกระทบสิ่งแวดล้อม โครงการ Boutique Patong Sai3 ของบริษัท บุทิก ปาตอง สาย3 จำกัด ระยะก่อสร้าง (ต่อ)

องค์ประกอบทางสิ่งแวดล้อม และคุณค่าต่าง ๆ	ผลกระทบต่อสิ่งแวดล้อมที่สำคัญ	มาตรการป้องกันและแก้ไขผลกระทบสิ่งแวดล้อม	มาตรการติดตามตรวจสอบผลกระทบสิ่งแวดล้อม
3.1 การคมนาคมขนส่ง (ต่อ)	สภาพการจราจรอยู่ในระดับพอใช้ได้ เมื่อเทียบกับค่าดัชนีการจราจรติดขัดพบว่า การจราจรยังคงคล่องตัว มีการติดขัดเล็กน้อย แต่ยังไม่มีการหยุดและช่วงเวลา 09.01-10.00 น. 16.01-18.00 น. สภาพการจราจรอยู่ในระดับเลว เมื่อเทียบกับค่าดัชนีการจราจรติดขัดพบว่า การจราจรยังคงเคลื่อนตัวได้ แต่การเปลี่ยนช่องทางจราจรได้ยากขึ้น ผู้ขับขี่ยานพาหนะเริ่มมีความเครียดขณะขับขี่ สำหรับในวันธรรมดา ช่วงเวลา 12.01-13.00 น. สภาพการจราจรอยู่ในระดับไม่ติดขัด การหยุดจอดที่ทางแยกมีน้อย ช่วงเวลา 07.01-09.00 น. 10.01-12.00 น. 13.01-15.00 น. สภาพการจราจรอยู่ในระดับพอใช้ได้ เมื่อเทียบกับค่าดัชนีการจราจรติดขัดพบว่า ส่วนใหญ่การจราจรคล่องตัว ไม่ติดขัด การหยุดจอดที่ทางแยกมีน้อย ยกเว้นช่วงเวลา 09.01-10.00 น. 15.01-19.00 น. สภาพการจราจรอยู่ในระดับเลว เมื่อเทียบกับค่าดัชนีการจราจรติดขัดพบว่า การจราจรยังคงเคลื่อนตัวได้ แต่การเปลี่ยนช่องทางจราจรได้ยากขึ้น ผู้ขับขี่ยานพาหนะเริ่มมีความเครียดขณะขับขี่ สำหรับเส้นทางทางจราจรส่งวัสดุโครงการจะหลีกเลี่ยงการใช้เส้นทางในเขตเมืองที่มีสภาพการจราจรคับคั่ง พร้อมทั้งได้จัดให้มีที่สำหรับล้างล้อรถบริเวณทางเข้า-ออกพื้นที่ก่อสร้าง เพื่อป้องกันฝุ่นและล้อและโคลนที่ติดมากับล้อรถ และจัดคนงานไว้คอยอำนวยความสะดวกในการจราจรเข้า-ออกโครงการ ดังนั้น ผลกระทบด้านการคมนาคมในระยะก่อสร้างจึงอยู่ในระดับต่ำ	เมื่อดำเนินการก่อสร้างแล้วเสร็จ หากพบว่าถนนทางเข้าโครงการชำรุดเนื่องจากกาขนส่งวัสดุต่าง ๆ เข้าสู่โครงการให้ดำเนินการซ่อมแซมให้อยู่ในสภาพเรียบร้อย (6) ห้ามมิให้มีการจอดรถบรรทุกหรือรถที่ใช้ในการขนส่งวัสดุก่อสร้างตลอดแนวด้านหน้าพื้นที่โครงการและบริเวณทางเข้า-ออก เพื่อป้องกันการกีดขวางการจราจร (7) จัดให้มีเจ้าหน้าที่คอยอำนวยความสะดวกกรณีมีรถเข้า-ออกจากพื้นที่ก่อสร้างของโครงการ (8) จัดให้มีป้ายชื่อโครงการ และลูกศรแสดงทิศทางทางเข้า-ออกโครงการให้สามารถมองเห็นได้อย่างชัดเจน ในระยะที่สามารถรถเพื่อเสียค่าบริการเข้าสู่พื้นที่โครงการได้อย่างปลอดภัย (9) จัดให้มีที่สำหรับล้างล้อรถบริเวณทางเข้า-ออกพื้นที่ก่อสร้าง	

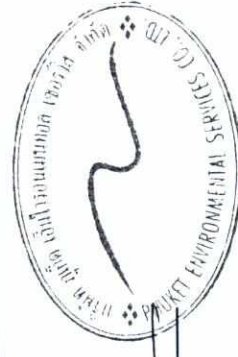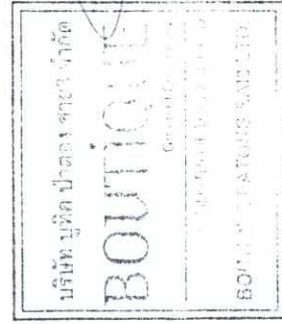

เดือน ตุลาคม 2558

เดือน ตุลาคม 2558

(นายมนโม อันชิงห์ ทักกราล)

(นางสาวจุฑารัตน์ บุญแก้ว)

กรรมการผู้จัดการ

ผู้อำนวยการด้านสิ่งแวดล้อม


บริษัท บุทิก ปาตอง สาย3 จำกัด

บริษัท บุทิก เอ็นไวรอนเม้นทอล เซอร์วิส จำกัด

ตารางที่ 1 สรุปผลกระทบสิ่งแวดล้อม มาตราการป้องกันและแก้ไขผลกระทบสิ่งแวดล้อม และมาตรการติดตามตรวจสอบผลกระทบสิ่งแวดล้อม โครงการ Boutique Patong Sai3 ของบริษัท บิวด์ ปาตอง สาย3 จำกัด ระยะเวลาก่อสร้าง (ต่อ)

ตารางที่ 1 สรุปผลกระทบสิ่งแวดล้อม มาตราการป้องกันและแก้ไขผลกระทบสิ่งแวดล้อม และมาตรการติดตามตรวจสอบผลกระทบสิ่งแวดล้อม โครงการ Boutique Patong Sai3 ของบริษัท บุทิก ปาตอง สาย3 จำกัด ระยะก่อสร้าง (ต่อ)

องค์ประกอบทางสิ่งแวดล้อมและคุณค่าต่าง ๆ	ผลกระทบต่อสิ่งแวดล้อมที่สำคัญ	มาตรการป้องกันและแก้ไขผลกระทบสิ่งแวดล้อม	มาตรการติดตามตรวจสอบผลกระทบสิ่งแวดล้อม
3.2 การใช้น้ำ (ต่อ)	2) การใช้น้ำสำหรับบ้านพักคนงาน ปริมาณน้ำใช้จากคณงานก่อสร้างรวม 50 ลูกบาศก์เมตร/วัน และโครงการจะจัดให้มีบ่อน้ำซีเมนต์ชั่วคราว ขนาด 5x5x1 เมตร มีปริมาตร 25 ลูกบาศก์เมตร จำนวน 2 บ่อ รวมปริมาตรกักเก็บน้ำทั้งสิ้น 50 ลูกบาศก์เมตร ซึ่งสำรองน้ำไว้ใช้ได้ประมาณ 1 วัน ดังนั้นผลกระทบด้านการใช้น้ำในระยะก่อสร้างต่อชุมชนที่อยู่ใกล้เคียงจึงอยู่ในระดับต่ำ	-	-
3.3 การระบายน้ำและการป้องกันน้ำท่วม	การระบายน้ำและป้องกันน้ำท่วมบริเวณพื้นที่ก่อสร้างโครงการ ในกรณีที่เกิดฝนตกในช่วงการก่อสร้าง ซึ่งอาจก่อให้เกิดการชะล้างตะกอนดินภายในพื้นที่โครงการออกสู่บริเวณข้างเคียง การระบายน้ำและป้องกันน้ำท่วมบริเวณพื้นที่ก่อสร้างโครงการ ในกรณีที่เกิดฝนตกในช่วงการก่อสร้าง ซึ่งอาจก่อให้เกิดการชะล้างตะกอนดินภายในพื้นที่โครงการออกสู่บริเวณข้างเคียง โครงการจะจัดให้มีท่อระบายน้ำชั่วคราว ที่มีบ่อกักเก็บน้ำเป็นระยะๆ โดยรอบพื้นที่โครงการ เพื่อรวบรวมน้ำเข้าสู่บ่อกักเก็บและตะกอนดิน จำนวน 1 บ่อ สำหรับดักตะกอนดิน กรวด หินทราย และเศษขยะก่อนระบายออกสู่ท่อระบายน้ำสาธารณะด้านหน้าโครงการตามแนวถนนพระเมตตาต่อไป หลังจากนั้นโครงการจะทยอยสร้างระบบสาธารณูปโภคต่างๆ เพื่อเตรียมไว้สำหรับช่วงดำเนินการ รวมทั้งการวางท่อระบายน้ำ ทำให้การระบายน้ำออกจากพื้นที่โครงการมีประสิทธิภาพมากขึ้นด้วย ดังนั้น ผลกระทบด้านการระบายน้ำและป้องกันน้ำท่วมในระยะก่อสร้างต่อชุมชนที่อยู่ใกล้เคียงอยู่ในระดับต่ำ	(1) จัดให้มีท่อระบายน้ำโดยรอบพื้นที่โครงการ มีบ่อกักเก็บและตะกอนดิน จำนวน 1 บ่อ ก่อนระบายน้ำใส่ลงสู่ท่อระบายน้ำสาธารณะด้านหน้าโครงการตามแนวถนนพระเมตตาต่อไป (2) ขุดลอกตะกอนดินที่สะสมในบ่อกักเก็บประจำทุกสัปดาห์ (3) จัดให้มีคนงานคอยทำความสะอาดบริเวณพื้นที่ก่อสร้าง เพื่อป้องกันมิให้เศษดิน เศษขยะ หรือเศษวัสดุก่อสร้าง อดุดัน หรือกีดขวางทางไหลของน้ำ	- ตรวจสอบว่ามีตะกอนดินไหลลงพื้นที่ข้างเคียงและไหลลงท่อระบายน้ำหรือไม่ ทุกสัปดาห์ ตลอดจนระยะเวลาก่อสร้าง

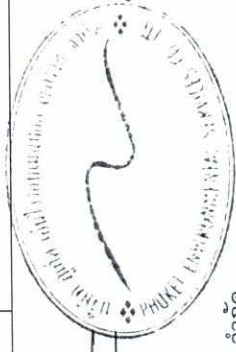

(นางสาวจุฑารัตน์ บุญแก้ว)
ผู้อำนวยการด้านสิ่งแวดล้อม
บริษัท ภูเก็ต เอ็นไวรอนเม้นทอล เซอร์วิส จำกัด

เดือน ตุลาคม 2558

เดือน ตุลาคม 2558

(นายมนโมอันติงห์ ทักราล)
กรรมการผู้จัดการ
บริษัท บุทิก ปาตอง สาย3 จำกัด

ตารางที่ 1 สรุปผลกระทบสิ่งแวดล้อม มาตรการป้องกันและแก้ไขผลกระทบสิ่งแวดล้อม และมาตรการติดตามตรวจสอบผลกระทบสิ่งแวดล้อม โครงการ Boutique Patong Sai3 ของบริษัท บุทิก ปาตอง สาย3 จำกัด ระยะก่อสร้าง (ต่อ)

องค์ประกอบทางสิ่งแวดล้อมและคุณค่าต่างๆ	ผลกระทบต่อสิ่งแวดล้อมที่สำคัญ	มาตรการป้องกันและแก้ไขผลกระทบสิ่งแวดล้อม	มาตรการติดตามตรวจสอบผลกระทบสิ่งแวดล้อม
3.4 การจัดการน้ำเสีย	น้ำเสียที่จะเกิดขึ้นในระหว่างการก่อสร้างโครงการ มาจาก 2 ส่วน คือ 1) น้ำเสียจากพื้นที่ก่อสร้าง น้ำเสียที่เกิดจากคนงานก่อสร้าง มีประมาณ 12.51 ลูกบาศก์เมตร/วัน (คิดจากร้อยละ 100 ของปริมาณน้ำใช้เพื่อการอุปโภคของคนงาน) แบ่งเป็นน้ำเสียจากการอุปโภคทั่วไปและน้ำเสียจากห้องส้วม โดยจะไม่มีน้ำเสียจากการอาบน้ำ เนื่องจากคนงานพักอาศัยอยู่ภายนอกพื้นที่โครงการ - น้ำเสียจากการอุปโภคทั่วไป ได้แก่ การล้างทำความสะอาด มีประมาณ 8.48 ลูกบาศก์เมตร/วัน (น้ำจากการชำระล้าง 33.90 ลิตร/คน/วัน (บุญส่ง ไชเกษ, 2537)) ซึ่งน้ำเสียดังกล่าวมีปริมาณไม่มาก และจะปล่อยซึมลงดิน - น้ำเสียจากห้องส้วม มีประมาณ 4.03 ลูกบาศก์เมตร/วัน (น้ำจากการราดส้วม 16.10 ลิตร/คน/วัน) จะบำบัดโดยถังบำบัดน้ำเสียสำเร็จรูป ชนิดเกราะกระดุมอากาศ ที่สามารถรองรับน้ำเสียได้ 5 ลูกบาศก์เมตร/ชุด/วัน จำนวน 1 ชุด เพื่อบำบัดน้ำเสียให้มีค่า BOD_๕ ไม่เกิน 20 มิลลิกรัม/ลิตร น้ำเสียที่ผ่านการบำบัดแล้วจะปล่อยออกสู่ท่อระบายน้ำสาธารณะต่อไป ทั้งนี้โครงการจัดให้มีห้องส้วม จำนวน 20 ห้อง คิดเป็นจำนวนห้องส้วม 1 ห้อง/จำนวนคนงานก่อสร้าง 13 คน	(1) จัดให้มีห้องส้วมที่ถูกหลักสุขาภิบาลให้เพียงพอ จำนวน 20 ห้อง ในพื้นที่ก่อสร้างและจำนวน 22 ห้อง สำหรับบ้านพักคนงาน (2) ควบคุมไม่ให้มีการระบายน้ำโสโครกจากห้องส้วมออกสู่ท่อระบายน้ำสาธารณะโดยตรงผู้รับเหมาก่อสร้างจะจัดให้มีถังบำบัดน้ำเสียสำเร็จรูป ชนิดเกราะกระดุมอากาศที่สามารถรองรับน้ำเสียได้ 5 ลูกบาศก์เมตร/ชุด/วัน จำนวน 1 ชุด เพื่อบำบัดน้ำเสียให้มีค่า BOD_๕ ไม่เกิน 20 มิลลิกรัม/ลิตร สำหรับบำบัดน้ำเสียจากห้องส้วมในพื้นที่ก่อสร้าง และจัดให้มีถังบำบัดน้ำเสียสำเร็จรูป ชนิดเกราะกระดุมอากาศ จำนวน 1 ชุด สามารถรองรับน้ำเสียได้ 50 ลูกบาศก์เมตร สามารถบำบัดให้มีค่า BOD_๕ ไม่เกิน 20 มิลลิกรัม/ลิตร สำหรับบำบัดน้ำเสียจากห้องส้วมในบ้านพักคนงานก่อนระบายน้ำที่ผ่านการบำบัดแล้ว ออกสู่ท่อระบายน้ำสาธารณะต่อไป	- ตรวจสอบและจัดบันทึกการทำงาน ของระบบบำบัดน้ำเสียของโครงการ ทุกเดือน ตลอดระยะเวลาของส่วน - ตรวจสอบปริมาณตะกอนของส่วนเกราะ หากปริมาณตะกอนเต็มให้ประสานรถสูบล้างปฏิบัติงานสูบล้างทุกสัปดาห์ ตลอดระยะเวลาของการก่อสร้าง - ตรวจสอบคุณภาพน้ำที่ผ่านการบำบัดแล้ว บริเวณบ่อตรวจคุณภาพน้ำจำนวน 1 จุด พวามีเตอร์ที่ตรวจวัดคือ ความเป็นกรดต่าง บีโอดี ปริมาณสารแขวนลอย ชัลไฟด์ ปริมาณสารละลาย ปริมาณตะกอนหนัก น้ำมันและไขมัน ทีเคเอ็น โคลิฟอร์ม แบคทีเรียทั้งหมด ทุกเดือน ตลอดระยะเวลาการก่อสร้าง



เดือน ตุลาคม 2558

(นายมันโมอินชิงห์ ทักกราล)

กรรมการผู้จัดการ


บริษัท บุทิก ปาตอง สาย3 จำกัด

เดือน ตุลาคม 2558

(นางสาวจุฑารัตน์ บุญแก้ว)


ผู้อำนวยการด้านสิ่งแวดล้อม

บริษัท ภูเก็ต เอ็นไวรอนเม้นทอล เซอร์วิส จำกัด

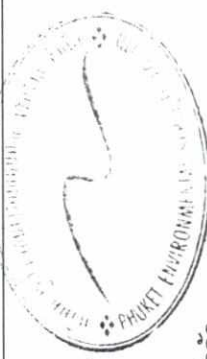

ตารางที่ 1 สรุปผลกระทบสิ่งแวดล้อม มาตรการป้องกันและแก้ไขผลกระทบสิ่งแวดล้อม และมาตรการติดตามตรวจสอบผลกระทบสิ่งแวดล้อม โครงการ Boutique Patong Sai3 ของบริษัท บูทิก ปาตอง สาย3 จำกัด ระยะก่อสร้าง (ต่อ)

องค์ประกอบทางสิ่งแวดล้อมและคุณค่าต่าง ๆ	ผลกระทบต่อสิ่งแวดล้อมที่สำคัญ	มาตรการป้องกันและแก้ไขผลกระทบสิ่งแวดล้อม	มาตรการติดตามตรวจสอบผลกระทบสิ่งแวดล้อม
3.4 การจัดการน้ำเสีย (ต่อ)	น้ำเสียที่เกิดจากกิจกรรมก่อสร้างในแต่ละวันจะมีปริมาณไม่มากนัก เนื่องจากปริมาณน้ำที่ใช้ในกิจกรรมการก่อสร้าง (10 ลูกบาศก์เมตร/วัน) ส่วนหนึ่งจะรวมเป็นส่วนหนึ่งของผลิตภัณฑ์ เช่น น้ำที่ใช้ในการผสมคอนกรีต เป็นต้น อีกส่วนหนึ่งจะระเหยหรือซึมลงดิน เช่น น้ำที่ใช้ในการบ่มคอนกรีต หรือน้ำที่สาดพรมพื้นและถนนชั่วคราวเพื่อลดฝุ่นละออง เป็นต้น สำหรับน้ำที่ใช้ในกิจกรรมการก่อสร้างส่วนน้อยที่เป็นน้ำเสีย ได้แก่ น้ำที่ใช้ในการชำระล้างเครื่องมือและอุปกรณ์ที่ใช้ในการก่อสร้างแต่ละวัน จะปล่อยไหลซึมลงดิน 2) น้ำเสียจากบ้านพักคนงาน สำหรับบ้านพักคนงานจะมีปริมาณน้ำเสียจากคนงานก่อสร้างแบ่งเป็นน้ำเสียจากส้วม และน้ำเสียจากการอาบน้ำหรือซักล้าง (คิดจากร้อยละ 100 ของปริมาณน้ำใช้) จำนวนคนงานในช่วงสูงสุด 250 คน - ปริมาณน้ำเสียจากส้วม มีปริมาณ 5 ลูกบาศก์เมตร/วัน อัตราการใช้ 20 ลิตร/คน/วัน (ขงชัย พรณสวัสดิ์ และคณะ, 2530) โครงการจัดให้มีห้องส้วม จำนวน 22 ห้อง (ห้องส้วม 1 ห้อง/จำนวนคนงาน 12 คน) - ปริมาณน้ำเสียจากการอาบน้ำหรือซักล้าง มีปริมาณ 45 ลูกบาศก์เมตร/วัน อัตราการใช้ 180 ลิตร/คน/วัน ปริมาณน้ำเสียทั้งหมด 50 ลูกบาศก์เมตร/วัน โครงการจัดให้มีการบำบัดโดยใช้ถังบำบัดน้ำเสียรูปูรูปู ชนิดเกราะกระดองเตมอกากศ จำนวน 1 ชุด สามารถรองรับน้ำเสียได้ 50 ลูกบาศก์เมตร สามารถบำบัดได้ให้มีค่า BODออก ไม่เกิน 20 มิลลิกรัม/ลิตร น้ำเสียที่ผ่านการบำบัดแล้วจะปล่อยลงสู่ท่อระบายน้ำสาธารณะต่อไป ดังนั้น ผลกระทบจึงอยู่ในระดับต่ำ	(3) จัดให้มีคนงานตรวจสอบระบบบำบัดน้ำเสียเป็นประจำ หากพบข้อบกพร่องในถังบำบัดน้ำเสีย สำเร็จรูปเต็มจะต้องติดต่อวิศวกรสิ่งปฏิกูลมาสุบไปกำจัดต่อไป (4) จัดให้มีคนงานคอยดูแลทำความสะอาดห้องส้วมเป็นประจำ และกำชับให้คนงานรักษาความสะอาดบริเวณห้องส้วม เพื่อป้องกันไม่ให้เกิดกลิ่นรบกวนผู้อยู่อาศัยข้างเคียง (5) เมื่อการก่อสร้างแล้วเสร็จ ผู้รับเหมาก่อสร้างจะต้องให้วิศวกรสิ่งปฏิกูลมาสุบสิ่งปฏิกูลออกจากถังบำบัดน้ำเสียให้หมด และปรับปรุงพื้นที่ให้เรียบร้อย	-

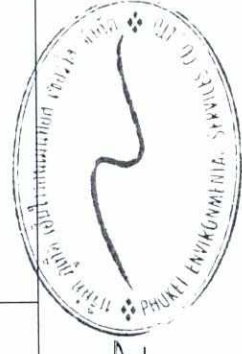

(นางสาวจุฑารัตน์ บุญแก้ว)

ผู้อำนวยการด้านสิ่งแวดล้อม

บริษัท บูทิก เอ็นไวรอนเม้นทอล เซอร์วิส จำกัด

เดือน ตุลาคม 2558

(นายมันโมอันชิงห์ ทักกราล)

กรรมการผู้จัดการ

บริษัท บูทิก ปาตอง สาย3 จำกัด

ตารางที่ 1 สรุปผลกระทบสิ่งแวดล้อม มาตราการป้องกันและแก้ไขผลกระทบสิ่งแวดล้อม และมาตรการติดตามตรวจสอบผลกระทบสิ่งแวดล้อม โครงการ Boutique Patong Sai3 ของบริษัท บัณฑิต ป่าตอง สาย3 จำกัด ระยะเวลาก่อสร้าง (ต่อ)

องค์ประกอบทาง สิ่งแวดล้อมและคุณค่าต่างๆ	ผลกระทบต่อสิ่งแวดล้อมที่สำคัญ	มาตรการป้องกัน และแก้ไขผลกระทบสิ่งแวดล้อม	มาตรการติดตาม ตรวจสอบผลกระทบ สิ่งแวดล้อม
3.5 การจัดการขยะมูลฝอย	ปริมาณขยะมูลฝอยที่เกิดขึ้นในช่วงการก่อสร้างส่วนใหญ่เกิดจากคนงานก่อสร้าง โดยขยะมูลฝอยในช่วงก่อสร้างมาจาก 2 แหล่ง ได้แก่ 1) ขยะจากพื้นที่ก่อสร้าง ขยะมูลฝอยจากการก่อสร้างส่วนใหญ่เป็นขยะมูลฝอยจากการปรับพื้นที่และงานก่อสร้าง ได้แก่ เศษวัสดุก่อสร้างจำพวกเศษไม้แบบ เศษหิน เศษปูน เศษเหล็ก เศษท่อและเศษผ้า ทางโครงการจัดการโดยเศษไม้แบบ และเศษผ้าขนาดใหญ่อจะถูกรวบรวมเพื่อนำไปใช้ในโครงการอื่นต่อไป เศษหินและเศษปูนจะใช้ในการถมพื้นที่ในโครงการ ส่วนเศษเหล็กและเศษท่อจะขายให้กับคนรับซื้อของเก่า ขยะมูลฝอยจากกิจกรรมของคนงาน เช่น กระดาษและถุงพลาสติก ผู้รับเหมาต้องจัดให้มีถังดักขยะมูลฝอย วางไว้ตามจุดต่างๆ ในบริเวณก่อสร้าง และในแต่ละวันเก็บรวบรวมมายังจุดพักมูลฝอยรวมที่โครงการจัดไว้ คนงานก่อสร้างของโครงการสูงสุด 250 คน คาดว่าจะเกิดปริมาณขยะมูลฝอยสูงสุด 375 ลิตร/วัน (อัตราการเกิดขยะ 3 ลิตร/คน/วัน แต่เนื่องจากคนงานก่อสร้างไม่ได้พักในโครงการ ดังนั้นอัตราการเกิดขยะในช่วงเวลาทำงานคาดว่า ประมาณ 1.5 ลิตร/คน/วัน) ผู้รับเหมาจะจัดให้มีที่พักขยะรวม ซึ่งจัดให้มีถึงขยะขนาด 240 ลิตร จำนวน 12 ถัง แยกเป็นถึงขยะเปียกและถึงขยะแห้งอย่างละ 4 ถัง ถึงขยะรีไซเคิลและขยะอันตราย อย่างละ 2 ถัง ปริมาตรกักเก็บของถึงขยะรวม 2,880 ลิตร ซึ่งสามารถรองรับขยะมูลฝอยได้มากกว่า 10 เท่า	(1) จัดให้มีถึงขยะบริเวณพื้นที่ก่อสร้างขนาด 240 ลิตร จำนวน 12 ถัง แยกเป็นถึงขยะเปียกและถึงขยะแห้งอย่างละ 4 ถัง ถึงขยะรีไซเคิลและขยะอันตราย อย่างละ 2 ถัง ปริมาตรกักเก็บของถึงขยะรวม 2,880 ลิตร ซึ่งสามารถรองรับขยะมูลฝอยได้มากกว่า 10 เท่า และถึงขยะในบ้านพักคนงานขนาด 240 ลิตร จำนวน 12 ถัง แยกเป็นถึงขยะเปียกและถึงขยะแห้งอย่างละ 4 ถัง ถึงขยะรีไซเคิลและถึงขยะอันตราย อย่างละ 2 ถัง ปริมาตรกักเก็บของถึงขยะรวม 2,880 ลิตร ซึ่งสามารถรองรับขยะมูลฝอยได้มากกว่า 10 เท่า (2) โครงการจะขอรับความอนุเคราะห์จากเทศบาลเมืองปาดังให้เข้ามาเก็บขนทุกวัน ทั้งนี้จะมีการผูกมัดขยะให้มีติดขัด ไม่ตกหล่น (3) ขยะอันตรายโครงการจะรวบรวมใส่ถุงขยะอันตรายสีส้มเมื่อมีปริมาณมากพอแล้วจะส่งไปให้เทศบาลนครภูเก็ตเพื่อนำไปกำจัดต่อไป	- ตรวจสอบความสามารถของถึงขยะในการรองรับปริมาณขยะและการรั่วซึมของถึงขยะทุก 3 วัน ตลอดระยะเวลาก่อสร้าง - ตรวจสอบภาชนะรองรับมูลฝอยให้อยู่ในสภาพดีเสมอ ทุก 1 เดือน ตลอดระยะเวลาก่อสร้าง

บริษัท บูติก บัตอง สาย 3 จำกัด

BOUTIQUE โดย **SAI3**

Group of Companies

AFFILIATE OF HANARAL LAND

BOUTIQUE PATONG SAI3 LTD.

20



58 (นางสาวจุฑารัตน์ บุญแก้ว) ผู้ชำนาญการด้านสิ่งแวดล้อม บริษัท เอ็นวีรอนเมนทอล เซอร์วิส จำกัด

เดือน ตุลาคม 2558

(นายมนโมอันชิงห์ ทักราล)
กรรมการผู้จัดการ
บริษัท บิทด ป่าตอง สาย 3 จำกัด

ตารางที่ 1 สรุปผลกระทบสิ่งแวดล้อม มาตรการป้องกันและแก้ไขผลกระทบสิ่งแวดล้อม และมาตรการติดตามตรวจสอบผลกระทบสิ่งแวดล้อม โครงการ Boutique Patong Sai3 ของบริษัท บุทิด ปาตอง สาย3 จำกัด ระยะก่อสร้าง (ต่อ)

องค์ประกอบทาง สิ่งแวดล้อมและคุณค่าต่าง ๆ	ผลกระทบต่อสิ่งแวดล้อมที่สำคัญ	มาตรการป้องกัน และแก้ไขผลกระทบสิ่งแวดล้อม	มาตรการติดตามตรวจสอบ ผลกระทบสิ่งแวดล้อม
3.5 การจัดการขยะมูลฝอย (ต่อ)	จะขอความอนุเคราะห์ให้เทศบาลเมืองป่าตองเข้ามาดำเนินการเก็บขยะไปกำจัดต่อไป ขยะอันตรายที่เกิดขึ้นจากกิจกรรมก่อสร้าง ได้แก่ กระเบื้องสเปร์ย และ กระเบื้อง เป็นต้น โครงการจะทำการรวบรวมแยกไว้ในส่วนสำนักงาน โดยภายใน ถึงจะรองด้วยถุงพลาสติกสีส้ม ซึ่งเป็นถุงสำหรับใส่ขยะอันตราย และระบุข้างถุงว่า เป็น "ขยะอันตราย" เมื่อมีปริมาณมากพอแล้วจะส่งไปให้เทศบาลนครภูเก็ตเพื่อ นำไปกำจัดต่อไป ปัจจุบันทางเทศบาลนครภูเก็ตมีการจัดตั้ง "โครงการขนส่ง ของเสียออกจากเกาะภูเก็ต" เพื่อส่งไปกำจัดอย่างถูกวิธี โดยโรงงานกำจัดกาก อุตสาหกรรมที่ขึ้นทะเบียน 2) ขยะจากบ้านพักคนงาน คนงานก่อสร้างของโครงการสูงสุด 250 คน เกิดปริมาณขยะมูลฝอยสูงสุด 750 ลิตร/วัน (อัตราการเกิดขยะ 3 ลิตร/คน/วัน) ผู้รับเหมาจะจัดให้มีถังขยะขนาด 240 ลิตร จำนวน 12 ถัง แยกเป็นถังขยะ เปียกและถังขยะแห้งอย่างละ 4 ถัง ถังขยะรีไซเคิลและขยะอันตราย อย่างละ 2 ถัง ปริมาตรกักเก็บของถังขยะรวม 2,880 ลิตร ซึ่งสามารถรองรับขยะมูลฝอยได้ มากกว่า 3 วัน ถังขยะของโครงการจะมีฝาปิดมิดชิดป้องกันน้ำฝนและการสกกลิน ผู้รับเหมาก่อสร้างจะโดยผู้รับเหมาโครงการจะประสานงานให้รถเก็บขนมูลฝอยของ หน่วยงานท้องถิ่นเข้ามาดำเนินการเก็บขนมูลฝอยและนำไปกำจัดต่อไป ดังนั้น ผลกระทบจึงอยู่ในระดับต่ำ	(4) ตรวจสอบภาชนะรองรับขยะมูลฝอยให้อยู่ในสภาพดีอยู่เสมอ (5) กำกับคนงานก่อสร้างให้ทิ้งขยะมูลฝอยลงภาชนะรองรับที่ได้จัดเตรียมไว้อย่างเคร่งครัด (6) คัดแยกขยะที่สามารถรณำมาขาย เพื่อลดปริมาณมูลฝอยที่ต้องนำไปกำจัด (7) ส่งเสริมให้มีการคัดแยกขยะ โดยติดตั้งป้ายแยกประเภทของขยะไว้ที่ถังขยะให้ชัดเจน (8) รวบรวมมูลฝอยหรือเศษวัสดุก่อสร้างเพื่อนำกลับไปใช้ใหม่ (9) สำรวจปริมาณมูลฝอย เมื่อพบว่า มีปริมาณมากขึ้นต้องเพิ่มจำนวนถังรองรับมูลฝอย	-

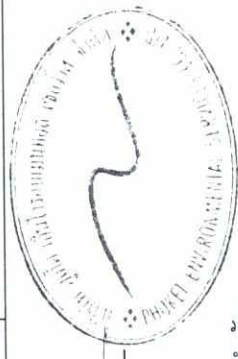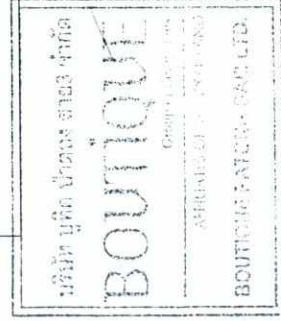

เดือน ตุลาคม 2558

เดือน ตุลาคม 2558

(นายมันโมอันชิงห์ ทักกราล)
กรรมการผู้จัดการ
บริษัท บุทิด ปาตอง สาย3 จำกัด

(นางสาวจุฑารัตน์ บุญแก้ว)
ผู้อำนวยการด้านสิ่งแวดล้อม
บริษัท ภูเก็ต เอ็นไวรอนเม้นทอล เซอร์วิส จำกัด

ตารางที่ 1 สรุปผลกระทบสิ่งแวดล้อม มาตรการป้องกันและแก้ไขผลกระทบสิ่งแวดล้อม และมาตรการติดตามตรวจสอบผลกระทบสิ่งแวดล้อม โครงการ Boutique Patong Sai3 ของบริษัท บุติก ป่าตอง สาย3 จำกัด ระยะก่อสร้าง (ต่อ)

องค์ประกอบทางสิ่งแวดล้อม และคุณค่าต่างๆ	ผลกระทบต่อสิ่งแวดล้อมที่สำคัญ	มาตรการป้องกัน และแก้ไขผลกระทบสิ่งแวดล้อม	มาตรการติดตามตรวจสอบ ผลกระทบสิ่งแวดล้อม
3.6 ไฟฟ้า	ผู้รับเหมาก่อสร้างจะดำเนินการขอใช้ไฟฟ้าชั่วคราวจากการไฟฟ้าส่วนภูมิภาค สาขาป่าตอง เพื่อใช้กิจกรรมการก่อสร้าง ซึ่งประกอบด้วย - การใช้ไฟฟ้าสำหรับกิจกรรมการก่อสร้าง ได้แก่ การต่อเชื่อม สำหรับเครื่องจักรกลและอุปกรณ์ก่อสร้างต่าง ๆ และไฟฟ้าแสงสว่าง - การใช้ไฟฟ้าสำหรับขนานงานก่อสร้าง ได้แก่ ไฟฟ้าแสงสว่าง และเครื่องใช้ไฟฟ้าต่าง ๆ การใช้ไฟฟ้าของโครงการจะมีผลกระทบในระดับต่ำต่อการใช้ไฟฟ้าของชุมชนข้างเคียงหรือระบบไฟฟ้าของอาคารพักอาศัยใกล้เคียง เนื่องจากปริมาณไฟฟ้าที่ต้องการใช้น้อยเกินกว่าจะก่อให้เกิดผลกระทบและการไฟฟ้าส่วนภูมิภาค สาขาป่าตอง มีความสามารถให้บริการได้อย่างเพียงพอ	(1) เลือกใช้ไฟฟ้าส่องสว่างและอุปกรณ์ไฟฟ้าต่าง ๆ แบบประหยัดพลังงาน (2) การติดตั้งอุปกรณ์และการจ่ายไฟฟ้าต้องถูกต้องตามมาตรฐาน (3) กำกับให้คนงานใช้ไฟฟ้าอย่างประหยัด	-




(นายมันโหมอินชิงห์ ทักกราล)
กรรมการผู้จัดการ
บริษัท บุติก ป่าตอง สาย3 จำกัด



เดือน ตุลาคม 2558
(นางสาวจุฑารัตน์ บุญแก้ว)
ผู้อำนวยการด้านสิ่งแวดล้อม
บริษัท ภูเก็ต เอ็นไวรอนเม้นทอล เซอร์วิส จำกัด

ตารางที่ 1 สรุปผลกระทบสิ่งแวดล้อม มาตรการป้องกันและแก้ไขผลกระทบสิ่งแวดล้อม และมาตรการติดตามตรวจสอบผลกระทบสิ่งแวดล้อม โครงการ Boutique Patong Sai3 ของบริษัท บุติก ปาตอง สาย3 จำกัด ระยะก่อสร้าง (ต่อ)

องค์ประกอบทางสิ่งแวดล้อม และคุณค่าต่าง ๆ	ผลกระทบต่อสิ่งแวดล้อมที่สำคัญ	มาตรการป้องกันและแก้ไขผลกระทบสิ่งแวดล้อม	มาตรการติดตามตรวจสอบผลกระทบสิ่งแวดล้อม
3.7 การป้องกันอัคคีภัย	สำหรับกิจกรรมในการก่อสร้างที่มีความเสี่ยงต่อการเกิดอัคคีภัยในช่วงการก่อสร้างโครงการนั้น อาจเกิดจากลูกไฟจากงานเชื่อม กระแสไฟฟ้าลัดวงจรจากเครื่องมือที่เกี่ยวข้องกับกระแสไฟฟ้าและการตกแต่งภายใน รวมทั้งการสูบบุหรี่ของแรงงาน ดังนั้น โครงการจะร่วมกับบริษัทผู้รับเหมาก่อสร้าง คอยควบคุมในการปฏิบัติงานของแรงงานก่อสร้างให้มีประสิทธิภาพและลดการเกิดอุบัติเหตุในการทำงาน รวมทั้งเพื่อความปลอดภัยของผู้พักอาศัยรอบโครงการ คาดว่าผลกระทบจะอยู่ในระดับต่ำ	(1) ห้ามสูบบุหรี่ในบริเวณพื้นที่ก่อสร้างโดยเด็ดขาด (2) ห้ามเผายางในพื้นที่ก่อสร้างอย่างเด็ดขาด (3) ติดตั้งป้ายสัญลักษณ์ ป้ายเตือนในบริเวณที่อาจเกิดอันตราย เช่น "เขตก่อสร้าง" "ห้ามเข้าก่อนได้รับอนุญาต" "ห้ามสูบบุหรี่" เป็นต้น ซึ่งขนาดของป้ายเตือนต้องมีขนาดที่สามารถมองเห็นได้ชัดเจน (4) ห้ามนำวัสดุไวไฟเข้าไปใกล้อุปกรณ์เครื่องมือที่มีประกายไฟโดยเด็ดขาด (5) ให้อุปกรณ์ตัดไฟฟ้อัตโนมัติ เมื่อเกิดการกระแสไฟฟ้าลัดวงจร (6) ตรวจสอบอุปกรณ์/เครื่องมือให้อยู่ในสภาพปกติก่อนและหลังใช้งานอย่างสม่ำเสมอ (7) การเดินสายไฟบริเวณพื้นที่ก่อสร้างทุกชั้นตอนต้องกระทำอย่างถูกต้อง (8) อบรมคนงานให้ความรู้ในเรื่องสาเหตุแห่งอัคคีภัยอยู่เสมอ และต้องไม่ประมาทในการทำงาน (9) ผู้รับเหมาจะจัดเตรียมถังดับเพลิงแบบมือถือชนิดผงเคมีแห้ง ขนาด 4 กิโลกรัม ติดตั้งไว้ตามจุดที่คาดว่าจะเกิดเพลิงไหม้ได้ง่าย และอยู่ในตำแหน่งที่สามารถมองเห็นได้ง่าย (10) จัดเวรยามรักษาความปลอดภัย ตลอด 24 ชั่วโมง รวมทั้งเตรียมความพร้อมประสานงานกับหน่วยป้องกันและบรรเทาสาธารณภัยของเทศบาลเมืองป่าตอง	- ตรวจสอบสภาพการใช้งานของถังดับเพลิงแบบมือถือ ทุก 6 เดือน ตลอดระยะเวลาก่อสร้างหรือตามคำแนะนำของผู้ผลิต - ตรวจสอบตามสาเหตุที่อาจก่อให้เกิดอัคคีภัย ทุกสัปดาห์ ตลอดระยะเวลาเป็นระยะ และ - ตรวจสอบความสะอาด ทุกวัน - ตรวจสอบสภาพของเครื่องมือปฐมพยาบาล ทุกวัน ตลอดระยะเวลาก่อสร้าง

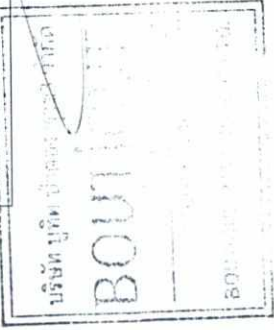

เดือน ตุลาคม 2558


(นายมนโม อันธิงห์ ทักกราล)
กรรมการผู้จัดการ

บริษัท บุติก ปาตอง สาย3 จำกัด

เดือน ตุลาคม 2558

(นางสาวจุฑารัตน์ บุญแก้ว)
ผู้อำนวยการด้านสิ่งแวดล้อม

บริษัท ภูเก็ต เอ็นไวรอนเม้นทอล เซอร์วิส จำกัด

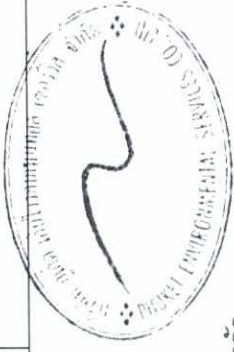

ตารางที่ 1 สรุปผลกระทบสิ่งแวดล้อม มาตรการป้องกันและแก้ไขผลกระทบสิ่งแวดล้อม และมาตรการติดตามตรวจสอบผลกระทบสิ่งแวดล้อม โครงการ Boutique Patong Sai3 ของบริษัท บุทิก ปัตอง สาย3 จำกัด ระยะก่อสร้าง (ต่อ)

องค์ประกอบทางสิ่งแวดล้อม และคุณค่าต่างๆ	ผลกระทบต่อสิ่งแวดล้อมที่สำคัญ	มาตรการป้องกันและแก้ไขผลกระทบสิ่งแวดล้อม	มาตรการติดตามตรวจสอบผลกระทบสิ่งแวดล้อม
3.8 การระบายอากาศและความร้อน	ปัจจุบันพื้นที่โครงการเป็นพื้นที่ราบ โดยทิศเหนือติดกับอาคารร้านค้าชั้นเดียว บุคคลอื่น ทิศใต้ติดกับ ที่ดินว่างเปล่า บุคคลอื่น ทิศตะวันออกติดกับ ที่ดินว่างเปล่า บุคคลอื่น และทิศตะวันตกติดกับอาคารพาณิชย์ 5 ชั้น บุคคลอื่น อาคารพาณิชย์ 6 ชั้น บุคคลอื่น และถนนพระเมตตา กว้าง 14 เมตร ดังนั้น สภาพโดยรวมพื้นที่โครงการโดยรวมจึงยังสามารถระบายอากาศได้ดี ในช่วงก่อสร้างจะไม่มีผลกระทบด้านบรรยากาศและระบายนความร้อน เนื่องจากช่วงก่อสร้างจะไม่มีการรวมที่เป็นแหล่งกำเนิดความร้อนที่สำคัญ รวมถึงพื้นที่โครงการมีการเว้นระยะห่างจากพื้นที่ข้างเคียงอย่างพอเพียง ซึ่งสามารถทำให้เกิดการระบายอากาศจากตัวอาคารได้สะดวกโดยไม่ส่งผลกระทบต่อบริเวณใกล้เคียงพื้นที่โครงการแต่อย่างใด	-	-






เดือน ตุลาคม 2558

(นางสาวจุฑารัตน์ บุญแก้ว)
ผู้อำนวยการด้านสิ่งแวดล้อม

บริษัท ภูเก็ต เอ็นไวรอนเม้นทอล เซอร์วิส จำกัด

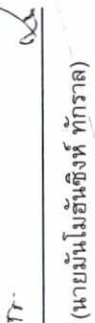

เดือน ตุลาคม 2558

(นายมันโมอันชิงห์ ทักกราล)
กรรมการผู้จัดการ

บริษัท บุทิก ปัตอง สาย3 จำกัด

ตารางที่ 1 สรุปผลกระทบสิ่งแวดล้อม มาตรการป้องกันและแก้ไขผลกระทบสิ่งแวดล้อม และมาตรการติดตามตรวจสอบผลกระทบสิ่งแวดล้อม โครงการ Boutique Patong Sai3 ของบริษัท บุติก ปาตอง สาย3 จำกัด ระยะก่อสร้าง (ต่อ)

องค์ประกอบทางสิ่งแวดล้อม และคุณค่าต่าง ๆ	ผลกระทบต่อสิ่งแวดล้อมที่สำคัญ	มาตรการป้องกันและแก้ไขผลกระทบสิ่งแวดล้อม	มาตรการติดตาม ตรวจสอบผลกระทบ สิ่งแวดล้อม
4. คุณภาพชีวิต 4.1 สภาพสังคมและเศรษฐกิจ	โครงการ Boutique Patong Sai3 เป็นโครงการประกอบกิจการประเภทโรงแรม จำนวน 200 ห้องพัก ประกอบด้วย อาคารสูง 8 ชั้น มีชั้นใต้ดิน 2 ชั้น จำนวน 1 อาคาร มีพื้นที่ใช้สอย 9,122.93ตารางเมตร ตั้งอยู่บนพื้นที่ 1-0-41.4 ไร่ หรือคิดเป็น 1,765.6 ตารางเมตร โดยจะขออนุญาตก่อสร้างต่อเทศบาลเมืองปาดอง ซึ่งคาดว่าจะใช้ระยะเวลาการก่อสร้างโครงการประมาณ 14 เดือน โครงการอยู่ในเขตเทศบาลเมืองปาดอง ซึ่งจัดเป็นเขตพื้นที่ธุรกิจที่สำคัญของจังหวัดภูเก็ต สภาพโดยรวมของเขตเทศบาลเมืองปาดอง ส่วนใหญ่เป็นชุมชนเมืองที่มีความหลากหลายของกิจกรรม แต่ในพื้นที่ก็ยังมีความเป็นชุมชนอยู่ และมีความสัมพันธ์ที่กระหวังเพื่อนบ้าน ดังนั้น แม้ผู้พักอาศัยบางส่วนที่ดำเนินชีวิตเป็นแบบต่างคนต่างอยู่ ต้องเร่งรีบในการดำเนินชีวิตประจำวัน แต่ก็ไม่มีความขัดแย้งซึ่งกันและกัน สำหรับด้านความปลอดภัยในชีวิตและทรัพย์สินและสวัสดิการของประชาชน โครงการตั้งอยู่ในเขตความรับผิดชอบของ สก.กะทู้ ปฏิบัติหน้าที่ความรับผิดชอบในด้านการรักษาความสงบและความปลอดภัยในชีวิตและทรัพย์สินของประชาชน ในกรณีเกิดเหตุอัคคีภัยหน่วยงานหลักที่รับผิดชอบบริเวณพื้นที่โครงการ คือ หน่วยงานป้องกัน และบรรเทาสาธารณภัยของเทศบาลเมืองปาดอง โดยมีระยะทางห่างจากพื้นที่โครงการ ประมาณ 580 เมตร ใช้เวลาเดินทางประมาณ 1 นาที จะถึงพื้นที่โครงการ (ขึ้นกับสภาพการจราจรและช่วงเวลาที่เกิดเหตุ)	(1) ติดป้ายประชาสัมพันธ์แสดงรายละเอียดการก่อสร้างโครงการ เพื่อประชาสัมพันธ์ให้ประชาชนโดยรอบทราบ พร้อมระบุสถานที่และหมายเลขโทรศัพท์สำหรับรับเรื่องร้องเรียนและข้อคิดเห็นเกี่ยวกับการก่อสร้าง พร้อมทั้งจัดให้มีการสอบถามเพื่อค้นหาข้อเท็จจริง และสาเหตุ เพื่อกำหนดแนวทางแก้ไขปัญา เพื่อสร้างความเข้าใจอันดีกับผู้อยู่อาศัยข้างเคียงเป็นระยะๆ ตามความเหมาะสม (2) ติดตั้งป้ายประชาสัมพันธ์บริเวณหน้าพื้นที่บ้านพักคนงาน โดยระบุชื่อบริษัทผู้รับเหมา ชื่อผู้รับเหมา/ผู้ควบคุมงาน พร้อมเบอร์โทรศัพท์ติดต่อ เพื่อให้ผู้พักอาศัยที่อยู่ใกล้เคียงพื้นที่บ้านพักคนงานก่อสร้างได้รับทราบข้อมูล และสามารถติดต่อกับผู้รับเหมา/ผู้ควบคุมได้โดยตรง ในกรณีได้รับความเดือดร้อนจากบ้านพักคนงาน (3) ให้ผู้รับเหมาก่อสร้างจัดเตรียมที่พักคนงานที่ถูกต้องเหมาะสม (4) จัดให้มีระบบสุขาภิบาลภายในพื้นที่โครงการ และบ้านพักคนงานก่อสร้างที่เพียงพอและถูกสุขลักษณะ	- ติดป้ายประชาสัมพันธ์แสดงรายละเอียดการก่อสร้างโครงการ เพื่อประชาสัมพันธ์ให้ประชาชนโดยรอบทราบ พร้อมระบุสถานที่และหมายเลขโทรศัพท์ สำหรับรับเรื่องร้องเรียนและข้อคิดเห็นเกี่ยวกับการก่อสร้าง ตลอดจนระยะเวลาการก่อสร้าง - แสดงรายละเอียดมาตรการป้องกันและแก้ไข ผลกระทบสิ่งแวดล้อม มาตราการติดตามตรวจสอบผลกระทบ



12-12-2558

(นายมนโมहनชิงห์ ทักราล)

กรรมการผู้จัดการ


บริษัท บุติก ปาตอง สาย3 จำกัด

12-12-2558

(นางสาวจุฑารัตน์ บุญแก้ว)


ผู้อำนวยการด้านสิ่งแวดล้อม

บริษัท ภูเก็ต เอ็นไวรอนเม้นทอล เซอร์วิส จำกัด

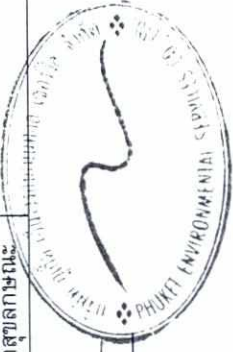

ตารางที่ 1 สรุปผลกระทบสิ่งแวดล้อม มาตราการป้องกันและแก้ไขผลกระทบสิ่งแวดล้อม และมาตราการติดตามตรวจสอบผลกระทบสิ่งแวดล้อม โครงการ Boutique Patong Sai3 ของบริษัท บุติก ปาตอง สาย3 จำกัด ระยะก่อสร้าง (ต่อ)

องค์ประกอบทางสิ่งแวดล้อม และคุณค่าต่าง ๆ	ผลกระทบต่อสิ่งแวดล้อมที่สำคัญ	มาตรการป้องกันและแก้ไขผลกระทบสิ่งแวดล้อม	มาตรการติดตามตรวจสอบผลกระทบสิ่งแวดล้อม
4.1 สภาพสังคมและเศรษฐกิจ (ต่อ)	ทั้งนี้ ผลกระทบตามตารางดังกล่าวข้างต้น สอดคล้องกับผลการสำรวจทัศนคติของผู้ที่อยู่โดยรอบโครงการต่อการก่อสร้างโครงการ โดยส่วนใหญ่มีความห่วงกังวลในเรื่องต่างๆ ใกล้เคียงกัน ได้แก่ ฝุ่นละออง, เสียงดังรบกวนจากการก่อสร้าง, การจราจร, น้ำใช้ไม่เพียงพอ, ความสั่นสะเทือน, ปัญหาน้ำท่วม, ขยะ และด้านความปลอดภัยและอาชีวอนามัย เป็นต้น ซึ่งโครงการต้องปฏิบัติตามมาตรการป้องกันและลดผลกระทบดังกล่าวข้างต้นอย่างเคร่งครัด เพื่อป้องกันและลดผลกระทบที่อาจเกิดขึ้นต่อผู้ที่อยู่โดยรอบ สำหรับการจ้างงานก่อสร้างประมาณ 250 คน โดยคนงานส่วนใหญ่เป็นคนงานของบริษัทผู้รับเหมา ซึ่งย้ายมาจากพื้นที่ก่อสร้างอื่น และจะมีการรับคนงานเพิ่มเพียงบางส่วน ส่งผลกระทบในการจ้างงานเพิ่มขึ้นเพียงเล็กน้อย ซึ่งจะส่งผลให้รายได้ของร้านค้าและบริการรายย่อยใกล้เคียงพื้นที่ก่อสร้างให้เพิ่มขึ้นเล็กน้อย เช่น ร้านขายสินค้าอุปโภค-บริโภค กิจกรรมค้าส่งก่อสร้าง เป็นต้น เกิดการกระจายรายได้สู่ชุมชนมากขึ้น คนงานทำงานแบบเช้าไปเย็นกลับ ซึ่งก่อให้เกิดผลกระทบต่อสภาพสังคมและเศรษฐกิจของชุมชนในระดับต่ำ	(5) ผู้รับเหมาก่อสร้างต้องกำหนดกฎเกณฑ์และคอยสอดส่องดูแลพฤติกรรมของคนงานก่อนสร้างให้อยู่ในระเบียบ มิให้ก่อความเดือดร้อนรำคาญ และปัญหาต่างๆ ให้กับผู้พักอาศัยในชุมชนและพื้นที่ใกล้เคียง หากคนงานประพฤติผิดต้องมีการกล่าวตักเตือนลงโทษหรือถึงขั้นไล่ออก โดยพิจารณาจากความเหมาะสมของเหตุการณ์ที่เกิดขึ้น (6) จัดให้มีหัวหน้างานสำหรับควบคุมงานก่อนสร้างไม่ให้สร้างความเดือดร้อนกับประชาชนโดยรวม (7) จัดให้มีเจ้าหน้าที่ของโครงการและบริษัทผู้รับเหมาเข้าพบผู้พักอาศัยที่อยู่ข้างเคียงก่อนดำเนินการก่อสร้าง และตลอดระยะเวลาการก่อสร้าง ทกระยะ 1 ครั้ง/สัปดาห์ และให้หมายเลขโทรศัพท์ที่สามารถติดต่อได้ทันทีที่ได้รับความเดือดร้อน (8) หากเกิดความเสียหายแก่สิ่งปลูกสร้างบริเวณข้างเคียงจากการก่อสร้าง โครงการ / ผู้รับเหมาก่อสร้างต้องรับผิดชอบในการแก้ไข จัดให้มียามรักษาการณ์บริเวณบ้านพักคนงานก่อสร้าง เพื่อดูแลความปลอดภัยตลอด 24 ชั่วโมง (10) อนุญาตให้นำคนงานก่อสร้างพักในพื้นที่ก่อสร้าง	สิ่งแวดล้อมที่โครงการต้องปฏิบัติตามคือ บริเวณด้านหน้าโครงการก่อสร้าง ระยะเวลาก่อสร้าง

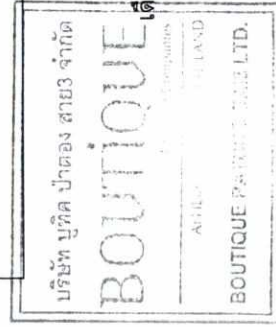

บริษัท บุติก ปาตอง สาย3 จำกัด

BOUTIQUE

BOUTIQUE PATONG SAI3 CO., LTD.

เดือน ตุลาคม 2558

(นายมนัสอินจันทร์ ทักกร)

กรรมการผู้จัดการ


บริษัท บุติก ปาตอง สาย3 จำกัด

เดือน ตุลาคม 2558

(นางสาวจุฑารัตน์ บุญแก้ว)

ผู้อำนวยการด้านสิ่งแวดล้อม

บริษัท ภูเก็ต เอ็นไวรอนเม้นทอล เซอร์วิส จำกัด

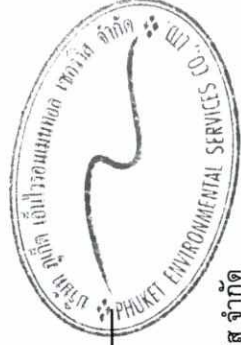

ตารางที่ 1 สรุปผลกระทบสิ่งแวดล้อม มาตรการป้องกันและแก้ไขผลกระทบสิ่งแวดล้อม และมาตรการติดตามตรวจสอบผลกระทบสิ่งแวดล้อม โครงการ Boutique Patong Sai3 ของบริษัท บุทิค ปาตอง สาย3 จำกัด ระยะก่อสร้าง (ต่อ)

องค์ประกอบทางสิ่งแวดล้อม และคุณค่าต่าง ๆ	ผลกระทบต่อสิ่งแวดล้อมที่สำคัญ	มาตรการป้องกันและแก้ไขผลกระทบสิ่งแวดล้อม	มาตรการติดตามตรวจสอบผลกระทบสิ่งแวดล้อม
4.2 สภาพสังคมและเศรษฐกิจ (ต่อ)	นอกจากนี้โครงการได้จัดให้มีมาตรการป้องกันและลดผลกระทบที่อาจเกิดจากคนงานก่อสร้าง และมาตรการเพื่อลดผลกระทบสิ่งแวดล้อมด้านต่างๆ	(11) ออกกฎระเบียบการปฏิบัติงานภายในบ้านพักคนงาน ดังนี้ (12) ปฏิบัติตามมาตรการป้องกันและแก้ไขผลกระทบด้านกายภาพ ชีวภาพ และคุณค่าการใช้ประโยชน์ของมนุษย์อย่างเคร่งครัด และจัดให้มีเจ้าหน้าที่ประสานผู้เกี่ยวข้องเข้าโครงการตลอดช่วงเวลาก่อสร้าง เพื่อป้องกันความขัดแย้ง	
4.3 อาชีวอนามัยและความปลอดภัย	ผลกระทบด้านความปลอดภัยและอาชีวอนามัยของคนงานก่อสร้างและเจ้าหน้าที่ปฏิบัติงานในพื้นที่ก่อสร้าง ได้แก่ อุบัติเหตุต่างๆ อันอาจเกิดจากการทำงานที่ขาดความระมัดระวัง หรือประมาทในการใช้เครื่องจักร การใช้เครื่องมือหรืออุปกรณ์ที่ไม่สมบูรณ์ การขนส่งวัสดุอุปกรณ์ก่อสร้างที่อาจก่อให้เกิดการกีดขวางการจราจร เสี่ยงและความสั่นสะเทือนที่เกิดจากกิจกรรมการก่อสร้างอันจะมีผลต่อสุขภาพทางกายและยังมีผลต่อสุขภาพจิตของคนงานก่อสร้าง นอกจากนี้ การดำเนินการของโครงการในระยะก่อสร้างอาจก่อให้เกิดเหตุเดือดร้อนรำคาญปัญหาจากคนงานก่อสร้างต่อชุมชนใกล้เคียงและโรคติดต่อ	มาตรการด้านความปลอดภัยและอาชีวอนามัยจากงานก่อสร้างต่อคนงานก่อสร้างและชุมชนข้างเคียง (1) กำหนดให้บริษัทรับเหมาก่อสร้างในโครงการต้องมีการพิจารณาการจัดการด้านความปลอดภัย ประกอบด้วย สัญญาว่าจ้างระหว่างเจ้าของโครงการ และบริษัทรับเหมาก่อสร้างจะต้องระบุครอบคลุมถึงวิธีการคุ้มครองความปลอดภัย และสุขภาพอนามัยของคนงานที่ปฏิบัติงานในโครงการ โดยควรมีรายละเอียดเกี่ยวกับ - กฎเกณฑ์และข้อปฏิบัติเพื่อความปลอดภัยในการทำงาน	- สอบถามจากประชาชนที่อยู่ใกล้เคียงโครงการในเรื่องผลกระทบด้านความปลอดภัยและทรัพย์สินทุกสัปดาห์ ตลอดระยะเวลาที่ก่อสร้าง - ตรวจสอบสภาพรั้วโดยรอบ บริเวณพื้นที่ก่อสร้าง และบ้านพักคนงานทุกสัปดาห์ ตลอดระยะเวลาที่ก่อสร้าง - ตรวจสอบสภาพ Chain Link และแผงตาข่ายที่กั้นโดยรอบอาคาร ทุกวัน ตลอดระยะเวลาที่ก่อสร้าง




เดือน ตุลาคม 2558
(นายมันโมอินต๊ะ ทักกราล)
กรรมการผู้จัดการ
บริษัท บุทิค ปาตอง สาย3 จำกัด

เดือน ตุลาคม 2558
(นางสาวจุฑารัตน์ บุญแก้ว)
ผู้อำนวยการด้านสิ่งแวดล้อม
บริษัท ภูเก็ต เอ็นไวรอนเม้นทอล เซอร์วิส จำกัด



ตารางที่ 1 สรุปผลกระทบสิ่งแวดล้อม มาตรการป้องกันและแก้ไขผลกระทบสิ่งแวดล้อม และมาตรการติดตามตรวจสอบผลกระทบสิ่งแวดล้อม โครงการ Boutique Patong Sai3 ของบริษัท บุทิด ป้าตอง สาย3 จำกัด ระยะก่อสร้าง (ต่อ)

องค์ประกอบทางสิ่งแวดล้อม และคุณค่าต่างๆ	ผลกระทบต่อสิ่งแวดล้อมที่สำคัญ	มาตรการป้องกันและแก้ไขผลกระทบสิ่งแวดล้อม	มาตรการติดตามตรวจสอบผลกระทบสิ่งแวดล้อม
4.2 อาชีวอนามัยและความปลอดภัย (ต่อ)	ดังนั้น โครงการจึงกำหนดให้ผู้รับเหมามีมาตรการเพื่อความปลอดภัยในชีวิตและทรัพย์สินตามกฎหมายกระทรวงมหาดไทย ฉบับที่ 4 (พ.ศ. 2526) ออกตามความในพระราชบัญญัติควบคุมอาคาร พ.ศ.2522 ว่าด้วยหมวดที่ 1 การก่อสร้าง สำหรับผลกระทบด้านความปลอดภัย ดูแลให้คนงานก่อสร้างปฏิบัติงานด้วยความระมัดระวัง จัดหน้ากักกันฝุ่น หมวกนิรภัย รองเท้ากันกระแทก ที่ครอบหู ให้กับคนงานก่อสร้าง รวมทั้งกำหนดให้ผู้รับเหมามีปฏิบัติตามประกาศกระทรวงมหาดไทย เรื่อง ความปลอดภัยในการทำงาน นอกจากนี้จะกำหนดให้ผู้รับเหมาก่อสร้างรักษาดูแลพื้นที่ก่อสร้างให้เป็นระเบียบและทำความสะอาดพื้นที่ก่อสร้างอยู่เสมอ เพื่อลดโอกาสการเกิดอุบัติเหตุ จัดเตรียมเครื่องมือปฐมพยาบาลเบื้องต้น พร้อมทั้งเตรียมพร้อมประสานงานกับโรงพยาบาลใกล้เคียงเพื่อนำผู้ได้รับบาดเจ็บส่งโรงพยาบาล หากเกิดอุบัติเหตุรุนแรง นอกจากนี้ ผู้รับเหมายังต้องแบ่งเวลาการทำงานและการพักผ่อนของคนงานให้เหมาะสม รวมทั้งกำหนดให้มีการตรวจประวัติและตรวจสุขภาพคนงานและกำหนดกฎระเบียบให้คนงานก่อสร้างปฏิบัติตามอย่างเคร่งครัด เพื่อป้องกันเหตุเดือนร้อนราคาขาย ปัญหาและโรคติดต่อ	มาตรการป้องกันและแก้ไขผลกระทบสิ่งแวดล้อม - การจัดให้มีและความปลอดภัยในการใช้อุปกรณ์ป้องกันอันตรายส่วนบุคคลต่างๆ - การตรวจสอบสภาพเครื่องมือ/อุปกรณ์ทุกชนิด เพื่อความปลอดภัยในการทำงาน (2) จัดให้มีอุปกรณ์ป้องกันอันตรายส่วนบุคคลที่เหมาะสมกับสภาพการทำงานให้เพียงพอกับจำนวนผู้ปฏิบัติงานที่ต้องใช้ (3) ก่อสร้างในบริเวณที่ได้รับอนุญาตให้ก่อสร้างอาคาร มีการทำงานตั้งแต่วันจันทร์-วันเสาร์ หยุดวันอาทิตย์ เวลาการทำงานตั้งแต่ 8.00-17.00 น. (4) ตรวจสอบและความปลอดภัยให้มีการใช้อุปกรณ์ป้องกันอันตรายส่วนบุคคลอย่างถูกต้องและเหมาะสมกับประเภทของงาน (5) กำหนดขอบเขตและจัดทำแนวรั้วของบริเวณพื้นที่ก่อสร้างโครงการให้ชัดเจน พร้อมทั้งกำหนดจุดเข้า-ออก ของโครงการ (6) ป้องกันเศษวัสดุร่วงหล่น โดยตั้งนั่งร้านเหล็กโดยรอบอาคาร ซึ่งด้วยผ้าใบหรือตาข่ายกันฝุ่น โดยรอบอาคาร ส่วนทางเดินภายนอกใช้ไม้เนื้อแข็ง ขนาด 1"x8" และ 1"x10" ปูเป็นทางเดิน และกันวัสดุร่วงหล่น	-

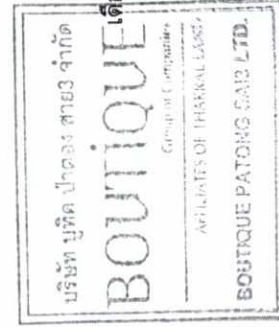

เดือน ตุลาคม 2558

(นายมนเฒ่าอินจันทร์ ทักกราล)
กรรมการผู้จัดการ

บริษัท บุทิด ป้าตอง สาย3 จำกัด

เดือน ตุลาคม 2558

(นางสาวจุฑารัตน์ บุญแก้ว)
ผู้อำนวยการด้านสิ่งแวดล้อม

บริษัท บุทิด เอ็นไวรอนเม้นทอล เซอร์วิส จำกัด

ตารางที่ 1 สรุปผลกระทบสิ่งแวดล้อม มาตรการป้องกันและแก้ไขผลกระทบสิ่งแวดล้อม และมาตรการติดตามตรวจสอบผลกระทบสิ่งแวดล้อม โครงการ Boutique Patong Sai3 ของบริษัท บุทิค ปาตอง สาย3 จำกัด ระยะก่อสร้าง (ต่อ)

องค์ประกอบทางสิ่งแวดล้อมและคุณค่าต่าง ๆ	ผลกระทบต่อสิ่งแวดล้อมที่สำคัญ	มาตรการป้องกันและแก้ไขผลกระทบสิ่งแวดล้อม	มาตรการติดตามตรวจสอบผลกระทบสิ่งแวดล้อม
4.2 อาชีวอนามัยและความปลอดภัย (ต่อ)		(7) ทำ Chain Link ยึดจากอาคารขณะทำโครงสร้างอาคาร เพื่อป้องกันเศษวัสดุร่วงหล่น และจะย้ายตามไปทุก 2-3 ชั้น (8) ทำแผงตาข่ายกั้นรอบอาคาร เมื่อย้าย Chain Link ไปแล้ว โดยใช้โครงเหล็กซึ่งตั้งด้วยตาข่ายถี่ทุกชั้น (9) ติดป้ายแนะนำการทำงาน ป้ายเตือน เพื่อให้คนงานก่อสร้างปฏิบัติงานได้อย่างถูกต้อง (10) จัดเตรียมอุปกรณ์ป้องกันอุบัติเหตุในระหว่างการทำงานให้กับคนงาน เช่น หมวกนิรภัย แวนตานิรภัย เป็นต้น (11) ติดป้ายเตือน หรือโปสเตอร์เพื่อการปฏิบัติงานที่ปลอดภัยในบริเวณที่จำเป็น เช่น "เขตก่อสร้าง" "ลดความเร็วรถยนต์" และ "เขตสวมหมวกนิรภัย" เป็นต้น (12) จัดให้มีเจ้าหน้าที่ตรวจสอบวิธีการปฏิบัติงาน สภาพของเครื่องจักรอุปกรณ์ รวมทั้งสภาพแวดล้อมในการทำงาน เพื่อให้ปฏิบัติงานได้อย่างปลอดภัย (13) กำหนดให้ผู้รับเหมาก่อสร้างต้องมีการจัดเก็บอุปกรณ์อย่างเป็นระเบียบเรียบร้อย (14) จัดเวรยามรักษาความปลอดภัยของโครงการ เพื่อให้มีบุคคลภายนอกผ่านเข้า-ออก ก่อนได้รับอนุญาตและดูแลความปลอดภัยในพื้นที่ (15) ผู้รับเหมาก่อสร้างรักษาดูแลพื้นที่ก่อสร้างให้เป็นระเบียบและทำความสะอาดพื้นที่ก่อสร้างอยู่เสมอ	-

บริษัท บุทิค ปาตอง สาย3 จำกัด

BOU TIQUE

Group of Companies

AFRICA & SEASIDE LAND

BOU TIQUE PATONG SAI3 LTD.

เดือนตุลาคม 2558

เซ็น

(นายมนเอนันท์ หักกราล)
กรรมการผู้จัดการ
บริษัท บุทิค ปาตอง สาย3 จำกัด

เดือน ตุลาคม 2558



(นางสาวจุฑารัตน์ บุญแก้ว)
ผู้อำนวยการด้านสิ่งแวดล้อม
บริษัท ภูเก็ต เอ็นไวรอนเม้นทอล เซอร์วิส จำกัด



ตารางที่ 1 สรุปผลกระทบสิ่งแวดล้อม มาตราการป้องกันและแก้ไขผลกระทบสิ่งแวดล้อม และมาตรการติดตามตรวจสอบผลกระทบสิ่งแวดล้อม โครงการ Boutique Patong Sai3 ของบริษัท บุทิก ปาตอง สาย3 จำกัด ระยะเวลาก่อสร้าง (ต่อ)

ตารางที่ 1 สรุปผลกระทบสิ่งแวดล้อม มาตรการป้องกันและแก้ไขผลกระทบสิ่งแวดล้อม และมาตรการติดตามตรวจสอบผลกระทบสิ่งแวดล้อม โครงการ Boutique Patong Sai3 ของบริษัท บุทิด ป่าตอง สาย3 จำกัด ระยะก่อสร้าง (ต่อ)

องค์ประกอบทางสิ่งแวดล้อม และคุณค่าต่าง ๆ	ผลกระทบต่อสิ่งแวดล้อมที่สำคัญ	มาตรการป้องกันและแก้ไขผลกระทบสิ่งแวดล้อม	มาตรการติดตามตรวจสอบผลกระทบสิ่งแวดล้อม
4.2 อาชีวอนามัยและความปลอดภัย (ต่อ)		และพื้นที่ใกล้เคียง หากคนงานประพาศิติดังมีกรว่ากล่าวตัวกัเดียนลงโทษหรือถึงขั้นไล่ออก โดยพิจารณาจากความเหมาะสมของเหตุการณ์ที่เกิดขึ้น (5) จัดให้มีรั้วรอบบริเวณพื้นที่ก่อสร้างและบ้านพักคนงาน (6) จัดให้มีหัวหน้าคนงานคอยควบคุมดูแลคนงานก่อสร้างไม่ให้ประพาศิติดนไม่เหมาะสม อันจะก่อให้เกิดความเดือดร้อนต่อผู้ที่อยู่ใกล้เคียง (7) จัดให้มีเจ้าหน้าที่ของโครงการและบริษัทผู้รับเหมาเข้าพบผู้พักอาศัยที่อยู่ข้างเคียง ตลอดระยะเวลาการก่อสร้าง ทุกระยะ 1 ครั้ง/สัปดาห์ และให้หมายเลขโทรศัพท์ที่สามารถติดต่อได้ทันทีที่ได้รับความสะดวกเดือดร้อน (8) หากเกิดความเสียหายแก่สิ่งปลูกสร้างบริเวณข้างเคียงจากการก่อสร้างโครงการ/ผู้รับเหมาก่อสร้างต้องรับผิดชอบในการแก้ไข (9) จัดให้มียามรักษาการณ์บริเวณบ้านพักคนงานก่อสร้าง เพื่อดูแลความปลอดภัยตลอด 24 ชั่วโมง (10) ไม่อนุญาตให้คนงานก่อสร้างพักในพื้นที่ก่อสร้าง (11) จัดบ้านพักคนงานให้เป็นสัดส่วน เพื่อสะดวกต่อการควบคุมดูแล (12) ออกกฎระเบียบการปฏิบัติงานภายในบ้านพักคนงาน (13) ปฏิบัติตามมาตรการป้องกันและแก้ไขผลกระทบด้านกายภาพ ชีวภาพ และคุณค่าการใช้ประโยชน์ของมนุษย์อย่างเคร่งครัด และจัดให้มีเจ้าหน้าที่ประสานผู้อยู่ข้างเคียงโครงการตลอดช่วงเวลาก่อสร้าง เพื่อ	-

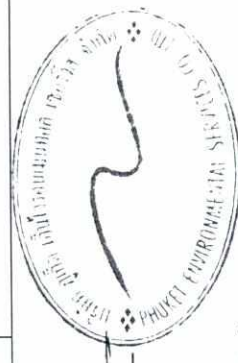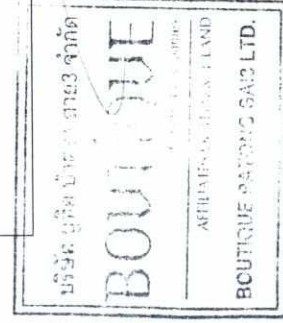

เดือน ตุลาคม 2558

(นายมนโมฮันชิงห์ ทักกราล)
กรรมการผู้จัดการ
บริษัท บุทิด ป่าตอง สาย3 จำกัด

เดือน ตุลาคม 2558

(นางสาวจุฑารัตน์ บุญแก้ว)
ผู้อำนวยการด้านสิ่งแวดล้อม
บริษัท ภูเก็ต เอ็นไวรอนเม้นทอล เซอร์วิส จำกัด

ตารางที่ 1 สรุปผลกระทบสิ่งแวดล้อม มาตรการป้องกันและแก้ไขผลกระทบสิ่งแวดล้อม และมาตรการติดตามตรวจสอบผลกระทบสิ่งแวดล้อม โครงการ Boutique Patong Sai3 ของบริษัท บุทิก ปาตอง สาย3 จำกัด ระยะก่อสร้าง (ต่อ)

องค์ประกอบทางสิ่งแวดล้อม และคุณค่าต่าง ๆ	ผลกระทบต่อสิ่งแวดล้อมที่สำคัญ	มาตรการป้องกันและแก้ไขผลกระทบสิ่งแวดล้อม	มาตรการติดตามตรวจสอบผลกระทบสิ่งแวดล้อม
4.2 อากาศ น้ำ และความปลอดภัย (ต่อ)		ป้องกันความขัดแย้ง (14) จัดให้ตรวจสอบประวัติคนงาน และตรวจสุขภาพพนักงานก่อนรับเข้าปฏิบัติงาน โดยพนักงานที่เป็นโรคติดต่อร้ายแรงต้องให้หยุดงานจนกว่าจะหายขาด (15) กำหนดกฎระเบียบให้คนงานก่อสร้างปฏิบัติตามอย่างเคร่งครัด และกำหนดบทลงโทษกรณีฝ่าฝืนกฎระเบียบ เพื่อให้ไม่ส่งผลกระทบต่อผู้พักอาศัยใกล้เคียง ดังนี้ - จัดให้มีหัวหน้างานดูแลคนงานก่อสร้าง ไม่ให้ส่งเสียงดัง หรือก่อความรบกวนต่อชุมชนข้างเคียง - ระมัดระวัง ดูแลความปลอดภัยของคนงานเกี่ยวกับปัญหาการลักขโมยและมิจฉาชีพอื่นๆ - ห้ามมิให้คนงานออกนอกบริเวณที่พักคนงานนอกเวลา 22.00 น. - ห้ามนำสุรา และยาเสพติดทุกชนิดเข้ามาดื่มหรือเสพภายในพื้นที่บ้านพัก - ห้ามเล่นการพนันทุกชนิด - ห้ามส่งเสียงดังรบกวนบุคคลข้างเคียง - ห้ามทะเลาะวิวาทภายในพื้นที่บ้านพัก - ห้ามเลี้ยงสัตว์ทุกชนิด - ช่วยกันรักษาความสะอาด (16) จัดเตรียมอุปกรณ์ปฐมพยาบาลเบื้องต้นไว้สำหรับผู้ได้รับบาดเจ็บเบื้องต้นไว้	-

บริษัท บุทิก ปาตอง สาย3 จำกัด

เลือกเดือน ตุลาคม 2558

BOUTIQUE

Group of Companies

AFFILIATES OF THASAL LAND

BOUTIQUE PATONG SAIS LTD.

เลือกเดือน ตุลาคม 2558

(นายมนโมहनสิงห์ ทักกราล)

กรรมการผู้จัดการ

บริษัท บุทิก ปาตอง สาย3 จำกัด

เลือกเดือน ตุลาคม 2558


(นางสาวจุฑารัตน์ บุญแก้ว)

ผู้อำนวยการด้านสิ่งแวดล้อม

บริษัท บุทิก เอ็นไวรอนเม้นทอล เซอร์วิส จำกัด

ตารางที่ 1 สรุปผลกระทบสิ่งแวดล้อม มาตรการป้องกันและแก้ไขผลกระทบสิ่งแวดล้อม และมาตรการติดตามตรวจสอบผลกระทบสิ่งแวดล้อม โครงการ Boutique Patong Sai3 ของบริษัท บุทิก ปาตอง สาย3 จำกัด ระยะก่อสร้าง (ต่อ)

องค์ประกอบทางสิ่งแวดล้อม และคุณค่าต่างๆ	ผลกระทบต่อสิ่งแวดล้อมที่สำคัญ	มาตรการป้องกันและแก้ไขผลกระทบสิ่งแวดล้อม	มาตรการติดตามตรวจสอบผลกระทบสิ่งแวดล้อม
4.3 สุขภาพ	การประเมินผลกระทบทางสุขภาพจะประเมินตามแนวทางการประเมินผลกระทบทางสุขภาพในรายงานการวิเคราะห์ผลกระทบสิ่งแวดล้อมของประเทศไทยเป็นแนวทางในการศึกษา (สำนักวิเคราะห์ผลกระทบสิ่งแวดล้อม สำนักงานนโยบายและแผนทรัพยากรธรรมชาติและสิ่งแวดล้อม, กันยายน 2550) ซึ่งมีขั้นตอนต่าง ๆ ได้แก่ การกั้นกรองในโครงการ (Screening) การกำหนดขอบเขตการศึกษา (Scoping) และการประเมินผลกระทบ (Assessment) โครงการ Boutique Patong Sai3 เป็นโครงการประกอบกิจการประเภทโรงแรม จำนวน 200ห้องพัก ประกอบด้วย อาคารสูง 8 ชั้น มีชั้นใต้ดิน 2 ชั้น จำนวน 1 อาคาร มีพื้นที่ใช้สอย 9,819.34 ตารางเมตร ตั้งอยู่บนพื้นที่ 1-0-41.4 ไร่ หรือคิดเป็น 1,765.6 ตารางเมตร โดยจะขออนุญาตก่อสร้างต่อเทศบาลเมืองปาดอง ซึ่งคาดว่าจะใช้ระยะเวลาการก่อสร้างโครงการประมาณ 14 เดือน และจากการศึกษา พบว่ากลุ่มคนที่มีความเสี่ยงด้านสุขภาพจากการดำเนินโครงการ ได้แก่ คนงานก่อสร้างโครงการ ผู้พักอาศัยในโครงการ พนักงานของโครงการ และประชาชนที่อาศัยอยู่โดยรอบพื้นที่โครงการ กลุ่มคนส่วนใหญ่ที่ได้รับผลกระทบด้านสุขภาพ มีดังนี้ - คนงานที่ปฏิบัติงานในบริเวณพื้นที่ก่อสร้าง ซึ่งจะต้องสัมผัสกับมลพิษที่อาจเกิดขึ้นอยู่ตลอดเวลาการทำงานในแต่ละวัน (ประมาณ 8 ชั่วโมง) - ผู้พักอาศัยในโครงการ พนักงานของโครงการ และประชาชนที่อาศัยอยู่ในบริเวณพื้นที่ใกล้เคียง และโดยรอบโครงการ โดยกลุ่มคนที่มีความเสี่ยงที่จะสัมผัสมลพิษ ได้แก่ เด็ก สตรีมีครรภ์ หรือผู้ที่ไวต่อการได้รับอันตราย	-	-

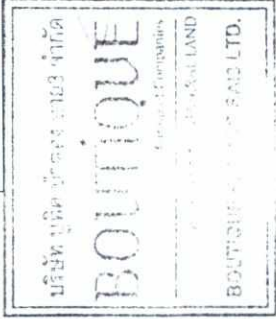

เดือน ตุลาคม 2558

(นายมนโมฮันซิงห์ ทักราล)

กรรมการผู้จัดการ


บริษัท บุทิก ปาตอง สาย3 จำกัด

เดือน ตุลาคม 2558

(นางสาวจุฑารัตน์ บุญแก้ว)


ผู้อำนวยการด้านสิ่งแวดล้อม

บริษัท ภูเก็ต เอ็นไวรอนเม้นทอล เซอร์วิส จำกัด

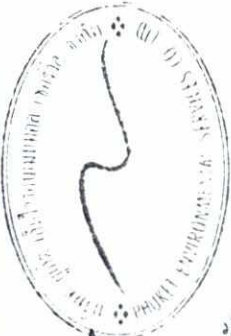

ตารางที่ 1 สรุปผลกระทบสิ่งแวดล้อม มาตรการป้องกันและแก้ไขผลกระทบสิ่งแวดล้อม และมาตรการติดตามตรวจสอบผลกระทบสิ่งแวดล้อม โครงการ Boutique Patong Sai3 ของบริษัท บูติก ปาตอง สาย3 จำกัด ระยะก่อสร้าง (ต่อ)

องค์ประกอบทางสิ่งแวดล้อม และคุณค่าต่าง ๆ	ผลกระทบต่อสิ่งแวดล้อมที่สำคัญ	มาตรการป้องกันและแก้ไขผลกระทบสิ่งแวดล้อม	มาตรการติดตามตรวจสอบผลกระทบสิ่งแวดล้อม
4.3 สุขภาพ (ต่อ)	ในการกำหนดขอบเขตการศึกษาผลกระทบทางสุขภาพจากกิจกรรมต่าง ๆ ของโครงการได้พิจารณาจากข้อมูลรายละเอียดโครงการ ข้อมูลสุขภาพแวดล้อมในปัจจุบันของพื้นที่โครงการ (ข้อ 3.4.3 ในบทที่ 3) ข้อมูลสุขภาพปัจจุบัน โดยพิจารณาจากสิ่งคุกคามสุขภาพ ได้แก่ เสียง ความสั่นสะเทือน ฝุ่น เขม่าควัน และสิ่งคุกคามต่อจิตใจ ได้แก่ ความกังวล เป็นต้น นอกจากนี้ จะพิจารณาด้านสิ่งแวดล้อม ปัจจัยต่อการสัมผัส และลักษณะผลกระทบต่อสุขภาพ จากการรวบรวมข้อมูลพื้นฐานด้านการสาธารณสุขของชุมชนที่อยู่บริเวณใกล้เคียงพื้นที่โครงการ พบว่า ในเขตพื้นที่เทศบาลเมืองป่าตอง มีสถานที่ให้บริการสาธารณสุข คือ โรงพยาบาลป่าตอง สังกัดกระทรวงสาธารณสุข อยู่ห่างจากโครงการประมาณ 1.4 กิโลเมตร ใช้เวลาเดินทางประมาณ 2 นาที จะถึงพื้นที่โครงการ (ขึ้นกับสภาพการจราจรและช่วงเวลาที่เกิดขึ้น) จากสถิติสาเหตุการป่วย 21 กลุ่มโรค ของโรงพยาบาลป่าตอง ระหว่าง ปี 2552-2556 พบว่า 5 อันดับแรก กลุ่มโรคระบบทางเดินหายใจ เป็นโรคที่มีการป่วยสูงสุด รองลงไป ได้แก่ โรคระบบย่อยอาหาร รวมโรคในช่องปาก โรคเกี่ยวกับต่อไทรอย โภชนาการ และเมตาบอลิซึม โรคติดเชื้อ และปรสิต และโรคระบบกล้ามเนื้อโครงร่างและเนื้อเยื่อเสริม จากการสำรวจภาคสนามโดยการสัมภาษณ์ประชาชนที่อยู่อาศัยใกล้เคียงพื้นที่โครงการ พบว่า พบว่า 5 อันดับแรก กลุ่มโรคหัด/โรคระบบทางเดินหายใจ เป็นโรคที่มีการป่วยสูงสุด รองลงไป ได้แก่ โรคผิวหนังและภูมิแพ้ โรคความดัน โรคเกี่ยวกับระบบทางเดินอาหาร และโรคเกี่ยวกับระบบกล้ามเนื้อ ซึ่งสอดคล้องกับข้อมูลสถิติจำนวนผู้ป่วยจำแนกตาม 21 กลุ่มโรคของโรงพยาบาลป่าตอง	-	-

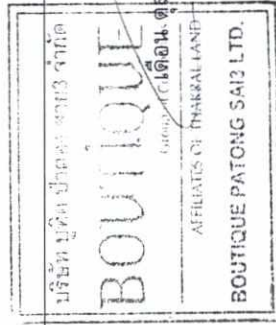

บริษัท บูติก ปาตอง สาย3 จำกัด

BOUQUE

Pattaya Sai3 Co., Ltd.

AFFILIATES OF THAKRAL LAND

BOUTIQUE PATONG SAI3 LTD.

เดือน ตุลาคม 2558

(นายมันโมอันชิงห์ ทักราล)

กรรมการผู้จัดการ


บริษัท บูติก ปาตอง สาย3 จำกัด

เดือน ตุลาคม 2558

(นางสาวจุฑารัตน์ บุญแก้ว)


ผู้อำนวยการด้านสิ่งแวดล้อม

บริษัท บูติก เอ็นไวรอนเม้นทอล เซอร์วิส จำกัด

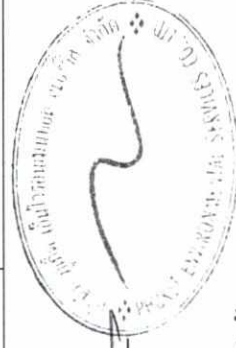

ตารางที่ 1 สรุปผลกระทบสิ่งแวดล้อม มาตรการป้องกันและแก้ไขผลกระทบสิ่งแวดล้อม และมาตรการติดตามตรวจสอบผลกระทบสิ่งแวดล้อม โครงการ Boutique Patong Sai3 ของบริษัท บุทิก ปาตอง สาย3 จำกัด ระยะก่อสร้าง (ต่อ)

องค์ประกอบทางสิ่งแวดล้อม และคุณค่าต่าง ๆ	ผลกระทบต่อสิ่งแวดล้อมที่สำคัญ	มาตรการป้องกันและแก้ไขผลกระทบสิ่งแวดล้อม	มาตรการติดตามตรวจสอบผลกระทบสิ่งแวดล้อม
4.3 สุขภาพ (ต่อ)	การประเมินผลกระทบจากการดำเนินโครงการในระบะก่อสร้างที่อาจส่งผลกระทบต่อสุขภาพ ในด้านคุณภาพอากาศ การบำบัดน้ำเสีย การจัดการขยะมูลฝอย สภาพเศรษฐกิจและสังคม อาชีวอนามัยและความปลอดภัย พิจารณาถึงปัจจัยที่สำคัญที่อาจมีผลกระทบต่อสุขภาพ คือ - สิ่งคุกคามทางกายภาพ ได้แก่ คุณภาพอากาศ การบำบัดน้ำเสีย และการจัดการขยะมูลฝอย เป็นต้น - สิ่งคุกคามทางชีวภาพ ได้แก่ แมลงวัน แบริเรีย และปรสิต เป็นต้น - สิ่งคุกคามต่อจิตใจ ได้แก่ ความเครียด ความกังวล และความรำคาญ เป็นต้น ในช่วงที่มีการก่อสร้างโครงการ กลุ่มคนส่วนใหญ่ที่ได้รับผลกระทบด้านสุขภาพ ได้แก่ คนงานที่ปฏิบัติงานในบริเวณพื้นที่ก่อสร้างและผู้ที่อยู่อาศัยบริเวณใกล้เคียงและโดยรอบพื้นที่ก่อสร้างโครงการ สุขภาพของคนงานก่อสร้างและผู้ที่อยู่อาศัยใกล้เคียงพื้นที่ก่อสร้างจัดเป็นกลุ่มเสี่ยงที่อาจก่อให้เกิดโรคต่างๆ ขึ้นได้ ซึ่งสาเหตุของการเกิดโรคอาจมาจากการปฏิบัติหน้าที่ ที่ต้องเผชิญมลภาวะต่างๆ ได้แก่ ฝุ่นละออง เสียง ความสั่นสะเทือน เขม่าควัน และสารเคมี รวมถึงที่พักอาศัยของคนงานก่อสร้าง มักอยู่อาศัยร่วมกันจำนวนมาก โดยมีถิ่นที่มาทั้งที่เป็นคนงานต่างดาว และคนงานไทย ดังนั้นการอยู่อาศัยของคนงานที่ไม่ถูกสุขลักษณะก็อาจเป็นพาหะนำไปสู่โรคติดต่อต่างๆ ได้ นอกจากนี้การเกิดอุบัติเหตุจากการปฏิบัติงานมักเกิดขึ้นเป็นประจำซึ่งอุบัติเหตุในแต่ละครั้งอาจก่อให้เกิดการสูญเสียทั้งชีวิตและทรัพย์สิน	-	-

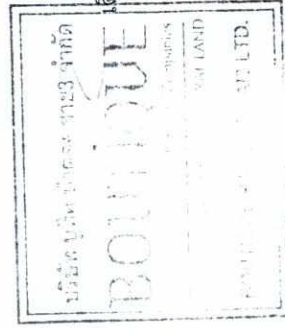


เดือน ตุลาคม 2558

(นายมนโมอันชิงห์ ทักการ)
กรรมการผู้จัดการ
บริษัท บุทิก ปาตอง สาย3 จำกัด

เดือน ตุลาคม 2558

(นางสาวจุฑารัตน์ บุญแก้ว)
ผู้อำนวยการด้านสิ่งแวดล้อม
บริษัท ภูเก็ต เอ็นไวรอนเม้นทอล เซอร์วิส จำกัด

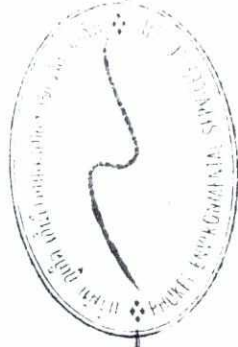

ตารางที่ 1 สรุปผลกระทบสิ่งแวดล้อม มาตรการป้องกันและแก้ไขผลกระทบสิ่งแวดล้อม และมาตรการตรวจสอบผลกระทบสิ่งแวดล้อม โครงการ Boutique Patong Sai3 ของบริษัท บุทิก ปาตอง สาย3 จำกัด ระยะก่อสร้าง (ต่อ)

องค์ประกอบทางสิ่งแวดล้อม และคุณค่าต่าง ๆ	ผลกระทบต่อสิ่งแวดล้อมที่สำคัญ	มาตรการป้องกันและแก้ไขผลกระทบสิ่งแวดล้อม	มาตรการติดตามตรวจสอบผลกระทบสิ่งแวดล้อม
4.3 สุขภาพ (ต่อ)	1. โรคระบบทางเดินหายใจ เช่น - โรคมะเร็ง - โรคหอบหืด <u>สาเหตุจากการเกิดโรค</u> เกิดจากการหายใจเอาสารก่อภูมิแพ้ เช่น ฝุ่นละออง ควันบุหรี่ควันของรถยนต์ เป็นต้น ที่ฟุ้งกระจายอยู่ในอากาศเข้าสู่ระบบทางเดินหายใจ จนระบบเกิดปฏิกิริยาตอบสนองต่อสารภูมิแพ้ซึ่งเป็นสาเหตุของการเกิดโรคระบบทางเดินหายใจ นอกจากนี้สารก่อภูมิแพ้ยังกระตุ้นให้อาการของโรคกำเริบรุนแรงมากขึ้น	(1) จัดให้มีรั้วที่บดบังบริเวณพื้นที่ก่อสร้างและใช้ผ้าใบหรือตาข่ายกันรอบตัวอาคารและตลอดความสูงของอาคารที่กำลังก่อสร้าง เพื่อเป็นแนวกั้นป้องกันการกระจายของฝุ่นละอองไปสร้างความรำคาญแก่ผู้ที่อาศัยอยู่ข้างเคียงและผู้สัญจรไป-มา (2) กำหนดให้ผู้รับเหมาก่อสร้างจัดทำโรคงับวัสดุอุปกรณ์ปูพื้นที่มีมิติชัดเจนหลังคาคลุมทุกด้าน เพื่อป้องกันฝุ่นฟุ้งกระจาย (3) จัดทำปล่องสำหรับทิ้งวัสดุ จากชั้นบนลงมาข้างล่าง (4) นัดพรมนำในพื้นที่ก่อสร้างและเส้นทางขนส่งวัสดุภายในพื้นที่โครงการ รวมถึงบริเวณทางเข้า-ออกโครงการ อย่างน้อยวันละ 2 ครั้ง (5) ทำความสะอาดล้อรถบรรทุกก่อนออกสู่ถนนทุกครั้ง เช่น จัดให้ล้างล้อเพื่อให้น้ำหลุดจากล้อให้หมด เป็นต้น (6) ตรวจสอบเครื่องมือ เครื่องจักร และยานพาหนะให้อยู่ในสภาพที่เหมาะสม หากมีปัญหาต้องรีบแก้ไข เพื่อลดเขม่าหรือควันที่จะเกิดขึ้น (7) จัดให้มีพนักงานคอยกวาดเศษดินทรายที่ตกหล่นบริเวณปากทางเข้า-ออกโครงการ และพื้นที่ข้างเคียงโดยรอบ โดยในกรณีที่มีเศษดินเป็นเยือกตกหล่น ต้องทำความสะอาดโดยใช้น้ำฉีด และกวาดพื้นที่ให้สะอาดโดยทันที (8) ผู้รับเหมาก่อสร้างต้องจัดให้มีผ้าใบปิดคลุมกระบะรถที่ขนส่งวัสดุก่อสร้างให้มีมิติชัดเจนเส้นทาง การขนส่ง เพื่อป้องกันการรบกวนของวัสดุที่บรรทุก	-




(นายมันโหมอินซิงห์ ทักกราล)
กรรมการผู้จัดการ
บริษัท บุทิก ปาตอง สาย3 จำกัด

เดือน ตุลาคม 2558
(นางสาวจุฑารัตน์ บุญแก้ว)
ผู้อำนวยการด้านสิ่งแวดล้อม
บริษัท ภูเก็ต เอ็นไวรอนเม้นทอล เซอร์วิส จำกัด

ตารางที่ 1 สรุปผลกระทบสิ่งแวดล้อม มาตรการป้องกันและแก้ไขผลกระทบสิ่งแวดล้อม และมาตรการติดตามตรวจสอบผลกระทบสิ่งแวดล้อม โครงการ Boutique Patong Sai3 ของบริษัท บุทิก ป่าตอง สาย3 จำกัด ระยะก่อสร้าง (ต่อ)

องค์ประกอบทางสิ่งแวดล้อม และคุณค่าต่าง ๆ	ผลกระทบต่อสิ่งแวดล้อมที่สำคัญ	มาตรการป้องกันและแก้ไขผลกระทบสิ่งแวดล้อม	มาตรการติดตามตรวจสอบผลกระทบสิ่งแวดล้อม
4.4 สุขภาพ (ต่อ)	1. โรคระบบทางเดินหายใจ (ต่อ) - โรคมะเร็ง - โรคหอบหืด <u>สาเหตุจากการเกิดโรค</u> เกิดจากการหายใจเอาสารก่อภูมิแพ้ เช่น ฝุ่นละออง คาร์บอนหรือควันของรถยนต์ เป็นต้น ที่ฟุ้งกระจายอยู่ในอากาศเข้าสู่ระบบทางเดินหายใจจากระบบเปิดปฏิบัติการยาดอบตนเองต่อสารภูมิแพ้ซึ่งเป็นสาเหตุของการเกิดโรคระบบทางเดินหายใจ นอกจากนี้สารก่อภูมิแพ้ยังกระตุ้นให้อาการของโรคกำเริบรุนแรงมากขึ้น	(9) จำกัดความเร็วของยานพาหนะที่ใช้ขนส่งวัสดุเข้าสู่พื้นที่โครงการ โดยเฉพาะในเขตชุมชนและในพื้นที่ก่อสร้าง โดยให้ความเร็วไม่เกิน 30 กิโลเมตร/ชั่วโมง (10) ห้ามไม่ให้เผาขยะหรือเศษวัสดุภายในพื้นที่ก่อสร้าง (11) หากการก่อสร้างโครงการส่งผลกระทบต่อคุณภาพอากาศต่อบ้านอยู่อาศัย ที่อยู่บริเวณโดยรอบโครงการ ในกรณีทั้ง 2 ฝ่ายหาข้อตกลงกันไม่ได้ให้ใช้ลักษณะใดกรณีเพื่อเจรจาข้อตกลงกัน ประกอบด้วย ผู้ได้รับผลกระทบ ผู้ก่อให้เกิดผลกระทบ (บริษัท บุทิก ป่าตอง สาย3 จำกัด) และคนกลาง คือ หน่วยงานท้องถิ่น (เทศบาลเมืองป่าตอง) (12) หากการก่อสร้างโครงการส่งผลกระทบต่อคุณภาพอากาศต่อบ้านอยู่อาศัย หรือพื้นที่อ่อนไหว หรือหน่วยงานราชการที่อยู่บริเวณโดยรอบโครงการ ในกรณีทั้ง 2 ฝ่ายหาข้อตกลงกันไม่ได้ให้ใช้ลักษณะใดกรณีเพื่อเจรจาข้อตกลงกัน ประกอบด้วย ผู้ได้รับผลกระทบ ผู้ก่อให้เกิดผลกระทบ (บริษัท บุทิก ป่าตอง สาย3 จำกัด) และคนกลาง คือ หน่วยงานท้องถิ่น (เทศบาลเมืองป่าตอง)	-

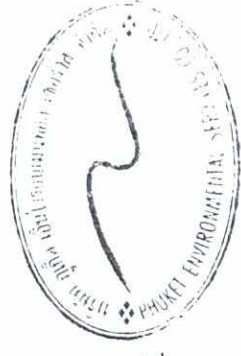

เดือน ตุลาคม 2558


(นายมนโมอันชิงห์ ทักกราล)
กรรมการผู้จัดการ
บริษัท บุทิก ป่าตอง สาย3 จำกัด

เดือน ตุลาคม 2558

(นางสาวจุฑารัตน์ บุญแก้ว)
ผู้อำนวยการด้านสิ่งแวดล้อม
บริษัท ภูเก็ต เอ็นไวรอนเม้นทอล เซอร์วิส จำกัด

ตารางที่ 1 สรุปผลกระทบสิ่งแวดล้อม มาตรการป้องกันและแก้ไขผลกระทบสิ่งแวดล้อม และมาตรการติดตามตรวจสอบผลกระทบสิ่งแวดล้อม โครงการ Boutique Patong Sai3 ของบริษัท บุทิก ปาทอง สาย3 จำกัด ระยะก่อสร้าง (ต่อ)

องค์ประกอบทางสิ่งแวดล้อม และคุณค่าต่าง ๆ	ผลกระทบต่อสิ่งแวดล้อมที่สำคัญ	มาตรการป้องกันและแก้ไขผลกระทบสิ่งแวดล้อม	มาตรการติดตามตรวจสอบผลกระทบสิ่งแวดล้อม
4.3 สุขภาพ (ต่อ)	2. โรคที่แมลงสาบเป็นพาหะนำโรค เช่น ■ โรคระบบทางเดินอาหาร ■ โรคระบบลำไส้ ■ โรคท้องเสีย ■ โรคผิวหนัง ■ โรคตับอักเสบ สาเหตุจากการเกิดโรคเกิดจากการสัมผัสหรือรับประทาน เชื้อแบคทีเรีย หนองพยาธิ เชื้อไวรัส เชื้อโปรโตซัว และเชื้อรา ที่ติดมากับแมลงสาบ เนื่องจากแมลงสาบชอบอยู่ตามขยะของเสีย	(1) ปิดฝาดังขยะให้แน่นอยู่เสมอ (2) เก็บอาหารสดและอาหารแห้งในภาชนะที่ปิดมิดชิด (3) ดูแลและรักษาความสะอาดบริเวณที่พักอย่างสม่ำเสมอ (4) จัดเจ้าหน้าที่รักษาความสะอาดห้องส้วมและห้องอาบน้ำ (5) ใช้สารเคมีที่มีความปลอดภัยฉีดพ่นภายในและบริเวณที่พักทุก 1 เดือน (6) กำจัดแมลงสาบ และแหล่งเพาะพันธุ์แมลงสาบ ก่อนและหลังรื้อถอนบ้านพักคนงาน ห้องน้ำ ห้องส้วม โดยวิธีดังต่อไปนี้ - ฉีดพ่นยากำจัดแมลงสาบบริเวณบ้านพักคนงาน ห้องน้ำ ห้องส้วม ก่อนและหลังการรื้อถอน เพื่อป้องกันแมลงสาบหนีออกสู่ภายนอกระหว่างรื้อถอน โดยฉีดพ่นภายหลังเมื่อคนงานทั้งหมดย้ายออกไปหมดแล้ว - กำจัดขยะที่ตกค้างอยู่บริเวณบ้านพักคนงาน โดยให้เทศบาลเมืองปาทองเข้ามาเก็บไปกำจัดให้ถูกต้องตามหลักสุขาภิบาล ไม่ให้เหลือค้าง - สืบสืบปฏิบัติการภายในถึงบ้านบัตน้ำเสียสำเร็จรูป โดยเทศบาลเมืองปาทองนำไปกำจัดให้ถูกต้องตามหลักสุขาภิบาล และฝังกลบยังบัตน้ำเสียสำเร็จรูปในพื้นที่ - ทำความสะอาดพื้นที่ภายหลังการรื้อถอน และเมื่อฉีดพ่นยาแล้วเสร็จทันที	- ตรวจสอบการใช้สารเคมีที่มีความปลอดภัยฉีดพ่นภายในหรือรอบบ้านพักคนงาน - ตรวจสอบความสะอาดของถังส้วมในห้องน้ำ - ตรวจสอบพื้นที่ก่อสร้างและบ้านพักคนงานทุกสัปดาห์ ตลอดระยะเวลาก่อสร้าง - ตรวจสอบปริมาณตะกอนของส่วนเกราะหากปริมาณตะกอนเต็มให้ประสานรถสูบล้างปริมาณน้ำสูบล้างทุกสัปดาห์ ตลอดระยะเวลาก่อสร้าง - ตรวจสอบความสะอาดของห้องส้วมบริเวณพื้นที่ก่อสร้างและบ้านพักคนงานทุกสัปดาห์ ตลอดระยะเวลาก่อสร้าง

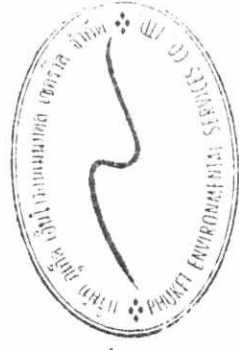

(Signature)



เดือน ตุลาคม 2558

(นางสาวจุฑารัตน์ บุญแก้ว)
ผู้อำนวยการด้านสิ่งแวดล้อม
บริษัท บุทิก เอ็นไวรอนเม้นทอล เซอร์วิส จำกัด

(นายมนัสอินจันทร์ ทักกราล)
กรรมการผู้จัดการ
บริษัท บุทิก ปาทอง สาย3 จำกัด

ตารางที่ 1 สรุปผลกระทบสิ่งแวดล้อม มาตรการป้องกันและแก้ไขผลกระทบสิ่งแวดล้อม และมาตรการติดตามตรวจสอบผลกระทบสิ่งแวดล้อม โครงการ Boutique Patong Sai3 ของบริษัท บุทิด ปาตอง สาย3 จำกัด ระยะก่อสร้าง (ต่อ)

องค์ประกอบทางสิ่งแวดล้อม และคุณค่าต่าง ๆ	ผลกระทบต่อสิ่งแวดล้อมที่สำคัญ	มาตรการป้องกันและแก้ไขผลกระทบสิ่งแวดล้อม	มาตรการติดตามตรวจสอบ ผลกระทบสิ่งแวดล้อม
4.3 สุขภาพ (ต่อ)	3. โรคอุจจาระร่วง สาเหตุจากการเกิดโรค เกิดจากการรับประทานอาหารและ น้ำ ที่เกิดการปนเปื้อนของเชื้อแบคทีเรีย Shigella, Salmonella เป็นต้น การ ปนเปื้อนเชื้อไวรัส ได้แก่ rotavirus, Norwalk virus และการติดเชื้อพยาธิ เช่น Giardia lamblia, Entamoeba histolytica	(1) ติดป้ายรณรงค์ให้ล้างมือให้สะอาดก่อนรับประทานอาหาร และรับประทานอาหารที่ถูกสุขลักษณะ (2) จัดให้มีน้ำดื่มที่สะอาดไว้ให้คนงาน (3) กำจัดขยะมูลฝอย และสิ่งปฏิกูล บริเวณพื้นที่ก่อสร้างและบ้านพักคนงาน อย่างสม่ำเสมอ (4) จัดให้มีห้องส้วมที่ถูกสุขลักษณะ (5) จัดเจ้าหน้าที่ที่รักษาความสะอาดห้องส้วม และห้องอาบน้ำอย่างสม่ำเสมอ	-

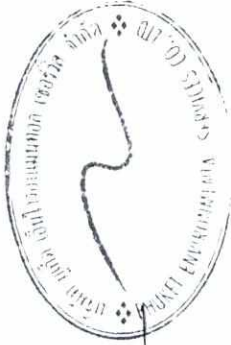
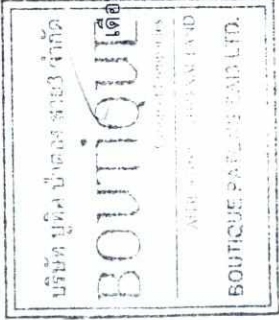



 เดือน ตุลาคม 2558
 (นางสาวจุฑารัตน์ บุญแก้ว)
 ผู้อำนวยการด้านสิ่งแวดล้อม
 บริษัท บุทิด เอ็นไวรอนเม้นทอล เซอร์วิส จำกัด


 เดือน ตุลาคม 2558
 (นายมนโมहनซิงห์ ทักราล)
 กรรมการผู้จัดการ
 บริษัท บุทิด ปาตอง สาย3 จำกัด

ตารางที่ 1 สรุปผลกระทบสิ่งแวดล้อม มาตรการป้องกันและแก้ไขผลกระทบสิ่งแวดล้อม และมาตรการติดตามตรวจสอบผลกระทบสิ่งแวดล้อม โครงการ Boutique Patong Sai3 ของบริษัท บุทิด ปาตอง สาย3 จำกัด ระยะก่อสร้าง (ต่อ)

องค์ประกอบทางสิ่งแวดล้อมและคุณค่าต่างๆ	ผลกระทบต่อสิ่งแวดล้อมที่สำคัญ	มาตรการป้องกันและแก้ไขผลกระทบสิ่งแวดล้อม	มาตรการติดตามตรวจสอบผลกระทบสิ่งแวดล้อม
4.3 สุขภาพ (ต่อ)	4. โรคที่ยุงเป็นพาหะนำโรค เช่น ▪ โรคไข้เลือดออก เกิดจาก ยุงลายที่เป็นพาหะนำโรคกัด ▪ โรคไข้มาลาเรีย เกิดจาก ยุงก้นปล่องที่เป็นพาหะนำโรคกัด ▪ โรคเท้าช้าง เกิดจากยุงลาย ▪ โรคที่เป็นพาหะนำโรคกัด ▪ โรคใช้สมองอักเสบ เกิดจาก ยุงรำคาญที่เป็นพาหะนำโรคกัด	(1) ขวดน้ำ กระป๋อง หรือภาชนะอื่นที่อาจจะมีน้ำ หากไม่ใช้ให้คว่ำหรือใส่ถุง เพื่อไม่ให้มีน้ำขัง (2) ปิดปากภาชนะเก็บน้ำอย่างมิดชิด เพื่อไม่ให้ยุงเข้าไปวางไข่ (3) จัดให้มีการติดตั้งมุ้งลวด หรือให้คนงานนอนในมุ้ง (4) สำรวจและกำจัดแหล่งลูกน้ำยุงลายบริเวณที่พักเป็นประจำ (5) จัดให้มีเจ้าหน้าที่สาธารณสุขเข้ามาทำการฉีดพ่นยา ในกรณีที่เกิดโรคไข้เลือดออกกระบาด หรือพบผู้ป่วยบริเวณที่พักอาศัย (6) เก็บทำลายเศษวัสดุต่างๆ เช่น ขวด ไซ่ กระป๋อง ฯลฯ หรือคลุมให้มิดชิดเพื่อไม่ให้ยุงจับน้ำได้ จะช่วยกำจัดแหล่งเพาะพันธุ์ยุงได้ (7) บริเวณที่ปลูกต้นไม้ หากมีต้นไม้หนาแน่นก็ทำให้ยุงมาก เพราะยุงจะชอบเกาะพักอยู่ในที่มืดๆ อับๆ ควรแก้ไขให้โปร่งตาขึ้น ถ้าเป็นต้นไม้ประดับในบริเวณบ้าน ก็ตัดกิ่งก้านกิ่งก้านที่รกๆ อับๆ ลงไป (8) ขุดลอกตะกอนในส่วนของรางระบายน้ำ โดยรอบโครงการเพื่อป้องกันไม่ให้เกิดน้ำขัง และสามารถระบายน้ำออกได้โดยไม่เกิดการอุดตัน (9) ตรวจสอบสุขภาพคนงานก่อนรับเข้าทำงาน (10) กำจัดยุงและแหล่งเพาะพันธุ์ยุง ก่อนและหลังรื้อถอนบ้านพักคนงาน ห้องน้ำ ห้องส้วม โดยวิธีดังต่อไปนี้ - ฉีดพ่นยาฆ่าแมลงทั้งก่อนและหลังรื้อถอน โดยฉีดพ่นภายหลังเมื่อคนงานทั้งหมดย้ายออกไปหมดแล้ว - ใส่ทรายอะเบทในภาชนะที่ปลูกน้ำ - ทำความสะอาดพื้นที่ภายหลังการรื้อถอน และเมื่อฉีดพ่นยาแล้วเสร็จทันที	มาตรการตรวจสอบผลกระทบสิ่งแวดล้อม - ตรวจสอบสุขภาพคนงานก่อนเข้ารับการดำเนินงาน ทุกครั้งที่มีการรับคนงาน - ตรวจสอบและทำลายแหล่งเพาะพันธุ์ลูกน้ำยุงลาย - บริเวณพื้นที่ก่อสร้างและบ้านพักคนงาน ทุกเดือนตลอดระยะเวลาก่อสร้าง - ตรวจสอบการใช้สารเคมีฉีดพ่นภายหลังรื้อถอนบ้านพักคนงาน หลังจากรื้อถอนบ้านพักคนงาน

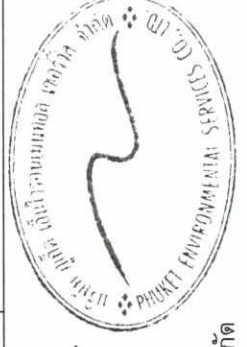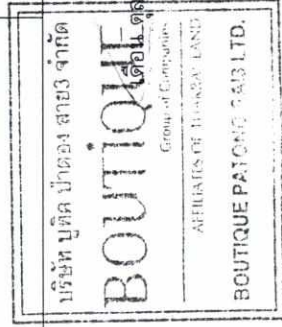

เดือน ตุลาคม 2558

(นายมนโมอันชิงห์ ทักการ)

กรรมการผู้จัดการ

บริษัท บุทิด ปาตอง สาย3 จำกัด



(นางสาวจุฑารัตน์ บุญแก้ว)

ผู้อำนวยการด้านสิ่งแวดล้อม

บริษัท ภูเก็ต เอ็นไวรอนเม้นทอล เซอร์วิส จำกัด

ตารางที่ 1 สรุปผลกระทบสิ่งแวดล้อม มาตรการป้องกันและแก้ไขผลกระทบสิ่งแวดล้อม และมาตรการติดตามตรวจสอบผลกระทบสิ่งแวดล้อม โครงการ Boutique Patong Sai3 ของบริษัท บุทิด ปาตอง สาย3 จำกัด ระยะก่อสร้าง (ต่อ)

องค์ประกอบทางสิ่งแวดล้อม และคุณค่าต่าง ๆ	ผลกระทบสิ่งแวดล้อมที่สำคัญ	มาตรการป้องกันและแก้ไขผลกระทบสิ่งแวดล้อม	มาตรการติดตามตรวจสอบผลกระทบสิ่งแวดล้อม
4.3 สุขภาพ (ต่อ)	5. โรคที่แมลงวันเป็นพาหะ เช่น ■ อหิวาตกโรค สาเหตุจากการเกิดโรคเกิดจากการรับประทานอาหารและน้ำดื่มที่ไม่สะอาด มีแมลงวันตอมโดยแมลงวันจะตอมอุจจาระหรืออาเจียนของผู้ป่วย และน้ำดื่มแพร่กระจายอยู่ในอาหารและน้ำดื่ม	(1) จัดให้มีห้องส้วมที่สะอาดและถูกหลักสุขาภิบาล (2) จัดให้มีน้ำดื่มและน้ำใช้ที่สะอาดให้คนงาน (3) รณรงค์ให้ล้างมือทุกครั้งก่อนรับประทานอาหาร (4) รณรงค์ให้รับประทานอาหารที่ปรุงเสร็จใหม่ ห้ามรับประทานอาหารที่มีแมลงวันตอม (5) รณรงค์ให้เก็บภาชนะที่ใส่อาหารให้มิดชิด ไม่ให้แมลงวันไปตอมได้ (6) ฉีดพ่นยากกำจัดแมลงวันในบริเวณที่มีแมลงวันชุกชุม (7) ตรวจสอบสุขภาพคนงานก่อนรับเข้าทำงาน (8) กำจัดแมลงวัน และแหล่งเพาะพันธุ์ ก่อนและหลังรื้อถอนบ้านพักคนงานห้องน้ำ ห้องส้วม โดยวิธีดังต่อไปนี้ - ฉีดพ่นยาฆ่าแมลงทั้งก่อนและหลังรื้อถอน โดยฉีดพ่นภายหลังเมื่อคนงานทั้งหมดย้ายออกไปหมดแล้ว - กำจัดขยะที่ตกค้างอยู่บริเวณบ้านพักคนงาน โดยให้เทศบาลเมืองปาตองเข้ามารับไปกำจัดให้ถูกต้องตามหลักสุขาภิบาล ไม่ให้เหลือค้าง - สุขสิ่งปฏิภูลภายในถึงบำบัดน้ำเสียสำเสร็จรูป โดยเทศบาลเมืองปาตองนำไปกำจัดให้ถูกต้องตามหลักสุขาภิบาล และฝังกลบถึงบำบัดน้ำเสียสำเสร็จรูปในทันที - ทำความสะอาดพื้นที่ภายหลังการรื้อถอน และเมื่อฉีดพ่นยาแล้วเสร็จทันที	- ตรวจสอบสุขภาพคนงานก่อนเข้ารับการทำงาน ทุกครั้งที่มีการรับคนงาน - ตรวจสอบความสะอาดของถังสำรองน้ำใช้บริเวณพื้นที่ก่อสร้างและบ้านพักคนงาน ทุก 3 เดือน ตลอดระยะเวลาก่อสร้าง - ตรวจสอบปริมาณตะกอนของส่วนเกรอะ หากปริมาณตะกอนเดิมให้ประสานรถสูบล้างสิ่งปฏิกูลมาสูบล้างทุกสัปดาห์ ตลอดระยะเวลาก่อสร้าง

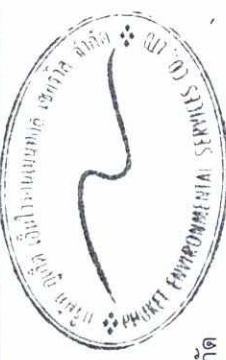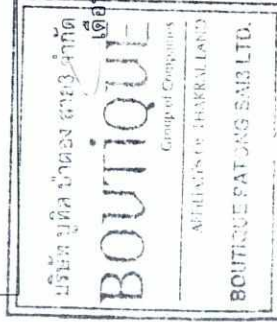

เดือน ตุลาคม 2558

(นายมนโม อันธิงห์ ทักกรล)

กรรมการผู้จัดการ

บริษัท บุทิด ปาตอง สาย3 จำกัด

เดือน ตุลาคม 2558


(นางสาวจุฑารัตน์ บุญแก้ว)

ผู้อำนวยการด้านสิ่งแวดล้อม

บริษัท ภูเก็ต เอ็นไวรอนเม้นทอล เซอร์วิส จำกัด


ตารางที่ 1 สรุปผลกระทบสิ่งแวดล้อม มาตรการป้องกันและแก้ไขผลกระทบสิ่งแวดล้อม และมาตรการติดตามตรวจสอบผลกระทบสิ่งแวดล้อม โครงการ Boutique Patong Sai3 ของบริษัท บุทิด ปาตอง สาย3 จำกัด ระยะก่อสร้าง (ต่อ)

องค์ประกอบทางสิ่งแวดล้อม และคุณค่าต่าง ๆ	ผลกระทบต่อสิ่งแวดล้อมที่สำคัญ	มาตรการป้องกันและแก้ไขผลกระทบสิ่งแวดล้อม	มาตรการติดตามตรวจสอบผลกระทบสิ่งแวดล้อม
4.3 สุขภาพ (ต่อ)	7. โรคฉี่หนู สาเหตุจากการเกิดโรค - เกิดจากได้รับเชื้อแบคทีเรีย <i>Mycobacterium tuberculosis</i> ที่อาศัยอยู่ในปอดของผู้ป่วย โดยเชื้อจะออกมาจากการไอ จาม ทำให้เชื้อกระจายในอากาศ นอกจากนี้เสมหะของผู้ที่มีเชื้อวัณโรค ลงสู่พื้นที่ไม่มี แสงแดดส่อง เชื้อก็สามารถอยู่ในเสมหะที่แห้งได้นาน - เชื้อจะกระจายอยู่ในอากาศและเข้าสู่ร่างกายทางระบบทางเดินหายใจ จนก่อให้เกิดโรค - ประชาชนอาศัยอยู่หนาแน่น - เกิดจากระบบระบายอากาศบริเวณที่พักอาศัยไม่ดี มีความชื้น ไม่มีแสงแดดส่องถึง	(1) พิจารณารับคนงานในท้องถิ่นเป็นอันดับแรก กรณีรับคนงานต่างตัวเข้าทำงาน ต้องรับคนงานต่างตัวที่มีใบอนุญาตเข้าทำงานอย่างถูกต้องตามกฎหมาย (2) ตรวจสอบสุขภาพคนงานก่อนเข้ารับทำงาน (3) จัดระบบสาธารณสุขและสาธารณสุขการให้การให้แก่ คนงานก่อสร้างอย่างถูกสุขลักษณะ เช่น - บ้านพักคนงานทางโครงการจะสร้างให้มีมาตรฐานตามที่กฎหมายกำหนด มีการระบายอากาศที่ดีไม่อับทึบ อีกทั้งยังจัดให้คนงานพักอาศัยภายในห้องพักตามจำนวนคนต่อห้องที่เหมาะสม และไม่แออัดจนเกินไป - จัดห้องสุขาที่ถูกสุขลักษณะ ไม่น้อยกว่า 1 ห้อง ต่อคนงาน 20 คน - จัดให้มีน้ำเพื่อการอุปโภคบริโภค ที่สะอาดแก่คนงานก่อสร้างอย่างเพียงพอ - จัดให้มีการบำบัดน้ำเสียจากห้องส้วมและน้ำใช้ในพื้นที่ก่อสร้าง - จัดให้มีการรองรับขยะมูลฝอยที่มีขนาดที่เหมาะสม และจำนวนเพียงพอเพื่อรองรับขยะมูลฝอยจากคนงาน และควบคุมให้คนงานทิ้งขยะมูลฝอยในภาชนะรองรับที่จัดเตรียมไว้อย่างเคร่งครัด พร้อมรวบรวมนำไปกำจัดให้ถูกต้องตามหลักสุขาภิบาล ไม่ให้ขยะเหลือตกค้าง	- ให้ตรวจสุขภาพคนงานก่อนรับเข้าทำงาน ทุกครั้งที่มีการรับคนงาน - ตรวจสอบความสะอาดของถึงสำรองน้ำใช้บริเวณพื้นที่ก่อสร้างและบ้านพักคนงาน ทุกสัปดาห์ ตลอดจนระยะเวลาก่อสร้าง - ตรวจสอบปริมาณตะกอนของส่วนเกราะ หากปริมาณตะกอนเต็มให้ประสานรถสูบล้างปิกลูมาสูบน้ำจัด ทุกสัปดาห์ ตลอดระยะเวลาก่อสร้าง - ตรวจสอบความสะอาดของห้องส้วมบริเวณพื้นที่ก่อสร้างและบ้านพักคนงาน ทุกสัปดาห์ ตลอดจนระยะเวลาก่อสร้าง

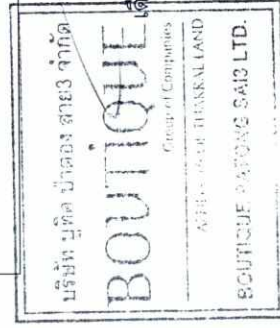


บริษัท บุทิด ปาตอง สาย3 จำกัด
 (นายมันไมฮ์ซิงห์ ทักวาล)
 กรรมการผู้จัดการ
 บริษัท บุทิด ปาตอง สาย3 จำกัด

เดือน ตุลาคม 2558
 (นางสาวจุฑารัตน์ บุญแก้ว)
 ผู้อำนวยการด้านสิ่งแวดล้อม
 บริษัท บุทิด เอ็นไวรอนเม้นทอล เซอร์วิส จำกัด

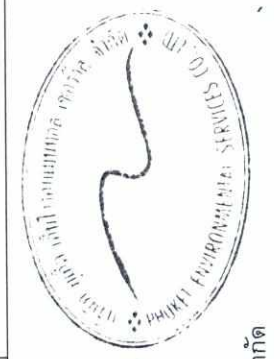

ตารางที่ 1 สรุปผลกระทบสิ่งแวดล้อม มาตรการป้องกันและแก้ไขผลกระทบสิ่งแวดล้อม และมาตรการติดตามตรวจสอบผลกระทบสิ่งแวดล้อม โครงการ Boutique Patong Sai3 ของบริษัท บุทิด ป่าตอง สาย3 จำกัด ระยะก่อสร้าง (ต่อ)

องค์ประกอบทางสิ่งแวดล้อม และคุณค่าต่าง ๆ	ผลกระทบสิ่งแวดล้อมที่สำคัญ	มาตรการป้องกันและแก้ไขผลกระทบสิ่งแวดล้อม	มาตรการติดตามตรวจสอบผลกระทบสิ่งแวดล้อม
4.3 สุขภาพ (ต่อ)	8. โรคใช้หัวदन สาเหตุจากการเกิดโรค - เกิดจากการสัมผัสน้ำมูก น้ำลาย หรือมูลของสัตว์ปีกที่ป่วย หรือตายด้วยโรคใช้หัวदन - ประชาชนอาศัยอยู่หนาแน่น - เกิดจากระบบระบายอากาศ บริเวณที่พักอาศัยไม่ดี มีความชื้น ไม่มีแสงแดดส่องถึง	(1) พิจารณารับคนงานในท้องถิ่นเป็นอันดับแรก กรณีรับคนงานต่างตัวเข้าทำงาน ต้องรับคนงานต่างตัวที่มีใบอนุญาตเข้าทำงานอย่างถูกต้องตามกฎหมาย (2) ตรวจสอบสุขภาพคนงานก่อนเข้ารับทำงาน (3) ห้ามนำสัตว์ปีกเข้ามาเลี้ยงในบริเวณบ้านพักคนงานและพื้นที่ก่อสร้าง (4) รณรงค์ให้ล้างมือด้วยสบู่และน้ำทุกครั้งที่มีการสัมผัสสัตว์ปีก (5) ในช่วงที่มีการระบาดของโรค รณรงค์ให้ไม่ควรรีไ้เปลี่ยนเสื้อผ้าที่เปียกที่ป่วยหรือตาย แต่ต้องทำการสวมใส่ถุงมือ สวมผ้าปิดปาก จมูก และล้างมือด้วยสบู่และน้ำทุกครั้ง (6) จัดระบบสาธารณสุขปศุสัตว์และสาธารณสุขการให้แก่ คนงานก่อสร้างอย่างถูกสุขลักษณะ เช่น - บ้านพักคนงาน โครงการจะสร้างให้มีมาตรฐานตามที่กฎหมายกำหนด มีการระบายอากาศที่ดีไม่อับชื้น อีกทั้งยังจัดให้คนงานพักอาศัยภายในห้องพักตามจำนวนคนต่อห้องที่เหมาะสม และไม่แออัดจนเกินไป - จัดห้องสุขาที่ถูกสุขลักษณะ ไม่น้อยกว่า 1 ห้อง ต่อคนงาน 20 คน - จัดให้มีน้ำเพื่อการอุปโภคบริโภค ที่สะอาดแก่คนงานก่อสร้าง อย่างเพียงพอ (7) - จัดให้มีการบำบัดน้ำเสียจากห้องส้วมและนำใช้ในพื้นที่ก่อสร้าง - จัดให้มีการรองรับขยะมูลฝอยที่มีขนาดที่เหมาะสม และจำนวนเพียงพอเพื่อรองรับขยะมูลฝอยจากคนงาน และควบคุมให้คนงานทิ้งขยะมูลฝอยในภาชนะรองรับที่จัดเตรียมไว้อย่างเคร่งครัด พร้อมรวบรวมนำไปกำจัดให้ถูกต้องตามหลักสุขาภิบาล ไม่ให้ขยะเหลือตกค้าง	- ตรวจสุขภาพคนงานก่อนรับเข้าทำงาน ทุกครั้งที่มีการรับคนงาน - ตรวจสอบความสะอาดของถังสำรองน้ำใช้บริเวณพื้นที่ก่อสร้างและบ้านพักคนงาน ทุก 3 เดือนตลอดระยะเวลาก่อสร้าง - ตรวจสอบปริมาณตะกอนของส่วนเกรอะ หากปริมาณตะกอนเต็มให้ประสานรถสูบล้างปฏิกลมาสูบน้ำจัด ทุกสัปดาห์ ตลอดระยะเวลาก่อสร้าง - ตรวจสอบความสะอาดของห้องส้วมบริเวณพื้นที่ก่อสร้างและบ้านพักคนงาน ทุกสัปดาห์ ตลอดระยะเวลาก่อสร้าง

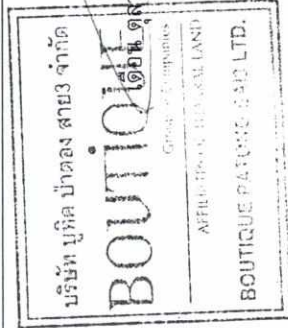


(นายมันโม่ฮันชิงห์ ทักกราล)
กรรมการผู้จัดการ
บริษัท บุทิด ป่าตอง สาย3 จำกัด

เดือน ตุลาคม 2558
(นางสาวจุฑารัตน์ บุญแก้ว)
ผู้อำนวยการด้านสิ่งแวดล้อม
บริษัท ภูเก็ต เอ็นไวรอนเม้นทอล เซอร์วิส จำกัด



ตารางที่ 1 สรุปผลกระทบสิ่งแวดล้อม มาตรการป้องกันและแก้ไขผลกระทบสิ่งแวดล้อม และมาตรการติดตามตรวจสอบผลกระทบสิ่งแวดล้อม โครงการ Boutique Patong Sai3 ของบริษัท บุทิด ป่าตอง สาย3 จำกัด ระยะก่อสร้าง (ต่อ)

องค์ประกอบทางสิ่งแวดล้อม และคุณค่าต่าง ๆ	ผลกระทบต่อสิ่งแวดล้อมที่สำคัญ	มาตรการป้องกันและแก้ไขผลกระทบสิ่งแวดล้อม	มาตรการติดตามตรวจสอบผลกระทบสิ่งแวดล้อม
4.3 สุขภาพ (ต่อ)	9. โรคซาร์ส <u>สาเหตุจากการเกิดโรค</u> - เกิดจากการสัมผัสน้ำมูก น้ำลาย ของผู้ป่วยที่ติดเชื้อไวรัส - เชื้อไวรัสซาร์สติดง่ามแล้วสามารถอยู่ด้วยในอากาศได้ราว 3-6 ชม. และเกาะติดอยู่กับข้าวของเครื่องใช้ซึ่งหากมีใครสัมผัสในระยะเวลาดังกล่าวแล้ว อาจจะติดเชื้อไวรัสดังกล่าวได้ - ประชาชนอาศัยอยู่หนาแน่น - ระบบระบายอากาศบริเวณที่พักอาศัยไม่ดี มีความชื้น ไม่มีแสงแดดส่องถึง	(1) พิจารณารับคนงานในห้องถึงเป็นอันดับแรก กรณีรับคนงานต่างตัวเข้าทำงาน ต้องรับคนงานต่างตัวที่มีใบอนุญาตเข้าทำงานอย่างถูกต้องตามกฎหมาย (2) ตรวจสอบสุขภาพคนงานก่อนเข้ารับทำงาน (3) ห้ามนำสัตว์ปีกเข้ามาเลี้ยงในบริเวณบ้านพักคนงานและพื้นที่ก่อสร้าง (4) รณรงค์ให้ล้างมือบ่อย ๆ ด้วยสบู่และน้ำโดยเฉพาะหลังจากไอ จาม เช็ดจมูก ไม่ควรขยี้ตา จมูกหรือปาก (5) รณรงค์ให้ใช้ผ้าปิดตา ปิดจมูกทุกครั้งเมื่อไอหรือจาม ขณะที่มีการเป็นหวัด ควรใช้น้ำจากอนามัยอยู่เสมอ (6) จัดระบบสาธารณสุขบริเวณและสาธารณูปโภคให้แก่ คนงานก่อสร้างอย่างถูกสุขลักษณะ เช่น - บ้านพักคนงานทางโครงการจะสร้างให้มีมาตรฐานตามที่กฎหมายกำหนด มีการระบายอากาศที่ดีไม่อับทึบ อีกทั้งยังจัดให้คนงานพักอาศัยภายในห้องพักตามจำนวนคนต่อห้องที่เหมาะสม และไม่แออัดจนเกินไป - จัดห้องสุขาที่ถูกสุขลักษณะ ไม่น้อยกว่า 1 ห้อง ต่อคนงาน 20 คน - จัดให้มีน้ำเพื่อการอุปโภคบริโภค ที่สะอาดแก่คนงานก่อสร้าง อย่างเพียงพอ - จัดให้มีการบำบัดน้ำเสียจากห้องส้วมและนำไปใช้ในพื้นที่ก่อสร้าง - จัดให้มีการรองรับขยะมูลฝอยที่มีขนาดที่เหมาะสม และจำนวนเพียงพอเพื่อรองรับขยะมูลฝอยจากคนงาน และควบคุมให้คนงานทิ้งขยะมูลฝอยในภาชนะรองรับที่จัดเตรียมไว้อย่างเคร่งครัด พร้อมรวบรวมนำไปกำจัดให้ถูกต้องตามหลักสุขาภิบาล ไม่ให้ขยะเหลือตกค้าง	- ให้ตรวจสอบสุขภาพคนงานก่อนรับเข้าทำงาน ทุกครั้งที่มีการรับคนงาน - ตรวจสอบความสะอาดของถังสำรองน้ำใช้บริเวณพื้นที่ก่อสร้างและบ้านพักคนงาน ทุกสัปดาห์ - ตรวจสอบปริมาณตะกอนของส่วนเกราะ หากปริมาณตะกอนเต็มให้ประสานรถสูบล้างปฎิบัติมาสุกกำจัด ทุกสัปดาห์ ตลอดระยะเวลาก่อสร้าง - ตรวจสอบความสะอาดของห้องส้วมบริเวณพื้นที่ก่อสร้างและบ้านพักคนงาน ทุกสัปดาห์ ตลอดระยะเวลาก่อสร้าง

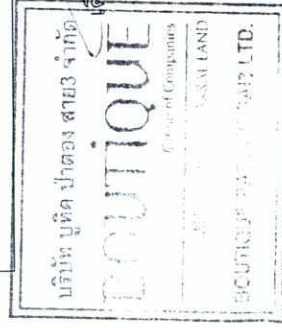


เดือน ตุลาคม 2558

(นายมนต์อินดิ้ง ทักกราล)
กรรมการผู้จัดการ
บริษัท บุทิด ป่าตอง สาย3 จำกัด


เดือน ตุลาคม 2558

(นางสาวจุฑารัตน์ บุญแก้ว)
ผู้อำนวยการด้านสิ่งแวดล้อม
บริษัท ภูเก็ต เอ็นไวรอนเม้นทอล เซอร์วิส จำกัด

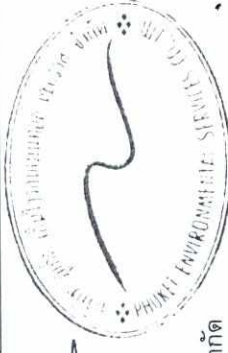


ตารางที่ 1 สรุปผลกระทบสิ่งแวดล้อม มาตรการป้องกันและแก้ไขผลกระทบสิ่งแวดล้อม และมาตรการติดตามตรวจสอบผลกระทบสิ่งแวดล้อม โครงการ Boutique Patong Sai3 ของบริษัท บุทิก ปาตอง สาย3 จำกัด ระยะก่อสร้าง (ต่อ)

องค์ประกอบทางสิ่งแวดล้อม และคุณค่าต่าง ๆ	ผลกระทบต่อสิ่งแวดล้อมที่สำคัญ	มาตรการป้องกันและแก้ไขผลกระทบสิ่งแวดล้อม	มาตรการติดตามตรวจสอบผลกระทบสิ่งแวดล้อม
4.3 สุขภาพ (ต่อ)	10. โรคเครียด ซึ่งจะนำไปสู่โรค - โรคนอนไม่หลับ - โรคแผลในกระเพาะอาหาร โรคประสาท สาเหตุจากการเกิดโรค - เกิดจากความวิตกกังวลด้านความปลอดภัยในชีวิตและทรัพย์สิน - ผลกระทบที่เกิดจากกิจกรรมการก่อสร้าง เช่น ฝุ่นละออง เสียงดัง แสงสั่นสะเทือน และกลิ่นจากขยะหรือน้ำเสีย เป็นต้น	(1) จัดหาที่พักอาศัยที่แข็งแรง ปลอดภัย และสะอาดให้คนงาน (2) แบ่งเวลาการทำงานและการพักผ่อนให้มีความเหมาะสม (3) วางมาตรการกับดูแลและควบคุมคนงานรบกวนหรือบุกรุกพื้นที่นอกโครงการ เช่น - ดูแลควบคุมคนงานอย่างเข้มงวด เพื่อป้องกันปัญหาการลักขโมยและการร้ายร่างกาย และการทะเลาะวิวาทระหว่างคนงานด้วยกันเองหรือระหว่างคนงานกับคนในชุมชนใกล้เคียง - กำหนดเวลาเข้า-ออก บ้านพักคนงานไว้ไม่เกิน 22.00 น. และต้องมีการเซ็นชื่อเข้า-ออกบ้านพัก - บริษัท จะไม่อนุญาตให้คนงานพักอาศัยที่บริเวณพื้นที่ก่อสร้าง - มีผู้จัดการแควมรับผิดชอบโดยตรง ตรวจสอบผู้พักอาศัยอย่างน้อย สัปดาห์ละครั้ง - ห้ามเล่นการพนัน ดื่มสุรา พกอาวุธผิดกฎหมายและมียาเสพติดในบริเวณบ้านพักคนงาน - ติดตั้งอุปกรณ์รักษาความปลอดภัย - หากคนงานฝ่าฝืนกฎระเบียบหรือทำผิดกฎหมาย บริษัทผู้รับเหมาก่อสร้างต้องลงโทษตามกฎหมายระเบียบอย่างเคร่งครัด	-

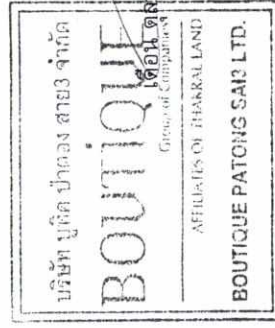



บริษัท บุทิก ปาตอง สาย3 จำกัด
(นายมันโมอันชิงห์ ทักกาล)
กรรมการผู้จัดการ
บริษัท บุทิก ปาตอง สาย3 จำกัด

เดือน ตุลาคม 2558
(นางสาวจุฑารัตน์ บุญแก้ว)
ผู้อำนวยการด้านสิ่งแวดล้อม
บริษัท ภูเก็ต เอ็นไวรอนเม้นทอล เซอร์วิส จำกัด

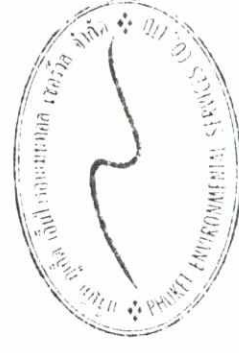

ตารางที่ 1 สรุปผลกระทบสิ่งแวดล้อม มาตรการป้องกันและแก้ไขผลกระทบสิ่งแวดล้อม และมาตรการติดตามตรวจสอบผลกระทบสิ่งแวดล้อม โครงการ Boutique Patong Sai3 ของบริษัท บูทิด ปาตอง สาย3 จำกัด ระยะก่อสร้าง (ต่อ)

องค์ประกอบทางสิ่งแวดล้อม และคุณค่าต่าง ๆ	ผลกระทบต่อสิ่งแวดล้อมที่สำคัญ	มาตรการป้องกันและแก้ไขผลกระทบสิ่งแวดล้อม	มาตรการติดตามตรวจสอบผลกระทบสิ่งแวดล้อม
4.3 สุขภาพ (ต่อ)	11. อุบัติเหตุ สาเหตุจากการเกิดโรค - การเกิดอึดคักัย - เครื่องมือหรือเครื่องจักรในการก่อสร้าง ชำรุดเสียหาย - การปฏิบัติงานโดยความประมาทขาด ความระมัดระวัง	(1) ติดตั้งดับเพลิงให้เพียงพอในพื้นที่ก่อสร้าง และติดตั้งถังดับเพลิงใน พื้นที่เสี่ยง (2) ให้คำแนะนำกับเจ้าหน้าที่ทุกคนถึงวิธีการใช้ถังดับเพลิงอย่างถูกต้อง (3) เคลื่อนย้ายวัสดุที่เป็นเชื้อเพลิงออกจากพื้นที่ ที่มีการเชื่อม (4) เก็บวัตถุไวไฟไว้เป็นสัดส่วน พร้อมติดป้ายแจ้งเตือนให้ชัดเจน (5) ห้ามไม่ให้สูบบุหรี่ในพื้นที่ก่อสร้าง เว้นแต่ในบริเวณที่จัดเตรียมไว้ให้ พร้อมถังให้มีป้าย (6) เครื่องมือหรือเครื่องจักรต้องได้รับการดูแลรักษาให้อยู่ในสภาพที่ ใช้งานได้ (7) เครื่องมือหรือเครื่องจักรที่ชำรุดเสียหายห้ามใช้งาน (8) ตรวจสอบสภาพเครื่องจักรก่อนการใช้งานทุกครั้ง (9) จัดให้มีเจ้าหน้าที่รับผิดชอบในเรื่องการดูแลความปลอดภัยในการ ก่อสร้าง (10) ติดตั้งแนวรั้วหรือทำการปิดกั้นพื้นที่อันตราย (11) ติดเครื่องหมายแจ้งเตือน "พื้นที่อันตราย" (12) ห้ามพนักงาน หรือบุคคลที่ไม่เกี่ยวข้องเข้าพื้นที่อันตราย (13) จัดหาอุปกรณ์ป้องกันความปลอดภัยส่วนบุคคล เช่น หมวกนิรภัย รองเท้าบูท แวนตา	-

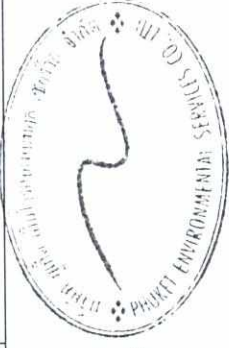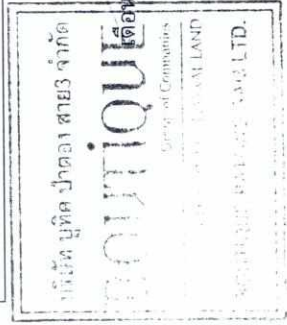

บริษัท บูทิด ปาตอง สาย3 จำกัด
กรรมการผู้จัดการ
นายมนโมอินชิงห์ ทักการ

เดือน ตุลาคม 2558
(นางสาวจุฑารัตน์ บุญแก้ว)
ผู้อำนวยการด้านสิ่งแวดล้อม
บริษัท ภูเก็ต เอ็นไวรอนเม้นทอล เซอร์วิส จำกัด



ตารางที่ 1 สรุปผลกระทบสิ่งแวดล้อม มาตรการป้องกันและแก้ไขผลกระทบสิ่งแวดล้อม และมาตรการติดตามตรวจสอบผลกระทบสิ่งแวดล้อม โครงการ Boutique Patong Sai3 ของบริษัท บุทิด ปาตอง สาย3 จำกัด ระยะเวลาก่อสร้าง (ต่อ)

องค์ประกอบทางสิ่งแวดล้อม และคุณค่าต่าง ๆ	ผลกระทบต่อสิ่งแวดล้อมที่สำคัญ	มาตรการป้องกันและแก้ไขผลกระทบสิ่งแวดล้อม	มาตรการติดตามตรวจสอบผลกระทบสิ่งแวดล้อม
4.4 ทัศนียภาพ	ปัจจุบันโครงการยังไม่มีมีการก่อสร้างอาคาร แต่เมื่อมีการก่อสร้างอาคารสูง 8 ชั้น มีชั้นใต้ดิน 2 ชั้น จำนวน 1 อาคาร อาจมีความจำเป็นต้องใช้อุปกรณ์และสิ่งอำนวยความสะดวกขณะก่อสร้าง เช่น ดาข่ายกันฝุ่น นังร้าน ฯลฯ ซึ่งจะมีผลกระทบทางด้านสุนทรียภาพต่อผู้พบเห็นและอยู่อาศัยอยู่ในระยะใกล้หรือระยะประชิดกับโครงการในระดับสูง กิจกรรมดังกล่าวใช้ระยะเวลาประมาณ 14 เดือน เพื่อเป็นการลดผลกระทบโครงการกำหนดให้ผู้รับเหมาก่อสร้างทำการปิดล้อมด้วยรั้วตามแนวเขตที่ดินด้านทิศตะวันตก สูง 6 เมตร และตามแนวเขตที่ดินทางด้านทิศเหนือ สูง 3 เมตร สำหรับทิศตะวันออก และทิศใต้ จัดให้มีรั้วที่ชั่วคราวสูงไม่น้อยกว่า 2.40 เมตร เพื่อให้เกิดความเป็นระเบียบ และช่วยลดผลกระทบต่อการรับรู้ของผู้อยู่อาศัย ผู้พบเห็น และผู้ที่สัญจรผ่านพื้นที่โครงการในระยะใกล้ หรือระยะประชิดกับโครงการ รวมทั้งใช้วัสดุและสีของวัสดุและอุปกรณ์ที่ใช้ในขณะก่อสร้าง เช่น ดาข่ายกันฝุ่น นังร้าน ที่เป็นสีโทนอ่อนและมีความกลมกลืนกับสีของอาคารข้างเคียง รวมทั้งสภาพแวดล้อมบริเวณโดยรอบของโครงการ เช่น สีขาว สีเทา เป็นต้น ดังนั้น ผลกระทบที่มีจึงอยู่ในระดับต่ำ	(1) จัดให้มีรั้วที่ไปตามแนวเขตที่ดินด้านทิศตะวันตก สูง 6 เมตร และตามแนวเขตที่ดินทางด้านทิศเหนือ สูง 3 เมตร สำหรับทิศตะวันออก และทิศใต้ จัดให้มีรั้วที่ชั่วคราวสูงไม่น้อยกว่า 2.40 เมตร (2) กำหนดให้มีการก่อสร้างในเขตพื้นที่โครงการเท่านั้น (3) โครงการใช้วัสดุและสีของวัสดุและอุปกรณ์ที่ใช้ในขณะก่อสร้าง เช่น ดาข่ายกันฝุ่น นังร้าน ที่เป็นสีโทนอ่อนและมีความกลมกลืนกับสีของอาคารข้างเคียง รวมทั้งสภาพแวดล้อมบริเวณโดยรอบของโครงการ เช่น สีขาว สีเทา สีเขียว เป็นต้น (4) เมื่อก่อสร้างแล้วเสร็จต้องขนย้ายวัสดุอุปกรณ์ออกจากพื้นที่โครงการ พร้อมทั้งปรับปรุงสภาพพื้นที่โครงการให้ดูสะอาดเรียบร้อย	- ตรวจสอบการชำรุดของวัสดุที่ใช้ปิดกันพื้นที่ก่อสร้าง ทุกเดือน ตลอดระยะเวลาก่อสร้าง

หมายเหตุ

รายงานผลการปฏิบัติตามมาตรการตรวจสอบผลกระทบสิ่งแวดล้อมที่จัดทำขึ้น จะส่งให้หน่วยงานที่เกี่ยวข้องพิจารณา ดังนี้

- สำนักงานนโยบายและแผนทรัพยากรธรรมชาติและสิ่งแวดล้อม เป็นประจำทุก 6 เดือน
- สำนักงานทรัพยากรธรรมชาติและสิ่งแวดล้อมจังหวัดภูเก็ต เป็นประจำทุก 6 เดือน

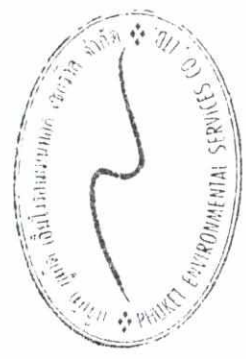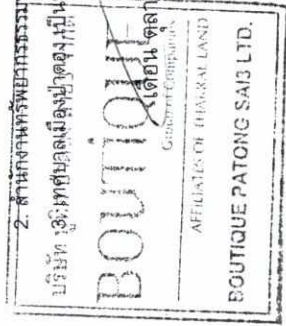



 (นายนิมิต ปาตอง)
 กรรมการผู้จัดการ
 บริษัท บุทิด ปาตอง สาย3 จำกัด


 (นางสาวจุฑารัตน์ บุญแก้ว)
 ผู้อำนวยการด้านสิ่งแวดล้อม
 บริษัท ภูเก็ต เอ็นไวรอนเม้นทอล เซอร์วิส จำกัด

เดือน ตุลาคม 2558

ตารางที่ 2 สรุปผลกระทบสิ่งแวดล้อม มาตรการป้องกันและแก้ไขผลกระทบสิ่งแวดล้อม และมาตรการติดตามตรวจสอบผลกระทบสิ่งแวดล้อม โครงการ Boutique Patong Sai3 ของบริษัท บุทิก ปาตอง สาย3 จำกัด ระยะดำเนินการ

องค์ประกอบทางสิ่งแวดล้อม และคุณค่าต่าง ๆ	ผลกระทบต่อสิ่งแวดล้อมที่สำคัญ	มาตรการป้องกันและแก้ไขผลกระทบสิ่งแวดล้อม	มาตรการติดตามตรวจสอบผลกระทบสิ่งแวดล้อม
1. ทรัพยากรกายภาพ 1.1 สภาพภูมิประเทศ	โครงการประกอบกิจการประเภทโรงแรม ซึ่งกิจกรรมดังกล่าวจะไม่ส่งผลต่อการเปลี่ยนแปลงลักษณะภูมิประเทศแต่อย่างใด ลักษณะภูมิประเทศของพื้นที่โครงการยังคงเป็นที่ราบ มีเพียงการเปลี่ยนแปลงการใช้ประโยชน์ที่จากเดิมที่เป็นพื้นที่ราบ เปลี่ยนไปเป็นโรงแรม จำนวน 1 อาคาร เป็นอาคารสูง 8 ชั้น มีชั้นใต้ดิน 2 ชั้น พร้อมทั้งระบบสาธารณูปโภค ที่จอดรถยนต์ภายในโครงการ ถนนสระว่ายน้ำ และพื้นที่สีเขียว อย่างใดก็ตามโครงการได้จัดพื้นที่สีเขียวและจัดภูมิสถาปัตยกรรมให้กลมกลืนกับพื้นที่โดยรอบ ซึ่งคิดเป็นพื้นที่สีเขียว ร้อยละ 23.97 ของพื้นที่โครงการ ดังนั้น การดำเนินโครงการจึงไม่ส่งผลกระทบต่อการเปลี่ยนแปลงสภาพภูมิประเทศ	-	-

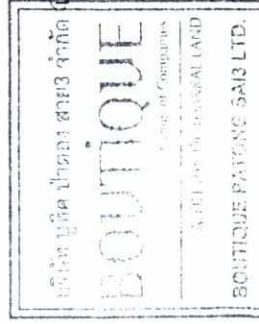

เดือน ตุลาคม 2558

(นายมนโมอันชิงห์ ทักกราล)
กรรมการผู้จัดการ


บริษัท บุทิก ปาตอง สาย3 จำกัด

เดือน ตุลาคม 2558

(นางสาวจุฑารัตน์ บุญแก้ว)

ผู้อำนวยการด้านสิ่งแวดล้อม

บริษัท ภูเก็ต เอ็นไวรอนเม้นทอล เซอร์วิส จำกัด

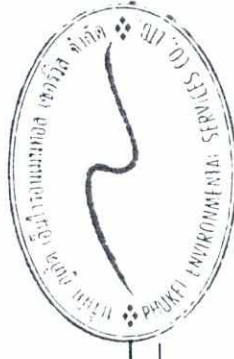

ตารางที่ 2 สรุปผลกระทบสิ่งแวดล้อม มาตรการป้องกันและแก้ไขผลกระทบสิ่งแวดล้อม และมาตรการติดตามตรวจสอบผลกระทบสิ่งแวดล้อม โครงการ Boutique Patong Sai3 ของบริษัท บุติก ปาตอง สาย3 จำกัด ระยะดำเนินการ (ต่อ)

องค์ประกอบทางสิ่งแวดล้อมและ คุณค่าต่าง ๆ	ผลกระทบต่อสิ่งแวดล้อมที่สำคัญ	มาตรการป้องกันและแก้ไข ผลกระทบสิ่งแวดล้อม	มาตรการติดตามตรวจสอบ ผลกระทบสิ่งแวดล้อม
1.2 ทรัพยากรดินและ ดินถล่ม	โครงการจัดให้มีพื้นที่สีเขียว ร้อยละ 23.97 โดยการปลูกหญ้า ไม้พุ่ม และไม้ยืนต้น ปกคลุมดินในพื้นที่โครงการ ซึ่งจะช่วยดูดซับน้ำฝน จะลดการไหลของน้ำฝนและลดการกัดเซาะหน้าดินได้ สำหรับการระบายน้ำฝนของโครงการ จะแบ่งเป็น 2 ส่วน คือ จากหลังคาของอาคาร และจากพื้นดินนอกอาคาร โดยน้ำฝนจะถูกระบายจากหลังคาของอาคารลงสู่ท่อระบายน้ำฝนคอนกรีตเสริมเหล็ก ที่มีข้อพักน้ำเป็นระยะอยู่โดยรอบพื้นที่โครงการ โดยอาศัยแรงโน้มถ่วงของโลก (Gravity) ส่วนการระบายน้ำฝนบนพื้นดินนอกอาคาร จะอาศัยลักษณะการระบาย 2 รูปแบบ คือ การไหลซึมลงใต้ดินตามบริเวณสนามหญ้าและพื้นที่สีเขียว อีกรูปแบบคือการให้น้ำฝนไหลไปตามความลาดชันของภูมิประเทศ ซึ่งน้ำฝนส่วนนี้จะไหลลงสู่ท่อระบายน้ำที่เตรียมไว้ ทั้งนี้ น้ำฝนจากท่อระบายน้ำฝนคอนกรีตเสริมเหล็ก จะไหลตามแรงโน้มถ่วงของโลก (Gravity) เข้าสู่บ่อยกกระดาน้ำขนาด 21 ลูกบาศก์เมตร จากนั้นผ่านบ่อดักขยะและบ่มีผ่านท่อระบายน้ำฝนขนาดเส้นผ่านศูนย์กลาง 0.60 เมตร เข้าสู่ท่อระบายน้ำฝนคอนกรีตเสริมเหล็ก ที่มีความยาวของท่อระบายน้ำ 130 เมตร ก่อนรวบรวมน้ำเข้าสู่บ่อบำบัดน้ำ โดยโครงการได้จัดให้มีบ่อบำบัดน้ำเพื่อชะลอการไหลของน้ำส่วนเกิน ขนาดความจุ 80 ลูกบาศก์เมตร ซึ่งจะระบายน้ำออกจากโครงการโดยใช้เครื่องสูบน้ำระบายน้ำ ที่มีอัตราการสูบ 80 ลูกบาศก์เมตร/ชั่วโมง หรือ 0.0222 ลูกบาศก์เมตร/วินาที ซึ่งมีค่าไม่เกินอัตราการระบายน้ำก่อนพัฒนาโครงการ (0.0224 ลูกบาศก์เมตร/วินาที) ซึ่งน้ำฝนจากส่วนนี้จะระบายออกสู่ท่อระบายน้ำสาธารณะบริเวณถนนพระเมตตาต่อไป สำหรับการพัฒนาตะกอนดินลงสู่บ่อบำบัดน้ำ โครงการจะมีการขุดลอกเมื่อมีปริมาณตะกอนดินสะสมในบ่อบำบัดน้ำนี้ จึงคาดว่าไม่ก่อให้เกิดผลกระทบต่อทรัพยากรดินและการชะล้างพังทลายของดินแต่อย่างใด	-	-



บริษัท บุติก ปาตอง สาย3 จำกัด

กรรมการผู้จัดการ

บริษัท บุติก ปาตอง สาย3 จำกัด

นางสาวจุฑารัตน์ บุญแก้ว


ผู้อำนวยการด้านสิ่งแวดล้อม

บริษัท ภูเก็ต เอ็นไวรอนเม้นทอล เซอร์วิส จำกัด




ตารางที่ 2 สรุปผลกระทบสิ่งแวดล้อม มาตราการป้องกันและแก้ไขผลกระทบสิ่งแวดล้อม และมาตรการติดตามตรวจสอบผลกระทบสิ่งแวดล้อม โครงการ Boutique Patong Sai3 ของบริษัท บุทิด ปาตอง สาย3 จำกัด ระยะดำเนินการ (ต่อ)

องค์ประกอบทางสิ่งแวดล้อม และคุณค่าต่าง ๆ	ผลกระทบต่อสิ่งแวดล้อมที่สำคัญ	มาตรการป้องกันและแก้ไขผลกระทบสิ่งแวดล้อม	มาตรการติดตามตรวจสอบผลกระทบสิ่งแวดล้อม
1.3 ธรณีวิทยา การเกิด แผ่นดินไหว และการเกิด สึนามิ	1) ธรณีวิทยา และการเกิดแผ่นดินไหว พื้นที่โครงการเป็นพื้นที่ราบ บริเวณที่ตั้งโครงการมีลักษณะทางธรณีวิทยา เป็นหินยุคควอเทอร์นารี และพื้นที่โครงการอยู่ในเขต 2ก ซึ่งมีระดับความรุนแรง V-VII เมอร์คัลลี คือ หากมีแผ่นดินไหวในเขตนี้ จะมีความรุนแรงที่ทำให้ทุกคนตกใจ สิ่งก่อสร้างที่ออกแบบไม่ตีปรากฏความเสียหาย โดยเขตนี้ กรมทรัพยากรธรณีกำหนดว่ามีความเสี่ยงในการเกิดความเสียหายในระดับน้อยถึงปานกลาง และจากสถิติแผ่นดินไหวของกรมอุตุนิยมวิทยาปีล่าสุด พบว่า ในปี พ.ศ. 2556 พบการเกิดแผ่นดินไหวที่มีจุดศูนย์กลางอยู่ที่อำเภอถลาง จังหวัดภูเก็ต ขนาดรุนแรงที่สุด 4.3 ริกเตอร์ จากสถานการณ์แผ่นดินไหวในจังหวัดภูเก็ต เมื่อวันที่ 16 เมษายน 2555 ซึ่งเป็นผลสืบเนื่องมาจากการเกิดแผ่นดินไหวขนาด 8.6 และ 8.2 ริกเตอร์ ทางตอนเหนือของเกาะสุมาตรา ประเทศอินโดนีเซีย เมื่อวันที่ 11 เมษายน 2555 ทำให้เกิดการส่งถ่ายแรงสั่นสะเทือน และเป็นตัวกระตุ้นให้แขนของรอยเลื่อนคลองมะรุ่ยเกิดการเคลื่อนตัวและเกิดแผ่นดินไหวขนาด 4.3 ริกเตอร์ ในจังหวัดภูเก็ต หลังจากนั้นแผ่นดินไหวตามหรือเกิดอาฟเตอร์ช็อก ในบริเวณใกล้เคียงกันประมาณ 30 ครั้ง รู้สึกได้ประมาณ 4 ครั้ง และผลจากการเกิดแผ่นดินไหวดังกล่าว ส่งผลให้บ้านเรือนประชาชนในพื้นที่บ้านลิพอน-บางขาม หมู่ที่ 2 ตำบลศรีสุนทร อำเภอถลาง เสียหายเล็กน้อยกว่า 200 หลังคาเรือน ตำบลป่าคลอก อำเภอถลาง เสียหาย 10 หลังคาเรือน อาคารส่วนใหญ่เป็นบ้านปูนก่ออิฐฉันทวย ขณะที่เขื่อนบางเหนียวดำ ซึ่งตั้งอยู่ในพื้นที่ หมู่ที่ 7 ตำบลศรีสุนทร จากการ	(1) จัดเส้นทางหนีภัยโดยมีป้ายบอกเป็นระยะไว้ภายในบริเวณโครงการ เมื่อเกิดเหตุการณ์ภัยพิบัติขึ้นสามารถอพยพไปยังจุดรวมพลได้อย่างรวดเร็ว และไม่เกิดการสูญเสียชีวิตพร้อมประสานงานกับหน่วยงานที่เกี่ยวข้องขอพบหากเกิดกรณีพิบัติภัย ได้แก่หน่วยงานบรรเทาสาธารณภัย เพื่อให้ความช่วยเหลือเจ้าหน้าที่ฝ่ายต่างๆ และผู้พักอาศัยในการอพยพออกจากอาคารได้ทันที่ (2) ติดป้ายประชาสัมพันธ์หรือจัดทำแผ่นพับประชาสัมพันธ์เพื่อให้ความรู้ด้านการปฏิบัติตนกรณีเกิดกรณีพิบัติภัยแก่เจ้าหน้าที่ฝ่ายต่างๆ และผู้พักอาศัยในโครงการ (3) จัดให้มีการซ้อมแผนอพยพเพื่อความปลอดภัยของเจ้าหน้าที่ฝ่ายต่างๆ และผู้พักอาศัยในโครงการด้วย หรือหากจังหวัดมีการฝึกซ้อมอพยพหนีภัย เจ้าหน้าที่ฝ่ายต่างๆ ของโครงการจะต้องเข้าร่วมการฝึกดังกล่าวด้วย เพื่อให้เกิดความเข้าใจและปฏิบัติได้	- ตรวจสอบการจัดเส้นทางหนีภัยไว้ภายในบริเวณโครงการ ทุก 1 ปี ตลอดระยะเวลาดำเนินการ - ตรวจสอบการซ้อมแผนอพยพเพื่อความปลอดภัยของผู้ที่พักอาศัยและพนักงานในโครงการ ทุก 1 ปี ตลอดระยะเวลาดำเนินการ

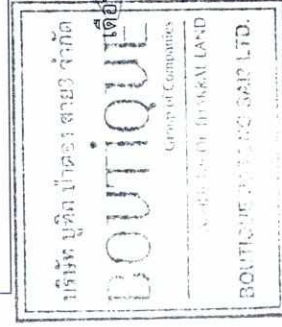


บริษัท บุทิด ปาตอง สาย3 จำกัด
(นายมนโมอันชิงห์ ทักกราล)
กรรมการผู้จัดการ
บริษัท บุทิด ปาตอง สาย3 จำกัด

เดือน ตุลาคม 2558
(นางสาวจุฑารัตน์ บุญแก้ว)
ผู้อำนวยการด้านสิ่งแวดล้อม
บริษัท บุทิด เอ็นไวรอนเม้นทอล เซอร์วิส จำกัด

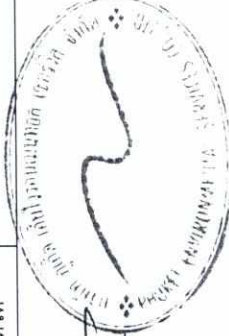

ตารางที่ 2 สรุปผลกระทบสิ่งแวดล้อม มาตรการป้องกันและแก้ไขผลกระทบสิ่งแวดล้อม และมาตรการติดตามตรวจสอบผลกระทบสิ่งแวดล้อม โครงการ Boutique Patong Sai3 ของบริษัท บุทิด ปาตอง สาย3 จำกัด ระยะดำเนินการ (ต่อ)

องค์ประกอบทางสิ่งแวดล้อม และคุณค่าต่าง ๆ	ผลกระทบต่อสิ่งแวดล้อมที่สำคัญ	มาตรการป้องกันและแก้ไขผลกระทบสิ่งแวดล้อม	มาตรการติดตามตรวจสอบผลกระทบสิ่งแวดล้อม
1.3 ธรณีวิทยา การเกิด แผ่นดินไหว และการเกิดสึนามิ (ต่อ)	ตรวจสอบไม่ได้รับความเสียหายแต่อย่างใด (สำนักธรณีวิทยา สิ่งแวดล้อม กรมทรัพยากรธรณี, 2555) จากแผนที่แสดงการประเมิน ความรุนแรงแผ่นดินไหวในจังหวัดภูเก็ต (รูปที่ 3-4) พบว่า พื้นที่โครงการอยู่ในระดับ IV ประชาชนส่วนใหญ่รู้สึกได้ และเมื่อเปรียบเทียบกับขนาดแผ่นดินไหว มาตราวัดรุนแรงแผ่นดินไหวของ เมอร์คัลลีสที่ปรับปรุงแล้ว พบว่า ถ้าเกิดในเวลากลางวัน ผู้ที่อยู่ในอาคารจะรู้สึกได้ แต่ผู้ที่ยืนนอกอาคาร มีผู้รู้สึกว่าเกิดแผ่นดินไหวน้อยคน ถ้าเป็นตอนกลางคืนผู้ที่นอนหลับอยู่จะตกใจตื่น ด้วยขามจะขยับ หน้าต่าง ประตู จะสั่น ฝาผนังจะมีเสียงลั่น มีความรู้สึกคล้ายๆ กับ รถยนต์บรรทุกของหนักชนอาคาร รถยนต์ที่จอดอยู่สั่นไหวสังเกตได้ชัดเจน (กรมทรัพยากรธรณี, 2555) สำหรับพื้นที่โครงการอยู่ห่างจาก จุดศูนย์กลางแผ่นดินไหวที่อำเภอถลาง ประมาณ 15 กิโลเมตร นอกจากนี้บริเวณโครงการไม่ได้อยู่ในบริเวณรอยเลื่อนแต่อย่างใด โดยอยู่ห่างจากแนวรอยเลื่อนที่ใกล้ที่สุด คือ รอยเลื่อนคลองมะรุ่ย ซึ่งเป็นรอยเลื่อนที่วางตัวอยู่ในเขตจังหวัดสุราษฎร์ธานี กระบี่ และพังงา เป็นระยะทางประมาณ 20 กิโลเมตร อาคารของโครงการออกแบบการก่อสร้างให้เป็นไปตามมาตรฐานของกรมโยธาธิการและผังเมืองมีการใช้เสาเข็มรับน้ำหนักอาคาร ดังนั้น การเกิดแผ่นดินไหวจึงส่งผลกระทบต่อ การดำเนินโครงการอยู่ในระดับต่ำ	ถูกต้องเมื่อเกิดเหตุการณ์จริงขึ้น โดยกำหนดให้ใช้แผนในการอพยพผู้พักอาศัยภายในอาคารออกนอกตัวอาคารเช่นเดียวกับแผนอพยพหนีไฟ และให้มีการซักซ้อมอย่างน้อยปีละครั้ง (5) ออกแบบการก่อสร้างให้เป็นไปตามมาตรฐานของกรมโยธาธิการและผังเมืองและมาตรฐานการออกแบบอาคารที่สภากีฬากรรรับรอง (6) ออกแบบอาคารเพื่อรองรับแผ่นดินไหวตามกฎกระทรวง กำหนดการรับน้ำหนัก ความต้านทาน ความคงทนของอาคาร และพื้นดินที่รองรับอาคารในการต้านทานแรงสั่นสะเทือนของแผ่นดินไหว พ.ศ. 2550 (7) โครงการต้องจัดการก่อสร้างโดยปฏิบัติตามข้อกำหนดของท้องถิ่นอย่างเคร่งครัด	-

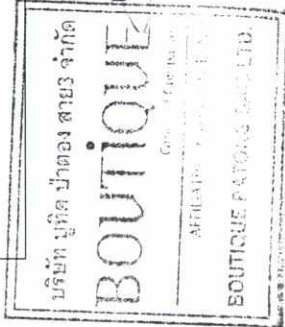

เดือน ตุลาคม 2558

(นายมันโฌอันชิงห์ ทักราล)

กรรมการผู้จัดการ

บริษัท บุทิด ปาตอง สาย3 จำกัด

เดือน ตุลาคม 2558


(นางสาวจุฑารัตน์ บุญแก้ว)

ผู้อำนวยการด้านสิ่งแวดล้อม

บริษัท ภูเก็ต เอ็นไวรอนเม้นทอล เซอร์วิส จำกัด

ตารางที่ 2 สรุปผลกระทบสิ่งแวดล้อม มาตรการป้องกันและแก้ไขผลกระทบสิ่งแวดล้อม และมาตรการติดตามตรวจสอบผลกระทบสิ่งแวดล้อม โครงการ Boutique Patong Sai3 ของบริษัท บุทิด ปาตอง สาย3 จำกัด ระยะดำเนินการ (ต่อ)

องค์ประกอบทางสิ่งแวดล้อมและ คุณค่าต่าง ๆ	ผลกระทบต่อสิ่งแวดล้อมที่สำคัญ	มาตรการป้องกันและแก้ไข ผลกระทบสิ่งแวดล้อม	มาตรการติดตามตรวจสอบ ผลกระทบสิ่งแวดล้อม
1.3 ทรัพยากร การเกิดแผ่นดินไหว และการเกิดสึนามิ (ต่อ)	(2) การเกิดสึนามิ เมื่อวันที่ 26 ธันวาคม 2547 เกิดแผ่นดินไหวนอกชายฝั่งด้านตะวันตกของเกาะ สุมาตรา ประเทศอินโดนีเซีย ส่งผลให้เกิดคลื่นใต้น้ำเคลื่อนตัวแผ่ขยายไปทั่วทะเล อันดามัน จนถึงชายฝั่งตะวันออกเฉียงใต้ของประเทศไทยและศรีลังกา โดยบางส่วนของคลื่นยังคลื่นตัวไปถึงชายฝั่งตะวันออกของทวีปแอฟริกา รวม ประเทศที่ประสบภัยจากคลื่นสึนามิ 11 ประเทศ คือ อินโดนีเซีย มาเลเซีย พม่า อินเดีย บังกลาเทศ ศรีลังกา มัลดีฟส์ โซมาเลีย แทนซาเนีย เคนยา และไทย โดย คลื่นสึนามิได้พัดเข้าสู่พื้นที่ 6 จังหวัดภาคใต้ชายฝั่งทะเลอันดามัน ได้แก่ พังงา กระบี่ ภูเก็ต ระนอง ตรัง และสตูล ก่อให้เกิดความเสียหายในบริเวณชายฝั่งภาคใต้ ของไทยใน 6 จังหวัดดังกล่าว มีผู้เสียชีวิตรวมกันประมาณ 5,400 คน สำหรับจังหวัด ภูเก็ตมีผู้เสียชีวิตทั้งหมด 279 คน นอกจากนี้ยังสร้างความเสียหายให้กับทรัพย์สิน ต่างๆ คิดเป็นมูลค่าหลายพันล้านบาท พื้นที่โครงการอยู่ห่างจากแนวชายฝั่งทะเลถึงแนวเขตที่ดินที่ใกล้ที่สุด ประมาณ 895 เมตร และไกลสุดประมาณ 1,015 เมตร (หนังสือตรวจสอบที่ดินของ โครงการตามกฎหมายกระทรวงฉบับที่ 15 (พ.ศ. 2529) แสดงในภาคผนวก ง) จาก เหตุการณ์สึนามิเมื่อวันที่ 26 ธันวาคม พ.ศ.2547 พบว่า บริเวณพื้นที่โครงการไม่ได้ รับผลกระทบจากสึนามิในปี 2547 แต่อย่างใด	-	-

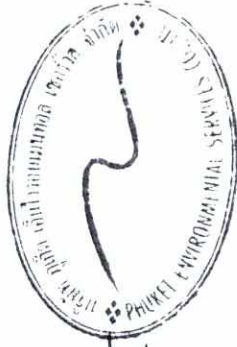


(Signature)

(นางสาวจุฑารัตน์ บุญแก้ว)

ผู้อำนวยการด้านสิ่งแวดล้อม

บริษัท ภูเก็ต เอ็นไวรอนเม้นทอล เซอร์วิส จำกัด

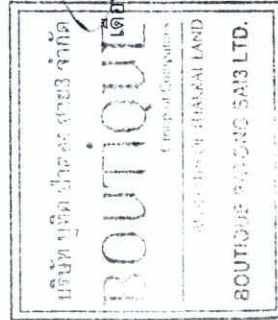

เดือน ตุลาคม 2558

(นายมนโมอันชิงห์ ทักกราล)

กรรมการผู้จัดการ

บริษัท บุทิด ปาตอง สาย3 จำกัด

เดือน ตุลาคม 2558

ตารางที่ 2 สรุปผลกระทบสิ่งแวดล้อม มาตรการป้องกันและแก้ไขผลกระทบสิ่งแวดล้อม และมาตรการติดตามตรวจสอบผลกระทบสิ่งแวดล้อม โครงการ Boutique Patong Sai3 ของบริษัท บุทิด ปาตอง สาย3 จำกัด ระยะดำเนินการ (ต่อ)

องค์ประกอบทางสิ่งแวดล้อม และคุณค่าต่าง ๆ	ผลกระทบต่อสิ่งแวดล้อมที่สำคัญ	มาตรการป้องกันและแก้ไขผลกระทบสิ่งแวดล้อม	มาตรการติดตามตรวจสอบผลกระทบสิ่งแวดล้อม
1.4 คุณภาพอากาศ	มลพิษทางอากาศที่สำคัญในระยะดำเนินการ คือ ฝุ่นละออง ก๊าซคาร์บอนมอนอกไซด์ (CO) ไนโตรเจนไดออกไซด์ (NO₂) ก๊าซซัลเฟอร์ไดออกไซด์ (SO₂) ก๊าซไฮโดรคาร์บอน (HC) และก๊าซคาร์บอนไดออกไซด์ที่เกิดจากยานพาหนะ บริษัทฯ ที่ปรึกษาได้คำนวณปริมาณมลพิษที่เกิดขึ้นโดยใช้แบบจำลอง Box Model ซึ่งการคำนวณหาปริมาณความเข้มข้นของสารมลพิษของโครงการในระยะดำเนินการ มีรายละเอียดดังนี้ ฝุ่นละอองรวม (TSP) จากการคำนวณ ปริมาณความเข้มข้นของฝุ่นละอองรวมที่เกิดขึ้นจากท่อไอเสียรถยนต์ของโครงการ มีค่าเท่ากับ 0.00092951 มิลลิกรัม/ลูกบาศก์เมตร เมื่อนำไปรวมกับปริมาณฝุ่นละอองรวมที่เกิดขึ้นจริงในปัจจุบันในบริเวณพื้นที่โครงการจะได้ค่าเพิ่มขึ้นในอนาคตในช่วงที่เปิดดำเนินการ โดยปริมาณฝุ่นละอองรวมบริเวณบริเวณพื้นที่โครงการในระหว่างวันที่ 28-29 เมษายน 2558 บริเวณจุดตรวจวัดดังกล่าวมีปริมาณฝุ่นละอองรวม เท่ากับ 0.052 มิลลิกรัม/ลูกบาศก์เมตร (บริษัท บุทิด เอ็นไวรอนเมนทอล เซอร์วิส จำกัด, เมษายน 2558) ดังนั้น ท่อไอเสียรถยนต์ของโครงการจะทำให้ฝุ่นละอองฟุ้งกระจายในพื้นที่ประมาณ 0.05292951 มิลลิกรัม/ลูกบาศก์เมตร ซึ่งปริมาณฝุ่นละอองรวมที่เกิดขึ้นดังกล่าวมีค่าอยู่ในเกณฑ์มาตรฐาน (ค่ามาตรฐานฝุ่นเฉลี่ย 24 ชั่วโมง เท่ากับ 0.330 มิลลิกรัม/ลูกบาศก์เมตร ตามประกาศคณะกรรมการสิ่งแวดล้อมแห่งชาติ ฉบับที่ 24 พ.ศ. 2547)	(1) ติดป้ายให้ผู้ที่พักอาศัยกับเครื่องยนต์ในกรณีที่ไม่มีการขับเคลื่อน เช่น กรณีที่จอดรถอยู่พักอาศัยคนอื่น และลดความเร็วของยานพาหนะภายในโครงการเพื่อลดปัญหาเรื่องฝุ่นฟุ้งกระจาย (2) จัดพื้นที่สีเขียวโดยรอบพื้นที่โครงการ รวมทั้งดูแลรักษาและเพิ่มพื้นที่สีเขียวบริเวณพื้นที่ว่าง เพื่อให้ช่วยลดระดับมลสารที่เกิดจากยานพาหนะที่เข้ามาในพื้นที่โครงการ (3) จำกัดความเร็วของรถภายในโครงการ เพื่อป้องกันการฟุ้งกระจายของฝุ่นบริเวณผิวถนน โดยติดป้ายจำกัดความเร็ว (4) ทำความสะอาดถนนภายในโครงการ โดยการล้างถนนเป็นประจำ เพื่อป้องกันการฟุ้งกระจายของฝุ่นบริเวณผิวถนน	- ตรวจวัดฝุ่นละอองรวม (TSP), ฝุ่นละอองขนาดเล็ก (PM10) ก๊าซคาร์บอนมอนอกไซด์ (CO) ก๊าซ ไนโตรเจนไดออกไซด์ (NO₂) ก๊าซไฮโดรคาร์บอน (THC)และก๊าซซัลเฟอร์ไดออกไซด์ (SO₂) บริเวณพื้นที่โครงการ ทุก 6 เดือน ตลอดระยะเวลาดำเนินการ



เดือน ตุลาคม 2558

(นายมันโณอินธิงห์ ทักกราล)

กรรมการผู้จัดการ

บริษัท บุทิด ปาตอง สาย3 จำกัด

เดือน ตุลาคม 2558

(นางสาวจุฑารัตน์ บุญแก้ว)



ผู้อำนวยการด้านสิ่งแวดล้อม

บริษัท บุทิด เอ็นไวรอนเมนทอล เซอร์วิส จำกัด



ตารางที่ 2 สรุปผลกระทบสิ่งแวดล้อม มาตรการป้องกันและแก้ไขผลกระทบสิ่งแวดล้อม และมาตรการติดตามตรวจสอบผลกระทบสิ่งแวดล้อม โครงการ Boutique Patong Sai3 ของบริษัท บุทิก ปาตอง สาย3 จำกัด ระยะดำเนินการ (ต่อ)

องค์ประกอบทางสิ่งแวดล้อม และคุณค่าต่าง ๆ	ผลกระทบต่อสิ่งแวดล้อมที่สำคัญ	มาตรการป้องกันและแก้ไข ผลกระทบสิ่งแวดล้อม	มาตรการติดตามตรวจสอบ ผลกระทบสิ่งแวดล้อม
1.4 คุณภาพอากาศ (ต่อ)	- ฝุ่นละอองขนาดเล็ก (PM10) จากปริมาณความเข้มข้นของฝุ่นละอองขนาดเล็กที่เกิดขึ้นจากท่อไอเสียรถยนต์ของโครงการ มีค่าเท่ากับ 0.00369676 มิลลิกรัม/ลูกบาศก์เมตร เมื่อนำไปรวมกับปริมาณฝุ่นละอองขนาดเล็กที่เกิดขึ้นจริงในปัจจุบันในบริเวณพื้นที่โครงการจะได้ค่าเพิ่มขึ้นในขนาดตกในช่วงที่ปิดดำเนินการ โดยปริมาณฝุ่นละอองขนาดเล็กบริเวณพื้นที่โครงการในระหว่างวันที่ 28-29 เมษายน 2558 บริเวณจุดตรวจวัดดังกล่าวมีปริมาณฝุ่นละอองขนาดเล็กเท่ากับ 0.027 มิลลิกรัม/ลูกบาศก์เมตร (บริษัท ภูเก็ต เอ็นไวรอนเม้นทอล เซอร์วิส จำกัด, เมษายน 2558) ดังนั้น จากการคำนวณ ท่อไอเสียรถยนต์ของโครงการจะทำให้ฝุ่นละอองขนาดเล็กฟุ้งกระจายในพื้นที่ประมาณ 0.03069676 มิลลิกรัม/ลูกบาศก์เมตร ซึ่งปริมาณฝุ่นละอองขนาดเล็กที่เกิดขึ้นดังกล่าวมีค่าอยู่ในเกณฑ์มาตรฐาน (ค่ามาตรฐานฝุ่นเฉลี่ย 24 ชม. เท่ากับ 0.120 มิลลิกรัม/ลูกบาศก์เมตร ตามประกาศคณะกรรมการสิ่งแวดล้อมแห่งชาติ ฉบับที่ 24 พ.ศ. 2538) - ก๊าซไนโตรเจนไดออกไซด์ (NO₂) จากปริมาณความเข้มข้นของก๊าซไนโตรเจนไดออกไซด์ ที่เกิดขึ้นจากท่อไอเสียรถยนต์ของโครงการ มีค่าเท่ากับ 0.03822577 มิลลิกรัม/ลูกบาศก์เมตร เมื่อนำไปรวมกับปริมาณก๊าซไนโตรเจนไดออกไซด์ ที่เกิดขึ้นจริงในปัจจุบันในบริเวณพื้นที่โครงการจะได้ค่าเพิ่มขึ้นในขนาดตกในช่วงที่เปิดดำเนินการ โดยปริมาณก๊าซไนโตรเจนไดออกไซด์บริเวณพื้นที่โครงการ ในระหว่างวันที่ 28-29 เมษายน 2558 บริเวณจุดตรวจวัดดังกล่าวมีปริมาณก๊าซไนโตรเจนไดออกไซด์ เท่ากับ 0.0218 มิลลิกรัม/ลูกบาศก์เมตร (บริษัท ภูเก็ต เอ็นไวรอนเม้นทอล เซอร์วิส จำกัด, เมษายน 2558)	-	-

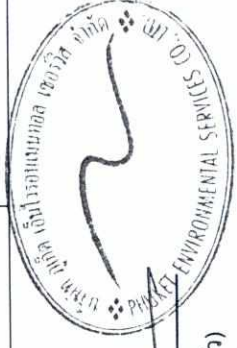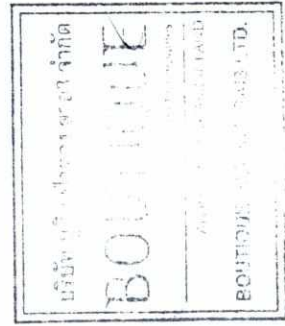

เดือน ตุลาคม 2558

(นายมนโม อันชิงห์ ทักกราล)
กรรมการผู้จัดการ
บริษัท บุทิก ปาตอง สาย3 จำกัด

เดือน ตุลาคม 2558

(นางสาวอุฑารัตน์ บุญแก้ว)
ผู้อำนวยการด้านสิ่งแวดล้อม
บริษัท ภูเก็ต เอ็นไวรอนเม้นทอล เซอร์วิส จำกัด

ตารางที่ 2 สรุปผลกระทบสิ่งแวดล้อม มาตรการป้องกันและแก้ไขผลกระทบสิ่งแวดล้อม และมาตรการติดตามตรวจสอบผลกระทบสิ่งแวดล้อม โครงการ Boutique Patong Sai3 ของบริษัท บุติก ปาตอง สาย3 จำกัด ระยะดำเนินการ (ต่อ)

องค์ประกอบทางสิ่งแวดล้อม และคุณค่าต่าง ๆ	ผลกระทบต่อสิ่งแวดล้อมที่สำคัญ	มาตรการป้องกันและแก้ไขผลกระทบสิ่งแวดล้อม	มาตรการติดตามตรวจสอบผลกระทบสิ่งแวดล้อม
1.4 คุณภาพอากาศ (ต่อ)	- ก๊าซคาร์บอนมอนนอกไซด์ (CO) จากปริมาณความเข้มข้นของก๊าซคาร์บอนมอนนอกไซด์ ที่เกิดขึ้นจากท่อไอเสียรถยนต์ของโครงการ มีค่าเท่ากับ 0.05335573 มิลลิกรัม/ลูกบาศก์เมตร เมื่อนำไปรวมกับปริมาณก๊าซคาร์บอนมอนอกไซด์ ที่เกิดขึ้นจริงในปัจจุบันในบริเวณพื้นที่โครงการจะได้ค่าเพิ่มขึ้นในอนาคตกในช่วงที่ปิดดำเนินการ โดยปริมาณก๊าซคาร์บอนมอนอกไซด์ บริเวณพื้นที่โครงการ ในระหว่างวันที่ 28-29 เมษายน 2558 บริเวณจุดตรวจวัดดังกล่าว มีปริมาณก๊าซคาร์บอนมอนอกไซด์ เท่ากับ 1.40มิลลิกรัม/ลูกบาศก์เมตร (บริษัท บุเก็ต เอ็นไวรอนเมนทอล เซอร์วิส จำกัด, เมษายน 2558) ดังนั้น ท่อไอเสียรถยนต์ของโครงการจะทำให้ก๊าซคาร์บอนมอนอกไซด์ ฟุ้งกระจายในพื้นที่ 1.45335573 มิลลิกรัม/ลูกบาศก์เมตร ซึ่งก๊าซคาร์บอนมอนอกไซด์ ที่เกิดขึ้นดังกล่าวมีค่าอยู่ในเกณฑ์มาตรฐาน (ค่ามาตรฐานก๊าซคาร์บอนมอนอกไซด์สูงสุด 1 ชม. ไม่เกิน 34.2 มิลลิกรัม/ลูกบาศก์เมตร ตามประกาศคณะกรรมการสิ่งแวดล้อมแห่งชาติ ฉบับที่ 10 พ.ศ. 2538) - ก๊าซซัลเฟอร์ไดออกไซด์ (SO₂) จากความเข้มข้นของก๊าซซัลเฟอร์ไดออกไซด์ ที่เกิดขึ้นจากท่อไอเสียรถยนต์ของโครงการ มีค่าเท่ากับ 0.00169109 มิลลิกรัม/ลูกบาศก์เมตร เมื่อนำไปรวมกับปริมาณก๊าซซัลเฟอร์ไดออกไซด์ ที่เกิดขึ้นจริงในปัจจุบันในบริเวณพื้นที่โครงการจะได้ค่าเพิ่มขึ้นในอนาคตในช่วงที่เปิดดำเนินการ โดยปริมาณก๊าซซัลเฟอร์ไดออกไซด์ บริเวณพื้นที่โครงการ ในระหว่างวันที่ 28-29 เมษายน 2558 บริเวณจุดตรวจวัดดังกล่าวมีปริมาณก๊าซซัลเฟอร์ไดออกไซด์เท่ากับ 0.0055 มิลลิกรัม/ลูกบาศก์เมตร (บริษัท บุเก็ต เอ็นไวรอนเมนทอล เซอร์วิส จำกัด, เมษายน 2558) ดังนั้น ท่อไอเสียรถยนต์ของโครงการจะทำให้ก๊าซซัลเฟอร์ไดออกไซด์ฟุ้งกระจายในพื้นที่	-	-

บริษัท บุติก ปาตอง สาย3 จำกัด
 BOUTIQUE
 Group of Companies
 AFFILIATES OF HUALAC LAND
 BOUTIQUE PATONG SAI3 LTD.

65/170

(นางสาวจุฑารัตน์ บุญแก้ว)
 ผู้อำนวยการด้านสิ่งแวดล้อม
 บริษัท บุเก็ต เอ็นไวรอนเมนทอล เซอร์วิส จำกัด







เดือน ตุลาคม 2558

ตารางที่ 2 สรุปผลกระทบสิ่งแวดล้อม มาตรการป้องกันและแก้ไขผลกระทบสิ่งแวดล้อม และมาตรการติดตามตรวจสอบผลกระทบสิ่งแวดล้อม โครงการ Boutique Patong Sai3 ของบริษัท บุทิก ป่าตอง สาย3 จำกัด ระยะดำเนินการ (ต่อ)

องค์ประกอบทางสิ่งแวดล้อม และคุณค่าต่าง ๆ	ผลกระทบต่อสิ่งแวดล้อมที่สำคัญ	มาตรการป้องกันและแก้ไขผลกระทบสิ่งแวดล้อม	มาตรการติดตามตรวจสอบผลกระทบสิ่งแวดล้อม
1.4 คุณภาพอากาศ (ต่อ)	0.00719109 มิลลิกรัม/ลูกบาศก์เมตร ซึ่งก๊าซซัลเฟอร์ไดออกไซด์ที่เกิดขึ้นดังกล่าวมีค่าอยู่ในเกณฑ์มาตรฐาน (ค่ามาตรฐานก๊าซซัลเฟอร์ไดออกไซด์ (SO₂) เฉลี่ย 1 ชม. ไม่เกิน 0.78 มิลลิกรัม/ลูกบาศก์เมตร ตามประกาศคณะกรรมการสิ่งแวดล้อมแห่งชาติ ฉบับที่ 12 พ.ศ. 2538 และค่ามาตรฐานตามประกาศคณะกรรมการสิ่งแวดล้อมแห่งชาติ ฉบับที่ 21 (พ.ศ. 2544) - ก๊าซไฮโดรคาร์บอน (HC) จากปริมาณความเข้มข้นของก๊าซไฮโดรคาร์บอน ที่เกิดขึ้นจากท่อไอเสียรถยนต์ของโครงการ มีค่าเท่ากับ 0.01425484 มิลลิกรัม/ลูกบาศก์เมตร เมื่อนำไปรวมกับปริมาณก๊าซไฮโดรคาร์บอน ที่เกิดขึ้นจริงในปัจจุบันในพื้นที่โครงการจะได้ค่าเพิ่มขึ้นในขนาดในช่วงที่เปิดดำเนินโครงการ โดยปริมาณก๊าซไฮโดรคาร์บอนบริเวณพื้นที่โครงการ ในระหว่างวันที่ 28-29 เมษายน 2558 บริเวณจุดตรวจวัดดังกล่าวมีปริมาณก๊าซไฮโดรคาร์บอนเท่ากับ 1.74 มิลลิกรัม/ลูกบาศก์เมตร (บริษัท ภูเก็ต เอ็นไวรอนเม้นทอล เซอร์วิส จำกัด, เมษายน 2558) ดังนั้น ท่อไอเสียรถยนต์ของโครงการจะทำให้ก๊าซไฮโดรคาร์บอนฟุ้งกระจายในพื้นที่ 1.75425484 มิลลิกรัม/ลูกบาศก์เมตร ซึ่งก๊าซไฮโดรคาร์บอนไม่มีเกณฑ์มาตรฐาน		

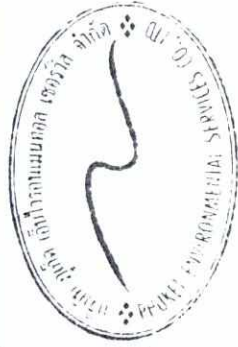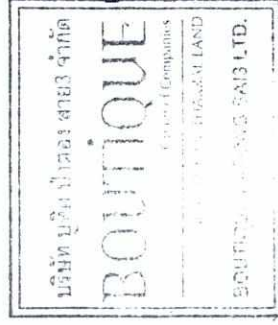

เดือน ตุลาคม 2558

(นางสาวจุฑารัตน์ บุญแก้ว)
ผู้อำนวยการด้านสิ่งแวดล้อม
บริษัท ภูเก็ต เอ็นไวรอนเม้นทอล เซอร์วิส จำกัด

เดือน ตุลาคม 2558

(นายมนเฒ่าสิงห์ ทักกราล)
กรรมการผู้จัดการ
บริษัท บุทิก ป่าตอง สาย3 จำกัด

ตารางที่ 2 สรุปผลกระทบสิ่งแวดล้อม มาตรการป้องกันและแก้ไขผลกระทบสิ่งแวดล้อม และมาตรการติดตามตรวจสอบผลกระทบสิ่งแวดล้อม โครงการ Boutique Patong Sai3 ของบริษัท บุทิก ปาตอง สาย3 จำกัด ระยะดำเนินการ (ต่อ)

องค์ประกอบทางสิ่งแวดล้อม และคุณค่าต่าง ๆ	ผลกระทบต่อสิ่งแวดล้อมที่สำคัญ	มาตรการป้องกันและแก้ไขผลกระทบสิ่งแวดล้อม	มาตรการติดตามตรวจสอบผลกระทบสิ่งแวดล้อม
2. ทรัพยากรชีวภาพ 2.1 แนวศรัทธาทางบก	เนื่องจากพื้นที่โครงการตั้งอยู่ในเขตเทศบาลเมืองป่าตอง สภาพแวดล้อมทั่วไปบริเวณพื้นที่โครงการและบริเวณโดยรอบส่วนใหญ่ใช้ประโยชน์เป็นพื้นที่ไม้พุ่ม/ป่าละเมาะที่อยู่อาศัย และพื้นที่บริการการท่องเที่ยว ดังนั้นการดำเนินโครงการในระยะดำเนินการจึงไม่ก่อให้เกิดผลกระทบต่อบรรยากาศภูมิทัศน์ สำหรับรายละเอียดต่างๆ มีดังนี้ 1) ทรัพยากรป่าไม้ พื้นที่โครงการเป็นพื้นที่เนินเขา ภายในพื้นที่โครงการไม่พบไม้ยืนต้นที่จัดเป็นทรัพยากรป่าไม้ที่สำคัญหรือป่าไม้ที่มีคุณค่าต่อการอนุรักษ์ และไม่อยู่ในพื้นที่ป่าสงวนแห่งชาติใด ดังนั้น การดำเนินโครงการในระยะดำเนินการจึงไม่ก่อให้เกิดผลกระทบต่อทรัพยากรป่าไม้แต่อย่างใด 2) สัตว์บก สำหรับสิ่งมีชีวิตบนบกที่พบบริเวณพื้นที่โครงการมีน้อยมาก เนื่องจากพื้นที่โดยรอบมีการพัฒนาเป็นแหล่งที่อยู่อาศัยทำให้ไม่พบสิ่งมีชีวิตประเภทสัตว์ป่าที่มีคุณค่าแก่การอนุรักษ์หรือสัตว์ป่าที่หายาก สัตว์บกที่พบก็เป็นชนิดที่พบได้ทั่วไปในพื้นที่ต่างๆ ของประเทศไทย โดยแบ่งออกเป็น 3 กลุ่ม คือ สัตว์สะเทินน้ำสะเทินบก (Amphibians) ได้แก่ คางคกบ้านและอึ่งอ่างบ้าน สัตว์เลื้อยคลาน (Reptiles) ได้แก่ กิ้งก่าและจิ้งเหลนบ้าน นก (Birds) ได้แก่ นกกระจอกบ้าน ดังนั้น การดำเนินโครงการในระยะดำเนินการจึงไม่ก่อให้เกิดผลกระทบต่อสัตว์บก		



เดือน ตุลาคม 2558

(นายมนโม อันชิงห์ ทักราล)
กรรมการผู้จัดการ
บริษัท บุทิก ปาตอง สาย3 จำกัด




(นางสาวจุฑารัตน์ บุญแก้ว)
ผู้อำนวยการด้านสิ่งแวดล้อม

เดือน ตุลาคม 2558

บริษัท ภูเก็ต เอ็นไวรอนเม้นทอล เซอร์วิส จำกัด


ตารางที่ 2 สรุปผลกระทบสิ่งแวดล้อม มาตรการป้องกันและแก้ไขผลกระทบสิ่งแวดล้อม และมาตรการติดตามตรวจสอบผลกระทบสิ่งแวดล้อม โครงการ Boutique Patong Sai3 ของบริษัท บุทิก ปาตอง สาย3 จำกัด ระบุระยะดำเนินการ (ต่อ)

องค์ประกอบทางสิ่งแวดล้อม และคุณค่าต่างๆ	ผลกระทบต่อสิ่งแวดล้อมที่สำคัญ	มาตรการป้องกันและแก้ไขผลกระทบสิ่งแวดล้อม	มาตรการติดตามตรวจสอบผลกระทบสิ่งแวดล้อม
2.2 นิเวศวิทยาทางน้ำ	น้ำเสียของโครงการที่ผ่านการบำบัดแล้ว (ค่า BOD₅ 20 มิลลิกรัม/ลิตร) ปริมาณ 121.42 ลูกบาศก์เมตร/วัน จะเข้าสู่ถังเก็บน้ำรีไซเคิล ขนาด 3 ลูกบาศก์เมตร จำนวน 1 บ่อ จากนั้นจะมีระบบกรองทรายและฆ่าเชื้อด้วย UV และนำไปรดน้ำต้นไม้ภายในพื้นที่โครงการ โดยจ่ายไปยังกioskสนาม ซึ่งติดตั้งบริเวณพื้นที่สีเขียวของโครงการทุกวัน วันละ 2 ครั้ง (เช้า-เย็น) ปริมาณน้ำที่ใช้รดน้ำต้นไม้ 3.14 ลูกบาศก์เมตร ดังนั้น ปริมาณน้ำที่เหลือจากการรดน้ำต้นไม้ 118.28 ลูกบาศก์เมตร จะมีน้ำสูบน้ำเติมจากภายนอกขนาด 6 ลูกบาศก์เมตร ผ่านบ่อพักขยะและบ่อดูดคุณภาพน้ำ ก่อนระบายออกสู่ท่อระบายน้ำสาธารณะตามแนวถนนพระเมตตา เพื่อเข้าสู่ระบบบำบัดน้ำเสียของเทศบาลเมืองปาดองต่อไป ในช่วงฤดูฝนที่โครงการไม่สามารถนำน้ำทิ้งที่ผ่านการบำบัดแล้ว นำมารดน้ำต้นไม้ในโครงการได้ ดังนั้น จัดให้ระบายน้ำทิ้งที่ผ่านการบำบัดแล้วจากระบบบำบัดน้ำเสียที่มีสูบน้ำเติมจากภายนอกขนาด 6 ลูกบาศก์เมตร ผ่านบ่อดักขยะและบ่อดูดคุณภาพน้ำ ก่อนระบายออกสู่ท่อระบายน้ำสาธารณะตามแนวถนนพระเมตตา เพื่อเข้าสู่ระบบบำบัดน้ำเสียของเทศบาลเมืองปาดองต่อไป ดังนั้นจึงไม่มีผลกระทบต่อทรัพยากรชีวภาพในน้ำในระยะดำเนินการ ทั้งนี้เพื่อเป็นการป้องกันผลกระทบในระยะดำเนินการ โครงการจะต้องปฏิบัติตามมาตรการป้องกันและแก้ไขผลกระทบด้านการจัดการน้ำเสียอย่างเคร่งครัด	-	-

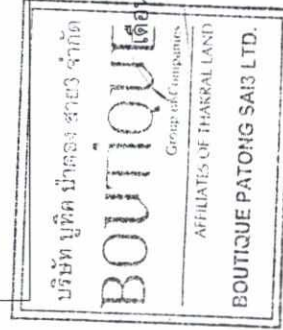


 (นายนิมิต อันธิชิ่ง ทักราล)
 กรรมการผู้จัดการ
 บริษัท บุทิก ปาตอง สาย3 จำกัด


 (นางสาวจุฑารัตน์ บุญแก้ว)
 ผู้อำนวยการด้านสิ่งแวดล้อม
 บริษัท ภูเก็ต เอ็นไวรอนเม้นทอล เซอร์วิส จำกัด

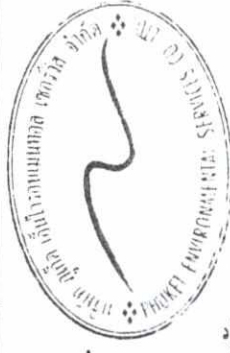


เดือน ตุลาคม 2558

ตุลาคม 2558

ตารางที่ 2 สรุปผลกระทบสิ่งแวดล้อม มาตรการป้องกันและแก้ไขผลกระทบสิ่งแวดล้อม และมาตรการติดตามตรวจสอบผลกระทบสิ่งแวดล้อม โครงการ Boutique Patong Sai3 ของบริษัท บูทิก ปาตอง สาย3 จำกัด ระยะดำเนินการ (ต่อ)

องค์ประกอบหาสิ่งแวดล้อมและ คุณค่าต่าง ๆ	ผลกระทบต่อสิ่งแวดล้อมที่สำคัญ	มาตรการป้องกันและแก้ไข ผลกระทบสิ่งแวดล้อม	มาตรการติดตามตรวจสอบ ผลกระทบสิ่งแวดล้อม
3.1.2 การใช้ประโยชน์ที่ดินตามผังเมือง รวมจังหวัดภูเก็ต (ฉบับที่ 4) พ.ศ. 2558	จากการตรวจสอบการใช้ประโยชน์ที่ดินของโครงการ พบว่า โครงการตั้งอยู่ใน พื้นที่ตามกฎหมายผังเมืองรวมจังหวัดภูเก็ต (ฉบับที่ 4) พ.ศ. 2558 ออก ตามความในพระราชบัญญัติการผังเมือง พ.ศ.2518 ซึ่งได้กำหนดที่ดินบริเวณโครงการ เป็นที่ดินประเภทที่ดินให้ใช้ประโยชน์ที่ดินเพื่อการอยู่อาศัย การท่องเที่ยว สถาบัน ราชการ การสาธารณสุขปึกและสาธารณูปการเป็นส่วนใหญ่ สำหรับการให้ประโยชน์ ที่ดินเพื่ออีกกิจการอื่น ให้ใช้ได้ไม่เกินร้อยละห้าสิบของแปลงที่ดินที่ยื่นขออนุญาต ซึ่งเมื่อ เปรียบเทียบการดำเนินการโครงการกับข้อกำหนดตามกฎหมายกระทรวงผังเมืองรวมจังหวัด ภูเก็ต พบว่า การใช้ประโยชน์ที่ดินโครงการสอดคล้องกับข้อกำหนดดังกล่าว	-	-
3.1.3 การประโยชน์ที่ดินตามประกาศ กระทรวงทรัพยากรธรรมชาติและ สิ่งแวดล้อม เรื่อง กำหนดเขตพื้นที่ และมาตรการคุ้มครองสิ่งแวดล้อม ในบริเวณพื้นที่จังหวัดภูเก็ต พ.ศ. 2553	จากการตรวจสอบพื้นที่ตามข้อกำหนดเขตพื้นที่และมาตรการคุ้มครอง สิ่งแวดล้อม พบว่า พื้นที่โครงการตั้งอยู่ในพื้นที่บริเวณที่ 8 ตามประกาศกระทรวง ทรัพยากรธรรมชาติและสิ่งแวดล้อม เรื่อง กำหนดเขตพื้นที่และมาตรการคุ้มครอง สิ่งแวดล้อม ในบริเวณพื้นที่จังหวัดภูเก็ต พ.ศ. 2553 ซึ่งเมื่อเปรียบเทียบการดำเนิน โครงการกับข้อกำหนดตามประกาศกระทรวงทรัพยากรธรรมชาติและสิ่งแวดล้อม จังหวัดภูเก็ต พบว่า การใช้ประโยชน์ที่ดินโครงการสอดคล้องกับข้อกำหนดดังกล่าว	-	-
3.1.4 การใช้ประโยชน์ที่ดินตาม กฎกระทรวงฉบับที่ 15 (พ.ศ.2529) ออกตามความในพระราชบัญญัติ ควบคุมอาคาร พ.ศ. 2522	จากการตรวจสอบพื้นที่ตามกฎหมายกระทรวงฉบับที่ 15 (พ.ศ.2529) ออกตามความ ในพระราชบัญญัติควบคุมอาคาร พ.ศ.2522 โดยเทศบาลเมืองป่าตอง พบว่า ที่ดิน โครงการไม่ได้ตั้งอยู่ในพื้นที่บริเวณที่ 1-4 ตามกฎกระทรวงฉบับดังกล่าว โดยมี ระยะห่างจากแนวชายฝั่งทะเลถึงแนวเขตที่ดินที่ใกล้ที่สุดประมาณ 895 เมตร และ ไกลสุดประมาณ 1,015 เมตร	-	-

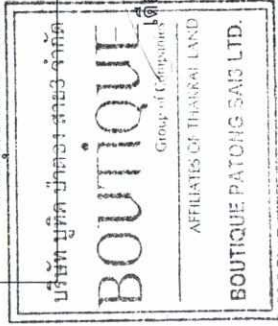


บริษัท บูทิก ปาตอง สาย3 จำกัด

เดือน ตุลาคม 2558

(นายมนัสอินทร์ ทักกราล)
กรรมการผู้จัดการ
บริษัท บูทิก ปาตอง สาย3 จำกัด


เดือน ตุลาคม 2558

(นางสาวจุฑารัตน์ บุญแก้ว)
ผู้อำนวยการด้านสิ่งแวดล้อม
บริษัท บูทิก เอ็นไวรอนเม้นทอล เซอร์วิส จำกัด

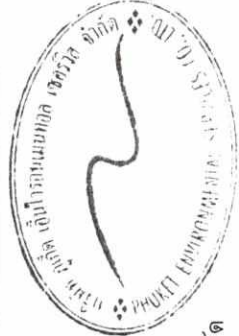

ตารางที่ 2 สรุปผลกระทบสิ่งแวดล้อม มาตรการป้องกันและแก้ไขผลกระทบสิ่งแวดล้อม และมาตรการติดตามตรวจสอบผลกระทบสิ่งแวดล้อม โครงการ Boutique Patong Sai3 ของบริษัท บุทิด ปาตอง สาย3 จำกัด ระยะดำเนินการ (ต่อ)

องค์ประกอบทางสิ่งแวดล้อมและคุณค่าต่าง ๆ	ผลกระทบต่อสิ่งแวดล้อมที่สำคัญ	มาตรการป้องกันและแก้ไขผลกระทบสิ่งแวดล้อม	มาตรการติดตามตรวจสอบผลกระทบสิ่งแวดล้อม
3.2 การคมนาคมขนส่ง	1) ความสะดวกและความปลอดภัยในการเข้า-ออกโครงการ เส้นทางที่ 1 จากสามแยกวัดสุวรรณคีรีวงศ์ ตรงไปตามถนนพระบารมี เป็นระยะทางประมาณ 540 เมตร ถึงบริเวณสามแยกไฟแดงเลี้ยวซ้ายเข้าสู่ถนนพระเมตตาตรงไปประมาณ 250 เมตร จะถึงพื้นที่โครงการทางซ้ายมือ เส้นทางที่ 2 จากหาคะหลิม เลี้ยวซ้ายเข้าสู่ถนนพระบารมีตรงไปเป็นระยะทางประมาณ 890 เมตร ถึงบริเวณสามแยกไฟแดง เลี้ยวขวาเข้าสู่ถนนพระเมตตา ตรงไปประมาณ 250 เมตร จะถึงพื้นที่โครงการทางซ้ายมือ เส้นทางที่ 3 จากถนนมาตามทางหลวงแผ่นดินหมายเลข 4233 ผ่านสี่แยกไฟแดงเข้าสู่ถนนพระเมตตาตรงไป เป็นระยะทางประมาณ 640 เมตร จะถึงพื้นที่โครงการทางขวามือ 2) ความเพียงพอของที่จอดรถภายในโครงการ ทางเข้า – ออกโครงการ มีความกว้างไม่น้อยกว่า 6.307 เมตร เติมนที่สองทาง (Two way) และถนนภายในอาคาร มีความกว้างไม่น้อยกว่า 6.00 เมตร เติมนที่สองทาง (Two way) มีที่จอดรถยนต์ทั้งหมด จำนวน 35 คัน แยกเป็นที่จอดรถยนต์ภายในอาคาร จำนวน 31 คัน และที่จอดรถภายนอกอาคาร จำนวน 4 คัน (1 คันเป็นที่จอดรถผู้พิการหรือทุพพลภาพ และคนชรา) ลักษณะที่จอดรถยนต์ของโครงการ เป็นแบบตั้งฉากกับแนวทางเดินรถ จำนวน 32 คัน โดยที่จอดรถยนต์ 1 คัน มีกว้างไม่น้อยกว่า 2.40 เมตร และยาวไม่น้อยกว่า 5 เมตร และแบบตั้งขนานกับแนวทางเดินรถ จำนวน 3 คัน โดยที่จอดรถยนต์ 1 คัน มีกว้างไม่น้อยกว่า 2.40 เมตร	(1) ดัดแปลงโครงการ ลูกศรแสดงทิศทางบริเวณเข้า-ออกโครงการ ที่สามารถมองเห็นได้ชัดเจน และในระยะทางที่จะจอดรถได้ก่อนเข้าสู่โครงการได้อย่างปลอดภัย (2) ควบคุมการจราจรบริเวณทางเข้า-ออกพื้นที่โครงการ โดยจัดให้เจ้าหน้าที่รักษาความปลอดภัยคอยควบคุมดูแลและตรวจรถเข้า-ออกตลอดเวลา (3) ความปลอดภัยและความปลอดภัยและตรวจรถเข้า-ออกตลอดเวลา (4) จัดให้มีระบบไฟฟ้าส่องสว่าง บริเวณทางเข้า-ออกโครงการ และทางจราจรให้เพียงพอ (5) โครงการจัดให้มีที่จอดรถยนต์ จำนวน 35 คัน ซึ่งเป็นไปตามกฎกระทรวง ฉบับที่ 7 (พ.ศ. 2517) และฉบับที่ 64 (พ.ศ. 2555) ซึ่งเพียงพอต่อผู้พักอาศัยและการใช้บริการต่างๆ เพื่อเป็นการป้องกันไม่ให้เกิดอุบัติเหตุภายในโครงการจอดรถที่ขวางเส้นทางจราจร (6) ห้ามจอดรถทุกชนิดบริเวณทางเข้าออกโครงการบนถนนสาธารณะ และบริเวณไหล่ทางหน้าโครงการ	- ตรวจจบการกีดขวางการจราจรและการอำนวยความสะดวกในการเข้าออกโครงการทุก 6 เดือนตลอดระยะดำเนินการ - ตรวจสอบสภาพการใช้งานของ เครื่อง หมาย และสัญลักษณ์ห้ามจอดรถบริเวณหน้าโครงการให้มีสภาพพร้อมใช้งานทุก 6 เดือนตลอดระยะดำเนินการ

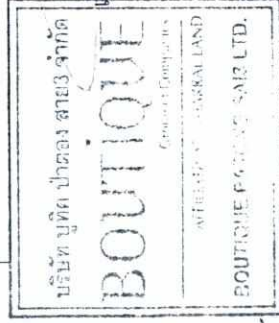

เดือน ตุลาคม 2558

(นายมนไม้มันชิงห์ ทักกราล)

กรรมการผู้จัดการ


บริษัท บุทิด ปาตอง สาย3 จำกัด

เดือน ตุลาคม 2558

(นางสาวจุฑารัตน์ บุญแก้ว)

ผู้อำนวยการด้านสิ่งแวดล้อม

บริษัท ภูเก็ต เอ็นไวรอนเม้นทอล เซอร์วิส จำกัด

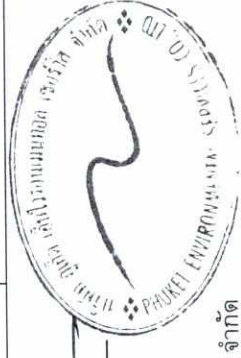

ตารางที่ 2 สรุปผลกระทบสิ่งแวดล้อม มาตราการป้องกันและแก้ไขผลกระทบสิ่งแวดล้อม และมาตรการติดตามตรวจสอบผลกระทบสิ่งแวดล้อม โครงการ Boutique Patong Sai3 ของบริษัท บทีค ป่าตอง สาย3 จำกัด ระยะดำเนินการ (ต่อ)

ตารางที่ 2 สรุปผลกระทบสิ่งแวดล้อม มาตรการป้องกันและแก้ไขผลกระทบสิ่งแวดล้อม และมาตรการติดตามตรวจสอบผลกระทบสิ่งแวดล้อม โครงการ Boutique Patong Sai3 ของบริษัท บุทิด ป่าตอง สาย3 จำกัด ระยะดำเนินการ (ต่อ)

องค์ประกอบทางสิ่งแวดล้อมและคุณค่าต่าง ๆ	ผลกระทบต่อสิ่งแวดล้อมที่สำคัญ	มาตรการป้องกันและแก้ไขผลกระทบสิ่งแวดล้อม	มาตรการติดตามตรวจสอบผลกระทบสิ่งแวดล้อม
3.2 การคมนาคมขนส่ง (ต่อ)	1. กลุ่มผู้เข้าพักที่ติดต่อผ่านบริษัทจัดกลุ่มทัวร์ (Travel Agency) ซึ่งโรงแรมจะจัดส่งรถไปรับที่สนามบินหรือสถานที่นัดหมาย หรือผู้จัดกลุ่มทัวร์ (Travel Agency) นำมาส่งที่โรงแรม ด้วยรถบัส รถตู้ หรือรถยนต์ส่วนบุคคล เป็นต้น 2. กลุ่มผู้เข้าพักที่ติดต่อทางโรงแรมโดยตรง และโดยสารทางเครื่องบิน/ยานพาหนะสาธารณะ ซึ่งโรงแรมจะจัดส่งรถไปรับที่สนามบินหรือสถานที่นัดหมาย 3. กลุ่มผู้เข้าพักที่ติดต่อทางโรงแรมโดยตรง เดินทางด้วยรถยนต์ส่วนตัวหรือรถจักรยานยนต์ ดังนั้น โครงการตัวอย่างได้แก่ โรงแรม ซี ซี แซนด์ รีสอร์ท แอนด์ สปา จะมีการใช้ที่จอดรถประมาณร้อยละ 9.21 ของจำนวนห้องพัก (21 คัน จากจำนวนห้องพัก 228 ห้อง) โดยเมื่อเปรียบเทียบกับโครงการจะมีความต้องการที่จอดรถ 19 คัน (ร้อยละ 9.21 ของจำนวนห้องพัก 200 ห้อง) ดังนั้น ที่จอดรถที่โครงการจัดให้มีจำนวน 35 คัน จึงมีความเพียงพอ	-	-







(นายมันเฒันชิงห์ ทักกราล)

กรรมการผู้จัดการ

บริษัท บุทิด ป่าตอง สาย3 จำกัด

เดือน ตุลาคม 2558

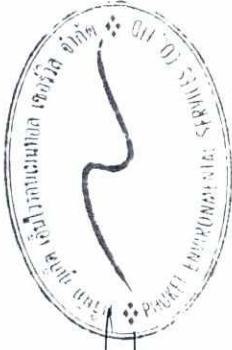

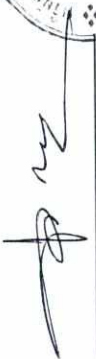

(นางสาวจุฑารัตน์ นุญแก้ว)



ผู้อำนวยการด้านสิ่งแวดล้อม

บริษัท ภูเก็ต เอ็นไวรอนเม้นทอล เซอร์วิส จำกัด

เดือน ตุลาคม 2558

ตารางที่ 2 สรุปผลกระทบสิ่งแวดล้อม มาตรการป้องกันและแก้ไขผลกระทบสิ่งแวดล้อม และมาตรการติดตามตรวจสอบผลกระทบสิ่งแวดล้อม โครงการ Boutique Patong Sai3 ของบริษัท บุทิก ป่าตอง สาย3 จำกัด ระยะดำเนินการ (ต่อ)

องค์ประกอบทางสิ่งแวดล้อมและคุณค่าต่าง ๆ	ผลกระทบต่อสิ่งแวดล้อมที่สำคัญ	มาตรการป้องกันและแก้ไขผลกระทบสิ่งแวดล้อม	มาตรการติดตามตรวจสอบผลกระทบสิ่งแวดล้อม
3.2 การคมนาคมขนส่ง (ต่อ)	สภาพการจราจรของถนนพระเมตตา พบว่า ในวันหยุด ช่วงเวลา 07.01-08.00 น. 11.01-15.00 น. สภาพการจราจรอยู่ในระดับดี เมื่อเทียบกับค่าดัชนีการจราจรติดขัด พบว่า การจราจรคล่องตัว ไม่ติดขัด การหยุดจอดที่ทางแยกมีน้อย ช่วงเวลา 08.01-09.00 น. 10.01-11.00 น. 15.01-16.00 น. 18.01-19.00 น. สภาพการจราจรอยู่ในระดับพอใช้ได้ เมื่อเทียบกับค่าดัชนีการจราจรติดขัด พบว่า การจราจรยังคล่องตัว มีการติดขัดเล็กน้อย แต่ยังไม่มีการหยุดจอด และช่วงเวลา 09.01-10.00 น. 16.01-18.00 น. สภาพการจราจรอยู่ในระดับเลว เมื่อเทียบกับค่าดัชนีการจราจรติดขัด พบว่า การจราจรส่วนใหญ่ยังคงเคลื่อนตัวได้ แต่การเปลี่ยนช่องทางจราจรได้ยากขึ้น ผู้ขับขี่ยานพาหนะเริ่มมีความเครียดขณะขับขี่ สำหรับในวันธรรมดา ช่วงเวลา 07.01-09.00 น. 10.01-15.00 น. สภาพการจราจรอยู่ในระดับพอใช้ได้ เมื่อเทียบกับค่าดัชนีการจราจรติดขัด พบว่า ส่วนใหญ่การจราจรคล่องตัว ไม่ติดขัด การหยุดจอดที่ทางแยกมีน้อย และช่วงเวลา 09.01-10.00 น. 15.01-19.00 น. สภาพการจราจรอยู่ในระดับเลว เมื่อเทียบกับค่าดัชนีการจราจรติดขัด พบว่า การจราจรยังคงเคลื่อนตัวได้ แต่การเปลี่ยนช่องทางจราจรได้ยากขึ้น ผู้ขับขี่ยานพาหนะเริ่มมีความเครียดขณะขับขี่ ดังนั้น จึงคาดว่าผลกระทบด้านการคมนาคมในระยะดำเนินการจึงอยู่ในระดับต่ำ	-	-

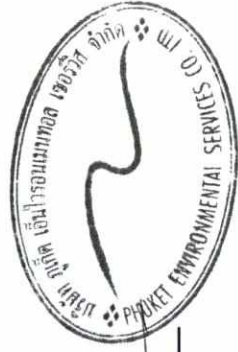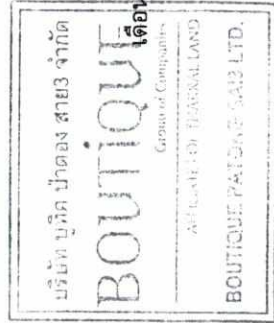

(Signature)

(นางสาวจุฑารัตน์ บุญแก้ว)
ผู้อำนวยการด้านสิ่งแวดล้อม

บริษัท ภูเก็ต เอ็นไวรอนเม้นทอล เซอร์วิส จำกัด

เดือน ตุลาคม 2558

(Signature)

(นายมันโม อันตึงห์ ทักการ)
กรรมการผู้จัดการ

บริษัท บุทิก ป่าตอง สาย3 จำกัด

เดือน ตุลาคม 2558

ตารางที่ 2 สรุปผลกระทบสิ่งแวดล้อม มาตรการป้องกันและแก้ไขผลกระทบสิ่งแวดล้อม และมาตรการติดตามตรวจสอบผลกระทบสิ่งแวดล้อม โครงการ Boutique Patong Sai3 ของบริษัท บุทิด ปาตอง สาย3 จำกัด ระยะดำเนินการ (ต่อ)

องค์ประกอบทางสิ่งแวดล้อมและคุณค่าต่าง ๆ	ผลกระทบต่อสิ่งแวดล้อมที่สำคัญ	มาตรการป้องกันและแก้ไขผลกระทบสิ่งแวดล้อม	มาตรการติดตามตรวจสอบผลกระทบสิ่งแวดล้อม
3.3 การใช้น้ำ	1) ปริมาณการต้องการน้ำใช้ของโครงการ ปริมาณน้ำใช้ในช่วงดำเนินการ เกิดจากกิจกรรมต่างๆ เช่น อาบน้ำ ชักล้าง ประกอบอาหาร การใช้น้ำสำหรับเครื่องสุขภัณฑ์ และอื่น ๆ คิดเป็นปริมาณน้ำใช้ในโครงการทั้งสิ้น 152.474 ลูกบาศก์เมตร/วัน เป็นความต้องการน้ำใช้สูงสุด (Peak Demand) เท่ากับ 14.29 ลูกบาศก์เมตร/ชั่วโมง 2) แหล่งน้ำใช้ และระบบจ่ายน้ำ โครงการจะใช้น้ำจากบ่อน้ำตื้นเป็นแหล่งน้ำใช้หลักและน้ำซื้อจากกรมประปาเป็นแหล่งน้ำสำรอง เนื่องจากจังหวัดภูเก็ตเกิดปัญหาการขาดแคลนน้ำในช่วงหน้าแล้ง และการประปาส่วนภูมิภาค สาขาภูเก็ต ขะลอกการออกหนังสือรับรองการประปาแก่โครงการต่างๆ จากการเก็บข้อมูลการวัดปริมาณน้ำโดยการเทียบสัดส่วนอัตราการสูบน้ำออกและการแทนที่ของปริมาณน้ำในบ่อน้ำตื้นใกล้เคียงพื้นที่โครงการ มีปริมาณน้ำใช้ได้ประมาณ 5 ลูกบาศก์เมตร/ชั่วโมง หรือ 120 ลูกบาศก์เมตร/วัน ดังนั้นสัดส่วนการใช้น้ำของโครงการจะใช้น้ำจากบ่อน้ำตื้น 80 ลูกบาศก์เมตร/วัน ใช้น้ำจากแหล่งน้ำภายนอก รถน้ำเอกชน 72.474 ลูกบาศก์เมตร/ลูกบาศก์เมตร/วัน ใช้น้ำจากแหล่งน้ำภายนอก รถน้ำเอกชน 72.474 ลูกบาศก์เมตร/วัน และเมื่อได้ทำการประปามีความพร้อมจะให้บริการได้ โครงการยินดีที่จะรับบริการน้ำประปาของการประปาส่วนภูมิภาค สาขาภูเก็ต ต่อไป โดยมีแนวท่อของโครงการ ขนาดเส้นผ่านศูนย์กลาง 4 นิ้ว ต่อเข้ากับบ่อน้ำจากบ่อน้ำตื้น และมีแนวท่อของโครงการ ขนาดเส้นผ่านศูนย์กลาง 4 นิ้ว ต่อเข้ากับหัวรับน้ำจากกรมประปาทุกเช่นกัน เข้าเก็บกักในถังเก็บน้ำดิบ ปริมาตร 110 ลูกบาศก์เมตร จากนั้นมีระบบเข้าสู่ระบบปรับปรุงคุณภาพน้ำ ซึ่งประกอบไปด้วย ระบบกรองทราย (Sand Filter) และระบบกรองคาร์บอน (Carbon Filter) จากนั้นผ่านการฆ่าเชื้อด้วยคลอรีน	(1) โครงการจะใช้น้ำจากบ่อน้ำตื้นเป็นแหล่งน้ำใช้หลัก และน้ำซื้อจากกรมประปาเป็นแหล่งน้ำสำรอง โดยสัดส่วนการใช้น้ำของโครงการ ใช้น้ำจากบ่อน้ำตื้น 80 ลูกบาศก์เมตร/วัน ใช้น้ำจากบ่อน้ำตื้น 72.474 ลูกบาศก์เมตร/วัน จัดให้มีถังเก็บน้ำสำรองปริมาณน้ำที่กักเก็บไว้ในโครงการทั้งหมด 312 ลูกบาศก์เมตร โครงการสามารถสำรองน้ำไว้ใช้ได้ประมาณ 2 วัน (2) ตั้งเวลาให้มีการสูบน้ำในช่วงเวลา 21.00 น. - 6.00 น. (3) จัดให้มีถังรับน้ำประปา เข้าสู่ถังเก็บน้ำใต้ดิน โดยใช้แรงโน้มถ่วง ก่อนสูบไปยังแต่ละอาคาร โดยไม่ต้องนำประปาจากท่อหลักโดยตรง (กรณีที่มีการประปามีความพร้อมจะให้บริการได้) (4) จัดให้มีเจ้าหน้าที่คอยดูแลล้างทำความสะอาดถังน้ำเป็นประจำวัน 6 เดือนสุขภัณฑ์ที่อาจจะชำรุด จนเป็นเหตุให้น้ำประปารั่วไหลได้ง่าย	- ตรวจสอบการรั่วไหลของน้ำประปาในเส้นท่อทุกเดือนตลอดระยะเวลาดำเนินการ



เดือน ตุลาคม 2558

เดือน ตุลาคม 2558

(นายมนมัยอินชิ่งห์ ทักการ)

(นางสาวจุฑารัตน์ บุญแก้ว)

กรรมการผู้จัดการ


ผู้อำนวยการด้านสิ่งแวดล้อม

บริษัท บุทิด ปาตอง สาย3 จำกัด

บริษัท ภูเก็ต เอ็นไวรอนเม้นทอล เซอร์วิส จำกัด

ตารางที่ 2 สรุปผลกระทบสิ่งแวดล้อม มาตรการป้องกันและแก้ไขผลกระทบสิ่งแวดล้อม และมาตรการติดตามตรวจสอบผลกระทบสิ่งแวดล้อม โครงการ Boutique Patong Sai3 ของบริษัท บุทิค ปาตอง สาย3 จำกัด ระยะดำเนินการ (ต่อ)

องค์ประกอบทางสิ่งแวดล้อม และคุณค่าต่าง ๆ	ผลกระทบต่อสิ่งแวดล้อมที่สำคัญ	มาตรการป้องกันและแก้ไข ผลกระทบสิ่งแวดล้อม	มาตรการติดตามตรวจสอบ ผลกระทบสิ่งแวดล้อม
3.3 การใช้น้ำ (ต่อ)	แตกหัก เป็นชั้นตะกอนแบบชั้นตะกอนหนา ที่ไม่มีการกัดเซาะขนาดของเม็ดตะกอน พบบริเวณที่ราบเชิงเขา น้ำบาดาลก็เกิดขึ้นในช่วงระหว่างเม็ดตะกอน ความลึกของชั้นหินให้น้ำค่อนข้างแปรเปลี่ยนขึ้นกับลักษณะภูมิประเทศ และความลาดชันของเชิงเขา พบตั้งแต่ความลึก 15 เมตร จนถึงความลึก 25 เมตร ปริมาณน้ำเฉลี่ย 2-10 ลูกบาศก์เมตร/ชั่วโมง คุณภาพน้ำจัดชั้นน้ำบาดาลในตะกอนเศษหินเชิงเขาพบแผ่กระจายค่อนข้างมากในจังหวัดภูเก็ต ได้แก่ พื้นที่ราบระหว่างภูเขาและที่ราบเชิงเขาทางตอนเหนือของอำเภอกลาง ที่ราบระหว่างภูเขาบริเวณตำบลกะทู้ อำเภอกะทู้ ที่ราบเชิงเขาที่เป็นรอยต่อระหว่างอำเภอกะทู้กับอำเภอเมือง สำหรับข้อมูลธรณีนํ้าเอากชนที่ให้บริกรนํ้าบริเวณโครงการได้แก่ ห้างหุ้นส่วนสามัญ YK เลขที่ 100/25 ถ.กะตะ ต.กะรน อ.เมืองภูเก็ต จ.ภูเก็ต ซึ่งมีรตบรทุกนํ้า 6 ล้อ ขนาด 8 ลูกบาศก์เมตร จำนวน 5 คัน และรตบรทุกนํ้า 4 ล้อ ขนาด 2 ลูกบาศก์เมตร จำนวน 4 คัน มีแหล่งนํ้า คือ บ่อนํ้าใต้ดิน 2 บ่อ และบ่อบาดาล จำนวน 2 บ่อ และหํ้าหึ่งหุ้นส่วนจำกัด สุรฤทษนํ้า ตีม เลขที่ 133/62 ถนนปฏัก ต.กะรน อ.เมืองภูเก็ต จ.ภูเก็ต ซึ่งมีรตบรทุก 6 ล้อ ขนาด 5 ลูกบาศก์เมตร จำนวน 3 คัน และรตบรกะบะ 4 ล้อ ขนาด 2 ลูกบาศก์เมตร จำนวน 5 คัน มีแหล่งนํ้า คือ บ่อบาดาล จำนวน 5 บ่อ สามารถให้บริการได้อย่างเพียงพอตลอดทั้งปี 3) การสำรอนํ้าใช้ โครงการมีถังเก็บนํ้าใต้ดินคอนกรีตเสริมเหล็กชั้นใต้ดิน จำนวน 3 ถัง โดยเป็นถังเก็บนํ้าดิบใต้ดิน ปริมาตร 110 ลูกบาศก์เมตร ถังเก็บนํ้าใต้ดิน 1 มีปริมาตร 102 ลูกบาศก์เมตร ถังเก็บนํ้าใต้ดิน 2 มีปริมาตร 100 ลูกบาศก์เมตร รวมปริมาตรกักเก็บ 312 ลูกบาศก์เมตร โครงการสามารถสำรอนํ้าไว้ใช้ได้ประมาณ 2 วัน		

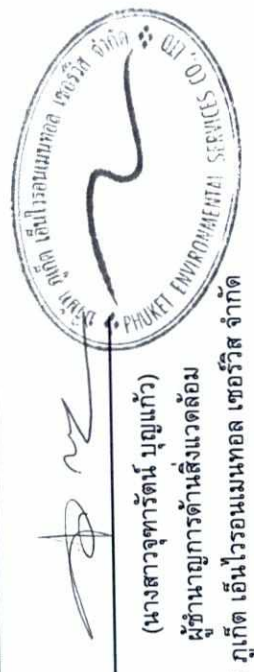

เดือน ตุลาคม 2558

(นายมนโมอันธิงห์-ทักกราล)

กรรมการผู้จัดการ

บริษัท บุทิค ปาตอง สาย3 จำกัด

เดือน ตุลาคม 2558

(นางสาวจุฑารัตน์ บุญแก้ว)

ผู้อำนวยการด้านสิ่งแวดล้อม

บริษัท ภูเก็ต เอ็นไวรอนเม้นทอล เซอร์วิส จำกัด

ตารางที่ 2 สรุปผลกระทบสิ่งแวดล้อม มาตรการป้องกันและแก้ไขผลกระทบสิ่งแวดล้อม และมาตรการติดตามตรวจสอบผลกระทบสิ่งแวดล้อม โครงการ Boutique Patong Sai3 ของบริษัท บุทิก ปาตอง สาย3 จำกัด ระยะดำเนินการ (ต่อ)

องค์ประกอบทางสิ่งแวดล้อม และคุณค่าต่าง ๆ	ผลกระทบต่อสิ่งแวดล้อมที่สำคัญ	มาตรการป้องกันและแก้ไขผลกระทบสิ่งแวดล้อม	มาตรการติดตามตรวจสอบผลกระทบสิ่งแวดล้อม
3.3 การใช้น้ำ (ต่อ)	ถังเก็บน้ำใต้ดินของโครงการเป็นถังเก็บน้ำคอนกรีตเสริมเหล็กใต้ดินจะมีโครงสร้างรากที่เป็นเสาคอนกรีตเสริมเหล็กที่เชื่อมต่อกับโครงสร้างอาคาร โดยเสาคอนกรีตเสริมเหล็กดังกล่าว บางส่วนจะอยู่ภายในถังเก็บน้ำใต้ดิน ซึ่งจะอยู่ในสภาวะที่มีความชื้นตลอดเวลา อาจทำให้เกิดการผุกร่อน ดังนั้นโครงการจะจัดให้มีการเคลือบผิวโครงสร้างด้วยไฮโดร ซิล เพื่อป้องกันการรั่วซึมและการกัดกร่อนของผิววัสดุ ส่วนการป้องกันการปนเปื้อนที่เกิดจากถังเก็บน้ำใต้ดิน โครงการจะเลือกใช้ไฮโดร ซิล วัสดุกันซึมชนิด โพลีเมอร์ซีเมนต์ (Cement Base) คือ ใช้น้ำเป็นตัวทำละลาย ซึ่งจะใช้งานง่าย ไม่ต้องมีการรองพื้น (Primer) ไม่มีอันตรายต่อสุขภาพ และสิ่งแวดล้อม ปราศจากกลิ่นรุนแรง ใช้ได้แม้ในสภาพผิวเปียกชื้น อย่างไรก็ตาม โครงการจัดให้มีเจ้าหน้าที่และวิศวกรผู้เชี่ยวชาญดูแลระหว่างการก่อสร้างฐานรากของถังเก็บน้ำสำรอง อีกทั้งช่วงเปิดดำเนินการ ไม่ให้น้ำในถังเก็บน้ำสำรองปนเปื้อนและรั่วซึม นอกจากนี้ โครงการจะจัดให้มีการล้างทำความสะอาดถังเก็บน้ำสำรองของโครงการ สำหรับถังเก็บน้ำใต้ดินแต่ละถัง จะมีช่องเปิด 2 ผา/ถัง ถังเก็บน้ำใต้ดิน 1 มีช่องเปิด ขนาด 1.20x0.60 เมตร และขนาด 0.80x0.60 เมตร เพื่อให้เจ้าหน้าที่ลงไปทำความสะอาดถังน้ำเป็นประจำ ทุกๆ 6 เดือนได้ ดังนั้น คาดการณ์ว่าการใช้น้ำในช่วงดำเนินการของโครงการจะไม่ส่งผลกระทบต่อการใช้ของชุมชนใกล้เคียงแต่อย่างใด		



(นายมันโมอินชิงห์ ทักกราล)
กรรมการผู้จัดการ
บริษัท บุทิก ปาตอง สาย3 จำกัด

เดือน ตุลาคม 2558

(นางสาวจุฑารัตน์ บุญแก้ว)
ผู้อำนวยการด้านสิ่งแวดล้อม
บริษัท ภูเก็ต เอ็นไวรอนเม้นทอล เซอร์วิส จำกัด



ตารางที่ 2 สรุปผลกระทบสิ่งแวดล้อม มาตรการป้องกันและแก้ไขผลกระทบสิ่งแวดล้อม และมาตรการติดตามตรวจสอบผลกระทบสิ่งแวดล้อม โครงการ Boutique Patong Sai3 ของบริษัท บูทิก ปาตอง สาย3 จำกัด ระยะดำเนินการ (ต่อ)


องค์ประกอบทางสิ่งแวดล้อมและคุณค่าต่าง ๆ	ผลกระทบต่อสิ่งแวดล้อมที่สำคัญ	มาตรการป้องกันและแก้ไขผลกระทบสิ่งแวดล้อม	มาตรการติดตามตรวจสอบผลกระทบสิ่งแวดล้อม
3.4 การระบายน้ำและป้องกันน้ำท่วม	ระบบระบายน้ำภายในโครงการจะแยกน้ำเสียและน้ำฝนออกจากกัน โดยมีรายละเอียด ดังนี้ 1) การระบายน้ำเสีย น้ำเสียของโครงการที่ผ่านการบำบัดแล้ว (ค่า BOD₅ 20 มิลลิกรัม/ลิตร) ปริมาณ 121.42 ลูกบาศก์เมตร/วัน จะเข้าสู่ถังเก็บน้ำรีไซเคิล ขนาด 3 ลูกบาศก์เมตร จำนวน 1 บ่อ จากนั้นจะปั๊มผ่านระบบกรองทรายและฆ่าเชื้อด้วย UV และนำไปรดน้ำต้นไม้ภายในพื้นที่โครงการ โดยจ่ายไปยังกioskสนามซึ่งติดตั้งบริเวณพื้นที่สีเขียวของโครงการทุกวัน วันละ 2 ครั้ง (เช้า-เย็น) ปริมาณน้ำที่ใช้รดน้ำต้นไม้ 3.14 ลูกบาศก์เมตร ดังนั้น ปริมาณน้ำที่เหลือจากการรดน้ำต้นไม้ 118.28 ลูกบาศก์เมตร จะปั๊มขึ้นสู่บ่อเดิมอากาศ ขนาด 6.2 ลูกบาศก์เมตร ผ่านบ่อดักขยะและบ่อดักจลินท์น้ำ ก่อนระบายออกสู่ท่อระบายน้ำสาธารณะตามแนวถนนพระเมตตา เพื่อเข้าสู่ระบบบำบัดน้ำเสียของเทศบาลเมืองปาดองต่อไป ในช่วงฤดูฝนที่โครงการไม่สามารถนำน้ำทิ้งที่ผ่านการบำบัดแล้วนำมารดน้ำต้นไม้ในโครงการได้ ดังนั้น จัดให้ระบายน้ำทิ้งที่ผ่านการบำบัดแล้วจากระบบบำบัดน้ำเสียที่มีขึ้นสู่บ่อเดิมอากาศขนาด 6 ลูกบาศก์เมตร ผ่านบ่อดักขยะและบ่อดักจลินท์น้ำ ก่อนระบายออกสู่ท่อระบายน้ำสาธารณะตามแนวถนนพระเมตตา เพื่อเข้าสู่ระบบบำบัดน้ำเสียของเทศบาลเมืองปาดองต่อไป 2) การระบายน้ำฝนและการป้องกันน้ำท่วม การระบายน้ำฝนของโครงการ จะแบ่งเป็น 2 ส่วน คือ จากหลังคาของอาคาร และจากพื้นดินนอกอาคาร โดยน้ำฝนจะถูกระบายจากหลังคาของอาคารสู่ท่อระบายน้ำฝนคอนกรีตเสริมเหล็ก ที่มีบ่อดักน้ำเป็นระยะอยู่โดยรอบพื้นที่	(1) โครงการได้จัดให้มีบ่อบรรณน้ำ ขนาดความจุ 80 ลูกบาศก์เมตร จำนวน 1 บ่อ เพื่อรองรับน้ำฝนส่วนเกินก่อนระบายออกนอกพื้นที่โครงการ (2) โครงการโดยใช้เครื่องสูบน้ำระบายน้ำ ที่มีอัตราการสูบ 80 ลูกบาศก์เมตร/ชั่วโมง หรือ 0.0222 ลูกบาศก์เมตร/วินาที ซึ่งมีค่าไม่เกินอัตราการระบายน้ำก่อนพัฒนาโครงการ (0.0224 ลูกบาศก์เมตร/วินาที) (3) ขุดลอกตะกอนในท่อระบายน้ำ รวมถึงบ่อดักน้ำอย่างสม่ำเสมอ เพื่อให้การระบายน้ำในพื้นที่โครงการมีประสิทธิภาพตลอดเวลา (4) ออกแบบให้มีบ่อดักน้ำ และติดตั้งตะแกรงดักมูลฝอย บริเวณจุดระบายน้ำออกจากท่อระบายน้ำของโครงการ (5) จัดเจ้าหน้าที่คอยตรวจสอบดูแลรวบรวมระบบระบายน้ำของโครงการเป็นประจำ โดยเฉพาะช่วงฤดูฝน หากพบว่าชำรุดต้องรีบแก้ไขทันที	- ตรวจสอบท่อระบายน้ำของโครงการเป็นประจำทุกเดือน ตลอดระยะเวลาดำเนินการ - ตรวจสอบการทำงานของแต่ละสูบ น้ำ ทุกเดือน ตลอดระยะเวลาดำเนินการ - ตรวจสอบการขุดลอกตะกอนในท่อระบายน้ำ ทุกเดือน ตลอดระยะเวลาดำเนินการ

เดือน ตุลาคม 2558

(นายมนโม อันธิงห์ ทักกรล)
 กรรมการผู้จัดการ
 บริษัท บูทิก ปาตอง สาย3 จำกัด

เดือน ตุลาคม 2558

(นางสาวจุฑารัตน์ บุญแก้ว)
 ผู้อำนวยการด้านสิ่งแวดล้อม
 บริษัท เอ็นไวรอนเมนทอล เซอร์วิส จำกัด

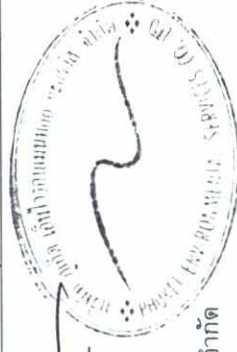

ตารางที่ 2 สรุปผลกระทบสิ่งแวดล้อม มาตรการป้องกันและแก้ไขผลกระทบสิ่งแวดล้อม และมาตรการติดตามตรวจสอบผลกระทบสิ่งแวดล้อม โครงการ Boutique Patong Sai3 ของบริษัท บุติก ปัตอง สาย3 จำกัด ระยะดำเนินการ (ต่อ)

องค์ประกอบทางสิ่งแวดล้อมและคุณค่าต่าง ๆ	ผลกระทบต่อสิ่งแวดล้อมที่สำคัญ	มาตรการป้องกันและแก้ไขผลกระทบสิ่งแวดล้อม	มาตรการติดตามตรวจสอบผลกระทบสิ่งแวดล้อม
3.4 การระบายน้ำและป้องกันน้ำท่วม (ต่อ)	โครงการ โดยอาศัยแรงโน้มถ่วงของโลก (Gravity) ส่วนการระบายน้ำบนพื้นดินนอกอาคาร จะอาศัยลักษณะการระบาย 2 รูปแบบ คือ การให้สีมลงใต้ดินตามบริเวณสนามหญ้าและพื้นที่สีเขียว อีกรูปแบบคือการให้น้ำฝนไหลไปตามความลาดชันของภูมิประเทศ ซึ่งน้ำฝนส่วนนี้จะไหลลงสู่ท่อระบายน้ำที่เตรียมไว้ ทั้งนี้ น้ำฝนจากท่อระบายน้ำฝนคอนกรีตเสริมเหล็ก จะไหลตามแรงโน้มถ่วงของโลก (Gravity) เข้าสู่ย่อยกระดืบน้ำ ขนาด 21 ลูกบาศก์เมตร จากนั้นผ่านบ่อตกขยะและบิ่มีผ่านท่อระบายน้ำฝน ก่อนรวบรวมน้ำเข้าสู่บ่อหนึ่งน้ำ ซึ่งน้ำฝนจากส่วนนี้จะระบายออกสู่ท่อระบายน้ำสาธารณะบริเวณถนนพระเมตตาต่อไป ในการประเมินอัตราการระบายน้ำฝนของโครงการจะพิจารณาในช่วงก่อนและหลังพัฒนาโครงการ ทั้งนี้เนื่องจากการพัฒนาโครงการจากพื้นที่ว่างเปล่า มีการพัฒนาเป็นอาคารสูง 8 ชั้น มีชั้นใต้ดิน 2 ชั้น จำนวน 1 อาคาร ถนน สระว่ายน้ำ และที่จอดรถ ทำให้ค่าสัมประสิทธิ์การไหลนองเปลี่ยนไปจากเดิม ซึ่งจากการคำนวณโดยใช้ Rational Method พบว่า ก่อนพัฒนาโครงการจะมีอัตราการระบายน้ำ 0.0224 ลูกบาศก์เมตร/วินาที และอัตราการระบายน้ำหลังมีโครงการมีค่าเท่ากับ 0.0559ลูกบาศก์เมตร/วินาที คิดเป็นปริมาณน้ำฝนส่วนเกิน 64.51 ลูกบาศก์เมตร ทั้งนี้ น้ำฝนจากท่อระบายน้ำฝนคอนกรีตเสริมเหล็กขนาดเส้นผ่านศูนย์กลาง 0.30 เมตร จะไหลตามแรงโน้มถ่วงของโลก (Gravity) เข้าสู่ย่อยกระดืบน้ำ ขนาด 21 ลูกบาศก์เมตร ซึ่งมีความกว้าง 2.0 ยาว 3.0 เมตร และสูง 3.5 เมตร จากนั้นผ่านบ่อตกขยะและบิ่มีผ่านท่อระบายน้ำฝนขนาดเส้นผ่านศูนย์กลาง 0.60 เมตร เข้าสู่ท่อระบายน้ำฝนคอนกรีตเสริมเหล็กขนาดเส้นผ่านศูนย์กลาง 0.40 เมตร ที่มีความยาวของท่อระบายน้ำ 130 เมตร ก่อนรวบรวมน้ำเข้าสู่บ่อหนึ่งน้ำ โดยโครงการได้จัดให้มีบ่อหนึ่งน้ำเพื่อชะลอการไหลของน้ำส่วนเกินขนาดความจุ 80 ลูกบาศก์เมตร ซึ่งจะระบายน้ำออกจากโครงการโดยใช้เครื่องสูบน้ำระบายน้ำ ที่มีอัตราการสูบ 80 ลูกบาศก์เมตร/ชั่วโมง หรือ 0.0222 ลูกบาศก์เมตร/วินาที ซึ่งมีค่าไม่เกินอัตราการระบายน้ำก่อนพัฒนาโครงการ (0.0224 ลูกบาศก์เมตร/วินาที) สำหรับท่อระบายน้ำที่เชื่อมต่อกับท่อระบายน้ำสาธารณะมีขนาด 0.8 เมตร ซึ่งน้ำฝนจากส่วนนี้จะระบายออกสู่ท่อระบายน้ำสาธารณะบริเวณถนนพระเมตตาต่อไป	-	-






 (นายมันโมธันสิงห์ ทักกาล)
 กรรมการผู้จัดการ
 บริษัท บุติก ปัตอง สาย3 จำกัด

เดือน ตุลาคม 2558
 (นางสาวจุฑารัตน์ บุญแก้ว)
 ผู้อำนวยการด้านสิ่งแวดล้อม
 บริษัท ภูเก็ต เอ็นไวรอนเม้นทอล เซอร์วิส จำกัด

ตารางที่ 2 สรุปผลกระทบสิ่งแวดล้อม มาตรการป้องกันและแก้ไขผลกระทบสิ่งแวดล้อม และมาตรการติดตามตรวจสอบผลกระทบสิ่งแวดล้อม โครงการ Boutique Patong Sai3 ของบริษัท บุทิด ปาตอง สาย3 จำกัด ระยะดำเนินการ (ต่อ)

องค์ประกอบทางสิ่งแวดล้อมและคุณค่าต่างๆ	ผลกระทบต่อสิ่งแวดล้อมที่สำคัญ	มาตรการป้องกันและแก้ไขผลกระทบสิ่งแวดล้อม	มาตรการติดตามตรวจสอบผลกระทบสิ่งแวดล้อม
3.5 การจัดการน้ำเสีย	1) ปริมาณน้ำเสีย เมื่อเปิดดำเนินโครงการ คาดว่าจะมีปริมาณน้ำเสียที่เกิดขึ้นประมาณ 111.62 ลูกบาศก์เมตร/วัน คิดจากร้อยละ 80 ของปริมาณน้ำใช้ (สำนักงานนโยบายและแผนทรัพยากรธรรมชาติและสิ่งแวดล้อม, 2550) 2) การจัดการน้ำเสีย โครงการได้ออกแบบระบบบำบัดน้ำเสียเป็นระบบตะกอนเร่งแบบธรรมดา (Conventional Activated Sludge) จำนวน 1 ชุด น้ำเสียจากโครงการ จะเข้าสู่ถังบำบัดน้ำเสีย ปริมาณน้ำเสียเข้าสู่ระบบ 121.42 ลูกบาศก์เมตร/วัน โดยถังบำบัดน้ำเสียสามารถรองรับน้ำเสียได้ 150 ลูกบาศก์เมตร/วัน ปริมาณ BOD₅ ของน้ำเสียรวม 401 มิลลิกรัม/ลิตร และมีประสิทธิภาพในการบำบัดให้ค่า BOD₅ 20 มิลลิกรัม/ลิตร โครงการ Boutique Patong Sai3 เป็นโครงการประกอบกิจการประเภทโรงแรม ที่มีจำนวนห้องพักทุกชั้นในอาคารหลายหลังรวมทั้งสิ้น 200 ห้องพัก ซึ่งจัดอยู่ในอาคารประเภท ก. ตามประกาศกระทรวงทรัพยากรธรรมชาติและสิ่งแวดล้อม เรื่อง กำหนดมาตรฐานควบคุมการระบายน้ำทิ้งจากอาคารบางประเภทและบางขนาด กำหนดค่า BOD₅ ไม่เกิน 20 มิลลิกรัม/ลิตร น้ำทิ้งที่ผ่านบำบัดแล้วจะเข้าสู่ถังเก็บน้ำรียูลูขนาด 3 ลูกบาศก์เมตร จำนวน 1 บ่อ เมตร จากนั้นจะปล่อยน้ำผ่านระบบกรองทรายและฆ่าเชื้อด้วย UV และนำไปใช้รดน้ำต้นไม้ภายในพื้นที่โครงการ โดยจ่ายไปยังก๊อกสนามซึ่งติดตั้งบริเวณพื้นที่สีเขียวของโครงการทุกวัน วันละ 2 ครั้ง (เช้า-เย็น) ปริมาณน้ำที่ใช้รดต้นไม้ 3.14 ลูกบาศก์เมตร ดังนั้น ปริมาณน้ำที่เหลือจากการรดน้ำต้นไม้ 118.28 ลูกบาศก์เมตร จะมีขึ้นสู่อุบัติอากาศขนาด 6.2	(1) โครงการได้จัดให้มีระบบบำบัดน้ำเสียเป็นระบบตะกอนเร่งแบบธรรมดา (Conventional Activated Sludge) จำนวน 1 ชุด ขนาดการรองรับน้ำเสียได้ 150 ลูกบาศก์เมตร/วัน ปริมาณ BOD₅ ของน้ำเสียรวม 401 มิลลิกรัม/ลิตร และมีประสิทธิภาพในการบำบัดให้ค่า BOD₅ 20 มิลลิกรัม/ลิตร (2) น้ำที่ผ่านการบำบัดจนได้มาตรฐานแล้วจะเข้าสู่ถังเก็บน้ำรียูลูขนาด 3 ลูกบาศก์เมตร จำนวน 1 บ่อ จากนั้นจะปล่อยน้ำผ่านระบบกรองทรายและฆ่าเชื้อด้วย UV และนำไปรดน้ำต้นไม้ภายในพื้นที่โครงการทุกวัน (3) น้ำทิ้งที่เหลือจากการรดน้ำต้นไม้ จะระบายลงสู่บ่อพักขยะและบ่อตรวจคุณภาพน้ำ ก่อนระบายออกสู่ท่อระบายน้ำสาธารณะตามแผนของเทศบาลเมืองเพื่อเข้าสู่ระบบบำบัดน้ำเสียของเทศบาลเมืองปาดองต่อไป	- ตรวจสอบและจดบันทึกการทำงาน ของระบบบำบัดน้ำเสียของโครงการตามมาตรา 80 โดยอาศัยหลักเกณฑ์ ตามกฎกระทรวง กำหนดหลักเกณฑ์ วิธีการ และแบบการเก็บสถิติและข้อมูลการจัดทำบันทึกรายละเอียดและรายงานสรุปการทำงานของระบบบำบัดน้ำเสีย พ.ศ. 2555 (แบบ ทส. 1 และแบบ ทส.2) แบบ ทส. 1 บันทึกทุกวันเก็บไว้ที่โครงการเป็นเวลา 2 ปี แบบ ทส.2 สรุปผลการทำงานของระบบบำบัดทุกเดือน ส่งให้เทศบาลเมืองปาดอง และสำนักงานนโยบายและแผนทรัพยากรธรรมชาติและสิ่งแวดล้อม

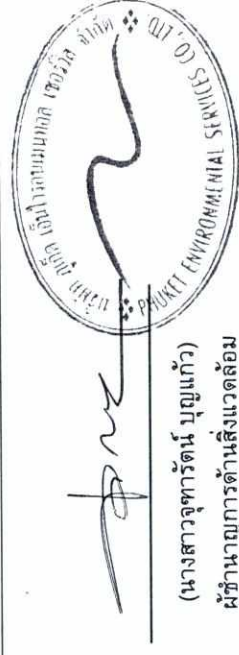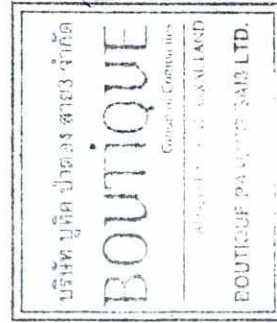

เดือน ตุลาคม 2558

เดือน ตุลาคม 2558

(นายมันโหมันตังห์ ทักวาล)
กรรมการผู้จัดการ

(นางสาวจุฑารัตน์ บุญแก้ว)

บริษัท บุทิด ปาตอง สาย3 จำกัด

บริษัท ภูเก็ต เอ็นไวรอนเม้นทอล เซอร์วิส จำกัด

ตารางที่ 2 สรุปผลกระทบสิ่งแวดล้อม มาตรการป้องกันและแก้ไขผลกระทบสิ่งแวดล้อม และมาตรการติดตามตรวจสอบผลกระทบสิ่งแวดล้อม โครงการ Boutique Patong Sai3 ของบริษัท บุทิด ปาตอง สาย3 จำกัด ระบุถึง ระยะเวลาดำเนินการ (ต่อ)

องค์ประกอบทางสิ่งแวดล้อมและคุณค่าต่าง ๆ	ผลกระทบต่อสิ่งแวดล้อมที่สำคัญ	มาตรการป้องกันและแก้ไขผลกระทบสิ่งแวดล้อม	มาตรการติดตามตรวจสอบผลกระทบสิ่งแวดล้อม
3.5 การจัดการน้ำเสีย (ต่อ)	ลูกบาศก์เมตร ผ่านปอดักขยะและปล่อยตรวจคุณภาพน้ำ ก่อนระบายออกสู่ท่อระบายน้ำสาธารณะตามแนวถนนพระเมตตา เพื่อเข้าสู่ระบบบำบัดน้ำเสียของเทศบาลเมืองปาดองต่อไป ทั้งนี้ ทางโครงการคำนึงถึงผลกระทบที่อาจเกิดขึ้นต่อพนักงานและผู้พักอาศัยที่อาศัยอยู่ใกล้ๆ จึงกำหนดให้มีกุญแจล็อกหัวก๊อกซึ่งจะมีเฉพาะเจ้าหน้าที่ที่ดูแลเท่านั้น เพื่อไม่ให้บุคคลภายนอกนำน้ำดังกล่าวไปใช้ และให้เจ้าหน้าที่สวมถุงมือทุกครั้งปฏิบัติงาน รวมทั้งติดป้ายระบับว่ามีการนำน้ำทิ้งมารดน้ำต้นไม้และระบับเวลารดน้ำต้นไม้ให้เห็นชัดเจน เพื่อให้ผู้ผ่านไปมาทราบด้วย ในช่วงฤดูฝนที่โครงการไม่สามารถกักน้ำทิ้งที่ผ่านการบำบัดแล้ว นำมารดน้ำต้นไม้ในโครงการได้ ดังนั้น จัดให้ระบบน้ำทิ้งที่ผ่านการบำบัดแล้วจากระบบบำบัดน้ำเสียขี้นสู่บ่อเดิมออกอากาศขนาด 6.2 ลูกบาศก์เมตร ผ่านบ่อดักขยะและปล่อยตรวจคุณภาพน้ำ ก่อนระบายออกสู่ท่อระบายน้ำสาธารณะตามแนวถนนพระเมตตา เพื่อเข้าสู่ระบบบำบัดน้ำเสียของเทศบาลเมืองปาดองต่อไป 3) การกำจัดตะกอนส่วนเกินและกากไขมัน โครงการออกแบบบำบัดน้ำเสียเป็นแบบระบบเอเอสแบบธรรมดา (Conventional Activated Sludge) การสูบกากตะกอนจากถังเก็บตะกอนโครงการจะมีการตรวจสอบสม่ำเสมอ หากมีปริมาณเกิน 70 เปอร์เซ็นต์ ทั้งนี้ระยะเวลาที่เก็บตะกอนสูงสุดประมาณ 42 วัน โครงการจะทำการเรียกกรณฐบตะกอนของเทศบาลเมืองปาดองมาสูบไปกำจัดต่อไป สำหรับหลักการทำงานของถังดักไขมันแบ่งการทำงานออกเป็น 3 ขั้นตอน คือ	(4) ติดตั้งมีเตอร์ระบบบำบัดน้ำเสียแยกจากระบบไฟฟ้าส่วนอื่น เพื่อตรวจสอบและควบคุมให้มีการเดินระบบบำบัดน้ำเสียตลอดเวลา (5) จัดให้มีการตรวจสอบและบำรุงรักษาระบบบำบัดน้ำเสียของโครงการ เพื่อให้มีประสิทธิภาพในการบำบัดน้ำเสียเป็นไปตามที่ออกแบบไว้อยู่เสมอ รวมทั้งจัดให้มีการอบรมหรือให้ความรู้เกี่ยวกับระบบบำบัดน้ำเสียแก่เจ้าหน้าที่ดูแลรับผิดชอบระบบบำบัดน้ำเสีย (6) จัดให้มีเจ้าหน้าที่ที่มีความรู้ความชำนาญในด้านการบำบัดน้ำเสีย ดูแลระบบบำบัดน้ำเสียภายในโครงการ (7) สูบตะกอนจากปอดักตะกอนอย่างสม่ำเสมอ โดยติดต่อกับผู้ดูแลสิ่งปฏิกูลของเทศบาลเมืองปาดองให้เข้ามาดำเนินการ (8) โครงการจะมีการปลูกต้นไม้โดยรอบโครงการ โดยเป็นไม้ยืนต้นประมาณ 62 ต้น เพื่อช่วยในการดูดซับปริมาณก๊าซที่เกิดขึ้นจากระบบบำบัดน้ำเสียได้	- ตรวจวัดตามมาตรฐานคุณภาพน้ำทิ้งจากอาคารประเภท ข จากประกาศกระทรวงทรัพยากรธรรมชาติและสิ่งแวดล้อม เรื่อง กำหนดมาตรฐานควบคุมการระบายน้ำทิ้งจากอาคารบางประเภท และบางขนาด ทุกเดือน ตลอดระยะเวลาดำเนินการ

บริษัท บุทิด ปาตอง สาย3 จำกัด

BOUTHIQUE

60-61 หมู่ 10 ตำบลปาดอง อำเภอเมือง จังหวัดราชบุรี
 76100

APHET BOUTIQUE PATONG CO., LTD.
 BOUTIQUE PATONG CO., LTD.

เดือน ตุลาคม 2558

(นายมนัสชันสิงห์ ทักวาล)

กรรมการผู้จัดการ

บริษัท บุทิด ปาตอง สาย3 จำกัด

เดือน ตุลาคม 2558

(นางสาวจุฑารัตน์ บุญแก้ว)

ผู้อำนวยการด้านสิ่งแวดล้อม

บริษัท เอ็นไวรอนเม้นทอล เซอร์วิส จำกัด

เดือน ตุลาคม 2558

(นางสาวจุฑารัตน์ บุญแก้ว)

ผู้อำนวยการด้านสิ่งแวดล้อม

บริษัท เอ็นไวรอนเม้นทอล เซอร์วิส จำกัด

PHUKET ENVIRONMENTAL SERVICES CO., LTD.

เอเอ็นเอส

เอ็นไวรอนเม้นทอล เซอร์วิส จำกัด

PHUKET ENVIRONMENTAL SERVICES CO., LTD.



เอเอ็นเอส

เอ็นไวรอนเม้นทอล เซอร์วิส จำกัด

83/170

ตารางที่ 2 สรุปผลกระทบสิ่งแวดล้อม มาตรการป้องกันและแก้ไขผลกระทบสิ่งแวดล้อม และมาตรการติดตามตรวจสอบผลกระทบสิ่งแวดล้อม โครงการ Boutique Patong Sai3 ของบริษัท บุทิด ปาตอง สาย3 จำกัด ระยะดำเนินการ (ต่อ)

องค์ประกอบทางสิ่งแวดล้อมและคุณค่าต่าง ๆ	ผลกระทบต่อสิ่งแวดล้อมที่สำคัญ	มาตรการป้องกันและแก้ไขผลกระทบสิ่งแวดล้อม	มาตรการติดตามตรวจสอบผลกระทบสิ่งแวดล้อม
3.5 การจัดหาน้ำเสีย (ต่อ)	1. กำหนดให้มีปริมาณและองศาความสกปรกที่เกิดขึ้นเท่ากับปริมาณการเติมอากาศของเครื่องเติมอากาศ 90 ลูกบาศก์เมตร/ชั่วโมง 2. กำหนดให้การบำบัดละอองน้ำเสีย (Aerosol) ต้องมีระยะเวลาเก็บในดินอย่างน้อย 10 วินาที ดังนั้น ที่ความลึกชั้นดิน 0.70 เมตร มีความเร็วของอากาศเท่ากับ 0.04 เมตร/วินาที จะได้ระยะเวลาสัมผัส 17.5 วินาที และต้องมีพื้นที่สีเขียวที่ใช้ในการกำจัดละอองน้ำ 0.625 ตารางเมตร ซึ่งโครงการจัดให้มีพื้นที่สีเขียว 0.8 ตารางเมตร สำหรับการกำจัดก๊าซมีเทนที่เกิดขึ้นในถังบำบัดน้ำเสียของโครงการ มีปริมาณก๊าซมีเทนเกิดขึ้น 229.5 กรัมมีเทน/วัน ซึ่งโครงการใช้ระบบกำจัดก๊าซมีเทนด้วยการใช้แบคทีเรียที่อยู่ในดินธรรมชาติ โดยการเปลี่ยนก๊าซมีเทนผ่านกระบวนการเมตาบอลิซึมเป็นก๊าซคาร์บอนไดออกไซด์ ซึ่งวิธีการนี้มีอัตราการลดก๊าซมีเทน 45 กรัมต่อตารางเมตร โครงการใช้พื้นที่สีเขียวที่ระดับเล็ก 0.7 เมตร ซึ่งขนาดพื้นที่สีเขียวที่ต้องการ 5.1 ตารางเมตร โครงการจัดให้มีพื้นที่สีเขียวกำจัดก๊าซมีเทน ขนาด 5.2 ตารางเมตร ซึ่งเพียงพอสำหรับกำจัดก๊าซมีเทนที่เกิดขึ้น 5) การนำน้ำเสียที่ผ่านการบำบัดแล้วกลับมาใช้ประโยชน์ น้ำเสียของโครงการที่ผ่านการบำบัดแล้ว (ค่า BOD ออก 20 มิลลิกรัม/ลิตร) ปริมาณ 121.42 ลูกบาศก์เมตร/วัน จะเข้าสู่ถังเก็บน้ำรีไซเคิล ขนาด 3 ลูกบาศก์เมตร จำนวน 1 บ่อ จากนั้นจะปั๊มผ่านระบบกรองทรายและฆ่าเชื้อด้วย UV และนำไปรดน้ำต้นไม้ภายในพื้นที่โครงการ โดยจ่ายไปยังก๊อกสนามซึ่งติดตั้งบริเวณพื้นที่สีเขียวของโครงการทุกวัน วันละ 2 ครั้ง (เช้า-เย็น) ปริมาณน้ำที่ใช้รดน้ำต้นไม้ 3.14 ลูกบาศก์เมตร ดังนั้น ปริมาณน้ำที่เหลือจาก	-	-

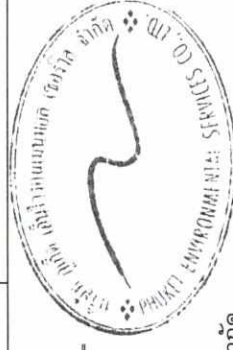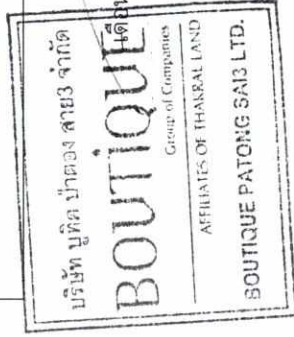




 (นางสาวจุฑารัตน์ บุญแก้ว)
 ผู้อำนวยการด้านสิ่งแวดล้อม
 บริษัท บุทิด เอ็นไวรอนเม้นทอล เซอร์วิส จำกัด


 (นายมนโหมอินชิงห์ ทักราล)
 กรรมการผู้จัดการ
 บริษัท บุทิด ปาตอง สาย3 จำกัด

เดือน ตุลาคม 2558

ตารางที่ 2 สรุปผลกระทบสิ่งแวดล้อม มาตรการป้องกันและแก้ไขผลกระทบสิ่งแวดล้อม และมาตรการติดตามตรวจสอบผลกระทบสิ่งแวดล้อม โครงการ Boutique Patong Sai3 ของบริษัท บุทิด ปาตอง สาย3 จำกัด ระยะดำเนินการ (ต่อ)

องค์ประกอบทางสิ่งแวดล้อมและคุณค่าต่าง ๆ	ผลกระทบต่อสิ่งแวดล้อมที่สำคัญ	มาตรการป้องกันและแก้ไขผลกระทบสิ่งแวดล้อม	มาตรการติดตามตรวจสอบผลกระทบสิ่งแวดล้อม
3.5 การจัดการน้ำเสีย (ต่อ)	การรณำต้นน้ำ 118.28 ลูกบาศก์เมตร จะป้มน้ขึ้นสู่บ่อเติมอากาศขนาด 6.2 ลูกบาศก์เมตร ผ่านบ่อตกขยะและบ่อตรวจคุณภาพน้ำ ก่อนระบายออกสู่ท่อระบายน้ำสาธารณะตามแนวถนนพระเมตตา เพื่อเข้าสู่ระบบบำบัดน้ำเสียของเทศบาลเมืองป่าตองต่อไป ทั้งนี้ ทางโครงการคำนึงถึงผลกระทบที่อาจเกิดขึ้นต่อพนักงานและผู้พักอาศัยที่อาจสัมผัสน้ำทิ้ง จึงกำหนดให้มีกุญแจล็อกหัวท่อก ซึ่งจะมีเฉพาะเจ้าหน้าที่ที่ดูแลเท่านั้น เพื่อไม่ให้บุคคลภายนอกนำน้ำดังกล่าวไปใช้ และให้เจ้าหน้าที่สวมถุงมือทุกครั้งทีปฏิบัติงาน รวมทั้งติดป้ายระบุน้ำมีการนำน้ำทิ้งมารณำต้นน้ำไม่และระบุน้ำทิ้งไม่ให้เห็นชัดเจน เพื่อให้ผู้ผ่านไปมาทราบด้วย ในช่วงฤดูฝนที่โครงการไม่สามารถนำน้ำทิ้งที่ผ่านการบำบัดแล้วนำมารดน้ำต้นไม้ในโครงการได้ ดังนั้น จัดให้ระบายน้ำทิ้งที่ผ่านการบำบัดแล้วจากระบบบำบัดน้ำเสียป้มน้สู่บ่อเติมอากาศขนาด 6 ลูกบาศก์เมตร ผ่านบ่อตกขยะและบ่อตรวจคุณภาพน้ำ ก่อนระบายออกสู่ท่อระบายน้ำสาธารณะตามแนวถนนพระเมตตา เพื่อเข้าสู่ระบบบำบัดน้ำเสียของเทศบาลเมืองป่าตองต่อไป ดังนั้น ผลกระทบด้านน้ำเสียจึงอยู่ในระดับต่ำ	-	-

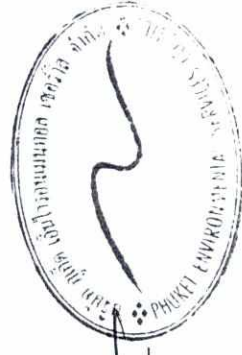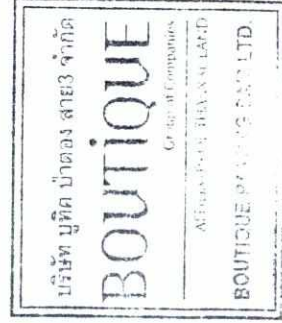

เดือน ตุลาคม 2558

(นางสาวจุฑารัตน์ บุญแก้ว)
ผู้อำนวยการด้านสิ่งแวดล้อม
บริษัท ภูเก็ต เอ็นไวรอนเม้นทอล เซอร์วิส จำกัด

เดือน ตุลาคม 2558

(นายมนโมอันชิงห์ ทักกราล)
กรรมการผู้จัดการ
บริษัท บุทิด ปาตอง สาย3 จำกัด

ตารางที่ 2 สรุปผลกระทบสิ่งแวดล้อม มาตราการป้องกันและแก้ไขผลกระทบสิ่งแวดล้อม และมาตรการการติดตามตรวจสอบผลกระทบสิ่งแวดล้อม โครงการ Boutique Patong Sai3 ของบริษัท บิทีค ป่าตอง สาย3 จำกัด ระยะดำเนินการ (ต่อ)

องค์ประกอบทาง สิ่งแวดล้อมและ คุณค่าต่าง ๆ	ผลกระทบต่อสิ่งแวดล้อมที่สำคัญ	มาตรการป้องกันและแก้ไขผลกระทบ สิ่งแวดล้อม	มาตรการติดตาม ตรวจสอบผลกระทบ สิ่งแวดล้อม
3.6 การจัดการขยะ มูลฝอย	1) ปริมาณขยะมูลฝอย การประเมินปริมาณขยะมูลฝอยของโครงการ ได้ทำการประเมินจากผู้เข้าพักอาศัยเต็มโครงการ โดยอ้างอิงจากแนวทางการจัดทำรายงานการวิเคราะห์ผลกระทบสิ่งแวดล้อม โครงการที่พักอาศัยบริการชุมชนและสถานที่พักตากอากาศของสำนักงานนโยบายและแผนทรัพยากรธรรมชาติและสิ่งแวดล้อม (2550) ปริมาณขยะที่คาดว่าจะเกิดในกรณีเลวร้ายที่สุด (มีผู้ใช้บริการเต็มโครงการ) เท่ากับ 1,245 ลิตร/วัน หรือ 1,245 ลูกบาศก์เมตร/วัน หรือ 415 กิโลกรัม/วัน หรือ 0.415 ตัน/วัน 2) การจัดกาขยะมูลฝอย โครงการจะจัดตั้งร่องรับขยะมูลฝอยไว้ในทุกห้องพัก ขนาด 5 ลิตร จำนวน 1 ถัง/ห้อง และพื้นที่ส่วนกลางต่างๆ เช่น สำนักงาน ห้องครัวและร้านอาหาร และพื้นที่ส่วนบริการอื่นๆ เป็นต้น โดยจัดให้มีถังขยะย่อยขนาด 50 ลิตร แบบมีฝาปิดมิดชิดไว้รองรับขยะอย่างเพียงพอ แยกเป็นถังขยะเปียกและถังขยะแห้ง สำหรับในห้องรวมจะจัดให้มีถังขยะขนาด 10 ลิตร จำนวน 1 ถัง/ห้อง ถึงขยะทุกใบจะมีถังรองรับอยู่ด้านใน ซึ่งเมื่อบ้านจะรวบรวมขยะจากส่วนต่างๆ นำมาคัดแยกประเภทขยะเป็นขยะเปียก ขยะแห้ง ขยะอันตราย และขยะรีไซเคิล ก่อนนำไปพักไว้ที่ห้องพักขยะรวมของโครงการ ซึ่งอยู่บริเวณชั้นใต้ดิน 1 ของโครงการ สำหรับการจัดการขยะอันตรายและขยะที่สามารถนำกลับมาใช้ใหม่ จะเก็บไว้ในห้องพักขยะรีไซเคิล/ขยะอันตราย ซึ่งจะใช้รองรับขยะที่มีอันตรายต่อสิ่งมีชีวิตและสิ่งแวดล้อม เช่น หลอดฟลูออเรสเซนต์ ขวดยา ถ่านไฟฉาย กระป๋องสเปรย์ กระป๋องยาฆ่าแมลง และภาชนะบรรจุสารอันตรายต่างๆ เป็นต้น เมื่อมีปริมาณมากพอแล้วจะส่งไปให้เทศบาลเมืองปาดองบำบัดจากนั้นเทศบาลเมืองปาดองจะรวบรวมขยะอันตรายทั้งหมดเก็บขนไปให้เทศบาลนครเกิดเพื่อนำไปกำจัดต่อไป ปัจจุบัน	(1) จัดตั้งร่องรับขยะมูลฝอยไว้ในทุกห้องพัก ขนาด 5 ลิตร จำนวน 1 ถัง/ห้อง และพื้นที่ส่วนกลางต่างๆ เช่น สำนักงาน ห้องครัวและร้านอาหาร และพื้นที่ส่วนบริการอื่นๆ เป็นต้น โดยจัดให้มีถังขยะย่อยขนาด 50 ลิตร แบบมีฝาปิดมิดชิดไว้รองรับขยะอย่างเพียงพอ แยกเป็นถังขยะเปียกและถังขยะแห้ง สำหรับในห้องรวมจะจัดให้มีถังขยะขนาด 10 ลิตร จำนวน 1 ถัง/ห้อง (2) จัดให้มีห้องพักขยะรวมอยู่บริเวณชั้นใต้ดิน 1 ของโครงการ โดยแยกเป็นห้องพักขยะเปียก ห้องพักขยะแห้ง และขยะรีไซเคิล/ขยะอันตราย ซึ่งสามารถรับขยะมูลฝอยของโครงการได้ไม่น้อยกว่า 3 วัน โดยจะขอรับความอนุเคราะห์จากเทศบาลเมืองปาดองเข้ามาดำเนินการเก็บขนขยะไปกำจัดต่อไป	- ต ร ว จ ส อ บ ความสามารถใน การรองรับของถัง ขยะการรั่วซึมของ ถังขยะ ทุกเดือน ตลอดระยะเวลา ดำเนินการ - ตรวจสอบปริมาณ มูลฝอยตกค้างและ ทำความสะอาดถัง ขยะ และห้องพัก ขยะรวม ทุกสัปดาห์ ตลอดระยะเวลา ดำเนินการ

[illegible]

บริษัท บูติก แปดสี จำกัด
BOUTIQUE

CHURCH LANE

ROUTIQUE PATONG SA13 LTD

ภาคม 2558

๔ เดือน ตุลาคม 2558

(นายมนโมहनสิงห์ ทักกราส)


กรรมการผู้จัดการ:

บริษัท บุ๊ค ป่าตอง สาย 3 จำกัด

(นางสาวฉัตรรัตน์ บุญแก้ว)



ผู้ชำนาญการด้านสิ่งแวดล้อม

บริษัท ภูเก็ต เอ็นไวรอนเม้นทอล เซอร์วิส จำกัด

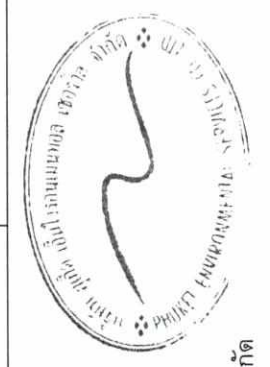

ตารางที่ 2 สรุปผลกระทบสิ่งแวดล้อม มาตรการป้องกันและแก้ไขผลกระทบสิ่งแวดล้อม และมาตรการติดตามตรวจสอบผลกระทบสิ่งแวดล้อม โครงการ Boutique Patong Sai3 ของบริษัท บุทิด ปาตอง สาย3 จำกัด ระยะดำเนินการ (ต่อ)

องค์ประกอบทางสิ่งแวดล้อมและคุณค่าต่างๆ	ผลกระทบต่อสิ่งแวดล้อมที่สำคัญ	มาตรการป้องกันและแก้ไขผลกระทบสิ่งแวดล้อม	มาตรการติดตามตรวจสอบผลกระทบสิ่งแวดล้อม
3.6 การจัดกิจกรรมปล่อยขลุ่ย (ต่อ)	จังหวัดภูเก็ตได้ประกาศ เรื่อง กำหนดประเภท ราคา และหลักเกณฑ์การให้สิ่งของช่วยเหลือจากเอกชน ศูนย์กำจัดขยะมูลฝอยจังหวัดภูเก็ต และมี "โครงการขนส่งของเสียออกนอกเกาะภูเก็ต" เพื่อส่งไปกำจัดอย่างถูกวิธี โดยโรงงานกำจัดกากอุตสาหกรรมที่ขึ้นทะเบียน ส่วนขยะรีไซเคิล ซึ่งจะใช้รองรับขยะที่สามารถนำกลับมารีไซเคิลหรือขายได้ เช่น แก้ว กระดาษ พลาสติกที่ไม่เลอะคราบอาหารและโลหะ เป็นต้น พนักงานทำความสะอาดแยกและขายให้แก่ร้านรับซื้อของเก่า 3) ห้องพักขยะรวมของโครงการ ห้องพักขยะรวมเป็นห้องที่มีประตูปิดมิดชิด เพื่อป้องกันไม่ให้สิ่งกลิ่นรบกวน อยู่บริเวณชั้นใต้ดิน 1 ของโครงการ โดยแยกเป็นห้องพักขยะเปียก ห้องพักขยะแห้ง และขยะรีไซเคิล/ขยะอันตราย ซึ่งรถเก็บขนมูลฝอยของเทศบาลเมืองปาตองสามารถเก็บขนได้อย่างสะดวก รวดเร็ว ไม่รบกวนผู้ใช้บริการภายในโครงการ โดยห้องพักขยะรวมมีประตูและพื้นที่ที่มีมิดชิด สามารถป้องกันกลิ่นและการแพร่กระจายของเชื้อโรคได้และไม่ก่อให้เกิดผลกระทบต่อด้านทัศนียภาพแต่อย่างใด เนื่องจากห้องพักขยะรวมของโครงการอยู่บริเวณชั้นใต้ดิน 1 ของโครงการ ซึ่งมีระยะห่างจากด้านหน้าโครงการที่ติดกับถนนพระเมตตาประมาณ 50 เมตร ดังนั้นอาจทำให้ไม่สะดวกสำหรับเจ้าหน้าที่ในการเก็บขนขยะ โครงการจึงจัดให้มีจุดพักขยะชั่วคราวบริเวณด้านหน้าโครงการ โดยจัดให้มีแม่บ้านเก็บขนขยะแต่ละประเภทไปวางยังจุดพักขยะชั่วคราว ดังกล่าว ตามเวลาที่รถเก็บขนขยะของ	(3) จัดให้มีจุดพักขยะชั่วคราวบริเวณด้านหน้าโครงการ โดยจัดให้มีแม่บ้านเก็บขนขยะแต่ละประเภทไปวางยังจุดพักขยะชั่วคราว ตามเวลาที่รถเก็บขนขยะของเทศบาลปาตองจะมาเก็บขน (4) กวดขันให้พนักงานทำความสะอาดประจำโครงการรวบรวมขยะมูลฝอยภายในห้องพักอย่างน้อยวันละ 1 ครั้ง บรรจุลงในถุงขยะพร้อมมัดปากถุงให้เรียบร้อย ก่อนนำไปรวบรวมไว้ที่ห้องพักขยะรวมของโครงการ (5) ทำความสะอาดอาคารห้องพักขยะรวมทุกครั้งหลังจากการมาเก็บขนขยะ เพื่อป้องกันกลิ่นรบกวน และนำเสียที่เกิดจากการทำความสะอาดอาคารห้องพักขยะรวมจะรวบรวมเข้าสู่ระบบบำบัดน้ำเสียสำร็จรูปของโครงการเพื่อทำการบำบัดต่อไป (6) การเก็บแยกขยะเปียก-ขยะแห้งให้กระทำตรงแหล่งเก็บขยะ ไม่ควรให้เก็บรวบรวมและนำมาแยกภายหลัง	

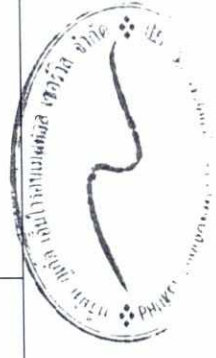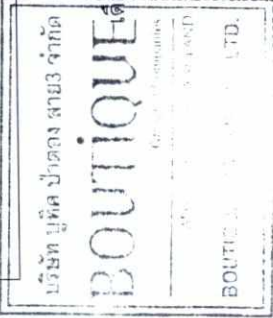

(Signature)

เดือน ตุลาคม 2558

(นางสาวจุฑารัตน์ บุญแก้ว)
ผู้อำนวยการด้านสิ่งแวดล้อม


(นายมันไมอินซิ่งห์ ทักการ)
กรรมการผู้จัดการ

บริษัท ภูเก็ต เอ็นไวรอนเม้นทอล เซอร์วิส จำกัด

บริษัท บุทิด ปาตอง สาย3 จำกัด

ตารางที่ 2 สรุปผลกระทบสิ่งแวดล้อม มาตรการป้องกันและแก้ไขผลกระทบสิ่งแวดล้อม และมาตรการติดตามตรวจสอบผลกระทบสิ่งแวดล้อม โครงการ Boutique Patong Sai3 ของบริษัท บุทิก ปาตอง สาย3 จำกัด ระยะดำเนินการ (ต่อ)

องค์ประกอบทางสิ่งแวดล้อมและคุณค่าต่าง ๆ	ผลกระทบต่อสิ่งแวดล้อมที่สำคัญ	มาตรการป้องกันและแก้ไขผลกระทบสิ่งแวดล้อม	มาตรการติดตามตรวจสอบผลกระทบสิ่งแวดล้อม
3.7 การจัดการขยะมูลฝอย (ต่อ)	เทศบาลป่าตองจะมากำกับ โดยถึงขยะที่จะใช้รวบรวมขยะไปยังจุดพักขยะชั่วคราวโครงการจะเลือกถังขยะขนาด 240 ลิตร ที่ได้มาตรฐาน มีความแข็งแรง ทนทาน ไม่เปราะบาง หรือแตกง่าย และทนทานต่อแสงแดด มีล้อเลื่อนและมีฝาปิดมิดชิดทุกถัง สำหรับรับรถเก็บขยะมูลฝอยที่ผ่านหน้าโครงการ จากการสอบถามไปยังเทศบาลเมืองป่าตอง รถขยะที่ผ่านหน้าโครงการเป็นรถขยะแบบอัดท้าย ขนาดความจุ 12 ลูกบาศก์เมตร จำนวน 1 คัน เก็บขยะวันละ 2 ครั้ง คือ เวลา 22.00-01.00 น. และเวลา 02.00-6.00 น. ดังนั้น โครงการจะเซ็นถึงขยะมาวางไว้บริเวณจุดพักขยะชั่วคราวก่อนเวลา 22.00 น. และจะเก็บถึงขยะกลับเวลา 6.00 น. ห้องพักขยะเปียก มีขนาดพื้นที่ 2.98 ตารางเมตร สามารถรองรับขยะได้ประมาณ 2.98 ลูกบาศก์เมตร (ประเมินความสูงของกองขยะที่ 1.00 เมตร) ห้องพักขยะแห้ง มีขนาดพื้นที่ 2.89 ตารางเมตร สามารถรองรับขยะได้ประมาณ 2.89 ลูกบาศก์เมตร (ประเมินความสูงของกองขยะที่ 1.00 เมตร) ห้องพักขยะรีไซเคิล/ขยะอันตราย มีขนาดพื้นที่ 2.89 ตารางเมตร สามารถรองรับขยะได้ประมาณ 2.89 ลูกบาศก์เมตร (ประเมินความสูงของกองขยะที่ 1.00 เมตร) ดังนั้น ห้องพักขยะรวมของโครงการ จึงสามารถรองรับขยะได้ประมาณ 6.59	(7) รณรงค์ให้ผู้เข้าพักทั้งขยะลงถังรองรับมูลฝอยที่ทางโครงการจัดเตรียมให้เท่านั้น โดยแยกเป็นขยะเปียก ขยะแห้ง และขยะรีไซเคิล (8) ระบบห้องพักขยะจะต้องเป็นระบบปิด (9) จัดทำป้ายติดบริเวณประตูอาคารห้องพักขยะในตำแหน่งที่เห็นได้ชัดเจนว่า "ปิดประตูให้สนิท" เพื่อเป็นการเตือนให้พนักงานรักษาความสะอาดทำการปิดประตูให้สนิททุกครั้ง หลังจากนำขยะมาเก็บรวบรวม เพื่อป้องกันกลิ่น และแมลงรบกวน	-

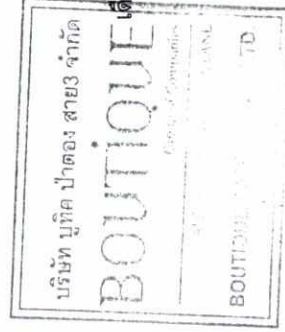

(นางสาวจุฑาทิธน์ บุญแก้ว)

เดือน ตุลาคม 2558

ผู้ชำนาญการด้านสิ่งแวดล้อม

บริษัท ภูเก็ต เอ็นไวรอนเมนทอล เซอร์วิส จำกัด

(นายมนัสชัย หักกร)



เดือน ตุลาคม 2558

กรรมการผู้จัดการ

บริษัท บุทิก ปาตอง สาย3 จำกัด

ตารางที่ 2 สรุปผลกระทบสิ่งแวดล้อม มาตรการป้องกันและแก้ไขผลกระทบสิ่งแวดล้อม และมาตรการติดตามตรวจสอบผลกระทบสิ่งแวดล้อม โครงการ Boutique Patong Sai3 ของบริษัท บุทิด ปาตอง สาย3 จำกัด ระยะดำเนินการ (ต่อ)

องค์ประกอบทางสิ่งแวดล้อมและคุณค่าต่าง ๆ	ผลกระทบต่อสิ่งแวดล้อมที่สำคัญ	มาตรการป้องกันและแก้ไขผลกระทบสิ่งแวดล้อม	มาตรการติดตามตรวจสอบผลกระทบสิ่งแวดล้อม
3.6 การจัดการขยะมูลฝอย (ต่อ)	4) ความสามารถในการรองรับขยะของโครงการและการจัดการน้ำขยะโครงการสามารถรองรับได้ประมาณ 7 วัน ซึ่งเป็นไปตามเกณฑ์ของสำนักงานนโยบายและแผนทรัพยากรธรรมชาติและสิ่งแวดล้อม (2550) ที่กำหนดให้กรณีที่มีสถานที่พักมูลฝอยต้องสามารถรองรับได้ไม่น้อยกว่า 3 วัน เมื่อเปิดดำเนินการ โครงการจะขอความอนุเคราะห์เทศบาลเมืองป่าตองให้เข้ามาดำเนินการเก็บขยะไปกำจัดต่อไป ซึ่งขยะของโครงการจะเก็บรวบรวม พร้อมมัดปากถุงให้เรียบร้อยก่อนจะนำไปรวบรวมไว้ห้องพักขยะรวมอยู่บริเวณชั้นใต้ดิน 1 ของโครงการ สำหรับน้ำขยะที่อาจเกิดขึ้นจะถูกรวบรวมเข้าสู่ระบบบำบัดน้ำเสียต่อไป นอกจากนี้โครงการจะจัดให้มีพนักงานคอยดูแลบริเวณอาคารห้องพักขยะรวมไม่ให้มีขยะมูลฝอยปลิวหรือตกหล่นอยู่ภายนอก และล้างทำความสะอาดห้องพักขยะรวมเป็นประจำ โดยนำเสียจากการล้างทำความสะอาดก็จะถูกรวบรวมสู่ระบบบำบัดน้ำเสียของโครงการเช่นกัน		

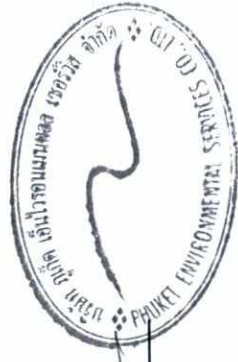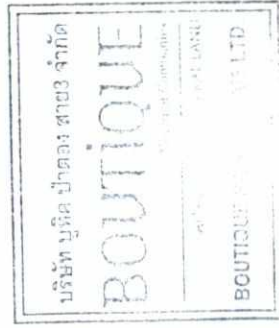

เดือน ตุลาคม 2558

(นายมันโมะฮังห์ ทักวาล)

กรรมการผู้จัดการ

บริษัท บุทิด ปาตอง สาย3 จำกัด


(นางสาวจุฑารัตน์ บุญแก้ว)

ผู้อำนวยการด้านสิ่งแวดล้อม

บริษัท ภูเก็ต เอ็นไวรอนเม้นทอล เซอร์วิส จำกัด

ตารางที่ 2 สรุปผลกระทบสิ่งแวดล้อม มาตรการป้องกันและแก้ไขผลกระทบสิ่งแวดล้อม และมาตรการติดตามตรวจสอบผลกระทบสิ่งแวดล้อม โครงการ Boutique Patong Sai3 ของบริษัท บุทิด ปาตอง สาย3 จำกัด ระยะดำเนินการ (ต่อ)

องค์ประกอบทางสิ่งแวดล้อมและคุณค่าต่าง ๆ	ผลกระทบต่อสิ่งแวดล้อมที่สำคัญ	มาตรการป้องกันและแก้ไขผลกระทบสิ่งแวดล้อม	มาตรการติดตามตรวจสอบผลกระทบสิ่งแวดล้อม
3.6 การจัดการขยะมูลฝอย (ต่อ)	5) ประเมินศักยภาพในการเก็บขนมูลฝอยของเทศบาลเมืองป่าตอง พื้นที่โครงการอยู่ในเขตการให้บริการเก็บขนมูลฝอยของเทศบาลเมืองป่าตอง ปริมาณมูลฝอยที่เกิดขึ้นในเขตเทศบาลป่าตอง ปัจจุบันมีปริมาณขยะมูลฝอยเกิดขึ้นประมาณ 95-120 ตัน/วัน มีรถเก็บขนมูลฝอยรวม 20 คัน แยกตามขนาดความจุของขยะ แบ่งเป็น รถเก็บขยะขนาดความจุ 3.05 ลูกบาศก์เมตร จำนวน 2 คัน รถเก็บขนขยะ ขนาดความจุ 6 ลูกบาศก์เมตร จำนวน 1 คัน รถเก็บขนขยะ ขนาดความจุ 10 ลูกบาศก์เมตร จำนวน 4 คัน รถเก็บขนขยะ ขนาดความจุ 12 ลูกบาศก์เมตร จำนวน 4 คัน รถเก็บขยะ ขนาดความจุ 15 ลูกบาศก์เมตร จำนวน 4 คัน รถเก็บขนขยะ ขนาดความจุ 19 ลูกบาศก์เมตร จำนวน 1 คัน และรถบรรทุกขยะ (รถดั้มเปอร์) ขนาดความจุ 0.5 ลูกบาศก์เมตร จำนวน 2 คัน (เทศบาลเมืองป่าตอง, 2556) สำหรับรถเก็บขนมูลฝอยที่ผ่านหน้าโครงการเป็นรถขยะแบบอัดท้าย ขนาดความจุ 12 ลูกบาศก์เมตร จำนวน 1 คัน เก็บขยะวันละ 2 ครั้ง คือ เวลา 22.00-01.00 น. และเวลา 02.00-6.00 น. ดังนั้น การดำเนินโครงการจึงส่งผลกระทบต่อการจัดกาขยะมูลฝอยอยู่ในระดับต่ำ	-	-

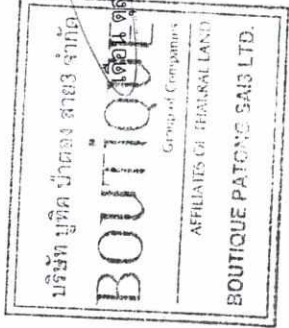

เดือน ตุลาคม 2558

(นายมันโมอันชิงห์ ทักการล)

กรรมการผู้จัดการ

บริษัท บุทิด ปาตอง สาย3 จำกัด



(นางสาวจุฑารัตน์ บุญแก้ว)

ผู้อำนวยการด้านสิ่งแวดล้อม

บริษัท ภูเก็ต เอ็นไวรอนเม้นทอล เซอร์วิส จำกัด

ตารางที่ 2 สรุปผลกระทบสิ่งแวดล้อม มาตรการป้องกันและแก้ไขผลกระทบสิ่งแวดล้อม และมาตรการติดตามตรวจสอบผลกระทบสิ่งแวดล้อม สิ่งแวดล้อม โครงการ Boutique Patong Sai3 ของบริษัท บูทิก ปาตอง สาย3 จำกัด ระยะดำเนินการ (ต่อ)

องค์ประกอบทางสิ่งแวดล้อมและคุณค่าต่าง ๆ	ผลกระทบต่อสิ่งแวดล้อมที่สำคัญ	มาตรการป้องกันและแก้ไขผลกระทบสิ่งแวดล้อม	มาตรการติดตามตรวจสอบผลกระทบสิ่งแวดล้อม
3.7 ไฟฟ้า	โครงการจะขอรับบริการด้านไฟฟ้าจากการไฟฟ้าส่วนภูมิภาค สาขาป่าตอง ด้วยระบบไฟฟ้าแรงสูง ทั้งนี้รายละเอียดการติดตั้งระบบไฟฟ้าที่สำคัญภายในโครงการ มีดังนี้ 1) ระบบไฟฟ้าปกติ โครงการจะติดตั้งหม้อแปลงไฟฟ้าชนิดแห้ง (Dry Type Transformer) จำนวน 1 ชุด ขนาด 1,250 KVA เพื่อลดแรงดันต่ำเข้าสู่แผงจ่ายไฟฟ้าหลัก (Main Distribution Board : MDB) โดยโครงการจะรับกระแสไฟฟ้าผ่านหม้อแปลง ก่อนแปลงไฟฟ้าแรงสูง ขนาด 33 KV เป็น 400/230 V เพื่อจ่ายไฟฟ้าไปยังส่วนต่างๆของอาคาร สำหรับตำแหน่งของหม้อแปลงไฟฟ้าจะติดตั้งบนพื้นที่ชั้นใต้ดิน 1 ที่ห้อง MDB&GENERATOR ระยะห่างของหม้อแปลง กับผนังของอาคาร ประมาณ 1 เมตร โครงการจะติดตั้งหม้อแปลงไฟฟ้าให้เป็นไปตามมาตรฐานการติดตั้งทางไฟฟ้า สำหรับประเทศไทย พ.ศ. 2556 ได้แก่ ข้อกำหนดจำเพาะสำหรับหม้อแปลงชนิดแห้ง ติดตั้งในอาคาร โดยหม้อแปลงชนิดแห้ง แรงดันไม่เกิน 33 KV ต้องติดตั้งห่างจากวัสดุติดไฟได้ไม่น้อยกว่า 0.30 เมตร ยกเว้น กรณีด้วยแผ่นกันความร้อน หรือหม้อแปลงอยู่ในเครื่องห่อหุ้มที่ปิดส่วนที่มีไฟฟ้าไว้มิดชิด เป็นต้น และโครงการได้เลือกใช้ขนาดอุปกรณ์ป้องกันหม้อแปลงด้านแรงสูง โดยระบบไฟฟ้าด้านแรงสูงเป็นระบบ 33 KV ทั้งนี้โครงการจะจัดให้มีเจ้าหน้าที่ผู้เชี่ยวชาญคอยดูแลและบำรุงรักษาของหม้อแปลงไฟฟ้าให้อยู่ในสภาพพร้อมใช้งานได้ตลอดเวลา เช่น ตรวจสอบปริมาณน้ำมันที่ ใช้ระบายความร้อนของหม้อ	(1) ติดตั้งหม้อแปลงไฟฟ้าชนิดน้ำมัน (Oil Immersed Type) จำนวน 1 ชุด ขนาด 1,250 KVA เพื่อลดแรงดันต่ำเข้าสู่แผงจ่ายไฟฟ้าหลัก (Main Distribution Board : MDB) (2) จัดให้มีเครื่องกำเนิดไฟฟ้าสำรอง ขนาด 400 KVA จำนวน 1 เครื่อง สามารถสำรองไฟได้นาน 8 ชั่วโมง เพื่ออำนวยความสะดวกแก่ผู้ใช้บริการ โดยจ่ายไฟฟ้าให้ระบบที่มีความสำคัญ (3) ติดตั้ง Circuit Breaker : CB ด้านแรงดันต่ำ ซึ่งทำหน้าที่ตัดกระแสไฟฟ้าที่มีค่าสูงจากการลัดวงจร (4) ติดตั้งหม้อแปลงไฟฟ้าให้เป็นไปตามมาตรฐานการติดตั้งทางไฟฟ้าสำหรับประเทศไทย พ.ศ. 2556 ได้แก่ ข้อกำหนดจำเพาะสำหรับหม้อแปลงชนิดแห้งติดตั้งในอาคาร โดยหม้อแปลงชนิดแห้ง แรงดันไม่เกิน 33 KV ต้องติดตั้งห่างจากวัสดุติดไฟได้ไม่น้อยกว่า 0.30 เมตร (5) หม้อแปลงต้องอยู่ในสถานที่ซึ่งบุคคลที่มีหน้าที่เกี่ยวข้องเข้าถึงได้โดยสะดวก เพื่อทำการตรวจสอบและบำรุงรักษาให้อยู่ในสภาพดีอยู่เสมอ และต้องจัดให้มีการระบายอากาศอย่างเพียงพอกับการใช้งาน (6) ต้องมีแผนป้ายหรือสัญลักษณ์เตือนให้ระวัง	-

บริษัท บูทิก ปาตอง สาย3 จำกัด

BOUTIQUE

Group of Companies

SAI3 BOUTIQUE PATONG SAI3 LTD.

SAI3 BOUTIQUE PATONG SAI3 LTD.

SAI3 BOUTIQUE PATONG SAI3 LTD.

เดือน ตุลาคม 2558

(นายมนโมอันชิงห์ ทักกราล)

กรรมการผู้จัดการ

บริษัท บูทิก ปาตอง สาย3 จำกัด

เดือน ตุลาคม 2558

(นางสาวจุฑารัตน์ บุญแก้ว)

ผู้อำนวยการด้านสิ่งแวดล้อม

บริษัท ภูเก็ต เอ็นไวรอนเม้นทอล เซอร์วิส จำกัด

เดือน ตุลาคม 2558

(นางสาวจุฑารัตน์ บุญแก้ว)

ผู้อำนวยการด้านสิ่งแวดล้อม

บริษัท ภูเก็ต เอ็นไวรอนเม้นทอล เซอร์วิส จำกัด

เดือน ตุลาคม 2558

(นางสาวจุฑารัตน์ บุญแก้ว)


ผู้อำนวยการด้านสิ่งแวดล้อม

บริษัท ภูเก็ต เอ็นไวรอนเม้นทอล เซอร์วิส จำกัด

92/170

ตารางที่ 2 สรุปผลกระทบสิ่งแวดล้อม มาตรการป้องกันและแก้ไขผลกระทบสิ่งแวดล้อม และมาตรการติดตามตรวจสอบผลกระทบสิ่งแวดล้อม โครงการ Boutique Patong Sai3 ของบริษัท บูทิก ปาตอง สาย3 จำกัด ระยะดำเนินการ (ต่อ)

องค์ประกอบทางสิ่งแวดล้อมและคุณค่าต่างๆ	ผลกระทบต่อสิ่งแวดล้อมที่สำคัญ	มาตรการป้องกันและแก้ไขผลกระทบสิ่งแวดล้อม	มาตรการติดตามตรวจสอบผลกระทบสิ่งแวดล้อม
3.7 ไฟฟ้า (ต่อ)	แปลงไฟฟ้า และตรวจสอบลักษณะทางกายภาพต่างๆ ของหม้อแปลงไฟฟ้า จำนวนและข้อต่อต่างๆ เป็นต้น อีกทั้งบริเวณที่ติดตั้งหม้อแปลงไฟฟ้าต้องอยู่ในสถานที่ซึ่งบุคคลที่มีหน้าที่เกี่ยวข้องเข้าถึงได้โดยสะดวก เพื่อทำการตรวจและบำรุงรักษาให้อยู่ในสภาพดีอยู่เสมอ และต้องจัดให้ระบายอากาศอย่างเพียงพอกับการใช้งาน ซึ่งบริเวณดังกล่าว ต้องมีแผ่นป้ายหรือสัญลักษณ์เตือนให้ระวังอันตรายจากไฟฟ้าแรงสูงติดตั้งไว้ในบริเวณที่เห็นได้ชัดเจน 2) ระบบไฟฟ้าสำรอง ในกรณีที่มีการจ่ายไฟฟ้าจากการไฟฟ้าส่วนภูมิภาค ปัดตอง ขัดข้องหรือเกิดเหตุการณ์ฉุกเฉิน โครงการได้จัดให้มีเครื่องกำเนิดไฟฟ้าสำรอง ขนาด 400 KVA จำนวน 1 ชุด สามารถสำรองไฟได้นาน 8 ชั่วโมง เพื่ออำนวยความสะดวกแก่ผู้ให้บริการ โดยจ่ายไฟฟ้าให้ระบบที่มีความสำคัญ เช่น ระบบสัญญาณแจ้งเหตุเพลิงไหม้ ระบบแสงสว่างทางเดิน ระบบลิฟต์ ระบบสุขาภิบาล และระบบไฟฟ้าส่องสว่างฉุกเฉิน เป็นต้น ได้อย่างเพียงพอ 3) ระบบความปลอดภัยของการไฟฟ้า โครงการได้ติดตั้ง Circuit Breaker : CB ด้านแรงดันต่ำ ซึ่งทำหน้าที่ตัดกระแสไฟฟ้าที่มีค่าสูงจากการลัดวงจรได้ในเวลาที่เหมาะสมและทันเวลาก่อนที่จะเกิดความเสียหาย ส่วนห้องเครื่องไฟฟ้า ห้องไฟฟ้าและงานระบบ และห้องระบบไฟฟ้า จะปิดกันที่มั่นคงและมีติดขัด และไม่อนุญาตให้ผู้ที่ไม่เกี่ยวข้องเข้าไปในห้องไฟฟ้าของโครงการและมีที่ว่างพอเพียงเพื่อการตรวจสอบ ซ่อมแซมหรือบำรุงรักษาในส่วนที่เป็นไฟฟ้าแรงต่ำ	อันตรายจากไฟฟ้าแรงสูงติดตั้งไว้ในบริเวณที่เห็นได้ชัดเจน (7) เปิดไฟฟ้าส่วนกลางระหว่าง เวลา 18.00-06.00 น. (8) เลือกใช้ไฟฟ้าส่องสว่างและอุปกรณ์ไฟฟ้าต่างๆ ส่วนกลาง แบบประหยัดพลังงาน และดูแลเรื่องการเปิดไฟส่องสว่างเวลากลางคืนไม่ให้นักวนผู้ที่อยู่อาศัยใกล้เคียง (9) บำรุงรักษาอุปกรณ์ระบบไฟฟ้าส่วนกลางเพื่อรักษาระดับการใช้ไฟฟ้าให้ต่ำ (10) ตรวจสอบและซ่อมบำรุงระบบไฟฟ้าส่วนกลางภายในโครงการให้อยู่ในสภาพดีอยู่เสมอ (11) อบรมเจ้าหน้าที่ทุกคนให้ตระหนักในเรื่องการประหยัดพลังงานเป็นประจำ	-

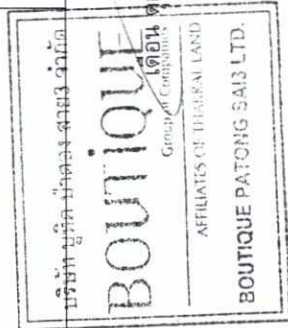

เดือน ตุลาคม 2558

เดือน ตุลาคม 2558

(นายมันโมอินตึงห์ ทักกราล)


กรรมการผู้จัดการ

บริษัท บูทิก ปาตอง สาย3 จำกัด

(นางสาวจุฑารัตน์ บุญแก้ว)


ผู้อำนวยการด้านสิ่งแวดล้อม

บริษัท ภูเก็ต เอ็นไวรอนเม้นทอล เซอร์วิส จำกัด

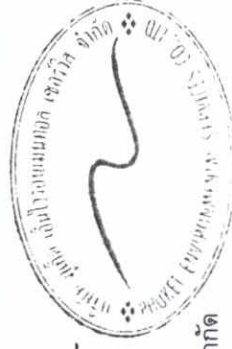


ตารางที่ 2 สรุปผลกระทบสิ่งแวดล้อม มาตรการป้องกันและแก้ไขผลกระทบสิ่งแวดล้อม และมาตรการติดตามตรวจสอบผลกระทบสิ่งแวดล้อม โครงการ Boutique Patong Sai3 ของบริษัท บุติก ป่าตอง สาย3 จำกัด ระยะดำเนินการ (ต่อ)

องค์ประกอบทางสิ่งแวดล้อมและคุณค่าต่างๆ	ผลกระทบต่อสิ่งแวดล้อมที่สำคัญ	มาตรการป้องกันและแก้ไขผลกระทบสิ่งแวดล้อม	มาตรการติดตามตรวจสอบผลกระทบสิ่งแวดล้อม
3.7 ไฟฟ้า (ต่อ)	4) การประมาณการค่าไฟฟ้า โครงการได้ประเมินค่าไฟฟ้าที่ออกเป็น 2 ช่วงเวลาคือ ช่วงเวลากลางวัน ใช้กำลังไฟฟ้าประมาณ 70% ของกำลังไฟฟ้าที่ประมาณทั้งหมด และช่วงเวลากลางคืน ใช้กำลังไฟฟ้าประมาณ 30% ของกำลังไฟฟ้าที่ประมาณทั้งหมด ซึ่งช่วงเวลากลางวัน 8.00-24.00 น. ใช้กำลังไฟฟ้า 10,017 หน่วย ช่วงเวลากลางคืน 24.00-8.00 น. ใช้กำลังไฟฟ้า 2,147 หน่วย ดังนั้น 1 วัน ใช้ไฟฟ้าประมาณ 12,164 หน่วย 1 ปี โครงการใช้ไฟฟ้าประมาณ 4,439,860 หน่วย คิดเป็นเงิน 13,319,580 บาท 5) การอนุรักษ์พลังงาน เนื่องจากโครงการมีการใช้พลังงานเพื่อกิจกรรมที่เกิดขึ้นภายในโครงการเป็นจำนวนมาก ดังนั้น โครงการจัดให้มีมาตรการเพื่อการลดการใช้พลังงานภายในโครงการสำหรับเจ้าของโครงการและผู้บริการภายในโครงการ เพื่อนำไปใช้เป็นแนวทางการปฏิบัติ 6. การประเมินอาคารโครงการเพื่ออนุรักษ์พลังงานตามกฎหมายกำหนดประเภท หรือขนาดของอาคาร และมาตรฐาน หลักเกณฑ์ และวิธีการในการออกแบบอาคารเพื่อการอนุรักษ์พลังงาน พ.ศ. 2552 (7) อาคารโรงแรมตามกฎหมายว่าด้วยโรงแรม โครงการเป็นโครงการประกอบกิจการประเภทโรงแรม ประกอบด้วย อาคารห้องพักสูง 8 ชั้น มีชั้นใต้ดิน 2 ชั้น จำนวน 1 อาคาร มีพื้นที่ใช้สอย 9,819.34 ตารางเมตร จากข้อมูลข้างต้นพบว่า ประเภทและขนาดอาคารของโครงการเข้าข่ายอาคารที่ต้องมีการออกแบบเพื่อการอนุรักษ์พลังงานตามกฎหมายกำหนดประเภท หรือขนาดของอาคาร และมาตรฐาน หลักเกณฑ์และวิธีการในการออกแบบอาคารเพื่อการอนุรักษ์พลังงาน พ.ศ. 2552 ดังนั้น โครงการจึงได้ออกแบบอาคารให้เป็นไปตามกฎกระทรวงดังกล่าว	(12) รณรงค์ให้ผู้พักอาศัยใช้ไฟฟ้าอย่างประหยัด (13) จัดเจ้าหน้าที่หมั่นทำความสะอาดหลอดไฟ และโคมไฟ ส่วนกลางอยู่เสมอ เพราะฝุ่นละอองที่เกาะหลอดไฟจะทำให้แสงสว่างลดน้อยลง (14) เลือกใช้สีสะท้อนแสง สีกันความร้อน หรือสีอ่อนสำหรับหลังคาของอาคาร เพื่อลดการดูดกลืนความร้อน (15) ใช้หลอดไฟส่องสว่างเป็นแบบประหยัดพลังงาน (LED) ภายในโครงการ	-

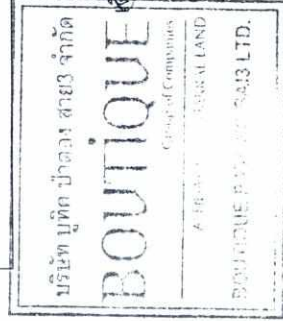


 (นายมนเฒ่าอินทิพร ทักกราล)
 กรรมการผู้จัดการ
 บริษัท บุติก ป่าตอง สาย3 จำกัด


 (นางสาวจุฑารัตน์ บุญแก้ว)
 ผู้ชำนาญการด้านสิ่งแวดล้อม
 บริษัท ภูเก็ต เอ็นไวรอนเม้นทอล เซอร์วิส จำกัด


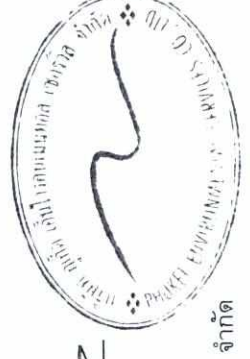


เดือน ตุลาคม 2558

เดือน ตุลาคม 2558

ตารางที่ 2 สรุปผลกระทบสิ่งแวดล้อม มาตรการป้องกันและแก้ไขผลกระทบสิ่งแวดล้อม และมาตรการติดตามตรวจสอบผลกระทบสิ่งแวดล้อม โครงการ Boutique Patong Sai3 ของบริษัท บูทิก ปาตอง สาย3 จำกัด ระยะดำเนินการ (ต่อ)

องค์ประกอบทางสิ่งแวดล้อมและคุณค่าต่าง ๆ	ผลกระทบต่อสิ่งแวดล้อมที่สำคัญ	มาตรการป้องกันและแก้ไขผลกระทบสิ่งแวดล้อม	มาตรการติดตามตรวจสอบผลกระทบสิ่งแวดล้อม
3.8 การป้องกันอัคคีภัย	ในช่วงเปิดดำเนินการ โครงการได้ประเมินผลกระทบการป้องกันอัคคีภัย ไว้โดยแบ่งเป็น 4 ส่วนได้แก่ ความเพียงพอของระบบป้องกันอัคคีภัยของโครงการ ความสามารถในการหนีไฟ ความเหมาะสมของตำแหน่งและความเพียงพอของพื้นที่จัดรวมพล และความสามารถในการให้บริการรับอัคคีภัยของหน่วยงานที่รับผิดชอบ 1) ความเพียงพอของระบบป้องกันอัคคีภัยของโครงการ โครงการ Boutique Patong Sai3 เป็นโครงการประกอบกิจการประเภทโรงแรมจำนวน 200 ห้องพัก มีขนาดพื้นที่ใช้สอยรวมกันทุกชั้น เท่ากับ 9,819.34 ตารางเมตร เมื่อพิจารณาตามความในพระราชบัญญัติควบคุมอาคาร พ.ศ. 2522 ตามกฎกระทรวงฉบับที่ 39 (พ.ศ. 2537) กฎกระทรวง ฉบับที่ 47 (พ.ศ. 2540) และกฎกระทรวง ฉบับที่ 55 (พ.ศ. 2543) ออกตามความในพระราชบัญญัติควบคุมอาคาร พ.ศ. 2522 <u>ระบบดับเพลิง</u> - ชุดดับเพลิง (Fire Hose Cabinet: FHC) ประกอบด้วย หัวฉีดน้ำดับเพลิง (Hose Valve) ขนาดเส้นผ่านศูนย์กลาง 2½ นิ้ว และสายฉีดน้ำดับเพลิง (Hose Reel) ขนาดเส้นผ่านศูนย์กลาง 1 นิ้ว และมีสายฉีดน้ำดับเพลิงยาวประมาณ 30 เมตร ต่อจากหัวฉีดน้ำดับเพลิงแล้วสามารถนำไปใช้ดับเพลิงในพื้นที่ทั้งหมดในชั้นนั้นได้ และมีถังดับเพลิงแบบมือถือชนิดผงเคมีแห้งขนาด 4.50 กิโลกรัม โดยโครงการจะติดตั้งชุดดับเพลิง ได้แก่ ชั้นใต้ดิน 1-8 ติดตั้งชั้นละ 2 จุด และชั้นหลังคา ติดตั้ง 1 จุด - ถังดับเพลิงแบบมือถือชนิดผงเคมีแห้ง ขนาด 4 กิโลกรัม โครงการจะมีการติดตั้งถังดับเพลิง ซึ่งมีรายละเอียดดังนี้	(1) จัดให้มีระบบป้องกันและแจ้งเตือนอัคคีภัยของโครงการให้เป็นไปตามข้อกำหนดของกฎกระทรวงฉบับที่ 39 (พ.ศ. 2537) ฉบับที่ 47 (พ.ศ. 2540) และฉบับที่ 55 (พ.ศ. 2543) ออกตามความในพระราชบัญญัติควบคุมอาคาร พ.ศ. 2522 (2) ตรวจสอบความพร้อมและประสิทธิภาพการทำงานของระบบป้องกันและระงับอัคคีภัยเป็นประจำทุก 6 เดือน หรือตามข้อกำหนดอายุการใช้งานของผลิตภัณฑ์/อุปกรณ์นั้น (3) จัดให้มีการซ้อมป้องกันอัคคีภัย และการใช้อุปกรณ์ดับเพลิงภายในโครงการอย่างน้อยปีละ 1 ครั้ง แก่พนักงานของโครงการ เพื่อให้พนักงานและเจ้าหน้าที่ของโครงการเกิดความคุ้นเคย สามารถรับมือกับเหตุการณ์ที่อาจจะเกิดขึ้น รวมทั้งสามารถปฏิบัติงานและใช้เครื่องมือ/อุปกรณ์ต่างๆ ได้อย่างถูกต้อง	- ตรวจสอบสภาพการใช้งานใช้งานของอุปกรณ์ป้องกันอัคคีภัยทุกชนิด หากพบการชำรุดต้องเปลี่ยนใหม่ทันที ทุก 6 เดือน ตลอดจนระยะเวลาดำเนินการ หรือ ค่าแนะนำของผู้ผลิต

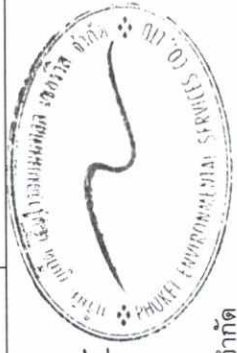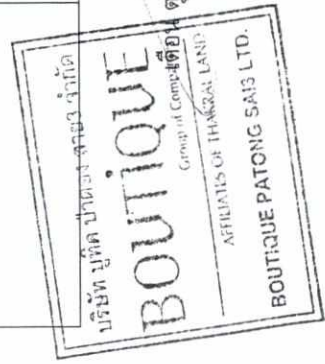

ตุลาคม 2558

เดือน ตุลาคม 2558

(นายมันไมอินซิ่ง ทักกราล)

- กรรมการผู้จัดการ

บริษัท บูทิก ปาตอง สาย3 จำกัด


(นางสาวจุฑารัตน์ บุญแก้ว)

ผู้อำนวยการด้านสิ่งแวดล้อม

บริษัท ภูเก็ต เอ็นไวรอนเม้นทอล เซอร์วิส จำกัด

ตารางที่ 2 สรุปผลกระทบสิ่งแวดล้อม มาตรการป้องกันและแก้ไขผลกระทบสิ่งแวดล้อม และมาตรการติดตามตรวจสอบผลกระทบสิ่งแวดล้อม โครงการ Boutique Patong Sai3 ของบริษัท บุทิก ปาตอง สาย3 จำกัด ระยะดำเนินการ (ต่อ)

องค์ประกอบทาง สิ่งแวดล้อมและคุณค่า ต่าง ๆ	ผลกระทบต่อสิ่งแวดล้อมที่สำคัญ	มาตรการป้องกันและแก้ไขผลกระทบ สิ่งแวดล้อม	มาตรการติดตาม ตรวจสอบผลกระทบ สิ่งแวดล้อม
3.8 การป้องกันอัคคีภัย	- ชั้นใต้ดิน 1 ติดตั้งจำนวน 3 จุด บริเวณหน้าห้องเครื่องรักษาความปลอดภัย และบริเวณห้องเครื่องกำเนิดไฟฟ้า - ชั้น 1 ถึงชั้น 7 ติดตั้งจำนวน 1 จุด/ชั้น บริเวณหน้าห้องไฟฟ้า - ชั้น 8 ติดตั้งจำนวน 2 จุด บริเวณห้องครัว และห้องปั๊ม การติดตั้งชุดดับเพลิงและถังดับเพลิงมือถือ โครงการจะติดตั้งให้ส่วนบนสุดของชุดดับเพลิงและถังดับเพลิงมือถือ สูงจากระดับพื้นอาคารประมาณ 1.50 เมตร ในที่มองเห็นสามารถอ่านคำแนะนำการใช้ได้ และสามารถนำไปใช้งานได้สะดวก รวมทั้งอยู่ในสภาพที่ใช้งานได้ตลอดเวลา - ระบบท่อน้ำดับเพลิง ประกอบด้วยท่อเย็น ขนาดเส้นผ่านศูนย์กลาง 6 นิ้ว จำนวน 2 ท่อ เป็นระบบเปียกโดยรับน้ำจากถังเก็บน้ำดับเพลิงใต้ดิน - หัวรับน้ำดับเพลิงภายนอกอาคาร (FIRE DEPARTMENT CONNECTION) เป็นชนิดข้อต่อสวมเร็วขนาดเส้นผ่านศูนย์กลาง 2.5 X 2.5 X 4 นิ้ว แบบ 2 ทาง สามารถรับน้ำจากถังดับเพลิงที่มีข้อต่อสวมเร็วแบบมีเขี้ยวขนาดเส้นผ่านศูนย์กลาง 2.5 นิ้ว เพื่อส่งต่อไปยังถังสำรองน้ำดับเพลิงจำนวน 1 หัว และสำหรับส่งต่อเข้าระบบท่อน้ำดับเพลิง 2 หัว - หัวจ่ายน้ำดับเพลิงภายนอกอาคาร (FIRE HYDRANT) หัวจ่ายน้ำดับเพลิงเป็นชนิดข้อต่อสวมเร็วขนาดเส้นผ่านศูนย์กลาง 2.5 X 2.5 X 4 นิ้ว แบบ 2 ทาง โดยโครงการติดตั้งไว้ชั้นหลังคา จำนวน 2 หัว - การสำรองน้ำดับเพลิง โครงการจะใช้น้ำประปาส่วนภูมิภาคเข้าสู่ถังเก็บน้ำดับเพลิงใต้ดิน จำนวน 1 ป่อ ปริมาตรเก็บกัก 101 ลูกบาศก์เมตร โดยทางโครงการได้จัดให้มีระบบท่อน้ำสายฉีด และระบบหัวกระจายน้ำดับเพลิง โดยมีน้ำสำหรับดับเพลิงได้นาน 35.6 นาที	(4) โครงการจัดให้มีพื้นที่จุดรวมพลรวม จำนวน 1 จุด มีพื้นที่ 105.04 ตารางเมตร ซึ่งบริเวณดังกล่าวไม่มีประตู ต้นไม้ หรือสิ่งกีดขวางต่อการอพยพ ทั้งนี้คิดเป็นสัดส่วนของพื้นที่จุดรวมพลต่อผู้พักอาศัยภายในโครงการเท่ากับ 0.25 ตารางเมตร/คน หรือ 3.95 คน/ตารางเมตร เมื่อคิดอยู่อาศัยในโครงการสูงสุด 415 คน (รวมจำนวนพนักงาน) (5) จัดให้มีพนักงานรักษาความปลอดภัย เพื่อดูแลความปลอดภัยในพื้นที่โครงการ (6) ติดป้ายแสดงวิธีการใช้อุปกรณ์ดับเพลิงอย่างชัดเจนที่จุดติดตั้งทุกจุด (7) จัดทำผังเส้นทางการอพยพหนีไฟ ไปยังจุดรวมพล ติดไว้บริเวณทางเดินในอาคาร (8) มีการจัดตั้งกรรมการป้องกันอัคคีภัยโดยกำหนดบทบาทหน้าที่ (9) จัดให้มีแผนฉุกเฉินเตรียมการสำหรับกรณีเกิดอัคคีภัย	-

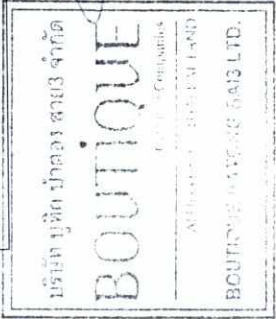


บริษัท บุทิก ปาตอง สาย3 จำกัด
กรรมการผู้จัดการ
(นายมนโม อันชิงห์ ทักการ)

เดือน ตุลาคม 2558
(นางสาวจุฑารัตน์ บุญแก้ว)
ผู้อำนวยการด้านสิ่งแวดล้อม
บริษัท ภูเก็ต เอ็นไวรอนเม้นทอล เซอร์วิส จำกัด

ตารางที่ 2 สรุปผลกระทบสิ่งแวดล้อม มาตรการป้องกันและแก้ไขผลกระทบสิ่งแวดล้อม และมาตรการติดตามตรวจสอบผลกระทบสิ่งแวดล้อม โครงการ Boutique Patong Sai3 ของบริษัท บุติก ปาตอง สาย3 จำกัด ระยะดำเนินการ (ต่อ)


องค์ประกอบทางสิ่งแวดล้อมและคุณค่าต่าง ๆ	ผลกระทบสิ่งแวดล้อมที่สำคัญ	มาตรการป้องกันและแก้ไขผลกระทบสิ่งแวดล้อม	มาตรการติดตามตรวจสอบผลกระทบสิ่งแวดล้อม
3.8 การป้องกันอัคคีภัย (ต่อ)	- ระบบหัวกระจายน้ำดับเพลิงอัตโนมัติ (Sprinkler System) ติดตั้งไว้ทุกชั้นของอาคาร โดยจะติดตั้งไว้ภายในห้องพักทุกห้อง และกระจายอยู่ตามจุดต่างๆ ทั่วบริเวณพื้นที่อาคารห้องพัก ซึ่งเป็นระบบท่อเปียกโดยสามารถดึงน้ำจากถังเก็บน้ำใต้ดินมาใช้งานได้ทันทีเมื่อเกิดเหตุเพลิงไหม้ - โครงการติดตั้งระบบสัญญาณแจ้งเหตุเพลิงไหม้กระจายอยู่ตามจุดต่างๆ ทั่วบริเวณพื้นที่โครงการมีรายละเอียดดังนี้ - แผนควบคุมรวมระบบระดับตำแหน่ง (Fire Alarm Control Panel : FACP) เป็นส่วนควบคุมและตรวจสอบการทำงานของอุปกรณ์และส่วนต่างๆ ในระบบทั้งหมดจะประกอบด้วยวงจรตรวจสอบคอยรับสัญญาณจากอุปกรณ์เริ่มสัญญาณ วงจรทดสอบการทำงาน วงจรป้องกันระบบ วงจรสัญญาณแจ้งการทำงานในสถานะปกติ และภาวะขัดข้อง เช่น สายไฟจากอุปกรณ์ตรวจจับขาด แบตเตอรี่ต่ำหรือไฟจ่ายตู้แผงควบคุมโดนตัดขาด เป็นต้น ตู้แผงควบคุม จะมีสัญญาณไฟและเสียงแสดงสภาวะต่างๆ บนหน้าตู้ โดยโครงการจะติดตั้งบริเวณห้องรักษาความปลอดภัย ที่ชั้นที่ใต้ดิน 1 - แผนแสดงสัญญาณ (Annunciator Board : ANN) ทำงานเชื่อมต่อกับแผงควบคุมรวมให้แสดงสัญญาณการทำงานจากแผงควบคุมรวม โครงการจะติดตั้งอยู่บริเวณห้องรักษาความปลอดภัย ที่ชั้นใต้ดิน 1 - อุปกรณ์แจ้งเหตุเพลิงไหม้แบบมีมือกด (Manual Station : M) ชนิดทุบแล้วดัง (Break Glass) ใช้สำหรับแจ้งเหตุเพลิงไหม้ด้วยตัวบุคคล แบบสั่งงานแจ้ง 2 ส่วน คือ ด้วยการใช้มือกด (Push) และมือดึงคันโยก (Pull) ที่ตัวอุปกรณ์ มีกุญแจไข เปิดฝาคันค่าให้ตัวอุปกรณ์อยู่ในสภาวะเดิม เมื่อแจ้งเหตุไปแล้ว โดยโครงการจะติดตั้งอุปกรณ์แจ้งเหตุเพลิงไหม้แบบใช้มือไว้ตามจุดต่างๆ ดังนี้ - ชั้นใต้ดิน 1 ติดตั้ง 3 จุด ได้แก่ บริเวณโถงบันได หน้าลิฟท์ และหน้าห้องซักกรีด - ชั้น 1 ติดตั้ง 4 จุด ได้แก่ บริเวณบันไดหนีไฟ โถงทางเข้า และหน้าลิฟท์	-	-

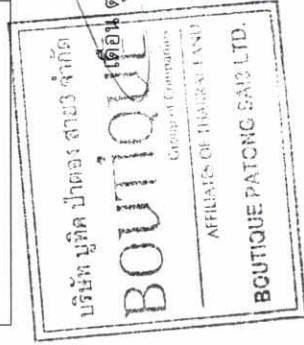

นายมนโมहनดิ้งห์ ทักกราล
กรรมการผู้จัดการ
บริษัท บุติก ปาตอง สาย3 จำกัด



เดือน ตุลาคม 2558

(นางสาวจุฑารัตน์ บุญแก้ว)
ผู้อำนวยการด้านสิ่งแวดล้อม
บริษัท ภูเก็ต เอ็นไวรอนเม้นทอล เซอร์วิส จำกัด

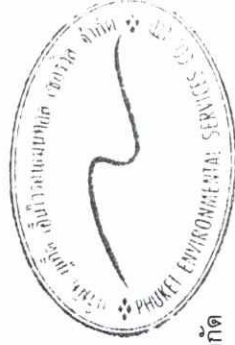

ตารางที่ 2 สรุปผลกระทบสิ่งแวดล้อม มาตราการป้องกันและแก้ไขผลกระทบสิ่งแวดล้อม และมาตรการติดตามตรวจสอบผลกระทบสิ่งแวดล้อม โครงการ Boutique Patong Sai3 ของบริษัท บุทิก ปาตอง สาย3 จำกัด ระยะดำเนินการ (ต่อ)

องค์ประกอบทางสิ่งแวดล้อมและคุณค่าต่างๆ	ผลกระทบต่อสิ่งแวดล้อมที่สำคัญ	มาตรการป้องกันและแก้ไขผลกระทบสิ่งแวดล้อม	มาตรการติดตามตรวจสอบผลกระทบสิ่งแวดล้อม
3.8 การป้องกันอัคคีภัย (ต่อ)	- อุปกรณ์ตรวจจับความร้อน (Addressable Heat Detector : RAD) อุปกรณ์ชนิดนี้จะทำการตรวจจับจากอัตราการเพิ่มขึ้นของความร้อนภายนอกในช่วงเวลาที่กำหนด หรือเมื่ออุณหภูมิสูงขึ้นแล้วจึงส่งสัญญาณไปยังตู้ควบคุม โดยโครงการจะติดตั้งในห้องครัว โดยโครงการจะติดตั้งกระจายครอบคลุมทั่วบริเวณชั้นใต้ดิน 1 - โคมไฟส่องสว่างฉุกเฉิน (Emergency Light) พร้อมแบตเตอรี่ทำหน้าที่จ่ายกำลังไฟฟ้าในสภาวะที่ไฟฟ้าปกติเกิดขัดข้อง หลอดไฟ Halogen พร้อมอุปกรณ์ตัดประจุไฟฟ้าอัตโนมัติ โดยเครื่องสามารถจ่ายกระแสไฟต่อเนื่องนาน 2 ชั่วโมง ติดตั้งสูงจากระดับพื้น 2.25 เมตร เพื่อส่องสว่างให้สามารถมองเห็นได้ชัดเจนหากเกิดกรณีฉุกเฉิน โดยมีการติดตั้งกระจายอยู่ตามจุดต่างๆ ครอบคลุมทั่วบริเวณพื้นที่โครงการ ได้แก่ โถงทางเดิน โถงบันได ห้องเครื่องรักษาความปลอดภัย ห้องBOH/MDB ห้องเครื่องกำเนิดไฟฟ้า - โคมไฟป้ายบอกทางออกฉุกเฉิน ทำงานด้วยแบตเตอรี่ หลอดไฟคอมแพคฟลูออเรสเซนต์ พร้อมอุปกรณ์ตัดประจุไฟฟ้าอัตโนมัติ ทั้งนี้โคมไฟป้ายทางออกฉุกเฉิน เครื่องสามารถจ่ายกระแสไฟต่อเนื่องนาน 2 ชั่วโมง ติดตั้งสูงจากระดับพื้น 2.50 เมตร เพื่อส่องสว่างให้สามารถมองเห็นได้ชัดเจนหากเกิดกรณีฉุกเฉิน โครงการติดตั้งกระจายอยู่ตามจุดต่างๆ ครอบคลุมทั่วบริเวณพื้นที่โครงการ - ป้ายแสดงตำแหน่งทางขึ้น-ลงและตำแหน่งชั้นอาคาร ขนาดตัวอักษรสูง 0.10 เมตร โดยโครงการจะติดตั้งไว้บริเวณโถงหน้าลิฟต์ และชานพักบันไดของทุกชั้น - โครงการมีการติดป้ายแสดงวิธีการใช้อุปกรณ์ดับเพลิงอย่างชัดเจนที่จุดติดตั้งทุกจุด - โครงการมีการจัดทำผังเส้นทางอพยพหนีไฟ ไปยังจุดรวมพลเบื้องต้น ติดไว้บริเวณทางเดินในอาคาร - บริเวณชั้นล่างของอาคารจัดให้มีแบบแปลนแผนผังของแต่ละอาคารไว้ เพื่อให้สามารถตรวจสอบได้โดยสะดวก	-	-

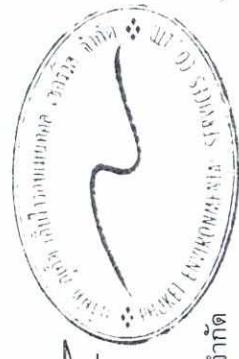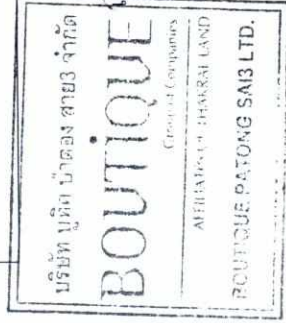

เดือน ตุลาคม 2558


(นางสาวจุฑารัตน์ บุญแก้ว)
ผู้อำนวยการด้านสิ่งแวดล้อม
บริษัท ภูเก็ต เอ็นไวรอนเม้นทอล เซอร์วิส จำกัด

เดือน ตุลาคม 2558

(นายมนโมอันธิงห์ ทักกาล)
กรรมการผู้จัดการ
บริษัท บุทิก ปาตอง สาย3 จำกัด

ตารางที่ 2 สรุปผลกระทบสิ่งแวดล้อม มาตรการป้องกันและแก้ไขผลกระทบสิ่งแวดล้อม และมาตรการติดตามตรวจสอบผลกระทบสิ่งแวดล้อม โครงการ Boutique Patong Sai3 ของบริษัท บุทิก ปาตอง สาย3 จำกัด ระยะดำเนินการ (ต่อ)

องค์ประกอบทางสิ่งแวดล้อม และคุณค่าต่าง ๆ	ผลกระทบต่อสิ่งแวดล้อมที่สำคัญ	มาตรการป้องกันและแก้ไข ผลกระทบสิ่งแวดล้อม	มาตรการติดตามตรวจสอบ ผลกระทบสิ่งแวดล้อม
3.8 การป้องกันอัคคีภัย (ต่อ)	- โคมไฟส่องสว่างฉุกเฉิน (Emergency Light) พร้อมแบตเตอรี่ทำหน้าที่จ่ายกำลังไฟฟ้าในสภาวะที่ไฟฟ้าปกติเกิดขัดข้อง หลอดไฟ Halogen พร้อมอุปกรณ์อัดประจุไฟฟ้าอัตโนมัติ โดยเครื่องสามารถจ่ายกระแสไฟต่อเนื่องนาน 2 ชั่วโมง ติดตั้งสูงจากระดับพื้น 2.25 เมตร เพื่อส่องสว่างให้สามารถมองเห็นได้ชัดเจนหากเกิดกรณีฉุกเฉิน โดยมีการติดตั้งกระจายอยู่ตามจุดต่างๆ ครอบคลุมทั่วบริเวณพื้นที่โครงการ ได้แก่ โถงทางเดิน โถงบันได ห้องเครื่องรักษาความปลอดภัย ห้องBOH/MDB ห้องเครื่องกำเนิดไฟฟ้า - โคมไฟป้ายบอกทางออกฉุกเฉิน ทำงานด้วยแบตเตอรี่ หลอดไฟคอมแพคฟลูออเรสเซนต์ พร้อมอุปกรณ์อัดประจุไฟฟ้าอัตโนมัติ ทั้งนี้โคมไฟป้ายทางออกฉุกเฉิน เครื่องสามารถจ่ายกระแสไฟต่อเนื่องนาน 2 ชั่วโมง ติดตั้งสูงจากระดับพื้น 2.50 เมตร เพื่อส่องสว่างให้สามารถมองเห็นได้ชัดเจนหากเกิดกรณีฉุกเฉิน โครงการติดตั้งกระจายอยู่ตามจุดต่างๆ ครอบคลุมทั่วบริเวณพื้นที่โครงการ - โครงการจัดให้มีบันไดหลัก บันไดหนีไฟ และประตูหนีไฟของอาคาร มีรายละเอียดดังนี้ • บันไดหลัก จำนวน 1 แห่ง/ชั้น มีความกว้างไม่น้อยกว่า 1.50 เมตร มีขนาดพีกกว้าง 1.50 เมตร ลูกตั้ง 0.158 เมตร และลูกนอน 0.25 เมตร • บันไดหนีไฟ 1 จำนวน 1 แห่ง/ชั้น มีความกว้างไม่น้อยกว่า 0.90 เมตร มีขนาดพีกกว้าง 0.9 เมตร ลูกตั้ง 0.190 เมตร และลูกนอน 0.250 เมตร • บันไดหนีไฟ 2 จำนวน 1 แห่ง/ชั้น มีความกว้างไม่น้อยกว่า 0.8 เมตร มีขนาดพีกกว้าง 1.0 เมตร ลูกตั้ง 0.204 เมตร และลูกนอน 0.250 เมตร	-	-

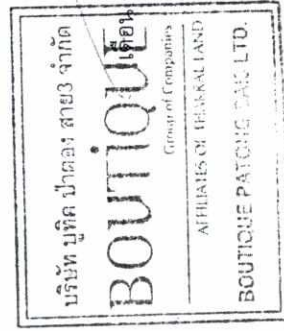

เดือน ตุลาคม 2558

(นายมันโมอันชิงห์ ทักการ)

กรรมการผู้จัดการ

บริษัท บุทิก ปาตอง สาย3 จำกัด

เดือน ตุลาคม 2558

(นางสาวจุฑารัตน์ บุญแก้ว)

ผู้อำนวยการด้านสิ่งแวดล้อม

บริษัท ภูเก็ต เอ็นไวรอนเม้นทอล เซอร์วิส จำกัด

ตารางที่ 2 สรุปผลกระทบสิ่งแวดล้อม มาตรการป้องกันและแก้ไขผลกระทบสิ่งแวดล้อม และมาตรการติดตามตรวจสอบผลกระทบสิ่งแวดล้อม โครงการ Boutique Patong Sai3 ของบริษัท บุทิก ปาตอง สาย3 จำกัด ระยะดำเนินการ (ต่อ)


องค์ประกอบทาง สิ่งแวดล้อมและคุณค่าต่างๆ	ผลกระทบต่อสิ่งแวดล้อมที่สำคัญ	มาตรการป้องกันและแก้ไข ผลกระทบสิ่งแวดล้อม	มาตรการติดตามตรวจสอบ ผลกระทบสิ่งแวดล้อม
3.8 การป้องกันอัคคีภัย (ต่อ)	ผลกระทบจะมีระบบป้องกันอันตรายจากฟ้าผ่ากรณีเกิดฟ้าผ่าของอาคารบริเวณชั้นหลังคา และติดตั้งสายดินที่ชั้น 1 โดยทั่วทั้งโครงการ มีรายละเอียดดังนี้ 1. ตัวนำล่อฟ้า (Air terminal)) เป็นชนิดเทปทองแดง (Copper Tape) ขนาดหน้าตัด 75 ตารางมิลลิเมตร โดยติดตั้งรอบพื้นที่หลังคาโครงการ 2. สายดิน (Ground Rod) เป็นแท่งโลหะทองแดง ขนาดเส้นผ่านศูนย์กลาง 5/8" x 3 ฟุตติดตั้งลงไปในดิน และมีความต้านทานของดินน้อยกว่า 5 โอห์ม 3. สายตัวนำลงดิน (down conductor) เป็นทองแดงขนาด 70 ตารางมิลลิเมตรเดินในท่อพีวีซี ฟังในเสาคอนกรีต ที่มีขนาดใหญ่เพียงพอแก่การนำประจุไฟฟ้าลงสู่ดินได้อย่างรวดเร็ว โดยต่อสายตัวนำลงดินนี้เข้ากับหลักล่อฟ้าตามมาตรฐานตัวนำลงดินนี้จะสร้างขึ้นมาพิเศษเพื่อใช้ระบบป้องกันฟ้าผ่าโดยเฉพาะ 2) ความสามารถในการหนไฟ โครงการจัดให้มีบันไดเหล็ก บันไดหนีไฟ และประตูหนีไฟของอาคาร มีรายละเอียดดังนี้ • บันไดหลัก จำนวน 1 แห่ง/ชั้น มีความกว้างไม่น้อยกว่า 1.50 เมตร มีขนาดพักกว้าง 1.50 เมตร ลูกตั้ง 0.158 เมตร และลูกนอน 0.25 เมตร • บันไดหนีไฟ 1 จำนวน 1 แห่ง/ชั้น มีความกว้างไม่น้อยกว่า 0.90 เมตร มีขนาดพักกว้าง 0.9 เมตร ลูกตั้ง 0.190 เมตร และลูกนอน 0.250 เมตร • บันไดหนีไฟ 2 จำนวน 1 แห่ง/ชั้น มีความกว้างไม่น้อยกว่า 0.8 เมตร มีขนาดพักกว้าง 1.0 เมตร ลูกตั้ง 0.204 เมตร และลูกนอน 0.250 เมตร สำหรับประตูบันไดหนีไฟ เป็นประตูบานเหล็ก หนาไฟได้ไม่น้อยกว่า 2 ชั่วโมง ชนิดผลักเปิดออกสู่ภายนอก พร้อมติดตั้งใช้คีย์การ์ดในเพื่อบังคับให้ประตูปิดได้เอง มีความกว้างไม่น้อยกว่า 0.9 เมตร สูง ไม่น้อยกว่า 2.0 เมตร ไม่มีธรณีประตูกัน		




 (นายนิมิต อัมรินทร์ ชั่งทอง)
 กรรมการผู้จัดการ
 บริษัท บุทิก ปาตอง สาย3 จำกัด


เดือน ตุลาคม 2558

 (นางสาวจุฑารัตน์ บุญแก้ว)
 ผู้อำนวยการด้านสิ่งแวดล้อม
 บริษัท ภูเก็ต เอ็นไวรอนเม้นทอล เซอร์วิส จำกัด

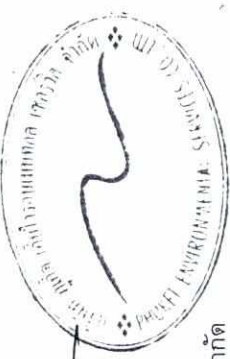

ตารางที่ 2 สรุปผลกระทบสิ่งแวดล้อม มาตรการป้องกันและแก้ไขผลกระทบสิ่งแวดล้อม และมาตรการติดตามตรวจสอบผลกระทบสิ่งแวดล้อม โครงการ Boutique Patong Sai3 ของบริษัท บุทิด ปาตอง สาย3 จำกัด ระยะดำเนินการ (ต่อ)

องค์ประกอบทางสิ่งแวดล้อมและคุณค่าต่าง ๆ	ผลกระทบต่อสิ่งแวดล้อมที่สำคัญ	มาตรการป้องกันและแก้ไขผลกระทบสิ่งแวดล้อม	มาตรการติดตามตรวจสอบผลกระทบสิ่งแวดล้อม
3.8 การป้องกันอัคคีภัย (ต่อ)	3) ความเหมาะสมของตำแหน่ง ความเพียงพอของพื้นที่จัดรวมพล โครงการจะจัดให้มีการซักซ้อมการอพยพหนีไฟ เป็นประจำอย่างน้อยปีละ 1 ครั้ง โดยจะประสานงานให้วิทยากรจากหน่วยงานป้องกันและบรรเทาสาธารณภัย เทศบาลเมืองปาตอง มาฝึกอบรมให้เป็นประจำ โดยเมื่อเกิดเหตุเพลิงไหม้ทุกคนจะไปรวมตัวกันที่จุดรวมพลภายในโครงการ ซึ่งโครงการจะจัดทำผังเส้นทางอพยพหนีไฟ จากจุดต่างๆ ไปยังจุดรวมพล ติดไว้ภายในห้องพักและบริเวณทางเดินในอาคาร เพื่อให้ผู้ที่ใช้บริการภายในอาคารสามารถหนีไฟไปยังจุดรวมพลได้อย่างรวดเร็ว นอกจากนี้ โครงการจะจัดให้มีเจ้าหน้าที่รับผิดชอบประจำภายในแต่ละอาคาร ซึ่งเมื่อเกิดเหตุเพลิงไหม้จะต้องเข้าประจำในชั้นที่รับผิดชอบ เพื่อแจ้งเหตุการณ์ให้ผู้บริการรับทราบ และควบคุมไม่ให้เกิดระลอก จากนั้นจะนำทางผู้ประสบภัยลงบันไดมายังจุดรวมพลที่กำหนดไว้ โครงการจัดให้มีจุดรวมพล จำนวน 2 จุด ได้แก่ จุดที่ 1 มีพื้นที่ 57.73 ตารางเมตร อยู่บริเวณพื้นที่ว่างด้านข้างอาคารทางด้านทิศเหนือและทิศตะวันตก และจุดที่ 2 มีพื้นที่ 47.31 ตารางเมตร อยู่บริเวณพื้นที่ว่างด้านข้างอาคารทางด้านทิศใต้และทิศตะวันตก มีพื้นที่รวมทั้งหมด 105.04 ตารางเมตร ซึ่งบริเวณดังกล่าวไม่มีประตูต้นไม้ หรือสิ่งกีดขวางต่อการอพยพ ทั้งนี้คิดเป็นสัดส่วนของพื้นที่จุดรวมพลต่อผู้พักอาศัยภายในโครงการเท่ากับ 0.25 ตารางเมตร/คน หรือ 3.95 คน/ตารางเมตร เมื่อคิดผู้อยู่อาศัยในโครงการสูงสุด 415 คน (รวมจำนวนพนักงาน) ซึ่งเพียงพอตามเกณฑ์ของสำนักงานนโยบายและแผนทรัพยากรธรรมชาติและสิ่งแวดล้อม ที่กำหนดไว้อย่างน้อย 0.25 ตารางเมตร/คน หรือไม่เกิน 4 คน/ตารางเมตร		

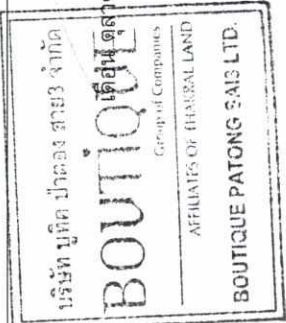

นายมันโมอันชิงห์ ทักการ)

กรรมการผู้จัดการ


บริษัท บุทิด ปาตอง สาย3 จำกัด

เดือน ตุลาคม 2558

(นางสาวจุฑารัตน์ บุญแก้ว)

ผู้อำนวยการด้านสิ่งแวดล้อม

บริษัท ภูเก็ต เอ็นไวรอนเม้นทอล เซอร์วิส จำกัด

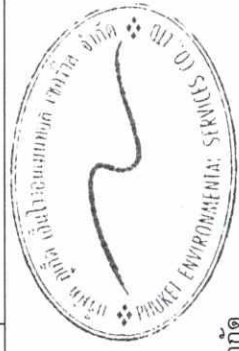

ตารางที่ 2 สรุปผลกระทบสิ่งแวดล้อม มาตรการป้องกันและแก้ไขผลกระทบสิ่งแวดล้อม และมาตรการติดตามตรวจสอบผลกระทบสิ่งแวดล้อม โครงการ Boutique Patong Sai3 ของบริษัท บุทิด ปาตอง สาย3 จำกัด ระบุประเด็นการ (ต่อ)

องค์ประกอบทางสิ่งแวดล้อมและ คุณค่าต่าง ๆ	ผลกระทบสิ่งแวดล้อมที่สำคัญ	มาตรการป้องกันและแก้ไข ผลกระทบสิ่งแวดล้อม	มาตรการติดตามตรวจสอบ ผลกระทบสิ่งแวดล้อม
3.8 การป้องกันอัคคีภัย (ต่อ)	อย่างไรก็ตาม จุดรวมพลดังกล่าวข้างต้น เป็นจุดรวมพลที่กำหนดไว้เบื้องต้นเท่านั้น ซึ่งหากในอนาคตเมื่อโครงการเปิดดำเนินการ ทันทีที่เกิดเหตุเพลิงไหม้ อุปกรณ์แจ้งเหตุเพลิงไหม้ของโครงการจะทำงานโดยอัตโนมัติ การจัดกลุ่มผู้ใช้บริการไปยังจุดรวมพล มีรายละเอียดดังนี้ 1. เจ้าหน้าที่ฝ่ายประชาสัมพันธ์จะประกาศให้ผู้บริการภายในอาคารทราบว่า มีเหตุเพลิงไหม้เกิดขึ้น และโทรไปขอความช่วยเหลือจากหน่วยงานที่เกี่ยวข้องทันที 2. กำหนดเส้นทางอพยพหนีไฟหรือทางออกฉุกเฉิน โดยจัดทำแผนผังแสดงให้ผู้ที่เกี่ยวข้องในโครงการเห็นได้ชัดเจนในจุดสำคัญของทุกชั้นในอาคาร เช่น โถงบันไดหลัก และโถงบันไดหนีไฟ 3. กำหนดจุดรวมพลพร้อมติดป้ายให้สังเกตเห็นได้อย่างชัดเจน ซึ่งทางโครงการได้กำหนดไว้ 1 จุด ที่กล่าวมาข้างต้น โดยพื้นที่จุดรวมพลเป็นพื้นที่ที่จัดให้เป็นพื้นที่สีเขียว ที่มีลักษณะเป็นที่ว่าง ผู้ใช้บริการในอาคารสามารถเข้าถึงได้โดยง่าย สำหรับการอพยพหลบภัยจุดรวมพลไปสู่ภายนอกโครงการ ก็มีความสะดวกและปลอดภัย เนื่องจากเส้นทางที่ผู้ใช้บริการในโครงการสามารถอพยพออกสู่ภายนอกโครงการนั้น จะไม่มีสิ่งก่อสร้างกีดขวางเส้นทางอพยพ ทำให้สามารถออกนอกพื้นที่โครงการได้อย่างสะดวก รวดเร็วและมีความปลอดภัย ดังนั้น จุดรวมพลของโครงการจึงมีความเหมาะสมทั้งในแง่ขนาดของพื้นที่ที่เพียงพอ ตำแหน่งที่สะดวกในการเข้าถึง และเหมาะสมในการจัดการ		



เดือน ตุลาคม 2558

(นายมนโมอันธิงห์ ทักการ)

กรรมการผู้จัดการ


บริษัท บุทิด ปาตอง สาย3 จำกัด

เดือน ตุลาคม 2558

(นางสาวจุฑารัตน์ บุญแก้ว)


ผู้อำนวยการด้านสิ่งแวดล้อม

บริษัท ภูเก็ต เอ็นไวรอนเม้นทอล เซอร์วิส จำกัด

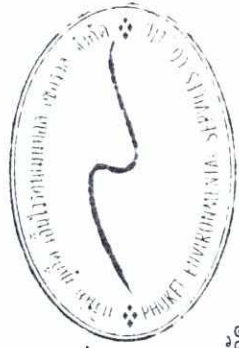


ตารางที่ 2 สรุปผลกระทบสิ่งแวดล้อม มาตรการป้องกันและแก้ไขผลกระทบสิ่งแวดล้อม และมาตรการติดตามตรวจสอบผลกระทบสิ่งแวดล้อม โครงการ Boutique Patong Sai3 ของบริษัท บุติก ปาตอง สาย3 จำกัด ระยะดำเนินการ (ต่อ)

องค์ประกอบทางสิ่งแวดล้อม และคุณค่าต่าง ๆ	ผลกระทบต่อสิ่งแวดล้อมที่สำคัญ	มาตรการป้องกันและแก้ไข ผลกระทบสิ่งแวดล้อม	มาตรการติดตามตรวจสอบ ผลกระทบสิ่งแวดล้อม
3.8 การป้องกันอัคคีภัย (ต่อ)	4) ประเมินความสามารถในการให้บริการรับอัคคีภัยของหน่วยงานที่รับผิดชอบ การป้องกันและบรรเทาสาธารณภัยที่เกิดขึ้นในเขตเทศบาลเมืองป่าตอง อยู่ภายใต้ความรับผิดชอบของเทศบาลเมืองป่าตอง โดยเทศบาลเมืองป่าตองจะมีรถยนต์ดับเพลิงจำนวน 4 คัน แยกตามขนาดความจุน้ำ 4,000 ลิตร จำนวน 3 คัน และขนาดความจุน้ำ 2,000 ลิตร จำนวน 1 คัน สำหรับบรรทุกรถทุกคันมีจำนวน 6 คัน แยกตามขนาดความจุน้ำ 12,000 ลิตร จำนวน 5 คัน และขนาดความจุน้ำ 6,000 ลิตร จำนวน 1 คัน รถตรวจการณ์ 2 คัน รถยนต์กู้ภัย เอนกประสงค์ 1 คัน นอกจากนี้ยังจัดให้มีเครื่องดับเพลิงชนิดหามหาบ จำนวน 3 เครื่อง เครื่องเลื่อยยนต์ 2 เครื่อง เครื่องสูบน้ำ 2 เครื่อง และพนักงานดับเพลิงจำนวน 96 คน นอกจากนี้เทศบาลเมืองป่าตองยังจัดให้มีเจ้าหน้าที่ฝ่ายงานป้องกันและบรรเทาสาธารณภัยที่มีความรู้ความสามารถมาทำการอบรมอัคคีภัยและการฝึกซ้อมให้กับเจ้าหน้าที่ของโรงแรมในเขตเทศบาลเมืองป่าตองอย่างนี้ปีละ 1 ครั้ง เป็นประจำทุกปี สำหรับกรณีที่เกิดเหตุเพลิงไหม้ทางโครงการสามารถขอความช่วยเหลือจากหน่วยงานป้องกัน และบรรเทาสาธารณภัยของเทศบาลเมืองป่าตอง โดยมีระยะทางห่างจากพื้นที่โครงการ ประมาณ 580เมตร ใช้เวลาเดินทางประมาณ 1 นาที จะถึงพื้นที่โครงการ (ขึ้นกับสภาพการจราจรและช่วงเวลาที่เกิดเหตุ) อย่างไรก็ตาม กรณีเกิดเหตุเพลิงไหม้ ยังมีหน่วยงานใกล้เคียงที่ให้ความช่วยเหลือในด้านงานป้องกันและบรรเทาสาธารณภัย ได้แก่ เทศบาลเมืองกะทู้ และเทศบาลตำบลกะรน จากการประเมินความเพียงพอของระบบป้องกันอัคคีภัยของโครงการ ความสามารถในการหนีไฟ ความเหมาะสมของตำแหน่งและความเพียงพอของพื้นที่จัดรวมพล และความสามารถในการให้บริการรับอัคคีภัยของหน่วยงานที่รับผิดชอบพบว่า ผลกระทบด้านอัคคีภัยที่มีต่อโครงการจึงอยู่ในระดับต่ำ	-	-

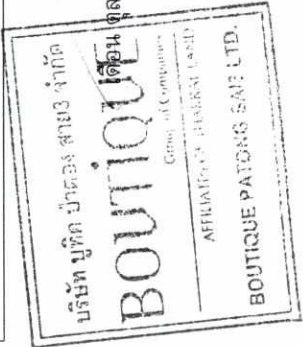



 (นายมันโม อันธิงห์ ทักกราล)
 กรรมการผู้จัดการ
 บริษัท บุติก ปาตอง สาย3 จำกัด


 (นางสาวจุฑารัตน์ บุญแก้ว)
 ผู้อำนวยการด้านสิ่งแวดล้อม
 บริษัท ภูเก็ต เอ็นไวรอนเม้นทอล เซอร์วิส จำกัด

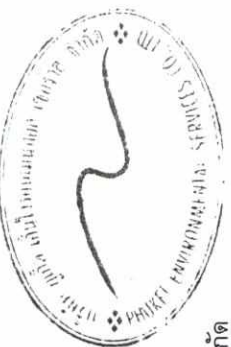

ตารางที่ 2 สรุปผลกระทบสิ่งแวดล้อม มาตราการป้องกันและแก้ไขผลกระทบสิ่งแวดล้อม และมาตรการติดตามตรวจสอบผลกระทบสิ่งแวดล้อม โครงการ Boutique Patong Sai3 ของบริษัท บูทิก ปาตอง สาย3 จำกัด ระยะดำเนินการ (ต่อ)

องค์ประกอบทางสิ่งแวดล้อมและคุณค่าต่าง ๆ	ผลกระทบต่อสิ่งแวดล้อมที่สำคัญ	มาตรการป้องกันและแก้ไขผลกระทบสิ่งแวดล้อม	มาตรการติดตามตรวจสอบผลกระทบสิ่งแวดล้อม
3.9 การระบายอากาศและความร้อน	1) ระบบปรับอากาศ โครงการมีการติดตั้งเครื่องปรับอากาศแบบแยกส่วน (Air Cooled Split Type) ตามความเหมาะสมกับขนาดของการทำความเย็น ทั้งนี้จำนวนเครื่องปรับอากาศที่ติดตั้งขึ้นอยู่กับขนาดพื้นที่ของห้องนั้นๆ โดยโครงการจะใช้เครื่องปรับอากาศที่มีขนาดความเย็นรวมประมาณ 166 ตัน 2) การระบายอากาศ โครงการจัดให้มีการระบายอากาศทั้งวิธีกลและธรรมชาติ ซึ่งมีความสอดคล้องตามกฎหมายกระทรวงฉบับที่ 39 (พ.ศ.2537) ออกตามความในพระราชบัญญัติควบคุมอาคาร พ.ศ.2522 ระบบระบายอากาศโดยทั่วไปการระบายอากาศในส่วนต่าง ๆ ที่ไม่มีการระบายอากาศจะพิจารณา โดยให้มีการระบายอากาศแบบธรรมชาติให้มากที่สุด โดยอาศัยการออกแบบด้านสถาปัตยกรรม แต่หากกรณีที่ไม่สามารถระบายอากาศตามธรรมชาติได้ ก็จะเป็นการระบายอากาศโดยใช้พัดลมระบายอากาศ ส่วนห้องที่มีการปรับอากาศนั้น ก็จะพิจารณาให้มีระบบปรับอากาศเช่นกัน เพื่อให้เกิดมีอากาศบริสุทธิ์ (FRESH AIR) เข้าไปแทนที่ - การระบายอากาศโดยธรรมชาติ โครงการได้จัดให้มีระบบระบายอากาศที่มีประตู หน้าต่างหรือช่องระบายอากาศด้านที่ติดกับภายนอก ไม่น้อยกว่า 10% ของพื้นที่ห้อง - การระบายอากาศโดยวิธีกล ทางโครงการจะมีการติดตั้งพัดลมระบายอากาศ ติดตั้งตามห้องห้องครัว ห้องนำชายสาธารณะ ห้องนำหญิงสาธารณะ ห้องนำคนพิการ ห้องงานระบบ ห้องเก็บของ ห้องอาบนำ ห้องแม่บ้าน ห้องไฟฟ้า รวมถึงชั้นใต้ดิน 1 และชั้นใต้ดิน 2 ซึ่งมีอัตราการระบายอากาศ 2 เท่า ของปริมาตรห้องใน 1 ชั่วโมง - การระบายอากาศในกรณีที่มีระบบการปรับอากาศ ได้มีการนำอากาศภายนอกเข้ามาในพื้นที่ที่ปรับอากาศ หรือดูดอากาศจากภายนอกในพื้นที่ที่ปรับอากาศออกไปสำหรับห้องสำนักงาน ห้องพักพนักงาน ห้องพัก มีอัตราการระบายอากาศ 2 ลูกบาศก์เมตร/ชั่วโมง/ตารางเมตร	(1) ทำความสะอาดเครื่องปรับอากาศของโครงการเป็นประจำ เพื่อเพิ่มประสิทธิภาพในการทำงาน และยังเป็น การป้องกัน การสะสมของเชื้อโรค (2) ดูแลตรวจสอบอุปกรณ์ที่ใช้ระบายอากาศให้สามารถใช้งานได้ อยู่เสมอ (3) ติดตั้งป้ายห้ามติดเครื่องย่นทิ้งไว้ภายในบริเวณที่จอดรถ ให้สามารถสังเกตเห็นได้อย่างชัดเจนและทั่วถึง (4) จัดให้มีไม้ยืนต้นภายในโครงการให้มากที่สุด เพื่อลดความร้อนจาก การระบายอากาศของเครื่องปรับอากาศ	-

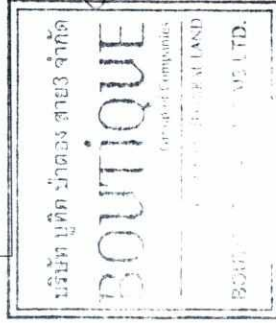

เดือน ตุลาคม 2558

(นายมนโมอันชิงห์ ทักการ)

กรรมการผู้จัดการ

บริษัท บูทิก ปาตอง สาย3 จำกัด

เดือน ตุลาคม 2558


(นางสาวจุฑารัตน์ บุญแก้ว)

ผู้อำนวยการด้านสิ่งแวดล้อม

บริษัท เอ็นไวรอนเม้นทอล เซอร์วิส จำกัด


ตารางที่ 2 สรุปผลกระทบสิ่งแวดล้อม มาตรการป้องกันและแก้ไขผลกระทบสิ่งแวดล้อม และมาตรการติดตามตรวจสอบผลกระทบสิ่งแวดล้อม โครงการ Boutique Patong Sai3 ของบริษัท บุติก ปาตอง สาย3 จำกัด ระยะดำเนินการ (ต่อ)

องค์ประกอบทาง สิ่งแวดล้อมและคุณค่าต่าง ๆ	ผลกระทบต่อสิ่งแวดล้อมที่สำคัญ	มาตรการป้องกันและแก้ไขผลกระทบ สิ่งแวดล้อม	มาตรการติดตามตรวจสอบ ผลกระทบสิ่งแวดล้อม
4.1 สภาพสังคมและเศรษฐกิจ (ต่อ)	โครงการได้กำหนดให้มีมาตรการป้องกันและลดผลกระทบสิ่งแวดล้อมที่อาจจะเกิดขึ้น ทั้งในระยะก่อสร้างและระยะดำเนินการ (รายละเอียดแสดงในบทที่ 6) ซึ่งโครงการจะปฏิบัติตามมาตรการด้านต่างๆ ที่กำหนดไว้อย่างเคร่งครัด เพื่อช่วยบรรเทาหรือลดระดับความรุนแรงของผลกระทบที่อาจเกิดขึ้นต่อสังคมและสิ่งแวดล้อม ทั้งในแง่ของคุณค่าการใช้ประโยชน์ของมนุษย์และคุณค่าคุณภาพชีวิต ให้อยู่ในระดับที่ยอมรับได้ ตลอดจนมีการติดตามถึงผลกระทบที่อาจเกิดขึ้น โดยกำหนดให้มีการติดตามตรวจสอบคุณภาพสิ่งแวดล้อมทั้งในช่วงก่อสร้างและเปิดดำเนินการของโครงการอย่างต่อเนื่อง (รายละเอียดแสดงในบทที่ 6) เพื่อที่จะทำให้การดำเนินการของโครงการเป็นไปอย่างมีประสิทธิภาพ เป็นมิตรกับสิ่งแวดล้อม และไม่ส่งผลกระทบต่อสังคมหรือชุมชนที่มีอยู่เดิม โครงการประกอบกิจการประเภทโรงแรม ในช่วงเปิดดำเนินการจะมีผู้พักอาศัยประมาณ 400 คน นอกจากนี้โครงการยังมีพนักงานประจำ จำนวน 15 คน โดยพนักงานทั้งหมดไม่ได้พักอาศัยในโครงการ ซึ่งการที่คนจำนวนมากต้องเข้ามาใช้ชีวิตร่วมกัน อาจก่อให้เกิดความขัดแย้งหรือข้อพิพาทซึ่งกันและกัน หรืออาจมีกิจกรรมร่วมกันที่ก่อให้เกิดเสียงดังรบกวนผู้พักอาศัยข้างเคียง ทั้งนี้ คาดว่าปัญหาดังกล่าวจะไม่ส่งผลกระทบต่อชุมชนมากนัก เนื่องจากในการบริหารจัดการโรงแรมจะกำหนดให้มีระเบียบควบคุมการอยู่อาศัยของผู้พักอาศัยในโครงการ เช่น - จะต้องไม่นำวัตถุระเบิด วัตถุไวไฟ แก๊สหุงต้ม หรือวัสดุอุปกรณ์ใดๆ อันจะก่อให้เกิดอัคคีภัยได้ เข้ามารวมอยู่ในบริเวณอาคารโดยเด็ดขาด	- ห้ามเทน้ำหรือทิ้งเศษอาหาร ขยะหรือสิ่งของต่างๆ ออกไปนอกกระเบื้องห้องพัก และห้ามทิ้งน้ำปูลู เศษวัสดุตกแต่งก่อสร้าง ผ่าอนามย และน้ำที่เป็นตะกอนจับแข็ง ลงในท่อระบายน้ำทั้งโดยสุจริตโดยเด็ดขาด - ห้ามกระทำการติดตั้งพิมพ์ เครื่องหมาย สัญลักษณ์ป้ายโฆษณาทุกชนิด ในบริเวณพื้นที่ส่วนกลางและประตูหน้าต่างผนังกระเบื้องหรือส่วนใดภายนอกห้องพัก - ผู้ใช้บริการต้องให้ความร่วมมือกับเจ้าหน้าที่รักษาความปลอดภัย - ปฏิบัติตามกฎหมายระเบียบจราจร การนำรถเข้า-ออกภายในโครงการอย่างเคร่งครัด - ไม่อนุญาตให้ใช้ประโยชน์ห้องพักนำสัตว์เข้ามาเลี้ยงภายในห้องพักและไวภายในบริเวณอาคารโดยไม่มีข้อยกเว้น	-

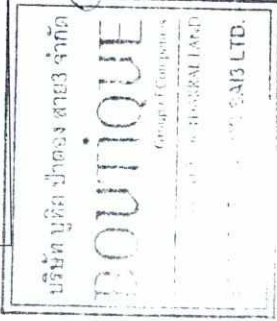



 (นายมนโมเอ็นชิงห์ ทักกรล)
 กรรมการผู้จัดการ
 บริษัท บุติก ปาตอง สาย3 จำกัด


 (นางสาวจุฑารัตน์ บุญแก้ว)
 ผู้อำนวยการด้านสิ่งแวดล้อม
 บริษัท ภูเก็ต เอ็นไวรอนเม้นทอล เซอร์วิส จำกัด

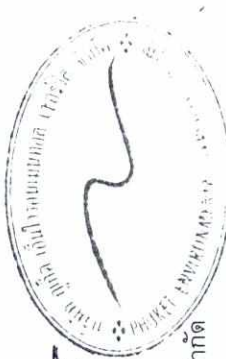

ตารางที่ 2 สรุปผลกระทบสิ่งแวดล้อม มาตรการป้องกันและแก้ไขผลกระทบสิ่งแวดล้อม และมาตรการติดตามตรวจสอบผลกระทบสิ่งแวดล้อม โครงการ Boutique Patong Sai3 ของบริษัท บุทิด ปาตอง สาย3 จำกัด ระยะดำเนินการ (ต่อ)

องค์ประกอบทางสิ่งแวดล้อมและคุณค่าต่างๆ	ผลกระทบต่อสิ่งแวดล้อมที่สำคัญ	มาตรการป้องกันและแก้ไขผลกระทบสิ่งแวดล้อม	มาตรการติดตามตรวจสอบผลกระทบสิ่งแวดล้อม
4.1 สภาพสังคมและเศรษฐกิจ (ต่อ)	- กรณีผ่านเข้า-ออกบริเวณภายในอาคาร โปรดให้ความร่วมมือกับเจ้าหน้าที่ที่ปฏิบัติตามกฎระเบียบที่ฝ่ายจัดการโครงการกำหนดไว้อย่างเคร่งครัด ทั้งนี้ เพื่อความปลอดภัยและเป็นระเบียบเรียบร้อยของอาคาร ห้ามทานหรือทิ้งเศษอาหาร ขยะหรือสิ่งของต่างๆ ออกไปนอกกระเบื้องพิกและห้ามทิ้งน้ำปน เศษวัสดุตกแต่งก่อสร้าง ผ้าม่านมัย และน้ำที่เป็นตะกอนจับแข็ง ลงในท่อระบายน้ำทิ้งโสภณโดยเด็ดขาด เพราะจะทำให้ท่อตัน - ห้ามกระทำการติดตั้งพิมพ์ เครื่องหมายสัญลักษณ์ป้ายโฆษณาทุกชนิด ในบริเวณพื้นที่ส่วนกลางและประตูหน้าต่าง ผ่นกระเบื้องหรือส่วนใดภายนอกห้องพัก ที่สามารถมองเห็นได้เด่นชัดจากภายนอกอาคาร ยกเว้น ป้ายบอกเลขที่ห้องพัก ซ้ออาคาร และป้ายสัญลักษณ์ค่าเตือนต่างๆ ที่ฝ่ายจัดการโครงการได้ดำเนินการไว้แล้ว - ผู้ใช้บริการต้องให้ความร่วมมือกับเจ้าหน้าที่ที่รักษาความปลอดภัย - ปฏิบัติตามกฎหมายระเบียบจราจร การนำรถเข้า-ออกภายในโครงการอย่างเคร่งครัด ทั้งนี้ ฝ่ายจัดการโครงการขอสงวนสิทธิ์ไม่อนุญาตให้บุคคลภายนอก หรือผู้มาติดต่องานต่างๆ นำรถเข้ามาจอดค้างคืน และจะไม่รับผิดชอบต่อความเสียหาย สูญเสียต่อทรัพย์สินที่เกิดขึ้นภายในและภายนอกของรถที่นำมาจอดทั้งสิ้น - ไม่อนุญาตให้ใช้ประโยชน์ห้องพักนำสัตว์เลี้ยง สัตว์ปีก และสัตว์เลี้ยงคลาน เข้ามาเลี้ยงภายในห้องพัก และไว้ภายในบริเวณอาคารโดยไม่มีขยอกเว้น ทั้งนี้ จะเห็นได้ว่าโครงการได้จัดให้มีการควบคุมการพักอาศัยของผู้ใช้บริการ และให้ผู้ใช้บริการปฏิบัติตามอย่างเคร่งครัด ซึ่งจะทำให้การให้บริการร่วมกัน เป็นไปอย่างราบรื่นปราศจากข้อขัดแย้งและเสียงดัง ซึ่งจะรบกวนทั้งผู้ให้บริการภายในโครงการเองและผู้พักอาศัยข้างเคียงโครงการ	-	-

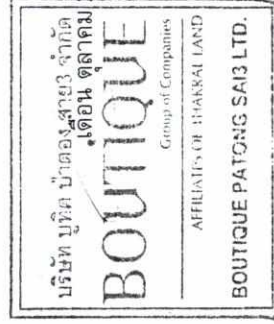

บริษัท บุทิด ปาตอง สาย3 จำกัด
เดือน ตุลาคม 2558

(นายมนโม อันธิงห์ ทักการ)
กรรมการผู้จัดการ
บริษัท บุทิด ปาตอง สาย3 จำกัด



เดือน ตุลาคม 2558

(นางสาวจุฑารัตน์ บุญแก้ว)
ผู้อำนวยการด้านสิ่งแวดล้อม
บริษัท ภูเก็ต เอ็นไวรอนเม้นทอล เซอร์วิส จำกัด



ตารางที่ 2 สรุปผลกระทบสิ่งแวดล้อม มาตรการป้องกันและแก้ไขผลกระทบสิ่งแวดล้อม และมาตรการติดตามตรวจสอบผลกระทบสิ่งแวดล้อม โครงการ Boutique Patong Sai3 ของบริษัท บุทิด ปาตอง สาย3 จำกัด ระยะดำเนินการ (ต่อ)

องค์ประกอบทางสิ่งแวดล้อมและคุณค่าต่างๆ	ผลกระทบต่อสิ่งแวดล้อมที่สำคัญ	มาตรการป้องกันและแก้ไขผลกระทบสิ่งแวดล้อม	มาตรการติดตามตรวจสอบผลกระทบสิ่งแวดล้อม
4.2 อาชีวอนามัยและความปลอดภัย	เนื่องจากโครงการประกอบกิจการประเภทโรงแรมที่มีความเสี่ยงต่อการเกิดอันตรายหรืออุบัติเหตุต่างๆ อย่างไรก็ตามเพื่อให้เกิดความปลอดภัยกับผู้อยู่อาศัยและเป็นไปตามที่กฎหมายกำหนด โครงการจะติดตั้งระบบป้องกันอัคคีภัยไว้อย่างเพียงพอ (รายละเอียดในหัวข้อ 4.3.8) และได้จัดให้มีมาตรการป้องกันอัคคีภัยคือ จัดให้มีระบบป้องกันและแจ้งเตือนอัคคีภัยของโครงการให้เป็นไปตามข้อกำหนดของกฎกระทรวงฉบับที่ 39 (พ.ศ. 2537) ฉบับที่ 47 (พ.ศ. 2540) และฉบับที่ 55 (พ.ศ. 2543) ออกตามความในพระราชบัญญัติควบคุมอาคาร พ.ศ. 2522 ทำการตรวจสอบความพร้อมและประสิทธิภาพการทำงานของระบบป้องกันและระงับอัคคีภัยเป็นประจำทุก 6 เดือน หรือตามข้อกำหนดอายุการใช้งานของผลิตภัณฑ์/อุปกรณ์นั้น จัดให้มีการซ้อมป้องกันอัคคีภัย และการใช้อุปกรณ์ดับเพลิงภายในโครงการอย่างน้อยปีละ 1 ครั้ง แก่พนักงานของโครงการ เพื่อให้พนักงานและเจ้าหน้าที่ของโครงการเกิดความรู้ความเข้าใจกับเหตุการณ์ที่อาจจะเกิดขึ้น รวมทั้งสามารถปฏิบัติงานและใช้เครื่องมือ/อุปกรณ์ต่างๆ ได้อย่างถูกต้อง โครงการจัดให้มีจุดรวมพล จำนวน 1 จุด มีพื้นที่ 103.75 ตารางเมตร อยู่บริเวณพื้นที่ว่างด้านข้างอาคาร คิดเป็นสัดส่วนของพื้นที่จุดรวมพลต่อผู้พักอาศัยภายในโครงการเท่ากับ 0.25 ตารางเมตร/คน หรือ 4 คน/ตารางเมตร เมื่อคิดผู้อยู่อาศัยในโครงการสูงสุด 415 คน (รวมจำนวนพนักงาน) และจัดให้มีพนักงานรักษาความปลอดภัย เพื่อดูแลความปลอดภัยในพื้นที่โครงการ ติดป้ายแสดงวิธีการใช้อุปกรณ์ดับเพลิงอย่างชัดเจนที่จุดติดตั้งทุจุด จัดทำผังเส้นทางอพยพหนีไฟ ไปยังจุด	(1) จัดให้มีเจ้าหน้าที่รักษาความปลอดภัยให้ปฏิบัติหน้าที่อย่างเคร่งครัด และหมั่นตรวจตราพื้นที่ดูแลความปลอดภัยภายในโครงการตลอด 24 ชั่วโมง หากพบเหตุผิดปกติให้รีบติดต่อขอความช่วยเหลือจากหน่วยงานราชการที่มีหน้าที่ดูแลและบรรเทาสาธารณภัยทันที (2) จัดให้มีพนักงานอยู่ประจำ เพื่อให้ผู้พักอาศัยสามารถติดต่อหรือแจ้งเหตุได้ตลอด 24 ชั่วโมง (3) โครงการจัดให้มีระบบโทรทัศน์วงจรปิด (Closed Circuit Television System : CCTV) (4) ติดประกาศแจ้งเบอร์โทรศัพท์ฉุกเฉินของเจ้าหน้าที่โครงการหรือหน่วยงานราชการที่เกี่ยวข้องไว้อย่างชัดเจนในทุกชั้นในกรณีที่เกิดอัคคีภัย (5) ติดป้ายแนะนำการใช้อุปกรณ์แต่ละตัว ไว้บริเวณที่ติดตั้งอุปกรณ์นั้น เพื่อให้ผู้อยู่อาศัยสามารถนำมาใช้งานได้ทันที	- ตรวจสอบการทำงานของระบบโทรทัศน์วงจรปิด (CCTV) ทุก 6 เดือน ตลอดจนระยะเวลาในการ

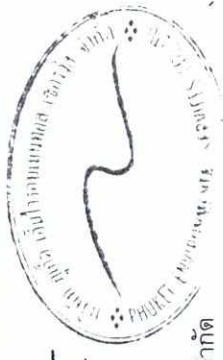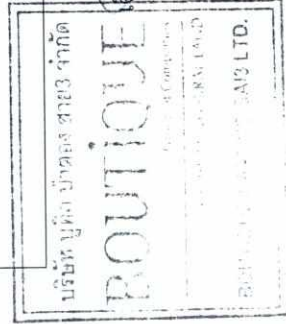

(นางสาวจุฑารัตน์ บุญแก้ว)
ผู้อำนวยการด้านสิ่งแวดล้อม
บริษัท บุทิด เอ็นไวรอนเม้นทอล เซอร์วิส จำกัด


เดือน ตุลาคม 2558

(นายมนโมอันชิงห์ ทักกราล)
กรรมการผู้จัดการ
บริษัท บุทิด ปาตอง สาย3 จำกัด

เดือน ตุลาคม 2558

ตารางที่ 2 สรุปผลกระทบสิ่งแวดล้อม มาตรการป้องกันและแก้ไขผลกระทบสิ่งแวดล้อม และมาตรการติดตามตรวจสอบผลกระทบสิ่งแวดล้อม โครงการ Boutique Patong Sai3 ของบริษัท บุทิด ปาตอง สาย3 จำกัด ระยะดำเนินการ (ต่อ)

องค์ประกอบทางสิ่งแวดล้อมและคุณค่าต่าง ๆ	ผลกระทบต่อสิ่งแวดล้อมที่สำคัญ	มาตรการป้องกันและแก้ไขผลกระทบสิ่งแวดล้อม	มาตรการติดตามตรวจสอบผลกระทบสิ่งแวดล้อม
4.2 อาชีวอนามัยและความปลอดภัย (ต่อ)	รวมพล ดิดไว้บริเวณทางเดินในอาคาร มีการจัดตั้งกรรมการป้องกันอัคคีภัยโดยกำหนดบทบาทหน้าที่ และจัดให้มีแผนฉุกเฉินเตรียมการสำหรับกรณีเกิดอัคคีภัย สำหรับกรณีที่เกิดเหตุเพลิงไหม้ทางโครงการสามารถช่วยเหลือนอกจากหน่วยงานป้องกัน และบรรเทาสาธารณภัยของเทศบาลเมืองปาตอง โดยมีระยะห่างจากพื้นที่โครงการประมาณ 580 เมตร ใช้เวลาเดินทางประมาณ 1 นาที จะถึงพื้นที่โครงการ (ขึ้นกับสภาพการจราจรและช่วงเวลาที่เกิดเหตุ) สำหรับในเขตพื้นที่เทศบาลเมืองปาตอง จากข้อมูลของโรงพยาบาลปาตอง (ปี พ.ศ. 2555) พบว่า โรงพยาบาลในเขตพื้นที่เทศบาลเมืองปาตอง มีจำนวน 1 แห่ง ได้แก่ โรงพยาบาลปาตอง สังกัดกระทรวงสาธารณสุข อยู่ห่างโครงการประมาณ 1.4 กิโลเมตร ใช้เวลาเดินทางประมาณ 2 นาที จะถึงพื้นที่โครงการ (ขึ้นกับสภาพการจราจรและช่วงเวลาที่เกิดเหตุ) ส่วนความปลอดภัยด้านการจราจรในระยะดำเนินการ จัดให้มีระบบการจราจรที่ปลอดภัย โดยติดตั้งป้ายแสดงทิศทางเดินรถเข้า-ออกภายในพื้นที่โครงการ ติดตั้งป้ายกำกับความเร็วภายในพื้นที่โครงการ ควบคุมการจราจรบริเวณทางเข้า-ออกพื้นที่โครงการ โดยจัดให้เจ้าหน้าที่รักษาความปลอดภัยควบคุมดูแลและตรวจรถเข้า-ออกตลอดเวลา จัดให้มีระบบไฟฟ้าส่องสว่าง บริเวณทางเข้า-ออกโครงการ และทางจราจรให้เพียงพอ เพื่อเป็นการป้องกันไม่ให้เกิดอุบัติเหตุของผู้ที่อาศัยในโครงการจกเกิดขีดขวางเส้นทาง การจราจร ห้ามจอดรถทุกชนิดบริเวณทางเข้าออก บนถนนสาธารณะ และบริเวณไหล่ทาง ติดตั้งป้ายโครงการ ลูกศรแสดงทิศทางบริเวณเข้า-ออกโครงการ ที่สามารถมองเห็นได้ชัดเจนและในระยะทางที่จะชะลอรถได้ทันก่อนเข้าสู่โครงการได้อย่างปลอดภัย	(6) จัดเตรียมเครื่องมือปฐมพยาบาลเบื้องต้น พร้อมทั้งเตรียมพร้อมประสานงานกับโรงพยาบาลเพื่อนำผู้ได้รับบาดเจ็บส่งโรงพยาบาล หากเกิดอุบัติเหตุรุนแรง (7) ตรวจสอบประสิทธิภาพของระบบสัญญาณเตือนภัยภายในโครงการ ให้สามารถใช้งานได้ (8) ตรวจสอบระบบสุขาภิบาลต่างๆ ภายในโครงการทั้งอย่างสม่ำเสมอ ทั้งระบบบำบัดน้ำเสีย และการจัดการมูลฝอย (9) กำชับให้มีการทำความสะอาดถังขยะ และห้องพักมูลฝอยรวมของโครงการทุกวัน หลังจากรถเก็บขยะเข้ามาเก็บขนมูลฝอย	

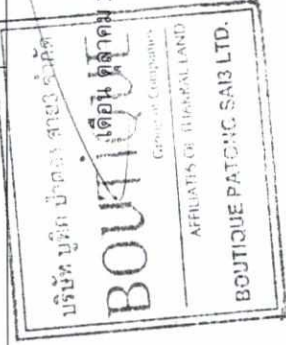

เดือน ตุลาคม 2558

(นายมนโมอันชิงห์ ทักการ)

กรรมการผู้จัดการ

บริษัท บุทิด ปาตอง สาย3 จำกัด

(นางสาวจุฑารัตน์ บุญแก้ว)

ผู้อำนวยการด้านสิ่งแวดล้อม

บริษัท ภูเก็ต เอ็นไวรอนเม้นทอล เซอร์วิส จำกัด



ตารางที่ 2 สรุปผลกระทบสิ่งแวดล้อม มาตรการป้องกันและแก้ไขผลกระทบสิ่งแวดล้อม และมาตรการติดตามตรวจสอบผลกระทบสิ่งแวดล้อม โครงการ Boutique Patong Sai3 ของบริษัท บุทิก ปาตอง สาย3 จำกัด ระยะดำเนินการ (ต่อ)

องค์ประกอบทางสิ่งแวดล้อมและคุณค่าต่าง ๆ	ผลกระทบต่อสิ่งแวดล้อมที่สำคัญ	มาตรการป้องกันและแก้ไขผลกระทบสิ่งแวดล้อม	มาตรการติดตามตรวจสอบผลกระทบสิ่งแวดล้อม
4.2 อาชีวอนามัยและความปลอดภัย (ต่อ)	3) โครงการได้จัดให้เจ้าหน้าที่รักษาความปลอดภัย โดยตรวจตราความปลอดภัยและความเรียบร้อยในโครงการ เพื่อให้ผู้พักอาศัยสามารถติดต่อหรือแจ้งเหตุได้ตลอด 24 ชั่วโมง แบ่งเป็น 2 ผลัดๆ โดยผลัดที่ 1 เริ่มปฏิบัติงานตั้งแต่เวลา 07.00-19.00 น. และผลัดที่ 2 เริ่มปฏิบัติงานตั้งแต่เวลา 19.00-07.00 น. โดยเจ้าหน้าที่จะสอดส่องดูแลความเรียบร้อยบริเวณรอบๆ โครงการ บริเวณที่จอดรถยนต์ และทางเข้า-ออกของโครงการ 4) โครงการมีการติดตั้งระบบโทรทัศน์วงจรปิด (Closed Circuit Television System: CCTV) เพื่อเพิ่มความปลอดภัยให้แก่ผู้พักอาศัยในโครงการ ซึ่งจะติดตั้งไว้กระจายครอบคลุมทั่วทั้งพื้นที่โครงการ ได้แก่ โถงทางเดินรถชั้นใต้ดิน 1 โถงทางเดิน หน้าบันไดหนีไฟ ส่วนต้อนรับ และส่วนรับประทานอาหาร ดังนั้น การดำเนินโครงการจึงส่งผลกระทบต่ออาชีวอนามัยและความปลอดภัยในระดับต่ำ	-	-



เดือน ตุลาคม 2558

(นายมนโมอันชิงห์ ทักกราล)

กรรมการผู้จัดการ


บริษัท บุทิก ปาตอง สาย3 จำกัด

เดือน ตุลาคม 2558

(นางสาวจุฑารัตน์ บุญแก้ว)


ผู้อำนวยการด้านสิ่งแวดล้อม

บริษัท ภูเก็ต เอ็นไวรอนเม้นทอล เซอร์วิส จำกัด

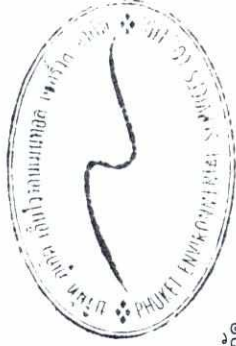

ตารางที่ 2 สรุปผลกระทบสิ่งแวดล้อม มาตรการป้องกันและแก้ไขผลกระทบสิ่งแวดล้อม และมาตรการติดตามตรวจสอบผลกระทบสิ่งแวดล้อม โครงการ Boutique Patong Sai3 ของบริษัท บุทิก ป่าตอง สาย3 จำกัด ระยะดำเนินการ (ต่อ)

องค์ประกอบทางสิ่งแวดล้อมและคุณค่าต่าง ๆ	ผลกระทบต่อสิ่งแวดล้อมที่สำคัญ	มาตรการป้องกันและแก้ไขผลกระทบสิ่งแวดล้อม	มาตรการติดตามตรวจสอบผลกระทบสิ่งแวดล้อม
4.3 การจัดการสวะน้ำ	1) การจัดการสวะน้ำ โครงการจัดให้มีสวะน้ำ จำนวน 1 สระ บริเวณชั้นที่ 8 (ความลึกสูงสุดประมาณ 1.20 เมตร) เพื่อให้บริการผู้พักอาศัยในพื้นที่โครงการเท่านั้น จัดอยู่บริเวณตรงกลางพื้นที่โครงการ เพื่อให้ผู้พักอาศัยสามารถใช้บริการได้โดยง่ายและสะดวก โดยโครงการจะออกแบบ ดูแล และควบคุมการประกอบกิจการสวะน้ำของโครงการ ให้สอดคล้องตามหลักเกณฑ์ด้านสุขลักษณะ ในการควบคุมการประกอบกิจการสวะน้ำหรือกิจการอื่นๆ ในทำนองเดียวกันตามคำแนะนำของคณะกรรมการสาธารณสุขฉบับที่ 1/2550 ดังรายละเอียดในภาคผนวก ข ของกระทรวงสาธารณสุข ซึ่งจะทำให้สวะน้ำ ในโครงการได้มาตรฐานของกระทรวงสาธารณสุข โดยมีรายละเอียดดังนี้ (1) สถานที่ตั้ง ตำแหน่งที่ตั้งของสวะน้ำของโครงการ ได้ออกแบบให้อยู่ห่างจากห้องพักทั้งหมด ซึ่งอาจทำให้เกิดการปนเปื้อนน้ำในสวะน้ำ อีกทั้งสวะน้ำของโครงการจะยกระดับขึ้นสูงจากระดับพื้นของโครงการ เพื่อป้องกันสัตว์ และป้องกันไม่ให้น้ำท่วมเข้ามาในบริเวณสวะน้ำ (2) การออกแบบและโครงสร้าง การออกแบบสวะน้ำ จะคำนึงถึงความปลอดภัยของผู้ใช้บริการ โดยจะออกแบบโครงสร้างสวะน้ำที่ทำด้วยคอนกรีตเสริมเหล็กหรือวัสดุที่มีความแข็งแรง น้ำซึมไม่ได้ ผนังเรียบ อยู่ในสภาพดี และทำความสะอาดง่าย มีรางระบายน้ำด้านที่มีฝาปิดรอบสวะน้ำ ผนังเรียบ แข็งแรงและไม่มีน้ำล้นออกจากราง โดยจะจัดให้มีป้ายบอกความลึกและเลขระดับบอกความลึกที่สามารถมองเห็นได้อย่างชัดเจน และจัดให้มีระบบแสงสว่างอย่างเพียงพอทั่วบริเวณสวะน้ำ ใน	มาตรการป้องกันและแก้ไข สวะน้ำ (1) ตำแหน่งที่ตั้งของสวะน้ำให้ออกแบบให้อยู่บริเวณชั้นที่ 8 ซึ่งห่างจากห้องพักโดยรวม (2) สวะน้ำของโครงการจะมีการยกระดับขึ้นสูงจากพื้นของโครงการ (3) โครงสร้างของสวะน้ำสร้างด้วยคอนกรีตเสริมเหล็ก หรือวัสดุที่มีความมั่นคงแข็งแรง ชีมน้ำไม่ไหลนิ่งเรียบ อยู่ในสภาพดี ทำความสะอาดง่าย (4) จัดให้มีรางระบายน้ำด้านที่มีฝาปิดรอบสวะน้ำ ผนังเรียบ แข็งแรง ทำความสะอาดง่าย อยู่ในสภาพดี และไม่มีน้ำล้นออกจากราง (5) จัดให้มีที่ว่างสำหรับใช้เป็นที่อาบน้ำ และทำความสะอาดสวะน้ำ (6) จัดให้มีป้ายบอกความลึกและเลขระดับบอกความลึกที่สามารถมองเห็นได้อย่างชัดเจน (7) จัดให้มีระบบแสงสว่างอย่างเพียงพอทั่วบริเวณสวะน้ำ ในกรณีที่มีการเปิดใช้สระในเวลากลางคืน	- ตรวจสอบความเป็นกรดต่าง คลอรีนอิสระคงเหลือ และคลอรีนที่รวมกับสารอื่น วันละ 2 ครั้ง ก่อนเปิดและหลังปิด บ ริ ก า ร ต ล อ ด - ระยะเวลาดำเนินการตรวจสอบโคลิฟอร์มแบคทีเรีย ทั้งหมด และฟีคอลโคลิฟอร์ม ทุกเดือน ตลอดระยะดำเนินการ - ตรวจสอบ ความกระด้าง กรดไฮยาดริค คลอไรด์ แอมโมเนีย ไนเตรท และจุลินทรีย์หรือ

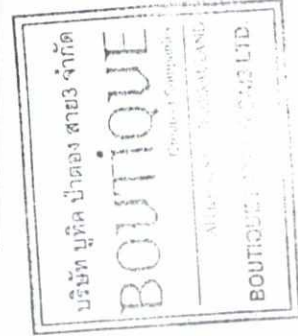



(นางสาวจุฑารัตน์ บุญแก้ว)
ผู้อำนวยการด้านสิ่งแวดล้อม
บริษัท ภูเก็ต เอ็นไวรอนเม้นทอล เซอร์วิส จำกัด

(นายมนเฒ่าสิงห์ ทักกราล)
กรรมการผู้จัดการ
บริษัท บุทิก ป่าตอง สาย3 จำกัด

เดือน ตุลาคม 2558
เดือน ตุลาคม 2558

ตารางที่ 2 สรุปผลกระทบสิ่งแวดล้อม มาตรการป้องกันและแก้ไขผลกระทบสิ่งแวดล้อม และมาตรการติดตามตรวจสอบผลกระทบสิ่งแวดล้อม โครงการ Boutique Patong Sai3 ของบริษัท บุติค ปาตอง สาย3 จำกัด ระยะดำเนินการ (ต่อ)

องค์ประกอบทางสิ่งแวดล้อมและคุณค่าต่าง ๆ	ผลกระทบต่อสิ่งแวดล้อมที่สำคัญ	มาตรการป้องกันและแก้ไขผลกระทบสิ่งแวดล้อม	มาตรการติดตามตรวจสอบผลกระทบสิ่งแวดล้อม
4.3 การจัดการขยะมูลฝอย (ต่อ)	กรณีที่มีการเปิดใช้สระในเวลากลางคืน นอกจากนั้นบริเวณระเบียบทางเดินรอบสระว่ายน้ำเลือกใช้วัสดุที่ไม่สิ้นเปลืองน้ำ ทำความสะอาดง่าย และพื้นลาดเอียงเล็กน้อย เพื่อการระบายน้ำที่ดี จัดให้มีอุปกรณ์เครื่องมือสำหรับทำความสะอาดสระว่ายน้ำ อีกทั้งโครงการ จัดให้มีตู้เก็บสิ่งของ ที่วางหรือเก็บรองเท้า สำหรับผู้มาใช้บริการในบริเวณทางเข้าสระว่ายน้ำ จัดให้มีอ่างล้างมือ ล้างตัวก่อนลงสระ และที่ล้างเท้า ทางเข้าบริเวณสระว่ายน้ำ และเติมคลอรีนลงในที่ล้างเท้าเพื่อป้องกันโรคติดต่อ มีการรักษาความสะอาดพื้นที่โดยรอบอย่างสม่ำเสมอ ดูแลให้มีการนำสัตว์เลี้ยงทุกชนิดเข้าไปในบริเวณสระว่ายน้ำ (3) ข้อปฏิบัติสำหรับผู้ประกอบการ เจ้าของโครงการจะจัดให้มีเจ้าหน้าที่ที่มีความรู้เกี่ยวกับการควบคุมคุณภาพน้ำ ตรวจสอบคุณภาพน้ำสระว่ายน้ำให้อยู่ในเกณฑ์มาตรฐานของกระทรวงสาธารณสุขเป็นประจำ นอกจากนี้ โครงการจะจัดให้มีเจ้าหน้าที่ความปลอดภยประจำสระว่ายน้ำ (Life guard) โดยอยู่ประจำสระว่ายน้ำตลอดเวลาที่เปิดบริการ และจัดให้มีอุปกรณ์ช่วยชีวิต เช่น ไฟมช่วยชีวิต ห่วงชูชีพ และไม่ช่วยชีวิต เป็นต้น อีกทั้ง โครงการจะจัดให้มีอุปกรณ์สื่อสารที่สามารถติดต่อบุคคลหรือสถานที่สำคัญ เช่น โรงพยาบาล และสถานีตำรวจ เป็นต้น เพื่อขอความช่วยเหลือกรณีเกิดเหตุฉุกเฉินต่างๆ และเปิดประกาศหมายเลขโทรศัพท์ของสถานที่สำคัญดังกล่าวไว้ในที่เห็นได้ชัดเจน (4) การจัดการเกี่ยวกับสารเคมี การจัดการสารเคมีและคุณภาพน้ำสระว่ายน้ำ บริเวณสถานที่เก็บสารเคมี จะจัดให้มีป้ายระบุว่า "สถานที่เก็บสารเคมีอันตราย" และ "ห้ามเข้า" ซึ่งบริเวณดังกล่าวจะต้อง	(8) จัดให้มีตู้เก็บสิ่งของ ที่วางหรือเก็บรองเท้า สำหรับผู้มาใช้บริการในบริเวณทางเข้าสระว่ายน้ำ (9) จัดให้มีอ่างล้างมือ บริเวณล้างตัวก่อนลงสระ และที่ล้างเท้า ทางเข้าบริเวณสระว่ายน้ำและเติมคลอรีนลงในที่ล้างเท้าเพื่อป้องกันการติดเชื้อ มาตรการป้องกันและแก้ไขผลกระทบด้านความปลอดภัยจากการใช้สระว่ายน้ำ (1) จัดให้มีอุปกรณ์สื่อสารที่สามารถติดต่อบุคคลหรือสถานที่สำคัญ เช่น โรงพยาบาล และสถานีตำรวจ เป็นต้น เพื่อขอความช่วยเหลือกรณีเกิดเหตุฉุกเฉินต่างๆ และเปิดประกาศหมายเลขโทรศัพท์ของสถานที่ดังกล่าวไว้ในที่เห็นได้ชัดเจน (2) รักษาความสะอาดพื้นที่โดยรอบอย่างสม่ำเสมอ และมีให้มีการนำสัตว์เลี้ยงทุกชนิดเข้าไปในบริเวณสระว่ายน้ำ (3) จัดให้มีระบบแสงสว่างอย่างเพียงพอทั่วบริเวณสระว่ายน้ำ ในกรณีที่มีการเปิดใช้สระในเวลากลางคืน	ตัวบ่งชี้ทำให้เกิดโรค ทุก 1 ปี ตลอดระยะดำเนินการ - ตรวจสอบและจัดบันทึกการปฏิบัติงานของเจ้าหน้าที่ทุกวัน ตลอดระยะเวลาดำเนินการ - ตรวจนับจำนวนและตรวจสอบภาพการใช้งานของอุปกรณ์ช่วยชีวิต เช่น ไฟมช่วยชีวิต ห่วงชูชีพ และไม่ช่วยชีวิต เป็นต้น ทุกวัน ตลอดระยะเวลาดำเนินการ - ตรวจสภาพพื้นผิวทางเดินรอบสระว่ายน้ำและพื้นผิวใต้สระน้ำหากชำรุดต้องแก้ไขทันที ทุกวัน ตลอดระยะเวลาดำเนินการ

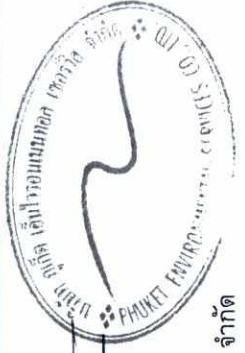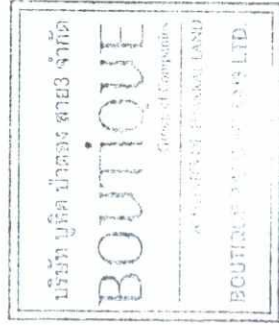

(นางสาวจุฑารัตน์ บุญแก้ว)
ผู้อำนวยการด้านสิ่งแวดล้อม
บริษัท บุติค เอ็นไวรอนเม้นทอล เซอร์วิส จำกัด

เดือน ตุลาคม 2558

(นายมันโมฮันติงห์ ทักกราส)
กรรมการผู้จัดการ
บริษัท บุติค ปาตอง สาย3 จำกัด

เดือน ตุลาคม 2558

ตารางที่ 2 สรุปผลกระทบสิ่งแวดล้อม มาตรการป้องกันและแก้ไขผลกระทบสิ่งแวดล้อม และมาตรการติดตามตรวจสอบผลกระทบสิ่งแวดล้อม โครงการ Boutique Patong Sai3 ของบริษัท บุติก ปัตอง สาย3 จำกัด ระยะดำเนินการ (ต่อ)

องค์ประกอบทางสิ่งแวดล้อมและคุณค่าต่าง ๆ	ผลกระทบต่อสิ่งแวดล้อมที่สำคัญ	มาตรการป้องกันและแก้ไขผลกระทบจากอุบัติเหตุจากการจมน้ำ	มาตรการติดตามตรวจสอบผลกระทบสิ่งแวดล้อม
4.4 การจัดการร้านอาหาร (ต่อ)	มีการระบายอากาศที่ดี และมีการจัดเก็บสารเคมีเป็นไปตามกฎหมายที่เกี่ยวข้อง ซึ่งสารเคมีที่ใช้จะต้องมีฉลากระบุชื่อสารเคมี ส่วนผสม หรือ ส่วนประกอบที่เป็นอันตราย วิธีการใช้ และวิธีการปฐมพยาบาลในกรณีฉุกเฉิน โครงการมีร้านอาหาร ตั้งอยู่ที่บริเวณ ชั้นที่ 8 สำหรับร้านอาหาร ในโครงการ จะสมัครเข้าร่วมโครงการอาหารสะอาดรสชาติอร่อย (Clean Food Good Taste) ของกระทรวงสาธารณสุข โดยตำแหน่งสถานที่รับประทานอาหาร เตรียมอาหารปรุงอาหาร และจัดเป็นสัดส่วน โดยจะเตรียมปรุงอาหารบนโต๊ะที่สูงจากพื้น มากกว่า 60 เซนติเมตร ไม่เตรียมปรุงอาหารบนพื้นและบริเวณหน้าห้องน้ำ ห้องส้วม นอกจากนี้จะใช้สารปรุงแต่งอาหารที่มีความปลอดภัย มีเครื่องหมายรับรองของอาหารทางราชการ เช่น เลขสารบบอาหาร เครื่องหมาย รับรองมาตรฐานของกระทรวงอุตสาหกรรม (มอก.) เป็นต้น ซึ่งจะทำให้ร้านอาหารในโครงการได้มาตรฐานของกระทรวงสาธารณสุข ดังนั้น การดำเนินการจึงส่งผลกระทบต่ออยู่ในระดับต่ำ	มาตรการป้องกันและแก้ไขผลกระทบจากอุบัติเหตุจากการจมน้ำ (1) จัดให้มีเจ้าหน้าที่ความปลอดภัยประจำสระ (Life guard) โดยอยู่ประจำสระว่ายน้ำตลอดเวลาที่เปิดบริการ (2) จัดให้มีอุปกรณ์ช่วยชีวิต เช่น โฟมช่วยชีวิต ห่วงชูชีพ และไม่ช่วยชีวิต เครื่องช่วยหายใจ เป็นต้น มาตรการป้องกันและแก้ไข ร้านอาหาร (1) โครงการสมัครเข้าร่วมโครงการอาหารสะอาดรสชาติอร่อย (Clean Food Good Taste) ของกระทรวงสาธารณสุข (2) จัดตำแหน่งสถานที่รับประทานอาหาร เตรียมอาหารปรุงอาหาร และประกอบอาหาร จะจัดให้เป็นสถานที่ที่สะอาด เป็นระเบียบ และจัดเป็นสัดส่วน โดยจะเตรียมปรุงอาหารบนโต๊ะที่สูงจากพื้น มากกว่า 60 เซนติเมตร ไม่เตรียมปรุงอาหารบนพื้นและบริเวณหน้าห้องน้ำ ห้องส้วม (3) ให้สารปรุงแต่งอาหารที่มีความปลอดภัย มีเครื่องหมายรับรองของอาหารทางราชการ เช่น เลขสารบบอาหาร เครื่องหมาย รับรองมาตรฐานของกระทรวงอุตสาหกรรม (มอก.) เป็นต้น ซึ่งจะทำให้ร้านอาหารในโครงการได้มาตรฐานของกระทรวงสาธารณสุข	มาตรการติดตามตรวจสอบผลกระทบสิ่งแวดล้อม - ตรวจสอบบริเวณขอบสระ และทางเดินสระว่ายน้ำไม่ให้มีน้ำขัง ทุกวัน ตลอดระยะเวลาดำเนินการ - ตรวจสอบป้ายแสดงกฎข้อปฏิบัติสำหรับผู้ใช้สระว่ายน้ำให้มีสภาพดีไม่ลบลือน ทุกวัน ตลอดระยะเวลาดำเนินการ - ตรวจสอบอุปกรณ์ไฟฟ้าและอุปกรณ์ให้แสงสว่างบริเวณสระว่ายน้ำสภาพการใช้งาน หากชำรุดให้แก้ไขทันที ทุกวัน ตลอดระยะเวลาดำเนินการ

บริษัท บุติก ปัตอง สาย3 จำกัด

BOU

Company Limited

AFRICA PATONG SAIGON (P) LTD.

BOU PATONG SAIGON LTD.

เดือน ตุลาคม 2558

(นายมนโมอันชิงห์ ทักกราล)

กรรมการผู้จัดการ

บริษัท บุติก ปัตอง สาย3 จำกัด

บริษัท บุติก ปัตอง สาย3 จำกัด

BOU

Company Limited

AFRICA PATONG SAIGON (P) LTD.

BOU PATONG SAIGON LTD.

เดือน ตุลาคม 2558



(นางสาวจุฑารัตน์ บุญแก้ว)

ผู้อำนวยการด้านสิ่งแวดล้อม

บริษัท บุติก ปัตอง สาย3 จำกัด

ตารางที่ 2 สรุปผลกระทบสิ่งแวดล้อม มาตรการป้องกันและแก้ไขผลกระทบสิ่งแวดล้อม และมาตรการติดตามตรวจสอบผลกระทบสิ่งแวดล้อม โครงการ Boutique Patong Sai3 ของบริษัท บุทิด ปาตอง สาย3 จำกัด ระยะดำเนินการ (ต่อ)

องค์ประกอบทางสิ่งแวดล้อม และคุณค่าต่าง ๆ	ผลกระทบต่อสิ่งแวดล้อมที่สำคัญ	มาตรการป้องกันและแก้ไข ผลกระทบสิ่งแวดล้อม	มาตรการติดตามตรวจสอบ ผลกระทบสิ่งแวดล้อม
4.4 สุขภาพ	การประเมินผลกระทบทางสุขภาพจะประเมินตามแนวทางทบทวนผลกระทบทางสุขภาพ ในรายงานการวิเคราะห์ผลกระทบสิ่งแวดล้อมของประเทศไทยเป็นแนวทางในการศึกษา (สำนัก วิเคราะห์ผลกระทบสิ่งแวดล้อม สำนักงานนโยบายและแผนทรัพยากรธรรมชาติและสิ่งแวดล้อม, กันยายน 2550) ซึ่งมีขั้นตอนต่าง ๆ ได้แก่ การก่อกำหนดโครงการ (Screening) การกำหนด ขอบเขตการศึกษา (Scoping) และการประเมินผลกระทบ (Assessment) โครงการ Boutique Patong Sai3 เป็นโครงการประกอบกิจการประเภทโรงแรม จำนวน 200 ห้องพัก ประกอบด้วย อาคารสูง 8 ชั้น มีชั้นใต้ดิน 2 ชั้น จำนวน 1 อาคาร มีพื้นที่ใช้สอย 9,122.93 ตารางเมตร ตั้งอยู่บนพื้นที่ 1-0-41.4 ไร่ หรือคิดเป็น 1,765.6 ตารางเมตร โดยจะขออนุญาตก่อสร้าง ต่อเทศบาลเมืองป่าตอง ซึ่งคาดว่าจะใช้ระยะเวลาการก่อสร้างโครงการประมาณ 14 เดือน และจาก การศึกษา พบว่า กลุ่มคนที่มีความเสี่ยงด้านสุขภาพจากการดำเนินโครงการ ได้แก่ ผู้พักอาศัยใน โครงการ พนักงานของโครงการ และประชาชนที่อาศัยอยู่โดยรอบพื้นที่โครงการ กลุ่มคนส่วนใหญ่ที่ได้รับผลกระทบด้านสุขภาพ ได้แก่ ผู้พักอาศัยในโครงการ พนักงานของ โครงการ และประชาชนที่อาศัยอยู่ในบริเวณพื้นที่ใกล้เคียง และโดยรอบโครงการ โดยกลุ่มคนที่มี ความเสี่ยงที่จะสัมผัสมลพิษ ได้แก่ เด็ก สตรีมีครรภ์ หรือผู้ที่ไวต่อการได้รับอันตราย ในการกำหนดขอบเขตการศึกษาผลกระทบทางสุขภาพจากกิจกรรมต่าง ๆ ของโครงการได้ พิจารณาจากข้อมูลรายละเอียดโครงการ ข้อมูลสุขภาพแวดล้อมในปัจจุบันของพื้นที่โครงการ (ข้อ 3.4.3 ในบทที่ 3) ข้อมูลสุขภาพปัจจุบัน โดยพิจารณาจากสิ่งแวดล้อมสุขภาพ ได้แก่ คุณภาพอากาศ การจัดการน้ำเสีย การจัดการขยะมูลฝอย และสิ่งคุกคามต่อจิตใจ ได้แก่ ความกังวล เป็นต้น นอกจากนี้ จะพิจารณาด้านสิ่งแวดล้อม ปัจจัยต่อการสัมผัส และลักษณะผลกระทบต่อ สุขภาพ		

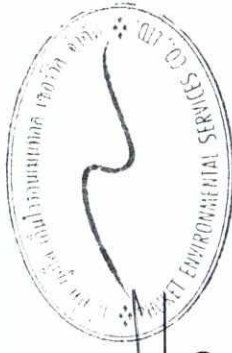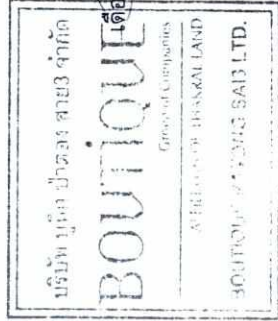

เดือน ตุลาคม 2558

เดือน ตุลาคม 2558

(นายมันโหมะสิงห์ ทักการ)
กรรมการผู้จัดการ

(นางสาวจุฑารัตน์ บุญแก้ว)


ผู้อำนวยการด้านสิ่งแวดล้อม

บริษัท บุทิด ปาตอง สาย3 จำกัด

บริษัท ภูเก็ต เอ็นไวรอนเม้นทอล เซอร์วิส จำกัด

ตารางที่ 2 สรุปผลกระทบสิ่งแวดล้อม มาตรการป้องกันและแก้ไขผลกระทบสิ่งแวดล้อม และมาตรการติดตามตรวจสอบผลกระทบสิ่งแวดล้อม โครงการ Boutique Patong Sai3 ของบริษัท บูติก ปาตอง สาย3 จำกัด ระยะดำเนินการ (ต่อ)

องค์ประกอบทางสิ่งแวดล้อมและคุณค่าต่าง ๆ	ผลกระทบต่อสิ่งแวดล้อมที่สำคัญ	มาตรการป้องกันและแก้ไขผลกระทบสิ่งแวดล้อม	มาตรการติดตามตรวจสอบผลกระทบสิ่งแวดล้อม
4.4 สุขภาพ (ต่อ)	จากการรวบรวมข้อมูลพื้นฐานด้านการสาธารณสุขของชุมชนที่อยู่บริเวณใกล้เคียงพื้นที่โครงการพบว่า โรงพยาบาลในเขตพื้นที่เทศบาลเมืองปาตอง มีจำนวน 1 แห่ง ได้แก่ โรงพยาบาลปาตองสังกัดกระทรวงสาธารณสุข อยู่ห่างโครงการประมาณ 1.4 กิโลเมตร ใช้เวลาเดินทางประมาณ 2 นาที จะถึงพื้นที่โครงการ (ขึ้นกับสภาพการจราจรและช่วงเวลาที่เกิดเหตุ) จากสถิติสาเหตุการป่วย 21 กลุ่มโรค ของโรงพยาบาลปาตอง ระหว่าง ปี 2552-2556 พบว่า 5 อันดับแรก กลุ่มโรคระบบทางเดินหายใจ เป็นโรคที่มีการป่วยสูงสุด รองลงไป ได้แก่ โรคระบบย่อยอาหาร รวมโรคในช่องปาก โรคเกี่ยวกับต่อไทรอย์ ไกษนากร และเมตาบอลิซึม โรคติดเชื้อ และโรคระบบกล้ามเนื้อโครงร่างและเนื้อเยื่อเสริม ทั้งนี้ จากการสำรวจภาคสนามโดยการสัมภาษณ์ประชาชนที่อยู่อาศัยใกล้เคียงพื้นที่โครงการพบว่า พบว่า 5 อันดับแรก กลุ่มโรคหวัด/โรคระบบทางเดินหายใจ เป็นโรคที่มีการป่วยสูงสุด รองลงไป ได้แก่ โรคผิวหนังและภูมิแพ้ โรคความดัน โรคเกี่ยวกับระบบทางเดินอาหาร และโรคเกี่ยวกับระบบกล้ามเนื้อ ซึ่งสอดคล้องกับข้อมูลสถิติจำนวนผู้ป่วยจำแนกตาม 21 กลุ่มโรคของโรงพยาบาลปาตอง การประเมินผลกระทบจากการดำเนินโครงการทั้งในระยะดำเนินการที่อาจส่งผลกระทบต่อสุขภาพ ในด้านคุณภาพอากาศ การบำบัดน้ำเสีย การจัดการขยะมูลฝอย สภาพเศรษฐกิจและสังคม อาชีวอนามัยและความปลอดภัย พิจารณาถึงปัจจัยที่สำคัญที่อาจมีผลกระทบต่อสุขภาพ คือ - สิ่งคุกคามทางกายภาพ ได้แก่ คุณภาพอากาศ การบำบัดน้ำเสีย และการจัดการขยะมูลฝอย เป็นต้น - สิ่งคุกคามทางชีวภาพ ได้แก่ แมลงวัน แบททีเรีย และปรสิต เป็นต้น - สิ่งคุกคามต่อจิตใจ ได้แก่ ความเครียด ความกังวล และความรำคาญ เป็นต้น	-	-

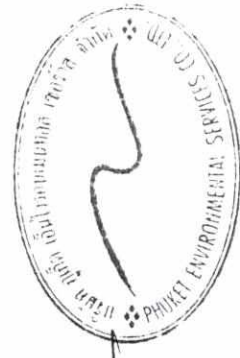

(นางสาวจุฑารัตน์ บุญแก้ว)

ผู้อำนวยการด้านสิ่งแวดล้อม

บริษัท ภูเก็ต เอ็นไวรอนเม้นทอล เซอร์วิส จำกัด

บริษัท บูติก ปาตอง สาย3 จำกัด 2558

BOUTIQUE

Group of Companies

AFFILIATES OF B. ASIA LAND

BOUTIQUE PATONG SAI3 LTD.

(นายมนโมहनซิงห์ ทักกราล)


กรรมการผู้จัดการ

บริษัท บูติก ปาตอง สาย3 จำกัด

เดือน ตุลาคม 2558

ตารางที่ 2 สรุปผลกระทบสิ่งแวดล้อม มาตรการป้องกันและแก้ไขผลกระทบสิ่งแวดล้อม และมาตรการติดตามตรวจสอบผลกระทบสิ่งแวดล้อม โครงการ Boutique Patong Sai3 ของบริษัท บุติก ป่าตอง สาย3 จำกัด ระยะดำเนินการ (ต่อ)

องค์ประกอบทางสิ่งแวดล้อม และคุณค่าต่าง ๆ	ผลกระทบต่อสิ่งแวดล้อมที่สำคัญ	มาตรการป้องกันและแก้ไขผลกระทบสิ่งแวดล้อม	มาตรการติดตามตรวจสอบผลกระทบสิ่งแวดล้อม
4.4 สุขภาพ (ต่อ)	1. โรคระบบทางเดินหายใจ เช่น ■ โรคภูมิแพ้ ■ โรคหอบหืด สาเหตุการเกิดโรค - การแพร่กระจายเชื้อโรคจากระบบปรับอากาศ - มลพิษทางอากาศ และฝุ่นละอองขนาดเล็กในอากาศ จากการจราจร - การระบายอากาศไม่เพียงพอ ซึ่งส่วนใหญ่เกิดจากการนำอากาศภายนอกเข้าไปในอาคารไม่เพียงพอ การกระจายและการผสมผสานอากาศภายในอาคารไม่พอเพียง อุณหภูมิและความชื้นสูงหรือไม่คงที่ระบบการกรองอากาศทำงานไม่มีประสิทธิภาพ	(1) ล้างทำความสะอาดรองรับน้ำเครื่องปรับอากาศ (2) จัดให้มีการถ่ายเทอากาศหมุนเวียนจากภายนอกอาคาร โดยออกแบบอาคารให้มีช่องเปิดโล่ง เช่นประตู หน้าต่าง เพื่อให้อากาศถ่ายเทได้สะดวก (3) ล้างทำความสะอาดถนน ในโครงการอย่างสม่ำเสมอ (4) ลดความเร็วของยานพาหนะภายในโครงการเพื่อลดปัญหาเรื่องฝุ่นฟุ้งกระจาย (5) จัดพื้นที่สีเขียวโดยรอบพื้นที่โครงการ รวมทั้งทำการรักษาและเพิ่มพื้นที่สีเขียวบริเวณพื้นที่ว่าง เพื่อให้ช่วยลดอุณหภูมิที่เกิดจากยานพาหนะที่เข้ามาในพื้นที่โครงการ (6) จำกัดความเร็วของรถภายในโครงการ เพื่อป้องกันการฟุ้งกระจายของฝุ่นบริเวณผิวถนน โดยติดป้ายจำกัดความเร็ว	- ตรวจสอบการทำความสะอาดเครื่องปรับอากาศเป็นประจำ ทุก 6 เดือน ตลอดระยะเวลาดำเนินการ

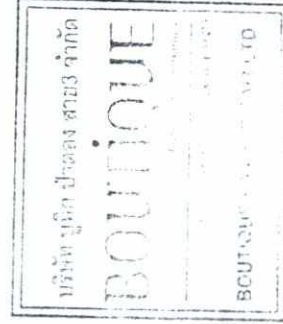

เดือน ตุลาคม 2558

(นายมนัสนันท์ ทั่วกุล)
กรรมการผู้จัดการ
บริษัท บุติก ป่าตอง สาย3 จำกัด


เดือน ตุลาคม 2558

(นางสาวจุฑารัตน์ บุญแก้ว)
ผู้อำนวยการด้านสิ่งแวดล้อม

บริษัท ภูเก็ต เอ็นไวรอนเม้นทอล เซอร์วิส จำกัด

ตารางที่ 2 สรุปผลกระทบสิ่งแวดล้อม มาตรการป้องกันและแก้ไขผลกระทบสิ่งแวดล้อม และมาตรการติดตามตรวจสอบผลกระทบสิ่งแวดล้อม โครงการ Boutique Patong Sai3 ของบริษัท บุติก ปาตอง สาย3 จำกัด ระยะดำเนินการ (ต่อ)

องค์ประกอบทางสิ่งแวดล้อม และคุณค่าต่าง ๆ	ผลกระทบต่อสิ่งแวดล้อมที่สำคัญ	มาตรการป้องกันและแก้ไขผลกระทบสิ่งแวดล้อม	มาตรการติดตามตรวจสอบผลกระทบสิ่งแวดล้อม
4.4 สุขภาพ (ต่อ)	2. โรคที่แมลงสาบเป็นพาหะนำโรค เช่น ■ โรคระบบทางเดินอาหาร ■ โรคระบบลำไส้ ■ โรคท้องเสีย ■ โรคผิวหนัง ■ โรคตับอักเสบ <u>สาเหตุการเกิดโรค</u> - เกิดจากการสัมผัสหรือรับประทานเชื้อแบคทีเรีย หนองพยาธิ เชื้อไวรัส เชื้อโปรโตซัว และเชื้อรา ที่ติดมากับแมลงสาบ เนื่องจากแมลงสาบชอบอยู่ตามขยะ ของเสีย 3. โรคที่ยุงเป็นพาหะนำโรค เช่น ■ โรคไข้เลือดออก เกิดจากยุงลายที่เป็นพาหะนำโรคกัด ■ โรคไข้มาลาเรีย เกิดจากยุงก้นปล่องที่เป็นพาหะนำโรคกัด ■ โรคเท้าช้าง เกิดจากยุงลายสีเหลืองที่เป็นพาหะนำโรคกัด ■ โรคไข้สมองอักเสบ เกิดจากยุงรำคาญที่เป็นพาหะนำโรคกัด	มาตรการป้องกันและแก้ไขผลกระทบสิ่งแวดล้อม (1) ปิดห้องพักขยะให้สนิท (2) เก็บอาหารสดและอาหารแห้งในภาชนะที่ปิดมิดชิด (3) ดูแลและรักษาความสะอาดบริเวณห้องพักกองอย่างสม่ำเสมอ (4) จัดเจ้าหน้าที่รักษาความสะอาดห้องส้วมและห้องอาบน้ำ (5) ใช้สารเคมีที่มีความปลอดภัยฉีดพ่นภายในและบริเวณห้องพักทุก 1 เดือน	มาตรการติดตามตรวจสอบผลกระทบสิ่งแวดล้อม -
	โรคที่ยุงเป็นพาหะนำโรค เช่น ■ โรคไข้เลือดออก เกิดจากยุงลายที่เป็นพาหะนำโรคกัด ■ โรคไข้มาลาเรีย เกิดจากยุงก้นปล่องที่เป็นพาหะนำโรคกัด ■ โรคเท้าช้าง เกิดจากยุงลายสีเหลืองที่เป็นพาหะนำโรคกัด ■ โรคไข้สมองอักเสบ เกิดจากยุงรำคาญที่เป็นพาหะนำโรคกัด	(1) ปิดปากภาชนะเก็บน้ำอย่างมิดชิด เพื่อไม่ให้ยุงเข้าไปวางไข่ (2) สำรวจและกำจัดแหล่งลูกน้ำยุงลายบริเวณโครงการเป็นประจำ (3) จัดให้มีเจ้าหน้าที่สาธารณสุขเข้ามาทำการฉีดพ่นยา ในกรณีที่เกิดโรค (4) ใช้เลือดออกกระบาด หรือพบผู้ป่วยบริเวณโครงการ (5) เก็บทำลายเศษวัสดุต่าง ๆ เช่น ขวด ไซ กระป๋อง ฯลฯ หรือคลุมให้มิดชิด เพื่อไม่ให้ยุงรับน้ำได้ จะช่วยกำจัดแหล่งเพาะพันธุ์ยุงได้ดี (6) บริเวณที่ปลูกต้นไม้ หากมีต้นไม้หนาแน่นก็ทำให้ยุงมาก เพราะยุงจะชอบเกาะพักอยู่ในที่มืดๆ อับๆ ควรแก้ไขให้โปร่งมากขึ้น (7) ขุดลอกตะกอนในส่วนของรางระบายน้ำ โดยรอบโครงการเพื่อป้องกันไม่ให้เกิดน้ำขัง และสามารถระบายน้ำออกได้ดีไม่ให้เกิดการอุดตัน	- ตรวจสอบและทำลายแหล่งเพาะพันธุ์ยุงลายทุกเดือนตลอดช่วงดำเนินการ

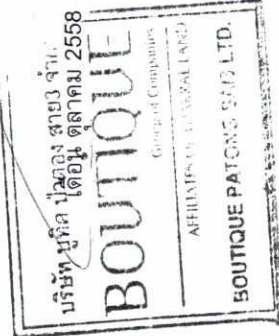



 เดือน ตุลาคม 2558
 (นางสาวจุฑารัตน์ บุญแก้ว)
 ผู้อำนวยการด้านสิ่งแวดล้อม
 บริษัท บุติก เอ็นไวรอนเม้นทอล เซอร์วิส จำกัด


 (นายมันโหมอินต๊ะ หักราล)
 กรรมการผู้จัดการ
 บริษัท บุติก ปาตอง สาย3 จำกัด

ตารางที่ 2 สรุปผลกระทบสิ่งแวดล้อม มาตรการป้องกันและแก้ไขผลกระทบสิ่งแวดล้อม มาตรการตรวจสอบผลกระทบสิ่งแวดล้อม มาตรการติดตามตรวจสอบผลกระทบสิ่งแวดล้อม โครงการ Boutique Patong Sai3 ของบริษัท บุทิก ปาตอง สาย3 จำกัด ระยะดำเนินการ (ต่อ)

องค์ประกอบทางสิ่งแวดล้อมและคุณค่าต่างๆ	ผลกระทบต่อสิ่งแวดล้อมที่สำคัญ	มาตรการป้องกันและแก้ไขผลกระทบสิ่งแวดล้อม	มาตรการติดตามตรวจสอบผลกระทบสิ่งแวดล้อม
4.4 สุขภาพ (ต่อ)	4. โรคผิวหนัง สาเหตุการเกิดโรค - จากการสัมผัสกับน้ำเสียที่ผ่านการบำบัดแล้วมารดน้ำต้นไม้ - จากการแพ้สารเคมี มลพิษ และฝุ่น	(1) น้ำเสียที่ผ่านการบำบัดแล้วนำมารดน้ำต้นไม้ โดยโครงการได้ออกแบบท่อรดน้ำต้นไม้เป็นระบบหยดซึมดิน (2) ติดป้ายให้ผู้พักอาศัยดับเครื่องย่นใดในกรณีที่ไม่มีการขับเคลื่อน เช่น กรณีที่จอดรถอยู่พักอาศัยคนอื่น และลดความเร็วของยานพาหนะภายในโครงการเพื่อลดปัญหาเรื่องฝุ่นกระจาย (3) จัดพื้นที่สีเขียวโดยรอบพื้นที่โครงการ รวมทั้งทำการรักษาและเพิ่มพื้นที่สีเขียวบริเวณพื้นที่ว่าง เพื่อให้ช่วยลดมลสารที่เกิดจากยานพาหนะที่เข้ามาในพื้นที่โครงการ (4) จำกัดความเร็วของรถภายในโครงการ เพื่อป้องกันการฟุ้งกระจายของฝุ่นบริเวณผิวถนน โดยติดป้ายจำกัดความเร็ว	-
	5. โรคเครียด ซึ่งจะนำไปสู่โรค ▪ โรคนอนไม่หลับ ▪ โรคแผลในกระเพาะอาหาร ▪ โรคประสาท สาเหตุการเกิดโรค - เกิดจากความวิตกกังวลด้านความปลอดภัยในชีวิตและทรัพย์สิน - เกิดจากความร้อนของภูมิอากาศและเครื่องปรับอากาศ	(1) ทำความสะอาดเครื่องปรับอากาศเป็นประจำ เพื่อเพิ่มประสิทธิภาพในการทำงาน และยังเป็นการป้องกันการสะสมของเชื้อโรค (2) ติดตั้งป้ายห้ามติดเครื่องยนต์ทิ้งไว้ภายในบริเวณที่จอดรถ ให้สามารถสังเกตเห็นได้อย่างชัดเจนและทั่วถึง (3) จัดให้มีไม้ยืนต้นภายในโครงการให้มากที่สุด เพื่อลดความร้อนจากการระบายอากาศของเครื่องปรับอากาศ (4) จัดพื้นที่สีเขียวให้มีการปลูกไม้ยืนต้นที่สอดคล้องกับสภาพพื้นที่ในบริเวณพื้นที่ว่างของโครงการ (5) โครงการได้จัดให้มีพื้นที่สีเขียวคิดเป็นพื้นที่ทั้งหมด 423.3 ตารางเมตร (ร้อยละ 1.02 ของพื้นที่โครงการ)	-

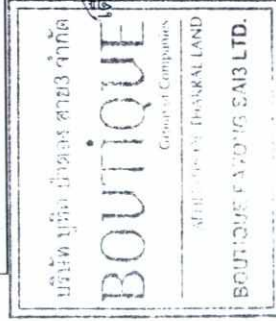


เดือน ตุลาคม 2558

(นายมนโมอันชิงห์ ทักการ)
กรรมการผู้จัดการ
บริษัท บุทิก ปาตอง สาย3 จำกัด


เดือน ตุลาคม 2558

(นางสาวจุฑารัตน์ บุญแก้ว)
ผู้อำนวยการด้านสิ่งแวดล้อม
บริษัท ภูเก็ต เอ็นไวรอนเม้นทอล เซอร์วิส จำกัด

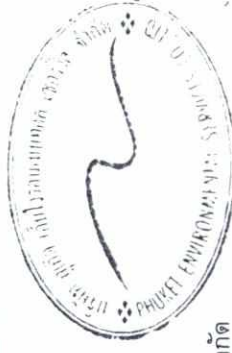


ตารางที่ 2 สรุปผลกระทบสิ่งแวดล้อม มาตรการป้องกันและแก้ไขผลกระทบสิ่งแวดล้อม และมาตรการติดตามตรวจสอบผลกระทบสิ่งแวดล้อม โครงการ Boutique Patong Sai3 ของบริษัท บุทิก ปาตอง สาย3 จำกัด ระยะดำเนินการ (ต่อ)

องค์ประกอบทางสิ่งแวดล้อมและคุณค่าต่าง ๆ	ผลกระทบต่อสิ่งแวดล้อมที่สำคัญ	มาตรการป้องกันและแก้ไขผลกระทบสิ่งแวดล้อม	มาตรการติดตามตรวจสอบผลกระทบสิ่งแวดล้อม
4.4 สุขภาพ (ต่อ)	6. อุบัติเหตุ - การเกิดอัคคีภัย - การจลาจล - การพลัดตกจากที่สูง	(6) จัดให้มีเจ้าหน้าที่ดูแลรักษาพื้นที่สีเขียวให้มีสภาพน่าอยู่อยู่เสมอ เพื่อความสวยงามและความปลอดภัยของผู้พักอาศัย (1) จัดให้มีระบบป้องกันและแจ้งเตือนอัคคีภัยของโครงการให้เป็นไปตามข้อกำหนดของกฎกระทรวงฉบับที่ 39 (พ.ศ. 2537) ฉบับที่ 47 (พ.ศ. 2540) และฉบับที่ 55 (พ.ศ. 2543) ออกตามความในพระราชบัญญัติควบคุมอาคาร พ.ศ. 2522 (2) ตรวจสอบความพร้อมและประสิทธิภาพการทำงานของระบบป้องกันและระงับอัคคีภัยเป็นประจำทุก 6 เดือน หรือตามข้อกำหนดอายุการใช้งานของผลิตภัณฑ์/อุปกรณ์นั้น (3) จัดให้มีการซ้อมป้องกันอัคคีภัย และการใช้อุปกรณ์ดับเพลิงภายในโครงการอย่างน้อยปีละ 1 ครั้ง แก่พนักงานของโครงการ เพื่อให้พนักงานและเจ้าหน้าที่ของโครงการเกิดความคุ้นเคย สามารถรับมือกับเหตุการณ์ที่อาจจะเกิดขึ้น รวมทั้งสามารถปฏิบัติงานและใช้เครื่องมือ/อุปกรณ์ต่าง ๆ ได้อย่างถูกต้อง (4) จัดให้มีพนักงานรักษาความปลอดภัย เพื่อดูแลความปลอดภัยในพื้นที่โครงการ (5) ติดป้ายแสดงวิธีการใช้อุปกรณ์ดับเพลิงอย่างชัดเจนที่จุดติดตั้งทุกจุด (6) จัดทำผังเส้นทางอพยพหนีไฟ ไปยังจุดรวมพล ติดไว้บริเวณทางเดินในอาคาร (7) จัดตั้งกรรมการป้องกันอัคคีภัยโดยกำหนดบทบาทหน้าที่	-

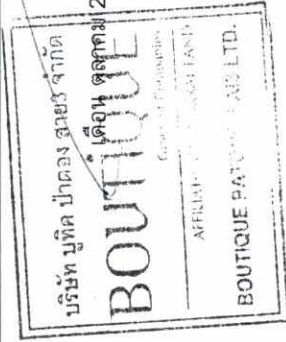


(นายมนโมอันติงห์ ทักกาล)
กรรมการผู้จัดการ
บริษัท บุทิก ปาตอง สาย3 จำกัด

เดือน ตุลาคม 2558
(นางสาวจุฑารัตน์ บุญแก้ว)
ผู้อำนวยการด้านสิ่งแวดล้อม
บริษัท ภูเก็ต เอ็นไวรอนเม้นทอล เซอร์วิส จำกัด

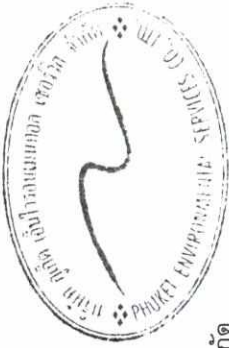


ตารางที่ 2 สรุปผลกระทบสิ่งแวดล้อม มาตรการป้องกันและแก้ไขผลกระทบสิ่งแวดล้อม และมาตรการติดตามตรวจสอบผลกระทบสิ่งแวดล้อม โครงการ Boutique Patong Sai3 ของบริษัท บุทิด ปาตอง สาย3 จำกัด ระยะดำเนินการ (ต่อ)

องค์ประกอบทางสิ่งแวดล้อมและคุณค่าต่าง ๆ	ผลกระทบต่อสิ่งแวดล้อมที่สำคัญ	มาตรการป้องกันและแก้ไขผลกระทบสิ่งแวดล้อม	มาตรการติดตามตรวจสอบผลกระทบสิ่งแวดล้อม
4.4 สุขภาพ (ต่อ)	6. อุบัติเหตุ (ต่อ)	(8) จัดให้มีแผนฉุกเฉินเตรียมการสำหรับกรณีเกิดอัคคีภัย (9) จัดให้มีระบบการจราจรที่ปลอดภัย โดยติดตั้งป้ายแสดงทิศทางเดินรถเข้า-ออกภายในพื้นที่โครงการ (10) ติดตั้งป้ายกั้นความเร็วภายในพื้นที่โครงการ (11) ควบคุมการจราจรบริเวณทางเข้า-ออกพื้นที่โครงการ โดยจัดให้เจ้าหน้าที่รักษาความปลอดภัยคอยควบคุมดูแลและตรวจรถเข้า-ออกตลอดเวลา (12) จัดให้มีระบบไฟฟ้าส่องสว่าง บริเวณทางเข้า-ออกโครงการ และทางจราจรให้เพียงพอ (13) ติดตั้งป้ายโครงการ ลูกศรแสดงทิศทางบริเวณเข้า-ออกโครงการ ที่สามารถมองเห็นได้ชัดเจนและในระยะทางที่จะชะลอรถได้ทันก่อนเข้าสู่โครงการได้อย่างปลอดภัย (14) จัดให้มีพนักงานคอยดูแลความสะอาดและความเป็นระเบียบเรียบร้อยบริเวณพื้นที่ส่วนกลาง ได้แก่ ทางเดินภายในอาคาร และบันไดแต่ละแห่งไม่ให้พื้นทางเดินเปียกน้ำ หรือ มีการวางสิ่งของกีดขวาง อันจะก่อให้เกิดอุบัติเหตุได้ (15) จัดให้มีส่วนของเบี่ยงห้องพัก ซึ่งจะมีความแข็งแรง และทนทาน ไม่แตกหักง่าย ทนต่ออุณหภูมิสูง-ต่ำ และแรงกระแทกได้ดี เพื่อป้องกันอุบัติเหตุ	

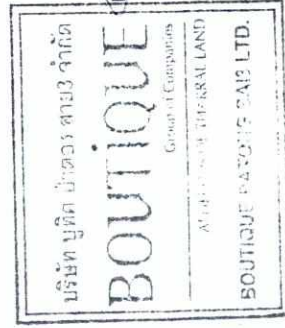

บริษัท บุทิด ปาตอง สาย3 จำกัด
(นายมันไมฮ์ซิงห์ ทักราล)
กรรมการผู้จัดการ
บริษัท บุทิด ปาตอง สาย3 จำกัด

เดือน ตุลาคม 2558

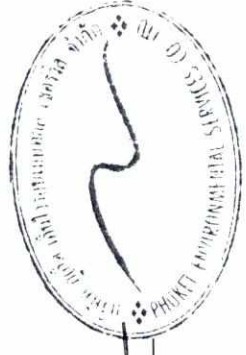

เดือน ตุลาคม 2558

(นางสาวจุฑารัตน์ บุญแก้ว)
ผู้อำนวยการด้านสิ่งแวดล้อม
บริษัท บุทิด เอ็นไวรอนเม้นทอล เซอร์วิส จำกัด

ตารางที่ 2 สรุปผลกระทบสิ่งแวดล้อม มาตรการป้องกันและแก้ไขผลกระทบสิ่งแวดล้อม และมาตรการติดตามตรวจสอบผลกระทบสิ่งแวดล้อม โครงการ Boutique Patong Sai3 ของบริษัท บุทิด ป่าตอง สาย3 จำกัด ระยะดำเนินการ (ต่อ)

องค์ประกอบทางสิ่งแวดล้อมและ คุณค่าต่าง ๆ	ผลกระทบต่อสิ่งแวดล้อมที่สำคัญ	มาตรการป้องกันและแก้ไขผลกระทบ สิ่งแวดล้อม	มาตรการติดตามตรวจสอบ ผลกระทบสิ่งแวดล้อม
4.5 ทัศนียภาพ	การใช้ประโยชน์ที่ดินโดยรอบโครงการในรัศมี 1 กิโลเมตร พบว่า บริเวณโดยรอบเป็นพื้นที่ที่อยู่อาศัยมากที่สุด คิดเป็นร้อยละ 28.55 รองลงไปได้แก่ พื้นที่ป่าไม้ คิดเป็นร้อยละ 20.63 พื้นที่บริการท่องเที่ยว คิดเป็นร้อยละ 20.20 พื้นที่พาณิชยกรรม คิดเป็นร้อยละ 12.93 ที่เหลือเป็นพื้นที่ไม่พุ่ม/ป่าละเมาะ พื้นที่พาณิชยกรรม พื้นที่ราชการ สถานศึกษา สถานที่ราชการ พื้นที่โล่ง และพื้นที่แหล่งน้ำ ตามลำดับ และจากการตรวจสอบแหล่งโบราณสถานที่ทางกรมศิลปากรได้ประกาศขึ้นทะเบียนแหล่งโบราณสถานแห่งประเทศไทยประกาศในราชกิจจานุเบกษา ในรัศมี 1 กิโลเมตร พบว่า บริเวณพื้นที่โครงการ และพื้นที่ใกล้เคียง ไม่พบแหล่งโบราณคดี แหล่งโบราณสถาน หรือสถานที่ที่มีความสำคัญทางประวัติศาสตร์แต่อย่างใด นอกจากนี้ จากข้อมูลแหล่งธรรมชาติอันควรอนุรักษ์ในจังหวัดภูเก็ต ตามมติคณะรัฐมนตรีเมื่อวันที่ 7 พฤศจิกายน 2532 ในรัศมี 1 กิโลเมตร พบแหล่งธรรมชาติอันควรอนุรักษ์ 1 แห่ง คือ หาดป่าตอง มีระยะห่างจากพื้นที่โครงการประมาณ 950 เมตร	(1) ในการจัดพื้นที่สีเขียวให้มีการปลูกไม้ยืนต้นที่สอดคล้องกับสภาพพื้นที่ในบริเวณพื้นที่ว่างของโครงการ (2) โครงการได้จัดให้มีพื้นที่สีเขียวคิดเป็นพื้นที่ทั้งหมด 423.3 ตารางเมตร (ร้อยละ 23.97 ของพื้นที่โครงการ) (3) จัดให้มีเจ้าหน้าที่ดูแลรักษาพื้นที่สีเขียวให้มีสภาพน่าดูอยู่เสมอ เพื่อความสวยงามและความปลอดภัยของผู้พักอาศัย	-



เดือน ตุลาคม 2558

(นางมนมัมมอินธิงห์ ทักวาล)
กรรมการผู้จัดการ

บริษัท บุทิด ป่าตอง สาย3 จำกัด





เดือน ตุลาคม 2558

(นางสาวจุฑารัตน์ บุญแก้ว)
ผู้อำนวยการด้านสิ่งแวดล้อม

บริษัท ภูเก็ต เอ็นไวรอนเม้นทอล เซอร์วิส จำกัด

ตารางที่ 2 สรุปผลกระทบสิ่งแวดล้อม มาตรการป้องกันและแก้ไขผลกระทบสิ่งแวดล้อม และมาตรการติดตามตรวจสอบผลกระทบสิ่งแวดล้อม โครงการ Boutique Patong Sai3 ของบริษัท บุทิด ป่าดอง สาย3 จำกัด ระยะดำเนินการ (ต่อ)

องค์ประกอบทางสิ่งแวดล้อมและคุณค่าต่าง ๆ	ผลกระทบต่อสิ่งแวดล้อมที่สำคัญ	มาตรการป้องกันและแก้ไขผลกระทบสิ่งแวดล้อม	มาตรการติดตามตรวจสอบผลกระทบสิ่งแวดล้อม
4.5 ทัศนียภาพ (ต่อ)	รูปแบบสถาปัตยกรรมเป็นแบบ Post Modern มีหลังคาทรงจั่วคลุมชานชาลาอยู่ชั้นบนสุด ออกแบบอาคาร คสล. 8 ชั้น วางตัวอาคารไว้กลางที่ดินเนื่องจากมีเนื้อที่จำกัด โดยจัดสวนและพื้นที่สีเขียวล้อมรอบตัวอาคาร ด้านหน้าอาคารหันไปทางถนนพระเมตตา ซึ่งเป็นทางเข้าโครงการด้านทิศตะวันตก แปลนอาคารออกแบบตามรูปทรงของที่ดินเป็นรูปตัวแอล โอบพื้นที่ทางเข้าเป็นจุดรับส่งและเทียบรถด้านหน้า จัดวางห้องพักแบบมีทางเดินเป็นแกนกลางและมีห้องพักรับทางเดินสองฝั่ง ซึ่งช่วยประหยัดเรื่องโครงสร้างอาคาร ผนังภายนอกของอาคารเป็นผนังอิฐมวลเบาทาสีขาว ซึ่งมีค่าการดูดซับความร้อนที่ต่ำเมื่อเทียบกับอิฐบล็อกจากอิฐแดงทั่วไป เพื่อให้กลมกลืนกับสิ่งแวดล้อม โดยรอบ และเน้นการตกแต่งเปลือกอาคารโดยออกแบบให้เปลือกอาคารด้านหน้าฝั่งทิศตะวันตก ให้สะอาดตาเมื่อมองเข้ามาจากถนน แผงด้านหน้าอาคารเป็นผนังหนา บากช่องเล็กเป็นรูปทรงเลขาคณิตเป็นเหลี่ยมเพื่อซ่อนไฟตกแต่งไว้ภายใน ส่วนห้องพักรับทุกห้องไม่มีระเบียงใช้แผง		

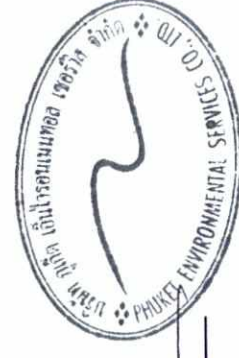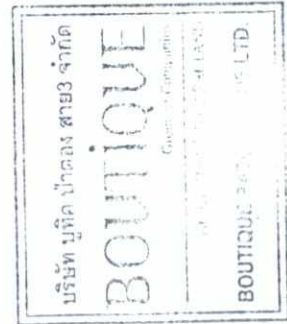

เดือน ตุลาคม 2558

(นางสาวจุฑารัตน์ บุญแก้ว)

ผู้ชำนาญการด้านสิ่งแวดล้อม

บริษัท ภูเก็ต เอ็นไวรอนเม้นทอล เซอร์วิส จำกัด

เดือน ตุลาคม 2558

(นายมนัมนันธะสิงห์ ทักวาล)

กรรมการผู้จัดการ

บริษัท บุทิด ป่าดอง สาย3 จำกัด

ตารางที่ 2 สรุปผลกระทบสิ่งแวดล้อม มาตรการป้องกันและแก้ไขผลกระทบสิ่งแวดล้อม และมาตรการติดตามตรวจสอบผลกระทบสิ่งแวดล้อม โครงการ Boutique Patong Sai3 ของบริษัท บุทิด ป่าตอง สาย3 จำกัด ระยะดำเนินการ (ต่อ)

องค์ประกอบทางสิ่งแวดล้อมและคุณค่าต่าง ๆ	ผลกระทบต่อสิ่งแวดล้อมที่สำคัญ	มาตรการป้องกันและแก้ไขผลกระทบสิ่งแวดล้อม	มาตรการติดตามตรวจสอบผลกระทบสิ่งแวดล้อม
4.5 ทัศนียภาพ (ต่อ)	กันแดด และแผงกันห้อง ช่วยให้เกิดแสงเงาที่ดูแปลกตา น่าสนใจ เห็นการใช้วัสดุที่เรียบง่ายแต่มีคุณภาพคงทน เช่น กระเบื้องเคลือบเงา กระจกใสมีเนต กระจกอลูมิเนียมชนิดหนา ราวสแตนเลส และผนังก่ออิฐมวลเบาฉาบปูนเรียบ นอกจากนี้ การจัดภูมิสถาปัตยกรรมมีทั้งส่วนที่เป็นภูมิทัศน์แข็ง (Hardscape) และภูมิทัศน์นุ่ม (Softscape) โดยแนวคิดการจัดภูมิสถาปัตยกรรมในส่วนของ Hardscape โดยส่วนใหญ่เป็นการตกแต่งพื้นผิวของทางเดิน ส่วนแนวคิดการจัดภูมิสถาปัตยกรรมในส่วนของ Softscape นั้นเน้นการตกแต่งโดยปลูก ไม้ยืนต้นประมาณ 62 ต้น ได้แก่ ต้นลำยอง หลวง ต้นจำปี ต้นสารภีทะเล และต้นมะพร้าว คิดเป็นพื้นที่ ไม้ยืนต้นประมาณ 273.42 ตารางเมตร	-	-



นางสาวจุฑารัตน์ บุญแก้ว
ผู้อำนวยการด้านสิ่งแวดล้อม
บริษัท บุทิด เอ็นไวรอนเมนทอล เซอร์วิส จำกัด

เดือน ตุลาคม 2558

(นายมันโม อันชิงห์ ทักวาล)
กรรมการผู้จัดการ
บริษัท บุทิด ป่าตอง สาย3 จำกัด

เดือน ตุลาคม 2558

ตารางที่ 2 สรุปผลกระทบสิ่งแวดล้อม มาตรการป้องกันและแก้ไขผลกระทบสิ่งแวดล้อม และมาตรการติดตามตรวจสอบผลกระทบสิ่งแวดล้อม โครงการ Boutique Patong Sai3 ของบริษัท บุทิค ปาตอง สาย3 จำกัด ระยะดำเนินการ (ต่อ)

องค์ประกอบทางสิ่งแวดล้อมและคุณค่าต่าง ๆ	ผลกระทบต่อสิ่งแวดล้อมที่สำคัญ	มาตรการป้องกันและแก้ไขผลกระทบสิ่งแวดล้อม	มาตรการติดตามตรวจสอบผลกระทบสิ่งแวดล้อม
4.5 ทัศนียภาพ (ต่อ)	โครงการ Boutique Patong Sai3 เป็นโครงการประกอบกิจการประเภทโรงแรม จำนวน 200 ห้องพัก มีขนาดพื้นที่ใช้สอยรวมกันทั้งหมด เท่ากับ 9,122.93 ตารางเมตร เป็นอาคารสูง 8 ชั้น มีชั้นใต้ดิน 2 ชั้น จำนวน 1 อาคาร โดยความสูงของอาคารห้องพัก เมื่อวัดในแนวตั้งจากระดับพื้นดินที่ก่อสร้างขึ้นไปถึงส่วนที่สูงที่สุดของอาคาร มีระดับความสูง เท่ากับ 22.95 เมตร และเมื่อพิจารณาสภาพแวดล้อมบริเวณใกล้เคียงในรัศมี 1 กิโลเมตร พบว่า พื้นที่ส่วนใหญ่ใช้ประโยชน์ที่อยู่อาศัย พื้นที่ป่าไม้ พื้นที่บริการท่องเที่ยว และพื้นที่พาณิชยกรรม เมื่อพิจารณาอาคารใกล้เคียงกับพื้นที่โครงการซึ่งประกอบด้วยอาคารที่สูง 4-8 ชั้น ดังนั้น ในภาพรวมของอาคารจึงไม่มีความขัดแย้งกับสภาพแวดล้อมทั้งในด้านการใช้ประโยชน์ที่ดินและทัศนียภาพ ดังนั้น การดำเนินโครงการจึงส่งผลกระทบต่อทัศนียภาพอยู่ในระดับต่ำ	-	-




เดือน ตุลาคม 2558

(นายมนโม อันเจ็งห์ ทักกราล)
กรรมการผู้จัดการ
บริษัท บุทิค ปาตอง สาย3 จำกัด


เดือน ตุลาคม 2558

(นางสาวจุฑารัตน์ บุญแก้ว)
ผู้อำนวยการด้านสิ่งแวดล้อม
บริษัท ภูเก็ต เอ็นไวรอนเม้นทอล เซอร์วิส จำกัด

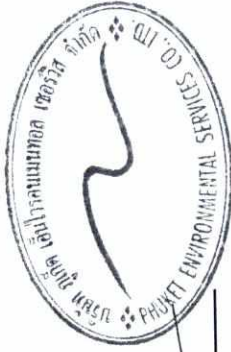

ตารางที่ 2 สรุปผลกระทบสิ่งแวดล้อม มาตรการป้องกันและแก้ไขผลกระทบสิ่งแวดล้อม และมาตรการติดตามตรวจสอบผลกระทบสิ่งแวดล้อม โครงการ Boutique Patong Sai3 ของบริษัท บุทิด ปาตอง สาย3 จำกัด ระยะดำเนินการ (ต่อ)

องค์ประกอบทางสิ่งแวดล้อม และคุณค่าต่าง ๆ	ผลกระทบต่อสิ่งแวดล้อมที่สำคัญ	มาตรการป้องกันและแก้ไขผลกระทบสิ่งแวดล้อม	มาตรการติดตามตรวจสอบผลกระทบสิ่งแวดล้อม
4.6 การปรับปรุงแสงและทิศทางลม	การพิจารณาผลกระทบด้านการปรับปรุงแสงและทิศทางลมของตัวอาคาร จะพิจารณาจากความสูงของอาคาร การวางผังอาคาร ทิศทางของดวงอาทิตย์ และทิศทางลมตามธรรมชาติ ซึ่งพิจารณาได้ดังนี้ 1) การปรับปรุงแสง การจำลองการเกิดเงาของอาคารโครงการในช่วงเวลาต่าง ๆ ของโครงการต่ออาคารข้างเคียง โดยเริ่มประมวลผลในช่วงเวลา 7.00 น. ถึง 18.00 น. ในช่วง 3 เดือนของปี ได้แก่ เดือนมีนาคม เดือนมิถุนายนและเดือนกันยายน ในภาพรวมอาคารของโครงการจะเกิดการบังของแสงแดดภายในพื้นที่โครงการเป็นส่วนใหญ่ ซึ่งจะสร้างผลกระทบเพียงเล็กน้อยต่อพื้นที่ข้างเคียง โดยการปรับปรุงแสงในแต่ละพื้นที่จะเกิดขึ้นเป็นช่วงระยะเวลาสั้นๆ ในแต่ละวันเท่านั้น ตามการเคลื่อนตัวของดวงอาทิตย์ และช่วงเวลาที่มีการใช้ประโยชน์แสงแดด ถือว่ามีผลกระทบต่อน้อยที่สุดเพียงเล็กน้อย ดังนั้น การดำเนินโครงการจึงส่งผลด้านการปรับปรุงแสงแดดอยู่ในระดับต่ำ 2) การปรับปรุงทิศทางลม จากข้อมูลสถิติภูมิอากาศในคาบ 30 ปี ของสถานีตรวจอากาศสนามบินภูเก็ต ระหว่างปี พ.ศ. 2524-2553 (กรมอุตุนิยมวิทยา, 2556) พบว่า ทิศทางลมส่วนใหญ่พัดมาจากทางทิศตะวันออกและตะวันตก ส่วนลมทางทิศตะวันตกเฉียงเหนือ มีเพียงช่วงสั้นๆ ในช่วงฤดูร้อน ซึ่งเป็นไปตามฤดูกาล ความเร็วลมเฉลี่ยมีไม่มากนัก	(1) โครงการจะมีการแจ้งให้กับผู้ที่อยู่บริเวณใกล้เคียงหรือผู้ที่ได้รับผลกระทบทราบว่าหากในกรณีที่ได้รับผลกระทบจากการบังทิศทางแสงแดดและทิศทางลมสามารถแจ้งหรือหารือกับโครงการในการแก้ไขผลกระทบดังกล่าว ซึ่งสามารถแจ้งได้ตั้งแต่การก่อสร้างอาคารแล้วเสร็จจนถึงภายหลังจากการเปิดดำเนินการแล้วเป็นเวลา 1 ปี (2) หากโครงการส่งผลกระทบต่อด้านการบังทิศทางแสงแดดและทิศทางลมต่อบ้านอยู่อาศัย ที่อยู่บริเวณโดยรอบโครงการ ในกรณีที่ทั้ง 2 ฝ่ายหาข้อตกลงกันไม่ได้ให้ใช้กลไกและไตรภาคีเพื่อเจรจาหาข้อตกลงกัน ประกอบด้วย ผู้ได้รับผลกระทบ ผู้ก่อให้เกิดผลกระทบ (บริษัท บุทิด ปาตอง สาย3 จำกัด) และคนกลาง คือ หน่วยงานท้องถิ่น (เทศบาลเมืองป่าตอง) (3) ออกแบบการวางตัวอาคารของโครงการให้มีที่ว่างของแนวอาคารเว้นระยะห่างจากแนวเขตที่ดินทุกด้าน	-

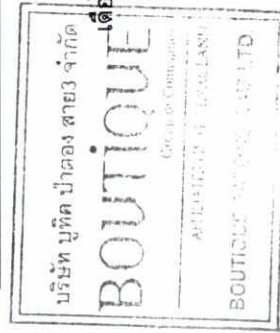

เดือน ตุลาคม 2558

(นายมันโมขันชิงห์ ทักกราล)

กรรมการผู้จัดการ


บริษัท บุทิด ปาตอง สาย3 จำกัด

เดือน ตุลาคม 2558

(นางสาวจุฑารัตน์ บุญแก้ว)

ผู้อำนวยการด้านสิ่งแวดล้อม

บริษัท ภูเก็ต เอ็นไวรอนเม้นทอล เซอร์วิส จำกัด

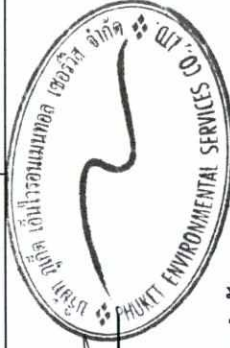


ตารางที่ 2 สรุปผลกระทบสิ่งแวดล้อม มาตรการป้องกันและแก้ไขผลกระทบสิ่งแวดล้อม และมาตรการติดตามตรวจสอบผลกระทบสิ่งแวดล้อม โครงการ Boutique Patong Sai3 ของบริษัท บุทิด ปาตอง สาย3 จำกัด ระยะดำเนินการ (ต่อ)

องค์ประกอบทางสิ่งแวดล้อม และคุณค่าต่าง ๆ	ผลกระทบต่อสิ่งแวดล้อมที่สำคัญ	มาตรการป้องกันและแก้ไขผลกระทบสิ่งแวดล้อม	มาตรการติดตามตรวจสอบผลกระทบสิ่งแวดล้อม
4.6 การบดบังแสงและทิศทางการส่องสว่าง (ต่อ)	จากข้อมูลข้างต้น พบว่า มีผลกระทบด้านการบดบังทิศทางลมต่ออาคารข้างเคียงเพียงเล็กน้อย และเกิดเป็นช่วงเวลานั้นๆ ประกอบกับทิศทางการเปลี่ยนแปลงตลอดเวลา อีกทั้งการออกแบบการวางตัวอาคารของโครงการได้มีการเว้นระยะห่าง ระยะเว้นเพียงพอ ไม่มีการก่อสร้างตัวอาคารชิดแนวเขตที่ดิน ทำให้เกิดการไหลเวียนของลมได้ดี พร้อมกันนี้โครงการยังจัดให้มี พื้นที่สีเขียว (Buffer Zone) ซึ่งเป็นไม้ยืนต้นประมาณ 62 ต้น รอบโครงการ เพื่อช่วยสร้างความร่มรื่นอีกด้วย ดังนั้นคาดว่าจะผลกระทบด้านการบดบังทิศทางลมจึงอยู่ในระดับต่ำ	(4) ปลูกไม้ยืนต้นบริเวณที่ว่างโดยรอบอาคาร และพื้นที่โครงการ เพื่อให้อากาศเกิดการไหลเวียน และช่วยลดความร้อนให้กับโครงการและพื้นที่ข้างเคียงโครงการ (5) โครงการได้จัดให้มีพื้นที่สีเขียวคิดเป็นพื้นที่ทั้งหมด 423.3 ตารางเมตร (ร้อยละ 23.97 ของพื้นที่โครงการ) และมีไม้ยืนต้น 62 ต้น หรือ 273.42 ตารางเมตร	



นายมนัมนอินสิงห์ ทักกราด
กรรมการผู้จัดการ
บริษัท บุทิด ปาตอง สาย3 จำกัด

เดือน ตุลาคม 2558

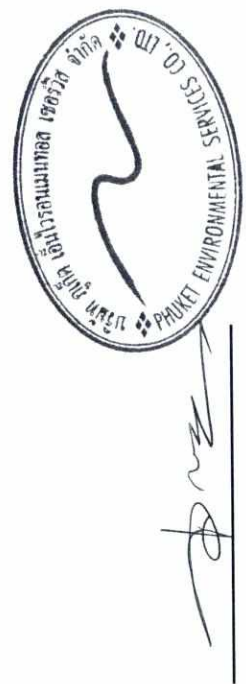

(นางสาวจุฑารัตน์ บุญแก้ว)
ผู้อำนวยการด้านสิ่งแวดล้อม
บริษัท ภูเก็ต เอ็นไวรอนเม้นทอล เซอร์วิส จำกัด


ตารางที่ 2 สรุปผลกระทบสิ่งแวดล้อม มาตรการป้องกันและแก้ไขผลกระทบสิ่งแวดล้อม และมาตรการติดตามตรวจสอบผลกระทบสิ่งแวดล้อม โครงการ Boutique Patong Sai3 ของบริษัท บุติก ปาตอง สาย3 จำกัด ระยะดำเนินการ (ต่อ)

องค์ประกอบทางสิ่งแวดล้อม และคุณค่าต่าง ๆ	ผลกระทบต่อสิ่งแวดล้อมที่สำคัญ	มาตรการป้องกันและแก้ไขผลกระทบสิ่งแวดล้อม	มาตรการติดตามตรวจสอบผลกระทบสิ่งแวดล้อม
4.7 การบดบังทัศนวิสัยและทัศนียภาพ	โครงการมีระดับความสูง 8 ชั้น อาจจะทำให้เกิดผลกระทบจากการบดบังทัศนียภาพวิสัย ทัศนียภาพ ทัศนียภาพที่อยู่อาศัยข้างเคียงบริเวณโครงการ ตามหลักการทฤษฎีดังกล่าว ซึ่งอาจส่งผลกระทบต่อทัศนียภาพความเข้มของทัศนียภาพวิสัย ทัศนียภาพ โดยทำให้ทัศนียภาพเสียจากวิสัยไม่คมชัดไฟเราและทำให้ทัศนียภาพในการรับชมโทรทัศน์มีคุณภาพที่ลดลง ทั้งนี้เพื่อลดผลกระทบ โครงการจะทำหนังสือแจ้งผู้พักอาศัยที่อยู่ใกล้เคียงโครงการในรัศมี 100 เมตร ซึ่งอาจเป็นผู้ที่ได้รับผลกระทบด้านการบดบังทัศนียภาพวิสัยและโทรทัศน์จากอาคารของโครงการ ณ วันที่เริ่มลงมือก่อสร้าง เพื่อให้ผู้พักอาศัยใกล้เคียงโครงการที่ได้รับผลกระทบดังกล่าวสามารถแจ้งกับโครงการได้ โดยโครงการจะดำเนินการติดตามรับสัญญาณดาวเทียมให้กับผู้ที่ได้รับผลกระทบเหล่านี้หลังจากที่ได้รับแจ้ง รวมทั้งจะดำเนินการปรับจ่านรับสัญญาณดาวเทียมให้กับบ้านพักอาศัยที่มีจ่านรับสัญญาณดาวเทียมอยู่แล้ว และได้รับผลกระทบจากอาคารของโครงการ ซึ่งเงื่อนไขในการดำเนินการตามมาตรการดังกล่าว เจ้าของโครงการจะเป็นผู้รับผิดชอบค่าใช้จ่ายและเป็นผู้ดำเนินการตรวจสอบและแก้ไขให้กับผู้ที่ได้รับผลกระทบ	(1) ทำหนังสือแจ้งผู้พักอาศัยที่อยู่ใกล้เคียงโครงการในรัศมี 100 เมตร ซึ่งอาจเป็นผู้ที่ได้รับผลกระทบด้านทัศนียภาพวิสัยและโทรทัศน์จากอาคารของโครงการ (2) โครงการดำเนินการติดตามรับสัญญาณดาวเทียมให้กับผู้ที่ได้รับผลกระทบหลังจากที่ได้รับแจ้ง	-

หมายเหตุ

รายงานผลการปฏิบัติตามมาตรการติดตามตรวจสอบผลกระทบสิ่งแวดล้อมที่จัดทำขึ้น จะส่งให้หน่วยงานที่เกี่ยวข้องพิจารณา ดังนี้

1. สำนักงานนโยบายและแผนทรัพยากรธรรมชาติและสิ่งแวดล้อม เป็นประจำทุก 6 เดือน
2. สำนักงานทรัพยากรธรรมชาติและสิ่งแวดล้อมจังหวัดภูเก็ต เป็นประจำทุก 6 เดือน
3. เทศบาลเมืองมีค่าขึ้น เป็นประจำทุก 6 เดือน

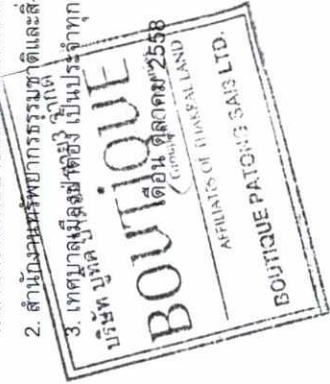



(นางสาวจุฑารัตน์ บุญแก้ว)
ผู้อำนวยการด้านสิ่งแวดล้อม

เดือน ตุลาคม 2558


(นายมันโมอันชิงห์ ทักกราล)
กรรมการผู้จัดการ

บริษัท บุติก ปาตอง สาย3 จำกัด

บริษัท ภูเก็ต เอ็นไวรอนเม้นทอล เซอร์วิส จำกัด

ตารางที่ 3 สรุปมาตรฐานการติดตามตรวจสอบผลกระทบสิ่งแวดล้อมโครงการ Boutique Patong Sai3 ช่วงก่อสร้าง

ดัชนีคุณภาพสิ่งแวดล้อม	บริเวณที่ตรวจสอบ	พหามิเตอร์	วิธีการตรวจสอบ	ความถี่ในการตรวจวัด	ผู้รับผิดชอบดำเนินการ
1. ทรัพยากรดินและดินถล่ม	- บริเวณพื้นที่ก่อสร้าง	- การเปิดหน้าดิน - การปรับพื้นที่หลังการก่อสร้าง	- ตรวจสอบการเปิดหน้าดินเฉพาะบริเวณที่จะก่อสร้างเท่านั้น - ตรวจสอบให้มีการปรับพื้นที่ที่ไม่ได้ก่อสร้างอาคารทันทีหลังการก่อสร้างแล้วเสร็จ	- ทุกสัปดาห์ ตลอดระยะเวลาการปรับพื้นที่ - ทุกสัปดาห์ ตลอดระยะเวลาการปรับพื้นที่	- บริษัท บุทิก ปาตอง สาย3 จำกัด - บริษัท บุทิก ปาตอง สาย3 จำกัด
	- ผู้พักอาศัยใกล้เคียงพื้นที่ก่อสร้าง	- ฝุ่นจากการก่อสร้าง	- สอบถามจากประชาชนที่อยู่ใกล้เคียงโครงการในเรื่องผลกระทบทางด้านฝุ่นจากการก่อสร้าง	- ทุกสัปดาห์ ตลอดระยะเวลาก่อสร้าง	- บริษัท บุทิก ปาตอง สาย3 จำกัด
2. คุณภาพอากาศ	- บริเวณพื้นที่ก่อสร้าง (รูปที่ 1-1)	- ฝุ่นละอองรวม (TSP)	- ตรวจวัดด้วยระบบกราวิมेटริก (Gravimetric) ด้วยเครื่องเก็บตัวอย่างอากาศ TSP ชนิดไฮโดรลุม (High Volume Air Sampler)	- ทุกวันที่มีการทำงานทุกสัปดาห์ หลังจากนั้นตรวจวัดต่อเนื่อง 1 ครั้ง ตลอดระยะเวลาก่อสร้าง	- บริษัท บุทิก ปาตอง สาย3 จำกัด
		- ฝุ่นละอองขนาดเล็ก (PM10)	- ตรวจวัดด้วยระบบกราวิมेटริก (Gravimetric) ด้วยเครื่องเก็บตัวอย่างอากาศ PM10 ชนิดไฮโดรลุม (High Volume Air Sampler)	- ทุกวันที่มีการทำงานทุกสัปดาห์ หลังจากนั้นตรวจวัดต่อเนื่อง 1 ครั้ง ตลอดระยะเวลาก่อสร้าง	- บริษัท บุทิก ปาตอง สาย3 จำกัด
		- ก๊าซคาร์บอนมอนอกไซด์ (CO)	- ตรวจวัดด้วยเครื่องดูดกลืน (Absorption)	- ทุกเดือน ตลอดระยะเวลาก่อสร้าง	- บริษัท บุทิก ปาตอง สาย3 จำกัด
		- ก๊าซไนโตรเจนไดออกไซด์ (NO ₂)	- ตรวจวัดด้วยเครื่อง NO ₂ Analyzer	- ทุกเดือน ตลอดระยะเวลาก่อสร้าง	- บริษัท บุทิก ปาตอง สาย3 จำกัด
		- ก๊าซไฮโดรคาร์บอน (THC)	- เก็บตัวอย่างโดยใช้ Gas Bag และวิเคราะห์โดย Flame Ionization Method (FID)	- ทุกเดือน ตลอดระยะเวลาก่อสร้าง	- บริษัท บุทิก ปาตอง สาย3 จำกัด
		- ก๊าซซัลเฟอร์ไดออกไซด์ (SO ₂)	- เก็บตัวอย่างโดยใช้ Gas Sampler Box	- ทุกเดือน ตลอดระยะเวลาก่อสร้าง	- บริษัท บุทิก ปาตอง สาย3 จำกัด

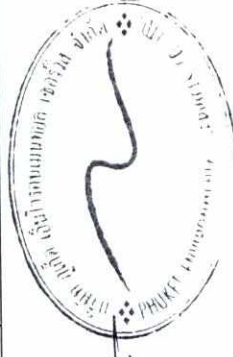

(Signature)

(นางสาวจุฑารัตน์ บุญแก้ว)

ผู้อำนวยการด้านสิ่งแวดล้อม

บริษัท ภูเก็ต เอ็นไวรอนเม้นทอล เซอร์วิส จำกัด

เดือน ตุลาคม 2558

(นายมนเฒ่าอินทร์ ทักกรล)


กรรมการผู้จัดการ

บริษัท บุทิก ปาตอง สาย3 จำกัด

เดือน ตุลาคม 2558

ตารางที่ 3 สรุปมาตรการติดตามตรวจสอบผลกระทบสิ่งแวดล้อมโครงการ Boutique Patong Sai3 ช่วงก่อสร้าง (ต่อ)

ดัชนีคุณภาพสิ่งแวดล้อม	บริเวณที่ตรวจสอบ	พารามิเตอร์	วิธีการตรวจสอบ	ความถี่ในการตรวจวัด	ผู้รับผิดชอบดำเนินการ
2. คุณภาพอากาศ (ต่อ)	โรงเรียนวัดสุวรรณคีรีวงก์ (รูปที่ 1-1)	- ฝุ่นละอองรวม (TSP)	- ตรวจวัดโดยระบบกราวิเมตริก (Gravimetric) ด้วยเครื่องเก็บตัวอย่างอากาศ TSP ชนิดไฮโดรลุม (High Volume Air Sampler)	- ทุกวันที่มีการทำฐานราก และรายงานผลทุกสัปดาห์ หลังจากนั้นตรวจวัดเดือนละ 1 ครั้ง ตลอดระยะเวลาก่อสร้าง	- บริษัท บุทิด ปาตอง สาย3 จำกัด
		- ฝุ่นละอองขนาดเล็ก (PM10)	- ตรวจวัดโดยระบบกราวิเมตริก (Gravimetric) ด้วยเครื่องเก็บตัวอย่างอากาศ PM10 ชนิดไฮโดรลุม (High Volume Air Sampler)	- ทุกวันที่มีการทำฐานราก และรายงานผลทุกสัปดาห์ หลังจากนั้นตรวจวัดเดือนละ 1 ครั้ง ตลอดระยะเวลาก่อสร้าง	- บริษัท บุทิด ปาตอง สาย3 จำกัด
		- ก๊าซคาร์บอนมอนนอกไซด์ (CO)	- ตรวจวัดด้วยหลักการดูดกลืน (Absorption)	- ทุกเดือน ตลอดระยะเวลาก่อสร้าง	- บริษัท บุทิด ปาตอง สาย3 จำกัด
		- ก๊าซไนโตรเจนไดออกไซด์ (NO ₂)	- ตรวจวัดด้วยเครื่อง NO ₂ Analyzer	- ทุกเดือน ตลอดระยะเวลาก่อสร้าง	- บริษัท บุทิด ปาตอง สาย3 จำกัด
3. เสียงและสั่นสะเทือน	เสียง	- ก๊าซไฮโดรคาร์บอน (THC)	- เก็บตัวอย่างโดยใช้ Gas Bag และวิเคราะห์โดย Flame Ionization Method (FID)	- ทุกเดือน ตลอดระยะเวลาก่อสร้าง	- บริษัท บุทิด ปาตอง สาย3 จำกัด
		- ก๊าซซัลเฟอร์ไดออกไซด์ (SO ₂)	- เก็บตัวอย่างโดยใช้ Gas Sampler Box	- ทุกเดือน ตลอดระยะเวลาก่อสร้าง	- บริษัท บุทิด ปาตอง สาย3 จำกัด
		- เสียงจากการก่อสร้าง	- สอบถามจากประชาชนที่อยู่ใกล้เคียงโครงการในเรื่องผลกระทบทางด้านเสียงจากการก่อสร้าง	- ทุกสัปดาห์ ตลอดระยะเวลาก่อสร้าง	- บริษัท บุทิด ปาตอง สาย3 จำกัด
		- ผู้พักอาศัยข้างเคียงพื้นที่ก่อสร้าง			

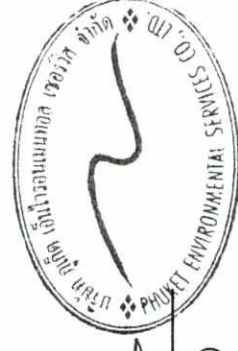

เดือน ตุลาคม 2558

(นายมันโม อันชิงห์ ทักกรล)
กรรมการผู้จัดการ



บริษัท บุทิด ปาตอง สาย3 จำกัด

(นางสาวจุฑารัตน์ บุญแก้ว)
ผู้อำนวยการด้านสิ่งแวดล้อม

บริษัท ภูเก็ต เอ็นไวรอนเม้นทอล เซอร์วิส จำกัด

ตารางที่ 3 สรุปผลการติดตามตรวจสอบผลกระทบสิ่งแวดล้อมโครงการ Boutique Patong Sai3 ช่วงก่อสร้าง (ต่อ)

ดัชนีคุณภาพสิ่งแวดล้อม	บริเวณที่ตรวจสอบ	พารามิเตอร์	วิธีการตรวจสอบ	ความถี่ในการตรวจวัด	ผู้รับผิดชอบดำเนินการ
3. เสียงและความสั่นสะเทือน (ต่อ)	- บริเวณพื้นที่ก่อสร้าง และบ้านเลขที่ 248/4-6 ซึ่งเป็นพื้นที่ติดโครงการ (รูปที่ 6-1)	- ระดับเสียงเฉลี่ย 24 ชั่วโมง และระดับเสียงสูงสุด	- ตรวจวัดระดับเสียงเฉลี่ย 24 ชั่วโมง และระดับเสียงสูงสุด ด้วยเครื่องวัดระดับเสียงตามมาตรฐาน IEC 651 หรือ IEC 804 ของคณะกรรมการระหว่างประเทศว่าด้วยเทคนิคไฟฟ้า (International Electrotechnical Commission, IEC)	- ทุกวันที่มีการทำฐานราก และรายงานผลทุกสัปดาห์ หลังจากนั้นตรวจวัดเฉลี่ย 1 ครั้ง ตลอดระยะเวลาก่อสร้าง	- บริษัท บุทิก ปาตอง สาย3 จำกัด
	- บริเวณด้านหน้าพื้นที่ก่อสร้าง	- ติดป้ายประชาสัมพันธ์ แสดงรายละเอียดการก่อสร้างโครงการ	- ตรวจสอบป้ายประชาสัมพันธ์โครงการแสดงรายละเอียดโครงการ	- ทุกวัน ตลอดระยะเวลาก่อสร้าง	- บริษัท บุทิก ปาตอง สาย3 จำกัด
	- บริเวณด้านหน้าพื้นที่ก่อสร้าง	- แสดงรายละเอียดมาตรการป้องกันและแก้ไขผลกระทบสิ่งแวดล้อม และมาตรการติดตามตรวจสอบผลกระทบสิ่งแวดล้อมที่โครงการต้องปฏิบัติตามไว้บริเวณด้านหน้าโครงการ	- ตรวจสอบป้ายประชาสัมพันธ์โครงการแสดงรายละเอียดโครงการ	- ทุกวัน ตลอดระยะเวลาก่อสร้าง	- บริษัท บุทิก ปาตอง สาย3 จำกัด
	ความสั่นสะเทือน - ผู้พักอาศัยข้างเคียงพื้นที่ก่อสร้าง	- ความสั่นสะเทือนจากการก่อสร้าง	- สอบถามจากประชาชนที่อยู่ใกล้เคียงโครงการในเรื่องผลกระทบทางด้านความสั่นสะเทือนจากการก่อสร้าง	- ทุกสัปดาห์ ตลอดระยะเวลาการก่อสร้าง	- บริษัท บุทิก ปาตอง สาย3 จำกัด
	- บริเวณพื้นที่ก่อสร้าง (รูปที่ 1-1)	- ความสั่นสะเทือนจากการก่อสร้าง	- ตรวจวัดระดับความสั่นสะเทือนตามมาตรฐาน DIN 45669-1 ของประเทศเยอรมัน หรือเครื่องวัดความสั่นสะเทือนอื่นที่มีคุณสมบัติเทียบเท่าตามวิธีที่กำหนด ในประกาศคณะกรรมการสิ่งแวดล้อมแห่งชาติ ฉบับที่ 37 (พ.ศ. 2553)	- ทุกวันที่มีการทำฐานราก และรายงานผลทุกสัปดาห์ หลังจากนั้นตรวจวัดเฉลี่ย 1 ครั้ง ตลอดระยะเวลาก่อสร้าง	- บริษัท บุทิก ปาตอง สาย3 จำกัด
	- บริเวณด้านหน้าพื้นที่ก่อสร้าง	- ติดป้ายประชาสัมพันธ์ แสดงรายละเอียดการก่อสร้างโครงการ	- ตรวจสอบป้ายประชาสัมพันธ์โครงการแสดงรายละเอียดโครงการ	- ทุกวัน ตลอดระยะเวลาก่อสร้าง	- บริษัท บุทิก ปาตอง สาย3 จำกัด

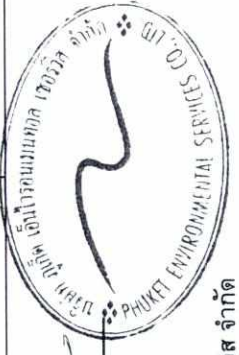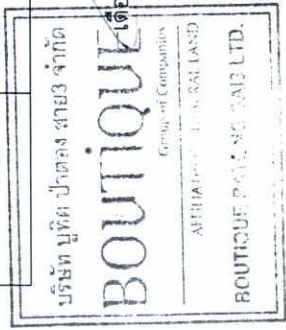


 (นางสาวจุฑารัตน์ บุญแก้ว)
 ผู้อำนวยการด้านสิ่งแวดล้อม
 บริษัท ภูเก็ต เอ็นไวรอนเม้นทัล เซอร์วิส จำกัด



 (นายมนัมนันธิ์ ทักกร)
 กรรมการผู้จัดการ
 บริษัท บุทิก ปาตอง สาย3 จำกัด

เดือน ตุลาคม 2558

เดือน ตุลาคม 2558

ตารางที่ 3 สรุปผลการติดตามตรวจสอบผลกระทบสิ่งแวดล้อมโครงการ Boutique Patong Sai3 ช่วงก่อสร้าง (ต่อ)

ดัชนีคุณภาพสิ่งแวดล้อม	บริเวณที่ตรวจสอบ	พารามิเตอร์	วิธีการตรวจสอบ	ความถี่ในการตรวจวัด	ผู้รับผิดชอบดำเนินการ
3. เสียงและกลิ่น (ต่อ)	- บริเวณด้านหน้าพื้นที่ก่อสร้าง	- แสดงรายละเอียดมาตรการป้องกันและแก้ไขผลกระทบสิ่งแวดล้อม และมาตรการติดตามตรวจสอบผลกระทบสิ่งแวดล้อมที่โครงการต้องปฏิบัติตามบริเวณด้านหน้าโครงการ	- ตรวจสอบป้ายประชาสัมพันธ์โครงการแสดงรายละเอียดโครงการ	- ทุกวัน ตลอดระยะเวลาก่อสร้าง	- บริษัท บุทิก ปาตอง สาย3 จำกัด
4. การคมนาคมขนส่ง	- ถนนสาธารณะที่รถขนส่งวัสดุขนส่ง - ถนนสาธารณะ	- ความเร็วรถและการกีดขวางการจราจร - สภาพถนน	- ตรวจสอบความเร็วของรถและการกีดขวางการจราจร - สภาพถนนและการจราจร	- ทุกวัน ตลอดระยะเวลาก่อสร้าง	- บริษัท บุทิก ปาตอง สาย3 จำกัด
5. การใช้ไฟฟ้า	- เส้นท่อน้ำใช้ - ถังสำรองน้ำใช้บริเวณพื้นที่ก่อสร้างและบ้านพักคนงาน	- สภาพการใช้งาน - บันทึกการตรวจสอบ	- ตรวจสอบการรั่วไหลของน้ำประปาในเส้นท่อน้ำ - ตรวจสอบความสะอาดของถังสำรองน้ำใช้บริเวณพื้นที่ก่อสร้างและบ้านพักคนงาน	- ทุกสัปดาห์ ตลอดระยะเวลาก่อสร้าง	- บริษัท บุทิก ปาตอง สาย3 จำกัด
6. การระบายน้ำ	- ท่อระบายน้ำ	- สภาพท่อระบายน้ำ	- ตรวจสอบว่ามีตะกอนดินไหลลงพื้นที่ข้างเคียงและไหลลงท่อระบายน้ำหรือไม่	- ทุกสัปดาห์ ตลอดระยะเวลาก่อสร้าง	- บริษัท บุทิก ปาตอง สาย3 จำกัด
7. การจัดการน้ำเสีย	- ระบบบำบัดน้ำเสีย - ส่วนแกระ	- บันทึกการทำงานและการตรวจสอบ - บันทึกการทำงานและการตรวจสอบ	- ตรวจสอบและจัดบันทึกการทำงาน ของระบบบำบัดน้ำเสียของโครงการ	- ทุกเดือน ตลอดระยะเวลาก่อสร้าง	- บริษัท บุทิก ปาตอง สาย3 จำกัด
	- บริเวณเปิดตรวจคุณภาพน้ำ จำนวน 1 จุด	- การตรวจวัดคุณภาพน้ำที่ผ่านการบำบัดแล้ว ■ ความเป็นกรดต่าง	- ตรวจสอบปริมาณตะกอนของส่วนแกระ หากปริมาณตะกอนเต็มให้ประสานรถสูบล้างปฏิบัติงานสูบล้างแล้ว - ตรวจวัดคุณภาพน้ำที่ผ่านการบำบัดแล้ว ■ pH meter	- ทุกสัปดาห์ ตลอดระยะเวลาก่อสร้าง	- บริษัท บุทิก ปาตอง สาย3 จำกัด

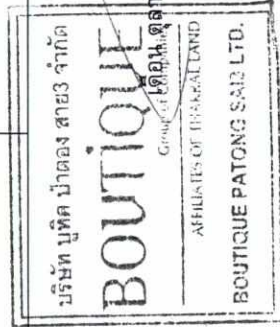

เดือน ตุลาคม 2558

เดือน ตุลาคม 2558

(นายมันโม อันติงห์-ทักกรัล)

(นางสาวจุฑารัตน์ บุญแก้ว)

กรรมการผู้จัดการ



ผู้อำนวยการด้านสิ่งแวดล้อม

บริษัท บุทิก ปาตอง สาย3 จำกัด

บริษัท ภูเก็ต เอ็นไวรอนเม้นทอล เซอร์วิส จำกัด

ตารางที่ 3 สรุปผลการติดตามตรวจสอบผลกระทบสิ่งแวดล้อมโครงการ Boutique Patong Sai3 ช่วงก่อสร้าง (ต่อ)

ดัชนีคุณภ สิ่งแวดล้อม	บริเวณที่ตรวจสอบ	พารามิเตอร์	วิธีการตรวจสอบ	ความถี่ในการตรวจวัด	ผู้รับผิดชอบดำเนินการ
7. การจัดการน้ำ เสีย (ต่อ)		■ บีโอดี ■ ปริมาณสารแขวนลอย ■ ชัลโฟลด์ ■ ปริมาณสารละลาย ■ ปริมาณตะกอนหนัก ■ น้ำมันและไขมัน ■ ทีเคเอ็น ■ โคลิฟอร์มแบคทีเรียทั้งหมด	■ วิธี Azide Modification ■ วิธีการกรองผ่านกระดาษกรองใยแก้ว (Glass Fibre Filter Disc) ■ วิธี Titrate ■ วิธีการหยดหยั่งระหว่างอุณหภูมิ 103-105 องศาเซลเซียส ใน 1 ชั่วโมง ■ วิธีการกรวยอิมีฮอฟฟ์ (Imhoff cone) ■ วิธีการสกัดด้วยตัวทำละลาย ■ วิธี Kjeldahl ■ วิธี Multiple-tube fermentation technique		
		- ที่พักขยะมูลฝอย	- ตรวจสอบความสามารถของถังขยะในการรองรับปริมาณขยะและการรั่วซึมของถังขยะ	- ทุก 3 วัน ตลอดระยะเวลาก่อสร้าง	
		- บริเวณที่ติดตั้งถังดับเพลิง	- ตรวจสอบสภาพการใช้งานของถังดับเพลิงแบบมือถือ	- ทุก 6 เดือน ตลอดระยะเวลาก่อสร้างหรือตามคำแนะนำของผู้ผลิต	
		- บริเวณพื้นที่ก่อสร้าง	- ตรวจสอบตามสาเหตุที่อาจก่อให้เกิดอุบัติเหตุ	- ทุกสัปดาห์ ตลอดระยะเวลาก่อสร้าง	
9. การป้องกัน อัคคีภัย		- สภาพพื้นที่ก่อสร้าง	- ตรวจสอบความเหมาะสมของถังดับเพลิง	- ทุกวัน ตลอดระยะเวลาก่อสร้าง	
		- ห้องปฐมพยาบาล	- ตรวจสอบสภาพของเครื่องมือปฐมพยาบาล	- ทุกวัน ตลอดระยะเวลาก่อสร้าง	
		- บริเวณพื้นที่ก่อสร้าง	- ตรวจสอบความเหมาะสมของถังดับเพลิง	- ทุกวัน ตลอดระยะเวลาก่อสร้าง	

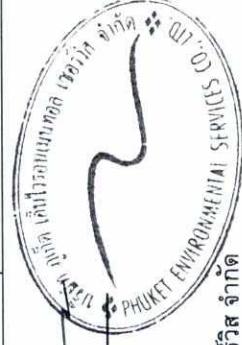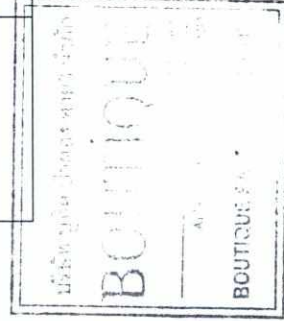

เดือน ตุลาคม 2558



เดือน ตุลาคม 2558

(นายมนโมฮันตังห์ ทักกราล)
กรรมการผู้จัดการ
บริษัท บูทิก ปาตอง สาย3 จำกัด

(นางสาวจุฑารัตน์ บุญแก้ว)
ผู้อำนวยการด้านสิ่งแวดล้อม
บริษัท ภูเก็ต เอ็นไวรอนเม้นทอล เซอร์วิส จำกัด

ตารางที่ 3 สรุปผลการติดตามตรวจสอบผลกระทบสิ่งแวดล้อมโครงการ Boutique Patong Sai3 ช่วงก่อสร้าง (ต่อ)

ดัชนีคุณภาพสิ่งแวดล้อม	บริเวณที่ตรวจสอบ	พารามิเตอร์	วิธีการตรวจสอบ	ความถี่ในการตรวจวัด	ผู้รับผิดชอบดำเนินการ
10. สภาพสังคมและเศรษฐกิจ	- บริเวณด้านหน้าพื้นที่ก่อสร้าง - บริเวณด้านหน้าพื้นที่ก่อสร้าง	- ติดป้ายประชาสัมพันธ์แสดงรายละเอียดการก่อสร้างโครงการ - แสดงรายละเอียดมาตรการป้องกันและแก้ไขผลกระทบสิ่งแวดล้อม และมาตรการติดตามตรวจสอบผลกระทบสิ่งแวดล้อมที่โครงการต้องปฏิบัติตามได้ไว้บริเวณด้านหน้าโครงการ	- ตรวจสอบป้ายประชาสัมพันธ์โครงการแสดงรายละเอียดโครงการ - ตรวจสอบป้ายประชาสัมพันธ์โครงการแสดงรายละเอียดโครงการ	- ทุกวัน ตลอดระยะเวลาก่อสร้าง - ทุกวัน ตลอดระยะเวลาก่อสร้าง	- บริษัท บูทิก ปาตอง สาย3 จำกัด - บริษัท บูทิก ปาตอง สาย3 จำกัด
11. อากาศไวออนามัยและความปลอดภัย	- ถนนก่อนสร้าง - บริเวณพื้นที่ก่อสร้าง - ห้องปฐมพยาบาล - ผู้พักอาศัยใกล้เคียงพื้นที่ก่อสร้าง - บริเวณพื้นที่ก่อสร้างและบ้านพักคนงาน - Chain Link และแผงตาข่ายที่กัน	- การสวมใส่อุปกรณ์ - สภาพพื้นที่ที่ก่อสร้าง - สภาพการใช้งาน - ความปลอดภัยและทรัพย์สิน - ความปลอดภัยและทรัพย์สิน - ความปลอดภัยและทรัพย์สิน - ความปลอดภัยชีวิตและทรัพย์สิน	- การสวมใส่อุปกรณ์ป้องกันอันตรายส่วนบุคคล - ความเป็นระเบียบ และการทำความสะอาด - สภาพของเครื่องมือปฐมพยาบาล - สอบถามจากประชาชนที่อยู่ใกล้เคียงโครงการในเรื่องผลกระทบด้านความปลอดภัยและทรัพย์สิน - ตรวจสอบสภาพรั่วโดยรอบ - ตรวจสอบสภาพ Chain Link และแผงตาข่ายที่กันโดยรอบอาคาร	- ทุกวัน ตลอดระยะเวลาก่อสร้าง - ทุกวัน ตลอดระยะเวลาก่อสร้าง - ทุกวัน ตลอดระยะเวลาก่อสร้าง - ทุกสัปดาห์ ตลอดระยะเวลาก่อสร้าง - ทุกสัปดาห์ ตลอดระยะเวลาก่อสร้าง - ทุกวัน ตลอดระยะเวลาก่อสร้าง	- บริษัท บูทิก ปาตอง สาย3 จำกัด - บริษัท บูทิก ปาตอง สาย3 จำกัด - บริษัท บูทิก ปาตอง สาย3 จำกัด - บริษัท บูทิก ปาตอง สาย3 จำกัด - บริษัท บูทิก ปาตอง สาย3 จำกัด - บริษัท บูทิก ปาตอง สาย3 จำกัด

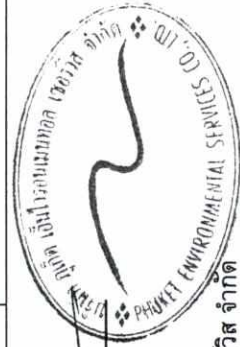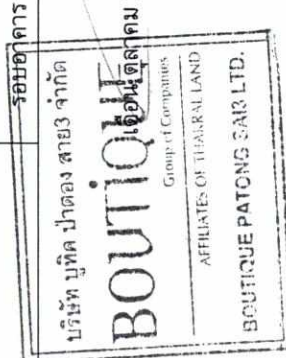


 (นางสาวจุฑารัตน์ บุญแก้ว)
 ผู้อำนวยการด้านสิ่งแวดล้อม
 บริษัท ภูเก็ต เอ็นไวรอนเม้นทอล เซอร์วิส จำกัด

เดือน ตุลาคม 2558

2558



(นายมันโมฮันติงห์ ทักวาล)
 กรรมการผู้จัดการ
 บริษัท บูทิก ปาตอง สาย3 จำกัด

ตารางที่ 3 สรุปมาตรการติดตามตรวจสอบผลกระทบสิ่งแวดล้อมโครงการ Boutique Patong Sai3 ช่วงก่อสร้าง (ต่อ)

ดัชนีคุณภาพสิ่งแวดล้อม	บริเวณที่ตรวจสอบ	พารามิเตอร์	วิธีการตรวจสอบ	ความถี่ในการตรวจวัด	ผู้รับผิดชอบดำเนินการ
12. สุขภาพ	บริเวณพื้นที่ก่อสร้างและบ้านพักคนงาน	- บันทึกการตรวจสอบ	- ตรวจสอบสภาพคนงานก่อนเข้าการทำงาน	- ทุกครั้งที่มีการรับคนงาน	- บริษัท บุทิก ปาตอง สาย3 จำกัด
			- ตรวจสอบและทำลายแหล่งเพาะพันธุ์ลูกน้ำยุงลาย	- ทุกเดือน ตลอดระยะเวลาก่อสร้าง	- บริษัท บุทิก ปาตอง สาย3 จำกัด
			- ตรวจสอบการใช้สารเคมีฉีดพ่นภายในหรือรอบนอกบ้านพักคนงาน	- หลังจากก่อสร้งบ้านพักคนงาน	- บริษัท บุทิก ปาตอง สาย3 จำกัด
13. ทัศนียภาพ	ถึงสำนักงานใช้บริเวณพื้นที่ก่อสร้างและบ้านพักคนงาน	- บันทึกการทำงานและการตรวจสอบ	- ตรวจสอบความสะอาดของถังสำรองน้ำใช้บริเวณพื้นที่ก่อสร้างและบ้านพักคนงาน	- ทุก 3 เดือน ตลอดระยะเวลาก่อสร้าง	- บริษัท บุทิก ปาตอง สาย3 จำกัด
		- ส่วนแกระ	- ตรวจสอบปริมาณตะกอนของส่วนแกระ หากปริมาณตะกอนเต็มให้ประสานรถดูดสิ่งปฏิกูลมาสูบกักจัด	- ทุกสัปดาห์ ตลอดระยะเวลาก่อสร้าง	- บริษัท บุทิก ปาตอง สาย3 จำกัด
		- ห้องสุขาบริเวณพื้นที่ก่อสร้างและบ้านพักคนงาน	- ตรวจสอบความสะอาดของห้องสุขาบริเวณพื้นที่ก่อสร้างและบ้านพักคนงาน	- ทุกสัปดาห์ ตลอดระยะเวลาก่อสร้าง	- บริษัท บุทิก ปาตอง สาย3 จำกัด
	บริเวณพื้นที่ก่อสร้าง	- สภาพการใช้งาน	- การชำรุดของวัสดุที่ใช้ปิดกั้นพื้นที่ก่อสร้าง	- ทุกเดือน ตลอดระยะเวลาก่อสร้าง	- บริษัท บุทิก ปาตอง สาย3 จำกัด

หมายเหตุ รายงานผลการปฏิบัติตามมาตรการติดตามตรวจสอบผลกระทบสิ่งแวดล้อมที่จัดทำขึ้น จะส่งให้หน่วยงานที่เกี่ยวข้องพิจารณา ดังนี้

1. สำนักงานนโยบายและแผนทรัพยากรธรรมชาติและสิ่งแวดล้อม เป็นประจำทุก 6 เดือน
2. สำนักงานทรัพยากรธรรมชาติและสิ่งแวดล้อมจังหวัดภูเก็ต เป็นประจำทุก 6 เดือน
3. เทศบาลเมืองป่าตอง เป็นประจำทุก 6 เดือน

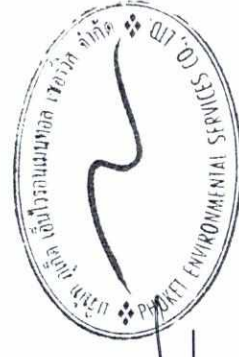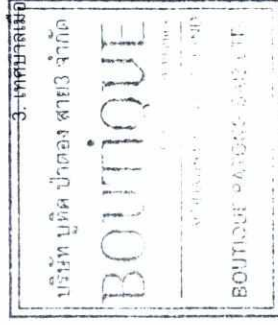

เดือน ตุลาคม 2558

(นายมนัมนันท์ ทัศนัย)
กรรมการผู้จัดการ

บริษัท บุทิก ปาตอง สาย3 จำกัด


เดือน ตุลาคม 2558

(นางสาวจุฑารัตน์ บุญแก้ว)
ผู้อำนวยการด้านสิ่งแวดล้อม

บริษัท ภูเก็ต เอ็นไวรอนเม้นทอล เซอร์วิส จำกัด

ตารางที่ 4 สรุปมาตรการติดตามตรวจสอบผลกระทบสิ่งแวดล้อมของโครงการ Boutique Patong Sai3 ช่วงดำเนินการ

ดัชนีคุณภาพสิ่งแวดล้อม	บริเวณที่ตรวจสอบ	พารามิเตอร์	วิธีการตรวจสอบ	ความถี่ในการตรวจวัด	ผู้รับผิดชอบดำเนินการ
1. การเกิดฝุ่นดินใน الهواء	- บริเวณที่ติดตั้งแผนที่หน้า	- สภาพการใช้งาน	- ตรวจสอบการจัดเส้นทางหนีภัยไว้ภายในบริเวณโครงการ	- ทุก 1 ปี ตลอดระยะเวลาดำเนินการ	- บริษัท บุทิก ปัตอง สาย3 จำกัด
	- ภายในโครงการ	- การซ่อมแซมถนน	- ตรวจสอบการซ่อมแซมถนนเพื่อความปลอดภัยของผู้ที่พักอาศัยและพนักงานในโครงการ	- ทุก 1 ปี ตลอดระยะเวลาดำเนินการ	- บริษัท บุทิก ปัตอง สาย3 จำกัด
2. คุณภาพอากาศ	- บริเวณพื้นที่โครงการ	- ฝุ่นละอองรวม (TSP)	- ตรวจวัดโดยระบบกราวิมेटริก (Gravimetric) ด้วยเครื่องเก็บตัวอย่างอากาศ TSP ชนิดไฮโดรลุ่ม (High Volume Air Sampler)	- ทุก 6 เดือน ตลอดช่วงดำเนินการ	- บริษัท บุทิก ปัตอง สาย3 จำกัด
		- ฝุ่นละอองขนาดเล็ก (PM10)	- ตรวจวัดโดยระบบกราวิมेटริก (Gravimetric) ด้วยเครื่องเก็บตัวอย่างอากาศ PM10 ชนิดไฮโดรลุ่ม (High Volume Air Sampler)	- ทุก 6 เดือน ตลอดช่วงดำเนินการ	- บริษัท บุทิก ปัตอง สาย3 จำกัด
		- ก๊าซคาร์บอนมอนอกไซด์ (CO)	- ตรวจวัดด้วยหลักการดูดกลืน (Absorption)	- ทุก 6 เดือน ตลอดช่วงดำเนินการ	- บริษัท บุทิก ปัตอง สาย3 จำกัด
		- ก๊าซไนโตรเจนไดออกไซด์ (NO ₂)	- ตรวจวัดด้วยเครื่อง NO ₂ Analyzer	- ทุก 6 เดือน ตลอดช่วงดำเนินการ	- บริษัท บุทิก ปัตอง สาย3 จำกัด
		- ก๊าซไฮโดรคาร์บอน (THC)	- เก็บตัวอย่างโดยใช้ Gas Bag และวิเคราะห์โดย Flame Ionization Method (FID)	- ทุก 6 เดือน ตลอดช่วงดำเนินการ	- บริษัท บุทิก ปัตอง สาย3 จำกัด
		- ก๊าซซัลเฟอร์ไดออกไซด์ (SO ₂)	- เก็บตัวอย่างโดยใช้ Gas Sampler Box	- ทุก 6 เดือน ตลอดช่วงดำเนินการ	- บริษัท บุทิก ปัตอง สาย3 จำกัด

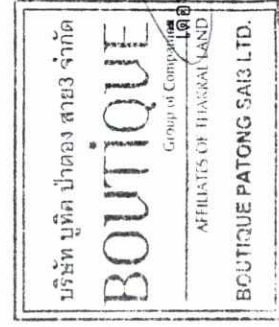


(นายมนัสสินธุ์ ทักการ)
กรรมการผู้จัดการ
บริษัท บุทิก ปัตอง สาย3 จำกัด

(นางสาวจุฑารัตน์ บุญแก้ว)
ผู้อำนวยการด้านสิ่งแวดล้อม
บริษัท ภูเก็ต เอ็นไวรอนเม้นทอล เซอร์วิส จำกัด

เดือน กันยายน 2558

ตารางที่ 4 สรุปมาตรการติดตามตรวจสอบผลกระทบสิ่งแวดล้อมของโครงการ Boutique Patong Sai3 ช่วงดำเนินการ (ต่อ)

ดัชนีคุณภาพสิ่งแวดล้อม	บริเวณที่ตรวจสอบ	พารามิเตอร์	วิธีการตรวจสอบ	ความถี่ในการตรวจวัด	ผู้รับผิดชอบดำเนินการ
3. การลดขนาดชุมชนสิ่งแวดล้อม	- บริเวณทางเข้า-ออกโครงการ	- การอำนวยความสะดวก	- ตรวจสอบการกีดขวางการจราจรและการอำนวยความสะดวกในการเข้าออกโครงการ	- ทุก 6 เดือน ตลอดระยะเวลาดำเนินการ	- บริษัท บุทิก ปัตอง สาย3 จำกัด
	- บริเวณทางเข้า-ออกบนถนนสาธารณะและไหล่ทาง	- สภาพการใช้งาน	- ตรวจสอบสภาพการใช้งานของเครื่องหมายและสัญลักษณ์ห้ามจอดรถบริเวณหน้าโครงการให้มีสภาพพร้อมใช้งาน	- ทุก 6 เดือน ตลอดระยะเวลาดำเนินการ	- บริษัท บุทิก ปัตอง สาย3 จำกัด
4. การใช้น้ำ	- เส้นท่อน้ำใต้	- สภาพการใช้งาน	- ตรวจสอบการรั่วไหลของน้ำประปาในเส้นท่อ	- ทุกเดือน ตลอดระยะเวลาดำเนินการ	- บริษัท บุทิก ปัตอง สาย3 จำกัด
5. การระบายน้ำ	- ท่อระบายน้ำของโครงการ	- การแตกหรือการรั่วซึมของท่อ	- ตรวจสอบท่อระบายน้ำของโครงการเป็นประจำ	- ทุกเดือน ตลอดระยะเวลาดำเนินการ	- บริษัท บุทิก ปัตอง สาย3 จำกัด
	- เครื่องสูบน้ำ	- อัตราการสูบน้ำ	- ตรวจสอบการทำงานเครื่องสูบน้ำ	- ทุกเดือน ตลอดระยะเวลาดำเนินการ	- บริษัท บุทิก ปัตอง สาย3 จำกัด
	- ท่อระบายน้ำของโครงการ	- ปริมาณตะกอน	- ตรวจสอบการขุดลอกตะกอนในท่อระบายน้ำ	- ทุกเดือน ตลอดระยะเวลาดำเนินการ	- บริษัท บุทิก ปัตอง สาย3 จำกัด

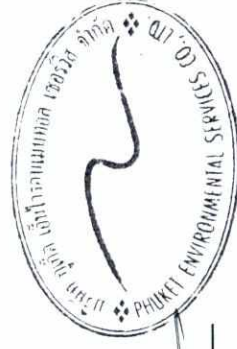

เดือน กันยายน 2558

เดือน กันยายน 2558

(นายมันโมอันชิงห์ ทักกราล)

กรรมการผู้จัดการ

บริษัท บุทิก ปัตอง สาย3 จำกัด

(นางสาวจุฑารัตน์ บุญแก้ว)

ผู้อำนวยการด้านสิ่งแวดล้อม

บริษัท ภูเก็ต เอ็นไวรอนเม้นทอลซิสเต็ม จำกัด

ตารางที่ 4 สรุปมาตรการติดตามตรวจสอบผลกระทบสิ่งแวดล้อมของโครงการ Boutique Patong Sai3ช่วงดำเนินการ (ต่อ)

ดัชนีคุณภาพสิ่งแวดล้อม	บริเวณที่ตรวจสอบ	พารามิเตอร์	วิธีการตรวจสอบ	ความถี่ในการตรวจวัด	ผู้รับผิดชอบดำเนินการ
6. การจัดการน้ำเสีย	- ระบบบำบัดน้ำเสีย	- บันทึกการทำงานและการตรวจสอบ	- ตรวจสอบและจดบันทึกการทำงานของระบบบำบัดน้ำเสียของโครงการตามมาตรฐาน 80 โดยอาศัยหลักเกณฑ์ ตามกฎกระทรวงกำหนดหลักเกณฑ์ วิธีการ และแบบการเก็บสถิติและข้อมูลการจัดทำบันทึกรายละเอียดและรายงานสรุปการทำงานของระบบบำบัดน้ำเสีย พ.ศ. 2555 (แบบ ทส.1 และแบบ ทส.2)	- แบบ ทส. 1 บันทึกทุกวันเก็บไว้ที่โครงการเป็นเวลา 2 ปี - แบบ ทส.2 สรุปผลการทำงานของระบบบำบัดทุกเดือน ส่งให้เทศบาลเมืองป่าตอง และสำนักงานนโยบายและแผนทรัพยากรธรรมชาติและสิ่งแวดล้อม	- บริษัท บูทิก ป่าตอง สาย3 จำกัด - บริษัท บูทิก ป่าตอง สาย3 จำกัด
	- ปอดตรวจคุณภาพน้ำหลังเข้าระบบบำบัดน้ำเสียรวมของโครงการ	- การตรวจสอบมาตรฐานการระบายน้ำทิ้งจากอาคาร ■ ความเป็นกรดต่าง ■ พีไอดี ■ ปริมาณสารแขวนลอย ■ ชัลไฟด์ ■ ปริมาณสารละลาย ■ ปริมาณตะกอนหนัก	- ตรวจวัดตามมาตรฐานคุณภาพน้ำทิ้งจากอาคารประเภท ข จากประกาศกระทรวงทรัพยากรธรรมชาติและสิ่งแวดล้อม เรื่องกำหนดมาตรฐานควบคุมการระบายน้ำทิ้งจากอาคารบางประเภทและบางขนาด ■ pH meter ■ วิธี Azide Modification ■ วิธีการกรองผ่านกระดาษกรองใยแก้ว (Glass Fibre Filter Disc) ■ วิธี Titrate ■ วิธีการหยดหย่งระหว่างอุณหภูมิ 103-105 องศาเซลเซียส ใน 1 ชั่วโมง ■ วิธีการรวมอิมมูซอพฟ์ (Imhoff cone)	- ทุกเดือน ตลอดระยะเวลาดำเนินการ	- บริษัท บูทิก ป่าตอง สาย3 จำกัด



เดือน กันยายน 2558

(นายมนโสมจันทร์ ทักการ)
- กรรมการผู้จัดการ
บริษัท บูทิก ป่าตอง สาย3 จำกัด


เดือน กันยายน 2558

(นางสาวจุฑารัตน์ บุญแก้ว)
ผู้อำนวยการด้านสิ่งแวดล้อม
บริษัท บูทิก เอ็นไวรอนเม้นทอล เซอร์วิส จำกัด



ตารางที่ 4 สรุปมาตรการติดตามตรวจสอบผลกระทบสิ่งแวดล้อมของโครงการ Boutique Patong Sai3 ช่วงดำเนินการ (ต่อ)

ดัชนีคุณภาพสิ่งแวดล้อม	บริเวณที่ตรวจสอบ	พารามิเตอร์	วิธีการตรวจสอบ	ความถี่ในการตรวจวัด	ผู้รับผิดชอบดำเนินการ
6. การจัดการน้ำเสีย (ต่อ)		■ น้ำมันและไขมัน ■ ทีเคเอ็น ■ คลอริฟอร์ม แบคทีเรีย ทั้งหมด	■ วิธีการสกัดด้วยตัวทำละลาย ■ วิธี Kjeldahl ■ วิธี Multiple-tube fermentation technique		
7. การจัดการมูลฝอย	- ห้องพักขยะ	- สภาพของถังขยะ - ปริมาณมูลฝอยตกค้าง	- ตรวจสอบความสามารถในการรองรับของถังขยะการรั่วซึมของถังขยะ - ตรวจสอบปริมาณมูลฝอยตกค้างและทำความสะอาดถังขยะ และห้องพักขยะรวม	- ทุกเดือน ตลอดระยะเวลาดำเนินการ - ทุกสัปดาห์ ตลอดระยะเวลาดำเนินการ	- บริษัท บุทิก ปาตอง สาย3 จำกัด - บริษัท บุทิก ปาตอง สาย3 จำกัด
8. การป้องกันอัคคีภัย	- บริเวณที่ติดตั้งอุปกรณ์ป้องกันอัคคีภัย และสัญญาณแจ้งเหตุเพลิงไหม้	- สภาพการใช้งาน	- ตรวจสอบสภาพการใช้งานของอุปกรณ์ป้องกันอัคคีภัยทุกชนิด หากพบว่าชำรุดต้องเปลี่ยนใหม่ทันที	- ทุก 6 เดือน ตลอดระยะเวลาดำเนินการหรือตามคำแนะนำของผู้ผลิต	- บริษัท บุทิก ปาตอง สาย3 จำกัด

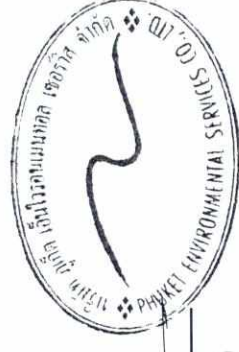

(นางสาวจุฑารัตน์ บุญแก้ว)
ผู้อำนวยการด้านสิ่งแวดล้อม
บริษัท ภูเก็ต เอ็นไวรอนเม้นทอล เซอร์วิส จำกัด


เดือน กันยายน 2558

(นายมันโมยันติงห์ ทักกาล)
กรรมการผู้จัดการ
บริษัท บุทิก ปาตอง สาย3 จำกัด

เดือน กันยายน 2558

ตารางที่ 4 สรุปมาตรการติดตามตรวจสอบผลกระทบสิ่งแวดล้อมของโครงการ Boutique Patong Sai3 ช่วงดำเนินการ (ต่อ)

ดัชนีคุณภาพสิ่งแวดล้อม	บริเวณที่ตรวจสอบ	พารามิเตอร์	วิธีการตรวจสอบ	ความถี่ในการตรวจวัด	ผู้รับผิดชอบดำเนินการ
9. สุขภาพ	- เครื่องปรับอากาศ	- ความสะอาด	- ตรวจสอบการทำความสะอาดเครื่องปรับอากาศเป็นประจำ	- ทุก 6 เดือน ตลอดระยะเวลาดำเนินการ	- บริษัท บุทิก ปาตอง สาย3 จำกัด
	- บริเวณพื้นที่โครงการ	- การทำลายแหล่งเพาะพันธุ์ยุงลูกน้ำยุงลาย	- ตรวจสอบและทำลายแหล่งเพาะพันธุ์ลูกน้ำยุงลาย	- ทุกเดือน ตลอดระยะเวลาดำเนินการ	- บริษัท บุทิก ปาตอง สาย3 จำกัด
	- บริเวณพื้นที่สีเขียวภายในโครงการ	- พื้นที่สีเขียว	- จัดให้มีเจ้าหน้าที่ดูแลรักษาพื้นที่สีเขียวให้มีสภาพน่าดูอยู่เสมอ	- ทุกเดือน ตลอดระยะเวลาดำเนินการ	- บริษัท บุทิก ปาตอง สาย3 จำกัด
10. อาชีวอนามัยและความปลอดภัย	- จุดติดตั้งโทรทัศน์วงจรปิด (CCTV)	- ระบบโทรทัศน์วงจรปิด (CCTV)	- ตรวจสอบการทำงานของระบบโทรทัศน์วงจรปิด (CCTV)	- ทุก 6 เดือน ตลอดระยะเวลาดำเนินการ	- บริษัท บุทิก ปาตอง สาย3 จำกัด

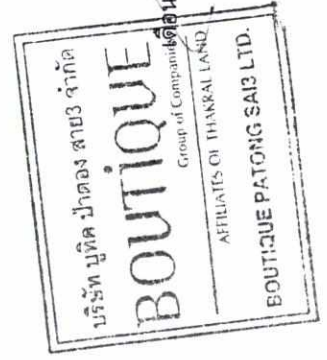

เดือน กันยายน 2558

เดือน กันยายน 2558

(นายมนโมอันติงห์ ทักกราล)

(นางสาวจุฑารัตน์ บุญแก้ว)

กรรมการผู้จัดการ



ผู้อำนวยการด้านสิ่งแวดล้อม

บริษัท บุทิก ปาตอง สาย3 จำกัด

บริษัท ภูเก็ต เอ็นไวรอนเม้นทอล เซอร์วิส จำกัด

ตารางที่ 4 สรุปมาตรการติดตามตรวจสอบผลกระทบสิ่งแวดล้อมของโครงการ Boutique Patong Sai3 ช่วงดำเนินการ (ต่อ)

ดัชนีคุณภาพสิ่งแวดล้อม	บริเวณที่ตรวจสอบ	พารามิเตอร์	วิธีการตรวจสอบ	ความถี่ในการตรวจวัด	ผู้รับผิดชอบดำเนินการ
11. สระว่ายน้ำ	สระว่ายน้ำของโครงการ (ตรวจวัดบริเวณที่ต้นที่สุดของสระ 1 จุด และบริเวณที่ลึกของสระ 1 จุด)	- ความเป็นกรดต่าง - คลอรีนอิสระคงเหลือ - คลอรีนที่รวมกับสารอินทรีย์ - โคลิฟอร์มแบคทีเรียทั้งหมด - ฟีคอลโคลิฟอร์ม - ค่าความเป็นด่าง - ความกระด้าง - กรดด่าง - คลอไรด์ - แอมโมเนีย - ไนเตรท	- วิธี pH meter - วิธี DPD colorimetric method - วิธี DPD colorimetric method - วิธี Technique (MPN) 10 Tube - วิธี Fecal Coliform Test (EC Medium) - วิธี Titration Method - วิธี EDTA Titrimetric Method - วิธี High Performance Liquid Chromatography (HPLC) - วิธี Argentometric Method - แอมโมเนียวิธี Cadmium Reduction Method - วิธี Modified Multiple-Tube Procedure และวิธี Multiple-Tube Technique	- วันละ 2 ครั้ง ก่อนเปิดและหลังเปิด - วันละ 2 ครั้ง ก่อนเปิดและหลังเปิด - วันละ 2 ครั้ง ก่อนเปิดและหลังเปิด - ทุกเดือน ตลอดระยะเวลาดำเนินการ - ทุกเดือน ตลอดระยะเวลาดำเนินการ - ทุก 1 ปี ตลอดระยะเวลาดำเนินการ - ทุก 1 ปี ตลอดระยะเวลาดำเนินการ - ทุก 1 ปี ตลอดระยะเวลาดำเนินการ - ทุก 1 ปี ตลอดระยะเวลาดำเนินการ - ทุก 1 ปี ตลอดระยะเวลาดำเนินการ - ทุก 1 ปี ตลอดระยะเวลาดำเนินการ	- บริษัท บุทิก ปาตอง สาย3 จำกัด - บริษัท บุทิก ปาตอง สาย3 จำกัด - บริษัท บุทิก ปาตอง สาย3 จำกัด - บริษัท บุทิก ปาตอง สาย3 จำกัด - บริษัท บุทิก ปาตอง สาย3 จำกัด - บริษัท บุทิก ปาตอง สาย3 จำกัด - บริษัท บุทิก ปาตอง สาย3 จำกัด - บริษัท บุทิก ปาตอง สาย3 จำกัด - บริษัท บุทิก ปาตอง สาย3 จำกัด - บริษัท บุทิก ปาตอง สาย3 จำกัด - บริษัท บุทิก ปาตอง สาย3 จำกัด

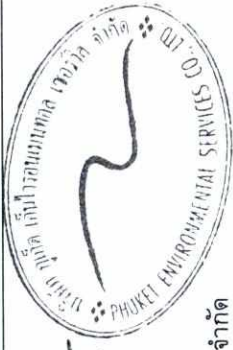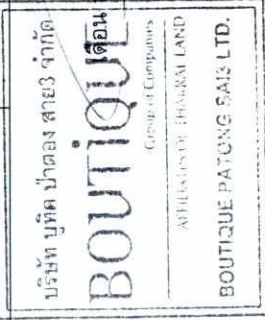


 (นางสาวจุฑารัตน์ บุญแก้ว)
 ผู้อำนวยการด้านสิ่งแวดล้อม
 บริษัท เอ็นไวรอนเม้นทอล เซอร์วิส จำกัด

เดือน กันยายน 2558
 (นายมันโหมอินซิ่งห์ ทักกาล)
 กรรมการผู้จัดการ
 บริษัท บุทิก ปาตอง สาย3 จำกัด

เดือน กันยายน 2558
 บริษัท บุทิก ปาตอง สาย3 จำกัด
 BOUTIQUE PATONG SAI3 LTD.

ตารางที่ 4 สรุปมาตรการติดตามตรวจสอบผลกระทบสิ่งแวดล้อมของโครงการ Boutique Patong Sai3 ช่วงดำเนินการ (ต่อ)

ดัชนีคุณภ สิ่งแวดล้อม	บริเวณที่ตรวจสอบ	พารามิเตอร์	วิธีการตรวจสอบ	ความถี่ในการตรวจวัด	ผู้รับผิดชอบดำเนินการ
11. สระว่ายน้ำ (ต่อ)		- จุลินทรีย์หรือตัวบ่งชี้ทำให้เกิดโรค (<i>Escherichia coli</i>, <i>Staphylococcus aureus</i>, <i>Pseudomonas aeruginosa</i>)	- วิธี Modified Multiple-Tube Procedure และวิธี Multiple-Tube Technique	- ทุก 1 ปี ตลอดระยะเวลาดำเนินการ	- บริษัท บูทิก ป่าตอง สาย3 จำกัด
	- บริเวณสระว่ายน้ำในโครงการ	- เจ้าหน้าที่ความปลอดภัยประจำสระว่ายน้ำ (Life guard) โดยอยู่ประจำสระว่ายน้ำตลอดเวลาที่เปิดบริการ - อุปกรณ์ช่วยชีวิต เช่น โฟมช่วยชีวิต ห่วงชูชีพ และไม่ช่วยชีวิต เป็นต้น - สภาพพื้นผิวทางเดินรอบสระว่ายน้ำ และพื้นผิวได้สระว่ายน้ำ - ขอบสระและทางเดินรอบสระว่ายน้ำ - ป้ายแสดงกฎข้อปฏิบัติสำหรับผู้ใช้สระว่ายน้ำ - อุปกรณ์ไฟฟ้าและไฟฟ้าส่องสว่างบริเวณสระว่ายน้ำ	- การจดบันทึกการปฏิบัติงานของเจ้าหน้าที่ - การตรวจนับจำนวนและตรวจสอบสภาพการใช้งาน - ตรวจสอบสภาพพื้นผิวทางเดินรอบสระว่ายน้ำ และพื้นผิวได้สระว่ายน้ำ หากมีรอยแตกหรือชำรุดให้ซ่อมแซมทันที - ตรวจสอบไม่ให้มีน้ำขัง - ตรวจสอบให้มีสภาพดีไม่เปลี่ยนแปลง - ตรวจสอบสภาพการใช้งานหากชำรุดให้แก้ไขทันที	- ทุกวัน ตลอดระยะเวลาดำเนินการ - ทุกวัน ตลอดระยะเวลาดำเนินการ - ทุกวัน ตลอดระยะเวลาดำเนินการ - ทุกวัน ตลอดระยะเวลาดำเนินการ - ทุกวัน ตลอดระยะเวลาดำเนินการ - ทุกวัน ตลอดระยะเวลาดำเนินการ	- บริษัท บูทิก ป่าตอง สาย3 จำกัด - บริษัท บูทิก ป่าตอง สาย3 จำกัด - บริษัท บูทิก ป่าตอง สาย3 จำกัด - บริษัท บูทิก ป่าตอง สาย3 จำกัด - บริษัท บูทิก ป่าตอง สาย3 จำกัด - บริษัท บูทิก ป่าตอง สาย3 จำกัด

หมายเหตุ รายงานผลการปฏิบัติตามมาตรการติดตามตรวจสอบผลกระทบสิ่งแวดล้อมที่จัดทำขึ้น จะส่งให้หน่วยงานที่เกี่ยวข้องพิจารณา ดังนี้

1. สำนักงานนโยบายและแผนทรัพยากรธรรมชาติและสิ่งแวดล้อม เป็นประจำทุก 6 เดือน
2. สำนักงานทรัพยากรธรรมชาติและสิ่งแวดล้อมจังหวัดภูเก็ต เป็นประจำทุก 6 เดือน



บริษัท บูทิก ป่าตอง สาย3 จำกัด

BOUTIQUE
Group of Companies

AFFILIATES OF THAKRAL LAND

BOUTIQUE PATONG SAI3 LTD.

เดือน กันยายน 2558

(นายมนต์มัยอินธิงห์ ทักราล)

กรรมการผู้จัดการ

บริษัท บูทิก ป่าตอง สาย3 จำกัด

เดือน กันยายน 2558

(นางสาวจุฑารัตน์ บุญแก้ว)

ผู้อำนวยการด้านสิ่งแวดล้อม

บริษัท ภูเก็ต เอ็นไวรอนเม้นทอล เซอร์วิส จำกัด





สัญลักษณ์



บริเวณพื้นที่ก่อสร้างโครงการ

จุดตรวจวัดคุณภาพอากาศ เสียง และความสั่นสะเทือนบริเวณพื้นที่โครงการ

จุดตรวจวัดคุณภาพอากาศบริเวณโรงเรียนวัดสุวรรณคีรีวงก์

อยู่ห่างจากพื้นที่โครงการ 210 เมตร

จุดตรวจวัดคุณภาพเสียง บริเวณบ้านเลขที่ 248/4-6 ซึ่งเป็นพื้นที่ติดโครงการ
(หนังสือยินยอมให้ติดตั้งเครื่องมือตรวจสอบคุณภาพอากาศ และเสียง แสดงใน
ภาคผนวก ณ)

รูปที่ 1 แสดงจุดตรวจวัดคุณภาพอากาศ เสียง และความสั่นสะเทือน บริเวณโครงการและพื้นที่อ่อนไหว ในระยะก่อสร้าง

ที่มา : ปรับปรุงจาก <https://maps.google.com/>, 2558



(นายมันโมอันซิงห์ ทักราล)
กรรมการผู้จัดการ
บริษัท บูติก ปาดอง สาย3 จำกัด

เดือน กันยายน 2558

(นางสาวจุฑารัตน์ บุญแก้ว)
ผู้อำนวยการด้านสิ่งแวดล้อม
บริษัท ภูเก็ต เอ็นไวรอนเมนทอล เซอร์วิส จำกัด

Architect  ORIGINAL VISION ORIGINAL PLANNING ORIGINAL ARCHITECTURE ORIGINAL INTERIORS 227, 88 Quaker Road Wanchai, Hong Kong T: +852 2810 9797 F: +852 2810 9790 353 Mee, 1, Siamon Road Chemungy Subdistrict, Thong District Phuket 83110, Thailand T: +6676 270755 F: +6676 270757	Structural / M&E Engineer  W&A ASSOCIATES Designs Co., Ltd. 11, WAND ASSOCIATES Designs Co., Ltd. 55 Rongkum Road, 18/8 Rongkum Road Tel: 0-2318-8513 Fax: 0-2318-8598 Web-site: http://www.wandco.th E-mail address: info@wandco.th	Landscape Architect  P.L. DESIGN COMPANY LIMITED PLANNING • LANDSCAPE • ARCHITECTURE 80/71 MONNIRIN BUILDING (C) 4/3 RM. C302 SO 8 (SO 8) SAKON PHAKHOTHIN RD. SAKENAI PHUKHATHAI SAKON NAKHON THAILAND T: +66(0) 2615 4967-8 F: +66(0) 2271 4073 E: plidesign@pl-design.com www.pl-design.com	Architects : สถาปนิก อนุชา ตรีผลาภรณ์ 2. AD. 1/38 ประเสริฐ สืบกันตม 3. AD. 37.9 ทนาย จิตตม 4. AD. 99.68	Structural engineers : วิศวกรโครงสร้าง ภาณุเดช ประทุมวาทย์ 28. 5890 วิศิษฐ์ หาดขมิ้น 29. 60095	Sanitary engineer : วิศวกรระบบสุขาภิบาล วิศิษฐ์ หาดขมิ้น 28. 107	Mechanical engineer : วิศวกรระบบเครื่องกล เฉลิมชัย หาดขมิ้น 29. 3687	Client BOUTIQUE PATONG SAJ3 LTD. project BOUTIQUE PHUKET SAJ3 Drawing Title LAY-OUT PLAN Purpose of issue - Job no. GP003 Revision 1:200 24-03-2015 HARN PRASERT Project Manager - Note -	Revisions <table border="1"> <tr> <td>A</td> <td>30/03/2015</td> <td>HARN</td> <td>FOR EA</td> </tr> <tr> <td>B</td> <td>24/03/2015</td> <td>HARN</td> <td>FOR EA</td> </tr> </table>	A	30/03/2015	HARN	FOR EA	B	24/03/2015	HARN	FOR EA
A	30/03/2015	HARN	FOR EA													
B	24/03/2015	HARN	FOR EA													



(นายมันโมอันซิงห์ ทักกราล)
กรรมการผู้จัดการ
บริษัท บูติค ปาตอง สาย3 จำกัด

PLUMBING SYSTEM FOR 1st. FLOOR
SCALE 1:200

รูปที่ 3 ผังน้ำใช้ชั้นที่ 1


Architect	Structural / M&E Engineer	Landscape Architect	Architects :	Structural engineers :	Sanitary engineer :	Client	Revisions	
ORIGINAL VISION ORIGINAL PLANNING ORIGINAL ARCHITECTURE ORIGINAL INTERIORS 22F, 88 Gloucester Road Wanchai, Hong Kong T: +852 2810 9797 F: +852 2810 9790 393 Vao 1, Silpaopon Road Chengalaya Subdistrict, Thalang District Phuket 83110, Thailand G: +6676 270755 F: +6676 270757	 W. AND ASSOCIATES Designs Co., LtdDESIGN COMPANY LIMITED ว. และ สหาย ดีไซน์ บจก. 55 Ramkhamhaeng 18,Bangkok,10240 E-mail address: info@w-and.com Tel:0-2318-8533 Fax:0-2718-8398 Web-site: http://www.w-and.com	 PLANNING • LANDSCAPE • ARCHITECTURE 55 Ramkhamhaeng 18, Bangkok 10240 E-mail address: info@pl-design.com Tel:0-2318-8533 Fax:0-2718-8398 Web-site: http://www.pl-design.com	สถาปนิก <table><tr><td>ธนพล ภูมิสถาปนิก</td><td>ส.ศ. 1838</td></tr><tr><td>ประติมากร จินนาพรเกษม</td><td>ส.ศ. 3719</td></tr><tr><td>พชรวิทย์ รัตนเมธี</td><td>ส.ศ. 9968</td></tr></table> Landscape architect : <table><tr><td>ภูริศสาณิก</td><td></td></tr><tr><td>วิระกานันท์ โทษาคณันท์</td><td>ว-ส.ศ. 2</td></tr><tr><td>สุภาวดี สุวาทพรรัตน์</td><td>ส-ส.ศ. 55</td></tr></table>	ธนพล ภูมิสถาปนิก	ส.ศ. 1838	ประติมากร จินนาพรเกษม	ส.ศ. 3719	พชรวิทย์ รัตนเมธี	ส.ศ. 9968	ภูริศสาณิก		วิระกานันท์ โทษาคณันท์	ว-ส.ศ. 2	สุภาวดี สุวาทพรรัตน์	ส-ส.ศ. 55	วิศวกรโครงสร้าง <table><tr><td>พลเดช บุญศิริภานุวัฒน์</td><td>ส.ศ. 5890</td></tr><tr><td>บัณฑิต พรหมณี</td><td>ส.ศ. 60095</td></tr></table> Electrical engineer : <table><tr><td>ปกรณณ์ เสถียรจรรยา</td><td>ส.ศ. 5143</td></tr></table>	พลเดช บุญศิริภานุวัฒน์	ส.ศ. 5890	บัณฑิต พรหมณี	ส.ศ. 60095	ปกรณณ์ เสถียรจรรยา	ส.ศ. 5143	วิศวกรระบบสุขาภิบาล <table><tr><td>พิษณุ บุญยศักดิ์</td><td>ส.ศ. 107</td></tr></table> Mechanical engineer : <table><tr><td>เจษฎา ภูมิพจนนวิทย์</td><td>ส.ศ. 3687</td></tr></table>	พิษณุ บุญยศักดิ์	ส.ศ. 107	เจษฎา ภูมิพจนนวิทย์	ส.ศ. 3687	BOUTIQUE PATONG SAIS LTD. project BOUTIQUE PHUKET SAIS Drawing title PLUMBING SYSTEM FOR 1st. FLOOR Purpose of issue job no. drawing no. revision scale code 1:200 27-04-2015 Project Manager : Note	<table><tr><td></td><td></td><td></td></tr><tr><td></td><td></td><td></td></tr><tr><td></td><td></td><td></td></tr><tr><td></td><td></td><td></td></tr><tr><td></td><td></td><td></td></tr><tr><td></td><td></td><td></td></tr><tr><td></td><td></td><td></td></tr><tr><td></td><td></td><td></td></tr><tr><td></td><td></td><td></td></tr><tr><td></td><td></td><td></td></tr><tr><td></td><td></td><td></td></tr><tr><td></td><td></td><td></td></tr><tr><td></td><td></td><td></td></tr><tr><td></td><td></td><td></td></tr><tr><td></td><td></td><td></td></tr><tr><td></td><td></td><td></td></tr><tr><td></td><td></td><td></td></tr><tr><td></td><td></td><td></td></tr><tr><td></td><td></td><td></td></tr><tr><td></td><td></td><td></td></tr><tr><td></td><td></td><td></td></tr><tr><td></td><td></td><td></td></tr><tr><td></td><td></td><td></td></tr><tr><td></td><td></td><td></td></tr><tr><td></td><td></td><td></td></tr><tr><td></td><td></td><td></td></tr><tr><td></td><td></td><td></td></tr><tr><td></td><td></td><td></td></tr><tr><td></td><td></td><td></td></tr><tr><td></td><td></td><td></td></tr><tr><td></td><td></td><td></td></tr><tr><td></td><td></td><td></td></tr><<td></td><td></td></tr><tr><td></td><td></td><td></td></tr><tr><td></td><td></td><td></td></tr><tr><td></td><td></td><td></td></tr><tr><td></td><td></td><td></td></tr><tr><td></td><td></td><td></td></tr><tr><td></td><td></td><td></td></tr><tr><td></td><td></td><td></td></tr><tr><td></td><td></td><td></td></tr><tr><td></td><td></td><td></td></tr><tr><td></td><td></td><td></td></tr><tr><td></td><td></td><td></td></tr></table>	
ธนพล ภูมิสถาปนิก	ส.ศ. 1838	
ประติมากร จินนาพรเกษม	ส.ศ. 3719	
พชรวิทย์ รัตนเมธี	ส.ศ. 9968	
ภูริศสาณิก	
วิระกานันท์ โทษาคณันท์	ว-ส.ศ. 2	
สุภาวดี สุวาทพรรัตน์	ส-ส.ศ. 55	
พลเดช บุญศิริภานุวัฒน์	ส.ศ. 5890	
บัณฑิต พรหมณี	ส.ศ. 60095	
ปกรณณ์ เสถียรจรรยา	ส.ศ. 5143	
พิษณุ บุญยศักดิ์	ส.ศ. 107	
เจษฎา ภูมิพจนนวิทย์	ส.ศ. 3687	

เดือน ตุลาคม 2558

(นางสาวจุฑารัตน์ บุญแก้ว)
ผู้อำนวยการด้านสิ่งแวดล้อม
บริษัท ภูเก็ต เอ็นไวรอนเมนทอล เซอร์วิส จำกัด



146/170

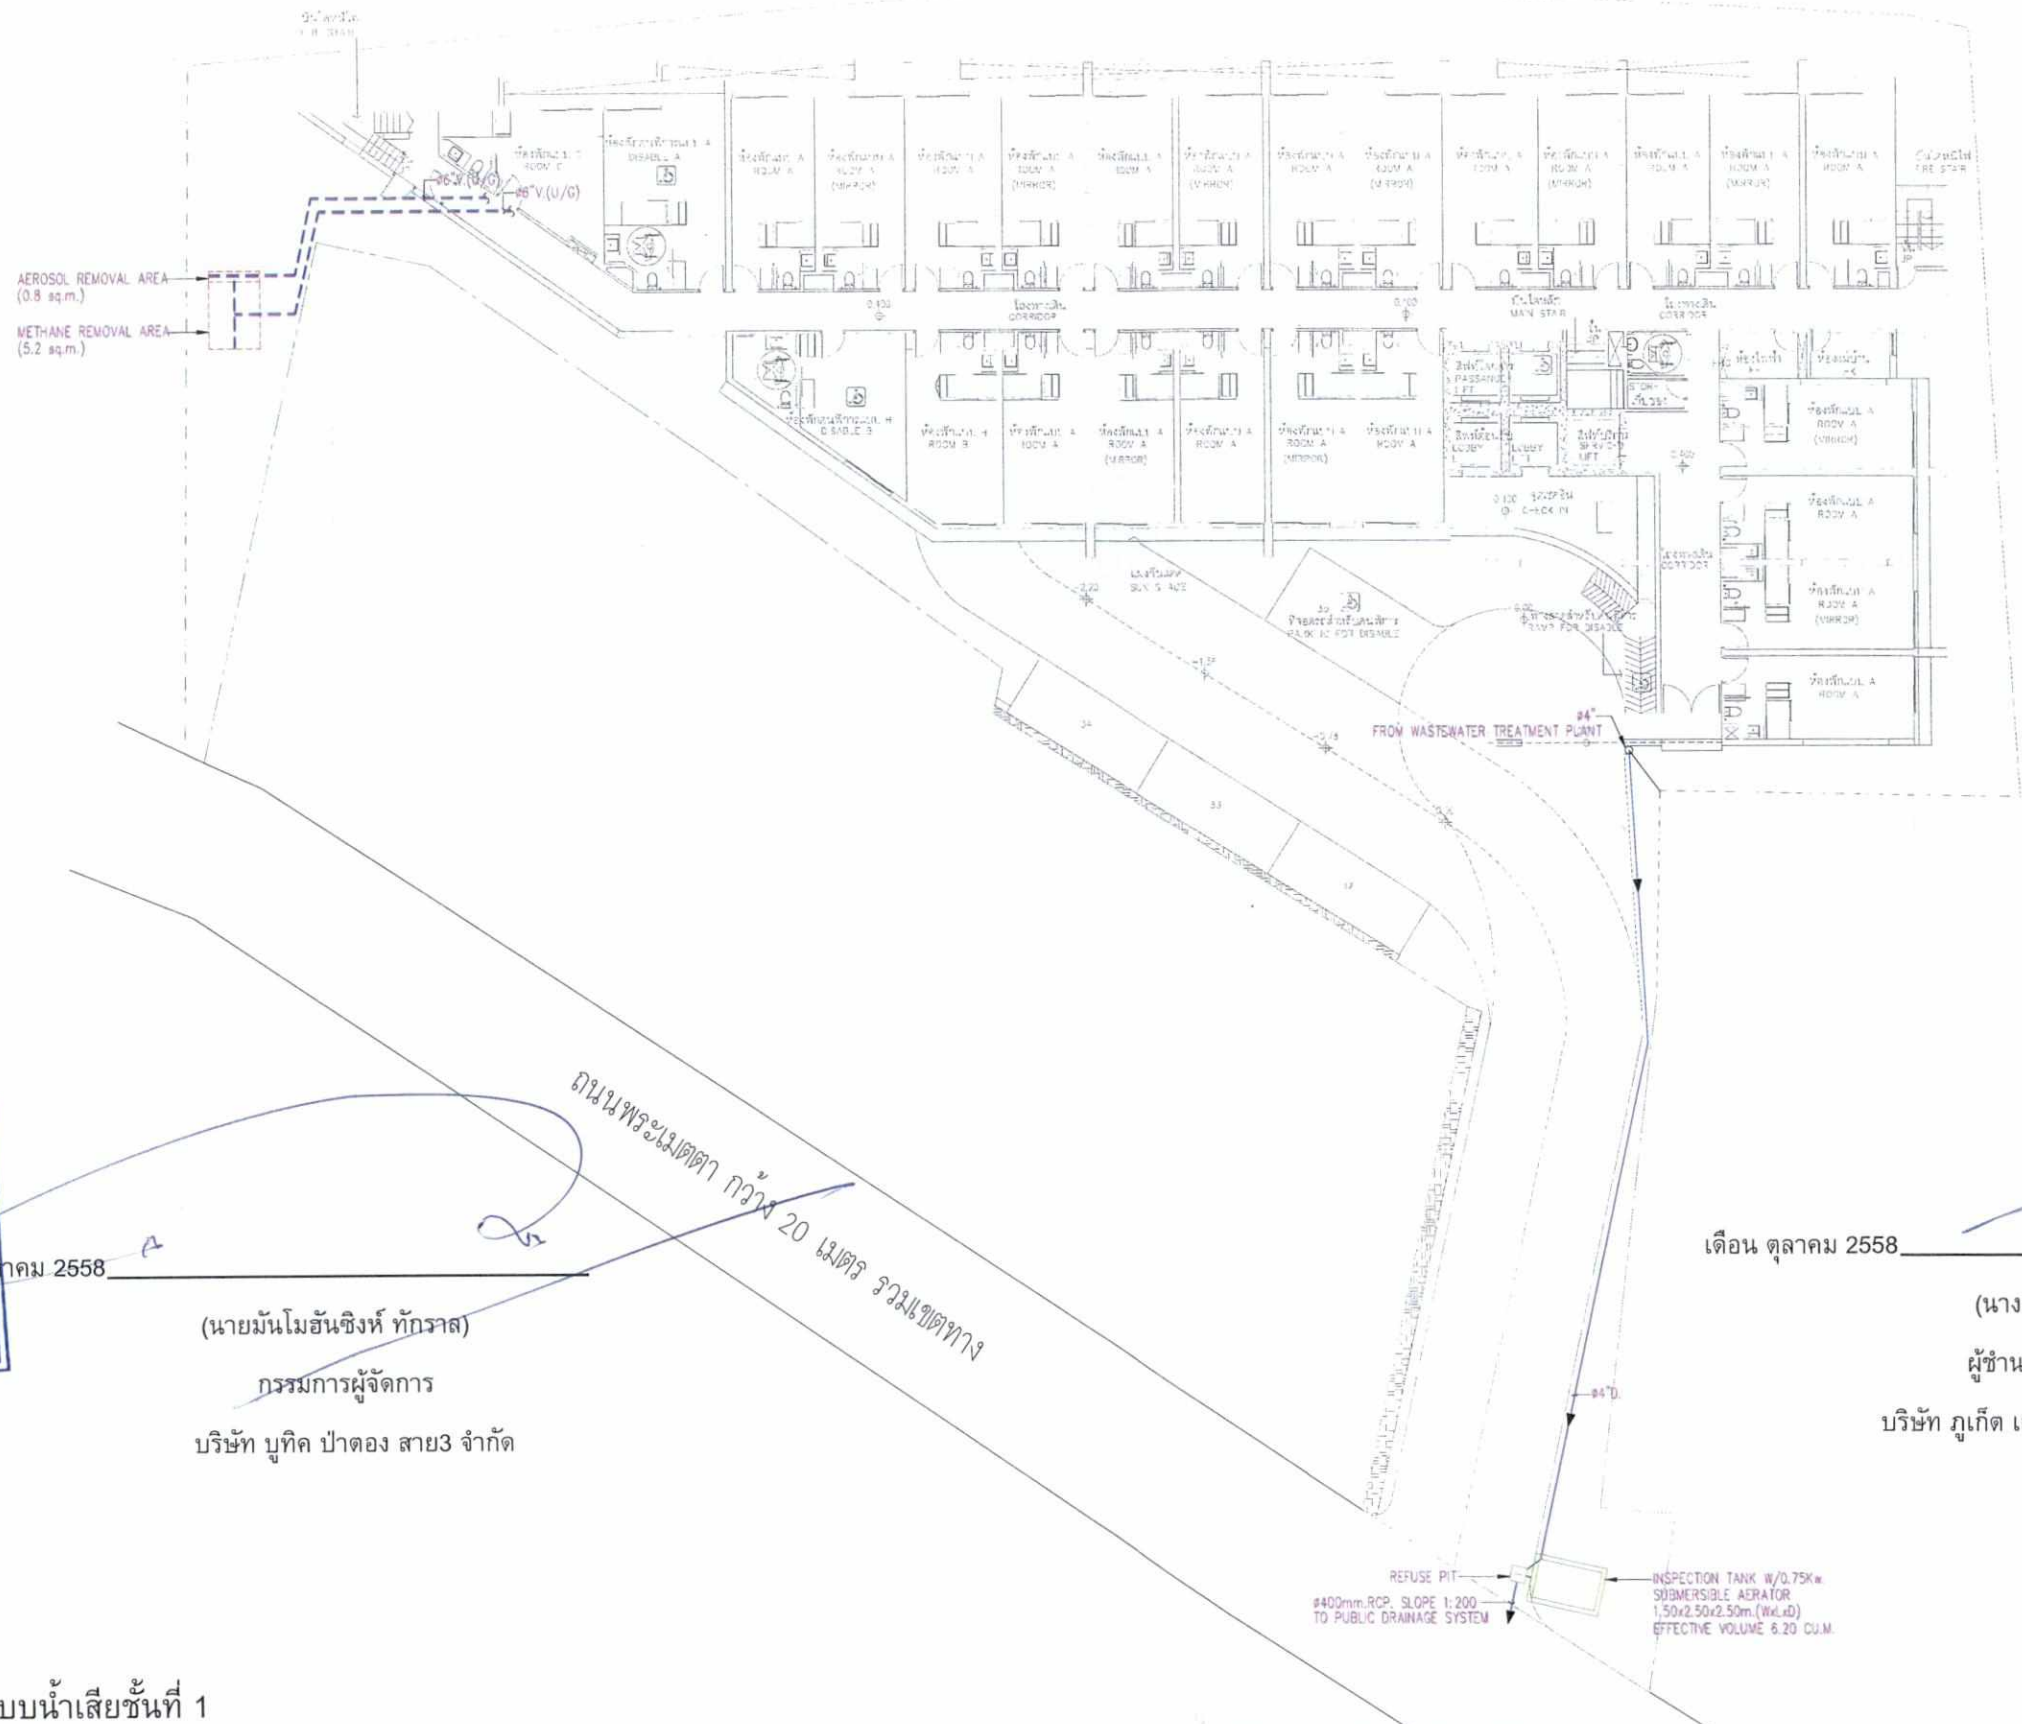

บริษัท บูติก ปัตอง สาย3 จำกัด
BOUTIQUE
 Group of Companies
 AFFILIATES OF THAKRAL LAND
BOUTIQUE PATONG SAI3 LTD.

เดือน ตุลาคม 2558

(นายมนโมอันซิงห์ ทักกราส)
 กรรมการผู้จัดการ
 บริษัท บูติก ปัตอง สาย3 จำกัด

ถนนพระเมตตา กว้าง 20 เมตร รวมเขตทาง

เดือน ตุลาคม 2558


(นางสาวจุฑารัตน์ บุญแก้ว)
 ผู้อำนวยการด้านสิ่งแวดล้อม
 บริษัท ภูเก็ต เอ็นไวรอนเม้นทอล เซอร์วิส จำกัด



รูปที่ 5 ผังระบบน้ำเสียชั้นที่ 1

148/170

Architect ORIGINAL VISION ORIGINAL PLANNING ORIGINAL ARCHITECTURE ORIGINAL INTERIORS 22F, 88 Gloucester Road Wanchai, Hong Kong T: +852 2810 9787 F: +852 2810 9790 393 Moo 1, Srisakon Road Chonglady Subdistrict, Thung District Phuket 83110, Thailand T: +6676 270755 F: +6676 270757	Structural / M&E Engineer W. AND ASSOCIATES Designs Co., LtdDESIGN COMPANY LIMITED และ สหาย ดีไซน์ บจก. 55 Ramkhamhaeng 18, Bangkok 10240 E-mail address: info@w-and.com Tel: 0-2318-8533 Fax: 0-2718-8398 Web-site: http://www.w-and.com	Landscape Architect PL DESIGN PLANNING • LANDSCAPE • ARCHITECTURE 55 Ramkhamhaeng 18, Bangkok 10240 E-mail address: info@pl-design.com Tel: 0-2318-8533 Fax: 0-2718-8398 Web-site: http://www.pl-design.com	Architects : สถาปนิก <table><tr><td>ชนกล ฐิตานพพาน</td><td>ร.ด. 1838</td><td></td></tr><tr><td>ปะเลวีร์ จันทนพม</td><td>ร.ด. 3719</td><td></td></tr><tr><td>ทนทา วิธะมณี</td><td>ร.ด. 9968</td><td></td></tr></table> Landscape architect : <table><tr><td>ธีระวัฒน์ ไชยวัฒน์</td><td>2-ร.ด. 2</td><td></td></tr><tr><td>สุมาลี สุภาพพันธ์</td><td>2-ร.ด. 55</td><td></td></tr></table>	ชนกล ฐิตานพพาน	ร.ด. 1838		ปะเลวีร์ จันทนพม	ร.ด. 3719		ทนทา วิธะมณี	ร.ด. 9968		ธีระวัฒน์ ไชยวัฒน์	2-ร.ด. 2		สุมาลี สุภาพพันธ์	2-ร.ด. 55		Structural engineers : วิศวกรโครงสร้าง <table><tr><td>หุดเดช เทอดพิทักษ์วณิช</td><td>ร.ด. 5890</td><td></td></tr><tr><td>นิพัทธ์ พชรพณี</td><td>ร.ด. 60095</td><td></td></tr></table> Electrical engineer : <table><tr><td>ปัทม เลิศจรจากร</td><td>ร.ด. 5143</td><td></td></tr></table>	หุดเดช เทอดพิทักษ์วณิช	ร.ด. 5890		นิพัทธ์ พชรพณี	ร.ด. 60095		ปัทม เลิศจรจากร	ร.ด. 5143		Sanitary engineer : วิศวกรระบบสุขาภิบาล <table><tr><td>ธีศ บุญทวี</td><td>ร.ด. 107</td><td></td></tr></table> Mechanical engineer : <table><tr><td>เจษฎา จุลละเสถียร</td><td>ร.ด. 3697</td><td></td></tr></table>	ธีศ บุญทวี	ร.ด. 107		เจษฎา จุลละเสถียร	ร.ด. 3697		Client BOUTIQUE PATONG SAI3 LTD. project BOUTIQUE PHUKET SAI3 Drawing Title SITE DRAINAGE Purpose of issue job no. drawing no. revision 1200 WA1480-PTO-MPF-P2-01-E1 scale date drawn checked 1:200 27-04-2015 Project Manager : Note	Revisions <table><tr><td></td><td></td><td></td></tr><tr><td></td><td></td><td></td></tr><tr><td></td><td></td><td></td></tr><tr><td></td><td></td><td></td></tr><tr><td></td><td></td><td></td></tr><tr><td></td><td></td><td></td></tr><tr><td></td><td></td><td></td></tr><tr><td></td><td></td><td></td></tr><tr><td></td><td></td><td></td></tr><tr><td></td><td></td><td></td></tr><tr><td></td><td></td><td></td></tr><tr><td></td><td></td><td></td></tr><tr><td></td><td></td><td></td></tr><tr><td></td><td></td><td></td></tr><tr><td></td><td></td><td></td></tr><tr><td></td><td></td><td></td></tr><tr><td></td><td></td><td></td></tr><tr><td></td><td></td><td></td></tr><tr><td></td><td></td><td></td></tr><tr><td></td><td></td><td></td></tr><tr><td><ชนกล ฐิตานพพาน	ร.ด. 1838	
ปะเลวีร์ จันทนพม	ร.ด. 3719	
ทนทา วิธะมณี	ร.ด. 9968	
ธีระวัฒน์ ไชยวัฒน์	2-ร.ด. 2	
สุมาลี สุภาพพันธ์	2-ร.ด. 55	
หุดเดช เทอดพิทักษ์วณิช	ร.ด. 5890	
นิพัทธ์ พชรพณี	ร.ด. 60095	
ปัทม เลิศจรจากร	ร.ด. 5143	
ธีศ บุญทวี	ร.ด. 107	
เจษฎา จุลละเสถียร	ร.ด. 3697	

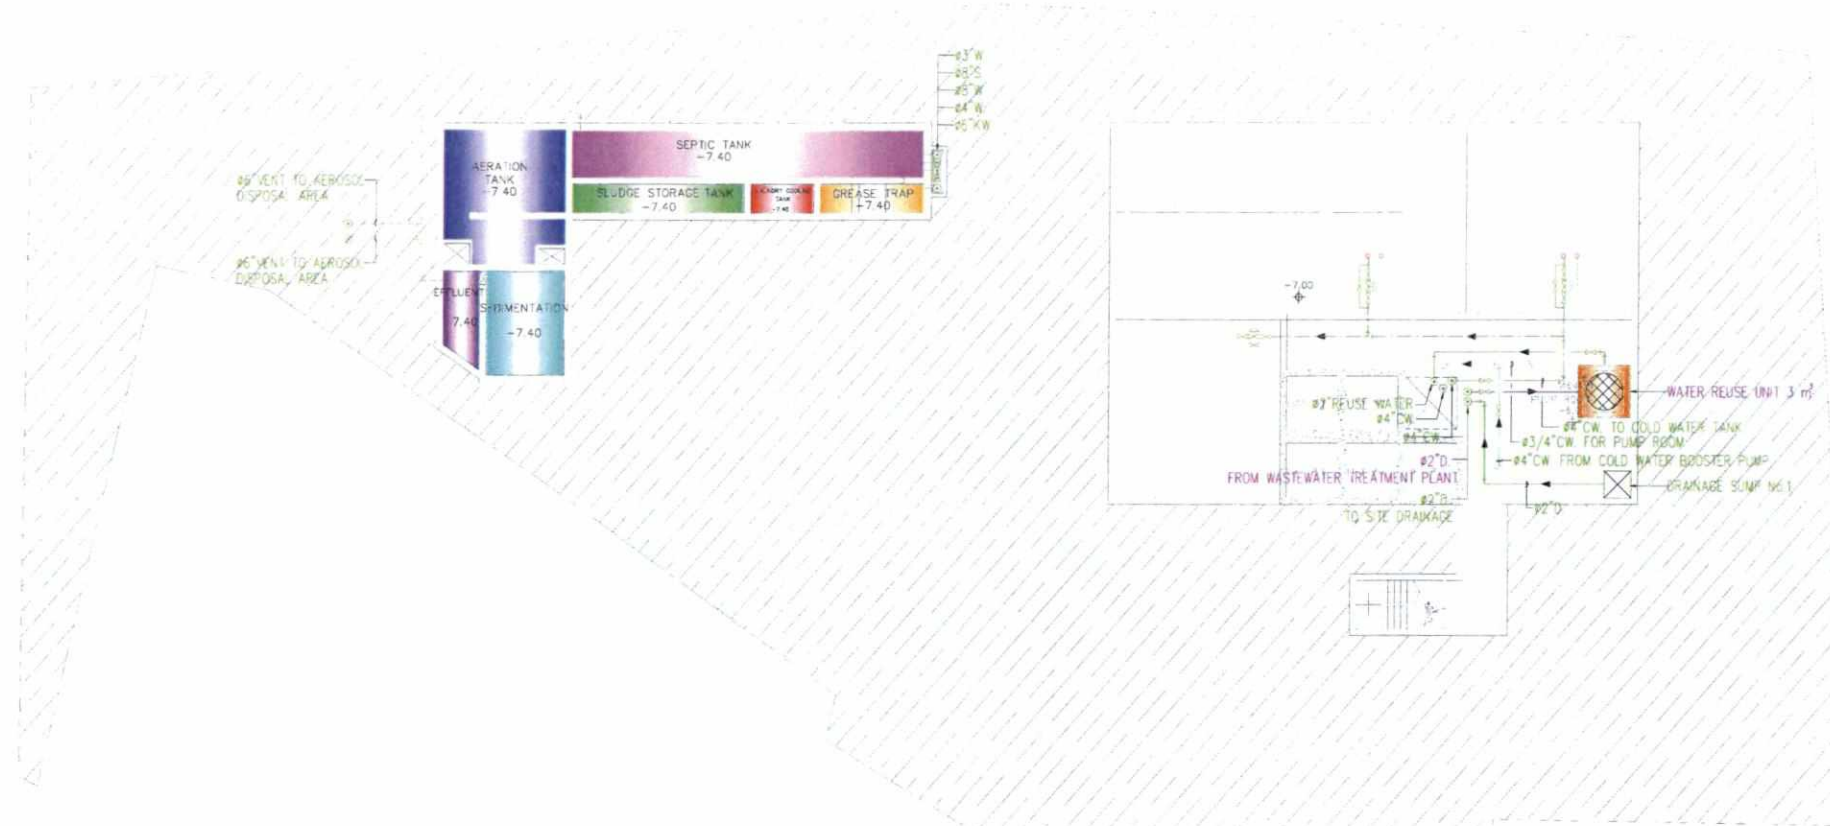

PLUMBING SYSTEM FOR BASEMENT 2 FLOOR
SCALE 1:200



เดือน ตุลาคม 2558

(นายมันมออินซิ่งห์ ทักกราล)

กรรมการผู้จัดการ

บริษัท บูติก ปัตอง สาย3 จำกัด

เดือน ตุลาคม 2558

(นางสาวจุฑารัตน์ บุญแก้ว)

ผู้อำนวยการด้านสิ่งแวดล้อม


บริษัท ภูเก็ต เอ็นไวรอนเมนทอล เซอร์วิส จำกัด



รูปที่ 6 ผังระบบน้ำเสียชั้นใต้ดิน


149/170

Architect ORIGINAL VISION ORIGIAL PLANNING ORIGINAL ARCHITECTURE ORIGINAL INTERIORS 22F, 88 Gloucester Road Wanchai, Hong Kong T: +852 2810 9790 F: +852 2810 9790 393 Moo 1, Singuorn Road Changchay Subdistrict, Thalang District Phuket 83110, Thailand T: +6676 270755 F: +6676 270757	Structural / M&E Engineer  W.AND ASSOCIATES Designs Co.,LtdDESIGN COMPANY LIMITED ว. และ สหาย ดีไซน์ บจก. 55 Ramkhamhaeng 18, Bangkok 10240 E-mail address: info@wand-design.com Tel: 0-2318-8533 Fax: 0-2718-8398 Web-site: http://www.wand-design.com	Landscape Architect  PLANNING • LANDSCAPE • ARCHITECTURE 55 Ramkhamhaeng 18, Bangkok 10240 E-mail address: info@pl-design.com Tel: 0-2318-8533 Fax: 0-2718-8398 Web-site: http://www.pl-design.com	Architects : <table><tr><td>อนันต์ วัฒนวิทย์</td><td>ร.ด. 1830</td></tr><tr><td>ประเสริฐ จันทพันธ์</td><td>ร.ด. 37/9</td></tr><tr><td>พชร ชื่นชัย</td><td>ร.ด. 9968</td></tr></table> Landscape architect : <table><tr><td>วิรัตน์ โสภณิก</td><td>ร.ด. 2</td></tr><tr><td>สุภาณี สุวรรณรัตน์</td><td>ร.ด. 55</td></tr></table>	อนันต์ วัฒนวิทย์	ร.ด. 1830	ประเสริฐ จันทพันธ์	ร.ด. 37/9	พชร ชื่นชัย	ร.ด. 9968	วิรัตน์ โสภณิก	ร.ด. 2	สุภาณี สุวรรณรัตน์	ร.ด. 55	Structural engineers : <table><tr><td>วิวัฒน์ วัฒนวิทย์</td><td>ร.ด. 5890</td></tr><tr><td>วิชัย พงษ์</td><td>ร.ด. 60095</td></tr></table> Electrical engineer : <table><tr><td>วิวัฒน์ วัฒนวิทย์</td><td>ร.ด. 5143</td></tr></table>	วิวัฒน์ วัฒนวิทย์	ร.ด. 5890	วิชัย พงษ์	ร.ด. 60095	วิวัฒน์ วัฒนวิทย์	ร.ด. 5143	Sanitary engineer : <table><tr><td>วิวัฒน์ วัฒนวิทย์</td><td>ร.ด. 107</td></tr></table> Mechanical engineer : <table><tr><td>วิวัฒน์ วัฒนวิทย์</td><td>ร.ด. 3687</td></tr></table>	วิวัฒน์ วัฒนวิทย์	ร.ด. 107	วิวัฒน์ วัฒนวิทย์	ร.ด. 3687	Client: BOUTIQUE PATONG SAI3 LTD. project BOUTIQUE PHUKET SAI3 Drawing title PLUMBING SYSTEM FOR BASEMENT 2 FLOOR Purpose of issue Job no. drawing no. revision WA1480-PTO-MPF-P3-01-E1 scope date drawn checked 1,200 27-04-2015 Project Manager Note	Revisions <table><tr><td>E1</td><td>27/04/2015</td><td>FOR EA</td></tr><tr><td>E2</td><td>10/04/2015</td><td>FOR EA</td></tr></table>	E1	27/04/2015	FOR EA	E2	10/04/2015	FOR EA
อนันต์ วัฒนวิทย์	ร.ด. 1830																																
ประเสริฐ จันทพันธ์	ร.ด. 37/9																																
พชร ชื่นชัย	ร.ด. 9968																																
วิรัตน์ โสภณิก	ร.ด. 2																																
สุภาณี สุวรรณรัตน์	ร.ด. 55																																
วิวัฒน์ วัฒนวิทย์	ร.ด. 5890																																
วิชัย พงษ์	ร.ด. 60095																																
วิวัฒน์ วัฒนวิทย์	ร.ด. 5143																																
วิวัฒน์ วัฒนวิทย์	ร.ด. 107																																
วิวัฒน์ วัฒนวิทย์	ร.ด. 3687																																
E1	27/04/2015	FOR EA																															
E2	10/04/2015	FOR EA																															

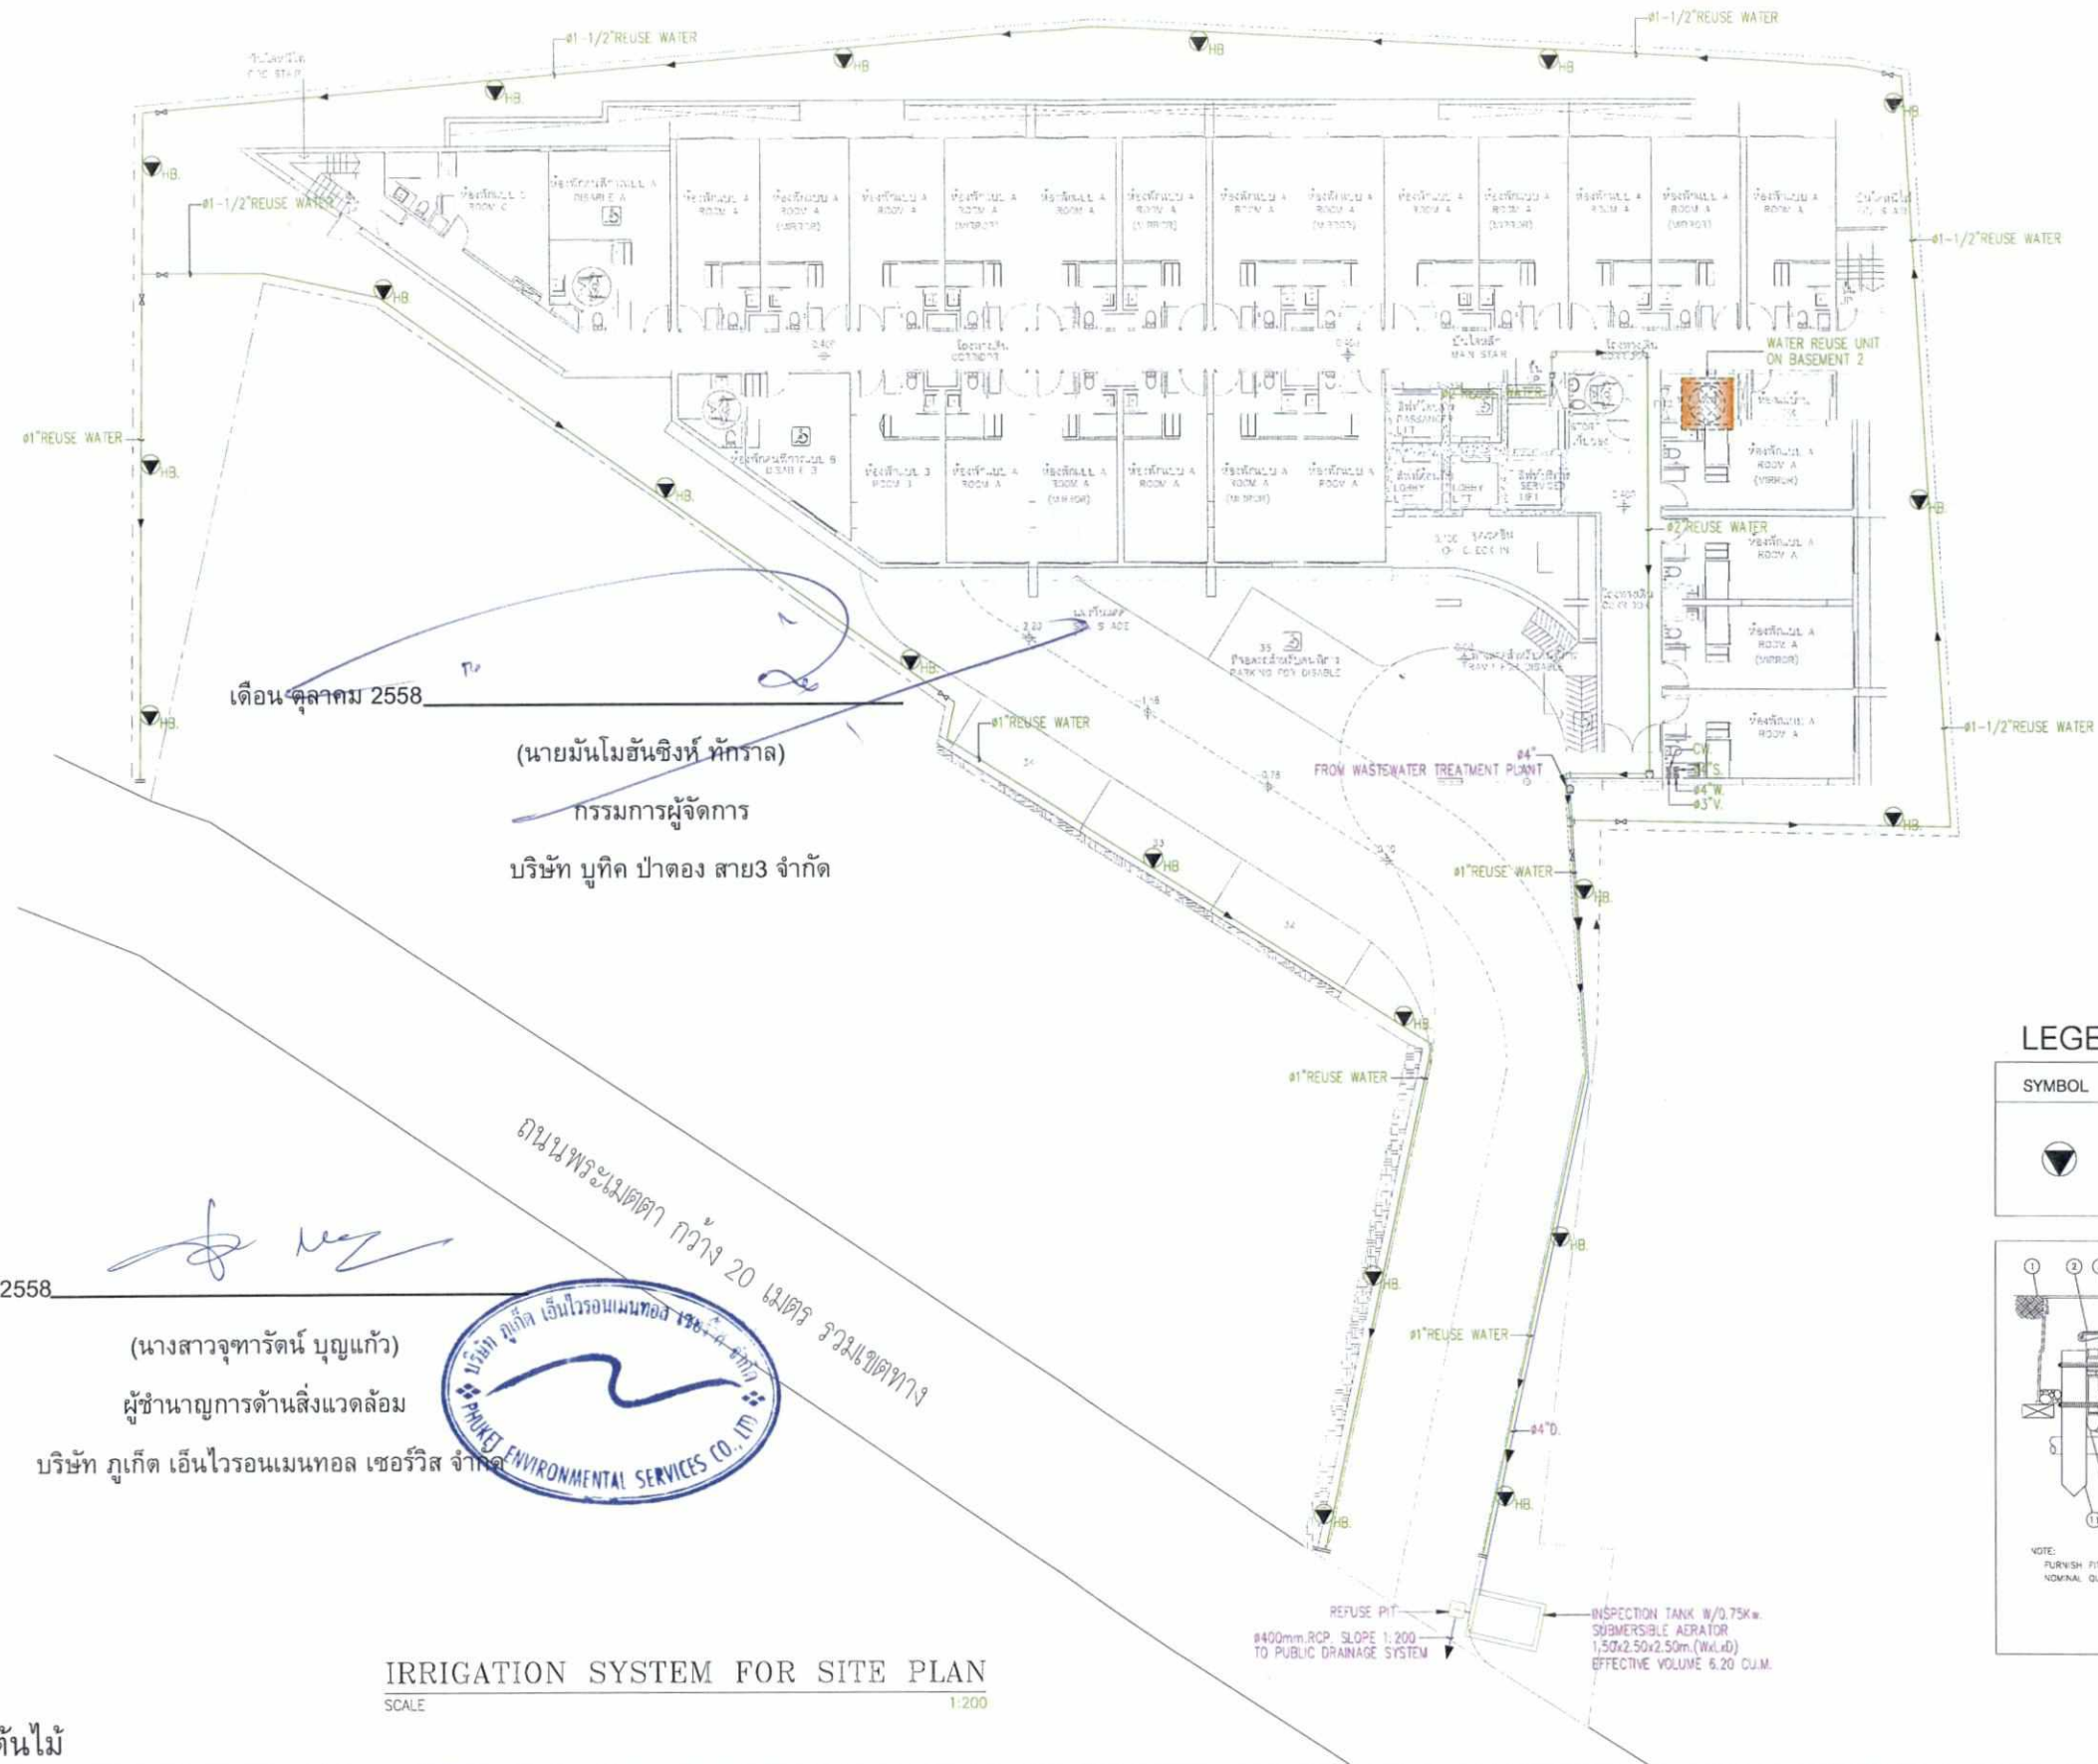

LEGEND

SYMBOL	DETAIL
	HOSE BIB FOR 30 m. HOSE IRRIGATION RAINBIRD "QUICK COPPING" ALL HOSE BIBS TO BE HIDDEN IN DENSE PLANTING AREA NO RC. PLINT EXPOSED

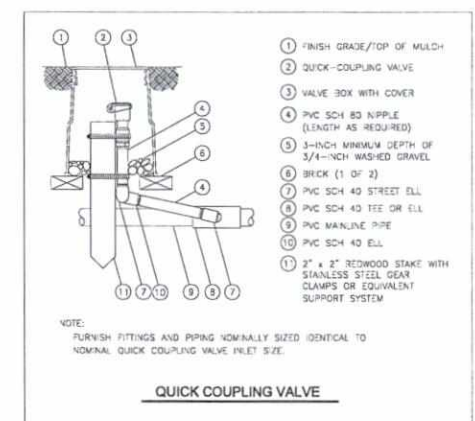

IRRIGATION SYSTEM FOR SITE PLAN
SCALE 1:200

150/170

Architect

ORIGINAL VISION

ORIGINAL PLANNING ORIGINAL ARCHITECTURE ORIGINAL INTERIORS

22F, 88 Gloucester Road
Wanchai, Hong Kong
T: +852 2810 9797 F: +852 2810 9790
393 Moo 1, Sriposon Road
Chongluey Subdistrict, Thalang District
Phuket 83110, Thailand
T: +6676 270755 F: +6676 270757

Structural / M&E Engineer

W&A ASSOCIATES Design Co., Ltd.

DESIGN COMPANY LIMITED

ว. และ สหาย ดีไซน์ บจก.

55 Ramkhamhaeng 18, Bangkok, 10240
Tel: 0-2318-8533 Fax: 0-2718-8398 Web: site

http://www.wandesign.com

PL
DESIGN

PLANNING • LANDSCAPE • ARCHITECTURE

207/1 BOUTIQUE BUILDING (C) FL.3 RM. C302
PHUKHAI, BANGKOK 10400 THAILAND
T: +66(0) 2615 4987-8 F: +66(0) 2271 4073
E: pldesign@pl-design.com www.pl-design.com

Landscape Architect

Architects :
สถาปนิก

อ.ธ. 1838

อ.ธ. 3719

อ.ธ. 9988

อ.ธ. 1838

อ.ธ. 3719

อ.ธ. 9988

อ.ธ. 1838</

รูปที่ 7 ผังรดน้ำต้นไม้



บริษัท บุญทิศ ป่าทอง สาย3 จำกัด

บริษัท ภูเก็ต เอ็นไวรอนเม้นทอล เซอร์วิส จำกัด



151/170

Architect

ORIGINAL VISION

ORIGINAL PLANNING ORIGINAL ARCHITECTURE ORIGINAL INTERIORS

22F, 88 Gloucester Road
Singapore, Hong Kong
Tel : +852 2810 9797 F : +852 2810 9790
393 Vao 1, Sraoorton Road
Chomphlay Subdistrict, Thongin District
Phuket 83110, Thailand
Tel : +6676 270755 F : +6676 270757

Structural / M/E Engineer

W. AND ASSOCIATES Designs Co., Ltd.

DESIGN COMPANY LIMITED

ว. และ สหาย ดีไซน์ บจก.
55 Ramkhamhaeng 18, Bangkok, 10240
Tel 0-2318-8533 Fax 0-2718-8398
E-mail address: info@w-and.com
Web-site: http://www.w-and.com

Landscape Architect

PL DESIGN

PLANNING • LANDSCAPE • ARCHITECTURE

307/1 VICHIT BUILDING (C) P1.3 RM. C302
PHAYATHAI PHAYATHIN RD. SAUKNANA
PHAYATHAI BANGKOK 10400 THAILAND
T+66(0) 2615 4967-8 F+66(0) 2271 4073
E: pldesign@pl-design.com www.pl-design.com

Architects :
สถาปนิก
ชยพล ฐิติสัมพันธ์
ประเลศฐิต รัตนพรหม
พททพ รัตนศิริ
อ.ล. 1838
ก.ล. 3719
ก.ล. 9968

Landscape architect :
สถาปนิก
วีระพงษ์ ไชยสัมพันธ์
สุมาลี สุยาพันธ์
ว-ล. 2
ล-ล. 55

Structural engineers :

วิศวกรโครงสร้าง
พลเดช เทอดสิทธิ์พานิช
วิรัตน์ วัฒนศิริ
สล. 5890
ร.ล. 60095

Sanitary engineer :

วิศวกรระบบสุขาภิบาล
พิเศษ บุญชาติ
สล. 107

Mechanical engineer :


วิศวกรระบบเครื่องกล
เชษฐา สุวาศเดชพันธ์
สล. 3687

Client

BOUTIQUE PATONG SA13 LTD.
project
BOUTIQUE PHUKET SA13
Drawing Title
SITE DRAINAGE
Purpose of Issue
Job no. drawing no. revision
WA1480-PTO-MPF-P2-01:1
scale date drawn checked
1:200 27-04-2015
Project Manager :
Note

Revisions

E1	27/04/2015	FOR EA
E0	10/04/2015	FOR EA

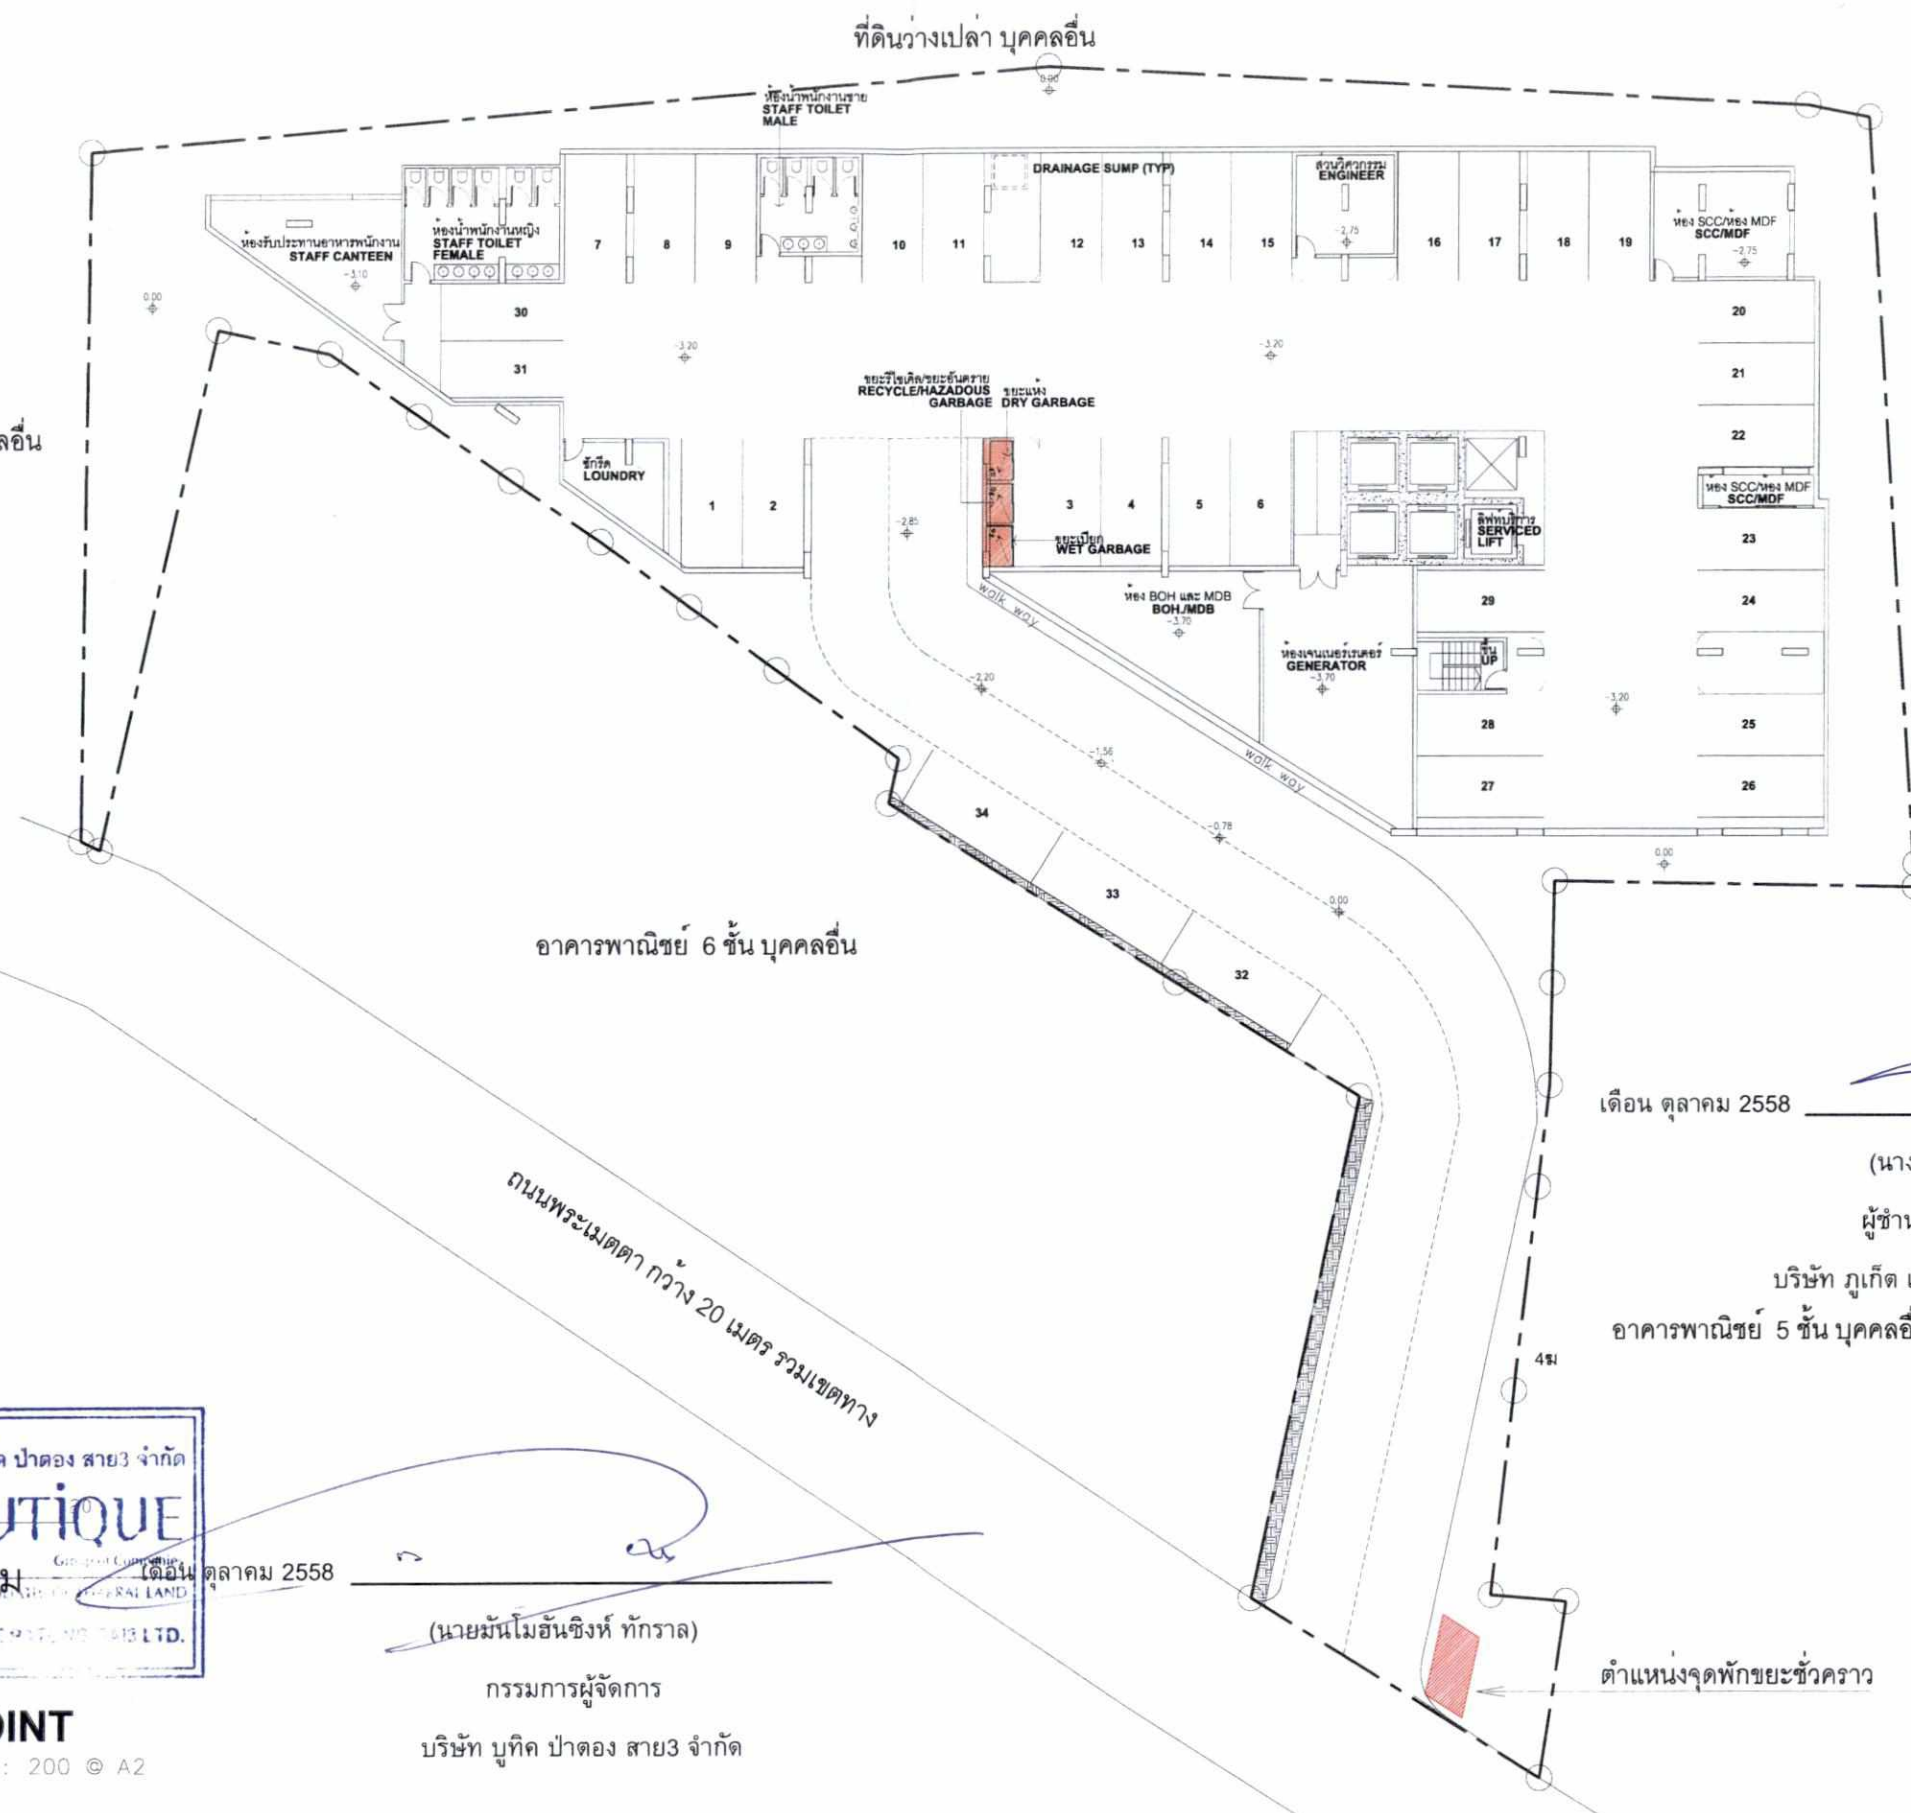

$\phi \approx$

(นางสาวจุฑารัตน์ บุญแก้ว)

ผู้อำนวยการด้านสิ่งแวดล้อม

บริษัท ภูเก็ต เอ็นไวรอนเม้นทอล โซลูชั่นส์ จำกัด

อาคารพาณิชย์ 5 ชั้น บุคคลอื่น



ตำแหน่งจุดพักขยะชั่วคราว

อาคารพาณิชย์ 6 ชั้น บคค.อื่น

ถนนพระเมตตา กว้าง 20 เมตร รวมเขตทาง

(นายมันโมอันชิงห์ ทักราล)

กรรมการผู้จัดการ

บริษัท บุญทิศ ป่าตอง สาย3 จำกัด



ผังบริเวณแสดงจุดพักขยะรวม

The Boutique Group BOUTIQUE HOLDINGS LTD.

PATONG SA 3 HOTEL

GARBAGE BREAKPOINT

SCALE

1: 200 © A2

รูปที่ 9 ตำแหน่งจุดพักขยะรวม

152/170

Architect  ORIGINAL VISION ORIGINAL PLANNING ORIGINAL ARCHITECTURE ORIGINAL INTERIORS 22F, 88 Gloucester Road Wanchai, Hong Kong T: +852 2810 9191 F: +852 2810 9190 393 Moo 1, S-saenfaeng Road Chongchuy Subdistrict, Thalang District Phuket 83110, Thailand T: +6676 270755 F: +6676 270757	Structural / M&E Engineer  WAND ASSOCIATES Designs Co.,Ltd. ว.แอนด์ อาร์ท ดีไซน์ จำกัด 55 Rattanasakong 18,Bangkok,10240 Tel:0-2318-8533 Fax:0-2718-8398 Web-site : http://www.wacso.co.th	Landscape Architect  P.L. DESIGN COMPANY LIMITED PLANNING • LANDSCAPE • ARCHITECTURE 60/1 MODERN BUILDING (C) FL.3 RM. C302 5D & (5D) SAILONG PHAYO-VITHAY-ROJ SANGSANA PHAYAT-HI BANGKOK 10400 THAILAND T: +66(0) 2615 4967-8 F: +66(0) 2271 4073 E: pldesign@pl-design.com www.pl-design.com	Architects : สถาปนิก อนุชา วุฒิสมาจารย์ ร.ลป. 838 ปิยะ อรุณ จันทนคุณ ร.ลป. 37 / 9 พัทธกร ชื่นชมดี ร.ลป. 9968 Landscape architect : ภูมิภาณุ ภูวนาถนิก ร.ลป. 2 ฐิติภาณุ ภูวนาถนิก ร.ลป. 2 สุนภาสิริ สุวาทพันธ์ ร.ลป. 55	Structural engineers : วิศวกรโครงสร้าง พล.เดช เทวศิริท้าววงศ์ ร.ล. 5890 วิจิตร พรหมดี ร.ล. 60095 Electrical engineer : วิศวกรไฟฟ้า ปิยะ อรุณ จันทนคุณ ร.ล. 5143	Sanitary engineer : วิศวกรระบบสุขาภิบาล อดิศักดิ์ ร.ล. 107 Mechanical engineer : วิศวกรระบบเครื่องกล พัทธกร ชื่นชมดี ร.ล. 3687	Client BOUTIQUE PATONG SAIS LTD. project BOUTIQUE PHUKET SAIS Drawing title GARBAGE BREAKPOINT Purpose of issue Job no. drawing no. GP006 scale date 1:200 24-03-2015 Project Manager : HARN PRASERT Note :	Revisions A 24/03/2015 HARN FOR EIA
---	---	---	--	---	---	---	---



บริษัท บุญทิศ ป่าตอง สาย3 จำกัด

บริษัท ภูเก็ต เอ็นไวรอนเม้นทอล เซอร์วิส จำกัด

1:200

ED	10/04/2015	FOR EIA
----	------------	---------



(นายมนโมอันซิงห์ ทักกราล)
กรรมการผู้จัดการ
บริษัท บูติก ปาดอง สาย3 จำกัด

FIRE PROTECTION SYSTEM FOR 1st. FLOOR

SCALE 1:200

รูปที่ 12 ผังระบบดับเพลิงชั้นที่ 1

เดือน ตุลาคม 2558

(นางสาวจุฑารัตน์ บุญแก้ว)

ผู้อำนวยการด้านสิ่งแวดล้อม
บริษัท ภูเก็ต เอ็นไวรอนเม้นทอล เซอร์วิส จำกัด



PIPE SCHEDULE FOR SPRINKLER HEAD

PIPE SIZE DIAMETER		MAXIMUM NUMBER OF SPRINKLER HEAD
inch.	mm.	
1	25	2
1 1/2	32	3
1 1/2	40	5
2	50	10
2 1/2	65	20
3	80	40
4	100	100
6	150	275

155/170

Architect ORIGINAL VISION ORIGINAL PLANNING ORIGINAL ARCHITECTURE ORIGINAL INTERIORS 22F, 88 Gloucester Road Wanchai, Hong Kong T: +852 2810 9797 F: +852 2810 9790 393 Moo 1, Suanmuen Road Cherngklay Subdistrict, Thung District Phuket 83110, Thailand T: +6676 270755 F: +6676 270757	Structural / M&E Engineer  WAND ASSOCIATES Design Co., LtdDESIGN COMPANY LIMITED ว. และ สหาย ดีไซน์ บจก. 55 Ramkhamhaeng 18, Bangkok 10240 E-mail address: info@wandesign.com Tel: 0-2318-8533 Fax: 0-2718-8398 Web-site: http://www.wandesign.com	Landscape Architect  PLANNING • LANDSCAPE • ARCHITECTURE 55 Ramkhamhaeng 18, Bangkok 10240 E-mail address: info@pldesign.com Tel: 0-2318-8533 Fax: 0-2718-8398 Web-site: http://www.pldesign.com	Architects : <table><tr><td>สถาปนิก</td><td>อ. สก. 1838</td></tr><tr><td>ออกแบบ</td><td>อ. สก. 3719</td></tr><tr><td>ประติมากรรม</td><td>อ. สก. 9968</td></tr></table> Landscape architect : <table><tr><td>ภูมิสถาปนิก</td><td>อ. สก. 2</td></tr><tr><td>ออกแบบภูมิสถาปัตย์</td><td>อ. สก. 35</td></tr></table>	สถาปนิก	อ. สก. 1838	ออกแบบ	อ. สก. 3719	ประติมากรรม	อ. สก. 9968	ภูมิสถาปนิก	อ. สก. 2	ออกแบบภูมิสถาปัตย์	อ. สก. 35	Structural engineers : <table><tr><td>วิศวกรโครงสร้าง</td><td>ส. 5890</td></tr><tr><td>ออกแบบโครงสร้าง</td><td>ส. 60095</td></tr></table> Electrical engineer : <table><tr><td>วิศวกรไฟฟ้า</td><td>ส. 5143</td></tr></table>	วิศวกรโครงสร้าง	ส. 5890	ออกแบบโครงสร้าง	ส. 60095	วิศวกรไฟฟ้า	ส. 5143	Sanitary engineer : <table><tr><td>วิศวกรระบบสุขาภิบาล</td><td>ส. 107</td></tr></table> Mechanical engineer : <table><tr><td>วิศวกรระบบเครื่องกล</td><td>ส. 3687</td></tr></table>	วิศวกรระบบสุขาภิบาล	ส. 107	วิศวกรระบบเครื่องกล	ส. 3687	Client BOUTIQUE PATONG SAI3 LTD. project BOUTIQUE PHUKET SAI3 Drawing title FIRE PROTECTION SYSTEM FOR 1st. FLOOR Purpose of issue Job no. 1200-10-04-2015 Drawing no. WA1480-PTO-MPF-P3-03-E0 Scale 1:200 Project Manager Note	Revisions <table><tr><td>ED</td><td>10/04/2015</td><td>FOR E.A.</td></tr></table>	ED	10/04/2015	FOR E.A.
สถาปนิก	อ. สก. 1838																													
ออกแบบ	อ. สก. 3719																													
ประติมากรรม	อ. สก. 9968																													
ภูมิสถาปนิก	อ. สก. 2																													
ออกแบบภูมิสถาปัตย์	อ. สก. 35																													
วิศวกรโครงสร้าง	ส. 5890																													
ออกแบบโครงสร้าง	ส. 60095																													
วิศวกรไฟฟ้า	ส. 5143																													
วิศวกรระบบสุขาภิบาล	ส. 107																													
วิศวกรระบบเครื่องกล	ส. 3687																													
ED	10/04/2015	FOR E.A.																												

อาคารร้านค้าชั้นเดียว บุคคลอื่น


ที่ดินว่างเปล่า บุคคลอื่น

ที่ดินว่างเปล่า บุคคลอื่น

อาคารพาณิชย์ 6 ชั้น บุคคลอื่น

เอกสารสิทธิของโครงการ แต่
ไม่นำมาคิดเป็นพื้นที่โครงการ

อาคารพาณิชย์ 5 ชั้น บุคคลอื่น

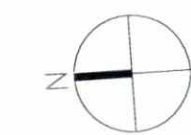

0 5 10 20

ผังสิ่งอำนวยความสะดวกคนพิการ
The Boutique Group
PATONG SOI 3 HOTEL
DISABLE LAY-OUT PLAN

SCALE 1: 200 © A2

รูปที่ 14 ผังสิ่งอำนวยความสะดวกคนพิการ

เดือน ตุลาคม 2558

(นายมนต์อินทร์ ทักกรล)

กรรมการผู้จัดการ

บริษัท บูติก ปาตอง สาย3 จำกัด

เดือน ตุลาคม 2558

(นางสาวจุฑารัตน์ บุญแก้ว)

ผู้อำนวยการด้านสิ่งแวดล้อม

บริษัท ภูเก็ต เอ็นไวรอนเมนทอล เซอร์วิส จำกัด



157/170

Architect ORIGINAL VISION ORIGINAL PLANNING ORIGINAL ARCHITECTURE ORIGINAL INTERIORS 22F, 88 Gloucester Road Wanchai, Hong Kong T: +852 2810 8787 F: +852 2810 9790 393 Voo 1, Sriboonlorn Road Changluey Subdistrict, Thalang District Phuket 83110, Thailand T: +6676 270755 F: +6676 270757	Structural / M&E Engineer W.AND ASSOCIATES Designs Co.,Ltd. 7. และ สายพาน บจก. 55 Ramkhamhaeng 18,Bangkok,10240 E-mail address: info@waso.co.th Tel.0-2318-8533 Fax.0-2718-8398 Web-site : http://www.waso.co.th	Landscape Architect PL DESIGN P.L. DESIGN COMPANY LIMITED PLANNING • LANDSCAPE • ARCHITECTURE 60/1 MONTEEN BUILDING (C) FL.3 RM. C302 501 B (501 SAKOL) PHUKET-THAI RD. SHAKEHAI PHAYATHAI BANGKOK 10400 THAILAND T:+66(0) 2615 4987-8 F:+66(0) 2271 4073 E: pldesign@pl-design.com www.pl-design.com	Architects : สถาปนิก ธนพล สุทธิธรรมานันท์ ส.ร.ด. 1838 ประเสริฐ จันทะพรม ส.ร.ด. 3719 ทพพร ชัดเมธิ ส.ร.ด. 9968 Landscape architect : ภูมิสถาปนิก วิระพันธ์ ไชยวัฒน์ 2-ร.ด. 2 สุมาลี ลูทพันธ์ ส.ร.ด. 55	Structural engineers : วิศวกรโครงสร้าง วศิน เทพศิริธรรมานันท์ ส.ร. 5890 นิสิต พฤษณี ร.ย. 60095 Electrical engineer : ปาริณ เลิศจรจฉาย ส.ร. 5143	Sanitary engineer : วิศวกรระบบสุขาภิบาล ศิษฎ์ บุญศรี ส.ร. 107 Mechanical engineer : วิศวกรระบบเครื่องกล เจษฎา ชูผลเดชาพันธ์ ส.ร. 3687	Client BOUTIQUE PATONG SOI 3 LTD. project BOUTIQUE PHUKET SOI 3 Drawing Title DISABLE LAY-OUT PLAN Purpose of Issue - Job no. drawing no. GP005 revision A scale 1:200 date 24-03-2015 HARN, PRASERT Project Manager : Note	Revisions B 30/03/2015 HARN FOR EIA A 24/03/2015 HARN FOR EIA
--	---	--	--	--	--	--	---



เดือน ตุลาคม 2558

(นายมันโมอันซิงห์ ทักกราล)

กรรมการผู้จัดการ

บริษัท บูติก ปัตอง สาย3 จำกัด

รวมพื้นที่มีสีเขียวทั้งหมด = 423.30 ตารางเมตร		
พื้นที่สีเขียว ชั้นที่ 1 = 315.30 ตารางเมตร		
A1		5.83 ตร.ม.
A2		64.32 ตร.ม.
A3		148.90 ตร.ม.
A4		96.25 ตร.ม.
พื้นที่สีเขียว ชั้นที่ 8 = 108 ตารางเมตร		
A5		28.65 ตร.ม.
A6		79.35 ตร.ม.

LEGEND


- = บ่อพักระบายน้ำ
 = ท่อระบายน้ำในกระด้นไม้

รูปที่ 16 ผังแสดงพื้นที่สีเขียว ชั้นที่ 8

Architect ORIGINAL VISION ORIGINAL PLANNING ORIGINAL ARCHITECTURE ORIGINAL INTERIORS 22F, 88 Quowatser Road Wanchai, Hong Kong T: +852 2810 8787 F: +852 2810 9790 393 Moo 1, Srisaenorn Road Cherengday Subdistrict, Thailand District Phuket 83110, Thailand T: +6676 270750 F: +6676 270757	Structural / M&E Engineer WAND ASSOCIATES Designs Co.,Ltd. 2. และ สาย 3 ขยาย นก. 55 Ramkhamhaeng 18,Bangkok,10240 E-mail address: info@wasso.co.th Tel.0-2318-8533 Fax.0-2718-8398 Web-site : http://www.wasso.co.th	Landscape Architect P.L. DESIGN P.L. DESIGN COMPANY LIMITED PLANNING • LANDSCAPE • ARCHITECTURE 80/71 MONRIN BUILDING (C) FL.3 RM. C302 50 8 (50) SALOMI PHAKOLTHONG RD. SAMSENAI PHAYATHAI BANGKOK 10400 THAILAND T: +66(0) 2615 4967-8 F: +66(0) 2271 4073 E: pldesign@pl-design.com www.pl-design.com	Architects : สถาปนิก ธนพล ภูมิธรรมพร ส.ศ. 1838 ประเสริฐ จันทร์ทอง ส.ศ. 3719 ทพพร รัตนเมธี ส.ศ. 9968 Landscape architect : ภูมิสถาปนิก วิระพันธ์ ไทสอณัณท์ วกศ 2 สุนธิ์ สุขชลรัตน์ ส-กศ 55	Structural engineers : วิศวกรโครงสร้าง พลเดช เสด็จสิทธิ์ภักดิ์ สศ. 5390 ปัทมพัช หวามณี สศ. 60095 Electrical engineer : ปณณธ์ เจริญธรรม สศก. 5143	Sanitary engineer : วิศวกรระบบสุขาภิบาล คณณ บุญอุทัย สศ. 107 Mechanical engineer : วิศวกรระบบเครื่องกล เมธญา บุญตลอดชีพ สศก. 3687	Client BOUTIQUE PATONG SAI3 LTD. project BOUTIQUE PHUKET SAI3 Drawing Title GREEN AREA OF 8th FLOOR Purpose of issue Job no. drawing no. LA-2.0 revision 1200 18-08-2018 Project Manager : Note	Revisions 159/170
--	--	---	---	---	--	---	----------------------

บริษัท บูติก ปาตอง สาย3 จำกัด
BOUTIQUE
 เดือน ตุลาคม 2558
 Group of Companies
 AFFILIATES OF THAKKALAND
BOUTIQUE PATONG SAI3 LTD.

(นายมนโมอินซิ่งห์ ทศกราล)
 กรรมการผู้จัดการ
 บริษัท บูติก ปาตอง สาย3 จำกัด

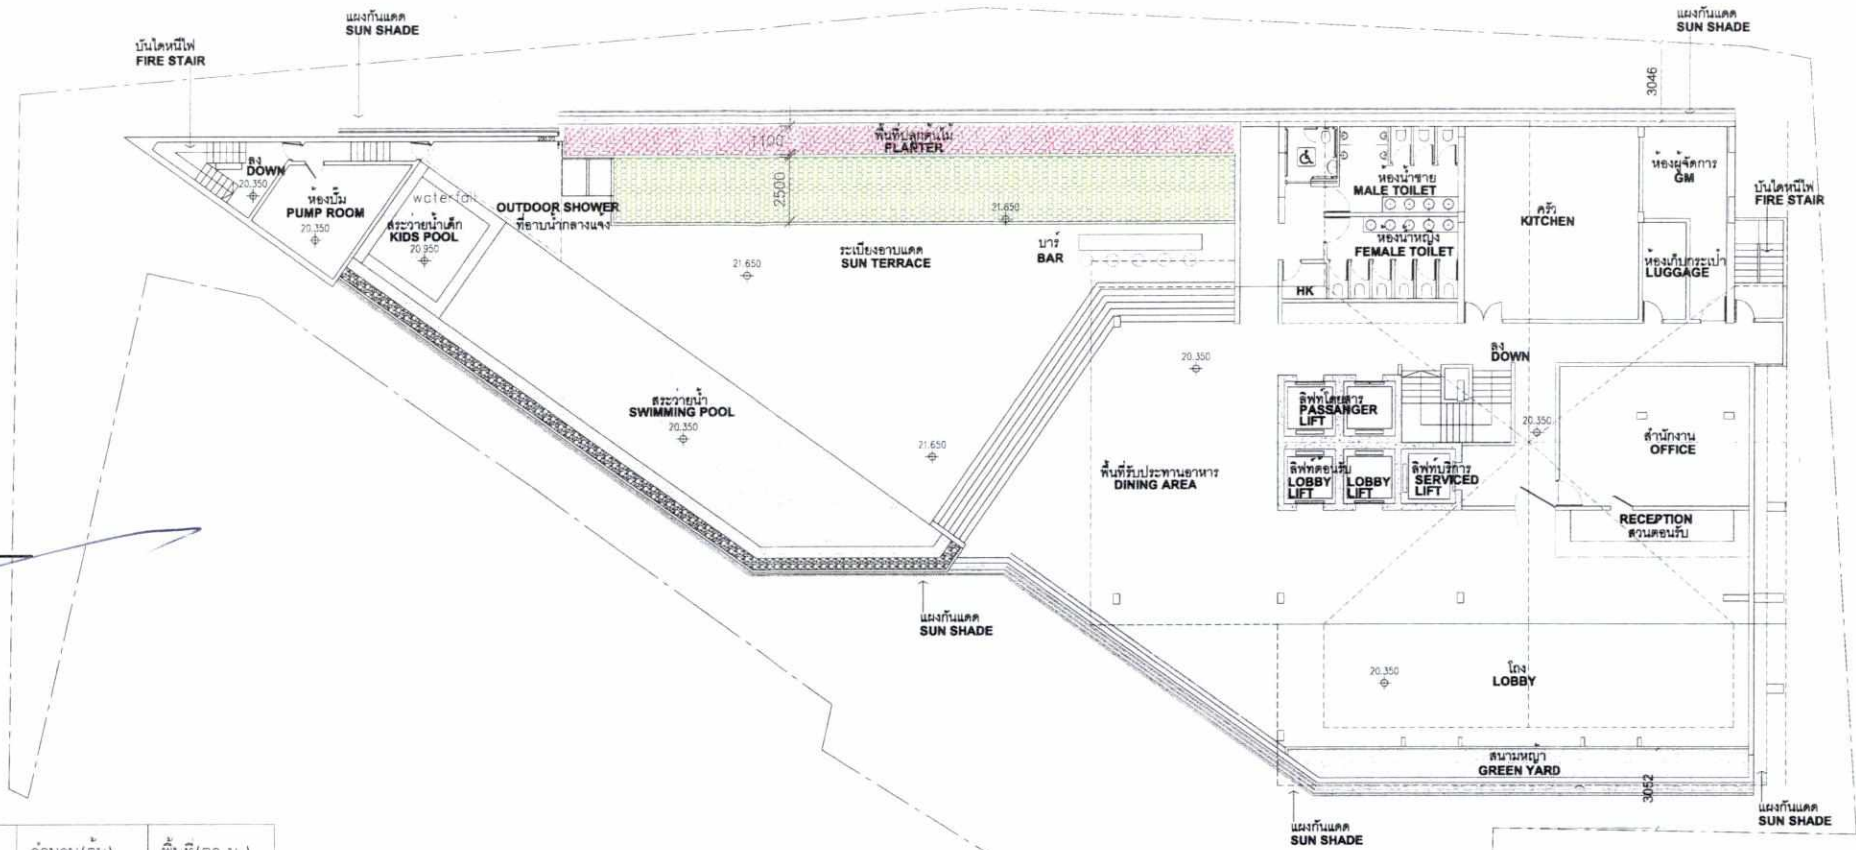

ตารางรายชื่อไม้พุ่มไม้คลุมดิน

สัญลักษณ์	ชื่อไทย/ชื่อสามัญ	ระยะห่าง(ม.)	จำนวน(ต้น)	พื้นที่(ตร.ม.)
ชั้นที่ 1				
ไม้พุ่ม				
	เฟิร์นยอยแพรก	@ 0.20 ม.	-	6.15
	เฟิร์นใบมะขาม	@ 0.20 ม.	-	13.46
	ไฮโปเกอติส	@ 0.50 ม.	-	77.57
	เฮลิโคเนีย	@ 0.30 ม.	-	29.71
ไม้คลุมดิน				
	หญ้ามาเลเซีย			188.41
ชั้นที่ 8				
ไม้พุ่ม				
	เฮลิโคเนีย	@ 0.30 ม.	-	28.65
	พลับพลึงเล็ก	@ 0.30 ม.	-	79.35
รวม				423.30

รูปภาพไม้พุ่ม



พลับพลึงเล็ก



เฟิร์นยอยแพรก



เฟิร์นใบมะขาม



เฮลิโคเนีย


เดือน ตุลาคม 2558

(นางสาวจุฑารัตน์ บุญแก้ว)
 ผู้อำนวยการด้านสิ่งแวดล้อม
 บริษัท ภูเก็ต เอ็นไวรอนเม้นทอล เซอร์วิส จำกัด

SHRUB PLANTING PLAN OF 8th FLOOR

0 5 10 20

ORIGINAL VISION ORIGINAL PLANNING ORIGINAL ARCHITECTURE ORIGINAL INTERIORS 227, 88 Gloucester Road Wanchai, Hong Kong T: +852 2810 9191 F: +852 2810 9190 393 Moo 1, Srisaentorn Road Chonglathay Subdistrict, Thalang District Phuket 83110, Thailand T: +6676 270755 F: +6676 270757	Structural / M&E / Civil / MEP WAND ASSOCIATES Designs Co.,Ltd. ว. และ สหาย ดีไซน์ บจก. 55 Ramkhamhaeng 18 Bangkok 10240 E-mail: address: info@wand.co.th Tel 0-2318-8533 Fax 0-2718-8388 Web-site: http://www.wand.co.th	Landscape Architect P.L. DESIGN P.L. DESIGN COMPANY LIMITED PLANNING • LANDSCAPE • ARCHITECTURE 50/1 MOHAKH BUILDING (C) FL.3 RM. C302 50 & 50 (SAO) PHRAHATTHI RD. SAMENAI PHAYATHAI BANGKOK 10400 THAILAND T: +66(0) 2615 4967-8 F: +66(0) 2771 4073 E: pldesign@pl-design.com www.pl-design.com	Architect สถาปนิก รณพ ภูมิธรรมพราน ส.ศ. 1838 ประเสริฐ จันทนหอม ก.ศ. 3719 พชร รัตนเมธี ก.ศ. 9968 Landscape architect ภูมิสถาปนิก วีระพันธ์ โทศาณันท์ ว-กต 2 สุมาลี สุขพรรัตน์ ส-กต 55	Structural Engineers วิศวกรโครงสร้าง พลเดช เทอดศิริกมลวณิช ส.ศ. 5890 บัณฑิต พรหมดี ก.ศ. 60095 Civil Engineer วิศวกรโยธา ปกรณ์ เจริญเจริญ ส.ศ. 5143	Safety Engineer วิศวกรระบบสุขาภิบาล พินิจ บุญศักดิ์ ส.ศ. 107 Fire Engineer วิศวกรระบบเครื่องกล เฉลียว ภูมิธรรมพราน ส.ศ. 3687	Project Manager ผู้จัดการโครงการ SHIRUB PLANTING PLAN OF 8th FLOOR Purpose of Issue 1:200 18-08-2015 Project Manager	Revision รายการแก้ไข No. 1 Date 18-08-2015 By Checked Date By Checked Date
---	--	---	--	--	---	---	---

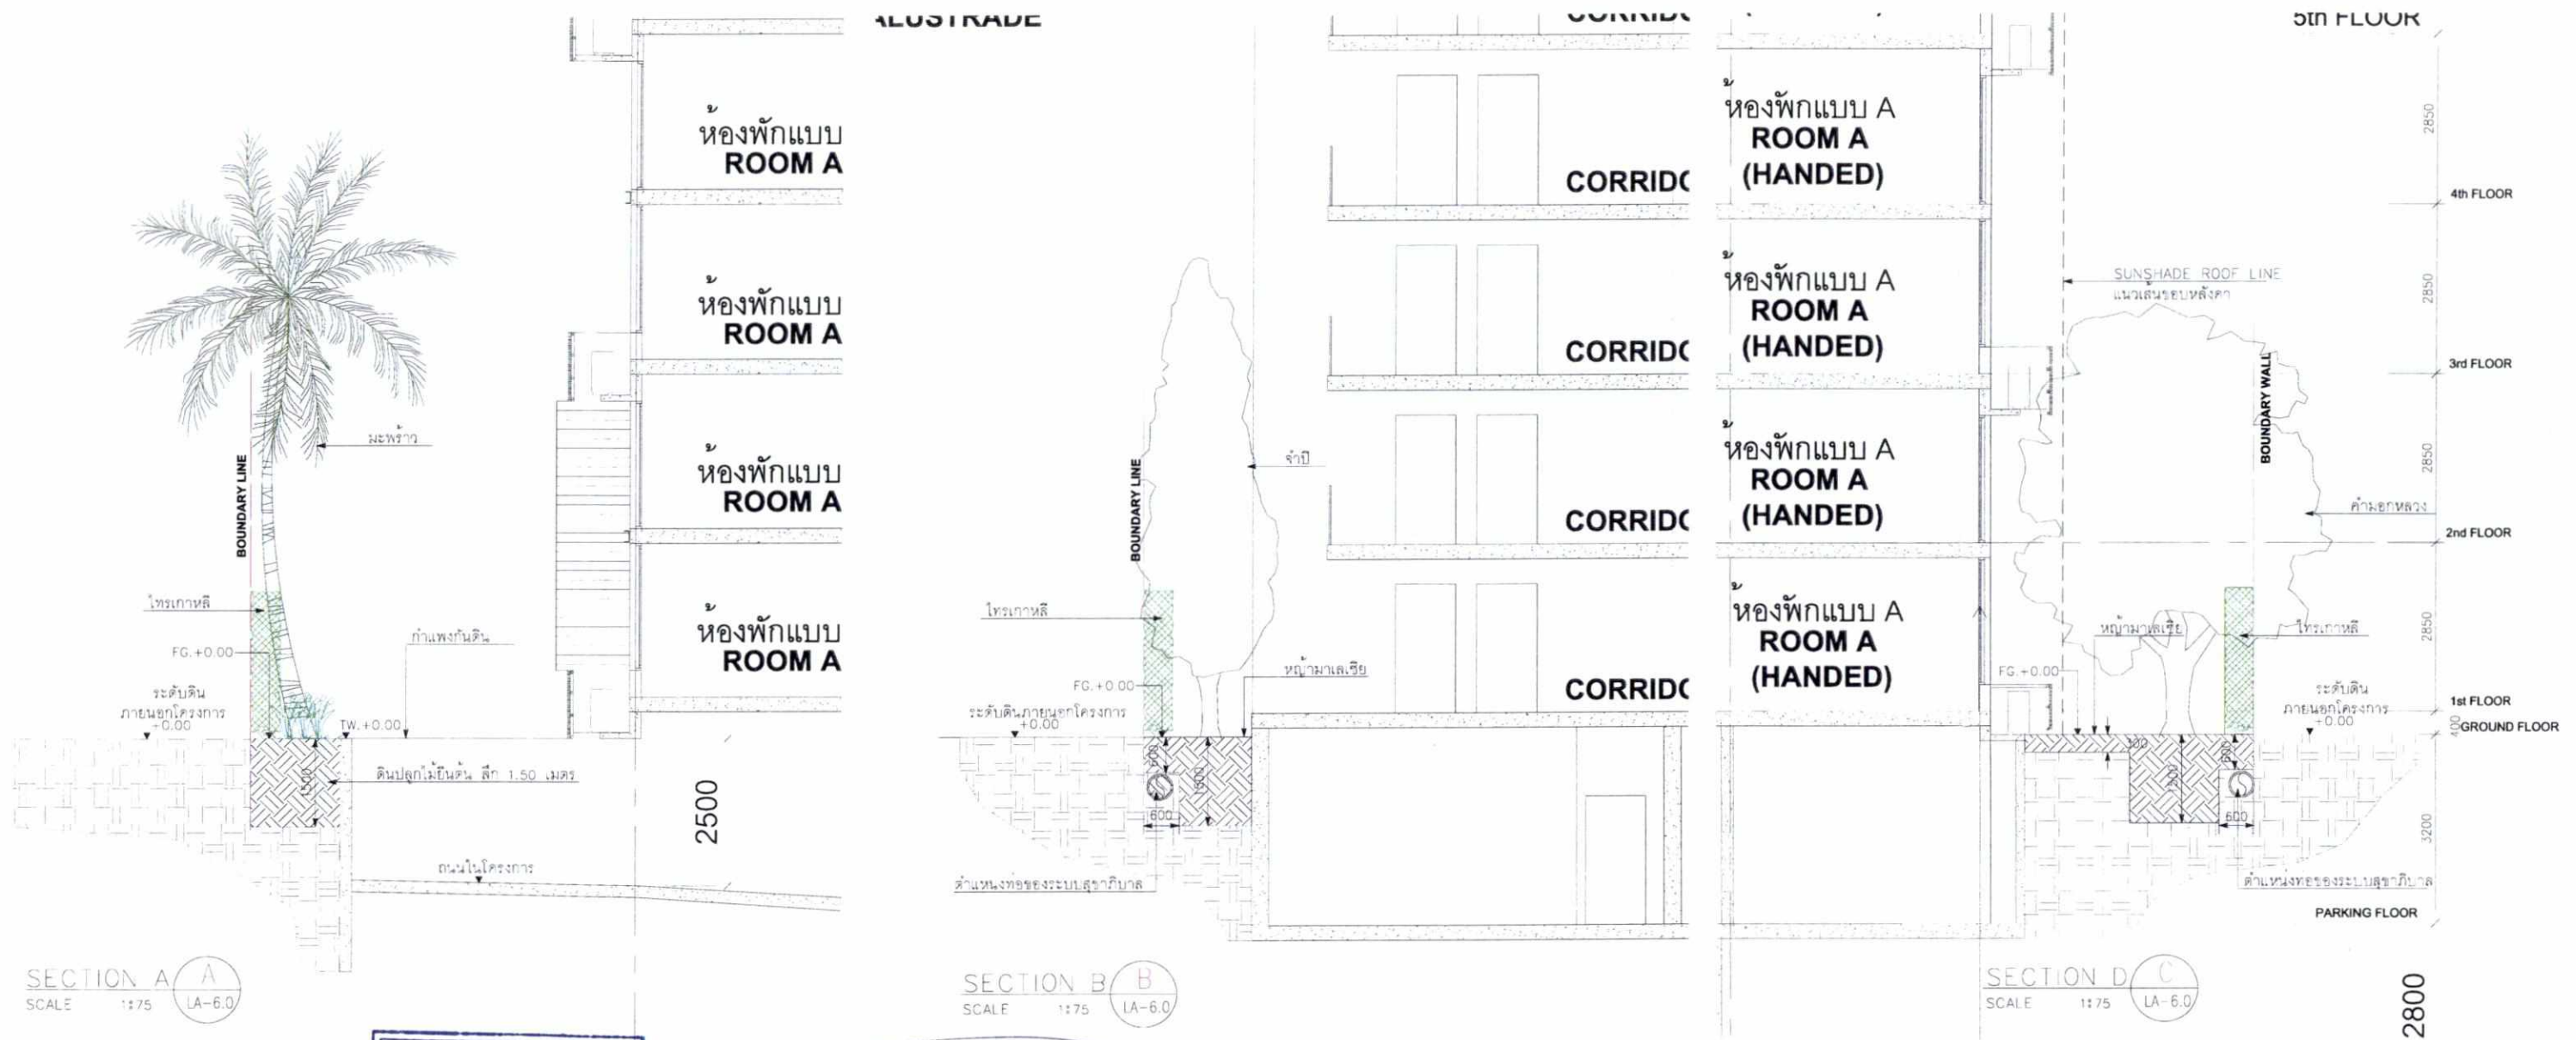

เดือน ตุลาคม 2558

(นายมนโมฮันซิงห์ ทักกราล)

กรรมการผู้จัดการ

บริษัท บูติก ปาตอง สาย3 จำกัด

เดือน ตุลาคม 2558

(นางสาวจุฑารัตน์ บุญแก้ว)

ผู้อำนวยการด้านสิ่งแวดล้อม

บริษัท ภูเก็ต เอ็นไวรอนเม้นทอล เซอร์วิส จำกัด



รูปที่ 20 รูปตัดการปลูกไม้ยืนต้น

163/170

ORIGINAL VISION ORIGINAL PLANNING ORIGINAL ARCHITECTURE ORIGINAL INTERIORS 227, 88 Gloucester Road Wanchai, Hong Kong T: +852 2810 9797 F: +852 2810 9790 393, Moo 1, Srisakorn Road Changlay, Subdistrict, Thalang District Phuket 83110 Thailand T: +6676 270755 F: +6676 270757	WAND ASSOCIATES Designs Co., Ltd. 7. และ สหาย ซิซายน์ บจก. 55 Ramkhamhaeng 18, Bangkok 10240 E-mail: address: info@wanda.co.th Tel: 0-2318-8533 Fax: 0-2718-8398 Web-site: http://www.wanda.co.th	P.L. DESIGN P.L. DESIGN COMPANY LIMITED PLANNING • LANDSCAPE • ARCHITECTURE 60/1 MONSIEUR BUILDING (C) FL.3 RM. C302 50/8 (SO) SAI-OWI PHRACHIN ROAD SAMKHA SUBVATNAI SANGKHO 10400 THAILAND T: +66(0) 2615 4967-8 F: +66(0) 2271 4073 E: pldesign@pl-design.com www.pl-design.com	สถาปนิก รณทอ อุอินทพราน ส.ศ. 1838 ประเสริฐ จันทนพอน ส.ศ. 3719 พชร รัตนเมธี ส.ศ. 9968 วิศวกรโครงสร้าง พอลเตอร์ เทอติภักย์วณิช ส.ศ. 5890 บัณฑิต พรหมดี ส.ศ. 60095 วิศวกรระบบสุขาภิบาล พณภูมิ สุธาพรรัตน์ ส.ศ. 5143 ประเสริฐ จันทนพอน ส.ศ. 55	Sanitary engineers วิศวกรระบบสุขาภิบาล พณภูมิ สุธาพรรัตน์ ส.ศ. 107 วิศวกรระบบสุขาภิบาล พณภูมิ สุธาพรรัตน์ ส.ศ. 3687	Client BOUTIQUE PATONG SAI3 LTD Project Section A, B, C Drawing title Purpose of issue Job no. drawing no. revision Scale 1:200 date 18-08-2015 drawn checked Project Manager Note	Project Manager Note
---	--	--	--	--	--	------------------------------------

Architect

ORIGINAL VISION

ORIGINAL PLANNING ORIGINAL ARCHITECTURE ORIGINAL INTERIORS

22F, 88 Gloucester Road
Wanchai, Hong Kong
T: +852 2810 9757 F: +852 2810 9790
393 Moo 1, Sriramporn Road
Chermongy Subdistrict, Thalang District
Phuket 83110, Thailand
T: +6676 270755 F: +6676 270757

Structural / M&E Engineer

W&A ASSOCIATES Designs Co.,Ltd.

55, ถนนสุขุมวิท ซอย 11, กรุงเทพมหานคร
T: 0-2318-8533 Fax: 0-2718-8398 Web-site: http://www.waaso.co.th

Landscape Architect

PL DESIGN

P.L. DESIGN COMPANY LIMITED

PLANNING • LANDSCAPE • ARCHITECTURE

65/1 MONRIEN BUILDING (C) P.O. BOX 12302
50 8 (52 SALUD) PHAYATHAI RD. SANGKHU
PHAYATHAI BANGKOK 10400 THAILAND
T: +66(0) 2615 4967-8 F: +66(0) 2271 4073
E: pldesign@pl-design.com www.pl-design.com

Architects :
สถาปนิก

อ.ดร. วุฒิชัย วัฒน	อ.ดร. ธีร
อ.ดร. เสฐียร จันทน	อ.ดร. ธีร
อ.ดร. จันทน	อ.ดร. ธีร

Landscape architect :
ภูมิสถาปนิก

อ.ดร. ธีร	อ.ดร. ธีร
อ.ดร. ธีร	อ.ดร. ธีร

Structural engineers :
วิศวกรโครงสร้าง

อ.ดร. ธีร	อ.ดร. ธีร
อ.ดร. ธีร	อ.ดร. ธีร

Electrical engineer :
วิศวกรไฟฟ้า

อ.ดร. ธีร	อ.ดร. ธีร
อ.ดร. ธีร	อ.ดร. ธีร

Sanitary engineer :
วิศวกรสุขาภิบาล

อ.ดร. ธีร	อ.ดร. ธีร
อ.ดร. ธีร	อ.ดร. ธีร

Mechanical engineer :
วิศวกรเครื่องกล

อ.ดร. ธีร	อ.ดร. ธีร
อ.ดร. ธีร	อ.ดร. ธีร

Client
BOUTIQUE PATONG SAJI LTD.
project
BOUTIQUE PHUKET SAJI
Drawing Title
TRAFFIC DIAGRAM
Purpose of issue
job no. drawing no. revision
GP004A A
scale date drawn checked
1:200 24-03-2015 HARN PRASERT
Project Manager
Note

Revisions

B	30/03/2015	HARN	FOR EA
A	24/03/2015	HARN	FOR EA




(นายมันโมฮันซิงห์ ทักราล)

บริษัท บุญทิศ ป่าตอง สาย3 จำกัด

(นางสาวจุฑารัตน์ บุญแก้ว)

ผู้ชำนาญการด้านสิ่งแวดล้อม

บริษัท ภูเก็ต เอ็นไวรอนเม้นทอล เซอร์วิส จำกัด

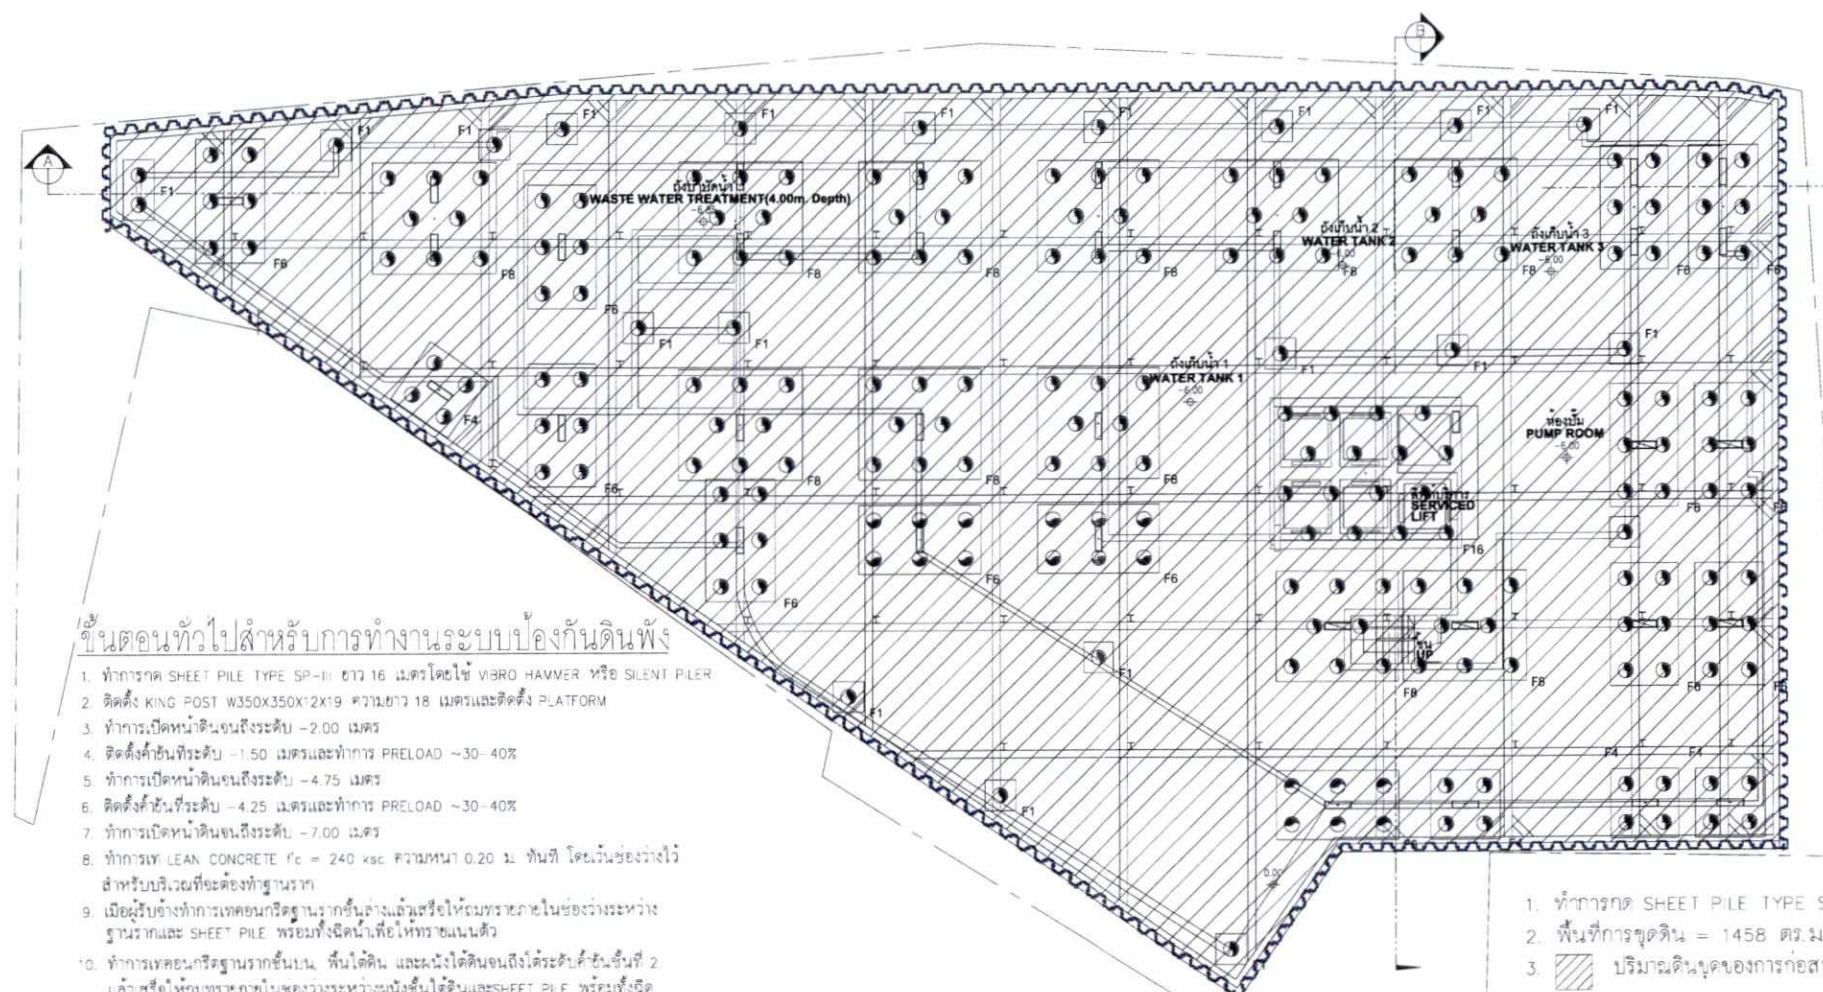

๑๕๓
เงินตอนทั่วไปสำหรับการทำนาระบบป้องกันดินพัง

1. ทำการกด SHEET PILE TYPE SP-III ยาว 16 เมตรโดยใช้ VIBRO HAMMER หรือ SILENT PILE
2. ติดตั้ง KING POST W30X350X12X19 ความยาว 18 เมตรและติดตั้ง PLATFORM
3. ทำการเปิดหน้าดินจนถึงระดับ -2.00 เมตร
4. ติดตั้งค้ำยันที่ระดับ -1.50 เมตรและทำการ PRELOAD ~30-40%
5. ทำการเปิดหน้าดินจนถึงระดับ -4.75 เมตร
6. ติดตั้งค้ำยันที่ระดับ -4.25 เมตรและทำการ PRELOAD ~30-40%
7. ทำการเปิดหน้าดินจนถึงระดับ -7.00 เมตร
8. ทำการเท LEAN CONCRETE $f'c = 240$ xsc ความหนา 0.20 ม. ทันที โดยเว้นช่องว่างไว้สำหรับบริเวณที่จะต้องทำฐานราก
9. เมื่อเรียบร้อยแล้วทำการเทคอนกรีตฐานรากขึ้นแล้วเสร็จให้ถมทรายภายในช่องว่างระหว่างฐานรากและ SHEET PILE พร้อมทั้งฉีดน้ำเพื่อให้ทรายแน่นตัว
10. ทำการเทคอนกรีตฐานรากชั้นบน พื้นใต้ดิน และผนังใต้ดินจนถึงระดับค้ำยันชั้นที่ 2 แล้วเสร็จให้ถมทรายภายในช่องว่างระหว่างผนังชั้นใต้ดินและ SHEET PILE พร้อมทั้งฉีดน้ำเพื่อให้ทรายแน่นตัว
11. ทำการปลดค้ำยันระดับที่ 2
12. ทำการเทคอนกรีตพื้นใต้ดิน และผนังใต้ดินจนถึงระดับค้ำยันชั้นที่ 1 แล้วเสร็จให้ถมทรายภายในช่องว่างระหว่างผนังชั้นใต้ดินและ SHEET PILE พร้อมทั้งฉีดน้ำเพื่อให้ทรายแน่นตัว
13. ทำการเท LEAN CONCRETE $f'c = 240$ xsc ความหนา 0.20 ม. ระหว่างกำแพงและ SHEET PILE
14. ทำการปลดค้ำยันระดับที่ 1 และทำการหล่อกำแพงคอนกรีตจนถึงระดับที่ติดการ
15. ให้ถมทรายภายในช่องว่างระหว่างกำแพงและ SHEET PILE พร้อมทั้งฉีดน้ำเพื่อให้ทรายแน่นตัว
16. ทำการถอน SHEET PILE และตัดหรือถอน KING POST และทิ้งกาก่อสร้างด้านบนต่อไป

Figure 1: Elevation view of the exterior wall and roof of the building. The drawing shows a cross-section of the building with a roof and two levels of exterior walls. The roof is labeled "SHEET PILE" and has a height of -1.50. The first level of the exterior wall is labeled "STU 1 5000 mm (MAX)" and has a height of -4.25. The second level of the exterior wall is labeled "STU 2 5000 mm (MAX)" and has a height of -7.00. The ground level is indicated by a dashed line at -7.00. The drawing is labeled "Figure 1" and "Elevation view of the exterior wall and roof of the building".

แนวกำแพงกันดิน, ผังแสดงการขุดดิน
มาตราส่วน 1 : 200

1. 1. ท่ากำหนด SHEET PILE TYPE SP-II ยาว 16 เมตรโดยใช้ VIBRO HAMMER หรือ SILENT PILE
2. 2. พื้นที่การขุดดิน = 1458 ตร.ม
3. 3. ปริมาณดินของทางก่อสร้างอาคาร = 7500 ลบ.ม (WELL 25%)

รูปที่ 24 แนวกำแพงกันดิน

167/170

[illegible]



เดือน ตุลาคม 2558

(นายมันโมอันซิงห์ ทักกราล)

กรรมการผู้จัดการ


บริษัท บูติก ปาตอง สาย3 จำกัด

เดือน ตุลาคม 2558

(นางสาวจุฑารัตน์ บุญแก้ว)

ผู้อำนวยการด้านสิ่งแวดล้อม

บริษัท ภูเก็ต เอ็นไวรอนเมนทอล เซอร์วิส จำกัด

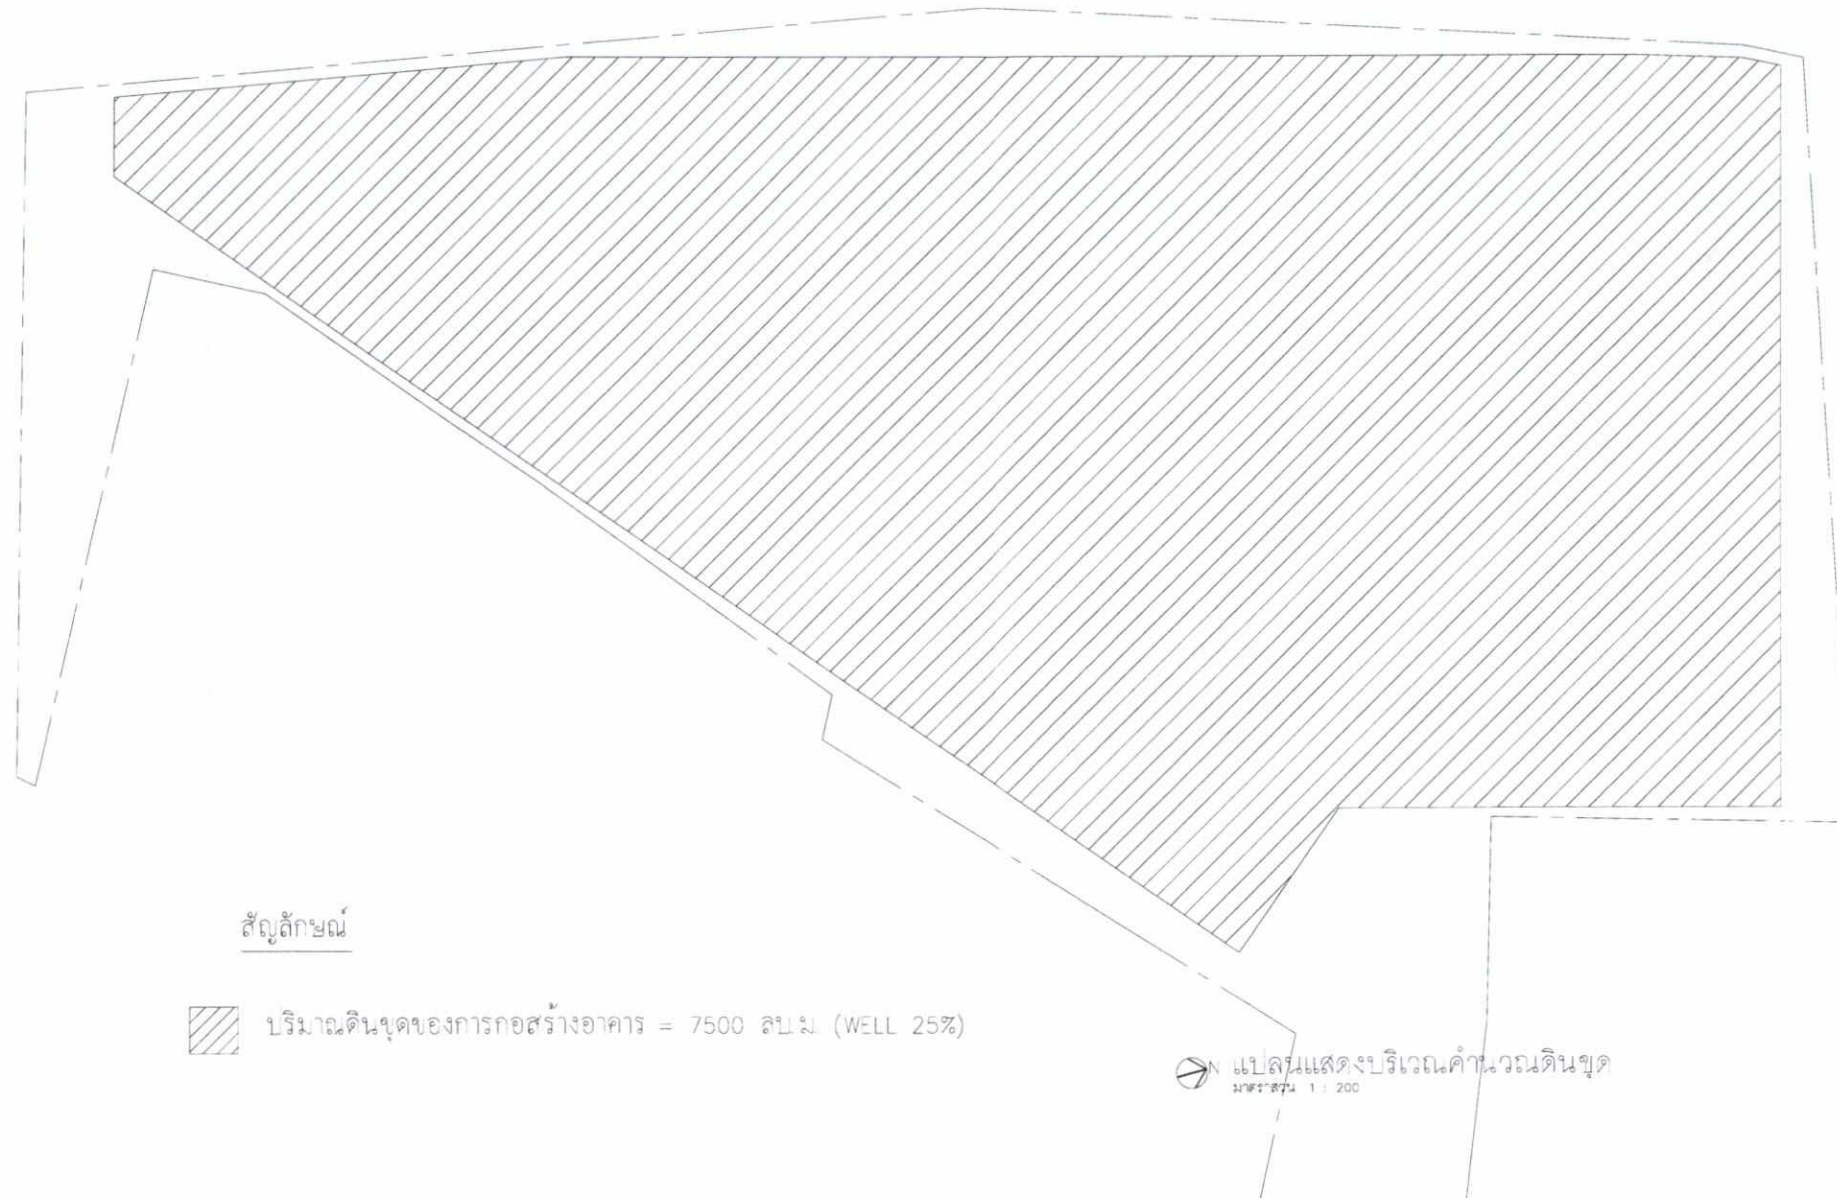

สัญลักษณ์


ปริมาณดินขุดของการก่อสร้างอาคาร = 7500 ลบ.ม. (WELL 25%)

แปลนแสดงบริเวณคำนวณดินขุด
มาตราส่วน 1 : 200

รูปที่ 25 ผังชุด-ถมดินของโครงการ

168/170


Architect ORIGINAL VISION ORIGINAL PLANNING ORIGINAL ARCHITECTURE ORIGINAL INTERIORS 22F, 88 Gloucester Road Wanchai, Hong Kong T: +852 2810 9797 F: +852 2810 9790 353 King's Road, Sze Kwan Road Cherrytree Suburb, Patong District Phuket 83110, Thailand T: +6676 270755 F: +6676 270757	Structural / M&E Engineer WAND ASSOCIATES Designs Co., Ltd. 2. และ สหภาพ ชีวภัณฑ์ บจก. 55 Ramkhamhaeng 18, Bangkok 10240 Tel 0-2318-8533 Fax 0-2718-8398 Web-site: http://www.wandesign.com E: pldesign@pl-design.com www.pl-design.com	Landscape Architect PL DESIGN PLANNING • LANDSCAPE • ARCHITECTURE 88/11 BOUTIQUE BUILDING (C) FL.3 RM. C302 THAKKAL LAND (SAI3) PHUKET PATONG RD. SAKETIN PHUKET 83110 THAILAND T: +66(0) 2615 4967-8 F: +66(0) 2271 4073 E: pldesign@pl-design.com www.pl-design.com	Architects : สถาปนิก ธนพล ภูมิสถาปนิก ส.ศก. 1838 ประเสริฐ จันทน์พรม ส.ศก. 3719 พชร รัตนเนติ ส.ศก. 9968 Landscape architect : ภูมิสถาปนิก วิระพันธ์ โพธิ์น้อย 2-7 ส. 2 สุเมธ สุทธิพันธ์ 8-7 ส. 55	Structural engineers : วิศวกรโครงสร้าง พลเดช เทอดกิจเกษม ส.ก. 5890 ณัฐพร พรหมณี ส.ก. 60095 Electrical engineer : ประเสริฐ ธีระวงษ์ ส.ก. 5143	Sanitary engineer : วิศวกรระบบสุขาภิบาล ดิเรก บุญเกิด ส.ก. 107 Mechanical engineer : วิศวกรระบบเครื่องกล เจษฎา จันทนชาติ ส.ก. 3687	Client BOUTIQUE PATONG SAI3 LTD. project BOUTIQUE PHUKET SAI3 Drawing title Purpose of issue Job no. drawing no. revision scale date drawn checked Project Manager Note	Revisions
--	---	---	--	---	---	--	-----------

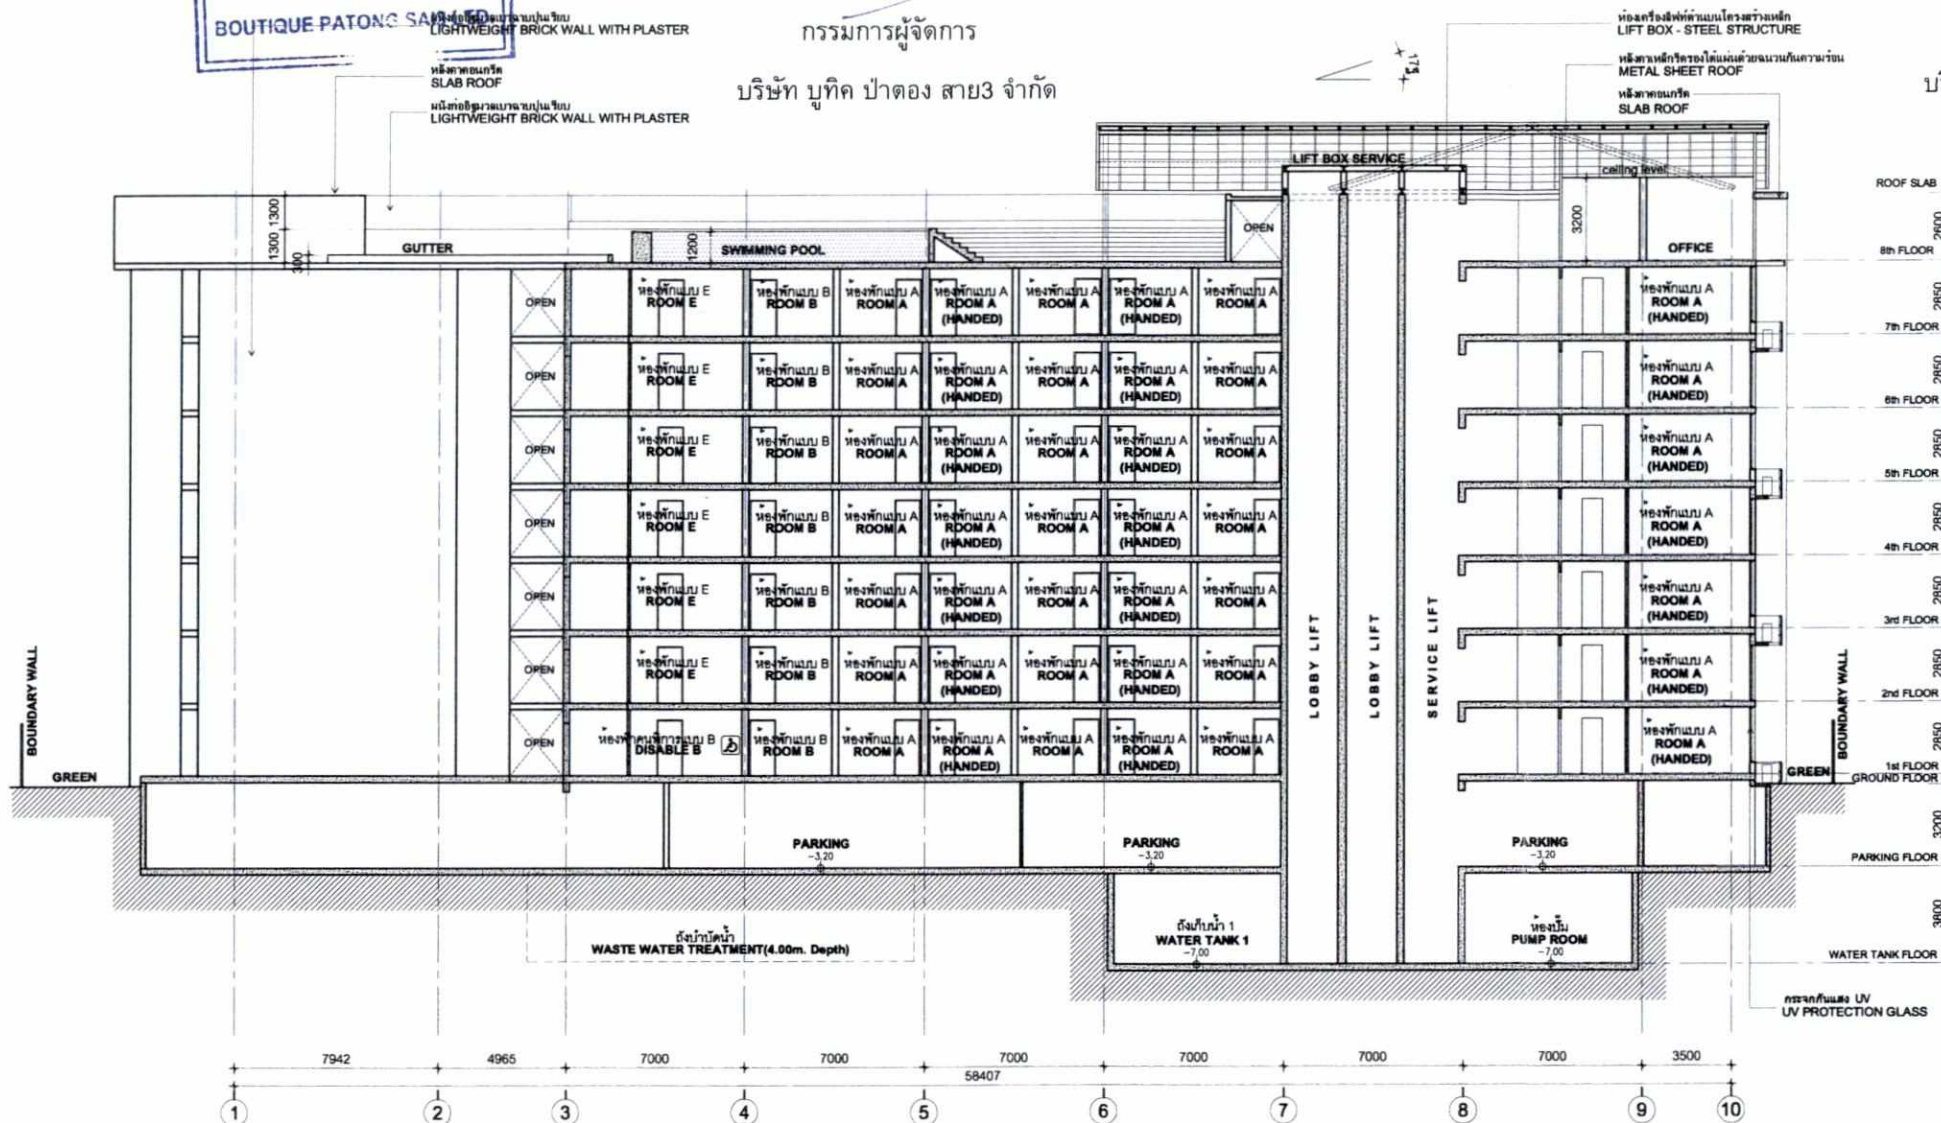

The Boutique Group
 PATONG SOI 3 HOTEL

SECTION A-A

SCALE 1: 200
 © ORIGINAL VISION LIMITED

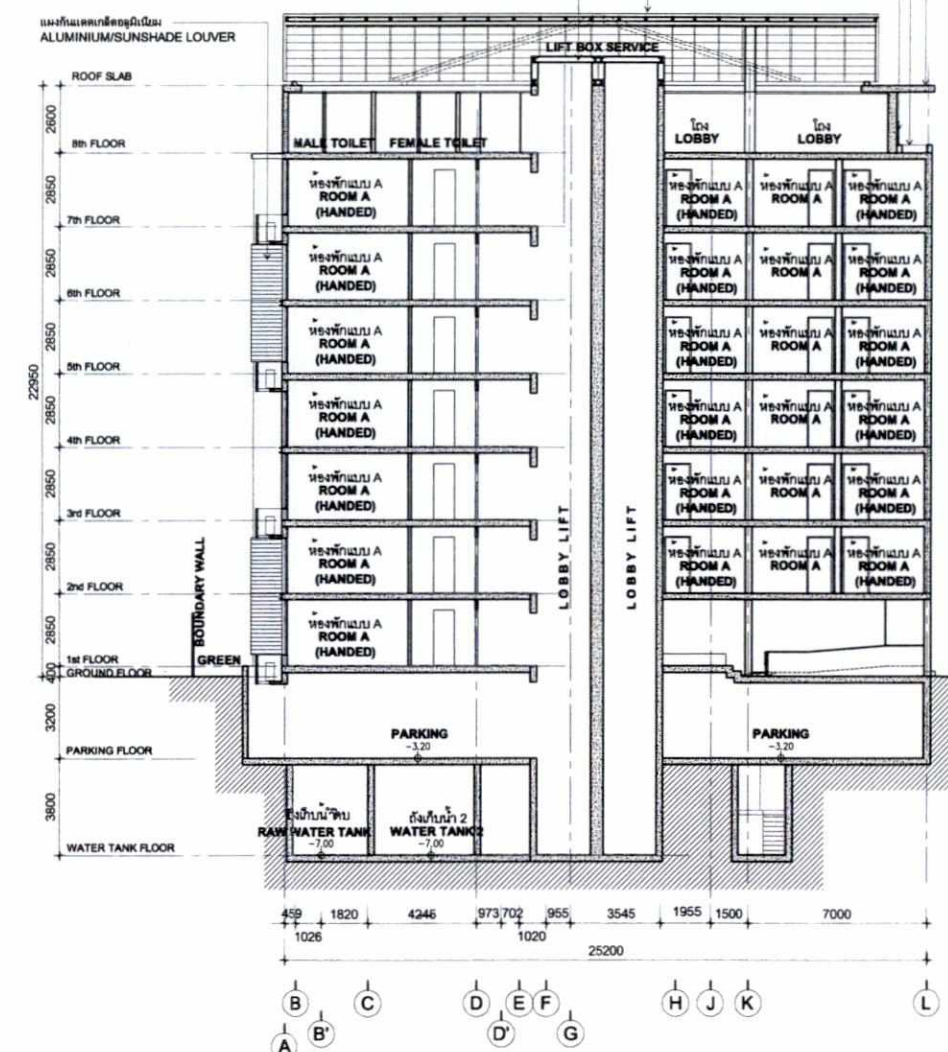

The Boutique Group
 PATONG SOI 3 HOTEL

SECTION B-B

SCALE 1: 200
 © ORIGINAL VISION LIMITED

รูปที่ 27 แนวตัดอาคารโครงการ

170/170

Architect	Structural / M&E Engineer	Landscape Architect	Architects :	Structural engineers :	Sanitary engineer :	Client	Revisions
ORIGINAL VISION			สถาปนิก	วิศวกรโครงสร้าง	วิศวกรระบบสุขาภิบาล	BOUTIQUE PATONG SAI3 LTD.	
ORIGINAL PLANNING ORIGINAL ARCHITECTURE ORIGINAL INTERIORS		P.L. DESIGN COMPANY LIMITED	อนนต ภูมิวิเศษวานิช อ.สถา. 1838	พลเดช เชื้อศิริกราวิน อ.ส. 5890	ศศิธร บุญทวี อ.ส. 107	project	
227, 88 Gloucester Road	W.AND ASSOCIATES Designs Co.,Ltd.	PLANNING • LANDSCAPE • ARCHITECTURE	ประเสริฐ จันทนพรม อ.สถา. 3719	นิธิศ พรมณี อ.ส. 60095		BOUTIQUE PHUKET SAI3	
Wanchai, Hong Kong	2 และ สาย 3 ซอย 3 ปตท.	60/1 MOHAKH BUILDING (C) PL.3 RM. C302	ทพพร ชื่นมณี อ.สถา. 9966			Drawing Title	
T: +852 2810 9797 F: +852 2810 9790	55 Ramkhamhaeng 18,Bangkok,10240	302 8 (SO SALOM) PHAKHOTOH RD. SANGKHRO				Purpose of issue	
393 Moo 1, Sirasontorn Road	E-mail address: info@waco.co.th	PHAYATHAI BANGKOK 10400 THAILAND	Landscape architect :	Electrical engineer :	Mechanical engineer :	job no. drawing no.	
Chomphatay Subdistrict, Thalang District	Tel.0-2318-8533 Fax.0-2718-8398	T:+66(0) 2615 4967-8 F:+66(0) 2271 4073	ภูมิสถาปนิก	วิศวกรไฟฟ้า	วิศวกรระบบเครื่องกล	scale date	
Phuket 83110, Thailand	Web-site: http://www.waco.co.th	E: pldesign@pl-design.com www.pl-design.com	วีระพันธ์ ไชยรัตน์ ว-ปด 2	ปาริฉัตร เดชะจางกู อ.ส. 5143	เฉษฐา ชุมพลเสถียร อ.ส. 3687	1:200 17-03-2015	
T: +6676 270755 F: +6676 270757			สุภาณี สุทธิรัตน์ ส-ปด 55			Project Manager :	
						Note	