



ที่ ทส 1009.5/ 6338

สำนักงานนโยบายและแผน
ทรัพยากรธรรมชาติและสิ่งแวดล้อม
60/1 ซอยพิบูลวัฒนา 7
ถนนพระรามที่ 6 กรุงเทพฯ 10400

9 มิถุนายน 2557

เรื่อง แจ้งผลการพิจารณารายงานการวิเคราะห์ผลกระทบสิ่งแวดล้อมโครงการ บูติก ป่าตอง โฮเต็ล

เรียน ผู้ว่าราชการจังหวัดภูเก็ต

อ้างถึง หนังสือสำนักงานนโยบายและแผนทรัพยากรธรรมชาติและสิ่งแวดล้อม ที่ ทส 1009.5/1608
ลงวันที่ 19 กุมภาพันธ์ 2557

- สิ่งที่ส่งมาด้วย
1. สรุปมาตรการป้องกันและแก้ไขผลกระทบสิ่งแวดล้อม และมาตรการติดตามตรวจสอบผลกระทบสิ่งแวดล้อมที่โครงการ บูติก ป่าตอง โฮเต็ล ของบริษัท บูติก ภูเก็ต โพร จำกัด ที่ต้องยึดถือปฏิบัติอย่างเคร่งครัด
 2. แนวทางการเสนอรายงานผลการปฏิบัติตามมาตรการป้องกันและแก้ไขผลกระทบสิ่งแวดล้อม และมาตรการติดตามตรวจสอบผลกระทบสิ่งแวดล้อม โครงการด้านอาคาร การจัดสรรที่ดิน และบริการชุมชน

ตามหนังสือที่อ้างถึง สำนักงานนโยบายและแผนทรัพยากรธรรมชาติและสิ่งแวดล้อม ได้แจ้งมติคณะกรรมการผู้ชำนาญการพิจารณารายงานการวิเคราะห์ผลกระทบสิ่งแวดล้อมด้านอาคาร การจัดสรรที่ดิน และบริการชุมชน ในการประชุมครั้งที่ 11/2557 เมื่อวันที่ 10 กุมภาพันธ์ 2557 ซึ่งมีมติไม่ให้ความเห็นชอบรายงานการวิเคราะห์ผลกระทบสิ่งแวดล้อมโครงการ บูติก ป่าตอง โฮเต็ล ของบริษัท บูติก ภูเก็ต โพร จำกัด ตั้งอยู่ที่ ซอยพระบาร์มี 4 ตำบลป่าตอง อำเภอกะทู้ จังหวัดภูเก็ต เป็นโครงการประเภทโรงแรม มีขนาดพื้นที่โครงการ 3-0-32.63ไร่ ประกอบด้วย อาคารจำนวน 3 อาคาร ได้แก่ อาคาร A เป็นอาคารขนาดความสูง 5 ชั้น อาคาร B เป็นอาคารขนาดความสูง 5 ชั้น และอาคาร C เป็นอาคารขนาดความสูง 2 ชั้น มีจำนวนห้องพัก 171 ห้อง โดยให้โครงการแก้ไขเพิ่มเติมรายละเอียดในรายงานให้ครบถ้วนสมบูรณ์ และต่อมาบริษัท ภูเก็ต-เอ็นไวรอนเมนทอล เซอร์วิส จำกัด ผู้ได้รับมอบอำนาจจากบริษัท บูติก ภูเก็ต โพร จำกัด ได้เสนอรายงานชี้แจงเพิ่มเติมให้สำนักงานนโยบายและแผนทรัพยากรธรรมชาติและสิ่งแวดล้อม ดำเนินการตามขั้นตอนการพิจารณารายงาน

สำนักงาน...

สำนักงานนโยบายและแผนทรัพยากรธรรมชาติและสิ่งแวดล้อม ได้ดำเนินการตามขั้นตอนการพิจารณารายงานการวิเคราะห์ผลกระทบสิ่งแวดล้อม และนำเสนอต่อคณะกรรมการผู้ชำนาญการพิจารณารายงานการวิเคราะห์ผลกระทบสิ่งแวดล้อมด้านอาคาร การจัดสรรที่ดิน และบริการชุมชน ในการประชุมครั้งที่ 26/2557 เมื่อวันที่ 3 เมษายน 2557 คณะกรรมการผู้ชำนาญการฯ มีมติให้ความเห็นชอบรายงานการวิเคราะห์ผลกระทบสิ่งแวดล้อมโครงการ บูทิก ป่าตอง โฮเต็ล ของบริษัท บูทิก ภูเก็ต ภูเก็ต จำกัด โดยให้ บริษัท บูทิก ภูเก็ต จำกัด ซึ่งเป็นเจ้าของโครงการปฏิบัติตามมาตรการป้องกันและแก้ไขผลกระทบสิ่งแวดล้อมและมาตรการติดตามตรวจสอบผลกระทบสิ่งแวดล้อมที่เสนอไว้ในรายงานฯ อย่างเคร่งครัด ทั้งนี้ หากจังหวัดภูเก็ตได้อนุญาตโครงการแล้วสำนักงานฯ ขอความร่วมมือจังหวัดภูเก็ตส่งสำเนาใบอนุญาต พร้อมเงื่อนไขให้สำนักงานฯ ทราบด้วย และเมื่อมีการเริ่มดำเนินโครงการแล้วจะต้องเสนอรายงานผลการปฏิบัติตามมาตรการป้องกันและแก้ไขผลกระทบสิ่งแวดล้อมและมาตรการติดตามตรวจสอบผลกระทบสิ่งแวดล้อม ตามสิ่งที่ส่งมาด้วย 1 และ 2 ในการนี้ จึงขอให้จังหวัดภูเก็ตดำเนินการให้เป็นไปตามกฎหมายมาตรา 50 วรรคสอง แห่งพระราชบัญญัติส่งเสริมและรักษาคุณภาพสิ่งแวดล้อมแห่งชาติ พ.ศ.2535 กล่าวคือ เมื่อคณะกรรมการผู้ชำนาญการได้ให้ความเห็นชอบในรายงานการวิเคราะห์ผลกระทบสิ่งแวดล้อมตามมาตรา 49 แล้ว ให้เจ้าหน้าที่ซึ่งมีอำนาจตามกฎหมายในการพิจารณาสั่งอนุญาตหรือต่ออายุใบอนุญาตนำมาตรการตามที่เสนอไว้ในรายงานการวิเคราะห์ผลกระทบสิ่งแวดล้อมไปกำหนดเป็นเงื่อนไขในการสั่งอนุญาต หรือต่ออายุใบอนุญาต โดยให้ถือว่าเป็นเงื่อนไขที่กำหนดตามกฎหมายในเรื่องนั้นด้วย อย่างไรก็ตาม ก่อนที่จะมีการอนุมัติหรืออนุญาต ขอให้จังหวัดภูเก็ตพิจารณากฎหมายอื่นๆ ที่เกี่ยวข้องด้านสิ่งแวดล้อมที่อยู่ในอำนาจหน้าที่ของจังหวัดภูเก็ตก่อนที่จะพิจารณาอนุญาตด้วย

จึงเรียนมาเพื่อโปรดทราบ

ขอแสดงความนับถือ

๗-๒

(นางรวิวรรณ ภูริเดช)

รองเลขาธิการ ปฏิบัติราชการแทน

เลขาธิการสำนักงานนโยบายและแผนทรัพยากรธรรมชาติและสิ่งแวดล้อม

สำนักวิเคราะห์ผลกระทบสิ่งแวดล้อม

โทรศัพท์ 0 2265 6624

โทรสาร 0 2265 6616

สรุปมาตรการป้องกันและแก้ไขผลกระทบสิ่งแวดล้อม และมาตรการติดตามตรวจสอบผลกระทบสิ่งแวดล้อม

ที่ โครงการ บุกิด ป่าตอง ไฮเต็ล

ของ บริษัท บุกิด ภูเก็ต โฟร์ จำกัด ที่ต้องยึดถือปฏิบัติอย่างเคร่งครัด


โครงการจะต้องปฏิบัติตามมาตรการป้องกันและแก้ไขผลกระทบสิ่งแวดล้อม และมาตรการติดตามตรวจสอบผลกระทบสิ่งแวดล้อม ตามที่เสนอไว้ในรายงานการวิเคราะห์ผลกระทบสิ่งแวดล้อม โครงการ บุกิด ป่าตอง ไฮเต็ล ของ บริษัท บุกิด ภูเก็ต โฟร์ จำกัด ตั้งอยู่ที่ ซอยพระบารมี 4 ตำบลป่าตอง อำเภอกะทู้ จังหวัดภูเก็ต มีขนาดพื้นที่โครงการ 3-0-32.63 ไร่ เป็นโครงการประเภทโรงแรม ประกอบด้วย อาคารจำนวน 3 อาคาร ได้แก่ อาคาร A เป็นอาคารขนาดความสูง 5 ชั้น อาคาร B เป็นอาคารขนาดความสูง 5 ชั้น และอาคาร C เป็นอาคารขนาดความสูง 2 ชั้น มีจำนวนห้องพัก 171 ห้อง จัดทำรายงานการวิเคราะห์ผลกระทบสิ่งแวดล้อมโดย บริษัท ภูเก็ต เอ็นไวรอนเมนทอล เซอร์วิส จำกัด ดังรายละเอียดต่อไปนี้


1. โครงการจะต้องยึดถือปฏิบัติตามมาตรการป้องกันและแก้ไขผลกระทบสิ่งแวดล้อมและมาตรการติดตามตรวจสอบผลกระทบสิ่งแวดล้อม ตามที่เสนอไว้ในรายงานการวิเคราะห์ผลกระทบสิ่งแวดล้อม โครงการ บุกิด ป่าตอง ไฮเต็ล ของ บริษัท บุกิด ภูเก็ต โฟร์ จำกัด อย่างเคร่งครัด

2. โครงการจะต้องบันทึกผลการติดตามตรวจสอบการดำเนินการหรือการปฏิบัติตามมาตรการป้องกันและแก้ไขผลกระทบสิ่งแวดล้อม และมาตรการติดตามตรวจสอบผลกระทบสิ่งแวดล้อมตามที่เสนอไว้ในรายงานการวิเคราะห์ผลกระทบสิ่งแวดล้อม และส่งผลการดำเนินการมายังหน่วยงานผู้อนุญาต และสำนักงานนโยบายและแผนทรัพยากรธรรมชาติและสิ่งแวดล้อม ตามแนวทางการเสนอรายงานผลการปฏิบัติตามมาตรการป้องกันและแก้ไขผลกระทบสิ่งแวดล้อมและมาตรการติดตามตรวจสอบผลกระทบสิ่งแวดล้อม

3. ในกรณีที่โครงการมีความจำเป็นต้องเปลี่ยนแปลงรายละเอียดโครงการ หรือมาตรการป้องกันและแก้ไขผลกระทบสิ่งแวดล้อม และมาตรการติดตามตรวจสอบผลกระทบสิ่งแวดล้อม ตามที่เสนอไว้ในรายงานการวิเคราะห์ผลกระทบสิ่งแวดล้อม ที่ได้รับความเห็นชอบไว้แล้ว ให้โครงการแจ้งให้หน่วยงานที่มีอำนาจหน้าที่ในการพิจารณาอนุมัติหรืออนุญาตดำเนินการดังนี้


1) หากหน่วยงานผู้อนุมัติหรืออนุญาตเห็นว่าการเปลี่ยนแปลงดังกล่าว เกิดผลดีต่อสิ่งแวดล้อมมากกว่า หรือเทียบเท่ามาตรการที่กำหนดไว้ในรายงานการวิเคราะห์ผลกระทบสิ่งแวดล้อมที่ได้รับความเห็นชอบไว้แล้ว ให้หน่วยงานผู้อนุมัติหรืออนุญาตรับจดทะเบียนแจ้งให้เป็นไปตามหลักเกณฑ์ และเงื่อนไขที่กำหนดไว้ในกฎหมายนั้นๆ ต่อไป พร้อมกับให้จัดทำสำเนาการเปลี่ยนแปลงดังกล่าวข้างต้นที่รับจดทะเบียนไว้ แจ้งให้สำนักงานนโยบายและแผนทรัพยากรธรรมชาติและสิ่งแวดล้อม เพื่อทราบ

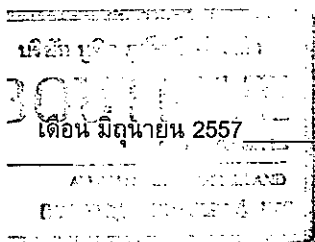

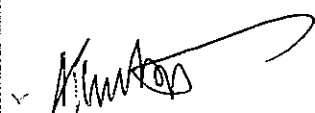

(นายปรีชาธร ชิงห์ ทักทาล)
กรรมการผู้จัดการ
บริษัท บุกิด ภูเก็ต โฟร์ จำกัด

เดือน มิถุนายน 2557

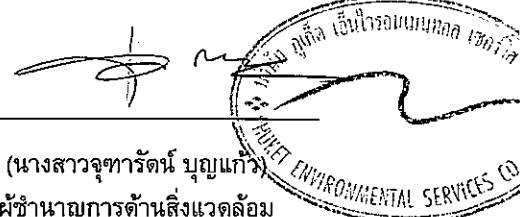


(นางสาวจุฑารัตน์ บุญแก้ว)
ผู้อำนวยการด้านสิ่งแวดล้อม
บริษัท ภูเก็ต เอ็นไวรอนเมนทอล เซอร์วิส จำกัด

2) หากหน่วยงานผู้อนุมัติหรืออนุญาต เห็นว่าการเปลี่ยนแปลงดังกล่าว อาจกระทบต่อสาระสำคัญใน รายงานการวิเคราะห์ผลกระทบสิ่งแวดล้อมที่ได้รับความเห็นชอบไว้แล้ว ให้หน่วยงานผู้อนุมัติหรืออนุญาตจัดส่ง รายงานการเปลี่ยนแปลงดังกล่าว ให้สำนักงานนโยบายและแผนทรัพยากรธรรมชาติและสิ่งแวดล้อม เพื่อเสนอให้ คณะกรรมการผู้ชำนาญการพิจารณารายงานการวิเคราะห์ผลกระทบสิ่งแวดล้อม (คชก.) ชุดที่เกี่ยวข้องให้ความ เห็นชอบประกอบก่อนดำเนินการเปลี่ยนแปลง และเมื่อโครงการได้รับอนุมัติหรืออนุญาตให้มีการเปลี่ยนแปลง ให้ หน่วยงานผู้อนุมัติหรืออนุญาตแจ้งผลการเปลี่ยนแปลงดังกล่าวให้สำนักงานนโยบายและแผนทรัพยากรธรรมชาติและ สิ่งแวดล้อมเพื่อทราบ

4. เมื่อเจ้าของโครงการดำเนินโครงการเสร็จสิ้นแล้ว และก่อนที่จะมีการโอนสิทธิให้กับนิติบุคคล (ในกรณีที่มี การโอนสิทธิ) เจ้าของโครงการมีหน้าที่ต้องแจ้งให้นิติบุคคลผู้รับโอนทราบถึงสิทธิและหน้าที่ในการปฏิบัติตามมาตรการ ป้องกันและแก้ไขผลกระทบสิ่งแวดล้อม และมาตรการติดตามตรวจสอบผลกระทบสิ่งแวดล้อม ที่ระบุไว้ในรายงานการ วิเคราะห์ผลกระทบสิ่งแวดล้อมอย่างเคร่งครัด หากเจ้าของโครงการไม่มีหลักฐานการแจ้งสิทธิและหน้าที่ และหลักฐาน การรับทราบถึงสิทธิและหน้าที่ดังกล่าวของนิติบุคคล ให้ถือว่าเจ้าของโครงการยังต้องรับผิดชอบตามสิทธิและหน้าที่ที่ กำหนดไว้ในมาตรการป้องกันและแก้ไขผลกระทบสิ่งแวดล้อม และมาตรการติดตามตรวจสอบผลกระทบสิ่งแวดล้อม ที่ ระบุไว้ในรายงานการวิเคราะห์ผลกระทบสิ่งแวดล้อมอย่างเคร่งครัด

5. หากได้รับการร้องเรียนจากประชาชนว่าได้รับความเดือดร้อน รำคาญจากกิจกรรมการดำเนินโครงการ หรือโครงการก่อให้เกิดความเสียหายแก่สาธารณสมบัติ หรือชีวิตและทรัพย์สินของประชาชน เจ้าของโครงการหรือนิติ บุคคลผู้รับโอนสิทธิ และหน้าที่ในการปฏิบัติตามมาตรการป้องกันและแก้ไขผลกระทบสิ่งแวดล้อม และมาตรการ ติดตามตรวจสอบผลกระทบสิ่งแวดล้อม จะต้องดำเนินการแก้ไขปัญหาดังกล่าวโดยไม่ชักช้า และแจ้งหน่วยงานอนุญาต สำนักงานนโยบายและแผนทรัพยากรธรรมชาติและสิ่งแวดล้อม และหน่วยงานที่เกี่ยวข้องทราบเพื่อหาแนวทางหรือ มาตรการในการแก้ไขปัญหาต่อไป

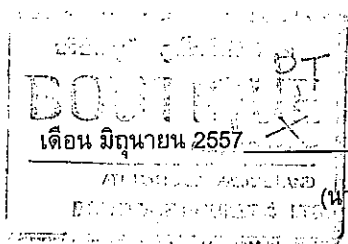

(นายปวิษรวัชรินทร์ ทักกราด)

กรรมการผู้จัดการ


บริษัท บูทิด ภูเก็ต ไฟร์ จำกัด

เดือน มิถุนายน 2557

(นางสาวจุฑารัตน์ บุญแก้ว)



ผู้อำนวยการด้านสิ่งแวดล้อม

บริษัท ภูเก็ต เอ็นไวรอนเม้นทอล เซอร์วิส จำกัด

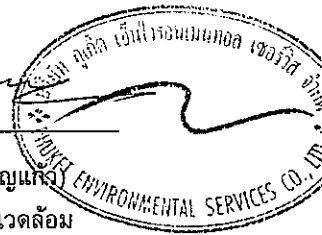

ตารางที่ 1 สรุปผลกระทบสิ่งแวดล้อมมาตรการป้องกันและแก้ไขผลกระทบสิ่งแวดล้อม และมาตรการติดตามตรวจสอบผลกระทบสิ่งแวดล้อม โครงการ บุทิด ป่าตอง ไฮเต็ล ของ บริษัท บุทิด ภูเก็ต ไฟร์ จำกัด ระยะก่อสร้าง (ต่อ)

องค์ประกอบทางสิ่งแวดล้อม และคุณค่าต่าง ๆ	ผลกระทบต่อสิ่งแวดล้อมที่สำคัญ	มาตรการป้องกันและแก้ไขผลกระทบสิ่งแวดล้อม	มาตรการติดตามตรวจสอบผลกระทบสิ่งแวดล้อม
1. ระยะเวลาของอาคาร	เนื่องจากพื้นที่โครงการในปัจจุบันบริเวณด้านทิศตะวันออกและทิศตะวันตกของโครงการ มีการใช้ประโยชน์เป็นบ้านพักอาศัย 3 ชั้น จำนวน 1 หลัง และสำนักงานชั้นเดียว จำนวน 1 หลัง ตามลำดับ ดังนั้น โครงการจึงกำหนดให้ผู้รับเหมารื้อถอนอาคารดังกล่าว เพื่อทำการก่อสร้างอาคารของโครงการ ซึ่ง อีซู หิน และปูน จากการรื้อถอน โครงการจะทุบปดให้ละเอียดเพื่อนำไปถมปรับพื้นที่ในโครงการทั้งหมด สำหรับเศษเหล็ก แผ่นอลูมิเนียม และแผ่นไม้ ที่มีสภาพดี จะนำมาใช้ใหม่หรือขายให้แก่ผู้ที่ต้องการ โดยในการรื้อถอนอาคารจะต้องปฏิบัติตามขั้นตอนในการรื้อถอนอย่างปลอดภัยของวิศวกรรมสถานแห่งประเทศไทย ในพระบรมราชูปถัมภ์	(1) ระหว่างการรื้อถอนอาคาร โครงการจะติดตั้งป้ายเตือนอันตรายและแสดงขอบเขตการรื้อถอนอาคาร พร้อมด้วยไฟสัญญาณสีแดงกระพริบเตือนอันตรายไว้รอบบริเวณที่จะรื้อถอน เพื่อเตือนไม่ให้บุคคลซึ่งไม่มีหน้าที่เกี่ยวข้องเข้าไปในบริเวณนั้น และจัดให้มีพนักงานสำหรับห้ามบุคคลซึ่งไม่มีหน้าที่เกี่ยวข้องเข้าไปในบริเวณดังกล่าว รวมทั้งหาว่ารวมทั้งดูแลความเรียบร้อยของป้ายเตือนอันตรายและไฟสัญญาณด้วย	- บริษัท บุทิด ภูเก็ต ไฟร์ จำกัด ต้องดูแลพื้นที่โครงการให้มีความเป็นระเบียบเรียบร้อย - จัดให้มีเจ้าหน้าที่จากโครงการเข้าพบผู้พักอาศัยข้างเคียง เป็นประจำ ตลอดระยะเวลาเวลาก่อสร้าง เพื่อสอบถามถึงผลกระทบจากการก่อสร้างก่อนสร้างโครงการ พร้อมติดตั้งกล้องรับฟังความคิดเห็นที่บริเวณป้อมยาม เพื่อรับเรื่องร้องเรียนที่อาจเกิดขึ้น หากมีปัญหาก่อขึ้น ต้องหาแนวทางแก้ไขโดยทันที
กลาง	การรื้อถอนอาคารจึงส่งผลกระทบต่อระดับปานกลาง	(2) จำกัดความเร็วของรถบรรทุกให้ไม่เกิน 20 กิโลเมตร/ชั่วโมง โดยพนักงานขับรถจะต้องขับด้วยความระมัดระวังโดยเฉพาะในเขตชุมชนและทางแยก	

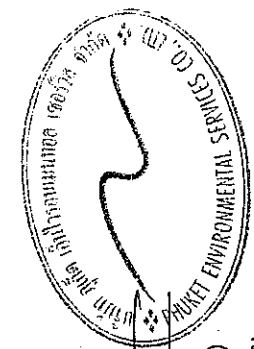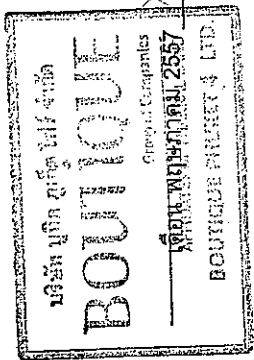


(นายปรีชา รัตนจันทร์ ทักกรล)
กรรมการผู้จัดการ
บริษัท บุทิด ภูเก็ต ไฟร์ จำกัด

(นางสาวจุฑารัตน์ บุญแก้ว)
ผู้อำนวยการด้านสิ่งแวดล้อม
บริษัท บุทิด เอ็นไวรอนเม้นทอล เซอร์วิส จำกัด

ตารางที่ 1 สรุปผลกระทบสิ่งแวดล้อมมาตรการป้องกันและแก้ไขผลกระทบสิ่งแวดล้อม และมาตรการติดตามตรวจสอบผลกระทบสิ่งแวดล้อม โครงการ บุทิด ป่าตอง โยธัส ของ บริษัท บุทิด ภูเก็ต ไฟร์ จำกัด ระยะก่อสร้าง (ต่อ)

องค์ประกอบทางสิ่งแวดล้อม และคุณค่าต่าง ๆ	ผลกระทบสิ่งแวดล้อมที่สำคัญ	มาตรการป้องกันและแก้ไขผลกระทบสิ่งแวดล้อม	มาตรการติดตามตรวจสอบผลกระทบสิ่งแวดล้อม
1. ระยะรื้อถอนอาคาร (ต่อ)		(3) ห้ามรถบรรทุกจอดหน้าโครงการ รวมทั้งห้ามวางวัสดุที่รื้อถอนหน้าโครงการ เพื่อป้องกันการกีดขวางการจราจร (4) การกองวัสดุที่มีฝุ่นต้องปิดหรือปกคลุม หรือเก็บในที่ที่ปิดล้อมทั้งด้านบนและด้านข้างอีก 3 ด้าน หรือฉีดพรมน้ำเพื่อที่จะให้ฝุ่นเบียดอยู่เสมอ (5) การขนย้ายวัสดุที่มีฝุ่น ต้องฉีดพรมด้วยน้ำทันทีก่อนการขนย้าย (6) จัดให้มีปล่องชั่วคราวที่ปิดมิดชิดสำหรับทิ้ง หรือลำเลียงวัสดุ ปลายปล่องที่ใช้ทิ้งวัสดุที่ทำการวัสดุไม่ก่อให้เกิดเสียงดังหรือฝุ่นละออง เช่น ทุกระสอบ หรือ กระพ้อลำเลียง (Bucket) เป็นต้น ต้องสูงจากระดับพื้นที่ภาชนะรองรับไม่เกิน 1 เมตรจำกัดความเร็วของรถบรรทุกให้ไม่เกิน 20 กิโลเมตร/ชั่วโมง โดยพนักงานขับรถจะต้องขับด้วยความระมัดระวังโดยเฉพาะในเขตชุมชนและทางแยก	

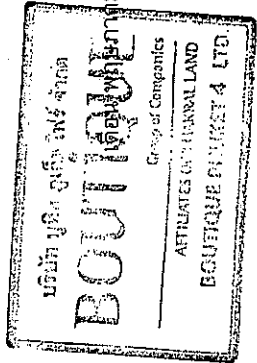

(Signature)


2557

(นายประจักษ์ วัชรินทร์ หักกราด)
กรรมการผู้จัดการ
บริษัท บุทิด ภูเก็ต ไฟร์ จำกัด

(Signature)


เดือน พฤษภาคม 2557

(นางสาวจุฑารัตน์ บุญแก้ว)
ผู้อำนวยการด้านสิ่งแวดล้อม
บริษัท ภูเก็ต เอ็นไวรอนเม้นทอล เซอร์วิส จำกัด

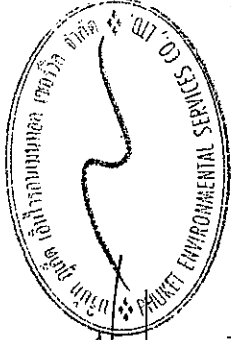


ตารางที่ 1 สรุปผลกระทบสิ่งแวดล้อมมาตรการป้องกันและแก้ไขผลกระทบสิ่งแวดล้อม และมาตรการติดตามตรวจสอบผลกระทบสิ่งแวดล้อม โครงการ ป่าตอง โยเติ้ล ของ บริษัท บุทิก ภูเก็ต ภูเก็ต ไฟร์ จำกัด ระยะก่อสร้าง (ต่อ)

องค์ประกอบทางสิ่งแวดล้อม และคุณค่าต่าง ๆ	ผลกระทบต่อสิ่งแวดล้อมที่สำคัญ	มาตรการป้องกันและแก้ไขผลกระทบสิ่งแวดล้อม	มาตรการติดตามตรวจสอบ ผลกระทบสิ่งแวดล้อม
1. ระวังรบกวนอาคาร (ต่อ)		(7) การควบคุมด้านฝุ่นละอองและเศษวัสดุร่วงหล่น อาคารส่วนที่อยู่เหนือระดับดินเกิน 10 เมตร ต้องใช้ผ้าใบปิดหรือผ้าใบโปร่งแสง ปิดกันตัวอาคารเพื่อป้องกันเศษวัสดุร่อนร่วง หล่นและฝุ่นละอองฟุ้งกระจาย (8) ระหว่างการรื้อถอนของแต่ละชั้น จะมีแผนกวิศวกรรมตรวจสอบข้างอาคาร และฉีดน้ำดับฝุ่นตลอดเวลา ก่อนปล่อยวัสดุลงด้านล่างจึงฉีดน้ำให้ชุ่มและต้องมีผ้าใบกันฝุ่นด้วย (9) จัดให้มีรั้วที่รอบขอบแนวเขตที่ดินสูงไม่น้อยกว่า 5 เมตร ด้านทิศเหนือและทิศใต้ 4 เมตร ด้านทิศตะวันออก และ 3 เมตร ทางทิศตะวันตก (10) ด้านที่ติดกับโรงแรม ซี ซัน แอนด์ รีสอร์ท แอนด์ สปา (ด้านทิศตะวันออก บางส่วนของพื้นที่โครงการ) จัดให้มีผนัง Vertical Garden ควบคู่กับผนังไม้อัดสูงในระดับเดียวกับอาคารที่รื้อถอนเป็นอย่างน้อย (11) จัดให้มีผนัง Vertical Garden ควบคู่กับผนังไม้อัดสูงในระดับเดียวกับอาคารที่รื้อถอนเป็นอย่างน้อย	

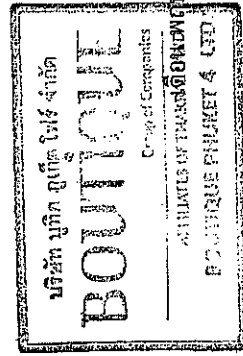

(นายบรรจบ รัตนสิงห์ ทักกรล)
กรรมการผู้จัดการ
บริษัท บุทิก ภูเก็ต ไฟร์ จำกัด


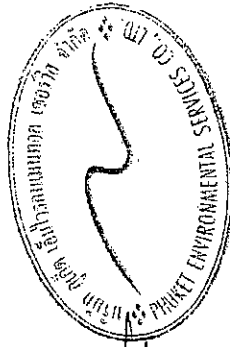


(นางสาวจุฑารัตน์ บุญแก้ว)
ผู้อำนวยการด้านสิ่งแวดล้อม
บริษัท ภูเก็ต เอ็นไวรอนเม้นทอล เซอร์วิส จำกัด

เดือน พฤษภาคม 2557

ตารางที่ 1 สรุปผลกระทบสิ่งแวดล้อมมาตรการป้องกันและแก้ไขผลกระทบสิ่งแวดล้อม และมาตรการติดตามตรวจสอบผลกระทบสิ่งแวดล้อม โครงการ บูทิด ป่าตอง ไฮเต็ล ของ บริษัท บูทิด ภูเก็ต ไฟร์ จำกัด ระยะก่อสร้าง (ต่อ)

องค์ประกอบทางสิ่งแวดล้อม และคุณค่าต่าง ๆ	ผลกระทบต่อสิ่งแวดล้อมที่สำคัญ	มาตรการป้องกันและแก้ไขผลกระทบสิ่งแวดล้อม	มาตรการติดตามตรวจสอบผลกระทบสิ่งแวดล้อม
1. ระยะรื้อถอนอาคาร (ต่อ)		(12) ติดตั้งแผ่นกันเสียงชั่วคราวชนิดเคลื่อนย้ายได้ทั้ง 3 ด้าน สำหรับการทำการกิจกรรมที่อาจก่อให้เกิดเสียงดัง ซึ่งถือว่าเป็น Noise Barriers ชนิดหนึ่ง (13) งดชนส่งวัสดุที่รื้อถอนในช่วงเวลาเร่งด่วนและเวลากลางคืน (14) ในการรื้อถอนจะทำตั้งแต่เวลา 08.00-17.00 น. สำหรับในเวลา 17.00 - 22.00 น. หากมีความจำเป็นต้องรื้อถอนในเวลาดังกล่าวโครงการจะขออนุญาตไปยังเจ้าพนักงานท้องถิ่น คือ เทศบาลเมืองป่าตอง โดยจะจัดให้มีแสงสว่างอย่างเพียงพอ และไม่รื้อถอนอาคารใดๆ ระหว่างเวลา 22.00-06.00 น. (15) ติดตั้งอุปกรณ์ลดเสียงตามคำแนะนำของผู้ผลิตเครื่องจักร (16) ไม่ทำกิจกรรมต่างๆ ที่ก่อให้เกิดเสียงดังพร้อมกันในเวลาเดียวกัน (17) โครงการใช้วัสดุและสีของวัสดุและอุปกรณ์ที่ใช้ในขณะรื้อถอน เช่น ทราย กั้นฝุ่น และนั่งร้าน เป็นต้น ที่เป็นสีโทนอ่อนและมีความกลมกลืนกับสีของอาคารข้างเคียง รวมทั้งสภาพแวดล้อมบริเวณโดยรอบของโครงการ เช่น สีขาว สีเทา และสีเขียว เป็นต้น	

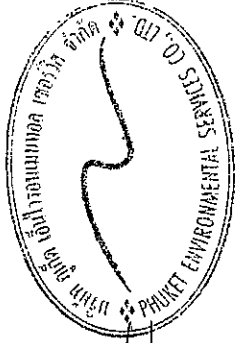
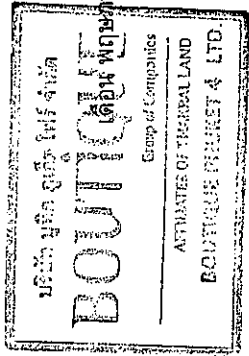


(นายปวิธระรินทร์ ภัทราล)
กรรมการผู้จัดการ
บริษัท บูทิด ภูเก็ต ไฟร์ จำกัด

เดือน พฤษภาคม 2557
(นางสาวจุฑารัตน์ บุญแก้ว)
ผู้อำนวยการด้านสิ่งแวดล้อม
บริษัท ภูเก็ต เอ็นไวรอนเมนทอล เซอร์วิส จำกัด

ตารางที่ 1 สรุปผลกระทบสิ่งแวดล้อมมาตรการป้องกันและแก้ไขผลกระทบสิ่งแวดล้อม มาตรการตรวจสอบผลกระทบสิ่งแวดล้อม โครงการ ป่าตอง ไฮเทล ของ บริษัท บุติก ภูเก็ต ไฟร์ จำกัด ระยะก่อสร้าง (ต่อ)

องค์ประกอบทางสิ่งแวดล้อม และคุณค่าต่าง ๆ	ผลกระทบต่อสิ่งแวดล้อมที่สำคัญ	มาตรการป้องกันและแก้ไขผลกระทบสิ่งแวดล้อม	มาตรการติดตามตรวจสอบ ผลกระทบสิ่งแวดล้อม
1. ระยะรื้อถอนอาคาร (ต่อ)		(18) การรื้อถอนอาคารใดๆ อันจะก่อให้เกิดผลกระทบด้านสิ่งแวดล้อมต่อผู้เข้าพักอาศัยในโรงแรม ซีซี ซิตี้ รีสอร์ท แอนด์ สปา ก่อนเวลา 11.00 น. และหลังเวลา 16.00 น. (19) หากการก่อสร้างโครงการส่งผลกระทบต่อคุณภาพอากาศและเสียงต่อบ้านอยู่อาศัย หรือพื้นที่อื่นใดที่อยู่บริเวณโดยรอบโครงการ ในกรณีนี้ทั้ง 2 ฝ่ายหาข้อตกลงกัน ไม่ได้ใช้ลักษณะใดกรณีใดเพื่อเจรจาข้อตกลงกัน ประกอบด้วย ผู้ได้รับผลกระทบ ก่อให้เกิดผลกระทบ (บริษัท บุติก ภูเก็ต ไฟร์ จำกัด) และคนกลาง คือ หน่วยงานท้องถิ่น (เทศบาลเมืองป่าตอง) (20) จัดป้ายประชาสัมพันธ์แสดงรายละเอียดการรื้อถอนโครงการ เพื่อประชาสัมพันธ์ให้ ประชาชนโดยรอบทราบ พร้อมระบุสถานที่และหมายเลขโทรศัพท์ สำหรับรับเรื่อง ร้องเรียนและข้อคิดเห็นเกี่ยวกับการก่อสร้าง พร้อมทั้งจัดให้มีการสอบถามเพื่อค้นหา ข้อเท็จจริง และสาเหตุเพื่อกำหนดแนวทางแก้ไขปัญหา (21) รื้อถอนแล้วเสร็จต้องขนย้ายวัสดุอุปกรณ์ออกจากพื้นที่โครงการ พร้อมทั้งปรับปรุงสภาพ พื้นที่โครงการให้ดูสะอาดเรียบร้อย	

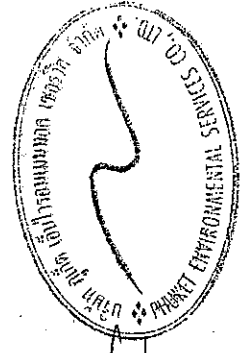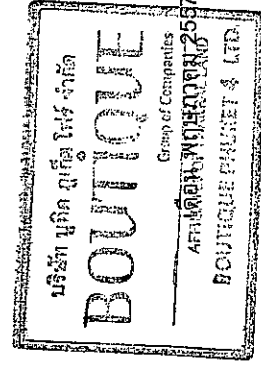

(นายประพันธ์ หักกร)

กรรมการผู้จัดการ
บริษัท บุติก ภูเก็ต ไฟร์ จำกัด



(นางสาวจุฑารัตน์ บุญแก้ว)

ผู้อำนวยการด้านสิ่งแวดล้อม
บริษัท ภูเก็ต เอ็มไวรอนเม้นทอล เซอร์วิส จำกัด

เดือน พฤษภาคม 2557

ตารางที่ 1 สรุปผลกระทบสิ่งแวดล้อมมาตรการป้องกันและแก้ไขผลกระทบสิ่งแวดล้อม และมาตรการติดตามตรวจสอบผลกระทบสิ่งแวดล้อม โครงการ ป่าตอง ไฮเทล ของ บริษัท บุทิด ภูเก็ต โปร้ จำกัด ระยะก่อสร้าง (ต่อ)

องค์ประกอบทางสิ่งแวดล้อม และคุณค่าต่าง ๆ	ผลกระทบต่อสิ่งแวดล้อมที่สำคัญ	มาตรการป้องกันและแก้ไขผลกระทบสิ่งแวดล้อม	มาตรการติดตามตรวจสอบ ผลกระทบสิ่งแวดล้อม
2. ระยะก่อสร้าง 2.1 ทรัพยากรสิ่งแวดล้อมทาง กายภาพ 2.1.1 สภาพภูมิประเทศ	สภาพปัจจุบันพื้นที่โครงการเป็นพื้นที่เนินเขาที่มีความลาดชัน โดยพื้นที่ส่วนใหญ่มีไม้ยืนต้นและวัชพืชขึ้นปกคลุม ซึ่งในระยะก่อสร้างจะมีการปรับความลาดชัน เปลี่ยนแปลงระดับความสูงของพื้นที่โครงการ และปรับแต่งหน้าดิน เพื่อการก่อสร้างฐานรากของอาคาร ระบบสาธารณูปโภค และถนนภายในโครงการ ทำให้สภาพภูมิประเทศเปลี่ยนไปจากเดิมบ้าง อย่างไรก็ตาม โครงการจะรักษาสภาพพื้นที่เดิมที่ไม่ได้ก่อสร้างไว้ให้มากที่สุด ดังนั้น การก่อสร้างโครงการจึงส่งผลกระทบต่อสภาพภูมิประเทศอยู่ในระดับต่ำ	(1) โครงการได้กำหนดให้ผู้รับเหมาก่อสร้างปรับแต่งพื้นที่เท่าที่จำเป็น (2) ควบคุมกิจกรรมการก่อสร้างให้อยู่ภายในโครงการ	

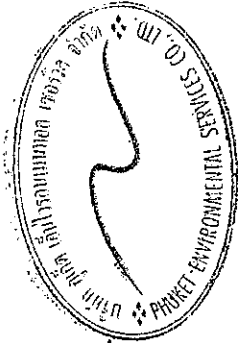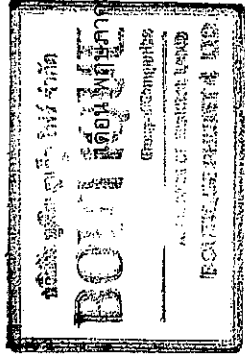

(Signature)

2557

(นายประวิทย์ คุ้มภัย)
กรรมการผู้จัดการ
บริษัท บุทิด ภูเก็ต โปร้ จำกัด


(Signature)

เดือน พฤษภาคม 2557


(นางสาวจุฑารัตน์ บุญแก้ว)
ผู้อำนวยการด้านสิ่งแวดล้อม
บริษัท ภูเก็ต เอ็นไวรอนเม้นทัล เซอร์วิส จำกัด

ตารางที่ 1 สรุปผลกระทบสิ่งแวดล้อมมาตรการป้องกันและแก้ไขผลกระทบสิ่งแวดล้อม และมาตรการติดตามตรวจสอบผลกระทบสิ่งแวดล้อม โครงการ บุทิด ป่าตอง โฮเทล ของ บริษัท บุทิด ภูเก็ต โปร จำกัด ระบุ จำกัด ระยะก่อสร้าง (ต่อ)

องค์ประกอบทางสิ่งแวดล้อม และคุณค่าต่าง ๆ	ผลกระทบต่อสิ่งแวดล้อมที่สำคัญ	มาตรการป้องกันและแก้ไขผลกระทบสิ่งแวดล้อม	มาตรการติดตามตรวจสอบ ผลกระทบสิ่งแวดล้อม
2.1.2 ทรัพยากรที่ดินและการเกิดดินถล่ม	1) ทรัพยากรดิน เนื่องจากพื้นที่โครงการเป็นพื้นที่เนินเขาที่มีความลาดชัน โดยพื้นที่ส่วนใหญ่มีไม่ย่นต้นและวัชพืชขึ้นปกคลุม ซึ่งในช่วงก่อสร้างจะมีการปรับสภาพพื้นที่ เพื่อดำเนินการก่อสร้างฐานราก สะพานน้ำ และถนนภายในโครงการ ซึ่งจำกัดเฉพาะพื้นที่ที่จะดำเนินการก่อสร้างเท่านั้น พื้นที่บางส่วนก็ยังคงสภาพเดิมไว้ให้มากที่สุด เนื่องจากบริเวณพื้นที่โครงการมีต้นไม้เดิม ได้แก่ ต้นมะพร้าว, ต้นหางนกยูงฝรั่ง และต้นปาล์มเบ็ดดิไค้ และไม้คลุมดิน ซึ่งจะช่วยยึดหน้าดินไว้ และจากรูปที่ 3-10 แผนที่ตั้งแสดงพื้นที่ที่มีโอกาสเกิดดินถล่ม จึงหวัดให้เกิด พบว่า ที่ตั้งโครงการอยู่ในพื้นที่เสี่ยงภัยต่อการเกิดดินถล่มระดับสูงมาก อย่างไรก็ตาม โครงการจะควบคุมกิจกรรมการก่อสร้างให้อยู่ในพื้นที่โครงการเท่านั้น และให้วิศวกรควบคุมงานตลอดช่วงเวลาก่อสร้างอาคาร รวมทั้งได้จัดให้มีรั้วชั่วคราวรอบพื้นที่โครงการ และจัดทำระบบระบายน้ำชั่วคราวในพื้นที่ก่อสร้าง	(1) โครงการจะดำเนินการปรับปรุงพื้นที่และก่อสร้างในช่วงหน้าแล้ง กรณีในช่วงฤดูฝน ให้ดำเนินการเปิดหน้าดินเป็นจุดๆ เพื่อป้องกันการพังถล่มของดิน (2) จัดให้มีการติดตั้งผังก่อสร้างป้องกันดินพังทลาย ที่เหมาะสมกับสภาพพื้นที่โครงการ โดยโครงการเลือกใช้ผ้าม้วนดินทำจากเส้นใยพลาสติกน้ำหรือใยมะพร้าว ที่สามารถย่อยสลายได้ตามธรรมชาติ ในระยะเวลา 2 ปี (3) จัดให้มีกำแพงกันดินที่ออกแบบตามหลักวิศวกรรมตามแนวถนนภายในโครงการ ขนาดความสูงของกำแพงกันดิน 1-3 เมตร เพื่อป้องกันการพังทลายของดิน (รายการคำนวณกำแพงกันดินของโครงการ แสดงในภาคผนวก ข-9) (4) ผู้รับเหมาได้วางแผนให้ก่อสร้างรางระบายน้ำในช่วงแรกๆ ของแผนการก่อสร้างทั้งหมด เพื่อเป็นการควบคุมและรองรับน้ำฝน	- ตรวจสอบการเปิดหน้าดินเฉพาะบริเวณที่จะก่อสร้างเท่านั้นทุกสัปดาห์ ตลอดระยะเวลาการปรับปรุงพื้นที่ - ตรวจสอบสภาพผ้าม้วนดินทุกสัปดาห์ ตลอดระยะเวลาการก่อสร้าง - ตรวจสอบให้มีการปรับปรุงพื้นที่ที่ไม่ได้ก่อสร้างแล้วเสร็จ ทุกสัปดาห์ ตลอดระยะเวลาการปรับปรุงพื้นที่

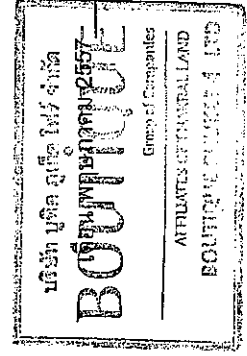

(นายประจักษ์ ธีรกุล)
กรรมการผู้จัดการ
บริษัท บุทิด ภูเก็ต โปร จำกัด

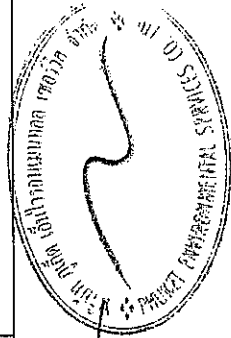


(นางสาวจุฑารัตน์ บุญแก้ว)
ผู้อำนวยการด้านสิ่งแวดล้อม
บริษัท บุทิด เอ็นไวรอนเม้นทอล เซอร์วิส จำกัด

เดือน พฤษภาคม 2557

ตารางที่ 1 สรุปผลกระทบสิ่งแวดล้อมมาตรการป้องกันและแก้ไขผลกระทบสิ่งแวดล้อม และมาตรการการติดตามตรวจสอบผลกระทบสิ่งแวดล้อม โครงการ ปลูก ป่าดอง ไฮเดิล ของ บริษัท บุทิด ภูเก็ต ไฟร์ จำกัด ระยะก่อสร้าง (ต่อ)


องค์ประกอบทางสิ่งแวดล้อมและคุณค่าต่างๆ	ผลกระทบต่อสิ่งแวดล้อมที่สำคัญ	มาตรการป้องกันและแก้ไขผลกระทบสิ่งแวดล้อม	มาตรการติดตามตรวจสอบผลกระทบสิ่งแวดล้อม
2.2.2 ทรัพยากรดินและการเกิดดินถล่ม (ต่อ)	การป้องกันดินพังและป้องกันการชะล้างพังทลายของดิน โครงการได้เลือกวัสดุที่มีความเหมาะสมกับสภาพพื้นที่ โดยโครงการเลือกใช้ผ้าห่มดิน (Erosion Control Blanket - ECB) ทำจากเส้นใยปาล์ม น้ำมัน (Palm Oil Fiber) หรือใยมะพร้าว (Coconut Fiber) หรือเส้นใยอื่น ที่ได้รับการอนุมัติและมีคุณสมบัติเทียบเท่า และได้รับการผลิตให้มีความหนา และมีการยึดเกาะกันอย่างสม่ำเสมอตลอดเป็นแผ่นผ้าห่มที่สามารถย่อยสลายได้ตามธรรมชาติ (Bio-degradable) ในระยะเวลา 2 ปี โดยใช้เครื่องจักรกลทำให้เป็นแผ่นผืนประกบทั้งสองด้านด้วยตาข่ายโพรพิลีน (Photodegradable Polypropylene net - PP) ที่รับแรงดึงทางแนวตั้ง และแนวนอน โดยใยธรรมชาติและตาข่ายจะถูกเย็บหรือตรึงให้เป็นผืนเดียวกันอย่างเรียบร้อย ไม่ยึดหรือหลุดตัวตลอดความยาวทั้งผืนเมื่อคลี่ออกจากม้วน และมีน้ำหนักของใยไม่น้อยกว่า 350 กรัม/ตารางเมตร	(5) ดินที่ขุดออกจากการก่อสร้างฐานรากอาคาร สระ ว่ายน้ำ ป่อเก็บน้ำใต้ดิน และป่อหนองน้ำ จะมีการถมกลับในพื้นที่โครงการและใช้ประโยชน์เพื่อทำเป็นสวนหย่อมภายในโครงการ (6) ก่อนเริ่มงานขุดถมดินจะทำการขุดหรือเคลื่อนย้ายต้นไม้ ก้อนหิน หรือสิ่งกีดขวางต่างๆ ซึ่งอาจก่อให้เกิดอันตรายในขณะปฏิบัติงาน (7) โครงการจะขุดดินตักน้ำผิวดินและก้นน้ำซีเมนต์ดิน เพื่อป้องกันน้ำเข้าไปในพื้นที่ข้างเคียง และแนวการขุดดินต้องลึกและกว้างพอสำหรับป้องกันหินและวัสดุอื่นๆ เข้าไปในพื้นที่ข้างเคียง (8) จัดเตรียมป้ายหรือสัญญาณเตือนอันตรายไว้ตลอดเวลาทำงาน (9) ใช้ผ้าใบปิดคลุมรถบรรทุกดิน รวมทั้งให้การล้างล้อรถบรรทุกก่อนออกจากพื้นที่โครงการทุกครั้ง เพื่อลดการฟุ้งกระจายของฝุ่นและของ	

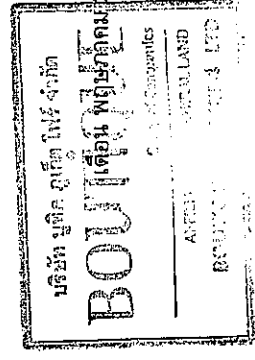(นายปรีชา รัตน์ ภัทราร)

กรรมการผู้จัดการ

บริษัท บุทิด ภูเก็ต ไฟร์ จำกัด

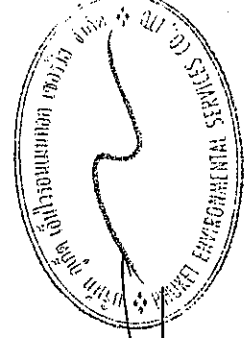

เดือน พฤษภาคม 2557


(นางสาวจุฑารัตน์ บุญแก้ว)

ผู้อำนวยการด้านสิ่งแวดล้อม

บริษัท บุทิด เอ็นไวรอนเม้นทอล เซอร์วิส จำกัด

ตารางที่ 1 สรุปผลกระทบสิ่งแวดล้อมมาตรการป้องกันและแก้ไขผลกระทบสิ่งแวดล้อม และมาตรการติดตามตรวจสอบผลกระทบสิ่งแวดล้อม โครงการ บุทิด ป่าตอง โขเตล ของ บริษัท บุทิด ภูเก็ต ไฟร์ จำกัด ระยะก่อสร้าง (ต่อ)


องค์ประกอบทาง สิ่งแวดล้อมและคุณค่าต่าง ๆ	ผลกระทบต่อสิ่งแวดล้อมที่สำคัญ	มาตรการป้องกันและแก้ไข ผลกระทบสิ่งแวดล้อม	มาตรการติดตามตรวจสอบ ผลกระทบสิ่งแวดล้อม
2.2.2 ทรัพยากรดินและการ เกิดดินถล่ม (ต่อ)	พื้นที่โครงการมีขนาด 3 ไร่ 32.63 ตารางวา หรือคิดเป็น 4,930.52 ตารางเมตร โดยลักษณะดินของพื้นที่โครงการ จากผลการสำรวจชั้นดิน จำนวน 6 จุด พบว่า ลักษณะชั้นดินในได้ความลึก 1 เมตร ส่วนใหญ่ประกอบด้วย ชั้นทรายแน่นปานกลางถึงแน่น (Medium to Dense Silty Sand) มีความหนาแปรปรวนระหว่าง 0.5-12.5 เมตร ยกเว้นหลุม BH-4/1 ไม่พบชั้นทรายแน่นปานกลางถึงแน่นแต่ถูกแทนที่ด้วยชั้นทรายแน่นมาก (Very Dense Silty Sand) อย่างไรก็ตาม พบชั้นทรายปนดินเหนียวหยาบ (Loose Clayey to Silty Sand) ระหว่างความลึก 1-2 เมตร ที่ BH-3, 2-3 เมตร ที่หลุม BH-5 และ 3-4.5 เมตร ที่ BH-4 นอกจากนี้ พบชั้นทรายแน่นมากบางๆ แทรกในชั้นทรายแน่นปานกลางถึงแน่นที่หลุม BH-1, 2 และ 5 ถัดมาเป็นชั้นทรายแน่นมาก (Very Dense Silty Sand) โดยชั้นแน่นมากนี้ถูกพบที่ต่างระดับความลึก ที่สิ้นสุดการเจาะสำรวจของทุกหลุมคาดว่าป็นชั้นหน้าหิน (Rock Surface) หรือหินลอย (Boulder) สำหรับระดับน้ำใต้ดินไม่พบระดับน้ำใต้ดินที่วัดได้ในหลุมเจาะ 24 ชั่วโมง ภายหลังเสร็จสิ้นการเจาะ อย่างไรก็ตาม ระดับน้ำใต้ดินอาจจะถูกพบได้และสามารถแปรผันได้ตลอดเวลา ขึ้นอยู่กับปริมาณน้ำฝนที่ตกในแต่ละฤดูกาล (ผลการสำรวจดินแสดงในภาคผนวก ข) ดังนั้น การเตรียมผิวดินในการติดตั้งผ้าคลุมป้องกันดินพังทลาย (Erosion Control Blanket) ที่เหมาะสมกับสภาพพื้นที่ที่โครงการจึงมีหลายลักษณะในบริเวณพื้นที่โครงการเดียวกัน	(10) ให้ขุดดินและขนย้ายดินเฉพาะช่วงเวลากลางวันของวันธรรมดา (เวลา 8.30 น.-17.30 น.) และในช่วงฤดูฝนงดการขุดดิน และการขนย้ายดินในช่วงที่ฝนตกหนัก (11) ห้ามรถบรรทุกดินจอดบนถนนสาธารณะ ห้ามวางวัสดุต่างๆ บนถนนสาธารณะ เพื่อป้องกันการกีดขวางการจราจร (12) หากเกิดการเผื่อนสาธารณะชั่วคราว เนื่องจากการทำงานย้ายดิน ผู้รับเหมาขนย้ายจะรับผิดชอบซ่อมแซมถนนส่วนที่ชำรุด โดยกำหนดเป็นส่วนหนึ่งในสัญญาจ้างการขนย้ายดิน	มาตรการติดตามตรวจสอบผลกระทบสิ่งแวดล้อม

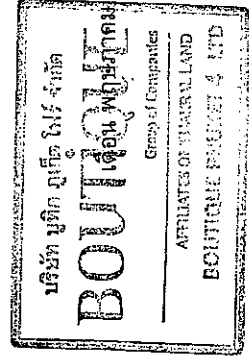

(นายประวิทย์ ธีรกุล)

กรรมการผู้จัดการ

บริษัท บุทิด ไฟร์ จำกัด

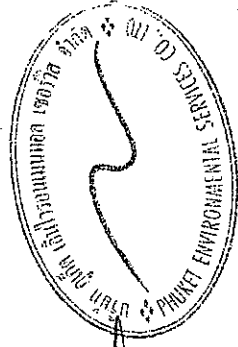

(นางสาวจุฑารัตน์ บุญแก้ว)



ผู้อำนวยการด้านสิ่งแวดล้อม

บริษัท ภูเก็ต เอ็นไวรอนเม้นทอล เซอร์วิส จำกัด

เดือน พฤษภาคม 2557

ตารางที่ 1 สรุปผลกระทบสิ่งแวดล้อมมาตรการป้องกันและแก้ไขผลกระทบสิ่งแวดล้อม และมาตรการติดตามตรวจสอบผลกระทบสิ่งแวดล้อม โครงการ บุทิด ป่าตอง ไฮเทล ของ บริษัท บุทิด ภูเก็ต โปร้ จำกัด ระยะก่อสร้าง (ต่อ)

องค์ประกอบทางสิ่งแวดล้อมและคุณค่าต่างๆ	ผลกระทบต่อสิ่งแวดล้อมที่สำคัญ	มาตรการป้องกันและแก้ไขผลกระทบสิ่งแวดล้อม	มาตรการติดตามตรวจสอบผลกระทบสิ่งแวดล้อม
2.2.3 ทรัพยากร การเกิดแผ่นดินไหว และการเกิดสึนามิ	1) ทรัพยากร และการเกิดแผ่นดินไหว เนื่องจากพื้นที่โครงการเป็นพื้นที่เนินเขาที่มีความลาดชันบริเวณที่ตั้งโครงการมีเป็นลักษณะทางธรณีวิทยาเป็นหินยุคควอเทอร์นารี และพื้นที่โครงการอยู่ในเขต 2ก ซึ่งมีระดับความรุนแรง V-VII เมอร์คัลลี คือ หากมีแผ่นดินไหวในเขตพื้นที่ จะมีความรุนแรงทำให้ทุกคนตกใจ สิ่งก่อสร้างที่ออกแบบไม่ได้ปรากฏความเสียหายโดยเขตพื้นที่ กรมทรัพยากรธรณีกำหนดว่ามีความเสี่ยงในการเกิดความเสียหายในระดับน้อยถึงปานกลาง และจากสถิติแผ่นดินไหวของกรมอุตุนิยมวิทยามีล่าสุด พบว่า ในปี พ.ศ. 2555 พบการเกิดแผ่นดินไหวที่มีจุดศูนย์กลางอยู่ที่อำเภอถลาง จังหวัดภูเก็ต ขนาดรุนแรงที่สุด 4.3 ริคเตอร์ จากสถานการณ์แผ่นดินไหวในจังหวัดภูเก็ต เมื่อวันที่ 16 เมษายน 2555 ซึ่งเป็นผลสืบเนื่องมาจากการเกิดแผ่นดินไหวขนาด 8.6 และ 8.2 ริคเตอร์ ทางตอนเหนือของเกาะสุมาตรา ประเทศอินโดนีเซีย เมื่อวันที่ 11 เมษายน 2555 ทำให้เกิดการส่งถ่ายแรงสั่นสะเทือน และเป็นตัวกระตุ้นให้แขนงของรอยเลื่อนคลองมะรุ่ย เกิดการเคลื่อนตัวและเกิดแผ่นดินไหวขนาด 4.3 ริคเตอร์ ในจังหวัดภูเก็ต หลังจากนั้นแผ่นดินไหวตามหรือเกิดอาฟเตอร์ช็อก	(1) จัดให้มีการซ้อมแผนอพยพเพื่อความปลอดภัยของเจ้าหน้าที่ฝ่ายต่างๆ และคนงานก่อสร้างในโครงการด้วย หรือหากทางจังหวัดมีการฝึกซ้อมอพยพหนีภัย เจ้าหน้าที่ฝ่ายต่างๆ และคนงานก่อสร้างของโครงการจะต้องเข้าร่วมการฝึกดังกล่าวด้วย เพื่อให้เกิดความเข้าใจและปฏิบัติได้ถูกต้องเมื่อเกิดเหตุการณ์จริงขึ้น โดยกำหนดให้เข้าใจและในการอพยพผู้ให้บริการภายในอาคารออกนอกตัวอาคารเช่นเดียวกับการซ้อมแผนอพยพหนีไฟ และให้มีการซักซ้อมอย่างน้อยปีละครั้ง (2) ออกแบบการก่อสร้างให้เป็นไปตามมาตรฐานของกรมโยธาธิการและผังเมืองและมาตรฐานการออกแบบอาคารที่สภาวิศวกรรับรอง (3) ออกแบบอาคารเพื่อรองรับแผ่นดินไหวตามกฎหมายกระทรวงกำหนดการรับน้ำหนัก ความต้านทาน ความคงทนของอาคาร และพื้นดินที่รองรับอาคารในการต้านทานแรงสั่นสะเทือนของแผ่นดินไหว พ.ศ. 2550 (รายการคำนวณโครงสร้างต้านทานแรงแผ่นดินไหว ตามกฎกระทรวง ปี พ.ศ. 2550 แสดงในภาคผนวก ข-11)	-

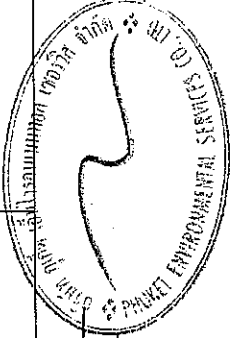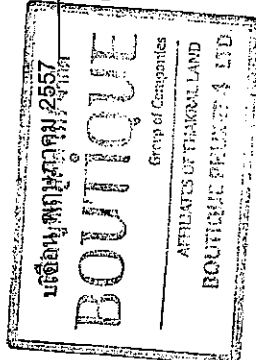


เดือน พฤษภาคม 2557

(นางสาวจุฑารัตน์ บุญแก้ว)
ผู้อำนวยการด้านสิ่งแวดล้อม

บริษัท บูทิด เอ็มไวรอนเม้นทอล เซอร์วิส จำกัด


ตารางที่ 1 สรุปผลกระทบสิ่งแวดล้อมมาตรการป้องกันและแก้ไขผลกระทบสิ่งแวดล้อม และมาตรการติดตามตรวจสอบผลกระทบสิ่งแวดล้อม โครงการ ป่าตอง โฮเทล ของ บริษัท บุทิด ภูเก็ต ไฟร์ จำกัด ระยะก่อสร้าง (ต่อ)

องค์ประกอบทางสิ่งแวดล้อมและคุณค่าต่างๆ	ผลกระทบต่อสิ่งแวดล้อมที่สำคัญ	มาตรการป้องกันและแก้ไขผลกระทบสิ่งแวดล้อม	มาตรการติดตามตรวจสอบผลกระทบสิ่งแวดล้อม
2.2.3 ชรณิวิทยา การเกิดแผ่นดินไหว และการเกิดสึนามิ (ต่อ)	ในบริเวณใกล้เคียงกันประมาณ 30 ครั้ง รู้สึกได้ประมาณ 4 ครั้ง และผลจากการเกิดแผ่นดินไหวดังกล่าว ส่งผลให้บ้านเรือนประชาชนในพื้นที่บ้านลิพอน-บางขาม หมู่ที่ 2 ตำบลศรีสุนทร อำเภอถลาง เสียหายเล็กน้อยกว่า 200 หลังคาเรือน ตำบลปาดลอก อำเภอถลาง เสียหาย 10 หลังคาเรือน อาคารส่วนใหญ่เป็นบ้านปูนก่ออิฐฉันทวย ขณะที่เชื่อมบางเหี้ยวดำ ซึ่งตั้งอยู่ในพื้นที่ หมู่ที่ 7 ตำบลศรีสุนทร จากการตรวจสอบไม่ได้รับความเสียหายแต่อย่างใด (สำนักธรณีวิทยาสิ่งแวดล้อม กรมทรัพยากรธรณี, 2555) และจากรูปที่ 3-4 แผนที่แสดงการประเมินความรุนแรงแผ่นดินไหวในจังหวัดภูเก็ต บริเวณพื้นที่โครงการอยู่ห่างจากจุดศูนย์กลางแผ่นดินไหวที่อำเภอถลาง ประมาณ 15 กิโลเมตร ส่วนระดับความรุนแรงของการเกิดแผ่นดินไหวที่จะส่งผลกระทบต่อพื้นที่โครงการอยู่ในระดับ IV ประชาชนส่วนใหญ่รู้สึกได้ และเมื่อเปรียบเทียบกับขนาดแผ่นดินไหวมาตราวัดรุนแรงแผ่นดินไหวของเมอร์ธอลล์ที่ปรับปรุงแล้ว พบว่า ถ้าเกิดในเวลากลางวัน ผู้ที่อยู่ในอาคารจะรู้สึกได้แต่ผู้ที่ยืนอยู่นอกอาคาร มีผู้รู้สึกว่าเกิดแผ่นดินไหวน้อยคน ถ้าเป็นตอนกลางคืนผู้ที่นอนหลับอยู่จะตกใจตื่น ถ้าจะขามจะขยับหน้าต่าง ประดุจ จะสั่น ผ่าผนังจะมีเสียงลั่น มีความรู้สึกคล้ายๆ กับรถยนต์บรรทุกของหนัก ชนอาคาร และรถยนต์ที่จอดอยู่สั่นไหวสังเกตได้ชัดเจน (กรมทรัพยากรธรณี, 2555)	(4) โครงการต้องจัดการก่อสร้างโดยปฏิบัติตามข้อกำหนดของท้องถิ่นอย่างเคร่งครัด	

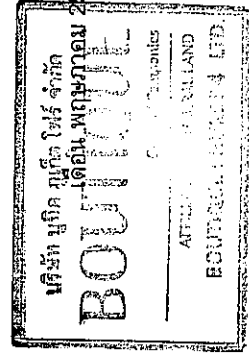

(Signature)

(นายประวิทย์รังษี หักกราล)
กรรมการผู้จัดการ
บริษัท บุทิด ภูเก็ต ไฟร์ จำกัด

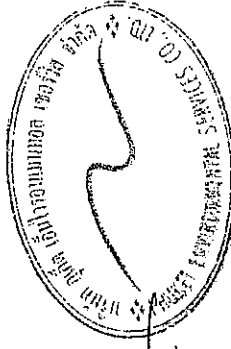



(Signature)

(นางสาวจุฑารัตน์ บุญแก้ว)
ผู้อำนวยการด้านสิ่งแวดล้อม
บริษัท บุทิด เอ็นไวรอนเม้นทอล เซอร์วิส จำกัด

เดือน พฤษภาคม 2557

ตารางที่ 1 สรุปผลกระทบสิ่งแวดล้อมมาตรการป้องกันและแก้ไขผลกระทบสิ่งแวดล้อม และมาตรการติดตามตรวจสอบผลกระทบสิ่งแวดล้อม โครงการ บุกิด ป่าตอง โยเติ้ล ของ บริษัท บุกิด ภูเก็ต ไฟร์ จำกัด ระยะก่อสร้าง (ต่อ)



องค์ประกอบทาง สิ่งแวดล้อมและคุณค่าต่าง ๆ	ผลกระทบต่อสิ่งแวดล้อมที่สำคัญ	มาตรการป้องกันและแก้ไขผลกระทบสิ่งแวดล้อม	มาตรการติดตามตรวจสอบ ผลกระทบสิ่งแวดล้อม
2.2.3 ทรัพยากรชีวภาพ การเกิด แผ่นดินไหว และการ เกิดสึนามิ (ต่อ)	นอกจากนี้ บริเวณโครงการไม่ได้อยู่ในบริเวณรอยเลื่อน แต่อย่างใด โดยอยู่ห่างจากแนวรอยเลื่อนที่ใกล้ที่สุด คือ รอยเลื่อน คลองมะรุ่ย ซึ่งเป็นรอยเลื่อนที่วางตัวอยู่ในเขตจังหวัดสุราษฎร์ธานี กระบี่ และพังงา เป็นระยะทางประมาณ 17 กิโลเมตร ทั้งนี้อาคาร ของโครงการออกแบบการก่อสร้างให้เป็นไปตามมาตรฐานของกรม โยธาธิการและผังเมืองมีการใช้เสาเข็มรับน้ำหนักอาคาร และ ออกแบบอาคารเพื่อรองรับแผ่นดินไหวตามกฎหมายกระทรวง กำหนดการรับน้ำหนัก ความต้านทาน ความคงทนของอาคาร และ พื้นดินที่รองรับอาคารในการต้านทานแรงสั่นสะเทือนของ แผ่นดินไหว พ.ศ. 2550 ดังนั้น การเกิดแผ่นดินไหวจึงส่งผลกระทบต่อ ต่อการก่อสร้างโครงการอยู่ในระดับต่ำ	(1) โครงการต้องจัดการก่อสร้างโดยปฏิบัติตามข้อกำหนดของ ท้องถิ่นอย่างเคร่งครัด	-

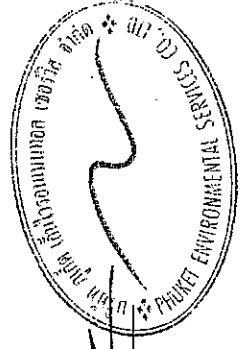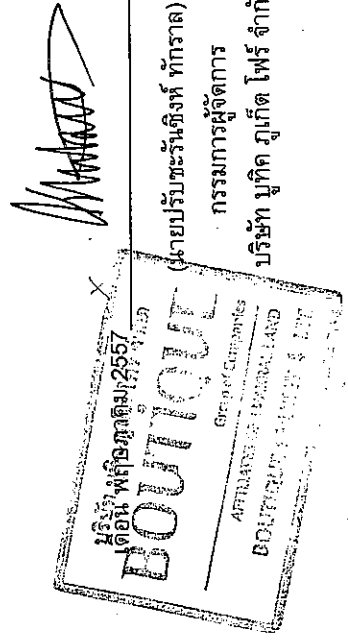

เดือน พฤษภาคม 2557
(นางสาวจุฑารัตน์ บุญแก้ว)
ผู้อำนวยการด้านสิ่งแวดล้อม
บริษัท บุกิด เอ็นไวรอนเมทัล เซอร์วิส จำกัด

ตารางที่ 1 สรุปผลกระทบสิ่งแวดล้อมมาตรการป้องกันและแก้ไขผลกระทบสิ่งแวดล้อม และมาตรการติดตามตรวจสอบผลกระทบสิ่งแวดล้อม โครงการ บุกิด ป่าตอง ไฮเต็ล ของ บริษัท บุกิด ภูเก็ต ไฟร์ จำกัด ระยะก่อสร้าง (ต่อ)

องค์ประกอบทาง สิ่งแวดล้อมและคุณค่าต่าง ๆ	ผลกระทบต่อสิ่งแวดล้อมที่สำคัญ	มาตรการป้องกันและแก้ไขผลกระทบสิ่งแวดล้อม	มาตรการติดตามตรวจสอบ ผลกระทบสิ่งแวดล้อม
2.2.3 ธรณีวิทยา การเกิด แผ่นดินไหว และการ เกิดสึนามิ (ต่อ)	2) การเกิดสึนามิ บริเวณพื้นที่โครงการตั้งอยู่ในตำบลป่าตอง อำเภอกะทู้ จังหวัดภูเก็ต มีระยะห่างจากแนวชายฝั่งทะเลถึงแนวเขตที่ดินที่ ใกล้ที่สุดประมาณ 240 เมตร โดยบริเวณที่สูงที่สุดของพื้นที่ โครงการสูงจากระดับน้ำทะเลปานกลาง 41 เมตร และบริเวณที่ ต่ำที่สุดของโครงการสูงจากระดับน้ำทะเลปานกลางประมาณ 11 เมตร ซึ่งบริเวณพื้นที่โครงการไม่ได้รับผลกระทบจากสึนามิในปี พ.ศ. 2547 แต่อย่างใด และไม่อยู่ในพื้นที่เสี่ยงภัยสึนามิ และ โครงการตั้งอยู่ใกล้บริเวณจุดปลดภัย คือ เกือกเขานาคเกิด ซึ่ง มีระยะห่างจากโครงการมายังเกือกเขานาคเกิดประมาณ 280 เมตร ดังนั้น การเกิดสึนามิจึงไม่ส่งผลกระทบต่อการก่อสร้าง โครงการแต่อย่างใด		

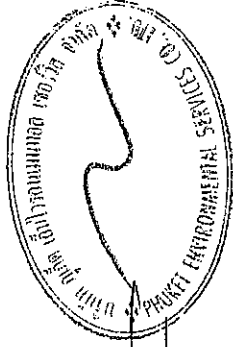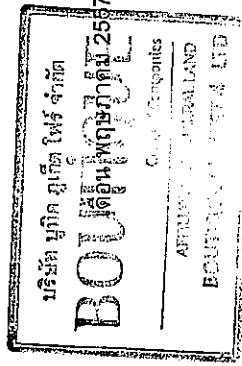

เดือน พฤษภาคม 2557
 (นางสาวจุฑารัตน์ บุญแก้ว)
 ผู้อำนวยการด้านสิ่งแวดล้อม
 บริษัท บุกิด ไฮเท็ลไวรอนเมนทอล เซอร์วิส จำกัด

(นายบรรจบรัตน์ หักกราล)
 กรรมการผู้จัดการ
 บริษัท บุกิด ภูเก็ต ไฟร์ จำกัด

ตารางที่ 1 สรุปผลกระทบสิ่งแวดล้อมมาตรการป้องกันและแก้ไขผลกระทบสิ่งแวดล้อม และมาตรการติดตามตรวจสอบผลกระทบสิ่งแวดล้อม โครงการ บุทิด ป่าตอง โฮเต็ล ของ บริษัท บุทิด ภูเก็ต ไฟร์ จำกัด ไร่ จำกัด ระยะก่อสร้าง (ต่อ)

องค์ประกอบทางสิ่งแวดล้อมและคุณค่าต่าง ๆ	ผลกระทบต่อสิ่งแวดล้อมที่สำคัญ	มาตรการป้องกันและแก้ไขผลกระทบสิ่งแวดล้อม	มาตรการติดตามตรวจสอบผลกระทบสิ่งแวดล้อม
2.1.4 คุณภาพอากาศ	ผลกระทบที่เกิดขึ้นต่อคุณภาพอากาศโดยรอบพื้นที่โครงการในระยะก่อสร้าง ส่วนใหญ่เกิดจากการฟุ้งกระจายของฝุ่นละอองจากกิจกรรมการก่อสร้าง และบางส่วนเกิดจากมลพิษจากยานพาหนะที่ขนส่งวัสดุอุปกรณ์ ซึ่งมีรายละเอียดดังนี้ 1) มลพิษทางอากาศจากกิจกรรมการก่อสร้างอาคาร การปรับแต่งพื้นที่ และการก่อสร้างตัวอาคาร อาจทำให้เกิดการฟุ้งกระจายของฝุ่นละออง ส่งผลกระทบต่อสุขภาพในด้านการหายใจ การฟุ้งกระจายของฝุ่นละออง ซึ่งผลกระทบในด้านความเดือดร้อนรำคาญต่อชุมชนข้างเคียง บริษัทที่ปรึกษาได้พิจารณาประเมินผลกระทบของฝุ่นละอองรวม (TSP) และฝุ่นละอองขนาดเล็ก (PM10) มีรายละเอียดดังนี้ 1.1 ประเมินผลกระทบของฝุ่นละอองรวม (TSP) ที่เกิดจากกิจกรรมการก่อสร้าง โดยใช้แบบจำลอง Box Model ของ John G Rau and David C.Wooten, 1996 จากการค้าจำนวน ห่อไอเสียรถยนต์ของโครงการจะทำให้ฝุ่นละอองฟุ้งกระจายในพื้นที่ประมาณ 0.003 มิลลิกรัม/ลูกบาศก์เมตร ซึ่งปริมาณฝุ่นละอองรวมที่เกิดขึ้นดังกล่าวมีค่าอยู่ในเกณฑ์มาตรฐาน (ค่ามาตรฐานฝุ่นเฉลี่ย 24 ชั่วโมง เท่ากับ 0.330 มิลลิกรัม/ลูกบาศก์เมตร ตามประกาศคณะกรรมการสิ่งแวดล้อมแห่งชาติ ฉบับที่ 24 พ.ศ. 2547)	(1) จัดให้มีรั้วหรือตาข่ายกันรอบเขตที่ดินสูงไม่น้อยกว่า 5 เมตร ทางทิศเหนือและทิศใต้ 4 เมตร ทางทิศตะวันออก และ 3 เมตร ทางทิศตะวันตก (2) ใช้ผ้าใบหรือตาข่ายกันรอบตัวอาคารและตลอดความสูงของอาคารที่กำลังก่อสร้าง เพื่อเป็นแนวกำบังการฟุ้งกระจายของฝุ่นละอองไปสร้างความรำคาญแก่ผู้พักอาศัยอยู่ข้างเคียงและผู้สัญจรไป-มา (3) ด้านที่ติดกับโรงแรม ซี ซี แชนด์รี รีสอร์ท แอนด์ สปา (ด้านทิศตะวันออก บางส่วนของพื้นที่โครงการ) จัดให้มีผนัง Vertical Garden ควบคู่กับผนังไม้ (4) กำหนดให้ผู้รับเหมาก่อสร้างจัดทำโรงเก็บวัสดุอุปกรณ์ปูนซีเมนต์ที่มีติด มีหลังคาคลุมทุกด้าน เพื่อป้องกันฝุ่นฟุ้งกระจาย	- สอบถามจากประชาชนที่อยู่ใกล้เคียงโครงการในเรื่องผลกระทบทางด้านฝุ่นจากการก่อสร้าง ทุกสัปดาห์ ตลอดระยะเวลาการก่อสร้าง - ตรวจสอบภาพรั้ว Vertical Garden ไม้อัดตาข่าย ที่ติดตั้งบริเวณก่อสร้าง ทุกเดือนตลอดระยะเวลาการก่อสร้าง - ตรวจสอบวัดฝุ่นละอองรวม (TSP, ฝุ่นละอองขนาดเล็ก (PM10) บริเวณพื้นที่ก่อสร้าง และพื้นที่อื่นในบริเวณ (โรงเรียนบ้านกะหลิม) ทุกวันที่มีการทำฐานราก และรายงานผลทุกสัปดาห์ หลังจากนี้ตรวจวัดต่อเนื่อง 1 ครั้ง ตลอดระยะเวลาการก่อสร้าง และตรวจวัดก๊าซคาร์บอนมอนอกไซด์ (CO) ก๊าซไนโตรเจนไดออกไซด์ (NO₂) ก๊าซไฮโดรคาร์บอน (THC) และก๊าซซัลเฟอร์ไดออกไซด์ (SO₂) บริเวณพื้นที่ก่อสร้าง บริเวณโรงเรียนบ้านกะหลิม ทุกเดือนตลอดระยะเวลาการก่อสร้าง

เดือน พฤษภาคม 2557

บริษัท บุทิด ภูเก็ต ไฟร์ จำกัด

นายปวิธ ธีระรังษี ภัทราล

กรรมการผู้จัดการ

บริษัท บุทิด ภูเก็ต ไฟร์ จำกัด

BOOTHUE

AT THE BANGKOK LAND


PO BOX 100 100 100

เดือน พฤษภาคม 2557

(นางสาวจุฑารัตน์ บุญแก้ว)


ผู้อำนวยการด้านสิ่งแวดล้อม

บริษัท ภูเก็ต เอ็นไวรอนเม้นทอล เซอร์วิส จำกัด

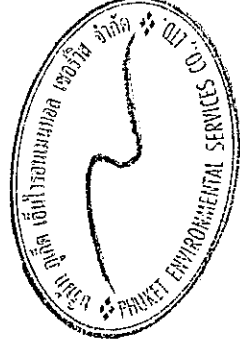


ตารางที่ 1 สรุปผลกระทบสิ่งแวดล้อมมาตรการป้องกันและแก้ไขผลกระทบสิ่งแวดล้อม และมาตรการติดตามตรวจสอบผลกระทบสิ่งแวดล้อม โครงการ บุทิด ป่าตอง ไฮเต็ล ของ บริษัท บุทิด ภูเก็ต โฟร์ จำกัด ระยะก่อสร้าง (ต่อ)

องค์ประกอบทางสิ่งแวดล้อมและคุณค่าต่าง ๆ	ผลกระทบต่อสิ่งแวดล้อมที่สำคัญ	มาตรการป้องกันและแก้ไขผลกระทบสิ่งแวดล้อม	มาตรการติดตามตรวจสอบผลกระทบสิ่งแวดล้อม
2.1.4 คุณภาพอากาศ (ต่อ)	1.2 ประเมินผลกระทบของฝุ่นและของขนาดเล็ก (PM10) ที่เกิดจากกิจกรรมการก่อสร้าง โดย อ้างอิงจากผลการวิจัยโครงการศึกษาเพื่อจัดทำกลยุทธ์ในการแก้ไขปัญหามลพิษ โดยใช้อยู่ในกรุงเทพมหานครของกรมควบคุมมลพิษ โดยใช้แบบจำลองคุณภาพอากาศ Airviro Grid Model ในการประเมิน พบว่า ปริมาณฝุ่นและของขนาดเล็ก (PM10) มีค่า 0.017 มิลลิกรัม/ลูกบาศก์เมตร โดยเป็นค่าความเข้มข้นเฉลี่ยในบรรยากาศจากกิจกรรมการก่อสร้าง ดังนั้น โครงการจึงพิจารณาเลือกใช้มาตรการจรรยาบรรณของขนาดเล็จากงานวิจัยเป็นตัวแทนของการฟุ้งกระจายของฝุ่นและของขนาดเล็ก (PM10) เพิ่มขึ้นจากกิจกรรมการก่อสร้างอาคารของโครงการ นั่นคือ มีค่าประมาณ 0.017 มิลลิกรัม/ลูกบาศก์เมตร เนื่องจากปริมาณฝุ่นและของขนาดเล็กที่วัดได้เป็นผลที่ตรวจวัดได้จากกิจกรรมการก่อสร้างอาคาร	(5) จัดให้มีปล่องชั่วคราวที่ปิดมิดชิดสำหรับทิ้ง หรือลำเลียงวัสดุ ซึ่งทำจากวัสดุไม่ก่อให้เกิดฝุ่นละออง เช่น ถุง กระสอบ หรือกระป๋องลำเลียง (Bucket) เป็นต้น ปลายปล่องที่ใช้ทิ้งวัสดุต้องสูงจากระดับพื้นที่ภาษาระวางรับไม่เกิน 1 เมตร (6) ฉีดพรมน้ำในพื้นที่ก่อสร้างและเส้นทางขนส่งวัสดุภายในพื้นที่โครงการ รวมถึงบริเวณทางเข้า-ออกโครงการ อย่างน้อยวันละ 2 ครั้ง (7) ทำความสะอาดล้อรถบรรทุกก่อนออกสู่ถนนทุกครั้ง เช่น จัดให้ล้างล้อ เพื่อให้ดินหลุดจากล้อให้หมด เป็นต้น (8) ตรวจสอบเครื่องมือ เครื่องจักร และยานพาหนะให้อยู่ในสภาพที่เหมาะสมเสมอ หากมีปัญหาต้องรีบแก้ไข เพื่อลดเขม่าหรือควันที่จะเกิดขึ้น (9) จัดให้มีพนักงานคอยกวาดเศษดิน พรายที่ตกหล่นบริเวณปากทางเข้า-ออกโครงการ และพื้นที่ข้างเคียงโดยรอบ โดยในกรณีที่มีเศษดินเปียกตกหล่นต้องทำความสะอาดโดยใช้น้ำฉีด และกวาดพื้นที่ให้สะอาดโดยทันที	

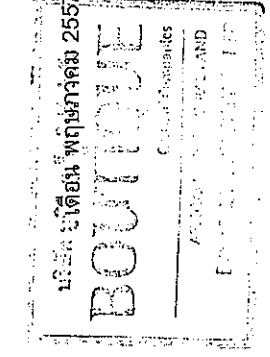


นายประจักษ์พันธุ์ หักกราด
กรรมการผู้จัดการ
บริษัท บุทิด ภูเก็ต โฟร์ จำกัด

เดือน พฤษภาคม 2557
(นางสาวจุฑารัตน์ บุญแก้ว)
ผู้อำนวยการด้านสิ่งแวดล้อม
บริษัท บุทิด เอ็นไวรอนเม้นทอล เซอร์วิส จำกัด

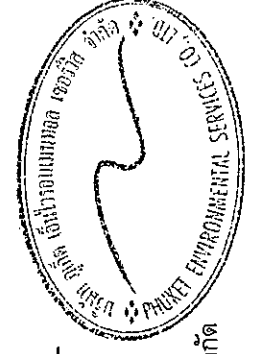


ตารางที่ 1 สรุปผลกระทบสิ่งแวดล้อมมาตรการป้องกันและแก้ไขผลกระทบสิ่งแวดล้อม และมาตรการติดตามตรวจสอบผลกระทบสิ่งแวดล้อม โครงการ บุทิก ป่าตอง ไฮเทล ของ บริษัท บุทิก ภูเก็ต ไฟร์ จำกัด ระยะก่อสร้าง (ต่อ)

องค์ประกอบทางสิ่งแวดล้อมและคุณค่าต่าง ๆ	ผลกระทบต่อสิ่งแวดล้อมที่สำคัญ	มาตรการป้องกันและแก้ไขผลกระทบสิ่งแวดล้อม	มาตรการติดตามตรวจสอบผลกระทบสิ่งแวดล้อม
2.1.4 คุณภาพอากาศ (ต่อ)	2) มลพิษทางอากาศจากยานพาหนะและการทำงานของเครื่องจักรกล การทำงานของเครื่องจักร และยานพาหนะที่ใช้ในการขนส่งวัสดุทำให้เกิดการระบายมลสารทางอากาศจากการเผาไหม้เชื้อเพลิง เช่น ก๊าซคาร์บอนมอนอกไซด์ (CO) ก๊าซไนโตรเจนไดออกไซด์ (NO₂) ก๊าซซัลเฟอร์ไดออกไซด์ (SO₂) ก๊าซไฮโดรคาร์บอน (HC) และฝุ่นละอองขนาดเล็ก (PM10) ทั้งนี้ การพิจารณาระดับของผลกระทบ ประเมินได้จากค่าความเข้มข้นและปริมาณฝุ่นละอองที่เกิดขึ้นจากการก่อสร้าง โดยใช้ข้อมูลจาก U.S.EPA. 3) การคำนวณหาปริมาณความเข้มข้นของสารมลพิษของโครงการ มีรายละเอียด ดังนี้ - ฝุ่นละอองขนาดเล็ก (PM10) จากการคำนวณ ปริมาณความเข้มข้นของฝุ่นละอองขนาดเล็กที่เกิดขึ้นจากท่อไอเสียรถขนส่งของโครงการ มีค่าเท่ากับ 0.00001041 มิลลิกรัม/ลูกบาศก์เมตร เมื่อนำไปรวมกับปริมาณฝุ่นละอองขนาดเล็กที่เกิดขึ้นจริงในปัจจุบัน พิจารณาจากจุดตรวจวัดบริเวณถนนราษฏร์อุทิศ 200 ปี ตำบลป่าตอง อำเภอกะทู้ จังหวัดภูเก็ต ซึ่งเป็นจุดตรวจวัดที่มีลักษณะใกล้เคียงกับพื้นที่โครงการมากที่สุด ห่างจากพื้นที่โครงการประมาณ 560 เมตร เมื่อวันที่ 23-24 ตุลาคม 2556 บริเวณจุดตรวจวัดดังกล่าวมีปริมาณฝุ่นละอองขนาดเล็ก เท่ากับ 0.044 มิลลิกรัม/ลูกบาศก์เมตร (บริษัท เอ็ม อี ที จำกัด, 2556)	(10) ผู้รับเหมาก่อสร้างต้องจัดให้มีผ้าใบปิดคลุมการบรรทุกที่ขนส่งวัสดุก่อสร้างให้มีมิดชิดตลอดเส้นทาง การขนส่ง เพื่อป้องกันการรบกวนของวัสดุที่บรรทุก (11) จำกัดความเร็วของยานพาหนะที่ใช้ขนส่งวัสดุเข้าสู่พื้นที่โครงการ โดยเฉพาะในเขตชุมชนและในพื้นที่ก่อสร้าง โดยให้ความเร็วไม่เกิน 20 กิโลเมตร/ชั่วโมง (12) ห้ามไม่ให้เผาขยะหรือเศษวัสดุภายในพื้นที่ก่อสร้าง (13) หากมีการก่อสร้างโครงการส่งผลกระทบต่อคุณภาพอากาศต่อบ้านอยู่อาศัย หรือพื้นที่อื่นใด หรือหน่วยงานราชการ ที่อยู่บริเวณโดยรอบโครงการ ในกรณีนี้ทั้ง 2 ฝ่ายหาข้อตกลงกันไม่ได้ให้ใช้ลักษณะใดระบาก็เพื่อเจรจากัน ข้อตกลงกัน ประกอบด้วย ผู้ได้รับผลกระทบ ผู้ก่อให้เกิดผลกระทบ (บริษัท บุทิก ภูเก็ต ไฟร์ จำกัด) และคนกลาง คือ หน่วยงานท้องถิ่น (เทศบาลเมืองป่าตอง)	มาตรการติดตามตรวจสอบผลกระทบสิ่งแวดล้อม

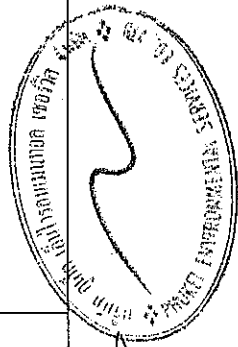


เดือน พฤษภาคม 2557

(นางสาวจุฑารัตน์ บุญแก้ว)
ผู้อำนวยการด้านสิ่งแวดล้อม
บริษัท ภูเก็ต เอ็นไวรอนเม้นทอล เซอร์วิส จำกัด

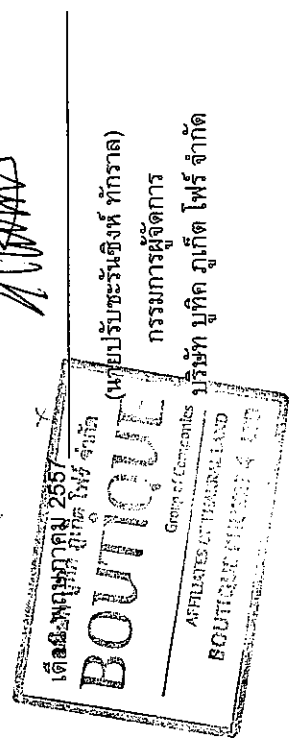


ตารางที่ 1 สรุปผลกระทบสิ่งแวดล้อมมาตรการป้องกันและแก้ไขผลกระทบสิ่งแวดล้อม และมาตรการติดตามตรวจสอบผลกระทบสิ่งแวดล้อม โครงการ บุทิด ป่าตอง ไฮเต็ล ของ บริษัท บุทิด ภูเก็ต ไฟร์ จำกัด ระยะก่อสร้าง (ต่อ)

องค์ประกอบทางสิ่งแวดล้อมและคุณค่าต่างๆ	ผลกระทบต่อสิ่งแวดล้อมที่สำคัญ	มาตรการป้องกันและแก้ไขผลกระทบสิ่งแวดล้อม	มาตรการติดตามตรวจสอบผลกระทบสิ่งแวดล้อม
2.1.4 คุณภาพอากาศ (ต่อ)	จากการคำนวณ ท่อไอเสียรถยนต์ของโครงการจะทำให้ฝุ่นละอองฟุ้งกระจายในพื้นที่ประมาณ 0.04401041 มิลลิกรัม/ลูกบาศก์เมตร ซึ่งปริมาณฝุ่นละอองขนาดเล็กที่เกิดขึ้นดังกล่าวมีค่าอยู่ในเกณฑ์มาตรฐาน (ค่ามาตรฐานฝุ่นเฉลี่ย 24 ชั่วโมง เท่ากับ 0.120 มิลลิกรัม/ลูกบาศก์เมตร ตามประกาศคณะกรรมการสิ่งแวดล้อมแห่งชาติ ฉบับที่ 24 พ.ศ. 2538) - ก๊าซคาร์บอนมอนนอกไซด์ (CO) จากการคำนวณ ปริมาณความเข้มข้นของก๊าซคาร์บอนมอนนอกไซด์ที่เกิดขึ้นจากท่อไอเสียรถยนต์ของโครงการ มีค่าเท่ากับ 0.00006609 มิลลิกรัม/ลูกบาศก์เมตร เมื่อนำไปรวมกับปริมาณก๊าซคาร์บอนมอนนอกไซด์ที่เกิดขึ้นจริงในปัจจุบัน พิจารณาจากจุดตรวจวัดบริเวณถนนราษฎร์อุทิศ 200 ปี ตำบลป่าตอง อำเภอกะฐัง จังหวัดภูเก็ต ซึ่งเป็นจุดตรวจวัดที่มีลักษณะใกล้เคียงกับพื้นที่โครงการมากที่สุด ห่างจากพื้นที่โครงการประมาณ 560 เมตร เมื่อวันที่ 23-24 ตุลาคม 2556 บริเวณจุดตรวจวัดดังกล่าวมีปริมาณก๊าซคาร์บอนมอนนอกไซด์ เท่ากับ 0.80 มิลลิกรัม/ลูกบาศก์เมตร (บริษัท เอ็ม อี ที จำกัด, 2556) จากการคำนวณท่อไอเสียรถยนต์ของโครงการจะทำให้ก๊าซคาร์บอนมอนนอกไซด์ฟุ้งกระจายในพื้นที่ 0.80006609 มิลลิกรัม/ลูกบาศก์เมตร ซึ่งปริมาณก๊าซคาร์บอนมอนอกไซด์ที่เกิดขึ้นดังกล่าวมีค่าอยู่ในเกณฑ์มาตรฐาน (ค่ามาตรฐานก๊าซคาร์บอนมอนอกไซด์ เฉลี่ย 1 ชั่วโมง ไม่เกิน 34.2 มิลลิกรัม/ลูกบาศก์เมตร ตามประกาศคณะกรรมการสิ่งแวดล้อมแห่งชาติ ฉบับที่ 10 พ.ศ. 2538)		

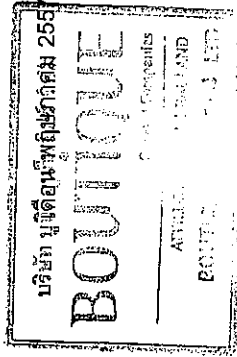

(นายบรรจบรัชต์ จันทร์ ทักกราด)
กรรมการผู้จัดการ
บริษัท บุทิด ภูเก็ต ไฟร์ จำกัด


(นางสาวจุฑารัตน์ บุญแก้ว)
ผู้อำนวยการด้านสิ่งแวดล้อม
บริษัท ภูเก็ต เอ็นไวรอนเม้นทอล เซอร์วิส จำกัด

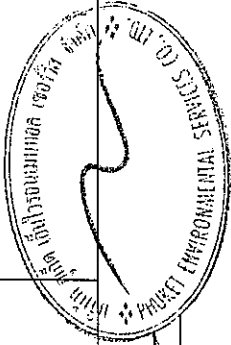

เดือน พฤษภาคม 2557

ตารางที่ 1 สรุปผลกระทบสิ่งแวดล้อมมาตรการป้องกันและแก้ไขผลกระทบสิ่งแวดล้อม และมาตรการติดตามตรวจสอบผลกระทบสิ่งแวดล้อม โครงการ บุกิด ป่าตอง ไฮเทล ของ บริษัท บุกิด ภูเก็ต ภูเก็ต ไฟร์ จำกัด ระยะก่อสร้าง (ต่อ)

องค์ประกอบทางสิ่งแวดล้อมและคุณค่าต่าง ๆ	ผลกระทบต่อสิ่งแวดล้อมที่สำคัญ	มาตรการป้องกันและแก้ไขผลกระทบสิ่งแวดล้อม	มาตรการติดตามตรวจสอบผลกระทบสิ่งแวดล้อม
2.1.4 คุณภาพอากาศ (ต่อ)	- ก๊าซไนโตรเจนไดออกไซด์ (NO₂) จากการคำนวณ ปริมาณความเข้มข้นของก๊าซไนโตรเจนไดออกไซด์ที่เกิดขึ้นจากท่อไอเสียรถยนต์ของโครงการ มีค่าเท่ากับ 0.00015661 มิลลิกรัม/ลูกบาศก์เมตร เมื่อนำไปรวมกับปริมาณก๊าซไนโตรเจนไดออกไซด์ที่เกิดขึ้นจริงในปัจจุบัน พิจารณาจากจุดตรวจวัดบริเวณถนนราชบุรีอุทิศ 200 ปี ตำบลป่าตอง อำเภอกะทู้ จังหวัดภูเก็ต ซึ่งเป็นจุดตรวจวัดที่มีลักษณะใกล้เคียงกับพื้นที่โครงการมากที่สุด ห่างจากพื้นที่โครงการประมาณ 560 เมตร เมื่อวันที่ 23-24 ตุลาคม 2556 บริเวณจุดตรวจวัดดังกล่าวมีปริมาณก๊าซไนโตรเจนไดออกไซด์ เท่ากับ 0.048 มิลลิกรัม/ลูกบาศก์เมตร (บริษัท เอ็ม ซี ที จำกัด, 2556) จากการคำนวณท่อไอเสียรถยนต์ของโครงการจะทำให้ก๊าซไนโตรเจนไดออกไซด์ฟุ้งกระจายในพื้นที่ 0.04815661 มิลลิกรัม/ลูกบาศก์เมตร ซึ่งก๊าซไนโตรเจนไดออกไซด์ที่เกิดขึ้นดังกล่าวมีค่าอยู่ในเกณฑ์มาตรฐาน (ค่ามาตรฐานไนโตรเจนไดออกไซด์ เท่ากับ 0.32 มิลลิกรัม/ลูกบาศก์เมตร ตามประกาศคณะกรรมการสิ่งแวดล้อมแห่งชาติ ฉบับที่ 33 (พ.ศ. 2552) เรื่อง กำหนดมาตรฐานค่าก๊าซไนโตรเจนไดออกไซด์ในบรรยากาศโดยทั่วไป)		

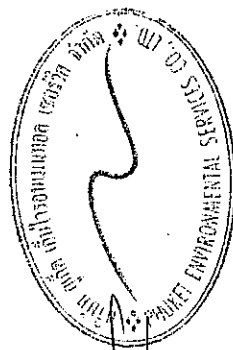


(Signature)

เดือน พฤษภาคม 2557

(นางสาวจุฑารัตน์ บุญแก้ว)
ผู้อำนวยการด้านสิ่งแวดล้อม

บริษัท ภูเก็ต เอ็นไวรอนเม้นทอล เซอร์วิส จำกัด


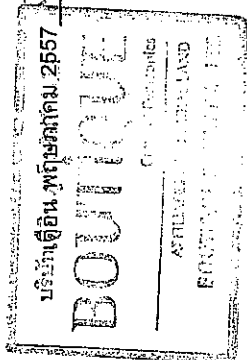


(นายประวิทย์ รัตนจันทร์ ทักการ)
กรรมการผู้จัดการ

บริษัท บุกิด ภูเก็ต ไฟร์ จำกัด

ตารางที่ 1 สรุปผลกระทบสิ่งแวดล้อมมาตรการป้องกันและแก้ไขผลกระทบสิ่งแวดล้อม และมาตรการติดตามตรวจสอบผลกระทบสิ่งแวดล้อม โครงการ บุทิด ป่าตอง โยเติ้ล ของ บริษัท บุทิด ภูเก็ต ไฟร์ จำกัด ระยะก่อสร้าง (ต่อ)

องค์ประกอบทางสิ่งแวดล้อมและคุณค่าต่าง ๆ	ผลกระทบต่อสิ่งแวดล้อมที่สำคัญ	มาตรการป้องกันและแก้ไขผลกระทบสิ่งแวดล้อม	มาตรการติดตามตรวจสอบผลกระทบสิ่งแวดล้อม
2.1.4 คุณภาพอากาศ (ต่อ)	- ก๊าซซัลเฟอร์ไดออกไซด์ (SO₂) จากการคำนวณ ปริมาณความเข้มข้นของก๊าซซัลเฟอร์ไดออกไซด์ที่เกิดขึ้นจากท่อไอเสียรถยนต์ของโครงการ มีค่าเท่ากับ 0.000002999 มิลลิกรัม/ลูกบาศก์เมตร เมื่อนำไปรวมกับปริมาณก๊าซซัลเฟอร์ไดออกไซด์ที่เกิดขึ้นจริงในปัจจุบัน พิจารณาจากจุดตรวจวัดบริเวณถนนราษฎร์อุทิศ 200 มีตำบลป่าตอง อำเภอกะทู้ จังหวัดภูเก็ต ซึ่งเป็นจุดตรวจวัดที่มีลักษณะใกล้เคียงกับพื้นที่โครงการมากที่สุด ห่างจากพื้นที่โครงการประมาณ 560 เมตร เมื่อวันที่ 23-24 ตุลาคม 2556 บริเวณจุดตรวจวัดดังกล่าวมีปริมาณก๊าซซัลเฟอร์ไดออกไซด์ เท่ากับ 0.006 มิลลิกรัม/ลูกบาศก์เมตร (บริษัท เอ็ม อี ที่ จำกัด, 2556) จากการคำนวณท่อไอเสียรถยนต์ของโครงการจะทำให้ก๊าซซัลเฟอร์ไดออกไซด์ฟุ้งกระจายในพื้นที่ 0.006002999 มิลลิกรัม/ลูกบาศก์เมตร ซึ่งปริมาณก๊าซซัลเฟอร์ไดออกไซด์ที่เกิดขึ้นดังกล่าวมีค่าอยู่ในเกณฑ์มาตรฐาน (ค่ามาตรฐานก๊าซซัลเฟอร์ไดออกไซด์ (SO₂) เฉลี่ย 1 ชั่วโมง ไม่เกิน 0.30 มิลลิกรัม/ลูกบาศก์เมตร ตามประกาศคณะกรรมการสิ่งแวดล้อมแห่งชาติ ฉบับที่ 12 พ.ศ. 2538 และค่ามาตรฐานตามประกาศคณะกรรมการสิ่งแวดล้อมแห่งชาติ ฉบับที่ 21 พ.ศ. 2544))		

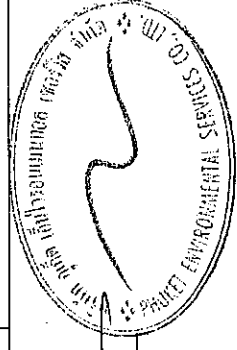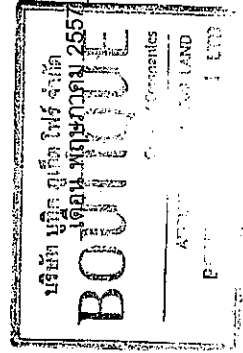


เดือน พฤษภาคม 2557

(นางสาวจุฑารัตน์ บุญแก้ว)
ผู้อำนวยการด้านสิ่งแวดล้อม
บริษัท บุทิด เอ็นไวรอนเม้นทอล เซอร์วิส จำกัด

(นายปรีชาธิราช ภัทรการ)
กรรมการผู้จัดการ
บริษัท บุทิด ภูเก็ต ไฟร์ จำกัด

ตารางที่ 1 สรุปผลกระทบสิ่งแวดล้อมมาตรการป้องกันและแก้ไขผลกระทบสิ่งแวดล้อม และมาตรการติดตามตรวจสอบผลกระทบสิ่งแวดล้อม โครงการ บุทิด ป่าตอง โขเตล ของ บริษัท บุทิด ภูเก็ต ไฟร์ จำกัด ระยะก่อสร้าง (ต่อ)

องค์ประกอบทาง สิ่งแวดล้อมและคุณค่าต่าง ๆ	ผลกระทบต่อสิ่งแวดล้อมที่สำคัญ	มาตรการป้องกันและแก้ไข ผลกระทบสิ่งแวดล้อม	มาตรการติดตามตรวจสอบ ผลกระทบสิ่งแวดล้อม
2.1.4 คุณภาพอากาศ (ต่อ)	- ไฮโดรคาร์บอน (HC) จากการคำนวณ ปริมาณความเข้มข้นของก๊าซไฮโดรคาร์บอนที่เกิดขึ้นจากท่อไอเสียรถยนต์ของโครงการ มีค่าเท่ากับ 0.00001775 มิลลิกรัม/ลูกบาศก์เมตร เมื่อนำไปรวมกับปริมาณก๊าซไฮโดรคาร์บอนที่เกิดขึ้นจริงในปัจจุบัน พิจารณาจากจุดตรวจวัดบริเวณถนนราชบุรีอุทิศ 200 ปี ตำบลป่าตอง อำเภอเกาะภูเก็ต ซึ่งเป็นจุดตรวจวัดที่มีลักษณะใกล้เคียงกับพื้นที่โครงการมากที่สุด ห่างจากพื้นที่โครงการประมาณ 560 เมตร เมื่อวันที่ 23-24 ตุลาคม 2556 บริเวณจุดตรวจวัดดังกล่าวมีปริมาณก๊าซไฮโดรคาร์บอน เท่ากับ 3.18 มิลลิกรัม/ลูกบาศก์เมตร (บริษัท เอ็ม อี ที่ จำกัด, 2556) จากการคำนวณท่อไอเสียรถยนต์ของโครงการจะทำให้ความเข้มข้นของก๊าซไฮโดรคาร์บอนพุ่งกระฉูดในพื้นที่ 3.18001775 มิลลิกรัม/ลูกบาศก์เมตร ซึ่งปริมาณก๊าซไฮโดรคาร์บอนไม่มีค่ามาตรฐาน จากการคำนวณพบว่า ความเข้มข้นของมลพิษจากกิจกรรมการก่อสร้างและจากเครื่องจักร และยานพาหนะที่ใช้ในช่วงก่อสร้างมีค่าต่ำกว่ามาตรฐานที่กำหนดค่อนข้างมาก นอกจากนี้ เครื่องจักรดังกล่าวเมื่อใช้ปฏิบัติงานจะจำกัดเฉพาะภายในพื้นที่ก่อสร้างของโครงการเท่านั้น เกิดเพียงช่วงเวลาสั้น ๆ ซึ่งพื้นที่ก่อสร้างจะเป็นพื้นที่เปิดโล่งสามารถถ่ายเทอากาศอย่างสะดวก และการทำงานของเครื่องจักรกลไม่ได้ทำงานพร้อมกันทั้งหมด ดังนั้น การก่อสร้างจึงส่งผลกระทบต่อคุณภาพอากาศอยู่ในระดับปานกลาง		

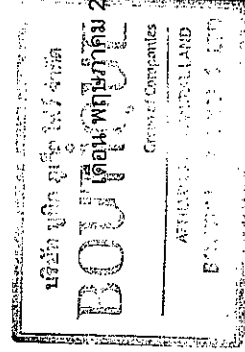


นายประจักษ์ ฐิตะกุล
กรรมการผู้จัดการ

บริษัท บุทิด ภูเก็ต ไฟร์ จำกัด

นางสาวจุฑารัตน์ บุญแก้ว
ผู้อำนวยการด้านสิ่งแวดล้อม


บริษัท ภูเก็ต เอ็นไวรอนเม้นทอล เซอร์วิส จำกัด

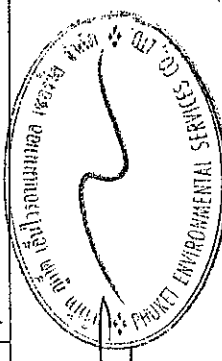

เดือน พฤษภาคม 2557


ตารางที่ 1 สรุปผลกระทบสิ่งแวดล้อมมาตรการป้องกันและแก้ไขผลกระทบสิ่งแวดล้อม และมาตรการติดตามตรวจสอบผลกระทบสิ่งแวดล้อม โครงการ ป่าตอง ไฮเต็ล ของ บริษัท บุกิต ภูเก็ต ไฟร์ จำกัด ระยะก่อสร้าง (ต่อ)

องค์ประกอบทางสิ่งแวดล้อมและคุณค่าต่างๆ	ผลกระทบสิ่งแวดล้อมที่สำคัญ	มาตรการป้องกันและแก้ไขผลกระทบสิ่งแวดล้อม	มาตรการติดตามตรวจสอบผลกระทบสิ่งแวดล้อม
2.1.4 คุณภาพอากาศ (ต่อ)	อย่างไรก็ตาม โครงการจะตรวจวัดคุณภาพอากาศบริเวณพื้นที่ก่อสร้างเป็นประจำทุกวันตลอดระยะเวลาการก่อสร้าง และตรวจวัดปริมาณความเข้มข้นของฝุ่นละอองรวม (TSP) และฝุ่นละอองขนาดเล็ก (PM10) ทุกวันที่มีการทำฐานราก อีกทั้ง หากมีการก่อสร้างโครงการส่งผลกระทบต่อคุณภาพอากาศต่อบ้านอยู่อาศัย หรือพื้นที่อื่นใด หรือหน่วยงานราชการ ที่อยู่บริเวณโดยรอบโครงการ ในกรณีทั้งนี้ 2 ฝ่ายหาข้อตกลงกันไม่ได้ให้ใช้ลักษณะใดครอบงำโครงการ ในกรณีทั้งนี้ 2 ฝ่ายหาข้อตกลงกันไม่ได้ให้ใช้ลักษณะใดครอบงำโครงการหาข้อตกลงกัน ประกอบด้วย ผู้ได้รับผลกระทบ ผู้ก่อให้เกิดผลกระทบ (บริษัท บุกิต ภูเก็ต ไฟร์ จำกัด) และคนกลาง คือหน่วยงานท้องถิ่น (เทศบาลเมืองป่าตอง) นอกจากนี้ โครงการจะกำหนดให้ผู้รับเหมาก่อสร้างขนย้ายเศษวัสดุ มูลฝอย และสิ่งปฏิกูลออกจากสถานที่ก่อสร้างอย่างน้อยทุกๆ 1 วัน หรือต้องจัดให้มีที่พักรวมที่มีขนาดเพียงพอ อยู่ในตำแหน่งที่สะดวกต่อการจัดเก็บ และต้องมีมาตรการทำความสะอาดอย่างต่อเนื่องตลอดเวลา เพื่อป้องกันไม่ให้เกิดฝุ่นละอองหรือสิ่งสกปรกประปราย		

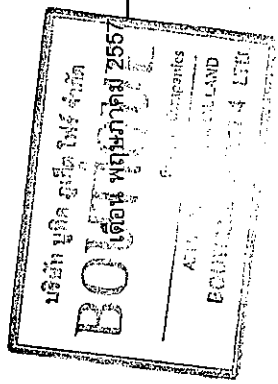

(Signature)

(นายประจักษ์ คุ้มกัน)
กรรมการผู้จัดการ
บริษัท บุกิต ภูเก็ต ไฟร์ จำกัด

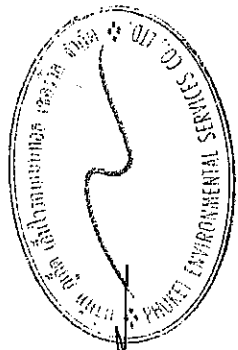


(Signature)

เดือน พฤษภาคม 2557
(นางสาวจุฑารัตน์ บุญแก้ว)
ผู้อำนวยการด้านสิ่งแวดล้อม
บริษัท บุกิต เอ็นไวรอนเม้นทอล เซอร์วิส จำกัด


ตารางที่ 1 สรุปผลกระทบสิ่งแวดล้อมมาตรการป้องกันและแก้ไขผลกระทบสิ่งแวดล้อม และมาตรการติดตามตรวจสอบผลกระทบสิ่งแวดล้อม โครงการ บุทิด ป่าตอง ไฮเทล ของ บริษัท บุทิด กรุ๊ป จำกัด จำกัด ไร่ จำกัด ไร่ (ต่อ)

องค์ประกอบทางสิ่งแวดล้อม และคุณค่าต่างๆ	ผลกระทบต่อสิ่งแวดล้อมที่สำคัญ	มาตรการป้องกันและแก้ไขผลกระทบ	มาตรการติดตามตรวจสอบผลกระทบสิ่งแวดล้อม
2.1.5 เสียงและความสั่นสะเทือน	1) เสียง แหล่งกำเนิดของเสียงในระหว่างก่อสร้าง ได้แก่ เสียงจากการทำฐานราก เครื่องจักรที่ใช้ในการปรับพื้นที่ เสียงรถบรรทุก รถยกของหนัก และรถแทรกเตอร์ เป็นต้น ซึ่งเป็นแหล่งกำเนิดแบบอยู่กับที่ และเคลื่อนที่ตามลำดับ แต่การดำเนินการก่อสร้างไม่ได้ทำงานพร้อมกันหมดทั้งพื้นที่ และเครื่องจักรอุปกรณ์ไม่ได้ทำงานพร้อมกันทุกเครื่อง กิจกรรมการก่อสร้างต่างๆ ดังกล่าวเป็นกิจกรรมที่เกิดขึ้นเป็นช่วงๆ ไม่ต่อเนื่อง รวมทั้งใช้ระยะเวลาก่อสร้างช่วงสั้นๆ สำหรับอาคารที่อยู่ใกล้พื้นที่โครงการมากที่สุด คือ อาคาร คล. 4 ชั้น (เดิมคือได้ เรสซิเดนซ์ (L'Orchidée Residences)) ด้านทิศเหนือของพื้นที่โครงการ มีระยะห่างจากแนวอาคารของโครงการ ประมาณ 3.12 เมตร, บ้านอยู่อาศัยสองชั้น ด้านทิศใต้ของพื้นที่โครงการ มีระยะห่างจากแนวอาคารของโครงการ ประมาณ 4.22 เมตร, โรงแรมสี ชื่น แชนด์ รีสอร์ท แอนด์ สปา ด้านทิศตะวันออกของพื้นที่โครงการ มีระยะห่างจากแนวอาคารของโครงการ ประมาณ 8.00 เมตร และบ้านอยู่อาศัย 1-2 ชั้น ด้านทิศตะวันตกของพื้นที่โครงการ มีระยะห่างจากแนวอาคารของโครงการ ประมาณ 22.43 เมตร	เสียง (1) จัดให้มีรั้วที่ประกอบแนวเขตที่ดินสูงไม่น้อยกว่า 5 เมตร ทางทิศเหนือและทิศใต้, 4 เมตร ทางทิศตะวันออก และ 3 เมตร ทางทิศตะวันตก. (2) ด้านที่มีอาคารข้างเคียงด้านทิศเหนือ ทิศใต้ ทิศตะวันออกและทิศตะวันตก จะจัดให้มีรั้วความสูงอย่างน้อย 0.5 นิ้ว หรือวัสดุอื่นเทียบเท่ากันบริเวณอาคาร A, B และ C เพิ่มอีก 1 ชั้น ให้มีความสูงอย่างน้อย 2 ใน 3 ของความสูงอาคาร (3) ด้านที่ติดกับโรงแรม สี ชื่น แชนด์ รีสอร์ท แอนด์ สปา (ด้านทิศตะวันออกบางส่วนของพื้นที่โครงการ) จัดให้มีผนัง Vertical Garden ควบคู่กับผนังไม้อัด	สิ่งแวดล้อม - สอบถามจากประชาชนที่อยู่ใกล้เคียงโครงการในเรื่องผลกระทบทางด้านเสียงจากการก่อสร้าง ทุกสัปดาห์ตลอดระยะเวลาการก่อสร้าง - ตรวจสอบระดับเสียงเฉลี่ย 24 ชั่วโมง และระดับเสียงสูงสุด ด้วยเครื่องวัดระดับเสียงตามมาตรฐาน IEC 651 หรือ IEC 804 ของคณะกรรมการระหว่างประเทศว่าด้วยเทคนิค ไฟฟ้า (International Electrotechnical Commission, IEC) บริเวณพื้นที่ก่อสร้างและบริเวณโรงเรียนบ้านกะหลิม - ตรวจสอบสภาพ, Vertical Garden, ไม้อัด, ตาข่าย ทุกเดือนตลอดระยะเวลาการก่อสร้าง

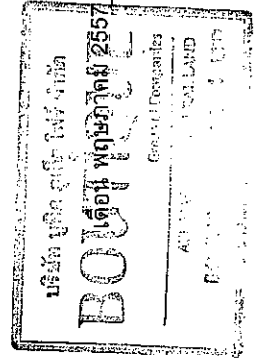

(นายปรีชา รัตนวิจิตร ทักการ)

กรรมการผู้จัดการ
บริษัท บุทิด กรุ๊ป จำกัด จำกัด ไร่ จำกัด ไร่

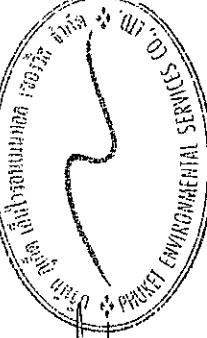


เดือน พฤษภาคม 2557

(นางสาวจุฑารัตน์ บุญแก้ว)
ผู้อำนวยการด้านสิ่งแวดล้อม
บริษัท บุทิด กรุ๊ป จำกัด จำกัด ไร่ จำกัด ไร่

ตารางที่ 1 สรุปผลกระทบสิ่งแวดล้อมมาตรการป้องกันและแก้ไขผลกระทบสิ่งแวดล้อม และมาตรการการติดตามตรวจสอบผลกระทบสิ่งแวดล้อม โครงการ บุกิด ป่าตอง โยเติ้ล ของ บริษัท บุกิด ภูเก็ต ไฟร์ จำกัด ระยะก่อสร้าง (ต่อ)

องค์ประกอบทางสิ่งแวดล้อมและคุณค่าต่างๆ	ผลกระทบต่อสิ่งแวดล้อมที่สำคัญ	มาตรการป้องกันและแก้ไขผลกระทบสิ่งแวดล้อม	มาตรการติดตามตรวจสอบผลกระทบสิ่งแวดล้อม
2.1.5 เสียงและความสั่นสะเทือน (ต่อ)	สำหรับกิจกรรมที่จะก่อให้เกิดเสียงดังมากที่สุด จะมาจากงานขุดและงานตกแต่งอาคาร ที่มีระดับเสียง (Leq) เท่ากัน คือ 89 dB(A) โดยระดับเสียงจะแปรผันกับระยะทาง คือ หากหน่วยเสียงอยู่ห่างจากแหล่งกำเนิดมากขึ้น ระดับเสียงที่หน่วยรับเสียงได้รับจะมีระดับที่ลดลง ซึ่งระดับเสียงที่ระยะทาง r (เมตร) เมื่อคำนวณค่าระดับเสียงต่างๆ ที่แหล่งกำเนิดเสียงได้รับแล้วสามารถนำค่าที่ได้มาคำนวณค่าระดับเสียงรวมที่แหล่งรับเสียงจะได้รับ โดยกำหนดให้เวลาที่ใช้ก่อสร้างรวม 8 ชั่วโมง/วัน เพื่อคำนวณระดับเสียงเฉลี่ย 24 ชั่วโมง ซึ่งระดับเสียงที่ผู้ที่อยู่ใกล้เคียงโครงการจะได้รับ เมื่อนำค่าระดับเสียงจากกิจกรรมการก่อสร้าง (ตารางที่ 4-6) ไปรวมกับค่าระดับเสียงที่เกิดขึ้นจริงในปัจจุบันบริเวณพื้นที่โครงการจะได้ค่าเพิ่มขึ้นในอัตราส่วนในช่วงที่มีการก่อสร้าง โดยระดับเสียงบริเวณพื้นที่โครงการปัจจุบัน พิจารณาจากจุดตรวจวัดบริเวณถนนราษฎร์อุทิศ 200 ปี ตำบลป่าตอง อำเภอกะป้อ จังหวัดภูเก็ต ซึ่งเป็นจุดตรวจวัดที่มีลักษณะใกล้เคียงกับพื้นที่โครงการมากที่สุด ห่างจากพื้นที่โครงการประมาณ 530 เมตร เมื่อวันที่ 23-24 ตุลาคม 2556 พบว่า บริเวณจุดตรวจวัดดังกล่าวมีระดับเสียงในรูปแบบของ Leq_{24} เท่ากับ 66 dB(A)	(4) ปิดอาคารที่กำลังก่อสร้างด้วยผ้าใบหรือตาข่ายโดยรอบอาคารและตลอดแนวความสูงของอาคาร (5) จัดให้มีปล่องชั่วคราวที่ปิดมิดชิดสำหรับทิ้งหรือลำเลียงวัสดุ ซึ่งทำจากวัสดุไม่ก่อให้เกิดเสียงดัง เช่น อลูมิเนียม หรือกระป๋องอลูมิเนียม (Buckete) เป็นต้น ปลายปล่องที่ใช้ทั้งวัสดุต้องสูงจากระดับพื้นที่ภาพขณะรองรับไม่เกิน 1 เมตร (6) ให้ก่อสร้างหรือกระทำการใดๆ ในบริเวณที่ได้รับอนุญาตให้ก่อสร้างอาคาร ระหว่าง 08.00 น. ถึง 17.00 น. เว้นแต่จะมีมาตรการป้องกันเป็นอย่างดีและได้รับความเห็นชอบจากเทศบาลเมืองป่าตองแล้ว (7) ติดตั้งแผ่นกันเสียงชั่วคราวชนิดเคลื่อนย้ายได้ทั้ง 3 ด้าน สำหรับการทำการกรรมที่อาจก่อให้เกิดเสียงดัง ซึ่งถือว่าเป็น Noise Barriers ชนิดหนึ่ง	- สอบถามจากประชาชนที่อยู่ในใกล้เคียงโครงการในเรื่องผลกระทบทางด้านความสั่นสะเทือนจากการก่อสร้างทุกสัปดาห์ ตลอดระยะเวลาก่อสร้าง - ตรวจวัดระดับความสั่นสะเทือนตามมาตรฐาน DIN 45669-1 ของประเทศเยอรมันหรือเครื่องวัดความสั่นสะเทือนอื่นที่มีคุณสมบัติเทียบเท่าตามวิธีที่กำหนด ในประกาศคณะกรรมการสิ่งแวดล้อมแห่งชาติ ฉบับที่ 37 (พ.ศ. 2553) ทุกวันที่มีการทำฐานรากและรายงานผลทุกสัปดาห์ หลังจากนั้นตรวจวัดเดือนละ 1 ครั้ง ตลอดระยะเวลาก่อสร้าง

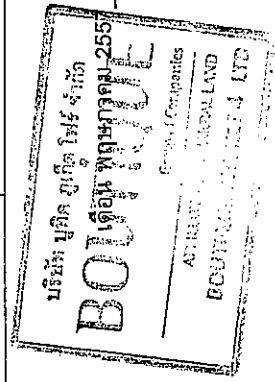


(Signature)

(นายประวิทย์ ธีรกุล)
กรรมการผู้จัดการ
บริษัท บุกิด ภูเก็ต ไฟร์ จำกัด

(Signature)


(นางสาวจุฑารัตน์ บุญแก้ว)
ผู้อำนวยการด้านสิ่งแวดล้อม
บริษัท บุกิด เอ็นไวรอนเม้นทอล เซอร์วิส จำกัด

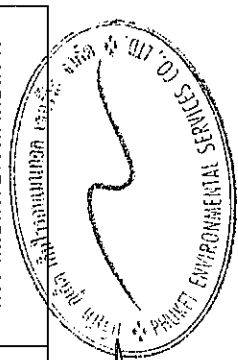

เดือน พฤษภาคม 2557

ตารางที่ 1 สรุปผลกระทบสิ่งแวดล้อมมาตรการป้องกันและแก้ไขผลกระทบสิ่งแวดล้อม และมาตรการติดตามตรวจสอบผลกระทบสิ่งแวดล้อม โครงการ ป่าตอง โฮเทล ของ บริษัท บุทิด ภูเก็ต ไฟร์ จำกัด ระบุข้อสรุป (ต่อ)

องค์ประกอบทางสิ่งแวดล้อม และคุณค่าต่าง ๆ	ผลกระทบต่อสิ่งแวดล้อมที่สำคัญ	มาตรการป้องกันและแก้ไขผลกระทบสิ่งแวดล้อม	มาตรการติดตามตรวจสอบผลกระทบสิ่งแวดล้อม
2.1.5 เสียงและความสั่นสะเทือน (ต่อ)	จากการคำนวณหาความถี่เสียงจากอาคารก่อสร้างโครงการ พบว่า เสียงที่เกิดขึ้นจะส่งผลกระทบต่ออาคาร 4 ชั้น (สี่กคี่ได้ เรสซิเดนซ์ (L'Orchide Residences)) ด้านทิศเหนือของพื้นที่โครงการ, บ้านอยู่อาศัยสองชั้น ด้านทิศใต้ของพื้นที่โครงการ, โรงแรม 3 ชั้น แชนด์ รีสอร์ท แอนด์ สปา ด้านทิศตะวันออกของพื้นที่โครงการ และบ้านอยู่อาศัย 1-2 ชั้น ด้านทิศตะวันตกของพื้นที่โครงการ อยู่ในระดับที่เกินมาตรฐานระดับเสียงเฉลี่ย (Leq) 24 ชั่วโมง ดังนั้น โครงการจึงมีมาตรการในการลดผลกระทบทางเสียงที่เกิดขึ้น โดยจัดให้มีรั้วที่ประกอบแนวเขตที่ดินสูงไม่น้อยกว่า 4 เมตร ทางด้านทิศเหนือและทิศตะวันออก รั้วที่ประกอบแนวเขตที่ดินสูงไม่น้อยกว่า 3 เมตร ทางด้านใต้ ซึ่งสามารถลดระดับเสียงได้ 24 dB(A), 24 dB(A), 21 dB(A) และ 15 dB(A) ตามลำดับ ทั้งนี้การคำนวณระดับเสียงที่ลดลงจากการจัดให้มีรั้วที่ขึ้นตอนแรกจะต้องใช้การประมาณค่า Fresnel Number, N	(8) อุปกรณ์และเครื่องจักรกลที่ใช้ทำงานครั้งคราว จะต้องดับเครื่องหรือเบาเครื่องลงระหว่างการทำงาน (9) ไม่ใช้เครื่องจักรหรือเครื่องยนต์ที่มีอัตราเร็วเกินไป (10) ตรวจสอบและบำรุงรักษาเครื่องมือเครื่องใช้ในการก่อสร้างให้อยู่ในสภาพดีและเหมาะสมกับการใช้งานอยู่เสมอ รวมทั้งต้องหล่อลื่นให้เครื่องจักรทำงานได้ดี (11) ติดตั้งอุปกรณ์ลดเสียงตามคำแนะนำของผู้ผลิตเครื่องจักร (12) จัดเครื่องมือก่อสร้าง หรือเครื่องจักรเคลื่อนที่ต่าง ๆ ให้อยู่ห่างทิศเหนือเพื่อลดผลกระทบต่อนพื้นที่ใกล้เคียง (13) ไม่ทำกิจกรรมต่าง ๆ ที่ก่อให้เกิดเสียงดังพร้อมกันในเวลาเดียวกัน (14) กำหนดแผนงานก่อนสร้างและวิธีทำงานที่เหมาะสม เช่น จัดให้เครื่องจักรกลที่ไม่มีเสียงดังทำงานในเวลากลางวัน (15) จัดหาอุปกรณ์กันเสียง เช่น Ear Plug หรือ Ear Muffs ให้แก่คนงานก่อสร้างที่อยู่ในบริเวณที่ก่อให้เกิดเสียงดัง และจำกัดระยะเวลาทำงานที่สัมผัสกับระดับเสียงตามประกาศกระทรวงมหาดไทย ฉบับที่ 2 เรื่องความปลอดภัยในการทำงานเกี่ยวกับสิ่งแวดล้อม พ.ศ. 2549	

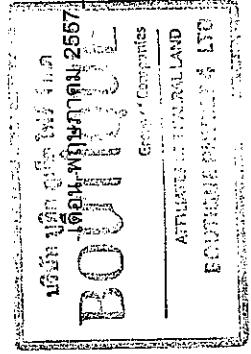


(Signature)

(นายปรัชญะรังสรรค์ ภัทราล)
กรรมการผู้จัดการ
บริษัท บุทิด ภูเก็ต ไฟร์ จำกัด


(Signature)

เดือน พฤษภาคม 2557
(นางสาวจุฑารัตน์ บุญแก้ว)
ผู้อำนวยการด้านสิ่งแวดล้อม
บริษัท ภูเก็ต เอ็นไวรอนเม้นทอล เซอร์วิส จำกัด

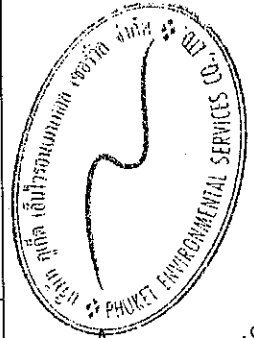


ตารางที่ 1 สรุปผลกระทบสิ่งแวดล้อมมาตรการป้องกันและแก้ไขผลกระทบสิ่งแวดล้อม และมาตรการการติดตามตรวจสอบผลกระทบสิ่งแวดล้อม โครงการ บุกิด ป่าตอง โยเดิ้ล ของ บริษัท บุกิด ภูเก็ต ไฟร์ จำกัด ระยะก่อสร้าง (ต่อ)

องค์ประกอบทางสิ่งแวดล้อม และคุณค่าต่าง ๆ	ผลกระทบต่อสิ่งแวดล้อมที่สำคัญ	มาตรการป้องกันและแก้ไขผลกระทบสิ่งแวดล้อม	มาตรการติดตามตรวจสอบ ผลกระทบสิ่งแวดล้อม
2.1.5 เสียงและความสั่นสะเทือน (ต่อ)	จากการคำนวณหาค่าระดับเสียงจากการก่อสร้างโครงการ ที่มีผลกระทบต่ออาคาร คสล. 4 ชั้น (ล็อกเค้เด่ เรสซิเดนซ์ (L'Orchidée Residences)) ด้านทิศเหนือของพื้นที่โครงการ, บ้านอยู่อาศัยสองชั้น ด้านทิศใต้ของพื้นที่โครงการ, โรงแรม ซี ซี ด้านทิศตะวันออก แอนด์ สปา ด้านทิศตะวันตกของพื้นที่โครงการ และบ้านอยู่อาศัย 1-2 ชั้น ด้านทิศตะวันตกของพื้นที่โครงการ ซึ่งมีระยะห่างจากแนวอาคารของโครงการ ประมาณ 3.12 เมตร, 4.22 เมตร, 8.00 เมตร และ 22.43 เมตร ตามลำดับ มีค่าระดับเสียงในช่วง 69.73-97.87 dB(A) เมื่อนำค่าระดับเสียงที่ได้จากการคำนวณไปรวมกับค่าระดับเสียงที่เกิดขึ้นจริงในปัจจุบัน ซึ่งได้จากการตรวจวัด (66.00 dB(A)) จะได้ว่าค่าที่เพิ่มขึ้นในอนาคตกในช่วงที่ก่อสร้างโครงการ ค่าระดับเสียงที่คาดว่าจะเกิดขึ้นบริเวณรอบพื้นที่โครงการดังกล่าว จะมีค่าระดับเสียง 71.27-97.87 dB(A) เมื่อนำไปเปรียบเทียบกับมาตรฐานระดับเสียงทั่วไป ตามประกาศคณะกรรมการสิ่งแวดล้อมแห่งชาติ ฉบับที่ 15 (พ.ศ. 2540) เรื่อง กำหนดมาตรฐานระดับเสียงโดยทั่วไป ลงวันที่ 12 มีนาคม พ.ศ. 2540	(16) จำกัดความเร็วของรถบรรทุกไม่เกิน 20 กิโลเมตร/ชั่วโมง (17) หลีกเลี่ยงการขนส่งวัสดุก่อสร้างในช่วงเวลาเร่งด่วนและเวลากลางคืน (18) จัดให้มีวิศวกรคอยตรวจสอบและควบคุมงานก่อสร้างอย่างใกล้ชิด เพื่อให้เกิดผลกระทบน้อยที่สุด (19) จัดทำเอกสารที่เป็นลายลักษณ์อักษรจากเจ้าของโครงการว่า การก่อสร้างใดๆ อันจะก่อให้เกิดผลกระทบด้านเสียง ซึ่งจะรบกวนต่อผู้เข้าพักอาศัยในโรงแรม ซี ซี แอนด์ รีสอร์ท แอนด์ สปา ก่อน 11.00 น. และหลัง 16.00 น. ของทุกวัน (20) หากการก่อสร้างโครงการส่งผลกระทบต่อเสียงต่อบ้านอยู่อาศัย หรือพื้นที่อื่นใด หรือหน่วยงานราชการ ที่อยู่บริเวณโดยรอบโครงการ ในกรณีที่ทั้ง 2 ฝ่ายหาข้อตกลงกันไม่ได้ให้ใช้ลักษณะใดกรณีเพื่อเจรจาหาข้อตกลงกัน ประกอบด้วย ผู้ได้รับผลกระทบ ผู้ก่อให้เกิดผลกระทบ (บริษัท บุกิด ภูเก็ต ไฟร์ จำกัด) และคนกลาง คือ หน่วยงาน	มาตรการติดตามตรวจสอบ ผลกระทบสิ่งแวดล้อม

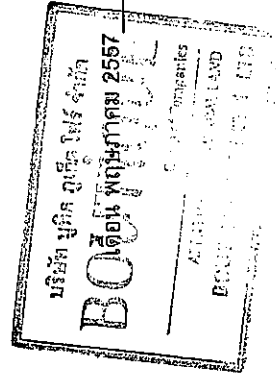


(นายบริหารเจ็งห์ ทักกราล)
กรรมการผู้จัดการ
บริษัท บุกิด ภูเก็ต ไฟร์ จำกัด

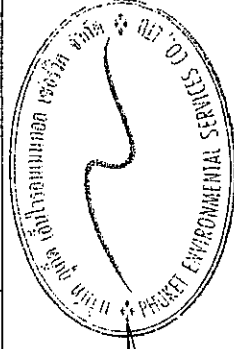

เดือน พฤษภาคม 2557
(นางสาวจุฑารัตน์ บุญแก้ว)
ผู้อำนวยการด้านสิ่งแวดล้อม
บริษัท บุกิด เอ็นไวรอนเม้นทอล เซอร์วิส จำกัด


ตารางที่ 1 สรุปผลกระทบสิ่งแวดล้อมมาตรการป้องกันและแก้ไขผลกระทบสิ่งแวดล้อม และมาตรการติดตามตรวจสอบผลกระทบสิ่งแวดล้อม โครงการ บุติก ป่าตอง ไฮเต็ล ของ บริษัท บุติก ภูเก็ต ไฟร์ จำกัด ระยะก่อสร้าง (ต่อ)

องค์ประกอบทางสิ่งแวดล้อม และคุณค่าต่าง ๆ	ผลกระทบต่อสิ่งแวดล้อมที่สำคัญ	มาตรการป้องกันและแก้ไขผลกระทบสิ่งแวดล้อม	มาตรการติดตามตรวจสอบผลกระทบสิ่งแวดล้อม
2.1.5 เสียงและความสั่นสะเทือน (ต่อ)	ในราชกิจจานุเบกษา เล่ม 114 ตอนที่ 27 ง ลงวันที่ 3 เมษายน พ.ศ. 2540 กำหนดให้มาตรฐานระดับเสียงเฉลี่ย (Leq) 24 ชั่วโมง 70 dB(A) นั้น พบว่า เสียงที่เกิดจากการก่อสร้างส่งผลกระทบต่อบริเวณรอบพื้นที่โครงการดังกล่าวอยู่ในระดับที่เกินมาตรฐานระดับเสียงเฉลี่ย (Leq) 24 ชั่วโมง ดังนั้น การที่โครงการจัดให้มีรั้วล้อมรอบแนวเขตที่ดินสูงไม่น้อยกว่า 5 เมตร ทางทิศเหนือและทิศใต้, 4 เมตร ทางทิศตะวันออก และ 3 เมตร ทางทิศตะวันตก จะทำให้มีค่าระดับเสียงลดลงอยู่ในช่วง 56.27-73.87 dB(A) จากการคำนวณเมื่อมีกำแพงกันเสียงแล้วยังคงทำให้ระดับเสียงจากงานขุดและงานตกแต่งอาคารด้านเหนือ ทิศใต้ ทิศตะวันออก และทิศตะวันตกมีค่าเกินมาตรฐานอีก 3.87 dB(A) ดังนั้นเพื่อเป็นการลดผลกระทบโครงการจะจัดให้มีไม้ัดหรือวัสดุกันเสียงเทียบเท่า กันบริเวณอาคาร A, B และ C ด้านที่มีอาคารข้างเคียงด้านทิศเหนือ ทิศใต้ ทิศตะวันออกและทิศตะวันตก เพิ่มอีก 1 ชั้น ให้มีความสูงอย่างน้อย 2 ใน 3 ของความสูงอาคารวัสดุที่เลือกใช้เป็นไม้ัด ความหนา 0.5 นิ้ว จะได้ค่าความสามารถลดระดับเสียงที่ทะลุผ่าน (TL) เท่ากับ 18 dB(A) จากตารางที่ 5-2 จะสามารถลดเสียงได้ 18 dB(A) ดังนั้นจะทำให้เสียงจากงานขุดและงานตกแต่งอาคารลดลงได้ 55.87dB(A)	(21) ติดป้ายประชาสัมพันธ์แสดงรายละเอียดการก่อสร้างโครงการ เพื่อประชาสัมพันธ์ให้ประชาชน โดยรอบทราบ พร้อมระบุสถานที่และหมายเลขโทรศัพท์ สำหรับรับเรื่องร้องเรียนและข้อคิดเห็นเกี่ยวกับการก่อสร้าง พร้อมทั้งจัดให้มีการสอบถามเพื่อค้นหาข้อเท็จจริง และสาเหตุเพื่อแก้ไขปัญหาดังกล่าว	มาตรการติดตามตรวจสอบผลกระทบสิ่งแวดล้อม

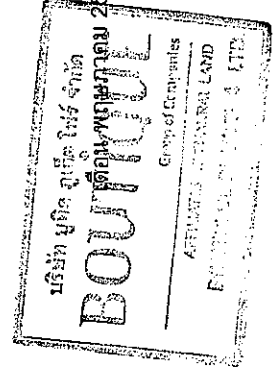


บริษัท บุติก ภูเก็ต ไฟร์ จำกัด
(นายปรีชา รัตนจันทร์ ทักการ)
กรรมการผู้จัดการ
บริษัท บุติก ภูเก็ต ไฟร์ จำกัด

เดือน พฤษภาคม 2557
(นางสาวจุฑารัตน์ บุญแก้ว)
ผู้อำนวยการด้านสิ่งแวดล้อม
บริษัท ภูเก็ต เอ็นไวรอนเม้นทอล เซอร์วิส จำกัด

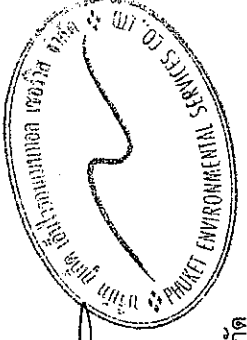


ตารางที่ 1 สรุปผลกระทบสิ่งแวดล้อมมาตรการป้องกันและแก้ไขผลกระทบสิ่งแวดล้อม และมาตรการติดตามตรวจสอบผลกระทบสิ่งแวดล้อม โครงการ ป่าตอง โยเติ้ล ของ บริษัท บุติก ภูเก็ต จำกัด ไร่ จำกัด ระยะก่อสร้าง (ต่อ)

องค์ประกอบทางสิ่งแวดล้อม และคุณค่าต่าง ๆ	ผลกระทบต่อสิ่งแวดล้อมที่สำคัญ	มาตรการป้องกันและแก้ไขผลกระทบสิ่งแวดล้อม	มาตรการติดตามตรวจสอบผลกระทบสิ่งแวดล้อม
2.1.5 เสียงและความสั่นสะเทือน (ต่อ) นอกจากนี้ กิจกรรมดังกล่าวจะเกิดขึ้นเป็นช่วงๆ ไม่ต่อเนื่อง และการก่อสร้างไม่ได้ใช้เครื่องจักรขนาดใหญ่ในการก่อสร้าง รวมทั้งใช้ระยะเวลาการก่อสร้างเป็นช่วงเวลานั้นๆ ดังนั้น ผลกระทบด้านเสียงในระยะก่อสร้างจึงอยู่ในระดับปานกลาง 2) ความสั่นสะเทือน กิจกรรมในระหว่างการก่อสร้างอาคารที่ก่อให้เกิดความสั่นสะเทือน ส่วนใหญ่จะเกิดขึ้นจากการทำฐานราก การขนส่งวัสดุก่อสร้าง และอุปกรณ์ต่างๆ เข้าสู่พื้นที่โครงการ ซึ่งเป็นแหล่งกำเนิดแบบอยู่กับที่และเคลื่อนที่ ตามลำดับ โดยปัจจัยที่มีผลต่อความรุนแรงของการสั่นสะเทือน ได้แก่ คุณสมบัติของดินและชั้นดิน ระยะห่าง และคุณสมบัติของอาคาร เป็นต้น โดยขั้นตอนทั้งหมดจะกระทำภายใต้การควบคุมของวิศวกรให้เป็นไปตามมาตรฐานการก่อสร้าง ทั้งนี้โครงการเลือกใช้ฐานรากชนิดแผ่ ซึ่งไม่ก่อให้เกิดแรงสั่นสะเทือนในระดับที่เป็นอันตรายต่ออาคารข้างเคียง เนื่องจากไม่มีการตอกกระแทกของปั้นจั่น อีกทั้งกิจกรรมการก่อสร้างต่างๆ ดังกล่าว เป็นกิจกรรมที่เกิดขึ้นเป็นช่วงๆ ไม่ต่อเนื่อง และเนื่องจากการก่อสร้างไม่ได้ใช้เครื่องจักรขนาดใหญ่ในการก่อสร้าง รวมทั้งใช้ระยะเวลาการก่อสร้างสั้นๆ ดังนั้น การก่อสร้างโครงการจึงส่งผลกระทบต่อความสั่นสะเทือนอยู่ในระดับปานกลาง		2) ความสั่นสะเทือน (1) จัดให้มีเจ้าหน้าที่จากบริษัทผู้รับเหมาเข้าพบผู้เกี่ยวข้องด้วยโครงการ โดยต้องแจ้งกำหนดการทำฐานรากชนิดแผ่ ระบุวัน เวลาให้ชัดเจน รวมทั้งให้หมายเลขโทรศัพท์ของเจ้าหน้าที่ควบคุมงานก่อสร้าง เพื่อให้สามารถติดต่อโครงการได้ (2) จัดให้มีวิศวกรอยู่ดูแลอย่างใกล้ชิด และควบคุมงานก่อสร้างให้ถูกต้องตามหลักวิศวกรรม เพื่อป้องกันผลกระทบข้างเคียงให้น้อยที่สุด (3) อุปกรณ์ที่ก่อให้เกิดความสั่นสะเทือนให้กระทำเฉพาะเวลากลางวันของวันธรรมดา และงดกระทำการดังกล่าวในเวลากลางคืน	

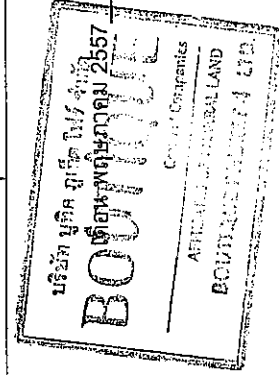


บริษัท บุติก ภูเก็ต จำกัด
 (นายประจักษ์ วัชรินทร์ ภัทรกุล)
 กรรมการผู้จัดการ
 บริษัท บุติก ภูเก็ต จำกัด

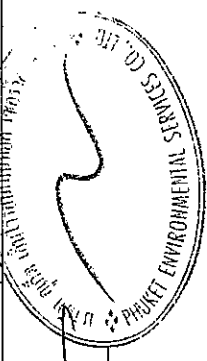


เดือน พฤษภาคม 2557
 (นางสาวจุฑารัตน์ บุญแก้ว)
 ผู้อำนวยการด้านสิ่งแวดล้อม
 บริษัท ภูเก็ต เอ็นไวรอนเม้นทอล เซอร์วิส จำกัด

ตารางที่ 1 สรุปผลกระทบสิ่งแวดล้อมมาตรการป้องกันและแก้ไขผลกระทบสิ่งแวดล้อม และมาตรการติดตามตรวจสอบผลกระทบสิ่งแวดล้อม โครงการ บุทิด ป่าตอง โฮเต็ล ของ บริษัท บุทิด ภูเก็ต ไฟร์ จำกัด ระยะก่อสร้าง (ต่อ)

องค์ประกอบทางสิ่งแวดล้อมและคุณค่าต่างๆ	ผลกระทบต่อสิ่งแวดล้อมที่สำคัญ	มาตรการป้องกันและแก้ไขผลกระทบสิ่งแวดล้อม	มาตรการติดตามตรวจสอบผลกระทบสิ่งแวดล้อม
2.1.5 เสียงและควาามสั่นสะเทือน (ต่อ)	ลักษณะดินของพื้นที่โครงการ จากผลการสำรวจชั้นดิน จำนวน 6 จุด พบว่า ลักษณะชั้นดินได้ความลึก 1 เมตร ส่วนใหญ่ประกอบด้วยชั้นทรายแน่นปานกลางถึงแน่น (Medium to Dense Silty Sand) มีความหนาแปรปรวนระหว่าง 0.5-12.5 เมตร ยกเว้นหลุม BH-4/1 ไม่พบชั้นทรายแน่นปานกลางถึงแน่นแต่ถูกแทนที่ด้วยชั้นทรายแน่นมาก (Very Dense Silty Sand) อย่างไรก็ตามพบชั้นทรายปนดินเหนียวหยาบ (Loose Clayey to Silty Sand) ระหว่างความลึก 1-2 เมตร ที่ BH-3, 2-3 เมตร ที่หลุม BH-5 และ 3-4.5 เมตร ที่ BH-4 นอกจากนี้พบชั้นทรายแน่นมากบางๆ แทรกในชั้นทรายแน่นปานกลางถึงแน่นที่หลุม BH-1, 2 และ 5 ถัดมาเป็นชั้นทรายแน่นมาก (Very Dense Silty Sand) โดยชั้นแน่นมากนี้ถูกพบที่ต่างระดับความลึก ที่สิ้นสุดการเจาะสำรวจของทุกหลุม คาดว่าเป็นชั้นหน้าหิน (Rock Surface) หรือหินลอย (Boulder) สำหรับระดับน้ำใต้ดินไม่พบระดับน้ำใต้ดินที่วัดในหลุมเจาะ 24 ชั่วโมง ภายหลังเสร็จสิ้นการเจาะ อย่างไรก็ตาม ระดับน้ำใต้ดินอาจจะถูกพบได้และสามารถแปรผันได้ตลอดเวลา ขึ้นอยู่กับปริมาณน้ำฝนที่ตกในแต่ละฤดูกาล (ผลการสำรวจจดินแสดงในภาคผนวก ข)	(4) ตรวจสอบและบำรุงรักษาเครื่องมือเครื่องใช้ในการก่อสร้างให้อยู่ในสภาพดีและเหมาะสมกับการใช้งานอยู่เสมอ รวมทั้งต้องมีการหล่อสีให้เครื่องจักรทำงานได้ดี (5) หลีกเลี่ยงการใช้งานเครื่องจักรหรืออุปกรณ์ที่เป็นแหล่งกำเนิดความสั่นสะเทือนในระดับสูงพร้อมกัน (6) ติดตั้งอุปกรณ์เพื่อลดความสั่นสะเทือนตามคำแนะนำของผู้ผลิตเครื่องจักร (7) จำกัดความเร็วของรถบรรทุกให้ไม่เกิน 20 กิโลเมตรต่อชั่วโมง (8) หลีกเลี่ยงการขนส่งวัสดุก่อสร้างในช่วงเวลาเร่งด่วนและเวลากลางคืน (9) จัดให้มีการร้องรับความคิดเห็น เพื่อรับเรื่องร้องเรียนที่เกิดขึ้น	

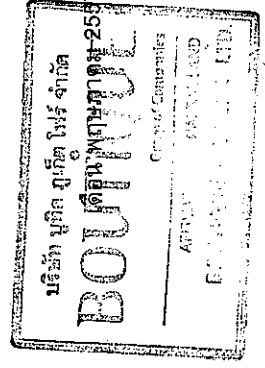

(นายปรีชา วัชรินทร์ ชิงห์ ทักกราด)
กรรมการผู้จัดการ
บริษัท บุทิด ภูเก็ต ไฟร์ จำกัด

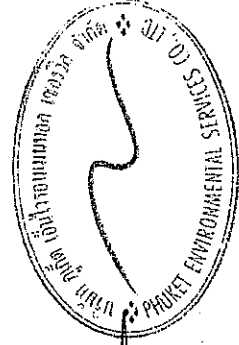


(นางสาวจุฑารัตน์ บุญแก้ว)
ผู้อำนวยการด้านสิ่งแวดล้อม
บริษัท ภูเก็ต เอ็นไวรอนเม้นทอล เซอร์วิส จำกัด

เดือน พฤษภาคม 2557


ตารางที่ 1 สรุปผลกระทบสิ่งแวดล้อมมาตรการป้องกันและแก้ไขผลกระทบสิ่งแวดล้อม และมาตรการติดตามตรวจสอบผลกระทบสิ่งแวดล้อม โครงการ บุทิด ไร่แดง ของ บริษัท บุทิด ไร่แดง จำกัด ระยะก่อสร้าง (ต่อ)

องค์ประกอบทางสิ่งแวดล้อม และคุณค่าต่าง ๆ	ผลกระทบต่อสิ่งแวดล้อมที่สำคัญ	มาตรการป้องกันและแก้ไขผลกระทบสิ่งแวดล้อม	มาตรการติดตามตรวจสอบผลกระทบสิ่งแวดล้อม
2.2 ทรัพยากรชีวภาพ 2.2.1 นิเวศวิทยาทางบก	เนื่องจากพื้นที่ก่อสร้างโครงการตั้งอยู่ในเขตเทศบาลเมืองป่าแดง สภาพแวดล้อมทั่วไปบริเวณพื้นที่โครงการและบริเวณโดยรอบส่วนใหญ่เป็นพื้นที่บริการท่องเที่ยว พื้นที่อยู่อาศัย และพื้นที่ไม้พุ่ม/ป่าละเมาะ ดังนั้น การดำเนินโครงการในระยะก่อสร้างและระยะดำเนินการจึงไม่ก่อให้เกิดผลกระทบต่อบริเวณระบบนิเวศแบบใด 1) ทรัพยากรป่าไม้ พื้นที่โครงการมีลักษณะเป็นพื้นที่เนินเขาที่มีความลาดชัน ภายในพื้นที่โครงการไม่พบไม้ยืนต้นที่จัดเป็นทรัพยากรป่าไม้ที่สำคัญหรือป่าไม้ที่มีคุณค่าต่อการอนุรักษ์ และไม่อยู่ในพื้นที่ป่าสงวนแห่งชาติใด ดังนั้น การดำเนินโครงการในระยะก่อสร้างและระยะดำเนินการจึงไม่ก่อให้เกิดผลกระทบต่อทรัพยากรป่าไม้แต่อย่างใด		

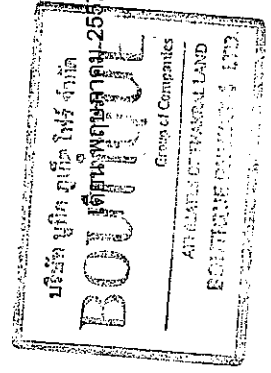


✓ 

(นายปราชญ์รังสรรค์ ชิงทอง)
กรรมการผู้จัดการ
บริษัท บุทิด ไร่แดง จำกัด

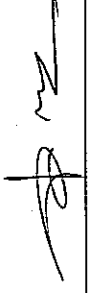


(นางสาวจตุรรัตน์ บุญแก้ว)
ผู้อำนวยการด้านสิ่งแวดล้อม
บริษัท ภูเก็ต เอ็นไวรอนเม้นทอล เซอร์วิส จำกัด

เดือน พฤษภาคม 2557

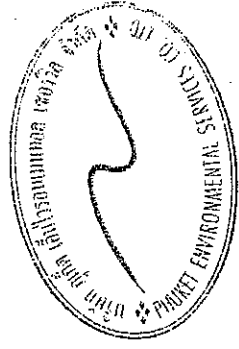

ตารางที่ 1 สรุปผลกระทบสิ่งแวดล้อมมาตรการป้องกันและแก้ไขผลกระทบสิ่งแวดล้อม และมาตรการติดตามตรวจสอบผลกระทบสิ่งแวดล้อม โครงการ บุทิด ป่าตอง ไฮเต็ล ของบริษัท บุทิด ภูเก็ต ไฟร์ จำกัด ระยะก่อสร้าง (ต่อ)

องค์ประกอบทางสิ่งแวดล้อม และคุณค่าต่าง ๆ	ผลกระทบต่อสิ่งแวดล้อมที่สำคัญ	มาตรการป้องกันและแก้ไขผลกระทบสิ่งแวดล้อม	มาตรการติดตามตรวจสอบผลกระทบสิ่งแวดล้อม
2.3 คุณค่าการใช้ประโยชน์ของมนุษย์ 2.3.1 การคมนาคมขนส่ง	การขนส่งวัสดุในช่วงก่อสร้างเข้าสู่โครงการจะใช้ทางหลวงแผ่นดินหมายเลข 4030 (กลาง-หาดราไวย์) และซอยพระบารมี 4 ซึ่งเป็นเส้นทางหลักเข้าสู่โครงการ ซึ่งการขนส่งจะมีปริมาณสูงสุดวันละ 13 เที่ยว การขนส่งจะมีมากในช่วงเริ่มต้นการก่อสร้าง โครงการจะกำหนดเวลาของรถขนส่งวัสดุและอุปกรณ์ก่อสร้าง โดยกำหนดให้รถขนส่งวัสดุทุกขนาด ขนส่งในช่วงเวลา 10.00-16.00 น. ทั้งในวันหยุดและวันธรรมดา โดยโครงการจะหลีกเลี่ยงการขนส่งในช่วงชั่วโมงเร่งด่วน เช่น ช่วงเช้า 07.00-09.00 น. และช่วงเย็น 16.00-18.00 น. จากการคำนวณ พบว่า ในกรณีเลวร้ายที่สุดปริมาณการจราจรในช่วงก่อสร้าง ในวันหยุดและวันธรรมดาบริเวณทางหลวงแผ่นดินหมายเลข 4030 (กลาง-หาดราไวย์) สภาพการจราจรส่วนใหญ่อยู่ในระดับพอใช้ได้ถึงเลวมาก เมื่อเทียบกับค่าดัชนีการจราจรที่วัดได้พบว่า การจราจรยังคงเคลื่อนไหวได้ แต่การเปลี่ยนช่องจราจรติดขัดมากขึ้น ผู้ขับขี่ยานพาหนะเริ่มมีความเครียดสะสมขึ้น สำหรับในกรณีเลวร้ายที่สุดปริมาณการจราจรในช่วงก่อสร้างในวันหยุดและวันธรรมดาบริเวณซอยพระบารมี 4 สภาพการจราจรอยู่ในระดับดีมาก เมื่อเทียบกับค่าดัชนีการจราจรที่วัดได้ พบว่า การจราจรคล่องตัว ไม่ติดขัด การหยุดจอดที่ทางแยกมีน้อย	(1) เส้นทางโครงการขนส่งวัสดุโครงการจะหลีกเลี่ยงการใช้เส้นทางในเขตเมืองที่มีสภาพการจราจรคับคั่ง (2) จัดให้มีที่สำหรับล้างล้อรถบริเวณทางเข้า-ออกพื้นที่ก่อสร้าง เพื่อป้องกันฝุ่นละอองและโคลนที่ติดมากับล้อรถ (3) ในเขตก่อสร้างและเขตชุมชน จะจำกัดความเร็วของรถบรรทุกไม่เกิน 20 กิโลเมตร/ชั่วโมง โดยพนักงานขับรถจะต้องขับด้วยความระมัดระวัง (4) จะลดการขนส่งวัสดุก่อสร้างในช่วงเวลาเร่งด่วนและเวลากลางคืน (5) รถบรรทุกวัสดุอุปกรณ์จะใช้เวลาไปปิดคลุมกระเบรตให้มีมิดชิด เพื่อป้องกันการรบกวนของวัสดุ ก่อสร้างและอุปกรณ์ต่าง ๆ อันอาจจะก่อให้เกิดอุบัติเหตุแก่ผู้ใช้ถนน	- ตรวจสอบความเร็วของรถและการกีดขวางการจราจร ทุกวัน ตลอดระยะเวลาก่อสร้าง - ตรวจสอบสภาพผ้าใบคลุมรถบรรทุก ทุกวัน ตลอดระยะเวลาที่ก่อสร้าง - สภาพถนนและการชำรุด ทุกวัน ตลอดระยะเวลาที่ก่อสร้าง

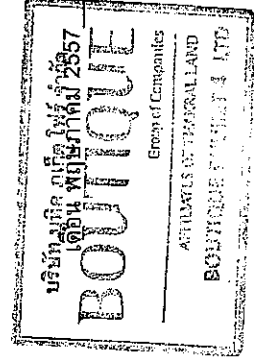

นายปวิธระรังสรรค์ ทักการ

กรรมการผู้จัดการ


บริษัท บุทิด ภูเก็ต ไฟร์ จำกัด

เดือน พฤษภาคม 2557

(นางสาวจุฑารัตน์ บุญแก้ว)


ผู้อำนวยการด้านสิ่งแวดล้อม

บริษัท ภูเก็ต เอ็นไวรอนเม้นทอล เซอร์วิส จำกัด

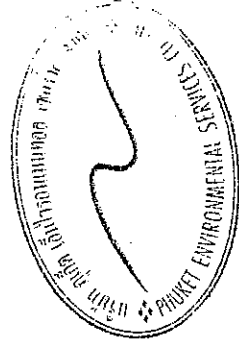

ตารางที่ 1 สรุปผลกระทบสิ่งแวดล้อมมาตรการป้องกันและแก้ไขผลกระทบสิ่งแวดล้อม และมาตรการติดตามตรวจสอบผลกระทบสิ่งแวดล้อม โครงการ ป่าตอง ไฮเทล ของบริษัท บุทิก ภูเก็ต ไฟร์ จำกัด ระยะก่อสร้าง (ต่อ)

องค์ประกอบทางสิ่งแวดล้อมและคุณค่าต่างๆ	ผลกระทบต่อสิ่งแวดล้อมที่สำคัญ	มาตรการป้องกันและแก้ไขผลกระทบสิ่งแวดล้อม	มาตรการติดตามตรวจสอบผลกระทบสิ่งแวดล้อม
3.1 การคมนาคมขนส่ง (ต่อ)	สภาพการจราจรของทางหลวงแผ่นดินหมายเลข 4030 (ตลาด-หาดราไวย์) จากการประเมินจะเห็นว่า ปริมาณการจราจรที่เพิ่มขึ้นเนื่องจากก่อสร้างโครงการมีเพียงเล็กน้อยทั้งในวันหยุดและวันธรรมดา โดยสภาพการจราจรในวันหยุดส่วนใหญ่อยู่ในระดับพอใช้ได้ถึงเลวมาก การจราจรยังคงเคลื่อนตัวได้ แต่การเปลี่ยนช่องทางการจราจรได้ยากขึ้น ผู้ขับขี่ยานพาหนะเริ่มมีความเครียดขณะขับที่ ถึงขั้นด้วยความเร็วต่ำมาก เนื่องจากการติดขัดที่จุดตัด มีการติดขัดเป็นขบวนยาว ยกเว้นช่วงเวลา 06.01-07.00 น. สภาพการจราจรอยู่ในระดับดีมาก การจราจรเคลื่อนตัว ไม่ติดขัด การหยุดจอดที่ทางแยกมีน้อย สำหรับสภาพการจราจรในวันธรรมดาส่วนใหญ่อยู่ในระดับพอใช้ได้ถึงเลวมาก การจราจรยังคงเคลื่อนตัวได้ แต่การเปลี่ยนช่องทางการจราจรได้ยากขึ้น ผู้ขับขี่ยานพาหนะเริ่มมีความเครียดขณะขับที่ ถึงขั้นด้วยความเร็วต่ำมาก เนื่องจากการติดขัดที่จุดตัด มีการติดขัดเป็นขบวนยาว	(6) ควบคุมมิให้มีการบรรทุกทุกเกินพิกัดน้ำหนักที่กำหนดไว้สำหรับบรรทุกทุกนั้นๆ และเมื่อดำเนินการก่อสร้างแล้วเสร็จ หากพบว่าถนนทางเข้าโครงการชำรุด เนื่องจากกระแสน้ำพัดอยู่ต่างๆ เข้าสู่โครงการให้ดำเนินการซ่อมแซมให้อยู่ในสภาพเรียบร้อย (7) ห้ามมิให้มีการจอดรถบรรทุกหรือรถที่ใช้ในการขนส่งวัสดุก่อสร้างตลอดแนวด้านหน้าพื้นที่โครงการและบริเวณทางเข้า-ออก เพื่อป้องกันการกีดขวางการจราจร (8) จัดให้มีเจ้าหน้าที่คอยอำนวยความสะดวกกรณีรถเข้า-ออกจากพื้นที่ก่อสร้างของโครงการ (9) จัดให้มีป้ายชื่อโครงการ และลูกศรแสดงทิศทางการเข้า-ออกโครงการให้สามารถมองเห็นได้อย่างชัดเจน ในระยะที่สามารถชะลอเพื่อเลี้ยวเข้าสู่พื้นที่โครงการได้อย่างปลอดภัย	มาตรการติดตามตรวจสอบผลกระทบสิ่งแวดล้อม

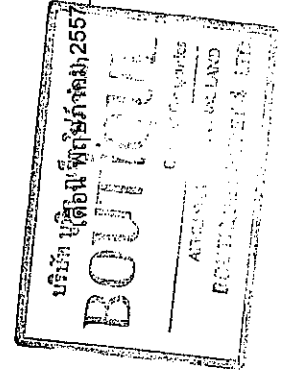


(Signature)

(นายประสิทธิ์ ภัทรกุล)
กรรมการผู้จัดการ
บริษัท บุทิก ภูเก็ต ไฟร์ จำกัด


(Signature)

เดือน พฤษภาคม 2557
(นางสาวจุฑารัตน์ บุญแก้ว)
ผู้อำนวยการด้านสิ่งแวดล้อม
บริษัท ภูเก็ต เอ็นไวรอนเม้นทอล เซอร์วิส จำกัด

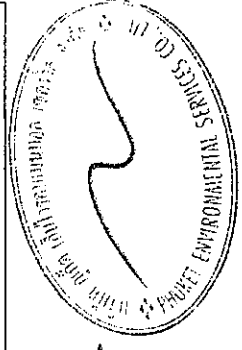


ตารางที่ 1 สรุปผลกระทบสิ่งแวดล้อมมาตรการป้องกันและแก้ไขผลกระทบสิ่งแวดล้อม และมาตรการติดตามตรวจสอบผลกระทบสิ่งแวดล้อม โครงการ บุทิด ป่าตอง ไฮเต็ล ของบริษัท บุทิด ภูเก็ต ไฟร์ จำกัด ระยะเวลาก่อสร้าง (ต่อ)

องค์ประกอบทางสิ่งแวดล้อมและคุณค่าต่าง ๆ	ผลกระทบสิ่งแวดล้อมที่สำคัญ	มาตรการป้องกันและแก้ไขผลกระทบสิ่งแวดล้อม	มาตรการติดตามตรวจสอบผลกระทบสิ่งแวดล้อม
3.1 การคมนาคมขนส่ง (ต่อ)	ทั้งนี้ เส้นทางขนส่งวัสดุโครงการจะใช้เส้นทางที่สัญจรจากถนนสายเฉลิมพระเกียรติ ร.9 ซึ่งเป็นแหล่งขายวัสดุก่อสร้างของจังหวัด ผ่านถนนเจ้าฟ้าตะวันตก จากนั้นผ่านทางหลวงแผ่นดินหมายเลข 4030 (กลาง-หาดราไวย์) และซอยพระบรมมี 4 เพื่อเข้าสู่พื้นที่โครงการหลีกเลี่ยงการใช้เส้นทางในตัวเมืองภูเก็ตที่มีสภาพการจราจรคับคั่ง พร้อมทั้งได้จัดให้มีที่สำหรับล้างล้อรถบริเวณทางเข้า-ออกพื้นที่ก่อสร้าง เพื่อป้องกันฝุ่นละอองและโคลนที่ติดมากับล้อรถ และจัดคนงานไว้คอยอำนวยความสะดวกในการจราจรเข้า-ออกโครงการ และห้ามมิให้มีการจอดรถบรรทุกหรือรถที่ใช้ในการขนส่งวัสดุก่อสร้างตลอดแนวด้านหน้าพื้นที่โครงการและบริเวณทางเข้า-ออก เพื่อป้องกันการกีดขวางการจราจร โดยโครงการจัดให้มีพื้นที่สำหรับจอดรถบรรทุกหรือรถที่ใช้ในการขนส่งวัสดุก่อสร้าง และรถบรรทุกทุกคันภายในพื้นที่โครงการ ดังนั้น ผลกระทบด้านคมนาคมในระยะก่อสร้างจึงอยู่ในระดับปานกลาง		

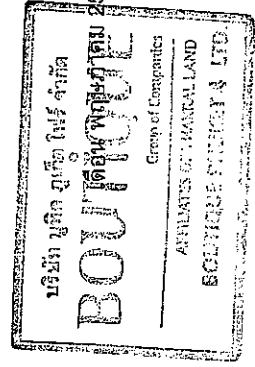


บริษัท บุทิด ภูเก็ต ไฟร์ จำกัด
 2557
 (นายประวิทย์รังสรรค์ ทักการ)
 กรรมการผู้จัดการ
 บริษัท บุทิด ภูเก็ต ไฟร์ จำกัด

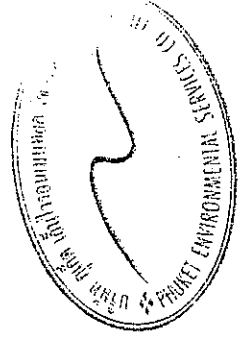

เดือน พฤษภาคม 2557
 (นางสาวจุฑารัตน์ บุญแก้ว)
 ผู้อำนวยการด้านสิ่งแวดล้อม
 บริษัท ภูเก็ต เอ็นไวรอนเม้นทอล เซอร์วิส จำกัด

ตารางที่ 1 สรุปผลกระทบสิ่งแวดล้อมมาตรการป้องกันและแก้ไขผลกระทบสิ่งแวดล้อม และมาตรการการติดตามตรวจสอบผลกระทบสิ่งแวดล้อม โครงการ บุกิด ป่าตอง ไฮเทล ของบริษัท บุกิด ภูเก็ต ไฟร์ จำกัด ระยะก่อสร้าง (ต่อ)

องค์ประกอบทางสิ่งแวดล้อม และคุณค่าต่าง ๆ	ผลกระทบต่อสิ่งแวดล้อมที่สำคัญ	มาตรการป้องกัน และแก้ไขผลกระทบสิ่งแวดล้อม	มาตรการติดตามตรวจสอบ ผลกระทบสิ่งแวดล้อม
2.3.3 การใช้น้ำ	ในช่วงการก่อสร้าง น้ำใช้ของโครงการจำแนกออกเป็น 2 ประเภท คือ น้ำใช้เพื่อการอุปโภค-บริโภคของคนงานและน้ำใช้เพื่อการก่อสร้าง น้ำใช้ทั้งหมดผู้รับเหมาก่อสร้างจะใช้น้ำจากสำนักงานประปาส่วนภูมิภาค จังหวัดภูเก็ต ซึ่งการใช้น้ำแต่ละประเภทในระหว่างการก่อสร้าง มีรายละเอียดดังนี้ 1) การใช้น้ำสำหรับพื้นที่ก่อสร้าง ● การใช้น้ำเพื่อการอุปโภค-บริโภคของคนงาน การใช้น้ำเพื่อการอุปโภค-บริโภคของคนงานก่อสร้าง พิจารณาจากจำนวนคนงานสูงสุด 150 คน และมีอัตราการใช้น้ำสำหรับ คนงานที่พักแวกพื้นที่โครงการเท่ากับ 50 ลิตร/คน/วัน (Metcalfe & Eddy, 1991) ดังนั้น จะใช้น้ำประมาณ 7.50 ลูกบาศก์เมตร/วัน ส่วนน้ำดื่ม ผู้รับเหมาก่อสร้างจะจัดหาดื่มบรรจุขวดหรือถังไว้ให้คนงาน ● การใช้น้ำเพื่อการก่อสร้าง กิจกรรมการใช้น้ำเพื่อการก่อสร้างของโครงการ เช่น ผสมปูนซีเมนต์และปมคอนกรีต ทำความสะอาดเครื่องมือเครื่องใช้ต่างๆ และการฉีดพรมพื้นที่ เป็นต้น ซึ่งคาดว่าจะมีอัตราการใช้น้ำประมาณ 10 ลูกบาศก์เมตร/วัน (ข้อมูลจากโครงการ)	(1) รณรงค์ให้คนงานมีการใช้น้ำอย่างประหยัด (2) จัดให้มีถังเก็บน้ำสำรอง ขนาด 25 ลูกบาศก์ เมตร จำนวน 1 ถัง สำหรับพื้นที่ก่อสร้าง และ บ่อปูนซีเมนต์ชั่วคราว ขนาด 4 x 5 x 1 เมตร มีปริมาตร 20 ลูกบาศก์เมตร จำนวน 2 บ่อ รวมปริมาตรกักเก็บน้ำทั้งสิ้น 40 ลูกบาศก์เมตร สำหรับบ้านพักคนงาน ซึ่งน้ำใช้บริเวณพื้นที่ ก่อสร้างและบ้านพักคนงาน สามารถสำรอง น้ำใช้ไว้ได้มากกว่า 1 วัน (3) จัดเตรียมกระบะสำหรับล้างอุปกรณ์ก่อสร้าง เพื่อให้สามารถล้างอุปกรณ์ได้ในปริมาณมาก โดยไม่ปล่อยน้ำทิ้งอย่างเปล่าประโยชน์	- ตรวจสอบการรั่วไหลของ น้ำประปาในเส้นท่อทุกเดือน - ตรวจสอบระยะเวลาก่อสร้าง - ตรวจสอบความสะอาดของ ถังสำรองน้ำใช้บริเวณพื้นที่ ก่อสร้างและบ้านพักคนงาน ทุกเดือน ตลอดระยะเวลา ก่อสร้าง

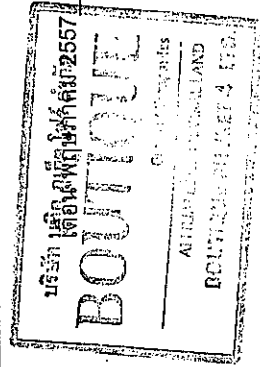


(Signature)

(นายประวิทย์ วัชรินทร์)
กรรมการผู้จัดการ
บริษัท บุกิด ภูเก็ต ไฟร์ จำกัด


(Signature)

เดือน พฤษภาคม 2557
(นางสาวจุฑารัตน์ บุญแก้ว)
ผู้อำนวยการด้านสิ่งแวดล้อม
บริษัท ภูเก็ต เอ็นไวรอนเม้นทอล เซอร์วิส จำกัด

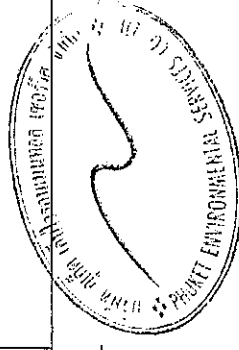


ตารางที่ 1 สรุปผลกระทบสิ่งแวดล้อมมาตรการป้องกันและแก้ไขผลกระทบสิ่งแวดล้อม และมาตรการติดตามตรวจสอบผลกระทบสิ่งแวดล้อม โครงการ บุทิด ป่าตอง ไฮเต็ล ของบริษัท บุทิด ภูเก็ต ไฟร์ จำกัด ระยะก่อสร้าง (ต่อ)

องค์ประกอบทางสิ่งแวดล้อม และคุณค่าต่าง ๆ	ผลกระทบต่อสิ่งแวดล้อมที่สำคัญ	มาตรการป้องกัน และแก้ไขผลกระทบสิ่งแวดล้อม	มาตรการติดตามตรวจสอบ ผลกระทบสิ่งแวดล้อม
2.3.3 การใช้น้ำ (ต่อ)	ดังนั้น โครงการมีความต้องการใช้น้ำทั้งหมด ในช่วงก่อสร้าง ประมาณ 17.50 ลูกบาศก์เมตร/วัน โครงการจัดให้มีถังเก็บน้ำสำรอง ขนาด 25 ลูกบาศก์เมตร จำนวน 1 ถัง ซึ่งสามารถสำรองน้ำไว้ใช้ได้มากกว่า 1 วัน 2) การใช้น้ำสำหรับบ้านพักคนงาน ปริมาณน้ำใช้จากคนงานก่อสร้างรวม 160 ลูกบาศก์เมตร/วัน และ โครงการจะจัดให้มีปั๊มขึ้นดินขึ้นชั่วคราว ขนาด 4 x 5 x 1 เมตร มีปริมาตร 20 ลูกบาศก์เมตร จำนวน 2 บ่อ รวมปริมาตรก็เก็บน้ำทั้งสิ้น 40 ลูกบาศก์เมตร ซึ่งสำรองน้ำไว้ใช้ได้มากกว่า 1 วัน ทั้งนี้ น้ำใช้ช่วงก่อสร้างโครงการสำหรับพื้นที่ก่อสร้างและบ้านพัก คนงาน โครงการจะสำรองน้ำไว้อย่างเพียงพอ ดังนั้น การใช้น้ำในช่วงก่อสร้าง โครงการสำหรับบ้านพักคนงานจึงส่งผลกระทบต่อการใช้ของชุมชนอยู่ใน ระดับต่ำ		
2.3.4 การระบายน้ำและการ ป้องกันน้ำท่วม	การระบายน้ำและป้องกันน้ำท่วมบริเวณพื้นที่ก่อสร้างโครงการ ใน กรณีที่เกิดฝนตกในช่วงการก่อสร้าง ซึ่งอาจก่อให้เกิดการชะล้างของตะกอนดิน ภายใต้อาคารออกสู่บริเวณข้างเคียง โครงการจะจัดให้มีแนวท่อระบายน้ำ เป็นท่อซีเมนต์โดยเห็นขนาดเส้นผ่านศูนย์กลาง 0.30 เมตร ความลาดเอียง 1 : 200 โดยรอบพื้นที่โครงการ เพื่อรวบรวมน้ำเข้าสู่ท่อระบาย จำนวน 2 บ่อ ขนาด 1.20 x 1.20 เมตร สำหรับระบาย ตะกอนดิน กรวด และทราย ก่อนระบายออกสู่ท่อ	(1) จัดให้มีแนวท่อระบายน้ำเป็นท่อซีเมนต์โดย เห็นขนาดเส้นผ่านศูนย์กลาง 0.30 เมตร ความลาดเอียง 1 : 200 โดยรอบพื้นที่ โครงการ เพื่อรวบรวมน้ำเข้าสู่ท่อระบาย จำนวน 2 บ่อ ขนาด 1.20 x 1.20 เมตร สำหรับระบาย ตะกอนดิน กรวด	- ตรวจสอบว่ามีตะกอนดินไหล ลงพื้นที่ข้างเคียงและไหลลง ท่อระบายน้ำหรือไม่ ทุก สัปดาห์ ตลอดระยะเวลา ก่อสร้าง

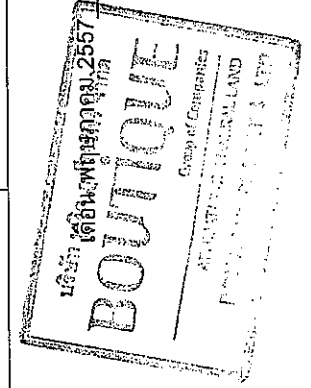


(นายประวิทย์ ธีรภัทร)
กรรมการผู้จัดการ
บริษัท บุทิด ภูเก็ต ไฟร์ จำกัด

เดือน พฤษภาคม 2557
(นางสาวจุฑารัตน์ บุญแก้ว)
ผู้อำนวยการด้านสิ่งแวดล้อม
บริษัท ภูเก็ต เอ็นไวรอนเม้นทอล เซอร์วิส จำกัด

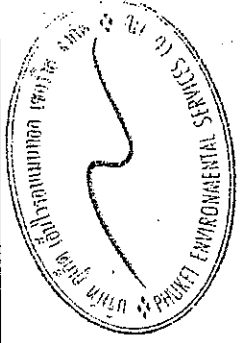


ตารางที่ 1 สรุปผลกระทบสิ่งแวดล้อมมาตรการป้องกันและแก้ไขผลกระทบสิ่งแวดล้อม และมาตรการติดตามตรวจสอบผลกระทบสิ่งแวดล้อม โครงการ ป่าตอง ไฮเต็ล ของ บริษัท บุกิด ภูเก็ต โปร จำกัด ระยะเวลาก่อสร้าง (ต่อ)

องค์ประกอบทางสิ่งแวดล้อม และคุณค่าต่างๆ	ผลกระทบต่อสิ่งแวดล้อมที่สำคัญ	มาตรการป้องกัน และแก้ไขผลกระทบสิ่งแวดล้อม	มาตรการติดตามตรวจสอบ ผลกระทบสิ่งแวดล้อม
2.3.4 การระบายน้ำและการป้องกันน้ำท่วม (ต่อ)	ระบายน้ำสาธารณะตามแนวซอยพระบารมี 4 เพื่อเข้าสู่ระบบบำบัดน้ำเสียของเทศบาลเมืองป่าตองต่อไป หลังจากนั้นโครงการจะทยอยสร้างระบบสาธารณูปโภคต่างๆ เพื่อเตรียมไว้สำหรับช่วงดำเนินการรวมทั้งการวางท่อระบายน้ำ ทำให้การระบายน้ำออกจากพื้นที่โครงการมีประสิทธิภาพมากขึ้นด้วย ดังนั้น การก่อสร้างโครงการจึงส่งผลกระทบต่อการระบายน้ำอยู่ในระดับต่ำ	และทราย ก่อนระบายออกสู่ท่อระบายน้ำสาธารณะตามแนวซอยพระบารมี 4 เพื่อเข้าสู่ระบบบำบัดน้ำเสียของเทศบาลเมืองป่าตองต่อไป (2) ขุดลอกตะกอนดินที่สะสมในบ่อพักเป็นประจำทุกสัปดาห์ (3) จัดให้มีคนงานคอยทำความสะอาดบริเวณพื้นที่ก่อสร้าง เพื่อป้องกันมิให้เศษดิน เศษขยะ หรือเศษวัสดุก่อสร้าง อดุดันหรือกีดขวางทางไหลของน้ำ	

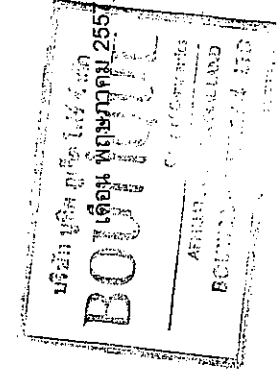

(นายปรับระนันชิงห์ ทักกราล)
กรรมการผู้จัดการ
บริษัท บุกิด ภูเก็ต โปร จำกัด

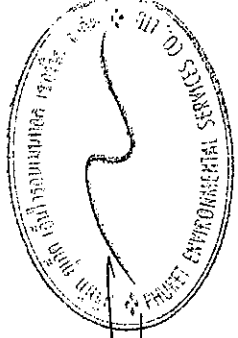


เดือน พฤษภาคม 2557

(นางสาวจุฑารัตน์ บุญแก้ว)
ผู้อำนวยการด้านสิ่งแวดล้อม
บริษัท ภูเก็ต เอ็นไวรอนเม้นทอล เซอร์วิส จำกัด

ตารางที่ 1 สรุปผลกระทบสิ่งแวดล้อมมาตรการป้องกันและแก้ไขผลกระทบสิ่งแวดล้อม และมาตรการติดตามตรวจสอบผลกระทบสิ่งแวดล้อม โครงการ บุกิด ป่าตอง ไฮเต็ล ของบริษัท บุกิด ภูเก็ต ไฟร์ จำกัด ระยะก่อสร้าง (ต่อ)

องค์ประกอบทางสิ่งแวดล้อม และคุณค่าต่างๆ	ผลกระทบต่อสิ่งแวดล้อมที่สำคัญ	มาตรการป้องกัน และแก้ไขผลกระทบสิ่งแวดล้อม	มาตรการติดตามตรวจสอบ ผลกระทบสิ่งแวดล้อม
2.3.5 การจัดการน้ำเสีย	น้ำเสียที่จะเกิดขึ้นในระหว่างทำการก่อสร้างโครงการ มาจาก 2 ส่วน คือ 1) น้ำเสียจากพื้นที่ก่อสร้าง ● น้ำเสียจากคนงานก่อสร้าง น้ำเสียที่เกิดจากคนงานก่อสร้าง มีประมาณ 7.50 ลูกบาศก์ เมตร/วัน (คิดจากร้อยละ 100 ของปริมาณน้ำใช้เพื่อการอุปโภคของคนงาน) แบ่งเป็นน้ำเสียจากการอุปโภคทั่วไปและน้ำเสียจากห้องส้วม โดยจะไม่มีการเสียจากการอาบน้ำ เนื่องจากคนงานพักอาศัยอยู่ภายนอกพื้นที่โครงการ โครงการจะบำบัดน้ำเสียโดยติดตั้งบำบัดน้ำเสียสำเร็จรูปช่วงก่อสร้าง จำนวน 1 ชุด ขนาด 3 ลูกบาศก์เมตร สามารถรองรับน้ำเสียได้ทั้งหมด 20 ลูกบาศก์เมตร สามารถบำบัดให้มีค่า BOD₅₀₀ ไม่เกิน 30 มิลลิกรัม/ลิตร น้ำเสียที่ผ่านการบำบัดแล้วจะระบายออกสู่ท่อระบายน้ำสาธารณะตามแนวซอย พระรามมี 4 เพื่อเข้าสู่ระบบบำบัดน้ำเสียของเทศบาลเมืองป่าตองต่อไป ทั้งนี้โครงการจัดให้มีห้องส้วม จำนวน 10 ห้อง คิดเป็นจำนวนห้องส้วม 1 ห้อง/จำนวนคนงานก่อสร้าง 15 คน	(1) จัดให้มีห้องส้วมที่ถูกหลักสุขาภิบาลให้เพียงพอ จำนวน 10 ห้อง คิดเป็นจำนวนห้องส้วม 1 ห้อง/จำนวนคนงานก่อสร้าง 15 คน สำหรับพื้นที่ก่อสร้าง และจัดให้มีห้องส้วมที่ถูกหลักสุขาภิบาลให้เพียงพอ จำนวน 20 ห้อง คิดเป็นจำนวนห้องส้วม 1 ห้อง/จำนวนคนงานก่อสร้าง 8 คน สำหรับบ้านพักคนงาน (2) จัดให้มีถังบำบัดน้ำเสียสำเร็จรูปช่วงก่อสร้าง จำนวน 1 ชุด ขนาด 3 ลูกบาศก์เมตร สามารถรองรับน้ำเสียได้ทั้งหมด 20 ลูกบาศก์เมตร สามารถบำบัดให้มีค่า BOD₅₀₀ ไม่เกิน 30 มิลลิกรัม/ลิตร สำหรับบำบัดน้ำเสียจากห้องส้วมบริเวณพื้นที่ก่อสร้าง จำนวน 10 ห้อง น้ำเสียที่ผ่านการบำบัดแล้วจะระบายออกสู่ท่อระบายน้ำสาธารณะตามแนวซอยพระรามมี 4 เพื่อเข้าสู่ระบบบำบัดน้ำเสียของเทศบาลเมืองป่าตองต่อไป	- ตรวจสอบความเป็นกรดด่าง มีโอดี ปริมาณสารแขวนลอย ชัลไฟด์ ปริมาณสารละลายธาตุฟอสฟอรัส ปริมาณแอมโมเนีย ไนโตรเจน และไขมัน ที่เคเอ็น โคลิฟอร์ม แบคทีเรียทั้งหมด ของน้ำที่ผ่านการบำบัดแล้วบริเวณบ่อตรวจคุณภาพน้ำ ทุก 1 เดือน ตลอดระยะเวลาก่อสร้าง - ตรวจสอบและจัดบันทึกการทำงานของระบบบำบัดน้ำเสีย ของโครงการทุกเดือน ตลอดระยะเวลาก่อสร้าง - ตรวจสอบปริมาณตะกอนของ ส่วนเกราะ หากปริมาณตะกอนเต็มให้ประสานรถสูบล้างปริมาณมาสูบล้างทุก สัปดาห์ ตลอดระยะเวลา ก่อสร้าง

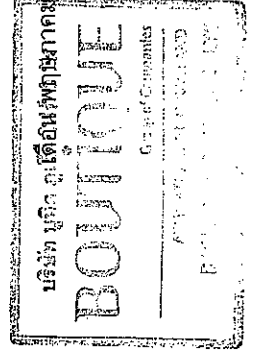

2557

(นายประจักษ์ ฐิตินันท์ ภัทราภรณ์)

กรรมการผู้จัดการ


บริษัท บุกิด ภูเก็ต ไฟร์ จำกัด

เดือน พฤษภาคม 2557

(นางสาวจุฑารัตน์ บุญแก้ว)


ผู้อำนวยการด้านสิ่งแวดล้อม

บริษัท บุกิด เอ็นไวรอนเม้นทอล เซอร์วิส จำกัด

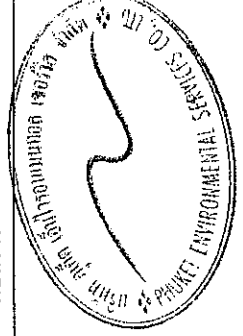

ตารางที่ 1 สรุปผลกระทบสิ่งแวดล้อมมาตรการป้องกันและแก้ไขผลกระทบสิ่งแวดล้อม และมาตรการติดตามตรวจสอบผลกระทบสิ่งแวดล้อม โครงการ บุติก ป่าตอง โยเติ้ล ของบริษัท บุติก ภูเก็ต ไฟร์ จำกัด ระยะก่อสร้าง (ต่อ)

องค์ประกอบทางสิ่งแวดล้อม และดูแลต่าง ๆ	ผลกระทบต่อสิ่งแวดล้อมที่สำคัญ	มาตรการป้องกัน และแก้ไขผลกระทบสิ่งแวดล้อม	มาตรการติดตามตรวจสอบ ผลกระทบสิ่งแวดล้อม
2.3.5 การจัดการน้ำเสีย (ต่อ)	- น้ำเสียที่เกิดจากกิจกรรมการก่อสร้าง - น้ำเสียที่เกิดจากกิจกรรมการก่อสร้างในแต่ละวันจะมีปริมาณไม่มากนัก เนื่องจากปริมาณน้ำที่ใช้ในกิจกรรมการก่อสร้าง (10 ลูกบาศก์เมตร/วัน) ส่วนหนึ่ง จะรวมเป็นส่วนหนึ่งของผลิตภัณฑ์ เช่น น้ำที่ใช้ในการผสมคอนกรีต เป็นต้น อีกส่วนหนึ่งจะระเหยหรือซึมลงดิน เช่น น้ำที่ใช้ในการบ่มคอนกรีต หรือน้ำที่ฉีดพรมพื้น และถนนชั่วคราวเพื่อลดฝุ่นละออง เป็นต้น สำหรับน้ำที่ใช้ในกิจกรรมการก่อสร้าง ส่วนน้อยที่เป็นน้ำเสีย ได้แก่ น้ำที่ใช้ในการชำระล้างเครื่องมือและอุปกรณ์ที่ใช้ในการก่อสร้างแต่ละวัน จะปล่อยไหลซึมลงดิน - น้ำเสียจากบ้านพักคนงาน - สำหรับบ้านพักคนงานจะมีปริมาณน้ำเสียจากคนงานก่อสร้างแบ่งเป็น น้ำเสียจากส้วม และน้ำเสียจากการอาบน้ำหรือซักล้าง (คิดจากร้อยละ 100 ของ ปริมาณน้ำใช้) จำนวนคนงานในช่วงสูงสุด 150 คน - ปริมาณน้ำเสียจากส้วม มีปริมาณ 3.00 ลูกบาศก์เมตร/วัน อัตราการ ใช้น้ำ 20 ลิตร/คนวัน (ธงชัย พรหมสวัสดิ์ และคณะ, 2530) โครงการจัดให้มีห้อง ส้วม จำนวน 20 ห้อง คิดเป็นจำนวนห้องส้วม 1 ห้อง/จำนวนคนงานก่อสร้าง 8 คน - ปริมาณน้ำเสียจากการอาบน้ำหรือซักล้าง มีปริมาณ 27.00 ลูกบาศก์ เมตร/วัน อัตราการใช้น้ำ 180 ลิตร/คนวัน	(3) จัดให้มีถังบำบัดน้ำเสียสำเร็จรูป จำนวน 1 ชุด สามารถรองรับน้ำเสียได้ 30 ลูกบาศก์ เมตร สามารถบำบัดให้มีความ BOD₅ ไม่ เกิน 20 มิลลิกรัม/ลิตร สำหรับบำบัดน้ำ เสียจากห้องส้วมของบ้านพักคนงาน จำนวน 20 ห้อง และน้ำเสียจากการอาบน้ำ หรือซักล้าง น้ำเสียที่ผ่านการบำบัดแล้วจะ ปล่อยลงสู่ท่อระบายน้ำสาธารณะต่อไป (4) จัดให้มีงานตรวจสอบระบบบำบัดน้ำ เสียเป็นประจำ หากน้ำโสโครกในถังบำบัด น้ำเสียสำเร็จรูปเต็มจะต้องติดต่อรถสูบถึง ปฏิบัติมาสูบน้ำไปกำจัดต่อไป (5) จัดให้มีคนงานคอยดูแลทำความสะอาด ห้องส้วมเป็นประจำ และกำจัดขยะให้คนงาน รักษาความสะอาดบริเวณห้องส้วม เพื่อ ป้องกันไม่ให้ส่งกลิ่นรบกวนผู้อยู่อาศัย ข้างเคียง	

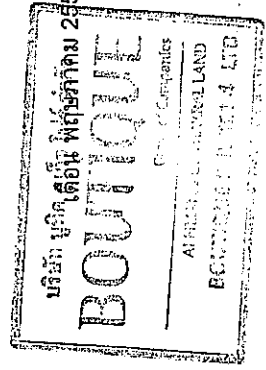


(นายปรีชา ธีระจันทร์ ทักกราด)
กรรมการผู้จัดการ
บริษัท บุติก ภูเก็ต ไฟร์ จำกัด

(นางสาวจุฑารัตน์ บุญแก้ว)
ผู้อำนวยการด้านสิ่งแวดล้อม
บริษัท ภูเก็ต เอ็นไวรอนเม้นทอล เซอร์วิส จำกัด

เดือน พฤษภาคม 2557

ตารางที่ 1 สรุปผลกระทบสิ่งแวดล้อมมาตรการป้องกันและแก้ไขผลกระทบสิ่งแวดล้อม และมาตรการติดตามตรวจสอบผลกระทบสิ่งแวดล้อม โครงการ บุกิด ป่าตอง ไฮเดิล ของบริษัท บุกิด ภูเก็ต ไฟร์ จำกัด ระยะก่อสร้าง (ต่อ)

องค์ประกอบทางสิ่งแวดล้อม และคุณค่าต่าง ๆ	ผลกระทบสิ่งแวดล้อมที่สำคัญ	มาตรการป้องกัน และแก้ไขผลกระทบสิ่งแวดล้อม	มาตรการติดตามตรวจสอบ ผลกระทบสิ่งแวดล้อม
2.3.5 การจัดหาน้ำเสีย (ต่อ)	ดังนั้น ปริมาณน้ำเสียทั้งหมด 30.00 ลูกบาศก์เมตร/วัน โครงการจัดให้มีการบำบัดโดยใช้ถังบำบัดน้ำเสียสำเร็จรูป จำนวน 1 ชุด สามารถรองรับน้ำเสียได้ 30 ลูกบาศก์เมตร สามารถบำบัดให้มีค่า BOD _๕ ไม่เกิน 20 มิลลิกรัม/ลิตร น้ำเสียที่ผ่านการบำบัดแล้วจะปล่อยลงสู่ท่อระบายน้ำสาธารณะต่อไป	(6) เมื่อการก่อสร้างแล้วเสร็จ ผู้รับเหมาก่อสร้างจะต้องให้รถสูบล้าง ปฏิบัติมาสูบล้างบริเวณออกก้างก้นบ่อบำบัด น้ำเสียให้หมด และปรับปรุงพื้นที่ให้เรียบร้อย	
2.3.6 การจัดจัดการขยะมูลฝอย	ปริมาณขยะมูลฝอยที่เกิดขึ้นในช่วงการก่อสร้าง ส่วนใหญ่เกิดจากคนงานก่อสร้าง โดยขยะมูลฝอยในช่วงก่อสร้างมาจาก 2 แหล่ง ได้แก่ 1) ขยะจากพื้นที่ก่อสร้าง • ขยะมูลฝอยจากกิจกรรมการก่อสร้าง ขยะมูลฝอยจากการก่อสร้างส่วนใหญ่เป็นขยะมูลฝอยจากการปรับพื้นที่ และงานก่อสร้าง ได้แก่ เศษวัสดุก่อสร้างจำพวกเศษไม้ เศษหิน เศษปูน เศษเหล็ก เศษท่อ และเศษผ้า ทางโครงการจัดการโดยเศษไม้และเศษผ้าขนาดใหญ่จะถูกรวบรวมเพื่อนำไปใช้ในโครงการอื่นต่อไป เศษหินและเศษปูนจะใช้ในการถมพื้นที่ ในโครงการ ส่วนเศษเหล็กและเศษท่อจะขายให้กับคนรับซื้อของเก่า		- ตรวจสอบความสามารถของถังขยะในการรองรับปริมาณขยะและการรั่วซึมของถังขยะทุก 3 วัน ตลอดระยะเวลาก่อสร้าง - ตรวจสอบภาชนะรองรับมูลฝอยให้อยู่ในสภาพดีเสมอ ทุก 1 เดือน ตลอดระยะเวลาก่อสร้าง

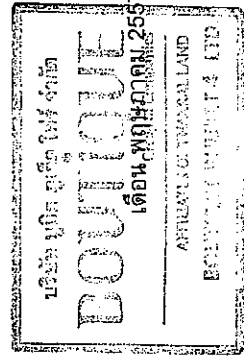


บริษัท บุกิด ภูเก็ต ไฟร์ จำกัด
(นายประจักษ์ จันทร์ ทักกร)

กรรมการผู้จัดการ

เดือน พฤษภาคม 2557


(นางสาวจุฑารัตน์ บุญแก้ว)
ผู้อำนวยการด้านสิ่งแวดล้อม

บริษัท บุกิด เอ็นไวรอนเม้นทอล เซอร์วิส จำกัด

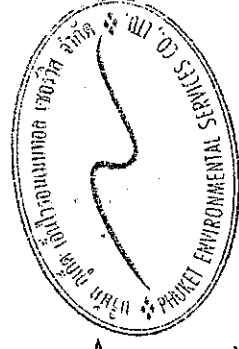


ตารางที่ 1 สรุปผลกระทบสิ่งแวดล้อมมาตรการป้องกันและแก้ไขผลกระทบสิ่งแวดล้อม และมาตรการการติดตามตรวจสอบผลกระทบสิ่งแวดล้อม โครงการ บุทิด ป่าตอง โยเตล ของบริษัท บุทิด ภูเก็ต ไฟร์ จำกัด ระยะก่อสร้าง (ต่อ)

องค์ประกอบทางสิ่งแวดล้อม และคุณค่าต่าง ๆ	ผลกระทบต่อสิ่งแวดล้อมที่สำคัญ	มาตรการป้องกัน และแก้ไขผลกระทบสิ่งแวดล้อม	มาตรการติดตามตรวจสอบ ผลกระทบสิ่งแวดล้อม
2.3.6 การจัดการขยะมูลฝอย (ต่อ)	- ขยะมูลฝอยจากกิจกรรมของคนงาน - ขยะมูลฝอยจากกิจกรรมของคนงาน เช่น กระดาษ และ พลาสติก ผู้รับเหมามาดังกล่าวให้มีผู้ดูแลขยะมูลฝอยต่าง ๆ ใน บริเวณก่อสร้าง และในแต่ละวันให้เก็บรวบรวมมายังจุดพักมูลฝอยรวมที่โครงการจัดไว้ - คนงานก่อสร้างของโครงการสูงสุด 150 คน คาดว่าจะเกิด ปริมาณขยะมูลฝอยสูงสุด 225 ลิตร/วัน อัตราการเกิดขยะ 3 ลิตร/คน/วัน แต่ เนื่องจากคนงานก่อสร้างไม่ได้พักในโครงการ ดังนั้น อัตราการเกิดขยะใน ช่วงเวลาทำงานคาดว่า ประมาณ 1.5 ลิตร/คน/วัน - ผู้รับเหมามาดังกล่าวให้มีที่พักขยะรวม ซึ่งจัดให้มีถังขยะขนาด 240 ลิตร จำนวน 10 ถัง แยกเป็นถังขยะเปียกและถังขยะแห้งอย่างละ 3 ถัง ถึง ขยะรีไซเคิลและขยะอันตราย อย่างละ 2 ถัง ปริมาตรถังเก็บขยะรวม ขยะรีไซเคิลและขยะอันตราย อย่างละ 2 ถัง ปริมาตรถังเก็บขยะรวม 2,400 ลิตร ซึ่งสามารถรองรับขยะมูลฝอยได้สูงสุดประมาณ 10 วัน สำหรับถังขยะของโครงการจะมีฝาปิดมิดชิดป้องกันน้ำฝนและการสักรัง โดย ผู้รับเหมามาโครงการจะขอความอนุเคราะห์ให้เทศบาลเมืองป่าตองเข้ามา ดำเนินการเก็บขยะไปกำจัดต่อไป	(1) จัดให้มีถังขยะขนาด 240 ลิตร จำนวน 10 ถัง แยกเป็นถังขยะเปียกและถังขยะแห้ง อย่างละ 3 ถัง ถึง ขยะรีไซเคิลและขยะอันตราย อย่างละ 2 ถัง ปริมาตรถังเก็บขยะรวม 2,400 ลิตร ซึ่งสามารถรองรับ ขยะมูลฝอยได้สูงสุดประมาณ 10 วัน สำหรับ พื้นที่ก่อสร้าง และจัดให้มีถังขยะขนาด 240 ลิตร จำนวน 10 ถัง แยกเป็นถังขยะเปียก และถังขยะแห้งอย่างละ 3 ถัง ถึงขยะรีไซเคิล และขยะอันตราย อย่างละ 2 ถัง ปริมาตรถังเก็บขยะรวม 2,400 ลิตร ซึ่งสามารถรองรับขยะมูลฝอยได้สูงสุดประมาณ 10 วัน สำหรับ บ้านพักคนงาน โดยจะวางไว้ยังจุดพักมูลฝอยรวมที่โครงการจัดไว้ เพื่อป้องกันเรื่อง การส่งกลิ่นเหม็นรบกวน	

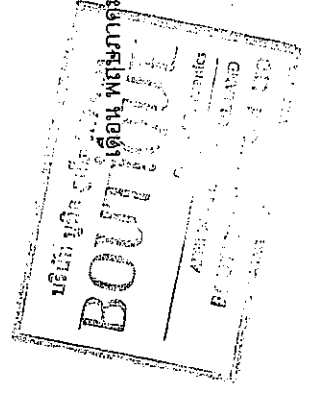

นายประวิทย์ วัชรินทร์ (นายประวิทย์ วัชรินทร์ วัชรินทร์)

เดือน พฤษภาคม 2557

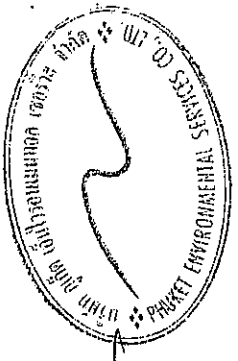

นางสาวจุฑารัตน์ บุญแก้ว (นางสาวจุฑารัตน์ บุญแก้ว)


เดือน พฤษภาคม 2557

ผู้ชำนาญการด้านสิ่งแวดล้อม (ผู้ชำนาญการด้านสิ่งแวดล้อม)

บริษัท ภูเก็ต เอ็นไวรอนเม้นทอล เซอร์วิส จำกัด (บริษัท ภูเก็ต เอ็นไวรอนเม้นทอล เซอร์วิส จำกัด)

ตารางที่ 1 สรุปผลกระทบสิ่งแวดล้อมมาตรการป้องกันและแก้ไขผลกระทบสิ่งแวดล้อม และมาตรการติดตามสิ่งแวดล้อม โครงการ บุทิด ป่าตอง โยธิล ของ บริษัท บุทิด ภูเก็ต ไฟร์ จำกัด ระยะก่อสร้าง (ต่อ)

องค์ประกอบทางสิ่งแวดล้อม และคุณค่าต่าง ๆ	ผลกระทบต่อสิ่งแวดล้อมที่สำคัญ	มาตรการป้องกัน และแก้ไขผลกระทบสิ่งแวดล้อม	มาตรการติดตามตรวจสอบ ผลกระทบสิ่งแวดล้อม
2.3.6 การจัดหาระยะผลผลิต (ต่อ)	• ขยะอันตราย ขยะอันตรายที่เกิดขึ้นจากกิจกรรมก่อสร้าง ได้แก่ กระเบื้องสเปร์รี่ และกระเบื้องป้องกัน โครงสร้างจะทำการรวบรวมแยกไว้ในส่วนสำนักงาน โดยภายในถังจะรองด้วยถุงพลาสติกสีส้ม ซึ่งเป็นถุงสำหรับใส่ขยะอันตราย และระบุข้างถังว่าเป็น "ขยะอันตราย" เมื่อมีปริมาณมากพอแล้วจะส่งไปให้เทศบาลนครภูเก็ตเพื่อนำไปกำจัดต่อไป ปัจจุบันทางเทศบาลนครภูเก็ตมีการจัดตั้ง "โครงการขนส่งของเสียออกจากเกาะภูเก็ต" เพื่อส่งไปกำจัดอย่างถูกวิธี โดยโรงงานกำจัดกากอุตสาหกรรมที่ขึ้นทะเบียน 2) ขยะจากบ้านพักคนงาน 2) ขยะจากบ้านพักคนงาน คนงานก่อสร้างของโครงการสูงสุด 150 คน เกิดปริมาณขยะมูลฝอยสูงสุด 450 ลิตร/วัน (อัตราการเกิดขยะ 3 ลิตร/คน/วัน) ผู้รับเหมาจะจัดให้มีถังขยะขนาด 240 ลิตร จำนวน 10 ถัง แยกเป็นถังขยะเปียกและถังขยะแห้งอย่างละ 3 ถัง ถึงขยะรีไซเคิลและขยะอันตราย อย่างละ 2 ถัง ปริมาตรกักเก็บของถังขยะรวม 2,400 ลิตร ซึ่งสามารถรองรับขยะมูลฝอยได้ถึง มากกว่า 5 วัน ถึงขยะของโครงการจะมีฝาปิดมิดชิดป้องกันน้ำฝนและการสักรัด ผู้รับเหมาก่อสร้างจะโดยผู้รับเหมาโครงการจะประสานงานให้รถเก็บขนมูลฝอยของหน่วยงานท้องถิ่นเข้ามาดำเนินการเก็บขนมูลฝอยและนำไปกำจัดต่อไป ดังนั้น การก่อสร้างโครงการจึงส่งผลกระทบต่อการจัดการขยะมูลฝอยอยู่ในระดับต่ำ	(2) ผู้รับเหมาก่อสร้างจะประสานงานให้รถเก็บขนมูลฝอยของเทศบาลเมืองป่าตองเข้ามาเก็บขนเพื่อนำไปกำจัด ทั้งนี้จะมีการผูกมัดถุงขยะให้มิดชิด และไม่ตกหล่น (3) ตรวจสอบภาชนะรองรับขยะมูลฝอยให้อยู่ในสภาพดีอยู่เสมอ (4) กำชับคนงานก่อสร้างให้ทิ้งขยะมูลฝอยลงภาชนะรองรับที่ได้จัดเตรียมไว้อย่างเคร่งครัด (5) คัดแยกขยะที่สามารถนำมาขาย เพื่อลดปริมาณมูลฝอยที่ต้องนำไปกำจัด (6) ส่งเสริมให้มีการคัดแยกขยะ โดยติดตั้งป้ายแยกประเภทของขยะไว้ที่ถังขยะให้ชัดเจน (7) รวบรวมมูลฝอยหรือเศษวัสดุก่อสร้างเพื่อนำกลับไปใช้ใหม่	

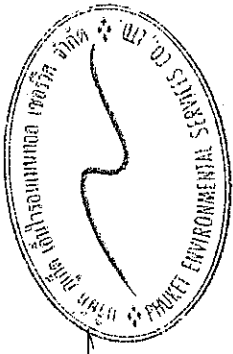




เดือน พฤษภาคม 2557

(นางสาวจุฑารัตน์ บุญแก้ว)

ผู้อำนวยการด้านสิ่งแวดล้อม

บริษัท บุทิด เอ็นไวรอนเม้นทอล เซอร์วิส จำกัด

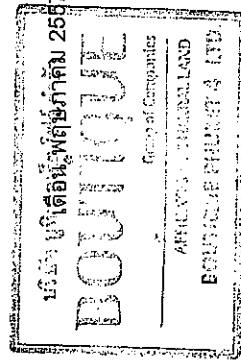


(นายประวิทย์ จันทร์ ทัฬหาล)

กรรมการผู้จัดการ


บริษัท บุทิด ภูเก็ต ไฟร์ จำกัด

ตารางที่ 1 สรุปผลกระทบสิ่งแวดล้อมมาตรการป้องกันและแก้ไขผลกระทบสิ่งแวดล้อม และมาตรการติดตามตรวจสอบผลกระทบสิ่งแวดล้อม มาตรการ บุกิด ป่าตอง ไฮเต็ล
ของบริษัท บุกิด ภูเก็ต ไฟร์ จำกัด ระยะก่อสร้าง (ต่อ)

องค์ประกอบทางสิ่งแวดล้อม และคุณค่าต่างๆ	ผลกระทบต่อสิ่งแวดล้อมที่สำคัญ	มาตรการป้องกันและแก้ไขผลกระทบ สิ่งแวดล้อม	มาตรการติดตามตรวจสอบ ผลกระทบสิ่งแวดล้อม
2.3.6 การจัดการขยะมูลฝอย (ต่อ)		(8) สำรวจปริมาณผลฝอย เมื่อพบว่าม ปริมาณมากขึ้นต้องเพิ่มจำนวนถัง รองรับผลฝอย	
3.6 ไฟฟ้า	ผู้รับเหมาก่อสร้างจะดำเนินการขอใช้ไฟฟ้าชั่วคราวจากการไฟฟ้าส่วน ภูมิภาค สถานีไฟฟ้าป่าตอง เพื่อใช้ในกิจกรรมการก่อสร้าง ซึ่งประกอบด้วย - การใช้ไฟฟ้าสำหรับกิจกรรมการก่อสร้าง ได้แก่ การต่อเชื่อม สำหรับเครื่องจักรกลและอุปกรณ์ก่อสร้างต่างๆ และไฟฟ้าแสง สว่าง เป็นต้น - การใช้ไฟฟ้าสำหรับคนงานก่อสร้าง ได้แก่ ไฟฟ้าแสงสว่าง และ เครื่องใช้ไฟฟ้าต่างๆ เป็นต้น ดังนั้น การใช้ไฟฟ้าของโครงการจึงไม่มีผลกระทบต่อการใช้ไฟฟ้าของ ชุมชนข้างเคียงหรือระบบไฟฟ้าของอาคารพักอาศัยใกล้เคียง เนื่องจากปริมาณ ไฟฟ้าที่ต้องการใช้จะน้อยเกินกว่าจะก่อให้เกิดผลกระทบและการไฟฟ้าส่วนภูมิภาค จังหวัดภูเก็ต มีความสามารถให้บริการได้อย่างเพียงพอ	(1) ไม่สาตส่งไฟเข้าไปในพื้นที่ข้างเคียง โครงการ เนื่องจากเป็นการรบกวน ทางสายตา (2) เลือกใช้ไฟฟ้าส่องสว่างและอุปกรณ์ ไฟฟ้าต่างๆ แบบประหยัดพลังงาน (3) การติดตั้งอุปกรณ์และการจ่ายไฟฟ้า ต้องถูกต้องตามมาตรฐาน (4) กำชับให้คนงานใช้ไฟฟ้าอย่าง ประหยัด	-

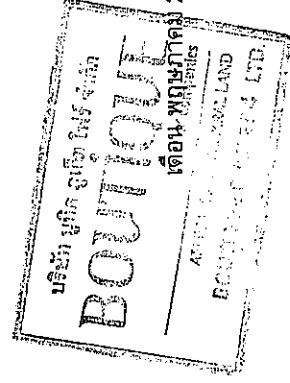

(นายรับชนะรังษี หักราล)
กรรมการผู้จัดการ
บริษัท บุกิด ภูเก็ต ไฟร์ จำกัด

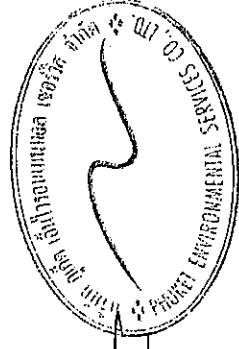

(นางสาวจุฑาทิธน์ บุญแก้ว)
ผู้อำนวยการด้านสิ่งแวดล้อม
บริษัท บุกิด เอ็นไวรอนเม้นทอล เซอร์วิส จำกัด

เดือน พฤษภาคม 2557

ตารางที่ 1 สรุปผลกระทบสิ่งแวดล้อมมาตรการป้องกันและแก้ไขผลกระทบสิ่งแวดล้อม มาตรการ บุกิด ปาดอง ไฮเทล ของบริษัท บุกิด ภูเก็ต ไฟร์ จำกัด ระบุภัย (ต่อ)

องค์ประกอบทางสิ่งแวดล้อม และคุณค่าต่าง ๆ	ผลกระทบสิ่งแวดล้อมที่สำคัญ	มาตรการป้องกันและแก้ไขผลกระทบสิ่งแวดล้อม	มาตรการติดตามตรวจสอบ ผลกระทบสิ่งแวดล้อม
3.7 การป้องกันอัคคีภัย	สำหรับกิจกรรมในการก่อสร้างที่มีความเสี่ยงต่อการเกิดอัคคีภัยในช่วงการก่อสร้างโครงการนี้ อาจเกิดจากลูกไฟจากงานเชื่อม กระแสไฟฟ้าลัดวงจรจากเครื่องมือที่เกี่ยวข้องกับกระแสไฟฟ้าและการตกแต่งภายใน รวมทั้ง การก่อสร้างระบบหรือระบบงาน ดังนั้น การก่อสร้างโครงการจึงส่งผลกระทบต่อความปลอดภัยในระดับต่ำ	(1) ห้ามสูบบุหรี่ในบริเวณพื้นที่ก่อสร้างโดยเด็ดขาด (2) ห้ามเผาทิ้งขยะในพื้นที่ก่อสร้างอย่างเด็ดขาด (3) ติดตั้งป้ายสัญลักษณ์ ป้ายเตือนในบริเวณที่อาจจะเกิดอันตราย เช่น "เขตก่อสร้าง" "ห้ามเข้าก่อนได้รับอนุญาต" "ห้ามสูบบุหรี่" เป็นต้น ซึ่งขนาดของป้ายเตือนต้องมีขนาดที่สามารถมองเห็นได้ชัดเจน (4) ห้ามนำวัตถุไวไฟเข้าไปใกล้อุปกรณ์เครื่องมือที่มีประกายไฟโดยเด็ดขาด (5) ใช้อุปกรณ์ตัดไฟฟ้อัตโนมัติ เมื่อเกิดการกระแสไฟฟ้าลัดวงจร (6) ตรวจสอบอุปกรณ์/เครื่องมือให้อยู่ในสภาพปกติก่อนและหลังใช้งานอย่างสม่ำเสมอ (7) การเดินสายไฟบริเวณพื้นที่ก่อสร้างทุกชั้นตอนต้องกระทำอย่างถูกต้องหลักวิชาการ (8) อบรมคนงานให้มีความรู้ในเรื่องสาเหตุแห่งอัคคีภัยอยู่เสมอ และต้องไม่ประมาทในการทำงาน (9) ผู้รับเหมาจะจัดเตรียมถังดับเพลิงแบบมือถือชนิดผงเคมีแห้ง ขนาด 4 กิโลกรัม ติดตั้งไว้ตามจุดที่คาดว่าจะเกิดเพลิงไหม้ได้ง่าย และอยู่ในตำแหน่งที่สามารถมองเห็นได้ง่าย	- ตรวจสอบสภาพการใช้งานของถังดับเพลิงแบบมือถือ ทุก 6 เดือน หรือตามคำแนะนำของผู้ผลิต ตลอดจนระยะเวลาก่อสร้าง - ตรวจสอบตามเสาเหตุที่อาจก่อให้เกิดอัคคีภัย ทุกสัปดาห์ ตลอดจนระยะเวลาก่อสร้าง - ตรวจสอบความเป็นระเบียบและการทำความสะอาด บริเวณสภาพพื้นที่ก่อสร้างทุกวัน ตลอดจนระยะเวลาก่อสร้าง - ตรวจสอบสภาพการใช้ของเครื่องมืออุปกรณ์ทุกวัน ตลอดจนระยะเวลาก่อสร้าง

บริษัท บุกิด ภูเก็ต ไฟร์ จำกัด 2557

Boukidee
 บริษัท บุกิด ภูเก็ต ไฟร์ จำกัด
 2557

(นายปริวรรต รัตน์ ภัทรกุล)
 กรรมการผู้จัดการ
 บริษัท บุกิด ภูเก็ต ไฟร์ จำกัด

เดือน พฤษภาคม 2557


(นางสาวจุฑารัตน์ บุญแก้ว)
 ผู้อำนวยการด้านสิ่งแวดล้อม
 บริษัท บุกิด ภูเก็ต ไฟร์ จำกัด

เดือน พฤษภาคม 2557

(นางสาวจุฑารัตน์ บุญแก้ว)
 ผู้อำนวยการด้านสิ่งแวดล้อม
 บริษัท บุกิด ภูเก็ต ไฟร์ จำกัด

ตารางที่ 1 สรุปผลกระทบสิ่งแวดล้อมมาตรการป้องกันและแก้ไขผลกระทบสิ่งแวดล้อม และมาตรการการติดตามตรวจสอบผลกระทบสิ่งแวดล้อม โครงการ บุติก ป่าตอง ไฮเต็ล ของ บริษัท บุติก ภูเก็ต ไฟร์ จำกัด ระยะก่อสร้าง (ต่อ)


องค์ประกอบทาง สิ่งแวดล้อม และคุณค่าต่างๆ	ผลกระทบต่อสิ่งแวดล้อมที่สำคัญ	มาตรการป้องกันและแก้ไขผลกระทบสิ่งแวดล้อม	มาตรการติดตามตรวจสอบ ผลกระทบสิ่งแวดล้อม
2.4 คุณภาพชีวิต 2.4.1 สภาพสังคมและเศรษฐกิจ	จากแนวทางการจัดทำการศึกษาประเมินผลกระทบสิ่งแวดล้อมทางสังคม สามารถประเมินผลกระทบด้านสังคมได้ดังนี้ (1) การสรุปลักษณะโครงการ โครงการ บุติก ป่าตอง ไฮเต็ล เป็นโครงการประกอบกิจการประเภทโรงแรม ประกอบด้วย อาคารห้องพัก (อาคาร A-B) สูง 5 ชั้น จำนวน 2 อาคาร และอาคารห้องพัก (อาคาร C) สูง 2 ชั้น จำนวน 1 อาคาร มีขนาดพื้นที่ใช้สอยรวมกันแต่ละอาคาร เท่ากับ 3,415.07 ตารางเมตร, 4,591.18 ตารางเมตร และ 553.03 ตารางเมตร ขณะที่โครงการ 3 ไร่ 32.63 ตารางวา หรือคิดเป็น 4,930.52 ตารางเมตร โดยจะขออนุญาตก่อสร้างต่อเทศบาลเมืองป่าตอง ซึ่งคาดว่าจะใช้ระยะเวลาการก่อสร้างโครงการประมาณ 14 เดือน	(1) ติดตามประชาชนผ่านเว็บไซต์แสดงรายละเอียดการก่อสร้างโครงการ เพื่อประชาสัมพันธ์ให้ประชาชนโดยรอบทราบ พร้อมระบุสถานที่และหมายเลขโทรศัพท์ สำหรับรับเรื่องร้องเรียนและข้อคิดเห็นเกี่ยวกับการก่อสร้าง พร้อมทั้งจัดให้มีการสอบถามเพื่อค้นหาข้อเท็จจริง และสาเหตุเพื่อกำหนดแนวทางแก้ไขปัญหา เพื่อสร้างความเข้าใจอันดีกับผู้อยู่อาศัยข้างเคียงเป็นระยะๆ ตามความเหมาะสม (2) ติดตั้งป้ายประชาสัมพันธ์บริเวณหน้าพื้นที่บ้านพักคนงาน โดยระบุบริษัทผู้รับเหมา ชื่อผู้รับเหมา/ผู้ควบคุมงาน พร้อมเบอร์โทรศัพท์ติดต่อ เพื่อให้ผู้พักอาศัยที่อยู่ใกล้เคียงพื้นที่บ้านพักคนงานก่อสร้างได้รับทราบข้อมูล และสามารถติดต่อกับผู้รับเหมา/ผู้ควบคุมได้โดยตรง ในกรณีได้รับความเดือดร้อนจากบ้านพักคนงาน	

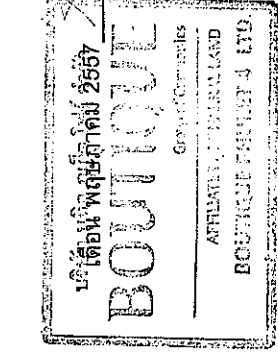

(นายวัชรินทร์ จังห์ ทักราด)
กรรมการผู้จัดการ
บริษัท บุติก ภูเก็ต ไฟร์ จำกัด


เดือน พฤษภาคม 2557

(นางสาวจุฑารัตน์ บุญแก้ว)
ผู้อำนวยการด้านสิ่งแวดล้อม
บริษัท ภูเก็ต เอ็นไวรอนเม้นทอล เซอร์วิส จำกัด

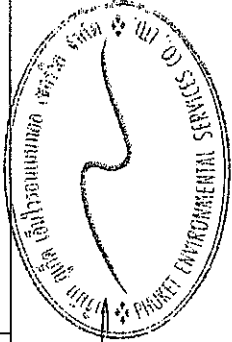

ตารางที่ 1 สรุปผลกระทบสิ่งแวดล้อมมาตรการป้องกันและแก้ไขผลกระทบสิ่งแวดล้อม และมาตรการติดตามตรวจสอบผลกระทบสิ่งแวดล้อม โครงการ บูติก ป่าตอง โยเตล ของ บริษัท บูติก ภูเก็ต ไฟร์ จำกัด ระยะก่อสร้าง (ต่อ)

องค์ประกอบทางสิ่งแวดล้อมและคุณค่าต่างๆ	ผลกระทบต่อสิ่งแวดล้อมที่สำคัญ	มาตรการป้องกันและแก้ไขผลกระทบสิ่งแวดล้อม	มาตรการติดตามตรวจสอบผลกระทบสิ่งแวดล้อม
2.4.1 สภาพสังคมและเศรษฐกิจ (ต่อ)	(2) การสำรวจทางสังคมเบื้องต้น โครงการอยู่ในเขตเทศบาลเมืองป่าตอง ซึ่งจัดเป็นเขตพื้นที่ธุรกิจที่สำคัญของจังหวัดภูเก็ต สภาพโดยรวมของเขตเทศบาลเมืองป่าตอง ส่วนใหญ่เป็นชุมชนเมืองที่มีความหลากหลายของกิจกรรม แต่ในพื้นที่ก็ยังคงมีความเป็นชุมชนอยู่ และมีความสัมพันธ์ที่กระหว่างเพื่อนบ้าน ดังนั้น แม้ว่าผู้พักอาศัยบางส่วนที่ดำเนินชีวิตเป็นแบบต่างคนต่างอยู่ ต้องเร่งรีบในการดำเนินชีวิตประจำวัน แต่ก็ไม่ได้มีความขัดแย้งซึ่งกันและกัน สำหรับด้านความปลอดภัยในชีวิตและทรัพย์สินและสวัสดิการของประชาชน โครงการตั้งอยู่ในเขตความรับผิดชอบของสภ. กะทู้ ปฏิบัติหน้าที่ความรับผิดชอบในด้านการรักษาความสงบและความปลอดภัยในชีวิตและทรัพย์สินของประชาชน ในกรณีเกิดเหตุอัคคีภัยหน่วยงานหลักที่รับผิดชอบบริเวณพื้นที่โครงการ คือ งานป้องกันและบรรเทาสาธารณภัยเทศบาลเมืองป่าตอง โดยมีระยะทางห่างจากพื้นที่โครงการ ประมาณ 1.30 กิโลเมตร ใช้เวลาเดินทางประมาณ 3 นาที จนถึงพื้นที่โครงการ (ขึ้นกับสภาพการจราจรและช่วงเวลาที่เกิดเหตุ)	(3) ให้ผู้รับเหมาก่อสร้างจัดเตรียมที่พักคนงานที่ถูกสุขลักษณะ (4) จัดให้มีระบบสุขาภิบาลภายในพื้นที่โครงการ และบ้านพักคนงานก่อสร้างที่เพียงพอและถูกสุขลักษณะ (5) ผู้รับเหมาก่อสร้างต้องกำหนดกฎเกณฑ์และคอยสอดส่องดูแลพฤติกรรมของคนงานก่อสร้างให้อยู่ในระเบียบ มิให้เกิดความเดือดร้อนรำคาญ และปัญหาต่างๆ ให้กับผู้ที่พักอาศัยในชุมชนและพื้นที่ใกล้เคียง หากคนงานประพฤติผิดต้องมีการว่ากล่าวตักเตือน ลงโทษหรือถึงขั้นไล่ออก โดยพิจารณาจากความเหมาะสมของเหตุการณ์ที่เกิดขึ้น (6) จัดให้มีหัวหน้าคนงานสำหรับควบคุมงานก่อสร้างไม่ให้สร้างความเดือดร้อนให้กับประชาชนโดยรอบ (7) จัดให้มีเจ้าหน้าที่ของโครงการและบริษัทผู้รับเหมาเข้าพบผู้พักอาศัยที่อยู่ข้างเคียงก่อนดำเนินการก่อสร้าง และตลอดระยะเวลาการก่อสร้าง ทุกระยะ 1 ครั้ง/สัปดาห์ และให้หมายเลขโทรศัพท์ที่สามารถติดต่อได้ทันทีที่ได้รับความเดือดร้อน	

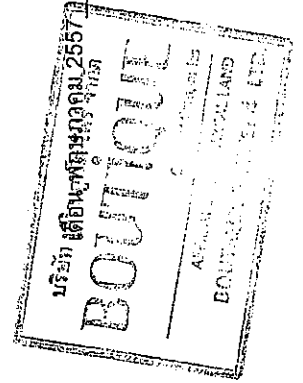


[Signature]

(นายปวิธระรินทร์ ทักราล)
กรรมการผู้จัดการ
บริษัท บูติก ภูเก็ต ไฟร์ จำกัด

[Signature]


เดือน พฤษภาคม 2557

(นางสาวจุฑารัตน์ บุญแก้ว)
ผู้อำนวยการด้านสิ่งแวดล้อม
บริษัท ภูเก็ต เอ็นไวรอนเม้นทอล เซอร์วิส จำกัด

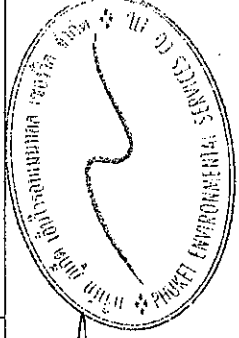


ตารางที่ 1 สรุปผลกระทบสิ่งแวดล้อมมาตรการป้องกันและแก้ไขผลกระทบสิ่งแวดล้อม และมาตรการติดตามตรวจสอบผลกระทบสิ่งแวดล้อม โครงการ บูติค ป่าตอง ไฮเต็ล ของ บริษัท บูติค ภูเก็ต ไฟร์ จำกัด ระยะก่อสร้าง (ต่อ)

องค์ประกอบทางสิ่งแวดล้อม และคุณค่าต่าง ๆ	ผลกระทบต่อสิ่งแวดล้อมที่สำคัญ	มาตรการป้องกันและแก้ไขผลกระทบสิ่งแวดล้อม	มาตรการติดตามตรวจสอบผลกระทบสิ่งแวดล้อม
2.4.1 สภาพสังคมและเศรษฐกิจ (ต่อ)	(3) ผลกระทบทางสังคมที่คาดว่าจะเกิดขึ้นจากการพัฒนาโครงการ จากการประเมินของบริษัทที่ปรึกษาในช่วงก่อสร้าง คาดว่าโครงการอาจก่อให้เกิดผลกระทบต่อผู้อยู่ใกล้เคียง และผู้ใช้นานหลายต่าง ๆ โดยรอบพื้นที่โครงการ ซึ่งสามารถสรุปผลกระทบระดับความรุนแรง และมาตรการป้องกันและแก้ไขผลกระทบได้ แสดงดังตารางที่ 4-13 ทั้งนี้ผลกระทบตามตารางดังกล่าวข้างต้น สอดคล้องกับผลการสำรวจทัศนคติของผู้ที่อยู่โดยรอบโครงการต่อการก่อสร้างโครงการ โดยส่วนใหญ่มีความกังวลในเรื่องต่าง ๆ ใกล้เคียงกัน ได้แก่ ดินสไลด์เข้าบ้านและดินถล่ม, ผู้เผลองจากอาคารก่อสร้าง, เสียงดังจากการก่อสร้าง และการจราจร, การจราจรบริเวณซอยพระบารมี 4 ติดขัด, การระบายน้ำ และทัศนียภาพช่วงก่อสร้าง เป็นต้น ซึ่งโครงการต้องปฏิบัติตามมาตรการป้องกันและแก้ไขผลกระทบดังกล่าวข้างต้นอย่างเคร่งครัด เพื่อป้องกันและแก้ไขผลกระทบที่อาจเกิดขึ้นต่อผู้ที่อยู่โดยรอบ	(8) หากเกิดความเสียหายแก่สิ่งปลูกสร้างบริเวณข้างเคียงจากการก่อสร้าง โครงการ/ผู้รับเหมาก่อสร้างต้องรับผิดชอบในการแก้ไข (9) จัดให้มีมาตรการรักรังบริเวณบ้านพักคนงานก่อสร้างเพื่อลดความปลอดภัยตลอด 24 ชั่วโมง (10) ไม่อนุญาตให้คนงานก่อสร้างพักในพื้นที่โครงการ (11) ออกกฎระเบียบการปฏิบัติงานภายในบ้านพักคนงาน (12) จัดให้มีการประกันงานก่อสร้าง ที่ครอบคลุมความเสียหายที่เกิดจากมลพิษจากการก่อสร้างทุกกรณี (13) จัดให้มีการชดเชยค่าเสียหายที่เกิดขึ้นจากโครงการ และโครงการจะซ่อมแซมให้อยู่ในสภาพเดิม กรณีบุคคลใดได้รับผลกระทบจากการก่อสร้างโครงการต้องเข้าไปแก้ไข และให้ความช่วยเหลือทันที (หนังสือรับรองความเสียหายข้างเคียง แสดงดังภาคผนวก ค-3)	มาตรการติดตามตรวจสอบผลกระทบสิ่งแวดล้อม

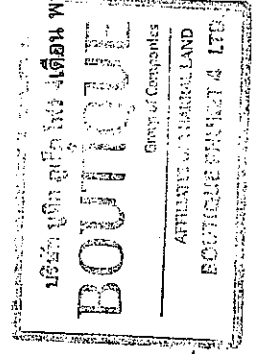


บริษัท บูติค ไฮไฟร์ จำกัด
กรรมการผู้จัดการ
บริษัท บูติค ไฮไฟร์ จำกัด

เดือน พฤษภาคม 2557
(นางสาวจุฑารัตน์ บุญแก้ว)
ผู้อำนวยการด้านสิ่งแวดล้อม
บริษัท บูติค ไฮไฟร์ จำกัด

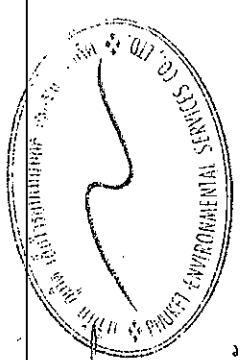


ตารางที่ 1 สรุปผลกระทบสิ่งแวดล้อมมาตรการป้องกันและแก้ไขผลกระทบสิ่งแวดล้อม และมาตรการติดตามตรวจสอบผลกระทบสิ่งแวดล้อม โครงการ บุทิด ป่าตอง ไฮเต็ล ของ บริษัท บุทิด ภูเก็ต ไฟร์ จำกัด, ระยะก่อสร้าง (ต่อ)

องค์ประกอบทางสิ่งแวดล้อมและคุณค่าต่างๆ	ผลกระทบต่อสิ่งแวดล้อมที่สำคัญ	มาตรการป้องกันและแก้ไขผลกระทบสิ่งแวดล้อม	มาตรการติดตามตรวจสอบผลกระทบสิ่งแวดล้อม
2.4.1 สภาพสังคมและเศรษฐกิจ (ต่อ)	สำหรับการจ้างงานก่อสร้างประมาณ 150 คน โดยคนงานส่วนใหญ่เป็นแรงงานของบริษัทผู้รับเหมา ซึ่งย้ายมาจากพื้นที่ก่อสร้างอื่น และจะมีการรับคนงานเพิ่มเพียงบางส่วน ส่งผลกระทบในการจ้างงานเพิ่มขึ้นเพียงเล็กน้อย ซึ่งจะส่งผลให้รายได้ของร้านค้าและบริการรายย่อยใกล้เคียงพื้นที่ก่อสร้างให้เพิ่มขึ้นเล็กน้อย เช่น ร้านขายสินค้าอุปโภค-บริโภค และกิจการค้าวัสดุก่อสร้าง เป็นต้น เกิดการกระจายรายได้สู่ชุมชนมากขึ้น คนงานทำงานแบบเช้าไปเย็นกลับ ซึ่งก่อให้เกิดผลกระทบต่อสภาพสังคมและเศรษฐกิจของชุมชนในระดับต่ำ นอกจากนี้ โครงการได้จัดให้มีมาตรการป้องกันและลดผลกระทบที่อาจจะเกิดจากคนงานก่อสร้าง และมาตรการเพื่อลดผลกระทบสิ่งแวดล้อมด้านต่างๆ	(14) ปฏิบัติตามมาตรการป้องกันและแก้ไขผลกระทบด้านกายภาพ ชีวภาพ และคุณค่าการใช้ประโยชน์ของมนุษย์อย่างเคร่งครัด และจัดให้มีเจ้าหน้าที่ประสานอยู่อย่างเต็มที่ในโครงการตลอดช่วงเวลาก่อสร้าง เพื่อป้องกันความขัดแย้ง	มาตรการติดตามตรวจสอบผลกระทบสิ่งแวดล้อม

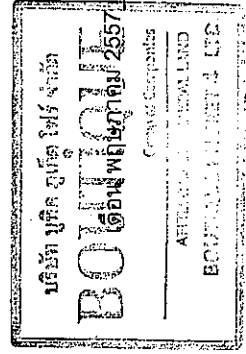

(นายประวิทย์ ธีรภัทร)

กรรมการผู้จัดการ
บริษัท บุทิด ภูเก็ต ไฟร์ จำกัด

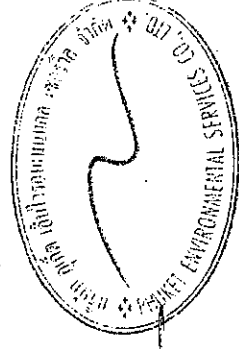


(นางสาวจุฑารัตน์ บุญแก้ว)

ผู้อำนวยการด้านสิ่งแวดล้อม
บริษัท ภูเก็ต เอ็นไวรอนเม้นทอล เซอร์วิส จำกัด

เดือน พฤษภาคม 2557

ตารางที่ 1 สรุปผลกระทบสิ่งแวดล้อมมาตรการป้องกันและแก้ไขผลกระทบสิ่งแวดล้อม และมาตรการการติดตามตรวจสอบผลกระทบสิ่งแวดล้อม โครงการ บุทิด ป่าตอง โยเฒ่า ของ บริษัท บุทิด ภูเก็ต ไฟร์ จำกัด ระยะก่อสร้าง (ต่อ)


องค์ประกอบทางสิ่งแวดล้อมและคุณค่าต่างๆ	ผลกระทบต่อสิ่งแวดล้อมที่สำคัญ	มาตรการป้องกันและแก้ไขผลกระทบสิ่งแวดล้อม	มาตรการติดตามตรวจสอบผลกระทบสิ่งแวดล้อม
2.4.2 อาชีวอนามัยและความปลอดภัย	ผลกระทบด้านความปลอดภัยและอาชีวอนามัยของพนักงานก่อสร้างและเจ้าหน้าที่ปฏิบัติงานในพื้นที่ก่อสร้าง ได้แก่ อุบัติเหตุต่างๆ อันอาจเกิดจากการทำงานที่ขาดความระมัดระวัง หรือประมาทในการใช้เครื่องจักร การใช้เครื่องมือหรืออุปกรณ์ที่ไม่สมบูรณ์ การขนส่งวัสดุอุปกรณ์ก่อสร้างที่อาจก่อให้เกิดการกีดขวางการจราจร เสียงและความสั่นสะเทือนที่เกิดขึ้นจากกิจกรรมการก่อสร้างอันจะมีผลต่อสุขภาพต่อทางกายและยังมีผลต่อสุขภาพจิตของพนักงานก่อสร้าง นอกจากนี้ การดำเนินการของโครงการในระยะก่อสร้างอาจก่อให้เกิดเหตุเดือดร้อนรำคาญจากพนักงานก่อสร้างต่อชุมชนใกล้เคียง และโรคติดต่อ ดังนั้น โครงการจึงกำหนดให้ผู้รับเหมามีมาตรการเพื่อความปลอดภัยในชีวิตและทรัพย์สินตามกฎหมายกระทรวงมหาดไทย ฉบับที่ 4 (พ.ศ. 2526) ออกตามความในพระราชบัญญัติควบคุมอาคาร พ.ศ. 2522 ว่าด้วยหมวดที่ 1 การก่อสร้าง สำหรับผลกระทบด้านความปลอดภัย ดูแลให้พนักงานก่อสร้างปฏิบัติงานด้วยความระมัดระวัง จัดหน้างานกันฝุ่น หมวกนิรภัย รองเท้ากันกระแทก ที่ครอบหู ให้กับพนักงานก่อสร้าง รวมทั้งกำหนดให้ผู้รับเหมามีปฏิบัติตามประกาศกระทรวงมหาดไทย เรื่อง ความปลอดภัยในการทำงาน นอกจากนี้จะกำหนดให้ผู้รับเหมาก่อสร้างรักษาดูแลพื้นที่ก่อสร้างให้เป็นระเบียบและทำความสะอาดพื้นที่ก่อสร้างอยู่เสมอ เพื่อลดโอกาสการเกิดอุบัติเหตุ จัดเตรียมเครื่องมือปฐมพยาบาลเบื้องต้น	มาตรการด้านอาชีวอนามัยและความปลอดภัยของพนักงานก่อสร้าง (1) กำหนดให้ผู้รับเหมาก่อสร้างในโครงการต้องมีการพิจารณาการจัดการด้านความปลอดภัย ประกอบด้วย สัญญาว่าจ้างระหว่างเจ้าของโครงการ และบริษัทรับเหมาก่อสร้าง จะต้องระบุครอบคลุมถึงวิธีการคุ้มครองความปลอดภัย และสุขภาพอนามัยของแรงงานที่ปฏิบัติงานในโครงการ โดยควรมีรายละเอียดเกี่ยวกับ - กฎเกณฑ์และข้อปฏิบัติเพื่อความปลอดภัยในการทำงาน - การจัดให้มีและควบคุมดูแลการใช้อุปกรณ์ป้องกันอันตรายส่วนบุคคลต่างๆ (2) การตรวจสอบสภาพเครื่องมือ/อุปกรณ์ทุกชนิดเพื่อความปลอดภัยในการทำงาน (3) กำหนดระยะเวลาในการทำงานเฉพาะในช่วงกลางวัน ตั้งแต่ 08.00 น. - 17.00 น.	มาตรการติดตามตรวจสอบผลกระทบสิ่งแวดล้อม - การสวมใส่อุปกรณ์ป้องกันอันตรายส่วนบุคคลของพนักงานก่อสร้าง ทุกวัน ตลอดระยะเวลาที่ก่อสร้าง - ตรวจสอบความเป็นระเบียบและการทำความสะอาดของพื้นที่ก่อสร้าง ทุกวัน ตลอดระยะเวลาที่ก่อสร้าง - ความเป็นระเบียบ และการทำความสะอาดทุกวัน ตลอดระยะเวลาที่ก่อสร้าง

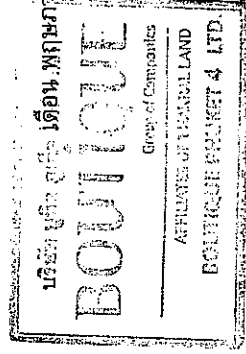

บริษัท บุทิด ภูเก็ต ไฟร์ จำกัด
กรรมการผู้จัดการ
(นายรับเชษฐาธิ์ ทักกาล)


เดือน พฤษภาคม 2557

 (นางสาวจุฑารัตน์ บุญแก้ว)
 ผู้อำนวยการด้านสิ่งแวดล้อม
 บริษัท บุทิด เอ็นไวรอนเม้นทอล เซอร์วิส จำกัด

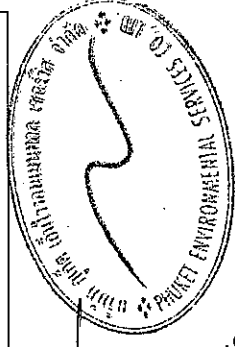


ตารางที่ 1 สรุปผลกระทบสิ่งแวดล้อมมาตรการป้องกันและแก้ไขผลกระทบสิ่งแวดล้อม และมาตรการติดตามตรวจสอบผลกระทบสิ่งแวดล้อม โครงการ บุทิด ป่าตอง ไฮเต็ล ของ บริษัท บุทิด ภูเก็ต ไฟร์ จำกัด ระยะก่อสร้าง (ต่อ)

องค์ประกอบทางสิ่งแวดล้อมและคุณค่าต่างๆ	ผลกระทบสิ่งแวดล้อมที่สำคัญ	มาตรการป้องกันและแก้ไขผลกระทบสิ่งแวดล้อม	มาตรการติดตามตรวจสอบผลกระทบสิ่งแวดล้อม
4.2 อาชีวอนามัยและความปลอดภัย (ต่อ)	พร้อมทั้งเตรียมพร้อมประสานงานกับโรงพยาบาลใกล้เคียง เพื่อนำผู้ได้รับบาดเจ็บส่งโรงพยาบาล หากเกิดอุบัติเหตุรุนแรง นอกจากนี้ ผู้รับเหมาต้องแบ่งเวลาการทำงานและการพักผ่อนของแรงงานให้เหมาะสม รวมทั้งกำหนดให้มีการตรวจประวัติและตรวจสุขภาพคนงานและกำหนดกฎระเบียบให้คนงานก่อสร้างปฏิบัติตามอย่างเคร่งครัด เพื่อป้องกันเหตุเดือนร้อนราคาปัญหาและโรคติดต่อ การดำเนินการช่วงก่อสร้างโครงการอาจส่งผลกระทบต่อความปลอดภัยและทรัพย์สิน และปัญหาการสั่นสะเทือนทางเพศของคนงานก่อสร้างต่อชุมชนใกล้เคียง ดังนั้น โครงการและผู้รับเหมาจะพิจารณาเลือกคนในท้องถิ่นที่มีคุณสมบัติตรงตามที่ต้องการเข้ามาทำงานในโครงการ เพื่อป้องกันปัญหาความขัดแย้งระหว่างโครงการกับชุมชน รวมทั้งกำหนดให้มีการตรวจประวัติและตรวจสุขภาพคนงานและกำหนดกฎระเบียบให้คนงานก่อสร้างปฏิบัติตามอย่างเคร่งครัด เพื่อป้องกันเหตุเดือนร้อนราคาปัญหาและโรคติดต่อ	(4) ตรวจสอบและควบคุมดูแลให้มีการใช้อุปกรณ์ป้องกันอันตรายส่วนบุคคลอย่างถูกต้องและเหมาะสมกับประเภทของงาน (5) กำหนดขอบเขตและจัดทำแนวรั้วของบริเวณพื้นที่ก่อสร้างโครงการให้ชัดเจน พร้อมทั้งกำหนดจุดเข้า-ออก ของโครงการ (6) ป้องกันเศษวัสดุร่วงหล่น โดยตั้งถังรับหลักโดยรอบอาคาร ซึ่งด้วยผ้าใบหรือตาข่ายกันฝุ่น โดยรอบอาคาร ส่วนทางเดินภายนอกใช้ไม้เนื้อแข็ง ขนาด 1"x8" และ 1"x10" ปูเป็นทางเดิน และกันวัสดุร่วงหล่น (7) ติดป้ายเตือน หรือโปสเตอร์เพื่อการปฏิบัติงานที่ปลอดภัยในบริเวณที่จำเป็น เช่น "เขตก่อสร้าง" "ลดความเร็วรถยนต์" และ "เขตห้ามรถบรรทุก" เป็นต้น (8) จัดให้มีเจ้าหน้าที่ตรวจสอบวิธีการปฏิบัติงาน สภาพของเครื่องจักรอุปกรณ์ รวมทั้งสภาพแวดล้อมในการทำงาน เพื่อให้ปฏิบัติงานได้อย่างปลอดภัย (9) กำหนดให้ผู้รับเหมาก่อสร้างต้องมีการจัดเก็บอุปกรณ์อย่างเป็นระเบียบเรียบร้อย	มาตรการติดตามตรวจสอบผลกระทบสิ่งแวดล้อม

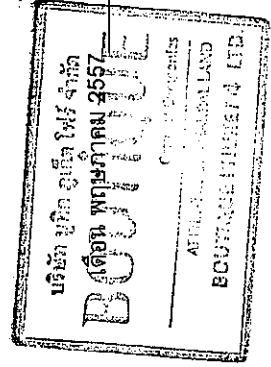

(Signature)

(นายปริชระวัชรินทร์ ภัทราล)
กรรมการผู้จัดการ
บริษัท บุทิด ภูเก็ต ไฟร์ จำกัด

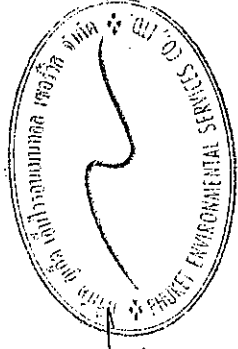


(Signature)

เดือน พฤษภาคม 2557
(นางสาวจุฑารัตน์ บุญแก้ว)
ผู้อำนวยการด้านสิ่งแวดล้อม
บริษัท ภูเก็ต เอ็นไวรอนเม้นทอล เซอร์วิส จำกัด


ตารางที่ 1 สรุปผลกระทบสิ่งแวดล้อมมาตรการป้องกันและแก้ไขผลกระทบสิ่งแวดล้อมโครงการ บุติก ปาตอง ไฮเทล ของบริษัท บุติก ภูเก็ต ไฟร์ จำกัด ระยะก่อสร้าง (ต่อ)

องค์ประกอบทางสิ่งแวดล้อม และคุณค่าต่าง ๆ	ผลกระทบสิ่งแวดล้อมที่สำคัญ	มาตรการป้องกันและแก้ไขผลกระทบสิ่งแวดล้อม	มาตรการติดตามตรวจสอบ ผลกระทบสิ่งแวดล้อม
4.2 อาชีวอนามัยและความปลอดภัย (ต่อ)	สำหรับพื้นที่โครงการตั้งอยู่ในเขตความรับผิดชอบของของสภ.กะกุ ปฏิบัติหน้าที่ความรับผิดชอบในด้านการรักษาความสงบและความปลอดภัยในชีวิตและทรัพย์สินของประชาชน ในกรณีเกิดเหตุอัคคีภัยหน่วยงานหลักที่รับผิดชอบบริเวณพื้นที่โครงการ คือ ศูนย์ป้องกันและบรรเทาสาธารณภัยของเทศบาลเมืองป่าตอง โดยมีระยะทางห่างจากพื้นที่โครงการ ประมาณ 1.30 กิโลเมตร ใช้เวลาเดินทางประมาณ 3 นาที จะถึงพื้นที่โครงการ (ขึ้นกับสภาพการจราจรและช่วงเวลาที่เกิดเหตุ) นอกจากนี้ โครงการจะคัดเลือกผู้รับเหมาที่มีคุณภาพมีประวัติการทำงานที่ดี โดยจะแนบเงื่อนไขมาตรการป้องกันและลดผลกระทบสิ่งแวดล้อมเป็นส่วนหนึ่งของสัญญาการว่าจ้าง ซึ่งโดยทั่วไปหากเป็นผู้รับเหมาที่มีคุณภาพจะมีเจ้าหน้าที่ความปลอดภัย (จป.) ทำหน้าที่ควบคุมการ	(10) จัดเวรยามรักษาความปลอดภัยของโครงการ เพื่อให้บุคคลภายนอกผ่านเข้า-ออก ก่อนได้รับอนุญาตและดูแลความปลอดภัยในพื้นที่ (11) ผู้รับเหมาก่อสร้างรักษาความปลอดภัยพื้นที่ก่อสร้างให้เป็นระเบียบและทำความสะอาดพื้นที่ก่อสร้างอยู่เสมอ มาตรการด้านความปลอดภัยจากคนงานก่อสร้างต้องสวมหมวกนิรภัย (1) ติดป้ายประชาสัมพันธ์แสดงรายละเอียดการก่อสร้างโครงการ เพื่อประชาสัมพันธ์ให้ประชาชนโดยรอบทราบ พร้อมระบุสถานที่และหมายเลขโทรศัพท์ สำหรับรับเรื่องร้องเรียนและข้อคิดเห็นเกี่ยวกับการก่อสร้าง พร้อมทั้งจัดให้มีการสอบถามเพื่อค้นหาข้อเท็จจริง และสาเหตุเพื่อกำหนดแนวทางแก้ไขปัญหา เพื่อสร้างความเข้าใจอันดีกับผู้เกี่ยวข้องเป็นระยะๆ ตามความเหมาะสม (2) ติดตั้งป้ายประชาสัมพันธ์บริเวณพื้นที่บ้านพักคนงาน โดยระบุชื่อบริษัทผู้รับเหมา ชื่อผู้รับเหมาผู้ควบคุมงาน พร้อมเบอร์โทรศัพท์ติดต่อ เพื่อให้ผู้พักอาศัยที่อยู่ใกล้เคียงพื้นที่บ้านพักคนงานก่อสร้างได้รับทราบข้อมูล และสามารถติดต่อกับผู้รับเหมา/ผู้ควบคุม ได้โดยตรง ในกรณีได้รับความเดือดร้อนจากบ้านพักคนงาน	

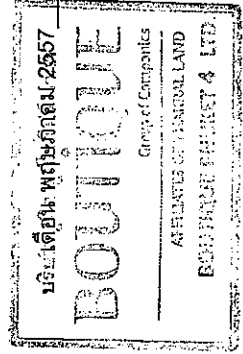

(นายปรีชา รัตนจันทร์ ทักกราล)
กรรมการผู้จัดการ
บริษัท บุติก ภูเก็ต ไฟร์ จำกัด


(นางสาวจุฑารัตน์ บุญแก้ว)
ผู้อำนวยการด้านสิ่งแวดล้อม
บริษัท ภูเก็ต เอ็นไวรอนเม้นทอล เซอร์วิส จำกัด

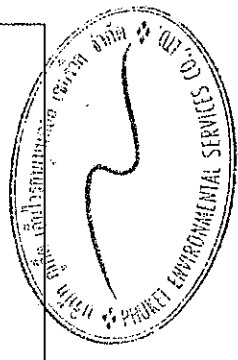

เดือน พฤษภาคม 2557


ตารางที่ 1 สรุปผลกระทบสิ่งแวดล้อมมาตรการป้องกันและแก้ไขผลกระทบสิ่งแวดล้อมโครงการ บุติก ป่าตอง ไฮเต็ล
ของบริษัท บุติก ภูเก็ต ไฟร์ จำกัด ระยะก่อสร้าง (ต่อ)

องค์ประกอบทางสิ่งแวดล้อม และคุณค่าต่าง ๆ	ผลกระทบต่อสิ่งแวดล้อมที่สำคัญ	มาตรการป้องกันและแก้ไขผลกระทบสิ่งแวดล้อม	มาตรการติดตามตรวจสอบ ผลกระทบสิ่งแวดล้อม
4.2 อาชีวอนามัยและความปลอดภัย (ต่อ)	ก่อสร้างให้เป็นไปตามมาตรการที่นำเสนอไว้ในรายงานการวิเคราะห์ผลกระทบสิ่งแวดล้อม นอกจากนี้ โครงการและผู้รับเหมาจะให้ความสำคัญต่อการคัดลอกคนงานก่อสร้างโดยมีทะเบียนประวัติคนงานก่อสร้างทุกคน ซึ่งคนงานเหล่านี้จะทราบระเบียบปฏิบัติขณะทำงาน ที่ช่วยลดผลกระทบที่อาจเกิดขึ้นในระหว่างการก่อสร้างได้เป็นอย่างดี รวมทั้งในระหว่างการทำงานโครงการจะต้องจัดให้มีบริษัทที่ปรึกษา เพื่อควบคุมการก่อสร้าง โดยเป็นตัวแทนของบริษัทเจ้าของโครงการ ทำหน้าที่ควบคุมการก่อสร้างให้สามารถดำเนินไปโดยปราศจากปัญหาและอุปสรรค ตลอดจนควบคุมผู้รับเหมาให้ต้องปฏิบัติตามมาตรการป้องกันและแก้ไขผลกระทบสิ่งแวดล้อมตามเงื่อนไขที่โครงการถือปฏิบัติอย่างเคร่งครัด	(3) พิจารณาเลือกคนในท้องถิ่นที่มีคุณสมบัติตรงตามที่ต้องการเข้ามาเพื่อลดปัญหาความขัดแย้งระหว่างโครงการกับชุมชน (4) ผู้รับเหมาก่อสร้างต้องกำหนดกฎเกณฑ์และคอยสอดส่องดูแลพฤติกรรมของคนงานก่อสร้างให้อยู่ในระเบียบ มิให้ก่อความเดือดร้อนรำคาญ และปัญหาต่าง ๆ ให้กับผู้ที่อาศัยในชุมชนและพื้นที่ใกล้เคียง หากคนงานประพฤติผิดต้องมีการกล่าวตักเตือน ลงโทษหรือถึงขั้นไล่ออก โดยพิจารณาจากความเหมาะสมของเหตุการณ์ที่เกิดขึ้น (5) จัดให้มีรั้วรอบบริเวณพื้นที่ก่อสร้างและบ้านพักคนงาน (6) จัดให้มีหัวหน้าคนงานคอยควบคุมดูแลคนงานก่อสร้างไม่ให้ประพฤติตนไม่เหมาะสม อันจะก่อให้เกิดความเดือดร้อนต่อผู้ที่อยู่ใกล้เคียง (7) จัดให้มีเจ้าหน้าที่ของโครงการและบริษัทผู้รับเหมาเข้าพบผู้พักอาศัยที่อยู่อ่างเคียง ตลอดระยะเวลาการก่อสร้าง ทุกระยะ 1 ครั้ง/สัปดาห์ และให้หมายเลขโทรศัพท์ที่สามารถติดต่อได้ทันทีที่ได้รับความเดือดร้อน (8) หากเกิดความเสียหายแก่สิ่งปลูกสร้างบริเวณข้างเคียงจากการก่อสร้าง เจ้าของโครงการผู้รับเหมาก่อสร้างต้องรับผิดชอบในการแก้ไข	

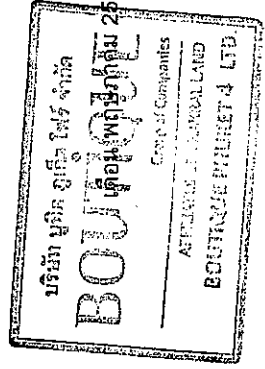

(Signature)

(นายปรีชา ธีระรัตน์ ภัทราล)
กรรมการผู้จัดการ
บริษัท บุติก ภูเก็ต ไฟร์ จำกัด

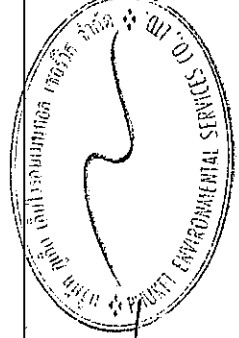


(Signature)

เดือน พฤษภาคม 2557


(นางสาวจุฑารัตน์ บุญแก้ว)
ผู้อำนวยการด้านสิ่งแวดล้อม
บริษัท ภูเก็ต เอ็นไวรอนเม้นทอล เซอร์วิส จำกัด

ตารางที่ 1 สรุปผลกระทบสิ่งแวดล้อมมาตรการป้องกันและแก้ไขผลกระทบสิ่งแวดล้อม และมาตรการติดตามตรวจสอบผลกระทบสิ่งแวดล้อม โครงการ บุทิด ป่าตอง ไฮเต็ล ของบริษัท บุทิด กรุ๊ป จำกัด ไร่จำกัด ระยะก่อสร้าง (ต่อ)

องค์ประกอบทางสิ่งแวดล้อม และคุณค่าต่างๆ	ผลกระทบต่อสิ่งแวดล้อมที่สำคัญ	มาตรการป้องกันและแก้ไขผลกระทบสิ่งแวดล้อม	มาตรการติดตามตรวจสอบผลกระทบสิ่งแวดล้อม
4.2 อาชีวอนามัยและความปลอดภัย (ต่อ)	ดังนั้น ผลกระทบด้านอาชีวอนามัยและความปลอดภัยของพนักงานก่อสร้าง และความไม่ปลอดภัยและทรัพย์สิน และปัญหาการล่องละเมิดทางเพศของพนักงานก่อสร้างต่อชุมชนใกล้เคียงจึงอยู่ในระดับปานกลาง	(9) จัดให้มีมาตรการเฝ้าระวังบ้านพักพนักงานก่อสร้าง เพื่อดูแลสุขภาพตลอด 24 ชั่วโมง (10) ไม่อนุญาตให้คนงานก่อสร้างพักในพื้นที่โครงการ (11) จัดบ้านพักคนงานให้เป็นสัดส่วน เพื่อสะดวกต่อการควบคุมดูแล (12) ออกกฎระเบียบการปฏิบัติงานภายในบ้านพักคนงาน (13) ปฏิบัติตามมาตรการป้องกันและแก้ไขผลกระทบด้านกายภาพ ชีวภาพ และคุณภาพการใช้ประโยชน์ของมนุษย์อย่างเคร่งครัด และจัดให้มีเจ้าหน้าที่ประสานผู้เกี่ยวข้องเพียงโครงการตลอดระยะเวลาก่อสร้าง เพื่อป้องกันความขัดแย้ง (14) จัดให้ตรวจสอบประวัติคนงาน และตรวจสอบสุขภาพพนักงานก่อนรับเข้าปฏิบัติงาน โดยพนักงานที่เป็นโรคติดต่อร้ายแรงต้องให้หยุดงานจนกว่าจะหายขาด (15) กำหนดกฎระเบียบให้คนงานก่อสร้างปฏิบัติตามอย่างเคร่งครัด และกำหนดบทลงโทษกรณีฝ่าฝืนระเบียบ เพื่อให้ส่งผลกระทบต่อผู้พักอาศัยใกล้เคียง ดังนี้ - จัดให้มีหัวหน้าคนงานดูแลคนงานก่อสร้าง ไม่ให้ส่งเสียงดังหรือก่อความวุ่นวายต่อชุมชนข้างเคียง	

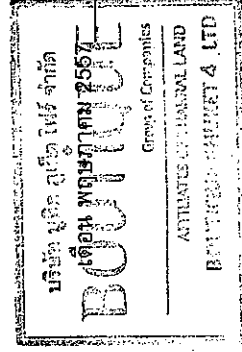


บริษัท บุทิด กรุ๊ป จำกัด
(นายบรรณรัตน์ ธีรภัทร)
กรรมการผู้จัดการ
บริษัท บุทิด กรุ๊ป จำกัด

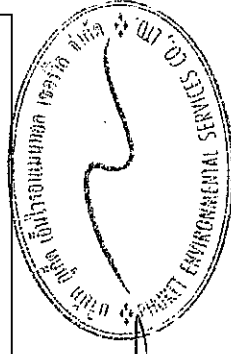

เดือน พฤษภาคม 2557
(นางสาวจุฑารัตน์ บุญแก้ว)
ผู้อำนวยการด้านสิ่งแวดล้อม
บริษัท บุทิด เอ็นไวรอนเม้นทอล เซอร์วิส จำกัด


ตารางที่ 1 สรุปผลกระทบสิ่งแวดล้อมมาตรการป้องกันและแก้ไขผลกระทบสิ่งแวดล้อม และมาตรการติดตามตรวจสอบผลกระทบสิ่งแวดล้อม โครงการ ป่าตอง ไฮเทล ของบริษัท บุทิก ภูเก็ต ไฟร์ จำกัด ระยะก่อสร้าง (ต่อ)

องค์ประกอบทางสิ่งแวดล้อม และคุณค่าต่าง ๆ	ผลกระทบต่อสิ่งแวดล้อมที่สำคัญ	มาตรการป้องกันและแก้ไขผลกระทบสิ่งแวดล้อม	มาตรการติดตามตรวจสอบผลกระทบสิ่งแวดล้อม
4.2 อาชีวอนามัยและความปลอดภัย (ต่อ)		หรือก่อความวุ่นวายต่อชุมชนข้างเคียง - ระมัดระวัง ดูแลความปลอดภัยของคนงานเกี่ยวกับปัญหาการลักขโมย และมีเจ้าหน้าที่อื่นๆ - ห้ามมิให้คนงานออกนอกบริเวณที่พิกัดงานนอกเวลา 22.00 น. - ห้ามนำสุรา และยาเสพติดทุกชนิดเข้ามาดื่มหรือเสพภายในพื้นที่บ้านพัก - ห้ามเล่นการพนันทุกชนิด - ห้ามส่งเสียงดังรบกวนบุคคลข้างเคียง - ห้ามทะเลาะวิวาทภายในพื้นที่บ้านพัก - ห้ามเลี้ยงสัตว์ทุกชนิด - ช่วยกันรักษาความสะอาด (16) จัดเตรียมอุปกรณ์ปฐมพยาบาลเบื้องต้นไว้สำหรับผู้ที่ได้รับอุบัติเหตุในเบื้องต้นไว้	

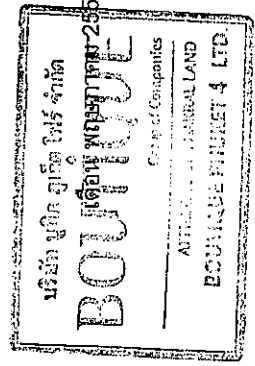

(นายบรรณรัตน์ จินห์ ทักกราล)
กรรมการผู้จัดการ
บริษัท บุทิก ภูเก็ต ไฟร์ จำกัด

เดือน พฤษภาคม 2557
(นางสาวจุฑารัตน์ บุญแก้ว)
ผู้อำนวยการด้านสิ่งแวดล้อม
บริษัท ภูเก็ต เอ็มไวรอนเม้นทอล เซอร์วิส จำกัด

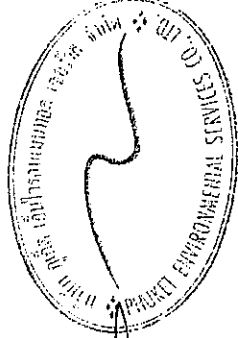

ตารางที่ 1 สรุปผลกระทบสิ่งแวดล้อมมาตรการป้องกันและแก้ไขผลกระทบสิ่งแวดล้อม และมาตรการติดตามตรวจสอบผลกระทบสิ่งแวดล้อม โครงการ บุติก ปาตอง ไฮเทล
ของบริษัท บุติก ภูเก็ต ไฟร์ จำกัด ระยะก่อสร้าง (ต่อ)

องค์ประกอบทางสิ่งแวดล้อม และคุณค่าต่าง ๆ	ผลกระทบต่อสิ่งแวดล้อมที่สำคัญ	มาตรการป้องกันและแก้ไข ผลกระทบสิ่งแวดล้อม	มาตรการติดตามตรวจสอบผลกระทบ สิ่งแวดล้อม
2.4.3 สุขภาพ	การประเมินผลกระทบทางสุขภาพจะประเมินตามแนวทางการประเมินผลกระทบทางสุขภาพในรายงานการวิเคราะห์ผลกระทบสิ่งแวดล้อมของประเทศไทยเป็นแนวทางในการศึกษา (สำนักวิเคราะห้ผลกระทบสิ่งแวดล้อม สำนักงานนโยบายและแผนทรัพยากรธรรมชาติและสิ่งแวดล้อม, กันยายน 2550) ซึ่งมีขั้นตอนต่าง ๆ ได้แก่ การกลั่นกรองในโครงการ (Screening) การกำหนดขอบเขตการศึกษา (Scoping) และการประเมินผลกระทบ (Assessment) 1) การกลั่นกรองในโครงการ (Screening) (ก) ข้อมูลรายละเอียดโครงการ โครงการ บุติก ปาตอง ไฮเทล เป็นโครงการประกอบกิจการประเภทโรงแรม เพื่อการท่องเที่ยว มีจำนวนห้องพักทั้งสิ้น 171 ห้อง เพื่อรองรับความต้องการด้านที่พักที่เพิ่มสูงขึ้น โดยอาคารห้องพัก (อาคาร A-C) เมื่อวัดในแนวตั้งจากระดับพื้นดินที่ก่อสร้างขึ้นไปถึงส่วนของอาคารที่สูงที่สุดของอาคาร มีระดับความสูงเท่ากับ 16.00 เมตร, 16.00 เมตร และ 8.50 เมตร และมีพื้นที่ใช้สอยรวมทุกอาคาร เท่ากับ 8,559.28 ตารางเมตร บนเนื้อที่ 3 ไร่ 32.63 ตารางวา หรือ 4,930.52 ตารางเมตร ซึ่งคาดว่าจะใช้เวลาในการก่อสร้าง 14 เดือน และจากการศึกษา พบว่า กลุ่มคนที่มีความเสี่ยงด้านสุขภาพจากการดำเนินโครงการ ได้แก่ คนงานก่อสร้างโครงการ ผู้ใช้บริการในโครงการ พนักงานของโครงการ และประชาชนที่อาศัยอยู่โดยรอบพื้นที่โครงการ		- ตรวจสอบสภาพคนงานก่อนเข้ารับการทำงาน - ทุกครั้งที่มีการรับคนงาน - ตรวจสอบและทำลายแหล่งเพาะพันธุ์ลูกน้ำ - ยุงลาย ทุกเดือน ตลอดระยะเวลาก่อสร้าง - ตรวจสอบการใช้สารเคมีฉีดพ่นภายหลัง - รื้อถอนบ้านพักคนงาน หลังจากรื้อถอนบ้านพักคนงาน - ตรวจสอบความสะอาดของถังสำรองน้ำใช้ - บริเวณพื้นที่ก่อสร้างและบ้านพักคนงาน - ทุก 3 เดือน ตลอดระยะเวลาก่อสร้าง - ตรวจสอบปริมาณตะกอนของส่วนเกรอะ - หากปริมาณตะกอนเต็มให้ประสานรถสูบล้าง - สิ่งปฏิกูลมาสูบล้าง - ตรวจสอบความสะอาดของห้องสุขาบริเวณ - พื้นที่ก่อสร้างและบ้านพักคนงาน ทุก - สัปดาห์ ตลอดระยะเวลาก่อสร้าง

เดือน พฤษภาคม 2557

เดือน พฤษภาคม 2557

(นายรับระรินจิตต์ ทักกรล)


กรรมการผู้จัดการ


บริษัท บุติก ภูเก็ต ไฟร์ จำกัด


(นางสาวจุฑารัตน์ บุญแก้ว)


ผู้อำนวยการด้านสิ่งแวดล้อม

บริษัท ภูเก็ต เอ็นไวรอนเม้นทอล เซอร์วิส จำกัด

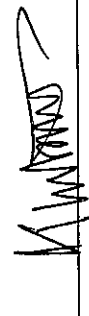

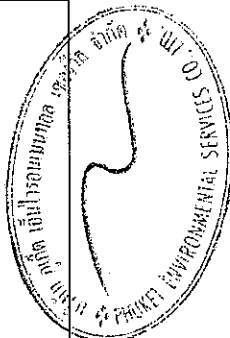


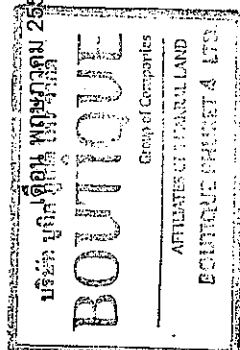

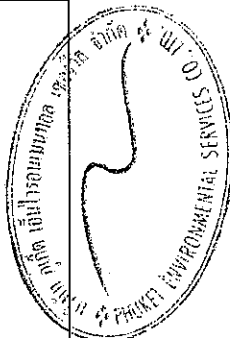

ตารางที่ 1 สรุปผลกระทบสิ่งแวดล้อมมาตรการป้องกันและแก้ไขผลกระทบสิ่งแวดล้อม และมาตรการติดตามตรวจสอบผลกระทบสิ่งแวดล้อม โครงการ บูติก ป่าตอง ไฮเทล ของบริษัท บูติก ภูเก็ต ไฟร์ จำกัด ระยะก่อสร้าง (ต่อ)

องค์ประกอบทางสิ่งแวดล้อม และคุณค่าต่าง ๆ	ผลกระทบต่อสิ่งแวดล้อมที่สำคัญ	มาตรการป้องกันและแก้ไขผลกระทบสิ่งแวดล้อม	มาตรการติดตามตรวจสอบผลกระทบสิ่งแวดล้อม
2.4.3 สุขภาพ (ต่อ)	(ข) ข้อมูลการสัมผัสของมนุษย์ กลุ่มคนส่วนใหญ่ที่ได้รับผลกระทบด้านสุขภาพ มีดังนี้ - คนงานที่ปฏิบัติงานในบริเวณพื้นที่ก่อสร้าง ซึ่งจะต้องสัมผัสกับมลพิษที่อาจเกิดขึ้นอยู่ตลอดเวลาการทำงานในแต่ละวัน (ประมาณ 8 ชั่วโมง) - ผู้ใช้บริการในโครงการ พนักงานของโครงการ และประชาชนที่อาศัยอยู่ในบริเวณพื้นที่ใกล้เคียง และโดยรอบโครงการ โดยกลุ่มคนที่มีความเสี่ยงที่จะสัมผัสมลพิษ ได้แก่ เด็ก สตรีมีครรภ์ หรือผู้ที่ไวต่อการได้รับอันตราย 2) การกำหนดขอบเขตการศึกษา (Scoping) ในการกำหนดขอบเขตการศึกษาผลกระทบทางสุขภาพจากกิจกรรมต่างๆ ของโครงการได้พิจารณาจากข้อมูลรายละเอียดโครงการ ข้อมูลสภาพแวดล้อมในปัจจุบันของพื้นที่โครงการ (ข้อ 3.4.3 ในบทที่ 3) ข้อมูลสุขภาพปัจจุบัน โดยพิจารณาจากสิ่งคุกคามสุขภาพ ได้แก่ เสียง ความสั่นสะเทือน ฝุ่น เชื้อโรควัน และสิ่งคุกคามต่อจิตใจ ได้แก่ ความกังวล เป็นต้น นอกจากนี้ จะพิจารณาด้านสิ่งแวดล้อม ปัจจัยต่อการสัมผัส และลักษณะผลกระทบต่อสุขภาพ		

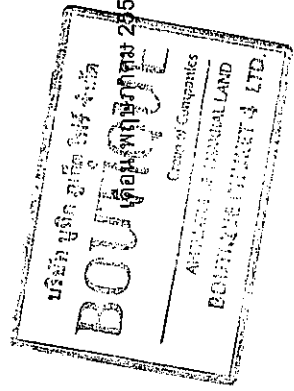


(Signature)

(นายปวิธระรินทร์ ภัทราล)
กรรมการผู้จัดการ
บริษัท บูติก ภูเก็ต ไฟร์ จำกัด

(Signature)


(นางสาวจุฑารัตน์ บุญแก้ว)
ผู้อำนวยการด้านสิ่งแวดล้อม
บริษัท ภูเก็ต เอ็นไวรอนเม้นทอล เซอร์วิส จำกัด

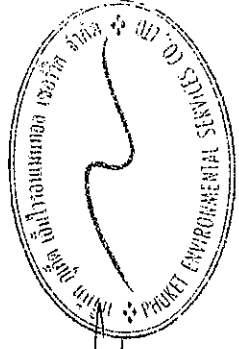

เดือน พฤษภาคม 2557


ตารางที่ 1 สรุปผลกระทบสิ่งแวดล้อมมาตรการป้องกันและแก้ไขผลกระทบสิ่งแวดล้อม และมาตรการติดตามตรวจสอบผลกระทบสิ่งแวดล้อม โครงการ บุทิด ป่าตอง โฮเต็ล ของบริษัท บุทิด ภูเก็ต ไฟร์ จำกัด ระยะก่อสร้าง (ต่อ)

องค์ประกอบทางสิ่งแวดล้อม และคุณค่าต่าง ๆ	ผลกระทบต่อสิ่งแวดล้อมที่สำคัญ	มาตรการป้องกันและแก้ไขผลกระทบสิ่งแวดล้อม	มาตรการติดตามตรวจสอบ ผลกระทบสิ่งแวดล้อม
2.4.3 สุขภาพ (ต่อ)	3) การประเมินผลกระทบ (Assessment) จากการรวบรวมข้อมูลพื้นฐานด้านการสาธารณสุขของชุมชนที่อยู่ในบริเวณใกล้เคียงพื้นที่โครงการ พบว่า สถานพยาบาลที่อยู่ใกล้โครงการมากที่สุด คือ โรงพยาบาลป่าตอง สังกัดกระทรวงสาธารณสุข อยู่ห่างโครงการประมาณ 1.2 กิโลเมตร ใช้เวลาเดินทางประมาณ 2 นาที จะถึงพื้นที่โครงการ (ขึ้นกับสภาพการจราจรและช่วงเวลาที่เกิดเหตุ) จากสถิติสาเหตุการป่วย 21 กลุ่มโรค ของโรงพยาบาลป่าตอง ปี พ.ศ. 2553-2555 พบว่า 5 อันดับแรก คือ โรคระบบหายใจ เป็นโรคที่มีการป่วยสูงสุด รองลงไปได้แก่ โรคระบบย่อยอาหาร รวมโรคในช่องปาก, โรคเกี่ยวกับต่อมไร้ท่อ โภชนาการ และเมตาบอลิซึม, โรคติดเชื้อและปรสิต และโรคระบบกล้ามเนื้อโครงร่างและเนื้อเยื่อเสริม และจากการสำรวจภาคสนามโดยการสัมภาษณ์ประชาชนที่อยู่อาศัยใกล้เคียงพื้นที่โครงการ พบว่าประชาชนส่วนใหญ่ เจ็บป่วยด้วยโรคหวัด/โรคทางเดินหายใจ รองลงมา ป่วยเป็นโรคเกี่ยวกับหู/ตา/ฟันกระตุก ซึ่งสอดคล้องกับข้อมูลสถิติจำนวนผู้ป่วยจำแนกตาม 21 กลุ่มโรคของโรงพยาบาลป่าตอง		

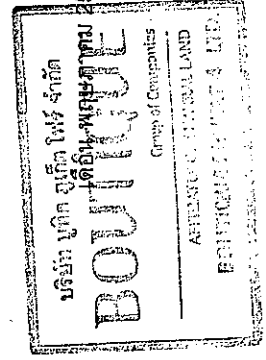


บริษัท บุทิด ภูเก็ต ไฟร์ จำกัด
กรรมการผู้จัดการ
(นายปรีชา รัตนสิงห์ ทักกราด)

เดือน พฤษภาคม 2557
(นางสาวจุฑารัตน์ บุญแก้ว)
ผู้อำนวยการด้านสิ่งแวดล้อม
บริษัท บุทิด เอ็นไวรอนเม้นทอล เซอร์วิส จำกัด

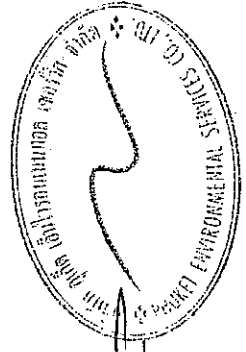


ตารางที่ 1 สรุปผลกระทบสิ่งแวดล้อมมาตรการป้องกันและแก้ไขผลกระทบสิ่งแวดล้อม และมาตรการติดตามตรวจสอบผลกระทบสิ่งแวดล้อม มาตรการ บุกเบิก ป่าตอง ไฮเดิล
ของ บริษัท บุกเบิก ไฟร์ จำกัด ไร่ จำกัด ระยะก่อสร้าง (ต่อ)

องค์ประกอบทางสิ่งแวดล้อม และคุณค่าต่าง ๆ	ผลกระทบต่อสิ่งแวดล้อมที่สำคัญ	มาตรการป้องกันและแก้ไขผลกระทบ สิ่งแวดล้อม	มาตรการติดตามตรวจสอบ ผลกระทบสิ่งแวดล้อม
2.4.3 สุขภาพ (ต่อ)	การประเมินผลกระทบจากการดำเนินการในโครงการทั้งในระยะก่อสร้างและระยะดำเนินการที่อาจส่งผลกระทบต่อสุขภาพ ในด้านคุณภาพอากาศ ระดับเสียง ความสั่นสะเทือน การบำบัดน้ำเสีย การจัดการขยะมูลฝอย สภาพเศรษฐกิจและสังคม และอาชีวอนามัยและความปลอดภัย พิจารณาถึงปัจจัยที่สำคัญที่อาจมีผลกระทบต่อสุขภาพ คือ - สิ่งคุกคามทางกายภาพ ได้แก่ ฝุ่นละออง ระดับเสียง และความสั่นสะเทือน เป็นต้น - สิ่งคุกคามทางชีวภาพ ได้แก่ แมลงวัน แบคทีเรีย และปรสิต เป็นต้น - สิ่งคุกคามต่อจิตใจ ได้แก่ ความเครียด ความกังวล และความรำคาญ เป็นต้น การประเมินผลกระทบจากโรคที่อาจเกิดขึ้นในระยะก่อสร้าง รวมถึงมาตรการป้องกันและแก้ไขผลกระทบ แสดงดังตารางที่ 4-14		

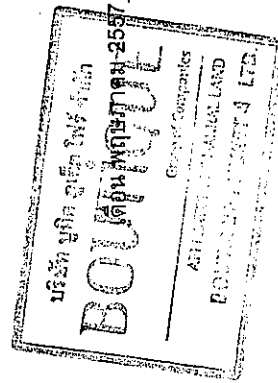

(Signature)

(นายปรีชา รัตนจันทร์ ทักกรล)
กรรมการผู้จัดการ
บริษัท บุกเบิก ไฟร์ จำกัด

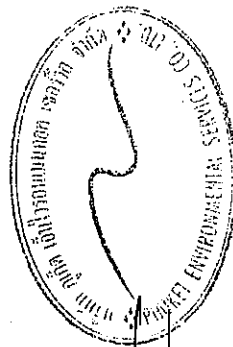


(Signature)

เดือน พฤษภาคม 2557
(นางสาวจุฑารัตน์ บุญแก้ว)
ผู้อำนวยการด้านสิ่งแวดล้อม
บริษัท บุกเบิก ไฮโดรเมเนทอล เซอร์วิส จำกัด

ตารางที่ 1 สรุปผลกระทบสิ่งแวดล้อมมาตรการป้องกันและแก้ไขผลกระทบสิ่งแวดล้อม และมาตรการติดตามตรวจสอบผลกระทบสิ่งแวดล้อม โครงการ นูทิด ป่าดอง ไฮเต็ล ของบริษัท นูทิด กรุ๊ป จำกัด ไฟร์ จำกัด ระยะก่อสร้าง (ต่อ)

องค์ประกอบทางสิ่งแวดล้อมและคุณค่าต่าง ๆ	ผลกระทบต่อสิ่งแวดล้อมที่สำคัญ	มาตรการป้องกันและแก้ไขผลกระทบสิ่งแวดล้อม	มาตรการติดตามตรวจสอบผลกระทบสิ่งแวดล้อม
2.4.3 สุขภาพ (ต่อ)	1. โรคระบบทางเดินหายใจ เช่น - โรคภูมิแพ้ - โรคหอบหืด	(1) จัดพรมน้ำในพื้นที่ก่อสร้างและเส้นทางขนส่งวัสดุภายในพื้นที่โครงการ รวมถึงบริเวณทางเข้า-ออกโครงการ อย่างน้อยวันละ 2 ครั้ง (2) จัดให้มีรั้วกั้นบริเวณพื้นที่ก่อสร้างและใช้ผ้าใบหรือตาข่ายกันรอบตัวอาคารและตลอดความสูงของอาคารที่กำลังก่อสร้าง เพื่อเป็นแนวกำบังการฟุ้งกระจายของฝุ่นละอองไปสร้างความรำคาญแก่ผู้ที่อาศัยอยู่ข้างเคียงและผู้สัญจรไป-มา (3) กำหนดให้ผู้รับเหมาก่อสร้างจัดทำโรงเก็บวัสดุอุปกรณ์ปูนซีเมนต์ที่มีติดริ้ว มีหลังคาคลุมทุกด้าน เพื่อป้องกันฝุ่นฟุ้งกระจาย (4) ทำความสะอาดล้อรถบรรทุกก่อนออกสู่ถนนทุกครั้ง เช่น จัดให้ล้างล้อ เพื่อให้ดินหลุดจากล้อให้หมด เป็นต้น (5) จำกัดความเร็วของยานพาหนะที่ใช้ขนส่งวัสดุเข้าสู่พื้นที่โครงการ โดยเฉพาะในเขตชุมชนและในพื้นที่ก่อสร้าง โดยให้ความเร็วไม่เกิน 30 กิโลเมตร/ชั่วโมง (6) ห้ามไม่ให้เผายยะหรือเผาวัสดุภายในพื้นที่ก่อสร้าง	-

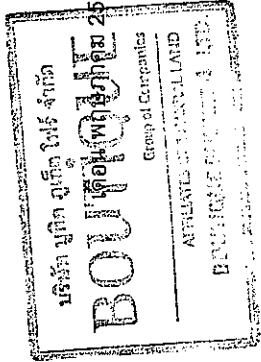


(Signature)

(นายปวิษระรังษิษฐ์ ทักวาล)
กรรมการผู้จัดการ
บริษัท นูทิด กรุ๊ป จำกัด ไฟร์ จำกัด


(Signature)

เดือน พฤษภาคม 2557
(นางสาวจุฑารัตน์ บุญแก้ว)
ผู้อำนวยการด้านสิ่งแวดล้อม
บริษัท นูทิด เอ็นไวรอนเม้นทอล เซอร์วิส จำกัด

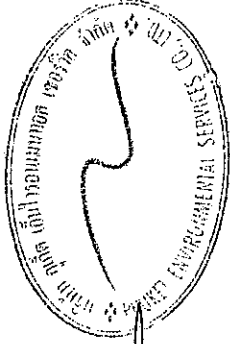

ตารางที่ 1 สรุปผลกระทบสิ่งแวดล้อมมาตรการป้องกันและแก้ไขผลกระทบสิ่งแวดล้อม และมาตรการติดตามตรวจสอบผลกระทบสิ่งแวดล้อม โครงการ บุกิด ป่าตองไฮเต็ล ของบริษัท บุกิด ภูเก็ต ไฟร์ จำกัด ระยะก่อสร้าง (ต่อ)

องค์ประกอบทางสิ่งแวดล้อม และคุณค่าต่าง ๆ	ผลกระทบสิ่งแวดล้อมที่สำคัญ	มาตรการป้องกันและแก้ไขผลกระทบสิ่งแวดล้อม	มาตรการติดตามตรวจสอบผลกระทบสิ่งแวดล้อม
2.4.3 สุขภาพ (ต่อ)	2. โรคที่เป็นพาหะนำโรค เช่น โรคกาฬโรค	(1) จัดเก็บขยะมูลฝอยในบริเวณที่ก่อขยะมูลฝอยแข็งแรง ใช้งานได้ดีไม่รั่วซึม มีฝาปิดมิดชิด หรือเก็บมูลฝอยใส่ถุงดำก่อนนำไปกำจัด (2) ทำความสะอาดท่อน้ำทิ้ง ไม่ให้เศษอาหารท่างหรืออุดตัน (3) อุดรูรั่วน้ำในบ้านพักคนงานเพื่อทำลายที่อยู่อาศัยของหนู (4) กำจัดหนูด้วยวิธี วางกาวดักหนูหรือสารเคมีชนิดตายช้า โดยวางในบริเวณที่อยู่อาศัยหากิน ท่อน้ำทิ้ง และในบริเวณที่มีประวัติเคยพบเห็นหนู และตรวจสอบและเก็บซากอย่างสม่ำเสมอ (5) กำจัดหนูและแหล่งเพาะพันธุ์หนู ก่อนและหลังรื้อถอนบ้านพักคนงาน ห้องน้ำ ห้องส้วม โดยวิธีดังต่อไปนี้ - ปิดล้อมบริเวณบ้านพักคนงาน โดยอุดรูต่าง ๆ ที่หนูอาจใช้เป็นทางหนีออกสู่ภายนอกหรือการรื้อถอนได้ เช่น ท่อระบายน้ำ และรูตามผนัง เป็นต้น และจัดทำทางหนีให้หนูโดยเฉพาะ เพื่อไม่ให้หนูไปกำจัดต่อไป - กำจัดขยะที่ตกค้างอยู่บริเวณบ้านพักคนงาน โดยให้เทศบาลตำบลรับเข้ามา รับไปกำจัดให้ถูกต้องตามหลักสุขาภิบาล ไม่ให้เหลือตกค้าง - สืบสิ่งปฏิกูลภายในถึงบำบัดน้ำเสียเสร็จไป โดยให้เทศบาลตำบลรับนำไปกำจัดให้ถูกต้องตามหลักสุขาภิบาล และฝังกลบถึงบำบัดน้ำเสียเสร็จรูปในที่นี้ - ทำความสะอาดพื้นที่ภายหลังการรื้อถอน และเมื่อฉีดพ่นยาแล้วเสร็จทันที	- ตรวจสอบสภาพคนงานก่อนเข้ารับการจ้าง ทุกครั้งที่มีการรับคนงาน - ตรวจสอบการใช้สารเคมีที่มีความปลอดภัยฉีดพ่นภายหลังรื้อถอนบ้านพักคนงาน - ตรวจสอบปริมาณตะกอนของส่วนเกรอะ หากปริมาณตะกอนเต็มให้ประสานรถดูดสิ่งปฏิกูลมาสูบกู้จัด ทุกสัปดาห์ ตลอดระยะเวลาก่อสร้าง - ตรวจสอบความสะอาดของห้องส้วมบริเวณพื้นที่ก่อสร้างและบ้านพักคนงาน ทุกสัปดาห์ ตลอดระยะเวลาก่อสร้าง

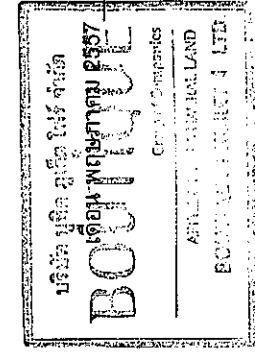


(Signature)

(นายประเสริฐ วัชรกุล)
กรรมการผู้จัดการ
บริษัท บุกิด ภูเก็ต ไฟร์ จำกัด



(Signature)

(นางสาวจุฑารัตน์ บุญแก้ว)
ผู้อำนวยการด้านสิ่งแวดล้อม
บริษัท ภูเก็ต เอ็นไวรอนเม้นทอล เซอร์วิส จำกัด

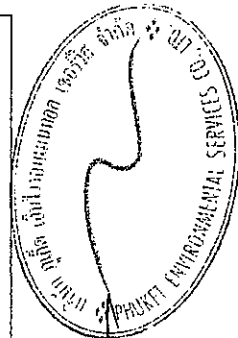

ตารางที่ 1 สรุปผลกระทบสิ่งแวดล้อมมาตรการป้องกันและแก้ไขผลกระทบสิ่งแวดล้อม และมาตรการติดตามตรวจสอบผลกระทบสิ่งแวดล้อม โครงการ บุทิด ป่าดอย ไยเตล ของบริษัท บุทิด ภูเก็ต ไฟร์ จำกัด ภูเก็ต ระยะก่อสร้าง (ต่อ)

องค์ประกอบทางสิ่งแวดล้อม และคุณค่าต่าง ๆ	ผลกระทบต่อสิ่งแวดล้อมที่สำคัญ	มาตรการป้องกันและแก้ไขผลกระทบสิ่งแวดล้อม	มาตรการติดตามตรวจสอบผลกระทบสิ่งแวดล้อม
2.4.3 สุขภาพ (ต่อ)	3. โรคที่แมลงสาบเป็นพาหะนำโรค เช่น ■ โรคระบบทางเดินอาหาร ■ โรคระบบลำไส้ ■ โรคท้องเสีย ■ โรคผิวหนัง ■ โรคตับอักเสบ	(1) ปิดฝาถังขยะให้แน่นอยู่เสมอ (2) เก็บอาหารสดและอาหารแห้งในภาชนะที่ปิดมิดชิด (3) ดูแลและรักษาความสะอาดบริเวณที่พักอย่างสม่ำเสมอ (4) จัดเจ้าหน้าที่รักษาความสะอาดห้องสุขาและห้องอาบน้ำ (5) ใช้สารเคมีที่มีความปลอดภัยฉีดพ่นภายในและบริเวณที่พักทุก 1 เดือน (6) กำจัดแมลงสาบ และแหล่งเพาะพันธุ์แมลงสาบ ก่อนและหลังรื้อถอนบ้านพักคนงาน ห้องน้ำ ห้องสุขา โดยวิธีดังต่อไปนี้ - ฉีดพ่นยากำจัดแมลงสาบบริเวณบ้านพักคนงาน ห้องน้ำ ห้องสุขาก่อนและหลังการรื้อถอน เพื่อป้องกันแมลงสาบหนีออกสู่ภายนอก - ระหว่างรื้อถอน โดยฉีดพ่นภายในหลังเมื่อคนงานทั้งหมดย้ายออกไปหมดแล้ว - กำจัดขยะที่ตกค้างอยู่บริเวณบ้านพักคนงาน โดยให้เทศบาลตำบล รัฐบาลเข้ามาปรับปรุงกำจัดให้ถูกต้องตามหลักสุขาภิบาล ไม่ให้เหลือค้าง - สืบสิ่งปฏิกูลภายในถึงบำบัดน้ำเสียสำเร็จรูป โดยให้เทศบาลเมือง ปาดองนำไปกำจัดให้ถูกต้องตามหลักสุขาภิบาล และฝังกลบถึงบำบัดน้ำเสียสำเร็จรูปในทันที - ทำความสะอาดพื้นที่ภายในหลังการรื้อถอน และเมื่อฉีดพ่นยาแล้วเสร็จทันที	- ตรวจสอบการใช้สารเคมีที่มีความปลอดภัยพ่นภายในที่พักคนงาน - ตรวจสอบความสะอาดของถังสำรองน้ำ - ตรวจสอบความสะอาดของถังสำรองน้ำ - ใช้บริเวณพื้นที่ก่อสร้างและบ้านพักคนงาน - คนงาน ทุก 3 เดือน ตลอดระยะเวลาก่อสร้าง - ตรวจสอบปริมาณตะกอนของส่วนแคะระหากปริมาณตะกอนเดิมไม่ให้ประสาทรณ - สืบสิ่งปฏิกูลมาสูบกักจัด ทุกสัปดาห์ - ตลอดระยะเวลาก่อสร้าง - ตรวจสอบความสะอาดของถังสำรองน้ำ - บริเวณพื้นที่ก่อสร้างและบ้านพักคนงาน - ทุกสัปดาห์ ตลอดระยะเวลาก่อสร้าง

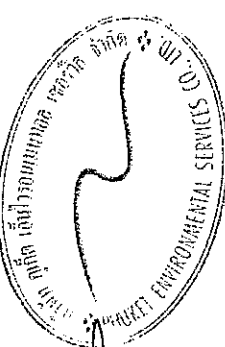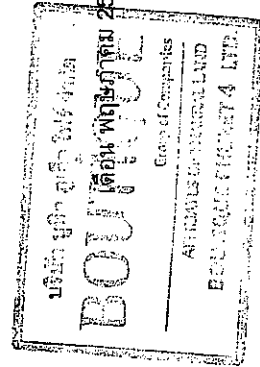


เดือน พฤษภาคม 2557
(นางสาวจุฑารัตน์ บุญแก้ว)
ผู้อำนวยการด้านสิ่งแวดล้อม
บริษัท ภูเก็ต เอ็นไวรอนเม้นทอล เซอร์วิส จำกัด

(นายประวิทย์ วัชรินทร์)
กรรมการผู้จัดการ
บริษัท บุทิด ภูเก็ต ไฟร์ จำกัด


ตารางที่ 1 สรุปผลกระทบสิ่งแวดล้อมมาตรการป้องกันและแก้ไขผลกระทบสิ่งแวดล้อม และมาตรการติดตามตรวจสอบผลกระทบสิ่งแวดล้อม โครงการ ป่าดอง ไฮเดิล ของบริษัท บุทิด ภูเก็ต ไฟร์ จำกัด ระยะก่อสร้าง (ต่อ)

องค์ประกอบทางสิ่งแวดล้อม และคุณค่าต่าง ๆ	ผลกระทบสิ่งแวดล้อมที่สำคัญ	มาตรการป้องกันและแก้ไขผลกระทบสิ่งแวดล้อม	มาตรการติดตามตรวจสอบ ผลกระทบสิ่งแวดล้อม
4.3 สุขภาพ (ต่อ)	4. โรคที่ยุงเป็นพาหะนำโรค เช่น ■ โรคไข้เลือดออก ■ โรคไข้มาลาเรีย ■ โรคเท้าช้าง ■ โรคใช้สมองอักเสบ	(1) ขวณำ กระบุง หรือภาชนะอื่นที่อาจจะมีน้ำ หากไม่ใช้ ให้คว่ำหรือใส่ถุง เพื่อไม่ให้มีน้ำขัง (2) ปิดปากภาชนะเก็บน้ำอย่างมิดชิด เพื่อไม่ให้ยุงเข้าไปวางไข่ (3) ติดตั้งมุ้งลวด หรือมุ้งในมุ้ง (4) สำรวจและกำจัดแหล่งลูกน้ำยุงลายบริเวณที่พักเป็นประจำ (5) จัดให้มีเจ้าหน้าที่สาธารณสุขเข้ามาฉีดพ่นยา ในกรณีที่เกิดโรคใช้เลือดออกกระบาด หรือพบผู้ป่วยบริเวณที่พักอาศัย (6) เก็บทำลายเศษวัสดุต่างๆ เช่น ขวด ไซ และกระป๋อง เป็นต้น หรือคลุมให้มิดชิด เพื่อไม่ให้ยุงรับน้ำได้ จะช่วยกำจัดแหล่งเพาะพันธุ์ยุงได้ (7) บริเวณที่ปลูกต้นไม้ หากมีต้นไม้หนาแน่นเกินไปทำให้มียุงมาก เพราะยุงจะชอบเกาะพักอยู่ในที่มีมืดๆ อับๆ ควรแก้ไขให้โปร่งมากขึ้น ถ้าเป็นต้นไม้ประดับในบริเวณบ้าน ก็ต้องคอยสังเกตว่ารดน้ำมากเกินไปจนมีน้ำขังอยู่ในจานรองกระถางหรือเปล่า พยายามเทน้ำทิ้งบ่อยๆ (8) ขุดลอกตะกอนในส่วนของรางระบายน้ำ โดยรอบโครงการเพื่อป้องกันไม่ให้น้ำขัง และสามารถระบายน้ำออกได้โดยไม่เกิดการอุดตัน (9) ตรวจสอบสุขภาพพนักงานก่อนรับเข้าทำงาน (10) กำจัดยุงและแหล่งเพาะพันธุ์ยุง ก่อนและหลังรื้อถอนบ้านพักพนักงาน ห้องน้ำ ห้องส้วม โดยวิธีดังต่อไปนี้	- ตรวจสอบสภาพพนักงานก่อนเข้ารับการ ทำงาน ทุกครั้งที่มีการรับ - ตรวจสอบและกำจัดตำแหน่ง - เพาะพันธุ์ลูกน้ำยุงลายเป็นประจำเดือนละ 1 ครั้ง - ตรวจสอบการใช้สารเคมีที่มีความปลอดภัยกับพนักงาน รื้อถอนบ้านพักพนักงาน

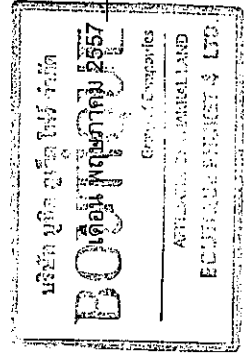

(นาย) ธีรภัทร ธีรภัทร (กรรมการผู้จัดการ บริษัท บุทิด ภูเก็ต ไฟร์ จำกัด)


(นางสาว) จุฑาภรณ์ บุญแก้ว (ผู้อำนวยการด้านสิ่งแวดล้อม บริษัท บุทิด เอ็นไวรอนเม้นทอล เซอร์วิส จำกัด)

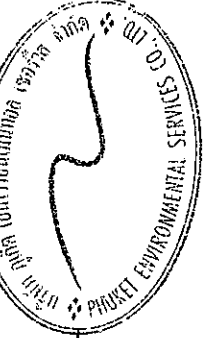

เดือน พฤษภาคม 2557


ตารางที่ 1 สรุปผลกระทบสิ่งแวดล้อมมาตรการป้องกันและแก้ไขผลกระทบสิ่งแวดล้อม และมาตรการติดตามตรวจสอบผลกระทบสิ่งแวดล้อม โครงการ บุทิด ป่าตอง ไฮเต็ล ของบริษัท บุทิด ภูเก็ต ไฟร์ จำกัด ระบุจำกัด ระยะก่อสร้าง (ต่อ)

องค์ประกอบทางสิ่งแวดล้อม และคุณค่าต่าง ๆ	ผลกระทบต่อสิ่งแวดล้อมที่สำคัญ	มาตรการป้องกันและแก้ไขผลกระทบสิ่งแวดล้อม	มาตรการติดตามตรวจสอบผลกระทบสิ่งแวดล้อม
2.4.3 สุขภาพ (ต่อ)	4. โรคที่ยังเป็นพาหะนำโรค (ต่อ)	- จัดฟันยาฆ่ายุงทั้งก่อนและหลังรื้อถอน โดยฉีดพ่นยาฆ่ายุงเมื่อคนงานทั้งหมดย้ายออกไปหมดแล้ว - ใส่ทรายอะเบทในภาชนะที่พบลูกน้ำ - ทำความสะอาดพื้นที่ภายในหลังการรื้อถอน และเมื่อฉีดพ่นยาแล้วเสร็จทันที	
	5. โรคที่เมลงวันเป็นพาหะ เช่น ■ อหิวาตกโรค	(1) จัดให้มีห้องส้วมที่สะอาดและถูกหลักสุขาภิบาล (2) ดื่มและใช้น้ำที่สะอาด (3) ล้างมือทุกครั้งก่อนรับประทานอาหาร (4) รับประทานอาหารที่ปรุงสุกใหม่ ห้ามรับประทานอาหารที่มีแมลงวันตอม (5) เก็บภาชนะที่ใส่อาหารให้มิดชิด ไม่ให้แมลงวันไปตอมได้ (6) จัดฟันยากำจัดแมลงวันในบริเวณที่มีแมลงวันชุม (7) ตรวจสอบสภาพคนงานก่อนรับเข้าทำงาน (8) กำจัดแมลงวัน และแหล่งเพาะพันธุ์ ก่อนและหลังรื้อถอนบ้านพักคนงาน ห้องนำห้องส้วม โดยวิธีดังต่อไปนี้ - จัดฟันยาฆ่าแมลงทั้งก่อนและหลังรื้อถอน โดยการฉีดพ่นยาฆ่าแมลงเมื่อคนงานทั้งหมดย้ายออกไปหมดแล้ว - กำจัดขยะที่ตกค้างอยู่บริเวณบ้านพักคนงาน โดยให้เทศบาลตำบลรับเข้ามารับไปกำจัดให้ถูกต้องตามหลักสุขาภิบาล ไม่ให้เหลือค้าง - สบสิ่งปฏิกูลภายในถังบำบัดน้ำเสียสำเร็จรูป โดยเทศบาลตำบลรับเข้ามารับไปกำจัด - ให้ถูกต้องตามหลักสุขาภิบาล และฝังกลบฝังน้ำเสียสำเร็จรูปในพื้นที่	- ตรวจสอบสุขภาพคนงานก่อนเข้ารับการทำงาน ทุกครั้งที่มีการรับคนงาน - ตรวจสอบการใช้สารเคมีที่มีความปลอดภัยฉีดพ่นภายในหลังรื้อถอนบ้านพักคนงาน - ตรวจสอบความสะอาดของถังล้างรองน้ำใช้บริเวณพื้นที่ก่อสร้างและบ้านพักคนงาน ทุก 3 เดือน ตลอดระยะเวลาก่อสร้าง - ตรวจสอบปริมาณตะกอนของส่วนเกรอะ หากปริมาณตะกอนเดิมไม่เพียงพอสามารถสูบล้างมาสูบล้างทุกสัปดาห์ ตลอดระยะเวลาก่อสร้าง

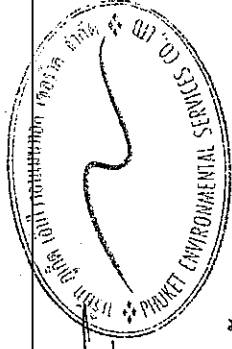



 เดือน พฤษภาคม 2557
 (นางสาวจุฑารัตน์ บุญแก้ว)
 ผู้อำนวยการด้านสิ่งแวดล้อม
 บริษัท ภูเก็ต เอ็นไวรอนเม้นทอล เซอร์วิส จำกัด



 (นายบรรจบรัตน์ ด้วงคำ)
 กรรมการผู้จัดการ
 บริษัท บุทิด ภูเก็ต ไฟร์ จำกัด

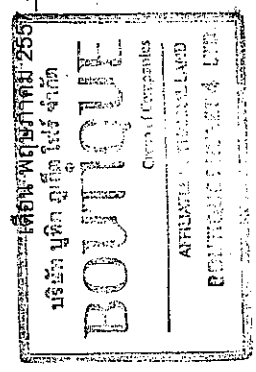


ตารางที่ 1 สรุปผลกระทบสิ่งแวดล้อมมาตรการป้องกันและแก้ไขผลกระทบสิ่งแวดล้อม และมาตรการติดตามตรวจสอบผลกระทบสิ่งแวดล้อม โครงการ ป่าตอง โฮเต็ล ของบริษัท บุทิก กรุ๊ป จำกัด ไฟร์ จำกัด ระยะก่อสร้าง (ต่อ)

องค์ประกอบทางสิ่งแวดล้อม และคุณค่าต่าง ๆ	ผลกระทบต่อสิ่งแวดล้อมที่สำคัญ	มาตรการป้องกันและแก้ไขผลกระทบสิ่งแวดล้อม	มาตรการติดตามตรวจสอบผลกระทบสิ่งแวดล้อม
2.4.3 สุขภาพ (ต่อ)	5. โรคที่แมลงวันเป็นพาหะ เช่น ▪ อหิวาตกโรค	- ทำความสะอาดพื้นที่ภายในหลังการรื้อถอน และเมื่อฉีดพ่นยาแล้วเสร็จทันที	- ตรวจสอบความสะอาดของห้องสุขาบริเวณพื้นที่ก่อสร้างและบ้านพักคนงาน ทุกสัปดาห์ ตลอดระยะเวลาก่อสร้าง
	6. โรคที่คนเป็นพาหะ เช่น ▪ โรคไวรัสตับอักเสบ บี, ซี	(1) พิจารณารับคนงานในท้องถิ่นเป็นอันดับแรก กรณีรับคนงานต่างตัวเข้าทำงาน ต้องรับคนงานต่างตัวที่มีใบอนุญาตเข้าทำงานอย่างถูกต้องตามกฎหมาย (2) ตรวจสอบสุขภาพคนงานก่อนเข้าทำงาน (3) ประชาสัมพันธ์ให้ใช้ถุงยางอนามัยที่ถูกต้องทุกครั้งที่มีเพศสัมพันธ์ (4) ไม่ใช้ของมีคมร่วมกับคนอื่น (5) จัดระบบสาธารณสุขไปรษณีย์และสาธารณสุขการให้แก่ คนงานก่อสร้าง อย่างถูกสุขลักษณะ เช่น - บ้านพักคนงาน โครงการจะสร้างให้มีมาตรฐานตามที่กฎหมายกำหนด มีการระบายอากาศที่ดีไม่อับกับ อีกทั้งยังจัดให้คนงานพักอาศัยภายในห้องพักตามจำนวนคนต่อห้องที่เหมาะสม และ ไม่แออัดจนเกินไป	- ให้ตรวจสอบสุขภาพคนงานก่อนรับเข้าทำงาน - ตรวจสอบการใช้สารเคมีที่มีความปลอดภัยฉีดพ่นภายในหรือรอบบ้านพักคนงาน - ตรวจสอบความสะอาดของถังสำรองน้ำใช้ บริเวณพื้นที่ก่อสร้างและบ้านพักคนงาน ทุก 3 เดือน ตลอดระยะเวลาก่อสร้าง - ตรวจสอบปริมาณตะกอนตะกอนของส่วนแคะอะ หากปริมาณตะกอนเต็มให้ประสานรถสูบล้างไปถูกลมาสูบกู้จัดทุกสัปดาห์ ตลอดระยะเวลาก่อสร้าง - ตรวจสอบความสะอาดของห้องสุขาบริเวณพื้นที่ก่อสร้างและบ้านพักคนงาน ทุกสัปดาห์ ตลอดระยะเวลาก่อสร้าง

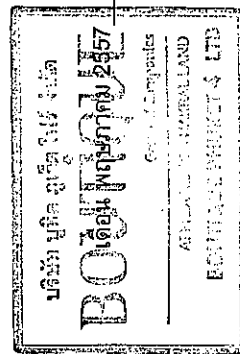

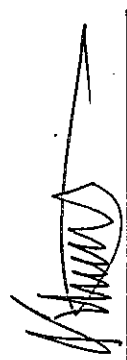

(นายปรีชา รัตนสิงห์ ทักกราล)
กรรมการผู้จัดการ
บริษัท บุทิก กรุ๊ป จำกัด ไฟร์ จำกัด

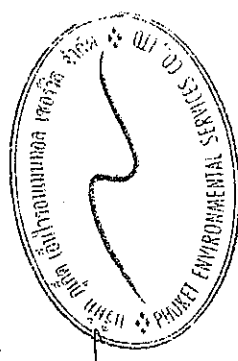




เดือน พฤษภาคม 2557
(นางสาวจุฑารัตน์ บุญแก้ว)
ผู้อำนวยการด้านสิ่งแวดล้อม
บริษัท เอ็นไวรอนเม้นทอล เซอร์วิส จำกัด


ตารางที่ 1 สรุปผลกระทบสิ่งแวดล้อมมาตรการป้องกันและแก้ไขผลกระทบสิ่งแวดล้อม และมาตรการติดตามตรวจสอบผลกระทบสิ่งแวดล้อม โครงการ ปลูก ป่าดอง ไฮเดิล ของบริษัท บุทิด ภูเก็ต จำกัด ระยะก่อสร้าง (ต่อ)

องค์ประกอบทางสิ่งแวดล้อม และคุณค่าต่างๆ	ผลกระทบต่อสิ่งแวดล้อมที่สำคัญ	มาตรการป้องกันและแก้ไขผลกระทบสิ่งแวดล้อม	มาตรการติดตามตรวจสอบผลกระทบสิ่งแวดล้อม
2.4.3 สุขภาพ (ต่อ)	6. โรคที่คนเป็นพาหะ เช่น - โรคไวรัสตับอักเสบบี, ซี	- จัดห้องสุขาที่ถูกสุขลักษณะ ไม่น้อยกว่า 1 ห้อง ต่อ คนงาน 15 คน - จัดให้มีน้ำเพื่อการอุปโภคบริโภค ที่สะอาดแก่คนงาน - ก่อสร้าง อย่างเพียงพอ - จัดให้มีการบำบัดน้ำเสียจากห้องส้วมและน้ำใช้ในพื้นที่ ก่อสร้าง - จัดให้มีการรองรับขยะมูลฝอยที่มีขนาดที่เหมาะสม และ จำนวนเพียงพอเพื่อรองรับขยะมูลฝอยจากคนงาน และควบคุมให้คนงานทิ้งขยะมูลฝอยในภาชนะรองรับที่ จัดเตรียมไว้อย่างเคร่งครัด พร้อมรวบรวมนำไปกำจัดให้ ถูกต้องตามหลักสุขาภิบาล ไม่ให้ขยะเหลือตกค้าง	

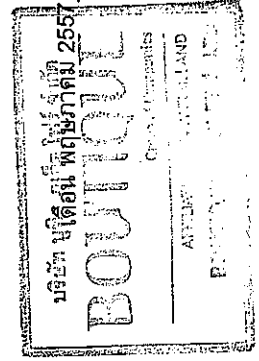

(Signature)

(นายบรรณรัตน์ จิรังค์ ทักกรล)
กรรมการผู้จัดการ
บริษัท บุทิด ภูเก็ต จำกัด

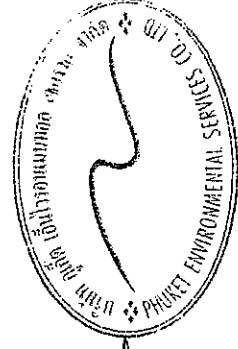


เดือน พฤษภาคม 2557

(นางสาวจุฑารัตน์ บุญแก้ว)
ผู้อำนวยการด้านสิ่งแวดล้อม
บริษัท ภูเก็ต เอ็นไวรอนเมนทอล เซอร์วิส จำกัด

ตารางที่ 1 สรุปผลกระทบสิ่งแวดล้อมมาตรการป้องกันและแก้ไขผลกระทบสิ่งแวดล้อม และมาตรการติดตามตรวจสอบผลกระทบสิ่งแวดล้อม โครงการ บุทิด ป่าตอง ไฮเดิ้ล ของบริษัท บุทิด ภูเก็ต ไฟร์ จำกัด ระยะก่อสร้าง (ต่อ)

องค์ประกอบทางสิ่งแวดล้อม และคุณค่าต่าง ๆ	ผลกระทบต่อสิ่งแวดล้อมที่สำคัญ	มาตรการป้องกันและแก้ไขผลกระทบสิ่งแวดล้อม	มาตรการติดตามตรวจสอบ ผลกระทบสิ่งแวดล้อม
2.4.3 สุขภาพ (ต่อ)	7. โรคภัยไข้เจ็บ	(1) พิจารณารับคนงานในท้องถิ่นเป็นอันดับแรก กรณีรับคนงานต่างจังหวัดเข้าทำงาน ต้องรับคนงานต่างจังหวัดที่มีใบอนุญาตเข้าทำงานอย่างถูกต้องตามกฎหมาย (2) ตรวจสอบสุขภาพคนงานก่อนเข้าทำงาน (3) จัดระบบสาธารณสุขโรคและสาธารณสุขการให้การให้แก่ คนงานก่อสร้างอย่างถูก สุขลักษณะ เช่น - บ้านพักคนงาน โครงการจะสร้างให้มีมาตรฐานตามที่กฎหมายกำหนด มีการระบายอากาศที่ดีไม่อับชื้น อีกทั้งยังจัดให้คนงานพักอาศัยภายในห้องพักตาม จำนวนคนต่อห้องที่เหมาะสม และไม่แออัดจนเกินไป - จัดห้องสุขาที่ถูกสุขลักษณะ ไม่น้อยกว่า 1 ห้อง ต่อคนงาน 15 คน - จัดให้มีน้ำเพื่อการอุปโภคบริโภค ที่สะอาดแก่คนงานก่อสร้าง อย่างเพียงพอ - จัดให้มีการบำบัดน้ำเสียจากห้องส้วมและน้ำใช้ในพื้นที่ก่อสร้าง - จัดให้มีการรองรับขยะมูลฝอยที่มีขนาดเล็กที่เหมาะสม และจำนวนเพียงพอเพื่อรองรับขยะมูลฝอยจากคนงาน และควบคุมไม่ให้เกิดงานทิ้งขยะมูลฝอยในภาชนะรองรับที่จัดเตรียมไว้อย่างเคร่งครัด พร้อมรวบรวมนำไปกำจัดให้ถูกต้องตามหลักสุขาภิบาล ไม่ให้มีขยะเกล็ดตกค้าง	- ให้ตรวจสอบสุขภาพคนงานก่อนรับเข้าทำงาน ทุกครั้งที่มีการรับคนงาน - ตรวจสอบความสะอาดของถังส้วมหน้าใช้บริเวณพื้นที่ก่อสร้างและบ้านพักคนงานทุก 3 เดือน ตลอดระยะเวลาก่อสร้าง - ตรวจสอบปริมาณตะกอนของส้วมเกรอะ หากปริมาณตะกอนเต็มให้ประสานรถสูบล้างมาสูบล้างทุกสัปดาห์ ตลอดระยะเวลาก่อสร้าง - ตรวจสอบความสะอาดของห้องส้วมบริเวณพื้นที่ก่อสร้างและบ้านพักคนงานทุกสัปดาห์ ตลอดระยะเวลาก่อสร้าง

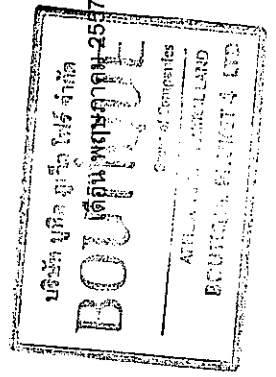


(Signature)

(นายบรรณรัตน์ สิงห์ ทักการ)
กรรมการผู้จัดการ
บริษัท บุทิด ภูเก็ต ไฟร์ จำกัด


(Signature)

เดือน พฤษภาคม 2557
(นางสาวจุฑารัตน์ บุญแก้ว)
ผู้อำนวยการด้านสิ่งแวดล้อม
บริษัท ภูเก็ต เอ็นไวรอนเม้นทอล เซอร์วิส จำกัด

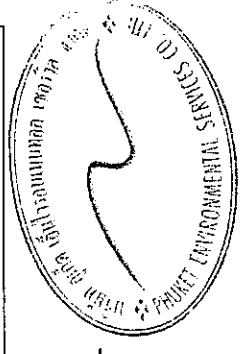


ตารางที่ 1 สรุปผลกระทบสิ่งแวดล้อมมาตรการป้องกันและแก้ไขผลกระทบสิ่งแวดล้อมโครงการ บุกิด ป่าตอง โฮเต็ล
ของบริษัท บุกิด ภูเก็ต โฟร์ จำกัด ระยะก่อสร้าง (ต่อ)

องค์ประกอบทาง สิ่งแวดล้อมและคุณค่าต่าง ๆ	ผลกระทบต่อสิ่งแวดล้อมที่สำคัญ	มาตรการป้องกันและแก้ไขผลกระทบสิ่งแวดล้อม	มาตรการติดตามตรวจสอบผลกระทบ สิ่งแวดล้อม
2.4.3 สุขภาพ (ต่อ)	8. โรคเท้าช้าง	(1) พิจารณาบริเวณในท้องถิ่นเป็นอันดับแรก กรณีรับคนงานต่างตัวเข้าทำงาน ต้องรับคนงานต่างตัวที่มีใบอนุญาตเข้าทำงานอย่างถูกต้องตามกฎหมาย (2) ตรวจสอบสุขภาพคนงานก่อนเข้ารับทำงาน (3) จัดระบบสาธารณสุขโรคและสาธารณสุขการให้แก่งานก่อสร้างอย่างถูกสุขลักษณะ เช่น - บ้านพักคนงาน โครงการจะสร้างให้มีมาตรฐานตามที่กฎหมายกำหนด มีการระบายอากาศที่ดีไม่อับชื้น อีกทั้งยังจัดให้คนงานพักอาศัยภายในห้องพักตามจำนวนคนต่อห้องที่เหมาะสม และไม่แออัดจนเกินไป - จัดห้องสุขาที่ถูกสุขลักษณะ ไม่น้อยกว่า 1 ห้อง ต่อคนงาน 15 คน - จัดให้มีน้ำเพื่อการอุปโภคบริโภค ที่สะอาดแก่คนงานก่อสร้าง อย่างมีการบำบัดน้ำเสียจากห้องส้วมและนำใช้ในพื้นที่ก่อสร้าง - จัดให้มีการรองรับขยะมูลฝอยที่มีขนาดที่เหมาะสม และจำนวนเพียงพอเพื่อรองรับขยะมูลฝอยจากคนงาน และควบคุมให้คนงานทิ้งขยะมูลฝอยในภาชนะรองรับที่จัดเตรียมไว้อย่างเคร่งครัด พร้อมรวบรวมนำไปกำจัดให้ถูกต้องตามหลักสุขาภิบาล ไม่ให้มีขยะเหลือตกค้าง	- ให้ตรวจสอบสุขภาพคนงานก่อนรับเข้าทำงาน ทุกครั้งที่มีการรับคนงาน - ตรวจสอบความสะอาดของสิ่งสำรองน้ำใช้บริเวณพื้นที่ก่อสร้างและบ้านพักคนงาน ทุก 3 เดือน ตลอดระยะเวลาก่อสร้าง - ตรวจสอบปริมาณตะกอนของส่วนเกรอะ หากปริมาณตะกอนเต็มให้ประสานรถสูบล้างปริมาณน้ำทิ้งทุกสัปดาห์ ตลอดระยะเวลาก่อสร้าง - ตรวจสอบความสะอาดของห้องส้วมบริเวณพื้นที่ก่อสร้างและบ้านพักคนงาน ทุกสัปดาห์ ตลอดระยะเวลาก่อสร้าง

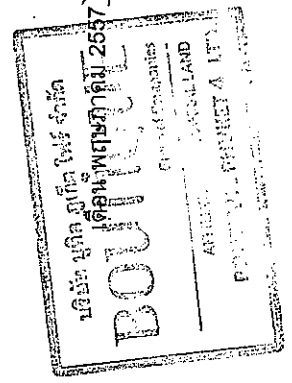


(นาย) วัชรินทร์ วัชรกุล
กรรมการผู้จัดการ
บริษัท บุกิด ภูเก็ต โฟร์ จำกัด

(นางสาว) จุฑารัตน์ บุญแก้ว
ผู้อำนวยการด้านสิ่งแวดล้อม
บริษัท ภูเก็ต เอ็นไวรอนเม้นทอล เซอร์วิส จำกัด

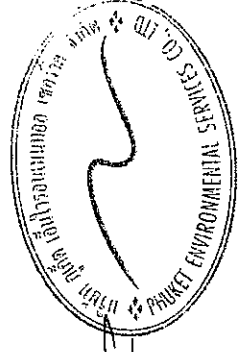

ตารางที่ 1 สรุปผลกระทบสิ่งแวดล้อมมาตรการป้องกันและแก้ไขผลกระทบสิ่งแวดล้อม และมาตรการติดตามตรวจสอบผลกระทบสิ่งแวดล้อม โครงการ บุกิด ป่าตอง ไฮเดิล ของบริษัท บุกิด กูเก็ต ไฟร์ จำกัด ระยะก่อสร้าง (ต่อ)

องค์ประกอบทางสิ่งแวดล้อมและคุณค่าต่าง ๆ	ผลกระทบต่อสิ่งแวดล้อมที่สำคัญ	มาตรการป้องกันและแก้ไขผลกระทบสิ่งแวดล้อม	มาตรการติดตามตรวจสอบผลกระทบสิ่งแวดล้อม
2.4.3 สุขภาพ (ต่อ)	9. โรคไข้หวัดนก	(1) พิจารณารับคนงานในท้องถิ่นเป็นอันดับแรก กรณีรับคนงานต่างด้าวเข้าทำงาน ต้องรับคนงานต่างด้าวที่มีใบอนุญาตเข้าทำงานอย่างถูกต้องตามกฎหมาย (2) ตรวจสอบสุขภาพคนงานก่อนเข้ารับทำงาน (3) ห้ามนำสัตว์ปีกเข้ามาเลี้ยงในบริเวณบ้านพักคนงานและพื้นที่ก่อสร้าง (4) ล้างมือด้วยสบู่และน้ำทุกครั้งที่มีการสัมผัสสัตว์ปีก (5) ในช่วงที่มีการระบาดของโรค ไม่ควรใช้มือเปล่าในการสัมผัสสัตว์ปีกที่ป่วยหรือตาย แต่ต้องสวมใส่ถุงมือ สวมผ้าปิดปาก จมูก และล้างมือด้วยสบู่และน้ำทุกครั้ง (6) มีการจัดระบบสาธารณสุขไปภาคและสาธารณสุขให้การให้แก่ คนงานก่อสร้างอย่างถูกสุขลักษณะ เช่น - บ้านพักคนงาน โครงการจะสร้างให้มีมาตรฐานตามที่กฎหมายกำหนด มีการระบายอากาศที่ดีไม่อับทึบ อีกทั้งยังจัดให้คนงานพักอาศัยภายในห้องพักตามจำนวนคนต่อห้องที่เหมาะสม และไม่แออัดจนเกินไป - จัดห้องสุขาที่ถูกสุขลักษณะ ไม่น้อยกว่า 1 ห้อง ต่อคนงาน 15 คน - จัดให้มีน้ำเพื่อการอุปโภคบริโภค ที่สะอาดแก่คนงานก่อสร้างอย่างเพียงพอ - จัดให้มีการบำบัดน้ำเสียจากห้องส้วมและน้ำไว้ในพื้นที่ก่อสร้าง - จัดให้มีการรองรับขยะมูลฝอยที่มีขนาดที่เหมาะสม และจำนวนเพียงพอเพื่อรองรับขยะมูลฝอยจากคนงาน และควบคุมไม่ให้นกมาแก้งขยะมูลฝอยในภาชนะรองรับที่จัดเตรียมไว้อย่างเคร่งครัด พร้อมรวบรวมนำไปกำจัดให้ถูกต้องตามหลักสุขาภิบาล ไม่ให้มีขยะเหลือตกค้าง	- ให้ตรวจสอบสุขภาพคนงานก่อนรับเข้าทำงาน ทุกครั้งที่มีการรับคนงาน - ตรวจสอบความสะอาดของถังสำรองน้ำใช้บริเวณพื้นที่ก่อสร้างและบ้านพักคนงาน ทุก 3 เดือน ตลอดระยะเวลาก่อสร้าง - ตรวจสอบปริมาณตะกอนของส่วนเกรอะ หากปริมาณตะกอนเต็มให้ประสานรถสูบล้างปริมาณมาสูบล้างทุกสัปดาห์ ตลอดระยะเวลาก่อสร้าง - ตรวจสอบความสะอาดของห้องส้วมบริเวณพื้นที่ก่อสร้างและบ้านพักคนงาน ทุกสัปดาห์ ตลอดระยะเวลาก่อสร้าง

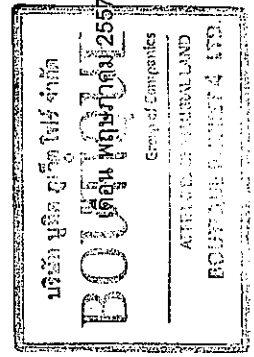


(นายบรรณรัตน์ หักกร)

กรรมการผู้จัดการ
บริษัท บุกิด กูเก็ต ไฟร์ จำกัด

(นางสาวจุฑารัตน์ บุญแก้ว)


ผู้อำนวยการด้านสิ่งแวดล้อม
บริษัท เอ็นไวรอนเม้นทอล เซอร์วิส จำกัด

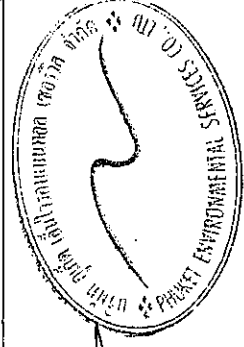

เดือน พฤษภาคม 2557

ตารางที่ 1 สรุปผลกระทบสิ่งแวดล้อมมาตรการป้องกันและแก้ไขผลกระทบสิ่งแวดล้อม และมาตรการติดตามตรวจสอบผลกระทบสิ่งแวดล้อม โครงการ ป่าตอง โฮเต็ล ของบริษัท บุทิก ภูเก็ต ไฟร์ จำกัด ระยะก่อสร้าง (ต่อ)

องค์ประกอบทางสิ่งแวดล้อมและคุณค่าต่าง ๆ	ผลกระทบต่อสิ่งแวดล้อมที่สำคัญ	มาตรการป้องกันและแก้ไขผลกระทบสิ่งแวดล้อม	มาตรการติดตามตรวจสอบผลกระทบสิ่งแวดล้อม
2.4.3 สุขภาพ (ต่อ)	10. โรตชาร์ส	(1) พิจารณารับคนงานในท้องถิ่นเป็นอันดับแรก กรณีรับคนงานต่างจังหวัดเข้าทำงาน ต้องรับคนงานต่างจังหวัดที่มีใบอนุญาตเข้าทำงานอย่างถูกต้องตามกฎหมาย (2) ตรวจสอบสุขภาพคนงานก่อนเข้าทำงาน (3) ห้ามนำสัตว์เลี้ยงในบริเวณบ้านพักคนงานและพื้นที่ก่อสร้าง (4) สวมมือบอย ๆ ด้วยสบู่และน้ำโดยเฉพาะหลังจากไอ จาม เว้นจมูก ไม้ยี่ตา จมูกหรือปาก (5) ใช้ผ้าปิดตา ปิดจมูกทุกครั้งเมื่อไอหรือจาม ขณะที่มีอาการเป็นหวัด ให้ใช้น้ำกากากอนมาย่อยเสมอ (6) จัดระบบสาธารณสุขบริเวณและสาธารณูปการให้แก่ คนงานก่อสร้างอย่างถูกสุขลักษณะ เช่น - บ้านพักคนงาน โครงการจะสร้างให้มีมาตรฐานตามที่กฎหมายกำหนด มีการระบายอากาศที่ดี ไม่อับทึบ อีกทั้งยังจัดให้คนงานพักอาศัยภายในห้องพักตามจำนวนคนต่อห้องที่เหมาะสม และไม่อัดแน่นเกินไป - จัดห้องสุขาที่ถูกสุขลักษณะ ไม่น้อยกว่า 1 ห้อง ต่อคนงาน 15 คน - จัดให้น้ำเพื่อการอุปโภคบริโภค ที่สะอาดแก่คนงานก่อสร้าง อย่างเพียงพอ - จัดให้มีการบำบัดน้ำเสียจากห้องส้วมและน้ำใช้ในพื้นที่ก่อสร้าง - จัดให้มีการรองรับขยะมูลฝอยที่มีขนาดที่เหมาะสม และจำนวนเพียงพอเพื่อรองรับขยะมูลฝอยจากคนงาน และควบคุมให้คนงานทิ้งขยะมูลฝอยในภาชนะรองรับที่จัดเตรียมไว้อย่างเคร่งครัด พร้อมรวบรวมนำไปกำจัดให้ถูกต้องตามหลักสุขาภิบาล ไม่ให้มีขยะเหลือตกค้าง	- ให้ตรวจสุขภาพคนงานก่อนรับเข้าทำงาน ทุกครั้งที่มีการรับคนงาน - ตรวจสอบความสะอาดของถังส้วมร่อนน้ำ ใช้บริเวณพื้นที่ก่อสร้างและบ้านพักคนงาน ทุก 3 เดือน ตลอดระยะเวลาก่อสร้าง - ตรวจสอบปริมาณตะกอนของส่วนกรอง หากปริมาณตะกอนของเต็มให้ประสานรถสูบล้างปกติ มาสูบล้างทุกสัปดาห์ ตลอดระยะเวลาก่อสร้าง - ตรวจสอบความสะอาดของห้องส้วมบริเวณพื้นที่ก่อสร้างและบ้านพักคนงาน ทุกสัปดาห์ ตลอดระยะเวลาก่อสร้าง

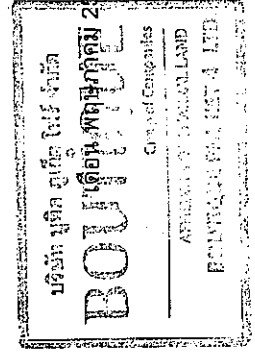


(Signature)

(นายปวิษรรัตน์ หักกราด)
กรรมการผู้จัดการ
บริษัท บุทิก ภูเก็ต ไฟร์ จำกัด


(Signature)

เดือน พฤษภาคม 2557
(นางสาวจุฑารัตน์ บุญแก้ว)
ผู้อำนวยการด้านสิ่งแวดล้อม
บริษัท บุทิก ภูเก็ต โฮเทล เอนไวรอนเม้นทอล เซอร์วิส จำกัด

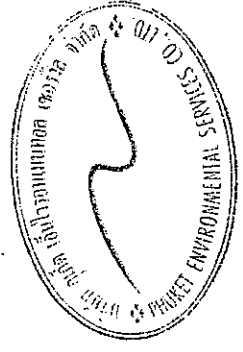


ตารางที่ 1 สรุปผลกระทบสิ่งแวดล้อมมาตรการป้องกันและแก้ไขผลการติดตามตรวจสอบผลกระทบสิ่งแวดล้อม โครงการ ป่าดอง ไฮเดล
ของ บริษัท บุทิก ภูเก็ต ไฟร์ จำกัด ระยะก่อสร้าง (ต่อ)

องค์ประกอบทาง สิ่งแวดล้อมและคุณค่าต่าง ๆ	ผลกระทบต่อสิ่งแวดล้อมที่สำคัญ	มาตรการป้องกันและแก้ไขผลกระทบสิ่งแวดล้อม	มาตรการติดตามตรวจสอบ ผลกระทบสิ่งแวดล้อม
2.4.3 สุขภาพ (ต่อ)	11. โรคเครียด ซึ่งจะนำไปสู่โรค ▪ โรคนอนไม่หลับ ▪ โรคแผลในกระเพาะอาหาร ▪ โรคประสาท	(1) จัดหาที่พักอาศัยที่แข็งแรง ปลอดภัย และสะอาดให้คนงาน (2) แบ่งเวลาการทำงานและการพักผ่อนให้มีความเหมาะสม (3) วางมาตรการกับดูแลและควบคุมคนงานหรือบุคคลที่นอกโครงการ เช่น - ดูแลควบคุมคนงานอย่างเข้มงวด เพื่อป้องกันปัญหาการลักขโมยกับทำร้ายร่างกาย และการทะเลาะวิวาทระหว่างคนงานด้วยกันเองหรือระหว่างคนงานกับคนในชุมชนใกล้เคียง - กำหนดเวลาเข้า-ออก บ้านพักคนงานไว้ไม่เกิน 22.00 น. และต้องมีการเซ็นชื่อเข้า-ออกบ้านพัก - บริษัทจะไม่อนุญาตให้คนงานพักอาศัยที่บริเวณโครงการ - มีผู้จัดการแคมป์ดูแลรับผิดชอบโดยตรง ตรวจสอบผู้พักอาศัยอย่างน้อยสัปดาห์ละครั้ง - ห้ามเล่นการพนัน ดื่มสุรา พกอาวุธติดกายและมียาเสพติดในบริเวณบ้านพักคนงาน - มีติดตั้งอุปกรณ์รักษาความปลอดภัยหากคนงานฝ่าฝืนกฎระเบียบหรือทำผิดกฎหมาย บริษัทผู้รับเหมาดำเนินการลงโทษตามกฎหมายระเบียบอย่างเคร่งครัด	-

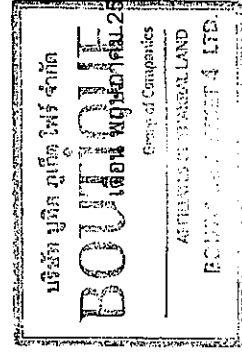


(นายบรรจบ รัตนดิษฐ์ ทักกราล)
กรรมการผู้จัดการ
บริษัท บุทิก ภูเก็ต ไฟร์ จำกัด

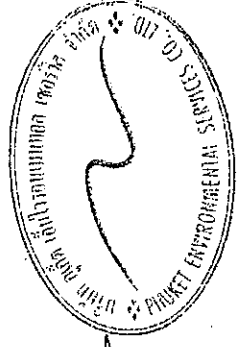


เดือน พฤษภาคม 2557
(นางสาวจุฑารัตน์ บุญแก้ว)
ผู้อำนวยการด้านสิ่งแวดล้อม
บริษัท ภูเก็ต เอ็นไวรอนเม้นทอล เซอร์วิส จำกัด

ตารางที่ 1 สรุปผลกระทบสิ่งแวดล้อมมาตรการป้องกันและแก้ไขผลกระทบสิ่งแวดล้อม และมาตรการติดตามตรวจสอบผลกระทบสิ่งแวดล้อม โครงการ บุทิด ป่าตอง ไฮเดิล ของบริษัท บุทิด ภูเก็ต ไฟร์ จำกัด ระยะเวลาก่อสร้าง (ต่อ)

องค์ประกอบทางสิ่งแวดล้อมและคุณค่าต่าง ๆ	ผลกระทบต่อสิ่งแวดล้อมที่สำคัญ	มาตรการป้องกันและแก้ไขผลกระทบสิ่งแวดล้อม	มาตรการติดตามตรวจสอบผลกระทบสิ่งแวดล้อม
2.4.3 สุขภาพ (ต่อ)	12. อุบัติเหตุ - การเกิดอัคคีภัย - เครื่องมือหรือเครื่องจักรในการก่อสร้างชำรุดเสียหาย - การปฏิบัติงานโดยความประมาทขาดความระมัดระวัง - การพลัดตกจากที่สูงของคานงานก่อสร้าง	(1) ติดตั้งถังดับเพลิงให้เพียงพอในพื้นที่ก่อสร้าง และติดตั้งถังดับเพลิงในพื้นที่เสี่ยง (2) ให้คำแนะนำกับเจ้าหน้าที่ทุกคนถึงวิธีการใช้ถังดับเพลิงอย่างถูกต้อง (3) เคลื่อนย้ายวัสดุที่เป็นเชื้อเพลิงออกจากพื้นที่ ที่มีการเชื่อม (4) เก็บวัสดุไวไฟไว้เป็นสัดส่วน พร้อมติดป้ายแจ้งเตือนให้ชัดเจน (5) ห้ามไม่ให้สูบบุหรี่ในพื้นที่ก่อสร้าง เว้นแต่ในบริเวณที่จัดเตรียมไว้ให้ พร้อมทิ้งให้มิดชิด (6) เครื่องมือหรือเครื่องจักรต้องได้รับการดูแลรักษาให้อยู่ในสภาพที่ใช้งานได้ (7) เครื่องมือหรือเครื่องจักรที่ชำรุดเสียหายห้ามใช้งาน (8) ตรวจสอบสภาพเครื่องจักรก่อนการใช้งานทุกครั้ง (9) จัดให้มีเจ้าหน้าที่รับผิดชอบในเรื่องการดูแลความปลอดภัยในการก่อสร้าง (10) ติดตั้งแนวรั้วหรือปิดกั้นพื้นที่อันตราย (11) ติดเครื่องหมายแจ้งเตือน "พื้นที่อันตราย" (12) ห้ามพนักงาน หรือบุคคลที่ไม่เกี่ยวข้องเข้าพื้นที่อันตราย (13) จัดหาอุปกรณ์ป้องกันความปลอดภัยส่วนบุคคล เช่น หมวกนิรภัย รองเท้าบูท และแว่นตา เป็นต้น	-

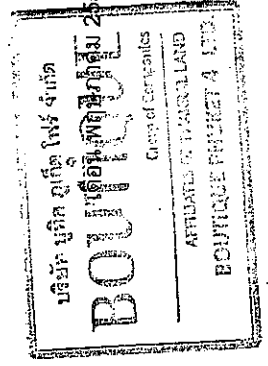

(นายบรรณรัตน์สิงห์ ทักกาล)
กรรมการผู้จัดการ
บริษัท บุทิด ภูเก็ต ไฟร์ จำกัด

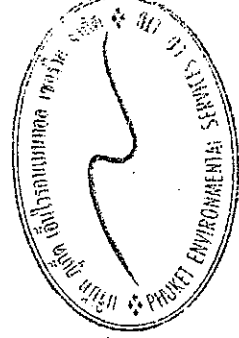


เดือน พฤษภาคม 2557

(นางสาวจุฑารัตน์ บุญแก้ว)
ผู้อำนวยการด้านสิ่งแวดล้อม
บริษัท ภูเก็ต เอ็นไวรอนเม้นทอล เซอร์วิส จำกัด

ตารางที่ 1 สรุปผลกระทบสิ่งแวดล้อมมาตรการป้องกันและแก้ไขผลกระทบสิ่งแวดล้อม โครงการ บุทิด ป่าตอง ไฮเดิล
ของ บริษัท บุทิด ภูเก็ต ไฟร์ จำกัด ระยะก่อสร้าง (ต่อ)

องค์ประกอบทาง สิ่งแวดล้อมและคุณค่าต่าง ๆ	ผลกระทบสิ่งแวดล้อมที่สำคัญ	มาตรการป้องกันและแก้ไขผลกระทบสิ่งแวดล้อม	มาตรการติดตามตรวจสอบ ผลกระทบสิ่งแวดล้อม
2.4.3 สุขภาพ (ต่อ)	12. อุบัติเหตุ (ต่อ) ■ การเกิดอัคคีภัย ■ เครื่องมือหรือเครื่องจักรในการก่อสร้างชำรุดเสียหาย ■ การปฏิบัติงานโดยความประมาทขาดความระมัดระวัง ■ การพลัดตกจากที่สูงของแรงงานก่อสร้าง	(14) ดัดตั้งอุปกรณ์ต่าง ๆ เพื่อป้องกันพลัดตกจากที่สูงของคานาก่อสร้าง ให้เป็นไปตามข้อกำหนดของกฎกระทรวง กำหนดมาตรฐานในการบริหารและการจัดการด้านความปลอดภัย อาชีวอนามัย และสภาพแวดล้อมในการทำงานเกี่ยวกับงานก่อสร้าง พ.ศ. 2551 โดยมีรายละเอียดต่าง ๆ ดังนี้ - หากคานาก่อสร้างทำงานในที่สูงจากพื้นดินหรือพื้นอาคารตั้งแต่ 2 เมตรขึ้นไป โครงการจะจัดให้มีรั้วกัน บันได ขาหยั่ง หรือม้ายัน - คานาก่อสร้างทำงานในแบบที่ลาดชันที่ทำ มุมเกินสามสิบองศาจากแนวราบและสูงตั้งแต่ 2 เมตร ขึ้นไป โครงการจะจัดให้มีรั้วกันที่เหมาะสมกับสภาพของงานสายหรือเชือกช่วยชีวิต และเข็มขัดนิรภัยพร้อมอุปกรณ์ หรือเครื่องป้องกันอื่นใดที่มีลักษณะเดียวกัน - หากคานาก่อสร้างทำงานในสถานที่ที่อาจได้รับอันตรายจากการพลัดตกหรือถูกวัตถุพังทับ เช่น การทำงานบนหรือในเสา ค่อม เสาไฟฟ้า ปล่อง หรือคานาที่มีความสูงตั้งแต่ 4 เมตร ขึ้นไป หรือทำงานบนหรือในถัง บ่อ กววยสำหรับวัสดุหรือสิ่งอื่นใดที่มีลักษณะเดียวกัน โครงการจะจัดให้มีรั้วกันหรือรั้วกันตก คาข่ายสิ่งปิดกัน หรืออุปกรณ์ป้องกันอื่นใดที่มีลักษณะเดียวกัน เพื่อป้องกันการพลัดตกของลูกจ้างหรือสิ่งของ และจัดให้มีการใช้สายหรือเชือกช่วยชีวิตและเข็มขัดนิรภัยพร้อมอุปกรณ์ หรือเครื่องป้องกันอื่นใดที่มีลักษณะเดียวกัน	-

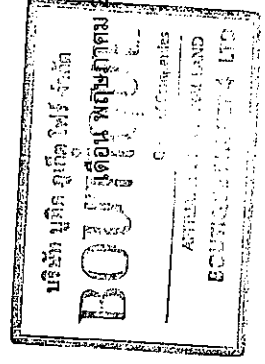

(Signature)


2557

(นายประจักษ์ ชื่นกมล)
กรรมการผู้จัดการ
บริษัท บุทิด ภูเก็ต ไฟร์ จำกัด

(Signature)


เดือน พฤษภาคม 2557

(นางสาวจุฑารัตน์ บุญแก้ว)
ผู้อำนวยการด้านสิ่งแวดล้อม
บริษัท ภูเก็ต เอ็นไวรอนเม้นทอล เซอร์วิส จำกัด

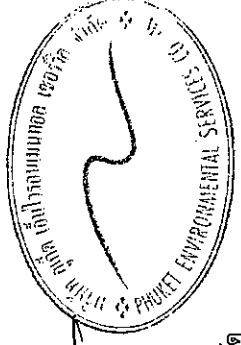


ตารางที่ 1 สรุปผลกระทบสิ่งแวดล้อมมาตรการป้องกันและแก้ไขผลกระทบสิ่งแวดล้อม และมาตรการติดตามตรวจสอบผลกระทบสิ่งแวดล้อม โครงการ บุทิด ป่าตอง ไฮเดิ้ล ของบริษัท บุทิด ภูเก็ต ไฟร์ จำกัด ระยะก่อสร้าง (ต่อ)

องค์ประกอบทางสิ่งแวดล้อมและคุณค่าต่าง ๆ	ผลกระทบต่อสิ่งแวดล้อมที่สำคัญ	มาตรการป้องกันและแก้ไขผลกระทบสิ่งแวดล้อม	มาตรการติดตามตรวจสอบผลกระทบสิ่งแวดล้อม
2.4.3 สุขภาพ (ต่อ)	12. อุบัติเหตุ (ต่อ) ■ การเกิดอัคคีภัย ■ เครื่องมือหรือเครื่องจักรในการก่อสร้างชำรุดเสียหาย ■ การปฏิบัติงานโดยความประมาทขาดความระมัดระวัง ■ การพลัดตกจากที่สูงของแรงงานก่อสร้าง	- หากคนงานก่อสร้างทำงานในที่มืดหรือช่องเปิดซึ่งอาจทำให้คนงานก่อสร้างหรือสิ่งของพลัดตก โครงการจะจัดให้มีฝาปิดที่แข็งแรง รวากันหรือรั้วกันตกที่มีความสูงไม่น้อยกว่า 90 เซนติเมตร และแผงกั้นหรือขอบกันของดงมีความสูงไม่น้อยกว่า 7 เซนติเมตร พร้อมทั้งติดตั้งเตือนอันตราย - หากคนงานก่อสร้างทำงานในชั้นของอาคารหรือสิ่งก่อสร้างที่เปิดโล่ง และอาจพลัดตกลงมาได้ โครงการจะจัดให้มีราวกันหรือรั้วกันตกตามมาตรฐานของสมาคมวิศวกรรมสถานแห่งประเทศไทย ในพระบรมราชูปถัมภ์ หรืออุปกรณ์ป้องกันอื่นใดที่มีลักษณะเดียวกัน	-

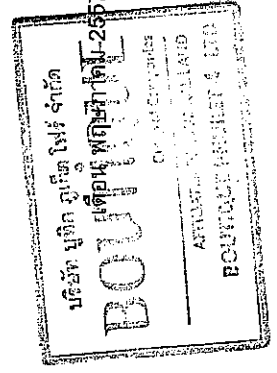


(นายรับตะวันสิงห์ ทักกราล)
กรรมการผู้จัดการ
บริษัท บุทิด ภูเก็ต ไฟร์ จำกัด

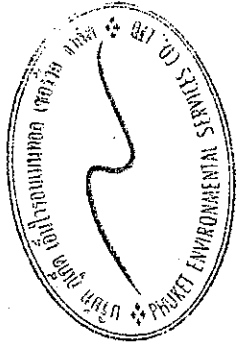

เดือน พฤษภาคม 2557
(นางสาวจุฑารัตน์ บุญแก้ว)
ผู้อำนวยการด้านสิ่งแวดล้อม
บริษัท ภูเก็ต เอ็นไวรอนเม้นทอล เซอร์วิส จำกัด


ตารางที่ 1 สรุปผลกระทบสิ่งแวดล้อมมาตรการป้องกันและแก้ไขผลกระทบสิ่งแวดล้อม และมาตรการติดตามตรวจสอบผลกระทบสิ่งแวดล้อม โครงการ ป่าตอง ไฮเทล ของ บริษัท บุทิก ภูเก็ต ไฟร์ จำกัด ระยะก่อสร้าง (ต่อ)

องค์ประกอบทางสิ่งแวดล้อม และคุณค่าต่าง ๆ	ผลกระทบต่อสิ่งแวดล้อมที่สำคัญ	มาตรการป้องกันและแก้ไขผลกระทบสิ่งแวดล้อม	มาตรการติดตามตรวจสอบผลกระทบสิ่งแวดล้อม
4.4 ทัศนียภาพ	ปัจจุบันการพัฒนาโครงการอยู่ในระยะของการเตรียมพื้นที่ แต่เมื่อมีการก่อสร้างอาคารสูง 5 ชั้น จำนวน 2 อาคาร และอาคารสูง 2 ชั้น จำนวน 1 อาคาร อาจมีความจำเป็นจะต้องใช้อุปกรณ์และสิ่งอำนวยความสะดวกขณะก่อสร้าง เช่น ตาข่ายกันฝุ่น และนั่งร้าน เป็นต้น ซึ่งจะมีผลกระทบทางด้านสุนทรียภาพต่อผู้ที่พบเห็นและอยู่อาศัยอยู่ในระยะใกล้หรือระยะประชิดกับโครงการในระดับสูง กิจกรรมดังกล่าวใช้ระยะเวลา ประมาณ 14 เดือน เพื่อเป็นการลดผลกระทบโครงการกำหนดให้ผู้รับเหมาก่อสร้างจะปิดล้อมบริเวณโดยรอบพื้นที่ก่อสร้างโดยจัดให้มีรั้วที่บดบังสายตาของแนวเขตที่ดินสูงไม่น้อยกว่า 5 เมตร ทางทิศเหนือและทิศใต้ 4 เมตร ทางทิศตะวันออก และ 3 เมตร ทางทิศตะวันตก สำหรับด้านที่ติดกับโรงแรม ซี ซี แชนด์ รีสอร์ท แอนด์ สปา (ด้านทิศตะวันออกบางส่วนของพื้นที่โครงการ) จัดให้มีผนัง Vertical Garden ควบคู่กับผนังไม้อัด (ด้านทิศตะวันตกของพื้นที่โครงการ) จัดให้มีผนัง Vertical Garden ควบคู่กับผนังไม้อัด เพื่อให้เกิดความเป็นระเบียบ และช่วยลดผลกระทบต่อการรับรู้ของผู้อยู่อาศัย ผู้ที่พบเห็น และผู้ที่สัญจรผ่านพื้นที่โครงการในระยะใกล้หรือระยะประชิดกับโครงการ รวมทั้งใช้วัสดุและสีของวัสดุและอุปกรณ์ที่ใช้ในขณะก่อสร้าง เช่น ตาข่ายกันฝุ่น และนั่งร้าน ที่เป็นสีโทนอ่อนและมีความกลมกลืนกับสีของอาคารข้างเคียง รวมทั้งสภาพแวดล้อมบริเวณโดยรอบของโครงการ เช่น สีขาว สีเทา และสีเขียว เป็นต้น ดังนั้น การก่อสร้างโครงการจึงส่งผลกระทบต่อทัศนียภาพอยู่ในระดับต่ำ	(1) จัดให้มีรั้วที่บดบังแนวเขตที่ดินสูงไม่น้อยกว่า 5 เมตร ทางทิศเหนือและทิศใต้ 4 เมตร ทางทิศตะวันออก และ 3 เมตร ทางทิศตะวันตก เกินระดับสายตาของผู้คนทั่วไปโดยรอบโครงการ สำหรับด้านที่ติดกับโรงแรม ซี ซี แชนด์ รีสอร์ท แอนด์ สปา (ด้านทิศตะวันออกบางส่วนของพื้นที่โครงการ) จัดให้มีผนัง Vertical Garden ควบคู่กับผนังไม้อัด (2) กำหนดให้มีการก่อสร้างในเขตพื้นที่โครงการเท่านั้น (3) โครงการใช้วัสดุและสีของวัสดุและอุปกรณ์ที่ใช้ในขณะก่อสร้าง เช่น ตาข่ายกันฝุ่น และนั่งร้าน เป็นต้น ที่เป็นสีโทนอ่อนและมีความกลมกลืนกับสีของอาคารข้างเคียง รวมทั้งสภาพแวดล้อมบริเวณโดยรอบของโครงการ เช่น สีขาว สีเทา และสีเขียว เป็นต้น (4) เมื่อก่อสร้างแล้วเสร็จต้องขนย้ายวัสดุอุปกรณ์ออกจากพื้นที่โครงการ พร้อมทั้งปรับปรุงสภาพพื้นที่โครงการให้ดูสะอาดเรียบร้อย	- ตรวจสอบการชำรุดของวัสดุที่ใช้ปิดกั้นพื้นที่ก่อสร้าง ทุกเดือนตลอดระยะเวลาก่อสร้าง

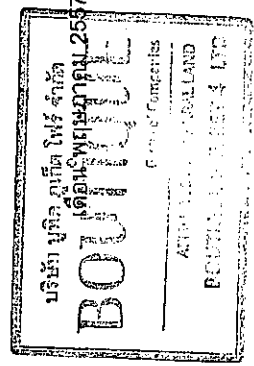



บริษัท บุทิก ภูเก็ต ไฟร์ จำกัด
 (นายประวิทย์ วัฒนศิริ วิศวกร)
 กรรมการผู้จัดการ
 บริษัท บุทิก ภูเก็ต ไฟร์ จำกัด

เดือน พฤษภาคม 2557
 (นางสาวจุฑารัตน์ บุญแก้ว)
 ผู้อำนวยการด้านสิ่งแวดล้อม
 บริษัท ภูเก็ต เอ็นไวรอนเม้นทอล เซอร์วิส จำกัด

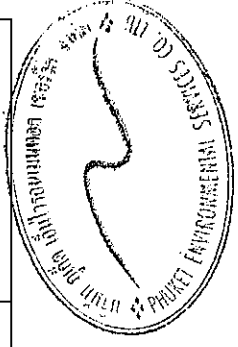

ตารางที่ 2 สรุปผลกระทบสิ่งแวดล้อมมาตรการป้องกันและแก้ไขผลกระทบสิ่งแวดล้อม และมาตรการติดตามตรวจสอบผลกระทบสิ่งแวดล้อม โครงการ ป่าดอง ไฮเต็ล
ของบริษัท บุทิก ภูเก็ต ไฟร์ จำกัด ระยะดำเนินการ

องค์ประกอบทาง สิ่งแวดล้อมและคุณค่าต่าง ๆ	ผลกระทบต่อสิ่งแวดล้อมที่สำคัญ	มาตรการป้องกันและแก้ไขผลกระทบสิ่งแวดล้อม	มาตรการติดตามตรวจสอบ ผลกระทบสิ่งแวดล้อม
3. ทรัพยากรกายภาพ 3.1 ทรัพยากรสิ่งแวดล้อม ทางกายภาพ 3.1.1 สภาพภูมิประเทศ	โครงการประกอบกิจการประเภทโรงแรม ซึ่งกิจกรรมดังกล่าวจะไม่ส่งผลต่อการเปลี่ยนแปลงลักษณะภูมิประเทศแต่อย่างใด ลักษณะภูมิประเทศของพื้นที่โครงการยังคงเป็นพื้นที่เนินเขาที่มีความลาดชัน มีเพียงการเปลี่ยนแปลงการใช้ประโยชน์พื้นที่ จากเดิมที่เป็นพื้นที่เนินเขาที่มีความลาดชัน เปลี่ยนไปเป็นอาคารห้องพักรู (อาคาร A-B) 5 ชั้น จำนวน 2 อาคาร และอาคารห้องพักรู (อาคาร C) สูง 2 ชั้น จำนวน 1 อาคาร พร้อมทั้งระบบสาธารณูปโภค ที่จอดรถยนต์ภายในโครงการ สระว่ายน้ำ และพื้นที่สีเขียว อย่างไรก็ตาม โครงการได้จัดพื้นที่สีเขียวบริเวณพื้นที่ว่าง และจัดภูมิสถาปัตยกรรมให้กลมกลืนกับพื้นที่โดยรอบ ซึ่งคิดเป็นพื้นที่สีเขียว ร้อยละ 43.81 ของพื้นที่โครงการ ดังนั้น การดำเนินโครงการจึงไม่ส่งผลกระทบต่อ การเปลี่ยนแปลงสภาพภูมิประเทศแต่อย่างใด		

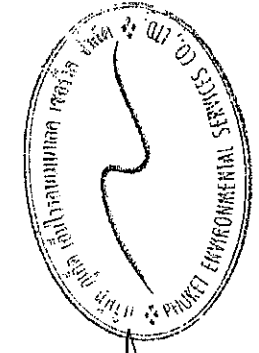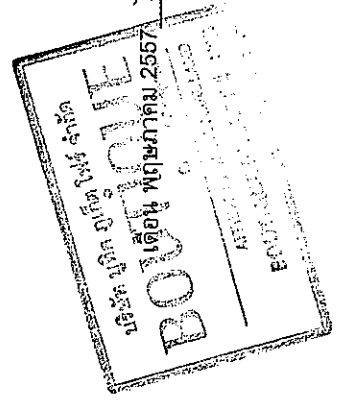


เดือน พฤษภาคม 2557

(นายบรรจบ ธีระรังษี ภัทราล)
กรรมการผู้จัดการ
บริษัท บุทิก ภูเก็ต ไฟร์ จำกัด

(นางสาวจุฑารัตน์ บุญแก้ว)
ผู้อำนวยการด้านสิ่งแวดล้อม
บริษัท ภูเก็ต เอ็นไวรอนเม้นทอล เซอร์วิส จำกัด

ตารางที่ 2 สรุปผลกระทบสิ่งแวดล้อมมาตรการป้องกันและแก้ไขผลกระทบสิ่งแวดล้อม และมาตรการติดตามตรวจสอบผลกระทบสิ่งแวดล้อม โครงการ ป่าตอง โยเตล ของ บริษัท บุทิด ภูเก็ต ไฟร์ จำกัด ระยะดำเนินการ (ต่อ)

องค์ประกอบทางสิ่งแวดล้อมและคุณค่าต่างๆ	ผลกระทบต่อสิ่งแวดล้อมที่สำคัญ	มาตรการป้องกันและแก้ไขผลกระทบสิ่งแวดล้อม	มาตรการติดตามตรวจสอบผลกระทบสิ่งแวดล้อม
3.1.2 ทรัพยากรที่ดินและการเกิดดินถล่ม	โครงการจัดให้มีพื้นที่สีเขียว ร้อยละ 43.81 โดยการปลูกหญ้าไม้พุ่ม และไม้ยืนต้นปกคลุมดินในพื้นที่โครงการ ซึ่งจะช่วยดูดซับน้ำฝน ทะลอการไหลของน้ำฝนและลดการกัดเซาะหน้าดินได้ สำหรับการระบายน้ำฝนของโครงการ จะแบ่งเป็น 2 ส่วน คือ จากหลังคาของอาคาร และจากพื้นดินนอกอาคาร โดยน้ำฝนจะถูกระบายจากหลังคาของอาคารลงสู่ท่อระบายน้ำฝนคอนกรีตเสริมเหล็ก ที่มีบ่อพักน้ำเป็นระยะอยู่โดยรอบพื้นที่โครงการ โดยอาศัยแรงโน้มถ่วงของโลก (Gravity) ส่วนการระบายน้ำฝนบนพื้นดินนอกอาคาร จะอาศัยลักษณะการระบาย 2 รูปแบบ คือ การไหลซึมลงใต้ดินตามบริเวณสนามหญ้าและพื้นที่สีเขียว อีกรูปแบบคือการให้น้ำฝนไหลไปตามความลาดชันของภูมิประเทศ ซึ่งน้ำฝนส่วนนี้จะไหลลงสู่ท่อระบายน้ำที่เตรียมไว้ โดยอาศัยแรงโน้มถ่วงของโลก (Gravity) ลงสู่บ่อห้วงน้ำผ่านบ่อตกขยะก่อนปล่อยออกสู่ท่อสาธารณะด้านหน้าโครงการก่อนจะไหลลงสู่ท่อระบายน้ำตามแนวท่อของพระบารมี 4 แล้วเข้าสู่ระบบบำบัดน้ำเสียรวมของเทศบาลเมืองป่าตองต่อไป สำหรับการพัฒนาตะกอนดินลงสู่บ่อพักน้ำ โครงการจะมีการขุดลอกเมื่อมีปริมาณตะกอนดินสะสมในบ่อ ดังนั้น การดำเนินโครงการจึงส่งผลกระทบต่อทรัพยากรดินและการชะล้างการพังทลายของดินอยู่ในระดับปานกลาง	(1) จัดให้มีกำแพงกันดินที่ออกแบบตามหลักวิศวกรรมตามแผนภูมิในโครงการ ขนาดความสูงของกำแพงกันดิน 1-3 เมตร เพื่อป้องกันการพังทลายของดิน (รายการคำนวณกำแพงกันดินของโครงการ แสดงในภาคผนวก ข-9)	-

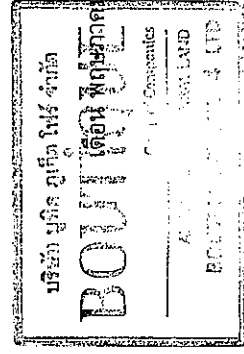


(นายประจักษ์ จันทร์ ทักกร)

กรรมการผู้จัดการ
บริษัท บุทิด ภูเก็ต ไฟร์ จำกัด

(นางสาวจุฑารัตน์ บุญแก้ว)


ผู้อำนวยการด้านสิ่งแวดล้อม
บริษัท ภูเก็ต เอ็นไวรอนเม้นทอล เซอร์วิส จำกัด

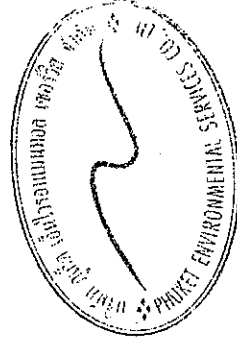

เดือน พฤษภาคม 2557

ตารางที่ 2 สรุปผลกระทบสิ่งแวดล้อมมาตรการป้องกันและแก้ไขผลกระทบสิ่งแวดล้อม และมาตรการการติดตามตรวจสอบผลกระทบสิ่งแวดล้อม โครงการ ป่าตอง โยทีล ของ บริษัท บุทิด ภูเก็ต ไฟร์ จำกัด ระยะดำเนินการ (ต่อ)

องค์ประกอบทางสิ่งแวดล้อมและดูแลค่าต่างๆ	ผลกระทบต่อสิ่งแวดล้อมที่สำคัญ	มาตรการป้องกันและแก้ไขผลกระทบสิ่งแวดล้อม	มาตรการติดตามตรวจสอบผลกระทบสิ่งแวดล้อม
3.1.3 ธรณีวิทยา และแผ่นดินไหว	1) ธรณีวิทยา และการเกิดแผ่นดินไหว เนื่องจากพื้นที่โครงการเป็นพื้นที่เนินเขาที่มีความลาดชัน บริเวณที่ตั้งโครงการมีเป็นลักษณะทางธรณีวิทยาเป็นหินยุดควอเตอร์นารี และพื้นที่โครงการอยู่ในเขต 2ก ซึ่งมีระดับความรุนแรง V-VII เมอร์คัลลี คือ หากมีแผ่นดินไหวในเขตนี้ จะมีความรุนแรงที่ทำให้ทุกคนตกใจ สิ่งก่อสร้างที่ออกแบบไม่ได้ปรากฏความเสียหาย โดยเขตนี้ กรมทรัพยากรธรณีกำหนดว่ามีความเสี่ยงในการเกิด ความเสียหายในระดับน้อยถึงปานกลาง และจากสถิติแผ่นดินไหวของกรมอุตุนิยมวิทยามีล่าสุด พบว่า ในปี พ.ศ. 2555 พบการเกิดแผ่นดินไหวที่มีจุดศูนย์กลางอยู่ที่อำเภอถลาง จังหวัดภูเก็ต ขนาดรุนแรงที่สุด 4.3 ริกเตอร์ จากสถานการณ์แผ่นดินไหวในจังหวัดภูเก็ต เมื่อวันที่ 16 เมษายน 2555 ซึ่งเป็นผลสืบเนื่องมาจากการเกิดแผ่นดินไหวขนาด 8.6 และ 8.2 ริกเตอร์ ทางตอนเหนือของเกาะสุมาตรา ประเทศอินโดนีเซีย เมื่อวันที่ 11 เมษายน 2555 ทำให้เกิดการสั่นไหวอย่างรุนแรงสั่นสะเทือน และเป็นตัวกระตุ้นให้แนวของรอยเลื่อน คลองมะรุ่ย เกิดการเคลื่อนตัวและเกิดแผ่นดินไหวขนาด 4.3 ริกเตอร์ ในจังหวัดภูเก็ต หลังจากนั้นมีแผ่นดินไหวตามหรือเกิดอาฟเตอร์ช็อก ในบริเวณใกล้เคียงกันประมาณ 30 ครั้ง รู้สึกได้ประมาณ 4 ครั้ง และผลจากการเกิดแผ่นดินไหวดังกล่าว ส่งผลให้บ้านเรือนประชาชนในพื้นที่บ้านเล็พอน-บางขาม หมู่ที่ 2 ตำบลศรีสุนทร อำเภอถลาง เสียหายเล็กน้อยกว่า 200 หลังคาเรือน ตำบลปากคลอง	(1) จัดเส้นทางหนีภัยไว้ภายในบริเวณโครงการ เมื่อเกิดเหตุการณ์ภัยพิบัติขึ้นผู้อาศัยในพื้นที่โครงการก็สามารถอพยพไปยังจุดที่ปลอดภัยได้อย่างรวดเร็ว และไม่เกิดการขุณยุ่น (2) เตรียมพร้อมประสานงานกับหน่วยงานที่รับผิดชอบ หากเกิดการแผ่นดินไหวและสึนามิ ได้แก่นักวิทยานบรรพเทาสถาณภัย เพื่อให้ความช่วยเหลือผู้อยู่อาศัยในการอพยพออกจากอาคารได้ทันที (3) จัดให้มีการซ้อมอพยพหนีภัยของผู้พักอาศัยและพนักงานในโครงการด้วย หรือหากทางจังหวัดมีการฝึกซ้อมอพยพหนีภัย พนักงานของโครงการจะต้องเข้าร่วมการฝึกดังกล่าวด้วย เพื่อให้เกิดความเข้าใจและปฏิบัติได้ถูกต้องเมื่อเกิดเหตุการณ์จริงขึ้น และให้มีการซักซ้อมอย่างน้อยปีละครั้ง	- ตรวจสอบการซ้อมแผนอพยพเพื่อความปลอดภัยของผู้พักอาศัยและพนักงานในโครงการ ทุก 1 ปี ตลอดระยะเวลาดำเนินการ - ตรวจสอบการจัดเส้นทางหนีภัยไว้ภายในบริเวณโครงการ ทุก 1 ปี ตลอดระยะเวลาดำเนินการ

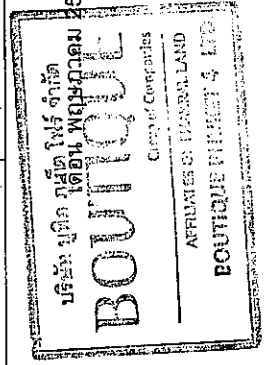

บริษัท บุทิด ภูเก็ต ไฟร์ จำกัด

(นายบรรณรัตน์ ภัทราล)

กรรมการผู้จัดการ


บริษัท บุทิด ภูเก็ต ไฟร์ จำกัด

เดือน พฤษภาคม 2557

(นางสาวจุฑารัตน์ บุญแก้ว)


ผู้อำนวยการด้านสิ่งแวดล้อม

บริษัท ภูเก็ต เอ็นไวรอนเม้นทอล เซอร์วิส จำกัด

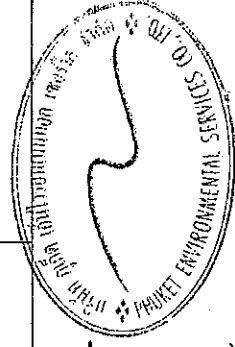

ตารางที่ 2 สรุปผลกระทบสิ่งแวดล้อมมาตรการป้องกันและแก้ไขผลกระทบสิ่งแวดล้อม และมาตรการติดตามตรวจสอบผลกระทบสิ่งแวดล้อม โครงการ ป่าดองไฮเต็ลของ บริษัท บุทิก ภูเก็ต โปรเจกต์ จำกัด ระยะดำเนินการ (ต่อ)


องค์ประกอบทางสิ่งแวดล้อมและคุณค่าต่างๆ	ผลกระทบต่อสิ่งแวดล้อมที่สำคัญ	มาตรการป้องกันและแก้ไขผลกระทบสิ่งแวดล้อม	มาตรการติดตามตรวจสอบผลกระทบสิ่งแวดล้อม
3.1.3 ธรณีวิทยา และการเกิดแผ่นดินไหว (ต่อ)	อำเภอถลาง เสียหาย 10 หลังคาเรือน อาคารส่วนใหญ่เป็นบ้านปูนก่ออิฐฉาบด้วยปูนที่เชื่อมบางเหนียวตัว ซึ่งตั้งอยู่ในพื้นที่ หมู่ที่ 7 ตำบลศรีสุนทร จากการตรวจสอบไม่ได้ได้รับความเสียหายแต่อย่างใด (สำนักธรณีวิทยาสิ่งแวดล้อม กรมทรัพยากรธรณี, 2555) และจากรูปที่ 3-4 แผนที่ตั้งแสดงการประเมินความเสี่ยงแรงแผ่นดินไหวในจังหวัดภูเก็ต บริเวณพื้นที่โครงการอยู่ห่างจากจุดศูนย์กลางแผ่นดินไหวที่อำเภอถลาง ประมาณ 15 กิโลเมตร ส่วนระดับความรุนแรงของการเกิดแผ่นดินไหวที่อำเภอถลางประมาณ 15 กิโลเมตร อยู่ในระดับ IV ประชาชนส่วนใหญ่รู้สึกได้ และเมื่อเปรียบเทียบกับขนาดแผ่นดินไหวมาตรฐานรุนแรงแผ่นดินไหวของเมอริตัสส์ที่ปรับปรุงแล้ว พบว่า ถ้าเกิดในเวลากลางวัน ผู้ที่อยู่ในอาคารจะรู้สึกได้แต่ผู้ที่อยู่นอกอาคาร มีผู้รู้สึกว่ามีแผ่นดินไหวน้อยคน ถ้าเป็นตอนกลางคืนผู้ที่นอนหลับอยู่จะตกใจตื่น ถ้วยชามจะขยับหน้าต่าง ประตู จะสั่น ฝาผนังจะมีเสียงลั่น มีความรู้สึกคล้ายๆ กับรถยนต์บรรทุกของหนักชนอาคาร และรถยนต์ที่จอดอยู่สั่นไหวสังเกตได้ชัดเจน (กรมทรัพยากรธรณี, 2555)	(4) ติดป้ายประชาสัมพันธ์เพื่อให้ความรู้ด้านการปฏิบัติตนกรณีเกิดแผ่นดินไหวแก่ผู้ใช้บริการในโครงการ (5) จัดทำคู่มือการปฏิบัติตัวเพื่อให้เกิดความปลอดภัยเมื่อเกิดแผ่นดินไหวแก่ผู้ใช้บริการในโครงการ (6) ติดตามข่าวสารเป็นประจำเพื่อเตรียมการป้องกันได้ทันเหตุการณ์	มาตรการติดตามตรวจสอบผลกระทบสิ่งแวดล้อม

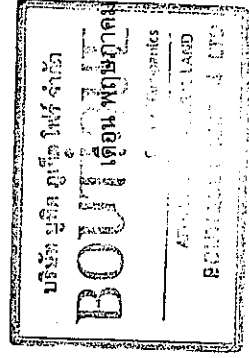

(Signature)

2557

(นายปรีชา รัตนจันทร์ ทักทาล)
กรรมการผู้จัดการ
บริษัท บุทิก ภูเก็ต โปรเจกต์ จำกัด

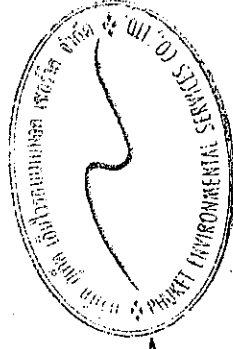


(Signature)

เดือน พฤษภาคม 2557

(นางสาวจุฑารัตน์ บุญแก้ว)
ผู้อำนวยการด้านสิ่งแวดล้อม
บริษัท ภูเก็ต เอ็นไวรอนเม้นทอล เซอร์วิส จำกัด

ตารางที่ 2 สรุปผลกระทบสิ่งแวดล้อมมาตรการป้องกันและแก้ไขผลกระทบสิ่งแวดล้อม และมาตรการติดตามตรวจสอบผลกระทบสิ่งแวดล้อม มาตรการ บุกปิด ป่าตอง โยเติ้ล ของ บริษัท บุกปิด ภูเก็ต โฟร์ จำกัด ระยะดำเนินการ (ต่อ)

องค์ประกอบทางสิ่งแวดล้อมและคุณลักษณะต่าง ๆ	ผลกระทบต่อสิ่งแวดล้อมที่สำคัญ	มาตรการป้องกันและแก้ไขผลกระทบสิ่งแวดล้อม	มาตรการติดตามตรวจสอบผลกระทบสิ่งแวดล้อม
3.1.3 ทรัพยากรธรรมชาติและสิ่งแวดล้อม (ต่อ)	นอกจากนี้ บริเวณโครงการไม่ได้อยู่ในบริเวณรอยเลื่อนแต่อย่างใด โดยอยู่ห่างจากแนวรอยเลื่อนที่ใกล้ที่สุด คือ รอยเลื่อนคลองมะรุ่ย ซึ่งเป็นรอยเลื่อนที่วางตัวอยู่ในเขตจังหวัดสุราษฎร์ธานี กระบี่ และพังงา เป็นระยะทางประมาณ 17 กิโลเมตร ทั้งนี้อาคารของโครงการออกแบบการก่อสร้างให้เป็นไปตามมาตรฐานของกรมโยธาธิการและผังเมืองมีการใช้เสาเข็มรับน้ำหนักอาคาร และออกแบบอาคารเพื่อรองรับแผ่นดินไหวตามกฎกระทรวง กำหนดการรับน้ำหนัก ความต้านทาน ความคงทนของอาคาร และพื้นดินที่รองรับอาคารในการต้านทานแรงสั่นสะเทือนของแผ่นดินไหว พ.ศ. 2550 ดังนั้น การเกิดแผ่นดินไหวจึงส่งผลกระทบต่อการดำเนินโครงการอยู่ในระดับต่ำ (2) การเกิดสึนามิ บริเวณพื้นที่โครงการตั้งอยู่ในตำบลป่าตอง อำเภอกะทู้ จังหวัดภูเก็ต มีระยะห่างจากแนวชายฝั่งทะเลถึงแนวเขตที่ดินที่ใกล้ที่สุดประมาณ 240 เมตร โดยบริเวณที่สูงที่สุดของพื้นที่โครงการสูงจากระดับน้ำทะเลปานกลาง 41 เมตร และบริเวณที่ต่ำที่สุดของโครงการสูงจากระดับน้ำทะเลปานกลางประมาณ 11 เมตร ซึ่งบริเวณพื้นที่โครงการไม่ได้รับผลกระทบจากสึนามิในปี พ.ศ. 2547 แต่อย่างใด และไม่อยู่ในพื้นที่เสี่ยงภัยสึนามิ และโครงการตั้งอยู่ในใกล้บริเวณจุดปลดภัย คือ เขื่อนเขานาเกิด ซึ่งมีระยะทางจากโครงการมายังเขื่อนเขานาเกิดประมาณ 280 เมตร ดังนั้น การเกิดสึนามิจึงไม่ส่งผลกระทบต่อการจัดดำเนินโครงการแต่อย่างใด		

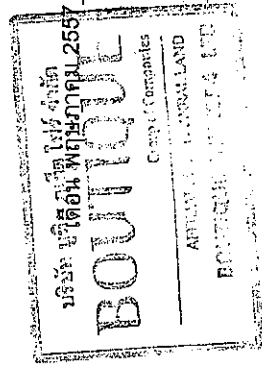


(นายประวิทย์ รัตนสิงห์ ทักวาล)

กรรมการผู้จัดการ
บริษัท บุกปิด ภูเก็ต โฟร์ จำกัด

(นางสาวจุฑารัตน์ บุญแก้ว)


ผู้อำนวยการด้านสิ่งแวดล้อม
บริษัท บุกปิด เอ็นไวรอนเม้นทอล เซอร์วิส จำกัด

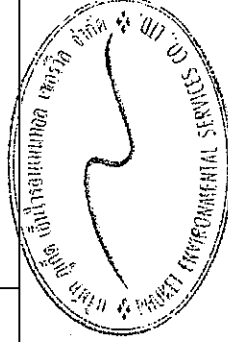

เดือน พฤษภาคม 2557


ตารางที่ 2 สรุปผลกระทบสิ่งแวดล้อมมาตรการป้องกันและแก้ไขผลกระทบสิ่งแวดล้อม และมาตรการติดตามตรวจสอบผลกระทบสิ่งแวดล้อม โครงการ บุทิด ป่าตอง ไฮเต็ล ของ บริษัท บุทิด ภูเก็ต ไฟร์ จำกัด ระยะดำเนินการ (ต่อ)

องค์ประกอบทางสิ่งแวดล้อมและคุณค่าต่าง ๆ	ผลกระทบต่อสิ่งแวดล้อมที่สำคัญ	มาตรการป้องกันและแก้ไขผลกระทบสิ่งแวดล้อม	มาตรการติดตามตรวจสอบผลกระทบสิ่งแวดล้อม
3.1.4 คุณภาพอากาศ	มลพิษทางอากาศที่สำคัญในระยะดำเนินการ คือ ฝุ่นละออง ก๊าซคาร์บอนมอนอกไซด์ (CO) ก๊าซซัลเฟอร์ไดออกไซด์ (SO₂) ก๊าซไนโตรเจนไดออกไซด์ (NO₂) ที่เกิดจากยานพาหนะ บริษัทที่ปรึกษาได้คำนวณปริมาณมลพิษที่เกิดขึ้น โดยใช้แบบจำลอง Box Model ของ John G Rau and David C.Wooten, 1996 - ฝุ่นละอองรวม (TSP) จากการคำนวณ ปริมาณความเข้มข้นของฝุ่นละอองรวมที่เกิดขึ้นจากท่อไอเสียรถยนต์ของโครงการ มีค่าเท่ากับ 0.000105201 มิลลิกรัม/ลูกบาศก์เมตร เมื่อนำไปรวมกับปริมาณฝุ่นละอองรวมที่เกิดขึ้นจริงในปัจจุบัน พิจารณาจากจุดตรวจวัดบริเวณถนนราชบุรีอุทิศ 200 ปี ตำบลป่าตอง อำเภอกะทู้ จังหวัดภูเก็ต ซึ่งเป็นจุดตรวจวัดที่มีลักษณะใกล้เคียงกับพื้นที่โครงการมากที่สุด ห่างจากพื้นที่โครงการประมาณ 530 เมตร เมื่อวันที่ 23-24 ตุลาคม 2556 บริเวณจุดตรวจวัดดังกล่าวมีปริมาณฝุ่นละอองรวม เท่ากับ 0.155 มิลลิกรัม/ลูกบาศก์เมตร (บริษัท เอ็ม อี ที จำกัด, 2556) จากการคำนวณ ท่อไอเสียรถยนต์ของโครงการจะทำให้ฝุ่นละอองฟุ้งกระจายในพื้นที่ประมาณ 0.155105201 มิลลิกรัม/ลูกบาศก์เมตร ซึ่งปริมาณฝุ่นละอองรวมที่เกิดขึ้นดังกล่าวมีค่าอยู่ในเกณฑ์มาตรฐาน (ค่ามาตรฐานฝุ่นเฉลี่ย 24 ชั่วโมง เท่ากับ 0.330 มิลลิกรัม/ลูกบาศก์เมตร ตามประกาศคณะกรรมการสิ่งแวดล้อมแห่งชาติ ฉบับที่ 24 พ.ศ. 2547)	(1) จัดป้ายให้ผู้พักอาศัยดับเครื่องยนต์ในกรณีที่ไม่มีการขับเคลื่อน เช่น กรณีที่จอดรถของผู้พักอาศัยคนอื่น และลดความเร็วของยานพาหนะภายในโครงการเพื่อลดปัญหาเรื่องฝุ่นฟุ้งกระจาย (2) จัดพื้นที่สีเขียวโดยรอบพื้นที่โครงการ รวมทั้งดูแลรักษาและเพิ่มพื้นที่สีเขียวบริเวณพื้นที่ว่าง เพื่อช่วยลดอุณหภูมิที่เกิดจากยานพาหนะที่เข้ามาในพื้นที่โครงการ (3) จำกัดความเร็วของรถภายในโครงการ เพื่อป้องกันการฟุ้งกระจายของฝุ่นบริเวณผิวถนน โดยติดป้ายจำกัดความเร็ว	-

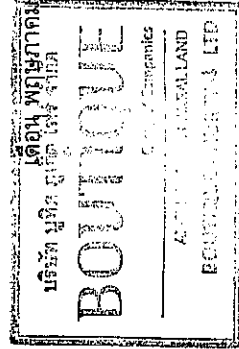

(นายปรีชา วัชรินทร์ ภัทรกุล)
กรรมการผู้จัดการ
บริษัท บุทิด ภูเก็ต ไฟร์ จำกัด


(นางสาวจุฑารัตน์ บุญแก้ว)
ผู้อำนวยการดำเนินงานสิ่งแวดล้อม
บริษัท ภูเก็ต เอ็นไวรอนเม้นทอล เซอร์วิส จำกัด

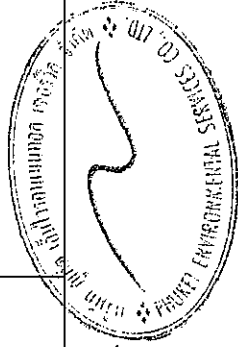


เดือน พฤษภาคม 2557

ตารางที่ 2 สรุปผลกระทบสิ่งแวดล้อมมาตรการป้องกันและแก้ไขผลกระทบสิ่งแวดล้อม และมาตรการติดตามตรวจสอบผลกระทบสิ่งแวดล้อม โครงการ บุติก ป่าตอง ไฮเต็ล ของ บริษัท บุติก ภูเก็ต ไฟร์ จำกัด ระยะดำเนินการ (ต่อ)

องค์ประกอบทางสิ่งแวดล้อมและดูแลค่าต่างๆ	ผลกระทบต่อสิ่งแวดล้อมที่สำคัญ	มาตรการป้องกันและแก้ไขผลกระทบสิ่งแวดล้อม	มาตรการติดตามตรวจสอบผลกระทบสิ่งแวดล้อม
3.1.4 คุณภาพอากาศ (ต่อ)	2) ผู้ละอองขนาดเล็ก (PM10) จากการคำนวณ ปริมาณความเข้มข้นของผู้ละอองขนาดเล็กที่เกิดขึ้นจากท่อไอเสียรถยนต์ของโครงการ มีค่าเท่ากับ 0.000419799 มิลลิกรัม/ลูกบาศก์เมตร เมื่อนำไปรวมกับปริมาณผู้ละอองขนาดเล็กที่เกิดขึ้นจริงในปัจจุบัน พิจารณาจากจุดตรวจวัดบริเวณถนนราษฎร์อุทิศ 200 ปี ตำบลป่าตอง อำเภอกะทู้ จังหวัดภูเก็ต ซึ่งเป็นจุดตรวจวัดที่มีลักษณะใกล้เคียงกับพื้นที่โครงการมากที่สุด ห่างจากพื้นที่โครงการประมาณ 530 เมตร เมื่อวันที่ 23-24 ตุลาคม 2556 บริเวณจุดตรวจวัดดังกล่าวมีปริมาณผู้ละอองขนาดเล็ก เท่ากับ 0.044 มิลลิกรัม/ลูกบาศก์เมตร (บริษัท เอ็ม อี ที จำกัด, 2556) จากการคำนวณ ท่อไอเสียรถยนต์ของโครงการจะทำให้ผู้ละอองขนาดเล็กฟุ้งกระจายในพื้นที่ประมาณ 0.044419799 มิลลิกรัม/ลูกบาศก์เมตร ซึ่งปริมาณผู้ละอองขนาดเล็กที่เกิดขึ้นดังกล่าวมีค่าอยู่ในเกณฑ์มาตรฐาน (ค่ามาตรฐานผู้ละออง 24 ชั่วโมง เท่ากับ 0.120 มิลลิกรัม/ลูกบาศก์เมตร ตามประกาศคณะกรรมการสิ่งแวดล้อมแห่งชาติ ฉบับที่ 24 พ.ศ. 2538)		

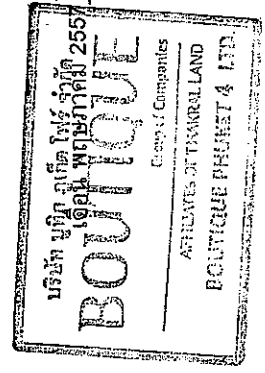



(นายปรีชาธรรณสิทธิ์ ทักกาล)
กรรมการผู้จัดการ
บริษัท บุติก ภูเก็ต ไฟร์ จำกัด

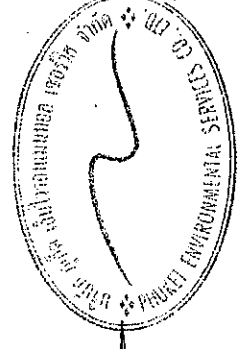

เดือน พฤษภาคม 2557
(นางสาวจุฑารัตน์ บุญแก้ว)
ผู้อำนวยการด้านสิ่งแวดล้อม
บริษัท ภูเก็ต เอ็นไวรอนเม้นทอล เซอร์วิส จำกัด

ตารางที่ 2 สรุปผลกระทบสิ่งแวดล้อมมาตรการป้องกันและแก้ไขผลกระทบสิ่งแวดล้อม และมาตรการติดตามตรวจสอบผลกระทบสิ่งแวดล้อม มาตรการป้องกันและแก้ไขผลกระทบสิ่งแวดล้อม มาตรการติดตามตรวจสอบผลกระทบสิ่งแวดล้อม มาตรการป้องกันและแก้ไขผลกระทบสิ่งแวดล้อม มาตรการติดตามตรวจสอบผลกระทบสิ่งแวดล้อม

องค์ประกอบทางสิ่งแวดล้อมและคุณค่าต่าง ๆ	ผลกระทบสิ่งแวดล้อมที่สำคัญ	มาตรการป้องกันและแก้ไขผลกระทบสิ่งแวดล้อม	มาตรการติดตามตรวจสอบผลกระทบสิ่งแวดล้อม
3.1.4 คุณภาพอากาศ (ต่อ)	3) ก๊าซไนโตรเจนไดออกไซด์ (NO₂) จากการคำนวณ ปริมาณความเข้มข้นของก๊าซไนโตรเจนไดออกไซด์ที่เกิดขึ้นจากท่อไอเสียรถยนต์ของโครงการ มีค่าเท่ากับ 0.00433826 มิลลิกรัม/ลูกบาศก์เมตร เมื่อนำไปรวมกับปริมาณก๊าซไนโตรเจนไดออกไซด์ที่เกิดขึ้นจริงในปัจจุบัน พิจารณาจากจุดตรวจวัดบริเวณถนนราษฎร์วิถี 200 ปี ตำบลป่าตอง อำเภอเกาะภูเก็ตภูเก็ต ซึ่งเป็นจุดตรวจวัดที่มีลักษณะใกล้เคียงกับพื้นที่โครงการมากที่สุด ห่างจากพื้นที่โครงการประมาณ 530 เมตร เมื่อวันที่ 23-24 ตุลาคม 2556 บริเวณจุดตรวจวัดดังกล่าวมีปริมาณก๊าซไนโตรเจนไดออกไซด์ เท่ากับ 0.048 มิลลิกรัม/ลูกบาศก์เมตร (บริษัท เอ็ม อี ที จำกัด, 2556) จากการคำนวณท่อไอเสียรถยนต์ของโครงการจะทำให้ก๊าซไนโตรเจนไดออกไซด์ฟุ้งกระจายในพื้นที่ 0.05233826 มิลลิกรัม/ลูกบาศก์เมตร ซึ่งก๊าซไนโตรเจนไดออกไซด์ที่เกิดขึ้นดังกล่าวมีค่าอยู่ในเกณฑ์มาตรฐาน (ค่ามาตรฐานไนโตรเจนไดออกไซด์ เท่ากับ 0.32 มิลลิกรัม/ลูกบาศก์เมตร ตามประกาศคณะกรรมการสิ่งแวดล้อมแห่งชาติ ฉบับที่ 33 (พ.ศ. 2552) เรื่องกำหนดมาตรฐานค่าก๊าซไนโตรเจนไดออกไซด์ในบรรยากาศโดยทั่วไป)		

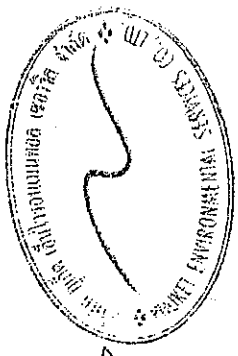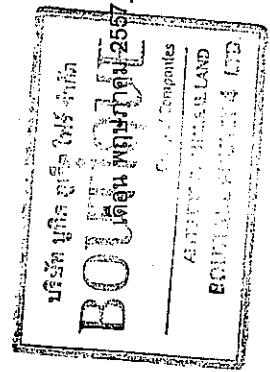

(นายปรีชา วัฒนศิริ วิศวกร)

กรรมการผู้จัดการ
บริษัท บูดิน ฟู้ฟู้ จำกัด


(นางสาวจุฑารัตน์ บุญแก้ว)


ผู้อำนวยการด้านสิ่งแวดล้อม
บริษัท บูดิน ฟู้ฟู้ จำกัด


เดือน พฤษภาคม 2557


ตารางที่ 2 สรุปผลกระทบสิ่งแวดล้อมมาตรการป้องกันและแก้ไขผลกระทบสิ่งแวดล้อม และมาตรการติดตามตรวจสอบผลกระทบสิ่งแวดล้อม โครงการ บุทิด ป่าตอง โยเตล ของ บริษัท บุทิด ภูเก็ต ไฟร์ จำกัด ระยะดำเนินการ (ต่อ)

องค์ประกอบทางสิ่งแวดล้อมและคุณค่าต่างๆ	ผลกระทบต่อสิ่งแวดล้อมที่สำคัญ	มาตรการป้องกันและแก้ไขผลกระทบสิ่งแวดล้อม	มาตรการติดตามตรวจสอบผลกระทบสิ่งแวดล้อม
3.1.4 คุณภาพอากาศ (ต่อ)	4) ก๊าซคาร์บอนมอนอกไซด์ (CO) จากการคำนวณ ปริมาณความเข้มข้นของก๊าซคาร์บอนมอนอกไซด์ที่เกิดขึ้นจากท่อไอเสียรถยนต์ของโครงการ มีค่าเท่ากับ 0.006041531 มิลลิกรัม/ลูกบาศก์เมตร เมื่อนำไปรวมกับปริมาณก๊าซคาร์บอนมอนอกไซด์ที่เกิดขึ้นจริงในปัจจุบัน พิจารณาจากจุดตรวจวัดบริเวณถนนราษฎร์อุทิศ 200 ปี ตำบลป่าตอง อำเภอกะเปอร์ จังหวัดภูเก็ต ซึ่งมีลักษณะใกล้เคียงกับพื้นที่โครงการมากที่สุด ห่างจากพื้นที่โครงการประมาณ 530 เมตร เมื่อวันที่ 23-24 ตุลาคม 2556 บริเวณจุดตรวจวัดดังกล่าวมีปริมาณก๊าซคาร์บอนมอนอกไซด์ เท่ากับ 0.80 มิลลิกรัม/ลูกบาศก์เมตร (บริษัท เอ็มอี ที จำกัด, 2556) จากการคำนวณท่อไอเสียรถยนต์ของโครงการจะทำให้ก๊าซคาร์บอนมอนอกไซด์ฟุ้งกระจายในพื้นที่ 0.806041531 มิลลิกรัม/ลูกบาศก์เมตร ซึ่งปริมาณก๊าซคาร์บอนมอนอกไซด์ที่เกิดขึ้นดังกล่าวมีค่าอยู่ในเกณฑ์มาตรฐาน (ค่ามาตรฐานก๊าซคาร์บอนมอนอกไซด์ เฉลี่ย 1 ชั่วโมง ไม่เกิน 34.2 มิลลิกรัม/ลูกบาศก์เมตร ตามประกาศคณะกรรมการสิ่งแวดล้อมแห่งชาติ ฉบับที่ 10 พ.ศ. 2538)		

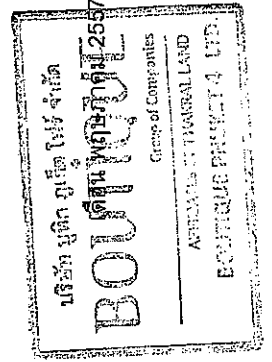

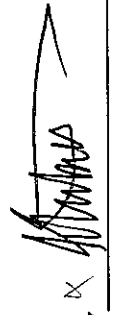

 (นายปรีชา ภูเก็ตรังจิษฐ์ ทักกราล)
 กรรมการผู้จัดการ
 บริษัท บุทิด ภูเก็ต ไฟร์ จำกัด

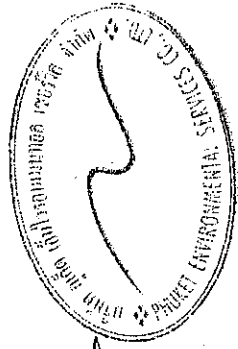

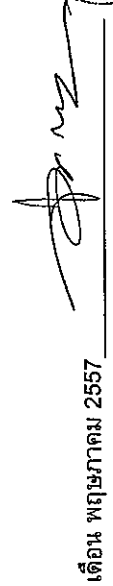
 เดือน พฤษภาคม 2557
 (นางสาวจุฑารัตน์ บุญแก้ว)
 ผู้อำนวยการด้านสิ่งแวดล้อม
 บริษัท ภูเก็ต เอ็นไวรอนเม้นทอล เซอร์วิส จำกัด

ตารางที่ 2 สรุปผลกระทบสิ่งแวดล้อมมาตรการป้องกันและแก้ไขผลกระทบสิ่งแวดล้อม และมาตรการติดตามตรวจสอบผลกระทบสิ่งแวดล้อม โครงการ บุกิด ป่าตอง โยเติ้ล ของ บริษัท บุกิด ภูเก็ต ไฟร์ จำกัด ระยะดำเนินการ (ต่อ)

องค์ประกอบทางสิ่งแวดล้อมและคุณค่าต่างๆ	ผลกระทบต่อสิ่งแวดล้อมที่สำคัญ	มาตรการป้องกันและแก้ไขผลกระทบสิ่งแวดล้อม	มาตรการติดตามตรวจสอบผลกระทบสิ่งแวดล้อม
3.1.4 คุณภาพอากาศ (ต่อ)	5) ก๊าซซัลเฟอร์ไดออกไซด์ (SO₂) จากการคำนวณ ปริมาณความเข้มข้นของก๊าซซัลเฟอร์ไดออกไซด์ที่เกิดขึ้นจากท่อไอเสียรถยนต์ของโครงการ มีค่าเท่ากับ 0.0001913649 มิลลิกรัม/ลูกบาศก์เมตร เมื่อนำไปรวมกับปริมาณก๊าซซัลเฟอร์ไดออกไซด์ที่เกิดขึ้นจริงในปัจจุบัน พิจารณาจากจุดตรวจวัดบริเวณถนนราชบุรีอุทิศ 200 ปี ตำบลป่าตอง อำเภอกะทู้ จังหวัดภูเก็ต ซึ่งเป็นจุดตรวจวัดที่มีลักษณะใกล้เคียงกับพื้นที่โครงการมากที่สุด ห่างจากพื้นที่โครงการประมาณ 530 เมตร เมื่อวันที่ 23-24 ตุลาคม 2556 บริเวณจุดตรวจวัดดังกล่าวมีปริมาณก๊าซซัลเฟอร์ไดออกไซด์ เท่ากับ 0.006 มิลลิกรัม/ลูกบาศก์เมตร (บริษัท เอ็ม อี ที จำกัด, 2556) จากการคำนวณท่อไอเสียรถยนต์ของโครงการจะทำให้ก๊าซซัลเฟอร์ไดออกไซด์ฟุ้งกระจายในพื้นที่ 0.0061913649 มิลลิกรัม/ลูกบาศก์เมตร ซึ่งปริมาณก๊าซซัลเฟอร์ไดออกไซด์ที่เกิดขึ้นดังกล่าวมีค่าอยู่ในเกณฑ์มาตรฐาน (ค่ามาตรฐานก๊าซซัลเฟอร์ไดออกไซด์ (SO₂) เฉลี่ย 1 ชั่วโมง ไม่เกิน 0.30 มิลลิกรัม/ลูกบาศก์เมตร ตามประกาศคณะกรรมการสิ่งแวดล้อมแห่งชาติ ฉบับที่ 12 พ.ศ. 2538 และค่ามาตรฐานตามประกาศคณะกรรมการสิ่งแวดล้อมแห่งชาติ ฉบับที่ 21 (พ.ศ. 2544))		

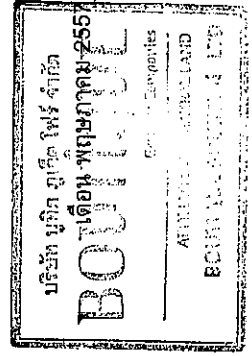


(Signature)

(นายปรีชรัตน์ सिंह ทักวาล)
กรรมการผู้จัดการ
บริษัท บุกิด ภูเก็ต ไฟร์ จำกัด



(Signature)

เดือน พฤษภาคม 2557
(นางสาวจุฑารัตน์ บุญแก้ว)
ผู้อำนวยการด้านสิ่งแวดล้อม
บริษัท ภูเก็ต เอ็นไวรอนเม้นทอล เซอร์วิส จำกัด

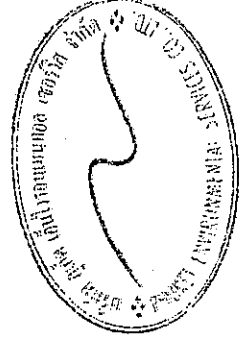

ตารางที่ 2 สรุปผลกระทบสิ่งแวดล้อมมาตรการป้องกันและแก้ไขผลกระทบสิ่งแวดล้อม และมาตรการติดตามตรวจสอบผลกระทบสิ่งแวดล้อม โครงการ ปลูก ป่าดอง ไฮเดิล ของ บริษัท บุทิก ภูเก็ต ไฟร์ จำกัด ระยะดำเนินการ (ต่อ)

องค์ประกอบทางสิ่งแวดล้อมและคุณค่าต่าง ๆ	ผลกระทบต่อสิ่งแวดล้อมที่สำคัญ	มาตรการป้องกันและแก้ไขผลกระทบสิ่งแวดล้อม	มาตรการติดตามตรวจสอบผลกระทบสิ่งแวดล้อม
3.1.4 คุณภาพอากาศ (ต่อ)	6) ก๊าซไฮโดรคาร์บอน (HC) จากการคำนวณ ปริมาณความเข้มข้นของก๊าซไฮโดรคาร์บอนที่เกิดขึ้นจากท่อไอเสียรถยนต์ของโครงการ มีค่าเท่ากับ 0.00161308 มิลลิกรัม/ลูกบาศก์เมตร เมื่อนำไปรวมกับปริมาณก๊าซไฮโดรคาร์บอนที่เกิดขึ้นจริงในปัจจุบัน พิจารณาจากจุดตรวจวัดบริเวณถนนราษฎร์อุทิศ 200 ปี ตำบลป่าตอง อำเภอกะทู้ จังหวัดภูเก็ต ซึ่งเป็นจุดตรวจวัดที่มีลักษณะใกล้เคียงกับพื้นที่โครงการมากที่สุด ห่างจากพื้นที่โครงการประมาณ 530 เมตร เมื่อวันที่ 23-24 ตุลาคม 2556 บริเวณจุดตรวจวัดดังกล่าวมีปริมาณก๊าซไฮโดรคาร์บอน เท่ากับ 3.18 มิลลิกรัม/ลูกบาศก์เมตร (บริษัท เอ็ม อี ที จำกัด, 2556) จากการคำนวณท่อไอเสียรถยนต์ของโครงการจะทำให้ความเข้มข้นของก๊าซไฮโดรคาร์บอนฟุ้งกระจายในพื้นที่ 3.18161308 มิลลิกรัม/ลูกบาศก์เมตร ซึ่งปริมาณก๊าซไฮโดรคาร์บอนไม่มีค่ามาตรฐาน		

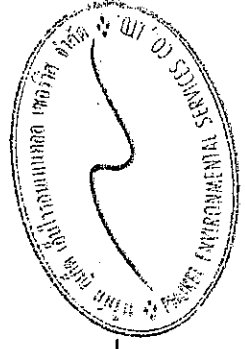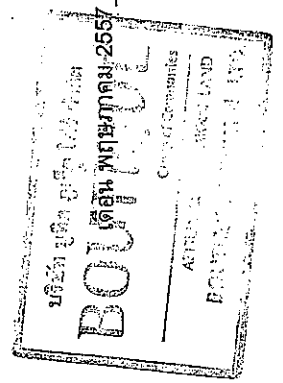


เดือน พฤษภาคม 2557

(นางสาวจุฑารัตน์ บุญแก้ว)
ผู้อำนวยการด้านสิ่งแวดล้อม
บริษัท ภูเก็ต เอ็นไวรอนเม้นทอล เซอร์วิส จำกัด

(นายประวิทย์รังสรรค์ ทักวาล)
กรรมการผู้จัดการ
บริษัท บุทิก ภูเก็ต ไฟร์ จำกัด


ตารางที่ 2 สรุปผลกระทบสิ่งแวดล้อมมาตรการป้องกันและแก้ไขผลกระทบสิ่งแวดล้อม และมาตรการติดตามตรวจสอบผลกระทบสิ่งแวดล้อม โครงการ บุกิด ไฟร์ จำกัด ของ บริษัท บุกิด ไฟร์ จำกัด ระยะดำเนินการ (ต่อ)

องค์ประกอบทางสิ่งแวดล้อมและคุณค่าต่างๆ	ผลกระทบต่อสิ่งแวดล้อมที่สำคัญ	มาตรการป้องกันและแก้ไขผลกระทบสิ่งแวดล้อม	มาตรการติดตามตรวจสอบผลกระทบสิ่งแวดล้อม
3.1.5 เสียงและคลื่นสั่นสะเทือน	เมื่อเปิดดำเนินการผลิตทางเสียงและความสั่นสะเทือนที่เกิดขึ้นจะเกิดจากการจราจรของรถที่เข้า-ออกภายในโครงการ แต่คาดว่าจะมีระดับผลกระทบในระดับต่ำ เนื่องจากโครงการเป็นการประกอบกิจการประเภทโรงแรม ซึ่งเป็นการก่อสร้างความสงบเรียบร้อย ประกอบกับเสียงจากการจราจรเป็นเสียงที่ได้ยินเป็นปกติอยู่แล้วอยู่หลังของสังคมเมือง และการตรวจวัดระดับเสียงบริเวณพื้นที่โครงการปัจจุบัน พิจารณาจากจุดตรวจวัดบริเวณถนนราชบุรีอุทิศ 200 ปี ตำบลป่าตอง อำเภอเกาะภูเก็ต จังหวัดภูเก็ต ซึ่งเป็นจุดตรวจวัดที่มีลักษณะใกล้เคียงกับพื้นที่โครงการมากที่สุด ห่างจากพื้นที่โครงการประมาณ 530 เมตร เมื่อวันที่ 23-24 ตุลาคม 2556 พบว่าบริเวณจุดตรวจวัดดังกล่าวมีระดับเสียงในรูปของค่า $L_{eq,24}$ เท่ากับ 68 dB(A) ดังนั้น ผลกระทบด้านเสียงและความสั่นสะเทือนในระยะดำเนินการจึงอยู่ในระดับต่ำ		
3.2 ทรัพยากรชีวภาพ 3.2.1 นิเวศวิทยาทางบก	เนื่องจากพื้นที่ก่อสร้างโครงการตั้งอยู่ในเขตเทศบาลเมืองป่าตอง สภาพแวดล้อมทั่วไปบริเวณพื้นที่โครงการและบริเวณโดยรอบส่วนใหญ่ประกอบไปด้วยพื้นที่เพื่อการอยู่อาศัย และพื้นที่ป่าไม้ ดังนั้น การดำเนินการโครงการในระยะก่อสร้างและในระยะดำเนินการจึงไม่ก่อให้เกิดผลกระทบต่อระบบนิเวศแบบ สำหรับรายละเอียดต่างๆ มีดังนี้		

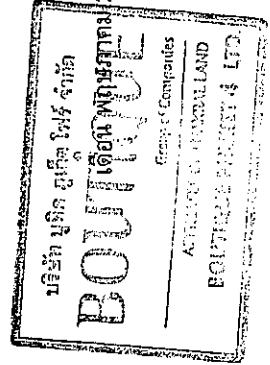

บริษัท บุกิด ไฟร์ จำกัด
2557

เดือน พฤษภาคม 2557

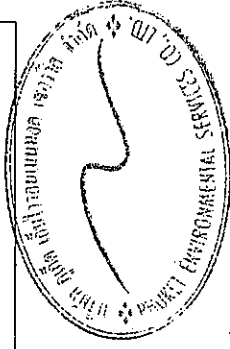

(นางสาวสุทธารัตน์ บุญแก้ว)
ผู้อำนวยการด้านสิ่งแวดล้อม
บริษัท บุกิด เอ็นไวรอนเม้นทอล เซอร์วิส จำกัด

(นายประวิตรรัตน์ หักกราด)
กรรมการผู้จัดการ
บริษัท บุกิด ไฟร์ จำกัด

ตารางที่ 2 สรุปผลกระทบสิ่งแวดล้อมมาตรการป้องกันและแก้ไขผลกระทบสิ่งแวดล้อม และมาตรการติดตามตรวจสอบผลกระทบสิ่งแวดล้อม โครงการ บุทิด ป่าตอง ไฮเตล ของ บริษัท บุทิด ภูเก็ต จำกัด ระบุจำกัด ระยะเวลาดำเนินการ (ต่อ)

องค์ประกอบทางสิ่งแวดล้อมและคุณค่าต่างๆ	ผลกระทบต่อสิ่งแวดล้อมที่สำคัญ	มาตรการป้องกันและแก้ไขผลกระทบสิ่งแวดล้อม	มาตรการติดตามตรวจสอบผลกระทบสิ่งแวดล้อม
2.1 นิเวศวิทยาทางบก (ต่อ)	1) ทรัพยากรป่าไม้ พื้นที่โครงการมีลักษณะเป็นพื้นที่เนินเขาที่มีความลาดชัน ภายใต้นที่โครงการไม่พบไม้ยืนต้นที่จัดเป็นทรัพยากรป่าไม้ที่สำคัญหรือป่าไม้ที่มีคุณค่าต่อการอนุรักษ์ และไม่อยู่ในพื้นที่ป่าสงวนแห่งชาติใด ดังนั้น การดำเนินโครงการจึงไม่ก่อให้เกิดผลกระทบต่อการทรัพยากรป่าไม้แต่อย่างใด 2) สัตว์บก สำหรับสิ่งมีชีวิตบนบกที่พบบริเวณโดยรอบสถานที่ก่อสร้างโครงการมีน้อยมากเนื่องจากพื้นที่โดยรอบมีการพัฒนาเป็นแหล่งที่อยู่อาศัยทำให้ไม่พบสิ่งมีชีวิตประเภทสัตว์ป่าที่มีคุณค่าแก่การอนุรักษ์หรือสัตว์ป่าที่หายาก สัตว์บกที่พบก็เป็นชนิดที่พบได้ทั่วไปในพื้นที่ต่างๆ ของประเทศไทย โดยแบ่งออกเป็น 3 กลุ่ม คือ สัตว์สะเทินน้ำสะเทินบก (Amphibians) ได้แก่ กางคกบ้าน และอย่างบ้าน สัตว์เลื้อยคลาน (Reptiles) ได้แก่ ตุ๊กแกบ้าน และจิ้งเหลนบ้าน และนก (Birds) ได้แก่ นกกระจอกบ้าน และนกพิราบ ดังนั้น การดำเนินโครงการจึงไม่ก่อให้เกิดผลกระทบต่อสัตว์บกแต่อย่างใด		
2.2 นิเวศวิทยาทางน้ำ (ต่อ)	น้ำเสียที่ผ่านการบำบัดแล้วมีปริมาณ 107.40 ลูกบาศก์เมตร/วัน มีค่า BOD₅ 100 มิลลิกรัม/ลิตร รวมรวมเข้าสู่บ่อตรวจคุณภาพน้ำภายในโครงการ ก่อนระบายออกสู่ท่อระบายน้ำสาธารณะตามแนวซอยพระบารมี 4 เพื่อเข้าสู่ระบบบำบัดน้ำเสียของเทศบาลเมืองป่าตองต่อไป		


บริษัท บุทิด ภูเก็ต จำกัด 2557

เดือน พฤษภาคม 2557

(นายปริญธรันดิษฐ์ ทักกรล)

กรรมการผู้จัดการ



บริษัท บุทิด ภูเก็ต จำกัด

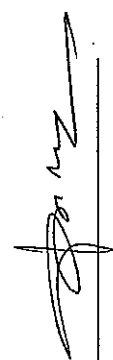

(นางสาวจุฑารัตน์ บุญแก้ว)


ผู้อำนวยการด้านสิ่งแวดล้อม

บริษัท ภูเก็ต เอ็นไวรอนเม้นทอล เซอร์วิส จำกัด

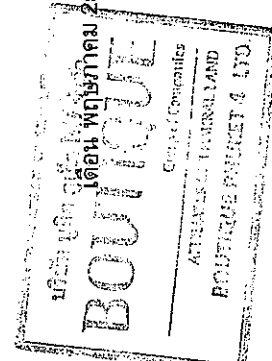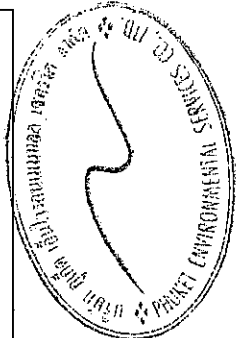ตารางที่ 2 สรุปผลกระทบสิ่งแวดล้อมมาตรการป้องกันและแก้ไขผลกระทบสิ่งแวดล้อม และมาตรการการติดตามตรวจสอบผลกระทบสิ่งแวดล้อม มาตรการป้องกันสิ่งแวดล้อม โครงการ บุทิด ป่าตอง ไฮเดิล ของ บริษัท บุทิด ภูเก็ต จำกัด ระบุจำกัด ระบุจำกัด (ต่อ)


องค์ประกอบทางสิ่งแวดล้อมและ คุณค่าต่าง ๆ	ผลกระทบสิ่งแวดล้อมที่สำคัญ	มาตรการป้องกันและแก้ไขผลกระทบสิ่งแวดล้อม	มาตรการติดตามตรวจสอบ ผลกระทบสิ่งแวดล้อม
2.2 นิเวศวิทยาทางน้ำ (ต่อ)	ดังนั้น การดำเนินโครงการจึงไม่ก่อให้เกิดผลกระทบต่อระบบนิเวศวิทยาทางน้ำแต่อย่างใด ทั้งนี้เพื่อเป็นการป้องกันผลกระทบในระยะดำเนินการ โครงการจะต้องปฏิบัติตามมาตรการป้องกันและแก้ไขผลกระทบด้านการจัดการน้ำเสียอย่างเคร่งครัด		
3. คุณค่าการใช้ประโยชน์ของ มนุษย์ 3.1 การใช้ประโยชน์ที่ดิน 3.1.1 การใช้ประโยชน์ที่ดินใน ปัจจุบัน	จากการสำรวจสภาพการใช้ที่ดินปัจจุบันบริเวณพื้นที่ศึกษา รัศมี 1 กิโลเมตร พบว่า บริเวณโดยรอบเป็นพื้นที่ป่าละเมาะ/ไม้พุ่ม มากที่สุด รองลงไป ได้แก่ พื้นที่อยู่อาศัย, พื้นที่ทะเล, พื้นที่บริการ ท่องเที่ยว พื้นที่พานิชยกรรม พื้นที่โล่ง พื้นที่ถนน พื้นที่ราชการ ศาสนสถาน และสถานศึกษา พื้นที่ชายหาด และพื้นที่แหล่งน้ำ ตามลำดับ โครงการ บุทิด ป่าตอง ไฮเดิล ตั้งอยู่ที่ ซอยพระบารมี 4 ตำบลป่าตอง อำเภอกะทู้ จังหวัดภูเก็ต โดยมีอาณาเขตติดต่อดังนี้		

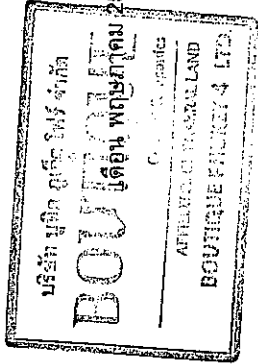

(นายประจักษ์ คุ้มกัน)
กรรมการผู้จัดการ
บริษัท บุทิด ภูเก็ต จำกัด


เดือน พฤษภาคม 2557

(นางสาวจุฑารัตน์ บุญแก้ว)
ผู้อำนวยการด้านสิ่งแวดล้อม
บริษัท ภูเก็ต เอ็นไวรอนเม้นทอล เซอร์วิส จำกัด

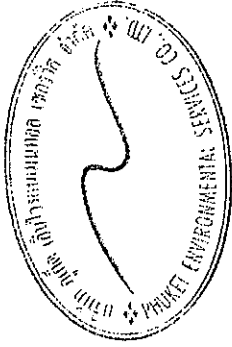

ตารางที่ 2 สรุปผลกระทบสิ่งแวดล้อมมาตรการป้องกันและแก้ไขผลกระทบสิ่งแวดล้อม และมาตรการติดตามตรวจสอบผลกระทบสิ่งแวดล้อม โครงการ ป่าดอง ไฮเดล ของ บริษัท บุทิด ภูเก็ต ไฟร์ จำกัด ระยะดำเนินการ (ต่อ)

องค์ประกอบทางสิ่งแวดล้อมและคุณค่าต่าง ๆ	ผลกระทบต่อสิ่งแวดล้อมที่สำคัญ	มาตรการป้องกันและแก้ไขผลกระทบสิ่งแวดล้อม	มาตรการติดตามตรวจสอบผลกระทบสิ่งแวดล้อม
3.1.1 การใช้ประโยชน์ที่ดินในปัจจุบัน (ต่อ)	ทิศเหนือ ติดกับ ล็อกเค็เต้ เรสซิเดนซ์ (L'Orchidée Residences) ที่ใต้ติดกับ บ้านอยู่อาศัยสองชั้นบุคคลอื่น (บริการชักรีด) และบ้านอยู่อาศัยให้เช่า (เจ้าของเดียวกันกับการชักรีด) ทิศตะวันออก ติดกับ ที่ดินเจ้าของเดียวกัน (บ้านพักอาศัย 3 ชั้น) และโรงแรมซี ซี แชนด์ รีสอร์ท แอนด์ สปา ทิศตะวันตก ติดกับ ทางสาธารณประโยชน์ (ซอยพระบารมี 4) กว้าง 5-7 เมตร สำหรับการใช้ที่ดินใกล้เคียงพื้นที่โครงการ จากการสำรวจภาคสนามพบว่า พื้นที่บริการท่องเที่ยว พื้นที่พาณิชยกรรม พื้นที่อยู่อาศัย และพื้นที่ไม่พุ่ม/ป่าละเมาะ ดังนั้น การใช้ประโยชน์ที่ดินของโครงการเป็นอาคารชุดเพื่อการอยู่อาศัย จึงสอดคล้องกับรูปแบบการใช้ประโยชน์ที่ดินโดยรอบ		
3.1.2 การใช้ประโยชน์ที่ดินตามผังเมืองรวม จังหวัดภูเก็ต พ.ศ.2554	พื้นที่บริเวณโครงการตั้งอยู่ในพื้นที่ตามกฎหมายกระทรวงผังเมืองรวมจังหวัดภูเก็ต ออกตามความในพระราชบัญญัติการผังเมือง พ.ศ. 2518 ซึ่งได้กำหนดที่ดินบริเวณโครงการเป็นที่ดินประเภทที่อยู่อาศัยหนาแน่นน้อย (สีเหลือง) บริเวณหมายเลข 1.37 มีข้อกำหนดในสาระสำคัญ คือ ให้ใช้ประโยชน์ที่ดินเพื่อการอยู่อาศัย การท่องเที่ยว สถาบันราชการ การสาธารณสุข โภคและสาธารณูปการเป็นส่วนใหญ่ สำหรับการให้ประโยชน์ที่ดินเพื่อกิจการอื่น ให้ใช้เพิ่มเติมไม่เกินร้อยละห้าของที่ดินประเภทนี้ในแต่ละบริเวณ ซึ่งเมื่อเปรียบเทียบการดำเนินการกับข้อกำหนดตามกฎหมายกระทรวงผังเมืองรวมจังหวัดภูเก็ต พบว่าการใช้ประโยชน์ที่ดินโครงการสอดคล้องกับข้อกำหนดดังกล่าว		

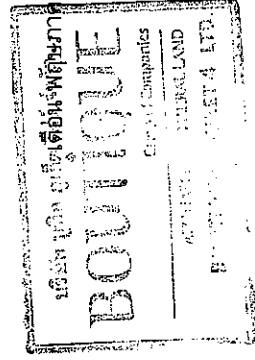

[Signature]


2557

(นายวัชรินทร์ จังห์ ท้ากร)
กรรมการผู้จัดการ
บริษัท บุทิด ภูเก็ต ไฟร์ จำกัด

[Signature]


เดือน พฤษภาคม 2557

(นางสาวจุฑารัตน์ บุญแก้ว)
ผู้อำนวยการด้านสิ่งแวดล้อม
บริษัท ภูเก็ต เอ็นไวรอนเม้นทอล เซอร์วิส จำกัด

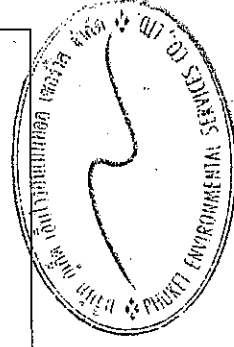


ตารางที่ 2 สรุปผลกระทบสิ่งแวดล้อมมาตรการป้องกันและแก้ไขผลกระทบสิ่งแวดล้อม และมาตรการติดตามตรวจสอบผลกระทบสิ่งแวดล้อม มาตรการป้องกันและแก้ไขผลกระทบสิ่งแวดล้อม มาตรการติดตามตรวจสอบผลกระทบสิ่งแวดล้อม มาตรการป้องกันและแก้ไขผลกระทบสิ่งแวดล้อม มาตรการติดตามตรวจสอบผลกระทบสิ่งแวดล้อม

องค์ประกอบทางสิ่งแวดล้อมและ คุณค่าต่าง ๆ	ผลกระทบสิ่งแวดล้อมที่สำคัญ	มาตรการป้องกันและแก้ไขผลกระทบ สิ่งแวดล้อม	มาตรการติดตามตรวจสอบ ผลกระทบสิ่งแวดล้อม
3.1.3 การใช้ประโยชน์ที่ดินตามประกาศ กระทรวงทรัพยากรธรรมชาติและ สิ่งแวดล้อม เรื่อง กำหนดเขตพื้นที่ และมาตรการคุ้มครองสิ่งแวดล้อมใน บริเวณพื้นที่จังหวัดภูเก็ต พ.ศ. 2553	จากการตรวจสอบพื้นที่ตามข้อกำหนดเขตพื้นที่และมาตรการ คุ้มครองสิ่งแวดล้อม โดยทรัพยากรธรรมชาติและสิ่งแวดล้อมจังหวัด ภูเก็ต พบว่า พื้นที่โครงการตั้งอยู่ในบริเวณที่ 3 และบริเวณที่ 6 (รูป ที่ 4-8) ตามประกาศกระทรวงทรัพยากรธรรมชาติและสิ่งแวดล้อม เรื่อง กำหนดเขตพื้นที่และมาตรการคุ้มครองสิ่งแวดล้อม ในบริเวณ พื้นที่จังหวัดภูเก็ต พ.ศ. 2553 ซึ่งเมื่อเปรียบเทียบกับการดำเนิน โครงการกับข้อกำหนดตามประกาศกระทรวงทรัพยากรธรรมชาติและ สิ่งแวดล้อมจังหวัดภูเก็ต พบว่า การใช้ประโยชน์ที่ดินโครงการ สอดคล้องกับข้อกำหนดดังกล่าว	-	-
3.1.4 การใช้ประโยชน์ที่ดินตาม กฎกระทรวงฉบับที่ 15 (พ.ศ.2529) ออกตามความในพระราชบัญญัติ ควบคุมอาคาร พ.ศ.2522	จากการตรวจสอบพื้นที่ตามกฎหมายกระทรวงฉบับที่ 15 (พ.ศ. 2529) ออกตามความในพระราชบัญญัติควบคุมอาคาร พ.ศ. 2522 โดยเทศบาลเมืองป่าตอง พบว่า พื้นที่โครงการจัดอยู่ใน บริเวณที่ 4 โดยมีระยะห่างจากแนวชายฝั่งทะเลถึงแนวเขตที่ดินที่ ใกล้ที่สุดประมาณ 240 เมตร และใกล้ที่สุดประมาณ 350 เมตร ซึ่ง เมื่อเปรียบเทียบกับเงื่อนไขโครงการกับข้อกำหนดตามกฎหมายกระทรวง ฉบับที่ 15 (พ.ศ. 2529) ออกตามความในพระราชบัญญัติควบคุม อาคาร พ.ศ.2522 พบว่า การใช้ประโยชน์ที่ดินโครงการ สอดคล้องกับข้อกำหนดดังกล่าว	-	-

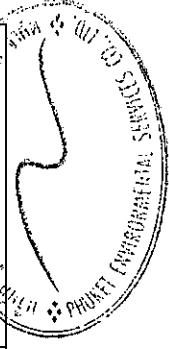

เดือน พฤษภาคม 2557

(นายบรรณวิทย์ เก่งเมือง)

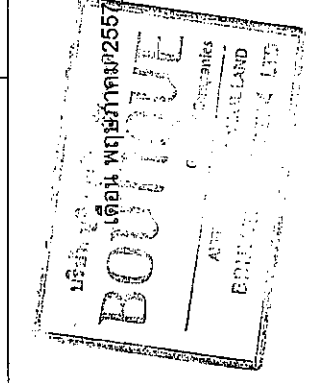


(นางสาวจุฑารัตน์ บุญแก้ว)
ผู้อำนวยการด้านสิ่งแวดล้อม
บริษัท ภูเก็ต เอ็นไวรอนเม้นทอล เซอร์วิส จำกัด

(นายบรรณวิทย์ เก่งเมือง)
กรรมการผู้จัดการ
บริษัท ภูเก็ต โปรเจ็คท์ จำกัด


ตารางที่ 2 สรุปผลกระทบสิ่งแวดล้อมมาตรการป้องกันและแก้ไขผลกระทบสิ่งแวดล้อม และมาตรการการติดตามตรวจสอบผลกระทบสิ่งแวดล้อม โครงการ บุกิด ป่าดอง โยเติ้ล ของ บริษัท บุกิด ภูเก็ต ไฟร์ จำกัด ระยะดำเนินการ (ต่อ)


องค์ประกอบทางสิ่งแวดล้อมและ คุณค่าต่าง ๆ	ผลกระทบต่อสิ่งแวดล้อมที่สำคัญ	มาตรการป้องกันและแก้ไขผลกระทบ สิ่งแวดล้อม	มาตรการติดตามตรวจสอบ ผลกระทบสิ่งแวดล้อม
3.3.2 การคมนาคมขนส่ง	1) ความสะดวกและความปลอดภัยในการเข้า-ออกโครงการ การเข้าถึงโครงการสามารถเดินทางโดยทางรถยนต์ได้อย่างสะดวก ซึ่งสามารถเดินทางเข้าสู่พื้นที่โครงการได้ 3 เส้นทาง ดังนี้ เส้นทางที่ 1 จากสามแยกวัดสุวรรณคีรีวงศ์ เข้าสู่ถนนพระบรมราชินีนาถ (ทางหลวงแผ่นดินสายกรุงเทพฯ-ปาดอง) มุ่งหน้าไปทางหาดป่าดองประมาณ 1.48 กิโลเมตร เลี้ยวขวาวบริเวณสามแยกถนนพระบรมราชินีนาถกับถนนทิวังค์ (ถนนเรียบหาดป่าดอง) มุ่งหน้าไปทางหาดกะหลิมประมาณ 70 เมตร เลี้ยวขวาวบริเวณโนโวเทล ภูเก็ต รีสอร์ท เข้าสู่ซอยพระบรมราชินีนาถ 200 เมตร จะถึงพื้นที่โครงการซึ่งอยู่ทางขวามือ ติดกับล็อกเก็ตได้ เรสซิเดนซ์ (L'Orchidée Residences) เส้นทางที่ 2 จากถนนทิวังค์ (ถนนเรียบหาดป่าดอง) บริเวณสวนสาธารณะ มุ่งหน้าสู่หาดกะหลิม ประมาณ 700 เมตร เลี้ยวซ้ายบริเวณสามแยกถนนพระบรมราชินีนาถกับถนนทิวังค์ มุ่งหน้าไปทางหาดกะหลิมประมาณ 70 เมตร เลี้ยวขวาวบริเวณโนโวเทล ภูเก็ต รีสอร์ท เข้าสู่ซอยพระบรมราชินีนาถ 200 เมตร จะถึงพื้นที่โครงการซึ่งอยู่ทางขวามือ ติดกับล็อกเก็ตได้ เรสซิเดนซ์ (L'Orchidée Residences)	(1) กำหนดการบริหารจัดการที่จอดรถของโครงการจะประสานกับเทศบาลเมืองปาดอง เพื่อจัดทำกฎระเบียบการจอดรถเร็ว พร้อมติดตั้งป้ายเตือนรถเร็ว บริเวณป้ายวัดความเร็ว และกระบอกโพง บริเวณโค้งหักศอก ให้เป็นไปตามมาตรฐานการก่อสร้างสันชะลอความเร็ว กรมโยธาธิการและผังเมือง กระทรวงมหาดไทย พ.ศ. 2556 (2) ห้ามจอดรถทุกชนิดบริเวณทางเข้าออกโครงการ ตลอดจนบริเวณไหล่ทางและทางสาธารณะ ของซอยพระบรมราชินีนาถ โดยโครงการจะประสานกับ สก. กะทู้ และเทศบาลเมืองปาดอง ในการติดตั้งป้ายห้ามจอด หรือสัญลักษณ์ขาว-แดง	- ตรวจสอบการกีดขวางการจราจรและการอำนวยความสะดวกในการเข้าออกโครงการทุก 6 เดือน - ตรวจสอบสภาพการใช้ งานของเครื่องขยายเสียง สัญญาณห้ามจอดรถ บริเวณหน้าโครงการให้มีสภาพพร้อมใช้งานทุก 6 เดือน ตลอดระยะเวลาดำเนินการ

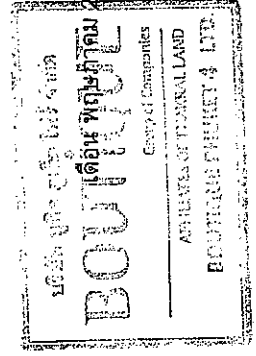

× 

(นายปริษะรินทร์ จันทร์ ทักกราด)
กรรมการผู้จัดการ
บริษัท บุกิด ภูเก็ต ไฟร์ จำกัด

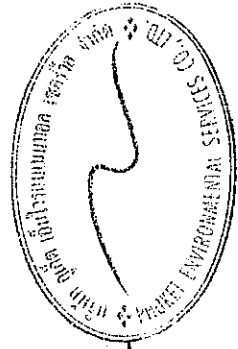

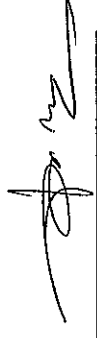


(นางสาวอุษารัตน์ บุญแก้ว)
ผู้อำนวยการด้านสิ่งแวดล้อม
บริษัท บุกิด เอ็นไวรอนเม้นทอล เซอร์วิส จำกัด

เดือน พฤษภาคม 2557

ตารางที่ 2 สรุปผลกระทบสิ่งแวดล้อมมาตรการป้องกันและแก้ไขผลกระทบสิ่งแวดล้อม และมาตรการติดตามตรวจสอบผลกระทบสิ่งแวดล้อม โครงการ บุกิด ป่าตอง โยเติ้ล ของ บริษัท บุกิด ภูเก็ต จำกัด ระยะดำเนินการ (ต่อ)

องค์ประกอบทางสิ่งแวดล้อมและ คุณค่าต่าง ๆ	ผลกระทบต่อสิ่งแวดล้อมที่สำคัญ	มาตรการป้องกันและแก้ไข ผลกระทบสิ่งแวดล้อม	มาตรการติดตามตรวจสอบ ผลกระทบสิ่งแวดล้อม
3.3.2 การคมนาคมขนส่ง (ต่อ)	เส้นทางที่ 3 จากหอดกะหลิมบริเวณโรงเรียนบ้านกะหลิม มุ่งหน้าสู่หาดป่าตอง ประมาณ 650 เมตร เลี้ยวซ้ายบริเวณโนโหวเทล ภูเก็ต รีสอร์ท เข้าสู่ซอยพระบารมี 4 ตรงไปประมาณ 200 เมตร จนถึงพื้นที่โครงการซึ่งอยู่ทางขวามือ ติดกับล็อกคี่ดี เรสซิเดนซ์ (L'Orchidée Residences) ทั้งนี้ ถนนที่มุ่งหน้าเข้าสู่พื้นที่โครงการ คือ ทางหลวงแผ่นดินหมายเลข 4030 (กลาง-หาดราไวย์) เป็นถนนลาดยางแอสฟัลต์ ออกแบบให้รถวิ่ง 2 ช่องทางจราจร ไม่มีเกาะกลางถนน ขนาดผิวจราจรกว้างประมาณ 7 เมตร และซอยพระบารมี 4 เป็นถนนลาดยางแอสฟัลต์ ออกแบบให้รถวิ่งสวนทาง ไป-กลับด้านละ 1 ช่องทางจราจร ไม่มีเกาะกลางถนน ขนาดผิวจราจรกว้างประมาณ 4.50 เมตร ที่ระยะประมาณ 20 เมตร ก่อนถึงหน้าโครงการเป็นโค้งหักศอก และถนนด้านหน้าทางเข้าบริเวณโครงการ มีความกว้าง 5-7 เมตร ในการเลี้ยวเข้าและออกบริเวณด้านหน้าโครงการ ผู้ขับขี่สามารถมองเห็นรถที่วิ่งอยู่บนซอยพระบารมี 4 ได้อย่างชัดเจน แต่บริเวณโค้งหักศอกวิสัยทัศน์ในการมองเห็นจะค่อนข้างยาก ดังนั้น เพื่อความสะดวกและปลอดภัย โครงการจะประสานกับเทศบาลเมืองป่าตอง เพื่อจัดทำลูกระนาดชะลอความเร็วรถ ซึ่งมีลักษณะเป็นส่วนยกที่ก่อสร้างเพิ่มเติมจากส่วนถนน โดยมีความกว้างของระยะฐานเป็นไปตามมาตรฐานการก่อสร้างสันชะลอความเร็ว กรมโยธาธิการและผังเมือง กระทรวงมหาดไทย พ.ศ. 2556 พร้อมติดตั้งป้ายเตือนรถกระโดด, ป้ายจำกัดความเร็ว และกระจกโค้ง บริเวณโค้งหักศอก	(3) ติดตั้งป้ายโครงการ ลูกศรแสดงทิศทางบริเวณเข้า-ออกโครงการที่สามารถมองเห็นได้ชัดเจน และในระยะทางที่จะชะลอรถได้ทันก่อนเข้าสู่โครงการได้อย่างปลอดภัย (4) ควบคุมการจราจรบริเวณทางเข้า-ออกพื้นที่โครงการ โดยจัดให้เจ้าหน้าที่รักษาความปลอดภัยคอยควบคุมดูแลและตรวจรถเข้า-ออกตลอดเวลา (5) จัดให้มีระบบไฟฟ้าส่องสว่างบริเวณทางเข้า-ออกโครงการ และทางจราจรให้เพียงพอ	

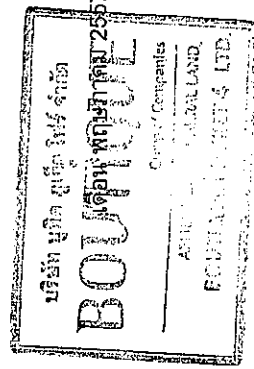


(นายประจักษ์ รัตนอินทร์ ทักกร)

กรรมการผู้จัดการ
บริษัท บุกิด ภูเก็ต จำกัด

(นางสาวจุฑาภรณ์ บุญแก้ว)


ผู้อำนวยการด้านสิ่งแวดล้อม
บริษัท เอ็นไวรอนเม้นทอล เซอร์วิส จำกัด

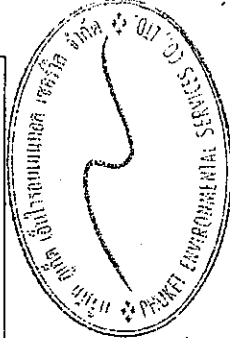

เดือน พฤษภาคม 2557

ตารางที่ 2 สรุปผลกระทบสิ่งแวดล้อมมาตรการป้องกันและแก้ไขผลกระทบสิ่งแวดล้อม และมาตรการติดตามตรวจสอบผลกระทบสิ่งแวดล้อม โครงการ บุทิด ป่าตอง โยเติ้ล ของ บริษัท บุทิด ภูเก็ต จำกัด ระยะดำเนินการ (ต่อ)

องค์ประกอบทางสิ่งแวดล้อมและคุณค่าต่าง ๆ	ผลกระทบต่อสิ่งแวดล้อมที่สำคัญ	มาตรการป้องกันและแก้ไขผลกระทบสิ่งแวดล้อม	มาตรการติดตามตรวจสอบผลกระทบสิ่งแวดล้อม
3.3.2 การคมนาคมขนส่ง (ต่อ) คุณค่าต่าง ๆ	ทั้งนี้เพื่ออำนวยความสะดวก และจัดการจราจรบริเวณทางเข้า-ออกโครงการจะจัดให้มีเจ้าหน้าที่รักษาความปลอดภัย พร้อมทั้งติดตั้งป้ายแสดงทิศทางเดินรถเข้า-ออกภายในพื้นที่โครงการ และจัดให้มีระบบไฟฟ้าส่องสว่างทางจราจรให้เพียงพอ ดังนั้น จะเห็นว่าโครงการได้ออกแบบระบบจราจรบริเวณทางเข้าออก โดยคำนึงถึงความสะดวกและความปลอดภัยของผู้อยู่อาศัยในโครงการ 2) ความเพียงพอของที่จอดรถภายในโครงการ ทางเข้า มีความกว้าง 6.10 เมตร และทางออกโครงการ มีความกว้าง 6.40 เมตร เดินทางเดียว (One way) และถนนภายในอาคาร มีความกว้างไม่น้อยกว่า 6.00 เมตร เดินรถสองทาง (Two way) มีที่จอดรถยนต์ทั้งหมด จำนวน 35 คัน แยกเป็นมีที่จอดรถยนต์ภายในอาคาร จำนวน 17 คัน และที่จอดรถยนต์ภายนอกอาคารจำนวน 18 คัน รวมทั้งจอดรถสำหรับผู้พิการหรือทุพพลภาพ และคนชรา จำนวน 1 คัน ลักษณะที่จอดรถยนต์ของโครงการเป็นแบบตั้งฉากกับแนวทางเดินรถทั้งหมด โดยที่จอดรถยนต์ 1 คัน มีกว้างไม่น้อยกว่า 2.40 เมตร และยาวไม่น้อยกว่า 5.0 เมตร สำหรับที่จอดรถผู้พิการหรือทุพพลภาพ และคนชรา ลักษณะตั้งฉากกับแนวทางเดินรถทั้งหมด ความกว้าง 2.70 เมตร และความยาว 6.0 เมตร สำหรับจำนวนที่จอดรถยนต์เป็นไปตามกฎกระทรวงฉบับที่ 7 (พ.ศ. 2517) ออกตามความในพระราชบัญญัติ	(6) โครงการจัดให้มีที่จอดรถยนต์ จำนวน 35 คัน ซึ่งเป็นไปตามกฎกระทรวง ฉบับที่ 7 (พ.ศ. 2517) และเพียงพอต่อผู้ให้บริการและการใช้บริการต่าง ๆ เพื่อเป็นการป้องกันไม่ให้เกิดของผู้ใช้บริการในโครงการจอดรถกีดขวางเส้นทางจราจร (7) จัดให้มีระบบการจราจรที่ปลอดภัย โดยติดตั้งป้ายแสดงทิศทางเดินรถเข้า-ออกภายในพื้นที่โครงการ (8) ติดตั้งป้ายกีดขวางความเร็วภายในพื้นที่โครงการ	

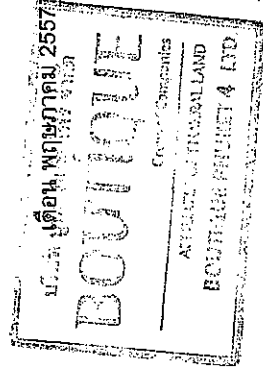


(Signature)

(นายปรีชา วัฒนศิริ (ทนาย)
กรรมการผู้จัดการ
บริษัท บุทิด ภูเก็ต จำกัด

(Signature)


(นางสาวสุวิมล บุญแก้ว)
ผู้อำนวยการด้านสิ่งแวดล้อม
บริษัท ภูเก็ต เอ็นไวรอนเม้นทอล เซอร์วิส จำกัด

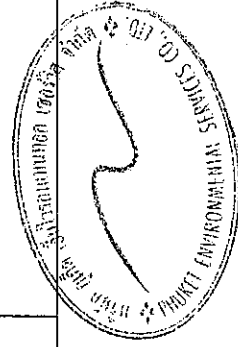

เดือน พฤษภาคม 2557

ตารางที่ 2 สรุปผลกระทบสิ่งแวดล้อมมาตรการป้องกันและแก้ไขผลกระทบสิ่งแวดล้อม และมาตรการติดตามตรวจสอบผลกระทบสิ่งแวดล้อม โครงการ ป่าตอง ไฮเต็ล ของ บริษัท บุทิก กูเก็ท โฟร์ จำกัด ระยะดำเนินการ (ต่อ)


องค์ประกอบทางสิ่งแวดล้อมและ คุณค่าต่างๆ	ผลกระทบต่อสิ่งแวดล้อมที่สำคัญ	มาตรการป้องกันและแก้ไข ผลกระทบสิ่งแวดล้อม	มาตรการติดตามตรวจสอบ ผลกระทบสิ่งแวดล้อม
3.3.2 การคมนาคมขนส่ง (ต่อ)	ควบคุมอาคาร พุทธศักราช 2479 และกฎกระทรวงฉบับที่ 64 (พ.ศ. 2555) ออกตามความในพระราชบัญญัติควบคุมอาคาร พ.ศ.2522 และขนาดที่จอดรถยนต์เป็นไปตามกฎกระทรวงฉบับที่ 41 (พ.ศ. 2537) ในการประเมินความเพียงพอของที่จอดรถของโครงการ บุทิก ป่าตอง ไฮเต็ล ซึ่งมีห้องพักจำนวน 171 ห้องพัก โดยโครงการได้จัดให้มีที่จอดรถยนต์ทั้งสิ้น จำนวน 35 คัน ทั้งนี้ บริษัทที่ปรึกษาได้สำรวจและรวบรวมข้อมูลด้านพฤติกรรมการใช้รถของผู้ใช้บริการโรงแรม โดยเปรียบเทียบกับโครงการที่มีขนาด กิจกรรม และตำแหน่งที่ตั้ง ในลักษณะเดียวกัน ได้แก่ โรงแรม ซี ซี แชนด์ รีสอร์ท แอนด์ สปา ซึ่งติดกับด้านทิศตะวันออกของพื้นที่โครงการ โรงแรม ดุสิตธานี ลาгуна กูเก็ท ซึ่งมีระยะห่างจากโครงการ ประมาณ 10.50 กิโลเมตร และโรงแรม ไอบิส กะตะ ซึ่งมีระยะห่าง 9.40 กิโลเมตร โรงแรม ซี ซี แชนด์ รีสอร์ท แอนด์ สปา มีจำนวนห้องพัก 228 ห้องพัก มีที่จอดรถ 20 คัน (ร้อยละ 8.77 ของจำนวนห้องพัก), โรงแรม ดุสิตธานี ลาгуна กูเก็ท มีจำนวนห้องพัก 254 ห้องพัก มีที่จอดรถ 30 คัน (ร้อยละ 11.81 ของจำนวนห้องพัก) และโรงแรม ไอบิส กะตะ มีจำนวนห้องพัก 260 ห้องพัก มีที่จอดรถ 42 คัน (ร้อยละ 16.15 ของจำนวนห้องพัก) ซึ่งจากการสำรวจภาคสนามของโรงแรมดังกล่าว พบว่า การดำเนินการของโรงแรมที่ผ่านมา มีผู้เข้าพักหมุนเวียนกันอย่างต่อเนื่อง โดยเฉพาะในฤดูการท่องเที่ยว (เดือนพฤศจิกายน-เดือนเมษายน) จะมีผู้เข้าพักเป็นจำนวนมาก โดยจะแบ่งกลุ่มผู้เข้าพักออกเป็น 3 กลุ่ม		

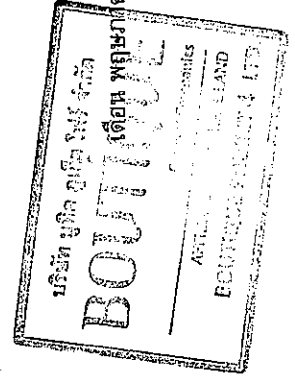

(นายปรีชาธิราช หักกร)

2557

กรรมการผู้จัดการ
บริษัท บุทิก กูเก็ท โฟร์ จำกัด

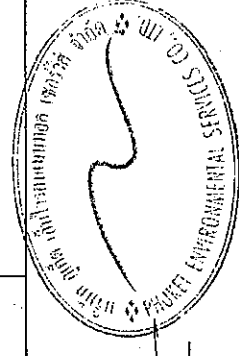


(นางสาวจุฑารัตน์ บุญแก้ว)

เดือน พฤษภาคม 2557

ผู้อำนวยการด้านสิ่งแวดล้อม
บริษัท กูเก็ท เอ็นไวรอนเม้นทอล เซอร์วิส จำกัด


ตารางที่ 2 สรุปผลกระทบสิ่งแวดล้อมมาตรการป้องกันและแก้ไขผลกระทบสิ่งแวดล้อม และมาตรการติดตามตรวจสอบผลกระทบสิ่งแวดล้อม โครงการ ป่าตอง ไฮเทล ของ บริษัท บูทิค กรุ๊ป จำกัด ไฟร์ จำกัด ระยะดำเนินการ (ต่อ)

องค์ประกอบทางสิ่งแวดล้อม และคุณค่าต่างๆ	ผลกระทบต่อสิ่งแวดล้อมที่สำคัญ	มาตรการป้องกันและแก้ไขผลกระทบสิ่งแวดล้อม	มาตรการติดตามตรวจสอบผลกระทบสิ่งแวดล้อม
3.3.2 การคมนาคมขนส่ง (ต่อ)	1. กลุ่มผู้เข้าพักที่ติดต่อผ่านบริษัทจัดกลุ่มทัวร์ (Travel Agency) ซึ่งทางโรงแรมจะจัดส่งรถไปรับที่สนามบินหรือสถานที่นัดหมาย หรือผู้จัดกลุ่มทัวร์ (Travel Agency) นำมาส่งที่โรงแรม ด้วยรถบัส รถตู้ หรือรถยนต์ส่วนบุคคล เป็นต้น 2. กลุ่มผู้เข้าพักที่ติดต่อโรงแรมโดยตรง และโดยสารทางเครื่องบิน/ยานพาหนะสาธารณะ ซึ่งโรงแรมจะจัดส่งรถไปรับที่สนามบินหรือสถานที่นัดหมาย 3. กลุ่มผู้เข้าพักที่ติดต่อโรงแรมโดยตรง เดินทางด้วยรถยนต์ส่วนตัว หรือรถจักรยานยนต์ สำหรับที่จอดรถของโรงแรม จากการสำรวจภาคสนามและจากการสอบถามพบว่า ในช่วงฤดูกาลท่องเที่ยวมีการเข้าพักรถเต็มทุกห้อง โดยเฉลี่ยจะมีที่จอดรถเหลือประมาณ ร้อยละ 20 ของจำนวนที่จอดรถที่จัดไว้ โดยใช้ที่จอดรถ ประมาณ ร้อยละ 80 ของที่จอดรถที่จัดไว้ (โรงแรม ซี ซี ซิตี้ รีสอร์ท แอนด์ สปา ประมาณ 15 คัน, โรงแรม ดุสิตธานี ลาгуна บูเก็ท ประมาณ 24 คัน และโรงแรม ไอบิส กะตะ ประมาณ 34 คัน) ส่วนใหญ่เป็นรถยนต์ส่วนบุคคลของพนักงานโรงแรม ผู้เข้าพักนำมาจอดไว้ และเป็นรถที่เข้ามาติดต่องานหรือมาส่งแขกผู้เข้าพักกับโรงแรม โดยจะใช้เวลาจอดไม่นาน		

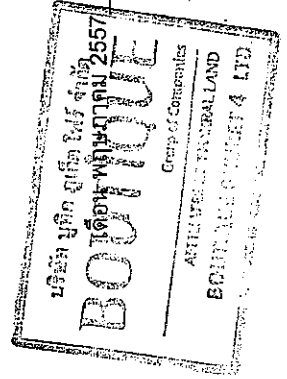

(นายปรีชา รัตนดิษฐ์ ทักกราล)
กรรมการผู้จัดการ
บริษัท บูทิค กรุ๊ป จำกัด


(นางสาวจุฑารัตน์ บุญแก้ว)
ผู้อำนวยการด้านสิ่งแวดล้อม
บริษัท บูเก็ท เอ็นไวรอนเม้นทอล เซอร์วิส จำกัด

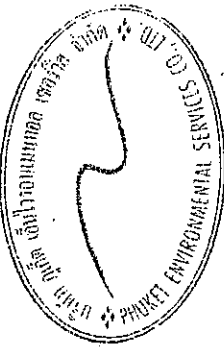


เดือน พฤษภาคม 2557

ตารางที่ 2 สรุปผลกระทบสิ่งแวดล้อมมาตรการป้องกันและแก้ไขผลกระทบสิ่งแวดล้อม และมาตรการติดตามตรวจสอบผลกระทบสิ่งแวดล้อม โครงการ บุกิด ป่าดอง โฮเต็ล ของ บริษัท บุกิด ภูเก็ต ไฟร์ จำกัด ระยะดำเนินการ (ต่อ)

องค์ประกอบทางสิ่งแวดล้อม และคุณค่าต่าง ๆ	ผลกระทบต่อสิ่งแวดล้อมที่สำคัญ	มาตรการป้องกันและแก้ไขผลกระทบสิ่งแวดล้อม	มาตรการติดตามตรวจสอบผลกระทบสิ่งแวดล้อม
3.3.2 การคมนาคมขนส่ง (ต่อ)	ดังนั้น โครงการตัวอย่าง ได้แก่ โรงแรม ซี ธานี รีสอร์ท แอนด์ สปา จะมีการใช้ที่จอดรถประมาณร้อยละ 6.58 ของจำนวนห้องพัก (15 คัน จากจำนวนห้องพัก 228 ห้อง) โรงแรม ดุสิตธานี ลาгуна ภูเก็ต จะมีการใช้ที่จอดรถประมาณร้อยละ 9.45 ของจำนวนห้องพัก (24 คัน จากจำนวนห้องพัก 254 ห้อง) และโรงแรม ไอบิส กะตะ จะมีการใช้ที่จอดรถประมาณร้อยละ 13.08 ของจำนวนห้องพัก (34 คัน จากจำนวนห้องพัก 260 ห้อง) ทั้งนี้ใช้จำนวนที่จอดรถยนต์ของโครงการตัวอย่างที่มีที่จอดรถมากกว่าเป็นเกณฑ์ ดังนั้น จึงใช้โครงการตัวอย่าง โรงแรม ไอบิส กะตะ โดยเมื่อเปรียบเทียบกับโครงการจะมีความต้องการที่จอดรถ 23 คัน (ร้อยละ 13.08 ของจำนวนห้องพัก 171 ห้อง) ดังนั้น ที่จอดรถที่โครงการจัดให้มี จำนวน 35 คัน จึงมีความเพียงพอ 3) ประเมินผลกระทบต่อการจราจรบริเวณพื้นที่โครงการ ปริมาณการจราจรที่เพิ่มขึ้นคิดตามจำนวนที่จอดรถยนต์ รวมทั้งที่จอดรถยนต์ทั้งโครงการ จำนวน 35 คัน ในกรณีเลวร้ายที่สุดจะกำหนดให้ปริมาณการจราจรรถยนต์ของโครงการเท่ากับ 35 คัน/ชั่วโมง (ไป-กลับ) คิดเป็น 35.00 PCU/ชั่วโมง (35 x 1) ดังนั้น ค่า V/C Ratio ในระยะดำเนินการ จากการคำนวณ พบว่า ในกรณีเลวร้ายที่สุดปริมาณการจราจรในระยะดำเนินการ ในวันหยุดและวันธรรมดาบริเวณทางหลวงแผ่นดินหมายเลข 4030 (กลาง-หาดราไวย์) สภาพการจราจรส่วนใหญ่อยู่ในระดับพอใช้ได้ถึงเลวมาก เมื่อเทียบกับค่าดัชนีการจราจรติดขัด พบว่า การจราจรยังคงเคลื่อนตัวได้ แต่การเปลี่ยนแปลงทางจราจรได้ยากขึ้น ผู้ขับขี่ยานพาหนะเริ่มมีความเครียดขณะขับขี่		

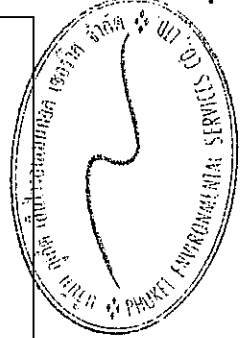



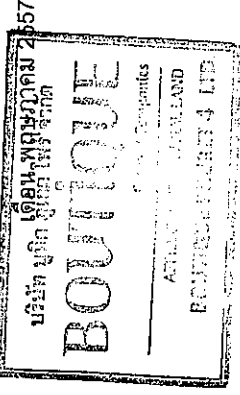




(นายปรีชาเรณิธิ์ ทักกรล)
กรรมการผู้จัดการ
บริษัท บุกิด ภูเก็ต ไฟร์ จำกัด

(นางสาวจุฑารัตน์ บุญแก้ว)
ผู้อำนวยการด้านสิ่งแวดล้อม
บริษัท ภูเก็ต เอ็นไวรอนเม้นทอล เซอร์วิส จำกัด


ตารางที่ 2 สรุปผลกระทบสิ่งแวดล้อมมาตรการป้องกันและแก้ไขผลกระทบสิ่งแวดล้อม และมาตรการติดตามตรวจสอบผลกระทบสิ่งแวดล้อม โครงการ บูทิก ป่าตอง โยธิล ของ บริษัท บูทิก ภูเก็ต จำกัด ระบุจำกััด ระยะดำเนินการ (ต่อ)

องค์ประกอบทางสิ่งแวดล้อม และคุณค่าต่าง ๆ	ผลกระทบต่อสิ่งแวดล้อมที่สำคัญ	มาตรการป้องกันและแก้ไข ผลกระทบสิ่งแวดล้อม	มาตรการติดตามตรวจสอบ ผลกระทบสิ่งแวดล้อม
3.3.2 การคมนาคมขนส่ง (ต่อ)	สำหรับในกรณีเลวร้ายที่สุดปริมาณการจราจรในระยะดำเนินการ ในวันหยุดและวันธรรมดาบริเวณซอยพระบารมี 4 สภาพการจราจรส่วนใหญ่อยู่ในระดับดีมากถึงดี เมื่อเทียบกับค่าดัชนีการจราจรติดขัด พบว่า การจราจรคล่องตัว ไม่ติดขัด การหยุดจอดที่ทางแยกมีน้อย สภาพการจราจรของทางหลวงแผ่นดินหมายเลข 4030 (กลาง-หาดราไวย์) จากการประเมินจะเห็นว่า ปริมาณการจราจรที่เพิ่มขึ้นเนื่องจากการเปิดดำเนินการมีเพียงเล็กน้อยในวันหยุดและวันธรรมดา โดยสภาพการจราจรในวันหยุดส่วนใหญ่อยู่ในระดับพอใช้ได้ถึงเลวมาก การจราจรยังคงคล่องตัวได้ แต่การเปลี่ยนช่องทางการจราจรได้ยากขึ้น ผู้ขับที่ยานพาหนะเริ่มมีความเครียดขณะที่ถึงขั้วที่ด้วยความเร็วต่ำมาก เนื่องจากการติดขัดที่จุดตัด มีการติดขัดเป็นขบวนยาว ยกเว้นช่วงเวลา 06.01-07.00 น. สภาพการจราจรอยู่ในระดับดีมาก การจราจรคล่องตัว ไม่ติดขัด การหยุดจอดที่ทางแยกมีน้อย สำหรับสภาพการจราจรในวันธรรมดาส่วนใหญ่อยู่ในระดับพอใช้ได้ถึงเลวมาก การจราจรยังคงคล่องตัวได้ แต่การเปลี่ยนช่องทางการจราจรได้ยากขึ้น ผู้ขับที่ยานพาหนะเริ่มมีความเครียดขณะที่ถึงขั้วที่ด้วยความเร็วต่ำมาก เนื่องจากการติดขัดที่จุดตัด มีการติดขัดเป็นขบวนยาว สำหรับสภาพการจราจรของซอยพระบารมี 4 จากการประเมินจะเห็นว่า ปริมาณการจราจรที่เพิ่มขึ้นเนื่องจากการเปิดดำเนินการมีเพียงเล็กน้อยทั้งในวันหยุดและวันธรรมดา โดยสภาพการจราจรในวันหยุดและวันธรรมดาส่วนใหญ่อยู่ในระดับดีมากถึงดี การจราจรคล่องตัว ไม่ติดขัด การหยุดจอดที่ทางแยกมีน้อย ดังนั้น ผลกระทบด้านการคมนาคมในระยะดำเนินการจึงอยู่ในระดับปานกลาง		

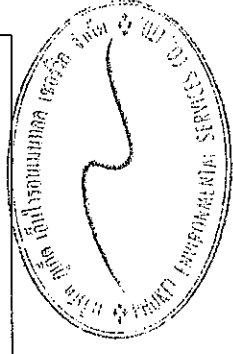

[Signature]

[Signature]

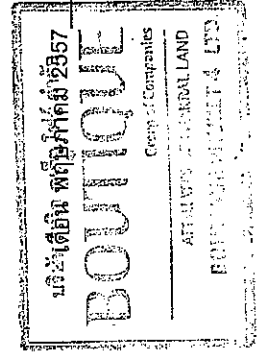

เดือน พฤษภาคม 2557

(นายปรัชญ์เดช หักการ)

(นางสาวจุฑารัตน์ บุญแก้ว)

กรรมการผู้จัดการ



ผู้อำนวยการด้านสิ่งแวดล้อม

บริษัท บูทิก ภูเก็ต จำกัด

บริษัท เอ็นไวรอนเม้นทอล เซอร์วิส จำกัด

ตารางที่ 2 สรุปผลกระทบสิ่งแวดล้อมมาตรการป้องกันและแก้ไขผลกระทบสิ่งแวดล้อม และมาตรการการติดตามตรวจสอบผลกระทบสิ่งแวดล้อม โครงการ บุทิด ป่าตอง ไฮเดิลของ บริษัท บุทิด ภูเก็ต ไฟร์ จำกัด ระยะดำเนินการ (ต่อ)

องค์ประกอบทางสิ่งแวดล้อมและคุณค่าต่างๆ	ผลกระทบต่อสิ่งแวดล้อมที่สำคัญ	มาตรการป้องกันและแก้ไขผลกระทบสิ่งแวดล้อม	มาตรการติดตามตรวจสอบผลกระทบสิ่งแวดล้อม
3.3.3 การใช้น้ำ	1) ปริมาณการต้องการน้ำใช้ของโครงการ ปริมาณน้ำใช้ในช่วงดำเนินการ เกิดจากกิจกรรมต่างๆ เช่น ขยายพื้นที่ปลูกพืช การใช้น้ำสำหรับเครื่องสูบน้ำ และอื่นๆ คิดเป็นปริมาณน้ำใช้โครงการทั้งสิ้น 134.83 ลูกบาศก์เมตร/วัน เป็นความต้องการน้ำให้สูงสุด (Peak Demand) เท่ากับ 12.64 ลูกบาศก์เมตร/ชั่วโมง 2) แหล่งน้ำใช้ แหล่งน้ำใช้หลักของโครงการจะใช้น้ำประปาจากการประปาส่วนภูมิภาค โดยมีแนวท่อประปาของโครงการขนาดเส้นผ่านศูนย์กลาง 4 นิ้ว ต่อเข้ากับท่อเมนของการประปา ผ่านมิเตอร์ขนาด 4 นิ้ว เข้าเข้ากับในถังเก็บน้ำประปาใต้ดินบริเวณใต้ที่จอดรถคันที่ 31-33 จำนวน 1 ถัง ปริมาตร 20 ลูกบาศก์เมตร จากนั้นจะสูบน้ำด้วยเครื่องสูบน้ำขนาด 25 ลูกบาศก์เมตร/ชั่วโมง ขึ้นไปยังถังเก็บน้ำประปาใต้ดินอาคาร B ปริมาตร 85 ลูกบาศก์เมตร จำนวน 2 ถัง รวมปริมาตรถังเก็บ 170 ลูกบาศก์เมตร จากนั้นจะสูบน้ำด้วยเครื่องสูบน้ำเพิ่มเติมแรงดัน (Package Booster Pump Set) จำนวน 2 ชุด มีอัตราการสูบน้ำ 50 ลูกบาศก์เมตร/ชั่วโมง ที่แรงดันน้ำ 35 เมตร ก่อนแจกจ่ายไปยังส่วนต่างๆ ของแต่ละอาคาร	(1) จัดให้มีถังรับน้ำประปา เข้าสู่ถังเก็บน้ำใต้ดินแต่ละอาคาร โดยใช้แรงโน้มถ่วงก่อนสูบไปยังแต่ละอาคาร โดยไม่ต้องนำประปาจากท่อหลักโดยตรง (2) ถังเก็บน้ำประปาใต้ดิน จำนวน 1 ถัง ปริมาตร 20 ลูกบาศก์เมตร ถังเก็บน้ำประปาใต้ดิน ปริมาตร 85 ลูกบาศก์เมตร จำนวน 2 ถัง ถังเก็บน้ำใต้ดิน จำนวน 1 ถัง ปริมาตร 20 ลูกบาศก์เมตร รวมปริมาตร ถังใต้ดิน ปริมาตร 115 ลูกบาศก์เมตร รวมปริมาตร ถังเก็บ 325 ลูกบาศก์เมตร โครงการสามารถสำรองน้ำไว้ใช้ได้มากกว่า 2 วัน (3) จัดให้มีการทดน้ำด้วยเครื่องสูบน้ำด้วยไฮดรอลิก เพื่อป้องกันการรั่วซึมและการกัดกร่อนของผิววัสดุ ส่วนการป้องกันการปนเปื้อนที่เกิดจากถังเก็บน้ำ โครงการจะเลือกใช้ไฮโดร ซิล วัสดุกันซึมชนิดโพลีเมอร์ซีเมนต์ (Cement Base) สามารถใช้ในงานฉาบหรือทาป้องกันการซึมในงานพื้นผิว โครงสร้างคอนกรีต และสามารถใช้งานโครงสร้างที่สัมผัสกับน้ำดื่ม (non-toxic) ปราศจากสารพิษ	ตรวจสอบการรั่วไหลของน้ำประปาในเส้นท่อ ทุกเดือน ตลอดระยะเวลาดำเนินการ

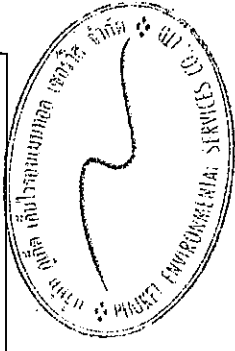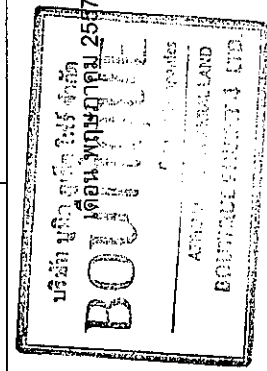


เดือน พฤษภาคม 2567

(นางสาวจุฑารัตน์ บุญแก้ว)
ผู้อำนวยการด้านสิ่งแวดล้อม
บริษัท บุทิด ภูเก็ต ไฮเดิล เมเนทอล เซอร์วิส จำกัด


ตารางที่ 2 สรุปผลกระทบสิ่งแวดล้อมมาตรการป้องกันและแก้ไขผลกระทบสิ่งแวดล้อม และมาตรการติดตามตรวจสอบผลกระทบสิ่งแวดล้อม โครงการ บุกิด ป่าตอง ไฮเติ้ล ของ บริษัท บุกิด ภูเก็ต ไฟร์ จำกัด ระยะดำเนินการ (ต่อ)

องค์ประกอบทางสิ่งแวดล้อมและคุณค่าต่างๆ	ผลกระทบต่อสิ่งแวดล้อมที่สำคัญ	มาตรการป้องกันและแก้ไขผลกระทบสิ่งแวดล้อม	มาตรการติดตามตรวจสอบผลกระทบสิ่งแวดล้อม
3.3.3 การใช้น้ำ (ต่อ)	นอกจากนี้ โครงการมีแหล่งน้ำใช้สำรองซึ่งจะใช้ในเชิงจากเอกชน โดยจัดให้มีรับน้ำเพื่อรับน้ำจากธรรมชาติจากเอกชน เก็บกักในถังเก็บน้ำดิบใต้ดินบริเวณใต้ที่จอดรถคันที่ 31-33 จำนวน 1 ถึง ปริมาตร 20 ลูกบาศก์เมตร จากนั้นจะสูบน้ำขึ้นไปยังถังเก็บดิบชั้นใต้ดินอาคาร B ปริมาตร 115 ลูกบาศก์เมตร ผ่านระบบการปรับปรุงคุณภาพน้ำก่อนเข้าสู่ถังเก็บน้ำประปาชั้นใต้ดินอาคาร B ปริมาตร 85 ลูกบาศก์เมตร. จำนวน 2 ถึง 3) การปรับปรุงคุณภาพน้ำใช้ น้ำดิบที่รับมาจากธรรมชาติจากเอกชน โครงการได้จัดให้มีการปรับปรุงคุณภาพน้ำก่อนส่งสู่ถังเก็บน้ำประปาของโครงการ เพื่อจ่ายให้กับส่วนต่างๆ ของโครงการ รายละเอียดขั้นตอนการปรับปรุงคุณภาพน้ำ มีดังนี้ 1. ตั้งเดิมสารส้ม จำนวน 1 ถึง เพื่อให้น้ำตกตะกอน 2. ตั้งกรองทราย (Sand Filter) จำนวน 1 ถึง เพื่อกรองสิ่งสกปรกที่มีอนุภาคขนาดใหญ่ ตะกอน และสารแขวนลอยต่างๆ 3. ตั้งกรองถ่าน (Carbon Filter) จำนวน 1 ถึง เพื่อกรองสารละลายที่มีสี กลิ่น และสารเคมีต่างๆ 4. ตั้งคลอรีน (Chlorine Tank) จำนวน 1 ถึง เพื่อฆ่าเชื้อโรค ดังนั้น น้ำดิบที่รับมาจากธรรมชาติจากเอกชนที่ผ่านขั้นตอนการปรับปรุงคุณภาพ จะมีคุณภาพเหมาะสมสำหรับการนำไปใช้ในระบบสาธารณูปโภคต่อไป สำหรับน้ำดื่มโครงการจะขอน้ำเพื่อให้บริการแก่ผู้ให้บริการในโครงการ	(4) จัดให้มีเจ้าหน้าที่คอยดูแลล้างทำความสะอาดถังเก็บน้ำเป็นประจำทุกวัน 6 เดือน (5) มีการตรวจวัดให้ร่วมกันประหยัคน้ำ และเลือกใช้สุขภัณฑ์ประหยัดน้ำ (6) ตรวจสอบการแจกจ่ายน้ำและเส้นท่อให้อยู่ในสภาพดีอยู่เสมอ หากพบว่าชำรุด ให้แก้ไขทันที นอกจากนี้โครงการจะหมั่นตรวจสอบระบบท่อน้ำ รวมถึงเครื่องสุขภัณฑ์ที่อาจจะชำรุด จนเป็นเหตุให้น้ำประปารั่วไหลได้ง่าย	

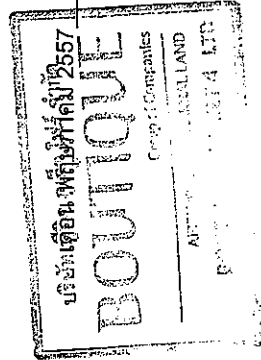



(นายประวิทย์ รัตนกิจกร)
กรรมการผู้จัดการ
บริษัท บุกิด ภูเก็ต ไฟร์ จำกัด

เดือน พฤษภาคม 2557
(นางสาวจุฑารัตน์ บุญแก้ว)
ผู้อำนวยการด้านสิ่งแวดล้อม
บริษัท บุกิด เอ็นไวรอนเม้นทอล เซอร์วิส จำกัด

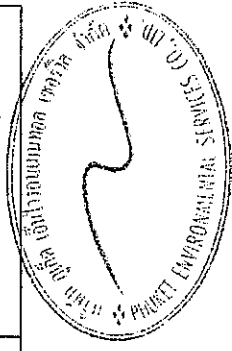

ตารางที่ 2 สรุปผลกระทบสิ่งแวดล้อมมาตรการป้องกันและแก้ไขผลกระทบสิ่งแวดล้อม และมาตรการติดตามตรวจสอบผลกระทบสิ่งแวดล้อม โครงการ บุกิด ป่าตอง โยเติ้ล ของ บริษัท บุกิด ภูเก็ต ไฟร์ จำกัด ระยะดำเนินการ (ต่อ)

องค์ประกอบทางสิ่งแวดล้อมและคุณค่าต่างๆ	ผลกระทบต่อสิ่งแวดล้อมที่สำคัญ	มาตรการป้องกันและแก้ไขผลกระทบสิ่งแวดล้อม	มาตรการติดตามตรวจสอบผลกระทบสิ่งแวดล้อม
3.3.3 การใช้น้ำ (ต่อ)	4) การสำรองน้ำใช้ โครงการมีถังเก็บน้ำประปาใต้ดิน จำนวน 1 ถึง ปริมาตร 20 ลูกบาศก์เมตร ถังเก็บน้ำประปาชั้นใต้ดิน ปริมาตร 85 ลูกบาศก์เมตร จำนวน 2 ถึง ถังเก็บน้ำดิบใต้ดิน จำนวน 1 ถึง ปริมาตร 20 ลูกบาศก์เมตร ถังเก็บดิบชั้นใต้ดิน ปริมาตร 115 ลูกบาศก์เมตร รวมปริมาณตักเก็บ 325 ลูกบาศก์เมตร โครงการสามารถสำรองน้ำไว้ใช้ได้มากกว่า 2 วัน ถังเก็บน้ำใต้ดินของโครงการเป็นถังเก็บน้ำคอนกรีตเสริมเหล็กมีโครงสร้างฐานรากที่เป็นเสาคอนกรีตเสริมเหล็กที่เชื่อมต่อกับโครงสร้างอาคาร โดยเสาคอนกรีตเสริมเหล็กดังกล่าว บางส่วนจะอยู่ภายในถังเก็บน้ำใต้ดิน ซึ่งจะอยู่ในสภาวะที่มีความชื้นตลอดเวลา อาจทำให้เกิดการผุกร่อน ดังนั้น โครงการจะจัดให้มีการทำความสะอาดโครงสร้างด้วยไฮโดร ซิล เพื่อป้องกันการรื้อรื้อและเกิดการกัดกร่อนของผิวเคลือบผิวโครงสร้างด้วยไฮโดร ซิล เพื่อป้องกันการรั่วซึมและการกัดกร่อนของผิววัสดุ ส่วนการป้องกันการปนเปื้อนที่เกิดจากถังเก็บน้ำใต้ดิน โครงการจะเลือกใช้ไฮโดร ซิล วัสดุกันซึมชนิด โพลีเมอร์ซีเมนต์ (Cement Base) คือใช้น้ำเป็นตัวทำละลาย ซึ่งจะใช้งานง่าย ไม่ต้องมีน้ำยารองพื้น (Primer) ไม่มีอันตรายต่อสุขภาพ และสิ่งแวดล้อม ปราศจากกลิ่นรุนแรง ใช้ได้เต็มในสภาพผิวเปียกชื้น รายละเอียดดังนี้		

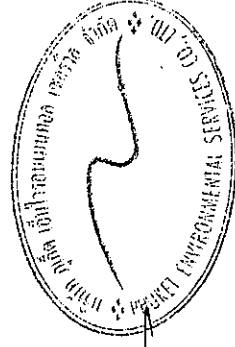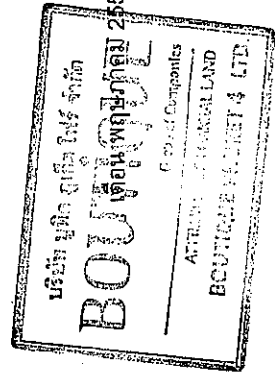


(นายปวิธธรรมะรังษี ทักกราด)
กรรมการผู้จัดการ
บริษัท บุกิด ภูเก็ต ไฟร์ จำกัด


(นางสาวจุฑารัตน์ บุญแก้ว)
ผู้อำนวยการด้านสิ่งแวดล้อม
บริษัท บุกิด ภูเก็ต ไฟร์ จำกัด

เดือน พฤษภาคม 2557

ตารางที่ 2 สรุปผลกระทบสิ่งแวดล้อมมาตรการป้องกันและแก้ไขผลกระทบสิ่งแวดล้อม และมาตรการติดตามตรวจสอบผลกระทบสิ่งแวดล้อม โครงการ บุทิด ป่าตอง ไฮเต็ล ของ บริษัท บุทิด ภูเก็ต ไฟร์ จำกัด ระยะดำเนินการ (ต่อ)

องค์ประกอบทางสิ่งแวดล้อมและคุณค่าต่างๆ	ผลกระทบต่อสิ่งแวดล้อมที่สำคัญ	มาตรการป้องกันและแก้ไขผลกระทบสิ่งแวดล้อม	มาตรการติดตามตรวจสอบผลกระทบสิ่งแวดล้อม
3.3.3 การใช้น้ำ (ต่อ)	ไฮโดร ซิล เป็นเมอร์สำหรับฉาบหรือทา เพื่อป้องกันการซึมของน้ำที่มีส่วนผสมของซีเมนต์เนื้อละเอียด และน้ำยาโพลีเมอร์ ประเภท อะคริลิก (Acrylic Polymer) ประกอบด้วยส่วนผสม 2 ส่วน เมื่อผสมทั้ง 2 ส่วนเข้าด้วยกัน สามารถใช้ในงานฉาบหรือทาป้องกันการซึมในงานพื้นผิวโครงสร้างคอนกรีต และสามารถใช้งานโครงสร้างที่สัมผัสกับน้ำดื่ม (non-toxic) ปราศจากสารพิษ โดยมีคุณสมบัติดังนี้ ■ ใช้งานง่าย ■ แรงยึดเกาะสูง ทาได้ทั้งผิวคอนกรีตหรือโลหะ ■ ทนทานต่อแรงขัดสีที่ไม่รุนแรง ■ กันซึมได้ดี ทนต่อน้ำที่มีแรงดันได้ (Hydrostatic Pressure) ■ ไม่เป็นพิษ ใช้กับน้ำดื่มได้ (non-toxic) ■ มีความยืดหยุ่นและไม่หดตัว ■ ทนต่อสภาพอากาศที่เย็นจัด สามารถปรับความเข้มข้นเพื่อให้เหมาะสมกับการใช้งานได้		

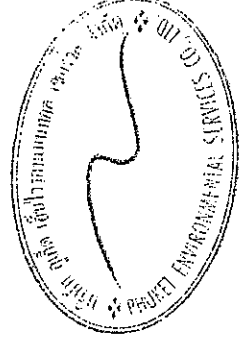

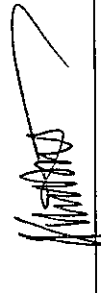


เดือน พฤษภาคม 2557

(นายปวิธธนันท์ ภัทราล)
กรรมการผู้จัดการ
บริษัท บุทิด ภูเก็ต ไฟร์ จำกัด





เดือน พฤษภาคม 2557

(นางสาวจุฑารัตน์ บุญแก้ว)
ผู้อำนวยการด้านสิ่งแวดล้อม
บริษัท ภูเก็ต เอ็นไวรอนเม้นทอล เซอร์วิส จำกัด

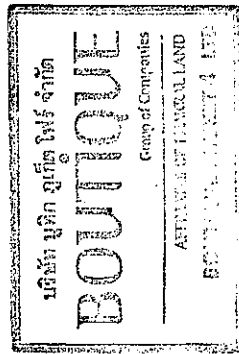

ตารางที่ 2 สรุปผลกระทบสิ่งแวดล้อมมาตรการป้องกันและแก้ไขผลกระทบสิ่งแวดล้อม และมาตรการติดตามตรวจสอบผลกระทบสิ่งแวดล้อม โครงการ บุกิด ป่าตอง ไฮเดล ของ บริษัท บุกิด ภูเก็ต ไฟร์ จำกัด ระยะดำเนินการ (ต่อ)

องค์ประกอบทาง สิ่งแวดล้อมและคุณค่าต่าง ๆ	ผลกระทบต่อสิ่งแวดล้อมที่สำคัญ	มาตรการป้องกันและแก้ไขผลกระทบสิ่งแวดล้อม	มาตรการติดตามตรวจสอบ ผลกระทบสิ่งแวดล้อม
3.3.3 การใช้น้ำ (ต่อ)	อย่างไรก็ตาม โครงการจะจัดให้มีเจ้าหน้าที่และวิศวกรผู้เชี่ยวชาญดูแลระหว่างการทำงานก่อสร้างรากของถังเก็บน้ำสำรอง อีกทั้งช่วงเปิดดำเนินการไม่ให้น้ำไหลถึงเก็บน้ำสำรองบนเบื่อนและรั่วซึม นอกจากนี้ โครงการจะจัดให้มีการล้างทำความสะอาดถังเก็บน้ำสำรองของโครงการ สำหรับถังเก็บน้ำใต้ดินจะมีช่องเปิด 2 ฝาทั้ง ขนาด 0.90 x 1.00 เมตร เพื่อให้เจ้าหน้าที่ลงไปทำความสะอาดถังน้ำเป็นประจำทุก ๆ 6 เดือนได้ ดังนั้น การดำเนินการจึงส่งผลกระทบต่อการใช้ อยู่ในระดับต่ำ		

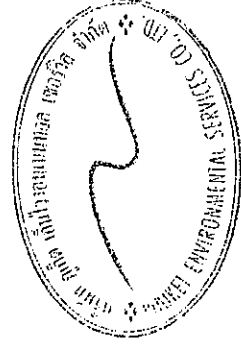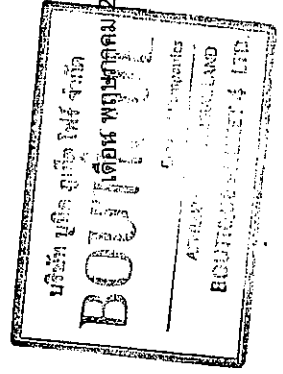


[Signature]

เดือน พฤษภาคม 2557
(นางสาวจุฑารัตน์ บุญแก้ว)
ผู้อำนวยการด้านสิ่งแวดล้อม
บริษัท บุกิด เอ็นไวรอนเม้นทอล เซอร์วิส จำกัด

(นายปรีชาวันสิงห์ ทักการ)
กรรมการผู้จัดการ
บริษัท บุกิด ภูเก็ต ไฟร์ จำกัด


ตารางที่ 2 สรุปผลกระทบสิ่งแวดล้อมมาตรการป้องกันและแก้ไขผลกระทบสิ่งแวดล้อม และมาตรการติดตามตรวจสอบผลกระทบสิ่งแวดล้อม มาตรการ บุกัด ป่าตอง ไฮเตล ของ บริษัท บุกัด ภูเก็ต ไฟร์ จำกัด ระยะดำเนินการ (ต่อ)

องค์ประกอบทางสิ่งแวดล้อมและคุณค่าต่างๆ	ผลกระทบต่อสิ่งแวดล้อมที่สำคัญ	มาตรการป้องกันและแก้ไขผลกระทบสิ่งแวดล้อม	มาตรการติดตามตรวจสอบผลกระทบสิ่งแวดล้อม
3.4 การระบายน้ำและป้องกันน้ำท่วม	ระบบระบายน้ำภายในโครงการจะแยกน้ำเสียและน้ำฝนออกจากกัน โดยมีรายละเอียด ดังนี้ 1) การระบายน้ำเสีย น้ำเสียที่ผ่านการบำบัดแล้วมีปริมาณ 107.40 ลูกบาศก์เมตร/วัน มีค่า BOD_{๕๐๐} 15 มิลลิกรัม/ลิตร (มาตรฐานน้ำทิ้งอาคารประเภท ข. กำหนดค่า BOD_{๕๐๐} ไม่เกิน 30 มิลลิกรัม/ลิตร) จะรวบรวมเข้าสู่ถังเก็บน้ำผ่านการบำบัดปริมาตร 25.20 ลูกบาศก์เมตร จำนวน 1 ถัง เพื่อนำไปใช้รดน้ำต้นไม้ภายในพื้นที่โครงการ ออกแบบการรดน้ำต้นไม้แบบท่อซึมดิน โดยอัตราการซึมน้ำของดินบริเวณพื้นที่สีเขียวของโครงการประมาณ 81.31 ลูกบาศก์เมตร (คิดอัตราการซึมน้ำของดินที่ 15 มิลลิเมตร/ชั่วโมง) ส่วนที่เหลืออีกปริมาณ 26.09 ลูกบาศก์เมตร/วัน จะรวบรวมเข้าสู่บ่อตรวจคุณภาพน้ำภายในโครงการ ก่อนระบายออกสู่สาธารณะตามแนวขอบพระบารมี 4 เพื่อเข้าสู่ระบบบำบัดน้ำเสียของเทศบาลเมืองป่าตองต่อไป ในช่วงฤดูฝนที่โครงการไม่สามารถนำน้ำทิ้งที่ผ่านการบำบัดแล้วนำมารดน้ำต้นไม้ในโครงการได้ ดังนั้น โครงการจึงจัดให้มีการระบายน้ำทิ้งดังกล่าว โดยน้ำทิ้งที่ผ่านการบำบัดแล้วจะรวบรวมเข้าสู่บ่อตรวจคุณภาพน้ำภายในโครงการ ก่อนระบายออกสู่สาธารณะตามแนวขอบพระบารมี 4 เพื่อเข้าสู่ระบบบำบัดน้ำเสียของเทศบาลเมืองป่าตองต่อไป	(1) จัดให้มีบ่อหน่วงน้ำ ขนาดความจุ 95.00 ลูกบาศก์เมตร จำนวน 1 บ่อ เพื่อหน่วงน้ำฝนส่วนเกินก่อนระบายออกนอกพื้นที่โครงการ (2) จัดให้มีเครื่องสูบน้ำ ฝน 0.07 ลูกบาศก์เมตร/วินาที จำนวน 2 ชุด ทำงาน 1 ชุดสำรอง 1 ชุด ซึ่งสามารถควบคุมอัตราการระบายน้ำไม่เกิน 0.079 ลูกบาศก์เมตร/วินาที (3) จัดให้มีการขุดลอกตะกอนในท่อระบายน้ำ รวมถึงบ่อหน่วงน้ำและบ่อพักน้ำอย่างสม่ำเสมอ เพื่อให้การระบายน้ำในพื้นที่โครงการมีประสิทธิภาพตลอดเวลา (4) ออกแบบให้มีบ่อพักน้ำ และติดตั้งแaggerงดักมูลฝอย บริเวณจุดระบายน้ำออกจากท่อระบายน้ำของโครงการ	- ตรวจ จ ส อ บ ก าร และ ต ก ห รื อ การรั่วซึมของท่อระบายน้ำของโครงการ ทุกเดือน ตลอดระยะเวลาดำเนินการ - ตรวจสอบการทำงานของเครื่องสูบน้ำ ทุกเดือน ตลอดระยะเวลาดำเนินการ - ตรวจสอบการขุดลอกตะกอนในท่อระบายน้ำ ทุกเดือน ตลอดระยะเวลาดำเนินการ

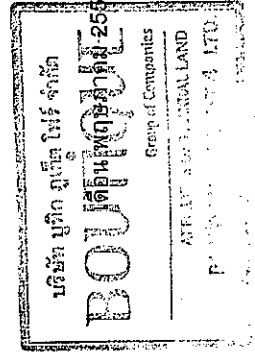



(นายปรีชาธิราช หักกราล)
กรรมการผู้จัดการ
บริษัท บุกัด ภูเก็ต ไฟร์ จำกัด

เดือน พฤษภาคม 2567
(นางสาวจุฑารัตน์ บุญแก้ว)
ผู้อำนวยการด้านสิ่งแวดล้อม
บริษัท บุกัด เอ็นไวรอนเม้นทอล เซอร์วิส จำกัด

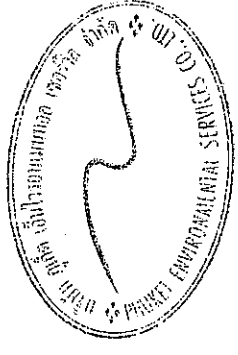

ตารางที่ 2 สรุปผลกระทบสิ่งแวดล้อมมาตรการป้องกันและแก้ไขผลกระทบสิ่งแวดล้อม และมาตรการติดตามตรวจสอบผลกระทบสิ่งแวดล้อม โครงการ บูทิด ป่าตอง ไฮเติล ของ บริษัท บูทิด ภูเก็ต ไฟร์ จำกัด ระยะดำเนินการ (ต่อ)

องค์ประกอบทาง สิ่งแวดล้อมและคุณค่าต่าง ๆ	ผลกระทบต่อสิ่งแวดล้อมที่สำคัญ	มาตรการป้องกันและแก้ไขผลกระทบ สิ่งแวดล้อม	มาตรการติดตามตรวจสอบ ผลกระทบสิ่งแวดล้อม
3.4 การระบายน้ำและป้องกัน น้ำท่วม (ต่อ)	2) การระบายน้ำและการป้องกันน้ำท่วม การระบายน้ำของโครงการ จะแบ่งเป็น 2 ส่วน คือ จากหลังคาของอาคาร และจากพื้นดินนอกอาคาร โดยน้ำฝนจะถูกระบายจากหลังคาของอาคารลงสู่ท่อระบายน้ำฝนคอนกรีตเสริมเหล็กขนาดเส้นผ่านศูนย์กลาง 0.30 เมตร, 0.40 เมตร และ 0.50 เมตร ตามลำดับ มีความลาดเอียง 1 : 300 ที่มีบ่อพักน้ำเป็นระยะอยู่โดยรอบพื้นที่โครงการ โดยอาศัยแรงโน้มถ่วงของโลก (Gravity) ส่วนการระบายน้ำฝนบนพื้นดินนอกอาคาร จะอาศัยลักษณะการระบาย 2 รูปแบบ คือ การไหลซึมลงใต้ดินตามบริเวณสนามหญ้าและพื้นที่สีเขียว อีกรูปแบบคือการให้น้ำฝนไหลไปตามความลาดชันของภูมิประเทศ ซึ่งน้ำฝนส่วนนี้จะไหลลงสู่ท่อระบายน้ำที่เตรียมไว้ สำหรับปริมาณน้ำฝนที่โครงการต้องกักเก็บไว้ 92.37 ลูกบาศก์เมตร โครงการจัดเตรียมบ่อหนองน้ำ ขนาดความจุ 95.00 ลูกบาศก์เมตร โดยออกแบบเครื่องสูบน้ำ 0.07 ลูกบาศก์เมตร/วินาที จำนวน 2 ชุด ทำงาน 1 ชุด สํารอง 1 ชุด ซึ่งมีค่าน้อยกว่าอัตราการระบายน้ำออกก่อนพัฒนาโครงการเท่ากับ 0.079 ลูกบาศก์เมตร/วินาที น้ำฝนที่ออกจากบ่อหนองน้ำจะผ่านบ่อพักขยะก่อนปล่อยออกสู่ท่อสาธารณะด้านหน้าโครงการก่อนจะไหลลงสู่ท่อระบายน้ำตามแนวซอยพระรามมี 4 แล้วเข้าสู่ระบบบำบัดน้ำเสียรวมของเทศบาลเมืองป่าตองต่อไป	(5) จัดเจ้าหน้าที่คอยตรวจสอบดูแล รวบรวมระบบระบายน้ำของโครงการ เป็นประจำ โดยเฉพาะช่วงฤดูฝน หาก พบว่าชำรุดต้องรีบแก้ไขทันที	

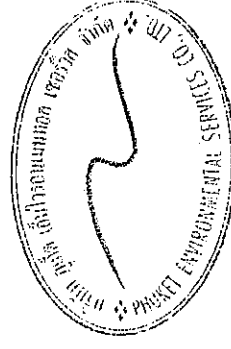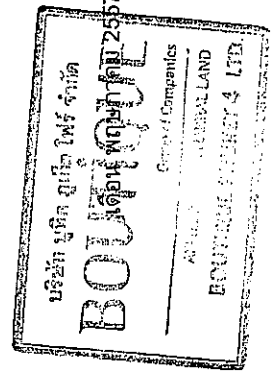




 (นายปวิธ วัชรรัตน์ วัชรรัตน์)
 วิศวกร
 บริษัท บูทิด ภูเก็ต ไฟร์ จำกัด


 (นางสาวจุฑารัตน์ บุญแก้ว)
 วิศวกร
 บริษัท บูทิด ภูเก็ต ไฟร์ จำกัด


ตารางที่ 2 สรุปผลกระทบสิ่งแวดล้อมมาตรการป้องกันและแก้ไขผลกระทบสิ่งแวดล้อม และมาตรการติดตามตรวจสอบผลกระทบสิ่งแวดล้อม โครงการ บุกิด ป่าตอง ไฮเดิ้ล ของ บริษัท บุกิด ภูเก็ต ไฟร์ จำกัด ระยะดำเนินการ (ต่อ)

องค์ประกอบทางสิ่งแวดล้อมและคุณค่าต่าง ๆ	ผลกระทบต่อสิ่งแวดล้อมที่สำคัญ	มาตรการป้องกันและแก้ไขผลกระทบสิ่งแวดล้อม	มาตรการติดตามตรวจสอบผลกระทบสิ่งแวดล้อม
3.4 การระบายน้ำและป้องกันน้ำท่วม (ต่อ)	ในการประเมินอัตราการระบายน้ำฝนของโครงการจะพิจารณาในช่วงก่อนและหลังพัฒนาโครงการ สภาพเดิมของโครงการมีลักษณะเป็นที่ราบก่อนมีการพัฒนาโครงการเป็นอาคารชุด ซึ่งจะทำการให้อัตราการระบายน้ำบริเวณพื้นที่ที่โครงการเปลี่ยนแปลงไป ดังนั้น เพื่อเป็นการป้องกันปัญหาน้ำท่วมต่อพื้นที่ข้างเคียง โครงการจัดให้มีบ่อหน่วงน้ำฝน เพื่อเก็บกักน้ำฝนส่วนเกินไว้ในช่วงฝนตกและควบคุมอัตราการระบายน้ำหลังพัฒนาโครงการไม่ให้เกิดอัตราการระบายน้ำก่อนพัฒนาโครงการ โดยคำนวณหาอัตราการระบายน้ำสูงสุดก่อนพัฒนาโครงการและอัตราการระบายน้ำสูงสุดหลังพัฒนาโครงการโดยใช้วิธี Rational Method จากการคำนวณโดยอาศัยหลักการข้างต้น พบว่า อัตราการระบายน้ำหลังการพัฒนาโครงการมีค่าสูงกว่าก่อนการพัฒนาโครงการ โดยก่อนการพัฒนาโครงการมีอัตราการระบายน้ำเท่ากับ 0.079 ลูกบาศก์เมตร/วินาที ส่วนหลังการพัฒนาโครงการมีอัตราการระบายน้ำเท่ากับ 0.177 ลูกบาศก์เมตร/วินาที ผลต่างของปริมาณน้ำฝนสะสมเปรียบเทียบก่อนและหลังมีโครงการ (ปริมาณน้ำฝนไหลนอง) มีค่าเท่ากับ 92.37 ลูกบาศก์เมตร ดังนั้น โครงการได้ออกแบบให้มีการพองน้ำฝนไว้ภายในโครงการ โดยโครงการจัดเตรียมบ่อหน่วงน้ำ ขนาดความจุ 95.00 ลูกบาศก์เมตร โดยออกแบบเครื่องสูบน้ำฝน 0.07 ลูกบาศก์เมตร/วินาที จำนวน 2 ชุด ทำงาน 1 ชุด สักรอง 1 ชุด ซึ่งมีค่าน้อยกว่าอัตราการระบายน้ำออกก่อนพัฒนาโครงการเท่ากับ 0.079 ลูกบาศก์เมตร/วินาที		

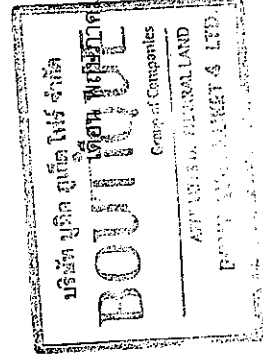


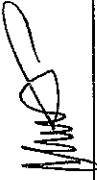X  2557

(นายปรีชา ปิณฑะรังษิณี หักกร)
กรรมการผู้จัดการ
บริษัท บุกิด ภูเก็ต ไฟร์ จำกัด

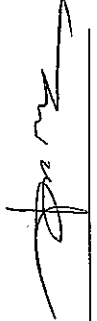
 เดือน พฤษภาคม 2557

(นางสาวจุฑารัตน์ บุญแก้ว)
ผู้อำนวยการด้านสิ่งแวดล้อม
บริษัท บุกิด เอ็นไวรอนเม้นทอล เซอร์วิส จำกัด

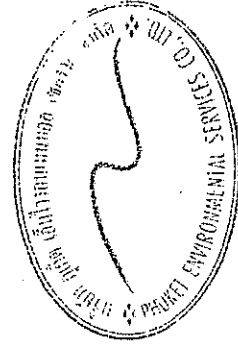

ตารางที่ 2 สรุปผลกระทบสิ่งแวดล้อมมาตรการป้องกันและแก้ไขผลกระทบสิ่งแวดล้อม และมาตรการติดตามตรวจสอบผลกระทบสิ่งแวดล้อม โครงการ ป่าตอง ไฮเต็ล ของ บริษัท บุทิก ภูเก็ต โปร้ จำกัด ระยะดำเนินการ (ต่อ)

องค์ประกอบทาง สิ่งแวดล้อมและคุณค่าต่าง ๆ	ผลกระทบต่อสิ่งแวดล้อมที่สำคัญ	มาตรการป้องกันและแก้ไขผลกระทบสิ่งแวดล้อม	มาตรการติดตามตรวจสอบ ผลกระทบสิ่งแวดล้อม
3.4 การระบายน้ำและป้องกัน น้ำท่วม (ต่อ)	เพื่อควบคุมอัตราการไหลของน้ำในเส้นทางก่อนปล่อยออกสู่ระบาย น้ำสาธารณะ ไม่ให้มีค่าอัตราการระบายมากเกินไปกว่าก่อนการพัฒนา โครงการ น้ำฝนที่ออกจากบ่อหน้าโรงการก่อนจะไหลลงสู่ท่อระบายน้ำ ออกสู่ท่อสาธารณะด้านหน้าโครงการก่อนจะไหลลงสู่ท่อระบายน้ำ ตามแนวซอยพระบารมี 4 แล้วเข้าสู่ระบบบำบัดน้ำเสียรวมของ เทศบาลเมืองป่าตองต่อไป ดังนั้น จะเห็นว่า ขนาดบ่อหน้าโรงน้ำมี ความเหมาะสม เพื่อเป็นการชะลอน้ำ และควบคุมอัตราการไหลของ น้ำ สำหรับการพัฒนาตะกอนดินลงสู่ท่อระบายน้ำ บ่อพักน้ำ และบ่อหน้าโรงน้ำ โครงการจะมีการขุดลอกเมื่อมีปริมาณตะกอนดิน สะสมในท่อระบายน้ำ บ่อพักน้ำ และบ่อหน้าโรงน้ำ ดังนั้น การดำเนิน โครงการจึงส่งผลกระทบต่อการระบายน้ำอยู่ในระดับต่ำ		

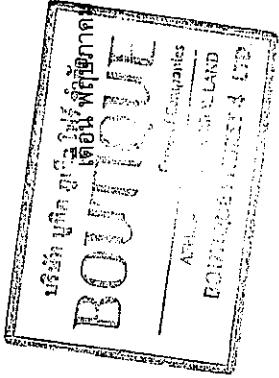




2557

(นายปรัชญ์ชนันท์ ทักกราด)
กรรมการผู้จัดการ
บริษัท บุทิก โปร้ จำกัด





เดือน พฤษภาคม 2557

(นางสาวจุฑารัตน์ บุญแก้ว)
ผู้อำนวยการด้านสิ่งแวดล้อม
บริษัท ภูเก็ต เอ็นไวรอนเม้นทอล เซอร์วิส จำกัด

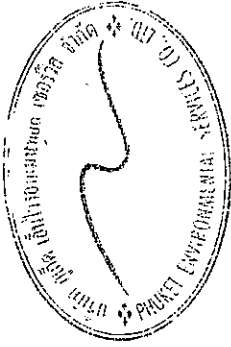

ตารางที่ 2 สรุปผลกระทบสิ่งแวดล้อมมาตรการป้องกันและแก้ไขผลกระทบสิ่งแวดล้อม และมาตรการติดตามตรวจสอบผลกระทบสิ่งแวดล้อม โครงการ บุทิด ป่าตอง ไฮเวิล ของ บริษัท บุทิด ภูเก็ต ไฟร์ จำกัด ระยะดำเนินการ (ต่อ)

องค์ประกอบทางสิ่งแวดล้อมและคุณค่าต่างๆ	ผลกระทบต่อสิ่งแวดล้อมที่สำคัญ	มาตรการป้องกันและแก้ไขผลกระทบสิ่งแวดล้อม	มาตรการติดตามตรวจสอบผลกระทบสิ่งแวดล้อม
3.5 การจัดการน้ำเสีย	1) ปริมาณน้ำเสีย เมื่อเปิดดำเนินการ คาดว่าจะมีปริมาณน้ำเสียที่เกิดขึ้นประมาณ 107.40 ลูกบาศก์เมตร/วัน (ไม่คิดน้ำใช้จากสระว่ายน้ำ) คิดจากร้อยละ 80 ของปริมาณน้ำใช้ (สำนักงานนโยบายและแผนทรัพยากรธรรมชาติและสิ่งแวดล้อม, 2550) ยกเว้นน้ำจากการล้างห้องพักขยะ คิดจากร้อยละ 100 ของปริมาณน้ำใช้ และไม่คิดน้ำใช้จากสระว่ายน้ำ 2) การจัดการน้ำเสีย โครงการได้ออกแบบระบบบำบัดน้ำเสียเป็นระบบตะกอนเร่งแบบยืดเวลา (Activated Sludge-Extended Aeration) มีรายละเอียดดังนี้ กระบวนการตะกอนเร่งแบบยืดเวลา (Activated Sludge-Extended Aeration) เป็นกระบวนการที่มีระยะเวลาเก็บกักน้ำเสียและกักตะกอนนานกว่าระบบตะกอนเร่งแบบอื่นๆ โดยมีความมุ่งหมายให้แบคทีเรียอยู่ในถังเดิมออกากาหนานๆ และได้รับอาหารน้อยๆ เพื่อให้การย่อยสลายด้วยตัวเอง เป็นผลให้มีสลัดจ์ส่วนเกินเกิดขึ้นน้อย และอยู่ในรูปที่สามารถนำไปทิ้งได้ ดังนั้นระบบนี้จึงไม่จำเป็นต้องมีถังย่อยสลัดจ์ (ถังหมัก) ออกแบบระบบบำบัดน้ำเสียของโครงการ ปริมาตร 140 ลูกบาศก์เมตร/วัน คำมีโอดีใช้ระบบ 265 มิลลิกรัม/ลิตร และมีโอดีออกจากระบบ 15 มิลลิกรัม/ลิตร เพื่อรองรับน้ำเสียทั้งหมดที่เกิดขึ้นในโครงการ ปริมาณ 107.40 ลูกบาศก์เมตร/วัน ระบบบำบัดน้ำเสียรวมของโครงการ ประกอบด้วย	(1) จัดให้มีระบบบำบัดน้ำเสียเป็นระบบตะกอนเร่งแบบยืดเวลา (Activated Sludge-Extended Aeration) ปริมาณน้ำเสียเข้าสู่ระบบ 107.39 ลูกบาศก์เมตร/วัน โดยออกจากระบบบำบัดน้ำเสีย ให้มีประสิทธิภาพในการบำบัดให้ค่า BOD₅ 15 มิลลิกรัม/ลิตร (2) จัดให้มีถังตกไขมัน (Greases Trap Tank) จำนวน 1 ถัง ขนาดถึง 2.0 ลูกบาศก์เมตร สำหรับรองรับน้ำเสียจากห้องครัว ปริมาณ 4.70 ลูกบาศก์เมตร/วัน มีระยะเวลาเก็บกัก 6 ชั่วโมง โดยจะทำหน้าที่ตกแยกไขมันจากน้ำเสียจากครัว ก่อนจะเข้าสู่ถังแยกตะกอนต่อไป	- ตรวจสอบและจัดบันทึกการทำงาน ของระบบบำบัดน้ำเสียของโครงการ ตามมาตรา 80 โดยอาศัยหลักเกณฑ์ ตามกฎกระทรวงกำหนดหลักเกณฑ์ วิธีการ และแบบแผนการเก็บสถิติและข้อมูลการจัดทำบันทึกรายละเอียด และรายงานสรุปการทำงาน ของระบบบำบัดน้ำเสีย พ.ศ. 2555 (แบบ ทส.1 และแบบ ทส.2) แบบ ทส. 1 บันทึกทุกวันเก็บไว้ที่โครงการเป็นเวลา 2 ปี แบบ ทส.2 สรุปผลการทำงานของระบบบำบัดน้ำเสีย ส่งให้เทศบาลเมืองป่าตอง และสำนักงานนโยบายและแผนทรัพยากรธรรมชาติและสิ่งแวดล้อม

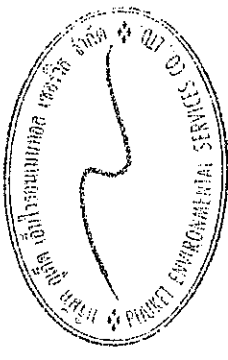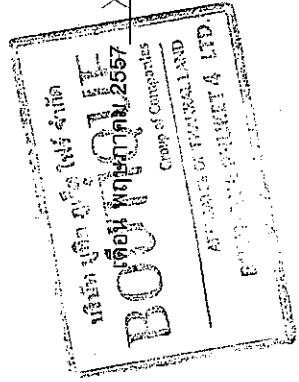

(Signature)

เดือน พฤษภาคม 2557

(นายปวิธระรินทร์ จันทน์แก้ว)

กรรมการผู้จัดการ

บริษัท บุทิด ภูเก็ต ไฟร์ จำกัด


(นางสาวจุฬารัตน์ บุญแก้ว)

ผู้อำนวยการด้านสิ่งแวดล้อม


บริษัท เอ็นไวรอนเม้นทอล เซอร์วิส จำกัด

ตารางที่ 2 สรุปผลกระทบสิ่งแวดล้อมมาตรการป้องกันและแก้ไขผลกระทบสิ่งแวดล้อม และมาตรการติดตามตรวจสอบผลกระทบสิ่งแวดล้อม โครงการ บุกิด ป่าตอง โยเซิล ของ บริษัท บุกิด ภูเก็ต ไฟร์ จำกัด ระยะดำเนินการ (ต่อ)

องค์ประกอบทางสิ่งแวดล้อมและคุณค่าต่างๆ	ผลกระทบต่อสิ่งแวดล้อมที่สำคัญ	มาตรการป้องกันและแก้ไขผลกระทบสิ่งแวดล้อม	มาตรการติดตามตรวจสอบผลกระทบสิ่งแวดล้อม
3.5 การจัดหาน้ำเสีย (ต่อ)	1. ถังดักไขมัน (Greases Trap Tank) จำนวน 1 ถัง ขนาดถึง 2.0 ลูกบาศก์เมตร สำหรับรองรับน้ำเสียจากห้องครัว ปริมาณ 4.70 ลูกบาศก์เมตร/วัน มีระยะเวลาเก็บ 6 ชั่วโมง โดยจะทำหน้าที่ดักแยกไขมันจากน้ำเสียครัว ก่อนจะเข้าสู่ถังแยกตะกอนต่อไป 2. ถังแยกตะกอน (Solid Separation Tank) จำนวน 1 ถัง ออกแบบถึง ขนาด กว้างxยาวxลึก:2.0x4.20x2.40 เมตร ปริมาตรเก็บกัก 20.16 ลูกบาศก์เมตร ทำหน้าที่ในการแยกกากตะกอน ซึ่งลดค่าบีโอดีลงได้บางส่วน เพื่อให้น้ำทิ้งส่วนเสมีค่าความสะอาดเพียงพอก่อนเข้าสู่ถังปรับสภาพน้ำเสีย 3. ถังปรับสภาพน้ำเสีย (Equalization Tank) จำนวน 1 ถัง ออกแบบถึงขนาด กว้างxยาวxลึก:4.20x7.50x2.25 เมตร ปริมาตรเก็บกัก 70.88 ลูกบาศก์เมตร เป็นถังใช้รองรับน้ำเสียที่ผ่านการตกตะกอนจากถังกรองแล้ว เพื่อปรับสภาพน้ำทิ้งให้มีคุณภาพน้ำดีขึ้น ซึ่งจะกำจัดจุลินทรีย์ที่ทำให้เกิดโรคที่เป็นอันตรายกับน้ำทิ้งก่อนเข้าสู่ถังเติมอากาศต่อไป 4. ถังเติมอากาศ (Aeration Tank) จำนวน 1 ถัง ออกแบบถึงขนาด กว้างxยาวxลึก:6.00x6.40x2.80 เมตร ปริมาตรเก็บกัก 107.52 ลูกบาศก์เมตร เลือกใช้เครื่องเติมอากาศแบบจุ่มได้นำติดตั้งภายในถังเติมอากาศ เพื่อช่วยเพิ่มปริมาณออกซิเจนให้แก่ น้ำเสีย	(3) จัดให้มีถังเก็บก๊าซมีเทน จำนวน 1 ถัง ขนาด 1,200 ลิตร หรือ 1.20 ลูกบาศก์เมตร ซึ่งสามารถกำจัดก๊าซมีเทนได้อย่างเพียงพอ สำหรับวิธีการควบคุมการกำจัดก๊าซ โครงการ ได้จัดให้มีอุปกรณ์เพื่อความปลอดภัยโดยติดตั้ง Gas Leak Detector มีหน้าที่ตรวจจับก๊าซมีเทน จะมีเสียง Alarm เตือนเมื่อมีก๊าซรั่ว และจะมีสัญญาณ Output ไปยังห้องควบคุมเพื่อทราบปัญหา จากนั้น Monitor และ Control Module จะส่งปัลลวาล์วส่งก๊าซ ส่วนก๊าซมีเทนที่เก็บไว้ในถังชีวภาพจะถูกดูดไปเก็บในถังเก็บและนำไปกำจัดโดยวิธีการเผาด้วยเตาก๊าซ (1 ครั้ง/วัน) ซึ่งสามารถใช้ในการหุงต้มได้ (4) ติดตั้งมิเตอร์ระบบบำบัดน้ำเสียแยกจากระบบไฟฟ้าส่วนอื่น เพื่อตรวจสอบและควบคุมให้มีการเดินระบบบำบัดน้ำเสียตลอดเวลา	- ตรวจสอบความถี่เป็นกรด-ด่าง บีโอดี ปริมาณสารแขวนลอย ชัลไฟด์ ปริมาณสารละลาย ปริมาณตะกอนหนัก น้ำมันและไขมัน ที่เคเอ็นคลอลิฟอร์มแบบคัทรีเรียทั้งหมด บริเวณปล่อยตรวจคุณภาพน้ำหลังเข้าระบบบำบัดน้ำเสีย รวมของโครงการ ทุก 1 เดือน ตลอดระยะเวลาดำเนินการ - ตรวจสอบประสิทธิภาพของ Filler ในการกำจัดละอองน้ำ (Aerocol) ทุกเดือน ตลอดระยะเวลาดำเนินการ - ตรวจสอบประสิทธิภาพของบ่อดินบำบัดก๊าซมีเทน ทุกเดือน ตลอดระยะเวลาดำเนินการ

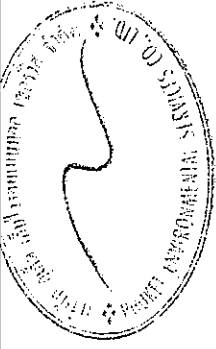



 เดือน พฤษภาคม 2557
 (นางสาวสุพัตรา บุญแก้ว)
 ผู้อำนวยการด้านสิ่งแวดล้อม
 บริษัท บุกิด เอ็นไวรอนเม้นทอล โซลูชัน จำกัด

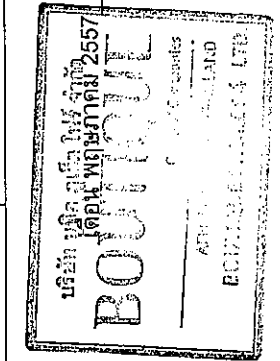


 (นายบรรณรัตน์ วัชรกุล)
 กรรมการผู้จัดการ
 บริษัท บุกิด ไฟร์ จำกัด


ตารางที่ 2 สรุปผลกระทบสิ่งแวดล้อมมาตรการป้องกันและแก้ไขผลกระทบสิ่งแวดล้อม และมาตรการติดตามตรวจสอบผลกระทบสิ่งแวดล้อม โครงการ บุทิด ป่าตอง ไฮเตล ของ บริษัท บุทิด ภูเก็ต ไฟร์ จำกัด ระยะดำเนินการ (ต่อ)

องค์ประกอบทางสิ่งแวดล้อมและคุณค่าต่างๆ	ผลกระทบต่อสิ่งแวดล้อมที่สำคัญ	มาตรการป้องกันและแก้ไขผลกระทบสิ่งแวดล้อม	มาตรการติดตามตรวจสอบผลกระทบสิ่งแวดล้อม
3.5 การจัดการน้ำเสีย (ต่อ)	5. ถังพักตะกอน (Sludge Holding Tank) จำนวน 1 ถัง ออกแบบถึงขนาด กว้างxยาวxลึก:1.30x4.50x2.60 เมตร ปริมาตรเก็บกัก 15.21 ลูกบาศก์เมตร มีระยะเวลาเก็บ 2.61 ชั่วโมง เพื่อพักตะกอนก่อนเข้าสู่ถังตกตะกอนต่อไป 6. ถังตกตะกอน (Sedimentation Tank) จำนวน 1 ถัง ออกแบบถึงพื้นที่ กว้างxยาว:4.10x4.10 เมตร พื้นที่ตกตะกอน 16.81 ตารางเมตร เพื่อให้เกิดการตกตะกอน โดยตะกอนส่วนเกินที่ตกอยู่ด้านล่างจะถูกสูบไปยังถังเก็บตะกอนส่วนเกิน 7. ถังเก็บน้ำผ่านการบำบัด (Effluent Tank) จำนวน 1 ถัง ออกแบบถึงขนาด กว้างxยาวxลึก:2.00x6.00x2.10 เมตร ปริมาตรเก็บกัก 25.20 ลูกบาศก์เมตร มีระยะเวลาเก็บกัก 4.32 ชั่วโมง เพื่อรองรับน้ำเสียที่ผ่านการบำบัดแล้วสำหรับนำไปใช้รดน้ำต้นไม้แบบซึมดินต่อไป 8. ถังเก็บตะกอนส่วนเกิน (Sludge Storage Tank) จำนวน 1 ถัง ออกแบบถึงขนาด กว้างxยาวxสูง:2.50x4.20x2.80 เมตร ปริมาตรเก็บกัก 29.40 ลูกบาศก์เมตร เป็นถังที่สามารถรองรับตะกอนส่วนเกินได้นาน 23.28 วัน เพื่อรอให้รถสูบตะกอนมาสูบไปกำจัดต่อไป	(5) จัดให้มีพนักงานดูแลถังตกไขมัน โดยตกไขมันออกตามความจำเป็นทุกสัปดาห์ และจัดบันทึกปริมาณผลทุกครั้ง โดยนำกากไขมันใส่ในกระถางที่มีกระดองที่กันกระถาง เพื่อให้ส่วนที่เป็นน้ำซึมออกจากกากไขมันและทิ้งไว้จนแห้งเป็นก้อนก่อนนำไปใส่ถุงดำ จากนั้นนำไปทิ้งรวมกับขยะทั่วไปที่ห้องพักขยะรวมของโครงการเพื่อนำไปกำจัดต่อไป (6) จัดให้มีการตรวจสอบและบำรุงรักษาระบบบำบัดน้ำเสีย เพื่อให้มีประสิทธิภาพในการบำบัดน้ำเสียเป็นไปตามที่ออกแบบไว้อยู่เสมอ รวมทั้งจัดให้มีการอบรมหรือให้ความรู้เกี่ยวกับระบบบำบัดน้ำเสียแก่เจ้าหน้าที่ดูแลรับผิดชอบระบบบำบัดน้ำเสีย (7) จัดให้มีเจ้าหน้าที่ที่มีความรู้ความชำนาญชำนาญในการบำบัดน้ำเสีย ดูแลระบบบำบัดน้ำเสียภายในโครงการ	มาตรการติดตามตรวจสอบผลกระทบสิ่งแวดล้อม - ตรวจสอบประสิทธิภาพของถังในการกำจัดแอโรซอล ทุกเดือน ตลอดระยะเวลาดำเนินการ - ตรวจสอบประสิทธิภาพของบ่อดินในการกำจัดก๊าซมีเทน ทุกเดือน ตลอดระยะเวลาดำเนินการ

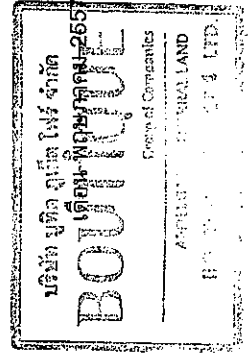

(นายปรีชา รัตนสิงห์ ทักกราล)
กรรมการผู้จัดการ
บริษัท บุทิด ภูเก็ต ไฟร์ จำกัด


เดือน พฤษภาคม 2557

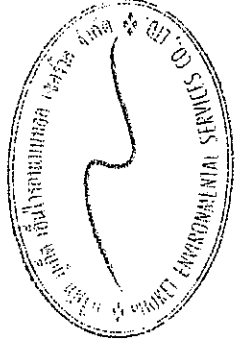

(นางสาวจุฑารัตน์ บุญแก้ว)
ผู้อำนวยการด้านสิ่งแวดล้อม
บริษัท บุทิด เอ็นไวรอนเม้นทอล เซอร์วิส จำกัด

ตารางที่ 2 สรุปผลกระทบสิ่งแวดล้อมมาตรการป้องกันและแก้ไขผลกระทบสิ่งแวดล้อม และมาตรการติดตามตรวจสอบผลกระทบสิ่งแวดล้อม โครงการ บุกิด ป่าตอง ไฮเดล ของ บริษัท บุกิด ภูเก็ต ไฟร์ จำกัด ระยะดำเนินการ (ต่อ)

องค์ประกอบทางสิ่งแวดล้อมและคุณค่าต่างๆ	ผลกระทบต่อสิ่งแวดล้อมที่สำคัญ	มาตรการป้องกันและแก้ไขผลกระทบสิ่งแวดล้อม	มาตรการติดตามตรวจสอบผลกระทบสิ่งแวดล้อม
3.5 การจัดหาน้ำเสีย (ต่อ)	โครงการ บุกิด ป่าตอง ไฮเดล เป็นโครงการประกอบกิจการประเภทโรงแรมที่มีจำนวนห้องพักทุกชั้นในอาคารหลายหลังรวมทั้งสิ้น 171 ห้องพัก ซึ่งจัดอยู่ในอาคารประเภท ข. ตามประกาศกระทรวงทรัพยากรธรรมชาติและสิ่งแวดล้อม เรื่อง กำหนดมาตรฐานควบคุมการระบายน้ำทิ้งจากอาคารบางประเภทและบางขนาด กำหนดค่า BOD₅ ไม่เกิน 30 มิลลิกรัม/ลิตร น้ำเสียที่ผ่านการบำบัดแล้ว มีค่า BOD₅ 15 มิลลิกรัม/ลิตร จะรวบรวมเข้าสู่ถังเก็บน้ำผ่านการบำบัด ปริมาตร 25.20 ลูกบาศก์เมตร จำนวน 1 ถัง เพื่อนำไปใช้รดน้ำต้นไม้ภายในพื้นที่โครงการ ออกแบบการรดน้ำต้นไม้แบบท่อซึมดิน โดยอัตราการสูบน้ำของดินบริเวณพื้นที่สีเขียวของโครงการประมาณ 81.31 ลูกบาศก์เมตร (คิดอัตราการสูบน้ำของดินที่ 15 มิลลิเมตร/ชั่วโมง) ส่วนที่เหลืออีกปริมาณ 26.09 ลูกบาศก์เมตร/วัน จะรวบรวมเข้าสู่บ่อตรวจคุณภาพน้ำภายในโครงการ ก่อนระบายออกสู่ท่อระบายน้ำสาธารณะตามแนวซอยพระบารมี 4 เพื่อเข้าสู่ระบบบำบัดน้ำเสียของเทศบาลเมืองป่าตองต่อไป ในช่วงฤดูฝนที่โครงการไม่สามารถนำน้ำทิ้งที่ผ่านการบำบัดแล้วแล้วมารดน้ำต้นไม้ในโครงการได้ ดังนั้น โครงการจึงจัดให้มีการระบายน้ำทิ้งดังกล่าว โดยน้ำทิ้งที่ผ่านการบำบัดแล้วจะรวบรวมเข้าสู่บ่อตรวจคุณภาพน้ำภายในโครงการ ก่อนระบายออกสู่ท่อระบายน้ำสาธารณะตามแนวซอยพระบารมี 4 เพื่อเข้าสู่ระบบบำบัดน้ำเสียของเทศบาลเมืองป่าตองต่อไป	(8) สืบตะกอนจากถังเก็บตะกอนอย่างสม่ำเสมอ โดยโครงการจะติดต่อดูแลสิ่งปฏิกูลของเทศบาลเมืองป่าตองเข้ามาดำเนินการ (9) โครงการจะปลูกต้นไม้โดยรอบโครงการ เพื่อช่วยในการดูดซับปริมาณก๊าซที่เกิดขึ้นจากระบบบำบัดน้ำเสียได้	

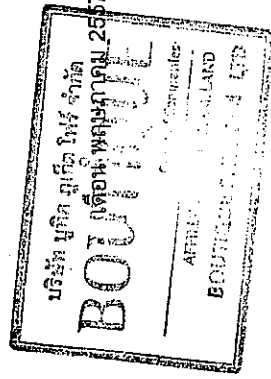


(Signature)

(นายปริวัตร ธีระกิจ ภัทราล)
กรรมการผู้จัดการ
บริษัท บุกิด ภูเก็ต ไฟร์ จำกัด


(Signature)

เดือน พฤษภาคม 2557
(นางสาวจุฑาทิพย์ บุญแก้ว)
ผู้อำนวยการด้านสิ่งแวดล้อม
บริษัท บุกิด เอ็นไวรอนเม้นทอล เซอร์วิส จำกัด

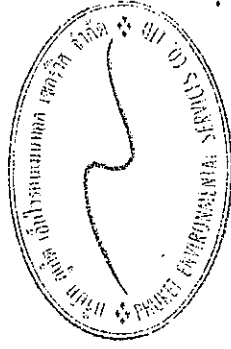

ตารางที่ 2 สรุปผลกระทบสิ่งแวดล้อมมาตรการป้องกันและแก้ไขผลกระทบสิ่งแวดล้อม และมาตรการติดตามตรวจสอบผลกระทบสิ่งแวดล้อม โครงการ บุทิด ไพร์ จำกัด ไฮเทล ของ บริษัท บุทิด ไพร์ จำกัด ระยะดำเนินการ (ต่อ)

องค์ประกอบทางสิ่งแวดล้อมและคุณค่าต่างๆ	ผลกระทบต่อสิ่งแวดล้อมที่สำคัญ	มาตรการป้องกันและแก้ไขผลกระทบสิ่งแวดล้อม	มาตรการติดตามตรวจสอบผลกระทบสิ่งแวดล้อม
3.5 การจัดการน้ำเสีย	3) การกำจัดตะกอนส่วนเกินและกากไขมัน ตะกอนส่วนเกินจากถังเก็บตะกอนสามารถเก็บกักได้นาน 23.28 วัน เมื่อถึงระยะเวลาดังกล่าว โครงการจะประสานงานให้เทศบาลเมืองปาดองมาสูบลไปกำจัดต่อไป กากไขมันจากถังดักไขมัน โครงการจะจัดให้มีเจ้าหน้าที่ดักกากไขมันและเศษอาหารไปทิ้งเป็นประจำ โดยถังดักไขมัน (Greases Trap Tank) จำนวน 1 ถัง ขนาดถึง 2.0 ลูกบาศก์เมตร ซึ่งถังดักไขมันจะเป็นระบบปิดที่มีฝาปิดมิดชิด ทั้งนี้โครงการจะจัดให้มีพนักงานดูแลถังดักไขมัน โดยถังไขมันออกตามความจำเป็นทุกสัปดาห์ และจัดบันทึกรายงานผลทุกครั้ง โดยนำกากไขมันใส่ในกระถางที่มีกระดานรองที่กันกระถาง เพื่อให้ส่วนที่เป็นน้ำซึมออกจากกากไขมันและทิ้งไว้จนแห้งเป็นก้อนก่อนนำไปใส่ถุงดำ จากนั้นนำไปทิ้งรวมกับขยะทั่วไปที่ห้องพัสดุของโครงการเพื่อนำไปกำจัดต่อไป นอกจากนี้ โครงการจะล้างถังดักไขมันทุก 6 เดือน เพื่อให้การทำงานของถังดักไขมันมีประสิทธิภาพ ทั้งนี้กากไขมันที่ต้องกำจัดจะนำไปตากแห้งก่อน เพื่อป้องกันการแพร่กระจายของเชื้อโรค และกลิ่น ซึ่งเกิดจากฝุ่น สัตว์ และแมลง เป็นต้น 4) วิธีการจัดการละอองน้ำ (Aerosol) ก๊าซมีเทน (CH₄) วิธีการกำจัดละอองน้ำและก๊าซมีเทน ซึ่งเกิดขึ้นในระหว่างขั้นตอนของการบำบัดน้ำเสียของโครงการ และวิธีการควบคุมการกำจัดก๊าซดังกล่าว มีรายละเอียดดังนี้		

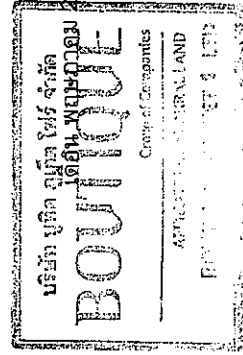


2557

(นายปรีชาวันสิงห์ ทักกราด)
กรรมการผู้จัดการ
บริษัท บูทิด ไพร์ จำกัด


เดือน พฤษภาคม 2557

(นางสาวจุฑารัตน์ บุญแก้ว)
ผู้อำนวยการด้านสิ่งแวดล้อม
บริษัท เอ็นไวรอนเมทอล เซอร์วิส จำกัด

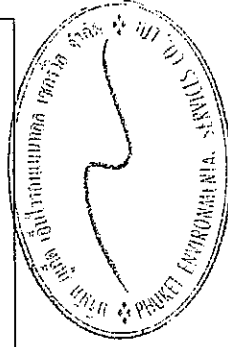


ตารางที่ 2 สรุปผลกระทบสิ่งแวดล้อมมาตรการป้องกันและแก้ไขผลกระทบสิ่งแวดล้อม และมาตรการติดตามตรวจสอบผลกระทบสิ่งแวดล้อม โครงการ บุกิด ป่าตอง ไฮเต็ล ของ บริษัท บุกิด ภูเก็ต ไฟร์ จำกัด ระยะดำเนินการ (ต่อ)

องค์ประกอบทางสิ่งแวดล้อมและคุณค่าต่าง ๆ	ผลกระทบต่อสิ่งแวดล้อมที่สำคัญ	มาตรการป้องกันและแก้ไขผลกระทบสิ่งแวดล้อม	มาตรการติดตามตรวจสอบผลกระทบสิ่งแวดล้อม
3.5 การจัดการน้ำเสีย (ต่อ)	การกำจัดละอองน้ำ (Aerosol) ที่เกิดขึ้นจากถังเดิมอากาศ มีปริมาณอากาศเสียที่ระบายออกจากระบบ 99.10 ลูกบาศก์เมตร/ชั่วโมง (58.33 cfm) อากาศจะถูกกรองด้วยตัวกรองคาร์บอนเพื่อนำบำบัดละอองน้ำ (Air Treatment Unit) ก่อนระบายออกสู่สภาพแวดล้อม โดยเลือกใช้พัดลมขนาด 150 cfm, แรงดัน 1.20 นิ้วน้ำ และตัวกรองคาร์บอนหน้าตัดกว้าง 0.30 เมตร ยาว 0.60 เมตร หน้า 0.10 เมตร ปริมาตรใส่กรองเท่ากับ 18 กิโลกรัม ประสิทธิภาพมากกว่า 90% อายุการใช้งาน 6 เดือน สามารถรองรับปริมาณการกรองได้สูงสุดที่ 200 cfm การกำจัดก๊าซมีเทน (CH₄) ที่เกิดขึ้นในระบบบำบัดน้ำเสียในถังแยกตะกอน มีปริมาณก๊าซมีเทนเกิดขึ้น 165.84 ลิตร/วัน หรือ 0.166 ลูกบาศก์เมตร/วัน โครงการจัดให้มีถังเก็บก๊าซมีเทน จำนวน 1 ถึง 2 ลูกบาศก์เมตร หรือ 1.20 ลูกบาศก์เมตร ซึ่งสามารถกำจัดก๊าซมีเทนได้อย่างเพียงพอ สำหรับการควบคุมการกำจัดก๊าซ โครงการได้จัดให้มีอุปกรณ์เพื่อความปลอดภัยวิธีการควบคุมการกำจัดก๊าซ Gas Leak Detector มีหน้าที่ตรวจจับก๊าซมีเทน จะมีเสียง Alarm เตือนเมื่อมีก๊าซรั่ว และจะมีสัญญาณ Output ไปยังห้องควบคุมเพื่อทราบปัญหา จากนั้น Monitor และ Control Module จะส่งข้อความส่งก๊าซ ส่วนก๊าซมีเทนที่เก็บไว้ในถังชีวภาพจะถูกดูดไปเก็บในถังเก็บและนำไปกำจัดโดยวิธีการเผาด้วยเตาก๊าซ (1 ครั้ง/วัน) ซึ่งสามารถใช้ในการหุงต้มได้		

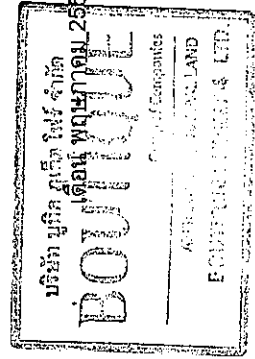


บริษัท บุกิด ภูเก็ต ไฟร์ จำกัด
 (นายวัชรินทร์ จันทราล)
 กรรมการผู้จัดการ
 บริษัท บุกิด ภูเก็ต ไฟร์ จำกัด

เดือน พฤษภาคม 2557
 (นางสาวจุฑารัตน์ บุญแก้ว)
 ผู้อำนวยการด้านสิ่งแวดล้อม
 บริษัท บุกิด เอ็นไวรอนเม้นทอล เซอร์วิส จำกัด

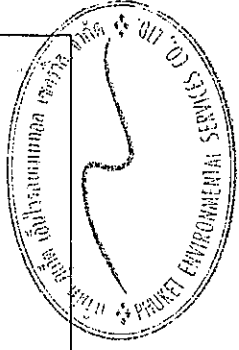

ตารางที่ 2 สรุปผลกระทบสิ่งแวดล้อมมาตรการป้องกันและแก้ไขผลกระทบสิ่งแวดล้อม และมาตรการติดตามตรวจสอบผลกระทบสิ่งแวดล้อม โครงการ ป่าตอง โยเดิล ของ บริษัท บุญเกิด ไฟร์ จำกัด ระยะดำเนินการ (ต่อ)

องค์ประกอบทางสิ่งแวดล้อมและคุณค่าต่างๆ	ผลกระทบต่อสิ่งแวดล้อมที่สำคัญ	มาตรการป้องกันและแก้ไขผลกระทบสิ่งแวดล้อม	มาตรการติดตามตรวจสอบผลกระทบสิ่งแวดล้อม
3.5 การจัดการน้ำเสีย (ต่อ)	5) การนำน้ำเสียที่ผ่านการบำบัดแล้วกลับมาใช้ประโยชน์ น้ำเสียที่ผ่านการบำบัดแล้วมีปริมาณ 107.40 ลูกบาศก์เมตร/วัน มีค่า BOD₅ 15 มิลลิกรัม/ลิตร (มาตรฐานน้ำทิ้งอาคารประเภท ข. กำหนดค่า BOD₅ ไม่เกิน 30 มิลลิกรัม/ลิตร) จะรวบรวมเข้าสู่ถังเก็บน้ำ ผ่านการบำบัด ปริมาตร 25.20 ลูกบาศก์เมตร จำนวน 1 ถัง เพื่อนำไปใช้รดน้ำต้นไม้ภายในพื้นที่โครงการ ออกแบบการรดน้ำต้นไม้แบบท่อยิมดิน โดยอัตราการให้น้ำของดินบริเวณพื้นที่สีเขียวของโครงการประมาณ 81.31 ลูกบาศก์เมตร (คิดอัตราการให้น้ำของดินที่ 15 มิลลิเมตร/ชั่วโมง) ส่วนที่เหลืออีกปริมาณ 26.09 ลูกบาศก์เมตร/วัน จะรวบรวมเข้าสู่บ่อตรวจคุณภาพน้ำภายในโครงการ ก่อนระบายออกสู่ท่อระบายน้ำสาธารณะตามแนวซอยพระบารมี 4 เพื่อเข้าสู่ระบบบำบัดน้ำเสียของเทศบาลเมืองตองต่อไป ในช่วงฤดูฝนที่โครงการไม่สามารถนำน้ำทิ้งที่ผ่านการบำบัดแล้ว ระบายรดน้ำต้นไม้ในโครงการได้ ดังนั้น โครงการจึงจัดให้มีการระบายน้ำทิ้งดังกล่าว โดยนำทิ้งที่ผ่านการบำบัดแล้วรวบรวมเข้าสู่บ่อตรวจคุณภาพน้ำภายในโครงการ ก่อนระบายออกสู่ท่อระบายน้ำสาธารณะตามแนวซอยพระบารมี 4 เพื่อเข้าสู่ระบบบำบัดน้ำเสียของเทศบาลเมืองตองต่อไป		

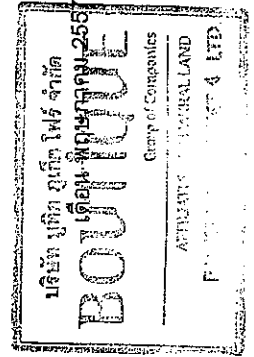


(Signature)

(นายปรัชระรินทร์ ทักการ)
กรรมการผู้จัดการ
บริษัท บุญเกิด ไฟร์ จำกัด

(Signature)

เดือน พฤษภาคม 2557
(นางสาวจุฑารัตน์ บุญแก้ว)
ผู้อำนวยการด้านสิ่งแวดล้อม
บริษัท บุญเกิด เอ็นไวรอนเม้นทอล เซอร์วิส จำกัด

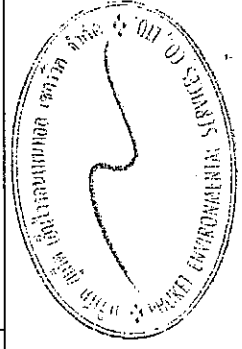

ตารางที่ 2 สรุปผลกระทบสิ่งแวดล้อมมาตรการป้องกันและแก้ไขผลกระทบสิ่งแวดล้อม และมาตรการติดตามตรวจสอบผลกระทบสิ่งแวดล้อม โครงการ บุติค ป่าดอง ไฮเดิล ของ บริษัท บุติค ภูเก็ต โฟร์ จำกัด ระยะดำเนินการ (ต่อ)



องค์ประกอบทางสิ่งแวดล้อมและคุณค่าต่างๆ	ผลกระทบต่อสิ่งแวดล้อมที่สำคัญ	มาตรการป้องกันและแก้ไขผลกระทบสิ่งแวดล้อม	มาตรการติดตามตรวจสอบผลกระทบสิ่งแวดล้อม
3.3.6 การจัดการขยะมูลฝอย	1) ปริมาณขยะมูลฝอย การประเมินปริมาณขยะมูลฝอยของโครงการ ได้ทำการประเมินจากผู้ให้บริการเดิมโครงการ โดยอ้างอิงจากแนวทางการจัดทำรายงานการวิเคราะห์ผลกระทบสิ่งแวดล้อม โครงการที่พักรอการบริการชุมชนและสถานที่พักตากอากาศของสำนักงานนโยบายและแผนทรัพยากรธรรมชาติและสิ่งแวดล้อม (2550) ขยะมูลฝอยที่เกิดขึ้นจากโครงการเป็นขยะชุมชนทั่วไป ได้แก่ ถังพลาสติคเศษอาหาร เศษกระดาษ และเศษผ้า เป็นต้น โดยปริมาณขยะที่คาดว่าจะเกิดในกรณีเลวร้ายที่สุด (มีผู้ให้บริการเดิมโครงการ) เท่ากับ 1.274.72 ลิตร/วัน หรือ 1.275 ลูกบาศก์เมตร/วัน หรือ 406.91 กิโลกรัม/วัน หรือ 0.407 ตัน/วัน 2) การจัดการขยะมูลฝอย โครงการจะจัดตั้งถังรองรับขยะมูลฝอยไว้ในทุกห้องพัก ขนาด 5 ลิตร จำนวน 1 ถึง/ห้อง และพื้นที่ส่วนกลางต่างๆ เช่น สำนักงาน ห้องครัวและร้านอาหาร ห้องประชุม ห้องออกกำลังกาย และพื้นที่ส่วนบริการอื่นๆ เป็นต้น โดยจัดให้มีถังขยะย่อยขนาด 50 ลิตร แบบมีฝาปิดมิดชิดไว้รองรับขยะอย่างเพียงพอ แยกเป็นถังขยะเปียกและถังขยะแห้ง สำหรับในห้องครัวรวมจะจัดให้มีถังขยะขนาด 10 ลิตร จำนวน 1 ถึง/ห้อง ถึงขยะทุกใบจะมีถุงดำรองอยู่ด้านใน ซึ่งแม่บ้านจะรวบรวมขยะจากส่วนต่างๆ นำมาคัดแยกประเภทขยะเป็นขยะเปียก ขยะแห้ง ขยะอันตราย และขยะรีไซเคิล ก่อนนำไปพักไว้ที่ห้องพักรวบรวมของโครงการ ซึ่งอยู่ภายในชั้นที่ 1 ของอาคาร A	(1) จัดให้มีถังรองรับขยะมูลฝอยไว้ในทุกห้องพัก ขนาด 5 ลิตร จำนวน 1 ถึง/ห้อง และห้องน้ำรวม ขนาด 10 ลิตร จำนวน 1 ถึง/ห้อง สำหรับพื้นที่ส่วนกลางต่างๆ เช่น สำนักงาน ห้องครัวและร้านอาหาร ห้องประชุม ห้องออกกำลังกาย และพื้นที่ส่วนบริการอื่นๆ เป็นต้น จัดให้มีถังขยะย่อยขนาด 50 ลิตร เป็นต้น จัดให้มีถังขยะย่อยขนาด 50 ลิตร แบบมีฝาปิดมิดชิดไว้รองรับขยะอย่างเพียงพอ แยกเป็นถังขยะเปียกและถังขยะแห้ง (2) จัดให้มีที่ห้องพักรวบรวม ตั้งอยู่บริเวณชั้นที่ 1 ส่วนหน้าของอาคาร A อยู่ใกล้กับทางเข้า-ออกโครงการ แบ่งออกเป็น 3 ห้อง เพื่อรองรับขยะเปียก ขยะแห้ง และขยะรีไซเคิล/ขยะอันตราย ซึ่งสามารถรับขยะมูลฝอยของโครงการได้ประมาณ 6 วัน โดยจะมีรถเก็บขยะมูลฝอยของเทศบาลเมืองป่าดองเข้ามาเก็บขนทุกวัน	ผลกระทบสิ่งแวดล้อม - ตรวจสอบความสามาถในการรองรับของถังขยะ การรั่วซึมของถังขยะ ทุกเดือน ตลอดระยะเวลาดำเนินการ - ตรวจสอบปริมาณมูลฝอยตกค้างและความสะอาดถังขยะ และห้องพักรวบรวมทุกสัปดาห์ ตลอดระยะเวลาดำเนินการ



(นายปรีชาเรณิงค์ ทักราล)
กรรมการผู้จัดการ
บริษัท บุติค ภูเก็ต โฟร์ จำกัด




(นางสาวจุฑารัตน์ บุญแก้ว)
ผู้อำนวยการด้านสิ่งแวดล้อม
บริษัท ภูเก็ต เอ็นไวรอนเม้นทอล เซอร์วิส จำกัด

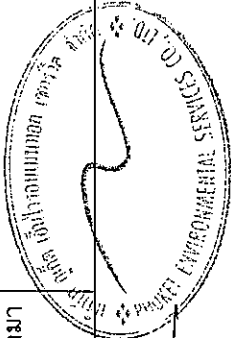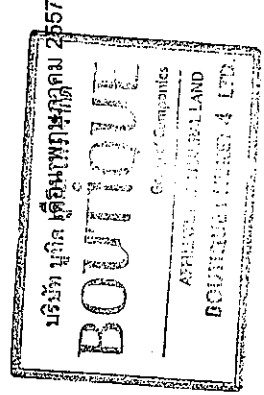

เดือน พฤษภาคม 2557

ตารางที่ 2 สรุปผลกระทบสิ่งแวดล้อมมาตรการป้องกันและแก้ไขผลกระทบสิ่งแวดล้อม และมาตรการติดตามตรวจสอบผลกระทบสิ่งแวดล้อม โครงการ บุทิด ป่าตอง ไฮเต็ล ของ บริษัท บุทิด ภูเก็ต ไฟร์ จำกัด ระยะดำเนินการ (ต่อ)

องค์ประกอบทางสิ่งแวดล้อม และคุณค่าต่าง ๆ	ผลกระทบต่อสิ่งแวดล้อมที่สำคัญ	มาตรการป้องกันและแก้ไขผลกระทบสิ่งแวดล้อม	มาตรการติดตามตรวจสอบ ผลกระทบสิ่งแวดล้อม
3.3.6 การจัดการขยะมูลฝอย (ต่อ)	3) ห้องพักขยะรวมของโครงการ ห้องพักขยะรวมเป็นห้องที่มีประตูปิดมิดชิด เพื่อป้องกันไม่ให้เกิดกลิ่นรบกวน ซึ่งอยู่ภายในอาคาร A มีที่จอดรถเก็บขนมูลฝอยซึ่งสามารถเก็บขนได้อย่างสะดวก รวดเร็ว ไม่รบกวนผู้ใช้บริการภายในโครงการ ทั้งนี้ห้องพักขยะรวมแบ่งออกเป็น 3 ห้อง เพื่อรองรับขยะเปียก ขยะแห้ง และขยะรีไซเคิล/ขยะอันตราย ห้องพักขยะเปียก มีขนาดพื้นที่ 2.55 ตารางเมตร สามารถรองรับขยะได้ประมาณ 3.06 ลูกบาศก์เมตร (ประเมินความสูงของกองขยะที่ 1.20 เมตร) ห้องพักขยะแห้ง มีขนาดพื้นที่ 2.55 ตารางเมตร สามารถรองรับขยะได้ประมาณ 3.06 ลูกบาศก์เมตร (ประเมินความสูงของกองขยะที่ 1.20 เมตร) ห้องพักขยะรีไซเคิล/ขยะอันตราย มีขนาดพื้นที่ 1.31 ตารางเมตร สามารถรองรับขยะได้ประมาณ 1.57 ลูกบาศก์เมตร (ประเมินความสูงของกองขยะที่ 1.20 เมตร) ดังนั้น ห้องพักขยะรวมของโครงการ จึงสามารถรองรับขยะได้ประมาณ 7.69 ลูกบาศก์เมตร	(3) กวดขันให้พนักงานทำความสะอาดประจำโครงการรวบรวมขยะมูลฝอยทั้งภายในห้องพักและบริเวณโดยรอบอย่างน้อยวันละ 1 ครั้ง บรรจุลงในถุงขยะพร้อมมัดปากถุงให้เรียบร้อย ก่อนนำไปรวบรวมไว้ที่ห้องพักขยะรวมของโครงการ (4) ทำความสะอาดที่พักขยะรวมทุกครั้งหลังจากการมาเก็บขยะ เพื่อป้องกันกลิ่นรบกวน และน้ำเสียที่เกิดจากการทำความสะอาดห้องพักขยะรวมจะรวบรวมเข้าสู่ระบบบำบัดน้ำเสียของโครงการ เพื่อบำบัดต่อไป (5) การเก็บขยะเปียก-ขยะแห้งให้กระทำตรงแหล่งเก็บขยะ ไม่ควรให้เก็บรวบรวมและนำมาแยกภายหลัง (6) รณรงค์ให้ผู้เข้าพักทั้งขยะลงถังรองรับมูลฝอยที่โครงการจัดเตรียมให้เท่านั้น โดยแยกเป็นขยะเปียก ขยะแห้ง ขยะอันตราย และขยะรีไซเคิล (7) ระบบห้องพักขยะจะเป็นระบบปิด	มาตรการติดตามตรวจสอบ ผลกระทบสิ่งแวดล้อม

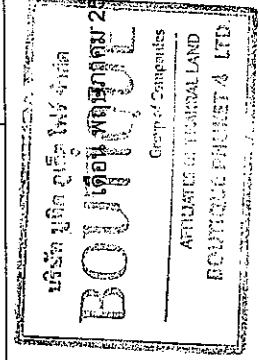

WAS


(นายปรีชา รัตนสิงห์ ทักกราด)
กรรมการผู้จัดการ

บริษัท บุทิด ภูเก็ต ไฟร์ จำกัด

เดือน พฤษภาคม 2557


(นางสาวจุฑารัตน์ บุญแก้ว)
ผู้อำนวยการด้านสิ่งแวดล้อม

บริษัท ภูเก็ต เอ็นไวรอนเม้นทอล เซอร์วิส จำกัด

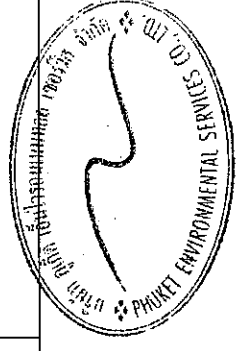

ตารางที่ 2 สรุปผลกระทบสิ่งแวดล้อมมาตรการป้องกันและแก้ไขผลกระทบสิ่งแวดล้อม และมาตรการติดตามตรวจสอบผลกระทบสิ่งแวดล้อม โครงการ ปลูก ป่าดอง ไฮเดิล ของ บริษัท บุติก ภูเก็ต จำกัด ระยะดำเนินการ (ต่อ)

องค์ประกอบทางสิ่งแวดล้อม และคุณค่าต่าง ๆ	ผลกระทบต่อสิ่งแวดล้อมที่สำคัญ	มาตรการป้องกันและแก้ไขผลกระทบสิ่งแวดล้อม	มาตรการติดตามตรวจสอบ ผลกระทบสิ่งแวดล้อม
3.3.6 การจัดการขยะมูลฝอย (ต่อ)	4) ความสามารถในการรองรับขยะของโครงการและการจัดการน้ำขยะ โครงการสามารถรองรับขยะได้ประมาณ 6 วัน ซึ่งเป็นไปตามเกณฑ์ของสำนักงานนโยบายและแผนทรัพยากรธรรมชาติและสิ่งแวดล้อม (2550) ที่กำหนดให้กรณีที่มีสถานที่ที่กักมูลฝอยต้องสามารถรองรับได้ไม่น้อยกว่า 3 วัน เมื่อเปิดดำเนินการ โครงการจะขอความอนุเคราะห์เทศบาลเมืองป่าดองให้เข้ามาดำเนินการเก็บขยะไปกำจัดต่อไป ซึ่งขยะของโครงการจะเก็บรวบรวม พร้อมมัดปากถุงให้เรียบร้อยก่อนจะนำไปรวบรวมไว้ห้องพักขยะรวมของอาคาร A สำหรับน้ำขยะที่อาจเกิดขึ้น จะถูกรวบรวมเข้าสู่ระบบบำบัดน้ำเสียต่อไป นอกจากนี้โครงการจะจัดให้มีพนักงานคอยดูแลบริเวณห้องพักขยะรวมไม่ให้มีขยะมูลฝอยปลิวหรือตกหล่นอยู่ภายนอก และล้างทำความสะอาดห้องพักขยะรวมเป็นประจำ โดยนำเสียจากการล้างทำความสะอาดก็จะถูกรวบรวมสู่ระบบบำบัดน้ำเสียของโครงการเช่นกัน		

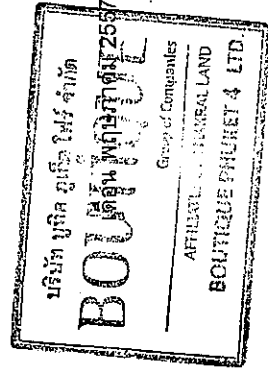


(Signature)

(นายปรีชา รัตนจันทร์ ทักกราล)
กรรมการผู้จัดการ
บริษัท บุติก ภูเก็ต จำกัด


(Signature)

เดือน พฤษภาคม 2557
(นางสาวจุฑารัตน์ บุญแก้ว)
ผู้อำนวยการด้านสิ่งแวดล้อม
บริษัท ภูเก็ต เอ็นไวรอนเม้นทอล เซอร์วิส จำกัด

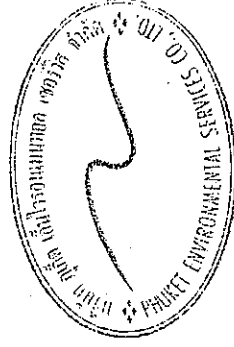


ตารางที่ 2 สรุปผลกระทบสิ่งแวดล้อมมาตรการป้องกันและแก้ไขผลกระทบสิ่งแวดล้อม และมาตรการติดตามตรวจสอบผลกระทบสิ่งแวดล้อม โครงการ ป่าตอง ไฮเทล ของ บริษัท บุทิก ภูเก็ต ไฟร์ จำกัด ระยะดำเนินการ (ต่อ)

องค์ประกอบทางสิ่งแวดล้อมและ คุณค่าต่างๆ	ผลกระทบต่อสิ่งแวดล้อมที่สำคัญ	มาตรการป้องกันและแก้ไขผลกระทบ สิ่งแวดล้อม	มาตรการติดตามตรวจสอบ ผลกระทบสิ่งแวดล้อม
3.3.6 การจัดการขยะมูลฝอย (ต่อ)	5) ประเมินความเหมาะสมของห้องพักขยะรวม ห้องพักขยะรวมตั้งอยู่บริเวณพื้นที่ 1 ส่วนหน้าของอาคาร A อยู่ใกล้กับ ทางเข้า-ออกโครงการ ซึ่งรถเก็บขนมูลฝอยสามารถเข้าเก็บขนได้อย่างสะดวก ไม่เกิดขวางการจราจร และไม่รบกวนผู้ใช้บริการภายในโครงการ เนื่องจากเป็นพื้นที่ที่ มิดชิดไม่ก่อให้เกิดผลกระทบด้านทัศนียภาพ สำหรับผลกระทบด้านความเดือดร้อน รำคาญต่อผู้อาศัยที่ติดกับพื้นที่โครงการนั้น เนื่องจากลักษณะของห้องพักขยะรวม เป็นโครงสร้างคอนกรีตเสริมเหล็ก มีความมั่นคงแข็งแรง และมีประตูมิดชิด สามารถป้องกันกลิ่น และการแพร่กระจายของเชื้อโรคได้ นอกจากนี้ โครงการได้ กวาดขึ้นให้พนักงานทำความสะอาดประจำโครงการทำความสะอาดห้องพักขยะทั้ง ภายในห้องพักและบริเวณโดยรอบอย่างน้อยวันละ 1 ครั้ง และน้ำเสียที่เกิดจากการทำ ความสะอาดห้องพักขยะรวมจะรวบรวมเข้าสู่ระบบบำบัดน้ำเสีย เพื่อบำบัดต่อไป รวมทั้งคอยดูแลไม่ให้ขยะตกค้างข้างทางและบริเวณด้านหลังที่พักขยะได้จัดให้มี ถังเพื่อดูดซับกลิ่น ดังนั้น การดำเนินการโครงการจึงส่งผลกระทบต่อการจัดการขยะมูลฝอยอยู่ ในระดับต่ำ		

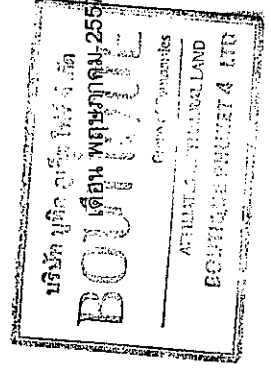

(Signature)

(นายปริวรรต รัตน์ทิพย์)
กรรมการผู้จัดการ
บริษัท บุทิก ภูเก็ต ไฟร์ จำกัด

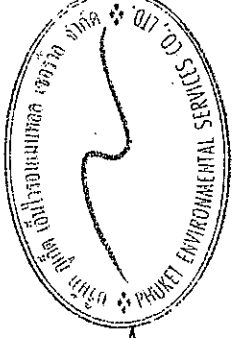


(Signature)

(นางสาวจุฑารัตน์ บุญแก้ว)
ผู้อำนวยการด้านสิ่งแวดล้อม
บริษัท ภูเก็ต เอ็นไวรอนเม้นทอล เซอร์วิส จำกัด

เดือน พฤษภาคม 2557


ตารางที่ 2 สรุปผลกระทบสิ่งแวดล้อมมาตรการป้องกันและแก้ไขผลกระทบสิ่งแวดล้อม และมาตรการติดตามตรวจสอบผลกระทบสิ่งแวดล้อม โครงการ บุติค ป่าตอง โฮเต็ล ของ บริษัท บุติค ภูเก็ต โปรเจกต์ ระยะเวลาดำเนินการ (ต่อ)

องค์ประกอบทางสิ่งแวดล้อมและคุณค่าต่างๆ	ผลกระทบต่อสิ่งแวดล้อมที่สำคัญ	มาตรการป้องกันและแก้ไขผลกระทบสิ่งแวดล้อม	มาตรการติดตามตรวจสอบผลกระทบสิ่งแวดล้อม
3.3.7 ไฟฟ้า	โครงการจะขอรับบริการด้านไฟฟ้าจากการไฟฟ้าส่วนภูมิภาค สถานีไฟฟ้าป่าตอง ด้วยระบบไฟฟ้าแรงสูง ทั้งนี้รายละเอียดการติดตั้งระบบไฟฟ้าที่สำคัญภายในโครงการ มีดังนี้ 1) ระบบไฟฟ้าปกติ โครงการจะติดตั้งหม้อแปลงไฟฟ้าชนิดน้ำมัน (Oil Immersed Type) จำนวน 2 ชุด ได้แก่ ขนาด 400 KVA สำหรับอาคาร A และขนาด 800 KVA สำหรับอาคาร B และอาคาร C เพื่อลดแรงดันต่ำเข้าสู่แผงจ่ายไฟฟ้าหลัก (Main Distribution Board : MDB) โดยโครงการจะรับกระแสไฟฟ้าผ่านหม้อแปลง ก่อนแปลงไฟฟ้าแรงสูง ขนาด 33 KV เป็น 400/230 V เพื่อจ่ายไฟฟ้าไปยังแต่ละอาคาร สำหรับตำแหน่งของหม้อแปลงไฟฟ้าจะติดตั้งอยู่บริเวณด้านข้างอาคาร A และอาคาร B ห่างจากรั้วโครงการประมาณ 4.19 เมตร และ 1.00 เมตร ตามลำดับ และห่างจากอาคารโครงการ 1.50 เมตร และ 2.76 เมตร นอกจากนั้นหม้อแปลงข้างอาคาร A และอาคาร B ห่างจากอาคารนอกโครงการ 4.22 เมตร และ 2.00 เมตร ตามลำดับ แต่อย่างไรก็ตาม โครงการจะติดตั้งหม้อแปลงไฟฟ้าให้เป็นไปตามมาตรฐานการติดตั้งทางไฟฟ้าสำหรับประเทศไทย พ.ศ. 2556 ได้แก่ บริเวณหม้อแปลงต้องห่างจากโครงสร้างอื่นไม่น้อยกว่า 1.50 เมตร (วัดจากสายหุ้มฉนวนแรงสูงไม่เต็มพิกัด สำหรับผนังด้านเปิดของอาคาร)	(1) ติดตั้งหม้อแปลงไฟฟ้าชนิดน้ำมัน (Oil Immersed Type) จำนวน 2 ชุด ได้แก่ ขนาด 400 KVA สำหรับอาคาร A และขนาด 800 KVA สำหรับอาคาร B และอาคาร C (2) จัดให้มีเครื่องกำเนิดไฟฟ้าสำรอง ขนาด 400 KVA จำนวน 1 ชุด สำหรับอาคาร A และขนาด 800 KVA จำนวน 1 ชุด สำหรับอาคาร B และอาคาร C (3) ติดตั้ง Circuit Breaker ด้านแรงดันต่ำ ซึ่งทำหน้าที่ตัดกระแสไฟฟ้าที่มีค่าสูงจากการลัดวงจรได้ (4) การติดตั้งหม้อแปลงไฟฟ้าต้องได้ข้อกำหนดตามมาตรฐานการติดตั้งทางไฟฟ้าสำหรับประเทศไทย พ.ศ. 2556 ได้แก่ บริเวณหม้อแปลงต้องห่างจากโครงสร้างอื่นไม่น้อยกว่า 1.50 เมตร (วัดจากสายหุ้มฉนวนแรงสูงไม่เต็มพิกัด สำหรับผนังด้านเปิดของอาคาร) เป็นต้น	-

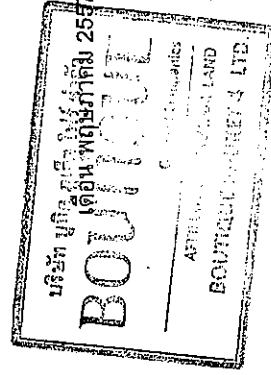

(Signature)

(นายประวิทย์ ธีรกุล)
กรรมการผู้จัดการ
บริษัท บุติค ภูเก็ต โปรเจกต์ จำกัด

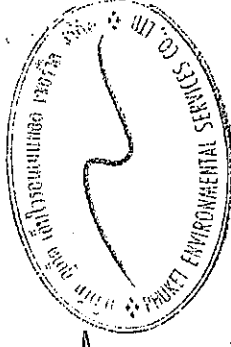


(Signature)

(นางสาวจุฑารัตน์ บุญแก้ว)
ผู้อำนวยการด้านสิ่งแวดล้อม
บริษัท ภูเก็ต เอ็นไวรอนเม้นทอล เซอร์วิส จำกัด

เดือน พฤษภาคม 2557


ตารางที่ 2 สรุปผลกระทบสิ่งแวดล้อมมาตรการป้องกันและแก้ไขผลกระทบสิ่งแวดล้อม และมาตรการติดตามตรวจสอบผลกระทบสิ่งแวดล้อม โครงการ บุกิด ป่าตอง ไฮติล ของ บริษัท บุกิด ภูเก็ต ไฟร์ จำกัด ระยะดำเนินการ (ต่อ)

องค์ประกอบทางสิ่งแวดล้อมและคุณค่าต่าง ๆ	ผลกระทบต่อสิ่งแวดล้อมที่สำคัญ	มาตรการป้องกันและแก้ไขผลกระทบสิ่งแวดล้อม	มาตรการติดตามตรวจสอบผลกระทบสิ่งแวดล้อม
3.3.7 ไฟฟ้า (ต่อ)	และโครงการได้เลือกใช้ขนาดอุปกรณ์ป้องกันหม้อแปลงด้านแรงสูง โดยระบบไฟฟ้าด้านแรงสูงเป็นระบบ 33 kV ทั้งนี้โครงการจะจัดให้มีเจ้าหน้าที่ผู้เชี่ยวชาญคอยดูแลและบำรุงรักษาสภาพของหม้อแปลงไฟฟ้าให้อยู่ในสภาพพร้อมใช้งานตลอดเวลา เช่น ตรวจสอบปริมาณน้ำมันที่ใช้ระบายความร้อนของหม้อแปลงไฟฟ้า และตรวจสอบลักษณะทางกายภาพต่าง ๆ ของหม้อแปลงไฟฟ้า ฉนวน และข้อต่อต่าง ๆ เป็นต้น อีกทั้งบริเวณที่ติดตั้งหม้อแปลงไฟฟ้าต้องอยู่ในสถานที่ซึ่งบุคคลที่มีหน้าที่เกี่ยวข้องเข้าถึงได้โดยสะดวก เพื่อทำการตรวจสอบและบำรุงรักษาให้อยู่ในสภาพดีอยู่เสมอ และต้องจัดให้ระบายอากาศอย่างเพียงพอกับการใช้งาน ซึ่งบริเวณดังกล่าว ต้องมีแผ่นป้ายหรือสัญลักษณ์เตือนให้ระวังอันตรายจากไฟฟ้าแรงสูงติดตั้งไว้ในบริเวณที่เห็นได้ชัดเจน ตัวอย่างป้ายเตือนให้ระวังอันตรายจากไฟฟ้าแรงสูง แสดงดังรูปที่ 4-10 2) ระบบไฟฟ้าสำรอง ในกรณีที่การจ่ายไฟฟ้าจากการไฟฟ้าส่วนภูมิภาค จังหวัดภูเก็ต ขัดข้องหรือเกิดเหตุการณ์ฉุกเฉิน โครงการได้จัดให้มีเครื่องกำเนิดไฟฟ้าสำรอง ขนาด 400 kVA จำนวน 1 ชุด สำหรับอาคาร A และขนาด 800 kVA จำนวน 1 ชุด สำหรับอาคาร B และอาคาร C เพื่ออำนวยความสะดวกแก่ผู้ให้บริการ โดยจ่ายไฟฟ้าให้ระบบที่มีความสำคัญ เช่น ระบบสัญญาณแจ้งเหตุเพลิงไหม้ ระบบแสงสว่างทางเดิน ระบบลิฟต์ ระบบสุขาภิบาล และระบบ	(5) หม้อแปลงต้องอยู่ในสถานที่ซึ่งบุคคลที่มีหน้าที่เกี่ยวข้อง เข้าถึงได้โดยสะดวก เพื่อทำการตรวจสอบและบำรุงรักษาให้อยู่ในสภาพดีอยู่เสมอ และต้องจัดให้มีการระบายอากาศอย่างเพียงพอกับการใช้งาน (6) ตรวจสอบและดูแลระบบท่อไอเสียของหม้อแปลงไฟฟ้า เพื่อตรวจสอบการรั่วซึมของน้ำมัน (7) จัดให้มีการปลูกไม้ยืนต้นภายในพื้นที่โครงการ เพื่อช่วยระบายความร้อนและไอเสียที่เกิดขึ้น ออกสู่ภายนอกโครงการ (8) หม้อแปลงไฟฟ้าต้องอยู่บนเสาไฟฟ้าที่ล้อย่นอาจเป็นกำแพงหรือรั้วที่แข็งแรงได้ ทั้งนี้ต้องเป็นไปตามมาตรฐานการไฟฟ้านครหลวง หรือการไฟฟ้าส่วนภูมิภาค (9) ต้องมีแผ่นป้ายหรือสัญลักษณ์เตือนให้ระวังอันตรายจากไฟฟ้าแรงสูงติดตั้งไว้ในบริเวณที่เห็นได้ชัดเจน	มาตรการติดตามตรวจสอบผลกระทบสิ่งแวดล้อม

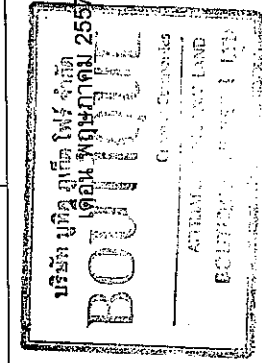

(นายปรีชา รัตนสิงห์ ทักกราล)
กรรมการผู้จัดการ
บริษัท บุกิด ภูเก็ต ไฟร์ จำกัด


เดือน พฤษภาคม 2557

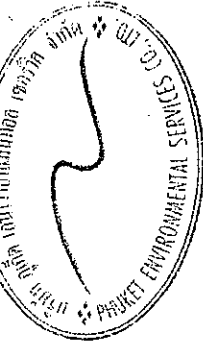

(นางสาวจุฑารัตน์ บุญแก้ว)
ผู้อำนวยการด้านสิ่งแวดล้อม
บริษัท บุกิด เอ็นวีเอเอส เซอร์วิส จำกัด

ตารางที่ 2 สรุปผลกระทบสิ่งแวดล้อมมาตรการป้องกันและแก้ไขผลกระทบสิ่งแวดล้อม และมาตรการติดตามตรวจสอบผลกระทบสิ่งแวดล้อม โครงการ บูติค ป่าตอง ไฮเต็ล ของ บริษัท บูติค กรุ๊ป จำกัด ระยะดำเนินการ (ต่อ)


องค์ประกอบทางสิ่งแวดล้อมและคุณค่าต่าง ๆ	ผลกระทบต่อสิ่งแวดล้อมที่สำคัญ	มาตรการป้องกันและแก้ไขผลกระทบสิ่งแวดล้อม	มาตรการติดตามตรวจสอบผลกระทบสิ่งแวดล้อม
3.3.7 ไฟฟ้า (ต่อ)	ไฟส่องสว่างฉุกเฉิน เป็นต้น ได้อย่างเพียงพอ 3) ระบบความปลอดภัยของการไฟฟ้า โครงการได้ติดตั้ง Circuit Breaker : CB ด้านแรงดันต่ำ ซึ่งทำหน้าที่ตัดกระแสไฟฟ้าที่มีค่าสูงจากการลัดวงจรได้ในเวลาที่เหมาะสมและทันเวลาก่อนที่จะเกิดความเสียหาย ส่วนห้องเครื่องไฟฟ้า ห้องไฟฟ้าและงานระบบ และห้องระบบไฟฟ้า จะปิดกันที่มีแรงและมิตชิด และไม่นอญญาติให้ผู้ที่ไม่เกี่ยวข้องเข้าไปในห้องไฟฟ้าของโครงการและมีที่ว่างพอเพียงเพื่อการตรวจสอบซ่อมแซมหรือบำรุงรักษาในส่วนที่เป็นไฟฟ้าแรงต่ำ ดังนั้น ค่าไฟฟ้าภายในโครงการคิดเป็น 1,175,954.92 บาท/เดือน 4) การอนุรักษ์พลังงาน เนื่องจากโครงการมีการใช้พลังงานเพื่อกิจกรรมที่เกิดขึ้นภายในโครงการเป็นจำนวนมาก ดังนั้นโครงการจึงให้มีการจัดการเพื่อการลดการใช้พลังงานภายในโครงการสำหรับเจ้าของโครงการและผู้ให้บริการภายในโครงการ เพื่อนำไปใช้เป็นแนวทางการปฏิบัติ	(10) ออกแบบอาคารให้เป็นไปตามกฎกระทรวงกำหนดประเภท หรือขนาดของอาคาร และมาตรฐาน หลักเกณฑ์และวิธีการในการออกแบบอาคารเพื่อการอนุรักษ์พลังงาน พ.ศ. 2552 (11) เปิดไฟฟ้ส่วนกลางระหว่าง เวลา 18.00-06.00 น. (12) ไฟฟ้าส่องสว่างและอุปกรณ์ไฟฟ้าต่าง ๆ ส่วนกลาง แบบประหยัดพลังงาน และดูแลเรื่องการเปิดไฟส่องสว่างเวลากลางคืน ไม่ให้รบกวนผู้ที่อยู่อาศัยใกล้เคียง (13) บำรุงรักษาอุปกรณ์ระบบไฟฟ้าส่วนกลางเพื่อรักษาระดับการใช้ไฟฟ้าให้ต่ำ (14) ตรวจสอบและซ่อมบำรุงระบบไฟฟ้าส่วนกลางภายในโครงการให้อยู่ในสภาพดีอยู่เสมอ (15) อบรมเจ้าหน้าที่ทุกคนให้ตระหนักในเรื่องการประหยัดพลังงานเป็นประจำ (16) รณรงค์ให้ผู้ใช้บริการใช้ไฟฟ้าอย่างประหยัด (17) จัดเจ้าหน้าที่ที่หมั่นทำความสะอาดหลอดไฟ และโคมไฟส่วนกลางอยู่เสมอ เพราะผู้และองที่เกาะหลอดไฟจะทำให้แสงสว่างลดน้อยลง	มาตรการติดตามตรวจสอบผลกระทบสิ่งแวดล้อม

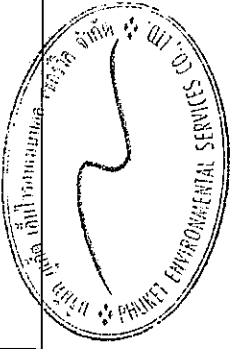

เดือน พฤษภาคม 2557


(นางสาวจุฑารัตน์ บุญแก้ว)
ผู้อำนวยการด้านสิ่งแวดล้อม
บริษัท บูติค เอ็นไวรอนเม้นทอล เซอร์วิส จำกัด

(นายวัชรินทร์สิงห์ ทักกราล)
กรรมการผู้จัดการ
บริษัท บูติค กรุ๊ป จำกัด

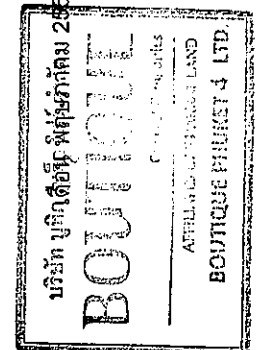


ตารางที่ 2 สรุปผลกระทบสิ่งแวดล้อมมาตรการป้องกันและแก้ไขผลกระทบสิ่งแวดล้อม และมาตรการติดตามตรวจสอบผลกระทบสิ่งแวดล้อม โครงการ บุกิด ป่าตอง โยเติ้ล ของ บริษัท บุกิด กูเก้ต ไฟร์ จำกัด ระยะดำเนินการ (ต่อ)

องค์ประกอบทางสิ่งแวดล้อมและคุณค่าต่าง ๆ	ผลกระทบต่อสิ่งแวดล้อมที่สำคัญ	มาตรการป้องกันและแก้ไขผลกระทบสิ่งแวดล้อม	มาตรการติดตามตรวจสอบผลกระทบสิ่งแวดล้อม
3.3.7 ไฟฟ้า (ต่อ)	5) การประเมินอาคารโครงการเพื่ออนุรักษ์พลังงานตามกฎหมายกำหนดประเภท หรือขนาดของอาคาร และมาตรฐาน หลักเกณฑ์ และวิธีการในการออกแบบอาคารเพื่อการอนุรักษ์พลังงาน พ.ศ. 2552 โครงการเป็นโครงการประกอบกิจการประเภทโรงแรม ประกอบด้วย อาคารห้องพักรู้อยู่ 5 ชั้น จำนวน 2 อาคาร ได้แก่ อาคาร A มีพื้นที่ใช้สอย 3,415.07 ตารางเมตร และอาคาร B มีพื้นที่ใช้สอย 4,591.18 ตารางเมตร และอาคารห้องพักรู้อยู่ 2 ชั้น จำนวน 1 อาคาร มีพื้นที่ใช้สอย 553.03 ตารางเมตร จากข้อมูลข้างต้น พบว่า ประเภทและขนาดอาคารของโครงการมีอาคาร A และอาคาร B ที่เข้าข่ายอาคารที่ต้องมีการออกแบบเพื่อการอนุรักษ์พลังงานตามกฎหมายกำหนดประเภท หรือขนาดของอาคาร และมาตรฐาน หลักเกณฑ์และวิธีการในการออกแบบอาคารเพื่อการอนุรักษ์พลังงาน พ.ศ. 2552 อย่างไรก็ตามโครงการได้ออกแบบอาคาร A และอาคาร B ให้เป็นไปตามกฎหมายดังกล่าว	(18) ไม่เสียดสีไฟเข้าไปในพื้นที่ข้างเคียงโครงการ เนื่องจากเป็นกระบวนการทางสายตา	

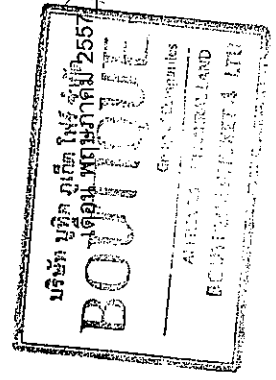

(นายปรีชา รัตนสิงห์ ทักกราล)

กรรมการผู้จัดการ
บริษัท บุกิด กูเก้ต ไฟร์ จำกัด

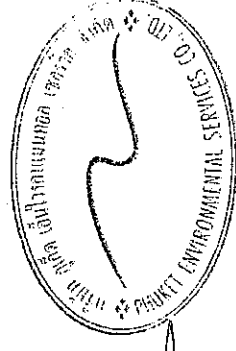


(นางสาวจุฑารัตน์ บุญแก้ว)

ผู้อำนวยการด้านสิ่งแวดล้อม
บริษัท บุกิด กูเก้ต เอ็นไวรอนเม้นทอล เซอร์วิส จำกัด

เดือน พฤษภาคม 2557


ตารางที่ 2 สรุปผลการประเมินการป้องกันและแก้ไขผลกระทบสิ่งแวดล้อม และมาตรการการติดตามตรวจสอบผลกระทบสิ่งแวดล้อม โครงการ บุกิด ป่าตอง โฮเต็ล ของ บริษัท บุกิด บูทิก โฟร์ จำกัด ระยะดำเนินการ (ต่อ)

องค์ประกอบทางสิ่งแวดล้อมและคุณค่าต่าง ๆ	ผลกระทบต่อสิ่งแวดล้อมที่สำคัญ	มาตรการป้องกันและแก้ไขผลกระทบสิ่งแวดล้อม	มาตรการติดตามตรวจสอบผลกระทบสิ่งแวดล้อม
3.3.8 การป้องกันอัคคีภัย	ในช่วงเปิดดำเนินการ โครงการได้ประเมินผลกระทบการป้องกันอัคคีภัย ไว้โดยแบ่งเป็น 4 ส่วนได้แก่ ความเพียงพอของระบบป้องกันอัคคีภัยของโครงการ ความสามารถในการหนีไฟ ความเหมาะสมของตำแหน่งและความเพียงพอของพื้นที่จัดรวมพลและความสามารถในการให้บริการรับอัคคีภัยของหน่วยงานที่รับผิดชอบ 1) ความเพียงพอของระบบป้องกันอัคคีภัยของโครงการ โครงการ บุกิด ป่าตอง โฮเต็ล เป็นโครงการประกอบกิจการประเภทโรงแรม จำนวน 171 ห้องพัก ประกอบด้วย อาคารห้องพักสูง 5 ชั้น จำนวน 2 อาคาร ได้แก่ อาคาร A มีพื้นที่ใช้สอย 3,415.07 ตารางเมตร และอาคาร B มีพื้นที่ใช้สอย 4,591.18 ตารางเมตร และอาคารห้องพักรู 2 ชั้น จำนวน 1 อาคาร มีพื้นที่ใช้สอย 553.03 ตารางเมตร โดยระดับความสูงของทั้ง 3 อาคารเท่ากับ 16.00 เมตร และ 8.50 เมตร ตามลำดับ เมื่อพิจารณาตามความในพระราชบัญญัติควบคุมอาคาร พ.ศ. 2522 ตามกฎกระทรวง ฉบับที่ 39 (พ.ศ. 2537), กฎกระทรวง ฉบับที่ 47 (พ.ศ. 2540) และกฎกระทรวง ฉบับที่ 55 (พ.ศ. 2543) ออกตามความในพระราชบัญญัติควบคุมอาคาร พ.ศ. 2522 โดยสามารถสรุปการประเมินได้ดังตารางที่ 4-28	(1) จัดให้มีระบบป้องกันและแจ้งเตือนอัคคีภัยของโครงการให้เป็นไปตามข้อกำหนดของกฎกระทรวง ฉบับที่ 39 (พ.ศ. 2537), กฎกระทรวง ฉบับที่ 47 (พ.ศ. 2540) และกฎกระทรวง ฉบับที่ 55 (พ.ศ. 2543) ออกตามความในพระราชบัญญัติควบคุมอาคาร พ.ศ. 2522 (2) ตรวจสอบความพร้อมและประสิทธิภาพการทำงานของระบบป้องกันและระงับอัคคีภัยเป็นประจำทุก 6 เดือน หรือตามข้อกำหนดอายุการใช้งานของผลิตภัณฑ์/อุปกรณ์นั้น (3) จัดให้มีการซ้อมป้องกันอัคคีภัย และการใช้อุปกรณ์ดับเพลิงภายในโครงการอย่างน้อยปีละ 1 ครั้ง แก่พนักงานของโครงการ เพื่อให้พนักงานและเจ้าหน้าที่ของโครงการเกิดความคุ้นเคย สามารถรับมือกับเหตุการณ์ที่อาจจะเกิดขึ้น รวมทั้งสามารถปฏิบัติงานและใช้เครื่องมือ/อุปกรณ์ต่างๆ ได้อย่างถูกต้อง (4) จัดให้มีจุดรวมพล พื้นที่ประมาณ 252.00 ตารางเมตร คิดเป็นสัดส่วนของพื้นที่จัดรวมพลต่อผู้ใช้บริการภายในโครงการเท่ากับ 0.64 ตารางเมตร/คน หรือ 1.56 คน/ตารางเมตร	- ตรวจสอบสภาพการใช้งานของอุปกรณ์ป้องกันอัคคีภัยทุกชนิด หากพบการชำรุดต้องเปลี่ยนใหม่ทันที ทุก 6 เดือน ตลอดจนระยะเวลาดำเนินการ หรือตามคำแนะนำของผู้ผลิต

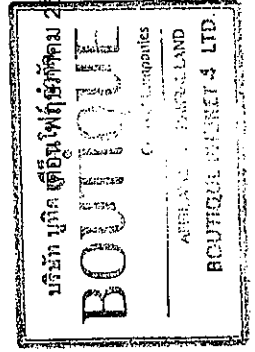



บริษัท บุกิด บูทิก โฟร์ จำกัด
กรรมการผู้จัดการ
บริษัท บุกิด บูทิก โฟร์ จำกัด

นางสาวจุฑาทิธ บัญแก้ว
ผู้อำนวยการด้านสิ่งแวดล้อม
บริษัท บุกิด บูทิก โฟร์ จำกัด

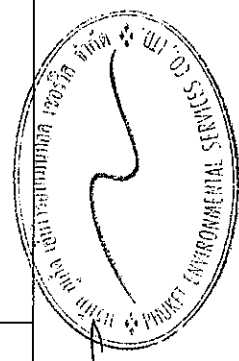

ตารางที่ 2 สรุปผลกระทบสิ่งแวดล้อมมาตรการป้องกันและแก้ไขผลกระทบสิ่งแวดล้อม และมาตรการติดตามตรวจสอบผลกระทบสิ่งแวดล้อม โครงการ บุกเบิก ป่าตอง ไฮเต็ล ของ บริษัท บุกเบิก ไฟร์ จำกัด ระยะดำเนินการ (ต่อ)

องค์ประกอบทางสิ่งแวดล้อมและคุณค่าต่าง ๆ	ผลกระทบต่อสิ่งแวดล้อมที่สำคัญ	มาตรการป้องกันและแก้ไขผลกระทบสิ่งแวดล้อม	มาตรการติดตามตรวจสอบผลกระทบสิ่งแวดล้อม
3.3.8 การป้องกันอัคคีภัย (ต่อ)	1. ระบบดับเพลิง - ชุดดับเพลิงภายในอาคาร (Fire Hose Cabinet: FHC) โครงการจะติดตั้งชุดดับเพลิง โดยติดตั้งบริเวณอาคาร A ติดตั้งชั้นละ 2 ชุด ได้แก่ บริเวณหน้าบันใต้หลัก และหน้าบันใต้ไฟฟ้า ของแต่ละชั้น ยกเว้นชั้นที่ 1 ติดตั้งบริเวณโถงทางเดิน และหน้าบันใต้ไฟฟ้า, อาคาร B ติดตั้งชั้นละ 2 จุด ได้แก่ บริเวณหน้าบันใต้ไฟฟ้า 1 และหน้าบันใต้ไฟฟ้า 2 ของแต่ละชั้น และอาคาร C ติดตั้งชั้นละ 1 ชุด ได้แก่ บริเวณบันได - ถึงดับเพลิงแบบเคมี โครงการเลือกใช้ถังดับเพลิงแบบเคมี ขนาด 4.5 กิโลกรัม โดยโครงการจะติดตั้งถังดับเพลิงตามบริเวณอาคาร A ติดตั้งหน้าห้องเครื่อง หน้าห้องพัทยะ และห้องระบบสื่อสาร และอาคาร B ติดตั้งห้องปั๊มน้ำ หน้าห้องเครื่องไฟฟ้า - ถึงดับเพลิงแบบคาร์บอนไดออกไซด์ โครงการใช้ถังดับเพลิงชนิดแบบคาร์บอนไดออกไซด์ ขนาด 4.5 กิโลกรัม โดยจะติดตั้งบริเวณห้องมีมของอาคาร B เท่านั้น	(5) จัดให้มีพนักงานรักษาความปลอดภัย เพื่อดูแลความปลอดภัยในพื้นที่โครงการ (6) ติดป้ายแสดงวิธีการใช้อุปกรณ์ดับเพลิงอย่างชัดเจน ที่จุดติดตั้งทุกจุด (7) จัดทำผังเส้นทางอพยพหนีไฟ ไปยังจุดรวมพล ติดไว้บริเวณทางเดินในอาคาร (8) มีการจัดตั้งกรรมการป้องกันอัคคีภัยโดยกำหนดบทบาทหน้าที่ (9) จัดให้มีแผนฉุกเฉินเตรียมการสำหรับการรับมือกรณีเกิดอัคคีภัย	มาตรการติดตามตรวจสอบผลกระทบสิ่งแวดล้อม

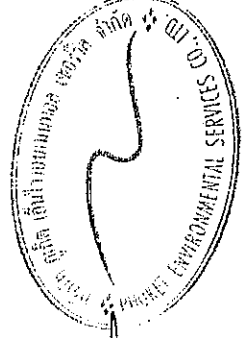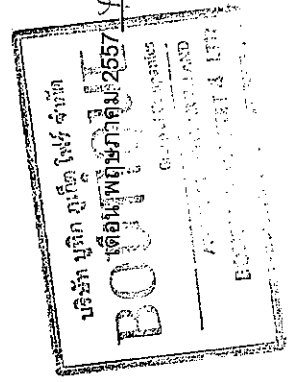

เดือน พฤษภาคม 2557

(นางสาวจุฑารัตน์ บุญแก้ว)

ผู้อำนวยการด้านสิ่งแวดล้อม

บริษัท บุกเบิก ไฟร์ จำกัด


(นายประจักษ์ จันทร์ ทักกร)

กรรมการผู้จัดการ

บริษัท บุกเบิก ไฟร์ จำกัด


ตารางที่ 2 สรุปผลกระทบสิ่งแวดล้อมมาตรการป้องกันและแก้ไขผลกระทบสิ่งแวดล้อม และมาตรการติดตามตรวจสอบผลกระทบสิ่งแวดล้อม โครงการ บุกิด ป่าตอง ไฮเต็ล ของ บริษัท บุกิด ภูเก็ต ไฟร์ จำกัด ระยะดำเนินการ (ต่อ)

องค์ประกอบทางสิ่งแวดล้อมและคุณค่าต่าง ๆ	ผลกระทบต่อสิ่งแวดล้อมที่สำคัญ	มาตรการป้องกันและแก้ไขผลกระทบสิ่งแวดล้อม	มาตรการติดตามตรวจสอบผลกระทบสิ่งแวดล้อม
3.3.8 การป้องกันอัคคีภัย (ต่อ)	การติดตั้งชุดดับเพลิง โครงการจะติดตั้งให้ส่วนบนสุดของชุดติดตั้งดับเพลิงสูงจากระดับพื้นอาคารประมาณ 1.50 เมตร ในที่มองเห็นสามารถอ่านค่าและนำการใช้ได้ และสามารถนำไปใช้งานได้สะดวก รวมทั้งอยู่ในสภาพที่ใช้งานได้ตลอดเวลา - ระบบท่อน้ำดับเพลิงและน้ำสำรองดับเพลิง ประกอบด้วยท่อเย็น ขนาดเส้นผ่านศูนย์กลาง 6 นิ้ว จำนวน 2 ท่อ เป็นระบบท่อแยกโดยรับน้ำจากถังเก็บน้ำดับเพลิงของอาคาร B จำนวน 1 ถึง มีปริมาตร 114 ลูกบาศก์เมตร เพื่อส่งต่อไปยังแต่ละชั้นของอาคาร โดยจัดให้มีเครื่องสูบน้ำดับเพลิง (Fire Pump) จำนวน 1 ชุด อัตราการสูบ 500 แกลลอน/นาที และเครื่องสูบน้ำรักษาแรงดัน (Jockey Pump) จำนวน 1 ชุด อัตราการสูบ 250 แกลลอน/นาที แต่อย่างไรก็ตาม โครงการจะเพิ่มทางเลือกสำหรับกรณีเกิดเหตุเพลิงไหม้ โดยโครงการได้นำน้ำจากสระว่ายน้ำ ซึ่งอยู่บริเวณตรงกลางพื้นที่โครงการ ระหว่างอาคารห้องพัก (A-C) มาใช้เป็นน้ำสำรองดับเพลิงภายในโครงการ มีปริมาตร 116.80 ลูกบาศก์เมตร โดยโครงการได้จัดให้มีเครื่องสูบน้ำดับเพลิงแบบเคลื่อนที่ชนิดหามหาม (Portable Fire Pump) อัตราการสูบ 500 แกลลอน/นาที หรือ 1.89 ลูกบาศก์เมตร/นาที ซึ่งสามารถนำมาใช้สำรองดับเพลิงได้มากกว่า 30 นาที ก่อนที่รถดับเพลิงจะเข้ามาจะดับเหตุเพลิงไหม้ - หัวรับน้ำดับเพลิงภายนอกอาคาร (Fire Department Connection : FDC) เป็นชนิดข้อต่อสวมเร็วขนาดเส้นผ่านศูนย์กลาง 65x65x150 จำนวน 1 หัว สามารถรับน้ำจากรถดับเพลิงที่มีข้อต่อสวมเร็วแบบมีเขี้ยวขนาดเส้นผ่านศูนย์กลาง 2½ นิ้ว เพื่อส่งต่อไปยังถังเก็บน้ำดับเพลิงได้ทันที		

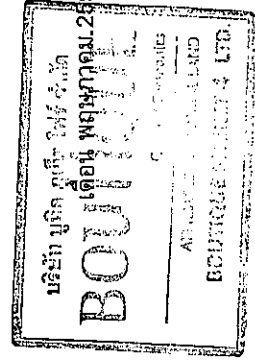


(นายวัชรินทร์ เต็งห์ ทักกราล)
กรรมการผู้จัดการ
บริษัท บุกิด ภูเก็ต ไฟร์ จำกัด

(นางสาวจุฑารัตน์ บุญแก้ว)
ผู้อำนวยการด้านสิ่งแวดล้อม
บริษัท ภูเก็ต เอ็นไวรอนเม้นทอล เซอร์วิส จำกัด

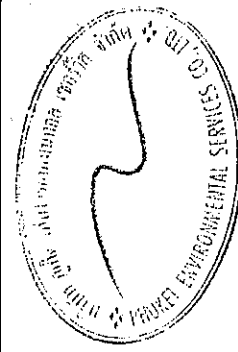

ตารางที่ 2 สรุปผลกระทบสิ่งแวดล้อมมาตรการป้องกันและแก้ไขผลกระทบสิ่งแวดล้อม และมาตรการติดตามตรวจสอบผลกระทบสิ่งแวดล้อม โครงการ บุกิด ป่าตอง ไฮเต็ล ของ บริษัท บุกิด บุกิด ไฟร์ จำกัด ระยะดำเนินการ (ต่อ)

องค์ประกอบทาง สิ่งแวดล้อมและคุณค่าต่าง ๆ	ผลกระทบต่อสิ่งแวดล้อมที่สำคัญ	มาตรการป้องกันและแก้ไข ผลกระทบสิ่งแวดล้อม	มาตรการติดตามตรวจสอบ ผลกระทบสิ่งแวดล้อม
3.3.8 การป้องกันอัคคีภัย (ต่อ)	- ระบบดับเพลิงอัตโนมัติ (Sprinkler System) ติดตั้งไว้ทุกชั้นของอาคาร โดยจะติดตั้งไว้ภายในห้องทุกห้อง และกระจายอยู่ตามจุดต่างๆทั่วบริเวณพื้นที่อาคาร A อาคาร B และอาคาร C ซึ่งเป็นระบบท่อยื่นโดยสามารถดึงน้ำจากถังเก็บน้ำดับเพลิงมาใช้งานได้ทันทีเมื่อเกิดเหตุเพลิงไหม้ 2.ระบบสัญญาณแจ้งเหตุเพลิงไหม้ โครงการติดตั้งระบบสัญญาณแจ้งเหตุเพลิงไหม้กระจายอยู่ตามจุดต่างๆทั่วบริเวณพื้นที่โครงการ มีรายละเอียดดังนี้ - แผนผังรวมแบบระบบระบุตำแหน่ง (Addressable Fire Alarm Control Panel : FACP) โครงการจะติดตั้งภายในห้องสำนักงานนิติบุคคล (ชั้นที่ 1 ของอาคาร A) จำนวน 1 เครื่อง - แผนผังแสดงสัญญาณ (Graphic Board Annunciator : ANN) โครงการจะติดตั้งภายในห้องฝ่ายรักษาความปลอดภัย - อุปกรณ์แจ้งเหตุเพลิงไหม้แบบมีมือกด (Manual Station : M) โครงการจะติดตั้งบริเวณอาคาร A ติดตั้งชั้นละ 2 จุด ได้แก่ ชั้นที่ 1 ติดตั้งภายในห้องเครื่องกำเนิดไฟฟ้าและห้องควบคุมเครื่องกำเนิดไฟฟ้า ชั้นที่ 3-5 ติดตั้งหน้าบันไดหลักและหน้าบันไดหนีไฟ สำหรับชั้นที่ 2 ติดตั้ง 1 จุด บริเวณส่วนต้อนรับทางเข้า-ออก, อาคาร B ติดตั้งชั้นละ 3 จุด ได้แก่ หน้าบันไดหลัก หน้าบันไดหนีไฟ 1 และหน้าบันไดหนีไฟ 2 ของแต่ละชั้น สำหรับชั้นใต้ดิน ติดตั้ง 1 จุด บริเวณในห้องพัก และอาคาร C ชั้นที่ 1 ติดตั้ง 2 จุด ได้แก่ ห้องเครื่องทำน้ำร้อนและหน้าบันไดสำหรับชั้นที่ 2 ติดตั้งจำนวน 1 จุด บริเวณหน้าบันได		

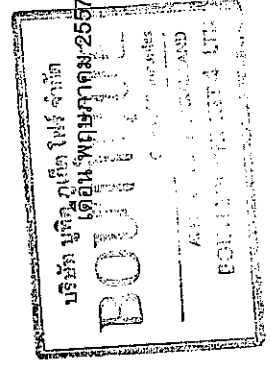


(Signature)

(นายประวิทย์ ธีรวัชรกุล)
กรรมการผู้จัดการ
บริษัท บุกิด บุกิด ไฟร์ จำกัด

(Signature)


(นางสาวจุฑารัตน์ บุญแก้ว)
ผู้อำนวยการด้านสิ่งแวดล้อม
บริษัท บุกิด เอ็นไวรอนเม้นทอล เซอร์วิส จำกัด

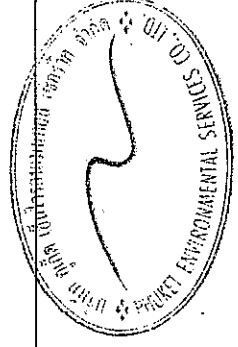

เดือน พฤษภาคม 2557


ตารางที่ 2 สรุปผลกระทบสิ่งแวดล้อมมาตรการป้องกันและแก้ไขผลกระทบสิ่งแวดล้อม และมาตรการติดตามตรวจสอบผลกระทบสิ่งแวดล้อม มาตรการป้องกันและแก้ไขผลกระทบสิ่งแวดล้อม มาตรการติดตามตรวจสอบผลกระทบสิ่งแวดล้อม มาตรการป้องกันและแก้ไขผลกระทบสิ่งแวดล้อม มาตรการติดตามตรวจสอบผลกระทบสิ่งแวดล้อม

องค์ประกอบทางสิ่งแวดล้อมและคุณค่าต่างๆ	ผลกระทบสิ่งแวดล้อมที่สำคัญ	มาตรการป้องกันและแก้ไขผลกระทบสิ่งแวดล้อม	มาตรการติดตามตรวจสอบผลกระทบสิ่งแวดล้อม
3.3.8 การป้องกันอัคคีภัย (ต่อ)	- ลำโพงแจ้งเหตุเพลิงไหม้โครงการจะติดตั้งบริเวณอาคาร A ชั้นที่ 1 ติดตั้งจำนวน 4 จุด ได้แก่ ภายในห้องเครื่องกำเนิดไฟฟ้า ห้องควบคุมเครื่องกำเนิดไฟฟ้า หน้าลิฟต์โดยสาร และหน้าบันไดหนีไฟ ชั้นที่ 2 ติดตั้งจำนวน 3 จุด ได้แก่ หน้าบันไดหลัก หน้าบันไดหนีไฟ และภายในห้องอาหารสำหรับพนักงาน และชั้นที่ 3-5 ติดตั้งชั้นละ 3 จุด ได้แก่ บริเวณหน้าบันไดหลัก หน้าบันไดหนีไฟ และหน้าลิฟต์บริการ, อาคาร B ติดตั้งชั้นละ 2 จุด ได้แก่ หน้าบันไดหนีไฟ 1 และหน้าบันไดหนีไฟ 2 ของแต่ละชั้น สำหรับบันไดติด ติดตั้ง 1 จุด บริเวณในห้องพัก และอาคาร C ติดตั้งจำนวน 1 จุด บริเวณชั้นที่ 1 ภายในห้องเครื่องทำน้ำร้อน - ได้รับการโทรศัพท์ระบบแจ้งเหตุเพลิงไหม้ (Fire Phone : F) โครงการจะติดตั้งบริเวณอาคาร A ชั้นที่ 1 และชั้นที่ 3 ติดตั้งชั้นละ 2 จุด ได้แก่ บริเวณหน้าลิฟต์บริการและหน้าบันไดหนีไฟ ชั้นที่ 2 และชั้นที่ 4 ติดตั้งชั้นละ 1 จุด ได้แก่ บริเวณหน้าลิฟต์บริการ และชั้นที่ 5 ติดตั้งจำนวน 3 จุด ได้แก่ บริเวณหน้าลิฟต์บริการ หน้าบันไดหลัก และหน้าบันไดหนีไฟ ชั้นที่ 1 ชั้นที่ 3 และชั้นที่ 5 ติดตั้งชั้นละ 3 จุด ได้แก่ หน้าลิฟต์บริการ หน้าบันไดหนีไฟ 1 และหน้าบันไดหนีไฟ 2 สำหรับชั้นที่ 2 และชั้นที่ 4 ติดตั้งชั้นละ 1 จุด ได้แก่ บริเวณหน้าลิฟต์บริการ		

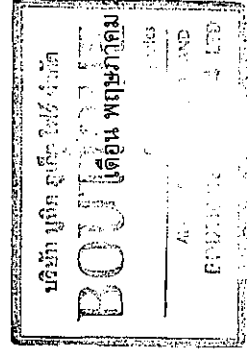

(นายประวิตร ธีรวิทย์ วิศวกร)

กรรมการผู้จัดการ
บริษัท บูทีกูเก็ต ไฟร์ จำกัด

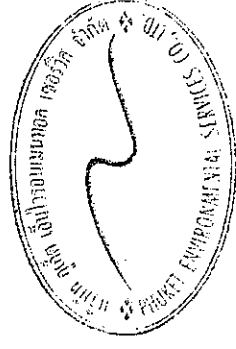


(นางสาวจุฬารัตน์ บุญแก้ว)

ผู้อำนวยการด้านสิ่งแวดล้อม
บริษัท บูทีกูเก็ต เอ็นไวรอนเม้นทอล เซอร์วิส จำกัด

เดือน พฤษภาคม 2557


ตารางที่ 2 สรุปผลกระทบสิ่งแวดล้อมมาตรการป้องกันและแก้ไขผลกระทบสิ่งแวดล้อม และมาตรการติดตามตรวจสอบผลกระทบสิ่งแวดล้อม โครงการ บุติก ป่าตองไฮเต็ลของ บริษัท บุติก ภูเก็ต ไฟร์ จำกัด ระยะดำเนินการ (ต่อ)

องค์ประกอบทางสิ่งแวดล้อมและคุณค่าต่างๆ	ผลกระทบต่อสิ่งแวดล้อมที่สำคัญ	มาตรการป้องกันและแก้ไขผลกระทบสิ่งแวดล้อม	มาตรการติดตามตรวจสอบผลกระทบสิ่งแวดล้อม
3.3.8 การป้องกันอัคคีภัย (ต่อ)	- อุปกรณ์ตรวจจับควัน (Smoke Detector : SD) โครงการจะติดตั้งกระจายอยู่ตามจุดต่างๆ ของแต่ละอาคาร ซึ่งครอบคลุมทั่วบริเวณพื้นที่โครงการ ได้แก่ ห้องพักทุกห้อง ห้องฝ่ายรักษาความปลอดภัย ห้องควบคุม ห้องเครื่องไฟฟ้า ห้องพักขยะ ห้องแม่บ้าน สำนักงาน ร้านอาหาร ห้องอาหารสำหรับพนักงาน พื้นที่ส่วนจัดเตรียม ห้องน้ำรวม ฝ่ายต้อนรับ ห้องออกกำลังกาย ห้องประชุม โถงทางเดิน และโถงลิฟต์ เป็นต้น - อุปกรณ์ตรวจจับความร้อน (Heat Detector : H) โครงการจะติดตั้งกระจายอยู่ตามจุดต่างๆ ทั่วบริเวณพื้นที่ของโครงการ เช่น ที่จอดรถใต้อาคาร ห้องลิฟต์เกอร์ชวย/หญิง ห้องเครื่องไฟฟ้า โถงทางเดิน และโถงลิฟต์บริการ เป็นต้น - อุปกรณ์ตรวจจับความร้อนอุณหภูมิคงที่ 135°F (Heat Detector : H₁₃₅) โครงการจะติดตั้งบริเวณห้องทำอาหารของอาคาร A 3.ป้ายบอกขึ้นและป้ายบอกทางหนีไฟ - ไฟส่องสว่างฉุกเฉิน (Emergency Light) โครงการจะติดตั้งกระจายอยู่ตามจุดต่างๆ ครอบคลุมทั่วบริเวณพื้นที่โครงการ สำหรับบริเวณที่ติดตั้งได้แก่ ห้องเครื่องไฟฟ้า ห้องลิฟต์เกอร์ชวย/หญิง ห้องน้ำรวม ห้องปั๊ม พื้นที่เตรียมอาหาร ห้องอาหารพนักงาน สำนักงานส่วนแม่บ้าน โถงทางเดิน และโถงบันไดหนีไฟ - โคมไฟป้ายทางออกฉุกเฉิน โครงการจะติดตั้งกระจายอยู่ตามจุดต่างๆ ครอบคลุมทั่วบริเวณพื้นที่โครงการ สำหรับบริเวณที่ติดตั้งได้แก่ โถงทางเดิน หน้าบันไดหลัก หน้าบันไดหนีไฟ		

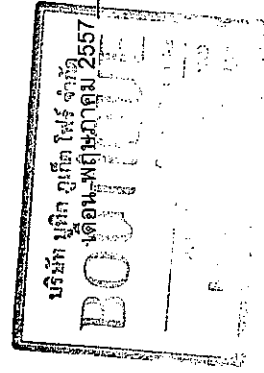

นางสาวจุฑารัตน์ บุญแก้ว

(นายประวิทย์ ธีรกุล)
กรรมการผู้จัดการ
บริษัท บุติก ไฟร์ จำกัด

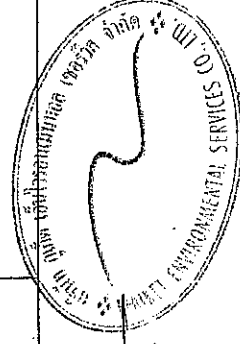


เดือน พฤษภาคม 2557

(นางสาวจุฑารัตน์ บุญแก้ว)
ผู้อำนวยการด้านสิ่งแวดล้อม
บริษัท บุติก ไฟร์ จำกัด

ตารางที่ 2 สรุปผลกระทบสิ่งแวดล้อมมาตรการป้องกันและแก้ไขผลกระทบสิ่งแวดล้อม และมาตรการติดตามตรวจสอบผลกระทบสิ่งแวดล้อม โครงการ บุกิด ป่าตอง ไฮเต็ล ของ บริษัท บุกิด บุเก็ท ไฟร์ จำกัด ระยะดำเนินการ (ต่อ)

องค์ประกอบทางสิ่งแวดล้อมและคุณค่าต่าง ๆ	ผลกระทบต่อสิ่งแวดล้อมที่สำคัญ	มาตรการป้องกันและแก้ไขผลกระทบสิ่งแวดล้อม	มาตรการติดตามตรวจสอบผลกระทบสิ่งแวดล้อม
3.3.8 การป้องกันอัคคีภัย (ต่อ)	- โคมไฟฉุกเฉิน โครงการจะติดตั้งไว้บริเวณร้านอาหาร โรงต้อนรับ สำนักงาน ห้องพักรู้อ่าง ห้องออกกำลังกาย ห้องประชุม ห้องฝ่ายรักษาความปลอดภัย บันไดหลัก และโถงทางเดิน - บ้ายแสดงตำแหน่งทางขึ้น-ลงและตำแหน่งชั้นอาคาร ขนาดตัวอักษรสูง 0.10 เมตร โดยโครงการจะติดตั้งบริเวณโถงหน้าลิฟต์ และชานพักบันไดของทุกชั้น 4. แผนผังแบบแปลน และตำแหน่งที่ติดตั้งอุปกรณ์ดับเพลิงต่าง ๆ - โครงการมีการติดป้ายแสดงวิธีการใช้อุปกรณ์ดับเพลิงอย่างชัดเจนที่จุดติดตั้งทุกจุด - โครงการมีการจัดทำผังเส้นทางการอพยพหนีไฟ ไปยังจุดรวมพลเบื้องต้น ติดไว้บริเวณทางเดินในอาคาร - บริเวณชั้นล่างของอาคารจัดให้มีแบบแปลนแผนผังของแต่ละอาคารไว้เพื่อให้สามารถตรวจสอบได้โดยสะดวก 5. ระบบไฟส่องสว่างสำรอง - ไฟส่องสว่างฉุกเฉิน (Emergency Light) โครงการจะติดตั้งกระจายอยู่ตามจุดต่างๆ ครอบคลุมทั่วบริเวณพื้นที่โครงการ สำหรับบริเวณที่ติดตั้งได้แก่ ห้องเครื่องไฟฟ้า ห้องลิฟต์เกอร์ชา/หญิง ห้องครัวรวม ห้องปั๊ม พื้นที่เตรียมอาหาร ห้องอาหารพนักงาน สำนักงานส่วนแม่บ้าน โถงทางเดิน และโถงบันไดหนีไฟ		

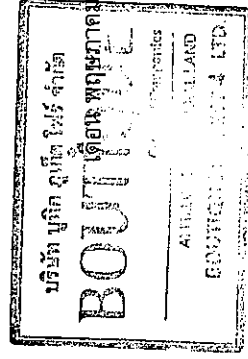

(Signature)


2557

(นายปรัชระรินทร์ ทักกรล)
กรรมการผู้จัดการ
บริษัท บุกิด บุเก็ท ไฟร์ จำกัด

(Signature)



เดือน พฤษภาคม 2557

(นางสาวจุฑารัตน์ บุญแก้ว)
ผู้อำนวยการด้านสิ่งแวดล้อม
บริษัท บุกิด เอ็นไวรอนเม้นทอล เซอร์วิส จำกัด

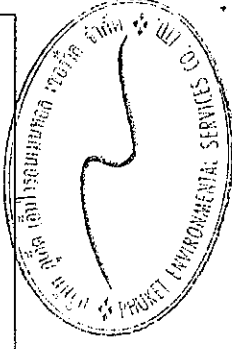

ตารางที่ 2 สรุปผลกระทบสิ่งแวดล้อมมาตรการป้องกันและแก้ไขผลกระทบสิ่งแวดล้อม และมาตรการติดตามตรวจสอบผลกระทบสิ่งแวดล้อม โครงการ บุกิด ป่าตอง ไฮเต็ล ของ บริษัท บุกิด ภูเก็ต ไฟร์ จำกัด ระยะดำเนินการ (ต่อ)

องค์ประกอบทาง สิ่งแวดล้อมและคุณค่าต่าง ๆ	ผลกระทบต่อสิ่งแวดล้อมที่สำคัญ	มาตรการป้องกันและแก้ไขผลกระทบสิ่งแวดล้อม	มาตรการติดตามตรวจสอบ ผลกระทบสิ่งแวดล้อม
3.3.8 การป้องกันอัคคีภัย (ต่อ)	- โคมไฟป้ายทางออกฉุกเฉิน โครงการจะติดตั้งกระจายอยู่ตามจุดต่าง ๆ ครอบคลุมทั่วบริเวณพื้นที่โครงการ สำหรับบริเวณที่ติดตั้งได้แก่ โถงทางเดิน หน้าบันไดหลัก หน้าบันไดหนีไฟ - โคมไฟฉุกเฉิน โครงการจะติดตั้งไว้บริเวณร้านอาหาร โถงต้อนรับ สำนักงาน ห้องพักรู้อ่าง ห้องออกกำลังกาย ห้องประชุม ห้องฝ่ายรักษาความปลอดภัย บันไดหลัก และโถงทางเดิน 6. บันไดหนีไฟ โครงการจัดให้มีบันไดหลัก บันไดหนีไฟ และประตูหนีไฟ ของอาคาร A และอาคาร B มีรายละเอียดดังนี้ <u>อาคาร A</u> • บันไดหลัก จำนวน 1 แห่ง/ชั้น มีความกว้าง 1.50 เมตร มีชนพักกว้าง 1.55 เมตร ลูกตง 0.169 เมตร และลูกนอน 0.275 เมตร • บันไดหนีไฟ จำนวน 1 แห่ง/ชั้น มีความกว้าง 1.50 เมตร มีชนพักกว้าง 1.50 เมตร ลูกตงไม่น้อยกว่า 0.168 เมตร และลูกนอน 0.275 เมตร		

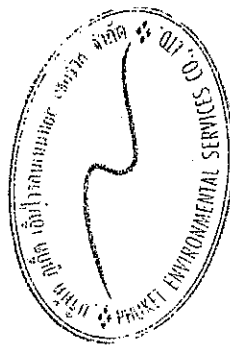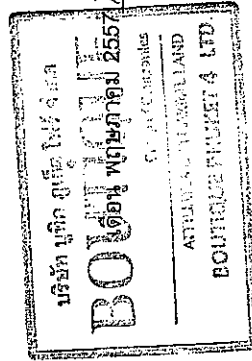

[Signature]


(นายปรีชาธินันท์ ทักกราล)
กรรมการผู้จัดการ
บริษัท บุกิด ภูเก็ต ไฟร์ จำกัด

[Signature]

เดือน พฤษภาคม 2557
(นางสาวจุฑารัตน์ บุญแก้ว)
ผู้อำนวยการด้านสิ่งแวดล้อม
บริษัท บุกิด เอ็นไวรอนเม้นทัล เซอร์วิส จำกัด

ตารางที่ 2 สรุปผลกระทบสิ่งแวดล้อมมาตรการป้องกันและแก้ไขผลกระทบสิ่งแวดล้อม และมาตรการติดตามตรวจสอบผลกระทบสิ่งแวดล้อม โครงการ บูทิด ป่าตอง ไฮเต็ล ของ บริษัท บูทิด บูทิด ไฟร์ จำกัด ระยะดำเนินการ (ต่อ)

องค์ประกอบทาง สิ่งแวดล้อมและคุณค่าต่าง ๆ	ผลกระทบสิ่งแวดล้อมที่สำคัญ	มาตรการป้องกันและแก้ไขผลกระทบ สิ่งแวดล้อม	มาตรการติดตามตรวจสอบ ผลกระทบสิ่งแวดล้อม
3.3.8 การป้องกันอัคคีภัย (ต่อ) <u>อาคาร B</u> • บันไดหลัก จำนวน 1 แห่ง/ชั้น มีความกว้าง 1.50 เมตร มีขนาดพักกว้าง 1.50 เมตร ลุกตั้ง 0.172 เมตร และลูกนอน 0.275 เมตร • บันไดหนีไฟ 1 (ภายนอกอาคาร) จำนวน 1 แห่ง/ชั้น มีความกว้าง 0.90 เมตร มีขนาดพักกว้าง 0.90 เมตร ลุกตั้ง 0.172 เมตร และลูกนอน 0.275 เมตร • บันไดหนีไฟ 2 (ภายนอกอาคาร) จำนวน 1 แห่ง/ชั้น มีความกว้าง 0.90 เมตร มีขนาดพักกว้าง 0.90 เมตร ลุกตั้ง 0.172 เมตร และลูกนอน 0.275 เมตร 7. สายล่อฟ้า โครงการจะมีระบบป้องกันอันตรายจากฟ้าผ่าการขึ้นเกิดฟ้าผ่าบริเวณชั้นหลังคา และติดตั้งสายดินที่ชั้น 1 โดยทั่วทั้งโครงการ	3) ความเหมาะสมของตำแหน่ง ความเพียงพอของพื้นที่จุดรวมพล โครงการจะจัดให้มีการซักซ้อมการอพยพหนีไฟ เป็นประจำอย่างน้อยปีละ 1 ครั้ง โดยจะประสานงานให้วิทยากรจากหน่วยงานป้องกันและบรรเทาสาธารณภัย เทศบาลเมืองป่าตอง มาฝึกอบรมให้เป็นประจำ โดยเมื่อเกิดเหตุเพลิงไหม้ทุกคนจะไปรวมตัวกันที่จุดรวมพลภายในโครงการ ซึ่งโครงการจะจัดทำผังเส้นทางอพยพหนีไฟจากจุดต่างๆ ไปยังจุดรวมพล ติดไว้ภายในห้องพักและบริเวณทางเดินในอาคาร เพื่อให้ผู้ให้บริการภายในอาคารสามารถหนีไฟไปยังจุดรวมพลได้อย่างรวดเร็ว		

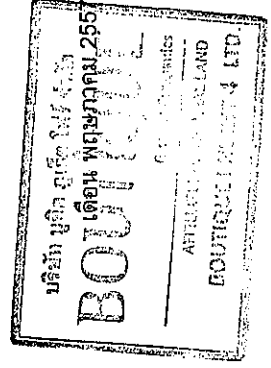

(นายประพันธ์ ห้วยหงษ์ทอง)

๒๒
กรรมการผู้จัดการ


บริษัท บิวด์ จำกัด

เดือน พฤษภาคม 2557

(นางสาวจันทรัตน์ บุญแก้ว)


ผู้ชำนาญการด้านสิ่งแวดล้อม

บริษัท ภาเกิด เอ็นไวรอนเม้นทอล เซอร์วิส จำกัด

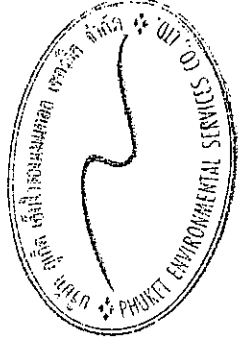


ตารางที่ 2 สรุปผลกระทบสิ่งแวดล้อมมาตรการป้องกันและแก้ไขผลกระทบสิ่งแวดล้อม และมาตรการติดตามตรวจสอบผลกระทบสิ่งแวดล้อม โครงการ บุกัด ป่าตอง โยเติ้ล ของ บริษัท บุกัด ภูเก็ต ไฟร์ จำกัด ระยะดำเนินการ (ต่อ)

องค์ประกอบทางสิ่งแวดล้อมและคุณค่าต่างๆ	ผลกระทบต่อสิ่งแวดล้อมที่สำคัญ	มาตรการป้องกันและแก้ไขผลกระทบสิ่งแวดล้อม	มาตรการติดตามตรวจสอบผลกระทบสิ่งแวดล้อม
3.3.8 การป้องกันอัคคีภัย (ต่อ)	นอกจากนี้ โครงการจะจัดให้มีเจ้าหน้าที่รับผิดชอบประจำภายในแต่ละอาคาร ซึ่งเมื่อเกิดเหตุเพลิงไหม้จะต้องเข้าประจำในชั้นที่รับผิดชอบ เพื่อแจ้งเหตุการณ์ให้ผู้ให้บริการรับทราบ และควบคุมไม่ให้ดินตระหนก จากนั้นจะนำทางผู้ประสบภัยลงบันได มายังจุดรวมพลที่กำหนดไว้ โครงการจัดให้มีจุดรวมพล จำนวน 1 จุด มีพื้นที่ 252.00 ตารางเมตร คิดเป็นสัดส่วนของพื้นที่จุดรวมพลต่อผู้ให้บริการภายในโครงการเท่ากับ 0.64 ตารางเมตร/คน หรือ 1.56 คน/ตารางเมตร เมื่อคิดผู้ให้บริการในโครงการสูงสุด 392 คน (รวมจำนวนพนักงาน) ซึ่งเพียงพอตามเกณฑ์ของสำนักงานนโยบายและแผนทรัพยากรธรรมชาติและสิ่งแวดล้อม ที่กำหนดไว้อย่างน้อย 0.25 ตารางเมตร/คน หรือไม่เกิน 4 คน/ตารางเมตร โดยพื้นที่จุดรวมพลเป็นพื้นที่ที่จัดให้เป็นพื้นที่สีเขียว และทางเดินภายนอกอาคาร ผู้ให้บริการจากทุกอาคารสามารถเข้าถึงได้โดยง่าย สำหรับการอพยพคนจากจุดรวมพลไปสู่ภายนอกโครงการ ก็มีความสะดวกและปลอดภัย เนื่องจากเส้นทางที่ผู้ให้บริการในโครงการสามารถอพยพออกสู่พื้นที่โครงการนั้น เป็นพื้นที่ทางเดินบริเวณตรงกลางของโครงการ ซึ่งจะไม่สิ่งกีดขวางกีดขวางเส้นทางอพยพ ทำให้สามารถออกนอกพื้นที่โครงการได้อย่างสะดวก รวดเร็วและมีความปลอดภัย ดังนั้น จุดรวมพลของโครงการจึงมีความเหมาะสมทั้งในแง่ขนาดของพื้นที่ที่เพียงพอตำแหน่งที่สะดวกในการเข้าถึง และเหมาะสมในการจัดการ		

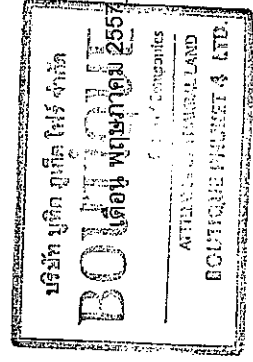


บริษัท บุกัด ภูเก็ต ไฟร์ จำกัด
(นายปรีชาธรรณ ชัยกุล)
กรรมการผู้จัดการ
บริษัท บุกัด ภูเก็ต ไฟร์ จำกัด

เดือน พฤษภาคม 2557
(นางสาวจุฑารัตน์ บุญแก้ว)
ผู้อำนวยการด้านสิ่งแวดล้อม
บริษัท บุกัด ภูเก็ต เอ็นไวรอนเม้นทอล เซอร์วิส จำกัด

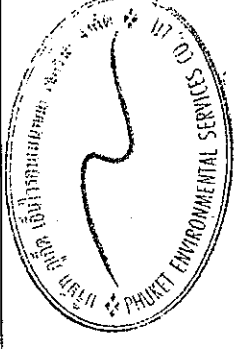

ตารางที่ 2 สรุปผลกระทบสิ่งแวดล้อมมาตรการป้องกันและแก้ไขผลกระทบสิ่งแวดล้อม และมาตรการติดตามตรวจสอบผลกระทบสิ่งแวดล้อม โครงการ ป่าดอง ไฮเต็ล ของ บริษัท บุทิก ภูเก็ต ภูเก็ต ไฟร์ จำกัด ระยะดำเนินการ (ต่อ)

องค์ประกอบทางสิ่งแวดล้อมและคุณค่าต่างๆ	ผลกระทบต่อสิ่งแวดล้อมที่สำคัญ	มาตรการป้องกันและแก้ไขผลกระทบสิ่งแวดล้อม	มาตรการติดตามตรวจสอบผลกระทบสิ่งแวดล้อม
3.3.8 การป้องกันอัคคีภัย (ต่อ)	อย่างไรก็ตาม จุดรวมพลดังกล่าวข้างต้น เป็นจุดรวมพลที่กำหนดไว้ในเบื้องต้นเท่านั้น ซึ่งหากในอนาคตเมื่อโครงการเปิดดำเนินการ จะจัดให้มีการซ้อมอพยพหนีไฟเป็นประจำอย่างน้อยปีละ 1 ครั้ง โดยในการซ้อมอพยพหนีไฟ โครงการจะประสานกับเจ้าหน้าที่ดับเพลิงของหน่วยงานป้องกันและบรรเทาสาธารณภัยเทศบาลเมืองป่าดอง ในการที่จะกำหนดจุดรวมพลที่เหมาะสมในสถานการณ์นั้นต่อไป 4) ประเมินความสามารถในการให้บริการรับอัคคีภัยของหน่วยงานที่รับผิดชอบ การป้องกันและบรรเทาสาธารณภัยที่เกิดขึ้นในเขตเทศบาลเมืองป่าดอง อยู่ภายใต้ความรับผิดชอบของเทศบาลเมืองป่าดอง ปัจจุบันมีเจ้าหน้าที่ปฏิบัติหน้าที่ตลอด 24 ชั่วโมง โดยมีรถยนต์สำหรับดับเพลิง จำนวน 4 คัน แยกตามขนาดความจุน้ำ 4,000 ลิตร จำนวน 3 คัน และขนาดความจุน้ำ 2,000 ลิตร จำนวน 1 คัน สำหรับบรรทุกรถน้ำ มีจำนวน 6 คัน แยกตามขนาดความจุน้ำ 12,000 ลิตร จำนวน 5 คัน และขนาดความจุน้ำ 6,000 ลิตร จำนวน 1 คัน รถตรวจการณ์ 2 คัน รถยนต์กู้ภัยเอกชนประเภทประมง 1 คัน นอกจากนี้ยังจัดให้มีเครื่องดับเพลิงชนิดทาบาม จำนวน 3 เครื่อง เครื่องเลื่อยยนต์ 2 เครื่อง เครื่องสูบน้ำ 2 เครื่อง และพนักงานดับเพลิงจำนวน 96 คน สำหรับพื้นที่โครงการอยู่		

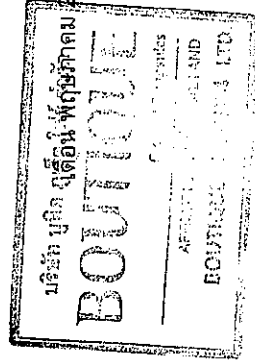


(นายประจักษ์ จันทรา)

กรรมการผู้จัดการ
บริษัท บุทิก ภูเก็ต ไฟร์ จำกัด

(นางสาวจุฑารัตน์ บุญแก้ว)


ผู้อำนวยการด้านสิ่งแวดล้อม
บริษัท ภูเก็ต เอ็นไวรอนเม้นทอล เซอร์วิส จำกัด

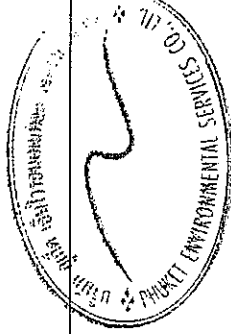

เดือน พฤษภาคม 2557


ตารางที่ 2 สรุปผลกระทบสิ่งแวดล้อมมาตรการป้องกันและแก้ไขผลกระทบสิ่งแวดล้อม และมาตรการติดตามตรวจสอบผลกระทบสิ่งแวดล้อม โครงการ บุกิด ป่าตอง ไฮเทล ของ บริษัท บุกิด ภูเก็ต ไฟร์ จำกัด ระยะดำเนินการ (ต่อ)

องค์ประกอบทางสิ่งแวดล้อมและคุณค่าต่างๆ	ผลกระทบต่อสิ่งแวดล้อมที่สำคัญ	มาตรการป้องกันและแก้ไขผลกระทบสิ่งแวดล้อม	มาตรการติดตามตรวจสอบผลกระทบสิ่งแวดล้อม
3.3.8 การป้องกันอัคคีภัย (ต่อ)	ห่างจากการป้องกันและบรรเทาสาธารณภัยเทศบาลเมืองป่าตอง ประมาณ 1.30 กิโลเมตร ในกรณีที่เกิดเหตุฉุกเฉินระดับเพลิงไหม้ใช้เวลาเดินทางมายังพื้นที่โครงการ ประมาณ 3 นาที (ขึ้นกับสภาพการจราจร และช่วงเวลาที่เกิดเหตุ) หากการช่วยเหลือไม่เพียงพอโครงการจะขอความช่วยเหลือจากหน่วยป้องกันและบรรเทาสาธารณภัยเทศบาลตำบลกะรนต่อไป จากการประเมินความเสี่ยงของระบบป้องกันอัคคีภัย ความเหมาะสมของตำแหน่ง ความเพียงพอของพื้นที่จัดรวมพล และความสามารถในการให้บริการรับอัคคีภัยของหน่วยงานที่รับผิดชอบ พบว่า ส่งผลกระทบต่อ การป้องกันอัคคีภัยจึงอยู่ในระดับต่ำ		

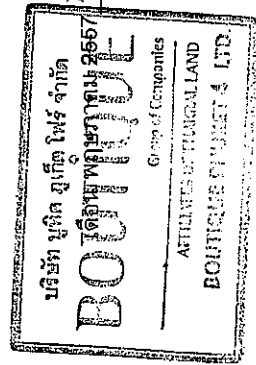

(Signature)

(นายปรีชาวันสิงห์ ทักวาล)
กรรมการผู้จัดการ
บริษัท บุกิด ภูเก็ต ไฟร์ จำกัด

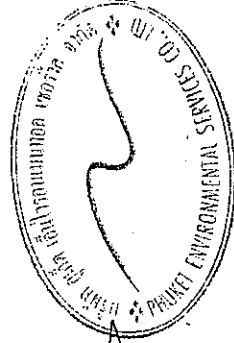


(Signature)

เดือน พฤษภาคม 2557
(นางสาวจุฑารัตน์ บุญแก้ว)
ผู้อำนวยการด้านสิ่งแวดล้อม
บริษัท บุกิด เอ็นไวรอนเม้นทอล เซอร์วิส จำกัด

ตารางที่ 2 สรุปผลกระทบสิ่งแวดล้อมมาตรการป้องกันและแก้ไขผลกระทบสิ่งแวดล้อม และมาตรการติดตามตรวจสอบผลกระทบสิ่งแวดล้อม โครงการ บุติก ป่าตอง ไฮเทล ของ บริษัท บุติก ภูเก็ต ไฟร์ จำกัด ระยะดำเนินการ (ต่อ)

องค์ประกอบทางสิ่งแวดล้อมและคุณค่าต่างๆ	ผลกระทบต่อสิ่งแวดล้อมที่สำคัญ	มาตรการป้องกันและแก้ไขผลกระทบสิ่งแวดล้อม	มาตรการติดตามตรวจสอบผลกระทบสิ่งแวดล้อม
3.3.9 การระบายอากาศและความร้อน	1) ระบบปรับอากาศ โครงการมีการติดตั้งเครื่องปรับอากาศแบบแยกส่วน (Air Cooled Split Type) ตามความเหมาะสมกับขนาดของอาคารทำความเย็น ทั้งนี้จำนวนเครื่องปรับอากาศที่ติดตั้งขึ้นกับขนาดพื้นที่ของห้องนั้นๆ โดยโครงการจะใช้เครื่องปรับอากาศที่มีขนาดความเย็นรวมประมาณ 285.40 ตัน 2) การระบายอากาศ โครงการจัดให้มีการระบายอากาศทั้งวิธีกลและธรรมชาติ ซึ่งมีความสอดคล้องตามกฎหมายฉบับที่ 39 (พ.ศ. 2537) ออกตามความในพระราชบัญญัติควบคุมอาคาร พ.ศ. 2522 ระบบระบายอากาศ โดยทั่วไปการระบายอากาศในส่วนต่างๆ ที่ไม่มีการระบายอากาศจะพิจารณา โดยให้มีการระบายอากาศแบบธรรมชาติให้มากที่สุด โดยอาศัยการออกแบบด้านสถาปัตยกรรม แต่หากกรณีที่ไม่สามารถระบายอากาศตามธรรมชาติได้ ก็จะเป็นการระบายอากาศโดยใช้พัดลมระบายอากาศ ส่วนห้องที่มีการปรับอากาศ นั้น ก็จะพิจารณาให้มีระบบระบายอากาศเช่นกัน เพื่อให้เกิดมีอากาศบริสุทธิ์ (Fresh Air) เข้าไปแทนที่ - การระบายอากาศโดยธรรมชาติ โครงการได้จัดให้มีระบบระบายอากาศที่มีประตู หน้าต่างหรือช่องระบายอากาศด้านที่ติดกับภายนอก ไม่น้อยกว่า 15% ของพื้นที่ห้อง - การระบายอากาศโดยวิธีกล โครงการจะมีการติดตั้งพัดลมระบายอากาศ	(1) ทำความสะอาดเครื่องปรับอากาศเป็นประจำ เพื่อเพิ่มประสิทธิภาพในการทำงาน และยังเป็นการป้องกันสะสมของเชื้อโรค (2) ตรวจสอบอุปกรณ์ที่ใช้ระบายอากาศให้สามารถใช้งานได้อยู่เสมอ (3) ติดตั้งป้ายห้ามติดเครื่องย่นส์ทั้งไว้ภายในบริเวณที่จอดรถ ให้สามารถสังเกตเห็นได้อย่างชัดเจนและทั่วถึง (4) จัดให้มีไม้ยืนต้นภายในโครงการให้มากที่สุด เพื่อลดความร้อนจากการระบายอากาศของเครื่องปรับอากาศ	-

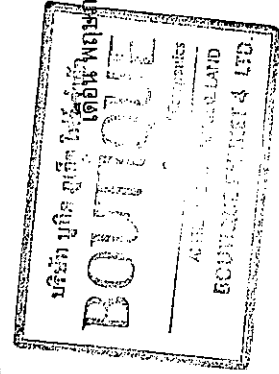

(Signature)

เดือน พฤษภาคม 2557

(นายปรัชญ์รังสรรค์ ชิงห์ ทักกร)


กรรมการผู้จัดการ
บริษัท บุติก ภูเก็ต ไฟร์ จำกัด

(Signature)

เดือน พฤษภาคม 2557


(นางสาวจุฑารัตน์ บุญแก้ว)

ผู้อำนวยการด้านสิ่งแวดล้อม
บริษัท ภูเก็ต เอ็นไวรอนเม้นทอล เซอร์วิส จำกัด

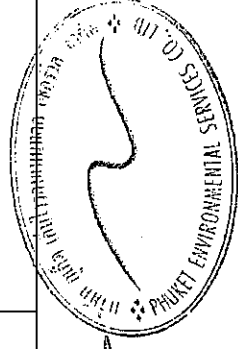


ตารางที่ 2 สรุปผลกระทบสิ่งแวดล้อมมาตรการป้องกันและแก้ไขผลกระทบสิ่งแวดล้อม และมาตรการติดตามตรวจสอบผลกระทบสิ่งแวดล้อม โครงการ บุทิด ป่าตอง ไฮเต็ล ของ บริษัท บุทิด กูเก็ท ไฟร์ จำกัด ระยะดำเนินการ (ต่อ)

องค์ประกอบทางสิ่งแวดล้อมและคุณค่าต่างๆ	ผลกระทบสิ่งแวดล้อมที่สำคัญ	มาตรการป้องกันและแก้ไขผลกระทบสิ่งแวดล้อม	มาตรการติดตามตรวจสอบผลกระทบสิ่งแวดล้อม
3.3.9 การระบายอากาศและความร้อน (ต่อ)	ติดตั้งตามห้องเครื่องไฟฟ้า ห้องไฟฟ้าและงานระบบ ห้องครัว ห้องพักขยะ และห้องปั๊มน้ำ เป็นต้น เพื่อช่วยในการระบายอากาศ โดยออกแบบให้ห้องเครื่องไฟฟ้า ห้องเครื่อง ห้องเครื่องน้ำร้อน ห้องเก็บของ และห้องพักขยะ มีอัตราการระบายอากาศ 4 เท่า ของปริมาตรห้องใน 1 ชั่วโมง ห้องปั๊มน้ำและบิ๊มดับเพลิง มีอัตราการระบายอากาศ 30 เท่า ของปริมาตรห้องใน 1 ชั่วโมง และห้องครัวมีอัตราการระบายอากาศ 24 เท่า ของปริมาตรห้องใน 1 ชั่วโมง - การระบายอากาศในกรณีที่มีระบบการปรับอากาศ ได้มีการนำอากาศภายนอกเข้ามาในพื้นที่ปรับอากาศหรือดูดอากาศจากภายในพื้นที่ปรับอากาศออกไปสำหรับสำนักงาน โรงพักคอย ห้องพัก ห้องเครื่อง ระบบไฟฟ้า และห้องประชุม มีอัตราการระบายอากาศไม่น้อยกว่า 2 ลูกบาศก์เมตร/ชั่วโมง/ตารางเมตร และห้องออกกำลังกาย มีอัตราการระบายอากาศไม่น้อยกว่า 5 ลูกบาศก์เมตร/ชั่วโมง/ตารางเมตร ห้องน้ำ ห้องเตรียมอาหาร และพื้นที่ส่วนร้านอาหาร มีอัตราการระบายอากาศไม่น้อยกว่า 10 ลูกบาศก์เมตร/ชั่วโมง/ตารางเมตร		

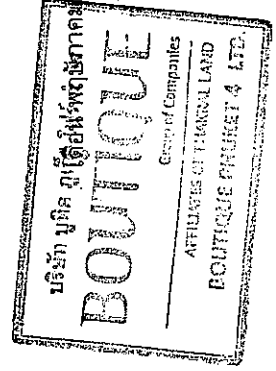

(Signature)

(นายประจักษ์ คุ้มทรัพย์)
กรรมการผู้จัดการ
บริษัท บุทิด กูเก็ท ไฟร์ จำกัด

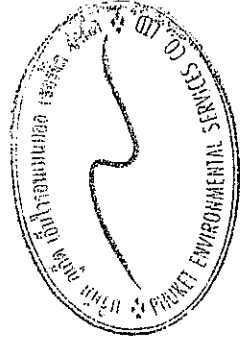


(Signature)


(นางสาวจุฑารัตน์ บุญแก้ว)
ผู้อำนวยการด้านสิ่งแวดล้อม
บริษัท กูเก็ท เอ็นไวรอนเม้นทอล เซอร์วิส จำกัด

เดือน พฤษภาคม 2557

ตารางที่ 2 สรุปผลกระทบสิ่งแวดล้อมมาตรการป้องกันและแก้ไขผลกระทบสิ่งแวดล้อม และมาตรการติดตามตรวจสอบผลกระทบสิ่งแวดล้อม มาตรการป้องกันและแก้ไขผลกระทบสิ่งแวดล้อม มาตรการติดตามตรวจสอบผลกระทบสิ่งแวดล้อม มาตรการป้องกันและแก้ไขผลกระทบสิ่งแวดล้อม มาตรการติดตามตรวจสอบผลกระทบสิ่งแวดล้อม

องค์ประกอบทางสิ่งแวดล้อมและคุณค่าต่างๆ	ผลกระทบต่อสิ่งแวดล้อมที่สำคัญ	มาตรการป้องกันและแก้ไขผลกระทบสิ่งแวดล้อม	มาตรการติดตามตรวจสอบผลกระทบสิ่งแวดล้อม
3.3.9 การระบายอากาศและความร้อน (ต่อ)	1) ความร้อนจากเครื่องปรับอากาศ สำหรับความร้อนหรืออุณหภูมิที่สูงขึ้นจากกิจกรรมการดำเนินงาน จะมีความร้อนที่เกิดขึ้นจากระบบปรับอากาศ โดยโครงการจะใช้ระบบปรับอากาศแบบแยกส่วนโดยจะมีขนาดความเย็นรวมประมาณ 285.40 ตัน จากการการคำนวณความร้อนจากเครื่องปรับอากาศ แสดงในภาคผนวก ข-7 จะเห็นได้ว่าการดำเนินการของโครงการ จะทำให้อุณหภูมิผสมของบรรยากาศบริเวณพื้นที่โครงการสูงขึ้นจากเดิม 29.30 องศาเซลเซียส เป็น 29.79 องศาเซลเซียส ซึ่งเป็นอุณหภูมิที่สูงขึ้นเพียงเล็กน้อย คือ 0.49 องศาเซลเซียสเท่านั้น ดังนั้น จึงสามารถสรุปได้ว่าการดำเนินการจะส่งผลกระทบต่อสภาพอากาศโดยรวมโครงการในระดับต่ำ อย่างไรก็ตาม โครงการจะกำหนดมาตรการป้องกัน และแก้ไขผลกระทบของอุณหภูมิที่สูงขึ้นจากการดำเนินงาน โดยจะปลูกต้นไม้ยืนต้น และพืชคลุมดินบริเวณภายนอกอาคารให้มากที่สุด ซึ่งจะช่วยลดความร้อนที่จะเข้ามาในอาคาร นอกจากนี้ การปลูกต้นไม้จะช่วยลดแสงจ้า (Glare) ได้ การลดความร้อนโดยรวมของอาคารจากทั้งทางพื้น โดยใช้พืชคลุมดิน และจากท้องฟ้าโดยใช้ไม้ยืนต้น ซึ่งโครงการพิจารณาการจัดภูมิสถาปัตย์เพื่อช่วยลดความร้อนที่จะเข้ามาสู่อาคาร สำหรับการจัดภูมิสถาปัตย์ของโครงการ จะปลูกต้นไม้ประเภทไม้ยืนต้น ไม้พุ่มร่วมกันเพื่อให้พื้นที่ Hardscape ลดลง กันความร้อนและแสงสะท้อนที่จะเข้าสู่อาคาร ซึ่งความร้อนก่อนจะเข้าสู่อาคารจะลดลงได้ประมาณ 3-4 องศาเซลเซียส		

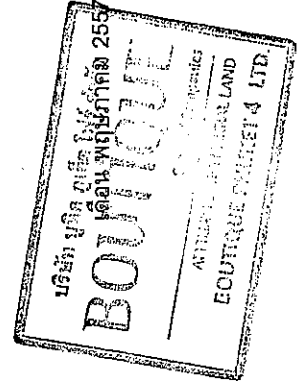


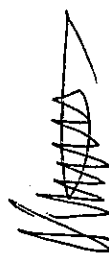
 (นายประวิทย์รังสรรค์ ทักการ)
 กรรมการผู้จัดการ
 บริษัท บูกิเควท์ เอ็นไวรอนเม้นตัล เซอร์วิส จำกัด


 เดือน พฤษภาคม 2557
 (นางสาวจุฑารัตน์ บุญแก้ว)
 ผู้อำนวยการด้านสิ่งแวดล้อม
 บริษัท บูกิเควท์ เอ็นไวรอนเม้นตัล เซอร์วิส จำกัด

ตารางที่ 2 สรุปผลกระทบสิ่งแวดล้อมมาตรการป้องกันและแก้ไขผลกระทบสิ่งแวดล้อม และมาตรการติดตามตรวจสอบผลกระทบสิ่งแวดล้อม มาตรการ บุกเบิก ป่าดอง ไฮเดิล ของ บริษัท บุกเบิก ภูเก็ต ไฟร์ จำกัด ระยะดำเนินการ (ต่อ)

องค์ประกอบทาง สิ่งแวดล้อมและคุณค่าต่าง ๆ	ผลกระทบต่อสิ่งแวดล้อมที่สำคัญ	มาตรการป้องกันและแก้ไขผลกระทบสิ่งแวดล้อม	มาตรการติดตามตรวจสอบ ผลกระทบสิ่งแวดล้อม
3.3.9 การระบายอากาศและ ความร้อน (ต่อ)	หากลักษณะดังกล่าวเป็นลักษณะของต้นไม้ยืนต้น ทรงพุ่มที่มีความหนาแน่นของใบไม่มากพอ และลดลงอีกประมาณ 1-2 องศาเซลเซียส หากมีต้นไม้พุ่มขนาดเล็ก (สุนทร บุษบาริการ, 2542) นอกจากนั้น การปลูกพืชคลุมดินหรือหญ้าก็สามารถช่วยลดอุณหภูมิลงได้อีก 1) การประเมินความเพียงพอของไม้ยืนต้นที่ดูดซับปริมาณความร้อนจากเครื่องปรับอากาศ ประเมินจากจำนวนไม้ยืนต้นที่ปลูกในโครงการมีจำนวน 103 ต้น มีพื้นที่ปลูกไม้ยืนต้นรวม 1,442.03 ตารางเมตร ต้นไม้ภายในโครงการสามารถดูดซับความร้อนได้ประมาณ 7,210,150 กิโลแคลอรี ซึ่งมีปริมาณมากพอที่จะดูดซับปริมาณความร้อนที่ระบายออกจากเครื่องปรับอากาศ ซึ่งมีปริมาณความร้อนประมาณ 949,355 กิโลแคลอรี ดังนั้น ต้นไม้ในโครงการจึงสามารถลดความร้อนที่ระบายออกจากเครื่องปรับอากาศที่ใช้ภายในโครงการได้ทั้งหมด (รายการคำนวณการดูดซับความร้อนจากเครื่องปรับอากาศ แสดงในภาคผนวก ข-10)		

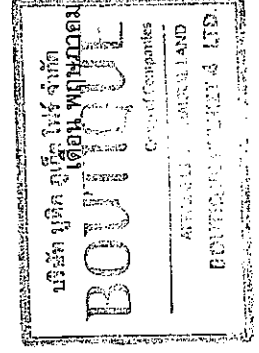


บริษัท บุกเบิก ไฟร์ จำกัด
2557

(นายวัชรินทร์ หักกราล)
กรรมการผู้จัดการ
บริษัท บุกเบิก ไฟร์ จำกัด


เดือน พฤษภาคม 2557

(นางสาวจุฑารัตน์ บุญแก้ว)
ผู้อำนวยการด้านสิ่งแวดล้อม
บริษัท ภูเก็ต เอ็นไวรอนเม้นทอล เซอร์วิส จำกัด

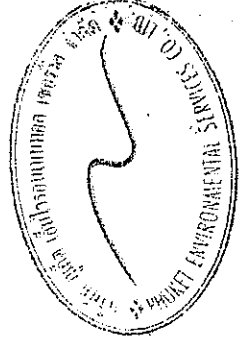


ตารางที่ 2 สรุปผลกระทบสิ่งแวดล้อมมาตรการป้องกันและแก้ไขผลกระทบสิ่งแวดล้อม มาตรการติดตามตรวจสอบผลกระทบสิ่งแวดล้อม โครงการ บุทิด ไฟร์ จำกัด ป่าตอง ไฮเดิล ของ บริษัท บุทิด ภูเก็ต ไฟร์ จำกัด ระยะดำเนินการ (ต่อ)

องค์ประกอบทางสิ่งแวดล้อมและคุณค่าต่าง ๆ	ผลกระทบต่อสิ่งแวดล้อมที่สำคัญ	มาตรการป้องกันและแก้ไขผลกระทบสิ่งแวดล้อม	มาตรการติดตามตรวจสอบผลกระทบสิ่งแวดล้อม
3.3.9 การระบายอากาศและความร้อน (ต่อ)	2) ความหนาแน่นของผู้ใช้บริการในโครงการ จากรายละเอียดในแบบที่ 2 หัวข้อ 2.6 จำนวนผู้อยู่อาศัยในโครงการ พบว่ามีจำนวนผู้อยู่อาศัยสูงสุด 392 คน ในขณะที่โครงการมีพื้นที่ใช้สอยรวมเท่ากับ 8,559.28 ตารางเมตร คิดเป็นความหนาแน่น เท่ากับ 0.05 คน/ตารางเมตร หรือ 21.84 ตารางเมตร/คน ซึ่งจัดว่ามีจำนวนผู้ใช้บริการภายในโครงการที่ไม่หนาแน่นมากนัก ความร้อนที่ระบายออกจากผู้ใช้บริการเหล่านี้จะอยู่ภายในตัวอาคาร ซึ่งมีระบบระบายอากาศและระบบปรับอากาศรองรับอยู่แล้ว จึงไม่มีผลกระทบต่อพื้นที่ภายนอกแต่อย่างใด ดังนั้น การดำเนินโครงการจึงไม่ส่งผลกระทบต่อภาวะอากาศและความร้อนแต่อย่างใด		

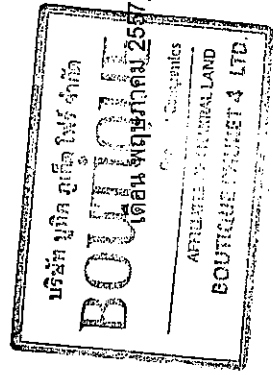

(นายปรีเชตรัตน์ ชัยกุล)
กรรมการผู้จัดการ

บริษัท บุทิด ภูเก็ต ไฟร์ จำกัด

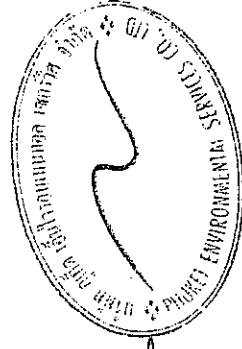


(นางสาวจุฑารัตน์ บุญแก้ว)
ผู้อำนวยการด้านสิ่งแวดล้อม

เดือน พฤษภาคม 2557

บริษัท ภูเก็ต เอ็นไวรอนเม้นทอล เซอร์วิส จำกัด

ตารางที่ 2 สรุปผลกระทบสิ่งแวดล้อมมาตรการป้องกันและแก้ไขผลกระทบสิ่งแวดล้อม และมาตรการติดตามตรวจสอบผลกระทบสิ่งแวดล้อม มาตรการป้องกันและแก้ไขผลกระทบสิ่งแวดล้อม โครงการ บุติก ป่าตอง โยเตลของ บริษัท บุติก ภูเก็ต ไฟร์ จำกัด ระยะดำเนินการ (ต่อ)


องค์ประกอบทางสิ่งแวดล้อมและคุณค่าต่าง ๆ	ผลกระทบต่อสิ่งแวดล้อมที่สำคัญ	มาตรการป้องกันและแก้ไขผลกระทบสิ่งแวดล้อม	มาตรการติดตามตรวจสอบผลกระทบสิ่งแวดล้อม
3.4 คุณภาพชีวิต 3.4.1 สภาพสังคม และเศรษฐกิจ	เมื่อเปิดดำเนินการ โครงการจะก่อให้เกิดผลดีต่อสภาพเศรษฐกิจโดยรวมของท้องถิ่น เนื่องจากจะมีการจ้างแรงงานท้องถิ่นเข้ามาทำงานภายในโครงการ ซึ่งการจ้างงานพนักงานส่งผลกระทบด้านบวกต่ออาชีพและรายได้ของคนในท้องถิ่นเพียงเล็กน้อย เนื่องจากมีการจ้างงานพนักงานไม่มาก โดยโครงการได้จ้างแรงงานในท้องถิ่นเป็นพนักงานเป็นอันดับแรก รวมทั้งส่งเสริม สนับสนุน กิจกรรมทางสังคมต่างๆ ของท้องถิ่น เพื่อสร้างความสัมพันธ์อันดีกับชุมชน	(1) โครงการจะพิจารณาประชาชนในท้องถิ่นเพื่อเข้าทำงานก่อน เพื่อเป็นการส่งเสริมการมีรายได้ของประชาชนในท้องถิ่น และสนับสนุนพร้อมส่งเสริมกิจกรรมและประเพณีของท้องถิ่น และกิจกรรมทางศาสนา (2) จัดให้มีเจ้าหน้าที่ของโครงการสำหรับติดตามและประชาสัมพันธ์ รวมถึงรับฟังความคิดเห็นของประชาชนโดยรอบอย่างสม่ำเสมอ (3) กำหนดให้มีระเบียบปฏิบัติควบคุมการอยู่อาศัยของผู้ใช้บริการในโครงการ ได้แก่ - ไม่นำวัตถุระเบิด วัตถุไวไฟ แก๊สพิษต้ม หรือวัสดุอุปกรณ์ใดๆ อันจะก่อให้เกิดอันตรายได้ เข้ามาภายในบริเวณอาคารโดยเด็ดขาด - กรณีผ่านเข้า-ออกบริเวณภายในอาคาร โปรดให้ความร่วมมือกับเจ้าหน้าที่ปฏิบัติตามกฎระเบียบที่ฝ่ายจัดการโครงการกำหนดไว้อย่างเคร่งครัด	

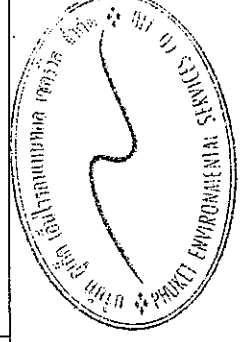

เดือน พฤษภาคม 2557


(นางสาวจุฑารัตน์ บุญแก้ว)
ผู้อำนวยการด้านสิ่งแวดล้อม
บริษัท ภูเก็ต เอ็นไวรอนเม้นทอล เซอร์วิส จำกัด

(นายประวิตร วัชรินทร์)
กรรมการผู้จัดการ
บริษัท บุติก ภูเก็ต ไฟร์ จำกัด

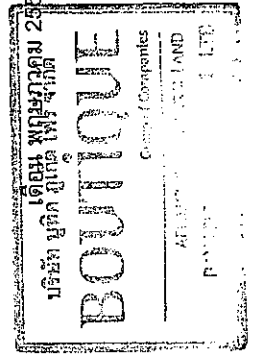


ตารางที่ 2 สรุปผลกระทบสิ่งแวดล้อมมาตรการป้องกันและแก้ไขผลกระทบสิ่งแวดล้อม และมาตรการติดตามตรวจสอบผลกระทบสิ่งแวดล้อม มาตรการป้องกันสิ่งแวดล้อม โครงการ บุกิด โฟร์ จำกัด
บริษัท บุกิด โฟร์ จำกัด ระยะดำเนินการ (ต่อ)

องค์ประกอบทางสิ่งแวดล้อมและคุณค่าต่าง ๆ	ผลกระทบต่อสิ่งแวดล้อมที่สำคัญ	มาตรการป้องกันและแก้ไขผลกระทบสิ่งแวดล้อม	มาตรการติดตามตรวจสอบผลกระทบสิ่งแวดล้อม
3.4.1 สภาพสังคมและเศรษฐกิจ (ต่อ)	น้ำใช้ไม่เพียงพอ, น้ำไหลแรงช่วงฝนตกหนัก เพราะไม่มีทางระบายน้ำ, อากาศ گرم, ไม่ควรจุดพลุช่วงเวลา 19.00-20.00 น. เนื่องจากเป็นเวลาประกอบพิธีกรรม และบั้งวิว ทำให้มูลค่าห้องเสียไป เป็นต้น ซึ่งโครงการต้องปฏิบัติตามมาตรการป้องกันและแก้ไขผลกระทบดังกล่าวข้างต้นอย่างเคร่งครัด เพื่อป้องกันและลดผลกระทบที่อาจเกิดขึ้นต่อผู้ที่อยู่โดยรอบ โครงการได้กำหนดให้มีมาตรการป้องกันและแก้ไขผลกระทบสิ่งแวดล้อมที่อาจเกิดขึ้น ทั้งในระยะก่อสร้างและระยะดำเนินการ (รายละเอียดแสดงในบทที่ 5) ซึ่งโครงการจะปฏิบัติตามมาตรการด้านต่าง ๆ ที่กำหนดไว้อย่างเคร่งครัด เพื่อช่วยบรรเทาหรือลดระดับความรุนแรงของผลกระทบที่อาจเกิดขึ้นต่อสังคมและสิ่งแวดล้อม ทั้งในแง่ของมูลค่าการใช้ประโยชน์ของมนุษย์และคุณค่าคุณภาพชีวิต ให้อยู่ในระดับที่ยอมรับได้ ตลอดจนมีการติดตามถึงผลกระทบที่อาจเกิดขึ้น โดยกำหนดให้มีการติดตามตรวจสอบคุณภาพสิ่งแวดล้อมทั้งในช่วงก่อสร้างและเปิดดำเนินการอย่างต่อเนื่อง (รายละเอียดแสดงในบทที่ 6) เพื่อที่จะทำให้การดำเนินการของโครงการเป็นไปอย่างมีประสิทธิภาพ เป็นมิตรกับสิ่งแวดล้อม และไม่ส่งผลกระทบต่อบุคคลหรือชุมชนที่มีอยู่เดิม	- ห้ามกระทำการติดตั้งพิมพ์ เครื่องหมาย สัญลักษณ์ป้ายโฆษณาทุกชนิด ในบริเวณพื้นที่ส่วนกลางและประตูหน้าต่าง ผนังระเบียงหรือส่วนใดภายนอกห้องพัก - ผู้ใช้บริการต้องให้ความร่วมมือกับเจ้าหน้าที่รักษาความปลอดภัย - ปฏิบัติตามกฎหมายระเบียบจรรยา การนำรถเข้า-ออก ภายในโครงการอย่างเคร่งครัด - ไม่อนุญาตให้ใช้ประโยชน์ห้องพักนำสัตว์เข้ามาเลี้ยงภายในห้องพักและไว้ภายในบริเวณอาคารโดยไม่มีข้อยกเว้น	

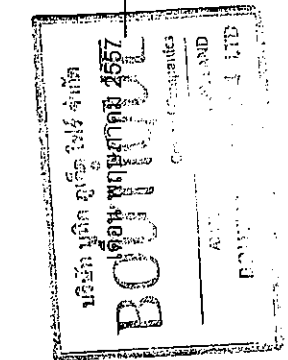


(นายรับตะวันสิงห์ ท้าการ)
กรรมการผู้จัดการ
บริษัท บุกิด โฟร์ จำกัด

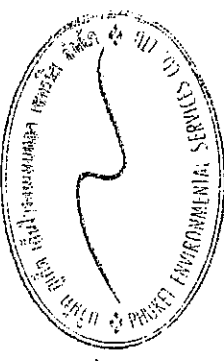

เดือน พฤษภาคม 2557
(นางสาวจุฑาทิธน์ บุญแก้ว)
ผู้อำนวยการด้านสิ่งแวดล้อม
บริษัท บุกิด เอ็นไวรอนเม้นทอล เซอร์วิส จำกัด

ตารางที่ 2 สรุปผลกระทบสิ่งแวดล้อมมาตรการป้องกันและแก้ไขผลกระทบสิ่งแวดล้อม โครงการ บุกเบิก ป่าดอง โฮเต็ลของ บริษัท บุกเบิก ก๊าซ ไฟร์ จำกัด ระยะดำเนินการ (ต่อ)

องค์ประกอบทางสิ่งแวดล้อมและคุณค่าต่างๆ	ผลกระทบต่อสิ่งแวดล้อมที่สำคัญ	มาตรการป้องกันและแก้ไขผลกระทบสิ่งแวดล้อม	มาตรการติดตามตรวจสอบผลกระทบสิ่งแวดล้อม
3. 4. 1 สภาพสังคม และเศรษฐกิจ (ต่อ)	โครงการประกอบกิจการประเภทโรงแรม ในช่วงเปิดดำเนินการ จะมีผู้ให้บริการประมาณ 342 คน นอกจากนี้โครงการยังมีพนักงานประจำจำนวน 50 คน โดยพนักงานทั้งหมดนี้ได้พักอาศัยในโครงการ ซึ่งการที่คนจำนวนมากต้องเข้ามาใช้ชีวิตร่วมกัน อาจก่อให้เกิดความขัดแย้งหรือข้อพิพาทซึ่งกันและกัน หรืออาจมีกิจกรรมร่วมกันที่ก่อให้เกิดเสียงดังรบกวนผู้พักอาศัยข้างเคียง ทั้งนี้คาดว่าจะไม่ส่งผลกระทบต่อพื้นที่อยู่อาศัยมากนัก เนื่องจากในการบริหารจัดการโรงแรมจะกำหนดให้มีระเบียบปฏิบัติควบคุมการอยู่อาศัยของผู้ใช้บริการในโครงการ เช่น - จะต้องไม่นำวัตถุระเบิด วัตถุไวไฟ แก๊สหุงต้ม หรือวัสดุอุปกรณ์ใดๆ อันจะก่อให้เกิดอันตรายได้ เข้ามาภายในบริเวณอาคารโดยเด็ดขาด - กรณีผ่านเข้า-ออกบริเวณภายในอาคาร โปรดให้ความร่วมมือกับเจ้าหน้าที่ที่ปฏิบัติตามกฎระเบียบที่ฝ่ายจัดการโครงการกำหนดไว้อย่างเคร่งครัด ทั้งนี้ เพื่อความปลอดภัยและเป็นระเบียบเรียบร้อยของอาคาร ห้ามเล่นกีฬาหรือสิ่งเคสอาหาร ขยะหรือสิ่งของต่างๆ ออกไปนอกกระเบื้องห้องพักและห้ามทิ้งน้ำปูน เศษวัสดุตกแต่งก่อสร้าง ผ้าอนามัย และน้ำที่เป็นตะกอนจับแข็ง ลงในท่อระบายน้ำทิ้งโดยเด็ดขาด เพราะจะทำให้ท่อตัน	- ผู้พักอาศัยมีสิทธิ์ใช้ลานจอดรถในบริเวณพื้นที่ที่ฝ่ายจัดการเตรียมไว้ให้ร่วมกันโดยไม่ระบุช่องจอด และต้องให้ความร่วมมือกับเจ้าหน้าที่รักษาความปลอดภัย - ปฏิบัติตามกฎหมายระเบียบจราจร การนำรถเข้า-ออกภายในอาคารชุดอย่างเคร่งครัด - ไม่อนุญาตให้นำสัตว์ เข้ามาเลี้ยงภายในห้องชุด - การขอใช้อาคารและสถานที่เพื่อดำเนินกิจกรรมต่างๆ ให้แจ้งความจำนงขออนุญาตใช้ให้ฝ่ายจัดการทราบล่วงหน้าก่อนทุกครั้งไม่น้อยกว่า 7 วัน - สติ๊กเกอร์ติดรถยนต์ ฝ่ายจัดการโครงการจะมอบให้กับผู้พักอาศัย เพื่ออำนวยความสะดวกในการนำรถผ่านเข้า-ออกอาคาร	

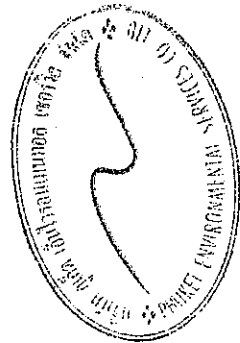


บริษัท บุติก เดอโน ฟรังก์คิม 2857
BOUTIQUE
Company of Companies
AFFILIATES OF THAI REAL LAND
BOUTIQUE MARKET 4 LTD.

เดือน พฤษภาคม 2557 _____
(นางสาวจุฑารัตน์ บุญแก้ว)
ผู้อำนวยการด้านสิ่งแวดล้อม
บริษัท เกิดเย็นวอเรนเมทอล เซอร์วิส จำกัด

ตารางที่ 2 สรุปผลกระทบสิ่งแวดล้อมมาตรการป้องกันและแก้ไขผลกระทบสิ่งแวดล้อม และมาตรการติดตามตรวจสอบผลกระทบสิ่งแวดล้อม มาตรการป้องกันและแก้ไขผลกระทบสิ่งแวดล้อม มาตรการติดตามตรวจสอบผลกระทบสิ่งแวดล้อม มาตรการป้องกันและแก้ไขผลกระทบสิ่งแวดล้อม มาตรการติดตามตรวจสอบผลกระทบสิ่งแวดล้อม

องค์ประกอบทางสิ่งแวดล้อมและคุณค่าต่าง ๆ	ผลกระทบสิ่งแวดล้อมที่สำคัญ	มาตรการป้องกันและแก้ไขผลกระทบสิ่งแวดล้อม	มาตรการติดตามตรวจสอบผลกระทบสิ่งแวดล้อม
3.4.1 สภาพสังคมและเศรษฐกิจ (ต่อ)	- ห้ามกระทำการตัดสิ่งมีชีวิตในบริเวณพื้นที่ส่วนกลางและประตูหน้าต่าง ถนนและบริเวณหรือสวนใดภายในนอกพื้นที่ที่ห้ามตัดต้นไม้ได้เด็ดขาดจากภายนอกอาคาร ยกเว้นป้ายบอกเลขที่ห้องพัก ชื่ออาคาร และป้ายสัญลักษณ์คำเตือนต่างๆ ที่ฝ่ายจัดการโครงการได้ดำเนินการไว้แล้ว - ผู้ใช้บริการต้องให้ความร่วมมือกับเจ้าหน้าที่รักษาความปลอดภัย - ปฏิบัติตามกฎหมายระเบียบจราจร การนำรถเข้า-ออกภายในโครงการอย่างเคร่งครัด ทั้งนี้ ฝ่ายจัดการโครงการขอสงวนสิทธิ์ไม่อนุญาตให้บุคคลภายนอก หรือผู้มาติดต่องานต่างๆ นำรถเข้ามาจอดค้างคืน และจะไม่รับผิดชอบความเสียหาย สูญเสียต่อทรัพย์สินที่เกิดขึ้นภายในและภายนอกบริเวณพื้นที่ห้ามจอดทั้งสิ้น - ไม่อนุญาตให้ใช้ประโยชน์ห้องพักนำสัตว์เลี้ยงเข้า สัตว์ปีก และสัตว์เลี้ยงคลาน เข้ามาเลี้ยงภายในห้องพัก และไว้ภายในบริเวณอาคารโดยไม่ขออนุญาต ทั้งนี้ จะเห็นได้ว่าโครงการได้จัดให้มีมาตรการควบคุมการพักอาศัยของผู้ใช้บริการ และให้ผู้ให้บริการปฏิบัติตามอย่างเคร่งครัด ซึ่งจะทำให้การใช้บริการร่วมกัน เป็นไปอย่างราบรื่นปราศจากข้อขัดแย้งและเสียงดัง ซึ่งจะรบกวนทั้งผู้ใช้บริการภายในโครงการเองและผู้พักอาศัยข้างเคียงโครงการ		

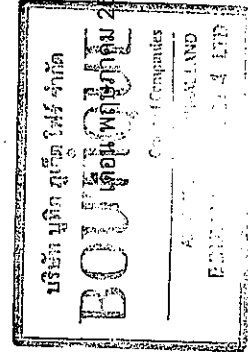

(นายบรรณรัตน์ หักกร)

กรรมการผู้จัดการ


บริษัท บุคเก็ต ฟร่า จำกัด

เดือน พฤษภาคม 2557

(นางสาวจุฑารัตน์ บุญแก้ว)


ผู้อำนวยการด้านสิ่งแวดล้อม

บริษัท บุคเก็ต เอ็นไวรอนเม้นทอล เซอร์วิส จำกัด

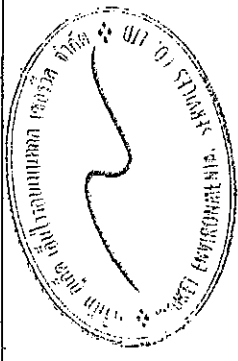

ตารางที่ 2 สรุปผลกระทบสิ่งแวดล้อมมาตรการป้องกันและแก้ไขผลกระทบสิ่งแวดล้อม และมาตรการติดตามตรวจสอบผลกระทบสิ่งแวดล้อม โครงการ บุทิด ป่าตอง ไฮเทล ของ บริษัท บุทิด ภูเก็ต ไฟร์ จำกัด ระยะดำเนินการ (ต่อ)

องค์ประกอบทางสิ่งแวดล้อมและคุณค่าต่างๆ	ผลกระทบต่อสิ่งแวดล้อมที่สำคัญ	มาตรการป้องกันและแก้ไขผลกระทบสิ่งแวดล้อม	มาตรการติดตามตรวจสอบผลกระทบสิ่งแวดล้อม
3.4.2 อาชีวอนามัยและความปลอดภัย	เนื่องจากโครงการประกอบกิจการประเภทโรงแรม ที่มีความเสี่ยงต่อการเกิดอันตรายหรืออุบัติเหตุต่างๆ อย่างใดก็ตาม เพื่อให้เกิดความปลอดภัยกับผู้อยู่อาศัยและเป็นไปตามที่กฎหมายกำหนด โครงการจะติดตั้งระบบป้องกันอัคคีภัยไว้อย่างเพียงพอ (รายละเอียดในหัวข้อ 4.3.8) และได้จัดให้มีมาตรการป้องกันอัคคีภัยคือ จัดให้มีระบบป้องกันและแจ้งเตือนอัคคีภัยของโครงการให้เป็นไปตามข้อกำหนดของกฎกระทรวงฉบับที่ 39 (พ.ศ. 2537) ฉบับที่ 47 (พ.ศ. 2540) และฉบับที่ 55 (พ.ศ. 2543) ออกตามความในพระราชบัญญัติควบคุมอาคาร พ.ศ. 2522 ทำการตรวจสอบความพร้อมและประสิทธิภาพการทำงานของระบบป้องกันและระงับอัคคีภัยเป็นประจำทุก 6 เดือน หรือตามข้อกำหนดอายุการใช้งานของผลิตภัณฑ์/อุปกรณ์นั้น จัดให้มีการซ้อมป้องกันอัคคีภัย และการใช้อุปกรณ์ดับเพลิงภายในโครงการอย่างน้อยปีละ 1 ครั้ง แก่พนักงานของโครงการ เพื่อให้พนักงานและเจ้าหน้าที่ของโครงการเกิดความคุ้นเคย สามารถรับมือกับเหตุการณ์ที่อาจจะเกิดขึ้น รวมทั้งสามารถปฏิบัติงานและใช้เครื่องมือ/อุปกรณ์ต่างๆ ได้อย่างถูกต้อง โครงการจัดให้มีจุดรวมพล ขนาด 252.00 ตารางเมตร คิดเป็นสัดส่วนของพื้นที่จุดรวมพลต่อผู้ให้บริการภายในโครงการเท่ากับ 0.64 ตารางเมตร/คน หรือ 0.1.56 คน/ตารางเมตร เมื่อคิดผู้อยู่อาศัยในโครงการสูงสุด 392 คน	(1) จัดให้มีเจ้าหน้าที่รักษาความปลอดภัยไปปฏิบัติหน้าที่อย่างเคร่งครัด และหมั่นตรวจตราพื้นที่ดูแลความปลอดภัยภายในโครงการตลอด 24 ชั่วโมง หากพบเหตุผิดปกติให้รีบติดต่อขอความช่วยเหลือจากหน่วยงานราชการที่มีหน้าที่ดูแล และบรรเทาสาธารณภัยทันที (2) จัดให้มีระบบโทรทัศน์วงจรปิด (Closed Circuit Television System: CCTV) เพื่อเพิ่มความปลอดภัยให้แก่ผู้ใช้บริการในโครงการ ซึ่งจะติดตั้งไว้กระจายครอบคลุมทั่วทั้งพื้นที่โครงการ (3) จัดให้มีพนักงานอยู่ประจำที่อาคารทำการต่างๆ เพื่อให้ผู้ใช้บริการสามารถติดต่อหรือแจ้งเหตุได้ตลอด 24 ชั่วโมง (4) ติดประกาศแจ้งเบอร์โทรศัพท์ฉุกเฉินของเจ้าหน้าที่โครงการ หรือหน่วยงานราชการที่เกี่ยวข้องไว้อย่างชัดเจนในทุกชั้นในกรณีที่เกิดอัคคีภัย (5) จัดป้ายแนะนำการใช้อุปกรณ์แต่ละตัว ไว้บริเวณที่ติดตั้งอุปกรณ์นั้น เพื่อให้ผู้อยู่อาศัยสามารถนำมาใช้งานได้ทันที	- ตรวจดูสอบการทำงานของระบบโทรทัศน์วงจรปิด (CCTV) ทุก 6 เดือน ตลอดระยะเวลาดำเนินการ - ตรวจดูสอบการทำงานของระบบประตู Key Card ทุก 6 เดือน ตลอดระยะเวลาดำเนินการ

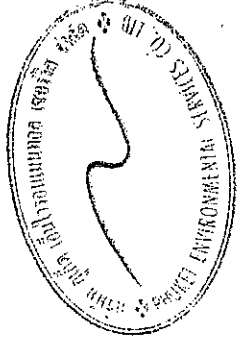


เดือน พฤษภาคม 2557

(นางสาวจุฑารัตน์ บุญแก้ว)
ผู้อำนวยการด้านสิ่งแวดล้อม

บริษัท ภูเก็ต เอ็นไวรอนเม้นทอล เซอร์วิส จำกัด



(นายบรรณิทธิ์ ฐิตินันท์ ภัทราล)
กรรมการผู้จัดการ

บริษัท บุทิด ภูเก็ต ไฟร์ จำกัด

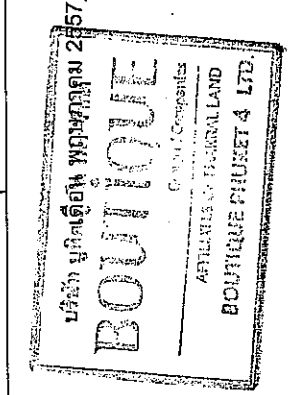

ตารางที่ 2 สรุปผลกระทบสิ่งแวดล้อมมาตรการป้องกันและแก้ไขผลกระทบสิ่งแวดล้อม และมาตรการติดตามตรวจสอบผลกระทบสิ่งแวดล้อม โครงการ บุทิด ป่าตอง ไฮเต็ล ของ บริษัท บุทิด ภูเก็ต ไฟร์ จำกัด ระยะดำเนินการ (ต่อ)

องค์ประกอบทางสิ่งแวดล้อมและคุณค่าต่างๆ	ผลกระทบต่อสิ่งแวดล้อมที่สำคัญ	มาตรการป้องกันและแก้ไขผลกระทบสิ่งแวดล้อม	มาตรการติดตามตรวจสอบผลกระทบสิ่งแวดล้อม
3.4.2 อาชีวอนามัยและความปลอดภัย (ต่อ)	(รวมจำนวนพนักงาน) และจัดให้มีพนักงานรักษาความปลอดภัย เพื่อดูแลความปลอดภัยในพื้นที่โครงการ ติดป้ายแสดงวิธีการใช้อุปกรณ์ไฟฟ้า ไปยังจุดรวมพลชัดเจนที่จุดติดตั้งทุกจุด จัดทำผังเส้นทางอพยพหนีไฟ ไปยังจุดรวมพลติดไว้บริเวณทางเดินในอาคาร มีการจัดตั้งกรรมการป้องกันอัคคีภัยโดยกำหนดบทบาทหน้าที่ และจัดให้มีแผนฉุกเฉินเตรียมการสำหรับกรณีเกิดอัคคีภัย สำหรับกรณีที่เกิดเหตุเพลิงไหม้ โครงการสามารถขอความช่วยเหลือจากงานป้องกัน และบรรเทาสาธารณภัยเทศบาลเมืองป่าตอง โดยมีระยะห่างห่างจากพื้นที่โครงการ ประมาณ 1.30 กิโลเมตร ใช้เวลาเดินทางประมาณ 3 นาที จะถึงพื้นที่โครงการ (ขึ้นกับสภาพการจราจรและช่วงเวลาที่เกิดเหตุ) จังหวัดภูเก็ตมีโรงพยาบาลรัฐและเอกชน 7 แห่ง จำนวน 1,186 เตียง โรงพยาบาลส่งเสริมสุขภาพประจำตำบล 21 แห่ง คลินิกเวชกรรม 100 แห่ง คลินิกเวชกรรมเฉพาะทาง 49 แห่ง คลินิกทันตกรรม 73 แห่ง คลินิกทันตกรรมเฉพาะทาง 1 แห่ง คลินิกแพทย์แผนไทย 7 แห่ง ร้านขายยาแผนปัจจุบันเพิ่มจาก 47 แห่ง เป็น 300 แห่ง ร้านขายยาแผนโบราณ 12 แห่ง โรงพยาบาลรัฐ 3 แห่ง ได้แก่ โรงพยาบาลวชิระภูเก็ต จำนวน 503 เตียง โรงพยาบาลกลาง จำนวน 60 เตียง และโรงพยาบาลป่าตอง จำนวน 60 เตียง โรงพยาบาลเอกชน 3 แห่ง ได้แก่ โรงพยาบาลศิริโรจน์ จำนวน 151 เตียง	(6) จัดเตรียมเครื่องมือปฐมพยาบาลเบื้องต้น พร้อมทั้งเตรียมพร้อมประสานงานกับโรงพยาบาลเพื่อนำผู้ได้รับบาดเจ็บส่งโรงพยาบาล หากเกิดอุบัติเหตุรุนแรง (7) ตรวจสอบประสิทธิภาพของระบบสัญญาณเตือนภัยภายในโครงการ ให้สามารถใช้งานได้ (8) ตรวจสอบระบบสุขาภิบาลต่างๆ ภายในโครงการอย่างสม่ำเสมอ ทั้งระบบบำบัดน้ำเสีย และการจัดการมูลฝอย (9) กำชับให้มีการทำความสะอาดถังขยะ และห้องพักมูลฝอยรวมของโครงการทุกวัน หลังจากเทศบาลเมืองป่าตองเข้ามาเก็บขนมูลฝอย	มาตรการติดตามตรวจสอบผลกระทบสิ่งแวดล้อม

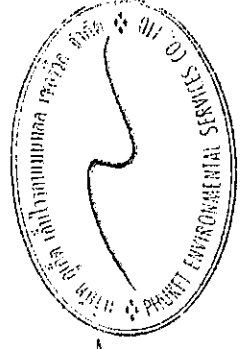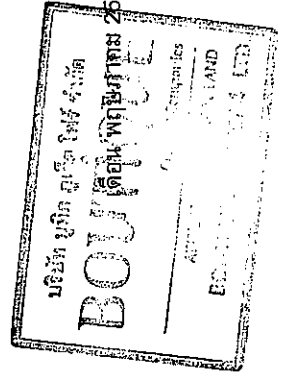


เดือน พฤษภาคม 2557

(นางสาวจุฑารัตน์ บุญแก้ว)
ผู้อำนวยการด้านสิ่งแวดล้อม
บริษัท บุทิด เอ็นไวรอนเม้นทอล เซอร์วิส จำกัด

(นายวัชรินทร์ หังห์ ทักกราล)
กรรมการผู้จัดการ
บริษัท บุทิด ภูเก็ต ไฟร์ จำกัด


ตารางที่ 2 สรุปผลกระทบสิ่งแวดล้อมมาตรการป้องกันและแก้ไขผลกระทบสิ่งแวดล้อม และมาตรการติดตามตรวจสอบผลกระทบสิ่งแวดล้อม โครงการ บุทิด ป่าตอง ไฮเต็ล ของ บริษัท บุทิด ภูเก็ต ไฟร์ จำกัด ระยะดำเนินการ (ต่อ)

องค์ประกอบทางสิ่งแวดล้อมและคุณค่าต่าง ๆ	ผลกระทบสิ่งแวดล้อมที่สำคัญ	มาตรการป้องกันและแก้ไขผลกระทบสิ่งแวดล้อม	มาตรการติดตามตรวจสอบผลกระทบสิ่งแวดล้อม
3.4.2 อาชีวอนามัยและความปลอดภัย (ต่อ)	โรงพยาบาลกรุงเทพภูเก็ต จำนวน 200 เตียง และโรงพยาบาลมีชัยภูมิเกิด จำนวน 83 เตียง และในปี 2554 องค์การบริหารส่วนจังหวัดภูเก็ตเปิดให้บริการโรงพยาบาลองค์การบริหารส่วนจังหวัดภูเก็ต จำนวน 129 เตียง(แผนพัฒนาจังหวัดปี พ.ศ.2553-2556 จังหวัดภูเก็ต (ฉบับทบทวน พ.ศ. 2555)) สำหรับในเขตพื้นที่เทศบาลเมืองป่าตอง จากข้อมูลของโรงพยาบาลป่าตอง (ปี พ.ศ. 2555) พบว่า โรงพยาบาลในเขตพื้นที่เทศบาลเมืองป่าตอง มีจำนวน 1 แห่ง ได้แก่ โรงพยาบาลป่าตอง สังกัดกระทรวงสาธารณสุข อยู่ห่างโครงการประมาณ 1.2 กิโลเมตร ใช้เวลาเดินทางประมาณ 2 นาที จะถึงพื้นที่โครงการ (ขึ้นกับสภาพการจราจรและช่วงเวลาที่เกิดเหตุ) โดยมีเตียงคนไข้ จำนวน 60 เตียง อาคารผู้ป่วยนอกขนาด 120 เตียง ะดับการให้บริการเป็นโรงพยาบาลชุมชน ลักษณะของผู้ป่วยที่ให้การดูแลเป็นผู้ป่วยทั่วไป มีผู้ป่วยนอกมาใช้บริการเฉลี่ยวันละ 400 คน มีจำนวนบุคลากรทางการแพทย์ที่ปฏิบัติงานในโรงพยาบาลป่าตอง รวม 93 คน แบ่งเป็น แพทย์ พยาบาล ทันตแพทย์ และเภสัชกร จำนวน 10, 64, 9 และ 10 คน ตามลำดับ โครงการได้จัดให้มีเจ้าหน้าที่รักษาความปลอดภัย โดยตรวจตราความปลอดภัยและความเรียบร้อยในโครงการ เพื่อให้ผู้ใช้บริการสามารถติดต่อหรือแจ้งเหตุได้ตลอด 24 ชั่วโมง แบ่งเป็น 2 ผลัดๆ โดยผลัดที่ 1 เริ่มปฏิบัติงานตั้งแต่เวลา 07.00-19.00 น. และผลัดที่ 2 เริ่มปฏิบัติงานตั้งแต่เวลา 19.00-07.00 น. โดยเจ้าหน้าที่จะสอดส่องดูแลความเรียบร้อยบริเวณรอบๆ โครงการ บริเวณที่จอดรถยนต์และทางเข้า-ออกของโครงการ		

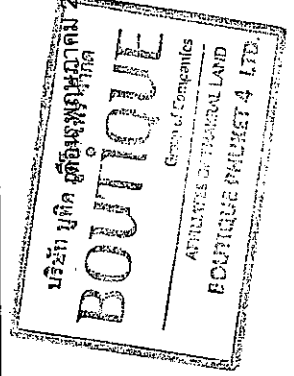


(นายปรีชา รัตนสิงห์ ทักกราล)
กรรมการผู้จัดการ
บริษัท บุทิด ภูเก็ต ไฟร์ จำกัด



(นางสาวจุฬารัตน์ บุญแก้ว)
ผู้ชำนาญการด้านสิ่งแวดล้อม
บริษัท ภูเก็ต เอ็นไวรอนเม้นทอล เซอร์วิส จำกัด

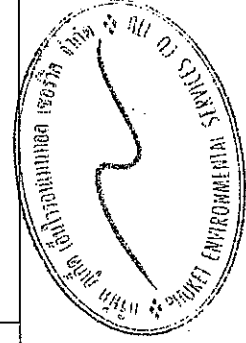

เดือน พฤษภาคม 2557

ตารางที่ 2 สรุปผลกระทบสิ่งแวดล้อมมาตรการป้องกันและแก้ไขผลกระทบสิ่งแวดล้อม และมาตรการการติดตามตรวจสอบผลกระทบสิ่งแวดล้อม มาตรการป้องกันและแก้ไขผลกระทบสิ่งแวดล้อม โครงการ บุทิด ป่าดอง โยเตล ของ บริษัท บุทิด ภูเก็ต ไฟร์ จำกัด ระยะดำเนินการ (ต่อ)

องค์ประกอบทางสิ่งแวดล้อมและคุณค่าต่าง ๆ	ผลกระทบต่อสิ่งแวดล้อมที่สำคัญ	มาตรการป้องกันและแก้ไขผลกระทบสิ่งแวดล้อม	มาตรการติดตามตรวจสอบผลกระทบสิ่งแวดล้อม
3.4.2 อาชีวอนามัยและความปลอดภัย (ต่อ)	นอกจากนี้ โครงการมีการติดตั้งระบบโทรทัศน์วงจรปิด (Closed Circuit Television System: CCTV) เพื่อเพิ่มความปลอดภัยให้แก่ผู้ใช้บริการในโครงการ ซึ่งจะติดตั้งไว้กระจายครอบคลุมทั่วทั้งพื้นที่โครงการ โดยมีรายละเอียดดังนี้ - ภายในอาคาร ติดตั้งทุกชั้นของทุกอาคาร ได้แก่ โถงต้อนรับ และโถงทางเดิน - ภายนอกอาคาร ติดตั้งจำนวน 5 จุด ได้แก่ บริเวณที่จอดรถ ทางลาดสำหรับผู้พิการ ด้านหลังอาคาร A (2 จุด) และด้านข้างอาคาร C ดังนั้น การดำเนินโครงการจึงส่งผลกระทบต่ออาชีวอนามัยและความปลอดภัยในระดับต่ำ		

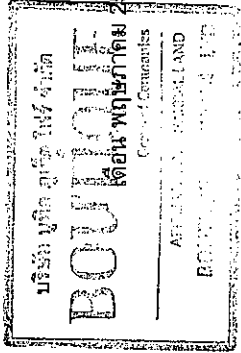




(นายปรีชาพร จินตกร)
กรรมการผู้จัดการ
บริษัท บุทิด ภูเก็ต ไฟร์ จำกัด



(นางสาวสุพัตร์ บุญแก้ว)
ผู้อำนวยการด้านสิ่งแวดล้อม
บริษัท ภูเก็ต เอ็นไวรอนเม้นทอล เซอร์วิส จำกัด

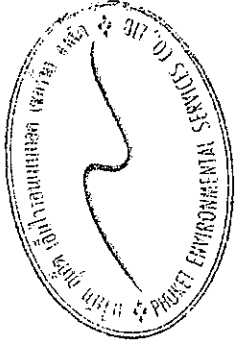

ตารางที่ 2 สรุปผลกระทบสิ่งแวดล้อมมาตรการป้องกันและแก้ไขผลกระทบสิ่งแวดล้อม และมาตรการติดตามตรวจสอบผลกระทบสิ่งแวดล้อม โครงการ บุทิด ป่าตอง โฮเทล ของ บริษัท บุทิด ภูเก็ต โปรเจกต์ ระยะเวลาดำเนินการ (ต่อ)

องค์ประกอบทางสิ่งแวดล้อม และคุณค่าต่าง ๆ	ผลกระทบต่อสิ่งแวดล้อมที่สำคัญ	มาตรการป้องกันและแก้ไขผลกระทบสิ่งแวดล้อม	มาตรการติดตามตรวจสอบผลกระทบสิ่งแวดล้อม
3.4.3 การจัดการสละขยะ	โครงการจัดให้มีสละขยะ จำนวน 2 สละ (ความลึกสูงสุดประมาณ 1.30 เมตร) เพื่อให้บริการผู้ใช้บริการในพื้นที่โครงการเท่านั้น จัดอยู่บริเวณชั้นที่ 1 โดยโครงการจะออกแบบ ดูแล และควบคุมการประกอบกิจการสละขยะของโครงการ ให้สอดคล้องตามหลักเกณฑ์ด้านสุขลักษณะในการควบคุมการประกอบกิจการสละขยะหรือกิจการอื่น ๆ ในทำนองเดียวกันตามคำแนะนำของคณะกรรมการสาธารณสุขฉบับที่ 1/2550 รายละเอียดแสดงในภาคผนวก ข ของกระทรวงสาธารณสุข ซึ่งจะทำให้สละขยะน้ำ ในโครงการได้มาตรฐานของกระทรวงสาธารณสุข โดยมีรายละเอียดดังนี้ (1) สถานที่ตั้ง ตำแหน่งที่ตั้งของสละขยะน้ำของโครงการ ได้ออกแบบให้อยู่ห่างจากห้องพักขยะรวม ซึ่งอาจทำให้เกิดการปนเปื้อนน้ำในสละขยะน้ำ อีกทั้งสละขยะน้ำของโครงการจะยกระดับขึ้นสูงจากระดับพื้นของโครงการ เพื่อป้องกันสัตว์ และป้องกันไม่ให้น้ำท่วมเข้ามาในบริเวณสละขยะน้ำ นอกจากนี้ โครงการยังออกแบบให้มีการปลูกไม้ยืนต้น และไม้พุ่ม เพื่อเพิ่มความร่มรื่นของพื้นที่และช่วยเพิ่มความเป็นส่วนตัวให้แก่ผู้ใช้บริการ และลดผลกระทบต่อสุขภาพของผู้ใช้บริการอันเนื่องมาจากไอเสียจากครัวเรือนอีกด้วย	(1) ตำแหน่งที่ตั้งของสละขยะน้ำออกแบบให้อยู่ห่างจากห้องพักขยะรวม (2) สละขยะน้ำของโครงการมีการยกระดับขึ้นสูงจากพื้นถนนของโครงการ (3) จัดให้มีการปลูกไม้ยืนต้นและไม้พุ่ม เพื่อเพิ่มความร่มรื่นของพื้นที่และช่วยเพิ่มความสวยงามให้แก่ผู้ใช้บริการ และลดผลกระทบต่อสุขภาพของผู้ใช้บริการ (4) โครงสร้างของสละขยะน้ำสร้างด้วยคอนกรีตเสริมเหล็ก หรือวัสดุที่มีความมั่นคงแข็งแรง ชีมน้ำไม่ได้ ผ่นเรียบ อยู่ในสภาพดี ทำความสะอาดง่าย (5) จัดให้มีรางระบายน้ำล้นมีฝาปิดรอบสละขยะน้ำ ไม่เป็นสนิม แข็งแรง ทำความสะอาดง่าย อยู่ในสภาพดี และไม่มีน้ำล้นออกจากราง (6) จัดให้มีที่ว่างสำหรับใช้เป็นทางเดินรอบสละขยะน้ำ ไม่ลื่น ไม่มีน้ำขัง และทำความสะอาดง่าย	- ตรวจสอบความเป็นกรดต่าง คลอรีนอิสระคงเหลือ และคลอรีนที่รวมกับสารอินทรีย์ 2 ครั้ง ก่อนเปิดและหลังเปิดการทดลอง - ตรวจสอบโคลิฟอร์ม แบคทีเรียทั้งหมด และฟีคอลโคลิฟอร์ม ทุกเดือน ตลอดจนดำเนินการ - ตรวจสอบความกระด้าง การตกตะกอน คลอรีน แอมโมเนีย ไนเตรต และจุลินทรีย์หรือตัวบ่งชี้ ทำให้เกิดโรค ทุก 1 ปี ตลอดจนดำเนินการ

เดือน พฤษภาคม 2557

(นายประจักษ์ วัชรกุล)

กรรมการผู้จัดการ

บริษัท บุทิด ภูเก็ต โปรเจกต์ จำกัด

BOUNIQUE

Group of Companies

ACHAHEE & BUNUE LAND


BOUNIQUE PROJECTS LTD

เดือน พฤษภาคม 2557

(นางสาวจุฑารัตน์ บุญแก้ว)

ผู้อำนวยการด้านสิ่งแวดล้อม


บริษัท ภูเก็ต เอ็นไวรอนเม้นทอล เซอร์วิส จำกัด

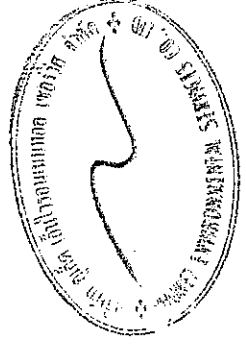

ตารางที่ 2 สรุปผลกระทบสิ่งแวดล้อมมาตรการป้องกันและแก้ไขผลกระทบสิ่งแวดล้อมโครงการ บุกัด ป่าตอง ไฮเดิล ของ บริษัท บุกัด ภูเก็ต ไฟร์ จำกัด ระยะดำเนินการ (ต่อ)

ตารางที่ 2 สรุปผลกระทบสิ่งแวดล้อมมาตรการป้องกันและแก้ไขผลกระทบสิ่งแวดล้อม และมาตรการติดตามตรวจสอบผลกระทบสิ่งแวดล้อม โครงการ บุทิด ป่าตอง โฮเต็ล ของ บริษัท บุทิด กรุ๊ป จำกัด ระบุจำกัด ระยะเวลาดำเนินการ (ต่อ)

องค์ประกอบทางสิ่งแวดล้อม และคุณค่าต่าง ๆ	ผลกระทบต่อสิ่งแวดล้อมที่สำคัญ	มาตรการป้องกันและแก้ไขผลกระทบสิ่งแวดล้อม	มาตรการติดตามตรวจสอบผลกระทบสิ่งแวดล้อม
3.4.3 สระว่ายน้ำ (ต่อ)	(3) ลับข้อปฏิบัติสำหรับผู้ประกอบการ เจ้าของกรรมสิทธิ์หรือเจ้าของห้องชุดจะจัดให้มีเจ้าหน้าที่ที่มีความรู้เกี่ยวกับการควบคุมคุณภาพน้ำตรวจสอบคุณภาพน้ำสระว่ายน้ำเพื่อให้อยู่ในเกณฑ์มาตรฐานของกระทรวงสาธารณสุขเป็นประจำ นอกจากนี้ โครงการจะจัดให้มีเจ้าหน้าที่ความปลอดภัยประจำสระว่ายน้ำ (Life guard) โดยอยู่ประจำสระว่ายน้ำตลอดเวลาที่เปิดบริการ และจัดให้มีอุปกรณ์ช่วยชีวิต เช่น โฟมช่วยชีวิต และไม่ช่วยชีวิต เป็นต้น อีกทั้ง โครงการจะจัดให้มีอุปกรณ์สื่อสารที่สามารถติดต่อบุคคลหรือสถานที่สำคัญ เช่น โรงพยาบาล และสถานีตำรวจ เป็นต้น เพื่อขอความช่วยเหลือกรณีเกิดเหตุฉุกเฉิน ต่าง ๆ และเปิดประกาศหมายเลขโทรศัพท์ของสถานที่สำคัญดังกล่าวไว้ในที่เห็นได้ชัดเจน (4) การจัดการเกี่ยวกับสารเคมี การจัดการสารเคมีและคุณภาพน้ำสระว่ายน้ำ บริเวณสถานที่เก็บสารเคมี จะจัดให้มีป้ายระบุว่า "สถานที่เก็บสารเคมีอันตราย" และ "ห้ามเข้า" ซึ่งบริเวณดังกล่าวจะต้องมีการระบายน้ำที่ดี และมีการจัดเก็บสารเคมีเป็นไปตามกฎหมายที่เกี่ยวข้อง ซึ่งสารเคมีที่ใช้จะต้องมีผลการระบุชื่อสารเคมี ส่วนผสม หรือส่วนประกอบที่เป็นอันตราย วิธีการใช้ และวิธีการปฐมพยาบาลในกรณีฉุกเฉิน (5) การบริหารจัดการสระว่ายน้ำ สระว่ายน้ำของโครงการ จำนวน 2 สระ ซึ่งออกแบบให้อยู่บริเวณชั้นดาดฟ้าของอาคาร A และด้านหน้าอาคาร B ผู้พักอาศัยทั้งสองอาคารสามารถใช้	(13) จัดให้มีเจ้าหน้าที่ความปลอดภัย ประจำสระ (Life guard) โดยอยู่ประจำสระว่ายน้ำตลอดเวลาที่เปิดบริการ (14) จัดให้มีอุปกรณ์ช่วยชีวิต เช่น โฟมช่วยชีวิต ห่วงชูชีพ ไม่ช่วยชีวิต และเครื่องช่วยหายใจ เป็นต้น (15) จัดให้มีอุปกรณ์สื่อสารที่สามารถติดต่อบุคคลหรือสถานที่สำคัญ เช่น โรงพยาบาล และสถานีตำรวจ เป็นต้น เพื่อขอความช่วยเหลือกรณีเกิดเหตุฉุกเฉินต่าง ๆ และเปิดประกาศหมายเลขโทรศัพท์ของสถานที่ดังกล่าวไว้ในที่เห็นได้ชัดเจน	- ตรวจสอบบริเวณขอบสระและทางเดินสระว่ายน้ำไม่ให้มีน้ำขังทุกวัน ตลอดจนระยะเวลาดำเนินการ - ตรวจสอบป้ายแสดงกฎข้อปฏิบัติสำหรับผู้ใช้สระว่ายน้ำให้มีสภาพดี ไม่มอมเลือน ทุกวัน ตลอดจนระยะเวลาดำเนินการ - ตรวจสอบอุปกรณ์ไฟฟ้าบริเวณสระว่ายน้ำสภาพการใช้งานหากชำรุดให้แก้ไขทันที ทุกวัน ตลอดจนระยะเวลาดำเนินการ

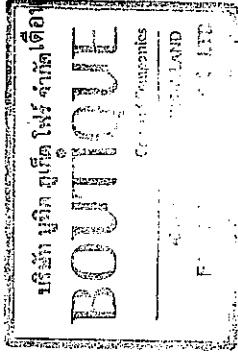


พฤษภาคม 2557

(นายบรรณวัฒน์สิงห์ ทักกรล)

กรรมการผู้จัดการ

บริษัท บูกิด กรุ๊ป จำกัด

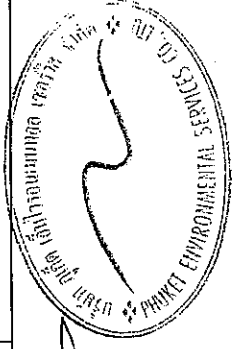

เดือน พฤษภาคม 2557


(นางสาวจุฑารัตน์ บุญแก้ว)

ผู้อำนวยการด้านสิ่งแวดล้อม

บริษัท บูกิด เอ็นไวรอนเม้นทอล เซอร์วิส จำกัด


ตารางที่ 2 สรุปผลกระทบสิ่งแวดล้อมมาตรการป้องกันและแก้ไขผลกระทบสิ่งแวดล้อม และมาตรการติดตามตรวจสอบผลกระทบสิ่งแวดล้อม โครงการ บุทิด ป่าตอง โยเติ้ล ของ บริษัท บุทิด ภูเก็ต ไฟร์ จำกัด ระยะดำเนินการ (ต่อ)

องค์ประกอบทางสิ่งแวดล้อม และคุณค่าต่าง ๆ	ผลกระทบต่อสิ่งแวดล้อมที่สำคัญ	มาตรการป้องกันและแก้ไขผลกระทบสิ่งแวดล้อม	มาตรการติดตามตรวจสอบผลกระทบสิ่งแวดล้อม
3.4.3 การจัดการขยะน้ำ (ต่อ)	1) การจัดการร้านอาหาร ร้านอาหารในโครงการ จะสมัครเข้าร่วมโครงการอาหารสะอาดรสชาติอร่อย (Clean Food Good Taste) ของกระทรวงสาธารณสุข โดยดำเนินให้เป็นที่รับประทานอาหาร เตรียมอาหาร และจัดเป็นสัดส่วน โดยจะเตรียมปรุงอาหารบนโต๊ะที่สูงจากพื้น มากกว่า 60 เซนติเมตร ไม่เตรียมปรุงอาหารบนพื้นและบริเวณหน้าห้องน้ำ ห้องส้วม นอกจากนี้จะใช้สารปรุงแต่งอาหารที่มีความปลอดภัย มีเครื่องหมายรับรองของกระทรวงสาธารณสุข (มอก.) เป็นต้น ซึ่งจะใช้เครื่องหมายรับรองมาตรฐานของกระทรวงอุตสาหกรรม (มอก.) เป็นต้น ซึ่งจะทำให้ร้านอาหารได้มาตรฐานของกระทรวงสาธารณสุข ดังนั้น การดำเนินโครงการจึงส่งผลกระทบต่ออยู่ในระดับต่ำ	มาตรการป้องกันและแก้ไข ร้านอาหาร (1) โครงการสมัครเข้าร่วมโครงการอาหารสะอาดรสชาติอร่อย (Clean Food Good Taste) ของกระทรวงสาธารณสุข (2) จัดตำแหน่งสถานที่รับประทานอาหาร เตรียมอาหาร ปรุงอาหาร และประกอบอาหาร จะจัดให้เป็นสถานที่ที่สะอาดเป็นระเบียบ และจัดเป็นสัดส่วน โดยจะเตรียมปรุงอาหารบนโต๊ะที่สูงจากพื้น มากกว่า 60 เซนติเมตร ไม่เตรียมปรุงอาหารบนพื้นและบริเวณหน้าห้องน้ำ ห้องส้วม (3) ใช้สารปรุงแต่งอาหารที่มีความปลอดภัย มีเครื่องหมายรับรองของกระทรวงสาธารณสุข (มอก.) เป็นต้น ซึ่งจะทำให้ร้านอาหารในโครงการได้มาตรฐานของกระทรวงสาธารณสุข	

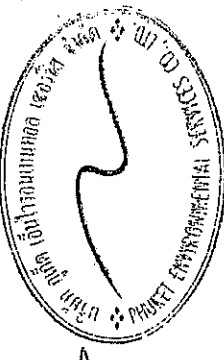

[Signature]

[Signature]

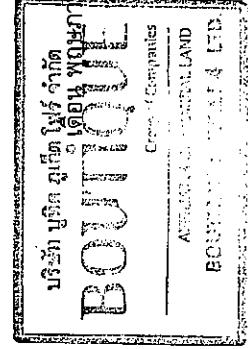

เดือน พฤษภาคม 2557


(นางสาวจุฑารัตน์ บุญแก้ว)
ผู้อำนวยการด้านสิ่งแวดล้อม
บริษัท บุทิด ภูเก็ต ไฟร์ จำกัด


เดือน พฤษภาคม 2557

(นายปริชระวันสิงห์ ทักกราด)
กรรมการผู้จัดการ
บริษัท บุทิด ภูเก็ต ไฟร์ จำกัด

ตารางที่ 2 สรุปผลกระทบสิ่งแวดล้อมมาตรการป้องกันและแก้ไขผลกระทบสิ่งแวดล้อม และมาตรการติดตามตรวจสอบผลกระทบสิ่งแวดล้อม โครงการ บุทิด ป่าตอง ไฮเดิล ของ บริษัท บุทิด ภูเก็ต ภูเก็ต จำกัด ระยะดำเนินการ (ต่อ)

องค์ประกอบทางสิ่งแวดล้อม และดูแลต่าง ๆ	ผลกระทบต่อสิ่งแวดล้อมที่สำคัญ	มาตรการป้องกันและแก้ไข ผลกระทบสิ่งแวดล้อม	มาตรการติดตามตรวจสอบ ผลกระทบสิ่งแวดล้อม
3.4.4 สุขภาพ	การประเมินผลกระทบทางสุขภาพจะประเมินตามแนวทางการประเมินผลกระทบทางสุขภาพในรายงานการวิเคราะห์ผลกระทบสิ่งแวดล้อมของประเทศไทยเป็นแนวทางในการศึกษา (สำนักวิเคราะห์ผลกระทบสิ่งแวดล้อม สำนักงานนโยบายและแผนทรัพยากรธรรมชาติและสิ่งแวดล้อม, กันยายน 2550) ซึ่งมีขั้นตอนต่างๆ ได้แก่ การกลั่นกรองในโครงการ (Screening) การกำหนดขอบเขตการศึกษา (Scoping) และการประเมินผลกระทบ (Assessment) 1) การกลั่นกรองในโครงการ (Screening) (ก) ข้อมูลรายละเอียดโครงการ โครงการ บุทิด ป่าตอง ไฮเดิล เป็นโครงการประกอบกิจการประเภทโรงแรม เพื่อการท่องเที่ยว มีจำนวนห้องพักทั้งสิ้น 171 ห้อง เพื่อรองรับความต้องการด้านที่พักที่เพิ่มขึ้น โดยอาคารห้องพัก (อาคาร A-C) เมื่อวัดในแนวตั้งจากระดับพื้นดินที่ก่อสร้างขึ้นไป ถึงส่วนของอาคารที่สูงที่สุดของอาคาร มีระดับความสูงเท่ากับ 16.00 เมตร, 16.00 เมตร และ 8.50 เมตร และมีพื้นที่ใช้สอยรวมทุกอาคาร เท่ากับ 8,559.28 ตารางเมตร บนเนื้อที่ 3 ไร่ 32.63 ตารางวา หรือ 4,930.52 ตารางเมตร ซึ่งคาดว่าจะใช้เวลาในการก่อสร้าง 14 เดือน และจากการศึกษา พบว่า กลุ่มคนที่มีความเสี่ยงด้านสุขภาพจากการดำเนินโครงการ ได้แก่ คนงานก่อสร้างโครงการ ผู้ใช้บริการในโครงการ พนักงานของโครงการ และประชาชนที่อาศัยอยู่โดยรอบพื้นที่โครงการ		

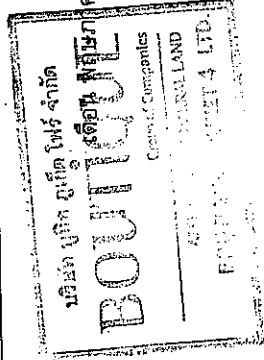


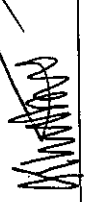2557 X 

(นายบรรณรัตน์ หักกราล)
กรรมการผู้จัดการ
บริษัท บุทิด ภูเก็ต จำกัด


2557 

(นางสาวจุฑารัตน์ บุญแก้ว)
ผู้อำนวยการด้านสิ่งแวดล้อม
บริษัท ภูเก็ต เอ็นไวรอนเม้นทอล เซอร์วิส จำกัด

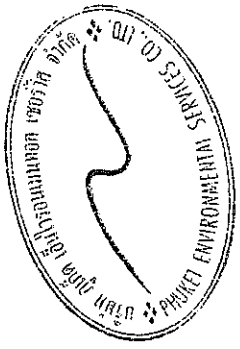

ตารางที่ 2 สรุปผลกระทบสิ่งแวดล้อมมาตรการป้องกันและแก้ไขผลกระทบสิ่งแวดล้อม และมาตรการติดตามตรวจสอบผลกระทบสิ่งแวดล้อม โครงการ ป่าดอง โยเติ้ล ของ บริษัท บุทิก ภูเก็ต ไฟร์ จำกัด ระยะดำเนินการ (ต่อ)

องค์ประกอบทางสิ่งแวดล้อม และคุณค่าต่าง ๆ	ผลกระทบต่อสิ่งแวดล้อมที่สำคัญ	มาตรการป้องกันและแก้ไข ผลกระทบสิ่งแวดล้อม	มาตรการติดตามตรวจสอบ ผลกระทบสิ่งแวดล้อม
3.4.4 สุขภาพ (ต่อ)	(ข) ข้อมูลการสัมผัสของมนุษย์ กลุ่มคนส่วนใหญ่ที่ได้รับผลกระทบด้านสุขภาพ มีดังนี้ - คนงานที่ปฏิบัติงานในบริเวณพื้นที่ก่อสร้าง ซึ่งจะต้องสัมผัสกับมลพิษที่อาจเกิดขึ้นอยู่ตลอดเวลาการทำงานในแต่ละวัน (ประมาณ 8 ชั่วโมง) - ผู้ให้บริการในโครงการ พนักงานของโครงการ และประชาชนที่อาศัยอยู่ในบริเวณพื้นที่ใกล้เคียง และโดยรอบโครงการ โดยกลุ่มคนที่มีความเสี่ยงที่จะสัมผัสมลพิษ ได้แก่ เด็ก สตรีมีครรภ์ หรือผู้ที่ไวต่อการได้รับอันตราย 2) การกำหนดขอบเขตการศึกษา (Scoping) ในการกำหนดขอบเขตการศึกษาผลกระทบจากกิจกรรมต่าง ๆ ของโครงการได้พิจารณาจากข้อมูลรายละเอียดโครงการ ข้อมูลสุขภาพแวดล้อมในปัจจุบันของพื้นที่โครงการ (ข้อ 3.4.3 ในบทที่ 3) ข้อมูลสุขภาพปัจจุบัน โดยพิจารณาจากสิ่งคุกคามสุขภาพ ได้แก่ เสียง ความสั่นสะเทือน ฝุ่น เขม่าควัน และสิ่งคุกคามต่อจิตใจ ได้แก่ ความกังวล เป็นต้น นอกจากนี้ จะพิจารณาด้านสิ่งแวดล้อม ปัจจัยต่อการสัมผัส และลักษณะผลกระทบต่อสุขภาพ		

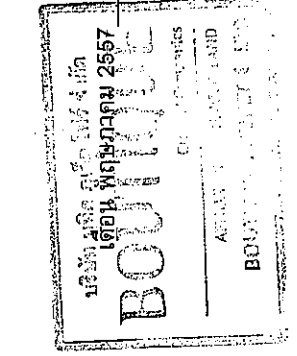


(นายบรรณิทธิ์ เจริญดี) กรรมการผู้จัดการ

บริษัท บุทิก ภูเก็ต ไฟร์ จำกัด


(นางสาวจุฑารัตน์ บุญแก้ว) ผู้อำนวยการด้านสิ่งแวดล้อม

บริษัท ภูเก็ต เอ็นไวรอนเม้นทอล เซอร์วิส จำกัด

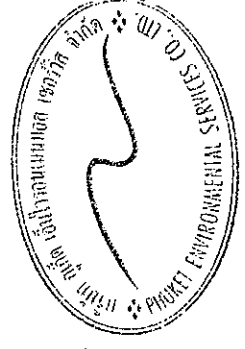


ตารางที่ 2 สรุปผลกระทบสิ่งแวดล้อมมาตรการป้องกันและแก้ไขผลกระทบสิ่งแวดล้อม และมาตรการติดตามตรวจสอบผลกระทบสิ่งแวดล้อม โครงการ บุทิด ป่าตอง ไฮเต็ล ของ บริษัท บุทิด ภูเก็ต ไฟร์ จำกัด ระยะดำเนินการ (ต่อ)

องค์ประกอบทางสิ่งแวดล้อม และคุณค่าต่างๆ	ผลกระทบต่อสิ่งแวดล้อมที่สำคัญ	มาตรการป้องกันและแก้ไขผลกระทบสิ่งแวดล้อม	มาตรการติดตามตรวจสอบผลกระทบสิ่งแวดล้อม
3.4.4 สุขภาพ (ต่อ)	3) การประเมินผลกระทบ (Assessment) จากการรวบรวมข้อมูลพื้นฐานด้านการสาธารณสุขของชุมชนที่อยู่ในบริเวณใกล้เคียงพื้นที่โครงการ พบว่า สถานพยาบาลที่อยู่ใกล้เคียงโครงการมากที่สุด คือ โรงพยาบาลป่าตอง สังกัดกระทรวงสาธารณสุข อยู่ห่างโครงการประมาณ 1.2 กิโลเมตร ใช้เวลาเดินทางประมาณ 2 นาที จะถึงพื้นที่โครงการ (ขึ้นกับสภาพการจราจรและช่วงเวลาที่เกิดเหตุ) จากสถิติสาเหตุการป่วย 21 กลุ่มโรค ของโรงพยาบาลป่าตอง ปี พ.ศ. 2553-2555 พบว่า 5 อันดับแรก คือ โรคระบบหายใจ เป็นโรคที่มีการป่วยสูงสุด รองลงไปได้แก่ โรคระบบย่อยอาหาร รวมโรคในช่องปาก, โรคเกี่ยวกับต่อมไร้ท่อ โภชนาการ และเมตาบอลิซึม, โรคติดเชื้อและปรสิต และโรคระบบกล้ามเนื้อโครงร่างและเนื้อเยื่อเสริม และจากการสำรวจจากสมมติโดยการสัมภาษณ์ประชาชนที่อยู่ในอาศัยใกล้เคียงพื้นที่โครงการ พบว่า ประชาชนส่วนใหญ่ เจ็บป่วยด้วยโรคหวัด/โรคทางเดินหายใจ รองลงมา รองลงมาป่วยเป็นโรคเกี่ยวกับหู/ตา/ฟัน กระดูก ซึ่งสอดคล้องกับข้อมูลสถิติจำนวนผู้ป่วยจำแนกตาม 21 กลุ่มโรคของโรงพยาบาลป่าตอง		

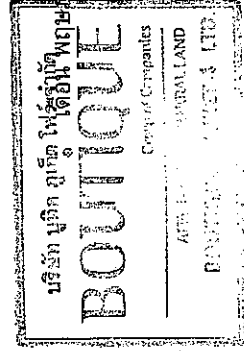

(นายปรีชา รัตนจันทร์ ทักกราล)
กรรมการผู้จัดการ
บริษัท บุทิด ภูเก็ต ไฟร์ จำกัด


เดือน พฤษภาคม 2557
(นางสาวจุฑารัตน์ บุญแก้ว)
ผู้อำนวยการด้านสิ่งแวดล้อม
บริษัท ภูเก็ต เอ็นไวรอนเม้นทอล เซอร์วิส จำกัด

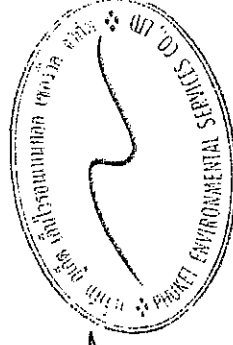


ตารางที่ 2 สรุปผลกระทบสิ่งแวดล้อมมาตรการป้องกันและแก้ไขผลกระทบสิ่งแวดล้อม และมาตรการติดตามตรวจสอบผลกระทบสิ่งแวดล้อม มาตรการป้องกันและแก้ไขผลกระทบสิ่งแวดล้อม มาตรการติดตามตรวจสอบผลกระทบสิ่งแวดล้อม

บริษัท บุทิด ภูเก็ต จำกัด ระบุจำกัด ระยะดำเนินการ (ต่อ)

องค์ประกอบทางสิ่งแวดล้อม และคุณค่าต่าง ๆ	ผลกระทบต่อสิ่งแวดล้อมที่สำคัญ	มาตรการป้องกันและแก้ไขผลกระทบสิ่งแวดล้อม	มาตรการติดตามตรวจสอบผลกระทบสิ่งแวดล้อม
3.4.4 สุขภาพ (ต่อ)	การประเมินผลกระทบจากการดำเนินการโครงการใน ระยะก่อสร้างและระยะดำเนินการที่อาจส่งผลกระทบต่อสุขภาพ ใน ด้านคุณภาพอากาศ ระดับเสียง ความสั่นสะเทือน การบำบัดน้ำเสีย การจัดการขยะมูลฝอย สภาพเศรษฐกิจและสังคม และอาชีวอนามัย และความปลอดภัย พิจารณาถึงปัจจัยที่สำคัญที่อาจมีผลกระทบต่อ สุขภาพ คือ - สิ่งคุกคามทางกายภาพ ได้แก่ ฝุ่นละออง ระดับเสียง และความสั่นสะเทือน เป็นต้น - สิ่งคุกคามทางชีวภาพ ได้แก่ แมลงวัน แบคทีเรีย และปรสิต เป็นต้น - สิ่งคุกคามต่อจิตใจ ได้แก่ ความเครียด ความกังวล และ ความรำคาญ เป็นต้น การประเมินผลกระทบจากโรคที่อาจเกิดขึ้นในระยะยะ ดำเนินการ โครงการได้จัดทำมาตรการป้องกันและแก้ไขผลกระทบ จากโรคที่อาจเกิดขึ้น		

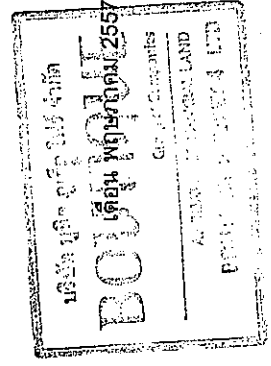


(นายประจักษ์ ชื่นกมล)
กรรมการผู้จัดการ
บริษัท บุทิด ภูเก็ต จำกัด

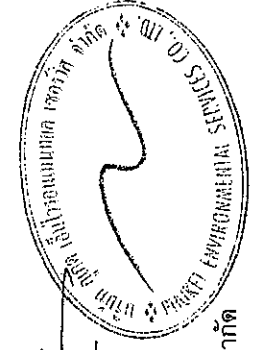

เดือน พฤษภาคม 2557
(นางสาวจุฑารัตน์ บุญแก้ว)
ผู้อำนวยการด้านสิ่งแวดล้อม
บริษัท บุทิด ภูเก็ต เอ็นไวรอนเม้นทอล เซอร์วิส จำกัด

ตารางที่ 2 สรุปผลกระทบสิ่งแวดล้อมมาตรการป้องกันและแก้ไขผลกระทบสิ่งแวดล้อม และมาตรการติดตามตรวจสอบผลกระทบสิ่งแวดล้อม โครงการ บุทิด ป่าตอง ไฮเทล ของ บริษัท บุทิด ภูเก็ต ไฟร์ จำกัด ระยะดำเนินการ (ต่อ)

องค์ประกอบทางสิ่งแวดล้อม และคุณค่าต่าง ๆ	ผลกระทบต่อสิ่งแวดล้อมที่สำคัญ	มาตรการป้องกันและแก้ไขผลกระทบสิ่งแวดล้อม	มาตรการติดตามตรวจสอบ ผลกระทบสิ่งแวดล้อม
3.4.4 สุขภาพ (ต่อ)	1. โรคระบบทางเดินหายใจ เช่น - โรคภูมิแพ้ - โรคหอบหืด	(1) ดำเนินการตามมาตรการป้องกันและแก้ไขผลกระทบสิ่งแวดล้อม (2) จัดให้มีการถ่ายทอดอากาศผ่านเครื่องปรับอากาศ โดย ออกแบบอาคารให้มีช่องเปิดโล่ง เช่น ประตู หน้าต่าง เพื่อให้ อากาศถ่ายเทได้สะดวก (3) ดำเนินการตามมาตรการป้องกันและแก้ไขผลกระทบสิ่งแวดล้อม (4) จัดให้มีการถ่ายทอดอากาศผ่านเครื่องปรับอากาศที่ไม่มีสารทำความเย็น เช่น เครื่องปรับอากาศที่ใช้น้ำมัน และลดความเร็วของ ยานพาหนะภายในโครงการเพื่อลดปัญหาเรื่องฝุ่นพิษที่กระจาย (5) จัดพื้นที่สีเขียวโดยรอบพื้นที่โครงการ รวมทั้งรักษาและเพิ่มพื้นที่ สีเขียวบริเวณพื้นที่ว่าง เพื่อให้ช่วยดูดซับมลสารที่เกิดจาก ยานพาหนะที่เข้ามาในพื้นที่โครงการ (6) จำกัดความเร็วของรถภายในโครงการ เพื่อป้องกันการฟุ้งกระจาย ของฝุ่นบริเวณผิวถนน โดยฉีดน้ำยาทำความสะอาด	- ตรวจสอบการทำความสะอาด - เครื่องปรับอากาศเป็นประจำ ทุก 6 เดือน ตลอดจนระยะเวลา ดำเนินการ

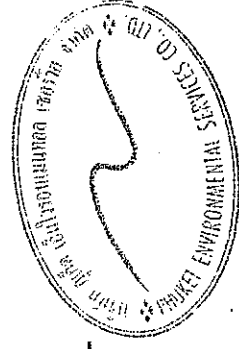

เดือน พฤษภาคม 2557

(นางสาวจุฑารัตน์ บุญแก้ว)

ผู้อำนวยการด้านสิ่งแวดล้อม


บริษัท ภูเก็ต เอ็นไวรอนเม้นทอล เซอร์วิส จำกัด

เดือน พฤษภาคม 2557

(นายบรรจบวันดิษฐ์ ทักกราล)


กรรมการผู้จัดการ

บริษัท บุทิด ภูเก็ต ไฟร์ จำกัด

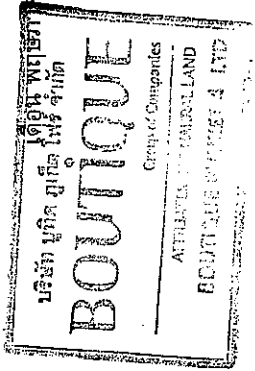


ตารางที่ 2 สรุปผลกระทบสิ่งแวดล้อมมาตรการป้องกันและแก้ไขผลกระทบสิ่งแวดล้อม และมาตรการติดตามตรวจสอบผลกระทบสิ่งแวดล้อม มาตรการ บูทิด ป่าตอง โฮเต็ล ของ บริษัท บูทิด ภูเก็ต ไฟร์ จำกัด ระยะดำเนินการ (ต่อ)

องค์ประกอบทางสิ่งแวดล้อม และคุณค่าต่าง ๆ	ผลกระทบสิ่งแวดล้อมที่สำคัญ	มาตรการป้องกันและแก้ไขผลกระทบสิ่งแวดล้อม	มาตรการติดตามตรวจสอบ ผลกระทบสิ่งแวดล้อม
3.4.4 สุขภาพ (ต่อ)	2. โรคที่พบบ่อยเป็นพาหะนำโรค เช่น โรคกาฬโรค	(1) จัดเก็บขยะมูลฝอยในที่รองรับที่ทำด้วยวัสดุแข็งแรง ใช้งานได้ดี ไม่รั่วซึม มีฝาปิดมิดชิด หรือเก็บมูลฝอยใส่ถุงดำก่อนนำไปกำจัด (2) ทำความสะอาดห้องน้ำ ห้องครัว ไม่ให้เศษอาหารค้างหรืออุดตัน (3) กำจัดหนูด้วยวิธี วางกาวดักหนูหรือสารเคมีชนิดตายช้า โดยวางในบริเวณที่อยู่อาศัยหากิน ท่อน้ำทิ้ง และในบริเวณที่มีประวัติ เคยพบเห็นหนู และจัดให้มีการตรวจสอบและเก็บซากอย่างสม่ำเสมอ	
	3. โรคที่แมลงสาบเป็นพาหะนำโรค เช่น - โรคระบบทางเดินอาหาร - โรคระบบลำไส้ - โรคท้องเสีย - โรคผิวหนัง - โรคตับอักเสบ	(1) ปิดห้องพักขยะให้สนิท (2) เก็บอาหารสดและอาหารแห้งในภาชนะที่ปิดมิดชิด (3) ดูแลและรักษาความสะอาดบริเวณห้องพักพนักงานอย่างสม่ำเสมอ (4) จัดเจ้าหน้าที่รักษาความสะอาดห้องส้วมและห้องอาบน้ำ (5) ใช้สารเคมีที่มีความปลอดภัยฉีดพ่นภายในและบริเวณห้องพัก ทุก 1 เดือน	

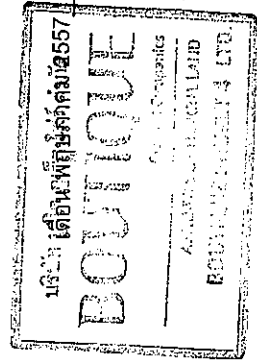

[Signature]

(นายประจักษ์ ธีรภัทร)
กรรมการผู้จัดการ
บริษัท บูทิด ภูเก็ต ไฟร์ จำกัด

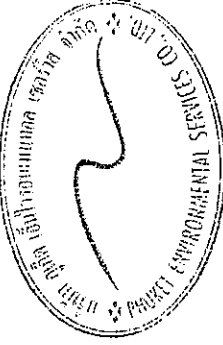

[Signature]

เดือน พฤษภาคม 2557
(นางสาวจุฑารัตน์ บุญแก้ว)
ผู้อำนวยการด้านสิ่งแวดล้อม
บริษัท บูทิด เอ็นไวรอนเม้นทอล เซอร์วิส จำกัด

ตารางที่ 2 สรุปผลกระทบสิ่งแวดล้อมมาตรการป้องกันและแก้ไขผลกระทบสิ่งแวดล้อม และมาตรการติดตามตรวจสอบผลกระทบสิ่งแวดล้อม โครงการ บุกิด ป่าตอง โยเติ้ล ของ บริษัท บุกิด ภูเก็ต โฟร์ จำกัด ระยะดำเนินการ (ต่อ)

องค์ประกอบทางสิ่งแวดล้อม และคุณค่าต่าง ๆ	ผลกระทบสิ่งแวดล้อมที่สำคัญ	มาตรการป้องกันและแก้ไขผลกระทบสิ่งแวดล้อม	มาตรการติดตามตรวจสอบ ผลกระทบสิ่งแวดล้อม
3.4.4 สุขภาพ (ต่อ)	4. โรคที่ยุงเป็นพาหะนำโรค เช่น ■ โรคไข้เลือดออก ■ โรคไข้มาลาเรีย ■ โรคเท้าช้าง ■ โรคไข้สมองอักเสบ	(1) ปิดปากภาชนะเก็บน้ำอย่างมิดชิด เพื่อไม่ให้ยุงเข้าไปวางไข่ (2) สำรวจและกำจัดแหล่งลูกน้ำยุงลายบริเวณโครงการเป็นประจำ (3) จัดให้มีเจ้าหน้าที่สาธารณสุขมาฉีดพ่นยา ในกรณีที่เกิด ไข้เลือดออกระบาด หรือพบผู้ป่วยบริเวณโครงการ (4) เก็บทำลายเศษวัสดุต่าง ๆ เช่น ขวด ให้ กระจ่าง ชลฯ หรือคลุม ให้มิดชิดเพื่อไม่ให้ยุงรับน้ำได้ จะช่วยกำจัดแหล่งเพาะพันธุ์ยุง ได้ดี (5) บริเวณที่ปลูกต้นไม้ หากมีต้นไม้หนาแน่นก็ทำให้มียุงมาก เพราะยุงจะชอบเกาะพักอยู่ในที่มืดๆ อับๆ ต้องแก้ไขให้โปร่ง ดาขึ้น (6) ขุดลอกตะกอนในส่วนของรางระบายน้ำ โดยรอบโครงการเพื่อ ป้องกันไม่ให้เกิดน้ำขัง และสามารถระบายน้ำออกได้ดีไม่ให้เกิด การอุดตัน	- ตรวจ จ สบ และทำลาย แห่หลัง เพาะพันธุ์ลูกน้ำยุงลายทุกเดือน ตลอดระยะเวลาดำเนินการ



เดือน พฤษภาคม 2557 X

(นายบรรณรัตน์ หักกร)

กรรมการผู้จัดการ

บริษัท บุกิด ภูเก็ต โฟร์ จำกัด





เดือน พฤษภาคม 2557

(นางสาวจุฑารัตน์ บุญแก้ว)


ผู้อำนวยการด้านสิ่งแวดล้อม

บริษัท ภูเก็ต เอ็นไวรอนเม้นทอล เซอร์วิส จำกัด

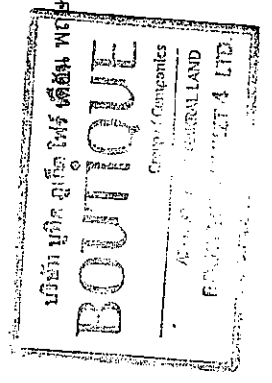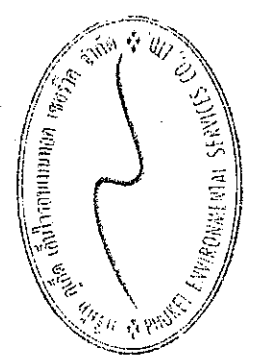


ตารางที่ 2 สรุปผลกระทบสิ่งแวดล้อมมาตรการป้องกันและแก้ไขผลกระทบสิ่งแวดล้อม และมาตรการติดตามตรวจสอบผลกระทบสิ่งแวดล้อม โครงการ ป่าตอง โฮเทล ของ บริษัท บุทิก ภูเก็ต โปร จำกัด ระยะดำเนินการ (ต่อ)

องค์ประกอบทางสิ่งแวดล้อม และคุณค่าต่าง ๆ	ผลกระทบต่อสิ่งแวดล้อมที่สำคัญ	มาตรการป้องกันและแก้ไขผลกระทบสิ่งแวดล้อม	มาตรการติดตามตรวจสอบผลกระทบสิ่งแวดล้อม
3.4.4 สุขภาพ (ต่อ) 5. โรคผิวหนัง		(1) นำเสียที่ผ่านการบำบัดแล้วนำมารดน้ำต้นไม้ โดยโครงการได้ออกแบบพอร์จน้ำต้นไม้เป็นระบบซึมดิน (2) ติดป้ายให้ผู้พักอาศัยดับเครื่องยนต์ในกรณีที่มีการขับเค็ลสอน เช่น กรณีที่จอดรถของผู้พักอาศัยคนอื่น และลดความเร็วของยานพาหนะภายในโครงการเพื่อลดปัญหาเรื่องฝุ่นฟุ้งกระจาย (3) จัดพื้นที่สีเขียวโดยรอบพื้นที่โครงการ รวมทั้งรักษาและเพิ่มพื้นที่สีเขียวบริเวณพื้นที่ว่าง เพื่อให้ช่วยลดอุณหภูมิที่เกิดจากยานพาหนะที่เข้ามาในพื้นที่โครงการ (4) จำกัดความเร็วของรถภายในโครงการ เพื่อป้องกันการฟุ้งกระจายของฝุ่นบริเวณผิวถนน โดยติดป้ายจำกัดความเร็ว	

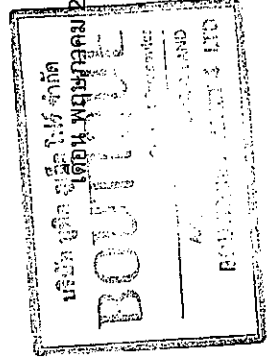


(นายประจักษ์ ทั่วกุล)
กรรมการผู้จัดการ
บริษัท บุทิก ภูเก็ต จำกัด

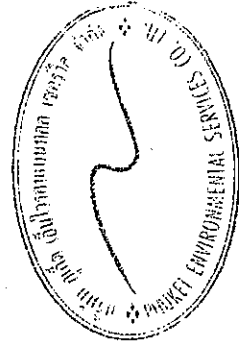

เดือน พฤษภาคม 2557
(นางสาวจุฑารัตน์ บุญแก้ว)
ผู้อำนวยการด้านสิ่งแวดล้อม
บริษัท ภูเก็ต เอ็นไวรอนเม้นทอล เซอร์วิส จำกัด


ตารางที่ 2 สรุปผลกระทบสิ่งแวดล้อมมาตรการป้องกันและแก้ไขผลกระทบสิ่งแวดล้อม และมาตรการติดตามตรวจสอบผลกระทบสิ่งแวดล้อม โครงการ บุทิด ภูเก็ต ไฮเทล ของ บริษัท บุทิด ภูเก็ต จำกัด ระยะดำเนินการ (ต่อ)

องค์ประกอบทางสิ่งแวดล้อม และคุณค่าต่าง ๆ	ผลกระทบต่อสิ่งแวดล้อมที่สำคัญ	มาตรการป้องกันและแก้ไขผลกระทบสิ่งแวดล้อม	มาตรการติดตามตรวจสอบ ผลกระทบสิ่งแวดล้อม
3.4.4 สุขภาพ (ต่อ)	6. โรคเครียด ซึ่งจะนำไปสู่โรค ■ โรคนอนไม่หลับ ■ โรคแผลในกระเพาะอาหาร ■ โรคประสาท	(1) ทำความสะอาดเครื่องปรับอากาศเป็นประจำ เพื่อเพิ่มประสิทธิภาพในการทำงาน และยังเป็นການป้องกันการสะสมของเชื้อโรค (2) ติดตั้งป้ายห้ามติดเครื่องย่นตั้งไว้ภายในบริเวณที่จอดรถ ให้สามารถสังเกตเห็นได้อย่างชัดเจนและทั่วถึง (3) จัดให้มีไม้ย่นภายในโครงการให้มากที่สุด เพื่อลดความร้อนจากการระบายอากาศของเครื่องปรับอากาศ (4) จัดพื้นที่สีเขียวให้มีการปลูกไม้ยืนต้นที่สอดคล้องกับสภาพพื้นที่ในบริเวณพื้นที่ว่างของโครงการ (5) โครงการได้จัดให้มีพื้นที่สีเขียวคิดเป็นพื้นที่ทั้งหมด 2,160.226 ตารางเมตร (ร้อยละ 43.81 ของพื้นที่โครงการ) (6) จัดให้มีเจ้าหน้าที่ดูแลรักษาพื้นที่สีเขียวให้มีสภาพน่าดูอยู่เสมอ เพื่อความสวยงามและความปลอดภัยของผู้พักอาศัย	- จัดให้มีเจ้าหน้าที่ดูแลรักษาพื้นที่สีเขียวให้มีสภาพน่าดูอยู่เสมอ ทุกเดือน ตลอดระยะเวลาดำเนินการ

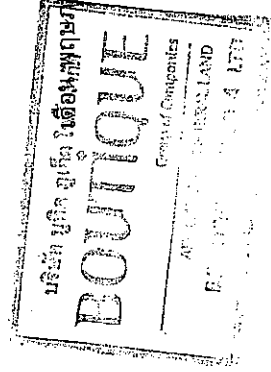




(นายปวิช ปิณฑะรังษี ทการล)
กรรมการผู้จัดการ
บริษัท บุทิด ภูเก็ต ไฮเทล จำกัด

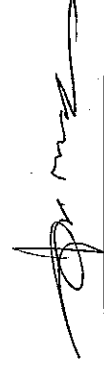


(นางสาวจุฑารัตน์ บุญแก้ว)
ผู้อำนวยการด้านสิ่งแวดล้อม
บริษัท บุทิด ไฮเทล เอ็นไวรอนเมนทอล เซอร์วิส จำกัด

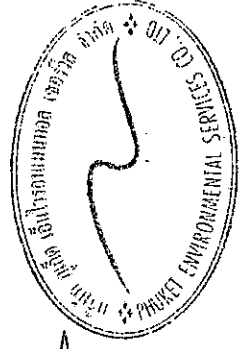

เดือน พฤษภาคม 2557


ตารางที่ 2 สรุปผลกระทบสิ่งแวดล้อมมาตรการป้องกันและแก้ไขผลกระทบสิ่งแวดล้อมโครงการ บุทิด ป่าตอง ไฮเต็ล ของ บริษัท บุทิด ภูเก็ต ไฟร์ จำกัด ระยะดำเนินการ (ต่อ)

องค์ประกอบทางสิ่งแวดล้อมและคุณค่าต่าง ๆ	ผลกระทบสิ่งแวดล้อมที่สำคัญ	มาตรการป้องกันและแก้ไขผลกระทบสิ่งแวดล้อม	มาตรการติดตามตรวจสอบผลกระทบสิ่งแวดล้อม
3.4.4 สุขภาพ (ต่อ)	7. อุบัติเหตุ	(1) จัดให้มีระบบป้องกันและแจ้งเตือนภัยของโครงการให้เป็นไปตามข้อกำหนดของกฎกระทรวง ฉบับที่ 33 (พ.ศ. 2535) และฉบับที่ 50 (พ.ศ. 2540) ออกตามความในพระราชบัญญัติควบคุมอาคาร พ.ศ. 2522 (2) ตรวจสอบความพร้อมและประสิทธิภาพการทำงานของระบบป้องกันและระงับอัคคีภัยเป็นประจำทุก 6 เดือน หรือตามข้อกำหนดอายุการใช้งานของผลิตภัณฑ์อุปกรณ์นั้น (3) จัดให้มีการซ้อมป้องกันอัคคีภัย และการใช้อุปกรณ์ดับเพลิงภายในโครงการอย่างน้อยปีละ 1 ครั้ง แก่พนักงานของโครงการ เพื่อให้พนักงานและเจ้าหน้าที่ของโครงการเกิดความคุ้นเคย สามารถรับมือกับเหตุการณ์ที่อาจจะเกิดขึ้น รวมทั้งสามารถปฏิบัติงานและใช้เครื่องมือ/อุปกรณ์ต่าง ๆ ได้อย่างถูกต้อง (4) จัดให้มีพนักงานรักษาความปลอดภัย เพื่อดูแลความปลอดภัยในพื้นที่โครงการ (5) ติดป้ายแสดงวิธีการใช้อุปกรณ์ดับเพลิงอย่างชัดเจนที่จุดติดตั้งทุกจุด (6) จัดทำผังเส้นทางอพยพหนีไฟ ไปยังจุดรวมพลเบื้องต้น ติดไว้บริเวณทางเดินในอาคาร	-

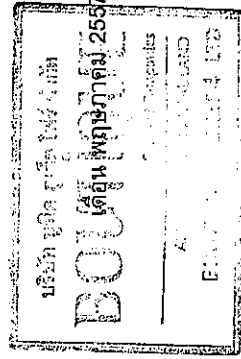




(นายประจักษ์ จันทร์ ทักกราล)
กรรมการผู้จัดการ
บริษัท บุทิด ภูเก็ต ไฟร์ จำกัด

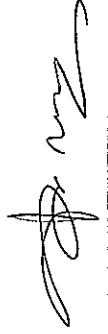


เดือน พฤษภาคม 2557
(นางสาวจุฑารัตน์ บุญแก้ว)
ผู้อำนวยการด้านสิ่งแวดล้อม
บริษัท ภูเก็ต เอ็นไวรอนเม้นทอล เซอร์วิส จำกัด

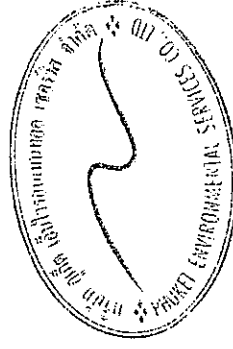

ตารางที่ 2 สรุปผลกระทบสิ่งแวดล้อมมาตรการป้องกันและแก้ไขผลกระทบสิ่งแวดล้อม และมาตรการติดตามตรวจสอบผลกระทบสิ่งแวดล้อม มาตรการป้องกันและแก้ไขผลกระทบสิ่งแวดล้อม มาตรการติดตามตรวจสอบผลกระทบสิ่งแวดล้อม มาตรการป้องกันและแก้ไขผลกระทบสิ่งแวดล้อม มาตรการติดตามตรวจสอบผลกระทบสิ่งแวดล้อม

บริษัท บุติก บูทีค จำกัด ระบุไว้ที่ ๒๐๐

องค์ประกอบทาง สิ่งแวดล้อมและคุณค่าต่าง ๆ	ผลกระทบต่อสิ่งแวดล้อมที่สำคัญ	มาตรการป้องกันและแก้ไขผลกระทบสิ่งแวดล้อม	มาตรการติดตามตรวจสอบ ผลกระทบสิ่งแวดล้อม
3.4.4 สุขภาพ (ต่อ)	7. อุบัติเหตุ (ต่อ)	(7) จัดตั้งกรรมการป้องกันและบรรเทาภัยโดยกำหนดบทบาทหน้าที่ (8) จัดให้มีแผนฉุกเฉินเตรียมการสำหรับกรณีเกิดอุบัติเหตุ (9) จัดให้มีระบบการจราจรที่ปลอดภัย โดยติดตั้งป้ายแสดงทิศทางเดินรถ เข้า-ออกภายในพื้นที่โครงการ (10) จัดตั้งป้ายกั้นความปลอดภัยบริเวณพื้นที่โครงการ (11) ควบคุมการจราจรบริเวณทางเข้า-ออกพื้นที่โครงการ โดยจัดให้เจ้าหน้าที่ รักษาความปลอดภัยควบคุมดูแลและตรวจรถเข้า-ออกตลอดเวลา (12) จัดให้มีระบบไฟฟ้าส่องสว่าง บริเวณทางเข้า-ออกโครงการ และทาง จราจรให้เพียงพอ (13) จัดตั้งป้ายโครงการ ลูกศรแสดงทิศทางบริเวณทางเข้า-ออกโครงการ ที่ สามารถมองเห็นได้ชัดเจนและในระยะทางที่จะชะลอรถได้ทันก่อนเข้าสู่ โครงการได้อย่างปลอดภัย (14) โครงการจัดให้มีที่จอดรถยนต์ จำนวน 84 คัน ซึ่งมากกว่าจำนวนที่จอดรถ ยนต์ที่ต้องจัดให้มีตามกฎหมายจราจร ฉบับที่ 7 (พ.ศ. 2517) และ เพียงพอต่อผู้พักอาศัยและการใช้บริการต่างๆ เพื่อเป็นการป้องกันไม่ให้เกิด การจราจรติดขัดในโครงการจนก่อให้เกิดความเสียหายแก่โครงการ	

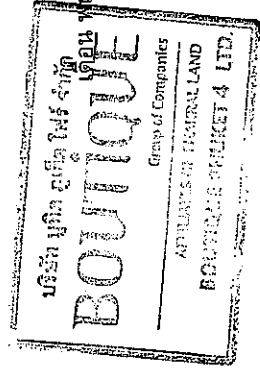

บริษัท บุติก บูทีค จำกัด
 (นาย) ธีรวัฒน์ ชื่นชู
 กรรมการผู้จัดการ
 บริษัท บุติก บูทีค จำกัด


เดือน พฤษภาคม 2557

เดือน พฤษภาคม 2557

(นางสาว) จุฬารัตน์ บุญแก้ว


ผู้อำนวยการด้านสิ่งแวดล้อม

บริษัท บุติก บูทีค เอ็นไวรอนเม้นทอล เซอร์วิส จำกัด

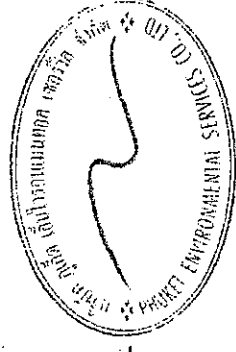

ตารางที่ 2 สรุปผลกระทบสิ่งแวดล้อมมาตรการป้องกันและแก้ไขผลกระทบสิ่งแวดล้อมโครงการ บุทิด ป่าตอง โยเติ้ล ของ บริษัท บุทิด ภูเก็ต ไฟร์ จำกัด ระยะดำเนินการ (ต่อ)


องค์ประกอบทางสิ่งแวดล้อมและคุณค่าต่าง ๆ	ผลกระทบต่อสิ่งแวดล้อมที่สำคัญ	มาตรการป้องกันและแก้ไขผลกระทบสิ่งแวดล้อม	มาตรการติดตามตรวจสอบผลกระทบสิ่งแวดล้อม
3.4.4 สุขภาพ (ต่อ)	7. อุบัติเหตุ (ต่อ)	(15) ประสานกับทางเทศบาลเมืองป่าตองให้ดำเนินการทำเครื่องหมายหรือสัญลักษณ์ห้ามจอดรถ เช่น ทาสีขาว สลับแดงบริเวณริมถนน และป้ายห้ามจอดรถ เป็นต้น (16) จัดให้มีพนักงานคอยดูแลความสะอาดและความเป็นระเบียบเรียบร้อย บริเวณพื้นที่ส่วนกลาง ได้แก่ ทางเดิน ภายใต้อาคาร และบันไดแต่ละแห่ง ไม่ให้พื้นทางเดิน เปียกน้ำ หรือมีการวางสิ่งของกีดขวาง อันจะก่อให้เกิดอุบัติเหตุได้ (17) จัดให้มีส่วนของระเบียบห้องชุดทุกห้อง ลักษณะเป็น เหล็กกล่องฟนสี มีความสูงประมาณ 1.00 เมตร ซึ่งจะเห็นว่า ระเบียบจะมีความแข็งแรง และทนทาน ไม่แตกหักง่าย ทนต่ออุณหภูมิสูง-ต่ำ และแรงกระแทกได้ เพื่อป้องกันอุบัติเหตุ	

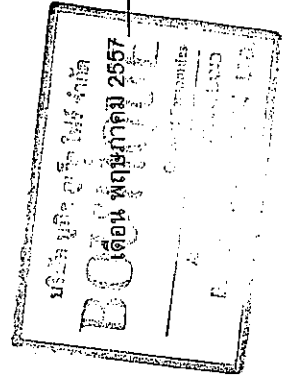(นายปัทมธรรณสิงห์ ทักกราล)
กรรมการผู้จัดการ
บริษัท บุทิด ภูเก็ต ไฟร์ จำกัด




เดือน พฤษภาคม 2557
(นางสาวจุฑารัตน์ บุญแก้ว)
ผู้อำนวยการด้านสิ่งแวดล้อม
บริษัท ภูเก็ต เอ็นไวรอนเม้นทอล เซอร์วิส จำกัด

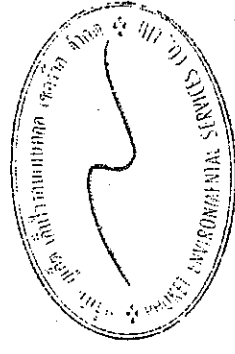

ตารางที่ 2 สรุปผลกระทบการป้องกันและแก้ไขผลกระทบสิ่งแวดล้อม และมาตรการติดตามสิ่งแวดล้อม โครงการ บุติก ป่าตอง ไฮเต็ล ของ บริษัท บุติก ภูเก็ต ไฟร์ จำกัด ระยะดำเนินการ (ต่อ)

องค์ประกอบทางสิ่งแวดล้อมและคุณค่าต่างๆ	ผลกระทบต่อสิ่งแวดล้อมที่สำคัญ	มาตรการป้องกันและแก้ไขผลกระทบสิ่งแวดล้อม	มาตรการติดตามตรวจสอบผลกระทบสิ่งแวดล้อม
3.4.5 ทัศนียภาพ	จากการตรวจสอบแหล่งโบราณสถานทางกรมศิลปากรได้ประกาศขึ้นทะเบียนแหล่งโบราณสถานแห่งประเทศไทยประกาศในราชกิจจานุเบกษา พบว่าบริเวณพื้นที่โครงการ และพื้นที่ใกล้เคียงในรัศมี 1 กิโลเมตร ไม่พบแหล่งโบราณคดี แหล่งโบราณสถาน หรือสถานที่ที่มีความสำคัญทางประวัติศาสตร์ และจากการตรวจสอบแหล่งธรรมชาติอันควรอนุรักษ์ในจังหวัดภูเก็ต ตามมติคณะรัฐมนตรี เมื่อ 7 พฤศจิกายน 2532 พบว่า บริเวณพื้นที่โครงการ ไม่พบแหล่งธรรมชาติอันควรอนุรักษ์ โดยแหล่งธรรมชาติอันควรอนุรักษ์ที่อยู่ในใกล้โครงการมากที่สุด คือ หาดป่าตอง มีระยะห่างจากพื้นที่โครงการประมาณ 430 เมตร ดังนั้น โครงการจึงไม่ส่งผลกระทบต่อแหล่งโบราณสถาน และแหล่งธรรมชาติอันควรอนุรักษ์แต่อย่างใด เนื่องจากมีระยะห่างจากพื้นที่โครงการมากพอที่จะไม่ก่อให้เกิดผลกระทบ รูปแบบสถาปัตยกรรมเป็นแบบ Post Modern (รูปแบบงานออกแบบที่เกิดขึ้นหลังจากยุคModern) โดยมีอาคารหลัก คือ อาคาร A และอาคาร B ออกแบบเป็นรูปทรงสี่เหลี่ยมผืนผ้าเรียบง่าย เน้นการออกแบบตกแต่งด้านหน้าอาคาร (facade design) ด้วยผนังกันแดด ที่มีรูปทรงและลวดลายเป็นรูปทรงเรขาคณิตตัดแปลง เพื่อให้ดูแปลกตาน่าสนใจ เน้นการใช้วัสดุที่เรียบง่ายแต่มีคุณภาพและคงทน เช่น กระเบื้องกลาซิเคล อลูมิเนียม สเตนเลส และคอนกรีต มีแนวคิดเรื่องความงามของอาคาร คือ เกิดจากการแสดงให้เห็นลักษณะเด่น และคุณค่าที่แตกต่างของวัสดุแต่ละประเภท ต้องการให้เห็นสิ่งของวัสดุก่อสร้างแบบที่นิยมในยุคโมเดิร์น โดยออกแบบขอบมุมและรายละเอียดตกแต่งอาคารให้มีความเรียบเกลี้ยงไม่ซับซ้อน	(1) การจัดพื้นที่สีเขียวให้มีการปลูกไม้ยืนต้นที่สอดคล้องกับสภาพพื้นที่ในบริเวณพื้นที่ว่างของโครงการ (2) โครงการได้จัดให้มีพื้นที่สีเขียวคิดเป็นพื้นที่ทั้งหมด 2,160.226 ตารางเมตร (ร้อยละ 43.81 ของพื้นที่โครงการ) (3) จัดให้มีเจ้าหน้าที่ดูแลรักษาพื้นที่สีเขียวให้มีสภาพน่าดูอยู่เสมอ เพื่อความสวยงามและความปลอดภัยของผู้ใช้บริการ (4) หากตัวอาคารของโครงการส่งผลกระทบต่อทัศนียภาพต่อบ้านอยู่อาศัยและสถานประกอบการต่างๆ ที่อยู่บริเวณโดยรอบโครงการ ในกรณีที่ทั้ง 2 ฝ่ายหาข้อตกลงกันไม่ได้ให้ใช้ลักษณะโครงสร้างเพื่อเจรจาหาข้อตกลงกัน ประกอบด้วย ผู้ได้รับผลกระทบ ผู้ก่อให้เกิดผลกระทบ (บริษัท บุติก ภูเก็ต ไฟร์ จำกัด) และคนกลาง คือ หน่วยงานท้องถิ่น (เทศบาลเมืองป่าตอง)	

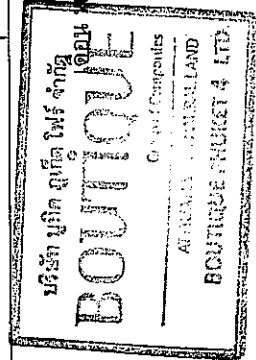

เดือน พฤษภาคม 2557

(นายปรีชา ธีระรังษี ภัทราล)

กรรมการผู้จัดการ


บริษัท บุติก ภูเก็ต ไฟร์ จำกัด

เดือน พฤษภาคม 2557

(นางสาวจุฑารัตน์ บุญแก้ว)


ผู้อำนวยการด้านสิ่งแวดล้อม

บริษัท ภูเก็ต เอ็นไวรอนเม้นทอล เซอร์วิส จำกัด

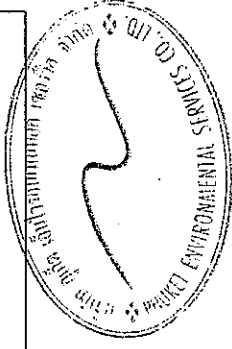

ตารางที่ 2 สรุปผลกระทบสิ่งแวดล้อมมาตรการป้องกันและแก้ไขผลกระทบสิ่งแวดล้อม และมาตรการติดตามตรวจสอบผลกระทบสิ่งแวดล้อม โครงการ บูทิด ป่าตอง โยเติ้ล ของ บริษัท บูทิด กรุ๊ป จำกัด ระยะเวลาดำเนินการ (ต่อ)

องค์ประกอบทาง สิ่งแวดล้อมและคุณค่าต่างๆ	ผลกระทบต่อสิ่งแวดล้อมที่สำคัญ	มาตรการป้องกันและแก้ไข ผลกระทบสิ่งแวดล้อม	มาตรการติดตามตรวจสอบผลกระทบ สิ่งแวดล้อม
3.4.5 ทัศนียภาพ (ต่อ)	นอกจากนี้ การจัดภูมิสถาปัตยกรรมมีทั้งส่วนที่เป็นภูมิทัศน์แข็ง (Hardscape) และภูมิทัศน์นุ่ม (Softscape) โดยแนวคิดการจัดภูมิสถาปัตยกรรมในส่วน ของ Hardscape โดยส่วนใหญ่เป็นการตกแต่งพื้นผิวของทางเดินบริเวณอาคารและ ทางเดินบริเวณสระว่ายน้ำ ส่วนแนวคิดการจัดภูมิสถาปัตยกรรมในส่วนของ Softscape นั้นเน้นการตกแต่งโดยปลูกไม้ยืนต้นรวมทั้งไม้เดิมและต้นไม้ปลูกใหม่ทั้งหมด จำนวน 103 ต้น ได้แก่ หางนกยูงฝรั่ง มะพร้าว ปาล์มเบ็ดติโก้ ต้นเบ็ดทะเล และ หมากเขียว คิดเป็นพื้นที่ปลูกไม้ยืนต้นประมาณ 1,442.03 ตารางเมตร นอกจากนี้ โครงการยังปลูกไม้พุ่มและพืชคลุมดินภายในโครงการ ได้แก่ เฟิร์นขยายแพรก เฟิร์นใบ มะขาม ไทรยอดทอง เอลิโคเนีย พลัมพลิง และหญ้านวลน้อย เป็นต้น โครงการ บูทิด ป่าตอง โยเติ้ล เป็นโครงการประกอบกิจการประเภทโรงแรม เพื่อการท่องเที่ยว มีห้องพักรวมทั้งสิ้น จำนวน 171 ห้อง ภายในโครงการประกอบด้วย อาคารห้องพัก (อาคาร A-C) จำนวน 3 อาคาร เมื่อวัดในแนวตั้งจากระดับพื้นดินที่ ก่อสร้างขึ้นไปถึงส่วนของอาคารที่สูงที่สุดของอาคาร มีระดับความสูงเท่ากับ 16.00 เมตร, 16.00 เมตร และ 8.50 เมตร และเมื่อพิจารณาสภาพแวดล้อมบริเวณใกล้เคียงใน รัศมี 1 กิโลเมตร พบว่า พื้นที่ส่วนใหญ่เป็นพื้นที่บริการท่องเที่ยว พื้นที่พาณิชยกรรม พื้นที่อยู่อาศัย และพื้นที่ไม้พุ่ม/ป่าละเมาะ ในภาพรวมของอาคารจึงไม่มีความขัดแย้ง กับสภาพแวดล้อมทั้งในด้านการใช้ประโยชน์ที่ดินและทัศนียภาพ ดังนั้น การดำเนิน โครงการจึงส่งผลกระทบท่อทัศนียภาพอยู่ในระดับต่ำ		

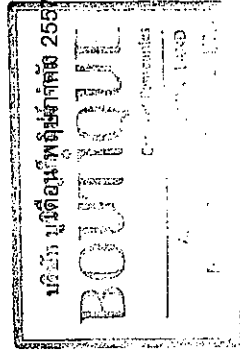


(Signature)

(นายปรัชระรินทร์ ทักกรล)
กรรมการผู้จัดการ
บริษัท บูทิด กรุ๊ป จำกัด

(Signature)


(นางสาวจุฑารัตน์ บุญแก้ว)
ผู้อำนวยการด้านสิ่งแวดล้อม
บริษัท บูที เอ็นไวรอนเม้นทอล เซอร์วิส จำกัด

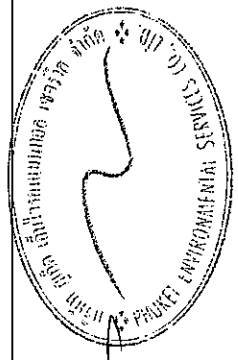

เดือน พฤษภาคม 2557

ตารางที่ 2 สรุปผลกระทบสิ่งแวดล้อมมาตรการป้องกันและแก้ไขผลกระทบสิ่งแวดล้อม และมาตรการติดตามตรวจสอบผลกระทบสิ่งแวดล้อม โครงการ ป่าตอง โฮเทล ของ บริษัท บุทิก ภูเก็ต จำกัด ระบุจำกัด ระบุจำกัด ระบุจำกัด (ต่อ)

องค์ประกอบทางสิ่งแวดล้อม และคุณค่าต่าง ๆ	ผลกระทบต่อสิ่งแวดล้อมที่สำคัญ	มาตรการป้องกันและแก้ไขผลกระทบสิ่งแวดล้อม	มาตรการติดตามตรวจสอบผลกระทบสิ่งแวดล้อม
3.4.6 การบำบัดน้ำเสียและทิศทางลม	การพิจารณาผลกระทบด้านการบำบัดน้ำเสียและทิศทางการของตัวอาคาร จะพิจารณาจากความสูงของอาคาร การวางผังอาคาร ทิศทางของดวงอาทิตย์ และทิศทางการตามธรรมชาติ ซึ่งพิจารณาได้ดังนี้ 1) การบำบัดน้ำเสีย การจำลองการเกิดเงาของอาคารโครงการในช่วงเวลาต่าง ๆ ของโครงการต่ออาคารข้างเคียง โดยเริ่มประมวลผลในช่วงเวลา 6.00 น. ถึง 18.00 น. ในช่วง 3 เดือนของปี ได้แก่ เดือนเมษายน <u>สรุปผลกระทบการบำบัดน้ำเสียต่อพื้นที่ข้างเคียง</u> ในภาพรวมอาคารของโครงการจะเกิดการบดบังของแสงแดดภายในพื้นที่โครงการเป็นส่วนใหญ่ ซึ่งจะสร้างผลกระทบต่อพื้นที่ข้างเคียง โดยการบดบังแสงในแต่ละพื้นที่จะเกิดขึ้นเป็นช่วงระยะเวลาสั้น ๆ ในแต่ละวันเท่านั้น ตามการเคลื่อนตัวของดวงอาทิตย์ และช่วงเวลาที่มีการใช้ประโยชน์แสงแดด ถือว่ามีผลกระทบต่อพื้นที่ข้างเคียงในระยะสั้น ดังนั้น การดำเนินโครงการจึงส่งผลกระทบต่อพื้นที่ข้างเคียงแต่อยู่ในระดับต่ำ	(1) โครงการจะมีการแจ้งให้กับผู้ที่มีอยู่บริเวณใกล้เคียงหรือผู้ที่ได้รับผลกระทบทราบล่วงหน้าหากในกรณีที่ได้รับการแจ้งหรือจากการบดบังทิศแสงแดดและผลกระทบดังกล่าว ซึ่งสามารถแจ้งได้ตั้งแต่การก่อสร้างอาคารแล้วเสร็จจนถึงภายหลังจากการเปิดดำเนินการแล้วเป็นเวลา 1 ปี (2) หากมีการก่อสร้างโครงการส่งผลกระทบต่ออาคารข้างเคียงและทิศทางการของตัวอาคารอยู่ภายในโครงการในกรณีที่ทั้ง 2 ฝ่ายหาข้อตกลงกันไม่ได้ให้ใช้ลักษณะใดลักษณะหนึ่งเพื่อเจรจาข้อตกลงกัน ประกอบด้วย ผู้ได้รับผลกระทบ ผู้ก่อให้เกิดผลกระทบ (บริษัท บุทิก ภูเก็ต จำกัด) และคนกลาง คือ หน่วยงานท้องถิ่น (เทศบาลเมืองป่าตอง)	-

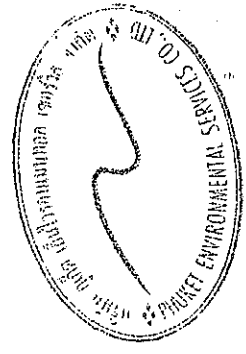


เดือน พฤษภาคม 2557

(นางสาวจุฑารัตน์ บุญแก้ว)
ผู้อำนวยการด้านสิ่งแวดล้อม
บริษัท ภูเก็ต เอ็นไวรอนเม้นทอล เซอร์วิส จำกัด



(นายประวิทย์ ธีรกุล)

กรรมการผู้จัดการ
บริษัท บุทิก ภูเก็ต จำกัด

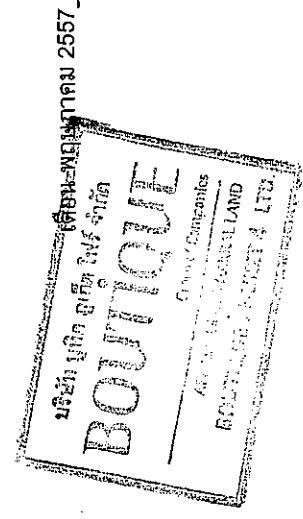

ตารางที่ 2 สรุปผลกระทบสิ่งแวดล้อมมาตรการป้องกันและแก้ไขผลกระทบสิ่งแวดล้อม และมาตรการติดตามตรวจสอบผลกระทบสิ่งแวดล้อม โครงการ ป่าตอง โยเติ้ล ของ บริษัท บุทิด ภูเก็ต ไฟร์ จำกัด ระยะดำเนินการ (ต่อ)

องค์ประกอบทางสิ่งแวดล้อม และคุณลักษณะต่าง ๆ	ผลกระทบต่อสิ่งแวดล้อมที่สำคัญ	มาตรการป้องกันและแก้ไขผลกระทบสิ่งแวดล้อม	มาตรการติดตามตรวจสอบผลกระทบสิ่งแวดล้อม
3.4.6 การบดบังแสงและทิศทางลม (ต่อ)	2) การบดบังทิศทางลม จากข้อมูลสถิติภูมิอากาศในคาบ 30 ปี ของสถานีตรวจอากาศภูเก็ต ในคาบ 30 ปี ระหว่างปี พ.ศ. 2524-2553 (กรมอุตุนิยมวิทยา, 2556) แสดงดังตารางที่ 4-32 พบว่า ทิศทางลมส่วนใหญ่พัดมาจากทางทิศตะวันออกและตะวันตก ส่วนลมทางทิศตะวันออกเฉียงเหนือมีเพียงช่วงสั้นๆ ในช่วงฤดูหนาว ซึ่งเป็นไปตามฤดูกาล ความเร็วลมเฉลี่ยมีไม่มากนัก จากข้อมูลความเร็วและทิศทางลม เมื่อพิจารณาาร่วมกับทิศทางของโครงการ แสดงดังรูปที่ 4-15 สามารถประเมินผลกระทบด้านการบดบังทิศทางลมตามกระแสลมหลักได้ ดังนี้ (1) กรณีลมพัดด้านทิศตะวันออก ในช่วงเดือนมกราคม ถึงเดือนมีนาคม และเดือนพฤศจิกายน ถึงเดือนธันวาคม ผลกระทบส่วนใหญ่จะเกิดทางด้านทิศตะวันตก คือ บ้านอยู่อาศัยชั้นเดียวและบ้านอยู่อาศัย 2 ชั้น ซึ่งจะมีทางสาธารณประโยชน์ กว้าง 6 เมตร คั่นอยู่ระหว่างบ้านอยู่อาศัยชั้นเดียวและบ้านอยู่อาศัย 2 ชั้น ที่ได้รับผลกระทบกับพื้นที่โครงการ ดังนั้น การบดบังทิศทางลมจึงเกิดผลกระทบเพียงเล็กน้อยเท่านั้น (2) กรณีลมพัดด้านทิศตะวันตก ในช่วงเดือนพฤษภาคม ถึงเดือนตุลาคม ผลกระทบส่วนใหญ่จะเกิดทางด้านทิศตะวันออก คือ ที่ดินเจ้าของเดียวกัน (บ้านพักอาศัย 3 ชั้น) และโรงแรม ซี ชั้น แชนด์รี รีสอร์ท แอนด์ สปา	(3) ออกแบบการวางตัวอาคารของโครงการให้มีที่ว่างของแนวอาคารไว้ระยะห่างจากแนวเขตที่ดินทุกด้าน (4) ปลูกไม้ยืนต้นบริเวณที่ว่างโดยรอบอาคารและพื้นที่โครงการ เพื่อให้อากาศเกิดการไหลเวียน และช่วยลดความร้อนให้กับโครงการและพื้นที่ข้างเคียงโครงการ (5) โครงการได้จัดให้มีพื้นที่สีเขียวคิดเป็นพื้นที่ทั้งหมด 2,160.226 ตารางเมตร (ร้อยละ 43.81 ของพื้นที่โครงการ) และมีไม้ยืนต้น จำนวน 103 ต้น หรือคิดเป็นพื้นที่ปลูกไม้ยืนต้น 1,409.19 ตารางเมตร	

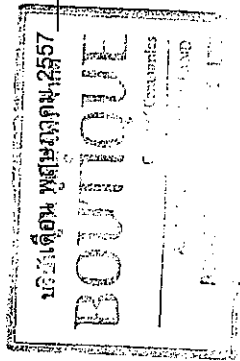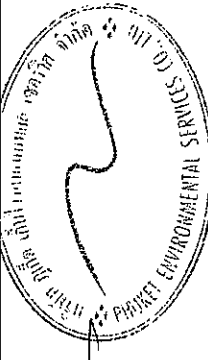(นายปรีชา รัตนจันทร์ ทักการ)

กรรมการผู้จัดการ

บริษัท บุทิด ภูเก็ต ไฟร์ จำกัด

เดือน พฤษภาคม 2557


(นางสาวจุฑารัตน์ บุญแก้ว)

ผู้อำนวยการด้านสิ่งแวดล้อม

บริษัท ภูเก็ต เอ็นไวรอนเม้นทอล เซอร์วิส จำกัด

ตารางที่ 2 สรุปผลกระทบสิ่งแวดล้อมมาตรการป้องกันและแก้ไขผลกระทบสิ่งแวดล้อม และมาตรการติดตามตรวจสอบผลกระทบสิ่งแวดล้อม โครงการ บุกิด ป่าตอง โยเติ้ล ของ บริษัท บุกิด ภูเก็ต ไฟร์ จำกัด ระยะดำเนินการ (ต่อ)

องค์ประกอบทางสิ่งแวดล้อม และคุณค่าต่างๆ	ผลกระทบต่อสิ่งแวดล้อมที่สำคัญ	มาตรการป้องกันและแก้ไขผลกระทบสิ่งแวดล้อม	มาตรการติดตามตรวจสอบผลกระทบสิ่งแวดล้อม
3.4.6 การบดบังแสงและทิศทางลม (ต่อ)	(3) กรณีสมมุติด้านทิศตะวันตกเฉียงเหนือ ในช่วงเดือนพฤศจิกายน ถึงเดือนธันวาคม ผลกระทบส่วนใหญ่จะเกิดทางด้านทิศตะวันออก คือ ที่ดินเจ้าของเดียวกัน (บ้านพักอาศัย 3 ชั้น) และโรงแรม 3 ชั้น แชนด์ รีสอร์ท แอนด์ สปา จากข้อมูลข้างต้น พบว่า โครงการมีผลกระทบด้านการบดบังทิศทางลมต่ออาคารข้างเคียงเพียงเล็กน้อย และเกิดเป็นช่วงเวลาสั้นๆ ประกอบกับทิศทางลมจะเปลี่ยนแปลงตลอดเวลา อีกทั้งการออกแบบการวางตัวอาคารของโครงการได้มีการเว้นระยะห่าง รั้วรั้วเพียงพอ ไม่มีการก่อสร้างตัวอาคารชิดแนวเขตที่ดิน ทำให้เกิดการไหลเวียนของลมได้ดี พร้อมกันนี้โครงการยังจัดให้มีพื้นที่สีเขียว (Buffer Zone) ซึ่งเป็นไม้ยืนต้น จำนวน 103 ต้น เพื่อช่วยสร้างความร่มรื่นอีกด้วย ดังนั้น ผลกระทบด้านการบดบังทิศทางลมจึงอยู่ในระดับต่ำ		

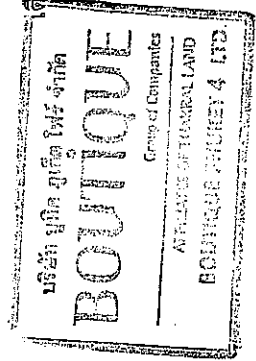

(Signature)


เดือน พฤษภาคม 2557

(นายปรีชาธิราช หักกราล)
กรรมการผู้จัดการ
บริษัท บุกิด ภูเก็ต ไฟร์ จำกัด

(Signature)


เดือน พฤษภาคม 2557

(นางสาวจุฑารัตน์ บุญแก้ว)
ผู้อำนวยการด้านสิ่งแวดล้อม
บริษัท ภูเก็ต เอ็นไวรอนเม้นทอล เซอร์วิส จำกัด

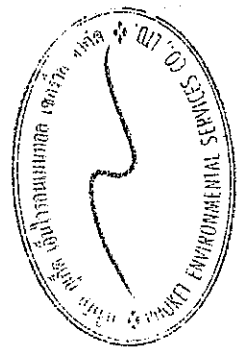

ตารางที่ 3 สรุปมาตรการติดตามตรวจสอบผลกระทบสิ่งแวดล้อม โครงการ บุทิด ป่าตอง โยเตล ในช่วงก่อสร้าง


ดัชนีคุณภาพสิ่งแวดล้อม	บริเวณที่ตรวจสอบ	พารามิเตอร์	วิธีการตรวจสอบ	ความถี่ในการตรวจวัด	ผู้รับผิดชอบดำเนินการ
1. ทรัพยากรดินและดินกล่ม	- บริเวณพื้นที่ก่อสร้าง	- การเปิดหน้าดิน - หน้าผาหิน - การปรับพื้นที่หลังการก่อสร้าง	- ตรวจสอบการเปิดหน้าดินเฉพาะบริเวณที่จะก่อสร้างเท่านั้น - ตรวจสอบสภาพผิวดิน - ตรวจสอบให้มีการปรับพื้นที่ที่ไม่ได้ก่อสร้างอาคารทันทีหลังการก่อสร้างแล้วเสร็จ	- ทุกสัปดาห์ ตลอดระยะเวลาการปรับพื้นที่ - ทุกสัปดาห์ ตลอดระยะเวลาการปรับพื้นที่	- บริษัท บุทิด ภูเก็ต ไฟร์ จำกัด - บริษัท บุทิด ภูเก็ต ไฟร์ จำกัด
	2. คุณภาพอากาศ	- ผู้พักอาศัยใกล้เคียงพื้นที่ก่อสร้าง - พื้นที่ก่อสร้าง - บริเวณพื้นที่ก่อสร้างและบริเวณโรงเรียนวัดสุวรรณคีรีวงก์ (รูปที่ 6-1)	- สอบถามจากประชาชนที่อยู่ใกล้เคียงโครงการในเรื่องผลกระทบทางด้านฝุ่นจากการก่อสร้าง - ตรวจสภาพรั้ว, Vertical Garden, ไม้อัด, ตาข่าย ที่ติดตั้งบริเวณก่อสร้าง - ตรวจวัดโดยระบบกราวิเมตริก (Gravimetric) ด้วยเครื่องเก็บตัวอย่างอากาศ TSP ชนิดไอโซลุ่ม (High Volume Air Sampler) - ตรวจวัดโดยระบบกราวิเมตริก (Gravimetric) ด้วยเครื่องเก็บตัวอย่างอากาศ PM10 ชนิดไอโซลุ่ม (High Volume Air Sampler) - ก๊าซคาร์บอนมอนอกไซด์ (CO) - ก๊าซไนโตรเจนไดออกไซด์ (NO ₂)	- ทุกสัปดาห์ ตลอดระยะเวลาก่อสร้าง - ทุกสัปดาห์ ตลอดระยะเวลาก่อสร้าง - ทุกวันที่มีการทำฐานราก และรายงานผลทุกสัปดาห์ หลังจากนั้นตรวจวัดเดือนละ 1 ครั้ง ตลอดระยะเวลาก่อสร้าง - ทุกวันที่มีการทำฐานราก และรายงานผลทุกสัปดาห์ หลังจากนั้นตรวจวัดเดือนละ 1 ครั้ง ตลอดระยะเวลาก่อสร้าง - ทุกเดือน ตลอดระยะเวลาก่อสร้าง - ทุกเดือน ตลอดระยะเวลาก่อสร้าง	- บริษัท บุทิด ภูเก็ต ไฟร์ จำกัด - บริษัท บุทิด ภูเก็ต ไฟร์ จำกัด - บริษัท บุทิด ภูเก็ต ไฟร์ จำกัด - บริษัท บุทิด ภูเก็ต ไฟร์ จำกัด - บริษัท บุทิด ภูเก็ต ไฟร์ จำกัด - บริษัท บุทิด ภูเก็ต ไฟร์ จำกัด

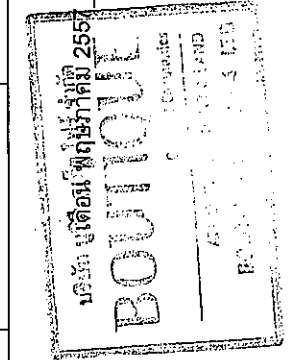

(นายประจักษ์พงษ์ ภัทราล)
กรรมการผู้จัดการ
บริษัท บุทิด ภูเก็ต ไฟร์ จำกัด


เดือน พฤษภาคม 2557

(นางสาวจุฑารัตน์ บุญแก้ว)
ผู้อำนวยการด้านสิ่งแวดล้อม
บริษัท ภูเก็ต เอ็นไวรอนเม้นทอล เซอร์วิส จำกัด

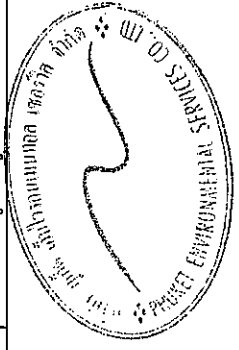

ตารางที่ 3 สรุปมาตรการติดตามตรวจสอบผลกระทบสิ่งแวดล้อม โครงการ บุทิด ป่าตอง ไฮเต็ล ในช่วงก่อสร้าง (ต่อ)

ดัชนีคุณภาพสิ่งแวดล้อม	บริเวณที่ตรวจสอบ	พารามิเตอร์	วิธีการตรวจสอบ	ความถี่ในการตรวจวัด	ผู้รับผิดชอบดำเนินการ
2. คุณภาพอากาศ (ต่อ)		- ก๊าซไฮโดรคาร์บอน (THC) - ก๊าซซัลเฟอร์ไดออกไซด์ (SO ₂)	- เก็บตัวอย่างโดยใช้ Gas Bag และวิเคราะห์โดย Flame Ionization Method (FID) - เก็บตัวอย่างโดยใช้ Gas Sampler Box	- ทุกเดือน ตลอดระยะเวลาก่อสร้าง - ทุกเดือน ตลอดระยะเวลาก่อสร้าง	- บริษัท บุทิด ภูเก็ต ไฮเท็ล จำกัด
3. เสียงและความสั่นสะเทือน	เสียง - ผู้พักอาศัยข้างเคียงพื้นที่ก่อสร้าง - บริเวณพื้นที่ก่อสร้างและบริเวณโรงเรียนวัดสุวรรณคีรีวงก์ (รูปที่ 6-1)	- เสียงจากการก่อสร้าง - ระดับเสียงเฉลี่ย 24 ชั่วโมง และระดับเสียงสูงสุด - สภาพทั่วไป, Vertical Garden, ไม้ัด, ตาข่าย	- สอบถามจากประชาชนที่อยู่ใกล้เคียงโครงการในเรื่องผลกระทบทางด้านเสียงจากการก่อสร้าง - ตรวจวัดระดับเสียงเฉลี่ย 24 ชั่วโมง และระดับเสียงสูงสุด ด้วยเครื่องวัดระดับเสียงตามมาตรฐาน IEC 651 หรือ IEC 804 ของคณะกรรมการระหว่างประเทศว่าด้วยเทคนิคไฟฟ้า (International Electrotechnical Commission, IEC) - ตรวจสอบสภาพทั่วไป, Vertical Garden, ไม้ัด, ตาข่าย	- ทุกสัปดาห์ ตลอดระยะเวลาก่อสร้าง - ทุกวันที่มีการทำฐานรากและรายงานผลทุกสัปดาห์ หลังจากนี้ตรวจวัดเดือนละ 1 ครั้ง ตลอดระยะเวลาก่อสร้าง - ทุกเดือนตลอดระยะเวลาก่อสร้าง	- บริษัท บุทิด ภูเก็ต ไฮเท็ล จำกัด - บริษัท บุทิด ภูเก็ต ไฮเท็ล จำกัด

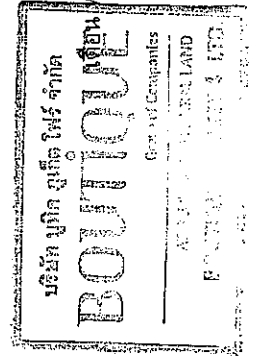

บริษัท บุทิด ภูเก็ต ไฮเท็ล จำกัด
Construction Co., Ltd.
Signature


พฤษภาคม 2557

(นายประวิทย์ รัตนกิจ)
กรรมการผู้จัดการ
บริษัท บุทิด ภูเก็ต ไฮเท็ล จำกัด

Signature


พฤษภาคม 2557

(นางสาวจุฑารัตน์ บุญแก้ว)
ผู้อำนวยการด้านสิ่งแวดล้อม
บริษัท บุทิด ไฮเท็ล ภูเก็ต เซอร์วิส จำกัด

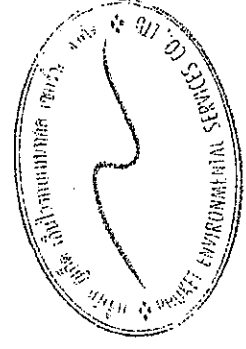


ตารางที่ 3 สรุปผลการติดตามตรวจสอบผลกระทบสิ่งแวดล้อม โครงการ บุติก ป่าตอง ไฮเทล ในช่วงก่อสร้าง (ต่อ)

ดัชนีคุณภาพสิ่งแวดล้อม	บริเวณที่ตรวจสอบ	พหามิเตอร์	วิธีการตรวจสอบ	ความถี่ในการตรวจวัด	ผู้รับผิดชอบดำเนินการ
3. เสียงและกลิ่น ความสั่นสะเทือน (ต่อ)	ความสั่นสะเทือน - ผู้พักอาศัยข้างเคียงพื้นที่ก่อสร้าง - บริเวณพื้นที่ก่อสร้าง (รูปที่ 6-1)	- ความสั่นสะเทือนจากการก่อสร้าง - ความสั่นสะเทือนจากการก่อสร้าง	- สอบถามจากประชาชนที่อยู่ใกล้เคียงโครงการในเรื่องผลกระทบทางด้านความสั่นสะเทือนจากการก่อสร้าง - ตรวจวัดระดับความสั่นสะเทือนตามมาตรฐาน DIN 45669-1 ของประเทศเยอรมัน หรือเครื่องวัดความสั่นสะเทือนอื่นที่มีคุณสมบัติเทียบเท่าตามวิธีที่กำหนด ในประกาศคณะกรรมการสิ่งแวดล้อมแห่งชาติ ฉบับที่ 37 (พ.ศ. 2553)	- ทุกสัปดาห์ ตลอดระยะเวลาก่อสร้าง - ทุกวันที่มีการทำฐานรากและรายงานผลทุกสัปดาห์ หลังจากนั้นตรวจวัดเดือนละ 1 ครั้ง ตลอดระยะเวลาก่อสร้าง	- บริษัท บุติก ภูเก็ต ไฟร์ จำกัด - บริษัท บุติก ภูเก็ต ไฟร์ จำกัด
4. การคมนาคมขนส่ง	- ถนนสาธารณะที่รถขนส่งวัสดุใช้ขนส่ง - รถขนส่งวัสดุ - ถนนสาธารณะ	- ความเร็วรถและการกีดขวางของการจราจร - สภาพผ้าใบคลุมรถบรรทุก - สภาพถนน	- ตรวจสอบความเร็วของรถและการกีดขวางของการจราจร - ตรวจสอบสภาพผ้าใบคลุมรถบรรทุก - สภาพถนนและการขรุขระ	- ทุกวัน ตลอดระยะเวลาก่อสร้าง - ทุกครั้ง ตลอดระยะเวลาก่อสร้าง - ทุกวัน ตลอดระยะเวลาก่อสร้าง	- บริษัท บุติก ภูเก็ต ไฟร์ จำกัด - บริษัท บุติก ภูเก็ต ไฟร์ จำกัด - บริษัท บุติก ภูเก็ต ไฟร์ จำกัด

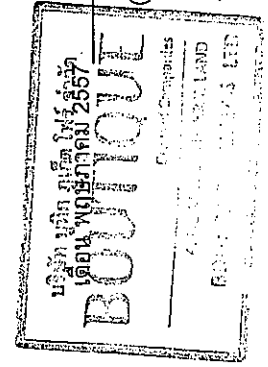


(นายประวิทย์ รัตนจันทร์ ทักการ)
กรรมการผู้จัดการ
บริษัท บุติก ภูเก็ต ไฟร์ จำกัด

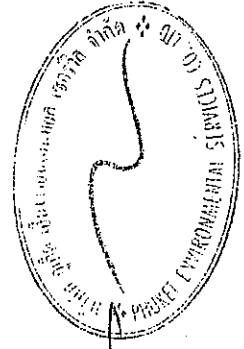

เดือน พฤษภาคม 2557
(นางสาวจุฑารัตน์ บุญแก้ว)
ผู้อำนวยการด้านสิ่งแวดล้อม
บริษัท บุติก เอ็นไวรอนเม้นทอล เซอร์วิส จำกัด

ตารางที่ 3 สรุปผลการติดตามตรวจสอบผลกระทบสิ่งแวดล้อม โครงการ บุทิด ป่าตอง ไฮเต็ล ในช่วงก่อสร้าง (ต่อ)

ดัชนีคุณภาพสิ่งแวดล้อม	บริเวณที่ตรวจสอบ	พารามิเตอร์	วิธีการตรวจสอบ	ความถี่ในการตรวจวัด	ผู้รับผิดชอบดำเนินการ
5. การใช้น้ำ	- เส้นท่อน้ำใช้	- สภาพการใช้งาน	- ตรวจสอบการรั่วไหลของน้ำประปาในเส้นท่อน้ำ	- ทุกเดือน ตลอดระยะเวลาก่อสร้าง	- บริษัท บุทิด ภูเก็ต ไฮเท็ล จำกัด
	- ถึงสำรอน้ำใช้บริเวณพื้นที่ก่อสร้างและบ้านพักคนงาน	- บันทึกการตรวจสอบ	- ตรวจสอบความสะอาดของถังสำรอน้ำใช้บริเวณพื้นที่ก่อสร้างและบ้านพักคนงาน	- ทุก 6 เดือน ตลอดระยะเวลาก่อสร้าง	- บริษัท บุทิด ภูเก็ต ไฮเท็ล จำกัด
6. การจัดการน้ำเสีย	- ระบบบำบัดน้ำเสีย	- บันทึกการทำงานและการตรวจสอบ	- ตรวจสอบและจดบันทึกการทำงานและระบบบำบัดน้ำเสียของโครงการ	- ทุกสัปดาห์ ตลอดระยะเวลาก่อสร้าง	- บริษัท บุทิด ภูเก็ต ไฮเท็ล จำกัด
	- ส่วนเกราะ	- บันทึกการทำงานและการตรวจสอบ	- ตรวจสอบปริมาณตะกอนเดิมให้ประสานรถสูบล้างบริเวณมาสูบน้ำกำจัดต่อไป	- ทุกสัปดาห์ ตลอดระยะเวลาก่อสร้าง	- บริษัท บุทิด ภูเก็ต ไฮเท็ล จำกัด
	- บริเวณเปิดตรวจคุณภาพน้ำ	- การตรวจวัดคุณภาพน้ำที่ผ่านการบำบัดแล้ว	- ตรวจวัดคุณภาพน้ำที่ผ่านการบำบัดแล้ว	- ทุกเดือน ตลอดระยะเวลาก่อสร้าง	- บริษัท บุทิด ภูเก็ต ไฮเท็ล จำกัด
	- คุณภาพน้ำ จำนวน 1 จุด	- การผ่านการบำบัดแล้ว ■ ความเป็นกรดต่าง ■ บีโอดี ■ ปริมาณสารแขวนลอย ■ ฟิล์ดไฟต์ ■ ปริมาณสารละลาย	- pH meter - วิธี Azide Modification - วิธีการกรองผ่านกระดาษกรองใยแก้ว (Glass Fibre Filter Disc) - วิธี Titrate - วิธีการระเหยแห้งระหว่างอุณหภูมิ 103-105 องศาเซลเซียส ใน 1 ชั่วโมง		

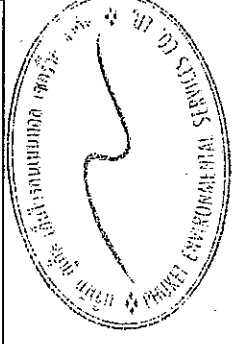




(นายปวิธรัตน์ จันทร์ทิพย์)
กรรมการผู้จัดการ
บริษัท บุทิด ภูเก็ต ไฮเท็ล จำกัด




(นางสาวจุฑารัตน์ บุญแก้ว)
ผู้อำนวยการด้านสิ่งแวดล้อม
บริษัท ภูเก็ต เอ็นไวรอนเม้นทอล เซอร์วิส จำกัด

เดือน พฤษภาคม 2557

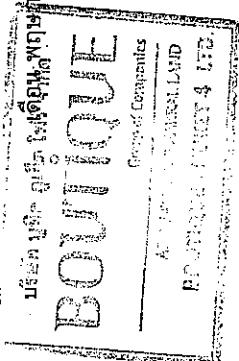


ตารางที่ 3 สรุปผลการติดตามตรวจสอบผลกระทบสิ่งแวดล้อม โครงการ ป่าตอง ไฮเต็ล ในช่วงก่อสร้าง (ต่อ)


ดัชนีคุณภาพสิ่งแวดล้อม	บริเวณที่ตรวจสอบ	พารามิเตอร์	วิธีการตรวจสอบ	ความถี่ในการตรวจวัด	ผู้รับผิดชอบดำเนินการ
6.การจัดการน้ำเสีย (ต่อ).		- ปริมาณตะกอนเหนียว - น้ำมันและไขมัน - ทีเคเอ็น - โคเลฟอร์มแบคทีเรียทั้งหมด	- วิธีการกรวยอิ้มฮอฟฟ์ (Imhoff cone) - วิธีการสกัดด้วยตัวทำละลาย - วิธี Kjeldahl - วิธี Multiple-tube fermentation technique		
7. การจัดการมูลฝอย	ที่พักขยะมูลฝอย	ปริมาณมูลฝอยตกค้างและสภาพของถึงขยะ	- ตรวจสอบความสามารถของถังขยะในการรองรับปริมาณขยะและการรั่วซึมของถังขยะ - ตรวจสอบภาชนะรองรับมูลฝอยให้อยู่ในสภาพดีเสมอ	- ทุก 3 วัน ตลอดระยะเวลาก่อสร้าง - ทุก 1 เดือน ตลอดระยะเวลาก่อสร้าง	- บริษัท บุทิด ภูเก็ต ไฟร์ จำกัด - บริษัท บุทิด ภูเก็ต ไฟร์ จำกัด
8. อากาศไววนัยและความปลอดภัย	- คนงานก่อสร้าง - บริเวณพื้นที่ก่อสร้าง - ห้องปฐมพยาบาล	- การสวมใส่อุปกรณ์ - สภาพพื้นที่ก่อสร้าง - สภาพพื้นที่ก่อสร้าง - สภาพการใช้งาน	- การสวมใส่อุปกรณ์ป้องกันอันตรายส่วนบุคคล - ความเป็นระเบียบ และการทำความสะอาด - สภาพของเครื่องมือปฐมพยาบาล - ตรวจสอบสภาพการใช้งานของถังดับเพลิงแบบมือถือ	- ทุกวัน ตลอดระยะเวลาก่อสร้าง - ทุกวัน ตลอดระยะเวลาก่อสร้าง - ทุกวัน ตลอดระยะเวลาก่อสร้าง - ทุก 6 เดือน ตลอดระยะเวลาก่อสร้าง หรือตามคำแนะนำของผู้ผลิต	- บริษัท บุทิด ภูเก็ต ไฟร์ จำกัด - บริษัท บุทิด ภูเก็ต ไฟร์ จำกัด - บริษัท บุทิด ภูเก็ต ไฟร์ จำกัด - บริษัท บุทิด ภูเก็ต ไฟร์ จำกัด
9. การป้องกันอัคคีภัย	บริเวณพื้นที่ก่อสร้าง	บันทึกสาเหตุการเกิด	ตรวจสอบตามสาเหตุที่อาจก่อให้เกิดอัคคีภัย	ทุกสัปดาห์ ตลอดระยะเวลาก่อสร้าง	บริษัท บุทิด ภูเก็ต ไฟร์ จำกัด

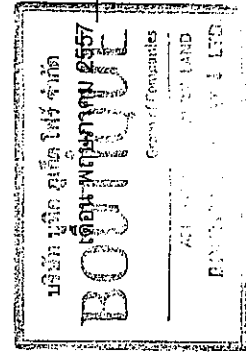(นายปวิษร์เดช หักกรล)
กรรมการผู้จัดการ
บริษัท บุทิด ภูเก็ต ไฟร์ จำกัด

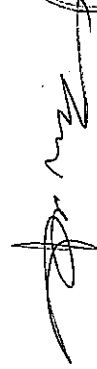


เดือน พฤษภาคม 2557
(นางสาวจุฑารัตน์ บุญแก้ว)
ผู้อำนวยการด้านสิ่งแวดล้อม
บริษัท ภูเก็ต เอ็นไวรอนเม้นทอล เซอร์วิส จำกัด

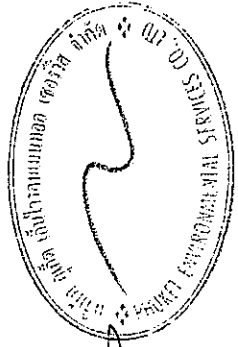


ตารางที่ 3 สรุปมาตรการติดตามตรวจสอบผลกระทบสิ่งแวดล้อม โครงการ บุทิด ป่าตอง ไฮเต็ล ในช่วงก่อสร้าง (ต่อ)

ดัชนีคุณภาพสิ่งแวดล้อม	บริเวณที่ตรวจสอบ	พารามิเตอร์	วิธีการตรวจสอบ	ความถี่ในการตรวจวัด	ผู้รับผิดชอบดำเนินการ
9. การป้องกันอัคคีภัย (ต่อ)	- บริเวณพื้นที่ก่อสร้าง	อัคคีภัย - สภาพพื้นที่ก่อสร้าง	- ตรวจสอบตามสาเหตุที่อาจก่อให้เกิดอัคคีภัย - ตรวจสอบความเป็นระเบียบ และการทำความสะอาด	- ทุกสัปดาห์ ตลอดระยะเวลาก่อสร้าง - ทุกวัน ตลอดระยะเวลาก่อสร้าง	- บริษัท บุทิด ภูเก็ต ไฟร์ จำกัด - บริษัท บุทิด ภูเก็ต ไฟร์ จำกัด
	- ห้องปฐมพยาบาล	- สภาพการใช้งาน	- ตรวจสอบสภาพของเครื่องมือปฐมพยาบาล	- ทุกวัน ตลอดระยะเวลาก่อสร้าง	- บริษัท บุทิด ภูเก็ต ไฟร์ จำกัด
10. สุขภาพ	- บริเวณพื้นที่ก่อสร้าง และบ้านพักคนงาน	- บันทึกการตรวจสอบ	- ตรวจสอบสุขภาพคนงานก่อนเข้าการทำงาน - ตรวจสอบและทำลายแหล่งเพาะพันธุ์ลูกน้ำ ยุงลาย - ตรวจสอบการใช้สารเคมีฉีดพ่นภายหลังหรือ ถอนบ้านพักคนงาน	- ทุกครั้งที่มีการรับคนงาน - ทุกเดือน ตลอดระยะเวลาก่อสร้าง - หลังจากรีล่อนบ้านพักคนงาน	- บริษัท บุทิด ภูเก็ต ไฟร์ จำกัด - บริษัท บุทิด ภูเก็ต ไฟร์ จำกัด - บริษัท บุทิด ภูเก็ต ไฟร์ จำกัด
	- ถึงเก็บน้ำใช้	- สภาพการใช้งาน	- ตรวจสอบปริมาณตะกอนของบ่อเกรอะ หาก ปริมาณตะกอนเต็มให้ประสานรถสูบล้างปฏิทิน มาสูบล้างต่อไป	- ทุก 6 เดือน ตลอดระยะเวลาก่อสร้าง - วันละ 2 ครั้ง ตลอดระยะเวลา ก่อสร้าง	- บริษัท บุทิด ภูเก็ต ไฟร์ จำกัด - บริษัท บุทิด ภูเก็ต ไฟร์ จำกัด
	- ห้องส้วมคนงาน	- สภาพการใช้งาน	- ตรวจสอบปริมาณตะกอนของบ่อเกรอะ หาก ปริมาณตะกอนเต็มให้ประสานรถสูบล้างปฏิทิน มาสูบล้างต่อไป	- ทุก 6 เดือน ตลอดระยะเวลาก่อสร้าง - วันละ 2 ครั้ง ตลอดระยะเวลา ก่อสร้าง	- บริษัท บุทิด ภูเก็ต ไฟร์ จำกัด - บริษัท บุทิด ภูเก็ต ไฟร์ จำกัด
	- ถึงขยะ	- สภาพการใช้งาน	- ตรวจสอบสภาพมาตรฐานขยะมูลฝอยให้อยู่ในสภาพ ดีเสมอ	- ทุก 1 เดือน ตลอดระยะเวลาก่อสร้าง	- บริษัท บุทิด ภูเก็ต ไฟร์ จำกัด

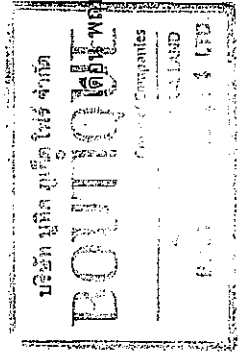

(นายประจักษ์ คุ้มภัย)
กรรมการผู้จัดการ
บริษัท บุทิด ภูเก็ต ไฟร์ จำกัด


(นางสาวจุฑารัตน์ บุญแก้ว)
ผู้อำนวยการด้านสิ่งแวดล้อม
บริษัท บุทิด เอ็นไวรอนเม้นทอล เซอร์วิส จำกัด

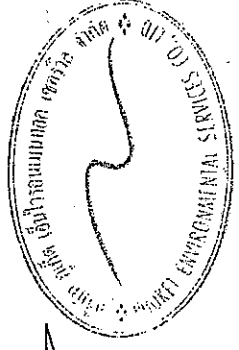

ตารางที่ 3 สรุปมาตรการติดตามตรวจสอบผลกระทบสิ่งแวดล้อม โครงการ บุทิด ป่าตอง โยเติ้ล ในช่วงก่อสร้าง (ต่อ)

ดัชนีคุณภาพสิ่งแวดล้อม	บริเวณที่ตรวจสอบ	พารามิเตอร์	วิธีการตรวจสอบ	ความถี่ในการตรวจวัด	ผู้รับผิดชอบดำเนินการ
11. ทัศนียภาพ	- บริเวณพื้นที่ก่อสร้าง	- สภาพการใช้งาน	- ตรวจสอบการขำรดของวัสดุที่ใช้ปิดกันพื้นที่ก่อสร้าง	- ทุกเดือน ตลอดระยะเวลาก่อสร้าง	- บริษัท บุทิด โยเติ้ล ไฟร์ จำกัด

* หมายเหตุ รายงานผลการปฏิบัติตามมาตรการติดตามตรวจสอบผลกระทบสิ่งแวดล้อมที่จัดทำขึ้น จะส่งให้หน่วยงานที่เกี่ยวข้องพิจารณา ดังนี้ 1.สำนักงานนโยบายและแผนทรัพยากรธรรมชาติและสิ่งแวดล้อม 2.สำนักงานทรัพยากรธรรมชาติและสิ่งแวดล้อมจังหวัดภูเก็ต

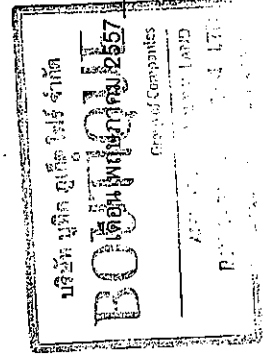


(Signature)

(นายปริษะรินทร์ ทัตถาล)
กรรมการผู้จัดการ
บริษัท บุทิด โยเติ้ล ไฟร์ จำกัด


(Signature)

เดือน พฤษภาคม 2557
(นางสาวจุฑารัตน์ บุญแก้ว)
ผู้อำนวยการด้านสิ่งแวดล้อม
บริษัท โยเติ้ล เอ็นไวรอนเม้นทอล เซอร์วิส จำกัด

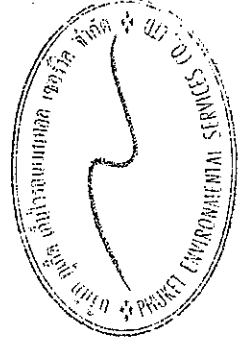


ตารางที่ 4 สรุปมาตรการติดตามตรวจสอบผลกระทบสิ่งแวดล้อม โครงการ บุทิด ป่าตอง ไฮเทล ในช่วงดำเนินการ

ดัชนีคุณภาพสิ่งแวดล้อม	บริเวณที่ตรวจสอบ	พารามิเตอร์	วิธีการตรวจสอบ	ความถี่ในการตรวจวัด	ผู้รับผิดชอบดำเนินการ
1. การเกิดแผ่นดินไหว	- บริเวณที่ติดตั้งแผนที่ภัย	- สภาพการใช้งาน	- ตรวจสอบการจัดเส้นทางหนีภัยไว้ภายในบริเวณโครงการ	- ทุก 1 ปี ตลอดระยะเวลาดำเนินการ	- นิติบุคคลอาคารชุด
	- ภายในโครงการ	- การซ่อมแซมอพยพ	- ตรวจสอบการซ่อมแซมอพยพเพื่อความปลอดภัยของผู้พักอาศัยและพนักงานในโครงการ	- ทุก 1 ปี ตลอดระยะเวลาดำเนินการ	- นิติบุคคลอาคารชุด
2. การคมนาคมขนส่ง	- บริเวณทางเข้า-ออกโครงการ	- การอำนวยความสะดวก	- ตรวจสอบการจราจร และการอำนวยความสะดวกในการเข้าออกโครงการ	- ทุก 6 เดือน ตลอดระยะเวลาดำเนินการ	- นิติบุคคลอาคารชุด
	- บริเวณทางเข้า-ออกบนถนนสาธารณะและไหล่ทาง	- สภาพการใช้งาน	- ตรวจสอบสภาพการจราจรของเครื่องหมยและสัญลักษณ์ห้ามจอดรถบริเวณหน้าโครงการให้มีสภาพพร้อมใช้งาน	- ทุก 6 เดือน ตลอดระยะเวลาดำเนินการ	- นิติบุคคลอาคารชุด
3. การใช้น้ำ	- เส้นท่อน้ำใช้	- สภาพการใช้งาน	- ตรวจสอบการรั่วไหลของน้ำประปาในเส้นท่อน้ำ	- ทุกเดือน ตลอดระยะเวลาดำเนินการ	- นิติบุคคลอาคารชุด
4. การระบายน้ำ	- ท่อระบายน้ำของโครงการ	- ก ร และ ด ก หรือ การรั่วซึมของท่อ	- ตรวจสอบท่อระบายน้ำของโครงการเป็นประจำ	- ทุกเดือน ตลอดระยะเวลาดำเนินการ	- นิติบุคคลอาคารชุด
	- เครื่องสูบน้ำ	- อัตราการสูบ	- ตรวจสอบการทำงานของเครื่องสูบน้ำ	- ทุกเดือน ตลอดระยะเวลาดำเนินการ	- นิติบุคคลอาคารชุด
	- ท่อระบายน้ำของโครงการ	- ปริมาณตะกอน	- ตรวจสอบการอุดตันของท่อระบายน้ำ	- ทุกเดือน ตลอดระยะเวลาดำเนินการ	- นิติบุคคลอาคารชุด

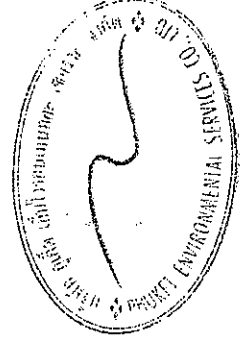

(Signature)

(Signature)

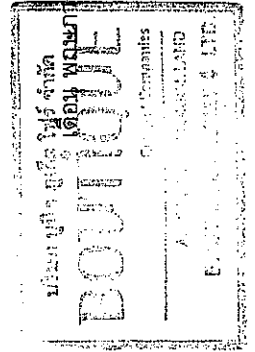

เดือน พฤษภาคม 2557

เดือน พฤษภาคม 2557

(นายประวิตร จันทร์ทิพย์)

(นางสาวจุฑารัตน์ บุญแก้ว)

กรรมการผู้จัดการ


ผู้อำนวยการด้านสิ่งแวดล้อม

บริษัท บุทิด ป่าตอง ไฮเทล จำกัด

บริษัท ภูเก็ต เอ็นไวรอนเม้นทอล เซอร์วิส จำกัด


ตารางที่ 4 สรุปผลการติดตามตรวจสอบผลกระทบสิ่งแวดล้อม โครงการ บุทิด ป่าตอง โยเติ้ล ในช่วงดำเนินการ (ต่อ)

ดัชนีคุณภาพสิ่งแวดล้อม	บริเวณที่ตรวจสอบ	พารามิเตอร์	วิธีการตรวจสอบ	ความถี่ในการตรวจวัด	ผู้รับผิดชอบดำเนินการ
5. การจัดการน้ำเสีย	- ระบบบำบัดน้ำเสีย	- บันทึกการทำงานและการตรวจสอบ	- ตรวจสอบและจดบันทึกการทำงานจากระบบบำบัดน้ำเสียของโครงการตามข้อกำหนดของเทศบาลเมืองป่าตอง	- ทุกเดือน ตลอดระยะเวลาดำเนินการ	- นิติบุคคลอาคารชุด
	- บ่อตรวจคุณภาพน้ำหลังเข้าระบบบำบัดน้ำเสียรวมของโครงการ	- การตรวจสอบมาตรฐานการระบายน้ำทิ้งจากอาคาร ■ ความเป็นกรด-ด่าง ■ บีโอดี ■ ปริมาณสารแขวนลอย ■ ชัลไฟด์ ■ ปริมาณสารละลาย ■ ปริมาณตะกอนหนัก ■ น้ำมันและไขมัน ■ ทีเคเอ็น คลอรีนฟอร์แมกซ์ แบคทีเรียทั้งหมด	■ pH meter ■ วิธี Azide Modification ■ วิธีการกรองผ่านกระดาษกรองใยแก้ว (Glass Fibre Filter Disc) ■ วิธี Titrate ■ วิธีการหยดหยั่งระหว่างอุณหภูมิ 103-105 องศาเซลเซียส ใน 1 ชั่วโมง ■ วิธีการกรวยอิมมอฟฟ์ (Imhoff cone) ■ วิธีการสกัดด้วยตัวทำละลาย ■ วิธี Kjeldahl วิธี Multiple-tube fermentation technique	- ทุกเดือน ตลอดระยะเวลาดำเนินการ	- นิติบุคคลอาคารชุด

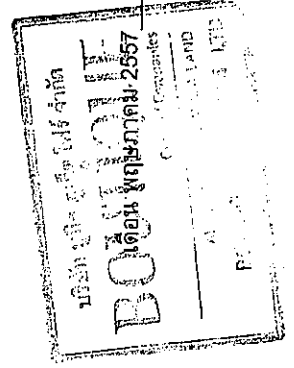

(Signature)

(นายประพันธ์ หักกาล)
กรรมการผู้จัดการ
บริษัท บูกิด ภูเก็ต ไฟร์ จำกัด

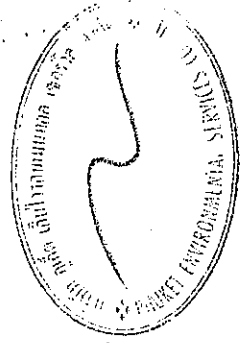


(Signature)

เดือน พฤษภาคม 2557
(นางสาวจุฑารัตน์ บุญแก้ว)
ผู้อำนวยการด้านสิ่งแวดล้อม
บริษัท บูกิด เอ็นไวรอนเม้นทอล เซอร์วิส จำกัด

ตารางที่ 4 สรุปผลการติดตามตรวจสอบผลกระทบสิ่งแวดล้อม โครงการ บุทิด ป่าตอง ไฮเทล ในช่วงดำเนินการ (ต่อ)

ดัชนีคุณภาพสิ่งแวดล้อม	บริเวณที่ตรวจสอบ	พหามิเตอร์	วิธีการตรวจสอบ	ความถี่ในการตรวจวัด	ผู้รับผิดชอบดำเนินการ
5. การจัดการน้ำเสีย (ต่อ)	- การกำจัดละอองน้ำ (Aerosol)	- สภาพการใช้งาน	- ตรวจสอบประสิทธิภาพของ Filter ในการกำจัดละอองน้ำ (Aerosol)	- ทุกเดือน ตลอดระยะเวลาดำเนินการ	- นิติบุคคลอาคารชุด
	- บ่อดื่มน้ำบำบัดก๊าซมีเทน	- สภาพการใช้งาน	- ตรวจสอบประสิทธิภาพของบ่อดื่มน้ำบำบัดก๊าซมีเทน	- ทุกเดือน ตลอดระยะเวลาดำเนินการ	- นิติบุคคลอาคารชุด
6. การจัดการมูลฝอย	- ห้องพักขยะ	- สภาพของถังขยะ	- ตรวจสอบความสามารถในการรองรับของถังขยะ การรั่วซึมของถังขยะ	- ทุกเดือน ตลอดระยะเวลาดำเนินการ	- นิติบุคคลอาคารชุด
		- ปริมาณมูลฝอยตกค้าง	- ตรวจสอบปริมาณมูลฝอยตกค้างและทำความสะอาดถังขยะ และห้องพักขยะรวม	- ทุกสัปดาห์ ตลอดระยะเวลาดำเนินการ	- นิติบุคคลอาคารชุด
7. สระว่ายน้ำ	- สระว่ายน้ำของโครงการ (ตรวจวัดบริเวณที่ต้นที่สุดของสระ 1 จุด และบริเวณที่ลึกของสระ 1 จุด)	- ความเป็นกรดต่าง	- วิธี pH meter	- วันละ 2 ครั้ง ก่อนเปิดและหลังเปิดบริการตลอดระยะเวลาดำเนินการ	- นิติบุคคลอาคารชุด
		- คลอรีนอิสระคงเหลือ	- วิธี DPD colorimetric method	- วันละ 2 ครั้ง ก่อนเปิดและหลังเปิดบริการตลอดระยะเวลาดำเนินการ	- นิติบุคคลอาคารชุด
		- คลอรีนที่รวมกับสารอื่น	- วิธี DPD colorimetric method	- วันละ 2 ครั้ง ก่อนเปิดและหลังเปิดบริการตลอดระยะเวลาดำเนินการ	- นิติบุคคลอาคารชุด
		- โคลิฟอร์มแบคทีเรียทั้งหมด	- วิธี Technique (MPN) 10 Tube	- ทุกเดือน ตลอดระยะเวลาดำเนินการ	- นิติบุคคลอาคารชุด

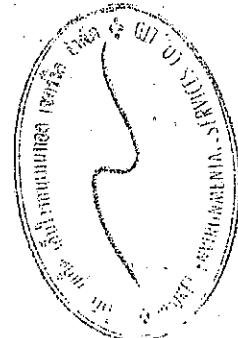

[Signature]

เดือน พฤษภาคม 2557

เดือน พฤษภาคม 2557

(นายประจักษ์ วัฒนศิริ วิศวกร)


(นางสาวจุฑารัตน์ บุญแก้ว)

กรรมการผู้จัดการ

ผู้อำนวยการด้านสิ่งแวดล้อม


บริษัท บุทิด ป่าตอง ไฮเทล จำกัด

บริษัท เอ็นไวรอนเม้นทอล เซอร์วิส จำกัด

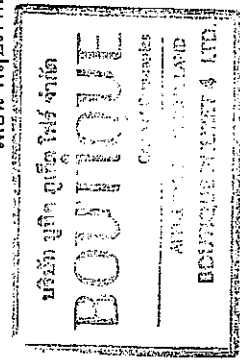


ตารางที่ 4 สรุปผลการติดตามตรวจสอบผลกระทบสิ่งแวดล้อม โครงการ บุกิด ป่าตอง โยเตล ในช่วงดำเนินการ (ต่อ)

ดัชนีคุณภาพสิ่งแวดล้อม	บริเวณที่ตรวจสอบ	พารามิเตอร์	วิธีการตรวจสอบ	ความถี่ในการตรวจวัด	ผู้รับผิดชอบดำเนินการ
7. สระว่ายน้ำ		- ฟิโคลโคลิฟอร์ม - ค่าความเป็นด่าง - ความกระด้าง - กรดไฮยาไนริก - คลอไรด์ - แอมโมเนีย - ไนเตรท - จุลินทรีย์หรือตัวบ่งชี้ทำให้เกิดโรค (<i>Escherichia coli</i>, <i>Staphylococcus aureus</i>, <i>Pseudomonas aeruginosa</i>)	- วิธี Fecal Coliform Test (EC Medium) - วิธี Titration Method - วิธี EDTA Titrimetric Method - วิธี High Performance Liquid Chromatography (HPLC) - วิธี Argentometric Method - วิธี Preliminary Distillation Step and Colorimetric Method - วิธี Cadmium Reduction Method - วิธี Modified Multiple-Tube Procedure และวิธี Multiple-Tube Technique	- ทุกเดือน ตลอดระยะเวลาดำเนินการ - ทุก 1 ปี ตลอดระยะเวลาดำเนินการ - ทุก 1 ปี ตลอดระยะเวลาดำเนินการ - ทุก 1 ปี ตลอดระยะเวลาดำเนินการ - ทุก 1 ปี ตลอดระยะเวลาดำเนินการ - ทุก 1 ปี ตลอดระยะเวลาดำเนินการ - ทุก 1 ปี ตลอดระยะเวลาดำเนินการ - ทุก 1 ปี ตลอดระยะเวลาดำเนินการ	- นิติบุคคลอาคารชุด - นิติบุคคลอาคารชุด - นิติบุคคลอาคารชุด - นิติบุคคลอาคารชุด - นิติบุคคลอาคารชุด - นิติบุคคลอาคารชุด - นิติบุคคลอาคารชุด - นิติบุคคลอาคารชุด

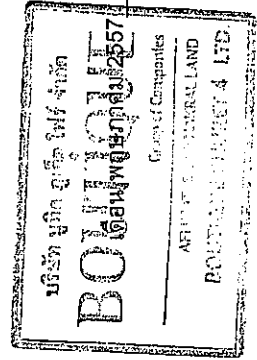

(นายปรีชา วัฒนศิริ)

กรรมการผู้จัดการ
บริษัท บุกิด โยเตล จำกัด

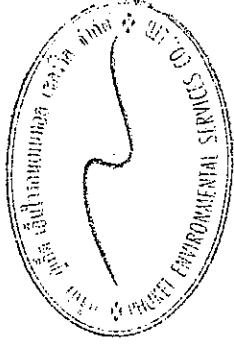


เดือน พฤษภาคม 2557

(นางสาวจุฑารัตน์ บุญแก้ว)
ผู้อำนวยการด้านสิ่งแวดล้อม
บริษัท บุกิด โยเตล จำกัด

ตารางที่ 4 สรุปมาตรการติดตามตรวจสอบผลกระทบสิ่งแวดล้อม โครงการ ป่าตอง โฮเทล ในช่วงดำเนินการ (ต่อ)

ดัชนีคุณภาพสิ่งแวดล้อม	บริเวณที่ตรวจสอบ	พารามิเตอร์	วิธีการตรวจสอบ	ความถี่ในการตรวจวัด	ผู้รับผิดชอบดำเนินการ
7. สระว่ายน้ำน้ำ (ต่อ)	บริเวณสระว่ายน้ำน้ำในโครงการ	- เจ้าหน้าที่ความปลอดภัยประจำสระว่ายน้ำ (Life guard) โดยอยู่ประจำสระว่ายน้ำตลอดเวลาที่เปิดบริการ	- การจดบันทึกการปฏิบัติงานของเจ้าหน้าที่	- ทุกวัน ตลอดระยะเวลาดำเนินการ	- นิติบุคคลอาคารชุด
		- อุปกรณ์ช่วยชีวิต เช่น โฟมช่วยชีวิต ห่วงชูชีพ และไม่ช่วยชีวิต เป็นต้น	- การตรวจนับจำนวนและตรวจสภาพการใช้งาน	- ทุกวัน ตลอดระยะเวลาดำเนินการ	- นิติบุคคลอาคารชุด
		- สภาพพื้นผิวทางเดินรอบสระว่ายน้ำน้ำ และพื้นผิวใต้สระว่ายน้ำน้ำ	- ตรวจสอบพื้นผิวทางเดินรอบสระว่ายน้ำน้ำ และพื้นผิวใต้สระว่ายน้ำน้ำ หากมีรอยแตกหรือชำรุดให้ซ่อมแซมทันที	- ทุกวัน ตลอดระยะเวลาดำเนินการ	- นิติบุคคลอาคารชุด
		- ขอบสระและทางเดินสระว่ายน้ำน้ำ	- ตรวจสอบไม่ให้น้ำรั่วซึม	- ทุกวัน ตลอดระยะเวลาดำเนินการ	- นิติบุคคลอาคารชุด
		- ป้ายแสดงกฎข้อปฏิบัติสำหรับผู้ใช้สระว่ายน้ำน้ำ	- ตรวจสอบให้มีสภาพดีไม่ลบเลือน	- ทุกวัน ตลอดระยะเวลาดำเนินการ	- นิติบุคคลอาคารชุด
		- อุปกรณ์ไฟฟ้าบริเวณสระว่ายน้ำน้ำ	- ตรวจสอบสภาพการใช้งานหากชำรุดให้แก้ไขทันที	- ทุกวัน ตลอดระยะเวลาดำเนินการ	- นิติบุคคลอาคารชุด

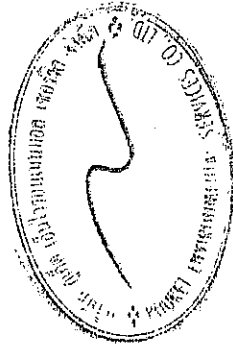

[Signature]

เดือน พฤษภาคม 2557

(นางสาวจุฑารัตน์ บุญแก้ว)

ผู้อำนวยการด้านสิ่งแวดล้อม

บริษัท ภูเก็ต เอ็นไวรอนเม้นทอล เซอร์วิส จำกัด


[Signature]

เดือน พฤษภาคม 2557

(นายปรีชาวันจันทร์ ทกกราล)

กรรมการผู้จัดการ


บริษัท ภูเก็ต ภูเก็ต ไฟร์ จำกัด

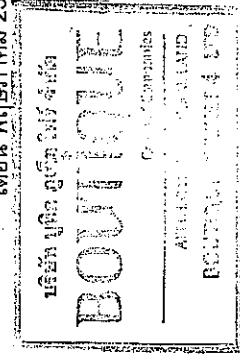

ตารางที่ 4 สรุปมาตรการติดตามตรวจสอบผลกระทบสิ่งแวดล้อม โครงการ บุทิด ป่าตอง ไฮเทล ในช่วงดำเนินการ (ต่อ)

ดัชนีคุณภาพสิ่งแวดล้อม	บริเวณที่ตรวจสอบ	พารามิเตอร์	วิธีการตรวจสอบ	ความถี่ในการตรวจวัด	ผู้รับผิดชอบดำเนินการ
8. การป้องกันอัคคีภัย	- บริเวณที่ติดตั้งอุปกรณ์ป้องกันอัคคีภัย และสัญญาณแจ้งเหตุเพลิงไหม้	- สภาพการใช้งาน	- ตรวจสอบสภาพการใช้งานของอุปกรณ์ป้องกันอัคคีภัยทุกชนิด หากพบว่าชำรุดต้องเปลี่ยนใหม่ทันที	- ทุก 6 เดือน ตลอดระยะเวลาดำเนินการหรือตามคำแนะนำของผู้ผลิต	- นิติบุคคลอาคารชุด
9. อาชีวอนามัยและความปลอดภัย	- จุดติดตั้งโทรทัศน์วงจรปิด (CCTV) - จุดติดตั้งประตู Key Card	- ระบบโทรทัศน์วงจรปิด (CCTV) - ระบบประตู Key Card	- ตรวจสอบการทำงานของระบบโทรทัศน์วงจรปิด (CCTV) - ตรวจสอบการทำงานของระบบประตู Key Card	- ทุก 6 เดือน ตลอดระยะเวลาดำเนินการ	- นิติบุคคลอาคารชุด
10. สุขภาพ	- เครื่องปรับอากาศ - บริเวณพื้นที่โครงการ - บริเวณพื้นที่สีเขียวภายในโครงการ	- ความสะอาด - การทำลายแหล่งเพาะพันธุ์ยุงลูกน้ำ - พื้นที่สีเขียว	- ตรวจสอบการทำความสะอาดเครื่องปรับอากาศเป็นประจำ - ตรวจสอบและทำลายแหล่งเพาะพันธุ์ลูกน้ำยุงลาย - จัดให้มีเจ้าหน้าที่ดูแลรักษาพื้นที่สีเขียวให้มีสภาพน่าดูอยู่เสมอ	- ทุก 6 เดือน ตลอดระยะเวลาดำเนินการ - ทุก 6 เดือน ตลอดระยะเวลาดำเนินการ - ทุก 6 เดือน ตลอดระยะเวลาในการ	- นิติบุคคลอาคารชุด - นิติบุคคลอาคารชุด - นิติบุคคลอาคารชุด

*หมายเหตุ รายงานผลการปฏิบัติตามมาตรการติดตามตรวจสอบผลกระทบสิ่งแวดล้อมที่จัดทำขึ้น จะส่งให้หน่วยงานที่เกี่ยวข้องพิจารณาทั้งนี้ 1.สำนักงานนโยบายและแผนทรัพยากรธรรมชาติและสิ่งแวดล้อม 2.สำนักงานทรัพยากรธรรมชาติและสิ่งแวดล้อมจังหวัดภูเก็ต 3.เทศบาลเมืองป่าตอง

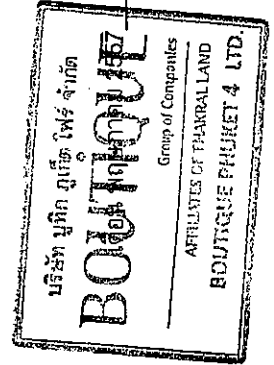


(Signature)

(นายประวิตร ชื่นสิงห์ ทักกราด)
กรรมการผู้จัดการ
บริษัท บุทิด ภูเก็ต จำกัด

(Signature)

เดือน พฤษภาคม 2557
(นางสาวจุฑารัตน์ บุญแก้ว)
ผู้อำนวยการด้านสิ่งแวดล้อม
บริษัท ภูเก็ต เอ็นไวรอนเม้นทอล เซอร์วิส จำกัด

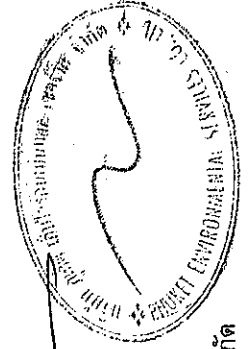



สัญลักษณ์



บริเวณพื้นที่ก่อสร้างโครงการ



จุดตรวจวัดคุณภาพอากาศและเสียงบริเวณพื้นที่โครงการ




จุดตรวจวัดคุณภาพอากาศบริเวณโรงเรียนบ้านกะหลิม

ระยะห่างจากพื้นที่โครงการ 650 เมตร

รูปที่ 1.1 แสดงจุดตรวจวัดคุณภาพอากาศและเสียงบริเวณโครงการและพื้นที่อ่อนไหวในระยะก่อสร้าง

ที่มา : ปรับปรุงจาก www.googleearth.co.th, 2557

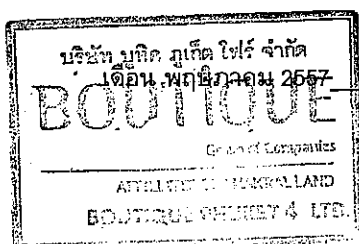

(นายปรีชระนังค์ ทักกราล)

กรรมการผู้จัดการ

บริษัท บุกิต ภูเก็ต ไฟร์ จำกัด


เดือน พฤษภาคม 2557

(นางสาวจุฑารัตน์ บุญแก้ว)

ผู้อำนวยการด้านสิ่งแวดล้อม


บริษัท ภูเก็ต เอ็นไวรอนเม้นทอล เซอร์วิส จำกัด

Client:	BOUTIQUE PHUKET 4 LTD.
Architect	ORIGINAL VISION
Landscape architect	
Structural engineer	
M&E engineer	
Architects	
Landscape architect	
Structural engineers	
Electrical engineer	
Mechanical engineer	
Sanitary engineer	
Project	BOUTIQUE PATONG HOTEL
Drawing title	
Drawing No.	GP003
Revision	C
Designed/Checked/Drawn	PC
Date	2013/11/11
Job No.	
Scale	1:350 @ A3


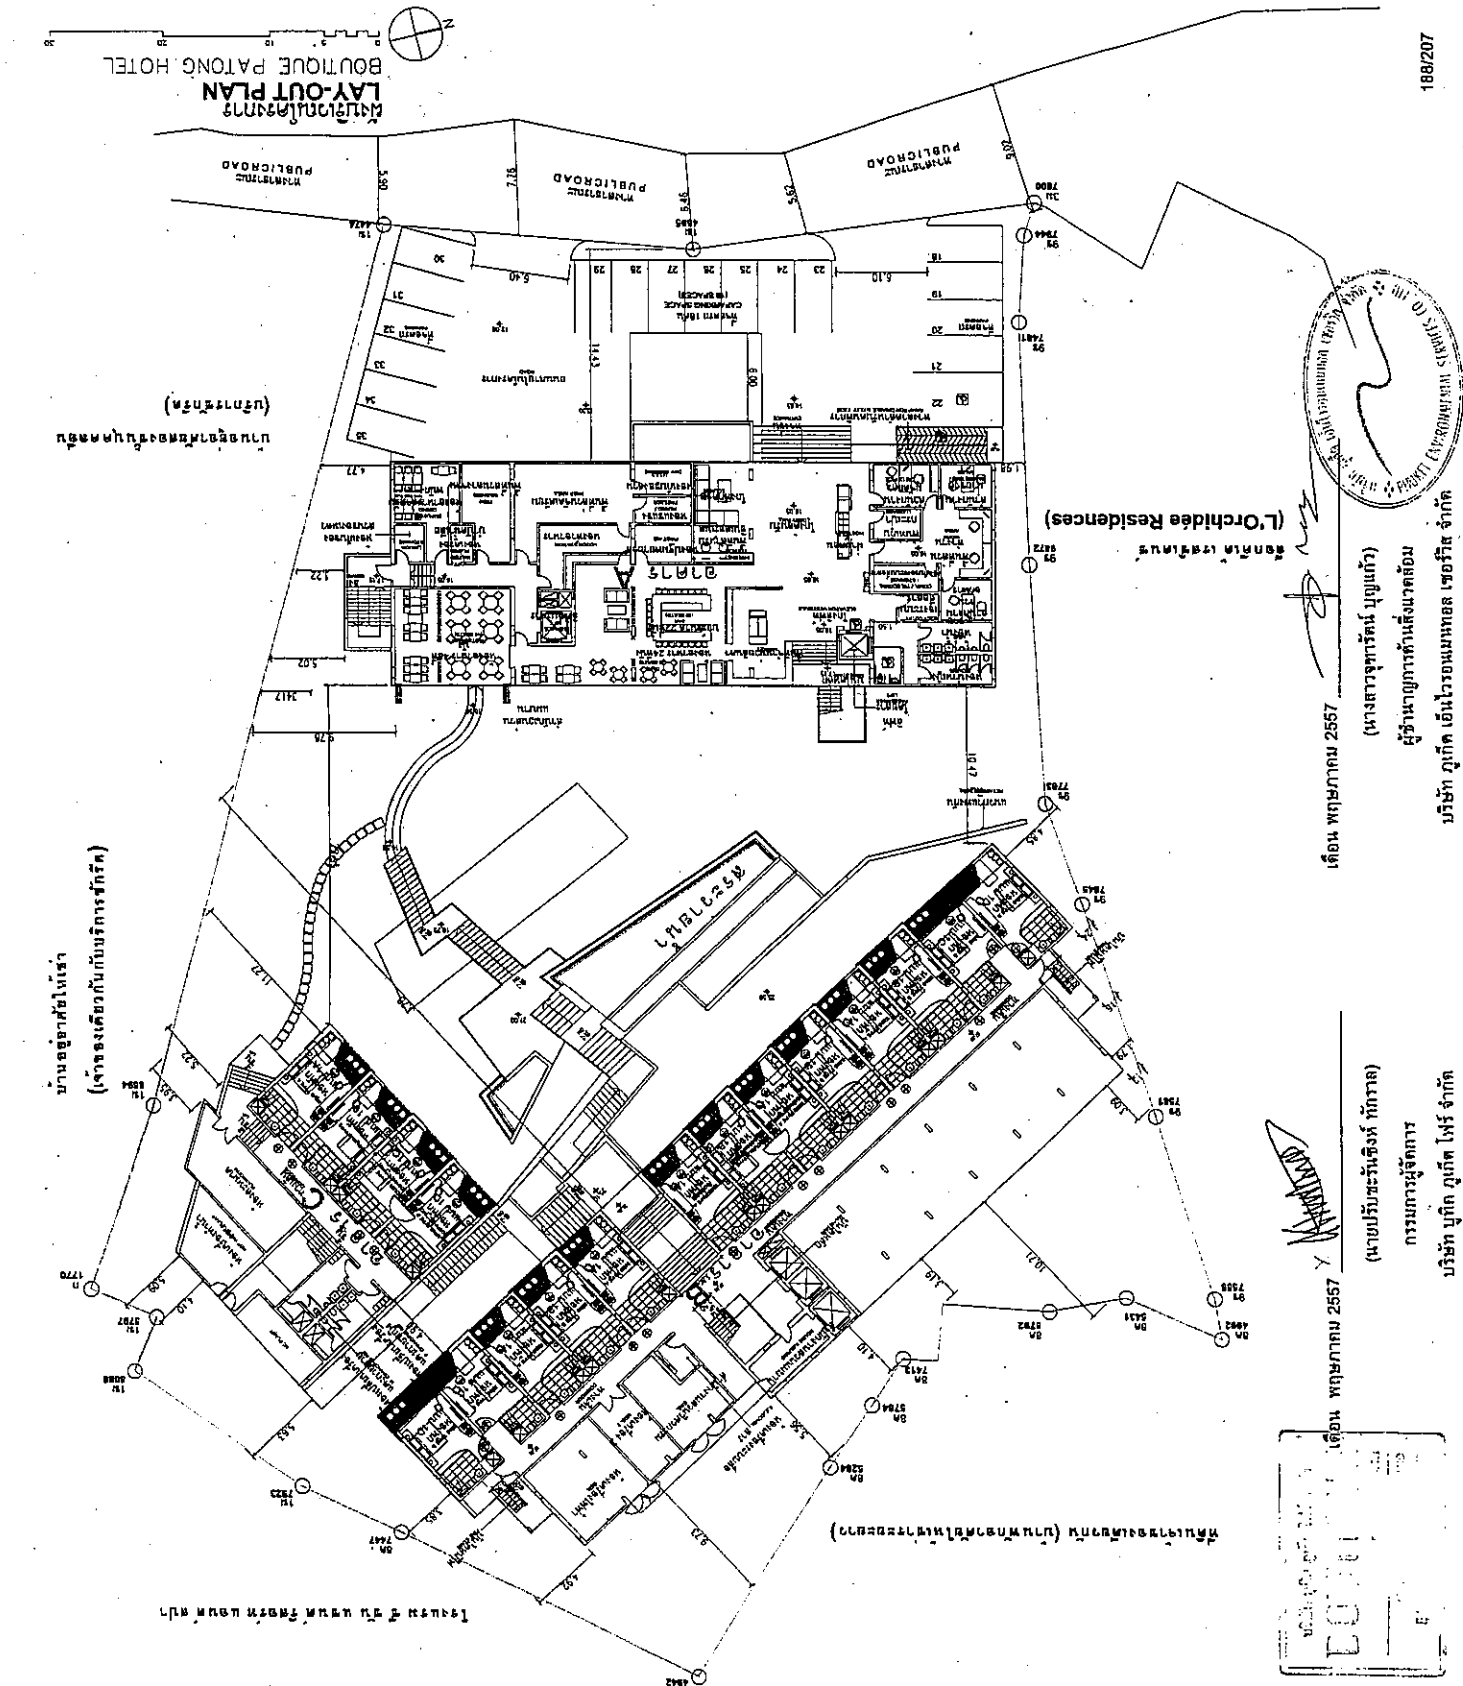


เดือน พฤษภาคม 2557
 (นางสาวจุฑาทิพย์ บุญแก้ว)
 ผู้อำนวยการสำนักงานเขต
 บริษัท บุกกิด เอ็นไวรอนเม้นทอล เซอร์วิส จำกัด

เดือน พฤษภาคม 2557
 (นายประจักษ์ วัชรกุล)
 กรรมการผู้จัดการ
 บริษัท บุกกิด เอ็นไวรอนเม้นทอล เซอร์วิส จำกัด

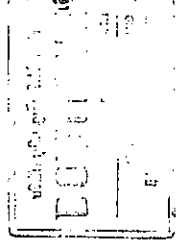


Client:		BOUTIQUE PHUKET 4 LTD.	
Architect		ORIGINAL VISION	
Landscape architect		AWSP	
Structural engineer :		M&E engineer :	
Architects		Electrical engineer :	
Landscape architect		Sanitary engineer :	
Mechanical engineer :		Civil engineer :	
Revision		Scale	
Drawing No.		Job No.	
Designed		Scale	
Checked		1:350 @ A3	
Date		19/207	
PC		HARN 20131114	
HARN		20131114	
Project :		BOUTIQUE PATONG HOTEL	
B 20131114		EIA Submission	
A 20130903		EIA Submission	
Date		Date	
By		By	
Date		Date	
Details		Details	

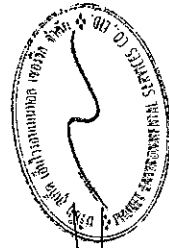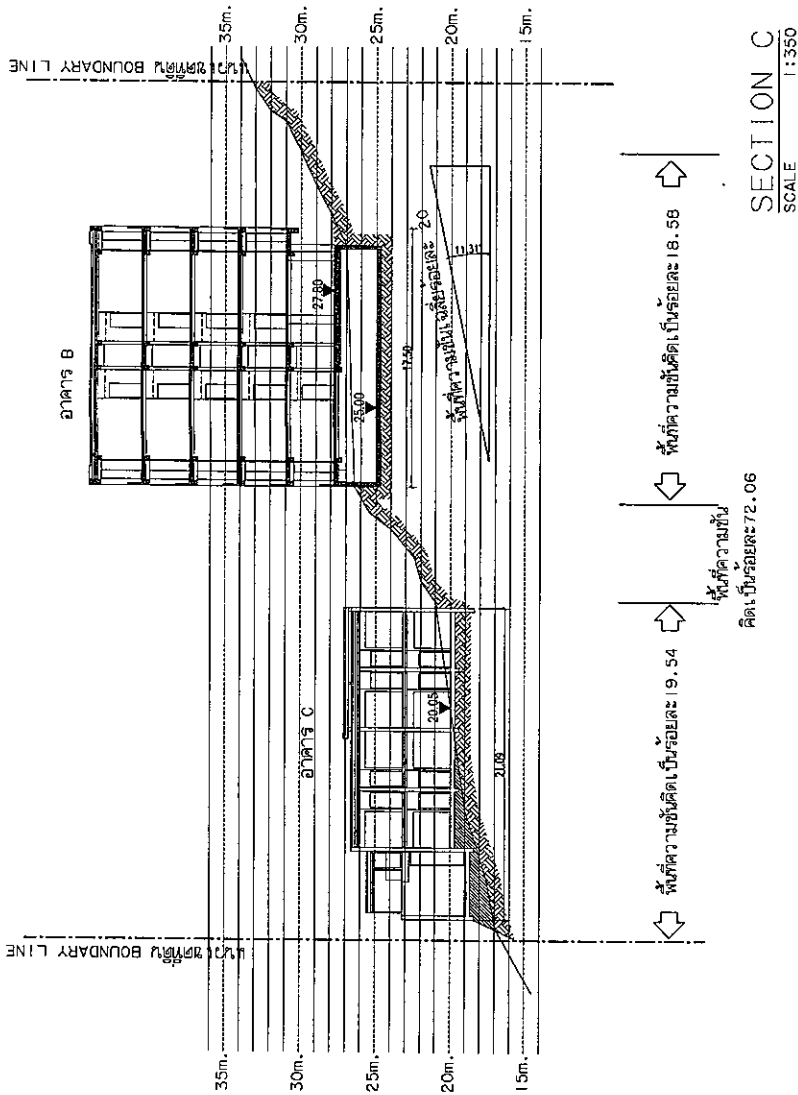


เดือน พฤษภาคม 2557
(นางสาวจุฑารัตน์ บุญแก้ว)
ผู้อำนวยการด้านสิ่งแวดล้อม
บริษัท กูเกิ้ล เอ็นไวรอนเม้นทอล เซอร์วิส จำกัด


เดือน พฤษภาคม 2557 X
(นายปรีชาวันสิงห์ หักกราล)
กรรมการผู้จัดการ
บริษัท บิวทิค โฮเทล จำกัด

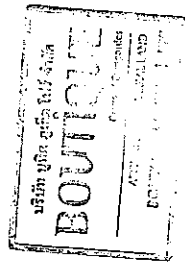

Client:	BOUTIQUE PHUKET 4 LTD.
Architect	ORIGINAL VISION
Landscape architect	WSP
Structural engineer	WSP
M&E engineer	WSP
Architects	WSP
Landscape architect	WSP
Structural engineers	WSP
Electrical engineer	WSP
Sanitary engineer	WSP
Mechanical engineer	WSP
Project	001 20130903 Hotel
EIA Submission	001 20130903 Hotel
Project	BOUTIQUE PATONG HOTEL
Drawing Title	
Drawing No.	GP001-4
Revision	00
Designed	Checked
Date	Date
PC	HARN 20130903
Job No.	Scale 1:350 1/4 A3

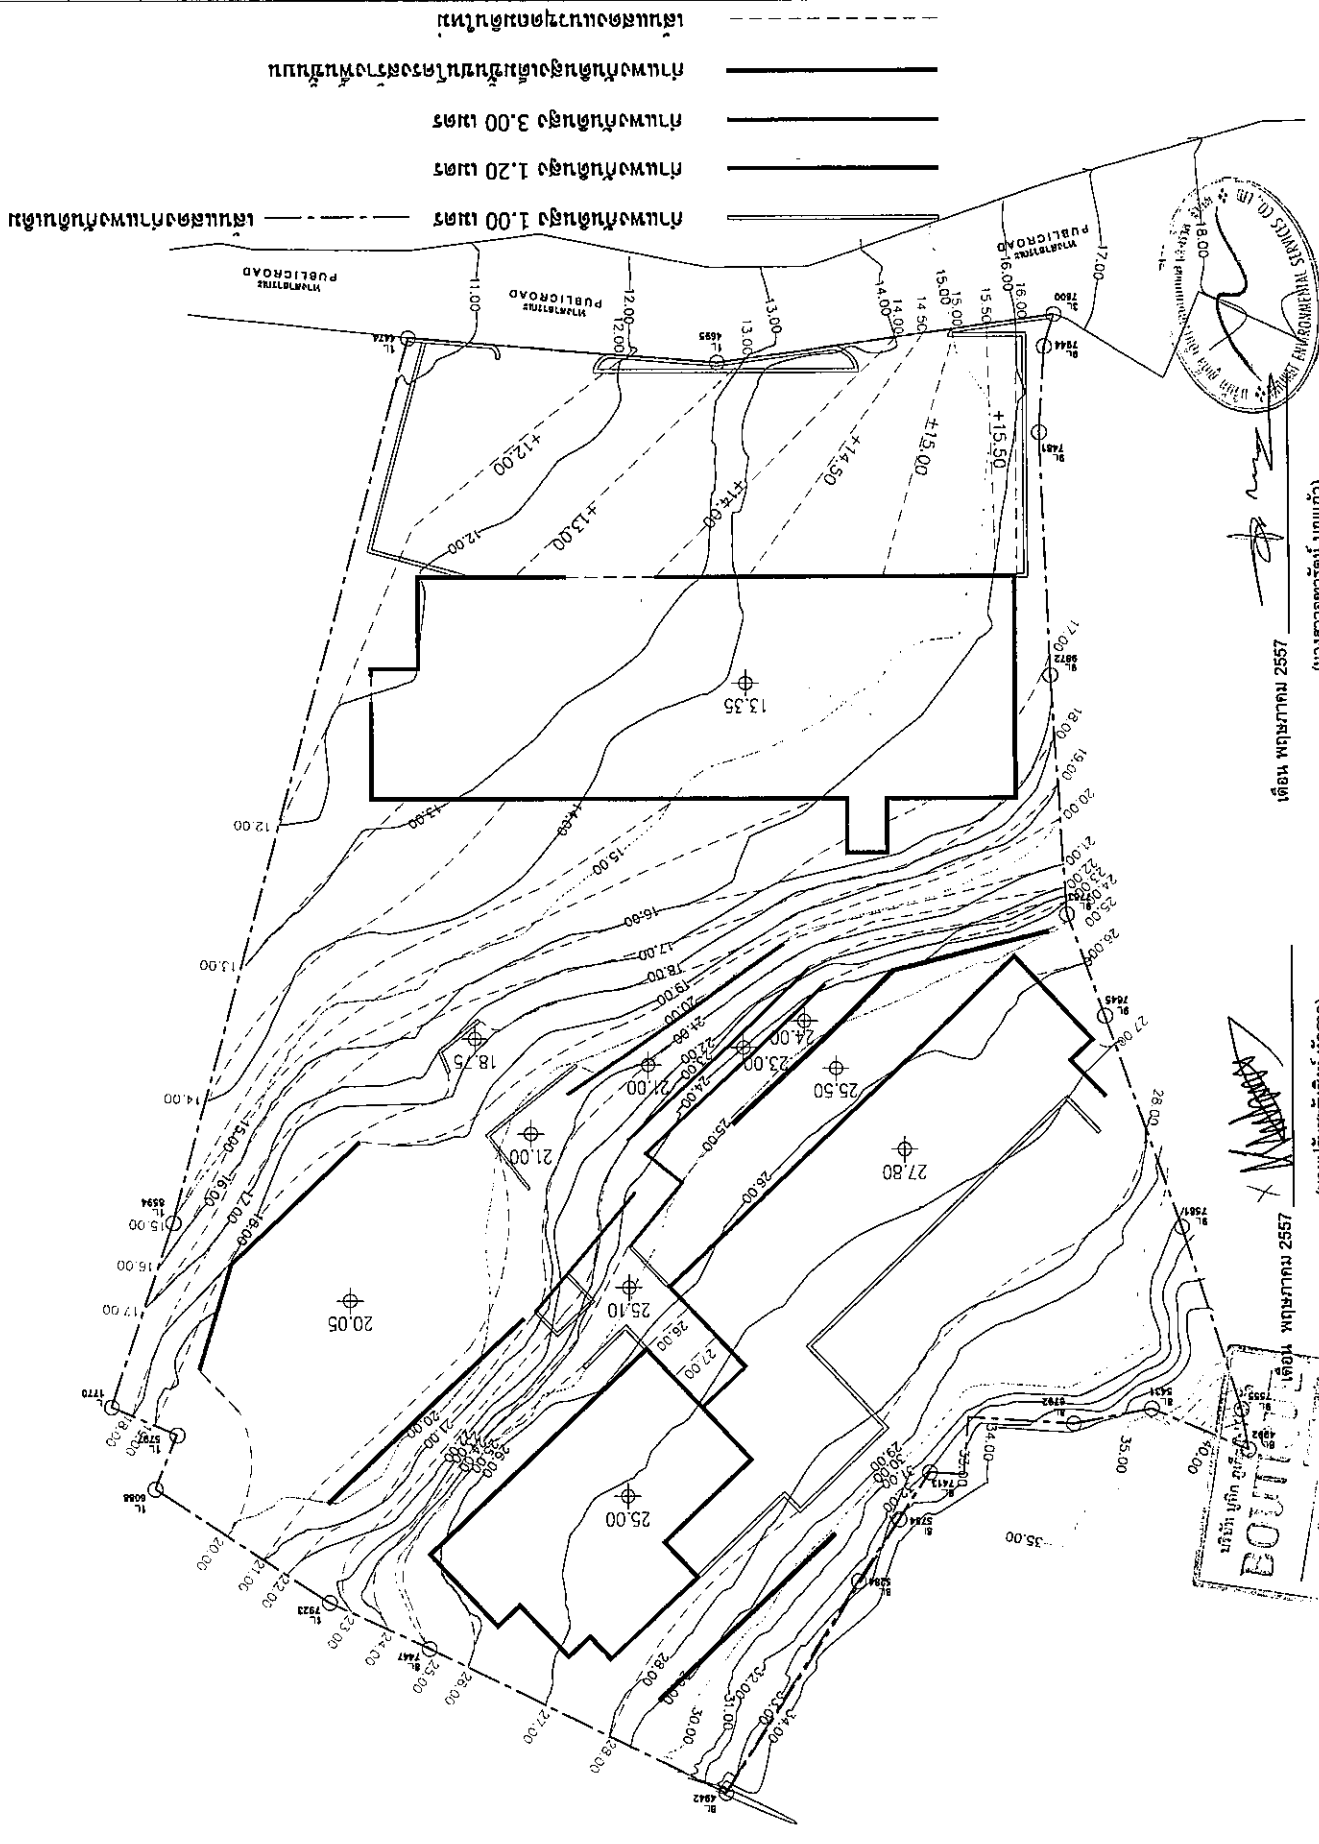

เส้นแสดงการวางผังสวนสาธารณะ
 กว้าง 3.00 เมตร
 กว้าง 1.20 เมตร
 กว้าง 1.00 เมตร
 เส้นแสดงการวางผังสวนสาธารณะ

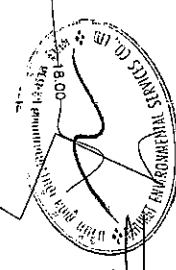


192/207
 (นางสาวจุฑารัตน์ บุญแก้ว)
 ผู้ชำนาญการด้านสิ่งแวดล้อม
 บริษัท ภูเก็ต เอ็นไวรอนเม้นทอล เซอร์วิส จำกัด
 เดือน พฤษภาคม 2557

(นายบรรจงรังษิษฐ์ ทักการ)
 กรรมการผู้จัดการ
 บริษัท ภูเก็ต เอ็นไวรอนเม้นทอล เซอร์วิส จำกัด
 เดือน พฤษภาคม 2557

NOTE

1. THE VOLUMES OF FILL AND CUT ARE THE COMPACTED VOLUME
2. LEVELS SHOWN DOES NOT INCLUDE FINISHING MATERIALS.
3. CUT LEVELS REFER TO EXISTING GROUND LEVEL.
4. BOUNDARY FOR EACH ZONE . SEE LANDSCAPE DRAWING

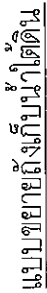

นกขี้กิ้ง ขี้กิ้ง ขี้กิ้ง ขี้กิ้ง
BOTTLE
 ภาชนะบรรจุของเหลว
 177-178-179-1150-11



บริษัท บัณฑิต ภูเก็ต ไฟร์ จำกัด



1

100

Client:	BOUTIQUE PHUKET 4 LTD.
Architect	ORIGINAL VISION
Landscape architect	WSP
Structural engineer	WSP
M&E engineer	WSP
Architects	WSP
Structural engineers	WSP
Electrical engineer	WSP
Sanitary engineer	WSP
Technical engineer	WSP
Revised	By Date
100	10/01/03
101	20/02/03
102	22/07/03
103	24/07/03
104	24/07/03
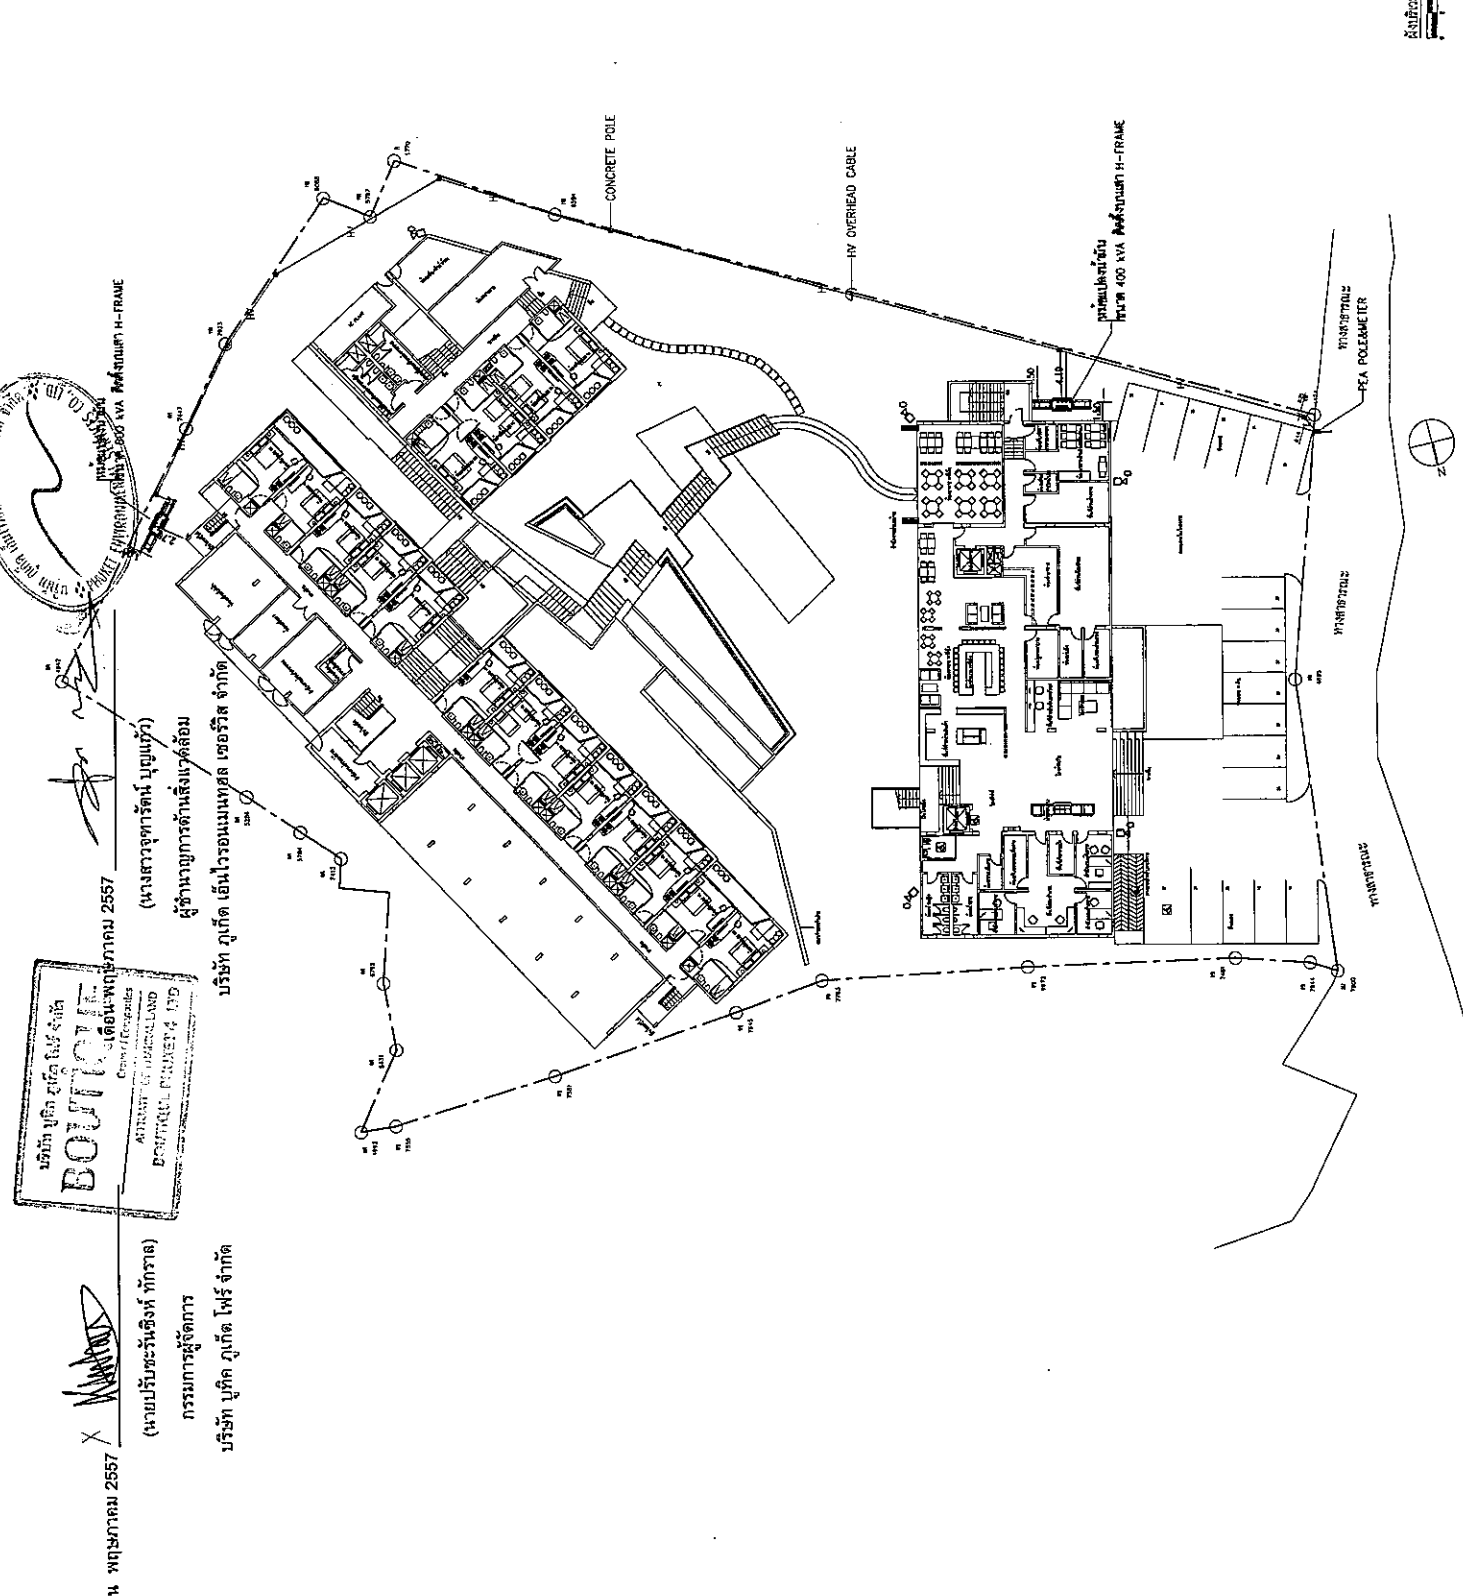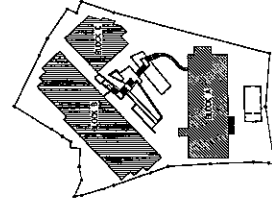

197/207

สำนักงานโยธาธิการและผังเมือง กรุงเทพมหานคร






บริษัท มัลติ ภาเค็ด ไฟร์ จำกัด

BOUTIQUE

ผู้ชำนาญการด้านสิ่งแวดล้อม

บริษัท ภูเก็ต เอ็นไวรอนเม้นทอล เซอร์วิส จำกัด

ตั้งมูลนิธิรักษ์ไทย

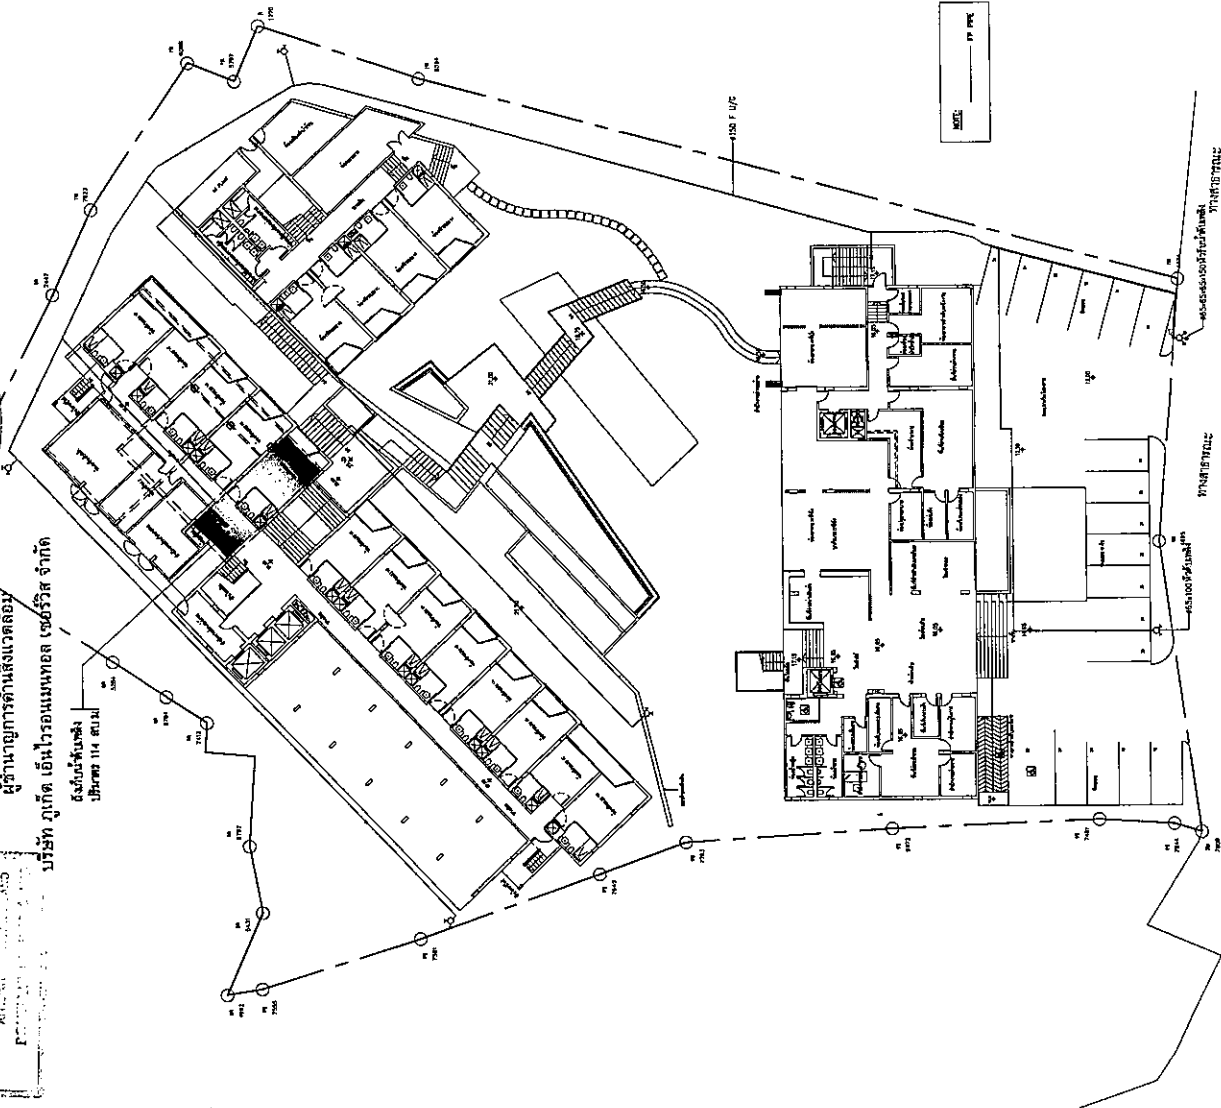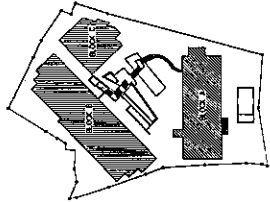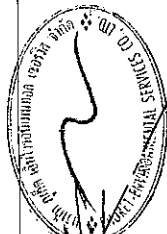

ผู้บริการโครงการ
BOUTIQUE PATONG HOTEL

198/207

ผังบริเวณโครงการ

Client: **BOUTIQUE PHUKET 4 LTD.**

Architect
ORIGINAL
VISION

Landscape architect

Structural engineer :

ME engineer

Architects

Landscape architect

Structural engineers :

[illegible]

Electrical Engineer.

Signature

Sanitary engineer :

2008年12月26日

[illegible]

Mechanical engineer :

from magazine Nov
from 1960

Rev	Date	By
-----	------	----

IN	CU/IN/FE	MO
----	----------	----

FOI	25/04/14	147
-----	----------	-----

1	2	
---	---	---	---	---	---	---	---	---	----	----	-----

0.0	0.1	0.2	9.9
-----	-----	

1	2	
---	---	---	---	---	---	---	---	---	----	----	-----

[illegible]

Project :

BOUTIQUE PATONG

Drawing Title :

แปดนระบบป้องกันอัคคีภัย

Drawing No.

FP.GEN.1.001

naughty
naive
naïve



Job No.	
---------	--

BKK1302800



1

Client:	BOUTIQUE PHUKET 4 LTD.
Architect:	ORIGINAL VISION
Landscape architect:	LANDSCAPE ARCHITECT
Structural engineer:	STRUCTURAL ENGINEER
M&E engineer:	M&E ENGINEER
Architects:	ARCHITECTS
Landscape architect:	LANDSCAPE ARCHITECT
Structural engineers:	STRUCTURAL ENGINEERS
Electrical engineer:	ELECTRICAL ENGINEER
Mechanical engineer:	MECHANICAL ENGINEER
Sanitary engineer:	SANITARY ENGINEER
Project:	PROJECT
Drawing Title:	BOUTIQUE PATONG HOTEL
Drawing No.:	GH005
Revision:	C
Designed/Checked/Drawn:	PC HARN 20131111
Job No.:	1:350 @ A3

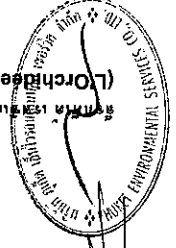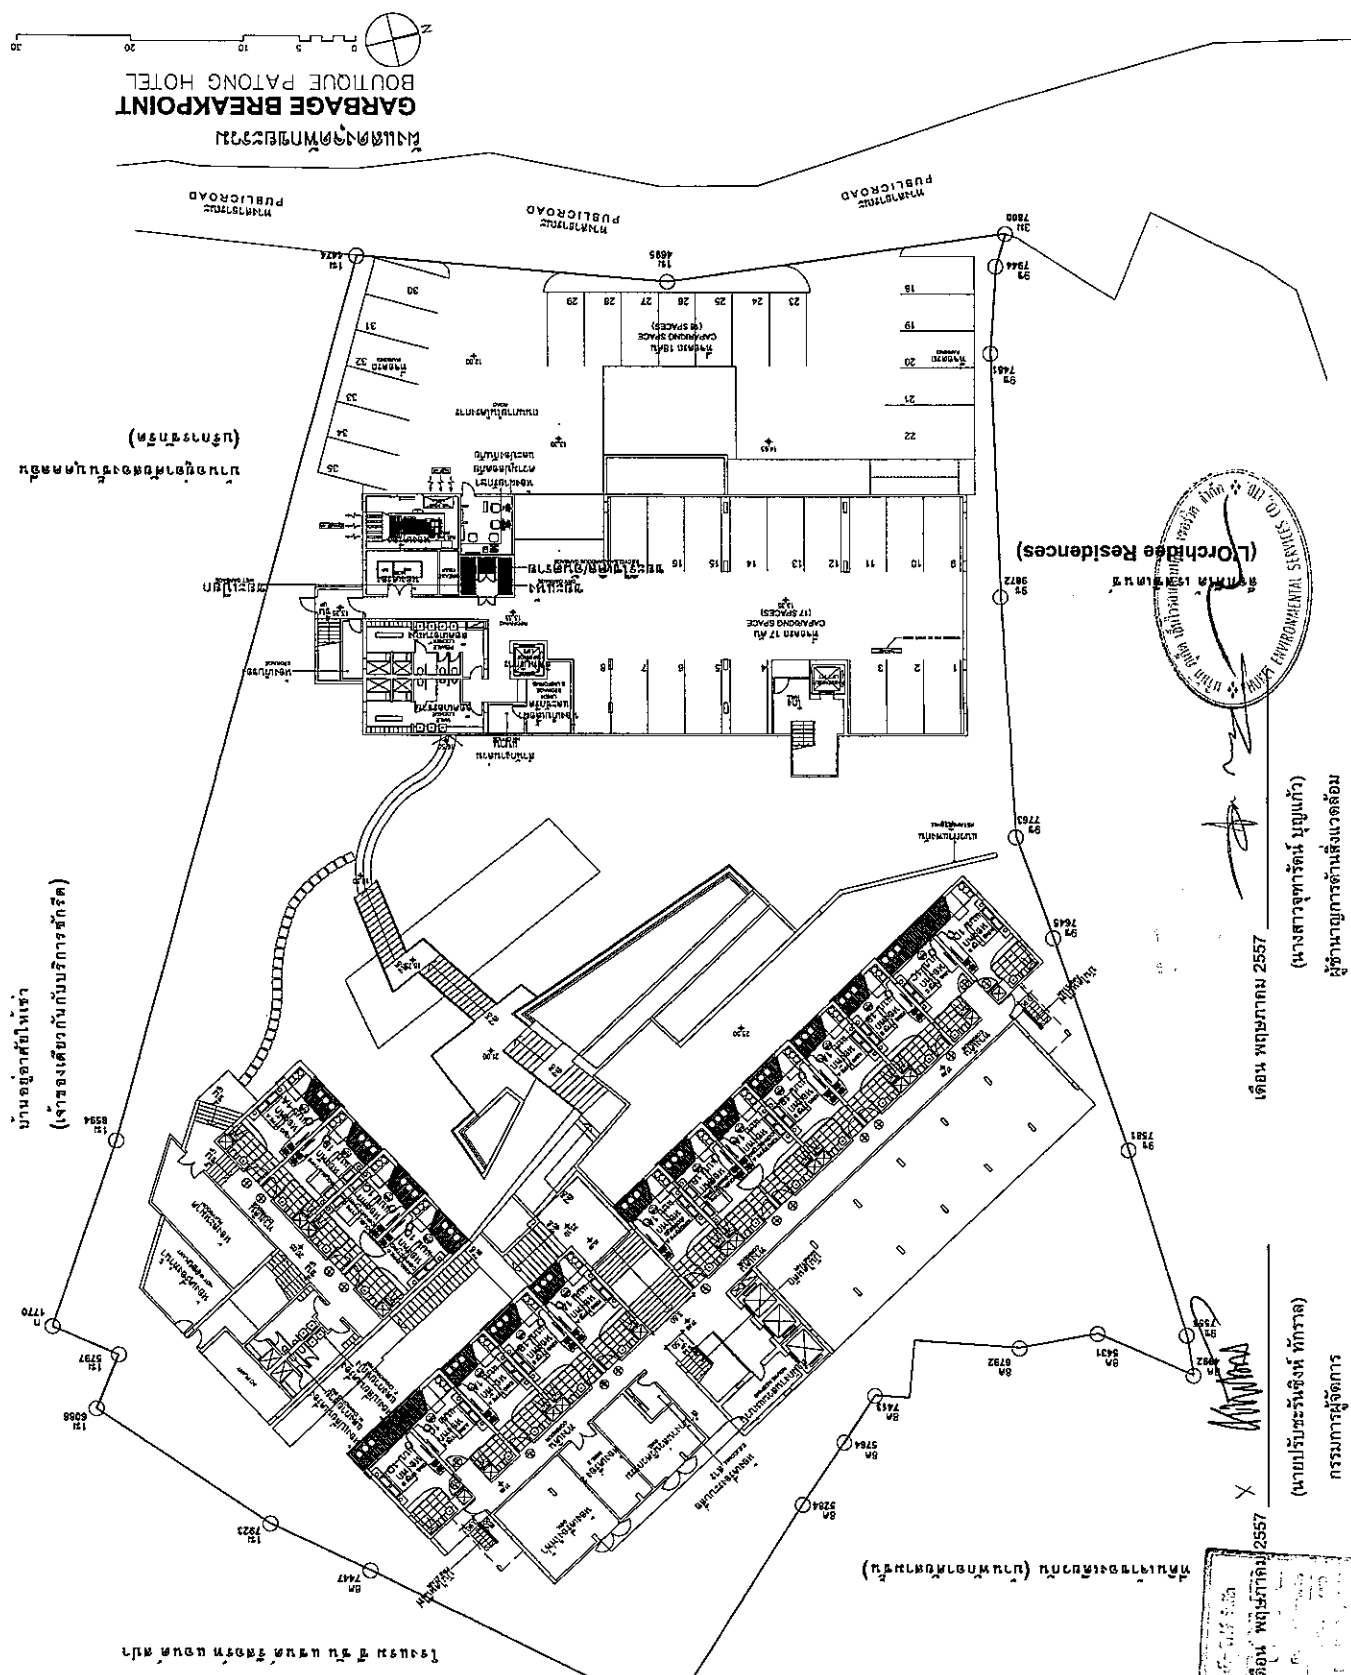


เดือน พฤษภาคม 2557
(นางสาวพารัตน์ นุญแก้ว)
ผู้อำนวยการด้านสิ่งแวดล้อม
บริษัท กูเกิ้ล เอ็นไวรอนเม้นทอล เซอร์วิส จำกัด

นายปรีชาธรรมรังษี ท้ากร
กรรมการผู้จัดการ
บริษัท กูเกิ้ล โฟร์ จำกัด

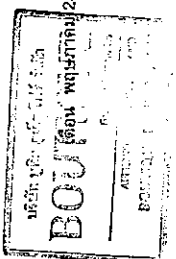

Client: BOUTIQUE PHUKET 4 LTD.	Architect ORIGINAL VISION	Landscape architect WSP	Structural engineer WSP	M&E engineer WSP	Architects architect	Landscape architect architect	Structural engineers architect	Electrical engineer architect	Sanitary engineer architect	Mechanical engineer architect	Project BOUTIQUE PATONG HOTEL	Drawing No. GP006	Revision C	Designed/Checked/Drawn HARN	Date 20/3/11	Job No. 1:35046 A3	Scale 1:35046 A3
-----------------------------------	------------------------------	----------------------------	----------------------------	---------------------	-------------------------	----------------------------------	-----------------------------------	----------------------------------	--------------------------------	----------------------------------	----------------------------------	----------------------	---------------	--------------------------------	-----------------	-----------------------	---------------------

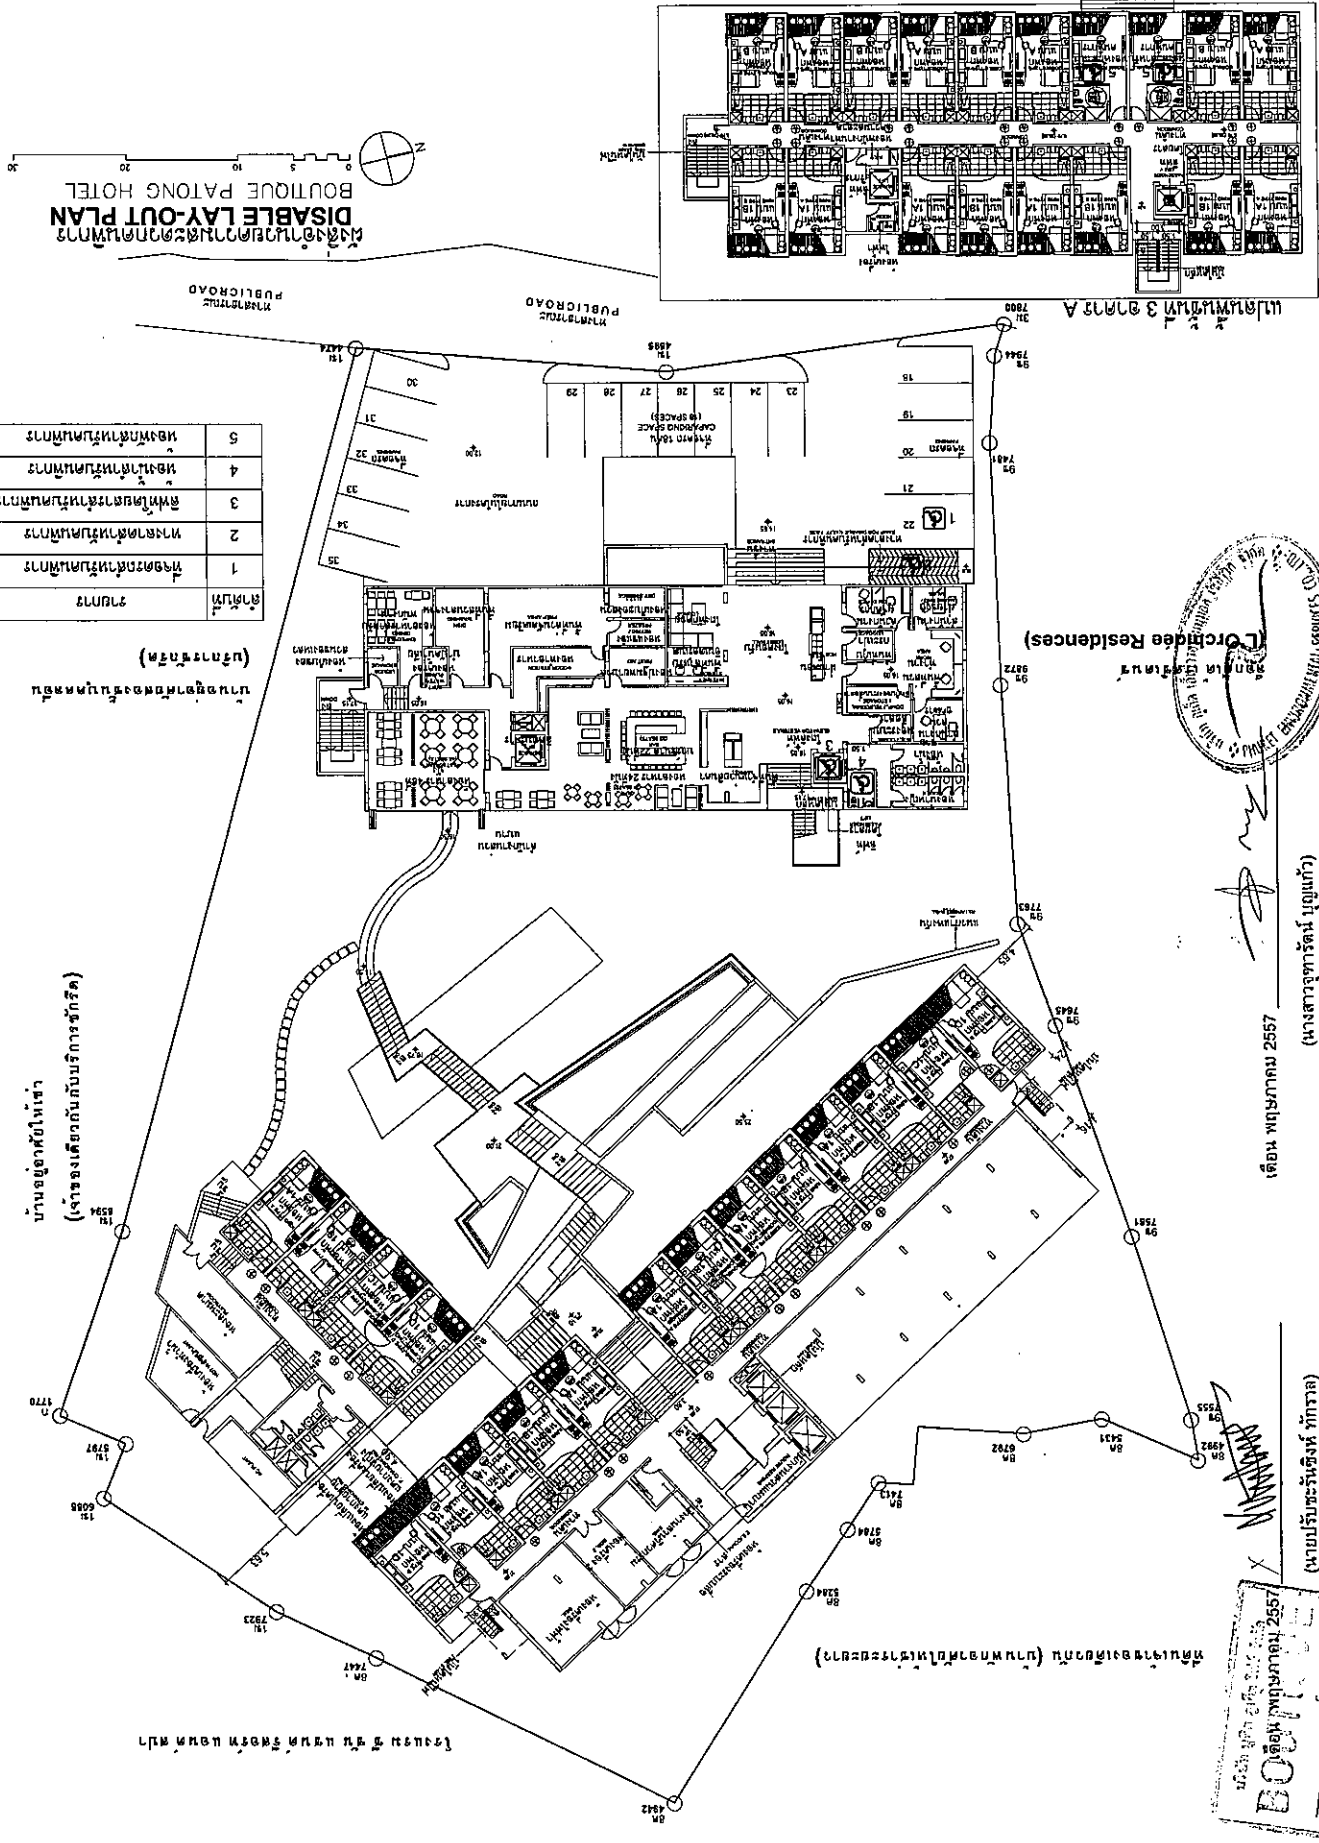


เดือน พฤษภาคม 2557
(นางสาวจุฑารัตน์ ใหญ่แก้ว)
ผู้อำนวยการด้านสิ่งแวดล้อม
บริษัท กูเกิ้ล เอ็นไวรอนเม้นทอล เซอร์วิส จำกัด

เดือน พฤษภาคม 2557
(นายปรีชาธรรมจักร ภัทราล)
กรรมการผู้จัดการ
บริษัท กูเกิ้ล ไฟร์ จำกัด

Client:	BOUTIQUE PHUKET 4 LTD.
Architect	ORIGINAL VISION
Landscope architect	LANDSCAPE ARCHITECT
Structural engineer :	STRUCTURAL ENGINEER
M&E engineer :	M&E ENGINEER
Architects	ARCHITECTS
Landscope architect	LANDSCAPE ARCHITECT
Structural engineers :	STRUCTURAL ENGINEERS
Electrical engineer :	ELECTRICAL ENGINEER
Sanitary engineer :	SANITARY ENGINEER
Mechanical engineer :	MECHANICAL ENGINEER
Project :	BOUTIQUE PATONG HOTEL
Drawing Title :	DRAWING TITLE
Revision	REVISION
Checked/Drawn	CHECKED/DRAWN
Date	DATE
Job No.	JOB NO.
Scale	SCALE


TRAFFIC DIAGRAM
BOUTIQUE PATONG HOTEL
NOTE: 1:1000

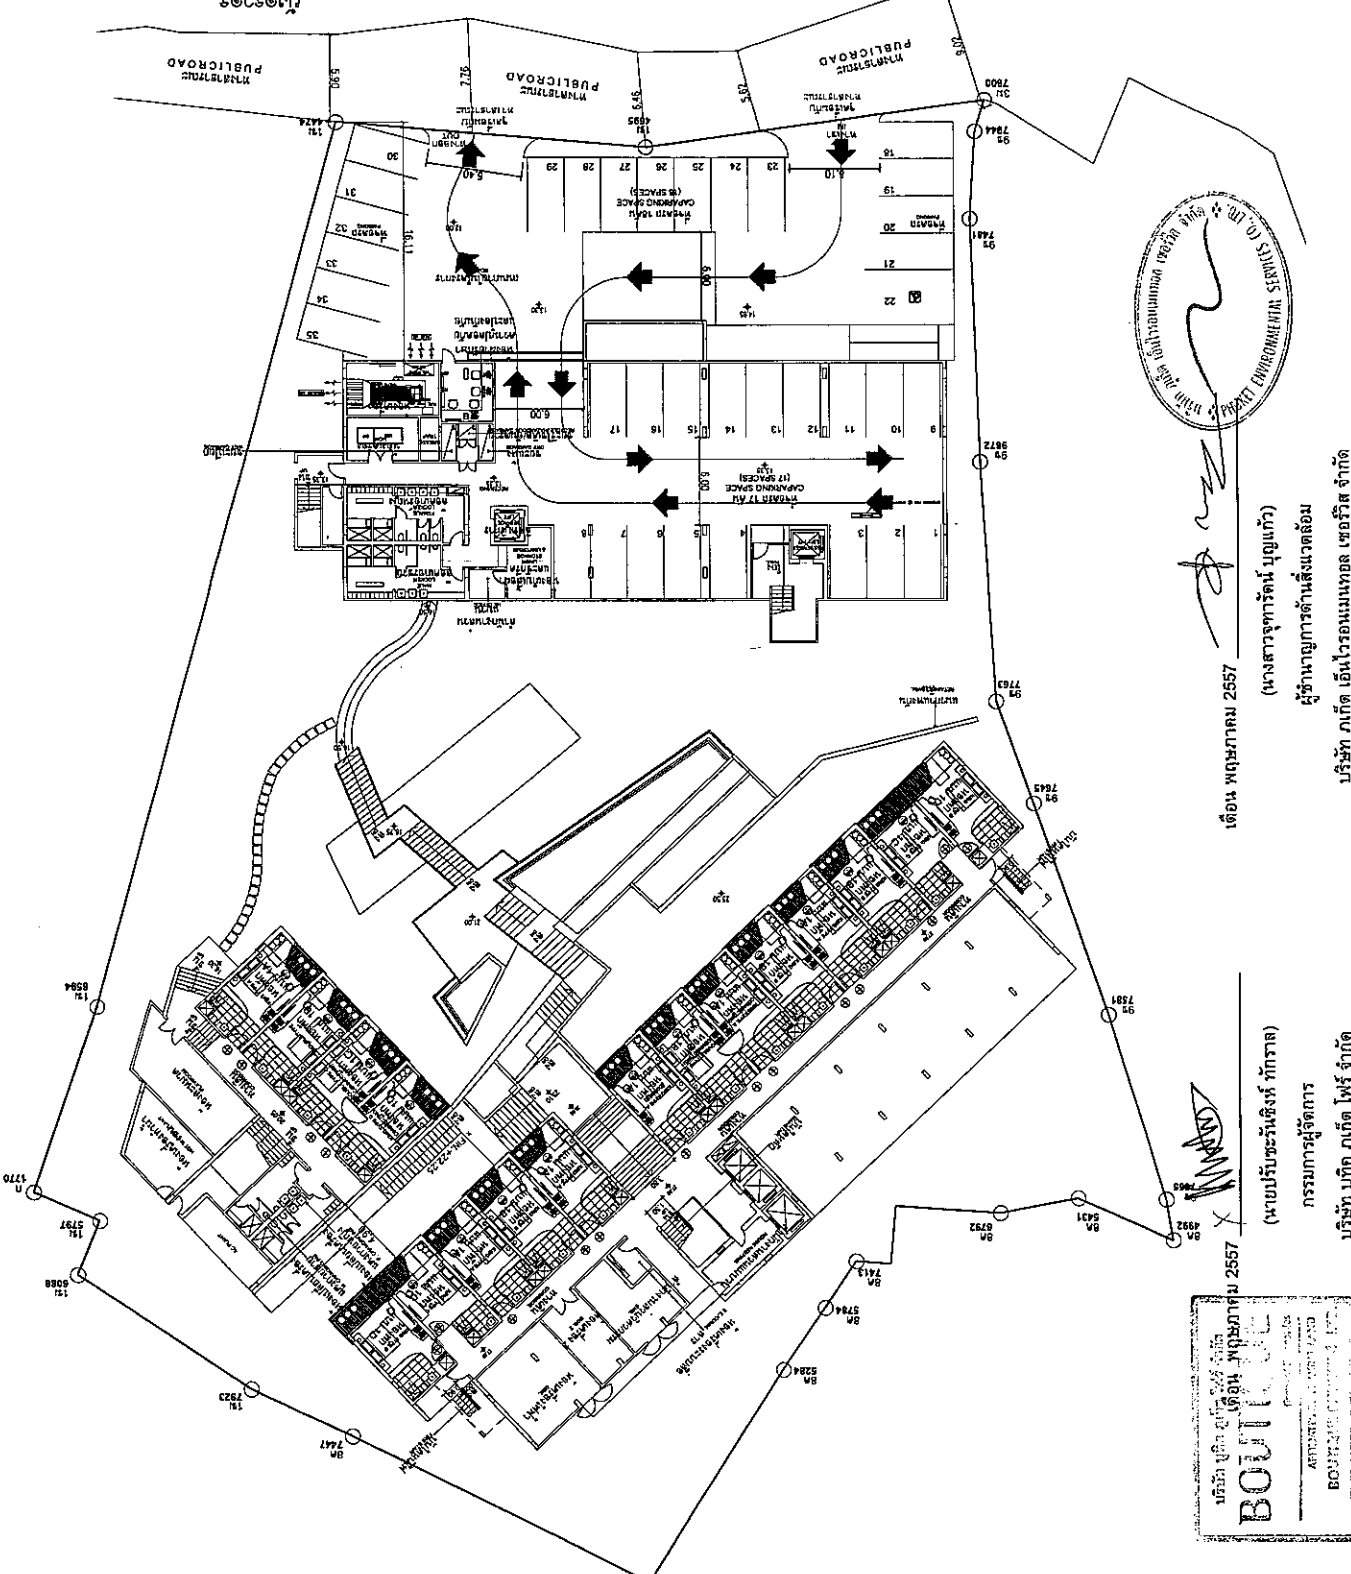

บริษัท บูติก โฮเทล จำกัด
BOUTIQUE HOTEL CO., LTD.
2557

นายประจักษ์พงษ์ ทรัพย์
กรรมการผู้จัดการ
บริษัท บูติก โฮเทล จำกัด

เดือน พฤษภาคม 2557
(นางสาวจุฑารัตน์ บุญแก้ว)
ผู้อำนวยการด้านสิ่งแวดล้อม
บริษัท บูติก โฮเทล จำกัด

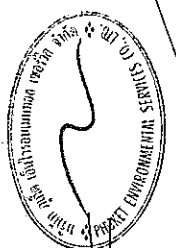

Client: BOUTIQUE PHUKET 4 LTD.

Architect: ORIGINAL VISION

Landscape architect: [Signature]

Structural engineer: [Signature]

M&E engineer: [Signature]

Architects: [List of names]

Landscape architect: [Signature]

Structural engineers: [List of names]

Electrical engineer: [Signature]

Sanitary engineer: [Signature]

Mechanical engineer: [Signature]

Revised: [List of dates]

By: [Signature]

Date: [Date]

Project: BOUTIQUE PATONG HOTEL


Drawing Title: GREEN AREA PLAN & ZONING PLAN

Drawing No. LA-1.0

Revision: [List of revisions]

Job No. [Number]

Scale: 1:500

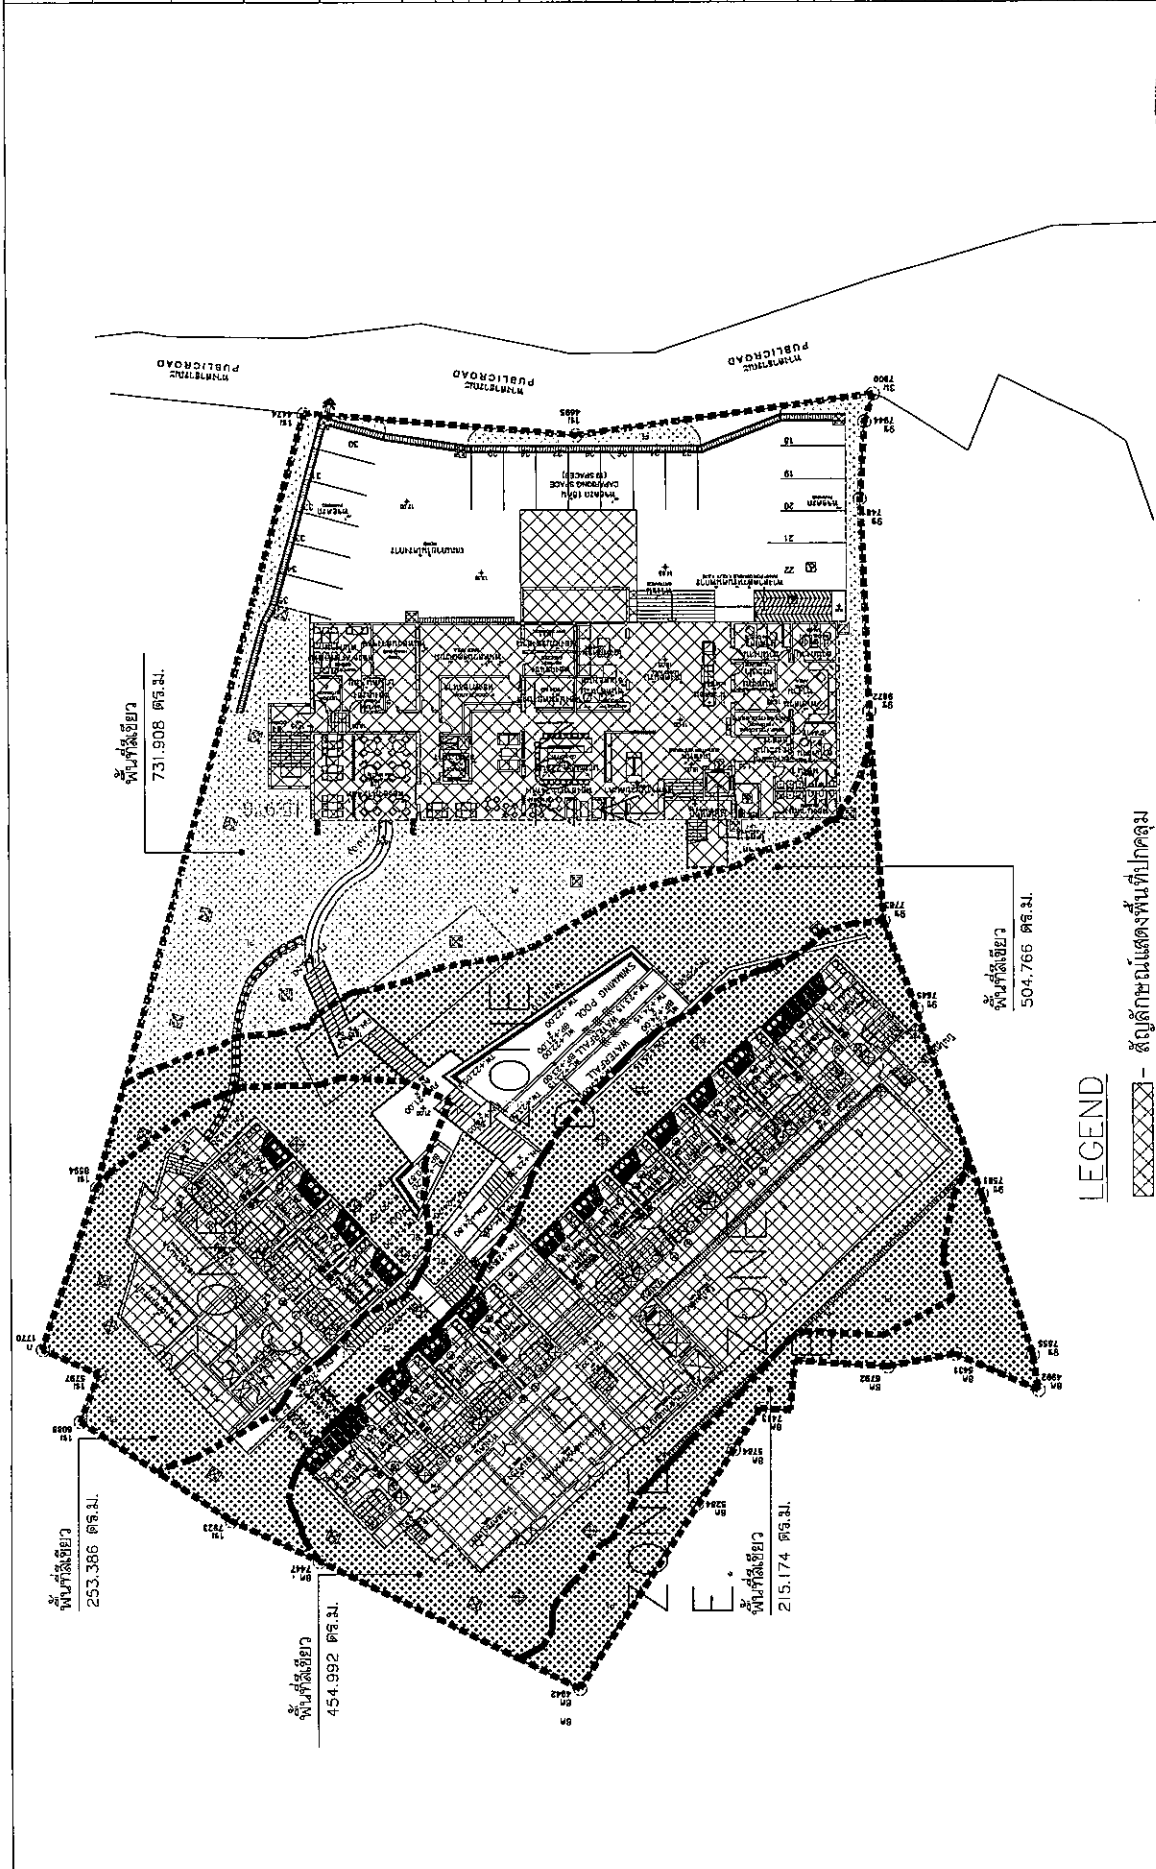


LEGEND

XXXXXX - สี่เหลี่ยมผืนผ้าแสดงพื้นที่ปกคลุม

ZONE	SYMBOL	พื้นที่สีเขียว/ตร.ก.
ZONE A.	[Hatched Pattern]	731.908
ZONE B.	[Hatched Pattern]	454.992
ZONE C.	[Hatched Pattern]	253.386
ZONE D.	[Hatched Pattern]	504.766
ZONE E.	[Hatched Pattern]	215.174
รวม		2,160.226

บริษัท บิวทีค จำกัด
 (นายบิษณะวันจันทร์ กัทกราด)
 กรรมการผู้จัดการ
 บริษัท บิวทีค จำกัด

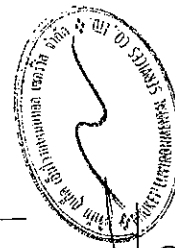

เดือน พฤษภาคม 2557

(นางสาวสุพัตรา บุญแก้ว)
 ผู้อำนวยการสำนักงานเขต
 บริษัท บิวทีค จำกัด


2022/207

Client: BOUTIQUE PHUKET 4 LTD.
Architect: ORIGINAL VISION
Landscape architect:
Structural engineer:
M&E engineer:
Architects:
Landscape architect:
Structural engineers:
Electrical engineer:
Sanitary engineer:
Mechanical engineer:
Project: BOUTIQUE PATONG HOTEL
Drawing Title:
Drawing No. BLD A-GP301
Revision: B
Designed/Checked/Drawn:
PC: HARN 20131014
Job No.
Scale: 1:200 @ A3



รูปด้าน A อาคาร A
ELEVATION A BUILDING A
BOUTIQUE PATONG HOTEL


หมายเหตุ: ค่าระดับพื้นแต่ละชั้น
ค่าแรก: วัดจากจุดตัดที่ต่ำที่สุดของอาคาร A (ค่าในวงเล็บ : วัดจากกระดานปูพื้นทะเลปานกลาง)

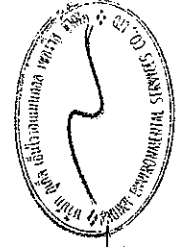

บริษัท บิวทิค (โฮเทล) จำกัด
BOUTIQUE
HOTEL CO., LTD.
2013
นายปวิธ ภูเก็ท
กรรมการผู้จัดการ
บริษัท บิวทิค ภูเก็ต จำกัด


เดือน พฤษภาคม 2557
(นางสาวจุฑารัตน์ บุญแก้ว)
ผู้อำนวยการด้านสิ่งแวดล้อม
บริษัท ภูเก็ต เอ็นไวรอนเม้นทอล เซอร์วิส จำกัด

Client:	BOUTIQUE PHUKET 4 LTD.
Architect	ORIGINAL VISION
Landscape architect	
Structural engineer :	
M/E engineer :	
Architects	
Landscape architect	
Structural engineers :	
Electrical engineer :	
Sanitary engineer :	
Mechanical engineer :	
Project :	BOUTIQUE PATONG HOTEL
Drawing Title :	
Scale	1:200 A3
Drawing No.	BLD B-03-01
Revision	B
Designed/Checked/Drawn	PC
Date	2013/01/4
Job No.	

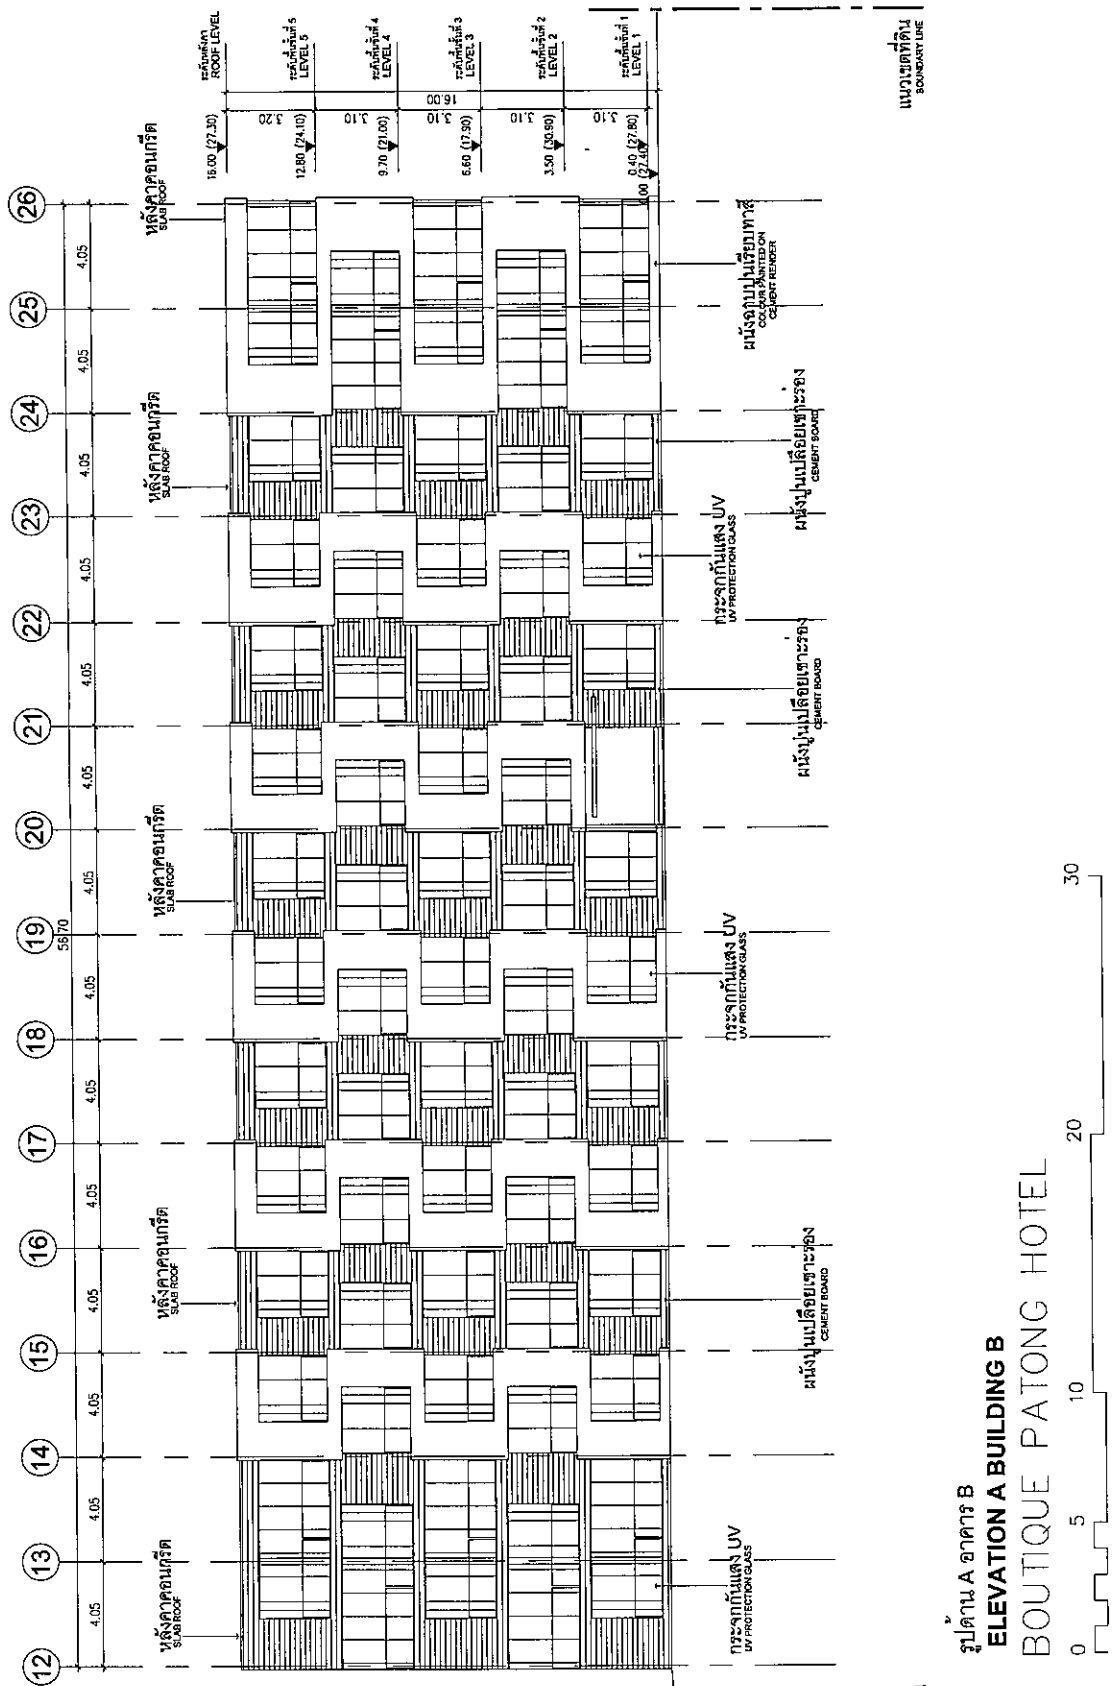


รูปด้าน A อาคาร B
ELEVATION A BUILDING B
BOUTIQUE PATONG HOTEL

หมายเหตุ : คำนวณระดับพื้นแต่ละชั้น
จากจุดที่วัดได้ของอาคาร B (ค่าในวงเล็บ) วัดจากกระดานพื้นระดับ (ลานกลาง)

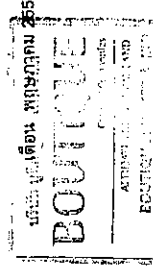

บริษัท บูติค พัทยา จำกัด
กรรมการผู้จัดการ
(นายประสิทธิ์ วัชรกุล)

เดือน พฤษภาคม 2557
นางสาวสุภาวดี บุญแก้ว
ผู้อำนวยการด้านสิ่งแวดล้อม
บริษัท บูติค พัทยา จำกัด

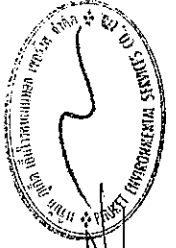

๒๕๖๓ ปีที่ ๑ ฉบับที่ ๑๕๖
BULLETIN
 Current Contents
 AFFILIATED WITH THE
 27 60112 (28) 29 15,120
 ๒๕๖๓ ปีที่ ๑ ฉบับที่ ๑๕๖
 ๒๕๖๓ ปีที่ ๑ ฉบับที่ ๑๕๖

(นางสาวจพารัตน์ บอยแก้ว)


မင်းသားရွှေဘို

กรมการฝึกหัดทหาร

เพิ่มพูนทักษะการเกิดไฟร์จำกัด

กองสหภาพแรงงานด้านสิ่งแวดล้อม

บริษัท ภูเก็ต เอ็นเตอร์เทนเม้นท์ส เซอร์วิส จำกัด ๒๕๖๒

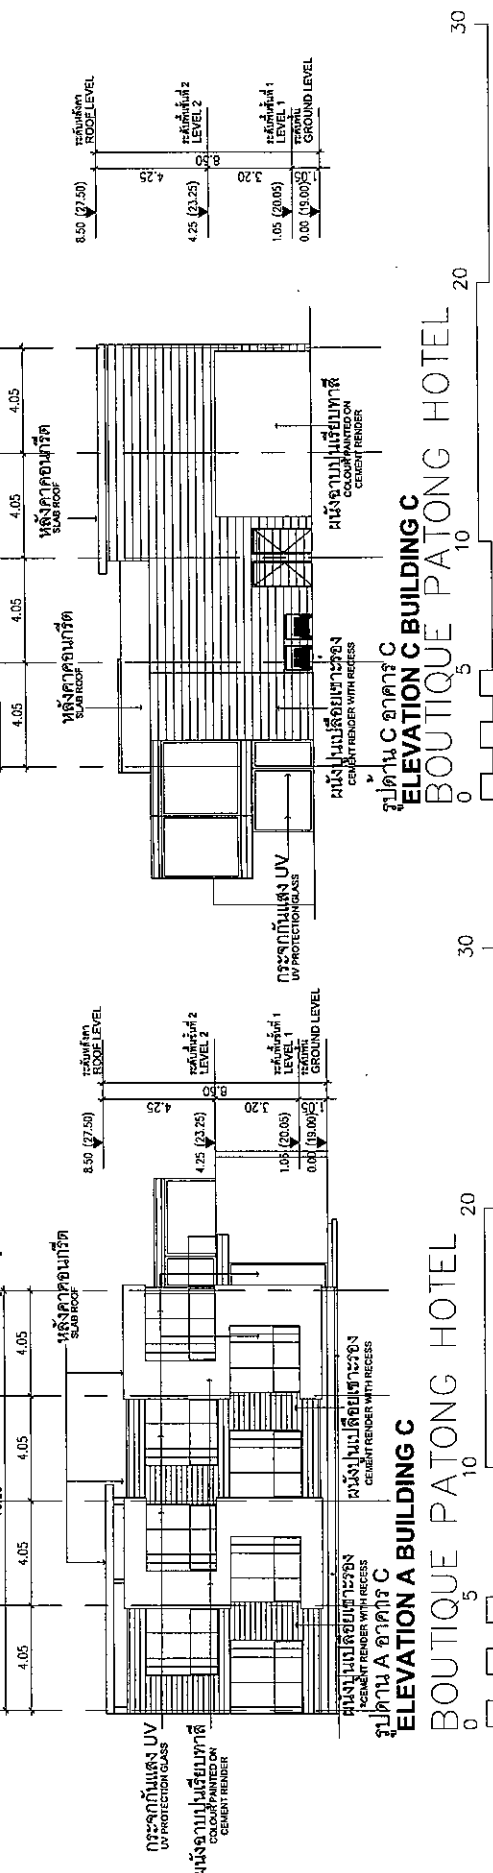


กรมายเขต การะดับพันแปดสิบ

[illegible]

ค่าแรง : วัสดุจากชุดที่ ๑ ถึง ๑๕


วัดจากกระบี่ที่วัดของอาจารย์ : วัดจากกระบี่ที่วัดของอาจารย์

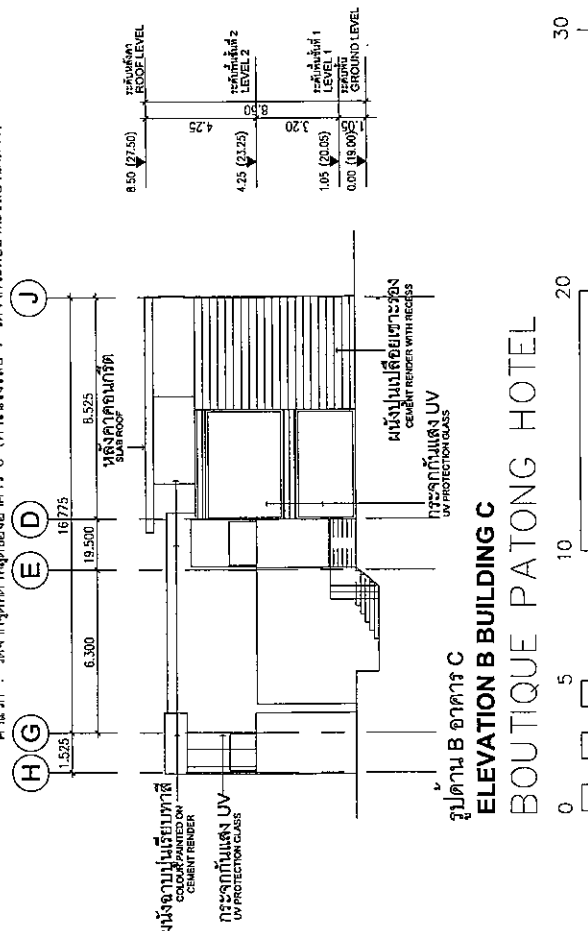

1. การดำเนินงาน

PERFORMANCE EVALUATION

ELEVATION B BUILDING C
BOUTIQUE PATONG HOTEL

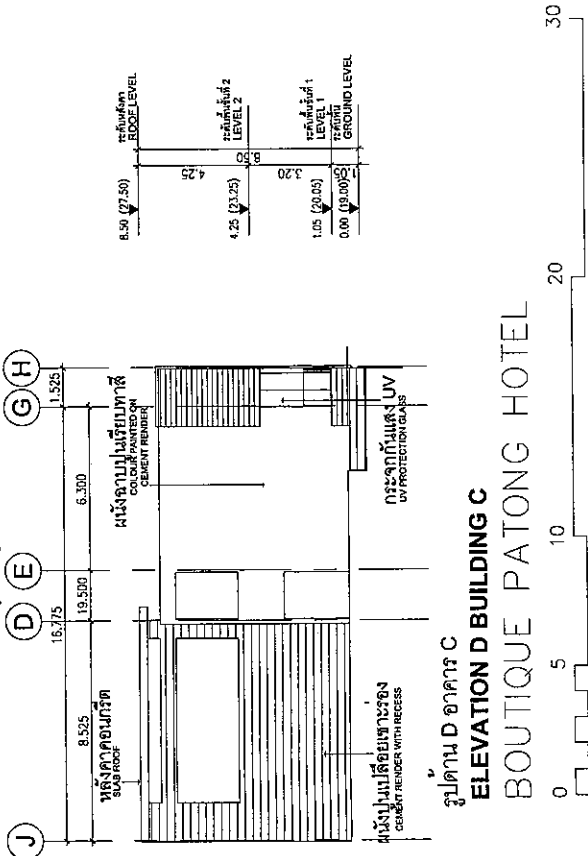

2025/09/09 14:00

EVALUATION OF BUILDING C

ELEVATION 2 BUILDING C
BOUTIQUE PATONG HOTEL

$\frac{1}{\sqrt{2}}$

১৭৯৪

આપના આગ્રહને કારણે, આ

[illegible][illegible]

