

ที่ ทส ๑๐๐๙.๕/ ๒ ๙ ๗ ๘



สำนักงานนโยบายและแผน
ทรัพยากรธรรมชาติและสิ่งแวดล้อม
ถนนพระรามที่ ๖ แขวงสามเสนใน
เขตพญาไท กรุงเทพมหานคร ๑๐๕๐๐

๑๑ มีนาคม ๒๕๕๙

เรื่อง ผลการพิจารณารายงานการวิเคราะห์ผลกระทบสิ่งแวดล้อมโครงการที่พักพนักงาน ภูเก็ตแฟนตาซี (ส่วนขยาย)
ของบริษัท ภูเก็ต แฟนตาซี จำกัด (มหาชน)

เรียน ผู้ว่าราชการจังหวัดภูเก็ต

อ้างถึง หนังสือจังหวัดภูเก็ต ด่วนที่สุด ที่ ภก ๐๐๑๓.๒/๓๓๖๓ ลงวันที่ ๒๙ กุมภาพันธ์ ๒๕๕๙

- สิ่งที่ส่งมาด้วย ๑. สรุปมาตรการป้องกันและแก้ไขผลกระทบสิ่งแวดล้อม และมาตรการติดตามตรวจสอบผลกระทบสิ่งแวดล้อมที่โครงการที่พักพนักงาน ภูเก็ตแฟนตาซี (ส่วนขยาย) ของบริษัท ภูเก็ต แฟนตาซี จำกัด (มหาชน) ต้องยึดถือปฏิบัติอย่างเคร่งครัด
๒. แนวทางการเสนอรายงานผลการปฏิบัติตามมาตรการป้องกันและแก้ไขผลกระทบสิ่งแวดล้อม และมาตรการติดตามตรวจสอบผลกระทบสิ่งแวดล้อม โครงการด้านอาคาร การจัดสรรที่ดิน และบริการชุมชน

ตามหนังสือที่อ้างถึง จังหวัดภูเก็ต ได้แจ้งมติคณะกรรมการผู้ชำนาญการพิจารณารายงานผลกระทบสิ่งแวดล้อมเบื้องต้นและรายงานการวิเคราะห์ผลกระทบสิ่งแวดล้อมในเขตพื้นที่คุ้มครองสิ่งแวดล้อม จังหวัดภูเก็ต ในการประชุมครั้งที่ ๒/๒๕๕๙ เมื่อวันที่ ๑๒ กุมภาพันธ์ ๒๕๕๙ คณะกรรมการผู้ชำนาญการฯ มีมติให้ความเห็นชอบรายงานการวิเคราะห์ผลกระทบสิ่งแวดล้อมโครงการที่พักพนักงาน ภูเก็ตแฟนตาซี (ส่วนขยาย) ตั้งอยู่ที่ หมู่ที่ ๓ ตำบลกมลา อำเภอกะทู้ จังหวัดภูเก็ต เป็นโครงการประเภทอาคารอยู่อาศัยรวม มีจำนวนห้องพัก รวมทั้งสิ้น ๔๖๘ ห้อง (ส่วนเดิมเป็นอาคารอยู่อาศัยรวมขนาดความสูง ๓ ชั้น จำนวน ๔ อาคาร มีจำนวนห้องพัก ๒๐๔ ห้อง ส่วนขยายเป็นอาคารอยู่อาศัยรวมขนาดความสูง ๔ ชั้น จำนวน ๒ อาคาร และอาคารห้องพักขยะ มีจำนวนห้องพัก ๒๖๔ ห้อง) พร้อมทั้งมาตรการป้องกันและแก้ไขผลกระทบสิ่งแวดล้อม ที่โครงการที่พักพนักงาน ภูเก็ตแฟนตาซี (ส่วนขยาย) ของบริษัท ภูเก็ต แฟนตาซี จำกัด (มหาชน) ต้องยึดถือปฏิบัติโดยเคร่งครัด ความละเอียดแจ้งแล้ว นั้น


สำนักงานนโยบายและแผนทรัพยากรธรรมชาติและสิ่งแวดล้อม รับทราบการแจ้งมติ คณะกรรมการผู้ชำนาญการพิจารณารายงานผลกระทบสิ่งแวดล้อมเบื้องต้นและรายงานการวิเคราะห์ผลกระทบสิ่งแวดล้อม ในเขตพื้นที่คุ้มครองสิ่งแวดล้อมจังหวัดภูเก็ตรดังกล่าว โดยให้บริษัท ภูเก็ต แฟนตาซี จำกัด (มหาชน) เจ้าของโครงการปฏิบัติตามมาตรการป้องกันและแก้ไขผลกระทบสิ่งแวดล้อม และมาตรการติดตามตรวจสอบผลกระทบสิ่งแวดล้อมที่เสนอไว้ในรายงานฯ อย่างเคร่งครัด ทั้งนี้ หากจังหวัดภูเก็ตได้อนุญาตโครงการแล้ว สำนักงานนโยบายฯ ขอความร่วมมือจังหวัดภูเก็ต ส่งสำเนาใบอนุญาตพร้อมเงื่อนไขให้สำนักงานนโยบายฯ ทราบด้วย และเมื่อมีการเริ่มดำเนินโครงการแล้วจะต้องเสนอรายงานผลการปฏิบัติตามมาตรการป้องกันและแก้ไขผลกระทบสิ่งแวดล้อม และมาตรการติดตามตรวจสอบผลกระทบสิ่งแวดล้อม รายละเอียดตามสิ่งที่ส่งมาด้วย ๑ และ ๒ ในการนี้ จึงขอให้จังหวัดภูเก็ตดำเนินการให้เป็นไปตามกฎหมายมาตรา ๕๐ วรรคสองแห่งพระราชบัญญัติ

ส่งเสริม...

ส่งเสริมและรักษาคุณภาพสิ่งแวดล้อมแห่งชาติ พ.ศ.๒๕๓๕ กล่าวคือเมื่อคณะกรรมการผู้ชำนาญการได้ให้ความเห็นชอบในรายงานการวิเคราะห์ผลกระทบสิ่งแวดล้อมตามมาตรา ๔๙ แล้ว ให้เจ้าหน้าที่ซึ่งมีอำนาจตามกฎหมายในการพิจารณาสั่งอนุญาตหรือต่ออายุใบอนุญาตนำมาตรการที่เสนอไว้ในรายงานการวิเคราะห์ผลกระทบสิ่งแวดล้อมไปกำหนดเป็นเงื่อนไขในการสั่งอนุญาตหรือต่ออายุใบอนุญาตโดยให้ถือว่าเป็นเงื่อนไขที่กำหนดตามกฎหมายในเรื่องนั้นด้วย อย่างไรก็ตาม ก่อนที่จะมีการอนุมัติหรืออนุญาตขอให้จังหวัดภูเก็ตพิจารณากฎหมายอื่นๆ ที่เกี่ยวข้องกับด้านสิ่งแวดล้อมที่อยู่ในอำนาจหน้าที่ของจังหวัดภูเก็ตเพิ่มเติมด้วย

จึงเรียนมาเพื่อโปรดทราบ

ขอแสดงความนับถือ

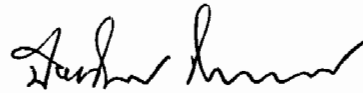

(นางปิยนันท์ โศภณคณาภรณ์)

รองเลขาธิการฯ ปฏิบัติราชการแทน

เลขาธิการสำนักงานนโยบายและแผนทรัพยากรธรรมชาติและสิ่งแวดล้อม

สำนักวิเคราะห์ผลกระทบสิ่งแวดล้อม

โทรศัพท์ ๐ ๒๒๖๕ ๖๕๐๐ กด ๒ กด ๖๘๑๒-๖๘๑๔

โทรสาร ๐ ๒๒๖๕ ๖๖๑๖

;

ภาว. 337/2558

125/512 หมู่ที่ 3
ตำบลรัชฎา อำเภอเมืองภูเก็ต
จังหวัดภูเก็ต 83000

สิ่งที่ส่งมาด้วย 9

10 พฤศจิกายน 2558

เรื่อง ส่งรายงานการวิเคราะห์ผลกระทบสิ่งแวดล้อมโครงการ ที่พักพนักงาน ภูเก็ตแฟนตาซี (ส่วนขยาย)

เรียน เลขาธิการสำนักงานนโยบายและแผนทรัพยากรธรรมชาติและสิ่งแวดล้อม

สิ่งที่ส่งมาด้วย รายงานการวิเคราะห์ผลกระทบสิ่งแวดล้อมฉบับหลักและรายงานฉบับย่อ จำนวน 18 ชุด

เนื่องด้วย บริษัท ภูเก็ต แฟนตาซี จำกัด (มหาชน) มีโครงการก่อสร้างโครงการ ที่พักพนักงาน ภูเก็ตแฟนตาซี (ส่วนขยาย) เป็นโครงการประเภทอาคารอยู่อาศัยรวม จำนวน 264 ห้อง ตั้งอยู่บนโฉนดที่ดินเลขที่ 17069 ตั้งอยู่ที่ หมู่ที่ 3 ตำบลกมลา อำเภอกะทู้ จังหวัดภูเก็ต ซึ่งเป็นโครงการที่ต้องจัดทำรายงานการวิเคราะห์ผลกระทบสิ่งแวดล้อม เพื่อประกอบการขออนุญาตก่อสร้างดังกล่าว ตามประกาศกระทรวงทรัพยากรธรรมชาติและสิ่งแวดล้อม เรื่อง กำหนดประเภทและขนาดของโครงการหรือกิจการซึ่งต้องจัดทำรายงานการวิเคราะห์ผลกระทบสิ่งแวดล้อม และหลักเกณฑ์ วิธีการ ระเบียบปฏิบัติ และแนวทางการจัดทำรายงานการวิเคราะห์ผลกระทบสิ่งแวดล้อม และตามประกาศกระทรวงทรัพยากร ธรรมชาติและสิ่งแวดล้อม เรื่อง กำหนดเขตพื้นที่และมาตรการคุ้มครองสิ่งแวดล้อมในบริเวณจังหวัดภูเก็ต พ.ศ. 2553 โดยให้ บริษัท ภูเก็ต เอ็นไวรอนเม้นทอล เซอร์วิส จำกัด เป็นที่ปรึกษาและจัดทำรายงานการวิเคราะห์ผลกระทบสิ่งแวดล้อม บัดนี้ ได้จัดทำรายงานฯ เสร็จแล้ว จึงใคร่ขอส่งรายงานฯ เพื่อให้พิจารณาดำเนินการต่อไป

จึงเรียนมาเพื่อโปรดทราบ และพิจารณาดำเนินการต่อไป จักขอบพระคุณยิ่ง

ขอแสดงความนับถือ

(นางสาวจุฑารัตน์ บุญแก้ว)
กรรมการผู้จัดการ



กลุ่มโครงการบริการ	
เลขที่ 244	วันที่ 11/11
เวลา 15.12	ผู้รับ ฐิธิ

สำนักวิเคราะห์ผลกระทบสิ่งแวดล้อม	
เลขที่ 3020	วันที่ 11/11/2558
เวลา 13.58	ผู้รับ ฐิธิ

ด้านที่ ๑๑

ที่ ภก ๐๐๑๓.๒/วิเทศ



เลขที่	5068
เวลา	16.37

ศาลากลางจังหวัดภูเก็ต

ถนนริศร ภก ๘๓๐๐๐

๒๕๕๕ กุมภาพันธ์ ๒๕๕๕

สิ่งที่ส่งมาด้วย ๒

เรื่อง แจ่มติคณะกรรมการผู้ชำนาญการพิจารณารายงานผลกระทบสิ่งแวดล้อมเบื้องต้นและรายงานการวิเคราะห์ผลกระทบสิ่งแวดล้อม ในเขตพื้นที่คุ้มครองสิ่งแวดล้อม จังหวัดภูเก็ต โครงการที่พัฒนาโรงงาน ภูเก็ตแพนตาซี (ส่วนขยาย)

เรียน เลขาธิการสำนักงานนโยบายและแผนทรัพยากรธรรมชาติและสิ่งแวดล้อม

อ้างถึง หนังสือสำนักงานนโยบายและแผนทรัพยากรธรรมชาติและสิ่งแวดล้อม ที่ ทส ๑๐๐๙.๕/๑๔๖๗๗ ลงวันที่ ๒ ธันวาคม ๒๕๕๔

สิ่งที่ส่งมาด้วย สรุปมาตรการป้องกันและแก้ไขผลกระทบสิ่งแวดล้อมและมาตรการติดตามตรวจสอบผลกระทบสิ่งแวดล้อมของโครงการที่พัฒนาโรงงาน ภูเก็ตแพนตาซี (ส่วนขยาย) จำนวน ๗ ชุด

• ตามหนังสือที่อ้างถึง สำนักงานนโยบายและแผนทรัพยากรธรรมชาติและสิ่งแวดล้อม ได้แจ้งความเห็นเบื้องต้นต่อรายงานการวิเคราะห์ผลกระทบสิ่งแวดล้อมโครงการที่พัฒนาโรงงาน ภูเก็ตแพนตาซี (ส่วนขยาย) จำนวน จำนวน ๔๖๘ ห้อง ตั้งอยู่ที่ หมู่ที่ ๓ ตำบลกมลา อำเภอกะทู้ จังหวัดภูเก็ต เนื้อที่ ๑๒-๐-๐ ไร่ หรือคิดเป็น ๑๙,๒๐๐ ตารางเมตร บนโฉนดที่ดินเลขที่ ๑๗๐๙๖ เลขที่ดิน ๔๕๕ ของ บริษัท ภูเก็ต แพนตาซี จำกัด (มหาชน) จัดทำรายงานโดย บริษัท ภูเก็ต เอ็นไวรอนเมนทอล เซอร์วิส จำกัด ให้จังหวัดดำเนินการตามขั้นตอนการพิจารณารายงานฯ นั้น

บริษัท ภูเก็ต เอ็นไวรอนเมนทอล เซอร์วิส จำกัด ได้เสนอรายงานฯ และเอกสารชี้แจงเพิ่มเติมให้จังหวัดภูเก็ตพิจารณานำเสนอต่อคณะกรรมการผู้ชำนาญการพิจารณารายงานผลกระทบสิ่งแวดล้อมเบื้องต้นและรายงานการวิเคราะห์ผลกระทบสิ่งแวดล้อม ในเขตพื้นที่คุ้มครองสิ่งแวดล้อม จังหวัดภูเก็ต โดยในการประชุมครั้งที่ ๒๑/๒๕๕๔ เมื่อวันที่พฤหัสบดีที่ ๒๔ ธันวาคม พ.ศ.๒๕๕๔ คณะกรรมการผู้ชำนาญการฯ มีมติไม่ให้ความเห็นชอบรายงานการวิเคราะห์ผลกระทบสิ่งแวดล้อมโครงการที่พัฒนาโรงงาน ภูเก็ตแพนตาซี (ส่วนขยาย) โดยให้แก้ไขและเพิ่มเติมรายละเอียดโครงการให้ครบถ้วนสมบูรณ์

สำนักวิเคราะห์ผลกระทบสิ่งแวดล้อม	
เลขที่	๐๖๔
วันที่	๒๕๕๕
เวลา	๑๐:๐๔
ผู้รับ	...

เอกสารแนบ.....	กล่อง, เล่ม
เอกสารแนบ.....	ชุด CD.....แผ่น

-๒-/ทั้งนี้...

ทั้งนี้ บริษัท ภูเก็ต เอ็นไวรอนเมนทอล เซอร์วิส จำกัด ได้จัดส่งเอกสารชี้แจงเพิ่มเติมครั้งที่ ๒ ให้กรรมการผู้ชำนาญการฯ พิจารณาในการประชุมครั้งที่ ๒/๒๕๕๙ เมื่อวันศุกร์ที่ ๑๒ กุมภาพันธ์ พ.ศ. ๒๕๕๙ ซึ่งคณะกรรมการผู้ชำนาญการฯ ได้พิจารณาเอกสารชี้แจงเพิ่มเติมของโครงการแล้ว มีมติเห็นชอบ รายงานการวิเคราะห์ผลกระทบสิ่งแวดล้อมโครงการที่พักพนักงาน ภูเก็ตแพนด้าซี (ส่วนขยาย) โดย บริษัท ภูเก็ต เอ็นไวรอนเมนทอล เซอร์วิส จำกัด ได้จัดส่งสรุปมาตรการป้องกันและแก้ไขผลกระทบสิ่งแวดล้อม และมาตรการติดตามตรวจสอบผลกระทบสิ่งแวดล้อมที่โครงการที่พักพนักงาน ภูเก็ตแพนด้าซี (ส่วนขยาย) ต้องยึดถือปฏิบัติ มาเพื่อให้จังหวัดภูเก็ตดำเนินการจัดส่งให้สำนักงานนโยบายและแผนทรัพยากรธรรมชาติและสิ่งแวดล้อมทราบ และดำเนินการในส่วนที่เกี่ยวข้องต่อไป รายละเอียดตามสิ่งที่ส่งมาด้วย

จึงเรียนมาเพื่อโปรดพิจารณาเห็นชอบรายงานการวิเคราะห์ผลกระทบสิ่งแวดล้อมโครงการดังกล่าว ต่อไป

ขอแสดงความนับถือ

(นายจำเริญ ทิพญพงศ์ธาดา)
ผู้ว่าราชการจังหวัดภูเก็ต

สำนักงานทรัพยากรธรรมชาติและสิ่งแวดล้อมจังหวัดภูเก็ต
ส่วนสิ่งแวดล้อม

โทร./โทรสาร ๐-๗๖๒๑-๑๐๖๗ ต่อ ๒๑

“ภูเก็ตสามัคคี ร่วมใจรักดี รักษาสถาบันพระมหากษัตริย์”

สรุปมาตรการป้องกันและแก้ไขผลกระทบสิ่งแวดล้อม และมาตรการติดตามตรวจสอบ
ผลกระทบสิ่งแวดล้อม

ที่ โครงการที่พักพนักงาน ภูเก็ตแฟนตาซี (ส่วนขยาย)
ของ บริษัท ภูเก็ต แฟนตาซี จำกัด (มหาชน) ต้องยึดถือปฏิบัติอย่างเคร่งครัด

โครงการที่พักพนักงาน ภูเก็ตแฟนตาซี (ส่วนขยาย) ของ บริษัท ภูเก็ต แฟนตาซี จำกัด (มหาชน) เป็นโครงการประกอบกิจการประเภทอาคารอยู่อาศัยรวม มีขนาดพื้นที่โครงการ 12-0-0 ไร่ ประกอบด้วย อาคาร คสล. (ส่วนเดิม) ขนาดความสูง 3 ชั้น จำนวน 4 อาคาร มีจำนวนห้องพักอาศัยของส่วนเดิม 204 ห้อง และอาคาร คสล. (ส่วนขยาย) ขนาดความสูง 4 ชั้น จำนวน 2 อาคาร มีจำนวนห้องพักอาศัย 264 ห้อง รวมจำนวนห้องพักของส่วนเดิมและส่วนขยายทั้งสิ้น 468 ห้องพัก

1. โครงการจะต้องยึดถือปฏิบัติตามมาตรการป้องกันและแก้ไขผลกระทบสิ่งแวดล้อมและมาตรการติดตามตรวจสอบผลกระทบสิ่งแวดล้อม ตามที่เสนอไว้ในรายงานการวิเคราะห์ผลกระทบสิ่งแวดล้อม โครงการที่พักพนักงาน ภูเก็ตแฟนตาซี (ส่วนขยาย) ของ บริษัท ภูเก็ต แฟนตาซี จำกัด (มหาชน) อย่างเคร่งครัด

2. โครงการจะต้องบันทึกผลการติดตามตรวจสอบการดำเนินการหรือการปฏิบัติตามมาตรการป้องกันและแก้ไขผลกระทบสิ่งแวดล้อม และมาตรการติดตามตรวจสอบผลกระทบสิ่งแวดล้อมตามที่เสนอไว้ในรายงานการวิเคราะห์ผลกระทบสิ่งแวดล้อม และส่งผลการดำเนินการมายังหน่วยงานผู้อนุญาต และสำนักงานนโยบายและแผนทรัพยากรธรรมชาติและสิ่งแวดล้อม ตามแนวทางการเสนอรายงานผลการปฏิบัติตามมาตรการป้องกันและแก้ไขผลกระทบสิ่งแวดล้อมและมาตรการติดตามตรวจสอบผลกระทบสิ่งแวดล้อม

3. ในกรณีที่โครงการมีความจำเป็นต้องเปลี่ยนแปลงรายละเอียดโครงการ หรือมาตรการป้องกันและแก้ไขผลกระทบสิ่งแวดล้อม และมาตรการติดตามตรวจสอบผลกระทบสิ่งแวดล้อม ตามที่เสนอไว้ในรายงานการวิเคราะห์ผลกระทบสิ่งแวดล้อม ที่ได้รับความเห็นชอบไว้แล้ว ให้โครงการแจ้งให้หน่วยงานที่มีอำนาจหน้าที่ในการพิจารณาอนุมัติหรืออนุญาตดำเนินการดังนี้


1) หากหน่วยงานผู้อนุมัติหรืออนุญาตเห็นว่าการเปลี่ยนแปลงดังกล่าว เกิดผลดีต่อสิ่งแวดล้อมมากกว่า หรือเทียบเท่ามาตรการที่กำหนดไว้ในรายงานการวิเคราะห์ผลกระทบสิ่งแวดล้อมที่ได้รับความเห็นชอบไว้แล้ว ให้หน่วยงานผู้อนุมัติหรืออนุญาตรับจดแจ้งให้เป็นไปตามหลักเกณฑ์ และเงื่อนไขที่กำหนดไว้ในกฎหมายนั้นๆ ต่อไป พร้อมกับให้จัดทำสำเนาการเปลี่ยนแปลงดังกล่าวข้างต้นที่รับจดแจ้งไว้ แจ้งให้สำนักงานนโยบายและแผนทรัพยากรธรรมชาติและสิ่งแวดล้อม เพื่อทราบ

2) หากหน่วยงานผู้อนุมัติหรืออนุญาต เห็นว่าการเปลี่ยนแปลงดังกล่าว อาจกระทบต่อสาระสำคัญในรายงานการวิเคราะห์ผลกระทบสิ่งแวดล้อมที่ได้รับความเห็นชอบไว้แล้ว ให้หน่วยงานผู้อนุมัติหรืออนุญาตจัดส่งรายงานการเปลี่ยนแปลงดังกล่าว ให้สำนักงานนโยบายและแผนทรัพยากรธรรมชาติและสิ่งแวดล้อม เพื่อเสนอให้คณะกรรมการผู้ชำนาญการพิจารณารายงานการวิเคราะห์ผลกระทบสิ่งแวดล้อม (คชก.) ชุดที่เกี่ยวข้องให้ความเห็นชอบประกอบก่อนดำเนินการเปลี่ยนแปลง และเมื่อโครงการได้รับอนุมัติหรืออนุญาตให้มีการ

เดือน กุมภาพันธ์ 2559

(นายกิตติกร ลิ้มฉุย)
กรรมการผู้จัดการ

บริษัท ภูเก็ตแฟนตาซี จำกัด (มหาชน)

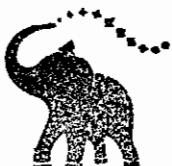


บริษัท ภูเก็ตแฟนตาซี จำกัด

เดือน กุมภาพันธ์ 2559

(นางสาวจุฑาทิพย์ บุญแก้ว)


ผู้อำนวยการด้านสิ่งแวดล้อม
บริษัท ภูเก็ต เอ็นไวรอนเม้นทอล เซอร์วิส จำกัด

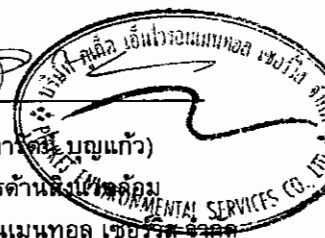

เปลี่ยนแปลง ให้หน่วยงานผู้อนุมัติหรืออนุญาตแจ้งผลการเปลี่ยนแปลงดังกล่าวให้สำนักงานนโยบายและแผน
ทรัพยากรธรรมชาติและสิ่งแวดล้อมเพื่อทราบ

4. หากได้รับการร้องเรียนจากประชาชนว่าได้รับความเดือดร้อน รัวคาญจากกิจกรรมการดำเนิน
โครงการ หรือโครงการก่อให้เกิดเสียหายแก่สาธารณสมบัติ หรือชีวิตและทรัพย์สินของประชาชน เจ้าของโครงการ
จะต้องดำเนินการแก้ไขปัญหาดังกล่าวโดยไม่ชักช้า และแจ้งหน่วยงานอนุญาต สำนักงานนโยบายและแผน
ทรัพยากรธรรมชาติและสิ่งแวดล้อม และหน่วยงานที่เกี่ยวข้องทราบเพื่อหาแนวทางหรือมาตรการในการแก้ไข
ปัญหาต่อไป


เดือน กุมภาพันธ์ 2559

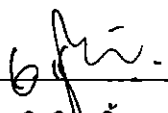

(นายกิตติกร คีวคชา)


กรรมการผู้จัดการ

บริษัท ภูเก็ตแฟนตาซี จำกัด (มหาชน)

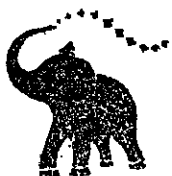

บริษัท ภูเก็ตแฟนตาซี จำกัด


เดือน กุมภาพันธ์ 2559

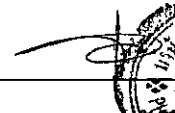

(นางสาวจุฑา จุฑาเวช)


ผู้อำนวยการด้านสิ่งแวดล้อม

บริษัท ภูเก็ต เอ็นไวรอนเม้นทอล เซอร์วิส จำกัด

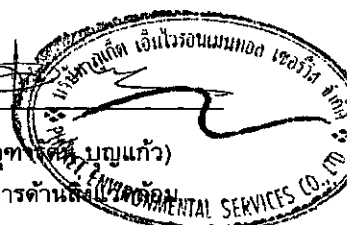

ตารางที่ 1 สรุปผลกระทบสิ่งแวดล้อม มาตรการป้องกันและแก้ไขผลกระทบสิ่งแวดล้อม และมาตรการติดตามตรวจสอบผลกระทบสิ่งแวดล้อม โครงการที่พัฒนา กู้เงิน
 แพนด้า (ส่วนขยาย) ของบริษัท กูเกิ้ล แพนด้า จำกัด (มหาชน) ระยะก่อสร้าง

องค์ประกอบทาง สิ่งแวดล้อมและคุณค่าต่าง ๆ	ผลกระทบสิ่งแวดล้อมที่สำคัญ	มาตรการป้องกันและ แก้ไขผลกระทบสิ่งแวดล้อม	มาตรการติดตามตรวจสอบ ผลกระทบสิ่งแวดล้อม
1 ทรัพยากรกายภาพ 1.1 สภาพภูมิประเทศ	สภาพปัจจุบันพื้นที่โครงการเป็นพื้นที่ค่อนข้างราบ ในระยะก่อสร้างจะมีการปรับความลาดชัน เปลี่ยนแปลงระดับความสูงของพื้นที่โครงการ และปรับแต่งหน้าดินเพื่อการก่อสร้างฐานรากของอาคาร ระบบสาธารณูปโภค และถนนภายในโครงการ ทำให้สภาพภูมิประเทศเปลี่ยนไปจากเดิมบ้าง อย่างไรก็ตามโครงการจะรักษาสภาพพื้นที่เดิมที่ไม่ได้ก่อสร้างไว้ให้มากที่สุด ดังนั้น ผลกระทบต่อสภาพภูมิประเทศจึงอยู่ในระดับต่ำ	(1) โครงการได้กำหนดให้ผู้รับเหมาก่อสร้างปรับแต่งพื้นที่เท่าที่จำเป็น (2) ควบคุมกิจกรรมการก่อสร้างให้อยู่ภายในโครงการ	-
1.2 ทรัพยากรดินและการเกิด ดินถล่ม	1) ทรัพยากรดิน เนื่องจากพื้นที่โครงการเป็นพื้นที่ค่อนข้างราบ ซึ่งโครงการจะมีการปรับพื้นที่เพื่อก่อสร้างอาคาร ให้ได้ระดับ และปรับภูมิทัศน์ของโครงการ โดยจะมีการขุดดินบริเวณที่ก่อสร้างเท่านั้น ซึ่งมีปริมาณดินขุดรวมทั้งสิ้น 2,530 ลูกบาศก์เมตร คิดเป็นพื้นที่ขุดดิน 2,175 ตารางเมตร มีระดับความลึกสูงสุด เท่ากับ 1.50 เมตร และมีการถมดินเกิดเป็นปริมาณรวมทั้งสิ้น 2,628 ลูกบาศก์เมตร คิดเป็นพื้นที่ดินถม 3,808 ตารางเมตร มีระดับการถมสูงสุด เท่ากับ 2.0 เมตร โดยจัดให้มีการถมดินที่ออกแบบตามหลักวิศวกรรม ขนาดความสูงของกำแพงกันดิน ประมาณ 2 เมตร เพื่อป้องกันทรุดตัวของดิน อย่างไรก็ตาม บริเวณที่มีการขุดดินเพื่อวางระบบสาธารณูปโภค ถึงกับน้ำ ยังบ่อน้ำเสีย บ่อน้ำ และท่อระบายน้ำ โครงการจะกำหนดให้มีการดองเข็มพืด (Sheet Pile) และทำค้ำยันเหล็ก (steel bracing) เพื่อป้องกันดินพัง โดยโครงสร้างป้องกันดินแบบ Steel Sheet Pile เป็นระบบโครงสร้างที่สามารถป้องกันแรงดันน้ำ แรงดันดิน และแรงดันอื่นๆ ที่ทำให้เกิดการเคลื่อนตัวของสิ่งก่อสร้าง	(1) จัดให้มีกำแพงกันดินที่ออกแบบตามหลักวิศวกรรม ขนาดความสูงของกำแพงกันดินประมาณ 2 เมตร เพื่อป้องกันการพังทลายของดิน (2) โครงการจะดำเนินการปรับปรุงพื้นที่และก่อสร้างในช่วงหน้าแล้ง (3) โครงการจะมีการปรับปรุงพื้นที่เพื่อก่อสร้างอาคารในโครงการ โดยจะมีการเปิดหน้าดินเฉพาะบริเวณที่มีการก่อสร้างเท่านั้น เนื่องจากมีการปรับปรุงพื้นที่จะเป็นเฉพาะในบางอาคาร	- ตรวจสอบการเปิดหน้าดินเฉพาะบริเวณพื้นที่ก่อสร้างเท่านั้น ทุกสัปดาห์ตลอดระยะเวลาการปรับปรุงพื้นที่ - ตรวจสอบให้มีการปรับปรุงพื้นที่ที่ไม่ได้ก่อสร้างอาคารทันทีที่หลังการก่อสร้างแล้วเสร็จ ทุกสัปดาห์ ตลอดระยะเวลาการปรับปรุงพื้นที่

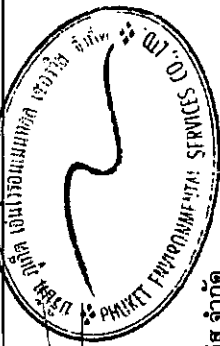

เดือน กุมภาพันธ์ 2559

เดือน กุมภาพันธ์ 2559



(นายปดิพัทธ์ วิศวกรรมผู้จัดการ
 บริษัท กูเกิ้ล แพนด้า จำกัด (มหาชน)

(นางสาวจุฑารัตน์ บุญแก้ว)
 ผู้อำนวยการด้านสิ่งแวดล้อม
 บริษัท เอ็นไวรอนเมนทอล เซอร์วิส จำกัด

ตารางที่ 1 สรุปผลกระทบสิ่งแวดล้อม มาตรการป้องกันและแก้ไขผลกระทบสิ่งแวดล้อม และมาตรการติดตามตรวจสอบผลกระทบสิ่งแวดล้อม โครงการที่พนักงาน ภูเก็ต แฟรนไชส์ (ส่วนขยาย) ของบริษัท ภูเก็ต แฟรนไชส์ จำกัด (มหาชน) ระยะก่อสร้าง


องค์ประกอบทาง สิ่งแวดล้อมและคุณค่าต่าง ๆ	ผลกระทบต่อสิ่งแวดล้อมที่สำคัญ	มาตรการป้องกันและ แก้ไขผลกระทบสิ่งแวดล้อม	มาตรการติดตามตรวจสอบ ผลกระทบสิ่งแวดล้อม
1.2 ทรัพยากรดินและการเกิด ดินถล่ม (ต่อ)	อย่างไรก็ตาม โครงการจะวางแผนการขุดดินเป็นชั้นตอนและทำฐานรากเป็นแต่ละพื้นที่ไป ไม่ขุดดินทีเดียวพร้อมกันทั้งหมด และจะกระทำการดังกล่าวในช่วงฤดูแล้ง ทั้งนี้จะมีวิศวกรผู้เชี่ยวชาญควบคุมงานตลอดช่วงเวลาการก่อสร้างอาคาร ดังนั้นผลกระทบต่อทรัพยากรดินจึงอยู่ในระดับปานกลาง 2) การเกิดดินถล่ม พื้นที่โครงการเป็นพื้นที่ค่อนข้างราบ ในช่วงก่อสร้างจะมีการปรับสภาพพื้นที่ เพื่อดำเนินการก่อสร้างฐานรากและสาธารณูปโภค ซึ่งจำกัดเฉพาะพื้นที่ที่จะดำเนินโครงการเท่านั้น พื้นที่บางส่วนก็ยังคงสภาพเดิมไว้ให้มากที่สุด และจากรูปที่ 3-8 พื้นที่เสี่ยงต่อการเกิดแผ่นดินถล่มในระดับต่างๆ ของจังหวัดภูเก็ต พบว่า บริเวณพื้นที่ตั้งโครงการไม่ได้ตั้งอยู่ในพื้นที่ที่มีโอกาสเกิดดินถล่ม อย่างไรก็ตาม ใน การก่อสร้างโครงการจะจัดให้มีวิศวกรผู้เชี่ยวชาญดูแล และควบคุมการก่อสร้างตลอดระยะเวลาการก่อสร้างโครงการ ดังนั้น ผลกระทบต่อการเกิดดินถล่มจึงอยู่ในระดับปานกลาง	(4) โครงการจัดให้มีการตอกเข็มพืด (sheet pile) และค้ำยันเหล็ก (steel bracing) ที่ออกแบบตามหลักวิศวกรรมเพื่อป้องกันการพังทลายของดินในช่วงที่ทำการฐานรากและก่อสร้างถึงเก็บน้ำใต้ดิน (5) การปรับถมดินโครงการจะเลือกใช้วิธีขุดเปิดหน้าผาดิน (Open Cut) เพื่อเป็นการปรับถมที่มีความใกล้เคียงกับสภาพความเป็นจริงมากที่สุด ในอัตราส่วน 1:2 เพื่อป้องกันการพังทลายของดิน (6) ดินที่ขุดออกจากการก่อสร้างฐานราก ขุดบ่อเก็บน้ำ ถังบำบัดน้ำเสีย บ่อหนองน้ำ และท่อระบายน้ำ จะต้องกองเก็บเป็นสัดส่วนไว้ในพื้นที่เฉพาะ และต้องปิดปกคลุมหรือเก็บในพื้นที่ที่ปิดล้อม และจะมีการถมกลับในพื้นที่โครงการ โดยอัดชั้นดินให้แน่น รวบเรียบ สม่ำเสมอ เพื่อป้องกันการชะล้างหน้าดิน โดยเฉพาะในช่วงฤดูฝน (7) โครงการจะจัดให้มีท่อระบายน้ำชั่วคราวโดยรอบพื้นที่โครงการ เพื่อรวบรวมน้ำเข้าบ่อดักตะกอนและบ่อดักขยะ สำหรับดักตะกอนดิน กรวดทราย และเศษขยะก่อนปล่อยออกสู่ท่อระบายน้ำต่อไป (8) ปลุกหญ้าคลุมดินทันทีที่ทำการก่อสร้างแล้วเสร็จ เพื่อช่วยดูดซับน้ำฝนชะลอการไหลของน้ำฝนและลดการกัดเซาะหน้าดิน	

เดือน กุมภาพันธ์ 2559

(นายกิตติกร ลีวงศ์)

กรรมการผู้จัดการ

บริษัท ภูเก็ตแฟรนไชส์ จำกัด (มหาชน)

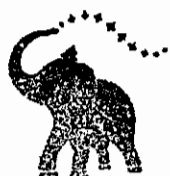

บริษัท ภูเก็ตแฟรนไชส์ จำกัด

เดือน กุมภาพันธ์ 2559

(นางสาวจุฑารัตน์ บุญแก้ว)

ผู้อำนวยการด้านสิ่งแวดล้อม

บริษัท ภูเก็ต เอ็นไวรอนเมนทอล เซอร์วิส จำกัด




ตารางที่ 1 สรุปผลกระทบสิ่งแวดล้อม มาตรการป้องกันและแก้ไขผลกระทบสิ่งแวดล้อม และมาตรการติดตามตรวจสอบผลกระทบสิ่งแวดล้อม โครงการที่หักพนักงาน ภูเก็ต
 แพนตาซี (ส่วนขยาย) ของบริษัท ภูเก็ต แพนตาซี จำกัด (มหาชน) ระยะก่อสร้าง

องค์ประกอบทาง สิ่งแวดล้อมและคุณค่าต่าง ๆ	ผลกระทบต่อสิ่งแวดล้อมที่สำคัญ	มาตรการป้องกันและ แก้ไขผลกระทบสิ่งแวดล้อม	มาตรการติดตามตรวจสอบ ผลกระทบสิ่งแวดล้อม
1.3 ทรัพยากรดินและการเกิด ดินถล่ม (ต่อ)		(9) จัดเตรียมป้ายหรือสัญญาณเตือนอันตรายไว้ตลอดเวลาทำงาน ห้ามคนงานทำงานขุดถมดินโดยเด็ดขาดในช่วงที่ฝนตกหนัก หรือมีพายุ หรือแผ่นดินไหว (10) งดพรมน้ำในพื้นที่ก่อสร้างและเส้นทางขนย้ายภายในพื้นที่ โครงการ รวมถึงบริเวณทางเข้า-ออกโครงการ อย่างน้อยวันละ 2 ครั้ง (11) ทำความสะอาดล้อรถบรรทุกก่อนออกสู่ถนนทุกครั้ง เช่น จัดให้ล้างล้อ เพื่อให้ดินหลุดจากล้อให้หมด เป็นต้น (12) จัดให้มีพนักงานคอยกวาดเศษดิน ทราวยที่ตกหล่นบริเวณปากทางเข้า-ออกโครงการ และพื้นที่ข้างเคียงโดยรอบ โดยในกรณีที่มีเศษดินเปื้อนตกหล่นต้องทำความสะอาดโดยใช้น้ำฉีด และกวาดพื้นให้สะอาดโดยทันที (13) จำกัดความเร็วของยานพาหนะที่ใช้ขนส่งวัสดุเข้าสู่พื้นที่โครงการ โดยเฉพาะในเขตชุมชนและในพื้นที่ก่อสร้าง ให้ความเร็วไม่เกิน 30 กิโลเมตร/ชั่วโมง โดยติดป้ายหลังรถว่า "หากพนักงานขับรถเร็วเกิน 30 กิโลเมตรต่อชั่วโมง โปรดแจ้ง (ระบุเบอร์โทรศัพท์)." พร้อมทั้งเบอร์โทรศัพท์สำหรับแจ้ง	-

เดือน กุมภาพันธ์ 2559

(นายกิตติกร คีวชา)
 กรรมการผู้จัดการ

บริษัท ภูเก็ตแพนตาซี จำกัด (มหาชน)

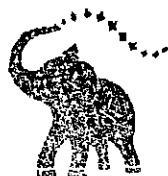

บริษัท ภูเก็ตแพนตาซี จำกัด

เดือน กุมภาพันธ์ 2559

(นางสาวจุฑารัตน์ บุญแก้ว)
 ผู้อำนวยการด้านสิ่งแวดล้อม


บริษัท ภูเก็ต เอ็นไวรอนเม้นทอล เซอร์วิส จำกัด



ตารางที่ 1 สรุปผลกระทบสิ่งแวดล้อม มาตรการป้องกันและแก้ไขผลกระทบสิ่งแวดล้อม และมาตรการติดตามตรวจสอบผลกระทบสิ่งแวดล้อม โครงการที่พัฒนาโรงงาน กูเก็ด แฟนตาซี (ส่วนขยาย) ของบริษัท กูเก็ด แฟนตาซี จำกัด (มหาชน) ระยะก่อสร้าง

องค์ประกอบทาง สิ่งแวดล้อมและคุณค่าต่าง ๆ	ผลกระทบต่อสิ่งแวดล้อมที่สำคัญ	มาตรการป้องกันและ แก้ไขผลกระทบสิ่งแวดล้อม	มาตรการติดตามตรวจสอบ ผลกระทบสิ่งแวดล้อม
1.4 ธรณีวิทยา และการเกิด แผ่นดินไหว และการเกิด สึนามิ	1) ธรณีวิทยา และการเกิดแผ่นดินไหว เนื่องจากพื้นที่โครงการเป็นพื้นที่ค่อนข้างราบ บริเวณที่ตั้งโครงการมีลักษณะทางธรณีวิทยาเป็นตะกอนหินผุ กล่าวคือ มีลักษณะเป็นเศษหินทรายแป้ง และดินเหนียว ทรุดเป็นเหลี่ยม การค้ำยันไม่ดี ในยุคควอเทอร์นารี และพื้นที่โครงการอยู่ในเขต 2ก ซึ่งมีระดับความรุนแรง V-VII เมอร์คัลลี คือหากมีแผ่นดินไหวในเขตนี้ จะมีความรุนแรงที่ทำให้ทุกคนตกใจ สิ่งก่อสร้างที่ออกแบบไม่ดีปรากฏความเสียหาย โดยเขตนี้ กรมทรัพยากรธรณีกำหนดว่ามีความเสี่ยงในการเกิดความเสียหายในระดับน้อยถึงปานกลาง และจากสถิติแผ่นดินไหวของกรมอุตุนิยมวิทยามีล่าสุด พบว่าในปี พ.ศ. 2556 พบการเกิดแผ่นดินไหวที่มีจุดศูนย์กลางอยู่ที่อำเภอถลาง จังหวัดภูเก็ต ขนาดรุนแรงที่สุด 4.3 ริกเตอร์ จากสถานการณ์แผ่นดินไหวในจังหวัดภูเก็ต เมื่อวันที่ 16 เมษายน 2555 ซึ่งเป็นผลสืบเนื่องมาจากการเกิดแผ่นดินไหวขนาด 8.6 และ 8.2 ริกเตอร์ ทางตอนเหนือของเกาะสุมาตรา ประเทศอินโดนีเซีย เมื่อวันที่ 11 เมษายน 2555 ทำให้เกิดการสั่นไหวแรงสั่นสะเทือน และเป็นตัวกระตุ้นให้แขนงของรอยเลื่อนคลองมะรุ่ยเกิดการเคลื่อนตัวและเกิดแผ่นดินไหวขนาด 4.3 ริกเตอร์ ในจังหวัดภูเก็ต หลังจากนั้นก็มีแผ่นดินไหวตามหรือเกิดอาฟเตอร์ช็อก ในบริเวณใกล้เคียงกันประมาณ 30 ครั้ง รู้สึกได้ประมาณ 4 ครั้ง และผลจากการเกิดแผ่นดินไหวดังกล่าว ส่งผลให้บ้านเรือน	(1) จัดเส้นทางหนีภัยโดยมีป้ายบอกเป็นระยะไว้ภายในบริเวณโครงการ เมื่อเกิดเหตุการณ์ภัยพิบัติขึ้น คนงานก่อสร้างในพื้นที่โครงการก็สามารถอพยพไปยังจุดที่ปลอดภัยได้อย่างรวดเร็ว และไม่เกิดการขุลมุน (2) เตรียมพร้อมประสานงานกับหน่วยงานที่รับผิดชอบ หากเกิดธรณีพิบัติภัย ได้แก่ หน่วยงานบรรเทาสาธารณภัย เพื่อให้ความช่วยเหลือเจ้าหน้าที่ฝ่ายต่างๆ และคนงานก่อสร้างในการอพยพออกจากอาคารได้ทันทั้งที่ (3) จัดป้ายประชาสัมพันธ์เพื่อให้ความรู้ด้านการปฏิบัติ คนกรณีเกิดธรณีพิบัติภัยแก่เจ้าหน้าที่ฝ่ายต่างๆ และคนงานก่อสร้าง (4) จัดให้มีการซ้อมแผนอพยพเพื่อความปลอดภัยของเจ้าหน้าที่ฝ่ายต่างๆ และคนงานก่อสร้างในโครงการด้วย หรือหากจังหวัดมีการฝึกซ้อมอพยพหนีภัย เจ้าหน้าที่ฝ่ายต่างๆ และคนงานก่อสร้างของโครงการจะต้องเข้าร่วมการฝึกดังกล่าวด้วย เพื่อให้เกิดความเข้าใจและปฏิบัติได้ถูกต้อง	

เดือน กุมภาพันธ์ 2559

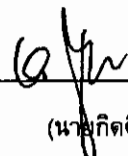


(นายกิตติกร คีวศา)
กรรมการผู้จัดการ

บริษัท กูเก็ดแฟนตาซี จำกัด (มหาชน)



บริษัท กูเก็ดแฟนตาซี จำกัด

เดือน กุมภาพันธ์ 2559

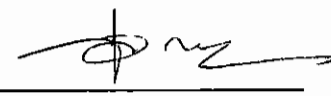

(นางสาวจุฑารัตน์ บุญแก้ว)
ผู้อำนวยการด้านสิ่งแวดล้อม


บริษัท กูเก็ด เอ็นไวรอนเม้นทอล เซอร์วิส จำกัด



ตารางที่ 1 สรุปผลกระทบสิ่งแวดล้อม มาตรการป้องกันและแก้ไขผลกระทบสิ่งแวดล้อม และมาตรการติดตามตรวจสอบผลกระทบสิ่งแวดล้อม โครงการที่พักพนักงาน ภูเก็ต แฟรนตาซี (ส่วนขยาย) ของบริษัท ภูเก็ต แฟรนตาซี จำกัด (มหาชน) ระยะก่อสร้าง (ต่อ)

องค์ประกอบทางสิ่งแวดล้อมและคุณค่าต่าง ๆ	ผลกระทบต่อสิ่งแวดล้อมที่สำคัญ	มาตรการป้องกันและแก้ไขผลกระทบสิ่งแวดล้อม	มาตรการติดตามตรวจสอบผลกระทบสิ่งแวดล้อม
1.3 ธรณีวิทยา และการเกิดแผ่นดินไหว และการเกิดสึนามิ (ต่อ)	รู้สึกได้ประมาณ 4 ครั้ง และผลจากการเกิดแผ่นดินไหวดังกล่าว ส่งผลให้บ้านเรือนประชาชนในพื้นที่บ้านลิพอน-บางขาม หมู่ที่ 2 ตำบลศรีสุนทร อำเภอถลาง เสียหายเล็กน้อยกว่า 200 หลังคาเรือน ตำบลปากถลาง อำเภอถลาง เสียหาย 10 หลังคาเรือน อาคารส่วนใหญ่เป็นบ้านปูนก่ออิฐฉาบปูน ขณะที่เขื่อนบางเหนียวดำ ซึ่งตั้งอยู่ในพื้นที่ หมู่ที่ 7 ตำบลศรีสุนทร จากการตรวจสอบไม่ได้รับความเสียหายแต่อย่างใด (สำนักธรณีวิทยาสังแวดล้อม กรมทรัพยากรธรณี, 2555) สำหรับพื้นที่โครงการอยู่ห่างจากจุดศูนย์กลางแผ่นดินไหวที่อำเภอถลาง จังหวัดภูเก็ต เป็นระยะทางประมาณ 11.50 กิโลเมตร นอกจากนี้บริเวณพื้นที่โครงการไม่ได้อยู่ในบริเวณรอยเลื่อนแต่อย่างใด โดยอยู่ห่างจากแนวรอยเลื่อนที่ใกล้ที่สุด คือ รอยเลื่อนคลองมะรุ่ย ซึ่งเป็นรอยเลื่อนที่วางตัวอยู่ในเขตจังหวัดสุราษฎร์ธานี กระบี่ และพังงา เป็นระยะทางประมาณ 15.90 กิโลเมตร อาคารของโครงการออกแบบการก่อสร้างให้เป็นไปตามมาตรฐานของกรมโยธาธิการและผังเมืองมีการใช้เสาเข็มรับน้ำหนักอาคาร ดังนั้น ผลกระทบจึงอยู่ในระดับต่ำ	เมื่อเกิดเหตุการณ์จริงขึ้น โดยกำหนดให้ใช้แผนในการอพยพผู้พักอาศัยภายในอาคารออกนอกตัวอาคาร เช่นเดียวกับแผนอพยพหนีไฟ และให้มีการซักซ้อมอย่างน้อยปีละครั้ง (5) ออกแบบการก่อสร้างให้เป็นไปตามมาตรฐานของกรมโยธาธิการและผังเมืองและมาตรฐานการออกแบบอาคารที่สภาวิศวกรรับรอง (6) ออกแบบอาคารเพื่อรองรับแผ่นดินไหวตามกฎกระทรวง กำหนดการรับน้ำหนัก ความต้านทาน ความคงทนของอาคาร และพื้นดินที่รองรับอาคารในการต้านทานแรงสั่นสะเทือนของแผ่นดินไหว พ.ศ. 2550 (7) โครงการต้องจัดการก่อสร้างโดยปฏิบัติตามข้อกำหนดของท้องถิ่นอย่างเคร่งครัด	-

เดือน กุมภาพันธ์ 2559

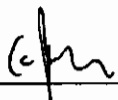

(นางกิตติกร คิวคชา)


กรรมการผู้จัดการ

บริษัท ภูเก็ตแฟรนตาซี จำกัด (มหาชน)



บริษัท ภูเก็ตแฟรนตาซี จำกัด

เดือน กุมภาพันธ์ 2559

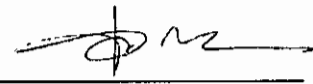

(นางสาวจุฑารัตน์ บุญแก้ว)

ผู้อำนวยการด้านสิ่งแวดล้อม

บริษัท ภูเก็ต เอ็นไวรอนเม้นทอล เซอร์วิส จำกัด



ตารางที่ 1 สรุปผลกระทบสิ่งแวดล้อม มาตรการป้องกันและแก้ไขผลกระทบสิ่งแวดล้อม และมาตรการติดตามตรวจสอบผลกระทบสิ่งแวดล้อม โครงการที่พัฒนากอง ภูเก็ต
แฟรนไชส์ (ส่วนขยาย) ของบริษัท ภูเก็ต แฟรนไชส์ จำกัด (มหาชน) ระยะก่อสร้าง (ต่อ)

องค์ประกอบทาง สิ่งแวดล้อมและคุณค่าต่าง ๆ	ผลกระทบต่อสิ่งแวดล้อมที่สำคัญ	มาตรการป้องกันและแก้ไข ผลกระทบสิ่งแวดล้อม	มาตรการติดตามตรวจสอบ ผลกระทบสิ่งแวดล้อม
1.3 ธรณีวิทยา และการเกิด แผ่นดินไหว และการเกิด สึนามิ (ต่อ)	2) การเกิดสึนามิ บริเวณพื้นที่ของโครงการห่างจากชายฝั่งทะเลประมาณ 600 เมตร ลักษณะภูมิ ประเทศของพื้นที่โครงการ (ส่วนขยาย) เป็นพื้นที่ค่อนข้างราบ ไม่ได้รับผลกระทบ จากเหตุการณ์สึนามิแต่อย่างใด และไม่อยู่ในพื้นที่เสี่ยงภัยสึนามิ อย่างไรก็ตาม พื้นที่ โครงการตั้งอยู่ใกล้บริเวณจุดรองรับการอพยพ คือ จุดชมวิวกวฬมสิงห์ ซึ่งมีระยะทาง จากโครงการมายังจุดชมวิวกวฬมสิงห์ประมาณ 1,800 เมตร ดังนั้น ความเสี่ยงจากการเกิดสึนามิจึงส่งผลกระทบในระดับต่ำ อย่างไรก็ตาม ปัจจุบันได้มีมาตรการในการป้องกัน และมีการซ้อมอพยพหนีภัย อีกทั้งโครงการจะมี การให้ความรู้ด้านการหลบภัยที่เกิดจากสึนามิให้แก่คนงานก่อสร้างของโครงการ รวมถึงได้เตรียมมาตรการหนีภัยสึนามิไว้รองรับ		
1.4 คุณภาพอากาศ	ผลกระทบที่เกิดขึ้นต่อคุณภาพอากาศโดยรอบพื้นที่โครงการในระยะก่อสร้าง ส่วนใหญ่ เกิดจากการฟุ้งกระจายของฝุ่นละอองจากกิจกรรมการก่อสร้าง และ บางส่วนเกิดจากมลพิษจากยานพาหนะที่ขนส่งวัสดุอุปกรณ์ ซึ่งมีรายละเอียดดังนี้ 1) มลพิษทางอากาศจากกิจกรรมการก่อสร้างอาคาร การปรับแต่งพื้นที่ และการก่อสร้างตัวอาคาร อาจทำให้เกิดการฟุ้งกระจายของ ฝุ่นละออง ส่งผลกระทบในด้านความเดือดร้อนรำคาญต่อชุมชนข้างเคียง บริษัทที่ ปรึกษาได้พิจารณาประเมินผลกระทบของฝุ่นละอองรวม (TSP) และฝุ่นละอองขนาดเล็ก (PM10) มีรายละเอียดดังนี้	(1) จัดให้มีรั้วทึบกันบริเวณพื้นที่ ก่อสร้างและใช้ผ้าใบหรือตาข่ายกัน รอบตัวอาคารและลดความสูง ของอาคารที่กำลังก่อสร้าง เพื่อเป็น แนวกำบังการฟุ้งกระจายของฝุ่น ละอองไปสร้างความรำคาญแก่ผู้ที่ อาศัยอยู่ข้างเคียงและผู้สัญจรไป- มา	- สอบถามจากประชาชนที่อยู่ ใกล้เคียงโครงการในเรื่อง ผลกระทบทางด้านฝุ่นจากการ ก่อสร้าง ทุกสัปดาห์ ตลอด ระยะเวลาก่อสร้าง

เดือน กุมภาพันธ์ 2559

นายกิตติกร คีวคชา
กรรมการผู้จัดการ

บริษัท ภูเก็ตแฟรนไชส์ จำกัด (มหาชน)

เดือน กุมภาพันธ์ 2559

(นางสาวจุฑารัตน์ บุญแก้ว)

ผู้อำนวยการด้านสิ่งแวดล้อม

บริษัท ภูเก็ต เอ็นไวรอนเม้นทอล เซอร์วิส จำกัด




บริษัท ภูเก็ตแฟรนไชส์ จำกัด

ตารางที่ 1 สรุปผลกระทบสิ่งแวดล้อม มาตรการป้องกันและแก้ไขผลกระทบสิ่งแวดล้อม และมาตรการติดตามตรวจสอบผลกระทบสิ่งแวดล้อม โครงการที่พนักงาน ภูเก็ต แฟรนไชส์ (ส่วนขยาย) ของบริษัท ภูเก็ต แฟรนไชส์ จำกัด (มหาชน) ระยะก่อสร้าง (ต่อ)

องค์ประกอบทางสิ่งแวดล้อมและคุณค่าต่าง ๆ	ผลกระทบต่อสิ่งแวดล้อมที่สำคัญ	มาตรการป้องกันและแก้ไขผลกระทบสิ่งแวดล้อม	มาตรการติดตามตรวจสอบผลกระทบสิ่งแวดล้อม
1.4 คุณภาพอากาศ (ต่อ)	1.1 ประเมินผลกระทบของฝุ่นละอองรวม (TSP) ที่เกิดจากกิจกรรมการก่อสร้าง โดยใช้แบบจำลอง Box Model ของ John G Rau and David C.Wooten, 1996 ดังนั้น สรุปได้ว่ากิจกรรมการก่อสร้างอาคารโครงการจะก่อให้เกิดการฟุ้งกระจายของฝุ่นละอองรวมเพิ่มขึ้นประมาณ 0.007 มิลลิกรัม/ลูกบาศก์เมตร จากการคำนวณ ปริมาณความเข้มข้นของฝุ่นละอองรวม (TSP) ที่เกิดขึ้นจากกิจกรรมการก่อสร้างอาคารของโครงการ มีค่าเท่ากับ 0.0043 มิลลิกรัม/ลูกบาศก์เมตร เมื่อนำไปรวมกับปริมาณฝุ่นละอองรวมที่เกิดขึ้นจริงในปัจจุบัน บริเวณพื้นที่โครงการ จะได้ค่าเพิ่มขึ้นในขนาดในช่วงก่อสร้างโครงการ โดยปริมาณฝุ่นละอองรวมบริเวณพื้นที่โครงการปัจจุบัน ในวันที่ 2-3 กันยายน 2558 มีปริมาณฝุ่นละอองรวม เท่ากับ 0.030 มิลลิกรัม/ลูกบาศก์เมตร (บริษัท เอ็นไวรอนเม้นท์ รีเสิร์ช แอนด์ เทคโนโลยี จำกัด, กันยายน 2558)	(2) กำหนดให้ผู้รับเหมาก่อสร้างจัดทำโรงเก็บวัสดุอุปกรณ์ ปูนซีเมนต์ที่มีมิดชิด มีหลังคาคลุมทุกด้าน เพื่อป้องกันฝุ่นฟุ้งกระจาย (3) จัดทำปล่องสำหรับทิ้งวัสดุ จากชั้นบนลงมาชั้นล่าง (4) ทำ Chain Link ยื่นจากอาคารขณะทำโครงสร้างอาคาร เพื่อป้องกันเศษวัสดุร่วงหล่น และจะย้ายตามไปทุก 2-3 ชั้น (5) ทำแผนกระจายกันรอบอาคาร เมื่อย้าย Chain Link ไปแล้ว โดยใช้เครื่องหลักขึงด้วยตาข่ายถี่ทุกชั้น (6) ฉีดพรมน้ำในพื้นที่ก่อสร้างและเส้นทางขนส่งวัสดุภายในพื้นที่โครงการ รวมถึงบริเวณทางเข้า-ออกโครงการ อย่างน้อยวันละ 2 ครั้ง (7) ทำความสะอาดล้อรถบรรทุกก่อนออกสู่ถนนทุกครั้ง เช่น จัดให้ล้างล้อ เพื่อให้ดินหลุดจากล้อให้หมด เป็นต้น	- ตรวจวัดฝุ่นละอองรวม (TSP), ฝุ่นละอองขนาดเล็ก (PM10) บริเวณพื้นที่ก่อสร้าง ทุกวันที่มีการทำฐานราก และรายงานผลทุกสัปดาห์ หลังจากนั้นตรวจวัดเดือนละ 1 ครั้ง ตลอดระยะเวลาก่อสร้าง และตรวจวัดก๊าซคาร์บอนมอนอกไซด์ (CO) ก๊าซไนโตรเจนไดออกไซด์ (NO₂) ก๊าซไฮโดรคาร์บอน (THC) และก๊าซซัลเฟอร์ไดออกไซด์ (SO₂) บริเวณพื้นที่ก่อสร้าง ทุกเดือนตลอดระยะเวลาก่อสร้าง

เดือน กุมภาพันธ์ 2559

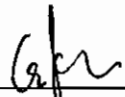

(นายกีตกร คีตชา)


กรรมการผู้จัดการ

บริษัท ภูเก็ตแฟรนไชส์ จำกัด (มหาชน)



บริษัท ภูเก็ตแฟรนไชส์ จำกัด

เดือน กุมภาพันธ์ 2559

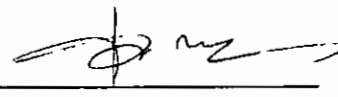

(นางสาวจุฑารัตน์ บุญแก้ว)

ผู้อำนวยการด้านสิ่งแวดล้อม

บริษัท ภูเก็ต เอ็นไวรอนเม้นทอล เซอร์วิส จำกัด



ตารางที่ 1 สรุปผลกระทบสิ่งแวดล้อม มาตรการป้องกันและแก้ไขผลกระทบสิ่งแวดล้อม และมาตรการติดตามตรวจสอบผลกระทบสิ่งแวดล้อม โครงการที่พัฒนากอง ภูเก็ต
 แฟรนไชส์ (ส่วนขยาย) ของบริษัท ภูเก็ต แฟรนไชส์ จำกัด (มหาชน) ระยะก่อสร้าง (ต่อ)

องค์ประกอบทาง สิ่งแวดล้อมและคุณค่าต่าง ๆ	ผลกระทบต่อสิ่งแวดล้อมที่สำคัญ	มาตรการป้องกันและแก้ไขผลกระทบสิ่งแวดล้อม	มาตรการติดตามตรวจสอบ ผลกระทบสิ่งแวดล้อม
1.4 คุณภาพอากาศ (ต่อ)	จากการคำนวณ กิจกรรมการก่อสร้างอาคารของโครงการจะทำให้ฝุ่นละอองฟุ้งกระจายในพื้นที่ประมาณ 0.0343 มิลลิกรัม/ลูกบาศก์เมตร ซึ่งปริมาณฝุ่นละอองรวมที่เกิดขึ้นดังกล่าวมีค่าอยู่ในเกณฑ์มาตรฐาน (ค่ามาตรฐานฝุ่นเฉลี่ย 24 ชั่วโมง เท่ากับ 0.330 มิลลิกรัม/ลูกบาศก์เมตร ตามประกาศคณะกรรมการสิ่งแวดล้อมแห่งชาติ ฉบับที่ 24 พ.ศ. 2547) 1.2 ประเมินผลกระทบของฝุ่นละอองขนาดเล็ก (PM10) ที่เกิดจากกิจกรรมการก่อสร้าง โดย อ้างอิงจากผลการวิจัยโครงการศึกษาเพื่อจัดทำกลยุทธ์ในการแก้ไขปัญหาฝุ่นละอองในกรุงเทพมหานครของกรมควบคุมมลพิษ โดยใช้แบบจำลองคุณภาพอากาศ Airviro Grid Model ในการประเมิน พบว่า ปริมาณฝุ่นละอองขนาดเล็ก (PM10) มีค่า 0.017 มิลลิกรัม/ลูกบาศก์เมตร โดยเป็นค่าความเข้มข้นเฉลี่ยในบรรยากาศจากกิจกรรมการก่อสร้าง ดังนั้น โครงการจึงพิจารณาเลือกใช้ผลการตรวจวัดปริมาณฝุ่นละอองขนาดเล็กจากงานวิจัยเป็นตัวแทนของการฟุ้งกระจายของฝุ่นละอองขนาดเล็กเพิ่มขึ้นจากกิจกรรมการก่อสร้างอาคารของโครงการ นั่นคือ มีค่าประมาณ 0.017 มิลลิกรัม/ลูกบาศก์เมตร เนื่องจากปริมาณฝุ่นละอองขนาดเล็กที่วัดได้เป็นผลที่ตรวจวัดได้จากกิจกรรมการก่อสร้างอาคาร	(8) ตรวจสอบเครื่องมือ เครื่องจักร และยานพาหนะให้อยู่ในสภาพที่เหมาะสมเสมอ หากมีปัญหาต้องรีบแก้ไข เพื่อลดเขม่าหรือควันที่จะเกิดขึ้น (9) จัดให้มีพนักงานคอยกวาดเศษดิน ทราวยที่ตกหล่นบริเวณปากทางเข้า-ออกโครงการ และพื้นที่ข้างเคียงโดยรอบ โดยในกรณีที่มีเศษดินเปียกตกหล่นต้องทำความสะอาดโดยใช้น้ำฉีด และกวาดพื้นให้สะอาดโดยทันที (10) ผู้รับเหมาก่อสร้างต้องจัดให้มีผ้าใบปิดคลุมกระเบื้องที่ขนส่งวัสดุก่อสร้างให้มีมิดชิดตลอดเส้นทางขนส่ง เพื่อป้องกันการรบกวนของวัสดุที่บรรทุก (11) จำกัดความเร็วของยานพาหนะที่ใช้ขนส่งวัสดุเข้าสู่พื้นที่โครงการ โดยเฉพาะในเขตชุมชนและในพื้นที่ก่อสร้างให้มีความเร็วไม่เกิน 30 กิโลเมตร/ชั่วโมง โดยติดป้ายหลังรถว่า "หากพนักงานขับรถเร็วเกิน 30 กิโลเมตรต่อชั่วโมง โปรดแจ้ง (ระบุเบอร์โทรศัพท์)" พร้อมทั้งเบอร์โทรศัพท์สำหรับแจ้ง	

เดือน กุมภาพันธ์ 2559

(นายกิตติกร คีวชา)
 กรรมการผู้จัดการ

บริษัท ภูเก็ตแฟรนไชส์ จำกัด (มหาชน)



บริษัท ภูเก็ตแฟรนไชส์ จำกัด

เดือน กุมภาพันธ์ 2559

(นางสาวจุฑารัตน์ บุญแก้ว)
 ผู้อำนวยการด้านสิ่งแวดล้อม


บริษัท ภูเก็ต เอ็นไวรอนเม้นทอล เซอร์วิส จำกัด



ตารางที่ 1 สรุปผลกระทบสิ่งแวดล้อม มาตรการป้องกันและแก้ไขผลกระทบสิ่งแวดล้อม และมาตรการติดตามตรวจสอบผลกระทบสิ่งแวดล้อม โครงการที่พัฒนากอง ภูเก็ต
แฟรนไชส์ (ส่วนขยาย) ของบริษัท ภูเก็ต แฟรนไชส์ จำกัด (มหาชน) ระยะก่อสร้าง (ต่อ)

องค์ประกอบทาง สิ่งแวดล้อมและคุณค่าต่าง ๆ	ผลกระทบต่อสิ่งแวดล้อมที่สำคัญ	มาตรการป้องกันและแก้ไขผลกระทบสิ่งแวดล้อม	มาตรการติดตามตรวจสอบ ผลกระทบสิ่งแวดล้อม
1.4 คุณภาพอากาศ (ต่อ)	2) มลพิษทางอากาศจากยานพาหนะและการทำงานของเครื่องจักรกล การทำงานของเครื่องจักร และยานพาหนะที่ใช้ในการขนส่งวัสดุทำให้เกิดการระบายมลสารทางอากาศจากการเผาไหม้เชื้อเพลิง เช่น ก๊าซคาร์บอนมอนอกไซด์ (CO) ก๊าซไนโตรเจนไดออกไซด์ (NO₂) ก๊าซซัลเฟอร์ไดออกไซด์ (SO₂) ก๊าซไฮโดรคาร์บอน (HC) และฝุ่นละอองขนาดเล็ก (PM10) ทั้งนี้ การพิจารณาระดับของผลกระทบ ประเมินได้จากความเข้มข้นและปริมาณฝุ่นละอองที่เกิดขึ้นจากการก่อสร้าง โดยใช้ข้อมูลจาก U.S.EPA. กำหนดให้ ระยะทางที่วิ่งเข้าสู่พื้นที่โครงการในพื้นที่โครงการ = 0.54 กิโลเมตร จำนวนรถยนต์ที่วิ่งในโครงการเป็นรถขนส่งแรงงาน จำนวน 2 คัน และรถขนส่งวัสดุอุปกรณ์ก่อสร้าง จำนวน 8 คัน รวมทั้งหมดจำนวน 10 คัน และรถทุกคันวิ่งเข้ามาในพื้นที่โครงการใน 1 ชั่วโมง โดยสามารถคำนวณหาปริมาณความเข้มข้นของสารมลพิษของโครงการ ได้ดังนี้	(12) ห้ามไม่ให้เผาขยะหรือเศษวัสดุภายในพื้นที่ก่อสร้าง (13) หากการก่อสร้างโครงการส่งผลกระทบต่อคุณภาพอากาศต่อบ้านอยู่อาศัย หรือพื้นที่อ่อนไหว หรือหน่วยงานราชการ ที่อยู่บริเวณโดยรอบโครงการ ในกรณีทั้ง 2 ฝ่ายหาข้อตกลงกันไม่ได้ให้ใช้ลักษณะใดภาคีเพื่อเจรจาข้อตกลงกัน ประกอบด้วย ผู้ได้รับผลกระทบ ผู้ก่อให้เกิดผลกระทบ (บริษัท ภูเก็ต แฟรนไชส์ จำกัด (มหาชน)) และคนกลาง คือ หน่วยงานท้องถิ่น (องค์การบริหารส่วนตำบลกมลา)	

เดือน กุมภาพันธ์ 2559

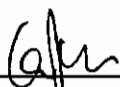


(นาย Kittichai Kiatkha)
กรรมการผู้จัดการ

บริษัท ภูเก็ต แฟรนไชส์ จำกัด (มหาชน)



บริษัท ภูเก็ต แฟรนไชส์ จำกัด

เดือน กุมภาพันธ์ 2559

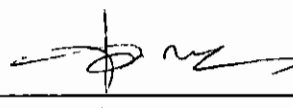

(นางสาว จุฑารัตน์ นุญแก้ว)
ผู้อำนวยการด้านสิ่งแวดล้อม


บริษัท ภูเก็ต เอ็นไวรอนเม้นทอล เซอร์วิส จำกัด




ตารางที่ 1 สรุปผลกระทบสิ่งแวดล้อม มาตรการป้องกันและแก้ไขผลกระทบสิ่งแวดล้อม และมาตรการติดตามตรวจสอบผลกระทบสิ่งแวดล้อม โครงการที่พักพนักงาน ภูเก็ต แฟรนตาซี (ส่วนขยาย) ของบริษัท ภูเก็ต แฟรนตาซี จำกัด (มหาชน) ระยะก่อสร้าง (ต่อ)

องค์ประกอบทางสิ่งแวดล้อมและคุณค่าต่าง ๆ	ผลกระทบต่อสิ่งแวดล้อมที่สำคัญ	มาตรการป้องกันและแก้ไขผลกระทบสิ่งแวดล้อม	มาตรการติดตามตรวจสอบผลกระทบสิ่งแวดล้อม
1.5 คุณภาพอากาศ (ต่อ)	(1) ฝุ่นละอองขนาดเล็ก (PM10) จากการคำนวณ ปริมาณความเข้มข้นของฝุ่นละอองขนาดเล็กที่เกิดขึ้นจากท่อไอเสียรถยนต์ของโครงการ มีค่าเท่ากับ 0.000004614 มิลลิกรัม/ลูกบาศก์เมตร เมื่อนำไปรวมกับปริมาณฝุ่นละอองขนาดเล็กที่เกิดขึ้นจริงในปัจจุบัน พิจารณาจากจุดตรวจวัดบริเวณพื้นที่โครงการ จะได้ค่าเพิ่มขึ้นในอนาคตในช่วงก่อสร้างโครงการ โดยปริมาณฝุ่นละอองขนาดเล็กบริเวณพื้นที่โครงการปัจจุบัน ในวันที่ 2-3 กันยายน 2558 มีปริมาณฝุ่นละอองขนาดเล็กเท่ากับ 0.016 มิลลิกรัม/ลูกบาศก์เมตร (บริษัท เอ็นไวรอนเม้นท์ รีเสิร์ช แอนด์ เทคโนโลยี จำกัด, กันยายน 2558) จากการคำนวณ ท่อไอเสียรถยนต์ของโครงการจะทำให้ฝุ่นละอองฟุ้งกระจายในพื้นที่ประมาณ 0.016004614 มิลลิกรัม/ลูกบาศก์เมตร ซึ่งปริมาณฝุ่นละอองขนาดเล็กที่เกิดขึ้นดังกล่าวมีค่าอยู่ในเกณฑ์มาตรฐาน (ค่ามาตรฐานฝุ่นเฉลี่ย 24 ชั่วโมง เท่ากับ 0.120 มิลลิกรัม/ลูกบาศก์เมตร ตามประกาศคณะกรรมการสิ่งแวดล้อมแห่งชาติ ฉบับที่ 24 พ.ศ. 2538)		

เดือน กุมภาพันธ์ 2559

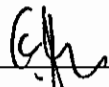

(นายกิตติกร คิ้วชา)
กรรมการผู้จัดการ

บริษัท ภูเก็ตแฟรนตาซี จำกัด (มหาชน)

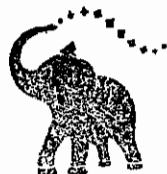

บริษัท ภูเก็ตแฟรนตาซี จำกัด

เดือน กุมภาพันธ์ 2559

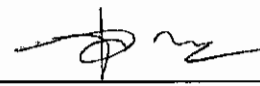

(นางสาวจุฑารัตน์ บุญแก้ว)

ผู้อำนวยการด้านสิ่งแวดล้อม

บริษัท ภูเก็ต เอ็นไวรอนเม้นทอล เซอร์วิส จำกัด



ตารางที่ 1 สรุปผลกระทบสิ่งแวดล้อม มาตรการป้องกันและแก้ไขผลกระทบสิ่งแวดล้อม และมาตรการติดตามตรวจสอบผลกระทบสิ่งแวดล้อม โครงการที่พัฒนากอง ภูเก็ต
 แฟรนไชส์ (ส่วนขยาย) ของบริษัท ภูเก็ต แฟรนไชส์ จำกัด (มหาชน) ระยะก่อสร้าง (ต่อ)

องค์ประกอบทาง สิ่งแวดล้อมและคุณค่าต่าง ๆ	ผลกระทบต่อสิ่งแวดล้อมที่สำคัญ	มาตรการป้องกันและแก้ไขผลกระทบ สิ่งแวดล้อม	มาตรการติดตามตรวจสอบ ผลกระทบสิ่งแวดล้อม
1.4 คุณภาพอากาศ (ต่อ)	(2) ก๊าซคาร์บอนมอนอกไซด์ (CO) จากการคำนวณ ปริมาณความเข้มข้นของก๊าซคาร์บอนมอนอกไซด์ (CO) ที่เกิดขึ้น จากท่อไอเสียรถยนต์ของโครงการ มีค่าเท่ากับ 0.00002938 มิลลิกรัม/ลูกบาศก์เมตร เมื่อนำไปรวมกับปริมาณก๊าซคาร์บอนมอนอกไซด์ที่เกิดขึ้นจริงในปัจจุบัน พิจารณาจากจุด ตรวจวัดบริเวณพื้นที่โครงการ จะได้ค่าเพิ่มขึ้นในอนาคตในช่วงก่อสร้างโครงการ โดย ปริมาณก๊าซคาร์บอนมอนอกไซด์ บริเวณพื้นที่โครงการปัจจุบัน ในวันที่ 2-3 กันยายน 2558 มีปริมาณก๊าซคาร์บอนมอนอกไซด์ เท่ากับ 1.0 มิลลิกรัม/ลูกบาศก์เมตร (บริษัท เอ็น ไวรอนเมนท์ รีเสิร์ช แอนด์ เทคโนโลยี จำกัด, กันยายน 2558) จากการคำนวณท่อไอเสียรถยนต์ของโครงการจะทำให้ก๊าซคาร์บอนมอนอกไซด์ฟุ้ง กระจายในพื้นที่ 1.00002938 มิลลิกรัม/ลูกบาศก์เมตร ซึ่งปริมาณก๊าซ คาร์บอนมอนอกไซด์ที่เกิดขึ้นดังกล่าวมีค่าอยู่ในเกณฑ์มาตรฐาน (ค่ามาตรฐานก๊าซ คาร์บอนมอนอกไซด์ เฉลี่ย 1 ชั่วโมง ไม่เกิน 34.2 มิลลิกรัม/ลูกบาศก์เมตร ตามประกาศ คณะกรรมการสิ่งแวดล้อมแห่งชาติ ฉบับที่ 10 พ.ศ. 2538)		

เดือน กุมภาพันธ์ 2559

(นายกิตติกร คีวชา)

กรรมการผู้จัดการ

บริษัท ภูเก็ตแฟรนไชส์ จำกัด (มหาชน)



บริษัท ภูเก็ตแฟรนไชส์ จำกัด

เดือน กุมภาพันธ์ 2559

(นางสาวจุฑารัตน์ บุญแก้ว)

ผู้อำนวยการด้านสิ่งแวดล้อม


บริษัท ภูเก็ต เอ็นไวรอนเมนทอล เซอร์วิส จำกัด



ตารางที่ 1 สรุปผลกระทบสิ่งแวดล้อม มาตรการป้องกันและแก้ไขผลกระทบสิ่งแวดล้อม และมาตรการติดตามตรวจสอบผลกระทบสิ่งแวดล้อม โครงการที่พักพนักงาน ภูเก็ต
แฟรนไชส์ (ส่วนขยาย) ของบริษัท ภูเก็ต แฟรนไชส์ จำกัด (มหาชน) ระยะก่อสร้าง (ต่อ)

องค์ประกอบทาง สิ่งแวดล้อมและคุณค่าต่าง ๆ	ผลกระทบต่อสิ่งแวดล้อมที่สำคัญ	มาตรการป้องกันและแก้ไขผลกระทบ สิ่งแวดล้อม	มาตรการติดตามตรวจสอบ ผลกระทบสิ่งแวดล้อม
1.5 คุณภาพอากาศ (ต่อ)	(3) ก๊าซไนโตรเจนไดออกไซด์ (NO₂) จากการคำนวณ ปริมาณความเข้มข้นของก๊าซไนโตรเจนไดออกไซด์ (NO₂) ที่เกิดขึ้นจากท่อไอเสียรถยนต์ของโครงการ มีค่าเท่ากับ 0.00006963 มิลลิกรัม/ลูกบาศก์เมตร เมื่อนำไปรวมกับปริมาณก๊าซไนโตรเจนไดออกไซด์ที่เกิดขึ้นจริงในปัจจุบัน พิจารณาจากจุดตรวจวัดบริเวณพื้นที่โครงการ จะได้ค่าเพิ่มขึ้นในอนาคตในช่วงก่อสร้างโครงการ โดยปริมาณก๊าซไนโตรเจนไดออกไซด์ บริเวณพื้นที่โครงการปัจจุบัน ในวันที่ 2-3 กันยายน 2558 มีปริมาณก๊าซไนโตรเจนไดออกไซด์ เท่ากับ 0.0105 มิลลิกรัม/ลูกบาศก์เมตร (บริษัท เอ็นไวรอนเม้นท์ รีเสิร์ช แอนด์ เทคโนโลยี จำกัด, กันยายน 2558) จากการคำนวณท่อไอเสียรถยนต์ของโครงการจะทำให้ก๊าซไนโตรเจนไดออกไซด์ฟุ้งกระจายในพื้นที่ 0.01056963 มิลลิกรัม/ลูกบาศก์เมตร ซึ่งก๊าซไนโตรเจนไดออกไซด์ที่เกิดขึ้นดังกล่าวมีค่าอยู่ในเกณฑ์มาตรฐาน (ค่ามาตรฐานไนโตรเจนไดออกไซด์ เฉลี่ย 1 ชั่วโมง เท่ากับ 0.32 มิลลิกรัม/ลูกบาศก์เมตร ตามประกาศคณะกรรมการสิ่งแวดล้อมแห่งชาติ ฉบับที่ 33 (พ.ศ. 2552) เรื่อง กำหนดมาตรฐานค่าก๊าซไนโตรเจนไดออกไซด์ในบรรยากาศโดยทั่วไป		

เดือน กุมภาพันธ์ 2559

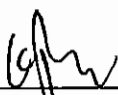

(นางกิตติกร ถั่วขาว)

กรรมการผู้จัดการ

บริษัท ภูเก็ตแฟรนไชส์ จำกัด (มหาชน)



บริษัท ภูเก็ตแฟรนไชส์ จำกัด (มหาชน)

เดือน กุมภาพันธ์ 2559



(นางสาวจุฑารัตน์ บุญแก้ว)

ผู้อำนวยการด้านสิ่งแวดล้อม


บริษัท ภูเก็ต เอ็นไวรอนเม้นทอล เซอร์วิส จำกัด



ตารางที่ 1 สรุปผลกระทบสิ่งแวดล้อม มาตรการป้องกันและแก้ไขผลกระทบสิ่งแวดล้อม และมาตรการติดตามตรวจสอบผลกระทบสิ่งแวดล้อม โครงการที่พัฒนากองาน ภูเก็ต
แฟรนไชส์ (ส่วนขยาย) ของบริษัท ภูเก็ต แฟรนไชส์ จำกัด (มหาชน) ระยะก่อสร้าง (ต่อ)

องค์ประกอบทาง สิ่งแวดล้อมและคุณค่าต่าง ๆ	ผลกระทบต่อสิ่งแวดล้อมที่สำคัญ	มาตรการป้องกันและแก้ไขผลกระทบ สิ่งแวดล้อม	มาตรการติดตามตรวจสอบ ผลกระทบสิ่งแวดล้อม
1.4 คุณภาพอากาศ (ต่อ)	(4) ก๊าซซัลเฟอร์ไดออกไซด์ (SO₂) จากการคำนวณ ปริมาณความเข้มข้นของก๊าซซัลเฟอร์ไดออกไซด์ (SO₂) ที่เกิดขึ้นจากท่อไอเสียรถขนส่งของโครงการ มีค่าเท่ากับ 0.0000013288 มิลลิกรัม/ลูกบาศก์เมตร เมื่อนำไปรวมกับปริมาณก๊าซซัลเฟอร์ไดออกไซด์ที่เกิดขึ้นจริงในปัจจุบัน พิจารณาจากจุดตรวจวัดบริเวณพื้นที่โครงการ จะได้ค่าเพิ่มขึ้นในอนาคตในช่วงก่อสร้างโครงการ โดยปริมาณก๊าซซัลเฟอร์ไดออกไซด์ บริเวณพื้นที่โครงการปัจจุบัน ในวันที่ 2-3 กันยายน 2558 มีปริมาณก๊าซซัลเฟอร์ไดออกไซด์ เท่ากับ 0.0066 มิลลิกรัม/ลูกบาศก์เมตร (บริษัท เอ็นไวรอนเมนทอล เซอร์วิส แอนด์ เทคโนโลยี จำกัด, กันยายน 2558) จากการคำนวณท่อไอเสียรถขนส่งของโครงการจะทำให้ก๊าซซัลเฟอร์ไดออกไซด์ฟุ้งกระจายในพื้นที่ 0.0066013288 มิลลิกรัม/ลูกบาศก์เมตร ซึ่งปริมาณก๊าซซัลเฟอร์ไดออกไซด์ที่เกิดขึ้นดังกล่าวมีค่าอยู่ในเกณฑ์มาตรฐาน (ค่ามาตรฐานก๊าซซัลเฟอร์ไดออกไซด์ (SO₂) เฉลี่ย 1 ชั่วโมง ไม่เกิน 0.78 มิลลิกรัม/ลูกบาศก์เมตร ตามประกาศคณะกรรมการสิ่งแวดล้อมแห่งชาติ ฉบับที่ 12 พ.ศ. 2538 และค่ามาตรฐานตามประกาศคณะกรรมการสิ่งแวดล้อมแห่งชาติ ฉบับที่ 21 (พ.ศ. 2544))		

เดือน กุมภาพันธ์ 2559

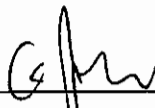

(นาย Kittichai Wattana)


กรรมการผู้จัดการ

บริษัท ภูเก็ตแฟรนไชส์ จำกัด (มหาชน)



บริษัท ภูเก็ตแฟรนไชส์ จำกัด

เดือน กุมภาพันธ์ 2559

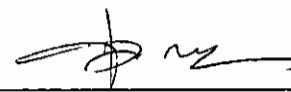

(นางสาว จุฑารัตน์ บุญแก้ว)

ผู้อำนวยการด้านสิ่งแวดล้อม


บริษัท เอ็นไวรอนเมนทอล เซอร์วิส จำกัด



ตารางที่ 1 สรุปผลกระทบสิ่งแวดล้อม มาตรการป้องกันและแก้ไขผลกระทบสิ่งแวดล้อม และมาตรการติดตามตรวจสอบผลกระทบสิ่งแวดล้อม โครงการที่หักพนักงาน ภูเก็ต
แฟรนไชส์ (ส่วนขยาย) ของบริษัท ภูเก็ต แฟรนไชส์ จำกัด (มหาชน) ระยะก่อสร้าง (ต่อ)

องค์ประกอบทาง สิ่งแวดล้อมและคุณค่าต่าง ๆ	ผลกระทบต่อสิ่งแวดล้อมที่สำคัญ	มาตรการป้องกันและแก้ไขผลกระทบ สิ่งแวดล้อม	มาตรการติดตามตรวจสอบ ผลกระทบสิ่งแวดล้อม
1.4 คุณภาพอากาศ (ต่อ)	(5) ไฮโดรคาร์บอน (HC) จากการคำนวณ ปริมาณความเข้มข้นของก๊าซไฮโดรคาร์บอน (HC) ที่เกิดขึ้นจากท่อไอเสียรถยนต์ของโครงการ มีค่าเท่ากับ 0.000007829 มิลลิกรัม/ลูกบาศก์เมตร เมื่อนำไปรวมกับปริมาณก๊าซไฮโดรคาร์บอนที่เกิดขึ้นจริงในปัจจุบัน พิจารณาจากจุดตรวจวัดบริเวณพื้นที่โครงการ จะได้ค่าเพิ่มขึ้นในอนาคตในช่วงก่อสร้างโครงการ โดยปริมาณก๊าซไฮโดรคาร์บอนบริเวณพื้นที่โครงการปัจจุบัน ในวันที่ 2-3 กันยายน 2558 มีปริมาณก๊าซไฮโดรคาร์บอน เท่ากับ 1.63 มิลลิกรัม/ลูกบาศก์เมตร (บริษัท เอ็นไวรอนเม้นท์ รีเสิร์ช แอนด์ เทคโนโลยี จำกัด, กันยายน 2558) จากการคำนวณท่อไอเสียรถยนต์ของโครงการจะทำให้ความเข้มข้นของก๊าซไฮโดรคาร์บอนฟุ้งกระจายในพื้นที่ 1.630007829 มิลลิกรัม/ลูกบาศก์เมตร ซึ่งปริมาณก๊าซไฮโดรคาร์บอน (HC) ไม่มีค่ามาตรฐาน จากการคำนวณพบว่า ความเข้มข้นของมลพิษจากกิจกรรมการก่อสร้างและจากเครื่องจักร และยานพาหนะที่ใช้ในช่วงก่อสร้างมีค่าต่ำกว่ามาตรฐานที่กำหนดค่อนข้างมาก นอกจากนี้ เครื่องจักรดังกล่าวเมื่อใช้ปฏิบัติงานจะจำกัดเฉพาะภายในพื้นที่ก่อสร้างของโครงการเท่านั้น เกิดเพียงช่วงเวลาสั้นๆ ซึ่งพื้นที่ก่อสร้างจะเป็นพื้นที่เปิดโล่ง สามารถถ่ายเทอากาศอย่างสะดวก และการทำงานของเครื่องจักรกลไม่ได้ทำงานพร้อมกันทั้งหมด ดังนั้น การก่อสร้างโครงการจึงส่งผลกระทบต่อคุณภาพอากาศอยู่ในระดับปานกลาง		

เดือน กุมภาพันธ์ 2559

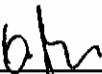


(นางกิตติกร ชัยชาญ)

กรรมการผู้จัดการ

บริษัท ภูเก็ตแฟรนไชส์ จำกัด (มหาชน)

เดือน กุมภาพันธ์ 2559

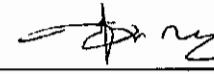

(นางสาวจุฑารัตน์ บุญแก้ว)

ผู้อำนวยการด้านสิ่งแวดล้อม

บริษัท ภูเก็ต เอ็นไวรอนเม้นท์ เซอร์วิส จำกัด




บริษัท ภูเก็ตแฟรนไชส์ จำกัด (มหาชน)

ตารางที่ 1 สรุปผลกระทบสิ่งแวดล้อม มาตรการป้องกันและแก้ไขผลกระทบสิ่งแวดล้อม และมาตรการติดตามตรวจสอบผลกระทบสิ่งแวดล้อม โครงการที่พักพนักงาน ภูเก็ต แฟรนตาซี (ส่วนขยาย) ของบริษัท ภูเก็ต แฟรนตาซี จำกัด (มหาชน) ระยะก่อสร้าง (ต่อ)

องค์ประกอบทางสิ่งแวดล้อมและคุณค่าต่าง ๆ	ผลกระทบต่อสิ่งแวดล้อมที่สำคัญ	มาตรการป้องกันและแก้ไขผลกระทบสิ่งแวดล้อม	มาตรการติดตามตรวจสอบผลกระทบสิ่งแวดล้อม
1.4 คุณภาพอากาศ (ต่อ)	อย่างไรก็ตาม โครงการจะตรวจวัดคุณภาพอากาศบริเวณพื้นที่ก่อสร้างเป็นประจำทุกเดือนตลอดระยะเวลาก่อสร้างและตรวจวัดฝุ่นละอองรวม (TSP) และฝุ่นละอองขนาดเล็ก (PM10) ทุกวันที่มีการทำฐานราก อีกทั้ง หากการก่อสร้างโครงการส่งผลกระทบต่อคุณภาพอากาศต่ออาคารข้างเคียง หรือพื้นที่อ่อนไหวที่อยู่บริเวณโดยรอบโครงการ ในกรณีทั้ง 2 ฝ่ายหาข้อตกลงกันไม่ได้ให้ใช้ลักษณะไตรภาคีเพื่อเจรจาข้อตกลงกัน ประกอบด้วย ผู้ได้รับผลกระทบ ผู้ก่อให้เกิดผลกระทบ (บริษัท ภูเก็ต แฟรนตาซี จำกัด (มหาชน)) และคนกลาง คือหน่วยงานท้องถิ่น (องค์การบริหารส่วนตำบลกมลา) นอกจากนี้ โครงการจะกำหนดให้ผู้รับเหมาก่อสร้างขนย้ายเศษวัสดุ มูลฝอย และสิ่งปฏิกูลออกจากสถานที่ก่อสร้างอย่างน้อยทุก ๆ 1 วัน หรือต้องจัดให้มีที่พักรวมที่มีขนาดเพียงพอ อยู่ในตำแหน่งที่สะดวกต่อการจัดเก็บ และต้องมีมาตรการทำความสะอาดอย่างต่อเนื่องตลอดเวลา เพื่อป้องกันไม่ให้เกิดฝุ่นละอองหรือสิ่งสกปรกเปื้อนบริเวณ		

เดือน กุมภาพันธ์ 2559

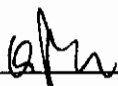

(นายทิดติกร คีวคชา)


กรรมการผู้จัดการ

บริษัท ภูเก็ตแฟรนตาซี จำกัด (มหาชน)



บริษัท ภูเก็ตแฟรนตาซี จำกัด

เดือน กุมภาพันธ์ 2559

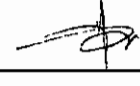

(นางสาวจุฑารัตน์ บุญแก้ว)

ผู้อำนวยการด้านสิ่งแวดล้อม


บริษัท ภูเก็ต เอ็นไวรอนเมนทอล เซอร์วิส จำกัด



ตารางที่ 1 สรุปผลกระทบสิ่งแวดล้อม มาตรการป้องกันและแก้ไขผลกระทบสิ่งแวดล้อม และมาตรการติดตามตรวจสอบผลกระทบสิ่งแวดล้อม โครงการที่พิกษณงาน ภูเก็ต
 แฟนตาซี (ส่วนขยาย) ของบริษัท ภูเก็ต แฟนตาซี จำกัด (มหาชน) ระยะก่อสร้าง (ต่อ)

องค์ประกอบทาง สิ่งแวดล้อมและคุณค่าต่าง ๆ	ผลกระทบต่อสิ่งแวดล้อมที่สำคัญ	มาตรการป้องกันและแก้ไขผลกระทบสิ่งแวดล้อม	มาตรการติดตามตรวจสอบ ผลกระทบสิ่งแวดล้อม
1.5 เสียงและความสั่นสะเทือน	1) เสียง แหล่งกำเนิดของเสียงในระหว่างก่อสร้าง ได้แก่ เสียงจากการทำฐานราก เครื่องจักรที่ใช้ในการปรับพื้นที่ เสียงรถบรรทุก รถยกของหนัก และรถแทรกเตอร์ เป็นต้น ซึ่งเป็นแหล่งกำเนิดแบบอยู่กับที่และเคลื่อนที่ ตามลำดับ แต่การดำเนินการก่อสร้างไม่ได้ทำงานพร้อมกันหมดทั้งพื้นที่ และเครื่องจักรอุปกรณ์ไม่ได้ทำงานพร้อมกันทุกเครื่อง กิจกรรมการก่อสร้างต่างๆ ดังกล่าวเป็นกิจกรรมที่เกิดขึ้นเป็นช่วงๆ ไม่ต่อเนื่อง รวมทั้งใช้ระยะเวลาก่อสร้างช่วงสั้นๆ สำหรับอาคารที่อยู่ใกล้เคียงพื้นที่โครงการมากที่สุด คือ อาคาร B (ส่วนเดิม) ทางด้านทิศตะวันออกของพื้นที่โครงการ โดยมีระยะห่างจากแนวอาคารของโครงการส่วนขยาย ประมาณ 11.10 เมตร และอาคาร D (ส่วนเดิม) ทางด้านทิศใต้ของพื้นที่โครงการ โดยมีระยะห่างจากแนวอาคารของโครงการส่วนขยาย ประมาณ 37.92 เมตร สำหรับทิศเหนือติดกับ ที่ดินบุคคลอื่น (มีต้นไม้และวัชพืชขึ้นปกคลุม) และทิศตะวันตก ติดกับ ที่ดินเจ้าของเดียวกัน และที่ดินบุคคลอื่น (มีต้นไม้และวัชพืชขึ้นปกคลุม) ซึ่งไม่มีผู้อยู่อาศัย จึงไม่ส่งผลกระทบในด้านนี้	<u>เสียง</u> (1) จัดให้มีแผ่นกันเสียงชั่วคราวเป็นไม้อัด หนา 0.5 นิ้ว สำหรับการทากิจกรรมที่อาจก่อให้เกิดเสียงดังบริเวณพื้นที่ก่อสร้าง (2) จัดให้มีรั้วทึบเป็นเมทัล ชีท ที่มีตัวดูดซับชนิดโพลีเอสเตอร์ หนา 70 มิลลิเมตร ทางด้านทิศตะวันออก สูง 4 เมตร ทางด้านทิศใต้ สูง 3 เมตร และทางด้านทิศเหนือและทิศตะวันตก จัดให้มีรั้วทึบของโครงการสูง 2 เมตร (3) กิจกรรมการก่อสร้างชั้นที่ 2 โครงการจะมีผนังอาคารเป็นบล็อกคอนกรีต หนา 0.2 เมตร และแผ่นกันเสียงชั่วคราวเป็นไม้อัดหนา 0.50 นิ้ว สำหรับงานตกแต่งชั้น 2 ถึงชั้น 4 (4) ปิดอาคารที่กำลังก่อสร้างด้วยผ้าใบหรือตาข่ายโดยรอบอาคารและตลอดแนวความสูงของอาคาร (5) ให้ก่อสร้างหรือกระทำการใดๆ ในบริเวณที่ได้รับอนุญาตให้ก่อสร้างอาคาร ระหว่าง 08.00 น. ถึง 17.00 น. เว้นแต่จะมีมาตรการป้องกันเป็นอย่างดีและได้รับความเห็นชอบจากองค์การบริหารส่วนตำบลมกลาแล้ว	- สอบถามจากประชาชนที่อยู่ใกล้เคียงโครงการในเรื่องผลกระทบทางด้านเสียงจากการก่อสร้าง ทุกสัปดาห์ ตลอดระยะเวลาก่อสร้าง - ตรวจวัดระดับเสียงเฉลี่ย 24 ชั่วโมง และระดับเสียงสูงสุด บริเวณพื้นที่ก่อสร้าง ทุกวันที่มีการทำฐานราก และรายงานผลทุกสัปดาห์ หลังจากนั้นตรวจวัดเดือนละ 1 ครั้ง ตลอดระยะเวลาก่อสร้าง


เดือน กุมภาพันธ์ 2559

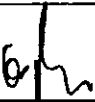

(นายกิตติกร คิ้วชา)


กรรมการผู้จัดการ

บริษัท ภูเก็ต แฟนตาซี จำกัด (มหาชน)

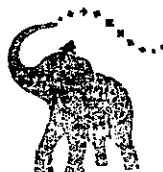

บริษัท ภูเก็ต แฟนตาซี จำกัด (มหาชน)

เดือน กุมภาพันธ์ 2559

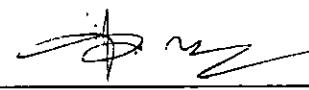

(นางสาวจุฑารัตน์ บุญแก้ว)

ผู้อำนวยการด้านสิ่งแวดล้อม

บริษัท ภูเก็ต เอ็นไวรอนเม้นทอล เซอร์วิส จำกัด



ตารางที่ 1 สรุปผลกระทบสิ่งแวดล้อม มาตรการป้องกันและแก้ไขผลกระทบสิ่งแวดล้อม และมาตรการติดตามตรวจสอบผลกระทบสิ่งแวดล้อม โครงการที่พัฒนากอง ภูเก็ต
แฟรนไชส์ (ส่วนขยาย) ของบริษัท ภูเก็ต แฟรนไชส์ จำกัด (มหาชน) ระยะก่อสร้าง (ต่อ)

องค์ประกอบทาง สิ่งแวดล้อมและคุณค่าต่าง ๆ	ผลกระทบต่อสิ่งแวดล้อมที่สำคัญ	มาตรการป้องกันและแก้ไขผลกระทบสิ่งแวดล้อม	มาตรการติดตามตรวจสอบ ผลกระทบสิ่งแวดล้อม
1.5 เสียงและความสั่นสะเทือน (ต่อ)	จากการคำนวณหาค่าระดับเสียงจากการก่อสร้าง โครงการ พบว่า เสียงที่เกิดขึ้นจะส่งผลกระทบต่ออาคาร B (ส่วนเดิม) ทางด้านทิศตะวันออกของพื้นที่โครงการ และอาคาร D (ส่วนเดิม) ทางด้านทิศใต้ของพื้นที่ โครงการ อยู่ในช่วง 70.76 - 97.46 dB(A) (ตารางที่ 4- 6) ซึ่งอยู่ในระดับที่เกินมาตรฐาน ระดับเสียงเฉลี่ย (Leq) 24 ชั่วโมง ดังนั้น โครงการจึงมีมาตรการในการลด ผลกระทบทางเสียงที่เกิดขึ้น โดยจัดให้มีการติดตั้งแผ่น กันเสียงชั่วคราว เป็นไม้อัดหนา 0.5 นิ้ว สำหรับการทำ กิจกรรมที่อาจก่อให้เกิดเสียงดัง ซึ่งถือว่าเป็น Noise Barriers ชนิดหนึ่ง ซึ่งมีประสิทธิภาพในการลดระดับ เสียงที่ทะลุผ่านของวัสดุได้ประมาณ 18 dB(A) (ที่มา : FHWA (Federal Highway Administration) USA., 2006) ดังนั้น จะทำให้เสียงจากกิจกรรมงานก่อสร้าง โครงการ จะลดลงเหลือ 52.76 – 79.46 dB(A)	(6) เลือกใช้วัสดุที่ประกอบสำเร็จรูป เพื่อลดกิจกรรมการตัด เจาะ เจีย หรือ ไส ที่ทำให้เกิดเสียงดังรบกวน (7) อุปกรณ์และเครื่องจักรกลที่มีการใช้งานครั้งคราว จะต้องให้มีการดับ เครื่องหรือเบาคู่มือลงระหว่างการพัก (8) ไม่ใช่เครื่องจักรหรือเครื่องยนต์ที่มีอัตราเร็วเกินไป (9) ตรวจสอบและบำรุงรักษาเครื่องมือเครื่องใช้ในการก่อสร้างให้อยู่ใน สภาพดีและเหมาะสมกับการใช้งานอยู่เสมอ รวมทั้งควรมีการหล่อลื่นให้ เครื่องจักรทำงานได้ดี (10) ติดตั้งอุปกรณ์ลดเสียงตามคำแนะนำของผู้ผลิตเครื่องจักร (11) จัดเครื่องมือก่อสร้าง หรือเครื่องจักรเคลื่อนที่ต่างๆ ให้หันไปทางทิศ เหนือเพื่อลดผลกระทบต่อพื้นที่ใกล้เคียง (12) ไม่ทำกิจกรรมต่างๆ ที่ก่อให้เกิดเสียงดังพร้อมกันในเวลาเดียวกัน (13) กำหนดแผนงานก่อสร้างและวิธีการก่อสร้างที่เหมาะสม เช่น จัดให้ เครื่องจักรกลที่มีเสียงดังทำงานในเวลากลางวัน (14) จัดหาอุปกรณ์กันเสียง เช่น Ear Plug หรือ Ear Muffs ให้แก่คนงาน ก่อสร้างที่อยู่ในบริเวณที่ก่อให้เกิดเสียงดัง และจำกัดระยะเวลาทำงานที่ สัมผัสกับระดับเสียงตามประกาศกระทรวงมหาดไทย ฉบับที่ 2 เรื่อง ความปลอดภัยในการทำงานเกี่ยวกับสิ่งแวดล้อม พ.ศ. 2549	

เดือน กุมภาพันธ์ 2559

(นายกิตติกร ถั่วขาว)
กรรมการผู้จัดการ

บริษัท ภูเก็ตแฟรนไชส์ จำกัด (มหาชน)



บริษัท ภูเก็ตแฟรนไชส์ จำกัด

เดือน กุมภาพันธ์ 2559

(นางสาวจุฑารัตน์ บุญแก้ว)
ผู้อำนวยการด้านสิ่งแวดล้อม

บริษัท ภูเก็ต เอ็นไวรอนเม้นทอล เซอร์วิส จำกัด



ตารางที่ 1 สรุปผลกระทบสิ่งแวดล้อม มาตรการป้องกันและแก้ไขผลกระทบสิ่งแวดล้อม และมาตรการติดตามตรวจสอบผลกระทบสิ่งแวดล้อม โครงการที่พัฒนาทาง ภูเก็ต
 แฟรนไชส์ (ส่วนขยาย) ของบริษัท ภูเก็ต แฟรนไชส์ จำกัด (มหาชน) ระยะก่อสร้าง (ต่อ)

องค์ประกอบทาง สิ่งแวดล้อมและคุณค่าต่าง ๆ	ผลกระทบต่อสิ่งแวดล้อมที่สำคัญ	มาตรการป้องกันและแก้ไขผลกระทบสิ่งแวดล้อม	มาตรการติดตามตรวจสอบ ผลกระทบสิ่งแวดล้อม
1.5 เสียงและความสั่นสะเทือน (ต่อ)	จากการคำนวณเมื่อมีแผ่นกันเสียงชั่วคราวแล้ว ยังคงทำให้ระดับเสียงจากกิจกรรมก่อสร้างของโครงการ มีค่าใกล้เคียงกับค่ามาตรฐาน ดังนั้นเพื่อเป็นการลด ผลกระทบดังกล่าว โครงการจัดให้มีรั้วทึบเป็นเมทัล ชีท ที่มีตัวดูดซับชนิดโพลีเอสเตอร์ หนา 70 มิลลิเมตร ¹ ตาม แนวเขตที่ดินทางด้านทิศตะวันออกสูง 4 เมตร และด้าน ทิศตะวันออกสูง 3 เมตร จะทำให้มีค่าระดับเสียงลดลง ซึ่งจะต้องใช้การประมาณค่า Fresnel Number, N กรณีรั้วทึบเป็นเมทัล ชีท ที่มีตัวดูดซับชนิดโพลีเอ สเตอร์ หนา 70 มิลลิเมตร สูง 4 เมตร จากกิจกรรมการ ก่อสร้างบริเวณชั้น 1 ต่ออาคาร B (ส่วนเดิม) 3 ชั้น ทางด้านทิศตะวันออกของพื้นที่โครงการ และรั้วทึบสูง 3 เมตร จากกิจกรรมการก่อสร้างบริเวณชั้น 1 ต่อ อาคาร D (ส่วนเดิม) 3 ชั้น ทางด้านทิศใต้ของพื้นที่โครงการ	(15) จำกัดความเร็วของรถบรรทุกให้ไม่เกิน 30 กิโลเมตร/ชั่วโมง โดย ติดป้ายหลังรถว่า "หากพนักงานขับรถเร็วเกิน 30 กิโลเมตรต่อ ชั่วโมง โปรดแจ้ง (ระบุเบอร์โทรศัพท์)" พร้อมทั้งเบอร์โทรศัพท์ สำหรับแจ้ง (16) หลีกเลี่ยงการขนส่งวัสดุก่อสร้างในช่วงเวลาเร่งด่วนและเวลา กลางวัน (17) จัดให้มีวิศวกรคอยตรวจสอบ และควบคุมงานก่อสร้างอย่างใกล้ชิด เพื่อให้เกิดผลกระทบน้อยที่สุด (18) ติดป้ายประชาสัมพันธ์แสดงรายละเอียดการก่อสร้างโครงการ เพื่อ ประชาสัมพันธ์ให้ประชาชนโดยรอบทราบ พร้อมระบุสถานที่และ หมายเลขโทรศัพท์ สำหรับรับเรื่องร้องเรียนและข้อคิดเห็นเกี่ยวกับ การก่อสร้าง พร้อมทั้งจัดให้มีการสอบถามเพื่อค้นหาข้อเท็จจริง และสาเหตุเพื่อกำหนดแนวทางแก้ไขปัญหา	

¹ รั้วทึบเป็นเมทัล ชีท ที่มีตัวดูดซับชนิดโพลีเอสเตอร์ หนา 70 มิลลิเมตร¹ สามารถลดเสียงได้ 34.53 dB(A) (ที่มา : Guidelines on Design of Noise Barriers, Environmental Protection Department Highways Department Government of the Hong Kong SAR., 2003)

เดือน กุมภาพันธ์ 2559

(นายกิตติกร คิ้วขวา)

กรรมการผู้จัดการ

บริษัท ภูเก็ตแฟรนไชส์ จำกัด (มหาชน)



บริษัท ภูเก็ตแฟรนไชส์ จำกัด

เดือน กุมภาพันธ์ 2559

(นางสาวจุฑารัตน์ บุญแก้ว)

ผู้อำนวยการด้านสิ่งแวดล้อม

บริษัท ภูเก็ต เอ็นไวรอนเม้นทอล เซอร์วิส จำกัด



ตารางที่ 1 สรุปผลกระทบสิ่งแวดล้อม มาตรการป้องกันและแก้ไขผลกระทบสิ่งแวดล้อม และมาตรการติดตามตรวจสอบผลกระทบสิ่งแวดล้อม โครงการที่พักพนักงาน ภูเก็ต แฟรนตาซี (ส่วนขยาย) ของบริษัท ภูเก็ต แฟรนตาซี จำกัด (มหาชน) ระยะก่อสร้าง (ต่อ)


องค์ประกอบทาง สิ่งแวดล้อมและคุณค่าต่าง ๆ	ผลกระทบต่อสิ่งแวดล้อมที่สำคัญ	มาตรการป้องกันและ แก้ไขผลกระทบสิ่งแวดล้อม	มาตรการติดตามตรวจสอบ ผลกระทบสิ่งแวดล้อม
1.5 เสียงและความสั่นสะเทือน (ต่อ)	จากรายละเอียดข้างต้น รั่วที่บสูงประมาณ 4 เมตร ทางทิศตะวันออกของโครงการ ซึ่งสามารถลดระดับเสียงต่อผู้ที่ได้รับผลกระทบต่อนั้นที่ 1 ถึงชั้นที่ 3 ได้ 21 dB(A), 19 dB(A) และ 15 dB(A) ตามลำดับ และรั่วที่บสูงประมาณ 3 เมตร ทางทิศใต้ของโครงการ ซึ่งสามารถลดระดับเสียงต่อผู้ที่ได้รับผลกระทบต่อนั้นที่ 1 ถึงชั้นที่ 3 ได้ 15.5 dB(A) , 14 dB(A) และ 11 dB(A) ตามลำดับ ดังนั้น การที่โครงการจัดให้มีรั้วดังกล่าว จะทำให้มีค่าระดับเสียงลดลงอยู่ในช่วง 37.41 – 62.96 dB(A) เมื่อนำค่าระดับเสียงจากกิจกรรมการก่อสร้างที่มีรั้วที่บแล้ว (ตารางที่ 4-8) ไปรวมกับค่าระดับเสียงที่เกิดขึ้นจริงในปัจจุบันบริเวณพื้นที่โครงการจะได้ค่าเพิ่มขึ้นในอนาคดในช่วงที่มีการก่อสร้างโครงการ โดยระดับเสียงบริเวณพื้นที่โครงการ ในระหว่างวันที่ 2-3 กันยายน 2558 มีระดับเสียงในรูปของค่า Leq_{24} เท่ากับ 55.20 dB(A) (บริษัท เอ็นไวรอนเม้นท์ รีเสิร์ช แอนด์ เทคโนโลยี จำกัด, กันยายน 2558) จะทำให้มีค่าระดับเสียงที่เกิดขึ้นอยู่ในช่วง 55.27 - 63.45 dB(A) รายละเอียดแสดงดังตารางที่ 4-9 ซึ่งค่าดังกล่าวไม่เกินมาตรฐานระดับเสียงโดยทั่วไปลงวันที่ 12 มีนาคม พ.ศ. 2540 ในราชกิจจานุเบกษา เล่ม 114 ตอนที่ 27 ง ลงวันที่ 3 เมษายน พ.ศ. 2540 กำหนดให้มีค่าระดับเสียงเฉลี่ย (Leq) 24 ชั่วโมง 70 dB(A)		

เดือน กุมภาพันธ์ 2559

(นาย Kittichai Kiatkha)

กรรมการผู้จัดการ

บริษัท ภูเก็ต แฟรนตาซี จำกัด (มหาชน)

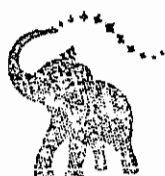

บริษัท ภูเก็ต แฟรนตาซี จำกัด

เดือน กุมภาพันธ์ 2559

(นางสาว จุฑารัตน์ บุญแก้ว)

ผู้อำนวยการด้านสิ่งแวดล้อม

บริษัท ภูเก็ต เอ็นไวรอนเม้นท์ เซอร์วิส จำกัด



ตารางที่ 1 สรุปผลกระทบสิ่งแวดล้อมจากการป้องกันและลดผลกระทบสิ่งแวดล้อมและมาตรการติดตามตรวจสอบผลกระทบสิ่งแวดล้อม โครงการที่ปรึกษาหน่วยงาน ภูเก็ต แพนด้า (ฝ่ายขยาย) ของบริษัท ภูเก็ต แพนด้า จำกัด (มหาชน) ระยะที่ก่อสร้าง (ต่อ)

องค์ประกอบทาง สิ่งแวดล้อมและคุณค่าต่าง ๆ	ผลกระทบสิ่งแวดล้อมที่สำคัญ	มาตรการป้องกันและ แก้ไขผลกระทบสิ่งแวดล้อม	มาตรการติดตามตรวจสอบ ผลกระทบสิ่งแวดล้อม
1.6 เสียงและความสั่นสะเทือน (ต่อ)	(2) เสียงจากกิจกรรมการก่อสร้างของโครงการสำหรับขยาย พื้นที่ 2 ถึงพื้นที่ 4 สำหรับกิจกรรมการก่อสร้างของโครงการที่พนักงาน ภูเก็ต แพนด้า (ส่วนขยาย) พื้นที่ 2 ถึงพื้นที่ 4 ของอาคารห้องพักที่ก่อให้เกิดเสียง ใต้ถุนงานขึ้นโครงสร้าง และงานตกแต่ง ซึ่งโครงการได้ประเมินผลกระทบสิ่งแวดล้อมที่คาดการณ์ไว้ เสียงที่ส่งผลกระทบต่ออาคาร B (ส่วนเดิม) 3 ชั้นทางด้านทิศ ทางด้านทิศตะวันออกของพื้นที่โครงการ และอาคาร D (ส่วนเดิม) 3 ชั้นทางด้านทิศ ใต้ของพื้นที่โครงการ จากการคำนวณระดับเสียงจากกิจกรรมการก่อสร้างพื้นที่ 2 ถึงพื้นที่ 4 ของอาคารโครงการ มีค่าระดับเสียงในช่วง 70.94 – 86.62 dB(A) (ตารางที่ 4-10) เมื่อ นำไปเปรียบเทียบกับมาตรฐานระดับเสียงทั่วไป ตามประกาศกระทรวงการ สิ่งแวดล้อมแห่งชาติ ฉบับที่ 15 (พ.ศ. 2540) เรื่อง กำหนดมาตรฐานระดับเสียง โดยทั่วไป ลงวันที่ 12 มีนาคม พ.ศ. 2540 ในเขตพื้นที่จากถนน เล่ม 114 ตอนที่ 27 ลงวันที่ 3 เมษายน พ.ศ. 2540 กำหนดให้มีค่าระดับเสียงเฉลี่ย (Leq) 24 ชั่วโมง 70 dB(A) นั้น พบว่า เสียงที่เกิดจากการก่อสร้างอยู่ในระดับที่เกินมาตรฐานระดับเสียง เฉลี่ย (Leq) 24 ชั่วโมง ดังนั้น โครงการจึงได้ดำเนินการติดตั้งแผงกันเสียงชั่วคราวชนิด เคลื่อนย้ายได้ เป็นไม้ไผ่หนา 0.5 นิ้ว สำหรับการทำกิจกรรมที่อาจก่อให้เกิดเสียงดัง ซึ่งถือว่าเป็น Noise Barriers ชนิดหนึ่ง ซึ่งมีประสิทธิภาพในการลดระดับเสียงที่ทะลุ ผ่านของวัสดุได้ประมาณ 18 dB(A) (ที่มา : FHW A (Federal Highway Administration) USA., 2006) สำหรับงานขึ้นโครงช่วงข้างโดยจะติดตั้งที่ละชั้น		

แพนด้า (ฝ่ายขยาย) ของบริษัท ภูเก็ต แพนด้า จำกัด (มหาชน) ระยะที่ก่อสร้าง (ต่อ)



เดือน กุมภาพันธ์ 2559

(นายสุจิตกร ลือชา)

กรรมการผู้จัดการ
บริษัท ภูเก็ต แพนด้า จำกัด (มหาชน)

เดือน กุมภาพันธ์ 2559

(นางสาวจุฑารัตน์ บุญแก้ว)

ผู้อำนวยการด้านสิ่งแวดล้อม
บริษัท ภูเก็ต แพนด้า เอ็นไวรอนเม้นทอล เซอร์วิส จำกัด



ตารางที่ 1 สรุปผลกระทบสิ่งแวดล้อม มาตรการป้องกันและแก้ไขผลกระทบสิ่งแวดล้อม และมาตรการติดตามตรวจสอบผลกระทบสิ่งแวดล้อม โครงการที่พัฒนากองน้ำ ภูเก็ต
 แพนตาซี (ส่วนขยาย) ของบริษัท ภูเก็ต แพนตาซี จำกัด (มหาชน) ระยะก่อสร้าง (ต่อ)

องค์ประกอบทาง สิ่งแวดล้อมและคุณค่าต่าง ๆ	ผลกระทบต่อสิ่งแวดล้อมที่สำคัญ	มาตรการป้องกันและ แก้ไขผลกระทบสิ่งแวดล้อม	มาตรการติดตามตรวจสอบ ผลกระทบสิ่งแวดล้อม
1.7 เสียงและความสั่นสะเทือน (ต่อ)	ส่วนงานตกแต่งเป็นกิจกรรมที่เกิดขึ้นหลังจากที่งานโครงสร้างและตัวอาคารของโครงการเสร็จเรียบร้อยแล้ว ซึ่งกิจกรรมดังกล่าวจึงอยู่ภายในอาคาร โดยอาคารของโครงการผนังเป็นบล็อกคอนกรีต หนา 0.2 เมตร ซึ่งถือว่าเป็น Noise Barriers ชนิดหนึ่งที่มีประสิทธิภาพในการลดระดับเสียงที่ทะลุผ่านของวัสดุได้ประมาณ 34 dB(A) (ที่มา : Federal Highway Administration, FHWA, USA., 2006) ดังนั้นจะทำให้เสียงจากกิจกรรมงานขึ้นโครงสร้าง และงานตกแต่ง จะลดลงเหลือ 41.94 – 62.62 dB(A) เมื่อนำค่าระดับเสียง ไปรวมกับค่าระดับเสียงที่เกิดขึ้นจริงในปัจจุบันบริเวณพื้นที่โครงการจะได้ค่าเพิ่มขึ้นในอนาคตในช่วงที่มีการก่อสร้างโครงการ โดยระดับเสียงบริเวณพื้นที่โครงการ ในระหว่างวันที่ 2-3 กันยายน 2558 มีระดับเสียงในรูปของค่า Leq_{24} เท่ากับ 55.20 dB(A) (บริษัท เอ็นไวรอนเม้นท์ รีเสิร์ช แอนด์ เทคโนโลยี จำกัด , กันยายน 2558) พบว่า จะมีระดับเสียงเกิดขึ้นจากกิจกรรมงานขึ้นโครงสร้าง และงานตกแต่ง เท่ากับ 55.40 – 63.34 dB(A) (ตารางที่ 4-12) เมื่อนำไปเปรียบเทียบกับมาตรฐานระดับเสียงทั่วไป ตามประกาศคณะกรรมการสิ่งแวดล้อมแห่งชาติ ฉบับที่ 15 (พ.ศ. 2540) เรื่อง กำหนดมาตรฐานระดับเสียงโดยทั่วไป ลงวันที่ 12 มีนาคม พ.ศ. 2540 ในราชกิจจานุเบกษา เล่ม 114 ตอนที่ 27 ง ลงวันที่ 3 เมษายน พ.ศ. 2540 กำหนดให้มีค่าระดับเสียงเฉลี่ย (Leq) 24 ชั่วโมง พบว่า เสียงที่เกิดขึ้นจากกิจกรรมก่อสร้างที่ชั้น 2 ถึงชั้นที่ 4 ของอาคาร ไม่เกินมาตรฐานระดับเสียงเฉลี่ย (Leq) 24 ชั่วโมง		

เดือน กุมภาพันธ์ 2559

(นายกิตติกร คิวคชา)

กรรมการผู้จัดการ

บริษัท ภูเก็ตแพนตาซี จำกัด (มหาชน)



บริษัท ภูเก็ตแพนตาซี จำกัด (มหาชน)

เดือน กุมภาพันธ์ 2559

(นางสาวจุฑารัตน์ บุญแก้ว)

ผู้อำนวยการด้านสิ่งแวดล้อม

บริษัท ภูเก็ต เอ็นไวรอนเม้นท์ เซอร์วิส จำกัด



ตารางที่ 1 สรุปผลกระทบสิ่งแวดล้อม มาตรการป้องกันและแก้ไขผลกระทบสิ่งแวดล้อม และมาตรการติดตามตรวจสอบผลกระทบสิ่งแวดล้อม โครงการที่พัฒนากอง ภูเก็ต
แฟรนไชส์ (ส่วนขยาย) ของบริษัท ภูเก็ต แฟรนไชส์ จำกัด (มหาชน) ระยะก่อสร้าง (ต่อ)

องค์ประกอบทาง สิ่งแวดล้อมและคุณค่าต่าง ๆ	ผลกระทบต่อสิ่งแวดล้อมที่สำคัญ	มาตรการป้องกันและ แก้ไขผลกระทบสิ่งแวดล้อม	มาตรการติดตามตรวจสอบ ผลกระทบสิ่งแวดล้อม
1.5 เสียงและความสั่นสะเทือน (ต่อ)	3) เสียงรบกวน “เสียงรบกวน” หมายความว่า ระดับเสียงจากแหล่งกำเนิดในขณะมีการรบกวนที่มีระดับเสียงสูงกว่า ระดับเสียงพื้นฐาน โดยมี ระดับการรบกวนเกินกว่าระดับเสียงรบกวนเกิน 10 เดซิเบล ที่กำหนดไว้ในประกาศคณะกรรมการสิ่งแวดล้อมแห่งชาติ ฉบับที่ 29 (พ.ศ. 2550) ระดับเสียงพื้นฐาน คือ ระดับเสียงที่ตรวจวัดในสิ่งแวดล้อมในขณะยังไม่เกิดเสียงหรือไม่ได้รับเสียงจากแหล่งกำเนิดที่ประชาชนร้องเรียนหรือแหล่งกำเนิดที่คาดว่าจะประชาชนจะได้รับการรบกวน เป็นระดับเสียงเปอร์เซ็นต์ไทล์ที่ 90 (Percentile Level 90, L_{A90}) ระดับเสียงขณะมีการรบกวน คือ ระดับเสียงที่ได้จากการตรวจวัดและจากการคำนวณระดับเสียงในขณะเกิดเสียงของแหล่งกำเนิด ซึ่งเป็นแหล่งกำเนิดที่ประชาชนร้องเรียนหรือแหล่งกำเนิดที่คาดว่าจะประชาชนจะได้รับการรบกวน ระดับเสียงขณะไม่มีการรบกวน คือ ระดับเสียงที่ตรวจวัดในสิ่งแวดล้อมในขณะยังไม่เกิดเสียงหรือไม่ได้รับเสียงจากแหล่งกำเนิดที่ประชาชนร้องเรียนหรือแหล่งกำเนิดที่คาดว่าจะประชาชนจะได้รับการรบกวน เป็นระดับเสียงเฉลี่ย (L_{Aeq}) โครงการก่อให้เกิดระดับการรบกวน 9.95 dB(A) จึงถือว่าไม่เป็นเสียงรบกวน จากการประเมินเสียงรบกวนกรณีเลวร้ายสุดจากการก่อสร้างของโครงการ คือจากกิจกรรมงานฐานราก (ตอกเสาเข็ม) ซึ่งพบว่าจะมีค่าระดับเสียงรบกวน 9.95 dB(A) ดังนั้นระดับเสียงจากแหล่งกำเนิดของโครงการจึงไม่เป็นเสียงรบกวน นอกจากนี้ กิจกรรมดังกล่าวจะเกิดขึ้นเป็นช่วงๆ ไม่ต่อเนื่อง และการก่อสร้างไม่ได้ใช้เครื่องจักรขนาดใหญ่ในการก่อสร้าง รวมทั้งใช้ระยะเวลาก่อสร้างเป็นช่วงเวลาสั้นๆ ดังนั้นผลกระทบด้านเสียงในระยะก่อสร้างจึงอยู่ในระดับปานกลาง		

เดือน กุมภาพันธ์ 2559

(นายกิตติกร คิวคชา)

กรรมการผู้จัดการ

บริษัท ภูเก็ตแฟรนไชส์ จำกัด (มหาชน)

เดือน กุมภาพันธ์ 2559

(นางสาวจุฑารัตน์ บุญแก้ว)

ผู้อำนวยการด้านสิ่งแวดล้อม

บริษัท ภูเก็ต เอ็นไวรอนเม้นทอล เซอร์วิส จำกัด



บริษัท ภูเก็ตแฟรนไชส์ จำกัด (มหาชน)



ตารางที่ 1 สรุปผลกระทบสิ่งแวดล้อม มาตรการป้องกันและแก้ไขผลกระทบสิ่งแวดล้อม และมาตรการติดตามตรวจสอบผลกระทบสิ่งแวดล้อม โครงการที่พักพนักงาน ภูเก็ต แฟรนตาซี (ส่วนขยาย) ของบริษัท ภูเก็ต แฟรนตาซี จำกัด (มหาชน) ระยะก่อสร้าง (ต่อ)

องค์ประกอบทางสิ่งแวดล้อมและคุณค่าต่าง ๆ	ผลกระทบต่อสิ่งแวดล้อมที่สำคัญ	มาตรการป้องกันและแก้ไขผลกระทบสิ่งแวดล้อม	มาตรการติดตามตรวจสอบผลกระทบสิ่งแวดล้อม
1.5 เสียงและความสั่นสะเทือน (ต่อ)	2) ความสั่นสะเทือน การก่อสร้างโครงการ สามารถประเมินผลกระทบด้านความสั่นสะเทือน โดยศึกษาถึงความเร็วอนุภาคสูงสุด (Peak Particle Velocity : PPV) ของความสั่นสะเทือนจากเครื่องจักรกลแต่ละประเภท ที่ใช้ในกิจกรรมก่อสร้างที่ระยะห่างจากแหล่งกำเนิด (เมตร) จากสมการข้างต้น สามารถประเมินความสั่นสะเทือนจากการก่อสร้างอาคารโครงการต่ออาคารที่อยู่ใกล้พื้นที่โครงการ (วัดจากระยะห่างจากแนวเสาของอาคารโครงการที่ใกล้ที่สุดกับแนวอาคารข้างเคียง) คือ อาคาร B (ส่วนเดิม) ทางด้านทิศตะวันออกของพื้นที่โครงการ โดยมีระยะห่างจากแนวอาคารของโครงการส่วนขยาย ประมาณ 11.10 เมตร และอาคาร D (ส่วนเดิม) ทางด้านทิศใต้ของพื้นที่โครงการ โดยมีระยะห่างจากแนวอาคารของโครงการส่วนขยาย ประมาณ 37.92 เมตร	<u>ความสั่นสะเทือน</u> (1) โครงการจะเจาะดินออกก่อนตอกเสาเข็ม ซึ่งจะช่วยลดแรงสั่นสะเทือนและการเคลื่อนตัวที่เกิดจากการแทนที่ดินของเสาเข็ม (2) ขุดคูดิน (Trenching) ลึก 2 เมตร ด้านทิศตะวันออก เว้นระยะเป็นช่วงๆ ซึ่งสามารถลดระดับแรงสั่นสะเทือนลงเหลือร้อยละ 45 (3) ใช้เสาเข็มพืด (Sheet pile) เพื่อแก้ปัญหาเสถียรภาพของผนังด้านข้าง (4) ใช้หมอนรองเสาเข็มที่อ่อน เพื่อลดแรงสั่นสะเทือน (5) จัดลำดับการตอกเสาเข็มโดยตอกด้านใกล้อาคารข้างเคียง ก่อนไปหาด้านที่ไม่มีอาคาร (6) จัดให้มีเจ้าหน้าที่จากบริษัทผู้รับเหมาเข้าพบผู้ที่อยู่ติดกับโครงการ โดยต้องแจ้งกำหนดการทำฐานราก ระบุวัน เวลาให้ชัดเจน รวมทั้งให้หมายเลขโทรศัพท์ของเจ้าหน้าที่ควบคุมงานก่อสร้าง เพื่อให้สามารถติดต่อโครงการได้	- สอบถามจากประชาชนที่อยู่ใกล้เคียงโครงการในเรื่องผลกระทบทางด้านความสั่นสะเทือนจากการก่อสร้างทุกสัปดาห์ ตลอดระยะเวลาก่อสร้าง

เดือน กุมภาพันธ์ 2559

(นาย Kittichai Kiatkha)

กรรมการผู้จัดการ

บริษัท ภูเก็ตแฟรนตาซี จำกัด (มหาชน)



บริษัท ภูเก็ตแฟรนตาซี จำกัด

เดือน กุมภาพันธ์ 2559

(นางสาว จุฑารัตน์ บุญแก้ว)

ผู้อำนวยการด้านสิ่งแวดล้อม

บริษัท ภูเก็ต เอ็นไวรอนเม้นทอล เซอร์วิส จำกัด



ตารางที่ 1 สรุปผลกระทบสิ่งแวดล้อม มาตรการป้องกันและแก้ไขผลกระทบสิ่งแวดล้อม และมาตรการติดตามตรวจสอบผลกระทบสิ่งแวดล้อม โครงการที่พักพนักงาน ภูเก็ต แฟรนไชส์ (ส่วนขยาย) ของบริษัท ภูเก็ต แฟรนไชส์ จำกัด (มหาชน) ระยะก่อสร้าง (ต่อ)

องค์ประกอบทางสิ่งแวดล้อมและคุณค่าต่าง ๆ	ผลกระทบต่อสิ่งแวดล้อมที่สำคัญ	มาตรการป้องกันและแก้ไขผลกระทบสิ่งแวดล้อม	มาตรการติดตามตรวจสอบผลกระทบสิ่งแวดล้อม
1.5 เสียงและความสั่นสะเทือน (ต่อ)	โครงการที่พักพนักงาน ภูเก็ตแฟรนไชส์ (ส่วนขยาย) ประกอบกิจกรรมประเภทอาคารอยู่อาศัยรวม โดยจัดเป็นอาคารประเภทที่ 2 ² ตามมาตรฐานความสั่นสะเทือนตามประกาศคณะกรรมการสิ่งแวดล้อมแห่งชาติฉบับที่ 37 (พ.ศ. 2533) โดยจะส่งผลกระทบต่ออาคาร B (ส่วนเดิม) ทางด้านทิศตะวันออกของพื้นที่โครงการ โดยมีระยะห่างจากแนวอาคารของโครงการส่วนขยาย ประมาณ 11.10 เมตร ซึ่งอาจจะได้รับความสั่นสะเทือน 10.84 มิลลิเมตร/วินาที เมื่อนำไปเปรียบเทียบกับความเร็วอนุภาคสูงสุดที่จอร์บคลื่นสั่นสะเทือนใกล้เคียงพื้นที่โครงการพบว่า อยู่ในช่วง 10.0-15.0 มิลลิเมตร/วินาที นั่นคือ อยู่ในระดับซึ่งจะทำให้เกิดความเสียหายต่อโครงสร้างทางสถาปัตยกรรม และสร้างความเสียหายต่อโครงสร้างบ้านเรือนเพียงเล็กน้อย	(7) จัดให้มีวิศวกรคอยดูแลอย่างใกล้ชิด และควบคุมงานก่อสร้างให้ถูกต้องตามหลักวิศวกรรม เพื่อป้องกันผลกระทบต่อข้างเคียงให้น้อยที่สุด (8) อุปกรณ์ที่ก่อให้เกิดความสั่นสะเทือนให้กระทำเฉพาะเวลากลางวันของวันธรรมดา และงดกระทำการดังกล่าวในเวลากลางคืน (9) ตรวจสอบและบำรุงรักษาเครื่องมือเครื่องใช้ในการก่อสร้างให้อยู่ในสภาพดีและเหมาะสมกับการใช้งานอยู่เสมอ รวมทั้งควรมีการหล่อลื่นให้เครื่องจักรทำงานได้ดี	

2

อาคารประเภทที่ 2 หมายความว่า

- (1) อาคารอยู่อาศัย อาคารอยู่อาศัยรวม ห้องแถว ตึกแถว บ้านแถว บ้านแฝด ตามกฎหมายว่าด้วยการควบคุมอาคาร
- (2) อาคารชุดตามกฎหมายว่าด้วยอาคารชุด
- (3) หอพักตามกฎหมายว่าด้วยหอพัก
- (4) อาคารที่ใช้เป็นสถานพยาบาลตามกฎหมายว่าด้วยสถานพยาบาล และอาคารที่ใช้เป็นโรงพยาบาลของทางราชการ
- (5) อาคารที่ใช้เป็นสถานที่ศึกษาตามกฎหมายว่าด้วยโรงเรียนเอกชน อาคารที่ใช้เป็นโรงเรียนของทางราชการ อาคารที่ใช้เป็นสถานที่ศึกษาของสถาบันอุดมศึกษาของเอกชนตามกฎหมายว่าด้วยสถาบันอุดมศึกษาเอกชน และอาคารที่ใช้เป็นสถานที่ศึกษาของสถาบันอุดมศึกษาของทางราชการ หน้า 50 เล่ม 127 ตอนพิเศษ 69 ราชกิจจานุเบกษา 2 มิถุนายน 2553
- (6) อาคารที่ใช้ประโยชน์เพื่อกิจกรรมทางศาสนา
- (7) อาคารอื่นใดที่มีลักษณะของการใช้ประโยชน์ในอาคารเช่นเดียวกับอาคารตาม (1) (2) (3) (4) (5) และ (6)

เดือน กุมภาพันธ์ 2559

(นายกิตติกร คีวคชา)

กรรมการผู้จัดการ

บริษัท ภูเก็ตแฟรนไชส์ จำกัด (มหาชน)



บริษัท ภูเก็ตแฟรนไชส์ จำกัด

เดือน กุมภาพันธ์ 2559

(นางสาวจุฑารัตน์ บุญแก้ว)

ผู้อำนวยการด้านสิ่งแวดล้อม

บริษัท ภูเก็ต เอ็นไวรอนเม้นทอล เซอร์วิส จำกัด



ตารางที่ 1 สรุปผลกระทบสิ่งแวดล้อม มาตรการป้องกันและแก้ไขผลกระทบสิ่งแวดล้อม และมาตรการติดตามตรวจสอบผลกระทบสิ่งแวดล้อม โครงการที่พักพนักงาน ภูเก็ต แฟรนตาซี (ส่วนขยาย) ของบริษัท ภูเก็ต แฟรนตาซี จำกัด (มหาชน) ระยะก่อสร้าง (ต่อ)

องค์ประกอบทางสิ่งแวดล้อมและคุณค่าต่าง ๆ	ผลกระทบต่อสิ่งแวดล้อมที่สำคัญ	มาตรการป้องกันและแก้ไขผลกระทบสิ่งแวดล้อม	มาตรการติดตามตรวจสอบผลกระทบสิ่งแวดล้อม
1.6 เสียงและความสั่นสะเทือน (ต่อ)	เมื่อเทียบกับมาตรฐาน DIN 4150 (1986) พบว่า 10 มิลลิเมตร/วินาที คือ ยอมรับได้สำหรับบ้านพักอาศัยที่อยู่ในสภาพดี และเมื่อเทียบกับ มาตรฐานความสั่นสะเทือนตามประกาศคณะกรรมการสิ่งแวดล้อมแห่งชาติ ฉบับที่ 37 (พ.ศ. 2533) พบว่า เกิน 5 มิลลิเมตร/วินาที นั่นคือ เกินมาตรฐาน และส่งผลกระทบต่ออาคาร D (ส่วนเดิม) ทางด้านทิศใต้ของพื้นที่โครงการ โดยจะมีระยะห่างจากแนวอาคารของโครงการส่วนขยาย ประมาณ 37.92 เมตร ซึ่งอาจจะได้รับความสั่นสะเทือน 2.81 มิลลิเมตร/วินาที เมื่อนำไป เปรียบเทียบกับความเร็วอนุภาคสูงสุดที่จุดรับคลื่นสั่นสะเทือนใกล้เคียงพื้นที่ โครงการ พบว่า ไม่เกิน 5 มิลลิเมตร/วินาที นั่นคือ ไม่ถึงระดับที่ส่งผลทำให้ เกิดความเสียหายกับอาคารทั่วไป หรือโครงสร้างทางสถาปัตยกรรมบ้านเรือน ทั่วไปที่มีผนังและเพดานเป็นแบบ Plaster (ส่วนผสมที่มีปูน ทราย น้ำ และใย ต่าง ๆ) ในกรณีที่เป็นผนัง/ฝ้าเพดาน แบบยึดหยุ่นจะได้รับความเสียหายเพียง เล็กน้อย เมื่อเทียบกับมาตรฐาน DIN 4150 (1986) พบว่า ไม่เกิน 5 นั่นคือ ไม่ ถึงระดับที่เกิดความเสียหายทางสถาปัตยกรรมที่เก่าแก่ และเมื่อเทียบกับ มาตรฐานความสั่นสะเทือนตามประกาศคณะกรรมการสิ่งแวดล้อมแห่งชาติ ฉบับที่ 37 (พ.ศ. 2533) พบว่า ไม่เกิน 5 มิลลิเมตร/วินาที นั่นคือ ไม่เกิน มาตรฐาน	(10) หลีกเลี่ยงการใช้งานเครื่องจักรหรืออุปกรณ์ที่เป็น แหล่งกำเนิดความสั่นสะเทือนในระดับสูงพร้อมกัน (11) ติดตั้งอุปกรณ์เพื่อลดความสั่นสะเทือนตาม คำแนะนำของผู้ผลิตเครื่องจักร (12) จำกัดความเร็วของรถบรรทุกให้ไม่เกิน 30 กิโลเมตร ต่อชั่วโมง โดยติดป้ายหลังรถว่า "หากพนักงานขับ รถเร็วเกิน 30 กิโลเมตรต่อชั่วโมง โปรดแจ้ง (ระบุ เบอร์โทรศัพท์) " พร้อมทั้งเบอร์โทรศัพท์สำหรับแจ้ง (13) หลีกเลี่ยงการขนส่งวัสดุก่อสร้างในช่วงเวลาเร่งด่วน และเวลากลางคืน (14) จัดให้มีกล่องรับความคิดเห็น เพื่อรับเรื่องร้องเรียนที่ เกิดขึ้น	

เดือน กุมภาพันธ์ 2559

(นายนิติกร คีวชา)
กรรมการผู้จัดการ

บริษัท ภูเก็ตแฟรนตาซี จำกัด (มหาชน)



บริษัท ภูเก็ตแฟรนตาซี จำกัด

เดือน กุมภาพันธ์ 2559

(นางสาวจุฑารัตน์ บุญแก้ว)
ผู้อำนวยการด้านสิ่งแวดล้อม

บริษัท ภูเก็ต เอ็นไวรอนเมนทอล เซอร์วิส จำกัด



ตารางที่ 1 สรุปผลกระทบสิ่งแวดล้อม มาตรการป้องกันและแก้ไขผลกระทบสิ่งแวดล้อม และมาตรการติดตามตรวจสอบผลกระทบสิ่งแวดล้อม โครงการที่พนักงาน ภูเก็ต
 แฟรนไชส์ (ส่วนขยาย) ของบริษัท ภูเก็ต แฟรนไชส์ จำกัด (มหาชน) ระยะก่อสร้าง (ต่อ)

องค์ประกอบทาง สิ่งแวดล้อมและคุณค่าต่าง ๆ	ผลกระทบต่อสิ่งแวดล้อมที่สำคัญ	มาตรการป้องกันและแก้ไข ผลกระทบสิ่งแวดล้อม	มาตรการติดตามตรวจสอบ ผลกระทบสิ่งแวดล้อม
1.7 เสียงและความสั่นสะเทือน (ต่อ)	แนวทางการป้องกันความเสียหายจากการตอกเสาเข็ม ด้วยวิธีการขุดดิน (Trenching) ลึก 2 เมตร สำหรับทางด้านทิศตะวันออก ซึ่งจะสามารถลดระดับแรงสั่นสะเทือนลงเหลือร้อยละ 45 (Jackson. et al., 2007) ซึ่งจากการคำนวณ เมื่อใช้ค่าระดับแรงสั่นสะเทือนลดลงเหลือร้อยละ 45 ที่ส่งผลกระทบต่ออาคาร B (ส่วนเดิม) ทางด้านทิศตะวันออกของพื้นที่โครงการ ซึ่งสามารถลดระดับแรงสั่นสะเทือนลงเหลือ 4.88 มิลลิเมตร/วินาที เมื่อนำไปเปรียบเทียบกับความเร็วอนุภาคสูงสุดที่จุดรับคลื่นสั่นสะเทือนใกล้เคียงพื้นที่โครงการ พบว่า ไม่เกิน 5 มิลลิเมตร/วินาที นั่นคือ ไม่ถึงระดับที่ส่งผลกระทบให้เกิดความเสียหายกับอาคารทั่วไป หรือโครงสร้างทางสถาปัตยกรรมบ้านเรือนทั่วไปที่มีผนังและเพดานเป็นแบบ Plaster (ส่วนผสมที่มีปูน ทราย น้ำ และใยต่าง ๆ) ในกรณีที่เป็นผนัง/ฝ้าเพดาน แบบยัดหยุ่นจะได้รับความเสียหายเพียงเล็กน้อย เมื่อเทียบกับมาตรฐาน DIN 4150 (1986) พบว่า ไม่เกิน 5 มิลลิเมตร/วินาที นั่นคือไม่ถึงระดับที่เกิดความเสียหายทางสถาปัตยกรรมที่เก่าแก่ และเมื่อเทียบกับมาตรฐานความสั่นสะเทือนตามประกาศคณะกรรมการสิ่งแวดล้อมแห่งชาติฉบับที่ 37 (พ.ศ.2533) พบว่า มีค่าไม่เกิน 5 มิลลิเมตร/วินาที นั่นคือไม่เกินมาตรฐาน ตามประกาศคณะกรรมการสิ่งแวดล้อมแห่งชาติ ฉบับที่ 37 (พ.ศ. 2553) เรื่อง กำหนดมาตรฐานความสั่นสะเทือนเพื่อป้องกันผลกระทบต่ออาคาร ซึ่งต้องควบคุมระดับความสั่นสะเทือนที่เกิดจากการดำเนินโครงการได้ตามมาตรฐานกำหนด โดยกิจกรรมในระหว่างการก่อสร้างอาคารที่ก่อให้เกิดความสั่นสะเทือน ส่วนใหญ่จะเกิดขึ้นจากการทำฐานราก การขนส่งวัสดุก่อสร้างและอุปกรณ์ต่าง ๆ เข้าสู่พื้นที่โครงการ ซึ่งเป็นแหล่งกำเนิดแบบอยู่กับที่และเคลื่อนที่ ตามลำดับ ดังนั้น ผลกระทบด้านความสั่นสะเทือนจึงจัดอยู่ในระดับปานกลาง	(15) จัดให้มีการชดเชยค่าเสียหายที่เกิดขึ้นจากโครงการ และทำประกันความเสียหายกับพื้นที่ข้างเคียง และโครงการจะทำการซ่อมแซมให้อยู่ในสภาพเดิม กรณีมีบุคคลใดได้รับผลกระทบจากการก่อสร้างโครงการต้องเข้าไปแก้ไข และให้ความช่วยเหลือทันที ในกรณีที่ทั้ง 2 ฝ่ายหาข้อตกลงกันไม่ได้ให้ใช้ลักษณะใดภาคีเพื่อเจรจาหาข้อตกลงกัน ประกอบด้วย ผู้ได้รับผลกระทบ ผู้ก่อให้เกิดผลกระทบ (บริษัท ภูเก็ต แฟรนไชส์ จำกัด (มหาชน)) และคนกลาง คือ หน่วยงานท้องถิ่น (องค์การบริหารส่วนตำบลกลมา) และ/หรือ หน่วยงานที่เกี่ยวข้อง	

เดือน กุมภาพันธ์ 2559



บริษัท ภูเก็ต แฟรนไชส์ จำกัด

(นายกิตติกร คิ้วชา)
 กรรมการผู้จัดการ

บริษัท ภูเก็ต แฟรนไชส์ จำกัด (มหาชน)

เดือน กุมภาพันธ์ 2559

(นางสาวจุฑารัตน์ บุญแก้ว)
 ผู้อำนวยการด้านสิ่งแวดล้อม


บริษัท ภูเก็ต เอ็นไวรอนเม้นทอล เซอร์วิส จำกัด



ตารางที่ 1 สรุปผลกระทบสิ่งแวดล้อม มาตรการป้องกันและแก้ไขผลกระทบสิ่งแวดล้อม และมาตรการติดตามตรวจสอบผลกระทบสิ่งแวดล้อม โครงการที่พักพนักงาน ภูเก็ต แฟรนตาซี (ส่วนขยาย) ของบริษัท ภูเก็ต แฟรนตาซี จำกัด (มหาชน) ระยะก่อสร้าง (ต่อ)

องค์ประกอบทางสิ่งแวดล้อมและคุณค่าต่าง ๆ	ผลกระทบต่อสิ่งแวดล้อมที่สำคัญ	มาตรการป้องกันและแก้ไขผลกระทบสิ่งแวดล้อม	มาตรการติดตามตรวจสอบผลกระทบสิ่งแวดล้อม
2 ทรัพยากรชีวภาพ 2.1 นิเวศวิทยาทางบก	เนื่องจากพื้นที่ก่อสร้างโครงการตั้งอยู่ในเขตองค์การบริหารส่วนตำบลลุมพินีสภาพแวดล้อมทั่วไปบริเวณพื้นที่โครงการและบริเวณโดยรอบส่วนใหญ่ใช้ประโยชน์เป็นพื้นที่ส่วนใหญ่ใช้ประโยชน์เป็นพื้นที่ป่าไม้ พื้นที่ไม้พุ่ม/ป่าละเมาะ พื้นที่บริการท่องเที่ยว และพื้นที่อยู่อาศัย ดังนั้นการดำเนินโครงการในระยะก่อสร้างจึงไม่ก่อให้เกิดผลกระทบต่อระบบนิเวศบนบก สำหรับรายละเอียดต่างๆ มีดังนี้ 1) ทรัพยากรป่าไม้ พื้นที่ก่อสร้างโครงการมีลักษณะเป็นพื้นที่ค่อนข้างราบ พรรณไม้ที่พบในพื้นที่โครงการ ได้แก่ ต้นสน ต้นหูกระจ่าง ต้นมะพร้าว ต้นหมาก และต้นมะม่วง ไม่พบไม้ยืนต้นที่จัดเป็นทรัพยากรป่าไม้ที่สำคัญหรือป่าไม้ที่มีคุณค่าต่อการอนุรักษ์ และไม่ตั้งอยู่ในพื้นที่ป่าสงวนแห่งชาติใด ดังนั้น การดำเนินโครงการในระยะก่อสร้างจึงไม่ก่อให้เกิดผลกระทบต่อทรัพยากรป่าไม้แต่อย่างใด 2) ทรัพยากรสัตว์บก สำหรับสิ่งมีชีวิตบนบกที่พบบริเวณพื้นที่โครงการมีน้อยมาก เนื่องจากพื้นที่โดยรอบมีการพัฒนาเป็นแหล่งที่อยู่อาศัยทำให้ไม่พบสิ่งมีชีวิตประเภทสัตว์ป่าที่มีคุณค่าแก่การอนุรักษ์หรือสัตว์ป่าที่หายาก สัตว์บกที่พบก็เป็นชนิดที่พบได้ทั่วไปในพื้นที่ต่างๆ ของประเทศไทย โดยแบ่งออกเป็น 3 กลุ่ม คือ สัตว์สะเทินน้ำสะเทินบก (Amphibians) ได้แก่ คางคกบ้านและอีง่างบ้าน สัตว์เลื้อยคลาน (Reptiles) ได้แก่ กิ้งก่าและจิ้งเหลนบ้าน นก (Birds) ได้แก่ นกกระเจอกบ้าน ดังนั้น การดำเนินโครงการในระยะก่อสร้างจึงไม่ก่อให้เกิดผลกระทบต่อสัตว์บก	-	-

เดือน กุมภาพันธ์ 2559

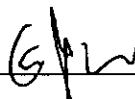


(นาย Kittichai Kiatkha)
กรรมการผู้จัดการ

บริษัท ภูเก็ตแฟรนตาซี จำกัด (มหาชน)



บริษัท ภูเก็ตแฟรนตาซี จำกัด (มหาชน)

เดือน กุมภาพันธ์ 2559

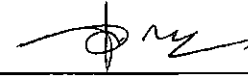

(นางสาว จุฑารัตน์ บุญแก้ว)
ผู้อำนวยการด้านสิ่งแวดล้อม

บริษัท ภูเก็ต เอ็นไวรอนเมนทอล เซอร์วิส จำกัด



ตารางที่ 1 สรุปผลกระทบสิ่งแวดล้อม มาตรการป้องกันและแก้ไขผลกระทบสิ่งแวดล้อม และมาตรการติดตามตรวจสอบผลกระทบสิ่งแวดล้อม โครงการที่พักพนักงาน ภูเก็ต แฟรนตาซี (ส่วนขยาย) ของบริษัท ภูเก็ต แฟรนตาซี จำกัด (มหาชน) ระยะก่อสร้าง (ต่อ)

องค์ประกอบทางสิ่งแวดล้อมและคุณค่าต่าง ๆ	ผลกระทบต่อสิ่งแวดล้อมที่สำคัญ	มาตรการป้องกันและแก้ไขผลกระทบสิ่งแวดล้อม	มาตรการติดตามตรวจสอบผลกระทบสิ่งแวดล้อม
2.2 นิเวศวิทยาทางน้ำ	บริเวณพื้นที่โครงการไม่มีเส้นทางน้ำตามธรรมชาติไหลผ่าน หรือมีแหล่งน้ำธรรมชาติซึ่งเป็นที่อยู่อาศัยของสัตว์น้ำ สัตว์น้ำที่พบในแหล่งน้ำใกล้เคียงพื้นที่โครงการ เป็นชนิดที่พบได้ทั่วไปในพื้นที่ต่างๆ ของประเทศไทย เนื่องจากระยะก่อสร้างไม่มีการปล่อยน้ำเสียลงสู่แหล่งน้ำธรรมชาติ ซึ่งเป็นแหล่งที่อยู่อาศัยของสัตว์น้ำ และชะลอการก่อสร้างช่วงฤดูฝน และบำบัดน้ำเสียจากสำนักงานก่อสร้างด้วยถังบำบัดสำเร็จรูป ดังนั้นจึงไม่มีผลกระทบต่อทรัพยากรชีวภาพในน้ำในระยะก่อสร้าง ทั้งนี้เพื่อเป็นการป้องกันผลกระทบในระยะก่อสร้าง โครงการจะต้องปฏิบัติตามมาตรการป้องกันและแก้ไขผลกระทบด้านการจัดการน้ำเสียอย่างเคร่งครัด	-	-
3 คุณค่าการใช้ประโยชน์ของมนุษย์ 3.1 การคมนาคมขนส่ง	การขนส่งวัสดุในช่วงก่อสร้างเข้าสู่โครงการจะใช้ทางหลวงแผ่นดินหมายเลข 4030 ตอน ถลาง-หาดราไวย์ และถนนกมลา ขย 8 ซึ่งเป็นเส้นทางหลักเข้าสู่โครงการ ซึ่งการขนส่งจะมีจำนวนเฉลี่ยสูงสุดประมาณวันละ 10 เที่ยว การขนส่งจะมีมากในช่วงเริ่มต้นการก่อสร้าง โครงการได้มีการกำหนดเวลาของการขนส่งวัสดุและอุปกรณ์ก่อสร้าง โดยกำหนดให้รถขนส่งวัสดุทุกขนาด ขนส่งในช่วงเวลา 10.00-16.00 น. ทั้งในวันหยุดและวันธรรมดา โดยโครงการจะหลีกเลี่ยงการขนส่งในช่วงชั่วโมงเร่งด่วน เช่น ช่วงเช้า 07.00-09.00 น. และช่วงเย็น 16.00-18.00 น.	(1) โครงการจะกำหนดให้รถขนส่งวัสดุทุกขนาดขนส่งในช่วงเวลา 10.00-16.00 น. ทั้งในวันหยุดและวันธรรมดา โดยโครงการจะหลีกเลี่ยงการขนส่งในช่วงชั่วโมงเร่งด่วน เช่น ช่วงเช้า 07.00-09.00 น. และช่วงเย็น 16.00-18.00 น. (2) เส้นทางขนส่งวัสดุโครงการจะหลีกเลี่ยงการใช้เส้นทางในเขตเมืองที่มีสภาพการจราจรคับคั่ง	- ตรวจสอบความเร็วของรถและการกีดขวางการจราจร บริเวณถนนสาธารณะที่รถขนส่งวัสดุใช้ขนส่งทุกวัน ตลอดระยะเวลาก่อสร้าง - ตรวจสอบสภาพถนนและการชำรุดบริเวณถนนสาธารณะ ทุกสัปดาห์ ตลอดระยะเวลาก่อสร้าง

เดือน กุมภาพันธ์ 2559

(นายกิตติกร คิวคชา)

กรรมการผู้จัดการ

บริษัท ภูเก็ตแฟรนตาซี จำกัด (มหาชน)




บริษัท ภูเก็ตแฟรนตาซี จำกัด (มหาชน)

เดือน กุมภาพันธ์ 2559

(นางสาวจุฑารัตน์ บุญแก้ว)

ผู้อำนวยการด้านสิ่งแวดล้อม

บริษัท ภูเก็ต เอ็นไวรอนเม้นทอล เซอร์วิส จำกัด

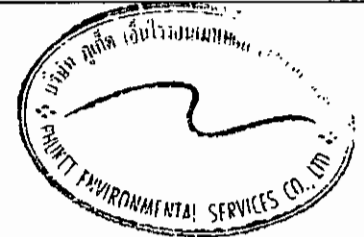

ตารางที่ 1 สรุปผลกระทบสิ่งแวดล้อม มาตรการป้องกันและแก้ไขผลกระทบสิ่งแวดล้อม และมาตรการติดตามตรวจสอบผลกระทบสิ่งแวดล้อม โครงการที่พักพนักงาน ภูเก็ต แพนดาศี (ส่วนขยาย) ของบริษัท ภูเก็ต แพนดาศี จำกัด (มหาชน) ระยะก่อสร้าง (ต่อ)

องค์ประกอบทางสิ่งแวดล้อมและคุณค่าต่าง ๆ	ผลกระทบต่อสิ่งแวดล้อมที่สำคัญ	มาตรการป้องกันและแก้ไขผลกระทบสิ่งแวดล้อม	มาตรการติดตามตรวจสอบผลกระทบสิ่งแวดล้อม
3.1 การคมนาคมขนส่ง (ต่อ)	การประเมินปริมาณการจราจรในระยะก่อสร้าง พิจารณาจากปริมาณรถที่เข้า-ออกพื้นที่โครงการ โดยช่วงที่มีการก่อสร้างจะเป็นช่วงที่มีการเข้า-ออกสูงสุด คือ ประมาณ 10 เที่ยว/วัน (คัน/วัน) ในกรณีเลวร้ายที่สุด รถทั้ง 10 คัน เข้ามาในพื้นที่ก่อสร้างพร้อมกันทั้งหมดภายใน 1 ชั่วโมง คิดปริมาณการจราจรสูงสุดของโครงการเท่ากับ 10 คัน/ชั่วโมง หรือคิดเป็น 17 PCU/ชั่วโมง (10x1.7) จากการคำนวณ พบว่า ในกรณีเลวร้ายที่สุดปริมาณการจราจรในระยะก่อสร้าง ในชั่วโมงเร่งด่วนของวันธรรมดา บริเวณทางหลวงแผ่นดินหมายเลข 4030 (กลาง-หาดราไวย์) พบว่า สภาพการจราจรคล่องตัว ไม่ติดขัด การหยุดจอดที่ทางแยกมีน้อย จากการคำนวณ พบว่า ในกรณีเลวร้ายที่สุดปริมาณการจราจรในระยะก่อสร้าง ในชั่วโมงเร่งด่วนของวันหยุดบริเวณทางหลวงแผ่นดินหมายเลข 4030 (กลาง-หาดราไวย์) พบว่า สภาพการจราจรคล่องตัว ไม่ติดขัด การหยุดจอดที่ทางแยกมีน้อย	(3) โครงการจะกำหนดให้รถยนต์ส่วนบุคคลทุกขนาดขนส่งในช่วงเวลา 10.00-16.00 น. ทั้งในวันหยุดและวันธรรมดา โดยโครงการจะหลีกเลี่ยงการขนส่งในช่วงชั่วโมงเร่งด่วน เช่น ช่วงเช้า 07.00-09.00 น. และช่วงเย็น 16.00-18.00 น. (4) เส้นทางขนส่งวัสดุโครงการจะหลีกเลี่ยงการใช้เส้นทางในเขตเมืองที่มีสภาพการจราจรคับคั่ง (5) ในเขตก่อสร้างและเขตชุมชน จะจำกัดความเร็วของรถบรรทุกไม่ให้เกิน 30 กิโลเมตร/ชั่วโมง โดยติดป้ายหลังรถว่า "หากพนักงานขับรถเร็วเกิน 30 กิโลเมตรต่อชั่วโมง โปรดแจ้ง (ระบุเบอร์โทรศัพท์)." พร้อมทั้งเบอร์โทรศัพท์สำหรับแจ้ง และกำชับให้พนักงานขับรถจะต้องขับด้วยความระมัดระวัง (6) รถบรรทุกวัสดุอุปกรณ์จะใช้ผ้าใบปกคลุมกระบะรถให้มิดชิด เพื่อป้องกันการร่วงหล่นของวัสดุก่อสร้างและอุปกรณ์ต่างๆ อันอาจก่อให้เกิดอุบัติเหตุแก่ผู้ใช้ถนน	

เดือน กุมภาพันธ์ 2559

(นายถิรดิกร คิวคชา)

กรรมการผู้จัดการ

บริษัท ภูเก็ตแพนดาศี จำกัด (มหาชน)



บริษัท ภูเก็ตแพนดาศี จำกัด

เดือน กุมภาพันธ์ 2559

(นางสาวจุฑารัตน์ บุญแก้ว)

ผู้อำนวยการด้านสิ่งแวดล้อม

บริษัท ภูเก็ต เอ็นไวรอนเม้นทอล เซอร์วิส จำกัด



ตารางที่ 1 สรุปผลกระทบสิ่งแวดล้อม มาตรการป้องกันและแก้ไขผลกระทบสิ่งแวดล้อม และมาตรการติดตามตรวจสอบผลกระทบสิ่งแวดล้อม โครงการที่พักพนักงาน ภูเก็ต
แฟนตาซี (ส่วนขยาย) ของบริษัท ภูเก็ต แฟนตาซี จำกัด (มหาชน) ระยะก่อสร้าง (ต่อ)

องค์ประกอบทาง สิ่งแวดล้อมและคุณค่าต่าง ๆ	ผลกระทบต่อสิ่งแวดล้อมที่สำคัญ	มาตรการป้องกันและแก้ไขผลกระทบสิ่งแวดล้อม	มาตรการติดตามตรวจสอบ ผลกระทบสิ่งแวดล้อม
3.1 การคมนาคมขนส่ง (ต่อ)	สภาพการจราจรของทางหลวงแผ่นดินหมายเลข 4030 (กลาง-หาดราไวย์) ในวันธรรมดาและวันหยุด พบว่า สภาพการจราจรคล่องตัว ไม่ติดขัด การหยุดจอดที่ทางแยกมีน้อย สำหรับเส้นทางการขนส่งวัสดุโครงการจะหลีกเลี่ยงการใช้เส้นทางในเขตเมืองที่มีสภาพการจราจรคับคั่ง พร้อมทั้งได้จัดให้มีที่สำหรับล้างล้อรถบริเวณทางเข้า-ออกพื้นที่ก่อสร้าง เพื่อป้องกันฝุ่นละอองและโคลนที่ติดมากับล้อรถ และจัดคนงานไว้คอยอำนวยความสะดวกในการจราจรเข้า-ออกโครงการ ดังนั้น ผลกระทบด้านการคมนาคมในระยะก่อสร้างจึงอยู่ในระดับต่ำ	(7) ควบคุมมิให้มีการบรรทุกเกินพิกัดน้ำหนักที่กำหนดไว้สำหรับรถบรรทุกนั้นๆ และเมื่อดำเนินการก่อสร้างแล้วเสร็จ หากพบว่าถนนทางเข้าโครงการชำรุด เนื่องจากการขนส่งวัสดุต่างๆ เข้าสู่โครงการให้ดำเนินการซ่อมแซมให้อยู่ในสภาพเรียบร้อย (8) ห้ามมิให้มีการจอดรถบรรทุกหรือรถที่ใช้ในการขนส่งวัสดุก่อสร้างตลอดแนวด้านหน้าพื้นที่โครงการและบริเวณทางเข้า-ออก เพื่อป้องกันการกีดขวางการจราจร (9) จัดให้มีเจ้าหน้าที่คอยอำนวยความสะดวกกรณีมีรถเข้า-ออกจากพื้นที่ก่อสร้างของโครงการ (10) จัดให้มีป้ายชื่อโครงการ และลูกศรแสดงทิศทางการเข้า-ออกโครงการให้สามารถมองเห็นได้อย่างชัดเจน ในระยะที่สามารถชะลอเพื่อเลี้ยวเข้าสู่พื้นที่โครงการได้อย่างปลอดภัย (11) จัดให้มีที่สำหรับล้างล้อรถบริเวณทางเข้า-ออกพื้นที่ก่อสร้าง (12) จัดให้มีระบบไฟฟ้าส่องสว่าง บริเวณทางเข้า-ออกโครงการ และทางจราจรให้เพียงพอ	

เดือน กุมภาพันธ์ 2559

(นายกิตติกร คุ้มชา)

กรรมการผู้จัดการ

บริษัท ภูเก็ตแฟนตาซี จำกัด (มหาชน)

เดือน กุมภาพันธ์ 2559

(นางสาวจุฑารัตน์ บุญแก้ว)

ผู้อำนวยการด้านสิ่งแวดล้อม

บริษัท ภูเก็ต เอ็นไวรอนเมนทอล เซอร์วิส จำกัด



ตารางที่ 1 สรุปผลกระทบสิ่งแวดล้อม มาตรการป้องกันและแก้ไขผลกระทบสิ่งแวดล้อม และมาตรการติดตามตรวจสอบผลกระทบสิ่งแวดล้อม โครงการที่พนักงาน ภูเก็ต แพนตาซี (ส่วนขยาย) ของบริษัท ภูเก็ต แพนตาซี จำกัด (มหาชน) ระยะก่อสร้าง (ต่อ)

องค์ประกอบทางสิ่งแวดล้อม และคุณค่าต่าง ๆ	ผลกระทบต่อสิ่งแวดล้อมที่สำคัญ	มาตรการป้องกันและแก้ไขผลกระทบสิ่งแวดล้อม	มาตรการติดตามตรวจสอบผลกระทบสิ่งแวดล้อม
3.2 การใช้น้ำ	ในช่วงการก่อสร้าง น้ำใช้ของโครงการจำแนกออกเป็น 2 ประเภท คือ น้ำใช้เพื่อการอุปโภค-บริโภคของคนงานและน้ำใช้เพื่อการก่อสร้าง น้ำใช้ทั้งหมดผู้รับเหมาก่อสร้างจะใช้น้ำซื้อจากบรรทุกน้ำเอกชน ซึ่งการใช้น้ำแต่ละประเภทในระหว่างการก่อสร้าง มีรายละเอียดดังนี้ 1) การใช้น้ำเพื่อการอุปโภค-บริโภคของคนงาน การใช้น้ำเพื่อการอุปโภค-บริโภคของคนงานก่อสร้าง พิจารณาจากจำนวนคนงานสูงสุด 70 คน และมีอัตราการใช้น้ำสำหรับคนงานที่พักนอกพื้นที่โครงการเท่ากับ 50 ลิตร/คน/วัน (Metcalf & Eddy, 1991) ดังนั้น จะใช้น้ำประมาณ 3.50 ลูกบาศก์เมตร/วัน ส่วนน้ำดื่มผู้รับเหมาก่อสร้างจะจัดหาน้ำดื่มบรรจุขวดหรือถังไว้ให้คนงาน 2) การใช้น้ำเพื่อการก่อสร้าง กิจกรรมการใช้น้ำเพื่อการก่อสร้างของโครงการ เช่น ผสมปูนซีเมนต์และบ่มคอนกรีต ทำความสะอาดเครื่องมือเครื่องใช้ต่างๆ และการฉีดพรมพื้นที่ เป็นต้น ซึ่งคาดว่าจะมีอัตราการใช้น้ำประมาณ 5 ลูกบาศก์เมตร/วัน (ข้อมูลจากโครงการ) ดังนั้น โครงการมีความต้องการใช้น้ำทั้งหมด ในช่วงก่อสร้างประมาณ 8.50 ลูกบาศก์เมตร/วัน ซึ่งโครงการจะใช้น้ำจากบ่อเก็บน้ำส่วนเดิม ปริมาตร 300 ลูกบาศก์เมตร และถังเก็บน้ำสำเร็จรูป ปริมาตร 5 ลูกบาศก์เมตร รวมปริมาตรกักเก็บ 305 ลูกบาศก์เมตร ซึ่งสำรองน้ำไว้ใช้ได้ประมาณ 2 วัน	(1) รมรงศ์ให้คนงานมีการใช้น้ำอย่างประหยัด (2) จัดให้มีบ่อเก็บน้ำส่วนเดิม ปริมาตร 300 ลูกบาศก์เมตร และถังเก็บน้ำสำเร็จรูป ปริมาตร 5 ลูกบาศก์เมตร รวมปริมาตรกักเก็บ 305 ลูกบาศก์เมตร ซึ่งสำรองน้ำไว้ใช้ได้ประมาณ 12 วัน (3) จัดเตรียมกระบะสำหรับล้างอุปกรณ์ก่อสร้าง เพื่อให้สามารถล้างอุปกรณ์ได้ในปริมาณมาก โดยไม่ปล่อยน้ำทิ้งอย่างเปล่าประโยชน์	- ตรวจสอบการรั่วไหลของน้ำประปาในเส้นท่อ ทุกเดือน ตลอดระยะเวลาก่อสร้าง - ตรวจสอบความสะอาดของถังสำรองน้ำใช้บริเวณพื้นที่ก่อสร้างและบ้านพักคนงาน ทุกเดือน ตลอดระยะเวลาก่อสร้าง

เดือน กุมภาพันธ์ 2559

(นาย จิตดิตร คีวคชา)

กรรมการผู้จัดการ

บริษัท ภูเก็ตแพนตาซี จำกัด (มหาชน)



บริษัท ภูเก็ตแพนตาซี จำกัด (มหาชน)

เดือน กุมภาพันธ์ 2559

(นางสาว จุฑารัตน์ บุญแก้ว)

ผู้อำนวยการด้านสิ่งแวดล้อม

บริษัท ภูเก็ต เอ็นไวรอนเมนทอล เซอร์วิส จำกัด



ตารางที่ 1 สรุปผลกระทบสิ่งแวดล้อม มาตรการป้องกันและแก้ไขผลกระทบสิ่งแวดล้อม และมาตรการติดตามตรวจสอบผลกระทบสิ่งแวดล้อม โครงการที่พนักงาน
ภูเก็ตแฟนตาซี (ส่วนขยาย) ของบริษัท ภูเก็ต แฟนตาซี จำกัด (มหาชน) ระยะก่อสร้าง (ต่อ)

องค์ประกอบทางสิ่งแวดล้อม และคุณค่าต่าง ๆ	ผลกระทบต่อสิ่งแวดล้อมที่สำคัญ	มาตรการป้องกัน และแก้ไขผลกระทบสิ่งแวดล้อม	มาตรการติดตามตรวจสอบผลกระทบ สิ่งแวดล้อม
3.2 การระบายน้ำและการ ป้องกันน้ำท่วม	การระบายน้ำและป้องกันน้ำท่วมบริเวณพื้นที่ ก่อสร้างโครงการ ในกรณีที่เกิดฝนตกในช่วงการ ก่อสร้าง ซึ่งอาจก่อให้เกิดการชะล้างของตะกอนดิน ภายในพื้นที่โครงการออกสู่บริเวณข้างเคียง ทาง โครงการจะมีรางระบายน้ำบริเวณพื้นที่โครงการส่วน ขยาย เพื่อรวบรวมน้ำเข้าสู่บ่อตกตะกอนดิน สำหรับตก ตะกอนดิน กรวด ทราย และเศษขยะก่อนระบายน้ำ ออกสู่ท่อระบายน้ำต่อไป หลังจากนั้นทางโครงการจะ ทยอยสร้างระบบสาธารณูปโภคต่างๆ เพื่อเตรียมไว้ สำหรับช่วงดำเนินการ รวมทั้งการวางท่อระบายน้ำ ทำ ให้การระบายน้ำออกจากพื้นที่โครงการมีประสิทธิภาพ มากขึ้นด้วย ดังนั้นผลกระทบจึงอยู่ในระดับต่ำ	(1) จัดให้มีรางระบายน้ำบริเวณพื้นที่โครงการส่วน ขยาย เพื่อรวบรวมน้ำเข้าสู่บ่อตกตะกอนดิน สำหรับตกตะกอนดิน กรวด ทราย และเศษขยะ ก่อนระบายน้ำออกสู่ท่อระบายน้ำต่อไป (2) ขุดลอกตะกอนดินที่สะสมในบ่อพักเป็นประจำทุก สัปดาห์ (3) จัดให้มีคนงานคอยทำความสะอาดบริเวณพื้นที่ ก่อสร้าง เพื่อป้องกันมิให้เศษดิน เศษขยะ หรือ เศษวัสดุก่อสร้าง อุดตันหรือกีดขวางทางไหลของ น้ำ	- ตรวจสอบว่ามีตะกอนดินไหลลงพื้นที่ข้างเคียง และไหลลงท่อระบายน้ำหรือไม่ ทุกสัปดาห์ ตลอดระยะเวลาก่อสร้าง

เดือน กุมภาพันธ์ 2559

(นายกิตติกร จิตตา)

กรรมการผู้จัดการ

บริษัท ภูเก็ตแฟนตาซี จำกัด (มหาชน)



บริษัท ภูเก็ตแฟนตาซี จำกัด (มหาชน)

เดือน กุมภาพันธ์ 2559

(นางสาวจุฑารัตน์ บุญแก้ว)

ผู้อำนวยการด้านสิ่งแวดล้อม

บริษัท ภูเก็ต เอ็นไวรอนเม้นทอล เซอร์วิส จำกัด



ตารางที่ 1 สรุปผลกระทบสิ่งแวดล้อม มาตรการป้องกันและแก้ไขผลกระทบสิ่งแวดล้อม และมาตรการติดตามตรวจสอบผลกระทบสิ่งแวดล้อม โครงการที่พนักงาน
ภูเก็ตแฟนตาซี (ส่วนขยาย) ของบริษัท ภูเก็ต แฟนตาซี จำกัด (มหาชน) ระยะก่อสร้าง (ต่อ)


องค์ประกอบทางสิ่งแวดล้อม และคุณค่าต่าง ๆ	ผลกระทบต่อสิ่งแวดล้อมที่สำคัญ	มาตรการป้องกัน และแก้ไขผลกระทบสิ่งแวดล้อม	มาตรการติดตามตรวจสอบ ผลกระทบสิ่งแวดล้อม
3.3 การจัดการน้ำเสีย	น้ำเสียที่จะเกิดขึ้นในระหว่างการก่อสร้างโครงการ มาจาก 2 ส่วน คือ 1) น้ำเสียจากคณานก่อสร้างที่พักในพื้นที่โครงการ น้ำเสียที่เกิดจากคณานก่อสร้าง มีประมาณ 8.50 ลูกบาศก์เมตร/วัน (คิดจากร้อยละ 100 ของปริมาณน้ำใช้เพื่อการอุปโภคของคณาน) แบ่งเป็นน้ำเสียจากการอุปโภคทั่วไปและน้ำเสียจากห้องส้วม โดยจะไม่มีน้ำเสียจากการอาบ เนื่องจากคณานพักอาศัยอยู่ภายนอกพื้นที่โครงการ - น้ำเสียจากการอุปโภคทั่วไป ได้แก่ การล้างทำความสะอาด มีประมาณ 2.373 ลูกบาศก์เมตร/วัน (น้ำจากการชำระล้าง 33.90 ลิตร/คน/วัน (บุญส่ง ไช้เกษ, 2537)) ซึ่งน้ำเสียดังกล่าวมีปริมาณไม่มากและจะปล่อยซึมลงดิน - น้ำเสียจากห้องส้วม มีประมาณ 1.127 ลูกบาศก์เมตร/วัน (น้ำจากการราดส้วม 16.10 ลิตร/คน/วัน) จะบำบัดโดยถังบำบัดน้ำเสียสำเร็จรูป จำนวน 1 ชุด สามารถรองรับน้ำเสียได้ 2 ลูกบาศก์เมตร สามารถบำบัดให้มีค่า BOD_{๐๕} ไม่เกิน 30 มิลลิกรัม/ลิตร น้ำเสียที่ผ่านการบำบัดแล้วจะปล่อยลงสู่ท่อระบายน้ำสาธารณะต่อไป ทั้งนี้โครงการจัดให้มีห้องส้วม จำนวน 12 ห้อง คิดเป็นจำนวนห้องส้วม 1 ห้อง/จำนวนคณานก่อสร้าง 6 คน	(1) จัดให้มีห้องส้วมที่ถูกหลักสุขาภิบาลให้เพียงพอ จำนวน 12 ห้อง ในพื้นที่ก่อสร้าง (2) ควบคุมไม่ให้มีการระบายน้ำโสโครกจากห้องส้วมออกสู่ท่อระบายน้ำสาธารณะโดยตรง ผู้รับเหมาก่อสร้างจะจัดให้มีถังบำบัดน้ำเสียสำเร็จรูปบริเวณพื้นที่ก่อสร้าง จำนวน 1 ชุด สามารถรองรับน้ำเสียได้ 2 ลูกบาศก์เมตร สามารถบำบัดให้มีค่า BOD_{๐๕} ไม่เกิน 30 มิลลิกรัม/ลิตร และจัดให้มีถังบำบัดน้ำเสียสำเร็จรูปบริเวณบ้านพักคณาน จำนวน 1 ชุด สามารถรองรับน้ำเสียได้ 15 ลูกบาศก์เมตร สามารถบำบัดให้มีค่า BOD_{๐๕} ไม่เกิน 20 มิลลิกรัม/ลิตร น้ำเสียที่ผ่านการบำบัดแล้วจะปล่อยลงสู่ท่อระบายน้ำสาธารณะต่อไป (3) จัดให้มีคณานตรวจสอบระบบบำบัดน้ำเสียเป็นประจำ หากน้ำโสโครกในถังบำบัดน้ำเสียสำเร็จรูปเต็มจะต้องติดต่อรถสูบล้างไปกำจัดต่อไป	- ตรวจสอบและจดบันทึกการทำงานของระบบบำบัดน้ำเสียของโครงการ ทุกเดือน ตลอดระยะเวลาก่อสร้าง - ตรวจสอบปริมาณตะกอนของส่วนเกราะ หากปริมาณตะกอนเต็มให้ประสานรถสูบล้างไปกำจัดทุกสัปดาห์ ตลอดระยะเวลาก่อสร้าง - ตรวจสอบความเป็นกรดด่าง บีโอดี ปริมาณสารแขวนลอย ชัลไฟด์ ปริมาณสารละลาย ปริมาณตะกอนหนัก น้ำมันและไขมัน ที่เคเอ็นโกลฟอร์มแบคทีเรียทั้งหมด ของน้ำที่ผ่านการบำบัดแล้วบริเวณบ่อตรวจคุณภาพน้ำ จำนวน 1 จุด ทุกเดือน ตลอดระยะเวลาก่อสร้าง

เดือน กุมภาพันธ์ 2559

(นายจิตติกร คีวคชา)

กรรมการผู้จัดการ

บริษัท ภูเก็ตแฟนตาซี จำกัด (มหาชน)

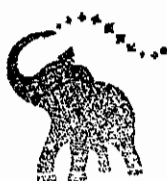

บริษัท ภูเก็ตแฟนตาซี จำกัด (มหาชน)

เดือน กุมภาพันธ์ 2559

(นางสาวจุฑารัตน์ บุญแก้ว)

ผู้อำนวยการด้านสิ่งแวดล้อม

บริษัท ภูเก็ต เอ็นไวรอนเม้นทอล เซอร์วิส จำกัด



ตารางที่ 1 สรุปผลกระทบสิ่งแวดล้อม มาตรการป้องกันและแก้ไขผลกระทบสิ่งแวดล้อม และมาตรการติดตามตรวจสอบผลกระทบสิ่งแวดล้อม โครงการที่พัฒนากอง ภูเก็ต
 แฟนดาซี (ส่วนขยาย) ของบริษัท ภูเก็ต แฟนดาซี จำกัด (มหาชน) ระยะก่อสร้าง (ต่อ)

องค์ประกอบทาง สิ่งแวดล้อมและคุณค่าต่าง ๆ	ผลกระทบต่อสิ่งแวดล้อมที่สำคัญ	มาตรการป้องกัน และแก้ไขผลกระทบสิ่งแวดล้อม	มาตรการติดตามตรวจสอบ ผลกระทบสิ่งแวดล้อม
3.4 การจัดการน้ำเสีย (ต่อ)	2) น้ำเสียที่เกิดจากกิจกรรมการก่อสร้าง น้ำเสียที่เกิดจากกิจกรรมการก่อสร้างในแต่ละวันจะมีปริมาณไม่มากนัก เนื่องจากปริมาณน้ำใช้ในกิจกรรมการก่อสร้าง (5 ลูกบาศก์เมตร/วัน) ส่วน หนึ่งจะรวมเป็นส่วนหนึ่งของผลิตภัณฑ์ เช่น น้ำที่ใช้ในการผสมคอนกรีต เป็นต้น อีกส่วนหนึ่งจะระเหยหรือซึมลงดิน เช่น น้ำที่ใช้ในการบ่มคอนกรีต หรือน้ำที่ ฉีดพรมพื้นและถนนชั่วคราวเพื่อลดฝุ่นละออง เป็นต้น สำหรับน้ำที่ใช้ใน กิจกรรมการก่อสร้างส่วนน้อยที่เป็นน้ำเสีย ได้แก่ น้ำที่ใช้ในการชำระล้าง เครื่องมือและอุปกรณ์ที่ใช้ในการก่อสร้างแต่ละวัน จะปล่อยไหลซึมลงดิน	(4) จัดให้มีคนงานคอยดูแลทำความสะอาดห้อง ส้วมเป็นประจำ และกำชับให้คนงานรักษา ความสะอาดบริเวณห้องส้วม เพื่อป้องกันไม่ให้ ส่งกลิ่นรบกวนผู้อยู่อาศัยข้างเคียง (5) เมื่อการก่อสร้างแล้วเสร็จ ผู้รับเหมาก่อสร้าง จะต้องให้รถสูบล้างปฏิภณมาสูบล้างปฏิภณออก จากถังบำบัดน้ำเสียให้หมด และปรับปรุงพื้นที่ ให้เรียบร้อย	
3.5 การจัดการขยะมูลฝอย	ปริมาณขยะมูลฝอยที่เกิดขึ้นในช่วงการก่อสร้าง ส่วนใหญ่เกิดจาก คนงานก่อสร้าง โดยขยะมูลฝอยในช่วงก่อสร้างมาจาก 2 แหล่ง ได้แก่ 1) ขยะจากพื้นที่ก่อสร้าง • ขยะมูลฝอยจากกิจกรรมการก่อสร้าง ขยะมูลฝอยจากการก่อสร้างส่วนใหญ่เป็นขยะมูลฝอยจากการปรับพื้นที่ และงานก่อสร้าง ได้แก่ เศษวัสดุก่อสร้างจำพวกเศษไม้ เศษหิน เศษปูน เศษ เหล็ก เศษท่อ และเศษผ้า ทางโครงการจัดการโดยเศษไม้และเศษผ้าขนาด ใหญ่จะถูกรวบรวมเพื่อนำไปใช้ในโครงการอื่นต่อไป เศษหินและเศษปูนจะใช้ ในการถมพื้นที่ในโครงการ ส่วนเศษเหล็กและเศษท่อจะขายให้กับคนรับซื้อ ของเก่า	(1) จัดให้มีถังขยะขนาด 240 ลิตร จำนวน 4 ถัง แยก เป็นถังขยะเปียก ถังขยะแห้ง ถังขยะ รีไซเคิล และถังขยะอันตราย อย่างละ 1 ถัง ปริมาตรกักเก็บ ของถังขยะรวม 960 ลิตร ซึ่งสามารถรองรับขยะ มูลฝอยได้สูงสุดประมาณ 10 วัน สำหรับพื้นที่ ก่อสร้าง และจัดให้มีถังขยะขนาด 240 ลิตร จำนวน 4 ถัง แยกเป็นถังขยะเปียก ถังขยะแห้ง ถังขยะรี ไซเคิล และถังขยะอันตราย อย่างละ 1 ถัง ปริมาตรกักเก็บของถังขยะรวม 960 ลิตร ซึ่ง สามารถรองรับขยะมูลฝอยได้ 5 วัน สำหรับ บ้านพักคนงาน	- ตรวจสอบความสามารถของถัง ขยะในการรองรับปริมาณขยะ และ การ รวบรวม ขยะ ถังขยะ บริเวณที่พักขยะ มูลฝอย ทุก 3 วัน ตลอด ระยะเวลาก่อสร้าง - ตรวจสอบภาชนะรองรับมูล ฝอยให้อยู่ในสภาพดีเสมอ บริเวณที่พักขยะมูลฝอย ทุกเดือน ตลอดระยะเวลา ก่อสร้าง

เดือน กุมภาพันธ์ 2559

(นายนิติกร คีวคชา)

กรรมการผู้จัดการ

บริษัท ภูเก็ต แฟนดาซี จำกัด (มหาชน)



บริษัท ภูเก็ต แฟนดาซี จำกัด

เดือน กุมภาพันธ์ 2559

(นางสาวจุฑารัตน์ บุญแก้ว)

ผู้อำนวยการด้านสิ่งแวดล้อม

บริษัท ภูเก็ต เอ็นไวรอนเม้นทอล เซอร์วิส จำกัด



ตารางที่ 1 สรุปผลกระทบสิ่งแวดล้อม มาตรการป้องกันและแก้ไขผลกระทบสิ่งแวดล้อม และมาตรการติดตามตรวจสอบผลกระทบสิ่งแวดล้อม โครงการที่ฟักพนักงาน
ภูเก็ตแฟนตาซี (ส่วนขยาย) ของบริษัท ภูเก็ต แฟนตาซี จำกัด (มหาชน) ระยะก่อสร้าง (ต่อ)

องค์ประกอบทางสิ่งแวดล้อม และคุณค่าต่าง ๆ	ผลกระทบต่อสิ่งแวดล้อมที่สำคัญ	มาตรการป้องกัน และแก้ไขผลกระทบสิ่งแวดล้อม	มาตรการติดตามตรวจสอบ ผลกระทบสิ่งแวดล้อม
3.5 การจัดการขยะมูลฝอย (ต่อ)	ขยะมูลฝอยจากกิจกรรมของคนงาน คนงานก่อสร้างของโครงการสูงสุด 70 คน คาดว่าจะเกิดปริมาณขยะมูลฝอยสูงสุด 105 ลิตร/วัน (อัตราการเกิดขยะ 3 ลิตร/คน/วัน แต่เนื่องจากคนงานก่อสร้างไม่ได้พักในโครงการ ดังนั้น อัตราการเกิดขยะในช่วงเวลาทำงานคาดว่า ประมาณ 1.5 ลิตร/คน/วัน) ผู้รับเหมาจะจัดให้มีถังขยะขนาด 240 ลิตร จำนวน 4 ถัง แยกเป็นถังขยะเปียก ถังขยะแห้ง ถังขยะรีไซเคิล และถังขยะอันตราย อย่างละ 1 ถัง ปริมาตรกักเก็บของถังขยะรวม 960 ลิตร ซึ่งสามารถรองรับขยะมูลฝอยได้สูงสุดประมาณ 10 วัน สำหรับถังขยะของโครงการจะมีฝาปิดมิดชิดป้องกันน้ำฝนและการส่งกลิ่น โดยผู้รับเหมาโครงการจะจัดจ้างหน่วยงานเอกชนที่ได้รับอนุญาตดำเนินการเก็บขนขยะมูลฝอยกับทางองค์การบริหารส่วนตำบลกลมาเข้ามาดำเนินการเก็บขนมูลฝอยและนำไปกำจัดต่อไป ขยะอันตราย ขยะอันตรายที่เกิดขึ้นจากกิจกรรมก่อสร้าง ได้แก่ กระป๋องสเปรย์ และกระป๋องสี เป็นต้น โครงการจะทำการรวบรวมแยกไว้ในส่วนสำนักงาน โดยภายในถังจะรองด้วยถุงพลาสติกสีส้ม ซึ่งเป็นถุงสำหรับใส่ขยะอันตราย และระบุข้างถังว่าเป็น "ขยะอันตราย" เมื่อมีปริมาณมากพอแล้วจะส่งไปให้เทศบาลนครภูเก็ตเพื่อนำไปกำจัดต่อไป ปัจจุบันทางเทศบาลนครภูเก็ตมีการจัดตั้ง "โครงการขนส่งของเสียออกจากเกาะภูเก็ต" เพื่อส่งไปกำจัดอย่างถูกวิธี โดยโรงงานกำจัดกากอุตสาหกรรมที่ขึ้นทะเบียน	(2) ผู้รับเหมาโครงการจะประสานงานหน่วยงานเอกชนที่ขึ้นทะเบียนกับองค์การบริหารส่วนตำบลกลมาให้เข้ามาเก็บขนทุกวัน ทั้งนี้จะมีการผูกมัดถุงขยะให้มิดชิด ไม่ตกหล่น (3) ขยะอันตรายโครงการจะรวบรวมใส่ถุงขยะอันตรายสีส้มเมื่อมีปริมาณมากพอแล้วจะส่งไปให้เทศบาลนครภูเก็ตเพื่อนำไปกำจัดต่อไป (4) ตรวจสอบภาชนะรองรับขยะมูลฝอยให้อยู่ในสภาพดีอยู่เสมอ (5) กำชับคนงานก่อสร้างให้ทิ้งขยะมูลฝอยลงภาชนะรองรับที่ได้จัดเตรียมไว้อย่างเคร่งครัด (6) คัดแยกขยะที่สามารถนำมาขายเพื่อลดปริมาณมูลฝอยที่ต้องนำไปกำจัด	

เดือน กุมภาพันธ์ 2559

(นายกิตติกร คิวคชา)

กรรมการผู้จัดการ

บริษัท ภูเก็ตแฟนตาซี จำกัด (มหาชน)



บริษัท ภูเก็ตแฟนตาซี จำกัด (มหาชน)

เดือน กุมภาพันธ์ 2559

(นางสาวจุฑารัตน์ บุญแก้ว)

ผู้อำนวยการด้านสิ่งแวดล้อม

บริษัท ภูเก็ต เอ็นไวรอนเมนทอล เซอร์วิส จำกัด



ตารางที่ 1 สรุปผลกระทบสิ่งแวดล้อม มาตรการป้องกันและแก้ไขผลกระทบสิ่งแวดล้อม และมาตรการติดตามตรวจสอบผลกระทบสิ่งแวดล้อม โครงการที่พิกษณงาน ภูเก็ต
 แฟนตาซี (ส่วนขยาย) ของบริษัท ภูเก็ต แฟนตาซี จำกัด (มหาชน) ระยะก่อสร้าง (ต่อ)

องค์ประกอบทาง สิ่งแวดล้อมและคุณค่าต่าง ๆ	ผลกระทบต่อสิ่งแวดล้อมที่สำคัญ	มาตรการป้องกัน และแก้ไขผลกระทบสิ่งแวดล้อม	มาตรการติดตามตรวจสอบ ผลกระทบสิ่งแวดล้อม
3.5 การจัดการขยะมูลฝอย (ต่อ)	2) ขยะจากบ้านพักคนงาน คนงานก่อสร้างของโครงการสูงสุด 70 คน เกิดปริมาณขยะ มูลฝอยสูงสุด 210 ลิตร/วัน (อัตราการผลิตขยะ 3 ลิตร/คน/วัน) ผู้รับเหมาจะจัดให้มีถังขยะขนาด 240 ลิตร จำนวน 4 ถัง แยกเป็นถังขยะเปียก ถังขยะแห้ง ถังขยะรีไซเคิล และถังขยะอันตราย อย่างละ 1 ถัง ปริมาตรกักเก็บของถังขยะรวม 960 ลิตร ซึ่งสามารถ รองรับขยะมูลฝอยได้ 5 วัน ถังขยะของโครงการจะมีฝาปิดมิดชิด ป้องกันน้ำฝนและการส่งกลิ่น โดยผู้รับเหมาโครงการจะจัดจ้าง หน่วยงานเอกชนที่ได้รับอนุญาตดำเนินการเก็บขนขยะมูลฝอยกับทาง องค์การบริหารส่วนตำบลมกลาเข้ามาดำเนินการเก็บขนมูลฝอยและ นำไปกำจัดต่อไป ดังนั้นผลกระทบจึงอยู่ในระดับต่ำ	(7) ส่งเสริมให้มีการคัดแยกขยะ โดยติดตั้งป้ายแยก ประเภทของขยะไว้ที่ถังขยะให้ชัดเจน (8) รวบรวมมูลฝอยหรือเศษวัสดุก่อสร้าง เพื่อนำกลับไป ใช้ใหม่ (9) สำรวจปริมาณมูลฝอย เมื่อพบว่าปริมาณมากขึ้น ต้องเพิ่มจำนวนถังรองรับมูลฝอย (10) รณรงค์ให้ผู้รับเหมาและคนงานก่อสร้างทำความ สะอาดที่พักและสถานที่ก่อสร้าง	

เดือน กุมภาพันธ์ 2559



บริษัท ภูเก็ต แฟนตาซี จำกัด (มหาชน)

(นายกิตติกร คีวคชา)

กรรมการผู้จัดการ

บริษัท ภูเก็ต แฟนตาซี จำกัด (มหาชน)

เดือน กุมภาพันธ์ 2559

(นางสาวจุฑารัตน์ บุญแก้ว)

ผู้อำนวยการด้านสิ่งแวดล้อม

บริษัท ภูเก็ต เอ็นไวรอนเม้นทอล เซอร์วิส จำกัด



ตารางที่ 1 สรุปผลกระทบสิ่งแวดล้อม มาตรการป้องกันและแก้ไขผลกระทบสิ่งแวดล้อม และมาตรการติดตามตรวจสอบผลกระทบสิ่งแวดล้อม โครงการที่พัฒนากอง ภูเก็ต
แฟรนไชส์ (ส่วนขยาย) ของบริษัท ภูเก็ต แฟรนไชส์ จำกัด (มหาชน) ระยะก่อสร้าง (ต่อ)

องค์ประกอบทาง สิ่งแวดล้อมและคุณค่าต่าง ๆ	ผลกระทบต่อสิ่งแวดล้อมที่สำคัญ	มาตรการป้องกัน และแก้ไขผลกระทบสิ่งแวดล้อม	มาตรการติดตามตรวจสอบ ผลกระทบสิ่งแวดล้อม
3.6 ไฟฟ้า	ผู้รับเหมาก่อสร้างจะดำเนินการขอใช้ไฟฟ้าชั่วคราวจากการไฟฟ้าส่วนภูมิภาค อำเภอถลาง จังหวัดภูเก็ต เพื่อใช้ในกิจกรรมการก่อสร้างซึ่งประกอบด้วย - การใช้ไฟฟ้าสำหรับกิจกรรมการก่อสร้าง ได้แก่ การต่อเชื่อมสำหรับเครื่องจักรกลและอุปกรณ์ก่อสร้างต่างๆ และไฟฟ้าแสงสว่าง เป็นต้น - การใช้ไฟฟ้าสำหรับคนงานก่อสร้าง ได้แก่ ไฟฟ้าแสงสว่างและเครื่องใช้ไฟฟ้าต่างๆ เป็นต้น การใช้ไฟฟ้าของโครงการจะมีผลกระทบในระดับต่ำต่อการใช้ไฟฟ้าของชุมชนข้างเคียงหรือระบบไฟฟ้าของอาคารพักอาศัยใกล้เคียงเนื่องจากปริมาณไฟฟ้าที่ต้องการใช้น้อยเกินกว่าจะก่อให้เกิดผลกระทบและการไฟฟ้าส่วนภูมิภาค อำเภอถลาง จังหวัดภูเก็ต มีความสามารถให้บริการได้อย่างเพียงพอ	(1) เลือกใช้ไฟฟ้าส่องสว่างและอุปกรณ์ไฟฟ้าต่างๆ แบบประหยัดพลังงาน (2) การติดตั้งอุปกรณ์และการจ่ายไฟฟ้าต้องถูกต้องตามมาตรฐาน (3) กำชับให้คนงานใช้ไฟฟ้าอย่างประหยัด	

ตารางที่ 1 สรุปผลกระทบสิ่งแวดล้อม มาตรการป้องกันและแก้ไขผลกระทบสิ่งแวดล้อม และมาตรการติดตามตรวจสอบผลกระทบสิ่งแวดล้อม โครงการที่พัฒนากิจการ กูเก็ต แพนตาซี (ส่วนขยาย) ของบริษัท กูเก็ต แพนตาซี จำกัด (มหาชน) ระยะก่อสร้าง (ต่อ)

องค์ประกอบทางสิ่งแวดล้อม และคุณค่าต่าง ๆ	ผลกระทบต่อสิ่งแวดล้อมที่สำคัญ	มาตรการป้องกันและแก้ไขผลกระทบสิ่งแวดล้อม	มาตรการติดตามตรวจสอบผลกระทบสิ่งแวดล้อม
3.7 การป้องกันอัคคีภัย	สำหรับกิจกรรมในการก่อสร้างที่มีความเสี่ยงต่อการเกิดอัคคีภัยในช่วงการก่อสร้างโครงการนั้น อาจเกิดจากลูกไฟจากงานเชื่อม กระแสไฟฟ้าลัดวงจรจากเครื่องมือที่เกี่ยวข้องกับกระแสไฟฟ้าและการตกแต่งภายใน รวมทั้งการสูบบุหรี่ของพนักงาน ดังนั้น โครงการจะร่วมกับบริษัทผู้รับเหมาก่อสร้าง คอยควบคุมในการปฏิบัติงานของพนักงานก่อสร้างให้มีประสิทธิภาพและลดการเกิดอุบัติเหตุในการทำงาน รวมทั้งเพื่อความปลอดภัยของผู้พักอาศัยรอบโครงการ คาดว่าผลกระทบจะอยู่ในระดับต่ำ	(1) ห้ามสูบบุหรี่ในบริเวณพื้นที่ก่อสร้างโดยเด็ดขาด (2) ห้ามเผาขยะในพื้นที่ก่อสร้างอย่างเด็ดขาด (3) จัดตั้งป้ายสัญลักษณ์ ป้ายเตือนในบริเวณที่อาจเกิดอันตราย เช่น "เขตก่อสร้าง" "ห้ามเข้าก่อนได้รับอนุญาต" "ห้ามสูบบุหรี่" เป็นต้น ซึ่งขนาดของป้ายเตือนต้องมีขนาดที่สามารถมองเห็นได้ชัดเจน (4) ห้ามนำวัตถุไวไฟเข้าไปใกล้อุปกรณ์เครื่องมือที่มีประกายไฟโดยเด็ดขาด (5) ใช้อุปกรณ์ตัดไฟฟ้าอัตโนมัติ เมื่อเกิดกระแสไฟฟ้าลัดวงจร (6) ตรวจสอบเช็อุปกรณ์/เครื่องมือให้อยู่ในสภาพปกติก่อนและหลังใช้งานอย่างสม่ำเสมอ (7) การเดินสายไฟบริเวณพื้นที่ก่อสร้างทุกชั้นตอนต้องกระทำอย่างถูกหลักวิชาการ (8) อบรมพนักงานให้มีความรู้ในเรื่องสาเหตุแห่งอัคคีภัยอยู่เสมอ และต้องไม่ประมาทในการทำงาน (9) ทางผู้รับเหมาจะจัดเตรียมถังดับเพลิงแบบมือถือชนิดผงเคมีแห้ง ขนาด 4 กิโลกรัม ติดตั้งไว้ตามจุดที่คาดว่าจะเกิดเพลิงไหม้ได้ง่าย และอยู่ในตำแหน่งที่สามารถมองเห็นได้ง่าย (10) จัดเวรยามรักษาความปลอดภัย ตลอด 24 ชั่วโมง รวมทั้งเตรียมความพร้อมประสานงานกับหน่วยป้องกันและบรรเทาสาธารณภัยขององค์การบริหารส่วนตำบลกลมา	- ตรวจสอบสภาพการใช้งานของถังดับเพลิงแบบมือถือ บริเวณที่ติดตั้งถังดับเพลิง ทุก 6 เดือน ตลอดระยะเวลาก่อสร้างหรือตามคำแนะนำของผู้ผลิต - ตรวจสอบตามสาเหตุที่อาจก่อให้เกิดอัคคีภัย บริเวณพื้นที่ก่อสร้าง ทุกสัปดาห์ ตลอดระยะเวลาก่อสร้าง - ตรวจสอบความเป็นระเบียบ และการทำความสะอาด บริเวณพื้นที่ก่อสร้าง ทุกวัน ตลอดระยะเวลาก่อสร้าง - ตรวจสอบสภาพของเครื่องมือปฐมพยาบาล บริเวณห้องปฐมพยาบาล ทุกวัน ตลอดระยะเวลาก่อสร้าง

เดือน กุมภาพันธ์ 2559

(นายกิตติกร คิวคชา)

กรรมการผู้จัดการ

บริษัท กูเก็ตแพนตาซี จำกัด (มหาชน)

เดือน กุมภาพันธ์ 2559

(นางสาวจุฑารัตน์ บุญแก้ว)

ผู้อำนวยการด้านสิ่งแวดล้อม

บริษัท กูเก็ต เอ็นไวรอนเม้นทอล เซอร์วิส จำกัด



ตารางที่ 1 สรุปผลกระทบสิ่งแวดล้อม มาตรการป้องกันและแก้ไขผลกระทบสิ่งแวดล้อม และมาตรการติดตามตรวจสอบผลกระทบสิ่งแวดล้อม โครงการที่หักพนักงาน
ภูเก็ตแฟนตาซี (ส่วนขยาย) ของบริษัท ภูเก็ต แฟนตาซี จำกัด (มหาชน) ระยะก่อสร้าง (ต่อ)

องค์ประกอบทางสิ่งแวดล้อม และคุณค่าต่าง ๆ	ผลกระทบต่อสิ่งแวดล้อมที่สำคัญ	มาตรการป้องกันและแก้ไขผลกระทบสิ่งแวดล้อม	มาตรการติดตามตรวจสอบ ผลกระทบสิ่งแวดล้อม
3.8 การระบายอากาศและ ความร้อน	ปัจจุบันโครงการเป็นพื้นที่ค่อนข้างราบ ทั้งพื้นที่โครงการด้านทิศเหนือติดกับที่ดินบุคคลอื่น (มีต้นไม้และวัชพืชขึ้นปกคลุม) ทิศใต้ติดกับที่ดินเจ้าของเดียวกัน (มีต้นไม้และวัชพืชขึ้นปกคลุม) ทิศตะวันออกติดกับที่ดินบุคคลอื่น (มีต้นไม้และวัชพืชขึ้นปกคลุม) และทิศตะวันตกติดกับที่ดินเจ้าของเดียวกัน และที่ดินบุคคลอื่น (มีต้นไม้และวัชพืชขึ้นปกคลุม) ดังนั้น สภาพโดยรอบพื้นที่โครงการโดยรวมจึงยังสามารถระบายอากาศได้ดี ในช่วงก่อสร้างจะไม่มีผลกระทบด้านระบายอากาศและระบายความร้อน เนื่องจากช่วงการก่อสร้างจะไม่มีกิจกรรมที่เป็นแหล่งกำเนิดความร้อนที่สำคัญ รวมถึงพื้นที่โครงการมีการเว้นระยะห่างจากพื้นที่ข้างเคียงอย่างพอเพียง ซึ่งสามารถทำให้เกิดการระบายอากาศจากตัวอาคารได้สะดวกโดยไม่ส่งผลกระทบต่อบริเวณใกล้เคียงพื้นที่โครงการแต่อย่างใด	-	-



เดือน กุมภาพันธ์ 2559

(นางกิตติกร คีวธนา)
กรรมการผู้จัดการ
บริษัท ภูเก็ตแฟนตาซี จำกัด (มหาชน)

เดือน กุมภาพันธ์ 2559

(นางสาวจุฑารัตน์ บุญแก้ว)
ผู้อำนวยการด้านสิ่งแวดล้อม
บริษัท ภูเก็ต เอ็นไวรอนเมนทอล เซอร์วิส จำกัด



ตารางที่ 1 สรุปผลกระทบสิ่งแวดล้อม มาตรการป้องกันและแก้ไขผลกระทบสิ่งแวดล้อม และมาตรการติดตามตรวจสอบผลกระทบสิ่งแวดล้อม โครงการที่พนักงาน ภูเก็ต แฟรนไชส์ (ส่วนขยาย) ของบริษัท ภูเก็ต แฟรนไชส์ จำกัด (มหาชน) ระยะก่อสร้าง (ต่อ)

องค์ประกอบทางสิ่งแวดล้อม และคุณค่าต่าง ๆ	ผลกระทบต่อสิ่งแวดล้อมที่สำคัญ	มาตรการป้องกันและแก้ไขผลกระทบสิ่งแวดล้อม	มาตรการติดตามตรวจสอบผลกระทบสิ่งแวดล้อม
4. คุณภาพชีวิต 4.1 สภาพสังคมและเศรษฐกิจ	(1) การสรุปลักษณะโครงการ โครงการที่พนักงาน ภูเก็ต แฟรนไชส์ (ส่วนขยาย) เป็นโครงการประกอบกิจการประเภทอาคารอยู่อาศัยรวม ประกอบด้วย อาคารห้องพักส่วนเดิมเป็นอาคาร คสล. 3 ชั้น จำนวน 4 อาคาร มีห้องพักรวมจำนวน 204 ห้องพัก มีพื้นที่ใช้สอยของอาคาร 6,816 ตารางเมตร และอาคารห้องพักส่วนขยาย คสล. 4 ชั้น จำนวน 2 อาคาร มีห้องพักรวมทั้งสิ้น จำนวน 264 ห้องพัก มีพื้นที่ใช้สอยของอาคาร 8,792 ตารางเมตร ดังนั้น ภายในโครงการรวมส่วนเดิมและส่วนขยาย ประกอบด้วย อาคารห้องพัก จำนวน 6 อาคาร มีจำนวนห้องพักทั้งสิ้น 468 ห้องพัก และอาคารห้องพักขะรวม จำนวน 1 อาคาร ตั้งอยู่บนพื้นที่ 12-0-0 ไร่ หรือคิดเป็น 19,200 ตารางเมตร โดยจะขออนุญาตก่อสร้างต้องดำเนินการบริหารส่วนตำบลกลมา ซึ่งคาดว่าจะใช้ระยะเวลาการก่อสร้างโครงการประมาณ 12 เดือน	(1) จัดป้ายประชาสัมพันธ์แสดงรายละเอียดการก่อสร้างโครงการ เพื่อประชาสัมพันธ์ให้ประชาชนโดยรอบทราบพร้อมระบุสถานที่และหมายเลขโทรศัพท์ สำหรับรับเรื่องร้องเรียนและข้อคิดเห็นเกี่ยวกับการก่อสร้าง พร้อมทั้งจัดให้มีการสอบถามเพื่อค้นหาข้อเท็จจริง และสาเหตุเพื่อกำหนดแนวทางแก้ไขปัญหา เพื่อสร้างความเข้าใจอันดีกับผู้อยู่อาศัยข้างเคียงเป็นระยะๆ ตามความเหมาะสม (2) จัดตั้งป้ายประชาสัมพันธ์บริเวณหน้าพื้นที่บ้านพักคนงาน โดยระบุชื่อบริษัทผู้รับเหมา ชื่อผู้รับเหมา/ผู้ควบคุมงาน พร้อมเบอร์โทรศัพท์ติดต่อ เพื่อให้ผู้พักอาศัยที่อยู่ใกล้เคียงพื้นที่บ้านพักคนงานก่อสร้างได้รับทราบข้อมูล และสามารถติดต่อกับผู้รับเหมา/ผู้ควบคุมได้โดยตรง ในกรณีได้รับความเดือดร้อนจากบ้านพักคนงาน (3) ให้ผู้รับเหมาก่อสร้างจัดเตรียมที่พักคนงานที่ถูกสุขลักษณะ (4) จัดให้มีระบบสุขาภิบาลภายในพื้นที่โครงการ และบ้านพักคนงานก่อสร้างที่เพียงพอและถูกสุขลักษณะ	-

เดือน กุมภาพันธ์ 2559

(นายกิตติกร คิวคชา)

กรรมการผู้จัดการ

บริษัท ภูเก็ต แฟรนไชส์ จำกัด (มหาชน)

เดือน กุมภาพันธ์ 2559

(นางสาวจุฑารัตน์ บุญแก้ว)

ผู้อำนวยการด้านสิ่งแวดล้อม

บริษัท ภูเก็ต เอ็นไวรอนเม้นทอล เซอร์วิส จำกัด



ตารางที่ 1 สรุปผลกระทบสิ่งแวดล้อม มาตรการป้องกันและแก้ไขผลกระทบสิ่งแวดล้อม และมาตรการติดตามตรวจสอบผลกระทบสิ่งแวดล้อม โครงการที่พัฒนากอง ภูเก็ต
แฟรนไชส์ (ส่วนขยาย) ของบริษัท ภูเก็ต แฟรนไชส์ จำกัด (มหาชน) ระยะก่อสร้าง (ต่อ)

องค์ประกอบทางสิ่งแวดล้อม และคุณค่าต่าง ๆ	ผลกระทบต่อสิ่งแวดล้อมที่สำคัญ	มาตรการป้องกันและแก้ไขผลกระทบสิ่งแวดล้อม	มาตรการติดตามตรวจสอบ ผลกระทบสิ่งแวดล้อม
4.1 สภาพสังคมและเศรษฐกิจ (ต่อ)	(2) การสำรวจทางสังคมเบื้องต้น โครงการอยู่ในเขตองค์การบริหารส่วนตำบลกมลา ซึ่งจัดเป็นเขตพื้นที่ธุรกิจที่สำคัญของจังหวัดภูเก็ต สภาพโดยรวมของเขตองค์การบริหารส่วนตำบลกมลา ส่วนใหญ่เป็นชุมชนชนเมืองที่มีความหลากหลายของกิจกรรม แต่ในพื้นที่ก็ยังคงมีความเป็นชุมชนอยู่ และมีความสัมพันธ์ที่กระชับระหว่างเพื่อนบ้าน ดังนั้น แม้ว่าผู้พักอาศัยบางส่วนที่ดำเนินชีวิตเป็นแบบต่างคนต่างอยู่ ต้องเร่งรีบในการดำเนินชีวิตประจำวัน แต่ก็ไม่มีความขัดแย้งซึ่งกันและกัน สำหรับด้านความปลอดภัยในชีวิตและทรัพย์สินและสวัสดิการของประชาชน โครงการตั้งอยู่ในเขตความรับผิดชอบของ สภ. กมลา ปฏิบัติหน้าที่ความรับผิดชอบในด้านการรักษาความสงบและความปลอดภัยในชีวิตและทรัพย์สินของประชาชน ในกรณีเกิดเหตุอัคคีภัยหน่วยงานหลักที่รับผิดชอบบริเวณพื้นที่โครงการ คือ หน่วยงานป้องกัน และบรรเทาสาธารณภัยขององค์การบริหารส่วนตำบลกมลา โดยมีระยะทางห่างจากพื้นที่โครงการ ประมาณ 2.80 กิโลเมตร ใช้เวลาเดินทางประมาณ 3 นาที จะถึงพื้นที่โครงการ (ขึ้นกับสภาพการจราจรและช่วงเวลาที่เกิดเหตุ)	(5) ผู้รับเหมาก่อสร้างต้องกำหนดกฎเกณฑ์และคอยสอดส่องดูแลพฤติกรรมของแรงงานก่อสร้างให้อยู่ในระเบียบ มิให้ก่อความเดือดร้อนรำคาญ และปัญหาต่างๆ ให้กับผู้ที่พักอาศัยในชุมชน และพื้นที่ใกล้เคียง หากแรงงานประพฤติดังกล่าวมีการว่ากล่าวตักเตือน ลงโทษหรือถึงขั้นไล่ออก โดยพิจารณาจากความเหมาะสมของเหตุการณ์ที่เกิดขึ้น (6) จัดให้มีหัวหน้าคนงานสำหรับควบคุมงานก่อสร้างไม่ให้สร้างความเดือดร้อนกับประชาชนโดยรอบ (7) จัดให้มีเจ้าหน้าที่ของโครงการและบริษัทผู้รับเหมาเข้าพบผู้พักอาศัยที่อยู่ข้างเคียงก่อนดำเนินการก่อสร้าง และตลอดระยะเวลาการก่อสร้าง ทุกกระยะ 1 ครั้ง/สัปดาห์ และให้หมายเลขโทรศัพท์ที่สามารถติดต่อได้ทันทีที่ได้รับความเดือดร้อน (8) หากเกิดความเสียหายแก่สิ่งปลูกสร้างบริเวณข้างเคียงจากการก่อสร้าง โครงการ/ผู้รับเหมาก่อสร้างต้องรับผิดชอบในการแก้ไข (9) จัดให้มียามรักษาการณ์บริเวณบ้านพักคนงานก่อสร้าง เพื่อดูแลความปลอดภัยตลอด 24 ชั่วโมง (10) ออกกฎระเบียบการปฏิบัติตนภายในบ้านพักคนงาน ดังนี้	

เดือน กุมภาพันธ์ 2559

(นาย Kittikorn Kiatkha)
กรรมการผู้จัดการ

บริษัท ภูเก็ตแฟรนไชส์ จำกัด (มหาชน)



บริษัท ภูเก็ตแฟรนไชส์ จำกัด (มหาชน)

เดือน กุมภาพันธ์ 2559

(นางสาว จุฑารัตน์ บุญแก้ว)
ผู้อำนวยการด้านสิ่งแวดล้อม

บริษัท ภูเก็ต เอ็นไวรอนเม้นทอล เซอร์วิส จำกัด



ตารางที่ 1 สรุปผลกระทบสิ่งแวดล้อม มาตรการป้องกันและแก้ไขผลกระทบสิ่งแวดล้อม และมาตรการติดตามตรวจสอบผลกระทบสิ่งแวดล้อม โครงการที่พัฒนาโรงงาน ภูเก็ต
 แฟนคราซี (ส่วนขยาย) ของบริษัท ภูเก็ต แฟนคราซี จำกัด (มหาชน) ระยะก่อสร้าง (ต่อ)

องค์ประกอบทางสิ่งแวดล้อม และคุณค่าต่าง ๆ	ผลกระทบต่อสิ่งแวดล้อมที่สำคัญ	มาตรการป้องกันและแก้ไขผลกระทบสิ่งแวดล้อม	มาตรการติดตามตรวจสอบ ผลกระทบสิ่งแวดล้อม
4.2 สภาพสังคมและเศรษฐกิจ (ต่อ)	ทั้งนี้ ผลกระทบตามตารางดังกล่าวข้างต้น สอดคล้องกับผลการสำรวจทัศนคติของผู้ที่อยู่โดยรอบโครงการต่อการก่อสร้างโครงการ โดยส่วนใหญ่มีความห่วงกังวลในเรื่องต่างๆ ใกล้เคียงกัน ได้แก่ ฝุ่นละอองจากการก่อสร้าง เสียงดังจากการก่อสร้าง การจราจรติดขัดจากรถขนส่งวัสดุก่อสร้าง และถนนชำรุดจากการบรรทุกวัสดุก่อสร้าง เป็นต้น ซึ่งโครงการต้องปฏิบัติตามมาตรการป้องกันและลดผลกระทบดังกล่าวข้างต้นอย่างเคร่งครัด เพื่อป้องกันและลดผลกระทบที่อาจเกิดขึ้นต่อผู้ที่อยู่โดยรอบ สำหรับการจ้างคนงานก่อสร้างประมาณ 70 คน โดยคนงานส่วนใหญ่เป็นคนงานของบริษัทผู้รับเหมา ซึ่งย้ายมาจากพื้นที่ก่อสร้างอื่น และจะมีการรับคนงานเพิ่มเพียงบางส่วน ส่งผลกระทบในการจ้างงานเพิ่มขึ้นเพียงเล็กน้อย ซึ่งจะส่งผลให้รายได้ของร้านค้าและบริการรายย่อยใกล้เคียงพื้นที่ก่อสร้างให้เพิ่มขึ้นเล็กน้อย เช่น ร้านขายสินค้าอุปโภค-บริโภค กิจการค้าวัสดุก่อสร้าง เป็นต้น เกิดการกระจายรายได้สู่ชุมชนมากขึ้น ซึ่งก่อให้เกิดผลกระทบต่อสภาพสังคมและเศรษฐกิจของชุมชนในระดับต่ำ นอกจากนี้โครงการได้จัดให้มีมาตรการป้องกันและลดผลกระทบที่อาจจะเกิดจากคนงานก่อสร้าง และมาตรการเพื่อลดผลกระทบสิ่งแวดล้อมด้านต่างๆ	- จัดให้มีหัวหน้าคนงานดูแลคนงานก่อสร้าง ไม่ให้ส่งเสียงดัง หรือก่อความรบกวนต่อชุมชนข้างเคียง - ระมัดระวัง ดูแลความประพฤติของคนงานเกี่ยวกับปัญหาการลักขโมย และมีจรรยาบรรณอื่นๆ - ห้ามมิให้คนงานออกนอกบริเวณที่พักคนงานนอกเวลา 22.00 น. - ห้ามนำสุรา และยาเสพติดทุกชนิดเข้ามาดื่มหรือเสพภายในพื้นที่บ้านพัก - ห้ามเล่นการพนันทุกชนิด - ห้ามส่งเสียงดังรบกวนบุคคลข้างเคียง - ห้ามทะเลาะวิวาทภายในพื้นที่บ้านพัก - ห้ามเลี้ยงสัตว์ทุกชนิด - ช่วยกันรักษาความสะอาด (11) ปฏิบัติตามมาตรการป้องกันและแก้ไขผลกระทบด้านกายภาพ ชีวภาพ และคุณค่าการใช้ประโยชน์ของมนุษย์อย่างเคร่งครัด และจัดให้มีเจ้าหน้าที่ประสานผู้อยู่ข้างเคียงโครงการตลอดช่วงเวลาก่อสร้าง เพื่อป้องกันความขัดแย้ง	

เดือน กุมภาพันธ์ 2559



บริษัท ภูเก็ต แฟนคราซี จำกัด

(นายกิตติกร คิ้วขวา)

กรรมการผู้จัดการ

บริษัท ภูเก็ต แฟนคราซี จำกัด (มหาชน)

เดือน กุมภาพันธ์ 2559

(นางสาวจุฑารัตน์ บุญแก้ว)

ผู้อำนวยการด้านสิ่งแวดล้อม


บริษัท ภูเก็ต เอ็นไวรอนเม้นทอล เซอร์วิส จำกัด





ឧប្បត្តិសង្គ្រាម មហាអារក្សា មហាអារក្សា ឧប្បត្តិសង្គ្រាម
ក្នុងសង្គ្រាម មហាអារក្សា មហាអារក្សា ឧប្បត្តិសង្គ្រាម
(ឧប្បត្តិសង្គ្រាម មហាអារក្សា មហាអារក្សា ឧប្បត្តិសង្គ្រាម)

เลขที่ ๒๕๕๗ กรมการปกครอง กรุงเทพฯ

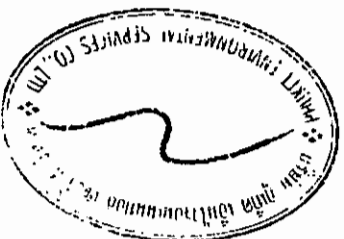[illegible]

(១៣) លេខប្រតិបត្តិ (កងកម្ម) ឬលេខ ផ្គត់ផ្គង់ ឬលេខ អនុប្រតិបត្តិ (សម្រាប់កង) ផ្គត់ផ្គង់

[illegible]

ตารางที่ 1 สรุปผลกระทบสิ่งแวดล้อม มาตรการป้องกันและแก้ไขผลกระทบสิ่งแวดล้อม และมาตรการติดตามตรวจสอบผลกระทบสิ่งแวดล้อม โครงการที่พักพนักงาน ภูเก็ต แฟรนไชส์ (ส่วนขยาย) ของบริษัท ภูเก็ต แฟรนไชส์ จำกัด (มหาชน) ระยะก่อสร้าง (ต่อ)

องค์ประกอบทางสิ่งแวดล้อมและคุณค่าต่าง ๆ	ผลกระทบต่อสิ่งแวดล้อมที่สำคัญ	มาตรการป้องกันและแก้ไขผลกระทบสิ่งแวดล้อม	มาตรการติดตามตรวจสอบผลกระทบสิ่งแวดล้อม
4.2 อาชีวอนามัยและความปลอดภัย (ต่อ)	ดังนั้น โครงการจึงกำหนดให้ผู้รับเหมามีมาตรการเพื่อความปลอดภัยในชีวิตและทรัพย์สินตามกฎหมายกระทรวงมหาดไทย ฉบับที่ 4 (พ.ศ. 2526) ออกตามความในพระราชบัญญัติควบคุมอาคาร พ.ศ.2522 ว่าด้วยหมวดที่ 1 การก่อสร้าง สำหรับผลกระทบด้านความปลอดภัย ดูแลให้คนงานก่อสร้างปฏิบัติงานด้วยความระมัดระวัง จัดหน้ากากกันฝุ่น หมวกนิรภัย รองเท้ากันกระแทก ที่ครอบหู ให้กับคนงานก่อสร้าง รวมทั้งกำหนดให้ผู้รับเหมาปฏิบัติตามประกาศกระทรวงมหาดไทย เรื่อง ความปลอดภัยในการทำงาน นอกจากนี้จะกำหนดให้ผู้รับเหมาก่อสร้างรักษาดูแลพื้นที่ก่อสร้างให้เป็นระเบียบและทำความสะอาดพื้นที่ก่อสร้างอยู่เสมอ เพื่อลดโอกาสการเกิดอุบัติเหตุ จัดเตรียมเครื่องมือปฐมพยาบาลเบื้องต้น พร้อมทั้งเตรียมพร้อมประสานงานกับโรงพยาบาลใกล้เคียงเพื่อนำผู้ได้รับบาดเจ็บส่งโรงพยาบาลหากเกิดอุบัติเหตุรุนแรง นอกจากนี้ ผู้รับเหมาต้องแบ่งเวลาการทำงานและการพักผ่อนของคนงานให้เหมาะสม รวมทั้งกำหนดให้มีการตรวจประวัติและตรวจสุขภาพคนงานและกำหนดกฎระเบียบให้คนงานก่อสร้างปฏิบัติอย่างเคร่งครัดเพื่อป้องกันเหตุเดือนร้อนรำคาญปัญหาและโรคติดต่อ	(4) ตรวจสอบและควบคุมดูแลให้มีการใช้อุปกรณ์ป้องกันอันตรายส่วนบุคคลอย่างถูกต้องและเหมาะสมกับประเภทของงาน (5) กำหนดขอบเขตและจัดทำแนวรั้วของบริเวณพื้นที่ก่อสร้างโครงการให้ชัดเจน พร้อมทั้งกำหนดจุดเข้า-ออก ของโครงการ (6) ป้องกันเศษวัสดุร่วงหล่น โดยตั้งนั่งร้านเหล็กโดยรอบอาคาร ซึ่งด้วยผ้าใบหรือตาข่ายกันฝุ่น โดยรอบอาคาร ส่วนทางเดินภายนอกใช้ไม้เนื้อแข็ง ขนาด 1"x8" และ 1"x10" ปูเป็นทางเดิน และกันวัสดุร่วงหล่น (7) ดัดป้ายแนะนำการทำงาน ป้ายเตือน เพื่อให้คนงานก่อสร้างปฏิบัติงานได้อย่างถูกต้อง (8) จัดเตรียมอุปกรณ์ป้องกันอุบัติเหตุในระหว่างการทำงานให้กับคนงาน เช่น หมวกนิรภัย แวนดานิรภัย เป็นต้น (9) ดัดป้ายเตือน หรือโปสเตอร์เพื่อการปฏิบัติงานที่ปลอดภัยในบริเวณที่จำเป็น เช่น "เขตก่อสร้าง" "ลดความเร็วรถยนต์" และ "เขตสวมหมวกนิรภัย" เป็นต้น	- ตรวจสอบสภาพรั้วโดยรอบ บริเวณพื้นที่ก่อสร้างและบ้านพักคนงาน ทุกสัปดาห์ ตลอดระยะเวลาก่อสร้าง - ตรวจสอบภาพ Chain Link และแผงตาข่ายที่กันโดยรอบอาคาร ทุกวัน ตลอดระยะเวลาก่อสร้าง

เดือน กุมภาพันธ์ 2559




(นายกิตติกร ถั่วขาว)
กรรมการผู้จัดการ

บริษัท ภูเก็ตแฟรนไชส์ จำกัด (มหาชน)



บริษัท ภูเก็ตแฟรนไชส์ จำกัด

เดือน กุมภาพันธ์ 2559

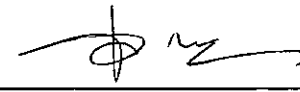

(นางสาวจุฑารัตน์ บุญแก้ว)
ผู้อำนวยการด้านสิ่งแวดล้อม

บริษัท ภูเก็ต เอ็นไวรอนเมนทอล เซอร์วิส จำกัด



ตารางที่ 1 สรุปผลกระทบสิ่งแวดล้อม มาตรการป้องกันและแก้ไขผลกระทบสิ่งแวดล้อม และมาตรการติดตามตรวจสอบผลกระทบสิ่งแวดล้อม โครงการที่พักพนักงาน
ภูเก็ตแฟนตาซี (ส่วนขยาย) ของบริษัท ภูเก็ต แฟนตาซี จำกัด (มหาชน) ระยะก่อสร้าง (ต่อ)

องค์ประกอบทางสิ่งแวดล้อม และคุณค่าต่าง ๆ	ผลกระทบต่อสิ่งแวดล้อมที่สำคัญ	มาตรการป้องกันและแก้ไขผลกระทบสิ่งแวดล้อม	มาตรการติดตามตรวจสอบ ผลกระทบสิ่งแวดล้อม
4.2 อาชีวอนามัยและความ ปลอดภัย (ต่อ)		(10) จัดให้มีเจ้าหน้าที่ตรวจสอบวิธีการปฏิบัติงาน สภาพของเครื่องจักร อุปกรณ์ รวมทั้งสภาพแวดล้อมในการทำงาน เพื่อให้ปฏิบัติงานได้ อย่างปลอดภัย (11) กำหนดให้ผู้รับเหมาก่อสร้างต้องมีการจัดเก็บอุปกรณ์อย่างเป็น ระเบียบเรียบร้อย (12) จัดเวรยามรักษาความปลอดภัยของโครงการ เพื่อมิให้ บุคคลภายนอกผ่านเข้า-ออก ก่อนได้รับอนุญาตและดูแลความ ปลอดภัยในพื้นที่ (13) ผู้รับเหมาก่อสร้างรักษาดูแลพื้นที่ก่อสร้างให้เป็นระเบียบและทำ ความสะอาดพื้นที่ก่อสร้างอยู่เสมอ <u>มาตรการด้านความปลอดภัยจากงานก่อสร้างและคนงานก่อสร้างต่อ ชุมชนใกล้เคียง</u> (1) จัดทำปล่องสำหรับทิ้งวัสดุ จากชั้นบนลงมาชั้นล่าง (2) ทำ Chain Link ยื่นจากอาคารขณะทำโครงสร้างอาคาร เพื่อป้องกัน เศษวัสดุร่วงหล่น และจะย้ายตามไปทุก 2-3 ชั้น (3) ทำแผงค้ำยันกันรอบอาคาร เมื่อย้าย Chain Link ไปแล้ว โดยใช้ โครงเหล็กซึ่งด้วยค้ำยันที่ทุกชั้น	

เดือน กุมภาพันธ์ 2559

(นายภิตติกร คีวคชา)

กรรมการผู้จัดการ

บริษัท ภูเก็ตแฟนตาซี จำกัด (มหาชน)



บริษัท ภูเก็ตแฟนตาซี จำกัด (มหาชน)

เดือน กุมภาพันธ์ 2559

(นางสาวจุฑารัตน์ บุญแก้ว)

ผู้อำนวยการด้านสิ่งแวดล้อม

บริษัท ภูเก็ต เอ็นไวรอนเม้นทอล เซอร์วิส จำกัด



ตารางที่ 1 สรุปผลกระทบสิ่งแวดล้อม มาตรการป้องกันและแก้ไขผลกระทบสิ่งแวดล้อม และมาตรการติดตามตรวจสอบผลกระทบสิ่งแวดล้อม โครงการที่พนักงาน
ภูเก็ตแฟนตาซี (ส่วนขยาย) ของบริษัท ภูเก็ต แฟนตาซี จำกัด (มหาชน) ระยะก่อสร้าง (ต่อ)

องค์ประกอบทางสิ่งแวดล้อม และคุณค่าต่าง ๆ	ผลกระทบต่อสิ่งแวดล้อมที่ สำคัญ	มาตรการป้องกันและแก้ไขผลกระทบสิ่งแวดล้อม	มาตรการติดตามตรวจสอบ ผลกระทบสิ่งแวดล้อม
4.2 อาชีวอนามัยและความ ปลอดภัย (ต่อ)		(4) ติดป้ายประชาสัมพันธ์แสดงรายละเอียดการก่อสร้างโครงการ เพื่อประชาสัมพันธ์ให้ประชาชนโดยรอบทราบ พร้อมระบุสถานที่และหมายเลขโทรศัพท์ สำหรับรับเรื่องร้องเรียน และข้อคิดเห็นเกี่ยวกับการก่อสร้าง พร้อมทั้งจัดให้มีการสอบถามเพื่อค้นหาข้อเท็จจริง และสาเหตุเพื่อกำหนดแนวทางแก้ไขปัญหา เพื่อสร้างความเข้าใจอันดีกับผู้อยู่อาศัยข้างเคียงเป็นระยะๆ ตามความเหมาะสม (5) ติดตั้งป้ายประชาสัมพันธ์บริเวณหน้าพื้นที่บ้านพักคนงาน โดยระบุชื่อบริษัทผู้รับเหมา ชื่อผู้รับเหมา/ผู้ควบคุมงาน พร้อมเบอร์โทรศัพท์ติดต่อ เพื่อให้ผู้พักอาศัยที่อยู่ใกล้เคียงพื้นที่บ้านพักคนงานก่อสร้างได้รับทราบข้อมูล และสามารถติดต่อกับผู้รับเหมา/ผู้ควบคุมได้โดยตรง ในกรณีได้รับความเดือดร้อนจากบ้านพักคนงาน (6) พิจารณาเลือกคนในท้องถิ่นที่มีคุณสมบัติตรงตามที่ต้องการเข้ามาทำงานในโครงการ เพื่อให้เกิดการจ้างงานในชุมชน และป้องกันปัญหาความขัดแย้งระหว่างโครงการกับชุมชน (7) ผู้รับเหมาก่อสร้างต้องกำหนดกฎเกณฑ์และคอยสอดส่องดูแลพฤติกรรมของคนงานก่อสร้างให้อยู่ในระเบียบ มิให้ก่อความเดือดร้อนรำคาญ และปัญหาต่างๆ ให้กับผู้ที่พักอาศัยในชุมชน และพื้นที่ใกล้เคียง หากคนงานประพฤติดังกล่าวต้องมีการว่ากล่าวตักเตือน ลงโทษหรือถึงขั้นไล่ออก โดยพิจารณาจากความเหมาะสมของเหตุการณ์ที่เกิดขึ้น (8) จัดให้มีรั้วรอบบริเวณพื้นที่ก่อสร้างและบ้านพักคนงาน (9) จัดให้มีหัวหน้าคนงานคอยควบคุมดูแลคนงานก่อสร้างไม่ให้ประพฤติดนไม่เหมาะสม อันจะก่อให้เกิดความเดือดร้อนต่อผู้อยู่ใกล้เคียง	

เดือน กุมภาพันธ์ 2559

(นายกิตติกร คีวคชา)

กรรมการผู้จัดการ

บริษัท ภูเก็ตแฟนตาซี จำกัด (มหาชน)

เดือน กุมภาพันธ์ 2559

(นางสาวจุฑารัตน์ บุญแก้ว)

ผู้อำนวยการด้านสิ่งแวดล้อม

บริษัท ภูเก็ต เอ็นไวรอนเม้นทอล เซอร์วิส จำกัด



ตารางที่ 1 สรุปผลกระทบสิ่งแวดล้อม มาตรการป้องกันและแก้ไขผลกระทบสิ่งแวดล้อม และมาตรการติดตามตรวจสอบผลกระทบสิ่งแวดล้อม โครงการที่พัฒนากงาน ภูเก็ต
แฟรนไชส์ (ส่วนขยาย) ของบริษัท ภูเก็ต แฟรนไชส์ จำกัด (มหาชน) ระยะก่อสร้าง (ต่อ)

องค์ประกอบทางสิ่งแวดล้อม และคุณค่าต่าง ๆ	ผลกระทบต่อสิ่งแวดล้อมที่สำคัญ	มาตรการป้องกันและแก้ไขผลกระทบสิ่งแวดล้อม	มาตรการติดตามตรวจสอบ ผลกระทบสิ่งแวดล้อม
4.2 อาชีวอนามัยและความ ปลอดภัย (ต่อ)		(10) จัดให้มีเจ้าหน้าที่ของโครงการและบริษัทผู้รับเหมาเข้าพบผู้พักอาศัยที่อยู่ ข้างเคียง ตลอดระยะเวลาการก่อสร้าง ทุกระยะ 1 ครั้ง/สัปดาห์ และให้ หมายเลขโทรศัพท์ที่สามารถติดต่อได้ทันทีที่ได้รับความเดือดร้อน (11) หากเกิดความเสียหายแก่สิ่งปลูกสร้างบริเวณข้างเคียงจากการก่อสร้าง โครงการ/ผู้รับเหมาก่อสร้างต้องรับผิดชอบในการแก้ไข (12) จัดให้มียามรักษาการณ์บริเวณบ้านพักคนงานก่อสร้าง เพื่อดูแลความ ปลอดภัยตลอด 24 ชั่วโมง (13) จัดบ้านพักคนงานให้เป็นสัดส่วน เพื่อสะดวกต่อการควบคุมดูแล (14) ออกกฎระเบียบการปฏิบัติตนภายในบ้านพักคนงาน (15) ปฏิบัติตามมาตรการป้องกันและแก้ไขผลกระทบด้านกายภาพ ชีวภาพ และคุณค่าการใช้ประโยชน์ของมนุษย์อย่างเคร่งครัด และจัดให้มีเจ้าหน้าที่ ประสานผู้อยู่ข้างเคียงโครงการตลอดช่วงเวลาก่อสร้าง เพื่อป้องกันความ ขัดแย้ง (16) จัดให้ตรวจสอบประวัติคนงาน และตรวจสอบสุขภาพพนักงานก่อนรับเข้า ปฏิบัติงาน โดยพนักงานที่เป็นโรคติดต่อร้ายแรงต้องให้หยุดงานจนกว่าจะ หายขาด	

เดือน กุมภาพันธ์ 2559

(นายกิตติกร คีวชา)

กรรมการผู้จัดการ

บริษัท ภูเก็ตแฟรนไชส์ จำกัด (มหาชน)



บริษัท ภูเก็ตแฟรนไชส์ จำกัด (มหาชน)

เดือน กุมภาพันธ์ 2559

(นางสาวจุฑารัตน์ บุญแก้ว)

ผู้อำนวยการด้านสิ่งแวดล้อม

บริษัท ภูเก็ต เอ็นไวรอนเม้นทอล เซอร์วิส จำกัด



ตารางที่ 1 สรุปผลกระทบสิ่งแวดล้อม มาตรการป้องกันและแก้ไขผลกระทบสิ่งแวดล้อม และมาตรการติดตามตรวจสอบผลกระทบสิ่งแวดล้อม โครงการที่พักพนักงาน ภูเก็ต แพนตาซี (ส่วนขยาย) ของบริษัท ภูเก็ต แพนตาซี จำกัด (มหาชน) ระยะก่อสร้าง (ต่อ)

องค์ประกอบทางสิ่งแวดล้อม และคุณค่าต่างๆ	ผลกระทบต่อสิ่งแวดล้อมที่ สำคัญ	มาตรการป้องกันและแก้ไขผลกระทบสิ่งแวดล้อม	มาตรการติดตามตรวจสอบ ผลกระทบสิ่งแวดล้อม
4.2 อาชีวอนามัยและความ ปลอดภัย (ต่อ)		(17) กำหนดกฎระเบียบให้คนงานก่อสร้างปฏิบัติตามอย่างเคร่งครัด และกำหนดบทลงโทษกรณีฝ่าฝืนกฎระเบียบ เพื่อให้ส่งผลกระทบต่อผู้พักอาศัยใกล้เคียง ดังนี้ - จัดให้มีหัวหน้าคนงานดูแลคนงานก่อสร้าง ไม่ให้ส่งเสียงดัง หรือก่อความรบกวนต่อชุมชนข้างเคียง - ระมัดระวัง ดูแลความปลอดภัยของคนงานเกี่ยวกับปัญหาการลักขโมย และมีเจ้าหน้าที่อื่นๆ - ห้ามมิให้คนงานออกนอกบริเวณที่พักคนงานนอกเวลา 22.00 น. - ห้ามนำสุรา และยาเสพติดทุกชนิดเข้ามาดื่มหรือเสพภายในพื้นที่บ้านพัก - ห้ามเล่นการพนันทุกชนิด - ห้ามส่งเสียงดังรบกวนบุคคลข้างเคียง - ห้ามทะเลาะวิวาทภายในพื้นที่บ้านพัก - ห้ามเลี้ยงสัตว์ทุกชนิด - ช่วยกันรักษาความสะอาด (18) จัดเตรียมอุปกรณ์ปฐมพยาบาลเบื้องต้นไว้สำหรับผู้ได้รับอุบัติเหตุในเบื้องต้นไว้ (19) โครงการจะนำมาตรการป้องกันและลดผลกระทบสิ่งแวดล้อมแสดงไว้ในสัญญาจ้างระหว่างผู้รับเหมาก่อสร้าง เพื่อให้ผู้รับเหมาก่อสร้างนำไปปฏิบัติตามอย่างเคร่งครัดตลอดจนระบุผู้รับผิดชอบความเสียหายไว้อย่างชัดเจน	

เดือน กุมภาพันธ์ 2559



บริษัท ภูเก็ต แพนตาซี จำกัด (มหาชน)

(นายกิตติกร คีวชา)

กรรมการผู้จัดการ

บริษัท ภูเก็ต แพนตาซี จำกัด (มหาชน)

เดือน กุมภาพันธ์ 2559

(นางสาวจุฑารัตน์ บุญแก้ว)

ผู้อำนวยการด้านสิ่งแวดล้อม


บริษัท ภูเก็ต เอ็นไวรอนเม้นทอล เซอร์วิส จำกัด



ตารางที่ 1 สรุปผลกระทบสิ่งแวดล้อม มาตรการป้องกันและแก้ไขผลกระทบสิ่งแวดล้อม และมาตรการติดตามตรวจสอบผลกระทบสิ่งแวดล้อม โครงการที่พักพนักงาน ภูเก็ต แฟนตาซี (ส่วนขยาย) ของบริษัท ภูเก็ต แฟนตาซี จำกัด (มหาชน) ระยะก่อสร้าง (ต่อ)

องค์ประกอบทางสิ่งแวดล้อม และคุณค่าต่าง ๆ	ผลกระทบต่อสิ่งแวดล้อมที่สำคัญ	มาตรการป้องกันและแก้ไขผลกระทบสิ่งแวดล้อม	มาตรการติดตามตรวจสอบผลกระทบสิ่งแวดล้อม
4.3 สุขภาพ	การประเมินผลกระทบทางสุขภาพจะประเมินตามแนวทางการประเมินผลกระทบทางสุขภาพในรายงานการวิเคราะห์ผลกระทบสิ่งแวดล้อมของประเทศไทยเป็นแนวทางในการศึกษา (สำนักวิเคราะห์ผลกระทบสิ่งแวดล้อม สำนักงานนโยบายและแผนทรัพยากรธรรมชาติและสิ่งแวดล้อม, กันยายน 2550) ซึ่งมีขั้นตอนต่าง ๆ ได้แก่ การคัดกรองในโครงการ (Screening) การกำหนดขอบเขตการศึกษา (Scoping) และการประเมินผลกระทบ (Assessment) โครงการที่พักพนักงาน ภูเก็ต แฟนตาซี เป็นโครงการประกอบกิจการประเภทอาคารอยู่อาศัยรวม ประกอบด้วย อาคารห้องพักส่วนเดิมเป็นอาคาร คสล. 3 ชั้น จำนวน 4 อาคาร (อาคาร B, C, D, E) มีห้องพักรวมทั้งสิ้น จำนวน 204 ห้องพัก โดยอาคารมีระดับความสูงที่สูงที่สุด 11.00 เมตร และอาคารห้องพักส่วนขยาย คสล. 4 ชั้น จำนวน 2 อาคาร (อาคาร F, G) มีห้องพักรวมทั้งสิ้น จำนวน 264 ห้องพัก และอาคารห้องพักขยายรวมชั้นเดียว จำนวน 1 อาคาร โดยอาคารมีระดับความสูงที่สูงที่สุด 12.20 เมตร ดังนั้น ภายในโครงการรวมส่วนเดิมและส่วนขยาย ประกอบด้วย อาคารห้องพัก จำนวน 6 อาคาร มีจำนวนห้องพักทั้งสิ้น 468 ห้องพัก และอาคารห้องพักขยายรวม จำนวน 1 อาคาร ตั้งอยู่บนพื้นที่ 12-0-0 ไร่ หรือคิดเป็น 19,200 ตารางเมตร โดยจะขออนุญาตก่อสร้างต่อองค์การบริหารส่วนตำบลมลา ซึ่งคาดว่าจะใช้ระยะเวลาการก่อสร้างโครงการประมาณ 12 เดือน และจากการศึกษา พบว่า กลุ่มคนที่มีความเสี่ยงด้านสุขภาพจากการดำเนินโครงการ ได้แก่ คนงานก่อสร้างโครงการ ผู้พักอาศัยในโครงการ พนักงานของโครงการ และประชาชนที่อาศัยอยู่โดยรอบพื้นที่โครงการ		

เดือน กุมภาพันธ์ 2559

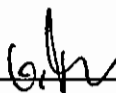


(นาย Kittichai Kiatkha)
กรรมการผู้จัดการ

บริษัท ภูเก็ต แฟนตาซี จำกัด (มหาชน)



บริษัท ภูเก็ต แฟนตาซี จำกัด (มหาชน)

เดือน กุมภาพันธ์ 2559

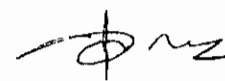

(นางสาว จุฑารัตน์ บุญแก้ว)
ผู้อำนวยการด้านสิ่งแวดล้อม

บริษัท ภูเก็ต เอ็นไวรอนเม้นทอล เซอร์วิส จำกัด



ตารางที่ 1 สรุปผลกระทบสิ่งแวดล้อม มาตรการป้องกันและแก้ไขผลกระทบสิ่งแวดล้อม และมาตรการติดตามตรวจสอบผลกระทบสิ่งแวดล้อม โครงการที่พนักงาน
ภูเก็ตแฟนตาซี (ส่วนขยาย) ของบริษัท ภูเก็ต แฟนตาซี จำกัด (มหาชน) ระยะก่อสร้าง (ต่อ)

องค์ประกอบทางสิ่งแวดล้อม และคุณค่าต่าง ๆ	ผลกระทบต่อสิ่งแวดล้อมที่สำคัญ	มาตรการป้องกันและแก้ไข ผลกระทบสิ่งแวดล้อม	มาตรการติดตามตรวจสอบ ผลกระทบสิ่งแวดล้อม
4.3 สุขภาพ (ต่อ)	ในการกำหนดขอบเขตการศึกษาผลกระทบทางสุขภาพจากกิจกรรมต่าง ๆ ของโครงการได้พิจารณาจากข้อมูลรายละเอียดโครงการ ข้อมูลสุขภาพแวดล้อมในปัจจุบันของพื้นที่โครงการ (ข้อ 3.4.3 ในบทที่ 3) ข้อมูลสุขภาพปัจจุบัน โดยพิจารณาจากสิ่งคุกคามสุขภาพ ได้แก่ เสียง ความสั่นสะเทือน ฝุ่น เขม่าควัน และสิ่งคุกคามต่อจิตใจ ได้แก่ ความกังวล เป็นต้น นอกจากนี้ จะพิจารณาด้านสิ่งแวดล้อม ปัจจัยต่อการสัมผัส และลักษณะผลกระทบต่อสุขภาพ จากการรวบรวมข้อมูลพื้นฐานด้านการสาธารณสุขของชุมชนที่อยู่บริเวณใกล้เคียงพื้นที่โครงการ คือ โรงพยาบาลส่งเสริมสุขภาพตำบลลุมตา มีระยะห่างจากโครงการประมาณ 2.10 กิโลเมตร ใช้เวลาเดินทางประมาณ 3 นาที จะถึงพื้นที่โครงการ (ขึ้นกับสภาพการจราจรและช่วงเวลาที่เกิดเหตุ) และจากสถิติสาเหตุการป่วย 21 กลุ่มโรค ของโรงพยาบาลส่งเสริมสุขภาพตำบลลุมตา ระหว่างปี 2552-2556 พบว่า 5 อันดับแรก ได้แก่ โรคระบบย่อยอาหาร รวมโรคในช่องปาก รองลงไป ได้แก่ โรคระบบหายใจ, อาการแสดงและสิ่งผิดปกติที่พบได้จากการตรวจทางคลินิกและห้อง ปฏิบัติการที่ไม่สามารถจำแนกโรคในกลุ่มอื่นได้, สาเหตุจากภายนอกอื่น ๆ ที่ทำให้ป่วย หรือตาย และโรคระบบไหลเวียนเลือด ตามลำดับ ทั้งนี้ จากการสำรวจภาคสนามโดยการสัมภาษณ์ประชาชนที่อยู่อาศัยใกล้เคียงพื้นที่โครงการ พบว่า ประชาชนส่วนใหญ่ เจ็บป่วยด้วยโรคหวัด/โรคทางเดินหายใจ รองลงมา เจ็บป่วยด้วยโรคที่เกิดจากโรคเกี่ยวกับหูด/ผื่น/กระดุก, โรคเกี่ยวกับระบบกล้ามเนื้อ, โรคเกี่ยวกับระบบเลือดลมต่าง ๆ, และโรคเกี่ยวกับระบบทางเดินอาหาร ซึ่งค่อนข้างสอดคล้องกับข้อมูลสถิติจำนวนผู้ป่วยจำแนกตาม 21 กลุ่มโรคของโรงพยาบาลส่งเสริมสุขภาพตำบลลุมตา		

เดือน กุมภาพันธ์ 2559

(นายกิตติกร ถั่วขาว)

กรรมการผู้จัดการ

บริษัท ภูเก็ตแฟนตาซี จำกัด (มหาชน)

เดือน กุมภาพันธ์ 2559

(นางสาวจุฑารัตน์ บุญแก้ว)

ผู้อำนวยการด้านสิ่งแวดล้อม

บริษัท ภูเก็ต เอ็นไวรอนเมนทอล เซอร์วิส จำกัด



บริษัท ภูเก็ตแฟนตาซี จำกัด

ตารางที่ 1 สรุปผลกระทบสิ่งแวดล้อม มาตรการป้องกันและแก้ไขผลกระทบสิ่งแวดล้อม และมาตรการติดตามตรวจสอบผลกระทบสิ่งแวดล้อม โครงการที่พนักงาน
ภูเก็ตแฟนตาซี (ส่วนขยาย) ของบริษัท ภูเก็ต แฟนตาซี จำกัด (มหาชน) ระยะก่อสร้าง (ต่อ)

องค์ประกอบทางสิ่งแวดล้อม และคุณค่าต่าง ๆ	ผลกระทบต่อสิ่งแวดล้อมที่สำคัญ	มาตรการป้องกันและแก้ไขผลกระทบ สิ่งแวดล้อม	มาตรการติดตามตรวจสอบ ผลกระทบสิ่งแวดล้อม
4.3 สุขภาพ (ต่อ)	อย่างไรก็ตาม จากสถิติสาเหตุการป่วย 21 กลุ่มโรค ของโรงพยาบาลส่งเสริมสุขภาพตำบลลุมพินี ระหว่างปี 2553-2557 พบว่า 5 อันดับแรก ได้แก่ โรคระบบย่อยอาหาร รวมโรคในช่องปาก รองลงไป ได้แก่ โรคระบบหายใจ, อาการแสดงและสิ่งผิดปกติที่พบได้จากการตรวจ ทางคลินิกและห้อง ปฏิบัติการที่ไม่สามารถจำแนกโรคในกลุ่มอื่นได้, สาเหตุจากภายนอกอื่นๆที่ทำให้ป่วย หรือตาย และโรคระบบไหลเวียนเลือด ตามลำดับ ทั้งนี้อาจมีสาเหตุมาจากการเปลี่ยนแปลงของสภาพอากาศ ฝุ่นละอองจากการจราจร และมลพิษทางอากาศจากการก่อสร้าง ประกอบกับบริเวณโดยรอบพื้นที่โครงการในเขตองค์การบริหารส่วนตำบลลุมพินีมีสถานที่ก่อสร้างเพื่อพัฒนาเป็นที่พักอาศัย และแหล่งท่องเที่ยวหรือโครงการต่างๆ ด้วยสาเหตุดังกล่าวจึงส่งผลให้ประชาชนส่วนใหญ่เจ็บป่วยด้วยโรคระบบทางเดินหายใจมากกว่าโรคอื่นๆ ในช่วงที่มีการก่อสร้างโครงการ กลุ่มคนส่วนใหญ่ที่ได้รับผลกระทบด้านสุขภาพ ได้แก่ คนงานที่ปฏิบัติงานในบริเวณพื้นที่ก่อสร้างและผู้ที่อยู่อาศัยบริเวณใกล้เคียงและโดยรอบพื้นที่ก่อสร้างโครงการ สุขภาพของคนงานก่อสร้างและผู้ที่อยู่อาศัยใกล้เคียงพื้นที่ก่อสร้างจัดเป็นกลุ่มเสี่ยงที่อาจก่อให้เกิดโรคต่างๆ ขึ้นได้ ซึ่งสาเหตุของการเกิดโรคอาจมาจากการปฏิบัติหน้าที่ ที่ต้องเผชิญมลภาวะต่างๆ ได้แก่ ฝุ่นละออง เสียง ความสั่นสะเทือน เขม่าควัน และสารเคมี รวมถึงที่พักอาศัยของคนงานก่อสร้าง มักอยู่อาศัยรวมกันจำนวนมาก โดยมีถิ่นที่มาทั้งที่เป็นคนงานต่างด้าว และคนงานไทย ดังนั้นการอยู่อาศัยของคนงานที่ไม่ถูกสุขลักษณะก็อาจเป็นพาหะนำไปสู่โรคติดต่อต่างๆ ได้ นอกจากนี้การเกิดอุบัติเหตุจากการปฏิบัติงานมักเกิดขึ้นเป็นประจำซึ่งอุบัติเหตุในแต่ละครั้งอาจก่อให้เกิดการสูญเสียทั้งชีวิตและทรัพย์สิน		

เดือน กุมภาพันธ์ 2559

(นายกิตติกร คีวชา)
กรรมการผู้จัดการ

บริษัท ภูเก็ตแฟนตาซี จำกัด (มหาชน)



บริษัท ภูเก็ตแฟนตาซี จำกัด (มหาชน)

เดือน กุมภาพันธ์ 2559

(นางสาวจุฑารัตน์ บุญแก้ว)
ผู้อำนวยการด้านสิ่งแวดล้อม

บริษัท ภูเก็ต เอ็นไวรอนเมนทอล เซอร์วิส จำกัด



ตารางที่ 1 สรุปผลกระทบสิ่งแวดล้อม มาตรการป้องกันและแก้ไขผลกระทบสิ่งแวดล้อม และมาตรการติดตามตรวจสอบผลกระทบสิ่งแวดล้อม โครงการที่พนักงาน
ภูเก็ตแฟนตาซี (ส่วนขยาย) ของบริษัท ภูเก็ต แฟนตาซี จำกัด (มหาชน) ระยะก่อสร้าง (ต่อ)

องค์ประกอบทางสิ่งแวดล้อม และคุณค่าต่าง ๆ	ผลกระทบต่อสิ่งแวดล้อมที่สำคัญ	มาตรการป้องกันและแก้ไขผลกระทบสิ่งแวดล้อม	มาตรการติดตามตรวจสอบ ผลกระทบสิ่งแวดล้อม
4.3 สุขภาพ (ต่อ)	1. โรตรบบทางเดินหายใจ เช่น ▪ โรคภูมิแพ้ ▪ โรคหอบหืด <u>สาเหตุจากการเกิดโรค</u> เกิดจากการหายใจเอาสารก่อภูมิแพ้ เช่น ฝุ่นละออง ควั่นบูทรี ควั่นของรถยนต์ เป็นต้น ที่ฟุ้งกระจายอยู่ในอากาศเข้าสู่ระบบทางเดินหายใจ จนระบบเกิดปฏิกิริยาตอบสนองต่อสารภูมิแพ้ซึ่งเป็นสาเหตุของการเกิดโรตรบบทางเดินหายใจ นอกจากนี้ สารก่อภูมิแพ้ยังกระตุ้นให้อาการของโรคกำเริบรุนแรงมากขึ้น	(1) จัดให้มีรั้วทึบกันบริเวณพื้นที่ก่อสร้างและใช้ผ้าใบหรือตาข่ายกันรอบตัวอาคารและลดความสูงของอาคารที่กำลังก่อสร้าง เพื่อเป็นแนวกำบังการฟุ้งกระจายของฝุ่นละอองไปสร้างความรำคาญแก่ผู้ที่อาศัยอยู่ข้างเคียงและผู้สัญจรไป-มา (2) กำหนดให้ผู้รับเหมาก่อสร้างจัดทำโรงเก็บวัสดุอุปกรณ์ปูนซีเมนต์ที่มีดซิด มีหลังคาคลุมทุกด้าน เพื่อป้องกันฝุ่นฟุ้งกระจาย (3) จัดทำปล่องสำหรับทิ้งวัสดุ จากชั้นบนลงมาชั้นล่าง (4) ทำ Chain Link ยื่นจากอาคารขณะทำโครงสร้างอาคาร เพื่อป้องกันเศษวัสดุร่วงหล่น และจะย้ายตามไปทุก 2-3 ชั้น (5) ทำแผงตาข่ายกันรอบอาคาร เมื่อย้าย Chain Link ไปแล้ว โดยใช้โครงเหล็กซึ่งด้วยตาข่ายถี่ทุกชั้น (6) ฉีดพรมน้ำในพื้นที่ก่อสร้างและเส้นทางขนส่งวัสดุภายในพื้นที่โครงการ รวมถึงบริเวณทางเข้า-ออกโครงการ อย่างน้อยวันละ 2 ครั้ง (7) ทำความสะอาดล้อรถบรรทุกก่อนออกสู่ถนนทุกครั้ง เช่น จัดให้ล้างล้อเพื่อให้ดินหลุดจากล้อให้หมด เป็นต้น (8) ตรวจสอบเครื่องมือ เครื่องจักร และยานพาหนะให้อยู่ในสภาพที่เหมาะสมเสมอ หากมีปัญหาต้องรีบแก้ไข เพื่อลดเขม่าหรือควันที่จะเกิดขึ้น	-

เดือน กุมภาพันธ์ 2559



บริษัท ภูเก็ตแฟนตาซี จำกัด

(นายกิตติกร คิ้วชา)

กรรมการผู้จัดการ

บริษัท ภูเก็ตแฟนตาซี จำกัด (มหาชน)

เดือน กุมภาพันธ์ 2559

(นางสาวจุฑารัตน์ บุญแก้ว)

ผู้อำนวยการด้านสิ่งแวดล้อม

บริษัท ภูเก็ต เอ็นไวรอนเม้นทอล เซอร์วิส จำกัด



ตารางที่ 1 สรุปผลกระทบสิ่งแวดล้อม มาตรการป้องกันและแก้ไขผลกระทบสิ่งแวดล้อม และมาตรการติดตามตรวจสอบผลกระทบสิ่งแวดล้อม โครงการที่พักพนักงาน
ภูเก็ตแฟนตาซี (ส่วนขยาย) ของบริษัท ภูเก็ต แฟนตาซี จำกัด (มหาชน) ระยะก่อสร้าง (ต่อ)

องค์ประกอบทางสิ่งแวดล้อม และคุณค่าต่าง ๆ	ผลกระทบต่อสิ่งแวดล้อมที่สำคัญ	มาตรการป้องกันและแก้ไขผลกระทบสิ่งแวดล้อม	มาตรการติดตามตรวจสอบ ผลกระทบสิ่งแวดล้อม
4.3 สุขภาพ (ต่อ)	1. โรคระบบทางเดินหายใจ (ต่อ)	(9) จัดให้มีพนักงานคอยกวาดเศษดิน หวายที่ตกหล่นบริเวณปากทางเข้า-ออก โครงการ และพื้นที่ข้างเคียงโดยรอบ โดยในกรณีที่มีเศษดินเปียกตกหล่น ต้องทำความสะอาดโดยใช้น้ำฉีด และกวาดพื้นที่ให้สะอาดโดยทันที (10) ผู้รับเหมาก่อสร้างต้องจัดให้มีผ้าใบปิดคลุมกระบะรถที่ขนส่งวัสดุก่อสร้างให้ มิดชิดตลอดเส้นทางขนส่ง เพื่อป้องกันการร่วงหล่นของวัสดุที่บรรทุก (11) จำกัดความเร็วของยานพาหนะที่ใช้ขนส่งวัสดุเข้าสู่พื้นที่โครงการ โดยเฉพาะในเขตชุมชนและในพื้นที่ก่อสร้าง โดยให้มีความเร็วไม่เกิน 30 กิโลเมตร/ชั่วโมง โดยติดป้ายหลังรถว่า "หากพนักงานขับรถเร็วเกิน 30 กิโลเมตรต่อชั่วโมง โปรดแจ้ง (ระบุเบอร์โทรศัพท์)." พร้อมทั้งเบอร์ โทรศัพท์สำหรับแจ้ง (12) ห้ามไม่ให้เผาขยะหรือเศษวัสดุภายในพื้นที่ก่อสร้าง (13) หากการก่อสร้างโครงการส่งผลกระทบต่อคุณภาพอากาศต่อบ้านอยู่อาศัย หรือพื้นที่อ่อนไหว หรือหน่วยงานราชการ ที่อยู่บริเวณโดยรอบโครงการ ในกรณีที่ทั้ง 2 ฝ่ายหาข้อตกลงกันไม่ได้ให้ใช้ลักษณะใดภาคีเพื่อเจรจา ข้อตกลงกัน ประกอบด้วย ผู้ได้รับผลกระทบ ผู้ก่อให้เกิดผลกระทบ (บริษัท ภูเก็ต แฟนตาซี จำกัด (มหาชน)) และคนกลาง คือ หน่วยงานท้องถิ่น (องค์การบริหารส่วนตำบลลุมพิน)	

เดือน กุมภาพันธ์ 2559

(นายกิตติกร ตีวช)

กรรมการผู้จัดการ

บริษัท ภูเก็ตแฟนตาซี จำกัด (มหาชน)



บริษัท ภูเก็ตแฟนตาซี จำกัด (มหาชน)

เดือน กุมภาพันธ์ 2559

(นางสาวจุฑารัตน์ บุญแก้ว)

ผู้อำนวยการด้านสิ่งแวดล้อม

บริษัท ภูเก็ต เอ็นไวรอนเม้นทอล เซอร์วิส จำกัด



ตารางที่ 1 สรุปผลกระทบสิ่งแวดล้อม มาตรการป้องกันและแก้ไขผลกระทบสิ่งแวดล้อม และมาตรการติดตามตรวจสอบผลกระทบสิ่งแวดล้อม โครงการที่พนักงาน
ภูเก็ตแฟนตาซี (ส่วนขยาย) ของบริษัท ภูเก็ต แฟนตาซี จำกัด (มหาชน) ระยะก่อสร้าง (ต่อ)

องค์ประกอบทางสิ่งแวดล้อม และคุณค่าต่าง ๆ	ผลกระทบต่อสิ่งแวดล้อมที่สำคัญ	มาตรการป้องกันและแก้ไขผลกระทบสิ่งแวดล้อม	มาตรการติดตามตรวจสอบ ผลกระทบสิ่งแวดล้อม
4.3 สุขภาพ (ต่อ)	2. โรคที่แมลงสาบเป็นพาหะนำโรค เช่น ▪ โรคระบบทางเดินอาหาร ▪ โรคระบบลำไส้ ▪ โรคท้องเสีย ▪ โรคผิวหนัง ▪ โรคตับอักเสบ <u>สาเหตุจากการเกิดโรค</u> เกิดจากการสัมผัสหรือรับประทาน เชื้อแบคทีเรีย หนองพยาธิ เชื้อไวรัส เชื้อ โปรโตซัว และเชื้อรา ที่ติดมากับแมลงสาบ เนื่องจากแมลงสาบชอบอยู่ตามขยะ ของ เสีย	(1) ปิดฝาถังขยะให้แน่นอยู่เสมอ (2) ดูแลและรักษาความสะอาดบริเวณที่พักอย่างสม่ำเสมอ (3) จัดเจ้าหน้าที่รักษาความสะอาดห้องส้วมและห้องอาบน้ำ (4) ใช้สารเคมีที่มีความปลอดภัยฉีดพ่นภายในและบริเวณที่พักทุก 1 เดือน (5) กำจัดแมลงสาบ และแหล่งเพาะพันธุ์แมลงสาบ ก่อนและหลัง รื้อถอนบ้านพักคนงาน ห้องน้ำ ห้องส้วม โดยวิธีดังต่อไปนี้ - ฉีดพ่นยากำจัดแมลงสาบบริเวณบ้านพักคนงาน ห้องน้ำ ห้อง ส้วม ก่อนและหลังการรื้อถอน เพื่อป้องกันแมลงสาบหนีออกสู่ ภายนอกระหว่างรื้อถอน โดยฉีดพ่นภายในหลังเมื่อคนงานทั้งหมด ย้ายออกไปหมดแล้ว - กำจัดขยะที่ตกค้างอยู่บริเวณบ้านพักคนงาน โดยให้องค์กรการ บริหารส่วนตำบลกลมาเข้ามารับไปกำจัดให้ถูกต้องตามหลัก สุขาภิบาล ไม่ให้เหลือค้าง - สืบสิ่งปฏิกูลภายในถังบำบัดน้ำเสียสำเร็จรูป โดยองค์การบริหาร ส่วนตำบลกลมานำไปกำจัดให้ถูกต้องตามหลักสุขาภิบาล และฝัง กลบถังบำบัดน้ำเสียสำเร็จรูปในที่ - ทำความสะอาดพื้นที่ภายในหลังการรื้อถอน และเมื่อฉีดพ่นยาแล้ว เสร็จทันที	- ตรวจสอบการใช้สารเคมีฉีดพ่นภายใน รื้อถอนบ้านพักคนงาน บริเวณพื้นที่ ก่อสร้างและบ้านพักคนงาน หลังจาก รื้อถอนบ้านพักคนงาน - ตรวจสอบความสะอาดของถังสำรองน้ำ ใช้บริเวณพื้นที่ก่อสร้างและบ้านพัก คนงาน ทุก 3 เดือน ตลอดระยะเวลา ก่อสร้าง - ตรวจสอบความสะอาดของห้องส้วม บริเวณพื้นที่ก่อสร้างและบ้านพักคนงาน ทุกสัปดาห์ ตลอดระยะเวลาก่อสร้าง

เดือน กุมภาพันธ์ 2559



บริษัท ภูเก็ต แฟนตาซี จำกัด

(นายกิตติกร คิ้วชา)

กรรมการผู้จัดการ

บริษัท ภูเก็ต แฟนตาซี จำกัด (มหาชน)

เดือน กุมภาพันธ์ 2559

(นางสาวจุฑารัตน์ บุญแก้ว)

ผู้อำนวยการด้านสิ่งแวดล้อม

บริษัท ภูเก็ต เอ็นไวรอนเมนทอล เซอร์วิส จำกัด



ตารางที่ 1 สรุปผลกระทบสิ่งแวดล้อม มาตรการป้องกันและแก้ไขผลกระทบสิ่งแวดล้อม และมาตรการติดตามตรวจสอบผลกระทบสิ่งแวดล้อม โครงการที่พักพนักงาน
ภูเก็ตแฟนตาซี (ส่วนขยาย) ของบริษัท ภูเก็ต แฟนตาซี จำกัด (มหาชน) ระยะก่อสร้าง (ต่อ)

องค์ประกอบทางสิ่งแวดล้อม และคุณค่าต่าง ๆ	ผลกระทบต่อสิ่งแวดล้อมที่สำคัญ	มาตรการป้องกันและแก้ไขผลกระทบสิ่งแวดล้อม	มาตรการติดตามตรวจสอบ ผลกระทบสิ่งแวดล้อม
4.3 สุขภาพ (ต่อ)	3. โรคอุจจาระร่วง <u>สาเหตุจากการเกิดโรค</u> เกิดจากการรับประทานอาหารและ น้ำ ที่เกิดการปนเปื้อนของเชื้อแบคทีเรีย <i>Shigella, Salmonella</i> เป็นต้น การ ปนเปื้อนเชื้อไวรัส ได้แก่ <i>rotavirus,</i> <i>Norwalk virus</i> และการติดเชื้อพยาธิ เช่น <i>Giardia lamblia, Entamoeba</i> <i>histolytica</i>	(1) ติดป้ายรณรงค์ให้ล้างมือให้สะอาดก่อนรับประทานอาหารที่ถูกสุขลักษณะ (2) จัดให้มีน้ำดื่มที่สะอาดไว้ให้คนงาน (3) กำจัดขยะมูลฝอย และสิ่งปฏิกูล บริเวณพื้นที่ก่อสร้างและบ้านพักคนงาน อย่างสม่ำเสมอ (4) จัดให้มีห้องส้วมที่ถูกสุขลักษณะ (5) จัดเจ้าหน้าที่รักษาความสะอาดห้องส้วมและห้องอาบน้ำสม่ำเสมอ	-

เดือน กุมภาพันธ์ 2559

(นายกิตติกร คีวคชา)

กรรมการผู้จัดการ

บริษัท ภูเก็ตแฟนตาซี จำกัด (มหาชน)



บริษัท ภูเก็ต แฟนตาซี จำกัด (มหาชน)

เดือน กุมภาพันธ์ 2559

(นางสาวจุฑารัตน์ บุญแก้ว)

ผู้อำนวยการด้านสิ่งแวดล้อม

บริษัท ภูเก็ต เอ็นไวรอนเม้นทอล เซอร์วิส จำกัด



ตารางที่ 1 สรุปผลกระทบสิ่งแวดล้อม มาตรการป้องกันและแก้ไขผลกระทบสิ่งแวดล้อม และมาตรการติดตามตรวจสอบผลกระทบสิ่งแวดล้อม โครงการที่พนักงาน
ภูเก็ตแฟนตาซี (ส่วนขยาย) ของบริษัท ภูเก็ต แฟนตาซี จำกัด (มหาชน) ระยะก่อสร้าง (ต่อ)

องค์ประกอบทางสิ่งแวดล้อม และคุณค่าต่าง ๆ	ผลกระทบต่อสิ่งแวดล้อมที่สำคัญ	มาตรการป้องกันและแก้ไขผลกระทบสิ่งแวดล้อม	มาตรการติดตามตรวจสอบ ผลกระทบสิ่งแวดล้อม
4.3 สุขภาพ (ต่อ)	4. โรคที่ยุงเป็นพาหะนำโรค เช่น ▪ โรคไข้เลือดออก เกิดจากยุงลายที่เป็นพาหะนำโรคกัด ▪ โรคไข้สมองอักเสบ เกิดจากยุงรำคาญที่เป็นพาหะนำโรคกัด	(1) ขวดน้ำกระป๋อง หรือภาชนะอื่นที่อาจจะมีน้ำ หากไม่ใช่ ให้คว่ำหรือใส่ถุง เพื่อไม่ให้มีน้ำขัง (2) ปิดปากภาชนะเก็บน้ำอย่างมิดชิด เพื่อไม่ให้ยุงเข้าไปวางไข่ (3) จัดตั้งมุ้งลวด หรือให้คนงานนอนในมุ้ง (4) สำรวจและกำจัดแหล่งลูกน้ำยุงลายบริเวณที่พักเป็นประจำ (5) จัดให้มีเจ้าหน้าที่สาธารณสุขเข้ามาทำการฉีดพ่นยา ในกรณีที่โรคไข้เลือดออกระบาด หรือพบผู้ป่วยบริเวณที่พักอาศัย (6) เก็บทำลายเศษวัสดุต่างๆ เช่น ขวด โข กระป๋อง ฯลฯ หรือคลุมให้มิดชิด เพื่อไม่ให้รองรับน้ำได้ จะช่วยกำจัดแหล่งเพาะพันธุ์ยุงได้ดี (7) บริเวณที่ปลูกต้นไม้ หากมีต้นไม้หนาแน่นก็ทำให้มียุงมาก เพราะยุงจะชอบเกาะพักอยู่ในที่มืด ๆ อับ ๆ ควรแก้ไขให้ดูโปร่งมากขึ้น ถ้าเป็นต้นไม้ประดับในบริเวณบ้าน ก็ต้องคอยสังเกตว่ารดน้ำมากเกินไปจนมีน้ำขังอยู่ในจานรองกระถางหรือเปล่า พยายามเทน้ำทิ้งบ่อยๆ (8) ขุดลอกตะกอนในส่วนของรางระบายน้ำ โดยรอบโครงการเพื่อป้องกันไม่ให้เกิดน้ำขัง และสามารถระบายน้ำออกได้ดีไม่ให้เกิดการอุดตัน (9) ตรวจสอบสุขภาพคนงานก่อนรับเข้าทำงาน (10) กำจัดยุงและแหล่งเพาะพันธุ์ยุง ก่อนและหลังรื้อถอนบ้านพักคนงาน ห้องน้ำ ห้องส้วม โดยวิธีดังต่อไปนี้	- ตรวจสอบสุขภาพคนงานก่อนเข้ารับการทำงาน ทุกครั้งที่มีการรับคนงาน - ตรวจสอบ และ กำจัดตำแหน่งเพาะพันธุ์ลูกน้ำยุงลาย บริเวณพื้นที่ก่อสร้างและบ้านพักคนงานทุกเดือนตลอดระยะเวลาก่อสร้าง - ตรวจสอบการใช้สารเคมีฉีดพ่นภายหลังรื้อถอนบ้านพักคนงาน บริเวณพื้นที่ก่อสร้างและบ้านพักคนงาน หลังจากรื้อถอนบ้านพักคนงาน

เดือน กุมภาพันธ์ 2559

(นายกิตติกร ศิริธนา)
กรรมการผู้จัดการ

บริษัท ภูเก็ตแฟนตาซี จำกัด (มหาชน)



บริษัท ภูเก็ตแฟนตาซี จำกัด

เดือน กุมภาพันธ์ 2559

(นางสาวจุฑารัตน์ บุญแก้ว)
ผู้อำนวยการด้านสิ่งแวดล้อม

บริษัท ภูเก็ต เอ็นไวรอนเม้นทอล เซอร์วิส จำกัด



ตารางที่ 1 สรุปผลกระทบสิ่งแวดล้อม มาตรการป้องกันและแก้ไขผลกระทบสิ่งแวดล้อม และมาตรการติดตามตรวจสอบผลกระทบสิ่งแวดล้อม โครงการที่พนักงาน
ภูเก็ตแฟนตาซี (ส่วนขยาย) ของบริษัท ภูเก็ต แฟนตาซี จำกัด (มหาชน) ระยะก่อสร้าง (ต่อ)

องค์ประกอบทางสิ่งแวดล้อม และคุณค่าต่าง ๆ	ผลกระทบต่อสิ่งแวดล้อมที่สำคัญ	มาตรการป้องกันและแก้ไขผลกระทบสิ่งแวดล้อม	มาตรการติดตามตรวจสอบ ผลกระทบสิ่งแวดล้อม
4.3 สุขภาพ (ต่อ)	4. โรคที่ยุงเป็นพาหะนำโรค (ต่อ)	- ฉีดพ่นยาฆ่าแมลงทั้งก่อนและหลังรื้อถอน โดยฉีดพ่นภายหลังเมื่อคนงานทั้งหมดย้ายออกไปหมดแล้ว - ใส่ทรายอะเบทในภาชนะที่พบลูกน้ำ - ทำความสะอาดพื้นที่ภายหลังการรื้อถอน และเมื่อฉีดพ่นยาแล้วเสร็จทันที	
	5. โรคที่แมลงวันเป็นพาหะ เช่น ▪ อหิวาตกโรค <u>สาเหตุจากการเกิดโรค</u> เกิดจากการรับประทานอาหาร และน้ำดื่มที่ไม่สะอาด มีแมลงวันตอม โดยแมลงวันจะตอมอุจจาระหรือ อาเจียนของผู้ป่วย และนำเชื้อ แพร่กระจายอยู่ในอาหารและน้ำดื่ม	(1) จัดให้มีห้องส้วมที่สะอาดและถูกหลักสุขาภิบาล (2) จัดให้มีน้ำดื่มและน้ำใช้ที่สะอาดให้คนงาน (3) รณรงค์ให้คนงานล้างมือทุกครั้งก่อนรับประทานอาหาร (4) ประชาสัมพันธ์ให้รับประทานอาหารที่ปรุงเสร็จใหม่ ห้ามรับประทาน อาหารที่มีแมลงวันตอมและเก็บภาชนะที่ใส่อาหารให้มิดชิด ไม่ให้แมลงวัน ไปตอมได้ (5) ฉีดพ่นยากำจัดแมลงวันในบริเวณที่มีแมลงวันชุมชุม (6) ตรวจสอบสุขภาพคนงานก่อนรับเข้าทำงาน (7) กำจัดแมลงวัน และแหล่งเพาะพันธุ์ ก่อนและหลังรื้อถอนบ้านพักคนงาน ห้องน้ำ ห้องส้วม โดยวิธีดังต่อไปนี้ - ฉีดพ่นยาฆ่าแมลงทั้งก่อนและหลังรื้อถอน โดยฉีดพ่นภายหลังเมื่อคนงานทั้งหมดย้ายออกไปหมดแล้ว - กำจัดขยะที่ตกค้างอยู่บริเวณบ้านพักคนงาน โดยให้องค์การบริหารส่วนตำบลกลมาเข้ามารับไปกำจัดให้ถูกต้องตามหลักสุขาภิบาล ไม่ให้เหลือค้าง	- ตรวจสอบสุขภาพคนงานก่อนเข้ารับการ ทำงาน ทุกครั้งที่มีการรับคนงาน - ตรวจสอบการใช้สารเคมีที่มีความ ปลอดภัยฉีดพ่นภายหลังการรื้อถอน บ้านพักคนงาน - ตรวจสอบความสะอาดของถังสำรอง น้ำใช้บริเวณพื้นที่ก่อสร้างและ บ้านพักคนงาน ทุก 3 เดือน ตลอด ระยะเวลาก่อสร้าง

เดือน กุมภาพันธ์ 2559

(นายกิตติกร คีวคชา)

กรรมการผู้จัดการ

บริษัท ภูเก็ตแฟนตาซี จำกัด (มหาชน)



บริษัท ภูเก็ตแฟนตาซี จำกัด

เดือน กุมภาพันธ์ 2559

(นางสาวจุฑารัตน์ บุญแก้ว)

ผู้อำนวยการด้านสิ่งแวดล้อม

บริษัท ภูเก็ต เอ็นไวรอนเม้นทอล เซอร์วิส จำกัด



ตารางที่ 1 สรุปผลกระทบสิ่งแวดล้อม มาตรการป้องกันและแก้ไขผลกระทบสิ่งแวดล้อม และมาตรการติดตามตรวจสอบผลกระทบสิ่งแวดล้อม โครงการที่พนักงาน
ภูเก็ตแฟนตาซี (ส่วนขยาย) ของบริษัท ภูเก็ต แฟนตาซี จำกัด (มหาชน) ระยะก่อสร้าง (ต่อ)

องค์ประกอบทางสิ่งแวดล้อม และคุณค่าต่าง ๆ	ผลกระทบต่อสิ่งแวดล้อมที่สำคัญ	มาตรการป้องกันและแก้ไขผลกระทบสิ่งแวดล้อม	มาตรการติดตามตรวจสอบ ผลกระทบสิ่งแวดล้อม
4.3 สุขภาพ (ต่อ)	5. โรคที่แมลงวันเป็นพาหะ (ต่อ)	- สืบสิ่งปฏิกูลภายในถังบำบัดน้ำเสียสำเร็จรูป โดยองค์การบริหารส่วนตำบลกลมนำไปกำจัดให้ถูกต้องตามหลักสุขาภิบาล และฝังกลบถังบำบัดน้ำเสียสำเร็จรูปในทันที - ทำความสะอาดพื้นที่ภายในหลังการรื้อถอน และเมื่อฉีดพ่นยาแล้วเสร็จทันที	
	6. โรคที่คนเป็นพาหะ เช่น ▪ โรคไวรัสตับอักเสบ บี, ซี <u>สาเหตุจากการเกิดโรค</u> - เกิดจากการมีเพศสัมพันธ์ร่วมกับผู้ติดเชื้อไวรัสตับอักเสบ บี, ซี - เกิดจากสัมผัสกับเลือดผู้ป่วย เช่น ถูกเข็มที่ใช้เจาะเลือด หรือฉีดยาผู้ป่วยที่มีเชื้อไวรัสอยู่ตำหรือแทงโดยอุบัติเหตุที่มีมือหรือผิวหนังสกปรกแล้วไปสัมผัสกับเลือดของผู้ป่วย	(1) พิจารณารับคนงานในท้องถิ่นเป็นอันดับแรก กรณีรับคนงานต่างจังหวัดเข้าทำงาน ต้องรับคนงานต่างจังหวัดที่มีใบอนุญาตเข้าทำงานอย่างถูกต้องตามกฎหมาย (2) ตรวจสอบสุขภาพคนงานก่อนเข้ารับทำงาน (3) ประชาสัมพันธ์ให้ใช้อย่างระมัดระวังที่ต้องทุกครั้งที่มีเพศสัมพันธ์ (4) ไม่ใช้ของมีคมร่วมกับคนอื่น (5) จัดระบบสาธารณสุขในโครงการและสาธารณสุขการให้แก่ คนงานก่อสร้างอย่างถูกสุขลักษณะ เช่น - บ้านพักคนงานโครงการจะสร้างให้มีมาตรฐานตามที่กฎหมายกำหนด มีการระบายอากาศที่ดีไม่อับทึบ อีกทั้งยังจัดให้คนงานพักอาศัยภายในห้องพักตามจำนวนคนต่อห้องที่เหมาะสม และไม่แออัดจนเกินไป	- ตรวจสอบสุขภาพคนงานก่อนรับเข้าทำงาน ทุกครั้งที่มีการรับคนงาน - ตรวจสอบการใช้สารเคมีที่ปลอดภัยฉีดพ่นภายหลังจากรื้อถอนบ้านพักคนงาน - ตรวจสอบความสะอาดของถังสำรองน้ำใช้บริเวณพื้นที่ก่อสร้างและบ้านพักคนงาน ทุก 3 เดือน ตลอดระยะเวลาก่อสร้าง

เดือน กุมภาพันธ์ 2559

(นายกิตติกร คิ้วดชา)

กรรมการผู้จัดการ

บริษัท ภูเก็ตแฟนตาซี จำกัด (มหาชน)



สำนักงานประเมินผลกระทบสิ่งแวดล้อม

เดือน กุมภาพันธ์ 2559

(นางสาวจุฑารัตน์ บุญแก้ว)

ผู้อำนวยการด้านสิ่งแวดล้อม

บริษัท ภูเก็ต เอ็นไวรอนเม้นทอล เซอร์วิส จำกัด



ตารางที่ 1 สรุปผลกระทบสิ่งแวดล้อม มาตรการป้องกันและแก้ไขผลกระทบสิ่งแวดล้อม และมาตรการติดตามตรวจสอบผลกระทบสิ่งแวดล้อม โครงการที่พักพนักงาน
ภูเก็ตแฟนตาซี (ส่วนขยาย) ของบริษัท ภูเก็ต แฟนตาซี จำกัด (มหาชน) ระยะก่อสร้าง (ต่อ)

องค์ประกอบทางสิ่งแวดล้อม และคุณค่าต่าง ๆ	ผลกระทบต่อสิ่งแวดล้อมที่สำคัญ	มาตรการป้องกันและแก้ไขผลกระทบสิ่งแวดล้อม	มาตรการติดตามตรวจสอบ ผลกระทบสิ่งแวดล้อม
4.3 สุขภาพ (ต่อ)	6. โรคที่คนเป็นพาหะ (ต่อ)	- จัดห้องสุขาที่ถูกสุขลักษณะ ไม่น้อยกว่า 1 ห้อง ต่อคนงาน 6 คน - จัดให้มีน้ำเพื่อการอุปโภคบริโภค ที่สะอาดแก่คนงานก่อสร้าง อย่างเพียงพอ - จัดให้มีการบำบัดน้ำเสียจากห้องส้วมและน้ำใช้ในพื้นที่ก่อสร้าง - จัดให้มีการรองรับขยะมูลฝอยที่มีขนาดที่เหมาะสม และจำนวนเพียงพอเพื่อรองรับขยะมูลฝอยจากคนงาน และควบคุมให้คนงานทิ้งขยะมูลฝอยในภาชนะรองรับที่จัดเตรียมไว้อย่างเคร่งครัด พร้อมรวบรวมนำไปกำจัดให้ถูกต้องตามหลักสุขาภิบาล ไม่ให้มีขยะเหลือตกค้าง	

เดือน กุมภาพันธ์ 2559

(นางกิตติกร คีวคชา)

กรรมการผู้จัดการ

บริษัท ภูเก็ตแฟนตาซี จำกัด (มหาชน)



บริษัท ภูเก็ตแฟนตาซี จำกัด

เดือน กุมภาพันธ์ 2559

(นางสาวจุฑารัตน์ บุญแก้ว)

ผู้อำนวยการด้านสิ่งแวดล้อม

บริษัท ภูเก็ต เอ็นไวรอนเม้นทอล เซอร์วิส จำกัด



ตารางที่ 1 สรุปผลกระทบสิ่งแวดล้อม มาตรการป้องกันและแก้ไขผลกระทบสิ่งแวดล้อม และมาตรการติดตามตรวจสอบผลกระทบสิ่งแวดล้อม โครงการที่พนักงาน
ภูเก็ตแฟนตาซี (ส่วนขยาย) ของบริษัท ภูเก็ต แฟนตาซี จำกัด (มหาชน) ระยะก่อสร้าง (ต่อ)

องค์ประกอบทางสิ่งแวดล้อม และคุณค่าต่าง ๆ	ผลกระทบสิ่งแวดล้อมที่สำคัญ	มาตรการป้องกันและแก้ไขผลกระทบสิ่งแวดล้อม	มาตรการติดตามตรวจสอบ ผลกระทบสิ่งแวดล้อม
4.3 สุขภาพ (ต่อ)	7. โรควัณโรค <u>สาเหตุจากการเกิดโรค</u> - เกิดจาก ได้ รับ เชื้อ แบ ค ที รี ย Mycobacterium tuberculosis ที่อาศัยอยู่ในปอดของผู้ป่วย โดยเชื้อจะออกมาจากการไอ จาม ทำให้เชื้อกระจายในอากาศ นอกจากนี้เสมหะของผู้ที่มีเชื้อวัณโรค ลงสู่พื้นที่ไม่มีการทำความสะอาด เชื้อก็สามารถอยู่ในเสมหะที่แห้งได้นาน - เชื้อจะกระจายอยู่ในอากาศและเข้าสู่ร่างกายทางระบบทางเดินหายใจ จนก่อให้เกิดโรค - ประชาชนอาศัยอยู่หนาแน่น - เกิดจากระบบระบายอากาศบริเวณที่พักอาศัยไม่ดี มีความชื้น ไม่มีแสงแดดส่องถึง	(1) พิจารณารับคนงานในท้องถิ่นเป็นอันดับแรก กรณีรับคนงานต่างตัวเข้าทำงาน ต้องรับคนงานต่างตัวที่มีใบอนุญาตเข้าทำงานอย่างถูกต้องตามกฎหมาย (2) ตรวจสอบสุขภาพคนงานก่อนเข้ารับทำงาน (3) จัดระบบสาธารณสุขโรคและสาธารณสุขการให้แก่ คนงานก่อสร้างอย่างถูกสุขลักษณะ เช่น - บ้านพักคนงานทางโครงการจะสร้างให้มีมาตรฐานตามที่กฎหมายกำหนด มีการระบายอากาศที่ดีไม่อับทึบ อีกทั้งยังจัดให้คนงานพักอาศัยภายในห้องพักตามจำนวนคนต่อห้องที่เหมาะสม และไม่แออัดจนเกินไป - จัดห้องสุขาที่ถูกสุขลักษณะ ไม่น้อยกว่า 1 ห้อง ต่อคนงาน 6 คน - จัดให้มีน้ำเพื่อการอุปโภคบริโภค ที่สะอาดแก่คนงานก่อสร้าง อย่างเพียงพอ - จัดให้มีการบำบัดน้ำเสียจากห้องส้วมและน้ำใช้ในพื้นที่ก่อสร้าง - จัดให้มีการรองรับขยะมูลฝอยที่มีขนาดที่เหมาะสม และจำนวนเพียงพอเพื่อรองรับขยะมูลฝอยจากคนงาน และควบคุมให้คนงานทิ้งขยะมูลฝอยในภาชนะรองรับที่จัดเตรียมไว้อย่างเคร่งครัด พร้อมรวบรวมนำไปกำจัดให้ถูกต้องตามหลักสุขาภิบาล ไม่ให้มีขยะเล็ดลอดทิ้ง	- ตรวจสอบสุขภาพคนงานก่อนรับเข้าทำงาน ทุกครั้งที่มีการรับคนงาน - ตรวจสอบความสะอาดของถังสำรองน้ำใช้บริเวณพื้นที่ก่อสร้างและบ้านพักคนงาน ทุก 3 เดือน ตลอดระยะเวลาก่อสร้าง - ตรวจสอบความสะอาดของห้องส้วมบริเวณพื้นที่ก่อสร้างและบ้านพักคนงาน ทุกสัปดาห์ ตลอดระยะเวลาก่อสร้าง

เดือน กุมภาพันธ์ 2559

(นายกิตติกร คีวธนา)

กรรมการผู้จัดการ

บริษัท ภูเก็ตแฟนตาซี จำกัด (มหาชน)

เดือน กุมภาพันธ์ 2559

(นางสาวจุฑารัตน์ บุญแก้ว)

ผู้อำนวยการด้านสิ่งแวดล้อม

บริษัท ภูเก็ต เอ็นไวรอนเม้นทอล เซอร์วิส จำกัด



ตารางที่ 1 สรุปผลกระทบสิ่งแวดล้อม มาตรการป้องกันและแก้ไขผลกระทบสิ่งแวดล้อม และมาตรการติดตามตรวจสอบผลกระทบสิ่งแวดล้อม โครงการที่พักพนักงาน
ภูเก็ตแฟนตาซี (ส่วนขยาย) ของบริษัท ภูเก็ต แฟนตาซี จำกัด (มหาชน) ระยะก่อสร้าง (ต่อ)

องค์ประกอบทางสิ่งแวดล้อม และคุณค่าต่าง ๆ	ผลกระทบต่อสิ่งแวดล้อมที่สำคัญ	มาตรการป้องกันและแก้ไขผลกระทบสิ่งแวดล้อม	มาตรการติดตามตรวจสอบ ผลกระทบสิ่งแวดล้อม
4.3 สุขภาพ (ต่อ)	8. โรคไข้หวัดนก <u>สาเหตุจากการเกิดโรค</u> - เกิดจากการสัมผัสน้ำมูก น้ำลาย หรือมูลของสัตว์ปีกที่ป่วยหรือตายด้วย โรคไข้หวัดนก - ประชาชนอาศัยอยู่หนาแน่น - เกิดจากระบบระบายอากาศ บริเวณที่พักอาศัยไม่ดี มีความชื้น ไม่มี แสงแดดส่องถึง	(1) พิจารณารับคนงานในท้องถิ่นเป็นอันดับแรก กรณีรับคนงานต่างด้าวเข้า ทำงาน ต้องรับคนงานต่างด้าวที่มีใบอนุญาตเข้าทำงานอย่างถูกต้องตาม กฎหมาย (2) ตรวจสอบสุขภาพคนงานก่อนเข้ารับทำงาน (3) ห้ามนำสัตว์ปีกเข้ามาเลี้ยงในบริเวณบ้านพักคนงานและพื้นที่ก่อสร้าง (4) คัดป่ายรณรงค์ให้ล้างมือด้วยสบู่และน้ำทุกครั้งที่มีการสัมผัสสัตว์ปีก (5) ในช่วงที่มีการระบาดของโรคคัดป่ายรณรงค์ให้ ไม่ควรใช้มือเปล่าในการ สัมผัสสัตว์ปีกที่ป่วยหรือตาย แต่ต้องทำการสวมใส่ถุงมือ สวมผ้าปิดปาก จมูก และล้างมือด้วยสบู่และน้ำทุกครั้ง (6) จัดระบบสาธารณสุขปโภคและสาธารณูปการให้แก่ คนงานก่อสร้างอย่างถูก สุขลักษณะ เช่น - บ้านพักคนงานทางโครงการจะสร้างให้มีมาตรฐานตามที่กฎหมาย - กำหนด มีการระบายอากาศที่ดีไม่อับทึบ อีกทั้งยังจัดให้คนงานพักอาศัย ภายในห้องพักตามจำนวนคนต่อห้องที่เหมาะสม และไม่แออัดจนเกินไป - จัดห้องสุขาที่ถูกสุขลักษณะ ไม่น้อยกว่า 1 ห้อง ต่อคนงาน 6 คน - จัดให้มีน้ำเพื่อการอุปโภคบริโภค ที่สะอาดแก่คนงานก่อสร้าง อย่างเพียงพอ	- ตรวจสอบสุขภาพคนงานก่อน รับเข้าทำงาน ทุกครั้งที่มีการ รับคนงาน - ตรวจสอบความสะอาดของ ถังสำรองน้ำใช้บริเวณพื้นที่ ก่อสร้างและบ้านพักคนงาน ทุก 3 เดือน ตลอดระยะเวลา ก่อสร้าง - ตรวจสอบความสะอาดของ ห้องส้วมบริเวณพื้นที่ก่อสร้าง และบ้านพักคนงาน ทุกสัปดาห์ ตลอดระยะเวลาก่อสร้าง

เดือน กุมภาพันธ์ 2559

(นายกิตติกร คีวคชา)
กรรมการผู้จัดการ

บริษัท ภูเก็ตแฟนตาซี จำกัด (มหาชน)



บริษัท ภูเก็ตแฟนตาซี จำกัด (มหาชน)

เดือน กุมภาพันธ์ 2559

(นางสาวจุฑารัตน์ บุญแก้ว)
ผู้อำนวยการด้านสิ่งแวดล้อม

บริษัท ภูเก็ต เอ็นไวรอนเม้นทอล เซอร์วิส จำกัด



ตารางที่ 1 สรุปผลกระทบสิ่งแวดล้อม มาตรการป้องกันและแก้ไขผลกระทบสิ่งแวดล้อม และมาตรการติดตามตรวจสอบผลกระทบสิ่งแวดล้อม โครงการที่พัฒนากอง
ภูเก็ตแฟ้นตาซี (ส่วนขยาย) ของบริษัท ภูเก็ต แฟ้นตาซี จำกัด (มหาชน) ระยะก่อสร้าง (ต่อ)

องค์ประกอบทางสิ่งแวดล้อม และคุณค่าต่าง ๆ	ผลกระทบต่อสิ่งแวดล้อมที่สำคัญ	มาตรการป้องกันและแก้ไขผลกระทบสิ่งแวดล้อม	มาตรการติดตามตรวจสอบ ผลกระทบสิ่งแวดล้อม
4.3 สุขภาพ (ต่อ)	8. โรคไข้หวัดนก (ต่อ)	- จัดให้มีการบำบัดน้ำเสียจากห้องส้วมและน้ำใช้ในพื้นที่ก่อสร้าง - จัดให้มีการรองรับขยะมูลฝอยที่มีขนาดที่เหมาะสม และจำนวนเพียงพอเพื่อรองรับขยะมูลฝอยจากคนงาน และควบคุมให้คนงานทิ้งขยะมูลฝอยในภาชนะรองรับที่จัดเตรียมไว้อย่างเคร่งครัด พร้อมรวบรวมนำไปกำจัดให้ถูกต้องตามหลักสุขาภิบาล ไม่ให้มีขยะเหลือตกค้าง	
	9. โรคซาร์ส <u>สาเหตุจากการเกิดโรค</u> - เกิดจากการสัมผัสน้ำมูก น้ำลายของผู้ป่วยที่ติดเชื้อไวรัสซาร์ส ซึ่งเชื้อไวรัสซาร์สดังกล่าว สามารถลอยตัวอยู่ในอากาศได้ราว 3-6 ชม. และเกาะติดอยู่กับข้าวของเครื่องใช้ซึ่งหากมีใครสัมผัสในระบะเวลาดังกล่าวแล้ว อาจติดเชื้อไวรัสดังกล่าวได้ - ประชาชนอาศัยอยู่หนาแน่น - ระบบระบายอากาศบริเวณที่พักอาศัยไม่ดี มีความชื้น ไม่มีแสงแดดส่องถึง	(1) พิจารณารับคนงานในท้องถิ่นเป็นอันดับแรก กรณีรับคนงานต่างด้าวเข้าทำงาน ต้องรับคนงานต่างด้าวที่มีใบอนุญาตเข้าทำงานอย่างถูกต้องตามกฎหมาย (2) ตรวจสอบสุขภาพคนงานก่อนเข้ารับทำงาน (3) ห้ามนำสัตว์ปีกเข้ามาเลี้ยงในบริเวณบ้านพักคนงานและพื้นที่ก่อสร้าง (4) ดัดป้ายรณรงค์ให้ล้างมือบ่อย ๆ ด้วยสบู่และน้ำโดยเฉพาะหลังจากไอ จาม เช็ดจมูก ไม่ควรขยี้ตา จมูกหรือปาก (5) ดัดป้ายรณรงค์ให้ใช้ผ้าปิดตา ปิดจมูกทุกครั้งเมื่อไอหรือจาม ขณะที่มีอาการเป็นหวัด ควรใช้หน้ากากอนามัยอยู่เสมอ (6) จัดระบบสาธารณสุขปโภคและสาธารณูปการให้แก่ คนงานก่อสร้างอย่างถูกสุขลักษณะ เช่น	- ตรวจสอบสุขภาพคนงานก่อนรับเข้าทำงาน ทุกครั้งที่มีการรับคนงาน - ตรวจสอบความสะอาดของถังสำรองน้ำใช้บริเวณพื้นที่ก่อสร้างและบ้านพักคนงาน ทุก 3 เดือน คลอระยะเวลาก่อสร้าง

เดือน กุมภาพันธ์ 2559

(นายกิตติกร ลีวธนา)

กรรมการผู้จัดการ

บริษัท ภูเก็ตแฟ้นตาซี จำกัด (มหาชน)

เดือน กุมภาพันธ์ 2559

(นางสาวจุฑารัตน์ บุญแก้ว)

ผู้อำนวยการด้านสิ่งแวดล้อม

บริษัท ภูเก็ต เอ็นไวรอนเม้นทอล เซอร์วิส จำกัด



บริษัท ภูเก็ตแฟ้นตาซี จำกัด



ตารางที่ 1 สรุปผลกระทบสิ่งแวดล้อม มาตรการป้องกันและแก้ไขผลกระทบสิ่งแวดล้อม และมาตรการติดตามตรวจสอบผลกระทบสิ่งแวดล้อม โครงการที่พักพนักงาน
ภูเก็ตแฟนตาซี (ส่วนขยาย) ของบริษัท ภูเก็ต แฟนตาซี จำกัด (มหาชน) ระยะก่อสร้าง (ต่อ)

องค์ประกอบทางสิ่งแวดล้อม และคุณค่าต่าง ๆ	ผลกระทบต่อสิ่งแวดล้อมที่สำคัญ	มาตรการป้องกันและแก้ไขผลกระทบสิ่งแวดล้อม	มาตรการติดตามตรวจสอบ ผลกระทบสิ่งแวดล้อม
4.3 สุขภาพ (ต่อ)	9. โรคซาร์ส (ต่อ)	- บ้านพักคนงานทางโครงการจะสร้างให้มีมาตรฐานตามที่กฎหมายกำหนด มีการระบายอากาศที่ดีไม่อับทึบ อีกทั้งยังจัดให้คนงานพักอาศัยภายในห้องพักตามจำนวนคนต่อห้องที่เหมาะสม และไม่แออัดจนเกินไป - จัดห้องสุขาที่ถูกสุขลักษณะ ไม่น้อยกว่า 1 ห้อง ต่อคนงาน 6 คน - จัดให้มีน้ำเพื่อการอุปโภคบริโภค ที่สะอาดแก่คนงานก่อสร้าง อย่างเพียงพอ - จัดให้มีการบำบัดน้ำเสียจากห้องส้วมและน้ำใช้ในพื้นที่ก่อสร้าง - จัดให้มีการรองรับขยะมูลฝอยที่มีขนาดที่เหมาะสม และจำนวนเพียงพอเพื่อรองรับขยะมูลฝอยจากคนงาน และควบคุมให้คนงานทิ้งขยะมูลฝอยในภาชนะรองรับที่จัดเตรียมไว้อย่างเคร่งครัด พร้อมรวบรวมนำไปกำจัดให้ถูกต้องตามหลักสุขาภิบาล ไม่ให้ขยะเหลือตกค้าง	

เดือน กุมภาพันธ์ 2559

(นายภักดีกร คิ้วชา)

กรรมการผู้จัดการ

บริษัท ภูเก็ตแฟนตาซี จำกัด (มหาชน)



บริษัท ภูเก็ตแฟนตาซี จำกัด

เดือน กุมภาพันธ์ 2559

(นางสาวจุฑารัตน์ บุญแก้ว)

ผู้อำนวยการด้านสิ่งแวดล้อม

บริษัท ภูเก็ต เอ็นไวรอนเม้นทอล เซอร์วิส จำกัด



ตารางที่ 1 สรุปผลกระทบสิ่งแวดล้อม มาตรการป้องกันและแก้ไขผลกระทบสิ่งแวดล้อม และมาตรการติดตามตรวจสอบผลกระทบสิ่งแวดล้อม โครงการที่พักพนักงาน
ภูเก็ตแฟนตาซี (ส่วนขยาย) ของบริษัท ภูเก็ต แฟนตาซี จำกัด (มหาชน) ระยะก่อสร้าง (ต่อ)

องค์ประกอบทางสิ่งแวดล้อม และคุณค่าต่าง ๆ	ผลกระทบต่อสิ่งแวดล้อมที่สำคัญ	มาตรการป้องกันและแก้ไขผลกระทบสิ่งแวดล้อม	มาตรการติดตามตรวจสอบ ผลกระทบสิ่งแวดล้อม
4.3 สุขภาพ (ต่อ)	10. โรคเครียด ซึ่งจะนำไปสู่โรค ▪ โรคนอนไม่หลับ ▪ โรคแผลในกระเพาะอาหาร โรคประสาท <u>สาเหตุจากการเกิดโรค</u> - เกิดจากความวิตกกังวลด้านความปลอดภัยในชีวิตและทรัพย์สิน - ผลกระทบที่เกิดจากกิจกรรมการก่อสร้าง เช่น ฝุ่นละออง เสียงดัง แสงสะท้อน และกลิ่นจากขยะหรือน้ำเสีย เป็นต้น	(1) จัดหาที่พักอาศัยที่แข็งแรง ปลอดภัย และสะอาดให้คนงาน (2) แบ่งเวลาการทำงานและการพักผ่อนให้มีความเหมาะสม (3) วางมาตรการกับดูแลและควบคุมคนงานรบกวนหรือบุกรุกพื้นที่นอกโครงการ เช่น - ดูแลควบคุมคนงานอย่างเข้มงวด เพื่อป้องกันปัญหาการลักขโมยกับทำร้ายร่างกาย และการทะเลาะวิวาทระหว่างคนงานด้วยกันเองหรือระหว่างคนงานกับคนในชุมชนใกล้เคียง - กำหนดเวลาเข้า-ออก บ้านพักคนงานไว้ไม่เกิน 22.00 น. และต้องมีการเซ็นชื่อเข้า-ออกบ้านพัก - บริษัทฯ จะไม่อนุญาตให้คนงานพักอาศัยที่บริเวณโครงการ - มีผู้จัดการแคมป์ดูแลรับผิดชอบโดยตรง ตรวจสอบผู้พักอาศัยอย่างน้อยสัปดาห์ละครั้ง - ห้ามเล่นการพนัน ดื่มสุรา พกอาวุธผิดกฎหมายและมียาเสพติดในบริเวณบ้านพักคนงาน - ติดตั้งอุปกรณ์รักษาความปลอดภัย - หากคนงานฝ่าฝืนกฎระเบียบหรือทำผิดกฎหมาย บริษัทผู้รับเหมาจะต้องลงโทษตามกฎหมายอย่างเคร่งครัด	-

เดือน กุมภาพันธ์ 2559



บริษัท ภูเก็ตแฟนตาซี จำกัด

(นายกิตติกร คีวคชา)
กรรมการผู้จัดการ

บริษัท ภูเก็ตแฟนตาซี จำกัด (มหาชน)

เดือน กุมภาพันธ์ 2559

(นางสาวจุฑารัตน์ บุญแก้ว)


ผู้อำนวยการด้านสิ่งแวดล้อม

บริษัท ภูเก็ต เอ็นไวรอนเม้นทอล เซอร์วิส จำกัด




ตารางที่ 1 สรุปผลกระทบสิ่งแวดล้อม มาตรการป้องกันและแก้ไขผลกระทบสิ่งแวดล้อม และมาตรการติดตามตรวจสอบผลกระทบสิ่งแวดล้อม โครงการที่พักพนักงาน
ภูเก็ตแฟนตาซี (ส่วนขยาย) ของบริษัท ภูเก็ต แฟนตาซี จำกัด (มหาชน) ระยะก่อสร้าง (ต่อ)

องค์ประกอบทางสิ่งแวดล้อม และคุณค่าต่าง ๆ	ผลกระทบต่อสิ่งแวดล้อมที่สำคัญ	มาตรการป้องกันและแก้ไขผลกระทบสิ่งแวดล้อม	มาตรการติดตามตรวจสอบ ผลกระทบสิ่งแวดล้อม
4.3 สุขภาพ (ต่อ)	11. อุบัติเหตุ <u>สาเหตุจากการเกิดโรค</u> - การเกิดอหิวาต์ - เครื่องมือหรือเครื่องจักรในการ ก่อสร้างชำรุดเสียหาย - การปฏิบัติงานโดยความประมาท ขาดความระมัดระวัง	(1) ติดตั้งถังดับเพลิงให้เพียงพอในพื้นที่ก่อสร้าง และติดตั้งถังดับเพลิงในพื้นที่เสี่ยง (2) ให้คำแนะนำกับเจ้าหน้าที่ทุกคนถึงวิธีการใช้ถังดับเพลิงอย่างถูกต้อง (3) เคลื่อนย้ายวัสดุที่เป็นเชื้อเพลิงออกจากพื้นที่ ที่มีการเชื่อม (4) เก็บวัตถุไวไฟไว้เป็นสัดส่วน พร้อมติดป้ายแจ้งเตือนให้ชัดเจน (5) ห้ามไม่ให้สูบบุหรี่ในพื้นที่ก่อสร้าง เว้นแต่ในบริเวณที่จัดเตรียมไว้ให้ พร้อมทั้งให้ มีป้าย (6) เครื่องมือหรือเครื่องจักรต้องได้รับการดูแลรักษาให้อยู่ในสภาพที่ใช้งานได้ (7) เครื่องมือหรือเครื่องจักรที่ชำรุดเสียหายห้ามใช้งาน (8) ตรวจสอบสภาพเครื่องจักรก่อนการใช้งานทุกครั้ง (9) จัดให้มีเจ้าหน้าที่รับผิดชอบในเรื่องการดูแลความปลอดภัยในการก่อสร้าง (10) ติดตั้งแนวรั้วหรือทำการปิดกั้นพื้นที่อันตราย (11) ติดเครื่องหมายแจ้งเตือน "พื้นที่อันตราย" (12) ห้ามพนักงาน หรือบุคคลที่ไม่เกี่ยวข้องเข้าพื้นที่อันตราย (13) จัดหาอุปกรณ์ป้องกันความปลอดภัยส่วนบุคคล เช่น หมวกนิรภัย รองเท้าบูท แวนด้า	-

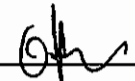เดือน กุมภาพันธ์ 2559 
(นายกิตติกร คีตชา)
กรรมการผู้จัดการ
บริษัท ภูเก็ตแฟนตาซี จำกัด (มหาชน)


บริษัท ภูเก็ตแฟนตาซี จำกัด

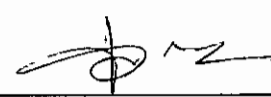เดือน กุมภาพันธ์ 2559 
(นางสาวจุฑารัตน์ บุญแก้ว)
ผู้อำนวยการด้านสิ่งแวดล้อม
บริษัท ภูเก็ต เอ็นไวรอนเม้นทอล เซอร์วิส จำกัด



ตารางที่ 1 สรุปผลกระทบสิ่งแวดล้อม มาตรการป้องกันและแก้ไขผลกระทบสิ่งแวดล้อม และมาตรการติดตามตรวจสอบผลกระทบสิ่งแวดล้อม โครงการที่พนักงาน
ภูเก็ตแฟนตาซี (ส่วนขยาย) ของบริษัท ภูเก็ต แฟนตาซี จำกัด (มหาชน) ระยะก่อสร้าง (ต่อ)

องค์ประกอบทางสิ่งแวดล้อม และคุณค่าต่าง ๆ	ผลกระทบต่อสิ่งแวดล้อมที่สำคัญ	มาตรการป้องกันและแก้ไขผลกระทบสิ่งแวดล้อม	มาตรการติดตามตรวจสอบ ผลกระทบสิ่งแวดล้อม
4.4 ทัศนียภาพ	ปัจจุบันพื้นที่โครงการที่พนักงาน ภูเก็ตแฟนตาซี (ส่วนขยาย) ยังเป็นพื้นที่ค่อนข้างราบ แต่เมื่อมีการก่อสร้างอาคารจำนวน 2 อาคาร มีความสูง 4 ชั้น อาจมีความจำเป็นต้องใช้อุปกรณ์และสิ่งอำนวยความสะดวกขณะก่อสร้าง เช่น ดาข่ายกันฝุ่น นั้งร้าน ฯลฯ ซึ่งจะมีผลกระทบทางด้านสุนทรียภาพต่อผู้ที่พบเห็นและอยู่อาศัยในระยะใกล้หรือระยะประชิดกับโครงการในระดับสูง กิจกรรมการก่อสร้างใช้ระยะเวลาประมาณ 12 เดือน เพื่อเป็นการลดผลกระทบโครงการกำหนดให้ผู้รับเหมาก่อสร้างทำการปิดล้อมบริเวณโดยรอบพื้นที่ก่อสร้างโดยจัดให้มีรั้วทึบทาสีเขียวด้านทิศตะวันออก สูง 4 เมตร ทางด้านทิศใต้ สูง 3 เมตร และทางด้านทิศเหนือ และทิศตะวันตก จัดให้มีรั้วทึบของโครงการสูง 2 เมตร และปิดล้อมด้วยอาคารตลอดความสูงด้วยตาข่ายหรือผ้าใบ เพื่อให้เกิดความเป็นระเบียบ และช่วยลดผลกระทบต่อการรับรู้ของผู้อยู่อาศัย ผู้ที่พบเห็น และผู้ที่สัญจรผ่านพื้นที่โครงการในระยะใกล้ หรือระยะประชิดกับโครงการ รวมทั้งใช้วัสดุและสีของวัสดุและอุปกรณ์ที่ใช้ในขณะก่อสร้าง เช่น ดาข่ายกันฝุ่น นั้งร้าน ที่เป็นสีโทนอ่อนและมีความกลมกลืนกับสีของอาคารข้างเคียง รวมทั้งสภาพแวดล้อมบริเวณโดยรอบของโครงการ เช่น สีขาว สีเทา สีเขียว เป็นต้น ดังนั้น ผลกระทบที่มีของโครงการต่ออาคารบริเวณพื้นที่โดยรอบจึงอยู่ในระดับต่ำ	(1) จัดให้มีรั้วทึบทาสีเขียวด้านทิศตะวันออก สูง 4 เมตร ทางด้านทิศใต้ สูง 3 เมตร และทางด้านทิศเหนือ และทิศตะวันตก จัดให้มีรั้วทึบของโครงการสูง 2 เมตร เกินระดับสายตาของบุคคลทั่วไปโดยรอบโครงการ (2) ปิดล้อมด้วยอาคารตลอดความสูงด้วยตาข่ายหรือผ้าใบ (3) กำหนดให้มีการก่อสร้างในเขตพื้นที่โครงการเท่านั้น (4) เมื่อก่อสร้างแล้วเสร็จต้องขนย้ายวัสดุอุปกรณ์ออกจากพื้นที่โครงการ พร้อมทั้งปรับสภาพพื้นที่โครงการให้ดูสะอาดเรียบร้อย	- ตรวจสอบการชำรุดของวัสดุที่ใช้ปิดกันพื้นที่ก่อสร้าง บริเวณพื้นที่ก่อสร้าง ทุกเดือน ตลอดระยะเวลาก่อสร้าง

เดือน กุมภาพันธ์ 2559

(นายกิตติกร คิ้วขวา)

กรรมการผู้จัดการ

บริษัท ภูเก็ตแฟนตาซี จำกัด (มหาชน)



บริษัท ภูเก็ตแฟนตาซี จำกัด

เดือน กุมภาพันธ์ 2559

(นางสาวจุฑารัตน์ บุญแก้ว)

ผู้อำนวยการด้านสิ่งแวดล้อม


บริษัท ภูเก็ต เอ็นไวรอนเมนทอล เซอร์วิส จำกัด



ตารางที่ 2 สรุปผลกระทบสิ่งแวดล้อม มาตรการป้องกันและแก้ไขผลกระทบสิ่งแวดล้อม และมาตรการติดตามตรวจสอบผลกระทบสิ่งแวดล้อม โครงการที่พักพนักงาน
ภูเก็ตแฟนตาซี (ส่วนขยาย) ของบริษัท ภูเก็ต แฟนตาซี จำกัด (มหาชน) ระยะดำเนินการ

องค์ประกอบทางสิ่งแวดล้อม และคุณค่าต่าง ๆ	ผลกระทบต่อสิ่งแวดล้อมที่สำคัญ	มาตรการป้องกันและแก้ไขผลกระทบ สิ่งแวดล้อม	มาตรการติดตามตรวจสอบ ผลกระทบสิ่งแวดล้อม
1. ทรัพยากรกายภาพ 1.1 สภาพภูมิประเทศ	โครงการประกอบกิจการประเภทอาคารอยู่อาศัยรวม ซึ่งกิจกรรมดังกล่าวจะไม่ส่งผลต่อการเปลี่ยนแปลงลักษณะภูมิประเทศแต่อย่างใด ลักษณะภูมิประเทศของพื้นที่โครงการยังคงเป็นพื้นที่ค่อนข้างราบ มีเพียงการเปลี่ยนแปลงการใช้ประโยชน์พื้นที่ จากเดิมที่เป็นพื้นที่ค่อนข้างราบไม่มีการใช้ประโยชน์ เปลี่ยนไปเป็นอาคารห้องพักสูง 4 ชั้น จำนวน 2 อาคาร (ส่วนขยาย) พร้อมทั้งระบบสาธารณูปโภค ที่จัดเตรียมไว้ในโครงการ และพื้นที่สีเขียว อย่างไรก็ตาม โครงการได้จัดพื้นที่สีเขียวบริเวณพื้นที่ว่าง และจัดภูมิสถาปัตยกรรมให้กลมกลืนกับพื้นที่โดยรอบ ซึ่งคิดเป็นพื้นที่สีเขียว ร้อยละ 20.66 ของพื้นที่โครงการ ดังนั้นการดำเนินโครงการจึงไม่ส่งผลกระทบต่อ การเปลี่ยนแปลงสภาพภูมิประเทศ	-	-

เดือน กุมภาพันธ์ 2559

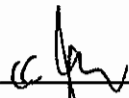

(นายกิตติกร คีวชา)


กรรมการผู้จัดการ

บริษัท ภูเก็ตแฟนตาซี จำกัด (มหาชน)



บริษัท ภูเก็ตแฟนตาซี จำกัด (มหาชน)

เดือน กุมภาพันธ์ 2559

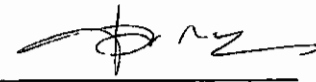

(นางสาวจุฑารัตน์ บุญแก้ว)

ผู้อำนวยการด้านสิ่งแวดล้อม

บริษัท ภูเก็ต เอ็นไวรอนเม้นทอล เซอร์วิส จำกัด



ตารางที่ 2 สรุปผลกระทบสิ่งแวดล้อม มาตรการป้องกันและแก้ไขผลกระทบสิ่งแวดล้อม และมาตรการติดตามตรวจสอบผลกระทบสิ่งแวดล้อม โครงการที่พักพนักงาน ภูเก็ต แพนตาซี (ส่วนขยาย) ของบริษัท ภูเก็ต แพนตาซี จำกัด (มหาชน) ระยะดำเนินการ (ต่อ)

องค์ประกอบทางสิ่งแวดล้อม และคุณค่าต่าง ๆ	ผลกระทบต่อสิ่งแวดล้อมที่สำคัญ	มาตรการป้องกันและแก้ไขผลกระทบสิ่งแวดล้อม	มาตรการติดตามตรวจสอบผลกระทบสิ่งแวดล้อม
1.2 ทรัพยากรดินและการเกิดดินถล่ม	โครงการจัดให้มีพื้นที่สีเขียว ร้อยละ 20.66 โดยการปลูกหญ้า ไม้พุ่ม และไม้ยืนต้นปกคลุมดินในพื้นที่โครงการ ซึ่งจะช่วยดูดซับน้ำฝน ชะลอการไหลของน้ำฝน และลดการกัดเซาะหน้าดินได้ สำหรับการระบายน้ำฝนของโครงการ จะแบ่งเป็น 2 ส่วน คือ จากชั้นหลังคาของแต่ละอาคาร และจากพื้นดินนอกอาคาร โดยการระบายน้ำฝนบนพื้นดินนอกอาคาร จะอาศัยลักษณะการระบาย 2 รูปแบบ คือ การไหลซึมลงใต้ดินตามบริเวณสนามหญ้าและพื้นที่สีเขียว อีกรูปแบบคือการให้น้ำฝนไหลไปตามความลาดชันของภูมิประเทศ ซึ่งน้ำฝนส่วนนี้จะไหลลงสู่ท่อระบายน้ำที่เตรียมไว้ สำหรับน้ำฝนจากหลังคาของอาคารจะระบายลงสู่ท่อระบายน้ำฝน ขนาดเส้นผ่านศูนย์กลาง 4 นิ้ว ซึ่งจะรวบรวมลงสู่ท่อระบายน้ำ ขนาด 0.6 เมตร และ 0.8 เมตร ที่มีบ่อพักน้ำเป็นระยะอยู่โดยรอบพื้นที่โครงการ โดยอาศัยแรงโน้มถ่วงของโลก (Gravity) ลงสู่บ่อพักน้ำ 1 ปริมาตร 540 ลูกบาศก์เมตร ผ่านท่อระบายน้ำของโครงการ และระบายลงสู่ขุมน้ำของภูเก็ตแพนตาซีต่อไป และบ่อพักน้ำ 2 ปริมาตร 328 ลูกบาศก์เมตร ผ่านท่อระบายน้ำของโครงการ และระบายลงสู่ท่อระบายน้ำสาธารณะตามแนวถนนกมลา ซอย 8 ต่อไป สำหรับการพัดพาตะกอนดินลงสู่บ่อพักน้ำและบ่อพักน้ำ โครงการจะมีการขุดลอกทันทีเมื่อมีปริมาณตะกอนดินสะสมในบ่อ ดังนั้น จึงคาดว่าจะไม่ก่อให้เกิดผลกระทบต่อทรัพยากรดินและการชะล้างพังทลายของดินแต่อย่างใด	-	-

เดือน กุมภาพันธ์ 2559



บริษัท ภูเก็ตแพนตาซี จำกัด

(นายกิตติกร คีวคชา)

กรรมการผู้จัดการ

บริษัท ภูเก็ตแพนตาซี จำกัด (มหาชน)

เดือน กุมภาพันธ์ 2559

(นางสาวจุฑารัตน์ บุญแก้ว)

ผู้อำนวยการด้านสิ่งแวดล้อม

บริษัท ภูเก็ต เอ็นไวรอนเม้นทอล เซอร์วิส จำกัด



ตารางที่ 2 สรุปผลกระทบสิ่งแวดล้อม มาตรการป้องกันและแก้ไขผลกระทบสิ่งแวดล้อม และมาตรการติดตามตรวจสอบผลกระทบสิ่งแวดล้อม โครงการที่พักพนักงาน ภูเก็ต
แฟนตาซี (ส่วนขยาย) ของบริษัท ภูเก็ต แฟนตาซี จำกัด (มหาชน) ระยะดำเนินการ (ต่อ)

องค์ประกอบทาง สิ่งแวดล้อมและคุณค่าต่าง ๆ	ผลกระทบต่อสิ่งแวดล้อมที่สำคัญ	มาตรการป้องกันและแก้ไขผลกระทบสิ่งแวดล้อม	มาตรการติดตามตรวจสอบ ผลกระทบสิ่งแวดล้อม
1.3 ธรณีวิทยา การเกิด แผ่นดินไหว และการ เกิดสึนามิ	(1) การเกิดแผ่นดินไหว เนื่องจากพื้นที่โครงการเป็นพื้นที่ราบ บริเวณที่ตั้งโครงการมีเป็นลักษณะทางธรณีวิทยาเป็นหินยุคควอเทอร์นารี และพื้นที่โครงการอยู่ในเขต 2ก ซึ่งมีระดับความรุนแรง V-VII เมอร์ตลลี คือ หากมีแผ่นดินไหวในเขตนี้ จะมีความรุนแรงที่ทำให้ทุกคนตกใจ สิ่งก่อสร้างที่ออกแบบไม่ดี ปรากฏความเสียหาย โดยเขตนี้ กรมทรัพยากรธรณีกำหนดว่ามีความเสี่ยงในการเกิดความเสียหายในระดับน้อยถึงปานกลาง และจากสถิติแผ่นดินไหวของกรมอุตุนิยมวิทยาปีล่าสุด พบว่า ในปี พ.ศ. 2555 พบการเกิดแผ่นดินไหวที่มีจุดศูนย์กลางอยู่ที่อำเภอถลาง จังหวัดภูเก็ต ขนาดรุนแรงที่สุด 4.3 ริกเตอร์ จากสถานการณ์แผ่นดินไหวในจังหวัดภูเก็ต เมื่อวันที่ 16 เมษายน 2555 ซึ่งเป็นผลสืบเนื่องมาจากการเกิดแผ่นดินไหวขนาด 8.6 และ 8.2 ริกเตอร์ ทางตอนเหนือของเกาะสุมาตรา ประเทศอินโดนีเซีย เมื่อวันที่ 11 เมษายน 2555 ทำให้เกิดการสั่นไหวแรงสั่นสะเทือน และเป็นตัวกระตุ้นให้แขนงของรอยเลื่อนคลองมะรุ่ยเกิดการเคลื่อนตัวและเกิดแผ่นดินไหวขนาด 4.3 ริกเตอร์ ในจังหวัดภูเก็ต หลังจากนั้นก็มีแผ่นดินไหวตามหรือเกิดอาฟเตอร์ช็อก ในบริเวณใกล้เคียงกันประมาณ 30 ครั้ง รู้สึกได้ประมาณ 4 ครั้ง และผลจากการเกิดแผ่นดินไหวดังกล่าว ส่งผลให้บ้านเรือนประชาชนในพื้นที่บ้านลิพอน-บางขาม หมู่ที่ 2 ตำบลศรีสุนทร อำเภอถลาง เสียหายเล็กน้อยกว่า 200 หลังคาเรือน	(1) โครงการจัดให้มีพื้นที่จุดรวมพล จำนวน 2 จุด พื้นที่รวมทั้งสิ้น 939 ตารางเมตร คิดเป็นสัดส่วนของพื้นที่จุดรวมพลต่อผู้พักอาศัยภายในโครงการเท่ากับ 0.67 ตารางเมตร/คน หรือ 1.50 คน/ตารางเมตร เมื่อคิดผู้อยู่อาศัยในโครงการสูงสุดทั้งส่วนเดิมและส่วนขยาย 1,412 คน (รวมจำนวนพนักงาน) (2) จัดให้มีแผนผังเส้นทางอพยพหนีภัยไปยังจุดรวมพลติดไว้บริเวณทางเดินในอาคาร (3) จัดเส้นทางหนีภัยไว้ภายในบริเวณโครงการ เมื่อเกิดเหตุการณ์ภัยพิบัติขึ้นผู้อาศัยในพื้นที่โครงการก็สามารถอพยพไปยังจุดที่ปลอดภัยได้อย่างรวดเร็ว และไม่เกิดการซุลมุน (4) เตรียมพร้อมประสานงานกับหน่วยงานที่รับผิดชอบหากเกิดกรณีแผ่นดินไหว ได้แก่ หน่วยงานบรรเทาสาธารณภัย เพื่อให้ความช่วยเหลือผู้อยู่อาศัยในการอพยพออกจากอาคารได้ทันทั่วถึง (5) จัดป้ายประชาสัมพันธ์เพื่อให้ความรู้ด้านการปฏิบัติตนกรณีเกิดแผ่นดินไหวแก่ผู้พักอาศัย	- ตรวจสอบการซ้อมแผนอพยพเพื่อความปลอดภัยของผู้ที่พักอาศัยและพนักงานในโครงการ ทุก 1 ปี ตลอดระยะเวลาดำเนินการ - ตรวจสอบการจัดเส้นทางหนีภัยไว้ภายในบริเวณโครงการ ทุก 1 ปี ตลอดระยะเวลาดำเนินการ

เดือน กุมภาพันธ์ 2559

(นายกิตติกร คิวคชา)
กรรมการผู้จัดการ

บริษัท ภูเก็ตแฟนตาซี จำกัด (มหาชน)

เดือน กุมภาพันธ์ 2559

(นางสาวจุฑารัตน์ บุญแก้ว)
ผู้อำนวยการด้านสิ่งแวดล้อม

บริษัท ภูเก็ต เอ็นไวรอนเม้นทอล เซอร์วิส จำกัด



บริษัท ภูเก็ตแฟนตาซี จำกัด



ตารางที่ 2 สรุปผลกระทบสิ่งแวดล้อม มาตรการป้องกันและแก้ไขผลกระทบสิ่งแวดล้อม และมาตรการติดตามตรวจสอบผลกระทบสิ่งแวดล้อม โครงการที่ฝึกพนักงาน ภูเก็ต แพนตาซี (ส่วนขยาย) ของบริษัท ภูเก็ต แพนตาซี จำกัด (มหาชน) ระยะดำเนินการ (ต่อ)

องค์ประกอบทางสิ่งแวดล้อมและ คุณค่าต่าง ๆ	ผลกระทบต่อสิ่งแวดล้อมที่สำคัญ	มาตรการป้องกันและแก้ไขผลกระทบสิ่งแวดล้อม	มาตรการติดตามตรวจสอบ ผลกระทบสิ่งแวดล้อม
1.3 ธรณีวิทยา การเกิดแผ่นดินไหว และการเกิดสึนามิ (ต่อ)	ตำบลป่าคลอก อำเภอถลาง เสียหาย 10 หลังคาเรือน อาคารส่วนใหญ่เป็นบ้านปูนก่ออิฐชั้นเดียว ขณะที่เขื่อนบางเหนียวดำ ซึ่งตั้งอยู่ในพื้นที่ หมู่ที่ 7 ตำบลศรีสุนทร จากการตรวจสอบไม่ได้รับความเสียหายแต่อย่างใด (สำนักธรณีวิทยาสังแวดล้อม กรมทรัพยากรธรณี, 2555) สำหรับพื้นที่โครงการอยู่ห่างจากจุดศูนย์กลางแผ่นดินไหวที่อำเภอถลาง จังหวัดภูเก็ต เป็นระยะห่างประมาณ 11.50 กิโลเมตร นอกจากนี้บริเวณพื้นที่โครงการไม่ได้อยู่ในบริเวณรอยเลื่อนแต่อย่างใด โดยอยู่ห่างจากแนวรอยเลื่อนที่ใกล้ที่สุด คือ รอยเลื่อนคลองมะรุ่ย ซึ่งเป็นรอยเลื่อนที่วางตัวอยู่ในเขตจังหวัดสุราษฎร์ธานี กระบี่ และพังงา เป็นระยะทางประมาณ 15.90 กิโลเมตร อาคารของโครงการออกแบบการก่อสร้างให้เป็นไปตามมาตรฐานของกรมโยธาธิการและผังเมืองมีการใช้เสาเข็มรับน้ำหนักอาคาร ดังนั้นผลกระทบจึงอยู่ในระดับต่ำ 2) การเกิดสึนามิ บริเวณพื้นที่ของโครงการห่างจากชายฝั่งทะเลประมาณ 600 เมตร ลักษณะภูมิประเทศของพื้นที่โครงการ (ส่วนขยาย) เป็นพื้นที่ค่อนข้างราบ ไม่ได้รับผลกระทบจากเหตุการณ์สึนามิแต่อย่างใด และไม่อยู่ในพื้นที่เสี่ยงภัย สึนามิ อย่างไรก็ตาม พื้นที่โครงการตั้งอยู่ใกล้บริเวณจุดรองรับการอพยพ คือ จุดชมวิวกวหล่มสิงห์ ซึ่งมีระยะทางจาก	(6) ติดตามข่าวสารเป็นประจำเพื่อเตรียมการป้องกันได้ทันเหตุการณ์ (7) โครงการจะมีการให้ความรู้ด้านการหนีภัยที่เกิดจากสึนามิ ให้แก่ผู้พักอาศัยและพนักงานของโครงการ โดยจัดทำแผนพับประชาสัมพันธ์คำแนะนำในการปฏิบัติตัวหากเกิดสึนามิ (8) จัดให้มีการซ้อมอพยพหนีภัยของผู้ที่พักอาศัยและพนักงานในโครงการด้วย หรือหากจังหวัดมีการฝึกซ้อมอพยพหนีภัย พนักงานของโครงการจะต้องเข้าร่วมการฝึกดังกล่าวด้วย เพื่อให้เกิดความเข้าใจและปฏิบัติได้ถูกต้องเมื่อเกิดเหตุการณ์จริงขึ้น และให้มีการซักซ้อมอย่างน้อยปีละ 1 ครั้ง	

เดือน กุมภาพันธ์ 2559

(นายกิตติกร คิ้วตา)

กรรมการผู้จัดการ

บริษัท ภูเก็ตแพนตาซี จำกัด (มหาชน)



บริษัท ภูเก็ตแพนตาซี จำกัด

เดือน กุมภาพันธ์ 2559

(นางสาวจุฑารัตน์ บุญแก้ว)

ผู้อำนวยการด้านสิ่งแวดล้อม

บริษัท ภูเก็ต เอ็นไวรอนเม้นทอล เซอร์วิส จำกัด



ตารางที่ 2 สรุปผลกระทบสิ่งแวดล้อม มาตรการป้องกันและแก้ไขผลกระทบสิ่งแวดล้อม และมาตรการติดตามตรวจสอบผลกระทบสิ่งแวดล้อม โครงการที่พนักงาน ภูเก็ต แพนตาซี (ส่วนขยาย) ของบริษัท ภูเก็ต แพนตาซี จำกัด (มหาชน) ระยะดำเนินการ (ต่อ)

องค์ประกอบทางสิ่งแวดล้อมและ คุณค่าต่าง ๆ	ผลกระทบต่อสิ่งแวดล้อมที่สำคัญ	มาตรการป้องกันและแก้ไขผลกระทบ สิ่งแวดล้อม	มาตรการติดตามตรวจสอบ ผลกระทบสิ่งแวดล้อม
1.3 ธรณีวิทยา การเกิดแผ่นดินไหว และการเกิดสึนามิ (ต่อ)	2) การเกิดสึนามิ บริเวณพื้นที่ของโครงการห่างจากชายฝั่งทะเลประมาณ 600 เมตร ลักษณะภูมิประเทศของพื้นที่โครงการ (ส่วนขยาย) เป็นพื้นที่ค่อนข้างราบ ไม่ได้รับผลกระทบจากเหตุการณ์สึนามิแต่อย่างใด และไม่อยู่ในพื้นที่เสี่ยงภัย สึนามิ อย่างไรก็ตาม พื้นที่โครงการตั้งอยู่ใกล้บริเวณจุดรองรับการอพยพ คือ จุดชมวิวแหลมสิงห์ ซึ่งมีระยะทางจากโครงการมายังจุดชมวิวแหลมสิงห์ ประมาณ 1,800 เมตร ดังนั้น ความเสี่ยงจากการเกิดสึนามิจึงส่งผลกระทบในระดับต่ำ อย่างไรก็ตาม ปัจจุบันได้มีมาตรการในการป้องกัน และมีการซ้อมอพยพหนีภัย อีกทั้งโครงการจะมีการให้ความรู้ด้านการหลบภัยที่เกิดจากสึนามิให้แก่พนักงาน ของโครงการ รวมถึงได้เตรียมมาตรการหนีภัยสึนามิไว้รองรับ		

เดือน กุมภาพันธ์ 2559

(นายกิตติกร คิวคชา)

กรรมการผู้จัดการ

บริษัท ภูเก็ตแพนตาซี จำกัด (มหาชน)



บริษัท ภูเก็ตแพนตาซี จำกัด (มหาชน)

เดือน กุมภาพันธ์ 2559

(นางสาวจุฑารัตน์ บุญแก้ว)

ผู้อำนวยการด้านสิ่งแวดล้อม

บริษัท ภูเก็ต เอ็นไวรอนเมนทอล เซอร์วิส จำกัด




ตารางที่ 2 สรุปผลกระทบสิ่งแวดล้อม มาตรการป้องกันและแก้ไขผลกระทบสิ่งแวดล้อม และมาตรการติดตามตรวจสอบผลกระทบสิ่งแวดล้อม โครงการที่พนักงาน ภูเก็ต แพนตาซี (ส่วนขยาย) ของบริษัท ภูเก็ต แพนตาซี จำกัด (มหาชน) ระยะดำเนินการ (ต่อ)

องค์ประกอบทางสิ่งแวดล้อม และคุณค่าต่าง ๆ	ผลกระทบต่อสิ่งแวดล้อมที่สำคัญ	มาตรการป้องกันและ แก้ไขผลกระทบสิ่งแวดล้อม	มาตรการติดตามตรวจสอบ ผลกระทบสิ่งแวดล้อม
1.4 คุณภาพอากาศ	มลพิษทางอากาศที่สำคัญในระยะดำเนินการ คือ ฝุ่นละออง ก๊าซคาร์บอนมอนอกไซด์ (CO) ก๊าซซัลเฟอร์ไดออกไซด์ (SO₂) ก๊าซไฮโดรคาร์บอน (HC) และไนโตรเจนออกไซด์ (NO₂) ที่เกิดจากยานพาหนะ บริษัทฯ ที่ปรึกษาได้คำนวณปริมาณมลพิษที่เกิดขึ้น โดยใช้แบบจำลอง Box Model ของ John G Rau and David C.Wooten, 1996 กำหนดให้ ระยะทางที่รถยนต์วิ่งภายในโครงการ (วิ่ง 2 เที่ยว/วัน) = 0.70 กิโลเมตร จำนวนที่จอดรถยนต์ภายนอกอาคารทั้งหมด = 172 คัน (1) ฝุ่นละอองรวม (TSP) จากการคำนวณ ปริมาณความเข้มข้นของฝุ่นละอองรวม (TSP) ที่เกิดขึ้นจากท่อไอเสียรถยนต์ของโครงการ มีค่าเท่ากับ 0.0000132 มิลลิกรัม/ลูกบาศก์เมตร เมื่อนำไปรวมกับปริมาณฝุ่นละอองรวมที่เกิดขึ้นจริงในปัจจุบันบริเวณพื้นที่โครงการ จะได้ค่าเพิ่มขึ้นในอนาคตในช่วงเปิดดำเนินการโครงการ โดยปริมาณฝุ่นละอองรวมบริเวณพื้นที่โครงการปัจจุบัน ในวันที่ 2-3 กันยายน 2558 มีปริมาณฝุ่นละอองรวม เท่ากับ 0.030 มิลลิกรัม/ลูกบาศก์เมตร (บริษัท เอ็นไวรอนเม้นท์ รีเสิร์ช แอนด์ เทคโนโลยี จำกัด, กันยายน 2558) จากการคำนวณ ท่อไอเสียรถยนต์ของโครงการจะทำให้ฝุ่นละอองฟุ้งกระจายในพื้นที่ประมาณ 0.0300132 มิลลิกรัม/ลูกบาศก์เมตร ซึ่งปริมาณฝุ่นละอองรวมที่เกิดขึ้นดังกล่าวมีค่าอยู่ในเกณฑ์มาตรฐาน (ค่ามาตรฐานฝุ่นเฉลี่ย 24 ชั่วโมง เท่ากับ 0.330 มิลลิกรัม/ลูกบาศก์เมตร ตามประกาศคณะกรรมการสิ่งแวดล้อมแห่งชาติ ฉบับที่ 24 พ.ศ. 2547)	(1) ติดป้ายให้ผู้พักอาศัยดับเครื่องยนต์ในกรณีที่ไม่มีการขับเคลื่อน เช่น กรณีที่จอดรถผู้พักอาศัยคนอื่น และลดความเร็วของยานพาหนะภายในโครงการเพื่อลดปัญหาเรื่องฝุ่นฟุ้งกระจาย (2) จัดพื้นที่สีเขียวโดยรอบพื้นที่โครงการ รวมทั้งดูแลรักษาและเพิ่มพื้นที่สีเขียวบริเวณพื้นที่ว่างเพื่อให้ช่วยดูดซับมลสารที่เกิดจากยานพาหนะที่เข้ามาในพื้นที่โครงการ (3) จำกัดความเร็วของรถภายในโครงการ เพื่อป้องกันการฟุ้งกระจายของฝุ่นบริเวณผิวถนนโดยติดป้ายจำกัดความเร็ว	-

เดือน กุมภาพันธ์ 2559

(นายกิตติกร คิ้วชา)
กรรมการผู้จัดการ

บริษัท ภูเก็ตแพนตาซี จำกัด (มหาชน)

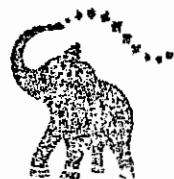

บริษัท ภูเก็ตแพนตาซี จำกัด

เดือน กุมภาพันธ์ 2559

(นางสาวจุฑารัตน์ บุญแก้ว)
ผู้อำนวยการด้านสิ่งแวดล้อม


บริษัท ภูเก็ต เอ็นไวรอนเม้นทอล เซอร์วิส จำกัด



ตารางที่ 2 สรุปผลกระทบสิ่งแวดล้อม มาตรการป้องกันและแก้ไขผลกระทบสิ่งแวดล้อม และมาตรการติดตามตรวจสอบผลกระทบสิ่งแวดล้อม โครงการที่พักพนักงาน ภูเก็ต แพนตาซี (ส่วนขยาย) ของบริษัท ภูเก็ต แพนตาซี จำกัด (มหาชน) ระยะดำเนินการ (ต่อ)

องค์ประกอบทางสิ่งแวดล้อม และคุณค่าต่าง ๆ	ผลกระทบต่อสิ่งแวดล้อมที่สำคัญ	มาตรการป้องกันและแก้ไขผลกระทบสิ่งแวดล้อม	มาตรการติดตามตรวจสอบผลกระทบสิ่งแวดล้อม
1.4 คุณภาพอากาศ (ต่อ)	(2) ฝุ่นละอองขนาดเล็ก (PM10) จากปริมาณความเข้มข้นของฝุ่นละอองขนาดเล็กที่เกิดขึ้นจากท่อไอเสียรถยนต์ของโครงการ มีค่าเท่ากับ 0.0000523 มิลลิกรัม/ลูกบาศก์เมตร เมื่อนำไปรวมกับปริมาณฝุ่นละอองขนาดเล็กที่เกิดขึ้นจริงในปัจจุบัน พิจารณาจากจุดตรวจวัดบริเวณพื้นที่โครงการ จะได้ค่าเพิ่มขึ้นในอนาคตในช่วงเปิดดำเนินการโครงการ โดยปริมาณฝุ่นละอองขนาดเล็กบริเวณพื้นที่โครงการปัจจุบัน ในวันที่ 2-3 กันยายน 2558 มีปริมาณฝุ่นละอองขนาดเล็ก เท่ากับ 0.016 มิลลิกรัม/ลูกบาศก์เมตร (บริษัท เอ็นไวรอนเมนท์ รีเสิร์ช แอนด์ เทคโนโลยี จำกัด, กันยายน 2558) จากการคำนวณ ท่อไอเสียรถยนต์ของโครงการจะทำให้ฝุ่นละอองขนาดเล็กฟุ้งกระจายในพื้นที่ประมาณ 0.0160523 มิลลิกรัม/ลูกบาศก์เมตร ซึ่งปริมาณฝุ่นละอองขนาดเล็กที่เกิดขึ้นดังกล่าวมีค่าอยู่ในเกณฑ์มาตรฐาน (ค่ามาตรฐานฝุ่นเฉลี่ย 24 ชั่วโมง เท่ากับ 0.120 มิลลิกรัม/ลูกบาศก์เมตร ตามประกาศคณะกรรมการสิ่งแวดล้อมแห่งชาติ ฉบับที่ 24 พ.ศ. 2538)		

เดือน กุมภาพันธ์ 2559

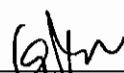

(นายกิตติกร ดี้วชชา)


กรรมการผู้จัดการ

บริษัท ภูเก็ตแพนตาซี จำกัด (มหาชน)



บริษัท ภูเก็ตแพนตาซี จำกัด (มหาชน)

เดือน กุมภาพันธ์ 2559

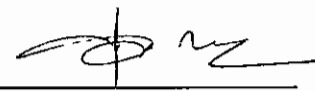

(นางสาวจุฑารัตน์ บุญแก้ว)

ผู้อำนวยการด้านสิ่งแวดล้อม

บริษัท ภูเก็ต เอ็นไวรอนเมนทอล เซอร์วิส จำกัด



ตารางที่ 2 สรุปผลกระทบสิ่งแวดล้อม มาตรการป้องกันและแก้ไขผลกระทบสิ่งแวดล้อม และมาตรการติดตามตรวจสอบผลกระทบสิ่งแวดล้อม โครงการที่พักพนักงาน ภูเก็ต แฟนตาซี (ส่วนขยาย) ของบริษัท ภูเก็ต แฟนตาซี จำกัด (มหาชน) ระยะดำเนินการ (ต่อ)

องค์ประกอบทางสิ่งแวดล้อม และคุณค่าต่าง ๆ	ผลกระทบต่อสิ่งแวดล้อมที่สำคัญ	มาตรการป้องกันและแก้ไขผลกระทบสิ่งแวดล้อม	มาตรการติดตามตรวจสอบ ผลกระทบสิ่งแวดล้อม
1.4 คุณภาพอากาศ (ต่อ)	(3) ก๊าซไนโตรเจนไดออกไซด์ (NO₂) จากปริมาณความเข้มข้นของก๊าซไนโตรเจนไดออกไซด์ ที่เกิดขึ้นจากท่อไอเสียรถยนต์ของโครงการ มีค่าเท่ากับ 0.000541 มิลลิกรัม/ลูกบาศก์เมตร เมื่อนำไปรวมกับปริมาณก๊าซไนโตรเจนไดออกไซด์ที่เกิดขึ้นจริงในปัจจุบัน พิจารณาจากจุดตรวจวัดบริเวณพื้นที่โครงการ จะได้ค่าเพิ่มขึ้นในขนาดในช่วงเปิดดำเนินการ โดยปริมาณก๊าซไนโตรเจนไดออกไซด์ บริเวณพื้นที่โครงการปัจจุบัน ในวันที่ 2-3 กันยายน 2558 มีปริมาณก๊าซไนโตรเจนไดออกไซด์ เท่ากับ 0.0105 มิลลิกรัม/ลูกบาศก์เมตร (บริษัท เอ็นไวรอนเม้นท์ รีเสิร์ช แอนด์ เทคโนโลยี จำกัด, กันยายน 2558) จากการคำนวณ ท่อไอเสียรถยนต์ของโครงการจะทำให้ก๊าซไนโตรเจนไดออกไซด์ฟุ้งกระจายในพื้นที่ 0.011041 มิลลิกรัม/ลูกบาศก์เมตร ซึ่งก๊าซไนโตรเจนไดออกไซด์ ที่เกิดขึ้นดังกล่าวมีค่าอยู่ในเกณฑ์มาตรฐาน (ค่ามาตรฐานไนโตรเจนไดออกไซด์ เฉลี่ย 1 ชั่วโมง เท่ากับ 0.32 มิลลิกรัม/ลูกบาศก์เมตร ตามประกาศคณะกรรมการสิ่งแวดล้อมแห่งชาติ ฉบับที่ 33 (พ.ศ. 2552) เรื่อง กำหนดมาตรฐานค่าก๊าซไนโตรเจนไดออกไซด์ในบรรยากาศโดยทั่วไป)		

เดือน กุมภาพันธ์ 2559

(นายกิตติกร ด้วงงา)

กรรมการผู้จัดการ

บริษัท ภูเก็ตแฟนตาซี จำกัด (มหาชน)



บริษัท ภูเก็ตแฟนตาซี จำกัด

เดือน กุมภาพันธ์ 2559

(นางสาวจุฑารัตน์ บุญแก้ว)

ผู้อำนวยการด้านสิ่งแวดล้อม


บริษัท ภูเก็ต เอ็นไวรอนเม้นท์ เซอร์วิส จำกัด



ตารางที่ 2 สรุปผลกระทบสิ่งแวดล้อม มาตรการป้องกันและแก้ไขผลกระทบสิ่งแวดล้อม และมาตรการติดตามตรวจสอบผลกระทบสิ่งแวดล้อม โครงการที่พักพนักงาน ภูเก็ต
แฟนตาซี (ส่วนขยาย) ของบริษัท ภูเก็ต แฟนตาซี จำกัด (มหาชน) ระยะดำเนินการ (ต่อ)

องค์ประกอบทางสิ่งแวดล้อม และคุณค่าต่าง ๆ	ผลกระทบต่อสิ่งแวดล้อมที่สำคัญ	มาตรการป้องกันและแก้ไขผลกระทบสิ่งแวดล้อม	มาตรการติดตามตรวจสอบ ผลกระทบสิ่งแวดล้อม
1.4 คุณภาพอากาศ (ต่อ)	(4) ก๊าซคาร์บอนมอนอกไซด์ (CO) จากปริมาณความเข้มข้นของก๊าซคาร์บอนมอนอกไซด์ ที่เกิดขึ้นจากท่อไอเสียรถยนต์ของโครงการ มีค่าเท่ากับ 0.000755 มิลลิกรัม/ลูกบาศก์เมตร เมื่อนำไปรวมกับปริมาณก๊าซคาร์บอนมอนอกไซด์ที่เกิดขึ้นจริงในปัจจุบัน พิจารณาจากจุดตรวจวัดบริเวณพื้นที่โครงการ จะได้ค่าเพิ่มขึ้นในอนาคต ในช่วงเปิดดำเนินการโครงการ โดยปริมาณก๊าซคาร์บอนมอนอกไซด์ บริเวณพื้นที่โครงการปัจจุบัน ในวันที่ 2-3 กันยายน 2558 มีปริมาณก๊าซคาร์บอนมอนอกไซด์ เท่ากับ 1.0 มิลลิกรัม/ลูกบาศก์เมตร (บริษัท เอ็นไวรอนเมนท์ รีเสิร์ช แอนด์ เทคโนโลยี จำกัด, กันยายน 2558) จากการคำนวณ ท่อไอเสียรถยนต์ของโครงการจะทำให้ก๊าซคาร์บอนมอนอกไซด์ พุ่งกระจายในพื้นที่ 1.000755 มิลลิกรัม/ลูกบาศก์เมตร ซึ่งก๊าซคาร์บอนมอนอกไซด์ ที่เกิดขึ้นดังกล่าวมีค่าอยู่ในเกณฑ์มาตรฐาน (ค่ามาตรฐานก๊าซคาร์บอนมอนอกไซด์ เฉลี่ย 1 ชั่วโมง ไม่เกิน 34.2 มิลลิกรัม/ลูกบาศก์เมตร ตามประกาศคณะกรรมการสิ่งแวดล้อมแห่งชาติ ฉบับที่ 10 พ.ศ. 2538)		

เดือน กุมภาพันธ์ 2559

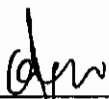

(นายกิตติกร คิ้วขวา)


กรรมการผู้จัดการ

บริษัท ภูเก็ตแฟนตาซี จำกัด (มหาชน)



บริษัท ภูเก็ตแฟนตาซี จำกัด (มหาชน)


เดือน กุมภาพันธ์ 2559

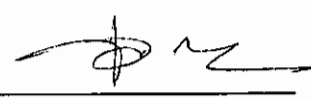

(นางสาวจุฑารัตน์ บุญแก้ว)

ผู้อำนวยการด้านสิ่งแวดล้อม

บริษัท ภูเก็ต เอ็นไวรอนเม้นทอล เซอร์วิส จำกัด

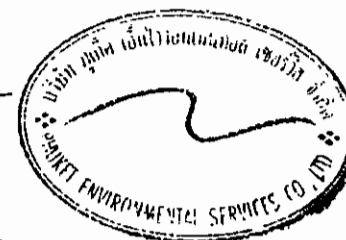

ตารางที่ 2 สรุปผลกระทบสิ่งแวดล้อม มาตรการป้องกันและแก้ไขผลกระทบสิ่งแวดล้อม และมาตรการติดตามตรวจสอบผลกระทบสิ่งแวดล้อม โครงการที่พัฒนากอง ภูเก็ต
แฟรนไชส์ (ส่วนขยาย) ของบริษัท ภูเก็ต แฟรนไชส์ จำกัด (มหาชน) ระยะดำเนินการ (ต่อ)

องค์ประกอบทางสิ่งแวดล้อม และคุณค่าต่าง ๆ	ผลกระทบต่อสิ่งแวดล้อมที่สำคัญ	มาตรการป้องกันและแก้ไขผลกระทบสิ่งแวดล้อม	มาตรการติดตามตรวจสอบ ผลกระทบสิ่งแวดล้อม
1.4 คุณภาพอากาศ (ต่อ)	(5) ก๊าซซัลเฟอร์ไดออกไซด์ (SO₂) จากความเข้มข้นความเข้มข้นของก๊าซซัลเฟอร์ไดออกไซด์ ที่เกิดขึ้นจากท่อไอเสียรถยนต์ของโครงการ มีค่า 0.0000239 มิลลิกรัม/ลูกบาศก์เมตร เมื่อนำไปรวมกับปริมาณก๊าซซัลเฟอร์ไดออกไซด์ที่เกิดขึ้นจริงในปัจจุบัน พิจารณาจากจุดตรวจวัดบริเวณพื้นที่โครงการ จะได้ค่าเพิ่มขึ้นในอนาคตในช่วงเปิดดำเนินโครงการ โดยปริมาณก๊าซซัลเฟอร์ไดออกไซด์บริเวณพื้นที่โครงการปัจจุบัน ในวันที่ 2-3 กันยายน 2558 มีปริมาณก๊าซซัลเฟอร์ไดออกไซด์ เท่ากับ 0.0066 มิลลิกรัม/ลูกบาศก์เมตร (บริษัท เอ็นไวรอนเมนท์ รีเสิร์ช แอนด์ เทคโนโลยี จำกัด, กันยายน 2558) จากการคำนวณ ท่อไอเสียรถยนต์ของโครงการจะทำให้ก๊าซซัลเฟอร์ไดออกไซด์ฟุ้งกระจายในพื้นที่ 0.0066239 มิลลิกรัม/ลูกบาศก์เมตร ซึ่งก๊าซซัลเฟอร์ไดออกไซด์ที่เกิดขึ้นดังกล่าวมีค่าอยู่ในเกณฑ์มาตรฐาน (ค่ามาตรฐานก๊าซซัลเฟอร์ไดออกไซด์ (SO₂) เฉลี่ย 1 ชั่วโมง ไม่เกิน 0.78 มิลลิกรัม/ลูกบาศก์เมตร ตามประกาศคณะกรรมการสิ่งแวดล้อมแห่งชาติ ฉบับที่ 12 พ.ศ. 2538 และค่ามาตรฐานตามประกาศคณะกรรมการสิ่งแวดล้อมแห่งชาติ ฉบับที่ 21 (พ.ศ. 2544))		

เดือน กุมภาพันธ์ 2559

(นายกิตติกร คิ้วชูชา)

กรรมการผู้จัดการ

บริษัท ภูเก็ตแฟรนไชส์ จำกัด (มหาชน)



เดือน กุมภาพันธ์ 2559

(นางสาวจุฑารัตน์ บุญแก้ว)

ผู้อำนวยการด้านสิ่งแวดล้อม

บริษัท ภูเก็ต เอ็นไวรอนเม้นทอล เซอร์วิส จำกัด



ตารางที่ 2 สรุปผลกระทบสิ่งแวดล้อม มาตรการป้องกันและแก้ไขผลกระทบสิ่งแวดล้อม และมาตรการติดตามตรวจสอบผลกระทบสิ่งแวดล้อม โครงการที่พักพนักงาน ภูเก็ต แพนตาซี (ส่วนขยาย) ของบริษัท ภูเก็ต แพนตาซี จำกัด (มหาชน) ระยะดำเนินการ (ต่อ)

องค์ประกอบทางสิ่งแวดล้อม และคุณค่าต่าง ๆ	ผลกระทบต่อสิ่งแวดล้อมที่สำคัญ	มาตรการป้องกันและแก้ไขผลกระทบสิ่งแวดล้อม	มาตรการติดตามตรวจสอบผลกระทบสิ่งแวดล้อม
1.4 คุณภาพอากาศ (ต่อ)	(6) ก๊าซไฮโดรคาร์บอน (HC) จากปริมาณความเข้มข้นของก๊าซไฮโดรคาร์บอน ที่เกิดขึ้นจากท่อไอเสียรถยนต์ของโครงการ มีค่าเท่ากับ 0.000202 มิลลิกรัม/ลูกบาศก์เมตร เมื่อนำไปรวมกับปริมาณก๊าซไฮโดรคาร์บอนที่เกิดขึ้นจริงในปัจจุบัน พิจารณาจากจุดตรวจวัดบริเวณพื้นที่โครงการ จะได้ค่าเพิ่มขึ้นในอนาคตในช่วงเปิดดำเนินการโครงการ โดยปริมาณก๊าซไฮโดรคาร์บอนบริเวณพื้นที่โครงการปัจจุบัน ในวันที่ 2-3 กันยายน 2558 มีปริมาณก๊าซไฮโดรคาร์บอน เท่ากับ 1.63 มิลลิกรัม/ลูกบาศก์เมตร (บริษัท เอ็นไวรอนเม้นท์ รีเสิร์ช แอนด์ เทคโนโลยี จำกัด, กันยายน 2558) จากการคำนวณ ท่อไอเสียรถยนต์ของโครงการจะทำให้ก๊าซไฮโดรคาร์บอนฟุ้งกระจายในพื้นที่ 1.630202 มิลลิกรัม/ลูกบาศก์เมตร ซึ่งก๊าซไฮโดรคาร์บอนไม่มีเกณฑ์มาตรฐาน		
1.5 เสียงและความสั่นสะเทือน	เมื่อเปิดดำเนินการผลิตทางเสียงและความสั่นสะเทือน ที่เกิดขึ้นจะเกิดจากการจราจรของรถที่เข้า-ออกภายในโครงการ แต่คาดว่าจะมีระดับผลกระทบในระดับต่ำ เนื่องจากโครงการเป็นการประกอบกิจการประเภทอาคารอยู่อาศัยรวม ซึ่งเป็นสถานที่ที่ต้องการความสงบเงียบและต้องการความเป็นส่วนตัว ประกอบกับเสียงจากการจราจรเป็นเสียงที่ได้ยินเป็นปกติประจำอยู่แล้วของสังคมเมือง และจากการตรวจวัดระดับเสียงภายในพื้นที่บริเวณโครงการ ในวันที่ 2-3 กันยายน 2558 โดยบริเวณจุดตรวจวัดดังกล่าวมีค่าระดับเสียงเฉลี่ย 24 ชั่วโมง เท่ากับ 56.60 dB(A) ดังนั้น จึงคาดว่าผลกระทบอยู่ในระดับต่ำ	(1) จำกัดความเร็วของรถยนต์ภายในพื้นที่โครงการให้ไม่เกิน 30 กิโลเมตร/ชั่วโมง (2) ทำป้ายประชาสัมพันธ์ให้ดับเครื่องยนต์เมื่อจอดรถ (3) ปลุกต้นไม้ยืนต้นเป็นรั้วกันเสียงโดยรอบโครงการ	-

เดือน กุมภาพันธ์ 2559

(นายกิตติกร คีวคชา)

กรรมการผู้จัดการ

บริษัท ภูเก็ตแพนตาซี จำกัด (มหาชน)

เดือน กุมภาพันธ์ 2559

(นางสาวจุฑารัตน์ บุญแก้ว)

ผู้อำนวยการด้านสิ่งแวดล้อม

บริษัท ภูเก็ต เอ็นไวรอนเม้นท์ เซอร์วิส จำกัด



บริษัท ภูเก็ตแพนตาซี จำกัด (มหาชน)



ตารางที่ 2 สรุปผลกระทบสิ่งแวดล้อม มาตรการป้องกันและแก้ไขผลกระทบสิ่งแวดล้อม และมาตรการติดตามตรวจสอบผลกระทบสิ่งแวดล้อม โครงการที่พัฒนากอง ภูเก็ต
 แฟนตาซี (ส่วนขยาย) ของบริษัท ภูเก็ต แฟนตาซี จำกัด (มหาชน) ระยะดำเนินการ (ต่อ)

องค์ประกอบทางสิ่งแวดล้อม และคุณค่าต่าง ๆ	ผลกระทบต่อสิ่งแวดล้อมที่สำคัญ	มาตรการป้องกันและแก้ไข ผลกระทบสิ่งแวดล้อม	มาตรการติดตามตรวจสอบ ผลกระทบสิ่งแวดล้อม
2. ทรัพยากรชีวภาพ 2.1 นิเวศวิทยาทางบก	เนื่องจากพื้นที่ก่อสร้างโครงการตั้งอยู่ในเขตองค์การบริหารส่วนตำบลกมลา สภาพแวดล้อมทั่วไปบริเวณพื้นที่โครงการและบริเวณโดยรอบส่วนใหญ่ใช้ประโยชน์เป็นพื้นที่ส่วนใหญ่ใช้ประโยชน์เป็นพื้นที่ป่าไม้ พื้นที่ไม้พุ่ม/ป่าละเมาะ พื้นที่บริการท่องเที่ยว และพื้นที่อยู่อาศัย ดังนั้นการดำเนินโครงการในระยะดำเนินการจึงไม่ก่อให้เกิดผลกระทบต่อระบบนิเวศบนบก สำหรับรายละเอียดต่างๆ มีดังนี้ (1) ทรัพยากรป่าไม้ พื้นที่ก่อสร้างโครงการมีลักษณะเป็นพื้นที่ค่อนข้างราบ พรรณไม้ที่พบในพื้นที่โครงการ ได้แก่ ต้นสน ต้นหูควาง ต้นมะพร้าว ต้นหมาก และต้นมะม่วง ไม่พบไม้ยืนต้นที่จัดเป็นทรัพยากรป่าไม้ที่สำคัญหรือป่าไม้ที่มีคุณค่าต่อการอนุรักษ์ และไม่ตั้งอยู่ในพื้นที่ป่าสงวนแห่งชาติใด ดังนั้น การดำเนินโครงการในระยะดำเนินการจึงไม่ก่อให้เกิดผลกระทบต่อทรัพยากรป่าไม้แต่อย่างใด (2) ทรัพยากรสัตว์ป่า สำหรับสิ่งมีชีวิตบนบกที่พบบริเวณพื้นที่โครงการมีน้อยมาก เนื่องจากพื้นที่โดยรอบมีการพัฒนาเป็นแหล่งที่อยู่อาศัยทำให้ไม่พบสิ่งมีชีวิตประเภทสัตว์ป่าที่มีคุณค่าแก่การอนุรักษ์หรือสัตว์ป่าที่หายาก สัตว์บกที่พบก็เป็นชนิดที่พบได้ทั่วไปในพื้นที่ต่างๆ ของประเทศไทย โดยแบ่งออกเป็น 3 กลุ่ม คือ สัตว์สะเทินน้ำสะเทินบก (Amphibians) ได้แก่ คางคกบ้านและอิงอ่างบ้าน สัตว์เลื้อยคลาน (Reptiles) ได้แก่ กิ้งก่าและจิ้งเหลนบ้าน นก (Birds) ได้แก่ นกกระจอกบ้าน ดังนั้น การดำเนินโครงการในระยะดำเนินการจึงไม่ก่อให้เกิดผลกระทบต่อสัตว์บก	-	-

เดือน กุมภาพันธ์ 2559

(นายกิตติกร คีวคณา)
 กรรมการผู้จัดการ

บริษัท ภูเก็ตแฟนตาซี จำกัด (มหาชน)



บริษัท ภูเก็ตแฟนตาซี จำกัด

เดือน กุมภาพันธ์ 2559

(นางสาวจุฑารัตน์ บุญแก้ว)
 ผู้อำนวยการด้านสิ่งแวดล้อม

บริษัท ภูเก็ต เอ็นไวรอนเม้นทอล เซอร์วิส จำกัด



ตารางที่ 2 สรุปผลกระทบสิ่งแวดล้อม มาตรการป้องกันและแก้ไขผลกระทบสิ่งแวดล้อม และมาตรการติดตามตรวจสอบผลกระทบสิ่งแวดล้อม โครงการที่พนักงาน ภูเก็ต แฟรนไชส์ (ส่วนขยาย) ของบริษัท ภูเก็ต แฟรนไชส์ จำกัด (มหาชน) ระยะดำเนินการ (ต่อ)

องค์ประกอบทางสิ่งแวดล้อมและ คุณค่าต่าง ๆ	ผลกระทบต่อสิ่งแวดล้อมที่สำคัญ	มาตรการป้องกันและแก้ไข ผลกระทบต่อสิ่งแวดล้อม	มาตรการติดตามตรวจสอบ ผลกระทบต่อสิ่งแวดล้อม
2.2 นิเวศวิทยาทางน้ำ	น้ำเสียที่ผ่านการบำบัดแล้วมีปริมาณ 127.23 ลูกบาศก์เมตร/วัน (ส่วนขยาย) มีค่า BOD_{๕๐๐} 20 มิลลิกรัม/ลิตร (มาตรฐานน้ำทิ้งอาคารประเภท ข. กำหนดค่า BOD_{๕๐๐} ไม่เกิน 30 มิลลิกรัม/ลิตร) จะผ่านการฆ่าเชื้อโรคด้วยโอโซน ก่อนลงสู่บ่อเก็บน้ำสำหรับรดน้ำต้นไม้ ขนาด 140 ลูกบาศก์เมตร จำนวน 1 บ่อ ก่อนนำไปใช้รดน้ำพื้นที่สีเขียวและต้นไม้ภายใน พื้นที่โครงการ โดยจะใช้ระบบก๊อกสนามเปิดรดน้ำต้นไม้ ซึ่งติดตั้งบริเวณสนามหญ้ารอบ โครงการทุกวัน อัตราการใช้ น้ำบริเวณพื้นที่สีเขียวของโครงการคาดว่าประมาณ 152.58 ลูกบาศก์เมตร/วัน ทั้งนี้ โครงการคำนึงถึงผลกระทบที่อาจเกิดขึ้นต่อพนักงานและผู้พักอาศัยที่อาจสัมผัสน้ำทิ้ง โครงการจึงกำหนดให้มีกุญแจล็อกหัวก๊อก ซึ่งจะมีเฉพาะเจ้าหน้าที่ ที่ดูแลเท่านั้น เพื่อไม่ให้บุคคลภายนอกนำน้ำดังกล่าวไปใช้ และให้เจ้าหน้าที่สวมถุงมือทุก ครั้งที่ปฏิบัติงาน รวมทั้งติดตั้งป้ายระบุน้ำมีการนำน้ำทิ้งมารดน้ำต้นไม้และระบุนเวลารดน้ำ ต้นไม้ให้เห็นชัดเจน เพื่อให้ผู้ผ่านไปมาทราบด้วย ดังนั้น โครงการจึงสามารถนำน้ำเสียที่ ผ่านการบำบัดแล้วมาใช้ประโยชน์โดยการรดน้ำต้นไม้ภายในพื้นที่โครงการได้ทั้งหมด (Zero Discharge) ในช่วงฤดูฝนโครงการสามารถนำน้ำทิ้งที่ผ่านการบำบัดแล้วมาใช้รดน้ำต้นไม้ใน โครงการได้ 30.52 ลูกบาศก์เมตร/วัน (20% ของหน้าแล้ง) สำหรับปริมาณน้ำที่เหลือ 96.71 ลูกบาศก์เมตร โครงการจะมีบ่อออกจากบ่อเก็บน้ำรดน้ำต้นไม้ ปริมาตร 140 ลูกบาศก์เมตร ผ่านบ่อตรวจคุณภาพน้ำ ก่อนระบายออกสู่ท่อระบายน้ำของโครงการ และ ท่อระบายน้ำสาธารณะตามแนวถนนกมลา ซอย 8 ต่อไป	-	-

เดือน กุมภาพันธ์ 2559

(นายกิตติกร คีวชชา)

กรรมการผู้จัดการ

บริษัท ภูเก็ต แฟรนไชส์ จำกัด (มหาชน)



บริษัท ภูเก็ต แฟรนไชส์ จำกัด

เดือน กุมภาพันธ์ 2559

(นางสาวจุฑารัตน์ บุญแก้ว)

ผู้อำนวยการด้านสิ่งแวดล้อม

บริษัท ภูเก็ต เอ็นไวรอนเม้นทอล เซอร์วิส จำกัด



ตารางที่ 2 สรุปผลกระทบสิ่งแวดล้อม มาตรการป้องกันและแก้ไขผลกระทบสิ่งแวดล้อม และมาตรการติดตามตรวจสอบผลกระทบสิ่งแวดล้อม โครงการที่พิกนังงาน ภูเก็ต แพนดาซี (ส่วนขยาย) ของบริษัท ภูเก็ต แพนดาซี จำกัด (มหาชน) ระยะดำเนินการ (ต่อ)

องค์ประกอบทางสิ่งแวดล้อมและ คุณค่าต่าง ๆ	ผลกระทบต่อสิ่งแวดล้อมที่สำคัญ	มาตรการป้องกันและแก้ไข ผลกระทบสิ่งแวดล้อม	มาตรการติดตามตรวจสอบ ผลกระทบสิ่งแวดล้อม
2.2 นิเวศวิทยาทางน้ำ (ต่อ)	ดังนั้นจึงไม่มีผลกระทบต่อทรัพยากรชีวภาพในน้ำในระยะดำเนินการ ทั้งนี้เพื่อเป็นการป้องกันผลกระทบในระยะดำเนินการ โครงการจะต้องปฏิบัติตามมาตรการป้องกันและแก้ไขผลกระทบด้านการจัดการน้ำเสียอย่างเคร่งครัด		
3. คุณค่าการใช้ประโยชน์ของมนุษย์ 3.1 การใช้ประโยชน์ที่ดิน 3.1.1 การใช้ประโยชน์ที่ดินในปัจจุบัน	จากการสำรวจสภาพการใช้ประโยชน์ที่ดินปัจจุบันบริเวณพื้นที่ศึกษารัศมี 1 กิโลเมตร โดยรอบพื้นที่โครงการ พบว่า บริเวณที่ตั้งโครงการส่วนใหญ่เป็นพื้นที่ป่าละเมาะ/ไม้พุ่ม ที่สุด คิดเป็นพื้นที่ร้อยละ 27.06 ของพื้นที่ศึกษา รองลงมาเป็นพื้นที่ป่าไม้ คิดเป็นร้อยละ 17.61 พื้นที่ทะเล คิดเป็นร้อยละ 13.65 พื้นที่เกษตรกรรม คิดเป็นร้อยละ 10.29 พื้นที่อยู่อาศัย คิดเป็นร้อยละ 7.28 ที่เหลือใช้ที่ดินประเภท พื้นที่บริการท่องเที่ยว พื้นที่โล่ง พื้นที่ถนน พื้นที่ชายหาด พื้นที่ราชการ ศาสนสถาน สุสาน พื้นที่แหล่งน้ำ พื้นที่พาณิชยกรรม และพื้นที่พาณิชยกรรม ตามลำดับ สำหรับการใช้ประโยชน์ที่ดินใกล้เคียงพื้นที่โครงการ จากการสำรวจภาคสนาม (ตุลาคม, 2558) พบว่า พื้นที่ส่วนใหญ่ใช้ประโยชน์เป็นพื้นที่ป่าไม้ พื้นที่ไม้พุ่ม/ป่าละเมาะ พื้นที่บริการท่องเที่ยว และพื้นที่อยู่อาศัย ดังนั้น การใช้ประโยชน์ที่ดินของโครงการเป็นอาคารอยู่อาศัยรวม จึงสอดคล้องกับรูปแบบการใช้ประโยชน์ที่ดินโดยรอบ	-	-

เดือน กุมภาพันธ์ 2559

(นายกิตติกร ลิ้มลาชา)
กรรมการผู้จัดการ
บริษัท ภูเก็ตแพนดาซี จำกัด (มหาชน)

บริษัท ภูเก็ตแพนดาซี จำกัด

เดือน กุมภาพันธ์ 2559

(นางสาวจุฑารัตน์ บุญแก้ว)
ผู้อำนวยการด้านสิ่งแวดล้อม
บริษัท ภูเก็ต เอ็นไวรอนเม้นทอล เซอร์วิส จำกัด



ตารางที่ 2 สรุปผลกระทบสิ่งแวดล้อม มาตรการป้องกันและแก้ไขผลกระทบสิ่งแวดล้อม และมาตรการติดตามตรวจสอบผลกระทบสิ่งแวดล้อม โครงการที่พักพนักงาน ภูเก็ต แฟรนตาซี (ส่วนขยาย) ของบริษัท ภูเก็ต แฟรนตาซี จำกัด (มหาชน) ระยะดำเนินการ (ต่อ)

องค์ประกอบทางสิ่งแวดล้อมและ คุณค่าต่าง ๆ	ผลกระทบต่อสิ่งแวดล้อมที่สำคัญ	มาตรการป้องกันและแก้ไข ผลกระทบสิ่งแวดล้อม	มาตรการติดตามตรวจสอบ ผลกระทบสิ่งแวดล้อม
3.1.2 การใช้ประโยชน์ที่ดินตามผังเมืองรวม จังหวัดภูเก็ต พ.ศ.2554 และ (ฉบับที่ 4) พ.ศ. 2558	พื้นที่บริเวณโครงการตั้งอยู่ในพื้นที่ตามกฎกระทรวงให้ใช้บังคับผังเมือง รวมจังหวัดภูเก็ต พ.ศ. 2554 และ (ฉบับที่ 4) พ.ศ. 2558 ออกตามความใน พระราชบัญญัติการผังเมือง พ.ศ. 2518 ซึ่งได้กำหนดที่ดินบริเวณโครงการเป็น ที่ดินประเภทที่อยู่อาศัยหนาแน่นน้อย (สีเหลือง) บริเวณหมายเลข 1.29 มีข้อกำหนดในสาระสำคัญ คือ ให้ใช้ประโยชน์ที่ดินเพื่อการอยู่อาศัย การ ท่องเที่ยว สถาบันราชการ การสาธารณูปโภคและสาธารณูปการเป็นส่วนใหญ่ สำหรับการใช้ประโยชน์ที่ดินเพื่อกิจการอื่น ให้ใช้ได้ไม่เกินร้อยละสามสิบของ แปลงที่ดินที่ยื่นขออนุญาต ซึ่งเมื่อเปรียบเทียบการดำเนินโครงการกับ ข้อกำหนดตามกฎหมายผังเมืองรวมจังหวัดภูเก็ต พบว่า การใช้ประโยชน์ ที่ดินโครงการสอดคล้องกับข้อกำหนดดังกล่าว	-	-
3.1.3 การประโยชน์ที่ดินตามประกาศกระทรวง ทรัพยากรธรรมชาติและสิ่งแวดล้อม เรื่อง กำหนดเขตพื้นที่และมาตรการคุ้มครอง สิ่งแวดล้อมในบริเวณพื้นที่จังหวัดภูเก็ต พ.ศ. 2553	จากการตรวจสอบพื้นที่ตามข้อกำหนดเขตพื้นที่และมาตรการคุ้มครอง สิ่งแวดล้อม พบว่า พื้นที่โครงการตั้งอยู่ในบริเวณที่ 8 ตามประกาศกระทรวง ทรัพยากรธรรมชาติและสิ่งแวดล้อม เรื่อง กำหนดเขตพื้นที่และมาตรการ คุ้มครองสิ่งแวดล้อม ในบริเวณพื้นที่จังหวัดภูเก็ต พ.ศ. 2553 ซึ่งเมื่อ เปรียบเทียบการดำเนินโครงการกับข้อกำหนดตามประกาศกระทรวง ทรัพยากรธรรมชาติและสิ่งแวดล้อมจังหวัดภูเก็ต พบว่า การใช้ประโยชน์ ที่ดินโครงการสอดคล้องกับข้อกำหนดดังกล่าว	-	-

เดือน กุมภาพันธ์ 2559



(นาย Kittichai Kiatkha)


กรรมการผู้จัดการ

บริษัท ภูเก็ตแฟรนตาซี จำกัด (มหาชน)



บริษัท ภูเก็ตแฟรนตาซี จำกัด

เดือน กุมภาพันธ์ 2559

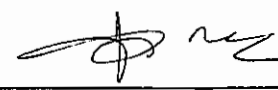

(นางสาว จุฑารัตน์ บุญแก้ว)

ผู้อำนวยการด้านสิ่งแวดล้อม

บริษัท ภูเก็ต เอ็นไวรอนเมนทอล เซอร์วิส จำกัด



ตารางที่ 2 สรุปผลกระทบสิ่งแวดล้อม มาตรการป้องกันและแก้ไขผลกระทบสิ่งแวดล้อม และมาตรการติดตามตรวจสอบผลกระทบสิ่งแวดล้อม โครงการที่พนักงาน ภูเก็ต แพนตาซี (ส่วนขยาย) ของบริษัท ภูเก็ต แพนตาซี จำกัด (มหาชน) ระยะดำเนินการ (ต่อ)

องค์ประกอบทางสิ่งแวดล้อม และคุณค่าต่าง ๆ	ผลกระทบต่อสิ่งแวดล้อมที่สำคัญ	มาตรการป้องกันและแก้ไขผลกระทบสิ่งแวดล้อม	มาตรการติดตามตรวจสอบผลกระทบสิ่งแวดล้อม
3.1.4 การใช้ประโยชน์ที่ดินตามกฎหมายที่ 20 (พ.ศ. 2532) ออกตามความในพระราชบัญญัติควบคุมอาคาร พ.ศ. 2522	จากการตรวจสอบพื้นที่ตามกฎหมายที่ 20 (พ.ศ.2532) ออกตามความในพระราชบัญญัติควบคุมอาคาร พ.ศ.2522 พบว่า พื้นที่โครงการไม่ได้ตั้งอยู่ในบริเวณที่ 1 บริเวณที่ 2 และบริเวณที่ 3 ตามกฎหมายดังกล่าว	-	-
3.2 การคมนาคมขนส่ง	(1) ความสะดวกและความปลอดภัยในการเข้า-ออกโครงการ การจราจรเข้าสู่พื้นที่โครงการสามารถเดินทางได้สะดวกโดยรถยนต์ได้ 2 เส้นทาง ดังนี้ <u>เส้นทางที่ 1</u> จากตำบลปาดองมาตามเส้นทางหลวงแผ่นดินหมายเลข 4030 (กลาง-หาดราไวย์) มุ่งหน้าสู่ตำบลกมลา จะเจอภูเก็ตแพนตาซี เลี้ยวขวาเข้าสู่ถนนกมลลาซอย 8 ขับตรงไปประมาณ 200 เมตร จะพบทางแยกให้เลี้ยวขวา ตรงไปอีกประมาณ 50 เมตร เลี้ยวซ้ายเข้าสู่ถนนส่วนบุคคล ตรงไปอีกประมาณ 500 เมตร จะถึงพื้นที่โครงการ <u>เส้นทางที่ 2</u> จากตำบลเชิงทะเลมาตามเส้นทางหลวงแผ่นดินหมายเลข 4025 มุ่งหน้าสู่ตำบลกมลา จะเจอโรงแรม โนวาเทล ภูเก็ต กมลา บีช ขับมาตามทางหลวงแผ่นดินหมายเลข 4030 (กลาง-หาดราไวย์) ประมาณ 900 เมตร จะเจอภูเก็ตแพนตาซี เลี้ยวขวาเข้าสู่ถนนกมลลาซอย 8 ขับตรงไปประมาณ 200 เมตร จะพบทางแยกให้เลี้ยวขวา ตรงไปอีกประมาณ 50 เมตร เลี้ยวซ้ายเข้าสู่ถนนส่วนบุคคล ตรงไปอีกประมาณ 500 เมตร จะถึงพื้นที่โครงการ	(1) จัดให้มีระบบการจราจรที่ปลอดภัย โดยติดตั้งป้ายแสดงทิศทางเดินรถเข้า-ออกภายในพื้นที่โครงการ (2) ติดตั้งป้ายกำจัดการจราจรภายในพื้นที่โครงการ (3) ควบคุมการจราจรบริเวณทางเข้า-ออกพื้นที่โครงการ โดยจัดให้เจ้าหน้าที่รักษาความปลอดภัยคอยควบคุมดูแลและตรวจรถเข้า-ออกตลอดเวลา (4) จัดให้มีระบบไฟฟ้าส่องสว่าง บริเวณทางเข้า-ออกโครงการ และทางจราจรให้เพียงพอ	- ตรวจสอบการกีดขวางการจราจรและการอำนวยความสะดวกในการเข้าออกโครงการ บริเวณทางเข้า-ออกโครงการทุกวัน ตลอดระยะเวลาดำเนินการ - ตรวจสอบสภาพการใช้งานของเครื่องหมายและสัญลักษณ์ห้ามจอดรถ บริเวณทางเข้า-ออกถนนสาธารณะและไหล่ทางให้มีสภาพพร้อมใช้งาน ทุก 6 เดือน ตลอดระยะเวลาดำเนินการ

เดือน กุมภาพันธ์ 2559

(นายกิตติกร คิวคชา)

กรรมการผู้จัดการ

บริษัท ภูเก็ตแพนตาซี จำกัด (มหาชน)



เดือน กุมภาพันธ์ 2559

(นางสาวจุฑารัตน์ บุญแก้ว)

ผู้อำนวยการด้านสิ่งแวดล้อม

บริษัท ภูเก็ต เอ็นไวรอนเม้นทอล เซอร์วิส จำกัด



ตารางที่ 2 สรุปผลกระทบสิ่งแวดล้อม มาตรการป้องกันและแก้ไขผลกระทบสิ่งแวดล้อม และมาตรการติดตามตรวจสอบผลกระทบสิ่งแวดล้อม โครงการที่พักพนักงาน ภูเก็ต แฟรนไชส์ (ส่วนขยาย) ของบริษัท ภูเก็ต แฟรนไชส์ จำกัด (มหาชน) ระยะดำเนินการ (ต่อ)

องค์ประกอบทางสิ่งแวดล้อม และคุณค่าต่าง ๆ	ผลกระทบต่อสิ่งแวดล้อมที่สำคัญ	มาตรการป้องกันและแก้ไขผลกระทบสิ่งแวดล้อม	มาตรการติดตามตรวจสอบผลกระทบสิ่งแวดล้อม
3.2 การคมนาคมขนส่ง (ต่อ)	(2) ความเพียงพอของที่จอดรถภายในโครงการ ทางเข้า-ออกโครงการ มี 2 ทาง โดยมีรายละเอียดดังนี้ (1) ทางเข้า-ออกโครงการ 1 ซึ่งอยู่บริเวณด้านทิศตะวันตกของโครงการ มีความกว้าง 6.00 เมตร เติมนรถสองทิศทาง (2) ทางเข้า-ออกโครงการ 2 ซึ่งอยู่บริเวณด้านใต้ของโครงการ มีความกว้าง 6.00 เมตร เติมนรถสองทิศทาง และถนนภายในโครงการ มีความกว้างไม่น้อย 6.00 เมตร เติมนรถทั้งสองทางและทางเดียว โครงการจัดให้มีที่จอดรถยนต์ของโครงการทั้งสิ้น จำนวน 172 คัน เป็นที่จอดรถยนต์ภายนอกอาคารทั้งหมด ซึ่งลักษณะที่จอดรถยนต์ตั้งฉากกับแนวทางเดินรถ โดยที่จอดรถยนต์มีขนาดความกว้าง 2.40 เมตร และความยาว 5.00 เมตร นอกจากนี้ โครงการจัดให้มีที่จอดรถจักรยานยนต์ จำนวน 40 คัน โดยที่จอดรถจักรยานยนต์ มีขนาดความกว้าง 1.00 เมตร และความยาว 2.00 เมตร ในการประเมินความเพียงพอของที่จอดรถของโครงการที่พักพนักงาน ภูเก็ต แฟรนไชส์ ซึ่งมีจำนวนห้องพัก จำนวน 468 ห้อง ทั้งนี้บริษัทที่ปรึกษาได้สำรวจและรวบรวมข้อมูลด้านพฤติกรรมการใช้พื้นที่จอดรถจากอาคารตัวอย่าง คือ โครงการที่พักพนักงาน ภูเก็ต แฟรนไชส์ (ส่วนเดิม) ซึ่งมีจำนวนห้องพัก 204 ห้องพัก โดยได้พิจารณาจากจำนวนห้องของโครงการ และการใช้ที่จอดรถจริงของอาคารตัวอย่างมาประกอบการประเมิน จากการเปรียบเทียบจำนวนห้องพักทั้งหมดต่อจำนวนรถยนต์ที่จอดจริงกับโครงการตัวอย่างที่มีลักษณะการดำเนินโครงการเช่นเดียวกับโครงการ พบว่า โครงการต้องจัดให้มีที่จอดรถยนต์ อย่างน้อย 108 คัน (ร้อยละ 23.04 ของจำนวนห้องพักทั้งหมด)	(5) โครงการจัดให้มีที่จอดรถยนต์จำนวน 172 คัน ซึ่งมากกว่าจำนวนที่จอดรถยนต์ที่ต้องจัดให้มีตามกฎหมาย ฉบับที่ 7 (พ.ศ.2517) และกฎหมายฉบับที่ 64 (พ.ศ. 2555) และเพียงพอต่อผู้พักอาศัยและการใช้บริการต่างๆ เพื่อเป็นการป้องกันไม่ให้เกิดของผู้พักอาศัยในโครงการจอดกีดขวางเส้นทางการจราจร (6) ห้ามจอดรถทุกชนิดบริเวณทางเข้าออก และบริเวณไหล่ทางเพื่อป้องกันการกีดขวางจราจร (7) จัดตั้งป้ายโครงการ ลูกศรแสดงทิศทางบริเวณเข้า-ออกโครงการ ที่สามารถมองเห็นได้ชัดเจนและในระยะทางที่จะชะลอรถได้ทันก่อนเข้าสู่โครงการได้อย่างปลอดภัย	

เดือน กุมภาพันธ์ 2559

(นายกิตติกร คีวคชา)

กรรมการผู้จัดการ

บริษัท ภูเก็ต แฟรนไชส์ จำกัด (มหาชน)




บริษัท ภูเก็ต แฟรนไชส์ จำกัด

เดือน กุมภาพันธ์ 2559

(นางสาวจุฑารัตน์ บุญแก้ว)

ผู้อำนวยการด้านสิ่งแวดล้อม

บริษัท ภูเก็ต เอ็นไวรอนเม้นทอล เซอร์วิส จำกัด

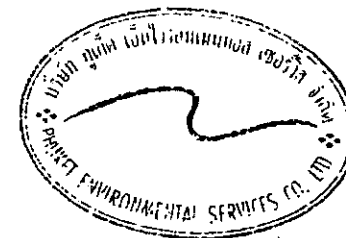


ตารางที่ 2 สรุปผลกระทบสิ่งแวดล้อม มาตรการป้องกันและแก้ไขผลกระทบสิ่งแวดล้อม และมาตรการติดตามตรวจสอบผลกระทบสิ่งแวดล้อม โครงการที่พักพนักงาน ภูเก็ต แพนตาซี (ส่วนขยาย) ของบริษัท ภูเก็ต แพนตาซี จำกัด (มหาชน) ระยะดำเนินการ (ต่อ)

องค์ประกอบทางสิ่งแวดล้อมและคุณค่าต่าง ๆ	ผลกระทบต่อสิ่งแวดล้อมที่สำคัญ	มาตรการป้องกันและแก้ไขผลกระทบสิ่งแวดล้อม	มาตรการติดตามตรวจสอบผลกระทบสิ่งแวดล้อม
3.2 การคมนาคมขนส่ง (ต่อ)	โดยโครงการได้จัดให้มีที่จอดรถยนต์ไว้ 172 คัน ซึ่งเพียงพอกับความต้องการของผู้พักอาศัย อีกทั้งจำนวนที่จอดรถยนต์ที่โครงการจัดไว้เป็นไปตามที่กฎกระทรวงฉบับที่ 7 (พ.ศ. 2517) ออกตามความในพระราชบัญญัติควบคุมอาคาร พ.ศ. 2479 (3) ประเมินผลกระทบต่อการจราจรบริเวณพื้นที่โครงการ ปริมาณการจราจรที่เพิ่มขึ้นคิดตามจำนวนที่จอดรถยนต์ รวมทั้งที่จอดรถยนต์ทั้งโครงการส่วนเดิมและส่วนขยายเท่ากับ 172 คัน ในกรณีเลวร้ายที่สุดจะกำหนดให้ปริมาณการจราจรรถยนต์ของโครงการเท่ากับ 172 คัน/ชั่วโมง (ไป-กลับ) คิดเป็น 172 PCU/ชั่วโมง (172x1) และปริมาณการจราจรรถจักรยานยนต์ของโครงการเท่ากับ 40 คัน/ชั่วโมง (ไป-กลับ) คิดเป็น 10 PCU/ชั่วโมง (40x0.25) จากการคำนวณ พบว่า ในกรณีเลวร้ายที่สุดปริมาณการจราจรในระยะดำเนินการ ในชั่วโมงเร่งด่วนของวันธรรมดาบริเวณทางหลวงแผ่นดินหมายเลข 4030 (กลาง-หาดราไวย์) พบว่า สภาพการจราจรคล่องตัว ไม่ติดขัด การหยุดจอดที่ทางแยกมีน้อย จากการคำนวณ พบว่า ในกรณีเลวร้ายที่สุดปริมาณการจราจรในระยะดำเนินการ ในชั่วโมงเร่งด่วนของวันหยุดบริเวณทางหลวงแผ่นดินหมายเลข 4030 (กลาง-หาดราไวย์) พบว่า สภาพการจราจรคล่องตัว ไม่ติดขัด การหยุดจอดที่ทางแยกมีน้อย สภาพการจราจรของทางหลวงแผ่นดินหมายเลข 4030 (กลาง-หาดราไวย์) ในวันธรรมดาและวันหยุด พบว่า สภาพการจราจรคล่องตัว ไม่ติดขัด การหยุดจอดที่ทางแยกมีน้อย ผลกระทบด้านการคมนาคมในระยะดำเนินการจึงอยู่ในระดับต่ำ		

เดือน กุมภาพันธ์ 2559 
 (นายกิตติกร คีวศิษา)
 กรรมการผู้จัดการ
 บริษัท ภูเก็ตแพนตาซี จำกัด (มหาชน)



บริษัท ภูเก็ตแพนตาซี จำกัด (มหาชน)

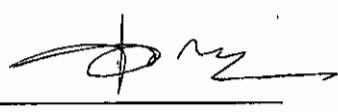เดือน กุมภาพันธ์ 2559 
 (นางสาวจุฑารัตน์ บุญแก้ว)
 ผู้อำนวยการด้านสิ่งแวดล้อม
 บริษัท ภูเก็ต เอ็นไวรอนเม้นทอล เซอร์วิส จำกัด



ตารางที่ 2 สรุปผลกระทบสิ่งแวดล้อม มาตรการป้องกันและแก้ไขผลกระทบสิ่งแวดล้อม และมาตรการติดตามตรวจสอบผลกระทบสิ่งแวดล้อม โครงการที่พนักงาน ภูเก็ต
 แฟรนไชส์ (ส่วนขยาย) ของบริษัท ภูเก็ต แฟรนไชส์ จำกัด (มหาชน) ระยะดำเนินการ (ต่อ)

องค์ประกอบทาง สิ่งแวดล้อมและคุณค่าต่าง ๆ	ผลกระทบต่อสิ่งแวดล้อมที่สำคัญ	มาตรการป้องกันและแก้ไขผลกระทบสิ่งแวดล้อม	มาตรการติดตามตรวจสอบ ผลกระทบสิ่งแวดล้อม
3.2 การใช้น้ำ	(1) ปริมาณการต้องการน้ำใช้ของโครงการ ปริมาณน้ำใช้ในช่วงดำเนินการ เกิดจากกิจกรรมต่างๆ เช่น อาบน้ำ ชักล้าง ประกอบอาหาร การใช้น้ำสำหรับเครื่องสุขภัณฑ์ และอื่นๆ ปริมาณน้ำใช้ของโครงการแบ่งเป็นส่วนเดิมและส่วนขยาย โดยมีรายละเอียดดังนี้ • ส่วนเดิม ปริมาณน้ำใช้โครงการส่วนเดิม คิดเป็นปริมาณน้ำใช้ทั้งสิ้น 122.40 ลูกบาศก์เมตร/วัน (ข้อมูลโครงการ) ความต้องการน้ำใช้สูงสุด (Peak Demand) เท่ากับ 11.475 ลูกบาศก์เมตร/ชั่วโมง • ส่วนขยาย ปริมาณน้ำใช้โครงการส่วนขยาย คิดเป็นปริมาณน้ำใช้ทั้งสิ้น 159.03 ลูกบาศก์เมตร/วัน ความต้องการน้ำใช้สูงสุด (Peak Demand) เท่ากับ 14.91 ลูกบาศก์เมตร/ชั่วโมง แหล่งน้ำใช้ และระบบจ่ายน้ำ ดังนั้น รวมปริมาณน้ำใช้โครงการส่วนเดิมและส่วนขยาย เท่ากับ 281.43 ลูกบาศก์เมตร/วัน ความต้องการน้ำใช้สูงสุด (Peak Demand) เท่ากับ 26.38 ลูกบาศก์เมตร/ชั่วโมง	(1) ดึงเก็บน้ำสำรองที่รวมปริมาตรน้ำที่กักเก็บไว้ในโครงการทั้งหมด 785 ลูกบาศก์เมตร ซึ่งโครงการสามารถสำรองน้ำไว้ใช้ได้มากกว่า 2 วัน (2) จัดให้มีท่อรับน้ำประปา เข้าสู่ถังเก็บน้ำใต้ดิน โดยใช้แรงโน้มถ่วงก่อนสูบไปยังถังเก็บน้ำบนชั้นหลังคา โดยไม่ดึงน้ำประปาจากท่อหลักโดยตรง (3) จัดให้มีเจ้าหน้าที่คอยดูแลล้างทำความสะอาดถังน้ำเป็นประจำทุกๆ 6 เดือน (4) รณรงค์ให้ร่วมกันประหยัดน้ำ และเลือกใช้สุขภัณฑ์ประหยัดน้ำ (5) ตรวจสอบการแจกจ่ายน้ำและเส้นท่อน้ำให้อยู่ในสภาพดีอยู่เสมอ หากพบว่าชำรุดให้แก้ไขทันที นอกจากนี้โครงการจะหมั่นตรวจสอบระบบท่อน้ำ รวมถึงเครื่องสุขภัณฑ์ที่อาจจะชำรุด จนเป็นเหตุให้น้ำประปารั่วไหลได้ง่าย	- ตรวจสอบการรั่วไหลของน้ำประปาในเส้นท่อน้ำ บริเวณเส้นท่อน้ำใช้ทุกเดือน ตลอดระยะเวลาดำเนินการ

เดือน กุมภาพันธ์ 2559

(นายกิตติกร คีวคชา)

กรรมการผู้จัดการ

บริษัท ภูเก็ตแฟรนไชส์ จำกัด (มหาชน)



บริษัท ภูเก็ตแฟรนไชส์ จำกัด

เดือน กุมภาพันธ์ 2559

(นางสาวจุฑารัตน์ บุญแก้ว)

ผู้อำนวยการด้านสิ่งแวดล้อม

บริษัท ภูเก็ต เอ็นไวรอนเม้นทอล เซอร์วิส จำกัด



ตารางที่ 2 สรุปผลกระทบสิ่งแวดล้อม มาตรการป้องกันและแก้ไขผลกระทบสิ่งแวดล้อม และมาตรการติดตามตรวจสอบผลกระทบสิ่งแวดล้อม โครงการที่พนักงานงาน ภูเก็ต แพนตาซี (ส่วนขยาย) ของบริษัท ภูเก็ต แพนตาซี จำกัด (มหาชน) ระยะดำเนินการ (ต่อ)

องค์ประกอบทาง สิ่งแวดล้อมและคุณค่าต่าง ๆ	ผลกระทบต่อสิ่งแวดล้อมที่สำคัญ	มาตรการป้องกันและแก้ไข ผลกระทบสิ่งแวดล้อม	มาตรการติดตามตรวจสอบ ผลกระทบสิ่งแวดล้อม
3.3 การใช้น้ำ (ต่อ)	2) แหล่งน้ำใช้ และระบบจ่ายน้ำ • ส่วนเดิม แหล่งน้ำใช้ของอาคารส่วนเดิมใช้น้ำจากขุมน้ำภายนอกพื้นที่โครงการ โดยตั้งอยู่บนโฉนดที่ดินเลขที่ 1359 ซึ่งขุมน้ำดังกล่าวเป็นของบริษัท ภูเก็ต แพนตาซี จำกัด (มหาชน) โดยสูบน้ำผ่านระบบปรับปรุงคุณภาพน้ำ ได้แก่ ระบบกรองทราย และระบบกรองคาร์บอน และฆ่าเชื้อโรค จากนั้นปั๊มผ่านท่อขนาดเส้นผ่านศูนย์กลาง 3 นิ้ว เข้ากักเก็บยังบ่อเก็บน้ำปริมาตร 300 ลูกบาศก์เมตร และถังเก็บน้ำสำเร็จรูป ปริมาตร 5 ลูกบาศก์เมตร รวมปริมาตรกักเก็บ 305 ลูกบาศก์เมตร ก่อนแจกจ่ายไปยังส่วนต่างๆ ของแต่ละอาคารส่วนเดิม • ส่วนขยาย แหล่งน้ำใช้ของอาคารส่วนขยายจะใช้น้ำประปาส่วนภูมิภาค จังหวัดภูเก็ต โดยมีท่อประปาของโครงการส่วนขยาย ผ่านมิเตอร์น้ำขนาดเส้นผ่านศูนย์กลาง 2 นิ้ว เข้าเก็บยังถังเก็บน้ำใต้ดินบริเวณอาคาร F ปริมาตร 51 ลูกบาศก์เมตร จำนวน 1 ถัง และอาคาร G ปริมาตร 50 ลูกบาศก์เมตร จำนวน 1 ถัง จากนั้นปั๊มด้วยเครื่องสูบน้ำ จำนวน 2 เครื่อง (CWP-1, CWP-2) มีอัตราการสูบ 30 ลูกบาศก์เมตร/ชั่วโมง/เครื่อง ส่งไปเก็บยังถังเก็บน้ำบนชั้นหลังคาของอาคาร F และอาคาร G ปริมาตร 5 ลูกบาศก์เมตร จำนวน 6 ถัง/อาคาร ก่อนแจกจ่ายไปยังส่วนต่างๆ ของอาคาร ด้วยเครื่องสูบน้ำเพิ่มแรงดัน (BP-1, BP-2) จำนวน 2 เครื่อง บริเวณชั้นที่ 3-4 และแจกจ่ายโดยอาศัยแรงโน้มถ่วงของโลก (Gravity) บริเวณชั้นที่ 1-2		

เดือน กุมภาพันธ์ 2559



บริษัท ภูเก็ต เอ็นไวรอนเม้นทอล เซอร์วิส จำกัด

(นายกิตติกร คีวชา)

กรรมการผู้จัดการ


บริษัท ภูเก็ตแพนตาซี จำกัด (มหาชน)

เดือน กุมภาพันธ์ 2559

(นางสาวจุฑารัตน์ บุญแก้ว)

ผู้อำนวยการด้านสิ่งแวดล้อม

บริษัท ภูเก็ต เอ็นไวรอนเม้นทอล เซอร์วิส จำกัด

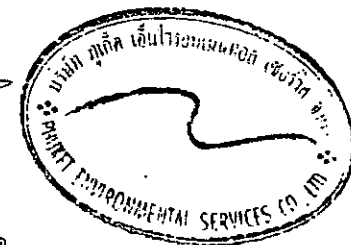

ตารางที่ 2 สรุปผลกระทบสิ่งแวดล้อม มาตรการป้องกันและแก้ไขผลกระทบสิ่งแวดล้อม และมาตรการติดตามตรวจสอบผลกระทบสิ่งแวดล้อม โครงการที่พัฒนากอง ภูเก็ต
แฟรนไชส์ (ส่วนขยาย) ของบริษัท ภูเก็ต แฟรนไชส์ จำกัด (มหาชน) ระยะดำเนินการ (ต่อ)

องค์ประกอบทาง สิ่งแวดล้อมและคุณค่าต่าง ๆ	ผลกระทบต่อสิ่งแวดล้อมที่สำคัญ	มาตรการป้องกันและแก้ไข ผลกระทบต่อสิ่งแวดล้อม	มาตรการติดตามตรวจสอบ ผลกระทบต่อสิ่งแวดล้อม
3.3 การใช้น้ำ (ต่อ)	3) การสำรองน้ำใช้ โครงการจัดให้มีถังเก็บน้ำของโครงการ ซึ่งแบ่งเป็นส่วนเดิมและส่วนขยาย โดยมีรายละเอียดดังนี้ • ส่วนเดิม โครงการจัดให้มีบ่อเก็บน้ำ ปริมาตร 300 ลูกบาศก์เมตร และถังเก็บน้ำสำเร็จรูป ปริมาตร 5 ลูกบาศก์เมตร รวมปริมาตรกักเก็บน้ำส่วนเดิม 305 ลูกบาศก์เมตร สามารถสำรองน้ำไว้ได้มากกว่า 2 วัน • ส่วนขยาย โครงการจัดให้มีถังเก็บน้ำใต้ดินส่วนขยาย จำนวน 2 ถัง ปริมาตรถังละ 210 ลูกบาศก์เมตร/อาคาร รวมปริมาตรถังเก็บน้ำใต้ดิน 420 ลูกบาศก์เมตร และถังเก็บน้ำชั้นหลังคา จำนวน 6 ถัง/อาคาร ปริมาตรถังละ 5 ลูกบาศก์เมตร รวมปริมาตรถังเก็บน้ำชั้นหลังคา 60 ลูกบาศก์เมตร ดังนั้น รวมปริมาตรถังเก็บน้ำของส่วนขยาย 480 ลูกบาศก์เมตร สามารถสำรองน้ำไว้ได้นาน 3 วัน โครงการจะจัดให้มีเจ้าหน้าที่และวิศวกรผู้เชี่ยวชาญคอยดูแลระหว่างการก่อสร้างฐานรากของถังเก็บน้ำสำรอง อีกทั้งช่วงเปิดดำเนินการไม่ให้น้ำในถังเก็บน้ำสำรองปนเปื้อนและรั่วซึม นอกจากนี้ โครงการจะจัดให้มีการล้างทำความสะอาดถังเก็บน้ำสำรองของโครงการ สำหรับถังเก็บน้ำใต้ดินจะมีช่องเปิดขนาด 0.6 x 0.6 เมตร จำนวน 2 ช่อง/เซลล์ เพื่อให้เจ้าหน้าที่ลงไปทำความสะอาดถังน้ำเป็นประจำทุก ๆ 6 เดือนได้		

เดือน กุมภาพันธ์ 2559

(นายกิตติกร คีวคชา)

กรรมการผู้จัดการ

บริษัท ภูเก็ตแฟรนไชส์ จำกัด (มหาชน)



บริษัท ภูเก็ตแฟรนไชส์ จำกัด

เดือน กุมภาพันธ์ 2559

(นางสาวจุฑารัตน์ บุญแก้ว)

ผู้อำนวยการด้านสิ่งแวดล้อม

บริษัท ภูเก็ต เอ็นไวรอนเม้นทอล เซอร์วิส จำกัด



ตารางที่ 2 สรุปผลกระทบสิ่งแวดล้อม มาตรการป้องกันและแก้ไขผลกระทบสิ่งแวดล้อม และมาตรการติดตามตรวจสอบผลกระทบสิ่งแวดล้อม โครงการที่พัฒนากอง ภูเก็ต
 แฟรนไชส์ (ส่วนขยาย) ของบริษัท ภูเก็ต แฟรนไชส์ จำกัด (มหาชน) ระยะดำเนินการ (ต่อ)

องค์ประกอบทาง สิ่งแวดล้อมและคุณค่าต่าง ๆ	ผลกระทบต่อสิ่งแวดล้อมที่สำคัญ	มาตรการป้องกันและแก้ไข ผลกระทบสิ่งแวดล้อม	มาตรการติดตามตรวจสอบ ผลกระทบสิ่งแวดล้อม
3.3 การใช้น้ำ (ต่อ)	4) ประเมินความเพียงพอในการให้บริการของการประปาส่วนภูมิภาค ในเดือนพฤษภาคม พ.ศ. 2558 การประปาส่วนภูมิภาคสาขาภูเก็ต มีจำนวนผู้ใช้ 53,897 ราย กำลังผลิตที่ใช้งาน 74,400 ลูกบาศก์เมตร/วัน ปริมาณน้ำผลิต 2,425,675 ลูกบาศก์เมตร/เดือน ปริมาณน้ำผลิตจ่าย 2,368,362 ลูกบาศก์เมตร/เดือน และปริมาณน้ำ จำหน่าย 1,762,442 ลูกบาศก์เมตร/เดือน (การประปาส่วนภูมิภาคสาขาภูเก็ต, สิงหาคม 2558) จากปริมาณน้ำใช้ในโครงการประมาณ 159.03 ลูกบาศก์เมตร/วัน (ส่วนขยาย) เป็น ความต้องการน้ำใช้สูงสุด (Peak Demand) เท่ากับ 14.91 ลูกบาศก์เมตร/ชั่วโมง คิดเป็น เพียงร้อยละ 0.21 ของกำลังการผลิตน้ำประปาของการประปาส่วนภูมิภาคสาขาภูเก็ตเท่านั้น ประกอบกับการประปาส่วนภูมิภาค สาขาภูเก็ต ได้รับรองว่าสามารถให้บริการน้ำประปากับ พื้นที่โครงการได้ ดังนั้น จึงประเมินได้ว่าสำนักงานประปาภูเก็ตสามารถให้บริการน้ำประปา ได้อย่างเพียงพอ ทั้งนี้คาดการณ์ว่าการใช้น้ำในช่วงดำเนินการของโครงการจะไม่ส่งผลกระทบ ต่อการใช้น้ำของชุมชนใกล้เคียงแต่อย่างใด		

เดือน กุมภาพันธ์ 2559



(นายกิตติกร ด้วงงา)
 กรรมการผู้จัดการ
 บริษัท ภูเก็ตแฟรนไชส์ จำกัด (มหาชน)

เดือน กุมภาพันธ์ 2559

(นางสาวจุฑารัตน์ บุญแก้ว)
 ผู้อำนวยการด้านสิ่งแวดล้อม
 บริษัท ภูเก็ต เอ็นไวรอนเมนทอล เซอร์วิส จำกัด



ตารางที่ 2 สรุปผลกระทบสิ่งแวดล้อม มาตรการป้องกันและแก้ไขผลกระทบสิ่งแวดล้อม และมาตรการติดตามตรวจสอบผลกระทบสิ่งแวดล้อม โครงการที่พิกพ่นงาน ภูเก็ต
แฟรนไชส์ (ส่วนขยาย) ของบริษัท ภูเก็ต แฟรนไชส์ จำกัด (มหาชน) ระยะดำเนินการ (ต่อ)

องค์ประกอบทาง สิ่งแวดล้อมและคุณค่าต่าง ๆ	ผลกระทบต่อสิ่งแวดล้อมที่สำคัญ	มาตรการป้องกันและ แก้ไขผลกระทบสิ่งแวดล้อม	มาตรการติดตามตรวจสอบ ผลกระทบสิ่งแวดล้อม
3.3 การระบายน้ำและป้องกัน น้ำท่วม	ระบบระบายน้ำภายในโครงการจะแยกน้ำเสียและน้ำฝนออกจากกัน โดยมี รายละเอียด ดังนี้ (1) การระบายน้ำเสีย น้ำเสียที่ผ่านการบำบัดแล้วมีปริมาณ 127.23 ลูกบาศก์เมตร/วัน (ส่วนขยาย) มี ค่า BOD _{๕๐๐} 20 มิลลิกรัม/ลิตร (มาตรฐานน้ำทิ้งอาคารประเภท ข. กำหนดค่า BOD _{๕๐๐} ไม่เกิน 30 มิลลิกรัม/ลิตร) จะผ่านการฆ่าเชื้อโรคด้วยโอโซน ก่อนลงสู่บ่อเก็บน้ำ สำหรับรดน้ำต้นไม้ ขนาด 140 ลูกบาศก์เมตร จำนวน 1 บ่อ ก่อนนำไปใช้รดน้ำพื้นที่ สีเขียวและต้นไม้ภายในพื้นที่โครงการ โดยจะใช้ระบบกักเก็บน้ำเปิดรดน้ำต้นไม้ ซึ่ง ติดตั้งบริเวณสนามหญ้ารอบโครงการทุกวัน อัตราการใช้ น้ำบริเวณพื้นที่สีเขียวของ โครงการคาดว่าจะประมาณ 152.58 ลูกบาศก์เมตร/วัน ทั้งนี้ โครงการคำนึงถึง ผลกระทบที่อาจเกิดขึ้นต่อพนักงานและผู้พักอาศัยที่อาจสัมผัสน้ำทิ้ง โครงการจึง กำหนดให้มีกุญแจล็อกหัวก๊อก ซึ่งจะมีเฉพาะเจ้าหน้าที่ที่ดูแลเท่านั้น เพื่อไม่ให้ บุคคลภายนอกนำน้ำดังกล่าวไปใช้ และให้เจ้าหน้าที่สวมถุงมือทุกครั้งที่ปฏิบัติงาน รวมทั้งติดป้ายระบุน้ำมีการนำน้ำทิ้งมารดน้ำต้นไม้และระยะเวลารดน้ำต้นไม้ให้เห็น ชัดเจน เพื่อให้ผู้ผ่านไปมาทราบด้วย ดังนั้น โครงการจึงสามารถนำน้ำเสียที่ผ่านการ บำบัดแล้วมาใช้ประโยชน์โดยการรดน้ำต้นไม้ภายในพื้นที่โครงการได้ทั้งหมด (Zero Discharge)	(1) การระบายน้ำโชน 1 โครงการออกแบบให้มี การทวงน้ำในเส้นท่อระบายน้ำภายใน โครงการ โดยท่อระบายน้ำสามารถเก็บกักน้ำ ได้ทั้งสิ้น 264.64 ลูกบาศก์เมตร และจัดให้มี บ่อทวงน้ำ จำนวน 1 บ่อ ปริมาตร 540 ลูกบาศก์เมตร รวมความสามารถในการเก็บ น้ำโชน 1 ได้ทั้งสิ้น 804.64 ลูกบาศก์เมตร และควบคุมให้มีอัตราการระบายน้ำออก 0.070 ลูกบาศก์เมตร/วินาที ซึ่งมีค่าน้อยกว่า อัตราการระบายน้ำก่อนมีโครงการ ผ่านท่อ ระบายน้ำของโครงการ และระบายลงสู่ขุมน้ำ ของภูเก็ตแฟรนไชส์ต่อไป	- ตรวจสอบท่อระบายน้ำของ โครงการเป็นประจำ ทุก เดือน ตลอดระยะเวลา ดำเนินการ - ตรวจสอบการทำงานของ เครื่องสูบน้ำ ทุกเดือน ตลอด ระยะเวลาดำเนินการ - ตรวจสอบการขุดลอกตะกอน ในท่อระบายน้ำ ทุกเดือน ตลอดระยะเวลาดำเนินการ

เดือน กุมภาพันธ์ 2559

(นายกิตติกร ลีลิตา)

กรรมการผู้จัดการ

บริษัท ภูเก็ตแฟรนไชส์ จำกัด (มหาชน)

เดือน กุมภาพันธ์ 2559

(นางสาวจุฑารัตน์ บุญแก้ว)

ผู้อำนวยการด้านสิ่งแวดล้อม

บริษัท ภูเก็ต เอ็นไวรอนเม้นทอล เซอร์วิส จำกัด



บริษัท ภูเก็ต แฟรนไชส์ จำกัด



ตารางที่ 2 สรุปผลกระทบสิ่งแวดล้อม มาตรการป้องกันและแก้ไขผลกระทบสิ่งแวดล้อม และมาตรการติดตามตรวจสอบผลกระทบสิ่งแวดล้อม โครงการที่พิกพนังงาน ภูเก็ต แฟรนไชส์ (ส่วนขยาย) ของบริษัท ภูเก็ต แฟรนไชส์ จำกัด (มหาชน) ระยะดำเนินการ (ต่อ)

องค์ประกอบทางสิ่งแวดล้อมและคุณค่าต่าง ๆ	ผลกระทบต่อสิ่งแวดล้อมที่สำคัญ	มาตรการป้องกันและแก้ไขผลกระทบสิ่งแวดล้อม	มาตรการติดตามตรวจสอบผลกระทบสิ่งแวดล้อม
3.4 การระบายน้ำและป้องกันน้ำท่วม	ในช่วงฤดูฝนโครงการสามารถนำน้ำทิ้งที่ผ่านการบำบัดแล้วมาใช้รดน้ำต้นไม้ในโครงการได้ 30.52 ลูกบาศก์เมตร/วัน (20% ของหน้าแล้ง) สำหรับปริมาณน้ำที่เหลือ 96.71 ลูกบาศก์เมตร โครงการจะปล่อยจากบ่อเก็บน้ำรดน้ำต้นไม้ ปริมาตร 140 ลูกบาศก์เมตร ผ่านบ่อดตรวจคุณภาพน้ำ ก่อนระบายออกสู่ท่อระบายน้ำของโครงการ และท่อระบายน้ำสาธารณะตามแนวถนนกมลลา ซอย 8 ต่อไป (2) การระบายน้ำฝนและการป้องกันน้ำท่วม ปัจจุบันการระบายน้ำฝนของอาคารส่วนเดิมจะไหลไปตามสภาพ จากที่สูงลงสู่ที่ต่ำ โดยจะระบายออกสู่รางระบายน้ำเปิด ขนาด 2.5 x 1.60 เมตร (ปัจจุบันบริเวณที่ดินดังกล่าวบริษัท ภูเก็ต แฟรนไชส์ จำกัด (มหาชน) ได้ขายที่ดินให้กับบริษัท กมลลา บิซ รีสอร์ท แอนด์ โฮเต็ล แมนแนจเม้น จำกัด) และระบายลงสู่รางระบายน้ำสาธารณะบริเวณทางหลวงแผ่นดินหมายเลข 4030 (กลาง-หาดราไวย์) เมื่อมีการขยายโครงการ โครงการจึงออกแบบการระบายน้ำฝนทั้งโครงการ โดยการระบายน้ำฝนของโครงการ โดยการระบายน้ำฝนของโครงการ จะแบ่งเป็น 2 ส่วน คือ จากชั้นหลังคาของอาคาร และจากพื้นดินนอกอาคาร โดยการระบายน้ำฝนบนพื้นดินนอกอาคาร จะอาศัยลักษณะการระบาย 2 รูปแบบ คือ การไหลซึมลงใต้ดินตามบริเวณสนามหญ้าและพื้นที่สีเขียว อีกรูปแบบคือการให้น้ำฝนไหลไปตามความลาดชันของภูมิประเทศ ซึ่งน้ำฝนส่วนนี้จะไหลลงสู่ท่อระบายน้ำที่เตรียมไว้สำหรับน้ำฝนจากหลังคาของอาคารจะระบายลงสู่ท่อระบายน้ำฝน	(2) การระบายน้ำฝน 2 โครงการออกแบบให้มีการท่อน้ำในเส้นท่อระบายน้ำภายในโครงการ โดยท่อระบายน้ำสามารถเก็บกักน้ำได้ทั้งสิ้น 35.61 ลูกบาศก์เมตร และจัดให้มีบ่อท่อน้ำ จำนวน 1 บ่อ ปริมาตร 328 ลูกบาศก์เมตร รวมความสามารถในการเก็บน้ำ 2 ได้ทั้งสิ้น 363.61 ลูกบาศก์เมตร และควบคุมให้มีอัตราการระบายน้ำออก 0.032 ลูกบาศก์เมตร/วินาที ซึ่งมีค่าน้อยกว่าอัตราการระบายน้ำก่อนมีโครงการ ผ่านท่อระบายน้ำของโครงการ และระบายลงสู่ท่อระบายน้ำสาธารณะตามแนวถนนกมลลา ซอย 8 ต่อไป (3) ขุดลอกตะกอนในท่อระบายน้ำ รวมถึงบ่อกักน้ำอย่างสม่ำเสมอ เพื่อให้การระบายน้ำในพื้นที่โครงการมีประสิทธิภาพตลอดเวลา	- ตรวจสอบท่อระบายน้ำของโครงการเป็นประจำ ทุกเดือน ตลอดระยะเวลาดำเนินการ - ตรวจสอบการทำงานของเครื่องสูบน้ำ ทุกเดือน ตลอดระยะเวลาดำเนินการ - ตรวจสอบการขุดลอกตะกอนในท่อระบายน้ำ ทุกเดือน ตลอดระยะเวลาดำเนินการ

เดือน กุมภาพันธ์ 2559

(นายกิตติกร คิวฉา)

กรรมการผู้จัดการ

บริษัท ภูเก็ตแฟรนไชส์ จำกัด (มหาชน)




บริษัท ภูเก็ต แฟรนไชส์ จำกัด (มหาชน)

เดือน กุมภาพันธ์ 2559

(นางสาวจุฑารัตน์ บุญแก้ว)

ผู้อำนวยการด้านสิ่งแวดล้อม

บริษัท ภูเก็ต เอ็นไวรอนเม้นทอล เซอร์วิส จำกัด

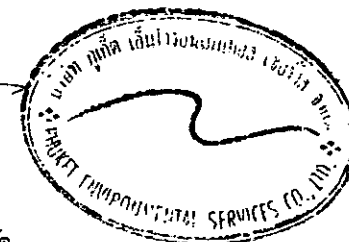

ตารางที่ 2 สรุปผลกระทบสิ่งแวดล้อม มาตรการป้องกันและแก้ไขผลกระทบสิ่งแวดล้อม และมาตรการติดตามตรวจสอบผลกระทบสิ่งแวดล้อม โครงการที่พิกพนักงาน ภูเก็ต
แฟรนไชส์ (ส่วนขยาย) ของบริษัท ภูเก็ต แฟรนไชส์ จำกัด (มหาชน) ระยะดำเนินการ (ต่อ)

องค์ประกอบทาง สิ่งแวดล้อมและคุณค่าต่าง ๆ	ผลกระทบต่อสิ่งแวดล้อมที่สำคัญ	มาตรการป้องกันและ แก้ไขผลกระทบสิ่งแวดล้อม	มาตรการติดตามตรวจสอบ ผลกระทบสิ่งแวดล้อม
3.4 การระบายน้ำและป้องกัน น้ำท่วม (ต่อ)	ขนาดเส้นผ่านศูนย์กลาง 4 นิ้ว ทั้งนี้ เนื่องจากการพัฒนาโครงการเป็นส่วนขยาย ซึ่งส่วนเดิมมีอาคาร คสล. จำนวน 4 อาคาร มีการพัฒนาเป็นส่วนขยายเพื่ออาคาร คสล. จำนวน 2 อาคาร ทำให้ค่าสัมประสิทธิ์การไหลนองเปลี่ยนไปจากเดิม การระบายน้ำของโครงการ แบ่งออกเป็น 2 โซน จากการคำนวณ Rational Method มีรายละเอียดดังนี้ โซน 1 (บ่อหนองน้ำที่ 1) บริเวณด้านทิศตะวันออกของโครงการ พบว่า ก่อนพัฒนาโครงการจะมีอัตราการระบายน้ำ 0.17 ลูกบาศก์เมตร/วินาที และหลังพัฒนาโครงการมีอัตราการระบายน้ำ 0.35 ลูกบาศก์เมตร/วินาที คิดปริมาณน้ำฝนที่ต้องกักเก็บ 802.79 ลูกบาศก์เมตร โดยโครงการออกแบบให้มีการหนองน้ำในเส้นท่อระบายน้ำภายในโครงการ โดยออกแบบท่อระบายน้ำให้มีขนาดเส้นผ่านศูนย์กลาง 0.6 เมตร มีความยาว 210 เมตร สามารถเก็บกักน้ำได้ 121.86 ลูกบาศก์เมตร และท่อระบายน้ำขนาดเส้นผ่านศูนย์กลาง 0.8 เมตร มีความยาว 406 เมตร สามารถเก็บกักน้ำได้ 142.78 ลูกบาศก์เมตร ท่อระบายน้ำสามารถเก็บกักน้ำได้ทั้งสิ้น 264.64 ลูกบาศก์เมตร นอกจากนี้ โครงการได้จัดให้มีบ่อหนองน้ำที่ 1 ปริมาตร 540 ลูกบาศก์เมตร รวมความสามารถในการเก็บน้ำโซน 1 ได้ทั้งสิ้น 804.64 ลูกบาศก์เมตร และควบคุมให้มีอัตราการระบายน้ำออก 0.070 ลูกบาศก์เมตร/วินาที ซึ่งมีค่าน้อยกว่าอัตราการระบายน้ำก่อนมีโครงการ ผ่านท่อระบายน้ำของโครงการ และระบายลงสู่บึงน้ำของภูเก็ตแฟรนไชส์ต่อไป	(4) ออกแบบให้มีบ่อพักน้ำ และติดตั้งตะแกรงดักมูลฝอย บริเวณจุดระบายน้ำออกจากท่อระบายน้ำของโครงการ (5) จัดเจ้าหน้าที่คอยตรวจสอบดูแลรวบรวมระบบระบายน้ำของโครงการเป็นประจำ โดยเฉพาะช่วงฤดูฝน หากพบว่าชำรุดต้องแก้ไขทันที	

เดือน กุมภาพันธ์ 2559



บริษัท ภูเก็ต แฟรนไชส์ จำกัด

(นายกิตติกร คิ้วชา)

กรรมการผู้จัดการ

บริษัท ภูเก็ตแฟรนไชส์ จำกัด (มหาชน)

เดือน กุมภาพันธ์ 2559

(นางสาวจุฑารัตน์ บุญแก้ว)

ผู้อำนวยการด้านสิ่งแวดล้อม


บริษัท ภูเก็ต เอ็นไวรอนเม้นทอล เซอร์วิส จำกัด



ตารางที่ 2 สรุปผลกระทบสิ่งแวดล้อม มาตรการป้องกันและแก้ไขผลกระทบสิ่งแวดล้อม และมาตรการติดตามตรวจสอบผลกระทบสิ่งแวดล้อม โครงการที่พักพนักงาน ภูเก็ต แพนตาซี (ส่วนขยาย) ของบริษัท ภูเก็ต แพนตาซี จำกัด (มหาชน) ระยะดำเนินการ (ต่อ)

องค์ประกอบทางสิ่งแวดล้อมและคุณค่าต่าง ๆ	ผลกระทบต่อสิ่งแวดล้อมที่สำคัญ	มาตรการป้องกันและแก้ไขผลกระทบสิ่งแวดล้อม	มาตรการติดตามตรวจสอบผลกระทบสิ่งแวดล้อม
3.4 การระบายน้ำและป้องกันน้ำท่วม (ต่อ)	โซน 2 (บ่อหนองน้ำที่ 2) บริเวณด้านทิศใต้ของโครงการ พบว่า ก่อนพัฒนาโครงการจะมีอัตราการระบายน้ำ 0.08 ลูกบาศก์เมตร/วินาที และหลังพัฒนาโครงการมีอัตราการระบายน้ำ 0.16 ลูกบาศก์เมตร/วินาที คิดปริมาณน้ำฝนที่ต้องกักเก็บ 362.94 ลูกบาศก์เมตร โดยโครงการออกแบบให้มีการหนองน้ำในเส้นท่อระบายน้ำภายในโครงการ โดยออกแบบท่อระบายน้ำให้มีขนาดเส้นผ่านศูนย์กลาง 0.6 เมตร มีความยาว 180 เมตร สามารถเก็บกักน้ำได้ 35.61 ลูกบาศก์เมตร นอกจากนี้ โครงการได้จัดให้มีบ่อหนองน้ำที่ 2 ปริมาตร 328 ลูกบาศก์เมตร รวมความสามารถในการเก็บน้ำโซน 2 ได้ทั้งสิ้น 363.61 ลูกบาศก์เมตร และควบคุมให้มีอัตราการระบายน้ำออก 0.032 ลูกบาศก์เมตร/วินาที ซึ่งมีค่าน้อยกว่าอัตราการระบายน้ำก่อนมีโครงการ ผ่านท่อระบายน้ำของโครงการ และระบายลงสู่ท่อระบายน้ำสาธารณะตามแนวนถนนกมลลา ซอย 8 ต่อไป ดังนั้น ท่อระบายน้ำฝนและบ่อหนองน้ำที่โครงการออกแบบไว้สามารถชะลอน้ำฝนที่ตกภายในโครงการ และควบคุมอัตราการไหลของน้ำในเส้นท่อน้ำก่อนปล่อยออกสู่ท่อระบายน้ำสาธารณะ สำหรับการพัฒนาตะกอนดินลงสู่บ่อหนองน้ำและบ่อกักน้ำ โครงการจะมีการขุดลอกทันทีเมื่อมีปริมาณตะกอนดินสะสมในบ่อ ดังนั้น ผลกระทบที่เกิดขึ้นจึงอยู่ในระดับต่ำ		


เดือน กุมภาพันธ์ 2559

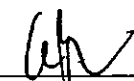

(นายกิตติกร คีวคชา)


กรรมการผู้จัดการ

บริษัท ภูเก็ตแพนตาซี จำกัด (มหาชน)

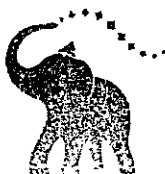

บริษัท ภูเก็ตแพนตาซี จำกัด (มหาชน)

เดือน กุมภาพันธ์ 2559

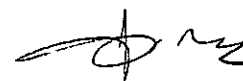

(นางสาวจุฑารัตน์ บุญแก้ว)

ผู้อำนวยการด้านสิ่งแวดล้อม

บริษัท ภูเก็ต เอ็นไวรอนเม้นทอล เซอร์วิส จำกัด



ตารางที่ 2 สรุปผลกระทบสิ่งแวดล้อม มาตรการป้องกันและแก้ไขผลกระทบสิ่งแวดล้อม และมาตรการติดตามตรวจสอบผลกระทบสิ่งแวดล้อม โครงการที่พนักงาน ภูเก็ต
แฟนตาซี (ส่วนขยาย) ของบริษัท ภูเก็ต แฟนตาซี จำกัด (มหาชน) ระยะดำเนินการ (ต่อ)

องค์ประกอบทาง สิ่งแวดล้อมและคุณค่าต่าง ๆ	ผลกระทบต่อสิ่งแวดล้อมที่สำคัญ	มาตรการป้องกันและ แก้ไขผลกระทบสิ่งแวดล้อม	มาตรการติดตามตรวจสอบ ผลกระทบสิ่งแวดล้อม
3.5 การจัดการน้ำเสีย	1) ปริมาณน้ำเสีย ปริมาณน้ำเสียคิดจากร้อยละ 80 ของปริมาณน้ำใช้ (สำนักงานนโยบายและแผนทรัพยากรธรรมชาติและสิ่งแวดล้อม, 2550) ยกเว้นน้ำจากการล้างทำความสะอาดห้องพักขยะ คิดจากร้อยละ 100 ของปริมาณน้ำใช้ ปริมาณน้ำเสียของโครงการแบ่งเป็นส่วนเดิมและส่วนขยาย มีรายละเอียดดังนี้ • ส่วนเดิม ปริมาณน้ำเสียของอาคารส่วนเดิม 97.92 ลูกบาศก์เมตร/วัน • ส่วนขยาย ปริมาณน้ำเสียของอาคารส่วนขยาย 127.23 ลูกบาศก์เมตร/วัน 2) ระบบบำบัดน้ำเสีย • ส่วนเดิม โครงการได้จัดให้มีถังบำบัดน้ำเสียระบบกรรหมวนเวียน จำนวน 1 ชุด ปริมาณน้ำเสียเข้าสู่ระบบ 97.92 ลูกบาศก์เมตร/วัน โดยถังบำบัดน้ำ 1 ชุด สามารถรองรับน้ำเสียได้ 135 ลูกบาศก์เมตร/วัน และถังดักไขมัน จำนวน 4 ถัง โดยถังดักไขมัน 1 ถัง สามารถรองรับน้ำเสีย 3 ลูกบาศก์เมตร/วัน น้ำที่ผ่านการบำบัดแล้วทั้งหมดจะระบายน้ำออกสู่ท่อระบายน้ำสาธารณะต่อไป	(1) โครงการบำบัดน้ำเสียทั้งหมดจากทุกกิจกรรมของโครงการ รวมถึงน้ำเสียจากห้องพักขยะรวม เพื่อให้มีคุณภาพตามเกณฑ์มาตรฐานควบคุมการระบายน้ำทิ้งจากอาคารประเภท ข โดยใช้ถังบำบัดน้ำเสียระบบเติมอากาศชนิดมีตัวกลางยึดเกาะ จำนวน 4 ชุด สามารถรองรับน้ำเสียได้ 35 ลูกบาศก์เมตร/วัน/ชุด และถังดักไขมัน จำนวน 4 ชุด สามารถรองรับน้ำเสียได้ 5 ลูกบาศก์เมตร/วัน/ชุด (2) น้ำเสียที่ผ่านการบำบัดแล้วของแต่ละอาคาร จะผ่านการฆ่าเชื้อโรคด้วยโอโซน ก่อนลงสู่บ่อเก็บน้ำสำหรับรดน้ำต้นไม้ ขนาด 140 ลูกบาศก์เมตร จำนวน 1 บ่อ ก่อนนำไปใช้รดน้ำพื้นที่สีเขียวและต้นไม้ภายในพื้นที่โครงการ โดยจะใช้ระบบกiosk สนาม ซึ่งสามารถนำน้ำเสียที่ผ่านการบำบัดแล้วมาใช้ประโยชน์โดยการรดน้ำต้นไม้ภายในพื้นที่โครงการได้ทั้งหมด (Zero Discharge)	- ตรวจสอบและจัดบันทึกการทำงาน ของระบบบำบัดน้ำเสียของโครงการ ตามมาตรา 80 โดยอาศัยหลักเกณฑ์ ตามกฎกระทรวง กำหนดหลักเกณฑ์ วิธีการ และแบบ การเก็บสถิติและข้อมูลการจัดทำ บันทึกรายละเอียดและรายงานสรุป การทำงานของระบบบำบัดน้ำเสีย พ.ศ. 2555 (แบบ ทส.1 และแบบ ทส.2) แบบ ทส. 1 บันทึกทุกวันเก็บไว้ที่โครงการเป็นเวลา 2 ปี แบบ ทส.2 สรุปผลการทำงานของระบบ บำบัดทุกเดือน ส่งให้องค์การบริหาร ส่วนตำบลลุมพินี และสำนักงาน น โ ย บ า ย และ แ ผ น ทรัพยากรธรรมชาติและสิ่งแวดล้อม

เดือน กุมภาพันธ์ 2559



(นายกิตติกร คิวคชา)
กรรมการผู้จัดการ

บริษัท ภูเก็ตแฟนตาซี จำกัด (มหาชน)

เดือน กุมภาพันธ์ 2559

(นางสาวจุฑารัตน์ บุญแก้ว)

ผู้อำนวยการด้านสิ่งแวดล้อม

บริษัท ภูเก็ต เอ็นไวรอนเม้นทอล เซอร์วิส จำกัด



ตารางที่ 2 สรุปผลกระทบสิ่งแวดล้อม มาตรการป้องกันและแก้ไขผลกระทบสิ่งแวดล้อม และมาตรการติดตามตรวจสอบผลกระทบสิ่งแวดล้อม โครงการที่พิกพ่นงาน ภูเก็ต
แฟรนไชส์ (ส่วนขยาย) ของบริษัท ภูเก็ต แฟรนไชส์ จำกัด (มหาชน) ระยะดำเนินการ (ต่อ)

องค์ประกอบทาง สิ่งแวดล้อมและคุณค่าต่าง ๆ	ผลกระทบต่อสิ่งแวดล้อมที่สำคัญ	มาตรการป้องกันและ แก้ไขผลกระทบสิ่งแวดล้อม	มาตรการติดตามตรวจสอบ ผลกระทบสิ่งแวดล้อม
3.5 การจัดการน้ำเสีย (ต่อ)	ปัจจุบันน้ำที่ผ่านการบำบัดแล้วทั้งหมดของอาคารส่วนเดิมจะระบายออกสู่ รางระบายน้ำเปิด ขนาด 2.5 x 1.60 เมตร (ปัจจุบันบริเวณที่ดินดังกล่าวบริษัท ภูเก็ต แฟรนไชส์ จำกัด (มหาชน) ได้ขายที่ดินให้กับบริษัท กมลา บีช รีสอร์ท แอนด์ โฮเต็ล แมนเนจเม้นท์ จำกัด) และระบายลงสู่รางระบายน้ำสาธารณะบริเวณ ทางหลวงแผ่นดินหมายเลข 4030 (ถลาง-หาดราไวย์) เมื่อโครงการได้ขยายโครงการ จึงมีความประสงค์จะรวบรวมน้ำเสียของ อาคารส่วนเดิม (ปริมาณ 97.92 ลูกบาศก์เมตร/วัน) เข้าสู่บ่อเก็บน้ำสำหรับรดน้ำ ต้นไม้ ขนาด 140 ลูกบาศก์เมตร จำนวน 1 บ่อ เช่นเดียวกับกับน้ำเสียจากอาคาร ส่วนขยาย (ปริมาณ 127.23 ลูกบาศก์เมตร/วัน) ก่อนนำไปใช้รดน้ำต้นไม้ภายใน พื้นที่โครงการ โดยจะใช้ระบบกักเก็บน้ำเปิดรดน้ำต้นไม้ ซึ่งติดตั้งบริเวณสนาม หญ้ารอบโครงการทุกวัน อัตราการใช้ใช้น้ำบริเวณพื้นที่สีเขียวของโครงการคาดว่า ประมาณ 152.58 ลูกบาศก์เมตร/วัน ดังนั้น โครงการจึงสามารถนำน้ำเสียที่ผ่าน การบำบัดแล้วมาใช้ประโยชน์โดยการรดน้ำต้นไม้ภายในพื้นที่โครงการได้ทั้งหมด (Zero Discharge) คุณภาพน้ำทิ้งที่ผ่านการบำบัดแล้วของโครงการฯ (ส่วนเดิม) จากการ ตรวจวัดเมื่อวันที่ 16 กันยายน 2558 ทุกดัชนีที่ตรวจวัดเป็นไปตามเกณฑ์ มาตรฐานควบคุมการระบายน้ำทิ้งอาคารประเภท ค	(3) ในช่วงฤดูฝนโครงการสามารถนำน้ำทิ้งที่ ผ่านการบำบัดแล้วมาใช้รดน้ำต้นไม้ใน โครงการได้ 30.52 ลูกบาศก์เมตร/วัน (20% ของหน้าแล้ง) สำหรับปริมาณน้ำที่ เหลือ 96.71 ลูกบาศก์เมตร โครงการจะป้อน ออกจากบ่อเก็บน้ำรดน้ำต้นไม้ ผ่านบ่อ ตรวจคุณภาพน้ำ ก่อนระบายออกสู่ท่อ ระบายน้ำของโครงการ และท่อระบายน้ำ สาธารณะตามแนวถนนกมลา ซอย 8 ต่อไป (4) จัดให้มีอุปกรณ์กำจัดละอองน้ำ OZONE GENERATOR (5) จัดให้มีบ่อบำบัดก๊าซมีเทน เป็นบ่อดิน ขนาด 2.0 x 1.5 x 0.6 เมตร (กว้าง x ยาว x ลึก) จำนวน 3 บ่อ สามารถกำจัดก๊าซ มีเทนได้อย่างเพียงพอ	- ตรวจวัด ความเป็นกรดด่าง บีโอดี ปริมาณสารแขวนลอย ชัลไฟต์ ปริมาณสารละลาย ปริมาณตะกอน หนัก น้ำมันและไขมัน ที่เคเอ็น คลอรีฟอร์ม แบคทีเรีย ทั้งหมด บริเวณบ่อดักตรวจคุณภาพน้ำหลังเข้า ระบบบำบัดน้ำเสียรวมของโครงการ ตามมาตรฐานคุณภาพน้ำทิ้งจาก อาคารประเภท ข จากประกาศ กระทรวงทรัพยากรธรรมชาติและ สิ่งแวดล้อม เรื่อง กำหนดมาตรฐาน ควบคุมการระบายน้ำทิ้งจากอาคาร บางประเภทและบางขนาด ทุกเดือน ตลอดระยะเวลาดำเนินการ

เดือน กุมภาพันธ์ 2559

(นายกิตติกร คิวคชา)

กรรมการผู้จัดการ

บริษัท ภูเก็ตแฟรนไชส์ จำกัด (มหาชน)

เดือน กุมภาพันธ์ 2559

(นางสาวจุฑารัตน์ บุญแก้ว)

ผู้อำนวยการด้านสิ่งแวดล้อม

บริษัท ภูเก็ต เอ็นไวรอนเม้นทอล เซอร์วิส จำกัด



ตารางที่ 2 สรุปผลกระทบสิ่งแวดล้อม มาตรการป้องกันและแก้ไขผลกระทบสิ่งแวดล้อม และมาตรการติดตามตรวจสอบผลกระทบสิ่งแวดล้อม โครงการที่พนักงาน ภูเก็ต
แฟรนไชส์ (ส่วนขยาย) ของบริษัท ภูเก็ต แฟรนไชส์ จำกัด (มหาชน) ระยะดำเนินการ (ต่อ)

องค์ประกอบทาง สิ่งแวดล้อมและคุณค่าต่าง ๆ	ผลกระทบต่อสิ่งแวดล้อมที่สำคัญ	มาตรการป้องกันและแก้ไข ผลกระทบสิ่งแวดล้อม	มาตรการติดตามตรวจสอบ ผลกระทบสิ่งแวดล้อม
3.5 การจัดการน้ำเสีย (ต่อ)	● ส่วนขยาย โครงการได้จัดให้มีถังบำบัดน้ำเสียระบบเติมอากาศชนิดมีตัวกลางยึดเกาะ (Fixed-Film Aeration) จำนวน 4 ชุด สำหรับอาคาร F (ST-F-01, ST-F-02) และอาคาร G (ST-G-01, ST-G-02) และถังดักไขมัน จำนวน 4 ชุด สำหรับอาคาร F (GT-F-01, GT-F-02) และอาคาร G (GT-G-01, GT-G-02) โดยมีรายละเอียดของระบบบำบัดน้ำเสียของอาคารส่วนขยาย ดังนี้ (1) อาคาร F : ถังดักไขมัน (GT-F-01, GT-F-02) จำนวน 2 ชุด โดยถังดักไขมัน 1 ชุด สามารถรองรับน้ำเสียได้ 5 ลูกบาศก์เมตร/วัน/ชุด ปริมาณ BOD_๕ 1,000 มิลลิกรัม/ลิตร และมีประสิทธิภาพในการบำบัดให้ค่า BOD_{๐๕} 700 มิลลิกรัม/ลิตร และถังบำบัดน้ำเสีย (ST-F-01, ST-F-02) จำนวน 2 ชุด ปริมาณน้ำเสียเข้าสู่ระบบ 64.59 ลูกบาศก์เมตร/วัน (รวมน้ำเสียจากอาคารห้องพักรับรอง) โดยถังบำบัดน้ำเสีย 1 ชุด สามารถรองรับน้ำเสียได้ 35 ลูกบาศก์เมตร/วัน/ชุด ปริมาณ BOD_๕ 250 มิลลิกรัม/ลิตร และมีประสิทธิภาพในการบำบัดให้ค่า BOD_{๐๕} 20 มิลลิกรัม/ลิตร (2) อาคาร G : ถังดักไขมัน (GT-G-01, GT-G-02) จำนวน 2 ชุด โดยถังดักไขมัน 1 ชุด สามารถรองรับน้ำเสียได้ 5 ลูกบาศก์เมตร/วัน/ชุด ปริมาณ BOD_๕ 1,000 มิลลิกรัม/ลิตร และมีประสิทธิภาพในการบำบัดให้ค่า BOD_{๐๕} 700 มิลลิกรัม/ลิตร และถังบำบัดน้ำเสีย (ST-G-01, ST-G-02) จำนวน 2 ชุด ปริมาณน้ำเสียเข้าสู่ระบบ 35 ลูกบาศก์เมตร/วัน โดยถังบำบัดน้ำเสีย 1 ชุด สามารถรองรับน้ำเสียได้ 35 ลูกบาศก์เมตร/วัน/ชุด ปริมาณ BOD_๕ 250 มิลลิกรัม/ลิตร และมีประสิทธิภาพในการบำบัดให้ค่า BOD_{๐๕} 20 มิลลิกรัม/ลิตร	(6) ติดตั้งมิเตอร์ระบบบำบัดน้ำเสีย แยกจากระบบไฟฟ้าส่วนอื่น เพื่อตรวจสอบและควบคุมให้มีการเดินระบบบำบัดน้ำเสียตลอดเวลา (7) จัดให้มีพนักงานดูแลถังดักไขมัน รวม โดยถังไขมันออกตามความจำเป็นทุกสัปดาห์ นอกจากนี้จะล้างถังดักไขมันทุก 6 เดือน เพื่อให้การทำงานของถังดักไขมันมีประสิทธิภาพ โดยกากไขมันที่ต้องกำจัดจะนำไปตากแห้งก่อนรวบรวมให้ห้องการบริหารส่วนตำบลกลานำไปกำจัดต่อไป	- ตรวจสอบประสิทธิภาพของอุปกรณ์ในการกำจัดละอองน้ำ (Aerosol) ทุกเดือน ตลอดระยะเวลาดำเนินการ - ตรวจสอบประสิทธิภาพของบ่อดินบำบัดก๊าซมีเทน ทุกเดือน ตลอดระยะเวลาดำเนินการ

เดือน กุมภาพันธ์ 2559

(นายกิจดิกร คิ้วชา)

กรรมการผู้จัดการ

บริษัท ภูเก็ตแฟรนไชส์ จำกัด (มหาชน)

เดือน กุมภาพันธ์ 2559

(นางสาวจุฑารัตน์ บุญแก้ว)

ผู้อำนวยการด้านสิ่งแวดล้อม

บริษัท ภูเก็ต เอ็นไวรอนเม้นทอล เซอร์วิส จำกัด



บริษัท ภูเก็ต แฟรนไชส์ จำกัด

ตารางที่ 2 สรุปผลกระทบสิ่งแวดล้อม มาตรการป้องกันและแก้ไขผลกระทบสิ่งแวดล้อม และมาตรการติดตามตรวจสอบผลกระทบสิ่งแวดล้อม โครงการที่พนักงาน ภูเก็ต
 แฟรนไชส์ (ส่วนขยาย) ของบริษัท ภูเก็ต แฟรนไชส์ จำกัด (มหาชน) ระยะดำเนินการ (ต่อ)

องค์ประกอบทาง สิ่งแวดล้อมและคุณค่าต่าง ๆ	ผลกระทบต่อสิ่งแวดล้อมที่สำคัญ	มาตรการป้องกัน และแก้ไขผลกระทบสิ่งแวดล้อม	มาตรการติดตามตรวจสอบ ผลกระทบสิ่งแวดล้อม
3.5 การจัดการน้ำเสีย (ต่อ)	ระบบเติมอากาศแบบมีตัวกลางยึดเกาะ (Fixed-Film Aeration) เป็นระบบบำบัดน้ำเสียที่เกิดจากการผสมผสานส่วนที่ดีของระบบตะกอนเร่ง (Activated Sludge) และระบบ ไพรยกรอง (Trickling Filter) คือมีการเติมอากาศซึ่งเป็นหลักการสำคัญของระบบ ตะกอนเร่ง เพื่อให้เกิดการบำบัดน้ำเสียแบบใช้ออกซิเจน (Aerobic Treatment) ทำให้ไม่ เกิดกลิ่นเหม็นภายในระบบ และมีการใช้ตัวกลาง เพื่อให้จุลินทรีย์ยึดเกาะดังเช่นในระบบ ไพรยกรอง ทำให้ไม่เกิดปัญหาเกี่ยวกับตะกอนลอยตัว (Sludge Bulking) น้ำเสียที่ผ่านการบำบัดจากระบบนี้มีคุณภาพดี ไม่มีกลิ่นเหม็น เนื่องจากมีการให้อากาศอย่างเพียงพอ และสามารถแก้ปัญหาการเกิดตะกอนลอยตัวได้ เนื่องจากตัวกลาง ให้จุลินทรีย์ยึดเกาะทำให้ไม่จำเป็นต้องมีถังตกตะกอนขนาดใหญ่ (Sedimentation Tank) และความลาดชันของส่วนตกตะกอน เหมือนอย่างระบบตะกอนเร่ง ระบบบำบัด แบบมีตัวกลาง เป็นระบบบำบัดที่ควบคุมง่าย ไม่ซับซ้อน อีกทั้งการออกแบบได้ กำหนดให้มีภาระบรรทุกทางพื้นผิวไว้ต่ำ มีผลทำให้ตะกอนหรือมวลของจุลินทรีย์ที่ เกิดขึ้นมีค่าต่ำ การบำรุงรักษาจะน้อย โครงการ ที่พนักงาน ภูเก็ตแฟรนไชส์ (ส่วนขยาย) เป็นโครงการประกอบกิจการ ประเภทอาคารอยู่อาศัยรวม ที่มีจำนวนห้องพักรวมกันทุกชั้นในอาคารหลายหลังรวม ทั้งสิ้น 468 ห้องพัก ซึ่งจัดอยู่ในอาคารประเภท ข ตามประกาศกระทรวง ทรัพยากรธรรมชาติและสิ่งแวดล้อม เรื่อง กำหนดมาตรฐานควบคุมการระบายน้ำทิ้งจาก อาคารบางประเภทและบางขนาด กำหนดค่า BOD_{๕๐๐} ไม่เกิน 30 มิลลิกรัม/ลิตร	(8) จัดให้มีการตรวจสอบและบำรุงรักษาระบบ บำบัดน้ำเสีย เพื่อให้มีประสิทธิภาพในการ บำบัดน้ำเสียเป็นไปตามที่ออกแบบไว้ อยู่ เสมอ รวมทั้งจัดให้มีการอบรมหรือให้ ความรู้เกี่ยวกับระบบบำบัดน้ำเสียแก่ เจ้าหน้าที่ที่ดูแลรับผิดชอบระบบบำบัดน้ำ เสีย (9) จัดให้มีเจ้าหน้าที่ที่มีความรู้ความชำนาญ ในด้านการบำบัดน้ำเสีย ดูแลระบบบำบัด น้ำเสียภายในโครงการ (10) จัดให้มีเจ้าหน้าที่ตรวจสอบปริมาณกาก ตะกอนจากบ่อเกรอะเป็นประจำ หากมี ปริมาณเกิน 70 เปอร์เซ็นต์ โครงการจะ ประสานงานให้องค์การบริหารส่วนตำบล กมลาไสยไปกำจัดต่อไป	

เดือน กุมภาพันธ์ 2559

(นายกิตติกร คีวชา)

กรรมการผู้จัดการ

บริษัท ภูเก็ตแฟรนไชส์ จำกัด (มหาชน)

เดือน กุมภาพันธ์ 2559

(นางสาวจุฑารัตน์ บุญแก้ว)

ผู้อำนวยการด้านสิ่งแวดล้อม

บริษัท ภูเก็ต เอ็นไวรอนเม้นทอล เซอร์วิส จำกัด



ตารางที่ 2 สรุปผลกระทบสิ่งแวดล้อม มาตรการป้องกันและแก้ไขผลกระทบสิ่งแวดล้อม และมาตรการติดตามตรวจสอบผลกระทบสิ่งแวดล้อม โครงการที่פקพนักงาน ภูเก็ต
 แพนตาซี (ส่วนขยาย) ของบริษัท ภูเก็ต แพนตาซี จำกัด (มหาชน) ระยะดำเนินการ (ต่อ)

องค์ประกอบทาง สิ่งแวดล้อมและคุณค่าต่าง ๆ	ผลกระทบต่อสิ่งแวดล้อมที่สำคัญ	มาตรการป้องกันและแก้ไขผลกระทบ สิ่งแวดล้อม	มาตรการติดตามตรวจสอบ ผลกระทบสิ่งแวดล้อม
3.5 การจัดการน้ำเสีย (ต่อ)	น้ำเสียที่ผ่านการบำบัดแล้วมีปริมาณ 127.23 ลูกบาศก์เมตร/วัน (ส่วนขยาย) มีค่า BOD_{๑๐๐} 20 มิลลิกรัม/ลิตร (มาตรฐานน้ำทิ้งอาคารประเภท ข. กำหนดค่า BOD_{๑๐๐} ไม่เกิน 30 มิลลิกรัม/ลิตร) จะผ่านการฆ่าเชื้อโรคด้วยโอโซน ก่อนลงสู่อบ่เก็บน้ำสำหรับรดน้ำต้นไม้ ขนาด 140 ลูกบาศก์เมตร จำนวน 1 บ่อ ก่อนนำไปใช้รดน้ำพื้นที่สีเขียวและต้นไม้ภายใน พื้นที่โครงการ โดยจะใช้ระบบกักกสนามเปิดรดน้ำต้นไม้ ซึ่งติดตั้งบริเวณสนามหญ้ารอบ โครงการทุกวัน อัตราการใช้ใช้น้ำบริเวณพื้นที่สีเขียวของโครงการคาดว่าจะประมาณ 152.58 ลูกบาศก์เมตร/วัน ทั้งนี้ โครงการคำนึงถึงผลกระทบที่อาจเกิดขึ้นต่อพนักงานและผู้พักอาศัย ที่อาจสัมผัสน้ำทิ้ง โครงการจึงกำหนดให้มีกุญแจล็อกหัวก๊อก ซึ่งจะมีเฉพาะเจ้าหน้าที่ที่ดูแล เท่านั้น เพื่อไม่ให้บุคคลภายนอกนำน้ำดังกล่าวไปใช้ และให้เจ้าหน้าที่สวมถุงมือทุกครั้ง ที่ปฏิบัติงาน รวมทั้งติดป้ายระบุว่ามีการนำน้ำทิ้งมารดน้ำต้นไม้และระยะเวลารดน้ำต้นไม้ให้ เห็นชัดเจน เพื่อให้ผู้ผ่านไปมาทราบด้วย ดังนั้น โครงการจึงสามารถนำน้ำเสียที่ผ่านการ บำบัดแล้วมาใช้ประโยชน์โดยการรดน้ำต้นไม้ภายในพื้นที่โครงการได้ทั้งหมด (Zero Discharge) ในช่วงฤดูฝนโครงการสามารถนำน้ำทิ้งที่ผ่านการบำบัดแล้วมาใช้รดน้ำต้นไม้ใน โครงการได้ 30.52 ลูกบาศก์เมตร/วัน (20% ของหน้าแล้ง) สำหรับปริมาณน้ำที่เหลือ 96.71 ลูกบาศก์เมตร โครงการจะปล่อยจากบ่อเก็บน้ำรดน้ำต้นไม้ ปริมาตร 140 ลูกบาศก์เมตร ผ่านบ่อตรวจคุณภาพน้ำก่อนระบายออกสู่ท่อระบายน้ำของโครงการ และท่อระบายน้ำ สาธารณะตามแนวถนนกมลา ซอย 8 ต่อไป	(11) โครงการจะมีการปลูกต้นไม้โดยรอบ โครงการ โดยเป็นไม้ยืนต้นประมาณ 146 ต้น เพื่อช่วยในการดูดซับ ปริมาณก๊าซที่เกิดขึ้นจากระบบบำบัด น้ำเสียได้	

เดือน กุมภาพันธ์ 2559

(นายกิตติกร คิวคชา)

กรรมการผู้จัดการ

บริษัท ภูเก็ตแพนตาซี จำกัด (มหาชน)



บริษัท ภูเก็ตแพนตาซี จำกัด

เดือน กุมภาพันธ์ 2559

(นางสาวจุฑารัตน์ บุญแก้ว)

ผู้อำนวยการด้านสิ่งแวดล้อม

บริษัท ภูเก็ต เอ็นไวรอนเม้นทอล เซอร์วิส จำกัด



ตารางที่ 2 สรุปผลกระทบสิ่งแวดล้อม มาตรการป้องกันและแก้ไขผลกระทบสิ่งแวดล้อม และมาตรการติดตามตรวจสอบผลกระทบสิ่งแวดล้อม โครงการที่พนักงาน ภูเก็ต แพนตาซี (ส่วนขยาย) ของบริษัท ภูเก็ต แพนตาซี จำกัด (มหาชน) ระยะดำเนินการ (ต่อ)

องค์ประกอบทาง สิ่งแวดล้อมและคุณค่าต่าง ๆ	ผลกระทบต่อสิ่งแวดล้อมที่สำคัญ	มาตรการป้องกันและแก้ไขผลกระทบ สิ่งแวดล้อม	มาตรการติดตามตรวจสอบ ผลกระทบสิ่งแวดล้อม
3.5 การจัดการน้ำเสีย (ต่อ)	3) การกำจัดตะกอนส่วนเกินและกากไขมัน ระบบบำบัดน้ำเสียของโครงการได้ออกแบบให้มีถังตกตะกอน ซึ่งมีปริมาตรตะกอนที่เกิดขึ้น 0.084 ลูกบาศก์เมตร/วัน ตะกอนที่เกิดขึ้นในส่วนของถังตกตะกอน จะถูกสูบกลับไปยังถังแยกตะกอน และบางส่วนจะถูกสูบออกไปกำจัด โดยโครงการจะจัดให้มีเจ้าหน้าที่ตรวจสอบปริมาณกากตะกอนจากบ่อเกรอะเป็นประจำ หากมีปริมาณเกิน 70 เปอร์เซ็นต์ โครงการจะประสานงานให้องค์การบริหารส่วนตำบลมกลามาสูบไปกำจัดต่อไป สำหรับหลักการทำงานของถังดักไขมันแบ่งการทำงานออกเป็น 3 ขั้นตอน คือ (1) ตะแกรงดักเศษอาหาร จะช่วยกรองเศษอาหาร และสิ่งสกปรกต่างๆ เป็นการลดความสกปรกในขั้นแรก (2) ส่วนแยกไขมันของน้ำ น้ำที่ผ่านการกรองเศษอาหารจะไหลผ่านไปอีกช่องหนึ่งของถัง ด้วยการออกแบบที่เหมาะสมตามทิศทางการไหลของน้ำจะมีประสิทธิภาพในการแยกและสกัดไขมันที่ลอยอยู่เหนือผิวน้ำ (3) ท่ออ่อนระบายไขมัน เมื่อไขมันถูกแยกจากน้ำที่สะสมอยู่ภายในตัวถัง ในระยะเวลาไม่น้อยกว่า 9 ชั่วโมง น้ำที่ผ่านการบำบัดแล้วจะเข้าสู่ระบบบำบัดในขั้นตอนต่อไป โดยกากไขมันจากส่วนถังดักไขมันโครงการจะจัดให้มีเจ้าหน้าที่ดักกากไขมันไปทิ้งเป็นประจำ 4) วิธีการกำจัดก๊าซมีเทน (CH₄) และละอองน้ำ (Aerosol) วิธีการจัดการกำจัดละอองน้ำและก๊าซมีเทน ซึ่งเกิดขึ้นในระหว่างขั้นตอนของการบำบัดน้ำเสียของโครงการส่วนขยาย และวิธีการควบคุมการกำจัดก๊าซดังกล่าว มีรายละเอียดดังนี้		

เดือน กุมภาพันธ์ 2559



บริษัท ภูเก็ต แพนตาซี จำกัด

(นายกิตติกร คิ้วขวา)

กรรมการผู้จัดการ

บริษัท ภูเก็ต แพนตาซี จำกัด (มหาชน)

เดือน กุมภาพันธ์ 2559

(นางสาวจุฑารัตน์ บุญแก้ว)

ผู้อำนวยการด้านสิ่งแวดล้อม

บริษัท ภูเก็ต เอ็นไวรอนเม้นทอล เซอร์วิส จำกัด



ตารางที่ 2 สรุปผลกระทบสิ่งแวดล้อม มาตรการป้องกันและแก้ไขผลกระทบสิ่งแวดล้อม และมาตรการติดตามตรวจสอบผลกระทบสิ่งแวดล้อม โครงการที่พักพนักงาน ภูเก็ต
แฟรนไชส์ (ส่วนขยาย) ของบริษัท ภูเก็ต แฟรนไชส์ จำกัด (มหาชน) ระยะดำเนินการ (ต่อ)

องค์ประกอบทาง สิ่งแวดล้อมและคุณค่าต่าง ๆ	ผลกระทบต่อสิ่งแวดล้อมที่สำคัญ	มาตรการป้องกันและแก้ไข ผลกระทบสิ่งแวดล้อม	มาตรการติดตามตรวจสอบ ผลกระทบสิ่งแวดล้อม
3.5 การจัดการน้ำเสีย (ต่อ)	การกำจัดละอองน้ำ (Aerosol) สำหรับกำจัดเชื้อโรคและกลิ่นที่ระบายออกมาจากระบบบำบัดน้ำเสีย โดยวิธีการเติมโอโซน เลือกใช้ OZONE dose ที่ 4.19 นาฬิกา.มิลลิกรัม/ลูกบาศก์เมตร มีอัตราการเติมอากาศ 65.66 ลูกบาศก์เมตร/ชั่วโมง ซึ่งโครงการจะจัดให้มีอุปกรณ์กำจัดละอองน้ำ OZONE GENERATOR มีความเข้มข้นโอโซนที่ต้องการ 0.166 กรัม/ชั่วโมง โดยระบบสามารถจ่ายโอโซนได้อย่างน้อย 0.5 กรัม/ชั่วโมง ก่อนระบายออกสู่บรรยากาศ สำหรับการกำจัดก๊าซมีเทนที่เกิดขึ้นในถังบำบัดน้ำเสียของอาคารส่วนขยาย โดยถังบำบัดน้ำเสีย (ST-F-01, ST-F-02, ST-G-01, ST-G-02) มีปริมาณก๊าซมีเทนเกิดขึ้น 1.8375 ลูกบาศก์เมตร/วัน/ถัง ต้องใช้พื้นที่ในการกำจัดก๊าซมีเทน 1.28 ตารางเมตร โครงการจัดให้มีบ่อบำบัดก๊าซมีเทน เป็นบ่อดินขนาด 2.0 x 1.5 x 0.6 เมตร (กว้าง x ยาว x ลึก) จำนวน 3 บ่อ สำหรับกำจัดก๊าซมีเทนที่เกิดจากถังบำบัดน้ำเสีย (ST-F-01, ST-F-02, ST-G-01, ST-G-02) วิธีการอัดก๊าซมีเทนลงดิน โดยมีท่อก๊าซมีเทนขนาดเส้นผ่านศูนย์กลาง 2 นิ้ว ให้ระเหยผ่านผิวดิน ผังลึกลงดิน 1 เมตร หุ้มท่อด้วยผ้าไนลอน ซึ่งจะเจาะรูท่อจ่ายก๊าซมีเทนขนาด 10 มิลลิเมตร ทุกระยะ 15 เซนติเมตร ตลอดความยาวของท่อ ด้านบนถมด้วยดินเดิมบดอัดแน่น เพื่อป้องกันน้ำท่วม ถัดขึ้นมาเป็นปุ๋ยคอก และด้านบนปลูกต้นไม้เพื่อเพิ่มความชุ่มชื้นให้ดิน		




เดือน กุมภาพันธ์ 2559

(นายกิตติกร ลิ้วชา)
กรรมการผู้จัดการ
บริษัท ภูเก็ต แฟรนไชส์ จำกัด (มหาชน)

เดือน กุมภาพันธ์ 2559

(นางสาวจุฑารัตน์ บุญแก้ว)
ผู้อำนวยการด้านสิ่งแวดล้อม
บริษัท ภูเก็ต เอ็นไวรอนเมนทอล เซอร์วิส จำกัด

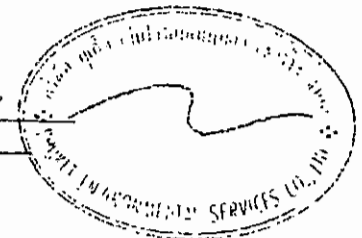

ตารางที่ 2 สรุปผลกระทบสิ่งแวดล้อม มาตรการป้องกันและแก้ไขผลกระทบสิ่งแวดล้อม และมาตรการติดตามตรวจสอบผลกระทบสิ่งแวดล้อม โครงการที่พนักงาน ภูเก็ต แฟนตาซี (ส่วนขยาย) ของบริษัท ภูเก็ต แฟนตาซี จำกัด (มหาชน) ระยะดำเนินการ (ต่อ)

องค์ประกอบทางสิ่งแวดล้อมและคุณค่าต่าง ๆ	ผลกระทบต่อสิ่งแวดล้อมที่สำคัญ	มาตรการป้องกันและแก้ไขผลกระทบสิ่งแวดล้อม	มาตรการติดตามตรวจสอบผลกระทบสิ่งแวดล้อม
3.5 การจัดการน้ำเสีย (ต่อ)	5) การนำน้ำเสียที่ผ่านการบำบัดกลับมาใช้ประโยชน์ น้ำเสียที่ผ่านการบำบัดแล้วมีปริมาณ 127.23 ลูกบาศก์เมตร/วัน (ส่วนขยาย) มีค่า BOD_{๕๐๐} 20 มิลลิกรัม/ลิตร (มาตรฐานน้ำทิ้งอาคารประเภท ข. กำหนดค่า BOD_{๕๐๐} ไม่เกิน 30 มิลลิกรัม/ลิตร) จะผ่านการฆ่าเชื้อโรคด้วยโอโซน ก่อนลงสู่บ่อเก็บน้ำสำหรับรดน้ำต้นไม้ ขนาด 140 ลูกบาศก์เมตร จำนวน 1 บ่อ ก่อนนำไปใช้รดน้ำพื้นที่สีเขียวและต้นไม้ภายในพื้นที่โครงการ โดยจะใช้ระบบกักตุนน้ำเปิดรดน้ำต้นไม้ ซึ่งติดตั้งบริเวณสนามหญ้ารอบโครงการทุกวัน อัตราการใช้น้ำบริเวณพื้นที่สีเขียวของโครงการคาดว่าจะประมาณ 152.58 ลูกบาศก์เมตร/วัน ทั้งนี้ โครงการคำนึงถึงผลกระทบที่อาจเกิดขึ้นต่อพนักงานและผู้พักอาศัยที่อาจสัมผัสน้ำทิ้ง โครงการจึงกำหนดให้มีกุญแจล็อกหัวก๊อก ซึ่งจะมีเฉพาะเจ้าหน้าที่ที่ดูแลเท่านั้น เพื่อไม่ให้เกิดการปล่อยน้ำทิ้งลงสู่บ่อเก็บน้ำ และให้เจ้าหน้าที่สวมถุงมือทุกครั้งที่ใช้ปฏิบัติงาน รวมทั้งติดป้ายระบุว่ามีการนำน้ำทิ้งมารดน้ำต้นไม้และระยะเวลารดน้ำต้นไม้ให้เห็นชัดเจน เพื่อให้ผู้ผ่านไปมาทราบด้วย ดังนั้น โครงการจึงสามารถนำน้ำเสียที่ผ่านการบำบัดแล้วมาใช้ประโยชน์โดยการรดน้ำต้นไม้ภายในพื้นที่โครงการได้ทั้งหมด (Zero Discharge) ในช่วงฤดูฝนโครงการสามารถนำน้ำทิ้งที่ผ่านการบำบัดแล้วมาใช้รดน้ำต้นไม้ในโครงการได้ 30.52 ลูกบาศก์เมตร/วัน (20% ของหน้าแล้ง) สำหรับปริมาณน้ำที่เหลือ 96.71 ลูกบาศก์เมตร โครงการจะบ่มออกจากบ่อเก็บน้ำรดน้ำต้นไม้ ปริมาตร 140 ลูกบาศก์เมตร ผ่านบ่อตรวจคุณภาพน้ำ ก่อนระบายออกสู่ท่อระบายน้ำของโครงการ และท่อระบายน้ำสาธารณะตามแนวนถนนมลา ซอย 8 ต่อไป ดังนั้น ผลกระทบด้านน้ำเสียจึงอยู่ในระดับต่ำ		

เดือน กุมภาพันธ์ 2559



บริษัท ภูเก็ต แฟนตาซี จำกัด

(นายกิตติกร คุ้มขวา)
กรรมการผู้จัดการ

บริษัท ภูเก็ต แฟนตาซี จำกัด (มหาชน)

เดือน กุมภาพันธ์ 2559

(นางสาวจุฑารัตน์ บุญแก้ว)
ผู้อำนวยการด้านสิ่งแวดล้อม

บริษัท ภูเก็ต เอ็นไวรอนเม้นทอล เซอร์วิส จำกัด



ตารางที่ 2 สรุปผลกระทบสิ่งแวดล้อม มาตรการป้องกันและแก้ไขผลกระทบสิ่งแวดล้อม และมาตรการติดตามตรวจสอบผลกระทบสิ่งแวดล้อม โครงการที่พัฒนาโรงงาน ภูเก็ต
แฟรนไชส์ (ส่วนขยาย) ของบริษัท ภูเก็ต แฟรนไชส์ จำกัด (มหาชน) ระยะดำเนินการ (ต่อ)

องค์ประกอบทาง สิ่งแวดล้อมและคุณค่าต่าง ๆ	ผลกระทบต่อสิ่งแวดล้อมที่สำคัญ	มาตรการป้องกัน และแก้ไขผลกระทบสิ่งแวดล้อม	มาตรการติดตามตรวจสอบผลกระทบ สิ่งแวดล้อม
3.5 การจัดการขยะมูลฝอย	(1) ปริมาณขยะมูลฝอย การประเมินปริมาณขยะมูลฝอยของโครงการ ได้ทำการประเมินจากผู้เข้าพักอาศัยเต็มโครงการ โดยอ้างอิงจากแนวทางการจัดทำรายงานการวิเคราะห์ผลกระทบสิ่งแวดล้อม โครงการที่พักอาศัยบริการชุมชนและสถานที่พักตากอากาศของสำนักงานนโยบายและแผนทรัพยากรธรรมชาติและสิ่งแวดล้อม (2550) ● ส่วนเดิม ปริมาณขยะที่คาดว่าจะเกิดในกรณีเลวร้ายที่สุดของโครงการ ส่วนเดิม (มีผู้พักอาศัยเต็มโครงการ) เท่ากับ 1,836 ลิตร/วัน หรือ 1.836 ลูกบาศก์เมตร/วัน หรือ 612 กิโลกรัม/วัน ● ส่วนขยาย ปริมาณขยะที่คาดว่าจะเกิดในกรณีเลวร้ายที่สุดของโครงการ ส่วนขยาย (มีผู้พักอาศัยเต็มโครงการ) เท่ากับ 2,400 ลิตร/วัน หรือ 2.400 ลูกบาศก์เมตร/วัน หรือ 800 กิโลกรัม/วัน ดังนั้น ปริมาณขยะที่คาดว่าจะเกิดในกรณีเลวร้ายที่สุดของโครงการ ส่วนเดิมและส่วนขยาย (มีผู้พักอาศัยเต็มโครงการ) เท่ากับ 4,236 ลิตร/วัน หรือ 4.236 ลูกบาศก์เมตร/วัน หรือ 1,412 กิโลกรัม/วัน	(1) โครงการได้มีการจัดพื้นที่สีเขียวบริเวณอาคารห้องพักขยะรวมโดยปลูกไม้พุ่ม ได้แก่ ไทรเกาหลี สำหรับเป็น Green Buffer เพื่อป้องกันผลกระทบด้านกลิ่นและทัศนียภาพที่จะเกิดขึ้นกับผู้พักอาศัยและผู้ให้บริการภายในโครงการ อีกทั้งผู้ออกแบบได้ออกแบบให้อาคารห้องพักขยะรวมตั้งอยู่บริเวณมุมเขตที่ดินทางด้านทิศตะวันตกของโครงการ ประกอบกับห้องพักขยะรวมมีประตูและเป็นพื้นที่ที่มิดชิด สามารถป้องกันกลิ่น และการแพร่กระจายของเชื้อโรคได้และไม่ก่อให้เกิดผลกระทบด้านทัศนียภาพแต่อย่างใด (2) จัดตั้งรองรับขยะมูลฝอยไว้ในห้องพักทุกห้อง รวมทั้งพื้นที่ส่วนกลาง	- ตรวจสอบความสามารถในการรองรับของถังขยะ การรื้อซึมของถังขยะบริเวณห้องพักขยะ ทุกเดือน ตลอดระยะเวลาดำเนินการ - ตรวจสอบปริมาณมูลฝอยตกค้างและทำความสะอาดถังขยะ และห้องพักขยะรวม ทุกสัปดาห์ ตลอดระยะเวลาดำเนินการ

เดือน กุมภาพันธ์ 2559

(นายกิตติกร ดีวิชา)
กรรมการผู้จัดการ

บริษัท ภูเก็ตแฟรนไชส์ จำกัด (มหาชน)



บริษัท ภูเก็ตแฟรนไชส์ จำกัด

เดือน กุมภาพันธ์ 2559

(นางสาวจุฑารัตน์ บุญแก้ว)
ผู้อำนวยการด้านสิ่งแวดล้อม


บริษัท ภูเก็ต เอ็นไวรอนเม้นทอล เซอร์วิส จำกัด



ตารางที่ 2 สรุปผลกระทบสิ่งแวดล้อม มาตรการป้องกันและแก้ไขผลกระทบสิ่งแวดล้อม และมาตรการติดตามตรวจสอบผลกระทบสิ่งแวดล้อม โครงการที่พักพนักงาน ภูเก็ต แพนตาซี (ส่วนขยาย) ของบริษัท ภูเก็ต แพนตาซี จำกัด (มหาชน) ระยะดำเนินการ (ต่อ)

องค์ประกอบทางสิ่งแวดล้อมและคุณค่าต่าง ๆ	ผลกระทบต่อสิ่งแวดล้อมที่สำคัญ	มาตรการป้องกันและแก้ไขผลกระทบสิ่งแวดล้อม	มาตรการติดตามตรวจสอบผลกระทบสิ่งแวดล้อม
3.6 การจัดการขยะมูลฝอย (ต่อ)	2) การจัดการขยะมูลฝอย โครงการจะจัดให้มีถังรองรับขยะมูลฝอยภายในห้องพักขยะ โดยห้องพักขยะในแต่ละชั้นของอาคาร F และอาคาร G อยู่บริเวณบันไดหนีไฟ และบริเวณบันไดหลัก ซึ่งโครงการจะจัดให้มีถังขยะขนาด 120 ลิตร จำนวน 4 ถัง/ห้อง แยกเป็นขยะเปียก ขยะแห้ง ขยะอันตราย และขยะรีไซเคิล ภายในห้องพักขยะดังกล่าว ซึ่งแม่บ้านจะรวบรวมขยะจากส่วนต่างๆ นำมาคัดแยกประเภทขยะเป็นขยะเปียก ขยะแห้ง ขยะอันตราย และขยะรีไซเคิล ก่อนนำไปพักไว้ที่อาคารห้องพักขยะรวม ซึ่งประกอบด้วยห้องพักขยะเปียกห้องพักขยะแห้ง และห้องพักขยะรีไซเคิล/ขยะอันตราย ตั้งอยู่ด้านทิศตะวันตกของโครงการ สำหรับการจัดการขยะที่สามารถนำกลับมาใช้ใหม่ จะเก็บไว้บริเวณด้านซ้ายของห้องพักขยะ รีไซเคิล/ขยะอันตราย ขยะที่สามารถนำกลับมารีไซเคิลหรือขายได้ เช่น แก้ว กระดาษ พลาสติกที่ไม่เลอะคราบอาหาร และโลหะ เป็นต้น พนักงานทำความสะอาดจะแยกและขายให้แก่ร้านรับซื้อของเก่า สำหรับการจัดการขยะอันตราย ในขณะที่ปฏิบัติงาน โครงการจะกำหนดให้พนักงานสวมถุงมือทุกครั้ง เพื่อป้องกันอันตรายที่อาจเกิดจากมูลฝอยดังกล่าว เมื่อมีปริมาณมากพอแล้วจะส่งไปให้องค์การบริหารส่วนตำบลกลา	(3) จัดให้มีอาคารห้องพักขยะรวมแบ่งออกเป็น 3 ห้อง เพื่อรองรับขยะเปียก ขยะแห้ง และขยะรีไซเคิล/ขยะอันตราย สามารถรองรับขยะได้ประมาณ 6 วัน เมื่อเปิดดำเนินการ โครงการจะจัดจ้างเอกชนที่ได้รับอนุญาตดำเนินการเก็บขนขยะมูลฝอยจากทางองค์การบริหารส่วนตำบลกลามาดำเนินการเก็บขนขยะไปกำจัดต่อไป (4) การจัดการขยะรีไซเคิล พนักงานทำความสะอาดจะแยกและขายให้แก่ร้านรับซื้อของเก่า (5) การจัดการขยะอันตราย เมื่อมีปริมาณมากพอแล้วจะส่งไปให้องค์การบริหารส่วนตำบลกลา จากนั้นองค์การบริหารส่วนตำบลกลาจะรวบรวมขยะอันตรายทั้งหมดเก็บขนไปให้เทศบาลนครภูเก็ตเพื่อนำไปกำจัดต่อไป ปัจจุบันจังหวัดภูเก็ตได้ประกาศเรื่อง กำหนดประเภท ราคา และหลักเกณฑ์การนำส่งขยะอันตราย ณ ศูนย์กำจัดขยะมูลฝอยจังหวัดภูเก็ต และมี "โครงการขนส่งของเสียออกจากเกาะภูเก็ต" เพื่อส่งไปกำจัดอย่างถูกวิธี	

เดือน กุมภาพันธ์ 2559

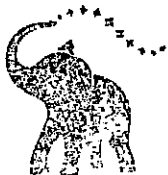

บริษัท ภูเก็ตแพนตาซี จำกัด (มหาชน)

(นายกิตติกร คิวคชา)

กรรมการผู้จัดการ

บริษัท ภูเก็ตแพนตาซี จำกัด (มหาชน)

เดือน กุมภาพันธ์ 2559

(นางสาวจุฑารัตน์ บุญแก้ว)

ผู้อำนวยการด้านสิ่งแวดล้อม


บริษัท ภูเก็ต เอ็นไวรอนเม้นทอล เซอร์วิส จำกัด



ตารางที่ 2 สรุปผลกระทบสิ่งแวดล้อม มาตรการป้องกันและแก้ไขผลกระทบสิ่งแวดล้อม และมาตรการติดตามตรวจสอบผลกระทบสิ่งแวดล้อม โครงการที่พักพนักงาน ภูเก็ต แฟรนไชส์ (ส่วนขยาย) ของบริษัท ภูเก็ต แฟรนไชส์ จำกัด (มหาชน) ระยะดำเนินการ (ต่อ)

องค์ประกอบทางสิ่งแวดล้อมและคุณค่าต่าง ๆ	ผลกระทบต่อสิ่งแวดล้อมที่สำคัญ	มาตรการป้องกันและแก้ไขผลกระทบสิ่งแวดล้อม	มาตรการติดตามตรวจสอบผลกระทบสิ่งแวดล้อม
3.6 การจัดการขยะมูลฝอย (ต่อ)	จากนี้เนื่องการบริหารส่วนตำบลกลุมลาจะรวบรวมขยะอันตรายทั้งหมดเก็บขนไปให้เทศบาลนครภูเก็ตเพื่อนำไปกำจัดต่อไป ปัจจุบันจังหวัดภูเก็ตได้ประกาศเรื่อง กำหนดประเภท ราคา และหลักเกณฑ์การนำส่งขยะอันตราย ณ ศูนย์กำจัดขยะมูลฝอยจังหวัดภูเก็ต และมี "โครงการขนส่งของเสียออกจากเกาะภูเก็ต" เพื่อส่งไปกำจัดอย่างถูกวิธี โดยโรงงานกำจัดกากอุตสาหกรรมที่ขึ้นทะเบียน การปฏิบัติของผู้ครอบครองของเสียอันตราย ชุมชนหรือสถานประกอบการที่อยู่ในพื้นที่องค์กรปกครองส่วนท้องถิ่น ทุกแห่ง คัดแยก และรวบรวมไปทิ้งได้ที่อาคารสำนักงานเทศบาล หรือองค์การบริหารส่วนตำบลที่เป็นที่ตั้งของชุมชน ตามกำหนดการที่องค์กรปกครองส่วนท้องถิ่นแต่ละแห่งนัดหมาย และองค์กรปกครองส่วนท้องถิ่น จะรวบรวมและนำส่งขยะอันตราย ณ ศูนย์กำจัดขยะ มูลฝอยจังหวัดภูเก็ต โดยศูนย์กำจัดขยะมูลฝอยเทศบาลนครภูเก็ต เปิดรับทุกวัน 20-25 ของทุกเดือน อัตราค่าธรรมเนียมในการขนส่งและกำจัดของเสียอันตรายอย่างถูกต้องตามหลักวิชาการ เรียกเก็บ ณ ศูนย์กำจัดขยะมูลฝอยจังหวัดภูเก็ต 22 บาท/กิโลกรัม สำหรับประกาศจังหวัดภูเก็ต เรื่อง กำหนดประเภท ราคา และหลักเกณฑ์การนำส่งขยะอันตราย ณ ศูนย์กำจัดขยะมูลฝอยจังหวัดภูเก็ต ส่วนขยะเปียกหรือขยะอินทรีย์จำพวกเศษอาหารจากห้องพักในโครงการจะรวบรวมแยกใส่ถุงให้องค์การบริหารส่วนตำบลกลุมลาหรือให้เอกชนเพื่อรับไปใช้ประโยชน์ในการเลี้ยงสัตว์หรือทำปุ๋ยต่อไป	(6) การจัดการขยะเปียก หรือขยะอินทรีย์ จะมีมาตรการคัดแยกจากขยะทั่วไปและรวบรวมใส่ถุงส่งให้องค์การบริหารส่วนตำบลกลุมลาหรือให้เอกชนเพื่อรับไปใช้ประโยชน์ในการเลี้ยงสัตว์หรือทำปุ๋ยต่อไป (7) กวดขันให้พนักงานทำความสะอาดประจำโครงการรวบรวมขยะมูลฝอยภายในห้องพักขยะอย่างน้อยวันละ 1 ครั้ง บรรจุลงในถุงขยะพร้อมมัดปากถุงให้เรียบร้อย ก่อนนำไปรวบรวมไว้ที่อาคารห้องพักขยะรวมของโครงการ (8) ทำความสะอาดห้องพักขยะรวมทุกครั้งหลังจากรถมาเก็บขยะ เพื่อป้องกันกลิ่นรบกวน และน้ำเสียที่เกิดจากการทำความสะอาดห้องพักขยะรวมจะรวบรวมเข้าสู่ระบบบำบัดน้ำเสียสำเร็จรูปของโครงการเพื่อทำการบำบัดต่อไป (9) การเก็บแยกขยะเปียก-ขยะแห้งให้กระทำตรงแหล่งเก็บขยะ ไม่ควรให้เก็บรวบรวมและนำมาแยกภายหลัง	

เดือน กุมภาพันธ์ 2559

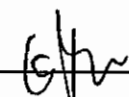

(นายกิตติกร คีตชา)


กรรมการผู้จัดการ

บริษัท ภูเก็ตแฟรนไชส์ จำกัด (มหาชน)



1751 หมู่ 10 ตำบลวิชิต อำเภอเมืองภูเก็ต จังหวัดภูเก็ต

เดือน กุมภาพันธ์ 2559

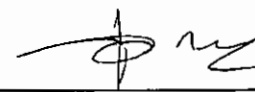

(นางสาวจุฑารัตน์ บุญแก้ว)

ผู้อำนวยการด้านสิ่งแวดล้อม

บริษัท ภูเก็ต เอ็นไวรอนเม้นทอล เซอร์วิส จำกัด



ตารางที่ 2 สรุปผลกระทบสิ่งแวดล้อม มาตรการป้องกันและแก้ไขผลกระทบสิ่งแวดล้อม และมาตรการติดตามตรวจสอบผลกระทบสิ่งแวดล้อม โครงการที่ฝึกพนักงาน ภูเก็ต แพนดาศี (ส่วนขยาย) ของบริษัท ภูเก็ต แพนดาศี จำกัด (มหาชน) ระยะดำเนินการ (ต่อ)

องค์ประกอบทางสิ่งแวดล้อมและคุณค่าต่าง ๆ	ผลกระทบต่อสิ่งแวดล้อมที่สำคัญ	มาตรการป้องกันและแก้ไขผลกระทบสิ่งแวดล้อม	มาตรการติดตามตรวจสอบผลกระทบสิ่งแวดล้อม
3.6 การจัดการขยะมูลฝอย (ต่อ)	ปัจจุบันจังหวัดภูเก็ตได้ประกาศ เรื่อง กำหนดประเภท ราคา และหลักเกณฑ์การนำส่งขยะอันตราย ณ ศูนย์กำจัดขยะมูลฝอยจังหวัดภูเก็ต และมี "โครงการขนส่งของเสียออกจากเกาะภูเก็ต" เพื่อส่งไปกำจัดอย่างถูกวิธี โดยโรงงานกำจัดกากอุตสาหกรรมที่ขึ้นทะเบียน ส่วนขยะรีไซเคิล จะเก็บไว้บริเวณมุมด้านขวาของห้องพัก ขยะรีไซเคิล/ขยะอันตราย ซึ่งจะใช้รองรับขยะที่สามารถนำกลับมาใช้รีไซเคิลหรือขายได้ เช่น แก้ว กระดาษ พลาสติกที่ไม่เลอะคราบอาหาร และโลหะ เป็นต้น พนักงานทำความสะอาดจะแยกและขายให้แก่ร้านรับซื้อของเก่า 3) ห้องพักขยะรวมของโครงการ อาคารห้องพักขยะรวมของโครงการอยู่บริเวณอาคาร F เป็นห้องที่มีประตูปิดมิดชิดเพื่อป้องกันไม่ให้ส่งกลิ่นรบกวน ซึ่งตั้งอยู่ด้านทิศตะวันตกของโครงการ ซึ่งรถเก็บขนมูลฝอยขององค์การบริหารส่วนตำบลมลาสามารถเก็บขนได้อย่างสะดวก รวดเร็ว ทั้งนี้ห้องพักขยะรวมแบ่งออกเป็น 3 ห้อง เพื่อรองรับขยะเปียก ขยะแห้ง ขยะรีไซเคิล/ขยะอันตราย โครงการได้มีการจัดพื้นที่สีเขียวบริเวณอาคารห้องพักขยะรวมโดยปลูกไม้พุ่ม ไม้แค้ ไทรเกาหลี สำหรับเป็น Green Buffer เพื่อป้องกันผลกระทบด้านกลิ่นและทัศนียภาพที่จะเกิดขึ้นกับผู้พักอาศัยและผู้ให้บริการภายในโครงการ อีกทั้งผู้ออกแบบได้ออกแบบให้อาคารห้องพักขยะรวมตั้งอยู่บริเวณมุมเขตที่ดินทางด้านทิศตะวันตกของโครงการ ประกอบกับห้องพักขยะรวมมีประตูและเป็นพื้นที่ที่มิดชิด สามารถป้องกันกลิ่น และการแพร่กระจายของเชื้อโรคได้และไม่ก่อให้เกิดผลกระทบด้านทัศนียภาพแต่อย่างใด	(10) รณรงค์ให้ผู้ใช้บริการทิ้งขยะลงถังรองรับมูลฝอยที่ทางโครงการจัดเตรียมให้เท่านั้น โดยแยกเป็นขยะเปียก ขยะแห้ง ขยะรีไซเคิล และขยะอันตราย (11) ระบบห้องพักขยะจะต้องเป็นระบบปิด	

เดือน กุมภาพันธ์ 2559



(นายกิตติกร คีวชา)

กรรมการผู้จัดการ

บริษัท ภูเก็ตแพนดาศี จำกัด (มหาชน)



บริษัท ภูเก็ตแพนดาศี จำกัด


เดือน กุมภาพันธ์ 2559



(นางสาวจุฑารัตน์ บุญแก้ว)

ผู้อำนวยการด้านสิ่งแวดล้อม

บริษัท ภูเก็ต เอ็นไวรอนเมนทอล เซอร์วิส จำกัด

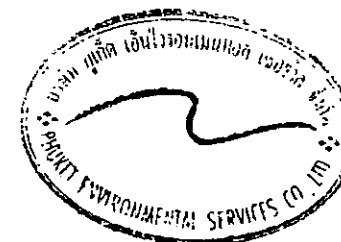

ตารางที่ 2 สรุปผลกระทบสิ่งแวดล้อม มาตรการป้องกันและแก้ไขผลกระทบสิ่งแวดล้อม และมาตรการติดตามตรวจสอบผลกระทบสิ่งแวดล้อม โครงการที่พักพนักงาน ภูเก็ต
 แพนตาซี (ส่วนขยาย) ของบริษัท ภูเก็ต แพนตาซี จำกัด (มหาชน) ระยะดำเนินการ (ต่อ)

องค์ประกอบทาง สิ่งแวดล้อมและคุณค่าต่าง ๆ	ผลกระทบต่อสิ่งแวดล้อมที่สำคัญ	มาตรการป้องกันและแก้ไขผลกระทบ สิ่งแวดล้อม	มาตรการติดตามตรวจสอบ ผลกระทบสิ่งแวดล้อม
3.6 การจัดการขยะมูลฝอย (ต่อ)	<u>ห้องพักขยะเปียก</u> มีขนาดพื้นที่ 10 ตารางเมตร สามารถรองรับขยะได้ ประมาณ 15 ลูกบาศก์เมตร (ประเมินความสูงของกองขยะที่ 1.50 เมตร) <u>ห้องพักขยะแห้ง</u> มีขนาดพื้นที่ 4 ตารางเมตร สามารถรองรับขยะได้ ประมาณ 6 ลูกบาศก์เมตร (ประเมินความสูงของกองขยะที่ 1.50 เมตร) <u>ห้องพักขยะรีไซเคิล/ขยะอันตราย</u> มีขนาดพื้นที่ 4 ตารางเมตร สามารถรองรับขยะได้ประมาณ 6 ลูกบาศก์เมตร (ประเมินความสูงของกองขยะที่ 1.50 เมตร) ดังนั้น ห้องพักขยะรวมของโครงการ จึงสามารถรองรับขยะได้ประมาณ 27 ลูกบาศก์เมตร 4) ความสามารถในการรองรับขยะของโครงการและการจัดการน้ำชะ ขยะ โครงการสามารถรองรับขยะได้ประมาณ 6 วัน (ขยะมูลฝอยทั้งโครงการ 4.236 ลูกบาศก์เมตร/วัน) ซึ่งเป็นไปตามเกณฑ์ของสำนักงานนโยบายและแผน ทรัพยากรธรรมชาติและสิ่งแวดล้อม (2550) ที่กำหนดให้กรณีที่มีสถานที่พักมูลฝอย ต้องสามารถรองรับได้ไม่น้อยกว่า 3 วัน		

เดือน กุมภาพันธ์ 2559



(นายกิตติกร คีวคชา)

กรรมการผู้จัดการ

บริษัท ภูเก็ตแพนตาซี จำกัด (มหาชน)

เดือน กุมภาพันธ์ 2559

(นางสาวจุฑารัตน์ บุญแก้ว)

ผู้อำนวยการด้านสิ่งแวดล้อม

บริษัท ภูเก็ต เอ็นไวรอนเม้นทอล เซอร์วิส จำกัด



ตารางที่ 2 สรุปผลกระทบสิ่งแวดล้อม มาตรการป้องกันและแก้ไขผลกระทบสิ่งแวดล้อม และมาตรการติดตามตรวจสอบผลกระทบสิ่งแวดล้อม โครงการที่พักพนักงาน ภูเก็ต
 เฟรนด์ชิพ (ส่วนขยาย) ของบริษัท ภูเก็ต เฟรนด์ชิพ จำกัด (มหาชน) ระยะดำเนินการ (ต่อ)

องค์ประกอบทาง สิ่งแวดล้อมและคุณค่าต่าง ๆ	ผลกระทบต่อสิ่งแวดล้อมที่สำคัญ	มาตรการป้องกันและแก้ไขผลกระทบ สิ่งแวดล้อม	มาตรการติดตามตรวจสอบ ผลกระทบสิ่งแวดล้อม
3.6 การจัดการขยะมูลฝอย (ต่อ)	เมื่อเปิดดำเนินการ โครงการจะจัดจ้างเอกชนที่ได้รับอนุญาตดำเนินการเก็บขนขยะมูลฝอยจากทางองค์การบริหารส่วนตำบลกลามาดำเนินการเก็บขนขยะไปกำจัดต่อไป ซึ่งขยะของโครงการจะเก็บรวบรวม พร้อมมัดปากถุงให้เรียบร้อยก่อนจะนำไปรวบรวมไว้ที่อาคารห้องพักรวม สำหรับน้ำขยะที่อาจเกิดขึ้นจากอาคารห้องพักรวมจะถูกรวบรวมเข้าสู่ถังบำบัดน้ำเสีย (ST-F-01) โครงการจะจัดให้มีพนักงานคอยดูแลบริเวณห้องพักรวมไม่ให้มีขยะมูลฝอยปลิวหรือตกหล่นอยู่ภายนอก และล้างทำความสะอาดห้องพักรวมเป็นประจำ โดยน้ำเสียจากการล้างทำความสะอาดก็จะถูกรวบรวมสู่ถังบำบัดน้ำเสีย (ST-F-01) เช่นกัน 5) ประเมินศักยภาพในการเก็บขนมูลฝอยขององค์การบริหารส่วนตำบลกลา ปริมาณมูลฝอยที่เกิดขึ้นในเขตองค์การบริหารส่วนตำบลกลา ในรอบ 6 เดือน (พฤษภาคม -ตุลาคม 2558) มีปริมาณขยะมูลฝอยที่เก็บได้เฉลี่ยประมาณ 10 ตัน/วัน (องค์การบริหารส่วนตำบลกลา, 2558) มีรถเก็บขนมูลฝอยรวม 3 คัน โดยแบ่งเป็นแบบอัดเท้าย ขนาดความจุประมาณ 6 ตัน จำนวน 1 คัน และแบบเปิดข้างเท้าย ขนาดความจุประมาณ 6 ตัน จำนวน 2 คัน (องค์การบริหารส่วนตำบลกลา, 2558)		

เดือน กุมภาพันธ์ 2559



บริษัท ภูเก็ต เฟรนด์ชิพ จำกัด (มหาชน)

(นางกิตติกร คีวคชา)

กรรมการผู้จัดการ

บริษัท ภูเก็ต เฟรนด์ชิพ จำกัด (มหาชน)

เดือน กุมภาพันธ์ 2559

(นางสาวจุฑารัตน์ บุญแก้ว)

ผู้อำนวยการด้านสิ่งแวดล้อม

บริษัท ภูเก็ต เอ็นไวรอนเม้นทอล เซอร์วิส จำกัด



ตารางที่ 2 สรุปผลกระทบสิ่งแวดล้อม มาตรการป้องกันและแก้ไขผลกระทบสิ่งแวดล้อม และมาตรการติดตามตรวจสอบผลกระทบสิ่งแวดล้อม โครงการที่פקพนักงาน ภูเก็ต
แฟรนตาซี (ส่วนขยาย) ของบริษัท ภูเก็ต แฟรนตาซี จำกัด (มหาชน) ระยะดำเนินการ (ต่อ)

องค์ประกอบทาง สิ่งแวดล้อมและคุณค่าต่าง ๆ	ผลกระทบต่อสิ่งแวดล้อมที่สำคัญ	มาตรการป้องกันและแก้ไขผลกระทบ สิ่งแวดล้อม	มาตรการติดตามตรวจสอบ ผลกระทบสิ่งแวดล้อม
3.6 การจัดการขยะมูลฝอย (ต่อ)	องค์การบริหารส่วนตำบลกมลาไม่สามารถจัดเก็บขยะมูลฝอยของโครงการได้ เนื่องจากมีข้อจำกัดด้านวัสดุ อุปกรณ์ คณะผู้บริหารจึงมีมติให้บริการประชาชนใน พื้นที่เป็นเป้าหมายหลัก สำหรับผู้ประกอบการประเภทโรงแรม ร้านอาหารฯ บาร์ เบียร์ แค้มป์ ฯลฯ ให้ใช้บริการของบริษัทเอกชนที่ขึ้นทะเบียนกับองค์การบริหาร ส่วนตำบลกมลาเท่านั้น ปัจจุบันโครงการอยู่ระหว่างการจัดทำรายงานการวิเคราะห์ผลกระทบ สิ่งแวดล้อม จึงยังไม่ได้มีการคัดเลือกเอกชนที่ได้รับอนุญาตดำเนินการเก็บขนมูล ฝอยจากทางองค์การบริหารส่วนตำบลกมลาให้มาดำเนินการเก็บขนขยะ เนื่องจาก ใบอนุญาตดำเนินการเก็บขนมูลฝอยจากทางองค์การบริหารส่วนตำบลกมลยาของ เอกชนจะมีระยะเวลา 1 ปี ซึ่งเมื่อโครงการก่อสร้างแล้วเสร็จ เอกชนรายดังกล่าวที่ ได้รับการว่าจ้างจากโครงการอาจไม่ได้รับอนุญาตดำเนินการเก็บขนมูลฝอยจากทาง องค์การบริหารส่วนตำบลกมลา ดังนั้นเมื่อก่อสร้างแล้วเสร็จโครงการจะดำเนินการ คัดเลือกและจัดจ้างเอกชนที่ได้รับอนุญาตดำเนินการเก็บขนมูลฝอยจากทาง องค์การบริหารส่วนตำบลกมลาให้มาดำเนินการเก็บขนขยะต่อไป โดยรายชื่อ บริษัทเอกชนที่ขึ้นทะเบียนกับองค์การบริหารส่วนตำบลกมลา มีดังนี้ 1.นายเดิม งานสนธิ และ 2.นายอนุชา ชิดดู ดังนั้น ผลกระทบจึงอยู่ในระดับต่ำ		

เดือน กุมภาพันธ์ 2559



(นายกิตติกร คิวคชา)

กรรมการผู้จัดการ


บริษัท ภูเก็ตแฟรนตาซี จำกัด (มหาชน)

เดือน กุมภาพันธ์ 2559

(นางสาวจุฑารัตน์ บุญแก้ว)

ผู้อำนวยการด้านสิ่งแวดล้อม

บริษัท ภูเก็ต เอ็นไวรอนเม้นทอล เซอร์วิส จำกัด

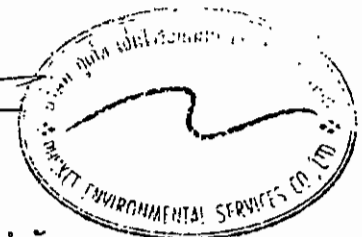

ตารางที่ 2 สรุปผลกระทบสิ่งแวดล้อม มาตรการป้องกันและแก้ไขผลกระทบสิ่งแวดล้อม และมาตรการติดตามตรวจสอบผลกระทบสิ่งแวดล้อม โครงการที่พักพนักงาน ภูเก็ต แพนตาซี (ส่วนขยาย) ของบริษัท ภูเก็ต แพนตาซี จำกัด (มหาชน) ระยะดำเนินการ (ต่อ)

องค์ประกอบทางสิ่งแวดล้อมและคุณค่าต่าง ๆ	ผลกระทบต่อสิ่งแวดล้อมที่สำคัญ	มาตรการป้องกันและแก้ไขผลกระทบสิ่งแวดล้อม	มาตรการติดตามตรวจสอบผลกระทบสิ่งแวดล้อม
3.7 ไฟฟ้า	โครงการจะขอรับบริการด้านไฟฟ้าจากการไฟฟ้าส่วนภูมิภาค สถานีไฟฟ้ากลางด้วยระบบไฟฟ้าแรงสูง 3 เฟส ขนาด 33 kV ผ่านหม้อแปลงไฟฟ้าของโครงการ ทั้งนี้ รายละเอียดการติดตั้งระบบไฟฟ้าที่สำคัญภายในโครงการ มีดังนี้ 1) ระบบไฟฟ้าปกติ • ส่วนเดิม โครงการจะติดตั้งหม้อแปลงไฟฟ้าชนิดน้ำมัน (Oil Immerse Type Transformers) ขนาด 800 KVA จำนวน 1 ชุด เพื่อลดแรงดันต่ำเข้าสู่แผงจ่ายไฟฟ้าหลัก (Main Distribution Board : MDB) โดยโครงการจะรับกระแสไฟฟ้าผ่านหม้อแปลง ก่อนแปลงไฟฟ้าแรงสูง ขนาด 33 kV เป็น 400/230 V เพื่อจ่ายไฟฟ้าไปยังแต่ละอาคาร โดยตำแหน่งติดตั้งหม้อแปลง ตั้งอยู่บริเวณหลังอาคาร C ซึ่งตั้งอยู่ห่างจากรั้วโครงการที่ใกล้ที่สุด 1.80 เมตร ห่างจากอาคาร C ซึ่งเป็นอาคารที่ใกล้ที่สุด ประมาณ 2.50 เมตร นอกจากนี้ ยังมีเครื่องกำเนิดไฟฟ้าสำรอง (GEN) ขนาด 50 KVA จำนวน 1 ชุด • ส่วนขยาย โครงการติดตั้งหม้อแปลงไฟฟ้าชนิดน้ำมัน (Oil Immersed Transformer) ขนาด 400 KVA จำนวน 2 ชุด สำหรับอาคาร F และอาคาร G เพื่อลดแรงดันต่ำเข้าสู่แผงจ่ายไฟฟ้าหลัก (Main Distribution Board : MDB) โดยโครงการจะรับกระแสไฟฟ้าผ่านหม้อแปลง ก่อนแปลงไฟฟ้าแรงสูง ขนาด 33 kV เป็น 400/230 V เพื่อจ่ายไฟฟ้าไปยังแต่ละอาคารของส่วนขยาย สำหรับตำแหน่งของหม้อแปลงไฟฟ้าจะติดตั้งอยู่บริเวณระหว่างอาคาร F และอาคาร G	(1) ติดตั้งหม้อแปลงไฟฟ้าชนิดน้ำมัน (Oil Immerse Transformers) ขนาด 400 KVA จำนวน 2 ชุด สำหรับอาคาร F และอาคาร G เพื่อลดแรงดันต่ำเข้าสู่แผงจ่ายไฟฟ้าหลัก (Main Distribution Board : MDB) โดยโครงการจะรับกระแสไฟฟ้าผ่านหม้อแปลง ก่อนแปลงไฟฟ้าแรงสูง ขนาด 33 kV เป็น 400/230 V เพื่อจ่ายไฟฟ้าไปยังแต่ละอาคารของส่วนขยาย (2) ติดตั้ง Circuit Breaker : CB ด้านแรงดันต่ำ ซึ่งทำหน้าที่ตัดกระแสไฟฟ้าที่มีค่าสูงจากการลัดวงจร (3) ติดตั้งหม้อแปลงไฟฟ้าเป็นไปตามมาตรฐานการติดตั้งทางไฟฟ้าสำหรับประเทศไทย พ.ศ. 2556 ได้แก่ บริเวณหม้อแปลงต้องมีรั้วล้อมรอบ บริเวณหม้อแปลงต้องห่างจากโครงสร้างอื่นไม่น้อยกว่า 1.80 เมตร	-

เดือน กุมภาพันธ์ 2559



บริษัท ภูเก็ตแพนตาซี จำกัด (มหาชน)

(นายกิตติกร คีวธชา)
กรรมการผู้จัดการ

บริษัท ภูเก็ตแพนตาซี จำกัด (มหาชน)

เดือน กุมภาพันธ์ 2559

(นางสาวจุฑารัตน์ บุญแก้ว)
ผู้อำนวยการด้านสิ่งแวดล้อม

บริษัท ภูเก็ต เอ็นไวรอนเมนทอล เซอร์วิส จำกัด



ตารางที่ 2 สรุปผลกระทบสิ่งแวดล้อม มาตรการป้องกันและแก้ไขผลกระทบสิ่งแวดล้อม และมาตรการติดตามตรวจสอบผลกระทบสิ่งแวดล้อม โครงการที่พัฒนา กูเก็ต แพนตาซี (ส่วนขยาย) ของบริษัท กูเก็ต แพนตาซี จำกัด (มหาชน) ระยะดำเนินการ (ต่อ)

องค์ประกอบทาง สิ่งแวดล้อมและคุณค่าต่าง ๆ	ผลกระทบต่อสิ่งแวดล้อมที่สำคัญ	มาตรการป้องกัน และแก้ไขผลกระทบสิ่งแวดล้อม	มาตรการติดตามตรวจสอบ ผลกระทบสิ่งแวดล้อม
3.7 ไฟฟ้า (ต่อ)	ทั้งนี้หม้อแปลงไฟฟ้าของอาคาร ไม่ติดกับอาคารหรือบ้านเรือนใกล้เคียงโครงการแต่อย่างใด แต่อย่างไรก็ตาม โครงการจะติดตั้งหม้อแปลงไฟฟ้าให้เป็นไปตามมาตรฐานการติดตั้งทางไฟฟ้าสำหรับประเทศไทย พ.ศ. 2556 ได้แก่ บริเวณหม้อแปลงต้องมีรั้วล้อมรอบ บริเวณหม้อแปลงต้องห่างจากโครงสร้างอื่นไม่น้อยกว่า 1.80 เมตร (วัดจากสายหุ้มฉนวนแรงสูงไม่เต็มพิกัด สำหรับผนังด้านเปิดของอาคาร) และโครงการได้เลือกใช้ขนาดอุปกรณ์ป้องกันหม้อแปลงด้านแรงสูง โดยระบบไฟฟ้าด้านแรงสูงเป็นระบบ 33 kV ทั้งนี้โครงการจะจัดให้มีเจ้าหน้าที่ผู้เชี่ยวชาญคอยดูแลและบำรุงรักษาสภาพของหม้อแปลงไฟฟ้าให้อยู่ในสภาพพร้อมใช้งาน ได้ตลอดเวลา เช่น ตรวจสอบปริมาณน้ำมันที่ใช้ระบายความร้อนของหม้อแปลงไฟฟ้า และตรวจสอบลักษณะทางกายภาพต่างๆ ของหม้อแปลงไฟฟ้า ฉนวน และข้อต่อต่างๆ เป็นต้น อีกทั้งบริเวณที่ติดตั้งหม้อแปลงไฟฟ้าต้องอยู่ในสถานที่ซึ่งบุคคลที่มีหน้าที่เกี่ยวข้องเข้าถึงได้โดยสะดวก เพื่อทำการตรวจและบำรุงรักษาให้อยู่ในสภาพดีอยู่เสมอ และต้องจัดให้ระบายอากาศอย่างเพียงพอกับการใช้งาน ซึ่งบริเวณดังกล่าว ต้องมีแผ่นป้ายหรือสัญลักษณ์เตือนให้ระวังอันตรายจากไฟฟ้าแรงสูงติดตั้งไว้ในบริเวณที่เห็นได้ชัดเจน	(4) หม้อแปลงต้องอยู่ในสถานที่ซึ่งบุคคลที่มีหน้าที่เกี่ยวข้อง เข้าถึงได้โดยสะดวก เพื่อทำการตรวจและบำรุงรักษาให้อยู่ในสภาพดีอยู่เสมอ และต้องจัดให้มีการระบายอากาศอย่างเพียงพอกับการใช้งาน (5) ต้องมีแผ่นป้ายหรือสัญลักษณ์เตือนให้ระวังอันตรายจากไฟฟ้าแรงสูงติดตั้งไว้ในบริเวณที่เห็นได้ชัดเจน (6) เปิดไฟฟ้าส่วนกลางระหว่าง เวลา 18.00-06.00 น. (7) เลือกใช้ไฟฟ้าส่องสว่างและอุปกรณ์ไฟฟ้าต่างๆ ส่วนกลาง แบบประหยัดพลังงาน และดูแลเรื่องการเปิดไฟส่องสว่างเวลากลางคืน ไม่ให้รบกวนผู้ที่อยู่อาศัยใกล้เคียง (8) บำรุงรักษาอุปกรณ์ระบบไฟฟ้าส่วนกลางเพื่อรักษาระดับการใช้ไฟฟ้าให้ต่ำ (9) ตรวจสอบและซ่อมบำรุงระบบไฟฟ้าส่วนกลางภายในโครงการให้อยู่ในสภาพดีอยู่เสมอ	

เดือน กุมภาพันธ์ 2559

(นายกิตติกร คีวชา)

กรรมการผู้จัดการ

บริษัท กูเก็ตแพนตาซี จำกัด (มหาชน)



บริษัท กูเก็ตแพนตาซี จำกัด (มหาชน)

เดือน กุมภาพันธ์ 2559

(นางสาวจุฑารัตน์ บุญแก้ว)

ผู้อำนวยการด้านสิ่งแวดล้อม

บริษัท กูเก็ต เอ็นไวรอนเม้นทอล เซอร์วิส จำกัด



ตารางที่ 2 สรุปผลกระทบสิ่งแวดล้อม มาตรการป้องกันและแก้ไขผลกระทบสิ่งแวดล้อม และมาตรการติดตามตรวจสอบผลกระทบสิ่งแวดล้อม โครงการที่พิกพนักงาน ภูเก็ต แพนตาซี (ส่วนขยาย) ของบริษัท ภูเก็ต แพนตาซี จำกัด (มหาชน) ระยะดำเนินการ (ต่อ)

องค์ประกอบทาง สิ่งแวดล้อมและคุณค่าต่าง ๆ	ผลกระทบต่อสิ่งแวดล้อมที่สำคัญ	มาตรการป้องกันและแก้ไข ผลกระทบสิ่งแวดล้อม	มาตรการติดตามตรวจสอบ ผลกระทบสิ่งแวดล้อม
3.7 ไฟฟ้า (ต่อ)	2) ระบบความปลอดภัยของการใช้ไฟฟ้า โครงการได้ติดตั้ง Circuit Breaker ซึ่งทำหน้าที่ตัดกระแสไฟฟ้าที่มีค่าสูงจากการลัดวงจรได้ ในเวลาที่เหมาะสมและทันเวลาก่อนที่จะเกิดความเสียหาย ส่วนภายในห้องเครื่องไฟฟ้าจะมีการปิดกันที่มั่นคงและมิดชิด และไม่อนุญาตให้ผู้ที่ไม่เกี่ยวข้องเข้าไปในห้องเครื่องของโครงการ ภายในมีที่ว่างเพียงพอเพื่อการตรวจสอบ ซ่อมแซม หรือ บำรุงรักษาในส่วนที่เป็นไฟฟ้าแรงต่ำ ระบบการจ่ายกระแสไฟฟ้าสำหรับสายบ่อนในพื้นที่หรือกลุ่มอาคาร จะออกแบบเป็นสายเคเบิล (Cable) ติดตั้งในท่อร้อยสายหรือรางเดินสาย เพื่อป้องกันการรั่วไหลของไฟฟ้า 3) การประมาณการค่าไฟฟ้า อาคารส่วนขยายได้ทำการประเมินค่าไฟฟ้าที่เกิดจากลักษณะการใช้ไฟฟ้า โดยค่าไฟฟ้าของอาคาร F ประมาณ 38,213.56 บาท/เดือน และอาคาร G ประมาณ 37,292.61 บาท/เดือน ดังนั้น ค่าประมาณการค่าไฟฟ้าของอาคารส่วนขยายรวมทั้งสิ้น 75,508.17 บาท/เดือน 4) การอนุรักษ์พลังงาน เนื่องจากโครงการมีการใช้พลังงานเพื่อกิจกรรมที่เกิดขึ้นภายในโครงการเป็นจำนวนมาก ดังนั้น โครงการจัดให้มีมาตรการเพื่อการลดการใช้พลังงานภายในโครงการสำหรับเจ้าของโครงการและผู้พักอาศัยภายในโครงการ เพื่อนำไปใช้เป็นแนวทางการปฏิบัติ	(10) อบรมเจ้าหน้าที่ทุกคนให้ตระหนักในเรื่องการประหยัดพลังงานเป็นประจำ (11) รณรงค์ให้ผู้พักอาศัยใช้ไฟฟ้าอย่างประหยัด (12) จัดเจ้าหน้าที่หมั่นทำความสะอาดหลอดไฟ และโคมไฟส่วนกลางอยู่เสมอ เพราะฝุ่นละอองที่เกาะหลอดไฟจะทำให้แสงสว่างลดน้อยลง (13) เลือกใช้สีสะท้อนแสง สีกันความร้อน หรือสีอ่อนสำหรับหลังคาของอาคาร เพื่อลดการดูดกลืนความร้อน	

เดือน กุมภาพันธ์ 2559

(นายกิตติกร คิ้วตา)
กรรมการผู้จัดการ

บริษัท ภูเก็ตแพนตาซี จำกัด (มหาชน)



บริษัท ภูเก็ตแพนตาซี จำกัด

เดือน กุมภาพันธ์ 2559

(นางสาวจุฑารัตน์ บุญแก้ว)
ผู้อำนวยการด้านสิ่งแวดล้อม

บริษัท ภูเก็ต เอ็นไวรอนเมนทอล เซอร์วิส จำกัด



ตารางที่ 2 สรุปผลกระทบสิ่งแวดล้อม มาตรการป้องกันและแก้ไขผลกระทบสิ่งแวดล้อม และมาตรการติดตามตรวจสอบผลกระทบสิ่งแวดล้อม โครงการที่พนักงาน ภูเก็ต
 แพนตาซี (ส่วนขยาย) ของบริษัท ภูเก็ต แพนตาซี จำกัด (มหาชน) ระยะดำเนินการ (ต่อ)

องค์ประกอบทาง สิ่งแวดล้อมและคุณค่าต่าง ๆ	ผลกระทบต่อสิ่งแวดล้อมที่สำคัญ	มาตรการป้องกันและแก้ไข ผลกระทบสิ่งแวดล้อม	มาตรการติดตามตรวจสอบ ผลกระทบสิ่งแวดล้อม
3.8 การป้องกันอัคคีภัย	ในช่วงเปิดดำเนินการ โครงการได้ประเมินผลกระทบการป้องกันอัคคีภัย ไว้โดยแบ่งเป็น 4 ส่วนได้แก่ ความเพียงพอของระบบป้องกันอัคคีภัยของโครงการ ความเหมาะสมของตำแหน่งและความเพียงพอของพื้นที่จุดรวมพล และความสามารถในการให้บริการระดับอัคคีภัยของหน่วยงานที่รับผิดชอบ 1) ความเพียงพอของระบบป้องกันอัคคีภัยของโครงการ โครงการที่พนักงาน ภูเก็ตแพนตาซี (ส่วนเดิม) เป็นโครงการประกอบกิจการประเภทอาคารอยู่อาศัยรวม ประกอบด้วย อาคารห้องพักส่วนเดิมเป็นอาคาร คสล. 3 ชั้น จำนวน 4 อาคาร (อาคาร B, C, D, E) มีห้องพักรวมทั้งสิ้น จำนวน 204 ห้องพัก โดยอาคารมีระดับความสูงที่สูงที่สุด 11.00 เมตร มีพื้นที่ใช้สอยรวมกันทุกชั้นทุกอาคารส่วนเดิม เท่ากับ 6,816 ตารางเมตร เมื่อพิจารณาตามความในพระราชบัญญัติควบคุมอาคาร พ.ศ. 2522 ตามกฎกระทรวง ฉบับที่ 39 (พ.ศ. 2537) กฎกระทรวง ฉบับที่ 47 (พ.ศ. 2540) และกฎกระทรวง ฉบับที่ 55 (พ.ศ. 2543) ออกตามความในพระราชบัญญัติควบคุมอาคาร พ.ศ. 2522 โครงการที่พนักงาน ภูเก็ตแพนตาซี (ส่วนขยาย) เป็นโครงการประกอบกิจการประเภทอาคารอยู่อาศัยรวม ประกอบด้วย อาคารห้องพักส่วนขยาย คสล. 4 ชั้น จำนวน 2 อาคาร มีห้องพักรวมทั้งสิ้น จำนวน 264 ห้องพัก โดยอาคารมีระดับความสูงที่สูงที่สุด 12.20 เมตร มีพื้นที่ใช้สอยรวมกันทุกชั้นทุกอาคารส่วนขยาย เท่ากับ 8,792 ตารางเมตร เมื่อพิจารณาตามความในพระราชบัญญัติควบคุมอาคาร พ.ศ. 2522 ตามกฎกระทรวง ฉบับที่ 39 (พ.ศ. 2537) กฎกระทรวง ฉบับที่ 47 (พ.ศ. 2540) และกฎกระทรวง ฉบับที่ 55 (พ.ศ. 2543) ออกตามความในพระราชบัญญัติควบคุมอาคาร พ.ศ.	(1) จัดให้มีระบบป้องกันและแจ้งเตือนอัคคีภัยของโครงการให้เป็นไปตามข้อกำหนดของกฎกระทรวงฉบับที่ 39 (พ.ศ. 2537) ฉบับที่ 47 (พ.ศ. 2540) และฉบับที่ 55 (พ.ศ. 2543) อ อ ก ต าม ค ว า ม ใน พระราชบัญญัติควบคุมอาคาร พ.ศ. 2522 (2) ตรวจสอบความพร้อมและประสิทธิภาพการทำงานของระบบป้องกันและระงับอัคคีภัยเป็นประจำทุก 6 เดือน หรือตามข้อกำหนดอายุการใช้งานของผลิตภัณฑ์/อุปกรณ์นั้น	- ตรวจสอบสภาพการใช้งานของอุปกรณ์ป้องกันอัคคีภัยทุกชนิด บริเวณที่ติดตั้งอุปกรณ์ป้องกันอัคคีภัย และสัญญาณแจ้งเหตุเพลิงไหม้ หากพบว่าชำรุดต้องเปลี่ยนใหม่ทันที ทุก 6 เดือน ตลอดระยะเวลาดำเนินการหรือตามคำแนะนำของผู้ผลิต

เดือน กุมภาพันธ์ 2559

(นายกิตติกร ลีฉัตร)

กรรมการผู้จัดการ

บริษัท ภูเก็ตแพนตาซี จำกัด (มหาชน)



บริษัท ภูเก็ตแพนตาซี จำกัด

เดือน กุมภาพันธ์ 2559

(นางสาวจุฑารัตน์ บุญแก้ว)

ผู้อำนวยการด้านสิ่งแวดล้อม

บริษัท ภูเก็ต เอ็นไวรอนเม้นทอล เซอร์วิส จำกัด



ตารางที่ 2 สรุปผลกระทบสิ่งแวดล้อม มาตรการป้องกันและแก้ไขผลกระทบสิ่งแวดล้อม และมาตรการติดตามตรวจสอบผลกระทบสิ่งแวดล้อม โครงการที่พนักงาน ภูเก็ต แพนตาซี (ส่วนขยาย) ของบริษัท ภูเก็ต แพนตาซี จำกัด (มหาชน) ระยะดำเนินการ (ต่อ)

องค์ประกอบทางสิ่งแวดล้อมและคุณค่าต่างๆ	ผลกระทบต่อสิ่งแวดล้อมที่สำคัญ	มาตรการป้องกันและแก้ไขผลกระทบสิ่งแวดล้อม	มาตรการติดตามตรวจสอบผลกระทบสิ่งแวดล้อม
3.8 การป้องกันอัคคีภัย (ต่อ)	1. ระบบดับเพลิง - ถังดับเพลิงแบบมือถือชนิดผงเคมีแห้ง ขนาด 15 ปอนด์ หรือ 6.80 กิโลกรัม โดยโครงการติดตั้งบริเวณโถงทางเดินทุกชั้นของทุกอาคาร 2. ระบบสัญญาณแจ้งเหตุเพลิงไหม้ - แผงควบคุมรวม (Fire Alarm Control Panel : FCP) เป็นส่วนควบคุมและตรวจสอบการทำงานของอุปกรณ์และส่วนต่างๆ ในระบบทั้งหมด จะประกอบด้วยวงจรตรวจสอบคอยรับสัญญาณจากอุปกรณ์เริ่มสัญญาณ, วงจรทดสอบการทำงาน, วงจรป้องกันระบบ และวงจรสัญญาณแจ้งการทำงานในสถานะปกติและภาวะขัดข้อง เช่น สายไฟจากอุปกรณ์ตรวจจับขาด และแบตเตอรี่ต่ำหรือไฟจ่ายตู้แผงควบคุมโดนตัดขาด เป็นต้น ตู้แผงควบคุม จะมีสัญญาณไฟและเสียงแสดงสถานะต่างๆ บนหน้าตู้ โดยโครงการจะติดตั้งบริเวณห้องควบคุม 3. ป้ายบอกชั้นและป้ายบอกทางหนีไฟ - โคมไฟส่องสว่างฉุกเฉิน (Emergency Light) พร้อมแบตเตอรี่ทำหน้าที่จ่ายกำลังไฟฟ้าในสถานะที่ไฟฟ้าปกติเกิดขัดข้อง หลอดไฟ 2 x 50 Halogen พร้อมอุปกรณ์อัดประจุไฟฟ้าอัตโนมัติ โดยเครื่องสามารถจ่ายกระแสไฟต่อเนื่องนาน 2 ชั่วโมง ติดตั้งสูงจากระดับพื้น 2.25 เมตร เพื่อส่องสว่างให้สามารถมองเห็นได้ชัดเจนหากเกิดกรณีฉุกเฉิน	(3) จัดให้มีการซ้อมป้องกันอัคคีภัย และการใช้อุปกรณ์ดับเพลิงภายในโครงการอย่างน้อย ปีละ 1 ครั้ง แก่พนักงานของโครงการ เพื่อให้พนักงานและเจ้าหน้าที่ของโครงการเกิดความคุ้นเคย สามารถรับมือกับเหตุการณ์ที่อาจจะเกิดขึ้น รวมทั้งสามารถปฏิบัติงานและใช้เครื่องมือ/อุปกรณ์ต่างๆ ได้อย่างถูกต้อง (4) จัดให้มีจุดรวมพลรวมทั้งสิ้น 939 ตารางเมตร คิดเป็นสัดส่วนของพื้นที่จุดรวมพลต่อผู้พักอาศัยภายในโครงการเท่ากับ 0.67 ตารางเมตร/คน หรือ 1.50 คน/ตารางเมตร เมื่อคิดผู้อยู่อาศัยในโครงการสูงสุดทั้งส่วนเดิมและส่วนขยาย 1,412 คน (รวมจำนวนพนักงาน) : (5) จัดให้มีพนักงานรักษาความปลอดภัย เพื่อดูแลความปลอดภัยในพื้นที่โครงการ (6) ติดป้ายแสดงวิธีการใช้อุปกรณ์ดับเพลิงอย่างชัดเจนที่จุดติดตั้งทุกจุด	

เดือน กุมภาพันธ์ 2559



บริษัท ภูเก็ต แพนตาซี จำกัด (มหาชน)

(นายภักติกกร คีวคชา)
กรรมการผู้จัดการ

บริษัท ภูเก็ต แพนตาซี จำกัด (มหาชน)

เดือน กุมภาพันธ์ 2559

(นางสาวจุฑารัตน์ บุญแก้ว)
ผู้อำนวยการด้านสิ่งแวดล้อม

บริษัท ภูเก็ต เอ็นไวรอนเม้นทอล เซอร์วิส จำกัด



ตารางที่ 2 สรุปผลกระทบสิ่งแวดล้อม มาตรการป้องกันและแก้ไขผลกระทบสิ่งแวดล้อม และมาตรการติดตามตรวจสอบผลกระทบสิ่งแวดล้อม โครงการที่พัฒนากงาน ภูเก็ต
 แฟรนไชส์ (ส่วนขยาย) ของบริษัท ภูเก็ต แฟรนไชส์ จำกัด (มหาชน) ระยะดำเนินการ (ต่อ)

องค์ประกอบทาง สิ่งแวดล้อมและคุณค่าต่าง ๆ	ผลกระทบต่อสิ่งแวดล้อมที่สำคัญ	มาตรการป้องกันและ แก้ไขผลกระทบสิ่งแวดล้อม	มาตรการติดตามตรวจสอบ ผลกระทบสิ่งแวดล้อม
3.8 การป้องกันอัคคีภัย (ต่อ)	4. แผนผังแบบแปลน และตำแหน่งที่ตั้งตั้งอุปกรณ์ดับเพลิงต่างๆ • โครงการมีการติดป้ายแสดงวิธีการใช้อุปกรณ์ดับเพลิงอย่างชัดเจนที่จุดติดตั้งทุกจุด • โครงการมีการจัดทำผังเส้นทางอพยพหนีไฟ ไปยังจุดรวมพลเบื้องต้น ติดไว้บริเวณทางเดินในอาคารบริเวณชั้นล่างของอาคารจัดให้มีแบบแปลนแผนผังของแต่ละอาคารไว้ เพื่อให้สามารถตรวจสอบได้โดยสะดวก 5. ระบบไฟส่องสว่างสำรอง - โคมไฟส่องสว่างฉุกเฉิน (Emergency Light) พร้อมแบตเตอรี่ทำหน้าที่จ่ายกำลังไฟฟ้าในสภาวะที่ไฟฟ้าปกติเกิดขัดข้อง หลอดไฟ 2 x 50 Halogen พร้อมอุปกรณ์อัตโนมัติ โดยเครื่องสามารถจ่ายกระแสไฟต่อเนื่องนาน 2 ชั่วโมง ติดตั้งสูงจากระดับพื้น 2.25 เมตร เพื่อส่องสว่างให้สามารถมองเห็นได้ชัดเจนหากเกิดกรณีฉุกเฉิน	(7) จัดทำผังเส้นทางอพยพหนีไฟ ไปยังจุดรวมพล ติดไว้บริเวณทางเดินในอาคาร (8) มีการจัดตั้งกรรมการป้องกันอัคคีภัยโดยกำหนดบทบาทหน้าที่ (9) จัดให้มีแผนฉุกเฉินเตรียมการสำหรับกรณีเกิดอัคคีภัย	

เดือน กุมภาพันธ์ 2559



บริษัท ภูเก็ตแฟรนไชส์ จำกัด (มหาชน)

(นายกิตติกร คิ้วขวา)

กรรมการผู้จัดการ


บริษัท ภูเก็ตแฟรนไชส์ จำกัด (มหาชน)

เดือน กุมภาพันธ์ 2559

(นางสาวจุฑารัตน์ บุญแก้ว)

ผู้อำนวยการด้านสิ่งแวดล้อม

บริษัท ภูเก็ต เอ็นไวรอนเม้นทอล เซอร์วิส จำกัด

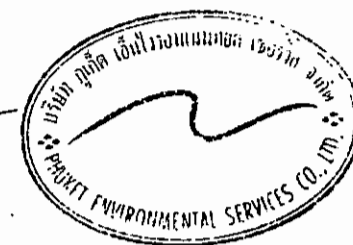

ตารางที่ 2 สรุปผลกระทบสิ่งแวดล้อม มาตรการป้องกันและแก้ไขผลกระทบสิ่งแวดล้อม และมาตรการติดตามตรวจสอบผลกระทบสิ่งแวดล้อม โครงการที่พนักงาน ภูเก็ต แพนตาซี (ส่วนขยาย) ของบริษัท ภูเก็ต แพนตาซี จำกัด (มหาชน) ระยะดำเนินการ (ต่อ)

องค์ประกอบทางสิ่งแวดล้อมและคุณค่าต่าง ๆ	ผลกระทบต่อสิ่งแวดล้อมที่สำคัญ	มาตรการป้องกันและแก้ไขผลกระทบสิ่งแวดล้อม	มาตรการติดตามตรวจสอบผลกระทบสิ่งแวดล้อม
3.8 การป้องกันอัคคีภัย (ต่อ)	1. ระบบดับเพลิง - ชุดตู้ดับเพลิง (Fire Hose Cabinet: FHC) ประกอบด้วย หัวฉีดน้ำดับเพลิง (Hose Valve) ขนาดเส้นผ่านศูนย์กลาง 2½ นิ้ว และสายฉีดน้ำดับเพลิง (Hose Reel) ขนาดเส้นผ่านศูนย์กลาง 1 นิ้ว และมีสายฉีดน้ำดับเพลิงยาวประมาณ 30 เมตร ต่อจากตู้ หัวฉีดน้ำดับเพลิงแล้วสามารถนำไปใช้ดับเพลิงในพื้นที่ทั้งหมดในชั้นนั้นได้ และมีถังดับเพลิงแบบมือถือชนิดผงเคมีแห้งขนาด 4.50 กิโลกรัม โดยโครงการมีการติดตั้งทุกอาคารของส่วนขยาย จำนวนทั้งสิ้น 12 จุด ติดตั้งชั้นละ 3 จุด บริเวณบันไดหลัก และบันไดหนีไฟ - การติดตั้งชุดตู้ดับเพลิง โครงการจะติดตั้งให้ส่วนบนสุดของชุดตู้ดับเพลิงสูงจากระดับพื้นอาคารประมาณ 1.50 เมตร ในที่มองเห็นสามารถอ่านคำแนะนำการใช้ได้ และสามารถนำไปใช้งานได้สะดวก รวมทั้งอยู่ในสภาพที่ใช้งานได้ตลอดเวลา - ระบบท่อน้ำดับเพลิงและน้ำสำรองดับเพลิง ประกอบด้วยท่อยืน ขนาดเส้นผ่านศูนย์กลาง 4 นิ้ว จำนวน 3 ท่อ/อาคาร เป็นระบบท่อแห้ง โดยจะรับน้ำจากกรดดับเพลิงเพื่อจ่ายน้ำเข้าสู่ระบบท่อยืนของแต่ละอาคารส่วนขยาย - หัวรับน้ำดับเพลิงภายนอกอาคาร (Fire Department Connection : FDC) เป็นชนิดข้อต่อสวมเร็วขนาดเส้นผ่านศูนย์กลาง 4x2½x2½ นิ้ว จำนวน 1 หัว/อาคาร (อาคาร F และอาคาร G รับน้ำจากกรดดับเพลิงเพื่อจ่ายน้ำเข้าสู่ระบบท่อยืนของแต่ละอาคาร ซึ่งบริเวณที่ติดตั้งหัวรับน้ำดับเพลิงภายนอกเป็นจุดที่ใกล้กับทางเข้าอาคารแต่ละอาคารส่วนขยาย		

เดือน กุมภาพันธ์ 2559



บริษัท ภูเก็ต แพนตาซี จำกัด

(นายกิตติกร คีวคชา)
กรรมการผู้จัดการ

บริษัท ภูเก็ต แพนตาซี จำกัด (มหาชน)

เดือน กุมภาพันธ์ 2559

(นางสาวจุฑารัตน์ บุญแก้ว)
ผู้อำนวยการด้านสิ่งแวดล้อม

บริษัท ภูเก็ต เอ็นไวรอนเม้นทอล เซอร์วิส จำกัด



ตารางที่ 2 สรุปผลกระทบสิ่งแวดล้อม มาตรการป้องกันและแก้ไขผลกระทบสิ่งแวดล้อม และมาตรการติดตามตรวจสอบผลกระทบสิ่งแวดล้อม โครงการที่พักพนักงาน ภูเก็ต
แฟรนไชส์ (ส่วนขยาย) ของบริษัท ภูเก็ต แฟรนไชส์ จำกัด (มหาชน) ระยะดำเนินการ (ต่อ)

องค์ประกอบทาง สิ่งแวดล้อมและคุณค่าต่าง ๆ	ผลกระทบต่อสิ่งแวดล้อมที่สำคัญ	มาตรการป้องกันและ แก้ไขผลกระทบสิ่งแวดล้อม	มาตรการติดตามตรวจสอบ ผลกระทบสิ่งแวดล้อม
3.8 การป้องกันอัคคีภัย (ต่อ)	2. ระบบสัญญาณแจ้งเหตุเพลิงไหม้ - โครงการติดตั้งระบบสัญญาณแจ้งเหตุเพลิงไหม้กระจายอยู่ตามจุดต่างๆ ทั่วบริเวณพื้นที่โครงการ มีรายละเอียดดังนี้ • แผงควบคุมรวมแบบระบุตำแหน่ง (Fire Alarm Control Panel : FCP) เป็นส่วนควบคุมและตรวจสอบการทำงานของอุปกรณ์และส่วนต่างๆ ในระบบทั้งหมด จะประกอบด้วยวงจรตรวจคอยรับสัญญาณจากอุปกรณ์เริ่มสัญญาณ, วงจรทดสอบการทำงาน, วงจรป้องกันระบบและวงจรสัญญาณแจ้งการทำงานในสภาวะปกติและภาวะขัดข้อง เช่น สายไฟจากอุปกรณ์ตรวจจับขาด และแบตเตอรี่ต่ำหรือไฟจ่ายตู้แผงควบคุมโดนตัดขาด เป็นต้น ตู้แผงควบคุม จะมีสัญญาณไฟและเสียงแสดงสภาวะต่างๆ บนหน้าตู้ โดยโครงการจะติดตั้งบริเวณห้องควบคุม • แผงแสดงสัญญาณ (Annunciator Board : ANN) ทำงานเชื่อมต่อกับแผงควบคุมรวม ให้ทำการแสดงสัญญาณการทำงานจากแผงควบคุมรวม โดยโครงการจะติดตั้งบริเวณห้องควบคุม • อุปกรณ์แจ้งเหตุเพลิงไหม้แบบมือดึง (Manual Station : M) ชนิดทุบแล้วดึง (Break Glass) ใช้สำหรับแจ้งเหตุเพลิงไหม้ด้วยตัวบุคคล แบบสั่งงานแจ้ง 2 ส่วน คือ ด้วยการใช้มือกด (Push) และ มือดึงคันโยก (Pull) ที่ตัวอุปกรณ์ มีกุญแจไข เปิดฝาค้นคว้าให้ตัวอุปกรณ์อยู่ในสภาพเดิม เมื่อแจ้งเหตุไปแล้ว โดยโครงการจะติดตั้งตามจุดต่างๆ ของแต่ละอาคารส่วนขยาย โดยจะติดตั้งอุปกรณ์แจ้งเหตุเพลิงไหม้แบบมือดึง จำนวนทั้งสิ้น 28 จุด มีรายละเอียดดังนี้		

เดือน กุมภาพันธ์ 2559



บริษัท ภูเก็ต แฟรนไชส์ จำกัด (มหาชน)

(นายกิตติกร คีวคชา)
กรรมการผู้จัดการ

บริษัท ภูเก็ต แฟรนไชส์ จำกัด (มหาชน)

เดือน กุมภาพันธ์ 2559

(นางสาวจุฑารัตน์ บุญแก้ว)
ผู้อำนวยการด้านสิ่งแวดล้อม


บริษัท ภูเก็ต เอ็นไวรอนเม้นทอล เซอร์วิส จำกัด



ตารางที่ 2 สรุปผลกระทบสิ่งแวดล้อม มาตรการป้องกันและแก้ไขผลกระทบสิ่งแวดล้อม และมาตรการติดตามตรวจสอบผลกระทบสิ่งแวดล้อม โครงการที่พิกษณังงาน กุเก็ด แพนดาศี (ส่วนขยาย) ของบริษัท กุเก็ด แพนดาศี จำกัด (มหาชน) ระยะดำเนินการ (ต่อ)

องค์ประกอบทาง สิ่งแวดล้อมและคุณค่าต่าง ๆ	ผลกระทบสิ่งแวดล้อมที่สำคัญ	มาตรการป้องกันและ แก้ไขผลกระทบสิ่งแวดล้อม	มาตรการติดตามตรวจสอบ ผลกระทบสิ่งแวดล้อม
3.8 การป้องกันอัคคีภัย (ต่อ)	- อาคาร F ติดตั้งจำนวน 12 จุด (ติดตั้งชั้นละ 3 จุด) บริเวณบันไดหลัก และบันไดหนีไฟ - อาคาร G ติดตั้งจำนวน 16 จุด (ติดตั้งชั้นละ 4 จุด) บริเวณบันไดหลัก บันไดหนีไฟ และห้องควบคุม • อุปกรณ์ส่งสัญญาณเพลิงไหม้ด้วยเสียง (Alarm Bell : B) ขนาดเส้นผ่านศูนย์กลาง 6 นิ้ว โดยมีหลักการทำงาน คือ เมื่อได้รับสัญญาณจากระบบแจ้งเหตุเพลิงไหม้แบบใช้มือ อุปกรณ์ส่งสัญญาณจะทำหน้าที่ส่งสัญญาณเตือนด้วยเสียง โดยโครงการจะติดตั้งตามจุดต่างๆ ของแต่ละอาคารส่วนขยาย โดยจะติดตั้งอุปกรณ์ส่งสัญญาณเพลิงไหม้ด้วยเสียง จำนวนทั้งสิ้น 28 จุด มีรายละเอียดดังนี้ - อาคาร F ติดตั้งจำนวน 12 จุด (ติดตั้งชั้นละ 3 จุด) บริเวณบันไดหลัก และบันไดหนีไฟ - อาคาร G ติดตั้งจำนวน 16 จุด (ติดตั้งชั้นละ 4 จุด) บริเวณบันไดหลัก บันไดหนีไฟ และห้องควบคุม		

เดือน กุมภาพันธ์ 2559

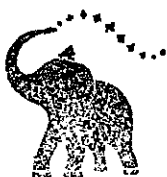

บริษัท กุเก็ดแพนดาศี จำกัด (มหาชน)

(นายกิตติกร คิ้วชา)

กรรมการผู้จัดการ

บริษัท กุเก็ดแพนดาศี จำกัด (มหาชน)

เดือน กุมภาพันธ์ 2559

(นางสาวจุฑารัตน์ บุญแก้ว)

ผู้อำนวยการด้านสิ่งแวดล้อม

บริษัท กุเก็ด เอ็นไวรอนเม้นทอล เซอร์วิส จำกัด



ตารางที่ 2 สรุปผลกระทบสิ่งแวดล้อม มาตรการป้องกันและแก้ไขผลกระทบสิ่งแวดล้อม และมาตรการติดตามตรวจสอบผลกระทบสิ่งแวดล้อม โครงการที่พักพนักงาน ภูเก็ต
 แฟนตาซี (ส่วนขยาย) ของบริษัท ภูเก็ต แฟนตาซี จำกัด (มหาชน) ระยะดำเนินการ (ต่อ)

องค์ประกอบทาง สิ่งแวดล้อมและคุณค่าต่าง ๆ	ผลกระทบต่อสิ่งแวดล้อมที่สำคัญ	มาตรการป้องกันและแก้ไข ผลกระทบสิ่งแวดล้อม	มาตรการติดตามตรวจสอบ ผลกระทบสิ่งแวดล้อม
3.8 การป้องกันอัคคีภัย (ต่อ)	- อุปกรณ์ตรวจจับควัน (Smoke Detector : S) ชนิด Photo Electric เหมาะสมสำหรับใช้ตรวจจับสัญญาณควันในระยะที่มีอนุภาคของควันที่ใหญ่ขึ้น Photoelectric Smoke Detector ทำงานโดยใช้หลักการสะท้อนของแสง เมื่อมีควันเข้ามาในตัวตรวจจับควันจะไปกระทบกับแสงที่ออกมาจาก Photometer ซึ่งไม่ได้ส่องตรงไปยังอุปกรณ์รับแสง Photo Receptor แต่แสงดังกล่าวบางส่วนจะสะท้อนอนุภาคควันและหักเหเข้าไปที่ Photo Receptor ทำให้วงจรตรวจจับของตัวตรวจจับควันส่งสัญญาณแจ้ง Alarm โดยโครงการจะติดตั้งตามจุดต่างๆ ของแต่ละอาคารส่วนขยาย เช่น ห้องพักทุกห้อง ห้องปั๊ม ห้องควบคุม ห้องเก็บของ และโถงทางเดิน เป็นต้นบันไดหลัก 4 (อาคาร J) จำนวน 1 แห่ง/ชั้น มีความกว้าง 1.60 เมตร มีชานพักกว้าง 1.60 เมตร ลูกระนาด 0.177 เมตร และลูกระนาด 0.40 เมตร - ป้ายบอกชั้นและป้ายบอกทางหนีไฟ - โคมไฟป้ายบอกทางออกฉุกเฉิน ทำงานด้วยแบตเตอรี่ หลอดไฟคอมแพคฟลูออเรสเซนต์ 1 x 11 W พร้อมอุปกรณ์อัดประจุไฟอัตโนมัติ ทั้งนี้โคมไฟป้ายบอกทางออกฉุกเฉิน เครื่องสามารถจ่ายกระแสไฟต่อเนื่องนาน 2 ชั่วโมง ติดตั้งสูงจากระดับพื้น 2.25 เมตร เพื่อส่องสว่างให้สามารถมองเห็นได้ชัดเจนหากเกิดกรณีฉุกเฉิน โดยติดตั้งบริเวณพื้นที่ส่วนกลางต่างๆ ได้แก่ โถงบันไดหลัก โถงบันไดหนีไฟ และโถงทางเดิน ของทุกชั้นในอาคาร F และอาคาร - ป้ายบอกทางหนีไฟเรืองแสง ขนาดตัวอักษรสูง 0.15 เมตร เพื่อให้สามารถมองเห็นทางออกจากอาคารได้ชัดเจนเมื่อเกิดไฟฟ้ดับหรือเกิดกรณีเหตุฉุกเฉิน โดยติดตั้งบริเวณพื้นที่ส่วนกลางต่างๆ ได้แก่ โถงบันไดหลัก โถงบันไดหนีไฟ และโถงทางเดิน ของทุกชั้นในอาคาร F และอาคาร G		

เดือน กุมภาพันธ์ 2559



บริษัท ภูเก็ต แฟนตาซี จำกัด (มหาชน)

(นายกิตติกร คำวาศา)

กรรมการผู้จัดการ

บริษัท ภูเก็ต แฟนตาซี จำกัด (มหาชน)

เดือน กุมภาพันธ์ 2559

(นางสาวจุฑารัตน์ บุญแก้ว)

ผู้อำนวยการด้านสิ่งแวดล้อม

บริษัท ภูเก็ต เอ็นไวรอนเม้นทอล เซอร์วิส จำกัด



ตารางที่ 2 สรุปผลกระทบสิ่งแวดล้อม มาตรการป้องกันและแก้ไขผลกระทบสิ่งแวดล้อม และมาตรการติดตามตรวจสอบผลกระทบสิ่งแวดล้อม โครงการที่พนักงาน ภูเก็ต แพนตาซี (ส่วนขยาย) ของบริษัท ภูเก็ต แพนตาซี จำกัด (มหาชน) ระยะดำเนินการ (ต่อ)

องค์ประกอบทาง สิ่งแวดล้อมและคุณค่าต่าง ๆ	ผลกระทบต่อสิ่งแวดล้อมที่สำคัญ	มาตรการป้องกันและแก้ไขผลกระทบ สิ่งแวดล้อม	มาตรการติดตามตรวจสอบ ผลกระทบสิ่งแวดล้อม
3.8 การป้องกันอัคคีภัย (ต่อ)	4. แผนผังแบบแปลน และตำแหน่งที่ติดตั้งอุปกรณ์ดับเพลิงต่างๆ • โครงการมีการติดป้ายแสดงวิธีการใช้อุปกรณ์ดับเพลิงอย่างชัดเจนที่จุดติดตั้งทุกจุด • โครงการมีการจัดทำผังเส้นทางการอพยพหนีไฟ ไปยังจุดรวมพลเบื้องต้น ติดไว้บริเวณทางเดินในอาคารบริเวณชั้นล่างของอาคารจัดให้มีแบบแปลนแผนผังของแต่ละอาคารไว้ เพื่อให้สามารถตรวจสอบได้โดยสะดวก 5. ระบบไฟส่องสว่างสำรอง • โคมไฟส่องสว่างฉุกเฉิน (Emergency Light) พร้อมแบตเตอรี่ทำหน้าที่จ่ายกำลังไฟฟ้าในสภาวะที่ไฟฟ้าปกติเกิดขัดข้อง หลอดไฟ 2 x 50 Halogen พร้อมอุปกรณ์อัดประจุไฟฟ้าอัตโนมัติ โดยเครื่องสามารถจ่ายกระแสไฟต่อเนื่องนาน 2 ชั่วโมง ติดตั้งสูงจากระดับพื้น 2.25 เมตร เพื่อส่องสว่างให้สามารถมองเห็นได้ชัดเจนหากเกิดการณฉุกเฉิน โดยติดตั้งโคมไฟส่องสว่างฉุกเฉิน จำนวนทั้งสิ้น 76 จุด มีรายละเอียดดังนี้ - อาคาร F ติดตั้งจำนวน 36 จุด (ติดตั้งชั้นละ 9 จุด) บริเวณบันไดหลัก บันไดหนีไฟและโถงทางเดิน - อาคาร G ติดตั้งจำนวน 40 จุด (ติดตั้งชั้นละ 10 จุด) บริเวณบันไดหลัก บันไดหนีไฟ ห้องเก็บของ ห้องควบคุม และโถงทางเดิน		

เดือน กุมภาพันธ์ 2559

(นายกิตติกร ด้วงงา)
กรรมการผู้จัดการ

บริษัท ภูเก็ตแพนตาซี จำกัด (มหาชน)




บริษัท ภูเก็ตแพนตาซี จำกัด

เดือน กุมภาพันธ์ 2559

(นางสาวจุฑารัตน์ บุญแก้ว)
ผู้อำนวยการด้านสิ่งแวดล้อม


บริษัท ภูเก็ต เอ็นไวรอนเมนทอล เซอร์วิส จำกัด

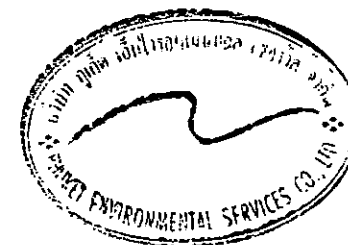

ตารางที่ 2 สรุปผลกระทบสิ่งแวดล้อม มาตรการป้องกันและแก้ไขผลกระทบสิ่งแวดล้อม และมาตรการติดตามตรวจสอบผลกระทบสิ่งแวดล้อม โครงการที่พักพนักงาน ภูเก็ต แฟรนไชส์ (ส่วนขยาย) ของบริษัท ภูเก็ต แฟรนไชส์ จำกัด (มหาชน) ระยะดำเนินการ (ต่อ)

องค์ประกอบทาง สิ่งแวดล้อมและคุณค่าต่าง ๆ	ผลกระทบต่อสิ่งแวดล้อมที่สำคัญ	มาตรการป้องกันและแก้ไขผลกระทบ สิ่งแวดล้อม	มาตรการติดตามตรวจสอบ ผลกระทบสิ่งแวดล้อม
3.8 การป้องกันอัคคีภัย (ต่อ)	6. สายล่อฟ้า โครงการจะมีระบบป้องกันอันตรายจากฟ้าผ่า กรณีเกิดฟ้าผ่าบริเวณหลังคาของอาคาร F และอาคาร G 1. ตัวนำล่อฟ้า (Air terminal) ชนิดสายท่อทองแดง จำนวน 26 เสาคอคลุมตัวอาคารทั้งหมด 2. หลักสายดิน (Ground rod) เป็นแท่งโลหะทองแดง ขนาดเส้นผ่านศูนย์กลาง 5/8"x10ft. ในท่อพีวีซี ขนาดเส้นผ่านศูนย์กลาง 1 นิ้ว ผึงในคอนกรีตและไปเชื่อมต่อในดิน กำหนดให้ความต้านทานของดินไม่เกิน 10 โอห์ม 3. สายตัวนำลงดิน (down conductor) ขนาดพื้นที่หน้าตัดสายเท่ากับ 70 ตารางมิลลิเมตร และ 96 ตารางมิลลิเมตร ใช้ลวดอลูมิเนียมที่มีขนาดใหญ่เพียงพอแก่การนำประจุไฟฟ้าลงสู่ดินได้อย่างรวดเร็ว โดยต่อสายตัวนำลงดินนี้เข้ากับหลักล่อฟ้าตามมาตรฐานตัวนำลงดินนี้จะสร้างขึ้นมาพิเศษเพื่อใช้ระบบป้องกันฟ้าผ่าโดยเฉพาะ		

เดือน กุมภาพันธ์ 2559

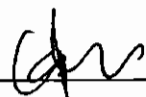

(นายกิตติกร ชัยวาทนา)


กรรมการผู้จัดการ

บริษัท ภูเก็ตแฟรนไชส์ จำกัด (มหาชน)



บริษัท ภูเก็ตแฟรนไชส์ จำกัด (มหาชน)

เดือน กุมภาพันธ์ 2559

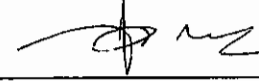

(นางสาวจุฑารัตน์ บุญแก้ว)

ผู้อำนวยการด้านสิ่งแวดล้อม

บริษัท ภูเก็ต เอ็นไวรอนเม้นทอล เซอร์วิส จำกัด



ตารางที่ 2 สรุปผลกระทบสิ่งแวดล้อม มาตรการป้องกันและแก้ไขผลกระทบสิ่งแวดล้อม และมาตรการติดตามตรวจสอบผลกระทบสิ่งแวดล้อม โครงการที่พัฒนากงาน ภูเก็ต แฟรนไชส์ (ส่วนขยาย) ของบริษัท ภูเก็ต แฟรนไชส์ จำกัด (มหาชน) ระยะดำเนินการ (ต่อ)

องค์ประกอบทาง สิ่งแวดล้อมและคุณค่าต่าง ๆ	ผลกระทบต่อสิ่งแวดล้อมที่สำคัญ	มาตรการป้องกันและแก้ไขผลกระทบ สิ่งแวดล้อม	มาตรการติดตามตรวจสอบ ผลกระทบสิ่งแวดล้อม
3.8 การป้องกันอัคคีภัย (ต่อ)	2) ความเหมาะสมของตำแหน่ง ความเพียงพอของพื้นที่จุดรวมพล โครงการจะจัดให้มีการซักซ้อมการอพยพหนีไฟ เป็นประจำอย่างน้อยปีละ 1 ครั้ง โดยจะประสานงานให้วิทยากรจากหน่วยงานป้องกันและบรรเทาสาธารณภัยองค์การบริหารส่วนตำบลกลามาฝึกอบรมให้เป็นประจำ โดยเมื่อเกิดเหตุเพลิงไหม้ทุกคนจะไปรวมตัวกันที่จุดรวมพลภายในโครงการ ซึ่งโครงการจะจัดทำผังเส้นทางอพยพหนีไฟจากจุดต่าง ๆ ไปยังจุดรวมพล ติดไว้ภายในห้องพัก พื้นที่ส่วนกลาง และบริเวณทางเดินในแต่ละอาคาร เพื่อให้ผู้ที่อยู่ภายในอาคารสามารถหนีไฟไปยังจุดรวมพลได้อย่างรวดเร็ว นอกจากนี้ โครงการจะจัดให้มีเจ้าหน้าที่รับผิดชอบประจำภายในแต่ละอาคาร ซึ่งเมื่อเกิดเหตุเพลิงไหม้จะต้องเข้าประจำในชั้นที่รับผิดชอบ เพื่อแจ้งเหตุการณ์ให้ผู้ให้บริการรับทราบ และควบคุมไม่ให้事態ระหนัก จากนั้นจะนำทางผู้ประสบภัยลงบันได มายังจุดรวมพลที่กำหนดไว้ โครงการจัดให้มีพื้นที่จุดรวมพล จำนวน 2 จุด ดังนี้ <u>จุดรวมพลที่ 1</u> ขนาดพื้นที่ 567 ตารางเมตร บริเวณด้านทิศตะวันตกของโครงการ รองรับผู้พักอาศัยของอาคาร D อาคาร E และอาคาร F คิดเป็นสัดส่วนของพื้นที่จุดรวมพลต่อผู้พักอาศัยภายในโครงการเท่ากับ 0.78 ตารางเมตร/คน หรือ 1.29 คน/ตารางเมตร จำนวน 730 คน (รวมจำนวนพนักงาน 4 คน)		

เดือน กุมภาพันธ์ 2559




(นาย Kittichai Kiatkha)
กรรมการผู้จัดการ
บริษัท ภูเก็ต แฟรนไชส์ จำกัด (มหาชน)



บริษัท ภูเก็ต แฟรนไชส์ จำกัด

เดือน กุมภาพันธ์ 2559

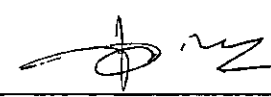

(นางสาว จุฑารัตน์ นุญแก้ว)
ผู้อำนวยการด้านสิ่งแวดล้อม
บริษัท ภูเก็ต เอ็นไวรอนเมนทอล เซอร์วิส จำกัด



ตารางที่ 2 สรุปผลกระทบสิ่งแวดล้อม มาตรการป้องกันและแก้ไขผลกระทบสิ่งแวดล้อม และมาตรการติดตามตรวจสอบผลกระทบสิ่งแวดล้อม โครงการที่พักพนักงาน ภูเก็ต
แฟรนไชส์ (ส่วนขยาย) ของบริษัท ภูเก็ต แฟรนไชส์ จำกัด (มหาชน) ระยะดำเนินการ (ต่อ)

องค์ประกอบทาง สิ่งแวดล้อมและคุณค่าต่าง ๆ	ผลกระทบต่อสิ่งแวดล้อมที่สำคัญ	มาตรการป้องกันและ แก้ไขผลกระทบสิ่งแวดล้อม	มาตรการติดตามตรวจสอบ ผลกระทบสิ่งแวดล้อม
3.8 การป้องกันอัคคีภัย (ต่อ)	จุดรวมพลที่ 2 ขนาดพื้นที่ 372 ตารางเมตร บริเวณพื้นที่ว่างใกล้อาคาร B รองรับผู้พักอาศัยของอาคาร B อาคาร C และอาคาร G คิดเป็นสัดส่วนของพื้นที่จุดรวมพลต่อผู้พักอาศัยภายในโครงการเท่ากับ 0.54 ตารางเมตร/คน หรือ 1.83 คน/ตารางเมตร จำนวน 682 คน (รวมจำนวนพนักงาน 4 คน) พื้นที่จุดรวมพลของโครงการรวมทั้งสิ้น 939 ตารางเมตร คิดเป็นสัดส่วนของพื้นที่จุดรวมพลต่อผู้พักอาศัยภายในโครงการเท่ากับ 0.67 ตารางเมตร/คน หรือ 1.50 คน/ตารางเมตร เมื่อคิดผู้อยู่อาศัยในโครงการสูงสุดทั้งส่วนเดิมและส่วนขยาย 1,412 คน (รวมจำนวนพนักงาน) ซึ่งเพียงพอตามเกณฑ์ของสำนักงานนโยบายและแผนทรัพยากรธรรมชาติและสิ่งแวดล้อม ที่กำหนดไว้อย่างน้อย 0.25 ตารางเมตร/คน หรือไม่เกิน 4 คน/ตารางเมตร โดยพื้นที่จุดรวมพลเป็นพื้นที่ที่จัดให้เป็นพื้นที่ว่าง และพื้นที่สีเขียว ที่มีลักษณะเป็นสนามหญ้า ผู้พักอาศัยจากทุกอาคารสามารถเข้าถึงได้โดยง่าย สำหรับการอพยพคนจากจุดรวมพลไปสู่ภายนอกโครงการ ก็มีความสะดวกและปลอดภัย เนื่องจากเส้นทางที่ผู้พักอาศัยในโครงการสามารถอพยพออกสู่พื้นที่โครงการนั้น เป็นทางเดินบริเวณด้านหน้าโครงการใกล้กับทางเข้า-ออกของโครงการ ซึ่งจะไม่มีการก่อสร้างกีดขวางเส้นทางอพยพ ทำให้สามารถออกนอกพื้นที่โครงการได้อย่างสะดวก รวดเร็วและมีความปลอดภัย ดังนั้น จุดรวมพลของโครงการจึงมีความเหมาะสมทั้งในแง่ขนาดของพื้นที่ที่เพียงพอ ตำแหน่งที่สะดวกในการเข้าถึง และเหมาะสมในแง่การจัดการ		

เดือน กุมภาพันธ์ 2559 _____
 (นายกิตติกร คิวคชา)
 กรรมการผู้จัดการ
 บริษัท ภูเก็ตแฟรนไชส์ จำกัด (มหาชน)



บริษัท ภูเก็ตแฟรนไชส์ จำกัด (มหาชน)

เดือน กุมภาพันธ์ 2559 _____
 (นางสาวจุฑารัตน์ บุญแก้ว)
 ผู้อำนวยการด้านสิ่งแวดล้อม
 บริษัท ภูเก็ต เอ็นไวรอนเม้นทอล เซอร์วิส จำกัด



ตารางที่ 2 สรุปผลกระทบสิ่งแวดล้อม มาตรการป้องกันและแก้ไขผลกระทบสิ่งแวดล้อม และมาตรการติดตามตรวจสอบผลกระทบสิ่งแวดล้อม โครงการที่พัฒนากงาน กูเก็ต
แฟนตาซี (ส่วนขยาย) ของบริษัท กูเก็ต แฟนตาซี จำกัด (มหาชน) ระยะดำเนินการ (ต่อ)

องค์ประกอบทาง สิ่งแวดล้อมและคุณค่าต่าง ๆ	ผลกระทบต่อสิ่งแวดล้อมที่สำคัญ	มาตรการป้องกันและแก้ไขผลกระทบ สิ่งแวดล้อม	มาตรการติดตามตรวจสอบ ผลกระทบสิ่งแวดล้อม
3.8 การป้องกันอัคคีภัย (ต่อ)	อย่างไรก็ตาม จุดรวมพลดังกล่าวข้างต้น เป็นจุดรวมพลที่กำหนดไว้ในเบื้องต้นเท่านั้น ซึ่งหากในอนาคตเมื่อโครงการเปิดดำเนินการ จะจัดให้มีการซักซ้อมอพยพหนีไฟเป็นประจำอย่างน้อยปีละ 1 ครั้ง โดยในการซักซ้อมอพยพหนีไฟ โครงการจะประสานกับเจ้าหน้าที่ดับเพลิงของหน่วยงานป้องกันและบรรเทาสาธารณภัยองค์การบริหารส่วนตำบลกมลา ในการที่จะกำหนดจุดรวมพลที่เหมาะสมในสถานการณ์ขณะนั้นต่อไป 3) ประเมินความสามารถในการให้บริการรับอัคคีภัยของหน่วยงานที่รับผิดชอบ การป้องกันและบรรเทาสาธารณภัยที่เกิดขึ้นในเขตองค์การบริหารส่วนตำบลกมลา อยู่ภายใต้ความรับผิดชอบขององค์การบริหารส่วนตำบลกมลา ตั้งอยู่เลขที่ 29/2 หมู่ที่ 2 ตำบลกมลา อำเภอเกาะกู่ จังหวัดภูเก็ต มีอัตรากำลังเจ้าหน้าที่ดับเพลิง รวมจำนวน 8 คน แบ่งเป็น ลูกจ้างประจำจำนวน 1 คน พนักงานจ้างทั่วไป จำนวน 7 คน และอาสาสมัครป้องกันและบรรเทาสาธารณภัยรวมจำนวน 120 คน ด้านเครื่องมือเครื่องใช้งานป้องกันและบรรเทาสาธารณภัย มีรถยนต์ดับเพลิงจำนวน 1 คัน รถยนต์บรรทุกน้ำดับเพลิง จำนวน 2 คัน ขนาดความจุน้ำ 12,000 ลิตร และ 6,000 ลิตร รถตรวจการณ์ 1 คัน นอกจากนี้ยังมีวิทยุสื่อสารมือถือ จำนวน 8 เครื่อง วิทยุสื่อสารเคลื่อนที่จำนวน 1 เครื่อง และวิทยุสื่อสารประจำสถานี จำนวน 1 เครื่อง สำหรับกรณีที่เกิดเหตุเพลิงไหม้ทางโครงการสามารถขอความช่วยเหลือจากงานป้องกันและบรรเทาสาธารณภัย สังกัดสำนักงานปลัดองค์การบริหารส่วนตำบลกมลา โดยมีระยะทางห่างจากพื้นที่โครงการ ประมาณ 2.80 กิโลเมตร ใช้เวลาเดินทางประมาณ 3 นาที จะถึงพื้นที่โครงการ ขึ้นอยู่กับสภาพการจราจร และช่วงเวลาที่เกิดเหตุ)		

เดือน กุมภาพันธ์ 2559

(นายกิตติกร คิวคชา)
กรรมการผู้จัดการ

บริษัท กูเก็ตแฟนตาซี จำกัด (มหาชน)

เดือน กุมภาพันธ์ 2559

(นางสาวจุฑารัตน์ บุญแก้ว)
ผู้อำนวยการด้านสิ่งแวดล้อม

บริษัท กูเก็ต เอ็นไวรอนเม้นทอล เซอร์วิส จำกัด



กูเก็ต แฟนตาซี จำกัด



ตารางที่ 2 สรุปผลกระทบสิ่งแวดล้อม มาตรการป้องกันและแก้ไขผลกระทบสิ่งแวดล้อม และมาตรการติดตามตรวจสอบผลกระทบสิ่งแวดล้อม โครงการที่พัฒนากอง ภูเก็ต
 แฟรนไชส์ (ส่วนขยาย) ของบริษัท ภูเก็ต แฟรนไชส์ จำกัด (มหาชน) ระยะดำเนินการ (ต่อ)

องค์ประกอบทาง สิ่งแวดล้อมและคุณค่าต่าง ๆ	ผลกระทบต่อสิ่งแวดล้อมที่สำคัญ	มาตรการป้องกันและแก้ไขผลกระทบ สิ่งแวดล้อม	มาตรการติดตามตรวจสอบ ผลกระทบสิ่งแวดล้อม
3.8 การป้องกันอัคคีภัย (ต่อ)	นอกจากนี้ ในกรณีที่เกิดเหตุเพลิงไหม้ทางโครงการยังสามารถขอความช่วยเหลือจาก สถานีดับเพลิงขององค์การบริหารส่วนตำบลเชิงทะเลได้อีกด้วย ปัจจุบันมีกำลังเจ้าหน้าที่ และอุปกรณ์ให้ความช่วยเหลือเมื่อเกิดเหตุทางสาธารณภัยต่างๆ ดังนี้ เจ้าหน้าที่งานป้องกัน และบรรเทาสาธารณภัย จำนวน 12 คน สมาชิกอาสาสมัครป้องกันภัยฝ่ายพลเรือน (สมาชิก อปพร.) จำนวน 150 คน พนักงานองค์การบริหารส่วนตำบลเชิงทะเล จำนวน 120 คน รถยนต์เคลื่อนที่เร็ว (รถกู้ภัย ขนาดเล็ก) จำนวน 1 คัน รถดับเพลิงเอนกประสงค์ 6 ล้อ ความจุ 4,000 ลิตร จำนวน 1 คัน รถดับเพลิง 10 ล้อ ความจุ 12,000 ลิตร จำนวน 1 คัน รถบรรทุกน้ำ 6 ล้อ ความจุ 6,000 ลิตร จำนวน 1 คัน เรือยางขนาด 40 แรงม้า จำนวน 4 ลำ รถเช่า 6 ล้อ จำนวน 1 คัน รถตรวจการณ์ จำนวน 1 คัน รถบรรทุก 6 ล้อ จำนวน 1 คัน รถบรรทุกขนาดเล็ก จำนวน 5 คัน และรถลำเลียงคน 6 ล้อ จำนวน 1 คัน ซึ่งมีระยะทางห่าง จากพื้นที่โครงการ ประมาณ 5.30 กิโลเมตร ใช้เวลาเดินทางประมาณ 6 นาที (ขึ้นกับสภาพ การจราจร และสภาพเวลาที่เกิดเหตุ) ดังนั้น ผลกระทบด้านนี้จึงอยู่ในระดับต่ำ		

เดือน กุมภาพันธ์ 2559



บริษัท ภูเก็ต แฟรนไชส์ จำกัด

(นายกิตติกร คิ้วขวา)
 กรรมการผู้จัดการ

บริษัท ภูเก็ตแฟรนไชส์ จำกัด (มหาชน)

เดือน กุมภาพันธ์ 2559

(นางสาวจุฑารัตน์ บุญแก้ว)
 ผู้อำนวยการด้านสิ่งแวดล้อม

บริษัท ภูเก็ต เอ็นไวรอนเม้นทอล เซอร์วิส จำกัด



ตารางที่ 2 สรุปผลกระทบสิ่งแวดล้อม มาตรการป้องกันและแก้ไขผลกระทบสิ่งแวดล้อม และมาตรการติดตามตรวจสอบผลกระทบสิ่งแวดล้อม โครงการที่พนักงาน
ภูเก็ตแฟนตาซี (ส่วนขยาย) ของบริษัท ภูเก็ต แฟนตาซี จำกัด (มหาชน) ระยะดำเนินการ (ต่อ)

องค์ประกอบทาง สิ่งแวดล้อมและคุณค่าต่าง ๆ	ผลกระทบต่อสิ่งแวดล้อมที่สำคัญ	มาตรการป้องกันและ แก้ไขผลกระทบสิ่งแวดล้อม	มาตรการติดตามตรวจสอบ ผลกระทบสิ่งแวดล้อม
3.9 การระบายอากาศและ ความร้อน	โครงการจัดให้มีการระบายอากาศภายในตัวอาคารโดยวิธีธรรมชาติและวิธีกล ดังนี้ ● การระบายอากาศโดยธรรมชาติ ซึ่งจะใช้เฉพาะกับห้องที่มีผนังด้านนอกอาคารอย่างน้อยหนึ่งด้านโดยจัดให้มีช่องเปิดสู่ภายนอกอาคารได้ เช่น ประตู และหน้าต่าง เป็นต้น โดยโครงการได้จัดให้มีการระบายอากาศโดยวิธีธรรมชาติของบริเวณต่างๆ ภายในอาคาร คือ ▪ บริเวณทางเดินในแต่ละชั้นของอาคารจะมีช่องเปิดโล่งที่บันไดเพื่ออากาศสามารถระบายได้ ▪ บริเวณห้องพักจะมีช่องหน้าต่างที่สามารถระบายอากาศกรณีที่มีอุณหภูมิภายนอกต่ำทำให้เกิดการระบายอากาศที่ดีเข้าสู่ห้องพักภายในอาคารได้ โดยจะมีการใช้ควบคู่ไปกับระบบระบายอากาศโดยวิธีกลคือการติดตั้งระบบปรับอากาศกรณีที่มีอุณหภูมิภายนอกสูงเพื่อใช้ปรับอุณหภูมิภายในให้มีอากาศที่อยู่ในระดับที่สบายยิ่งขึ้น	(1) ตรวจสอบอุปกรณ์ที่ใช้ระบายอากาศให้สามารถใช้งานได้อยู่เสมอ (2) ติดตั้งป้ายห้ามติดเครื่องยนต์ทิ้งไว้ภายในบริเวณที่จอดรถ ให้สามารถสังเกตเห็นได้อย่างชัดเจนและทั่วถึง (3) จัดให้มีไม้ยึ้นดินภายในโครงการให้มากที่สุด เพื่อลดความร้อนจากการระบายอากาศของเครื่องปรับอากาศ	-

เดือน กุมภาพันธ์ 2559



บริษัท ภูเก็ตแฟนตาซี จำกัด

(นายถิตติกร คีวธนา)

กรรมการผู้จัดการ

บริษัท ภูเก็ตแฟนตาซี จำกัด (มหาชน)

เดือน กุมภาพันธ์ 2559

(นางสาวจุฑารัตน์ บุญแก้ว)

ผู้อำนวยการด้านสิ่งแวดล้อม

บริษัท ภูเก็ต เอ็นไวรอนเม้นทอล เซอร์วิส จำกัด



ตารางที่ 2 สรุปผลกระทบสิ่งแวดล้อม มาตรการป้องกันและแก้ไขผลกระทบสิ่งแวดล้อม และมาตรการติดตามตรวจสอบผลกระทบสิ่งแวดล้อม โครงการที่พักพนักงาน
ภูเก็ตแฟนตาซี (ส่วนขยาย) ของบริษัท ภูเก็ต แฟนตาซี จำกัด (มหาชน) ระยะดำเนินการ (ต่อ)

องค์ประกอบทาง สิ่งแวดล้อมและคุณค่าต่าง ๆ	ผลกระทบต่อสิ่งแวดล้อมที่สำคัญ	มาตรการป้องกันและ แก้ไขผลกระทบสิ่งแวดล้อม	มาตรการติดตามตรวจสอบ ผลกระทบสิ่งแวดล้อม
3.9 การระบายอากาศและ ความร้อน (ต่อ)	● การระบายอากาศโดยวิธีกล โดยจัดให้มีอุปกรณ์ขับเคลื่อนอากาศเพื่อให้เกิดการนำอากาศภายนอกเข้ามาในการระบายอากาศ ▪ ติดตั้งพัดลมดูดอากาศในอาคารบริเวณห้องต่าง ๆ เพื่อระบายอากาศออกภายนอกโดยตรง ได้แก่ ห้องน้ำ และห้องพักขยะ เป็นต้น ● การระบายอากาศในกรณีที่มีระบบการปรับภาวะอากาศ ได้มีการนำอากาศภายนอกเข้ามาในพื้นที่ปรับภาวะอากาศ หรือดูดอากาศจากภายในพื้นที่ปรับภาวะอากาศออกไปสำหรับห้องนอนแต่ละห้องพัก มีอัตรา การระบายอากาศไม่น้อยกว่า 2 ลูกบาศก์เมตร/ชั่วโมง/ตารางเมตร ดังนั้น จึงส่งผลกระทบในระดับต่ำต่อการระบายอากาศ		-

เดือน กุมภาพันธ์ 2559

(นายกิตติกร คีวคชา)

กรรมการผู้จัดการ

บริษัท ภูเก็ตแฟนตาซี จำกัด (มหาชน)



บริษัท ภูเก็ตแฟนตาซี จำกัด

เดือน กุมภาพันธ์ 2559

(นางสาวจุฑารัตน์ บุญแก้ว)

ผู้อำนวยการด้านสิ่งแวดล้อม

บริษัท ภูเก็ต เอ็นไวรอนเมนทอล เซอร์วิส จำกัด



ตารางที่ 2 สรุปผลกระทบสิ่งแวดล้อม มาตรการป้องกันและแก้ไขผลกระทบสิ่งแวดล้อม และมาตรการติดตามตรวจสอบผลกระทบสิ่งแวดล้อม โครงการที่פקพนักงาน
ภูเก็ตแฟนตาซี (ส่วนขยาย) ของบริษัท ภูเก็ต แฟนตาซี จำกัด (มหาชน) ระยะดำเนินการ (ต่อ)

องค์ประกอบทางสิ่งแวดล้อม และคุณค่าต่าง ๆ	ผลกระทบต่อสิ่งแวดล้อมที่สำคัญ	มาตรการป้องกันและ แก้ไขผลกระทบสิ่งแวดล้อม	มาตรการติดตามตรวจสอบ ผลกระทบสิ่งแวดล้อม
4. คุณภาพชีวิต 4.1 สภาพสังคมและเศรษฐกิจ	เมื่อเปิดดำเนินการ โครงการจะก่อให้เกิดผลดีต่อสภาพเศรษฐกิจโดยรวมของท้องถิ่น เนื่องจากจะมีการจ้างแรงงานท้องถิ่นเข้ามาทำงานภายในโครงการ ซึ่งการจ้างงานพนักงานส่งผลกระทบด้านบวกต่ออาชีพและรายได้ของคนในท้องถิ่นเพียงเล็กน้อย เนื่องจากการจ้างงานพนักงานไม่มาก โดยทางโครงการได้จ้างแรงงานในท้องถิ่นเป็นพนักงานเป็นอันดับแรก รวมทั้งส่งเสริม สนับสนุน กิจกรรมทางสังคมต่างๆ ของท้องถิ่น เพื่อสร้างความสัมพันธ์อันดีกับชุมชน จากลักษณะของโครงการและข้อมูลจากการสำรวจด้านสังคมบริเวณโครงการและภายในพื้นที่เขตองค์การบริหารส่วนตำบลกมลา ที่ได้นำเสนอในหัวข้อผลกระทบสิ่งแวดล้อมทางสังคมในช่วงการดำเนินโครงการนั้น สามารถประเมินผลกระทบทางสังคมที่คาดว่าจะเกิดขึ้นจากการเปิดดำเนินการโครงการต่อผู้ที่อยู่ใกล้เคียงโครงการ ทั้งนี้ ผลกระทบตามตารางดังกล่าวข้างต้น สอดคล้องกับผลการสำรวจทัศนคติของผู้ที่อยู่โดยรอบโครงการ โดยส่วนใหญ่มีความห่วงกังวลในระยะดำเนินการ ในเรื่องการจราจรเพิ่มขึ้น ซึ่งโครงการต้องปฏิบัติตามมาตรการป้องกันและลดผลกระทบดังกล่าวข้างต้นอย่างเคร่งครัด เพื่อป้องกันและลดผลกระทบที่อาจเกิดขึ้นต่อผู้ที่อยู่โดยรอบ	(1) โครงการจะพิจารณาปรับประชาชนในท้องถิ่นเพื่อเข้าทำงานก่อน เพื่อเป็นการส่งเสริมการมีรายได้ของประชาชนในท้องถิ่น และสนับสนุนพร้อมส่งเสริมกิจกรรมและประเพณีของท้องถิ่น และกิจกรรมทางศาสนา (2) จัดให้มีเจ้าหน้าที่ของโครงการสำหรับติดตามและประชาสัมพันธ์ รวมถึงรับฟังความคิดเห็นของประชาชนโดยรอบอย่างสม่ำเสมอ (3) กำหนดให้มีระเบียบปฏิบัติควบคุมการอยู่อาศัยของผู้พักอาศัยในโครงการ - ต้องดูแลรักษาห้องพักและพื้นที่ส่วนกลางให้อยู่ในสภาพดี - ห้ามกระทำการใดๆ ที่มีผลกระทบกระเทือนต่อโครงสร้างรูปลักษณ์แบบทั้งภายในและภายนอกอาคาร หรือทัศนียภาพโดยรวมของอาคาร	-

เดือน กุมภาพันธ์ 2559



บริษัท ภูเก็ตแฟนตาซี จำกัด (มหาชน)


(นายกิตติกร คีวชา)
กรรมการผู้จัดการ

บริษัท ภูเก็ตแฟนตาซี จำกัด (มหาชน)

เดือน กุมภาพันธ์ 2559

(นางสาวจุฑารัตน์ บุญแก้ว)
ผู้อำนวยการด้านสิ่งแวดล้อม

บริษัท ภูเก็ต เอ็นไวรอนเม้นทอล เซอร์วิส จำกัด

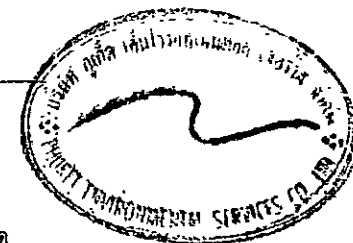

ตารางที่ 2 สรุปผลกระทบสิ่งแวดล้อม มาตราการป้องกันและแก้ไขผลกระทบสิ่งแวดล้อม และมาตรการติดตามตรวจสอบผลกระทบสิ่งแวดล้อม โครงการที่พนักงาน
 กูเก็ตแปนตาซี (ส่วนขยาย) ของบริษัท กูเก็ต แปนตาซี จำกัด (มหาชน) ระยะดำเนินการ (ต่อ)

องค์ประกอบทางสิ่งแวดล้อม และคุณค่าต่าง ๆ	ผลกระทบต่อสิ่งแวดล้อมที่สำคัญ	มาตรการป้องกันและแก้ไขผลกระทบ สิ่งแวดล้อม	มาตรการติดตามตรวจสอบ ผลกระทบสิ่งแวดล้อม
4.1 สภาพสังคมและเศรษฐกิจ (ต่อ)	โครงการได้กำหนดให้มีมาตรการป้องกันและลดผลกระทบสิ่งแวดล้อมที่อาจจะเกิดขึ้น ทั้งในระยะก่อสร้างและระยะดำเนินการ (รายละเอียดแสดงในบทที่ 5) ซึ่งโครงการจะปฏิบัติตามมาตรการด้านต่างๆ ที่กำหนดไว้อย่างเคร่งครัด เพื่อช่วยบรรเทาหรือลดระดับความรุนแรงของผลกระทบที่อาจเกิดขึ้นต่อสังคมและสิ่งแวดล้อม ทั้งในแง่ของคุณค่าการใช้ประโยชน์ของมนุษย์และคุณค่าคุณภาพชีวิตให้อยู่ในระดับที่ยอมรับได้ ตลอดจนมีการติดตามถึงผลกระทบที่อาจเกิดขึ้น โดยกำหนดให้มีมาตรการติดตามตรวจสอบคุณภาพสิ่งแวดล้อมในช่วงก่อสร้างและเปิดดำเนินการโครงการอย่างต่อเนื่อง (รายละเอียดแสดงในบทที่ 6) เพื่อที่จะทำให้การดำเนินการของโครงการเป็นไปอย่างมีประสิทธิภาพ เป็นมิตรกับสิ่งแวดล้อม และส่งผลกระทบท่อสังคมหรือชุมชนที่มีอยู่เดิม โครงการประกอบกิจการประเภทอาคารอยู่อาศัยรวม ในช่วงเปิดดำเนินการจะมีผู้พักอาศัยประมาณ 1,404 คน นอกจากนี้โครงการยังมีพนักงานประจำ จำนวน 8 คน โดยพนักงานทั้งหมดไม่ได้พักอาศัยในโครงการ ซึ่งการที่คนจำนวนมากต้องเข้ามาใช้ชีวิตร่วมกัน อาจก่อให้เกิดความขัดแย้งหรือข้อพิพาทซึ่งกันและกัน หรืออาจมีกิจกรรมร่วมกันที่ก่อให้เกิดเสียงรบกวนผู้พักอาศัยข้างเคียง ทั้งนี้ คาดว่าปัญหาดังกล่าวจะไม่ส่งผลกระทบที่มีนัยสำคัญมากนัก เนื่องจากในการบริหารจัดการอาคารอยู่อาศัยรวมจะกำหนดให้มีระเบียบปฏิบัติควบคุมการอยู่อาศัยของผู้พักอาศัยในโครงการ เช่น	- จะต้องไม่นำวัตถุระเบิด วัตถุไวไฟ แก๊สพิษ ควัน หรือวัสดุอุปกรณ์ใดๆ อันจะก่อให้เกิดอัคคีภัยได้ เข้ามาภายในบริเวณอาคารห้องพัก - กรณีผ่านเข้า-ออกบริเวณภายในอาคารโปรดให้ความร่วมมือกับเจ้าหน้าที่ปฏิบัติตามกฎหมาย - ห้ามใช้ประติมากรรมห้องพัก เหน้าหรือกิ่งเศษอาหาร ขยะหรือสิ่งของต่างๆ ออกไปนอกระเบียงห้องพัก - ห้ามปัสสาวะเศษฝุ่นผง หรือน้ำขะยะวางไว้หน้าห้องและบริเวณพื้นที่ส่วนกลาง - ห้ามกระทำการคิดสิ่งพิมพ์ เครื่องหมาย สัญลักษณ์ใดๆ ในเขตทุกชนิด - ห้ามใช้ประติมากรรมห้องพักกระทำการเคลื่อนย้าย จัปจองพื้นที่ส่วนกลาง หรือครอบครองพื้นที่ส่วนกลางทุกชนิดเพื่อใช้ประโยชน์ส่วนตัว	

เดือน กุมภาพันธ์ 2559

เดือน กุมภาพันธ์ 2559

(นายพิชิตกร ลีวนา)


กรรมการผู้จัดการ

บริษัท กูเก็ตแปนตาซี จำกัด (มหาชน)

(นางสาวจุฑารัตน์ บุญแก้ว)

ผู้อำนวยการด้านสิ่งแวดล้อม


บริษัท กูเก็ต เอ็นไวรอนเม้นทอล เซอร์วิส จำกัด

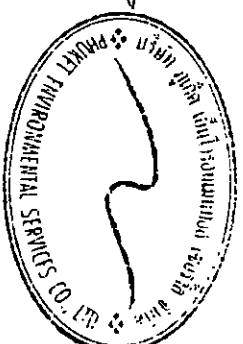

ตารางที่ 2 สรุปผลกระทบสิ่งแวดล้อม มาตรการป้องกันและแก้ไขผลกระทบสิ่งแวดล้อม และมาตรการติดตามตรวจสอบผลกระทบสิ่งแวดล้อม โครงการที่พัฒนาโรงงาน
ภูเก็ตแฟนตาซี (ส่วนขยาย) ของบริษัท ภูเก็ต แฟนตาซี จำกัด (มหาชน) ระยะดำเนินการ (ต่อ)

องค์ประกอบทางสิ่งแวดล้อม และคุณค่าต่าง ๆ	ผลกระทบต่อสิ่งแวดล้อมที่สำคัญ	มาตรการป้องกันและแก้ไขผลกระทบสิ่งแวดล้อม	มาตรการติดตามตรวจสอบ ผลกระทบสิ่งแวดล้อม
4.1 สภาพสังคมและเศรษฐกิจ (ต่อ)	- ต้องดูแลรักษาห้องพักและพื้นที่ส่วนกลางให้อยู่ในสภาพดี และจะไม่กระทำการใดๆ ที่ไม่เหมาะสมให้เป็นอันตราย เตือนร้อน น่ารังเกียจ ไม่สุภาพ ก่อความรำคาญ ส่งเสียงดังรบกวนความสงบสุข ขัดต่อกฎระเบียบข้อบังคับ และศีลธรรมอันดีในการอาศัยอยู่ร่วมกัน - ห้ามกระทำการใดๆ ที่มีผลกระทบกระเทือนต่อโครงสร้างรูปแบบทั้งภายในและภายนอกอาคาร หรือทัศนียภาพโดยรวมของอาคาร เช่น การเจาะเพดาน พื้นผนังกันห้อง ติดตั้งเหล็กดัด กันสาด ดากผ้าหรือวางสิ่งของอื่นๆ บนขอบระเบียง หรือยื่นสูงเกินกว่าแนวขอบระเบียงห้องพักโดยเด็ดขาด - จะต้องไม่นำวัตถุระเบิด วัตถุไวไฟ แก๊สหุงต้ม หรือวัสดุอุปกรณ์ใดๆ อันจะก่อให้เกิดอัคคีภัยได้ เข้ามาภายในบริเวณอาคารห้องพักโดยเด็ดขาด - กรณีผ่านเข้า-ออกบริเวณภายในอาคาร โปรดให้ความร่วมมือกับเจ้าหน้าที่ปฏิบัติตามกฎระเบียบที่ฝ่ายจัดการโครงการกำหนดไว้อย่างเคร่งครัด ทั้งนี้ เพื่อความปลอดภัยและเป็นระเบียบเรียบร้อย ห้ามใช้ประโยชน์ห้องพัก เทน้ำหรือทิ้งเศษอาหาร ขยะหรือสิ่งของต่างๆ ออกไปนอกระเบียงห้องพัก และห้ามทิ้งน้ำปุน เศษวัสดุตกแต่งก่อสร้าง ผ้าอนามัย น้ำที่เป็นตะกอนจับแข็งฯ ลงในท่อระบายน้ำทั้งโดยสุจริตโดยเด็ดขาด เพราะจะทำให้ท่อตัน	- ผู้พักอาศัยมีสิทธิใช้ลานจอดรถในบริเวณพื้นที่ที่ฝ่ายจัดการฯ จัดเตรียมไว้ให้ใช้ร่วมกันโดยไม่ระบุช่องจอด และต้องให้ความร่วมมือกับเจ้าหน้าที่รักษาความปลอดภัย - ปฏิบัติตามกฎหมายจราจร การนำรถเข้า-ออกอย่างเคร่งครัด - ไม่อนุญาตให้นำสัตว์ เข้ามาเลี้ยงภายในห้องพัก - การขอใช้อาคารและสถานที่เพื่อดำเนินกิจกรรมต่างๆ ให้แจ้งความจำนงขออนุญาตใช้ให้ฝ่ายจัดการฯ ทราบล่วงหน้าก่อนทุกครั้งไม่น้อยกว่า 7 วัน	

เดือน กุมภาพันธ์ 2559

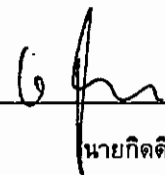


นายกิตติกร คีวชา
กรรมการผู้จัดการ

บริษัท ภูเก็ตแฟนตาซี จำกัด (มหาชน)



บริษัท ภูเก็ตแฟนตาซี จำกัด (มหาชน)

เดือน กุมภาพันธ์ 2559

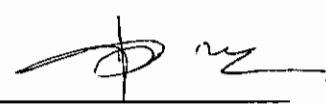

(นางสาวจุฑารัตน์ บุญแก้ว)

ผู้อำนวยการด้านสิ่งแวดล้อม

บริษัท ภูเก็ต เอ็นไวรอนเม้นทอล เซอร์วิส จำกัด



ตารางที่ 2 สรุปผลกระทบสิ่งแวดล้อม มาตรการป้องกันและแก้ไขผลกระทบสิ่งแวดล้อม และมาตรการติดตามตรวจสอบผลกระทบสิ่งแวดล้อม โครงการที่พักพนักงาน
ภูเก็ตแฟนตาซี (ส่วนขยาย) ของบริษัท ภูเก็ต แฟนตาซี จำกัด (มหาชน) ระยะดำเนินการ (ต่อ)

องค์ประกอบทางสิ่งแวดล้อม และคุณค่าต่าง ๆ	ผลกระทบต่อสิ่งแวดล้อมที่สำคัญ	มาตรการป้องกันและ แก้ไขผลกระทบสิ่งแวดล้อม	มาตรการติดตามตรวจสอบ ผลกระทบสิ่งแวดล้อม
4.1 สภาพสังคมและเศรษฐกิจ (ต่อ)	- ห้ามปิดกวาดเศษฝุ่นผง หรือนำขยะวางไว้หน้าห้องและบริเวณพื้นที่ส่วนกลาง โดยควรจัดเก็บบรรจุใส่ถุงแยกประเภทขยะและมัดปากถุงให้มิดชิด ก่อนนำไปทิ้งในถังขยะที่ฝ่ายจัดการฯ จัดเตรียมไว้เป็นสัดส่วน - ห้ามกระทำการติดตั้งพัมป์ เครื่องหมายสัญลักษณ์ป้ายโฆษณาทุกชนิด ในบริเวณพื้นที่ส่วนกลางและประตูหน้าต่าง ผนังระเบียงหรือส่วนใดภายนอกห้องพัก ที่สามารถมองเห็นได้เด่นชัดจากภายนอกอาคาร ยกเว้น ป้ายบอกเลขที่ห้องพัก ชื่ออาคาร และป้ายสัญลักษณ์ค่าเตือนต่างๆ ที่ฝ่ายจัดการโครงการได้ดำเนินการไว้แล้ว - ห้ามใช้ประโยชน์ห้องพักกระทำการเคลื่อนย้าย จัปจองพื้นที่ส่วนกลาง หรือครอบครองทรัพย์สินส่วนกลางทุกชนิดเพื่อใช้ประโยชน์ส่วนตัว และไม่นำอุปกรณ์สิ่งของต่างๆ วางกีดขวางทางเดินร่วมบริเวณโถงลิฟต์ บันไดหนีไฟ หากพบเห็นต้องแจ้งฝ่ายจัดการโครงการให้ทราบทันที ทั้งนี้ เพื่อความปลอดภัยในกรณีเกิดฉุกเฉินเกิดขึ้น - ผู้พักอาศัยมีสิทธิใช้ลานจอดรถในบริเวณพื้นที่ที่ฝ่ายจัดการฯ จัดเตรียมไว้ให้ใช้ร่วมกันโดยไม่ระบุช่องจอด และต้องให้ความร่วมมือกับเจ้าหน้าที่รักษาความปลอดภัย - ปฏิบัติตามกฎหมายระเบียบจราจร การนำรถเข้า-ออกอย่างเคร่งครัด ทั้งนี้ ฝ่ายจัดการโครงการขอสงวนสิทธิไม่อนุญาตให้บุคคลภายนอก หรือผู้มาติดต่องานต่างๆ นำรถเข้ามาจอดค้างคืน และจะไม่รับผิดชอบความเสียหาย สูญเสียต่อทรัพย์สินที่เกิดขึ้นภายในและภายนอกกรณของทำนที่นำมาจอดทั้งสิ้น		

เดือน กุมภาพันธ์ 2559

(นายกิตติกร คิ้วชา)

กรรมการผู้จัดการ

บริษัท ภูเก็ตแฟนตาซี จำกัด (มหาชน)



บริษัท ภูเก็ตแฟนตาซี จำกัด

เดือน กุมภาพันธ์ 2559

(นางสาวจุฑารัตน์ บุญแก้ว)

ผู้อำนวยการด้านสิ่งแวดล้อม

บริษัท ภูเก็ต เอ็นไวรอนเม้นทอล เซอร์วิส จำกัด



ตารางที่ 2 สรุปผลกระทบสิ่งแวดล้อม มาตรการป้องกันและแก้ไขผลกระทบสิ่งแวดล้อม และมาตรการติดตามตรวจสอบผลกระทบสิ่งแวดล้อม โครงการที่พนักงาน
ภูเก็ตแฟนตาซี (ส่วนขยาย) ของบริษัท ภูเก็ต แฟนตาซี จำกัด (มหาชน) ระยะดำเนินการ (ต่อ)

องค์ประกอบทางสิ่งแวดล้อม และคุณค่าต่าง ๆ	ผลกระทบต่อสิ่งแวดล้อมที่สำคัญ	มาตรการป้องกันและ แก้ไขผลกระทบสิ่งแวดล้อม	มาตรการติดตามตรวจสอบ ผลกระทบสิ่งแวดล้อม
4.1 สภาพสังคมและเศรษฐกิจ (ต่อ)	- ไม่อนุญาตให้ใช้ประโยชน์ห้องพักรีสอร์ทที่พัก สัตว์ปีก และสัตว์เลื้อยคลาน เข้ามาเลี้ยงภายในห้องพัก และไว้ในบริเวณอาคารโดยไม่มีข้อยกเว้น - การขอใช้อาคารและสถานที่เพื่อดำเนินกิจกรรมต่างๆ ให้แจ้งความจำนงขออนุญาตใช้ให้ฝ่ายจัดการฯ ทราบล่วงหน้าก่อนทุกครั้งไม่น้อยกว่า 7 วัน พร้อมกับรายละเอียดประกอบเป็นลายลักษณ์อักษร ทั้งนี้ ฝ่ายจัดการฯ ขอสงวนสิทธิ์ยกเว้น หรืออนุญาตให้ดำเนินการได้ตามขอบเขตและเงื่อนไขที่กำหนดไว้เป็นเฉพาะบางกรณีเท่านั้น ทั้งนี้ จะเห็นได้ว่าโครงการได้จัดให้มีมาตรการควบคุมการอยู่อาศัย และให้ผู้พักอาศัยปฏิบัติตามอย่างเคร่งครัด ซึ่งจะทำให้การอยู่อาศัยร่วมกัน เป็นไปอย่างราบรื่นปราศจากข้อขัดแย้งและเสียงดัง ซึ่งจะรบกวนทั้งผู้พักอาศัยภายในโครงการเองและผู้พักอาศัยข้างเคียงโครงการ		

เดือน กุมภาพันธ์ 2559



บริษัท ภูเก็ตแฟนตาซี จำกัด (มหาชน)

(Signature)

(นายนิติกร คิ้วตา)

กรรมการผู้จัดการ

บริษัท ภูเก็ตแฟนตาซี จำกัด (มหาชน)


เดือน กุมภาพันธ์ 2559

(Signature)

(นางสาวจุฑารัตน์ บุญแก้ว)

ผู้อำนวยการด้านสิ่งแวดล้อม

บริษัท ภูเก็ต เอ็นไวรอนเมนทอล เซอร์วิส จำกัด

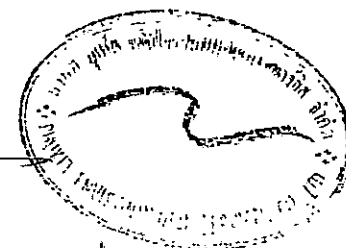

ตารางที่ 2 สรุปผลกระทบสิ่งแวดล้อม มาตรการป้องกันและแก้ไขผลกระทบสิ่งแวดล้อม และมาตรการติดตามตรวจสอบผลกระทบสิ่งแวดล้อม โครงการที่פקพนักงาน
ภูเก็ตแฟนตาซี (ส่วนขยาย) ของบริษัท ภูเก็ต แฟนตาซี จำกัด (มหาชน) ระยะดำเนินการ (ต่อ)

องค์ประกอบทาง สิ่งแวดล้อมและคุณค่าต่าง ๆ	ผลกระทบต่อสิ่งแวดล้อมที่สำคัญ	มาตรการป้องกันและแก้ไขผลกระทบสิ่งแวดล้อม	มาตรการติดตามตรวจสอบ ผลกระทบสิ่งแวดล้อม
4.2 อาชีวอนามัยและความ ปลอดภัย	เนื่องจากโครงการประกอบกิจการประเภทอาคารอยู่อาศัยรวม ที่มีความเสี่ยง ต่ำต่อการเกิดอันตรายหรืออุบัติเหตุต่างๆ อย่างไรก็ตามเพื่อให้เกิดความ ปลอดภัยกับผู้อยู่อาศัยและเป็นไปตามที่กฎหมายกำหนด โครงการจะติดตั้งระบบ ป้องกันอัคคีภัยไว้อย่างเพียงพอ (รายละเอียดในหัวข้อ 4.3.3.8) และได้จัดให้มี มาตรการป้องกันอัคคีภัยคือ จัดให้มีระบบป้องกันและแจ้งเตือนอัคคีภัยของ โครงการให้เป็นไปตามข้อกำหนดของกฎกระทรวงฉบับที่ 39 (พ.ศ. 2537) ฉบับที่ 47 (พ.ศ. 2540) และฉบับที่ 55 (พ.ศ. 2543) ออกตามความในพระราชบัญญัติ ควบคุมอาคาร พ.ศ. 2522 ทำการตรวจสอบความพร้อมและประสิทธิภาพการ ทำงานของระบบป้องกันและระงับอัคคีภัยเป็นประจำทุก 6 เดือน หรือตาม ข้อกำหนดอายุการใช้งานของผลิตภัณฑ์/อุปกรณ์นั้น จัดให้มีการซ้อมป้องกัน อัคคีภัย และการใช้อุปกรณ์ดับเพลิงภายในโครงการอย่างน้อยปีละ 1 ครั้ง แก่ พนักงานของโครงการ เพื่อให้พนักงานและเจ้าหน้าที่ของโครงการเกิด ความคุ้นเคย สามารถรับมือกับเหตุการณ์ที่อาจจะเกิดขึ้น รวมทั้งสามารถ ปฏิบัติงานและใช้เครื่องมือ/อุปกรณ์ต่างๆ ได้อย่างถูกต้อง จัดให้มีพื้นที่จุดรวมพล อยู่บริเวณที่เหมาะสมแก่การอพยพผู้อยู่อาศัย จัดให้มีจุดรวมพล จำนวน 2 จุด มี พื้นที่รวมทั้งสิ้น 939 ตารางเมตร คิดเป็นสัดส่วนพื้นที่จุดรวมพลต่อผู้พักอาศัย ภายในโครงการเท่ากับ 0.67 ตารางเมตร/คน หรือ 1.50 คน/ตารางเมตร	(1) จัดให้มีเจ้าหน้าที่รักษาความปลอดภัยให้ปฏิบัติ หน้าที่อย่างเคร่งครัด และหมั่นตรวจตราพื้นที่ดูแล ความปลอดภัยภายในโครงการตลอด 24 ชั่วโมง หากพบเหตุผิดปกติให้รีบติดต่อขอความช่วยเหลือ จากหน่วยงานราชการที่มีหน้าที่ดูแล และบรรเทาสา ธารณภัยทันที (2) จัดให้มีพนักงานอยู่ประจำ เพื่อให้ผู้พักอาศัยสามารถ ติดต่อหรือแจ้งเหตุได้ตลอด 24 ชั่วโมง (3) โครงการจัดให้มีระบบโทรทัศน์วงจรปิด (Closed Circuit Television System : CCTV) ติดตั้งไว้ กระจายครอบคลุมทั่วทั้งพื้นที่ของอาคารส่วนขยาย (4) ติดประกาศแจ้งเบอร์โทรศัพท์ฉุกเฉินของเจ้าหน้าที่ โครงการหรือหน่วยงานราชการที่เกี่ยวข้องไว้อย่าง ชัดเจนในทุกชั้นในกรณีที่เกิดอัคคีภัย (5) ติดป้ายแนะนำการใช้อุปกรณ์แต่ละตัว ไว้บริเวณที่ ติดตั้งอุปกรณ์นั้น เพื่อให้ผู้อยู่อาศัยสามารถนำมาใช้ งานได้ทันที	- ตรวจสอบการทำงานของ ระบบโทรทัศน์วงจรปิด (CCTV) บริเวณทุก จุด ติดตั้งโทรทัศน์วงจรปิด (CCTV) 6 เดือน ตลอด ระยะเวลาดำเนินการ

เดือน กุมภาพันธ์ 2559



บริษัท ภูเก็ตแฟนตาซี จำกัด (มหาชน)


(นายกิตติกร คีวคชา)
กรรมการผู้จัดการ

บริษัท ภูเก็ตแฟนตาซี จำกัด (มหาชน)

เดือน กุมภาพันธ์ 2559

(นางสาวจุฑารัตน์ บุญแก้ว)
ผู้อำนวยการด้านสิ่งแวดล้อม


บริษัท ภูเก็ต เอ็นไวรอนเม้นทอล เซอร์วิส จำกัด

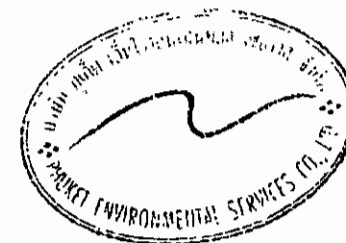


ตารางที่ 2 สรุปผลกระทบสิ่งแวดล้อม มาตรการป้องกันและแก้ไขผลกระทบสิ่งแวดล้อม และมาตรการติดตามตรวจสอบผลกระทบสิ่งแวดล้อม โครงการที่พนักงาน
ภูเก็ตแฟนตาซี (ส่วนขยาย) ของบริษัท ภูเก็ต แฟนตาซี จำกัด (มหาชน) ระยะดำเนินการ (ต่อ)

องค์ประกอบทาง สิ่งแวดล้อมและคุณค่าต่าง ๆ	ผลกระทบต่อสิ่งแวดล้อมที่สำคัญ	มาตรการป้องกันและแก้ไขผลกระทบสิ่งแวดล้อม	มาตรการติดตามตรวจสอบ ผลกระทบสิ่งแวดล้อม
4.2 อาชีวอนามัยและความ ปลอดภัย (ต่อ)	เมื่อคิดผู้อยู่อาศัยในโครงการสูงสุดทั้งส่วนเดิมและส่วนขยาย 1,412 คน (รวมจำนวนพนักงาน) โครงการจัดให้มีการติดป้ายแสดงวิธีการใช้อุปกรณ์ดับเพลิงอย่างชัดเจนที่จุดติดตั้งทุกจุด จัดทำผังเส้นทางการอพยพหนีไฟ ไปยังจุดรวมพล ติดไว้บริเวณทางเดินในอาคาร มีการจัดตั้งกรรมการป้องกันอัคคีภัย โดยกำหนดบทบาทหน้าที่ และจัดให้มีแผนฉุกเฉินเตรียมการสำหรับกรณีเกิดอัคคีภัย สำหรับกรณีที่เกิดเหตุเพลิงไหม้ทางโครงการสามารถขอความช่วยเหลือจากสถานีดับเพลิงขององค์การบริหารส่วนตำบลกมลา โดยมีระยะทางห่างจากพื้นที่โครงการ ประมาณ 2.80 กิโลเมตร ใช้เวลาเดินทางประมาณ 3 นาที จะถึงพื้นที่โครงการ (ขึ้นอยู่กับสภาพการจราจรและช่วงเวลาที่เกิดเหตุ) สำหรับในเขตพื้นที่องค์การบริหารส่วนตำบลกมลา มีสถานที่ให้บริการสาธารณสุข คือ โรงพยาบาลส่งเสริมสุขภาพตำบลกมลา มีระยะห่างจากโครงการประมาณ 2.10 กิโลเมตร โดยใช้เวลาเดินทางประมาณ 3 นาที จะถึงพื้นที่โครงการ (ขึ้นอยู่กับสภาพการจราจรและช่วงเวลาที่เกิดเหตุ)	(6) จัดเตรียมเครื่องมือปฐมพยาบาลเบื้องต้น พร้อมทั้งเตรียมพร้อมประสานงานกับโรงพยาบาลเพื่อนำผู้ได้รับบาดเจ็บส่งโรงพยาบาล หากเกิดอุบัติเหตุรุนแรง (7) ตรวจสอบประสิทธิภาพของระบบสัญญาณเตือนภัยภายในโครงการ ให้สามารถใช้งานได้ (8) ตรวจสอบระบบสุขาภิบาลต่างๆ ภายในโครงการอย่างสม่ำเสมอ ทั้งระบบบำบัดน้ำเสีย และการจัดการมูลฝอย (9) กำชับให้มีการทำความสะอาดถังขยะ และห้องพักมูลฝอยรวมของโครงการทุกวัน หลังจากรถเก็บขนขยะเข้ามาเก็บขนมูลฝอย	

เดือน กุมภาพันธ์ 2559

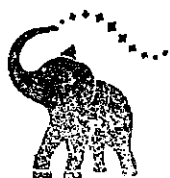

บริษัท ภูเก็ตแฟนตาซี จำกัด (มหาชน)

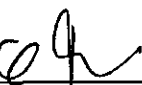


(นายกิตติกร คีวตชา)

กรรมการผู้จัดการ

บริษัท ภูเก็ตแฟนตาซี จำกัด (มหาชน)

เดือน กุมภาพันธ์ 2559

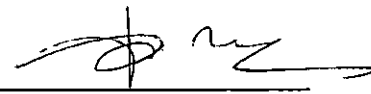

(นางสาวจุฑารัตน์ นุญแก้ว)

ผู้อำนวยการด้านสิ่งแวดล้อม

บริษัท ภูเก็ต เอ็นไวรอนเม้นทอล เซอร์วิส จำกัด



ตารางที่ 2 สรุปผลกระทบสิ่งแวดล้อม มาตรการป้องกันและแก้ไขผลกระทบสิ่งแวดล้อม และมาตรการติดตามตรวจสอบผลกระทบสิ่งแวดล้อม โครงการที่พิกพันงาน
ภูเก็ตแฟนตาซี (ส่วนขยาย) ของบริษัท ภูเก็ต แฟนตาซี จำกัด (มหาชน) ระยะดำเนินการ (ต่อ)

องค์ประกอบทาง สิ่งแวดล้อมและคุณค่าต่าง ๆ	ผลกระทบต่อสิ่งแวดล้อมที่สำคัญ	มาตรการป้องกันและแก้ไขผลกระทบสิ่งแวดล้อม	มาตรการติดตามตรวจสอบ ผลกระทบสิ่งแวดล้อม
4.2 อาชีวอนามัยและความ ปลอดภัย (ต่อ)	ส่วนความปลอดภัยด้านการจราจรในระยะดำเนินการ จัดให้มีระบบการจราจรที่ปลอดภัย โดยติดตั้งป้ายแสดงทิศทางการจราจรเข้า-ออกภายในพื้นที่โครงการ ติดตั้งป้ายกำจัดการจราจรภายในพื้นที่โครงการ ควบคุมการจราจรบริเวณทางเข้า-ออกพื้นที่โครงการ โดยจัดให้เจ้าหน้าที่รักษาความปลอดภัยคอยควบคุมดูแลและตรวจรถเข้า-ออกตลอดเวลา จัดให้มีระบบไฟฟ้าส่องสว่าง บริเวณทางเข้า-ออกโครงการ และทางจราจรให้เพียงพอ เพื่อเป็นการป้องกันไม่ให้เกิดอุบัติเหตุของผู้พักอาศัยในโครงการจอดรถกีดขวางเส้นทางการจราจร ห้ามจอดรถทุกชนิดบริเวณทางเข้าออกและบริเวณไหล่ทาง ติดตั้งป้ายโครงการ ลูกศรแสดงทิศทางการจราจรบริเวณเข้า-ออกโครงการ ที่สามารถมองเห็นได้ชัดเจนและในระยะทางที่จะชะลอรถได้ทันก่อนเข้าสู่โครงการได้อย่างปลอดภัย โครงการได้จัดให้มีเจ้าหน้าที่รักษาความปลอดภัย จำนวน 2 จุด เพื่อตรวจตราความปลอดภัยและความเรียบร้อยในโครงการ เพื่อให้ผู้พักอาศัยสามารถติดต่อหรือแจ้งเหตุได้ตลอด 24 ชั่วโมง การทำงานจะแบ่งเป็น 2 ผลัด โดยผลัดที่ 1 เริ่มปฏิบัติงานตั้งแต่เวลา 07.00-19.00 น. และผลัดที่ 2 เริ่มปฏิบัติงานตั้งแต่เวลา 19.00-07.00 น. โดยเจ้าหน้าที่จะสอดส่องดูแลความเรียบร้อยบริเวณรอบๆ อาคารบริเวณที่จอดรถยนต์ และทางเข้า-ออกของโครงการ		

เดือน กุมภาพันธ์ 2559



บริษัท ภูเก็ตแฟนตาซี จำกัด (มหาชน)

(นายกิตติกร คีวक्षा)

กรรมการผู้จัดการ

บริษัท ภูเก็ตแฟนตาซี จำกัด (มหาชน)

เดือน กุมภาพันธ์ 2559

(นางสาวจุฑารัตน์ บุญแก้ว)

ผู้อำนวยการด้านสิ่งแวดล้อม

บริษัท ภูเก็ต เอ็นไวรอนเม้นทอล เซอร์วิส จำกัด



ตารางที่ 2 สรุปผลกระทบสิ่งแวดล้อม มาตรการป้องกันและแก้ไขผลกระทบสิ่งแวดล้อม และมาตรการติดตามตรวจสอบผลกระทบสิ่งแวดล้อม โครงการที่พัฒนากอง
ภูเก็ตแฟนตาซี (ส่วนขยาย) ของบริษัท ภูเก็ต แฟนตาซี จำกัด (มหาชน) ระยะดำเนินการ (ต่อ)

องค์ประกอบทาง สิ่งแวดล้อมและคุณค่าต่าง ๆ	ผลกระทบต่อสิ่งแวดล้อมที่สำคัญ	มาตรการป้องกันและแก้ไขผลกระทบสิ่งแวดล้อม	มาตรการติดตามตรวจสอบ ผลกระทบสิ่งแวดล้อม
4.2 อาชีวอนามัยและความ ปลอดภัย (ต่อ)	นอกจากนี้ โครงการมีการติดตั้งระบบโทรทัศน์วงจรปิด (Closed Circuit Television System : CCTV) เพื่อเพิ่มความปลอดภัยให้แก่ผู้พักอาศัยในโครงการ ซึ่งจะติดตั้งไว้กระจายครอบคลุมทั่วทั้งพื้นที่ของอาคารส่วนขยาย จำนวนทั้งสิ้น 38 จุด มีรายละเอียดดังนี้ - อาคาร F ติดตั้งจำนวน 21 จุด โดยติดตั้งชั้นที่ 1 จำนวน 6 จุด และติดตั้งชั้นที่ 2-4 ติดตั้งชั้นละ 5 จุด บริเวณโถงทางเดิน - อาคาร G ติดตั้งจำนวน 17 จุด โดยติดตั้งชั้นที่ 1 จำนวน 5 จุด และติดตั้งชั้นที่ 2-4 ติดตั้งชั้นละ 4 จุด บริเวณโถงทางเดิน ทั้งนี้โครงการได้ติดตั้งระบบ CCTV บริเวณทางเข้า-ออกด้านหน้าโครงการ เพื่อเป็นการสนับสนุนนโยบายของจังหวัดภูเก็ต ที่ขอให้สถานประกอบการมีส่วนช่วยสอดส่องดูแลกรณีเกิดเหตุการณ์ต่างๆ ภายในจังหวัดภูเก็ต ดังนั้น การดำเนินโครงการจึงส่งผลกระทบต่ออาชีวอนามัยและความปลอดภัยอยู่ในระดับต่ำ		



ตารางที่ 2 สรุปผลกระทบสิ่งแวดล้อม มาตรการป้องกันและแก้ไขผลกระทบสิ่งแวดล้อม และมาตรการติดตามตรวจสอบผลกระทบสิ่งแวดล้อม โครงการที่พักพนักงาน
ภูเก็ตแฟนตาซี (ส่วนขยาย) ของบริษัท ภูเก็ต แฟนตาซี จำกัด (มหาชน) ระยะดำเนินการ (ต่อ)


องค์ประกอบทางสิ่งแวดล้อม และคุณค่าต่าง ๆ	ผลกระทบต่อสิ่งแวดล้อมที่สำคัญ	มาตรการป้องกันและแก้ไข ผลกระทบสิ่งแวดล้อม	มาตรการติดตามตรวจสอบ ผลกระทบสิ่งแวดล้อม
4.3 สุขภาพ	การประเมินผลกระทบทางสุขภาพจะประเมินตามแนวทางการประเมินผลกระทบทางสุขภาพในรายงานการวิเคราะห์ผลกระทบสิ่งแวดล้อมของประเทศไทยเป็นแนวทางในการศึกษา (สำนักวิเคราะห์ผลกระทบสิ่งแวดล้อม สำนักงานนโยบายและแผนทรัพยากรธรรมชาติและสิ่งแวดล้อม, กันยายน 2550) ซึ่งมีขั้นตอนต่าง ๆ ได้แก่ การกลั่นกรองในโครงการ (Screening) การกำหนดขอบเขตการศึกษา (Scoping) และการประเมินผลกระทบ (Assessment) โครงการที่พักพนักงาน ภูเก็ตแฟนตาซี เป็นโครงการประกอบกิจการประเภทอาคารอยู่อาศัยรวม ประกอบด้วย อาคารห้องพักส่วนเดิมเป็นอาคาร คสล. 3 ชั้น จำนวน 4 อาคาร (อาคาร B, C, D, E) มีห้องพักรวมทั้งสิ้น จำนวน 204 ห้องพัก โดยอาคารมีระดับความสูงที่สูงที่สุด 11.00 เมตร และอาคารห้องพักส่วนขยาย คสล. 4 ชั้น จำนวน 2 อาคาร (อาคาร F, G) มีห้องพักรวมทั้งสิ้น จำนวน 264 ห้องพัก และอาคารห้องพักขยายรวมชั้นเดียว จำนวน 1 อาคาร โดยอาคารมีระดับความสูงที่สูงที่สุด 12.20 เมตร ดังนั้น ภายในโครงการรวมส่วนเดิมและส่วนขยาย ประกอบด้วย อาคารห้องพัก จำนวน 6 อาคาร มีจำนวนห้องพักทั้งสิ้น 468 ห้องพัก และอาคารห้องพักขยายรวม จำนวน 1 อาคาร ตั้งอยู่บนพื้นที่ 12-0-0 ไร่ หรือคิดเป็น 19,200 ตารางเมตร และจากการศึกษา พบว่า กลุ่มคนที่มีความเสี่ยงด้านสุขภาพจากการดำเนินโครงการ ได้แก่ ผู้พักอาศัยในโครงการ พนักงานของโครงการ และประชาชนที่อาศัยอยู่โดยรอบพื้นที่โครงการ	-	-

เดือน กุมภาพันธ์ 2559


(นายกิตติกร ลือชา)
กรรมการผู้จัดการ
บริษัท ภูเก็ตแฟนตาซี จำกัด (มหาชน)


บริษัท ภูเก็ตแฟนตาซี จำกัด

เดือน กุมภาพันธ์ 2559

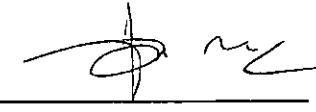
(นางสาวจุฑารัตน์ บุญแก้ว)
ผู้อำนวยการด้านสิ่งแวดล้อม
บริษัท ภูเก็ต เอ็นไวรอนเม้นทอล เซอร์วิส จำกัด



ตารางที่ 2 สรุปผลกระทบสิ่งแวดล้อม มาตรการป้องกันและแก้ไขผลกระทบสิ่งแวดล้อม และมาตรการติดตามตรวจสอบผลกระทบสิ่งแวดล้อม โครงการที่พนักงาน
ภูเก็ตแฟนตาซี (ส่วนขยาย) ของบริษัท ภูเก็ต แฟนตาซี จำกัด (มหาชน) ระยะดำเนินการ (ต่อ)

องค์ประกอบทางสิ่งแวดล้อม และคุณค่าต่าง ๆ	ผลกระทบต่อสิ่งแวดล้อมที่สำคัญ	มาตรการป้องกันและแก้ไขผลกระทบ สิ่งแวดล้อม	มาตรการติดตามตรวจสอบ ผลกระทบสิ่งแวดล้อม
4.3 สุขภาพ (ต่อ)	ในการกำหนดขอบเขตการศึกษาผลกระทบทางสุขภาพจากกิจกรรมต่าง ๆ ของโครงการได้พิจารณาจากข้อมูลรายละเอียดโครงการ ข้อมูลสุขภาพแวดล้อมในปัจจุบันของพื้นที่โครงการ (ข้อ 3.4.3. ในบทที่ 3) ข้อมูลสุขภาพปัจจุบัน โดยพิจารณาจากสิ่งคุกคามสุขภาพ ได้แก่ คุณภาพอากาศ การจัดการน้ำเสีย การจัดการขยะมูลฝอย และสิ่งคุกคามต่อจิตใจ ได้แก่ ความกังวล เป็นต้น นอกจากนี้ จะพิจารณาด้านสิ่งแวดล้อม ปัจจัยต่อการสัมผัส และลักษณะผลกระทบต่อสุขภาพ จากการรวบรวมข้อมูลพื้นฐานด้านการสาธารณสุขของชุมชนที่อยู่บริเวณใกล้เคียงพื้นที่โครงการ คือ โรงพยาบาลส่งเสริมสุขภาพตำบลกมลา มีระยะห่างจากโครงการประมาณ 2.10 กิโลเมตร โดยใช้เวลาเดินทางประมาณ 3 นาที จะถึงพื้นที่โครงการ (ขึ้นอยู่กับสภาพการจราจรและช่วงเวลาที่เกิดเหตุ) จากสถิติสาเหตุการป่วย 21 กลุ่มโรค ของโรงพยาบาลส่งเสริมสุขภาพตำบลกมลา ระหว่างปี 2552-2556 พบว่า 5 อันดับแรก ได้แก่ โรคระบบย่อยอาหาร รวมโรคในช่องปาก รองลงไป ได้แก่ โรคระบบหายใจ, อาการแสดงและสิ่งผิดปกติที่พบได้จากการตรวจ ทางคลินิกและห้อง ปฏิบัติการที่ไม่สามารถจำแนกโรคในกลุ่มอื่นได้, สาเหตุจากภายนอกอื่นๆที่ทำให้ป่วย หรือตาย และโรคระบบไหลเวียนเลือดตามลำดับ		


เดือน กุมภาพันธ์ 2559



(นายกิตติกร คีวคชา)


กรรมการผู้จัดการ

บริษัท ภูเก็ตแฟนตาซี จำกัด (มหาชน)

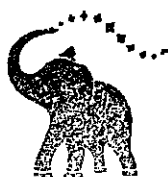

บริษัท ภูเก็ตแฟนตาซี จำกัด (มหาชน)

เดือน กุมภาพันธ์ 2559

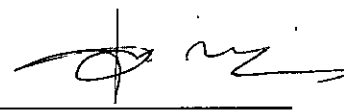

(นางสาวจุฑารัตน์ บุญแก้ว)

ผู้อำนวยการด้านสิ่งแวดล้อม

บริษัท ภูเก็ต เอ็นไวรอนเมนทอล เซอร์วิส จำกัด



ตารางที่ 2 สรุปผลกระทบสิ่งแวดล้อม มาตรการป้องกันและแก้ไขผลกระทบสิ่งแวดล้อม และมาตรการติดตามตรวจสอบผลกระทบสิ่งแวดล้อม โครงการที่พักพนักงาน
ภูเก็ตแฟนตาซี (ส่วนขยาย) ของบริษัท ภูเก็ต แฟนตาซี จำกัด (มหาชน) ระยะดำเนินการ (ต่อ)

องค์ประกอบทางสิ่งแวดล้อม และคุณค่าต่าง ๆ	ผลกระทบต่อสิ่งแวดล้อมที่สำคัญ	มาตรการป้องกันและแก้ไขผลกระทบ สิ่งแวดล้อม	มาตรการติดตามตรวจสอบ ผลกระทบสิ่งแวดล้อม
4.3 สุขภาพ (ต่อ)	จากการสำรวจภาคสนามโดยการสัมภาษณ์ประชาชนที่อยู่อาศัยใกล้เคียงพื้นที่โครงการ พบว่า ประชาชนส่วนใหญ่ เจ็บป่วยด้วยโรคหวัด/โรคทางเดินหายใจ รongลงมา เจ็บป่วยด้วยโรคที่เกิดจากโรคเกี่ยวกับหูด/ตา/ฟัน/กระดูก, โรคเกี่ยวกับระบบกล้ามเนื้อ, โรคเกี่ยวกับระบบเลือดลมต่างๆ, และโรคเกี่ยวกับระบบทางเดินอาหาร ซึ่งค่อนข้างสอดคล้องกับข้อมูลสถิติจำนวนผู้ป่วยจำแนกตาม 21 กลุ่มโรคของโรงพยาบาลส่งเสริมสุขภาพตำบลกมลา ในช่วงที่เปิดดำเนินโครงการ กลุ่มคนส่วนใหญ่ที่ได้รับผลกระทบด้านสุขภาพ ได้แก่ ผู้ที่อยู่อาศัยในโครงการ พนักงานของโครงการ และประชาชนที่อาศัยอยู่ในบริเวณพื้นที่ใกล้เคียงโดยรอบโครงการ สุขภาพของกลุ่มคนดังกล่าวจัดเป็นกลุ่มเสี่ยงที่อาจก่อให้เกิดโรคต่างๆ ขึ้นได้ ซึ่งสิ่งที่คุกคามสุขภาพ ได้แก่ คุณภาพอากาศ การจัดการน้ำเสีย การจัดการขยะมูลฝอย ตลอดจนอุบัติเหตุจากการหกล้มหรือการจราจรบริเวณในโครงการ และสิ่งคุกคามต่อจิตใจ ได้แก่ ความกังวล เป็นต้น สาเหตุของการเกิดโรคอาจมาจากการปฏิบัติหน้าที่ หรือการดำรงชีวิตที่ต้องเผชิญมลภาวะต่างๆ อีกทั้งโครงการเป็นอาคารอยู่อาศัยรวม เมื่อเปิดดำเนินการจะมีผู้อยู่อาศัย ซึ่งการมีคนจำนวนมากมาอยู่รวมภายในอาคารเดียวกันอาจก่อให้เกิดข้อพิพาทซึ่งกันและกัน หรืออาจมีกิจกรรมร่วมกันที่ก่อให้เกิดเสียงดังรบกวน เกิดความเดือดร้อนรำคาญอีกด้วย ซึ่งมีผลต่อสุขภาพจิตเช่นกัน		

เดือน กุมภาพันธ์ 2559

(นายกิตติกร คีวคชา)

กรรมการผู้จัดการ

บริษัท ภูเก็ตแฟนตาซี จำกัด (มหาชน)

เดือน กุมภาพันธ์ 2559

(นางสาวจุฑารัตน์ บุญแก้ว)

ผู้อำนวยการด้านสิ่งแวดล้อม


บริษัท ภูเก็ต เอ็นไวรอนเม้นทอล เซอร์วิส จำกัด



ตารางที่ 2 สรุปผลกระทบสิ่งแวดล้อม มาตรการป้องกันและแก้ไขผลกระทบสิ่งแวดล้อม และมาตรการติดตามตรวจสอบผลกระทบสิ่งแวดล้อม โครงการที่พัฒนากอง
ภูเก็ตแฟนตาซี (ส่วนขยาย) ของบริษัท ภูเก็ต แฟนตาซี จำกัด (มหาชน) ระยะดำเนินการ (ต่อ)

องค์ประกอบทางสิ่งแวดล้อม และคุณค่าต่าง ๆ	ผลกระทบต่อสิ่งแวดล้อมที่สำคัญ	มาตรการป้องกันและแก้ไขผลกระทบ สิ่งแวดล้อม	มาตรการติดตามตรวจสอบ ผลกระทบสิ่งแวดล้อม
4.3 สุขภาพ (ต่อ)	การประเมินผลกระทบจากการดำเนินโครงการทั้งในระยะดำเนินการที่อาจ ส่งผลกระทบต่อสุขภาพ ในด้านคุณภาพอากาศ การบำบัดน้ำเสีย การจัดการขยะ มูลฝอย สภาพเศรษฐกิจและสังคม อาชีวอนามัยและความปลอดภัย พิจารณาถึง ปัจจัยที่สำคัญที่อาจมีผลกระทบต่อสุขภาพ คือ - สิ่งคุกคามทางกายภาพ ได้แก่ คุณภาพอากาศ การบำบัดน้ำเสีย และ การจัดการขยะมูลฝอย เป็นต้น - สิ่งคุกคามทางชีวภาพ ได้แก่ แมลงวัน แดกที่เรียว และปรสิต เป็นต้น - สิ่งคุกคามต่อจิตใจ ได้แก่ ความเครียด ความกังวล และความรำคาญ เป็นต้น สำหรับระยะดำเนินการ โครงการได้จัดให้มีมาตรการป้องกันและลด ผลกระทบจากโรคที่อาจเกิดขึ้น ดังตารางที่ 4-36		

เดือน กุมภาพันธ์ 2559

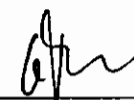


(นายกิตติกร คีวชา)

กรรมการผู้จัดการ

บริษัท ภูเก็ตแฟนตาซี จำกัด (มหาชน)



เดือน กุมภาพันธ์ 2559

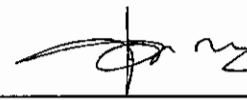

(นางสาวจุฑารัตน์ บุญแก้ว)

ผู้อำนวยการด้านสิ่งแวดล้อม

บริษัท ภูเก็ต เอ็นไวรอนเมนทอล เซอร์วิส จำกัด



ตารางที่ 2 สรุปผลกระทบสิ่งแวดล้อม มาตรการป้องกันและแก้ไขผลกระทบสิ่งแวดล้อม และมาตรการติดตามตรวจสอบผลกระทบสิ่งแวดล้อม โครงการที่พัฒนากอง
ภูเก็ตแฟนตาซี (ส่วนขยาย) ของบริษัท ภูเก็ต แฟนตาซี จำกัด (มหาชน) ระยะดำเนินการ (ต่อ)

องค์ประกอบทางสิ่งแวดล้อม และคุณค่าต่าง ๆ	ผลกระทบต่อสิ่งแวดล้อมที่สำคัญ	มาตรการป้องกันและแก้ไขผลกระทบสิ่งแวดล้อม	มาตรการติดตามตรวจสอบ ผลกระทบสิ่งแวดล้อม
4.3 สุขภาพ (ต่อ)	1. โรคระบบทางเดินหายใจ เช่น ▪ โรคภูมิแพ้ ▪ โรคหอบหืด <u>สาเหตุการเกิดโรค</u> - การแพร่กระจายเชื้อโรคจากระบบปรับอากาศ - มลพิษทางอากาศ และฝุ่นละอองขนาดเล็กในอากาศ จากการจราจร - การระบายอากาศไม่เพียงพอ ซึ่งส่วนใหญ่เกิดจากการนำอากาศภายนอกเข้าไปในอาคารไม่เพียงพอ การกระจายและการผสมผสานอากาศภายในอาคารไม่พอเพียง อุณหภูมิและความชื้นสูงหรือไม่คงที่ระบบการกรองอากาศทำงานไม่มีประสิทธิภาพ	(1) จัดให้มีการถ่ายเทอากาศหมุนเวียนจากภายนอกอาคาร โดยออกแบบอาคารให้มีช่องเปิดโล่ง เช่นประตู หน้าต่าง เพื่อให้อากาศถ่ายเทได้สะดวก (2) ล้างทำความสะอาดถนน ในโครงการอย่างสม่ำเสมอ (3) ลดความเร็วของยานพาหนะภายในโครงการเพื่อลดปัญหาเรื่องฝุ่นฟุ้งกระจาย (4) จัดพื้นที่สีเขียวโดยรอบพื้นที่โครงการ รวมทั้งทำการรักษาและเพิ่มพื้นที่สีเขียวบริเวณพื้นที่ว่าง เพื่อให้ช่วยดูดซับมลสารที่เกิดจากยานพาหนะที่เข้ามาในพื้นที่โครงการ (5) จำกัดความเร็วของรถภายในโครงการ เพื่อป้องกันการฟุ้งกระจายของฝุ่นบริเวณผิวถนน โดยติดป้ายจำกัดความเร็ว	- ตรวจสอบการทำความสะอาดเครื่องปรับอากาศเป็นประจำ ทุก 6 เดือน ตลอดระยะเวลาดำเนินการ

เดือน กุมภาพันธ์ 2559



บริษัท ภูเก็ตแฟนตาซี จำกัด

(นายกิตติกร คิวคชา)

กรรมการผู้จัดการ

บริษัท ภูเก็ตแฟนตาซี จำกัด (มหาชน)

เดือน กุมภาพันธ์ 2559

(นางสาวจุฑารัตน์ บุญแก้ว)

ผู้อำนวยการด้านสิ่งแวดล้อม

บริษัท ภูเก็ต เอ็นไวรอนเม้นทอล เซอร์วิส จำกัด



ตารางที่ 2 สรุปผลกระทบสิ่งแวดล้อม มาตรการป้องกันและแก้ไขผลกระทบสิ่งแวดล้อม และมาตรการติดตามตรวจสอบผลกระทบสิ่งแวดล้อม โครงการที่หักพนักงาน
ภูเก็ตแฟนตาซี (ส่วนขยาย) ของบริษัท ภูเก็ต แฟนตาซี จำกัด (มหาชน) ระยะดำเนินการ (ต่อ)

องค์ประกอบทางสิ่งแวดล้อม และคุณค่าต่าง ๆ	ผลกระทบต่อสิ่งแวดล้อมที่สำคัญ	มาตรการป้องกันและแก้ไขผลกระทบสิ่งแวดล้อม	มาตรการติดตามตรวจสอบ ผลกระทบสิ่งแวดล้อม
4.3 สุขภาพ (ต่อ)	2. โรคที่แมลงสาบเป็นพาหะนำโรค เช่น ▪ โรคระบบทางเดินอาหาร ▪ โรคระบบลำไส้ ▪ โรคท้องเสีย ▪ โรคผิวหนัง ▪ โรคตับอักเสบ <u>สาเหตุการเกิดโรค</u> - เกิดจากการสัมผัสหรือรับประทาน เชื้อแบคทีเรีย หนองพยาธิ เชื้อไวรัส เชื้อ โปรโตซัว และเชื้อรา ที่ติดมากับแมลงสาบ เนื่องจากแมลงสาบชอบอยู่ตามขยะ ของเสีย	(1) ปิดห้องพักขยะให้สนิท (2) เก็บอาหารสดและอาหารแห้งในภาชนะที่ปิดมิดชิด (3) ดูแลและรักษาความสะอาดบริเวณห้องพักพักอย่างสม่ำเสมอ (4) จัดเจ้าหน้าที่รักษาความสะอาดห้องส้วมและห้องอาบน้ำ (5) ใช้สารเคมีที่มีความปลอดภัยฉีดพ่นภายในและบริเวณห้องพักทุก 1 เดือน	-



ตารางที่ 2 สรุปผลกระทบสิ่งแวดล้อม มาตรการป้องกันและแก้ไขผลกระทบสิ่งแวดล้อม และมาตรการติดตามตรวจสอบผลกระทบสิ่งแวดล้อม โครงการที่ฟักฟักงาน
ภูเก็ตแฟนตาซี (ส่วนขยาย) ของบริษัท ภูเก็ต แฟนตาซี จำกัด (มหาชน) ระยะดำเนินการ (ต่อ)

องค์ประกอบทางสิ่งแวดล้อม และคุณค่าต่าง ๆ	ผลกระทบต่อสิ่งแวดล้อมที่สำคัญ	มาตรการป้องกันและแก้ไขผลกระทบสิ่งแวดล้อม	มาตรการติดตามตรวจสอบ ผลกระทบสิ่งแวดล้อม
4.3 สุขภาพ (ต่อ)	3. โรคที่ยุงเป็นพาหะนำโรค เช่น - โรคน้ำกัดเท้า เกิดจากยุงลายที่เป็นพาหะนำโรคกัด - โรคไข้สมองอักเสบ เกิดจากยุงรำคาญที่เป็นพาหะนำโรคกัด	(1) ปิดปากภาชนะเก็บน้ำอย่างมิดชิด เพื่อไม่ให้ยุงเข้าไปวางไข่ (2) สำรวจและกำจัดแหล่งลูกน้ำยุงลายบริเวณโครงการเป็นประจำ (3) จัดให้มีเจ้าหน้าที่สาธารณสุขเข้ามาทำการฉีดพ่นยา ในกรณีที่มีโรค ไข้เลือดออกระบาด หรือพบผู้ป่วยบริเวณโครงการ (4) เก็บทำลายเศษวัสดุต่าง ๆ เช่น ขวด โห กระป๋อง ฯลฯ หรือคลุมให้มิดชิด เพื่อไม่ให้ยุงวางไข่ได้ จะช่วยกำจัดแหล่งเพาะพันธุ์ยุงได้ดี (5) บริเวณที่ปลูกต้นไม้ หากมีต้นไม้หนาแน่นก็ทำให้มียุงมาก เพราะยุงจะชอบ เกาะพักอยู่ในที่มืด ๆ อับ ๆ ควรแก้ไขให้โปร่งมากขึ้น (6) ขุดลอกตะกอนในส่วนของรางระบายน้ำ โดยรอบโครงการเพื่อป้องกันไม่ให้เกิดน้ำขัง และสามารถระบายน้ำออกได้ดีไม่ให้เกิดการอุดตัน	- ตรวจสอบและทำลายแหล่ง เพาะพันธุ์ลูกน้ำยุงลาย ทุกเดือน ตลอดระยะเวลาดำเนินการ

เดือน กุมภาพันธ์ 2559

(นายกิตติกร คีวคชา)

กรรมการผู้จัดการ

บริษัท ภูเก็ตแฟนตาซี จำกัด (มหาชน)



บริษัท ภูเก็ตแฟนตาซี จำกัด

เดือน กุมภาพันธ์ 2559

(นางสาวจุฑารัตน์ บุญแก้ว)

ผู้อำนวยการด้านสิ่งแวดล้อม


บริษัท ภูเก็ต เอ็นไวรอนเม้นทอล เซอร์วิส จำกัด




ตารางที่ 2 สรุปผลกระทบสิ่งแวดล้อม มาตรการป้องกันและแก้ไขผลกระทบสิ่งแวดล้อม และมาตรการติดตามตรวจสอบผลกระทบสิ่งแวดล้อม โครงการที่พนักงาน
ภูเก็ตแฟนตาซี (ส่วนขยาย) ของบริษัท ภูเก็ต แฟนตาซี จำกัด (มหาชน) ระยะดำเนินการ (ต่อ)

องค์ประกอบทางสิ่งแวดล้อม และคุณค่าต่าง ๆ	ผลกระทบต่อสิ่งแวดล้อมที่สำคัญ	มาตรการป้องกันและแก้ไขผลกระทบสิ่งแวดล้อม	มาตรการติดตามตรวจสอบ ผลกระทบสิ่งแวดล้อม
4.3 สุขภาพ (ต่อ)	4. โรคผิวหนัง <u>สาเหตุการเกิดโรค</u> - จากการสัมผัสกับน้ำเสียที่ผ่านการบำบัดแล้วมารดน้ำต้นไม้ - จากการแพ้สารเคมี มลพิษ และฝุ่น	(1) น้ำเสียที่ผ่านการบำบัดแล้วนำมารดน้ำต้นไม้ โดยโครงการได้ออกแบบท่อรดน้ำต้นไม้เป็นระบบซึมดิน (2) ติดป้ายให้ผู้พักอาศัยดับเครื่องยนต์ในกรณีที่ไม่มีการขับเคลื่อน เช่น กรณีที่จอดรถผู้พักอาศัยคนอื่น และลดความเร็วของยานพาหนะภายในโครงการเพื่อลดปัญหาเรื่องฝุ่นฟุ้งกระจาย (3) จัดพื้นที่สีเขียวโดยรอบพื้นที่โครงการ รวมทั้งทำการรักษาและเพิ่มพื้นที่สีเขียวบริเวณพื้นที่ว่าง เพื่อให้ช่วยดูดซับมลสารที่เกิดจากยานพาหนะที่เข้ามาในพื้นที่โครงการ (4) จำกัดความเร็วของรถภายในโครงการ เพื่อป้องกันการฟุ้งกระจายของฝุ่นบริเวณผิวถนน โดยติดป้ายจำกัดความเร็ว	-
	5. โรคเครียด ซึ่งจะนำไปสู่โรค ▪ โรคนอนไม่หลับ ▪ โรคแผลในกระเพาะอาหาร ▪ โรคประสาท <u>สาเหตุการเกิดโรค</u> - เกิดจากความวิตกกังวลด้านความปลอดภัยในชีวิตและทรัพย์สิน	(1) ติดตั้งป้ายห้ามติดเครื่องยนต์ทิ้งไว้ภายในบริเวณที่จอดรถ ให้สามารถสังเกตเห็นได้อย่างชัดเจนและทั่วถึง (2) จัดให้มีไม้ยืนต้นภายในโครงการให้มากที่สุด (3) จัดพื้นที่สีเขียวให้มีการปลูกไม้ยืนต้นที่สอดคล้องกับสภาพพื้นที่ในบริเวณพื้นที่ว่างของโครงการ (4) โครงการได้จัดให้มีพื้นที่สีเขียวคิดเป็นพื้นที่ทั้งหมด 3,965.83 ตารางเมตร (ร้อยละ 20.66 ของพื้นที่โครงการ)	- จัดให้มีเจ้าหน้าที่ดูแลรักษาพื้นที่สีเขียวให้มีสภาพน่าดูอยู่เสมอ ทุกเดือน ตลอดระยะเวลาดำเนินการ

เดือน กุมภาพันธ์ 2559

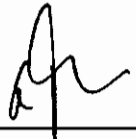


(นายกิตติกร คีวคชา)
กรรมการผู้จัดการ
บริษัท ภูเก็ตแฟนตาซี จำกัด (มหาชน)

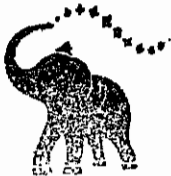

บริษัท ภูเก็ตแฟนตาซี จำกัด

เดือน กุมภาพันธ์ 2559

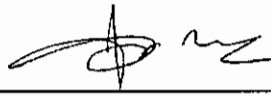

(นางสาวจุฑารัตน์ บุญแก้ว)
ผู้อำนวยการด้านสิ่งแวดล้อม
บริษัท ภูเก็ต เอ็นไวรอนเม้นทอล เซอร์วิส จำกัด



ตารางที่ 2 สรุปผลกระทบสิ่งแวดล้อม มาตรการป้องกันและแก้ไขผลกระทบสิ่งแวดล้อม และมาตรการติดตามตรวจสอบผลกระทบสิ่งแวดล้อม โครงการที่פקพนักงาน
ภูเก็ตแพนตาซี (ส่วนขยาย) ของบริษัท ภูเก็ต แพนตาซี จำกัด (มหาชน) ระยะดำเนินการ (ต่อ)

องค์ประกอบทาง สิ่งแวดล้อมและคุณค่าต่าง ๆ	ผลกระทบต่อสิ่งแวดล้อมที่สำคัญ	มาตรการป้องกันและแก้ไขผลกระทบสิ่งแวดล้อม	มาตรการติดตามตรวจสอบ ผลกระทบสิ่งแวดล้อม
4.3 สุขภาพ (ต่อ)	5. โรคเครียด ซึ่งจะนำไปสู่โรค (ต่อ) - เกิดจากความร้อนของภูมิอากาศ และ เครื่องปรับอากาศ	(5) จัดให้มีเจ้าหน้าที่ดูแลรักษาพื้นที่สีเขียวให้มีสภาพน่าดูอยู่เสมอ เพื่อความ สวยงามและความปลอดภัยของผู้พักอาศัย	
	6. อุบัติเหตุ - การเกิดอัคคีภัย - การจลาจล - การพลัดตกจากที่สูง	(1) จัดให้มีระบบป้องกันและแจ้งเตือนอัคคีภัยของโครงการให้เป็นไปตาม ข้อกำหนดของกฎกระทรวงฉบับที่ 39 (พ.ศ. 2537) ฉบับที่ 47 (พ.ศ. 2540) และฉบับที่ 55 (พ.ศ. 2543) ออกตามความในพระราชบัญญัติควบคุมอาคาร พ.ศ. 2522 (2) ตรวจสอบความพร้อมและประสิทธิภาพการทำงานของระบบป้องกันและระงับ อัคคีภัยเป็นประจำทุก 6 เดือน หรือตามข้อกำหนดอายุการใช้งานของ ผลิตภัณฑ์/อุปกรณ์นั้น (3) จัดให้มีการซ้อมป้องกันอัคคีภัย และการใช้อุปกรณ์ดับเพลิงภายในโครงการ อย่างน้อยปีละ 1 ครั้ง แก่พนักงานของโครงการ เพื่อให้พนักงานและเจ้าหน้าที่ ของโครงการเกิดความคุ้นเคย สามารถรับมือกับเหตุการณ์ที่อาจจะเกิดขึ้น รวมทั้งสามารถปฏิบัติงานและใช้เครื่องมือ/อุปกรณ์ต่างๆ ได้อย่างถูกต้อง (4) จัดให้มีพนักงานรักษาความปลอดภัย เพื่อดูแลความปลอดภัยในพื้นที่โครงการ	-

เดือน กุมภาพันธ์ 2559

(นายกิตติกร คิวคชา)
กรรมการผู้จัดการ

บริษัท ภูเก็ตแพนตาซี จำกัด (มหาชน)

เดือน กุมภาพันธ์ 2559

(นางสาวจุฑารัตน์ บุญแก้ว)
ผู้อำนวยการด้านสิ่งแวดล้อม


บริษัท ภูเก็ต เอ็นไวรอนเม้นทอล เซอร์วิส จำกัด



ตารางที่ 2 สรุปผลกระทบสิ่งแวดล้อม มาตรการป้องกันและแก้ไขผลกระทบสิ่งแวดล้อม และมาตรการติดตามตรวจสอบผลกระทบสิ่งแวดล้อม โครงการที่พิกษณังงาน
 ภูเก็ตแพนตาซี (ส่วนขยาย) ของบริษัท ภูเก็ต แพนตาซี จำกัด (มหาชน) ระยะดำเนินการ (ต่อ)

องค์ประกอบทาง สิ่งแวดล้อมและคุณค่าต่าง ๆ	ผลกระทบต่อสิ่งแวดล้อมที่สำคัญ	มาตรการป้องกันและแก้ไขผลกระทบสิ่งแวดล้อม	มาตรการติดตามตรวจสอบ ผลกระทบสิ่งแวดล้อม
4.3 สุขภาพ (ต่อ)	6. อุบัติเหตุ (ต่อ)	(5) ติดป้ายแสดงวิธีการใช้อุปกรณ์ดับเพลิงอย่างชัดเจนที่จุดติดตั้งทุกจุด (6) จัดทำผังเส้นทางอพยพหนีไฟ ไปยังจุดรวมพล ติดไว้บริเวณทางเดินในอาคาร (7) จัดตั้งกรรมการป้องกันอัคคีภัยโดยกำหนดบทบาทหน้าที่ (8) จัดให้มีแผนฉุกเฉินเตรียมการสำหรับกรณีเกิดอัคคีภัย (9) จัดให้มีระบบการจราจรที่ปลอดภัย โดยติดตั้งป้ายแสดงทิศทางการเดินทางเข้า-ออกภายใน พื้นที่โครงการ (10) ติดตั้งป้ายกวดความเร็วภายในพื้นที่โครงการ (11) ควบคุมการจราจรบริเวณทางเข้า-ออกพื้นที่โครงการ โดยจัดให้เจ้าหน้าที่รักษาความ ปลอดภัยคอยควบคุมดูแลและตรวจรถเข้า-ออกตลอดเวลา (12) จัดให้มีระบบไฟฟ้าส่องสว่าง บริเวณทางเข้า-ออกโครงการ และทางจราจรให้เพียงพอ (13) ติดตั้งป้ายโครงการ ลูกศรแสดงทิศทางการเข้า-ออกโครงการ ที่สามารถมองเห็นได้ ชัดเจนและในระยะทางที่จะชะลอรถได้ทันก่อนเข้าสู่โครงการได้อย่างปลอดภัย (14) จัดให้มีพนักงานคอยดูแลความสะอาดและความเป็นระเบียบเรียบร้อย บริเวณพื้นที่ ส่วนกลาง ได้แก่ ทางเดินภายในอาคาร และบันไดแต่ละแห่ง ไม่ให้พื้นทางเดินเปียกน้ำ หรือ มีการวางสิ่งของกีดขวาง อันจะก่อให้เกิดอุบัติเหตุได้ (15) จัดให้มีส่วนของระเบียบห้องพัก ซึ่งจะมีควมแข็งแรง และทนทาน ไม่แตกหักง่าย ทน ต่ออุณหภูมิสูง-ต่ำ และแรงกระแทกได้ดี เพื่อป้องกันอุบัติเหตุ	

เดือน กุมภาพันธ์ 2559

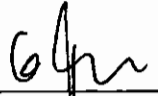


(นายกิตติกร คีวคชา)
 กรรมการผู้จัดการ
 บริษัท ภูเก็ตแพนตาซี จำกัด (มหาชน)



บริษัท ภูเก็ตแพนตาซี จำกัด (มหาชน)

เดือน กุมภาพันธ์ 2559

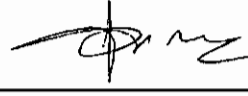

(นางสาวจุฑารัตน์ บุญแก้ว)
 ผู้อำนวยการด้านสิ่งแวดล้อม
 บริษัท ภูเก็ต เอ็นไวรอนเมนทอล เซอร์วิส จำกัด



ตารางที่ 2 สรุปผลกระทบสิ่งแวดล้อม มาตรการป้องกันและแก้ไขผลกระทบสิ่งแวดล้อม และมาตรการติดตามตรวจสอบผลกระทบสิ่งแวดล้อม โครงการที่พิกพนักงาน
ภูเก็ตแพนตาซี (ส่วนขยาย) ของบริษัท ภูเก็ต แพนตาซี จำกัด (มหาชน) ระยะดำเนินการ (ต่อ)

องค์ประกอบทาง สิ่งแวดล้อมและคุณค่าต่าง ๆ	ผลกระทบต่อสิ่งแวดล้อมที่สำคัญ	มาตรการป้องกันและ แก้ไขผลกระทบสิ่งแวดล้อม	มาตรการติดตามตรวจสอบ ผลกระทบสิ่งแวดล้อม
4.4 ทศนิยมภาพ	การใช้ประโยชน์ที่ดินโดยรอบโครงการในรัศมี 1 กิโลเมตร พบว่า การใช้ประโยชน์ที่ดินบริเวณโดยรอบพื้นที่โครงการส่วนใหญ่เป็นพื้นที่ป่าละเมาะ/ไม้พุ่มมาก ที่สุด รองลงมาเป็นพื้นที่ป่าไม้ พื้นที่ทะเล พื้นที่เกษตรกรรม พื้นที่อยู่อาศัย พื้นที่บริการท่องเที่ยว พื้นที่โล่ง พื้นที่ถนน พื้นที่ชายหาด พื้นที่ราชการ ศาสนสถาน สุสาน พื้นที่แหล่งน้ำ และพื้นที่พาณิชยกรรม ตามลำดับ และจากการตรวจสอบแหล่งโบราณสถานทางกรมศิลปากรได้ประกาศขึ้นทะเบียนแหล่งโบราณสถานแห่งประเทศไทย ประกาศในราชกิจจานุเบกษา ในรัศมี 1 กิโลเมตร พบว่า บริเวณพื้นที่โครงการ และพื้นที่ใกล้เคียง ไม่พบแหล่งโบราณคดี แหล่งโบราณสถาน หรือสถานที่ที่มีความสำคัญทางประวัติศาสตร์แต่อย่างใด นอกจากนี้ จากการตรวจสอบแหล่งธรรมชาติอันควรอนุรักษ์ ในจังหวัดภูเก็ต ตามมติคณะรัฐมนตรี เมื่อวันที่ 7 พฤศจิกายน 2532 พบว่า บริเวณพื้นที่โครงการ และพื้นที่ใกล้เคียงในรัศมี 1 กิโลเมตร ไม่พบแหล่งธรรมชาติอันควรอนุรักษ์แต่อย่างใด	(1) ในการจัดพื้นที่สีเขียวให้มีการปลูกไม้ยืนต้นที่ สอดคล้องกับสภาพพื้นที่ในบริเวณพื้นที่ว่าง ของโครงการ (2) โครงการได้จัดให้มีพื้นที่สีเขียวคิดเป็นพื้นที่ ทั้งหมด 3,965.83 ตารางเมตร (ร้อยละ 20.66 ของพื้นที่โครงการ) (3) จัดให้มีเจ้าหน้าที่ดูแลรักษาพื้นที่สีเขียวให้มี สภาพน่าดูอยู่เสมอ เพื่อความสวยงามและ ความปลอดภัยของผู้พักอาศัย	-

เดือน กุมภาพันธ์ 2559

(นายกิตติกร คิวคชา)

กรรมการผู้จัดการ

บริษัท ภูเก็ตแพนตาซี จำกัด (มหาชน)

เดือน กุมภาพันธ์ 2559

(นางสาวจุฑารัตน์ บุญแก้ว)

ผู้อำนวยการด้านสิ่งแวดล้อม


บริษัท ภูเก็ต เอ็นไวรอนเม้นทอล เซอร์วิส จำกัด



ตารางที่ 2 สรุปผลกระทบสิ่งแวดล้อม มาตรการป้องกันและแก้ไขผลกระทบสิ่งแวดล้อม และมาตรการติดตามตรวจสอบผลกระทบสิ่งแวดล้อม โครงการที่พักพนักงาน
ภูเก็ตแฟนตาซี (ส่วนขยาย) ของบริษัท ภูเก็ต แฟนตาซี จำกัด (มหาชน) ระยะดำเนินการ (ต่อ)


องค์ประกอบทาง สิ่งแวดล้อมและคุณค่าต่าง ๆ	ผลกระทบต่อสิ่งแวดล้อมที่สำคัญ	มาตรการป้องกันและแก้ไขผลกระทบสิ่งแวดล้อม	มาตรการติดตามตรวจสอบ ผลกระทบสิ่งแวดล้อม
4.5 ทัศนียภาพ (ต่อ)	ลักษณะของตัวอาคารเป็นแบบเรียบง่าย ทันสมัย เน้นใช้ประโยชน์พื้นที่มากที่สุด โดยออกแบบให้มีลักษณะการวางกลุ่มอาคารแบบกึ่งโอบล้อม โดยเปิดพื้นที่คอร์ทตรงกลางให้เป็นพื้นที่จอดรถและจัดสวนเพื่อให้สามารถถ่ายเทอากาศระหว่างอาคารได้ดี ภายในอาคารออกแบบทางเดินตรงกลางโดยมีห้องพักขนานซ้ายและขวาของทางเดิน (Double Loaded Corridor) ห้องพักออกแบบให้ระเบียงใช้สอยทุกห้อง ห้องน้ำของห้องพักจะอยู่ที่บริเวณใต้ระเบียง เพื่อที่จะสามารถถ่ายเทอากาศและความชื้นได้ดี และมีระแนงประดับในแนวตั้งเพื่อบดบังสายตาจาก Condenser Air ตรงบริเวณระเบียงของห้องพักรวมถึงติดตั้งระแนงที่ระเบียงห้องพักชั้นที่ 1 เพื่อความปลอดภัยของผู้พักอาศัยด้วย นอกจากนี้ ยังจัดให้มีพื้นที่สีเขียวบริเวณพื้นที่ว่าง ซึ่งจะช่วยเพิ่มความร่มรื่นของพื้นที่และช่วยลดความกระด้างของโครงสร้างอาคาร และลดผลกระทบต่อทัศนียภาพของผู้สัญจรไปมาได้อีกด้วย ผนังภายนอกของอาคารส่วนขยายเป็นผนังก่ออิฐฉาบปูนเรียบ โดยออกแบบอาคารให้มีโทนสีขาว-สีเทา ระเบียงห้องพัก ทำด้วยเหล็กอลูมิเนียมกล่องทาสีดำเป็นช่องเว้นว่าง ส่วนหลังคาของอาคารเป็นแบบเทพื้น ทั้งนี้ มีส่วนตกแต่ง เป็นระแนงประดับทำด้วยไม้สีน้ำตาลตัดกับสีของอาคารเป็นการผสมผสานสี Earth Tone อย่างมีมิติ เพื่อลดความกระด้างของโครงสร้างอาคาร และลดผลกระทบต่อทัศนียภาพของผู้สัญจรไปมาได้อีกด้วย		

เดือน กุมภาพันธ์ 2559

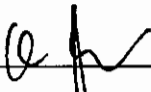
(นาย Kittikorn Kittichak)
กรรมการผู้จัดการ
บริษัท ภูเก็ตแฟนตาซี จำกัด (มหาชน)



เดือน กุมภาพันธ์ 2559

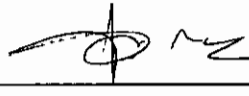
(นางสาว จุฑารัตน์ บุญแก้ว)
ผู้อำนวยการด้านสิ่งแวดล้อม
บริษัท ภูเก็ต เอ็นไวรอนเม้นทอล เซอร์วิส จำกัด



ตารางที่ 2 สรุปผลกระทบสิ่งแวดล้อม มาตรการป้องกันและแก้ไขผลกระทบสิ่งแวดล้อม และมาตรการติดตามตรวจสอบผลกระทบสิ่งแวดล้อม โครงการที่พักพนักงาน
ภูเก็ตแฟนตาซี (ส่วนขยาย) ของบริษัท ภูเก็ต แฟนตาซี จำกัด (มหาชน) ระยะดำเนินการ (ต่อ)

องค์ประกอบทาง สิ่งแวดล้อมและคุณค่าต่าง ๆ	ผลกระทบต่อสิ่งแวดล้อมที่สำคัญ	มาตรการป้องกันและแก้ไขผลกระทบ สิ่งแวดล้อม	มาตรการติดตามตรวจสอบ ผลกระทบสิ่งแวดล้อม
4.5 ทักษิณภาพ (ต่อ)	นอกจากนี้ การจัดภูมิสถาปัตยกรรมมีทั้งส่วนที่เป็นภูมิทัศน์แข็ง (Hardscape) และ ภูมิทัศน์นุ่ม (Softscape) โดยแนวคิดการจัดภูมิสถาปัตยกรรมในส่วนของ Hardscape โดยส่วนใหญ่เป็นการตกแต่งพื้นผิวของทางเดิน ส่วนแนวคิดการจัดภูมิสถาปัตยกรรม ในส่วนของ Softscape นั้นเน้นการตกแต่งด้วยการปลูกไม้ยืนต้น และยังคงรักษาดินไม้ เดิมไว้ให้มากที่สุด รวมทั้งจะมีการปลูกไม้ยืนต้นใหม่ จำนวน 153 ต้น ได้แก่ หูกะจวง สารภีทะเล แดสด ลิลาวดี ปาล์มยะวา โอโศกอินเดีย คิดเป็นพื้นที่ไม้ยืนต้นประมาณ 1,609.81 ตารางเมตร นอกจากนี้ โครงการยังจัดให้มีไม้พุ่มและหญ้าคลุมดิน ได้แก่ พลับพลึงหนู การะเกดหนู ประทัดจีน เตยหอม ลิ้นกระบือ เอื้องหมายนา ไทรเกาหลี โครงการที่พักพนักงาน ภูเก็ตแฟนตาซี (ส่วนขยาย) เป็นโครงการประกอบกิจการ ประเภทอาคารอยู่อาศัยรวม ประกอบด้วย อาคารห้องพัก คสล. 4 ชั้น จำนวน 2 อาคาร (อาคาร F, G) และเมื่อพิจารณาสภาพแวดล้อมบริเวณใกล้เคียงในรัศมี 1 กิโลเมตร พบว่า สภาพแวดล้อมพื้นที่ส่วนใหญ่ใช้ประโยชน์เป็นพื้นที่ป่าไม้ พื้นที่ไม้พุ่ม/ป่าละเมาะ พื้นที่บริการท่องเที่ยว และพื้นที่อยู่อาศัย เมื่อพิจารณาสภาพแวดล้อมโดยรอบพื้นที่ โครงการ ประกอบด้วย อาคารที่สูง 3-5 ชั้น อยู่ใกล้เคียงกับโครงการ ได้แก่ โรงแรมโนโวเทล สูง 1-6 ชั้น อาคารอยู่อาศัยรวม สูง 5 ชั้น และ Swissotel Resort Phuket สูง 4 ชั้น ดังนั้น อาคารของโครงการ ซึ่งมีความสูง 4 ชั้น จึงไม่โดดเด่นจากพื้นที่โดยรอบหากพิจารณาในมุมมองกว้าง ดังนั้น เพื่อเป็นการลดผลกระทบด้านทัศนียภาพ โครงการจะ จัดให้มีพื้นที่สีเขียวภายในพื้นที่ให้มากที่สุด เพื่อสร้างทัศนียภาพที่ดี		

เดือน กุมภาพันธ์ 2559

(นายกิตติกร คิวคชา)
กรรมการผู้จัดการ

บริษัท ภูเก็ตแฟนตาซี จำกัด (มหาชน)



บริษัท ภูเก็ตแฟนตาซี จำกัด (มหาชน)

เดือน กุมภาพันธ์ 2559

(นางสาวจุฑารัตน์ บุญแก้ว)
ผู้อำนวยการด้านสิ่งแวดล้อม


บริษัท ภูเก็ต เอ็นไวรอนเม้นทอล เซอร์วิส จำกัด



ตารางที่ 2 สรุปผลกระทบสิ่งแวดล้อม มาตรการป้องกันและแก้ไขผลกระทบสิ่งแวดล้อม และมาตรการติดตามตรวจสอบผลกระทบสิ่งแวดล้อม โครงการที่פקพนักงาน
ภูเก็ตแฟนตาซี (ส่วนขยาย) ของบริษัท ภูเก็ต แฟนตาซี จำกัด (มหาชน) ระยะดำเนินการ (ต่อ)

องค์ประกอบทาง สิ่งแวดล้อมและคุณค่าต่าง ๆ	ผลกระทบต่อสิ่งแวดล้อมที่สำคัญ	มาตรการป้องกันและแก้ไขผลกระทบ สิ่งแวดล้อม	มาตรการติดตามตรวจสอบ ผลกระทบสิ่งแวดล้อม
4.5 ทัศนียภาพ (ต่อ)	นอกจากนี้ ในการออกแบบอาคารจะเลือกใช้สีโทนอ่อน เพื่อไม่ก่อให้เกิดผลกระทบด้าน ทัศนียภาพมากนัก โดยในภาพรวมของโครงการ จึงไม่มีความขัดแย้งกับ สภาพแวดล้อมทั้งในด้านการใช้ประโยชน์ที่ดินและทัศนียภาพ ดังนั้น การดำเนิน โครงการจึงส่งผลกระทบต่อทัศนียภาพอยู่ในระดับต่ำ		
4.6 การบดบังแสงและทิศทาง ลม	1) การบดบังแสง การจำลองการเกิดเงาของอาคารโครงการในช่วงเวลาต่างๆ ของโครงการต่ออาคาร ข้างเคียง โดยเริ่มประมวลผลในช่วงเวลา 6.00 น. ถึง 18.00 น. ในช่วง 3 เดือนของปี ได้แก่ เดือนเมษายน (ดังรูปที่ 4-17) เดือนสิงหาคม (ดังรูปที่ 4-18) และเดือนธันวาคม (ดังรูปที่ 4-19) โดยมีรายละเอียดการประเมินดังนี้ <u>สรุปผลกระทบการบดบังแสงต่อพื้นที่ข้างเคียง</u> ในภาพรวมอาคารของโครงการจะเกิดการบดบังของแสงแดดภายในพื้นที่โครงการ เป็นส่วนใหญ่ ซึ่งจะสร้างผลกระทบเพียงเล็กน้อยต่อพื้นที่ข้างเคียง โดยการบดบังแสง ในแต่ละพื้นที่จะเกิดขึ้นเป็นช่วงระยะเวลาสั้นๆ ในแต่ละวันเท่านั้น ตามการเคลื่อนตัว ของดวงอาทิตย์ และช่วงเวลาที่มีการใช้ประโยชน์แสงแดด ถือว่ามีผลกระทบต่อพื้นที่ ข้างเคียงในระดับต่ำ ดังนั้น การดำเนินโครงการจึง ส่งผลด้านการบดบังแสงแดดอยู่ใน ระดับต่ำ	(1) โครงการจะมีการแจ้งให้กับผู้ที่อยู่บริเวณ ใกล้เคียงหรือผู้ที่ได้รับผลกระทบทราบว่า หากในกรณีที่ได้รับผลกระทบจากการบด บังทิศแสงแดดและลมสามารถแจ้งหรือ หารือกับทางโครงการในการแก้ไข ผลกระทบดังกล่าว	

เดือน กุมภาพันธ์ 2559

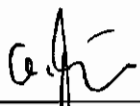

(นางกิตติกร คีวคชา)


กรรมการผู้จัดการ

บริษัท ภูเก็ตแฟนตาซี จำกัด (มหาชน)



บริษัท ภูเก็ตแฟนตาซี จำกัด (มหาชน)

เดือน กุมภาพันธ์ 2559

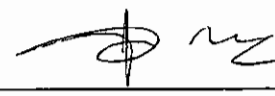

(นางสาวจุฑารัตน์ บุญแก้ว)

ผู้อำนวยการด้านสิ่งแวดล้อม

บริษัท ภูเก็ต เอ็นไวรอนเม้นทอล เซอร์วิส จำกัด



ตารางที่ 2 สรุปผลกระทบสิ่งแวดล้อม มาตรการป้องกันและแก้ไขผลกระทบสิ่งแวดล้อม และมาตรการติดตามตรวจสอบผลกระทบสิ่งแวดล้อม โครงการที่พักพนักงาน
ภูเก็ตแฟนตาซี (ส่วนขยาย) ของบริษัท ภูเก็ต แฟนตาซี จำกัด (มหาชน) ระยะดำเนินการ (ต่อ)

องค์ประกอบทางสิ่งแวดล้อม และคุณค่าต่าง ๆ	ผลกระทบต่อสิ่งแวดล้อมที่สำคัญ	มาตรการป้องกันและแก้ไข ผลกระทบสิ่งแวดล้อม	มาตรการติดตามตรวจสอบ ผลกระทบสิ่งแวดล้อม
4.6 การบดบังแสงและทิศทางลม (ต่อ)	2) การบดบังทิศทางลม จากข้อมูลสถิติภูมิอากาศในคาบ 30 ปี ของสถานีตรวจอากาศสนามบินภูเก็ต ในคาบ 30 ปี ระหว่างปี พ.ศ. 2524-2553 (กรมอุตุนิยมวิทยา, 2556) แสดงดังตารางที่ 4-44 พบว่า ทิศทางลมส่วนใหญ่พัดมาจากทางทิศตะวันออกเฉียงเหนือและตะวันตก ส่วนลมทางทิศตะวันตกเฉียงเหนือมีเพียงช่วงสั้นๆ ในช่วงฤดูร้อน ซึ่งเป็นไปตามฤดูกาล ความเร็วลมเฉลี่ยมีไม่มากนัก จากข้อมูลความเร็วและทิศทางลม เมื่อพิจารณาพร้อมกับตัวอาคารของโครงการ ดังรูปที่ 4-20สามารถประเมินผลกระทบด้านการบดบังทิศทางลมตามกระแสลมหลักได้ ดังนี้ (1) กรณีลมพัดด้านทิศตะวันออกเฉียงเหนือ ในช่วงเดือนพฤศจิกายนถึงเดือนมีนาคม ผลกระทบจะเกิดทางด้านทิศตะวันตก คือ ที่ดินเจ้าของเดียวกัน และที่ดินบุคคลอื่น (มีต้นไม้และวัชพืชขึ้นปกคลุม) (2) กรณีลมพัดด้านทิศตะวันตกเฉียงเหนือ ในช่วงเดือนเมษายน ผลกระทบจะเกิดทางด้านทิศตะวันออกเฉียงใต้ คือ ที่ดินเจ้าของเดียวกัน และที่ดินบุคคลอื่น (มีต้นไม้และวัชพืชขึ้นปกคลุม) (3) กรณีลมพัดด้านทิศตะวันตก ในช่วงเดือนพฤษภาคมถึงเดือนตุลาคม ผลกระทบจะเกิดทางด้านทิศตะวันออกเฉียงใต้ คือ ที่ดินบุคคลอื่น (มีต้นไม้และวัชพืชขึ้นปกคลุม)	(2) หากการดำเนินโครงการส่งผลกระทบต่อด้านการบดบังแสงและทิศทางลม ต่อผู้ที่อยู่อาศัยใกล้เคียง ในกรณีที่ทั้ง 2 ฝ่ายหาข้อตกลงกันไม่ได้ ให้ใช้ลักษณะไตรภาคีเพื่อเจรจาข้อตกลงกัน ประกอบด้วย ผู้ได้รับผลกระทบ ผู้ก่อให้เกิดผลกระทบ (บริษัท ภูเก็ต แฟนตาซี จำกัด (มหาชน)) และคนกลาง คือ หน่วยงานท้องถิ่น (องค์การบริหารส่วนตำบลลุมพิน)	-

เดือน กุมภาพันธ์ 2559



บริษัท ภูเก็ต แฟนตาซี จำกัด

(นายกิตติพร คีวคชา)
กรรมการผู้จัดการ

บริษัท ภูเก็ตแฟนตาซี จำกัด (มหาชน)

เดือน กุมภาพันธ์ 2559

(นางสาวจุฑารัตน์ บุญแก้ว)
ผู้อำนวยการด้านสิ่งแวดล้อม


บริษัท ภูเก็ต เอ็นไวรอนเม้นทอล เซอร์วิส จำกัด



ตารางที่ 2 สรุปผลกระทบสิ่งแวดล้อม มาตรการป้องกันและแก้ไขผลกระทบสิ่งแวดล้อม และมาตรการติดตามตรวจสอบผลกระทบสิ่งแวดล้อม โครงการที่ฟักพนักงาน
ภูเก็ตแฟนตาซี (ส่วนขยาย) ของบริษัท ภูเก็ต แฟนตาซี จำกัด (มหาชน) ระยะดำเนินการ (ต่อ)

องค์ประกอบทางสิ่งแวดล้อม และคุณค่าต่าง ๆ	ผลกระทบต่อสิ่งแวดล้อมที่สำคัญ	มาตรการป้องกันและ แก้ไขผลกระทบสิ่งแวดล้อม	มาตรการติดตามตรวจสอบ ผลกระทบสิ่งแวดล้อม
4.6 การบดบังแสงและทิศทางลม (ต่อ)	จากข้อมูลข้างต้น พบว่า มีผลกระทบด้านการบดบังทิศทางลมต่ออาคารข้างเคียง เพียงเล็กน้อย และเกิดเป็นช่วงเวลาสั้น ๆ ประกอบกับทิศทางลมจะมีการ เปลี่ยนแปลงตลอดเวลา อีกทั้งการออกแบบการวางตัวอาคารของโครงการได้มีการ เว้นระยะห่าง ระยะร่นเพียงพอ ไม่มีการก่อสร้างตัวอาคารชิดแนวเขตที่ดิน ทำให้เกิด การไหลเวียนของลมได้ดี พร้อมกันนี้โครงการยังจัดให้มีพื้นที่สีเขียว (Buffer Zone) ซึ่งเป็นไม้ยืนต้นประมาณ 146 ต้น รอบโครงการ เพื่อช่วยสร้างความร่มรื่นอีกด้วย ดังนั้นคาดว่าผลกระทบด้านการบดบังทิศทางลมจึงอยู่ในระดับต่ำ	(3) ออกแบบการวางตัวอาคารของโครงการให้ มีที่ว่างของแนวอาคารเว้นระยะห่างจาก แนวเขตที่ดินทุกด้าน (4) ปลูกไม้ยืนต้นบริเวณที่ว่างโดยรอบอาคาร และพื้นที่โครงการ เพื่อให้อากาศเกิดการ ไหลเวียน และช่วยลดความร้อนให้กับ โครงการและพื้นที่ข้างเคียงโครงการ (5) โครงการได้จัดให้มีพื้นที่สีเขียวคิดเป็น พื้นที่ทั้งหมด 3,965.83 ตารางเมตร (ร้อยละ 20.66 ของพื้นที่โครงการ) และมีไม้ยืน ต้น 153 ต้น หรือ 1,609.81 ตารางเมตร	

เดือน กุมภาพันธ์ 2559

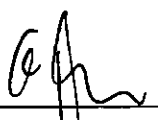


(นายกิตติกร คีวคชา)
กรรมการผู้จัดการ
บริษัท ภูเก็ตแฟนตาซี จำกัด (มหาชน)



152/179

เดือน กุมภาพันธ์ 2559

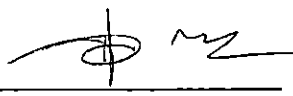

(นางสาวจุฑารัตน์ บุญแก้ว)
ผู้อำนวยการด้านสิ่งแวดล้อม
บริษัท ภูเก็ต เอ็นไวรอนเม้นทอล เซอร์วิส จำกัด



ตารางที่ 3 สรุปมาตรการติดตามตรวจสอบผลกระทบสิ่งแวดล้อมโครงการที่พนักงาน ภูเก็ตแฟนตาซี (ส่วนขยาย) ช่วงก่อสร้าง

ดัชนีคุณภาพสิ่งแวดล้อม	บริเวณที่ตรวจสอบ	พารามิเตอร์	วิธีการตรวจสอบ	ความถี่ในการตรวจวัด	ผู้รับผิดชอบดำเนินการ
1. ทรัพยากรดินและดินถล่ม	- บริเวณพื้นที่ก่อสร้าง	- การเปิดหน้าดิน - การปรับพื้นที่หลังการก่อสร้าง	- ตรวจสอบการเปิดหน้าดินเฉพาะบริเวณที่จะก่อสร้างเท่านั้น - ตรวจสอบให้มีการปรับพื้นที่ที่ไม่ได้ก่อสร้างอาคารทันทีหลังการก่อสร้างแล้วเสร็จ	- ทุกสัปดาห์ ตลอดระยะเวลาการปรับพื้นที่ - ทุกสัปดาห์ ตลอดระยะเวลาการปรับพื้นที่	- บริษัท ภูเก็ต แฟนตาซี จำกัด (มหาชน) - บริษัท ภูเก็ต แฟนตาซี จำกัด (มหาชน)
2. คุณภาพอากาศ	- ผู้พักอาศัยใกล้เคียงพื้นที่ก่อสร้าง	- ผุนจากการก่อสร้าง	- สอบถามจากประชาชนที่อยู่ใกล้เคียงโครงการในเรื่องผลกระทบทางด้านผุนจากการก่อสร้าง	- ทุกสัปดาห์ ตลอดระยะเวลาก่อสร้าง	- บริษัท ภูเก็ต แฟนตาซี จำกัด (มหาชน)
	- บริเวณพื้นที่ก่อสร้าง (รูปที่ 1)	- ผุนละอองรวม (TSP) - ผุนละอองขนาดเล็ก (PM10) - ก๊าซคาร์บอนมอนนอกไซด์ (CO) - ก๊าซไนโตรเจนไดออกไซด์ (NO ₂) - ก๊าซไฮโดรคาร์บอน (THC) - ก๊าซซัลเฟอร์ไดออกไซด์ (SO ₂)	- ตรวจวัดโดยระบบกราวิเมตริก (Gravimetric) ด้วยเครื่องเก็บตัวอย่างอากาศ TSP ชนิดไฮวอลุ่ม (High Volume Air Sampler) - ตรวจวัดโดยระบบกราวิเมตริก (Gravimetric) ด้วยเครื่องเก็บตัวอย่างอากาศ PM10 ชนิดไฮวอลุ่ม (High Volume Air Sampler) - ตรวจวัดด้วยหลักการดูดกลืน (Absorption) - ตรวจวัดด้วยเครื่อง NO ₂ Analyzer - เก็บตัวอย่างโดยใช้ Gas Bag และวิเคราะห์โดย Flame Ionization Method (FID) - เก็บตัวอย่างโดยใช้ Gas Sampler Box	- ทุกวันที่มีการทำฐานราก และรายงานผลทุกสัปดาห์ หลังจากนั้นตรวจวัดเดือนละ 1 ครั้ง ตลอดระยะเวลาก่อสร้าง - ทุกวันที่มีการทำฐานราก และรายงานผลทุกสัปดาห์ หลังจากนั้นตรวจวัดเดือนละ 1 ครั้ง ตลอดระยะเวลาก่อสร้าง - ทุกเดือน ตลอดระยะเวลาก่อสร้าง - ทุกเดือน ตลอดระยะเวลาก่อสร้าง - ทุกเดือน ตลอดระยะเวลาก่อสร้าง - ทุกเดือน ตลอดระยะเวลาก่อสร้าง	- บริษัท ภูเก็ต แฟนตาซี จำกัด (มหาชน) - บริษัท ภูเก็ต แฟนตาซี จำกัด (มหาชน) - บริษัท ภูเก็ต แฟนตาซี จำกัด (มหาชน) - บริษัท ภูเก็ต แฟนตาซี จำกัด (มหาชน) - บริษัท ภูเก็ต แฟนตาซี จำกัด (มหาชน)

เดือน กุมภาพันธ์ 2559

(นายกิตติกร ก้าวขวา)

กรรมการผู้จัดการ

บริษัท ภูเก็ตแฟนตาซี จำกัด (มหาชน)



บริษัท ภูเก็ตแฟนตาซี จำกัด

เดือน กุมภาพันธ์ 2559

(นางสาวจุฑารัตน์ บุญแก้ว)

ผู้อำนวยการด้านสิ่งแวดล้อม

บริษัท ภูเก็ต เอ็นไวรอนเม้นทอล เซอร์วิส จำกัด



ตารางที่ 3 สรุปมาตรการติดตามตรวจสอบผลกระทบสิ่งแวดล้อมโครงการที่พนักงาน ภูเก็ตแฟนตาซี (ส่วนขยาย) ช่วงก่อสร้าง (ต่อ)

ดัชนีคุณภาพสิ่งแวดล้อม	บริเวณที่ตรวจสอบ	พารามิเตอร์	วิธีการตรวจสอบ	ความถี่ในการตรวจวัด	ผู้รับผิดชอบดำเนินการ
3. เสียงและ สั่นสะเทือน	<u>เสียง</u> - ผู้พักอาศัยข้าง เคียงพื้นที่ก่อสร้าง	- เสียงจากการก่อสร้าง	- สอบถามจากประชาชนที่อยู่ใกล้เคียงโครงการ ในเรื่องผลกระทบทางด้านเสียงจากการ ก่อสร้าง	- ทุกสัปดาห์ ตลอดระยะเวลา ก่อสร้าง	- บริษัท ภูเก็ต แฟนตาซี จำกัด (มหาชน)
	- บริเวณพื้นที่ก่อสร้าง (รูปที่ 1)	- ระดับเสียงเฉลี่ย 24 ชั่วโมง และระดับเสียงสูงสุด	- ตรวจวัดระดับเสียงเฉลี่ย 24 ชั่วโมง และระดับ เสียงสูงสุด ด้วยเครื่องวัดระดับเสียงตาม มาตรฐาน IEC 651 หรือ IEC 804 ของ คณะกรรมการการระหว่างประเทศว่าด้วย เทคนิคไฟฟ้า (International Electrotechnical Commission, IEC)	- ทุกวันที่มีการทำฐานรากและ รายงานผลทุกสัปดาห์ หลังจาก นั้นตรวจวัดเดือนละ 1 ครั้ง ตลอดระยะเวลาก่อสร้าง	- บริษัท ภูเก็ต แฟนตาซี จำกัด (มหาชน)
	<u>ความสั่นสะเทือน</u> - ผู้พักอาศัยข้าง เคียงพื้นที่ก่อสร้าง	- ความสั่นสะเทือนจาก การก่อสร้าง	- สอบถามจากประชาชนที่อยู่ใกล้เคียงโครงการ ในเรื่องผลกระทบทางด้านความสั่นสะเทือน จากการก่อสร้าง	- ทุกสัปดาห์ ตลอดระยะเวลา ก่อสร้าง	- บริษัท ภูเก็ต แฟนตาซี จำกัด (มหาชน)
	- บริเวณพื้นที่ก่อสร้าง (รูปที่ 1)	- ความสั่นสะเทือนจาก การก่อสร้าง	- ตรวจวัดระดับความสั่นสะเทือนตามมาตรฐาน DIN 45669-1 ของประเทศเยอรมัน หรือ เครื่องวัดความสั่นสะเทือนอื่นที่มีคุณสมบัติ เทียบเท่าตามวิธีที่กำหนด ในประกาศ คณะกรรมการสิ่งแวดล้อมแห่งชาติ ฉบับที่ 37 (พ.ศ. 2553)	- ทุกวันที่มีการทำฐานรากและ รายงานผลทุกสัปดาห์ หลังจาก นั้นตรวจวัดเดือนละ 1 ครั้ง ตลอดระยะเวลาก่อสร้าง	- บริษัท ภูเก็ต แฟนตาซี จำกัด (มหาชน)

เดือน กุมภาพันธ์ 2559



บริษัท ภูเก็ต แฟนตาซี จำกัด

(นายกิตติกร คีวฉา)

กรรมการผู้จัดการ

บริษัท ภูเก็ต แฟนตาซี จำกัด (มหาชน)

เดือน กุมภาพันธ์ 2559

(นางสาวจุฑารัตน์ บุญแก้ว)

ผู้อำนวยการด้านสิ่งแวดล้อม

บริษัท ภูเก็ต เอ็นไวรอนเม้นทอล เซอร์วิส จำกัด



ตารางที่ 3 สรุปมาตรการติดตามตรวจสอบผลกระทบสิ่งแวดล้อมโครงการที่פקพนักงาน ภูเก็ตแพนตาซี (ส่วนขยาย) ช่วงก่อสร้าง (ต่อ)

ดัชนีคุณภาพสิ่งแวดล้อม	บริเวณที่ตรวจสอบ	พารามิเตอร์	วิธีการตรวจสอบ	ความถี่ในการตรวจวัด	ผู้รับผิดชอบดำเนินการ
4. การคมนาคมขนส่ง	- ถนนสาธารณะที่รถขนส่งวัสดุใช้ขนส่ง	- ความเร็วรถและการกีดขวางการจราจร	- ตรวจสอบความเร็วของรถและการกีดขวางการจราจร	- ทุกวัน ตลอดระยะเวลาก่อสร้าง	- บริษัท ภูเก็ต แพนตาซี จำกัด (มหาชน)
	- ถนนสาธารณะ	- สภาพถนน	- สภาพถนนและการชำรุด	- ทุกสัปดาห์ ตลอดระยะเวลาก่อสร้าง	- บริษัท ภูเก็ต แพนตาซี จำกัด (มหาชน)
5. การใช้น้ำ	- เส้นท่อน้ำใช้	- สภาพการใช้งาน	- ตรวจสอบการรั่วไหลของน้ำประปาในเส้นท่อ	- ทุกเดือน ตลอดระยะเวลาก่อสร้าง	- บริษัท ภูเก็ต แพนตาซี จำกัด (มหาชน)
	- ถังสำรองน้ำใช้บริเวณพื้นที่ก่อสร้างและบ้านพักคนงาน	- บันทึกการตรวจสอบ	- ตรวจสอบความสะอาดของถังสำรองน้ำใช้บริเวณพื้นที่ก่อสร้างและบ้านพักคนงาน	- ทุกเดือน ตลอดระยะเวลาก่อสร้าง	- บริษัท ภูเก็ต แพนตาซี จำกัด (มหาชน)
6. การระบายน้ำ	- ท่อระบายน้ำ	- สภาพท่อระบายน้ำ	- ตรวจสอบว่ามีตะกอนดินไหลลงพื้นที่ข้างเคียงและไหลลงท่อระบายน้ำหรือไม่	- ทุกสัปดาห์ ตลอดระยะเวลาก่อสร้าง	- บริษัท ภูเก็ต แพนตาซี จำกัด (มหาชน)
7. การจัดการน้ำเสีย	- ระบบบำบัดน้ำเสีย	- บันทึกการทำงานและการตรวจสอบ	- ตรวจสอบและจดบันทึกการทำงานของระบบบำบัดน้ำเสียของโครงการ	- ทุกเดือน ตลอดระยะเวลาก่อสร้าง	- บริษัท ภูเก็ต แพนตาซี จำกัด (มหาชน)
	- ส่วนเกราะ	- บันทึกการทำงานและการตรวจสอบ	- ตรวจสอบปริมาณตะกอนของส่วนเกราะ หากปริมาณตะกอนเต็มให้ประสานรถสูบล้างสิ่งปฏิกูลมาสูบล้าง	- ทุกสัปดาห์ ตลอดระยะเวลาก่อสร้าง	- บริษัท ภูเก็ต แพนตาซี จำกัด (มหาชน)
	- บริเวณเปิดตรวจคุณภาพน้ำ จำนวน 1 จุด	- การตรวจวัดคุณภาพน้ำที่ผ่านการบำบัดแล้ว ■ ความเป็นกรดต่าง ■ บีโอดี	- ตรวจวัดคุณภาพน้ำที่ผ่านการบำบัดแล้ว ■ pH meter ■ วิธี Azide Modification	- ทุกเดือน ตลอดระยะเวลาก่อสร้าง	- บริษัท ภูเก็ต แพนตาซี จำกัด (มหาชน)

เดือน กุมภาพันธ์ 2559

(นายกิตติกร จีวตชา)
กรรมการผู้จัดการ

บริษัท ภูเก็ตแพนตาซี จำกัด (มหาชน)

เดือน กุมภาพันธ์ 2559

(นางสาวจุฑารัตน์ บุญแก้ว)
ผู้อำนวยการด้านสิ่งแวดล้อม


บริษัท ภูเก็ต เอ็นไวรอนเม้นทอล เซอร์วิส จำกัด



ตารางที่ 3 สรุปมาตรการติดตามตรวจสอบผลกระทบสิ่งแวดล้อมโครงการที่พนักงาน ภูเก็ตแฟนตาซี (ส่วนขยาย) ช่วงก่อสร้าง (ต่อ)

ดัชนีคุณภาพสิ่งแวดล้อม	บริเวณที่ตรวจสอบ	พารามิเตอร์	วิธีการตรวจสอบ	ความถี่ในการตรวจวัด	ผู้รับผิดชอบดำเนินการ
7. การจัดการน้ำเสีย (ต่อ)		- ปริมาณสารแขวนลอย - ซัลไฟด์ - ปริมาณสารละลาย - ปริมาณตะกอนหนัก - น้ำมันและไขมัน - ทีเคเอ็น - โคลิฟอร์มแบคทีเรียทั้งหมด	- วิธีการกรองผ่านกระดาษกรองใยแก้ว (Glass Fibre Filter Disc) - วิธี Titrate - วิธีการหยดระหว่างอุณหภูมิ 103-105 องศาเซลเซียส ใน 1 ชั่วโมง - วิธีการกรวยอิมฮอฟฟ์ (Imhoff cone) - วิธีการสกัดด้วยตัวทำละลาย - วิธี Kjeldahl - วิธี Multiple-tube fermentation technique		
8. การจัดการมูลฝอย	- ที่พักขยะมูลฝอย	- ปริมาณมูลฝอยตกค้างและสภาพของถังขยะ	- ตรวจสอบความสามารถของถังขยะในการรองรับปริมาณขยะและการรั่วซึมของถังขยะ - ตรวจสอบภาชนะรองรับมูลฝอยให้อยู่ในสภาพดีเสมอ	- ทุก 3 วัน ตลอดระยะเวลาก่อสร้าง - ทุก 1 เดือน ตลอดระยะเวลาก่อสร้าง	- บริษัท ภูเก็ต แฟนตาซี จำกัด (มหาชน) - บริษัท ภูเก็ต แฟนตาซี จำกัด (มหาชน)
9. อาชีวอนามัยและความปลอดภัย	- ถนนงานก่อสร้าง	- การสวมใส่อุปกรณ์	- การสวมใส่อุปกรณ์ป้องกันอันตรายส่วนบุคคล	- ทุกวัน ตลอดระยะเวลาก่อสร้าง	- บริษัท ภูเก็ต แฟนตาซี จำกัด (มหาชน)
	- บริเวณพื้นที่ก่อสร้าง	- สภาพพื้นที่ก่อสร้าง	- ความเป็นระเบียบ และการทำความสะอาด	- ทุกวัน ตลอดระยะเวลาก่อสร้าง	- บริษัท ภูเก็ต แฟนตาซี จำกัด (มหาชน)
	- ห้องปฐมพยาบาล	- สภาพการใช้งาน	- สภาพของเครื่องมือปฐมพยาบาล	- ทุกวัน ตลอดระยะเวลาก่อสร้าง	- บริษัท ภูเก็ต แฟนตาซี จำกัด (มหาชน)

เดือน กุมภาพันธ์ 2559

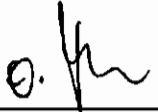

(นายกิตติกร คีตชา)


กรรมการผู้จัดการ

บริษัท ภูเก็ตแฟนตาซี จำกัด (มหาชน)



บริษัท ภูเก็ตแฟนตาซี จำกัด (มหาชน)

เดือน กุมภาพันธ์ 2559

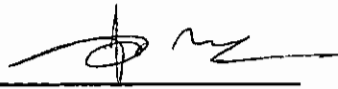

(นางสาวจุฑารัตน์ บุญแก้ว)

ผู้อำนวยการด้านสิ่งแวดล้อม

บริษัท ภูเก็ต เอ็นไวรอนเมนทอล เซอร์วิส จำกัด



ตารางที่ 3 สรุปมาตรการติดตามตรวจสอบผลกระทบสิ่งแวดล้อมโครงการที่พนักงาน ภูเก็ตแฟนตาซี (ส่วนขยาย) ช่วงก่อสร้าง (ต่อ)

ดัชนีคุณภาพสิ่งแวดล้อม	บริเวณที่ตรวจสอบ	พารามิเตอร์	วิธีการตรวจสอบ	ความถี่ในการตรวจวัด	ผู้รับผิดชอบดำเนินการ
9. อาชีวอนามัยและความปลอดภัย (ต่อ)	- ผู้พักอาศัยใกล้เคียงพื้นที่ก่อสร้าง	- ความปลอดภัยและทรัพย์สิน	- สอบถามจากประชาชนที่อยู่ใกล้เคียงโครงการในเรื่องผลกระทบด้านความปลอดภัยและทรัพย์สิน	- ทุกสัปดาห์ ตลอดระยะเวลาก่อสร้าง	- บริษัท ภูเก็ต แฟนตาซี จำกัด (มหาชน)
	- บริเวณพื้นที่ก่อสร้างและบ้านพักคนงาน	- ความปลอดภัยและทรัพย์สิน	- ตรวจสอบภาพรั้วโดยรอบ	- ทุกสัปดาห์ ตลอดระยะเวลาก่อสร้าง	- บริษัท ภูเก็ต แฟนตาซี จำกัด (มหาชน)
	- Chain Link และแผงตาข่ายที่กันรอบอาคาร	- ความปลอดภัยชีวิตและทรัพย์สิน	- ตรวจสอบภาพ Chain Link และแผงตาข่ายที่กันโดยรอบอาคาร	- ทุกวันตลอดระยะเวลาก่อสร้าง	- บริษัท ภูเก็ต แฟนตาซี จำกัด (มหาชน)
10. การป้องกันอัคคีภัย	- บริเวณที่ติดตั้งถังดับเพลิง	- สภาพการใช้งาน	- ตรวจสอบสภาพการใช้งานของถังดับเพลิงแบบมือถือ	- ทุก 6 เดือน ตลอดระยะเวลาก่อสร้างหรือตามคำแนะนำของผู้ผลิต	- บริษัท ภูเก็ต แฟนตาซี จำกัด (มหาชน)
	- บริเวณพื้นที่ก่อสร้าง	- บันทึกสาเหตุการเกิดอัคคีภัย - สภาพพื้นที่ก่อสร้าง	- ตรวจสอบตามสาเหตุที่อาจก่อให้เกิดอัคคีภัย - ตรวจสอบความเป็นระเบียบ และการทำความสะอาด	- ทุกสัปดาห์ ตลอดระยะเวลาก่อสร้าง - ทุกวัน ตลอดระยะเวลาก่อสร้าง	- บริษัท ภูเก็ต แฟนตาซี จำกัด (มหาชน) - บริษัท ภูเก็ต แฟนตาซี จำกัด (มหาชน)
	- ห้องปฐมพยาบาล	- สภาพการใช้งาน	- ตรวจสอบสภาพของเครื่องมือปฐมพยาบาล	- ทุกวัน ตลอดระยะเวลาก่อสร้าง	- บริษัท ภูเก็ต แฟนตาซี จำกัด (มหาชน)

เดือน กุมภาพันธ์ 2559

(นายกิตติกร คีวคชา)

กรรมการผู้จัดการ

บริษัท ภูเก็ตแฟนตาซี จำกัด (มหาชน)

เดือน กุมภาพันธ์ 2559

(นางสาวจุฑารัตน์ บุญแก้ว)

ผู้อำนวยการด้านสิ่งแวดล้อม

บริษัท ภูเก็ต เอ็นไวรอนเม้นทอล เซอร์วิส จำกัด



บริษัท ภูเก็ต แฟนตาซี จำกัด (มหาชน)

ตารางที่ 3 สรุปมาตรการติดตามตรวจสอบผลกระทบสิ่งแวดล้อมโครงการที่พักพนักงาน ภูเก็ตแฟนตาซี (ส่วนขยาย) ช่วงก่อสร้าง (ต่อ)

ดัชนีคุณภาพสิ่งแวดล้อม	บริเวณที่ตรวจสอบ	พารามิเตอร์	วิธีการตรวจสอบ	ความถี่ในการตรวจวัด	ผู้รับผิดชอบดำเนินการ
11. สุขภาพ	- บริเวณพื้นที่ก่อสร้างและบ้านพักคนงาน	- บันทึกการตรวจสอบ	- ตรวจสอบสุขภาพคนงานก่อนเข้ารับการทำงาน - ตรวจสอบและทำลายแหล่งเพาะพันธุ์ลูกน้ำยุงลาย - ตรวจสอบการใช้สารเคมีฉีดพ่นภายหลังรื้อถอนบ้านพักคนงาน	- ทุกครั้งที่มีการรับคนงาน - ทุกเดือน ตลอดระยะเวลาก่อสร้าง - หลังจากรื้อถอนบ้านพักคนงาน	- บริษัท ภูเก็ต แฟนตาซี จำกัด (มหาชน) - บริษัท ภูเก็ต แฟนตาซี จำกัด (มหาชน) - บริษัท ภูเก็ต แฟนตาซี จำกัด (มหาชน)
	- ถังสำรองน้ำใช้บริเวณพื้นที่ก่อสร้างและบ้านพักคนงาน	- บันทึกการทำงานและการตรวจสอบ	- ตรวจสอบความสะอาดของถังสำรองน้ำใช้บริเวณพื้นที่ก่อสร้างและบ้านพักคนงาน	- ทุก 3 เดือน ตลอดระยะเวลาก่อสร้าง	- บริษัท ภูเก็ต แฟนตาซี จำกัด (มหาชน)
	- ส่วนเกราะ	- บันทึกการทำงานและการตรวจสอบ	- ตรวจสอบปริมาณตะกอนของส่วนเกราะ หากปริมาณตะกอนเต็มให้ประสานรถสูบล้างทำความสะอาด	- ทุกสัปดาห์ ตลอดระยะเวลาก่อสร้าง	- บริษัท ภูเก็ต แฟนตาซี จำกัด (มหาชน)
	- ห้องส้วมบริเวณพื้นที่ก่อสร้างและบ้านพักคนงาน	- บันทึกการทำงานและการตรวจสอบ	- ตรวจสอบความสะอาดของห้องส้วมบริเวณพื้นที่ก่อสร้างและบ้านพักคนงาน	- ทุกสัปดาห์ ตลอดระยะเวลาก่อสร้าง	- บริษัท ภูเก็ต แฟนตาซี จำกัด (มหาชน)
12. ทัศนียภาพ	- บริเวณพื้นที่ก่อสร้าง	- สภาพการใช้งาน	- การชำรุดของวัสดุที่ใช้ปิดกั้นพื้นที่ก่อสร้าง	- ทุกเดือน ตลอดระยะเวลาก่อสร้าง	- บริษัท ภูเก็ต แฟนตาซี จำกัด (มหาชน)

เดือน กุมภาพันธ์ 2559

(นายกิตติกร คิวคชา)

กรรมการผู้จัดการ

บริษัท ภูเก็ตแฟนตาซี จำกัด (มหาชน)



บริษัท ภูเก็ตแฟนตาซี จำกัด

เดือน กุมภาพันธ์ 2559

(นางสาวจุฑารัตน์ บุญแก้ว)

ผู้อำนวยการด้านสิ่งแวดล้อม

บริษัท ภูเก็ต เอ็นไวรอนเม้นทอล เซอร์วิส จำกัด



ตารางที่ 4 สรุปมาตรการติดตามตรวจสอบผลกระทบสิ่งแวดล้อมของโครงการที่พนักงาน ภูเก็ตแฟนตาซี (ส่วนขยาย) ช่วงดำเนินการ

ดัชนีคุณภาพสิ่งแวดล้อม	บริเวณที่ตรวจสอบ	พารามิเตอร์	วิธีการตรวจสอบ	ความถี่ในการตรวจวัด	ผู้รับผิดชอบดำเนินการ
1. การเกิดแผ่นดินไหว	- บริเวณที่ติดตั้งแผนที่พื้นที่	- สภาพการใช้งาน	- ตรวจสอบการจัดเส้นทางพื้นที่ไว้ภายในบริเวณโครงการ	- ทุก 1 ปี ตลอดระยะเวลาดำเนินการ	- บริษัท ภูเก็ต แฟนตาซี จำกัด (มหาชน)
	- ภายในโครงการ	- การซ่อมแซมอพยพ	- ตรวจสอบการซ่อมแซมอพยพเพื่อความปลอดภัยของผู้ที่พักอาศัยและพนักงานในโครงการ	- ทุก 1 ปี ตลอดระยะเวลาดำเนินการ	- บริษัท ภูเก็ต แฟนตาซี จำกัด (มหาชน)
2. การคมนาคมขนส่ง	- บริเวณทางเข้า-ออกโครงการ	- การอำนวยความสะดวก	- ตรวจสอบการกีดขวางการจราจรและการอำนวยความสะดวกในการเข้าออกโครงการ	- ทุก 6 เดือน ตลอดระยะเวลาดำเนินการ	- บริษัท ภูเก็ต แฟนตาซี จำกัด (มหาชน)
	- บริเวณทางเข้า-ออกบนถนนสาธารณะและไหล่ทาง	- สภาพการใช้งาน	- ตรวจสอบสภาพการใช้งานของเครื่องหมายและสัญลักษณ์ห้ามจอดรถบริเวณหน้าโครงการให้มีสภาพพร้อมใช้งาน	- ทุก 6 เดือน ตลอดระยะเวลาดำเนินการ	- บริษัท ภูเก็ต แฟนตาซี จำกัด (มหาชน)
3. การใช้น้ำ	- เส้นท่อน้ำใช้	- สภาพการใช้งาน	- ตรวจสอบการรั่วไหลของน้ำประปาในเส้นท่อ	- ทุกเดือน ตลอดระยะเวลาดำเนินการ	- บริษัท ภูเก็ต แฟนตาซี จำกัด (มหาชน)
4. การระบายน้ำ	- ท่อระบายน้ำของโครงการ	- การแตกหรือการรั่วซึมของท่อ	- ตรวจสอบท่อระบายน้ำของโครงการเป็นประจำ	- ทุกเดือน ตลอดระยะเวลาดำเนินการ	- บริษัท ภูเก็ต แฟนตาซี จำกัด (มหาชน)
	- เครื่องสูบน้ำ	- อัตราการสูบน้ำ	- ตรวจสอบการทำงานของเครื่องสูบน้ำ	- ทุกเดือน ตลอดระยะเวลาดำเนินการ	- บริษัท ภูเก็ต แฟนตาซี จำกัด (มหาชน)
	- ท่อระบายน้ำของโครงการ	- ปริมาณตะกอน	- ตรวจสอบการขุดลอกตะกอนในท่อระบายน้ำ	- ทุกเดือน ตลอดระยะเวลาดำเนินการ	- บริษัท ภูเก็ต แฟนตาซี จำกัด (มหาชน)

เดือน กุมภาพันธ์ 2559



บริษัท ภูเก็ต แฟนตาซี จำกัด (มหาชน)

(นายกิตติกร คุ้มชา)

กรรมการผู้จัดการ

บริษัท ภูเก็ตแฟนตาซี จำกัด (มหาชน)

เดือน กุมภาพันธ์ 2559

(นางสาวจุฑารัตน์ บุญแก้ว)

ผู้อำนวยการด้านสิ่งแวดล้อม

บริษัท ภูเก็ต เอ็นไวรอนเม้นทอล เซอร์วิส จำกัด



ตารางที่ 4 สรุปมาตรการติดตามตรวจสอบผลกระทบสิ่งแวดล้อมของโครงการที่พิกพนักงาน ภูเก็ตแฟนตาซี (ส่วนขยาย) ช่วงดำเนินการ (ต่อ)

ดัชนีคุณภาพสิ่งแวดล้อม	บริเวณที่ตรวจสอบ	พารามิเตอร์	วิธีการตรวจสอบ	ความถี่ในการตรวจวัด	ผู้รับผิดชอบดำเนินการ
5. การจัดการน้ำเสีย	- ระบบบำบัดน้ำเสีย	- บันทึกการทำงานและการตรวจสอบ	- ตรวจสอบและจดบันทึกการทำงานของระบบบำบัดน้ำเสียของโครงการตามมาตรา 80 โดยอาศัยหลักเกณฑ์ ตามกฎกระทรวงกำหนดหลักเกณฑ์วิธีการ และแบบการเก็บสถิติและข้อมูลการจัดทำบันทึกรายละเอียดและรายงานสรุปการทำงานของระบบบำบัดน้ำเสีย พ.ศ. 2555 (แบบ ทส.1 และแบบ ทส.2)	- แบบ ทส. 1 บันทึกทุกวันเก็บไว้ที่โครงการเป็นเวลา 2 ปี - แบบ ทส.2 สรุปผลการดำเนินงานของระบบบำบัดทุกเดือน ส่งให้องค์การบริหารส่วนตำบลกมลา และสำนักงานนโยบายและแผนทรัพยากรธรรมชาติและสิ่งแวดล้อม	- บริษัท ภูเก็ต แฟนตาซี จำกัด (มหาชน) - บริษัท ภูเก็ต แฟนตาซี จำกัด (มหาชน)
	- ป้อนตรวจคุณภาพน้ำหลังเข้าระบบบำบัดน้ำเสียรวมของโครงการ	- การตรวจสอบมาตรฐานการระบายน้ำทิ้งจากอาคาร ■ ความเป็นกรดด่าง ■ บีโอดี ■ ปริมาณสารแขวนลอย ■ ชัลไฟด์ ■ ปริมาณสารละลาย ■ ปริมาณตะกอนหนัก	- ตรวจวัดตามมาตรฐานคุณภาพน้ำทิ้งจากอาคารประเภท ข จากประกาศกระทรวงทรัพยากรธรรมชาติและสิ่งแวดล้อม เรื่อง กำหนดมาตรฐานควบคุมการระบายน้ำทิ้งจากอาคารบางประเภทและบางขนาด ■ pH meter ■ วิธี Azide Modification ■ วิธีการกรองผ่านกระดาษกรองใยแก้ว (Glass Fibre Filter Disc) ■ วิธี Titrate ■ วิธีการระเหยแห้งระหว่างอุณหภูมิ 103-105 องศาเซลเซียส ใน 1 ชั่วโมง ■ วิธีการกรวยอิมฮอฟฟ์ (Imhoff cone)	- ทุกเดือน ตลอดระยะเวลาดำเนินการ	- บริษัท ภูเก็ต แฟนตาซี จำกัด (มหาชน)

เดือน กุมภาพันธ์ 2559



บริษัท ภูเก็ต แฟนตาซี จำกัด

(นายกิตติพร คิ้วชา)

กรรมการผู้จัดการ

บริษัท ภูเก็ตแฟนตาซี จำกัด (มหาชน)

เดือน กุมภาพันธ์ 2559

(นางสาวจุฑารัตน์ บุญแก้ว)

ผู้อำนวยการด้านสิ่งแวดล้อม

บริษัท ภูเก็ต เอ็นไวรอนเมนทอล เซอร์วิส จำกัด



ตารางที่ 4 สรุปมาตรการติดตามตรวจสอบผลกระทบสิ่งแวดล้อมของโครงการที่פקพนักงาน ภูเก็ตแพนตาซี (ส่วนขยาย) ช่วงดำเนินการ (ต่อ)

ดัชนีคุณภาพสิ่งแวดล้อม	บริเวณที่ตรวจสอบ	พารามิเตอร์	วิธีการตรวจสอบ	ความถี่ในการตรวจวัด	ผู้รับผิดชอบดำเนินการ
5. การจัดการน้ำเสีย (ต่อ)		■ น้ำมันและไขมัน ■ ทีเคเอ็น ■ คลอริฟอร์ม แบคทีเรีย ทั้งหมด	■ วิธีการสกัดด้วยตัวทำละลาย ■ วิธี Kjeldahl ■ วิธี Multiple-tube fermentation technique		
	- อุปกรณ์กำจัดละอองน้ำ (Aerosol)	- สภาพการใช้งาน	- ตรวจสอบประสิทธิภาพของอุปกรณ์ในการกำจัดละอองน้ำ (Aerosol)	- ทุกเดือน ตลอดระยะเวลาดำเนินการ	- บริษัท ภูเก็ต แพนตาซี จำกัด (มหาชน)
	- ปอดินบำบัดก๊าซมีเทน	- สภาพการใช้งาน	- ตรวจสอบประสิทธิภาพของปอดินบำบัดก๊าซมีเทน	- ทุกเดือน ตลอดระยะเวลาดำเนินการ	- บริษัท ภูเก็ต แพนตาซี จำกัด (มหาชน)
6. การจัดการมูลฝอย	- ห้องพักขยะ	- สภาพของถังขยะ	- ตรวจสอบความสามารถในการรองรับของถังขยะการรั่วซึมของถังขยะ	- ทุกเดือน ตลอดระยะเวลาดำเนินการ	- บริษัท ภูเก็ต แพนตาซี จำกัด (มหาชน)
		- ปริมาณมูลฝอยตกค้าง	- ตรวจสอบปริมาณมูลฝอยตกค้างและทำความสะอาดถังขยะ และห้องพักขยะรวม	- ทุกสัปดาห์ ตลอดระยะเวลาดำเนินการ	- บริษัท ภูเก็ต แพนตาซี จำกัด (มหาชน)
7. การป้องกันอัคคีภัย	- บริเวณที่ติดตั้งอุปกรณ์ป้องกันอัคคีภัย และสัญญาณแจ้งเหตุเพลิงไหม้	- สภาพการใช้งาน	- ตรวจสอบสภาพการใช้งานของอุปกรณ์ป้องกันอัคคีภัยทุกชนิด หากพบว่าชำรุดต้องเปลี่ยนใหม่ทันที	- ทุก 6 เดือน ตลอดระยะเวลาดำเนินการหรือตามคำแนะนำของผู้ผลิต	- บริษัท ภูเก็ต แพนตาซี จำกัด (มหาชน)

เดือน กุมภาพันธ์ 2559




(นายกิตติกร คีวคชา)
กรรมการผู้จัดการ

บริษัท ภูเก็ตแพนตาซี จำกัด (มหาชน)



บริษัท ภูเก็ตแพนตาซี จำกัด (มหาชน)

เดือน กุมภาพันธ์ 2559

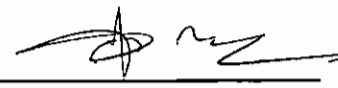

(นางสาวจุฑารัตน์ บุญแก้ว)
ผู้อำนวยการด้านสิ่งแวดล้อม

บริษัท ภูเก็ต เอ็นไวรอนเม้นทอล เซอร์วิส จำกัด



ตารางที่ 4 สรุปมาตรการติดตามตรวจสอบผลกระทบสิ่งแวดล้อมของโครงการที่พนักงาน ภูเก็ตแฟนตาซี (ส่วนขยาย) ช่วงดำเนินการ (ต่อ)

ดัชนีคุณภาพสิ่งแวดล้อม	บริเวณที่ตรวจสอบ	พารามิเตอร์	วิธีการตรวจสอบ	ความถี่ในการตรวจวัด	ผู้รับผิดชอบดำเนินการ
8. สุขภาพ	- เครื่องปรับอากาศ	- การทำความสะอาดเครื่องปรับอากาศ	- ตรวจสอบการทำความสะอาดเครื่องปรับอากาศ	- ทุก 6 เดือน ตลอดระยะเวลาดำเนินการ	- บริษัท ภูเก็ต แฟนตาซี จำกัด (มหาชน)
	- บริเวณพื้นที่โครงการ	- การทำลายแหล่งเพาะพันธุ์ยุงลูกน้ำยุงลาย	- ตรวจสอบและทำลายแหล่งเพาะพันธุ์ลูกน้ำยุงลาย	- ทุกเดือน ตลอดระยะเวลาดำเนินการ	- บริษัท ภูเก็ต แฟนตาซี จำกัด (มหาชน)
	- บริเวณพื้นที่สีเขียวภายในโครงการ	- พื้นที่สีเขียว	- จัดให้มีเจ้าหน้าที่ดูแลรักษาพื้นที่สีเขียวให้มีสภาพน่าอยู่เสมอ	- ทุกเดือน ตลอดระยะเวลาดำเนินการ	- บริษัท ภูเก็ต แฟนตาซี จำกัด (มหาชน)
9. อาชีวอนามัยและความปลอดภัย	- จุดติดตั้งโทรทัศน์วงจรปิด (CCTV)	- ระบบโทรทัศน์วงจรปิด (CCTV)	- ตรวจสอบการทำงานของระบบโทรทัศน์วงจรปิด (CCTV)	- ทุก 6 เดือน ตลอดระยะเวลาดำเนินการ	- บริษัท ภูเก็ต แฟนตาซี จำกัด (มหาชน)

เดือน กุมภาพันธ์ 2559



บริษัท ภูเก็ตแฟนตาซี จำกัด

(นายกิตติกร คิ้วชา)

กรรมการผู้จัดการ

บริษัท ภูเก็ตแฟนตาซี จำกัด (มหาชน)


เดือน กุมภาพันธ์ 2559

(นางสาวจุฑารัตน์ บุญแก้ว)

ผู้อำนวยการด้านสิ่งแวดล้อม

บริษัท ภูเก็ต เอ็นไวรอนเมนทอล เซอร์วิส จำกัด



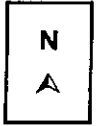

สัญลักษณ์



พื้นที่โครงการ



จุดตรวจวัดคุณภาพอากาศ เสียง และความสั่นสะเทือนบริเวณพื้นที่โครงการ

รูปที่ 1 แสดงจุดตรวจวัดคุณภาพอากาศ เสียง และความสั่นสะเทือนบริเวณโครงการ ใน
ระยะก่อสร้าง


ที่มา : ปรับปรุงจาก www.googleearth.com, 2558

เดือน กุมภาพันธ์ 2559

(นายกิตติกร พ่วงชา)

กรรมการผู้จัดการ

บริษัท ภูเก็ตฟลายนนิ่ง จำกัด (มหาชน)

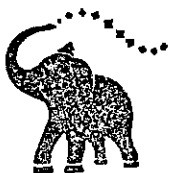


บริษัท ภูเก็ตฟลายนนิ่ง จำกัด

เดือน กุมภาพันธ์ 2559

(นางสาวจุฑารัตน์ บุญแสง)

ผู้อำนวยการด้านสิ่งแวดล้อม

บริษัท ภูเก็ต เอ็นไวรอนเม้นทอล เซอร์วิส จำกัด

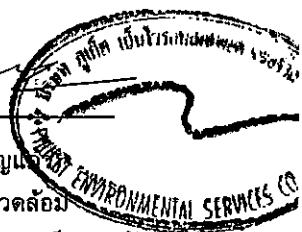

สัญลักษณ์	
	อาคารส่วนเดิม (Staff House B,C,D,E)
	อาคารส่วนขยาย (Staff House F,G,ห้องพักชาย)
	เส้นแสดงขอบเขตที่ดิน


เดือน กุมภาพันธ์ 2558.....

(นายกิตติกร ศิวะชา)
กรรมการผู้จัดการ
บริษัท กูเกิ้ลเพนตาซี จำกัด (มหาชน)



เดือน กุมภาพันธ์ 2559.....

(นางสาวจุฑารัตน์ บุญแก้ว)
ผู้อำนวยการด้านสิ่งแวดล้อม
บริษัท กูเกิ้ล เอ็นไวรอนเม้นทอล เซอร์วิส จำกัด

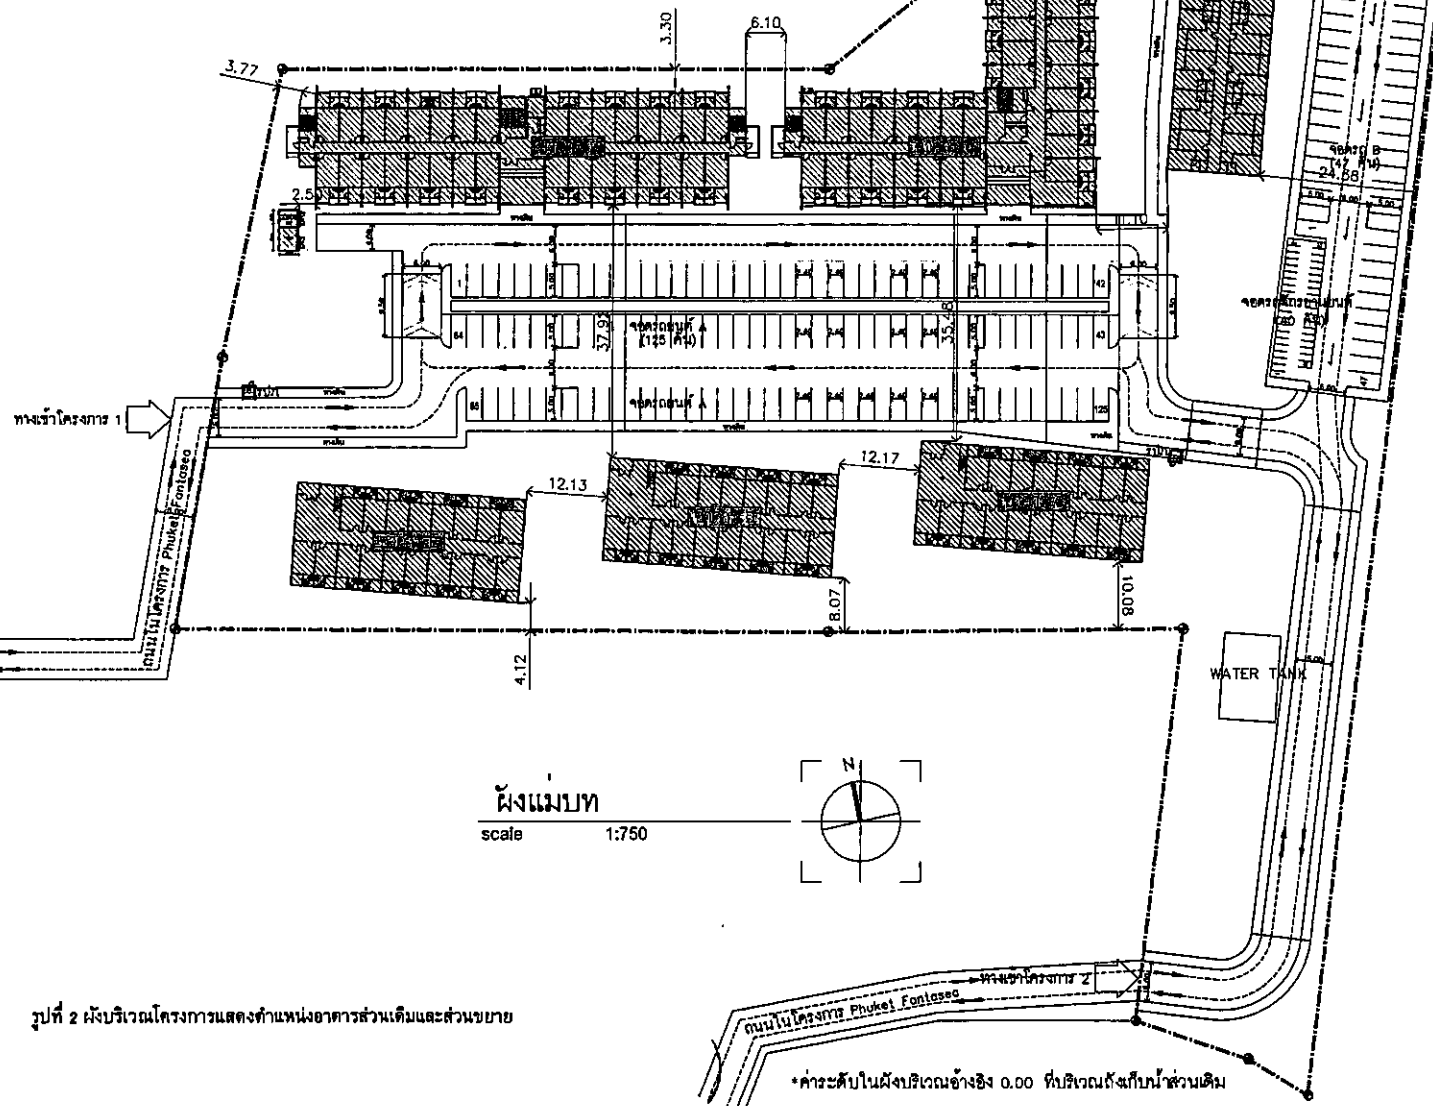

รูปที่ 2 ผังบริเวณโครงการแสดงตำแหน่งอาคารส่วนเดิมและส่วนขยาย

*ค่าระดับในผังบริเวณอ้างอิง 0.00 ที่บริเวณถังเก็บน้ำส่วนเดิม

PROJECT TITLE	
โครงการ ที่พักพนักงาน กูเกิ้ลเพนตาซี จังหวัดภูเก็ต	
ARCHITECT	นาย กิตติกร ศิวะชา 6-02-1557
STRUCTURAL ENG.	ดร. อนุชิต งาม 6-02-1557
ELECTRICAL ENG.	นาย อนุชิต งาม 6-02-1557
MECHANICAL ENG.	นาย อนุชิต งาม 6-02-1557
SANITARY ENG.	นาย อนุชิต งาม 6-02-1557
LANDSCAPE ARCHITECT	นาย อนุชิต งาม 6-02-1557
REVISION	
NO.	DATE
DESCRIPTION	
TITLE	
OWNER บริษัท กูเกิ้ลเพนตาซี จำกัด (มหาชน)	
LOCATION ภูเก็ต จังหวัดภูเก็ต	
JOB NO.	SCALE
DRAWN	CHECKED
DATE ISSUED	
DWG. NO.	TOTAL

สัญลักษณ์

- ตำแหน่งถังเก็บน้ำใต้ดิน จำนวน 2 ถัง ปริมาตรถังละ 210 ลูกบาศก์เมตร
- แนวท่อประปาใช้ ขนาดเส้นผ่านศูนย์กลาง 4 นิ้ว

เดือน กุมภาพันธ์ 2559



บริษัท กูเกิตแพลนตาซี จำกัด


(นายกิตติกร คีวคชา)
กรรมการผู้จัดการ

บริษัท กูเกิตแพลนตาซี จำกัด (มหาชน)

เดือน กุมภาพันธ์ 2559

(นางสาวจุฑารัตน์ บุญแก้ว)
ผู้อำนวยการด้านสิ่งแวดล้อม

บริษัท กูเกิต เอ็นไวรอนเม้นทอล เซอร์วิส จำกัด

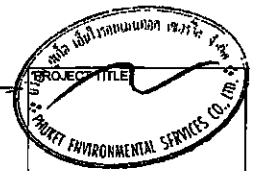

โครงการ
ที่พักพนักงาน
กูเกิตแพลนตาซี จังหวัดภูเก็ต

ARCHITECT	นายวิชาญ ธีรวิเศษ 8-08-1967	WV
STRUCTURAL ENG.	พ.ญ. นงนุชบุษย์ พ. 257	
ELECTRICAL ENG.	พ.ญ. ธีรวิเศษ 88-08-1980	
MECHANICAL ENG.	พ.ญ. ธีรวิเศษ 88-08-1980	
SANITARY ENG.	พ.ญ. ธีรวิเศษ 88-08-1980	
LANDSCAPE ARCHITECT	พ.ญ. ธีรวิเศษ 88-08-1980	WV

NO.	DATE	DESCRIPTION

TITLE

WATER SUPPLY PIPING SITE PLAN

OWNER บริษัท กูเกิตแพลนตาซี จำกัด (มหาชน)

LOCATION หมู่ 3 ตำบล หนองน้ำร้อน อำเภอ หนองน้ำร้อน จังหวัด ภูเก็ต


JOB NO. SCALE

DRAWN CHECKED

DATE ISSUED


DWG. NO. TOTAL

SN-02

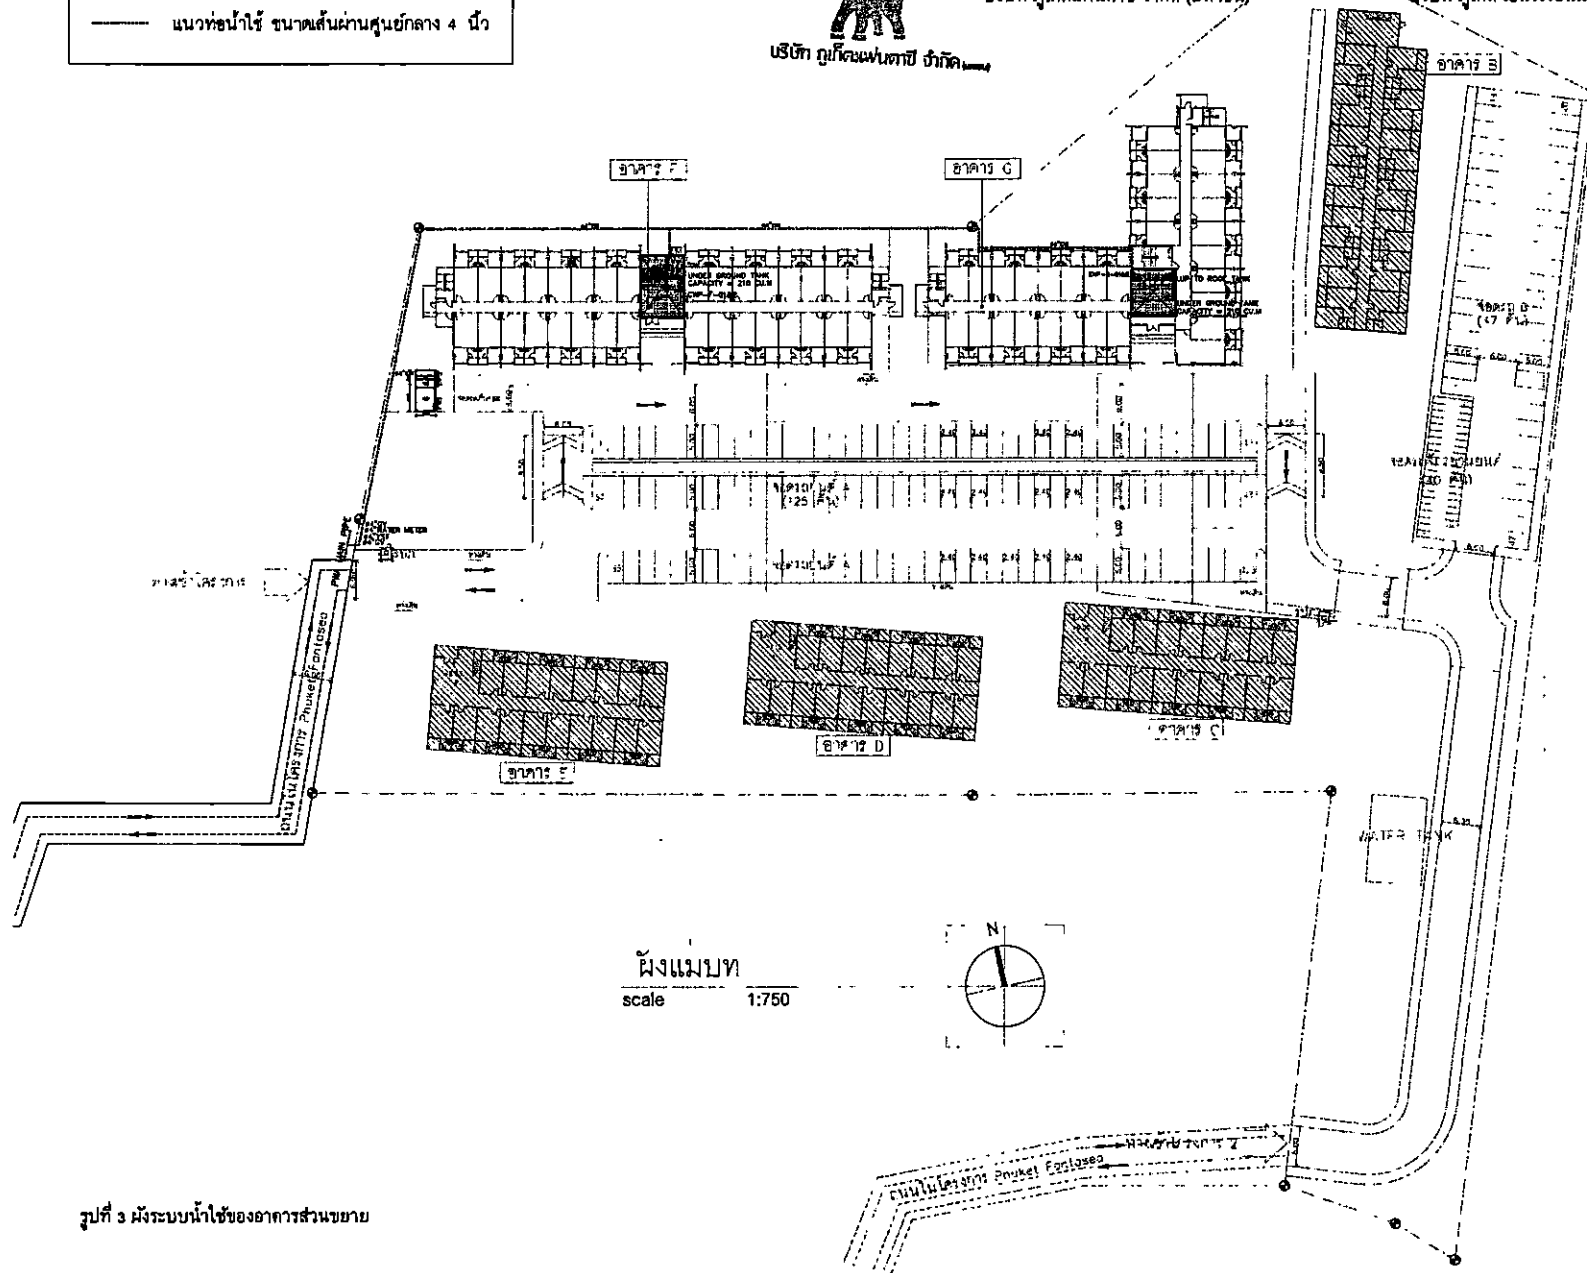

รูปที่ 3 มังระบบน้ำใช้ของอาคารส่วนขยาย

สัญลักษณ์			
	ค่าน้ำประปาขนาดน้ำดิบ ขนาด 35 ลบ.ม./วัน		ถังเก็บก๊าซมีเทน
	ค่าน้ำประปาขนาดน้ำดิบ ขนาด 5 ลบ.ม./วัน		ถัง OZONE
	ค่าน้ำประปาขนาดน้ำดิบ ขนาด 140 ลบ.ม.		แนวท่อน้ำที่เข้าสู่บ่อเก็บน้ำดิบ
	ค่าน้ำประปาขนาดน้ำดิบ ขนาด 140 ลบ.ม.		แนวท่อน้ำที่ออกจากบ่อเก็บน้ำดิบ

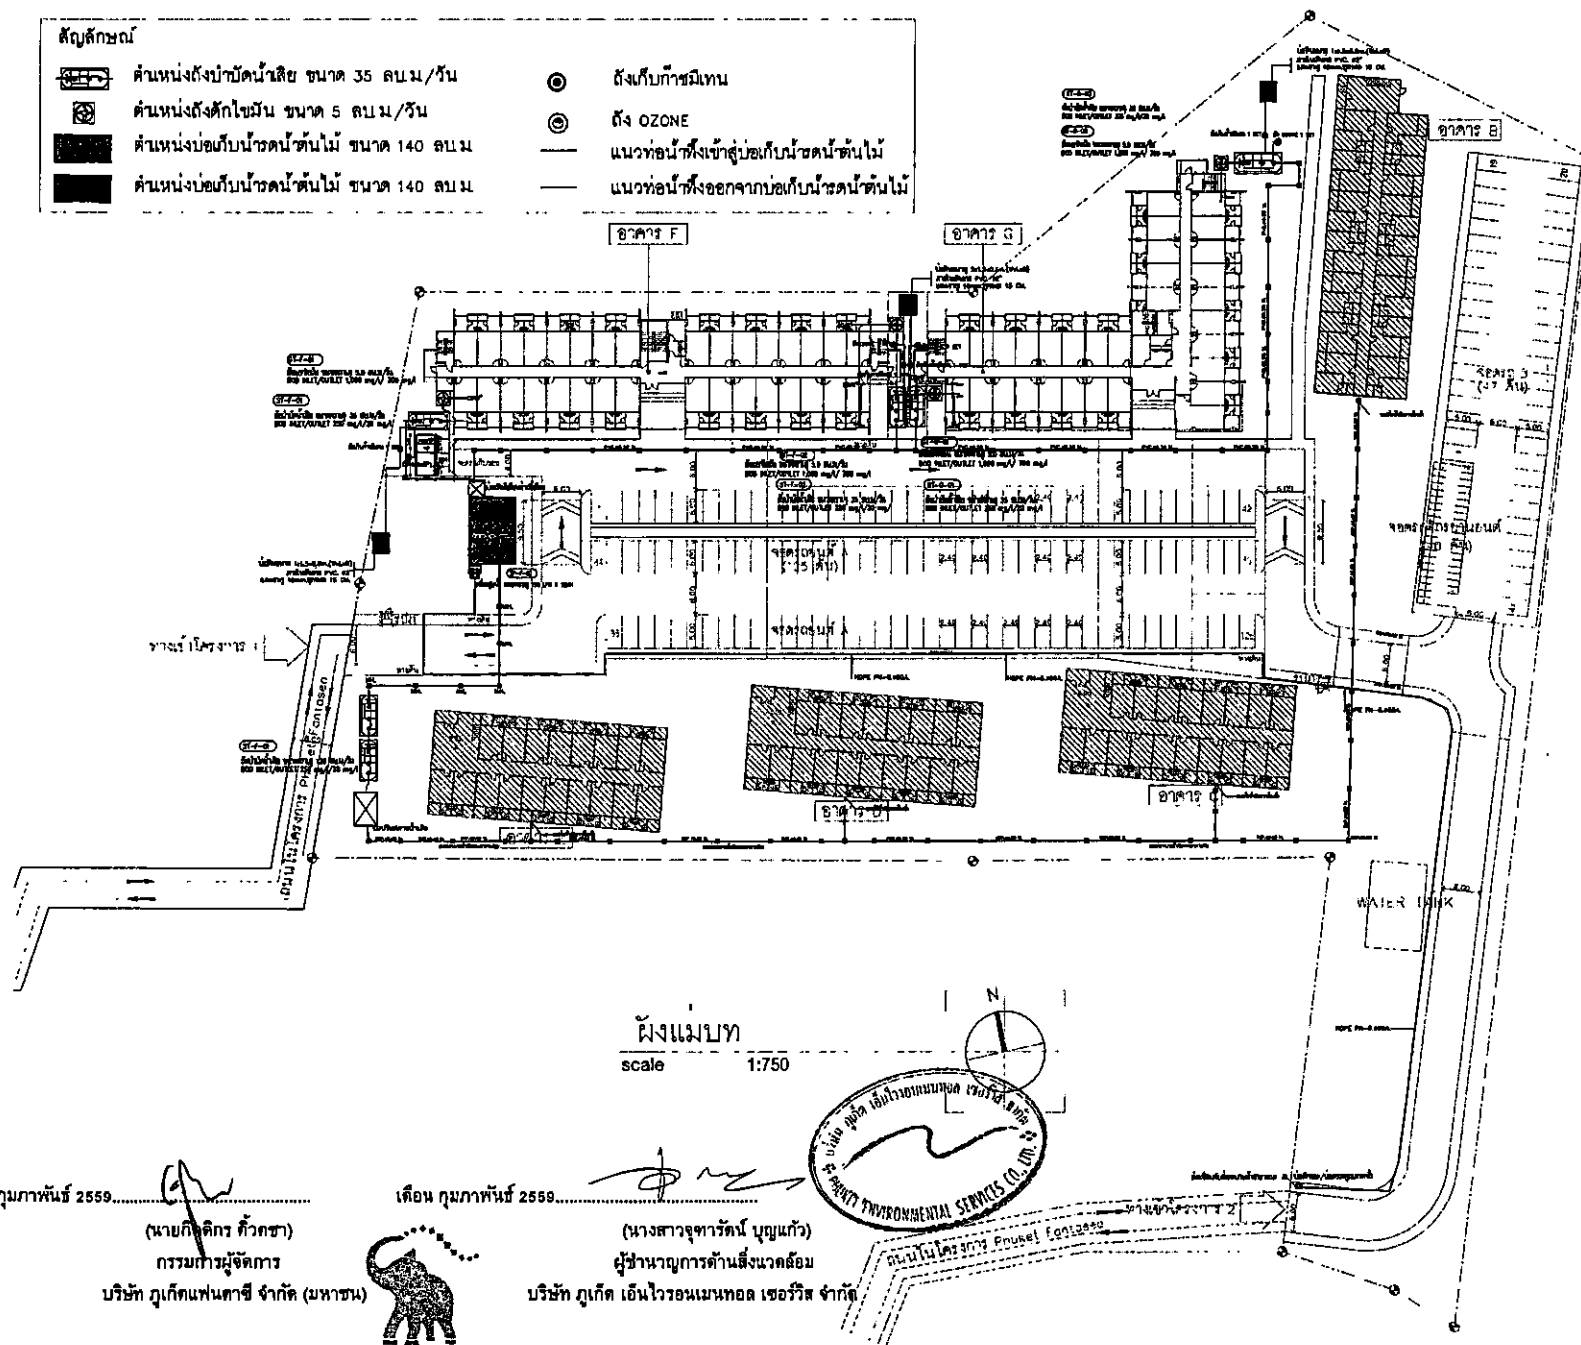

PROJECT TITLE	
โครงการ ที่พักพนักงาน ภูเก็ตพัฒนาฯ จังหวัดภูเก็ต	
ARCHITECT	บริษัท ภูเก็ตพัฒนาฯ จำกัด (มหาชน) วันที่ 1-10-1007
STRUCTURAL ENG.	ดร. ภูเก็ตพัฒนาฯ จำกัด วันที่ 1-10-1007
ELECTRICAL ENG.	ดร. ภูเก็ตพัฒนาฯ จำกัด วันที่ 1-10-1007
MECHANICAL ENG.	ดร. ภูเก็ตพัฒนาฯ จำกัด วันที่ 1-10-1007
SANITARY ENG.	ดร. ภูเก็ตพัฒนาฯ จำกัด วันที่ 1-10-1007
LANDSCAPE ARCHITECT	ดร. ภูเก็ตพัฒนาฯ จำกัด วันที่ 1-10-1007
REVISION	
NO.	DATE DESCRIPTION
TITLE	
WATER DRAINAGE PIPING SITE PLAN	
OWNER บริษัท ภูเก็ตพัฒนาฯ จำกัด (มหาชน)	
LOCATION ภูเก็ต หมู่ 3 ตำบล ภูเก็ต จังหวัด ภูเก็ต	
JOB NO.	SCALE
DRAWN	CHECKED
DATE ISSUED	
DWG. NO.	TOTAL
SN-04	

สัญลักษณ์

 ตำแหน่งบ่อเก็บน้ำฝนใต้ดิน
 ปริมาตร 140 ลูกบาศก์เมตร

 แนวท่อระบายน้ำใต้ดินแบบกึ่งกลิ้งน้ำ

เดือน กุมภาพันธ์ 2559


 บริษัท กูเก็ทแฟนตาซี จำกัด


(นายกฤตกร ศิวะชา)
 กรรมการผู้จัดการ
 บริษัท กูเก็ทแฟนตาซี จำกัด (มหาชน)

เดือน กุมภาพันธ์ 2559

(นางสาวจุฑารัตน์ บุญแก้ว)
 ผู้อำนวยการด้านสิ่งแวดล้อม
 บริษัท กูเก็ท เอ็นไวรอนเม้นทอล เซอร์วิส จำกัด



โครงการ
ที่พักพนักงาน
กูเก็ทแฟนตาซี จังหวัดภูเก็ต

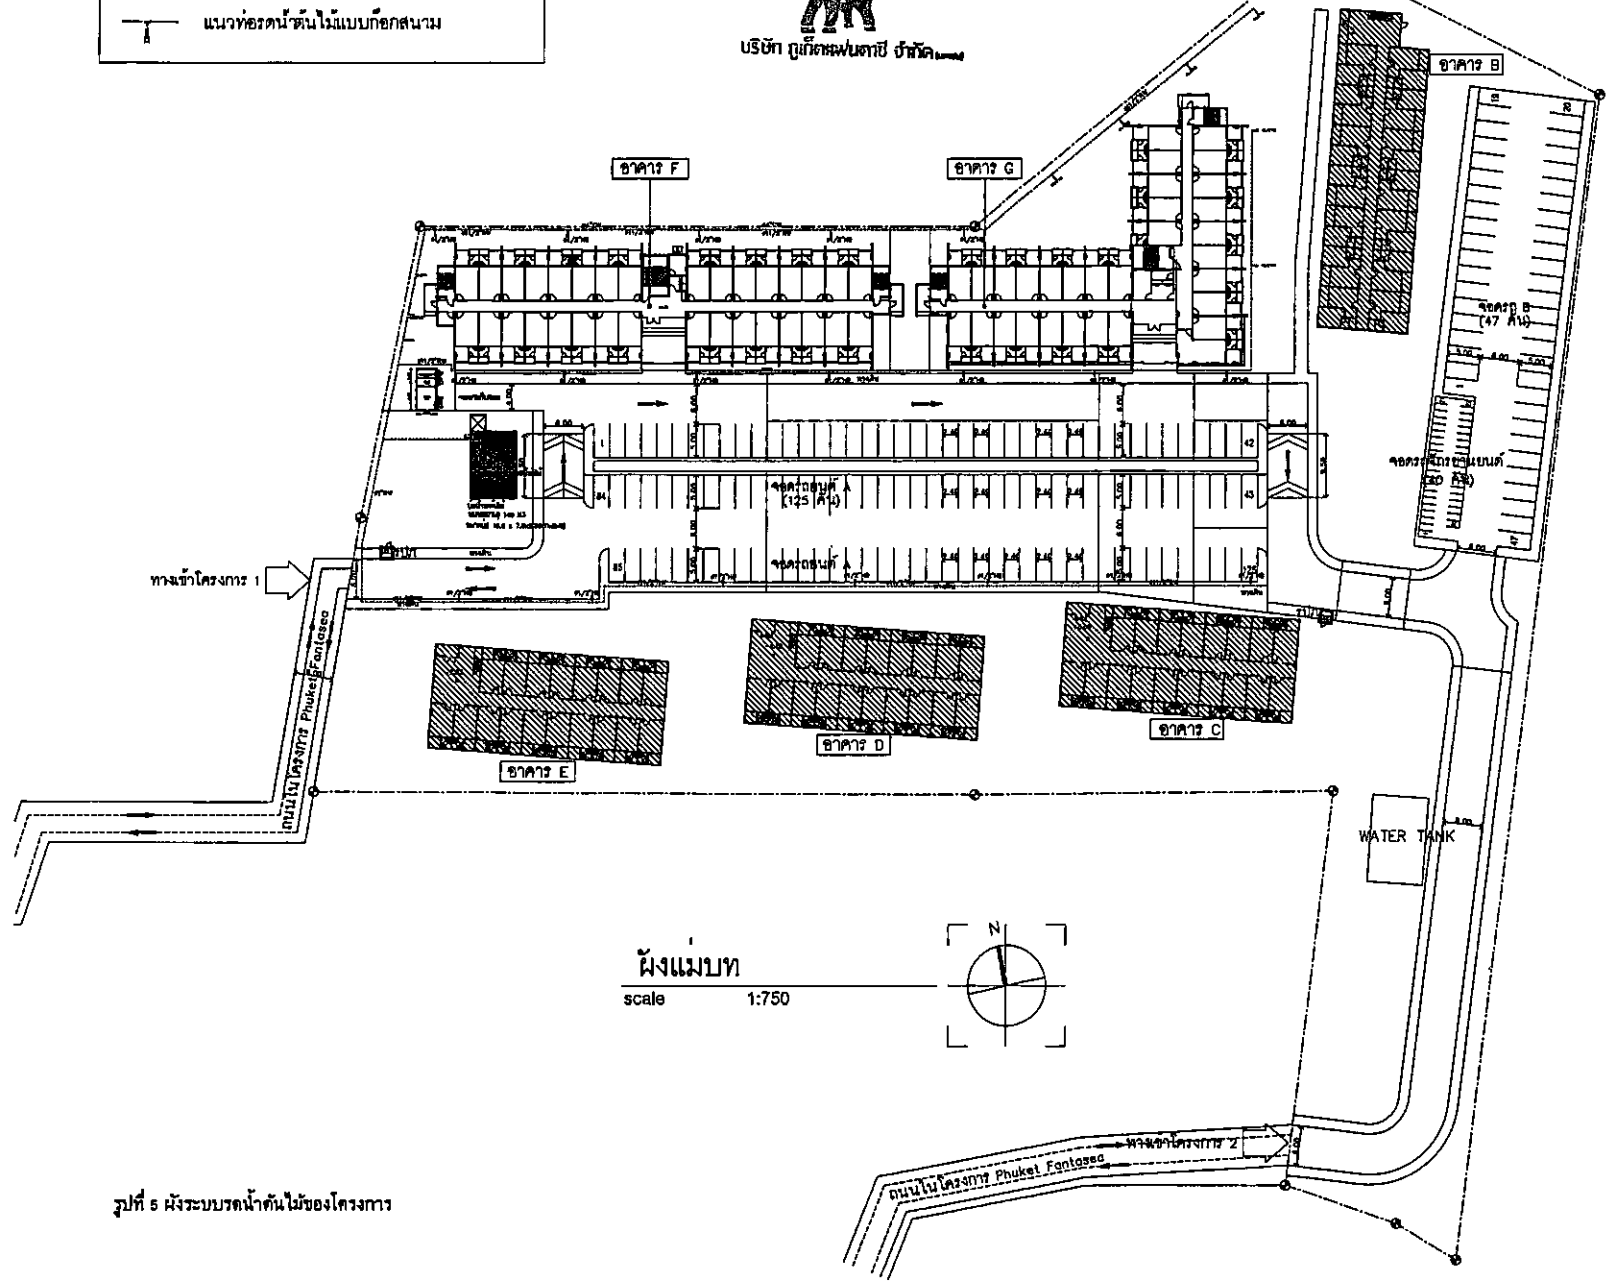


ARCHITECT	
นายอภิสิทธิ์ วัฒนวิทย์	0-00-1007
นายอภิสิทธิ์ วัฒนวิทย์	0-00-1007
STRUCTURAL ENG.	
นายอภิสิทธิ์ วัฒนวิทย์	0-00-1007
ELECTRICAL ENG.	
นายอภิสิทธิ์ วัฒนวิทย์	0-00-1007
MECHANICAL ENG.	
นายอภิสิทธิ์ วัฒนวิทย์	0-00-1007
SANITARY ENG.	
นายอภิสิทธิ์ วัฒนวิทย์	0-00-1007
LANDSCAPE ARCHITECT	
นายอภิสิทธิ์ วัฒนวิทย์	0-00-1007
REVISION	
NO.	DATE
DESCRIPTION	
TITLE	
GARDEN FAUCET PILING SITE PLAN	
OWNER	
LOCATION	
JOB NO.	SCALE
DRAWN	CHECKED
DATE ISSUED	
DWG. NO.	TOTAL
SN-03	

รูปที่ 5 ผังระบบระบายน้ำใต้ดินของโครงการ

สัญลักษณ์

- ตำแหน่งบ่อน้ำที่ 1 ขนาด 540 ลบ.ม. — แนวท่อนระบายภายนอกโครงการ
- ตำแหน่งบ่อน้ำที่ 2 ขนาด 382 ลบ.ม. — แนวท่อนระบายน้ำฝน โซน 1
- แนวท่อนระบายน้ำฝน โซน 2

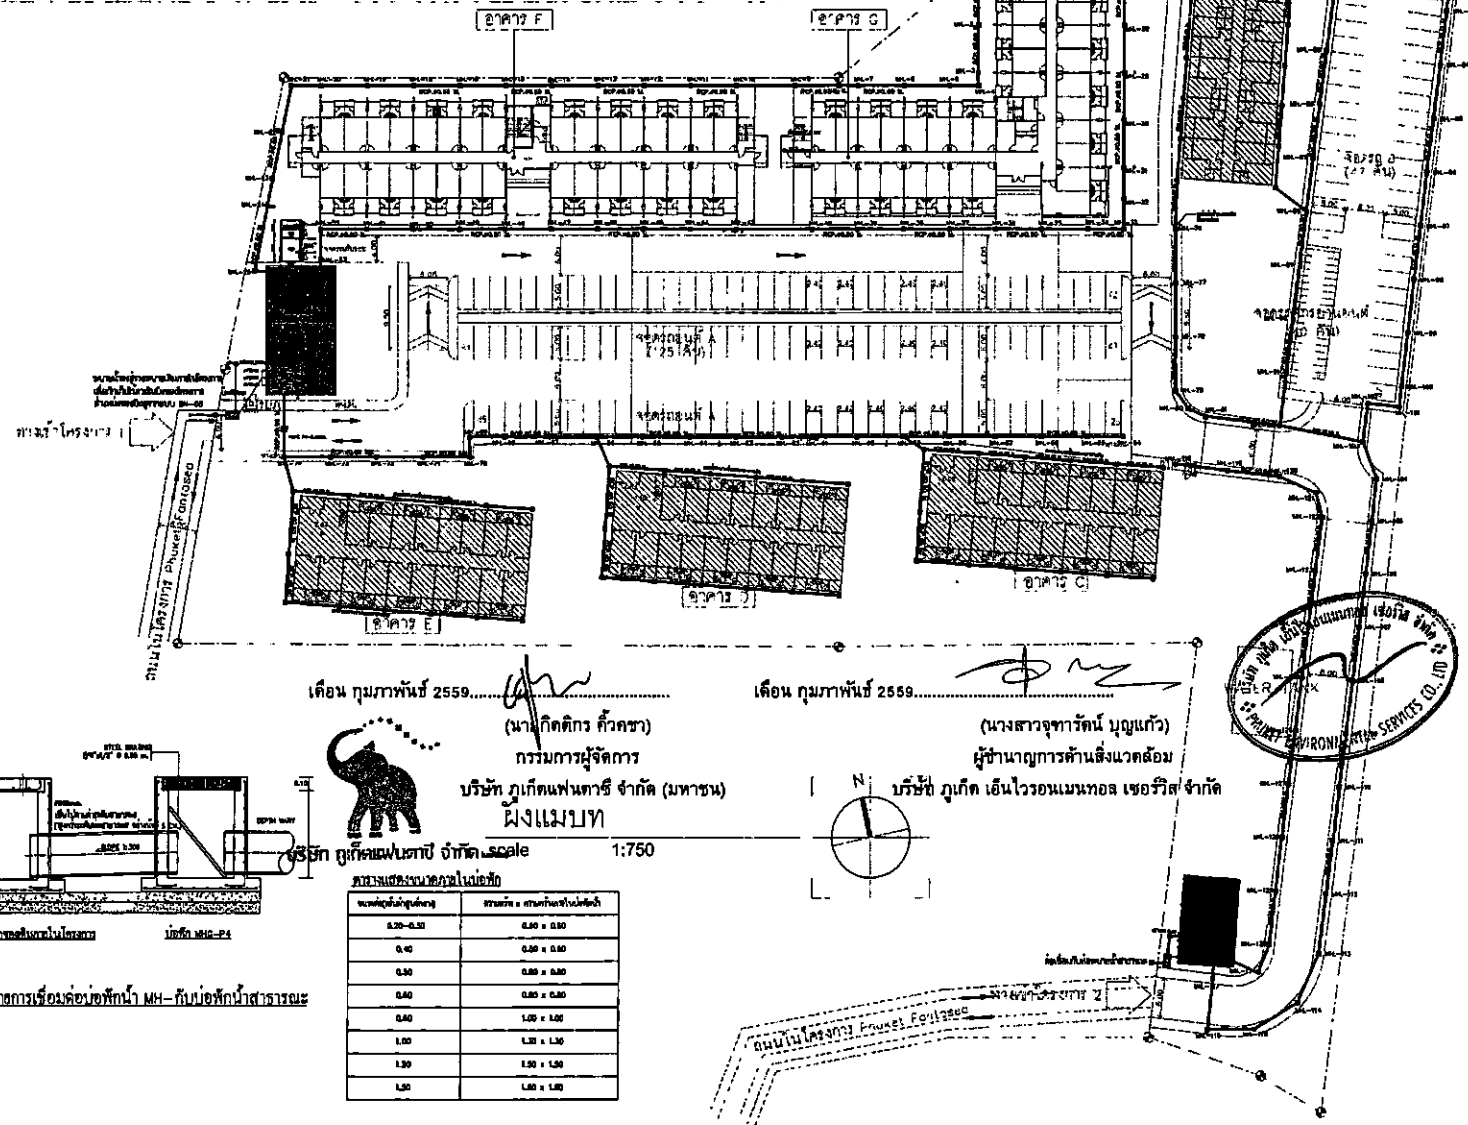

PROJECT TITLE

โครงการ
ที่พักพนักงาน
ภูเก็ตแฟนตาซี จังหวัดภูเก็ต

ARCHITECT

นายไพฑูริย์ วัฒนศิริ 0-82 1807 2222

STRUCTURAL ENG.

นาย อนุชา วัฒนศิริ 0-82 1807 2222

ELECTRICAL ENG.

นาย อนุชา วัฒนศิริ 0-82 1807 2222

MECHANICAL ENG.

นาย อนุชา วัฒนศิริ 0-82 1807 2222

SANITARY ENG.

นาย อนุชา วัฒนศิริ 0-82 1807 2222

LANDSCAPE ARCHITECT

นาย อนุชา วัฒนศิริ 0-82 1807 2222

REVISION

NO.	DATE	DESCRIPTION

TITLE

WATER DRAINAGE PIPING SITE PLAN

OWNER บริษัท ภูเก็ตแฟนตาซี จำกัด (มหาชน)

LOCATION หมู่ 10 ตำบล หนองเต็ง ภูเก็ต 83000

JOB NO. SCALE

DRAWN CHECKED

DATE ISSUED

DWG. NO. TOTAL

SN-04



เดือน กุมภาพันธ์ 2559

เดือน กุมภาพันธ์ 2559



(นามกิตติกร ติวคชา)
กรรมการผู้จัดการ
บริษัท ภูเก็ตแฟนตาซี จำกัด (มหาชน)

(นางสาวจุฑารัตน์ บุญแก้ว)
ผู้อำนวยการด้านสิ่งแวดล้อม
บริษัท ภูเก็ต เอ็นไวรอนเม้นทอล เซอร์วิส จำกัด

พื้นที่โครงการ

บริษัท ภูเก็ตแฟนตาซี จำกัด

วางระบบน้ำแบบเปิด ขนาด 0.6M X 0.6M

จุดต่อเชื่อมท่อระบายน้ำภายในโครงการ

ระบายลงอุโมงค์

ที่ดินบริษัท ภูเก็ต แฟนตาซี จำกัด
(Phuket Fantasea)

ที่ดินบริษัท ภูเก็ต แฟนตาซี จำกัด
(Phuket Fantasea)

จุดต่อเชื่อมท่อระบายน้ำภายในโครงการ

ท่อระบายน้ำคอนกรีตเสริมเหล็ก (โครงการก่อสร้าง)
ขนาดเส้นผ่านศูนย์กลาง 0.60 M.

- สัญลักษณ์
- เส้นทางเดินรถออกสู่ถนนหลัก
 - เส้นทางเดินรถบริการภายในโครงการ
 - วางระบบน้ำแบบเปิด ขนาด 0.6x0.6 เมตร
 - ท่อระบายน้ำ คลาส ขนาด Ø 0.6 เมตร
 - ท่อระบายน้ำสาธารณะ ขนาด Ø 0.6 เมตร

ที่ดินบริษัท ภูเก็ต แฟนตาซี จำกัด
(Phuket Fantasea)

GINIS BEACH RESORT

ทางหลวงแผ่นดินหมายเลข 4030 (ถลาง-หาดทรายใหญ่)


ทางสาธารณะประโยชน์

ท่อระบายน้ำสาธารณะ
ขนาดเส้นผ่านศูนย์กลาง 0.60 M.

ที่ดินบริษัท ภูเก็ต แฟนตาซี จำกัด
(Phuket Fantasea)

แผนที่ท่อระบายน้ำภายนอกโครงการ

scale 1:2500

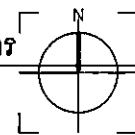

รูปที่ 7 ผังแสดงทิศทางการระบายน้ำเสียและน้ำฝนภายนอกโครงการสู่แหล่งน้ำสาธารณะ (ใหม่)

PROJECT TITLE	
ที่พักพนักงาน ภูเก็ตแฟนตาซี จังหวัดภูเก็ต	
ARCHITECT	
นายณัฐ ธีรวิเศษ 0-10 1907	WJH
นายณัฐ ธีรวิเศษ 0-10 1907	WJH
STRUCTURAL ENG.	
อ.ป. ธีรวิเศษ 0-10 1907	
นายณัฐ ธีรวิเศษ 0-10 1907	
ELECTRICAL ENG.	
นาย ธีรวิเศษ 0-10 1907	
นายณัฐ ธีรวิเศษ 0-10 1907	
MECHANICAL ENG.	
นาย ธีรวิเศษ 0-10 1907	
นายณัฐ ธีรวิเศษ 0-10 1907	
SANITARY ENG.	
นาย ธีรวิเศษ 0-10 1907	
นายณัฐ ธีรวิเศษ 0-10 1907	
LANDSCAPE ARCHITECT	
นาย ธีรวิเศษ 0-10 1907	WJH
นายณัฐ ธีรวิเศษ 0-10 1907	
REVISION	
NO.	DATE
DESCRIPTION	
TITLE	
EXISTING DRAINAGE PIPING SITE PLAN	
OWNER	
LOCATION	
JOB NO.	SCALE
DRAWN	CHECKED
DATE ISSUED	
DWG. NO.	TOTAL
SN-05	

เดือน กุมภาพันธ์ 2559.....

(นายกิตติกร กิ่งขาว)
กรรมการผู้จัดการ

บริษัท กูเกิ้ล แพลนคาสี จำกัด (มหาชน)

เดือน กุมภาพันธ์ 2559.....

(นางสาวจุฑารัตน์ บุญแก้ว)


ผู้อำนวยการด้านสิ่งแวดล้อม

บริษัท กูเกิ้ล เอ็นไวรอนเม้นทอล เซอร์วิส จำกัด

บริษัท กูเกิ้ล แพลนคาสี จำกัด




อาคารห้องพักขยะรวม

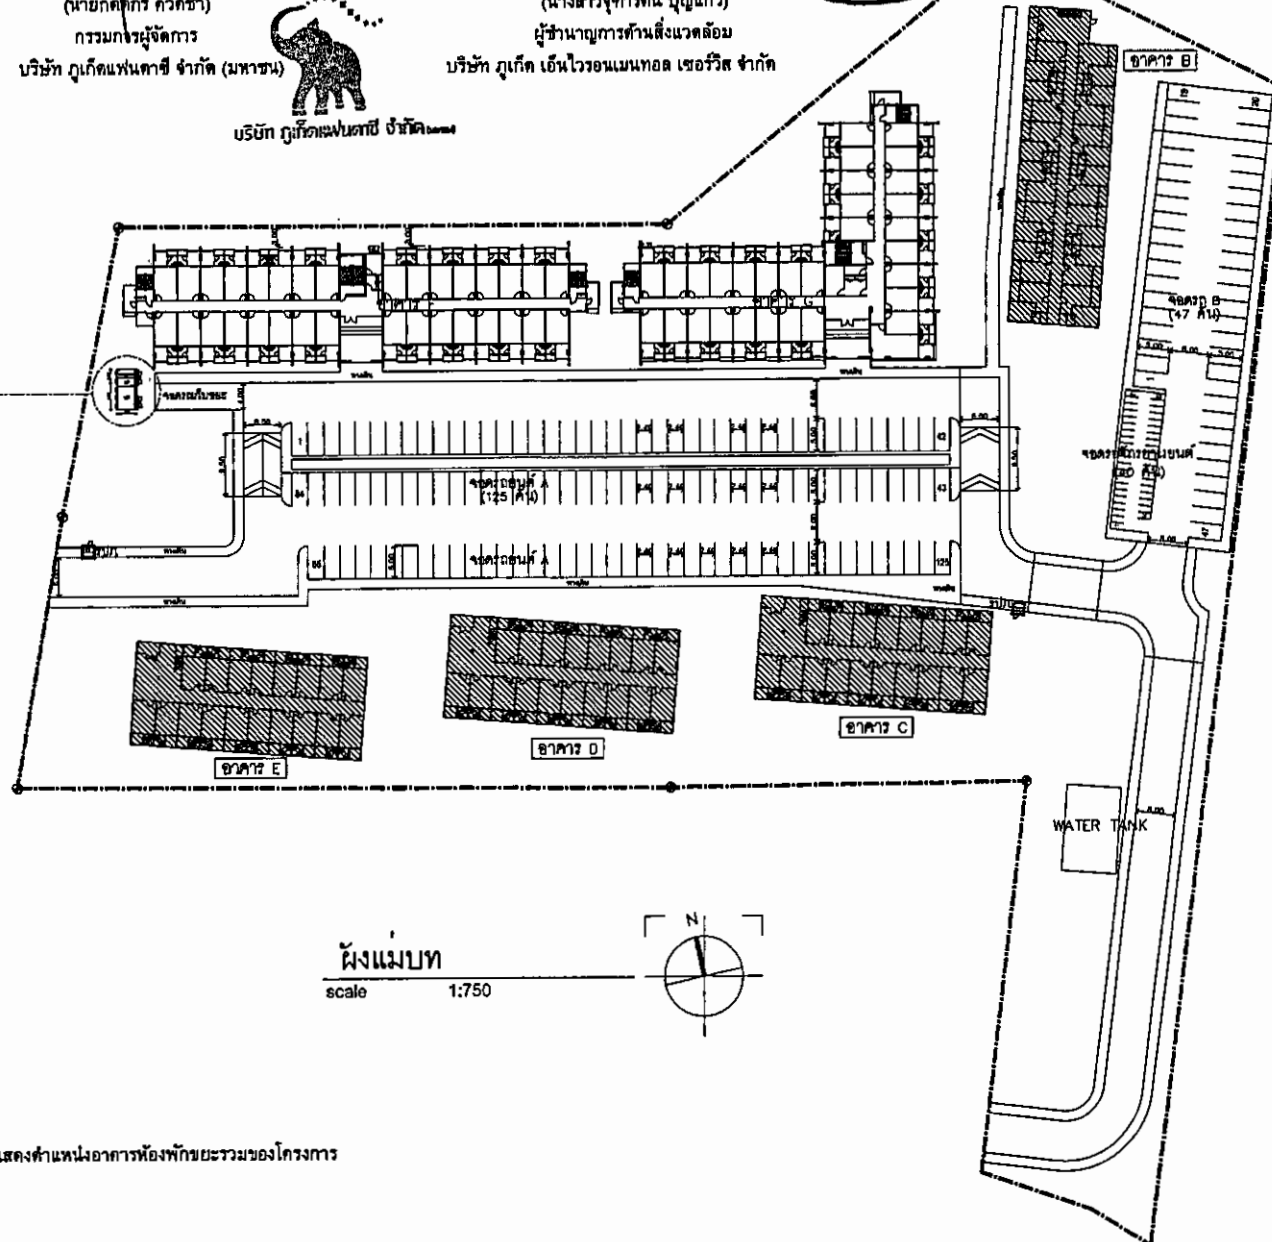

ผังแม่บท

scale 1:750

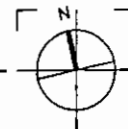

รูปที่ 8 ผังแสดงตำแหน่งอาคารห้องพักขยะรวมของโครงการ

PROJECT TITLE

โครงการ
ที่พักพนักงาน
กูเกิ้ลแพลนคาสี จังหวัดภูเก็ต

ARCHITECT

นายสมิทธิ์ ชัยอัมพวัน 6-06-1987
นายวิวัฒน์ ชัยอัมพวัน 25-06-1987

STRUCTURAL ENG.

นาย อนุชิต อนุชิต 16-07-
นายวิวัฒน์ ชัยอัมพวัน 25-06-1987

ELECTRICAL ENG.

นาย อนุชิต อนุชิต 16-07-
นายวิวัฒน์ ชัยอัมพวัน 25-06-1987

MECHANICAL ENG.

นาย อนุชิต อนุชิต 16-07-
นายวิวัฒน์ ชัยอัมพวัน 25-06-1987

SANITARY ENG.

นาย อนุชิต อนุชิต 16-07-
นายวิวัฒน์ ชัยอัมพวัน 25-06-1987

LANDSCAPE ARCHITECT

นาย อนุชิต อนุชิต 16-07-
นายวิวัฒน์ ชัยอัมพวัน 25-06-1987

REVISION

NO.	DATE	DESCRIPTION

TITLE

OWNER บริษัท กูเกิ้ล แพลนคาสี จำกัด (มหาชน)

LOCATION หมู่ 12 ตำบล หนองเต็ง อำเภอ ภูเก็ต จังหวัด ภูเก็ต

JOB NO.


SCALE

DRAWN

CHECKED

DATE ISSUED

DWG. NO.	TOTAL

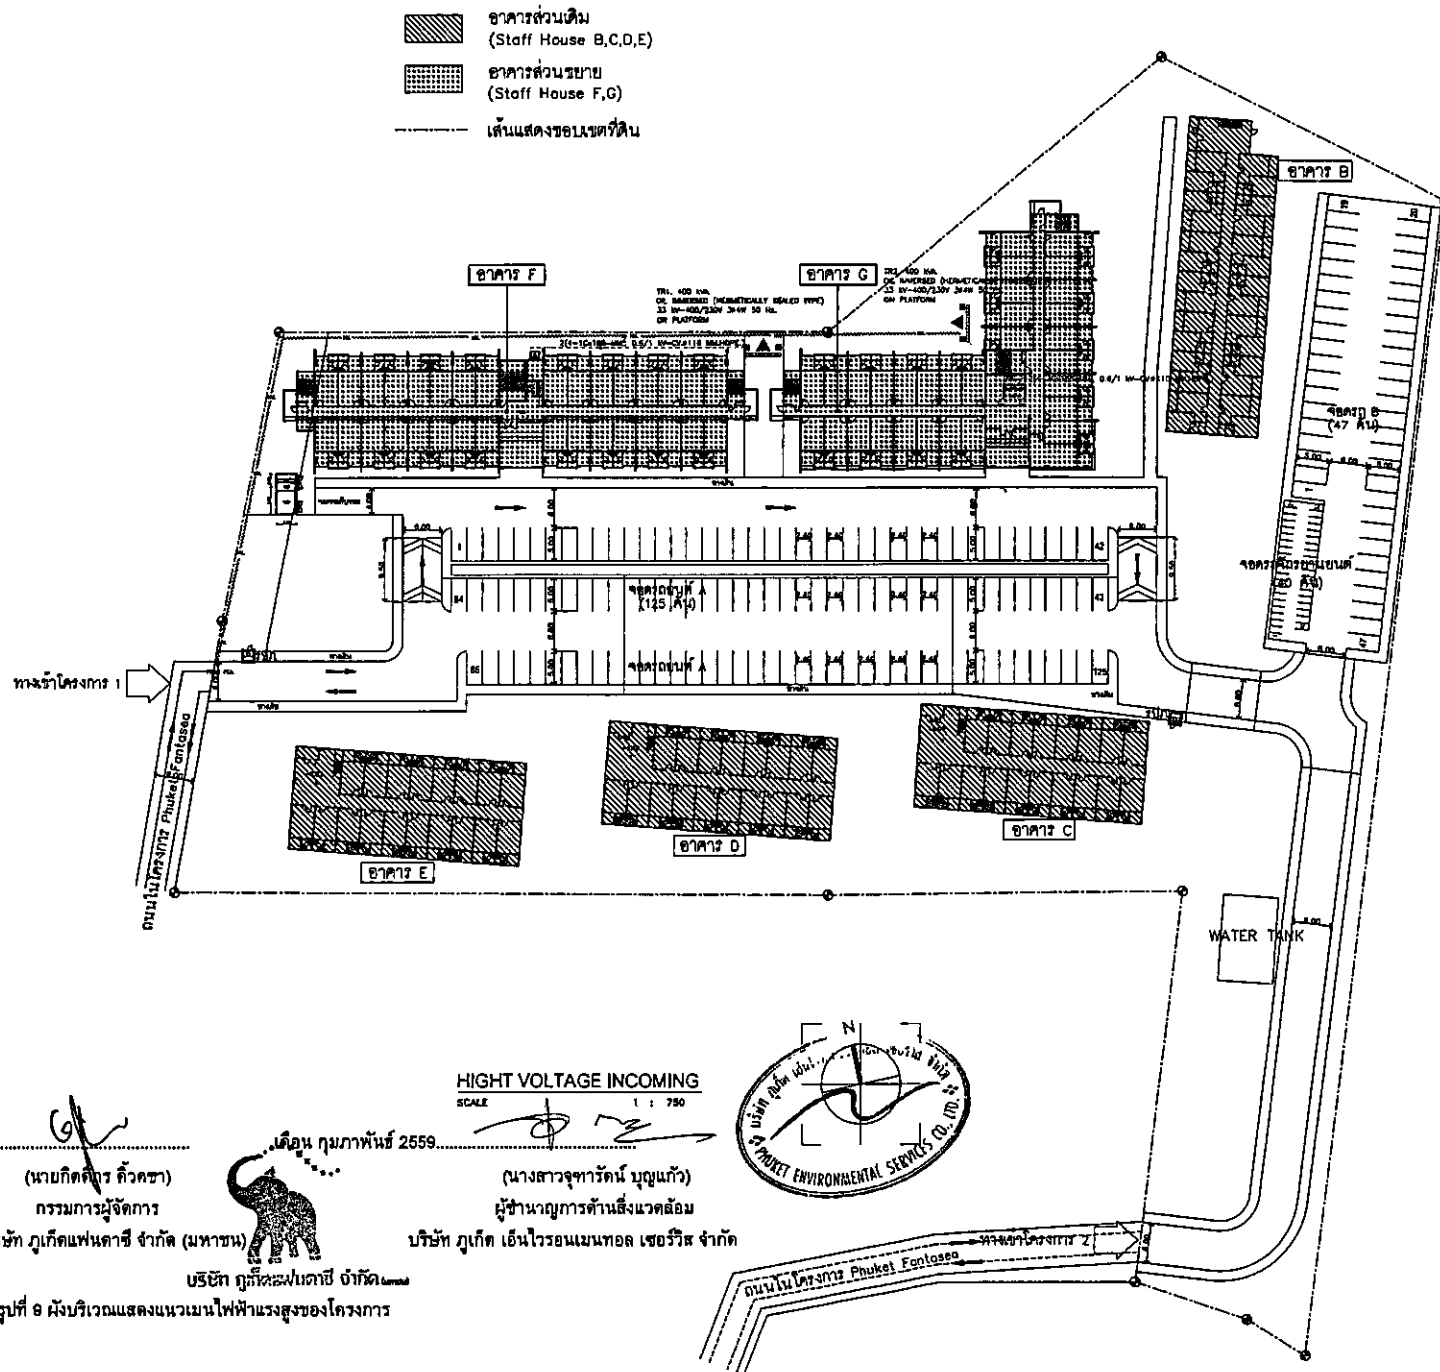


เดือน กุมภาพันธ์ 2559

(นายกิตติกร ต้วควา)
 กรรมการผู้จัดการ
 บริษัท ภูเก็ตแฟนตาซี จำกัด (มหาชน)

บริษัท ภูเก็ตแฟนตาซี จำกัด
 รูปที่ ๑ มังบริเวณแสดงแนวแผนไฟฟ้าแรงสูงของโครงการ

เดือน กุมภาพันธ์ 2559

(นางสาวจุฑารัตน์ บุญแก้ว)
 ผู้อำนวยการด้านสิ่งแวดล้อม
 บริษัท ภูเก็ต เอ็นไวรอนเม้นทอล เซอร์วิส จำกัด

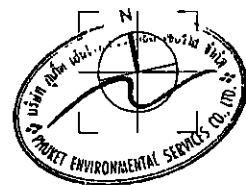

PROJECT TITLE	
โครงการ ที่พักพนักงาน ภูเก็ตแฟนตาซี จังหวัดภูเก็ต	
ARCHITECT	อนุมัติ 15/05/59 8-15 1507 อนุมัติ 21-05 1007
STRUCTURAL ENG.	อนุมัติ 15/05/59 8-15 1507 อนุมัติ 21-05 1007
ELECTRICAL ENG.	อนุมัติ 15/05/59 8-15 1507 อนุมัติ 21-05 1007
MECHANICAL ENG.	อนุมัติ 15/05/59 8-15 1507 อนุมัติ 21-05 1007
SANITARY ENG.	อนุมัติ 15/05/59 8-15 1507 อนุมัติ 21-05 1007
LANDSCAPE ARCHITECT	อนุมัติ 15/05/59 8-15 1507 อนุมัติ 21-05 1007
REVISION	
NO.	DATE DESCRIPTION
TITLE	
HIGHT VOLTAGE INCOMING	
OWNER บริษัท ภูเก็ตแฟนตาซี จำกัด (มหาชน)	
LOCATION หมู่ 3 ตำบล หนองน้ำร้อน อำเภอ ภูเก็ต จังหวัด ภูเก็ต	
JOB NO.	SCALE
DRAWN	CHECKED
DATE ISSUED	
DWG. NO.	TOTAL
EE-02	3

สัญลักษณ์และความหมาย



อาคารส่วนเดิม
(Staff House B,C,D,E)
อาคารส่วนขยาย
(Staff House F,G)

บันไดหนีไฟ

เส้นทางหนีไฟจากอาคารไปยังจุดรวมพล

เส้นทางออกจากโครงการ

FIRE HOSE CABINET

จุดรวมพล


อาคารพักอาศัย B	126 คน
อาคารพักอาศัย C	162 คน
อาคารพักอาศัย D	162 คน
อาคารพักอาศัย E	162 คน
อาคารพักอาศัย F	402 คน
อาคารพักอาศัย G	390 คน
พนักงาน	8 คน
รวม	1,412 คน

หมายเหตุ

จุดรวมพลต้องมีพื้นที่ไม่น้อยกว่า 0.25 ตร.ม./คน

ซึ่งในโครงการนี้มีผู้อาศัยจำนวน 1,412 คน

ดังนั้นพื้นที่จุดรวมพลรวมกันต้องมีไม่น้อยกว่า 353 ตร.ม.

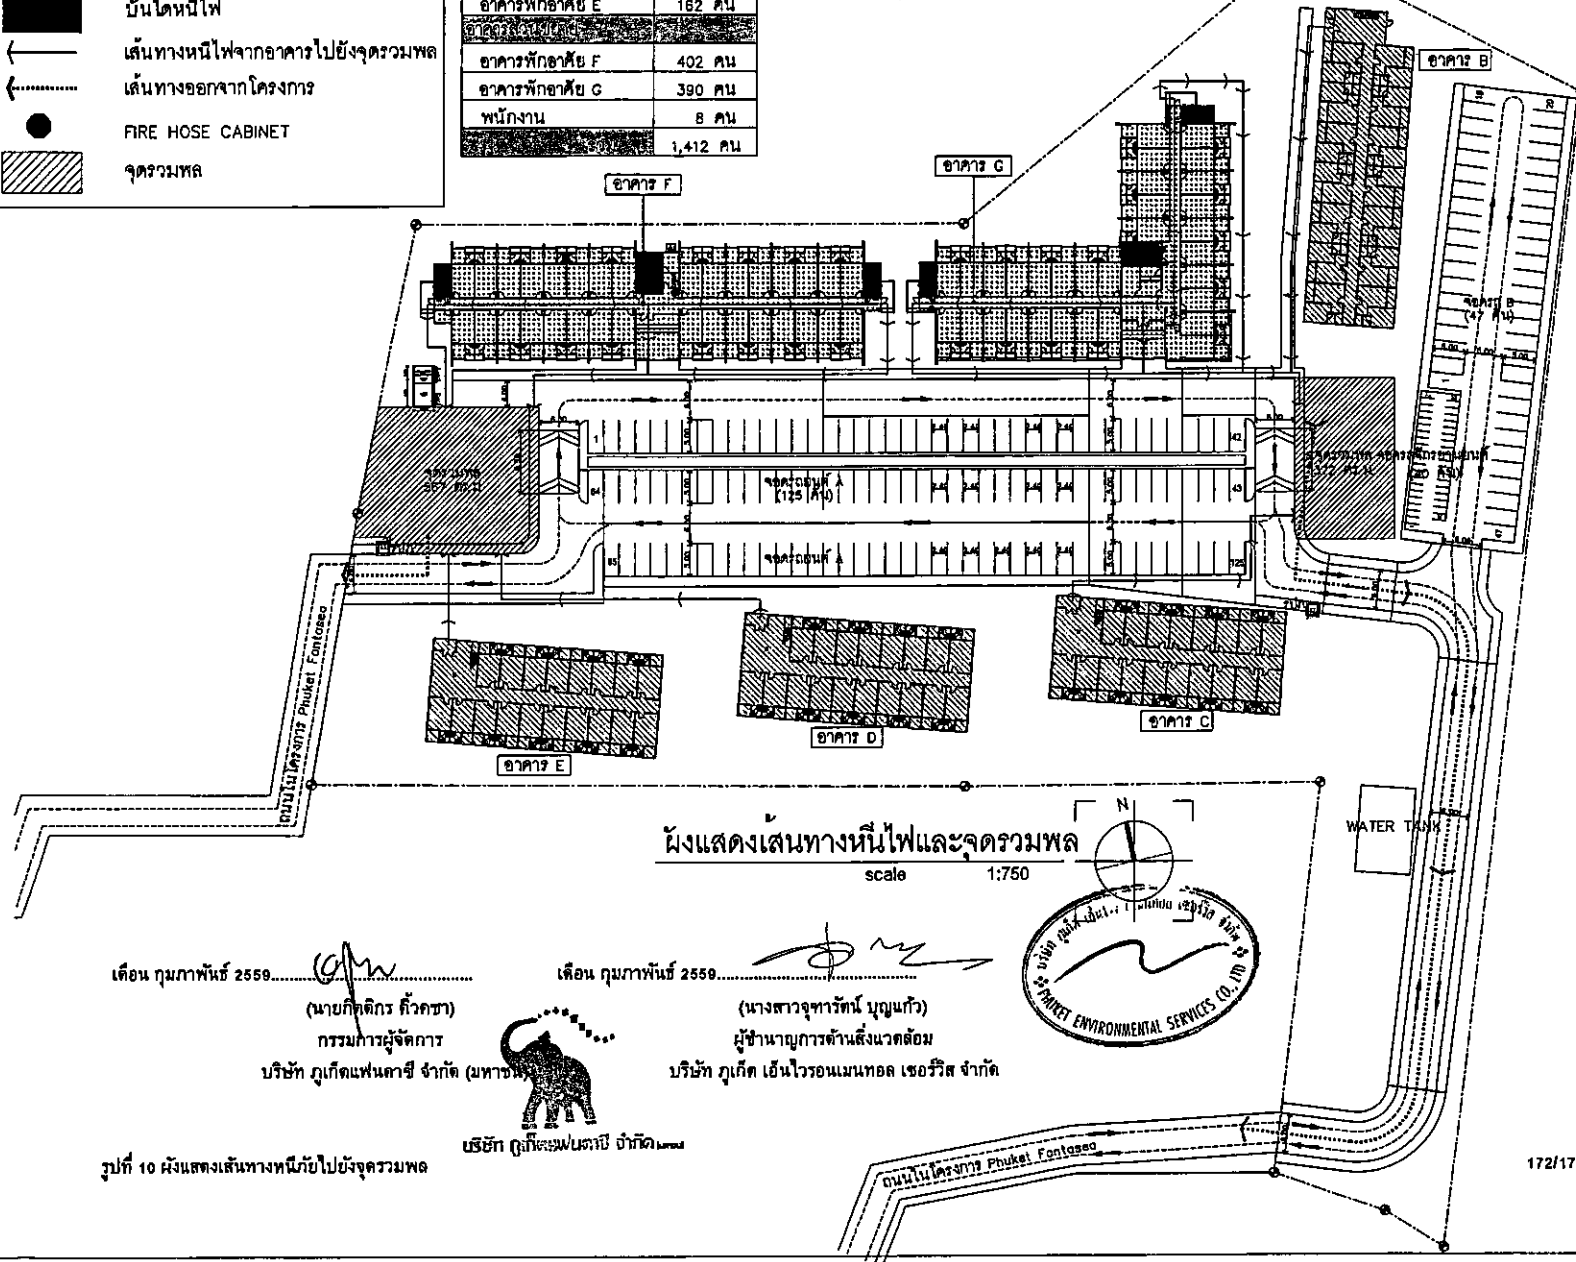

ผังแสดงเส้นทางหนีไฟและจุดรวมพล
scale 1:750

เดือน กุมภาพันธ์ 2559

(นาย) กิตติกร กิ่งคชา
กรรมการผู้จัดการ

บริษัท กูเกิตแอนด์ซัน จำกัด (มหาชน)

เดือน กุมภาพันธ์ 2559

(นางสาว) จุฑารัตน์ บุญแก้ว
ผู้อำนวยการด้านสิ่งแวดล้อม

บริษัท กูเกิต เอ็นไวรอนเม้นทอล เซอร์วิส จำกัด



บริษัท กูเกิตแอนด์ซัน จำกัด

รูปที่ 10 ผังแสดงเส้นทางหนีไฟไปยังจุดรวมพล

PROJECT TITLE

โครงการ
ที่พักพนักงาน
กูเกิตแอนด์ซัน จังหวัดภูเก็ต

ARCHITECT

นาย กิตติกร กิ่งคชา 8-02-1007
นาย กิตติกร กิ่งคชา 8-02-1007

STRUCTURAL ENG.

นาย กิตติกร กิ่งคชา 8-02-1007
นาย กิตติกร กิ่งคชา 8-02-1007

ELECTRICAL ENG.

นาย กิตติกร กิ่งคชา 8-02-1007
นาย กิตติกร กิ่งคชา 8-02-1007

MECHANICAL ENG.

นาย กิตติกร กิ่งคชา 8-02-1007
นาย กิตติกร กิ่งคชา 8-02-1007

SANITARY ENG.

นาย กิตติกร กิ่งคชา 8-02-1007
นาย กิตติกร กิ่งคชา 8-02-1007

LANDSCAPE ARCHITECT

นาย กิตติกร กิ่งคชา 8-02-1007
นาย กิตติกร กิ่งคชา 8-02-1007

REVISION

NO. DATE DESCRIPTION

TITLE

OWNER บริษัท กูเกิตแอนด์ซัน จำกัด (มหาชน)

LOCATION หมู่ 10 ตำบล กูเกิต อำเภอ กูเกิต จังหวัด ภูเก็ต

JOB NO.

SCALE

DRAWN

CHECKED

DATE ISSUED

DWG. NO.

TOTAL

172/179


เดือน กุมภาพันธ์ 2559


(นายกิตติกร วิชา) 
กรรมการผู้จัดการ
บริษัทภูเก็ตแฟนตาซี จำกัด (มหาชน)

บริษัท ภูเก็ตแฟนตาซี จำกัด



เดือน กุมภาพันธ์ 2559

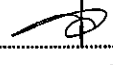(นางสาวจุฑารัตน์ บุญแก้ว) 
ผู้อำนวยการด้านสิ่งแวดล้อม
บริษัท ภูเก็ต เอ็นไวรอนเม้นทอล เซอร์วิส จำกัด

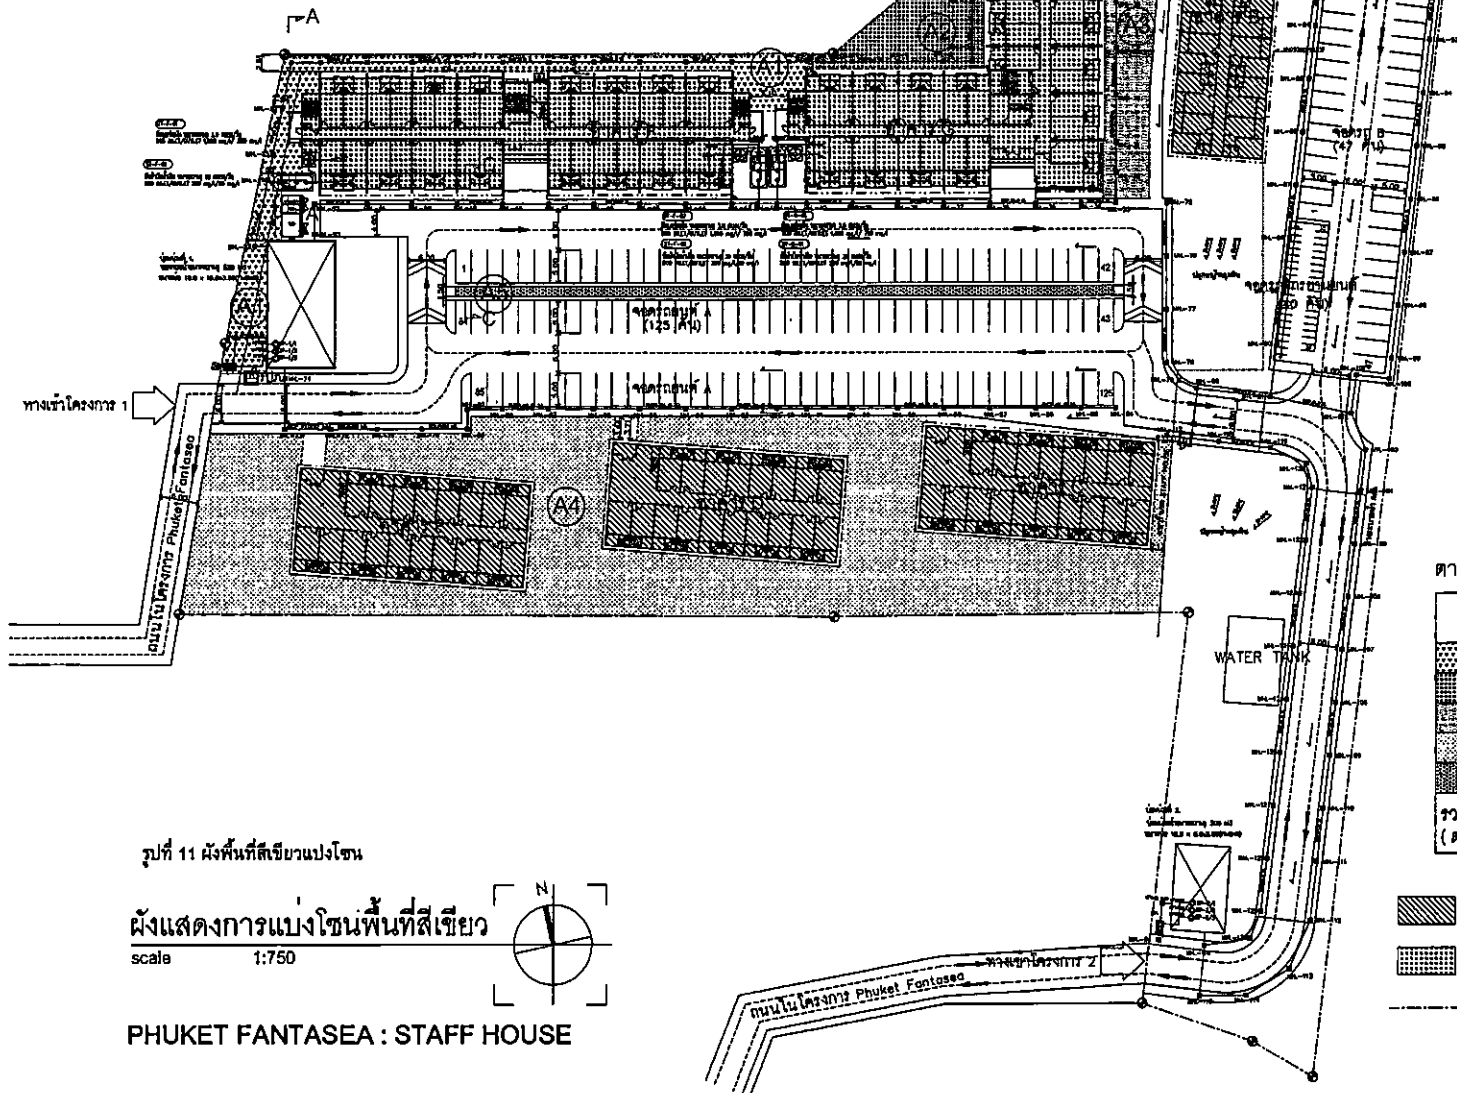

ตารางแสดงพื้นที่สีเขียว

โซน	พื้นที่ (ตร.ม.)
A 1	459.17
A 2	657.68
A 3	274.42
A 4	2423.36
A 5	151.20
รวมพื้นที่สีเขียว (ตร.ม.)	3,965.83

-  อาคารส่วนเดิม (Staff House B,C,D,E)
-  อาคารส่วนขยาย (Staff House F,G)
-  เส้นแสดงขอบเขตที่ดิน

PROJECT TITLE	
โครงการ ที่พักพนักงาน ภูเก็ตแฟนตาซี จังหวัดภูเก็ต	
ARCHITECT	บริษัท ภูเก็ต เอ็นไวรอนเม้นทอล เซอร์วิส จำกัด 6-02 1007 2-02 1007
STRUCTURAL ENG.	รศ.ดร. ภูเก็ต เอ็นไวรอนเม้นทอล เซอร์วิส 6-02 1007 2-02 1007
ELECTRICAL ENG.	รศ.ดร. ภูเก็ต เอ็นไวรอนเม้นทอล เซอร์วิส 6-02 1007 2-02 1007
MECHANICAL ENG.	รศ.ดร. ภูเก็ต เอ็นไวรอนเม้นทอล เซอร์วิส 6-02 1007 2-02 1007
SANITARY ENG.	รศ.ดร. ภูเก็ต เอ็นไวรอนเม้นทอล เซอร์วิส 6-02 1007 2-02 1007
LANDSCAPE ARCHITECT	รศ.ดร. ภูเก็ต เอ็นไวรอนเม้นทอล เซอร์วิส 6-02 1007 2-02 1007
REVISION	
NO.	DATE DESCRIPTION
TITLE	
ผังแสดงการแบ่งโซนพื้นที่สีเขียว	
OWNER บริษัท ภูเก็ตแฟนตาซี จำกัด (มหาชน)	
LOCATION หมู่ 8 ตำบล ภูเก็ต ภูเก็ต 83000	
JOB NO.	SCALE 1:750
DRAWN	CHECKED
DATE ISSUED	
DWG. NO.	TOTAL

เดือน กุมภาพันธ์ 2559

(นายกิตติกร สวทชา)
กรรมการผู้จัดการ

บริษัท กูเกิ้ลแอนด์พาร์ตเนอร์ จำกัด (มหาชน)




บริษัท กูเกิ้ลแอนด์พาร์ตเนอร์ จำกัด

เดือน กุมภาพันธ์ 2559

(นางสาวจุฑารัตน์ บุญแก้ว)
ผู้อำนวยการด้านสิ่งแวดล้อม


บริษัท กูเกิ้ล เอ็นไวรอนเม้นทอล เซอร์วิส จำกัด

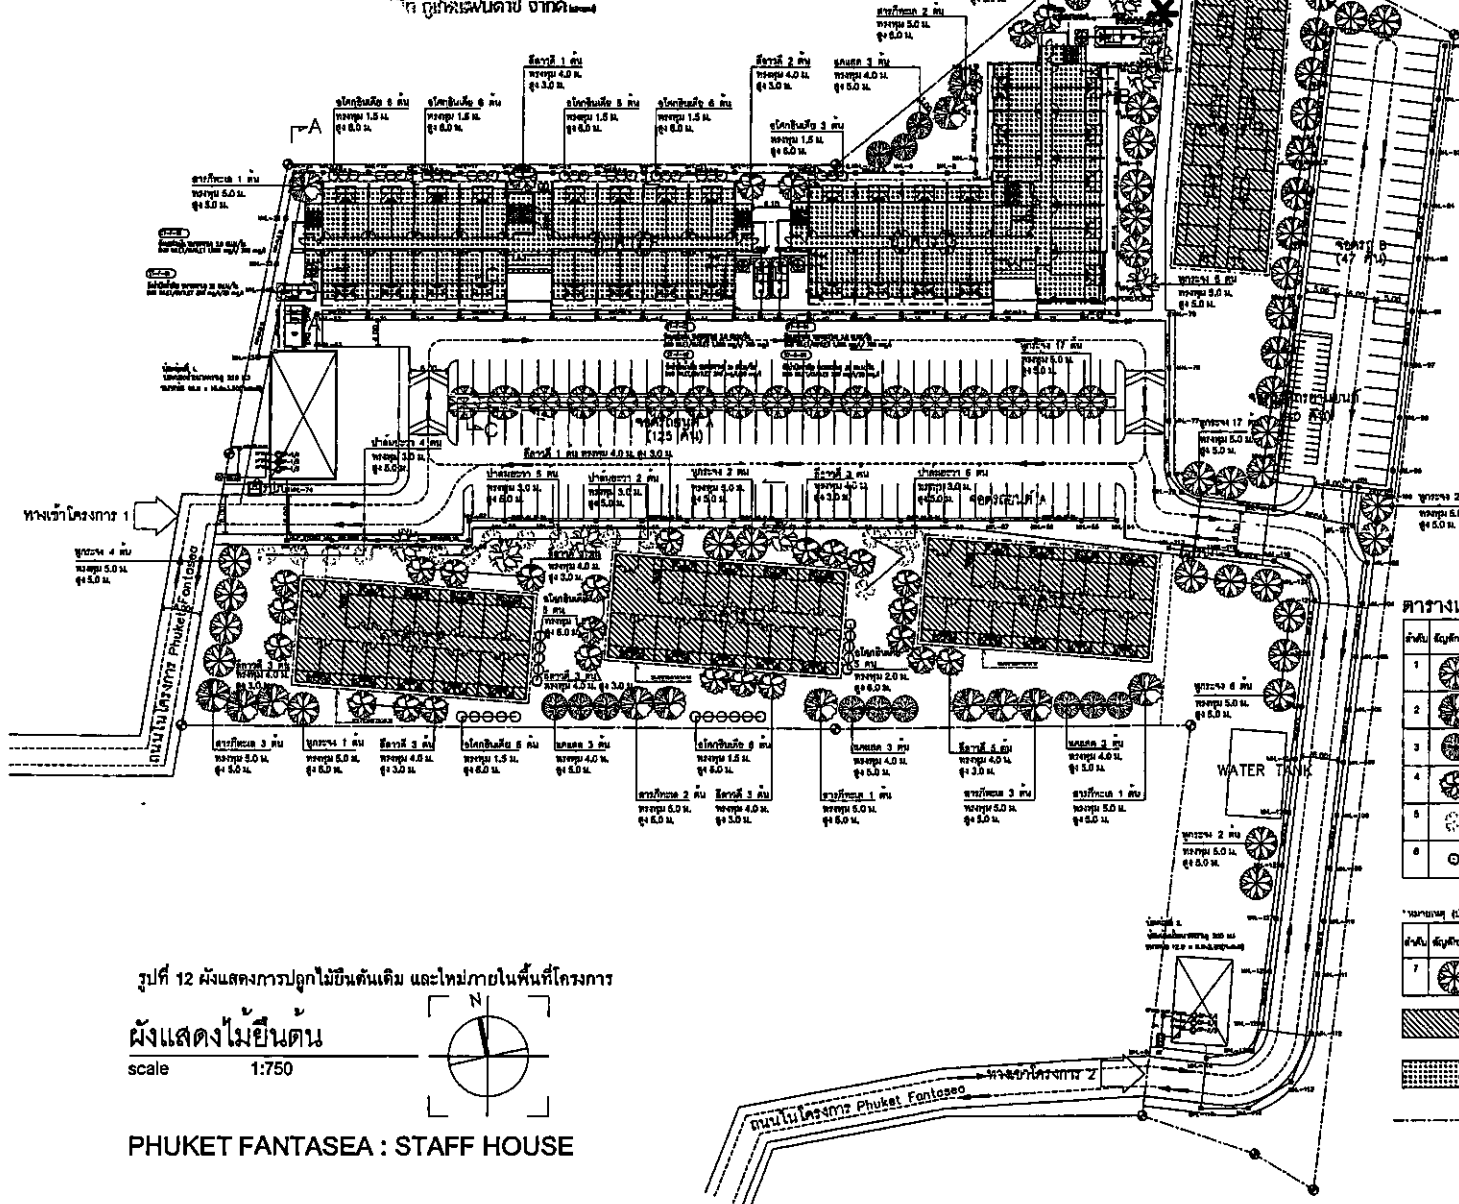

รูปที่ 12 มังแสดงการปลูกไม้ยืนต้นเดิม และใหม่ภายในพื้นที่โครงการ

มังแสดงไม้ยืนต้น

scale 1:750

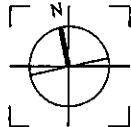

PHUKET FANTASEA : STAFF HOUSE

ไม้ยืนต้นเดิม

ชนิดไม้ยืนต้น	จำนวนต้น
ต้นไม้ใหญ่ (ในสวน)	8
ต้นมะพร้าว	1
ต้นกล้วย	1

ตารางแสดงชนิด จำนวน ขนาด ไม้ยืนต้น

ลำดับ	ชนิดไม้ยืนต้น	ขนาด (ม.)	จำนวน
1	ต้นมะพร้าว	2.5	20
2	ต้นกล้วย	2.5	10
3	ต้นกล้วย	2.5	10
4	ต้นกล้วย	2.5	20
5	ต้นกล้วย	2.5	10
6	ต้นกล้วย	2.5	10
7	ต้นกล้วย	2.5	10
8	ต้นกล้วย	2.5	10

*หมายเหตุ: ปลูกต้นไม้ยืนต้นเดิม และใหม่ภายในพื้นที่โครงการ

ลำดับ	ชนิดไม้ยืนต้น	ขนาด (ม.)	จำนวน
1	ต้นมะพร้าว	2.5	20
2	ต้นกล้วย	2.5	10
3	ต้นกล้วย	2.5	10
4	ต้นกล้วย	2.5	20
5	ต้นกล้วย	2.5	10
6	ต้นกล้วย	2.5	10
7	ต้นกล้วย	2.5	10
8	ต้นกล้วย	2.5	10

- อาคารส่วนเดิม (Staff House B,C,D,E)
- อาคารส่วนขยาย (Staff House F,G)
- เส้นแสดงขอบเขตที่ดิน

PROJECT TITLE	
โครงการ ที่พักพนักงาน กูเกิ้ลแอนด์พาร์ตเนอร์ จังหวัดภูเก็ต	
ARCHITECT	บริษัท ภูเก็ต ฟานตาเซีย จำกัด (มหาชน) วันที่ 15/02/59
STRUCTURAL ENG.	บริษัท ภูเก็ต ฟานตาเซีย จำกัด (มหาชน) วันที่ 15/02/59
ELECTRICAL ENG.	บริษัท ภูเก็ต ฟานตาเซีย จำกัด (มหาชน) วันที่ 15/02/59
MECHANICAL ENG.	บริษัท ภูเก็ต ฟานตาเซีย จำกัด (มหาชน) วันที่ 15/02/59
SANITARY ENG.	บริษัท ภูเก็ต ฟานตาเซีย จำกัด (มหาชน) วันที่ 15/02/59
LANDSCAPE ARCHITECT	บริษัท ภูเก็ต ฟานตาเซีย จำกัด (มหาชน) วันที่ 15/02/59
REVISION	
NO.	DATE DESCRIPTION
TITLE	
มังแสดงไม้ยืนต้น	
OWNER	บริษัท ภูเก็ต ฟานตาเซีย จำกัด (มหาชน)
LOCATION	ภูเก็ต ฟานตาเซีย จำกัด (มหาชน)
JOB NO.	SCALE 1:750
DRAWN	CHECKED
DATE ISSUED	
DWG. NO.	TOTAL

เดือน กุมภาพันธ์ 2559

(นายภิตติกร คุ้มชา)

กรรมการผู้จัดการ

บริษัท ภูเก็ตแฟนตาซี จำกัด (มหาชน)


บริษัท ภูเก็ตแฟนตาซี จำกัด

เดือน กุมภาพันธ์ 2559

(นางสาวจุฑารัตน์ บุญแก้ว)

ผู้อำนวยการด้านสิ่งแวดล้อม


บริษัท ภูเก็ต เอ็นไวรอนเม้นทอล เซอร์วิส จำกัด

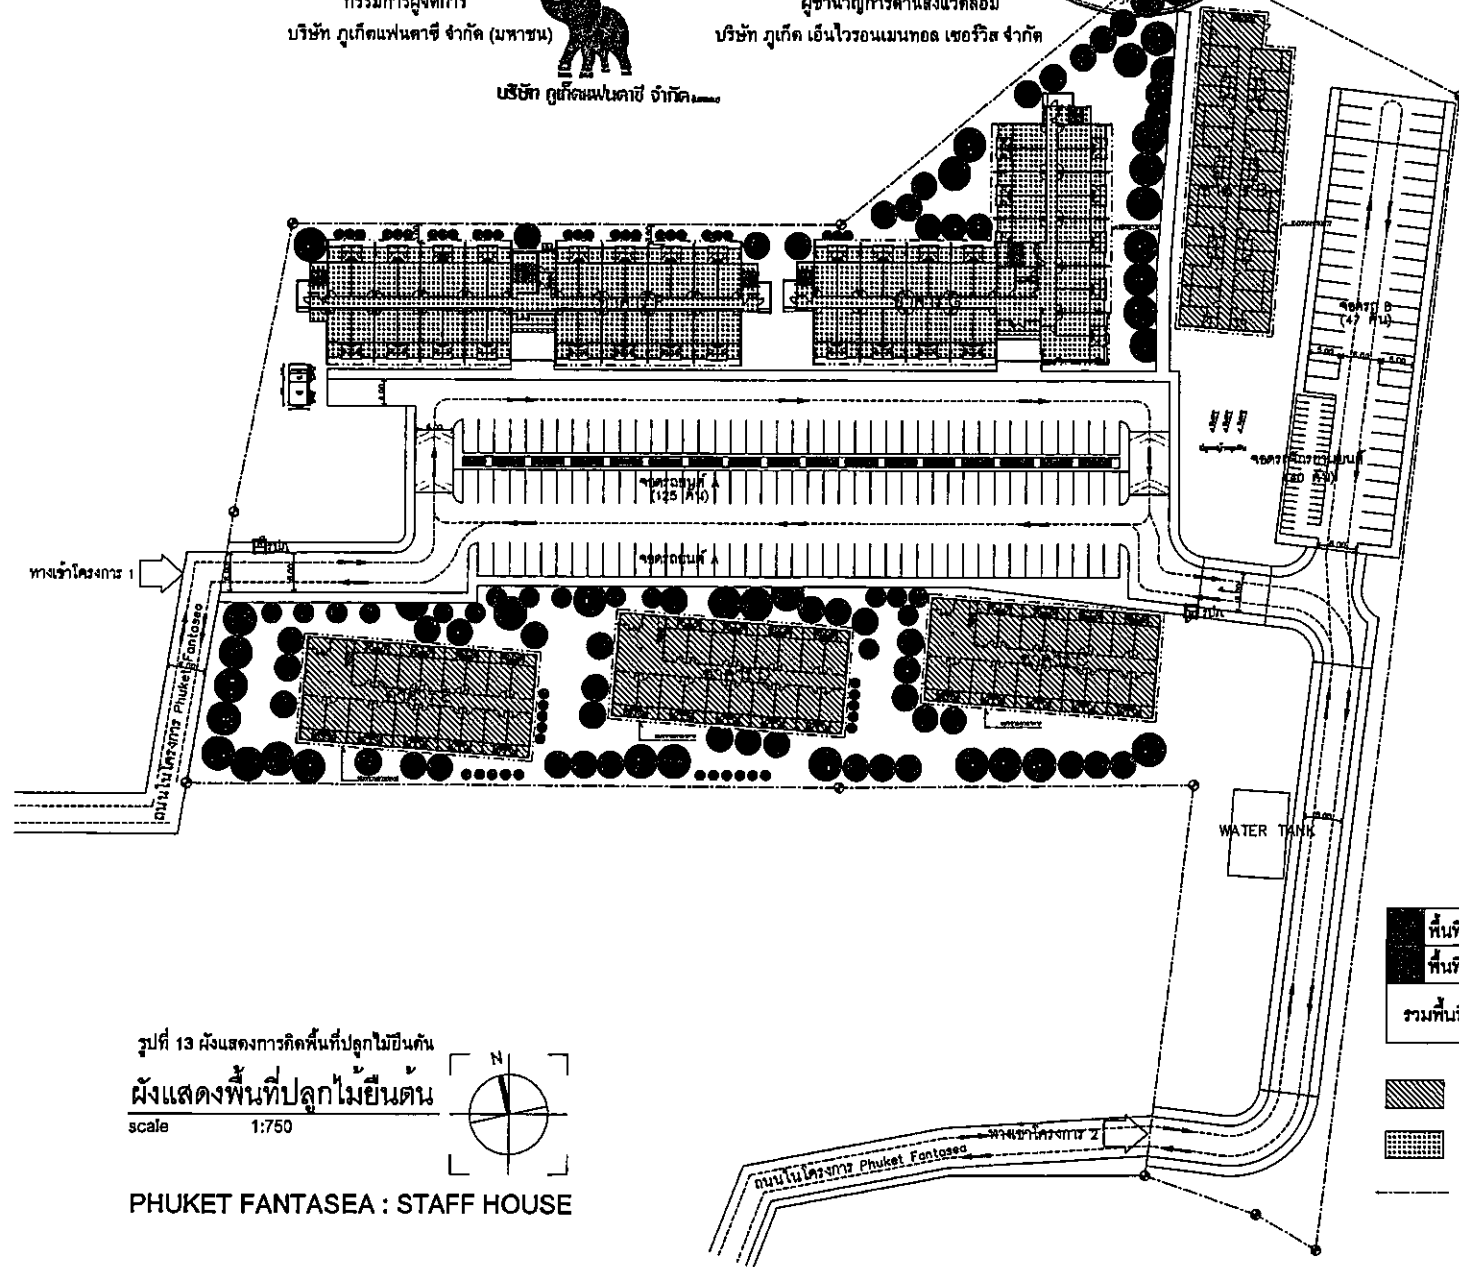

รูปที่ 13 ผังแสดงการกีดพื้นที่ปลูกไม้ยืนต้น

ผังแสดงพื้นที่ปลูกไม้ยืนต้น

scale 1:750

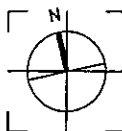

PHUKET FANTASEA : STAFF HOUSE

พื้นที่ไม้ยืนต้น(ตร.ม.)	1,456.81
พื้นที่ไม้ยืนต้นเดิม(ตร.ม.)	153.00
รวมพื้นที่ไม้ยืนต้น (ตร.ม.)	1,609.81


- อาคารส่วนเดิม (Staff House B,C,D,E)
- อาคารส่วนขยาย (Staff House F,G)
- เส้นแสดงขอบเขตที่ดิน

PROJECT TITLE	
โครงการ ที่พักพนักงาน ภูเก็ตแฟนตาซี จังหวัดภูเก็ต	
ARCHITECT	บริษัท ภูเก็ต เอ็นไวรอนเม้นทอล เซอร์วิส จำกัด 15071
STRUCTURAL ENG.	ผู้ว่าราชการจังหวัดภูเก็ต 15071
ELECTRICAL ENG.	ผู้ว่าราชการจังหวัดภูเก็ต 15071
MECHANICAL ENG.	ผู้ว่าราชการจังหวัดภูเก็ต 15071
SANITARY ENG.	ผู้ว่าราชการจังหวัดภูเก็ต 15071
LANDSCAPE ARCHITECT	ผู้ว่าราชการจังหวัดภูเก็ต 15071
REVISION	
NO.	DATE DESCRIPTION
TITLE	
ผังแสดงพื้นที่ปลูกไม้ยืนต้น	
OWNER บริษัท ภูเก็ตแฟนตาซี จำกัด (มหาชน)	
LOCATION หมู่ 17/17 หมู่ 2 ตำบล 1-11 (ภูเก็ต) ภูเก็ต	
JOB NO.	SCALE 1:750
DRAWN	CHECKED
DATE ISSUED	
DWG. NO.	TOTAL

อาคารส่วนเดิม
(Staff House B,C,D,E)

อาคารส่วนขยาย
(Staff House F,G)

พื้นที่จอดรถในโครงการ

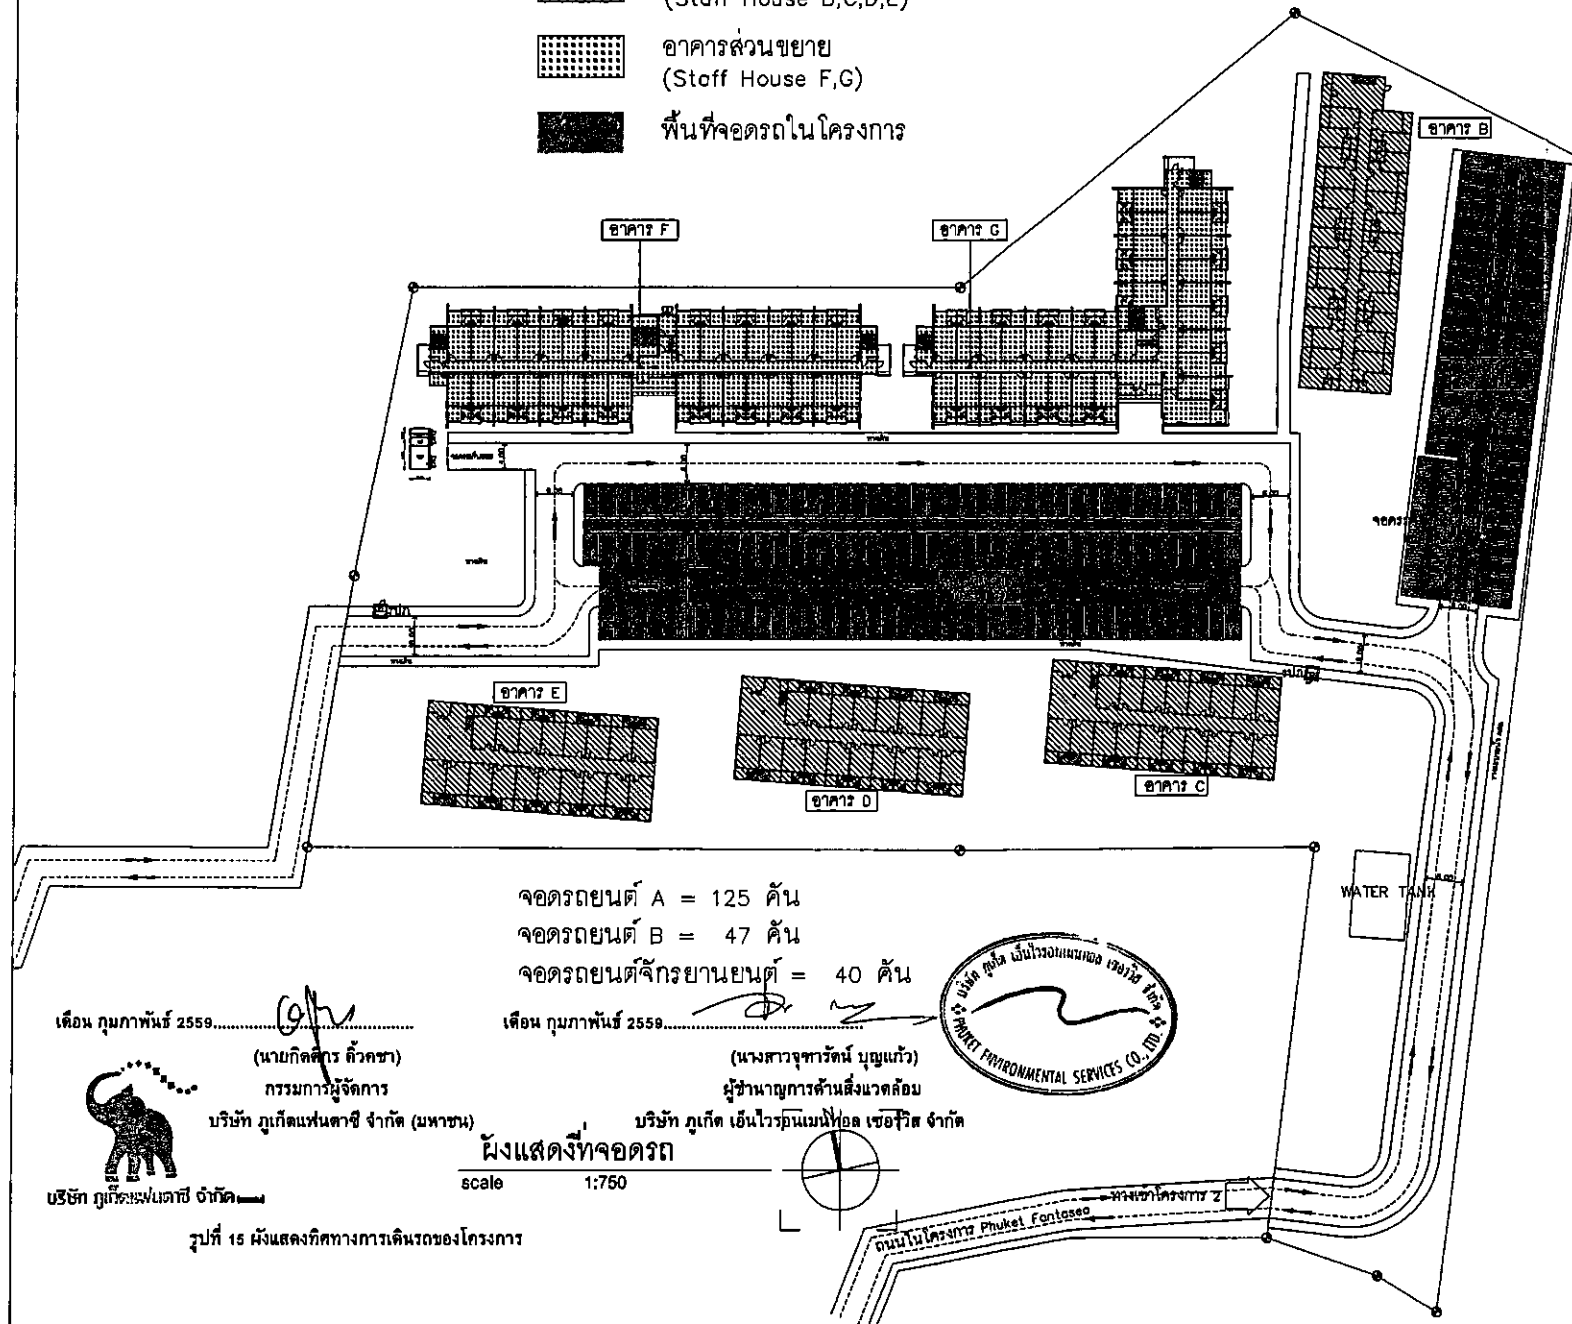

จอดรถยนต์ A = 125 คัน

จอดรถยนต์ B = 47 คัน

จอดรถยนต์จักรยานยนต์ = 40 คัน

เดือน กุมภาพันธ์ 2559

(นามกิตติกร ตัวหนา)

กรรมการผู้จัดการ

บริษัท ภูเก็ตแฟนตาซี จำกัด (มหาชน)



บริษัท ภูเก็ตแฟนตาซี จำกัด

รูปที่ 15 แผนผังทิศทางการเดินของโครงการ

เดือน กุมภาพันธ์ 2559

(นางสาวจุฑารัตน์ บุญแก้ว)

ผู้อำนวยการด้านสิ่งแวดล้อม

บริษัท ภูเก็ต เอ็นไวรอนเม้นท์ เซอร์วิส จำกัด

ผังแสดงทิศทางการเดินของโครงการ

scale 1:750



PROJECT TITLE

โครงการ
ที่พักพนักงาน
ภูเก็ตแฟนตาซี จังหวัดภูเก็ต

ARCHITECT

สถาปนิก ภูเก็ต 2559

STRUCTURAL ENG.

วิศวกร ภูเก็ต 2559

ELECTRICAL ENG.

วิศวกร ภูเก็ต 2559

MECHANICAL ENG.

วิศวกร ภูเก็ต 2559

SANITARY ENG.

วิศวกร ภูเก็ต 2559

LANDSCAPE ARCHITECT

สถาปนิก ภูเก็ต 2559

REVISION

NO. DATE DESCRIPTION

TITLE

OWNER บริษัท ภูเก็ตแฟนตาซี จำกัด (มหาชน)

LOCATION ภูเก็ต ภูเก็ต 2559

JOB NO.

SCALE

DRAWN

CHECKED

DATE ISSUED

DWG. NO.

TOTAL



เดือน กุมภาพันธ์ 2559



บริษัท ภูเก็ตเอ็นโวลท์ จำกัด

(นายกิตติกร คุ้มชา)

กรรมการผู้จัดการ

บริษัท ภูเก็ตเอ็นโวลท์ จำกัด (มหาชน)

เดือน กุมภาพันธ์ 2559

(นางสาวจุฑารัตน์ บุญแก้ว)

ผู้อำนวยการด้านสิ่งแวดล้อม


บริษัท ภูเก็ต เอ็นไวรอนเมนทอล เซอร์วิส จำกัด



รูปตัด A

มาตราส่วน

1: 250

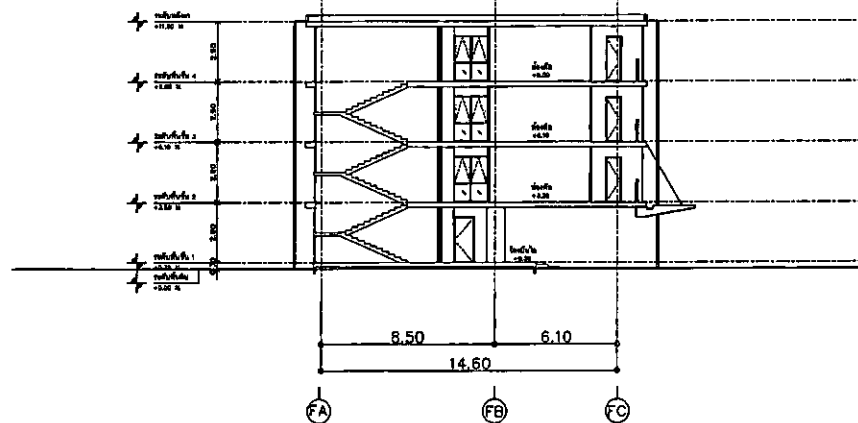

รูปตัด B

มาตราส่วน

178/179

1: 250

STAFF HOUSE : อาคาร F

PROJECT TITLE	
ARCHITECT	
STRUCTURAL ENG.	
ELECTRICAL ENG.	
MECHANICAL ENG.	
SANITARY ENG.	
LANDSCAPE ARCHITECT	
REVISION	
NO.	DATE
DESCRIPTION	
TITLE	
OWNER	
LOCATION	
JOB NO.	SCALE
DRAWN	CHECKED
DATE ISSUED	
CHG. NO.	TOTAL

PROJECT TITLE	
โครงการ ที่พักพนักงาน ภูเก็ตแฟนตาซี จังหวัดภูเก็ต	
ARCHITECT สถาปนิก ธีรพัฒน์ ธีรพัฒน์ 8-88 1857 สถาปนิก ธีรพัฒน์ ธีรพัฒน์ 8-88 1857	TH
STRUCTURAL ENG. วิญญู ธีรพัฒน์ ธีรพัฒน์ 8-88 1857 วิญญู ธีรพัฒน์ ธีรพัฒน์ 8-88 1857	TH
ELECTRICAL ENG. วิญญู ธีรพัฒน์ ธีรพัฒน์ 8-88 1857 วิญญู ธีรพัฒน์ ธีรพัฒน์ 8-88 1857	TH
MECHANICAL ENG. วิญญู ธีรพัฒน์ ธีรพัฒน์ 8-88 1857 วิญญู ธีรพัฒน์ ธีรพัฒน์ 8-88 1857	TH
SANITARY ENG. วิญญู ธีรพัฒน์ ธีรพัฒน์ 8-88 1857 วิญญู ธีรพัฒน์ ธีรพัฒน์ 8-88 1857	TH
LANDSCAPE ARCHITECT วิญญู ธีรพัฒน์ ธีรพัฒน์ 8-88 1857 วิญญู ธีรพัฒน์ ธีรพัฒน์ 8-88 1857	TH
REVISION	
NO.	DATE DESCRIPTION
TITLE	
OWNER บริษัท ภูเก็ตแฟนตาซี จำกัด (มหาชน)	
LOCATION หมู่ 10 ตำบล ภูเก็ต อำเภอ ภูเก็ต จังหวัด ภูเก็ต	
JOB NO.	SCALE
DRAWN	CHECKED
DATE ISSUED	
DWG. NO.	TOTAL



เดือน กุมภาพันธ์ 2559.....
(นายกิตติกร ศักดิ์ชา)
กรรมการผู้จัดการ
บริษัท ภูเก็ตแฟนตาซี จำกัด (มหาชน)
บริษัท ภูเก็ตแฟนตาซี จำกัด

เดือน กุมภาพันธ์ 2559.....
(นางสาวจุฑารัตน์ บุญแก้ว)
ผู้อำนวยการด้านสิ่งแวดล้อม
บริษัท ภูเก็ต เอ็นไวรอนเม้นทอล เซอร์วิส จำกัด



รูปตัด A
มาตราส่วน 1: 250



รูปตัด B
มาตราส่วน 179/179
1: 250