



ที่ ทส ๑๐๐๙.๕/ ๓ ๒ ๘ ๙

สำนักงานนโยบายและแผน  
ทรัพยากรธรรมชาติและสิ่งแวดล้อม  
ถนนพระรามที่ ๖ แขวงสามเสนใน  
เขตพญาไท กรุงเทพมหานคร ๑๐๕๐๐

๑ ๓ มีนาคม ๒๕๕๙

เรื่อง ผลการพิจารณารายงานการวิเคราะห์ผลกระทบสิ่งแวดล้อมโครงการ บลูไฮแอม เรสซิเดนซ์ (Bluesiam Residences) ของบริษัท ดรากอน แลนด์ ดีเวลลอปเม้นท์ จำกัด

เรียน ผู้ว่าราชการจังหวัดภูเก็ต

อ้างถึง หนังสือจังหวัดภูเก็ต ด่วนที่สุด ที่ ภก ๐๐๑๓.๒/๔๑๒๖ ลงวันที่ ๑๑ มีนาคม ๒๕๕๙

- สิ่งที่ส่งมาด้วย ๑. สรุปมาตรการป้องกันและแก้ไขผลกระทบสิ่งแวดล้อม และมาตรการติดตามตรวจสอบผลกระทบสิ่งแวดล้อมที่โครงการ บลูไฮแอม เรสซิเดนซ์ (Bluesiam Residences) ของบริษัท ดรากอน แลนด์ ดีเวลลอปเม้นท์ จำกัด ต้องยึดถือปฏิบัติอย่างเคร่งครัด
๒. แนวทางการเสนอรายงานผลการปฏิบัติตามมาตรการป้องกันและแก้ไขผลกระทบสิ่งแวดล้อม และมาตรการติดตามตรวจสอบผลกระทบสิ่งแวดล้อม โครงการด้านอาคาร การจัดสรรที่ดิน และบริการชุมชน

ตามหนังสือที่อ้างถึง จังหวัดภูเก็ตได้แจ้งมติคณะกรรมการผู้ชำนาญการพิจารณารายงานผลกระทบสิ่งแวดล้อมเบื้องต้นและรายงานการวิเคราะห์ผลกระทบสิ่งแวดล้อมในเขตพื้นที่คุ้มครองสิ่งแวดล้อม จังหวัดภูเก็ต ในการประชุมครั้งที่ ๓/๒๕๕๙ เมื่อวันที่ ๒๕ กุมภาพันธ์ ๒๕๕๙ คณะกรรมการผู้ชำนาญการฯ มีมติให้ความเห็นชอบรายงานการวิเคราะห์ผลกระทบสิ่งแวดล้อมโครงการ บลูไฮแอม เรสซิเดนซ์ (Bluesiam Residences) ของบริษัท ดรากอน แลนด์ ดีเวลลอปเม้นท์ จำกัด ตั้งอยู่ที่ หมู่ที่ ๓ ตำบลเชิงทะเล อำเภอถลาง จังหวัดภูเก็ต เป็นโครงการประเภทอาคารอยู่อาศัยรวม (อาคารชุด) มีจำนวนห้องชุดพักอาศัยรวมทั้งสิ้น ๗๔ ห้อง มีพื้นที่ใช้สอย ๖,๙๖๑.๐๕ ตารางเมตร พร้อมทั้งมาตรการป้องกันและแก้ไขผลกระทบสิ่งแวดล้อมที่โครงการ บลูไฮแอม เรสซิเดนซ์ (Bluesiam Residences) ของบริษัท ดรากอน แลนด์ ดีเวลลอปเม้นท์ จำกัด ต้องยึดถือปฏิบัติโดยเคร่งครัด ความละเอียดแจ้งแล้ว นั้น

สำนักงานนโยบายและแผนทรัพยากรธรรมชาติและสิ่งแวดล้อม รับทราบการแจ้งมติ คณะกรรมการผู้ชำนาญการพิจารณารายงานผลกระทบสิ่งแวดล้อมเบื้องต้นและรายงานการวิเคราะห์ผลกระทบสิ่งแวดล้อม ในเขตพื้นที่คุ้มครองสิ่งแวดล้อม บริเวณจังหวัดภูเก็ตดังกล่าว โดยให้บริษัท ดรากอน แลนด์ ดีเวลลอปเม้นท์ จำกัด เจ้าของโครงการปฏิบัติตามมาตรการป้องกันและแก้ไขผลกระทบสิ่งแวดล้อม

และมาตรการ...

และมาตรการติดตามตรวจสอบผลกระทบสิ่งแวดล้อมที่เสนอไว้ในรายงานฯ อย่างเคร่งครัด ทั้งนี้ หากจังหวัดภูเก็ตได้อนุญาตโครงการแล้ว สำนักงานนโยบายฯ ขอความร่วมมือจังหวัดภูเก็ต ส่งสำเนาใบอนุญาตพร้อมเงื่อนไขให้สำนักงานนโยบายฯ ทราบด้วย และเมื่อมีการเริ่มดำเนินโครงการแล้วจะต้องเสนอรายงานผลการปฏิบัติตามมาตรการป้องกันและแก้ไขผลกระทบสิ่งแวดล้อม และมาตรการติดตามตรวจสอบผลกระทบสิ่งแวดล้อม รายละเอียดตามสิ่งที่ส่งมาด้วย ๑ และ ๒ ในการนี้ จึงขอให้จังหวัดภูเก็ตดำเนินการให้เป็นไปตามกฎหมายมาตรา ๕๐ วรรคสองแห่งพระราชบัญญัติส่งเสริมและรักษาคุณภาพสิ่งแวดล้อมแห่งชาติ พ.ศ.๒๕๓๕ กล่าวคือ เมื่อคณะกรรมการผู้ชำนาญการได้ให้ความเห็นชอบในรายงานการวิเคราะห์ผลกระทบสิ่งแวดล้อมตามมาตรา ๔๙ แล้ว ให้เจ้าหน้าที่ซึ่งมีอำนาจตามกฎหมายในการพิจารณาสั่งอนุญาตหรือต่ออายุใบอนุญาตนำมาตรการที่เสนอไว้ในรายงานการวิเคราะห์ผลกระทบสิ่งแวดล้อมไปกำหนดเป็นเงื่อนไขในการสั่งอนุญาตหรือต่ออายุใบอนุญาตโดยให้ถือว่าเป็นเงื่อนไขที่กำหนดตามกฎหมายในเรื่องนั้นด้วย อย่างไรก็ตาม ก่อนที่จะมีการอนุมัติหรืออนุญาตขอให้จังหวัดภูเก็ตพิจารณากฎหมายอื่นๆ ที่เกี่ยวข้องด้านสิ่งแวดล้อมที่อยู่ในอำนาจหน้าที่ของจังหวัดภูเก็ตเพิ่มเติมด้วย

จึงเรียนมาเพื่อโปรดทราบ

ขอแสดงความนับถือ



(นางปิยนันท์ โทกณคณาภรณ์)

รองเลขาธิการฯ ปฏิบัติราชการแทน

เลขาธิการสำนักงานนโยบายและแผนทรัพยากรธรรมชาติและสิ่งแวดล้อม

สำนักวิเคราะห์ผลกระทบสิ่งแวดล้อม

โทรศัพท์ ๐ ๒๒๖๕ ๖๕๐๐ ต่อ ๖๘๑๒

โทรสาร ๐ ๒๒๖๕ ๖๖๑๖

ภอว. 332/2558

125/512 หมู่ที่ 5 ตำบลรัชฎา

อำเภอเมืองภูเก็ต

จังหวัดภูเก็ต 83000

โทร.076-540-968

สิ่งที่ส่งมาด้วย 9

4 พฤศจิกายน 2558

เรื่อง ส่งรายงานการวิเคราะห์ผลกระทบสิ่งแวดล้อมโครงการ Bluesiam Residences

เรียน เลขาธิการสำนักงานนโยบายและแผนทรัพยากรธรรมชาติและสิ่งแวดล้อม

สิ่งที่ส่งมาด้วย รายงานการวิเคราะห์ผลกระทบสิ่งแวดล้อมฉบับหลักและฉบับย่อ จำนวน 18 ชุด

เนื่องด้วย บริษัท ตราคอน แลนด์ ดีเวลลอปเม้นท์ จำกัด มีโครงการก่อสร้างโครงการ Bluesiam Residences เป็นโครงการประกอบกิจการประเภทอาคารชุด จำนวน 74 ห้องชุด ตั้งอยู่บนโฉนดที่ดิน เลขที่ 5491 จำนวน 1 ฉบับ ขนาดเนื้อที่ดิน 1 ไร่ 1 งาน 5.5 ตารางวา หรือคิดเป็น 2,022 ตารางเมตร ตั้งอยู่ที่ หมู่ที่ 3 ตำบลเชิงทะเล อำเภอถลาง จังหวัดภูเก็ต ซึ่งเป็นโครงการที่ต้องจัดทำรายงานการวิเคราะห์ผลกระทบสิ่งแวดล้อม เพื่อประกอบการขออนุญาตก่อสร้างดังกล่าว ตามประกาศกระทรวงทรัพยากรธรรมชาติและสิ่งแวดล้อม เรื่อง กำหนดประเภทและขนาดของโครงการหรือกิจการซึ่งต้องจัดทำรายงานการวิเคราะห์ผลกระทบสิ่งแวดล้อม และหลักเกณฑ์วิธีการ ระเบียบปฏิบัติ และแนวทางการจัดทำรายงานการวิเคราะห์ผลกระทบสิ่งแวดล้อม และตามประกาศกระทรวงทรัพยากรธรรมชาติและสิ่งแวดล้อม เรื่อง กำหนดเขตพื้นที่และมาตรการคุ้มครองสิ่งแวดล้อมในบริเวณจังหวัดภูเก็ต พ.ศ. 2553 โดยให้ บริษัท ภูเก็ต เอ็นไวรอนเม้นทอล เซอร์วิส จำกัด เป็นที่ปรึกษาและจัดทำรายงานการวิเคราะห์ผลกระทบสิ่งแวดล้อม บัดนี้ ได้จัดทำรายงานฯ เสร็จแล้ว จึงใคร่ขอส่งรายงานฯ เพื่อให้พิจารณาดำเนินการต่อไป

จึงเรียนมาเพื่อโปรดทราบ และดำเนินการต่อไป จักขอบพระคุณยิ่ง

ขอแสดงความนับถือ

(นางสาวจุฑารัตน์ บุญแก้ว)  
กรรมการผู้จัดการ



ส่งวิเคราะห์ผลกระทบสิ่งแวดล้อม  
เลขที่ 3001 9 - 3118 2558  
เวลา 10.44 ผู้รับ สก

ที่ ทส ๑๐๐๙.๕/ ๑๕๗๙๓

สำนักงานนโยบายและแผน  
ทรัพยากรธรรมชาติและสิ่งแวดล้อม  
ถนนพระรามที่ ๖ แขวงสามเสนใน  
เขตพญาไท กรุงเทพฯ ๑๐๕๐๐

๒ ธันวาคม ๒๕๕๘

เรื่อง แจ้งเปลี่ยนแปลงชื่อโครงการ Bluesiam Residences

เรียน ผู้ว่าราชการจังหวัดภูเก็ต

สิ่งที่ส่งมาด้วย สำเนาหนังสือบริษัท ดรากอน แลนด์ ดีเวลลอปเม้นท์ จำกัด ลงวันที่ ๒๒ ธันวาคม ๒๕๕๘

ด้วย บริษัท ดรากอน แลนด์ ดีเวลลอปเม้นท์ จำกัด ได้มอบหมายและมอบอำนาจให้ บริษัท ภูเก็ต เอ็นไวรอนเมนทอล เซอร์วิส จำกัด จัดทำและเสนอรายงานการวิเคราะห์ผลกระทบสิ่งแวดล้อมโครงการ Bluesiam Residences ตั้งอยู่ที่ หมู่ที่ ๓ ตำบลเชิงทะเล อำเภอถลาง จังหวัดภูเก็ต มีขนาดพื้นที่โครงการ ๑-๑-๕.๕ ไร่ เป็นโครงการประเภทอาคารอยู่อาศัยรวม (อาคารชุด) ประกอบด้วย อาคารชุดพักอาศัย ขนาด ความสูง ๕ ชั้น และชั้นใต้ดิน ๑ ชั้น จำนวน ๑ อาคาร มีจำนวนห้องชุดพักอาศัยรวมทั้งสิ้น ๗๔ ห้อง มีพื้นที่ใช้สอย ๖,๙๖๑.๐๕ ตารางเมตร ให้ สม. เมื่อวันที่ ๖ พฤศจิกายน ๒๕๕๘

สำนักงานนโยบายและแผนทรัพยากรธรรมชาติและสิ่งแวดล้อมได้พิจารณาให้ความเห็นเบื้องต้นต่อรายงานฯ โครงการ Bluesiam Residences ของบริษัท ดรากอน แลนด์ ดีเวลลอปเม้นท์ จำกัด และจัดทำหนังสือแจ้งจังหวัดเพื่อนำเสนอคณะกรรมการผู้ชำนาญการพิจารณารายงานผลกระทบสิ่งแวดล้อมเบื้องต้นและรายงานการวิเคราะห์ผลกระทบสิ่งแวดล้อมในเขตพื้นที่คุ้มครองสิ่งแวดล้อม บริเวณ จังหวัดภูเก็ตพิจารณา ตามขั้นตอนต่อไป เมื่อวันที่ ๒ ธันวาคม ๒๕๕๘ ต่อมา นายเจริญ ศศิลักษณ์กุล กรรมการผู้จัดการบริษัท ดรากอน แลนด์ ดีเวลลอปเม้นท์ จำกัด ได้แจ้งให้สำนักงานนโยบายฯ ทราบว่าบริษัทฯ ขอเปลี่ยนแปลงชื่อโครงการจาก “โครงการ Bluesiam Residences” เป็น “โครงการ บลูไฮแอม เรสซิเดนซ์ (Bluesiam Residences)” รายละเอียดตามสิ่งที่ส่งมาด้วย

จึงเรียนมาเพื่อโปรดทราบ

ขอแสดงความนับถือ

สำนักวิเคราะห์ผลกระทบสิ่งแวดล้อม

โทรศัพท์ ๐ ๒๒๖๕ ๖๕๐๐ กด ๒ กด ๖๘๑๒-๖๘๑๔

โทรสาร ๐ ๒๒๖๕ ๖๖๑๖

(นางสาวอรประพิมพ์ จันทร์นวล)  
นักวิชาการสิ่งแวดล้อมชำนาญการพิเศษ  
ร.ผอ.บริการชุมชนฯ

ถาวรที่สุด

ที่ ภก ๐๐๑๓.๒/๕๖๖

สำนักบริหารผลประโยชน์สิ่งแวดล้อม  
เลขที่ ๖๕๖ วันที่ ๒๕-๖-๕๖  
เวลา ๑๖.๓๕ ผู้รับ



สำนักงานนโยบายและแผน

ทรัพยากรธรรมชาติและสิ่งแวดล้อม

5977

วันที่ ๒๕-๖-๕๖  
ผู้รับ

ศาลากลางจังหวัดภูเก็ต

ถนนนคร ภูเก็ต ๘๓๐๐๐

๑๑ มีนาคม ๒๕๕๖

สิ่งที่ส่งมาด้วย ๗

เรื่อง แจ่มมติคณะกรรมการผู้ชำนาญการพิจารณารายงานผลกระทบสิ่งแวดล้อมเบื้องต้นและรายงานการวิเคราะห์ผลกระทบสิ่งแวดล้อม ในเขตพื้นที่คุ้มครองสิ่งแวดล้อม จังหวัดภูเก็ต โครงการ บลูไฮแอม เรสซิเดนซ์ (Bluesiam Residences)

เรียน เลขาธิการสำนักงานนโยบายและแผนทรัพยากรธรรมชาติและสิ่งแวดล้อม

อ้างถึง หนังสือสำนักงานนโยบายและแผนทรัพยากรธรรมชาติและสิ่งแวดล้อม ที่ ทส ๑๐๐๙.๕/๑๕๖๔๑ ลงวันที่ ๒ ธันวาคม ๒๕๕๕

สิ่งที่ส่งมาด้วย สรุปรายมาตรการป้องกันและแก้ไขผลกระทบสิ่งแวดล้อมและมาตรการติดตามตรวจสอบผลกระทบสิ่งแวดล้อมของโครงการ บลูไฮแอม เรสซิเดนซ์ (Bluesiam Residences)  
จำนวน ๗ ชุด

ตามหนังสือที่อ้างถึง สำนักงานนโยบายและแผนทรัพยากรธรรมชาติและสิ่งแวดล้อม ได้แจ้งความเห็นเบื้องต้นต่อรายงานการวิเคราะห์ผลกระทบสิ่งแวดล้อมโครงการ บลูไฮแอม เรสซิเดนซ์ (Bluesiam Residences) จำนวน ๗๔ ห้อง ตั้งอยู่ที่ หมู่ที่ ๓ ตำบลเชิงทะเล อำเภอถลาง จังหวัดภูเก็ต ของบริษัท ดราคอน แลนด์ ดีเวลลอปเม้นท์ จำกัด จัดทำรายงานโดย บริษัท ภูเก็ต เอ็นไวรอนเมนทอล เซอร์วิส จำกัด ให้จังหวัดดำเนินการตามขั้นตอนการพิจารณารายงานฯ นั้น

บริษัท ภูเก็ต เอ็นไวรอนเมนทอล เซอร์วิส จำกัด ได้เสนอรายงานฯ และเอกสารชี้แจงเพิ่มเติม ให้จังหวัดภูเก็ตพิจารณานำเสนอต่อคณะกรรมการผู้ชำนาญการพิจารณารายงานผลกระทบสิ่งแวดล้อมเบื้องต้นและรายงานการวิเคราะห์ผลกระทบสิ่งแวดล้อม ในเขตพื้นที่คุ้มครองสิ่งแวดล้อม จังหวัดภูเก็ต โดยในการประชุมครั้งที่ ๒๑/๒๕๕๕ เมื่อวันที่พฤหัสบดีที่ ๒๔ ธันวาคม พ.ศ.๒๕๕๕ มีมติไม่ให้ความเห็นชอบรายงานการวิเคราะห์ผลกระทบสิ่งแวดล้อมโครงการ บลูไฮแอม เรสซิเดนซ์ (Bluesiam Residences) โดยให้แก้ไขและเพิ่มเติมรายละเอียดโครงการให้ครบถ้วนสมบูรณ์

กลุ่มโครงการบริการ  
เลขที่ ๖๕๖ วันที่ ๒๕-๖-๕๖  
เวลา ๑๐.๐๙ ผู้รับ

ลงนาม..... ก้อง, เล่ม

เอกสารแนบ.....

-๒-/ทั้งนี้ ...

ทั้งนี้ บริษัท ภูเก็ต เอ็นไวรอนเมนทอล เซอร์วิส จำกัด ได้จัดส่งเอกสารชี้แจงเพิ่มเติมครั้งที่ ๒ ให้คณะกรรมการผู้ชำนาญการฯ พิจารณาในการประชุมครั้งที่ ๓/๒๕๕๙ เมื่อวันที่พฤหัสบดีที่ ๒๕ กุมภาพันธ์ พ.ศ.๒๕๕๙ ซึ่งคณะกรรมการผู้ชำนาญการฯ ได้พิจารณาเอกสารชี้แจงเพิ่มเติมของโครงการแล้ว มีมติเห็นชอบรายงานการวิเคราะห์ผลกระทบสิ่งแวดล้อมโครงการ บลูไฮแอม เรสซิเดนซ์ (Bluesiam Residences) โดย บริษัท ภูเก็ต เอ็นไวรอนเมนทอล เซอร์วิส จำกัด ได้จัดส่งสรุปมาตรการป้องกันและแก้ไขผลกระทบสิ่งแวดล้อมและมาตรการติดตามตรวจสอบผลกระทบสิ่งแวดล้อมที่โครงการ บลูไฮแอม เรสซิเดนซ์ (Bluesiam Residences) ต้องยึดถือปฏิบัติ มาเพื่อให้จังหวัดภูเก็ตดำเนินการจัดส่งให้สำนักงานนโยบายและแผนทรัพยากรธรรมชาติและสิ่งแวดล้อมทราบ และดำเนินการในส่วนที่เกี่ยวข้องต่อไป รายละเอียดตามสิ่งที่ส่งมาด้วย

จึงเรียนมาเพื่อโปรดพิจารณาเห็นชอบรายงานการวิเคราะห์ผลกระทบสิ่งแวดล้อมโครงการดังกล่าว ต่อไป

ขอแสดงความนับถือ



(นายจำเริญ ทิพญพงศ์ธาดา)  
ผู้ว่าราชการจังหวัดภูเก็ต

สำนักงานทรัพยากรธรรมชาติและสิ่งแวดล้อมจังหวัดภูเก็ต

ส่วนสิ่งแวดล้อม

โทร./โทรสาร ๐-๗๖๒๑-๑๐๖๗ ต่อ ๒๑

“ภูเก็ตสามัคคี ร่วมใจกตัญญู รักษาสถาบันพระมหากษัตริย์”

สรุปมาตรการป้องกันและแก้ไขผลกระทบสิ่งแวดล้อม และมาตรการติดตามตรวจสอบ  
ผลกระทบสิ่งแวดล้อม

ที่ โครงการ บลูไฮแอม เรสซิเดนซ์ (Bluesiam Residences)

ของ บริษัท ทรากอน แลนด์ ดีเวลลอปเม้นท์ จำกัด ต้องยึดถือปฏิบัติอย่างเคร่งครัด

โครงการจะต้องปฏิบัติตามมาตรการป้องกันและแก้ไขผลกระทบสิ่งแวดล้อม และมาตรการ  
ติดตามตรวจสอบผลกระทบสิ่งแวดล้อม ตามที่เสนอไว้ในรายงานการวิเคราะห์ผลกระทบสิ่งแวดล้อม  
โครงการ บลูไฮแอม เรสซิเดนซ์ (Bluesiam Residences) ของ บริษัท ทรากอน แลนด์ ดีเวลลอปเม้นท์  
จำกัด ตั้งอยู่ที่ หมู่ที่ 3 ตำบลเชิงทะเล อำเภอถลาง จังหวัดภูเก็ต ตั้งอยู่บนโฉนดที่ดิน เลขที่ 5491 มีขนาด  
เนื้อที่ 1 ไร่ 1 งาน 5.5 ตารางวา หรือคิดเป็น 2,022 ตารางเมตร เป็นโครงการประกอบกิจการประเภท  
อาคารชุด ภายในโครงการประกอบด้วย อาคารห้องชุดขนาดความสูง 5 ชั้น 1 ชั้นใต้ดิน จำนวน 1 อาคาร  
มีห้องชุดเพื่อการอยู่อาศัยจำนวน 74 ห้องชุด จัดทำรายงานการวิเคราะห์ผลกระทบสิ่งแวดล้อม โดย  
บริษัท ภูเก็ต เอ็นไวรอนเมนทอล เซอร์วิส จำกัด ดังรายละเอียดต่อไปนี้

1. โครงการจะต้องยึดถือปฏิบัติตามมาตรการป้องกันและแก้ไขผลกระทบสิ่งแวดล้อม และ  
มาตรการติดตามตรวจสอบผลกระทบสิ่งแวดล้อม ตามที่เสนอไว้ในรายงานการวิเคราะห์ผลกระทบ  
สิ่งแวดล้อม โครงการ บลูไฮแอม เรสซิเดนซ์ (Bluesiam Residences) ของ บริษัท ทรากอน แลนด์ ดีเวล  
ลอปเม้นท์ จำกัด อย่างเคร่งครัด

2. โครงการจะต้องบันทึกผลการติดตามตรวจสอบการดำเนินการหรือการปฏิบัติตามมาตรการ  
ป้องกันและแก้ไขผลกระทบสิ่งแวดล้อม และมาตรการติดตามตรวจสอบผลกระทบสิ่งแวดล้อมตามที่เสนอ  
ไว้ในรายงานการวิเคราะห์ผลกระทบสิ่งแวดล้อม และส่งผลการดำเนินการมายังหน่วยงานผู้อนุญาต และ  
สำนักงานนโยบายและแผนทรัพยากรธรรมชาติและสิ่งแวดล้อม ตามแนวทางการเสนอรายงานผลการ  
ปฏิบัติตามมาตรการป้องกันและแก้ไขผลกระทบสิ่งแวดล้อม และมาตรการติดตามตรวจสอบผลกระทบ  
สิ่งแวดล้อม

3. ในกรณีที่โครงการมีความจำเป็นต้องเปลี่ยนแปลงรายละเอียดโครงการ หรือมาตรการป้องกัน  
และแก้ไขผลกระทบสิ่งแวดล้อม และมาตรการติดตามตรวจสอบผลกระทบสิ่งแวดล้อม ตามที่เสนอไว้ใน  
รายงานการวิเคราะห์ผลกระทบสิ่งแวดล้อม ที่ได้รับความเห็นชอบไว้แล้ว ให้โครงการแจ้งให้หน่วยงานที่มี  
อำนาจหน้าที่ในการพิจารณาอนุมัติหรืออนุญาตดำเนินการดังนี้



DRAGON LAND  
DEVELOPMENT  
COMPANY LIMITED  
บริษัท ทรากอน แลนด์ ดีเวลลอปเม้นท์ จำกัด

เดือน กุมภาพันธ์ 2559

(นายเจริญ ศศิลักษณ์กุล)

กรรมการผู้จัดการ

บริษัท ทรากอน แลนด์ ดีเวลลอปเม้นท์ จำกัด



(นางสาวจุฑารัตน์ บุญแก้ว)

ผู้อำนวยการด้านสิ่งแวดล้อม

บริษัท ภูเก็ต เอ็นไวรอนเมนทอล เซอร์วิส จำกัด

1) หากหน่วยงานผู้อนุมัติหรืออนุญาตเห็นว่าการเปลี่ยนแปลงดังกล่าว เกิดผลดีต่อสิ่งแวดล้อมมากกว่า หรือเทียบเท่ามาตรการที่กำหนดไว้ในรายงานการวิเคราะห์ผลกระทบสิ่งแวดล้อมที่ได้รับความเห็นชอบไว้แล้ว ให้หน่วยงานผู้อนุมัติหรืออนุญาตรับจดแจ้งให้เป็นไปตามหลักเกณฑ์ และเงื่อนไขที่กำหนดไว้ในกฎหมายนั้นๆ ต่อไป พร้อมกับให้จัดทำสำเนาการเปลี่ยนแปลงดังกล่าวข้างต้นที่รับจดแจ้งไว้ แจ้งให้สำนักงานนโยบายและแผนทรัพยากรธรรมชาติและสิ่งแวดล้อม เพื่อทราบ

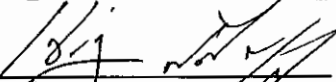
2) หากหน่วยงานผู้อนุมัติหรืออนุญาต เห็นว่าการเปลี่ยนแปลงดังกล่าว อาจกระทบต่อสาระสำคัญในรายงานการวิเคราะห์ผลกระทบสิ่งแวดล้อมที่ได้รับความเห็นชอบไว้แล้ว ให้หน่วยงานผู้อนุมัติหรืออนุญาตจัดส่งรายงานการเปลี่ยนแปลงดังกล่าว ให้สำนักงานนโยบายและแผนทรัพยากรธรรมชาติและสิ่งแวดล้อม เพื่อเสนอให้คณะกรรมการผู้ชำนาญการพิจารณารายงานการวิเคราะห์ผลกระทบสิ่งแวดล้อม (คชก.) ชุดที่เกี่ยวข้องให้ความเห็นชอบประกอบก่อนดำเนินการเปลี่ยนแปลง และเมื่อโครงการได้รับอนุมัติหรืออนุญาตให้มีการเปลี่ยนแปลง ให้หน่วยงานผู้อนุมัติหรืออนุญาตแจ้งผลการเปลี่ยนแปลงดังกล่าวให้สำนักงานนโยบายและแผนทรัพยากรธรรมชาติและสิ่งแวดล้อม เพื่อทราบ

4. หากได้รับการร้องเรียนจากประชาชนว่าได้รับความเดือดร้อน รำคาญจากกิจกรรมการดำเนินโครงการ หรือโครงการก่อให้เกิดเสียหายแก่สาธารณสุขสมบัติ หรือชีวิตและทรัพย์สินของประชาชน เจ้าของโครงการหรือนิติบุคคลผู้รับโอนสิทธิ และหน้าที่ในการปฏิบัติตามมาตรการป้องกันและแก้ไขผลกระทบสิ่งแวดล้อม และมาตรการติดตามตรวจสอบผลกระทบสิ่งแวดล้อม จะต้องดำเนินการแก้ไขปัญหาดังกล่าวโดยไม่ชักช้า และแจ้งหน่วยงานอนุญาต สำนักงานนโยบายและแผนทรัพยากรธรรมชาติและสิ่งแวดล้อม และหน่วยงานที่เกี่ยวข้องทราบเพื่อหาแนวทางหรือมาตรการในการแก้ไขปัญหาต่อไป



DRAGON LAND  
DEVELOPMENT  
COMPANY LIMITED  
บริษัท ดรากรอน แลนด์ ดีเวลลอปเม้นท์ จำกัด

เดือน กุมภาพันธ์ 2559

  
(นายเจริญ สติลักษณ์นาวกุล)

กรรมการผู้จัดการ

บริษัท ดรากรอน แลนด์ ดีเวลลอปเม้นท์ จำกัด



(นางสาวจุฑารัตน์ บุญแก้ว)  
ผู้ชำนาญการด้านสิ่งแวดล้อม

บริษัท ภูเก็ต เอ็นไวรอนเม้นทอล เซอร์วิส จำกัด

ตารางที่ 1 สรุปผลกระทบสิ่งแวดล้อม มาตรการป้องกันและแก้ไขผลกระทบสิ่งแวดล้อม และมาตรการติดตามตรวจสอบผลกระทบสิ่งแวดล้อม โครงการบลูไฮแอม เรสซิเดนซ์ (Bluesiam Residences) ของบริษัท ดราگون แลนด์ ดีเวลลอปเม้นท์ จำกัด ระยะก่อสร้าง

| องค์ประกอบทางสิ่งแวดล้อม และคุณค่าต่าง ๆ | ผลกระทบต่อสิ่งแวดล้อมที่สำคัญ   | มาตรการป้องกันและแก้ไขผลกระทบสิ่งแวดล้อม   | มาตรการติดตามตรวจสอบผลกระทบสิ่งแวดล้อม   |
|------------------------------------------|---|---|---|
| 1. ทรัพยากรกายภาพ<br>1.1 สภาพภูมิประเทศ  | เนื่องจากพื้นที่โครงการเป็นพื้นที่ราบต่ำกว่าระดับถนนสาธารณะด้านหน้าโครงการ โดยในการก่อสร้างมีเพียงการขุดดินเพื่อการก่อสร้างชั้นใต้ดินของอาคาร ดังเก็บน้ำ ดังบำบัดน้ำเสีย บ่อหน่วงน้ำ และท่อระบายน้ำ หลังจากขุดชั้นใต้ดินแล้วจะมีการถมกลับและปรับเกลี่ยให้ระดับพื้นที่ก่อสร้างโครงการอยู่ในระดับเดียวกันทั้งหมด ทำให้สภาพภูมิประเทศเปลี่ยนไปจากเดิมบ้าง อย่างไรก็ตามโครงการจะรักษาสภาพพื้นที่เดิมที่ไม่ได้ก่อสร้างไว้ให้มากที่สุด ดังนั้น การก่อสร้างโครงการจึงส่งผลกระทบต่อสภาพภูมิประเทศในระดับต่ำ   | (1) โครงการได้กำหนดให้ผู้รับเหมาก่อสร้างปรับแต่งพื้นที่เท่าที่จำเป็น<br>(2) ควบคุมกิจกรรมการก่อสร้างให้อยู่ภายในโครงการเท่านั้น   | -   |
| 1.2 ทรัพยากรดินและการเกิดดินถล่ม         | 1) ทรัพยากรดิน<br>เนื่องจากพื้นที่โครงการเป็นพื้นที่ราบต่ำกว่าระดับถนนสาธารณะด้านหน้าโครงการ ในช่วงก่อสร้างจะมีการขุดดิน เพื่อปรับระดับพื้นที่ก่อสร้างชั้นใต้ดินของอาคาร สำหรับเป็นที่จอดรถชั้นใต้ดิน โดยจะมีการเปิดหน้าดินเฉพาะบริเวณที่มีการก่อสร้างเท่านั้น มีปริมาณดินที่ขุดทั้งสิ้น 1,728.86 ลูกบาศก์เมตร คิดเป็นพื้นที่ขุดดิน 1,350.67 ตารางเมตร มีระดับความลึกสูงสุดเท่ากับ 1.28 เมตร ดินที่ได้จากการขุดจะนำมาถมเพื่อปรับระดับดินรอบอาคารให้เท่ากับระดับถนนโดยมีปริมาณดินที่ถมทั้งสิ้น 1,705.20 ลูกบาศก์เมตร คิดเป็นพื้นที่ถมดิน 671.33 ตารางเมตร มีระดับการถมสูงสุดเท่ากับ 1.27 เมตร สำหรับปริมาณดินขุดที่เหลือทั้งหมด 23.66 ลูกบาศก์เมตร โครงการจะทำการเคลื่อนย้ายดินนำมากองไว้บนโฉนดที่ดินเลขที่ 52462 รวมขนาดเนื้อที่ทั้งหมด 2 ไร่ 2 งาน 17 ตารางวา หรือคิดเป็น 4,068 ตารางเมตร เป็นที่ดินของนายเจริญ ศศิลักษณ์กุล โดยนายเจริญ ศศิลักษณ์กุล | (1) โครงการจัดให้มีการตอกเข็มพืด (sheet pile) และค้ำยันเหล็ก (steel bracing) ที่ออกแบบตามหลักวิศวกรรมเพื่อป้องกันการพังทลายของดินในช่วงที่ทำการขุดและก่อสร้างถึงเก็บน้ำใต้ดิน<br>(2) กำหนดให้มีการสร้างรั้วโครงการก่อนเริ่มงานก่อสร้างและงานขุดดิน-ถมดิน เพื่อป้องกันการพังทลายสู่พื้นที่ข้างเคียง<br>(3) จัดให้มีกำแพงกันดินที่ออกแบบตามหลักวิศวกรรมตลอดแนวอาคารชั้นใต้ดิน ซึ่งกำแพงกันดินดังกล่าวเป็นส่วนหนึ่งของอาคาร<br>(4) จัดพื้นที่สีเขียวประมาณร้อยละ 24.84 ของพื้นที่โครงการ | - ตรวจสอบการเปิดหน้าดินเฉพาะบริเวณที่จะก่อสร้างเท่านั้น ทุกสัปดาห์ ตลอดระยะเวลาการปรับพื้นที่<br>- ตรวจสอบให้มีการปรับพื้นที่ที่ไม่ได้ก่อสร้างอาคารทันทีหลังการก่อสร้างแล้วเสร็จ ทุกสัปดาห์ ตลอดระยะเวลาก่อสร้าง |



DRAGON LAND DEVELOPMENT COMPANY LIMITED  
2559  
บริษัท ดราگون แลนด์ ดีเวลลอปเม้นท์ จำกัด

(นายเจริญ ศศิลักษณ์กุล)  
กรรมการผู้จัดการ

บริษัท ดราگون แลนด์ ดีเวลลอปเม้นท์ จำกัด

เดือน กุมภาพันธ์ 2559

(นางสาวจุฑารัตน์ บุญแก้ว)  
ผู้อำนวยการด้านสิ่งแวดล้อม

บริษัท ภูเก็ต เอ็นไวรอนเม้นทอล เซอร์วิส จำกัด



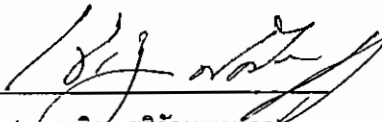
ตารางที่ 1 สรุปผลกระทบสิ่งแวดล้อม มาตรการป้องกันและแก้ไขผลกระทบสิ่งแวดล้อม และมาตรการติดตามตรวจสอบผลกระทบสิ่งแวดล้อม โครงการบลูไฮแอม เรสซิเดนซ์ (Blueslam Residences) ของบริษัท ทรากอน แลนด์ ดีเวลลอปเม้นท์ จำกัด ระยะก่อสร้าง (ต่อ)

| องค์ประกอบทางสิ่งแวดล้อม และคุณค่าต่าง ๆ | ผลกระทบต่อสิ่งแวดล้อมที่สำคัญ   | มาตรการป้องกันและแก้ไขผลกระทบสิ่งแวดล้อม   | มาตรการติดตามตรวจสอบผลกระทบสิ่งแวดล้อม |
|------------------------------------------|---|---|----------------------------------------|
| 1.2 ทรัพยากรดินและการเกิดดินถล่ม (ต่อ)   | <p>ได้ขออนุญาตให้ บริษัท ทรากอน แลนด์ ดีเวลลอปเม้นท์ จำกัด นำดินมากองไว้ในที่ดินดังกล่าว โดยต้องมีการควบคุมการทิ้งกองที่ดินให้อยู่ในความเป็นระเบียบ สะอาด และไม่ก่อความเดือดร้อนแก่ที่ดินแปลงข้างเคียง หากเกิดความเสียหายใดๆ บริษัท ทรากอน แลนด์ ดีเวลลอปเม้นท์ จำกัด จะเป็นผู้รับผิดชอบดูแลทั้งหมด โดยปริมาณดินที่จะขนย้ายทั้งหมด 23.86 ลูกบาศก์เมตร จะขนย้ายด้วยรถบรรทุก 6 ล้อ ขนาด 8 ลูกบาศก์เมตร จำนวน 1 คัน ทำการขนย้ายเพียง 3 เที่ยว โดยพื้นที่กองดินมีระยะห่างจากพื้นที่โครงการประมาณ 1.47 กิโลเมตร ทั้งนี้บริเวณพื้นที่กองดินเป็นพื้นที่ราบ มีแนวรั้วล้อมรอบพื้นที่ ประกอบด้วยดินขุดที่เหลือทั้งหมดมีเพียง 23.68 ลูกบาศก์เมตรเท่านั้น เมื่อเทียบกับขนาดพื้นที่กองดินถึง 4,068 ตารางเมตร</p> <p>นอกจากนี้ ในช่วงก่อสร้างจะมีการขุดดิน เพื่อก่อสร้างชั้นใต้ดินของอาคาร ถึงเก็บน้ำ ถึงบำบัดน้ำเสีย บ่อหนองน้ำ และท่อระบายน้ำ ไม่มีการนำดินภายนอกเข้ามาถมแต่อย่างใด โดยจำกัดเฉพาะพื้นที่ที่จะดำเนินการเท่านั้น อีกทั้งโครงการจะควบคุมกิจกรรมการก่อสร้างให้อยู่ในพื้นที่โครงการ และให้วิศวกรควบคุมงานตลอดช่วงระยะเวลาการก่อสร้างอาคาร อย่างไรก็ตาม โครงการจะกำหนดให้มีการตอกเข็มพืด (Sheet Pile) และทำค้ำยันเหล็ก (steel bracing) เพื่อป้องกันดินพัง โดยโครงสร้างป้องกันดินแบบ Steel Sheet Pile เป็นระบบโครงสร้างที่สามารถป้องกันแรงดันน้ำแรงดันดิน และแรงดันอื่นๆ ที่ทำให้เกิดการเคลื่อนตัวของสิ่งก่อสร้าง</p> | <p>(5) ดินที่ขุดออกจากการก่อสร้างชั้นใต้ดิน ขุดบ่อเก็บน้ำ ถึงบำบัดน้ำเสีย บ่อหนองน้ำ และท่อระบายน้ำ จะต้องกองเก็บเป็นสัดส่วนไว้ในพื้นที่เฉพาะ และต้องปิดปกคลุมหรือเก็บในพื้นที่ที่ปิดล้อม และจะมีการถมกลับในพื้นที่โครงการ โดยอัดชั้นดินให้แน่น รวบเรียบ สม่ำเสมอ เพื่อป้องกันการชะล้างหน้าดิน โดยเฉพาะในช่วงฤดูฝน สำหรับดินขุดที่เหลือจะกองไว้ภายในบริเวณพื้นที่โครงการ โดยจะมีผ้าใบทึบปิดคลุมพื้นที่กองดินอย่างมิดชิด เพื่อลดการฟุ้งกระจายของฝุ่นละออง</p> <p>(6) โครงการจะจัดให้มีท่อระบายน้ำชั่วคราวโดยรอบพื้นที่โครงการ เพื่อรวบรวมน้ำเข้าบ่อดักตะกอน และบ่อดักขยะ สำหรับดักตะกอนดิน กรวด หยาบ และเศษขยะก่อนปล่อยออกสู่ท่อระบายน้ำต่อไป</p> <p>(7) ปลุกหญ้าคลุมดินทันทีที่การก่อสร้างแล้วเสร็จ เพื่อช่วยดูดซับน้ำฝน ชะลอการไหลของน้ำฝน และลดการกัดเซาะหน้าดิน</p> <p>(8) ก่อนเริ่มงานขุดถมดินจะทำการขุดหรือเคลื่อนย้ายต้นไม้ ก้อนหิน หรือสิ่งกีดขวางต่างๆ ซึ่งอาจก่อให้เกิดอันตรายในขณะปฏิบัติงาน</p> | -                                      |



DRAGON LAND  
DEVELOPMENT  
COMPANY LIMITED  
บริษัท ทรากอน แลนด์ ดีเวลลอปเม้นท์ จำกัด

เดือน กุมภาพันธ์ 2559

  
(นายเจริญ สติลักษณ์กุล)

กรรมการผู้จัดการ

บริษัท ทรากอน แลนด์ ดีเวลลอปเม้นท์ จำกัด

เดือน กุมภาพันธ์ 2559



(นางสาวจุฑารัตน์ นุญแก้ว)

ผู้อำนวยการด้านสิ่งแวดล้อม

บริษัท ภูเก็ต เอ็นไวรอนเม้นทอล เซอร์วิส จำกัด



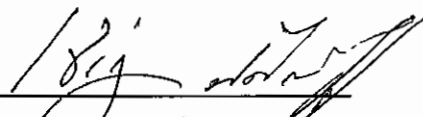
ตารางที่ 1 สรุปผลกระทบสิ่งแวดล้อม มาตรการป้องกันและแก้ไขผลกระทบสิ่งแวดล้อม และมาตรการติดตามตรวจสอบผลกระทบสิ่งแวดล้อม โครงการบลูไฮแอม เรสซิเดนซ์ (Bluesiam Residences) ของบริษัท ดรากอน แลนด์ ดีเวลลอปเม้นท์ จำกัด ระยะก่อสร้าง (ต่อ)

| องค์ประกอบทางสิ่งแวดล้อม และคุณค่าต่าง ๆ | ผลกระทบต่อสิ่งแวดล้อมที่สำคัญ   | มาตรการป้องกันและแก้ไขผลกระทบสิ่งแวดล้อม   | มาตรการติดตามตรวจสอบผลกระทบสิ่งแวดล้อม |
|------------------------------------------|---|---|----------------------------------------|
| 1.2 ทรัพยากรดินและการเกิดดินถล่ม (ต่อ)   | ทั้งนี้จะมีวิศวกรผู้เชี่ยวชาญควบคุมงานตลอดช่วงเวลาก่อสร้างอาคาร ดังนั้น ผลกระทบต่อทรัพยากรดินจึงอยู่ในระดับต่ำ<br>2) การเกิดดินถล่ม<br>พื้นที่โครงการเป็นพื้นที่ราบ ในช่วงก่อสร้างจะมีการปรับสภาพพื้นที่ เพื่อดำเนินการก่อสร้างฐานรากและอาคารอุปโภค ซึ่งจำกัดเฉพาะพื้นที่ที่จะดำเนินโครงการเท่านั้น พื้นที่บางส่วนก็ยังคงสภาพเดิมไว้ให้มากที่สุด และจากรูปพื้นที่เสี่ยงต่อการเกิดแผ่นดินถล่มในระดับต่างๆ ของจังหวัดภูเก็ต พบว่า บริเวณที่ตั้งโครงการเป็นพื้นที่ราบ จึงไม่มีความเสี่ยงต่อการเกิดดินถล่มแต่อย่างใด แต่อย่างไรก็ตาม ในการก่อสร้างโครงการจะจัดให้มีวิศวกรผู้เชี่ยวชาญดูแล และควบคุมการก่อสร้างตลอดระยะเวลาการก่อสร้างโครงการ ดังนั้น จึงไม่ส่งผลกระทบต่อการใช้ดินถล่ม | (9) จัดคนงานกวาดถนนหากเกิดมีเศษดินตกหล่น<br>(10) ให้ขุดดินและขนย้ายดินเฉพาะช่วงเวลากลางวันของวันธรรมดา โดยขนย้ายดินในช่วงเวลา 9.00 น.-16.00 น.) สำหรับในช่วงฤดูฝนงดการขุดดิน และการขนย้ายดินในช่วงที่ฝนตกหนัก<br>(11) จัดเตรียมป้ายหรือสัญญาณเตือนอันตรายไว้ตลอดเวลาทำงาน ห้ามคนงานทำงานขุดถมดินโดยเด็ดขาดในช่วงที่ฝนตกหนัก หรือมีพายุ หรือแผ่นดินไหว | -                                      |



DRAGON LAND  
DEVELOPMENT  
COMPANY LIMITED  
บริษัท ดรากอน แลนด์ ดีเวลลอปเม้นท์ จำกัด

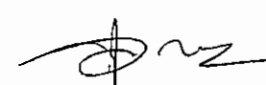
เดือน กุมภาพันธ์ 2559

  
นายเชรปณ์ ชิตติक्षणานกุล

กรรมการผู้จัดการ

บริษัท ดรากอน แลนด์ ดีเวลลอปเม้นท์ จำกัด

เดือน กุมภาพันธ์ 2559



(นางสาวจุฑารัตน์ บุญแก้ว)

ผู้อำนวยการด้านสิ่งแวดล้อม

บริษัท ภูเก็ต เอ็นไวรอนเม้นทอล เซอร์วิส จำกัด



ตารางที่ 1 สรุปผลกระทบสิ่งแวดล้อม มาตรการป้องกันและแก้ไขผลกระทบสิ่งแวดล้อม และมาตรการติดตามตรวจสอบผลกระทบสิ่งแวดล้อม โครงการบลูไฮแอม เรสซิเดนซ์ (Bluesiam Residences) ของบริษัท ดราگون แลนด์ ดีเวลลอปเม้นท์ จำกัด ระยะก่อสร้าง (ต่อ)

| องค์ประกอบทางสิ่งแวดล้อม และคุณค่าต่าง ๆ | ผลกระทบต่อสิ่งแวดล้อมที่สำคัญ   | มาตรการป้องกันและแก้ไขผลกระทบสิ่งแวดล้อม   | มาตรการติดตามตรวจสอบผลกระทบสิ่งแวดล้อม |
|------------------------------------------|---|---|----------------------------------------|
| 1.3 ธรณีวิทยา และการเกิดแผ่นดินไหว       | <p>เนื่องจากพื้นที่โครงการเป็นพื้นที่ราบบริเวณที่ตั้งโครงการมีลักษณะทางธรณีวิทยาเป็นหินยุคควอเตอร์นารี และพื้นที่โครงการอยู่ในเขต 2ก ซึ่งมีระดับความรุนแรง V-VII เมอร์คัลลี คือหากมีแผ่นดินไหวในเขตนี้ จะมีความรุนแรงที่ทำให้ทุกคนตกใจ สิ่งก่อสร้างที่ออกแบบไม่ดีปรากฏความเสียหาย โดยเขตนี้ กรมทรัพยากรธรณีกำหนดว่ามีความเสี่ยงในการเกิดความเสียหายในระดับน้อยถึงปานกลาง และจากสถิติแผ่นดินไหวของกรมอุตุนิยมวิทยาปีล่าสุด พบว่าในปี 2555 พบการเกิดแผ่นดินไหวที่มีจุดศูนย์กลางอยู่ที่อำเภอกลาง จังหวัดภูเก็ต ขนาดรุนแรงที่สุด 4.3 ริกเตอร์</p> <p>จากสถานการณ์แผ่นดินไหวในจังหวัดภูเก็ต เมื่อวันที่ 16 เมษายน 2555 ซึ่งเป็นผลสืบเนื่องมาจากการเกิดแผ่นดินไหวขนาด 8.6 และ 8.2 ริกเตอร์ ทางตอนเหนือของเกาะสุมาตรา ประเทศอินโดนีเซีย เมื่อวันที่ 11 เมษายน 2555 ทำให้เกิดการส่งถ่ายแรงสั่นสะเทือน และเป็นตัวกระตุ้นให้แขนงของรอยเลื่อนคลองมะรุ่ยเกิดการเคลื่อนตัวและเกิดแผ่นดินไหวขนาด 4.3 ริกเตอร์ ในจังหวัดภูเก็ต หลังจากนั้นก็มีแผ่นดินไหวตามหรือเกิดอาฟเตอร์ช็อก ในบริเวณใกล้เคียงกันประมาณ 30 ครั้ง รู้สึกได้ประมาณ 4 ครั้ง และผลจากการเกิดแผ่นดินไหวดังกล่าวส่งผลให้บ้านเรือนประชาชนในพื้นที่บ้านลิพอน-บางขาม หมู่ที่ 2 ตำบลศรีสุนทร อำเภอถลาง เสียหายเล็กน้อยกว่า 200 หลังคาเรือน ตำบลป่าคลอก อำเภอถลาง เสียหาย 10 หลังคาเรือน อาคารส่วนใหญ่</p> | <p>(1) จัดเส้นทางหนีภัยโดยมีป้ายบอกเป็นระยะไว้ภายในบริเวณโครงการ เมื่อเกิดเหตุการณ์ภัยพิบัติขึ้นคนงานก่อสร้างในพื้นที่โครงการก็สามารถอพยพไปยังจุดที่ปลอดภัยได้อย่างรวดเร็ว และไม่เกิดการชุมนุม</p> <p>(2) เตรียมพร้อมประสานงานกับหน่วยงานที่รับผิดชอบหากเกิดธรณีพิบัติภัย ได้แก่ หน่วยงานบรรเทาสาธารณภัย เพื่อให้ความช่วยเหลือเจ้าหน้าที่ฝ่ายต่างๆ และคนงานก่อสร้างในการอพยพออกจากอาคารได้ทันทั่วทั้ง</p> <p>(3) จัดป้ายประชาสัมพันธ์เพื่อให้ความรู้ด้านการปฏิบัติตนกรณีเกิดธรณีพิบัติภัยแก่เจ้าหน้าที่ฝ่ายต่างๆ และคนงานก่อสร้าง</p> <p>(4) จัดให้มีการซ้อมแผนอพยพเพื่อความปลอดภัยของเจ้าหน้าที่ฝ่ายต่างๆ และคนงานก่อสร้างในโครงการด้วย หรือหากจังหวัดมีการฝึกซ้อมอพยพหนีภัย เจ้าหน้าที่ฝ่ายต่างๆ และคนงานก่อสร้างของโครงการจะต้องเข้าร่วมการฝึกดังกล่าวด้วย เพื่อให้เกิดความเข้าใจและปฏิบัติได้ถูกต้องเมื่อเกิดเหตุการณ์จริงขึ้น โดยกำหนดให้ใช้แผนในการอพยพผู้พักอาศัยภายในอาคารออกนอกตัวอาคารเช่นเดียวกับแผนอพยพหนีไฟ และให้มีการซักซ้อมอย่างน้อยปีละครั้ง</p> | -                                      |



DRAGON LAND  
DEVELOPMENT  
COMPANY LIMITED

เดือนกุมภาพันธ์ 2559

(นายเจริญ ศติลักษณ์กุล)

กรรมการผู้จัดการ

บริษัท ดราгон แลนด์ ดีเวลลอปเม้นท์ จำกัด

เดือน กุมภาพันธ์ 2559

(นางสาวจุฑารัตน์ บุญแก้ว)

ผู้อำนวยการด้านสิ่งแวดล้อม

บริษัท ภูเก็ต เอ็นไวรอนเม้นทอล เซอร์วิส จำกัด



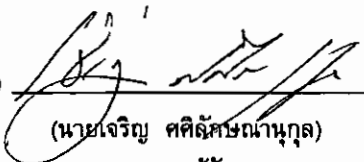
ตารางที่ 1 สรุปผลกระทบสิ่งแวดล้อม มาตรการป้องกันและแก้ไขผลกระทบสิ่งแวดล้อม และมาตรการติดตามตรวจสอบผลกระทบสิ่งแวดล้อม โครงการบลูไฮแอม เรสซิเดนซ์ (Bluesiam Residences) ของบริษัท ดรากรอน แลนด์ ดีเวลลอปเม้นท์ จำกัด ระยะก่อสร้าง (ต่อ)

| องค์ประกอบทางสิ่งแวดล้อม และคุณค่าต่าง ๆ  | ผลกระทบต่อสิ่งแวดล้อมที่สำคัญ   | มาตรการป้องกันและแก้ไขผลกระทบสิ่งแวดล้อม   | มาตรการติดตามตรวจสอบผลกระทบสิ่งแวดล้อม |
|-------------------------------------------|---|---|----------------------------------------|
| 1.3 ธรณีวิทยา และการเกิด แผ่นดินไหว (ต่อ) | <p>เป็นบ้านปูนก่ออิฐชั้นเดียว ขณะที่เขื่อนบางเหนียวดำ ซึ่งตั้งอยู่ในพื้นที่ หมู่ที่ 7 ตำบลศรีสุนทร จากการตรวจสอบไม่ได้รับความเสียหายแต่อย่างใด (สำนักธรณีวิทยาส่งแวดล้อม กรมทรัพยากรธรณี, 2555) จากแผนที่แสดงการประเมินความรุนแรงแผ่นดินไหวในจังหวัดภูเก็ต พบว่า พื้นที่โครงการอยู่ในระดับ V เมอร์คัลลี คือ หากมีแผ่นดินไหวในเขตนี้ จะมีความรุนแรงที่ทำให้รู้สึกเกือบทุกคน ของในบ้านเริ่มแกว่งไกว สำหรับบริเวณพื้นที่โครงการอยู่ห่างจากตำแหน่งจุดศูนย์กลางแผ่นดินไหวที่อำเภอถลาง จังหวัดภูเก็ต ประมาณ 12.50 กิโลเมตร</p> <p>บริเวณพื้นที่โครงการตั้งอยู่ห่างจากชายฝั่งประมาณ 260 เมตร และไม่อยู่ในบริเวณที่ได้รับผลกระทบจากสึนามิ เมื่อปี 2547 แต่อย่างใด</p> <p>ดังนั้น ความเสี่ยงจากการเกิดสึนามิจึงส่งผลกระทบในระดับต่ำ อย่างไรก็ดี ปัจจุบันได้มีมาตรการในการป้องกัน และมีการซ้อมอพยพหนีภัย อีกทั้งโครงการจะมีการให้ความรู้ด้านการหลบภัยที่เกิดจากสึนามิให้แก่คนงานก่อสร้างของโครงการ รวมถึงได้เตรียมมาตรการหนีภัยสึนามิไว้รองรับ</p> <p>นอกจากนี้บริเวณพื้นที่โครงการไม่ได้อยู่ในบริเวณรอยเลื่อนแต่อย่างใด โดยอยู่ห่างจากแนวรอยเลื่อนที่ใกล้ที่สุด คือ รอยเลื่อนคลองมะรุ่ย ซึ่งเป็นรอยเลื่อนที่วางตัวอยู่ในเขตจังหวัดสุราษฎร์ธานี กระบี่ และพังงา เป็นระยะทางประมาณ 24.30 กิโลเมตร อาคารของโครงการออกแบบการก่อสร้างให้เป็นไปตามมาตรฐานของกรมโยธาธิการและผังเมืองมีการใช้เสาเข็มรับน้ำหนักอาคาร ดังนั้น ผลกระทบจึงอยู่ในระดับต่ำ</p> | <p>(5) ออกแบบการก่อสร้างให้เป็นไปตามมาตรฐานของกรมโยธาธิการและผังเมืองและมาตรฐานการออกแบบอาคารที่สภาวิศวกรรับรอง</p> <p>(6) โครงการต้องจัดการก่อสร้างโดยปฏิบัติตามข้อกำหนดของท้องถิ่นอย่างเคร่งครัด</p> | -                                      |



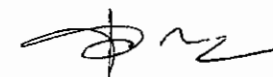
DRAGON LAND  
DEVELOPMENT  
COMPANY LIMITED  
บริษัท ดรากรอน แลนด์ ดีเวลลอปเม้นท์ จำกัด

เดือน กุมภาพันธ์ 2559

  
(นายเจริญ ชูลักษณ์กุล)  
กรรมการผู้จัดการ

บริษัท ดรากรอน แลนด์ ดีเวลลอปเม้นท์ จำกัด

เดือน กุมภาพันธ์ 2559



(นางสาวจุฑารัตน์ บุญแก้ว)  
ผู้อำนวยการด้านสิ่งแวดล้อม

บริษัท ภูเก็ต เอ็นไวรอนเม้นทอล เซอร์วิส จำกัด



ตารางที่ 1 สรุปผลกระทบสิ่งแวดล้อม มาตรการป้องกันและแก้ไขผลกระทบสิ่งแวดล้อม และมาตรการติดตามตรวจสอบผลกระทบสิ่งแวดล้อม โครงการบลูไฮแอม เรสซิเดนซ์ (Bluesiam Residences) ของบริษัท ดราگون แลนด์ ดีเวลลอปเม้นท์ จำกัด ระยะก่อสร้าง (ต่อ)

| องค์ประกอบทางสิ่งแวดล้อม และคุณค่าต่าง ๆ | ผลกระทบต่อสิ่งแวดล้อมที่สำคัญ   | มาตรการป้องกันและแก้ไขผลกระทบสิ่งแวดล้อม   | มาตรการติดตามตรวจสอบผลกระทบสิ่งแวดล้อม   |
|------------------------------------------|---|---|---|
| 1.4 คุณภาพอากาศ                          | <p>ผลกระทบที่เกิดขึ้นต่อคุณภาพอากาศโดยรอบพื้นที่โครงการในระยะก่อสร้างส่วนใหญ่ เกิดจากการฟุ้งกระจายของฝุ่นละอองจากกิจกรรมการก่อสร้าง และบางส่วนเกิดจากมลพิษจากยานพาหนะที่ขนส่งวัสดุอุปกรณ์ ซึ่งมีรายละเอียดดังนี้</p> <p>1) มลพิษทางอากาศจากกิจกรรมการก่อสร้างอาคาร</p> <p>การปรับแต่งพื้นที่ และการก่อสร้างตัวอาคาร อาจทำให้เกิดการฟุ้งกระจายของฝุ่นละออง ส่งผลกระทบในด้านความเดือดร้อนรำคาญต่อชุมชนข้างเคียง บริษัทที่ปรึกษาได้พิจารณาประเมินผลกระทบของฝุ่นละอองรวม (TSP) และฝุ่นละอองขนาดเล็ก (PM10) มีรายละเอียดดังนี้</p> <p>1.1 ประเมินผลกระทบของฝุ่นละอองรวม (TSP) ที่เกิดจากกิจกรรมการก่อสร้าง โดยใช้แบบจำลอง Box Model ของ John G Rau and David C.Wooten, 1996 จากการคำนวณ ปริมาณความเข้มข้นของฝุ่นละอองรวม (TSP) ที่เกิดขึ้นจากกิจกรรมการก่อสร้างอาคารของโครงการ มีค่าเท่ากับ 0.000994 มิลลิกรัม/ลูกบาศก์เมตร เมื่อนำไปรวมกับปริมาณฝุ่นละอองรวมที่เกิดขึ้นจริงในปัจจุบันในบริเวณพื้นที่โครงการจะได้ค่าเพิ่มขึ้นจะได้ค่าเพิ่มขึ้นในอนาคตในช่วงก่อสร้างโครงการ โดยปริมาณฝุ่นละอองรวมบริเวณพื้นที่โครงการปัจจุบัน ในวันที่ 2-3 กันยายน 2558 มีปริมาณฝุ่นละอองรวม เท่ากับ 0.099 มิลลิกรัม/ลูกบาศก์เมตร (บริษัท เอ็นไวรอนเม้นท์ รีเสิร์ช แอนด์ เทคโนโลยี จำกัด, กันยายน 2558)</p> | <p>(1) จัดให้มีรั้วทึบกันบริเวณพื้นที่ก่อสร้างและใช้ผ้าใบหรือตาข่ายกันรอบตัวอาคารและลดองศาความสูงของอาคารที่กำลังก่อสร้าง เพื่อเป็นแนวกำบังการฟุ้งกระจายของฝุ่นละอองไปสร้างความรำคาญแก่ผู้ที่อาศัยอยู่ข้างเคียงและผู้สัญจรไป-มา</p> <p>(2) กำหนดให้ผู้รับเหมาก่อสร้างจัดทำโรงเก็บวัสดุอุปกรณ์ปูนซีเมนต์ที่มีดัด มีหลังคาคลุมทุกด้าน เพื่อป้องกันฝุ่นฟุ้งกระจาย</p> <p>(3) จัดทำปล่องสำหรับทิ้งวัสดุ จากชั้นบนลงมาชั้นล่าง</p> <p>(4) ทำ Chain Link ยื่นจากอาคารขณะทำโครงสร้างอาคารเพื่อป้องกันเศษวัสดุร่วงหล่น และจะย้ายตามไปทุก 2-3 ชั้น</p> <p>(5) ทำแนวตาข่ายกันรอบอาคาร เมื่อย้าย Chain Link ไปแล้ว โดยใช้โครงเหล็กขึงด้วยตาข่ายถี่ทุกชั้น</p> <p>(6) ฉีดพรมน้ำในพื้นที่ก่อสร้างและเส้นทางขนส่งวัสดุภายในพื้นที่โครงการ รวมถึงบริเวณทางเข้า-ออกโครงการ อย่างน้อยวันละ 2 ครั้ง</p> <p>(7) ทำความสะอาดล้อรถบรรทุกก่อนออกสู่ถนนทุกครั้ง เช่น จัดให้ล้างล้อ เพื่อให้ดินหลุดจากล้อให้หมด เป็นต้น</p> | <p>- สอบถามจากประชาชนที่อยู่ใกล้เคียงโครงการในเรื่องผลกระทบทางด้านฝุ่นจากการก่อสร้าง ทุกสัปดาห์ ตลอดระยะเวลาก่อสร้าง</p> <p>- ตรวจวัดฝุ่นละอองรวม (TSP) และฝุ่นละอองขนาดเล็ก (PM10) บริเวณพื้นที่ก่อสร้าง ทุกวันที่มีการทำฐานราก และรายงานผลทุกสัปดาห์ หลังจากนั้นตรวจวัดเดือนละ 1 ครั้ง ตลอดระยะเวลาก่อสร้าง กำหนดให้โครงการจะต้องรายงานผลการตรวจวัดฝุ่นละอองทุกสัปดาห์โดยเก็บรวบรวมและรายงานไว้ในพื้นที่โครงการ และโครงการจะต้องจัดส่งรายงานให้แก่องค์การบริหารส่วนตำบลเชิงทะเลทันทีเมื่อตรวจพบ</p> |



DRAGON LAND  
DEVELOPMENT  
COMPANY LIMITED  
บริษัท ดราگون แลนด์ ดีเวลลอปเม้นท์ จำกัด

เดือน กุมภาพันธ์ 2559

(นายเสรีญ ศิริลักษณ์กุล)  
กรรมการผู้จัดการ

บริษัท ดราگون แลนด์ ดีเวลลอปเม้นท์ จำกัด

เดือน กุมภาพันธ์ 2559

(นางสาวจุฑารัตน์ บุญแก้ว)

ผู้อำนวยการด้านสิ่งแวดล้อม

บริษัท ภูเก็ต เอ็นไวรอนเม้นทอล เซอร์วิส จำกัด



ตารางที่ 1 สรุปผลกระทบสิ่งแวดล้อม มาตรการป้องกันและแก้ไขผลกระทบสิ่งแวดล้อม และมาตรการติดตามตรวจสอบผลกระทบสิ่งแวดล้อม โครงการบลูไฮแอม เรสซิเดนซ์ (Bluesiam Residences) ของบริษัท ดราگون แลนด์ ดีเวลลอปเม้นท์ จำกัด ระยะก่อสร้าง (ต่อ)

| องค์ประกอบทางสิ่งแวดล้อม และคุณค่าต่าง ๆ | ผลกระทบต่อสิ่งแวดล้อมที่สำคัญ   | มาตรการป้องกันและแก้ไขผลกระทบสิ่งแวดล้อม   | มาตรการติดตามตรวจสอบผลกระทบสิ่งแวดล้อม   |
|------------------------------------------|---|---|---|
| 1.4 คุณภาพอากาศ (ต่อ)                    | <p>จากการคำนวณ กิจกรรมการก่อสร้างอาคารของโครงการจะทำให้ฝุ่นละอองฟุ้งกระจายในพื้นที่ประมาณ 0.099994 มิลลิกรัม/ลูกบาศก์เมตร ซึ่งปริมาณฝุ่นละอองรวมที่เกิดขึ้นดังกล่าวมีค่าอยู่ในเกณฑ์มาตรฐาน (ค่ามาตรฐานฝุ่นเฉลี่ย 24 ชั่วโมง เท่ากับ 0.330 มิลลิกรัม/ลูกบาศก์เมตร ตามประกาศคณะกรรมการสิ่งแวดล้อมแห่งชาติ ฉบับที่ 24 พ.ศ. 2547)</p> <p>1.2 ประเมินผลกระทบของฝุ่นละอองขนาดเล็ก (PM10) ที่เกิดจากกิจกรรมการก่อสร้าง โดยอ้างอิงจากผลการวิจัย โครงการศึกษาเพื่อจัดทำกลยุทธ์ในการแก้ไขปัญหาฝุ่นละอองในกรุงเทพมหานครของกรมควบคุมมลพิษ โดยใช้แบบจำลองคุณภาพอากาศ Airviro Grid Model ในการประเมิน พบว่า ปริมาณฝุ่นละอองขนาดเล็ก (PM10) มีค่า 0.017 มิลลิกรัม/ลูกบาศก์เมตร โดยเป็นค่าความเข้มข้นเฉลี่ยในบรรยากาศจากกิจกรรมการก่อสร้าง</p> <p>ดังนั้น โครงการจึงพิจารณาเลือกใช้ผลการตรวจวัดปริมาณฝุ่นละอองขนาดเล็กจากงานวิจัยเป็นตัวแทนของการฟุ้งกระจายของฝุ่นละอองขนาดเล็ก (PM10) เพิ่มขึ้นจากกิจกรรมการก่อสร้างอาคารของโครงการ นั่นคือ มีค่าประมาณ 0.017 มิลลิกรัม/ลูกบาศก์เมตร เนื่องจากปริมาณฝุ่นละอองขนาดเล็กที่วัดได้เป็นผลที่ตรวจวัดได้จากกิจกรรมการก่อสร้างอาคาร</p> | <p>(8) ตรวจสอบเครื่องมือ เครื่องจักร และยานพาหนะให้อยู่ในสภาพที่เหมาะสมเสมอ หากมีปัญหาต้องรีบแก้ไข เพื่อลดเขม่าหรือควันที่จะเกิดขึ้น</p> <p>(9) จัดให้มีพนักงานคอยกวาดเศษดิน ทราวยที่ตกหล่นบริเวณปากทางเข้า-ออกโครงการ และพื้นที่ข้างเคียงโดยรอบ โดยในกรณีที่มีเศษดินเปียกตกหล่นต้องทำความสะอาดโดยใช้น้ำฉีด และกวาดพื้นที่ให้สะอาดโดยทันที</p> <p>(10) ผู้รับเหมาก่อสร้างต้องจัดให้มีผ้าใบปิดคลุมกระบะรถที่ขนส่งวัสดุก่อสร้างให้มีติดชิดตลอดเส้นทางขนส่งเพื่อป้องกันการรบกวนของวัสดุที่บรรทุก</p> <p>(11) จำกัดความเร็วของยานพาหนะที่ใช้ขนส่งวัสดุเข้าสู่พื้นที่โครงการ โดยเฉพาะในเขตชุมชนและในพื้นที่ก่อสร้าง โดยให้มีความเร็วไม่เกิน 30 กิโลเมตร/ชั่วโมง โดยติดป้ายหลังรถว่า "หากพนักงานขับรถเร็วเกิน 30 กิโลเมตรต่อชั่วโมง โปรดแจ้ง (ระบุเบอร์โทรศัพท์)"</p> <p>(12) ห้ามไม่ให้เผาขยะหรือเศษวัสดุภายในพื้นที่ก่อสร้าง</p> | <p>ค่าฝุ่นละอองเกินเกณฑ์มาตรฐานตลอดระยะเวลาก่อสร้าง</p> <p>- ตรวจวัดก๊าซคาร์บอนมอนอกไซด์ (CO), ก๊าซไนโตรเจนไดออกไซด์ (NO<sub>2</sub>) และก๊าซไฮโดรคาร์บอน (THC) ทุกเดือนตลอดระยะเวลาก่อสร้าง</p> |



DRAGON LAND  
DEVELOPMENT  
COMPANY LIMITED  
บริษัท ดราگون แลนด์ ดีเวลลอปเม้นท์ จำกัด

เดือน กุมภาพันธ์ 2559

(นายเจริญ ศติลักษณ์กุล)  
กรรมการผู้จัดการ

บริษัท ดราгон แลนด์ ดีเวลลอปเม้นท์ จำกัด

เดือน กุมภาพันธ์ 2559

(นางสาวจุฑารัตน์ บุญแก้ว)  
ผู้อำนวยการด้านสิ่งแวดล้อม

บริษัท ภูเก็ต เอ็นไวรอนเม้นทอล เซอร์วิส จำกัด



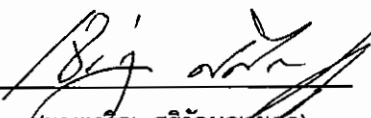
ตารางที่ 1 สรุปผลกระทบสิ่งแวดล้อม มาตรการป้องกันและแก้ไขผลกระทบสิ่งแวดล้อม และมาตรการติดตามตรวจสอบผลกระทบสิ่งแวดล้อม โครงการบลูไฮแอม เรสซิเดนซ์ (Bluesiam Residences) ของบริษัท ดราگون แลนด์ ดีเวลลอปเม้นท์ จำกัด ระยะก่อสร้าง (ต่อ)

| องค์ประกอบทางสิ่งแวดล้อม และคุณค่าต่าง ๆ | ผลกระทบต่อสิ่งแวดล้อมที่สำคัญ   | มาตรการป้องกันและแก้ไขผลกระทบสิ่งแวดล้อม   | มาตรการติดตามตรวจสอบผลกระทบสิ่งแวดล้อม |
|------------------------------------------|---|---|----------------------------------------|
| 1.4 คุณภาพอากาศ (ต่อ)                    | <p>2) มลพิษทางอากาศจากยานพาหนะและการทำงานของเครื่องจักรกล</p> <p>การทำงานของเครื่องจักร และยานพาหนะที่ใช้ในการขนส่งวัสดุทำให้เกิดการระบายมลสารทางอากาศจากการเผาไหม้เชื้อเพลิง เช่น ก๊าซคาร์บอนมอนอกไซด์ (CO) ก๊าซไนโตรเจนไดออกไซด์ (NO<sub>2</sub>) ก๊าซซัลเฟอร์ไดออกไซด์ (SO<sub>2</sub>) ก๊าซไฮโดรคาร์บอน (HC) และฝุ่นละอองขนาดเล็ก (PM10) ทั้งนี้ การพิจารณาระดับของผลกระทบ ประเมินได้จากความเข้มข้นและปริมาณฝุ่นละอองที่เกิดขึ้นจากการก่อสร้างโครงการ โดยใช้ข้อมูลจาก U.S.EPA</p> <p>การคำนวณหาปริมาณความเข้มข้นของสารมลพิษของโครงการ มีรายละเอียด ดังนี้</p> <p>(1) ฝุ่นละอองขนาดเล็ก (PM10)</p> <p>จากการคำนวณ ปริมาณความเข้มข้นของฝุ่นละอองขนาดเล็กที่เกิดขึ้นจากท่อไอเสียรถขนส่งของโครงการ มีค่าเท่ากับ 0.00000354 มิลลิกรัม/ลูกบาศก์เมตร เมื่อนำไปรวมกับปริมาณฝุ่นละอองขนาดเล็กที่เกิดขึ้นจริงในปัจจุบัน พิจารณาจากจุดตรวจวัดบริเวณพื้นที่โครงการ จะได้ค่าเพิ่มขึ้นในอนาคตในช่วงก่อสร้างโครงการ โดยปริมาณฝุ่นละอองขนาดเล็กบริเวณพื้นที่โครงการปัจจุบัน ในวันที่ 2-3 กันยายน 2558 มีปริมาณฝุ่นละอองขนาดเล็ก เท่ากับ 0.047 มิลลิกรัม/ลูกบาศก์เมตร (บริษัท เอ็นไวรอนเม้นท์ รีเสิร์ช แอนด์ เทคโนโลยี จำกัด, กันยายน 2558)</p> | <p>(13) หากการก่อสร้างโครงการส่งผลกระทบต่อด้านคุณภาพอากาศต่อบ้านอยู่อาศัย หรือพื้นที่อ่อนไหว หรือหน่วยงานราชการ ที่อยู่บริเวณโดยรอบโครงการ ในกรณีที่ทั้ง 2 ฝ่ายหาข้อตกลงกันไม่ได้ให้ใช้ลักษณะไตรภาคีเพื่อเจรจาหาข้อตกลงกัน ประกอบด้วย ผู้ได้รับผลกระทบ ผู้ก่อให้เกิดผลกระทบ (บริษัท ดราگون แลนด์ ดีเวลลอปเม้นท์ จำกัด) และคนกลาง คือ หน่วยงานท้องถิ่น (องค์การบริหารส่วนตำบลเชิงทะเล) และ/หรือ หน่วยงานที่เกี่ยวข้อง</p> |                                        |



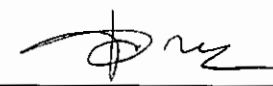
DRAGON LAND  
DEVELOPMENT  
COMPANY LIMITED  
บริษัท ดราگون แลนด์ ดีเวลลอปเม้นท์ จำกัด

เดือน กุมภาพันธ์ 2559

  
(นายเจริญ สติลักษณ์กุล)  
กรรมการผู้จัดการ

บริษัท ดราگون แลนด์ ดีเวลลอปเม้นท์ จำกัด

เดือน กุมภาพันธ์ 2559

  
(นางสาวจุฑารัตน์ บุญแก้ว)  
ผู้อำนวยการด้านสิ่งแวดล้อม

บริษัท ภูเก็ต เอ็นไวรอนเม้นทอล เซอร์วิส จำกัด



ตารางที่ 1 สรุปผลกระทบสิ่งแวดล้อม มาตรการป้องกันและแก้ไขผลกระทบสิ่งแวดล้อม และมาตรการติดตามตรวจสอบผลกระทบสิ่งแวดล้อม โครงการบลูเซียม เรสซิเดนซ์ (Bluesiam Residences) ของบริษัท ดราگون แลนด์ ดีเวลลอปเม้นท์ จำกัด ระยะก่อสร้าง (ต่อ)

| องค์ประกอบทางสิ่งแวดล้อม และคุณค่าต่าง ๆ | ผลกระทบต่อสิ่งแวดล้อมที่สำคัญ   | มาตรการป้องกันและแก้ไขผลกระทบสิ่งแวดล้อม | มาตรการติดตามตรวจสอบผลกระทบสิ่งแวดล้อม |
|------------------------------------------|---|------------------------------------------|----------------------------------------|
| 1.4 คุณภาพอากาศ (ต่อ)                    | <p>จากการคำนวณ ท่อไอเสียรถยนต์ของโครงการจะทำให้ฝุ่นละอองฟุ้งกระจายในพื้นที่ประมาณ 0.04700354 มิลลิกรัม/ลูกบาศก์เมตร ซึ่งปริมาณฝุ่นละอองขนาดเล็กที่เกิดขึ้นดังกล่าวมีค่าอยู่ในเกณฑ์มาตรฐาน (ค่ามาตรฐานฝุ่นเฉลี่ย 24 ชั่วโมง เท่ากับ 0.120 มิลลิกรัม/ลูกบาศก์เมตร ตามประกาศคณะกรรมการสิ่งแวดล้อมแห่งชาติ ฉบับที่ 24 พ.ศ. 2538)</p> <p>(2) ก๊าซคาร์บอนมอนอกไซด์ (CO)</p> <p>จากการคำนวณ ปริมาณความเข้มข้นของก๊าซคาร์บอนมอนอกไซด์ (CO) ที่เกิดขึ้นจากท่อไอเสียรถยนต์ของโครงการ มีค่าเท่ากับ 0.000022487 มิลลิกรัม/ลูกบาศก์เมตร เมื่อนำไปรวมกับปริมาณก๊าซคาร์บอนมอนอกไซด์ที่เกิดขึ้นจริงในปัจจุบัน พิจารณาจากจุดตรวจวัดบริเวณพื้นที่โครงการ จะได้ค่าเพิ่มขึ้นในอนาคตในช่วงก่อสร้างโครงการ โดยปริมาณก๊าซคาร์บอนมอนอกไซด์ บริเวณพื้นที่โครงการปัจจุบัน ในวันที่ 2-3 กันยายน 2558 มีปริมาณก๊าซคาร์บอนมอนอกไซด์ เท่ากับ 0.9 มิลลิกรัม/ลูกบาศก์เมตร (บริษัท เอ็นไวรอนเม้นท์ รีเสิร์ช แอนด์ เทคโนโลยี จำกัด, กันยายน 2558)</p> <p>จากการคำนวณท่อไอเสียรถยนต์ของโครงการจะทำให้ก๊าซคาร์บอนมอนอกไซด์ฟุ้งกระจายในพื้นที่ 0.900022487 มิลลิกรัม/ลูกบาศก์เมตร ซึ่งปริมาณก๊าซคาร์บอนมอนอกไซด์ที่เกิดขึ้นดังกล่าวมีค่าอยู่ในเกณฑ์มาตรฐาน (ค่ามาตรฐานก๊าซคาร์บอนมอนอกไซด์ เฉลี่ย 1 ชั่วโมง ไม่เกิน 34.2 มิลลิกรัม/ลูกบาศก์เมตร ตามประกาศคณะกรรมการสิ่งแวดล้อมแห่งชาติ ฉบับที่ 10 พ.ศ. 2538)</p> | -                                        | -                                      |



DRAGON LAND  
DEVELOPMENT  
COMPANY LIMITED  
บริษัท ดราگون แลนด์ ดีเวลลอปเม้นท์ จำกัด

เดือน กุมภาพันธ์ 2559

(นายเจริญ ชูลักษณ์กุล)  
กรรมการผู้จัดการ

บริษัท ดราگون แลนด์ ดีเวลลอปเม้นท์ จำกัด

เดือน กุมภาพันธ์ 2559

(นางสาวจุฑารัตน์ บุญแก้ว)

ผู้อำนวยการด้านสิ่งแวดล้อม

บริษัท ภูเก็ต เอ็นไวรอนเม้นทอล เซอร์วิส จำกัด



ตารางที่ 1 สรุปผลกระทบสิ่งแวดล้อม มาตรการป้องกันและแก้ไขผลกระทบสิ่งแวดล้อม และมาตรการติดตามตรวจสอบผลกระทบสิ่งแวดล้อม โครงการบลูไฮแอม เรสซิเดนซ์ (Bluesiam Residences) ของบริษัท ดรากอน แลนด์ ดีเวลลอปเม้นท์ จำกัด ระยะก่อสร้าง (ต่อ)

| องค์ประกอบทางสิ่งแวดล้อม<br>และคุณค่าต่าง ๆ | ผลกระทบต่อสิ่งแวดล้อมที่สำคัญ   | มาตรการป้องกันและแก้ไขผลกระทบสิ่งแวดล้อม | มาตรการติดตามตรวจสอบ<br>ผลกระทบสิ่งแวดล้อม |
|---------------------------------------------|---|------------------------------------------|--------------------------------------------|
| 1.4 คุณภาพอากาศ (ต่อ)                       | <p>(3) ก๊าซไนโตรเจนไดออกไซด์ (NO<sub>2</sub>)</p> <p>จากการคำนวณ ปริมาณความเข้มข้นของก๊าซไนโตรเจนไดออกไซด์ ที่เกิดขึ้นจากท่อไอเสียรถยนต์ของโครงการ มีค่าเท่ากับ 0.00005347 มิลลิกรัม/ลูกบาศก์เมตร เมื่อนำไปรวมกับปริมาณก๊าซไนโตรเจนไดออกไซด์ที่เกิดขึ้นจริงในปัจจุบัน พิจารณาจากจุดตรวจวัดบริเวณพื้นที่โครงการ จะได้ค่าเพิ่มขึ้นในอนาคตในช่วงก่อสร้างโครงการ โดยปริมาณก๊าซไนโตรเจนไดออกไซด์ บริเวณพื้นที่โครงการปัจจุบัน ในวันที่ 2-3 กันยายน 2558 มีปริมาณก๊าซไนโตรเจนไดออกไซด์ เท่ากับ 0.0237 มิลลิกรัม/ลูกบาศก์เมตร (บริษัท เอ็นไวรอนเม้นท์ รีเสิร์ช แอนด์ เทคโนโลยี จำกัด, กันยายน 2558)</p> <p>จากการคำนวณท่อไอเสียรถยนต์ของโครงการจะทำให้ก๊าซไนโตรเจนไดออกไซด์ฟุ้งกระจายในพื้นที่ 0.02375347 มิลลิกรัม/ลูกบาศก์เมตร ซึ่ง ก๊าซไนโตรเจนไดออกไซด์ที่เกิดขึ้นดังกล่าวมีค่าอยู่ในเกณฑ์มาตรฐาน (ค่ามาตรฐานไนโตรเจนไดออกไซด์ เฉลี่ย 1 ชั่วโมง เท่ากับ 0.32 มิลลิกรัม/ลูกบาศก์เมตร ตามประกาศคณะกรรมการสิ่งแวดล้อมแห่งชาติ ฉบับที่ 33 (พ.ศ. 2552) เรื่อง กำหนดมาตรฐานค่าก๊าซไนโตรเจนไดออกไซด์ในบรรยากาศโดยทั่วไป)</p> | -                                        | -                                          |



**DRAGON LAND  
DEVELOPMENT  
COMPANY LIMITED**  
บริษัท ดรากอน แลนด์ ดีเวลลอปเม้นท์ จำกัด

เดือน กุมภาพันธ์ 2559

(นายเจริญ ศศิลักษณ์กุล)

กรรมการผู้จัดการ

บริษัท ดรากอน แลนด์ ดีเวลลอปเม้นท์ จำกัด

เดือน กุมภาพันธ์ 2559

(นางสาวจุฑารัตน์ บุญแก้ว)

ผู้อำนวยการด้านสิ่งแวดล้อม

บริษัท ภูเก็ต เอ็นไวรอนเม้นทอล เซอร์วิส จำกัด



ตารางที่ 1 สรุปผลกระทบสิ่งแวดล้อม มาตรการป้องกันและแก้ไขผลกระทบสิ่งแวดล้อม และมาตรการติดตามตรวจสอบผลกระทบสิ่งแวดล้อม โครงการบลูไฮแอม เรสซิเดนซ์ (Bluesiam Residences) ของบริษัท ดรากอน แลนด์ ดีเวลลอปเม้นท์ จำกัด ระยะก่อสร้าง (ต่อ)

| องค์ประกอบทางสิ่งแวดล้อม<br>และคุณค่าต่าง ๆ | ผลกระทบต่อสิ่งแวดล้อมที่สำคัญ   | มาตรการป้องกันและแก้ไขผลกระทบสิ่งแวดล้อม | มาตรการติดตามตรวจสอบ<br>ผลกระทบสิ่งแวดล้อม |
|---------------------------------------------|---|------------------------------------------|--------------------------------------------|
| 1.4 คุณภาพอากาศ (ต่อ)                       | <p>(4) ก๊าซซัลเฟอร์ไดออกไซด์ (SO<sub>2</sub>)</p> <p>จากการคำนวณ ปริมาณความเข้มข้นของก๊าซซัลเฟอร์ไดออกไซด์ ที่เกิดขึ้นจากท่อไอเสียรถยนต์ของโครงการ มีค่าเท่ากับ 0.000001023 มิลลิกรัม/ลูกบาศก์เมตร เมื่อนำไปรวมกับปริมาณก๊าซซัลเฟอร์ไดออกไซด์ที่เกิดขึ้นจริงในปัจจุบัน พิจารณาจากจุดตรวจวัดบริเวณพื้นที่โครงการ จะได้ค่าเพิ่มขึ้นในอนาคตในช่วงก่อสร้างโครงการ โดยปริมาณก๊าซซัลเฟอร์ไดออกไซด์ บริเวณพื้นที่โครงการปัจจุบัน ในวันที่ 2-3 กันยายน 2558 มีปริมาณก๊าซซัลเฟอร์ไดออกไซด์ เท่ากับ 0.0056 มิลลิกรัม/ลูกบาศก์เมตร (บริษัท เอ็นไวรอนเม้นท์ รีเสิร์ช แอนด์ เทคโนโลยี จำกัด, กันยายน 2558)</p> <p>จากการคำนวณท่อไอเสียรถยนต์ของโครงการจะทำให้ก๊าซซัลเฟอร์ไดออกไซด์ฟุ้งกระจายในพื้นที่ 0.005601023 มิลลิกรัม/ลูกบาศก์เมตร ซึ่งปริมาณก๊าซซัลเฟอร์ไดออกไซด์ที่เกิดขึ้นดังกล่าวมีค่าอยู่ในเกณฑ์มาตรฐาน (ค่ามาตรฐานก๊าซซัลเฟอร์ไดออกไซด์ เฉลี่ย 1 ชั่วโมง ไม่เกิน 0.78 มิลลิกรัม/ลูกบาศก์เมตร ตามประกาศคณะกรรมการสิ่งแวดล้อมแห่งชาติ ฉบับที่ 12 พ.ศ. 2538 และค่ามาตรฐานตามประกาศคณะกรรมการสิ่งแวดล้อมแห่งชาติ ฉบับที่ 21 (พ.ศ. 2544))</p> |                                          |                                            |



DRAGON LAND  
DEVELOPMENT  
COMPANY LIMITED  
บริษัท ดรากอน แลนด์ ดีเวลลอปเม้นท์ จำกัด

เดือน กุมภาพันธ์ 2559

(นายเจริญ ศติลักษณ์กุล)  
กรรมการผู้จัดการ

บริษัท ดรากอน แลนด์ ดีเวลลอปเม้นท์ จำกัด

เดือน กุมภาพันธ์ 2559

(นางสาวจุฑารัตน์ บุญแก้ว)  
ผู้อำนวยการด้านสิ่งแวดล้อม

บริษัท ภูเก็ต เอ็นไวรอนเม้นทอล เซอร์วิส จำกัด



ตารางที่ 1 สรุปผลกระทบสิ่งแวดล้อม มาตรการป้องกันและแก้ไขผลกระทบสิ่งแวดล้อม และมาตรการติดตามตรวจสอบผลกระทบสิ่งแวดล้อม โครงการบลูไฮแอม เรสซิเดนซ์ (Blueslam Residences) ของบริษัท ดรากอน แลนด์ ดีเวลลอปเม้นท์ จำกัด ระยะก่อสร้าง (ต่อ)

| องค์ประกอบทางสิ่งแวดล้อม<br>และคุณค่าต่าง ๆ | ผลกระทบต่อสิ่งแวดล้อมที่สำคัญ   | มาตรการป้องกันและแก้ไขผลกระทบสิ่งแวดล้อม | มาตรการติดตามตรวจสอบ<br>ผลกระทบสิ่งแวดล้อม |
|---------------------------------------------|---|------------------------------------------|--------------------------------------------|
| 1.4 คุณภาพอากาศ (ต่อ)                       | <p>(5) ไฮโดรคาร์บอน (HC)</p> <p>จากการคำนวณ ปริมาณความเข้มข้นของก๊าซไฮโดรคาร์บอน (HC) ที่เกิดขึ้นจากท่อไอเสียรถยนต์ของโครงการ มีค่าเท่ากับ 0.000006046 มิลลิกรัม/ลูกบาศก์เมตร เมื่อนำไปรวมกับปริมาณก๊าซไฮโดรคาร์บอนที่เกิดขึ้นจริงในปัจจุบัน พิจารณาจากจุดตรวจวัดบริเวณพื้นที่โครงการ จะได้ค่าเพิ่มขึ้นในอนาคตในช่วงก่อสร้างโครงการ โดยปริมาณก๊าซไฮโดรคาร์บอนบริเวณพื้นที่โครงการปัจจุบัน ในวันที่ 2-3 กันยายน 2558 มีปริมาณก๊าซไฮโดรคาร์บอน เท่ากับ 1.73 มิลลิกรัม/ลูกบาศก์เมตร (บริษัท เอ็นไวรอนเม้นท์ รีเสิร์ช แอนด์ เทคโนโลยี จำกัด, กันยายน 2558)</p> <p>จากการคำนวณท่อไอเสียรถยนต์ของโครงการจะทำให้ความเข้มข้นของก๊าซไฮโดรคาร์บอนฟุ้งกระจายในพื้นที่ 1.730006046 มิลลิกรัม/ลูกบาศก์เมตร ซึ่งปริมาณก๊าซไฮโดรคาร์บอน (HC) ไม่มีค่ามาตรฐาน</p> <p>แม้ว่าในรัศมี 1 กิโลเมตร รอบพื้นที่โครงการจะมีพื้นที่อ่อนไหว ได้แก่ ศูนย์พัฒนาเด็กเล็กบ้านหาดสุรินทร์ ซึ่งอยู่ใกล้พื้นที่โครงการมากที่สุดโดยห่างจากโครงการประมาณ 400 เมตร แต่จากการคำนวณพบว่า ความเข้มข้นของมลพิษจากกิจกรรมการก่อสร้างและจากเครื่องจักร และยานพาหนะที่ใช้ในช่วงก่อสร้างมีค่าต่ำกว่ามาตรฐานที่กำหนดค่อนข้างมาก</p> |                                          |                                            |



DRAGON LAND  
DEVELOPMENT  
COMPANY LIMITED  
บริษัท ดรากอน แลนด์ ดีเวลลอปเม้นท์ จำกัด

เดือน กุมภาพันธ์ 2559

นายเจริญ ศติลักษณ์กุล  
กรรมการผู้จัดการ

บริษัท ดรากอน แลนด์ ดีเวลลอปเม้นท์ จำกัด

เดือน กุมภาพันธ์ 2559

(นางสาวจุฑารัตน์ บุญแก้ว)  
ผู้อำนวยการด้านสิ่งแวดล้อม

บริษัท ภูเก็ต เอ็นไวรอนเม้นทอล เซอร์วิส จำกัด



ตารางที่ 1 สรุปผลกระทบสิ่งแวดล้อม มาตรการป้องกันและแก้ไขผลกระทบสิ่งแวดล้อม และมาตรการติดตามตรวจสอบผลกระทบสิ่งแวดล้อม โครงการบลูไฮแอม เรสซิเดนซ์ (Bluesiam Residences) ของบริษัท ดรากอน แลนด์ ดีเวลลอปเม้นท์ จำกัด ระยะก่อสร้าง (ต่อ)

| องค์ประกอบทางสิ่งแวดล้อม และคุณค่าต่าง ๆ | ผลกระทบต่อสิ่งแวดล้อมที่สำคัญ   | มาตรการป้องกันและแก้ไขผลกระทบสิ่งแวดล้อม | มาตรการติดตามตรวจสอบผลกระทบสิ่งแวดล้อม |
|------------------------------------------|---|------------------------------------------|----------------------------------------|
| 1.4 คุณภาพอากาศ (ต่อ)                    | <p>นอกจากนี้ เครื่องจักรดังกล่าวเมื่อใช้ปฏิบัติงานจะจำกัดเฉพาะภายในพื้นที่ก่อสร้างของโครงการเท่านั้น เกิดเพียงช่วงเวลาสั้นๆ ซึ่งพื้นที่ก่อสร้างจะเป็นพื้นที่เปิดโล่ง สามารถถ่ายเทอากาศอย่างสะดวก และการทำงานของเครื่องจักรกลไม่ได้ทำงานพร้อมกันทั้งหมด ดังนั้น การก่อสร้างโครงการจึงส่งผลกระทบต่อคุณภาพอากาศอยู่ในระดับปานกลาง</p> <p>อย่างไรก็ตาม โครงการจะตรวจวัดคุณภาพอากาศบริเวณพื้นที่ก่อสร้างเป็นประจำทุกวันตลอดระยะเวลาก่อสร้างและตรวจวัดฝุ่นละอองรวม (TSP) และฝุ่นละอองขนาดเล็ก (PM10) ทุกวันที่มีการทำฐานราก อีกทั้ง หากการก่อสร้างโครงการส่งผลกระทบต่ออาคารข้างเคียง หรือพื้นที่อ่อนไหว ที่อยู่บริเวณโดยรอบโครงการ ในกรณีนี้ทั้ง 2 ฝ่ายหาข้อตกลงกันไม่ได้ให้ใช้ลักษณะไตรภาคีเพื่อเจรจาหาข้อตกลงกัน ประกอบด้วย ผู้ได้รับผลกระทบ ผู้ก่อให้เกิดผลกระทบ (บริษัท ดรากอน แลนด์ ดีเวลลอปเม้นท์ จำกัด) และคนกลาง คือ หน่วยงานท้องถิ่น (องค์การบริหารส่วนตำบลเชิงทะเล) และ/หรือ หน่วยงานที่เกี่ยวข้อง</p> <p>นอกจากนี้ โครงการจะกำหนดให้ผู้รับเหมาก่อสร้างขนย้ายเศษวัสดุ มูลฝอย และสิ่งปฏิกูลออกจากสถานที่ก่อสร้างอย่างน้อยทุกๆ 1 วัน หรือต้องจัดให้มีที่พักรวมที่มีขนาดเพียงพอ อยู่ในตำแหน่งที่สะดวกต่อการจัดเก็บ และต้องมีมาตรการทำความสะอาดอย่างต่อเนื่องตลอดเวลา เพื่อป้องกันไม่ให้เกิดฝุ่นละอองหรือสิ่งสกปรกเปื้อน</p> | -                                        | -                                      |



DRAGON LAND  
DEVELOPMENT  
COMPANY LIMITED  
บริษัท ดรากอน แลนด์ ดีเวลลอปเม้นท์ จำกัด

เดือน กุมภาพันธ์ 2559

(นายเจริญ ชิตถิการณกุล)  
กรรมการผู้จัดการ

บริษัท ดรากอน แลนด์ ดีเวลลอปเม้นท์ จำกัด

เดือน กุมภาพันธ์ 2559

(นางสาวจุฑารัตน์ บุญแก้ว)  
ผู้อำนวยการด้านสิ่งแวดล้อม

บริษัท ภูเก็ต เอ็นไวรอนเม้นทอล เซอร์วิส จำกัด



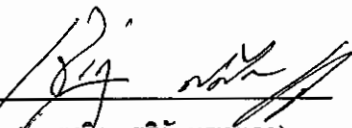
ตารางที่ 1 สรุปผลกระทบสิ่งแวดล้อม มาตรการป้องกันและแก้ไขผลกระทบสิ่งแวดล้อม และมาตรการติดตามตรวจสอบผลกระทบสิ่งแวดล้อม โครงการบลูไฮแอม เรสซิเดนซ์ (Bluesiam Residences) ของบริษัท ดรากอน แลนด์ ดีเวลลอปเม้นท์ จำกัด ระยะก่อสร้าง (ต่อ)

| องค์ประกอบทางสิ่งแวดล้อม และคุณค่าต่าง ๆ | ผลกระทบต่อสิ่งแวดล้อมที่สำคัญ   | มาตรการป้องกันและแก้ไขผลกระทบสิ่งแวดล้อม   | มาตรการติดตามตรวจสอบผลกระทบสิ่งแวดล้อม   |
|------------------------------------------|---|---|---|
| 1.5 เสียงและความสั่นสะเทือน              | <p><u>เสียง</u></p> <p>1) เสียง</p> <p>แหล่งกำเนิดของเสียงในระหว่างก่อสร้าง ได้แก่ เสียงจากการทำฐานราก เครื่องจักรที่ใช้ในการปรับพื้นที่ เสียงรถบรรทุก รถยกของหนัก และรถแทรกเตอร์ เป็นต้น ซึ่งเป็นแหล่งกำเนิดแบบอยู่กับที่และเคลื่อนที่ตามลำดับ แต่การดำเนินการก่อสร้างไม่ได้ทำงานพร้อมกันหมดทั้งพื้นที่ และเครื่องจักรอุปกรณ์ไม่ได้ทำงานพร้อมกันทุกเครื่อง กิจกรรมการก่อสร้างต่างๆ ดังกล่าวเป็นกิจกรรมที่เกิดขึ้นเป็นช่วงๆ ไม่ต่อเนื่อง รวมทั้งใช้ระยะเวลาก่อสร้างช่วงสั้นๆ</p> <p>สำหรับอาคารที่อยู่ใกล้พื้นที่โครงการมากที่สุด คือ โรงแรม มานะไทย สุรินทร์ ภูเก็ต ทางด้านทิศเหนือของพื้นที่โครงการ โดยมีระยะห่างจากแนวอาคารของโครงการ ประมาณ 4.53 เมตร บ้านอยู่อาศัย 2 ชั้นบุคคลอื่น และบ้านอยู่อาศัยชั้นเดียวบุคคลอื่น ทางด้านทิศตะวันออกของพื้นที่โครงการ โดยมีระยะห่างจากแนวอาคารของโครงการ ประมาณ 4 เมตร และ 3.98 เมตร ตามลำดับ และอาคาร ค.ส.ล. สูง 4 ชั้นบุคคลอื่น (กำลังก่อสร้าง) ทางด้านทิศตะวันตกของพื้นที่โครงการ โดยมีระยะห่างจากแนวอาคารของโครงการ ประมาณ 2.62 เมตร สำหรับด้านทิศใต้ติดกับทางหลวงแผ่นดินหมายเลข 4030 จึงไม่ส่งผลกระทบในด้านนี้</p> | <p><u>เสียง</u></p> <p>(1) จัดให้มีแผ่นกันเสียงชั่วคราวชนิดไม้อัดหนา 2 นิ้ว กันบริเวณกิจกรรมการก่อสร้างที่ก่อให้เกิดเสียงด้านทิศเหนือ ทิศตะวันออก และทิศตะวันตกของโครงการ</p> <p>(2) จัดให้มีรั้วทึบเป็นเมทัลชีท ที่มีตัวดูดซับชนิดโพลีเอสเตอร์ หนา 70 มิลลิเมตร ตามแนวเขตที่ดินด้านทิศเหนือของโครงการ สูง 5 เมตร ทิศตะวันออก สูง 4 เมตร และทิศตะวันตก สูง 6 เมตร สำหรับด้านทิศใต้ จัดให้มีรั้วทึบชั่วคราวสูงไม่น้อยกว่า 2.40 เมตร</p> <p>(3) กิจกรรมการก่อสร้างชั้นที่ 2 ถึงชั้นที่ 5 โครงการจะมีผนังอาคารเป็นลีดคอนกรีต หนา 0.2 เมตร และมีแผ่นกันเสียงชั่วคราวเป็นไม้อัดหนา 0.50 นิ้ว เพิ่มอีก 1 ชั้น สำหรับงานตกแต่ง และจัดให้มีแผ่นกันเสียงชั่วคราวเป็นแผ่นอะคูสติค (Cylence รุ่น Zoundblock S050) สำหรับงานขึ้นโครงสร้าง</p> <p>(4) ปิดอาคารที่กำลังก่อสร้างด้วยผ้าใบหรือตาข่าย โดยรอบอาคารและตลอดแนวความสูงของอาคาร</p> | <p><u>เสียง</u></p> <p>- สอบถามจากประชาชนที่อยู่ใกล้เคียงโครงการในเรื่องผลกระทบทางด้านเสียงจากการก่อสร้าง ทุกสัปดาห์ ตลอดระยะเวลาก่อสร้าง</p> <p>- ตรวจวัดระดับเสียงเฉลี่ย 24 ชั่วโมง และระดับเสียงสูงสุด บริเวณพื้นที่ก่อสร้าง ทุกวันที่มีการทำฐานรากและรายงานผลทุกสัปดาห์ หลังจากนั้นตรวจวัดเดือนละ 1 ครั้ง ตลอดระยะเวลาก่อสร้าง</p> |



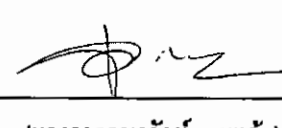
DRAGON LAND  
DEVELOPMENT  
COMPANY LIMITED  
บริษัท ดรากอน แลนด์ ดีเวลลอปเม้นท์ จำกัด

เดือน กุมภาพันธ์ 2559

  
(นายเจริญ สติลักษณ์กุล)  
กรรมการผู้จัดการ

บริษัท ดรากอน แลนด์ ดีเวลลอปเม้นท์ จำกัด

เดือน กุมภาพันธ์ 2559

  
(นางสาวจุฑารัตน์ บุญแก้ว)  
ผู้อำนวยการด้านสิ่งแวดล้อม

บริษัท ภูเก็ต เอ็นไวรอนเม้นทอล เซอร์วิส จำกัด



ตารางที่ 1 สรุปผลกระทบสิ่งแวดล้อม มาตรการป้องกันและแก้ไขผลกระทบสิ่งแวดล้อม และมาตรการติดตามตรวจสอบผลกระทบสิ่งแวดล้อม โครงการบลูไฮแอม เรสซิเดนซ์ (Bluesiam Residences) ของบริษัท ดราگون แลนด์ ดีเวลลอปเม้นท์ จำกัด ระยะก่อสร้าง (ต่อ)

| องค์ประกอบทางสิ่งแวดล้อม และคุณค่าต่าง ๆ | ผลกระทบต่อสิ่งแวดล้อมที่สำคัญ   | มาตรการป้องกันและแก้ไขผลกระทบสิ่งแวดล้อม   | มาตรการติดตามตรวจสอบผลกระทบสิ่งแวดล้อม |
|------------------------------------------|---|---|----------------------------------------|
| 1.5 เสียงและความสั่นสะเทือน (ต่อ)        | <p>สำหรับกิจกรรมที่จะก่อให้เกิดเสียงดังมากที่สุด จะมาจากการตกแต่งของอาคารที่มีระดับเสียง (Leq) คือ 84 dB(A) โดยระดับเสียงจะแปรผกผันกับระยะทาง คือหากหน่วยเสียงอยู่ห่างจากแหล่งกำเนิดมากขึ้น ระดับเสียงที่หน่วยรับเสียงได้รับจะมีระดับที่ลดลง ซึ่งระดับเสียงที่ระยะทาง r (เมตร)</p> <p>จากการคำนวณหาค่าระดับเสียงจากการก่อสร้างโครงการ พบว่า เสียงที่เกิดขึ้นจะส่งผลกระทบต่อโรงแรม มานะไทย สุรินทร์ ภูเก็ต ทางด้านทิศเหนือของพื้นที่โครงการ บ้านอยู่อาศัย 2 ชั้นบุคคลอื่น และบ้านอยู่อาศัยชั้นเดียวบุคคลอื่น ทางด้านทิศตะวันออกของพื้นที่โครงการ และอาคาร ค.ส.ล. สูง 4 ชั้นบุคคลอื่น (กำลังก่อสร้าง) ทางด้านทิศตะวันตกของพื้นที่โครงการ มีค่าระดับเสียงในช่วง 81.39 - 97.61 dB(A) เมื่อนำไปเปรียบเทียบกับมาตรฐานระดับเสียงทั่วไป ตามประกาศคณะกรรมการสิ่งแวดล้อมแห่งชาติ ฉบับที่ 15 (พ.ศ. 2540) เรื่อง กำหนดมาตรฐานระดับเสียงโดยทั่วไป ลงวันที่ 12 มีนาคม พ.ศ. 2540 ในราชกิจจานุเบกษา เล่ม 114 ตอนที่ 27 ง ลงวันที่ 3 เมษายน พ.ศ. 2540 กำหนดให้มีค่าระดับเสียงเฉลี่ย (Leq) 24 ชั่วโมง 70 dB(A) นั้น พบว่า เสียงที่เกิดจากการก่อสร้างอยู่ในระดับที่เกินมาตรฐาน ระดับเสียงเฉลี่ย (Leq) 24 ชั่วโมง ดังนั้น โครงการจึงมีมาตรการในการลดผลกระทบทางเสียงที่เกิดขึ้น โดยจัดให้มีการติดตั้งแผ่นกันเสียงชั่วคราว เป็นไม้อัดหนา 2.0 นิ้ว สำหรับการทำกิจกรรมที่อาจก่อให้เกิดเสียงดัง ซึ่งถือว่าเป็น Noise Barriers ชนิดหนึ่ง ซึ่งมีประสิทธิภาพในการลดระดับเสียงที่ทะลุผ่านของวัสดุได้ประมาณ 24 dB(A) (ที่มา : FHWA (Federal Highway Administration) USA., 2006)</p> | <p>(5) ให้ก่อสร้างหรือกระทำการใดๆ ในบริเวณที่ได้รับอนุญาตให้ก่อสร้างอาคาร ระหว่าง 08.00 น. ถึง 17.00 น. เว้นแต่จะมีมาตรการป้องกันเป็นอย่างดี และได้รับความเห็นชอบจากองค์การบริหารส่วนตำบลเชิงทะเลแล้ว</p> <p>(6) เลือกใช้วัสดุที่ประกอบสำเร็จรูป เพื่อลดกิจกรรมการตัด เจาะ เจีย หรือไส ที่ทำให้เกิดเสียงดังรบกวน</p> <p>(7) อุปกรณ์และเครื่องจักรกลที่มีการใช้งานครั้งคราว จะต้องให้มีการดับเครื่องหรือเบรเครื่องลงระหว่างการพัก</p> <p>(8) ไม่ใช้เครื่องจักรหรือเครื่องยนต์ที่มีอัตราเร็วเกินไป</p> <p>(9) ตรวจสอบและบำรุงรักษาเครื่องมือเครื่องใช้ในการก่อสร้างให้อยู่ในสภาพดีและเหมาะสมกับการใช้งานอยู่เสมอ รวมทั้งควรมีการหล่อลื่นให้เครื่องจักรทำงานได้ดี</p> <p>(10) ติดตั้งอุปกรณ์ลดเสียงตามคำแนะนำของผู้ผลิตเครื่องจักร</p> <p>(11) จัดเครื่องมือก่อสร้าง หรือเครื่องจักรเคลื่อนที่ต่างๆ ให้หันไปทางทิศตะวันออกเพื่อลดผลกระทบต่อพื้นที่ใกล้เคียง</p> | -                                      |



DRAGON LAND  
DEVELOPMENT  
COMPANY LIMITED  
บริษัท ดราγον แลนด์ ดีเวลลอปเม้นท์ จำกัด

เดือน กุมภาพันธ์ 2559

(นายเจริญ ชลธิ์กษณกุล)  
กรรมการผู้จัดการ

บริษัท ดราγον แลนด์ ดีเวลลอปเม้นท์ จำกัด

เดือน กุมภาพันธ์ 2559

(นางสาวจุฑารัตน์ บุญแก้ว)  
ผู้อำนวยการด้านสิ่งแวดล้อม

บริษัท ภูเก็ต เอ็นไวรอนเม้นทอล เซอร์วิส จำกัด



ตารางที่ 1 สรุปผลกระทบสิ่งแวดล้อม มาตรการป้องกันและแก้ไขผลกระทบสิ่งแวดล้อม และมาตรการติดตามตรวจสอบผลกระทบสิ่งแวดล้อม โครงการบลูไฮแอม เรสซิเดนซ์ (Bluesiam Residences) ของบริษัท ดราگون แลนด์ ดีเวลลอปเม้นท์ จำกัด ระยะก่อสร้าง (ต่อ)

| องค์ประกอบทางสิ่งแวดล้อม และคุณค่าต่าง ๆ | ผลกระทบต่อสิ่งแวดล้อมที่สำคัญ   | มาตรการป้องกันและแก้ไขผลกระทบสิ่งแวดล้อม   | มาตรการติดตามตรวจสอบผลกระทบสิ่งแวดล้อม |
|------------------------------------------|---|---|----------------------------------------|
| 1.5 เสียงและความสั่นสะเทือน (ต่อ)        | <p>ดังนั้นจะทำให้เสียงจากกิจกรรมงานเตรียมพื้นที่ งานขุด งานฐานราก งานขึ้นโครงสร้าง และงานตกแต่ง จะลดลงเหลือ 57.39-73.61 dB(A)</p> <p>จากการคำนวณเมื่อมีกำแพงกันเสียงแล้วยังคงทำให้ระดับเสียงจากกิจกรรมก่อสร้างของโครงการเกินค่ามาตรฐาน ดังนั้นเพื่อเป็นการลดผลกระทบดังกล่าว โครงการจัดให้มีรั้วทึบเป็นเมทัลชีท ที่มีตัวดูดซับชนิดโพลีเอสเตอร์ หนา 70 มิลลิเมตร สูง 4 เมตร 5 เมตร และ 6 เมตร ตามแนวเขตที่ดินทางด้านทิศตะวันออก ทิศเหนือ และทิศตะวันตกของโครงการตามลำดับ</p> <p>จากรายละเอียดข้างต้น รั้วที่บรอบแนวเขตที่ดินด้านทิศเหนือบริเวณโรงแรม มานะไทย สุรินทร์ ภูเก็ต สูงประมาณ 5 เมตร ซึ่งสามารถลดระดับเสียงต่อผู้ที่ได้รับผลกระทบตื้นที่ 1 ถึงชั้นที่ 4 ได้ 24 dB(A), 21 dB(A), 14 dB(A) และ 9 dB(A) ตามลำดับ รั้วที่บรอบแนวเขตที่ดินด้านทิศตะวันออกบริเวณบ้านอยู่อาศัย 2 ชั้นบุคคลอื่น สูงประมาณ 4 เมตร ซึ่งสามารถลดระดับเสียงต่อผู้ที่ได้รับผลกระทบตื้นที่ 1 ถึงชั้นที่ 2 ได้ 23 dB(A) และ 16 dB(A) ตามลำดับ และด้านทิศตะวันออกบริเวณบ้านอยู่อาศัยชั้นเดียวบุคคลอื่น สูงประมาณ 4 เมตร ซึ่งสามารถลดระดับเสียงต่อผู้ที่ได้รับผลกระทบตื้นที่ 1 ได้ 23 dB(A) และรั้วที่บรอบแนวเขตที่ดินด้านทิศตะวันตกบริเวณอาคาร ก.ส.ล. สูง 4 ชั้นบุคคลอื่น (กำลังก่อสร้าง) สูงประมาณ 6 เมตร ซึ่งสามารถลดระดับเสียงต่อผู้ที่ได้รับผลกระทบตื้นที่ 1 ถึงชั้นที่ 4 ได้ 24 dB(A), 23 dB(A), 14 dB(A) และ 8 dB(A) ตามลำดับ</p> | <p>(12) ไม่ทำกิจกรรมต่างๆ ที่ก่อให้เกิดเสียงดังพร้อมกันในเวลาเดียวกัน</p> <p>(13) กำหนดแผนงานก่อสร้างและวิธีการก่อสร้างที่เหมาะสม เช่น จัดให้เครื่องจักรกลที่มีเสียงดังทำงานในเวลากลางวัน</p> <p>(14) จัดหาอุปกรณ์กันเสียง เช่น Ear Plug หรือ Ear Muffs ให้แก่คนงานก่อสร้างที่อยู่ในบริเวณที่ก่อให้เกิดเสียงดัง และจำกัดระยะเวลาทำงานที่สัมผัสกับระดับเสียงตามประกาศกระทรวงมหาดไทย ฉบับที่ 2 เรื่องความปลอดภัยในการทำงานเกี่ยวกับสิ่งแวดล้อม พ.ศ. 2549</p> <p>(15) จำกัดความเร็วของรถบรรทุกให้ไม่เกิน 30 กิโลเมตร/ชั่วโมง โดยติดป้ายหลังรถว่า "หากพนักงานขับรถเร็วเกิน 30 กิโลเมตรต่อชั่วโมงโปรดแจ้ง (ระบุเบอร์โทรศัพท์)"</p> <p>(16) หลีกเลี่ยงการขนส่งวัสดุก่อสร้างในช่วงเวลาเร่งด่วนและเวลากลางคืน</p> <p>(17) จัดให้มีวิศวกรคอยตรวจสอบ และควบคุมงานก่อสร้างอย่างใกล้ชิด เพื่อให้เกิดผลกระทบน้อยที่สุด</p> | -                                      |



DRAGON LAND  
DEVELOPMENT  
COMPANY LIMITED  
บริษัท ดราγον แลนด์ ดีเวลลอปเม้นท์ จำกัด

เดือน กุมภาพันธ์ 2559

(นายเจริญ คติลักษณ์กุล)  
กรรมการผู้จัดการ

บริษัท ดราγον แลนด์ ดีเวลลอปเม้นท์ จำกัด

เดือน กุมภาพันธ์ 2559

(นางสาวจุฑารัตน์ บุญแก้ว)  
ผู้อำนวยการด้านสิ่งแวดล้อม

บริษัท ภูเก็ต เอ็นไวรอนเม้นทอล เซอร์วิส จำกัด



ตารางที่ 1 สรุปผลกระทบสิ่งแวดล้อม มาตรการป้องกันและแก้ไขผลกระทบสิ่งแวดล้อม และมาตรการติดตามตรวจสอบผลกระทบสิ่งแวดล้อม โครงการบลูไฮแอม เรสซิเดนซ์ (Bluesiam Residences) ของบริษัท ดราคอน แลนด์ ดีเวลลอปเม้นท์ จำกัด ระยะก่อสร้าง (ต่อ)

| องค์ประกอบทางสิ่งแวดล้อม และคุณค่าต่าง ๆ | ผลกระทบต่อสิ่งแวดล้อมที่สำคัญ   | มาตรการป้องกันและแก้ไขผลกระทบสิ่งแวดล้อม   | มาตรการติดตามตรวจสอบผลกระทบสิ่งแวดล้อม |
|------------------------------------------|---|---|----------------------------------------|
| 1.5 เสียงและความสั่นสะเทือน (ต่อ)        | <p>จากการคำนวณเมื่อมีรั้วที่บรอบแนวเขตที่ดินสูงประมาณ 5 เมตร ทางทิศเหนือ รั้วที่บรอบแนวเขตที่ดินสูงประมาณ 4 เมตร ทางทิศตะวันออก และรั้วที่บรอบแนวเขตที่ดินสูงประมาณ 6 เมตร ทางทิศตะวันตกของโครงการ ซึ่งสามารถลดระดับเสียงได้ 8-24 dB(A) ดังนั้น การที่โครงการจัดให้มีรั้วดังกล่าว จะทำให้มีค่าระดับเสียงลดลงอยู่ในช่วง 40-68-54.90 dB(A)</p> <p>เมื่อนำค่าระดับเสียงจากกิจกรรมการก่อสร้างที่มีกำแพงกันเสียงแล้ว ไปรวมกับค่าระดับเสียงที่เกิดขึ้นจริงในปัจจุบันบริเวณพื้นที่โครงการจะได้ค่าเพิ่มขึ้นในอนาคตในช่วงที่มีการก่อสร้างโครงการ โดยระดับเสียงบริเวณพื้นที่โครงการปัจจุบันพิจารณาจากจุดตรวจวัดบริเวณพื้นที่โครงการ เมื่อวันที่ 2-3 กันยายน 2558 มีระดับเสียงในรูปของค่า Leq24 เท่ากับ 57.10 dB(A) (บริษัท เอ็นไวรอนเม้นท์ รีเสิร์ช แอนด์ เทคโนโลยี จำกัด, กันยายน 2558) จะทำให้มีค่าระดับเสียงที่เกิดขึ้นอยู่ในช่วง 57.20-59.15 dB(A) ซึ่งค่าดังกล่าวไม่เกินมาตรฐานระดับเสียงโดยทั่วไปลงวันที่ 12 มีนาคม พ.ศ. 2540 ในราชกิจจานุเบกษา เล่ม 114 ตอนที่ 27 ง ลงวันที่ 3 เมษายน พ.ศ. 2540 กำหนดให้มีค่าระดับเสียงเฉลี่ย (Leq) 24 ชั่วโมง 70 dB(A)</p> | (18) กำหนดให้มีการติดป้ายประชาสัมพันธ์แสดงรายละเอียดการก่อสร้างโครงการ เพื่อประชาสัมพันธ์ให้ประชาชนโดยรอบทราบ พร้อมระบุสถานที่ ชื่อบุคคล และหมายเลขโทรศัพท์ ที่สามารถติดต่อได้ ไว้ในบริเวณพื้นที่ก่อสร้างโครงการ ที่บุคคลอื่นสามารถมองเห็นได้อย่างชัดเจน สำหรับรับเรื่องร้องเรียนและข้อคิดเห็นเกี่ยวกับการก่อสร้าง พร้อมทั้งจัดให้มีการสอบถามเพื่อค้นหาข้อเท็จจริง และสาเหตุเพื่อกำหนดแนวทางแก้ไขปัญหา | -                                      |



เดือน กุมภาพันธ์ 2559  
**DRAGON LAND  
 DEVELOPMENT  
 COMPANY LIMITED**  
 บริษัท ดราคอน แลนด์ ดีเวลลอปเม้นท์ จำกัด

(นายเจริญ ชิตลักษณ์กุล)  
 กรรมการผู้จัดการ  
 บริษัท ดราคอน แลนด์ ดีเวลลอปเม้นท์ จำกัด

เดือน กุมภาพันธ์ 2559

(นางสาวจุฑารัตน์ บุญแก้ว)  
 ผู้อำนวยการด้านสิ่งแวดล้อม  
 บริษัท ภูเก็ต เอ็นไวรอนเม้นทอล เซอร์วิส จำกัด



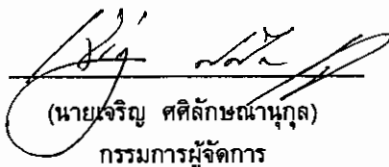
ตารางที่ 1 สรุปผลกระทบสิ่งแวดล้อม มาตรการป้องกันและแก้ไขผลกระทบสิ่งแวดล้อม และมาตรการติดตามตรวจสอบผลกระทบสิ่งแวดล้อม โครงการบลูไฮแอม เรสซิเดนซ์ (Bluesiam Residences) ของบริษัท ดราگون แลนด์ ดีเวลลอปเม้นท์ จำกัด ระยะก่อสร้าง (ต่อ)

| องค์ประกอบทางสิ่งแวดล้อม และคุณค่าต่าง ๆ | ผลกระทบต่อสิ่งแวดล้อมที่สำคัญ   | มาตรการป้องกันและแก้ไขผลกระทบสิ่งแวดล้อม | มาตรการติดตามตรวจสอบผลกระทบสิ่งแวดล้อม |
|------------------------------------------|---|------------------------------------------|----------------------------------------|
| 1.5 เสียงและความสั่นสะเทือน (ต่อ)        | <p>2) กิจกรรมการก่อสร้างของโครงการบลูไฮแอม เรสซิเดนซ์ (Bluesiam Residences) ชั้นที่ 2 ถึงชั้นที่ 5</p> <p>สำหรับกิจกรรมการก่อสร้างของโครงการบลูไฮแอม เรสซิเดนซ์ (Bluesiam Residences) ชั้นที่ 2 ถึงชั้นที่ 5 ที่ก่อให้เกิดเสียง ได้แก่ งานขึ้นโครงสร้าง และงานตกแต่ง ซึ่งโครงการได้ประเมินผลกระทบเสียงที่เกิดขึ้นในกรณีเลวร้ายที่สุดของแต่ละชั้น ที่อาจก่อให้เกิดผลกระทบต่อโรงแรมมานะไทย สุรินทร์ ภูเก็ต ชั้นที่ 2 ถึงชั้นที่ 4 ด้านทิศเหนือของพื้นที่โครงการ บ้านอยู่อาศัย 2 ชั้นบุคคลอื่น ชั้นที่ 2 ด้านทิศตะวันออกของพื้นที่โครงการ และอาคาร ค.ส.ล. สูง 4 ชั้นบุคคลอื่น (กำลังก่อสร้าง) ชั้นที่ 2 ถึงชั้นที่ 4 ด้านทิศตะวันตกของพื้นที่โครงการ</p> <p>จากการคำนวณระดับเสียงจากกิจกรรมการก่อสร้างบริเวณชั้นที่ 2 ถึงชั้นที่ 5 ของโครงการ มีค่าระดับเสียงในช่วง 89.40-99.16 dB(A) เมื่อนำไปเปรียบเทียบกับมาตรฐานระดับเสียงทั่วไป ตามประกาศคณะกรรมการสิ่งแวดล้อมแห่งชาติ ฉบับที่ 15 (พ.ศ. 2540) เรื่อง กำหนดมาตรฐานระดับเสียงโดยทั่วไป ลงวันที่ 12 มีนาคม พ.ศ. 2540 ในราชกิจจานุเบกษา เล่ม 114 ตอนที่ 27 ง ลงวันที่ 3 เมษายน พ.ศ. 2540 กำหนดให้มีค่าระดับเสียงเฉลี่ย (Leq) 24 ชั่วโมง 70 dB(A) นั้น พบว่า เสียงที่เกิดจากการก่อสร้างอยู่ในระดับที่เกินมาตรฐานระดับเสียงเฉลี่ย (Leq) 24 ชั่วโมง โครงการจึงให้มีการติดตั้งแผ่นกันเสียงชั่วคราวชนิดเคลื่อนย้ายได้ แผ่นกันเสียงชั่วคราวเป็นแผ่นอะคูสติค (Cylence รุ่น Zoundblock S050)</p> | -                                        | -                                      |



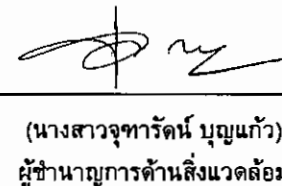
DRAGON LAND  
DEVELOPMENT  
COMPANY LIMITED  
บริษัท ดราгон แลนด์ ดีเวลลอปเม้นท์ จำกัด

เดือน กุมภาพันธ์ 2559

  
(นายเจริญ สติลักษณ์กุล)  
กรรมการผู้จัดการ

บริษัท ดราгон แลนด์ ดีเวลลอปเม้นท์ จำกัด

เดือน กุมภาพันธ์ 2559

  
(นางสาวจุฑารัตน์ บุญแก้ว)  
ผู้อำนวยการด้านสิ่งแวดล้อม

บริษัท ภูเก็ต เอ็นไวรอนเม้นทอล เซอร์วิส จำกัด



ตารางที่ 1 สรุปผลกระทบสิ่งแวดล้อม มาตรการป้องกันและแก้ไขผลกระทบสิ่งแวดล้อม และมาตรการติดตามตรวจสอบผลกระทบสิ่งแวดล้อม โครงการบลูไฮแอม เรสซิเดนซ์ (Bluesiam Residences) ของบริษัท ดราگون แลนด์ ดีเวลลอปเม้นท์ จำกัด ระยะก่อสร้าง (ต่อ)

| องค์ประกอบทางสิ่งแวดล้อม และคุณค่าต่าง ๆ | ผลกระทบต่อสิ่งแวดล้อมที่สำคัญ   | มาตรการป้องกันและแก้ไขผลกระทบสิ่งแวดล้อม | มาตรการติดตามตรวจสอบผลกระทบสิ่งแวดล้อม |
|------------------------------------------|---|------------------------------------------|----------------------------------------|
| 1.5 เสียงและความสั่นสะเทือน (ต่อ)        | <p>สำหรับการทำกิจกรรมที่อาจก่อให้เกิดเสียงดัง ซึ่งถือว่าเป็น Noise Barriers ชนิดหนึ่ง ซึ่งมีประสิทธิภาพในการลดระดับเสียงที่ทะลุผ่านของวัสดุได้ประมาณ 47 dB(A) สำหรับงานขึ้นโครงสร้างโดยจะติดตั้งที่ละชั้น</p> <p>ส่วนงานตกแต่งเป็นกิจกรรมที่เกิดขึ้นหลังจากที่งานโครงสร้างและตัวอาคารเสร็จเรียบร้อยแล้ว ซึ่งกิจกรรมดังกล่าวจึงอยู่ภายในอาคาร โดยอาคารของโครงการผนังเป็นบล็อกคอนกรีต หนา 0.2 เมตร ซึ่งถือว่าเป็น Noise Barriers ชนิดหนึ่งที่มีประสิทธิภาพในการลดระดับเสียงที่ทะลุผ่านของวัสดุได้ประมาณ 34 dB(A) (ที่มา : Federal Highway Administration. FHWA. USA., 2006) ดังนั้น จะทำให้เสียงจากกิจกรรมงานตกแต่ง จะลดลงเหลือ 42.40-65.16 dB(A)</p> <p>เนื่องจากบริเวณเสียงจากกิจกรรมก่อสร้างที่ชั้น 2 และชั้น 5 ของอาคาร เมื่อมีผนังเป็นบล็อกคอนกรีตกันแล้ว ยังคงทำให้กิจกรรมงานตกแต่ง ส่งผลกระทบทำให้เกิดเสียงรบกวน ต่อโรงแรม มานะไทย สุรินทร์ ภูเก็ต ทางด้านทิศเหนือของพื้นที่โครงการ บ้านอยู่อาศัย 2 ชั้นบุคคลอื่น ทางด้านทิศตะวันออกของพื้นที่โครงการ และอาคาร ค.ส.ล. สูง 4 ชั้นบุคคลอื่น (กำลังก่อสร้าง) ทางด้านทิศตะวันตกของพื้นที่โครงการ ดังนั้นโครงการจึงให้มีการติดตั้งแผ่นกันเสียงชั่วคราว ชนิดเคลื่อนย้ายได้ เป็นไม้อัดหนา 0.5 นิ้ว สำหรับการทำกิจกรรมที่อาจก่อให้เกิดเสียงดัง ซึ่งถือว่าเป็น Noise Barriers ชนิดหนึ่ง ซึ่งมีประสิทธิภาพในการลดระดับเสียงที่ทะลุผ่านของวัสดุได้ประมาณ 18 dB(A) (ที่มา : FHWA (Federal Highway Administration) USA., 2006) ดังนั้น จะทำให้เสียงจากกิจกรรมงานตกแต่งที่ชั้น 2 ถึงชั้น 5 ของโครงการ จะลดลงเหลือ 42.40-47.16 dB(A)</p> | -                                        | -                                      |



**DRAGON LAND DEVELOPMENT COMPANY LIMITED**  
บริษัท ดราгон แลนด์ ดีเวลลอปเม้นท์ จำกัด

เดือน กุมภาพันธ์ 2559

(นายเจริญ ศติลักษณ์กุล)

กรรมการผู้จัดการ

บริษัท ดราгон แลนด์ ดีเวลลอปเม้นท์ จำกัด

เดือน กุมภาพันธ์ 2559

(นางสาวจุฑารัตน์ บุญแก้ว)

ผู้อำนวยการด้านสิ่งแวดล้อม

บริษัท ภูเก็ต เอ็นไวรอนเม้นทอล เซอร์วิส จำกัด



ตารางที่ 1 สรุปผลกระทบสิ่งแวดล้อม มาตรการป้องกันและแก้ไขผลกระทบสิ่งแวดล้อม และมาตรการติดตามตรวจสอบผลกระทบสิ่งแวดล้อม โครงการบลูไฮแอม เรสซิเดนซ์ (Bluesiam Residences) ของบริษัท ดราگون แลนด์ ดีเวลลอปเม้นท์ จำกัด ระยะก่อสร้าง (ต่อ)

| องค์ประกอบทางสิ่งแวดล้อม<br>และคุณค่าต่าง ๆ | ผลกระทบต่อสิ่งแวดล้อมที่สำคัญ   | มาตรการป้องกันและแก้ไขผลกระทบ<br>สิ่งแวดล้อม | มาตรการติดตามตรวจสอบ<br>ผลกระทบสิ่งแวดล้อม |
|---------------------------------------------|---|----------------------------------------------|--------------------------------------------|
| 1.5 เสียงและความสั่นสะเทือน<br>(ต่อ)        | <p>เมื่อนำค่าระดับเสียง ไปรวมกับค่าระดับเสียงที่เกิดขึ้นจริงในปัจจุบันบริเวณพื้นที่โครงการจะได้ค่าเพิ่มขึ้นในอนาคตในช่วงที่มีการก่อสร้างโครงการ โดยระดับเสียงบริเวณพื้นที่โครงการปัจจุบันพิจารณาจากจุดตรวจวัดบริเวณพื้นที่โครงการ เมื่อวันที่ 2-3 กันยายน 2558 มีระดับเสียงในรูปของค่า Leq24 เท่ากับ 57.10 dB(A) (บริษัท เอ็นไวรอนเม้นท์ รีเสิร์ช แอนด์ เทคโนโลยี จำกัด, กันยายน 2558) พบว่า จะมีระดับเสียงเกิดขึ้นจากกิจกรรมงานขึ้นโครงสร้าง และงานตกแต่ง เท่ากับ 57.24-57.52 dB(A) เมื่อนำไปเปรียบเทียบกับมาตรฐานระดับเสียงทั่วไป ตามประกาศคณะกรรมการสิ่งแวดล้อมแห่งชาติ ฉบับที่ 15 (พ.ศ. 2540) เรื่อง กำหนดมาตรฐานระดับเสียงโดยทั่วไป ลงวันที่ 12 มีนาคม พ.ศ. 2540 ในราชกิจจานุเบกษา เล่ม 114 ตอนที่ 27 ง ลงวันที่ 3 เมษายน พ.ศ. 2540 กำหนดให้มีค่าระดับเสียงเฉลี่ย (Leq) 24 ชั่วโมง พบว่า เสียงที่เกิดขึ้นจากกิจกรรมก่อสร้างที่ชั้น 2 ถึงชั้นที่ 5 เมื่อมีแผนกันเสียงชั่วคราวและผนังบล็อกคอนกรีต ไม่เกินมาตรฐานระดับเสียงเฉลี่ย (Leq) 24 ชั่วโมง</p> <p>3) เสียงรบกวน</p> <p>จากการประเมินเสียงรบกวนกรณีเลวร้ายสุดจากการก่อสร้างของโครงการ คือ จากกิจกรรมงานชุด และงานตกแต่ง ซึ่งพบว่าจะมีค่าระดับเสียงรบกวน 3.85 dB(A) ดังนั้นระดับเสียงจากแหล่งกำเนิดของโครงการจึงไม่เป็นเสียงรบกวน</p> <p>นอกจากนี้ กิจกรรมดังกล่าวจะเกิดขึ้นเป็นช่วงๆ ไม่ต่อเนื่อง และการก่อสร้างไม่ได้ใช้เครื่องจักรขนาดใหญ่ในการก่อสร้าง รวมทั้งใช้ระยะเวลาก่อสร้างเป็นช่วงเวลาสั้นๆ ดังนั้น ผลกระทบด้านเสียงในระยะก่อสร้างจึงอยู่ในระดับปานกลาง</p> | -                                            | -                                          |



DRAGON LAND  
DEVELOPMENT  
COMPANY LIMITED  
บริษัท ดราگون แลนด์ ดีเวลลอปเม้นท์ จำกัด

เดือน กุมภาพันธ์ 2559

(นายเจริญ ศศิลักษณ์กุล)

กรรมการผู้จัดการ

บริษัท ดราگون แลนด์ ดีเวลลอปเม้นท์ จำกัด

เดือน กุมภาพันธ์ 2559

(นางสาวจุฑารัตน์ บุญแก้ว)

ผู้อำนวยการด้านสิ่งแวดล้อม

บริษัท ภูเก็ต เอ็นไวรอนเม้นทอล เซอร์วิส จำกัด



ตารางที่ 1 สรุปผลกระทบสิ่งแวดล้อม มาตรการป้องกันและแก้ไขผลกระทบสิ่งแวดล้อม และมาตรการติดตามตรวจสอบผลกระทบสิ่งแวดล้อม โครงการบลูไฮแอม เรสซิเดนซ์ (Bluesiam Residences) ของบริษัท ดราگون แลนด์ ดีเวลลอปเม้นท์ จำกัด ระยะก่อสร้าง (ต่อ)

| องค์ประกอบทางสิ่งแวดล้อม และคุณค่าต่าง ๆ | ผลกระทบต่อสิ่งแวดล้อมที่สำคัญ   | มาตรการป้องกันและแก้ไขผลกระทบสิ่งแวดล้อม   | มาตรการติดตามตรวจสอบผลกระทบสิ่งแวดล้อม   |
|------------------------------------------|---|---|---|
| 1.5 เสียงและความสั่นสะเทือน (ต่อ)        | <p><u>ความสั่นสะเทือน</u></p> <p>การก่อสร้างโครงการ สามารถประเมินผลกระทบด้านความสั่นสะเทือน โดยศึกษาถึงความเร็วอนุภาคสูงสุด (Peak Particle Velocity : PPV) ของความสั่นสะเทือนจากเครื่องจักรกลแต่ละประเภท ที่ใช้ในกิจกรรมก่อสร้างที่ระยะห่างจากแหล่งกำเนิด (เมตร) จากสมการข้างต้น สามารถประเมินความสั่นสะเทือนจากการก่อสร้างอาคารโครงการต่อโรงแรม มานะไทย สุรินทร์ ภูเก็ต ทางด้านทิศเหนือของโครงการมีระยะห่างที่ใกล้ที่สุดจากแนวเสาอาคารของโครงการ ประมาณ 4.53 เมตร บ้านอยู่อาศัย 2 ชั้น บุคคลอื่น และบ้านอยู่อาศัยชั้นเดียวบุคคลอื่น ทางด้านทิศตะวันออกของโครงการมีระยะห่างที่ใกล้ที่สุดจากแนวเสาอาคารของโครงการ ประมาณ 4 เมตร และ 3.98 เมตร ตามลำดับ และทางด้านทิศตะวันตกของโครงการมีระยะห่างที่ใกล้ที่สุดจากแนวเสาอาคารของโครงการ ประมาณ 2.62 เมตร แทนค่าลงในสมการ ซึ่งจะได้ระดับความสั่นสะเทือนดังนี้</p> <p>ทิศเหนือ (โรงแรม มานะไทย สุรินทร์ ภูเก็ต) ผลกระทบต่อโรงแรม มานะไทย สุรินทร์ ภูเก็ต ทางด้านทิศเหนือ มีระยะห่างจากแนวอาคารที่ใกล้ที่สุดของโครงการ (เป็นอาคารที่ใกล้ผู้ที่ได้รับผลกระทบมากที่สุด) ประมาณ 4.53 เมตร หรือประมาณ 14.86 ฟุต</p> <p>ทิศตะวันออก (บ้านอยู่อาศัย 2 ชั้น บุคคลอื่น) ผลกระทบต่อบ้านอยู่อาศัย 2 ชั้น บุคคลอื่น ทางด้านทิศตะวันออก มีระยะห่างจากแนวอาคารที่ใกล้ที่สุดของโครงการ (เป็นอาคารที่ใกล้ผู้ที่ได้รับผลกระทบมากที่สุด) ประมาณ 4 เมตร หรือประมาณ 13.12 ฟุต</p> | <p><u>ความสั่นสะเทือน</u></p> <p>(1) เลือกใช้เสาเข็มเจาะแทนการตอกเสาเข็มเพื่อลดแรงสั่นสะเทือนที่จะเป็นอันตรายต่ออาคารข้างเคียง</p> <p>(2) เลือกใช้แนวทางการป้องกันความเสียหายจากการตอกเสาเข็ม ด้วยวิธีการขุดคูดิน (Trenching) ที่ระดับความลึก 2 เมตร ด้านทิศเหนือและทิศตะวันออก ซึ่งจะสามารถลดระดับแรงสั่นสะเทือนลงเหลือร้อยละ 45 และขุดคูดิน (Trenching) ที่ระดับความลึก 3 เมตร ด้านทิศตะวันตก ซึ่งจะสามารถลดระดับแรงสั่นสะเทือนลงเหลือร้อยละ 30</p> <p>(3) จัดลำดับการเจาะเสาเข็มโดยเจาะด้านใกล้อาคารข้างเคียง ก่อนไปหาด้านที่ไม่มีอาคาร</p> <p>(4) สำรวจและถ่ายภาพอาคารหรือสิ่งปลูกสร้างใกล้เคียงพื้นที่ก่อสร้างก่อนการดำเนินการก่อสร้าง หลังเจาะเสาเข็มและระยะก่อสร้างแล้วเสร็จ เพื่อเก็บไว้เป็นหลักฐาน หากมีข้อร้องเรียนว่าอาคารได้รับความเสียหายจากการก่อสร้าง</p> <p>(5) กำหนดให้มีการตรวจวัดระดับความสั่นสะเทือนให้เป็นไปตามที่มาตรฐานกำหนด</p> | <p><u>ความสั่นสะเทือน</u></p> <p>- สอบถามจากประชาชนที่อยู่ใกล้เคียงโครงการในเรื่องผลกระทบทางด้านความสั่นสะเทือนจากการก่อสร้าง ทุกสัปดาห์ตลอดระยะเวลาก่อสร้าง</p> <p>- ตรวจวัดระดับความสั่นสะเทือน บริเวณพื้นที่ก่อสร้าง ทุกวันที่มีการก่อสร้างรากฐานและรายงานผลทุกสัปดาห์ หลังจากนั้นตรวจวัดเดือนละ 1 ครั้ง ตลอดระยะเวลาก่อสร้าง</p> |



เดือน กุมภาพันธ์ 2559  
**DRAGON LAND DEVELOPMENT COMPANY LIMITED**  
 บริษัท ดราگون แลนด์ ดีเวลลอปเม้นท์ จำกัด

(นายเจริญ สติลักษณ์นาทกุล)  
 กรรมการผู้จัดการ

บริษัท ดราگون แลนด์ ดีเวลลอปเม้นท์ จำกัด

เดือน กุมภาพันธ์ 2559

(นางสาวจุฑารัตน์ บุญแก้ว)  
 ผู้อำนวยการด้านสิ่งแวดล้อม

บริษัท ภูเก็ต เอ็นไวรอนเม้นทอล เซอร์วิส จำกัด



ตารางที่ 1 สรุปผลกระทบสิ่งแวดล้อม มาตรการป้องกันและแก้ไขผลกระทบสิ่งแวดล้อม และมาตรการติดตามตรวจสอบผลกระทบสิ่งแวดล้อม โครงการบลูไฮแอม เรสซิเดนซ์ (Bluesiam Residences) ของบริษัท ทรากอน แลนด์ ดีเวลลอปเม้นท์ จำกัด ระยะก่อสร้าง (ต่อ)

| องค์ประกอบทางสิ่งแวดล้อม และคุณค่าต่าง ๆ | ผลกระทบต่อสิ่งแวดล้อมที่สำคัญ   | มาตรการป้องกันและแก้ไขผลกระทบสิ่งแวดล้อม   | มาตรการติดตามตรวจสอบผลกระทบสิ่งแวดล้อม |
|------------------------------------------|---|---|----------------------------------------|
| 1.5 เสียงและความสั่นสะเทือน (ต่อ)        | <p>ทิศตะวันออก (บ้านอยู่อาศัยชั้นเดียว) ผลกระทบต่อบ้านอยู่อาศัยชั้นเดียว ทางด้านทิศตะวันออก มีระยะห่างจากแนวอาคารที่ใกล้ที่สุดของโครงการ (เป็นอาคารที่ใกล้ผู้ที่ได้รับผลกระทบมากที่สุด) ประมาณ 3.98 เมตร หรือประมาณ 13.06 ฟุต</p> <p>ทิศตะวันตก (อาคาร ค.ส.ล. สูง 4 ชั้นบุคคลอื่น (กำลังก่อสร้าง)) ผลกระทบต่ออาคาร ค.ส.ล. สูง 4 ชั้นบุคคลอื่น (กำลังก่อสร้าง) ทางด้านทิศตะวันตก มีระยะห่างจากแนวอาคารที่ใกล้ที่สุดของโครงการ (เป็นอาคารที่ใกล้ผู้ที่ได้รับผลกระทบมากที่สุด) ประมาณ 2.62 เมตร หรือประมาณ 8.60 ฟุต</p> <p>จะเห็นได้ว่า โรงแรม มานะไทย สุรินทร์ ภูเก็ต ทางด้านทิศเหนือของพื้นที่โครงการ บ้านอยู่อาศัย 2 ชั้นบุคคลอื่นและบ้านอยู่อาศัยชั้นเดียว ทางด้านทิศตะวันออกของพื้นที่โครงการ และอาคาร ค.ส.ล. สูง 4 ชั้นบุคคลอื่น (กำลังก่อสร้าง) ทางด้านทิศตะวันตกของพื้นที่โครงการ จะได้รับแรงสั่นสะเทือนมากที่สุดในขั้นตอนการเจาะเสาเข็ม 7.62 มิลลิเมตร/วินาที, 8.74 มิลลิเมตร/วินาที 8.78 มิลลิเมตร/วินาที และ 13.91 มิลลิเมตร/วินาที ตามลำดับ เมื่อนำไปเปรียบเทียบกับความเร็วอนุภาคสูงสุดที่จูดริบคลื่น สั่นสะเทือนใกล้เคียงพื้นที่โครงการ ด้านทิศเหนือ และทิศตะวันออก พบว่าไม่เกิน 10 มิลลิเมตร/วินาที นั่นคือไม่ถึงระดับที่ก่อให้เกิดความเสียหายต่อโครงสร้างทางสถาปัตยกรรม และสร้างความเสียหายต่อโครงสร้างบ้านเรือนเพียงเล็กน้อย เมื่อเทียบกับมาตรฐาน DIN 4150 (1986) พบว่า ไม่เกิน 10 มิลลิเมตร/วินาที คือไม่ถึงระดับที่ยอมให้เกิดขึ้นได้สำหรับบ้านพักอาศัย</p> | <p>(6) จัดให้มีเจ้าหน้าที่จากบริษัทผู้รับเหมาเข้าพบผู้ที่อยู่ติดกับโครงการ โดยต้องแจ้งกำหนดการเจาะเสาเข็ม ระบุวัน เวลาให้ชัดเจน รวมทั้งให้หมายเลขโทรศัพท์ของเจ้าหน้าที่ควบคุมงานก่อสร้าง เพื่อให้สามารถติดต่อโครงการได้</p> <p>(7) จัดให้มีวิศวกรคอยดูแลอย่างใกล้ชิด และควบคุมงานก่อสร้างให้ถูกต้องตามหลักวิศวกรรม เพื่อป้องกันผลกระทบต่อข้างเคียงให้น้อยที่สุด</p> <p>(8) อุปกรณ์ที่ก่อให้เกิดความสั่นสะเทือนให้กระทำเฉพาะเวลากลางวันของวันธรรมดา และงดกระทำการดังกล่าวในเวลากลางคืน</p> <p>(9) ตรวจสอบและบำรุงรักษาเครื่องมือเครื่องใช้ในการก่อสร้างให้อยู่ในสภาพดีและเหมาะสมกับการใช้งานอยู่เสมอ รวมทั้งควรมีการหล่อลื่นให้เครื่องจักรทำงานได้ดี</p> <p>(10) หลีกเลี่ยงการใช้งานเครื่องจักรหรืออุปกรณ์ที่เป็นแหล่งกำเนิดความสั่นสะเทือนในระดับสูงพร้อมกัน</p> <p>(11) ติดตั้งอุปกรณ์เพื่อลดความสั่นสะเทือนตามคำแนะนำของผู้ผลิตเครื่องจักร</p> | -                                      |



DRAGON LAND  
DEVELOPMENT  
COMPANY LIMITED  
บริษัท ทรากอน แลนด์ ดีเวลลอปเม้นท์ จำกัด

เดือน กุมภาพันธ์ 2559

(นายเจริญ ศติลักษณ์กุล)

กรรมการผู้จัดการ

บริษัท ทรากอน แลนด์ ดีเวลลอปเม้นท์ จำกัด

เดือน กุมภาพันธ์ 2559

(นางสาวจุฑารัตน์ บุญแก้ว)

ผู้อำนวยการด้านสิ่งแวดล้อม

บริษัท ภูเก็ต เอ็นไวรอนเม้นทอล เซอร์วิส จำกัด



ตารางที่ 1 สรุปผลกระทบสิ่งแวดล้อม มาตรการป้องกันและแก้ไขผลกระทบสิ่งแวดล้อม และมาตรการติดตามตรวจสอบผลกระทบสิ่งแวดล้อม โครงการบลูไฮแอม เรสซิเดนซ์ (Bluesiam Residences) ของบริษัท ดราگون แลนด์ ดีเวลลอปเม้นท์ จำกัด ระยะก่อสร้าง (ต่อ)

| องค์ประกอบทางสิ่งแวดล้อม และคุณค่าต่าง ๆ | ผลกระทบต่อสิ่งแวดล้อมที่สำคัญ   | มาตรการป้องกันและแก้ไขผลกระทบสิ่งแวดล้อม   | มาตรการติดตามตรวจสอบผลกระทบสิ่งแวดล้อม |
|------------------------------------------|---|---|----------------------------------------|
| 1.5 เสียงและความสั่นสะเทือน (ต่อ)        | <p>ที่อยู่ในสภาพดี และเมื่อเทียบกับมาตรฐานความสั่นสะเทือนตามประกาศคณะกรรมการสิ่งแวดล้อมแห่งชาติฉบับที่ 37 (พ.ศ. 2533) พบว่า เกิน 5 มิลลิเมตร/วินาที นั่นคือ เกินค่ามาตรฐาน และด้านทิศตะวันตก พบว่า เกิน 10 มิลลิเมตร/วินาที นั่นคือถึงระดับที่ก่อให้เกิดความเสียหายต่อโครงสร้างทางสถาปัตยกรรม และสร้างความเสียหายต่อโครงสร้างบ้านเรือนเพียงเล็กน้อย เมื่อเทียบกับมาตรฐาน DIN 4150 (1986) พบว่า เกิน 10 มิลลิเมตร/วินาที คือ ยอมรับได้สำหรับบ้านพักอาศัยที่อยู่ในสภาพดี และเมื่อเทียบกับมาตรฐานความสั่นสะเทือนตามประกาศคณะกรรมการสิ่งแวดล้อมแห่งชาติฉบับที่ 37 (พ.ศ. 2533) พบว่า เกิน 5 มิลลิเมตร/วินาที นั่นคือ เกินค่ามาตรฐาน</p> <p>โครงการบลูไฮแอม เรสซิเดนซ์ (Bluesiam Residences) เป็นโครงการประกอบกิจการประเภทอาคารชุด ประกอบด้วยอาคารห้องชุด สูง 5 ชั้น จำนวน 1 อาคาร อาคารของโครงการจัดอยู่ประเภทที่ 2 กำหนดความเร็วอนุภาคสูงสุดไม่เกิน 5 มิลลิเมตร/วินาที จะเห็นได้ว่า โรงแรม มานะไทย สุรินทร์ ภูเก็ต ทางด้านทิศเหนือของพื้นที่โครงการ บ้านอยู่อาศัย 2 ชั้นบุคคลอื่นและบ้านอยู่อาศัยชั้นเดียว ทางด้านทิศตะวันออกของพื้นที่โครงการ และอาคาร ค.ส.ล. สูง 4 ชั้นบุคคลอื่น (กำลังก่อสร้าง) ทางด้านทิศตะวันตกของพื้นที่โครงการ จะได้รับแรงสั่นสะเทือนมากที่สุดในขั้นตอนการเจาะเสาเข็ม 7.62 มิลลิเมตร/วินาที, 8.74 มิลลิเมตร/วินาที 8.78 มิลลิเมตร/วินาที และ 13.91 มิลลิเมตร/วินาที ตามลำดับ ซึ่งเมื่อเทียบกับตารางมาตรฐานความสั่นสะเทือนเพื่อป้องกันผลกระทบต่ออาคารตามประกาศคณะกรรมการสิ่งแวดล้อมแห่งชาติฉบับที่ 37 (พ.ศ. 2533) พบว่า ค่าความเร็วอนุภาคสูงสุดมากกว่า 5 มิลลิเมตร/วินาที</p> | <p>(12) จำกัดความเร็วของรถบรรทุกให้ไม่เกิน 30 กิโลเมตรต่อชั่วโมง โดยติดป้ายหลังรถว่า "หากพนักงานขับรถเร็วเกิน 30 กิโลเมตรต่อชั่วโมง โปรดแจ้ง (ระบุเบอร์โทรศัพท์) "</p> <p>(13) หลีกเลี่ยงการขนส่งวัสดุก่อสร้างในช่วงเวลาเร่งด่วนและเวลากลางคืน</p> <p>(14) จัดให้มีกล่องรับความคิดเห็น เพื่อรับเรื่องร้องเรียนที่เกิดขึ้น</p> <p>(15) จัดให้มีการชดเชยค่าเสียหายที่เกิดขึ้นจากโครงการ และโครงการจะทำการซ่อมแซมให้อยู่ในสภาพเดิม กรณีมีบุคคลใดได้รับผลกระทบจากการก่อสร้างโครงการต้องเข้าไปแก้ไข และให้ความช่วยเหลือทันที</p> | -                                      |



เดือน กุมภาพันธ์ 2559  
**DRAGON LAND DEVELOPMENT COMPANY LIMITED**  
 บริษัท ดราگون แลนด์ ดีเวลลอปเม้นท์ จำกัด

(นายเจริญ ศติลักษณ์กุล)  
 กรรมการผู้จัดการ

บริษัท ดราگون แลนด์ ดีเวลลอปเม้นท์ จำกัด

เดือน กุมภาพันธ์ 2559

(นางสาวจุฑารัตน์ บุญแก้ว)

ผู้อำนวยการด้านสิ่งแวดล้อม

บริษัท ภูเก็ต เอ็นไวรอนเม้นทอล เซอร์วิส จำกัด



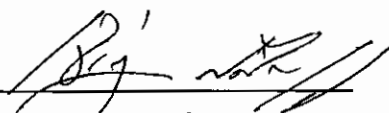
ตารางที่ 1 สรุปผลกระทบสิ่งแวดล้อม มาตรการป้องกันและแก้ไขผลกระทบสิ่งแวดล้อม และมาตรการติดตามตรวจสอบผลกระทบสิ่งแวดล้อม โครงการบลูไฮแอม เรสซิเดนซ์ (Bluesiam Residences) ของบริษัท ดราگون แลนด์ ดีเวลลอปเม้นท์ จำกัด ระยะก่อสร้าง (ต่อ)

| องค์ประกอบทางสิ่งแวดล้อม<br>และคุณค่าต่าง ๆ | ผลกระทบต่อสิ่งแวดล้อมที่สำคัญ   | มาตรการป้องกันและแก้ไขผลกระทบสิ่งแวดล้อม | มาตรการติดตามตรวจสอบ<br>ผลกระทบสิ่งแวดล้อม |
|---------------------------------------------|---|------------------------------------------|--------------------------------------------|
| 1.5 เสียงและความสั่นสะเทือน<br>(ต่อ)        | แนวทางการป้องกันความเสียหายจากการเจาะเสาเข็ม ด้วยวิธีการขุด<br>คูดิน (Trenching) ที่ระดับความลึก 2 เมตร ด้านทิศเหนือ และด้านทิศ<br>ตะวันออก ซึ่งจะสามารถลดระดับแรงสั่นสะเทือนลงเหลือร้อยละ 45<br>(Jackson. et al., 2007) สามารถลดระดับแรงสั่นสะเทือนลงเหลือ 3.43<br>มิลลิเมตร/วินาที, 3.93 มิลลิเมตร/วินาที และ 3.95 มิลลิเมตร/วินาที<br>ตามลำดับ และขุดคูดิน (Trenching) ที่ระดับความลึก 3 เมตร ด้านทิศ<br>ตะวันตก ซึ่งจะสามารถลดระดับแรงสั่นสะเทือนลงเหลือร้อยละ 30<br>(Jackson. et al., 2007) สามารถลดระดับแรงสั่นสะเทือนลงเหลือ 4.17<br>มิลลิเมตร/วินาที เมื่อนำไปเปรียบเทียบกับความเร็วอนุภาคสูงสุดที่จุดรับ<br>คลื่นสั่นสะเทือนใกล้เคียงพื้นที่โครงการ ทางด้านทิศเหนือ ทิศตะวันออก<br>และทิศตะวันตก พบว่า ไม่เกิน 5 มิลลิเมตร/วินาที นั่นคือไม่ถึงระดับที่<br>ก่อให้เกิดความเสียหายที่จะเกิดขึ้นกับอาคารทั่วไป หรือโครงสร้างทาง<br>สถาปัตยกรรมบ้านเรือนทั่วไปที่มีผนังและเพดานเป็นแบบ Plaster<br>(ส่วนผสมที่มีปูน ทราย น้ำ และใยต่างๆ) ในกรณีที่เป็นผนังฝ้าเพดาน แบบ<br>ยัดหญุ่นจะได้รับความเสียหายเพียงเล็กน้อย เมื่อเทียบกับมาตรฐาน DIN<br>4150 (1986) พบว่า ไม่เกิน 5 มิลลิเมตร/วินาที คือไม่ถึงระดับที่ทำให้เกิด<br>ความเสียหายทางสถาปัตยกรรมที่เก่าแก่ และเมื่อเทียบกับตารางมาตรฐาน<br>ความสั่นสะเทือนเพื่อป้องกันผลกระทบต่ออาคารตามประกาศ<br>คณะกรรมการสิ่งแวดล้อมแห่งชาติ ฉบับที่ 37 (พ.ศ. 2553) พบว่า ค่า<br>ความเร็วอนุภาคสูงสุดไม่เกิน 5 มิลลิเมตร/วินาที นั่นคือ ไม่เกินมาตรฐาน | -                                        | -                                          |



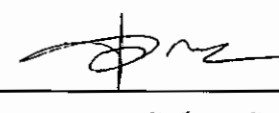
DRAGON LAND  
DEVELOPMENT  
COMPANY LIMITED  
บริษัท ดราگون แลนด์ ดีเวลลอปเม้นท์ จำกัด

เดือน กุมภาพันธ์ 2559

  
(นายเจริญ สติลักษณ์กุล)  
กรรมการผู้จัดการ

บริษัท ดราگون แลนด์ ดีเวลลอปเม้นท์ จำกัด

เดือน กุมภาพันธ์ 2559

  
(นางสาวจุฑารัตน์ บุญแก้ว)  
ผู้อำนวยการด้านสิ่งแวดล้อม

บริษัท ภูเก็ต เอ็นไวรอนเม้นทอล เซอร์วิส จำกัด



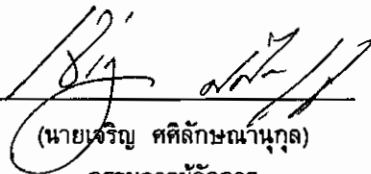
ตารางที่ 1 สรุปผลกระทบสิ่งแวดล้อม มาตรการป้องกันและแก้ไขผลกระทบสิ่งแวดล้อม และมาตรการติดตามตรวจสอบผลกระทบสิ่งแวดล้อม โครงการบลูไฮแอม เรสซิเดนซ์ (Bluesiam Residences) ของบริษัท ดรากอน แลนด์ ดีเวลลอปเม้นท์ จำกัด ระยะก่อสร้าง (ต่อ)

| องค์ประกอบทางสิ่งแวดล้อม<br>และคุณค่าต่าง ๆ | ผลกระทบต่อสิ่งแวดล้อมที่สำคัญ   | มาตรการป้องกันและแก้ไขผลกระทบสิ่งแวดล้อม | มาตรการติดตามตรวจสอบ<br>ผลกระทบสิ่งแวดล้อม |
|---------------------------------------------|---|------------------------------------------|--------------------------------------------|
| 1.5 เสียงและความสั่นสะเทือน<br>(ต่อ)        | <p>กิจกรรมการก่อสร้างที่อาจก่อให้เกิดความสั่นสะเทือน ได้แก่ การขนส่งวัสดุก่อสร้าง การเตรียมพื้นที่ และการเจาะเสาเข็ม เป็นต้น ทั้งนี้เพื่อเป็นการลดผลกระทบต่ออาคารข้างเคียงโครงการจึงเลือกใช้เสาเข็มเจาะ ซึ่งการใช้เสาเข็มเจาะ ไม่ก่อให้เกิดแรงสั่นสะเทือนในระดับที่เป็นอันตรายต่ออาคารข้างเคียง เนื่องจากไม่มีการตอกกระแทกของปั้นจั่นหรือการตอกลงไปในดินโดยตรงดังเช่นที่ใช้กับเสาเข็มคอนกรีตอัดแรง แต่จะใช้การตอกปลอกเหล็กที่เป็นแบบหล่อคอนกรีตลงไปในดิน แล้วใส่เหล็กเทคอนกรีตลงไปในหลุมแทน</p> <p>กิจกรรมในระหว่างการก่อสร้างอาคารที่ก่อให้เกิดความสั่นสะเทือนส่วนใหญ่จะเกิดขึ้นจากการทำฐานราก การขนส่งวัสดุก่อสร้างและอุปกรณ์ต่าง ๆ เข้าสู่พื้นที่โครงการ ซึ่งเป็นแหล่งกำเนิดแบบอยู่กับที่และเคลื่อนที่ตามลำดับ โดยปัจจัยที่มีผลต่อความรุนแรงของการสั่นสะเทือนได้แก่ อุปกรณ์เจาะเสาเข็ม เสาเข็ม คุณสมบัติของดินและชั้นดิน ระยะห่าง และคุณสมบัติของอาคาร โดยขั้นตอนทั้งหมดจะกระทำภายใต้การควบคุมของวิศวกรให้เป็นไปตามมาตรฐานการก่อสร้าง ซึ่งข้อดีของการเจาะเสาเข็ม คือสามารถรับน้ำหนักได้ดี และไม่ส่งผลกระทบกับโครงสร้างหรืออาคารข้างเคียงเพราะแรงสั่นสะเทือนน้อย ดังนั้น ผลกระทบด้านความสั่นสะเทือนจึงจัดอยู่ในระดับปานกลาง</p> | -                                        | -                                          |



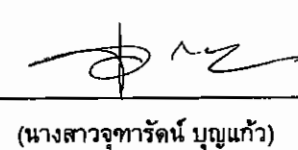
DRAGON LAND  
DEVELOPMENT  
COMPANY LIMITED  
บริษัท ดรากอน แลนด์ ดีเวลลอปเม้นท์ จำกัด

เดือน กุมภาพันธ์ 2559

  
(นายเจริญ ทศลักษณ์กุล)  
กรรมการผู้จัดการ

บริษัท ดรากอน แลนด์ ดีเวลลอปเม้นท์ จำกัด

เดือน กุมภาพันธ์ 2559

  
(นางสาวจุฑารัตน์ บุญแก้ว)  
ผู้อำนวยการด้านสิ่งแวดล้อม

บริษัท ภูเก็ต เอ็นไวรอนเม้นทอล เซอร์วิส จำกัด



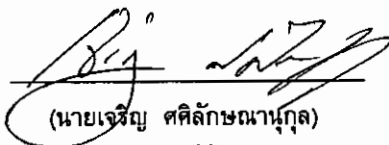
ตารางที่ 1 สรุปผลกระทบสิ่งแวดล้อม มาตรการป้องกันและแก้ไขผลกระทบสิ่งแวดล้อม และมาตรการติดตามตรวจสอบผลกระทบสิ่งแวดล้อม โครงการบลูไฮแอม เรสซิเดนซ์ (Blueslam Residences) ของบริษัท ทรากอน แลนด์ ดีเวลลอปเม้นท์ จำกัด ระยะก่อสร้าง (ต่อ)

| องค์ประกอบทางสิ่งแวดล้อม<br>และคุณค่าต่าง ๆ | ผลกระทบต่อสิ่งแวดล้อมที่สำคัญ   | มาตรการป้องกันและแก้ไขผลกระทบ<br>สิ่งแวดล้อม | มาตรการติดตามตรวจสอบ<br>ผลกระทบสิ่งแวดล้อม |
|---------------------------------------------|---|----------------------------------------------|--------------------------------------------|
| 2. ทรัพยากรชีวภาพ<br>2.1 นิเวศวิทยาทางบก    | เนื่องจากพื้นที่ก่อสร้างโครงการตั้งอยู่ในเขตองค์การบริหารส่วนตำบล<br>เชิงทะเล สภาพแวดล้อมทั่วไปบริเวณพื้นที่โครงการและบริเวณโดยรอบส่วนใหญ่ใช้ประโยชน์เป็นพื้นที่ป่าละเมาะและพื้นที่อยู่อาศัย ดังนั้นการดำเนินโครงการในระยะก่อสร้างจึงไม่ก่อให้เกิดผลกระทบต่อระบบนิเวศบนบก<br>1) ทรัพยากรป่าไม้<br>พื้นที่ก่อสร้างโครงการมีลักษณะเป็นที่ราบ พรรณไม้ที่พบในพื้นที่โครงการ ได้แก่ ต้นมะพร้าว ต้นมะม่วง และต้นลีลาวดี ภายในพื้นที่โครงการไม่พบไม้ยืนต้นที่จัดเป็นทรัพยากรป่าไม้ที่สำคัญหรือป่าไม้ที่มีคุณค่าต่อการอนุรักษ์ และไม่ตั้งอยู่ในพื้นที่ป่าสงวนแห่งชาติใด ดังนั้น การดำเนินโครงการในระยะก่อสร้างจึงไม่ก่อให้เกิดผลกระทบต่อทรัพยากรป่าไม้แต่อย่างใด | -                                            | -                                          |
| 2.1 นิเวศวิทยาทางบก (ต่อ)                   | 2) ทรัพยากรสัตว์ป่า<br>สำหรับสิ่งมีชีวิตบนบกที่พบบริเวณพื้นที่โครงการมีน้อยมาก เนื่องจากพื้นที่โดยรอบมีการพัฒนาเป็นแหล่งที่อยู่อาศัยทำให้ไม่พบสิ่งมีชีวิตประเภทสัตว์ป่าที่มีคุณค่าแก่การอนุรักษ์หรือสัตว์ป่าที่หายาก สัตว์บกที่พบก็เป็นชนิดที่พบได้ทั่วไปในพื้นที่ต่าง ๆ ของประเทศไทย โดยแบ่งออกเป็น 3 กลุ่ม คือ สัตว์สะเทินน้ำสะเทินบก (Amphibians) ได้แก่ คางคกบ้านและอึ่งอ่างบ้าน สัตว์เลื้อยคลาน (Reptiles) ได้แก่ ตุ๊กแกบ้านและจิ้งเหลนบ้าน และนก (Birds) ได้แก่ นกกระจอกบ้าน และนกฟิราบ ดังนั้น การดำเนินโครงการในระยะก่อสร้างจึงไม่ก่อให้เกิดผลกระทบต่อสัตว์บก                                                                                    | -                                            | -                                          |



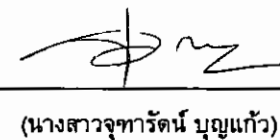
DRAGON LAND  
DEVELOPMENT  
COMPANY LIMITED  
บริษัท ทรากอน แลนด์ ดีเวลลอปเม้นท์ จำกัด

เดือน กุมภาพันธ์ 2559

  
(นายเจริญ สติลักษณ์กุล)  
กรรมการผู้จัดการ

บริษัท ทรากอน แลนด์ ดีเวลลอปเม้นท์ จำกัด

เดือน กุมภาพันธ์ 2559

  
(นางสาวจุฑารัตน์ บุญแก้ว)  
ผู้อำนวยการด้านสิ่งแวดล้อม

บริษัท ภูเก็ต เอ็นไวรอนเม้นทอล เซอร์วิส จำกัด



ตารางที่ 1 สรุปผลกระทบสิ่งแวดล้อม มาตรการป้องกันและแก้ไขผลกระทบสิ่งแวดล้อม และมาตรการติดตามตรวจสอบผลกระทบสิ่งแวดล้อม โครงการบลูไฮแอม เรสซิเดนซ์ (Blueslam Residences) ของบริษัท ดราگون แลนด์ ดีเวลลอปเม้นท์ จำกัด ระยะก่อสร้าง (ต่อ)

| องค์ประกอบทางสิ่งแวดล้อม และคุณค่าต่าง ๆ               | ผลกระทบต่อสิ่งแวดล้อมที่สำคัญ   | มาตรการป้องกันและแก้ไขผลกระทบสิ่งแวดล้อม   | มาตรการติดตามตรวจสอบผลกระทบสิ่งแวดล้อม   |
|--------------------------------------------------------|---|---|---|
| 2.2 นิเวศวิทยาทางน้ำ                                   | บริเวณพื้นที่โครงการไม่มีเส้นทางน้ำตามธรรมชาติไหลผ่าน หรือมีแหล่งน้ำธรรมชาติซึ่งเป็นที่อยู่อาศัยของสัตว์น้ำ สัตว์น้ำที่พบในแหล่งน้ำใกล้เคียงพื้นที่โครงการ เป็นชนิดที่พบได้ทั่วไปในพื้นที่ต่างๆ ของประเทศไทย เนื่องจากระยะก่อสร้างไม่มีการปล่อยน้ำเสียลงสู่แหล่งน้ำธรรมชาติ ซึ่งเป็นแหล่งที่อยู่อาศัยของสัตว์น้ำ และชะลอการก่อสร้างช่วงฤดูฝน และบำบัดน้ำเสียจากส้วมคณงานก่อสร้างด้วยถังบำบัดสำเร็จรูป ดังนั้นจึงไม่มีผลกระทบต่อทรัพยากรชีวภาพในน้ำในระยะก่อสร้าง ทั้งนี้ เพื่อเป็นการป้องกันผลกระทบในระยะก่อสร้าง โครงการจะต้องปฏิบัติตามมาตรการป้องกันและแก้ไขผลกระทบด้านการจัดการน้ำเสียอย่างเคร่งครัด | -   | -   |
| 3. คุณค่าการใช้ประโยชน์ของมนุษย์<br>3.1 การคมนาคมขนส่ง | การขนส่งวัสดุในช่วงก่อสร้างเข้าสู่โครงการจะใช้ทางหลวงแผ่นดินหมายเลข 4030 (กลาง-หาดราไวย์) เป็นเส้นทางหลักเข้าสู่โครงการ ซึ่งการขนส่งจะมีจำนวนเฉลี่ยสูงสุดประมาณวันละ 10 เที่ยว การขนส่งจะมีมากในช่วงเริ่มต้นการก่อสร้าง โครงการจะกำหนดเวลาของรถขนส่งวัสดุและอุปกรณ์ก่อสร้าง โดยกำหนดให้รถขนส่งทุกขนาด ขนส่งในช่วงเวลา 09.00 น. ถึง 16.00 น. ทั้งในวันหยุดและวันธรรมดา และโครงการจะหลีกเลี่ยงการขนส่งในช่วงชั่วโมงเร่งด่วน เช่น ช่วงเช้า 07.00 น. ถึง 09.00 น. และช่วงเย็น 16.00 ถึง 18.00 น.   | (1) ในเขตก่อสร้างและเขตชุมชน จะจำกัดความเร็วของรถบรรทุกไม่ให้เกิน 30 กิโลเมตร/ชั่วโมง โดยติดป้ายหลังรถว่า "หากพนักงานขับรถเร็วเกิน 30 กิโลเมตรต่อชั่วโมง โปรดแจ้ง (ระบุเบอร์โทรศัพท์)"<br>(2) โครงการจะกำหนดให้รถขนส่งทุกขนาด ขนส่งในช่วงเวลา 09.00 น. ถึง 16.00 น. ทั้งในวันหยุดและวันธรรมดา และโครงการจะหลีกเลี่ยงการขนส่งในช่วงชั่วโมงเร่งด่วน เช่น ช่วงเช้า 07.00 น. ถึง 09.00 น. และช่วงเย็น 16.00 ถึง 18.00 น. | - ตรวจสอบความเร็วของรถและการกีดขวางการจราจรบริเวณถนนสาธารณะที่รถขนส่งวัสดุใช้ขนส่ง ทุกวันตลอดระยะเวลาก่อสร้าง<br>- ตรวจสอบสภาพถนนและการชำรุด บริเวณถนนสาธารณะ ทุกสัปดาห์ ตลอดระยะเวลาก่อสร้าง |



DRAGON LAND  
DEVELOPMENT  
COMPANY LIMITED  
บริษัท ดราگون แลนด์ ดีเวลลอปเม้นท์ จำกัด

เดือน กุมภาพันธ์ 2559

(นายเจริญ ศศิลักษณ์กุล)  
กรรมการผู้จัดการ

บริษัท ดราگون แลนด์ ดีเวลลอปเม้นท์ จำกัด

เดือน กุมภาพันธ์ 2559

(นางสาวจุฑารัตน์ บุญแก้ว)  
ผู้อำนวยการด้านสิ่งแวดล้อม

บริษัท ปูเก็ด เอ็นไวรอนเม้นทอล เซอร์วิส จำกัด



ตารางที่ 1 สรุปผลกระทบสิ่งแวดล้อม มาตรการป้องกันและแก้ไขผลกระทบสิ่งแวดล้อม และมาตรการติดตามตรวจสอบผลกระทบสิ่งแวดล้อม โครงการบลูไฮแอม เรสซิเดนซ์ (Bluesiam Residences) ของบริษัท ดราگون แลนด์ ดีเวลลอปเม้นท์ จำกัด ระยะก่อสร้าง (ต่อ)

| องค์ประกอบทางสิ่งแวดล้อม และคุณค่าต่าง ๆ | ผลกระทบต่อสิ่งแวดล้อมที่สำคัญ   | มาตรการป้องกันและแก้ไขผลกระทบสิ่งแวดล้อม   | มาตรการติดตามตรวจสอบผลกระทบสิ่งแวดล้อม |
|------------------------------------------|---|---|----------------------------------------|
| 3.1 การคมนาคมขนส่ง (ต่อ)                 | <p>การประเมินปริมาณการจราจรในระยะก่อสร้าง พิจารณาจากปริมาณรถที่เข้า-ออกพื้นที่โครงการ โดยช่วงที่มีการก่อสร้างจะเป็นช่วงที่มีการเข้า-ออกสูงสุด คือ ประมาณ 10 เที่ยว/วัน (คัน/วัน) ในกรณีเลวร้ายที่สุด รถทั้ง 10 คัน เข้ามาในพื้นที่ก่อสร้างพร้อมกันทั้งหมดภายใน 1 ชั่วโมง คิดปริมาณการจราจรสูงสุดของโครงการเท่ากับ 10 คัน/ชั่วโมง หรือคิดเป็น 17 PCU/ชั่วโมง (10x1.7) ดังนั้น ค่า V/C Ratio ในระยะก่อสร้าง เป็นดังนี้</p> <p>จากการคำนวณ พบว่า ในกรณีเลวร้ายที่สุดปริมาณการจราจรในระยะก่อสร้าง ในชั่วโมงเร่งด่วนของวันธรรมดาบริเวณทางหลวงแผ่นดินหมายเลข 4030 (กลาง-หาดราไวย์) พบว่า สภาพการจราจรซับซ้อนด้วยความเร็วต่ำมาก เนื่องจากการติดขัดที่จุดตัด มีการติดขัดเป็นขบวนยาว</p> <p>จากการคำนวณ พบว่า ในกรณีเลวร้ายที่สุดปริมาณการจราจรในระยะก่อสร้าง ในชั่วโมงเร่งด่วนของวันหยุดบริเวณทางหลวงแผ่นดินหมายเลข 4030 (กลาง-หาดราไวย์) พบว่า สภาพการจราจรเคลื่อนตัวได้ช้าลง เกิดความล่าช้า และความเร็วลดลง</p> <p>สภาพการจราจรของทางหลวงแผ่นดินหมายเลข 4030 (กลาง-หาดราไวย์) ในวันธรรมดา พบว่า สภาพการจราจรเมื่อเทียบกับค่าดัชนีการจราจรติดขัด ช่วงเวลา 07.01-08.00 น. และ ช่วงเวลา 09.01-14.00 น. มีสภาพการจราจรยังคงเคลื่อนตัวได้ แต่การเปลี่ยนช่องทางจราจรได้ยากขึ้น ผู้ขับขี่ยานพาหนะเริ่มมีความเครียดขณะขับขี่ ช่วงเวลา 08.01-09.00 น.</p> | <p>(3) เส้นทางขนส่งวัสดุโครงการจะหลีกเลี่ยงการใช้เส้นทางในเขตเมืองที่มีสภาพการจราจรคับคั่ง</p> <p>(4) รถบรรทุกวัสดุอุปกรณ์จะใช้ผ้าใบปกคลุมกระบะรถให้มิดชิด เพื่อป้องกันการร่วงหล่นของวัสดุก่อสร้างและอุปกรณ์ต่าง ๆ อันอาจจะก่อให้เกิดอุบัติเหตุแก่ผู้ใช้ถนน</p> <p>(5) ควบคุมมิให้มีการบรรทุกเกินพิกัดน้ำหนักที่กำหนดไว้สำหรับรถบรรทุกนั้น ๆ และเมื่อดำเนินการก่อสร้างแล้วเสร็จ หากพบว่าถนนทางเข้าโครงการชำรุด เนื่องจากการขนส่งวัสดุต่าง ๆ เข้าสู่โครงการให้ดำเนินการซ่อมแซมให้อยู่ในสภาพเรียบร้อย</p> <p>(6) ห้ามมิให้มีการจอดรถบรรทุกหรือรถที่ใช้ในการขนส่งวัสดุก่อสร้างตลอดแนวด้านหน้าพื้นที่โครงการและบริเวณทางเข้า-ออก เพื่อป้องกันการกีดขวางการจราจร</p> <p>(7) จัดให้มีเจ้าหน้าที่รักษาความปลอดภัยคอยอำนวยความสะดวกกรณีมีรถเข้า-ออกจากพื้นที่ก่อสร้างของโครงการ</p> | -                                      |

เดือน กุมภาพันธ์ 2559

(นายเจริญ ศติลักษณ์กุล)

กรรมการผู้จัดการ

บริษัท ดราگون แลนด์ ดีเวลลอปเม้นท์ จำกัด

เดือน กุมภาพันธ์ 2559

(นางสาวจุฑารัตน์ บุญแก้ว)

ผู้อำนวยการด้านสิ่งแวดล้อม

บริษัท ภูเก็ต เอ็นไวรอนเม้นทอล เซอร์วิส จำกัด



DRAGON LAND  
DEVELOPMENT  
COMPANY LIMITED  
บริษัท ดราگون แลนด์ ดีเวลลอปเม้นท์ จำกัด



ตารางที่ 1 สรุปผลกระทบสิ่งแวดล้อม มาตรการป้องกันและแก้ไขผลกระทบสิ่งแวดล้อม และมาตรการติดตามตรวจสอบผลกระทบสิ่งแวดล้อม โครงการบลูไฮแอม เรสซิเดนซ์ (Bluesiam Residences) ของบริษัท ดราگون แลนด์ ดีเวลลอปเม้นท์ จำกัด ระยะก่อสร้าง (ต่อ)

| องค์ประกอบทางสิ่งแวดล้อม และคุณค่าต่าง ๆ | ผลกระทบต่อสิ่งแวดล้อมที่สำคัญ   | มาตรการป้องกันและแก้ไขผลกระทบสิ่งแวดล้อม   | มาตรการติดตามตรวจสอบผลกระทบสิ่งแวดล้อม |
|------------------------------------------|---|---|----------------------------------------|
| 3.1 การคมนาคมขนส่ง (ต่อ)                 | <p>และช่วงเวลา 14.01-17.00 น. มีสภาพการจราจรเคลื่อนตัวได้ช้าลง เกิดความล่าช้า และความเร็วลดลง ช่วงเวลา 16.01-17.00 น. และช่วงเวลา 18.01-19.00 น. มีสภาพการจราจรเกิดความล่าช้าบริเวณจุดตัด และความเร็วเฉลี่ยลดลง อย่างมีนัยสำคัญ และช่วงเวลา 17.01-18.00 น. มีสภาพการจราจรคับคั่งด้วยความเร็วต่ำมาก เนื่องจากการติดขัดที่จุดตัด มีการติดขัดเป็นขบวนยาว สำหรับวันหยุด พบว่า สภาพการจราจรเมื่อเทียบกับค่าดัชนีการจราจรติดขัด ช่วงเวลา 07.01-08.00 น. ช่วงเวลา 10.01-12.00 น. ช่วงเวลา 14.01-15.00 น. ช่วงเวลา 16.01-17.00 น. และช่วงเวลา 18.01-19.00 น. มีสภาพการจราจรยังคงคล่องตัว มีการติดขัดเล็กน้อย แต่ยังไม่มีการหยุดจอด ช่วงเวลา 08.01-09.00 น. ช่วงเวลา 13.01-14.00 น. และช่วงเวลา 17.01-18.00 น. มีสภาพการจราจรเคลื่อนตัวได้ช้าลง เกิดความล่าช้า และความเร็วลดลง ช่วงเวลา 12.01-13.00 น. และช่วงเวลา 15.01-16.00 น. มีสภาพการจราจรคล่องตัว ไม่ติดขัด การหยุดจอดที่ทางแยกมีน้อย</p> <p>สำหรับเส้นทางการขนส่งวัสดุโครงการจะหลีกเลี่ยงการใช้เส้นทางในเขตเมืองที่มีสภาพการจราจรคับคั่ง พร้อมทั้งได้จัดให้มีที่สำหรับล้างล้อรถบริเวณทางเข้า-ออกพื้นที่ก่อสร้าง เพื่อป้องกันฝุ่นละอองและโคลนที่ติดมากับล้อรถ และจัดคนงานไว้คอยอำนวยความสะดวกในการจราจรเข้า-ออกโครงการ ดังนั้น ผลกระทบด้านการคมนาคมในระยะก่อสร้างจึงอยู่ในระดับต่ำ</p> | <p>(8) จัดให้มีป้ายชื่อโครงการ และลูกศรแสดงทิศทางการเข้า-ออกโครงการให้สามารถมองเห็นได้อย่างชัดเจน ในระยะที่สามารถชะลอเพื่อเลี้ยวเข้าสู่พื้นที่โครงการได้อย่างปลอดภัย</p> <p>(9) จัดให้มีที่สำหรับล้างล้อรถบริเวณทางเข้า-ออกพื้นที่ก่อสร้าง</p> <p>(10) จัดให้มีระบบไฟฟ้าส่องสว่าง บริเวณทางเข้า-ออกโครงการ และทางจราจรให้เพียงพอ</p> | -                                      |



DRAGON LAND  
DEVELOPMENT  
COMPANY LIMITED  
บริษัท ดราگون แลนด์ ดีเวลลอปเม้นท์ จำกัด

เดือน กุมภาพันธ์ 2559

(นายเจริญ ชาติลักษณะกุล)  
กรรมการผู้จัดการ

บริษัท ดราگون แลนด์ ดีเวลลอปเม้นท์ จำกัด

เดือน กุมภาพันธ์ 2559

(นางสาวจุฑารัตน์ บุญแก้ว)  
ผู้อำนวยการด้านสิ่งแวดล้อม

บริษัท ภูเก็ต เอ็นไวรอนเม้นทอล เซอร์วิส จำกัด



ตารางที่ 1 สรุปผลกระทบสิ่งแวดล้อม มาตรการป้องกันและแก้ไขผลกระทบสิ่งแวดล้อม และมาตรการติดตามตรวจสอบผลกระทบสิ่งแวดล้อม โครงการบลูซียม เรสซิเดนซ์ (Bluesiam Residences) ของบริษัท ดรากอน แลนด์ ดีเวลลอปเม้นท์ จำกัด ระยะก่อสร้าง (ต่อ)

| องค์ประกอบทางสิ่งแวดล้อม<br>และคุณต่าง ๆ | ผลกระทบต่อสิ่งแวดล้อมที่สำคัญ   | มาตรการป้องกันและแก้ไขผลกระทบสิ่งแวดล้อม   | มาตรการติดตามตรวจสอบ<br>ผลกระทบสิ่งแวดล้อม   |
|------------------------------------------|---|---|---|
| 3.2 การใช้น้ำ                            | <p>ในช่วงการก่อสร้าง น้ำใช้ของโครงการจำแนกออกเป็น 2 ประเภท คือ น้ำใช้เพื่อการอุปโภค-บริโภคของคณงานและน้ำใช้เพื่อการก่อสร้าง น้ำใช้ทั้งหมดผู้รับเหมาก่อสร้างจะใช้น้ำประปาจากการประปาส่วนภูมิภาคจังหวัดภูเก็ต และซื้อน้ำจากรถบรรทุกน้ำเอกชนเป็นแหล่งน้ำสำรอง ซึ่งการใช้น้ำแต่ละประเภทในระหว่างการก่อสร้าง มีรายละเอียดดังนี้</p> <p>1) การใช้น้ำสำหรับพื้นที่ก่อสร้าง</p> <ul style="list-style-type: none"> <li>- การใช้น้ำเพื่อการอุปโภค-บริโภคของคณงาน</li> </ul> <p>การใช้น้ำเพื่อการอุปโภค-บริโภคของคณงานก่อสร้าง พิจารณาจากจำนวนคณงานสูงสุด 40 คน และมีอัตราการใช้ น้ำสำหรับคณงานที่พักนอกพื้นที่โครงการเท่ากับ 50 ลิตร/คน/วัน (Metcalf &amp; Eddy, 1991) ดังนั้น จะใช้น้ำประมาณ 2.00 ลูกบาศก์เมตร/วัน ส่วนน้ำดื่มผู้รับเหมาก่อสร้างจะจัดหาน้ำดื่มบรรจุขวดหรือถังไว้ให้คณงาน</p> <ul style="list-style-type: none"> <li>- การใช้น้ำเพื่อการก่อสร้าง</li> </ul> <p>กิจกรรมการใช้น้ำเพื่อการก่อสร้างของโครงการ เช่น ผสมปูนซีเมนต์และบ่มคอนกรีต ทำความสะอาดเครื่องมือเครื่องใช้ต่างๆ การฉีดพรมพื้นที่ เป็นต้น ซึ่งคาดว่าจะมีอัตราการใช้ น้ำประมาณ 15.00 ลูกบาศก์เมตร/วัน (ข้อมูลจากโครงการ)</p> <p>ดังนั้น โครงการมีความต้องการใช้น้ำทั้งหมด ในช่วงก่อสร้างประมาณ 17.00 ลูกบาศก์เมตร/วัน โครงการจัดให้มีถังสำรองน้ำปริมาตร 20 ลูกบาศก์เมตร จำนวน 1 ถัง สามารถสำรองน้ำไว้ใช้ได้ประมาณ 1 วัน</p> | <p>(1) รณรงค์ให้คณงานมีการใช้น้ำอย่างประหยัด</p> <p>(2) จัดให้มีถังสำรองน้ำสำหรับพื้นที่ก่อสร้าง ปริมาตร 20 ลูกบาศก์เมตร จำนวน 1 ถัง สามารถสำรองน้ำไว้ใช้ได้ประมาณ 1 วัน และจัดให้มีบ่อน้ำซีเมนต์ชั่วคราว ปริมาตร 20 ลูกบาศก์เมตร จำนวน 1 บ่อ รวมปริมาตรกักเก็บน้ำทั้งสิ้น 20 ลูกบาศก์เมตร ซึ่งสำรองน้ำไว้ใช้ได้ประมาณ 2 วัน</p> <p>(3) จัดเตรียมกระบะสำหรับล้างอุปกรณ์ก่อสร้าง เพื่อให้สามารถล้างอุปกรณ์ได้ในปริมาณมาก โดยไม่ปล่อยน้ำทิ้งอย่างเปล่าประโยชน์</p> | <ul style="list-style-type: none"> <li>- ตรวจสอบการรั่วไหลของประปาในเส้นท่อน้ำใช้ ทุกเดือน ตลอดระยะเวลาก่อสร้าง</li> <li>- ตรวจสอบความสะอาดของถังสำรองน้ำใช้บริเวณพื้นที่ก่อสร้างและบ้านพักคณงาน ทุกเดือน ตลอดระยะเวลาก่อสร้าง</li> </ul> |



DRAGON LAND  
DEVELOPMENT  
COMPANY LIMITED  
บริษัท ดรากอน แลนด์ ดีเวลลอปเม้นท์ จำกัด

เดือน กุมภาพันธ์ 2559

(นายเจริญ สติลักษณ์กุล)

กรรมการผู้จัดการ

บริษัท ดรากอน แลนด์ ดีเวลลอปเม้นท์ จำกัด

เดือน กุมภาพันธ์ 2559

(นางสาวจุฑารัตน์ บุญแก้ว)

ผู้อำนวยการด้านสิ่งแวดล้อม

บริษัท ภูเก็ต เอ็นไวรอนเม้นทอล เซอร์วิส จำกัด



ตารางที่ 1 สรุปผลกระทบสิ่งแวดล้อม มาตรการป้องกันและแก้ไขผลกระทบสิ่งแวดล้อม และมาตรการติดตามตรวจสอบผลกระทบสิ่งแวดล้อม โครงการบลูไฮแอม เรสซิเดนซ์ (Blueslam Residences) ของบริษัท ดรากอน แลนด์ ดีเวลลอปเม้นท์ จำกัด ระยะก่อสร้าง (ต่อ)

| องค์ประกอบทางสิ่งแวดล้อม<br>และคุณค่าต่าง ๆ | ผลกระทบต่อสิ่งแวดล้อมที่สำคัญ   | มาตรการป้องกันและแก้ไขผลกระทบสิ่งแวดล้อม   | มาตรการติดตามตรวจสอบ<br>ผลกระทบสิ่งแวดล้อม                                                                           |
|---------------------------------------------|---|---|---|
| 3.2 การใช้น้ำ (ต่อ)                         | 2) การใช้น้ำสำหรับบ้านพักคนงาน<br>ปริมาณน้ำใช้จากคนงานก่อสร้างรวม 8 ลูกบาศก์เมตร/วัน และ<br>โครงการจะจัดให้มีบ่อน้ำซีเมนต์ชั่วคราว ปริมาตร 20 ลูกบาศก์เมตร<br>จำนวน 1 บ่อ รวมปริมาตรกักเก็บน้ำทั้งสิ้น 20 ลูกบาศก์เมตร ซึ่งสำรองน้ำ<br>ไว้ใช้ได้ประมาณ 2 วัน<br>ดังนั้นผลกระทบด้านการใช้น้ำในระยะก่อสร้างต่อชุมชนที่อยู่ใกล้เคียง<br>จึงอยู่ในระดับต่ำ   | -   | -   |
| 3.3 การระบายน้ำและการ<br>ป้องกันน้ำท่วม     | การระบายน้ำและป้องกันน้ำท่วมบริเวณพื้นที่ก่อสร้างโครงการ ในกรณี<br>ที่เกิดฝนตกในช่วงการก่อสร้าง ซึ่งอาจก่อให้เกิดการชะล้างของตะกอนดิน<br>ภายในพื้นที่โครงการออกสู่บริเวณข้างเคียง โครงการจะจัดให้มีแนวท่อ<br>ระบายน้ำชั่วคราวขนาด 1.2 x 0.50 เมตร โดยรอบพื้นที่โครงการ จากนั้น<br>จะระบายผ่านบ่อดัก/บ่อดตรวจคุณภาพน้ำ สำหรับดักขยะ ตะกอนดิน กรวด<br>และทราย ก่อนปล่อยออกสู่ท่อระบายน้ำสาธารณะตามแนวทางหลวง<br>แผ่นดินหมายเลข 4030 (กลาง-หาดราไวย์) ต่อไป หลังจากนั้นโครงการจะ<br>ทยอยสร้างระบบสาธารณูปโภคต่างๆ เพื่อเตรียมไว้สำหรับช่วงดำเนินการ<br>รวมทั้งการวางท่อระบายน้ำ ทำให้การระบายน้ำออกจากพื้นที่โครงการมี<br>ประสิทธิภาพมากขึ้นด้วย ดังนั้นผลกระทบจึงอยู่ในระดับต่ำ | (1) จัดให้มีแนวท่อระบายน้ำชั่วคราวขนาด 1.2 x 0.50<br>เมตร โดยรอบพื้นที่โครงการ จากนั้นจะระบายผ่าน<br>บ่อดัก/บ่อดตรวจคุณภาพน้ำ สำหรับดักขยะ ตะกอน<br>ดิน กรวด และทราย ก่อนปล่อยออกสู่ท่อระบายน้ำ<br>สาธารณะตามแนวทางหลวงแผ่นดินหมายเลข<br>4030 (กลาง-หาดราไวย์) ต่อไป<br>(2) ขุดลอกตะกอนดินที่สะสมในบ่อดักเป็นประจำทุก<br>สัปดาห์<br>(3) จัดให้มีคนงานคอยทำความสะอาดบริเวณพื้นที่<br>ก่อสร้าง เพื่อป้องกันมิให้เศษดิน เศษขยะ หรือเศษ<br>วัสดุก่อสร้าง อุดตันหรือกีดขวางทางไหลของน้ำ | - ตรวจสอบว่ามีตะกอนดิน<br>ไหลลงพื้นที่ข้างเคียงและ<br>ไหลลงท่อระบายน้ำหรือไม่<br>ทุกสัปดาห์ ตลอดระยะเวลา<br>ก่อสร้าง |



**DRAGON LAND  
DEVELOPMENT  
COMPANY LIMITED**  
บริษัท ดรากอน แลนด์ ดีเวลลอปเม้นท์ จำกัด

เดือน กุมภาพันธ์ 2559

(นายเจริญ ศติลักษณ์กุล)  
กรรมการผู้จัดการ

บริษัท ดรากอน แลนด์ ดีเวลลอปเม้นท์ จำกัด

เดือน กุมภาพันธ์ 2559

(นางสาวจุฑารัตน์ บุญแก้ว)

ผู้อำนวยการด้านสิ่งแวดล้อม

บริษัท ปูเก็ด เอ็นไวรอนเม้นทอล เซอร์วิส จำกัด



ตารางที่ 1 สรุปผลกระทบสิ่งแวดล้อม มาตรการป้องกันและแก้ไขผลกระทบสิ่งแวดล้อม และมาตรการติดตามตรวจสอบผลกระทบสิ่งแวดล้อม โครงการบลูสแลม เรสซิเดนซ์ (Blueslam Residences) ของบริษัท ดราگون แลนด์ ดีเวลลอปเม้นท์ จำกัด ระยะก่อสร้าง (ต่อ)

| องค์ประกอบทางสิ่งแวดล้อม และคุณค่าต่าง ๆ | ผลกระทบต่อสิ่งแวดล้อมที่สำคัญ   | มาตรการป้องกันและแก้ไขผลกระทบสิ่งแวดล้อม   | มาตรการติดตามตรวจสอบผลกระทบสิ่งแวดล้อม   |
|------------------------------------------|---|---|---|
| 3.4 การจัดการน้ำเสีย                     | <p>น้ำเสียที่จะเกิดขึ้นในระหว่างการก่อสร้างโครงการ มาจาก 2 ส่วน คือ</p> <p>1) น้ำเสียจากพื้นที่ก่อสร้าง</p> <p>- น้ำเสียจากคณงานก่อสร้าง</p> <p>น้ำเสียที่เกิดจากคณงานก่อสร้าง มีประมาณ 1.591 ลูกบาศก์เมตร/วัน (คิดจากร้อยละ 100 ของปริมาณน้ำใช้เพื่อการอุปโภคของคณงาน) แบ่งเป็นน้ำเสียจากการอุปโภคทั่วไปและน้ำเสียจากห้องส้วม โดยจะไม่มีน้ำเสียจากการอาบ เนื่องจากคณงานพักอาศัยอยู่ภายนอกพื้นที่โครงการ</p> <p>- น้ำเสียจากการอุปโภคทั่วไป ได้แก่ การล้างทำความสะอาด มีประมาณ 1.356 ลูกบาศก์เมตร/วัน (น้ำจากการชำระล้าง 33.90 ลิตร/คน/วัน (บุญส่ง ไพเกษ, 2537)) ซึ่งน้ำเสียดังกล่าวมีปริมาณไม่มากและจะปล่อยซึมลงดิน</p> <p>- น้ำเสียจากห้องส้วม มีประมาณ 0.235 ลูกบาศก์เมตร/วัน (น้ำจากการราดส้วม 5.63 ลิตร/คน/วัน) จะบำบัดโดยถังบำบัดน้ำเสียสำเร็จรูประบบเติมอากาศชนิดที่มีตัวกลางยึดเกาะ ช่วงก่อสร้าง จำนวน 1 ชุด โดยถังบำบัดน้ำเสีย 1 ชุดสามารถรองรับน้ำเสียได้ 10 ลูกบาศก์เมตร และสามารถบำบัดให้มีค่า BOD<sub>๕๐๐</sub> ไม่เกิน 30 มิลลิกรัม/ลิตร น้ำเสียที่ผ่านการบำบัดแล้วจะปล่อยออกสู่ท่อระบายน้ำสาธารณะตามแนวทางหลวงแผ่นดินหมายเลข 4025 ต่อไป ทั้งนี้โครงการจัดให้มีห้องส้วม จำนวน 5 ห้อง (ห้องส้วม 1 ห้อง/ จำนวนคณงาน 8 คน)</p> | <p>(1) จัดให้มีห้องส้วมที่ถูกหลักสุขาภิบาลให้เพียงพอจำนวน 5 ห้อง ในพื้นที่ก่อสร้าง และ บริเวณบ้านพักคณงาน</p> <p>(2) ควบคุมไม่ให้เกิดการระบายน้ำโสโครกจากห้องส้วมออกสู่ท่อระบายน้ำสาธารณะโดยตรง ผู้รับเหมาก่อสร้างจะจัดให้มีถังบำบัดน้ำเสียสำเร็จรูประบบเติมอากาศชนิดที่มีตัวกลางยึดเกาะ ช่วงก่อสร้าง จำนวน 1 ชุด โดยถังบำบัดน้ำเสีย 1 ชุดสามารถรองรับน้ำเสียได้ 10 ลูกบาศก์เมตร และสามารถบำบัดให้มีค่า BOD<sub>๕๐๐</sub> ไม่เกิน 30 มิลลิกรัม/ลิตร</p> <p>(3) จัดให้มีคณงานตรวจสอบระบบบำบัดน้ำเสียเป็นประจำ หากน้ำโสโครกในถังบำบัดน้ำเสียสำเร็จรูปเต็มจะต้องติดต่อรถสูบล้างไปกำจัดต่อไป</p> <p>(4) จัดให้มีคณงานคอยดูแลทำความสะอาดห้องส้วมเป็นประจำ และกำชับให้คณงานรักษาความสะอาดบริเวณห้องส้วม เพื่อป้องกันไม่ให้ส่งกลิ่นรบกวนผู้อยู่อาศัยข้างเคียง</p> | <p>- ตรวจสอบและจดบันทึกการทำงานของระบบบำบัดน้ำเสียของโครงการ ทุกเดือน ตลอดระยะเวลาก่อสร้าง</p> <p>- ตรวจสอบปริมาณตะกอนของส่วนกรอง หากปริมาณตะกอนเต็มให้ประสานรถสูบล้างไปกำจัด ทุกสัปดาห์ ตลอดระยะเวลาก่อสร้าง</p> <p>- ตรวจสอบความเป็นกรดต่างบี โอ ดี ปริมาณสารแขวนลอย ชัลไฟด์ ปริมาณสารละลาย ปริมาณตะกอนหนัก น้ำมันและไขมัน ที่เคเอ็น โคลิฟอร์มแบคทีเรียทั้งหมด ของน้ำที่ผ่านการบำบัดแล้วบริเวณบ่อตรวจคุณภาพน้ำ ทุก 1 เดือน ตลอดระยะเวลาก่อสร้าง</p> |



DRAGON LAND  
DEVELOPMENT  
COMPANY LIMITED  
บริษัท ดราگون แลนด์ ดีเวลลอปเม้นท์ จำกัด

เดือน กุมภาพันธ์ 2559

(นายเจริญ ศติลักษณ์กุล)

กรรมการผู้จัดการ

บริษัท ดราگون แลนด์ ดีเวลลอปเม้นท์ จำกัด

เดือน กุมภาพันธ์ 2559

(นางสาวจุฑารัตน์ บุญแก้ว)

ผู้อำนวยการด้านสิ่งแวดล้อม

บริษัท ภูเก็ต เอ็นไวรอนเม้นทอล เซอร์วิส จำกัด



ตารางที่ 1 สรุปผลกระทบสิ่งแวดล้อม มาตรการป้องกันและแก้ไขผลกระทบสิ่งแวดล้อม และมาตรการติดตามตรวจสอบผลกระทบสิ่งแวดล้อม โครงการบลูไฮแอม เรสซิเดนซ์ (Bluesiam Residences) ของบริษัท ดราگون แลนด์ ดีเวลลอปเม้นท์ จำกัด ระยะก่อสร้าง (ต่อ)

| องค์ประกอบทางสิ่งแวดล้อม และคุณค่าต่าง ๆ | ผลกระทบต่อสิ่งแวดล้อมที่สำคัญ   | มาตรการป้องกันและแก้ไขผลกระทบสิ่งแวดล้อม                                                                                   | มาตรการติดตามตรวจสอบผลกระทบสิ่งแวดล้อม |
|------------------------------------------|---|---|----------------------------------------|
| 3.4 การจัดการน้ำเสีย (ต่อ)               | <p>- น้ำเสียที่เกิดจากกิจกรรมก่อสร้าง</p> <p>น้ำเสียที่เกิดจากกิจกรรมก่อสร้างในแต่ละวันจะมีปริมาณไม่มากนัก เนื่องจากปริมาณน้ำใช้ในกิจกรรมการก่อสร้าง (15 ลูกบาศก์เมตร/วัน) ส่วนหนึ่งจะรวมเป็นส่วนของผลิตภัณฑ์ เช่น น้ำที่ใช้ในการผสมคอนกรีต เป็นต้น อีกส่วนหนึ่งจะระเหยหรือซึมลงดิน เช่น น้ำที่ใช้ในการบ่มคอนกรีต หรือน้ำที่ฉีดพรมพื้นและถนนชั่วคราวเพื่อลดฝุ่นละออง เป็นต้น สำหรับน้ำที่ใช้ในกิจกรรมการก่อสร้างส่วนน้อยที่เป็นน้ำเสีย ได้แก่ น้ำที่ใช้ในการชำระล้างเครื่องมือและอุปกรณ์ที่ใช้ในการก่อสร้างแต่ละวันจะปล่อยไหลซึมลงดิน</p> <p>2) น้ำเสียจากบ้านพักคนงาน</p> <p>สำหรับบ้านพักคนงานจะมีปริมาณน้ำเสียจากคนงานก่อสร้างแบ่งเป็นน้ำเสียจากส้วม และน้ำเสียจากการอาบน้ำหรือซักล้าง (คิดจากร้อยละ 100 ของปริมาณน้ำใช้) จำนวนคนงานในช่วงสูงสุด 350 คน</p> <p>- ปริมาณน้ำเสียจากส้วม มีปริมาณ 0.80 ลูกบาศก์เมตร/วัน อัตราการใช้ 20 ลิตร/คน/วัน (ชัชชัย พรรณสวัสดิ์ และคณะ, 2530) โครงการจัดให้มีห้องส้วม จำนวน 5 ห้อง (ห้องส้วม 1 ห้อง/ จำนวนคนงาน 8 คน)</p> <p>- ปริมาณน้ำเสียจากการอาบน้ำหรือซักล้าง มีปริมาณ 7.20 ลูกบาศก์เมตร/วัน อัตราการใช้ 180 ลิตร/คน/วัน</p> <p>ดังนั้น ปริมาณน้ำเสียทั้งหมด 8.00 ลูกบาศก์เมตร/วัน โครงการจัดให้มีการบำบัดโดยใช้ถังบำบัดน้ำเสียสำเร็จรูปแบบกรองไร้อากาศและเติมอากาศผ่านผิวดักกลาง จำนวน 1 ชุด สามารถรองรับน้ำเสียได้ 10 ลูกบาศก์เมตร/ชุด สามารถบำบัดให้มีค่า BOD<sub>๕๐๐</sub> ไม่เกิน 20 มิลลิกรัม/ลิตร น้ำเสียที่ผ่านการบำบัดแล้วจะปล่อยออกสู่ท่อระบายน้ำสาธารณะต่อไป ดังนั้น ผลกระทบจึงอยู่ในระดับต่ำ</p> | (5) เมื่อการก่อสร้างแล้วเสร็จ ผู้รับเหมาก่อสร้างจะต้องให้รถสูบล้างทำความสะอาดพื้นที่ก่อสร้างและปรับปรุงพื้นที่ให้เรียบร้อย | -                                      |



เดือน กุมภาพันธ์ 2559

(นายเจริญ คตลักษณ์กุล)  
กรรมการผู้จัดการ

บริษัท ดราگون แลนด์ ดีเวลลอปเม้นท์ จำกัด

เดือน กุมภาพันธ์ 2559

(นางสาวจุฑารัตน์ บุญแก้ว)  
ผู้อำนวยการด้านสิ่งแวดล้อม

บริษัท ภูเก็ต เอ็นไวรอนเม้นทอล เซอร์วิส จำกัด



ตารางที่ 1 สรุปผลกระทบสิ่งแวดล้อม มาตรการป้องกันและแก้ไขผลกระทบสิ่งแวดล้อม และมาตรการติดตามตรวจสอบผลกระทบสิ่งแวดล้อม โครงการบลูไฮแอม เรสซิเดนซ์ (Blueslam Residences) ของบริษัท ดราگون แลนด์ ดีเวลลอปเม้นท์ จำกัด ระยะก่อสร้าง (ต่อ)

| องค์ประกอบทางสิ่งแวดล้อม และคุณค่าต่าง ๆ | ผลกระทบต่อสิ่งแวดล้อมที่สำคัญ   | มาตรการป้องกันและแก้ไขผลกระทบสิ่งแวดล้อม   | มาตรการติดตามตรวจสอบผลกระทบสิ่งแวดล้อม   |
|------------------------------------------|---|---|---|
| 3.5 การจัดการขยะมูลฝอย                   | <p>ปริมาณขยะมูลฝอยที่เกิดขึ้นในช่วงการก่อสร้าง ส่วนใหญ่เกิดจากคนงานก่อสร้าง โดยขยะมูลฝอยในช่วงก่อสร้างมาจาก 2 แหล่ง ได้แก่</p> <p>1) ขยะจากพื้นที่ก่อสร้าง</p> <p>- ขยะมูลฝอยจากกิจกรรมการก่อสร้าง</p> <p>ขยะมูลฝอยจากการก่อสร้างส่วนใหญ่เป็นขยะมูลฝอยจากการปรับพื้นที่และงานก่อสร้าง ได้แก่ เศษวัสดุก่อสร้างจำพวกเศษไม้แบบ เศษหิน เศษปูน เศษเหล็ก เศษท่อและเศษผ้า ทางโครงการจัดการโดยเศษไม้แบบและเศษผ้าขนาดใหญ่จะถูกรวบรวมเพื่อนำไปใช้ในโครงการอื่นต่อไป เศษหินและเศษปูนจะใช้ในการถมพื้นที่ในโครงการ ส่วนเศษเหล็กและเศษท่อจะขายให้กับคนรับซื้อของเก่า</p> <p>- ขยะมูลฝอยจากกิจกรรมของคนงาน</p> <p>ขยะมูลฝอยจากกิจกรรมของคนงาน เช่น กระดาช และถุงพลาสติก ผู้รับเหมาต้องจัดให้มีถุงดำรองรับมูลฝอย วางไว้ตามจุดต่างๆ ในบริเวณก่อสร้าง และในแต่ละวันให้เก็บรวบรวมมายังจุดพักมูลฝอยรวมที่โครงการจัดไว้</p> <p>คนงานก่อสร้างของโครงการสูงสุด 40 คน คาดว่าจะเกิดปริมาณขยะมูลฝอยสูงสุด 60 ลิตร/วัน (อัตราการเกิดขยะ 3 ลิตร/คน/วัน แต่เนื่องจากคนงานก่อสร้างไม่ได้พักในโครงการ ดังนั้น อัตราการเกิดขยะในช่วงเวลาทำงานคาดว่า ประมาณ 1.50 ลิตร/คน/วัน)</p> | <p>(1) จัดให้มีถังขยะขนาด 240 ลิตร จำนวน 4 ถัง แยกเป็นถังขยะเปียก ถังขยะแห้ง ถังขยะรีไซเคิล ถังขยะอันตราย อย่างละ 1 ถัง ปริมาตรกักเก็บของถังขยะรวม 960 ลิตร ซึ่งสามารถรองรับขยะมูลฝอยได้สูงสุดประมาณ 16 วัน สำหรับพื้นที่ก่อสร้าง และจัดให้มีถังขยะขนาด 240 ลิตร จำนวน 4 ถัง แยกเป็นถังขยะเปียก ถังขยะแห้ง ถังขยะรีไซเคิล ถังขยะอันตราย อย่างละ 1 ถัง ปริมาตรกักเก็บของถังขยะรวม 960 ลิตร ซึ่งสามารถรองรับขยะมูลฝอยได้สูงสุดประมาณ 8 วัน สำหรับบ้านพักคนงานก่อสร้าง</p> <p>(2) ผู้รับเหมาโครงการจะประสานงานให้รถเก็บขนมูลฝอยของหน่วยงานท้องถิ่นเข้ามาดำเนินการเก็บขนมูลฝอยและนำไปกำจัดต่อไป ทั้งนี้จะมีการผูกมัดขยะให้มีมัดชิด ไม่ตกหล่น</p> <p>(3) ขยะอันตรายโครงการจะรวบรวมใส่ถุงขยะอันตรายสีส้มเมื่อมีปริมาณมากพอแล้วจะส่งไปให้เทศบาลนครภูเก็ตเพื่อนำไปกำจัดต่อไป</p> | <p>- ตรวจสอบความสามารถของถังขยะในการรองรับปริมาณขยะและการรั่วซึมของที่พักถังขยะ ทุก 3 วัน ตลอดระยะเวลาก่อสร้าง</p> <p>- ตรวจสอบภาชนะรองรับมูลฝอยให้อยู่ในสภาพดีเสมอ ทุก 1 เดือนตลอดระยะเวลาก่อสร้าง</p> |



DRAGON LAND  
DEVELOPMENT  
COMPANY LIMITED  
บริษัท ดราگون แลนด์ ดีเวลลอปเม้นท์ จำกัด

เดือน กุมภาพันธ์ 2559

(นายเจริญ ศศิลักษณ์กุล)

กรรมการผู้จัดการ

บริษัท ดราگون แลนด์ ดีเวลลอปเม้นท์ จำกัด

เดือน กุมภาพันธ์ 2559

(นางสาวจุฑารัตน์ บุญแก้ว)

ผู้อำนวยการด้านสิ่งแวดล้อม

บริษัท ภูเก็ต เอ็นไวรอนเมนทอล เซอร์วิส จำกัด



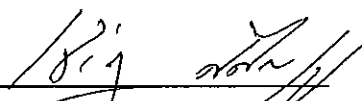
ตารางที่ 1 สรุปผลกระทบสิ่งแวดล้อม มาตรการป้องกันและแก้ไขผลกระทบสิ่งแวดล้อม และมาตรการติดตามตรวจสอบผลกระทบสิ่งแวดล้อม โครงการบลูไฮแอม เรสซิเดนซ์ (Bluesiam Residences) ของบริษัท ทรากอน แลนด์ ดีเวลลอปเม้นท์ จำกัด ระยะเวลาก่อสร้าง (ต่อ)

| องค์ประกอบทางสิ่งแวดล้อม และคุณค่าต่าง ๆ | ผลกระทบต่อสิ่งแวดล้อมที่สำคัญ   | มาตรการป้องกันและแก้ไขผลกระทบสิ่งแวดล้อม   | มาตรการติดตามตรวจสอบผลกระทบสิ่งแวดล้อม |
|------------------------------------------|---|---|----------------------------------------|
| 3.5 การจัดการขยะมูลฝอย (ต่อ)             | <p>ผู้รับเหมาจะจัดให้มีที่พักระยะรวม ซึ่งภายในมีถังขยะขนาด 240 ลิตร จำนวน 4 ถัง แยกเป็นถังขยะเปียก ถังขยะแห้ง ถังขยะรีไซเคิล ถังขยะอันตราย อย่างละ 1 ถัง ปริมาตรกักเก็บของถังขยะรวม 960 ลิตร ซึ่งสามารถรองรับขยะมูลฝอยได้สูงสุดประมาณ 16 วัน สำหรับถังขยะของโครงการจะมีฝาปิดมิดชิดป้องกันน้ำฝนและการส่งกลิ่น โดยผู้รับเหมาโครงการจะแจ้งหน่วยงานเอกชนที่ได้รับใบอนุญาตดำเนินการจากองค์การบริหารส่วนตำบลเชิงทะเลให้ดำเนินการเก็บขยะต่อไป</p> <p>- ขยะมูลฝอยจากกิจกรรมของพนักงาน</p> <p>ขยะอันตรายที่เกิดขึ้นจากกิจกรรมก่อสร้าง ได้แก่ กระเบื้องสเปร์ย และกระเบื้องสี เป็นต้น โครงการจะทำการรวบรวมแยกไว้ในส่วนสำนักงาน โดยภายในถังจะรองด้วยถุงพลาสติกสีส้ม ซึ่งเป็นถุงสำหรับใส่ขยะอันตราย และระบุข้างถังว่าเป็น "ขยะอันตราย" เมื่อมีปริมาณมากพอแล้วจะส่งไปให้เทศบาลนครภูเก็ตเพื่อนำไปกำจัดต่อไป ปัจจุบันจังหวัดภูเก็ตได้ประกาศเรื่อง กำหนดประเภท ราคา และหลักเกณฑ์การนำส่งขยะอันตราย ณ ศูนย์กำจัดขยะมูลฝอยจังหวัดภูเก็ต และมี "โครงการขนส่งของเสียออกจากเกาะภูเก็ต" เพื่อส่งไปกำจัดอย่างถูกวิธี โดยโรงงานกำจัดกากอุตสาหกรรมที่ขึ้นทะเบียน</p> | <p>(4) ตรวจสอบภาชนะรองรับขยะมูลฝอยให้อยู่ในสภาพดีอยู่เสมอ</p> <p>(5) กำชับคนงานก่อสร้างให้ทิ้งขยะมูลฝอยลงภาชนะรองรับที่ได้จัดเตรียมไว้อย่างเคร่งครัด</p> <p>(6) คัดแยกขยะที่สามารถนำมาขาย เพื่อลดปริมาณมูลฝอยที่ต้องนำไปกำจัด</p> <p>(7) ส่งเสริมให้มีการคัดแยกขยะ โดยติดตั้งป้ายแยกประเภทของขยะไว้ที่ถังขยะให้ชัดเจน</p> <p>(8) รวบรวมมูลฝอยหรือเศษวัสดุก่อสร้าง เพื่อนำกลับไปใช้ใหม่</p> <p>(9) สำรวจปริมาณมูลฝอย เมื่อพบว่าปริมาณมากขึ้น ต้องเพิ่มจำนวนถังรองรับมูลฝอย</p> <p>(10) รณรงค์ให้ผู้รับเหมาและคนงานก่อสร้างทำความสะอาดที่พักและสถานที่ก่อสร้าง</p> | -                                      |



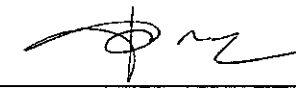
DRAGON LAND  
DEVELOPMENT  
COMPANY LIMITED  
บริษัท ทรากอน แลนด์ ดีเวลลอปเม้นท์ จำกัด

เดือน กุมภาพันธ์ 2559

  
(นายเจริญ สติลักษณ์กุล)  
กรรมการผู้จัดการ

บริษัท ทรากอน แลนด์ ดีเวลลอปเม้นท์ จำกัด

เดือน กุมภาพันธ์ 2559

  
(นางสาวจุฑารัตน์ บุญแก้ว)  
ผู้อำนวยการด้านสิ่งแวดล้อม

บริษัท ภูเก็ต เอ็นไวรอนเม้นทอล เซอร์วิส จำกัด



ตารางที่ 1 สรุปผลกระทบสิ่งแวดล้อม มาตรการป้องกันและแก้ไขผลกระทบสิ่งแวดล้อม และมาตรการติดตามตรวจสอบผลกระทบสิ่งแวดล้อม โครงการบลูไฮแอม เรสซิเดนซ์ (Bluesiam Residences) ของบริษัท ดราگون แลนด์ ดีเวลลอปเม้นท์ จำกัด ระยะก่อสร้าง (ต่อ)

| องค์ประกอบทางสิ่งแวดล้อม และคุณค่าต่าง ๆ | ผลกระทบต่อสิ่งแวดล้อมที่สำคัญ   | มาตรการป้องกันและแก้ไขผลกระทบสิ่งแวดล้อม   | มาตรการติดตามตรวจสอบผลกระทบสิ่งแวดล้อม |
|------------------------------------------|---|---|----------------------------------------|
| 3.5 การจัดการขยะมูลฝอย (ต่อ)             | <p>2) ขยะจากบ้านพักคนงาน</p> <p>คนงานก่อสร้างของโครงการสูงสุด 40 คน เกิดปริมาณขยะมูลฝอยสูงสุด 120 ลิตร/วัน (อัตราการเกิดขยะ 3 ลิตร/คน/วัน)</p> <p>ผู้รับเหมาจะจัดให้มีที่พักขยะรวม ซึ่งภายในมีถังขยะขนาด 240 ลิตร จำนวน 4 ถัง แยกเป็นถังขยะเปียก ถังขยะแห้ง ถังขยะรีไซเคิล ถังขยะอันตราย อย่างละ 1 ถัง ปริมาตรกักเก็บของถังขยะรวม 960 ลิตร ซึ่งสามารถรองรับขยะมูลฝอยได้สูงสุดประมาณ 8 วัน สำหรับถังขยะของโครงการจะมีฝาปิดมิดชิดป้องกันน้ำฝนและการส่งกลิ่น โดยผู้รับเหมาโครงการจะจ้างหน่วยงานเอกชนที่ได้รับใบอนุญาตดำเนินการจากองค์การบริหารส่วนตำบลเชิงทะเลให้ดำเนินการเก็บขนขยะต่อไป ดังนั้นผลกระทบจึงอยู่ในระดับต่ำ</p>                                                      | -   | -                                      |
| 3.6 ไฟฟ้า                                | <p>ผู้รับเหมาก่อสร้างจะดำเนินการขอใช้ไฟฟ้าชั่วคราวจากการไฟฟ้าส่วนภูมิภาค อำเภอถลาง เพื่อใช้ในกิจกรรมการก่อสร้าง ซึ่งประกอบด้วย</p> <ul style="list-style-type: none"> <li>- การใช้ไฟฟ้าสำหรับกิจกรรมการก่อสร้าง ได้แก่ การต่อเชื่อม สำหรับเครื่องจักรกลและอุปกรณ์ก่อสร้างต่างๆ และไฟฟ้าแสงสว่าง เป็นต้น</li> <li>- การใช้ไฟฟ้าสำหรับคนงานก่อสร้าง ได้แก่ ไฟฟ้าแสงสว่าง และเครื่องใช้ไฟฟ้าต่างๆ เป็นต้น</li> </ul> <p>การใช้ไฟฟ้าของโครงการจะมีผลกระทบในระดับต่ำต่อการใช้ไฟฟ้าของชุมชนข้างเคียงหรือระบบไฟฟ้าของอาคารพักอาศัยใกล้เคียง เนื่องจากปริมาณไฟฟ้าที่ต้องการใช้น้อยเกินกว่าจะก่อให้เกิดผลกระทบและการไฟฟ้าส่วนภูมิภาค อำเภอถลาง มีความสามารถให้บริการได้อย่างเพียงพอ</p> | <p>(1) เลือกใช้ไฟฟ้าส่องสว่างและอุปกรณ์ไฟฟ้าต่างๆ แบบประหยัดพลังงาน</p> <p>(2) การติดตั้งอุปกรณ์และการจ่ายไฟฟ้าต้องถูกต้องตามมาตรฐาน</p> <p>(3) กำชับให้คนงานใช้ไฟฟ้าอย่างประหยัด</p> | -                                      |



**DRAGON LAND  
DEVELOPMENT  
COMPANY LIMITED**  
บริษัท ดราگون แลนด์ ดีเวลลอปเม้นท์ จำกัด

เดือน กุมภาพันธ์ 2559

(นายเจริญ ศศิลักษณ์กุล)

กรรมการผู้จัดการ

บริษัท ดราگون แลนด์ ดีเวลลอปเม้นท์ จำกัด

เดือน กุมภาพันธ์ 2559

(นางสาวจุฑารัตน์ บุญแก้ว)

ผู้อำนวยการด้านสิ่งแวดล้อม

บริษัท ภูเก็ต เอ็นไวรอนเม้นทอล เซอร์วิส จำกัด



ตารางที่ 1 สรุปผลกระทบสิ่งแวดล้อม มาตรการป้องกันและแก้ไขผลกระทบสิ่งแวดล้อม และมาตรการติดตามตรวจสอบผลกระทบสิ่งแวดล้อม โครงการบลูเซียม เรสซิเดนซ์ (Bluesiam Residences) ของบริษัท ดรากรอน แลนด์ ดีเวลลอปเม้นท์ จำกัด ระยะก่อสร้าง (ต่อ)

| องค์ประกอบทางสิ่งแวดล้อม และคุณค่าต่าง ๆ | ผลกระทบต่อสิ่งแวดล้อมที่สำคัญ   | มาตรการป้องกันและแก้ไขผลกระทบสิ่งแวดล้อม   | มาตรการติดตามตรวจสอบผลกระทบสิ่งแวดล้อม   |
|------------------------------------------|---|---|---|
| 3.7 การป้องกันอัคคีภัย                   | สำหรับกิจกรรมในการก่อสร้างที่มีความเสี่ยงต่อการเกิดอัคคีภัยในช่วงการก่อสร้างโครงการนั้น อาจเกิดจากลูกไฟจากงานเชื่อม กระแสไฟฟ้า ลัดวงจรจากเครื่องมือที่เกี่ยวข้องกับกระแสไฟฟ้า และการตกค้างภายใน รวมทั้งการสูบบุหรี่ของ คนงาน ดังนั้น โครงการจะร่วมกับบริษัท ผู้รับเหมาก่อสร้าง คอยควบคุมในการปฏิบัติงาน ของคนงานก่อสร้างให้มีประสิทธิภาพและลดการ เกิดอุบัติเหตุในการทำงาน รวมทั้งเพื่อความปลอดภัยของผู้พักอาศัยรอบโครงการ คาดว่า ผลกระทบจะอยู่ในระดับต่ำ | (1) ห้ามสูบบุหรี่ในบริเวณพื้นที่ก่อสร้างโดยเด็ดขาด<br>(2) ห้ามเผาขยะในพื้นที่ก่อสร้างอย่างเด็ดขาด<br>(3) ติดตั้งป้ายสัญลักษณ์ ป้ายเตือนในบริเวณที่อาจจะเกิดอันตราย เช่น "เขตก่อสร้าง" "ห้ามเข้าก่อนได้รับอนุญาต" "ห้ามสูบบุหรี่" เป็นต้น ซึ่ง ขนาดของป้ายเตือนต้องมีขนาดที่สามารถมองเห็นได้ชัดเจน<br>(4) ห้ามนำวัตถุไวไฟเข้าใกล้อุปกรณ์เครื่องมือที่มีประกายไฟโดยเด็ดขาด<br>(5) ใช้อุปกรณ์ตัดไฟฟ้าอัตโนมัติ เมื่อเกิดกระแสไฟฟ้าลัดวงจร<br>(6) ตรวจสอบอุปกรณ์เครื่องมือให้อยู่ในสภาพปกติก่อนและหลังใช้งานอย่างสม่ำเสมอ<br>(7) การเดินสายไฟบริเวณพื้นที่ก่อสร้างทุกชั้นตอนต้องกระทำอย่างถูกหลัก วิชาการ<br>(8) อบรมคนงานให้มีความรู้ในเรื่องสาเหตุแห่งอัคคีภัยอยู่เสมอ และต้องไม่ ประมาทในการทำงาน<br>(9) ทางผู้รับเหมาจะจัดเตรียมถังดับเพลิงแบบมือถือชนิดผงเคมีแห้ง ขนาด 4 กิโลกรัม ติดตั้งไว้ตามจุดที่คาดว่าจะเกิดเพลิงไหม้ได้ง่าย และอยู่ใน ตำแหน่งที่สามารถมองเห็นได้ง่าย<br>(10) จัดเวรยามรักษาความปลอดภัย ตลอด 24 ชั่วโมง รวมทั้งเตรียมความพร้อมประสานงานกับหน่วยป้องกันและบรรเทาสาธารณภัยขององค์การบริหารส่วนตำบลเชิงทะเล | - ตรวจสอบสภาพการใช้งาน ของถังดับเพลิงแบบมือถือ บริเวณที่ติดตั้งถังดับเพลิง ทุก 6 เดือน ตลอดระยะเวลา ก่อสร้างหรือตามคำแนะนำ ของผู้ผลิต<br>- ตรวจสอบตามสาเหตุที่อาจ ก่อให้เกิดอัคคีภัย บริเวณพื้นที่ ก่อสร้าง ทุกสัปดาห์ ตลอด ระยะเวลาก่อสร้าง<br>- ตรวจสอบความเป็นระเบียบ และการทำความสะอาด บริเวณพื้นที่ก่อสร้าง ทุกวัน ตลอดระยะเวลาก่อสร้าง<br>- ตรวจสอบสภาพของเครื่องมือ ปฐมพยาบาล ทุกวัน ตลอด ระยะเวลาก่อสร้าง |



DRAGON LAND  
DEVELOPMENT  
COMPANY LIMITED  
บริษัท ดรากรอน แลนด์ ดีเวลลอปเม้นท์ จำกัด

เดือน กุมภาพันธ์ 2559

(นายเจริญ ตติลักษณ์กุล)

กรรมการผู้จัดการ

บริษัท ดรากรอน แลนด์ ดีเวลลอปเม้นท์ จำกัด

เดือน กุมภาพันธ์ 2559

(นางสาวจุฑารัตน์ บุญแก้ว)

ผู้อำนวยการด้านสิ่งแวดล้อม

บริษัท ปูเก็ท เอ็นไวรอนเม้นทอล เซอร์วิส จำกัด



ตารางที่ 1 สรุปผลกระทบสิ่งแวดล้อม มาตรการป้องกันและแก้ไขผลกระทบสิ่งแวดล้อม และมาตรการติดตามตรวจสอบผลกระทบสิ่งแวดล้อม โครงการบลูไฮแอม เรสซิเดนซ์ (Blueslam Residences) ของบริษัท ดรากอน แลนด์ ดีเวลลอปเม้นท์ จำกัด ระยะก่อสร้าง (ต่อ)

| องค์ประกอบทางสิ่งแวดล้อม<br>และคุณค่าต่าง ๆ           | ผลกระทบต่อสิ่งแวดล้อมที่สำคัญ   | มาตรการป้องกันและแก้ไขผลกระทบสิ่งแวดล้อม   | มาตรการติดตามตรวจสอบ<br>ผลกระทบสิ่งแวดล้อม   |
|-------------------------------------------------------|---|---|---|
| 3.8 การระบายอากาศ                                     | <p>ปัจจุบันโครงการเป็นพื้นที่ราบ โดยทิศเหนือติดกับโรงแรม มานะไทย สุรินทร์ ภูเก็ต ทิศใต้ติดกับทางหลวงแผ่นดินหมายเลข 4030 (กลาง-หาดราไวย์) ทิศตะวันออกติดกับบ้านอยู่อาศัย 2 ชั้น บุคคลอื่น และบ้านอยู่อาศัยชั้นเดียว บุคคลอื่น และทิศตะวันตกติดกับที่ดินบุคคลอื่น (กำลังก่อสร้างอาคาร ค.ส.ล. สูง 4 ชั้น) ดังนั้น สภาพโดยรอบพื้นที่โครงการโดยรวมจึงยังคงสามารถระบายอากาศได้ดี</p> <p>ในช่วงก่อสร้างจะไม่มีผลกระทบด้านระบายอากาศและระบายความร้อน เนื่องจากช่วงการก่อสร้างจะไม่มีกิจกรรมที่เป็นแหล่งกำเนิดความร้อนที่สำคัญ รวมถึงพื้นที่โครงการมีการเว้นระยะห่างจากพื้นที่ข้างเคียงอย่างพอเพียง ซึ่งสามารถทำให้เกิดการระบายอากาศจากตัวอาคารได้สะดวก โดยไม่ส่งผลกระทบต่อบริเวณใกล้เคียงพื้นที่โครงการแต่อย่างใด</p> | -   | -   |
| <p>4. คุณภาพชีวิต</p> <p>4.1 สภาพสังคมและเศรษฐกิจ</p> | <p>(1) การสรุปลักษณะโครงการ</p> <p>โครงการบลูไฮแอม เรสซิเดนซ์ (Blueslam Residences) เป็นโครงการประกอบกิจการประเภทอาคารชุด ประกอบด้วย อาคารห้องชุด ค.ส.ล. สูง 5 ชั้น 1 ชั้นใต้ดิน จำนวน 1 อาคาร มีพื้นที่ใช้สอยรวมกันทุกชั้น เท่ากับ 6,961.05 ตารางเมตร ตั้งอยู่บนพื้นที่ 1-1-5.5 ไร่ หรือ 2,022 ตารางเมตร โดยจะขออนุญาตก่อสร้างต่อองค์การบริหารส่วนตำบลเชิงทะเล ซึ่งคาดว่าจะใช้ระยะเวลาการก่อสร้างโครงการประมาณ 14 เดือน</p>   | <p>(1) ติดป้ายประชาสัมพันธ์แสดงรายละเอียดการก่อสร้างโครงการ เพื่อประชาสัมพันธ์ให้ประชาชนโดยรอบทราบ พร้อมระบุสถานที่และหมายเลขโทรศัพท์ สำหรับรับเรื่องร้องเรียนและข้อคิดเห็นเกี่ยวกับการก่อสร้าง พร้อมทั้งจัดให้มีการสอบถามเพื่อค้นหาข้อเท็จจริง และสาเหตุเพื่อกำหนดแนวทางแก้ไขปัญหา เพื่อสร้างความเข้าใจอันดีกับผู้อยู่อาศัยข้างเคียงเป็นระยะๆ ตามความเหมาะสม</p> | <p>- ตรวจสอบป้ายประชาสัมพันธ์แสดงรายละเอียดการก่อสร้างโครงการ เพื่อประชาสัมพันธ์ให้ประชาชนโดยรอบรับทราบ พร้อมระบุสถานที่ ชื่อบุคคล และหมายเลขโทรศัพท์ ที่สามารถติดต่อได้ ตลอด 24 ชั่วโมง</p> |



DRAGON LAND  
DEVELOPMENT  
COMPANY LIMITED  
บริษัท ดรากอน แลนด์ ดีเวลลอปเม้นท์ จำกัด

เดือน กุมภาพันธ์ 2559

(นายเจริญ ชิตติชนานกุล)  
กรรมการผู้จัดการ

บริษัท ดรากอน แลนด์ ดีเวลลอปเม้นท์ จำกัด

เดือน กุมภาพันธ์ 2559

(นางสาวจุฑารัตน์ บุญแก้ว)  
ผู้อำนวยการด้านสิ่งแวดล้อม

บริษัท ภูเก็ต เอ็นไวรอนเม้นทอล เซอร์วิส จำกัด



ตารางที่ 1 สรุปผลกระทบสิ่งแวดล้อม มาตรการป้องกันและแก้ไขผลกระทบสิ่งแวดล้อม และมาตรการติดตามตรวจสอบผลกระทบสิ่งแวดล้อม โครงการบลูไฮแอม เรสซิเดนซ์ (Bluesiam Residences) ของบริษัท ดราگون แลนด์ ดีเวลลอปเม้นท์ จำกัด ระยะก่อสร้าง (ต่อ)

| องค์ประกอบทางสิ่งแวดล้อม และคุณค่าต่าง ๆ                          | ผลกระทบต่อสิ่งแวดล้อมที่สำคัญ   | มาตรการป้องกันและแก้ไขผลกระทบสิ่งแวดล้อม   | มาตรการติดตามตรวจสอบผลกระทบสิ่งแวดล้อม   |
|-------------------------------------------------------------------|---|---|---|
| <b>4. คุณภาพชีวิต</b><br><b>4.1 สภาพสังคมและเศรษฐกิจ</b><br>(ต่อ) | (2) การสำรวจทางสังคมเบื้องต้น<br>โครงการอยู่ในเขตองค์การบริหารส่วนตำบลเชิงทะเล ซึ่งจัดเป็นเขตพื้นที่ธุรกิจที่สำคัญของจังหวัดภูเก็ต สภาพโดยรวมของเขตองค์การบริหารส่วนตำบลเชิงทะเล ส่วนใหญ่เป็นชุมชนชานเมืองที่มีความหลากหลายของกิจกรรม แต่ในพื้นที่ก็ยังคงมีความเป็นชุมชนอยู่ และมีความสัมพันธ์ที่ดีระหว่างเพื่อนบ้าน ดังนั้น แม้ว่าผู้พักอาศัยบางส่วนที่ดำเนินชีวิตเป็นแบบต่างคนต่างอยู่ ต้องเร่งรีบในการดำเนินชีวิตประจำวัน แต่ก็ไม่มี ความขัดแย้งซึ่งกันและกัน สำหรับด้านความปลอดภัยในชีวิต และทรัพย์สินและสวัสดิการของประชาชน โครงการตั้งอยู่ในเขตความรับผิดชอบของสภ.เชิงทะเล ปฏิบัติหน้าที่ความรับผิดชอบในด้านการรักษาความสงบและความปลอดภัยในชีวิตและทรัพย์สินของประชาชน ในกรณีเกิดเหตุอัคคีภัยหน่วยงานหลักที่รับผิดชอบบริเวณพื้นที่โครงการ คือ การป้องกันและบรรเทาสาธารณภัยขององค์การบริหารส่วนตำบลเชิงทะเล โดยมีระยะทางห่างจากพื้นที่โครงการ ประมาณ 3.0 กิโลเมตร ใช้เวลาในการเดินทางมายังโครงการประมาณ 4 นาที จนถึงพื้นที่โครงการ (ขึ้นกับสภาพการจราจรและช่วงเวลาที่เกิดเหตุ)<br>(3) ผลกระทบทางสังคมที่คาดว่าจะเกิดขึ้นจากการพัฒนาโครงการจากการประเมินของบริษัทที่ปรึกษาในช่วงก่อสร้าง คาดว่าโครงการอาจก่อให้เกิดผลกระทบต่อผู้อยู่ใกล้เคียงและผู้ใช้งานสายต่างๆ โดยรอบพื้นที่โครงการ | (2) จัดตั้งป้ายประชาสัมพันธ์บริเวณหน้าพื้นที่บ้านพักคนงาน โดยระบุชื่อบริษัทผู้รับเหมา ชื่อผู้รับเหมา/ผู้ควบคุมงาน พร้อมเบอร์โทรศัพท์ติดต่อ เพื่อให้ผู้พักอาศัยที่อยู่ใกล้เคียงพื้นที่บ้านพักคนงานก่อสร้างได้รับทราบข้อมูล และสามารถติดต่อกับผู้รับเหมา/ผู้ควบคุมได้โดยตรง ในกรณีได้รับความเดือดร้อนจากบ้านพักคนงาน<br>(3) ให้ผู้รับเหมาก่อสร้างจัดเตรียมที่พักคนงานที่ถูกสุขลักษณะ<br>(4) จัดให้มีระบบสุขาภิบาลภายในพื้นที่โครงการ และบ้านพักคนงานก่อสร้างที่เพียงพอและถูกสุขลักษณะ<br>(5) ผู้รับเหมาก่อสร้างต้องกำหนดกฎเกณฑ์และคอยสอดส่องดูแลพฤติกรรมของคนงานก่อสร้างให้อยู่ในระเบียบ มิให้ก่อความเดือดร้อนรำคาญ และปัญหาต่างๆ ให้กับผู้ที่พักอาศัยในชุมชนและพื้นที่ใกล้เคียง หากคนงานประพฤติผิดต้องมีการว่ากล่าวตักเตือนลงโทษหรือถึงขั้นไล่ออก โดยพิจารณาจากความเหมาะสมของเหตุการณ์ที่เกิดขึ้น<br>(6) จัดให้มีหัวหน้าคนงานสำหรับควบคุมงานก่อสร้างไม่ให้สร้างความเดือดร้อนกับประชาชนโดยรอบ | ไว้ในบริเวณพื้นที่ก่อสร้างโครงการที่บุคคลอื่นสามารถมองเห็นได้อย่างชัดเจน สำหรับรับเรื่องร้องเรียนและข้อคิดเห็นเกี่ยวกับการก่อสร้าง จัดให้มีผังขั้นตอนการจัดการและได้ตอบเรื่องร้องเรียนต่างๆ ที่ชัดเจนแสดงดังรูปที่ 2 ทั้งการร้องเรียนจากภายในและภายนอก พร้อมทั้งจัดให้มีการสอบถามเพื่อค้นหาข้อเท็จจริง และสาเหตุเพื่อกำหนดแนวทางแก้ไขปัญหา |



DRAGON LAND  
DEVELOPMENT  
COMPANY LIMITED  
บริษัท ดราگون แลนด์ ดีเวลลอปเม้นท์ จำกัด

เดือน กุมภาพันธ์ 2559

(นายเจริญ ศศิลักษณ์กุล)  
กรรมการผู้จัดการ

บริษัท ดราگون แลนด์ ดีเวลลอปเม้นท์ จำกัด

เดือน กุมภาพันธ์ 2559

(นางสาวจุฑารัตน์ บุญแก้ว)  
ผู้อำนวยการด้านสิ่งแวดล้อม

บริษัท ภูเก็ต เอ็นไวรอนเม้นทอล เซอร์วิส จำกัด



ตารางที่ 1 สรุปผลกระทบสิ่งแวดล้อม มาตรการป้องกันและแก้ไขผลกระทบสิ่งแวดล้อม และมาตรการติดตามตรวจสอบผลกระทบสิ่งแวดล้อม โครงการบลูไฮแอม เรสซิเดนซ์ (Bluesiam Residences) ของบริษัท ดราگون แลนด์ ดีเวลลอปเม้นท์ จำกัด ระยะก่อสร้าง (ต่อ)

| องค์ประกอบทางสิ่งแวดล้อม และคุณค่าต่าง ๆ | ผลกระทบต่อสิ่งแวดล้อมที่สำคัญ   | มาตรการป้องกันและแก้ไขผลกระทบสิ่งแวดล้อม   | มาตรการติดตามตรวจสอบผลกระทบสิ่งแวดล้อม |
|------------------------------------------|---|---|----------------------------------------|
| 4.1 สภาพสังคมและเศรษฐกิจ (ต่อ)           | <p>ทั้งนี้ ผลกระทบตามตารางดังกล่าวข้างต้น สอดคล้องกับผลการสำรวจทัศนคติของผู้ที่อยู่โดยรอบโครงการต่อการก่อสร้างโครงการ โดยส่วนใหญ่มีความห่วงกังวลในเรื่องต่างๆ ใกล้เคียงกัน ได้แก่ ฝุ่นละออง เสียงดัง เสียงดังจากการใช้เครื่องจักร ความสั่นสะเทือนจากการตอกเสาเข็ม การจราจรติดขัด ความปลอดภัยของผู้ผ่านไปมา ความปลอดภัยของผู้อยู่อาศัยโดยรอบ ความปลอดภัยในชีวิตและทรัพย์สิน เป็นต้น ซึ่งโครงการต้องปฏิบัติตามมาตรการป้องกันและลดผลกระทบดังกล่าวข้างต้นอย่างเคร่งครัด เพื่อป้องกันและลดผลกระทบที่อาจเกิดขึ้นต่อผู้ที่อยู่โดยรอบ</p> <p>สำหรับการจ้างคนงานก่อสร้างประมาณ 40 คน โดยคนงานส่วนใหญ่เป็นคนงานของบริษัทผู้รับเหมา ซึ่งย้ายมาจากพื้นที่ก่อสร้างอื่น และจะมีการรับคนงานเพิ่มเพียงบางส่วน ส่งผลกระทบในการจ้างงานเพิ่มขึ้นเพียงเล็กน้อย ซึ่งจะส่งผลให้รายได้ของร้านค้าและบริการรายย่อยใกล้เคียงพื้นที่ก่อสร้างให้เพิ่มขึ้นเล็กน้อย เช่น ร้านขายสินค้าอุปโภค-บริโภค กิจกรรมค้าวัสดุก่อสร้าง เป็นต้น เกิดการกระจายรายได้สู่ชุมชนมากขึ้น คนงานทำงานแบบเช้าไปเย็นกลับ ซึ่งก่อให้เกิดผลกระทบต่อสภาพสังคมและเศรษฐกิจของชุมชนในระดับต่ำ</p> <p>นอกจากนี้โครงการได้จัดให้มีมาตรการป้องกันและลดผลกระทบที่อาจเกิดจากคนงานก่อสร้าง และมาตรการเพื่อลดผลกระทบสิ่งแวดล้อมด้านต่างๆ</p> | <p>(7) จัดให้มีเจ้าหน้าที่ของโครงการและบริษัทผู้รับเหมา เข้าพบผู้พักอาศัยที่อยู่ข้างเคียงก่อนดำเนินการก่อสร้าง และตลอดระยะเวลาการก่อสร้าง ทุกกระยะ 1 ครั้ง/สัปดาห์ และให้หมายเลขโทรศัพท์ที่สามารถติดต่อได้ทันทีที่ได้รับความเดือดร้อน</p> <p>(8) หากเกิดความเสียหายแก่สิ่งปลูกสร้างบริเวณข้างเคียงจากการก่อสร้าง โครงการ/ผู้รับเหมา ก่อสร้างต้องรับผิดชอบในการแก้ไข</p> <p>(9) จัดให้มียามรักษาการณ์บริเวณบ้านพักคนงาน ก่อสร้าง เพื่อดูแลความปลอดภัยตลอด 24 ชั่วโมง.</p> <p>(10) ไม่อนุญาตให้คนงานก่อสร้างพักในพื้นที่โครงการ</p> <p>(11) ออกกฎระเบียบการปฏิบัติงานภายในบ้านพักคนงาน ดังนี้</p> <ul style="list-style-type: none"> <li>- จัดให้มีหัวหน้าคนงานดูแลคนงานก่อสร้าง ไม่ให้ส่งเสียงดัง หรือก่อความรบกวนต่อชุมชนข้างเคียง</li> <li>- ระมัดระวัง ดูแลความประพฤติของคนงาน เกี่ยวกับปัญหาการลักขโมย และมีฉาชีพอื่นๆ</li> <li>- ห้ามมิให้คนงานออกนอกบริเวณที่พักคนงาน นอกเวลา 22.00 น.</li> </ul> | -                                      |



DRAGON LAND  
DEVELOPMENT  
COMPANY LIMITED  
บริษัท ดราгон แลนด์ ดีเวลลอปเม้นท์ จำกัด

เดือน กุมภาพันธ์ 2559

(นายเจริญ ศศิลักษณ์นุส)   
กรรมการผู้จัดการ

บริษัท ดราгон แลนด์ ดีเวลลอปเม้นท์ จำกัด

เดือน กุมภาพันธ์ 2559

(นางสาวจุฑารัตน์ บุญแก้ว)   
ผู้อำนวยการด้านสิ่งแวดล้อม

บริษัท ภูเก็ต เอ็นไวรอนเม้นทอล เซอร์วิส จำกัด



ตารางที่ 1 สรุปผลกระทบสิ่งแวดล้อม มาตรการป้องกันและแก้ไขผลกระทบสิ่งแวดล้อม และมาตรการติดตามตรวจสอบผลกระทบสิ่งแวดล้อม โครงการบลูไฮแอม เรสซิเดนซ์ (Bluesiam Residences) ของบริษัท ดรากอน แลนด์ ดีเวลลอปเม้นท์ จำกัด ระยะก่อสร้าง (ต่อ)

| องค์ประกอบทางสิ่งแวดล้อม และคุณค่าต่าง ๆ | ผลกระทบต่อสิ่งแวดล้อมที่สำคัญ | มาตรการป้องกันและแก้ไขผลกระทบสิ่งแวดล้อม   | มาตรการติดตามตรวจสอบผลกระทบสิ่งแวดล้อม |
|------------------------------------------|-------------------------------|---|----------------------------------------|
| 4.1 สภาพสังคมและเศรษฐกิจ (ต่อ)           |                               | <ul style="list-style-type: none"> <li>- ห้ามนำสุรา และยาเสพติดทุกชนิดเข้ามาดื่มหรือเสพภายในพื้นที่บ้านพัก</li> <li>- ห้ามเล่นการพนันทุกชนิด</li> <li>- ห้ามส่งเสียงดังรบกวนบุคคลข้างเคียง</li> <li>- ห้ามทะเลาะวิวาทภายในพื้นที่บ้านพัก</li> <li>- ห้ามเลี้ยงสัตว์ทุกชนิด</li> <li>- ช่วยกันรักษาความสะอาด</li> </ul> <p>(12) ปฏิบัติตามมาตรการป้องกันและแก้ไขผลกระทบด้านกายภาพ ชีวภาพ และคุณค่าการใช้ประโยชน์ของมนุษย์อย่างเคร่งครัด และจัดให้มีเจ้าหน้าที่ประสานผู้อยู่ข้างเคียงโครงการตลอดช่วงเวลาก่อสร้าง เพื่อป้องกันความขัดแย้ง</p> | -                                      |



**DRAGON LAND  
DEVELOPMENT  
COMPANY LIMITED**  
บริษัท ดรากอน แลนด์ ดีเวลลอปเม้นท์ จำกัด

เดือน กุมภาพันธ์ 2559

(นายเจริญ สติลักษณ์กุล)  
กรรมการผู้จัดการ

บริษัท ดรากอน แลนด์ ดีเวลลอปเม้นท์ จำกัด

เดือน กุมภาพันธ์ 2559

(นางสาวจุฑารัตน์ นุญแก้ว)  
ผู้อำนวยการด้านสิ่งแวดล้อม

บริษัท ภูเก็ต เอ็นไวรอนเมนทอล เซอร์วิส จำกัด



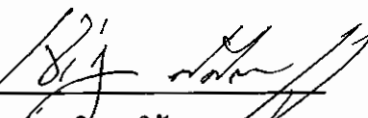
ตารางที่ 1 สรุปผลกระทบสิ่งแวดล้อม มาตรการป้องกันและแก้ไขผลกระทบสิ่งแวดล้อม และมาตรการติดตามตรวจสอบผลกระทบสิ่งแวดล้อม โครงการบลูไฮแอม เรสซิเดนซ์ (Blueslam Residences) ของบริษัท ดราگون แลนด์ ดีเวลลอปเม้นท์ จำกัด ระยะก่อสร้าง (ต่อ)

| องค์ประกอบทางสิ่งแวดล้อม และคุณค่าต่าง ๆ | ผลกระทบต่อสิ่งแวดล้อมที่สำคัญ   | มาตรการป้องกันและแก้ไขผลกระทบสิ่งแวดล้อม   | มาตรการติดตามตรวจสอบผลกระทบสิ่งแวดล้อม   |
|------------------------------------------|---|---|---|
| 4.2 อาชีวอนามัยและความปลอดภัย            | <p>ผลกระทบด้านความปลอดภัยและอาชีวอนามัยของคณงานก่อสร้างและเจ้าหน้าที่ปฏิบัติงานในพื้นที่ก่อสร้าง ได้แก่ อุบัติเหตุต่างๆ อันอาจเกิดจากการทำงานที่ขาดความระมัดระวัง หรือประมาทในการใช้เครื่องจักร การใช้เครื่องมือหรืออุปกรณ์ที่ไม่สมบูรณ์ การขนส่งวัสดุอุปกรณ์ก่อสร้างที่อาจก่อให้เกิดการกีดขวางการจราจร เสียงและความสั่นสะเทือนที่เกิดจากกิจกรรมการก่อสร้างอันจะมีผลต่อสุขภาพต่อทางกายและยังมีผลต่อสุขภาพจิตของคณงานก่อสร้าง นอกจากนี้ การดำเนินการของโครงการในระยะก่อสร้างอาจก่อให้เกิดเหตุเดือดร้อนรำคาญปัญหาจากคณงานก่อสร้างต่อชุมชนใกล้เคียง และก่อให้เกิดความเสียหายต่อชีวิตและทรัพย์สินต่ออาคารและผู้อยู่อาศัยใกล้เคียง จากการรบกวนของเศษวัสดุก่อสร้าง และอาจก่อให้เกิดโรคติดต่อจากคณงานก่อสร้างได้</p> <p>ดังนั้น โครงการจึงกำหนดให้ผู้รับเหมามีมาตรการเพื่อความปลอดภัยในชีวิตและทรัพย์สินตามกฎหมายกระทรวงมหาดไทย ฉบับที่ 4 (พ.ศ. 2526) ออกตามความในพระราชบัญญัติควบคุมอาคาร พ.ศ.2522 ว่าด้วยหมวดที่ 1 การก่อสร้าง สำหรับผลกระทบด้านความปลอดภัย ดูแลให้คณงานก่อสร้างปฏิบัติงานด้วยความระมัดระวัง จัดหน้ากากกันฝุ่น หมวกนิรภัย รองเท้านิรภัย ที่ครอบหู ให้กับคณงานก่อสร้าง รวมทั้งกำหนดให้ผู้รับเหมาปฏิบัติตามประกาศกระทรวงมหาดไทย เรื่อง ความปลอดภัย</p> | <p><u>มาตรการด้านความปลอดภัยและอาชีวอนามัยของคณงานก่อสร้าง</u></p> <p>(1) กำหนดให้บริษัทรับเหมาก่อสร้างในโครงการต้องมีการพิจารณาการจัดการด้านความปลอดภัย ประกอบ ด้วย สัญญาว่าจ้างระหว่างเจ้าของโครงการ และบริษัทรับเหมาก่อสร้างจะต้องระบุครอบคลุมถึงวิธีการคุ้มครองความปลอดภัย และสุขภาพอนามัยของคณงานที่ปฏิบัติงานในโครงการ โดยควรมีรายละเอียดเกี่ยวกับ</p> <ul style="list-style-type: none"> <li>- กฎเกณฑ์และข้อปฏิบัติเพื่อความปลอดภัยในการทำงาน</li> <li>- การจัดให้มีและควบคุมดูแลการใช้อุปกรณ์ป้องกันอันตรายส่วนบุคคลต่างๆ</li> <li>- การตรวจสอบสภาพเครื่องมือ/อุปกรณ์ทุกชนิดเพื่อความปลอดภัยในการทำงาน</li> </ul> <p>(2) จัดให้มีอุปกรณ์ป้องกันอันตรายส่วนบุคคลที่เหมาะสมกับสภาพการทำงานให้เพียงพอกับจำนวนผู้ปฏิบัติงานที่ต้องใช้</p> | <ul style="list-style-type: none"> <li>- การสวมใส่อุปกรณ์ป้องกันอันตรายส่วนบุคคลของคณงานก่อสร้าง ทุกวัน ตลอดระยะเวลาก่อสร้าง</li> <li>- ตรวจสอบความเป็นระเบียบและการทำความสะอาดของพื้นที่ก่อสร้าง ทุกวัน ตลอดระยะเวลาก่อสร้าง</li> <li>- ตรวจสอบสภาพของเครื่องมือปฐมพยาบาล ทุกวัน ตลอดระยะเวลาก่อสร้าง</li> <li>- สอบถามจากประชาชนที่อยู่ใกล้เคียงโครงการในเรื่องผลกระทบด้านความปลอดภัยและทรัพย์สิน ทุกสัปดาห์ ตลอดระยะเวลาก่อสร้าง</li> </ul> |



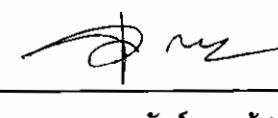
DRAGON LAND  
DEVELOPMENT  
COMPANY LIMITED  
บริษัท ดราگون แลนด์ ดีเวลลอปเม้นท์ จำกัด

เดือน กุมภาพันธ์ 2559

  
(นายเจริญ สติลักษณ์กุล)  
กรรมการผู้จัดการ

บริษัท ดราگون แลนด์ ดีเวลลอปเม้นท์ จำกัด

เดือน กุมภาพันธ์ 2559

  
(นางสาวจุฑารัตน์ บุญแก้ว)  
ผู้อำนวยการด้านสิ่งแวดล้อม

บริษัท ภูเก็ต เอ็นไวรอนเม้นทอล เซอร์วิส จำกัด



ตารางที่ 1 สรุปผลกระทบสิ่งแวดล้อม มาตรการป้องกันและแก้ไขผลกระทบสิ่งแวดล้อม และมาตรการติดตามตรวจสอบผลกระทบสิ่งแวดล้อม โครงการบลูไฮแอม เรสซิเดนซ์ (Bluesiam Residences) ของบริษัท ดราگون แลนด์ ดีเวลลอปเม้นท์ จำกัด ระยะก่อสร้าง (ต่อ)

| องค์ประกอบทางสิ่งแวดล้อม และคุณค่าต่าง ๆ | ผลกระทบต่อสิ่งแวดล้อมที่สำคัญ   | มาตรการป้องกันและแก้ไขผลกระทบสิ่งแวดล้อม   | มาตรการติดตามตรวจสอบผลกระทบสิ่งแวดล้อม   |
|------------------------------------------|---|---|---|
| 4.2 อาชีวอนามัยและความปลอดภัย (ต่อ)      | ในการทำงาน นอกจากนี้จะกำหนดให้ผู้รับเหมาก่อสร้าง รักษาดูแลพื้นที่ก่อสร้างให้เป็นระเบียบและทำความสะอาด พื้นที่ก่อสร้างอยู่เสมอเพื่อลดโอกาสการเกิดอุบัติเหตุ จัดเตรียมเครื่องมือปฐมพยาบาลเบื้องต้น พร้อมทั้งเตรียมพร้อมประสานงานกับโรงพยาบาลใกล้เคียงเพื่อนำผู้ได้รับบาดเจ็บส่งโรงพยาบาล หากเกิดอุบัติเหตุรุนแรง นอกจากนี้ ผู้รับเหมาต้องแบ่งเวลาการทำงานและการพักผ่อนของคนงานให้เหมาะสม รวมทั้งกำหนดให้มีการตรวจประวัติและตรวจสุขภาพคนงานและกำหนดกฎระเบียบให้คนงานก่อสร้างปฏิบัติตามอย่างเคร่งครัด เพื่อป้องกันเหตุเดือนร้อนรำคาญปัญหาและโรคติดต่อ | (3) กำหนดระยะเวลาในการทำงานเฉพาะในช่วงกลางวัน ตั้งแต่ 08.00 น. - 17.00 น. ในวันจันทร์ถึงวันเสาร์ จะหยุดก่อสร้างในวันอาทิตย์ หลังจากเวลา 17.00 น. เป็นต้นไป หากมีการก่อสร้าง โครงการจะเลือกกิจกรรมที่ไม่ก่อสร้างให้เกิดเสียงดัง เช่น การก่ออิฐ ฉาบปูน ซึ่งในการก่อสร้างที่ล่วงเวลาหลังจาก 17.00 น.ไปแล้ว และไม่ทำการก่อสร้างใดๆ ระหว่างเวลา 22.00-06.00 น.<br>(4) ตรวจสอบและควบคุมดูแลให้มีการใช้อุปกรณ์ป้องกันอันตรายส่วนบุคคลอย่างถูกต้องและเหมาะสมกับประเภทของงาน<br>(5) กำหนดขอบเขตและจัดทำแนวรั้วของบริเวณพื้นที่ก่อสร้าง โครงการให้ชัดเจน พร้อมทั้งกำหนดจุดเข้า-ออก ของโครงการ<br>(6) ป้องกันเศษวัสดุร่วงหล่น โดยตั้งนั่งร้านเหล็กโดยรอบอาคาร ซึ่งด้วยผ้าใบหรือตาข่ายกันฝุ่น โดยรอบอาคาร ส่วนทางเดินภายนอกใช้ไม้เนื้อแข็ง ขนาด 1"x8" และ 1"x10" ปูเป็นทางเดิน และกันวัสดุร่วงหล่น<br>(7) ทำ Chain Link ยื่นจากอาคารขณะทำโครงสร้างอาคาร เพื่อป้องกันเศษวัสดุร่วงหล่น และจะย้ายตามไปทุก 2-3 ชั้น<br>(8) ทำแผงตาข่ายกันรอบอาคาร เมื่อย้าย Chain Link ไปแล้ว โดยใช้โครงเหล็กซึ่งด้วยตาข่ายถี่ทุกชั้น | - ตรวจสอบภาพรั้วโดยรอบ บริเวณพื้นที่ก่อสร้างและบ้านพักคนงาน ทุกสัปดาห์ ตลอดระยะเวลาก่อสร้าง<br>- ตรวจสอบภาพ Chain Link และแผงตาข่ายที่กันโดยรอบอาคาร ทุกวัน ตลอดระยะเวลาก่อสร้าง |



DRAGON LAND  
DEVELOPMENT  
COMPANY LIMITED  
บริษัท ดราگون แลนด์ ดีเวลลอปเม้นท์ จำกัด

เดือน กุมภาพันธ์ 2559

(นายเจริญ ศศิลักษณ์านนท์)  
กรรมการผู้จัดการ

บริษัท ดราگون แลนด์ ดีเวลลอปเม้นท์ จำกัด

เดือน กุมภาพันธ์ 2559

(นางสาวจุฑารัตน์ บุญแก้ว)  
ผู้อำนวยการด้านสิ่งแวดล้อม

บริษัท ภูเก็ต เอ็นไวรอนเม้นทอล เซอร์วิส จำกัด



ตารางที่ 1 สรุปผลกระทบสิ่งแวดล้อม มาตรการป้องกันและแก้ไขผลกระทบสิ่งแวดล้อม และมาตรการติดตามตรวจสอบผลกระทบสิ่งแวดล้อม โครงการบลูไฮแอม เรสซิเดนซ์ (Blueslam Residences) ของบริษัท ดรากอน แลนด์ ดีเวลลอปเม้นท์ จำกัด ระยะก่อสร้าง (ต่อ)

| องค์ประกอบทางสิ่งแวดล้อม และคุณค่าต่าง ๆ | ผลกระทบต่อสิ่งแวดล้อมที่สำคัญ | มาตรการป้องกันและแก้ไขผลกระทบสิ่งแวดล้อม   | มาตรการติดตามตรวจสอบผลกระทบสิ่งแวดล้อม |
|------------------------------------------|-------------------------------|---|----------------------------------------|
| 4.2 อาชีวอนามัยและความปลอดภัย (ต่อ)      |                               | <p>(9) จัดป้ายแนะนำการทำงาน ป้ายเตือน เพื่อให้คนงานก่อสร้างปฏิบัติงานได้อย่างถูกต้อง</p> <p>(10) จัดเตรียมอุปกรณ์ป้องกันอุบัติเหตุในระหว่างการทำงานให้กับคนงาน เช่น หมวกนิรภัย แวนดานิรภัย เป็นต้น</p> <p>(11) จัดป้ายเตือน หรือโปสเตอร์เพื่อการปฏิบัติงานที่ปลอดภัยในบริเวณที่จำเป็น เช่น "เขตก่อสร้าง" "ลดความเร็วรถยนต์" และ "เขตสวมหมวกนิรภัย" เป็นต้น</p> <p>(12) จัดให้มีเจ้าหน้าที่ตรวจสอบวิธีการปฏิบัติงาน สภาพของเครื่องจักรอุปกรณ์ รวมทั้งสภาพแวดล้อมในการทำงาน เพื่อให้ปฏิบัติงานได้อย่างปลอดภัย</p> <p>(13) กำหนดให้ผู้รับเหมาก่อสร้างต้องมีการจัดเก็บอุปกรณ์อย่างเป็นระเบียบเรียบร้อย</p> <p>(14) จัดเวรยามรักษาความปลอดภัยของโครงการ เพื่อให้บุคคลภายนอกผ่านเข้า-ออก ก่อนได้รับอนุญาตและดูแลความปลอดภัยในพื้นที่</p> <p>(15) ผู้รับเหมาก่อสร้างรักษาดูแลพื้นที่ก่อสร้างให้เป็นระเบียบและทำความสะอาดพื้นที่ก่อสร้างอยู่เสมอ</p> | -                                      |



DRAGON LAND  
DEVELOPMENT  
COMPANY LIMITED  
บริษัท ดรากอน แลนด์ ดีเวลลอปเม้นท์ จำกัด

เดือน กุมภาพันธ์ 2559

(นายเจริญ ศศิลักษณ์กุล)  
กรรมการผู้จัดการ

บริษัท ดรากอน แลนด์ ดีเวลลอปเม้นท์ จำกัด

เดือน กุมภาพันธ์ 2559

(นางสาวจุฑารัตน์ บุญแก้ว)  
ผู้อำนวยการด้านสิ่งแวดล้อม

บริษัท กูเกิ้ล เอ็นไวรอนเม้นทอล เซอร์วิส จำกัด



ตารางที่ 1 สรุปผลกระทบสิ่งแวดล้อม มาตรการป้องกันและแก้ไขผลกระทบสิ่งแวดล้อม และมาตรการติดตามตรวจสอบผลกระทบสิ่งแวดล้อม โครงการบลูไฮแอม เรสซิเดนซ์ (Bluesiam Residences) ของบริษัท ดราگون แลนด์ ดีเวลลอปเม้นท์ จำกัด ระยะก่อสร้าง (ต่อ)

| องค์ประกอบทางสิ่งแวดล้อม และคุณค่าต่าง ๆ | ผลกระทบต่อสิ่งแวดล้อมที่สำคัญ | มาตรการป้องกันและแก้ไขผลกระทบสิ่งแวดล้อม   | มาตรการติดตามตรวจสอบผลกระทบสิ่งแวดล้อม |
|------------------------------------------|-------------------------------|---|----------------------------------------|
| 4.2 อาชีวอนามัยและความปลอดภัย (ต่อ)      |                               | <p><u>มาตรการด้านความปลอดภัยจากคนงานก่อสร้างต่อชุมชนใกล้เคียง</u></p> <p>(1) จัดป้ายประชาสัมพันธ์แสดงรายละเอียดการก่อสร้างโครงการ เพื่อประชาสัมพันธ์ให้ประชาชนโดยรอบทราบ พร้อมระบุสถานที่และหมายเลขโทรศัพท์ สำหรับรับเรื่องร้องเรียนและข้อคิดเห็นเกี่ยวกับการก่อสร้าง พร้อมทั้งจัดให้มีการสอบถามเพื่อค้นหาข้อเท็จจริง และสาเหตุเพื่อกำหนดแนวทางแก้ไขปัญหา เพื่อสร้างความเข้าใจอันดีกับผู้อยู่อาศัยข้างเคียงเป็นระยะๆ ตามความเหมาะสม</p> <p>(2) จัดตั้งป้ายประชาสัมพันธ์บริเวณหน้าพื้นที่บ้านพักคนงาน โดยระบุชื่อบริษัทผู้รับเหมา ชื่อผู้รับเหมา/ผู้ควบคุมงาน พร้อมเบอร์โทรศัพท์ติดต่อ เพื่อให้ผู้พักอาศัยที่อยู่ใกล้เคียงพื้นที่บ้านพักคนงานก่อสร้างได้รับทราบข้อมูล และสามารถติดต่อกับผู้รับเหมา/ผู้ควบคุมได้โดยตรง ในกรณีได้รับความเดือดร้อนจากบ้านพักคนงาน</p> <p>(3) พิจารณาเลือกคนในท้องถิ่นที่มีคุณสมบัติตรงตามที่ต้องการเข้ามาทำงานในโครงการ เพื่อให้เกิดการจ้างงานในชุมชน และป้องกันปัญหาความขัดแย้งระหว่างโครงการกับชุมชน</p> <p>(4) ผู้รับเหมาก่อสร้างต้องกำหนดกฎเกณฑ์และคอยสอดส่องดูแลพฤติกรรมของคนงานก่อสร้างให้อยู่ในระเบียบ มิให้ก่อความเดือดร้อนรำคาญ และปัญหาต่างๆ ให้กับผู้ที่พักอาศัยในชุมชนและพื้นที่ใกล้เคียง หากคนงานประพฤติผิดต้องมีการว่ากล่าวตักเตือน ลงโทษหรือถึงขั้นไล่ออก โดยพิจารณาจากความเหมาะสมของเหตุการณ์ที่เกิดขึ้น</p> <p>(5) จัดให้มีรั้วรอบบริเวณพื้นที่ก่อสร้างและบ้านพักคนงาน</p> | -                                      |



DRAGON LAND  
DEVELOPMENT  
COMPANY LIMITED  
บริษัท ดราگون แลนด์ ดีเวลลอปเม้นท์ จำกัด

เดือน กุมภาพันธ์ 2559

(นายเจริญ สติลักษณ์กุล)

กรรมการผู้จัดการ

บริษัท ดราگون แลนด์ ดีเวลลอปเม้นท์ จำกัด

เดือน กุมภาพันธ์ 2559

(นางสาวจุฑารัตน์ บุญแก้ว)

ผู้อำนวยการด้านสิ่งแวดล้อม

บริษัท ภูเก็ต เอ็นไวรอนเม้นทอล เซอร์วิส จำกัด



ตารางที่ 1 สรุปผลกระทบสิ่งแวดล้อม มาตรการป้องกันและแก้ไขผลกระทบสิ่งแวดล้อม และมาตรการติดตามตรวจสอบผลกระทบสิ่งแวดล้อม โครงการบลูไฮแอม เรสซิเดนซ์ (Bluesiam Residences) ของบริษัท ดราگون แลนด์ ดีเวลลอปเม้นท์ จำกัด ระยะก่อสร้าง (ต่อ)

| องค์ประกอบทางสิ่งแวดล้อม และคุณค่าต่าง ๆ | ผลกระทบต่อสิ่งแวดล้อมที่สำคัญ | มาตรการป้องกันและแก้ไขผลกระทบสิ่งแวดล้อม   | มาตรการติดตามตรวจสอบผลกระทบสิ่งแวดล้อม |
|------------------------------------------|-------------------------------|---|----------------------------------------|
| 4.2 อาชีวอนามัยและความปลอดภัย (ต่อ)      |                               | <p>(6) จัดให้มีหัวหน้างานคอยควบคุมดูแลคนงานก่อสร้างไม่ให้ประพฤติดนไม่เหมาะสม อันจะก่อให้เกิดความเดือดร้อนต่อผู้ที่อยู่ใกล้เคียง</p> <p>(7) จัดให้มีเจ้าหน้าที่ของโครงการและบริษัทผู้รับเหมาเข้าพบผู้พักอาศัยที่อยู่ข้างเคียง ตลอดระยะเวลาการก่อสร้าง ทุกๆ 1 ครั้ง/สัปดาห์ และให้หมายเลขโทรศัพท์ที่สามารถติดต่อได้ทันทีที่ได้รับความเดือดร้อน</p> <p>(8) หากเกิดความเสียหายแก่สิ่งปลูกสร้างบริเวณข้างเคียงจากการก่อสร้าง โครงการ/ผู้รับเหมาก่อสร้างต้องรับผิดชอบในการแก้ไข</p> <p>(9) จัดให้มียามรักษาการณ์บริเวณบ้านพักคนงานก่อสร้าง เพื่อดูแลความปลอดภัยตลอด 24 ชั่วโมง</p> <p>(10) ไม่อนุญาตให้คนงานก่อสร้างพักในพื้นที่โครงการ</p> <p>(11) จัดบ้านพักคนงานให้เป็นสัดส่วน เพื่อสะดวกต่อการควบคุมดูแล</p> <p>(12) ออกกฎระเบียบการปฏิบัติงานภายในบ้านพักคนงาน</p> <p>(13) ปฏิบัติตามมาตรการป้องกันและแก้ไขผลกระทบด้านกายภาพ ชีวภาพ และคุณค่าการใช้ประโยชน์ของมนุษย์อย่างเคร่งครัด และจัดให้มีเจ้าหน้าที่ประสานผู้อยู่ข้างเคียงโครงการตลอดช่วงเวลาก่อสร้าง เพื่อป้องกันความขัดแย้ง</p> <p>(14) จัดให้ตรวจสอบประวัติคนงาน และตรวจสอบสุขภาพพนักงานก่อนรับเข้าปฏิบัติงาน โดยพนักงานที่เป็นโรคติดต่อร้ายแรงต้องให้หยุดงานจนกว่าจะหายขาด</p> | -                                      |



เดือน กุมภาพันธ์ 2559

(นายเจริญ สติลักษณ์วนานุกุล)

กรรมการผู้จัดการ

บริษัท ดราگون แลนด์ ดีเวลลอปเม้นท์ จำกัด

เดือน กุมภาพันธ์ 2559

(นางสาวจุฑารัตน์ บุญแก้ว)

ผู้อำนวยการด้านสิ่งแวดล้อม

บริษัท กูเกิ้ล เอ็นไวรอนเม้นทอล เซอร์วิส จำกัด



ตารางที่ 1 สรุปผลกระทบสิ่งแวดล้อม มาตรการป้องกันและแก้ไขผลกระทบสิ่งแวดล้อม และมาตรการติดตามตรวจสอบผลกระทบสิ่งแวดล้อม โครงการบลูไฮแอม เรสซิเดนซ์ (Bluesiam Residences) ของบริษัท ดราگون แลนด์ ดีเวลลอปเม้นท์ จำกัด ระยะก่อสร้าง (ต่อ)

| องค์ประกอบทางสิ่งแวดล้อม<br>และคุณค่าต่าง ๆ | ผลกระทบต่อสิ่งแวดล้อมที่สำคัญ | มาตรการป้องกันและแก้ไขผลกระทบสิ่งแวดล้อม   | มาตรการติดตามตรวจสอบ<br>ผลกระทบสิ่งแวดล้อม |
|---------------------------------------------|-------------------------------|---|--------------------------------------------|
| 4.2 อาชีวอนามัยและความปลอดภัย (ต่อ)         |                               | <p>(15) กำหนดกฎระเบียบให้คนงานก่อสร้างปฏิบัติตามอย่างเคร่งครัด และกำหนดบทลงโทษกรณีฝ่าฝืนกฎระเบียบ เพื่อไม่ให้ส่งผลกระทบต่อผู้พักอาศัยใกล้เคียง ดังนี้</p> <ul style="list-style-type: none"> <li>- จัดให้มีหัวหน้างานดูแลคนงานก่อสร้าง ไม่ให้ส่งเสียงดัง หรือก่อความรบกวนต่อชุมชนข้างเคียง</li> <li>- ระมัดระวัง ดูแลความประพฤติของคนงานเกี่ยวกับปัญหาการลักขโมย และมีงานอื่น ๆ</li> <li>- ห้ามมิให้คนงานออกนอกบริเวณที่พักคนงานนอกเวลา 22.00 น.</li> <li>- ห้ามนำสุรา และยาเสพติดทุกชนิดเข้ามาดื่มหรือเสพภายในพื้นที่บ้านพัก</li> <li>- ห้ามเล่นการพนันทุกชนิด</li> <li>- ห้ามส่งเสียงดังรบกวนบุคคลข้างเคียง</li> <li>- ห้ามทะเลาะวิวาทภายในพื้นที่บ้านพัก</li> <li>- ห้ามเลี้ยงสัตว์ทุกชนิด</li> <li>- ช่วยกันรักษาความสะอาด</li> </ul> <p>(16) จัดเตรียมอุปกรณ์ปฐมพยาบาลเบื้องต้นไว้สำหรับผู้ได้รับอุบัติเหตุในเบื้องต้นไว้</p> <p>(17) โครงการจะนำมาตรการป้องกันและลดผลกระทบสิ่งแวดล้อมแสดงไว้ในสัญญาจ้างระหว่างผู้รับเหมาก่อสร้าง เพื่อให้ผู้รับเหมาก่อสร้างนำไปปฏิบัติตามอย่างเคร่งครัด ตลอดจนระบุผู้รับผิดชอบความเสียหายไว้อย่างชัดเจน</p> | -                                          |



เดือน กุมภาพันธ์ 2559  
**DRAGON LAND  
 DEVELOPMENT  
 COMPANY LIMITED**  
 บริษัท ดราگون แลนด์ ดีเวลลอปเม้นท์ จำกัด

(นายสิริณัฐ ชิตลักษณ์กุล)  
 กรรมการผู้จัดการ

บริษัท ดราگون แลนด์ ดีเวลลอปเม้นท์ จำกัด

เดือน กุมภาพันธ์ 2559

(นางสาวจุฑารัตน์ นุญแก้ว)  
 ผู้อำนวยการด้านสิ่งแวดล้อม

บริษัท ภูเก็ต เอ็นไวรอนเมนทอล เซอร์วิส จำกัด



ตารางที่ 1 สรุปผลกระทบสิ่งแวดล้อม มาตรการป้องกันและแก้ไขผลกระทบสิ่งแวดล้อม และมาตรการติดตามตรวจสอบผลกระทบสิ่งแวดล้อม โครงการบลูไฮแอม เรสซิเดนซ์ (Bluesiam Residences) ของบริษัท ดราคอน แลนด์ ดีเวลลอปเม้นท์ จำกัด ระยะก่อสร้าง (ต่อ)

| องค์ประกอบทางสิ่งแวดล้อม<br>และคุณค่าต่าง ๆ | ผลกระทบต่อสิ่งแวดล้อมที่สำคัญ   | มาตรการป้องกันและแก้ไขผลกระทบสิ่งแวดล้อม | มาตรการติดตามตรวจสอบ<br>ผลกระทบสิ่งแวดล้อม |
|---------------------------------------------|---|------------------------------------------|--------------------------------------------|
| 4.3 สุขภาพ                                  | <p>การประเมินผลกระทบทางสุขภาพจะประเมินตามแนวทางการประเมินผลกระทบทางสุขภาพในรายงานการวิเคราะห์ผลกระทบสิ่งแวดล้อมของประเทศไทยเป็นแนวทางในการศึกษา (สำนักวิเคราะห์ผลกระทบสิ่งแวดล้อม สำนักงานนโยบายและแผนทรัพยากรธรรมชาติและสิ่งแวดล้อม, กันยายน 2550) ซึ่งมีขั้นตอนต่าง ๆ ได้แก่ การกลั่นกรองในโครงการ (Screening) การกำหนดขอบเขตการศึกษา (Scoping) และการประเมินผลกระทบ (Assessment)</p> <p>1) การกลั่นกรองในโครงการ (Screening)</p> <p>(ก) ข้อมูลรายละเอียดโครงการ</p> <p>โครงการบลูไฮแอม เรสซิเดนซ์ (Bluesiam Residences) เป็นโครงการประกอบกิจการประเภทอาคารชุด ประกอบด้วย อาคารห้องชุด ค.ส.ล. สูง 5 ชั้น 1 ชั้นใต้ดิน จำนวน 1 อาคาร มีพื้นที่ใช้สอยรวมกันทุกชั้นเท่ากับ 6,961.05 ตารางเมตร ตั้งอยู่บนพื้นที่ 1-1-5.5 ไร่ หรือ 2,022 ตารางเมตร โดยจะขออนุญาตก่อสร้างต่อองค์การบริหารส่วนตำบลเชิงทะเล ซึ่งคาดว่าจะใช้ระยะเวลาการก่อสร้างโครงการประมาณ 14 เดือน และจากการศึกษา พบว่า กลุ่มคนที่มีความเสี่ยงด้านสุขภาพจากการดำเนินโครงการ ได้แก่ คนงานก่อสร้างโครงการ ผู้พักอาศัยในโครงการ พนักงานของโครงการ และประชาชนที่อาศัยอยู่โดยรอบพื้นที่โครงการ</p> | -                                        | -                                          |



DRAGON LAND  
DEVELOPMENT  
COMPANY LIMITED  
บริษัท ดราคอน แลนด์ ดีเวลลอปเม้นท์ จำกัด

เดือน กุมภาพันธ์ 2559

(นายเจริญ สติลักษณ์กุล)  
กรรมการผู้จัดการ

บริษัท ดราคอน แลนด์ ดีเวลลอปเม้นท์ จำกัด

เดือน กุมภาพันธ์ 2559

(นางสาวจุฑารัตน์ บุญแก้ว)  
ผู้อำนวยการด้านสิ่งแวดล้อม

บริษัท ภูเก็ต เอ็นไวรอนเม้นทอล เซอร์วิส จำกัด



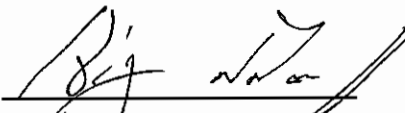
ตารางที่ 1 สรุปผลกระทบสิ่งแวดล้อม มาตรการป้องกันและแก้ไขผลกระทบสิ่งแวดล้อม และมาตรการติดตามตรวจสอบผลกระทบสิ่งแวดล้อม โครงการบลูไฮแอม เรสซิเดนซ์ (Bluesiam Residences) ของบริษัท ดราคอน แลนด์ ดีเวลลอปเม้นท์ จำกัด ระยะก่อสร้าง (ต่อ)

| องค์ประกอบทางสิ่งแวดล้อม และคุณค่าต่าง ๆ | ผลกระทบต่อสิ่งแวดล้อมที่สำคัญ   | มาตรการป้องกันและแก้ไขผลกระทบสิ่งแวดล้อม | มาตรการติดตามตรวจสอบผลกระทบสิ่งแวดล้อม |
|------------------------------------------|---|------------------------------------------|----------------------------------------|
| 4.3 สุขภาพ (ต่อ)                         | <p>(ข) ข้อมูลการสัมผัสของมนุษย์</p> <p>กลุ่มคนส่วนใหญ่ที่ได้รับผลกระทบด้านสุขภาพ มีดังนี้</p> <ul style="list-style-type: none"> <li>- คนงานที่ปฏิบัติงานในบริเวณพื้นที่ก่อสร้าง ซึ่งจะต้องสัมผัสกับมลพิษที่อาจเกิดขึ้นอยู่ตลอดเวลาการทำงานในแต่ละวัน (ประมาณ 8 ชั่วโมง)</li> <li>- ผู้พักอาศัยในโครงการ พนักงานของโครงการ และประชาชนที่อาศัยอยู่ในบริเวณพื้นที่ใกล้เคียง และโดยรอบโครงการ โดยกลุ่มคนที่มีความเสี่ยงที่จะสัมผัสมลพิษ ได้แก่ เด็ก สตรีมีครรภ์ หรือผู้ที่ไวต่อการได้รับอันตราย</li> </ul> <p>2) การกำหนดขอบเขตการศึกษา (Scoping)</p> <p>ในการกำหนดขอบเขตการศึกษามลกระทบทางสุขภาพจากกิจกรรมต่าง ๆ ของโครงการได้พิจารณาจากข้อมูลรายละเอียดโครงการ ข้อมูลสภาพแวดล้อมในปัจจุบันของพื้นที่โครงการ ข้อมูลสุขภาพปัจจุบัน โดยพิจารณาจากสิ่งคุกคามสุขภาพ ได้แก่ เสียง ความสั่นสะเทือน ฝุ่น เขม่าควัน และสิ่งคุกคามต่อจิตใจ ได้แก่ ความกังวล เป็นต้น นอกจากนี้ จะพิจารณาด้านสิ่งแวดล้อม ปัจจัยต่อการสัมผัส และลักษณะผลกระทบต่อสุขภาพ</p> | -                                        | -                                      |



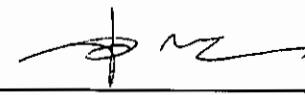
**DRAGON LAND  
DEVELOPMENT  
COMPANY LIMITED**  
บริษัท ดราคอน แลนด์ ดีเวลลอปเม้นท์ จำกัด

เดือน กุมภาพันธ์ 2559

  
(นายเจริญ ศติลักษณ์กุล)  
กรรมการผู้จัดการ

บริษัท ดราคอน แลนด์ ดีเวลลอปเม้นท์ จำกัด

เดือน กุมภาพันธ์ 2559



(นางสาวจุฑารัตน์ บุญแก้ว)  
ผู้อำนวยการด้านสิ่งแวดล้อม

บริษัท ภูเก็ต เอ็นไวรอนเมนทอล เซอร์วิส จำกัด



ตารางที่ 1 สรุปผลกระทบสิ่งแวดล้อม มาตรการป้องกันและแก้ไขผลกระทบสิ่งแวดล้อม และมาตรการติดตามตรวจสอบผลกระทบสิ่งแวดล้อม โครงการบลูไฮแอม เรสซิเดนซ์ (Bluesiam Residences) ของบริษัท ดราگون แลนด์ ดีเวลลอปเม้นท์ จำกัด ระยะก่อสร้าง (ต่อ)

| องค์ประกอบทางสิ่งแวดล้อม และคุณค่าต่าง ๆ | ผลกระทบต่อสิ่งแวดล้อมที่สำคัญ   | มาตรการป้องกันและแก้ไขผลกระทบสิ่งแวดล้อม | มาตรการติดตามตรวจสอบผลกระทบสิ่งแวดล้อม |
|------------------------------------------|---|------------------------------------------|----------------------------------------|
| 4.3 สุขภาพ (ต่อ)                         | <p>3) การประเมินผลกระทบ (Assessment)</p> <p>จากการรวบรวมข้อมูลพื้นฐานด้านการสาธารณสุขของชุมชนที่อยู่บริเวณใกล้เคียงพื้นที่โครงการ คือ โรงพยาบาลส่งเสริมสุขภาพตำบลบ้านบางเทา โดยมีระยะห่างจากพื้นที่โครงการประมาณ 1.6 กิโลเมตร ใช้เวลาเดินทางประมาณ 2 นาที (ขึ้นกับสภาพการจราจรและสภาพเวลาที่เกิดเหตุ) และโรงพยาบาลส่งเสริมสุขภาพตำบลเชิงทะเล โดยมีระยะห่างจากพื้นที่โครงการประมาณ 4.2 กิโลเมตร โดยใช้เวลาเดินทางประมาณ 5 นาที (ขึ้นกับสภาพการจราจรและสภาพเวลาที่เกิดเหตุ) และจากสถิติสาเหตุการป่วย 21 กลุ่มโรค ของโรงพยาบาลส่งเสริมสุขภาพตำบลบ้านบางเทา ระหว่าง ปี 2553-2557 พบว่า 5 อันดับแรก อาการหรืออาการแสดงและสิ่งผิดปกติที่พบได้จากการตรวจทางคลินิกและทางห้องปฏิบัติการที่ไม่สามารถจำแนกโรคในกลุ่มอื่นได้ เป็นโรคที่มีการป่วยสูงสุด รองลงไป ได้แก่ โรคระบบหายใจ โรคระบบไหลเวียนเลือด สาเหตุจากภายนอกอื่นๆ ที่ทำให้ป่วยหรือตาย และโรคที่เกิดเฉพาะตำแหน่ง</p> <p>จากการสำรวจภาคสนามโดยการสัมภาษณ์ประชาชนที่อยู่อาศัยใกล้เคียงพื้นที่โครงการ พบว่า ประชาชนส่วนใหญ่ (ร้อยละ 56) เจ็บป่วยด้วยโรคหวัด/โรคทางเดินหายใจ รองลงมา เจ็บป่วยด้วยโรคผิวหนังและภูมิแพ้ โรคเกี่ยวกับระบบเลือดลมต่างๆ และโรคเกี่ยวกับระบบทางเดินอาหาร ตามลำดับ ซึ่งสอดคล้องกับข้อมูลสถิติจำนวนผู้ป่วยจำแนกตาม 21 กลุ่มโรคของโรงพยาบาลส่งเสริมสุขภาพตำบลบ้านบางเทา</p> | -                                        | -                                      |



**DRAGON LAND  
DEVELOPMENT  
COMPANY LIMITED**  
บริษัท ดราگون แลนด์ ดีเวลลอปเม้นท์ จำกัด

เดือน กุมภาพันธ์ 2559

(นายเจริญ ศติลักษณ์านกุล)  
กรรมการผู้จัดการ

บริษัท ดราگون แลนด์ ดีเวลลอปเม้นท์ จำกัด

เดือน กุมภาพันธ์ 2559

(นางสาวจุฑารัตน์ บุญแก้ว)  
ผู้อำนวยการด้านสิ่งแวดล้อม

บริษัท ภูเก็ต เอ็นไวรอนเม้นทอล เซอร์วิส จำกัด



ตารางที่ 1 สรุปผลกระทบสิ่งแวดล้อม มาตรการป้องกันและแก้ไขผลกระทบสิ่งแวดล้อม และมาตรการติดตามตรวจสอบผลกระทบสิ่งแวดล้อม โครงการบลูไฮแอม เรสซิเดนซ์ (Bluesiam Residences) ของบริษัท ทรากอน แลนด์ ดีเวลลอปเม้นท์ จำกัด ระยะก่อสร้าง (ต่อ)

| องค์ประกอบทางสิ่งแวดล้อม และคุณค่าต่าง ๆ | ผลกระทบต่อสิ่งแวดล้อมที่สำคัญ   | มาตรการป้องกันและแก้ไขผลกระทบสิ่งแวดล้อม | มาตรการติดตามตรวจสอบผลกระทบสิ่งแวดล้อม |
|------------------------------------------|---|------------------------------------------|----------------------------------------|
| 4.3 สุขภาพ (ต่อ)                         | <p>อย่างไรก็ตาม จากข้อมูลสถิติข้อมูลโรคและความเจ็บป่วยระหว่าง ปี พ.ศ. 2553-2557 จากโรงพยาบาลส่งเสริมสุขภาพตำบลบ้านบางเทา และ ข้อมูลจากการสำรวจภาคสนามประชาชนในรัศมี 1.2 กิโลเมตร รอบพื้นที่ โครงการ จะเห็นได้ว่าโรกระบบทางเดินหายใจ เป็นโรคที่มีการเจ็บป่วยเป็น ลำดับต้นๆ ทั้งนี้อาจมีสาเหตุมาจากการเปลี่ยนแปลงของสภาพอากาศ ฝุ่น ละอองและมลพิษทางอากาศจากการจราจร และการก่อสร้าง ประกอบกับ บริเวณโดยรอบพื้นที่โครงการในเขตองค์การบริหารส่วนตำบลเชิงทะเลมี สถานที่ก่อสร้างเพื่อพัฒนาเป็นที่อยู่อาศัย สถานที่บริการท่องเที่ยว หรือ โครงการต่างๆ ด้วยสาเหตุดังกล่าวจึงส่งผลให้ประชาชนส่วนใหญ่เจ็บป่วย ด้วยโรกระบบทางเดินหายใจมากกว่าโรคอื่นๆ</p> <p>การประเมินผลกระทบจากการดำเนินโครงการในระยะก่อสร้างที่อาจ ส่งผลกระทบต่อสุขภาพ ในด้านคุณภาพอากาศ ระดับเสียง ความ สั่นสะเทือน การบำบัดน้ำเสีย การจัดการขยะมูลฝอย สภาพเศรษฐกิจและ สังคม อาชีวอนามัยและความปลอดภัย พิจารณาถึงปัจจัยที่สำคัญที่อาจมี ผลกระทบต่อสุขภาพ คือ</p> <ul style="list-style-type: none"> <li>- สิ่งคุกคามทางกายภาพ ได้แก่ ฝุ่นละออง ระดับเสียง และความ สั่นสะเทือน เป็นต้น</li> <li>- สิ่งคุกคามทางชีวภาพ ได้แก่ แมลงวัน แดกที่เรียว และปรสิต เป็นต้น</li> <li>- สิ่งคุกคามต่อจิตใจ ได้แก่ ความเครียด ความกังวล และความรำคาญ เป็นต้น</li> </ul> | -                                        | -                                      |



DRAGON LAND  
DEVELOPMENT  
COMPANY LIMITED  
บริษัท ทรากอน แลนด์ ดีเวลลอปเม้นท์ จำกัด

เดือน กุมภาพันธ์ 2559

(นายเจริญ สติลักษณ์กุล)  
กรรมการผู้จัดการ

บริษัท ทรากอน แลนด์ ดีเวลลอปเม้นท์ จำกัด

เดือน กุมภาพันธ์ 2559

(นางสาวจุฑารัตน์ บุญแก้ว)  
ผู้อำนวยการด้านสิ่งแวดล้อม

บริษัท ปูเก็ท เอ็นไวรอนเม้นทอล เซอร์วิส จำกัด



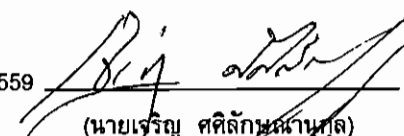
ตารางที่ 1 สรุปผลกระทบสิ่งแวดล้อม มาตรการป้องกันและแก้ไขผลกระทบสิ่งแวดล้อม และมาตรการติดตามตรวจสอบผลกระทบสิ่งแวดล้อม โครงการบลูไฮแอม เรสซิเดนซ์ (Blueslam Residences) ของบริษัท ดราگون แลนด์ ดีเวลลอปเม้นท์ จำกัด ระยะก่อสร้าง (ต่อ)

| องค์ประกอบทางสิ่งแวดล้อม และคุณค่าต่าง ๆ | ผลกระทบต่อสิ่งแวดล้อมที่สำคัญ   | มาตรการป้องกันและแก้ไขผลกระทบสิ่งแวดล้อม | มาตรการติดตามตรวจสอบผลกระทบสิ่งแวดล้อม |
|------------------------------------------|---|------------------------------------------|----------------------------------------|
| 4.3 สุขภาพ (ต่อ)                         | ในช่วงที่มีการก่อสร้างโครงการ กลุ่มคนส่วนใหญ่ที่ได้รับผลกระทบด้านสุขภาพ ได้แก่ คนงานที่ปฏิบัติงานในบริเวณพื้นที่ก่อสร้างและผู้ที่อยู่อาศัยบริเวณใกล้เคียงและโดยรอบพื้นที่ก่อสร้างโครงการ สุขภาพของคนงานก่อสร้างและผู้ที่อยู่อาศัยใกล้เคียงพื้นที่ก่อสร้างจัดเป็นกลุ่มเสี่ยงที่อาจก่อให้เกิดโรคต่างๆ ขึ้นได้ ซึ่งสาเหตุของการเกิดโรคอาจมาจากการปฏิบัติหน้าที่ ที่ต้องเผชิญมลภาวะต่างๆ ได้แก่ ฝุ่นละออง เสียง ความสั่นสะเทือน เขม่าควัน และสารเคมี รวมถึงที่พักอาศัยของคนงานก่อสร้าง มักอยู่อาศัยรวมกันจำนวนมาก โดยมีถิ่นที่มาทั้งที่เป็นคนงานต่างดาว และคนไทย ดังนั้นการอยู่อาศัยของคนงานที่ไม่ถูกสุขลักษณะก็อาจเป็นพาหะนำไปสู่โรคติดต่อต่างๆ ได้ นอกจากนี้การเกิดอุบัติเหตุจากการปฏิบัติงานมักเกิดขึ้นเป็นประจำซึ่งอุบัติเหตุในแต่ละครั้งอาจก่อให้เกิดการสูญเสียทั้งชีวิตและทรัพย์สิน | -                                        | -                                      |

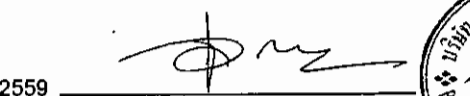


**DRAGON LAND  
DEVELOPMENT  
COMPANY LIMITED**  
บริษัท ดราگون แลนด์ ดีเวลลอปเม้นท์ จำกัด

เดือน กุมภาพันธ์ 2559

  
(นายเจริญ สติลักษณ์กุล)  
กรรมการผู้จัดการ  
บริษัท ดราгон แลนด์ ดีเวลลอปเม้นท์ จำกัด

เดือน กุมภาพันธ์ 2559

  
(นางสาวจุฑารัตน์ บุญแก้ว)  
ผู้อำนวยการด้านสิ่งแวดล้อม  
บริษัท ภูเก็ต เอ็นไวรอนเม้นทอล เซอร์วิส จำกัด



ตารางที่ 1 สรุปผลกระทบสิ่งแวดล้อม มาตรการป้องกันและแก้ไขผลกระทบสิ่งแวดล้อม และมาตรการติดตามตรวจสอบผลกระทบสิ่งแวดล้อม โครงการบลูไฮแอม เรสซิเดนซ์ (Bluesiam Residences) ของบริษัท ดรากอน แลนด์ ดีเวลลอปเม้นท์ จำกัด ระยะก่อสร้าง (ต่อ)

| องค์ประกอบทางสิ่งแวดล้อมและคุณค่าต่าง ๆ | ผลกระทบต่อสิ่งแวดล้อมที่สำคัญ                                                                                   | มาตรการป้องกันและแก้ไขผลกระทบสิ่งแวดล้อม   | มาตรการติดตามตรวจสอบผลกระทบสิ่งแวดล้อม |
|-----------------------------------------|---|---|----------------------------------------|
| 4.3 สุขภาพ (ต่อ)                        | 1. โรคระบบทางเดินหายใจ เช่น <ul style="list-style-type: none"> <li>▪ โรคภูมิแพ้</li> <li>▪ โรคหอบหืด</li> </ul> | (1) จัดให้มีรั้วที่กันบริเวณพื้นที่ก่อสร้างและใช้ผ้าใบหรือตาข่ายกันรอบตัวอาคารและลดความสูงของอาคารที่กำลังก่อสร้าง เพื่อเป็นแนวกำบังการฟุ้งกระจายของฝุ่นละอองไปสร้างความรำคาญแก่ผู้ที่อาศัยอยู่ข้างเคียงและผู้สัญจรไป-มา<br>(2) กำหนดให้ผู้รับเหมาก่อสร้างจัดทำโรงเก็บวัสดุอุปกรณ์ปูนซีเมนต์ที่มีมิดชิด มีหลังคาคลุมทุกด้าน เพื่อป้องกันฝุ่นฟุ้งกระจาย<br>(3) จัดทำปล่องสำหรับทิ้งวัสดุ จากชั้นบนลงมาชั้นล่าง<br>(4) ทำ Chain Link ยื่นจากอาคารขณะทำโครงสร้างอาคาร เพื่อป้องกันเศษวัสดุร่วงหล่น และจะย้ายตามไปทุก 2-3 ชั้น<br>(5) ทำแผงตาข่ายกันรอบอาคาร เมื่อย้าย Chain Link ไปแล้ว โดยใช้โครงเหล็กขึงด้วยตาข่ายถี่ทุกชั้น<br>(6) ฉีดพรมน้ำในพื้นที่ก่อสร้างและเส้นทางขนส่งวัสดุภายในพื้นที่โครงการ รวมถึงบริเวณทางเข้า-ออกโครงการ อย่างน้อยวันละ 2 ครั้ง<br>(7) ทำความสะอาดล้อรถบรรทุกก่อนออกสู่ถนนทุกครั้ง เช่น จัดให้ล้างล้อ เพื่อให้ดินหลุดจากล้อให้หมด เป็นต้น<br>(8) ตรวจสอบเครื่องมือ เครื่องจักร และยานพาหนะให้อยู่ในสภาพที่เหมาะสมเสมอ หากมีปัญหาต้องรีบแก้ไข เพื่อลดเขม่าหรือควันที่จะเกิดขึ้น | -                                      |



DRAGON LAND  
DEVELOPMENT  
COMPANY LIMITED  
บริษัท ดรากอน แลนด์ ดีเวลลอปเม้นท์ จำกัด

เดือน กุมภาพันธ์ 2559

(นายเจริญ ศิริลักษณ์กุล)  
กรรมการผู้จัดการ

บริษัท ดรากอน แลนด์ ดีเวลลอปเม้นท์ จำกัด

เดือน กุมภาพันธ์ 2559

(นางสาวจุฑารัตน์ บุญแก้ว)  
ผู้อำนวยการด้านสิ่งแวดล้อม

บริษัท ปูเก็ด เอ็นไวรอนเมนทอล เซอร์วิส จำกัด



ตารางที่ 1 สรุปผลกระทบสิ่งแวดล้อม มาตรการป้องกันและแก้ไขผลกระทบสิ่งแวดล้อม และมาตรการติดตามตรวจสอบผลกระทบสิ่งแวดล้อม โครงการบลูไฮแอม เรสซิเดนซ์ (Bluesiam Residences) ของบริษัท ดราگون แลนด์ ดีเวลลอปเม้นท์ จำกัด ระยะก่อสร้าง (ต่อ)

| องค์ประกอบทางสิ่งแวดล้อมและคุณค่าต่าง ๆ | ผลกระทบต่อสิ่งแวดล้อมที่สำคัญ                                                                                   | มาตรการป้องกันและแก้ไขผลกระทบสิ่งแวดล้อม   | มาตรการติดตามตรวจสอบผลกระทบสิ่งแวดล้อม |
|-----------------------------------------|---|---|----------------------------------------|
| 4.3 สุขภาพ (ต่อ)                        | 1. โรคระบบทางเดินหายใจ เช่น <ul style="list-style-type: none"> <li>▪ โรคภูมิแพ้</li> <li>▪ โรคหอบหืด</li> </ul> | (9) จัดให้มีพนักงานคอยกวาดเศษดิน ทราบที่ตกหล่นบริเวณปากทางเข้า-ออกโครงการ และพื้นที่ข้างเคียงโดยรอบ โดยในกรณีที่มีเศษดินเปียกตกหล่นต้องทำความสะอาดโดยใช้น้ำฉีด และกวาดพื้นที่ให้สะอาดโดยทันที<br>(10) ผู้รับเหมาก่อสร้างต้องจัดให้มีผ้าใบปิดคลุมกระบะรถที่ขนส่งวัสดุ ก่อสร้างให้มีมิดชิดตลอดเส้นทางขนส่ง เพื่อป้องกันการร่วงหล่นของวัสดุที่บรรทุก<br>(11) จำกัดความเร็วของยานพาหนะที่ใช้ขนส่งวัสดุเข้าสู่พื้นที่โครงการ โดยเฉพาะในเขตชุมชนและในพื้นที่ก่อสร้าง โดยให้มีความเร็วไม่เกิน 30 กิโลเมตร/ชั่วโมง โดยติดป้ายหลังรถว่า "หากพนักงานขับรถเร็วเกิน 30 กิโลเมตรต่อชั่วโมง โปรดแจ้ง (ระบุเบอร์โทรศัพท์) "<br>(12) ห้ามไม่ให้เผาขยะหรือเศษวัสดุภายในพื้นที่ก่อสร้าง<br>(13) หากการก่อสร้างโครงการส่งผลกระทบต่อคุณภาพอากาศต่อบ้านอยู่อาศัย หรือพื้นที่อ่อนไหว หรือหน่วยงานราชการ ที่อยู่บริเวณโดยรอบโครงการ ในกรณีที่ทั้ง 2 ฝ่ายหาข้อตกลงกันไม่ได้ ให้ใช้ลักษณะไตรภาคีเพื่อเจรจาข้อตกลงกัน ประกอบด้วย ผู้ได้รับผลกระทบ ผู้ก่อให้เกิดผลกระทบ (บริษัท ดราگون แลนด์ ดีเวลลอปเม้นท์ จำกัด) และคนกลาง คือ หน่วยงานท้องถิ่น (องค์การบริหารส่วนตำบลเชิงทะเล) และ/หรือ หน่วยงานที่เกี่ยวข้อง | -                                      |



DRAGON LAND  
DEVELOPMENT  
COMPANY LIMITED  
บริษัท ดราگون แลนด์ ดีเวลลอปเม้นท์ จำกัด

เดือน กุมภาพันธ์ 2559

(นายเจษฎา สติลักษณ์กุล)  
กรรมการผู้จัดการ

บริษัท ดราгон แลนด์ ดีเวลลอปเม้นท์ จำกัด

เดือน กุมภาพันธ์ 2559

(นางสาวจุฑารัตน์ บุญแก้ว)  
ผู้อำนวยการด้านสิ่งแวดล้อม

บริษัท ภูเก็ต เอ็นไวรอนเม้นทอล เซอร์วิส จำกัด



ตารางที่ 1 สรุปผลกระทบสิ่งแวดล้อม มาตรการป้องกันและแก้ไขผลกระทบสิ่งแวดล้อม และมาตรการติดตามตรวจสอบผลกระทบสิ่งแวดล้อม โครงการบลูไฮแอม เรสซิเดนซ์ (Blueslam Residences) ของบริษัท ดราگون แลนด์ ดีเวลลอปเม้นท์ จำกัด ระยะก่อสร้าง (ต่อ)

| องค์ประกอบทางสิ่งแวดล้อม และคุณค่าต่าง ๆ | ผลกระทบต่อสิ่งแวดล้อมที่สำคัญ   | มาตรการป้องกันและแก้ไขผลกระทบสิ่งแวดล้อม   | มาตรการติดตามตรวจสอบผลกระทบสิ่งแวดล้อม                                         |
|------------------------------------------|---|---|--------------------------------------------------------------------------------|
| 4.3 สุขภาพ (ต่อ)                         | 2. โรคที่แมลงสาบเป็นพาหะนำโรค เช่น <ul style="list-style-type: none"> <li>▪ โรคระบบทางเดินอาหาร</li> <li>▪ โรคระบบลำไส้</li> <li>▪ โรคท้องเสีย</li> <li>▪ โรคผิวหนัง</li> <li>▪ โรคตับอักเสบ</li> </ul> | (1) ปิดฝาดังขยะให้แน่นอยู่เสมอ<br>(2) เก็บอาหารสดและอาหารแห้งในภาชนะที่ปิดมิดชิด<br>(3) ดูแลและรักษาความสะอาดบริเวณที่พักอย่างสม่ำเสมอ<br>(4) จัดเจ้าหน้าที่รักษาความสะอาดห้องส้วมและห้องอาบน้ำ<br>(5) ใช้สารเคมีที่มีความปลอดภัยฉีดพ่นภายในและบริเวณที่พักทุก 1 เดือน<br>(6) กำจัดแมลงสาบ และแหล่งเพาะพันธุ์แมลงสาบ ก่อนและหลังรื้อถอนบ้านพักคนงาน ห้องน้ำ ห้องส้วม โดยวิธีดังต่อไปนี้ <ul style="list-style-type: none"> <li>- ฉีดพ่นยากำจัดแมลงสาบบริเวณบ้านพักคนงาน ห้องน้ำ ห้องส้วม ก่อนและหลังการรื้อถอน เพื่อป้องกันแมลงสาบหนีออกสู่ภายนอกระหว่างรื้อถอน โดยฉีดพ่นภายในหลังเมื่อคนงานทั้งหมดย้ายออกไปหมดแล้ว</li> <li>- กำจัดขยะที่ตกค้างอยู่บริเวณบ้านพักคนงาน โดยให้องค์การบริหารส่วนตำบลเชิงทะเลเข้ามารับไปกำจัดให้ถูกต้องตามหลักสุขาภิบาล ไม่ให้เหลือค้าง</li> <li>- สูดสิ่งปฏิกูลภายในถึงบำบัดน้ำเสียสำเร็จรูป โดยองค์การบริหารส่วนตำบลเชิงทะเลนำไปกำจัดให้ถูกต้องตามหลักสุขาภิบาล และฝังกลบถึงบำบัดน้ำเสียสำเร็จรูปในที่</li> <li>- ทำความสะอาดพื้นที่ภายในหลังการรื้อถอน และเมื่อฉีดพ่นยาแล้วเสร็จทันที</li> </ul> | - ตรวจสอบการใช้สารเคมีฉีดพ่นภายในหรือถอนบ้านพักคนงานหลังจากรื้อถอนบ้านพักคนงาน |
|                                          | 3. โรคอุจจาระร่วง   | (1) ติดป้ายรณรงค์ให้ล้างมือให้สะอาดก่อนรับประทานอาหารที่ถูกสุขลักษณะ<br>(2) จัดให้มีน้ำดื่มที่สะอาดไว้ให้คนงาน<br>(3) กำจัดขยะมูลฝอย และสิ่งปฏิกูล บริเวณพื้นที่ก่อสร้างและบ้านพักคนงานอย่างสม่ำเสมอ<br>(4) จัดให้มีห้องส้วมที่ถูกสุขลักษณะ<br>(5) จัดเจ้าหน้าที่รักษาความสะอาดห้องส้วมและห้องอาบน้ำสม่ำเสมอ   | -                                                                              |



DRAGON LAND  
DEVELOPMENT  
COMPANY LIMITED  
บริษัท ดราگون แลนด์ ดีเวลลอปเม้นท์ จำกัด

เดือน กุมภาพันธ์ 2559

(นายเจริญ สติลักษณ์กุล)  
กรรมการผู้จัดการ

บริษัท ดราگون แลนด์ ดีเวลลอปเม้นท์ จำกัด

เดือน กุมภาพันธ์ 2559

(นางสาวจุฑารัตน์ บุญแก้ว)

ผู้อำนวยการด้านสิ่งแวดล้อม

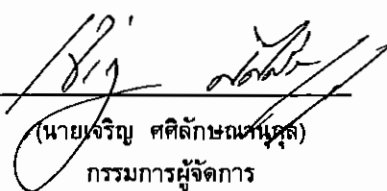
บริษัท ภูเก็ต เอ็นไวรอนเม้นทอล เซอร์วิส จำกัด



ตารางที่ 1 สรุปผลกระทบสิ่งแวดล้อม มาตรการป้องกันและแก้ไขผลกระทบสิ่งแวดล้อม และมาตรการติดตามตรวจสอบผลกระทบสิ่งแวดล้อม โครงการบลูไฮแอม เรสซิเดนซ์ (Bluesiam Residences) ของบริษัท ดราگون แลนด์ ดีเวลลอปเม้นท์ จำกัด ระยะก่อสร้าง (ต่อ)

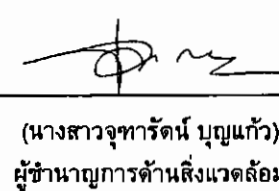
| องค์ประกอบทางสิ่งแวดล้อม และคุณค่าต่าง ๆ | ผลกระทบต่อสิ่งแวดล้อมที่สำคัญ                                                                                                 | มาตรการป้องกันและแก้ไขผลกระทบสิ่งแวดล้อม   | มาตรการติดตามตรวจสอบผลกระทบสิ่งแวดล้อม   |
|------------------------------------------|---|---|---|
| 4.3 สุขภาพ (ต่อ)                         | 4. โรคที่ยุงเป็นพาหะนำโรค เช่น <ul style="list-style-type: none"> <li>▪ โรคไข้เลือดออก</li> <li>▪ โรคไข้สมองอักเสบ</li> </ul> | <ol style="list-style-type: none"> <li>(1) ขุดน้ำ ระบาย หรือภาชนะอื่นที่อาจจะมีน้ำ หากไม่ใช้ ให้คว่ำหรือใส่ถุง เพื่อไม่ให้มีน้ำขัง</li> <li>(2) ปิดปากภาชนะเก็บน้ำอย่างมิดชิด เพื่อไม่ให้ยุงเข้าไปวางไข่</li> <li>(3) ติดตั้งมุ้งลวดให้คนงาน หรือให้คนงานนอนในมุ้ง</li> <li>(4) สำรวจและกำจัดแหล่งลูกน้ำยุงลายบริเวณที่พักเป็นประจำ</li> <li>(5) จัดให้มีเจ้าหน้าที่สาธารณสุขเข้ามาทำการฉีดพ่นยา ในกรณีที่โรคไข้เลือดออกระบาด หรือพบผู้ป่วยบริเวณที่พักอาศัย</li> <li>(6) เก็บทำลายเศษวัสดุต่างๆ เช่น ขวด โข กระเบื้อง ฯลฯ หรือคลุมให้มิดชิดเพื่อไม่ให้ยุงรับน้ำได้ จะช่วยกำจัดแหล่งเพาะพันธุ์ยุงได้ดี</li> <li>(7) บริเวณที่ปลูกต้นไม้ หากมีต้นไม้หนาแน่นก็ทำให้มียุงมาก เพราะยุงจะชอบเกาะพักอยู่ในที่มืดๆ อับๆ ควรแก้ไขให้ดูโปร่งมากขึ้น ถ้าเป็นต้นไม้ประดับในบริเวณบ้าน ก็ต้องคอยสังเกตว่ารดน้ำมากเกินไปจนมีน้ำขังอยู่ในจานรองกระถางหรือเปล่า พยายามเทน้ำทิ้งบ่อยๆ</li> <li>(8) ขุดลอกตะกอนในส่วนของรางระบายน้ำ โดยรอบโครงการเพื่อป้องกันไม่ให้เกิดน้ำขัง และสามารถระบายน้ำออกได้ดีไม่ให้เกิดการอุดตัน</li> <li>(9) ตรวจสอบสุขภาพคนงานก่อนรับเข้าทำงาน</li> <li>(10) กำจัดยุงและแหล่งเพาะพันธุ์ยุง ก่อนและหลังรื้อถอนบ้านพักคนงาน ห้องน้ำ ห้องส้วม โดยวิธีดังต่อไปนี้ <ul style="list-style-type: none"> <li>- ฉีดพ่นยาฆ่าแมลงทั้งก่อนและหลังรื้อถอน โดยฉีดพ่นภายหลังเมื่อคนงานทั้งหมดย้ายออกไปหมดแล้ว</li> <li>- ใส่ทรายอะเบทในภาชนะที่พบลูกน้ำ</li> <li>- ทำความสะอาดพื้นที่ภายหลังการรื้อถอน และเมื่อฉีดพ่นยาแล้วเสร็จทันที</li> </ul> </li> </ol> | <ul style="list-style-type: none"> <li>- ตรวจสอบและทำลายแหล่งเพาะพันธุ์ลูกน้ำยุงลาย บริเวณพื้นที่ก่อสร้างและบ้านพักคนงาน ทุกเดือนตลอดระยะเวลาก่อสร้าง</li> <li>- ตรวจสอบการใช้สารเคมีฉีดพ่นภายหลังรื้อถอนบ้านพักคนงานหลังจากรื้อถอนบ้านพักคนงาน</li> </ul> |

เดือน กุมภาพันธ์ 2559

  
(นายจริญ สติลักษณ์กุล)  
กรรมการผู้จัดการ

บริษัท ดราگون แลนด์ ดีเวลลอปเม้นท์ จำกัด

เดือน กุมภาพันธ์ 2559

  
(นางสาวจุฑารัตน์ บุญแก้ว)  
ผู้อำนวยการด้านสิ่งแวดล้อม

บริษัท ภูเก็ต เอ็นไวรอนเม้นทอล เซอร์วิส จำกัด



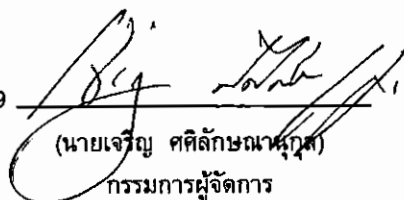
ตารางที่ 1 สรุปผลกระทบสิ่งแวดล้อม มาตรการป้องกันและแก้ไขผลกระทบสิ่งแวดล้อม และมาตรการติดตามตรวจสอบผลกระทบสิ่งแวดล้อม โครงการบลูไฮแอม เรสซิเดนซ์ (Bluesiam Residences) ของบริษัท ทรากอน แลนด์ ดีเวลลอปเม้นท์ จำกัด ระยะก่อสร้าง (ต่อ)

| องค์ประกอบทางสิ่งแวดล้อม และคุณค่าต่าง ๆ | ผลกระทบต่อสิ่งแวดล้อมที่สำคัญ                                                                | มาตรการป้องกันและแก้ไขผลกระทบสิ่งแวดล้อม   | มาตรการติดตามตรวจสอบผลกระทบสิ่งแวดล้อม                                           |
|------------------------------------------|----------------------------------------------------------------------------------------------|---|----------------------------------------------------------------------------------|
| 4.3 สุขภาพ (ต่อ)                         | 5. โรคที่แมลงวันเป็นพาหะ เช่น <ul style="list-style-type: none"> <li>▪ อหิวาตกโรค</li> </ul> | (1) จัดให้มีห้องส้วมที่สะอาดและถูกหลักสุขาภิบาล<br>(2) จัดให้มีน้ำดื่มและน้ำใช้ที่สะอาดให้คนงาน<br>(3) ติดป้ายรณรงค์ให้ล้างมือทุกครั้งก่อนรับประทานอาหาร<br>(4) ติดป้ายรณรงค์ให้รับประทานอาหารที่ปรุงเสร็จใหม่ ห้ามรับประทานอาหารที่มีแมลงวันค่อม<br>(5) ติดป้ายรณรงค์ให้เก็บภาชนะที่ใส่อาหารให้มิดชิด ไม่ให้แมลงวันไปค่อมได้<br>(6) ฉีดพ่นยากำจัดแมลงวันในบริเวณที่มีแมลงวันชุมชุม<br>(7) ตรวจสอบสุขภาพคนงานก่อนรับเข้าทำงาน<br>(8) กำจัดแมลงวัน และแหล่งเพาะพันธุ์ ก่อนและหลังรื้อถอนบ้านพักคนงาน ห้องน้ำ ห้องส้วม โดยวิธีดังต่อไปนี้ <ul style="list-style-type: none"> <li>- ฉีดพ่นยาฆ่าแมลงทั้งก่อนและหลังรื้อถอน โดยฉีดพ่นภายหลังเมื่อคนงานทั้งหมดย้ายออกไปหมดแล้ว</li> <li>- กำจัดขยะที่ตกค้างอยู่บริเวณบ้านพักคนงาน โดยให้องค์การบริหารส่วนตำบลเชิงทะเลเข้ามารับไปกำจัดให้ถูกต้องตามหลักสุขาภิบาล ไม่ให้เหลือค้าง</li> <li>- สืบสิ่งปฏิกูลภายในถังบำบัดน้ำเสียสำเร็จรูป โดยองค์การบริหารส่วนตำบลเชิงทะเลนำไปกำจัดให้ถูกต้องตามหลักสุขาภิบาล และฝังกลบถังบำบัดน้ำเสียสำเร็จรูปในที่ที่</li> <li>- ทำความสะอาดพื้นที่ภายหลังการรื้อถอน และเมื่อฉีดพ่นยาแล้วเสร็จทันที</li> </ul> | - ตรวจสอบการใช้สารเคมีฉีดพ่นภายหลังรื้อถอนบ้านพักคนงานหลังจากรื้อถอนบ้านพักคนงาน |



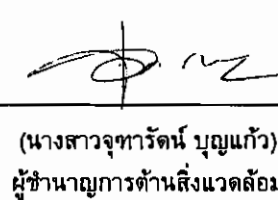
DRAGON LAND  
DEVELOPMENT  
COMPANY LIMITED  
บริษัท ทรากอน แลนด์ ดีเวลลอปเม้นท์ จำกัด

เดือน กุมภาพันธ์ 2559

  
(นายเจริญ สติลักษณ์สกุล)  
กรรมการผู้จัดการ

บริษัท ทรากอน แลนด์ ดีเวลลอปเม้นท์ จำกัด

เดือน กุมภาพันธ์ 2559

  
(นางสาวจุฑารัตน์ บุญแก้ว)  
ผู้อำนวยการด้านสิ่งแวดล้อม

บริษัท ภูเก็ต เอ็นไวรอนเม้นทอล เซอร์วิส จำกัด



ตารางที่ 1 สรุปผลกระทบสิ่งแวดล้อม มาตรการป้องกันและแก้ไขผลกระทบสิ่งแวดล้อม และมาตรการติดตามตรวจสอบผลกระทบสิ่งแวดล้อม โครงการบลูไฮแอม เรสซิเดนซ์ (Bluesiam Residences) ของบริษัท ดราگون แลนด์ ดีเวลลอปเม้นท์ จำกัด ระยะก่อสร้าง (ต่อ)

| องค์ประกอบทางสิ่งแวดล้อม<br>และคุณค่าต่าง ๆ | ผลกระทบต่อ<br>สิ่งแวดล้อมที่สำคัญ                         | มาตรการป้องกันและแก้ไขผลกระทบสิ่งแวดล้อม   | มาตรการติดตามตรวจสอบ<br>ผลกระทบสิ่งแวดล้อม                               |
|---------------------------------------------|-----------------------------------------------------------|---|--------------------------------------------------------------------------|
| 4.3 สุขภาพ (ต่อ)                            | 6. โรคที่คนเป็นพาหะ เช่น<br>▪ โรคไวรัสตับ<br>อักเสบบี, ซี | (1) พิจารณารับคนงานในท้องถิ่นเป็นอันดับแรก กรณีรับคนงานต่างตัวเข้าทำงาน ต้องรับคนงานต่าง<br>ตัวที่มีใบอนุญาตเข้าทำงานอย่างถูกต้องตามกฎหมาย<br>(2) ตรวจสอบสุขภาพคนงานก่อนเข้ารับทำงาน<br>(3) ประชาสัมพันธ์ให้ใช้ถุงยางอนามัยที่ถูกต้องทุกครั้งที่มีเพศสัมพันธ์<br>(4) ประชาสัมพันธ์ให้ไม่ใช้ของมีคมร่วมกับคนอื่น<br>(5) จัดระบบสาธารณสุขโรคและสาธารณสุขการให้แก คนงานก่อสร้างอย่างถูกสุขลักษณะ เช่น<br>- บ้านพักคนงานโครงการจะสร้างให้มีมาตรฐานตามที่กฎหมายกำหนด มีการระบายอากาศที่ดีไม่<br>อับทึบ อีกทั้งยังจัดให้คนงานพักอาศัยภายในห้องพักตามจำนวนคนต่อห้องที่เหมาะสม และไม่<br>แออัดจนเกินไป<br>- จัดห้องสุขาที่ถูกสุขลักษณะ จำนวน 1 ห้อง ต่อคนงาน 8 คน สำหรับพื้นที่ก่อสร้าง และบ้านพัก<br>คนงาน<br>- จัดให้มีน้ำเพื่อการอุปโภคบริโภค ที่สะอาดแก่คนงานก่อสร้าง อย่างเพียงพอ<br>- จัดให้มีการบำบัดน้ำเสียจากห้องส้วมและน้ำใช้ในพื้นที่ก่อสร้าง<br>- จัดให้มีการรองรับขยะมูลฝอยที่มีขนาดที่เหมาะสม และจำนวนเพียงพอเพื่อรองรับขยะมูลฝอย<br>จากคนงาน และควบคุมให้คนงานทิ้งขยะมูลฝอยในภาชนะรองรับที่จัดเตรียมไว้อย่างเคร่งครัด<br>พร้อมรวบรวมนำไปกำจัดให้ถูกต้องตามหลักสุขาภิบาล ไม่ให้มีขยะเหลือตกค้าง | - ให้ตรวจสอบสุขภาพคนงานก่อน<br>รับเข้าทำงาน ทุกครั้งที่มีการ<br>รับคนงาน |



**DRAGON LAND  
DEVELOPMENT  
COMPANY LIMITED**  
บริษัท ดราگون แลนด์ ดีเวลลอปเม้นท์ จำกัด

เดือน กุมภาพันธ์ 2559

(นายเจริญ สติลักษณ์กุล)  
กรรมการผู้จัดการ

บริษัท ดราگون แลนด์ ดีเวลลอปเม้นท์ จำกัด

เดือน กุมภาพันธ์ 2559

(นางสาวจุฑารัตน์ บุญแก้ว)  
ผู้อำนวยการด้านสิ่งแวดล้อม

บริษัท ภูเก็ต เอ็นไวรอนเม้นทอล เซอร์วิส จำกัด



ตารางที่ 1 สรุปผลกระทบสิ่งแวดล้อม มาตรการป้องกันและแก้ไขผลกระทบสิ่งแวดล้อม และมาตรการติดตามตรวจสอบผลกระทบสิ่งแวดล้อม โครงการบลูไฮแอม เรสซิเดนซ์ (Bluesiam Residences) ของบริษัท ดราگون แลนด์ ดีเวลลอปเม้นท์ จำกัด ระยะก่อสร้าง (ต่อ)

| องค์ประกอบทางสิ่งแวดล้อม<br>และคุณค่าต่าง ๆ | ผลกระทบต่อ<br>สิ่งแวดล้อมที่สำคัญ | มาตรการป้องกันและแก้ไขผลกระทบสิ่งแวดล้อม   | มาตรการติดตามตรวจสอบ<br>ผลกระทบสิ่งแวดล้อม                       |
|---------------------------------------------|-----------------------------------|---|------------------------------------------------------------------|
| 4.3 สุขภาพ (ต่อ)                            | 7. โรคโควิดโรค                    | <p>(1) พิจารณารับคนงานในท้องถิ่นเป็นอันดับแรก กรณีรับคนงานต่างดาวเข้าทำงาน ต้องรับคนงานต่างดาวที่มีใบอนุญาตเข้าทำงานอย่างถูกต้องตามกฎหมาย</p> <p>(2) ตรวจสอบสุขภาพคนงานก่อนเข้ารับทำงาน</p> <p>(3) จัดระบบสาธารณสุขโรคและสาธารณสุขการให้แก่ คนงานก่อสร้างอย่างถูกสุขลักษณะ เช่น</p> <ul style="list-style-type: none"> <li>- บ้านพักคนงานทางโครงการจะสร้างให้มีมาตรฐานตามที่กฎหมายกำหนด มีการระบายอากาศที่ดี ไม่อับทึบ อีกทั้งยังจัดให้คนงานพักอาศัยภายในห้องพักตามจำนวนคนต่อห้องที่เหมาะสม และไม่แออัดจนเกินไป</li> <li>- จัดห้องสุขาที่ถูกสุขลักษณะ จำนวน 1 ห้อง ต่อคนงาน 8 คน สำหรับพื้นที่ก่อสร้าง และบ้านพักคนงาน</li> <li>- จัดให้มีน้ำเพื่อการอุปโภคบริโภค ที่สะอาดแก่คนงานก่อสร้าง อย่างเพียงพอ</li> <li>- จัดให้มีการบำบัดน้ำเสียจากห้องส้วมและน้ำใช้ในพื้นที่ก่อสร้าง</li> <li>- จัดให้มีการรองรับขยะมูลฝอยที่มีขนาดที่เหมาะสม และจำนวนเพียงพอเพื่อรองรับขยะมูลฝอยจากคนงาน และควบคุมให้คนงานทิ้งขยะมูลฝอยในภาชนะรองรับที่จัดเตรียมไว้อย่างเคร่งครัด พร้อมรวบรวมนำไปกำจัดให้ถูกต้องตามหลักสุขาภิบาล ไม่ให้มีขยะเหลือตกค้าง</li> </ul> | - ให้ตรวจสอบสุขภาพคนงานก่อนรับเข้าทำงาน ทุกครั้งที่มีการรับคนงาน |



DRAGON LAND  
DEVELOPMENT  
COMPANY LIMITED  
บริษัท ดราگون แลนด์ ดีเวลลอปเม้นท์ จำกัด

เดือน กุมภาพันธ์ 2559

(นายเจริญ ศติลักษณ์กุล)  
กรรมการผู้จัดการ

บริษัท ดราگون แลนด์ ดีเวลลอปเม้นท์ จำกัด

เดือน กุมภาพันธ์ 2559

(นางสาวจุฑารัตน์ บุญแก้ว)  
ผู้อำนวยการด้านสิ่งแวดล้อม

บริษัท ภูเก็ต เอ็นไวรอนเมนทอล เซอร์วิส จำกัด



ตารางที่ 1 สรุปผลกระทบสิ่งแวดล้อม มาตรการป้องกันและแก้ไขผลกระทบสิ่งแวดล้อม และมาตรการติดตามตรวจสอบผลกระทบสิ่งแวดล้อม โครงการบลูซิแอม เรสซิเดนซ์ (Bluesiam Residences) ของบริษัท ดรากอน แลนด์ ดีเวลลอปเม้นท์ จำกัด ระยะก่อสร้าง (ต่อ)

| องค์ประกอบทางสิ่งแวดล้อม<br>และคุณค่าต่าง ๆ | ผลกระทบต่อ<br>สิ่งแวดล้อมที่สำคัญ | มาตรการป้องกันและแก้ไขผลกระทบสิ่งแวดล้อม   | มาตรการติดตามตรวจสอบ<br>ผลกระทบสิ่งแวดล้อม                       |
|---------------------------------------------|-----------------------------------|---|------------------------------------------------------------------|
| 4.3 สุขภาพ (ต่อ)                            | 8. โรคไข้หวัดนก                   | <p>(1) พิจารณารับคนงานในท้องถิ่นเป็นอันดับแรก กรณีรับคนงานต่างตัวเข้าทำงาน ต้องรับคนงานต่างตัวที่มีใบอนุญาตเข้าทำงานอย่างถูกต้องตามกฎหมาย</p> <p>(2) ตรวจสอบสุขภาพคนงานก่อนเข้ารับทำงาน</p> <p>(3) ห้ามนำสัตว์ปีกเข้ามาเลี้ยงในบริเวณบ้านพักคนงานและพื้นที่ก่อสร้าง</p> <p>(4) ติดป้ายรณรงค์ให้ล้างมือด้วยสบู่และน้ำทุกครั้งที่มีการสัมผัสสัตว์ปีก</p> <p>(5) ในช่วงที่มีการระบาดของโรค ติดป้ายรณรงค์ให้ไม่ใช้มือเปล่าในการสัมผัสสัตว์ปีกที่ป่วยหรือตาย แต่ต้องทำการสวมใส่ถุงมือ สวมผ้าปิดปาก จมูก และล้างมือด้วยสบู่และน้ำทุกครั้ง</p> <p>(6) จัดระบบสาธารณสุขโรคและสาธารณสุขการให้แก่ คนงานก่อสร้างอย่างถูกสุขลักษณะ เช่น</p> <ul style="list-style-type: none"> <li>- บ้านพักคนงานทางโครงการจะสร้างให้มีมาตรฐานตามที่กฎหมาย</li> <li>- กำหนด มีการระบายอากาศที่ดีไม่อับทึบ อีกทั้งยังจัดให้คนงานพักอาศัยภายในห้องพักตามจำนวนคนต่อห้องที่เหมาะสม และไม่แออัดจนเกินไป</li> <li>- จัดห้องสุขาที่ถูกสุขลักษณะ จำนวน 1 ห้อง ต่อคนงาน 8 คน สำหรับพื้นที่ก่อสร้าง และบ้านพักคนงาน</li> <li>- จัดให้มีน้ำเพื่อการอุปโภคบริโภค ที่สะอาดแก่คนงานก่อสร้าง อย่างเพียงพอ</li> <li>- จัดให้มีการบำบัดน้ำเสียจากห้องส้วมและน้ำใช้ในพื้นที่ก่อสร้าง</li> <li>- จัดให้มีการรองรับขยะมูลฝอยที่มีขนาดที่เหมาะสม และจำนวนเพียงพอเพื่อรองรับขยะมูลฝอยจากคนงาน และควบคุมให้คนงานทิ้งขยะมูลฝอยในภาชนะรองรับที่จัดเตรียมไว้อย่างเคร่งครัด พร้อมรวบรวมนำไปกำจัดให้ถูกต้องตามหลักสุขาภิบาล ไม่ให้มีขยะเหลือตกค้าง</li> </ul> | - ให้ตรวจสอบสุขภาพคนงานก่อนรับเข้าทำงาน ทุกครั้งที่มีการรับคนงาน |



เดือน กุมภาพันธ์ 2559

(นายเจริญ ศติลักษณ์กุล)

กรรมการผู้จัดการ

บริษัท ดรากอน แลนด์ ดีเวลลอปเม้นท์ จำกัด

เดือน กุมภาพันธ์ 2559

(นางสาวจุฑารัตน์ บุญแก้ว)

ผู้อำนวยการด้านสิ่งแวดล้อม

บริษัท ภูเก็ต เอ็นไวรอนเม้นทอล เซอร์วิส จำกัด



ตารางที่ 1 สรุปผลกระทบสิ่งแวดล้อม มาตรการป้องกันและแก้ไขผลกระทบสิ่งแวดล้อม และมาตรการติดตามตรวจสอบผลกระทบสิ่งแวดล้อม โครงการบลูไฮแอม เรสซิเดนซ์ (Blueslam Residences) ของบริษัท ดราگون แลนด์ ดีเวลลอปเม้นท์ จำกัด ระยะก่อสร้าง (ต่อ)

| องค์ประกอบทางสิ่งแวดล้อม และคุณค่าต่าง ๆ | ผลกระทบต่อสิ่งแวดล้อมที่สำคัญ | มาตรการป้องกันและแก้ไขผลกระทบสิ่งแวดล้อม   | มาตรการติดตามตรวจสอบผลกระทบสิ่งแวดล้อม                           |
|------------------------------------------|-------------------------------|---|------------------------------------------------------------------|
| 4.3 สุขภาพ (ต่อ)                         | 9. โรคซาร์ส                   | <p>(1) พิจารณารับคนงานในท้องถิ่นเป็นอันดับแรก กรณีรับคนงานต่างด้าวเข้าทำงาน ต้องรับคนงานต่างด้าวที่มีใบอนุญาตเข้าทำงานอย่างถูกต้องตามกฎหมาย</p> <p>(2) ตรวจสอบสุขภาพคนงานก่อนเข้ารับทำงาน</p> <p>(3) ห้ามนำสัตว์ปีกเข้ามาเลี้ยงในบริเวณบ้านพักคนงานและพื้นที่ก่อสร้าง</p> <p>(4) ติดป้ายรณรงค์ให้ล้างมือบ่อย ๆ ด้วยสบู่และน้ำโดยเฉพาะหลังจากไอ จาม เช็ดจมูก ไม่ขยี้ตา จมูก หรือปาก</p> <p>(5) ติดป้ายรณรงค์ให้ใช้ผ้าปิดตา ปิดจมูกทุกครั้งเมื่อไอหรือจาม ขณะที่มีอาการเป็นหวัด ให้ใช้หน้ากากอนามัยอยู่เสมอ</p> <p>(6) จัดระบบสาธารณสุขโรคและสาธารณสุขการให้แก่ คนงานก่อสร้างอย่างถูกสุขลักษณะ เช่น</p> <ul style="list-style-type: none"> <li>- บ้านพักคนงานทางโครงการจะสร้างให้มีมาตรฐานตามที่กฎหมายกำหนด มีการระบายอากาศที่ดี ไม่อับทึบ อีกทั้งยังจัดให้คนงานพักอาศัยภายในห้องพักตามจำนวนคนต่อห้องที่เหมาะสม และไม่แออัดจนเกินไป</li> <li>- จัดห้องสุขาที่ถูกสุขลักษณะ จำนวน 1 ห้อง ต่อคนงาน 8 คน สำหรับพื้นที่ก่อสร้าง และบ้านพักคนงาน</li> <li>- จัดให้มีน้ำเพื่อการอุปโภคบริโภค ที่สะอาดแก่คนงานก่อสร้าง อย่างเพียงพอ</li> <li>- จัดให้มีการบำบัดน้ำเสียจากห้องส้วมและน้ำใช้ในพื้นที่ก่อสร้าง</li> <li>- จัดให้มีการรองรับขยะมูลฝอยที่มีขนาดที่เหมาะสม และจำนวนเพียงพอเพื่อรองรับขยะมูลฝอยจากคนงาน และควบคุมให้คนงานทิ้งขยะมูลฝอยในภาชนะรองรับที่จัดเตรียมไว้อย่างเคร่งครัด พร้อมรวบรวมนำไปกำจัดให้ถูกต้องตามหลักสุขาภิบาล ไม่ให้มีขยะเหลือตกค้าง</li> </ul> | - ให้ตรวจสอบสุขภาพคนงานก่อนรับเข้าทำงาน ทุกครั้งที่มีการรับคนงาน |



DRAGON LAND  
DEVELOPMENT  
COMPANY LIMITED  
บริษัท ดราгон แลนด์ ดีเวลลอปเม้นท์ จำกัด

เดือน กุมภาพันธ์ 2559

(นายเจริญ สติลักษณ์กุล)  
กรรมการผู้จัดการ

บริษัท ดราгон แลนด์ ดีเวลลอปเม้นท์ จำกัด

เดือน กุมภาพันธ์ 2559

(นางสาวจุฑารัตน์ บุญแก้ว)  
ผู้อำนวยการด้านสิ่งแวดล้อม

บริษัท ภูเก็ต เอ็นไวรอนเม้นทอล เซอร์วิส จำกัด



ตารางที่ 1 สรุปผลกระทบสิ่งแวดล้อม มาตรการป้องกันและแก้ไขผลกระทบสิ่งแวดล้อม และมาตรการติดตามตรวจสอบผลกระทบสิ่งแวดล้อม โครงการบลูไฮแอม เรสซิเดนซ์ (Bluesiam Residences) ของบริษัท ดรากอน แลนด์ ดีเวลลอปเม้นท์ จำกัด ระยะก่อสร้าง (ต่อ)

| องค์ประกอบทางสิ่งแวดล้อม<br>และคุณค่าต่าง ๆ | ผลกระทบต่อ<br>สิ่งแวดล้อมที่สำคัญ   | มาตรการป้องกันและแก้ไขผลกระทบสิ่งแวดล้อม   | มาตรการติดตามตรวจสอบ<br>ผลกระทบสิ่งแวดล้อม |
|---------------------------------------------|---|---|--------------------------------------------|
| 4.3 สุขภาพ (ต่อ)                            | 10. โรคเครียด ซึ่งจะ<br>นำไปสู่โรค <ul style="list-style-type: none"> <li>▪ โรคนอนไม่หลับ</li> <li>▪ โรคผลในกระเพาะอาหาร</li> <li>▪ โรคประสาท</li> </ul> | (1) จัดหาที่พักอาศัยที่แข็งแรง ปลอดภัย และสะอาดให้คนงาน<br>(2) แบ่งเวลาการทำงานและการพักผ่อนให้มีความเหมาะสม<br>(3) วางมาตรการกับดูแลและควบคุมคนงานรบกวนหรือบุกรุกพื้นที่นอกโครงการ เช่น <ul style="list-style-type: none"> <li>- ควบคุมควบคุมคนงานอย่างเข้มงวด เพื่อป้องกันปัญหาการลักขโมยกับทำร้ายร่างกาย และการทะเลาะวิวาทระหว่างคนงานด้วยกันเองหรือระหว่างคนงานกับคนในชุมชนใกล้เคียง</li> <li>- กำหนดเวลาเข้า-ออก บ้านพักคนงานไว้ไม่เกิน 22.00 น. และต้องมีการเซ็นชื่อเข้า-ออกบ้านพัก</li> <li>- บริษัทฯ จะไม่อนุญาตให้คนงานพักอาศัยที่บริเวณโครงการ</li> <li>- มีผู้จัดการแคมป์ดูแลรับผิดชอบโดยตรง ตรวจสอบผู้พักอาศัยอย่างน้อยสัปดาห์ละครั้ง</li> <li>- ห้ามเล่นการพนัน ดื่มสุรา พกอาวุธผิดกฎหมายและมียาเสพติดในบริเวณบ้านพักคนงาน</li> <li>- ติดตั้งอุปกรณ์รักษาความปลอดภัย</li> <li>- หากคนงานฝ่าฝืนกฎระเบียบหรือทำผิดกฎหมาย บริษัทผู้รับเหมาจะต้องลงโทษตามกฎหมายระเบียบอย่างเคร่งครัด</li> </ul> | -                                          |



DRAGON LAND  
DEVELOPMENT  
COMPANY LIMITED  
บริษัท ดรากอน แลนด์ ดีเวลลอปเม้นท์ จำกัด

เดือน กุมภาพันธ์ 2559

(นายเจริญ คติลักษณ์กุล)  
กรรมการผู้จัดการ

บริษัท ดรากอน แลนด์ ดีเวลลอปเม้นท์ จำกัด

เดือน กุมภาพันธ์ 2559

(นางสาวจุฑารัตน์ บุญแก้ว)  
ผู้อำนวยการด้านสิ่งแวดล้อม

บริษัท ภูเก็ต เอ็นไวรอนเม้นทอล เซอร์วิส จำกัด



ตารางที่ 1 สรุปผลกระทบสิ่งแวดล้อม มาตรการป้องกันและแก้ไขผลกระทบสิ่งแวดล้อม และมาตรการติดตามตรวจสอบผลกระทบสิ่งแวดล้อม โครงการบลูไฮแอม เรสซิเดนซ์ (Bluesiam Residences) ของบริษัท ทรากอน แลนด์ ดีเวลลอปเม้นท์ จำกัด ระยะก่อสร้าง (ต่อ)

| องค์ประกอบทางสิ่งแวดล้อม<br>และคุณค่าต่าง ๆ | ผลกระทบต่อ<br>สิ่งแวดล้อมที่สำคัญ | มาตรการป้องกันและแก้ไขผลกระทบสิ่งแวดล้อม   | มาตรการติดตามตรวจสอบ<br>ผลกระทบสิ่งแวดล้อม |
|---------------------------------------------|-----------------------------------|---|--------------------------------------------|
| 4.3 สุขภาพ (ต่อ)                            | 11. อุบัติเหตุ                    | (1) ติดตั้งถังดับเพลิงให้เพียงพอในพื้นที่ก่อสร้าง และติดตั้งถังดับเพลิงในพื้นที่เสี่ยง<br>(2) ให้คำแนะนำกับเจ้าหน้าที่ทุกคนถึงวิธีการใช้ถังดับเพลิงอย่างถูกต้อง<br>(3) เคลื่อนย้ายวัสดุที่เป็นเชื้อเพลิงออกจากพื้นที่ ที่มีการเชื่อม<br>(4) เก็บวัตถุไวไฟไว้เป็นสัดส่วน พร้อมติดป้ายแจ้งเตือนให้ชัดเจน<br>(5) ห้ามไม่ให้สูบบุหรี่ในพื้นที่ก่อสร้าง เว้นแต่ในบริเวณที่จัดเตรียมไว้ให้ พร้อมทั้งให้มีป้าย<br>(6) เครื่องมือหรือเครื่องจักรต้องได้รับการดูแลรักษาให้อยู่ในสภาพที่ใช้งานได้<br>(7) เครื่องมือหรือเครื่องจักรที่ชำรุดเสียหายห้ามใช้งาน<br>(8) ตรวจสอบสภาพเครื่องจักรก่อนการใช้งานทุกครั้ง<br>(9) จัดให้มีเจ้าหน้าที่รับผิดชอบในเรื่องการดูแลความปลอดภัยในการก่อสร้าง<br>(10) ติดตั้งแนวรั้วหรือทำการปิดกั้นพื้นที่อันตราย<br>(11) ติดเครื่องหมายแจ้งเตือน "พื้นที่อันตราย"<br>(12) ห้ามพนักงาน หรือบุคคลที่ไม่เกี่ยวข้องเข้าพื้นที่อันตราย<br>(13) จัดหาอุปกรณ์ป้องกันความปลอดภัยส่วนบุคคล เช่น หมวกนิรภัย รองเท้าบูท แวนตา | -                                          |



**DRAGON LAND  
DEVELOPMENT  
COMPANY LIMITED**  
บริษัท ทรากอน แลนด์ ดีเวลลอปเม้นท์ จำกัด

เดือน กุมภาพันธ์ 2559

(นายเจริญ สติลักษณ์กุล)  
กรรมการผู้จัดการ

บริษัท ทรากอน แลนด์ ดีเวลลอปเม้นท์ จำกัด

เดือน กุมภาพันธ์ 2559

(นางสาวจุฑารัตน์ บุญแก้ว)  
ผู้อำนวยการด้านสิ่งแวดล้อม

บริษัท ภูเก็ต เอ็นไวรอนเม้นทอล เซอร์วิส จำกัด



ตารางที่ 1 สรุปผลกระทบสิ่งแวดล้อม มาตรการป้องกันและแก้ไขผลกระทบสิ่งแวดล้อม และมาตรการติดตามตรวจสอบผลกระทบสิ่งแวดล้อม โครงการบลูไฮแอม เรสซิเดนซ์ (Blueslam Residences) ของบริษัท ดรากอน แลนด์ ดีเวลลอปเม้นท์ จำกัด ระยะก่อสร้าง (ต่อ)

| องค์ประกอบทางสิ่งแวดล้อม และคุณค่าต่าง ๆ | ผลกระทบต่อสิ่งแวดล้อมที่สำคัญ   | มาตรการป้องกันและแก้ไขผลกระทบสิ่งแวดล้อม   | มาตรการติดตามตรวจสอบผลกระทบสิ่งแวดล้อม                                               |
|------------------------------------------|---|---|--------------------------------------------------------------------------------------|
| 4.4 ทัศนียภาพ                            | ปัจจุบันโครงการยังไม่มีมีการก่อสร้างอาคาร แต่เมื่อมีการก่อสร้างซึ่งเป็นอาคารห้องชุด 1 อาคาร สูง 5 ชั้น อาจมีความจำเป็นต้องใช้อุปกรณ์และสิ่งอำนวยความสะดวกขณะก่อสร้าง เช่น ดาข่ายกันฝุ่น นั้งร้าน ฯลฯ ซึ่งจะมีผลกระทบทางด้านสุนทรียภาพต่อผู้ที่พบเห็นและอยู่อาศัยที่อยู่ในระยะใกล้หรือระยะประชิดกับโครงการในระดับสูง กิจกรรมการก่อสร้างใช้ระยะเวลาประมาณ 14 เดือน เพื่อเป็นการลดผลกระทบโครงการกำหนดให้ผู้รับเหมาก่อสร้างทำการปิดล้อมบริเวณโดยรอบพื้นที่ก่อสร้าง โดยจัดให้มีรั้วทึบทาสีเขียวรอบแนวเขตที่ดินด้านทิศเหนือ สูงประมาณ 5 เมตร ทิศตะวันออก สูงประมาณ 4 เมตร และทิศตะวันตก สูงประมาณ 6 เมตร สำหรับทิศใต้ จัดให้มีรั้วทึบชั่วคราวสูงประมาณ 2.40 เมตร และปิดล้อมด้วยอาคารตลอดความสูงด้วยดาข่ายหรือผ้าใบ เพื่อให้เกิดความเป็นระเบียบ และช่วยลดผลกระทบต่อการรับรู้ของผู้อยู่อาศัย ผู้ที่พบเห็น และผู้ที่สัญจรผ่านพื้นที่โครงการในระยะใกล้ หรือระยะประชิดกับโครงการ รวมทั้งใช้วัสดุและสีของวัสดุและอุปกรณ์ที่ใช้ในขณะก่อสร้าง เช่น ดาข่ายกันฝุ่น นั้งร้าน ที่เป็นสีโทนอ่อนและมีความกลมกลืนกับสีของอาคารข้างเคียง รวมทั้งสภาพแวดล้อมบริเวณโดยรอบของโครงการ เช่น สีขาว สีเทา สีเขียว เป็นต้น ดังนั้น ผลกระทบที่มีของโครงการต่ออาคารบริเวณพื้นที่โดยรอบจึงอยู่ในระดับต่ำ | (1) จัดให้มีรั้วทึบทาสีเขียวรอบแนวเขตที่ดินด้านทิศเหนือ สูงประมาณ 5 เมตร ทิศตะวันออก สูงประมาณ 4 เมตร และทิศตะวันตก สูงประมาณ 6 เมตร สำหรับทิศใต้ จัดให้มีรั้วทึบชั่วคราวสูงประมาณ 2.40 เมตร เกินระดับสายตาของบุคคลทั่วไปโดยรอบโครงการ<br>(2) ปิดล้อมด้วยอาคารตลอดความสูงด้วยดาข่ายหรือผ้าใบ<br>(3) กำหนดให้มีการก่อสร้างในเขตพื้นที่โครงการเท่านั้น<br>(4) เมื่อก่อสร้างแล้วเสร็จต้องขนย้ายวัสดุอุปกรณ์ออกจากพื้นที่โครงการ พร้อมทั้งปรับสภาพพื้นที่โครงการให้ดูสะอาดเรียบร้อย | - ตรวจสอบการชำระค่าของวัสดุที่ใช้ปิดกันพื้นที่ก่อสร้าง ทุกเดือน ตลอดระยะเวลาก่อสร้าง |



DRAGON LAND  
DEVELOPMENT  
COMPANY LIMITED  
บริษัท ดรากอน แลนด์ ดีเวลลอปเม้นท์ จำกัด

เดือน กุมภาพันธ์ 2559

(นายเจริญ คติลักษณ์กุล)  
กรรมการผู้จัดการ

บริษัท ดรากอน แลนด์ ดีเวลลอปเม้นท์ จำกัด

เดือน กุมภาพันธ์ 2559

(นางสาวจุฑารัตน์ บุญแก้ว)  
ผู้อำนวยการด้านสิ่งแวดล้อม

บริษัท ภูเก็ต เอ็นไวรอนเม้นทอล เซอร์วิส จำกัด



ตารางที่ 2 สรุปผลกระทบสิ่งแวดล้อม มาตรการป้องกันและแก้ไขผลกระทบสิ่งแวดล้อม และมาตรการติดตามตรวจสอบผลกระทบสิ่งแวดล้อม โครงการบลูไฮแอม เรสซิเดนซ์ (Bluesiam Residences) ของบริษัท ดราگون แลนด์ ดีเวลลอปเม้นท์ จำกัด ระยะดำเนินการ

| องค์ประกอบทางสิ่งแวดล้อม และคุณค่าต่าง ๆ | ผลกระทบต่อสิ่งแวดล้อมที่สำคัญ   | มาตรการป้องกันและแก้ไขผลกระทบสิ่งแวดล้อม | มาตรการติดตามตรวจสอบผลกระทบสิ่งแวดล้อม |
|------------------------------------------|---|------------------------------------------|----------------------------------------|
| 1. ทรัพยากรกายภาพ<br>1.1 สภาพภูมิประเทศ  | โครงการประกอบกิจการประเภทอาคารชุด ซึ่งกิจกรรมดังกล่าวจะไม่ส่งผลต่อการเปลี่ยนแปลงลักษณะภูมิประเทศแต่อย่างใด ลักษณะภูมิประเทศของพื้นที่โครงการยังคงเป็นพื้นที่ราบ มีเพียงการเปลี่ยนแปลงการใช้ประโยชน์พื้นที่ จากเดิมที่เป็นพื้นที่ราบไม่มีการใช้ประโยชน์ เปลี่ยนไปเป็นอาคารห้องชุด ค.ส.ล. สูง 5 ชั้น 1 ชั้นใต้ดิน จำนวน 1 อาคาร พร้อมทั้งระบบสาธารณูปโภค ที่จัดเตรียมไว้ภายในโครงการ สระว่ายน้ำ และพื้นที่สีเขียว อย่างไรก็ตามโครงการได้จัดพื้นที่สีเขียวบริเวณพื้นที่ว่าง และจัดภูมิสถาปัตยกรรมให้กลมกลืนกับพื้นที่โดยรอบ ซึ่งคิดเป็นพื้นที่สีเขียว ร้อยละ 24.84 ของพื้นที่โครงการ ดังนั้นการดำเนินโครงการจึงไม่ส่งผลกระทบต่อ การเปลี่ยนแปลงสภาพภูมิประเทศ | -                                        | -                                      |



DRAGON LAND  
DEVELOPMENT  
COMPANY LIMITED  
บริษัท ดราگون แลนด์ ดีเวลลอปเม้นท์ จำกัด

เดือน กุมภาพันธ์ 2559

(นายเจริญ ศศิลักษณ์กุล)

กรรมการผู้จัดการ

บริษัท ดราگون แลนด์ ดีเวลลอปเม้นท์ จำกัด

เดือน กุมภาพันธ์ 2559

(นางสาวจุฑารัตน์ บุญแก้ว)

ผู้อำนวยการด้านสิ่งแวดล้อม

บริษัท ภูเก็ต เอ็นไวรอนเม้นทอล เซอร์วิส จำกัด



ตารางที่ 2 สรุปผลกระทบสิ่งแวดล้อม มาตรการป้องกันและแก้ไขผลกระทบสิ่งแวดล้อม และมาตรการติดตามตรวจสอบผลกระทบสิ่งแวดล้อม โครงการบลูไฮแอม เรสซิเดนซ์ (Bluesiam Residences) ของบริษัท ดรากอน แลนด์ ดีเวลลอปเม้นท์ จำกัด ระยะดำเนินการ (ต่อ)

| องค์ประกอบทางสิ่งแวดล้อม<br>และคุณค่าต่าง ๆ | ผลกระทบต่อสิ่งแวดล้อมที่สำคัญ   | มาตรการป้องกันและแก้ไขผลกระทบสิ่งแวดล้อม | มาตรการติดตามตรวจสอบ<br>ผลกระทบสิ่งแวดล้อม |
|---------------------------------------------|---|------------------------------------------|--------------------------------------------|
| 1.2 ทรัพยากรดินและการเกิดดิน<br>ถล่ม        | <p>โครงการจัดให้มีพื้นที่สีเขียว ร้อยละ 24.84 โดยการปลูกหญ้า ไม้พุ่ม และไม้ยืนต้นปกคลุมดินในพื้นที่โครงการ ซึ่งจะช่วยดูดซับน้ำฝน ชะลอการไหลของน้ำฝนและลดการกัดเซาะหน้าดินได้ การระบายน้ำฝนของโครงการจะแบ่งเป็น 3 ส่วน คือ จากชั้นหลังคาของอาคาร จากพื้นดินนอกอาคาร และจากภายในอาคารชั้นใต้ดิน โดยการระบายน้ำฝนบนพื้นดินนอกอาคารจะอาศัยลักษณะการระบาย 2 รูปแบบ คือ การไหลซึมลงใต้ดินตามบริเวณสนามหญ้าและพื้นที่สีเขียว อีกรูปแบบคือการให้น้ำฝนไหลไปตามความลาดชันของภูมิประเทศ ซึ่งน้ำฝนส่วนนี้จะไหลลงสู่ระบายน้ำที่เตรียมไว้สำหรับน้ำฝนจากหลังคาของอาคารจะระบายลงสู่ท่อระบายน้ำฝน ซึ่งจะรวบรวมลงสู่ท่อระบายน้ำคอนกรีต โดยอาศัยแรงโน้มถ่วงของโลก (Gravity) น้ำฝนทั้งหมดจะเข้าสู่บ่อหน่วงน้ำ โดยน้ำฝนที่ออกจากบ่อหน่วงน้ำจะผ่านบ่อดักขยะก่อนปล่อยออกสู่ท่อระบายน้ำตามแนวทางหลวงแผ่นดินหมายเลข 4030 (กลาง-หาดราไวย์) ต่อไป</p> <p>สำหรับการพัฒนาตะกอนดินลงสู่บ่อดักน้ำและบ่อหน่วงน้ำ โครงการจะมีการขุดลอกเมื่อมีปริมาณตะกอนดินสะสมในบ่อ ดังนั้น จึงคาดว่าไม่ก่อให้เกิดผลกระทบต่อทรัพยากรดินและการชะล้างพังทลายของดินแต่อย่างใด</p> | -                                        | -                                          |



**DRAGON LAND  
DEVELOPMENT  
COMPANY LIMITED**  
บริษัท ดรากอน แลนด์ ดีเวลลอปเม้นท์ จำกัด

เดือน กุมภาพันธ์ 2559

(นายเจริญ สติลักษณ์กุล)  
กรรมการผู้จัดการ

บริษัท ดรากอน แลนด์ ดีเวลลอปเม้นท์ จำกัด

เดือน กุมภาพันธ์ 2559

(นางสาวจุฑารัตน์ บุญแก้ว)  
ผู้อำนวยการด้านสิ่งแวดล้อม

บริษัท ภูเก็ต เอ็นไวรอนเม้นทอล เซอร์วิส จำกัด



ตารางที่ 2 สรุปผลกระทบสิ่งแวดล้อม มาตรการป้องกันและแก้ไขผลกระทบสิ่งแวดล้อม และมาตรการติดตามตรวจสอบผลกระทบสิ่งแวดล้อม โครงการบลูไฮแอม เรสซิเดนซ์ (Bluesiam Residences) ของบริษัท ดรากอน แลนด์ ดีเวลลอปเม้นท์ จำกัด ระยะดำเนินการ (ต่อ)

| องค์ประกอบทางสิ่งแวดล้อม และคุณค่าต่าง ๆ | ผลกระทบต่อสิ่งแวดล้อมที่สำคัญ   | มาตรการป้องกันและแก้ไขผลกระทบสิ่งแวดล้อม   | มาตรการติดตามตรวจสอบผลกระทบสิ่งแวดล้อม   |
|------------------------------------------|---|---|---|
| 1.3 ธรณีวิทยา และการเกิดแผ่นดินไหว       | <p>1) ธรณีวิทยา และการเกิดแผ่นดินไหว</p> <p>เนื่องจากพื้นที่โครงการเป็นพื้นที่ราบบริเวณที่ตั้งโครงการมีลักษณะทางธรณีวิทยาเป็นหินยุคควอเตอร์นารี และพื้นที่โครงการอยู่ในเขต 2ก ซึ่งมีระดับความรุนแรง V-VII เมอร์คัลลี คือหากมีแผ่นดินไหวในเขตนี้ จะมีความรุนแรงที่ทำให้ทุกคนตกใจ สิ่งก่อสร้างที่ออกแบบไม่ดีปรากฏความเสียหาย โดยเขตนี้ กรมทรัพยากรธรณีกำหนดว่ามีความเสี่ยงในการเกิด ความเสียหายในระดับน้อยถึงปานกลาง และจากสถิติแผ่นดินไหวของ กรมอุตุนิยมวิทยาปีล่าสุด พบว่า ในปี 2555 พบการเกิดแผ่นดินไหวที่มีจุด ศูนย์กลางอยู่ที่อำเภอถลาง จังหวัดภูเก็ต ขนาดรุนแรงที่สุด 4.3 ริกเตอร์</p> <p>จากสถานการณ์แผ่นดินไหวในจังหวัดภูเก็ต เมื่อวันที่ 16 เมษายน 2555 ซึ่งเป็นผลสืบเนื่องมาจากการเกิดแผ่นดินไหวขนาด 8.6 และ 8.2 ริกเตอร์ ทางตอนเหนือของเกาะสุมาตรา ประเทศอินโดนีเซีย เมื่อวันที่ 11 เมษายน 2555 ทำให้เกิดการส่งถ่ายแรงสั่นสะเทือน และเป็นตัวกระตุ้นให้ แชนจ์ของรอยเลื่อนคลองมะรุ่ยเกิดการเคลื่อนตัวและเกิดแผ่นดินไหวขนาด 4.3 ริกเตอร์ ในจังหวัดภูเก็ต หลังจากนั้นก็มีแผ่นดินไหวตามหรือเกิดอาฟเตอร์ช็อก ในบริเวณใกล้เคียงกันประมาณ 30 ครั้ง รู้สึกได้ประมาณ 4 ครั้ง และผลจากการเกิดแผ่นดินไหวดังกล่าว ส่งผลให้บ้านเรือนประชาชนในพื้นที่บ้านลิพอน-บางขาม หมู่ที่ 2 ตำบลศรีสุนทร อำเภอถลาง เสียหายเล็กน้อยกว่า 200 หลังคาเรือน ตำบลป่าคลอก อำเภอถลาง เสียหาย 10 หลังคาเรือน อาคารส่วนใหญ่เป็นบ้านปูนก่ออิฐชั้นเดียว ขณะที่เขื่อนบางเหนียวดำ ซึ่งตั้งอยู่ในพื้นที่ หมู่ที่ 7 ตำบลศรีสุนทร จากการตรวจสอบ ไม่ได้รับความเสียหายแต่อย่างใด (สำนักธรณีวิทยาสังแวดล้อม</p> | <p>(1) จัดเส้นทางหนีภัยไว้ภายในบริเวณโครงการ เมื่อเกิดเหตุการณ์ภัยพิบัติขึ้นผู้อาศัยในพื้นที่โครงการก็สามารถอพยพไปยังจุดที่ปลอดภัยได้อย่างรวดเร็ว และไม่เกิดการขุลมุน</p> <p>(2) เตรียมพร้อมประสานงานกับหน่วยงานที่รับผิดชอบ หากเกิดกรณีแผ่นดินไหว ได้แก่ หน่วยงานบรรเทาสาธารณภัย เพื่อให้ความช่วยเหลือผู้อยู่อาศัยในการอพยพออกจากอาคารได้ทันทั่วทั้ง</p> <p>(3) จัดป้ายประชาสัมพันธ์เพื่อให้ความรู้ด้านการปฏิบัติตนกรณีเกิดแผ่นดินไหวแก่ผู้พักอาศัย</p> <p>(4) ติดตามข่าวสารเป็นประจำเพื่อเตรียมการป้องกันได้ทันเหตุการณ์</p> <p>(5) โครงการจะมีการให้ความรู้ด้านการหนีภัยที่เกิดจากสึนามิ ให้แก่ผู้พักอาศัยและพนักงานของโครงการ โดยจัดทำแผ่นพับประชาสัมพันธ์คำแนะนำในการปฏิบัติตัวหากเกิดสึนามิ</p> <p>(6) จัดให้มีการซ้อมอพยพหนีภัยของผู้ที่พักอาศัยและพนักงานในโครงการด้วย หรือหากจังหวัดมีการฝึกซ้อมอพยพหนีภัย พนักงานของโครงการจะต้องเข้าร่วมการฝึกดังกล่าวด้วย เพื่อให้เกิดความเข้าใจและปฏิบัติได้ถูกต้องเมื่อเกิดเหตุการณ์จริงขึ้น และให้มีการซักซ้อมอย่างน้อยปีละ 1 ครั้ง</p> | <p>- ตรวจสอบการจัดเส้นทางหนีภัยไว้ภายในบริเวณโครงการ บริเวณที่ติดตั้งแผนที่หนีภัย ทุก 1 ปี ตลอดระยะเวลาดำเนินการ</p> <p>- ตรวจสอบการซ้อมแผนอพยพเพื่อความปลอดภัยของผู้ที่พักอาศัยและพนักงานในโครงการ ทุก 1 ปี ตลอดช่วงดำเนินการ</p> |



DRAGON LAND  
DEVELOPMENT  
COMPANY LIMITED  
บริษัท ดรากอน แลนด์ ดีเวลลอปเม้นท์ จำกัด

เดือน กุมภาพันธ์ 2559

(นายเจริญ ศศิลักษณ์กุล)

กรรมการผู้จัดการ

บริษัท ดรากอน แลนด์ ดีเวลลอปเม้นท์ จำกัด

เดือน กุมภาพันธ์ 2559

(นางสาวจุฑารัตน์ บุญแก้ว)

ผู้อำนวยการด้านสิ่งแวดล้อม

บริษัท ภูเก็ต เอ็นไวรอนเม้นทอล เซอร์วิส จำกัด



ตารางที่ 2 สรุปผลกระทบสิ่งแวดล้อม มาตรการป้องกันและแก้ไขผลกระทบสิ่งแวดล้อม และมาตรการติดตามตรวจสอบผลกระทบสิ่งแวดล้อม โครงการบลูไฮแอม เรสซิเดนซ์ (Bluesiam Residences) ของบริษัท ดราگون แลนด์ ดีเวลลอปเม้นท์ จำกัด ระยะดำเนินการ (ต่อ)

| องค์ประกอบทางสิ่งแวดล้อม และคุณค่าต่าง ๆ  | ผลกระทบต่อสิ่งแวดล้อมที่สำคัญ   | มาตรการป้องกันและแก้ไขผลกระทบสิ่งแวดล้อม   | มาตรการติดตามตรวจสอบผลกระทบสิ่งแวดล้อม |
|-------------------------------------------|---|---|----------------------------------------|
| 1.3 ธรณีวิทยา และการเกิด แผ่นดินไหว (ต่อ) | <p>กรมทรัพยากรธรณี, 2555) จากแผนที่แสดงการประเมินความรุนแรง แผ่นดินไหวในจังหวัดภูเก็ต พบว่า พื้นที่โครงการอยู่ในระดับ V เมอร์คัลลี คือ หากมีแผ่นดินไหวในเขตนี้ จะมีความรุนแรงที่ทำให้รู้สึกเกือบทุกคน ของในบ้านเริ่มแกว่งไกว สำหรับบริเวณพื้นที่โครงการอยู่ห่างจากตำแหน่ง จุดศูนย์กลางแผ่นดินไหวที่อำเภอถลาง จังหวัดภูเก็ต ประมาณ 12.50 กิโลเมตร</p> <p>นอกจากนี้บริเวณพื้นที่โครงการไม่ได้อยู่ในบริเวณรอยเลื่อนแต่อย่างใด โดยอยู่ห่างจากแนวรอยเลื่อนที่ใกล้ที่สุด คือ รอยเลื่อนคลองมะรุ่ย ซึ่งเป็น รอยเลื่อนที่วางตัวอยู่ในเขตจังหวัดสุราษฎร์ธานี กระบี่ และพังงา เป็น ระยะทางประมาณ 24.30 กิโลเมตร อาคารของโครงการออกแบบการ ก่อสร้างให้เป็นไปตามมาตรฐานของกรมโยธาธิการและผังเมืองมีการใช้ เสาเข็มรับน้ำหนักอาคาร ดังนั้น ผลกระทบจึงอยู่ในระดับต่ำ</p> <p>2) การเกิดสึนามิ</p> <p>บริเวณพื้นที่โครงการตั้งอยู่ห่างจากชายฝั่งประมาณ 260 เมตร และไม่อยู่ในบริเวณที่ได้รับผลกระทบจากสึนามิ เมื่อปี 2547 แต่อย่างใด</p> <p>แม้บริเวณที่ตั้งโครงการจะมีความเสี่ยงในการที่จะได้รับผลกระทบ จากธรณีพิบัติภัย เช่นเดียวกับพื้นที่อื่นๆ ที่อยู่ชายฝั่งรอบเกาะภูเก็ต อย่างไรก็ตาม พื้นที่โครงการตั้งอยู่ห่างจากหอยเดือนกียสึนามิ 200 เมตร สำหรับจุดปลอดภัยที่ตั้งอยู่ใกล้บริเวณโครงการมากที่สุด คือ โรงเรียนบ้าน บางเทา ซึ่งมีระยะทางจากโครงการมายังโรงเรียนบ้านบางเทา ประมาณ 1.20 กิโลเมตร</p> | <p>(7) จัดที่หลบภัยชั่วคราวให้แก่ผู้พักอาศัยภายใน โครงการ หากเกิดกรณีฉุกเฉินหนีไปยังจุด ปลอดภัยที่ทางราชการกำหนดไว้ไม่ทัน โดย กำหนดไว้บริเวณชั้นที่ 5 (ความสูงจากพื้นดิน 15.45 เมตร) ของอาคารชุด มีพื้นที่ขนาด 122.26 ตารางเมตร สามารถอพยพคนได้สูงสุดประมาณ 489 คน (คิดที่ 0.25 ตารางเมตร/คน หรือ 4 คน/ ตารางเมตร) เมื่อคิดผู้อยู่อาศัยในโครงการสูงสุด 380 คน (รวมจำนวนพนักงาน) ซึ่งมีความเพียงพอ</p> <p>(8) หากเกิดกรณีพิบัติภัย โครงการจัดให้มีการ ช่วยเหลือและอำนวยความสะดวกแก่ผู้พักอาศัย ดังนี้</p> <ul style="list-style-type: none"> <li>- จัดให้มีอุปกรณ์ส่งสัญญาณเพลิงไหม้ด้วยเสียง เมื่อได้รับสัญญาณจากระบบแจ้งเหตุ อุปกรณ์ ส่งสัญญาณจะทำหน้าที่ส่งสัญญาณเตือนด้วย เสียง</li> <li>- พนักงานเคาะประตูห้องพักแต่ละห้องและ ตรวจสอบว่ามีผู้พักอาศัยอยู่หรือไม่</li> <li>- พนักงานอยู่ประจำตามจุดต่างๆ เพื่อนำทางผู้ พักอาศัยไปยังจุดรวมพล</li> </ul> | -                                      |



DRAGON LAND  
DEVELOPMENT  
COMPANY LIMITED  
บริษัท ดราگون แลนด์ ดีเวลลอปเม้นท์ จำกัด

เดือน กุมภาพันธ์ 2559

(นายเจริญ ศุภลักษณ์กุล)

กรรมการผู้จัดการ

บริษัท ดราگون แลนด์ ดีเวลลอปเม้นท์ จำกัด

เดือน กุมภาพันธ์ 2559

(นางสาวจุฑารัตน์ บุญแก้ว)

ผู้อำนวยการด้านสิ่งแวดล้อม

บริษัท ภูเก็ต เอ็นไวรอนเม้นทอล เซอร์วิส จำกัด



ตารางที่ 2 สรุปผลกระทบสิ่งแวดล้อม มาตรการป้องกันและแก้ไขผลกระทบสิ่งแวดล้อม และมาตรการติดตามตรวจสอบผลกระทบสิ่งแวดล้อม โครงการบลูไฮแอม เรสซิเดนซ์ (Bluesiam Residences) ของบริษัท ดรากอน แลนด์ ดีเวลลอปเม้นท์ จำกัด ระยะดำเนินการ (ต่อ)

| องค์ประกอบทางสิ่งแวดล้อม และคุณค่าต่าง ๆ  | ผลกระทบต่อสิ่งแวดล้อมที่สำคัญ   | มาตรการป้องกันและแก้ไขผลกระทบสิ่งแวดล้อม | มาตรการติดตามตรวจสอบผลกระทบสิ่งแวดล้อม |
|-------------------------------------------|---|------------------------------------------|----------------------------------------|
| 1.3 ธรณีวิทยา และการเกิด แผ่นดินไหว (ต่อ) | <p>สำหรับแผนการดำเนินการของโครงการเกี่ยวกับการดำเนินการกรณีเกิด ธรณีพิบัติภัย ภายในโครงการเองก็ได้จัดให้มีเจ้าหน้าที่เพื่อกดปุ่มส่ง สัญญาณเมื่อเกิดเหตุ เพื่อให้ผู้อยู่อาศัยในโครงการทราบอย่างทั่วถึง จากนั้น พนักงานจะเคาะประตูห้องชุดแต่ละห้อง โดยตรวจสอบว่ามีผู้พัก อาศัยอยู่หรือไม่ และพนักงานจะอยู่ประจำตามจุดต่างๆ เพื่อนำทางผู้พัก อาศัยไปยังจุดรวมพลของโครงการ นอกจากนี้ มีการเตรียมมาตรการหนี ภัยสึนามิไว้รองรับ โดยได้จัดที่หลบภัยชั่วคราวให้แก่ผู้พักอาศัยภายใน โครงการ หากเกิดกรณีฉุกเฉินหนีไปยังจุดปลอดภัยที่ทางราชการกำหนด ไว้ไม่ทัน โดยกำหนดไว้บริเวณชั้นที่ 5 (ความสูงจากพื้นดิน 15.45 เมตร) ของอาคารชุด มีพื้นที่ขนาด 122.26 ตารางเมตร สามารถอพยพคนได้ สูงสุดประมาณ 489 คน (คิดที่ 0.25 ตารางเมตร/คน หรือ 4 คน/ตาราง เมตร) เมื่อคิดผู้อยู่อาศัยในโครงการสูงสุด 380 คน (รวมจำนวนพนักงาน) ซึ่งมีความเพียงพอ ทั้งนี้โครงการจะจัดให้มีแผนผังแสดงเส้นทางอพยพ หนีภัยไปยังจุดหลบภัยชั่วคราวภายในโครงการติดไว้บริเวณทางเดินและ ภายในห้องพักทุกห้อง ผังเส้นทางอพยพไปยังพื้นที่หลบภัยชั่วคราวบน อาคาร แสดงดังรูปที่ 4-23 ดังนั้น ความเสี่ยงจากการเกิดสึนามิจึงส่งผล กระทบในระดับต่ำ อย่างไรก็ตาม ปัจจุบันได้มีมาตรการในการป้องกัน และ มีการซ้อมอพยพหนีภัย อีกทั้งโครงการจะมีการให้ความรู้ด้านการหลบภัยที่ เกิดจากสึนามิให้แก่ผู้พักอาศัยและพนักงานของโครงการ รวมถึงได้เตรียม มาตรการหนีภัยสึนามิไว้รองรับ</p> | -                                        | -                                      |



DRAGON LAND  
DEVELOPMENT  
COMPANY LIMITED  
บริษัท ดรากอน แลนด์ ดีเวลลอปเม้นท์ จำกัด

เดือน กุมภาพันธ์ 2559

(นายเจริญ ศศิลักษณ์กุล)

กรรมการผู้จัดการ

บริษัท ดรากอน แลนด์ ดีเวลลอปเม้นท์ จำกัด

เดือน กุมภาพันธ์ 2559

(นางสาวจุฑารัตน์ บุญแก้ว)

ผู้อำนวยการด้านสิ่งแวดล้อม

บริษัท ภูเก็ต เอ็นไวรอนเม้นทอล เซอร์วิส จำกัด



ตารางที่ 2 สรุปผลกระทบสิ่งแวดล้อม มาตรการป้องกันและแก้ไขผลกระทบสิ่งแวดล้อม และมาตรการติดตามตรวจสอบผลกระทบสิ่งแวดล้อม โครงการบลูไฮแอม เรสซิเดนซ์ (Bluesiam Residences) ของบริษัท ดราگون แลนด์ ดีเวลลอปเม้นท์ จำกัด ระยะดำเนินการ (ต่อ)

| องค์ประกอบทางสิ่งแวดล้อม และคุณค่าต่าง ๆ | ผลกระทบต่อสิ่งแวดล้อมที่สำคัญ   | มาตรการป้องกันและแก้ไขผลกระทบสิ่งแวดล้อม   | มาตรการติดตามตรวจสอบผลกระทบสิ่งแวดล้อม |
|------------------------------------------|---|---|----------------------------------------|
| 1.4 คุณภาพอากาศ                          | <p>มลพิษทางอากาศที่สำคัญในระยะดำเนินการ คือ ฝุ่นละออง ก๊าซคาร์บอนมอนอกไซด์ (CO) ก๊าซซัลเฟอร์ไดออกไซด์ (SO<sub>2</sub>) ก๊าซไฮโดรคาร์บอน (HC) และไนโตรเจนออกไซด์ (NO<sub>2</sub>) ที่เกิดจากยานพาหนะของบริษัท ที่ปรึกษาได้คำนวณปริมาณมลพิษที่เกิดขึ้น โดยใช้แบบจำลอง Box Model ของ John G Rau and David C.Wooten, 1996 ซึ่งการคำนวณหาปริมาณความเข้มข้นของสารมลพิษของโครงการในระยะดำเนินการ มีรายละเอียดดังนี้</p> <p>1) ฝุ่นละอองรวม (TSP)</p> <p>จากการคำนวณ ปริมาณความเข้มข้นของฝุ่นละอองรวม (TSP) ที่เกิดขึ้นจากท่อไอเสียรถยนต์ของโครงการ มีค่าเท่ากับ 0.00085 เมื่อนำไปรวมกับปริมาณฝุ่นละอองรวมที่เกิดขึ้นจริงในปัจจุบันบริเวณพื้นที่โครงการ จะได้ค่าเพิ่มขึ้นในอนาคตกในช่วงเปิดดำเนินการโครงการ โดยปริมาณฝุ่นละอองรวมบริเวณพื้นที่โครงการในวันที่ 2-3 กันยายน 2558 มีปริมาณฝุ่นละอองรวม เท่ากับ 0.099 มิลลิกรัม/ลูกบาศก์เมตร (บริษัท เอ็นไวรอนเม้นท์ รีเสิร์ช แอนด์ เทคโนโลยี จำกัด, กันยายน 2558)</p> <p>จากการคำนวณ ท่อไอเสียรถยนต์ของโครงการจะทำให้ฝุ่นละอองฟุ้งกระจายในพื้นที่ประมาณ 0.09985 มิลลิกรัม/ลูกบาศก์เมตร ซึ่งปริมาณฝุ่นละอองรวมที่เกิดขึ้นดังกล่าวมีค่าอยู่ในเกณฑ์มาตรฐาน (ค่ามาตรฐานฝุ่นเฉลี่ย 24 ชั่วโมง เท่ากับ 0.330 มิลลิกรัม/ลูกบาศก์เมตร ตามประกาศคณะกรรมการสิ่งแวดล้อมแห่งชาติ ฉบับที่ 24 พ.ศ. 2547)</p> | <p>(1) จัดป้ายให้ผู้พักอาศัยดับเครื่องยนต์ในกรณีที่ไม่มี การขับเคลื่อน เช่น กรณีที่จอดรถผู้พักอาศัยคนอื่น และลดความเร็วของยานพาหนะภายในโครงการ เพื่อลดปัญหาเรื่องฝุ่นฟุ้งกระจาย</p> <p>(2) จัดพื้นที่สีเขียวโดยรอบพื้นที่โครงการ รวมทั้งดูแลรักษาและเพิ่มพื้นที่สีเขียวบริเวณพื้นที่ว่าง เพื่อให้ช่วยดูดซับมลสารที่เกิดจากยานพาหนะที่เข้ามาในพื้นที่โครงการ</p> <p>(3) จำกัดความเร็วของรถภายในโครงการ เพื่อป้องกันการฟุ้งกระจายของฝุ่นบริเวณผิวถนน โดยติดป้าย จำกัดความเร็ว</p> | -                                      |



DRAGON LAND  
DEVELOPMENT  
COMPANY LIMITED  
บริษัท ดราگون แลนด์ ดีเวลลอปเม้นท์ จำกัด

เดือน กุมภาพันธ์ 2559

(นายเจริญ สติลักษณ์มานกุล)  
กรรมการผู้จัดการ

บริษัท ดราгон แลนด์ ดีเวลลอปเม้นท์ จำกัด

เดือน กุมภาพันธ์ 2559

(นางสาวจุฑารัตน์ บุญแก้ว)  
ผู้อำนวยการด้านสิ่งแวดล้อม

บริษัท ภูเก็ต เอ็นไวรอนเม้นทอล เซอร์วิส จำกัด



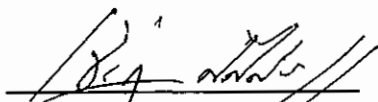
ตารางที่ 2 สรุปผลกระทบสิ่งแวดล้อม มาตรการป้องกันและแก้ไขผลกระทบสิ่งแวดล้อม และมาตรการติดตามตรวจสอบผลกระทบสิ่งแวดล้อม โครงการบลูสแลม เรสซิเดนซ์ (Blueslam Residences) ของบริษัท ทรากอน แลนด์ ดีเวลลอปเม้นท์ จำกัด ระยะดำเนินการ (ต่อ)

| องค์ประกอบทางสิ่งแวดล้อม<br>และคุณค่าต่าง ๆ | ผลกระทบต่อสิ่งแวดล้อมที่สำคัญ   | มาตรการป้องกันและแก้ไขผลกระทบสิ่งแวดล้อม | มาตรการติดตามตรวจสอบ<br>ผลกระทบสิ่งแวดล้อม |
|---------------------------------------------|---|------------------------------------------|--------------------------------------------|
| 1.4 คุณภาพอากาศ (ต่อ)                       | <p>2) ฝุ่นละอองขนาดเล็ก (PM10)</p> <p>จากปริมาณความเข้มข้นของฝุ่นละอองขนาดเล็กที่เกิดขึ้นจากท่อไอเสียรถยนต์ของโครงการ มีค่าเท่ากับ 0.00338 มิลลิกรัม/ลูกบาศก์เมตร เมื่อนำไปรวมกับปริมาณฝุ่นละอองขนาดเล็กที่เกิดขึ้นจริงในปัจจุบัน พิจารณาจากจุดตรวจวัดบริเวณพื้นที่โครงการ จะได้ค่าเพิ่มขึ้นในอนาคต ในช่วงเปิดดำเนินการโครงการ โดยปริมาณฝุ่นละอองขนาดเล็กบริเวณพื้นที่โครงการปัจจุบัน ในวันที่ 2-3 กันยายน 2558 มีปริมาณฝุ่นละอองขนาดเล็ก เท่ากับ 0.047 มิลลิกรัม/ลูกบาศก์เมตร (บริษัท เอ็นไวรอนเม้นท์ รีเสิร์ช แอนด์ เทคโนโลยี จำกัด, กันยายน 2558)</p> <p>จากการคำนวณ ท่อไอเสียรถยนต์ของโครงการจะทำให้ฝุ่นละอองขนาดเล็กฟุ้งกระจายในพื้นที่ประมาณ 0.05038 มิลลิกรัม/ลูกบาศก์เมตร ซึ่งปริมาณฝุ่นละอองขนาดเล็กที่เกิดขึ้นดังกล่าวมีค่าอยู่ในเกณฑ์มาตรฐาน (ค่ามาตรฐานฝุ่นเฉลี่ย 24 ชั่วโมง เท่ากับ 0.120 มิลลิกรัม/ลูกบาศก์เมตร ตามประกาศคณะกรรมการสิ่งแวดล้อมแห่งชาติ ฉบับที่ 24 พ.ศ. 2538)</p> | -                                        | -                                          |



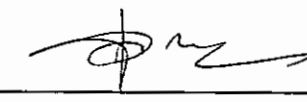
**DRAGON LAND  
DEVELOPMENT  
COMPANY LIMITED**  
บริษัท ทรากอน แลนด์ ดีเวลลอปเม้นท์ จำกัด

เดือน กุมภาพันธ์ 2559

  
(นายเจริญ คุตติเกษมกุล)  
กรรมการผู้จัดการ

บริษัท ทรากอน แลนด์ ดีเวลลอปเม้นท์ จำกัด

เดือน กุมภาพันธ์ 2559

  
(นางสาวจุฑารัตน์ บุญแก้ว)  
ผู้อำนวยการด้านสิ่งแวดล้อม

บริษัท ภูเก็ต เอ็นไวรอนเม้นทอล เซอร์วิส จำกัด



ตารางที่ 2 สรุปผลกระทบสิ่งแวดล้อม มาตรการป้องกันและแก้ไขผลกระทบสิ่งแวดล้อม และมาตรการติดตามตรวจสอบผลกระทบสิ่งแวดล้อม โครงการบลูเซียม เรสซิเดนซ์ (Bluesiam Residences) ของบริษัท ดรากอน แลนด์ ดีเวลลอปเม้นท์ จำกัด ระยะดำเนินการ (ต่อ)

| องค์ประกอบทางสิ่งแวดล้อม และคุณค่าต่าง ๆ | ผลกระทบต่อสิ่งแวดล้อมที่สำคัญ   | มาตรการป้องกันและแก้ไขผลกระทบสิ่งแวดล้อม | มาตรการติดตามตรวจสอบผลกระทบสิ่งแวดล้อม |
|------------------------------------------|---|------------------------------------------|----------------------------------------|
| 1.4 คุณภาพอากาศ (ต่อ)                    | <p>3) ก๊าซไนโตรเจนไดออกไซด์ (NO<sub>2</sub>)</p> <p>จากปริมาณความเข้มข้นของก๊าซไนโตรเจนไดออกไซด์ ที่เกิดขึ้นจากท่อไอเสียรถยนต์ของโครงการ มีค่าเท่ากับ 0.035 มิลลิกรัม/ลูกบาศก์เมตร เมื่อนำไปรวมกับปริมาณก๊าซไนโตรเจนไดออกไซด์ที่เกิดขึ้นจริงในปัจจุบัน พิจารณาจากจุดตรวจวัดบริเวณพื้นที่โครงการ จะได้ค่าเพิ่มขึ้นในอนาคต ในช่วงเปิดดำเนินการโครงการ โดยปริมาณก๊าซไนโตรเจนไดออกไซด์ บริเวณพื้นที่โครงการปัจจุบัน ในวันที่ 2-3 กันยายน 2558 มีปริมาณก๊าซไนโตรเจนไดออกไซด์ เท่ากับ 0.0237 มิลลิกรัม/ลูกบาศก์เมตร (บริษัท เอ็นไวรอนเม้นท์ รีเสิร์ช แอนด์ เทคโนโลยี จำกัด, กันยายน 2558)</p> <p>จากการคำนวณ ท่อไอเสียรถยนต์ของโครงการจะทำให้ก๊าซไนโตรเจนไดออกไซด์ฟุ้งกระจายในพื้นที่ 0.0587 มิลลิกรัม/ลูกบาศก์เมตร ซึ่งก๊าซไนโตรเจนไดออกไซด์ ที่เกิดขึ้นดังกล่าวมีค่าอยู่ในเกณฑ์มาตรฐาน (ค่ามาตรฐานไนโตรเจนไดออกไซด์ เฉลี่ย 1 ชั่วโมง เท่ากับ 0.32 มิลลิกรัม/ลูกบาศก์เมตร ตามประกาศคณะกรรมการสิ่งแวดล้อมแห่งชาติ ฉบับที่ 33 (พ.ศ. 2552) เรื่อง กำหนดมาตรฐานค่าก๊าซไนโตรเจนไดออกไซด์ในบรรยากาศโดยทั่วไป)</p> | -                                        | -                                      |



DRAGON LAND  
DEVELOPMENT  
COMPANY LIMITED  
บริษัท ดรากอน แลนด์ ดีเวลลอปเม้นท์ จำกัด

เดือน กุมภาพันธ์ 2559

(นายเจริญ ศติลักษณ์กุล)  
กรรมการผู้จัดการ

บริษัท ดรากอน แลนด์ ดีเวลลอปเม้นท์ จำกัด

เดือน กุมภาพันธ์ 2559

(นางสาวจุฑารัตน์ บุญแก้ว)  
ผู้อำนวยการด้านสิ่งแวดล้อม

บริษัท ภูเก็ต เอ็นไวรอนเม้นทอล เซอร์วิส จำกัด



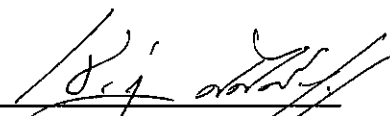
ตารางที่ 2 สรุปผลกระทบสิ่งแวดล้อม มาตรการป้องกันและแก้ไขผลกระทบสิ่งแวดล้อม และมาตรการติดตามตรวจสอบผลกระทบสิ่งแวดล้อม โครงการบลูเซียม เรสซิเดนซ์ (Bluesiam Residences) ของบริษัท ดราگون แลนด์ ดีเวลลอปเม้นท์ จำกัด ระยะดำเนินการ (ต่อ)

| องค์ประกอบทางสิ่งแวดล้อม<br>และคุณค่าต่าง ๆ | ผลกระทบต่อสิ่งแวดล้อมที่สำคัญ   | มาตรการป้องกันและแก้ไขผลกระทบสิ่งแวดล้อม | มาตรการติดตามตรวจสอบ<br>ผลกระทบสิ่งแวดล้อม |
|---------------------------------------------|---|------------------------------------------|--------------------------------------------|
| 1.4 คุณภาพอากาศ (ต่อ)                       | <p>4) ก๊าซคาร์บอนมอนอกไซด์ (CO)</p> <p>จากปริมาณความเข้มข้นของก๊าซคาร์บอนมอนอกไซด์ ที่เกิดขึ้นจากท่อไอเสียรถยนต์ของโครงการ มีค่าเท่ากับ 0.0488 มิลลิกรัม/ลูกบาศก์เมตร เมื่อนำไปรวมกับปริมาณก๊าซคาร์บอนมอนอกไซด์ที่เกิดขึ้นจริงในปัจจุบัน พิจารณาจากจุดตรวจวัดบริเวณพื้นที่โครงการ จะได้ค่าเพิ่มขึ้นในอนาคตในช่วงเปิดดำเนินการโครงการ โดยปริมาณก๊าซคาร์บอนมอนอกไซด์บริเวณพื้นที่โครงการปัจจุบัน ในวันที่ 2-3 กันยายน 2558 มีปริมาณก๊าซคาร์บอนมอนอกไซด์ เท่ากับ 0.9 มิลลิกรัม/ลูกบาศก์เมตร (บริษัท เอ็นไวรอนเมนท์ รีเสิร์ช แอนด์ เทคโนโลยี จำกัด, กันยายน 2558)</p> <p>จากการคำนวณ ท่อไอเสียรถยนต์ของโครงการจะทำให้ก๊าซคาร์บอนมอนอกไซด์ ฟูกระจายในพื้นที่ 0.9516 มิลลิกรัม/ลูกบาศก์เมตร ซึ่งก๊าซคาร์บอนมอนอกไซด์ ที่เกิดขึ้นดังกล่าวมีค่าอยู่ในเกณฑ์มาตรฐาน (ตามมาตรฐานก๊าซคาร์บอนมอนอกไซด์ เฉลี่ย 1 ชั่วโมง ไม่เกิน 34.2 มิลลิกรัม/ลูกบาศก์เมตร ตามประกาศคณะกรรมการสิ่งแวดล้อมแห่งชาติ ฉบับที่ 10 พ.ศ. 2538)</p> | -                                        | -                                          |



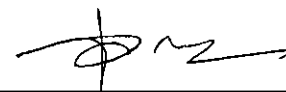
DRAGON LAND  
DEVELOPMENT  
COMPANY LIMITED  
บริษัท ดราγον แลนด์ ดีเวลลอปเม้นท์ จำกัด

เดือน กุมภาพันธ์ 2559

  
(นายเจริญ สติลักษณ์กุล)  
กรรมการผู้จัดการ

บริษัท ดราAGON แลนด์ ดีเวลลอปเม้นท์ จำกัด

เดือน กุมภาพันธ์ 2559



(นางสาวจุฑารัตน์ บุญแก้ว)  
ผู้อำนวยการด้านสิ่งแวดล้อม

บริษัท ภูเก็ต เอ็นไวรอนเม้นทอล เซอร์วิส จำกัด



ตารางที่ 2 สรุปผลกระทบสิ่งแวดล้อม มาตรการป้องกันและแก้ไขผลกระทบสิ่งแวดล้อม และมาตรการติดตามตรวจสอบผลกระทบสิ่งแวดล้อม โครงการบลูไฮแอม เรสซิเดนซ์ (Bluesiam Residences) ของบริษัท ดราگون แลนด์ ดีเวลลอปเม้นท์ จำกัด ระยะดำเนินการ (ต่อ)

| องค์ประกอบทางสิ่งแวดล้อม และคุณค่าต่าง ๆ | ผลกระทบต่อสิ่งแวดล้อมที่สำคัญ   | มาตรการป้องกันและแก้ไขผลกระทบสิ่งแวดล้อม | มาตรการติดตามตรวจสอบผลกระทบสิ่งแวดล้อม |
|------------------------------------------|---|------------------------------------------|----------------------------------------|
| 1.4 คุณภาพอากาศ (ต่อ)                    | <p>5) ก๊าซซัลเฟอร์ไดออกไซด์ (SO<sub>2</sub>)</p> <p>จากความเข้มข้นความเข้มข้นของก๊าซซัลเฟอร์ไดออกไซด์ ที่เกิดขึ้นจากท่อไอเสียรถยนต์ของโครงการ มีค่า 0.00155 มิลลิกรัม/ลูกบาศก์เมตร เมื่อนำไปรวมกับปริมาณก๊าซซัลเฟอร์ไดออกไซด์ที่เกิดขึ้นจริงในปัจจุบัน พิจารณาจากจุดตรวจวัดบริเวณพื้นที่โครงการ จะได้ค่าเพิ่มขึ้นในอนาคต ในช่วงเปิดดำเนินการโครงการ โดยปริมาณก๊าซซัลเฟอร์ไดออกไซด์ บริเวณพื้นที่โครงการปัจจุบัน ในวันที่ 2-3 กันยายน 2558 มีปริมาณก๊าซซัลเฟอร์ไดออกไซด์ เท่ากับ 0.0056 มิลลิกรัม/ลูกบาศก์เมตร (บริษัท เอ็นไวรอนเม้นท์ รีเสิร์ช แอนด์ เทคโนโลยี จำกัด, กันยายน 2558)</p> <p>จากการคำนวณ ท่อไอเสียรถยนต์ของโครงการจะทำให้ก๊าซซัลเฟอร์ไดออกไซด์ฟุ้งกระจายในพื้นที่ 0.00715 มิลลิกรัม/ลูกบาศก์เมตร ซึ่งก๊าซซัลเฟอร์ไดออกไซด์ที่เกิดขึ้นดังกล่าวมีค่าอยู่ในเกณฑ์มาตรฐาน (ค่ามาตรฐานก๊าซซัลเฟอร์ไดออกไซด์ เฉลี่ย 1 ชั่วโมง ไม่เกิน 0.78 มิลลิกรัม/ลูกบาศก์เมตร ตามประกาศคณะกรรมการสิ่งแวดล้อมแห่งชาติ ฉบับที่ 12 พ.ศ. 2538 และค่ามาตรฐานตามประกาศคณะกรรมการสิ่งแวดล้อมแห่งชาติ ฉบับที่ 21 (พ.ศ. 2544))</p> | -                                        | -                                      |



DRAGON LAND  
DEVELOPMENT  
COMPANY LIMITED  
บริษัท ดราگون แลนด์ ดีเวลลอปเม้นท์ จำกัด

เดือน กุมภาพันธ์ 2559

(นายเจริญ ศติลักษณ์านุกุล)  
กรรมการผู้จัดการ

บริษัท ดราگون แลนด์ ดีเวลลอปเม้นท์ จำกัด

เดือน กุมภาพันธ์ 2559

(นางสาวจุฑารัตน์ บุญแก้ว)  
ผู้อำนวยการด้านสิ่งแวดล้อม

บริษัท ภูเก็ต เอ็นไวรอนเม้นทอล เซอร์วิส จำกัด



ตารางที่ 2 สรุปผลกระทบสิ่งแวดล้อม มาตรการป้องกันและแก้ไขผลกระทบสิ่งแวดล้อม และมาตรการติดตามตรวจสอบผลกระทบสิ่งแวดล้อม โครงการบลูไฮแอม เรสซิเดนซ์ (Bluesiam Residences) ของบริษัท ดราگون แลนด์ ดีเวลลอปเม้นท์ จำกัด ระยะดำเนินการ (ต่อ)

| องค์ประกอบทางสิ่งแวดล้อม และคุณค่าต่าง ๆ | ผลกระทบต่อสิ่งแวดล้อมที่สำคัญ   | มาตรการป้องกันและแก้ไขผลกระทบสิ่งแวดล้อม   | มาตรการติดตามตรวจสอบผลกระทบสิ่งแวดล้อม |
|------------------------------------------|---|---|----------------------------------------|
| 1.4 คุณภาพอากาศ (ต่อ)                    | <p>6) ก๊าซไฮโดรคาร์บอน (HC)</p> <p>จากปริมาณความเข้มข้นของก๊าซไฮโดรคาร์บอน ที่เกิดขึ้นจากท่อไอเสียรถยนต์ของโครงการ มีค่าเท่ากับ 0.013 มิลลิกรัม/ลูกบาศก์เมตร เมื่อนำไปรวมกับปริมาณก๊าซไฮโดรคาร์บอนที่เกิดขึ้นจริงในปัจจุบัน พิจารณาจากจุดตรวจวัดบริเวณพื้นที่โครงการ จะได้ค่าเพิ่มขึ้นในอนาคตในช่วงเปิดดำเนินโครงการ โดยปริมาณก๊าซไฮโดรคาร์บอนบริเวณพื้นที่โครงการ ปัจจุบัน ในวันที่ 2-3 กันยายน 2558 มีปริมาณก๊าซไฮโดรคาร์บอน เท่ากับ 1.73 มิลลิกรัม/ลูกบาศก์เมตร (บริษัท เอ็นไวรอนเมนทอล เซอร์วิส แอนด์ เทคโนโลยี จำกัด, กันยายน 2558)</p> <p>จากการคำนวณ ท่อไอเสียรถยนต์ของโครงการจะทำให้ก๊าซไฮโดรคาร์บอนฟุ้งกระจายในพื้นที่ 1.743 มิลลิกรัม/ลูกบาศก์เมตร ซึ่งก๊าซไฮโดรคาร์บอนไม่มีเกณฑ์มาตรฐาน</p> | -   | -                                      |
| 1.5 เสียงและความสั่นสะเทือน              | <p>เมื่อเปิดดำเนินการผลิตทางเสียงและความสั่นสะเทือน ที่จะเกิดขึ้น จะเกิดจากการจราจรของรถที่เข้า-ออกภายในโครงการ แต่คาดว่าจะมีระดับผลกระทบในระดับต่ำ เนื่องจากโครงการเป็นการประกอบกิจการอาคารอยู่อาศัยรวม (อาคารชุด) ซึ่งเป็นสถานที่ที่ต้องการความสงบเงียบ ประกอบกับเสียงจากการจราจรเป็นเสียงที่ได้ยินเป็นปกติประจำอยู่แล้วของสังคมเมือง และจากการตรวจวัดระดับเสียงภายในพื้นที่บริเวณโครงการ ในวันที่ 2-3 กันยายน 2558 โดยบริเวณจุดตรวจวัดดังกล่าวมีค่าระดับเสียงเฉลี่ย 24 ชั่วโมง เท่ากับ 57.10 dB(A) ดังนั้น จึงคาดว่าผลกระทบอยู่ในระดับต่ำ</p>   | <p>(1) จำกัดความเร็วของรถยนต์ภายในพื้นที่โครงการให้ไม่เกิน 30 กิโลเมตร/ชั่วโมง</p> <p>(2) ทำป้ายประชาสัมพันธ์ให้ดับเครื่องยนต์เมื่อจอดรถ</p> <p>(3) ปลุกต้นไม้ยืนต้นเป็นรั้วกันเสียงโดยรอบโครงการ</p> | -                                      |



DRAGON LAND  
DEVELOPMENT  
COMPANY LIMITED  
บริษัท ดราگون แลนด์ ดีเวลลอปเม้นท์ จำกัด

เดือน กุมภาพันธ์ 2559

(นายเจริญ ศติลักษณ์กุล)

กรรมการผู้จัดการ

บริษัท ดราگون แลนด์ ดีเวลลอปเม้นท์ จำกัด

เดือน กุมภาพันธ์ 2559

(นางสาวจุฑารัตน์ บุญแก้ว)

ผู้อำนวยการด้านสิ่งแวดล้อม

บริษัท ภูเก็ต เอ็นไวรอนเมนทอล เซอร์วิส จำกัด



ตารางที่ 2 สรุปผลกระทบสิ่งแวดล้อม มาตรการป้องกันและแก้ไขผลกระทบสิ่งแวดล้อม และมาตรการติดตามตรวจสอบผลกระทบสิ่งแวดล้อม โครงการบลูสแลม เรสซิเดนซ์ (Blueslam Residences) ของบริษัท ดราگون แลนด์ ดีเวลลอปเม้นท์ จำกัด ระยะดำเนินการ (ต่อ)

| องค์ประกอบทางสิ่งแวดล้อม<br>และคุณค่าต่าง ๆ            | ผลกระทบต่อสิ่งแวดล้อมที่สำคัญ   | มาตรการป้องกันและแก้ไขผลกระทบ<br>สิ่งแวดล้อม | มาตรการติดตามตรวจสอบ<br>ผลกระทบสิ่งแวดล้อม |
|--------------------------------------------------------|---|----------------------------------------------|--------------------------------------------|
| <b>2. ทรัพยากรชีวภาพ</b><br><b>2.1 นิเวศวิทยาทางบก</b> | <p>เนื่องจากพื้นที่ก่อสร้างโครงการตั้งอยู่ในเขตองค์การบริหารส่วนตำบลเชิงทะเล สภาพแวดล้อมทั่วไปบริเวณพื้นที่โครงการและบริเวณโดยรอบส่วนใหญ่ใช้ประโยชน์เป็นพื้นที่ป่าละเมาะ พื้นที่บริการท่องเที่ยว และพื้นที่อยู่อาศัย ดังนั้นการดำเนินโครงการในระยะดำเนินการจึงไม่ก่อให้เกิดผลกระทบต่อระบบนิเวศบนบกสำหรับรายละเอียดต่างๆ มีดังนี้</p> <p><b>1) ทรัพยากรป่าไม้</b></p> <p>พื้นที่ก่อสร้างโครงการมีลักษณะเป็นที่ราบ พรรณไม้ที่พบในพื้นที่โครงการ ได้แก่ ต้นมะพร้าว ต้นมะม่วง และต้นลีลาวดี ภายในพื้นที่โครงการไม่พบไม้ยืนต้นที่จัดเป็นทรัพยากรป่าไม้ที่สำคัญหรือป่าไม้ที่มีคุณค่าต่อการอนุรักษ์ และไม่ตั้งอยู่ในพื้นที่ป่าสงวนแห่งชาติใด ดังนั้น การดำเนินโครงการในระยะดำเนินการจึงไม่ก่อให้เกิดผลกระทบต่อทรัพยากรป่าไม้แต่อย่างใด</p> <p><b>2) ทรัพยากรสัตว์ป่า</b></p> <p>สำหรับสิ่งมีชีวิตบนบกที่พบบริเวณพื้นที่โครงการมีน้อยมาก เนื่องจากพื้นที่โดยรอบมีการพัฒนาเป็นแหล่งที่อยู่อาศัยทำให้ไม่พบสิ่งมีชีวิตประเภทสัตว์ป่าที่มีคุณค่าแก่การอนุรักษ์หรือสัตว์ป่าที่หายาก สัตว์บกที่พบก็เป็นชนิดที่พบได้ทั่วไปในพื้นที่ต่างๆ ของประเทศไทย โดยแบ่งออกเป็น 3 กลุ่ม คือ สัตว์สะเทินน้ำสะเทินบก (Amphibians) ได้แก่ คางคกบ้านและอึ่งอ่างบ้าน สัตว์เลื้อยคลาน (Reptiles) ได้แก่ ตุ๊กแกบ้านและจิ้งเหลนบ้าน และนก (Birds) ได้แก่ นกกระจอกบ้าน และนกพิราบ ดังนั้น การดำเนินโครงการในระยะดำเนินการจึงไม่ก่อให้เกิดผลกระทบต่อสัตว์บก</p> | -                                            | -                                          |



DRAGON LAND  
DEVELOPMENT  
COMPANY LIMITED  
บริษัท ดราγον แลนด์ ดีเวลลอปเม้นท์ จำกัด

เดือน กุมภาพันธ์ 2559

(นายเจริญ ศติลักษณ์กุล)  
กรรมการผู้จัดการ

บริษัท ดราγον แลนด์ ดีเวลลอปเม้นท์ จำกัด

เดือน กุมภาพันธ์ 2559

(นางสาวจุฑารัตน์ บุญแก้ว)  
ผู้อำนวยการด้านสิ่งแวดล้อม

บริษัท กูเกิ้ล เอ็นไวรอนเม้นทอล เซอร์วิส จำกัด



ตารางที่ 2 สรุปผลกระทบสิ่งแวดล้อม มาตรการป้องกันและแก้ไขผลกระทบสิ่งแวดล้อม และมาตรการติดตามตรวจสอบผลกระทบสิ่งแวดล้อม โครงการบลูเซียม เรสซิเดนซ์ (Bluesiam Residences) ของบริษัท ดรากอน แอนด์ ดีเวลลอปเม้นท์ จำกัด ระยะดำเนินการ (ต่อ)

| องค์ประกอบทางสิ่งแวดล้อม และคุณค่าต่าง ๆ | ผลกระทบต่อสิ่งแวดล้อมที่สำคัญ   | มาตรการป้องกันและแก้ไขผลกระทบสิ่งแวดล้อม | มาตรการติดตามตรวจสอบผลกระทบสิ่งแวดล้อม |
|------------------------------------------|---|------------------------------------------|----------------------------------------|
| 2.2 นิเวศวิทยาทางน้ำ                     | <p>น้ำเสียของโครงการที่ผ่านการบำบัดแล้วปริมาณ 63.95 ลูกบาศก์เมตร/วัน (ค่า BOD<sub>๕๐๐</sub> 20 มิลลิกรัม/ลิตร) จะรวบรวมลงสู่บ่อเก็บน้ำรีไซเคิล น้ำจากบ่อเก็บน้ำรีไซเคิลนำไปใช้รดน้ำต้นไม้ภายในพื้นที่โครงการ ทั้งนี้โครงการได้คำนึงถึงผลกระทบที่อาจเกิดขึ้นต่อพนักงานและผู้ใช้บริการสัมผัสน้ำทิ้ง โครงการจึงได้ออกแบบท่อรวดน้ำต้นไม้เป็นชนิดก๊อกสนาม ปริมาณน้ำที่ใช้รดน้ำต้นไม้ 65.31 ลูกบาศก์เมตร/วัน (คิดอัตราการซึมน้ำของดินที่ 10 มิลลิเมตร/ชั่วโมง) โครงการสามารถนำน้ำเสียที่ผ่านการบำบัดแล้วมาใช้ประโยชน์โดยการรดน้ำต้นไม้ภายในพื้นที่โครงการได้ทั้งหมด ไม่มีการปล่อยออกสู่สาธารณะ (Zero Discharge) ทั้งนี้โครงการได้คำนึงถึงผลกระทบที่อาจเกิดขึ้นต่อพนักงานและผู้ใช้บริการสัมผัสน้ำทิ้ง จึงได้กำหนดมาตรการมีการใช้ถุงมือและรองเท้าบูทเมื่อมีป้ายบอกให้ทราบว่ามีหรือน้ำหลังบำบัดมาใช้สำหรับรดน้ำต้นไม้ และจะมีการแจ้งเวลารดน้ำต้นไม้ให้ผู้ผ่านไปมาได้ทราบด้วย และกำชับให้พนักงานสวมถุงมือทุกครั้งปฏิบัติหน้าที่เพื่อป้องกันการสัมผัสน้ำทิ้ง ในช่วงฤดูฝนที่โครงการไม่สามารถนำน้ำทิ้งที่ผ่านการบำบัดแล้วนำมารดน้ำต้นไม้ในโครงการได้ ดังนั้น โครงการจึงจัดให้มีการระบายน้ำทิ้งดังกล่าว โดยน้ำทิ้งที่ผ่านการบำบัดแล้วจากบ่อเก็บน้ำรีไซเคิลจะระบายผ่านบ่อดักขยะ/บ่อดักของเสียก่อนปล่อยลงสู่ท่อระบายน้ำสาธารณะตามทางหลวงแผ่นดินหมายเลข 4030 (กลาง-หาดราไวย์) ต่อไป</p> <p>ดังนั้นจึงไม่มีผลกระทบต่อทรัพยากรชีวภาพในน้ำในระยะดำเนินการ ทั้งนี้เพื่อเป็นการป้องกันผลกระทบในระยะดำเนินการ โครงการจะต้องปฏิบัติตามมาตรการป้องกันและแก้ไขผลกระทบด้านการจัดการน้ำเสียอย่างเคร่งครัด</p> | -                                        | -                                      |



เดือน กุมภาพันธ์ 2559

(นายเจริญ ศศิลักษณ์กุล)

กรรมการผู้จัดการ

บริษัท ดรากอน แอนด์ ดีเวลลอปเม้นท์ จำกัด

เดือน กุมภาพันธ์ 2559

(นางสาวจุฑารัตน์ บุญแก้ว)

ผู้อำนวยการด้านสิ่งแวดล้อม

บริษัท ภูเก็ต เอ็นไวรอนเม้นทอล เซอร์วิส จำกัด



ตารางที่ 2 สรุปผลกระทบสิ่งแวดล้อม มาตรการป้องกันและแก้ไขผลกระทบสิ่งแวดล้อม และมาตรการติดตามตรวจสอบผลกระทบสิ่งแวดล้อม โครงการบลูไฮแอม เรสซิเดนซ์ (Bluesiam Residences) ของบริษัท ดราคอน แลนด์ ดีเวลลอปเม้นท์ จำกัด ระยะดำเนินการ (ต่อ)

| องค์ประกอบทางสิ่งแวดล้อม<br>และคุณค่าต่าง ๆ                                                                                         | ผลกระทบต่อสิ่งแวดล้อมที่สำคัญ   | มาตรการป้องกันและแก้ไขผลกระทบสิ่งแวดล้อม | มาตรการติดตามตรวจสอบ<br>ผลกระทบสิ่งแวดล้อม |
|---|---|------------------------------------------|--------------------------------------------|
| <b>3. คุณค่าการใช้ประโยชน์ของ<br/>มนุษย์</b><br><b>3.1 การใช้ประโยชน์ที่ดิน</b><br><b>3.1.1 การใช้ประโยชน์ที่ดินใน<br/>ปัจจุบัน</b> | <p>จากการสำรวจสภาพการใช้ประโยชน์ที่ดินปัจจุบันบริเวณพื้นที่ศึกษา<br/>รัศมี 1 กิโลเมตรโดยรอบพื้นที่โครงการ พบว่า บริเวณโดยรอบใช้ประโยชน์<br/>ที่ดินเป็นพื้นที่ที่ทะเลมากที่สุด คิดเป็นร้อยละ 27.70 รองลงไปได้แก่ พื้นที่ป่า<br/>ไม้ คิดเป็นร้อยละ 17.93 พื้นที่อยู่อาศัย คิดเป็นร้อยละ 15.63 ที่เหลือใช้<br/>ที่ดินประเภทพื้นที่บริการท่องเที่ยว พื้นที่รกร้าง พื้นที่โล่ง ถนน หาด พื้นที่<br/>พาณิชยกรรม พื้นที่แหล่งน้ำผิวดินที่มีใช้ทะเล พื้นที่เกษตรกรรม และพื้นที่<br/>สถานศึกษา ราชการ ศาสนสถาน ตามลำดับ</p> <p>การใช้ประโยชน์ที่ดินบริเวณโดยรอบโครงการในรัศมี 1 กิโลเมตร โครงการ<br/>การบลูไฮแอม เรสซิเดนซ์ (Bluesiam Residences) ตั้งอยู่ที่ หมู่ที่ 3 ตำบล<br/>เชิงทะเล อำเภอถลาง จังหวัดภูเก็ต อยู่ในพื้นที่องค์การบริหารส่วนตำบล<br/>เชิงทะเล มีสภาพทั่วไปของพื้นที่และบริเวณโดยรอบโครงการ และมีอาณา<br/>เขตติดต่อดังนี้ ทิศเหนือ ติดกับ โรงแรม มานะไทย สุรินทร์ ภูเก็ต ทิศใต้<br/>ติดกับ ทางหลวงแผ่นดินหมายเลข 4030 (ถลาง-หาดราไวย์) กว้าง<br/>ประมาณ 27.50 เมตร รวมเขตทาง ทิศตะวันออก ติดกับ บ้านอยู่อาศัย 2<br/>ชั้น บุคคลอื่น และบ้านอยู่อาศัยชั้นเดียว บุคคลอื่น ทิศตะวันตก ติดกับ<br/>ที่ดินบุคคลอื่น (กำลังก่อสร้างอาคาร ค.ส.ล. สูง 4 ชั้น)</p> <p>สำหรับการใช้ที่ดินใกล้เคียงพื้นที่โครงการจากการสำรวจภาคสนาม<br/>(กันยายน, 2558) พบว่า พื้นที่ส่วนใหญ่ใช้ประโยชน์เป็นพื้นที่อยู่อาศัย<br/>ดังนั้น การใช้ประโยชน์ที่ดินของโครงการเป็นอาคารชุด จึงสอดคล้องกับ<br/>รูปแบบการใช้ประโยชน์ที่ดินโดยรอบ</p> |                                          |                                            |



เดือน กุมภาพันธ์ 2559

*(Signature)*  
 (นายเจริญ ศติลักษณ์กุล)  
 กรรมการผู้จัดการ

บริษัท ดราคอน แลนด์ ดีเวลลอปเม้นท์ จำกัด

เดือน กุมภาพันธ์ 2559

*(Signature)*  
 (นางสาวจุฑารัตน์ บุญแก้ว)  
 ผู้อำนวยการด้านสิ่งแวดล้อม

บริษัท ภูเก็ต เอ็นไวรอนเม้นทอล เซอร์วิส จำกัด



ตารางที่ 2 สรุปผลกระทบสิ่งแวดล้อม มาตรการป้องกันและแก้ไขผลกระทบสิ่งแวดล้อม และมาตรการติดตามตรวจสอบผลกระทบสิ่งแวดล้อม โครงการบลูไฮแอม เรสซิเดนซ์ (Bluesiam Residences) ของบริษัท ดราگون แลนด์ ดีเวลลอปเม้นท์ จำกัด ระยะดำเนินการ (ต่อ)

| องค์ประกอบทางสิ่งแวดล้อม และคุณค่าต่าง ๆ   | ผลกระทบต่อสิ่งแวดล้อมที่สำคัญ   | มาตรการป้องกันและแก้ไขผลกระทบสิ่งแวดล้อม | มาตรการติดตามตรวจสอบผลกระทบสิ่งแวดล้อม |
|---|---|------------------------------------------|----------------------------------------|
| 3.1.2 การใช้ประโยชน์ที่ดินตามผังเมืองรวม จังหวัดภูเก็ต พ.ศ. 2554                                                                                                 | พื้นที่บริเวณโครงการตั้งอยู่ในพื้นที่ตามกฎหมายกระทรวงให้ใช้บังคับผังเมืองรวมจังหวัดภูเก็ต พ.ศ. 2554 และ (ฉบับที่ 4) พ.ศ. 2558 ออกตามความในพระราชบัญญัติการผังเมือง พ.ศ. 2518 ซึ่งได้กำหนดที่ดินบริเวณโครงการเป็นที่ดินประเภทที่อยู่อาศัยหนาแน่นน้อย (สีเหลือง) บริเวณหมายเลข 1.21 มีข้อกำหนดในสาระสำคัญ คือ ให้ใช้ประโยชน์ที่ดินเพื่อการอยู่อาศัย การท่องเที่ยว สถาบันราชการ การสาธารณูปโภคและสาธารณูปการเป็นส่วนใหญ่ สำหรับการให้ประโยชน์ที่ดินเพื่อกิจการอื่น ให้ใช้เพิ่มได้อีกไม่เกินร้อยละสามสิบของแปลงที่ดินที่ยื่นขออนุญาต ซึ่งเมื่อเปรียบเทียบการดำเนินโครงการกับข้อกำหนดตามกฎหมายกระทรวงผังเมืองรวมจังหวัดภูเก็ต พบว่า การใช้ประโยชน์ที่ดินโครงการสอดคล้องกับข้อกำหนดดังกล่าว | -                                        | -                                      |
| 3.1.3 การประโยชน์ที่ดินตามประกาศกระทรวงทรัพยากรธรรมชาติและสิ่งแวดล้อม เรื่อง กำหนดเขตพื้นที่และมาตรการคุ้มครองสิ่งแวดล้อม ในบริเวณพื้นที่จังหวัดภูเก็ต พ.ศ. 2553 | จากการตรวจสอบพื้นที่ตามข้อกำหนดเขตพื้นที่และมาตรการคุ้มครองสิ่งแวดล้อม พบว่า พื้นที่โครงการตั้งอยู่ในบริเวณที่ 3 ตามประกาศกระทรวงทรัพยากรธรรมชาติและสิ่งแวดล้อม เรื่อง กำหนดเขตพื้นที่และมาตรการคุ้มครองสิ่งแวดล้อม ในบริเวณพื้นที่จังหวัดภูเก็ต พ.ศ. 2553 และประกาศกระทรวงทรัพยากรธรรมชาติและสิ่งแวดล้อม เรื่อง ขยายระยะเวลาการใช้บังคับประกาศกระทรวงทรัพยากรธรรมชาติและสิ่งแวดล้อม เรื่อง กำหนดเขตพื้นที่และมาตรการคุ้มครองสิ่งแวดล้อม ในบริเวณพื้นที่จังหวัดภูเก็ต พ.ศ. 2553 ซึ่งเมื่อเปรียบเทียบการดำเนินโครงการกับข้อกำหนดตามประกาศกระทรวงทรัพยากรธรรมชาติและสิ่งแวดล้อมจังหวัดภูเก็ต พบว่า การใช้ประโยชน์ที่ดินโครงการสอดคล้องกับข้อกำหนดดังกล่าว                               | -                                        | -                                      |



**DRAGON LAND  
DEVELOPMENT  
COMPANY LIMITED**  
บริษัท ดราگون แลนด์ ดีเวลลอปเม้นท์ จำกัด

เดือน กุมภาพันธ์ 2559

(นายเจริญ คติลักษณ์กุล)  
กรรมการผู้จัดการ

บริษัท ดราگون แลนด์ ดีเวลลอปเม้นท์ จำกัด

เดือน กุมภาพันธ์ 2559

(นางสาวจุฑารัตน์ นุญแก้ว)  
ผู้อำนวยการด้านสิ่งแวดล้อม

บริษัท ภูเก็ต เอ็นไวรอนเม้นทอล เซอร์วิส จำกัด



ตารางที่ 2 สรุปผลกระทบสิ่งแวดล้อม มาตรการป้องกันและแก้ไขผลกระทบสิ่งแวดล้อม และมาตรการติดตามตรวจสอบผลกระทบสิ่งแวดล้อม โครงการบลูไฮแอม เรสซิเดนซ์ (Blueslam Residences) ของบริษัท ดราagoon แลนด์ ดีเวลลอปเม้นท์ จำกัด ระยะดำเนินการ (ต่อ)

| องค์ประกอบทางสิ่งแวดล้อม และคุณค่าต่าง ๆ                                                                   | ผลกระทบต่อสิ่งแวดล้อมที่สำคัญ   | มาตรการป้องกันและแก้ไขผลกระทบสิ่งแวดล้อม   | มาตรการติดตามตรวจสอบผลกระทบสิ่งแวดล้อม   |
|---|---|---|---|
| 3.1.4 การใช้ประโยชน์ที่ดินตามกฎกระทรวงฉบับที่ 20 (พ.ศ. 2532) ออกตามความในพระราชบัญญัติควบคุมอาคาร พ.ศ.2522 | จากการตรวจสอบพื้นที่ตามกฎหมายกระทรวงฉบับที่ 20 (พ.ศ.2532) ออกตามความในพระราชบัญญัติควบคุมอาคาร พ.ศ.2522 พบว่า พื้นที่โครงการตั้งอยู่ในบริเวณที่ 3 โดยมีระยะห่างจากแนวชายฝั่งทะเลถึงแนวเขตที่ดินที่ใกล้ที่สุดประมาณ 260 เมตร ซึ่งเมื่อเปรียบเทียบการดำเนินโครงการกับข้อกำหนดตามประกาศกระทรวงฉบับที่ 20 (พ.ศ. 2532) ออกตามความในพระราชบัญญัติควบคุมอาคาร พ.ศ.2522 พบว่า การใช้ประโยชน์ที่ดินโครงการสอดคล้องกับข้อกำหนดดังกล่าว   | -   | -   |
| 3.2 การคมนาคมขนส่ง                                                                                         | <p>1) ความสะดวกและความปลอดภัยในการเข้า-ออกโครงการ การจราจรเข้าสู่พื้นที่โครงการสามารถเดินทางได้สะดวกโดยรถยนต์ ได้ 3 เส้นทาง ดังนี้</p> <p><u>เส้นทางที่ 1</u> จากเทศบาลโกลด์ส แอด พาร์ค สาขาเชิงทะเล บริเวณสามแยกองค์การบริหารส่วนตำบลเชิงทะเลมุ่งหน้าไปหาดสุรินทร์ โดยตรงไปตามทางหลวงแผ่นดินหมายเลข 4030 (กลาง-หาดราไวย์) ระยะทางประมาณ 2.80 กิโลเมตร ถึงพื้นที่โครงการซึ่งตั้งอยู่ด้านขวามือ</p> <p><u>เส้นทางที่ 2</u> จากจุดชมวิวแหลมสิงห์มุ่งหน้าไปหาดสุรินทร์ ตรงไปตามทางหลวงแผ่นดินหมายเลข 4025 ถึงสี่แยกบริเวณศูนย์บริการนักท่องเที่ยวองค์การบริหารส่วนตำบลเชิงทะเลและหน่วยอาสาป้องกันภัยพลเรือน (อปพร.) เชิงทะเล ระยะทางประมาณ 1.30 กิโลเมตร เลี้ยวขวาไปตามทางหลวงแผ่นดินหมายเลข 4030 (กลาง-หาดราไวย์) ประมาณ 90 เมตร ถึงพื้นที่โครงการซึ่งตั้งอยู่ด้านซ้ายมือ</p> | <p>(1) กำหนดการบริหารจัดการที่จอดรถของโครงการ โดยจัดให้มีการแบ่งพื้นที่การจอดรถที่เหมาะสม คือ</p> <ul style="list-style-type: none"> <li>- ผู้พักอาศัยในโครงการจะไม่มีกำหนดเป็นพื้นที่จอดรถประจำ ซึ่งจะทำให้มีการหมุนเวียนพื้นที่จอดรถได้เพิ่มมากกว่าแบบกำหนดที่จอดรถประจำ</li> <li>- โครงการจะมอบสติ๊กเกอร์ติดรถยนต์ให้กับผู้พักอาศัย เพื่ออำนวยความสะดวกในการนำรถผ่านเข้า-ออกอาคาร ได้โดยไม่ต้องแลกบัตรหรือแจ้งชื่อกับเจ้าหน้าที่รักษาความปลอดภัย</li> <li>- ผู้ที่มาติดต่อผู้พักอาศัยในโครงการ โครงการจะแจกบัตรอนุญาตชั่วคราวและให้จอดรถได้ไม่เกิน 2 ชั่วโมง (ไม่คิดค่าใช้จ่ายในการจอด) หลังจากนั้นจะกำหนดให้เสียค่าจอดรถ ทั้งนี้เพื่อเป็นการจำกัดการนำรถนอกโครงการมาจอดในพื้นที่โครงการ และใช้พื้นที่จอดรถภายในโครงการโดยไม่จำเป็น</li> </ul> | <ul style="list-style-type: none"> <li>- ตรวจสอบการกีดขวางการจราจรและการอำนวยความสะดวกในการเข้าออกโครงการ บริเวณทางเข้า-ออกโครงการ ทุก 6 เดือน ตลอดระยะเวลาดำเนินการ</li> <li>- ตรวจสอบสภาพการใช้งานของเครื่องหมายและสัญลักษณ์ห้ามจอดรถบริเวณหน้าโครงการให้มีสภาพพร้อมใช้งาน บริเวณทางเข้า-ออกถนนสาธารณะและไหล่ทาง ทุก 6 เดือน ตลอดระยะเวลาดำเนินการ</li> </ul> |

เดือน กุมภาพันธ์ 2559

(นายเจริญ ศศิลักษณ์กุล)  
กรรมการผู้จัดการ

บริษัท ดราagoon แลนด์ ดีเวลลอปเม้นท์ จำกัด

เดือน กุมภาพันธ์ 2559

(นางสาวจุฑารัตน์ บุญแก้ว)  
ผู้อำนวยการด้านสิ่งแวดล้อม

บริษัท ภูเก็ต เอ็นไวรอนเม้นทอล เซอร์วิส จำกัด



DRAGON LAND  
DEVELOPMENT  
COMPANY LIMITED  
บริษัท ดราagoon แลนด์ ดีเวลลอปเม้นท์ จำกัด



ตารางที่ 2 สรุปผลกระทบสิ่งแวดล้อม มาตรการป้องกันและแก้ไขผลกระทบสิ่งแวดล้อม และมาตรการติดตามตรวจสอบผลกระทบสิ่งแวดล้อม โครงการบลูไฮแอม เรสซิเดนซ์ (Bluesiam Residences) ของบริษัท ดรากอน แลนด์ ดีเวลลอปเม้นท์ จำกัด ระยะดำเนินการ (ต่อ)

| องค์ประกอบทางสิ่งแวดล้อม และคุณค่าต่าง ๆ | ผลกระทบต่อสิ่งแวดล้อมที่สำคัญ   | มาตรการป้องกันและแก้ไขผลกระทบสิ่งแวดล้อม   | มาตรการติดตามตรวจสอบผลกระทบสิ่งแวดล้อม |
|------------------------------------------|---|---|----------------------------------------|
| 3.1 การคมนาคมขนส่ง (ต่อ)                 | <p>2) ความเพียงพอของที่จอดรถภายในโครงการ ทางเข้า-ออกโครงการ มีความกว้าง 6.30 เมตร เติมนรถสองทิศทาง สำหรับถนนภายในโครงการ กว้างประมาณ 6.00 เมตร เติมนรถทิศทางเดียว มีที่จอดรถยนต์ของโครงการรวมทั้งสิ้น จำนวน 35 คัน เป็นที่จอดรถยนต์ชั้นใต้ดินของอาคารทั้งหมด ลักษณะที่จอดรถยนต์เป็นแบบตั้งฉากกับแนวทางเดินรถ มีขนาดความกว้าง 2.40 เมตร และความยาว 5.00 เมตร และเป็นที่จอดรถยนต์แบบขนานกับแนวทางเดินรถ มีขนาดความกว้าง 2.50 เมตร และความยาว 6.00 เมตร</p> <p>นอกจากนี้ยังจัดให้มีที่จอดรถจักรยานยนต์ จำนวน 8 คัน มีขนาดความกว้าง 1.00 เมตร และความยาว 2.00 เมตร</p> <p>จำนวนที่จอดรถยนต์เป็นไปตามกฎกระทรวงฉบับที่ 7 (พ.ศ. 2517) และขนาดที่จอดรถยนต์เป็นไปตามกฎกระทรวงฉบับที่ 41 (พ.ศ. 2537) ออกตามความในพระราชบัญญัติควบคุมอาคาร พ.ศ. 2479</p> <p>ในการประเมินความเพียงพอของที่จอดรถของโครงการบลูไฮแอม เรสซิเดนซ์ (Bluesiam Residences) ซึ่งมีจำนวนห้องชุด จำนวน 74 ห้อง โดยโครงการได้จัดให้มีที่จอดรถยนต์ทั้งสิ้น จำนวน 37 คัน ทั้งนี้บริษัทที่ปรึกษาได้สำรวจและรวบรวมข้อมูลด้านพฤติกรรมการใช้พื้นที่จอดรถจากอาคารตัวอย่าง คือ โครงการอาคารชุด ZCAPE ซึ่งมีจำนวนห้องชุด 198 ห้องชุด ซึ่งมีลักษณะการบริหารจัดการโครงการเช่นเดียวกัน รวมถึงมีจำนวนห้องพักใกล้เคียงกับโครงการมากที่สุด โดยได้พิจารณาจากจำนวนห้องของโครงการและการใช้ที่จอดรถจริงของอาคารตัวอย่างมาประกอบการประเมิน</p> | <p>(2) ออกแบบให้มีการปิดมุมบริเวณทางเข้า-ออก ซึ่งมีรัศมีวงเลี้ยวได้อย่างเพียงพอ</p> <p>(3) ควบคุมการจราจรบริเวณทางเข้า-ออกพื้นที่โครงการ โดยจัดให้เจ้าหน้าที่รักษาความปลอดภัยคอยควบคุมดูแลและตรวจรถเข้า-ออกตลอดเวลา</p> <p>(4) จัดตั้งป้ายโครงการ ลูกศรแสดงทิศทางบริเวณเข้า-ออกโครงการ ที่สามารถมองเห็นได้ชัดเจน และในระยะทางที่จะชะลอรถได้ทันก่อนเข้าสู่โครงการได้อย่างปลอดภัย</p> <p>(5) จัดให้มีระบบไฟฟ้าส่องสว่าง บริเวณทางเข้า-ออกโครงการ และทางจราจรให้เพียงพอ</p> <p>(6) ห้ามจอดรถทุกชนิดบริเวณทางเข้าออก บนถนนสาธารณะ และบริเวณไหล่ทาง</p> <p>(7) จัดตั้งป้ายกำจัดการจราจรในพื้นที่โครงการ</p> <p>(8) จัดให้มีระบบการจราจรที่ปลอดภัย โดยติดตั้งป้ายแสดงทิศทางเดินรถเข้า-ออกภายในพื้นที่โครงการ</p> | -                                      |



DRAGON LAND  
DEVELOPMENT  
COMPANY LIMITED  
บริษัท ดรากอน แลนด์ ดีเวลลอปเม้นท์ จำกัด

เดือน กุมภาพันธ์ 2559

(นายเจริญ ศศิลักษณ์กุล)  
กรรมการผู้จัดการ

บริษัท ดรากอน แลนด์ ดีเวลลอปเม้นท์ จำกัด

เดือน กุมภาพันธ์ 2559

(นางสาวจุฑารัตน์ บุญแก้ว)  
ผู้อำนวยการด้านสิ่งแวดล้อม

บริษัท กูเกิ้ล เอ็นไวรอนเม้นทอล เซอร์วิส จำกัด



ตารางที่ 2 สรุปผลกระทบสิ่งแวดล้อม มาตรการป้องกันและแก้ไขผลกระทบสิ่งแวดล้อม และมาตรการติดตามตรวจสอบผลกระทบสิ่งแวดล้อม โครงการบรูไซแอม เรสซิเดนซ์ (Bluesiam Residences) ของบริษัท ดราگون แลนด์ ดีเวลลอปเม้นท์ จำกัด ระยะดำเนินการ (ต่อ)

| องค์ประกอบทางสิ่งแวดล้อม และคุณค่าต่าง ๆ | ผลกระทบต่อสิ่งแวดล้อมที่สำคัญ   | มาตรการป้องกันและแก้ไขผลกระทบสิ่งแวดล้อม   | มาตรการติดตามตรวจสอบผลกระทบสิ่งแวดล้อม |
|------------------------------------------|---|---|----------------------------------------|
| 3.2 การคมนาคมขนส่ง (ต่อ)                 | <p>โครงการอาคารชุด ZCAPE ตั้งอยู่ที่ ทางหลวงแผ่นดินสายเทพกระษัตรี-บ้านดอน-เชิงทะเล (4030) ตำบลเชิงทะเล อำเภอถลาง จังหวัดภูเก็ต ซึ่งตั้งอยู่บริเวณทิศเหนือของพื้นที่โครงการ ห่างจากโครงการประมาณ 3.3 กิโลเมตร โดยได้สำรวจจำนวนที่จอดรถยนต์ของโครงการตัวอย่าง ในวันจันทร์ที่ 26 ตุลาคม 2558 ช่วงเวลากลางวัน คือ เวลา 11.00 น. และเวลากลางคืน คือ 23.00 น.</p> <p>จากการเปรียบเทียบจำนวนห้องชุดทั้งหมดต่อจำนวนรถยนต์ที่จอดจริงกับโครงการตัวอย่างที่มีลักษณะการดำเนินโครงการเช่นเดียวกับโครงการพบว่า โครงการต้องจัดให้มีที่จอดรถยนต์ อย่างน้อย 11 คัน (ร้อยละ 13.64 ของจำนวนห้องชุดทั้งหมด) โดยโครงการได้จัดให้มีที่จอดรถยนต์ จำนวน 35 คัน ซึ่งเพียงพอกับความต้องการของผู้พักอาศัย อีกทั้งจำนวนที่จอดรถยนต์ที่โครงการจัดไว้ได้เป็นไปตามที่กฎกระทรวงฉบับที่ 7 (พ.ศ. 2517) ออกตามความในพระราชบัญญัติควบคุมอาคาร พ.ศ. 2479</p> <p>3) ประเมินผลกระทบต่อการจราจรบริเวณพื้นที่โครงการ</p> <p>ปริมาณการจราจรที่เพิ่มขึ้นติดตามจำนวนที่จอดรถยนต์ รวมทั้งที่จอดรถยนต์ทั้งโครงการ 35 คัน ในกรณีเลวร้ายที่สุดจะกำหนดให้ปริมาณการจราจรรถยนต์ของโครงการเท่ากับ 35 คัน/ชั่วโมง (ไป-กลับ) คิดเป็น 35 PCU/ชั่วโมง (35x1) และที่จอดรถจักรยานยนต์ของโครงการเท่ากับ 10 คัน/ชั่วโมง (ไป-กลับ) คิดเป็น 2.40 PCU/ชั่วโมง (8x0.3) ดังนั้น ค่า V/C Ratio ในระยะดำเนินการ เป็นดังนี้</p> | <p>(9) ส่งเสริมให้มีการใช้ระบบขนส่งสาธารณะ เพื่อเป็นการลดการใช้รถยนต์อย่างยั่งยืน โดยโครงการจะติดป้ายประชาสัมพันธ์ข้อมูลของระบบขนส่งสาธารณะ บริเวณพื้นที่ส่วนกลางต่างๆ ภายในโครงการ และบริเวณสำนักงานนิติบุคคล</p> <p>(10) โครงการจัดให้มีที่จอดรถยนต์ จำนวน 35 คัน ซึ่งมากกว่าจำนวนที่จอดรถยนต์ที่ต้องจัดให้มีตามกฎหมายกระทรวง ฉบับที่ 7 (พ.ศ.2517) และเพียงพอต่อผู้พักอาศัยและการใช้บริการต่างๆ เพื่อเป็นการป้องกันไม่ให้เกิดของเสียจากจราจร</p> | -                                      |



DRAGON LAND  
DEVELOPMENT  
COMPANY LIMITED  
บริษัท ดราگون แลนด์ ดีเวลลอปเม้นท์ จำกัด

เดือน กุมภาพันธ์ 2559

(นายเจริญ สติลักษณ์กุล)  
กรรมการผู้จัดการ

บริษัท ดราگون แลนด์ ดีเวลลอปเม้นท์ จำกัด

เดือน กุมภาพันธ์ 2559

(นางสาวจุฑารัตน์ บุญแก้ว)  
ผู้อำนวยการด้านสิ่งแวดล้อม

บริษัท ภูเก็ต เอ็นไวรอนเม้นทอล เซอร์วิส จำกัด



ตารางที่ 2 สรุปผลกระทบสิ่งแวดล้อม มาตรการป้องกันและแก้ไขผลกระทบสิ่งแวดล้อม และมาตรการติดตามตรวจสอบผลกระทบสิ่งแวดล้อม โครงการบลูไฮแอม เรสซิเดนซ์ (Blueslam Residences) ของบริษัท ดรากรอน แลนด์ ดีเวลลอปเม้นท์ จำกัด ระยะดำเนินการ (ต่อ)

| องค์ประกอบทางสิ่งแวดล้อม และคุณค่าต่าง ๆ | ผลกระทบต่อสิ่งแวดล้อมที่สำคัญ   | มาตรการป้องกันและแก้ไขผลกระทบสิ่งแวดล้อม | มาตรการติดตามตรวจสอบผลกระทบสิ่งแวดล้อม |
|------------------------------------------|---|------------------------------------------|----------------------------------------|
| 3.2 การคมนาคมขนส่ง (ต่อ)                 | <p>จากการคำนวณ พบว่า ในกรณีเลวร้ายที่สุดปริมาณการจราจรในระยะดำเนินการ ในช่วงโมงเร่งด่วนของวันธรรมดาบริเวณทางหลวงแผ่นดินหมายเลข 4030 (กลาง-หาดราไวย์) พบว่า สภาพการจราจรขยับขึ้นด้วยความเร็วต่ำมาก เนื่องจากการติดขัดที่จุดตัด มีการติดขัดเป็นขบวนยาว</p> <p>จากการคำนวณ พบว่า ในกรณีเลวร้ายที่สุดปริมาณการจราจรในระยะดำเนินการ ในช่วงโมงเร่งด่วนของวันหยุดบริเวณทางหลวงแผ่นดินหมายเลข 4030 (กลาง-หาดราไวย์) พบว่า การจราจรเคลื่อนตัวได้ช้าลง เกิดความล่าช้า และความเร็วลดลง</p> <p>สภาพการจราจร จากการประเมินจะเห็นว่า ปริมาณการจราจรที่เพิ่มขึ้นเนื่องจากการดำเนินการมีเพียงเล็กน้อย สภาพการจราจรของทางหลวงแผ่นดินหมายเลข 4030 (กลาง-หาดราไวย์) ในวันธรรมดา พบว่า สภาพการจราจรเมื่อเทียบกับค่าดัชนีการจราจรติดขัด ช่วงเวลา 07.01-08.00 น. และ ช่วงเวลา 09.01-14.00 น. มีสภาพการจราจรยังคงเคลื่อนตัวได้ แต่การเปลี่ยนช่องทางจราจรได้ยากขึ้น ผู้ขับขี่ยานพาหนะเริ่มมีความเครียดขณะขับขี่ ช่วงเวลา 08.01-09.00 น. และช่วงเวลา 14.01-17.00 น. มีสภาพการจราจรเคลื่อนตัวได้ช้าลง เกิดความล่าช้า และความเร็วลดลง ช่วงเวลา 16.01-17.00 น. และช่วงเวลา 18.01-19.00 น. มีสภาพการจราจรเกิดความล่าช้าบริเวณจุดตัด และความเร็วเฉลี่ยลดลงอย่างมีนัยสำคัญ และช่วงเวลา 17.01-18.00 น. มีสภาพการจราจรขยับขึ้นด้วยความเร็วต่ำมาก เนื่องจากการติดขัดที่จุดตัด มีการติดขัดเป็นขบวนยาว</p> | -                                        | -                                      |



เดือน กุมภาพันธ์ 2559

(นายเจริญ ศศิลักษณ์กุล)

กรรมการผู้จัดการ

บริษัท ดรากรอน แลนด์ ดีเวลลอปเม้นท์ จำกัด

เดือน กุมภาพันธ์ 2559

(นางสาวจุฑารัตน์ บุญแก้ว)

ผู้อำนวยการด้านสิ่งแวดล้อม

บริษัท ภูเก็ต เอ็นไวรอนเม้นทอล เซอร์วิส จำกัด

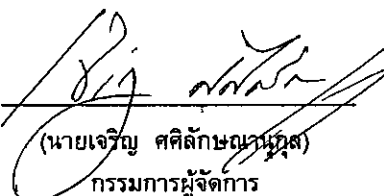


ตารางที่ 2 สรุปผลกระทบสิ่งแวดล้อม มาตรการป้องกันและแก้ไขผลกระทบสิ่งแวดล้อม และมาตรการติดตามตรวจสอบผลกระทบสิ่งแวดล้อม โครงการบลูไฮแอม เรสซิเดนซ์ (Bluesiam Residences) ของบริษัท ดราگون แลนด์ ดีเวลลอปเม้นท์ จำกัด ระยะดำเนินการ (ต่อ)

| องค์ประกอบทางสิ่งแวดล้อม และคุณค่าต่าง ๆ | ผลกระทบต่อสิ่งแวดล้อมที่สำคัญ   | มาตรการป้องกันและแก้ไขผลกระทบสิ่งแวดล้อม   | มาตรการติดตามตรวจสอบผลกระทบสิ่งแวดล้อม                                 |
|------------------------------------------|---|---|------------------------------------------------------------------------|
| 3.2 การคมนาคมขนส่ง (ต่อ)                 | สำหรับวันหยุด พบว่า สภาพการจราจรเมื่อเทียบกับค่าดัชนีการจราจรติดขัด ช่วงเวลา 07.01-08.00 น. ช่วงเวลา 10.01-13.00 น. ช่วงเวลา 14.01-15.00 น. และช่วงเวลา 16.01-17.00 น. มีสภาพการจราจรยังคงคล่องตัว มีการติดขัดเล็กน้อย แต่ยังไม่มีการหยุดจอด ช่วงเวลา 08.01-09.00 น. ช่วงเวลา 13.01-14.00 น. และช่วงเวลา 17.01-18.00 น. มีสภาพการจราจรเคลื่อนตัวได้ช้าลง เกิดความล่าช้า และความเร็วลดลง ช่วงเวลา 09.01-10.00 น. และช่วงเวลา 18.01-19.00 น. มีสภาพการจราจรยังคงเคลื่อนตัวได้ แต่การเปลี่ยนช่องทางจราจรได้ยากขึ้น ผู้ขับขียานพาหนะเริ่มมีความเครียดขณะขับขี และช่วงเวลา 15.01-16.00 น. มีสภาพการจราจรคล่องตัว ไม่ติดขัด การหยุดจอดที่ทางแยกมีน้อย ผลกระทบด้านการคมนาคมในระยะดำเนินการจึงอยู่ในระดับต่ำ | -   | -                                                                      |
| 3.3 การใช้น้ำ                            | 1) ปริมาณการต้องการน้ำใช้ของโครงการ<br>ปริมาณน้ำใช้ในช่วงดำเนินการ เกิดจากกิจกรรมต่างๆ เช่น อาบน้ำ ชักล้าง ประกอบอาหาร การใช้น้ำสำหรับเครื่องสุขภัณฑ์ และอื่นๆ คิดเป็นปริมาณน้ำใช้ในโครงการทั้งสิ้น 78.67 ลูกบาศก์เมตร/วัน เป็นความต้องการน้ำใช้สูงสุด (Peak Demand) เท่ากับ 7.43 ลูกบาศก์เมตร/ชั่วโมง   | (1) จัดให้มีถังเก็บน้ำสำรองที่รวมปริมาตรน้ำที่กักเก็บไว้ในโครงการทั้งหมด 314.60 ลูกบาศก์เมตร ซึ่งโครงการสามารถสำรองน้ำไว้ใช้ได้ประมาณ 4 วัน ไม่ตึงน้ำประปาจากท่อหลักโดยตรง | - ตรวจสอบการรั่วไหลของน้ำประปาในเส้นท่อ ทุกเดือน ตลอดระยะเวลาดำเนินการ |

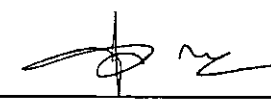


เดือน กุมภาพันธ์ 2559

  
(นายเจริญ สติลักษณ์มานูส)  
กรรมการผู้จัดการ

บริษัท ดราگون แลนด์ ดีเวลลอปเม้นท์ จำกัด

เดือน กุมภาพันธ์ 2559

  
(นางสาวจุฑารัตน์ บุญแก้ว)

ผู้อำนวยการด้านสิ่งแวดล้อม

บริษัท ภูเก็ต เอ็นไวรอนเม้นทอล เซอร์วิส จำกัด



ตารางที่ 2 สรุปผลกระทบสิ่งแวดล้อม มาตรการป้องกันและแก้ไขผลกระทบสิ่งแวดล้อม และมาตรการติดตามตรวจสอบผลกระทบสิ่งแวดล้อม โครงการบลูไฮแอม เรสซิเดนซ์ (Bluesiam Residences) ของบริษัท ดราگون แลนด์ ดีเวลลอปเม้นท์ จำกัด ระยะดำเนินการ (ต่อ)

| องค์ประกอบทางสิ่งแวดล้อม และคุณค่าต่าง ๆ | ผลกระทบต่อสิ่งแวดล้อมที่สำคัญ   | มาตรการป้องกันและแก้ไขผลกระทบสิ่งแวดล้อม   | มาตรการติดตามตรวจสอบผลกระทบสิ่งแวดล้อม   |
|------------------------------------------|---|---|---|
| 3.3 การใช้น้ำ (ต่อ)                      | <p>2) แหล่งน้ำใช้ และระบบจ่ายน้ำ</p> <p>แหล่งน้ำใช้หลักของโครงการจะใช้น้ำประปาจากการประปาส่วนภูมิภาค โดยมีแนวท่อประปาของโครงการขนาดเส้นผ่านศูนย์กลาง 3 นิ้ว ต่อเข้ากับท่อเมนของการประปา ผ่านมิเตอร์น้ำขนาด 3.00 นิ้ว เข้าเก็บกักในถังเก็บน้ำดิบบริเวณชั้นใต้ดินของอาคาร จำนวน 2 ถัง ปริมาตรถังละ 122.26 ลูกบาศก์เมตร รวมปริมาตรการเก็บกักน้ำของโครงการ เท่ากับ 244.52 ลูกบาศก์เมตร จากนั้นจะสูบน้ำแจกจ่ายไปยังส่วนต่างๆ ของแต่ละอาคาร ด้วยเครื่องสูบน้ำชนิดเพิ่มแรงดัน (Booster Pump) จำนวน 2 เครื่อง ทำงานสลับกัน มีอัตราการสูบน้ำ 21.89 ลูกบาศก์เมตร/ชั่วโมง/เครื่อง</p> <p>นอกจากนี้โครงการมีแหล่งน้ำใช้สำรองซึ่งจะใช้น้ำซื้อจากเอกชน โดยจัดให้มีหัวรับน้ำขนาดเส้นผ่านศูนย์กลาง 3 นิ้ว เพื่อรับน้ำจากรถบรรทุกน้ำเอกชน เก็บกักในถังเก็บน้ำดิบใต้ดินบริเวณชั้นใต้ดินของอาคาร จำนวน 2 ถัง ปริมาตรถังละ 35.04 ลูกบาศก์เมตร รวมปริมาตรการเก็บกัก เท่ากับ 70.08 ลูกบาศก์เมตร ผ่านกระบวนการปรับปรุงคุณภาพน้ำก่อนเข้าสู่ถังเก็บน้ำดิบบริเวณชั้นใต้ดินของอาคารจำนวน 2 ถัง ปริมาตร 244.52 ลูกบาศก์เมตร</p> | <p>(2) จัดให้มีท่อรับน้ำประปา เข้าสู่ถังเก็บน้ำใต้ดิน โดยใช้แรงโน้มถ่วงก่อนสูบไปยังอาคาร โดยไม่ดึงน้ำประปาจากท่อหลักโดยตรง</p> <p>(3) จัดให้มีแหล่งน้ำใช้สำรองซึ่งจะใช้น้ำซื้อจากเอกชน โดยโครงการจัดให้มีระบบปรับปรุงคุณภาพน้ำก่อนเข้าสู่ถังเก็บน้ำใต้ดิน</p> <p>(4) จัดให้มีการทาเคลือบผิวโครงสร้างด้วยไฮโดร ซิล เพื่อป้องกันการรั่วซึมและการกัดกร่อนของผิววัสดุ ส่วนการป้องกันการปนเปื้อนที่เกิดจากถังเก็บน้ำประปาโครงการจะเลือกใช้ไฮโดร ซิล วัสดุกันซึมชนิดโพลีเมอร์ซีเมนต์ (Cement Base) สามารถใช้ในงานฉาบหรือทาป้องกันการซึมในงานพื้นผิวโครงสร้างคอนกรีต และสามารถใช้งานโครงสร้างที่สัมผัสกับน้ำดื่ม (non-toxic) ปราศจากสารพิษ</p> <p>(5) จัดให้มีเจ้าหน้าที่คอยดูแลล้างทำความสะอาดถังน้ำเป็นประจำทุก ๆ 6 เดือน</p> | <p>- ตรวจวิเคราะห์คุณภาพน้ำให้ เป็นไป ตามมาตรฐานน้ำประปาโดยเก็บตัวอย่างน้ำจากถังเก็บน้ำดิบและบริเวณก๊อกน้ำใช้ที่ผ่านการกรองของโครงการแล้ว พารามิเตอร์ ดังนี้ ค่าทางกายภาพ ประกอบด้วย สี ความขุ่น ความเป็นกรด-ด่าง คุณภาพค่าทางเคมี ประกอบด้วย ปริมาณสารที่ละลายทั้งหมด เหล็ก แมงกานีส ทองแดง สังกะสี ซัลเฟต คลอไรด์ ฟลูออไรด์ ไนเตรต ความกระด้างทั้งหมด</p> |



DRAGON LAND  
DEVELOPMENT  
COMPANY LIMITED  
บริษัท ดราгон แลนด์ ดีเวลลอปเม้นท์ จำกัด

เดือน กุมภาพันธ์ 2559

(นายเจริญ ศศิลักษณ์กุล)  
กรรมการผู้จัดการ

บริษัท ดราгон แลนด์ ดีเวลลอปเม้นท์ จำกัด

เดือน กุมภาพันธ์ 2559

(นางสาวจุฑารัตน์ บุญแก้ว)  
ผู้อำนวยการด้านสิ่งแวดล้อม

บริษัท ภูเก็ต เอ็นไวรอนเม้นทอล เซอร์วิส จำกัด



ตารางที่ 2 สรุปผลกระทบสิ่งแวดล้อม มาตรการป้องกันและแก้ไขผลกระทบสิ่งแวดล้อม และมาตรการติดตามตรวจสอบผลกระทบสิ่งแวดล้อม โครงการบลูสแลม เรสซิเดนซ์ (Blueslam Residences) ของบริษัท ดรากอน แลนด์ ดีเวลลอปเม้นท์ จำกัด ระยะดำเนินการ (ต่อ)

| องค์ประกอบทางสิ่งแวดล้อม และคุณค่าต่าง ๆ | ผลกระทบต่อสิ่งแวดล้อมที่สำคัญ   | มาตรการป้องกันและแก้ไขผลกระทบสิ่งแวดล้อม   | มาตรการติดตามตรวจสอบผลกระทบสิ่งแวดล้อม   |
|------------------------------------------|---|---|---|
| 3.3 การใช้น้ำ (ต่อ)                      | <p>3) การปรับปรุงคุณภาพน้ำใช้</p> <p>น้ำซื้อจากรถบรรทุกน้ำเอกชนจะถูกสูบลงสู่ถังเก็บน้ำดิบโดยโครงการได้จัดให้มีการปรับปรุงคุณภาพน้ำก่อนลงสู่ถังเก็บน้ำประปาของโครงการ เพื่อจ่ายให้กับส่วนต่างๆ ของโครงการ รายละเอียดขั้นตอนการปรับปรุงคุณภาพน้ำ มีดังนี้</p> <ol style="list-style-type: none"> <li>1. ถังกรองทราย/ถ่าน (Multimedia Filter) เพื่อกรองสิ่งสกปรกที่มีอนุภาคขนาดใหญ่ ตะกอน และสารแขวนลอยต่างๆ</li> <li>2. ถังกรองคาร์บอน (Activated Carbon) เพื่อกรองสารละลายที่มีสี กลิ่น และสารเคมีต่างๆ</li> <li>3. ถังกรองความกระด้าง (Softener Filter) เป็นการลดความกระด้างของน้ำ ก่อนปล่อยลงสู่ถังเก็บน้ำประปา เพื่อพร้อมที่จะจ่ายเข้าสู่ระบบจ่ายน้ำของโครงการต่อไป รวมถึงเป็นต้นเหตุของการเกิดตะกอนหินปูนในหม้อไอน้ำ, ระบบหล่อเย็น, ระบบท่อ และอุปกรณ์อย่างอื่นๆ</li> <li>4. เครื่องฆ่าเชื้อโรคด้วยแสงอุลตราไวโอเลต (UV Disinfection) เพื่อฆ่าเชื้อโรค</li> </ol> <p>ดังนั้น น้ำดิบที่รับมาจากรถน้ำเอกชนที่ผ่านขั้นตอนการปรับปรุงคุณภาพ จะมีคุณภาพเหมาะสำหรับการนำไปใช้ในระบบสาธารณูปโภคต่อไป สำหรับน้ำดื่มโครงการจะซื้อน้ำเพื่อให้บริการแก่ผู้พักอาศัยในโครงการ</p> | <p>(6) รณรงค์ให้ร่วมกันประหยัดน้ำ และเลือกใช้สุขภัณฑ์ประหยัดน้ำ</p> <p>(7) ตรวจสอบการแจกจ่ายน้ำและเส้นท่อให้อยู่ในสภาพดีอยู่เสมอ หากพบว่าชำรุดให้แก้ไขทันที นอกจากนี้ โครงการจะหมั่นตรวจสอบระบบท่อน้ำ รวมถึงเครื่องสุขภัณฑ์ที่อาจจะชำรุด จนเป็นเหตุให้น้ำประปารั่วไหลได้ง่าย</p> | <p>ค่าของสารพิษ ประกอบด้วยปรอท ตะกั่ว สารหนู โครเมียม แคดเมียม คุณภาพ และค่าทางจุลชีววิทยา ประกอบด้วย โคลิฟอร์ม แบคทีเรีย อี.โคไล ดำเนินการทุก 3 เดือน ช่วง 1 ปี ของการเปิดดำเนินการ หลังจากนั้น ทุก 6 เดือน หรือปีละ 2 ครั้ง</p> <ul style="list-style-type: none"> <li>- ตรวจสอบสภาพการใช้งานระบบปรับปรุงคุณภาพน้ำ ทุก 3 เดือน ตลอดระยะเวลาดำเนินการ</li> <li>- ดูแลและทำความสะอาดถังกรอง/ถ่าน และการล้างย้อน (Back wash) หากพบว่ามีส่วนประกอบใดชำรุดได้รับซ่อมแซมหรือเปลี่ยนใหม่ทันที ทุก 6 เดือน ตลอดระยะเวลาดำเนินการ</li> </ul> |



DRAGON LAND  
DEVELOPMENT  
COMPANY LIMITED  
บริษัท ดรากอน แลนด์ ดีเวลลอปเม้นท์ จำกัด

เดือน กุมภาพันธ์ 2559

(นายเจริญ ศิริดิษฐ์มนูกุล)  
กรรมการผู้จัดการ

บริษัท ดรากอน แลนด์ ดีเวลลอปเม้นท์ จำกัด

เดือน กุมภาพันธ์ 2559

(นางสาวจุฑารัตน์ บุญแก้ว)  
ผู้อำนวยการด้านสิ่งแวดล้อม

บริษัท ภูเก็ต เอ็นไวรอนเม้นทอล เซอร์วิส จำกัด



ตารางที่ 2 สรุปผลกระทบสิ่งแวดล้อม มาตรการป้องกันและแก้ไขผลกระทบสิ่งแวดล้อม และมาตรการติดตามตรวจสอบผลกระทบสิ่งแวดล้อม โครงการบ่อบำบัดน้ำเสีย (Bluesiam Residences) ของบริษัท ดราگون แอนด์ ดีเวลลอปเม้นท์ จำกัด ระยะดำเนินการ (ต่อ)

| องค์ประกอบทางสิ่งแวดล้อม และคุณค่าต่าง ๆ | ผลกระทบต่อสิ่งแวดล้อมที่สำคัญ   | มาตรการป้องกันและแก้ไขผลกระทบสิ่งแวดล้อม | มาตรการติดตามตรวจสอบผลกระทบสิ่งแวดล้อม |
|------------------------------------------|---|------------------------------------------|----------------------------------------|
| 3.3 การใช้น้ำ (ต่อ)                      | <p>4) การสำรองน้ำใช้</p> <p>โครงการมีถังเก็บน้ำเป็นถังเก็บน้ำใต้ดิน จำนวน 2 ถัง ปริมาตรถังละ 35.04 ลูกบาศก์เมตร และถังเก็บน้ำใต้ดิน จำนวน 2 ถัง มีปริมาตรถังละ 122.26 ลูกบาศก์เมตร รวมปริมาตรเก็บน้ำ 314.60 ลูกบาศก์เมตร ปริมาณน้ำใช้ในโครงการทั้งสิ้น 78.67 ลูกบาศก์เมตร/วัน โครงการสามารถสำรองน้ำไว้ใช้ได้ประมาณ 4 วัน</p> <p>ถังเก็บน้ำประปาของโครงการเป็นถังเก็บน้ำใต้ดินของโครงการเป็นถังเก็บน้ำคอนกรีตเสริมเหล็กใต้ดินจะมีโครงสร้างฐานรากที่เป็นเสาคอนกรีตเสริมเหล็กที่เชื่อมต่อกับโครงสร้างอาคาร โดยเสาคอนกรีตเสริมเหล็กดังกล่าว บางส่วนจะอยู่ภายในถังเก็บน้ำใต้ดิน ซึ่งจะอยู่ในสภาวะที่มีความชื้นตลอดเวลา อาจทำให้เกิดการผุกร่อน ดังนั้น โครงการจะจัดให้มีการทาเคลือบผิวโครงสร้างด้วยไฮโดร ซิล เพื่อป้องกันการรั่วซึมและการกัดกร่อนของผิววัสดุ ส่วนการป้องกันการปนเปื้อนที่เกิดจากถังเก็บน้ำใต้ดิน โครงการจะเลือกใช้ไฮโดร ซิล วัสดุกันซึมชนิด โพลีเมอร์ซีเมนต์ (Cement Base) คือ ใช้น้ำเป็นตัวทำละลาย ซึ่งจะใช้งานง่าย ไม่ต้องมีน้ำยารองพื้น (Primer) ไม่มีอันตรายต่อสุขภาพ และสิ่งแวดล้อม ปราศจากกลิ่นรุนแรง ใช้ได้ดีแม้ในสภาพผิวเปียกชื้น รายละเอียดดังนี้</p> | -                                        | -                                      |



DRAGON LAND  
DEVELOPMENT  
COMPANY LIMITED  
บริษัท ดราแกน แอนด์ ดีเวลลอปเม้นท์ จำกัด

เดือน กุมภาพันธ์ 2559

(นายเจริญ ศศิลักษณ์กุล)  
กรรมการผู้จัดการ

บริษัท ดราแกน แอนด์ ดีเวลลอปเม้นท์ จำกัด

เดือน กุมภาพันธ์ 2559

(นางสาวจุฑารัตน์ บุญแก้ว)  
ผู้อำนวยการด้านสิ่งแวดล้อม

บริษัท ภูเก็ต เอ็นไวรอนเม้นทอล เซอร์วิส จำกัด



ตารางที่ 2 สรุปผลกระทบสิ่งแวดล้อม มาตรการป้องกันและแก้ไขผลกระทบสิ่งแวดล้อม และมาตรการติดตามตรวจสอบผลกระทบสิ่งแวดล้อม โครงการบลูไฮแอม เรสซิเดนซ์ (Bluesiam Residences) ของบริษัท ดราگون แลนด์ ดีเวลลอปเม้นท์ จำกัด ระยะดำเนินการ (ต่อ)

| องค์ประกอบทางสิ่งแวดล้อม และคุณค่าต่าง ๆ | ผลกระทบต่อสิ่งแวดล้อมที่สำคัญ   | มาตรการป้องกันและแก้ไขผลกระทบสิ่งแวดล้อม | มาตรการติดตามตรวจสอบผลกระทบสิ่งแวดล้อม |
|------------------------------------------|---|------------------------------------------|----------------------------------------|
| 3.3 การใช้น้ำ (ต่อ)                      | <p>ไฮโดร ซิล เป็นมอร์ตาร์สำหรับฉาบหรือทา เพื่อป้องกันการซึมของน้ำ ที่มีส่วนผสมของซีเมนต์เนื้อละเอียด และน้ำยาโพลีเมอร์ ประเภท อะคริลิก (Acrylic Polymer) ประกอบด้วยส่วนผสม 2 ส่วน เมื่อผสมทั้ง 2 ส่วนเข้าด้วยกัน สามารถใช้ในงานฉาบหรือทาป้องกันการซึมในงานพื้นผิว โครงสร้างคอนกรีต และสามารถใช้งานโครงสร้างที่สัมผัสกับน้ำดื่ม (non-toxic) ปราศจากสารพิษ</p> <p>อย่างไรก็ตาม โครงการจะจัดให้มีเจ้าหน้าที่และวิศวกรผู้เชี่ยวชาญคอยดูแลระหว่างการก่อสร้างฐานรากของตึกเก็บน้ำสำรอง รวมทั้งช่วงเปิดดำเนินการโครงการไม่ให้น้ำในถังเก็บน้ำสำรองปนเปื้อนและรั่วซึม นอกจากนี้ โครงการจะจัดให้มีการล้างทำความสะอาดถังเก็บน้ำสำรองของโครงการ สำหรับถังเก็บน้ำใต้ดินจะมีช่องเปิด ขนาด 0.9 x 0.9 เมตร จำนวน 2 ฝา/ถัง เพื่อให้เจ้าหน้าที่ลงไปทำความสะอาดถังน้ำเป็นประจำทุก ๆ 6 เดือนได้</p> <p>5) ประเมินความเพียงพอในการให้บริการของการประปาส่วนภูมิภาค ในเดือนกันยายน พ.ศ. 2558 การประปาส่วนภูมิภาคสาขาภูเก็ต มีจำนวนผู้ใช้น้ำ 54,794 ราย กำลังผลิตที่ใช้งาน 76,800 ลูกบาศก์เมตร/วัน ปริมาณน้ำผลิต 2,848,612 ลูกบาศก์เมตร/เดือน ปริมาณน้ำผลิตจ่าย 2,786,028 ลูกบาศก์เมตร/เดือน และปริมาณน้ำจำหน่าย 1,588,387 ลูกบาศก์เมตร (ที่มา <a href="http://www.pwa.co.th/province/branch/5550223">http://www.pwa.co.th/province/branch/5550223</a> กองศูนย์ข้อมูลและแผนเทคโนโลยีสารสนเทศ เข้าถึงข้อมูลเมื่อเดือนตุลาคม 2558)</p> | -                                        | -                                      |



**DRAGON LAND  
DEVELOPMENT  
COMPANY LIMITED**  
บริษัท ดราگون แลนด์ ดีเวลลอปเม้นท์ จำกัด

เดือน กุมภาพันธ์ 2559

(นายเจริญ ศิริลักษณ์กุล)  
กรรมการผู้จัดการ

บริษัท ดราگون แลนด์ ดีเวลลอปเม้นท์ จำกัด

เดือน กุมภาพันธ์ 2559

(นางสาวจุฑารัตน์ บุญแก้ว)  
ผู้อำนวยการด้านสิ่งแวดล้อม

บริษัท ภูเก็ต เอ็นไวรอนเม้นทอล เซอร์วิส จำกัด



ตารางที่ 2 สรุปผลกระทบสิ่งแวดล้อม มาตรการป้องกันและแก้ไขผลกระทบสิ่งแวดล้อม และมาตรการติดตามตรวจสอบผลกระทบสิ่งแวดล้อม โครงการบลูไฮแอม เรสซิเดนซ์ (Bluesiam Residences) ของบริษัท ดราگون แลนด์ ดีเวลลอปเม้นท์ จำกัด ระยะดำเนินการ (ต่อ)

| องค์ประกอบทางสิ่งแวดล้อม และคุณค่าต่าง ๆ | ผลกระทบต่อสิ่งแวดล้อมที่สำคัญ   | มาตรการป้องกันและแก้ไขผลกระทบสิ่งแวดล้อม | มาตรการติดตามตรวจสอบผลกระทบสิ่งแวดล้อม |
|------------------------------------------|---|------------------------------------------|----------------------------------------|
| 3.3 การใช้น้ำ (ต่อ)                      | จากปริมาณน้ำใช้ในโครงการประมาณ 78.67 ลูกบาศก์เมตร/วัน เป็นความต้องการน้ำใช้สูงสุด (Peak Demand) เท่ากับ 7.43 ลูกบาศก์เมตร/ชั่วโมง คิดเป็นร้อยละ 0.10 ของกำลังการผลิตน้ำประปาของการประปาส่วนภูมิภาคสาขาภูเก็ต ประกอบกับการประปาส่วนภูมิภาคสาขาภูเก็ต ได้รับรองว่าสามารถให้บริการน้ำประปาในพื้นที่โครงการได้ ดังนั้น จึงประเมินได้ว่าการประปาส่วนภูมิภาคสาขาภูเก็ต สามารถให้บริการน้ำประปาได้อย่างเพียงพอ อย่างไรก็ตาม หากเกิดการขาดแคลนน้ำ โครงการจะซื้อน้ำจากบรรทุกน้ำเอกชนเป็นแหล่งน้ำสำรอง ทั้งนี้คาดว่าจะการใช้น้ำในช่วงดำเนินการของโครงการจะไม่ส่งผลกระทบต่อการใช้น้ำของชุมชนใกล้เคียงแต่อย่างใด | -                                        | -                                      |



DRAGON LAND  
DEVELOPMENT  
COMPANY LIMITED  
บริษัท ดราگون แลนด์ ดีเวลลอปเม้นท์ จำกัด

เดือน กุมภาพันธ์ 2559

(นายเจริญ ศุภลักษณ์กุล)

กรรมการผู้จัดการ

บริษัท ดราгон แลนด์ ดีเวลลอปเม้นท์ จำกัด

เดือน กุมภาพันธ์ 2559

(นางสาวจุฑารัตน์ บุญแก้ว)

ผู้อำนวยการด้านสิ่งแวดล้อม

บริษัท ภูเก็ต เอ็นไวรอนเม้นทอล เซอร์วิส จำกัด



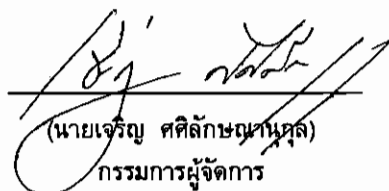
ตารางที่ 2 สรุปผลกระทบสิ่งแวดล้อม มาตรการป้องกันและแก้ไขผลกระทบสิ่งแวดล้อม และมาตรการติดตามตรวจสอบผลกระทบสิ่งแวดล้อม โครงการบลูไฮแอม เรสซิเดนซ์ (Bluesiam Residences) ของบริษัท ดราگون แลนด์ ดีเวลลอปเม้นท์ จำกัด ระยะดำเนินการ (ต่อ)

| องค์ประกอบทางสิ่งแวดล้อม และคุณค่าต่าง ๆ | ผลกระทบต่อสิ่งแวดล้อมที่สำคัญ   | มาตรการป้องกันและแก้ไขผลกระทบสิ่งแวดล้อม   | มาตรการติดตามตรวจสอบผลกระทบสิ่งแวดล้อม   |
|------------------------------------------|---|---|---|
| 3.4 การระบายน้ำและป้องกันน้ำท่วม         | <p>1) การระบายน้ำเสีย</p> <p>น้ำเสียของโครงการที่ผ่านการบำบัดแล้วปริมาณ 62.95 ลูกบาศก์เมตร/วัน (ค่า BOD<sub>๕๐๐</sub> 20 มิลลิกรัม/ลิตร) จะรวบรวมลงสู่บ่อเก็บน้ำรีไซเคิล ขนาด 6.75 ลูกบาศก์เมตร จำนวน 1 ถึง น้ำจากบ่อเก็บน้ำรีไซเคิลจะนำไปใช้รดน้ำต้นไม้ภายในพื้นที่โครงการด้วยการรดน้ำแบบก๊อกสนาม ปริมาณน้ำที่ใช้รดน้ำต้นไม้ 65.31 ลูกบาศก์เมตร/วัน ดังนั้น โครงการสามารถนำน้ำเสียที่ผ่านการบำบัดแล้วมาใช้ประโยชน์โดยการรดน้ำต้นไม้ภายในพื้นที่โครงการได้ทั้งหมด ไม่มีการปล่อยออกสู่สาธารณะ (Zero Discharge) ทั้งนี้โครงการได้คำนึงถึงผลกระทบที่อาจเกิดขึ้นต่อพนักงานและผู้ใช้บริการสัมผัสน้ำทิ้ง จึงได้กำหนดมาตรการมีการใช้กุญแจล็อกก๊อกน้ำรวมถึงมีป้ายบอกให้ทราบว่ามีการนำน้ำหลังบำบัดมาใช้สำหรับรดน้ำต้นไม้ และจะมีการแจ้งเวลารดน้ำต้นไม้ให้ผู้ผ่านไปมาได้ทราบด้วย และกำชับให้พนักงานสวมถุงมือทุกครั้งที่ปฏิบัติหน้าที่เพื่อป้องกันการสัมผัสน้ำทิ้ง</p> <p>ในช่วงฤดูฝนที่โครงการไม่สามารถนำน้ำทิ้งที่ผ่านการบำบัดแล้วนำมารดน้ำต้นไม้ในโครงการได้ ดังนั้น โครงการจึงจัดให้มีการระบายน้ำทิ้งดังกล่าว โดยน้ำทิ้งที่ผ่านการบำบัดแล้วจากบ่อเก็บน้ำรีไซเคิลจะระบายผ่านบ่อดักขยะ/บ่อดตรวจคุณภาพน้ำ ก่อนปล่อยลงสู่ท่อระบายน้ำสาธารณะตามทางหลวงแผ่นดินหมายเลข 4030 (กลาง-หาดราไวย์) ต่อไป</p> | <p>(1) จัดให้มีบ่อบูบระบายน้ำชั้นใต้ดิน ขนาด 2.50 x 2.50 เมตร จำนวน 1 บ่อ จากนั้นสูบน้ำด้วยเครื่องสูบน้ำ จำนวน 1 เครื่อง (ทำงาน 1 เครื่อง และสำรอง 1 เครื่อง) มีอัตราการสูบ 0.0025 ลูกบาศก์เมตร/วินาที เพื่อเข้าสู่ระบบระบายน้ำชั้นที่ 1 ของโครงการต่อไป</p> <p>(2) ออกแบบให้มีบ่อหน่วงน้ำ ปริมาตร 37.70 ลูกบาศก์เมตร จำนวน 1 บ่อ เพื่อชะลอการไหลของน้ำส่วนเกิน และเพื่อหน่วงน้ำส่วนเกินก่อนระบายออกนอกพื้นที่โครงการ</p> <p>(3) จัดให้มีเครื่องสูบน้ำ จำนวน 2 เครื่อง (ทำงานพร้อมกัน 2 เครื่อง) มีอัตราการสูบ 0.005 ลูกบาศก์เมตร/วินาที/เครื่อง ทำให้อัตราการระบายน้ำหลังมีโครงการน้อยกว่าอัตราการระบายน้ำก่อนมีโครงการ โดยน้ำจากบ่อหน่วงน้ำจะถูกสูบออกสู่ท่อระบายน้ำสาธารณะตามแนวท่อระบายน้ำตามทางหลวงแผ่นดินหมายเลข 4030 (กลาง-หาดราไวย์) ต่อไป</p> | <p>- ตรวจสอบการแตกหรือการรั่วซึมของท่อระบายน้ำของโครงการ ทุกเดือน ตลอดระยะเวลาดำเนินการ</p> <p>- ตรวจสอบการทำงานของเครื่องสูบน้ำ ทุกเดือน ตลอดระยะเวลาดำเนินการ</p> <p>- ตรวจสอบการขุดลอกตะกอนในท่อระบายน้ำ ทุกเดือน ตลอดระยะเวลาดำเนินการ</p> |



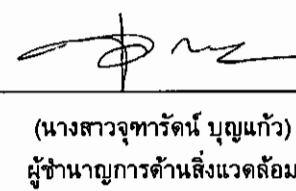
DRAGON LAND  
DEVELOPMENT  
COMPANY LIMITED  
บริษัท ดรา곤 แลนด์ ดีเวลลอปเม้นท์ จำกัด

เดือน กุมภาพันธ์ 2559

  
(นายเจริญ ชลธิ์ชญาบุตร)  
กรรมการผู้จัดการ

บริษัท ดรา곤 แลนด์ ดีเวลลอปเม้นท์ จำกัด

เดือน กุมภาพันธ์ 2559

  
(นางสาวจุฑารัตน์ บุญแก้ว)  
ผู้อำนวยการด้านสิ่งแวดล้อม

บริษัท ภูเก็ต เอ็นไวรอนเม้นทอล เซอร์วิส จำกัด



ตารางที่ 2 สรุปผลกระทบสิ่งแวดล้อม มาตรการป้องกันและแก้ไขผลกระทบสิ่งแวดล้อม และมาตรการติดตามตรวจสอบผลกระทบสิ่งแวดล้อม โครงการบลูไฮแอม เรสซิเดนซ์ (Bluesiam Residences) ของบริษัท ดรากอน แลนด์ ดีเวลลอปเม้นท์ จำกัด ระยะดำเนินการ (ต่อ)

| องค์ประกอบทางสิ่งแวดล้อม และคุณค่าต่าง ๆ | ผลกระทบต่อสิ่งแวดล้อมที่สำคัญ   | มาตรการป้องกันและแก้ไขผลกระทบสิ่งแวดล้อม   | มาตรการติดตามตรวจสอบผลกระทบสิ่งแวดล้อม |
|------------------------------------------|---|---|----------------------------------------|
| 3.4 การระบายน้ำและป้องกันน้ำท่วม         | 2) การระบายน้ำฝนและการป้องกันน้ำท่วม<br>สำหรับการระบายน้ำฝนของโครงการ จะแบ่งเป็น 3 ส่วน คือ จากชั้นหลังคาของอาคาร จากพื้นดินนอกอาคาร และจากภายในอาคารชั้นใต้ดิน โดยการระบายน้ำฝนบนพื้นดินนอกอาคาร จะอาศัยลักษณะการระบาย 2 รูปแบบ คือ การไหลซึมลงใต้ดินตามบริเวณสนามหญ้าและพื้นที่สีเขียว อีกรูปแบบคือการให้น้ำฝนไหลไปตามความลาดชันของภูมิประเทศ ซึ่งน้ำฝนส่วนนี้จะไหลลงสู่ท่อระบายน้ำที่เตรียมไว้ สำหรับน้ำฝนจากหลังคาของอาคารจะระบายลงสู่ท่อระบายน้ำฝน ซึ่งจะรวบรวมลงสู่ท่อระบายน้ำคอนกรีตขนาดเส้นผ่านศูนย์กลาง 0.4 เมตร ความลาดชัน 1 : 200 ที่มีบ่อพักน้ำเป็นระยะอยู่โดยรอบพื้นที่โครงการ โดยอาศัยแรงโน้มถ่วงของโลก (Gravity) ส่วนน้ำฝนจากภายในอาคารชั้นใต้ดิน จะระบายลงสู่รางระบายน้ำคอนกรีตเสริมเหล็กขนาด 0.20×0.20 เมตร และ 0.20×0.50 เมตร มีความลาดเอียง 1:200 ลงสู่บ่อสูบน้ำขนาด 2.50 x 2.50 เมตร จำนวน 1 บ่อ จากนั้นสูบน้ำด้วยเครื่องสูบน้ำ จำนวน 1 เครื่อง (ทำงาน 1 เครื่อง และสำรอง 1 เครื่อง) มีอัตราการสูบ 0.0025 ลูกบาศก์เมตร/วินาที/เครื่อง ผ่านท่อระบายน้ำ ขนาดเส้นผ่านศูนย์กลาง 2 นิ้ว น้ำฝนทั้งหมดจะเข้าสู่บ่อหนึ่งน้ำ ปริมาตร 37.70 ลูกบาศก์เมตร จำนวน 1 บ่อ โดยน้ำฝนที่ออกจากบ่อหนึ่งน้ำจะผ่านบ่อดักขยะก่อนปล่อยออกสู่ท่อระบายน้ำตามแนวทางหลวงแผ่นดินหมายเลข 4030 (กลาง-หาดราไวย์) ต่อไป | (4) ขุดลอกตะกอนในท่อระบายน้ำ รวมถึงบ่อบำบัดน้ำอย่างสม่ำเสมอ เพื่อให้การระบายน้ำในพื้นที่โครงการมีประสิทธิภาพตลอดเวลา<br>(5) ออกแบบให้มีบ่อบำบัดน้ำ และติดตั้งตะแกรงดักมูลฝอย บริเวณจุดระบายน้ำออกจากท่อระบายน้ำของโครงการ<br>(6) จัดเจ้าหน้าที่คอยตรวจสอบดูแลรวบรวมระบบระบายน้ำของโครงการเป็นประจำ โดยเฉพาะช่วงฤดูฝน หากพบว่าชำรุดต้องแก้ไขทันที | -                                      |



DRAGON LAND  
DEVELOPMENT  
COMPANY LIMITED  
บริษัท ดรากอน แลนด์ ดีเวลลอปเม้นท์ จำกัด

เดือน กุมภาพันธ์ 2559

(นายเจริญ ศศิลักษณ์กุล)  
กรรมการผู้จัดการ

บริษัท ดรากอน แลนด์ ดีเวลลอปเม้นท์ จำกัด

เดือน กุมภาพันธ์ 2559

(นางสาวจุฑารัตน์ บุญแก้ว)  
ผู้อำนวยการด้านสิ่งแวดล้อม

บริษัท ภูเก็ต เอ็นไวรอนเม้นทอล เซอร์วิส จำกัด



ตารางที่ 2 สรุปผลกระทบสิ่งแวดล้อม มาตรการป้องกันและแก้ไขผลกระทบสิ่งแวดล้อม และมาตรการติดตามตรวจสอบผลกระทบสิ่งแวดล้อม โครงการบลูไฮแอม เรสซิเดนซ์ (Bluesiam Residences) ของบริษัท ดราگون แลนด์ ดีเวลลอปเม้นท์ จำกัด ระยะดำเนินการ (ต่อ)

| องค์ประกอบทางสิ่งแวดล้อม และคุณค่าต่าง ๆ | ผลกระทบต่อสิ่งแวดล้อมที่สำคัญ   | มาตรการป้องกันและแก้ไขผลกระทบสิ่งแวดล้อม | มาตรการติดตามตรวจสอบผลกระทบสิ่งแวดล้อม |
|------------------------------------------|---|------------------------------------------|----------------------------------------|
| 3.4 การระบายน้ำและป้องกันน้ำท่วม (ต่อ)   | <p>ทั้งนี้ เนื่องจากการพัฒนาโครงการจากพื้นที่ว่างเปล่า มีการพัฒนาเป็นอาคารชุด ก.ส.ล. สูง 5 ชั้น 1 ชั้นใต้ดิน จำนวน 1 อาคาร พื้นที่สีเขียว ถนน และที่จอดรถ ทำให้ค่าสัมประสิทธิ์การไหลนองเปลี่ยนไปจากเดิม ซึ่งจากการคำนวณโดยใช้ Rational Method พบว่า ก่อนพัฒนาโครงการจะมีอัตราการระบายน้ำ 0.047 ลูกบาศก์เมตร/วินาที และหลังพัฒนาโครงการมีอัตราการระบายน้ำ 0.080 ลูกบาศก์เมตร/วินาที คิดเป็นปริมาณน้ำฝนส่วนเกิน 37.32 ลูกบาศก์เมตร</p> <p>โครงการได้ออกแบบให้มีการหนองน้ำในบ่อหนองน้ำ ปริมาตร 37.70 ลูกบาศก์เมตร จำนวน 1 บ่อ และจัดให้มีเครื่องสูบน้ำ จำนวน 2 เครื่อง (ทำงานพร้อมกัน 2 เครื่อง) มีอัตราการสูบ 0.005 ลูกบาศก์เมตร/วินาที/เครื่อง ทำให้อัตราการระบายน้ำหลังมีโครงการน้อยกว่าอัตราการระบายน้ำก่อนมีโครงการ โดยน้ำจากบ่อหนองน้ำจะถูกสูบออกสู่ท่อระบายน้ำสาธารณะตามแนวท่อระบายน้ำตามทางหลวงแผ่นดินหมายเลข 4030 (กลาง-หาดราไวย์) ต่อไป</p> <p>สำหรับการพัฒนาตะกอนดินลงสู่บ่อหนองน้ำ โครงการจะมีการขุดลอกเมื่อมีปริมาณตะกอนดินสะสมในบ่อดังนั้น ผลกระทบที่เกิดขึ้นจึงอยู่ในระดับต่ำ</p> | -                                        | -                                      |



DRAGON LAND  
DEVELOPMENT  
COMPANY LIMITED  
บริษัท ดราγον แลนด์ ดีเวลลอปเม้นท์ จำกัด

เดือน กุมภาพันธ์ 2559

(นายเจริญ สติลักษณ์กุล)  
กรรมการผู้จัดการ

บริษัท ดราAGON แลนด์ ดีเวลลอปเม้นท์ จำกัด

เดือน กุมภาพันธ์ 2559

(นางสาวจุฑารัตน์ บุญแก้ว)  
ผู้อำนวยการด้านสิ่งแวดล้อม

บริษัท ภูเก็ต เอ็นไวรอนเม้นทอล เซอร์วิส จำกัด



ตารางที่ 2 สรุปผลกระทบสิ่งแวดล้อม มาตรการป้องกันและแก้ไขผลกระทบสิ่งแวดล้อม และมาตรการติดตามตรวจสอบผลกระทบสิ่งแวดล้อม โครงการบลูไฮแอม เรสซิเดนซ์ (Blueslam Residences) ของบริษัท ดราگون แลนด์ ดีเวลลอปเม้นท์ จำกัด ระยะดำเนินการ (ต่อ)

| องค์ประกอบทางสิ่งแวดล้อม และคุณค่าต่าง ๆ | ผลกระทบต่อสิ่งแวดล้อมที่สำคัญ   | มาตรการป้องกันและแก้ไขผลกระทบสิ่งแวดล้อม   | มาตรการติดตามตรวจสอบผลกระทบสิ่งแวดล้อม   |
|------------------------------------------|---|---|---|
| 3.5 การจัดการน้ำเสีย                     | <p>1) ปริมาณน้ำเสีย</p> <p>เมื่อเปิดดำเนินการโครงการ คาดว่าจะมีปริมาณน้ำเสียที่เกิดขึ้นประมาณ 62.95 ลูกบาศก์เมตร/วัน คิดจากร้อยละ 60 ของปริมาณน้ำใช้ (สำนักงานนโยบายและแผนทรัพยากรธรรมชาติและสิ่งแวดล้อม, 2550) ไม่คือน้ำใช้จากสระว่ายน้ำ</p> <p>2) การจัดการน้ำเสีย</p> <p>น้ำเสียจากห้องชักโครกชั้นใต้ดินปริมาตร 0.66 ลูกบาศก์เมตร/วัน จะเข้าสู่บ่อสูบน้ำขนาด 2.50 x 2.50 เมตร จำนวน 1 บ่อ จากนั้นสูบน้ำด้วยเครื่องสูบน้ำ จำนวน 1 เครื่อง (ทำงาน 1 เครื่อง และสำรอง 1 เครื่อง) มีอัตราการสูบ 0.0025 ลูกบาศก์เมตร/วินาที/เครื่อง ผ่านท่อระบายน้ำขนาดเส้นผ่านศูนย์กลาง 2 นิ้ว และน้ำเสียจากอาคารชุดปริมาตร 62.29 ลูกบาศก์เมตร/วัน รวมน้ำเสียทั้งหมดที่เกิดขึ้นในโครงการ 62.95 ลูกบาศก์เมตร/วัน จะรวบรวมเข้าสู่ระบบบำบัดน้ำเสียรวมของโครงการ</p> <p>โครงการได้จัดให้มีระบบบำบัดน้ำเสียรวมเป็นระบบเดิมอากาศแบบมีตัวกลาง (Contact Aeration System) จำนวน 1 ชุด เพื่อรองรับน้ำเสียทั้งหมดที่เกิดขึ้นในโครงการ 62.95 ลูกบาศก์เมตร/วัน โดยถังบำบัดน้ำเสีย จำนวน 1 ชุด สามารถรองรับน้ำเสียได้ 95.52 ลูกบาศก์เมตร/วัน ปริมาณ BOD<sub>5</sub> 250 มิลลิกรัม/ลิตร และมีประสิทธิภาพในการบำบัดให้ค่า BOD<sub>out</sub> 20 มิลลิกรัม/ลิตร ระบบบำบัดน้ำเสียรวมของโครงการ ประกอบด้วย</p> | <p>(1) โครงการนำบำบัดน้ำเสียทั้งหมดจากทุกกิจกรรมของโครงการ รวมถึงน้ำเสียจากห้องพักขยะรวม เพื่อให้มีคุณภาพตามเกณฑ์มาตรฐานควบคุมการระบายน้ำทิ้งจากอาคารประเภท ค โดยใช้ระบบบำบัดน้ำเสียรวมเป็นระบบเดิมอากาศแบบมีตัวกลาง (Contact Aeration System) จำนวน 1 ชุด สามารถรองรับน้ำเสียได้ 95.52 ลูกบาศก์เมตร/วัน</p> <p>(2) น้ำเสียที่ผ่านการบำบัดแล้ว จะรวบรวมลงสู่บ่อเก็บน้ำรีไซเคิล ขนาด 6.75 ลูกบาศก์เมตร จำนวน 1 ถัง นำจากบ่อเก็บน้ำรีไซเคิลนำไปใช้รดน้ำต้นไม้บริเวณพื้นที่สีเขียวภายในพื้นที่โครงการได้ทั้งหมด ไม่มีการปล่อยออกสู่สาธารณะ (Zero Discharge)</p> <p>(3) กำหนดให้มีการใช้กฎแฉีกก๊อกน้ำรวมถึงมีป้ายบอกให้ทราบว่ามีการนำน้ำหลังบำบัดมาใช้สำหรับรดน้ำต้นไม้ และจะมีการแจ้งเวลารดน้ำต้นไม้ให้ผู้ผ่านไปมาได้ทราบด้วย และกำชับให้พนักงานสวนตมมือทุกครั้งปฏิบัติหน้าที่เพื่อป้องกันการสัมผัสน้ำทิ้ง</p> | <p>- ตรวจสอบความเป็นกรด-ด่าง บีโอดี ปริมาณสารแขวนลอย ซัลไฟด์ ปริมาณสารละลาย ปริมาณตะกอนหนัก น้ำมัน และไขมัน ที่เคเอ็น คลอรีน ฟอรั่มแบคทีเรียทั้งหมด บริเวณบ่อตรวจคุณภาพน้ำ หลังเข้าสู่ระบบบำบัดน้ำเสียรวมของโครงการ ทุก 1 เดือน ตลอดช่วงดำเนินการ</p> <p>- ตรวจสอบประสิทธิภาพของท่อ PVC กำจัดละอองน้ำ (Aerosol) ทุกเดือน ตลอดระยะเวลาดำเนินการ</p> <p>- ตรวจสอบประสิทธิภาพของบ่อดินบำบัดก๊าซมีเทน ทุกเดือน ตลอดระยะเวลาดำเนินการ</p> |



DRAGON LAND  
DEVELOPMENT  
COMPANY LIMITED  
บริษัท ดราгон แลนด์ ดีเวลลอปเม้นท์ จำกัด

เดือน กุมภาพันธ์ 2559

(นายเจริญ ศศิลักษณ์านุกุล)

กรรมการผู้จัดการ

บริษัท ดราгон แลนด์ ดีเวลลอปเม้นท์ จำกัด

เดือน กุมภาพันธ์ 2559

(นางสาวจุฑารัตน์ บุญแก้ว)

ผู้อำนวยการด้านสิ่งแวดล้อม

บริษัท ภูเก็ต เอ็นไวรอนเม้นทอล เซอร์วิส จำกัด



ตารางที่ 2 สรุปผลกระทบสิ่งแวดล้อม มาตรการป้องกันและแก้ไขผลกระทบสิ่งแวดล้อม และมาตรการติดตามตรวจสอบผลกระทบสิ่งแวดล้อม โครงการบลูไฮแอม เรสซิเดนซ์ (Bluesiam Residences) ของบริษัท ดราگون แลนด์ ดีเวลลอปเม้นท์ จำกัด ระยะดำเนินการ (ต่อ)

| องค์ประกอบทางสิ่งแวดล้อม และคุณค่าต่าง ๆ | ผลกระทบต่อสิ่งแวดล้อมที่สำคัญ   | มาตรการป้องกันและแก้ไขผลกระทบสิ่งแวดล้อม   | มาตรการติดตามตรวจสอบผลกระทบสิ่งแวดล้อม |
|------------------------------------------|---|---|----------------------------------------|
| 3.5 การจัดการน้ำเสีย (ต่อ)               | <p>1. ถังดักไขมัน (Greases Trap Tank) จำนวน 1 ถัง ออกแบบปริมาตรเก็บกัก 6 ลูกบาศก์เมตร มีระยะเวลาเก็บกัก 8.00 ชั่วโมง โดยจะทำหน้าที่ดักแยกไขมันจากน้ำเสียครัว ก่อนจะเข้าสู่ถังแยกตะกอนต่อไป</p> <p>2. ถังเกราะ (Septic Tank) จำนวน 1 ถัง ออกแบบปริมาตรเก็บกัก 42 ลูกบาศก์เมตร มีระยะเวลาเก็บกักน้ำ 12 ชั่วโมง ถังเกราะทำหน้าที่ในการแยกกากตะกอน ซึ่งลดค่าบีโอดีลงได้บางส่วน เพื่อให้น้ำทิ้งส่วนใสมีความสะอาดเพียงพอก่อนเข้าสู่ส่วนปรับสภาพสมดุลเป็นส่วนใช้รองรับน้ำเสียที่ผ่านการตกตะกอนแล้ว เพื่อปรับสภาพน้ำทิ้งให้มีคุณภาพน้ำดีขึ้น ซึ่งจะทำให้จุลินทรีย์ที่ทำให้เกิดโรคที่ปนเปื้อนมากับน้ำทิ้งก่อนเข้าสู่ถังเติมอากาศต่อไป</p> <p>3. ถังเติมอากาศ (Aeration Tank) จำนวน 1 ถัง ออกแบบปริมาตรเก็บกัก 42 ลูกบาศก์เมตร มีระยะเวลาเก็บกักน้ำ 12.68 ชั่วโมง เลือกใช้เครื่องเติมอากาศแบบจุ่มใต้น้ำติดตั้งภายในถังเติมอากาศ เพื่อช่วยเพิ่มปริมาณออกซิเจนให้แก่ น้ำเสีย จำนวน 2 เครื่อง</p> <p>4. ถังตกตะกอน (Sedimentation Tank) จำนวน 2 ถัง ออกแบบปริมาตรเก็บกัก 5.52 ลูกบาศก์เมตร มีระยะเวลาเก็บกักน้ำ 2 ชั่วโมง เพื่อให้เกิดการตกตะกอน โดยตะกอนส่วนเกินที่ตกอยู่ด้านล่างถังจะถูกสูบไปยังถังเก็บตะกอนส่วนเกิน</p> | <p>(4) ในช่วงฤดูฝนที่โครงการไม่สามารถนำน้ำทิ้งที่ผ่านการบำบัดแล้วนำมารดน้ำต้นไม้ในโครงการได้ ดังนั้น โครงการจึงจัดให้มีการระบายน้ำทิ้งดังกล่าว โดยน้ำทิ้งที่ผ่านการบำบัดแล้วจากบ่อเก็บน้ำรีไซเคิลจะระบายผ่านบ่อดักขยะ/บ่อตรวจคุณภาพน้ำ ก่อนปล่อยลงสู่ท่อระบายน้ำสาธารณะตามทางหลวงแผ่นดินหมายเลข 4030 (กลาง-หาดราไวย์) ต่อไป</p> <p>(5) จัดให้มีท่อ PVC ภายในท่อบรรจุถ่านติดตั้งบนตาดฟ้าของอาคาร เพื่อกำจัดละอองน้ำเสียที่ออกจากระบบบำบัดน้ำเสีย เป็นระบบบำบัดชนิด Carbon Filter Unit</p> <p>(6) จัดให้มีขนาดบ่อดินเพื่อกำจัดก๊าซมีเทน ด้วยวิธีการใช้แบคทีเรียที่มีอยู่ในดินกลุ่มเมทาโนโทรฟ</p> <p>(7) ติดตั้งมิเตอร์ระบบบำบัดน้ำเสียแยกจากระบบไฟฟ้าส่วนอื่น เพื่อตรวจสอบและควบคุมให้มีการเดินระบบบำบัดน้ำเสียตลอดเวลา</p> | -                                      |



DRAGON LAND  
DEVELOPMENT  
COMPANY LIMITED  
บริษัท ดราگون แลนด์ ดีเวลลอปเม้นท์ จำกัด

เดือน กุมภาพันธ์ 2559

(นายเจริญ ชาติลักษณ์กุล)  
กรรมการผู้จัดการ

บริษัท ดราگون แลนด์ ดีเวลลอปเม้นท์ จำกัด

เดือน กุมภาพันธ์ 2559

(นางสาวจุฑารัตน์ บุญแก้ว)  
ผู้อำนวยการด้านสิ่งแวดล้อม

บริษัท ภูเก็ต เอ็นไวรอนเม้นทอล เซอร์วิส จำกัด



ตารางที่ 2 สรุปผลกระทบสิ่งแวดล้อม มาตรการป้องกันและแก้ไขผลกระทบสิ่งแวดล้อม และมาตรการติดตามตรวจสอบผลกระทบสิ่งแวดล้อม โครงการบลูไฮแอม เรสซิเดนซ์ (Bluesiam Residences) ของบริษัท ดรากอน แลนด์ ดีเวลลอปเม้นท์ จำกัด ระยะดำเนินการ (ต่อ)

| องค์ประกอบทางสิ่งแวดล้อม และคุณค่าต่าง ๆ | ผลกระทบต่อสิ่งแวดล้อมที่สำคัญ   | มาตรการป้องกันและแก้ไขผลกระทบสิ่งแวดล้อม   | มาตรการติดตามตรวจสอบผลกระทบสิ่งแวดล้อม |
|------------------------------------------|---|---|----------------------------------------|
| 3.5 การจัดการน้ำเสีย (ต่อ)               | <p>โครงการบลูไฮแอม เรสซิเดนซ์ (Bluesiam Residences) เป็นโครงการประกอบกิจการประเภทอาคารชุด ที่มีจำนวนห้องชุดรวมกันทุกชั้นในอาคารทั้งสิ้น 74 ห้องชุด ซึ่งจัดอยู่ในอาคารประเภท ค ตามประกาศกระทรวงทรัพยากรธรรมชาติและสิ่งแวดล้อม เรื่อง กำหนดมาตรฐานควบคุมการระบายน้ำทิ้งจากอาคารบางประเภทและบางขนาด กำหนดค่า <math>BOD_{\text{avg}}</math> ไม่เกิน 40 มิลลิกรัม/ลิตร น้ำเสียของโครงการที่ผ่านการบำบัดแล้ว ปริมาณ 62.95 ลูกบาศก์เมตร/วัน (ค่า <math>BOD_{\text{avg}}</math> 20 มิลลิกรัม/ลิตร) จะรวบรวมลงสู่อุปกรณ์เก็บน้ำรีไซเคิล ขนาด 6.75 ลูกบาศก์เมตร จำนวน 1 ถัง น้ำจากอุปกรณ์เก็บน้ำรีไซเคิลนำไปใช้รดน้ำต้นไม้ภายในพื้นที่โครงการด้วยการรดน้ำแบบก๊อกสนามปริมาณน้ำที่ใช้รดน้ำต้นไม้ 65.31 ลูกบาศก์เมตร 65.31 ลูกบาศก์เมตร ดังนั้น โครงการสามารถนำน้ำเสียที่ผ่านการบำบัดแล้วมาใช้ประโยชน์โดยการรดน้ำต้นไม้ภายในพื้นที่โครงการได้ทั้งหมด ไม่มีการปล่อยออกสู่สาธารณะ (Zero Discharge)</p> <p>ทั้งนี้โครงการได้คำนึงถึงผลกระทบที่อาจเกิดขึ้นต่อพนักงานและผู้ให้บริการสัมผัสน้ำทิ้ง จึงได้กำหนดมาตรการมีการใช้ถุงมือและเสื้อก๊อบน้ำ รวมถึงมีป้ายบอกให้ทราบว่ามีน้ำหลังบำบัดมาใช้สำหรับรดน้ำต้นไม้ และจะมีการแจ้งเวลารดน้ำต้นไม้ให้ผู้ผ่านไปมาได้ทราบด้วย และกำชับให้พนักงานสวมถุงมือทุกครั้งที่ใช้ปฏิบัติหน้าที่เพื่อป้องกันการสัมผัสน้ำทิ้ง</p> <p>ในช่วงฤดูฝนที่โครงการไม่สามารถนำน้ำทิ้งที่ผ่านการบำบัดแล้วมารดน้ำต้นไม้ในโครงการได้ ดังนั้น โครงการจึงจัดให้มีการระบายน้ำทิ้งดังกล่าว โดยน้ำทิ้งที่ผ่านการบำบัดแล้วจากอุปกรณ์เก็บน้ำรีไซเคิลจะระบายผ่าน</p> | <p>(8) จัดให้มีพนักงานดูแลถังดักไขมันรวม โดยดักไขมันออกตามความจำเป็นทุกสัปดาห์ นอกจากนี้ จะล้างถังดักไขมันทุก 6 เดือน เพื่อให้การทำงานของถังดักไขมันมีประสิทธิภาพ ซึ่งการดำเนินการดังกล่าวนิติบุคคลอาคารชุดจะเป็นผู้ดูแล โดยหากไขมันที่ต้องกำจัดจะนำไปตากแห้งก่อน รวบรวมให้ห้องค้การบริหารส่วนตำบลเชิงทะเลเก็บขนไปกำจัดต่อไป</p> <p>(9) จัดให้มีการตรวจสอบและบำรุงรักษาระบบบำบัดน้ำเสีย เพื่อให้มีประสิทธิภาพในการบำบัดน้ำเสีย เป็นไปตามที่ออกแบบไว้อยู่เสมอ รวมทั้งจัดให้มีการอบรมหรือให้ความรู้เกี่ยวกับระบบบำบัดน้ำเสียแก่เจ้าหน้าที่ดูแลรับผิดชอบระบบบำบัดน้ำเสีย</p> <p>(10) จัดให้มีเจ้าหน้าที่ที่มีความรู้ความชำนาญในด้านการบำบัดน้ำเสีย ดูแลระบบบำบัดน้ำเสียภายในโครงการ</p> <p>(11) จัดให้มีเจ้าหน้าที่ตรวจสอบปริมาณกากตะกอนจากถังกรองเป็นประจำเมื่อถึงระยะเวลาดังกล่าวทางโครงการจะประสานงานให้ห้องค้การบริหารส่วนตำบลเชิงทะเลมาเก็บไปกำจัดต่อไป</p> | -                                      |



DRAGON LAND  
DEVELOPMENT  
COMPANY LIMITED  
บริษัท ดรากอน แลนด์ ดีเวลลอปเม้นท์ จำกัด

เดือน กุมภาพันธ์ 2559

(นายเจริญ ศศิลักษณ์กุล)

กรรมการผู้จัดการ

บริษัท ดรากอน แลนด์ ดีเวลลอปเม้นท์ จำกัด

เดือน กุมภาพันธ์ 2559

(นางสาวจุฑารัตน์ บุญแก้ว)

ผู้อำนวยการด้านสิ่งแวดล้อม

บริษัท ภูเก็ต เอ็นไวรอนเม้นทอล เซอร์วิส จำกัด



ตารางที่ 2 สรุปผลกระทบสิ่งแวดล้อม มาตรการป้องกันและแก้ไขผลกระทบสิ่งแวดล้อม และมาตรการติดตามตรวจสอบผลกระทบสิ่งแวดล้อม โครงการบลูไฮแอม เรสซิเดนซ์ (Bluesiam Residences) ของบริษัท ดราگون แลนด์ ดีเวลลอปเม้นท์ จำกัด ระยะดำเนินการ (ต่อ)

| องค์ประกอบทางสิ่งแวดล้อม และคุณค่าต่าง ๆ | ผลกระทบต่อสิ่งแวดล้อมที่สำคัญ   | มาตรการป้องกันและแก้ไขผลกระทบสิ่งแวดล้อม                                                                                                  | มาตรการติดตามตรวจสอบผลกระทบสิ่งแวดล้อม |
|------------------------------------------|---|---|----------------------------------------|
| 3.5 การจัดการน้ำเสีย (ต่อ)               | <p>บ่อดักขยะ/บ่อดตรวจคุณภาพน้ำ ก่อนปล่อยลงสู่ท่อระบายน้ำสาธารณะตามทางหลวงแผ่นดินหมายเลข 4030 (กลาง-หาดราไวย์) ต่อไป</p> <p>3) การกำจัดตะกอนส่วนเกินและกากไขมัน</p> <p>ดึงน้ำบำบัดน้ำเสียระบบเดิมอากาศเลี้ยงตะกอนเวียนกลับ ได้ออกแบบให้มีส่วนเก็บตะกอนส่วนเกิน ซึ่งสามารถเก็บตะกอนส่วนเกินได้นานประมาณ 92 วัน ดังนั้นเมื่อถึงระยะเวลาดังกล่าว โครงการจะเรียกรถสูบล้างขององค์การบริหารส่วนตำบลเชิงทะเลมาสูบไปกำจัดต่อไป</p> <p>สำหรับหลักการทำงานของถังดักไขมันแบ่งการทำงานออกเป็น 3 ขั้นตอน คือ (1) ตะแกรงดักเศษอาหาร จะช่วยกรองเศษอาหาร และสิ่งสกปรกต่างๆ เป็นการลดความสกปรกในขั้นแรก (2) ส่วนแยกไขมันของน้ำ น้ำที่ผ่านการกรองเศษอาหารจะไหลผ่านไปอีกช่องหนึ่งของบ่อ ด้วยการออกแบบที่เหมาะสมตามทิศทางการไหลของน้ำจะมีประสิทธิภาพในการแยกและสกัดไขมันที่ลอยอยู่เหนือผิวน้ำ (3) ท่ออ่อนระบายไขมัน เมื่อไขมันถูกแยกจากน้ำที่สะสมอยู่ภายในบ่อ ในระยะเวลาที่เก็บ 6 ชั่วโมง น้ำที่ผ่านการบำบัดแล้วจะเข้าสู่ระบบบำบัดในขั้นตอนต่อไป</p> <p>กากไขมันจากถังดักไขมัน โครงการจะจัดให้มีเจ้าหน้าที่ดักกากไขมันไปทิ้งเป็นประจำ โดยถังดักไขมันของโครงการ มีความจุ 6.00 ลูกบาศก์เมตร จำนวน 1 ชุด โครงการจะจัดให้มีพนักงานดูแลถังดักไขมันรวม โดยดักไขมันออกตามความจำเป็นทุกสัปดาห์ นอกจากนี้จะล้างถังดักไขมันทุก 6 เดือน เพื่อให้การทำงานของถังดักไขมันมีประสิทธิภาพ ซึ่งการดำเนินการดังกล่าวนิติบุคคลอาคารชุดจะเป็นผู้ดูแล โดยกากไขมันที่ต้องกำจัดจะนำไปตากแห้งก่อน รวบรวมให้องค์การบริหารส่วนตำบลเชิงทะเลเก็บขนไปกำจัดต่อไป</p> | (12) โครงการจะมีการปลูกต้นไม้โดยรอบโครงการ โดยเป็นไม้ยืนต้นประมาณ 107 ต้น เพื่อช่วยในการดูดซับปริมาณก๊าซที่เกิดขึ้นจากระบบบำบัดน้ำเสียได้ | -                                      |



DRAGON LAND  
DEVELOPMENT  
COMPANY LIMITED  
บริษัท ดราگون แลนด์ ดีเวลลอปเม้นท์ จำกัด

เดือน กุมภาพันธ์ 2559

(นายเจริญ ศศิลักษณ์กุล)  
กรรมการผู้จัดการ

บริษัท ดราگون แลนด์ ดีเวลลอปเม้นท์ จำกัด

เดือน กุมภาพันธ์ 2559

(นางสาวจุฑารัตน์ บุญแก้ว)  
ผู้อำนวยการด้านสิ่งแวดล้อม

บริษัท ภูเก็ต เอ็นไวรอนเม้นทอล เซอร์วิส จำกัด



ตารางที่ 2 สรุปผลกระทบสิ่งแวดล้อม มาตรการป้องกันและแก้ไขผลกระทบสิ่งแวดล้อม และมาตรการติดตามตรวจสอบผลกระทบสิ่งแวดล้อม โครงการบลูไฮแอม เรสซิเดนซ์ (Blueslam Residences) ของบริษัท ดรากอน แลนด์ ดีเวลลอปเม้นท์ จำกัด ระยะดำเนินการ (ต่อ)

| องค์ประกอบทางสิ่งแวดล้อม<br>และคุณค่าต่าง ๆ | ผลกระทบต่อสิ่งแวดล้อมที่สำคัญ   | มาตรการป้องกันและแก้ไขผลกระทบ<br>สิ่งแวดล้อม | มาตรการติดตามตรวจสอบ<br>ผลกระทบสิ่งแวดล้อม |
|---------------------------------------------|---|----------------------------------------------|--------------------------------------------|
| 3.5 การจัดการน้ำเสีย (ต่อ)                  | <p>4) วิธีการจัดการละอองน้ำ (Aerosol) และก๊าซมีเทน (<math>\text{CH}_4</math>)</p> <p>วิธีการกำจัดละอองน้ำและก๊าซมีเทน ซึ่งเกิดขึ้นในระหว่างขั้นตอนของการบำบัดน้ำเสียของโครงการ และวิธีการควบคุมการกำจัดก๊าซดังกล่าว มีรายละเอียดดังนี้</p> <p>4.1 การจัดการละอองน้ำเสีย (Aerosol) ที่เกิดขึ้นในระบบบำบัดน้ำเสียของโครงการ มีปริมาณละอองน้ำเสียเกิดขึ้น 1.551 ลูกบาศก์เมตร/นาที่ หรือ 93.06 ลูกบาศก์เมตร/ชั่วโมง</p> <p>ดังนั้น โครงการจัดให้มีอุปกรณ์กำจัดละอองน้ำเสียที่ออกจากระบบบำบัดน้ำเสีย เป็นระบบบำบัดชนิด Carbon Filter Unit อุปกรณ์ประกอบด้วยท่อ PVC ภายในท่อบรรจุถ่านติดตั้งบนดาดฟ้าของอาคาร โดยติดตั้งให้ท่อ Aerosol จากระบบบำบัดน้ำเสียของโครงการต่อเข้ากับอุปกรณ์ท่อ PVC ภายในท่อบรรจุถ่าน ดังนั้นจึงสามารถรองรับปริมาณละอองน้ำเสีย (Aerosol) ที่เกิดขึ้นได้ทั้งหมด</p> <p>นอกจากนี้โครงการจะจัดให้มีเจ้าหน้าที่ดำเนินการเปลี่ยนถ่านทุก 2 เดือน สำหรับถ่านที่เปลี่ยนจะรวบรวมใส่ถุงดำแล้วส่งไปกำจัดที่โรงเผาขยะของเทศบาลนครภูเก็ตต่อไป</p> <p>4.2 การกำจัดก๊าซมีเทน (<math>\text{CH}_4</math>)</p> <p>โครงการได้เลือกการกำจัดก๊าซมีเทนโดยใช้วิธี Biological Oxidation โดยใช้ปุ๋ยหมักพร้อมใช้งาน (Mature Compost) โดยโครงการเลือกใช้ดินร่วนซึ่งโดยทั่วไปจะมีขนาดของรูพรุนประมาณ 0.002-0.05 มม. ร่วมกับปุ๋ยที่มีปริมาณจุลินทรีย์อยู่มากซึ่งสามารถกำจัดมีเทนได้ 2,400 ลิตรตารางเมตร/วัน</p> | -                                            | -                                          |



DRAGON LAND  
DEVELOPMENT  
COMPANY LIMITED  
-บริษัท ดรากอน แลนด์ ดีเวลลอปเม้นท์ จำกัด-

เดือน กุมภาพันธ์ 2559

(นายเจริญ ศติลักษณ์กุล)

กรรมการผู้จัดการ

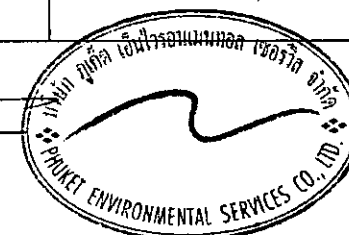
บริษัท ดรากอน แลนด์ ดีเวลลอปเม้นท์ จำกัด

เดือน กุมภาพันธ์ 2559

(นางสาวจุฑารัตน์ บุญแก้ว)

ผู้อำนวยการด้านสิ่งแวดล้อม

บริษัท ภูเก็ต เอ็นไวรอนเม้นทอล เซอร์วิส จำกัด

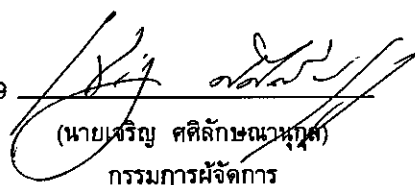


ตารางที่ 2 สรุปผลกระทบสิ่งแวดล้อม มาตรการป้องกันและแก้ไขผลกระทบสิ่งแวดล้อม และมาตรการติดตามตรวจสอบผลกระทบสิ่งแวดล้อม โครงการบลูไฮแอม เรสซิเดนซ์ (Bluesiam Residences) ของบริษัท ดราگون แลนด์ ดีเวลลอปเม้นท์ จำกัด ระยะดำเนินการ (ต่อ)

| องค์ประกอบทางสิ่งแวดล้อม<br>และคุณค่าต่าง ๆ | ผลกระทบต่อสิ่งแวดล้อมที่สำคัญ   | มาตรการป้องกันและแก้ไขผลกระทบสิ่งแวดล้อม | มาตรการติดตามตรวจสอบ<br>ผลกระทบสิ่งแวดล้อม |
|---------------------------------------------|---|------------------------------------------|--------------------------------------------|
| 3.5 การจัดการน้ำเสีย (ต่อ)                  | <p>การกำจัดก๊าซมีเทน (<math>CH_4</math>) ที่เกิดขึ้นในถังบำบัดน้ำเสีย (WWTP-1) ของโครงการ โดยมีปริมาณก๊าซมีเทนเกิดขึ้น 4,643 ลิตร/วัน หรือ 4.643 ลูกบาศก์เมตร/วันโครงการต้องจัดให้มีบ่อดินบำบัดก๊าซมีเทน ขนาด 4.00 ตารางเมตร โครงการจัดให้มีบ่อบำบัดก๊าซมีเทน เป็นบ่อดินขนาด 2x2x1.50 เมตร (กว้างxยาวxลึก) หรือ 6 ตารางเมตร จำนวน 1 บ่อ</p> <p>วิธีการอัดก๊าซมีเทนลงดิน โดยมีท่อก๊าซมีเทนขนาดเส้นผ่านศูนย์กลาง 2 นิ้ว ให้ระยะผ่านผิวดิน ผังลึกลงดิน 1.00 เมตร หุ้มท่อด้วยผ้าในลอน ซึ่ง จะเจาะรูท่อจ่ายก๊าซมีเทนขนาด 10 มิลลิเมตร ทุกระยะ 15 เซนติเมตร ตลอดความยาวของท่อ ด้านบนถมด้วยดินเดิมบดอัดแน่นเพื่อป้องกันน้ำท่วม ถัดขึ้นมาเป็นปุ๋ยคอก และด้านบนปลูกต้นไม้เพื่อเพิ่มความชุ่มชื้นให้ดิน ซึ่งโครงการนำก๊าซมีเทนไปกำจัดด้วยวิธีการใช้แบคทีเรียที่มีอยู่ในดิน กลุ่มเมทาโนโทรฟ (Methanotroph) โดยปฏิกิริยากำจัดก๊าซมีเทน เป็นดังนี้</p> <p>การใช้แบคทีเรียที่มีอยู่ในดินกลุ่มเมทาโนโทรฟ (Methanotroph) สามารถกำจัดก๊าซมีเทนได้ที่ปริมาณก๊าซชีวภาพ 2,400 ลิตร/ตารางเมตร/วัน</p> <p>5) การนำน้ำเสียที่ผ่านการบำบัดแล้วกลับมาใช้ประโยชน์</p> <p>น้ำเสียที่ผ่านการบำบัดแล้วมีปริมาณ 62.95 ลูกบาศก์เมตร/วัน มีค่า <math>BOD_{\text{bio}}</math> 20 มิลลิกรัม/ลิตร (มาตรฐานน้ำทิ้งอาคารประเภท ค กำหนดค่า <math>BOD_{\text{bio}}</math> ไม่เกิน 40 มิลลิกรัม/ลิตร) จะรวบรวมลงสู่บ่อเก็บน้ำรีไซเคิล ขนาด 6.75 ลูกบาศก์เมตร จำนวน 1 ถัง น้ำจากบ่อเก็บน้ำรีไซเคิลนำไปใช้รดน้ำต้นไม้บริเวณพื้นที่สีเขียวภายในพื้นที่โครงการ</p> | -                                        | -                                          |

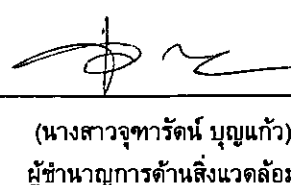


เดือน กุมภาพันธ์ 2559

  
(นายเจริญ ศติลักษณ์วานิช)  
กรรมการผู้จัดการ

บริษัท ดราگون แลนด์ ดีเวลลอปเม้นท์ จำกัด

เดือน กุมภาพันธ์ 2559

  
(นางสาวจุฑารัตน์ บุญแก้ว)  
ผู้อำนวยการด้านสิ่งแวดล้อม

บริษัท ภูเก็ต เอ็นไวรอนเม้นทอล เซอร์วิส จำกัด



ตารางที่ 2 สรุปผลกระทบสิ่งแวดล้อม มาตรการป้องกันและแก้ไขผลกระทบสิ่งแวดล้อม และมาตรการติดตามตรวจสอบผลกระทบสิ่งแวดล้อม โครงการบลูไฮแอม เรสซิเดนซ์ (Bluesiam Residences) ของบริษัท ดราگون แลนด์ ดีเวลลอปเม้นท์ จำกัด ระยะดำเนินการ (ต่อ)

| องค์ประกอบทางสิ่งแวดล้อม และคุณค่าต่าง ๆ | ผลกระทบต่อสิ่งแวดล้อมที่สำคัญ   | มาตรการป้องกันและแก้ไขผลกระทบสิ่งแวดล้อม | มาตรการติดตามตรวจสอบผลกระทบสิ่งแวดล้อม |
|------------------------------------------|---|------------------------------------------|----------------------------------------|
| 3.5 การจัดการน้ำเสีย (ต่อ)               | <p>ทั้งนี้โครงการได้คำนึงถึงผลกระทบที่อาจเกิดขึ้นต่อพนักงานและผู้ใช้บริการสัมผัสน้ำทิ้ง โครงการจึงได้ออกแบบท่อรวมน้ำทิ้งเป็นชนิดก๊อกสนาม โดยใช้สำหรับรวมน้ำทิ้งปริมาณน้ำที่ใช้น้ำดับน้ำทิ้ง 65.31 ลูกบาศก์เมตร/วัน (คิดอัตราการซึมผ่านของดินที่ 10 มิลลิเมตร/ชั่วโมง) โครงการสามารถนำน้ำเสียที่ผ่านการบำบัดแล้วมาใช้ประโยชน์โดยการรดน้ำต้นไม้ภายในพื้นที่โครงการได้ทั้งหมด ไม่มีการปล่อยออกสู่สาธารณะ (Zero Discharge) ทั้งนี้โครงการได้คำนึงถึงผลกระทบที่อาจเกิดขึ้นต่อพนักงานและผู้ใช้บริการสัมผัสน้ำทิ้ง จึงได้กำหนดมาตรการมีการใช้กฎแฉลือกก๊อกน้ำรวมถึงมีป้ายบอกให้ทราบว่ามีการนำน้ำหลังบำบัดมาใช้สำหรับรดน้ำต้นไม้ และจะมีการแจ้งเวลารดน้ำต้นไม้ให้ผู้ผ่านไปมาได้ทราบด้วย และกำชับให้พนักงานสวมถุงมือทุกครั้งปฏิบัติหน้าที่เพื่อป้องกันการสัมผัสน้ำทิ้ง</p> <p>ในช่วงฤดูฝนที่โครงการไม่สามารถนำน้ำทิ้งที่ผ่านการบำบัดแล้วนำมารดน้ำต้นไม้ในโครงการได้ ดังนั้น โครงการจึงจัดให้มีการระบายน้ำทิ้งดังกล่าว โดยน้ำทิ้งที่ผ่านการบำบัดแล้วจากบ่อเก็บน้ำทิ้งจะระบายผ่านบ่อดักขยะ/บ่อดักไขมันก่อนปล่อยลงสู่ท่อระบายน้ำสาธารณะตามทางหลวงแผ่นดินหมายเลข 4030 (กลาง-หาดราไวย์) ต่อไป</p> <p>ดังนั้น ผลกระทบด้านน้ำเสียจึงอยู่ในระดับต่ำ</p> | -                                        | -                                      |



**DRAGON LAND  
DEVELOPMENT  
COMPANY LIMITED**  
บริษัท ดราگون แลนด์ ดีเวลลอปเม้นท์ จำกัด

เดือน กุมภาพันธ์ 2559

(นายเจริญ ศติลักษณ์กุล)

กรรมการผู้จัดการ

บริษัท ดราگون แลนด์ ดีเวลลอปเม้นท์ จำกัด

เดือน กุมภาพันธ์ 2559

(นางสาวจุฑารัตน์ บุญแก้ว)

ผู้อำนวยการด้านสิ่งแวดล้อม

บริษัท ภูเก็ต เอ็นไวรอนเม้นทอล เซอร์วิส จำกัด



ตารางที่ 2 สรุปผลกระทบสิ่งแวดล้อม มาตรการป้องกันและแก้ไขผลกระทบสิ่งแวดล้อม และมาตรการติดตามตรวจสอบผลกระทบสิ่งแวดล้อม โครงการบลูซิแอม เรสซิเดนซ์ (Bluesiam Residences) ของบริษัท ดราگون แลนด์ ดีเวลลอปเม้นท์ จำกัด ระยะดำเนินการ (ต่อ)

| องค์ประกอบทางสิ่งแวดล้อม และคุณค่าต่าง ๆ | ผลกระทบต่อสิ่งแวดล้อมที่สำคัญ   | มาตรการป้องกันและแก้ไขผลกระทบสิ่งแวดล้อม   | มาตรการติดตามตรวจสอบผลกระทบสิ่งแวดล้อม   |
|------------------------------------------|---|---|---|
| 3.6 การจัดการขยะมูลฝอย                   | <p>1) ปริมาณขยะมูลฝอย</p> <p>การประเมินปริมาณขยะมูลฝอยของโครงการ ได้ทำการประเมินจากผู้เข้าพักอาศัยเดิมโครงการ โดยอ้างอิงจากแนวทางการจัดทำรายงานการวิเคราะห์ผลกระทบสิ่งแวดล้อม โครงการที่พักอาศัยบริการชุมชนและสถานที่พักตากอากาศของสำนักงานนโยบายและแผนทรัพยากรธรรมชาติและสิ่งแวดล้อม (2550)</p> <p>ขยะมูลฝอยที่เกิดขึ้นจากโครงการเป็นขยะชุมชนทั่วไป ได้แก่ กุ้งพลาสติก เศษอาหาร เศษกระดาษและเศษผ้า โดยปริมาณขยะที่คาดว่าจะเกิดในกรณีเลวร้ายที่สุด (มีผู้พักอาศัยเดิมโครงการ) เท่ากับ 1,140 ลิตร/วัน หรือ 1.14 ลูกบาศก์เมตร/วัน หรือ 380 กิโลกรัม/วัน หรือ 0.38 ตัน/วัน</p> <p>2) การจัดการขยะมูลฝอย</p> <p>โครงการจะจัดตั้งรองรับขยะมูลฝอยภายในห้องพักขยะ โดยห้องพักขยะในอาคารอยู่ข้างบันไดหนีไฟของชั้นที่ 1 - ชั้นที่ 4 มีขนาด 4.36 ตารางเมตร/ชั้น ซึ่งโครงการจะจัดให้มีถังขยะจำนวน 4 ถัง/ห้อง เป็นถังขยะขนาด 240 ลิตร จำนวน 2 ถัง และถังขยะขนาด 50 ลิตร จำนวน 2 ถัง แยกเป็นขยะเปียก ขยะแห้ง ขยะรีไซเคิล และขยะอันตราย ภายในห้องพักขยะ</p> | <p>(1) ออกแบบให้ตำแหน่งของอาคารห้องพักขยะจัดไว้ตั้งอยู่บริเวณด้านทิศใต้บริเวณทางเข้า-ออกของโครงการ ใกล้กับทางหลวงแผ่นดินหมายเลข 4030 (กลาง-หาดราไวย์) และประตูของห้องพักขยะรวมเปิดออกสู่ด้านที่เป็นถนนของโครงการ ประกอบกับห้องพักขยะรวมมีประตูและเป็นพื้นที่ที่มิดชิด สามารถป้องกันกลิ่น และการแพร่กระจายของเชื้อโรคได้และไม่ก่อให้เกิดผลกระทบด้านทัศนียภาพแต่อย่างใด</p> <p>(2) จัดตั้งรองรับขยะมูลฝอยภายในห้องพักขยะแต่ละชั้นของอาคารซึ่งอยู่ข้าง</p> <p>(3) บันไดหนีไฟของชั้นที่ 1 - ชั้นที่ 4 มีขนาด 4.36 ตารางเมตร/ชั้น โดยโครงการจะจัดให้มีถังขยะจำนวน 4 ถัง/ห้อง เป็นถังขยะขนาด 240 ลิตร จำนวน 2 ถัง และถังขยะขนาด 50 ลิตร จำนวน 2 ถัง แยกเป็นขยะเปียก ขยะแห้ง ขยะรีไซเคิล และขยะอันตราย ภายในห้องพักขยะดังกล่าว</p> | <p>- ตรวจสอบความสามารถในการรองรับของถังขยะการรั่วซึมของถังขยะ ทุกเดือนตลอดระยะเวลาดำเนินการ</p> <p>- ตรวจสอบปริมาณมูลฝอยตกค้างและทำความสะอาดถังขยะ และห้องพักขยะรวม ทุกสัปดาห์ ตลอดระยะเวลาดำเนินการ</p> |



DRAGON LAND  
DEVELOPMENT  
COMPANY LIMITED  
บริษัท ดราگون แลนด์ ดีเวลลอปเม้นท์ จำกัด

เดือน กุมภาพันธ์ 2559

(นายเจริญ สติลักษณ์กุล)  
กรรมการผู้จัดการ

บริษัท ดราگون แลนด์ ดีเวลลอปเม้นท์ จำกัด

เดือน กุมภาพันธ์ 2559

(นางสาวจุฑารัตน์ บุญแก้ว)  
ผู้อำนวยการด้านสิ่งแวดล้อม

บริษัท กูเกิ้ล เอ็นไวรอนเม้นทอล เซอร์วิส จำกัด



ตารางที่ 2 สรุปผลกระทบสิ่งแวดล้อม มาตรการป้องกันและแก้ไขผลกระทบสิ่งแวดล้อม และมาตรการติดตามตรวจสอบผลกระทบสิ่งแวดล้อม โครงการบลูไฮแอม เรสซิเดนซ์ (Bluesiam Residences) ของบริษัท ดราگون แลนด์ ดีเวลลอปเม้นท์ จำกัด ระยะดำเนินการ (ต่อ)

| องค์ประกอบทางสิ่งแวดล้อม และคุณค่าต่าง ๆ | ผลกระทบต่อสิ่งแวดล้อมที่สำคัญ   | มาตรการป้องกันและแก้ไขผลกระทบสิ่งแวดล้อม   | มาตรการติดตามตรวจสอบผลกระทบสิ่งแวดล้อม |
|------------------------------------------|---|---|----------------------------------------|
| 3.6 การจัดการขยะมูลฝอย (ต่อ)             | <p>ดังกล่าว ส่วนในห้องสำนักงานนิติบุคคล จัดให้มีถังขยะย่อยขนาด 50 ลิตร จำนวน 4 ถัง แยกเป็นขยะเปียก ขยะแห้ง ขยะอันตราย และขยะรีไซเคิล และห้องน้ำรวมและห้องออกกำลังกายจะจัดให้มีถังขยะขนาด 10 ลิตร จำนวน 1 ถัง/ห้อง ซึ่งแม่บ้านจะรวบรวมขยะจากส่วนต่างๆ นำมาคัดแยก</p> <p>ประเภทขยะเป็นขยะเปียก ขยะแห้ง ขยะอันตราย และขยะรีไซเคิล ก่อนนำไปพักไว้ที่อาคารห้องพักขยะรวม ซึ่งประกอบด้วยห้องพัก ขยะเปียก ห้องพักขยะแห้ง ห้องพักขยะรีไซเคิล และห้องพักขยะอันตราย ตั้งอยู่ด้านทิศใต้บริเวณทางเข้า-ออกของโครงการ ใกล้กับทางหลวงแผ่นดิน หมายเลข 4030 (กลาง-หาดราไวย์)</p> <p>สำหรับการจัดการขยะอันตรายและขยะที่สามารถนำกลับมาใช้ใหม่ ซึ่งจะมีการแบ่งแยกการจัดเก็บระหว่างขยะอันตราย และขยะรีไซเคิล โดยโครงการได้จัดให้มีถังขยะอันตรายภายในห้องพักขยะอันตราย ขนาดความจุ 240 ลิตร จำนวน 4 ถัง มีสีแดง มีฝาปิดมิดชิด มีล้อเลื่อน และมีข้อความระบุข้างถังว่าเป็น "ถังขยะอันตราย" ซึ่งจะใช้รองรับขยะที่มีอันตรายต่อสิ่งมีชีวิตและสิ่งแวดล้อม เช่น หลอดฟลูออเรสเซนต์ ขวดยา ถ่านไฟฉาย กระป๋องสเปรย์ กระป๋องยาฆ่าแมลง และภาชนะบรรจุสารอันตรายต่างๆ เป็นต้น เมื่อมีปริมาณมากพอแล้วจะส่งไปให้ห้องปฏิบัติการส่วนตำบลเชิงทะเล จากนั้นองค์การบริหารส่วนตำบลเชิงทะเลจะรวบรวมขยะอันตรายทั้งหมดเก็บขนไปให้เทศบาลนครภูเก็ตเพื่อนำไปกำจัดต่อไป ปัจจุบันจังหวัดภูเก็ตได้ประกาศ เรื่อง กำหนดประเภท ราคา และหลักเกณฑ์การ</p> | <p>(4) จัดให้มีห้องพักขยะรวมแบ่งออกเป็น 4 ห้อง เพื่อรองรับขยะเปียก ขยะแห้ง ขยะรีไซเคิล และขยะอันตราย ซึ่งสามารถรับขยะมูลฝอยของโครงการไม่น้อยกว่า 4 วัน โดยโครงการจะแจ้งแจ้งหน่วยงานเอกชนที่ได้รับใบอนุญาตดำเนินการจากองค์การบริหารส่วนตำบลเชิงทะเลให้ดำเนินการเก็บขนขยะต่อไป</p> <p>(5) กวดขันให้พนักงานทำความสะอาดประจำโครงการรวบรวมขยะมูลฝอยภายในห้องพักขยะอย่างน้อยวันละ 1 ครั้ง บรรจุลงในถุงขยะพร้อมมัดปากถุงให้เรียบร้อย ก่อนนำไปรวบรวมไว้ที่อาคารห้องพักขยะรวมของโครงการ</p> <p>(6) ทำความสะอาดห้องพักขยะรวมทุกครั้งหลังจากรถมาเก็บขนขยะ เพื่อป้องกันกลิ่นรบกวน และน้ำเสียที่เกิดจากการทำความสะอาดห้องพักขยะรวมจะรวบรวมเข้าสู่ระบบบำบัดน้ำเสียสำเร็จรูปของโครงการเพื่อทำการบำบัดต่อไป</p> <p>(7) การเก็บแยกขยะเปียก-ขยะแห้งให้กระทำตรงแหล่งเก็บขยะ ไม่ควรให้เก็บรวบรวมและนำมาแยกภายหลัง</p> | -                                      |



DRAGON LAND  
DEVELOPMENT  
COMPANY LIMITED  
บริษัท ดราگون แลนด์ ดีเวลลอปเม้นท์ จำกัด

เดือน กุมภาพันธ์ 2559

(นายเจริญ ศติลักษณ์กุล)

กรรมการผู้จัดการ

บริษัท ดราگون แลนด์ ดีเวลลอปเม้นท์ จำกัด

เดือน กุมภาพันธ์ 2559

(นางสาวจุฑารัตน์ บุญแก้ว)

ผู้อำนวยการด้านสิ่งแวดล้อม

บริษัท ภูเก็ต เอ็นไวรอนเม้นทอล เซอร์วิส จำกัด



ตารางที่ 2 สรุปผลกระทบสิ่งแวดล้อม มาตรการป้องกันและแก้ไขผลกระทบสิ่งแวดล้อม และมาตรการติดตามตรวจสอบผลกระทบสิ่งแวดล้อม โครงการบลูไฮแอม เรสซิเดนซ์ (Bluesiam Residences) ของบริษัท ทรากอน แลนด์ ดีเวลลอปเม้นท์ จำกัด ระยะดำเนินการ (ต่อ)

| องค์ประกอบทางสิ่งแวดล้อม และคุณค่าต่าง ๆ | ผลกระทบต่อสิ่งแวดล้อมที่สำคัญ   | มาตรการป้องกันและแก้ไขผลกระทบสิ่งแวดล้อม   | มาตรการติดตามตรวจสอบผลกระทบสิ่งแวดล้อม |
|------------------------------------------|---|---|----------------------------------------|
| 3.6 การจัดการขยะมูลฝอย (ต่อ)             | <p>นำส่งขยะอันตราย ณ ศูนย์กำจัดขยะมูลฝอยจังหวัดภูเก็ต และมี "โครงการขนส่งของเสียออกจากเกาะภูเก็ต" เพื่อส่งไปกำจัดอย่างถูกวิธี โดยโรงงานกำจัดกากอุตสาหกรรมที่ขึ้นทะเบียน ส่วนขยะรีไซเคิล โครงการจัดให้มีถังขยะรีไซเคิล ขนาดความจุ 240 ลิตร จำนวน 4 ถัง มีสีเหลือง มีฝาปิดมิดชิด มีล้อเลื่อน และมีข้อความระบุข้างถังว่าเป็น "ถังขยะรีไซเคิล" ซึ่งจะใช้รองรับขยะที่สามารถนำกลับมารีไซเคิลหรือขายได้ เช่น แก้ว กระดาษ พลาสติกที่ไม่เลอะคราบอาหาร และโลหะ เป็นต้น พนักงานทำความสะอาดจะแยกและขายให้แก่ร้านรับซื้อของเก่า</p> <p>3) ห้องพักรวมของโครงการ</p> <p>ห้องพักรวมเป็นห้องที่มีประตูปิดมิดชิด เพื่อป้องกันไม่ให้สิ่งกีดขวางกวน ซึ่งตั้งอยู่ด้านทิศใต้บริเวณทางเข้า-ออกของโครงการ ใกล้กับทางหลวงแผ่นดินหมายเลข 4030 (กลาง-หาดราไวย์) ซึ่งรถเก็บขนมูลฝอยของหน่วยงานเอกชนที่ได้รับใบอนุญาตดำเนินการจากองค์การบริหารส่วนตำบลเชิงทะเลสามารถเข้าจอดเพื่อเก็บขนขยะมูลฝอยได้อย่างสะดวก และรวดเร็ว ทั้งนี้อาคารห้องพักรวมแบ่งออกเป็น 4 ห้อง เพื่อรองรับขยะเปียก ขยะแห้ง ขยะรีไซเคิล และขยะอันตราย นอกจากนี้ประตูของห้องพักรวมเปิดออกสู่ด้านที่เป็นถนนของโครงการ ประกอบกับห้องพักรวมมีประตูและเป็นพื้นที่ที่มิดชิด สามารถป้องกันกลิ่น และการแพร่กระจายของเชื้อโรคได้และไม่ก่อให้เกิดผลกระทบด้านทัศนียภาพแต่อย่างใด</p> | <p>(8) รถรงค์ให้ผู้ใช้บริการทิ้งขยะลงถังรองรับมูลฝอยที่ทางโครงการจัดเตรียมให้เท่านั้น โดยแยกเป็นขยะเปียก ขยะแห้ง ขยะรีไซเคิล และขยะอันตราย</p> <p>(9) ระบบห้องพักรวมจะต้องเป็นระบบปิด</p> <p>(10) จัดตั้งป้ายบอกระยะเวลาในการเก็บขนมูลฝอยไว้ที่ด้านหน้าห้องพักรวมแต่ละชั้น และห้องพักรวมรวม ให้เห็นได้อย่างชัดเจน</p> | -                                      |



DRAGON LAND  
DEVELOPMENT  
COMPANY LIMITED  
บริษัท ทรากอน แลนด์ ดีเวลลอปเม้นท์ จำกัด

เดือน กุมภาพันธ์ 2559

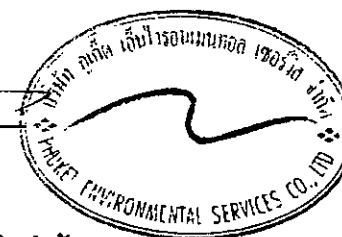
(นายเจริญ ศศิลักษณ์กุล)  
กรรมการผู้จัดการ

บริษัท ทรากอน แลนด์ ดีเวลลอปเม้นท์ จำกัด

เดือน กุมภาพันธ์ 2559

(นางสาวจุฑารัตน์ บุญแก้ว)  
ผู้อำนวยการด้านสิ่งแวดล้อม

บริษัท ภูเก็ต เอ็นไวรอนเม้นทอล เซอร์วิส จำกัด



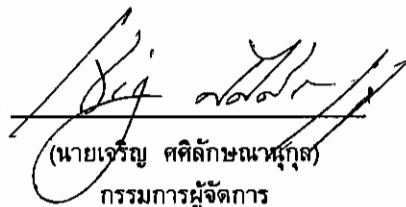
ตารางที่ 2 สรุปผลกระทบสิ่งแวดล้อม มาตรการป้องกันและแก้ไขผลกระทบสิ่งแวดล้อม และมาตรการติดตามตรวจสอบผลกระทบสิ่งแวดล้อม โครงการบลูไฮแอม เรสซิเดนซ์ (Bluesiam Residences) ของบริษัท ดราگون แลนด์ ดีเวลลอปเม้นท์ จำกัด ระยะดำเนินการ (ต่อ)

| องค์ประกอบทางสิ่งแวดล้อม และคุณค่าต่าง ๆ | ผลกระทบต่อสิ่งแวดล้อมที่สำคัญ   | มาตรการป้องกันและแก้ไขผลกระทบสิ่งแวดล้อม | มาตรการติดตามตรวจสอบผลกระทบสิ่งแวดล้อม |
|------------------------------------------|---|------------------------------------------|----------------------------------------|
| 3.6 การจัดการขยะมูลฝอย (ต่อ)             | <p>ห้องพักขยะเปียก มีขนาดพื้นที่ 3.10 ตารางเมตร สามารถรองรับขยะได้ประมาณ 3.10 ลูกบาศก์เมตร (ประเมินความสูงของกองขยะที่ 1.00 เมตร)</p> <p>ห้องพักขยะแห้ง มีขนาดพื้นที่ 0.90 ตารางเมตร สามารถรองรับขยะได้ประมาณ 0.90 ลูกบาศก์เมตร (ประเมินความสูงของกองขยะที่ 1.00 เมตร)</p> <p>ห้องพักขยะรีไซเคิล มีขนาดพื้นที่ 1.12 ตารางเมตร สามารถรองรับขยะได้ประมาณ 1.12 ลูกบาศก์เมตร (ประเมินความสูงของกองขยะที่ 1.00 เมตร)</p> <p>ห้องพักขยะอันตราย มีขนาดพื้นที่ 0.90 ตารางเมตร สามารถรองรับขยะได้ประมาณ 0.90 ลูกบาศก์เมตร (ประเมินความสูงของกองขยะที่ 1.00 เมตร)</p> <p>ดังนั้น อาคารห้องพักขยะรวมของโครงการทั้ง 4 ห้อง สามารถรองรับขยะได้ประมาณ 6.02ลูกบาศก์เมตร</p> | -                                        | -                                      |



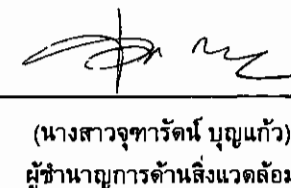
DRAGON LAND  
DEVELOPMENT  
COMPANY LIMITED  
บริษัท ดราگون แลนด์ ดีเวลลอปเม้นท์ จำกัด

เดือน กุมภาพันธ์ 2559

  
(นายเจริญ สติลักษณ์กุล)  
กรรมการผู้จัดการ

บริษัท ดราگون แลนด์ ดีเวลลอปเม้นท์ จำกัด

เดือน กุมภาพันธ์ 2559

  
(นางสาวจุฑารัตน์ บุญแก้ว)  
ผู้อำนวยการด้านสิ่งแวดล้อม

บริษัท ภูเก็ต เอ็นไวรอนเมนทอล เซอร์วิส จำกัด



ตารางที่ 2 สรุปผลกระทบสิ่งแวดล้อม มาตรการป้องกันและแก้ไขผลกระทบสิ่งแวดล้อม และมาตรการติดตามตรวจสอบผลกระทบสิ่งแวดล้อม โครงการบลูไฮแอม เรสซิเดนซ์ (Bluesiam Residences) ของบริษัท ดรากอน แลนด์ ดีเวลลอปเม้นท์ จำกัด ระยะดำเนินการ (ต่อ)

| องค์ประกอบทางสิ่งแวดล้อม และคุณค่าต่าง ๆ | ผลกระทบต่อสิ่งแวดล้อมที่สำคัญ   | มาตรการป้องกันและแก้ไขผลกระทบสิ่งแวดล้อม | มาตรการติดตามตรวจสอบผลกระทบสิ่งแวดล้อม |
|------------------------------------------|---|------------------------------------------|----------------------------------------|
| 3.6 การจัดการขยะมูลฝอย (ต่อ)             | <p>4) ความสามารถในการรองรับขยะของโครงการและการจัดการน้ำขยะ</p> <p>โครงการสามารถรองรับขยะได้ประมาณ 4 วัน ซึ่งเป็นไปตามเกณฑ์ของสำนักงานนโยบายและแผนทรัพยากรธรรมชาติและสิ่งแวดล้อม (2550) ที่กำหนดให้กรณีที่มีสถานที่พักมูลฝอยต้องสามารถรองรับได้ไม่น้อยกว่า 3 วัน</p> <p>สำหรับน้ำขยะที่อาจเกิดขึ้นในบริเวณห้องพักขยะรวมจะถูกรวบรวมเข้าสู่ระบบบำบัดน้ำเสียรวมเป็นระบบเดิมอากาศแบบมีตัวกลางต่อไป นอกจากนี้ โครงการจะจัดให้มีพนักงานคอยดูแลบริเวณอาคารห้องพักขยะรวมไม่ให้มีขยะมูลฝอยปลิวหรือตกหล่นอยู่ภายนอก และล้างทำความสะอาดอาคารห้องพักขยะรวมเป็นประจำ โดยน้ำเสียจากการล้างทำความสะอาดก็จะถูกรวบรวมเข้าสู่ระบบบำบัดน้ำเสียรวมเป็นระบบเดิมอากาศแบบมีตัวกลาง เช่นกัน</p> | -                                        | -                                      |



DRAGON LAND  
DEVELOPMENT  
COMPANY LIMITED  
บริษัท ดรากอน แลนด์ ดีเวลลอปเม้นท์ จำกัด

เดือน กุมภาพันธ์ 2559

(นายเจริญ ศติลักษณ์กุล)  
กรรมการผู้จัดการ

บริษัท ดรากอน แลนด์ ดีเวลลอปเม้นท์ จำกัด

เดือน กุมภาพันธ์ 2559

(นางสาวจุฑารัตน์ บุญแก้ว)  
ผู้อำนวยการด้านสิ่งแวดล้อม

บริษัท ภูเก็ต เอ็นไวรอนเม้นทอล เซอร์วิส จำกัด



ตารางที่ 2 สรุปผลกระทบสิ่งแวดล้อม มาตรการป้องกันและแก้ไขผลกระทบสิ่งแวดล้อม และมาตรการติดตามตรวจสอบผลกระทบสิ่งแวดล้อม โครงการบลูไฮแอม เรสซิเดนซ์ (Bluesiam Residences) ของบริษัท ดราگون แลนด์ ดีเวลลอปเม้นท์ จำกัด ระยะดำเนินการ (ต่อ)

| องค์ประกอบทางสิ่งแวดล้อม และคุณค่าต่าง ๆ | ผลกระทบต่อสิ่งแวดล้อมที่สำคัญ   | มาตรการป้องกันและแก้ไขผลกระทบสิ่งแวดล้อม | มาตรการติดตามตรวจสอบผลกระทบสิ่งแวดล้อม |
|------------------------------------------|---|------------------------------------------|----------------------------------------|
| 3.6 การจัดการขยะมูลฝอย (ต่อ)             | <p>5) ประเมินศักยภาพในการเก็บขนมูลฝอยขององค์การบริหารส่วนตำบลเชิงทะเล</p> <p>พื้นที่โครงการอยู่ในเขตการให้บริการเก็บขนมูลฝอยขององค์การบริหารส่วนตำบลเชิงทะเล ปัจจุบันองค์การบริหารส่วนตำบลเชิงทะเลมีปริมาณขยะมูลฝอยเกิดขึ้นประมาณ 15 ตัน/วัน โดยมีรถยนต์ที่ใช้เก็บขยะจำนวน 4 คัน แยกเป็น รถเก็บขนขยะมูลฝอยแบบอัดท้าย ขนาดความจุ 14 ลูกบาศก์เมตร จำนวน 1 คัน, ขนาดความจุ 12 ลูกบาศก์เมตร จำนวน 1 คัน และขนาดความจุ 6 ลูกบาศก์เมตร จำนวน 2 คัน มีพนักงานบริการเก็บขนขยะจำนวน 14 คน (กองสาธารณสุขและสิ่งแวดล้อม องค์การบริหารส่วนตำบลเชิงทะเล 2558) โดยรวบรวมไปกำจัดยังเตาเผาขยะของเทศบาลนครภูเก็ตต่อไป</p> <p>เนื่องจากองค์การบริหารส่วนตำบลเชิงทะเล มีบุคลากรด้านการเก็บขนขยะมูลฝอยไม่เพียงพอ ประกอบกับการเจริญเติบโตของชุมชนเป็นไปอย่างรวดเร็ว องค์การบริหารส่วนตำบลเชิงทะเลจึงให้โครงการดำเนินการเก็บขนเอง หรือจ้างหน่วยงานเอกชนที่ได้รับใบอนุญาตดำเนินการจากองค์การบริหารส่วนตำบลเชิงทะเลให้ดำเนินการเก็บขนให้ ซึ่งโครงการจะจ้างหน่วยงานเอกชนที่ได้รับใบอนุญาตดำเนินการจากองค์การบริหารส่วนตำบลเชิงทะเลให้ดำเนินการเก็บขนขยะต่อไป (หนังสือการให้บริการเก็บขนขยะมูลฝอย แสดงในภาคผนวก ง) ดังนั้นผลกระทบจึงอยู่ในระดับต่ำ</p> | -                                        | -                                      |



**DRAGON LAND  
DEVELOPMENT  
COMPANY LIMITED**  
บริษัท ดราگون แลนด์ ดีเวลลอปเม้นท์ จำกัด

เดือน กุมภาพันธ์ 2559

(นายเจริญ ศศิลักษณ์กุล)

กรรมการผู้จัดการ

บริษัท ดราگون แลนด์ ดีเวลลอปเม้นท์ จำกัด

เดือน กุมภาพันธ์ 2559

(นางสาวจุฑารัตน์ บุญแก้ว)

ผู้อำนวยการด้านสิ่งแวดล้อม

บริษัท ภูเก็ต เอ็นไวรอนเม้นทอล เซอร์วิส จำกัด



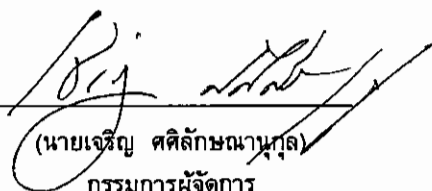
ตารางที่ 2 สรุปผลกระทบสิ่งแวดล้อม มาตรการป้องกันและแก้ไขผลกระทบสิ่งแวดล้อม และมาตรการติดตามตรวจสอบผลกระทบสิ่งแวดล้อม โครงการบลูไฮแอม เรสซิเดนซ์ (Blueslam Residences) ของบริษัท ดราگون แลนด์ ดีเวลลอปเม้นท์ จำกัด ระยะดำเนินการ (ต่อ)

| องค์ประกอบทางสิ่งแวดล้อม<br>และคุณค่าต่าง ๆ | ผลกระทบต่อสิ่งแวดล้อมที่สำคัญ   | มาตรการป้องกันและแก้ไขผลกระทบสิ่งแวดล้อม   | มาตรการติดตามตรวจสอบ<br>ผลกระทบสิ่งแวดล้อม |
|---------------------------------------------|---|---|--------------------------------------------|
| 3.7 ไฟฟ้า                                   | <p>โครงการจะขอรับบริการด้านไฟฟ้าจากการไฟฟ้าส่วนภูมิภาค อำเภอ<br/>กลาง ด้วยระบบไฟฟ้าแรงสูง</p> <p>1) ระบบไฟฟ้าปกติ</p> <p>โครงการจะติดตั้งหม้อแปลงไฟฟ้าชนิดน้ำมัน แบบ Hemetically<br/>Sealed ขนาด 630 kVA จำนวน 1 ชุด เพื่อลดแรงดันต่ำเข้าสู่แผงจ่าย<br/>ไฟฟ้าหลัก (Main Distribution Board : MDB) โดยโครงการจะรับ<br/>กระแสไฟฟ้าผ่านหม้อแปลง ก่อนแปลงไฟฟ้าแรงสูง ขนาด 33 kV เป็น<br/>400/230 V เพื่อจ่ายไฟฟ้าไปยังแต่ละส่วนของอาคาร สำหรับตำแหน่ง<br/>ของหม้อแปลงไฟฟ้าจะติดตั้งอยู่บริเวณพื้นที่สีเขียวด้านข้างห้องพักขยะ<br/>รวม ห่างจากรั้วที่ใกล้ที่สุด 0.57 เมตร ห่างจากอาคารภายในโครงการที่<br/>ใกล้ที่สุด 2.88 เมตร และหม้อแปลงไฟฟ้าของโครงการห่างจากที่ดิน<br/>บุคคลอื่น (กำลังก่อสร้างอาคาร ค.ส.ล. สูง 4 ชั้น) ด้านทิศตะวันตกของ<br/>โครงการ ซึ่งเป็นโครงสร้างภายนอกโครงการที่ใกล้ที่สุด 1.57 เมตร</p> <p>การติดตั้งหม้อแปลงไฟฟ้าของโครงการเป็นไปตามมาตรฐานการ<br/>ติดตั้งทางไฟฟ้าสำหรับประเทศไทย พ.ศ. 2556 ได้แก่ บริเวณหม้อแปลง<br/>ต้องห่างจากโครงสร้างอื่นไม่น้อยกว่า 1.80 เมตร (วัดจากสายหุ้มฉนวน<br/>แรงสูงไม่เต็มพิกัด สำหรับผนังด้านเปิดของอาคาร) และโครงการได้<br/>เลือกใช้ขนาดอุปกรณ์ป้องกันหม้อแปลงด้านแรงสูง โดยระบบไฟฟ้าด้าน<br/>แรงสูงเป็นระบบ 33 kV ทั้งนี้โครงการจะจัดให้มีเจ้าหน้าที่ผู้เชี่ยวชาญ<br/>คอยดูแลและบำรุงรักษาสภาพของหม้อแปลงไฟฟ้าให้อยู่ในสภาพพร้อม</p> | <p>(1) ติดตั้งหม้อแปลงไฟฟ้าชนิดน้ำมัน แบบ Hermetically<br/>Sealed ขนาด 630 kVA จำนวน 1 ชุด เพื่อลด<br/>แรงดันต่ำเข้าสู่แผงจ่ายไฟฟ้าหลัก (Main<br/>Distribution Board : MDB)</p> <p>(2) ติดตั้ง Circuit Breaker : CB ด้านแรงดันต่ำ ซึ่งทำ<br/>หน้าที่ตัดกระแสไฟฟ้าที่มีค่าสูงจากการลัดวงจร</p> <p>(3) ติดตั้งหม้อแปลงไฟฟ้าของโครงการเป็นไปตาม<br/>มาตรฐานการติดตั้งทางไฟฟ้าสำหรับประเทศไทย<br/>พ.ศ. 2556 ได้แก่ บริเวณหม้อแปลงต้องห่างจาก<br/>โครงสร้างอื่นไม่น้อยกว่า 1.80 เมตร (วัดจากสายหุ้ม<br/>ฉนวนแรงสูงไม่เต็มพิกัด สำหรับผนังด้านเปิดของ<br/>อาคาร) และโครงการได้เลือกใช้ขนาดอุปกรณ์<br/>ป้องกันหม้อแปลงด้านแรงสูง โดยระบบไฟฟ้าด้าน<br/>แรงสูงเป็นระบบ 33 kV</p> <p>(4) หม้อแปลงต้องอยู่ในสถานที่ซึ่งบุคคลที่มีหน้าที่<br/>เกี่ยวข้อง เข้าถึงได้โดยสะดวก เพื่อทำการตรวจและ<br/>บำรุงรักษาให้อยู่ในสภาพดีอยู่เสมอ และต้องจัดให้มี<br/>การระบายอากาศอย่างเพียงพอกับการใช้งาน</p> <p>(5) ต้องมีแผนป้ายหรือสัญลักษณ์เตือนให้ระวังอันตราย<br/>จากไฟฟ้าแรงสูงติดตั้งไว้ในบริเวณที่เห็นได้ชัดเจน</p> | -                                          |



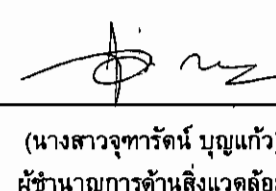
DRAGON LAND  
DEVELOPMENT  
COMPANY LIMITED  
บริษัท ดราگون แลนด์ ดีเวลลอปเม้นท์ จำกัด

เดือน กุมภาพันธ์ 2559

  
(นายเจริญ สติลักษณ์กุล)  
กรรมการผู้จัดการ

บริษัท ดราگون แลนด์ ดีเวลลอปเม้นท์ จำกัด

เดือน กุมภาพันธ์ 2559

  
(นางสาวจุฑารัตน์ บุญแก้ว)  
ผู้อำนวยการด้านสิ่งแวดล้อม

บริษัท ภูเก็ต เอ็นไวรอนเม้นทอล เซอร์วิส จำกัด



ตารางที่ 2 สรุปผลกระทบสิ่งแวดล้อม มาตรการป้องกันและแก้ไขผลกระทบสิ่งแวดล้อม และมาตรการติดตามตรวจสอบผลกระทบสิ่งแวดล้อม โครงการบลูไฮแอม เรสซิเดนซ์ (Bluesiam Residences) ของบริษัท ดราคอน แลนด์ ดีเวลลอปเม้นท์ จำกัด ระยะดำเนินการ (ต่อ)

| องค์ประกอบทางสิ่งแวดล้อม และคุณค่าต่าง ๆ | ผลกระทบต่อสิ่งแวดล้อมที่สำคัญ   | มาตรการป้องกันและแก้ไขผลกระทบสิ่งแวดล้อม   | มาตรการติดตามตรวจสอบผลกระทบสิ่งแวดล้อม |
|------------------------------------------|---|---|----------------------------------------|
| 3.7 ไฟฟ้า (ต่อ)                          | <p>ใช้งานได้ตลอดเวลา เช่น ตรวจสอบปริมาณน้ำมันที่ใช้ระบายความร้อนของหม้อแปลงไฟฟ้า และตรวจสอบลักษณะทางกายภาพต่างๆ ของหม้อแปลงไฟฟ้า ฉนวน และข้อต่อต่างๆ เป็นต้น อีกทั้งบริเวณที่ติดตั้งหม้อแปลงไฟฟ้าต้องอยู่ในสถานที่ซึ่งบุคคลที่มีหน้าที่เกี่ยวข้องเข้าถึงได้โดยสะดวก เพื่อทำการตรวจและบำรุงรักษาให้อยู่ในสภาพดีอยู่เสมอ และต้องจัดให้ระบายอากาศอย่างเพียงพอกับการใช้งาน ซึ่งบริเวณดังกล่าว ต้องมีแผ่นป้ายหรือสัญลักษณ์เตือนให้ระวังอันตรายจากไฟฟ้าแรงสูงติดตั้งไว้ในบริเวณที่เห็นได้ชัดเจน</p> <p>2) ระบบความปลอดภัยของการไฟฟ้า</p> <p>โครงการได้ติดตั้ง Circuit Breaker : CB ด้านแรงดันต่ำ ซึ่งทำหน้าที่ตัดกระแสไฟฟ้าที่มีค่าสูงจากการลัดวงจรได้ในเวลาที่เหมาะสมและทันเวลา ก่อนที่จะเกิดความเสียหาย ส่วนภายในห้องงานระบบไฟฟ้า (MDB) จะปิดกั้นที่มั่นคงและมิดชิด และไม่อนุญาตให้ผู้ที่ไม่เกี่ยวข้องเข้าไปในห้องไฟฟ้าของโครงการและมีที่ว่างพอเพียงเพื่อการตรวจสอบ ซ่อมแซมหรือบำรุงรักษาในส่วนที่เป็นไฟฟ้าแรงต่ำ ระบบการจ่ายกระแสไฟฟ้าสำหรับสายป้อนในพื้นที่หรือกลุ่มอาคาร จะออกแบบเป็นสายเคเบิล (Cable) ติดตั้งในท่อร้อยสายหรือรางเดินสาย เพื่อป้องกันการรั่วไหลของไฟฟ้า</p> <p>3) การประมาณการแผ่กระจายไฟฟ้า</p> <p>โครงการได้ประเมินค่าไฟฟ้าที่เกิดจากโหลดไฟฟ้าทั้งหมดเท่ากับ 416.99 KVA การใช้พลังงานไฟฟ้าตลอดทั้งวัน เท่ากับ 4,537 หน่วย ดังนั้น ค่าไฟฟ้าภายในโครงการคิดเป็น 1,658,005 บาท/ปี (คิดค่าไฟหน่วยละ 3 บาท)</p> | <p>(6) เปิดไฟฟ้าส่วนกลางระหว่าง เวลา 18.00-06.00 น.</p> <p>(7) เลือกใช้หลอดไฟส่องสว่าง และอุปกรณ์ไฟฟ้าต่างๆ ส่วนกลาง แบบประหยัดพลังงาน และดูแลเรื่องการเปิดไฟส่องสว่างเวลากลางคืน ไม่ให้รบกวนผู้ที่อยู่อาศัยใกล้เคียง</p> <p>(8) บำรุงรักษาอุปกรณ์ระบบไฟฟ้าส่วนกลางเพื่อรักษาระดับการใช้ไฟฟ้าให้ต่ำ</p> <p>(9) ตรวจสอบและซ่อมบำรุงระบบไฟฟ้าส่วนกลางภายในโครงการให้อยู่ในสภาพดีอยู่เสมอ</p> <p>(10) อบรมเจ้าหน้าที่ทุกคนให้ตระหนักในเรื่องการประหยัดพลังงานเป็นประจำ</p> <p>(11) รมรงคิให้ผูพักอาศัยใช้ไฟฟ้าอย่างประหยัด</p> <p>(12) จัดเจ้าหน้าที่หมั่นทำความสะอาดหลอดไฟ และโคมไฟส่วนกลางอยู่เสมอ เพราะฝุ่นละอองที่เกาะหลอดไฟจะทำให้แสงสว่างลดน้อยลง</p> <p>(13) เลือกใช้สีสะท้อนแสง ลีกันความร้อน หรือสีย่อนสำหรับหลังคาของอาคาร เพื่อลดการดูดกลืนความร้อน</p> | -                                      |



DRAGON LAND  
DEVELOPMENT  
COMPANY LIMITED  
บริษัท ดราคอน แลนด์ ดีเวลลอปเม้นท์ จำกัด

เดือน กุมภาพันธ์ 2559

(นายเจริญ ศติลักษณ์กุล)

กรรมการผู้จัดการ

บริษัท ดราคอน แลนด์ ดีเวลลอปเม้นท์ จำกัด

เดือน กุมภาพันธ์ 2559

(นางสาวจุฑารัตน์ บุญแก้ว)

ผู้อำนวยการด้านสิ่งแวดล้อม

บริษัท ภูเก็ต เอ็นไวรอนเม้นทอล เซอร์วิส จำกัด



ตารางที่ 2 สรุปผลกระทบสิ่งแวดล้อม มาตรการป้องกันและแก้ไขผลกระทบสิ่งแวดล้อม และมาตรการติดตามตรวจสอบผลกระทบสิ่งแวดล้อม โครงการบลูไฮแอม เรสซิเดนซ์ (Bluesiam Residences) ของบริษัท ดราคอน แลนด์ ดีเวลลอปเม้นท์ จำกัด ระยะดำเนินการ (ต่อ)

| องค์ประกอบทางสิ่งแวดล้อม และคุณค่าต่าง ๆ | ผลกระทบต่อสิ่งแวดล้อมที่สำคัญ   | มาตรการป้องกันและแก้ไขผลกระทบสิ่งแวดล้อม | มาตรการติดตามตรวจสอบผลกระทบสิ่งแวดล้อม |
|------------------------------------------|---|------------------------------------------|----------------------------------------|
| 3.7 ไฟฟ้า (ต่อ)                          | <p>4) การอนุรักษ์พลังงาน</p> <p>เนื่องจากโครงการมีการใช้พลังงานในกิจกรรมต่างๆ เป็นจำนวนมาก ดังนั้น โครงการจึงให้มีการจัดการเพื่อการลดการใช้พลังงานภายในโครงการ สำหรับเจ้าของโครงการ</p> <p>(2) การอนุรักษ์พลังงานสำหรับผู้พักอาศัยในโครงการ จะมีการประชาสัมพันธ์เพื่อให้ผู้พักอาศัยช่วยกันอนุรักษ์พลังงาน เนื่องจากภายในห้องชุดมีการใช้พลังงานจากเครื่องใช้ไฟฟ้าหลายชนิด ดังนั้น เพื่อเป็นการรณรงค์ให้ผู้พักอาศัยในโครงการทราบถึงวิธีการอนุรักษ์พลังงาน โครงการจะติดป้ายประชาสัมพันธ์บริเวณพื้นที่ส่วนกลางต่างๆ ภายในโครงการ พร้อมทั้งจัดทำคู่มือการอนุรักษ์พลังงานเพื่อแจกจ่ายให้กับผู้พักอาศัยทุกห้องชุดได้รับทราบและนำไปใช้เป็นแนวทางในการปฏิบัติต่อไป</p> <p>โครงการบลูไฮแอม เรสซิเดนซ์ (Bluesiam Residences) เป็นโครงการประกอบกิจการประเภทอาคารชุด ประกอบด้วย อาคารห้องชุด สูง 5 ชั้น 1 ชั้นใต้ดิน จำนวน 1 อาคาร มีขนาดพื้นที่ใช้สอยรวมกันทุกชั้นในอาคารเท่ากับ 6,961.05 ตารางเมตร จากข้อมูลข้างต้น พบว่า ประเภทและขนาดอาคารชุดของโครงการเข้าข่ายอาคารที่ต้องมีการออกแบบเพื่อการอนุรักษ์พลังงานตามกฎหมายกระทรวงกำหนดประเภท หรือขนาดของอาคาร และมาตรฐาน หลักเกณฑ์และวิธีการในการออกแบบอาคารเพื่อการอนุรักษ์พลังงาน พ.ศ. 2552 ดังนั้น โครงการจึงได้ออกแบบอาคารให้เป็นไปตามกฎกระทรวงดังกล่าว</p> | -                                        | -                                      |



DRAGON LAND  
DEVELOPMENT  
COMPANY LIMITED  
บริษัท ดราคอน แลนด์ ดีเวลลอปเม้นท์ จำกัด

เดือน กุมภาพันธ์ 2559

(นายเจริญ ศติลักษณ์กุล)  
กรรมการผู้จัดการ

บริษัท ดราคอน แลนด์ ดีเวลลอปเม้นท์ จำกัด

เดือน กุมภาพันธ์ 2559

(นางสาวจุฑารัตน์ บุญแก้ว)  
ผู้อำนวยการด้านสิ่งแวดล้อม

บริษัท กูเกิ้ล เอ็นไวรอนเม้นทอล เซอร์วิส จำกัด



ตารางที่ 2 สรุปผลกระทบสิ่งแวดล้อม มาตรการป้องกันและแก้ไขผลกระทบสิ่งแวดล้อม และมาตรการติดตามตรวจสอบผลกระทบสิ่งแวดล้อม โครงการบลูไฮแอม เรสซิเดนซ์ (Bluesiam Residences) ของบริษัท ดราگون แลนด์ ดีเวลลอปเม้นท์ จำกัด ระยะดำเนินการ (ต่อ)

| องค์ประกอบทางสิ่งแวดล้อม และคุณค่าต่าง ๆ | ผลกระทบต่อสิ่งแวดล้อมที่สำคัญ   | มาตรการป้องกันและแก้ไขผลกระทบสิ่งแวดล้อม   | มาตรการติดตามตรวจสอบผลกระทบสิ่งแวดล้อม   |
|------------------------------------------|---|---|---|
| 3.7 การป้องกันอัคคีภัย                   | <p>ในช่วงเปิดดำเนินการ โครงการได้ประเมินผลกระทบการป้องกันอัคคีภัย ไว้โดยแบ่งเป็น 4 ส่วนได้แก่ ความเพียงพอของระบบป้องกันอัคคีภัยของโครงการ ความสามารถในการหนีไฟ ความเหมาะสมของตำแหน่งและความเพียงพอของพื้นที่จัดรวมพล และความสามารถในการให้บริการรับอัคคีภัยของหน่วยงานที่รับผิดชอบ</p> <p>1) ความเพียงพอของระบบป้องกันอัคคีภัยของโครงการ</p> <p>โครงการบลูไฮแอม เรสซิเดนซ์ (Bluesiam Residences) เป็นโครงการประกอบกิจการประเภทอาคารชุด ประกอบด้วย อาคารห้องชุดสูง 5 ชั้น จำนวน 1 อาคาร มีระดับความสูงเท่ากับ 15.95 เมตร มีพื้นที่ใช้สอยรวมกันทุกชั้นในอาคาร เท่ากับ 6,961.05 ตารางเมตร เมื่อพิจารณาตามความในพระราชบัญญัติควบคุมอาคาร พ.ศ. 2522 ตามกฎกระทรวง ฉบับที่ 39 (พ.ศ. 2537) กฎกระทรวง ฉบับที่ 47 (พ.ศ. 2540) และกฎกระทรวง ฉบับที่ 55 (พ.ศ. 2543) ออกตามความในพระราชบัญญัติควบคุมอาคาร พ.ศ. 2522</p> <p><u>ระบบดับเพลิง</u></p> <p>- ชุดตู้ดับเพลิงภายในอาคาร (Fire Hose Cabinet: FHC) ประกอบด้วย หัวฉีดน้ำดับเพลิง (Hose Valve) ขนาดเส้นผ่านศูนย์กลาง 2 นิ้วครึ่ง สายฉีดน้ำดับเพลิง (Hose Reel) ขนาดเส้นผ่านศูนย์กลาง 1 นิ้ว มีความยาว 100 ฟุต หรือประมาณ 30 เมตร โดยโครงการจะติดตั้งชุดตู้ดับเพลิงทุกชั้นของอาคาร ซึ่งติดตั้งบริเวณโถงลิฟต์ของทุกชั้นของอาคาร (ออกแบบการติดตั้ง 1 จุด/ชั้น)</p> | <p>(1) จัดให้มีระบบป้องกันและแจ้งเตือนอัคคีภัยของโครงการให้เป็นไปตามข้อกำหนดของกฎกระทรวง ฉบับที่ 39 (พ.ศ. 2537) ฉบับที่ 47 (พ.ศ. 2540) และฉบับที่ 55 (พ.ศ. 2543) ออกตามความในพระราชบัญญัติควบคุมอาคาร พ.ศ. 2522</p> <p>(2) ตรวจสอบความพร้อมและประสิทธิภาพการทำงานของระบบป้องกันและรับอัคคีภัยเป็นประจำทุก 6 เดือน หรือตามข้อกำหนดอายุการใช้งานของผลิตภัณฑ์/อุปกรณ์นั้น</p> <p>(3) จัดให้มีการซ้อมป้องกันอัคคีภัย และการใช้อุปกรณ์ดับเพลิงภายในโครงการอย่างน้อยปีละ 1 ครั้ง แก่พนักงานของโครงการ เพื่อให้พนักงานและเจ้าหน้าที่ของโครงการเกิดความคุ้นเคย สามารถรับมือกับเหตุการณ์ที่อาจจะเกิดขึ้น รวมทั้งสามารถปฏิบัติงานและใช้เครื่องมือ/อุปกรณ์ต่างๆ ได้อย่างถูกต้อง</p> <p>(4) จัดให้มีจุดรวมพล จำนวน 1 จุด บริเวณพื้นที่สีเขียวด้านหน้าโครงการ มีขนาดพื้นที่ 100.56 ตารางเมตร คิดเป็นสัดส่วนของพื้นที่จัดรวมพลต่อผู้พักอาศัยภายในโครงการเท่ากับ 0.26 ตารางเมตร/คน หรือ 3.78 คน/ตารางเมตร เมื่อคิดผู้อยู่อาศัยในโครงการสูงสุด 380 คน (รวมจำนวนพนักงาน)</p> | <p>- ตรวจสอบสภาพการใช้งานของอุปกรณ์ป้องกันอัคคีภัยทุกชนิด หากพบการชำรุดต้องเปลี่ยนใหม่ทันที ทุก 6 เดือน หากพบว่าชำรุดต้องเปลี่ยนใหม่ทันที ตลอดระยะเวลาดำเนินการ หรือตามคำแนะนำของผู้ผลิต</p> |



เดือน กุมภาพันธ์ 2559

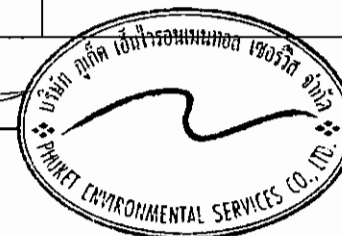
(นายเจริญ ศติลักษณ์กุล)  
กรรมการผู้จัดการ

บริษัท ดราگون แลนด์ ดีเวลลอปเม้นท์ จำกัด

เดือน กุมภาพันธ์ 2559

(นางสาวจุฑารัตน์ บุญแก้ว)  
ผู้อำนวยการด้านสิ่งแวดล้อม

บริษัท ภูเก็ต เอ็นไวรอนเม้นทอล เซอร์วิส จำกัด



ตารางที่ 2 สรุปผลกระทบสิ่งแวดล้อม มาตรการป้องกันและแก้ไขผลกระทบสิ่งแวดล้อม และมาตรการติดตามตรวจสอบผลกระทบสิ่งแวดล้อม โครงการบลูไฮแอม เรสซิเดนซ์ (Bluesiam Residences) ของบริษัท ดราگون แลนด์ ดีเวลลอปเม้นท์ จำกัด ระยะดำเนินการ (ต่อ)

| องค์ประกอบทาง<br>สิ่งแวดล้อมและคุณค่าต่าง ๆ | ผลกระทบต่อสิ่งแวดล้อมที่สำคัญ   | มาตรการป้องกันและแก้ไขผลกระทบสิ่งแวดล้อม   | มาตรการติดตามตรวจสอบ<br>ผลกระทบสิ่งแวดล้อม |
|---------------------------------------------|---|---|--------------------------------------------|
| 3.8 การป้องกันอัคคีภัย (ต่อ)                | <ul style="list-style-type: none"> <li>- การติดตั้งชุดดับเพลิง โครงการจะติดตั้งให้ส่วนบนสุดของชุดตู้ถึงดับเพลิง สูงจากระดับพื้นอาคารประมาณ 1.50 เมตร ในที่มองเห็นสามารถอ่านคำแนะนำการใช้ได้ และสามารถนำไปใช้งานได้สะดวก รวมทั้งอยู่ในสภาพที่ใช้งานได้ตลอดเวลา</li> <li>- ระบบท่อน้ำดับเพลิง ประกอบด้วยท่อยืน ขนาดเส้นผ่านศูนย์กลาง 4 นิ้ว จำนวน 1 ท่อ เป็นระบบเปียกโดยรับน้ำจากหัวรับน้ำดับเพลิง บางส่วนจากถังเก็บน้ำคอนกรีตเสริมเหล็กใต้ดิน</li> <li>- หัวรับน้ำดับเพลิงภายนอกอาคาร (Fire Department Connection : FDC) เป็นชนิดข้อต่อสวมเร็วขนาด 4 x 2.5 x 2.5 นิ้ว จำนวน 1 หัว สามารถรับน้ำจากรถดับเพลิงเพื่อจ่ายน้ำเข้าสู่ระบบท่อยืนของอาคารชุด ซึ่งบริเวณที่ติดตั้งหัวรับน้ำดับเพลิงภายนอกเป็นจุดที่ใกล้กับชุดตู้ดับเพลิงของอาคาร</li> <li>- การสำรองน้ำดับเพลิง โครงการจะใช้น้ำจากถังเก็บน้ำคอนกรีตเสริมเหล็กใต้ดินเป็นแหล่งน้ำสำรองดับเพลิง มีปริมาตรทั้งสิ้น 244.52 ลูกบาศก์เมตร โดยโครงการจะจ่ายน้ำโดยเครื่องสูบน้ำชนิดเพิ่มแรงดัน (Booster Pump) จำนวน 2 เครื่อง ทำงานสลับกัน มีอัตราการสูบน้ำ 1,000 แกลลอน/นาท หรือ 113.56 ลูกบาศก์เมตร/ชั่วโมง มีการออกแบบให้มีระบบท่อยืน 1 ท่อยืน ดังนั้น เมื่อเกิดเหตุอัคคีภัย สามารถนำมาใช้สำรองดับเพลิงได้นานถึง 129 นาที ก่อนที่รถดับเพลิงจะเข้ามาระงับเหตุเพลิงไหม้</li> </ul> | <ul style="list-style-type: none"> <li>(5) จัดให้มีพนักงานรักษาความปลอดภัย เพื่อดูแลความปลอดภัยในพื้นที่โครงการ</li> <li>(6) ติดป้ายแสดงวิธีการใช้อุปกรณ์ดับเพลิงอย่างชัดเจนที่จุดติดตั้งทุกจุด</li> <li>(7) จัดทำผังเส้นทางอพยพหนีไฟ ไปยังจุดรวมพลติดไว้บริเวณทางเดินในอาคาร</li> <li>(8) มีการจัดตั้งกรรมการป้องกันอัคคีภัยโดยกำหนดบทบาทหน้าที่</li> <li>(9) จัดให้มีแผนฉุกเฉินเตรียมการสำหรับกรณีเกิดอัคคีภัย</li> </ul> | -                                          |



DRAGON LAND  
DEVELOPMENT  
COMPANY LIMITED  
บริษัท ดราگون แลนด์ ดีเวลลอปเม้นท์ จำกัด

เดือน กุมภาพันธ์ 2559

(นายเจริญ ศศิลักษณ์กุล)  
กรรมการผู้จัดการ

บริษัท ดราгон แลนด์ ดีเวลลอปเม้นท์ จำกัด

เดือน กุมภาพันธ์ 2559

(นางสาวจุฑารัตน์ บุญแก้ว)  
ผู้อำนวยการด้านสิ่งแวดล้อม

บริษัท ภูเก็ต เอ็นไวรอนเม้นทอล เซอร์วิส จำกัด



ตารางที่ 2 สรุปผลกระทบสิ่งแวดล้อม มาตรการป้องกันและแก้ไขผลกระทบสิ่งแวดล้อม และมาตรการติดตามตรวจสอบผลกระทบสิ่งแวดล้อม โครงการบลูไฮแอม เรสซิเดนซ์ (Bluesiam Residences) ของบริษัท ดราگون แลนด์ ดีเวลลอปเม้นท์ จำกัด ระยะดำเนินการ (ต่อ)

| องค์ประกอบทางสิ่งแวดล้อม และคุณค่าต่าง ๆ | ผลกระทบสิ่งแวดล้อมที่สำคัญ   | มาตรการป้องกันและแก้ไขผลกระทบสิ่งแวดล้อม | มาตรการติดตามตรวจสอบผลกระทบสิ่งแวดล้อม |
|------------------------------------------|---|------------------------------------------|----------------------------------------|
| 3.8 การป้องกันอัคคีภัย (ต่อ)             | <p><u>ระบบสัญญาณแจ้งเหตุเพลิงไหม้</u></p> <p>โครงการติดตั้งระบบสัญญาณแจ้งเหตุเพลิงไหม้กระจายอยู่ตามจุดต่างๆ ทั่วบริเวณพื้นที่โครงการ มีรายละเอียดดังนี้</p> <ul style="list-style-type: none"> <li>- แผงควบคุมรวมแบบระบุตำแหน่ง (Addressable Fire Alarm Control Panel : FCP) เป็นส่วนควบคุมและตรวจสอบการทำงานของอุปกรณ์และส่วนต่างๆ ในระบบทั้งหมด จะประกอบด้วยวงจรตรวจสอบคอยรับสัญญาณจากอุปกรณ์เริ่มสัญญาณ, วงจรทดสอบการทำงาน, วงจรป้องกันระบบ และวงจรสัญญาณแจ้งการทำงานในสภาวะปกติและภาวะขัดข้อง เช่น สายไฟจากอุปกรณ์ตรวจจับขาด และแบตเตอรี่ต่ำหรือไฟจ่ายตู้แผงควบคุมโดนตัดขาด เป็นต้น ตู้แผงควบคุม จะมีสัญญาณไฟและเสียงแสดงสภาวะต่างๆ บนหน้าตู้ โดยโครงการจะติดตั้งภายในห้องสำนักงานนิติบุคคล (ชั้นที่ 1 ของอาคารชุด) จำนวน 1 เครื่อง</li> <li>- แผงแสดงสัญญาณ (Annunciator Board : ANN) ทำงานเชื่อมต่อกับแผงควบคุมรวมให้ทำการแสดงสัญญาณการทำงานจากแผงควบคุมรวม โดยโครงการจะติดตั้งภายในห้องสำนักงานนิติบุคคล (ชั้นที่ 1 ของอาคารชุด) จำนวน 1 เครื่อง</li> <li>- อุปกรณ์แจ้งเหตุเพลิงไหม้แบบมือกด (Manual Station : M) ชนิดทุบแล้วดัง (Break Glass) ใช้สำหรับแจ้งเหตุเพลิงไหม้ด้วยตัวบุคคล แบบสั่งงานแจ้ง 2 ส่วน คือ ด้วยการใช้มือกด (Push) และ มือดึงคันโยก (Pull) ที่ตัวอุปกรณ์ มีกุญแจไขเปิดฝาค้นทำให้ตัวอุปกรณ์อยู่ในสภาพเดิม เมื่อแจ้งเหตุไปแล้ว โดยโครงการจะติดตั้งอุปกรณ์แจ้งเหตุเพลิงไหม้แบบใช้มือไขว้ตามจุดต่างๆ ของแต่ละอาคาร ซึ่งครอบคลุมทั่วบริเวณพื้นที่โครงการ ได้แก่ บริเวณโถงทางเดินด้านหน้าบ้านใต้หลักและด้านหน้าบ้านใต้หนีไฟ ทุกชั้นของอาคาร จำนวนทั้งสิ้น 16 จุด</li> </ul> | -                                        | -                                      |



DRAGON LAND  
DEVELOPMENT  
COMPANY LIMITED  
บริษัท ดราگون แลนด์ ดีเวลลอปเม้นท์ จำกัด

เดือน กุมภาพันธ์ 2559

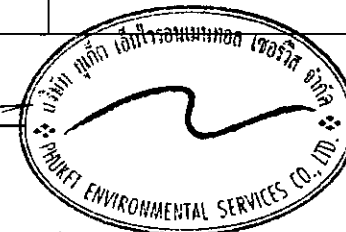
(นายเจริญ ศศิลักษณ์กุล)  
กรรมการผู้จัดการ

บริษัท ดราگون แลนด์ ดีเวลลอปเม้นท์ จำกัด

เดือน กุมภาพันธ์ 2559

(นางสาวจุฑารัตน์ บุญแก้ว)  
ผู้อำนวยการด้านสิ่งแวดล้อม

บริษัท ภูเก็ต เอ็นไวรอนเม้นทอล เซอร์วิส จำกัด



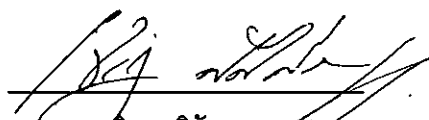
ตารางที่ 2 สรุปผลกระทบสิ่งแวดล้อม มาตรการป้องกันและแก้ไขผลกระทบสิ่งแวดล้อม และมาตรการติดตามตรวจสอบผลกระทบสิ่งแวดล้อม โครงการบลูไฮแอม เรสซิเดนซ์ (Bluesiam Residences) ของบริษัท ดราگون แลนด์ ดีเวลลอปเม้นท์ จำกัด ระยะดำเนินการ (ต่อ)

| องค์ประกอบทางสิ่งแวดล้อม และคุณค่าต่าง ๆ | ผลกระทบต่อสิ่งแวดล้อมที่สำคัญ   | มาตรการป้องกันและแก้ไขผลกระทบสิ่งแวดล้อม | มาตรการติดตามตรวจสอบผลกระทบสิ่งแวดล้อม |
|------------------------------------------|---|------------------------------------------|----------------------------------------|
| 3.8 การป้องกันอัคคีภัย (ต่อ)             | <ul style="list-style-type: none"> <li>- อุปกรณ์ส่งสัญญาณเพลิงไหม้ด้วยเสียง (Alarm Bell : B) ขนาดเส้นผ่านศูนย์กลาง 6 นิ้ว โดยมีหลักการทำงาน คือ เมื่อได้รับสัญญาณจากระบบแจ้งเหตุเพลิงไหม้แบบใช้มือ อุปกรณ์ส่งสัญญาณจะทำหน้าที่ส่งสัญญาณเตือนด้วยเสียง โดยโครงการจะติดตั้งอุปกรณ์ส่งสัญญาณเพลิงไหม้ด้วยเสียงไว้ตามจุดต่างๆ ของแต่ละอาคาร ซึ่งครอบคลุมทั่วบริเวณพื้นที่โครงการ ได้แก่ บริเวณโถงทางเดินด้านหน้าบันไดหลัก และด้านหน้าบันไดหนีไฟ ทุกชั้นของอาคาร จำนวนทั้งสิ้น 16 จุด</li> <li>- อุปกรณ์ตรวจจับควัน (Smoke Detector : S) ชนิด Photo Electric เหมาะสำหรับใช้ตรวจจับสัญญาณควันในระยะที่มีอนุภาคของควันที่ใหญ่ขึ้น Photoelectric Smoke Detector ทำงานโดยใช้หลักการสะท้อนของแสง เมื่อมีควันเข้ามาในตัวตรวจจับควันจะไปกระทบกับแสงที่ออกมาจาก Photometer ซึ่งไม่ได้ส่องตรงไปยังอุปกรณ์รับแสง Photo Receptor แต่แสงดังกล่าวบางส่วนจะสะท้อนอนุภาคควันและหักเหเข้าไปที่ Photo Receptor ทำให้วงจรตรวจจับของตัวตรวจจับควันส่งสัญญาณแจ้ง Alarm โดยอุปกรณ์ตรวจจับควันจะติดตั้งกระจายอยู่ตามจุดต่างๆ ของอาคาร ซึ่งครอบคลุมทั่วบริเวณพื้นที่โครงการ ได้แก่ โถงทางเดิน, โถงลิฟต์, สำนักงานนิติบุคคล, ห้องระบบไฟฟ้า, ห้องพักขยะแต่ละชั้น, ห้องสำนักงาน และห้องชุดทุกห้อง เป็นต้น</li> </ul> | -                                        | -                                      |



DRAGON LAND  
DEVELOPMENT  
COMPANY LIMITED  
บริษัท ดราگون แลนด์ ดีเวลลอปเม้นท์ จำกัด

เดือน กุมภาพันธ์ 2559

  
(นายเสริญ ศติลักษณ์กุล)  
กรรมการผู้จัดการ

บริษัท ดราگون แลนด์ ดีเวลลอปเม้นท์ จำกัด

เดือน กุมภาพันธ์ 2559



(นางสาวจุฑารัตน์ บุญแก้ว)  
ผู้อำนวยการด้านสิ่งแวดล้อม

บริษัท กูเกิ้ล เอ็นไวรอนเมนทอล เซอร์วิส จำกัด



ตารางที่ 2 สรุปผลกระทบสิ่งแวดล้อม มาตรการป้องกันและแก้ไขผลกระทบสิ่งแวดล้อม และมาตรการติดตามตรวจสอบผลกระทบสิ่งแวดล้อม โครงการบลูไฮแอม เรสซิเดนซ์ (Bluesiam Residences) ของบริษัท ดราگون แลนด์ ดีเวลลอปเม้นท์ จำกัด ระยะดำเนินการ (ต่อ)

| องค์ประกอบทางสิ่งแวดล้อม และคุณค่าต่าง ๆ | ผลกระทบต่อสิ่งแวดล้อมที่สำคัญ   | มาตรการป้องกันและแก้ไขผลกระทบสิ่งแวดล้อม | มาตรการติดตามตรวจสอบผลกระทบสิ่งแวดล้อม |
|------------------------------------------|---|------------------------------------------|----------------------------------------|
| 3.8 การป้องกันอัคคีภัย (ต่อ)             | <p><u>ระบบสัญญาณแจ้งเหตุเพลิงไหม้</u></p> <ul style="list-style-type: none"> <li>- โคมไฟป้ายบอกทางออกฉุกเฉิน ทำงานด้วยแบตเตอรี่ หลอดไฟคอมแพ็คฟลูออเรสเซนต์ 1 x 11 W พร้อมอุปกรณ์อัดประจุไฟอัตโนมัติ ทั้งนี้โคมไฟป้ายทางออกฉุกเฉิน เครื่องสามารถจ่ายกระแสไฟต่อเนื่องนาน 2 ชั่วโมง ติดตั้งสูงจากระดับพื้น 2.25 เมตร เพื่อส่องสว่างให้สามารถมองเห็นได้ชัดเจนหากเกิดกรณีฉุกเฉิน โครงการติดตั้งบริเวณโถงทางเดินกระจายอยู่ตามจุดต่างๆ ครอบคลุมทั่วบริเวณพื้นที่โครงการ</li> <li>- ป้ายแสดงตำแหน่งทางขึ้น-ลงและตำแหน่งชั้นอาคาร ขนาดตัวอักษรสูง 0.10 เมตร โดยโครงการจะติดตั้งไว้บริเวณโถงลิฟต์ และชานพักบันไดทุกชั้นของอาคารชุด</li> </ul> <p><u>แผนผังแบบแปลน และตำแหน่งที่ติดตั้งอุปกรณ์ดับเพลิงต่างๆ</u></p> <ul style="list-style-type: none"> <li>- โครงการมีการติดป้ายแสดงวิธีการใช้อุปกรณ์ดับเพลิงอย่างชัดเจนที่จุดติดตั้งทุกจุด</li> <li>- โครงการมีการจัดทำผังเส้นทางอพยพหนีไฟ ไปยังจุดรวมพลเบื้องต้น ติดไว้บริเวณทางเดินในอาคาร</li> <li>- บริเวณชั้นล่างของอาคารจัดให้มีแบบแปลนแผนผังของแต่ละอาคารไว้เพื่อให้สามารถตรวจสอบได้โดยสะดวก</li> </ul> | -                                        | -                                      |



DRAGON LAND  
DEVELOPMENT  
COMPANY LIMITED  
บริษัท ดราگون แลนด์ ดีเวลลอปเม้นท์ จำกัด

เดือน กุมภาพันธ์ 2559

(นายเจริญ ศติลักษณ์กุล)  
กรรมการผู้จัดการ

บริษัท ดราگون แลนด์ ดีเวลลอปเม้นท์ จำกัด

เดือน กุมภาพันธ์ 2559

(นางสาวจุฑารัตน์ บุญแก้ว)  
ผู้อำนวยการด้านสิ่งแวดล้อม

บริษัท ภูเก็ต เอ็นไวรอนเมนทอล เซอร์วิส จำกัด



ตารางที่ 2 สรุปผลกระทบสิ่งแวดล้อม มาตรการป้องกันและแก้ไขผลกระทบสิ่งแวดล้อม และมาตรการติดตามตรวจสอบผลกระทบสิ่งแวดล้อม โครงการบลูไฮแอม เรสซิเดนซ์ (Bluesiam Residences) ของบริษัท ดราگون แลนด์ ดีเวลลอปเม้นท์ จำกัด ระยะดำเนินการ (ต่อ)

| องค์ประกอบทางสิ่งแวดล้อม และคุณค่าต่าง ๆ | ผลกระทบต่อสิ่งแวดล้อมที่สำคัญ   | มาตรการป้องกันและแก้ไขผลกระทบสิ่งแวดล้อม | มาตรการติดตามตรวจสอบผลกระทบสิ่งแวดล้อม |
|------------------------------------------|---|------------------------------------------|----------------------------------------|
| 3.8 การป้องกันอัคคีภัย (ต่อ)             | <p><u>ระบบไฟส่องสว่างสำรอง</u></p> <p>- โคมไฟส่องสว่างฉุกเฉิน (Emergency Light) พร้อมแบตเตอรี่ทำหน้าที่จ่ายกำลังไฟฟ้าในสภาวะที่ไฟฟ้าปกติเกิดขัดข้อง หลอดไฟ 2 x 55 Halogen พร้อมอุปกรณ์อัดประจุไฟฟ้าอัตโนมัติ โดยเครื่องสามารถจ่ายกระแสไฟต่อเนื่องนาน 2 ชั่วโมง ติดตั้งสูงจากระดับพื้น 2.25 เมตร เพื่อส่องสว่างให้สามารถมองเห็นได้ชัดเจนหากเกิดกรณีฉุกเฉิน โดยโครงการติดตั้งไว้ตามจุดต่างๆ ของแต่ละอาคาร ซึ่งครอบคลุมทั่วบริเวณพื้นที่โครงการ ได้แก่ ห้องงานระบบประปา, พื้นที่ลานจอดรถ, สำนักงาน, ห้องงานระบบ MDB, ห้องน้ำ, บันไดหลัก, บันไดหนีไฟ, ห้องระบบไฟฟ้า, โถงลิฟต์, โถงทางเดิน, โถงต้อนรับห้องพักขยะแต่ละชั้น และสรวายน้ำ เป็นต้น</p> <p><u>สายล่อฟ้า</u></p> <p>- โครงการจะมีระบบป้องกันอันตรายจากฟ้าผ่ากรณีเกิดฟ้าผ่าบริเวณหลังคาของอาคารชุด ซึ่งมีรัศมีในการป้องกันครอบคลุมทั่วทั้งพื้นที่โครงการ มีรายละเอียดดังนี้</p> <ol style="list-style-type: none"> <li>1. ตัวนำล่อฟ้า (Air Terminal) สูง 6 เมตร ลักษณะเป็นสามง่ามเป็นหลักที่คอยรับประจุไฟฟ้า (สายฟ้า) โดยติดตั้งอยู่บนหลังคาของอาคาร B และอาคาร F มีรัศมีในการป้องกันครอบคลุมทั่วทั้งพื้นที่โครงการ</li> <li>2. สายดิน (Ground Rod) เป็นแท่งโลหะทองแดง ขนาด 5/8" x 10 อย่างน้อย 3 แท่ง ฝังลึกลงไปในดินต่ำกว่าผิวดิน 50 เซนติเมตร และมีค่าความต้านทานของดินน้อยกว่า 5 โอห์ม</li> </ol> | -                                        | -                                      |



เดือน กุมภาพันธ์ 2559

(นายเจริญ ศติลักษณ์กุล)  
กรรมการผู้จัดการ

บริษัท ดราگون แลนด์ ดีเวลลอปเม้นท์ จำกัด

เดือน กุมภาพันธ์ 2559

(นางสาวจุฑารัตน์ บุญแก้ว)  
ผู้อำนวยการด้านสิ่งแวดล้อม

บริษัท ภูเก็ต เอ็นไวรอนเม้นทอล เซอร์วิส จำกัด



ตารางที่ 2 สรุปผลกระทบสิ่งแวดล้อม มาตรการป้องกันและแก้ไขผลกระทบสิ่งแวดล้อม และมาตรการติดตามตรวจสอบผลกระทบสิ่งแวดล้อม โครงการบลูไฮแอม เรสซิเดนซ์ (Bluesiam Residences) ของบริษัท ทรากอน แลนด์ ดีเวลลอปเม้นท์ จำกัด ระยะดำเนินการ (ต่อ)

| องค์ประกอบทางสิ่งแวดล้อม และคุณค่าต่าง ๆ | ผลกระทบต่อสิ่งแวดล้อมที่สำคัญ   | มาตรการป้องกันและแก้ไขผลกระทบสิ่งแวดล้อม | มาตรการติดตามตรวจสอบผลกระทบสิ่งแวดล้อม |
|------------------------------------------|---|------------------------------------------|----------------------------------------|
| 3.8 การป้องกันอัคคีภัย (ต่อ)             | <p>3. สายตัวนำลงดิน (Down Conductor) ขนาดพื้นที่หน้าตัดสายเท่ากับ 95 ตารางมิลลิเมตร ใช้ลวดทองแดงที่มีขนาดใหญ่เพียงพอแก่การนำประจุไฟฟ้าลงสู่ดินได้อย่างรวดเร็ว โดยต่อสายตัวนำลงดินนี้เข้ากับหลักล่อฟ้าตามมาตรฐาน ตัวนำลงดินนี้จะสร้างขึ้นเป็นพิเศษเพื่อใช้ระบบป้องกันฟ้าผ่าโดยเฉพาะ</p> <p>2) ความสามารถในการหนีไฟ</p> <p>โครงการจัดให้มีบันไดหลัก บันไดหนีไฟ และประตูหนีไฟของโครงการ มีรายละเอียดดังนี้</p> <ul style="list-style-type: none"> <li>• บันไดหลัก จำนวน 1 แห่ง/ชั้น มีความกว้าง 1.525 เมตร มีชานพักกว้าง 1.50 เมตร ลูกตั้งไม่น้อยกว่า 0.1735 เมตร และลูกนอน 0.30 เมตร</li> <li>• บันไดหนีไฟ จำนวน 1 แห่ง/ชั้น มีความกว้าง 0.90 เมตร มีชานพักกว้าง 1.05 เมตร ลูกตั้ง 0.1813 เมตร และลูกนอน 0.25 เมตร</li> </ul> <p>สำหรับประตูหนีไฟ เป็นประตูบานเหล็ก ทนไฟได้ 1 ชั่วโมง ชนิดหลักเปิดออกสู่ภายนอก พร้อมติดตั้งใช้อุปกรณ์ในเพื่อบังคับให้ประตูปิดได้เอง มีความกว้าง 1.0 เมตร สูง 2.15 เมตร ไม่มีธรณีประตูกัน</p> <p>ระยะเวลาที่ผู้พักอาศัยภายในอาคารใช้เวลาในการอพยพหนีไฟประมาณ 10 นาที</p> | -                                        | -                                      |



**DRAGON LAND  
DEVELOPMENT  
COMPANY LIMITED**  
บริษัท ทรากอน แลนด์ ดีเวลลอปเม้นท์ จำกัด

เดือน กุมภาพันธ์ 2559

(นายเจริญ ศติลักษณ์นุกุล)  
กรรมการผู้จัดการ

บริษัท ทรากอน แลนด์ ดีเวลลอปเม้นท์ จำกัด

เดือน กุมภาพันธ์ 2559

(นางสาวจุฑารัตน์ นุญแก้ว)  
ผู้อำนวยการด้านสิ่งแวดล้อม

บริษัท ภูเก็ต เอ็นไวรอนเม้นทอล เซอร์วิส จำกัด



ตารางที่ 2 สรุปผลกระทบสิ่งแวดล้อม มาตรการป้องกันและแก้ไขผลกระทบสิ่งแวดล้อม และมาตรการติดตามตรวจสอบผลกระทบสิ่งแวดล้อม โครงการบลูไฮแอม เรสซิเดนซ์ (Blueslam Residences) ของบริษัท ดราگون แลนด์ ดีเวลลอปเม้นท์ จำกัด ระยะดำเนินการ (ต่อ)

| องค์ประกอบทางสิ่งแวดล้อม และคุณค่าต่าง ๆ | ผลกระทบต่อสิ่งแวดล้อมที่สำคัญ   | มาตรการป้องกันและแก้ไขผลกระทบสิ่งแวดล้อม | มาตรการติดตามตรวจสอบผลกระทบสิ่งแวดล้อม |
|------------------------------------------|---|------------------------------------------|----------------------------------------|
| 3.8 การป้องกันอัคคีภัย (ต่อ)             | <p>3) ความเหมาะสมของตำแหน่ง ความเพียงพอของพื้นที่จุดรวมพล</p> <p>โครงการจะจัดให้มีการซักซ้อมการอพยพหนีไฟ เป็นประจำอย่างน้อยปีละ 1 ครั้ง โดยจะประสานงานให้วิทยากรจากหน่วยงานป้องกันและบรรเทาสาธารณภัยขององค์การบริหารส่วนตำบลเชิงทะเล มาฝึกอบรมให้เป็นประจำ โดยเมื่อเกิดเหตุเพลิงไหม้ทุกคนจะไปรวมตัวกันที่จุดรวมพลภายในโครงการ ซึ่งโครงการจะจัดทำผังเส้นทางอพยพหนีไฟจากจุดต่างๆ ไปยังจุดรวมพล ติดไว้ภายในห้องพักและบริเวณทางเดินในอาคาร เพื่อให้ผู้ที่อยู่ภายในอาคารสามารถหนีไฟไปยังจุดรวมพลได้อย่างรวดเร็ว</p> <p>นอกจากนี้ โครงการจะจัดให้มีเจ้าหน้าที่รับผิดชอบประจำภายในอาคาร ซึ่งเมื่อเกิดเหตุเพลิงไหม้จะต้องเข้าประจำในชั้นที่รับผิดชอบ เพื่อแจ้งเหตุการณ์ให้ผู้ให้บริการรับทราบ และควบคุมไม่ให้ดินตระหนกจากนั้นจะนำทางผู้ประสบภัยลงบันไดมายังจุดรวมพลที่กำหนดไว้</p> <p>โครงการจัดให้มีจุดรวมพล จำนวน 1 จุด บริเวณพื้นที่สีเขียวด้านหน้าโครงการ มีขนาดพื้นที่ 100.56 ตารางเมตร คิดเป็นสัดส่วนของพื้นที่จุดรวมพลต่อผู้พักอาศัยภายในโครงการเท่ากับ 0.26 ตารางเมตร/คน หรือ 3.78 คน/ตารางเมตร เมื่อคิดผู้อยู่อาศัยในโครงการสูงสุด 380 คน (รวมจำนวนพนักงาน) ซึ่งเพียงพอตามเกณฑ์ของสำนักงานนโยบายและแผนทรัพยากรธรรมชาติและสิ่งแวดล้อม ที่กำหนดไว้อย่างน้อย 0.25 ตารางเมตร/คน หรือไม่เกิน 4 คน/ตารางเมตร โดยพื้นที่จุดรวมพลเป็นพื้นที่ที่จัดให้เป็นพื้นที่สีเขียว ที่มีลักษณะเป็นสนามหญ้า และไม่ยื่นตัน</p> |                                          |                                        |



DRAGON LAND  
DEVELOPMENT  
COMPANY LIMITED  
บริษัท ดราگون แลนด์ ดีเวลลอปเม้นท์ จำกัด

เดือน กุมภาพันธ์ 2559

(นายเจษฎา ศติลักษณ์กุล)  
กรรมการผู้จัดการ

บริษัท ดราگون แลนด์ ดีเวลลอปเม้นท์ จำกัด

เดือน กุมภาพันธ์ 2559

(นางสาวจุฑารัตน์ บุญแก้ว)

ผู้อำนวยการด้านสิ่งแวดล้อม

บริษัท กูเก็ท เอ็นไวรอนเม้นทอล เซอร์วิส จำกัด



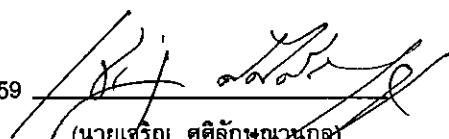
ตารางที่ 2 สรุปผลกระทบสิ่งแวดล้อม มาตรการป้องกันและแก้ไขผลกระทบสิ่งแวดล้อม และมาตรการติดตามตรวจสอบผลกระทบสิ่งแวดล้อม โครงการบลูไฮแอม เรสซิเดนซ์ (Bluesiam Residences) ของบริษัท ดรากอน แลนด์ ดีเวลลอปเม้นท์ จำกัด ระยะดำเนินการ (ต่อ)

| องค์ประกอบทางสิ่งแวดล้อม และคุณค่าต่าง ๆ | ผลกระทบต่อสิ่งแวดล้อมที่สำคัญ   | มาตรการป้องกันและแก้ไขผลกระทบสิ่งแวดล้อม | มาตรการติดตามตรวจสอบผลกระทบสิ่งแวดล้อม |
|------------------------------------------|---|------------------------------------------|----------------------------------------|
| 3.8 การป้องกันอัคคีภัย (ต่อ)             | <p>ผู้พักอาศัยสามารถเข้าถึงได้โดยง่าย สำหรับการอพยพคนจากจุดรวมพล ไปสู่ภายนอกโครงการ ก็มีความสะดวกและปลอดภัย เนื่องจากเส้นทางที่ผู้พักอาศัยในโครงการสามารถอพยพออกสู่พื้นที่โครงการนั้น เป็นพื้นที่สีเขียวบริเวณด้านหน้าโครงการ ซึ่งจะไม่มีการก่อสร้างกีดขวางเส้นทางอพยพ ทำให้สามารถออกนอกพื้นที่โครงการได้อย่างสะดวก รวดเร็วและมีความปลอดภัย ดังนั้น จุดรวมพลของโครงการจึงมีความเหมาะสมทั้งในแง่ขนาดของพื้นที่ที่เพียงพอ ตำแหน่งที่สะดวกในการเข้าถึง และเหมาะสมในแง่การจัดการ</p> <p>อย่างไรก็ตาม จุดรวมพลดังกล่าวข้างต้น เป็นจุดรวมพลที่กำหนดไว้ในเบื้องต้นเท่านั้น ซึ่งหากในอนาคตเมื่อโครงการเปิดดำเนินการ จะจัดให้มีการซักซ้อมอพยพหนีไฟเป็นประจำอย่างน้อยปีละ 1 ครั้ง โดยในการซักซ้อมอพยพหนีไฟ โครงการจะประสานกับเจ้าหน้าที่ดับเพลิงของหน่วยงานป้องกันและบรรเทาสาธารณภัยองค์การบริหารส่วนตำบลเชิงทะเล ในการที่จะกำหนดจุดรวมพลที่เหมาะสมในสภาวะการณ์ขณะนั้นต่อไป</p> | -                                        | -                                      |



DRAGON LAND  
DEVELOPMENT  
COMPANY LIMITED  
บริษัท ดรากอน แลนด์ ดีเวลลอปเม้นท์ จำกัด

เดือน กุมภาพันธ์ 2559

  
(นายวีรุต ศติลักษณ์นุกุล)  
กรรมการผู้จัดการ

บริษัท ดรากอน แลนด์ ดีเวลลอปเม้นท์ จำกัด

เดือน กุมภาพันธ์ 2559

  
(นางสาวจุฑารัตน์ บุญแก้ว)  
ผู้อำนวยการด้านสิ่งแวดล้อม

บริษัท ภูเก็ต เอ็นไวรอนเมนทอล เซอร์วิส จำกัด



ตารางที่ 2 สรุปผลกระทบสิ่งแวดล้อม มาตรการป้องกันและแก้ไขผลกระทบสิ่งแวดล้อม และมาตรการติดตามตรวจสอบผลกระทบสิ่งแวดล้อม โครงการบลูไฮแอม เรสซิเดนซ์ (Bluesiam Residences) ของบริษัท ดราگون แลนด์ ดีเวลลอปเม้นท์ จำกัด ระยะดำเนินการ (ต่อ)

| องค์ประกอบทางสิ่งแวดล้อม<br>และคุณค่าต่าง ๆ | ผลกระทบต่อสิ่งแวดล้อมที่สำคัญ   | มาตรการป้องกันและแก้ไขผลกระทบสิ่งแวดล้อม | มาตรการติดตามตรวจสอบ<br>ผลกระทบสิ่งแวดล้อม |
|---------------------------------------------|---|------------------------------------------|--------------------------------------------|
| 3.8 การป้องกันอัคคีภัย (ต่อ)                | <p>4) ประเมินความสามารถในการให้บริการรับอัคคีภัยของหน่วยงานที่รับผิดชอบ</p> <p>การป้องกันและบรรเทาสาธารณภัยที่เกิดขึ้นในพื้นที่องค์การบริหารส่วนตำบลเชิงทะเล อยู่ภายใต้ความรับผิดชอบขององค์การบริหารส่วนตำบลเชิงทะเล โดยปัจจุบันมีกำลังเจ้าหน้าที่และอุปกรณ์ให้ความช่วยเหลือเมื่อเกิดเหตุทางสาธารณภัยต่างๆ ดังนี้ เจ้าหน้าที่งานป้องกันและบรรเทาสาธารณภัย จำนวน 12 คน สมาชิกอาสาสมัครป้องกันภัยฝ่ายพลเรือน (สมาชิก อปพร.) จำนวน 152 คน รถยนต์เคลื่อนที่เร็ว (รถกู้ภัย ขนาดเล็ก) 1 คัน รถดับเพลิงเอนกประสงค์ 6 ล้อ ความจุ 4,000 ลิตร 1 คัน รถดับเพลิง 10 ล้อ ความจุ 12,000 ลิตร 1 คัน รถบรรทุกน้ำ 6 ล้อ ความจุ 6,000 ลิตร 1 คัน เรือยางขนาด 40 แรงม้า 4 ลำ รถเข้า 6 ล้อ 1 คัน รถตรวจการณ์ 1 คัน รถบรรทุก 6 ล้อ 1 คัน รถบรรทุกขนาดเล็ก 5 คัน รถลำเลียงคน 6 ล้อ 1 คัน โดยองค์การบริหารส่วนตำบลเชิงทะเลตั้งอยู่ห่างจากโครงการประมาณ 3.0 กิโลเมตร ใช้เวลาในการเดินทางมายังโครงการประมาณ 4 นาที จะถึงพื้นที่โครงการ (ขึ้นกับสภาพการจราจรและช่วงเวลาที่เกิดเหตุ)</p> <p>นอกจากนี้ กรณีที่เกิดเหตุเพลิงไหม้ทางโครงการสามารถขอความช่วยเหลือจากงานป้องกัน และบรรเทาสาธารณภัยเทศบาลตำบลเชิงทะเล โดยมีระยะทางห่างจากพื้นที่โครงการ ประมาณ 4.5 กิโลเมตร ใช้เวลาเดินทางประมาณ 6 นาที จะถึงพื้นที่โครงการ (ขึ้นกับสภาพการจราจรและช่วงเวลาที่เกิดเหตุ) ดังนั้นผลกระทบด้านนี้จึงอยู่ในระดับต่ำ</p> | -                                        | -                                          |



DRAGON LAND  
DEVELOPMENT  
COMPANY LIMITED  
บริษัท ดราγον แลนด์ ดีเวลลอปเม้นท์ จำกัด

เดือน กุมภาพันธ์ 2559

(นายเจริญ ศติลักษณ์กุล)  
กรรมการผู้จัดการ

บริษัท ดราγον แลนด์ ดีเวลลอปเม้นท์ จำกัด

เดือน กุมภาพันธ์ 2559

(นางสาวจุฑารัตน์ บุญแก้ว)  
ผู้อำนวยการด้านสิ่งแวดล้อม

บริษัท ภูเก็ต เอ็นไวรอนเม้นทอล เซอร์วิส จำกัด



ตารางที่ 2 สรุปผลกระทบสิ่งแวดล้อม มาตรการป้องกันและแก้ไขผลกระทบสิ่งแวดล้อม และมาตรการติดตามตรวจสอบผลกระทบสิ่งแวดล้อม โครงการบลูไฮแอม เรสซิเดนซ์ (Bluesiam Residences) ของบริษัท ดรากอน แลนด์ ดีเวลลอปเม้นท์ จำกัด ระยะดำเนินการ (ต่อ)

| องค์ประกอบทางสิ่งแวดล้อม และคุณค่าต่าง ๆ | ผลกระทบต่อสิ่งแวดล้อมที่สำคัญ   | มาตรการป้องกันและแก้ไขผลกระทบสิ่งแวดล้อม   | มาตรการติดตามตรวจสอบผลกระทบสิ่งแวดล้อม |
|------------------------------------------|---|---|----------------------------------------|
| 3.9 การระบายอากาศ                        | <p>1) ระบบปรับอากาศ</p> <p>โครงการมีการติดตั้งเครื่องปรับอากาศแบบแยกส่วน (Air Cooled Split Type) ตามความเหมาะสมกับขนาดของการทำความเย็น ทั้งนี้จำนวนเครื่องปรับอากาศที่ติดตั้งขึ้นกับขนาดพื้นที่ของห้องนั้นๆ โดยโครงการจะใช้เครื่องปรับอากาศที่มีขนาดความเย็นรวมของโครงการทั้งสิ้น 216.38 ตัน</p> <p>รายการคำนวณระบบปรับอากาศแต่ละอาคาร</p> <p>2) การระบายอากาศ</p> <p>โครงการจัดให้มีการระบายอากาศภายในตัวอาคารโดยวิธีธรรมชาติ และวิธีกล ดังนี้</p> <ul style="list-style-type: none"> <li>การระบายอากาศโดยธรรมชาติ ซึ่งจะใช้เฉพาะกับห้องที่มีผนังด้านนอกอาคารอย่างน้อยหนึ่งด้านโดยจัดให้มีช่องเปิดสู่ภายนอกอาคารได้ เช่น ประตู หน้าต่างหรือบานเกล็ด โดยโครงการได้จัดให้มีการระบายอากาศโดยวิธีธรรมชาติของบริเวณต่างๆ ภายในอาคาร คือ <ul style="list-style-type: none"> <li>- บริเวณทางเดินในแต่ละชั้นของอาคารจะมีช่องเปิดโล่งที่บันไดเพื่ออากาศสามารถระบายได้</li> <li>- บริเวณห้องพักจะมีช่องหน้าต่างที่สามารถระบายอากาศกรณีที่มีอุณหภูมิภายนอกต่ำทำให้เกิดการระบายอากาศที่ดีเข้าสู่ห้องพักภายในอาคารได้ โดยจะมีการใช้ควบคู่ไปกับระบบระบายอากาศโดยวิธีกลคือการติดตั้งระบบปรับอากาศกรณีที่มีอุณหภูมิภายนอกสูงเพื่อใช้ปรับอุณหภูมิภายในให้มีอากาศที่อยู่ในระดับที่สบายยิ่งขึ้น</li> <li>การระบายอากาศโดยวิธีกล โดยจัดให้มีอุปกรณ์ขับเคลื่อนอากาศเพื่อให้เกิดการนำอากาศภายนอกเข้ามาในการระบายอากาศ</li> </ul> </li> </ul> | <p>(1) ทำความสะอาดเครื่องปรับอากาศเป็นประจำ เพื่อเพิ่มประสิทธิภาพในการทำงาน และยังเป็นการป้องกันการสะสมของเชื้อโรค</p> <p>(2) ดูแลตรวจสอบอุปกรณ์ที่ใช้ระบายอากาศให้สามารถใช้งานได้อยู่เสมอ</p> <p>(3) ติดตั้งป้ายห้ามติดเครื่องย่นดักทั้งไว้ภายในบริเวณที่จอดรถ ให้สามารถสังเกตเห็นได้อย่างชัดเจนและทั่วถึง</p> <p>(4) จัดให้มีไม้ย่นดักภายในโครงการให้มากที่สุด เพื่อลดความร้อนจากการระบายอากาศของเครื่องปรับอากาศ</p> | -                                      |



DRAGON LAND  
DEVELOPMENT  
COMPANY LIMITED  
บริษัท ดรากอน แลนด์ ดีเวลลอปเม้นท์ จำกัด

เดือน กุมภาพันธ์ 2559

(นายเจริญ สติลักษณ์กุล)  
กรรมการผู้จัดการ

บริษัท ดรากอน แลนด์ ดีเวลลอปเม้นท์ จำกัด

เดือน กุมภาพันธ์ 2559

(นางสาวจุฑารัตน์ บุญแก้ว)  
ผู้อำนวยการด้านสิ่งแวดล้อม

บริษัท ภูเก็ต เอ็นไวรอนเม้นทอล เซอร์วิส จำกัด



ตารางที่ 2 สรุปผลกระทบสิ่งแวดล้อม มาตรการป้องกันและแก้ไขผลกระทบสิ่งแวดล้อม และมาตรการติดตามตรวจสอบผลกระทบสิ่งแวดล้อม โครงการบลูไฮแอม เรสซิเดนซ์ (Bluesiam Residences) ของบริษัท ดรากรอน แลนด์ ดีเวลลอปเม้นท์ จำกัด ระยะดำเนินการ (ต่อ)

| องค์ประกอบทางสิ่งแวดล้อม และคุณค่าต่าง ๆ | ผลกระทบต่อสิ่งแวดล้อมที่สำคัญ   | มาตรการป้องกันและแก้ไขผลกระทบสิ่งแวดล้อม | มาตรการติดตามตรวจสอบผลกระทบสิ่งแวดล้อม |
|------------------------------------------|---|------------------------------------------|----------------------------------------|
| 3.9 การระบายอากาศ (ต่อ)                  | <ul style="list-style-type: none"> <li>- ติดตั้งเครื่องปรับอากาศในอาคารบริเวณห้องต่างๆ ได้แก่ ห้องออกกำลังกาย และห้องนอนแต่ละห้องชุด เป็นต้น</li> <li>- ติดตั้งพัดลมดูดอากาศเพื่อระบายอากาศออกภายนอกโดยตรงบริเวณห้องไฟฟ้า ห้อง M&amp;E ห้องน้ำ สำนักงานนิติบุคคล ห้องน้ำสำนักงานนิติบุคคล เป็นต้น</li> <li>- ติดตั้งพัดลมดูดอากาศเพื่อระบายอากาศเข้าและออกสู่ภายนอกบริเวณลิฟต์ ซึ่งจะมีการระบายอากาศโดยวิธีธรรมชาติควบคู่กันไปโดยการระบายอากาศตามช่องระบายอากาศผ่านหน้าต่าง ประตู ที่เปิดสู่พื้นที่ภายในห้องต่างๆ ดังกล่าวด้วย</li> </ul> <p>สำหรับวิธีการระบายอากาศบริเวณชั้นใต้ดินของโครงการ ได้ออกแบบให้ติดตั้งพัดลมดูดอากาศเพื่อระบายอากาศออกสู่ภายนอก จำนวน 9 ชุด แยกเป็นหัวระบายอากาศหรือหน้าการระบายอากาศ (Exhaust Air Grille : EAG) จำนวน 7 ชุด ทำหน้าที่ดูดอากาศทั้ง รูปร่างลักษณะเดียวกับหน้ากาลมกลับแต่มีขนาดเล็กกว่ามาก หน้าการระบายอากาศตรงทางที่จะเป่าอากาศออกสู่ภายนอก จะต้องพิจารณาเรื่องการกันฝน การกันลมปะทะ และการป้องกันแมลงด้วย และพัดลมดูดอากาศ (Exhaust Fan : EF.) จำนวน 2 ชุด ทำหน้าที่ดูดอากาศออกจากภายในไปสู่พื้นที่ภายนอกหรือกระบวนการปรับสภาวะอากาศต่อไป ซึ่งพัดลมดูดอากาศจะช่วยให้การระบายอากาศหรือดูดอากาศที่มีกลิ่นหรือมีสิ่งปนเปื้อนที่ไม่ต้องการออกสู่ภายนอก</p> <ul style="list-style-type: none"> <li>• การระบายอากาศในกรณีที่มีระบบการปรับสภาวะอากาศ ได้มีการนำอากาศภายนอกเข้ามาในพื้นที่ปรับสภาวะอากาศ หรือดูดอากาศจากภายในพื้นที่ปรับสภาวะอากาศออกไปสำหรับสำนักงานนิติบุคคล ห้องน้ำสำนักงานนิติบุคคล และห้องน้ำ มีอัตราการระบายอากาศไม่น้อยกว่า 2 ลูกบาศก์เมตร/ชั่วโมง/ตารางเมตร</li> </ul> <p>ดังนั้น จึงส่งผลกระทบในระดับต่ำด้านการระบายอากาศ</p> | -                                        | -                                      |



DRAGON LAND  
DEVELOPMENT  
COMPANY LIMITED  
บริษัท ดรากรอน แลนด์ ดีเวลลอปเม้นท์ จำกัด

เดือน กุมภาพันธ์ 2559

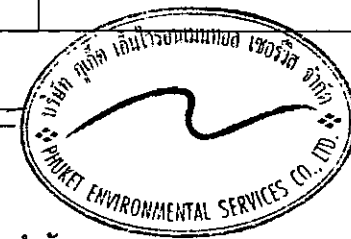
(นายเจริญ ชาติลักษณะกุล)  
กรรมการผู้จัดการ

บริษัท ดรากรอน แลนด์ ดีเวลลอปเม้นท์ จำกัด

เดือน กุมภาพันธ์ 2559

(นางสาวจุฑารัตน์ บุญแก้ว)  
ผู้อำนวยการด้านสิ่งแวดล้อม

บริษัท ภูเก็ต เอ็นไวรอนเม้นทอล เซอร์วิส จำกัด



ตารางที่ 2 สรุปผลกระทบสิ่งแวดล้อม มาตรการป้องกันและแก้ไขผลกระทบสิ่งแวดล้อม และมาตรการติดตามตรวจสอบผลกระทบสิ่งแวดล้อม โครงการบลูไฮแอม เรสซิเดนซ์ (Bluesiam Residences) ของบริษัท ทรากอน แลนด์ ดีเวลลอปเม้นท์ จำกัด ระยะดำเนินการ (ต่อ)

| องค์ประกอบทางสิ่งแวดล้อม และคุณค่าต่าง ๆ              | ผลกระทบต่อสิ่งแวดล้อมที่สำคัญ   | มาตรการป้องกันและแก้ไขผลกระทบสิ่งแวดล้อม   | มาตรการติดตามตรวจสอบผลกระทบสิ่งแวดล้อม |
|-------------------------------------------------------|---|---|----------------------------------------|
| <p>4. คุณภาพชีวิต</p> <p>4.1 สภาพสังคมและเศรษฐกิจ</p> | <p>เมื่อเปิดดำเนินการ โครงการจะก่อให้เกิดผลดีต่อสภาพเศรษฐกิจโดยรวมของท้องถิ่น เนื่องจากจะมีการจ้างแรงงานท้องถิ่นเข้ามาทำงานภายในโครงการ ซึ่งการจ้างงานพนักงานส่งผลกระทบด้านบวกต่ออาชีพและรายได้ของคนในท้องถิ่นเพียงเล็กน้อย เนื่องจากมีการจ้างงานพนักงานไม่มาก โดยทางโครงการได้จ้างแรงงานในท้องถิ่นเป็นพนักงานเป็นอันดับแรก รวมทั้งส่งเสริม สนับสนุน กิจกรรมทางสังคมต่าง ๆ ของท้องถิ่น เพื่อสร้างความสัมพันธ์อันดีกับชุมชน</p> <p>จากลักษณะของโครงการและข้อมูลจากการสำรวจด้านสังคมบริเวณโครงการและภายในพื้นที่เขตองค์การบริหารส่วนตำบลเชิงทะเล ที่ได้นำเสนอในหัวข้อผลกระทบสิ่งแวดล้อมทางสังคมในช่วงการดำเนินโครงการนั้น สามารถประเมินผลกระทบทางสังคมที่คาดว่าจะเกิดขึ้นจากการเปิดดำเนินโครงการต่อผู้ที่อยู่ใกล้เคียงโครงการ</p> <p>ทั้งนี้ ผลกระทบตามตารางดังกล่าวข้างต้น สอดคล้องกับผลการสำรวจทัศนคติของผู้ที่อยู่โดยรอบโครงการ โดยส่วนใหญ่มีความห่วงกังวลในระยะดำเนินการ ที่จอดรถ ขยะ ที่เก็บขยะและกลิ่นขยะ น้ำเสียและผลกระทบต่อบ่อน้ำบริเวณ, อุปโภค การประกอบอาชีพของชาวบ้านใกล้เคียง หากเพิ่มรายได้ให้ชาวบ้านจะดีมาก การจราจรติดขัดมากขึ้น ความสะอาดลดลงลงเพิ่มความสกปรกมากขึ้น เสียงรบกวนมากขึ้น น้ำใช้ไม่เพียงพอ การระบายน้ำเสีย ซึ่งโครงการต้องปฏิบัติตามมาตรการป้องกันและลดผลกระทบดังกล่าวข้างต้นอย่างเคร่งครัด เพื่อป้องกันและลดผลกระทบที่อาจเกิดขึ้นต่อผู้ที่อยู่โดยรอบ</p> | <p>(1) โครงการจะพิจารณาจ้างประชาชนในท้องถิ่นเพื่อเข้าทำงานก่อน เพื่อเป็นการส่งเสริมการมีรายได้ของประชาชนในท้องถิ่น และสนับสนุนพร้อมส่งเสริมกิจกรรมและประเพณีของท้องถิ่น และกิจกรรมทางศาสนา</p> <p>(2) จัดให้มีเจ้าหน้าที่ของโครงการสำหรับติดตามและประชาสัมพันธ์ รวมถึงรับฟังความคิดเห็นของประชาชนโดยรอบอย่างสม่ำเสมอ</p> <p>(3) กำหนดให้มีระเบียบปฏิบัติควบคุมการอยู่อาศัยของผู้พักอาศัยในโครงการ</p> <ul style="list-style-type: none"> <li>- ต้องดูแลรักษาห้องชุดและทรัพย์สินส่วนกลางให้อยู่ในสภาพดี</li> <li>- หากจะตกแต่งหรือต่อเติมห้องชุดจะต้องแจ้งให้ฝ่ายจัดการโครงการ ทราบล่วงหน้า</li> <li>- ห้ามกระทำการใดๆ ที่มีผลกระทบต่อโครงสร้างรูปลักษณ์แบบทั้งภายในและภายนอกอาคาร หรือทัศนียภาพโดยรวมของอาคาร</li> <li>- จะต้องไม่นำวัสดุระเบิด วัตถุไวไฟ แก๊สหุงต้ม หรือวัสดุอุปกรณ์ใดๆ อันจะก่อให้เกิดอัคคีภัยได้เข้ามาภายในบริเวณอาคารชุด</li> </ul> | -                                      |



DRAGON LAND  
DEVELOPMENT  
COMPANY LIMITED  
บริษัท ทรากอน แลนด์ ดีเวลลอปเม้นท์ จำกัด

เดือน กุมภาพันธ์ 2559

(นายเจริญ ศติลักษณ์กุล)  
กรรมการผู้จัดการ

บริษัท ทรากอน แลนด์ ดีเวลลอปเม้นท์ จำกัด

เดือน กุมภาพันธ์ 2559

(นางสาวจุฑารัตน์ บุญแก้ว)  
ผู้อำนวยการด้านสิ่งแวดล้อม

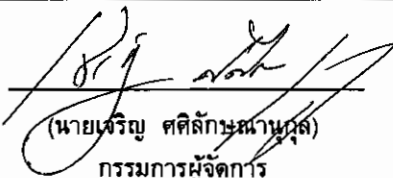
บริษัท ภูเก็ต เอ็นไวรอนเม้นทอล เซอร์วิส จำกัด



ตารางที่ 2 สรุปผลกระทบสิ่งแวดล้อม มาตรการป้องกันและแก้ไขผลกระทบสิ่งแวดล้อม และมาตรการติดตามตรวจสอบผลกระทบสิ่งแวดล้อม โครงการบลูไฮแอม เรสซิเดนซ์ (Bluesiam Residences) ของบริษัท ดราگون แลนด์ ดีเวลลอปเม้นท์ จำกัด ระยะดำเนินการ (ต่อ)

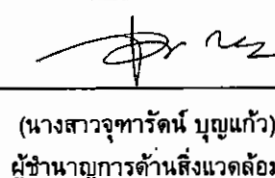
| องค์ประกอบทางสิ่งแวดล้อม และคุณค่าต่าง ๆ | ผลกระทบต่อสิ่งแวดล้อมที่สำคัญ   | มาตรการป้องกันและแก้ไขผลกระทบสิ่งแวดล้อม   | มาตรการติดตามตรวจสอบผลกระทบสิ่งแวดล้อม |
|------------------------------------------|---|---|----------------------------------------|
| 4.1 สภาพสังคมและเศรษฐกิจ (ต่อ)           | <p>โครงการได้กำหนดให้มีมาตรการป้องกันและลดผลกระทบสิ่งแวดล้อมที่อาจเกิดขึ้น ทั้งในระยะก่อสร้างและระยะดำเนินการ (รายละเอียดแสดงในบทที่ 5) ซึ่งโครงการจะปฏิบัติตามมาตรการด้านต่าง ๆ ที่กำหนดไว้อย่างเคร่งครัด เพื่อช่วยบรรเทาหรือลดระดับความรุนแรงของผลกระทบที่อาจเกิดขึ้นต่อสังคมและสิ่งแวดล้อม ทั้งในแง่ของคุณค่าการใช้ประโยชน์ของมนุษย์และคุณค่าคุณภาพชีวิต ให้อยู่ในระดับที่ยอมรับได้ ตลอดจนมีการติดตามถึงผลกระทบที่อาจเกิดขึ้น โดยกำหนดให้มีมาตรการติดตามตรวจสอบคุณภาพสิ่งแวดล้อมทั้งในช่วงเปิดดำเนินการโครงการอย่างต่อเนื่อง (รายละเอียดแสดงในบทที่ 6) เพื่อที่จะทำให้การดำเนินการของโครงการเป็นไปอย่างมีประสิทธิภาพ เป็นมิตรกับสิ่งแวดล้อม และไม่ส่งผลกระทบต่อสังคมหรือชุมชนที่มีอยู่เดิม</p> <p>โครงการเป็นอาคารชุดพักอาศัย ในช่วงเปิดดำเนินการจะมีผู้พักอาศัยประมาณ 370 คน นอกจากนี้โครงการยังมีพนักงานประจำจำนวน 10 คน โดยพนักงานทั้งหมดไม่ได้พักอาศัยในโครงการ ซึ่งการที่คนจำนวนมากต้องเข้ามาใช้ชีวิตร่วมกัน อาจก่อให้เกิดความขัดแย้งหรือข้อพิพาทซึ่งกันและกัน หรืออาจมีกิจกรรมร่วมกันที่ก่อให้เกิดเสียงดังรบกวนผู้พักอาศัยข้างเคียง ทั้งนี้ คาดว่าปัญหาดังกล่าวจะไม่ส่งผลกระทบที่มีนัยสำคัญมากนัก เนื่องจากในการบริหารจัดการนิติบุคคลอาคารชุดจะกำหนดให้มีระเบียบปฏิบัติควบคุมการอยู่อาศัยของผู้พักอาศัยในโครงการ เช่น</p> | <ul style="list-style-type: none"> <li>- กรณีผ่านเข้า-ออกบริเวณภายในอาคาร โปรดให้ความร่วมมือกับเจ้าหน้าที่ปฏิบัติตามกฎระเบียบ</li> <li>- ห้ามใช้ประโยชน์ห้องชุด เทน้ำหรือทิ้งเศษอาหาร ขยะ หรือสิ่งของต่างๆ ออกไปนอกกระเบื้องห้องชุด</li> <li>- ห้ามปิดกวดเศษฝุ่นผง หรือนำขยะวางไว้หน้าห้อง และบริเวณพื้นที่ส่วนกลาง</li> <li>- ห้ามกระทำการติดตั้งพัมป์ เครื่องหมายสัญลักษณ์ป้ายโฆษณาทุกชนิด</li> <li>- ห้ามใช้ประโยชน์ห้องชุดกระทำการเคลื่อนย้าย จั๊บบองพื้นที่ส่วนกลาง หรือครอบครองทรัพย์สินส่วนกลางทุกชนิดเพื่อใช้ประโยชน์ส่วนตัว</li> <li>- ผู้พักอาศัยมีสิทธิ์ใช้ลานจอดรถในบริเวณพื้นที่ที่ฝ่ายจัดการฯ จัดเตรียมไว้ให้ใช้ร่วมกันโดยไม่ระบุช่องจอด และต้องให้ความร่วมมือกับเจ้าหน้าที่รักษาความปลอดภัย</li> <li>- ปฏิบัติตามกฎหมายจราจร การนำรถเข้า-ออกภายในอาคารชุดอย่างเคร่งครัด</li> <li>- ไม่อนุญาตให้นำสัตว์ เข้ามาเลี้ยงภายในห้องชุด</li> <li>- การขอใช้อาคารและสถานที่เพื่อดำเนินกิจกรรมต่างๆ ให้แจ้งความจำนงขออนุญาตใช้ให้ฝ่ายจัดการฯ ทราบล่วงหน้าก่อนทุกครั้งไม่น้อยกว่า 7 วัน</li> </ul> | -                                      |

เดือน กุมภาพันธ์ 2559

  
(นายเจริญ สติลักษณ์มานะกุล)  
กรรมการผู้จัดการ

บริษัท ดราگون แลนด์ ดีเวลลอปเม้นท์ จำกัด

เดือน กุมภาพันธ์ 2559

  
(นางสาวจุฑารัตน์ บุญแก้ว)  
ผู้อำนวยการด้านสิ่งแวดล้อม

บริษัท ภูเก็ต เอ็นไวรอนเม้นทอล เซอร์วิส จำกัด



ตารางที่ 2 สรุปผลกระทบสิ่งแวดล้อม มาตรการป้องกันและแก้ไขผลกระทบสิ่งแวดล้อม และมาตรการติดตามตรวจสอบผลกระทบสิ่งแวดล้อม โครงการบลูไฮแอม เรสซิเดนซ์ (Blueslam Residences) ของบริษัท ดราคอน แลนด์ ดีเวลลอปเม้นท์ จำกัด ระยะดำเนินการ (ต่อ)

| องค์ประกอบทางสิ่งแวดล้อม และคุณค่าต่าง ๆ | ผลกระทบต่อสิ่งแวดล้อมที่สำคัญ   | มาตรการป้องกันและแก้ไขผลกระทบสิ่งแวดล้อม   | มาตรการติดตามตรวจสอบผลกระทบสิ่งแวดล้อม |
|------------------------------------------|---|---|----------------------------------------|
| 4.1 สภาพสังคมและเศรษฐกิจ (ต่อ)           | <ul style="list-style-type: none"> <li>- ต้องดูแลรักษาห้องชุดและทรัพย์สินส่วนกลางให้อยู่ในสภาพดี และจะไม่กระทำการใดๆ ที่ไม่เหมาะสมให้เป็นอันตราย เตือนร้อน น่ารังเกียจ ไม่สุภาพ ก่อความรำคาญ ส่งเสียงดังรบกวนความสงบสุข ขัดต่อกฎระเบียบข้อบังคับ และศีลธรรมอันดีในการอาศัยอยู่ร่วมกัน</li> <li>- หากมีความประสงค์จะตกแต่งหรือต่อเติมห้องชุดจะต้องแจ้งให้ฝ่ายจัดการโครงการ ทราบล่วงหน้าก่อนทุกครั้ง เพื่อตรวจสอบแบบแปลนการตกแต่ง ผลกระทบต่อโครงสร้างส่วนรวม ระบบสาธารณูปโภค และเพื่อเข้าใจกฎระเบียบการตกแต่งและปฏิบัติตามกฎระเบียบได้อย่างถูกต้องตามขั้นตอน</li> <li>- ห้ามกระทำการใดๆ ที่มีผลกระทบกระเทือนต่อโครงสร้างรูปลักษณ์แบบทั้งภายในและภายนอกอาคาร หรือทัศนียภาพโดยรวมของอาคาร เช่น การเจาะเพดาน พื้นผนังกันห้องชุด ติดตั้งเหล็กดัด กันสาด ฉากผ้าหรือวางสิ่งของอื่นๆ บนขอบระเบียง หรือยื่นสูงเกินกว่าแนวขอบระเบียงห้องชุดโดยเด็ดขาด</li> <li>- จะต้องไม่นำวัตถุระเบิด วัตถุไวไฟ แก๊สพิษ หรือวัสดุอุปกรณ์ใดๆ อันจะก่อให้เกิดอุบัติเหตุได้ เข้ามาภายในบริเวณอาคารชุดโดยเด็ดขาด</li> <li>- กรณีผ่านเข้า-ออกบริเวณภายในอาคาร โปรดให้ความร่วมมือกับเจ้าหน้าที่ปฏิบัติตามกฎระเบียบที่ฝ่ายจัดการโครงการกำหนดไว้อย่างเคร่งครัด ทั้งนี้ เพื่อความปลอดภัยและเป็นระเบียบเรียบร้อยของอาคารชุด ห้ามใช้ประโยชน์ห้องชุด เทน้ำหรือทิ้งเศษอาหาร ขยะหรือสิ่งของต่างๆ ออกไปนอกระเบียงห้องชุด และห้ามทิ้งน้ำปุน เศษวัสดุตกแต่งก่อสร้าง ผ้าอนามัย น้ำที่เป็นตะกอนจับแข็งขุ่นในท่อระบายน้ำทั้งโดยสุจริตโดยเด็ดขาด เพราะจะทำให้ท่อตัน</li> </ul> | <ul style="list-style-type: none"> <li>- สดักเกอร์ติดรถยนต์ ฝ่ายจัดการโครงการจะมอบให้กับผู้พักอาศัย เพื่ออำนวยความสะดวกในการนำรถผ่านเข้า-ออกอาคาร</li> </ul> | -                                      |



DRAGON LAND  
DEVELOPMENT  
COMPANY LIMITED  
บริษัท ดราคอน แลนด์ ดีเวลลอปเม้นท์ จำกัด

เดือน กุมภาพันธ์ 2559

(นายเจริญ สติลักษณ์กุล)  
กรรมการผู้จัดการ

บริษัท ดราคอน แลนด์ ดีเวลลอปเม้นท์ จำกัด

เดือน กุมภาพันธ์ 2559

(นางสาวจุฑารัตน์ บุญแก้ว)  
ผู้อำนวยการด้านสิ่งแวดล้อม

บริษัท ภูเก็ต เอ็นไวรอนเม้นทอล เซอร์วิส จำกัด



ตารางที่ 2 สรุปผลกระทบสิ่งแวดล้อม มาตรการป้องกันและแก้ไขผลกระทบสิ่งแวดล้อม และมาตรการติดตามตรวจสอบผลกระทบสิ่งแวดล้อม โครงการบลูไฮแอม เรสซิเดนซ์ (Bluesiam Residences) ของบริษัท ดรากอน แลนด์ ดีเวลลอปเม้นท์ จำกัด ระยะดำเนินการ (ต่อ)

| องค์ประกอบทางสิ่งแวดล้อม และคุณค่าต่าง ๆ | ผลกระทบต่อสิ่งแวดล้อมที่สำคัญ   | มาตรการป้องกันและแก้ไขผลกระทบสิ่งแวดล้อม | มาตรการติดตามตรวจสอบผลกระทบสิ่งแวดล้อม |
|------------------------------------------|---|------------------------------------------|----------------------------------------|
| 4.1 สภาพสังคมและเศรษฐกิจ (ต่อ)           | <ul style="list-style-type: none"> <li>- ห้ามปิดกั้นทางพิเศษฝุ่นผง หรือนำขยะวางไว้หน้าห้องและบริเวณพื้นที่ส่วนกลาง โดยควรจัดเก็บบรรจุใส่ถุงแยกประเภทขยะและมัดปากถุงให้มิดชิดก่อนนำไปทิ้งในถังขยะที่ฝ่ายจัดการฯ จัดเตรียมไว้เป็นสัดส่วน</li> <li>- ห้ามกระทำการติดตั้งฟิล์ม เครื่องหมายสัญลักษณ์ป้ายโฆษณาทุกชนิดในบริเวณพื้นที่ส่วนกลางและประตูหน้าต่าง ฉนวนระเบียงหรือส่วนใดภายนอกห้องชุด ที่สามารถมองเห็นได้เด่นชัดจากภายนอกอาคาร ยกเว้น ป้ายบอกเลขที่ห้องชุด ชื่ออาคาร และป้ายสัญลักษณ์ค่าเดือนต่าง ๆ ที่ฝ่ายจัดการโครงการได้ดำเนินการไว้แล้ว</li> <li>- ห้ามใช้ประโยชน์ห้องชุดกระทำการเคลื่อนย้าย จัปจองพื้นที่ส่วนกลางหรือครอบครองทรัพย์สินส่วนกลางทุกชนิดเพื่อใช้ประโยชน์ส่วนตัว และไม่นำอุปกรณ์สิ่งของต่าง ๆ วางกีดขวางทางเดินร่วมบริเวณโถงลิฟต์ บันไดหนีไฟ หากพบเห็นต้องแจ้งฝ่ายจัดการโครงการให้ทราบทันที ทั้งนี้ เพื่อความปลอดภัยในกรณีมีเหตุฉุกเฉินเกิดขึ้น</li> <li>- ผู้พักอาศัยมีสิทธิใช้ลานจอดรถในบริเวณพื้นที่ที่ฝ่ายจัดการฯ จัดเตรียมไว้ให้ใช้ร่วมกันโดยไม่ระบุช่องจอด และต้องให้ความร่วมมือกับเจ้าหน้าที่รักษาความปลอดภัย</li> <li>- ปฏิบัติตามกฎหมายระเบียบจราจร การนำรถเข้า-ออกภายในอาคารชุดอย่างเคร่งครัด ทั้งนี้ ฝ่ายจัดการโครงการขอสงวนสิทธิ์ไม่อนุญาตให้บุคคลภายนอกหรือผู้มาติดต่องานต่าง ๆ นำรถเข้ามาจอดค้างคืน และจะไม่รับผิดชอบความเสียหาย สูญเสียต่อทรัพย์สินที่เกิดขึ้นภายในและภายนอกกรณีของท่านที่นำมาจอดทั้งสิ้น</li> </ul> | -                                        | -                                      |



DRAGON LAND  
DEVELOPMENT  
COMPANY LIMITED  
บริษัท ดรากอน แลนด์ ดีเวลลอปเม้นท์ จำกัด

เดือน กุมภาพันธ์ 2559

(นายเจริญ ศศิลักษณ์กุล)  
กรรมการผู้จัดการ

บริษัท ดรากอน แลนด์ ดีเวลลอปเม้นท์ จำกัด

เดือน กุมภาพันธ์ 2559

(นางสาวจุฑารัตน์ บุญแก้ว)  
ผู้อำนวยการด้านสิ่งแวดล้อม

บริษัท ภูเก็ต เอ็นไวรอนเม้นทอล เซอร์วิส จำกัด



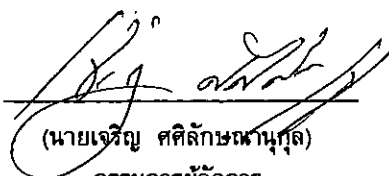
ตารางที่ 2 สรุปผลกระทบสิ่งแวดล้อม มาตรการป้องกันและแก้ไขผลกระทบสิ่งแวดล้อม และมาตรการติดตามตรวจสอบผลกระทบสิ่งแวดล้อม โครงการบลูไฮแอม เรสซิเดนซ์ (Bluesiam Residences) ของบริษัท ดราคอน แลนด์ ดีเวลลอปเม้นท์ จำกัด ระยะดำเนินการ (ต่อ)

| องค์ประกอบทางสิ่งแวดล้อม และคุณค่าต่าง ๆ | ผลกระทบต่อสิ่งแวดล้อมที่สำคัญ   | มาตรการป้องกันและแก้ไขผลกระทบสิ่งแวดล้อม | มาตรการติดตามตรวจสอบผลกระทบสิ่งแวดล้อม |
|------------------------------------------|---|------------------------------------------|----------------------------------------|
| 4.1 สภาพสังคมและเศรษฐกิจ (ต่อ)           | <ul style="list-style-type: none"> <li>- ไม่อนุญาตให้ใช้ประโยชน์ห้องชุดนำสัตว์เลี้ยงเข้า สัตว์ปีก และสัตว์เลี้ยงคลาน เข้ามาเลี้ยงภายในห้องชุด และไว้ในบริเวณอาคารโดยไม่มีข้อยกเว้น</li> <li>- การขอใช้อาคารและสถานที่เพื่อดำเนินกิจกรรมต่างๆ ให้แจ้งความจำนงขออนุญาตใช้ให้ฝ่ายจัดการฯ ทราบล่วงหน้าก่อนทุกครั้งไม่น้อยกว่า 7 วัน พร้อมกับรายละเอียดประกอบเป็นลายลักษณ์อักษร ทั้งนี้ ฝ่ายจัดการฯ ของสวนสัทธียุค เว้น หรืออนุญาตให้ดำเนินการได้ตามขอบเขตและเงื่อนไขที่กำหนดไว้เป็นเฉพาะบางกรณีเท่านั้น</li> <li>- สดักเกอร์ติดรถยนต์ ฝ่ายจัดการโครงการจะมอบให้กับผู้พักอาศัย เพื่ออำนวยความสะดวกในการนำรถผ่านเข้า-ออกอาคาร ได้โดยไม่ต้องแลกบัตรหรือแจ้งชื่อกับเจ้าหน้าที่รักษาความปลอดภัย กรณีทำบัตรชำรุดหรือสูญหาย ต้องขอทำใหม่และชำระค่าบัตรใหม่ ส่วนรถภายในที่ไม่ได้ติดสดักเกอร์จะต้องปฏิบัติเหมือนกันกับรถยนต์ของบุคคลภายนอก หรือผู้มาติดต่อธุระต่างๆ โดยการแลกบัตรผ่านเข้า-ออกทุกครั้ง ทั้งนี้ เพื่อความปลอดภัยและเป็นระเบียบเรียบร้อย</li> </ul> <p>ทั้งนี้ จะเห็นได้ว่าโครงการได้จัดให้มีมาตรการควบคุมการอยู่อาศัย และให้ผู้พักอาศัยปฏิบัติตามอย่างเคร่งครัด ซึ่งจะทำให้การอยู่อาศัยร่วมกัน เป็นไปอย่างราบรื่นปราศจากข้อขัดแย้งและเสียงดัง ซึ่งจะรบกวนทั้งผู้พักอาศัยภายในโครงการเองและผู้พักอาศัยข้างเคียงโครงการ</p> | -                                        | -                                      |



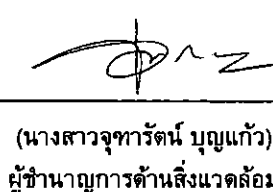
DRAGON LAND  
DEVELOPMENT  
COMPANY LIMITED  
บริษัท ดราคอน แลนด์ ดีเวลลอปเม้นท์ จำกัด

เดือน กุมภาพันธ์ 2559

  
(นายเจริญ สดักชานกุล)  
กรรมการผู้จัดการ

บริษัท ดราคอน แลนด์ ดีเวลลอปเม้นท์ จำกัด

เดือน กุมภาพันธ์ 2559

  
(นางสาวจุฑารัตน์ บุญแก้ว)  
ผู้อำนวยการด้านสิ่งแวดล้อม

บริษัท ภูเก็ต เอ็นไวรอนเมนทอล เซอร์วิส จำกัด



ตารางที่ 2 สรุปผลกระทบสิ่งแวดล้อม มาตรการป้องกันและแก้ไขผลกระทบสิ่งแวดล้อม และมาตรการติดตามตรวจสอบผลกระทบสิ่งแวดล้อม โครงการบลูไฮแอม เรสซิเดนซ์ (Bluesiam Residences) ของบริษัท ดราگون แลนด์ ดีเวลลอปเม้นท์ จำกัด ระยะดำเนินการ (ต่อ)

| องค์ประกอบทางสิ่งแวดล้อม และคุณค่าต่าง ๆ | ผลกระทบต่อสิ่งแวดล้อมที่สำคัญ   | มาตรการป้องกันและแก้ไขผลกระทบสิ่งแวดล้อม   | มาตรการติดตามตรวจสอบผลกระทบสิ่งแวดล้อม   |
|------------------------------------------|---|---|---|
| 4.2 อาชีวอนามัยและความปลอดภัย            | เนื่องจากโครงการประกอบกิจการประเภทอาคารชุด ที่มีความเสี่ยงต่อการเกิดอันตรายหรืออุบัติเหตุต่างๆ อย่างไรก็ตามเพื่อให้เกิดความปลอดภัยกับผู้อยู่อาศัยและเป็นไปตามที่กฎหมายกำหนด โครงการจะติดตั้งระบบป้องกันอัคคีภัยไว้อย่างเพียงพอ (รายละเอียดในหัวข้อ 4.3.3.8) และได้จัดให้มีมาตรการป้องกันอัคคีภัยคือ จัดให้มีระบบป้องกันและแจ้งเตือนอัคคีภัยของโครงการให้เป็นไปตามข้อกำหนดของกฎกระทรวงฉบับที่ 39 (พ.ศ. 2537) ฉบับที่ 47 (พ.ศ. 2540) และฉบับที่ 55 (พ.ศ. 2543) ออกตามความในพระราชบัญญัติควบคุมอาคาร พ.ศ. 2522 ทำการตรวจสอบความพร้อมและประสิทธิภาพการทำงานของระบบป้องกันและระงับอัคคีภัยเป็นประจำทุก 6 เดือน หรือตามข้อกำหนดอายุการใช้งานของผลิตภัณฑ์/อุปกรณ์นั้น จัดให้มีการซ้อมป้องกันอัคคีภัย และการใช้อุปกรณ์ดับเพลิงภายในโครงการอย่างน้อยปีละ 1 ครั้ง แก่พนักงานของโครงการ เพื่อให้พนักงานและเจ้าหน้าที่ของโครงการเกิดความคุ้นเคย สามารถรับมือกับเหตุการณ์ที่อาจจะเกิดขึ้น รวมทั้งสามารถปฏิบัติงานและใช้เครื่องมือ/อุปกรณ์ต่างๆ ได้อย่างถูกต้อง จัดให้มีพื้นที่จุดรวมพลอยู่บริเวณที่เหมาะสมแก่การอพยพผู้จัดให้มีจุดรวมพล จำนวน 1 จุด บริเวณพื้นที่สีเขียวด้านหน้าโครงการ มีขนาดพื้นที่ 100.56 ตารางเมตร คิดเป็นสัดส่วนของพื้นที่จุดรวมพลต่อผู้พักอาศัยภายในโครงการเท่ากับ 0.26 ตารางเมตร/คน หรือ 3.78 คน/ตารางเมตร เมื่อคิดผู้อยู่อาศัยในโครงการสูงสุด 380 คน | (1) โครงการจัดให้มีประตู Key Card บริเวณประตูทางเข้า-ออกของอาคาร และบริเวณทางเข้า-ออกบันไดหลักชั้นใต้ดิน โดยติดตั้งระบบ Key Card ควบคุมการทำงานของประตูให้เปิดได้เฉพาะผู้พักอาศัยเท่านั้น<br>(2) จัดให้มีเจ้าหน้าที่รักษาความปลอดภัยให้ปฏิบัติหน้าที่อย่างเคร่งครัด และหมั่นตรวจตราพื้นที่ดูแลความปลอดภัยภายในโครงการตลอด 24 ชั่วโมง หากพบเหตุผิดปกติให้รีบติดต่อขอความช่วยเหลือจากหน่วยงานราชการที่มีหน้าที่ดูแล และบรรเทาสาธารณภัยทันที<br>(3) จัดให้มีพนักงานอยู่ประจำ เพื่อให้ผู้พักอาศัยสามารถติดต่อหรือแจ้งเหตุได้ตลอด 24 ชั่วโมง<br>(4) โครงการจัดให้มีระบบโทรทัศน์วงจรปิด (Closed Circuit Television System : CCTV) ติดตั้งไว้ตามจุดต่างๆ ของอาคาร<br>(5) ติดประกาศแจ้งเบอร์โทรศัพท์ฉุกเฉินของเจ้าหน้าที่โครงการหรือหน่วยงานราชการที่เกี่ยวข้องไว้อย่างชัดเจนในทุกชั้นในกรณีที่เกิดอัคคีภัย | - ตรวจสอบการทำงานของระบบโทรทัศน์วงจรปิด (CCTV) ทุก 6 เดือนตลอดระยะเวลาดำเนินการ<br>- ตรวจสอบการทำงานของระบบประตู Key Card ทุก 6 เดือนตลอดระยะเวลาดำเนินการ |



DRAGON LAND  
DEVELOPMENT  
COMPANY LIMITED  
บริษัท ดราگون แลนด์ ดีเวลลอปเม้นท์ จำกัด

เดือน กุมภาพันธ์ 2559

(นายเสริญ สติลักษณ์นาหวง)  
กรรมการผู้จัดการ

บริษัท ดราگون แลนด์ ดีเวลลอปเม้นท์ จำกัด

เดือน กุมภาพันธ์ 2559

(นางสาวจุฑารัตน์ บุญแก้ว)  
ผู้อำนวยการด้านสิ่งแวดล้อม

บริษัท ภูเก็ต เอ็นไวรอนเม้นทอล เซอร์วิส จำกัด



ตารางที่ 2 สรุปผลกระทบสิ่งแวดล้อม มาตรการป้องกันและแก้ไขผลกระทบสิ่งแวดล้อม และมาตรการติดตามตรวจสอบผลกระทบสิ่งแวดล้อม โครงการบลูไฮแอม เรสซิเดนซ์ (Bluesiam Residences) ของบริษัท ทรากอน แลนด์ ดีเวลลอปเม้นท์ จำกัด ระยะดำเนินการ (ต่อ)

| องค์ประกอบทางสิ่งแวดล้อม และคุณค่าต่างๆ | ผลกระทบต่อสิ่งแวดล้อมที่สำคัญ   | มาตรการป้องกันและแก้ไขผลกระทบสิ่งแวดล้อม   | มาตรการติดตามตรวจสอบผลกระทบสิ่งแวดล้อม |
|-----------------------------------------|---|---|----------------------------------------|
| 4.2 อาชีวอนามัยและความปลอดภัย (ต่อ)     | <p>(รวมจำนวนพนักงาน) โครงการจัดให้มีการติดป้ายแสดงวิธีการใช้อุปกรณ์ดับเพลิงอย่างชัดเจนที่จุดติดตั้งทุกจุด จัดทำผังเส้นทางอพยพหนีไฟ ไปยังจุดรวมพล ติดไว้บริเวณทางเดินในอาคาร มีการจัดตั้งกรรมการป้องกันอัคคีภัยโดยกำหนดบทบาทหน้าที่ และจัดให้มีแผนฉุกเฉินเตรียมการสำหรับกรณีเกิดอัคคีภัย สำหรับกรณีที่เกิดเหตุเพลิงไหม้ทางโครงการสามารถขอความช่วยเหลือจากการป้องกันและบรรเทาสาธารณภัยองค์การบริหารส่วนตำบลเชิงทะเล โดยมีระยะทางห่างจากพื้นที่โครงการ ประมาณ 3.0 กิโลเมตร ใช้เวลาในการเดินทางมายังโครงการประมาณ 3 นาที จะถึงพื้นที่โครงการ (ขึ้นกับสภาพการจราจรและช่วงเวลาที่เกิดเหตุ)</p> <p>สำหรับในเขตพื้นที่องค์การบริหารส่วนตำบลเชิงทะเล มีสถานที่ให้บริการสาธารณสุข คือ โรงพยาบาลส่งเสริมสุขภาพตำบลบ้านบางเทา โดยมีระยะห่างจากพื้นที่โครงการประมาณ 1.6 กิโลเมตร ใช้เวลาเดินทางประมาณ 2 นาที (ขึ้นอยู่กับสภาพการจราจรและช่วงเวลาที่เกิดเหตุ)</p> <p>ส่วนความปลอดภัยด้านการจราจรในระยะดำเนินการ จัดให้มีระบบการจราจรที่ปลอดภัย โดยติดตั้งป้ายแสดงทิศทางเดินรถเข้า-ออกภายในพื้นที่โครงการ ติดตั้งป้ายกำจัดการจราจรภายในพื้นที่โครงการ ควบคุมการจราจรบริเวณทางเข้า-ออกพื้นที่โครงการ โดยจัดให้เจ้าหน้าที่รักษาความปลอดภัยคอยควบคุมดูแลและตรวจรถเข้า-ออกตลอดเวลา จัดให้มีระบบไฟฟ้าส่องสว่าง บริเวณทางเข้า-ออกโครงการ และทางจราจรให้เพียงพอ เพื่อเป็นการป้องกันไม่ให้เกิดอุบัติเหตุในโครงการจอดรถขวางเส้นทางจราจร ห้ามจอดรถทุกชนิดบริเวณทางเข้าออก และบริเวณไหล่ทาง</p> | <p>(6) ติดป้ายแนะนำการใช้อุปกรณ์แต่ละตัว ไว้บริเวณที่ติดตั้งอุปกรณ์นั้น เพื่อให้ผู้อยู่อาศัยสามารถนำมาใช้งานได้ทันที</p> <p>(7) จัดเตรียมเครื่องมือปฐมพยาบาลเบื้องต้น พร้อมทั้งเตรียมพร้อมประสานงานกับโรงพยาบาลเพื่อนำผู้ได้รับบาดเจ็บส่งโรงพยาบาล หากเกิดอุบัติเหตุรุนแรง</p> <p>(8) ตรวจสอบประสิทธิภาพของระบบสัญญาณเตือนภัยภายในโครงการ ให้สามารถใช้งานได้</p> <p>(9) ตรวจสอบระบบสุขาภิบาลต่างๆ ภายในโครงการอย่างสม่ำเสมอ ทั้งระบบบำบัดน้ำเสีย และการจัดการมูลฝอย</p> <p>(10) กำชับให้มีการทำความสะอาดถังขยะ และห้องพักมูลฝอยรวมของโครงการทุกวัน หลังจากรถเก็บขยะเข้ามาเก็บขนมูลฝอย</p> | -                                      |



DRAGON LAND  
DEVELOPMENT  
COMPANY LIMITED  
บริษัท ทรากอน แลนด์ ดีเวลลอปเม้นท์ จำกัด

เดือน กุมภาพันธ์ 2559

(นายเจริญ สติลักษณ์กุล)

กรรมการผู้จัดการ

บริษัท ทรากอน แลนด์ ดีเวลลอปเม้นท์ จำกัด

เดือน กุมภาพันธ์ 2559

(นางสาวจุฑารัตน์ บุญแก้ว)

ผู้อำนวยการด้านสิ่งแวดล้อม

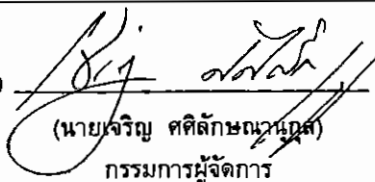
บริษัท ภูเก็ต เอ็นไวรอนเม้นทอล เซอร์วิส จำกัด



ตารางที่ 2 สรุปผลกระทบสิ่งแวดล้อม มาตรการป้องกันและแก้ไขผลกระทบสิ่งแวดล้อม และมาตรการติดตามตรวจสอบผลกระทบสิ่งแวดล้อม โครงการบลูไฮแอม เรสซิเดนซ์ (Bluesiam Residences) ของบริษัท ดราگون แลนด์ ดีเวลลอปเม้นท์ จำกัด ระยะดำเนินการ (ต่อ)

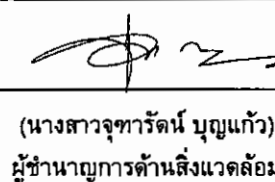
| องค์ประกอบทางสิ่งแวดล้อม<br>และคุณค่าต่างๆ | ผลกระทบต่อสิ่งแวดล้อมที่สำคัญ   | มาตรการป้องกันและแก้ไขผลกระทบ<br>สิ่งแวดล้อม | มาตรการติดตามตรวจสอบ<br>ผลกระทบสิ่งแวดล้อม |
|--------------------------------------------|---|----------------------------------------------|--------------------------------------------|
| 4.2 อาชีวอนามัยและความปลอดภัย (ต่อ)        | <p>ติดตั้งป้ายโครงการ ลูกศรแสดงทิศทางบริเวณเข้า-ออกโครงการ ที่สามารถมองเห็นได้ชัดเจนและในระยะทางที่จะชะลอรถได้ทันก่อนเข้าสู่โครงการได้อย่างปลอดภัย</p> <p>โครงการจัดให้มีประตู Key Card บริเวณประตูทางเข้า-ออกของอาคาร และบริเวณทางเข้า-ออกบันไดหลักชั้นใต้ดิน โดยติดตั้งระบบ Key Card ควบคุมการทำงานของประตูให้เปิดได้เฉพาะผู้พักอาศัยเท่านั้น เพื่อความปลอดภัย ความสะดวก และความเป็นส่วนตัวของผู้พักอาศัยภายในโครงการ</p> <p>โครงการจัดให้มีเจ้าหน้าที่รักษาความปลอดภัย โดยตรวจตราความปลอดภัยและความเรียบร้อยในโครงการ เพื่อให้ผู้พักอาศัยสามารถติดต่อหรือแจ้งเหตุได้ตลอด 24 ชั่วโมง การทำงานจะแบ่งเป็น 2 ผลัด โดยผลัดที่ 1 เริ่มปฏิบัติงานตั้งแต่เวลา 07.00-19.00 น. และผลัดที่ 2 เริ่มปฏิบัติงานตั้งแต่เวลา 19.00-07.00 น. โดยเจ้าหน้าที่จะสอดส่องดูแลความเรียบร้อยบริเวณพื้นที่ส่วนกลางต่างๆ ได้แก่ ทางเข้า-ออกของโครงการ และบริเวณที่จอดรถ เป็นต้น</p> <p>สำหรับระบบโทรทัศน์วงจรปิด (Closed Circuit Television System : CCTV) เพื่อเพิ่มความปลอดภัยให้แก่ผู้พักอาศัยภายในโครงการ ซึ่งโครงการมีการติดตั้งไว้ตามจุดต่างๆ ของอาคาร โดยจะติดตั้งจำนวนทั้งสิ้น 19 จุด โดยติดตั้งบริเวณที่จอดรถยนต์ชั้นใต้ดิน จำนวน 5 จุด โถงทางเข้า โถงทางเดิน จำนวน 3 จุด สำหรับชั้นที่ 1 ติดตั้งบริเวณโถงทางเดิน จำนวนชั้นละ 3 จุด สำหรับชั้นที่ 2 ถึงชั้นที่ 4 และติดตั้งบริเวณโถงทางเดิน จำนวน 2 จุด สำหรับชั้นที่ 5</p> | -                                            | -                                          |

เดือน กุมภาพันธ์ 2559

  
(นายเจริญ สติลักษณ์กุล)  
กรรมการผู้จัดการ

บริษัท ดราگون แลนด์ ดีเวลลอปเม้นท์ จำกัด

เดือน กุมภาพันธ์ 2559

  
(นางสาวจุฑารัตน์ บุญแก้ว)  
ผู้อำนวยการด้านสิ่งแวดล้อม

บริษัท ภูเก็ต เอ็นไวรอนเม้นทอล เซอร์วิส จำกัด



**DRAGON LAND  
DEVELOPMENT  
COMPANY LIMITED**  
บริษัท ดราγον แลนด์ ดีเวลลอปเม้นท์ จำกัด



ตารางที่ 2 สรุปผลกระทบสิ่งแวดล้อม มาตรการป้องกันและแก้ไขผลกระทบสิ่งแวดล้อม และมาตรการติดตามตรวจสอบผลกระทบสิ่งแวดล้อม โครงการบลูเซียม เรสซิเดนซ์ (Bluesiam Residences) ของบริษัท ตราทอง แลนด์ ดีเวลลอปเม้นท์ จำกัด ระยะดำเนินการ (ต่อ)

| องค์ประกอบทางสิ่งแวดล้อม และคุณค่าต่าง ๆ | ผลกระทบต่อสิ่งแวดล้อมที่สำคัญ   | มาตรการป้องกันและแก้ไขผลกระทบสิ่งแวดล้อม   | มาตรการติดตามตรวจสอบผลกระทบสิ่งแวดล้อม   |
|------------------------------------------|---|---|---|
| 4.2 อาชีวอนามัยและความปลอดภัย (ต่อ)      | นอกจากนี้ยังติดตั้งระบบโทรทัศน์วงจรปิดภายนอกอาคาร จำนวน 8 จุด บริเวณทางเข้า-ออก ลานจอดรถชั้นใต้ดิน และบริเวณรอบพื้นที่อาคาร ทั้งนี้เป็นมุมมองที่สามารถมองเห็นพื้นที่สาธารณะได้อย่างชัดเจน ซึ่งสอดคล้องกับการสนับสนุนนโยบายของจังหวัดภูเก็ต ที่ขอให้สถานประกอบการมีส่วนช่วยสอดส่องดูแลกรณีเกิดเหตุการณ์ต่าง ๆ ภายในจังหวัดภูเก็ต<br>ดังนั้น การดำเนินโครงการจึงส่งผลกระทบต่ออาชีวอนามัยและความปลอดภัยอยู่ในระดับต่ำ   | -   | -   |
| 4.3 การจัดการสระว่ายน้ำ                  | โครงการจัดให้มีสระว่ายน้ำ จำนวน 1 สระ โดยออกแบบให้อยู่บริเวณชั้นที่ 5 (ความลึกสูงสุดประมาณ 1.20 เมตร) เพื่อให้บริการผู้พักอาศัยในพื้นที่โครงการเท่านั้น โครงการจะออกแบบ ดูแล และควบคุมการประกอบกิจการสระว่ายน้ำของโครงการ ให้สอดคล้องตามหลักเกณฑ์ด้านสุขลักษณะในการควบคุมการประกอบกิจการสระว่ายน้ำหรือกิจการอื่นๆ ในทำนองเดียวกันตามคำแนะนำของคณะกรรมการสาธารณสุขฉบับที่ 1/2550 (ภาคผนวก ข)<br>(1) สถานที่ตั้ง<br>ตำแหน่งที่ตั้งของสระว่ายน้ำของโครงการตั้งอยู่บริเวณชั้นที่ 5 ซึ่งช่วยป้องกันสัตว์จากพื้นดินไม่ให้เข้ามาในบริเวณสระว่ายน้ำ และได้ออกแบบให้อยู่ห่างจากอาคารห้องพักรวม ซึ่งอาจทำให้เกิดการปนเปื้อนน้ำในสระว่ายน้ำ | (1) จัดให้มีการจัดการและการควบคุมคุณภาพน้ำสระว่ายน้ำของโครงการให้อยู่ในเกณฑ์มาตรฐาน ตามคำแนะนำของคณะกรรมการสาธารณสุข ฉบับที่ 1/2550<br>(2) ตำแหน่งที่ตั้งของสระว่ายน้ำได้ออกแบบให้อยู่ห่างจากอาคารห้องพักรวม<br>(3) ออกแบบให้มีการปลูกไม้ยืนต้นและไม้พุ่ม เพื่อเพิ่มความร่มรื่นของพื้นที่และช่วยเพิ่มความเป็นส่วนตัวให้แก่ผู้ใช้บริการ และลดผลกระทบต่อสุขภาพของผู้ใช้บริการ<br>(4) โครงสร้างของสระว่ายน้ำสร้างด้วยคอนกรีตเสริมเหล็ก หรือวัสดุที่มีความมั่นคงแข็งแรง ชีมน้ำไม่ได้ผ่นเรียบ อยู่ในสภาพดี ทำความสะอาดง่าย | <u>คุณภาพน้ำสระว่ายน้ำ</u><br>- ตรวจสอบความเป็นกรดด่าง คลอรีนอิสระคงเหลือ และคลอรีนที่ร่วมกับสารอื่น วันละ 2 ครั้ง ก่อนเปิดและหลังเปิดบริการตลอดระยะเวลาดำเนินการ<br>- ตรวจสอบโคลิฟอร์มแบคทีเรีย ทั้งหมด และฟีคอลโคลิฟอร์ม ทุกเดือน ตลอดระยะดำเนินการ<br>- ตรวจสอบค่าความเป็นด่าง ความกระด้าง กรดไฮยาซูริก คลอไรด์ แอมโมเนีย ไนเตรท และจุลินทรีย์หรือตัวบ่งชี้ทำให้เกิดโรค ทุก 1 ปี ตลอดระยะดำเนินการ |



เดือน กุมภาพันธ์ 2559  
DRAGON LAND  
DEVELOPMENT  
COMPANY LIMITED  
บริษัท ตราทอง แลนด์ ดีเวลลอปเม้นท์ จำกัด

(นายเจริญ สติลักษณ์านกุล)  
กรรมการผู้จัดการ

บริษัท ตราทอง แลนด์ ดีเวลลอปเม้นท์ จำกัด

เดือน กุมภาพันธ์ 2559

(นางสาวจุฑารัตน์ บุญแก้ว)  
ผู้อำนวยการด้านสิ่งแวดล้อม

บริษัท ภูเก็ต เอ็นไวรอนเม้นทอล เซอร์วิส จำกัด



ตารางที่ 2 สรุปผลกระทบสิ่งแวดล้อม มาตรการป้องกันและแก้ไขผลกระทบสิ่งแวดล้อม และมาตรการติดตามตรวจสอบผลกระทบสิ่งแวดล้อม โครงการบลูไฮแอม เรสซิเดนซ์ (Bluesiam Residences) ของบริษัท ดรากอน แลนด์ ดีเวลลอปเม้นท์ จำกัด ระยะดำเนินการ (ต่อ)

| องค์ประกอบทางสิ่งแวดล้อม และคุณค่าต่าง ๆ | ผลกระทบต่อสิ่งแวดล้อมที่สำคัญ   | มาตรการป้องกันและแก้ไขผลกระทบสิ่งแวดล้อม   | มาตรการติดตามตรวจสอบผลกระทบสิ่งแวดล้อม   |
|------------------------------------------|---|---|---|
| 4.3 การจัดการส้วม                        | <p>(2) การออกแบบและโครงสร้างของส้วม</p> <p>การออกแบบส้วมของโครงการจะคำนึงถึงความปลอดภัยของผู้ใช้บริการ โดยโครงสร้างของส้วมสร้างด้วยคอนกรีตเสริมเหล็ก หรือวัสดุที่มีความมั่นคงแข็งแรง ชีมน้ำไม่ได้ ผ่นเรียบ อยู่ในสภาพดี ทำความสะอาดง่าย จัดให้มีรางระบายน้ำล้นมีฝาปิดรอบส้วม ไม่เป็นสนิม แข็งแรง ทำความสะอาดง่าย อยู่ในสภาพดี และไม่มีน้ำล้นออกจากราง จัดให้มีที่ว่างสำหรับใช้เป็นทางเดินรอบส้วม ไม่ลื่น ไม่มีน้ำขัง และทำความสะอาดง่าย จัดให้มีอุปกรณ์เครื่องมือสำหรับทำความสะอาดส้วม อีกทั้งโครงการจะจัดให้มีป้ายบอกความลึกและระดับบอกความลึกที่สามารถมองเห็นได้อย่างชัดเจน และจัดให้มีระบบแสงสว่างอย่างเพียงพอทั่วบริเวณส้วม ในกรณีที่มีการเปิดใช้ส้วมในเวลากลางคืน จัดให้มีตู้เก็บสิ่งของ ที่วางหรือเก็บรองเท้า สำหรับผู้มาใช้บริการในบริเวณทางเข้าส้วม จัดให้มีอ่างล้างมือ ล้างตัวก่อนลงส้วม และที่ล้างเท้า ทางเข้าบริเวณส้วม และเติมคลอรีนลงในที่ล้างเท้าเพื่อป้องกันการติดเชื้อ มีการรักษาความสะอาดพื้นที่โดยรอบอย่างสม่ำเสมอ ดูแลให้มีการนำสัตว์ทุกชนิดเข้าไปในบริเวณส้วม</p> <p>(3) ข้อปฏิบัติสำหรับผู้ประกอบกิจการ</p> <p>เจ้าของกรรมสิทธิ์หรือเจ้าของห้องชุดจะจัดให้มีเจ้าหน้าที่ที่มีความรู้เกี่ยวกับการควบคุมคุณภาพน้ำตรวจสอบคุณภาพน้ำส้วมให้อยู่ในเกณฑ์มาตรฐานของกระทรวงสาธารณสุขเป็นประจำ นอกจากนี้</p> | <p>(5) จัดให้มีรางระบายน้ำล้นมีฝาปิดรอบส้วม ไม่เป็นสนิม แข็งแรง ทำความสะอาดง่าย อยู่ในสภาพดี และไม่มีน้ำล้นออกจากราง</p> <p>(6) จัดให้มีที่ว่างสำหรับใช้เป็นทางเดินรอบส้วม ไม่ลื่น ไม่มีน้ำขัง และทำความสะอาดง่าย</p> <p>(7) จัดให้มีตู้เก็บสิ่งของ ที่วางหรือเก็บรองเท้า สำหรับผู้มาใช้บริการในบริเวณทางเข้าส้วม</p> <p>(8) จัดให้มีอ่างล้างมือ บริเวณล้างตัวก่อนลงส้วม และที่ล้างเท้า ทางเข้าบริเวณส้วม และเติมคลอรีนลงในที่ล้างเท้าเพื่อป้องกันการติดเชื้อ</p> <p>(9) จัดให้มีพนักงานดูแลความสะอาดของห้องน้ำเป็นประจำทุกวันที่เปิดให้บริการ</p> <p>(10) จัดให้มีระบบแสงสว่างอย่างเพียงพอทั่วบริเวณส้วม ในกรณีที่มีการเปิดใช้ส้วมในเวลากลางคืน</p> <p>(11) จัดให้มีป้ายบอกความลึกและระดับบอกความลึกที่สามารถมองเห็นได้อย่างชัดเจน</p> <p>(12) จัดให้มีป้ายระบุว่า "สถานที่เก็บสารเคมีอันตราย" และ "ห้ามเข้า" ซึ่งบริเวณดังกล่าวจะต้องมีการระบายอากาศที่ดี และมีการจัดเก็บสารเคมีเป็นไปตามกฎหมายที่เกี่ยวข้อง</p> | <p><u>ความปลอดภัยจากการใช้ส้วม</u></p> <p>- จัดบันทึกการทำงาน ของเจ้าหน้าที่ความปลอดภัยประจำส้วม (Life guard) โดยอยู่ประจำส้วมตลอดเวลาที่เปิดบริการ ทุกวัน ตลอดระยะเวลาดำเนินการ</p> <p>- ตรวจนับจำนวนและตรวจสภาพการใช้งานของอุปกรณ์ช่วยชีวิต เช่น โฟมช่วยชีวิต ห่วงชูชีพ และไม่ช่วยชีวิต เป็นต้น ทุกวัน ตลอดระยะเวลาดำเนินการ</p> <p>- ตรวจสภาพพื้นผิวทางเดินรอบส้วมและพื้นส้วม หากชำรุดต้องแก้ไขทันที ทุกวัน ตลอดระยะเวลาดำเนินการ</p> <p>- ตรวจสอบบริเวณขอบส้วมและทางเดินส้วมไม่ให้มีน้ำขัง ทุกวัน ตลอดระยะเวลา</p> |



DRAGON LAND  
DEVELOPMENT  
COMPANY LIMITED  
บริษัท ดรากอน แลนด์ ดีเวลลอปเม้นท์ จำกัด

เดือน กุมภาพันธ์ 2559

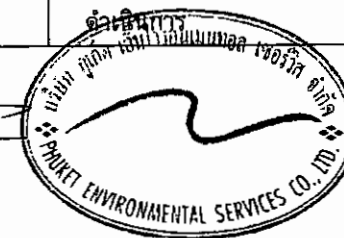
(นายเจริญ คติลักษณะกุล)  
กรรมการผู้จัดการ

บริษัท ดรากอน แลนด์ ดีเวลลอปเม้นท์ จำกัด

เดือน กุมภาพันธ์ 2559

(นางสาวจุฑารัตน์ บุญแก้ว)  
ผู้อำนวยการด้านสิ่งแวดล้อม

บริษัท ภูเก็ต เอ็นไวรอนเม้นทอล เซอร์วิส จำกัด



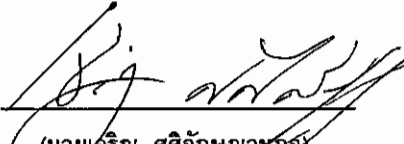
ตารางที่ 2 สรุปผลกระทบสิ่งแวดล้อม มาตรการป้องกันและแก้ไขผลกระทบสิ่งแวดล้อม และมาตรการติดตามตรวจสอบผลกระทบสิ่งแวดล้อม โครงการบลูไฮแอม เรสซิเดนซ์ (Bluesiam Residences) ของบริษัท ดราگون แลนด์ ดีเวลลอปเม้นท์ จำกัด ระยะดำเนินการ (ต่อ)

| องค์ประกอบทางสิ่งแวดล้อม และคุณค่าต่าง ๆ | ผลกระทบต่อสิ่งแวดล้อมที่สำคัญ   | มาตรการป้องกันและแก้ไขผลกระทบสิ่งแวดล้อม   | มาตรการติดตามตรวจสอบผลกระทบสิ่งแวดล้อม   |
|------------------------------------------|---|---|---|
| 4.3 การจัดการสวะน้ำ (ต่อ)                | <p>โครงการจะจัดให้มีเจ้าหน้าที่ความปลอดภัยประจำสวะน้ำ (Life guard) โดยอยู่ประจำสวะน้ำตลอดเวลาที่เปิดบริการ และจัดให้มีอุปกรณ์ช่วยชีวิต เช่น โฟมช่วยชีวิต ห่วงชูชีพ และไม้ช่วยชีวิต เป็นต้น อีกทั้ง โครงการจะจัดให้มีอุปกรณ์สื่อสารที่สามารถติดต่อบุคคลหรือสถานที่สำคัญ เช่น โรงพยาบาล และสถานีตำรวจ เป็นต้น เพื่อขอความช่วยเหลือกรณีเกิดเหตุฉุกเฉินต่างๆ และปิดประกาศหมายเลขโทรศัพท์ของสถานที่สำคัญดังกล่าวไว้ในที่เห็นได้ชัดเจน</p> <p>(4) การจัดการเกี่ยวกับสารเคมี</p> <p>การจัดการสารเคมีและคุณภาพน้ำสวะน้ำ บริเวณสถานที่เก็บสารเคมี จะจัดให้มีป้ายระบุว่า “สถานที่เก็บสารเคมีอันตราย” และ “ห้ามเข้า” ซึ่งบริเวณดังกล่าวจะต้องมีการระบายอากาศที่ดี และมีการจัดเก็บสารเคมีเป็นไปตามกฎหมายที่เกี่ยวข้อง ซึ่งสารเคมีที่ใช้จะต้องมีฉลากระบุชื่อสารเคมี ส่วนผสม หรือส่วนประกอบที่เป็นอันตราย วิธีการใช้ และวิธีการปฐมพยาบาลในกรณีฉุกเฉิน</p> <p>ดังนั้น การดำเนินโครงการจึงส่งผลกระทบต่ออยู่ในระดับต่ำ</p> | <p>(13) จัดให้มีเจ้าหน้าที่ความปลอดภัยประจำสวะ (Life guard) โดยอยู่ประจำสวะน้ำตลอดเวลาที่เปิดบริการ</p> <p>(14) จัดให้มีอุปกรณ์ช่วยชีวิต เช่น โฟมช่วยชีวิต ห่วงชูชีพ และไม้ช่วยชีวิต เครื่องช่วยหายใจ เป็นต้น</p> <p>(15) จัดให้มีอุปกรณ์สื่อสารที่สามารถติดต่อบุคคลหรือสถานที่สำคัญ เช่น โรงพยาบาล และสถานีตำรวจ เป็นต้น เพื่อขอความช่วยเหลือกรณีเกิดเหตุฉุกเฉินต่างๆ และปิดประกาศหมายเลขโทรศัพท์ของสถานที่ดังกล่าวไว้ในที่เห็นได้ชัดเจน</p> | <p>- ตรวจสอบป้ายแสดงกฎข้อปฏิบัติสำหรับผู้ใช้สวะน้ำให้มีสภาพดีไม่ลบเลียน ทุกวัน ตลอดระยะเวลาดำเนินการ</p> <p>- ตรวจสอบอุปกรณ์ไฟฟ้าและไฟส่องสว่างบริเวณสวะน้ำและทางเดินรอบสวะน้ำ ทุกวัน ตลอดระยะเวลาดำเนินการ สภาพการใช้งานหากชำรุดให้แก้ไขทันที</p> |



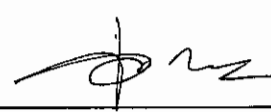
DRAGON LAND  
DEVELOPMENT  
COMPANY LIMITED  
บริษัท ดราгон แลนด์ ดีเวลลอปเม้นท์ จำกัด

เดือน กุมภาพันธ์ 2559

  
(นายเจริญ ทศลักษณ์กุล)  
กรรมการผู้จัดการ

บริษัท ดราгон แลนด์ ดีเวลลอปเม้นท์ จำกัด

เดือน กุมภาพันธ์ 2559

  
(นางสาวจุฑารัตน์ บุญแก้ว)  
ผู้อำนวยการด้านสิ่งแวดล้อม

บริษัท ภูเก็ต เอ็นไวรอนเม้นทอล เซอร์วิส จำกัด



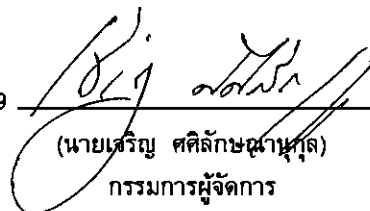
ตารางที่ 2 สรุปผลกระทบสิ่งแวดล้อม มาตรการป้องกันและแก้ไขผลกระทบสิ่งแวดล้อม และมาตรการติดตามตรวจสอบผลกระทบสิ่งแวดล้อม โครงการบลูไฮแอม เรสซิเดนซ์ (Bluesiam Residences) ของบริษัท ดราگون แลนด์ ดีเวลลอปเม้นท์ จำกัด ระยะดำเนินการ (ต่อ)

| องค์ประกอบทางสิ่งแวดล้อม<br>และคุณค่าต่าง ๆ | ผลกระทบต่อสิ่งแวดล้อมที่สำคัญ   | มาตรการป้องกันและแก้ไขผลกระทบสิ่งแวดล้อม | มาตรการติดตามตรวจสอบ<br>ผลกระทบสิ่งแวดล้อม |
|---------------------------------------------|---|------------------------------------------|--------------------------------------------|
| 4.4 สุขภาพ                                  | <p>การประเมินผลกระทบทางสุขภาพจะประเมินตามแนวทางการประเมินผลกระทบทางสุขภาพในรายงานการวิเคราะห์ผลกระทบสิ่งแวดล้อมของประเทศไทยเป็นแนวทางในการศึกษา (สำนักวิเคราะห์ผลกระทบสิ่งแวดล้อม สำนักงานนโยบายและแผนทรัพยากรธรรมชาติและสิ่งแวดล้อม, กันยายน 2550) ซึ่งมีขั้นตอนต่าง ๆ ได้แก่ การกั้นกรองในโครงการ (Screening) การกำหนดขอบเขตการศึกษา (Scoping) และการประเมินผลกระทบ (Assessment)</p> <p>1) การกั้นกรองในโครงการ (Screening)</p> <p>(ก) ข้อมูลรายละเอียดโครงการ</p> <p>โครงการบลูไฮแอม เรสซิเดนซ์ (Bluesiam Residences) เป็นโครงการประกอบกิจการประเภทอาคารชุด ประกอบด้วย อาคารห้องชุด ค.ส.ล. สูง 5 ชั้น 1 ชั้นใต้ดิน จำนวน 1 อาคาร มีพื้นที่ใช้สอยรวมกันทุกชั้น เท่ากับ 6,961.05 ตารางเมตร ตั้งอยู่บนพื้นที่ 1-1-5.5 ไร่ หรือ 2,022 ตารางเมตร โดยจะขออนุญาตก่อสร้างต่อองค์การบริหารส่วนตำบลเชิงทะเล ซึ่งคาดว่าจะใช้ระยะเวลาการก่อสร้างโครงการประมาณ 14 เดือน และจากการศึกษาพบว่า กลุ่มคนที่มีความเสี่ยงด้านสุขภาพจากการดำเนินโครงการ ได้แก่ คนงานก่อสร้างโครงการ ผู้พักอาศัยในโครงการ พนักงานของโครงการ และประชาชนที่อาศัยอยู่โดยรอบพื้นที่โครงการ</p> | -                                        | -                                          |



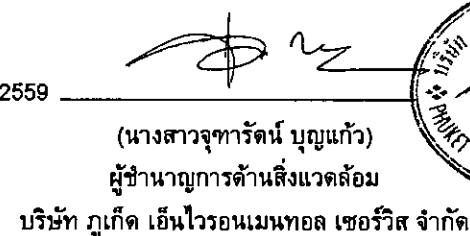
DRAGON LAND  
DEVELOPMENT  
COMPANY LIMITED  
บริษัท ดราگون แลนด์ ดีเวลลอปเม้นท์ จำกัด

เดือน กุมภาพันธ์ 2559

  
(นายเสริญ ศิริลักษณ์กุล)  
กรรมการผู้จัดการ

บริษัท ดราگون แลนด์ ดีเวลลอปเม้นท์ จำกัด

เดือน กุมภาพันธ์ 2559

  
(นางสาวจุฑารัตน์ บุญแก้ว)  
ผู้อำนวยการด้านสิ่งแวดล้อม  
บริษัท ภูเก็ต เอ็นไวรอนเม้นทอล เซอร์วิส จำกัด



ตารางที่ 2 สรุปผลกระทบสิ่งแวดล้อม มาตรการป้องกันและแก้ไขผลกระทบสิ่งแวดล้อม และมาตรการติดตามตรวจสอบผลกระทบสิ่งแวดล้อม โครงการบลูไฮแอม เรสซิเดนซ์ (Bluesiam Residences) ของบริษัท ดราagoon แลนด์ ดีเวลลอปเม้นท์ จำกัด ระยะดำเนินการ (ต่อ)

| องค์ประกอบทางสิ่งแวดล้อม และคุณค่าต่าง ๆ | ผลกระทบต่อสิ่งแวดล้อมที่สำคัญ   | มาตรการป้องกันและแก้ไขผลกระทบสิ่งแวดล้อม | มาตรการติดตามตรวจสอบผลกระทบสิ่งแวดล้อม |
|------------------------------------------|---|------------------------------------------|----------------------------------------|
| 4.4 สุขภาพ (ต่อ)                         | <p>(ข) ข้อมูลการสัมผัสของมนุษย์</p> <p>กลุ่มคนส่วนใหญ่ที่ได้รับผลกระทบด้านสุขภาพ มีดังนี้</p> <ul style="list-style-type: none"> <li>- ผู้พักอาศัยในโครงการ พนักงานของโครงการ และประชาชนที่อาศัยอยู่ในบริเวณพื้นที่ใกล้เคียง และโดยรอบโครงการ โดยกลุ่มคนที่มีความเสี่ยงที่จะสัมผัสมลพิษ ได้แก่ เด็ก สตรีมีครรภ์ หรือผู้ที่ไวต่อการได้รับอันตราย</li> </ul> <p>2) การกำหนดขอบเขตการศึกษา (Scoping)</p> <p>ในการกำหนดขอบเขตการศึกษามลกระทบทางสุขภาพจากกิจกรรมต่าง ๆ ของโครงการได้พิจารณาจากข้อมูลรายละเอียดโครงการ ข้อมูลสภาพแวดล้อมในปัจจุบันของพื้นที่โครงการ (ข้อ 3.4.3 ในบทที่ 3) ข้อมูลสุขภาพปัจจุบัน โดยพิจารณาจากสิ่งคุกคามสุขภาพ ได้แก่ คุณภาพอากาศ การจัดการน้ำเสีย การจัดการขยะมูลฝอย และสิ่งคุกคามต่อจิตใจ ได้แก่ ความกังวล เป็นต้น นอกจากนี้ จะพิจารณาด้านสิ่งแวดล้อม ปัจจัยต่อการสัมผัส และลักษณะผลกระทบต่อสุขภาพ</p> <p>3) การประเมินผลกระทบ (Assessment)</p> <p>จากการรวบรวมข้อมูลพื้นฐานด้านการสาธารณสุขของชุมชนที่อยู่ในบริเวณใกล้เคียงพื้นที่โครงการ คือ โรงพยาบาลส่งเสริมสุขภาพตำบลบ้านบางเทา โดยมีระยะห่างจากพื้นที่โครงการประมาณ 1.6 กิโลเมตร ใช้เวลาเดินทางประมาณ 2 นาที (ขึ้นอยู่กับสภาพการจราจรและช่วงเวลาที่เกิดเหตุ)</p> | -                                        | -                                      |



DRAGON LAND  
DEVELOPMENT  
COMPANY LIMITED  
บริษัท ดราagoon แลนด์ ดีเวลลอปเม้นท์ จำกัด

เดือน กุมภาพันธ์ 2559

(นายเจริญ ศติลักษณ์กุล)  
กรรมการผู้จัดการ

บริษัท ดราagoon แลนด์ ดีเวลลอปเม้นท์ จำกัด

เดือน กุมภาพันธ์ 2559

(นางสาวจุฑารัตน์ นุญแก้ว)  
ผู้อำนวยการด้านสิ่งแวดล้อม

บริษัท ภูเก็ต เอ็นไวรอนเมนทอล เซอร์วิส จำกัด



ตารางที่ 2 สรุปผลกระทบสิ่งแวดล้อม มาตรการป้องกันและแก้ไขผลกระทบสิ่งแวดล้อม และมาตรการติดตามตรวจสอบผลกระทบสิ่งแวดล้อม โครงการบลูไฮแอม เรสซิเดนซ์ (Blueslam Residences) ของบริษัท ทรากอน แลนด์ ดีเวลลอปเม้นท์ จำกัด ระยะดำเนินการ (ต่อ)

| องค์ประกอบทางสิ่งแวดล้อม และคุณค่าต่าง ๆ | ผลกระทบต่อสิ่งแวดล้อมที่สำคัญ   | มาตรการป้องกันและแก้ไขผลกระทบสิ่งแวดล้อม | มาตรการติดตามตรวจสอบผลกระทบสิ่งแวดล้อม |
|------------------------------------------|---|------------------------------------------|----------------------------------------|
| 4.4 สุขภาพ (ต่อ)                         | <p>จากสถิติสาเหตุการป่วย 21 กลุ่มโรค ของโรงพยาบาลส่งเสริมสุขภาพตำบลบ้านบางเทา ระหว่าง ปี 2553-2557 พบว่า 5 อันดับแรก อาการหรืออาการแสดงและสิ่งผิดปกติที่พบได้จากการตรวจทางคลินิกและทางห้องปฏิบัติการที่ไม่สามารถจำแนกโรคในกลุ่มอื่นได้ เป็นโรคที่มีการป่วยสูงสุด รองลงไป ได้แก่ โรคระบบหายใจ โรคระบบไหลเวียนเลือด สาเหตุจากภายนอกอื่นๆ ที่ทำให้ป่วยหรือตาย และโรคที่เกิดเฉพาะตำแหน่ง</p> <p>สำหรับการสำรวจภาคสนามโดยการสัมภาษณ์ประชาชนที่อยู่อาศัยใกล้เคียงพื้นที่โครงการ พบว่า ประชาชนส่วนใหญ่ (ร้อยละ 56) เจ็บป่วยด้วยโรคหวัด/โรคทางเดินหายใจ รองลงมา เจ็บป่วยด้วยโรคผิวหนังและภูมิแพ้ โรคเกี่ยวกับระบบเลือดลมต่างๆ และโรคเกี่ยวกับระบบทางเดินอาหาร ตามลำดับ ซึ่งสอดคล้องกับข้อมูลสถิติจำนวนผู้ป่วยจำแนกตาม 21 กลุ่มโรคของโรงพยาบาลส่งเสริมสุขภาพตำบลบ้านบางเทา</p> <p>ในช่วงที่เปิดดำเนินโครงการ กลุ่มคนส่วนใหญ่ที่ได้รับผลกระทบด้านสุขภาพ ได้แก่ ผู้ที่อยู่อาศัยในโครงการ พนักงานของโครงการ และประชาชนที่อาศัยอยู่ในบริเวณพื้นที่ใกล้เคียงโดยรอบโครงการ สุขภาพของกลุ่มคนดังกล่าวจัดเป็นกลุ่มเสี่ยงที่อาจก่อให้เกิดโรคต่างๆ ขึ้นได้ ซึ่งสิ่งที่คุกคามสุขภาพ ได้แก่ คุณภาพอากาศ การจัดการน้ำเสีย การจัดการขยะมูลฝอย กิจกรรมในสระว่ายน้ำ ตลอดจนอุบัติเหตุจากการหกล้มหรือการจมน้ำบริเวณในโครงการ และสิ่งคุกคามต่อจิตใจ ได้แก่ ความกังวลเป็นต้น สาเหตุของการเกิดโรคอาจมาจากการปฏิบัติหน้าที่ หรือการดำรงชีวิตที่ต้องเผชิญมลภาวะต่างๆ อีกทั้งโครงการเป็นอาคารชุด</p> | -                                        | -                                      |



DRAGON LAND  
DEVELOPMENT  
COMPANY LIMITED  
บริษัท ทรากอน แลนด์ ดีเวลลอปเม้นท์ จำกัด

เดือน กุมภาพันธ์ 2559

(นายเจริญ ศศิลักษณ์กุล)  
กรรมการผู้จัดการ

บริษัท ทรากอน แลนด์ ดีเวลลอปเม้นท์ จำกัด

เดือน กุมภาพันธ์ 2559

(นางสาวจุฑารัตน์ บุญแก้ว)

ผู้อำนวยการด้านสิ่งแวดล้อม

บริษัท ภูเก็ต เอ็นไวรอนเม้นทอล เซอร์วิส จำกัด



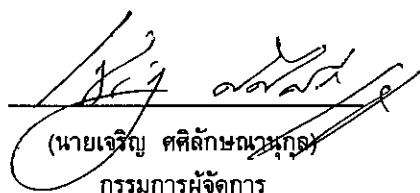
ตารางที่ 2 สรุปผลกระทบสิ่งแวดล้อม มาตรการป้องกันและแก้ไขผลกระทบสิ่งแวดล้อม และมาตรการติดตามตรวจสอบผลกระทบสิ่งแวดล้อม โครงการบลูไฮแอม เรสซิเดนซ์ (Blueslam Residences) ของบริษัท ดรากรอน แลนด์ ดีเวลลอปเม้นท์ จำกัด ระยะดำเนินการ (ต่อ)

| องค์ประกอบทางสิ่งแวดล้อม และคุณค่าต่าง ๆ | ผลกระทบต่อสิ่งแวดล้อมที่สำคัญ   | มาตรการป้องกันและแก้ไขผลกระทบสิ่งแวดล้อม | มาตรการติดตามตรวจสอบผลกระทบสิ่งแวดล้อม |
|------------------------------------------|---|------------------------------------------|----------------------------------------|
| 4.4 สุขภาพ (ต่อ)                         | <p>เมื่อเปิดดำเนินการจะมีผู้ใช้บริการ ซึ่งการมีคนจำนวนมากมาอยู่รวมภายในอาคารเดียวกันอาจก่อให้เกิดข้อพิพาทซึ่งกันและกัน หรืออาจมีกิจกรรมร่วมกันที่ก่อให้เกิดเสียงดังรบกวน เกิดความเดือดร้อนรำคาญอีกด้วย ซึ่งมีผลต่อสุขภาพจิตเช่นกัน</p> <p>การประเมินผลกระทบจากการดำเนินโครงการทั้งในระยะดำเนินการที่อาจส่งผลกระทบต่อสุขภาพ ในด้านคุณภาพอากาศ การบำบัดน้ำเสีย การจัดการขยะมูลฝอย สภาพเศรษฐกิจและสังคม อาชีวอนามัยและความปลอดภัย พิจารณาถึงปัจจัยที่สำคัญที่อาจมีผลกระทบต่อสุขภาพ คือ</p> <ul style="list-style-type: none"> <li>- สิ่งคุกคามทางกายภาพ ได้แก่ คุณภาพอากาศ การบำบัดน้ำเสีย และการจัดการขยะมูลฝอย เป็นต้น</li> <li>- สิ่งคุกคามทางชีวภาพ ได้แก่ แมลงวัน แบนทีเรีย และปรสิต เป็นต้น</li> <li>- สิ่งคุกคามต่อจิตใจ ได้แก่ ความเครียด ความกังวล และความรำคาญ เป็นต้น</li> </ul> | -                                        | -                                      |



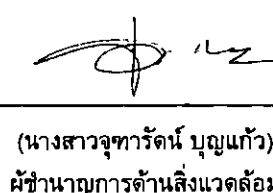
DRAGON LAND  
DEVELOPMENT  
COMPANY LIMITED  
บริษัท ดรากรอน แลนด์ ดีเวลลอปเม้นท์ จำกัด

เดือน กุมภาพันธ์ 2559

  
(นายเจริญ คติลักษณ์กุล)  
กรรมการผู้จัดการ

บริษัท ดรากรอน แลนด์ ดีเวลลอปเม้นท์ จำกัด

เดือน กุมภาพันธ์ 2559

  
(นางสาวจุฑารัตน์ บุญแก้ว)  
ผู้อำนวยการด้านสิ่งแวดล้อม

บริษัท ภูเก็ต เอ็นไวรอนเม้นทอล เซอร์วิส จำกัด



ตารางที่ 2 สรุปผลกระทบสิ่งแวดล้อม มาตรการป้องกันและแก้ไขผลกระทบสิ่งแวดล้อม และมาตรการติดตามตรวจสอบผลกระทบสิ่งแวดล้อม โครงการบลูไฮแอม เรสซิเดนซ์ (Blueslam Residences) ของบริษัท ดราگون แลนด์ ดีเวลลอปเม้นท์ จำกัด ระยะดำเนินการ (ต่อ)

| องค์ประกอบทางสิ่งแวดล้อม และคุณค่าต่าง ๆ | ผลกระทบต่อสิ่งแวดล้อมที่สำคัญ   | มาตรการป้องกันและแก้ไขผลกระทบสิ่งแวดล้อม   | มาตรการติดตามตรวจสอบผลกระทบสิ่งแวดล้อม                                                           |
|------------------------------------------|---|---|--------------------------------------------------------------------------------------------------|
| 4.4 สุขภาพ (ต่อ)                         | 1. โรคระบบทางเดินหายใจ เช่น <ul style="list-style-type: none"> <li>โรคภูมิแพ้</li> <li>โรคหอบหืด</li> </ul>                                                                                   | (1) สร้างทำความสะอาดถาดรองรับน้ำเครื่องปรับอากาศ<br>(2) จัดให้มีการถ่ายเทอากาศหมุนเวียนจากภายนอกอาคาร โดยออกแบบอาคารให้มีช่องเปิดโล่ง เช่น ประตู หน้าต่าง เพื่อให้อากาศถ่ายเทได้สะดวก<br>(3) สร้างทำความสะอาดถนน ในโครงการอย่างสม่ำเสมอ<br>(4) ลดความเร็วของยานพาหนะภายในโครงการเพื่อลดปัญหาเรื่องฝุ่นฟุ้งกระจาย<br>(5) จัดพื้นที่สีเขียวโดยรอบพื้นที่โครงการ รวมทั้งทำการรักษาและเพิ่มพื้นที่สีเขียวบริเวณพื้นที่ว่าง เพื่อช่วยลดอุณหภูมิที่เกิดจากยานพาหนะที่เข้ามาในพื้นที่โครงการ<br>(6) จำกัดความเร็วของรถภายในโครงการ เพื่อป้องกันการฟุ้งกระจายของฝุ่นบริเวณผิวถนน โดยติดป้ายจำกัดความเร็ว | - ตรวจสอบการทำความสะอาดเครื่องปรับอากาศเป็นประจำ ทุก 6 เดือน ตลอดระยะเวลาดำเนินการ               |
|                                          | 2. โรคที่แมลงสาบเป็นพาหะนำโรค เช่น <ul style="list-style-type: none"> <li>โรคระบบทางเดินอาหาร</li> <li>โรคระบบลำไส้</li> <li>โรคท้องเสีย</li> <li>โรคผิวหนัง</li> <li>โรคตับอักเสบ</li> </ul> | (1) ปิดห้องพักขยะให้สนิท<br>(2) เก็บอาหารสดและอาหารแห้งในภาชนะที่ปิดมิดชิด<br>(3) ดูแลและรักษาความสะอาดบริเวณห้องพักหูกอย่างสม่ำเสมอ<br>(4) จัดเจ้าหน้าที่รักษาความสะอาดห้องส้วมและห้องอาบน้ำ<br>(5) ใช้สารเคมีที่มีความปลอดภัยฉีดพ่นภายในและบริเวณห้องพักทุก 1 เดือน   | -                                                                                                |
|                                          | 3. โรคที่ยุงเป็นพาหะนำโรค เช่น <ul style="list-style-type: none"> <li>โรคไข้เลือดออก</li> <li>โรคไข้สมองอักเสบ</li> </ul>                                                                     | (1) ปิดปากภาชนะเก็บน้ำอย่างมิดชิด เพื่อไม่ให้ยุงเข้าไปวางไข่<br>(2) สำรวจและกำจัดแหล่งลูกน้ำยุงลายบริเวณโครงการเป็นประจำ<br>(3) จัดให้มีเจ้าหน้าที่สาธารณสุขเข้ามาทำการฉีดพ่นยา ในกรณีที่มีโรคไข้เลือดออกระบาด หรือพบผู้ป่วยบริเวณโครงการ   | - ตรวจสอบและทำลายแหล่งเพาะพันธุ์ลูกน้ำยุงลาย บริเวณพื้นที่โครงการ ทุกเดือน ตลอดระยะเวลาดำเนินการ |

เดือน กุมภาพันธ์ 2559

(นายเจริญ ศศิลักษณ์กุล)

กรรมการผู้จัดการ

บริษัท ดราгон แลนด์ ดีเวลลอปเม้นท์ จำกัด

เดือน กุมภาพันธ์ 2559

(นางสาวจุฑารัตน์ บุญแก้ว)

ผู้อำนวยการด้านสิ่งแวดล้อม

บริษัท กูเกิ้ล เอ็นไวรอนเม้นทอล เซอร์วิส จำกัด



DRAGON LAND  
DEVELOPMENT  
COMPANY LIMITED  
บริษัท ดราгон แลนด์ ดีเวลลอปเม้นท์ จำกัด



ตารางที่ 2 สรุปผลกระทบสิ่งแวดล้อม มาตรการป้องกันและแก้ไขผลกระทบสิ่งแวดล้อม และมาตรการติดตามตรวจสอบผลกระทบสิ่งแวดล้อม โครงการบลูไฮแอม เรสซิเดนซ์ (Bluesiam Residences) ของบริษัท ดราگون แลนด์ ดีเวลลอปเม้นท์ จำกัด ระยะดำเนินการ (ต่อ)

| องค์ประกอบทางสิ่งแวดล้อม และคุณค่าต่าง ๆ | ผลกระทบต่อสิ่งแวดล้อมที่สำคัญ                                                             | มาตรการป้องกันและแก้ไขผลกระทบสิ่งแวดล้อม   | มาตรการติดตามตรวจสอบผลกระทบสิ่งแวดล้อม                                                                |
|------------------------------------------|-------------------------------------------------------------------------------------------|---|---|
| 4.4 สุขภาพ (ต่อ)                         | 3. โรคที่ยุงเป็นพาหะนำโรค (ต่อ)                                                           | (4) เก็บทำลายเศษวัสดุต่าง ๆ เช่น ขวด โข กระป๋อง ฯลฯ หรือคลุมให้มิดชิดเพื่อไม่ให้รบกวนน้ำได้ จะช่วยกำจัดแหล่งเพาะพันธุ์ยุงได้ดี<br>(5) บริเวณที่ปลูกต้นไม้ หากมีต้นไม้หนาแน่นก็ทำให้มียุงมาก เพราะยุงจะชอบเกาะพักอยู่ในที่มืดๆ อับๆ ควรแก้ไขให้ดูโปร่งมากขึ้น<br>(6) ขุดลอกตะกอนในส่วนของรางระบายน้ำ โดยรอบโครงการเพื่อป้องกันไม่ให้เกิดน้ำขัง และสามารถระบายน้ำออกได้ดีไม่ให้เกิดการอุดตัน   | - จัดให้มีเจ้าหน้าที่ดูแลรักษาพื้นที่สีเขียวภายในโครงการให้มีสภาพน่าดู ทุกเดือน ตลอดระยะเวลาดำเนินการ |
|                                          | 4. โรคผิวหนัง                                                                             | (1) น้ำเสียที่ผ่านการบำบัดแล้วนำมารดน้ำต้นไม้ โดยโครงการได้ออกแบบท่อรดน้ำต้นไม้เป็นระบบซึมดิน<br>(2) จัดป้ายให้ผู้พักอาศัยดับเครื่องยนต์ในกรณีที่ไม่มีการขับเคลื่อน เช่น กรณีที่จอดรถผู้พักอาศัยคนอื่น และลดความเร็วของยานพาหนะภายในโครงการเพื่อลดปัญหาเรื่องฝุ่นฟุ้งกระจาย<br>(3) จัดพื้นที่สีเขียวโดยรอบพื้นที่โครงการ รวมทั้งทำการรักษาและเพิ่มพื้นที่สีเขียวบริเวณพื้นที่ว่าง เพื่อให้ช่วยดูดซับมลสารที่เกิดจากยานพาหนะที่เข้ามาในพื้นที่โครงการ<br>(4) จำกัดความเร็วของรถภายในโครงการ เพื่อป้องกันการฟุ้งกระจายของฝุ่นบริเวณผิวถนน โดยติดป้ายจำกัดความเร็ว | -   |
|                                          | 5. โรคเครียด ซึ่งจะนำไปสู่โรค<br>▪ โรคนอนไม่หลับ<br>▪ โรคแผลในกระเพาะอาหาร<br>▪ โรคประสาท | (1) ทำความสะอาดเครื่องปรับอากาศเป็นประจำ เพื่อเพิ่มประสิทธิภาพในการทำงาน และยังเป็นการป้องกันการสะสมของเชื้อโรค<br>(2) จัดตั้งป้ายห้ามติดเครื่องยนต์ทิ้งไว้ภายในบริเวณที่จอดรถ ให้สามารถสังเกตเห็นได้อย่างชัดเจนและทั่วถึง   | - จัดให้มีเจ้าหน้าที่ดูแลรักษาพื้นที่สีเขียวภายในโครงการให้มีสภาพน่าดู ทุกเดือน ตลอดระยะเวลาดำเนินการ |



DRAGON LAND  
DEVELOPMENT  
COMPANY LIMITED  
บริษัท ดราگون แลนด์ ดีเวลลอปเม้นท์ จำกัด

เดือน กุมภาพันธ์ 2559

(นายเจริญ คีตลักษณ์กุล)  
กรรมการผู้จัดการ

บริษัท ดราگون แลนด์ ดีเวลลอปเม้นท์ จำกัด

เดือน กุมภาพันธ์ 2559

(นางสาวจุฑารัตน์ บุญแก้ว)  
ผู้อำนวยการด้านสิ่งแวดล้อม

บริษัท กูเกิ้ล เอ็นไวรอนเม้นทอล เซอร์วิส จำกัด



ตารางที่ 2 สรุปผลกระทบสิ่งแวดล้อม มาตรการป้องกันและแก้ไขผลกระทบสิ่งแวดล้อม และมาตรการติดตามตรวจสอบผลกระทบสิ่งแวดล้อม โครงการบลูไฮแอม เรสซิเดนซ์ (Bluesiam Residences) ของบริษัท ดรากอน แลนด์ ดีเวลลอปเม้นท์ จำกัด ระยะดำเนินการ (ต่อ)

| องค์ประกอบทางสิ่งแวดล้อม และคุณค่าต่าง ๆ | ผลกระทบต่อสิ่งแวดล้อมที่สำคัญ   | มาตรการป้องกันและแก้ไขผลกระทบสิ่งแวดล้อม   | มาตรการติดตามตรวจสอบผลกระทบสิ่งแวดล้อม |
|------------------------------------------|---|---|----------------------------------------|
| 4.4 สุขภาพ (ต่อ)                         | 5. โรคเครียด ซึ่งนำไปสู่โรค (ต่อ) <ul style="list-style-type: none"> <li>▪ โรคนอนไม่หลับ</li> <li>▪ โรคแผลในกระเพาะอาหาร</li> <li>▪ โรคประสาท</li> </ul> | (3) จัดให้มีไม้ยืนต้นภายในโครงการให้มากที่สุด เพื่อลดความร้อนจากการระบายนํ้าของเครื่องปรับอากาศ<br>(4) จัดพื้นที่สีเขียวให้มีการปลูกไม้ยืนต้นที่สอดคล้องกับสภาพพื้นที่ในบริเวณพื้นที่ว่างของโครงการ<br>(5) โครงการได้จัดให้มีพื้นที่สีเขียวคิดเป็นพื้นที่ทั้งหมด 544.22 ตารางเมตร (ร้อยละ 26.91 ของพื้นที่โครงการ)<br>(6) จัดให้มีเจ้าหน้าที่ดูแลรักษาพื้นที่สีเขียวให้มีสภาพน่าดูอยู่เสมอ เพื่อความสวยงามและความปลอดภัยของผู้พักอาศัย   | -                                      |
|                                          | 6. อุบัติเหตุ   | (1) จัดให้มีระบบป้องกันและแจ้งเตือนอัคคีภัยของโครงการให้เป็นไปตามข้อกำหนดของกฎกระทรวงฉบับที่ 39 (พ.ศ. 2537) ฉบับที่ 47 (พ.ศ. 2540) และฉบับที่ 55 (พ.ศ. 2543) ออกตามความในพระราชบัญญัติควบคุมอาคาร พ.ศ. 2522<br>(2) ตรวจสอบความพร้อมและประสิทธิภาพการทำงานของระบบป้องกันและระงับอัคคีภัยเป็นประจำทุก 6 เดือน หรือตามข้อกำหนดอายุการใช้งานของผลิตภัณฑ์/อุปกรณ์นั้น<br>(3) จัดให้มีการซ้อมป้องกันอัคคีภัย และการใช้อุปกรณ์ดับเพลิงภายในโครงการอย่างน้อยปีละ 1 ครั้ง แก่พนักงานของโครงการ เพื่อให้พนักงานและเจ้าหน้าที่ของโครงการเกิดความคุ้นเคย สามารถรับมือกับเหตุการณ์ที่อาจเกิดขึ้น รวมทั้งสามารถปฏิบัติงานและใช้เครื่องมือ/อุปกรณ์ต่างๆ ได้อย่างถูกต้อง<br>(4) จัดให้มีพนักงานรักษาความปลอดภัย เพื่อดูแลความปลอดภัยในพื้นที่โครงการ<br>(5) ติดป้ายแสดงวิธีการใช้อุปกรณ์ดับเพลิงอย่างชัดเจนที่จุดติดตั้งทุกจุด | -                                      |



DRAGON LAND  
DEVELOPMENT  
COMPANY LIMITED  
บริษัท ดรากอน แลนด์ ดีเวลลอปเม้นท์ จำกัด

เดือน กุมภาพันธ์ 2559

(นายเจริญ ศรีลักษณะนามมูล)  
กรรมการผู้จัดการ

บริษัท ดรากอน แลนด์ ดีเวลลอปเม้นท์ จำกัด

เดือน กุมภาพันธ์ 2559

(นางสาวจุฑารัตน์ บุญแก้ว)  
ผู้อำนวยการด้านสิ่งแวดล้อม

บริษัท ภูเก็ต เอ็นไวรอนเมนทอล เซอร์วิส จำกัด



ตารางที่ 2 สรุปผลกระทบสิ่งแวดล้อม มาตรการป้องกันและแก้ไขผลกระทบสิ่งแวดล้อม และมาตรการติดตามตรวจสอบผลกระทบสิ่งแวดล้อม โครงการบลูไฮแอม เรสซิเดนซ์ (Bluesiam Residences) ของบริษัท ดราگون แลนด์ ดีเวลลอปเม้นท์ จำกัด ระยะดำเนินการ (ต่อ)

| องค์ประกอบทาง<br>สิ่งแวดล้อมและคุณค่าต่าง ๆ | ผลกระทบต่อสิ่งแวดล้อมที่สำคัญ | มาตรการป้องกันและแก้ไขผลกระทบสิ่งแวดล้อม   | มาตรการติดตามตรวจสอบ<br>ผลกระทบสิ่งแวดล้อม |
|---------------------------------------------|-------------------------------|---|--------------------------------------------|
| 4.4 สุขภาพ (ต่อ)                            | 6. อุบัติเหตุ (ต่อ)           | (6) จัดทำผังเส้นทางการอพยพหนีไฟ ไปยังจุดรวมพล ติดไว้บริเวณทางเดินในอาคาร<br>(7) จัดตั้งกรรมการป้องกันอัคคีภัยโดยกำหนดบทบาทหน้าที่<br>(8) จัดให้มีแผนฉุกเฉินเตรียมการสำหรับกรณีเกิดอัคคีภัย<br>(9) จัดให้มีระบบการจราจรที่ปลอดภัย โดยติดตั้งป้ายแสดงทิศทางการเดินรถเข้า-ออกภายในพื้นที่โครงการ<br>(10) ติดตั้งป้ายกั้นจัดความเร็วภายในพื้นที่โครงการ<br>(11) ควบคุมการจราจรบริเวณทางเข้า-ออกพื้นที่โครงการ โดยจัดให้เจ้าหน้าที่รักษาความปลอดภัยคอยควบคุมดูแลและตรวจรถเข้า-ออกตลอดเวลา<br>(12) จัดให้มีระบบไฟฟ้าส่องสว่าง บริเวณทางเข้า-ออกโครงการ และทางจราจรให้เพียงพอ<br>(13) ติดตั้งป้ายโครงการ ลูกศรแสดงทิศทางการบริเวณเข้า-ออกโครงการ ที่สามารถมองเห็นได้ชัดเจน และในระยะทางที่จะชะลอรถได้ทันก่อนเข้าสู่โครงการได้อย่างปลอดภัย<br>(14) จัดให้มีพนักงานคอยดูแลความสะอาดและความเป็นระเบียบเรียบร้อย บริเวณพื้นที่ส่วนกลาง ได้แก่ ทางเดินภายในอาคาร และบันไดแต่ละแห่ง ไม่ให้พื้นทางเดินเปียกน้ำ หรือ มีการวางสิ่งของกีดขวาง อันจะก่อให้เกิดอุบัติเหตุได้<br>(15) จัดให้มีส่วนของระเบียงห้องพัก ซึ่งจะมีความแข็งแรง และทนทาน ไม่แตกหักง่าย ทนต่ออุณหภูมิสูง-ต่ำ และแรงกระแทกได้ดี เพื่อป้องกันอุบัติเหตุ | -                                          |



เดือน กุมภาพันธ์ 2559

(นายเจริญ ศศิลักษณ์กุล)

กรรมการผู้จัดการ

บริษัท ดราگون แลนด์ ดีเวลลอปเม้นท์ จำกัด

เดือน กุมภาพันธ์ 2559

(นางสาวจุฑารัตน์ บุญแก้ว)

ผู้อำนวยการด้านสิ่งแวดล้อม

บริษัท ภูเก็ต เอ็นไวรอนเม้นทอล เซอร์วิส จำกัด



ตารางที่ 2 สรุปผลกระทบสิ่งแวดล้อม มาตรการป้องกันและแก้ไขผลกระทบสิ่งแวดล้อม และมาตรการติดตามตรวจสอบผลกระทบสิ่งแวดล้อม โครงการบลูไฮแอม เรสซิเดนซ์ (Bluesiam Residences) ของบริษัท ดราگون แลนด์ ดีเวลลอปเม้นท์ จำกัด ระยะดำเนินการ (ต่อ)

| องค์ประกอบทางสิ่งแวดล้อม<br>และคุณค่าต่าง ๆ | ผลกระทบต่อสิ่งแวดล้อมที่สำคัญ   | มาตรการป้องกันและแก้ไขผลกระทบสิ่งแวดล้อม   | มาตรการติดตามตรวจสอบ<br>ผลกระทบสิ่งแวดล้อม |
|---------------------------------------------|---|---|--------------------------------------------|
| 4.5 ทัศนียภาพ                               | การใช้ประโยชน์ที่ดินโดยรอบโครงการในรัศมี 1 กิโลเมตร พบว่า การใช้ประโยชน์ที่ดินบริเวณโดยรอบพื้นที่โครงการส่วนใหญ่เป็นโดยรอบ เป็นพื้นที่ทะเลมากที่สุด รองลงมา พื้นที่ป่าไม้ พื้นที่อยู่อาศัย ที่เหลือใช้ ที่ดินประเภทพื้นที่บริการท่องเที่ยว พื้นที่รกร้าง พื้นที่โล่ง ถนน หาด พื้นที่พาณิชย์กรรม พื้นที่แหล่งน้ำผิวดินที่มีใช้ทะเล พื้นที่เกษตรกรรม และพื้นที่สถานศึกษา ราชการ ศาสนสถาน ดามลำดัก และจากการ ตรวจสอบแหล่งโบราณสถานที่ทางกรมศิลปากรได้ประกาศขึ้นทะเบียน แหล่งโบราณสถานแห่งประเทศไทยประกาศในราชกิจจานุเบกษา ในรัศมี 1 กิโลเมตร พบว่า บริเวณพื้นที่โครงการ และพื้นที่ใกล้เคียง ไม่พบแหล่ง โบราณคดี แหล่งโบราณสถาน หรือสถานที่ที่มีความสำคัญทาง ประวัติศาสตร์แต่อย่างใด นอกจากนี้ จากข้อมูลแหล่งธรรมชาติอันควร อนุรักษ์ในจังหวัดภูเก็ต ตามมติคณะรัฐมนตรี เมื่อวันที่ 7 พฤศจิกายน 2532 พบว่า บริเวณพื้นที่โครงการ และพื้นที่ใกล้เคียงในรัศมี 1 กิโลเมตร พบแหล่งธรรมชาติอันควรอนุรักษ์ จำนวน 1 แห่ง ได้แก่ หาดสุรินทร์ ตั้งอยู่ห่างจากพื้นที่โครงการประมาณ 260 เมตร อย่างไรก็ตาม เนื่องจาก มีระยะห่างจากพื้นที่โครงการมากพอที่จะไม่ก่อให้เกิดผลกระทบ | (1) ในการจัดพื้นที่สีเขียวให้มีการปลูกไม้ยืนต้นที่ สอดคล้องกับสภาพพื้นที่ในบริเวณพื้นที่ว่างของ โครงการ<br>(2) โครงการได้จัดให้มีพื้นที่สีเขียวคิดเป็นพื้นที่ทั้งหมด 502.21 ตารางเมตร (ร้อยละ 24.84 ของพื้นที่ โครงการ)<br>(3) จัดให้มีเจ้าหน้าที่ดูแลรักษาพื้นที่สีเขียวให้มีสภาพ น่าดูอยู่เสมอ เพื่อความสวยงามและความปลอดภัย ของผู้พักอาศัย | -                                          |



**DRAGON LAND  
DEVELOPMENT  
COMPANY LIMITED**  
บริษัท ดราگون แลนด์ ดีเวลลอปเม้นท์ จำกัด

เดือน กุมภาพันธ์ 2559

(นายเจริญ ชิตลักษณ์กุล)  
กรรมการผู้จัดการ

บริษัท ดราگون แลนด์ ดีเวลลอปเม้นท์ จำกัด

เดือน กุมภาพันธ์ 2559

(นางสาวจุฑารัตน์ บุญแก้ว)  
ผู้อำนวยการด้านสิ่งแวดล้อม

บริษัท ภูเก็ต เอ็นไวรอนเมนทอล เซอร์วิส จำกัด



ตารางที่ 2 สรุปผลกระทบสิ่งแวดล้อม มาตรการป้องกันและแก้ไขผลกระทบสิ่งแวดล้อม และมาตรการติดตามตรวจสอบผลกระทบสิ่งแวดล้อม โครงการบลูสแลม เรสซิเดนซ์ (Blueslam Residences) ของบริษัท ดราگون แลนด์ ดีเวลลอปเม้นท์ จำกัด ระยะดำเนินการ (ต่อ)

| องค์ประกอบทางสิ่งแวดล้อม และคุณค่าต่าง ๆ | ผลกระทบต่อสิ่งแวดล้อมที่สำคัญ   | มาตรการป้องกันและแก้ไขผลกระทบสิ่งแวดล้อม | มาตรการติดตามตรวจสอบผลกระทบสิ่งแวดล้อม |
|------------------------------------------|---|------------------------------------------|----------------------------------------|
| 4.5 ทัศนียภาพ (ต่อ)                      | <p>ลักษณะของตัวอาคารวางขนานกับแนวเขตที่ดินของโครงการ โดยรูปทรงของอาคารเมื่อพิจารณาจากสัดส่วนของอาคารที่มีสัดส่วนของความยาวมากกว่าความสูงของอาคาร จึงมองเห็นอาคารมีรูปร่างเป็นสี่เหลี่ยมผืนผ้า และเมื่อพิจารณาถึงความลึกของอาคารประกอบจะเห็นได้ว่าอาคารมีลักษณะมีมวลเป็นรูปสี่เหลี่ยมที่วางในแนวนานกับแนวเขตที่ดินทั้งหมด โดยการวางผังโครงการ คำนึงถึง คุณภาพชีวิตของการอยู่อาศัย ความน่าอยู่ท่ามกลางสภาพแวดล้อมภายนอกที่รายล้อมไปด้วยบรรยากาศของทะเลอันดามัน ชายหาดสุรินทร์ ภูเขา ทิวทัศน์ และด้วยลักษณะของแปลงที่ดินมีการวางผังอาคารส่วนใหญ่ขนานไปตามรูปร่างของแปลงที่ดิน ขนานรับกับแนวชายฝั่งทะเล ทำให้ผู้พักอาศัยได้รับความเป็นส่วนตัว กลุ่มอาคารมีความโปร่ง ไม่แออัด มีการระบายอากาศที่ดี ประกอบกับการออกแบบสภาพแวดล้อมภายในโครงการให้มีพื้นที่สีเขียวที่เพียงพอ และมีสระว่ายน้ำเพื่อรองรับกิจกรรมของการอยู่อาศัยและสร้างคุณภาพชีวิตที่ดี</p> <p>ผนังภายนอกของอาคารเป็นผนังก่ออิฐฉาบปูนเรียบ โดยออกแบบอาคารให้มีสีเทาเข้ม น้ำตาลและขาว เพื่อให้กลมกลืนกับสิ่งแวดล้อมโดยรอบ ผนังระเบียงห้องชุดพักอาศัยมีช่องเปิดบานกระฉกกรอบอลูมิเนียมสีดำ ราวระเบียงกันตกทำด้วยกระจกใสมีลักษณะโปร่ง และผู้ออกแบบเลือกใช้ไม้เป็นวัสดุหลักสำหรับตกแต่งระเบียงสระว่ายน้ำ เพื่อเพิ่มความร่มรื่นของพื้นที่ ช่วยลดความกระด้างของโครงสร้างอาคาร และลดผลกระทบต่อทัศนียภาพของผู้สัญจรไปมาได้อีกด้วย สำหรับวัสดุหลักของโครงการ คือ คอนกรีต กระเบื้อง และไม้ ซึ่งเป็นวัสดุที่หาได้ทั่วไปและขนย้ายได้ง่าย</p> | -                                        | -                                      |



DRAGON LAND  
DEVELOPMENT  
COMPANY LIMITED  
บริษัท ดราگون แลนด์ ดีเวลลอปเม้นท์ จำกัด

เดือน กุมภาพันธ์ 2559

(นายเจริญ ศติลักษณ์กุล)  
กรรมการผู้จัดการ

บริษัท ดราگون แลนด์ ดีเวลลอปเม้นท์ จำกัด

เดือน กุมภาพันธ์ 2559

(นางสาวจุฑารัตน์ บุญแก้ว)  
ผู้อำนวยการด้านสิ่งแวดล้อม

บริษัท ภูเก็ต เอ็นไวรอนเม้นทอล เซอร์วิส จำกัด



ตารางที่ 2 สรุปผลกระทบสิ่งแวดล้อม มาตรการป้องกันและแก้ไขผลกระทบสิ่งแวดล้อม และมาตรการติดตามตรวจสอบผลกระทบสิ่งแวดล้อม โครงการบลูเซียม เรสซิเดนซ์ (Bluesiam Residences) ของบริษัท ดรากอน แลนด์ ดีเวลลอปเม้นท์ จำกัด ระยะดำเนินการ (ต่อ)

| องค์ประกอบทางสิ่งแวดล้อม และคุณค่าต่าง ๆ | ผลกระทบต่อสิ่งแวดล้อมที่สำคัญ   | มาตรการป้องกันและแก้ไขผลกระทบสิ่งแวดล้อม | มาตรการติดตามตรวจสอบผลกระทบสิ่งแวดล้อม |
|------------------------------------------|---|------------------------------------------|----------------------------------------|
| 4.5 ทัศนียภาพ (ต่อ)                      | <p>โครงการบลูเซียม เรสซิเดนซ์ (Bluesiam Residences) เป็นโครงการประกอบกิจการประเภทอาคารชุด ประกอบด้วย อาคารห้องชุด ค.ส.ล. สูง 5 ชั้น 1 ชั้นใต้ดิน จำนวน 1 อาคาร และเมื่อพิจารณาสภาพแวดล้อมบริเวณใกล้เคียงในรัศมี 1 กิโลเมตร พบว่า สภาพแวดล้อมพื้นที่ส่วนใหญ่ใช้ประโยชน์เป็นพื้นที่ป่าละเมาะ พื้นที่บริการท่องเที่ยว และพื้นที่อยู่อาศัย เมื่อพิจารณาสภาพแวดล้อมโดยรอบพื้นที่โครงการประกอบด้วย อาคารที่สูง 2-7 ชั้น อยู่ใกล้เคียงกับโครงการ ได้แก่ โรงแรมมานะไทย สุรินทร์ ภูเก็ต สูง 4 ชั้น อาคาร ค.ส.ล. บุคคลอื่นสูง 4 ชั้น (กำลังก่อสร้าง) Benyada Lodge Phuket สูง 4 ชั้น The Chava Resort สูง 4 ชั้น โครงการ 6th avenue surin condominium สูง 8 ชั้น โครงการ LARS VILLA สูง 4 ชั้น Be My Guest Hip Hotel สูง 5 ชั้น โครงการโรงแรมแสนสุรี สูง 7 ชั้น เดอะ คริส ริสอร์ท สูง 5 ชั้น และโครงการอาคารชุด สุรินทร์ สมาย 3 คอนโดมิเนียม สูง 5 ชั้น</p> <p>ดังนั้น อาคารของโครงการ ซึ่งมีความสูง 5 ชั้น จึงไม่โดดเด่นจากพื้นที่โดยรอบหากพิจารณาในมุมมองกว้าง ดังนั้น เพื่อเป็นการลดผลกระทบด้านทัศนียภาพ โครงการจะจัดให้มีพื้นที่สีเขียวภายในพื้นที่ให้มากที่สุด เพื่อสร้างทัศนียภาพที่ดี นอกจากนี้ ในการออกแบบอาคารจะเลือกใช้สีโทนอ่อนเพื่อไม่ก่อให้เกิดผลกระทบด้านทัศนียภาพมากนัก โดยในภาพรวมของโครงการ จึงไม่มีความขัดแย้งกับสภาพแวดล้อมทั้งในด้านการใช้ประโยชน์ที่ดินและทัศนียภาพ ดังนั้น การดำเนินโครงการจึงส่งผลกระทบต่อทัศนียภาพอยู่ในระดับต่ำ</p> | -                                        | -                                      |



**DRAGON LAND  
DEVELOPMENT  
COMPANY LIMITED**  
บริษัท ดรากอน แลนด์ ดีเวลลอปเม้นท์ จำกัด

เดือน กุมภาพันธ์ 2559

(นายเจริญ ศติลักษณ์กุล)  
กรรมการผู้จัดการ

บริษัท ดรากอน แลนด์ ดีเวลลอปเม้นท์ จำกัด

เดือน กุมภาพันธ์ 2559

(นางสาวจุฑารัตน์ บุญแก้ว)  
ผู้อำนวยการด้านสิ่งแวดล้อม

บริษัท ภูเก็ต เอ็นไวรอนเม้นทอล เซอร์วิส จำกัด



ตารางที่ 2 สรุปผลกระทบสิ่งแวดล้อม มาตรการป้องกันและแก้ไขผลกระทบสิ่งแวดล้อม และมาตรการติดตามตรวจสอบผลกระทบสิ่งแวดล้อม โครงการบลูไฮแอม เรสซิเดนซ์ (Bluesiam Residences) ของบริษัท ดราگون แลนด์ ดีเวลลอปเม้นท์ จำกัด ระยะดำเนินการ (ต่อ)

| องค์ประกอบทางสิ่งแวดล้อม และคุณค่าต่าง ๆ | ผลกระทบต่อสิ่งแวดล้อมที่สำคัญ   | มาตรการป้องกันและแก้ไขผลกระทบสิ่งแวดล้อม   | มาตรการติดตามตรวจสอบผลกระทบสิ่งแวดล้อม |
|------------------------------------------|---|---|----------------------------------------|
| 4.6 การบดบังแสงและทิศทางลม               | <p>การพิจารณาผลกระทบด้านการบดบังแสงและทิศทางลมของอาคาร จะพิจารณาจากความสูงของอาคาร การวางผังอาคาร ทิศทางของดวงอาทิตย์ และทิศทางลมตามธรรมชาติ ซึ่งพิจารณาได้ดังนี้</p> <p>1) การบดบังแสง</p> <p>การจำลองการเกิดเงาของอาคารโครงการในช่วงเวลาต่าง ๆ ของโครงการ ต่ออาคารข้างเคียง โดยเริ่มประมวลผลในช่วงเวลา 8.00 น. ถึง 18.00 น. ในช่วง 3 เดือนของปี ได้แก่ เดือนเมษายน เดือนสิงหาคม และเดือนธันวาคม</p> <p>ในภาพรวมอาคารของโครงการส่งผลกระทบต่อพื้นที่ข้างเคียง โดยการบดบังแสงในแต่ละพื้นที่ที่เกิดขึ้นเป็นช่วงระยะเวลาสั้น ๆ ในแต่ละวันเท่านั้น ตามการเคลื่อนตัวของดวงอาทิตย์ และช่วงเวลาที่มีการใช้ประโยชน์แสงแดด ถือว่ามีผลกระทบต่อพื้นที่ข้างเคียงในระดับต่ำ อีกทั้งทางโครงการจะมีการแจ้งให้กับผู้ที่อยู่บริเวณใกล้เคียงหรือผู้ที่ได้รับผลกระทบทราบว่าหากในกรณีที่ได้รับผลกระทบจากการบดบังทิศแสงแดดและลมสามารถแจ้งหรือหารือกับทางโครงการในการแก้ไขผลกระทบดังกล่าว ซึ่งสามารถแจ้งได้ตั้งแต่การก่อสร้างอาคารแล้วเสร็จจนถึงภายหลังจากการจัดตั้งนิติบุคคลอาคารชุดแล้วเป็นเวลา 1 ปี อีกทั้ง หากเกิดการบดบังแสงแดดและทิศทางลมต่อบ้านพักอาศัยที่อยู่บริเวณโดยรอบโครงการ ในกรณีที่ทั้ง 2 ฝ่ายหาข้อตกลงกันไม่ได้ ให้ใช้ลักษณะใดภาคีเพื่อเจรจาหาข้อตกลงกัน ประกอบด้วย ผู้ได้รับผลกระทบ ผู้ก่อให้เกิดผลกระทบ (บริษัท ดราگون แลนด์ ดีเวลลอปเม้นท์ จำกัด) และคนกลาง คือ หน่วยงานท้องถิ่น (องค์การบริหารส่วนตำบลเชิงทะเล) และ/หรือ หน่วยงานที่เกี่ยวข้อง</p> | <p>(1) โครงการจะมีการแจ้งให้กับผู้ที่อยู่บริเวณใกล้เคียงหรือผู้ที่ได้รับผลกระทบทราบว่าหากในกรณีที่ได้รับผลกระทบจากการบดบังทิศแสงแดดและลมสามารถแจ้งหรือหารือกับทางโครงการในการแก้ไขผลกระทบดังกล่าว ซึ่งสามารถแจ้งได้ตั้งแต่การก่อสร้างอาคารแล้วเสร็จจนถึงภายหลังจากการจัดตั้งนิติบุคคลอาคารชุดแล้วเป็นเวลา 1 ปี</p> <p>(2) หากการดำเนินโครงการส่งผลกระทบด้านการบดบังแสงและทิศทางลมต่อผู้ที่อยู่อาศัยใกล้เคียง ในกรณีที่ทั้ง 2 ฝ่ายหาข้อตกลงกันไม่ได้ ให้ใช้ลักษณะใดภาคีเพื่อเจรจาหาข้อตกลงกัน ประกอบด้วย ผู้ได้รับผลกระทบ ผู้ก่อให้เกิดผลกระทบ (บริษัท ดราгон แลนด์ ดีเวลลอปเม้นท์ จำกัด) และคนกลาง คือ หน่วยงานท้องถิ่น (องค์การบริหารส่วนตำบลเชิงทะเล) และ/หรือ หน่วยงานที่เกี่ยวข้อง</p> | -                                      |



DRAGON LAND  
DEVELOPMENT  
COMPANY LIMITED  
บริษัท ดราگون แลนด์ ดีเวลลอปเม้นท์ จำกัด

เดือน กุมภาพันธ์ 2559

(นายเจริญ ศติลักษณ์กุล)  
กรรมการผู้จัดการ

บริษัท ดราгон แลนด์ ดีเวลลอปเม้นท์ จำกัด

เดือน กุมภาพันธ์ 2559

(นางสาวจุฑารัตน์ บุญแก้ว)  
ผู้อำนวยการด้านสิ่งแวดล้อม

บริษัท ภูเก็ต เอ็นไวรอนเม้นทอล เซอร์วิส จำกัด



ตารางที่ 2 สรุปผลกระทบสิ่งแวดล้อม มาตรการป้องกันและแก้ไขผลกระทบสิ่งแวดล้อม และมาตรการติดตามตรวจสอบผลกระทบสิ่งแวดล้อม โครงการบลูไฮแอม เรสซิเดนซ์ (Bluesiam Residences) ของบริษัท ดราگون แลนด์ ดีเวลลอปเม้นท์ จำกัด ระยะดำเนินการ (ต่อ)

| องค์ประกอบทางสิ่งแวดล้อม และคุณค่าต่าง ๆ | ผลกระทบต่อสิ่งแวดล้อมที่สำคัญ   | มาตรการป้องกันและแก้ไขผลกระทบสิ่งแวดล้อม | มาตรการติดตามตรวจสอบผลกระทบสิ่งแวดล้อม |
|------------------------------------------|---|------------------------------------------|----------------------------------------|
| 4.6 การบดบังแสงและทิศทางลม (ต่อ)         | <p>2) การบดบังทิศทางลม</p> <p>จากข้อมูลสถิติภูมิอากาศในคาบ 30 ปี ของสถานีตรวจอากาศสนามบินภูเก็ต ในคาบ 30 ปี ระหว่างปี พ.ศ. 2524-2553 (กรมอุตุนิยมวิทยา, 2556) แสดงดังตารางที่ 4-39 พบว่า ทิศทางลมส่วนใหญ่พัดมาจากทางทิศตะวันออกเฉียงเหนือและตะวันตก ส่วนลมทางทิศตะวันตกเฉียงเหนือมีเพียงช่วงสั้นๆ ในช่วงฤดูร้อน ซึ่งเป็นไปตามฤดูกาล ความเร็วลมเฉลี่ยมีไม่มากนัก</p> <p>(1) กรณีลมพัดด้านทิศตะวันออกเฉียงเหนือ ในช่วงเดือนพฤศจิกายนถึงเดือนมีนาคม ผลกระทบจะเกิดทางด้านทิศตะวันตก คือ ที่ดินบุคคลอื่น (กำลังก่อสร้างอาคาร ค.ส.ล. สูง 4 ชั้น)</p> <p>(2) กรณีลมพัดด้านทิศตะวันตกเฉียงเหนือ ในช่วงเดือนเมษายน ผลกระทบจะเกิดทางด้านทิศตะวันออกเฉียงใต้ คือ ที่ดินบุคคลอื่น (กำลังก่อสร้างอาคาร ค.ส.ล. สูง 4 ชั้น)</p> <p>(3) กรณีลมพัดด้านทิศตะวันตก ในช่วงเดือนพฤษภาคมถึงเดือนตุลาคม ผลกระทบจะเกิดทางด้านทิศตะวันออกเฉียงใต้ คือ บ้านอยู่อาศัย 2 ชั้น บุคคลอื่น และบ้านอยู่อาศัยชั้นเดียว บุคคลอื่น</p> | -                                        | -                                      |



DRAGON LAND  
DEVELOPMENT  
COMPANY LIMITED  
บริษัท ดราگون แลนด์ ดีเวลลอปเม้นท์ จำกัด

เดือน กุมภาพันธ์ 2559

(นายเจริญ สติลักษณ์กุล)  
กรรมการผู้จัดการ

บริษัท ดราگون แลนด์ ดีเวลลอปเม้นท์ จำกัด

เดือน กุมภาพันธ์ 2559

(นางสาวจุฑารัตน์ บุญแก้ว)  
ผู้อำนวยการด้านสิ่งแวดล้อม

บริษัท ภูเก็ต เอ็นไวรอนเม้นทอล เซอร์วิส จำกัด



ตารางที่ 2 สรุปผลกระทบสิ่งแวดล้อม มาตรการป้องกันและแก้ไขผลกระทบสิ่งแวดล้อม และมาตรการติดตามตรวจสอบผลกระทบสิ่งแวดล้อม โครงการบลูไฮแอม เรสซิเดนซ์ (Bluesiam Residences) ของบริษัท ทรากอน แลนด์ ดีเวลลอปเม้นท์ จำกัด ระยะดำเนินการ (ต่อ)

| องค์ประกอบทางสิ่งแวดล้อม และคุณค่าต่าง ๆ | ผลกระทบต่อสิ่งแวดล้อมที่สำคัญ   | มาตรการป้องกันและแก้ไขผลกระทบสิ่งแวดล้อม | มาตรการติดตามตรวจสอบผลกระทบสิ่งแวดล้อม |
|------------------------------------------|---|------------------------------------------|----------------------------------------|
| 4.6 การบดบังแสงและทิศทางลม (ต่อ)         | จากข้อมูลข้างต้น พบว่า โครงการมีผลกระทบด้านการบดบังทิศทางลม ต่ออาคารข้างเคียงเพียงเล็กน้อย และเกิดเป็นช่วงเวลาสั้นๆ ประกอบกับ ทิศทางลมจะเปลี่ยนแปลงตลอดเวลา อีกทั้งการออกแบบการวางตัวอาคาร ของโครงการได้มีการเว้นระยะห่าง ระยะร่นเพียงพอ ไม่มีการก่อสร้างตัว อาคารชิดแนวเขตที่ดิน ทำให้เกิดการไหลเวียนของลมได้ดี พร้อมกันนี้ โครงการยังจัดให้มีพื้นที่สีเขียว (Buffer Zone) ซึ่งเป็นไม้ยืนต้นประมาณ 107 ต้น เพื่อช่วยสร้างความร่มรื่นอีกด้วย ดังนั้น ผลกระทบด้านการบดบัง ทิศทางลมจึงอยู่ในระดับต่ำ | -                                        | -                                      |



DRAGON LAND  
DEVELOPMENT  
COMPANY LIMITED  
บริษัท ทรากอน แลนด์ ดีเวลลอปเม้นท์ จำกัด

เดือน กุมภาพันธ์ 2559

(นายเจริญ สติลักษณ์กุล)  
กรรมการผู้จัดการ

บริษัท ทรากอน แลนด์ ดีเวลลอปเม้นท์ จำกัด

เดือน กุมภาพันธ์ 2559

(นางสาวจุฑารัตน์ บุญแก้ว)  
ผู้อำนวยการด้านสิ่งแวดล้อม

บริษัท ภูเก็ต เอ็นไวรอนเม้นทอล เซอร์วิส จำกัด



ตารางที่ 3 สรุปมาตรการติดตามตรวจสอบผลกระทบสิ่งแวดล้อมโครงการ บลูไฮแอม เรสซิเดนซ์ (Bluesiam Residences) ช่วงก่อสร้าง

| ดัชนีคุณภาพสิ่งแวดล้อม   | บริเวณที่ตรวจสอบ                      | พารามิเตอร์                                         | วิธีการตรวจสอบ   | ความถี่ในการตรวจวัด   | ผู้รับผิดชอบดำเนินการ                                                                                                  |
|--------------------------|---------------------------------------|-----------------------------------------------------|---|---|---|
| 1. ทรัพยากรดินและดินถล่ม | - บริเวณพื้นที่ก่อสร้าง               | - การเปิดหน้าดิน<br>- การปรับพื้นที่หลังการก่อสร้าง | - ตรวจสอบการเปิดหน้าดินเฉพาะบริเวณที่จะก่อสร้างเท่านั้น<br>- ตรวจสอบให้มีการปรับพื้นที่ที่ไม่ได้ก่อสร้างอาคารทันทีหลังการก่อสร้างแล้วเสร็จ | - ทุกสัปดาห์ ตลอดระยะเวลาการปรับพื้นที่<br>- ทุกสัปดาห์ ตลอดระยะเวลาการปรับพื้นที่   | - ผู้รับเหมา และ บริษัท ตรีทรี แอนด์ ดีเวลลอปเม้นท์ จำกัด<br>- ผู้รับเหมา และ บริษัท ตรีทรี แอนด์ ดีเวลลอปเม้นท์ จำกัด |
| 2. คุณภาพอากาศ           | - ผู้พักอาศัยใกล้เคียงพื้นที่ก่อสร้าง | - ฝุ่นจากการก่อสร้าง                                | - สอบถามจากประชาชนที่อยู่ใกล้เคียงโครงการในเรื่องผลกระทบทางด้านฝุ่นจากการก่อสร้าง                                                          | - ทุกสัปดาห์ ตลอดระยะเวลาก่อสร้าง   | - ผู้รับเหมา และ บริษัท ตรีทรี แอนด์ ดีเวลลอปเม้นท์ จำกัด                                                              |
|                          | - บริเวณพื้นที่ก่อสร้าง (รูปที่ 1)    | - ฝุ่นละอองรวม (TSP)                                | - ตรวจวัดโดยระบบกราวิเมตริก (Gravimetric) ด้วยเครื่องเก็บตัวอย่างอากาศ TSP ชนิดไฮโวลุ่ม (High Volume Air Sampler)                          | - ทุกวันที่มีการทำฐานราก และรายงานผลทุกสัปดาห์ หลังจากนั้นตรวจวัดเดือนละ 1 ครั้ง ตลอดระยะเวลาก่อสร้าง กำหนดให้โครงการจะต้องรายงานผลการตรวจวัดฝุ่นละอองทุกสัปดาห์โดยเก็บรวบรวมและรายงานไว้ในพื้นที่โครงการ และโครงการจะต้องจัดส่งรายงานให้แก่องค์การบริหารส่วนตำบลเชิงทะเลทันทีเมื่อตรวจพบค่าฝุ่นละอองเกินเกณฑ์มาตรฐานตลอดระยะเวลาก่อสร้าง | - ผู้รับเหมา และ บริษัท ตรีทรี แอนด์ ดีเวลลอปเม้นท์ จำกัด                                                              |



**DRAGON LAND DEVELOPMENT COMPANY LIMITED**  
บริษัท ดรากรอน แอนด์ ดีเวลลอปเม้นท์ จำกัด

เดือน กุมภาพันธ์ 2559

(นาย/จริญ คติลักษณ์กุล)  
กรรมการผู้จัดการ

บริษัท ตรีทรี แอนด์ ดีเวลลอปเม้นท์ จำกัด

เดือน กุมภาพันธ์ 2559

(นางสาวจุฑารัตน์ บุญแก้ว)  
ผู้อำนวยการด้านสิ่งแวดล้อม

บริษัท ภูเก็ต เอ็นไวรอนเม้นทอล เซอร์วิส จำกัด



ตารางที่ 3 สรุปมาตรการติดตามตรวจสอบผลกระทบสิ่งแวดล้อมโครงการ บลูไฮแอม เรสซิเดนซ์ (Bluesiam Residences) ช่วงก่อสร้าง (ต่อ)

| ดัชนีคุณภาพสิ่งแวดล้อม | บริเวณที่ตรวจสอบ                   | พารามิเตอร์   | วิธีการตรวจสอบ   | ความถี่ในการตรวจวัด   | ผู้รับผิดชอบดำเนินการ   |
|------------------------|------------------------------------|---|---|---|---|
| 2. คุณภาพอากาศ (ต่อ)   | - บริเวณพื้นที่ก่อสร้าง (รูปที่ 1) | - ฝุ่นละอองขนาดเล็ก (PM10)<br><br>- ก๊าซคาร์บอนมอนอกไซด์ (CO)<br><br>- ก๊าซไนโตรเจนไดออกไซด์ (NO <sub>2</sub> )<br><br>- ก๊าซไฮโดรคาร์บอน (THC) | - ตรวจวัดโดยระบบกราวิเมตริก (Gravimetric) ด้วยเครื่องเก็บตัวอย่างอากาศ PM10 ชนิดไฮโวลุ่ม (High Volume Air Sampler)<br><br>- ตรวจวัดด้วยหลักการดูดกลืน (Absorption)<br><br>- ตรวจวัดด้วยเครื่อง NO <sub>2</sub> Analyzer<br><br>- เก็บตัวอย่างโดยใช้ Gas Bag และวิเคราะห์โดย Flame Ionization Method (FID) | - ทุกวันที่มีการทำฐานราก และ รายงานผลทุกสัปดาห์ หลังจากนั้น ตรวจวัดเดือนละ 1 ครั้ง ตลอดระยะเวลาก่อสร้าง กำหนดให้โครงการจะต้องรายงานผลการตรวจวัดฝุ่นละอองทุกสัปดาห์โดยเก็บรวบรวมและรายงานไว้ในพื้นที่โครงการ และโครงการจะต้องจัดส่งรายงานให้แก่กองค้การบริหารส่วนตำบลเชิงทะเลทันทีเมื่อตรวจพบค่าฝุ่นละอองเกินเกณฑ์มาตรฐานตลอดระยะเวลาก่อสร้าง<br><br>- ทุกเดือน ตลอดระยะเวลาก่อสร้าง<br><br>- ทุกเดือน ตลอดระยะเวลาก่อสร้าง<br><br>- ทุกเดือน ตลอดระยะเวลาก่อสร้าง | - ผู้รับเหมา และ บริษัท ดราคอน แลนด์ ดีเวลลอปเม้นท์ จำกัด<br><br>- ผู้รับเหมา และ บริษัท ดราคอน แลนด์ ดีเวลลอปเม้นท์ จำกัด<br><br>- ผู้รับเหมา และ บริษัท ดราคอน แลนด์ ดีเวลลอปเม้นท์ จำกัด<br><br>- ผู้รับเหมา และ บริษัท ดราคอน แลนด์ ดีเวลลอปเม้นท์ จำกัด |



DRAGON LAND  
DEVELOPMENT  
COMPANY LIMITED  
บริษัท ดราคอน แลนด์ ดีเวลลอปเม้นท์ จำกัด

เดือน กุมภาพันธ์ 2559

(นายเจริญ ศศิลักษณ์กุล)

กรรมการผู้จัดการ

บริษัท ดราคอน แลนด์ ดีเวลลอปเม้นท์ จำกัด

เดือน กุมภาพันธ์ 2559

(นางสาวจุฑารัตน์ บุญแก้ว)

ผู้อำนวยการด้านสิ่งแวดล้อม

บริษัท ภูเก็ต เอ็นไวรอนเม้นทอล เซอร์วิส จำกัด



ตารางที่ 3 สรุปมาตรการติดตามตรวจสอบผลกระทบสิ่งแวดล้อมโครงการ บลูไฮแอม เรสซิเดนซ์ (Bluesiam Residences) ช่วงก่อสร้าง (ต่อ)

| ดัชนีคุณภาพสิ่งแวดล้อม             | บริเวณที่ตรวจสอบ                                                | พารามิเตอร์                                       | วิธีการตรวจสอบ   | ความถี่ในการตรวจวัด                                                                                             | ผู้รับผิดชอบดำเนินการ                                        |
|------------------------------------|-----------------------------------------------------------------|---------------------------------------------------|---|---|--------------------------------------------------------------|
| 3. เสียงและ<br>ความ<br>สั่นสะเทือน | <u>เสียง</u><br>- ผู้พักอาศัยข้างเคียงพื้นที่ก่อสร้าง           | - เสียงจากการก่อสร้าง                             | - สอบถามจากประชาชนที่อยู่ใกล้เคียงโครงการในเรื่องผลกระทบทางด้านเสียงจากการก่อสร้าง   | - ทุกสัปดาห์ ตลอดระยะเวลา<br>ก่อสร้าง                                                                           | - ผู้รับเหมา และ บริษัท ดรากอน<br>แลนด์ ดีเวลลอปเม้นท์ จำกัด |
|                                    | - บริเวณพื้นที่ก่อสร้าง<br>(รูปที่ 1)                           | - ระดับเสียงเฉลี่ย 24 ชั่วโมง และระดับเสียงสูงสุด | - ตรวจวัดระดับเสียงเฉลี่ย 24 ชั่วโมง และระดับเสียงสูงสุด ด้วยเครื่องวัดระดับเสียงตามมาตรฐาน IEC 651 หรือ IEC 804 ของคณะกรรมการการระหว่างประเทศว่าด้วยเทคนิคไฟฟ้า (International Electrotechnical Commission, IEC) | - ทุกวันที่มีการทำฐานรากและ<br>รายงานผลทุกสัปดาห์ หลัง<br>จากนั้นตรวจวัดเดือนละ 1<br>ครั้ง ตลอดระยะเวลาก่อสร้าง | - ผู้รับเหมา และ บริษัท ดรากอน<br>แลนด์ ดีเวลลอปเม้นท์ จำกัด |
|                                    | <u>ความสั่นสะเทือน</u><br>- ผู้พักอาศัยข้างเคียงพื้นที่ก่อสร้าง | - ความสั่นสะเทือนจากการก่อสร้าง                   | - สอบถามจากประชาชนที่อยู่ใกล้เคียงโครงการในเรื่องผลกระทบทางด้านความสั่นสะเทือนจากการก่อสร้าง   | - ทุกสัปดาห์ ตลอดระยะเวลา<br>ก่อสร้าง                                                                           | - ผู้รับเหมา และ บริษัท ดรากอน<br>แลนด์ ดีเวลลอปเม้นท์ จำกัด |
|                                    | - บริเวณพื้นที่<br>ก่อสร้าง (รูปที่ 1)                          | - ความสั่นสะเทือนจากการก่อสร้าง                   | - ตรวจวัดระดับความสั่นสะเทือนตามมาตรฐาน DIN 45669-1 ของประเทศเยอรมัน หรือเครื่องวัดความสั่นสะเทือนอื่นที่มีคุณสมบัติเทียบเท่าตามวิธีที่กำหนด ในประกาศคณะกรรมการสิ่งแวดล้อมแห่งชาติ ฉบับที่ 37 (พ.ศ. 2553)         | - ทุกวันที่มีการทำฐานรากและ<br>รายงานผลทุกสัปดาห์<br>หลังจากนั้นตรวจวัดเดือนละ<br>1 ครั้ง ตลอดระยะเวลาก่อสร้าง  | - ผู้รับเหมา และ บริษัท ดรากอน<br>แลนด์ ดีเวลลอปเม้นท์ จำกัด |



DRAGON LAND  
DEVELOPMENT  
COMPANY LIMITED  
บริษัท ดรากอน แอนด์ ดีเวลลอปเม้นท์ จำกัด

เดือน กุมภาพันธ์ 2559

(นายเจริญ ศศิลักษณ์กุล)

กรรมการผู้จัดการ

บริษัท ดรากอน แอนด์ ดีเวลลอปเม้นท์ จำกัด

เดือน กุมภาพันธ์ 2559

(นางสาวจุฑารัตน์ บุญแก้ว)

ผู้อำนวยการด้านสิ่งแวดล้อม

บริษัท ภูเก็ต เอ็นไวรอนเม้นทอล เซอร์วิส จำกัด



ตารางที่ 3 สรุปมาตรการติดตามตรวจสอบผลกระทบสิ่งแวดล้อมโครงการ บลูไฮแอม เรสซิเดนซ์ (Bluesiam Residences) ช่วงก่อสร้าง (ต่อ)

| ดัชนีคุณภาพสิ่งแวดล้อม | บริเวณที่ตรวจสอบ                                     | พารามิเตอร์                       | วิธีการตรวจสอบ                                                                    | ความถี่ในการตรวจวัด               | ผู้รับผิดชอบดำเนินการ                                     |
|------------------------|------------------------------------------------------|-----------------------------------|-----------------------------------------------------------------------------------|-----------------------------------|-----------------------------------------------------------|
| 4. การคมนาคมขนส่ง      | - ถนนสาธารณะที่รถขนส่งวัสดุใช้ขนส่ง                  | - ความเร็วรถและการกีดขวางการจราจร | - ตรวจสอบความเร็วของรถและการกีดขวางการจราจร                                       | - ทุกวัน ตลอดระยะเวลาก่อสร้าง     | - ผู้รับเหมา และ บริษัท ดรากอน แลนด์ ดีเวลลอปเม้นท์ จำกัด |
|                        | - ถนนสาธารณะ                                         | - สภาพถนน                         | - สภาพถนนและการชำรุด                                                              | - ทุกสัปดาห์ ตลอดระยะเวลาก่อสร้าง | - ผู้รับเหมา และ บริษัท ดรากอน แลนด์ ดีเวลลอปเม้นท์ จำกัด |
| 5. การใช้น้ำ           | - เส้นท่อน้ำใช้                                      | - สภาพการใช้งาน                   | - ตรวจสอบการรั่วไหลของน้ำประปาในเส้นท่อ                                           | - ทุกเดือน ตลอดระยะเวลาก่อสร้าง   | - ผู้รับเหมา และ บริษัท ดรากอน แลนด์ ดีเวลลอปเม้นท์ จำกัด |
|                        | - ถังสำรองน้ำใช้บริเวณพื้นที่ก่อสร้างและบ้านพักคนงาน | - บันทึกการตรวจสอบ                | - ตรวจสอบความสะอาดของถังสำรองน้ำใช้บริเวณพื้นที่ก่อสร้างและบ้านพักคนงาน           | - ทุกเดือน ตลอดระยะเวลาก่อสร้าง   | - ผู้รับเหมา และ บริษัท ดรากอน แลนด์ ดีเวลลอปเม้นท์ จำกัด |
| 6. การระบายน้ำ         | - ท่อระบายน้ำ                                        | - สภาพท่อระบายน้ำ                 | - ตรวจสอบว่ามีตะกอนดินไหลลงพื้นที่ข้างเคียงและไหลลงท่อระบายน้ำหรือไม่             | - ทุกสัปดาห์ ตลอดระยะเวลาก่อสร้าง | - ผู้รับเหมา และ บริษัท ดรากอน แลนด์ ดีเวลลอปเม้นท์ จำกัด |
| 7. การจัดการน้ำเสีย    | - ระบบบำบัดน้ำเสีย                                   | - บันทึกการทำงานและการตรวจสอบ     | - ตรวจสอบและจดบันทึกการทำงานของระบบบำบัดน้ำเสียของโครงการ                         | - ทุกเดือน ตลอดระยะเวลาก่อสร้าง   | - ผู้รับเหมา และ บริษัท ดรากอน แลนด์ ดีเวลลอปเม้นท์ จำกัด |
|                        | - ส่วนเกราะ                                          | - บันทึกการทำงานและการตรวจสอบ     | - ตรวจสอบปริมาณตะกอนของส่วนเกราะ หากปริมาณตะกอนเต็มให้ประสานรถสูบล้างปฏิบัติตามกฎ | - ทุกสัปดาห์ ตลอดระยะเวลาก่อสร้าง | - ผู้รับเหมา และ บริษัท ดรากอน แลนด์ ดีเวลลอปเม้นท์ จำกัด |



**DRAGON LAND DEVELOPMENT COMPANY LIMITED**  
บริษัท ดรากอน แลนด์ ดีเวลลอปเม้นท์ จำกัด

เดือน กุมภาพันธ์ 2559

(นายเจริญ ศศิลักษณ์กุล)  
กรรมการผู้จัดการ

บริษัท ดรากอน แลนด์ ดีเวลลอปเม้นท์ จำกัด

เดือน กุมภาพันธ์ 2559

(นางสาวจุฑารัตน์ บุญแก้ว)  
ผู้อำนวยการด้านสิ่งแวดล้อม

บริษัท ภูเก็ต เอ็นไวรอนเม้นทอล เซอร์วิส จำกัด



ตารางที่ 3 สรุปมาตรการติดตามตรวจสอบผลกระทบสิ่งแวดล้อมโครงการ บลูไฮแอม เรสซิเดนซ์ (Bluesiam Residences) ช่วงก่อสร้าง (ต่อ)

| ดัชนีคุณภาพสิ่งแวดล้อม    | บริเวณที่ตรวจสอบ                       | พารามิเตอร์   | วิธีการตรวจสอบ   | ความถี่ในการตรวจวัด             | ผู้รับผิดชอบดำเนินการ                                     |
|---------------------------|----------------------------------------|---|---|---------------------------------|-----------------------------------------------------------|
| 7. การจัดการน้ำเสีย (ต่อ) | - บริเวณปล่อยตรวจคุณภาพน้ำ จำนวน 1 จุด | - การตรวจวัดคุณภาพน้ำที่ผ่านการบำบัดแล้ว <ul style="list-style-type: none"> <li>■ ความเป็นกรดด่าง</li> <li>■ บีโอดี</li> <li>■ ปริมาณสารแขวนลอย</li> <li>■ ชัลไฟด์</li> <li>■ ปริมาณสารละลาย</li> <li>■ ปริมาณตะกอนหนัก</li> <li>■ น้ำมันและไขมัน</li> <li>■ ทีเคเอ็น</li> <li>■ โคลิฟอร์มแบคทีเรียทั้งหมด</li> </ul> | - ตรวจวัดคุณภาพน้ำที่ผ่านการบำบัดแล้ว <ul style="list-style-type: none"> <li>■ pH meter</li> <li>■ วิธี Azide Modification</li> <li>■ วิธีการกรองผ่านกระดาษกรองใยแก้ว (Glass Fibre Filter Disc)</li> <li>■ วิธี Titrate</li> <li>■ วิธีการระเหยแห้งระหว่างอุณหภูมิ 103-105 องศาเซลเซียส ใน 1 ชั่วโมง</li> <li>■ วิธีการกรวยอิมฮอฟฟ์ (Imhoff cone)</li> <li>■ วิธีการสกัดด้วยตัวทำละลาย</li> <li>■ วิธี Kjeldahl</li> <li>■ วิธี Multiple-tube fermentation technique</li> </ul> | - ทุกเดือน ตลอดระยะเวลาก่อสร้าง | - ผู้รับเหมา และ บริษัท ทรากอน แลนด์ ดีเวลลอปเม้นท์ จำกัด |



DRAGON LAND  
DEVELOPMENT  
COMPANY LIMITED  
บริษัท ทรากอน แลนด์ ดีเวลลอปเม้นท์ จำกัด

เดือน กุมภาพันธ์ 2559

(นายเจริญ ศติลักษณ์กุล)

กรรมการผู้จัดการ

บริษัท ทรากอน แลนด์ ดีเวลลอปเม้นท์ จำกัด

เดือน กุมภาพันธ์ 2559

(นางสาวจุฑารัตน์ บุญแก้ว)

ผู้อำนวยการด้านสิ่งแวดล้อม

บริษัท ภูเก็ต เอ็นไวรอนเม้นทอล เซอร์วิส จำกัด



ตารางที่ 3 สรุปมาตรการติดตามตรวจสอบผลกระทบสิ่งแวดล้อมโครงการ บลูไฮแอม เรสซิเดนซ์ (Bluesiam Residences) ช่วงก่อสร้าง (ต่อ)

| ดัชนีคุณภาพสิ่งแวดล้อม | บริเวณที่ตรวจสอบ        | พารามิเตอร์                                         | วิธีการตรวจสอบ   | ความถี่ในการตรวจวัด                                                    | ผู้รับผิดชอบดำเนินการ                                                                                                  |
|------------------------|-------------------------|-----------------------------------------------------|---|------------------------------------------------------------------------|---|
| 8. การจัดการขยะมูลฝอย  | - ที่พักขยะมูลฝอย       | - ปริมาณมูลฝอยตกค้าง และสภาพของถังขยะ               | - ตรวจสอบความสามารถของถังขยะในการรองรับปริมาณขยะและการรั่วซึมของถังขยะ<br>- ตรวจสอบภาชนะรองรับมูลฝอยให้อยู่ในสภาพดีเสมอ   | - ทุก 3 วัน ตลอดระยะเวลาก่อสร้าง<br>- ทุก 1 เดือน ตลอดระยะเวลาก่อสร้าง | - ผู้รับเหมา และ บริษัท ดรากอน แลนด์ ดีเวลลอปเม้นท์ จำกัด<br>- ผู้รับเหมา และ บริษัท ดรากอน แลนด์ ดีเวลลอปเม้นท์ จำกัด |
| 9. สภาพสังคม           | - บริเวณพื้นที่ก่อสร้าง | - ป้ายประชาสัมพันธ์แสดงรายละเอียดการก่อสร้างโครงการ | - ตรวจสอบป้ายประชาสัมพันธ์แสดงรายละเอียดการก่อสร้างโครงการ เพื่อประชาสัมพันธ์ให้ประชาชนโดยรอบรับทราบ พร้อมระบุสถานที่ ชื่อบุคคล และหมายเลขโทรศัพท์ ที่สามารถติดต่อได้ ตลอด 24 ชั่วโมง ไว้ในบริเวณพื้นที่ก่อสร้างโครงการ ที่บุคคลอื่นสามารถมองเห็นได้อย่างชัดเจน สำหรับรับเรื่องร้องเรียนและข้อคิดเห็นเกี่ยวกับการก่อสร้าง จัดให้มีผังขั้นตอนการจัดการและได้ตอบเรื่องร้องเรียนต่างๆ ที่ชัดเจน แสดงดังรูปที่ 2 ทั้งการร้องเรียนจากภายในและภายนอก พร้อมทั้งจัดให้มีการสอบถามเพื่อค้นหาข้อเท็จจริง และสาเหตุเพื่อกำหนดแนวทางแก้ไขปัญหา | - ตลอดระยะเวลาก่อสร้าง                                                 | - ผู้รับเหมา และ บริษัท ดรากอน แลนด์ ดีเวลลอปเม้นท์ จำกัด                                                              |



**DRAGON LAND  
DEVELOPMENT  
COMPANY LIMITED**  
บริษัท ดรากอน แลนด์ ดีเวลลอปเม้นท์ จำกัด

เดือน กุมภาพันธ์ 2559

(นายเจริญ ศศิลักษณ์กุล)

กรรมการผู้จัดการ

บริษัท ดรากอน แลนด์ ดีเวลลอปเม้นท์ จำกัด

เดือน กุมภาพันธ์ 2559

(นางสาวจุฑารัตน์ บุญแก้ว)

ผู้อำนวยการด้านสิ่งแวดล้อม

บริษัท ภูเก็ต เอ็นไวรอนเม้นทอล เซอร์วิส จำกัด



ตารางที่ 3 สรุปมาตรการติดตามตรวจสอบผลกระทบสิ่งแวดล้อมโครงการ บลูไฮแอม เรสซิเดนซ์ (Bluesiam Residences) ช่วงก่อสร้าง (ต่อ)

| ดัชนีคุณภาพสิ่งแวดล้อม        | บริเวณที่ตรวจสอบ                        | พารามิเตอร์                    | วิธีการตรวจสอบ                                                                      | ความถี่ในการตรวจวัด               | ผู้รับผิดชอบดำเนินการ                                     |
|-------------------------------|-----------------------------------------|--------------------------------|-------------------------------------------------------------------------------------|-----------------------------------|-----------------------------------------------------------|
| 10. อาชีวอนามัยและความปลอดภัย | - คนงานก่อสร้าง                         | - การสวมใส่อุปกรณ์             | - การสวมใส่อุปกรณ์ป้องกันอันตรายส่วนบุคคล                                           | - ทุกวัน ตลอดระยะเวลาก่อสร้าง     | - ผู้รับเหมา และ บริษัท ดรากอน แลนด์ ดีเวลลอปเม้นท์ จำกัด |
|                               | - บริเวณพื้นที่ก่อสร้าง                 | - สภาพพื้นที่ก่อสร้าง          | - ความเป็นระเบียบ และการทำความสะอาด                                                 | - ทุกวัน ตลอดระยะเวลาก่อสร้าง     | - ผู้รับเหมา และ บริษัท ดรากอน แลนด์ ดีเวลลอปเม้นท์ จำกัด |
|                               | - ห้องปฐมพยาบาล                         | - สภาพการใช้งาน                | - สภาพของเครื่องมือปฐมพยาบาล                                                        | - ทุกวัน ตลอดระยะเวลาก่อสร้าง     | - ผู้รับเหมา และ บริษัท ดรากอน แลนด์ ดีเวลลอปเม้นท์ จำกัด |
|                               | - ผู้พักอาศัยใกล้เคียงพื้นที่ก่อสร้าง   | - ความปลอดภัยและทรัพย์สิน      | - สอบถามจากประชาชนที่อยู่ใกล้เคียงโครงการในเรื่องผลกระทบด้านความปลอดภัยและทรัพย์สิน | - ทุกสัปดาห์ ตลอดระยะเวลาก่อสร้าง | - ผู้รับเหมา และ บริษัท ดรากอน แลนด์ ดีเวลลอปเม้นท์ จำกัด |
|                               | - บริเวณพื้นที่ก่อสร้างและบ้านพักคนงาน  | - ความปลอดภัยและทรัพย์สิน      | - ตรวจสอบสภาพรั้วโดยรอบ                                                             | - ทุกสัปดาห์ ตลอดระยะเวลาก่อสร้าง | - ผู้รับเหมา และ บริษัท ดรากอน แลนด์ ดีเวลลอปเม้นท์ จำกัด |
|                               | - Chain Link และแผงค้ำยันที่กันรอบอาคาร | - ความปลอดภัยชีวิตและทรัพย์สิน | - ตรวจสอบสภาพ Chain Link และแผงค้ำยันที่กันโดยรอบอาคาร                              | - ทุกวัน ตลอดระยะเวลาก่อสร้าง     | - ผู้รับเหมา และ บริษัท ดรากอน แลนด์ ดีเวลลอปเม้นท์ จำกัด |



DRAGON LAND  
DEVELOPMENT  
COMPANY LIMITED  
บริษัท ดรากอน แลนด์ ดีเวลลอปเม้นท์ จำกัด

เดือน กุมภาพันธ์ 2559

(นายเจริญ ศศิลักษณ์กุล)  
กรรมการผู้จัดการ

บริษัท ดรากอน แลนด์ ดีเวลลอปเม้นท์ จำกัด

เดือน กุมภาพันธ์ 2559

(นางสาวจุฑารัตน์ บุญแก้ว)  
ผู้อำนวยการด้านสิ่งแวดล้อม

บริษัท ภูเก็ต เอ็นไวรอนเม้นทอล เซอร์วิส จำกัด



ตารางที่ 3 สรุปมาตรการติดตามตรวจสอบผลกระทบสิ่งแวดล้อมโครงการ บลูไฮแอม เรสซิเดนซ์ (Bluesiam Residences) ช่วงก่อสร้าง (ต่อ)

| ดัชนีคุณภาพสิ่งแวดล้อม | บริเวณที่ตรวจสอบ                         | พารามิเตอร์                                            | วิธีการตรวจสอบ   | ความถี่ในการตรวจวัด                                                                           | ผู้รับผิดชอบดำเนินการ   |
|------------------------|------------------------------------------|--------------------------------------------------------|---|-----------------------------------------------------------------------------------------------|---|
| 11. การป้องกันอัคคีภัย | - บริเวณที่ติดตั้งถังดับเพลิง            | - สภาพการใช้งาน                                        | - ตรวจสอบสภาพการใช้งานของถังดับเพลิงแบบมือถือ   | - ทุก 6 เดือน ตลอดระยะเวลาก่อสร้างหรือตามคำแนะนำของผู้ผลิต                                    | - ผู้รับเหมา และ บริษัท ทรากอน แลนด์ ดีเวลลอปเม้นท์ จำกัด   |
|                        | - บริเวณพื้นที่ก่อสร้าง                  | - บันทึกสาเหตุการเกิดอัคคีภัย<br>- สภาพพื้นที่ก่อสร้าง | - ตรวจสอบตามสาเหตุที่อาจก่อให้เกิดอัคคีภัย<br>- ตรวจสอบความเป็นระเบียบ และการทำความสะอาด                                                          | - ทุกสัปดาห์ ตลอดระยะเวลาก่อสร้าง<br>- ทุกวัน ตลอดระยะเวลาก่อสร้าง                            | - ผู้รับเหมา และ บริษัท ทรากอน แลนด์ ดีเวลลอปเม้นท์ จำกัด<br>- ผู้รับเหมา และ บริษัท ทรากอน แลนด์ ดีเวลลอปเม้นท์ จำกัด                                                              |
|                        | - ห้องปฐมพยาบาล                          | - สภาพการใช้งาน                                        | - ตรวจสอบสภาพของเครื่องมือปฐมพยาบาล   | - ทุกวัน ตลอดระยะเวลาก่อสร้าง                                                                 | - ผู้รับเหมา และ บริษัท ทรากอน แลนด์ ดีเวลลอปเม้นท์ จำกัด   |
| 12. สุขภาพ             | - บริเวณพื้นที่ก่อสร้าง และ บ้านพักคนงาน | - บันทึกการตรวจสอบ                                     | - ตรวจสอบสุขภาพคนงานก่อนเข้ารับการทำงาน<br>- ตรวจสอบและทำลายแหล่งเพาะพันธุ์ลูกน้ำยุงลาย<br>- ตรวจสอบการใช้สารเคมีฉีดพ่นภายหลังรื้อถอนบ้านพักคนงาน | - ทุกครั้งที่มีการรับคนงาน<br>- ทุกเดือน ตลอดระยะเวลาก่อสร้าง<br>- หลังจากรื้อถอนบ้านพักคนงาน | - ผู้รับเหมา และ บริษัท ทรากอน แลนด์ ดีเวลลอปเม้นท์ จำกัด<br>- ผู้รับเหมา และ บริษัท ทรากอน แลนด์ ดีเวลลอปเม้นท์ จำกัด<br>- ผู้รับเหมา และ บริษัท ทรากอน แลนด์ ดีเวลลอปเม้นท์ จำกัด |



DRAGON LAND  
DEVELOPMENT  
COMPANY LTD.  
บริษัท ทรากอน แลนด์ ดีเวลลอปเม้นท์ จำกัด

เดือน กุมภาพันธ์ 2559

(นายเจริญ ศิริลักษณ์กุล)  
กรรมการผู้จัดการ

บริษัท ทรากอน แลนด์ ดีเวลลอปเม้นท์ จำกัด

เดือน กุมภาพันธ์ 2559

(นางสาวจุฑารัตน์ บุญแก้ว)  
ผู้อำนวยการด้านสิ่งแวดล้อม

บริษัท ภูเก็ต เอ็นไวรอนเม้นทอล เซอร์วิส จำกัด



ตารางที่ 3 สรุปมาตรการติดตามตรวจสอบผลกระทบสิ่งแวดล้อมโครงการ บลูไฮแอม เรสซิเดนซ์ (Bluesiam Residences) ช่วงก่อสร้าง (ต่อ)

| ดัชนีคุณภาพสิ่งแวดล้อม | บริเวณที่ตรวจสอบ                                      | พารามิเตอร์                   | วิธีการตรวจสอบ                                                          | ความถี่ในการตรวจวัด                | ผู้รับผิดชอบดำเนินการ                                     |
|------------------------|-------------------------------------------------------|-------------------------------|-------------------------------------------------------------------------|------------------------------------|-----------------------------------------------------------|
| 12. สุขภาพ (ต่อ)       | - ตั้งสำรองน้ำใช้บริเวณพื้นที่ก่อสร้างและบ้านพักคนงาน | - บันทึกการทำงานและการตรวจสอบ | - ตรวจสอบความสะอาดของถังสำรองน้ำใช้บริเวณพื้นที่ก่อสร้างและบ้านพักคนงาน | - ทุก 3 เดือน ตลอดระยะเวลาก่อสร้าง | - ผู้รับเหมา และ บริษัท ดรากอน แลนด์ ดีเวลลอปเม้นท์ จำกัด |
|                        | - ห้องส้วมบริเวณพื้นที่ก่อสร้างและบ้านพักคนงาน        | - บันทึกการทำงานและการตรวจสอบ | - ตรวจสอบความสะอาดของห้องส้วมบริเวณพื้นที่ก่อสร้างและบ้านพักคนงาน       | - ทุกสัปดาห์ ตลอดระยะเวลาก่อสร้าง  | - ผู้รับเหมา และ บริษัท ดรากอน แลนด์ ดีเวลลอปเม้นท์ จำกัด |
| 13. ทัศนียภาพ          | - บริเวณพื้นที่ก่อสร้าง                               | - สภาพการใช้งาน               | - การชำรุดของวัสดุที่ใช้ปิดกันพื้นที่ก่อสร้าง                           | - ทุกเดือน ตลอดระยะเวลาก่อสร้าง    | - ผู้รับเหมา และ บริษัท ดรากอน แลนด์ ดีเวลลอปเม้นท์ จำกัด |



**DRAGON LAND  
DEVELOPMENT  
COMPANY LIMITED**  
บริษัท ดรากอน แลนด์ ดีเวลลอปเม้นท์ จำกัด

เดือน กุมภาพันธ์ 2559

(นายเจริญ ศศิลักษณ์กุล)  
กรรมการผู้จัดการ

บริษัท ดรากอน แลนด์ ดีเวลลอปเม้นท์ จำกัด

เดือน กุมภาพันธ์ 2559

(นางสาวจุฑารัตน์ บุญแก้ว)  
ผู้อำนวยการด้านสิ่งแวดล้อม

บริษัท ภูเก็ต เอ็นไวรอนเม้นทอล เซอร์วิส จำกัด



ตารางที่ 4 สรุปมาตรการติดตามตรวจสอบผลกระทบสิ่งแวดล้อมของโครงการ บลูไฮแอม เรสซิเดนซ์ (Bluesiam Residences) ช่วงดำเนินการ

| ดัชนีคุณภาพสิ่งแวดล้อม | บริเวณที่ตรวจสอบ                                                  | พารามิเตอร์              | วิธีการตรวจสอบ   | ความถี่ในการตรวจวัด                                                                                         | ผู้รับผิดชอบดำเนินการ                                                                                |
|------------------------|-------------------------------------------------------------------|--------------------------|---|---|---|
| 1. การเกิดแผ่นดินไหว   | - บริเวณที่ติดตั้งแผนที่พื้นที่ภัย                                | - สภาพการใช้งาน          | - ตรวจสอบการจัดเส้นทางหนีภัยไว้ภายในบริเวณโครงการ                                                                                          | - ทุก 1 ปี ตลอดระยะเวลาดำเนินการ                                                                            | - บริษัท ทรากอน แลนด์ ดีเวลลอปเม้นท์ จำกัด (ระยะแรก) และนิติบุคคลอาคารชุด (หลังจากจดทะเบียนอาคารชุด) |
|                        | - ภายในโครงการ                                                    | - การซ่อมแซมอพยพ         | - ตรวจสอบการซ่อมแซมอพยพเพื่อความปลอดภัยของผู้ที่พักอาศัยและพนักงานในโครงการ                                                                | - ทุก 1 ปี ตลอดระยะเวลาดำเนินการ                                                                            | - บริษัท ทรากอน แลนด์ ดีเวลลอปเม้นท์ จำกัด (ระยะแรก) และนิติบุคคลอาคารชุด (หลังจากจดทะเบียนอาคารชุด) |
| 2. การคมนาคมขนส่ง      | - บริเวณทางเข้า-ออกโครงการ                                        | - การอำนวยความสะดวก      | - ตรวจสอบการกีดขวางการจราจรและการอำนวยความสะดวกในการเข้าออกโครงการ                                                                         | - ทุกวัน ตลอดระยะเวลาดำเนินการ                                                                              | - บริษัท ทรากอน แลนด์ ดีเวลลอปเม้นท์ จำกัด (ระยะแรก) และนิติบุคคลอาคารชุด (หลังจากจดทะเบียนอาคารชุด) |
|                        | - บริเวณทางเข้า-ออกบนถนนสาธารณะและไหล่ทาง                         | - สภาพการใช้งาน          | - ตรวจสอบสภาพการใช้งานของเครื่องหมายและสัญลักษณ์ห้ามจอดรถบริเวณหน้าโครงการให้มีสภาพพร้อมใช้งาน                                             | - ทุก 6 เดือน ตลอดระยะเวลาดำเนินการ                                                                         | - บริษัท ทรากอน แลนด์ ดีเวลลอปเม้นท์ จำกัด (ระยะแรก) และนิติบุคคลอาคารชุด (หลังจากจดทะเบียนอาคารชุด) |
| 3. การใช้น้ำ           | - เส้นท่อน้ำใช้                                                   | - สภาพการใช้งาน          | - ตรวจสอบการรั่วไหลของน้ำประปาในเส้นท่อน้ำ                                                                                                 | - ทุกเดือน ตลอดระยะเวลาดำเนินการ                                                                            | - บริษัท ทรากอน แลนด์ ดีเวลลอปเม้นท์ จำกัด (ระยะแรก) และนิติบุคคลอาคารชุด (หลังจากจดทะเบียนอาคารชุด) |
|                        | - ดึงเก็บน้ำดิบและบริเวณกักเก็บน้ำใช้ที่ผ่านการกรองของโครงการแล้ว | - การตรวจสอบคุณภาพน้ำใช้ | - ตรวจวิเคราะห์คุณภาพน้ำใช้ให้เป็นไปตามมาตรฐานน้ำประปาโดยเก็บตัวอย่างน้ำจากถังเก็บน้ำดิบและบริเวณกักเก็บน้ำใช้ที่ผ่านการกรองของโครงการแล้ว | - ทุก 3 เดือน ช่วง 1 ปีของการเปิดดำเนินการ หลังจากนั้นทุก 6 เดือน หรือปีละ 2 ครั้ง ในช่วงที่มีการใช้น้ำซื้อ | - บริษัท ทรากอน แลนด์ ดีเวลลอปเม้นท์ จำกัด (ระยะแรก) และนิติบุคคลอาคารชุด (หลังจากจดทะเบียนอาคารชุด) |

เดือน กุมภาพันธ์ 2559

(นายเจริญ ศติลักษณ์กุล)

กรรมการผู้จัดการ

บริษัท ทรากอน แลนด์ ดีเวลลอปเม้นท์ จำกัด

เดือน กุมภาพันธ์ 2559

(นางสาวจุฑารัตน์ บุญแก้ว)

ผู้อำนวยการด้านสิ่งแวดล้อม

บริษัท ภูเก็ต เอ็นไวรอนเม้นทอล เซอร์วิส จำกัด



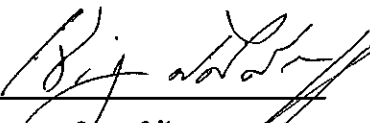
DRAGON LAND  
DEVELOPMENT  
COMPANY LIMITED  
บริษัท ทรากอน แลนด์ ดีเวลลอปเม้นท์ จำกัด



ตารางที่ 4 สรุปมาตรการติดตามตรวจสอบผลกระทบสิ่งแวดล้อมของโครงการ บลูไฮแอม เรสซิเดนซ์ (Bluesiam Residences) ช่วงดำเนินการ (ต่อ)

| ดัชนีคุณภาพสิ่งแวดล้อม | บริเวณที่ตรวจสอบ                                                  | พารามิเตอร์   | วิธีการตรวจสอบ   | ความถี่ในการตรวจวัด | ผู้รับผิดชอบดำเนินการ                                                                                |
|------------------------|-------------------------------------------------------------------|---|---|---------------------|---|
| 3. การใช้น้ำ (ต่อ)     | - ดึงเก็บน้ำดิบและบริเวณกึ่งก้นน้ำใช้ที่ผ่านการกรองของโครงการแล้ว | <ul style="list-style-type: none"> <li>- ทางกายภาพ <ul style="list-style-type: none"> <li>■ สี</li> <li>■ ความขุ่น</li> <li>■ ความเป็นกรด-ด่าง</li> </ul> </li> <li>- ทางเคมี <ul style="list-style-type: none"> <li>■ ปริมาณสารที่ละลายทั้งหมด</li> <li>■ เหล็ก</li> <li>■ แมงกานีส</li> <li>■ ทองแดง</li> <li>■ สังกะสี</li> <li>■ ซัลเฟต</li> <li>■ คลอไรด์</li> <li>■ ฟลูออไรด์</li> <li>■ ไนเตรด</li> <li>■ ความกระด้างทั้งหมด</li> </ul> </li> <li>- สารพิษ <ul style="list-style-type: none"> <li>■ ปปรอท</li> <li>■ ตะกั่ว</li> <li>■ สารหนู</li> <li>■ โครเมียม</li> <li>■ แคดเมียม</li> </ul> </li> </ul> | <ul style="list-style-type: none"> <li>■ วิธี Visual Comparison Method</li> <li>■ วิธี Nephelometric Method</li> <li>■ วิธี Electrometric Method</li> <li>■ วิธี Calculation Method</li> <li>■ วิธี Phenanthroline Method</li> <li>■ วิธี Persulfate Method</li> <li>■ วิธี Atomic Absorption Spectrometry (Flame)</li> <li>■ วิธี Atomic Absorption Spectrometry (Flame)</li> <li>■ วิธี Turbidimetric Method</li> <li>■ วิธี Argentometric Method</li> <li>■ วิธี Alizarin Photometric Method</li> <li>■ วิธี Cadmium Reduction Method</li> <li>■ วิธี EDTA Titrimetric Method</li> <li>■ วิธี Atomic Absorption Spectrometry (Hydride)</li> <li>■ วิธี Atomic Absorption Spectrometry (Furnace)</li> <li>■ วิธี Atomic Absorption Spectrometry (Hydride)</li> <li>■ วิธี Atomic Absorption Spectrometry (Furnace)</li> <li>■ วิธี Atomic Absorption Spectrometry (Furnace)</li> </ul> |                     | - บริษัท ทรากอน แลนด์ ดีเวลลอปเม้นท์ จำกัด (ระยะแรก) และนิติบุคคลอาคารชุด (หลังจากจดทะเบียนอาคารชุด) |

เดือน กุมภาพันธ์ 2559

  
(นายเจริญ ศศิลักษณ์กุล)  
กรรมการผู้จัดการ

บริษัท ทรากอน แลนด์ ดีเวลลอปเม้นท์ จำกัด

เดือน กุมภาพันธ์ 2559



(นางสาวจุฑารัตน์ บุญแก้ว)  
ผู้อำนวยการด้านสิ่งแวดล้อม

บริษัท ภูเก็ต เอ็นไวรอนเม้นทอล เซอร์วิส จำกัด



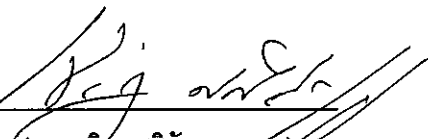
DRAGON LAND  
DEVELOPMENT  
COMPANY LIMITED  
บริษัท ทรากอน แลนด์ ดีเวลลอปเม้นท์ จำกัด



ตารางที่ 4 สรุปมาตรการติดตามตรวจสอบผลกระทบสิ่งแวดล้อมของโครงการ บลูไฮแอม เรสซิเดนซ์ (Bluesiam Residences) ช่วงดำเนินการ (ต่อ)

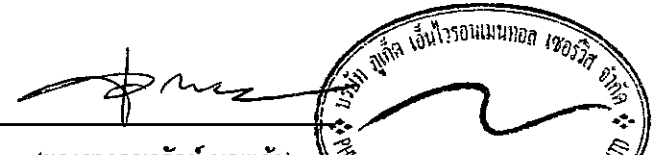
| ดัชนีคุณภาพสิ่งแวดล้อม | บริเวณที่ตรวจสอบ                                               | พารามิเตอร์                                           | วิธีการตรวจสอบ   | ความถี่ในการตรวจวัด                 | ผู้รับผิดชอบดำเนินการ                                                                                |
|------------------------|----------------------------------------------------------------|-------------------------------------------------------|---|-------------------------------------|---|
| 3. การใช้น้ำ (ต่อ)     | - ดึงเก็บน้ำดิบและบริเวณก๊อกน้ำใช้ที่ผ่านการกรองของโครงการแล้ว | - ทางจุลชีววิทยา<br>■ โคลิฟอร์มแบคทีเรีย<br>■ อี.โคไล | ■ วิธี Multiple Tube Fermentation Technique (MPN)<br>■ E.coli Test (Rapid Test)                                          |                                     | - บริษัท ดรากอน แลนด์ ดีเวลลอปเม้นท์ จำกัด (ระยะแรก) และนิติบุคคลอาคารชุด (หลังจากจดทะเบียนอาคารชุด) |
|                        | - ระบบปรับปรุงคุณภาพน้ำ                                        | - สภาพการใช้งาน                                       | - ตรวจสอบสภาพการใช้งานระบบปรับปรุงคุณภาพน้ำ                                                                              | - ทุก 3 เดือน ตลอดระยะเวลาดำเนินการ | - บริษัท ดรากอน แลนด์ ดีเวลลอปเม้นท์ จำกัด (ระยะแรก) และนิติบุคคลอาคารชุด (หลังจากจดทะเบียนอาคารชุด) |
|                        | - ดังกรองทราย/ถ่าน                                             | - สภาพการใช้งาน                                       | - ดูแลและทำความสะอาดถังกรอง/ถ่าน และการล้างย้อน (Back wash) หากพบว่ามีส่วนประกอบใดชำรุดให้รีบซ่อมแซมหรือเปลี่ยนใหม่ทันที | - ทุก 6 เดือน ตลอดระยะเวลาดำเนินการ |   |
| 4. การระบายน้ำ         | - ท่อระบายน้ำของโครงการ                                        | - สภาพการใช้งาน                                       | - ตรวจสอบท่อระบายน้ำของโครงการเป็นประจำ                                                                                  | - ทุก เดือน ตลอดระยะเวลาดำเนินการ   | - บริษัท ดรากอน แลนด์ ดีเวลลอปเม้นท์ จำกัด (ระยะแรก) และนิติบุคคลอาคารชุด (หลังจากจดทะเบียนอาคารชุด) |
|                        | - เครื่องสูบน้ำ                                                | - อัตราการสูบ                                         | - ตรวจสอบการทำงานของเครื่องสูบน้ำ                                                                                        | - ทุก เดือน ตลอดระยะเวลาดำเนินการ   | - บริษัท ดรากอน แลนด์ ดีเวลลอปเม้นท์ จำกัด (ระยะแรก) และนิติบุคคลอาคารชุด (หลังจากจดทะเบียนอาคารชุด) |
|                        | - ท่อระบายน้ำของโครงการ                                        | - ปริมาณตะกอน                                         | - ตรวจสอบการขุดลอกตะกอนในท่อระบายน้ำ                                                                                     | - ทุก เดือน ตลอดระยะเวลาดำเนินการ   | - บริษัท ดรากอน แลนด์ ดีเวลลอปเม้นท์ จำกัด (ระยะแรก) และนิติบุคคลอาคารชุด (หลังจากจดทะเบียนอาคารชุด) |

เดือน กุมภาพันธ์ 2559

  
(นายเจริญ สติลักษณ์กุล)  
กรรมการผู้จัดการ

บริษัท ดรากอน แลนด์ ดีเวลลอปเม้นท์ จำกัด

เดือน กุมภาพันธ์ 2559

  
(นางสาวจุฑารัตน์ บุญแก้ว)  
ผู้อำนวยการด้านสิ่งแวดล้อม

บริษัท ภูเก็ต เอ็นไวรอนเม้นทอล เซอร์วิส จำกัด



ตารางที่ 4 สรุปมาตรการติดตามตรวจสอบผลกระทบสิ่งแวดล้อมของโครงการ บลูไฮแอม เรสซิเดนซ์ (Bluesiam Residences) ช่วงดำเนินการ (ต่อ)

| ดัชนีคุณภาพสิ่งแวดล้อม | บริเวณที่ตรวจสอบ                                          | พารามิเตอร์   | วิธีการตรวจสอบ   | ความถี่ในการตรวจวัด              | ผู้รับผิดชอบดำเนินการ                                                                                |
|------------------------|-----------------------------------------------------------|---|---|----------------------------------|---|
| 5. การจัดการน้ำเสีย    | - บ่อดักจับคุณภาพน้ำหลังเข้าระบบบำบัดน้ำเสียรวมของโครงการ | - การตรวจสอบมาตรฐานการระบายน้ำทิ้งจากอาคาร <ul style="list-style-type: none"> <li>■ ความเป็นกรดด่าง</li> <li>■ บีโอดี</li> <li>■ ปริมาณสารแขวนลอย</li> <li>■ ชัลไฟต์</li> <li>■ ปริมาณสารละลาย</li> <li>■ ปริมาณตะกอนหนัก</li> <li>■ น้ำมันและไขมัน</li> <li>■ ทีเคเอ็น</li> <li>■ โคลิฟอร์มแบคทีเรีย ทั้งหมด</li> </ul> | - ตรวจวัดตามมาตรฐานคุณภาพน้ำทิ้งจากอาคารประเภท ค จากประกาศกระทรวงทรัพยากรธรรมชาติและสิ่งแวดล้อม เรื่อง กำหนดมาตรฐานควบคุมการระบายน้ำทิ้งจากอาคารบางประเภทและบางขนาด <ul style="list-style-type: none"> <li>■ pH meter</li> <li>■ วิธี Azide Modification</li> <li>■ วิธีการกรองผ่านกระดาษกรองใยแก้ว (Glass Fibre Filter Disc)</li> <li>■ วิธี Titraté</li> <li>■ วิธีการระเหยแห้งระหว่างอุณหภูมิ 103-105 องศาเซลเซียส ใน 1 ชั่วโมง</li> <li>■ วิธีการกรวยอิมฮอฟฟ์ (Imhoff cone)</li> <li>■ วิธีการสกัดด้วยตัวทำละลาย</li> <li>■ วิธี Kjeldahl</li> <li>■ วิธี Multiple-tube fermentation technique</li> </ul> | - ทุกเดือน ตลอดระยะเวลาดำเนินการ | - บริษัท ดรากอน แลนด์ ดีเวลลอปเม้นท์ จำกัด (ระยะแรก) และนิติบุคคลอาคารชุด (หลังจากจดทะเบียนอาคารชุด) |



**DRAGON LAND  
DEVELOPMENT  
COMPANY LIMITED**  
บริษัท ดรากอน แลนด์ ดีเวลลอปเม้นท์ จำกัด

เดือน กุมภาพันธ์ 2559

(นายเจริญ ศศิลักษณ์กุล)  
กรรมการผู้จัดการ

บริษัท ดรากอน แลนด์ ดีเวลลอปเม้นท์ จำกัด

เดือน กุมภาพันธ์ 2559

(นางสาวจุฑารัตน์ บุญแก้ว)

ผู้อำนวยการด้านสิ่งแวดล้อม

บริษัท ภูเก็ต เอ็นไวรอนเม้นทอล เซอร์วิส จำกัด



ตารางที่ 4 สรุปมาตรการติดตามตรวจสอบผลกระทบสิ่งแวดล้อมของโครงการ บลูไฮแอม เรสซิเดนซ์ (Bluesiam Residences) ช่วงดำเนินการ (ต่อ)

| ดัชนีคุณภาพสิ่งแวดล้อม    | บริเวณที่ตรวจสอบ                                                    | พารามิเตอร์          | วิธีการตรวจสอบ                                                                           | ความถี่ในการตรวจวัด                                         | ผู้รับผิดชอบดำเนินการ                                                                                |
|---------------------------|---------------------------------------------------------------------|----------------------|------------------------------------------------------------------------------------------|-------------------------------------------------------------|---|
| 5. การจัดการน้ำเสีย (ต่อ) | - ท่อ PVC กำจัดละอองน้ำ (Aerosol)                                   | - สภาพการใช้งาน      | - ตรวจสอบประสิทธิภาพของท่อ PVC กำจัดละอองน้ำ                                             | - ทุกเดือน ตลอดระยะเวลาดำเนินการ                            | - บริษัท ทรากอน แลนด์ ดีเวลลอปเม้นท์ จำกัด (ระยะแรก) และนิติบุคคลอาคารชุด (หลังจากจดทะเบียนอาคารชุด) |
|                           | - บ่อดักน้ำบำบัดก๊าซมีเทน                                           | - สภาพการใช้งาน      | - ตรวจสอบประสิทธิภาพของบ่อดักน้ำบำบัดก๊าซมีเทน                                           | - ทุกเดือน ตลอดระยะเวลาดำเนินการ                            | - บริษัท ทรากอน แลนด์ ดีเวลลอปเม้นท์ จำกัด (ระยะแรก) และนิติบุคคลอาคารชุด (หลังจากจดทะเบียนอาคารชุด) |
| 6. การจัดการขยะมูลฝอย     | - ห้องพักขยะ                                                        | - สภาพของถังขยะ      | - ตรวจสอบความสามารถในการรองรับของถังขยะ การรั่วซึมของถังขยะ                              | - ทุกเดือน ตลอดระยะเวลาดำเนินการ                            | - บริษัท ทรากอน แลนด์ ดีเวลลอปเม้นท์ จำกัด (ระยะแรก) และนิติบุคคลอาคารชุด (หลังจากจดทะเบียนอาคารชุด) |
|                           |                                                                     | - ปริมาณมูลฝอยตกค้าง | - ตรวจสอบปริมาณมูลฝอยตกค้างและทำความสะอาดถังขยะ และห้องพักขยะรวม                         | - ทุกสัปดาห์ ตลอดระยะเวลาดำเนินการ                          | - บริษัท ทรากอน แลนด์ ดีเวลลอปเม้นท์ จำกัด (ระยะแรก) และนิติบุคคลอาคารชุด (หลังจากจดทะเบียนอาคารชุด) |
| 7. การป้องกันอัคคีภัย     | - บริเวณที่ติดตั้งอุปกรณ์ป้องกันอัคคีภัย และสัญญาณแจ้งเหตุเพลิงไหม้ | - สภาพการใช้งาน      | - ตรวจสอบสภาพการใช้งานของอุปกรณ์ป้องกันอัคคีภัยทุกชนิด หากพบว่าชำรุดต้องเปลี่ยนใหม่ทันที | - ทุก 6 เดือน ตลอดระยะเวลาดำเนินการหรือตามคำแนะนำของผู้ผลิต | - บริษัท ทรากอน แลนด์ ดีเวลลอปเม้นท์ จำกัด (ระยะแรก) และนิติบุคคลอาคารชุด (หลังจากจดทะเบียนอาคารชุด) |



DRAGON LAND  
DEVELOPMENT  
COMPANY LIMITED  
บริษัท ทรากอน แลนด์ ดีเวลลอปเม้นท์ จำกัด

เดือน กุมภาพันธ์ 2559

(นายเจริญ ศิลักษณ์านกุล)

กรรมการผู้จัดการ

บริษัท ทรากอน แลนด์ ดีเวลลอปเม้นท์ จำกัด

เดือน กุมภาพันธ์ 2559

(นางสาวจุฑารัตน์ บุญแก้ว)

ผู้อำนวยการด้านสิ่งแวดล้อม

บริษัท ภูเก็ต เอ็นไวรอนเม้นทอล เซอร์วิส จำกัด



ตารางที่ 4 สรุปมาตรการติดตามตรวจสอบผลกระทบสิ่งแวดล้อมของโครงการ บลูไฮแอม เรสซิเดนซ์ (Bluesiam Residences) ช่วงดำเนินการ (ต่อ)

| ดัชนีคุณภาพสิ่งแวดล้อม       | บริเวณที่ตรวจสอบ                   | พารามิเตอร์                              | วิธีการตรวจสอบ                                                     | ความถี่ในการตรวจวัด                 | ผู้รับผิดชอบดำเนินการ                                                                                |
|------------------------------|------------------------------------|------------------------------------------|--------------------------------------------------------------------|-------------------------------------|---|
| 8. สุขภาพ                    | - เครื่องปรับอากาศ                 | - ความสะอาด                              | - ตรวจสอบการทำความสะอาดเครื่องปรับอากาศเป็นประจำ                   | - ทุก 6 เดือน ตลอดระยะเวลาดำเนินการ | - บริษัท ทรากอน แลนด์ ดีเวลลอปเม้นท์ จำกัด (ระยะแรก) และนิติบุคคลอาคารชุด (หลังจากจดทะเบียนอาคารชุด) |
|                              | - บริเวณพื้นที่โครงการ             | - การทำลายแหล่งเพาะพันธุ์ยุงลูกน้ำยุงลาย | - ตรวจสอบและทำลายแหล่งเพาะพันธุ์ลูกน้ำยุงลาย                       | - ทุกเดือน ตลอดระยะเวลาดำเนินการ    | - บริษัท ทรากอน แลนด์ ดีเวลลอปเม้นท์ จำกัด (ระยะแรก) และนิติบุคคลอาคารชุด (หลังจากจดทะเบียนอาคารชุด) |
|                              | - บริเวณพื้นที่สีเขียวภายในโครงการ | - พื้นที่สีเขียว                         | - จัดให้มีเจ้าหน้าที่ดูแลรักษาพื้นที่สีเขียวให้มีสภาพน่าดูอยู่เสมอ | - ทุกเดือน ตลอดระยะเวลาดำเนินการ    | - บริษัท ทรากอน แลนด์ ดีเวลลอปเม้นท์ จำกัด (ระยะแรก) และนิติบุคคลอาคารชุด (หลังจากจดทะเบียนอาคารชุด) |
| 9. อาชีวอนามัยและความปลอดภัย | - จุดติดตั้งโทรทัศน์วงจรปิด (CCTV) | - ระบบโทรทัศน์วงจรปิด (CCTV)             | - ตรวจสอบการทำงานของระบบโทรทัศน์วงจรปิด (CCTV)                     | - ทุก 6 เดือน ตลอดระยะเวลาดำเนินการ | - บริษัท ทรากอน แลนด์ ดีเวลลอปเม้นท์ จำกัด (ระยะแรก) และนิติบุคคลอาคารชุด (หลังจากจดทะเบียนอาคารชุด) |
|                              | - จุดติดตั้งประตู Key Card         | - ระบบประตู Key Card                     | - ตรวจสอบการทำงานของระบบประตู Key Card                             | - ทุก 6 เดือน ตลอดระยะเวลาดำเนินการ | - บริษัท ทรากอน แลนด์ ดีเวลลอปเม้นท์ จำกัด (ระยะแรก) และนิติบุคคลอาคารชุด (หลังจากจดทะเบียนอาคารชุด) |



**DRAGON LAND DEVELOPMENT COMPANY LIMITED**  
บริษัท ทรากอน แลนด์ ดีเวลลอปเม้นท์ จำกัด

เดือน กุมภาพันธ์ 2559

(นายเจริญ คติลักษณ์วรรณกุล)  
กรรมการผู้จัดการ

บริษัท ทรากอน แลนด์ ดีเวลลอปเม้นท์ จำกัด

เดือน กุมภาพันธ์ 2559

(นางสาวจุฑารัตน์ บุญแก้ว)  
ผู้อำนวยการด้านสิ่งแวดล้อม

บริษัท ภูเก็ต เอ็นไวรอนเม้นทอล เซอร์วิส จำกัด



ตารางที่ 4 สรุปมาตรการติดตามตรวจสอบผลกระทบสิ่งแวดล้อมของโครงการ บลูไฮแอม เรสซิเดนซ์ (Bluesiam Residences) ช่วงดำเนินการ (ต่อ)

| ดัชนีคุณภาพสิ่งแวดล้อม | บริเวณที่ตรวจสอบ                                                                            | พารามิเตอร์   | วิธีการตรวจสอบ   | ความถี่ในการตรวจวัด   | ผู้รับผิดชอบดำเนินการ   |
|------------------------|---------------------------------------------------------------------------------------------|---|---|---|---|
| 10. สระว่ายน้ำ         | - สระว่ายน้ำของโครงการ (ตรวจวัดบริเวณที่ตื้นที่สุดของสระ 1 จุด และบริเวณที่ลึกของสระ 1 จุด) | - ความเป็นกรดด่าง<br>- คลอรีนอิสระคงเหลือ<br>- คลอรีนที่รวมกับสารอื่น<br>- โคลิฟอร์มแบคทีเรียทั้งหมด<br>- ฟีคัลโคลิฟอร์ม<br>- ค่าความเป็นด่าง<br>- ความกระด้าง | - วิธี pH meter<br>- วิธี DPD colorimetric method<br>- วิธี DPD colorimetric method<br>- วิธี Technique (MPN) 10 Tube<br>- วิธี Fecal Coliform Test (EC Medium)<br>- วิธี Titration Method<br>- วิธี EDTA Titrimetric Method | - วันละ 2 ครั้ง ก่อนเปิดและหลังเปิดบริการตลอดระยะเวลาดำเนินการ<br>- วันละ 2 ครั้ง ก่อนเปิดและหลังเปิดบริการตลอดระยะเวลาดำเนินการ<br>- วันละ 2 ครั้ง ก่อนเปิดและหลังเปิดบริการตลอดระยะเวลาดำเนินการ<br>- ทุกเดือน ตลอดระยะเวลาดำเนินการ<br>- ทุกเดือน ตลอดระยะเวลาดำเนินการ<br>- ทุก 1 ปี ตลอดระยะเวลาดำเนินการ<br>- ทุก 1 ปี ตลอดระยะเวลาดำเนินการ | - บริษัท ดรากอน แลนด์ ดีเวลลอปเม้นท์ จำกัด (ระยะแรก) และนิติบุคคลอาคารชุด (หลังจากจดทะเบียนอาคารชุด)<br>- บริษัท ดรากอน แลนด์ ดีเวลลอปเม้นท์ จำกัด (ระยะแรก) และนิติบุคคลอาคารชุด (หลังจากจดทะเบียนอาคารชุด)<br>- บริษัท ดรากอน แลนด์ ดีเวลลอปเม้นท์ จำกัด (ระยะแรก) และนิติบุคคลอาคารชุด (หลังจากจดทะเบียนอาคารชุด)<br>- บริษัท ดรากอน แลนด์ ดีเวลลอปเม้นท์ จำกัด (ระยะแรก) และนิติบุคคลอาคารชุด (หลังจากจดทะเบียนอาคารชุด)<br>- บริษัท ดรากอน แลนด์ ดีเวลลอปเม้นท์ จำกัด (ระยะแรก) และนิติบุคคลอาคารชุด (หลังจากจดทะเบียนอาคารชุด)<br>- บริษัท ดรากอน แลนด์ ดีเวลลอปเม้นท์ จำกัด (ระยะแรก) และนิติบุคคลอาคารชุด (หลังจากจดทะเบียนอาคารชุด)<br>- บริษัท ดรากอน แลนด์ ดีเวลลอปเม้นท์ จำกัด (ระยะแรก) และนิติบุคคลอาคารชุด (หลังจากจดทะเบียนอาคารชุด)<br>- บริษัท ดรากอน แลนด์ ดีเวลลอปเม้นท์ จำกัด (ระยะแรก) และนิติบุคคลอาคารชุด (หลังจากจดทะเบียนอาคารชุด) |



**DRAGON LAND DEVELOPMENT COMPANY LIMITED**  
บริษัท ดรากอน แลนด์ ดีเวลลอปเม้นท์ จำกัด

เดือน กุมภาพันธ์ 2559

(นายเจริญ ศติลักษณ์กุล)

กรรมการผู้จัดการ

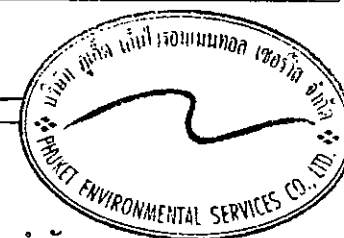
บริษัท ดรากอน แลนด์ ดีเวลลอปเม้นท์ จำกัด

เดือน กุมภาพันธ์ 2559

(นางสาวจุฑารัตน์ บุญแก้ว)

ผู้อำนวยการด้านสิ่งแวดล้อม

บริษัท ภูเก็ต เอ็นไวรอนเม้นทอล เซอร์วิส จำกัด



ตารางที่ 4 สรุปมาตรการติดตามตรวจสอบผลกระทบสิ่งแวดล้อมของโครงการ บลูไฮแอม เรสซิเดนซ์ (Bluesiam Residences) ช่วงดำเนินการ (ต่อ)

| ดัชนีคุณภาพสิ่งแวดล้อม | บริเวณที่ตรวจสอบ                                                                            | พารามิเตอร์   | วิธีการตรวจสอบ   | ความถี่ในการตรวจวัด   | ผู้รับผิดชอบดำเนินการ   |
|------------------------|---------------------------------------------------------------------------------------------|---|---|---|---|
| 10. สระว่ายน้ำ (ต่อ)   | - สระว่ายน้ำของโครงการ (ตรวจวัดบริเวณที่ตื้นที่สุดของสระ 1 จุด และบริเวณที่ลึกของสระ 1 จุด) | - กรดไฮยานูริก<br><br>- คลอไรด์<br><br>- แอมโมเนีย<br><br>- ไนเตรท<br><br>- จุลลินทรีย์หรือตัวบ่งชี้ทำให้เกิดโรค ( <i>Escherichia coli</i> , <i>Staphylococcus aureus</i> , <i>Pseudomonas aeruginosa</i> ) | - วิธี High Performance Liquid Chromatography (HPLC)<br><br>- วิธี Argentometric Method<br><br>- วิธี Preliminary Distillation Step and Colorimetric Method<br><br>- วิธี Cadmium Reduction Method<br><br>- วิธี Modified Multiple-Tube Procedure และวิธี Multiple-Tube Technique | - ทุก 1 ปี ตลอดระยะเวลาดำเนินการ<br><br>- ทุก 1 ปี ตลอดระยะเวลาดำเนินการ<br><br>- ทุก 1 ปี ตลอดระยะเวลาดำเนินการ<br><br>- ทุก 1 ปี ตลอดระยะเวลาดำเนินการ<br><br>- ทุก 1 ปี ตลอดระยะเวลาดำเนินการ | - บริษัท ทรากอน แลนด์ ดีเวลลอปเม้นท์ จำกัด (ระยะแรก) และนิติบุคคลอาคารชุด (หลังจากจดทะเบียนอาคารชุด)<br><br>- บริษัท ทรากอน แลนด์ ดีเวลลอปเม้นท์ จำกัด (ระยะแรก) และนิติบุคคลอาคารชุด (หลังจากจดทะเบียนอาคารชุด)<br><br>- บริษัท ทรากอน แลนด์ ดีเวลลอปเม้นท์ จำกัด (ระยะแรก) และนิติบุคคลอาคารชุด (หลังจากจดทะเบียนอาคารชุด)<br><br>- บริษัท ทรากอน แลนด์ ดีเวลลอปเม้นท์ จำกัด (ระยะแรก) และนิติบุคคลอาคารชุด (หลังจากจดทะเบียนอาคารชุด)<br><br>- บริษัท ทรากอน แลนด์ ดีเวลลอปเม้นท์ จำกัด (ระยะแรก) และนิติบุคคลอาคารชุด (หลังจากจดทะเบียนอาคารชุด) |
|                        | - บริเวณสระว่ายน้ำในโครงการ                                                                 | - เจ้าหน้าที่ความปลอดภัยประจำสระว่ายน้ำ (Life guard) โดยอยู่ประจำสระว่ายน้ำตลอดเวลาที่เปิดบริการ   | - การจดบันทึกการปฏิบัติงานของเจ้าหน้าที่   | - ทุกวัน ตลอดระยะเวลาดำเนินการ   | - บริษัท ทรากอน แลนด์ ดีเวลลอปเม้นท์ จำกัด (ระยะแรก) และนิติบุคคลอาคารชุด (หลังจากจดทะเบียนอาคารชุด)   |



DRAGON LAND  
DEVELOPMENT  
COMPANY LIMITED  
บริษัท ทรากอน แลนด์ ดีเวลลอปเม้นท์ จำกัด

เดือน กุมภาพันธ์ 2559

(นายเจริญ สติลักษณ์กนก)  
กรรมการผู้จัดการ

บริษัท ทรากอน แลนด์ ดีเวลลอปเม้นท์ จำกัด

เดือน กุมภาพันธ์ 2559

(นางสาวจุฑารัตน์ บุญแก้ว)  
ผู้อำนวยการด้านสิ่งแวดล้อม

บริษัท กูเกิ้ล เอ็นไวรอนเม้นทอล เซอร์วิส จำกัด



ตารางที่ 4 สรุปมาตรการติดตามตรวจสอบผลกระทบสิ่งแวดล้อมของโครงการ บลูไฮแอม เรสซิเดนซ์ (Bluesiam Residences) ช่วงดำเนินการ (ต่อ)

| ดัชนีคุณภาพสิ่งแวดล้อม | บริเวณที่ตรวจสอบ            | พารามิเตอร์   | วิธีการตรวจสอบ   | ความถี่ในการตรวจวัด   | ผู้รับผิดชอบดำเนินการ   |
|------------------------|-----------------------------|---|---|---|---|
| 10. สระว่ายน้ำ (ต่อ)   | - บริเวณสระว่ายน้ำในโครงการ | <ul style="list-style-type: none"> <li>- อุปกรณ์ช่วยชีวิต เช่น โฟมช่วยชีวิต ห่วงชูชีพ และไม้ช่วยชีวิต เป็นต้น</li> <li>- สภาพพื้นผิวทางเดินรอบสระว่ายน้ำ และพื้นผิวใต้สระว่ายน้ำ</li> <li>- ขอบสระและทางเดินสระว่ายน้ำ</li> <li>- ป้ายแสดงกฎข้อปฏิบัติสำหรับผู้ใช้สระว่ายน้ำ</li> <li>- อุปกรณ์ไฟฟ้าและไฟฟ้าส่องสว่างบริเวณสระว่ายน้ำและทางเดินรอบสระว่ายน้ำ</li> </ul> | <ul style="list-style-type: none"> <li>- การตรวจนับจำนวนและตรวจสอบสภาพการใช้งาน</li> <li>- ตรวจสอบสภาพพื้นผิวทางเดินรอบสระว่ายน้ำ และพื้นผิวใต้สระว่ายน้ำ หากมีรอยแตกหรือชำรุดให้ซ่อมแซมทันที</li> <li>- ตรวจสอบไม่ให้มีน้ำขัง</li> <li>- ตรวจสอบให้มีสภาพดีไม่ลื่น</li> <li>- ตรวจสอบสภาพการใช้งานหากชำรุดให้แก้ไขทันที</li> </ul> | <ul style="list-style-type: none"> <li>- ทุกวัน ตลอดระยะเวลาดำเนินการ</li> <li>- ทุกวัน ตลอดระยะเวลาดำเนินการ</li> <li>- ทุกวัน ตลอดระยะเวลาดำเนินการ</li> <li>- ทุกวัน ตลอดระยะเวลาดำเนินการ</li> <li>- ทุกวัน ตลอดระยะเวลาดำเนินการ</li> </ul> | <ul style="list-style-type: none"> <li>- บริษัท ทรากอน แลนด์ ดีเวลลอปเม้นท์ จำกัด (ระยะแรก) และนิติบุคคลอาคารชุด (หลังจากจดทะเบียนอาคารชุด)</li> <li>- บริษัท ทรากอน แลนด์ ดีเวลลอปเม้นท์ จำกัด (ระยะแรก) และนิติบุคคลอาคารชุด (หลังจากจดทะเบียนอาคารชุด)</li> <li>- บริษัท ทรากอน แลนด์ ดีเวลลอปเม้นท์ จำกัด (ระยะแรก) และนิติบุคคลอาคารชุด (หลังจากจดทะเบียนอาคารชุด)</li> <li>- บริษัท ทรากอน แลนด์ ดีเวลลอปเม้นท์ จำกัด (ระยะแรก) และนิติบุคคลอาคารชุด (หลังจากจดทะเบียนอาคารชุด)</li> <li>- บริษัท ทรากอน แลนด์ ดีเวลลอปเม้นท์ จำกัด (ระยะแรก) และนิติบุคคลอาคารชุด (หลังจากจดทะเบียนอาคารชุด)</li> </ul> |

เดือน กุมภาพันธ์ 2559

(นายเจริญ ศติลักษณ์กุล)

กรรมการผู้จัดการ

บริษัท ทรากอน แลนด์ ดีเวลลอปเม้นท์ จำกัด

เดือน กุมภาพันธ์ 2559

(นางสาวจุฑารัตน์ บุญแก้ว)

ผู้อำนวยการด้านสิ่งแวดล้อม

บริษัท ภูเก็ต เอ็นไวรอนเม้นทอล เซอร์วิส จำกัด





### สัญลักษณ์



บริเวณพื้นที่ก่อสร้างโครงการ

จุดตรวจวัดคุณภาพอากาศ เสียงและความสั่นสะเทือนบริเวณพื้นที่โครงการ

### รูปที่ 1 ผังแสดงจุดตรวจวัดคุณภาพอากาศ เสียงและความสั่นสะเทือนบริเวณโครงการในระยะก่อสร้าง

ที่มา : ปรับปรุงจาก [www.googleearth.co.th](http://www.googleearth.co.th), และการสำรวจภาคสนาม, ตุลาคม 2558



**DRAGON LAND  
DEVELOPMENT  
COMPANY LIMITED**  
บริษัท ดราگون แลนด์ ดีเวลลอปเม้นท์ จำกัด

เดือน กุมภาพันธ์ 2559

(นายเจริญ ศศิทัสเกษมกุล)

กรรมการผู้จัดการ

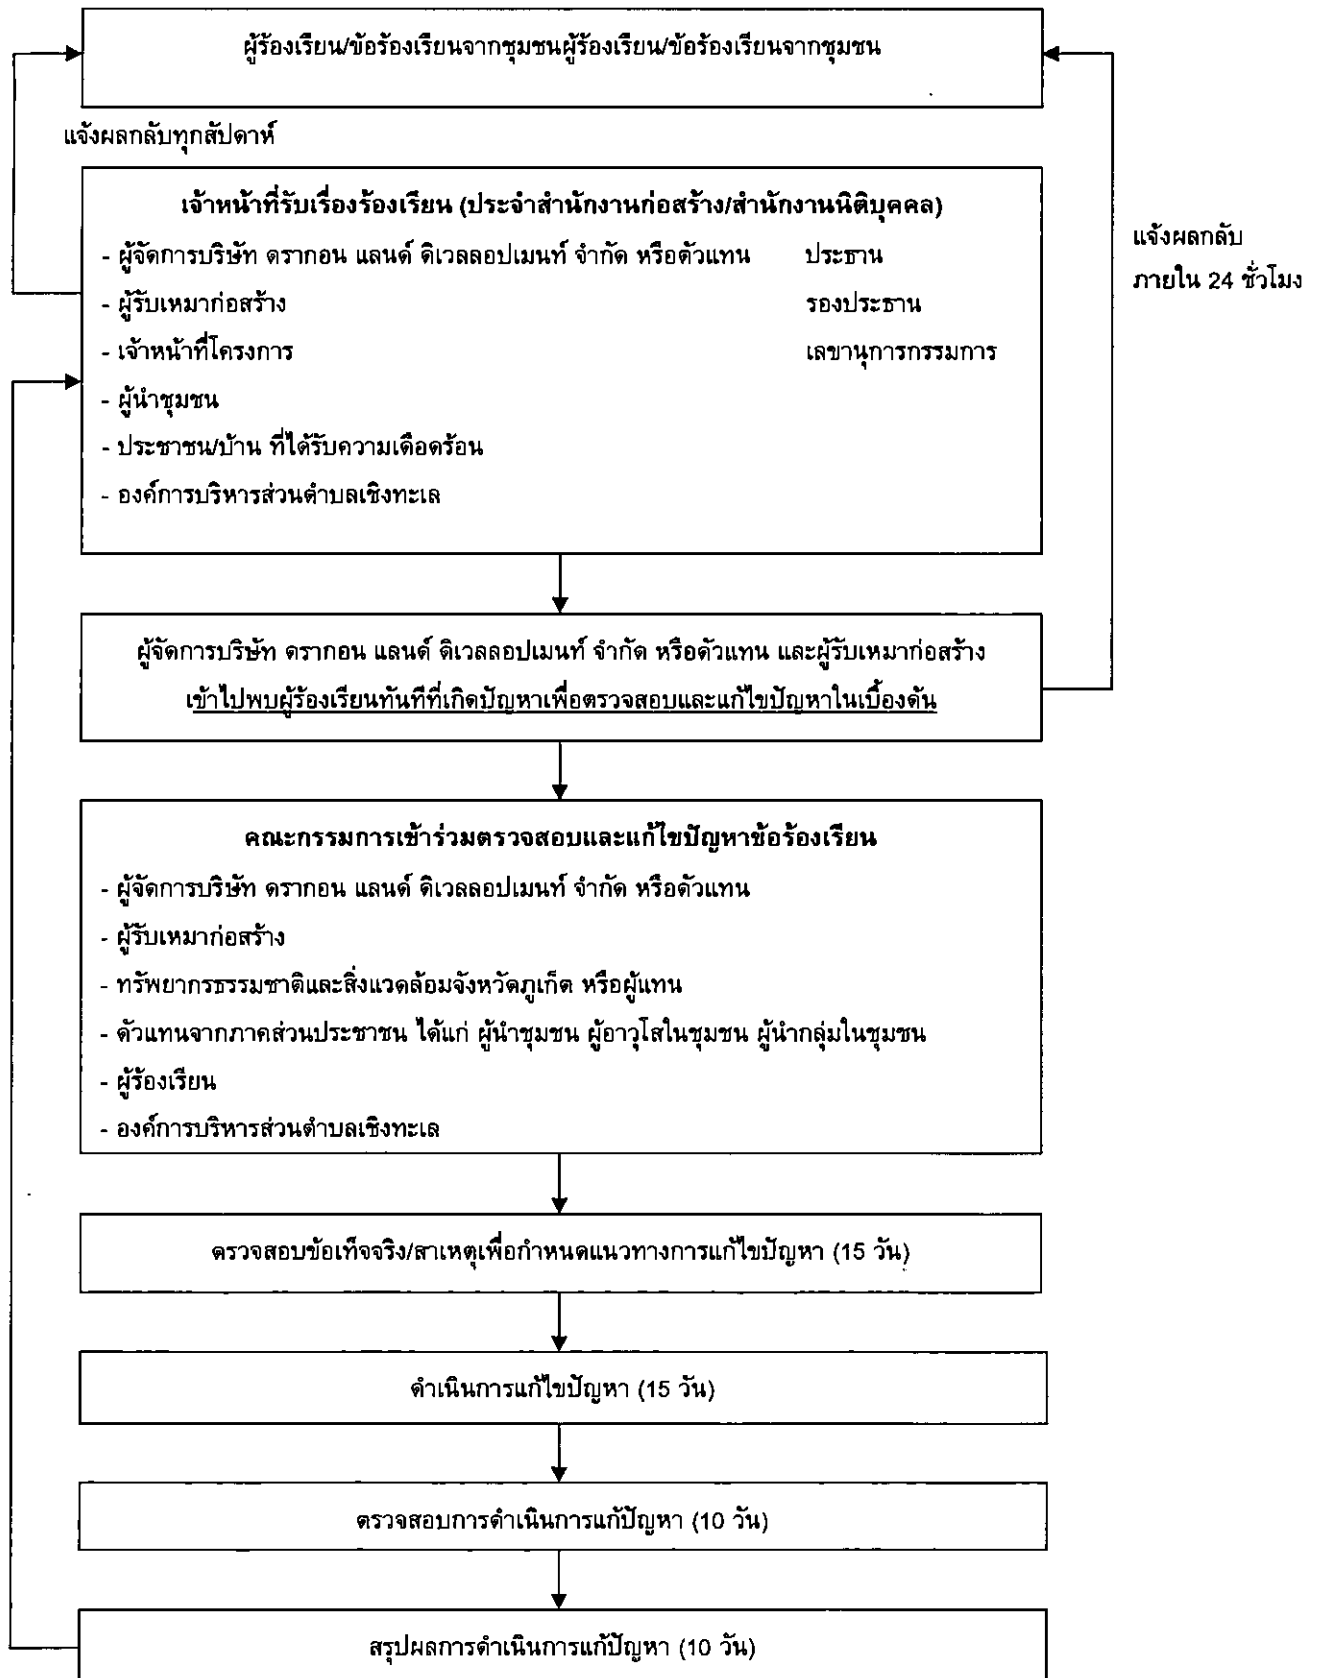
บริษัท ดราگون แลนด์ ดีเวลลอปเม้นท์ จำกัด



(นางสาวจุฑารัตน์ บุญแก้ว)

ผู้อำนวยการด้านสิ่งแวดล้อม

บริษัท ภูเก็ต เอ็นไวรอนเม้นทอล เซอร์วิส จำกัด



รูปที่ 2 แผนผังแสดงขั้นตอนการแก้ไขปัญหากรณีมีข้อร้องเรียน



เดือน กุมภาพันธ์ 2559

**DRAGON LAND DEVELOPMENT COMPANY LIMITED**  
บริษัท ดราคอน แลนด์ ดีเวลลอปเม้นท์ จำกัด

นายเจริญ ศติลักษณ์กุล  
กรรมการผู้จัดการ

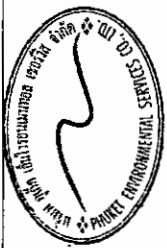
บริษัท ดราคอน แลนด์ ดีเวลลอปเม้นท์ จำกัด



เดือน กุมภาพันธ์ 2559

นางสาวจุฑารัตน์ บุญแก้ว  
ผู้อำนวยการด้านสิ่งแวดล้อม

บริษัท ภูเก็ต เอ็นไวรอนเม้นทอล เซอร์วิส จำกัด



เดือน กุมภาพันธ์ 2559

(นางสาวสุพารัตน์ บุญแก้ว)

ผู้อำนวยการด้านสิ่งแวดล้อม

บริษัท ภูเก็ต เอ็นไวรอนเม้นทอล เซอร์วิส จำกัด



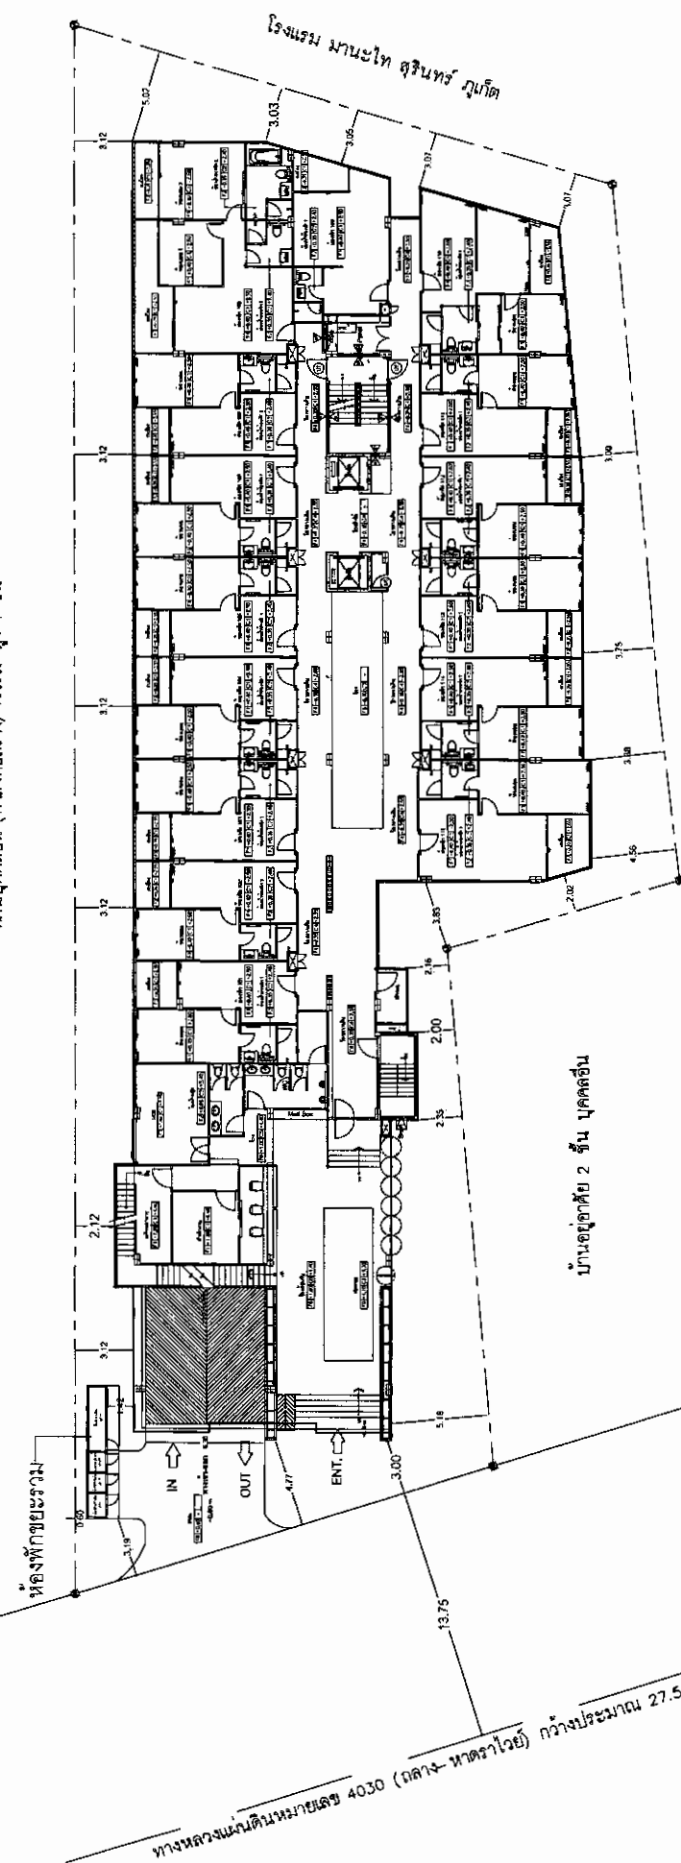
DRAGON LAND  
DEVELOPMENT  
COMPANY LIMITED.  
11/2559

(นายเจริญ ศิริลักษณ์กุล)

กรรมการผู้จัดการ

บริษัท ดราเกิน แอนด์ ดีเวลอปเม้นท์ จำกัด

ที่ดินปุดคลื่น (กำลังก่อสร้าง) ค.ส.ล. สูง 4 ชั้น



บ้านอยู่อาศัย 2 ชั้น ปุดคลื่น

บ้านอยู่อาศัย 2 ชั้น ปุดคลื่น

บ้านอยู่อาศัยชั้นเดียว ปุดคลื่น



ผังบริเวณโครงการ  
มาตราส่วน 1:100

ทางหลวงชนบทหมายเลข 4030 (กลาง-หาดราไวย์) กว้างประมาณ 27.50 เมตร (รวมเขตทาง)

รูปที่ 2 ผังบริเวณโครงการ

IDEAL 1 CO., LTD.  
1725 หมู่บ้านโครงการ 1, ตำบลนาทับ  
อ. ปะเหลียน จ. ปะเหลียน 91120  
TEL. 094-039112 FAX. 094-039111

PROJECT  
Blusiam Residences  
OWNER  
บริษัท ดราเกิน แอนด์ ดีเวลอปเม้นท์ จำกัด

SITE LOCATION  
พื้นที่โครงการ  
PROJECT DIRECTOR  
นายสมชาย วัฒนศิริ

ARCHITECT  
นายสุวิทย์ วัฒนศิริ  
นายสมชาย วัฒนศิริ

STRUCTURAL ENGINEER  
นายสมชาย วัฒนศิริ

ELECTRICAL ENGINEER  
นายสมชาย วัฒนศิริ

MECHANICAL ENGINEER  
นายสมชาย วัฒนศิริ

ENVIRONMENTAL  
นายสมชาย วัฒนศิริ

SCALE 1:100  
DRAWING BY  
DATE 13-10-2015  
CHECKING BY  
DATE  
APPROVED BY

DRAWING NUMBER TOTAL  
THIS DRAWING IS PROPERTY OF IDEAL ONE

เดือน กุมภาพันธ์ 2559

(นายเจริญ ศศิลักษณ์กุล)

กรรมการผู้จัดการ

บริษัท ดรากรอน แอนด์ ดีเวลอปเม้นท์ จำกัด



เดือน กุมภาพันธ์ 2559

(นางสาวจุฑารัตน์ บุญแก้ว)

ผู้อำนวยการด้านสิ่งแวดล้อม

บริษัท กูเกิ้ล เอ็นไวรอนเม้นทอล เซอร์วิส จำกัด

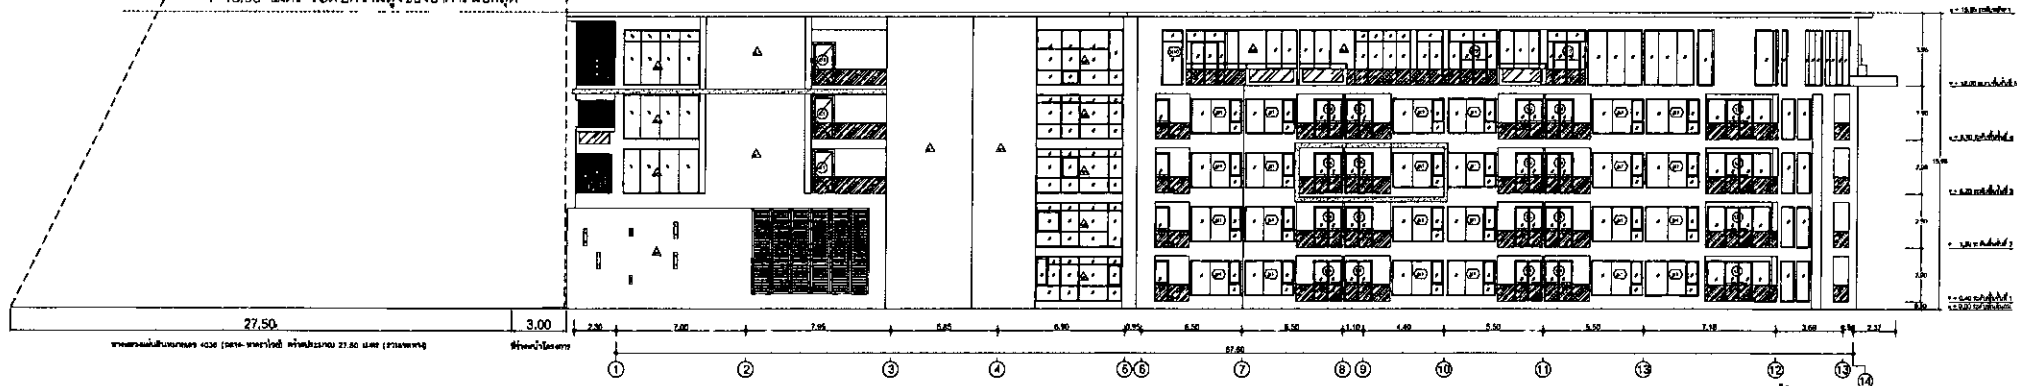
SET BACK LINE

61.00 เมตร

+ 15.95 เมตร ระดับความสูงของอาคารนอกสุด

- ระยะถนนพาดตรงข้ามถึงผนังอาคารนอกสุด = 30.50 เมตร

- ดังนั้น 2 เท่าของระยะจากถนนพาดตรงข้ามถึงผนังอาคารนอกสุด = 30.50 x 2.00 เมตร หรือ 61.00 เมตร



รูปด้าน 2 ของโครงการ

Scale 169/190 1:100

รูปที่ 3 ผังแสดงระยะร่นของโครงการ

|   |                                                   |                                         |   |   |   |   |                              |                    |                          |
|---|---------------------------------------------------|-----------------------------------------|---|---|---|---|------------------------------|--------------------|--------------------------|
| <p><b>IDEAL 1 CO., LTD.</b><br/>17224 หมู่บ้านเมืองทองธานี อ.เมืองทองธานี<br/>จ. นนทบุรี 11120<br/>TEL : 084-0091-2 FAX : 084-0484</p> | PROJECT<br>Blueslam Residences                    | SITE LOCATION<br>พื้นที่โครงการ E-108/1 | ARCHITECT<br>นายสุวิทย์ นิมิตรกุล<br>ร.ก. 2548<br>17224 หมู่บ้านเมืองทองธานี อ.เมืองทองธานี จ. นนทบุรี 11120<br>โทร. 084-0091-2 | STRUCTURAL ENGINEER<br>นายสมานทิพย์ ประเสริฐ<br>ร.ก. 0647<br>17224 หมู่บ้านเมืองทองธานี อ.เมืองทองธานี จ. นนทบุรี 11120<br>โทร. 084-0091-2 | ELECTRICAL ENGINEER<br>นายสุวิทย์ นิมิตรกุล<br>ร.ก. 2548<br>17224 หมู่บ้านเมืองทองธานี อ.เมืองทองธานี จ. นนทบุรี 11120<br>โทร. 084-0091-2            | ENVIRONMENTAL<br>นายเจริญ ศศิลักษณ์กุล<br>ร.ก. 2551<br>17224 หมู่บ้านเมืองทองธานี อ.เมืองทองธานี จ. นนทบุรี 11120<br>โทร. 084-0091-2 | SCALE : <input type="text"/> | DRAWING NUMBER     | TOTAL                    |
|   | OWNER<br>บริษัท ดรากรอน แอนด์ ดีเวลอปเม้นท์ จำกัด | PROJECT DIRECTOR<br>นายเอกชัย ประเสริฐ  | นายวิเศษ จันทน์ใหม่<br>ร.ก. 0780<br>17224 หมู่บ้านเมืองทองธานี อ.เมืองทองธานี จ. นนทบุรี 11120<br>โทร. 084-0091-2               |   | MECHANICAL & SANITARY ENGINEER<br>นายสุวิทย์ นิมิตรกุล<br>ร.ก. 2548<br>17224 หมู่บ้านเมืองทองธานี อ.เมืองทองธานี จ. นนทบุรี 11120<br>โทร. 084-0091-2 | DRAWING TITLE :<br>-   | DRAWING BY :<br>-            | CHECKING BY :<br>- | DATE :<br>13 - 10 - 2015 |

THIS DRAWING IS PROPERTY OF IDEAL ONE



(นายเจริญ สติลักษณ์กุล)

บริษัท คทาكون แอนด์ ดีเวลลอปเม้นท์ จำกัด

ดึงเก็บน้ำใต้ดิน ปริมาตร 244.52 ลบ.ม

การขอรับใบขึ้นทะเบียนพาณิชย์ ๑๐๐๐ (พิเศษ-พิเศษ) ภาษีเงินได้ ๒๗.๕๐ บาท (เงินบาท ๒๗.๕๐)

เรื่องความมั่นคงภายใน

บ้านอยู่อาศัยจั้นเดียว บุคคลอื่น

1 : 125



รูปที่ 4 ผังระบบน้ำใช้ของโครงการ (ชั้นใต้ดิน)



172/24 หมู่บ้านมิตรภาพชาวจีน ถนนนครราชสีมา  
ต. บางซ่ง อ. ปากเกร็ด จ. นนทบุรี 11120  
TEL : 984-0091-2 FAX : 984-0454

|                                               |                         |           |                     |                                |                  |             |          |                |       |
|-----------------------------------------------|-------------------------|-----------|---------------------|--------------------------------|------------------|-------------|----------|----------------|-------|
| PROJECT                                       | SITE LOCATION           | ARCHITECT | STRUCTURAL ENGINEER | ELECTRICAL ENGINEER            | ENVIRONMENTAL    | SCALE       | 1:100    | DRAWING NUMBER | TOTAL |
| Bhienlan Residence<br>อาคารพักอาศัยรวม 5 ชั้น | บ.สีหราช ๑.๑๐๙ จ.ภูเก็ต | •         | •                   | นาย ภูวนท ๑๓.๒๕๖1              | •                | DRAWING BY  | •        |                |       |
|                                               |                         | •         | •                   | นางสาว ภูวนท ๑๓.๒๕๖๑           | •                | DATE        | ๐๐-๐๐-๐๐ |                |       |
| OWNER                                         | PROJECT DIRECTOR        | •         | •                   | MECHANICAL & SANITARY ENGINEER | DRAWING TITLE :  | CHECKING BY | •        | 00             |       |
| บริษัท สยามบิโกล จำกัด                        | บริษัท สยามบิโกล จำกัด  | •         | •                   | นาย ภูวนท ๑๓.๒๕๖1              | เปลี่ยนชั้นอาคาร | DATE        | ๐๐-๐๐-๐๐ |                |       |
|                                               |                         | •         | •                   | นาย ภูวนท ๑๓.๒๕๖๑              |                  | APPROVED BY | •        |                |       |
|                                               |                         | •         | •                   |                                |                  |             |          |                |       |

เดือน กุมภาพันธ์ 2559

(นางสาวจุฑารัตน์ บุญแก้ว)

ผู้อำนวยการด้านสิ่งแวดล้อม

บริษัท ภูเก็ต เอ็นไวรอนเม้นทอล เซอร์วิส จำกัด



เดือน กุมภาพันธ์ 2559

(นายเจริญ ศิริลักษณ์นามกุล)

กรรมการผู้จัดการ

บริษัท ดรากอน แอนด์ ดีเวลอปเม้นท์ จำกัด



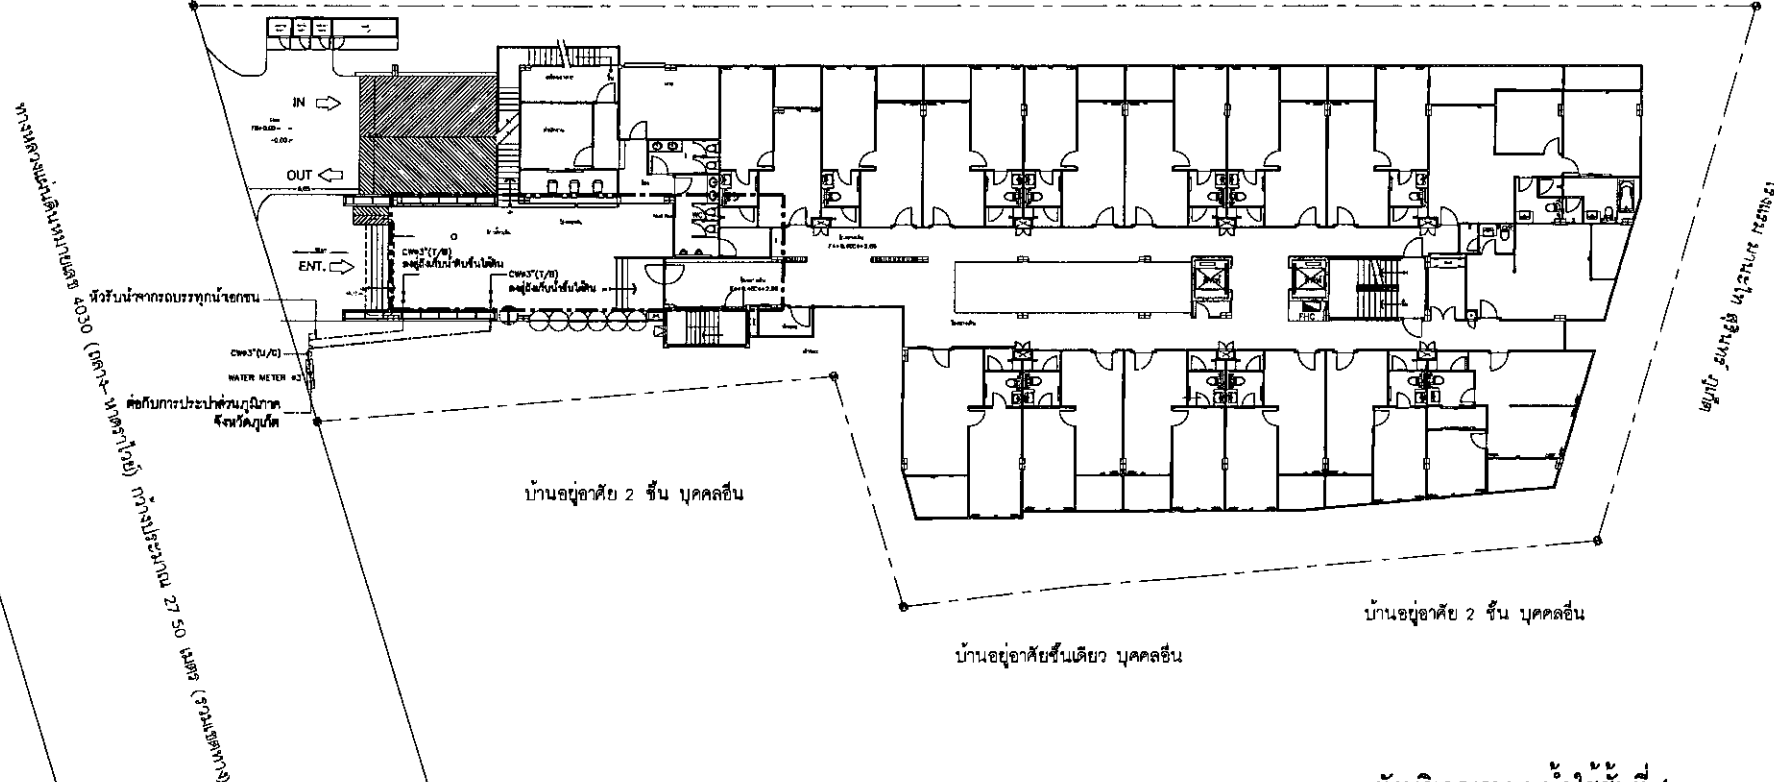
**DRAGON LAND DEVELOPMENT COMPANY LIMITED**  
บริษัท ดรากอน แอนด์ ดีเวลอปเม้นท์ จำกัด

สัญลักษณ์

----- เส้นท่อน้ำประปา

----- เส้นท่อน้ำจากกรอปรทุกน้ำออกชน

ที่ดินบุคคลอื่น (กำลังก่อสร้าง) ค.ส.ล. สูง 4 ชั้น



ผังบริเวณระบบน้ำใช้พื้นที่ 1

SCALE 1 : 125



รูปที่ 5 ผังระบบน้ำใช้ของโครงการ (พื้นที่ 1)



17224 ถนนพหลโยธิน แขวงจตุจักร  
จ. นนทบุรี 11120  
TEL : 884-0031-2 FAX : 884-0484

|                                                          |                                            |                |                          |                                                            |                                                  |                  |                      |                  |
|----------------------------------------------------------|--------------------------------------------|----------------|--------------------------|------------------------------------------------------------|--------------------------------------------------|------------------|----------------------|------------------|
| PROJECT<br>Blueslam Residence<br>อาคารพักอาศัยรวม 5 ชั้น | SITE LOCATION<br>ที่ดิน 300 ม. x 100 ม.    | ARCHITECT<br>- | STRUCTURAL ENGINEER<br>- | ELECTRICAL ENGINEER<br>จุฑารัตน์ บุญแก้ว 081-5884          | ENVIRONMENTAL<br>เจริญ ศิริลักษณ์นามกุล 081-5884 | SCALE : 1:100    | DRAWING NUMBER<br>00 | TOTAL<br>00      |
| OWNER<br>บริษัท ดรากอน แอนด์ ดีเวลอปเม้นท์ จำกัด         | PROJECT DIRECTOR<br>นาย อดิศักดิ์ 081-5884 | -              | -                        | MECHANICAL/SANITARY ENGINEER<br>จุฑารัตน์ บุญแก้ว 081-5884 | DRAWING TITLE<br>แปลนพื้นที่ 1                   | DRAWING BY<br>-  | CHECKING BY<br>-     | APPROVED BY<br>- |
|                                                          |                                            | -              | -                        | DATE<br>00-00-00                                           | DATE<br>00-00-00                                 | DATE<br>00-00-00 | DATE<br>00-00-00     | DATE<br>00-00-00 |

สัญลักษณ์

ถังบำบัดน้ำเสียชนิดเดิมจากคานบ่อดักกลาง  
สามารถรองรับน้ำเสียได้ 95.52 ลบ.ม

บ่อบำบัดชีวเคมี ขนาด 6.75 ลบ.ม

แนวท่อน้ำทิ้งเข้าสู่ถังบำบัดน้ำเสีย

บ่อสูบน้ำ

เดือน กุมภาพันธ์ 2559

(นางสาวจุฑารัตน์ บุญแก้ว)

ผู้อำนวยการด้านสิ่งแวดล้อม

บริษัท กูเกิ้ล เอ็นไวรอนเม้นทอล เซอร์วิส จำกัด



เดือน กุมภาพันธ์ 2559

(นายเจริญ ศศิลักษณ์)

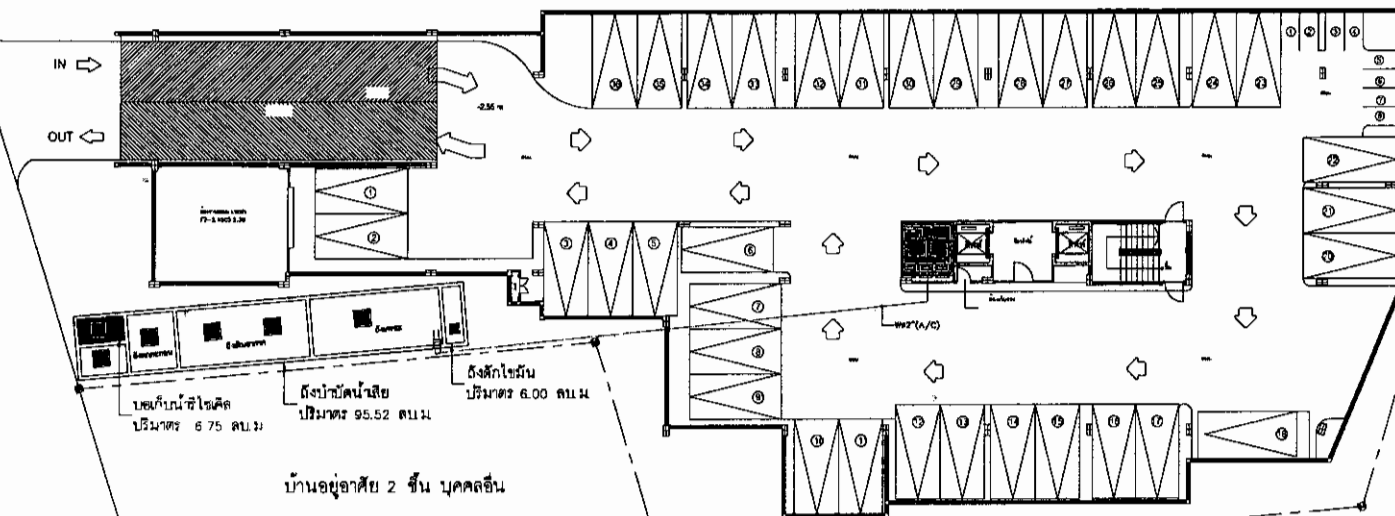
กรรมการผู้จัดการ

บริษัท ควาซอน แอนด์ ดีเวลอปเม้นท์ จำกัด



ที่ดินบุคคลอื่น (กำลังก่อสร้าง) 'ค.ส.ล. สูง 4 ชั้น

ทางหลวงแผ่นดินหมายเลข 4030 (ถนนพหลโยธิน) กม. 27-30 (บริเวณบึงบาง)



บ่อบำบัดชีวเคมี  
ปริมาตร 6.75 ลบ.ม

บ้านอยู่อาศัย 2 ชั้น บุคคลอื่น

ถังบำบัดน้ำเสีย  
ปริมาตร 95.52 ลบ.ม

ถังดักไขมัน  
ปริมาตร 6.00 ลบ.ม

บ้านอยู่อาศัยชั้นเดียว บุคคลอื่น

บ้านอยู่อาศัย 2 ชั้น บุคคลอื่น

ผังบริเวณระบบน้ำเสียชั้นใต้ดิน

SCALE

1 : 125



รูปที่ 6 ผังน้ำเสียของโครงการ (ชั้นใต้ดิน)

|   |         |                                               |                  |                        |           |  |                     |                        |                                                                                       |                                                                                       |                             |                                                                                       |                 |                |                                       |
|---|---------|-----------------------------------------------|------------------|------------------------|-----------|--|---------------------|------------------------|---------------------------------------------------------------------------------------|---------------------------------------------------------------------------------------|-----------------------------|---------------------------------------------------------------------------------------|-----------------|----------------|---------------------------------------|
| <br>IDEAL 1 CO., LTD.<br><br>172/24 หมู่บ้านนิเวศวิทยา 2 แขวงคลองเตย<br>ร.พหลโยธิน 10 กรุงเทพมหานคร 10110<br>TEL : 084-00611-2 FAX : 084-0484 | PROJECT | Blueslam Residence<br>อาคารพักอาศัยรวม 5 ชั้น | SITE LOCATION    | บึงบาง 27-30 กม. 27-30 | ARCHITECT |  | STRUCTURAL ENGINEER |                        | ELECTRICAL ENGINEER                                                                   |                                                                                       | ENVIRONMENTAL               |                                                                                       | SCALE : 1:100   | DRAWING NUMBER | TOTAL                                 |
|   |         |                                               |                  |                        |           |  |                     |                        | นายเจริญ ศศิลักษณ์ 08-35889                                                           |  | นายเจริญ ศศิลักษณ์ 08-35889 |  | DRAWING BY : -  |                | 00                                    |
|   |         |                                               |                  |                        |           |  |                     |                        |                                                                                       |                                                                                       |                             |                                                                                       | DATE 05-08-09   |                |                                       |
|   | OWNER   | บริษัท ควาซอน แอนด์ ดีเวลอปเม้นท์ จำกัด       | PROJECT DIRECTOR | นาย เจริญ ศศิลักษณ์    |           |  |                     |                        | MECHANICAL & SANITARY ENGINEER                                                        |                                                                                       | DRAWING TITLE :             |                                                                                       | CHECKING BY : - |                |                                       |
|   |         |                                               |                  |                        |           |  |                     | บริษัท ควาซอน 08-35889 |  | แปลนชั้นของโรง                                                                        |                             | DATE 05-08-09                                                                         |                 |                |                                       |
|   |         |                                               |                  |                        |           |  |                     |                        | บริษัท ควาซอน 08-35889                                                                |                                                                                       |                             | APPROVED BY : -                                                                       |                 |                | THIS DRAWING IS PROPERTY OF IDEAL ONE |

**สัญลักษณ์**

- แนวท่อน้ำทิ้งจากครัวเข้าสู่บ่อบำบัดน้ำเสีย
- แนวท่อน้ำโสโครกเข้าสู่บ่อบำบัดน้ำเสีย
- แนวท่อน้ำทิ้งเข้าสู่บ่อบำบัดน้ำเสีย
- แนวท่อน้ำเสียผานการบำบัดแล้วออกสู่ภายนอกโครงการ
- บ่อบำบัดน้ำเสียชนิดเติมอากาศแบบมีตัวกลาง สามารถรองรับน้ำเสียได้ 95.52 ลบ.ม

- บ่อกำจัดก๊าซมีเทน บ่อกำจัดก๊าซมีเทน
- ระบบกำจัดละอองน้ำเสีย AEROSOL PIPE Ø4"
- บ่อเก็บน้ำชีโตะ ขนาด 6.75 ลบ.ม
- บ่อดักไขมัน

เดือน กุมภาพันธ์ 2559

(นายเจริญ ศรีลักษณะกุล)

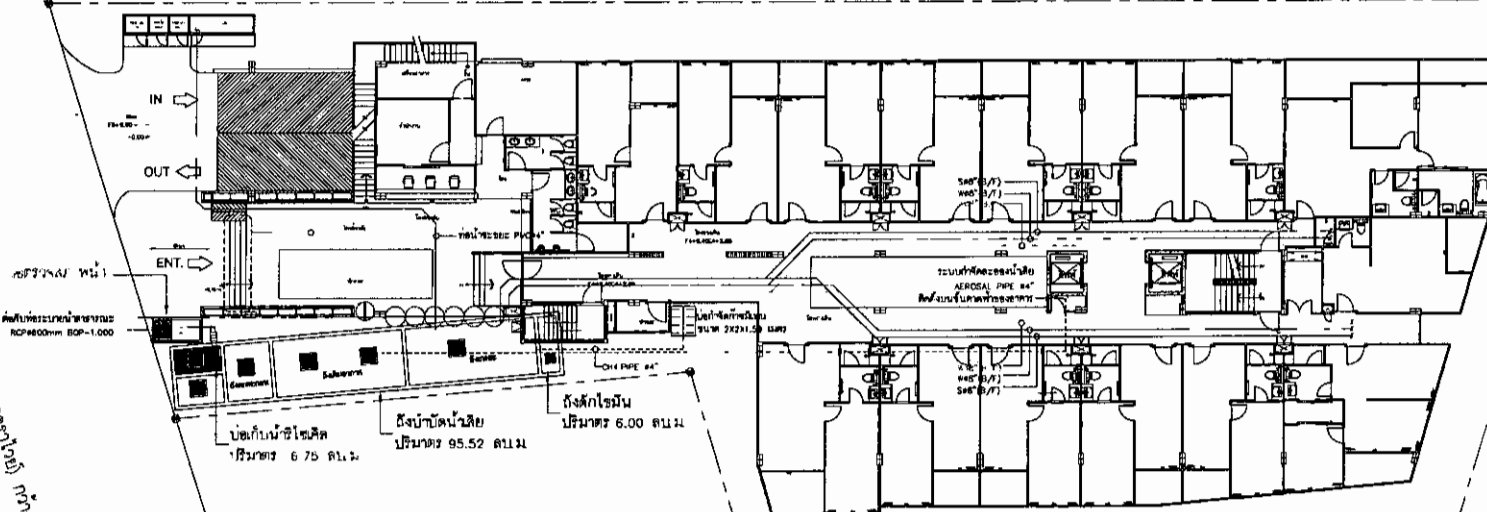
กรรมการผู้จัดการ

บริษัท ตราทอง แอนด์ ดีเวลอปเม้นท์ จำกัด



ที่ดินบุคคลอื่น (กำลังก่อสร้าง) ค.ส.ล. สูง 4 ชั้น

ทางหลวงแผ่นดินหมายเลข 4030 (ถนนพหลโยธิน) กรุงเทพมหานคร 27.05 เมตร (รวมเบี่ยงทาง)



บ้านอยู่อาศัย 2 ชั้น บุคคลอื่น

บ้านอยู่อาศัย 2 ชั้น บุคคลอื่น

เดือน กุมภาพันธ์ 2559

(นางสาวจุฑารัตน์ บุญแก้ว)

ผู้อำนวยการด้านสิ่งแวดล้อม

บริษัท กูเกิ้ล เอ็นไวรอนเม้นทอล เซอร์วิส จำกัด



**ผังบริเวณระบบน้ำเสียชั้นที่ 1**

SCALE

1 : 125



รูปที่ 7 ผังน้ำเสียของโครงการ (ชั้นที่ 1)

|   |                                                                 |                                                   |   |                                              |                                                                                              |                                                      |                         |                                              |                    |
|---|-----------------------------------------------------------------|---------------------------------------------------|---|----------------------------------------------|----------------------------------------------------------------------------------------------|------------------------------------------------------|-------------------------|----------------------------------------------|--------------------|
| <br><b>IDEAL 1 CO., LTD.</b><br>172/24 หมู่บ้านเมืองใหม่ อ.เมือง จ.บุรีรัมย์ 31120<br>TEL. 084-0001-7 FAX. 084-0454 | <b>PROJECT</b><br>Blueslam Residence<br>อาคารพักอาศัยรวม 5 ชั้น | <b>SITE LOCATION</b><br>อ.เมือง จ.บุรีรัมย์       | <b>ARCHITECT</b><br>-                                                                              | <b>STRUCTURAL ENGINEER</b><br>-              | <b>ELECTRICAL ENGINEER</b><br>จุฑารัตน์ บุญแก้ว 084-0001-7<br>ปาริชาติ บุญประเสริฐ 084-35889 | <b>ENVIRONMENTAL</b><br>จุฑารัตน์ บุญแก้ว 084-0001-7 | <b>SCALE</b><br>1 : 100 | <b>DRAWING NUMBER</b><br>00                  | <b>TOTAL</b><br>00 |
|   | <b>OWNER</b><br>บริษัท ตราทอง แอนด์ ดีเวลอปเม้นท์ จำกัด         | <b>PROJECT DIRECTOR</b><br>นาย เจริญ ศรีลักษณะกุล | <b>MECHANICAL/SANITARY ENGINEER</b><br>จุฑารัตน์ บุญแก้ว 084-0001-7<br>บุญศักดิ์ ตาเหล็ก 084-29005 | <b>DRAWING TITLE</b><br>ผังน้ำเสีย ชั้นที่ 1 | <b>CHECKING BY</b><br>-                                                                      | <b>DATE</b><br>00-00-00                              | <b>APPROVED BY</b><br>- | <b>THIS DRAWING IS PROPERTY OF IDEAL ONE</b> | <b>173/190</b>     |

เดือน กุมภาพันธ์ 2559

(นางสาวจุฑารัตน์ บุญแก้ว)

ผู้ชำนาญการด้านสิ่งแวดล้อม

บริษัท ภูเก็ต เอ็นไวรอนเม้นทอล เซอร์วิส จำกัด



เดือน กุมภาพันธ์ 2559

(นายเจริญ ศศิลักษณ์กุล)

กรรมการผู้จัดการ

บริษัท ตราทอง แอนด์ ดีเวลอปเม้นท์ จำกัด



**DRAGON LAND  
DEVELOPMENT  
COMPANY LIMITED**  
บริษัท ตราทอง แอนด์ ดีเวลอปเม้นท์ จำกัด

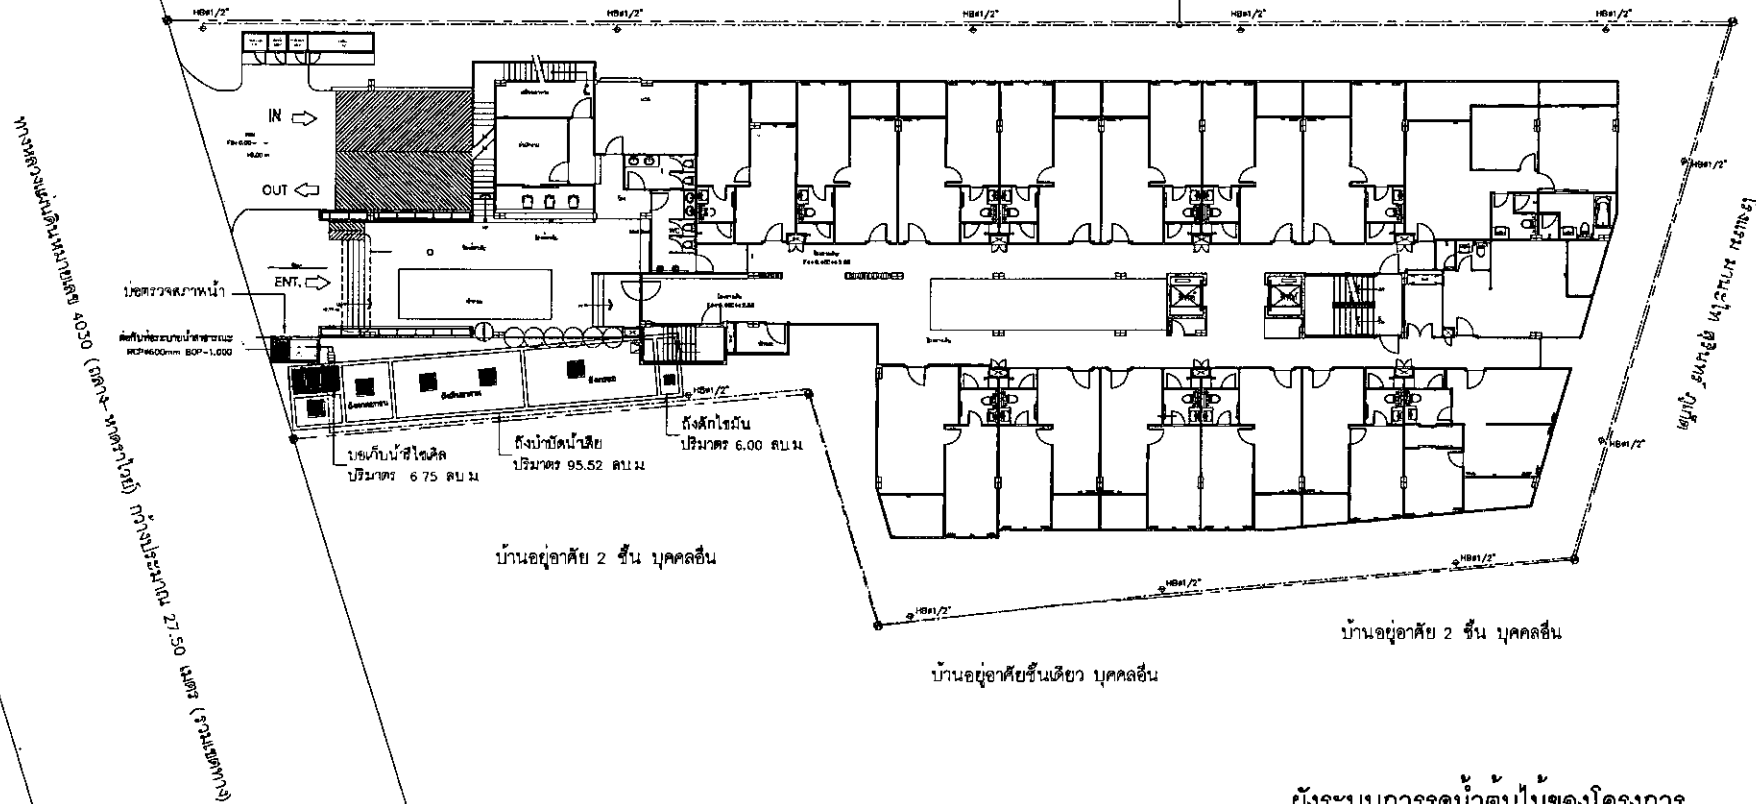
**สัญลักษณ์**

แนวท่อน้ำทิ้งจากครัวเข้าสู่บ่อบำบัดน้ำเสีย



บ่อบำบัดน้ำเสีย ขนาด 6.75 ลบ.ม.

ที่ดินบุคคลอื่น (กำลังก่อสร้าง) ค.ส.ล. สูง 4 ชั้น



ผังระบบการรุดน้ำตันไม้ของโครงการ

SCALE

1 : 125



รูปที่ 8 ผังรุดน้ำตันไม้ของพื้นที่โครงการ



172/24 หมู่ 4 ต.หนองครก อ.เมืองภูเก็ต จ.ภูเก็ต 83000  
TEL : 084-0091-2 FAX : 084-0484



|                                                          |                                               |                                                           |                                  |                                                                                |                                            |                  |                                       |
|----------------------------------------------------------|-----------------------------------------------|-----------------------------------------------------------|----------------------------------|--------------------------------------------------------------------------------|--------------------------------------------|------------------|---------------------------------------|
| PROJECT<br>Blueslam Residence<br>อาคารพักอาศัยรวม 5 ชั้น | SITE LOCATION<br>พื้นที่โครงการ 8.8 ไร่       | ARCHITECT<br>-                                            | STRUCTURAL ENGINEER<br>-         | ELECTRICAL ENGINEER<br>นายเจริญ ศศิลักษณ์กุล 3064<br>นายวิชาญ บุญประเสริฐ 3068 | ENVIRONMENTAL<br>นายวิชาญ บุญประเสริฐ 3068 | SCALE<br>1 : 100 | DRAWING NUMBER<br>TOTAL<br>00         |
|                                                          |                                               |                                                           |                                  |                                                                                |                                            |                  |                                       |
| OWNER<br>บริษัท ตราทอง แอนด์ ดีเวลอปเม้นท์ จำกัด         | PROJECT DIRECTOR<br>นายวิชาญ บุญประเสริฐ 3068 | MECHANICAL/SANITARY ENGINEER<br>นายวิชาญ บุญประเสริฐ 3068 | DRAWING TITLE :<br>แปลนพื้นที่ 1 | CHECKING BY<br>-                                                               | DATE<br>00-00-00                           | APPROVED BY<br>- | THIS DRAWING IS PROPERTY OF IDEAL ONE |
|                                                          |                                               |                                                           |                                  |                                                                                |                                            |                  |                                       |

สัญลักษณ์



บ่อสูบน้ำ

วางระบายน้ำ ค.ส.ล ขนาด 0.20x0.50 เมตร SLOPE 1:200

เดือน กุมภาพันธ์ 2559

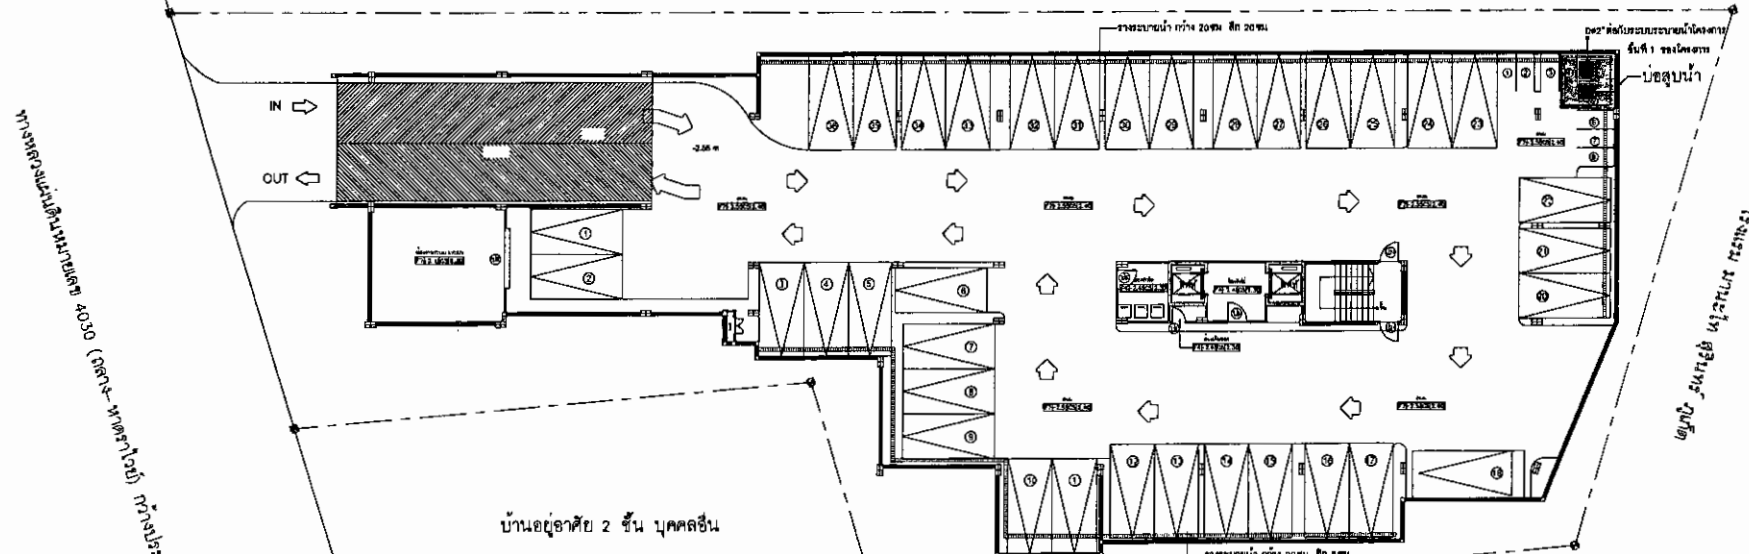
นายเจริญ ศรีสถิตยธาดา (ผู้ควบคุม)

กรรมการผู้จัดการ

บริษัท ดาวคอน แอนด์ ดีเวลอปเม้นท์ จำกัด



ที่ดินบุคคลอื่น (กำลังก่อสร้าง) ค.ส.ล สูง 4 ชั้น



บ้านอยู่อาศัย 2 ชั้น บุคคลอื่น

เดือน กุมภาพันธ์ 2559

(นางสาวจุฑาทิพย์ บุญแก้ว)

ผู้อำนวยการด้านสิ่งแวดล้อม

บริษัท กูเกิ้ล เอ็นไวรอนเม้นทอล เซอร์วิส จำกัด

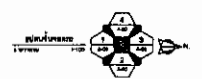


บ้านอยู่อาศัย 2 ชั้น บุคคลอื่น

ผังบริเวณระบบน้ำฝนชั้นใต้ดิน

SCALE

1 : 125



รูปที่ 9 ผังระบบระบายน้ำฝนของโครงการ (ชั้นใต้ดิน)



17204 ถนนมิตรภาพสาย 6 บางเขน กรุงเทพฯ 11120  
TEL : 964-0091-2 FAX : 964-0484

|                                                          |                                             |                |                          |                                                                                            |                                           |                  |                                       |                  |
|----------------------------------------------------------|---------------------------------------------|----------------|--------------------------|--------------------------------------------------------------------------------------------|-------------------------------------------|------------------|---------------------------------------|------------------|
| PROJECT<br>Blueglam Residence<br>อาคารพักอาศัยรวม 5 ชั้น | SITE LOCATION<br>อ.เมือง จ.นนทบุรี          | ARCHITECT<br>- | STRUCTURAL ENGINEER<br>- | ELECTRICAL ENGINEER<br>จุฑาทิพย์ บุญแก้ว 08-3584<br>ปาริชาติ บุญประเสริฐ 08-3588           | ENVIRONMENTAL<br>กรรณชัย ธรรมรัตน์ 08-831 | SCALE<br>1 : 100 | DRAWING NUMBER<br>00                  | TOTAL<br>00      |
| OWNER<br>บริษัท ดาวคอน แอนด์ ดีเวลอปเม้นท์ จำกัด         | PROJECT DIRECTOR<br>นางสาวจุฑาทิพย์ บุญแก้ว | -              | -                        | MECHANICAL & SANITARY ENGINEER<br>จิรวิทย์ บุญรอด 08-3817<br>บุญศิริชัย สารสิทธิ์ 08-29009 | DRAWING TITLE<br>แปลนชั้นใต้ดิน           | DRAWING BY<br>-  | CHECKING BY<br>-                      | DATE<br>00-00-00 |
|                                                          |                                             |                |                          |                                                                                            |                                           | APPROVED BY<br>- | THIS DRAWING IS PROPERTY OF IDEAL ONE |                  |

เดือน กุมภาพันธ์ 2559

(นางสาวจุฑารัตน์ บุญแก้ว)



เดือน กุมภาพันธ์ 2559

(นายเจริญ ศศิภัคชานุกุล)



กรรมการผู้จัดการ

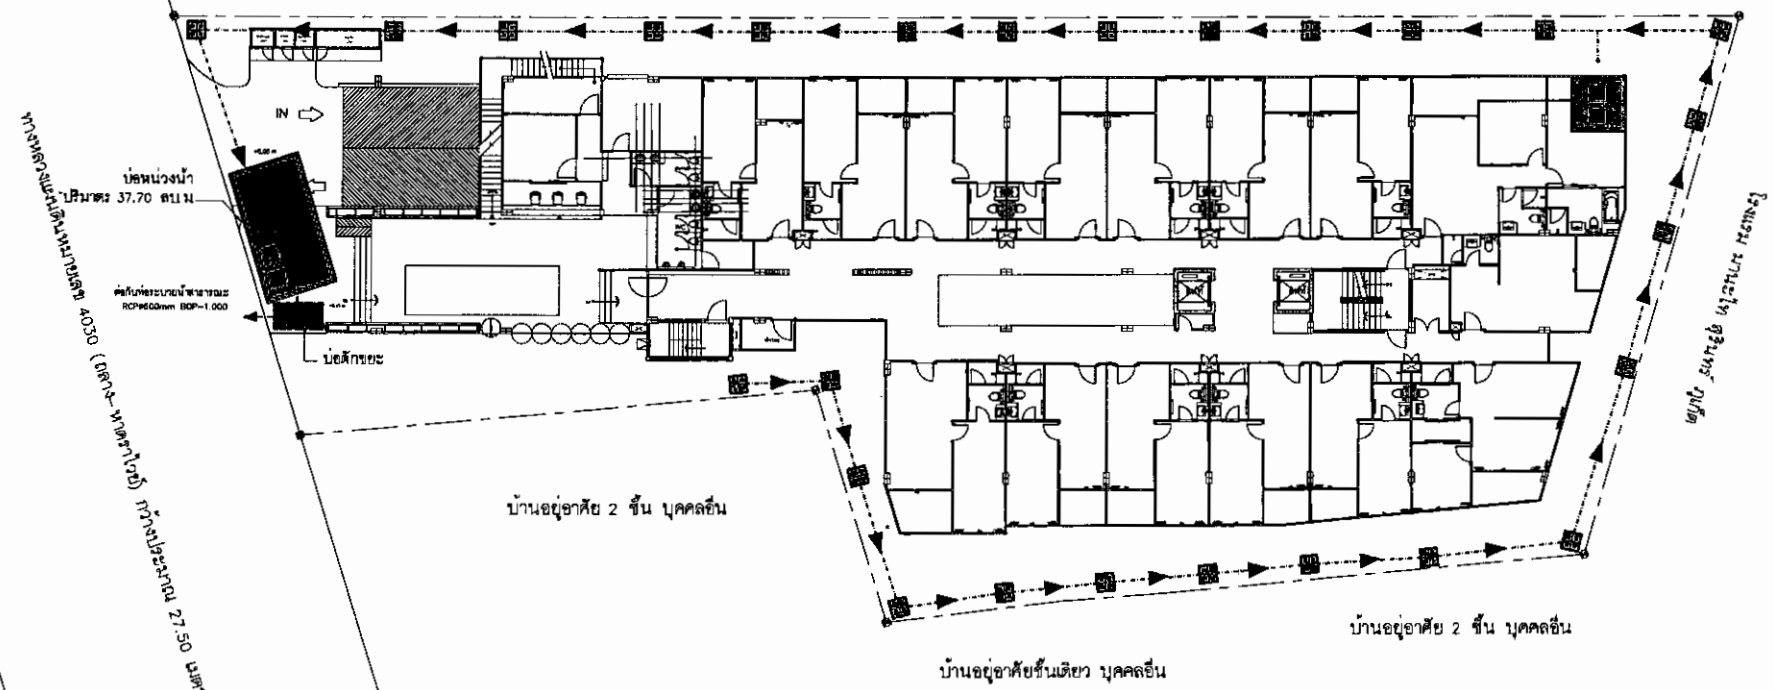
บริษัท ดรากรอน แอนด์ ดีเวลอปเม้นท์ จำกัด

**สัญลักษณ์**

- ท่อระบายน้ำฝน R.C PIPE  $\phi$  0.40m SLOPE 1:200
- บ่อนพักน้ำ
- บ่อนกักน้ำ ปริมาตร 37.70 ลบ.ม.
- บ่อดักขยะ

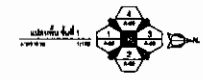
ผู้ชำนาญการด้านสิ่งแวดล้อม  
บริษัท ภูเก็ต เอ็นไวรอนเม้นทอล เซอร์วิส จำกัด

ที่ดินบุคคลอื่น (กำลังก่อสร้าง) ค.ส.ล. สูง 4 ชั้น



**ผังบริเวณระบบน้ำฝนชั้นที่ 1**

SCALE 1 : 125



รูปที่ 10 ผังระบบระบายน้ำฝนของโครงการ (ชั้นที่ 1)

|   |                                                                 |                                                      |                       |                                 |   |                                                   |                                                                      |                             |                    |
|---|-----------------------------------------------------------------|------------------------------------------------------|-----------------------|---------------------------------|---|---------------------------------------------------|----------------------------------------------------------------------|-----------------------------|--------------------|
| <br><b>IDEAL 1 CO., LTD.</b><br><br>172/24 หมู่บ้านนิเวศวิทยา อ.เมืองภูเก็ต<br>จ.ภูเก็ต 8. ภูเก็ต 8. เมืองภูเก็ต 83000<br>TEL : 084-0091-2 FAX : 084-0484 | <b>PROJECT</b><br>Blueslam Residence<br>อาคารพักอาศัยรวม 5 ชั้น | <b>SITE LOCATION</b><br>อำเภอเมืองภูเก็ต จ.ภูเก็ต    | <b>ARCHITECT</b><br>- | <b>STRUCTURAL ENGINEER</b><br>- | <b>ELECTRICAL ENGINEER</b><br>จุฑารัตน์ บุญแก้ว 08-3588-083588<br>ปารัตน์ บุญแก้ว 08-3588-083588   | <b>ENVIRONMENTAL</b><br>ประจักษ์ ธรรมรัตน์ 08-201 | <b>SCALE</b> 1 : 100<br><b>DRAWING BY</b> -<br><b>DATE</b> 00-00-00  | <b>DRAWING NUMBER</b><br>00 | <b>TOTAL</b><br>00 |
|   | <b>OWNER</b><br>บริษัท ดรากรอน แอนด์ ดีเวลอปเม้นท์ จำกัด        | <b>PROJECT DIRECTOR</b><br>นาย เจริญ ศาสสิภัคชานุกุล |                       |                                 | <b>MECHANICAL/SANITARY ENGINEER</b><br>จุฑารัตน์ บุญแก้ว 08-3517<br>ปารัตน์ บุญแก้ว 08-3588-083588 | <b>DRAWING TITLE</b><br>แปลนพื้นที่ ชั้นที่ 1     | <b>CHECKING BY</b> -<br><b>DATE</b> 00-00-00<br><b>APPROVED BY</b> - |                             |                    |

เดือน กุมภาพันธ์ 2559

(นางสาวจุฑารัตน์ บุญแก้ว)

ผู้อำนวยการด้านสิ่งแวดล้อม

บริษัท ภูเก็ต เอ็นไวรอนเม้นทอล เซอร์วิส



เดือน กุมภาพันธ์ 2559

(นางเจริญ ศศิธรณานานกุล)

กรรมการผู้จัดการ

บริษัท ดรากรอน แลนด์ ดีเวลอปเม้นท์



**DRAGON LAND DEVELOPMENT COMPANY LIMITED**  
บริษัท ดรากรอน แลนด์ ดีเวลอปเม้นท์ จำกัด

ห้องพักขยะรวม

ที่ดินบุคคลอื่น (กำลังก่อสร้าง) คสล. สูง 4 ชั้น

ทางหลวงแผ่นดินหมายเลข 4030 (ถนน-หาดราไวย์) กว้างประมาณ 27.50 เมตร (รวมเขตทาง)

061/891

27.50

บ้านอยู่อาศัย 2 ชั้น บุคคลอื่น

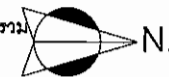
บ้านอยู่อาศัยชั้นเดียว บุคคลอื่น

บ้านอยู่อาศัย 2 ชั้น บุคคลอื่น

แนวเขตของเขตชุมชน 2 หมู่

เขตป่าสงวนแห่งชาติ ป่าชายหาด

ผังแสดงตำแหน่งห้องพักขยะรวม  
มาตราส่วน 1:100



รูปที่ 11 ผังแสดงตำแหน่งห้องพักขยะรวมของโครงการ



172/24 หมู่บ้านเมืองเก่าภูเก็ต  
อ.เมืองภูเก็ต จ.ภูเก็ต 83000  
TEL : 084-0001-2 FAX : 084-0484

|                                                   |                                          |                                                                                 |                                                                                           |                                                                                           |                                                                                     |                                  |                         |
|---------------------------------------------------|------------------------------------------|---------------------------------------------------------------------------------|-------------------------------------------------------------------------------------------|-------------------------------------------------------------------------------------------|-------------------------------------------------------------------------------------|----------------------------------|-------------------------|
| PROJECT<br>Blueslam Residences                    | SITE LOCATION<br>อ.เมืองภูเก็ต จ.ภูเก็ต  | ARCHITECT<br>นายสุวิทย์ จันทร์ขาว<br>081-2842<br>172/24 หมู่บ้านเมืองเก่าภูเก็ต | STRUCTURAL ENGINEER<br>นาย อรรถสิทธิ์ พิเศษ<br>081-2842<br>172/24 หมู่บ้านเมืองเก่าภูเก็ต | ELECTRICAL ENGINEER<br>นาย อรรถสิทธิ์ พิเศษ<br>081-2842<br>172/24 หมู่บ้านเมืองเก่าภูเก็ต | ENVIRONMENTAL<br>นาย อรรถสิทธิ์ พิเศษ<br>081-2842<br>172/24 หมู่บ้านเมืองเก่าภูเก็ต | SCALE<br>1:100                   | DRAWING NUMBER<br>TOTAL |
| OWNER<br>บริษัท ดรากรอน แลนด์ ดีเวลอปเม้นท์ จำกัด | PROJECT DIRECTOR<br>นาย อรรถสิทธิ์ พิเศษ | นายสุวิทย์ จันทร์ขาว<br>081-2842<br>172/24 หมู่บ้านเมืองเก่าภูเก็ต              | นาย อรรถสิทธิ์ พิเศษ<br>081-2842<br>172/24 หมู่บ้านเมืองเก่าภูเก็ต                        | นาย อรรถสิทธิ์ พิเศษ<br>081-2842<br>172/24 หมู่บ้านเมืองเก่าภูเก็ต                        | นาย อรรถสิทธิ์ พิเศษ<br>081-2842<br>172/24 หมู่บ้านเมืองเก่าภูเก็ต                  | DRAWING BY<br>DATE<br>13-10-2015 |                         |
|                                                   |                                          |                                                                                 |                                                                                           |                                                                                           |                                                                                     | CHECKING BY<br>DATE              |                         |
|                                                   |                                          |                                                                                 |                                                                                           |                                                                                           |                                                                                     | APPROVED BY                      |                         |

เดือน กุมภาพันธ์ 2559

(นางสาวจุฑารัตน์ บุญแก้ว)

ผู้อำนวยการด้านสิ่งแวดล้อม

บริษัท ภูเก็ต เอ็นไวรอนเม้นทอล เซอร์วิส จำกัด



เดือน กุมภาพันธ์ 2559

(นายเจริญ ศศิลักษณ์ นานุกุล)

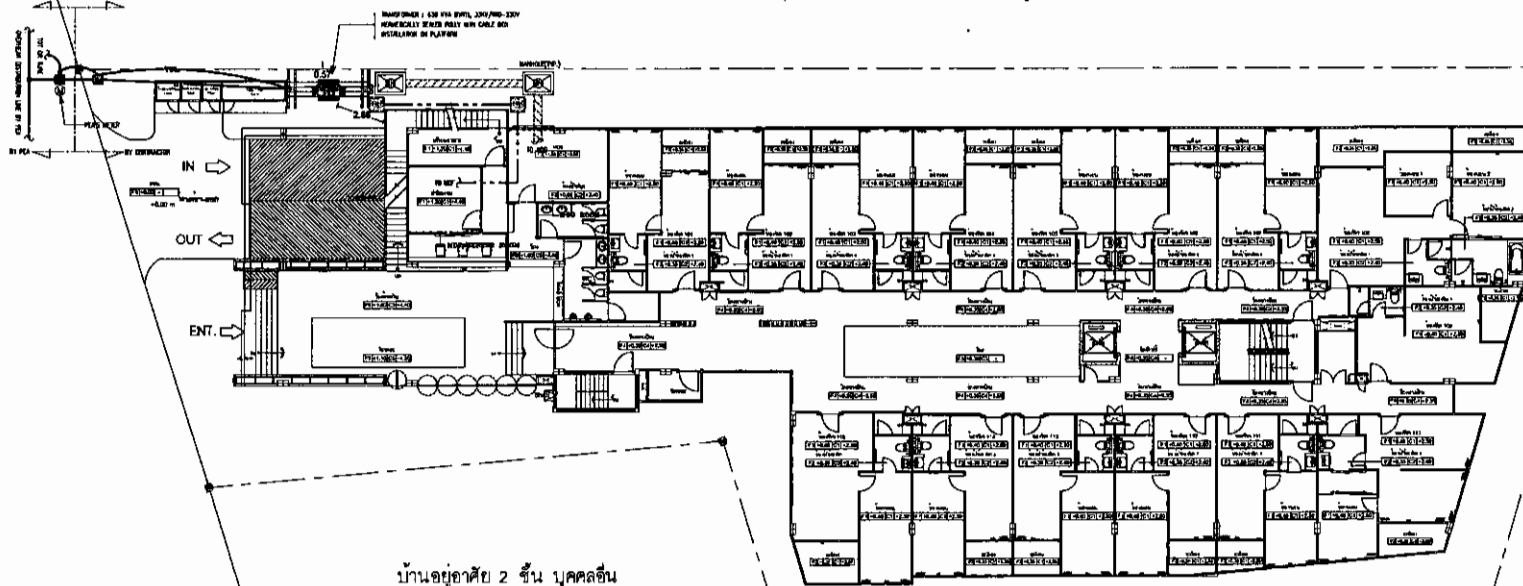
กรรมการผู้จัดการ

บริษัท จาจากอน แอสท์ ดีเวลลอปเม้นท์ จำกัด



DRAGON LAND  
DEVELOPMENT  
COMPANY LIMITED  
บริษัท จาจากอน แอสท์ ดีเวลลอปเม้นท์ จำกัด

ที่ดินบุคลลชิ้น (กำลังก่อสร้าง) ค.ส.ล. สูง 4 ชั้น



บ้านอยู่อาศัย 2 ชั้น บุคลลชิ้น

บ้านอยู่อาศัยชั้นเดียว บุคลลชิ้น

บ้านอยู่อาศัย 2 ชั้น บุคลลชิ้น

HV AND TELEPHONE INCOMING ROUTE LINE FOR SITE PLAN  
SCALE 1:100

รูปที่ 12 ผังระบบไฟฟ้าของโครงการ



17224 หมู่บ้านนิเวศเมืองภูเก็ต อ.เมืองภูเก็ต จ.ภูเก็ต 8. ป.จ. 80100  
TEL : 084-0081-2 FAX : 084-0454

|                                               |   |   |                                                                                       |   |   |               |               |                |       |
|-----------------------------------------------|---|---|---------------------------------------------------------------------------------------|---|---|---------------|---------------|----------------|-------|
| PROJECT                                       | SITE LOCATION                                                                                           | ARCHITECT                                                                                               | STRUCTURAL ENGINEER                                                                   | ELECTRICAL ENGINEER                                                                                    | ENVIRONMENTAL                                                                                           | SCALE :       | AS SHOWN      | DRAWING NUMBER | TOTAL |
| Blueslam Residence<br>อาคารพักอาศัยรวม 5 ชั้น | ค.ส.ล.เลข 8.14 น. ภูเก็ต                                                                                | นางสาวจุฑารัตน์ บุญแก้ว<br>โทร. 084-0081-2<br>นางสาวจุฑารัตน์ บุญแก้ว (นางสาวจุฑารัตน์) โทร. 084-0081-2 | นายสมศักดิ์ ใจดี<br>โทร. 084-0081-2<br>นายสมศักดิ์ ใจดี (นายสมศักดิ์) โทร. 084-0081-2 | นายเจริญ ศศิลักษณ์ นานุกุล<br>โทร. 084-0081-2<br>นายเจริญ ศศิลักษณ์ นานุกุล (นายเจริญ) โทร. 084-0081-2 | นางสาวจุฑารัตน์ บุญแก้ว<br>โทร. 084-0081-2<br>นางสาวจุฑารัตน์ บุญแก้ว (นางสาวจุฑารัตน์) โทร. 084-0081-2 | DRAWING BY :  | DATE          | EE-101-E2      |       |
|                                               |   |   |                                                                                       |   |   |               |               |                |       |
| OWNER                                         | PROJECT DIRECTOR                                                                                        |   |                                                                                       | MECHANICAL & SANITARY ENGINEER                                                                         | DRAWING TITLE :                                                                                         |               | CHECKING BY : |                |       |
| บริษัท จาจากอน แอสท์ ดีเวลลอปเม้นท์ จำกัด     | นางสาวจุฑารัตน์ บุญแก้ว<br>โทร. 084-0081-2<br>นางสาวจุฑารัตน์ บุญแก้ว (นางสาวจุฑารัตน์) โทร. 084-0081-2 | นางสาวจุฑารัตน์ บุญแก้ว<br>โทร. 084-0081-2<br>นางสาวจุฑารัตน์ บุญแก้ว (นางสาวจุฑารัตน์) โทร. 084-0081-2 |                                                                                       | นายสมศักดิ์ ใจดี<br>โทร. 084-0081-2<br>นายสมศักดิ์ ใจดี (นายสมศักดิ์) โทร. 084-0081-2                  | HV AND TELEPHONE INCOMING<br>ROUTE LINE FOR SITE PLAN                                                   | APPROVED BY : | DATE          |                |       |
|                                               |   |   |                                                                                       |   |   |               |               |                |       |
| THIS DRAWING IS PROPERTY OF IDEAL CO., LTD.   |   |   |                                                                                       |   |   |               |               |                |       |

เดือน กุมภาพันธ์ 2559

(นางสาวจุฑารัตน์ บุญแก้ว)

ผู้อำนวยการด้านสิ่งแวดล้อม

บริษัท ภูเก็ต เอ็นไวรอนเม้นทอล เซอร์วิส จำกัด



เดือน กุมภาพันธ์ 2559

(นายเจริญ ศศิภัทรมานกุล)

กรรมการผู้จัดการ

บริษัท ตราทอง แอนด์ ดีเวลลอปเม้นท์ จำกัด



DRAGON LAND  
DEVELOPMENT  
COMPANY LIMITED  
บริษัท ตราทอง แอนด์ ดีเวลลอปเม้นท์ จำกัด

ที่ดินบุคคลอื่น (กำลังก่อสร้าง) ค.ส.ล. สูง 4 ชั้น

หัวรับน้ำพื้นหลังภายนอก  
FDC#4" X 2 1/2" X 2 1/2"

IN →

OUT ←

ทางหลวงแผ่นดินหมายเลข 4030 (ถนน-หาดงาโงก) กว้างประมาณ 27.00 เมตร (บริเวณที่ดิน)

บ้านอยู่อาศัย 2 ชั้น บุคคลอื่น

บ้านอยู่อาศัยชั้นเดียว บุคคลอื่น

บ้านอยู่อาศัย 2 ชั้น บุคคลอื่น

ที่ดิน ม.น.ก.๕๒ ม.๕๒/๒๒๗

ผังบริเวณระบบน้ำใช้ชั้นใต้ดิน

SCALE

1 : 125



รูปที่ 13 ผังแสดงหัวรับน้ำดับเพลิงบริเวณพื้นที่โครงการ



17204 หมู่บ้านพักอาศัย 5 ชั้น  
A. บางซื่อ B. บางซื่อ C. บางซื่อ 11120  
TEL : 084-0001-2 FAX : 084-0484

|                                                          |                                      |                |                          |   |                                    |                                 |                      |
|----------------------------------------------------------|--------------------------------------|----------------|--------------------------|---|------------------------------------|---------------------------------|----------------------|
| PROJECT<br>Blueslam Residence<br>อาคารพักอาศัยรวม 5 ชั้น | SITE LOCATION<br>ม.๕๒/๒๒๗ ม.๕๒/๒๒๗   | ARCHITECT<br>- | STRUCTURAL ENGINEER<br>- | ELECTRICAL ENGINEER<br>นายทอง ทรัพย์ 3804<br>นางสาว นุชประเสริฐ ๓๓.5388                              | ENVIRONMENTAL<br>นายบุญธรรม ๓๓.๕๓1 | SCALE<br>1:100                  | DRAWING NUMBER<br>00 |
| OWNER<br>บริษัท ตราทอง แอนด์ ดีเวลลอปเม้นท์ จำกัด        | PROJECT DIRECTOR<br>นาย ธรรม ๓๓.๕๓๐๔ | -              | -                        | MECHANICAL/SANITARY ENGINEER<br>บริษัท ภูเก็ต เอ็น.เอส.อี.<br>นายศิริกร ๓๓.5817<br>นายศิริกร ๓๓.5817 | DRAWING TITLE<br>แปลนชั้นใต้ดิน    | DRAWING BY<br>DATE<br>05-05-08  | TOTAL<br>00          |
|                                                          |                                      |                |                          |   |                                    | CHECKING BY<br>DATE<br>05-05-08 |                      |
|                                                          |                                      |                |                          |   |                                    | APPROVED BY                     |                      |

เดือน กุมภาพันธ์ 2559

(นางสาวจุฑารัตน์ บุญแก้ว)

ผู้อำนวยการด้านสิ่งแวดล้อม

บริษัท อีทีเอ็นเอ็นเอมเพกต เซอร์วิส จำกัด



เดือน กุมภาพันธ์ 2559

(นายเจริญ ศศิลักษณ์กุล)

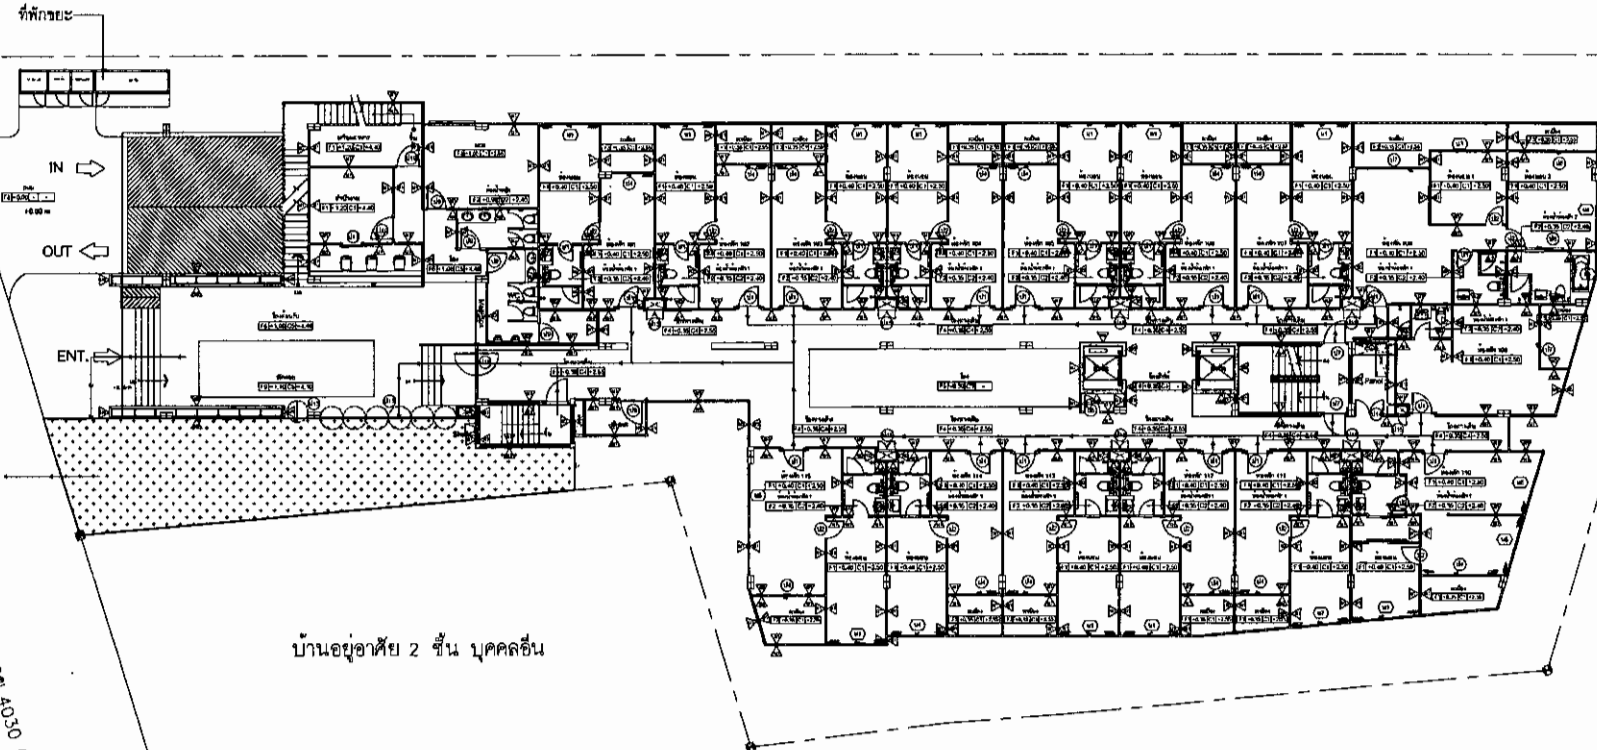
กรรมการผู้จัดการ

บริษัท ดรากอน แอนด์ ดีเวลอปเม้นท์ จำกัด



DRAGON LAND  
DEVELOPMENT  
COMPANY LIMITED  
บริษัท ดรากอน แอนด์ ดีเวลอปเม้นท์ จำกัด

ที่ดินบุคคลอื่น (กำลังก่อสร้าง) ค.ส.ล. สูง 4 ชั้น



บ้านอยู่อาศัย 2 ชั้น บุคคลอื่น

สัญลักษณ์



พื้นที่จุดรวมพล 100.56 ตร.ม.

บ้านอยู่อาศัยชั้นเดียว บุคคลอื่น

เส้นทางหนีภัยไปยังจุดรวมพล

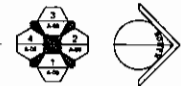
เส้นทางหนีภัยจากจุดรวมพลออกสู่ภายนอกโครงการ

บ้านอยู่อาศัย 2 ชั้น บุคคลอื่น

ผังแสดงพื้นที่สีเขียว

SCALE

1:125



รูปที่ 14 ผังแสดงเส้นทางหนีภัยไปยังพื้นที่จุดรวมพลของพื้นที่โครงการ

|   |                                                         |   |   |   |   |                                                    |                                                   |                                           |
|---|---------------------------------------------------------|---|---|---|---|----------------------------------------------------|---------------------------------------------------|-------------------------------------------|
| <br><b>IDEAL 1 CO., LTD.</b><br>17224 หมู่บ้านนิเวศธรรมชาติ อ.บ่อวิน จ.ชลบุรี<br>ต.บ่อวิน อ.บ่อวิน จ.ชลบุรี 11120<br>TEL : 084-00911-2 FAX : 084-0404 | <b>PROJECT</b><br>Blueslam Residences                   | <b>SITE LOCATION</b><br>หมู่บ้านนิเวศธรรมชาติ อ.บ่อวิน                                                      | <b>ARCHITECT</b><br>นายสุวิทย์ นิลศิริกุล 08222648<br>17224 หมู่บ้านนิเวศธรรมชาติ อ.บ่อวิน จ.ชลบุรี                      | <b>STRUCTURAL ENGINEER</b><br>นาย อรรถสิทธิ์ ธีระธรรม 08308417<br>17224 หมู่บ้านนิเวศธรรมชาติ อ.บ่อวิน จ.ชลบุรี | <b>ELECTRICAL ENGINEER</b><br>ชาญ ชาญกุล 08633884<br>17224 หมู่บ้านนิเวศธรรมชาติ อ.บ่อวิน จ.ชลบุรี | <b>ENVIRONMENTAL</b><br>ธีระธรรม ธีระธรรม 08308417 | <b>SCALE</b><br>DRAWING BY :<br>DATE : 13-10-2015 | <b>DRAWING NUMBER</b><br><br><b>TOTAL</b> |
|   | <b>OWNER</b><br>บริษัท ดรากอน แอนด์ ดีเวลอปเม้นท์ จำกัด | <b>PROJECT DIRECTOR</b><br>นาย เจริญ ศศิลักษณ์กุล 08308417<br>17224 หมู่บ้านนิเวศธรรมชาติ อ.บ่อวิน จ.ชลบุรี | <b>MECHANICAL &amp; SANITARY ENGINEER</b><br>ธีระธรรม ธีระธรรม 08308417<br>17224 หมู่บ้านนิเวศธรรมชาติ อ.บ่อวิน จ.ชลบุรี | <b>DRAWING TITLE :</b><br><br><b>CHECKING BY :</b><br><b>DATE :</b><br><b>APPROVED BY :</b>                     | THIS DRAWING IS PROPERTY OF IDEAL ONE                                                              |                                                    |                                                   |                                           |

เดือน กุมภาพันธ์ 2559

(นางสาวจุฑารัตน์ บุญแก้ว)

ผู้อำนวยการด้านสิ่งแวดล้อม

บริษัท กูเกิล เอ็นไวรอนเม้นทอล เซอร์วิส จำกัด



เดือน กุมภาพันธ์ 2559

(นายเจริญ ศศิลักษณ์านุกุล)

กรรมการผู้จัดการ

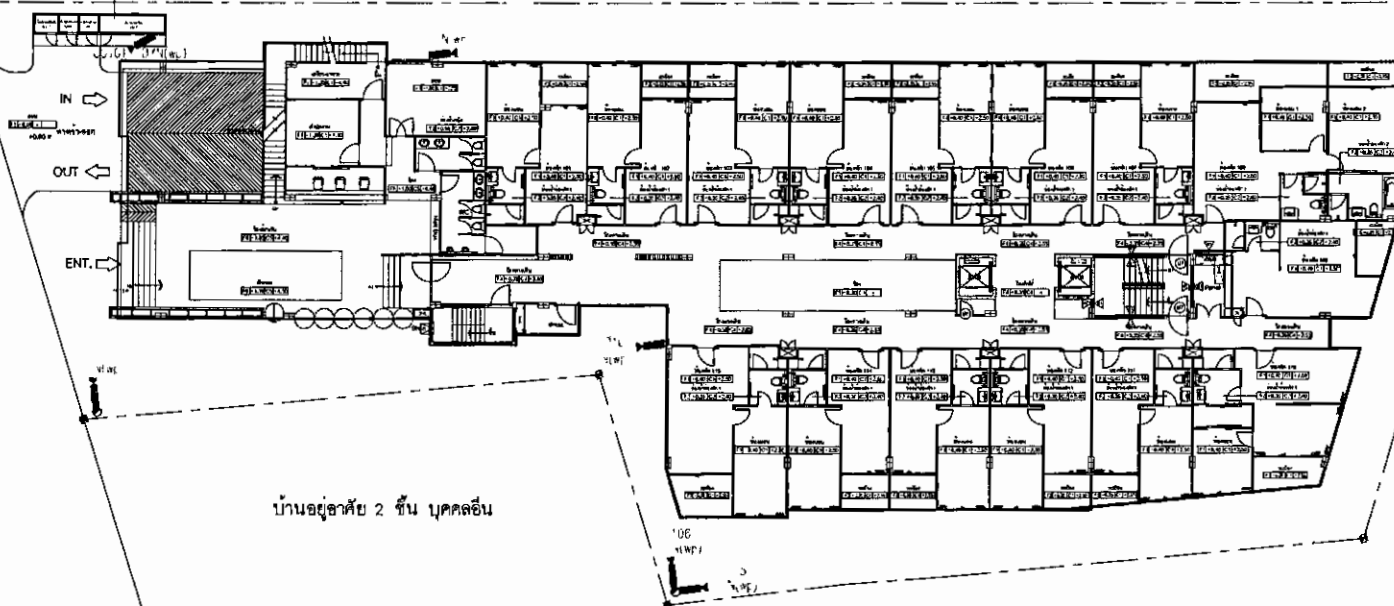
บริษัท ควากอน แอนด์ ดีเวลอปเม้นท์ จำกัด



DRAGON LAND  
DEVELOPMENT  
COMPANY LIMITED  
บริษัท ควากอน แอนด์ ดีเวลอปเม้นท์ จำกัด

ที่ดินบุคคลอื่น (กำลังก่อสร้าง) ค.ส.ล. สูง 4 ชั้น

ห้องพักขยะรวม



บ้านอยู่อาศัย 2 ชั้น บุคคลอื่น

บ้านอยู่อาศัยชั้นเดียว บุคคลอื่น

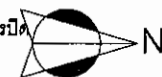
บ้านอยู่อาศัย 2 ชั้น บุคคลอื่น

สัญลักษณ์

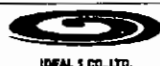
ระบบโทรทัศน์วงจรปิด (CCTV)

ผังแสดงตำแหน่งโทรทัศน์วงจรปิด

มาตราส่วน 1:100



รูปที่ 15 ผังแสดงระบบโทรทัศน์วงจรปิดของพื้นที่โครงการ



172/24 หมู่บ้านมิตรภาพ 3 อ.บึงสามพัน  
จ.พิจิตร 36100 โทร. 056-09911-2 FAX: 056-04064

|                                                  |                                                    |   |                                                                         |                                                                                |                                               |                     |                  |                |       |
|--------------------------------------------------|----------------------------------------------------|---|-------------------------------------------------------------------------|--------------------------------------------------------------------------------|-----------------------------------------------|---------------------|------------------|----------------|-------|
| PROJECT<br>Blueslam Residences                   | SITE LOCATION<br>อ.สามชัย อ.พิจิตร                 | ARCHITECT<br>นายสุวิทย์ ชื่นชมชื่น<br>08-00-79408<br>172/24 หมู่บ้านมิตรภาพ 3 อ.บึงสามพัน จ.พิจิตร | STRUCTURAL ENGINEER<br>นายสมศักดิ์ ศรีธรรมชา<br>08-00-00012 08-00-00013 | ELECTRICAL ENGINEER<br>นายสุเมธ งามศรี<br>08-00-5684<br>บ้านมิตรภาพ 3 อ.พิจิตร | ENVIRONMENTAL<br>นายบุญ ทรัพย์<br>08-00-11111 | SCALE<br>1:100      | DRAWING BY<br>-  | DRAWING NUMBER | TOTAL |
| OWNER<br>บริษัท ควากอน แอนด์ ดีเวลอปเม้นท์ จำกัด | PROJECT DIRECTOR<br>นายเชษฐา ทรัพย์<br>08-00-00014 | นายสุวิทย์ ชื่นชมชื่น<br>08-00-79408<br>172/24 หมู่บ้านมิตรภาพ 3 อ.บึงสามพัน จ.พิจิตร              | นายสมศักดิ์ ศรีธรรมชา<br>08-00-00012 08-00-00013                        | นายสุเมธ งามศรี<br>08-00-5684<br>บ้านมิตรภาพ 3 อ.พิจิตร                        | นายบุญ ทรัพย์<br>08-00-11111                  | CHECKING BY<br>DATE | APPROVED BY<br>- |                |       |

  
J. Edgar Hoover

ผู้ชำนาญการด้านสิ่งแวดล้อม

บริษัท ภูเก็ค เอ็นไวรอนเม้นทอล เซอร์วิส จำกัด



59. 819 10/11/19

(น่ายบเจริญ ศติลักษณานกุล)

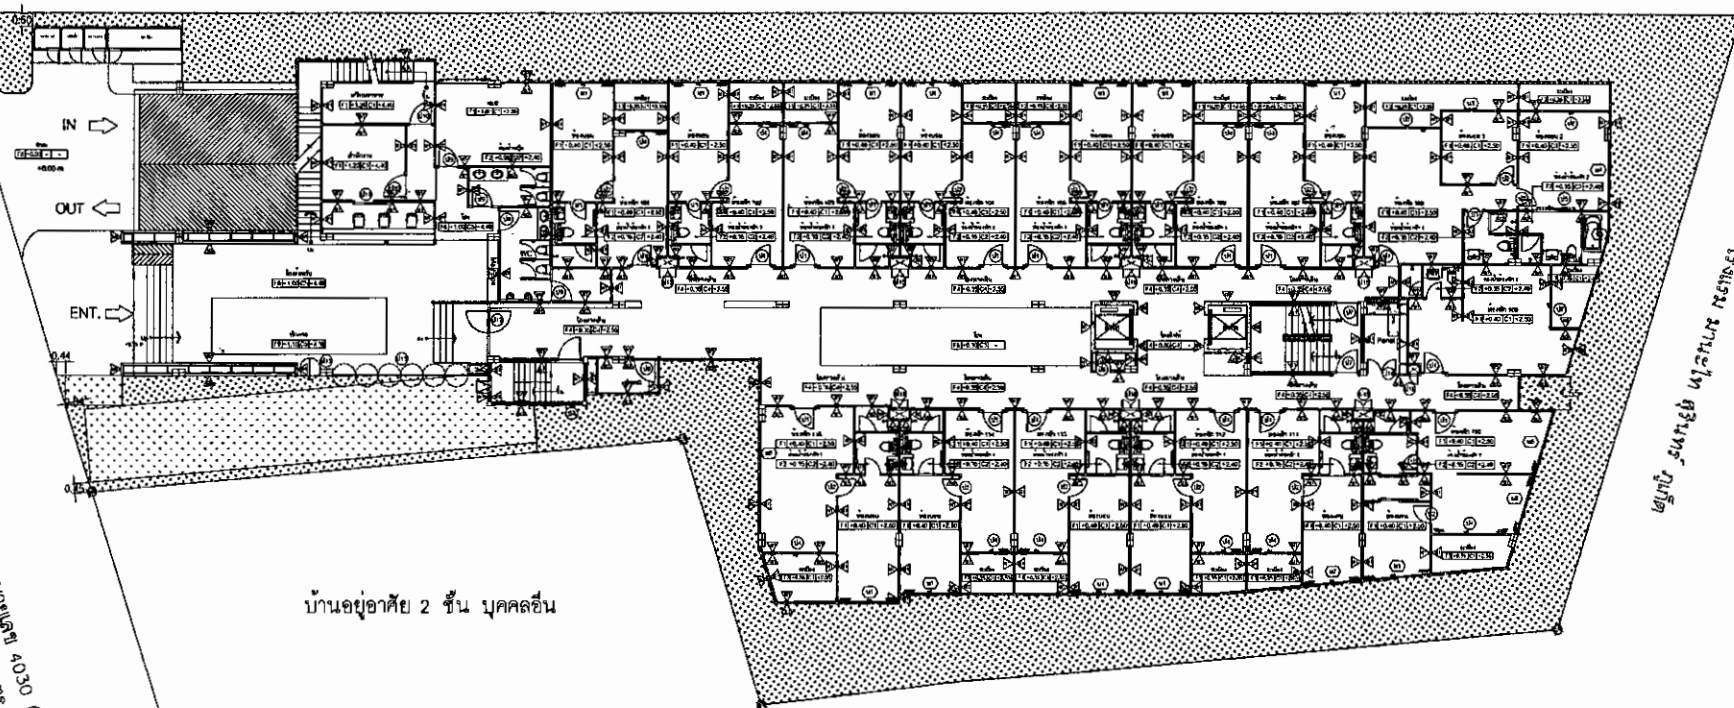
กรรมการผู้จัดการ

บริษัท ทวากอน แลนด์ ดีเวลลอปเม้นท์ จำกัด



**DRAGON LAND  
DEVELOPMENT  
COMPANY LIMITED**  
15011 15012 15013 

 
ที่ดินบุคคลอื่น (กำลังก่อสร้าง) ค.ส.ล. สูง 4 ชั้น



บ้านอยู่อาศัย 2 ชั้น บุคคลอื่น

บ้านอยู่อาศัย 2 ชั้น บุคคลอื่น

บ้านอยู่อาศัยชั้นเดียว บุคคลอื่น


 (a) 40.30  
 27.50  
 49.00  
 36° 52'

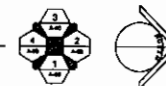
รูปที่ 16 ผังแสดงพื้นที่สีเขียวของโครงการ

 พื้นที่สีเขียวของโครงการ ขนาดพื้นที่ 502.21 ตร.ม

ผังแสดงพื้นที่สีเขียว

## SCALE

1 : 125



พื้นที่สีเขียวที่ซ่อนทับระบบสาธารณูปโภคไม่มั่นคงมาคิดพื้นที่สีเขียวของโครงการ

 พื้นที่เฉลี่ยร่นน้อยกว่า 1.00 เมตร ไม่นำมาคิดพื้นที่สีเขียวของโครงการ

[illegible]

เดือน กุมภาพันธ์ 2559

(นางสาวจุฑารัตน์ บุญแก้ว)

ผู้อำนวยการด้านสิ่งแวดล้อม

บริษัท ภูเก็ต เอ็นไวรอนเม้นทอล เซอร์วิส จำกัด



เดือน กุมภาพันธ์ 2559

(นายเจริญ ศรีสุกษณาพุก)

กรรมการผู้จัดการ

บริษัท ตราทอง แลนด์ ดีเวลลอปเม้นท์ จำกัด



DRAGON LAND  
DEVELOPMENT  
COMPANY LIMITED  
บริษัท ตราทอง แลนด์ ดีเวลลอปเม้นท์ จำกัด

ที่ดินบุคคลอื่น (กำลังก่อสร้าง) ค.ส.ล. สูง 4 ชั้น

ที่พักรวม

IN →

OUT ←

ENT. →

ทางด่วนเมืองภูเก็ต 4000 (เมือง-หาดยาว)

บ้านอยู่อาศัย 2 ชั้น บุคคลอื่น

ตารางแสดงพรรณไม้ในดิน

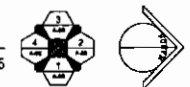
| สัญลักษณ์ต้นไม้ | รายการ | จำนวนต้น |
|-----------------|--------|----------|
|                 | เสลา   | 45 ต้น   |
|                 | ปาล์ม  | 62 ต้น   |
|                 | รวม    | 107 ต้น  |

บ้านอยู่อาศัยชั้นเดียว บุคคลอื่น

พื้นที่สีเขียวของโครงการ ขนาดพื้นที่ 502.21 ตร.ม

พื้นที่ปลูกไม้ยืนต้น ขนาดพื้นที่ 312.50 ตร.ม

ผังแสดงไม้ยืนต้น  
SCALE 1:125



รูปที่ 17 ผังแสดงการปลูกไม้ยืนต้นของโครงการ

|   |                                                          |                                                              |   |                                                                                           |                                                                                           |                                                                                     |                           |                                                    |                       |
|---|----------------------------------------------------------|--------------------------------------------------------------|---|-------------------------------------------------------------------------------------------|-------------------------------------------------------------------------------------------|-------------------------------------------------------------------------------------|---------------------------|----------------------------------------------------|-----------------------|
| <br><b>IDEAL CO., LTD.</b><br>17224 หมู่บ้านเมืองภูเก็ต อ.เมืองภูเก็ต<br>ต.บึงกุ่ม อ.ป่าพะยอม จ.นครศรีธรรมราช 81120<br>TEL: 094-001112 FAX: 094-0454 | <b>PROJECT</b><br>Blueslam Residences                    | <b>SITE LOCATION</b><br>ต.บึงกุ่ม อ.ป่าพะยอม จ.นครศรีธรรมราช | <b>ARCHITECT</b><br>บริษัท ภูเก็ต เอ็นไวรอนเม้นทอล เซอร์วิส จำกัด<br>โทร. 094-001112               | <b>STRUCTURAL ENGINEER</b><br>บริษัท ตราทอง แลนด์ ดีเวลลอปเม้นท์ จำกัด<br>โทร. 094-001112 | <b>ELECTRICAL ENGINEER</b><br>บริษัท ตราทอง แลนด์ ดีเวลลอปเม้นท์ จำกัด<br>โทร. 094-001112 | <b>ENVIRONMENTAL</b><br>บริษัท ตราทอง แลนด์ ดีเวลลอปเม้นท์ จำกัด<br>โทร. 094-001112 | <b>SCALE</b><br>1:125     | <b>DRAWING NUMBER</b><br>17224                     | <b>TOTAL</b><br>17224 |
|   | <b>OWNER</b><br>บริษัท ตราทอง แลนด์ ดีเวลลอปเม้นท์ จำกัด | <b>PROJECT DIRECTOR</b><br>นาย อดิศักดิ์ ศรีสุกษณาพุก        | <b>MECHANICAL/SANITARY ENGINEER</b><br>บริษัท ตราทอง แลนด์ ดีเวลลอปเม้นท์ จำกัด<br>โทร. 094-001112 | <b>CHECKING BY</b><br>นาย อดิศักดิ์ ศรีสุกษณาพุก                                          | <b>DATE</b><br>13-10-2015                                                                 | <b>APPROVED BY</b><br>นาย อดิศักดิ์ ศรีสุกษณาพุก                                    | <b>DATE</b><br>13-10-2015 | <b>THIS DRAWING IS PROPERTY OF IDEAL CO., LTD.</b> | <b>183/190</b>        |

เดือน กุมภาพันธ์ 2559

(นางสาวจุฑาวิมล บุญแก้ว)

ผู้อำนวยการด้านสิ่งแวดล้อม

บริษัท กูเกิ้ล เอ็นไวรอนเม้นทอล เซอร์วิส จำกัด



เดือน กุมภาพันธ์ 2559

(นายเจริญ ศุภกิจชานานุกูล)

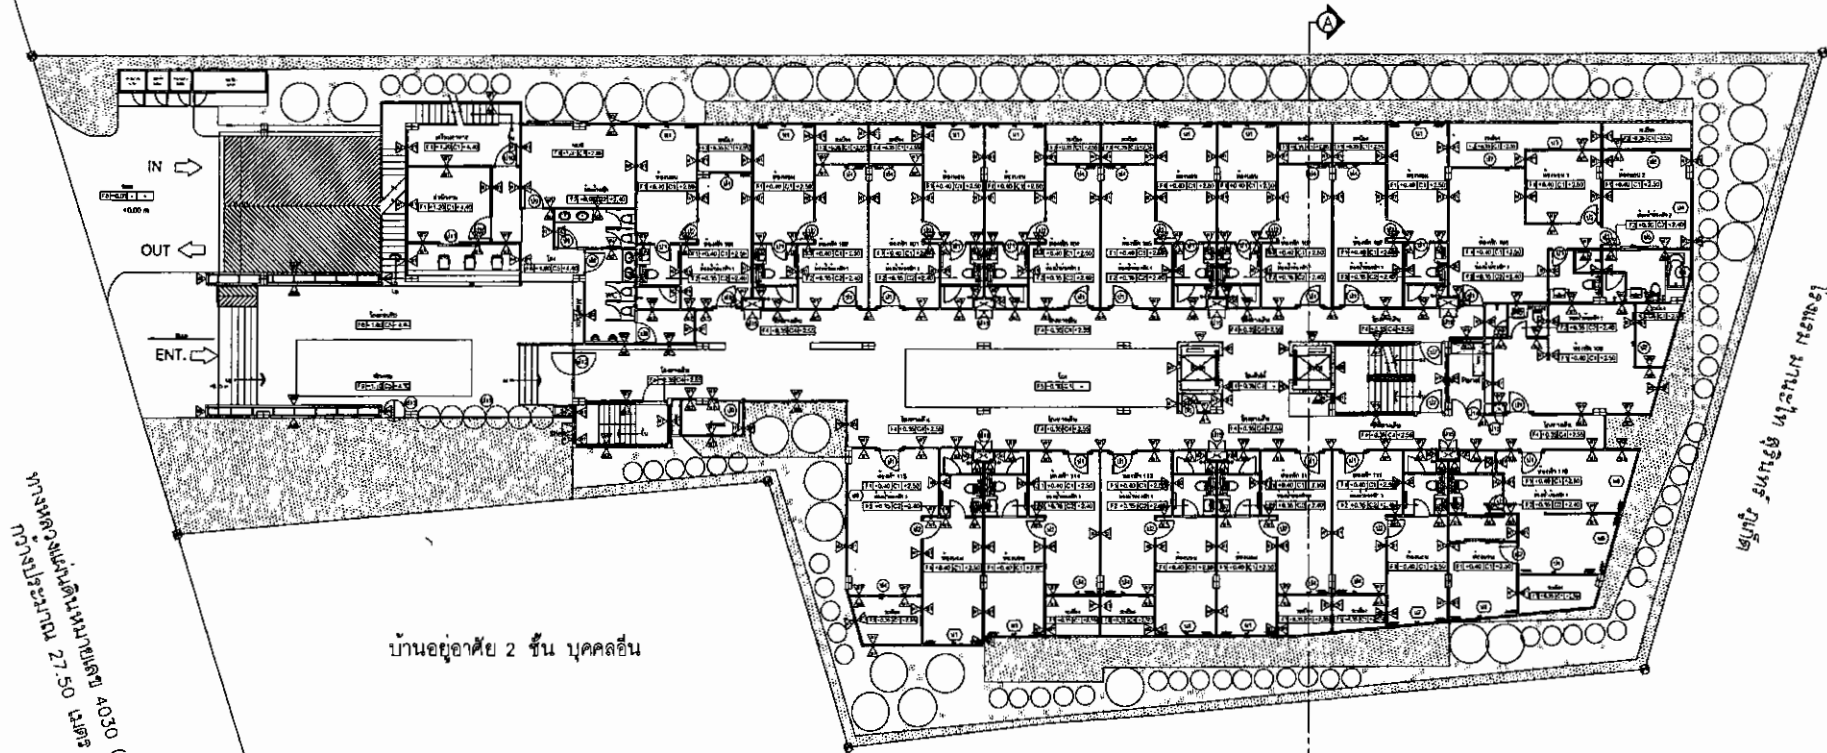
กรรมการผู้จัดการ

บริษัท พลาคอน แลนด์ ดีเวลอปเม้นท์ จำกัด



DRAGON LAND  
DEVELOPMENT  
COMPANY LIMITED  
บริษัท พลาคอน แลนด์ ดีเวลอปเม้นท์ จำกัด

ที่ดินบุคคลอื่น (กำลังก่อสร้าง) ค.ส.ล. สูง 4 ชั้น



บ้านอยู่อาศัย 2 ชั้น บุคคลอื่น

บ้านอยู่อาศัย 2 ชั้น บุคคลอื่น

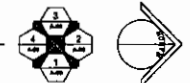
ตารางแสดงพรรณไม้

| สัญลักษณ์ต้นไม้ | รายการ       | ขนาดทรงพุ่ม (ตร.ม.)                          | จำนวนต้น | รวม (ตร.ม.)  |
|-----------------|--------------|----------------------------------------------|----------|--------------|
|                 | ต้นไม้       | ขนาดทรงพุ่ม 30-50 ซม.<br>สูง 1-2 ม. ดอกสีขาว |          | 154.14 ตร.ม. |
|                 | พุ่มขนาดเล็ก |                                              |          | 304.51 ตร.ม. |

บ้านอยู่อาศัยชั้นเดียว บุคคลอื่น

พื้นที่ปลูกไม้พุ่ม ขนาดพื้นที่ 154.14 ตร.ม.

ผังแสดงไม้พุ่มและไม้คลุมดิน  
SCALE 1:125



รูปที่ 18 ผังแสดงการปลูกไม้พุ่มและหญ้าของโครงการ

|   |                                                         |                                              |   |   |   |   |                                                                                                 |                                |
|---|---------------------------------------------------------|----------------------------------------------|---|---|---|---|-------------------------------------------------------------------------------------------------|--------------------------------|
| <br><b>IDEAL 1 CO., LTD.</b><br>172/24 หมู่บ้านเอื้อเฟื้อสามัคคี ถนนสุขุมวิท<br>อ.ปทุมวัน จ.ปทุมธานี 11120<br>TEL : 094-008143 FAX : 094-0484 | <b>PROJECT</b><br>Blueslam Residences                   | <b>SITE LOCATION</b><br>อ.สีดา จ.พิจิตร      | <b>ARCHITECT</b><br>นายวิชาญ ชื่นชื่น<br>172/24 หมู่บ้านเอื้อเฟื้อสามัคคี ถนนสุขุมวิท<br>อ.ปทุมวัน จ.ปทุมธานี 11120                    | <b>STRUCTURAL ENGINEER</b><br>นายสมชาย ชื่นชื่น<br>172/24 หมู่บ้านเอื้อเฟื้อสามัคคี ถนนสุขุมวิท<br>อ.ปทุมวัน จ.ปทุมธานี 11120 | <b>ELECTRICAL ENGINEER</b><br>นายสมชาย ชื่นชื่น<br>172/24 หมู่บ้านเอื้อเฟื้อสามัคคี ถนนสุขุมวิท<br>อ.ปทุมวัน จ.ปทุมธานี 11120 | <b>ENVIRONMENTAL</b><br>นายวิชาญ ชื่นชื่น<br>172/24 หมู่บ้านเอื้อเฟื้อสามัคคี ถนนสุขุมวิท<br>อ.ปทุมวัน จ.ปทุมธานี 11120 | <b>SCALE :</b><br>DRAWING BY :<br>DATE : 15-10-2015<br>CHECKING BY :<br>DATE :<br>APPROVED BY : | <b>DRAWING NUMBER</b><br>TOTAL |
|   | <b>OWNER</b><br>บริษัท พลาคอน แลนด์ ดีเวลอปเม้นท์ จำกัด | <b>PROJECT DIRECTOR</b><br>นายวิชาญ ชื่นชื่น | <b>MECHANICAL/SANITARY ENGINEER</b><br>นายวิชาญ ชื่นชื่น<br>172/24 หมู่บ้านเอื้อเฟื้อสามัคคี ถนนสุขุมวิท<br>อ.ปทุมวัน จ.ปทุมธานี 11120 | (Signature)   | (Signature)   | (Signature)   | (Signature)                                                                                     | (Signature)                    |

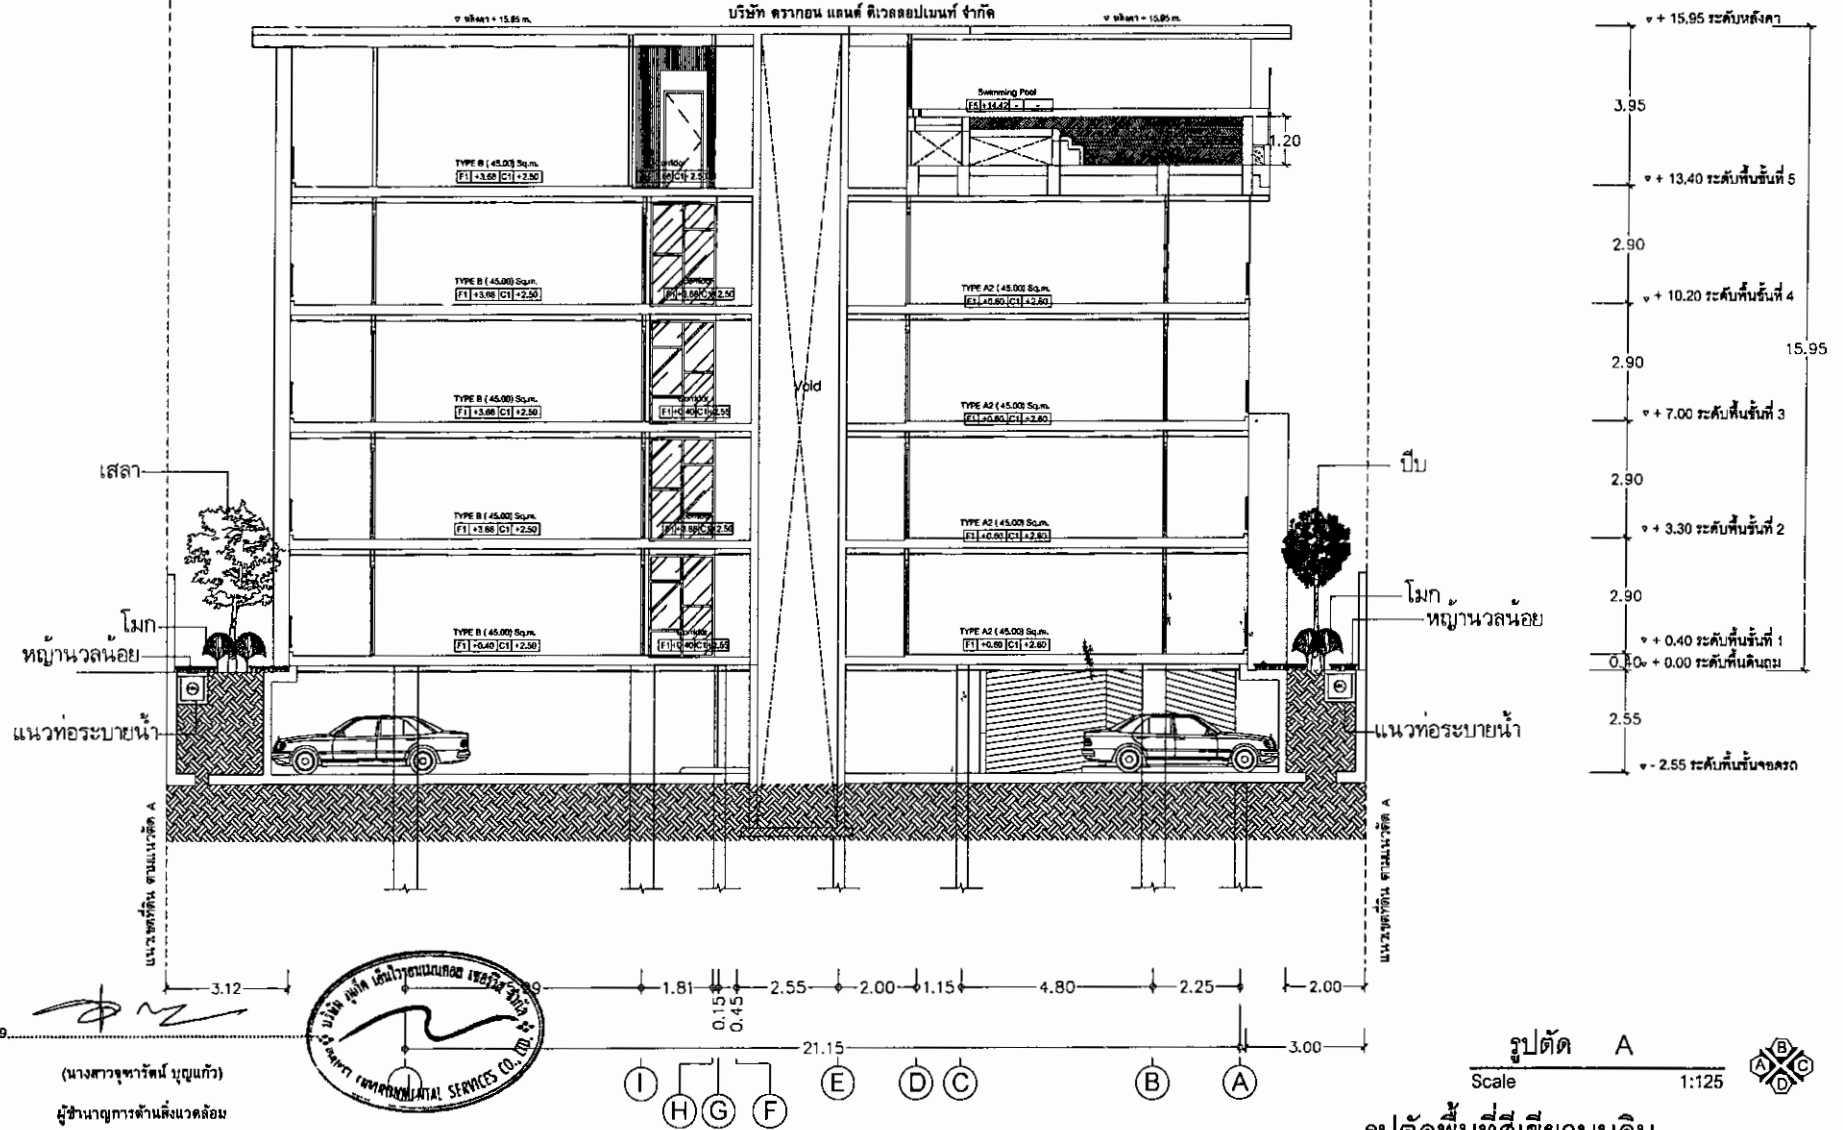
เดือน กุมภาพันธ์ 2559

(นายเจริญ ศศิลักษณ์กุล)

กรรมการผู้จัดการ



**DRAGON LAND  
DEVELOPMENT  
COMPANY LIMITED**  
บริษัท ดราแกน แอนด์ ดีเวลอปเม้นท์ จำกัด



เดือน กุมภาพันธ์ 2559

(นางสาวจุฑารัตน์ บุญแก้ว)

ผู้อำนวยการด้านสิ่งแวดล้อม

บริษัท ภูเก็ต เอ็นไวรอนเม้นทอล เซอร์วิส จำกัด

รูปที่ 19 รูปตัดการปลูกต้นไม้ของโครงการ

รูปตัด A

Scale 1:125

รูปตัดพื้นที่สีเขียวบนดิน

SCALE 1:100

|   |                                                         |                                                   |   |   |   |   |   |                                |
|---|---------------------------------------------------------|---------------------------------------------------|---|---|---|---|---|--------------------------------|
| <br><b>IDEAL 1 CO., LTD.</b><br><br>17/24 หมู่บ้านมิตรภาพ 7 อ.บรบือ จ.บรบือ 41120<br>TEL : 084-0051-2 FAX : 084-0484 | <b>PROJECT</b><br>Blueslam Residences                   | <b>SITE LOCATION</b><br>ต.สีชะโอน อ.บรบือ จ.บรบือ | <b>ARCHITECT</b><br>นายสุวิทย์ ชื่นเจริญ 08-02648<br>17/24 หมู่บ้านมิตรภาพ 7 อ.บรบือ จ.บรบือ 41120                    | <b>STRUCTURAL ENGINEER</b><br>นายธนากร ธีระพรหม 08-6647<br>17/24 หมู่บ้านมิตรภาพ 7 อ.บรบือ จ.บรบือ 41120          | <b>ELECTRICAL ENGINEER</b><br>จุฑารัตน์ บุญแก้ว 08-3604<br>บ้านเลขที่ 30099 ต.บรบือ อ.บรบือ จ.บรบือ 41120          | <b>ENVIRONMENTAL</b><br>นางสาวจุฑารัตน์ บุญแก้ว 08-661<br>บ้านเลขที่ 30099 ต.บรบือ อ.บรบือ จ.บรบือ 41120 | <b>SCALE :</b> <input type="text"/><br><b>DRAWING BY :</b> <input type="text"/><br><b>DATE :</b> 13-10-2015<br><b>CHECKING BY :</b> <input type="text"/><br><b>DATE :</b> <input type="text"/><br><b>APPROVED BY :</b> <input type="text"/> | <b>DRAWING NUMBER</b><br>TOTAL |
|   | <b>OWNER</b><br>บริษัท ดราแกน แอนด์ ดีเวลอปเม้นท์ จำกัด | <b>PROJECT DIRECTOR</b><br>นายเจริญ ศศิลักษณ์กุล  | <b>MECHANICAL/SANITARY ENGINEER</b><br>นายสุวิทย์ ชื่นเจริญ 08-02648<br>17/24 หมู่บ้านมิตรภาพ 7 อ.บรบือ จ.บรบือ 41120 | <b>MECHANICAL/SANITARY ENGINEER</b><br>นายธนากร ธีระพรหม 08-6647<br>17/24 หมู่บ้านมิตรภาพ 7 อ.บรบือ จ.บรบือ 41120 | <b>MECHANICAL/SANITARY ENGINEER</b><br>จุฑารัตน์ บุญแก้ว 08-3604<br>บ้านเลขที่ 30099 ต.บรบือ อ.บรบือ จ.บรบือ 41120 | <b>DRAWING TITLE :</b>                                                                                   | <b>THIS DRAWING IS PROPERTY OF IDEAL ONE</b>   |                                |
|   |                                                         |                                                   |   |   |   |   |   |                                |
|   |                                                         |                                                   |   |   |   |   |   |                                |

เดือน กุมภาพันธ์ 2559

(นางสาวจุฑารัตน์ บุญแก้ว)

ผู้อำนวยการด้านสิ่งแวดล้อม

บริษัท ภูเก็ต เอ็นไวรอนเม้นทอล เซอร์วิส จำกัด



เดือน กุมภาพันธ์ 2559

(นายเจริญ ศศิลักษณ์กุล)

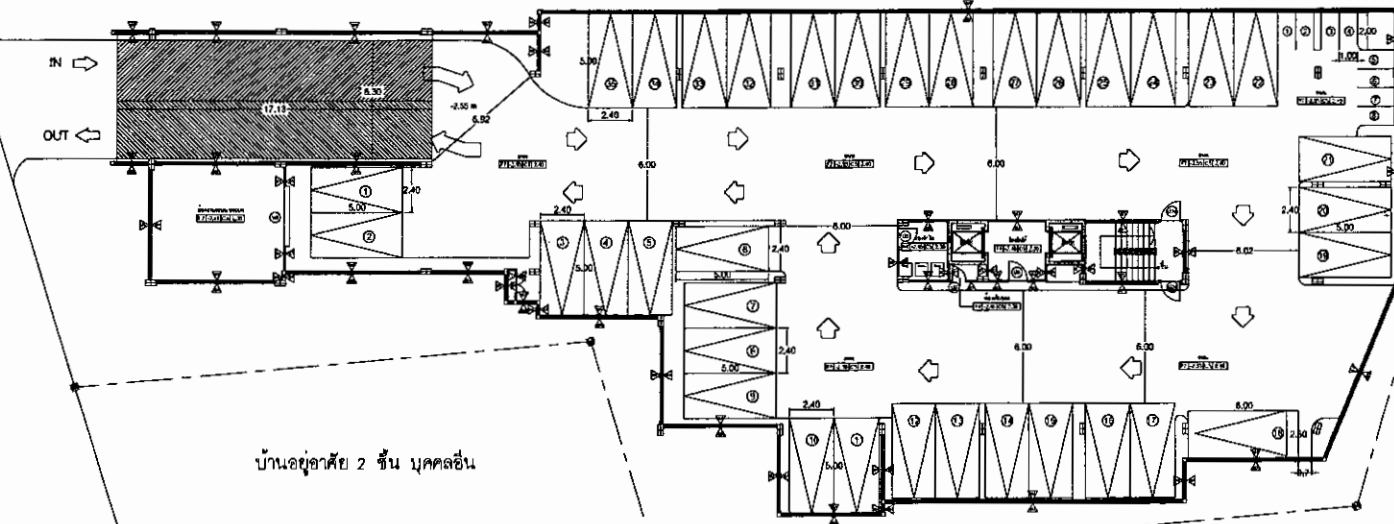
กรรมการผู้จัดการ

บริษัท สยามคอนสตรัคชั่น จำกัด



ที่ดินบุคคลอื่น (กำลังก่อสร้าง) ค.ส.ล. สูง 4 ชั้น

ทางหลวงแผ่นดินหมายเลข 400 (เมือง-หาดราไวย์) ทางประมาณ 2.27.50 เมตร (จากจุดตัด)

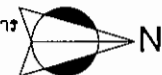


บ้านอยู่อาศัย 2 ชั้น บุคคลอื่น

บ้านอยู่อาศัย 2 ชั้น บุคคลอื่น

บ้านอยู่อาศัยชั้นเดียว บุคคลอื่น

ผังแสดงทิศทางการเดินรถภายในพื้นที่โครงการ  
มาตราส่วน 1:100



รูปที่ 20 ผังแสดงทิศทางการเดินรถภายในโครงการ



11204 หมู่ 10 ตำบลบ้านใหม่ อ.เมืองภูเก็ต จ.ภูเก็ต 83000  
TEL : 084-0891-2 FAX : 084-0894

|                                   |                           |                                 |                                   |                        |                          |                 |                |                                      |
|-----------------------------------|---------------------------|---------------------------------|-----------------------------------|------------------------|--------------------------|-----------------|----------------|--------------------------------------|
| PROJECT                           | SITE LOCATION             | ARCHITECT                       | STRUCTURAL ENGINEER               | ELECTRICAL ENGINEER    | ENVIRONMENTAL            | SCALE : 1:100   | DRAWING NUMBER | TOTAL                                |
| Blueslam Residences               | เลขที่โฉนด 8.044 จ.ภูเก็ต | นางสุวิมล จันทร์คำ<br>8.04.2548 | นายสมศักดิ์ จันทร์คำ<br>8.04.2547 | นางสาว กุญชร 8.04.2548 | นางสาว สุทธิพร 8.04.2548 | DRAWING BY -    |                |                                      |
|                                   |                           |                                 |                                   |                        |                          | DATE 13-10-2015 |                |                                      |
| OWNER                             | PROJECT DIRECTOR          | นางสุวิมล จันทร์คำ<br>8.04.2548 | MECHANICAL/SANITARY ENGINEER      | DRAWING TITLE :        | CHECKING BY -            |                 |                |                                      |
| บริษัท บลูสแลม คอนสตรัคชั่น จำกัด | นาง สุทธิพร 8.04.2548     |                                 | นางสาว กุญชร 8.04.2547            | แปลนพื้นที่โครงการ     | DATE -                   |                 |                |                                      |
|                                   |                           |                                 | APPROVED BY -                     |                        |                          |                 |                |                                      |
|                                   |                           |                                 |                                   |                        |                          |                 |                | ONE DRAWING IS PROPERTY OF IDEAL ONE |

เดือน กุมภาพันธ์ 2559

(นางสาวจุฬารัตน์ บุญแก้ว)

ผู้อำนวยการด้านสิ่งแวดล้อม

บริษัท ภูเก็ต เอ็นไวรอนเม้นทอล เซอร์วิส จำกัด



เดือน กุมภาพันธ์ 2559

(นายเจริญ ศศิธรชนนกุล)

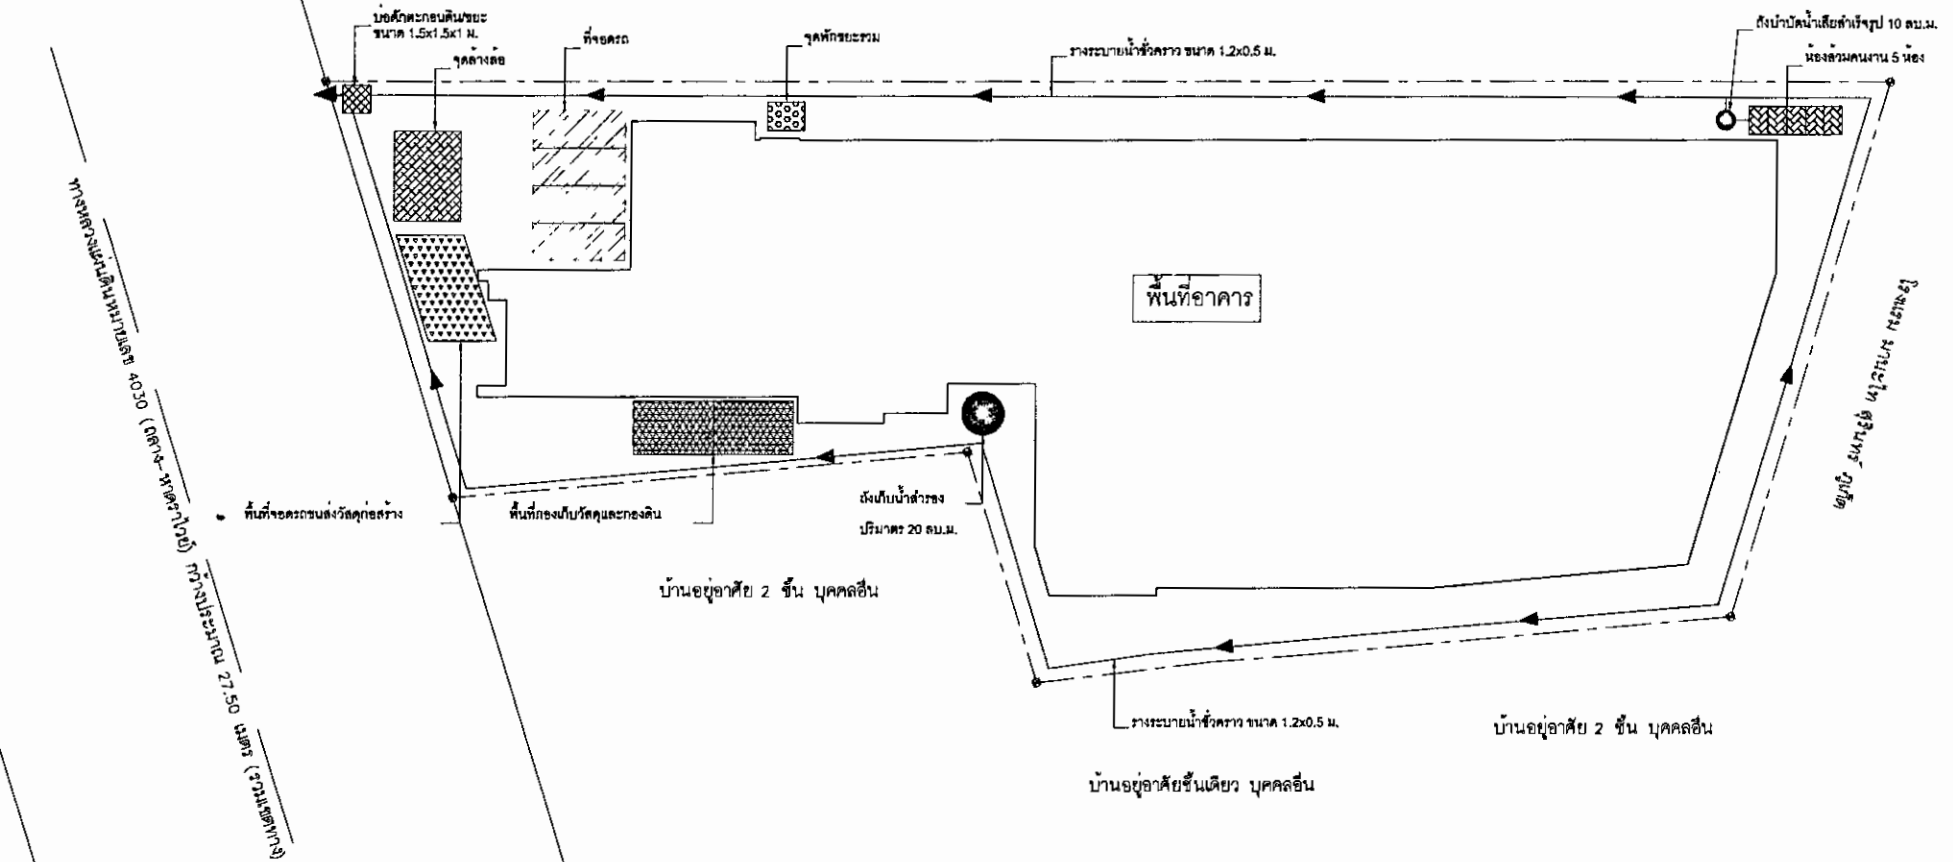
กรรมการผู้จัดการ

บริษัท จารากอน แอนด์ ดีเวลลอปเม้นท์ จำกัด

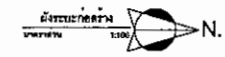


DRAGON LAND  
DEVELOPMENT  
COMPANY LIMITED  
บริษัท จารากอน แอนด์ ดีเวลลอปเม้นท์ จำกัด

ที่ดินภูเก็ตอื่น (กำลังก่อสร้าง) ค.ต.ล. สูง 4 ชั้น



รูปที่ 21 มังบริเวณโครงการระยะก่อสร้าง



|                                                                                             |                                                    |                                             |                                                                                           |                                                                                             |                                                                                  |                                                                                       |                              |                           |                  |
|---------------------------------------------------------------------------------------------|----------------------------------------------------|---------------------------------------------|-------------------------------------------------------------------------------------------|---------------------------------------------------------------------------------------------|----------------------------------------------------------------------------------|---------------------------------------------------------------------------------------|------------------------------|---------------------------|------------------|
| <br>IDEAL 1 CO., LTD.<br>172/24 หมู่บ้านเมืองเก่า ภูเก็ต<br>โทร : 086-0981-2 FAX : 086-0484 | PROJECT<br>Blueslam Residences                     | SITE LOCATION<br>อ.สิชล จ.นครศรีธรรมราช     | ARCHITECT<br>บริษัท อีดี เอ็ม จำกัด<br>100/1 หมู่ 10 ต.บ้านใหม่ อ.เมือง จ.ภูเก็ต          | STRUCTURAL ENGINEER<br>นาย วัฒนศักดิ์ คุ้มธรรม<br>100/1 หมู่ 10 ต.บ้านใหม่ อ.เมือง จ.ภูเก็ต | ELECTRICAL ENGINEER<br>นาย อุดม งาม<br>100/1 หมู่ 10 ต.บ้านใหม่ อ.เมือง จ.ภูเก็ต | ENVIRONMENTAL<br>นาย วัฒนศักดิ์ คุ้มธรรม<br>100/1 หมู่ 10 ต.บ้านใหม่ อ.เมือง จ.ภูเก็ต | SCALE<br>1:100               | DRAWING NUMBER<br>187/190 | TOTAL<br>187/190 |
|                                                                                             | OWNER<br>บริษัท จารากอน แอนด์ ดีเวลลอปเม้นท์ จำกัด | PROJECT DIRECTOR<br>นาย (เชน) ชัยวัฒน์ ธรรม | นาย อุดม งาม<br>100/1 หมู่ 10 ต.บ้านใหม่ อ.เมือง จ.ภูเก็ต                                 | นาย วัฒนศักดิ์ คุ้มธรรม<br>100/1 หมู่ 10 ต.บ้านใหม่ อ.เมือง จ.ภูเก็ต                        | นาย อุดม งาม<br>100/1 หมู่ 10 ต.บ้านใหม่ อ.เมือง จ.ภูเก็ต                        | นาย วัฒนศักดิ์ คุ้มธรรม<br>100/1 หมู่ 10 ต.บ้านใหม่ อ.เมือง จ.ภูเก็ต                  | DRAWING BY<br>-              | DATE<br>12-10-2015        | CHECKING BY<br>- |
|                                                                                             |                                                    |                                             | MECHANICAL/SANITARY ENGINEER<br>นาย อุดม งาม<br>100/1 หมู่ 10 ต.บ้านใหม่ อ.เมือง จ.ภูเก็ต | นาย วัฒนศักดิ์ คุ้มธรรม<br>100/1 หมู่ 10 ต.บ้านใหม่ อ.เมือง จ.ภูเก็ต                        | นาย อุดม งาม<br>100/1 หมู่ 10 ต.บ้านใหม่ อ.เมือง จ.ภูเก็ต                        | นาย วัฒนศักดิ์ คุ้มธรรม<br>100/1 หมู่ 10 ต.บ้านใหม่ อ.เมือง จ.ภูเก็ต                  | CHECKING BY<br>-             | DATE<br>-                 | APPROVED BY<br>- |
|                                                                                             |                                                    |                                             |                                                                                           |                                                                                             |                                                                                  |                                                                                       | DRAWING TITLE :<br>มังบริเวณ | DATE<br>-                 | APPROVED BY<br>- |

เดือน กุมภาพันธ์ 2559

(นางสาวจุฑารัตน์ บุญแก้ว)

ผู้อำนวยการด้านสิ่งแวดล้อม

บริษัท กูเกิ้ล เอ็นไวรอนเม้นท์ เซอร์วิส จำกัด



เดือน กุมภาพันธ์ 2559

(นายเจริญ ศศิลักษณ์านุกุล)

กรรมการผู้จัดการ

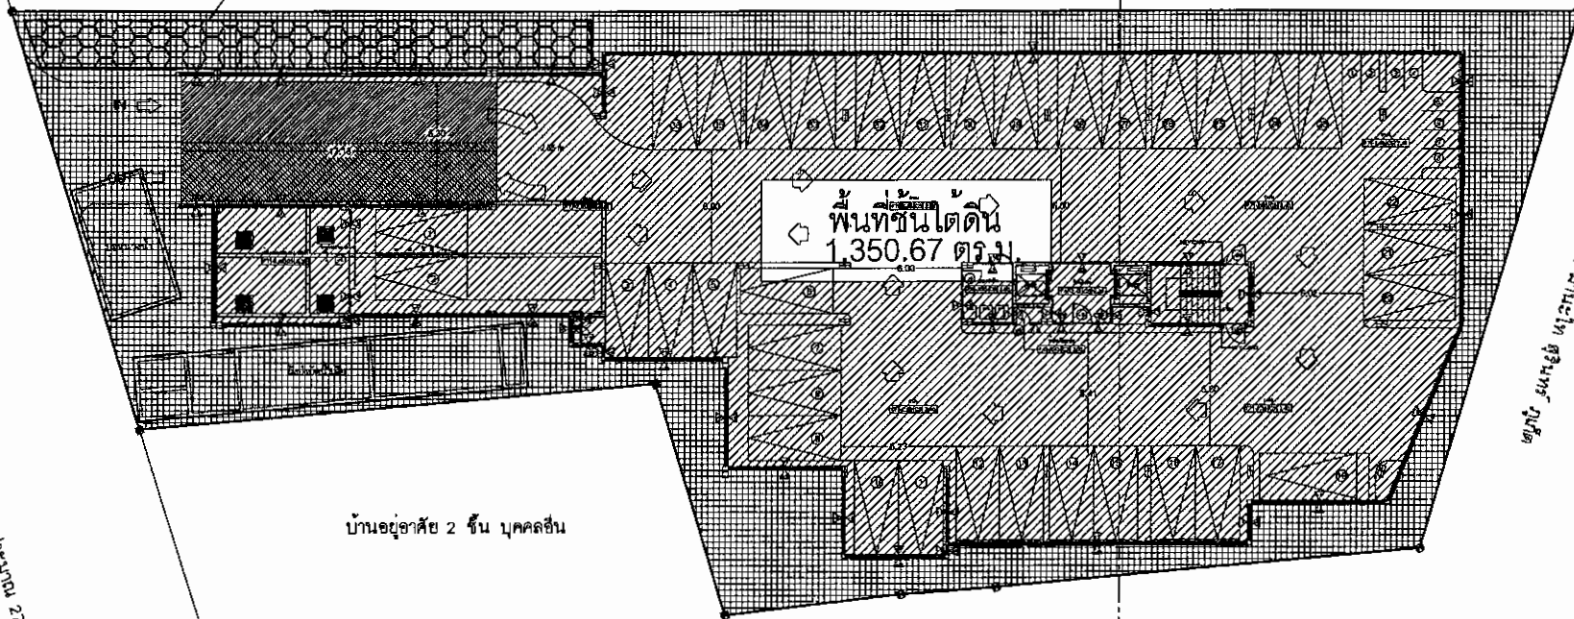
บริษัท ควากอน แอนด์ ดีเวลอปเม้นท์ จำกัด



**DRAGON LAND DEVELOPMENT COMPANY LIMITED**  
บริษัท ควากอน แอนด์ ดีเวลอปเม้นท์ จำกัด

ที่ดินบุคลลชิ้น (กำลังก่อสร้าง) ค.ส.ล. สูง 4 ชั้น

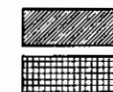
พื้นที่ของดินภายในพื้นที่โครงการก่อนนำออกนอกพื้นที่โครงการ



ถนน 2 เลน 10 เมตร



สัญลักษณ์



พื้นที่ขึ้นที่ดิน 1,350.67 ตร.ม. ปริมาตร 1,728.86 ลบ.ม.

พื้นที่ถมดิน 671.33 ตร.ม. ปริมาตร 1,705.20 ลบ.ม.

แปลนขึ้นที่ดิน

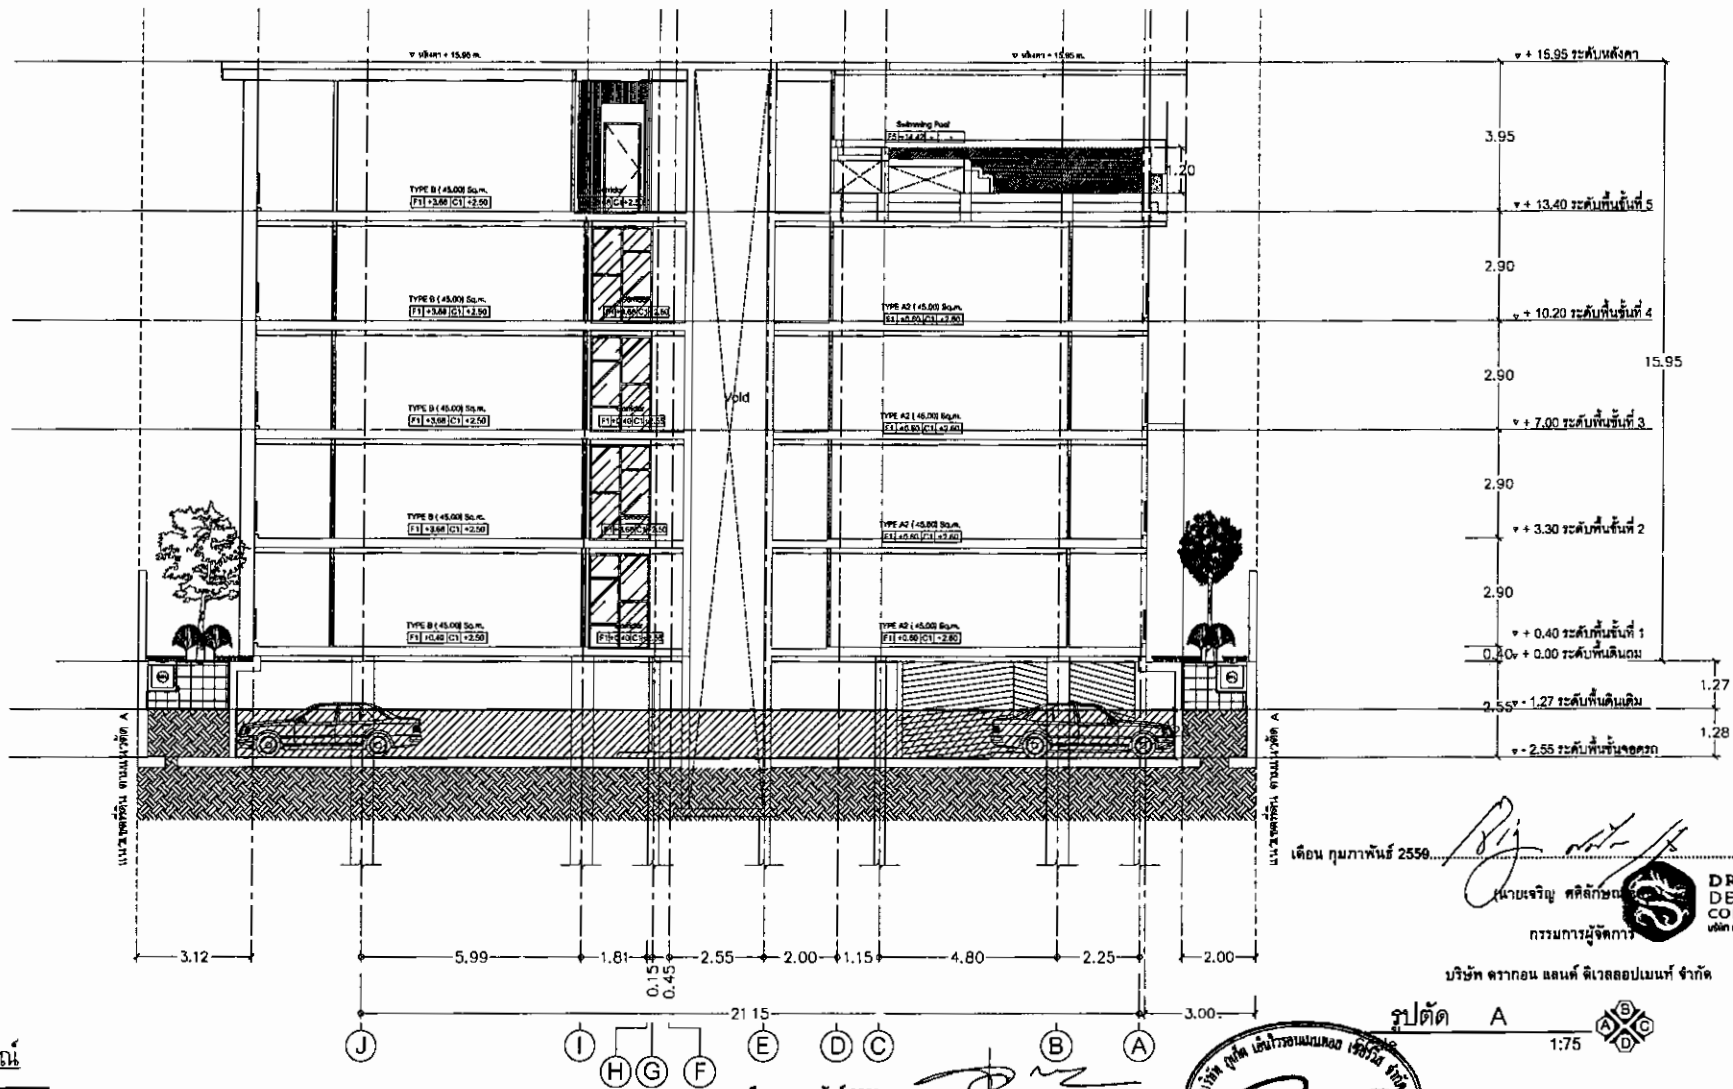
Scale 1:100

รูปที่ 22 ผังแสดงการปรับพื้นที่โครงการ



172/24 หมู่ 10 ต.หนองปรือ อ.บางพลี จ.สมุทรปราการ 11120  
TEL.: 084-0051-2 FAX.: 084-0454

|                                                       |                                           |   |                                                        |                                                        |                                                  |                  |                                 |                                       |
|-------------------------------------------------------|-------------------------------------------|---|--------------------------------------------------------|--------------------------------------------------------|--------------------------------------------------|------------------|---------------------------------|---------------------------------------|
| PROJECT<br>Blueslam Residence<br>อาคารพักอาศัย 5 ชั้น | SITE LOCATION<br>ม.เมืองทองธานี จ.นนทบุรี | ARCHITECT<br>นายสุวิทย์ จันทะนันท์<br>สถาปนิก (วิชาชีพ) 0-2648<br>นายสุวิทย์ จันทะนันท์<br>สถาปนิก (วิชาชีพ) 0-2648 | STRUCTURAL ENGINEER<br>นายสุวิทย์ จันทะนันท์<br>0-2648 | ELECTRICAL ENGINEER<br>นายสุวิทย์ จันทะนันท์<br>0-2648 | ENVIRONMENTAL<br>นายสุวิทย์ จันทะนันท์<br>0-2648 | SCALE : 1:100    | DRAWING NUMBER<br>00            | TOTAL<br>00                           |
|                                                       |                                           |   |                                                        |                                                        |                                                  |                  |                                 |                                       |
| OWNER<br>บริษัท ควากอน แอนด์ ดีเวลอปเม้นท์ จำกัด      | PROJECT DIRECTOR<br>นายสุวิทย์ จันทะนันท์ | ARCHITECT<br>นายสุวิทย์ จันทะนันท์<br>0-2648                                                                        | STRUCTURAL ENGINEER<br>นายสุวิทย์ จันทะนันท์<br>0-2648 | ELECTRICAL ENGINEER<br>นายสุวิทย์ จันทะนันท์<br>0-2648 | ENVIRONMENTAL<br>นายสุวิทย์ จันทะนันท์<br>0-2648 | DRAWING BY<br>-  | DRAWING NUMBER<br>00            | TOTAL<br>00                           |
|                                                       |                                           |   |                                                        |                                                        |                                                  | DATE<br>00-00-00 |                                 |                                       |
|                                                       |                                           |   |                                                        |                                                        |                                                  | CHECKING BY<br>- |                                 |                                       |
|                                                       |                                           |   |                                                        |                                                        |                                                  | DATE<br>00-00-00 | DRAWING TITLE<br>แปลนขึ้นที่ดิน | THIS DRAWING IS PROPERTY OF IDEAL ONE |
|                                                       |                                           |   |                                                        |                                                        |                                                  | APPROVED BY<br>- |                                 |                                       |



สัญลักษณ์



พื้นที่ขุดดิน 1,350.67 ตร.ม. ปริมาตร 1,728.86 ลบ.ม.



พื้นที่ถมดิน 671.33 ตร.ม. ปริมาตร 1,705.20 ลบ.ม.

รูปที่ 23 รูปตัดการขุดถมดินของแต่ละอาคาร

เดือน กุมภาพันธ์ 2559

นายเจริญ ศิริลักษณ์  
กรรมการผู้จัดการ

**DRAGON LAND DEVELOPMENT COMPANY LIMITED**  
บริษัท ดราγον แลนด์ ดีเวลอปเม้นท์ จำกัด

บริษัท ดราγον แลนด์ ดีเวลอปเม้นท์ จำกัด

รูปตัด A 1:75

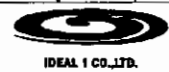
รูปตัดแสดงความสูงชั้นใต้ดิน

Scale 1:75

(นางสาวจุฑารัตน์ บุญแก้ว)

ผู้อำนวยการด้านสิ่งแวดล้อม

บริษัท ภูเก็ต เอ็นไวรอนเม้นทอล เซอร์วิส จำกัด



17204 หมู่บ้านดีเวลอปเม้นท์ อ.บรณคงคาลัย  
ถ.บางกอก 8. ปากน้ำ 4. นครบุรี 11120  
TEL: 084-009112 FAX: 084-0484

| PROJECT                                       | SITE LOCATION          | ARCHITECT                                                   | STRUCTURAL ENGINEER                                         | ELECTRICAL ENGINEER                                         | ENVIRONMENTAL                                               | SCALE       | DRAWING NUMBER | TOTAL |
|-----------------------------------------------|------------------------|-------------------------------------------------------------|-------------------------------------------------------------|-------------------------------------------------------------|-------------------------------------------------------------|-------------|----------------|-------|
| Blueslam Residence<br>อาคารพักอาศัยรวม 5 ชั้น | ม.เมือง 8.047 ม.ภูเก็ต | นายสุวิทย์ ชื่นชมพริ้ง<br>1700 ถนนสาย 1, หมู่ 10, ตำบล 1000 | 1:75        |                |       |
| OWNER                                         | PROJECT DIRECTOR       | MECHANICAL/SANITARY ENGINEER                                | DRAWING TITLE                                               | CHECKING BY                                                 | DATE                                                        | APPROVED BY |                |       |
| บริษัท ดราγον แลนด์ ดีเวลอปเม้นท์ จำกัด       | นายสุวิทย์ ชื่นชมพริ้ง | นายสุวิทย์ ชื่นชมพริ้ง                                      | รูปตัดการขุดถมดินของแต่ละอาคาร                              |                                                             | 00-00-00                                                    |             |                |       |

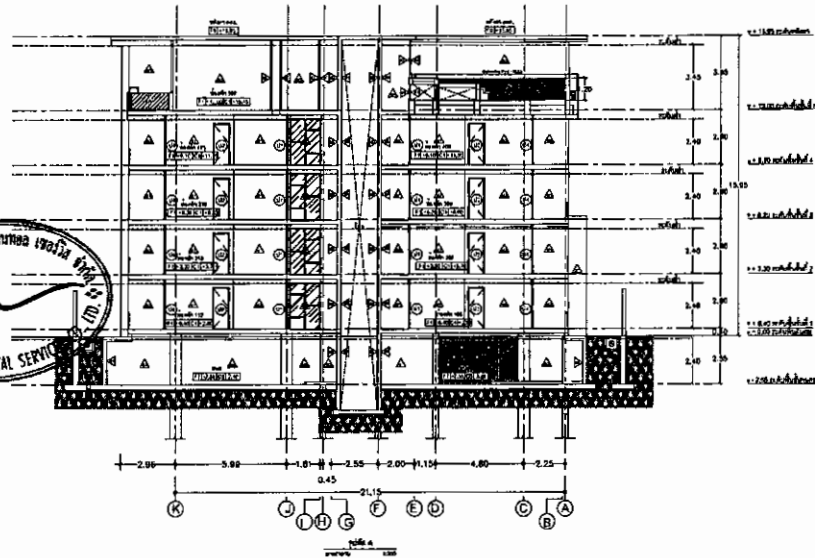
เดือน กุมภาพันธ์ 2559

*[Signature]*

(นางสาวจุฬารัตน์ บุญแก้ว)

ผู้อำนวยการด้านสิ่งแวดล้อม

บริษัท ภูเก็ต เอ็นไวรอนเม้นทอล เซอร์วิส จำกัด

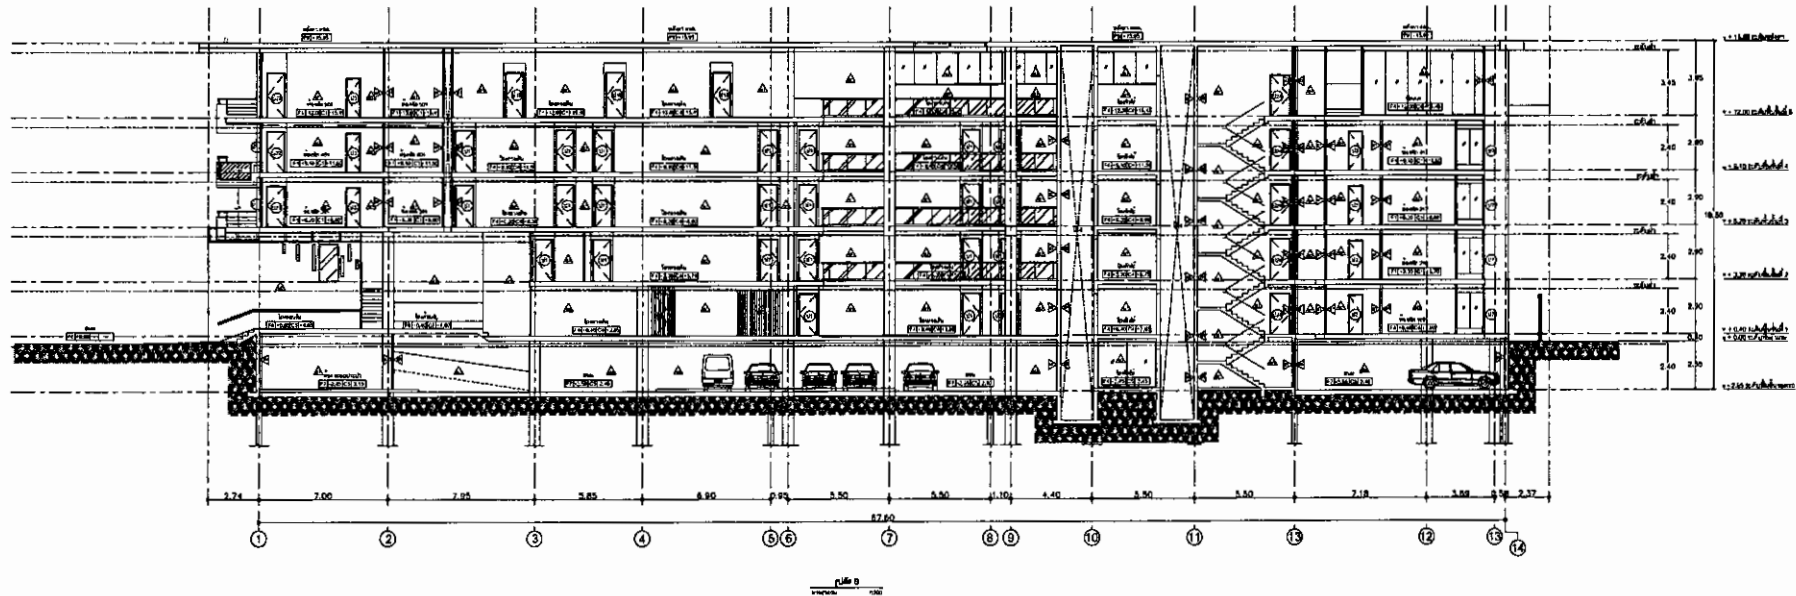


เดือน กุมภาพันธ์ 2559

*[Signature]*  
(นายเจริญ ศติธกรเมฆกุล)

กรรมการผู้จัดการ

บริษัท ดรากอน แอนด์ ดีเวลอปเม้นท์ จำกัด



รูปที่ 24 รูปตัดอาคารชุดของโครงการ



17324 หมู่บ้านเมืองสงขลา อ.เมืองสงขลา  
จ. สงขลา อ. บ้านใหม่ อ. เมือง 91110  
TEL : 084-0091-2 FAX : 084-0484

| PROJECT                                       | SITE LOCATION                       | ARCHITECT                                                                     | STRUCTURAL ENGINEER                                                            | ELECTRICAL ENGINEER                                                           | ENVIRONMENTAL                                                              | SCALE 1                                                                     | DRAWING NUMBER | TOTAL |
|-----------------------------------------------|-------------------------------------|-------------------------------------------------------------------------------|--------------------------------------------------------------------------------|-------------------------------------------------------------------------------|----------------------------------------------------------------------------|-----------------------------------------------------------------------------|----------------|-------|
| Blueslam Residence<br>อาคารพักอาศัยรวม 5 ชั้น | อ. เมือง 91110 จ. สงขลา             | นายสุวิทย์ ชื่นชื่นใจ<br>08-882848<br>17324 หมู่บ้านเมืองสงขลา อ. เมือง สงขลา | นาย ธรรมศักดิ์ ธรรมธรรม<br>08-88647<br>17324 หมู่บ้านเมืองสงขลา อ. เมือง สงขลา | นายสุวิทย์ ชื่นชื่นใจ<br>08-882848<br>17324 หมู่บ้านเมืองสงขลา อ. เมือง สงขลา | นายเจริญ ศติธกรเมฆกุล<br>08-881<br>17324 หมู่บ้านเมืองสงขลา อ. เมือง สงขลา | DRAWING BY -<br>DATE 12-10-2015<br>CHECKING BY -<br>DATE -<br>APPROVED BY - |                |       |
| OWNER                                         | PROJECT DIRECTOR                    |                                                                               |                                                                                | MECHANICAL/SANITARY ENGINEER                                                  |                                                                            | DRAWING TITLE                                                               |                |       |
| บริษัท ดรากอน แอนด์ ดีเวลอปเม้นท์ จำกัด       | นาย ธรรมศักดิ์ ธรรมธรรม<br>08-88647 | นายสุวิทย์ ชื่นชื่นใจ<br>08-882848<br>17324 หมู่บ้านเมืองสงขลา อ. เมือง สงขลา |                                                                                | นายสุวิทย์ ชื่นชื่นใจ<br>08-882848<br>17324 หมู่บ้านเมืองสงขลา อ. เมือง สงขลา |                                                                            | รูปตัด A, รูปตัด B                                                          |                |       |