

ที่ ทส ๑๐๐๙.๕/ ๓ ๕ ๓ ๕ :



สำนักงานนโยบายและแผน
ทรัพยากรธรรมชาติและสิ่งแวดล้อม
ถนนพระรามที่ ๖ แขวงสามเสนใน
เขตพญาไท กรุงเทพมหานคร ๑๐๔๐๐

๒๑ มีนาคม ๒๕๕๙

เรื่อง ผลการพิจารณารายงานการวิเคราะห์ผลกระทบสิ่งแวดล้อมโครงการ มายบีช รีสอร์ท
ของบริษัท มาย บีช กรุ๊ป จำกัด

เรียน ผู้ว่าราชการจังหวัดภูเก็ต

อ้างถึง หนังสือจังหวัดภูเก็ต ด่วนที่สุด ที่ ภก ๐๐๑๓.๒/๔๑๓๐ ลงวันที่ ๑๑ มีนาคม ๒๕๕๙

- สิ่งที่ส่งมาด้วย ๑. สรุปมาตรการป้องกันและแก้ไขผลกระทบสิ่งแวดล้อม และมาตรการติดตามตรวจสอบ
ผลกระทบสิ่งแวดล้อมที่โครงการ มายบีช รีสอร์ท ของบริษัท มาย บีช กรุ๊ป จำกัด ต้องยึดถือ
ปฏิบัติอย่างเคร่งครัด
๒. แนวทางการเสนอรายงานผลการปฏิบัติตามมาตรการป้องกันและแก้ไขผลกระทบ
สิ่งแวดล้อม และมาตรการติดตามตรวจสอบผลกระทบสิ่งแวดล้อม โครงการด้านอาคาร
การจัดสรรที่ดิน และบริการชุมชน

ตามหนังสือที่อ้างถึง จังหวัดภูเก็ตได้แจ้งมติคณะกรรมการผู้ชำนาญการพิจารณารายงาน
ผลกระทบสิ่งแวดล้อมเบื้องต้นและรายงานการวิเคราะห์ผลกระทบสิ่งแวดล้อมในเขตพื้นที่คุ้มครองสิ่งแวดล้อม
บริเวณ จังหวัดภูเก็ต ในการประชุมครั้งที่ ๓/๒๕๕๙ เมื่อวันที่ ๒๕ กุมภาพันธ์ ๒๕๕๙ คณะกรรมการผู้ชำนาญการฯ
มีมติให้ความเห็นชอบรายงานการวิเคราะห์ผลกระทบสิ่งแวดล้อมโครงการ มายบีช รีสอร์ท ของบริษัท มาย บีช กรุ๊ป
จำกัด ตั้งอยู่ที่ ถนนบ้านอ่าววน-เขาขาด ตำบลวิชิต อำเภอเมือง จังหวัดภูเก็ต เป็นโครงการประเภทโรงแรม
มีจำนวนห้องพักรวมทั้งสิ้น ๘๒ ห้อง พร้อมทั้งมาตรการป้องกันและแก้ไขผลกระทบสิ่งแวดล้อมที่โครงการ มายบีช
รีสอร์ท ของบริษัท มาย บีช กรุ๊ป จำกัด ต้องยึดถือปฏิบัติ ความละเอียดแจ้งแล้ว นั้น

สำนักงานนโยบายและแผนทรัพยากรธรรมชาติและสิ่งแวดล้อม รับทราบการแจ้งมติ
คณะกรรมการผู้ชำนาญการพิจารณารายงานผลกระทบสิ่งแวดล้อมเบื้องต้นและรายงานการวิเคราะห์
ผลกระทบสิ่งแวดล้อม ในเขตพื้นที่คุ้มครองสิ่งแวดล้อม บริเวณจังหวัดภูเก็ตดังกล่าว โดยให้บริษัท มาย บีช
กรุ๊ป จำกัด เจ้าของโครงการปฏิบัติตามมาตรการป้องกันและแก้ไขผลกระทบสิ่งแวดล้อม และมาตรการติดตาม
ตรวจสอบผลกระทบสิ่งแวดล้อมที่เสนอไว้ในรายงานฯ อย่างเคร่งครัด ทั้งนี้ หากจังหวัดภูเก็ตได้อนุญาต

โครงการ...

โครงการแล้ว สำนักงานนโยบายฯ ขอความร่วมมือจังหวัดภูเก็ต ส่งสำเนาใบอนุญาตพร้อมเงื่อนไขให้สำนักงานนโยบายฯ ทราบด้วย และเมื่อมีการเริ่มดำเนินโครงการแล้วจะต้องเสนอรายงานผลการปฏิบัติตามมาตรการป้องกันและแก้ไขผลกระทบสิ่งแวดล้อม และมาตรการติดตามตรวจสอบผลกระทบสิ่งแวดล้อม รายละเอียดตามสิ่งที่ส่งมาด้วย ๑ และ ๒ ในการนี้ จึงขอให้จังหวัดภูเก็ตดำเนินการให้เป็นไปตามกฎหมายมาตรา ๕๐ วรรคสองแห่งพระราชบัญญัติส่งเสริมและรักษาคุณภาพสิ่งแวดล้อมแห่งชาติ พ.ศ.๒๕๓๕ กล่าวคือ เมื่อคณะกรรมการผู้ชำนาญการได้ให้ความเห็นชอบในรายงานการวิเคราะห์ผลกระทบสิ่งแวดล้อมตามมาตรา ๔๙ แล้ว ให้เจ้าหน้าที่ซึ่งมีอำนาจตามกฎหมายในการพิจารณาสั่งอนุญาตหรือต่ออายุใบอนุญาตนำมาตรการที่เสนอไว้ในรายงานการวิเคราะห์ผลกระทบสิ่งแวดล้อมไปกำหนดเป็นเงื่อนไขในการสั่งอนุญาตหรือต่ออายุใบอนุญาต โดยให้ถือว่าเป็นเงื่อนไขที่กำหนดตามกฎหมายในเรื่องนั้นด้วย อย่างไรก็ตาม ก่อนที่จะมีการอนุมัติ หรืออนุญาต ขอให้จังหวัดภูเก็ตพิจารณากฎหมายอื่นๆ ที่เกี่ยวข้องด้านสิ่งแวดล้อมที่อยู่ในอำนาจหน้าที่ของจังหวัดภูเก็ตเพิ่มเติมด้วย

จึงเรียนมาเพื่อโปรดทราบ

ขอแสดงความนับถือ



(นางปิยนันท์ ไศกนกนาภรณ์)

รองเลขาธิการฯ ปฏิบัติราชการแทน

เลขาธิการสำนักงานนโยบายและแผนทรัพยากรธรรมชาติและสิ่งแวดล้อม

สำนักวิเคราะห์ผลกระทบสิ่งแวดล้อม

โทรศัพท์ ๐ ๒๒๖๕ ๖๕๐๐ ต่อ ๖๘๑๒

โทรสาร ๐ ๒๒๖๕ ๖๖๑๖

สิ่งที่ส่งมาด้วย 9

22256

ภอว. 358/2558

125/512 หมู่ที่ 5 ตำบลริษฏา

อำเภอเมืองภูเก็ต

จังหวัดภูเก็ต 83000

โทร.076-540-968

1 ธันวาคม 2558

ชื่อโครงการ/กิจกรรม/สิ่งส่งมอบ	3209	วันที่ 25.12.58
เลขที่	15.48	ผู้รับ

เรื่อง ส่งรายงานการวิเคราะห์ผลกระทบสิ่งแวดล้อมโครงการมายบีช รีสอร์ท

เรียน เลขาธิการสำนักงานนโยบายและแผนทรัพยากรธรรมชาติและสิ่งแวดล้อม

กลุ่มโครงการบริการฯ	22256	วันที่ 31/12/58
เลขที่	15.48	ผู้รับ

สิ่งที่ส่งมาด้วย รายงานการวิเคราะห์ผลกระทบสิ่งแวดล้อมฉบับหลักและฉบับย่อ จำนวน 18 ชุด

เนื่องด้วย บริษัท มาย บีช กรุ๊ป จำกัด มีโครงการก่อสร้างโครงการมายบีช รีสอร์ท เป็นโครงการประกอบกิจการประเภทโรงแรม จำนวน 82 ห้องพัก ตั้งอยู่บนโฉนดที่ดินเลขที่ 49062, 85825 และ 85875 ตั้งอยู่ที่ ถนนบ้านอ่าววน-เขาขาด ตำบลวิชิต อำเภอเมือง จังหวัดภูเก็ต ซึ่งเป็นโครงการที่ต้องจัดทำรายงานการวิเคราะห์ผลกระทบสิ่งแวดล้อม เพื่อประกอบการขออนุญาตก่อสร้างดังกล่าว ตามประกาศกระทรวงทรัพยากรธรรมชาติและสิ่งแวดล้อม เรื่อง กำหนดประเภทและขนาดของโครงการหรือกิจการซึ่งต้องจัดทำรายงานการวิเคราะห์ผลกระทบสิ่งแวดล้อม และหลักเกณฑ์ วิธีการ ระเบียบปฏิบัติ และแนวทางการจัดทำรายงานการวิเคราะห์ผลกระทบสิ่งแวดล้อม และตามประกาศกระทรวงทรัพยากรธรรมชาติและสิ่งแวดล้อม เรื่อง กำหนดเขตพื้นที่และมาตรการคุ้มครองสิ่งแวดล้อมในบริเวณจังหวัดภูเก็ต พ.ศ. 2553 โดยให้ บริษัท ภูเก็ต เอ็นไวรอนเมนทอล เซอร์วิส จำกัด เป็นที่ปรึกษาและจัดทำรายงานการวิเคราะห์ผลกระทบสิ่งแวดล้อม บัดนี้ ได้จัดทำรายงานฯ เสร็จแล้ว จึงใคร่ขอส่งรายงานฯ เพื่อให้พิจารณาดำเนินการต่อไป

จึงเรียนมาเพื่อโปรดทราบ และดำเนินการต่อไป จักขอบพระคุณยิ่ง

ขอแสดงความนับถือ



(นางสาวจุฑารัตน์ บุญแก้ว)

กรรมการผู้จัดการ



ถ้วนที่สุด

ที่ ภก ๐๐๑๓.๒/๕๑๓๐

สำนักงานวิเคราะหผลกระทบทบสิ่งแวดลอม	
เลขที่ 684	วันที่ 14/3/59
เวลา 16.39	ผู้รับ



สิ่งที่ส่งมาด้วย ๐

สำนักงานนโยบายและแผนทรัพยากรธรรมชาติและสิ่งแวดล้อม	
ที่ 5972	วันที่ 15/3/59
เวลา 15.00	ผู้รับ

ศาลากลางจังหวัดภูเก็ต
ถนนนริศร ภก ๘๓๐๐๐

๑๑ มีนาคม ๒๕๕๙

เรื่อง แจ้งมติคณะกรรมการผู้ชำนาญการพิจารณารายงานผลกระทบสิ่งแวดล้อมเบื้องต้นและรายงานการวิเคราะห์ผลกระทบสิ่งแวดล้อม ในเขตพื้นที่คุ้มครองสิ่งแวดล้อม จังหวัดภูเก็ต โครงการ มายบิช รีสอร์ต

เรียน เลขาธิการสำนักงานนโยบายและแผนทรัพยากรธรรมชาติและสิ่งแวดล้อม

อ้างถึง หนังสือสำนักงานนโยบายและแผนทรัพยากรธรรมชาติและสิ่งแวดล้อม ที่ ทส ๑๐๐๙.๕/๑๕๖๗๘ ลงวันที่ ๒๕ ธันวาคม ๒๕๕๘

สิ่งที่ส่งมาด้วย สรุปรายมาตรการป้องกันและแก้ไขผลกระทบสิ่งแวดล้อมและมาตรการติดตามตรวจสอบผลกระทบสิ่งแวดล้อมของโครงการ มายบิช รีสอร์ต จำนวน ๗ ชุด

ตามหนังสือที่อ้างถึง สำนักงานนโยบายและแผนทรัพยากรธรรมชาติและสิ่งแวดล้อม ได้แจ้งความเห็นเบื้องต้นต่อรายงานการวิเคราะห์ผลกระทบสิ่งแวดล้อมโครงการ มายบิช รีสอร์ต จำนวน ๘๒ ห้องพัก ตั้งอยู่ที่ ถนนบ้านอ่าววน-เขาขาด ตำบลวิชิต อำเภอเมืองภูเก็ต จังหวัดภูเก็ต ของบริษัท มายบิช กรุ๊ป จำกัด จัดทำรายงานโดย บริษัท ภูเก็ต เอ็นไวรอนเมนทอล เซอร์วิส จำกัด ให้จังหวัดดำเนินการตามขั้นตอนการพิจารณารายงานฯ นั้น

บริษัท ภูเก็ต เอ็นไวรอนเมนทอล เซอร์วิส จำกัด ได้เสนอรายงานฯ และเอกสารชี้แจงเพิ่มเติมให้จังหวัดภูเก็ตพิจารณานำเสนอต่อคณะกรรมการผู้ชำนาญการพิจารณารายงานผลกระทบสิ่งแวดล้อมเบื้องต้นและรายงานการวิเคราะห์ผลกระทบสิ่งแวดล้อม ในเขตพื้นที่คุ้มครองสิ่งแวดล้อม จังหวัดภูเก็ต โดยในการประชุมครั้งที่ ๒/๒๕๕๙ เมื่อวันที่ ๑๒ กุมภาพันธ์ พ.ศ.๒๕๕๙ มีมติไม่ให้ความเห็นชอบรายงานการวิเคราะห์ผลกระทบสิ่งแวดล้อมโครงการ มายบิช รีสอร์ต โดยให้แก้ไขและเพิ่มเติมรายละเอียดโครงการให้ครบถ้วนสมบูรณ์

กลุ่มโครงการบริการ	
เลขที่ 616	วันที่ 15/3/59
เวลา 9.58	ผู้รับ

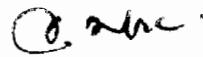
เลขาธิการแผน.....คล่อง, เดิม
.....

-๒-/ทั้งนี้ ...

ทั้งนี้ บริษัท ภูเก็ต เอ็นไวรอนเมนทอล เซอร์วิส จำกัด ได้จัดส่งเอกสารชี้แจงเพิ่มเติมครั้งที่ ๒ ให้คณะกรรมการผู้ชำนาญการฯ พิจารณาในการประชุมครั้งที่ ๓/๒๕๕๙ เมื่อวันที่พฤหัสบดีที่ ๒๕ กุมภาพันธ์ พ.ศ.๒๕๕๙ ซึ่งคณะกรรมการผู้ชำนาญการฯ ได้พิจารณาเอกสารชี้แจงเพิ่มเติมของโครงการแล้ว มีมติเห็นชอบรายงานการวิเคราะห์ผลกระทบสิ่งแวดล้อมโครงการ มายบีช รีสอร์ท โดย บริษัท ภูเก็ต เอ็นไวรอนเมนทอล เซอร์วิส จำกัด ได้จัดส่งสรุปมาตรการป้องกันและแก้ไขผลกระทบสิ่งแวดล้อมและมาตรการติดตามตรวจสอบผลกระทบสิ่งแวดล้อมที่โครงการ มายบีช รีสอร์ท ต้องยึดถือปฏิบัติ มาเพื่อให้จังหวัดภูเก็ต ดำเนินการจัดส่งให้สำนักงานนโยบายและแผนทรัพยากรธรรมชาติและสิ่งแวดล้อมทราบ และดำเนินการในส่วนที่เกี่ยวข้องต่อไป รายละเอียดตามสิ่งที่ส่งมาด้วย

จึงเรียนมาเพื่อโปรดพิจารณาเห็นชอบรายงานการวิเคราะห์ผลกระทบสิ่งแวดล้อมโครงการดังกล่าว ต่อไป

ขอแสดงความนับถือ



(นายจำเริญ ทิพญพงศ์ธาดา)
ผู้ว่าราชการจังหวัดภูเก็ต

สำนักงานทรัพยากรธรรมชาติและสิ่งแวดล้อมจังหวัดภูเก็ต
ส่วนสิ่งแวดล้อม

โทร./โทรสาร ๐-๗๖๒๑-๑๐๖๗ ต่อ ๒๑

“ภูเก็ตสามัคคี ร่วมใจกักตัก รักษาสถาบันพระมหากษัตริย์”

สรุปมาตรการป้องกันและแก้ไขผลกระทบสิ่งแวดล้อม และมาตรการติดตามตรวจสอบ
ผลกระทบสิ่งแวดล้อม

ที่ โครงการ มายบีช รีสอร์ท (ตัดแปลงและเปลี่ยนการใช้อาคาร)

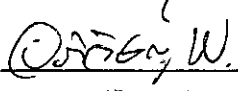
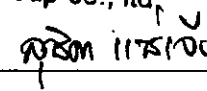
ของบริษัท มาย บีช กรุ๊ป จำกัด ต้องยึดถือปฏิบัติอย่างเคร่งครัด

โครงการจะต้องปฏิบัติตามมาตรการป้องกันและแก้ไขผลกระทบสิ่งแวดล้อม และมาตรการ
ติดตามตรวจสอบผลกระทบสิ่งแวดล้อม ตามที่เสนอไว้ในรายงานการวิเคราะห์ผลกระทบสิ่งแวดล้อม
โครงการ มายบีช รีสอร์ท (ตัดแปลงและเปลี่ยนการใช้อาคาร) ของ บริษัท มาย บีช กรุ๊ป จำกัด ตั้งอยู่ที่
ถนนบ้านอ่าววน-เขาขาด ตำบลวิชิต อำเภอเมือง จังหวัดภูเก็ต ตั้งอยู่บนโฉนดที่ดินเลขที่ 49062, 85825
และ 85875 บนเนื้อที่ขนาด 3 ไร่ 3 งาน 79.1 ตารางวา หรือคิดเป็น 6,316.40 ตารางเมตร เป็นโครงการ
ประเภทโรงแรม ประกอบด้วย อาคารทั้งสิ้น จำนวน 21 อาคาร เป็นอาคารห้องพักโรงแรม จำนวน 19
อาคาร อาคารส่วนบริการ จำนวน 1 อาคาร และอาคารร้านอาหาร จำนวน 1 อาคาร ได้แก่ อาคารแบบ A
อาคารแบบ B (แถวหน้า) และอาคารแบบ B (แถวหลัง) ขนาดความสูง 2 ชั้น อาคารแบบ C อาคาร D
และอาคาร E (อาคารส่วนบริการ) ขนาดความสูง 3 ชั้น และอาคารร้านอาหาร ขนาดความสูง 1 ชั้น มี
จำนวนห้องพักรวมทั้งสิ้น จำนวน 82 ห้องพัก จัดทำรายงานการวิเคราะห์ผลกระทบสิ่งแวดล้อม โดย
บริษัท ภูเก็ต เอ็นไวรอนเมนทอล เซอร์วิส จำกัด ดังรายละเอียดต่อไปนี้

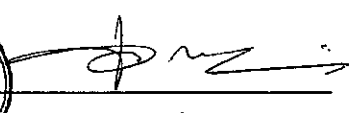
1. โครงการจะต้องยึดถือปฏิบัติตามมาตรการป้องกันและแก้ไขผลกระทบสิ่งแวดล้อมและ
มาตรการติดตามตรวจสอบผลกระทบสิ่งแวดล้อม ตามที่เสนอไว้ในรายงานการวิเคราะห์ผลกระทบ
สิ่งแวดล้อม โครงการ มายบีช รีสอร์ท (ตัดแปลงและเปลี่ยนการใช้อาคาร) ของ บริษัท มาย บีช กรุ๊ป
จำกัด อย่างเคร่งครัด

2. โครงการจะต้องบันทึกผลการติดตามตรวจสอบการดำเนินการหรือการปฏิบัติตามมาตรการ
ป้องกันและแก้ไขผลกระทบสิ่งแวดล้อม และมาตรการติดตามตรวจสอบผลกระทบสิ่งแวดล้อมตามที่เสนอ
ไว้ในรายงานการวิเคราะห์ผลกระทบสิ่งแวดล้อม และส่งผลการดำเนินการมายังหน่วยงานผู้อนุญาต และ
สำนักงานนโยบายและแผนทรัพยากรธรรมชาติและสิ่งแวดล้อม ตามแนวทางการเสนอรายงานผลการ
ปฏิบัติตามมาตรการป้องกันและแก้ไขผลกระทบสิ่งแวดล้อม และมาตรการติดตามตรวจสอบผลกระทบ
สิ่งแวดล้อม

3. ในกรณีที่โครงการมีความจำเป็นต้องเปลี่ยนแปลงรายละเอียดโครงการ หรือมาตรการป้องกัน
และแก้ไขผลกระทบสิ่งแวดล้อม และมาตรการติดตามตรวจสอบผลกระทบสิ่งแวดล้อม ตามที่เสนอไว้ใน
รายงานการวิเคราะห์ผลกระทบสิ่งแวดล้อม ที่ได้รับความเห็นชอบไว้แล้ว ให้โครงการแจ้งให้หน่วยงานที่มี
อำนาจหน้าที่ในการพิจารณาอนุมัติหรืออนุญาตดำเนินการดังนี้

My Beach
Group Co., Ltd.
เดือน กุมภาพันธ์ 2559  
(นายอภิวิชญ์ ไพฑูรย์สุภธาดา) (นางสาวสุธิดา แซ่เจียว)
กรรมการผู้จัดการ
บริษัท มาย บีช กรุ๊ป จำกัด




เดือน กุมภาพันธ์ 2559
(นางสาวจุฑารัตน์ บุญแก้ว)
ผู้อำนวยการด้านสิ่งแวดล้อม
บริษัท ภูเก็ต เอ็นไวรอนเมนทอล เซอร์วิส จำกัด

1) หากหน่วยงานผู้อนุมัติหรืออนุญาตเห็นว่าการเปลี่ยนแปลงดังกล่าว เกิดผลดีต่อสิ่งแวดล้อมมากกว่า หรือเทียบเท่ามาตรการที่กำหนดไว้ในรายงานการวิเคราะห์ผลกระทบสิ่งแวดล้อมที่ได้รับความเห็นชอบไว้แล้ว ให้หน่วยงานผู้อนุมัติหรืออนุญาตรับจัดแจ้งให้เป็นไปตามหลักเกณฑ์ และเงื่อนไขที่กำหนดไว้ในกฎหมายนั้นๆ ต่อไป พร้อมกับให้จัดทำสำเนาการเปลี่ยนแปลงดังกล่าวข้างต้นที่รับจัดแจ้งไว้ แจ้งให้สำนักงานนโยบายและแผนทรัพยากรธรรมชาติและสิ่งแวดล้อม เพื่อทราบ

2) หากหน่วยงานผู้อนุมัติหรืออนุญาต เห็นว่าการเปลี่ยนแปลงดังกล่าว อาจกระทบต่อสาระสำคัญในรายงานการวิเคราะห์ผลกระทบสิ่งแวดล้อมที่ได้รับความเห็นชอบไว้แล้ว ให้หน่วยงานผู้อนุมัติหรืออนุญาตจัดส่งรายงานการเปลี่ยนแปลงดังกล่าว ให้สำนักงานนโยบายและแผนทรัพยากรธรรมชาติและสิ่งแวดล้อม เพื่อเสนอให้คณะกรรมการผู้ชำนาญการพิจารณารายงานการวิเคราะห์ผลกระทบสิ่งแวดล้อม (คชก.) ชุดที่เกี่ยวข้องให้ความเห็นชอบประกอบก่อนดำเนินการเปลี่ยนแปลง และเมื่อโครงการได้รับอนุมัติหรืออนุญาตให้มีการเปลี่ยนแปลง ให้หน่วยงานผู้อนุมัติหรืออนุญาตแจ้งผลการเปลี่ยนแปลงดังกล่าวให้สำนักงานนโยบายและแผนทรัพยากรธรรมชาติและสิ่งแวดล้อม เพื่อทราบ

4. หากได้รับการร้องเรียนจากประชาชนว่าได้รับความเดือดร้อน รำคาญจากกิจกรรมการดำเนินโครงการ หรือโครงการก่อให้เกิดเสียหายแก่สาธารณสมบัติ หรือชีวิตและทรัพย์สินของประชาชน เจ้าของโครงการจะต้องดำเนินการแก้ไขปัญหาดังกล่าวโดยไม่ชักช้า และแจ้งหน่วยงานอนุญาต สำนักงานนโยบายและแผนทรัพยากรธรรมชาติและสิ่งแวดล้อม และหน่วยงานที่เกี่ยวข้องทราบเพื่อหาแนวทางหรือมาตรการในการแก้ไขปัญหาต่อไป

myBeach
Group Co., Ltd.

เดือน กุมภาพันธ์ 2559

Orin W.

สุวิมล วัฒนกิจ

(นายอภิวิชญ์ ไพฑูรย์สุภษธา) (นางสาวสุธิดา แซ่เจีย)

กรรมการผู้จัดการ

บริษัท มาย บีช กรุ๊ป จำกัด



(นางสาวจุฑารัตน์ บุญแก้ว)

ผู้ชำนาญการด้านสิ่งแวดล้อม

บริษัท ปุเก้ต เอ็นไวรอนเม้นทอล เซอร์วิส จำกัด

ตารางที่ 1 สรุปผลกระทบสิ่งแวดล้อม มาตรการป้องกันและแก้ไขผลกระทบสิ่งแวดล้อม และมาตรการติดตามตรวจสอบผลกระทบสิ่งแวดล้อม โครงการ มายบิซ รีสอร์ท (ดัดแปลงและเปลี่ยนการใช้อาคาร) ของ บริษัท มาย บิซ กรุ๊ป จำกัด ระยะก่อสร้าง

องค์ประกอบทางสิ่งแวดล้อมและคุณค่าต่าง ๆ	ผลกระทบต่อสิ่งแวดล้อมที่สำคัญ	มาตรการป้องกันและแก้ไขผลกระทบสิ่งแวดล้อม	มาตรการติดตามตรวจสอบผลกระทบสิ่งแวดล้อม
1 ทรัพยากรกายภาพ 1.1 สภาพภูมิประเทศ	สภาพปัจจุบันพื้นที่โครงการเป็นพื้นที่ลาดเชิงเขา มีไม้ยืนต้นและวัชพืชขึ้นปกคลุม ในระยะก่อสร้างจะมีการปรับความลาดชัน เปลี่ยนแปลงระดับความสูงของพื้นที่โครงการ และปรับแต่งหน้าดินเพื่อการก่อสร้างฐานรากของอาคาร ระบบสาธารณูปโภค และถนนภายในโครงการ ทำให้สภาพภูมิประเทศเปลี่ยนไปจากเดิมบ้าง อย่างไรก็ตามโครงการจะรักษาสภาพพื้นที่เดิมที่ไม่ได้ก่อสร้างไว้ให้มากที่สุด ดังนั้น ผลกระทบต่อสภาพภูมิประเทศจึงอยู่ในระดับต่ำ	(1) กำหนดให้ผู้รับเหมาก่อสร้างปรับแต่งพื้นที่เท่าที่จำเป็น (2) ควบคุมกิจกรรมการก่อสร้างให้อยู่ภายในโครงการเท่านั้น	-
1.2 ทรัพยากรดินและการเกิดดินถล่ม	1) ทรัพยากรดิน เนื่องจากพื้นที่โครงการเป็นพื้นที่ลาดเชิงเขา ซึ่งโครงการจะมีการปรับพื้นที่เพื่อก่อสร้างอาคาร ให้ได้ระดับ และปรับภูมิทัศน์ของโครงการ โดยจะมีการขุดดินบริเวณที่ก่อสร้างเท่านั้น ซึ่งมีปริมาณดินขุดรวมทั้งสิ้น 3,021.24 ลูกบาศก์เมตร คิดเป็นพื้นที่ขุดดิน 2,266.42 ตารางเมตร มีระดับความลึกสูงสุด เท่ากับ 2.478 เมตร และมีการถมดินคิดเป็นปริมาณรวมทั้งสิ้น 2,995.86 ลูกบาศก์เมตร คิดเป็นพื้นที่ดินถม 2,262.03 ตารางเมตร มีระดับการถมสูงสุด เท่ากับ 5.163 เมตร โดยจัดให้มีกำแพงกันดินที่ออกแบบตามหลักวิศวกรรมตามแนวนอนภายในโครงการ ขนาดความสูงของกำแพงกันดินประมาณ 3.5-5.5 เมตร เพื่อป้องกันการพังทลายของดิน อย่างไรก็ตาม บริเวณที่มีการขุดดินเพื่อวางระบบสาธารณูปโภค สระว่ายน้ำ ถังเก็บน้ำ ถังบำบัดน้ำเสีย บ่อหน่วงน้ำ และท่อระบายน้ำ โครงการจะกำหนดให้มีการดักน้ำ (Sheet pile) และทำค้ำยันเหล็ก (steel bracing)	(1) ออกแบบอาคารห่างชายฝั่งไม่น้อยกว่า 20 เมตร (2) จัดให้มีกำแพงกันดินที่ออกแบบตามหลักวิศวกรรมตามแนวนอนภายในโครงการ ขนาดความสูงของกำแพงกันดิน ประมาณ 3.5-5.5 เมตร เพื่อป้องกันการพังทลายของดิน (3) โครงการจัดให้มีการดักน้ำ (sheet pile) และค้ำยันเหล็ก (steel bracing) ที่ออกแบบตามหลักวิศวกรรมเพื่อป้องกันการพังทลายของดินในช่วงที่ทำฐานรากและก่อสร้างถังเก็บน้ำได้ดิน (4) ดินที่ขุดออกจากการก่อสร้างฐานราก ขุดบ่อเก็บน้ำ ถังบำบัดน้ำเสีย บ่อหน่วงน้ำ สระว่ายน้ำ และท่อระบายน้ำ จะต้องกองเก็บเป็นสัดส่วนไว้ในพื้นที่เฉพาะและต้องปิดคลุมหรือเก็บในพื้นที่ที่ปิดล้อม	- ตรวจสอบการเปิดหน้าดินเฉพาะบริเวณที่จะก่อสร้างเท่านั้น ทุกสัปดาห์ ตลอดระยะเวลาการปรับพื้นที่ - ตรวจสอบให้มีการปรับพื้นที่ที่ไม่ได้ก่อสร้างอาคารทันทีหลังการก่อสร้างแล้วเสร็จ ทุกสัปดาห์ ตลอดระยะเวลาการปรับพื้นที่

เดือน กุมภาพันธ์ 2559

(นายอภิวิชญ์ ไพฑูรย์สุภชาติ) (นางสาวสุธิดา แซ่เจียว)

กรรมการผู้จัดการ

บริษัท มาย บิซ กรุ๊ป จำกัด

เดือน กุมภาพันธ์ 2559

(นางสาวจุฑารัตน์ บุญแก้ว)

ผู้อำนวยการด้านสิ่งแวดล้อม

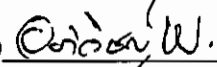
บริษัท ภูเก็ต เอ็นไวรอนเม้นทอล เซอร์วิส จำกัด



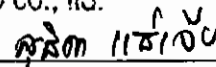
ตารางที่ 1 สรุปผลกระทบสิ่งแวดล้อม มาตรการป้องกันและแก้ไขผลกระทบสิ่งแวดล้อม และมาตรการติดตามตรวจสอบผลกระทบสิ่งแวดล้อม โครงการ มายบิซ รีสอร์ท (ดัดแปลง และเปลี่ยนการใช้อาคาร) ของ บริษัท มาย บิซ กรุ๊ป จำกัด ระยะก่อสร้าง (ต่อ)

องค์ประกอบทางสิ่งแวดล้อม และคุณค่าต่าง ๆ	ผลกระทบต่อสิ่งแวดล้อมที่สำคัญ	มาตรการป้องกันและแก้ไขผลกระทบสิ่งแวดล้อม	มาตรการติดตาม ตรวจสอบผลกระทบ สิ่งแวดล้อม
1.2 ทรัพยากรดินและการเกิดดินถล่ม (ต่อ)	เพื่อป้องกันดินพัง โดยโครงสร้างป้องกันดินแบบ Steel Sheet Pile เป็นระบบ โครงสร้างที่สามารถป้องกันแรงดันน้ำ แรงดันดิน และแรงดันอื่นๆ ที่ทำให้เกิด การเคลื่อนตัวของสิ่งก่อสร้าง อย่างไรก็ตาม โครงการจะวางแผนการขุดดินเป็นขั้นตอนและทำฐานราก เป็นแต่ละพื้นที่ไป ไม่ขุดดินทีเดียวพร้อมกันทั้งหมด ทั้งนี้จะมีวิศวกร ผู้เชี่ยวชาญควบคุมงานตลอดช่วงเวลาการก่อสร้างอาคาร ดังนั้น ผลกระทบ ต่อทรัพยากรดินจึงอยู่ในระดับปานกลาง 2) การเกิดดินถล่ม พื้นที่โครงการเป็นพื้นที่ลาดเชิงเขา มีไม้ยืนต้นและวัชพืชขึ้นปกคลุม ในช่วงก่อสร้างจะมีการปรับสภาพพื้นที่ เพื่อดำเนินการก่อสร้างฐานรากและ สาธารณูปโภค ซึ่งจำกัดเฉพาะพื้นที่ที่จะดำเนินโครงการเท่านั้น พื้นที่บางส่วน ก็ยังคงสภาพเดิมไว้ให้มากที่สุด และจากรูปที่ 3-7 พื้นที่เสี่ยงต่อการเกิด แผ่นดินถล่มในระดับต่างๆ ของจังหวัดภูเก็ต พบว่า บริเวณพื้นที่ตั้งโครงการ บางส่วนบริเวณใกล้แนวชายหาดตั้งอยู่บนพื้นที่ที่มีความเสี่ยงต่อการเกิดดิน ถล่มและมีบางส่วนบริเวณใกล้แนวถนนที่เป็นพื้นที่ที่มีโอกาสเกิดดินถล่ม อันดับ 1 หมายถึง ดินมีโอกาสถล่มเมื่อมีปริมาณน้ำฝน 100 มิลลิเมตรต่อวัน หนึ่งดินขาดรากไม้ยึดเหนี่ยว และความลาดเอียงของพื้นที่มากกว่า 30 องศา แต่อย่างไรก็ตาม ในการก่อสร้างโครงการจะจัดให้มีวิศวกรผู้เชี่ยวชาญดูแล และควบคุมการก่อสร้างตลอดระยะเวลาการก่อสร้างโครงการ ดังนั้น ผลกระทบต่อการเกิดดินถล่มจึงอยู่ในระดับปานกลาง	และจะมีการถมกลับในพื้นที่โครงการ โดยอัดชั้นดิน ให้แน่น รวบเรียบ สม่ำเสมอ เพื่อป้องกันการชะล้าง หน้าดิน โดยเฉพาะในช่วงฤดูฝน (5) โครงการจะจัดให้มีคูดินระบายน้ำชั่วคราวด้านที่ติด กับทะเลทางทิศตะวันตกของพื้นที่โครงการ เพื่อรวบรวม น้ำเข้าบ่อดักตะกอนและบ่อดักขยะ สำหรับดัก ตะกอนดิน กรวด ทราย และเศษขยะก่อนปล่อยให้ ชีวมลงดินและน้ำโสบางส่วนอาจล้นออกสู่ทะเล ต่อไป (6) ปลุกหญ้าคลุมดินทันทีที่การก่อสร้างแล้วเสร็จ เพื่อ ช่วยดูดซับน้ำฝน ชะลอการไหลของน้ำฝนและลด การกัดเซาะหน้าดิน (7) จัดเตรียมป้ายหรือสัญญาณเตือนอันตรายไว้ ตลอดเวลาทำงาน ห้ามคนงานทำงานขุดถมดินโดย เด็ดขาดในช่วงที่ฝนตกหนัก หรือมีพายุ หรือ แผ่นดินไหว (8) มีการปรับพื้นที่เพื่อก่อสร้างอาคารในโครงการ โดย จะมีการเปิดหน้าดินเฉพาะบริเวณที่มีการก่อสร้าง เท่านั้น เนื่องจากการปรับพื้นที่จะเป็นเฉพาะในบาง อาคาร และแต่ละอาคารจะไม่ทำการก่อสร้างในเวลา เดียวกัน	-

เดือน กุมภาพันธ์ 2559



Group co., Ltd.

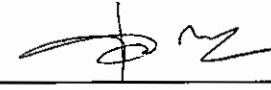


(นายอภิวิชญ์ ไพฑูรย์สุรธาธา) (นางสาวสุจิตา แซ่เจียว)

กรรมการผู้จัดการ

บริษัท มาย บิซ กรุ๊ป จำกัด

เดือน กุมภาพันธ์ 2559



(นางสาวจุฑารัตน์ บุญแก้ว)

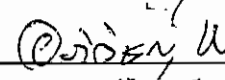
ผู้อำนวยการด้านสิ่งแวดล้อม

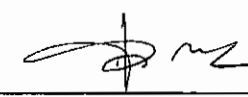
บริษัท ภูเก็ต เอ็นไวรอนเม้นทอล เซอร์วิส จำกัด



ตารางที่ 1 สรุปผลกระทบสิ่งแวดล้อม มาตรการป้องกันและแก้ไขผลกระทบสิ่งแวดล้อม และมาตรการติดตามตรวจสอบผลกระทบสิ่งแวดล้อม โครงการ มายบีช รีสอร์ท (ดัดแปลง และเปลี่ยนการใช้อาคาร) ของ บริษัท มาย บีช กรุ๊ป จำกัด ระยะก่อสร้าง (ต่อ)

องค์ประกอบทางสิ่งแวดล้อม และคุณค่าต่าง ๆ	ผลกระทบต่อสิ่งแวดล้อมที่สำคัญ	มาตรการป้องกันและแก้ไขผลกระทบสิ่งแวดล้อม	มาตรการติดตาม ตรวจสอบผลกระทบสิ่งแวดล้อม
1.3 ธรณีวิทยา การเกิดแผ่นดินไหว และการเกิดสึนามิ	1) ธรณีวิทยา และการเกิดแผ่นดินไหว เนื่องจากพื้นที่โครงการเป็นพื้นที่เนินเขา บริเวณที่ตั้งโครงการมีลักษณะทางธรณีวิทยาเป็นหินโคลนเนื้อกรวด หินทรายเนื้อกรวด หินโคลน และหินทรายแสดงชั้นบางๆ หินโคลนเนื้อซิลิกา แสดงลักษณะโครงสร้างเกิดจากการเลื่อนหลุดและร่อนลงซึ่งมีตะกอนอุดตัน ในยุคเพอร์เมียนถึงคารบอนิเฟอรัส และพื้นที่โครงการอยู่ในเขต 2ก ซึ่งมีระดับความรุนแรง V-VII เมอร์ทัลลิ คือ หากมีแผ่นดินไหวในเขตนี้ จะมีความรุนแรงที่ทำให้ทุกคนตกใจสิ่งก่อสร้างที่ออกแบบไม่ดีปรากฏความเสียหาย โดยเขตนี้ กรมทรัพยากรธรณีกำหนดว่ามีความเสี่ยงในการเกิดความเสียหายในระดับน้อยถึงปานกลาง และจากสถิติแผ่นดินไหวของกรมอุตุนิยมวิทยาปีล่าสุด พบว่าในปี พ.ศ. 2555 เกิดแผ่นดินไหวที่มีจุดศูนย์กลางอยู่ที่อำเภอถลาง จังหวัดภูเก็ต ขนาดรุนแรงที่สุด 4.3 ริกเตอร์	(1) จัดเส้นทางหนีภัยโดยมีป้ายบอกเป็นระยะไว้ภายในบริเวณโครงการ เมื่อเกิดเหตุการณ์ภัยพิบัติขึ้นคนงานก่อสร้างในพื้นที่โครงการก็สามารถอพยพไปยังจุดที่ปลอดภัยได้อย่างรวดเร็ว และไม่เกิดการขุละมุน (2) เตรียมพร้อมประสานงานกับหน่วยงานที่รับผิดชอบหากเกิดธรณีพิบัติภัย ได้แก่ หน่วยงานบรรเทาสาธารณภัย เพื่อให้ความช่วยเหลือเจ้าหน้าที่ฝ่ายต่างๆ และคนงานก่อสร้างในการอพยพออกจากอาคารได้ทันทั่วทั้ง (3) จัดป้ายประชาสัมพันธ์เพื่อให้ความรู้ด้านการปฏิบัติตนกรณีเกิดธรณีพิบัติภัยแก่เจ้าหน้าที่ฝ่ายต่างๆ และคนงานก่อสร้าง	-

My Beach
Group Co., Ltd.
เดือน กุมภาพันธ์ 2559  สิริสุข
(นายอภิวิชญ์ ไพฑูรย์สุภธาดา) (นางสาวสุริดา แซ่เจีย)
กรรมการผู้จัดการ
บริษัท มาย บีช กรุ๊ป จำกัด

เดือน กุมภาพันธ์ 2559 
(นางสาวจุฑารัตน์ บุญแก้ว)
ผู้อำนวยการด้านสิ่งแวดล้อม
บริษัท ภูเก็ต เอ็นไวรอนเม้นทอล เซอร์วิส จำกัด



ตารางที่ 1 สรุปผลกระทบสิ่งแวดล้อม มาตรการป้องกันและแก้ไขผลกระทบสิ่งแวดล้อม และมาตรการติดตามตรวจสอบผลกระทบสิ่งแวดล้อม โครงการ มายบีช รีสอร์ท (ดัดแปลงและเปลี่ยนการใช้อาคาร) ของ บริษัท มาย บีช กรุ๊ป จำกัด ระยะก่อสร้าง (ต่อ)

องค์ประกอบทางสิ่งแวดล้อมและคุณค่าต่าง ๆ	ผลกระทบต่อสิ่งแวดล้อมที่สำคัญ	มาตรการป้องกันและแก้ไขผลกระทบสิ่งแวดล้อม	มาตรการติดตามตรวจสอบผลกระทบสิ่งแวดล้อม
1.3 ธรณีวิทยา การเกิดแผ่นดินไหว และการเกิดสึนามิ (ต่อ)	จากสถานการณ์แผ่นดินไหวในจังหวัดภูเก็ต เมื่อวันที่ 16 เมษายน 2555 ซึ่งเป็นผลสืบเนื่องมาจากการเกิดแผ่นดินไหวขนาด 8.6 และ 8.2 ริกเตอร์ ทางตอนเหนือของเกาะสุมาตรา ประเทศอินโดนีเซีย เมื่อวันที่ 11 เมษายน 2555 ทำให้เกิดการสั่นไหวรุนแรงสั่นสะเทือน และเป็นตัวกระตุ้นให้แขนงของรอยเลื่อนคลองมะรุ่ย เกิดการเคลื่อนตัวและเกิดแผ่นดินไหวขนาด 4.3 ริกเตอร์ ในจังหวัดภูเก็ต หลังจากนั้นก็มีแผ่นดินไหวตามหรือเกิดอาฟเตอร์ช็อก ในบริเวณใกล้เคียงกันประมาณ 30 ครั้ง รู้สึกได้ประมาณ 4 ครั้ง และผลจากการเกิดแผ่นดินไหวดังกล่าว ส่งผลให้บ้านเรือนประชาชนในพื้นที่บ้านลิพอน-บางขาม หมู่ที่ 2 ตำบลศรีสุนทร อำเภอถลาง เสียหายเล็กน้อยกว่า 200 หลังคาเรือน ตำบลป่าคลอก อำเภอถลาง เสียหาย 10 หลังคาเรือน อาคารส่วนใหญ่เป็นบ้านปูนก่ออิฐฉันทะเดียว ขณะที่เขื่อนบางเหนียวดำ ซึ่งตั้งอยู่ในพื้นที่ หมู่ที่ 7 ตำบลศรีสุนทร จากการตรวจสอบไม่ได้รับความเสียหายแต่อย่างใด (สำนักธรณีวิทยาสิ่งแวดล้อม กรมทรัพยากรธรณี, 2555) สำหรับพื้นที่โครงการอยู่ห่างจากจุดศูนย์กลางแผ่นดินไหวที่อำเภอถลาง จังหวัดภูเก็ต เป็นระยะห่างประมาณ 26.25 กิโลเมตร	(4) จัดให้มีการซ้อมแผนอพยพเพื่อความปลอดภัยของเจ้าหน้าที่ฝ่ายต่างๆ และคนงานก่อสร้างในโครงการด้วย หรือหากจังหวัดมีการฝึกซ้อมอพยพหนีภัยเจ้าหน้าที่ฝ่ายต่างๆ และคนงานก่อสร้างของโครงการจะต้องเข้าร่วมการฝึกดังกล่าวด้วย เพื่อให้เกิดความเข้าใจและปฏิบัติได้ถูกต้องเมื่อเกิดเหตุการณ์จริงขึ้น โดยกำหนดให้ใช้แผนในการอพยพผู้พักอาศัยภายในอาคารออกนอกตัวอาคาร เช่นเดียวกับแผนอพยพหนีไฟ และให้มีการซักซ้อมอย่างน้อยปีละครั้ง (5) ออกแบบการก่อสร้างให้เป็นไปตามมาตรฐานของกรมโยธาธิการและผังเมืองและมาตรฐานการออกแบบอาคารที่สภาวิศวกรรับรอง (6) ต้องจัดการก่อสร้างโดยปฏิบัติตามข้อกำหนดของท้องถิ่นอย่างเคร่งครัด	-


 เดือน กุมภาพันธ์ 2559 อดิษฐ์ W. สุริต ใสใจ
 (นายอภิวชิ ไพฑูรย์สุภธาดา) (นางสาวสุธิดา แซ่เจียว)
 กรรมการผู้จัดการ
 บริษัท มาย บีช กรุ๊ป จำกัด

เดือน กุมภาพันธ์ 2559 [Signature]
 (นางสาวจุฑารัตน์ บุญแก้ว)
 ผู้อำนวยการด้านสิ่งแวดล้อม
 บริษัท ภูเก็ต เอ็นไวรอนเม้นทอล เซอร์วิส จำกัด



ตารางที่ 1 สรุปผลกระทบสิ่งแวดล้อม มาตรการป้องกันและแก้ไขผลกระทบสิ่งแวดล้อม และมาตรการติดตามตรวจสอบผลกระทบสิ่งแวดล้อม โครงการ มายบีช รีสอร์ท (ดัดแปลงและเปลี่ยนการใช้อาคาร) ของ บริษัท มาย บีช กรุ๊ป จำกัด ระยะก่อสร้าง (ต่อ)

องค์ประกอบทางสิ่งแวดล้อมและคุณค่าต่าง ๆ	ผลกระทบต่อสิ่งแวดล้อมที่สำคัญ	มาตรการป้องกันและแก้ไขผลกระทบสิ่งแวดล้อม	มาตรการติดตามตรวจสอบผลกระทบสิ่งแวดล้อม
1.3 ธรณีวิทยา การเกิดแผ่นดินไหว และการเกิดสึนามิ (ต่อ)	นอกจากนี้บริเวณพื้นที่โครงการไม่ได้อยู่ในบริเวณรอยเลื่อนแต่อย่างใด โดยอยู่ห่างจากแนวรอยเลื่อนที่ใกล้ที่สุด คือ รอยเลื่อนคลองมะรุ่ย ซึ่งเป็นรอยเลื่อนที่วางตัวอยู่ในเขตจังหวัดสุราษฎร์ธานี กระบี่ และพังงา เป็นระยะทางประมาณ 4.25 กิโลเมตร อาคารของโครงการออกแบบการก่อสร้างให้เป็นไปตามมาตรฐานของกรมโยธาธิการและผังเมืองมีการใช้เสาเข็มรับน้ำหนักอาคาร ดังนั้น ผลกระทบจึงอยู่ในระดับต่ำ 2) การเกิดสึนามิ บริเวณพื้นที่โครงการเป็นพื้นที่เนินเขา บริเวณที่สูงที่สุดของพื้นที่โครงการสูงจากระดับน้ำทะเลปานกลาง 11 เมตร และบริเวณที่ต่ำที่สุดของโครงการสูงจากระดับน้ำทะเลปานกลางประมาณ 1 เมตร อย่างไรก็ตาม พื้นที่โครงการมีระยะห่างจากแนวชายฝั่งทะเลประมาณ 2 เมตร อย่างไรก็ตาม จากข้อมูลพื้นที่น้ำท่วมจากคลื่นสึนามิ จังหวัดภูเก็ต พบว่า พื้นที่โครงการไม่ได้รับความเสียหายจากคลื่นสึนามิ สำหรับจุดรองรับการอพยพที่ใกล้พื้นที่โครงการมากที่สุดตามที่เทศบาลตำบลวิชิตกำหนดไว้อยู่บริเวณจุดชมวิวยะชาวด มีระยะทางจากพื้นที่โครงการประมาณ 3.2 กิโลเมตร ใช้เวลาเดินทางโดยรถยนต์ประมาณ 4 นาที (ขึ้นกับสภาพการจราจรและช่วงเวลาที่เกิดเหตุ) ดังนั้น ความเสี่ยงจากการเกิดสึนามิจึงส่งผลกระทบในระดับต่ำ อย่างไรก็ตาม ปัจจุบันได้มีการดำเนินการป้องกัน และมีการซ้อมอพยพหนีภัย อีกทั้งโครงการจะมีการให้ความรู้ด้านการหลบภัยที่เกิดจากสึนามิให้แก่คนงานก่อสร้างของโครงการ รวมถึงได้เตรียมมาตรการหนีภัยสึนามิไว้รองรับ	-	-

เดือน กุมภาพันธ์ 2559

(นายอภิวิชญ์ ไพฑูรย์ศุภชาติ) (นางสาวสุริดา แซ่เจียว)
กรรมการผู้จัดการ
บริษัท มาย บีช กรุ๊ป จำกัด

เดือน กุมภาพันธ์ 2559

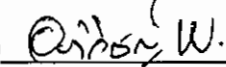
(นางสาวจุฑารัตน์ บุญแก้ว)
ผู้อำนวยการด้านสิ่งแวดล้อม
บริษัท ภูเก็ต เอ็นไวรอนเม้นทอล เซอร์วิส จำกัด



ตารางที่ 1 สรุปผลกระทบสิ่งแวดล้อม มาตรการป้องกันและแก้ไขผลกระทบสิ่งแวดล้อม และมาตรการติดตามตรวจสอบผลกระทบสิ่งแวดล้อม โครงการ มายบีช รีสอร์ท (ดัดแปลงและเปลี่ยนแปลงการใช้อาคาร) ของ บริษัท มาย บีช กรุ๊ป จำกัด ระยะก่อสร้าง (ต่อ)

องค์ประกอบทางสิ่งแวดล้อมและคุณค่าต่าง ๆ	ผลกระทบต่อสิ่งแวดล้อมที่สำคัญ	มาตรการป้องกันและแก้ไขผลกระทบสิ่งแวดล้อม	มาตรการติดตามตรวจสอบผลกระทบสิ่งแวดล้อม
1.4 คุณภาพอากาศ	ผลกระทบที่เกิดขึ้นต่อคุณภาพอากาศโดยรอบพื้นที่โครงการในระยะก่อสร้างส่วนใหญ่ เกิดจากการฟุ้งกระจายของฝุ่นละอองจากกิจกรรมการก่อสร้าง และบางส่วนเกิดจากมลพิษจากยานพาหนะที่ขนส่งวัสดุอุปกรณ์ ซึ่งมีรายละเอียดดังนี้ 1) มลพิษทางอากาศจากกิจกรรมการก่อสร้างอาคาร การปรับแต่งพื้นที่ และการก่อสร้างตัวอาคาร อาจทำให้เกิดการฟุ้งกระจายของฝุ่นละออง ส่งผลกระทบในด้านความเดือดร้อนรำคาญต่อชุมชนข้างเคียง บริษัทที่ปรึกษาได้ประเมินผลกระทบของฝุ่นละอองในบรรยากาศจากกิจกรรมการก่อสร้างร่วมกับปริมาณฝุ่นละอองที่มีอยู่เดิม โดยพิจารณาฝุ่นละอองรวม (TSP) และฝุ่นละอองขนาดเล็ก (PM10) มีรายละเอียดดังนี้ 1.1 ประเมินผลกระทบของฝุ่นละอองรวม (TSP) ที่เกิดจากกิจกรรมการก่อสร้าง โดยใช้แบบจำลอง Box Model ของ John G Rau and David C. Woolen, 1996 จากการคำนวณ ปริมาณความเข้มข้นของฝุ่นละอองรวม (TSP) ที่เกิดขึ้นจากกิจกรรมการก่อสร้างอาคารของโครงการ มีค่าเท่ากับ 0.003 มิลลิกรัม/ลูกบาศก์เมตร เมื่อนำไปรวมกับปริมาณฝุ่นละอองรวมที่เกิดขึ้นจริงในปัจจุบันบริเวณพื้นที่โครงการ จะได้ค่าเพิ่มขึ้นในอนาคตในช่วงก่อสร้างโครงการ โดยปริมาณฝุ่นละอองรวมบริเวณพื้นที่โครงการปัจจุบัน ในวันที่ 4-5 พฤศจิกายน 2558 มีปริมาณฝุ่นละอองรวม เท่ากับ 0.063 มิลลิกรัม/ลูกบาศก์เมตร (บริษัท เอ็นไวรอนเม้นท์ รีเสิร์ช แอนด์ เทคโนโลยี จำกัด, พฤศจิกายน 2558)	(1) จัดให้มีรั้วที่บดกันบริเวณพื้นที่ก่อสร้างและใช้ผ้าใบหรือตาข่ายกันรอบตัวอาคารและตลอดความสูงของอาคารที่กำลังก่อสร้าง เพื่อเป็นแนวกำบังการฟุ้งกระจายของฝุ่นละอองไปสร้างควมรำคาญแก่ผู้ที่อาศัยอยู่ข้างเคียงและผู้สัญจรไป-มา (2) กำหนดให้ผู้รับเหมาก่อสร้างจัดทำโรงเก็บวัสดุอุปกรณ์ปูนซีเมนต์ที่มีดัดชิด มีหลังคาคลุมทุกด้านเพื่อป้องกันฝุ่นฟุ้งกระจาย (3) จัดทำสโลตสำหรับทิ้งวัสดุ จากชั้นบนลงมาชั้นล่าง (4) ฉีดพรมน้ำในพื้นที่ก่อสร้างและเส้นทางขนส่งวัสดุภายในพื้นที่โครงการ รวมถึงบริเวณทางเข้า-ออกโครงการ อย่างน้อยวันละ 3 ครั้ง (5) ทำความสะอาดล้อรถบรรทุกก่อนออกสู่ถนนทุกครั้ง เช่น จัดให้ล้างล้อ เพื่อให้ดินหลุดจากล้อให้หมด เป็นต้น (6) ตรวจสอบเครื่องมือ เครื่องจักร และยานพาหนะให้อยู่ในสภาพที่เหมาะสมเสมอ หากมีปัญหาต้องรีบแก้ไข เพื่อลดเขม่าหรือควันที่จะเกิดขึ้น	- สอบถามจากประชาชนที่อยู่ใกล้เคียงโครงการในเรื่องผลกระทบทางด้านฝุ่นจากการก่อสร้าง ทุกสัปดาห์ตลอดระยะเวลาก่อสร้าง - ตรวจวัดฝุ่นละอองรวม (TSP), ฝุ่นละอองขนาดเล็ก (PM10) บริเวณพื้นที่ก่อสร้าง ทุกวันที่มีการทำฐานราก และรายงานผลทุกสัปดาห์ หลังจากนั้นตรวจวัดเดือนละ 1 ครั้ง ตลอดระยะเวลาก่อสร้าง และตรวจวัดก๊าซคาร์บอนมอนอกไซด์ (CO) ก๊าซไนโตรเจนไดออกไซด์ (NO₂) ก๊าซไฮโดรคาร์บอน (THC) และก๊าซซัลเฟอร์ไดออกไซด์ (SO₂)

เดือน กุมภาพันธ์ 2559



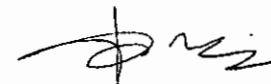
Group Co., Ltd.

(นายอภิวิชญ์ ไพฑูรย์ศุภชาติ) (นางสาวสุจิตา แซ่เจีย)

กรรมการผู้จัดการ

บริษัท มาย บีช กรุ๊ป จำกัด

เดือน กุมภาพันธ์ 2559



(นางสาวจุฑารัตน์ นุญแก้ว)

ผู้อำนวยการด้านสิ่งแวดล้อม

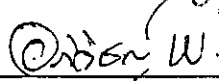
บริษัท ภูเก็ต เอ็นไวรอนเม้นท์ เซอร์วิส จำกัด



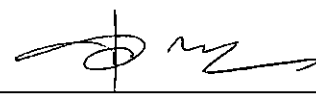
ตารางที่ 1 สรุปผลกระทบสิ่งแวดล้อม มาตรการป้องกันและแก้ไขผลกระทบสิ่งแวดล้อม และมาตรการติดตามตรวจสอบผลกระทบสิ่งแวดล้อม โครงการ มายบีช รีสอร์ท (ตัดแปลงและเปลี่ยนการใช้อาคาร) ของ บริษัท มาย บีช กรุ๊ป จำกัด ระยะก่อสร้าง (ต่อ)

องค์ประกอบทางสิ่งแวดล้อมและคุณค่าต่าง ๆ	ผลกระทบต่อสิ่งแวดล้อมที่สำคัญ	มาตรการป้องกันและแก้ไขผลกระทบสิ่งแวดล้อม	มาตรการติดตามตรวจสอบผลกระทบสิ่งแวดล้อม
1.4 คุณภาพอากาศ (ต่อ)	ดังนั้น ปริมาณความเข้มข้นของฝุ่นละอองรวมที่เกิดขึ้นจากกิจกรรมการก่อสร้างของโครงการเท่ากับ 0.066 มิลลิกรัม/ลูกบาศก์เมตร ซึ่งปริมาณฝุ่นละอองรวมที่เกิดขึ้นดังกล่าวมีค่าอยู่ในเกณฑ์มาตรฐาน (ค่ามาตรฐานฝุ่นเฉลี่ย 24 ชั่วโมง เท่ากับ 0.330 มิลลิกรัม/ลูกบาศก์เมตร ตามประกาศคณะกรรมการสิ่งแวดล้อมแห่งชาติ ฉบับที่ 24 พ.ศ. 2547) 1.2 ประเมินผลกระทบของฝุ่นละอองขนาดเล็ก (PM10) ที่เกิดจากกิจกรรมการก่อสร้าง โดย อ้างอิงจากผลการวิจัยโครงการศึกษาเพื่อจัดทำกลยุทธ์ในการแก้ไขปัญหาฝุ่นละอองในกรุงเทพมหานครของกรมควบคุมมลพิษ โดยใช้แบบจำลองคุณภาพอากาศ Airviro Grid Model ในการประเมิน พบว่า ปริมาณฝุ่นละอองขนาดเล็ก (PM10) มีค่า 0.017 มิลลิกรัม/ลูกบาศก์เมตร โดยเป็นค่าความเข้มข้นเฉลี่ยในบรรยากาศจากกิจกรรมการก่อสร้าง ดังนั้น โครงการจึงพิจารณาเลือกใช้ผลการตรวจวัดปริมาณฝุ่นละอองขนาดเล็กจากงานวิจัยเป็นตัวแทนของการฟุ้งกระจายของฝุ่นละอองขนาดเล็กเพิ่มขึ้นจากกิจกรรมการก่อสร้างอาคารของโครงการ นั่นคือ มีค่าประมาณ 0.017 มิลลิกรัม/ลูกบาศก์เมตร เนื่องจากปริมาณฝุ่นละอองขนาดเล็กที่วัดได้เป็นผลที่ตรวจวัดได้จากกิจกรรมการก่อสร้างอาคาร	(7) จัดให้มีพนักงานคอยกวาดเศษดิน ทราวยที่ตกหล่นบริเวณปากทางเข้า-ออกโครงการ และพื้นที่ข้างเคียงโดยรอบ โดยในกรณีที่มีเศษดินเปียกตกหล่นต้องทำความสะอาดโดยใช้น้ำฉีด และกวาดพื้นให้สะอาดโดยทันที (8) ผู้รับเหมาก่อสร้างต้องจัดให้มีผ้าใบปิดคลุมกระบะรถที่ขนส่งวัสดุก่อสร้างให้มีติดตลอดเส้นทางขนส่ง เพื่อป้องกันการร่วงหล่นของวัสดุที่บรรทุก (9) จำกัดความเร็วของยานพาหนะที่ใช้ขนส่งวัสดุเข้าสู่พื้นที่โครงการ โดยเฉพาะในเขตชุมชนและในพื้นที่ก่อสร้าง ให้มีความเร็วไม่เกิน 30 กิโลเมตร/ชั่วโมง โดยติดป้ายหลังรถว่า "หากพนักงานขับรถเร็วเกิน 30 กิโลเมตรต่อชั่วโมง โปรดแจ้ง (ระบุเบอร์โทรศัพท์)" พร้อมทั้งเบอร์โทรศัพท์สำหรับแจ้ง (10) ห้ามไม่ให้เผายยะหรือเศษวัสดุภายในพื้นที่ก่อสร้าง	บริเวณพื้นที่ก่อสร้าง ทุกเดือน ตลอด ระยะเวลาก่อสร้าง

เดือน กุมภาพันธ์ 2559


 (นายอภิชัย พิพูรย์สุทธาดา) (นางสาวสุธิดา แซ่เจีย)
 กรรมการผู้จัดการ
 บริษัท มาย บีช กรุ๊ป จำกัด

เดือน กุมภาพันธ์ 2559


 (นางสาวจุฑารัตน์ นุญแก้ว)
 ผู้อำนวยการด้านสิ่งแวดล้อม
 บริษัท กูเกิ้ล เอ็นไวรอนเมนทอล เซอร์วิส จำกัด



ตารางที่ 1 สรุปผลกระทบสิ่งแวดล้อม มาตรการป้องกันและแก้ไขผลกระทบสิ่งแวดล้อม และมาตรการติดตามตรวจสอบผลกระทบสิ่งแวดล้อม โครงการ มายบิซ รีสอร์ท (ดัดแปลง และเปลี่ยนการใช้อาคาร) ของ บริษัท มาย บิซ กรุ๊ป จำกัด ระยะก่อสร้าง (ต่อ)

องค์ประกอบทางสิ่งแวดล้อม และคุณค่าต่าง ๆ	ผลกระทบต่อสิ่งแวดล้อมที่สำคัญ	มาตรการป้องกันและแก้ไขผลกระทบสิ่งแวดล้อม	มาตรการติดตาม ตรวจสอบผลกระทบ สิ่งแวดล้อม
1.4 คุณภาพอากาศ (ต่อ)	2) มลพิษทางอากาศจากยานพาหนะและการทำงานของเครื่องจักรกล การทำงานของเครื่องจักร และยานพาหนะที่ใช้ในการขนส่งวัสดุทำให้เกิด การระบายมลสารทางอากาศจากการเผาไหม้เชื้อเพลิง เช่น ก๊าซ คาร์บอนมอนอกไซด์ (CO) ก๊าซไนโตรเจนไดออกไซด์ (NO₂) ก๊าซซัลเฟอร์ ไดออกไซด์ (SO₂) ก๊าซไฮโดรคาร์บอน (HC) และฝุ่นละอองขนาดทั้งนี้ การ พิจารณาระดับของผลกระทบประเมินได้จากความเข้มข้นและปริมาณฝุ่นละออง ที่เกิดขึ้นจากการก่อสร้างโครงการ โดยใช้ข้อมูลจาก U.S.EPA - ฝุ่นละอองขนาดเล็ก (PM10) จากการคำนวณ ปริมาณความเข้มข้นของฝุ่นละอองขนาดเล็กที่ เกิดขึ้นจากท่อไอเสียรถยนต์ของโครงการ มีค่าเท่ากับ 0.0000022 มิลลิกรัม/ ลูกบาศก์เมตร เมื่อนำไปรวมกับปริมาณฝุ่นละอองขนาดเล็กที่เกิดขึ้นจริงใน ปัจจุบัน พิจารณาจากจุดตรวจวัดบริเวณพื้นที่โครงการ จะได้ค่าเพิ่มขึ้นใน อนาคตในช่วงก่อสร้างโครงการ โดยปริมาณฝุ่นละอองขนาดเล็กบริเวณพื้นที่ โครงการปัจจุบัน ในวันที่ 4-5 พฤศจิกายน 2558 มีปริมาณฝุ่นละอองขนาดเล็ก เท่ากับ 0.036 มิลลิกรัม/ลูกบาศก์เมตร (บริษัท เอ็นไวรอนเม้นท์ รีเสิร์ช แอนด์ เทคโนโลยี จำกัด, พฤศจิกายน 2558) ดังนั้น ปริมาณฝุ่นที่เกิดขึ้นจากท่อไอเสีย รถขนส่งของโครงการประมาณ 0.0360022 มิลลิกรัม/ลูกบาศก์เมตร ซึ่งปริมาณ ฝุ่นละอองขนาดเล็กที่เกิดขึ้นดังกล่าวมีค่าอยู่ในเกณฑ์มาตรฐาน (ค่ามาตรฐาน ฝุ่นเฉลี่ย 24 ชั่วโมง เท่ากับ 0.120 มิลลิกรัม/ลูกบาศก์เมตร ตามประกาศ คณะกรรมการสิ่งแวดล้อมแห่งชาติ ฉบับที่ 24 พ.ศ. 2538)	(11) หากการก่อสร้างโครงการส่งผลกระทบด้าน คุณภาพอากาศต่อบ้านอยู่อาศัย หรือพื้นที่ อื่นใด หรือหน่วยงานราชการ ที่อยู่บริเวณ โดยรอบโครงการ ในกรณีที่ทั้ง 2 ฝ่ายหาข้อตกลง กันไม่ได้ให้ใช้ลักษณะไตรภาคีเพื่อเจรจา ข้อตกลงกัน ประกอบด้วย ผู้ได้รับผลกระทบ ผู้ ก่อให้เกิดผลกระทบ (บริษัท มาย บิซ กรุ๊ป จำกัด) และคนกลาง คือ หน่วยงานท้องถิ่น (เทศบาล ตำบลวิชิต)	-

เดือน กุมภาพันธ์ 2559

(นายอภิวิชญ์ โพธิ์สุภธาดา) (นางสาวสุธิดา แซ่เจีย)

กรรมการผู้จัดการ

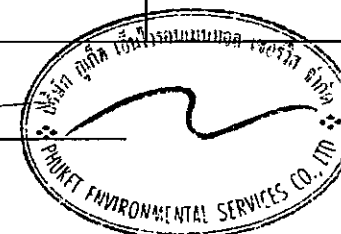
บริษัท มาย บิซ กรุ๊ป จำกัด

เดือน กุมภาพันธ์ 2559

(นางสาวจุฑารัตน์ บุญแก้ว)

ผู้อำนวยการด้านสิ่งแวดล้อม

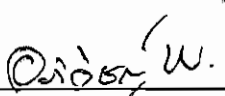
บริษัท ภูเก็ต เอ็นไวรอนเม้นทอล เซอร์วิส จำกัด



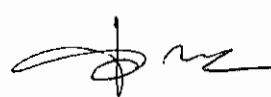
ตารางที่ 1 สรุปผลกระทบสิ่งแวดล้อม มาตรการป้องกันและแก้ไขผลกระทบสิ่งแวดล้อม และมาตรการติดตามตรวจสอบผลกระทบสิ่งแวดล้อม โครงการ มายบีช รีสอร์ท (ดัดแปลงและเปลี่ยนการใช้อาคาร) ของ บริษัท มาย บีช กรุ๊ป จำกัด ระยะก่อสร้าง (ต่อ)

องค์ประกอบทางสิ่งแวดล้อมและคุณค่าต่าง ๆ	ผลกระทบต่อสิ่งแวดล้อมที่สำคัญ	มาตรการป้องกันและแก้ไขผลกระทบสิ่งแวดล้อม	มาตรการติดตามตรวจสอบผลกระทบสิ่งแวดล้อม
1.4 คุณภาพอากาศ (ต่อ)	- ก๊าซคาร์บอนมอนอกไซด์ (CO) จากการคำนวณ ปริมาณความเข้มข้นของก๊าซคาร์บอนมอนอกไซด์ (CO) ที่เกิดขึ้นจากท่อไอเสียรถยนต์ของโครงการ มีค่าเท่ากับ 0.0000099 มิลลิกรัม/ลูกบาศก์เมตร เมื่อนำไปรวมกับปริมาณก๊าซคาร์บอนมอนอกไซด์ที่เกิดขึ้นจริงในปัจจุบัน พิจารณาจากจุดตรวจวัดบริเวณพื้นที่โครงการ จะได้ค่าเพิ่มขึ้นในขนาดในช่วงก่อสร้างโครงการ โดยปริมาณก๊าซคาร์บอนมอนอกไซด์ บริเวณพื้นที่โครงการปัจจุบัน ในวันที่ 4-5 พฤศจิกายน 2558 มีปริมาณก๊าซคาร์บอนมอนอกไซด์ เท่ากับ 1.1 มิลลิกรัม/ลูกบาศก์เมตร (บริษัท เอ็นไวรอนเมนท์ รีเสิร์ช แอนด์ เทคโนโลยี จำกัด, พฤศจิกายน 2558) ดังนั้น ปริมาณก๊าซคาร์บอนมอนอกไซด์ที่เกิดขึ้นจากท่อไอเสียรถยนต์ของโครงการประมาณ 1.1000099 มิลลิกรัม/ลูกบาศก์เมตร ซึ่งปริมาณก๊าซคาร์บอนมอนอกไซด์ที่เกิดขึ้นดังกล่าวมีค่าอยู่ในเกณฑ์มาตรฐาน (ค่ามาตรฐานก๊าซคาร์บอนมอนอกไซด์ เฉลี่ย 1 ชั่วโมง ไม่เกิน 34.2 มิลลิกรัม/ลูกบาศก์เมตร ตามประกาศคณะกรรมการสิ่งแวดล้อมแห่งชาติ ฉบับที่ 10 พ.ศ. 2538)	-	-

เดือน กุมภาพันธ์ 2559


 (นายอภิวิชญ์ ไพฑูรย์สุภธาดา) (นางสาวสุริดา แซ่เจีย)
 กรรมการผู้จัดการ
 บริษัท มาย บีช กรุ๊ป จำกัด

เดือน กุมภาพันธ์ 2559


 (นางสาวจุฑารัตน์ บุญแก้ว)
 ผู้อำนวยการด้านสิ่งแวดล้อม
 บริษัท ภูเก็ต เอ็นไวรอนเม้นทอล เซอร์วิส จำกัด



ตารางที่ 1 สรุปผลกระทบสิ่งแวดล้อม มาตรการป้องกันและแก้ไขผลกระทบสิ่งแวดล้อม และมาตรการติดตามตรวจสอบผลกระทบสิ่งแวดล้อม โครงการ มายบีช รีสอร์ท (ดัดแปลง และเปลี่ยนการใช้อาคาร) ของ บริษัท มาย บีช กรุ๊ป จำกัด ระยะก่อสร้าง (ต่อ)

องค์ประกอบทางสิ่งแวดล้อม และคุณค่าต่าง ๆ	ผลกระทบต่อสิ่งแวดล้อมที่สำคัญ	มาตรการป้องกันและแก้ไขผลกระทบสิ่งแวดล้อม	มาตรการติดตาม ตรวจสอบผลกระทบ สิ่งแวดล้อม
1.4 คุณภาพอากาศ (ต่อ)	- ก๊าซไนโตรเจนไดออกไซด์ (NO₂) จากการคำนวณ ปริมาณความเข้มข้นของก๊าซไนโตรเจนไดออกไซด์ ที่เกิดขึ้นจากท่อไอเสียรถยนต์ของโครงการ มีค่าเท่ากับ 0.000022 มิลลิกรัม/ลูกบาศก์เมตร เมื่อนำไปรวมกับปริมาณก๊าซไนโตรเจนไดออกไซด์ที่เกิดขึ้นจริงในปัจจุบัน พิจารณาจากจุดตรวจวัดบริเวณพื้นที่โครงการ จะได้ค่าเพิ่มขึ้นในอนาคตในช่วงก่อสร้างโครงการ โดยปริมาณก๊าซไนโตรเจนไดออกไซด์ บริเวณพื้นที่โครงการปัจจุบัน ในวันที่ 4-5 พฤศจิกายน 2558 มีปริมาณก๊าซไนโตรเจนไดออกไซด์ เท่ากับ 0.0158 มิลลิกรัม/ลูกบาศก์เมตร (บริษัท เอ็นไวรอนเมนท์ รีเสิร์ช แอนด์ เทคโนโลยี จำกัด, พฤศจิกายน 2558) ดังนั้น ปริมาณก๊าซไนโตรเจนไดออกไซด์ที่เกิดขึ้นจากท่อไอเสียรถยนต์ของโครงการประมาณ 0.015822 มิลลิกรัม/ลูกบาศก์เมตร ซึ่งก๊าซไนโตรเจนไดออกไซด์ที่เกิดขึ้นดังกล่าวมีค่าอยู่ในเกณฑ์มาตรฐาน (ค่ามาตรฐานไนโตรเจนไดออกไซด์ เฉลี่ย 1 ชั่วโมง เท่ากับ 0.32 มิลลิกรัม/ลูกบาศก์เมตร ตามประกาศคณะกรรมการสิ่งแวดล้อมแห่งชาติ ฉบับที่ 33 (พ.ศ. 2552) เรื่อง กำหนดมาตรฐานค่าก๊าซไนโตรเจนไดออกไซด์ในบรรยากาศโดยทั่วไป)		

My Beach
Group Co., Ltd.

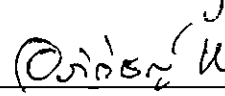
เดือน กุมภาพันธ์ 2559 Chiradee W. สุจิตต์ ราชโง้ว
(นายอภิวิชญ์ ไพฑูรย์ศุภชาติ) (นางสาวสุจิตา แซ่เจีย)
กรรมการผู้จัดการ
บริษัท มาย บีช กรุ๊ป จำกัด

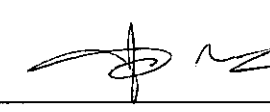
เดือน กุมภาพันธ์ 2559 [Signature]
(นางสาวจุฑารัตน์ บุญแก้ว)
ผู้อำนวยการด้านสิ่งแวดล้อม
บริษัท ภูเก็ต เอ็นไวรอนเม้นทอล เซอร์วิส จำกัด

PHUKET ENVIRONMENTAL SERVICES CO., LTD.

ตารางที่ 1 สรุปผลกระทบสิ่งแวดล้อม มาตรการป้องกันและแก้ไขผลกระทบสิ่งแวดล้อม และมาตรการติดตามตรวจสอบผลกระทบสิ่งแวดล้อม โครงการ มายบีช รีสอร์ท (ดัดแปลง และเปลี่ยนการใช้อาคาร) ของ บริษัท มาย บีช กรุ๊ป จำกัด ระยะก่อสร้าง (ต่อ)

องค์ประกอบทางสิ่งแวดล้อม และคุณค่าต่าง ๆ	ผลกระทบต่อสิ่งแวดล้อมที่สำคัญ	มาตรการป้องกันและแก้ไขผลกระทบสิ่งแวดล้อม	มาตรการติดตามตรวจสอบผลกระทบสิ่งแวดล้อม
1.4 คุณภาพอากาศ (ต่อ)	- ก๊าซซัลเฟอร์ไดออกไซด์ (SO₂) จากการคำนวณ ปริมาณความเข้มข้นของก๊าซซัลเฟอร์ไดออกไซด์ที่เกิดขึ้นจากท่อไอเสียรถยนต์ของโครงการ มีค่าเท่ากับ 0.00000045 มิลลิกรัม/ลูกบาศก์เมตร เมื่อนำไปรวมกับปริมาณก๊าซซัลเฟอร์ไดออกไซด์ที่เกิดขึ้นจริงในปัจจุบัน พิจารณาจากจุดตรวจวัดบริเวณพื้นที่โครงการ จะได้ค่าเพิ่มขึ้นในอนาคตในช่วงก่อสร้างโครงการ โดยปริมาณก๊าซซัลเฟอร์ไดออกไซด์ บริเวณพื้นที่โครงการปัจจุบัน ในวันที่ 4-5 พฤศจิกายน 2558 มีปริมาณก๊าซซัลเฟอร์ไดออกไซด์ เท่ากับ 0.0042 มิลลิกรัม/ลูกบาศก์เมตร (บริษัท เอ็นไวรอนเมนท์ รีเสิร์ช แอนด์ เทคโนโลยี จำกัด, พฤศจิกายน 2558) ดังนั้น ปริมาณก๊าซซัลเฟอร์ไดออกไซด์ที่เกิดขึ้นจากท่อไอเสียรถยนต์ของโครงการประมาณ 0.00420045 มิลลิกรัม/ลูกบาศก์เมตร ซึ่งปริมาณก๊าซซัลเฟอร์ไดออกไซด์ที่เกิดขึ้นดังกล่าวมีค่าอยู่ในเกณฑ์มาตรฐาน (ค่ามาตรฐานก๊าซซัลเฟอร์ไดออกไซด์ เฉลี่ย 1 ชั่วโมง ไม่เกิน 0.78 มิลลิกรัม/ลูกบาศก์เมตร ตามประกาศคณะกรรมการสิ่งแวดล้อมแห่งชาติ ฉบับที่ 12 พ.ศ. 2538 และค่ามาตรฐานตามประกาศคณะกรรมการสิ่งแวดล้อมแห่งชาติ ฉบับที่ 21 (พ.ศ. 2544))	-	-

My Beach
Group Co., Ltd.
เดือน กุมภาพันธ์ 2559  (นายอภิวิชญ์ ไพฑูรย์สุทธาสา) (นางสาวสุริตา แซ่เจีย)
กรรมการผู้จัดการ
บริษัท มาย บีช กรุ๊ป จำกัด

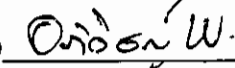
เดือน กุมภาพันธ์ 2559  (นางสาวจุฑารัตน์ บุญแก้ว)
ผู้อำนวยการด้านสิ่งแวดล้อม
บริษัท ภูเก็ต เอ็นไวรอนเม้นทอล เซอร์วิส จำกัด



ตารางที่ 1 สรุปผลกระทบสิ่งแวดล้อม มาตรการป้องกันและแก้ไขผลกระทบสิ่งแวดล้อม และมาตรการติดตามตรวจสอบผลกระทบสิ่งแวดล้อม โครงการ มายบีช รีสอร์ท (ดัดแปลงและเปลี่ยนการใช้อาคาร) ของ บริษัท มาย บีช กรุ๊ป จำกัด ระยะก่อสร้าง (ต่อ)

องค์ประกอบทางสิ่งแวดล้อมและคุณค่าต่าง ๆ	ผลกระทบต่อสิ่งแวดล้อมที่สำคัญ	มาตรการป้องกันและแก้ไขผลกระทบสิ่งแวดล้อม	มาตรการติดตามตรวจสอบผลกระทบสิ่งแวดล้อม
1.4 คุณภาพอากาศ (ต่อ)	- ไฮโดรคาร์บอน (HC) จากการคำนวณ ปริมาณความเข้มข้นของก๊าซไฮโดรคาร์บอน (HC) ที่เกิดขึ้นจากท่อไอเสียรถยนต์ของโครงการ มีค่าเท่ากับ 0.0000024 มิลลิกรัม/ลูกบาศก์เมตร เมื่อนำไปรวมกับปริมาณก๊าซไฮโดรคาร์บอนที่เกิดขึ้นจริงในปัจจุบัน พิจารณาจากจุดตรวจวัดบริเวณพื้นที่โครงการ จะได้ค่าเพิ่มขึ้นในอนาคตในช่วงก่อสร้างโครงการ โดยปริมาณก๊าซไฮโดรคาร์บอนบริเวณพื้นที่โครงการปัจจุบัน ในวันที่ 4-5 พฤศจิกายน 2558 มีปริมาณก๊าซไฮโดรคาร์บอน เท่ากับ 1.59 มิลลิกรัม/ลูกบาศก์เมตร (บริษัท เอ็นไวรอนเมนท์ รีเสิร์ช แอนด์ เทคโนโลยี จำกัด, พฤศจิกายน 2558) ดังนั้น ปริมาณความเข้มข้นของก๊าซไฮโดรคาร์บอนที่เกิดขึ้นจากท่อไอเสียรถยนต์ของโครงการประมาณ 1.5900024 มิลลิกรัม/ลูกบาศก์เมตร ซึ่งปริมาณก๊าซไฮโดรคาร์บอน (HC) ไม่มีค่ามาตรฐาน จากการคำนวณพบว่า ความเข้มข้นของมลพิษจากกิจกรรมการก่อสร้างและจากเครื่องจักร และยานพาหนะที่ใช้ในช่วงก่อสร้างมีค่าต่ำกว่ามาตรฐานที่กำหนดค่อนข้างมาก นอกจากนี้ เครื่องจักรดังกล่าวเมื่อใช้ปฏิบัติงานจะจำกัดเฉพาะภายในพื้นที่ก่อสร้างของโครงการเท่านั้น เกิดเพียงช่วงเวลาสั้นๆ ซึ่งพื้นที่ก่อสร้างจะเป็นพื้นที่เปิดโล่ง สามารถถ่ายเทอากาศได้สะดวก และการทำงานของเครื่องจักรกลไม่ได้ทำงานพร้อมกันทั้งหมด ดังนั้น การก่อสร้างโครงการจึงส่งผลระดับต่อคุณภาพอากาศอยู่ในระดับปานกลาง	-	-

เดือน กุมภาพันธ์ 2559

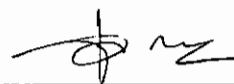


(นายอภิวิชญ์ ไพฑูรย์สุภษาด) (นางสาวสุธิดา แซ่เจีย)

กรรมการผู้จัดการ

บริษัท มาย บีช กรุ๊ป จำกัด

เดือน กุมภาพันธ์ 2559



(นางสาวจุฑารัตน์ นุญแก้ว)

ผู้อำนวยการด้านสิ่งแวดล้อม

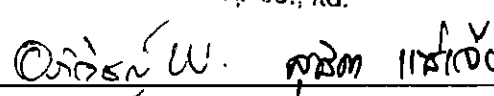
บริษัท ภูเก็ต เอ็นไวรอนเม้นทอล เซอร์วิส จำกัด

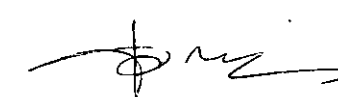


ตารางที่ 1 สรุปผลกระทบสิ่งแวดล้อม มาตรการป้องกันและแก้ไขผลกระทบสิ่งแวดล้อม และมาตรการติดตามตรวจสอบผลกระทบสิ่งแวดล้อม โครงการ มายบีช รีสอร์ท (ดัดแปลงและเปลี่ยนการใช้อาคาร) ของ บริษัท มาย บีช กรุ๊ป จำกัด ระยะก่อสร้าง (ต่อ)

องค์ประกอบทางสิ่งแวดล้อมและคุณค่าต่าง ๆ	ผลกระทบต่อสิ่งแวดล้อมที่สำคัญ	มาตรการป้องกันและแก้ไขผลกระทบสิ่งแวดล้อม	มาตรการติดตามตรวจสอบผลกระทบสิ่งแวดล้อม
1.4 คุณภาพอากาศ (ต่อ)	อย่างไรก็ตาม โครงการจะตรวจวัดคุณภาพอากาศบริเวณพื้นที่ก่อสร้างเป็นประจำทุกเดือนตลอดระยะเวลาก่อสร้างและตรวจวัดฝุ่นละอองรวม (TSP) และฝุ่นละอองขนาดเล็ก (PM10) ทุกวันที่มีการทำฐานราก อีกทั้ง หากการก่อสร้างโครงการส่งผลกระทบต่อคุณภาพอากาศต่ออาคารข้างเคียง หรือพื้นที่อ่อนไหว ที่อยู่บริเวณโดยรอบโครงการ ในกรณีที่ทั้ง 2 ฝ่ายหาข้อตกลงกันไม่ได้ให้ใช้ลักษณะใดภาคีเพื่อเจรจาหาข้อตกลงกัน ประกอบด้วย ผู้ได้รับผลกระทบ ผู้ก่อให้เกิดผลกระทบ (บริษัท มาย บีช กรุ๊ป จำกัด) และคนกลาง คือ หน่วยงานท้องถิ่น (เทศบาลตำบลวิชิต) นอกจากนี้ โครงการจะกำหนดให้ผู้รับเหมาก่อสร้างขนย้ายเศษวัสดุ มูลฝอย และสิ่งปฏิกูลออกจากสถานที่ก่อสร้างอย่างน้อยทุกๆ 1 วัน หรือต้องจัดให้มีที่พักรวมที่มีขนาดเพียงพอ อยู่ในตำแหน่งที่สะดวกต่อการจัดเก็บ และต้องมีมาตรการทำความสะอาดอย่างต่อเนื่องตลอดเวลา เพื่อป้องกันไม่ให้เกิดฝุ่นละอองหรือสิ่งสกปรกเปื้อนระเบือน	-	-

My Beach
Group co., ltd.

เดือน กุมภาพันธ์ 2559 
(นายอภิวิชญ์ ไพฑูรย์สุทธาดา) (นางสาวสุธิดา แซ่เจีย)
กรรมการผู้จัดการ
บริษัท มาย บีช กรุ๊ป จำกัด

เดือน กุมภาพันธ์ 2559 
(นางสาวจุฑารัตน์ บุญแก้ว)
ผู้อำนวยการด้านสิ่งแวดล้อม
บริษัท ภูเก็ต เอ็นไวรอนเม้นทอล เซอร์วิส จำกัด



ตารางที่ 1 สรุปผลกระทบสิ่งแวดล้อม มวตการป้องกันและแก้ไขผลกระทบสิ่งแวดล้อม และมาตรการติดตามตรวจสอบผลกระทบสิ่งแวดล้อม โครงการ มายบิช รีสอร์ท (ดัดแปลง และเปลี่ยนการใช้อาคาร) ของ บริษัท มาย บิช กรุ๊ป จำกัด ระยะก่อสร้าง (ต่อ)

องค์ประกอบทางสิ่งแวดล้อม และคุณค่าต่าง ๆ	ผลกระทบต่อสิ่งแวดล้อมที่สำคัญ	มาตรการป้องกันและแก้ไขผลกระทบสิ่งแวดล้อม	มาตรการติดตาม ตรวจสอบผลกระทบ สิ่งแวดล้อม
1.5 เสียงและความสั่นสะเทือน	1) เสียง การวางฐานรากของโครงการเป็นการดองเสาเข็มจากผลการเจาะสำรวจดิน จำนวน 2 หลุม เพื่อเจาะสำรวจดินและทดสอบค่ารับน้ำหนักบรรทุกทุก ปลดตภัยของดิน และเสาเข็มตลอดจนวิเคราะห์หาขนาดและความยาวเสาเข็ม ที่เหมาะสมในการรับน้ำหนักของอาคารที่จะก่อสร้าง พบว่าชนิดดินเป็นดิน เหนียว โดยระดับปลายของเข็มลึก 4 เมตร และ 6 เมตร อีกทั้งบริเวณพื้นที่ โครงการไม่ได้อยู่ใกล้เคียงกับอาคารของพื้นที่ข้างเคียงแต่อย่างใด ทั้งนี้ โครงการได้ประเมินการสั่นสะเทือน ซึ่งมีรายละเอียด ดังนี้ แหล่งกำเนิดของเสียงในระหว่างก่อสร้าง ได้แก่ เสียงจากการทำฐานราก เครื่องจักรที่ใช้ในการปรับพื้นที่ เสียงรถบรรทุก รถยกของหนัก และรถ แทรกเตอร์ เป็นต้น ซึ่งเป็นแหล่งกำเนิดแบบอยู่กับที่และเคลื่อนที่ ตามลำดับ แต่การดำเนินการก่อสร้างไม่ได้ทำงานพร้อมกันหมดทั้งพื้นที่ และเครื่องจักร อุปกรณ์ไม่ได้ทำงานพร้อมกันทุกเครื่อง กิจกรรมการก่อสร้างต่างๆ ดังกล่าว เป็นกิจกรรมที่เกิดขึ้นเป็นช่วงๆ ไม่ต่อเนื่อง รวมทั้งใช้ระยะเวลาก่อสร้างช่วง สั้นๆ สำหรับอาคารที่อยู่ใกล้พื้นที่โครงการมากที่สุด คือ ร้านอาหาร The Beach Bar ทางทิศเหนือของพื้นที่โครงการ โดยมีระยะห่างจากแนวอาคาร ของโครงการ ประมาณ 8.0 เมตร บ้านอยู่อาศัย 2 ชั้นบุคคลอื่น ซึ่งมีถนนบ้าน อ่าววน-เขาขาด เป็นที่กั้นระหว่างแนวอาคารของพื้นที่โครงการ โดยมี	<u>เสียง</u> (1) จัดให้มีแผ่นกันเสียงชั่วคราวชนิดไม้อัดหนา 0.5 นิ้ว กันบริเวณกิจกรรมการก่อสร้างที่ก่อให้เกิด เสียงด้านทิศเหนือและทิศตะวันออกของโครงการ (2) จัดให้มีรั้วทึบเป็นเมทัลชีท ที่มีตัวดูดซับชนิดโพลี- เอสเทอร์ หนา 70 มิลลิเมตร ตามแนวเขตที่ดิน ทางด้านทิศเหนือและทิศตะวันออกของโครงการ สูง 6 เมตร สำหรับด้านทิศใต้ และทิศตะวันตกจัด ให้มีรั้วทึบชั่วคราวสูงไม่น้อยกว่า 2.40 เมตร (3) ปิดอาคารที่กำลังก่อสร้างด้วยผ้าใบหรือตาข่าย โดยรอบอาคารและตลอดแนวความสูงของอาคาร (4) ให้ก่อสร้างหรือกระทำการใดๆ ในบริเวณที่ได้รับ อนุญาตให้ก่อสร้างอาคาร ระหว่าง 08.00 น. ถึง 17.00 น. เว้นแต่จะมีมาตรการป้องกันเป็นอย่างดี และได้รับความเห็นชอบจากเทศบาลตำบลวิชิต แล้ว (5) เลือกใช้วัสดุที่ประกอบสำเร็จรูป เพื่อลดกิจกรรม การตัด เจาะ เจีย หรือไส ที่ทำให้เกิดเสียงดัง รบกวน	- สอบถามจาก ประชาชนที่อยู่ ใกล้เคียงโครงการใน เรื่องผลกระทบทางด้าน เสียงจากการก่อสร้าง ทุกสัปดาห์ตลอด ระยะเวลาก่อสร้าง - ตรวจวัดระดับเสียง เฉลี่ย 24 ชั่วโมง และ ระดับเสียง สูงสุด บริเวณพื้นที่ก่อสร้าง ทุกวันที่มีการก่อสร้าง รากฐาน และรายงาน ผลทุกสัปดาห์ หลังจากนั้น ตรวจวัดเดือนละ 1 ครั้ง ตลอดระยะ ระยะเวลาก่อสร้าง

เดือน กุมภาพันธ์ 2559

เดือน กุมภาพันธ์ 2559

(นายอภิวิชญ์ ไพฑูรย์ศุภชาติ) (นางสาวสุธิดา แซ่เจีย)

(นางสาวจุฑารัตน์ บุญแก้ว)

กรรมการผู้จัดการ

ผู้อำนวยการด้านสิ่งแวดล้อม

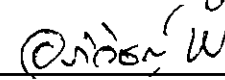
บริษัท มาย บิช กรุ๊ป จำกัด

บริษัท ภูเก็ต เอ็นไวรอนเม้นทอล เซอร์วิส จำกัด

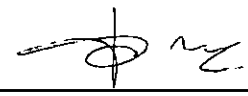
ตารางที่ 1 สรุปผลกระทบสิ่งแวดล้อม มาตรการป้องกันและแก้ไขผลกระทบสิ่งแวดล้อม และมาตรการติดตามตรวจสอบผลกระทบสิ่งแวดล้อม โครงการ มายบีช รีสอร์ท (ตัดแปลงและเปลี่ยนการใช้อาคาร) ของ บริษัท มาย บีช กรุ๊ป จำกัด ระยะก่อสร้าง (ต่อ)

องค์ประกอบทางสิ่งแวดล้อมและคุณค่าต่าง ๆ	ผลกระทบต่อสิ่งแวดล้อมที่สำคัญ	มาตรการป้องกันและแก้ไขผลกระทบสิ่งแวดล้อม	มาตรการติดตามตรวจสอบผลกระทบสิ่งแวดล้อม
1.5 เสียงและความสั่นสะเทือน (ต่อ)	ระยะห่างจากแนวอาคารของโครงการ ประมาณ 31 เมตร สำหรับทิศตะวันตก เป็นทะเล (แหลมเขาขาด) ทิศใต้เป็นที่ดินบุคคลอื่น (ต้นไม้พืชขึ้นปกคลุม) ซึ่งไม่มีบ้านพักอาศัย ดังนั้นจึงไม่ได้รับผลกระทบแต่อย่างใด สำหรับกิจกรรมที่จะก่อให้เกิดเสียงดังมากที่สุด จะมาจากการก่อสร้างเสริมที่มีระดับเสียง (Leq) คือ 98 dB(A) โดยระดับเสียงจะแปรผกผันกับระยะทาง คือหากหน่วยเสียงอยู่ห่างจากแหล่งกำเนิดมากขึ้น ระดับเสียงที่หน่วยรับเสียงได้รับจะมีระดับที่ลดลง ซึ่งระดับเสียงที่ระยะทาง r (เมตร) จากการคำนวณหาค่าระดับเสียงจากการก่อสร้างโครงการ พบว่า เสียงที่เกิดขึ้นจะส่งผลกระทบต่อร้านอาหาร The Beach Bar ทางด้านทิศเหนือของพื้นที่โครงการ และบ้านอยู่อาศัย 2 ชั้น บุคคลอื่น ด้านทิศตะวันออก มีค่าระดับเสียงในช่วง 72.55-103.16 dB(A) เมื่อนำไปเปรียบเทียบกับมาตรฐานระดับเสียงทั่วไป ตามประกาศคณะกรรมการสิ่งแวดล้อมแห่งชาติ ฉบับที่ 15 (พ.ศ. 2540) เรื่อง กำหนดมาตรฐานระดับเสียงโดยทั่วไป ลงวันที่ 12 มีนาคม พ.ศ. 2540 ในราชกิจจานุเบกษา เล่ม 114 ตอนที่ 27 ง ลงวันที่ 3 เมษายน พ.ศ. 2540 กำหนดให้มีค่าระดับเสียงเฉลี่ย (Leq) 24 ชั่วโมง 70 dB(A) นั้น พบว่า เสียงที่เกิดจากการก่อสร้างอยู่ในระดับที่เกินมาตรฐาน ระดับเสียงเฉลี่ย (Leq) 24 ชั่วโมง ดังนั้น โครงการจึงมีมาตรการในการลดผลกระทบทางเสียงที่เกิดขึ้น โดยจัดให้มีการติดตั้งแผ่นกันเสียงชั่วคราว เป็นไม้อัดหนา 0.5 นิ้ว	(6) อุปกรณ์และเครื่องจักรกลที่มีการใช้งานครั้งคราว จะต้องให้มีการดับเครื่องหรือเบรเครื่องลงระหว่างการพัก (7) ไม่ใช่เครื่องจักรหรือเครื่องยนต์ที่มีอัตราเร็วเกินไป (8) ตรวจสอบและบำรุงรักษาเครื่องมือเครื่องใช้ในการก่อสร้างให้อยู่ในสภาพดีและเหมาะสมกับการใช้งานอยู่เสมอ รวมทั้งควรมีการหล่อลื่นให้เครื่องจักรทำงานได้ดี (9) ติดตั้งอุปกรณ์ลดเสียงตามคำแนะนำของผู้ผลิตเครื่องจักร (10) จัดเครื่องมือก่อสร้าง หรือเครื่องจักรเคลื่อนที่ต่าง ๆ ให้หันไปทางทิศตะวันออกเพื่อลดผลกระทบต่อพื้นที่ใกล้เคียง (11) ไม่ทำกิจกรรมต่างๆ ที่ก่อให้เกิดเสียงดังพร้อมกันในเวลาเดียวกัน (12) กำหนดแผนงานก่อสร้างและวิธีการก่อสร้างที่เหมาะสม เช่น จัดให้เครื่องจักรกลที่มีเสียงดังทำงานในเวลากลางวัน	-

เดือน กุมภาพันธ์ 2559


 (นายอภิวิชญ์ ไพฑูรย์สุภชาติ) (นางสาวสุจิตา แซ่เจีย)
 กรรมการผู้จัดการ
 บริษัท มาย บีช กรุ๊ป จำกัด

เดือน กุมภาพันธ์ 2559

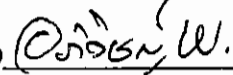

 (นางสาวจุฑารัตน์ นุญแก้ว)
 ผู้อำนวยการด้านสิ่งแวดล้อม
 บริษัท ภูเก็ต เอ็นไวรอนเมนทอล เซอร์วิส จำกัด



ตารางที่ 1 สรุปผลกระทบสิ่งแวดล้อม มาตรการป้องกันและแก้ไขผลกระทบสิ่งแวดล้อม และมาตรการติดตามตรวจสอบผลกระทบสิ่งแวดล้อม โครงการ มายบีช รีสอร์ท (ดัดแปลงและเปลี่ยนการใช้อาคาร) ของ บริษัท มาย บีช กรุ๊ป จำกัด ระยะก่อสร้าง (ต่อ)

องค์ประกอบทางสิ่งแวดล้อมและคุณค่าต่าง ๆ	ผลกระทบต่อสิ่งแวดล้อมที่สำคัญ	มาตรการป้องกันและแก้ไขผลกระทบสิ่งแวดล้อม	มาตรการติดตามตรวจสอบผลกระทบสิ่งแวดล้อม
1.5 เสียงและความสั่นสะเทือน (ต่อ)	สำหรับการทำกิจกรรมที่อาจก่อให้เกิดเสียงดัง ซึ่งถือว่าเป็น Noise Barriers ชนิดหนึ่ง ซึ่งมีประสิทธิภาพในการลดระดับเสียงที่ทะลุผ่านของวัสดุได้ประมาณ 18 dB(A) (ที่มา : FHWA (Federal Highway Administration) USA., 2006) ดังนั้นจะทำให้เสียงจากกิจกรรมก่อสร้างของโครงการ จะลดลงเหลือ 54.55-85.18 dB(A) จากการคำนวณเมื่อมีกำแพงกันเสียงแล้วยังคงทำให้ระดับเสียงจากกิจกรรมก่อสร้างของโครงการเกินค่ามาตรฐาน ดังนั้นเพื่อเป็นการลดผลกระทบดังกล่าว โครงการจัดให้มีรั้วทึบเป็นเมทัลชีท ที่มีตัวดูดซับชนิดโพลีเอสเตอร์หนา 70 มิลลิเมตร ตามแนวเขตที่ดินทางด้านทิศเหนือและทิศตะวันออกของโครงการ สูง 6 เมตร ทั้งนี้ การคำนวณระดับเสียงที่ลดลงจากการจัดให้มีรั้วทึบจะต้องใช้การประมาณค่า Fresnel Number, N จากรายละเอียดข้างต้น รั้วที่บรอบแนวเขตที่ดินด้านทิศเหนือ สูงประมาณ 6 เมตร ซึ่งสามารถลดระดับเสียงต่อผู้ที่ได้รับผลกระทบต่ออาคารร้านอาหาร The Beach Bar ได้ 24 dB(A) จากการคำนวณเมื่อมีรั้วทึบรอบแนวเขตที่ดินสูงประมาณ 6 เมตร ทางทิศตะวันออก ของโครงการซึ่งสามารถลดระดับเสียงได้ 21 dB(A) และ 23 dB(A) ดังนั้น การที่โครงการจัดให้มีรั้วดังกล่าว จะทำให้มีค่าระดับเสียงลดลงอยู่ในช่วง 31.55-61.16 dB(A)	(13) จัดหาอุปกรณ์กันเสียง เช่น Ear Plug หรือ Ear Muffs ให้แก่คนงานก่อสร้างที่อยู่ในบริเวณที่ก่อให้เกิดเสียงดัง และจำกัดระยะเวลาทำงานที่สัมผัสกับระดับเสียงตามประกาศกระทรวงมหาดไทย ฉบับที่ 2 เรื่องความปลอดภัยในการทำงานเกี่ยวกับสิ่งแวดล้อม พ.ศ. 2549 (14) จำกัดความเร็วของรถบรรทุกให้ไม่เกิน 30 กิโลเมตร/ชั่วโมง โดยติดป้ายหลังรถว่า "หากพนักงานขับรถเร็วเกิน 30 กิโลเมตรต่อชั่วโมงโปรดแจ้ง (ระบุเบอร์โทรศัพท์)" (15) หลีกเลี่ยงการขนส่งวัสดุก่อสร้างในช่วงเวลาเร่งด่วนและเวลากลางคืน (16) จัดให้มีวิศวกรคอยตรวจสอบ และควบคุมงานก่อสร้างอย่างใกล้ชิด เพื่อให้เกิดผลกระทบน้อยที่สุด	-

เดือน กุมภาพันธ์ 2559

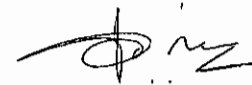


(นายอภิวิชญ์ ไพฑูรย์สุภธาดา) (นางสาวสุธิดา แซ่เจีย)

กรรมการผู้จัดการ

บริษัท มาย บีช กรุ๊ป จำกัด

เดือน กุมภาพันธ์ 2559



(นางสาวจุฑารัตน์ บุญแก้ว)

ผู้อำนวยการด้านสิ่งแวดล้อม

บริษัท ภูเก็ต เอ็นไวรอนเม้นทอล เซอร์วิส จำกัด



ตารางที่ 1 สรุปผลกระทบสิ่งแวดล้อม มาตรการป้องกันและแก้ไขผลกระทบสิ่งแวดล้อม และมาตรการติดตามตรวจสอบผลกระทบสิ่งแวดล้อม โครงการ มายบีช รีสอร์ท (ดัดแปลงและเปลี่ยนการใช้อาคาร) ของ บริษัท มาย บีช กรุ๊ป จำกัด ระยะก่อสร้าง (ต่อ)

องค์ประกอบทางสิ่งแวดล้อม และคุณค่าต่าง ๆ	ผลกระทบต่อสิ่งแวดล้อมที่สำคัญ	มาตรการป้องกันและแก้ไขผลกระทบสิ่งแวดล้อม	มาตรการติดตาม ตรวจสอบผลกระทบ สิ่งแวดล้อม
1.5 เสียงและความสั่นสะเทือน (ต่อ)	เมื่อนำค่าระดับเสียงจากกิจกรรมการก่อสร้างที่มีกำแพงกันเสียงแล้วไปรวมกับค่าระดับเสียงที่เกิดขึ้นจริงในปัจจุบันบริเวณพื้นที่โครงการจะได้ค่าเพิ่มขึ้นในขนาดในช่วงที่มีการก่อสร้างโครงการ โดยระดับเสียงบริเวณพื้นที่โครงการปัจจุบันพิจารณาจากจุดตรวจวัดบริเวณพื้นที่โครงการ เมื่อวันที่ 4-5 พฤศจิกายน 2558 มีระดับเสียงในรูปของค่า Leq24 เท่ากับ 65.7 dB(A) (บริษัท เอ็นไวรอนเม้นท์ รีเสิร์ช แอนด์ เทคโนโลยี จำกัด, พฤศจิกายน 2558) จะได้ค่าระดับเสียงในช่วง 65.70-67.01 dB(A) แสดงดังตารางที่ 4-9 ซึ่งค่าดังกล่าวไม่เกินมาตรฐานระดับเสียงโดยทั่วไปลงวันที่ 12 มีนาคม พ.ศ. 2540 ในราชกิจจานุเบกษา เล่ม 114 ตอนที่ 27 ง ลงวันที่ 3 เมษายน พ.ศ. 2540 กำหนดให้มีค่าระดับเสียงเฉลี่ย (Leq) 24 ชั่วโมง 70 dB(A) ซึ่งค่าดังกล่าวไม่เกินมาตรฐานระดับเสียงโดยทั่วไปลงวันที่ 12 มีนาคม พ.ศ. 2540 ในราชกิจจานุเบกษา เล่ม 114 ตอนที่ 27 ง ลงวันที่ 3 เมษายน พ.ศ. 2540 กำหนดให้มีค่าระดับเสียงเฉลี่ย (Leq) 24 ชั่วโมง 70 dB(A)	(17) ติดป้ายประชาสัมพันธ์แสดงรายละเอียดการก่อสร้างโครงการ เพื่อประชาสัมพันธ์ให้ประชาชนโดยรอบทราบ พร้อมระบุสถานที่และหมายเลขโทรศัพท์ สำหรับรับเรื่องร้องเรียนและข้อคิดเห็นเกี่ยวกับการก่อสร้าง พร้อมทั้งจัดให้มีการสอบถามเพื่อค้นหาข้อเท็จจริง และสาเหตุเพื่อกำหนดแนวทางแก้ไขปัญหา	-

เดือน กุมภาพันธ์ 2559


 (นายอภิวิชญ์ ไพฑูรย์สุภษฐา) (นางสาวสุธิดา แซ่เจียว)

กรรมการผู้จัดการ

บริษัท มาย บีช กรุ๊ป จำกัด

เดือน กุมภาพันธ์ 2559

(นางสาวจุฑารัตน์ บุญแก้ว)

ผู้อำนวยการด้านสิ่งแวดล้อม

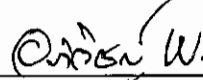
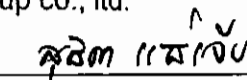
บริษัท ภูเก็ต เอ็นไวรอนเม้นทอล เซอร์วิส จำกัด



ตารางที่ 1 สรุปผลกระทบสิ่งแวดล้อม มาตรการป้องกันและแก้ไขผลกระทบสิ่งแวดล้อม และมาตรการติดตามตรวจสอบผลกระทบสิ่งแวดล้อม โครงการ มายบิซ รีสอร์ท (ดัดแปลงและเปลี่ยนการใช้อาคาร) ของ บริษัท มาย บิซ กรุ๊ป จำกัด ระยะก่อสร้าง (ต่อ)

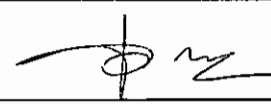
องค์ประกอบทางสิ่งแวดล้อมและคุณค่าต่าง ๆ	ผลกระทบต่อสิ่งแวดล้อมที่สำคัญ	มาตรการป้องกันและแก้ไขผลกระทบสิ่งแวดล้อม	มาตรการติดตามตรวจสอบผลกระทบสิ่งแวดล้อม
1.5 เสียงและความสั่นสะเทือน (ต่อ)	2) กิจกรรมการก่อสร้างของโครงการ มายบิซ รีสอร์ท (ดัดแปลงและเปลี่ยนการใช้อาคาร) ชั้นที่ 2 และชั้นที่ 3 สำหรับกิจกรรมการก่อสร้างของโครงการ มายบิซ รีสอร์ท (ดัดแปลงและเปลี่ยนการใช้อาคาร) ชั้นที่ 2 และชั้นที่ 3 ที่ก่อให้เกิดเสียง ได้แก่ งานขึ้นโครงสร้าง และงานตกแต่ง ซึ่งโครงการได้ประเมินผลกระทบเสียงที่เกิดขึ้นในกรณีเลวร้ายที่สุดของแต่ละชั้น ที่อาจก่อให้เกิดผลกระทบต่อบ้านอยู่อาศัย 2 ชั้น ด้านทิศตะวันออกของพื้นที่โครงการ โดยพบว่าจะมีระดับเสียง 72.64-77.64 dB(A) จากการคำนวณระดับเสียงจากกิจกรรมการก่อสร้างบริเวณชั้นที่ 2 ถึงชั้นที่ 3 ของโครงการ เมื่อนำไปเปรียบเทียบกับมาตรฐานระดับเสียงทั่วไป ตามประกาศคณะกรรมการสิ่งแวดล้อมแห่งชาติ ฉบับที่ 15 (พ.ศ. 2540) เรื่อง กำหนดมาตรฐานระดับเสียงโดยทั่วไป ลงวันที่ 12 มีนาคม พ.ศ. 2540 ในราชกิจจานุเบกษา เล่ม 114 ตอนที่ 27 ง ลงวันที่ 3 เมษายน พ.ศ. 2540 กำหนดให้มีค่าระดับเสียงเฉลี่ย (Leq) 24 ชั่วโมง 70 dB(A) นั้น พบว่า เสียงที่เกิดจากการก่อสร้างอยู่ในระดับที่เกินมาตรฐานระดับเสียงเฉลี่ย (Leq) 24 ชั่วโมง โครงการจัดให้มีการติดตั้งแผ่นกันเสียงชั่วคราวชนิดเคลื่อนย้ายได้ เป็นไม้อัดหนา 0.5 นิ้ว สำหรับการทำการกิจกรรมที่อาจก่อให้เกิดเสียงดัง ซึ่งถือว่าเป็น Noise Barriers ชนิดหนึ่ง ซึ่งมีประสิทธิภาพในการลดระดับเสียงที่ทะลุผ่านของวัสดุได้ประมาณ 18 dB(A) (ที่มา : FHWA (Federal Highway Administration) USA., 2006) สำหรับงานขึ้นโครงสร้างโดยช่างก่อสร้าง	-	-

เดือน กุมภาพันธ์ 2559

 
(นายอภิวิชญ์ ไพฑูรย์สุภธาดา) (นางสาวสุธิดา แซ่เจียว)

กรรมการผู้จัดการ
บริษัท มาย บิซ กรุ๊ป จำกัด

เดือน กุมภาพันธ์ 2559



(นางสาวจุฑารัตน์ บุญแก้ว)
ผู้อำนวยการด้านสิ่งแวดล้อม
บริษัท ภูเก็ต เอ็นไวรอนเม้นทอล เซอร์วิส จำกัด



ตารางที่ 1 สรุปผลกระทบสิ่งแวดล้อม มาตรการป้องกันและแก้ไขผลกระทบสิ่งแวดล้อม และมาตรการติดตามตรวจสอบผลกระทบสิ่งแวดล้อม โครงการ มายบิซ รีสอร์ท (ดัดแปลงและเปลี่ยนการใช้อาคาร) ของ บริษัท มาย บิซ กรุ๊ป จำกัด ระยะก่อสร้าง (ต่อ)

องค์ประกอบทางสิ่งแวดล้อม และคุณค่าต่าง ๆ	ผลกระทบต่อสิ่งแวดล้อมที่สำคัญ	มาตรการป้องกันและแก้ไขผลกระทบ สิ่งแวดล้อม	มาตรการติดตามตรวจสอบ ผลกระทบสิ่งแวดล้อม
1.5 เสียงและความสั่นสะเทือน (ต่อ)	ส่วนงานตกแต่งเป็นกิจกรรมที่เกิดขึ้นหลังจากที่งานโครงสร้างและตัวอาคารของอาคารเสร็จเรียบร้อยแล้ว ซึ่งกิจกรรมดังกล่าวจึงอยู่ภายในอาคาร โดยอาคารของโครงการผนังเป็นบล็อกคอนกรีต หนา 0.2 เมตร ซึ่งถือว่าเป็น Noise Barriers ชนิดหนึ่งที่มีประสิทธิภาพในการลดระดับเสียงที่ทะลุผ่านของวัสดุได้ประมาณ 34 dB(A) (ที่มา : Federal Highway Administration. FHWA. USA., 2006) ดังนั้นจะทำให้เสียงจากกิจกรรมงานขึ้นโครงสร้าง และงานตกแต่ง จะลดลงเหลือ 54.64-43.64dB(A) เมื่อนำค่าระดับเสียง ไปรวมกับค่าระดับเสียงที่เกิดขึ้นจริงในปัจจุบันบริเวณพื้นที่โครงการจะได้ค่าเพิ่มขึ้นในขนาดในช่วงที่มีการก่อสร้างโครงการ โดยระดับเสียงตรวจวัดบริเวณพื้นที่โครงการ ในระหว่างวันที่ 4-5 พฤศจิกายน 2558 พบว่า บริเวณจุดตรวจวัดดังกล่าวมีระดับเสียงในรูปของค่า Leq24 เท่ากับ 65.7 dB(A) พบว่าจะมีระดับเสียงเกิดขึ้นจากกิจกรรมงานขึ้นโครงสร้าง และงานตกแต่ง เท่ากับ 68.03-65.73 dB(A) 3) เสียงรบกวน โครงการก่อให้เกิดระดับการรบกวน 2.51 dB(A) จึงถือว่าไม่เป็นเสียงรบกวนจากการประเมินเสียงรบกวนกรณีเลวร้ายสุดจากการก่อสร้างของโครงการ คือจากกิจกรรมงานขุด และงานตกแต่งซึ่งพบว่าจะมีค่าระดับเสียงรบกวน 2.51 dB(A) ดังนั้นระดับเสียงจากแหล่งกำเนิดของโครงการจึงไม่เป็นเสียงรบกวน นอกจากนี้ กิจกรรมดังกล่าวจะเกิดขึ้นเป็นช่วงๆ ไม่ต่อเนื่อง และการก่อสร้างไม่ได้ใช้เครื่องจักรขนาดใหญ่ในการก่อสร้าง รวมทั้งใช้ระยะเวลาก่อสร้างเป็นช่วงเวลาสั้นๆ ดังนั้น ผลกระทบด้านเสียงในระยะก่อสร้างจึงอยู่ในระดับต่ำ	-	-

เดือน กุมภาพันธ์ 2559

(นายอภิวิชญ์ ไพฑูรย์สุภษาดา) (นางสาวสุธิดา แซ่เจีย)

กรรมการผู้จัดการ

บริษัท มาย บิซ กรุ๊ป จำกัด

เดือน กุมภาพันธ์ 2559

(นางสาวจุฑารัตน์ บุญแก้ว)

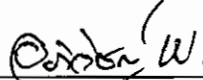
ผู้อำนวยการด้านสิ่งแวดล้อม

บริษัท ภูเก็ต เอ็นไวรอนเมนทอล เซอร์วิส จำกัด

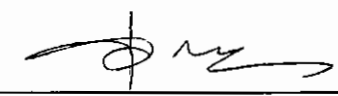
ตารางที่ 1 สรุปผลกระทบสิ่งแวดล้อม มาตรการป้องกันและแก้ไขผลกระทบสิ่งแวดล้อม และมาตรการติดตามตรวจสอบผลกระทบสิ่งแวดล้อม โครงการ มายบิซ วิสอร์ท (ดัดแปลง และเปลี่ยนการใช้อาคาร) ของ บริษัท มาย บิซ กรุ๊ป จำกัด ระยะก่อสร้าง (ต่อ)

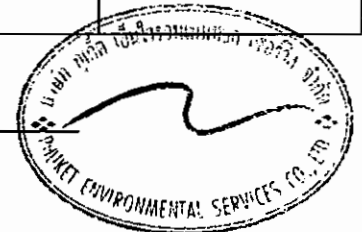
องค์ประกอบทางสิ่งแวดล้อม และคุณค่าต่าง ๆ	ผลกระทบต่อสิ่งแวดล้อมที่สำคัญ	มาตรการป้องกันและแก้ไขผลกระทบสิ่งแวดล้อม	มาตรการติดตาม ตรวจสอบผลกระทบ สิ่งแวดล้อม
1.5 เสียงและความสั่นสะเทือน (ต่อ)	<u>ความสั่นสะเทือน</u> กิจกรรมในระหว่างการก่อสร้างที่ก่อให้เกิดความสั่นสะเทือน ส่วนใหญ่ จะเกิดขึ้นจากการตอกเสาเข็ม การขนส่งวัสดุก่อสร้างและอุปกรณ์ต่างๆ เข้าสู่ พื้นที่โครงการ ซึ่งเป็นแหล่งกำเนิดแบบอยู่กับที่และเคลื่อนที่ ตามลำดับ โดย ปัจจัยที่มีผลต่อความรุนแรงของการสั่นสะเทือนได้แก่ อุปกรณ์ตอกเสาเข็ม เสาเข็ม คุณสมบัติของดินและชั้นดิน ระยะห่าง และคุณสมบัติของอาคาร สำหรับแนวทางการป้องกันความเสียหายจากการตอกเสาเข็ม (ที่มา : มาตรฐานการป้องกันอาคารข้างเคียงจากการตอกเสาเข็ม (ฉบับร่าง) กรมโยธาธิการและผังเมือง กระทรวงมหาดไทย) การก่อสร้างโครงการ สามารถประเมินผลกระทบด้านความสั่นสะเทือน โดยศึกษาถึงความเร็วอนุภาคสูงสุด (Peak Particle Velocity : PPV) ของ ความสั่นสะเทือนจากเครื่องจักรกลแต่ละประเภท ที่ใช้ในกิจกรรมก่อสร้างที่ ระยะห่างจากแหล่งกำเนิด (เมตร) จากสมการข้างต้น สามารถประเมินความสั่นสะเทือนจากการก่อสร้าง อาคารโครงการต่ออาคารหลังที่อยู่ใกล้เคียงพื้นที่โครงการ (วัดจากระยะห่างจาก แนวเสาของอาคารโครงการที่ใกล้ที่สุดกับแนวอาคารข้างเคียง) คือร้านอาหาร The Beach Bar ทางทิศเหนือของพื้นที่โครงการ โดยมีระยะห่างจากแนว อาคารของโครงการ ประมาณ 8.0 เมตร บ้านอยู่อาศัย 2 ชั้นบุคคลอื่น ซึ่งมี ถนนบ้านอ่าววน-เขาชะเมาอยู่ทางทิศตะวันออกของพื้นที่โครงการ	<u>ความสั่นสะเทือน</u> (1) โครงการจะเจาะดินออกก่อนตอกเสาเข็ม ซึ่งจะ ช่วยลดแรงสั่นสะเทือนและการเคลื่อนตัวที่เกิดจาก การแทนที่ดินของเสาเข็ม (2) ขุดคูดิน (Trenching) ลึก 3 เมตร ตลอดแนวเขต ที่ดินด้านทิศเหนือ เว้นระยะเป็นช่วงๆ ซึ่งสามารถ ลดระดับแรงสั่นสะเทือนลงเหลือร้อยละ 30 (3) ใช้เสาเข็มพืด (Sheet pile) เพื่อแก้ปัญหา เสถียรภาพของผนังด้านข้าง (4) ใช้หมอนรองเสาเข็มที่อ่อน เพื่อลดแรงสั่นสะเทือน (5) จัดลำดับการตอกเสาเข็มโดยตอกด้านใกล้อาคาร ข้างเคียง ก่อนไปหาด้านที่ไม่มีอาคาร (6) จัดให้มีเจ้าหน้าที่จากบริษัทผู้รับเหมาเข้าพบผู้ที่อยู่ ติดกับโครงการ โดยต้องแจ้งกำหนดการตอก เสาเข็ม ระบุวัน เวลาให้ชัดเจน รวมทั้งให้ หมายเลขโทรศัพท์ของเจ้าหน้าที่ควบคุมงาน ก่อสร้าง เพื่อให้สามารถติดต่อโครงการได้	- สอบถามจากประชาชน ที่อยู่ใกล้เคียงโครงการ ในเรื่องผลกระทบ ทาง ด้าน ความ สั่นสะเทือนจากการ ก่อสร้าง ทุกสัปดาห์ ตลอดระยะเวลาก่อสร้าง - ตรวจวัดระดับความ สั่นสะเทือนบริเวณ พื้นที่ก่อสร้างทุกวันที่ มีการทำฐานรากและ รายงานผลทุกสัปดาห์ หลังจากนั้นตรวจวัด เดือนละ 1 ครั้ง ตลอด ระยะเวลาก่อสร้าง

เดือน กุมภาพันธ์ 2559


 (นายอภิวิชญ์ ไพฑูรย์สุกษาดา) (นางสาวสุริดา แซ่เจียว)
 กรรมการผู้จัดการ
 บริษัท มาย บิซ กรุ๊ป จำกัด

เดือน กุมภาพันธ์ 2559

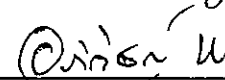

 (นางสาวจุฑารัตน์ บุญแก้ว)
 ผู้อำนวยการด้านสิ่งแวดล้อม
 บริษัท ภูเก็ต เอ็นไวรอนเม้นทอล เซอร์วิส จำกัด



ตารางที่ 1 สรุปผลกระทบสิ่งแวดล้อม มาตรการป้องกันและแก้ไขผลกระทบสิ่งแวดล้อม และมาตรการติดตามตรวจสอบผลกระทบสิ่งแวดล้อม โครงการ มายบีช รีสอร์ท (ตัดแปลงและเปลี่ยนการใช้อาคาร) ของ บริษัท มาย บีช กรุ๊ป จำกัด ระยะก่อสร้าง (ต่อ)

องค์ประกอบทางสิ่งแวดล้อม และคุณค่าต่าง ๆ	ผลกระทบต่อสิ่งแวดล้อมที่สำคัญ	มาตรการป้องกันและแก้ไขผลกระทบสิ่งแวดล้อม	มาตรการติดตาม ตรวจสอบผลกระทบ สิ่งแวดล้อม
1.5 เสียงและความสั่นสะเทือน (ต่อ)	โดยมีระยะห่างจากแนวอาคารของโครงการ ประมาณ 31.0 เมตร สำหรับทิศตะวันตกเป็นทะเล (แหลมเขาขาด) ทิศใต้เป็นที่ดินบุตผลอื่น (ต้นไม้พืชขึ้นปกคลุม) ซึ่งไม่มีบ้านพักอาศัย ดังนั้นจึงไม่ได้รับผลกระทบแต่อย่างใด ซึ่งแทนค่าลงในสมการ ซึ่งจะได้ระดับความสั่นสะเทือนดังนี้ ทิศเหนือ : ผลกระทบต่ออาคารร้านอาหาร The Beach Bar ระยะห่างที่ใกล้ที่สุดจากแนวเสาอาคารของโครงการประมาณ 8.0 เมตร หรือประมาณ 26.24 ฟุต ทิศตะวันออก : ผลกระทบต่อบ้านอยู่อาศัย 2 ชั้น บุคคลอื่น ระยะห่างที่ใกล้ที่สุดจากแนวเสาอาคารของโครงการประมาณ 31.0 เมตร หรือประมาณ 101.68 ฟุต โครงการโรงแรม มายบีช รีสอร์ท โครงการประกอบกิจการประเภทโรงแรม สูง 1-3 ชั้น อาคารของโครงการจัดอยู่ประเภทที่ 2 ตามมาตรฐานความสั่นสะเทือนตามประกาศคณะกรรมการสิ่งแวดล้อมแห่งชาติฉบับที่ 37 (พ.ศ. 2533) โดยจะส่งผลกระทบต่ออาคาร ร้านอาหาร The Beach Bar ทางด้านทิศเหนือของพื้นที่โครงการ มีระยะห่างจากโครงการ ประมาณ 8.0 เมตร หรือประมาณ 26.24 ฟุต ซึ่งอาจจะได้รับความสั่นสะเทือน 15.55 มิลลิเมตร/วินาที เมื่อนำไปเปรียบเทียบกับความเร็วอนุภาคสูงสุดที่จูดรับคลื่นสั่นสะเทือนใกล้เคียงพื้นที่โครงการ พบว่าเกิน 15.5 มิลลิเมตร/วินาที นั่นคือ	(7) จัดให้มีวิศวกรคอยดูแลอย่างใกล้ชิด และควบคุมงานก่อสร้างให้ถูกต้องตามหลักวิศวกรรม เพื่อป้องกันผลกระทบต่องานเชิงโยธาให้มากที่สุด (8) อุปกรณ์ที่ก่อให้เกิดความสั่นสะเทือนให้กระทำเฉพาะเวลากลางวันของวันธรรมดา และงดกระทำการดังกล่าวในเวลากลางคืน (9) ตรวจสอบและบำรุงรักษาเครื่องมือเครื่องใช้ในการก่อสร้างให้อยู่ในสภาพดีและเหมาะสมกับการใช้งานอยู่เสมอ รวมทั้งควรมีการหล่อลื่นให้เครื่องจักรทำงานได้ดี (10) หลีกเลี่ยงการใช้งานเครื่องจักรหรืออุปกรณ์ที่เป็นแหล่งกำเนิดความสั่นสะเทือนในระดับสูงพร้อมกัน (11) ติดตั้งอุปกรณ์เพื่อลดความสั่นสะเทือนตามคำแนะนำของผู้ผลิตเครื่องจักร (12) จำกัดความเร็วของรถบรรทุกให้ไม่เกิน 30 กิโลเมตรต่อชั่วโมง โดยติดป้ายหลังรถว่า "หากพนักงานขับรถเร็วเกิน 30 กิโลเมตรต่อชั่วโมงโปรดแจ้ง (ระบุเบอร์โทรศัพท์) "	-

เดือน กุมภาพันธ์ 2559

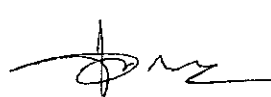
 **พิชิต แสนใจ**

(นายอภิวิชญ์ ไพฑูรย์ศุภชาติ) (นางสาวสุธิดา แซ่เจียว)

กรรมการผู้จัดการ

บริษัท มาย บีช กรุ๊ป จำกัด

เดือน กุมภาพันธ์ 2559



(นางสาวจุฑารัตน์ บุญแก้ว)

ผู้อำนวยการด้านสิ่งแวดล้อม

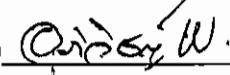
บริษัท ภูเก็ต เอ็นไวรอนเมนทอล เซอร์วิส จำกัด

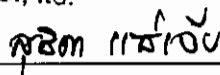


ตารางที่ 1 สรุปผลกระทบสิ่งแวดล้อม มาตรการป้องกันและแก้ไขผลกระทบสิ่งแวดล้อม และมาตรการติดตามตรวจสอบผลกระทบสิ่งแวดล้อม โครงการ มายบีช รีสอร์ท (ดัดแปลง และเปลี่ยนการใช้อาคาร) ของ บริษัท มาย บีช กรุ๊ป จำกัด ระยะก่อสร้าง (ต่อ)

องค์ประกอบทางสิ่งแวดล้อม และคุณค่าต่าง ๆ	ผลกระทบต่อสิ่งแวดล้อมที่สำคัญ	มาตรการป้องกันและแก้ไขผลกระทบสิ่งแวดล้อม	มาตรการติดตามตรวจสอบผลกระทบสิ่งแวดล้อม
1.5 เสียงและความสั่นสะเทือน (ต่อ)	ระดับความสั่นสะเทือนที่สูงกว่าการจราจรปกติซึ่งจะทำให้เกิดความเสียหายต่อโครงสร้างทางสถาปัตยกรรม และสร้างความเสียหายต่อโครงสร้างบ้านเรือนเพียงเล็กน้อย เมื่อเทียบกับมาตรฐาน DIN 4150 (1986) พบว่า เกิน 10 มิลลิเมตร/วินาที นั่นคือยอมให้เกิดได้สำหรับบ้านพักอาศัยที่อยู่ในสภาพดี และเมื่อเทียบกับมาตรฐานความสั่นสะเทือนตามประกาศคณะกรรมการสิ่งแวดล้อมแห่งชาติฉบับที่ 37 (พ.ศ. 2533) พบว่า เกิน 5 มิลลิเมตร/วินาที นั่นคือเกินมาตรฐาน และส่งผลกระทบต่อบ้านอยู่อาศัย 2 ชั้น บุคคลอื่น ทางด้านทิศตะวันออกของพื้นที่โครงการ มีระยะห่างจากโครงการ ประมาณ 31.0 เมตร หรือประมาณ 101.68 ฟุต ซึ่งอาจจะได้รับความสั่นสะเทือน 3.5 มิลลิเมตร/วินาที เมื่อนำไปเปรียบเทียบกับความเร็วอนุภาคสูงสุดที่จุดรับคลื่นสั่นสะเทือนใกล้เคียงพื้นที่โครงการ พบว่าไม่เกิน 5 มิลลิเมตร/วินาที นั่นคือ ไม่ถึงระดับที่ส่งผลกระทบให้เกิดความเสียหายกับอาคารทั่วไป หรือโครงสร้างทางสถาปัตยกรรมบ้านเรือนทั่วไปที่มีผนังและเพดานเป็นแบบ Plaster (ส่วนผสมที่มีปูน ทราย น้ำ และใยต่างๆ) ในกรณีที่เป็นผนัง/ฝ้าเพดาน แบบยัดหยุ่นจะได้รับความเสียหายเพียงเล็กน้อย เมื่อเทียบกับมาตรฐาน DIN 4150 (1986) พบว่า ไม่เกิน 5 มิลลิเมตร/วินาที นั่นคือ ไม่ถึงระดับที่จะเกิดความเสียหายทางสถาปัตยกรรมที่เก่าแก่ และเมื่อเทียบกับมาตรฐานความสั่นสะเทือนตามประกาศคณะกรรมการสิ่งแวดล้อมแห่งชาติฉบับที่ 37 (พ.ศ. 2533) พบว่า มีค่าไม่เกิน 5 มิลลิเมตร/วินาที นั่นคือไม่เกินมาตรฐาน	(13) หลีกเลี่ยงการขนส่งวัสดุก่อสร้างในช่วงเวลาเร่งด่วนและเวลากลางคืน (14) จัดให้มีกล่องรับความคิดเห็น เพื่อรับเรื่องร้องเรียนที่เกิดขึ้น (15) จัดให้มีการชดเชยค่าเสียหายที่เกิดขึ้นจากโครงการ และโครงการจะทำการซ่อมแซมให้อยู่ในสภาพเดิม กรณีมีบุคคลใดได้รับผลกระทบจากการก่อสร้างโครงการต้องเข้าไปแก้ไข และให้ความช่วยเหลือทันที	-

เดือน กุมภาพันธ์ 2559



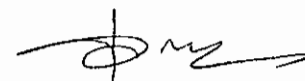


(นายอภิวิชญ์ ไพฑูรย์ศุภชาติ) (นางสาวสุธิดา ชัยเจีย)

กรรมการผู้จัดการ

บริษัท มาย บีช กรุ๊ป จำกัด

เดือน กุมภาพันธ์ 2559



(นางสาวจุฑารัตน์ บุญแก้ว)

ผู้อำนวยการด้านสิ่งแวดล้อม

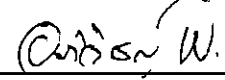
บริษัท ภูเก็ต เอ็นไวรอนเม้นทอล เซอร์วิส จำกัด



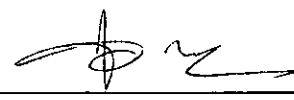
ตารางที่ 1 สรุปผลกระทบสิ่งแวดล้อม มาตรการป้องกันและแก้ไขผลกระทบสิ่งแวดล้อม และมาตรการติดตามตรวจสอบผลกระทบสิ่งแวดล้อม โครงการ มายบีช รีสอร์ท (ตัดแปลงและเปลี่ยนการใช้อาคาร) ของ บริษัท มาย บีช กรุ๊ป จำกัด ระยะก่อสร้าง (ต่อ)

องค์ประกอบทางสิ่งแวดล้อม และคุณค่าต่าง ๆ	ผลกระทบต่อสิ่งแวดล้อมที่สำคัญ	มาตรการป้องกันและแก้ไขผลกระทบ สิ่งแวดล้อม	มาตรการติดตาม ตรวจสอบผลกระทบ สิ่งแวดล้อม
1.5 เสียงและความสั่นสะเทือน (ต่อ)	แนวทางการป้องกันความเสียหายจากการตอกเสาเข็ม ด้วยวิธีการขุดคูดิน (Trenching) ลึก 3 เมตร ซึ่งจะสามารถลดระดับแรงสั่นสะเทือนลงเหลือร้อยละ 30 (Jackson. et al., 2007) ซึ่งจากการคำนวณ เมื่อใช้ค่าระดับแรงสั่นสะเทือนลดลงเหลือ ร้อยละ 30 ที่ส่งผลกระทบต่อ อาคารร้านอาหาร The Beach Bar ทางทิศเหนือของ พื้นที่โครงการ แสดงดังตารางที่ 4-20 ซึ่งสามารถลดระดับแรงสั่นสะเทือนลงเหลือ 4.66 มิลลิเมตร/วินาที เมื่อนำไปเปรียบเทียบกับความเร็วอนุภาคสูงสุดที่จุดรับคลื่น สั่นสะเทือนใกล้เคียงพื้นที่โครงการ พบว่าไม่เกิน 5 มิลลิเมตร/วินาที นั่นคือ ไม่ถึงระดับ ที่ส่งผลให้เกิดความเสียหายกับอาคารทั่วไป หรือโครงสร้างทางสถาปัตยกรรม บ้านเรือนทั่วไปที่มีผนังและเพดานเป็นแบบ Plaster (ส่วนผสมที่มีปูน ทราย น้ำ และใย ต่างๆ) ในกรณีที่เป็นผนัง/ฝ้าเพดาน แบบยัดหญ้านจะได้รับความเสียหายเพียงเล็กน้อย เมื่อเทียบกับมาตรฐาน DIN 4150 (1986) พบว่า ไม่เกิน 5 มิลลิเมตร/วินาที นั่นคือไม่ ถึงระดับที่เกิดความเสียหายทางสถาปัตยกรรมที่เก่าแก่ และเมื่อเทียบกับมาตรฐาน ความสั่นสะเทือนตามประกาศคณะกรรมการสิ่งแวดล้อมแห่งชาติฉบับที่ 37 (พ.ศ. 2533) พบว่า มีค่าไม่เกิน 5 มิลลิเมตร/วินาที นั่นคือไม่เกินมาตรฐาน สำหรับทางด้าน ทิศตะวันออกได้รับระดับแรงสั่นสะเทือนมากที่สุดในขั้นตอนตอกเสาเข็ม 3.5 มิลลิเมตร/ วินาที ซึ่งเป็นค่าระดับที่ไม่ส่งผลกระทบต่อพื้นที่ข้างเคียง ดังนั้นจึงไม่มีการขุดคูดิน นอกจากนี้กิจกรรมการก่อสร้างต่างๆ ดังกล่าวเป็นกิจกรรมที่เกิดขึ้นเป็นช่วงๆ ไม่ ต่อเนื่อง และเนื่องจากการก่อสร้างไม่ได้ใช้เครื่องจักรขนาดใหญ่ในการก่อสร้าง รวมทั้ง ใช้ระยะเวลาก่อสร้างช่วงสั้นๆ จึงคาดว่า การก่อสร้างโครงการจะส่งผลกระทบด้านความ สั่นสะเทือนในระดับปานกลาง	-	-

เดือน กุมภาพันธ์ 2559


(นายอภิวิทย์ ไพฑูรย์สุภษาดา) (นางสาวสุธิดา แซ่เจียว)
กรรมการผู้จัดการ
บริษัท มาย บีช กรุ๊ป จำกัด

เดือน กุมภาพันธ์ 2559

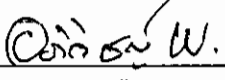

(นางสาวจุฑารัตน์ บุญแก้ว)
ผู้อำนวยการด้านสิ่งแวดล้อม
บริษัท กูเกิ้ล เอ็นไวรอนเม้นทอล เซอร์วิส จำกัด



ตารางที่ 1 สรุปผลกระทบสิ่งแวดล้อม มาตรการป้องกันและแก้ไขผลกระทบสิ่งแวดล้อม และมาตรการติดตามตรวจสอบผลกระทบสิ่งแวดล้อม โครงการ มายบีช รีสอร์ท (ตัดแปลงและเปลี่ยนการใช้อาคาร) ของ บริษัท มาย บีช กรุ๊ป จำกัด ระยะก่อสร้าง (ต่อ)

องค์ประกอบทางสิ่งแวดล้อม และคุณค่าต่าง ๆ	ผลกระทบต่อสิ่งแวดล้อมที่สำคัญ	มาตรการป้องกันและแก้ไขผลกระทบ สิ่งแวดล้อม	มาตรการติดตาม ตรวจสอบผลกระทบ สิ่งแวดล้อม
2. ทรัพยากรชีวภาพ 2.1 นิเวศวิทยาทางบก	เนื่องจากพื้นที่ก่อสร้างโครงการตั้งอยู่ในเขตเทศบาลตำบลวิชิต สภาพแวดล้อมทั่วไปบริเวณพื้นที่โครงการและบริเวณโดยรอบส่วนใหญ่ใช้ประโยชน์เป็นพื้นที่ป่าไม้ พื้นที่พืชน้ำธรรมชาติ และพื้นที่บริการท่องเที่ยว ดังนั้นการดำเนินโครงการในระยะก่อสร้างจึงไม่ก่อให้เกิดผลกระทบต่อระบบนิเวศบนบก 1) ทรัพยากรป่าไม้ พื้นที่ก่อสร้างโครงการมีลักษณะเป็นพื้นที่ลาดเชิงเขา พรรณไม้ที่พบในพื้นที่โครงการ ได้แก่ ต้นมะพร้าว และต้นहुกวาง ซึ่งไม่พบไม้ยืนต้นที่จัดเป็นทรัพยากรป่าไม้ที่สำคัญหรือป่าไม้ที่มีคุณค่าต่อการอนุรักษ์ และไม่ตั้งอยู่ในพื้นที่ป่าสงวนแห่งชาติใด ดังนั้น การดำเนินโครงการในระยะก่อสร้างจึงไม่ก่อให้เกิดผลกระทบต่อทรัพยากรป่าไม้แต่อย่างใด 2) ทรัพยากรสัตว์ป่า สำหรับสิ่งมีชีวิตบนบกที่พบบริเวณพื้นที่โครงการมีน้อยมาก เนื่องจากพื้นที่โดยรอบมีการพัฒนาเป็นแหล่งที่อยู่อาศัยทำให้ไม่พบสิ่งมีชีวิตประเภทสัตว์ป่าที่มีคุณค่าแก่การอนุรักษ์หรือสัตว์ป่าที่หายาก สัตว์บกที่พบเป็นชนิดที่พบได้ทั่วไปในพื้นที่ต่างๆ ของประเทศไทย โดยแบ่งออกเป็น 3 กลุ่ม คือ สัตว์สะเทินน้ำสะเทินบก (Amphibians) ได้แก่ คางคกบ้านอิงอ่างบ้านและเขียดตาปาด สัตว์เลื้อยคลาน (Reptiles) ได้แก่ กิ้งก่าและจิ้งเหลนบ้าน นก (Birds) ได้แก่ นกกระจอกบ้าน ดังนั้นการดำเนินโครงการในระยะก่อสร้างจึงไม่ก่อให้เกิดผลกระทบต่อสัตว์บก	(1) จัดให้มีถังบำบัดน้ำเสียสำเร็จรูปแบบกรองไร้อากาศและเติมอากาศผ่านผิวดักกลางช่วงก่อสร้าง จำนวน 1 ชุด สามารถรองรับน้ำเสียได้ 8 ลูกบาศก์เมตร สามารถบำบัดให้มีค่า BOD_{๕๐๐} ไม่เกิน 30 มิลลิกรัม/ลิตร น้ำเสียที่ผ่านการบำบัดแล้วจะปล่อยลงสู่ท่อระบายน้ำสาธารณะต่อไป (2) จัดให้มีท่อระบายน้ำชั่วคราวที่มีป้อพักน้ำเป็นระยะๆ โดยรอบพื้นที่โครงการ เพื่อรวบรวมน้ำเข้าสู่บ่อพักขยะและตะกอนดิน สำหรับดักตะกอนดิน กรวด ทราย และเศษขยะ ก่อนระบายออกสู่ทะเล (แหลมเขาขาด) ต่อไป (3) ชะลอการก่อสร้างในช่วงที่ฝนตก	-

เดือน กุมภาพันธ์ 2559


 (นายอภิวิชญ์ ไพฑูรย์สุภชาติ) (นางสาวสุธิดา แซ่เจีย)
 กรรมการผู้จัดการ
 บริษัท มาย บีช กรุ๊ป จำกัด

เดือน กุมภาพันธ์ 2559

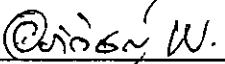
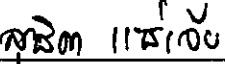

 (นางสาวจุฑารัตน์ บุญแก้ว)
 ผู้อำนวยการด้านสิ่งแวดล้อม
 บริษัท ภูเก็ต เอ็นไวรอนเม้นทอล เซอร์วิส จำกัด



ตารางที่ 1 สรุปผลกระทบสิ่งแวดล้อม มาตรการป้องกันและแก้ไขผลกระทบสิ่งแวดล้อม และมาตรการติดตามตรวจสอบผลกระทบสิ่งแวดล้อม โครงการ มายบีช รีสอร์ท (ดัดแปลงและเปลี่ยนการใช้อาคาร) ของ บริษัท มาย บีช กรุ๊ป จำกัด ระยะก่อสร้าง (ต่อ)

องค์ประกอบทางสิ่งแวดล้อม และคุณค่าต่าง ๆ	ผลกระทบต่อสิ่งแวดล้อมที่สำคัญ	มาตรการป้องกันและแก้ไขผลกระทบ สิ่งแวดล้อม	มาตรการติดตามตรวจสอบ ผลกระทบสิ่งแวดล้อม
2.2 นิเวศวิทยาทางน้ำ	บริเวณพื้นที่โครงการไม่มีแหล่งน้ำธรรมชาติในพื้นที่โครงการ ทั้งนี้ บริเวณใกล้เคียงโครงการทางด้านทิศตะวันตกอยู่ใกล้กับทะเล (แหลมเขาขาด) ซึ่งสัตว์น้ำที่พบในแหล่งน้ำใกล้เคียงพื้นที่โครงการ ก็เป็นชนิดที่พบได้ทั่วไปในพื้นที่ต่างๆ ของประเทศไทย เนื่องจากระยะก่อสร้างไม่มีการปล่อยน้ำเสียลงสู่แหล่งน้ำธรรมชาติ ซึ่งเป็นแหล่งที่อยู่อาศัยของสัตว์น้ำ จัดให้มีรางระบายน้ำที่จะรวบรวมน้ำลงปอดักตะกอนก่อนปล่อยน้ำใสออกสู่ทะเล ระลอกการก่อสร้างช่วงฤดูฝน และบำบัดน้ำเสียจากส้วมคนงานก่อสร้างด้วยถังบำบัดสำเร็จรูป ดังนั้นจึงคาดว่า การก่อสร้างโครงการจะส่งผลกระทบต่อทรัพยากรชีวภาพในน้ำในระยะก่อสร้างในระดับต่ำ ทั้งนี้ เพื่อเป็นการป้องกันผลกระทบในระยะก่อสร้าง โครงการจะต้องปฏิบัติตามมาตรการป้องกันและแก้ไขผลกระทบด้านการจัดการน้ำเสียอย่างเคร่งครัด	-	- ตรวจวัดคุณภาพน้ำทะเล บริเวณ หน้าโครงการ จำนวน 1 จุดและบริเวณจุดระบายน้ำทิ้งของโครงการ จำนวน 1 จุด พารามิเตอร์ ได้แก่ ความเป็นกรดต่าง สารแขวนลอย ความเค็ม ใน เติร ด-ใน เติร เจน แอมโมเนีย-ใน เติร เจน ฟอสเฟต-ฟอสฟอรัส ออกซิเจนละลาย โคลิฟอร์ม แบคทีเรียทั้งหมด และฟีคอลโคลิฟอร์มแบคทีเรีย ทุก เดือนตลอดระยะเวลา ก่อสร้าง

เดือน กุมภาพันธ์ 2559

 
 (นายอภิวิชญ์ ไพฑูรย์สุภธาดา) (นางสาวสุธิดา แซ่เจีย)

กรรมการผู้จัดการ

บริษัท มาย บีช กรุ๊ป จำกัด

เดือน กุมภาพันธ์ 2559

(นางสาวจุฑารัตน์ บุญแก้ว)

ผู้อำนวยการด้านสิ่งแวดล้อม

บริษัท ภูเก็ต เอ็นไวรอนเมนทอล เซอร์วิส จำกัด

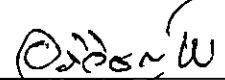


ตารางที่ 1 สรุปผลกระทบสิ่งแวดล้อม มาตรการป้องกันและแก้ไขผลกระทบสิ่งแวดล้อม และมาตรการติดตามตรวจสอบผลกระทบสิ่งแวดล้อม โครงการ มายบีช รีสอร์ท (ดัดแปลงและเปลี่ยนแปลงการใช้อาคาร) ของ บริษัท มาย บีช กรุ๊ป จำกัด ระยะก่อสร้าง (ต่อ)

องค์ประกอบทางสิ่งแวดล้อมและคุณค่าต่าง ๆ	ผลกระทบต่อสิ่งแวดล้อมที่สำคัญ	มาตรการป้องกันและแก้ไขผลกระทบสิ่งแวดล้อม	มาตรการติดตามตรวจสอบผลกระทบสิ่งแวดล้อม
3. คุณค่าการใช้ประโยชน์ของมนุษย์ 3.1 การประโยชน์ที่ดินตามประกาศกระทรวงทรัพยากรธรรมชาติและสิ่งแวดล้อม เรื่อง กำหนดเขตพื้นที่และมาตรการคุ้มครองสิ่งแวดล้อม ในบริเวณพื้นที่จังหวัดภูเก็ต พ.ศ. 2553	จากการตรวจสอบพื้นที่ตามข้อกำหนดเขตพื้นที่และมาตรการคุ้มครองสิ่งแวดล้อม พบว่า พื้นที่โครงการตั้งอยู่ในบริเวณที่ 1 และบริเวณที่ 2 ตามประกาศกระทรวงทรัพยากรธรรมชาติและสิ่งแวดล้อม เรื่อง กำหนดเขตพื้นที่และมาตรการคุ้มครองสิ่งแวดล้อม ในบริเวณพื้นที่จังหวัดภูเก็ต พ.ศ. 2553 ซึ่งเมื่อเปรียบเทียบการดำเนินโครงการกับข้อกำหนดตามประกาศกระทรวงทรัพยากรธรรมชาติและสิ่งแวดล้อมจังหวัดภูเก็ต พบว่า การใช้ประโยชน์ที่ดินโครงการสอดคล้องกับข้อกำหนดดังกล่าว	-	- ตรวจสอบความสูงการก่อสร้างอาคารเพื่อให้ความสูงของอาคารเกินเกณฑ์ตามประกาศกระทรวงทรัพยากรธรรมชาติและสิ่งแวดล้อม เรื่อง กำหนดเขตพื้นที่และมาตรการคุ้มครองสิ่งแวดล้อม ในบริเวณพื้นที่จังหวัดภูเก็ต พ.ศ. 2553 ตลอดระยะเวลาก่อสร้าง

My Beach
Group Co., Ltd.

เดือน กุมภาพันธ์ 2559

(นายอภิวิชญ์ ไพฑูรย์ศุภชาติ) (นางสาวสุธิดา แซ่เจีย)

กรรมการผู้จัดการ

บริษัท มาย บีช กรุ๊ป จำกัด

เดือน กุมภาพันธ์ 2559



(นางสาวจุฑารัตน์ บุญแก้ว)

ผู้อำนวยการด้านสิ่งแวดล้อม

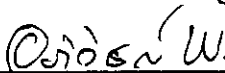
บริษัท ภูเก็ต เอ็นไวรอนเม้นทอล เซอร์วิส จำกัด



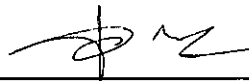
ตารางที่ 1 สรุปผลกระทบสิ่งแวดล้อม มาตรการป้องกันและแก้ไขผลกระทบสิ่งแวดล้อม และมาตรการติดตามตรวจสอบผลกระทบสิ่งแวดล้อม โครงการ มายบีช รีสอร์ท (ดัดแปลงและเปลี่ยนการใช้อาคาร) ของ บริษัท มาย บีช กรุ๊ป จำกัด ระยะก่อสร้าง (ต่อ)

องค์ประกอบทางสิ่งแวดล้อมและคุณค่าต่าง ๆ	ผลกระทบต่อสิ่งแวดล้อมที่สำคัญ	มาตรการป้องกันและแก้ไขผลกระทบสิ่งแวดล้อม	มาตรการติดตามตรวจสอบผลกระทบสิ่งแวดล้อม
3.2 การคมนาคมขนส่ง	การขนส่งวัสดุในช่วงก่อสร้างเข้าสู่โครงการจะใช้ถนนบ้านอ่าววน-เขาขาด ซึ่งเป็นเส้นทางหลักเข้าสู่โครงการ ซึ่งการขนส่งจะมีจำนวนเฉลี่ยสูงสุดประมาณวันละ 15 เที่ยว โครงการจะกำหนดเวลาของรถขนส่งวัสดุและอุปกรณ์ก่อสร้าง โดยกำหนดให้รถขนส่งวัสดุทุกขนาดขนส่งในช่วงเวลา 10.00-16.00 น. ทั้งในวันหยุดและวันธรรมดา โดยโครงการจะหลีกเลี่ยงการขนส่งในช่วงชั่วโมงเร่งด่วน เช่น ช่วงเช้า 07.00-09.00 น. และช่วงเย็น 16.00-18.00 น. การประเมินปริมาณการจราจรในระยะก่อสร้าง พิจารณาจากปริมาณรถที่เข้า-ออกพื้นที่โครงการ โดยช่วงที่มีการก่อสร้างจะเป็นช่วงที่มีการเข้า-ออกสูงสุด คือ ประมาณ 15 เที่ยว/วัน (คัน/วัน) ในกรณีเลวร้ายที่สุด รถทั้ง 15 คัน เข้ามาในพื้นที่ก่อสร้างพร้อมกันทั้งหมดภายใน 1 ชั่วโมง คิดปริมาณการจราจรสูงสุดของโครงการเท่ากับ 15 คัน/ชั่วโมง หรือคิดเป็น 25.50 PCU/ชั่วโมง (15x1.7) จากการคำนวณ พบว่า ในกรณีเลวร้ายที่สุดปริมาณการจราจรในระยะก่อสร้าง ในชั่วโมงเร่งด่วนของวันหยุดบริเวณถนนบ้านอ่าววน-เขาขาด พบว่า สภาพการจราจรคล่องตัว ไม่ติดขัด การหยุดจอดที่ทางแยกมีน้อย	(1) จัดให้มีการก่อสร้างถนนภายในโครงการในช่วงเริ่มต้นของการก่อสร้าง (2) โครงการจะกำหนดให้รถขนส่งวัสดุทุกขนาดขนส่งในช่วงเวลา 10.00-16.00 น. ทั้งในวันหยุดและวันธรรมดา โดยโครงการจะหลีกเลี่ยงการขนส่งในช่วงชั่วโมงเร่งด่วน เช่น ช่วงเช้า 07.00-09.00 น. และช่วงเย็น 16.00-18.00 น. (3) เส้นทางรถขนส่งวัสดุโครงการจะหลีกเลี่ยงการใช้เส้นทางในเขตเมืองที่มีสภาพการจราจรคับคั่ง (4) ในเขตก่อสร้างและเขตชุมชน จะจำกัดความเร็วของรถบรรทุกไม่ให้เกิน 30 กิโลเมตร/ชั่วโมง โดยติดป้ายหลังรถว่า "หากพนักงานขับรถเร็วเกิน 30 กิโลเมตรต่อชั่วโมง โปรดแจ้ง (ระบุเบอร์โทรศัพท์)" พร้อมทั้งเบอร์โทรศัพท์สำหรับแจ้ง และกำชับให้พนักงานขับรถจะต้องขับขี่ด้วยความระมัดระวัง	- ตรวจสอบความเร็วของรถและการกีดขวางการจราจร ทุกวัน ตลอดระยะเวลาก่อสร้าง - ตรวจสอบสภาพถนนและการชำรุด ทุกสัปดาห์ ตลอดระยะเวลาก่อสร้าง

เดือน กุมภาพันธ์ 2559


 (นายอภิวิชญ์ ไพฑูริย์สุภษาดา) (นางสาวสุริตา แซ่เจีย)
 กรรมการผู้จัดการ
 บริษัท มาย บีช กรุ๊ป จำกัด

เดือน กุมภาพันธ์ 2559


 (นางสาวจุฑารัตน์ นุญแก้ว)
 ผู้อำนวยการด้านสิ่งแวดล้อม
 บริษัท ภูเก็ต เอ็นไวรอนเม้นทอล เซอร์วิส จำกัด



ตารางที่ 1 สรุปผลกระทบสิ่งแวดล้อม มาตรการป้องกันและแก้ไขผลกระทบสิ่งแวดล้อม และมาตรการติดตามตรวจสอบผลกระทบสิ่งแวดล้อม โครงการ มายบีช รีสอร์ท (ดัดแปลงและเปลี่ยนการใช้อาคาร) ของ บริษัท มาย บีช กรุ๊ป จำกัด ระยะก่อสร้าง (ต่อ)

องค์ประกอบทางสิ่งแวดล้อมและคุณค่าต่าง ๆ	ผลกระทบต่อสิ่งแวดล้อมที่สำคัญ	มาตรการป้องกันและแก้ไขผลกระทบสิ่งแวดล้อม	มาตรการติดตามตรวจสอบผลกระทบสิ่งแวดล้อม
3.2 การคมนาคมขนส่ง (ต่อ)	จากการคำนวณ พบว่า ในกรณีเลวร้ายที่สุดปริมาณการจราจรในระยะก่อสร้าง ในช่วงโมงเร่งด่วนของวันหยุดบริเวณถนนบ้านอ่าววน-เขาขาด พบว่า สภาพการจราจรคล่องตัว ไม่ติดขัด การหยุดจอดที่ทางแยกมีน้อย สภาพการจราจร จากการประเมินจะเห็นว่า ปริมาณการจราจรที่เพิ่มขึ้นเนื่องจากการก่อสร้างมีเพียงเล็กน้อย สภาพการจราจรของถนนบ้านอ่าววน-เขาขาด ทั้งในวันหยุดและวันธรรมดา พบว่า การจราจรคล่องตัว ไม่ติดขัด การหยุดจอดที่ทางแยกมีน้อย สำหรับเส้นทางการขนส่งวัสดุโครงการจะหลีกเลี่ยงการใช้เส้นทางในเขตเมืองที่มีสภาพการจราจรคับคั่ง พร้อมทั้งได้จัดให้มีที่สำหรับล้างล้อรถบริเวณทางเข้า-ออกพื้นที่ก่อสร้าง เพื่อป้องกันฝุ่นละอองและโคลนที่ติดมากับล้อรถ และจัดคนงานไว้คอยอำนวยความสะดวกในการจราจรเข้า-ออกโครงการ ดังนั้น ผลกระทบด้านการคมนาคมในระยะก่อสร้างจึงอยู่ในระดับต่ำ	(5) รถบรรทุกวัสดุอุปกรณ์จะใช้ผ้าใบปกคลุมกระบะรถให้มิดชิด เพื่อป้องกันการร่วงหล่นของวัสดุก่อสร้างและอุปกรณ์ต่างๆ อันอาจจะก่อให้เกิดอุบัติเหตุแก่ผู้ใช้ถนน (6) ควบคุมมิให้มีการบรรทุกเกินพิกัดน้ำหนักที่กำหนดไว้สำหรับรถบรรทุกนั้นๆ และเมื่อดำเนินการก่อสร้างแล้วเสร็จ หากพบว่าถนนทางเข้าโครงการชำรุด เนื่องจาก การขนส่งวัสดุต่างๆ เข้าสู่โครงการให้ดำเนินการซ่อมแซมให้อยู่ในสภาพเรียบร้อย (7) ห้ามมิให้มีการจอดรถบรรทุกหรือรถที่ใช้ในการขนส่งวัสดุก่อสร้างตลอดแนวด้านหน้าพื้นที่โครงการ บริเวณทางเข้า-ออก ทางแยกและบริเวณไหล่ทาง เพื่อป้องกันการกีดขวางการจราจร	-

My Beach
Group Co., Ltd.

เดือน กุมภาพันธ์ 2559

อภิศักดิ์ พ. ฐิต 115/15

(นายอภิวิชญ์ ไพฑูรย์สุภษาด) (นางสาวสุธิดา แซ่เจีย)

กรรมการผู้จัดการ

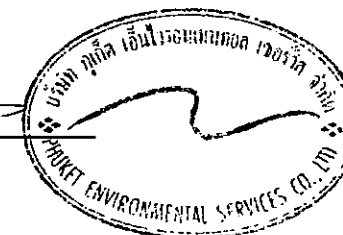
บริษัท มาย บีช กรุ๊ป จำกัด

เดือน กุมภาพันธ์ 2559

(นางสาวจุฑารัตน์ บุญแก้ว)

ผู้อำนวยการด้านสิ่งแวดล้อม

บริษัท ภูเก็ต เอ็นไวรอนเม้นทอล เซอร์วิส จำกัด



ตารางที่ 1 สรุปผลกระทบสิ่งแวดล้อม มาตรการป้องกันและแก้ไขผลกระทบสิ่งแวดล้อม และมาตรการติดตามตรวจสอบผลกระทบสิ่งแวดล้อม โครงการ มายบีช รีสอร์ท (ตัดแปลงและเปลี่ยนการใช้อาคาร) ของ บริษัท มาย บีช กรุ๊ป จำกัด ระยะก่อสร้าง (ต่อ)

องค์ประกอบทางสิ่งแวดล้อม และคุณค่าต่าง ๆ	ผลกระทบต่อสิ่งแวดล้อมที่สำคัญ	มาตรการป้องกันและแก้ไขผลกระทบสิ่งแวดล้อม	มาตรการติดตาม ตรวจสอบผลกระทบ สิ่งแวดล้อม
3.2 การคมนาคมขนส่ง (ต่อ)		(8) จัดให้มีเจ้าหน้าที่คอยอำนวยความสะดวกกรณีมีรถเข้า-ออกจากพื้นที่ก่อสร้างของโครงการ (9) จัดให้มีป้ายชื่อโครงการ และลูกศรแสดงทิศทางทางเข้า-ออกโครงการให้สามารถมองเห็นได้อย่างชัดเจนในระยะที่สามารถชะลอเพื่อเลี้ยวเข้าสู่พื้นที่โครงการได้อย่างปลอดภัย (10) จัดให้มีที่สำหรับล้างล้อรถบริเวณทางเข้า-ออกพื้นที่ก่อสร้าง (11) จัดให้มีระบบการจราจรที่ปลอดภัย โดยติดตั้งป้ายแสดงทิศทางเดินรถเข้า-ออกภายในพื้นที่โครงการช่วงที่มีการก่อสร้าง รวมทั้งป้ายเตือนทางแยก (12) ติดตั้งป้ายกำจัดการจราจรภายในพื้นที่โครงการช่วงที่มีการก่อสร้าง (13) ควบคุมการจราจรบริเวณทางแยกที่มีการตัดกระแสจราจรโดยจัดให้มีเจ้าหน้าที่รักษาความปลอดภัยคอยควบคุมดูแลตลอดช่วงก่อสร้าง (14) จัดให้มีระบบไฟฟ้าส่องสว่าง บริเวณทางเข้า-ออกโครงการ ทางแยกที่มีการตัดกระแสจราจรและทางจราจรให้เพียงพอ	

My Beach
Group Co., Ltd.

เดือน กุมภาพันธ์ 2559

(นายอภิวิชญ์ ไพฑูรย์ศุภธาดา) (นางสาวสุธิดา แซ่เจีย)

กรรมการผู้จัดการ
บริษัท มาย บีช กรุ๊ป จำกัด

เดือน กุมภาพันธ์ 2559

(นางสาวจุฑารัตน์ บุญแก้ว)

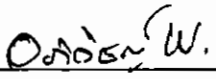
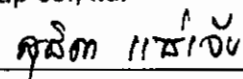
ผู้อำนวยการด้านสิ่งแวดล้อม
บริษัท ภูเก็ต เอ็นไวรอนเม้นทอล เซอร์วิส จำกัด



ตารางที่ 1 สรุปผลกระทบสิ่งแวดล้อม มาตรการป้องกันและแก้ไขผลกระทบสิ่งแวดล้อม และมาตรการติดตามตรวจสอบผลกระทบสิ่งแวดล้อม โครงการ มายบิซ รีสอร์ท (ดัดแปลง และเปลี่ยนการใช้อาคาร) ของ บริษัท มาย บิซ กรุ๊ป จำกัด ระยะก่อสร้าง (ต่อ)

องค์ประกอบทางสิ่งแวดล้อม และคุณค่าต่าง ๆ	ผลกระทบต่อสิ่งแวดล้อมที่สำคัญ	มาตรการป้องกันและแก้ไขผลกระทบสิ่งแวดล้อม	มาตรการติดตามตรวจสอบผลกระทบสิ่งแวดล้อม
3.3 การใช้น้ำ	ในช่วงการก่อสร้าง น้ำใช้ของโครงการจำแนกออกเป็น 2 ประเภท คือ น้ำใช้เพื่อการอุปโภค-บริโภคของคนงานและน้ำใช้เพื่อการก่อสร้าง น้ำใช้ทั้งหมดผู้รับเหมาก่อสร้างจะใช้น้ำประปาจากการประปาส่วนภูมิภาค ซึ่งการใช้น้ำแต่ละประเภทในระหว่างการก่อสร้าง มีรายละเอียดดังนี้ 1) การใช้น้ำสำหรับพื้นที่ก่อสร้าง การใช้น้ำเพื่อการอุปโภค-บริโภคของคนงานก่อสร้าง พิจารณาจากจำนวนคนงานสูงสุด 345 คน และมีอัตราการใช้น้ำสำหรับคนงานที่พักนอกพื้นที่โครงการเท่ากับ 50 ลิตร/คน/วัน (Metcalf & Eddy, 1991) ดังนั้น จะใช้น้ำประมาณ 17.25 ลูกบาศก์เมตร/วัน ส่วนน้ำดื่มผู้รับเหมาก่อสร้างจะจัดหาน้ำดื่มบรรจุขวดหรือถังไว้ให้คนงาน กิจกรรมการใช้น้ำเพื่อการก่อสร้างของโครงการ เช่น ผสมปูนซีเมนต์และบ่มคอนกรีต ทำความสะอาดเครื่องมือเครื่องใช้ต่าง ๆ และการฉีดพรมพื้นที่ เป็นต้น ซึ่งคาดว่าจะมีอัตราการใช้น้ำประมาณ 5 ลูกบาศก์เมตร/วัน (ข้อมูลจากโครงการ) ดังนั้น โครงการมีความต้องการใช้น้ำทั้งหมด ในช่วงก่อสร้างประมาณ 22.25 ลูกบาศก์เมตร/วัน โครงการจัดให้มีถังเก็บน้ำสำรอง ขนาด 20 ลูกบาศก์เมตร จำนวน 2 ถัง ซึ่งสามารถสำรองน้ำไว้ใช้ได้ประมาณ 1 วัน 2) การใช้น้ำสำหรับบ้านพักคนงาน ปริมาณน้ำใช้จากคนงานก่อสร้างรวม 80 ลูกบาศก์เมตร/วัน และโครงการจะจัดให้มีถังเก็บน้ำใช้ ปริมาตร 40 ลูกบาศก์เมตร จำนวน 2 ถัง ซึ่งสำรองน้ำไว้ใช้ได้ประมาณ 2 วัน ดังนั้นผลกระทบด้านน้ำใช้ของโครงการในระยะก่อสร้างต่อชุมชนที่อยู่ใกล้เคียงจึงอยู่ในระดับต่ำ	(1) รมรงคให้คนงานมีการใช้น้ำอย่างประหยัด (2) จัดให้มีถังเก็บน้ำใช้บริเวณบ้านพักคนงาน ปริมาตร 40 ลูกบาศก์เมตร จำนวน 2 ถัง ซึ่งสำรองน้ำไว้ใช้ได้ประมาณ 2 วัน (3) จัดเตรียมกระบะสำหรับล้างอุปกรณ์ก่อสร้าง เพื่อให้สามารถล้างอุปกรณ์ได้ในปริมาณมาก โดยไม่ปล่อยน้ำทิ้งอย่างเปล่าประโยชน์	- ตรวจสอบการรั่วไหลของน้ำประปาในเส้นท่อ ทุกเดือน ตลอดระยะเวลาก่อสร้าง - ตรวจสอบความสะอาดของถังสำรองน้ำใช้บริเวณพื้นที่ก่อสร้างและบ้านพักคนงาน ทุกเดือน ตลอดระยะเวลาก่อสร้าง

เดือน กุมภาพันธ์ 2559

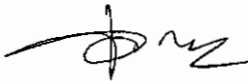
 

(นายอภิวิชญ์ ไพฑูรย์สุทธาตา) (นางสาวสุธิดา แซ่เจีย)

กรรมการผู้จัดการ

บริษัท มาย บิซ กรุ๊ป จำกัด

เดือน กุมภาพันธ์ 2559



(นางสาวจุฑารัตน์ บุญแก้ว)

ผู้อำนวยการด้านสิ่งแวดล้อม

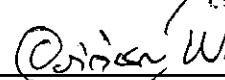
บริษัท ภูเก็ต เอ็นไวรอนเม้นทอล เซอร์วิส จำกัด



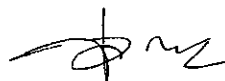
ตารางที่ 1 สรุปผลกระทบสิ่งแวดล้อม มาตรการป้องกันและแก้ไขผลกระทบสิ่งแวดล้อม และมาตรการติดตามตรวจสอบผลกระทบสิ่งแวดล้อม โครงการ มายบีช รีสอร์ท (ดัดแปลงและเปลี่ยนการใช้อาคาร) ของ บริษัท มาย บีช กรุ๊ป จำกัด ระยะก่อสร้าง (ต่อ)

องค์ประกอบทางสิ่งแวดล้อม และคุณค่าต่าง ๆ	ผลกระทบต่อสิ่งแวดล้อมที่สำคัญ	มาตรการป้องกันและแก้ไขผลกระทบสิ่งแวดล้อม	มาตรการติดตาม ตรวจสอบผลกระทบ สิ่งแวดล้อม
3.4 การระบายน้ำและการป้องกัน น้ำท่วม	การระบายน้ำและป้องกันน้ำท่วมบริเวณพื้นที่ก่อสร้างโครงการ ใน กรณีที่เกิดฝนตกในช่วงการก่อสร้าง ซึ่งอาจก่อให้เกิดการชะล้างของตะกอน ดินภายในพื้นที่โครงการออกสู่บริเวณข้างเคียง โครงการจะจัดให้มีท่อ ระบายน้ำชั่วคราวที่มีบ่อพักน้ำเป็นระยะๆ โดยรอบพื้นที่โครงการ เพื่อรวม รวมน้ำเข้าสู่บ่อพักและตะกอนดิน สำหรับดักตะกอนดิน กรวด หิน และ เศษขยะ ก่อนระบายออกสู่ทะเล (แหลมเขาขาด) ต่อไป หลังจากนั้น โครงการจะทยอยสร้างระบบสาธารณูปโภคต่างๆ เพื่อเตรียมไว้สำหรับช่วง ดำเนินการ รวมทั้งการวางท่อระบายน้ำ ทำให้การระบายน้ำออกจากพื้นที่ โครงการมีประสิทธิภาพมากขึ้นด้วย นอกจากนี้ โครงการจะทำการดูแลขุด ลอกตะกอนที่สะสมในรางระบายน้ำชั่วคราวและบ่อพักตะกอนดินอย่าง สม่ำเสมอ เพื่อให้สามารถระบายน้ำได้อย่างมีประสิทธิภาพ ไม่ส่งผลกระทบ ต่อระบบระบายน้ำของบริเวณโดยรอบพื้นที่โครงการ ไม่ส่งผลกระทบต่อ ระบบระบายน้ำของบริเวณโดยรอบพื้นที่โครงการ ดังนั้นผลกระทบจึงอยู่ใน ระดับต่ำ	(1) จัดให้มีท่อระบายน้ำชั่วคราว ที่มีบ่อพักน้ำเป็นระยะๆ โดยรอบพื้นที่โครงการ เพื่อรวบรวมน้ำเข้าสู่บ่อพักขยะ และตะกอนดิน สำหรับดักตะกอนดิน กรวด หิน และ เศษขยะก่อนระบายออกสู่ทะเล (แหลมเขาขาด) ต่อไป (2) ขุดลอกตะกอนดินที่สะสมในบ่อพักเป็นประจำทุก สัปดาห์ (3) จัดให้มีคนงานคอยทำความสะอาดบริเวณพื้นที่ ก่อสร้าง เพื่อป้องกันมิให้เศษดิน เศษขยะ หรือเศษ วัสดุก่อสร้าง อุดตันหรือกีดขวางทางไหลของน้ำ	- ตรวจสอบว่ามีตะกอน ดิน ไหลลงพื้นที่ ข้างเคียงและไหลลง ท่อระบายน้ำหรือไม่ ทุกสัปดาห์ ตลอด ระยะเวลาก่อสร้าง

เดือน กุมภาพันธ์ 2559


 (นายอภิวิชญ์ ไพฑูรย์ศุภชาติ) (นางสาวสุธิดา แซ่เจียว)
 กรรมการผู้จัดการ
 บริษัท มาย บีช กรุ๊ป จำกัด

เดือน กุมภาพันธ์ 2559

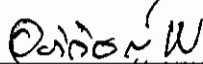

 (นางสาวจุฑารัตน์ บุญแก้ว)
 ผู้อำนวยการด้านสิ่งแวดล้อม
 บริษัท ภูเก็ต เอ็นไวรอนเม้นทอล เซอร์วิส จำกัด



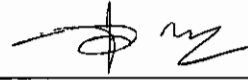
ตารางที่ 1 สรุปผลกระทบสิ่งแวดล้อม มาตรการป้องกันและแก้ไขผลกระทบสิ่งแวดล้อม และมาตรการติดตามตรวจสอบผลกระทบสิ่งแวดล้อม โครงการ มายบิซ รีสอร์ท (ดัดแปลง และเปลี่ยนการใช้อาคาร) ของ บริษัท มาย บิซ กรุ๊ป จำกัด ระยะก่อสร้าง (ต่อ)

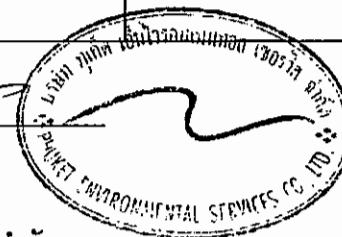
องค์ประกอบทางสิ่งแวดล้อม และคุณค่าต่าง ๆ	ผลกระทบต่อสิ่งแวดล้อมที่สำคัญ	มาตรการป้องกันและแก้ไขผลกระทบสิ่งแวดล้อม	มาตรการติดตาม ตรวจสอบผลกระทบ สิ่งแวดล้อม
3.5 การจัดการน้ำเสีย	น้ำเสียที่จะเกิดขึ้นในระหว่างการก่อสร้างโครงการ มาจาก 2 ส่วน คือ 1) น้ำเสียจากพื้นที่ก่อสร้าง น้ำเสียที่เกิดจากคณงานก่อสร้าง มีประมาณ 17.25 ลูกบาศก์เมตร/วัน (คิดจากร้อยละ 100 ของปริมาณน้ำใช้เพื่อการอุปโภคของคณงาน) แบ่งเป็น น้ำเสียจากการอุปโภคทั่วไปและน้ำเสียจากห้องส้วม โดยจะไม่มีน้ำเสียจากการอาบ เนื่องจากคณงานพักอาศัยอยู่ภายนอกพื้นที่โครงการ - น้ำเสียจากการอุปโภคทั่วไป ได้แก่ การล้างทำความสะอาด มีประมาณ 11.70 ลูกบาศก์เมตร/วัน (น้ำจากการชำระล้าง 33.90 ลิตร/คน/วัน (บุญส่ง ไชเกษ, 2537)) ซึ่งน้ำเสียดังกล่าวมีปริมาณไม่มากและจะปล่อยซึมลงดิน - น้ำเสียจากห้องส้วม มีประมาณ 6.44 ลูกบาศก์เมตร/วัน (น้ำจากการราดส้วม 5.55 ลิตร/คน/วัน) จะบำบัดโดยดั่งบำบัดน้ำเสียสำเร็จรูปแบบกรองไร้อากาศและเติมอากาศผ่านผิวดักกลางช่วงก่อสร้าง จำนวน 1 ชุด สามารถรองรับน้ำเสียได้ 8 ลูกบาศก์เมตร สามารถบำบัดให้มีค่า BOD₅ ไม่เกิน 30 มิลลิกรัม/ลิตร น้ำเสียที่ผ่านการบำบัดแล้วจะปล่อยลงสู่ท่อระบายน้ำสาธารณะด้านหน้าโครงการต่อไป ทั้งนี้โครงการจัดให้มีห้องส้วม จำนวน 10 ห้อง คิดเป็นจำนวนห้องส้วม 1 ห้อง/จำนวนคณงานก่อสร้าง 35 คน น้ำเสียที่เกิดจากกิจกรรมก่อสร้างในแต่ละวันจะมีปริมาณไม่มากนัก เนื่องจากปริมาณน้ำใช้ในกิจกรรมการก่อสร้าง (5 ลูกบาศก์เมตร/วัน) ส่วนหนึ่งจะรวมเป็นส่วนหนึ่งของผิวดักกลางที่ใช้น้ำในการผสมคอนกรีต เป็นต้น	(1) จัดให้มีห้องส้วมที่ถูกหลักสุขาภิบาลให้เพียงพอ จำนวน 18 ห้อง ในพื้นที่ก่อสร้าง และจำนวน 20 ห้อง บริเวณบ้านพักคณงาน (2) ควบคุมไม่ให้มีการระบายน้ำโสโครกจากห้องส้วม ออกสู่ท่อระบายน้ำสาธารณะโดยตรง ผู้รับเหมาก่อสร้างจะจัดให้มีถังบำบัดน้ำเสียสำเร็จรูปแบบกรองไร้อากาศและเติมอากาศผ่านผิวดักกลางช่วงก่อสร้าง จำนวน 1 ชุด สามารถรองรับน้ำเสียได้ 8 ลูกบาศก์เมตร สามารถบำบัดให้มีค่า BOD₅ ไม่เกิน 30 มิลลิกรัม/ลิตร น้ำเสียที่ผ่านการบำบัดแล้วจะปล่อยลงสู่ท่อระบายน้ำสาธารณะด้านหน้าโครงการต่อไป (3) จัดให้มีคณงานตรวจสอบระบบบำบัดน้ำเสียเป็นประจำ หากน้ำโสโครกในถังบำบัดน้ำเสียสำเร็จรูปเต็มจะต้องติดต่อรถสูบล้างไปกำจัดต่อไป (4) จัดให้มีคณงานคอยดูแลทำความสะอาดห้องส้วมเป็นประจำ และกำชับให้คณงานรักษาความสะอาดบริเวณห้องส้วม เพื่อป้องกันไม่ให้เกิดกลิ่นรบกวนผู้อยู่อาศัยข้างเคียง	- ตรวจสอบและจดบันทึกการทำงานของระบบบำบัดน้ำเสียของโครงการ ทุกเดือน ตลอดระยะเวลาก่อสร้าง

เดือน กุมภาพันธ์ 2559

 **พิชญะ วิษณุ**
(นายอภิวิชญ์ ไพฑูรย์ศุภชาติ) (นางสาวสุจิตา แซ่เจีย)
กรรมการผู้จัดการ
บริษัท มาย บิซ กรุ๊ป จำกัด

เดือน กุมภาพันธ์ 2559

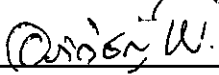

(นางสาวจุฑารัตน์ นุญแก้ว)
ผู้อำนวยการด้านสิ่งแวดล้อม
บริษัท ภูเก็ต เอ็นไวรอนเม้นทอล เซอร์วิส จำกัด



ตารางที่ 1 สรุปผลกระทบสิ่งแวดล้อม มาตรการป้องกันและแก้ไขผลกระทบสิ่งแวดล้อม และมาตรการติดตามตรวจสอบผลกระทบสิ่งแวดล้อม โครงการ มายบิซ รีสอร์ท (ดัดแปลงและเปลี่ยนการใช้อาคาร) ของ บริษัท มาย บิซ กรุ๊ป จำกัด ระยะก่อสร้าง (ต่อ)

องค์ประกอบทางสิ่งแวดล้อมและคุณค่าต่าง ๆ	ผลกระทบต่อสิ่งแวดล้อมที่สำคัญ	มาตรการป้องกันและแก้ไขผลกระทบสิ่งแวดล้อม	มาตรการติดตามตรวจสอบผลกระทบสิ่งแวดล้อม
3.5 การจัดการน้ำเสีย (ต่อ)	อีกส่วนหนึ่งจะระเหยหรือซึมลงดิน เช่น น้ำที่ใช้ในการป้อนกรีด หรือน้ำที่ฉีดพรมพื้นและถนนชั่วคราวเพื่อลดฝุ่นละออง เป็นต้น สำหรับน้ำที่ใช้ในกิจกรรมการก่อสร้างส่วนน้อยที่เป็นน้ำเสีย ได้แก่ น้ำที่ใช้ในการชำระล้างเครื่องมือและอุปกรณ์ที่ใช้ในการก่อสร้างแต่ละวัน จะปล่อยไหลซึมลงดิน 2) น้ำเสียจากบ้านพักคนงาน สำหรับบ้านพักคนงานจะมีปริมาณน้ำเสียจากคนงานก่อสร้างแบ่งเป็นน้ำเสียจากส้วม และน้ำเสียจากการอาบน้ำหรือซักล้าง (คิดจากร้อยละ 100 ของปริมาณน้ำใช้) จำนวนคนงานในช่วงสูงสุด 345 คน - ปริมาณน้ำเสียจากส้วม มีปริมาณ 6.90 ลูกบาศก์เมตร/วัน อัตราการใช้ น้ำ 20 ลิตร/คน/วัน (ธงชัย พรรณสวัสดิ์ และคณะ, 2530) โครงการจัดให้มีห้องส้วม จำนวน 20 ห้อง (ห้องส้วม 1 ห้อง/จำนวนคนงาน 18 คน) - ปริมาณน้ำเสียจากการอาบน้ำหรือซักล้าง มีปริมาณ 62.10 ลูกบาศก์เมตร/วัน อัตราการใช้ น้ำ 180 ลิตร/คน/วัน ดังนั้น ปริมาณน้ำเสียทั้งหมด 69.00 ลูกบาศก์เมตร/วัน โครงการจัดให้มีการบำบัดโดยใช้ถังบำบัดน้ำเสียสำเร็จรูปแบบกรองไร้อากาศและเติมอากาศผ่านผิวดักกลาง จำนวน 2 ชุด สามารถรองรับน้ำเสียได้ 40.00 ลูกบาศก์เมตร/ชุด สามารถบำบัดให้มีค่า BOD_{ออก} ไม่เกิน 20 มิลลิกรัม/ลิตร น้ำเสียที่ผ่านการบำบัดแล้วจะปล่อยลงสู่ท่อระบายน้ำสาธารณะต่อไป ดังนั้น ผลกระทบจากน้ำเสีย	(5) เมื่อการก่อสร้างแล้วเสร็จ กำชับให้ผู้รับเหมาก่อสร้างจะต้องให้รถสูบล้างปฏิภุมมาสูบล้างปฏิภุมออกจากถังบำบัดน้ำเสียให้หมด และปรับปรุงพื้นที่ให้เรียบร้อย	- ตรวจสอบปริมาณตะกอนของส่วนเกรอะ หากปริมาณตะกอนเต็มให้ประสานรถสูบล้างปฏิภุมมาสูบล้างทุกสัปดาห์ตลอดระยะเวลาก่อสร้าง - ตรวจวัดคุณภาพน้ำที่ผ่านการบำบัด แล้ว บริเวณบ่อตรวจคุณภาพน้ำจำนวน 1 จุด พารามิเตอร์ที่ตรวจวัด คือ ความเป็นกรดด่าง บีโอดี ปริมาณสารแขวนลอย ชัลไฟด์ ปริมาณสารละลาย ปริมาณตะกอนหนัก น้ำมันและไขมัน ที่เคเอ็นไคลฟอรัม แบคทีเรียทั้งหมดทุกเดือน ตลอดระยะเวลาก่อสร้าง

เดือน กุมภาพันธ์ 2559

 สุจิตต์ ใสใจ

(นายอภิวิชญ์ ไพฑูรย์ศุภชาติ) (นางสาวสุจิตา แซ่เจีย)

กรรมการผู้จัดการ

บริษัท มาย บิซ กรุ๊ป จำกัด

เดือน กุมภาพันธ์ 2559

(นางสาวจุฑารัตน์ บุญแก้ว)

ผู้อำนวยการด้านสิ่งแวดล้อม

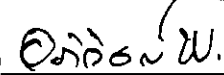
บริษัท ภูเก็ต เอ็นไวรอนเมนทอล เซอร์วิส จำกัด



ตารางที่ 1 สรุปผลกระทบสิ่งแวดล้อม มาตรการป้องกันและแก้ไขผลกระทบสิ่งแวดล้อม และมาตรการติดตามตรวจสอบผลกระทบสิ่งแวดล้อม โครงการ มายบีช รีสอร์ท (ดัดแปลงและเปลี่ยนการใช้อาคาร) ของ บริษัท มาย บีช กรุ๊ป จำกัด ระยะก่อสร้าง (ต่อ)

องค์ประกอบทางสิ่งแวดล้อมและคุณค่าต่าง ๆ	ผลกระทบต่อสิ่งแวดล้อมที่สำคัญ	มาตรการป้องกันและแก้ไขผลกระทบสิ่งแวดล้อม	มาตรการติดตามตรวจสอบผลกระทบสิ่งแวดล้อม
3.6 การจัดการขยะมูลฝอย	ปริมาณขยะมูลฝอยที่เกิดขึ้นในช่วงการก่อสร้าง ส่วนใหญ่เกิดจากคนงานก่อสร้าง โดยขยะมูลฝอยในช่วงก่อสร้างมาจาก 2 แหล่ง ได้แก่ 1) ขยะจากพื้นที่ก่อสร้าง ขยะมูลฝอยจากการก่อสร้างส่วนใหญ่เป็นขยะมูลฝอยจากการปรับพื้นที่และงานก่อสร้าง ได้แก่ เศษวัสดุก่อสร้างจำพวกเศษไม้ เศษหิน เศษปูน เศษเหล็ก เศษท่อ และเศษผ้า ทางโครงการจัดการโดยเศษไม้และเศษผ้าขนาดใหญ่จะถูกรวบรวมเพื่อนำไปใช้ในโครงการอื่นต่อไป เศษหินและเศษปูนจะใช้ในการถมพื้นที่ในโครงการ ส่วนเศษเหล็กและเศษท่อจะขายให้กับคนรับซื้อของเก่า ขยะมูลฝอยจากกิจกรรมของคนงาน เช่น กระดาษและถุงพลาสติก ผู้รับเหมาต้องจัดให้มีถุงดำรองรับมูลฝอยวางไว้ตามจุดต่างๆ ในบริเวณก่อสร้าง และในแต่ละวันให้เก็บรวบรวมมายังจุดพักมูลฝอยรวมที่โครงการจัดไว้ คนงานก่อสร้างของโครงการสูงสุด 345 คน คาดว่าจะเกิดปริมาณขยะมูลฝอยสูงสุด 517.50 ลิตร/วัน (อัตราการเกิดขยะ 3 ลิตร/คน/วัน แต่เนื่องจากคนงานก่อสร้างไม่ได้พักในโครงการ ดังนั้น อัตราการเกิดขยะในช่วงเวลาทำงานคาดว่า ประมาณ 1.5 ลิตร/คน/วัน)	(1) จัดให้มีถังขยะขนาด 240 ลิตร จำนวน 10 ถัง แยกเป็นถังขยะเปียกและถังขยะแห้งอย่างละ 3 ถัง ถังขยะรีไซเคิลและขยะอันตราย อย่างละ 2 ถัง ปริมาตรกักเก็บของถังขยะรวม 2,400 ลิตร ซึ่งสามารถรองรับขยะมูลฝอยได้สูงสุดประมาณ 4 วัน สำหรับพื้นที่ก่อสร้างและจัดให้มีถังขยะขนาด 240 ลิตร จำนวน 16 ถัง แยกเป็นถังขยะเปียกและถังขยะแห้งอย่างละ 5 ถัง ถังขยะรีไซเคิลและถังขยะอันตราย อย่างละ 3 ถัง ปริมาตรกักเก็บของถังขยะรวม 3,840 ลิตร ซึ่งสามารถรองรับขยะมูลฝอยได้มากกว่า 3 วัน สำหรับบ้านพักคนงานก่อสร้าง (2) ผู้รับเหมาโครงการจะประสานงานให้รถเก็บขนมูลฝอยของหน่วยงานท้องถิ่นเข้ามาดำเนินการเก็บขนมูลฝอยและนำไปกำจัดต่อไป ทั้งนี้จะมีการผูกมัดถุงขยะให้มิดชิด ไม่ตกหล่น (3) ขยะอันตรายโครงการจะรวบรวมใส่ถุงขยะอันตรายสีส้มเมื่อมีปริมาณมากพอแล้วจะส่งไปให้เทศบาลนครภูเก็ตเพื่อนำไปกำจัดต่อไป	- ตรวจสอบความสามารถของถังขยะในการรองรับปริมาณขยะและการรั่วซึมของถังขยะ ทุก 3 วัน ตลอดระยะเวลาก่อสร้าง - ตรวจสอบภาชนะรองรับมูลฝอยให้อยู่ในสภาพดีเสมอ ทุก 1 เดือน ตลอดระยะเวลาก่อสร้าง

เดือน กุมภาพันธ์ 2559



(นายอภิวิชญ์ โพธิ์สุภธาดา) (นางสาวสุธิดา แซ่เจียว)

กรรมการผู้จัดการ

บริษัท มาย บีช กรุ๊ป จำกัด

เดือน กุมภาพันธ์ 2559



(นางสาวจุฑารัตน์ บุญแก้ว)

ผู้อำนวยการด้านสิ่งแวดล้อม

บริษัท ภูเก็ต เอ็นไวรอนเม้นทอล เซอร์วิส จำกัด



ตารางที่ 1 สรุปผลกระทบสิ่งแวดล้อม มาตรการป้องกันและแก้ไขผลกระทบสิ่งแวดล้อม และมาตรการติดตามตรวจสอบผลกระทบสิ่งแวดล้อม โครงการ มายบีช รีสอร์ท (ดัดแปลงและเปลี่ยนการใช้อาคาร) ของ บริษัท มาย บีช กรุ๊ป จำกัด ระยะก่อสร้าง (ต่อ)

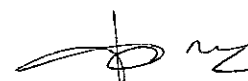
องค์ประกอบทางสิ่งแวดล้อมและคุณค่าต่าง ๆ	ผลกระทบต่อสิ่งแวดล้อมที่สำคัญ	มาตรการป้องกันและแก้ไขผลกระทบสิ่งแวดล้อม	มาตรการติดตามตรวจสอบผลกระทบสิ่งแวดล้อม
3.6 การจัดการขยะมูลฝอย (ต่อ)	ผู้รับเหมาจะจัดให้มีถังขยะขนาด 240 ลิตร จำนวน 10 ถัง แยกเป็น ถังขยะเปียกและถังขยะแห้งอย่างละ 3 ถัง ถังขยะรีไซเคิลและขยะอันตรายอย่างละ 2 ถัง ปริมาตรกักเก็บของถังขยะรวม 2,400 ลิตร ซึ่งสามารถรองรับขยะมูลฝอยได้สูงสุดประมาณ 4 วัน สำหรับถังขยะของโครงการจะมีฝาปิดมิดชิดป้องกันน้ำฝนและการส่งกลิ่น โดยผู้รับเหมาโครงการจะประสานงานให้รถเก็บขนมูลฝอยของหน่วยงานเอกชนที่ได้รับอนุญาตให้เก็บขนขยะจากเทศบาลตำบลวิชิตเข้ามาดำเนินการเก็บขนมูลฝอยและนำไปกำจัดต่อไป ขยะอันตรายที่เกิดขึ้นจากกิจกรรมก่อสร้าง ได้แก่ กระเบื้องสเปร์ย และกระเบื้องสี เป็นต้น โครงการจะรวบรวมแยกไว้ในส่วนสำนักงาน โดยภายในถังจะรองด้วยถุงพลาสติกสีส้ม ซึ่งเป็นถุงสำหรับใส่ขยะอันตราย และระบุข้างถังว่าเป็น “ขยะอันตราย” เมื่อมีปริมาณมากพอแล้วจะส่งไปให้เทศบาลนครภูเก็ตเพื่อนำไปกำจัดต่อไป ปัจจุบันเทศบาลนครภูเก็ตมีการจัดตั้ง “โครงการขนส่งของเสียออกจากเกาะภูเก็ต” เพื่อส่งไปกำจัดอย่างถูกวิธี โดยโรงงานกำจัดกากอุตสาหกรรมที่ขึ้นทะเบียน 2) ขยะจากบ้านพักคนงาน คนงานก่อสร้างของโครงการสูงสุด 345 คน เกิดปริมาณขยะมูลฝอยสูงสุด 1,035 ลิตร/วัน (อัตราการเกิดขยะ 3 ลิตร/คน/วัน)	(4) ตรวจสอบภาชนะรองรับขยะมูลฝอยให้อยู่ในสภาพดีอยู่เสมอ (5) กำชับคนงานก่อสร้างให้ทิ้งขยะมูลฝอยลงภาชนะรองรับที่ได้จัดเตรียมไว้อย่างเคร่งครัด (6) คัดแยกขยะที่สามารถนำมาขาย เพื่อลดปริมาณมูลฝอยที่ต้องนำไปกำจัด (7) ส่งเสริมให้มีการคัดแยกขยะ โดยติดตั้งป้ายแยกประเภทของขยะไว้ที่ถังขยะให้ชัดเจน (8) รวบรวมมูลฝอยหรือเศษวัสดุก่อสร้าง เพื่อนำกลับไปใช้ใหม่ (9) สำรวจปริมาณมูลฝอย เมื่อพบว่ามีปริมาณมากขึ้นต้องเพิ่มจำนวนถังรองรับมูลฝอย (10) กำชับให้ผู้รับเหมาและคนงานก่อสร้างทำความสะอาดที่พักและสถานที่ก่อสร้าง	-

เดือน กุมภาพันธ์ 2559

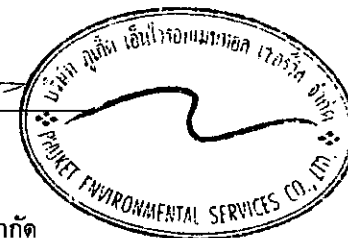

 (นายอภิวิชญ์ ไพฑูรย์ศุภชาติ) (นางสาวสุธิดา แซ่เจียว)

กรรมการผู้จัดการ
 บริษัท มาย บีช กรุ๊ป จำกัด

เดือน กุมภาพันธ์ 2559


 (นางสาวจุฑารัตน์ บุญแก้ว)

ผู้อำนวยการด้านสิ่งแวดล้อม
 บริษัท ภูเก็ต เอ็นไวรอนเม้นทอล เซอร์วิส จำกัด



ตารางที่ 1 สรุปผลกระทบสิ่งแวดล้อม มาตรการป้องกันและแก้ไขผลกระทบสิ่งแวดล้อม และมาตรการติดตามตรวจสอบผลกระทบสิ่งแวดล้อม โครงการ มายบีช รีสอร์ท (ดัดแปลงและเปลี่ยนการใช้อาคาร) ของ บริษัท มาย บีช กรุ๊ป จำกัด ระยะก่อสร้าง (ต่อ)

องค์ประกอบทางสิ่งแวดล้อมและคุณค่าต่าง ๆ	ผลกระทบต่อสิ่งแวดล้อมที่สำคัญ	มาตรการป้องกันและแก้ไขผลกระทบสิ่งแวดล้อม	มาตรการติดตามตรวจสอบผลกระทบสิ่งแวดล้อม
3.6 การจัดการขยะมูลฝอย (ต่อ)	ผู้รับเหมาจะจัดให้มีถังขยะขนาด 240 ลิตร จำนวน 16 ถัง แยกเป็นถังขยะเปียกและถังขยะแห้งอย่างละ 5 ถัง ถังขยะรีไซเคิลและถังขยะอันตราย อย่างละ 3 ถัง ปริมาตรกักเก็บของถังขยะรวม 3,840 ลิตร ซึ่งสามารถรองรับขยะมูลฝอยได้มากกว่า 3 วัน ถังขยะของโครงการจะมีฝาปิดมิดชิดป้องกันน้ำฝนและการส่งกลิ่น โดยผู้รับเหมาโครงการจะประสานงานให้รถเก็บขนมูลฝอยของหน่วยงานเอกชนที่ได้รับอนุญาตให้เก็บขนขยะจากเทศบาลตำบลวิชิตเข้ามาดำเนินการเก็บขนมูลฝอยและนำไปกำจัดต่อไป ดังนั้นผลกระทบจึงอยู่ในระดับต่ำ	-	-
3.7 ไฟฟ้า	ผู้รับเหมาก่อสร้างจะดำเนินการขอใช้ไฟฟ้าชั่วคราวจากการไฟฟ้าส่วนภูมิภาค สาขาภูเก็ต เพื่อใช้ในการกิจกรรมการก่อสร้าง ซึ่งประกอบด้วย - การใช้ไฟฟ้าสำหรับกิจกรรมการก่อสร้าง ได้แก่ การต่อเชื่อมสำหรับเครื่องจักรกลและอุปกรณ์ก่อสร้างต่าง ๆ และไฟฟ้าแสงสว่าง - การใช้ไฟฟ้าสำหรับคนงานก่อสร้าง ได้แก่ ไฟฟ้าแสงสว่างและเครื่องใช้ไฟฟ้าต่าง ๆ การใช้ไฟฟ้าของโครงการจะมีผลกระทบในระดับต่ำต่อการใช้ไฟฟ้าของชุมชนข้างเคียงหรือระบบไฟฟ้าของอาคารพักอาศัยใกล้เคียง เนื่องจากปริมาณไฟฟ้าที่ต้องการใช้น้อยเกินกว่าจะก่อให้เกิดผลกระทบและการไฟฟ้าส่วนภูมิภาค สาขาภูเก็ต มีความสามารถให้บริการได้อย่างเพียงพอ	(1) เลือกใช้ไฟฟ้าส่องสว่างและอุปกรณ์ไฟฟ้าต่าง ๆ แบบประหยัดพลังงาน (2) การติดตั้งอุปกรณ์และการจ่ายไฟฟ้าต้องถูกต้องตามมาตรฐาน (3) กำชับให้คนงานใช้ไฟฟ้าอย่างประหยัด	-

เดือน กุมภาพันธ์ 2559

(นายอภิวิชญ์ ไพฑูรย์สุภธาดา) (นางสาวสุธิดา แซ่เจีย)
กรรมการผู้จัดการ
บริษัท มาย บีช กรุ๊ป จำกัด

เดือน กุมภาพันธ์ 2559

(นางสาวจุฑารัตน์ บุญแก้ว)
ผู้อำนวยการด้านสิ่งแวดล้อม
บริษัท ภูเก็ต เอ็นไวรอนเม้นทอล เซอร์วิส จำกัด



ตารางที่ 1 สรุปผลกระทบสิ่งแวดล้อม มาตรการป้องกันและแก้ไขผลกระทบสิ่งแวดล้อม และมาตรการติดตามตรวจสอบผลกระทบสิ่งแวดล้อม โครงการ มายบีช รีสอร์ท (ดัดแปลงและเปลี่ยนการใช้อาคาร) ของ บริษัท มาย บีช กรุ๊ป จำกัด ระยะก่อสร้าง (ต่อ)

องค์ประกอบทางสิ่งแวดล้อมและคุณค่าต่าง ๆ	ผลกระทบต่อสิ่งแวดล้อมที่สำคัญ	มาตรการป้องกันและแก้ไขผลกระทบสิ่งแวดล้อม	มาตรการติดตามตรวจสอบผลกระทบสิ่งแวดล้อม
3.8 การป้องกันอัคคีภัย	สำหรับกิจกรรมในการก่อสร้างที่มีความเสี่ยงต่อการเกิดอัคคีภัยในช่วงการก่อสร้างโครงการนั้น อาจเกิดจากลูกไฟจากงานเชื่อม กระแสไฟฟ้าลัดวงจรจากเครื่องมือที่เกี่ยวข้องกับกระแสไฟฟ้าและการตกแต่งภายใน รวมทั้งการสูบบุหรี่ของคนงาน ดังนั้น โครงการจะร่วมกับบริษัทผู้รับเหมาก่อสร้าง คอยควบคุมในการปฏิบัติงานของคนงานก่อสร้างให้มีประสิทธิภาพและลดการเกิดอุบัติเหตุในการทำงาน รวมทั้งเพื่อความปลอดภัยของผู้พักอาศัยรอบโครงการ คาดว่าผลกระทบจะอยู่ในระดับต่ำ	(1) ห้ามสูบบุหรี่ในบริเวณพื้นที่ก่อสร้างโดยเด็ดขาด (2) ห้ามเผาขยะในพื้นที่ก่อสร้างอย่างเด็ดขาด (3) ติดตั้งป้ายสัญลักษณ์ ป้ายเตือนในบริเวณที่อาจเกิดอันตราย เช่น "เขตก่อสร้าง" "ห้ามเข้าก่อนได้รับอนุญาต" "ห้ามสูบบุหรี่" เป็นต้น ซึ่งขนาดของป้ายเตือนต้องมีขนาดที่สามารถมองเห็นได้ชัดเจน (4) ห้ามนำวัตถุไวไฟเข้าใกล้อุปกรณ์เครื่องมือที่มีประกายไฟโดยเด็ดขาด (5) ใช้อุปกรณ์ตัดไฟฟ้าอัตโนมัติ เมื่อเกิดกระแสไฟฟ้าลัดวงจร (6) ตรวจสอบอุปกรณ์/เครื่องมือให้อยู่ในสภาพปกติก่อนและหลังใช้งานอย่างสม่ำเสมอ (7) การเดินสายไฟบริเวณพื้นที่ก่อสร้างทุกชั้นตอนต้องกระทำอย่างถูกหลักวิชาการ (8) อบรมคนงานให้มีความรู้ในเรื่องสาเหตุแห่งอัคคีภัยอยู่เสมอ และต้องไม่ประมาทในการทำงาน (9) ผู้รับเหมาจะจัดเตรียมถังดับเพลิงแบบมือถือชนิดผงเคมีแห้ง ขนาด 4 กิโลกรัม ติดตั้งไว้ตามจุดที่คาดว่าจะเกิดเพลิงไหม้ได้ง่าย และอยู่ในตำแหน่งที่สามารถมองเห็นได้ง่าย (10) จัดเวรยามรักษาความปลอดภัย ตลอด 24 ชั่วโมง รวมทั้งเตรียมความพร้อมประสานงานกับหน่วยป้องกันและบรรเทาสาธารณภัยของเทศบาลตำบลวิชิต	- ตรวจสอบสภาพการใช้งานของถังดับเพลิงแบบมือถือทุก 6 เดือน ตลอดระยะเวลาก่อสร้างหรือตามคำแนะนำของผู้ผลิต - ตรวจสอบตามสาเหตุที่อาจก่อให้เกิดอัคคีภัย ทุกสัปดาห์ ตลอดระยะเวลาก่อสร้าง - ตรวจสอบความเป็นระเบียบและการทำความสะอาด ทุกวัน ตลอดระยะเวลาก่อสร้าง

เดือน กุมภาพันธ์ 2559

(นายอภิวิชญ์ ไพฑูรย์ศุภธาดา) (นางสาวสุธิตา แซ่เจีย)

กรรมการผู้จัดการ

บริษัท มาย บีช กรุ๊ป จำกัด

เดือน กุมภาพันธ์ 2559

(นางสาวจุฑารัตน์ บุญแก้ว)

ผู้อำนวยการด้านสิ่งแวดล้อม

บริษัท ภูเก็ต เอ็นไวรอนเม้นทอล เซอร์วิส จำกัด



ตารางที่ 1 สรุปผลกระทบสิ่งแวดล้อม มาตรการป้องกันและแก้ไขผลกระทบสิ่งแวดล้อม และมาตรการติดตามตรวจสอบผลกระทบสิ่งแวดล้อม โครงการ มายบีช รีสอร์ท (ดัดแปลงและเปลี่ยนการใช้อาคาร) ของ บริษัท มาย บีช กรุ๊ป จำกัด ระยะก่อสร้าง (ต่อ)

องค์ประกอบทางสิ่งแวดล้อม และคุณค่าต่าง ๆ	ผลกระทบต่อสิ่งแวดล้อมที่สำคัญ	มาตรการป้องกันและแก้ไขผลกระทบต่อสิ่งแวดล้อม	มาตรการติดตาม ตรวจสอบผลกระทบต่อ สิ่งแวดล้อม
3.9 การระบายอากาศและ ความร้อน	ปัจจุบันโครงการเป็นพื้นที่ที่มีความลาดเชิงเขา ทั้งนี้พื้นที่โครงการด้านทิศเหนือติดกับร้านอาหาร The Beach Bar และที่ดินบุคคลอื่น (วัดพิชชีนปกคลุม) ทิศใต้ติดกับที่ดินบุคคลอื่น (มีไม่ขึ้นต้นและวัดพิชชีนปกคลุม) ทิศตะวันออกติดกับถนนบ้านอ่าววน-เขาขาด กว้าง 23 เมตร (รวมเขตทาง) ถัดไปเป็นบ้านอยู่อาศัยสองชั้นบุคคลอื่น จำนวน 3 หลัง และทิศตะวันตกติดกับทะเล (แหลมเขาขาด) ดังนั้น สภาพโดยรอบพื้นที่โครงการโดยรวมจึงยังคงสามารถระบายอากาศได้ดี ในช่วงก่อสร้างจะไม่มีผลกระทบต่อด้านระบายอากาศและระบายความร้อน เนื่องจากช่วงการก่อสร้างจะไม่มีกิจกรรมที่เป็นแหล่งกำเนิดความร้อนที่สำคัญ รวมถึงพื้นที่โครงการมีการเว้นระยะห่างจากพื้นที่ข้างเคียงอย่างพอเพียง ซึ่งสามารถทำให้เกิดการระบายอากาศจากตัวอาคารได้สะดวกโดยไม่ส่งผลกระทบต่อบริเวณใกล้เคียงพื้นที่โครงการแต่อย่างใด		



 
 เดือน กุมภาพันธ์ 2559 อาทิตย์ พ. สุจิตต์ ใสเอื้อ

 (นายอภิวิชญ์ ไพฑูรย์สุภชาติ) (นางสาวสุจิตา แซ่เจียว)

 กรรมการผู้จัดการ

 บริษัท มาย บีช กรุ๊ป จำกัด

เดือน กุมภาพันธ์ 2559



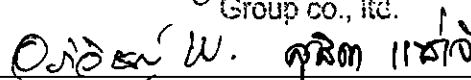
(นางสาวจุฑารัตน์ นุญแก้ว)
ผู้อำนวยการด้านสิ่งแวดล้อม
บริษัท กูเกิ้ล เอ็นไวรอนเม้นทอล เซอร์วิส จำกัด



ตารางที่ 1 สรุปผลกระทบสิ่งแวดล้อม มาตรการป้องกันและแก้ไขผลกระทบสิ่งแวดล้อม และมาตรการติดตามตรวจสอบผลกระทบสิ่งแวดล้อม โครงการ มายบีช รีสอร์ท (ดัดแปลงและเปลี่ยนการใช้อาคาร) ของ บริษัท มาย บีช กรุ๊ป จำกัด ระยะก่อสร้าง (ต่อ)

องค์ประกอบทางสิ่งแวดล้อม และคุณค่าต่าง ๆ	ผลกระทบต่อสิ่งแวดล้อมที่สำคัญ	มาตรการป้องกันและแก้ไขผลกระทบสิ่งแวดล้อม	มาตรการติดตาม ตรวจสอบผลกระทบ สิ่งแวดล้อม
4. คุณภาพชีวิต 4.1 สภาพสังคมและเศรษฐกิจ	(1) การสรุปลักษณะโครงการ โครงการ มายบีช รีสอร์ท (ดัดแปลงและเปลี่ยนการใช้อาคาร) เป็นโครงการประกอบกิจการประเภทโรงแรม ภายในโครงการประกอบด้วยอาคารทั้งสิ้น 21 อาคาร ได้แก่ อาคารห้องพักสูง 3 ชั้น จำนวน 5 อาคาร อาคารห้องพักสูง 2 ชั้น จำนวน 15 อาคาร และอาคารร้านอาหารเป็นอาคารชั้นเดียว จำนวน 1 อาคาร มีห้องพักรวมทั้งสิ้น จำนวน 82 ห้องพัก มีพื้นที่ใช้สอยรวมกันทุกชั้นทุกอาคาร เท่ากับ 4,866.66 ตารางเมตร ตั้งอยู่บนพื้นที่ 3-3-79.1 ไร่ คิดเป็น 6,316.40 ตารางเมตร โดยจะขออนุญาตก่อสร้างต่อเทศบาลตำบลวิจิตร ซึ่งคาดว่าจะใช้ระยะเวลาการก่อสร้างโครงการประมาณ 15 เดือน (2) การสำรวจทางสังคมเบื้องต้น โครงการอยู่ในเขตเทศบาลตำบลวิจิตร ซึ่งจัดเป็นเขตพื้นที่ธุรกิจที่สำคัญของจังหวัดภูเก็ต สภาพโดยรวมของเขตเทศบาลตำบลวิจิตร ส่วนใหญ่เป็นชุมชนชนเมืองที่มีความหลากหลายของกิจกรรม แต่ในพื้นที่ก็ยังคงมีความเป็นชุมชนอยู่ และมีความสัมพันธ์ที่ดีระหว่างเพื่อนบ้าน ดังนั้น แม้ว่าผู้พักอาศัยบางส่วนที่ดำเนินชีวิตเป็นแบบต่างคนต่างอยู่ ต้องเร่งรีบในการดำเนินชีวิตประจำวัน แต่ก็ไม่มีความขัดแย้งซึ่งกันและกัน	(1) จัดป้ายประชาสัมพันธ์แสดงรายละเอียดการก่อสร้างโครงการ เพื่อประชาสัมพันธ์ให้ประชาชนโดยรอบทราบ พร้อมระบุสถานที่และหมายเลขโทรศัพท์สำหรับรับเรื่องร้องเรียนและข้อคิดเห็นเกี่ยวกับการก่อสร้าง พร้อมทั้งจัดให้มีการสอบถามเพื่อค้นหาข้อเท็จจริง และสาเหตุเพื่อกำหนดแนวทางแก้ไขปัญหา เพื่อสร้างความเข้าใจอันดีกับผู้อยู่อาศัยข้างเคียงเป็นระยะๆ ตามความเหมาะสม (2) จัดตั้งป้ายประชาสัมพันธ์บริเวณหน้าพื้นที่บ้านพักคนงาน โดยระบุชื่อบริษัทผู้รับเหมา ชื่อผู้รับเหมา/ผู้ควบคุมงาน พร้อมเบอร์โทรศัพท์ติดต่อ เพื่อให้ผู้พักอาศัยที่อยู่ใกล้เคียงพื้นที่บ้านพักคนงานก่อสร้างได้รับทราบข้อมูล และสามารถติดต่อกับผู้รับเหมา/ผู้ควบคุมได้โดยตรง ในกรณีได้รับความเดือดร้อนจากบ้านพักคนงาน (3) ให้ผู้รับเหมาก่อสร้างจัดเตรียมที่พักคนงานที่ถูกสุขลักษณะ	-

เดือน กุมภาพันธ์ 2559

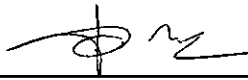

 Pichai W. Kritt

(นายอภิวิชญ์ โพธิ์สุภษธา) (นางสาวสุธิดา แซ่เจีย)

กรรมการผู้จัดการ

บริษัท มาย บีช กรุ๊ป จำกัด

เดือน กุมภาพันธ์ 2559


 Jutharat Nuan

(นางสาวจุฑารัตน์ บุญแก้ว)

ผู้อำนวยการด้านสิ่งแวดล้อม

บริษัท ภูเก็ต เอ็นไวรอนเม้นทอล เซอร์วิส จำกัด



ตารางที่ 1 สรุปผลกระทบสิ่งแวดล้อม มาตรการป้องกันและแก้ไขผลกระทบสิ่งแวดล้อม และมาตรการติดตามตรวจสอบผลกระทบสิ่งแวดล้อม โครงการ มายบิซ รีสอร์ท (ดัดแปลงและเปลี่ยนแปลงการใช้อาคาร) ของ บริษัท มาย บิซ กรุ๊ป จำกัด ระยะก่อสร้าง (ต่อ)

องค์ประกอบทางสิ่งแวดล้อมและคุณค่าต่าง ๆ	ผลกระทบต่อสิ่งแวดล้อมที่สำคัญ	มาตรการป้องกันและแก้ไขผลกระทบสิ่งแวดล้อม	มาตรการติดตามตรวจสอบผลกระทบสิ่งแวดล้อม
4.1 สภาพสังคมและเศรษฐกิจ (ต่อ)	สำหรับด้านความปลอดภัยในชีวิตและทรัพย์สินและสวัสดิการของประชาชน โครงการตั้งอยู่ในเขตความรับผิดชอบของสภ. วิจิต ปฏิบัติหน้าที่ความรับผิดชอบในด้านการรักษาความสงบและความปลอดภัยในชีวิตและทรัพย์สินของประชาชน ในกรณีเกิดเหตุอัคคีภัยหน่วยงานหลักที่รับผิดชอบบริเวณพื้นที่โครงการ คือ หน่วยงานป้องกัน และบรรเทาสาธารณภัยของเทศบาลตำบลวิจิต โดยมีระยะทางห่างจากพื้นที่โครงการ ประมาณ 8.1 กิโลเมตร ใช้เวลาเดินทางประมาณ 9 นาที จะถึงพื้นที่โครงการ (ขึ้นกับสภาพการจราจรและช่วงเวลาที่เกิดเหตุ) (3) ผลกระทบทางสังคมที่คาดว่าจะเกิดขึ้นจากการพัฒนาโครงการจากการประเมินของบริษัทที่ปรึกษาในช่วงก่อสร้าง คาดว่าโครงการอาจก่อให้เกิดผลกระทบต่อผู้อยู่ใกล้เคียงและผู้ใช้ถนนสายต่างๆ โดยรอบพื้นที่โครงการ ซึ่งสามารถสรุปผลกระทบ ระดับความรุนแรง และมาตรการป้องกันและลดผลกระทบได้ ทั้งนี้ ผลกระทบตามตารางดังกล่าวข้างต้น สอดคล้องกับผลการสำรวจทัศนคติของผู้อยู่โดยรอบโครงการต่อการก่อสร้างโครงการ โดยส่วนใหญ่มีความห่วงกังวลในเรื่องต่างๆ ใกล้เคียงกัน ได้แก่ ฝุ่นละอองจากการก่อสร้าง และเสียงจากการก่อสร้าง เป็นต้น ซึ่งโครงการต้องปฏิบัติตามมาตรการป้องกันและลดผลกระทบดังกล่าวข้างต้นอย่างเคร่งครัด เพื่อป้องกันและลดผลกระทบที่อาจเกิดขึ้นต่อผู้อยู่โดยรอบ	(4) จัดให้มีระบบสุขาภิบาลภายในพื้นที่โครงการ และบ้านพักคนงานก่อสร้างที่เพียงพอและถูกสุขลักษณะ (5) ผู้รับเหมาก่อสร้างต้องกำหนดกฎเกณฑ์และคอยสอดส่องดูแลพฤติกรรมของคนงานก่อสร้างให้อยู่ในระเบียบ มิให้ก่อความเดือดร้อนรำคาญ และปัญหาต่างๆ ให้กับผู้ที่พักอาศัยในชุมชนและพื้นที่ใกล้เคียง หากคนงานประพฤติผิดต้องมีการว่ากล่าวตักเตือนลงโทษหรือถึงขั้นไล่ออก โดยพิจารณาจากความเหมาะสมของเหตุการณ์ที่เกิดขึ้น (6) จัดให้มีหัวหน้าคนงานสำหรับควบคุมงานก่อสร้างไม่ให้สร้างความเดือดร้อนกับประชาชนโดยรอบ (7) จัดให้มีเจ้าหน้าที่ของโครงการและบริษัทผู้รับเหมาเข้าพบผู้พักอาศัยที่อยู่ข้างเคียงก่อนดำเนินการก่อสร้าง และตลอดระยะเวลาการก่อสร้าง ทุกระยะ 1 ครั้ง/สัปดาห์ และให้หมายเลขโทรศัพท์ที่สามารถติดต่อได้ทันทีที่ได้รับความเดือดร้อน (8) หากเกิดความเสียหายแก่สิ่งปลูกสร้างบริเวณข้างเคียงจากการก่อสร้าง โครงการ/ผู้รับเหมาก่อสร้างต้องรับผิดชอบในการแก้ไข	-

เดือน กุมภาพันธ์ 2559

(นายอภิวิชญ์ ไพฑูรย์ศุภชาติ) (นางสาวสุธิดา แซ่เจีย)

กรรมการผู้จัดการ

บริษัท มาย บิซ กรุ๊ป จำกัด

เดือน กุมภาพันธ์ 2559

(นางสาวจุฑารัตน์ บุญแก้ว)

ผู้อำนวยการด้านสิ่งแวดล้อม

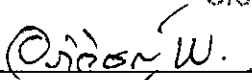
บริษัท ภูเก็ต เอ็นไวรอนเม้นทอล เซอร์วิส จำกัด



ตารางที่ 1 สรุปผลกระทบสิ่งแวดล้อม มาตรการป้องกันและแก้ไขผลกระทบสิ่งแวดล้อม และมาตรการติดตามตรวจสอบผลกระทบสิ่งแวดล้อม โครงการ มายบีช รีสอร์ท (ดัดแปลงและเปลี่ยนการใช้อาคาร) ของ บริษัท มาย บีช กรุ๊ป จำกัด ระยะก่อสร้าง (ต่อ)

องค์ประกอบทางสิ่งแวดล้อมและคุณค่าต่าง ๆ	ผลกระทบต่อสิ่งแวดล้อมที่สำคัญ	มาตรการป้องกันและแก้ไขผลกระทบสิ่งแวดล้อม	มาตรการติดตามตรวจสอบผลกระทบสิ่งแวดล้อม
4.1 สภาพสังคมและเศรษฐกิจ (ต่อ)	สำหรับการจ้างคนงานก่อสร้างประมาณ 345 คน โดยคนงานส่วนใหญ่เป็นแรงงานของบริษัทผู้รับเหมา ซึ่งย้ายมาจากพื้นที่ก่อสร้างอื่น และจะมีการรับคนงานเพิ่มเพียงบางส่วน ส่งผลกระทบในการจ้างงานเพิ่มขึ้นเพียงเล็กน้อย ซึ่งจะส่งผลให้รายได้ของร้านค้าและบริการรายย่อยใกล้เคียงพื้นที่ก่อสร้างให้เพิ่มขึ้นเล็กน้อย เช่น ร้านขายสินค้าอุปโภค-บริโภค กิจการค้าวัสดุก่อสร้าง เป็นต้น เกิดการกระจายรายได้สู่ชุมชนมากขึ้น คนงานทำงานแบบเข้าไปเป็นกลับ ซึ่งก่อให้เกิดผลกระทบต่อสภาพสังคมและเศรษฐกิจของชุมชนในระดับต่ำ นอกจากนี้โครงการได้จัดให้มีมาตรการป้องกันและลดผลกระทบที่อาจจะเกิดจากคนงานก่อสร้าง และมาตรการเพื่อลดผลกระทบสิ่งแวดล้อมด้านต่าง ๆ	(9) จัดให้มียามรักษาการณ์บริเวณบ้านพักคนงานก่อสร้าง เพื่อดูแลความปลอดภัยตลอด 24 ชั่วโมง (10) ไม่อนุญาตให้คนงานก่อสร้างพักในพื้นที่ก่อสร้าง (11) ออกกฎระเบียบการปฏิบัติตนภายในบ้านพักคนงานดังนี้ - จัดให้มีหัวหน้าคนงานดูแลคนงานก่อสร้าง ไม่ให้ส่งเสียงดัง หรือก่อความรบกวนต่อชุมชนข้างเคียง - ระมัดระวัง ดูแลความประพฤติของคนงานเกี่ยวกับปัญหาการลักขโมย และมีงานอื่น ๆ - ห้ามมิให้คนงานออกนอกบริเวณที่พักคนงานนอกเวลา 22.00 น. - ห้ามนำสุรา และยาเสพติดทุกชนิดเข้ามาดื่มหรือเสพภายในพื้นที่บ้านพัก - ห้ามเล่นการพนันทุกชนิด - ห้ามส่งเสียงดังรบกวนบุคคลข้างเคียง - ห้ามทะเลาะวิวาทภายในพื้นที่บ้านพัก - ห้ามเลี้ยงสัตว์ทุกชนิด - ช่วยกันรักษาความสะอาด	

เดือน กุมภาพันธ์ 2559

 **พิชิต ปิชี**
 (นายอภิวิชญ์ ไพฑูรย์สุภธาดา) (นางสาวสุธิดา แซ่เจีย)

กรรมการผู้จัดการ
 บริษัท มาย บีช กรุ๊ป จำกัด

เดือน กุมภาพันธ์ 2559



(นางสาวจุฑารัตน์ บุญแก้ว)
 ผู้อำนวยการด้านสิ่งแวดล้อม
 บริษัท ภูเก็ต เอ็นไวรอนเม้นทอล เซอร์วิส จำกัด

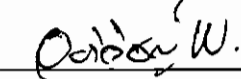


ตารางที่ 1 สรุปผลกระทบสิ่งแวดล้อม มาตรการป้องกันและแก้ไขผลกระทบสิ่งแวดล้อม และมาตรการติดตามตรวจสอบผลกระทบสิ่งแวดล้อม โครงการ มายบีช รีสอร์ท (ดัดแปลงและเปลี่ยนการใช้อาคาร) ของ บริษัท มาย บีช กรุ๊ป จำกัด ระยะก่อสร้าง (ต่อ)

องค์ประกอบทางสิ่งแวดล้อมและคุณค่าต่าง ๆ	ผลกระทบต่อสิ่งแวดล้อมที่สำคัญ	มาตรการป้องกันและแก้ไขผลกระทบสิ่งแวดล้อม	มาตรการติดตามตรวจสอบผลกระทบสิ่งแวดล้อม
4.1 สภาพสังคมและเศรษฐกิจ (ต่อ)		(12) ปฏิบัติตามมาตรการป้องกันและแก้ไขผลกระทบด้านกายภาพ ชีวภาพ และคุณค่าการใช้ประโยชน์ของมนุษย์อย่างเคร่งครัด และจัดให้มีเจ้าหน้าที่ประสานผู้อยู่ข้างเคียงโครงการตลอดช่วงเวลาก่อสร้าง เพื่อป้องกันความขัดแย้ง	-
4.2 อาชีวอนามัยและความปลอดภัย	ผลกระทบด้านความปลอดภัยและอาชีวอนามัยของพนักงานก่อสร้างและเจ้าหน้าที่ที่ปฏิบัติงานในพื้นที่ก่อสร้าง ได้แก่ อุบัติเหตุต่างๆ อันอาจเกิดจากการทำงานที่ขาดความระมัดระวัง หรือประมาทในการใช้เครื่องจักร การใช้เครื่องมือหรืออุปกรณ์ที่ไม่สมบูรณ์ การขนส่งวัสดุอุปกรณ์ก่อสร้างที่อาจก่อให้เกิดการกีดขวางการจราจร เสี่ยงและความสั่นสะเทือนที่เกิดจากกิจกรรมการก่อสร้างอันจะมีผลต่อสุขภาพต่อทางกายและยังมีผลต่อสุขภาพจิตของพนักงานก่อสร้าง นอกจากนี้ การดำเนินการของโครงการในระยะก่อสร้างอาจก่อให้เกิดเหตุเดือดร้อนรำคาญปัญหาจากพนักงานก่อสร้างต่อชุมชนใกล้เคียง และก่อให้เกิดความเสียหายต่อชีวิตและทรัพย์สินต่ออาคารและผู้อยู่อาศัยใกล้เคียง จากการร่วงหล่นของเศษวัสดุก่อสร้าง และอาจก่อให้เกิดโรคติดต่อจากพนักงานก่อสร้างได้	<u>มาตรการด้านความปลอดภัยและอาชีวอนามัยจากงานก่อสร้างต่อพนักงานก่อสร้างและชุมชนข้างเคียง</u> (1) กำหนดให้บริษัทรับเหมาก่อสร้างในโครงการต้องมีการพิจารณาการจัดการด้านความปลอดภัยประกอบด้วย สัญญาว่าจ้างระหว่างเจ้าของโครงการและบริษัทรับเหมาก่อสร้างจะต้องระบุครอบคลุมถึงวิธีการคุ้มครองความปลอดภัย และสุขภาพอนามัยของพนักงานที่ปฏิบัติงานในโครงการ โดยควรมีรายละเอียดเกี่ยวกับ	- ตรวจสอบการสวมใส่อุปกรณ์ป้องกันอันตรายส่วนบุคคลของพนักงานก่อสร้างทุกวัน ตลอดระยะเวลาการก่อสร้าง

My Beach
Group Co., Ltd.

เดือน กุมภาพันธ์ 2559

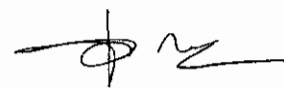


(นายอภิวิชญ์ ไพฑูรย์ศุภชาติ) (นางสาวสุธิดา แซ่เจีย)

กรรมการผู้จัดการ

บริษัท มาย บีช กรุ๊ป จำกัด

เดือน กุมภาพันธ์ 2559



(นางสาวจุฑารัตน์ บุญแก้ว)

ผู้อำนวยการด้านสิ่งแวดล้อม

บริษัท ภูเก็ต เอ็นไวรอนเม้นทอล เซอร์วิส จำกัด



ตารางที่ 1 สรุปผลกระทบสิ่งแวดล้อม มาตรการป้องกันและแก้ไขผลกระทบสิ่งแวดล้อม และมาตรการติดตามตรวจสอบผลกระทบสิ่งแวดล้อม โครงการ มายบีช รีสอร์ท (ดัดแปลงและเปลี่ยนการใช้อาคาร) ของ บริษัท มาย บีช กรุ๊ป จำกัด ระยะก่อสร้าง (ต่อ)

องค์ประกอบทางสิ่งแวดล้อมและคุณค่าต่าง ๆ	ผลกระทบต่อสิ่งแวดล้อมที่สำคัญ	มาตรการป้องกันและแก้ไขผลกระทบสิ่งแวดล้อม	มาตรการติดตามตรวจสอบผลกระทบสิ่งแวดล้อม
4.2 อาชีวอนามัยและความปลอดภัย (ต่อ)	ดังนั้น โครงการจึงกำหนดให้ผู้รับเหมามีมาตรการเพื่อความปลอดภัยในชีวิตและทรัพย์สินตามกฎหมายกระทรวงมหาดไทย ฉบับที่ 4 (พ.ศ. 2526) ออกตามความในพระราชบัญญัติควบคุมอาคาร พ.ศ.2522 ว่าด้วยหมวดที่ 1 การก่อสร้าง สำหรับผลกระทบด้านความปลอดภัย ดูแลให้คนงานก่อสร้างปฏิบัติงานด้วยความระมัดระวัง จัดหน้ากากกันฝุ่น หมวกนิรภัย รองเท้ากันกระแทก ที่ครอบหู ให้กับคนงานก่อสร้าง รวมทั้งกำหนดให้ผู้รับเหมาปฏิบัติตามประกาศกระทรวงมหาดไทย เรื่อง ความปลอดภัยในการทำงาน นอกจากนี้จะกำหนดให้ผู้รับเหมาก่อสร้างรักษาดูแลพื้นที่ก่อสร้างให้เป็นระเบียบและทำความสะอาดพื้นที่ก่อสร้างอยู่เสมอ เพื่อลดโอกาสการเกิดอุบัติเหตุ จัดเตรียมเครื่องมือปฐมพยาบาลเบื้องต้น พร้อมทั้งเตรียมพร้อมประสานงานกับโรงพยาบาลใกล้เคียงเพื่อนำผู้ได้รับบาดเจ็บส่งโรงพยาบาล หากเกิดอุบัติเหตุรุนแรง นอกจากนี้ผู้รับเหมายังต้องแบ่งเวลาการทำงานและการพักผ่อนของคนงานให้เหมาะสม รวมทั้งกำหนดให้มีการตรวจประวัติและตรวจสุขภาพคนงาน และกำหนดกฎระเบียบให้คนงานก่อสร้างปฏิบัติอย่างเคร่งครัด เพื่อป้องกันเหตุเดือนร้อนรำคาญปัญหาและโรคติดต่อ <i>My Beach</i> Group Co., Ltd.	- กฎเกณฑ์และข้อปฏิบัติเพื่อความปลอดภัยในการทำงาน - การจัดให้มีและควบคุมดูแลการใช้อุปกรณ์ป้องกันอันตรายส่วนบุคคลต่างๆ - การตรวจสอบสภาพเครื่องมือ/อุปกรณ์ทุกชนิดเพื่อความปลอดภัยในการทำงาน (2) จัดให้มีอุปกรณ์ป้องกันอันตรายส่วนบุคคลที่เหมาะสมกับสภาพการทำงานให้เพียงพอกับจำนวนผู้ปฏิบัติงานที่ต้องใช้ (3) กำหนดระยะเวลาในการทำงานเฉพาะในช่วงกลางวัน ตั้งแต่ 08.00-17.00 น. เว้นแต่จะมีมาตรการป้องกันเป็นอย่างดีและได้รับความเห็นชอบจากเทศบาลตำบลวิชิตแล้ว (4) ตรวจสอบและควบคุมดูแลให้มีการใช้อุปกรณ์ป้องกันอันตรายส่วนบุคคลอย่างถูกต้องและเหมาะสมกับประเภทของงาน (5) กำหนดขอบเขตและจัดทำแนวรั้วของบริเวณพื้นที่ก่อสร้างโครงการให้ชัดเจน พร้อมทั้งกำหนดจุดเข้า-ออก ของโครงการ	- ตรวจสอบความเป็นระเบียบ และการทำความสะอาด สภาพพื้นที่ก่อสร้าง บริเวณพื้นที่ก่อสร้าง ทุกวัน ตลอดระยะเวลาก่อสร้าง - ตรวจสอบสภาพการใช้งานของเครื่องมือปฐมพยาบาล ทุกวัน ตลอดระยะเวลาก่อสร้าง - สอดถามจากประชาชนที่อยู่ใกล้เคียงพื้นที่ก่อสร้างในเรื่องผลกระทบด้านความปลอดภัย และทรัพย์สิน ทุกสัปดาห์ ตลอดระยะเวลาก่อสร้าง

เดือน กุมภาพันธ์ 2559

W. W. *ศรีจิต* 11/2/59
(นายอภิวิชญ์ โพธิ์สุภษธา) (นางสาวสุริตา แซ่เจีย)
กรรมการผู้จัดการ
บริษัท มาย บีช กรุ๊ป จำกัด

เดือน กุมภาพันธ์ 2559

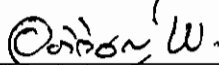
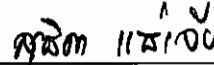
W. W.
(นางสาวจุฑารัตน์ บุญแก้ว)
ผู้อำนวยการด้านสิ่งแวดล้อม
บริษัท ภูเก็ต เอ็นไวรอนเม้นทอล เซอร์วิส จำกัด



ตารางที่ 1 สรุปผลกระทบสิ่งแวดล้อม มาตรการป้องกันและแก้ไขผลกระทบสิ่งแวดล้อม และมาตรการติดตามตรวจสอบผลกระทบสิ่งแวดล้อม โครงการ มายบีช รีสอร์ท (ดัดแปลงและเปลี่ยนการใช้อาคาร) ของ บริษัท มาย บีช กรุ๊ป จำกัด ระยะก่อสร้าง (ต่อ)

องค์ประกอบทางสิ่งแวดล้อม และคุณค่าต่าง ๆ	ผลกระทบต่อสิ่งแวดล้อมที่สำคัญ	มาตรการป้องกันและแก้ไขผลกระทบสิ่งแวดล้อม	มาตรการติดตาม ตรวจสอบผลกระทบ สิ่งแวดล้อม
4.2 อาชีวอนามัยและความปลอดภัย (ต่อ)		(6) ป้องกันเศษวัสดุร่วงหล่น โดยตั้งนั่งร้านเหล็กโดยรอบอาคาร ซึ่งด้วยผ้าใบหรือตาข่ายกันฝุ่น โดยรอบอาคาร ส่วนทางเดินภายนอกใช้ไม้เนื้อแข็ง ขนาด 1"x8" และ 1"x10" ปูเป็นทางเดิน และกันวัสดุร่วงหล่น (7) ติดป้ายแนะนำการทำงาน ป้ายเตือน เพื่อให้คนงานก่อสร้างปฏิบัติงานได้อย่างถูกต้อง (8) จัดเตรียมอุปกรณ์ป้องกันอุบัติเหตุในระหว่างการทำงานให้กับคนงาน เช่น หมวกนิรภัย แวนดานิรภัย เป็นต้น (9) ติดป้ายเตือน หรือโปสเตอร์เพื่อการปฏิบัติงานที่ปลอดภัยในบริเวณที่จำเป็น เช่น "เขตก่อสร้าง" "ลดความเร็วรถยนต์" และ "เขตสวมหมวกนิรภัย" เป็นต้น (10) จัดให้มีเจ้าหน้าที่ตรวจสอบวิธีการปฏิบัติงาน สภาพของเครื่องจักรอุปกรณ์ รวมทั้งสภาพแวดล้อมในการทำงาน เพื่อให้ปฏิบัติงานได้อย่างปลอดภัย (11) กำหนดให้ผู้รับเหมาก่อสร้างต้องมีการจัดเก็บอุปกรณ์อย่างเป็นระเบียบเรียบร้อย (12) จัดเวรยามรักษาความปลอดภัยของโครงการ เพื่อมิให้บุคคลภายนอกผ่านเข้า-ออก ก่อนได้รับอนุญาตและดูแลความปลอดภัยในพื้นที่ (13) กำชับผู้รับเหมาก่อสร้างรักษาดูแลพื้นที่ก่อสร้างให้เป็นระเบียบและทำความสะอาดพื้นที่ก่อสร้างอยู่เสมอ	- ตรวจสอบสภาพรั้วโดยรอบบริเวณพื้นที่ก่อสร้างและบ้านพักคนงาน ทุกสัปดาห์ ตลอดระยะเวลาก่อสร้าง - ตรวจสอบสภาพ Chain Link และแผงตาข่ายที่กันโดยรอบอาคาร ทุกวัน ตลอดระยะเวลาก่อสร้าง

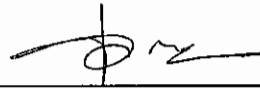
My Beach
Group co., Ltd.

เดือน กุมภาพันธ์ 2559  

(นายอภิวิชญ์ ไพฑูรย์สุภชาติ) (นางสาวสุธิดา แซ่เจีย)

กรรมการผู้จัดการ

บริษัท มาย บีช กรุ๊ป จำกัด

เดือน กุมภาพันธ์ 2559 

(นางสาวจุฑารัตน์ บุญแก้ว)

ผู้อำนวยการด้านสิ่งแวดล้อม

บริษัท ภูเก็ต เอ็นไวรอนเม้นทอล เซอร์วิส จำกัด



Year	Number of cases	Percentage of cases
1990	10	10.0
1991	15	15.0
1992	20	20.0
2099	555	555.0
2100		

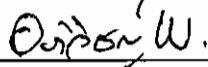
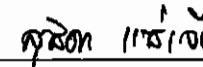
1	2	
1	2	

47/191

ตารางที่ 1 สรุปผลกระทบสิ่งแวดล้อม มาตรการป้องกันและแก้ไขผลกระทบสิ่งแวดล้อม และมาตรการติดตามตรวจสอบผลกระทบสิ่งแวดล้อม โครงการ มายบีช รีสอร์ท (ตัดแปลงและเปลี่ยนการใช้อาคาร) ของ บริษัท มาย บีช กรุ๊ป จำกัด ระยะก่อสร้าง (ต่อ)

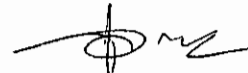
องค์ประกอบทางสิ่งแวดล้อม และคุณค่าต่าง ๆ	ผลกระทบต่อสิ่งแวดล้อมที่สำคัญ	มาตรการป้องกันและแก้ไขผลกระทบสิ่งแวดล้อม	มาตรการติดตาม ตรวจสอบผลกระทบ สิ่งแวดล้อม
4.2 อาชีวอนามัยและความปลอดภัย (ต่อ)		(6) จัดให้มีรั้วรอบบริเวณพื้นที่ก่อสร้างโดยจัดให้มีรั้วทึบเป็นเมทัล ชีท ที่มีตัวดุดับชนิดไฟฟอสเฟออร์ หนา 70 มิลลิเมตร ตามแนวเขตที่ดินทางด้านทิศเหนือและทิศตะวันออกของโครงการ สูง 6 เมตร สำหรับด้านทิศใต้ และทิศตะวันตก จัดให้มีรั้วทึบชั่วคราวสูงไม่น้อยกว่า 2.40 เมตร (7) จัดให้มีหัวหน้าคนงานคอยควบคุมดูแลคนงานก่อสร้างไม่ให้ประพฤติดนไม่เหมาะสมอันจะก่อให้เกิดความเดือดร้อนต่อผู้ที่อยู่ใกล้เคียง (8) จัดให้มีเจ้าหน้าที่ของโครงการและบริษัทผู้รับเหมาเข้าพบผู้พักอาศัยที่อยู่ข้างเคียงตลอดระยะเวลาการก่อสร้าง ทุกระยะ 1 ครั้ง/สัปดาห์ และให้หมายเลขโทรศัพท์ที่สามารถติดต่อได้ทันทีที่ได้รับความเดือดร้อน (9) หากเกิดความเสียหายแก่สิ่งปลูกสร้างบริเวณข้างเคียงจากการก่อสร้าง โครงการ/ผู้รับเหมาก่อสร้างต้องรับผิดชอบในการแก้ไข (10) จัดให้มียามรักษาการณ์บริเวณบ้านพักคนงานก่อสร้าง เพื่อดูแลความปลอดภัยตลอด 24 ชั่วโมง (11) ไม่อนุญาตให้คนงานก่อสร้างพักในพื้นที่ก่อสร้าง (12) จัดบ้านพักคนงานให้เป็นสัดส่วน เพื่อสะดวกต่อการควบคุมดูแล (13) ออกกฎระเบียบการปฏิบัติตนภายในบ้านพักคนงาน (14) ปฏิบัติตามมาตรการป้องกันและแก้ไขผลกระทบด้านกายภาพ ชีวภาพ และคุณค่าการใช้ประโยชน์ของมนุษย์อย่างเคร่งครัด และจัดให้มีเจ้าหน้าที่ประสานผู้อยู่ข้างเคียงโครงการตลอดช่วงเวลาก่อสร้าง เพื่อป้องกันความขัดแย้ง	-

เดือน กุมภาพันธ์ 2559

 
(นายอภิวิชญ์ ไพฑูรย์สุภธาดา) (นางสาวสุธิดา แซ่เจีย)

กรรมการผู้จัดการ
บริษัท มาย บีช กรุ๊ป จำกัด

เดือน กุมภาพันธ์ 2559


(นางสาวจุฑารัตน์ บุญแก้ว)

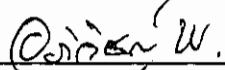
ผู้อำนวยการด้านสิ่งแวดล้อม
บริษัท ภูเก็ต เอ็นไวรอนเม้นทอล เซอร์วิส จำกัด



ตารางที่ 1 สรุปผลกระทบสิ่งแวดล้อม มาตรการป้องกันและแก้ไขผลกระทบสิ่งแวดล้อม และมาตรการติดตามตรวจสอบผลกระทบสิ่งแวดล้อม โครงการ มายบีช รีสอร์ท (ดัดแปลงและเปลี่ยนการใช้อาคาร) ของ บริษัท มาย บีช กรุ๊ป จำกัด ระยะก่อสร้าง (ต่อ)

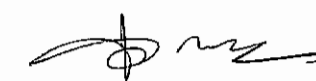
องค์ประกอบทางสิ่งแวดล้อมและคุณค่าต่าง ๆ	ผลกระทบต่อสิ่งแวดล้อมที่สำคัญ	มาตรการป้องกันและแก้ไขผลกระทบสิ่งแวดล้อม	มาตรการติดตามตรวจสอบผลกระทบสิ่งแวดล้อม
4.2 อาชีวอนามัยและความปลอดภัย (ต่อ)		(15) จัดให้ตรวจสอบประวัติคนงาน และตรวจสุขภาพพนักงานก่อนรับเข้าปฏิบัติงาน โดยพนักงานที่เป็นโรคติดต่อร้ายแรงต้องให้หยุดงานจนกว่าจะหายขาด (16) กำหนดกฎระเบียบให้คนงานก่อสร้างปฏิบัติตามอย่างเคร่งครัด และกำหนดบทลงโทษกรณีฝ่าฝืนกฎระเบียบ เพื่อไม่ให้ส่งผลกระทบต่อผู้พักอาศัยใกล้เคียง ดังนี้ - จัดให้มีหัวหน้าคนงานดูแลคนงานก่อสร้าง ไม่ให้ส่งเสียงดัง หรือก่อความรบกวนต่อชุมชนข้างเคียง - ระมัดระวัง ดูแลความปลอดภัยของคนงานเกี่ยวกับปัญหาการลักขโมย และมีจรรยาบรรณ - ห้ามมิให้คนงานออกนอกบริเวณที่พักคนงานนอกเวลา 22.00 น. - ห้ามนำสุรา และยาเสพติดทุกชนิดเข้ามาดื่มหรือเสพภายในพื้นที่บ้านพัก - ห้ามเล่นการพนันทุกชนิด - ห้ามส่งเสียงดังรบกวนบุคคลข้างเคียง - ห้ามทะเลาะวิวาทภายในพื้นที่บ้านพัก - ห้ามเลี้ยงสัตว์ทุกชนิด - ช่วยกันรักษาความสะอาด (17) จัดเตรียมอุปกรณ์ปฐมพยาบาลเบื้องต้นไว้สำหรับผู้ได้รับอุบัติเหตุในเบื้องต้นไว้ (18) โครงการจะนำมาตรการป้องกันและแก้ไขผลกระทบสิ่งแวดล้อมและมาตรการติดตามตรวจสอบคุณภาพสิ่งแวดล้อมระบุไว้ในสัญญาจ้างผู้รับเหมาก่อสร้าง เพื่อให้ผู้รับเหมาก่อสร้างนำไปปฏิบัติอย่างเคร่งครัด	-

เดือน กุมภาพันธ์ 2559

 **พิชญะ วัฒนชัย**
(นายอภิวิชญ์ ไพฑูรย์ศุภธาดา) (นางสาวสุธิดา แซ่เจียว)

กรรมการผู้จัดการ
บริษัท มาย บีช กรุ๊ป จำกัด

เดือน กุมภาพันธ์ 2559


(นางสาวจุฑารัตน์ บุญแก้ว)

ผู้อำนวยการด้านสิ่งแวดล้อม
บริษัท กูเกิ้ล เอ็นไวรอนเม้นทอล เซอร์วิส จำกัด



ตารางที่ 1 สรุปผลกระทบสิ่งแวดล้อม มาตรการป้องกันและแก้ไขผลกระทบสิ่งแวดล้อม และมาตรการติดตามตรวจสอบผลกระทบสิ่งแวดล้อม โครงการ มายบีช รีสอร์ท (ดัดแปลงและเปลี่ยนการใช้อาคาร) ของ บริษัท มาย บีช กรุ๊ป จำกัด ระยะก่อสร้าง (ต่อ)

องค์ประกอบทางสิ่งแวดล้อมและคุณค่าต่าง ๆ	ผลกระทบต่อสิ่งแวดล้อมที่สำคัญ	มาตรการป้องกันและแก้ไขผลกระทบสิ่งแวดล้อม	มาตรการติดตามตรวจสอบผลกระทบสิ่งแวดล้อม
4.3 สุขภาพ	การประเมินผลกระทบทางสุขภาพจะประเมินตามแนวทางการประเมินผลกระทบทางสุขภาพในรายงานการวิเคราะห์ผลกระทบสิ่งแวดล้อมของประเทศไทยเป็นแนวทางในการศึกษา (สำนักวิเคราะห์ผลกระทบสิ่งแวดล้อม สำนักงานนโยบายและแผนทรัพยากรธรรมชาติและสิ่งแวดล้อม, กันยายน 2550) ซึ่งมีขั้นตอนต่าง ๆ ได้แก่ การกั่นกรองในโครงการ (Screening) การกำหนดขอบเขตการศึกษา (Scoping) และการประเมินผลกระทบ (Assessment) 1) การกั่นกรองในโครงการ (Screening) (ก) ข้อมูลรายละเอียดโครงการ โครงการ มายบีช รีสอร์ท (ดัดแปลงและเปลี่ยนการใช้อาคาร) เป็นโครงการประกอบกิจการประเภทโรงแรม ภายในโครงการประกอบด้วยอาคารทั้งสิ้น 21 อาคาร ได้แก่ อาคารห้องพักสูง 3 ชั้น จำนวน 5 อาคาร อาคารห้องพักสูง 2 ชั้น จำนวน 15 อาคาร และอาคารร้านอาหารเป็นอาคารชั้นเดียว จำนวน 1 อาคาร มีห้องพักรวมทั้งสิ้นจำนวน 82 ห้องพัก มีพื้นที่ใช้สอยรวมกันทุกชั้นทุกอาคาร เท่ากับ 4,866.66 ตารางเมตร โดยอาคารมีระดับความสูงที่สูงที่สุด 11.60 เมตร ตั้งอยู่บนพื้นที่ 3-3-79.1 ไร่ คิดเป็น 6,316.40 ตารางเมตร เพื่อรองรับความต้องการด้านที่พักที่เพิ่มสูงขึ้น โดยจะขออนุญาตก่อสร้างต่อเทศบาลตำบลวิชิต ซึ่งคาดว่าจะใช้ระยะเวลาการก่อสร้างโครงการประมาณ 15 เดือน และจากการศึกษา พบว่า กลุ่มคนที่มีความเสี่ยงด้านสุขภาพจากการดำเนินโครงการ ได้แก่ คนงานก่อสร้างโครงการ ผู้พักอาศัยในโครงการ พนักงานของโครงการ และประชาชนที่อาศัยอยู่รอบพื้นที่โครงการ	-	-

เดือน กุมภาพันธ์ 2559

(นายอภิวิชญ์ ไพฑูรย์ศุภชาติ) (นางสาวสุธิดา แซ่เจีย)

กรรมการผู้จัดการ

บริษัท มาย บีช กรุ๊ป จำกัด

เดือน กุมภาพันธ์ 2559

(นางสาวจุฑารัตน์ บุญแก้ว)

ผู้อำนวยการด้านสิ่งแวดล้อม

บริษัท ภูเก็ต เอ็นไวรอนเม้นทอล เซอร์วิส จำกัด



ตารางที่ 1 สรุปผลกระทบสิ่งแวดล้อม มาตรการป้องกันและแก้ไขผลกระทบสิ่งแวดล้อม และมาตรการติดตามตรวจสอบผลกระทบสิ่งแวดล้อม โครงการ มายบีช รีสอร์ท (ดัดแปลงและเปลี่ยนการใช้อาคาร) ของ บริษัท มาย บีช กรุ๊ป จำกัด ระยะก่อสร้าง (ต่อ)

องค์ประกอบทางสิ่งแวดล้อม และคุณค่าต่าง ๆ	ผลกระทบต่อสิ่งแวดล้อมที่สำคัญ	มาตรการป้องกันและแก้ไขผลกระทบ สิ่งแวดล้อม	มาตรการติดตาม ตรวจสอบผลกระทบ สิ่งแวดล้อม
4.3 สุขภาพ (ต่อ)	(ข) ข้อมูลการสัมผัสของมนุษย์ กลุ่มคนส่วนใหญ่ที่ได้รับผลกระทบด้านสุขภาพ มีดังนี้ - คนงานที่ปฏิบัติงานในบริเวณพื้นที่ก่อสร้าง ซึ่งจะต้องสัมผัสกับมลพิษที่อาจเกิดขึ้นอยู่ตลอดเวลาการทำงานในแต่ละวัน (ประมาณ 8 ชั่วโมง) - ผู้พักอาศัยในโครงการ พนักงานของโครงการ และประชาชนที่อาศัยอยู่ในบริเวณพื้นที่ใกล้เคียง และโดยรอบโครงการ โดยกลุ่มคนที่มีความเสี่ยงที่จะสัมผัสมลพิษ ได้แก่ เด็ก สตรีมีครรภ์ หรือผู้ที่ไวต่อการได้รับอันตราย 2) การกำหนดขอบเขตการศึกษา (Scoping) ในการกำหนดขอบเขตการศึกษาผลกระทบทางสุขภาพจากกิจกรรมต่าง ๆ ของโครงการได้พิจารณาจากข้อมูลรายละเอียดโครงการ ข้อมูลสุขภาพแวดล้อมในปัจจุบันของพื้นที่โครงการ (ข้อ 3.4.3 ในบทที่ 3) ข้อมูลสุขภาพปัจจุบัน โดยพิจารณาจากสิ่งคุกคามสุขภาพ ได้แก่ เสียง ความสั่นสะเทือน ฝุ่น เขม่าควัน และสิ่งคุกคามต่อจิตใจ ได้แก่ ความกังวล เป็นต้น นอกจากนี้ จะพิจารณาด้านสิ่งแวดล้อม ปัจจัยต่อการสัมผัส และลักษณะผลกระทบต่อสุขภาพ 3) การประเมินผลกระทบ (Assessment) จากการรวบรวมข้อมูลพื้นฐานด้านการสาธารณสุขของชุมชนที่อยู่บริเวณใกล้เคียงพื้นที่โครงการ คือ โรงพยาบาลส่งเสริมสุขภาพตำบลลวี่ชิต และโรงพยาบาลส่งเสริมสุขภาพตำบลบ้านแหลมชั้น โดยสถานพยาบาลที่ตั้งอยู่ใกล้พื้นที่โครงการมากที่สุด คือ โรงพยาบาลส่งเสริมสุขภาพตำบลลวี่ชิต มีระยะห่างจากพื้นที่โครงการประมาณ 3.3 กิโลเมตร	-	-

เดือน กุมภาพันธ์ 2559

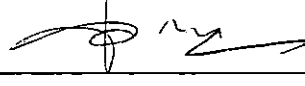
 **พิชิต ศรีสัต**

(นายอภิชญ ไพฑูรย์สุภธาดา) (นางสาวสุริดา แซ่เจีย)

กรรมการผู้จัดการ

บริษัท มาย บีช กรุ๊ป จำกัด

เดือน กุมภาพันธ์ 2559

 **นงกมล จันทน์**

(นางสาวจันทน์ นงกมล)

ผู้อำนวยการด้านสิ่งแวดล้อม

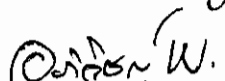
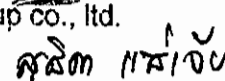
บริษัท กูเกิ้ล เอ็นไวรอนเม้นทอล เซอร์วิส จำกัด



ตารางที่ 1 สรุปผลกระทบสิ่งแวดล้อม มาตรการป้องกันและแก้ไขผลกระทบสิ่งแวดล้อม และมาตรการติดตามตรวจสอบผลกระทบสิ่งแวดล้อม โครงการ มายบีช รีสอร์ท (ดัดแปลงและเปลี่ยนการใช้อาคาร) ของ บริษัท มาย บีช กรุ๊ป จำกัด ระยะก่อสร้าง (ต่อ)

องค์ประกอบทางสิ่งแวดล้อมและคุณค่าต่าง ๆ	ผลกระทบต่อสิ่งแวดล้อมที่สำคัญ	มาตรการป้องกันและแก้ไขผลกระทบสิ่งแวดล้อม	มาตรการติดตามตรวจสอบผลกระทบสิ่งแวดล้อม
4.3 สุขภาพ (ต่อ)	ใช้เวลาเดินทางประมาณ 4 นาที จะถึงพื้นที่โครงการ (ขึ้นกับสภาพการจราจร และช่วงเวลาที่เกิดเหตุ) นอกจากนี้ มีสถานพยาบาลของรัฐที่อยู่ใกล้เคียงโครงการมากที่สุด ได้แก่ โรงพยาบาลส่งเสริมสุขภาพตำบลบ้านแหลมชั้น มีระยะห่างจากพื้นที่โครงการประมาณ 6.5 กิโลเมตร ใช้เวลาเดินทางประมาณ 7 นาที จะถึงพื้นที่โครงการ (ขึ้นกับสภาพการจราจร และช่วงเวลาที่เกิดเหตุ) จากสถิติสาเหตุการป่วย 21 กลุ่มโรค ของโรงพยาบาลส่งเสริมสุขภาพตำบลวิจิตรระหว่าง วันที่ 1 ตุลาคม 2555 - 30 กันยายน 2558 พบว่า 5 อันดับแรก โรคระบบย่อยอาหาร รวมโรคในช่องปาก โรคระบบหายใจ อากาการ,อาการแสดงและสิ่งผิดปกติที่พบได้จากการตรวจทางคลินิกและทางห้องปฏิบัติการที่ไม่สามารถจำแนกโรคในกลุ่มอื่นได้ โรคระบบกล้ามเนื้อ รวมโครงร่าง และเนื้อเยื่อเสริม และโรคระบบไหลเวียนเลือด ทั้งนี้จากการสำรวจภาคสนามโดยการสัมภาษณ์ประชาชนที่อยู่อาศัยใกล้เคียงพื้นที่โครงการ พบว่า ประชาชนส่วนใหญ่ (ร้อยละ 43) เจ็บป่วยด้วยโรคหวัด/โรคทางเดินหายใจ รองลงมา ป่วยด้วยโรคเกี่ยวกับหู/ตา/ฟัน/กระดูก โรคเกี่ยวกับระบบกล้ามเนื้อ โรคที่เกิดจากอุบัติเหตุ โรคเกี่ยวกับระบบเลือดลมต่างๆ คิดเป็นร้อยละ 21 ร้อยละ 18 ร้อยละ 10 และร้อยละ 7 ตามลำดับ ซึ่งสอดคล้องกับข้อมูลสถิติจำนวนผู้ป่วยจำแนกตาม 21 กลุ่มโรคของโรงพยาบาลส่งเสริมสุขภาพตำบลวิจิตร จากข้อมูลดังกล่าวจะเห็นได้ว่าโรคระบบทางเดินหายใจ เป็นโรคที่มีการเจ็บป่วยเป็นอันดับต้นๆ ทั้งนี้อาจมีสาเหตุมาจากการเปลี่ยนแปลงของสภาพอากาศ ผู้คนละอองจากการจราจร รวมทั้งผู้ละอองจากการก่อสร้างสถานประกอบการในเขตเทศบาลตำบลวิจิตรมีสถานที่ก่อสร้างโครงการพัฒนาต่างๆ ด้วยสาเหตุดังกล่าวจึงส่งผลให้ประชาชนส่วนใหญ่เจ็บป่วยด้วยโรคระบบทางเดินหายใจเป็นอันดับต้นๆ	-	-

เดือน กุมภาพันธ์ 2559

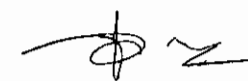
 Pichit W.  Suthida W.

(นายอภิวิชญ์ ไพฑูรย์สุภษาดา) (นางสาวสุธิดา แซ่เจียว)

กรรมการผู้จัดการ

บริษัท มาย บีช กรุ๊ป จำกัด

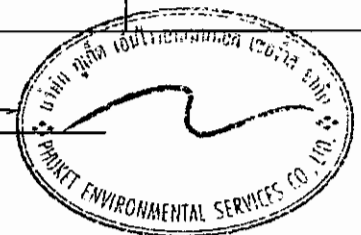
เดือน กุมภาพันธ์ 2559

 Jutharat B.

(นางสาวจุฑารัตน์ บุญแก้ว)

ผู้อำนวยการด้านสิ่งแวดล้อม

บริษัท ภูเก็ต เอ็นไวรอนเม้นทอล เซอร์วิส จำกัด



ตารางที่ 1 สรุปผลกระทบสิ่งแวดล้อม มาตรการป้องกันและแก้ไขผลกระทบสิ่งแวดล้อม และมาตรการติดตามตรวจสอบผลกระทบสิ่งแวดล้อม โครงการ มายบีช รีสอร์ท (ดัดแปลงและเปลี่ยนการใช้อาคาร) ของ บริษัท มาย บีช กรุ๊ป จำกัด ระยะก่อสร้าง (ต่อ)

องค์ประกอบทางสิ่งแวดล้อมและคุณค่าต่าง ๆ	ผลกระทบต่อสิ่งแวดล้อมที่สำคัญ	มาตรการป้องกันและแก้ไขผลกระทบสิ่งแวดล้อม	มาตรการติดตามตรวจสอบผลกระทบสิ่งแวดล้อม
4.3 สุขภาพ (ต่อ)	การประเมินผลกระทบจากการดำเนินโครงการในระยะก่อสร้างที่อาจส่งผลกระทบต่อสุขภาพ ในด้านคุณภาพอากาศ ระดับเสียง ความสั่นสะเทือน การบำบัดน้ำเสีย การจัดการขยะมูลฝอย สภาพเศรษฐกิจและสังคม อาชีวอนามัยและความปลอดภัย พิจารณาถึงปัจจัยที่สำคัญที่อาจมีผลกระทบต่อสุขภาพ คือ - สิ่งคุกคามทางกายภาพ ได้แก่ ฝุ่นละออง ระดับเสียง และความสั่นสะเทือน เป็นต้น - สิ่งคุกคามทางชีวภาพ ได้แก่ แมลงวัน แบนทรีเรีย และปรสิต เป็นต้น - สิ่งคุกคามต่อจิตใจ ได้แก่ ความเครียด ความกังวล และความรำคาญ เป็นต้น ในช่วงที่มีการก่อสร้างโครงการ กลุ่มคนส่วนใหญ่ที่ได้รับผลกระทบด้านสุขภาพ ได้แก่ คนงานที่ปฏิบัติงานในบริเวณพื้นที่ก่อสร้างและผู้ที่อยู่อาศัยบริเวณใกล้เคียงและโดยรอบพื้นที่ก่อสร้างโครงการ สุขภาพของคนงานก่อสร้างและผู้ที่อยู่อาศัยใกล้เคียงพื้นที่ก่อสร้างจัดเป็นกลุ่มเสี่ยงที่อาจก่อให้เกิดโรคต่าง ๆ ขึ้นได้ ซึ่งสาเหตุของการเกิดโรคอาจมาจากการปฏิบัติหน้าที่ ที่ต้องเผชิญมลภาวะต่าง ๆ ได้แก่ ฝุ่นละออง เสียง ความสั่นสะเทือน เขม่าควัน และสารเคมี รวมถึงที่พักอาศัยของคนงานก่อสร้าง มักอยู่อาศัยรวมกันจำนวนมาก โดยมีถิ่นที่มาทั้งที่เป็นคนงานต่างด้าว และคนงานไทย ดังนั้นการอยู่อาศัยของคนงานที่ไม่ถูกสุขลักษณะก็อาจเป็นพาหะนำไปสู่โรคติดต่อต่าง ๆ ได้ นอกจากนี้การเกิดอุบัติเหตุจากการปฏิบัติงานมักเกิดขึ้นเป็นประจำซึ่งอุบัติเหตุในแต่ละครั้งอาจก่อให้เกิดการสูญเสียทั้งชีวิตและทรัพย์สิน	-	-

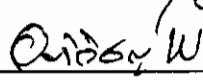
My Beach Group Co., Ltd.
 เดือน กุมภาพันธ์ 2559
 (นายอภิวิชญ์ ไพฑูรย์ศุภธาดา) (นางสาวสุธิดา แซ่เจียว)
 กรรมการผู้จัดการ
 บริษัท มาย บีช กรุ๊ป จำกัด

เดือน กุมภาพันธ์ 2559
 (นางสาวจุฑารัตน์ บุญแก้ว)
 ผู้อำนวยการด้านสิ่งแวดล้อม
 บริษัท ภูเก็ต เอ็นไวรอนเม้นทอล เซอร์วิส จำกัด

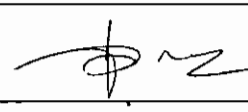
ตารางที่ 1 สรุปผลกระทบสิ่งแวดล้อม มาตรการป้องกันและแก้ไขผลกระทบสิ่งแวดล้อม และมาตรการติดตามตรวจสอบผลกระทบสิ่งแวดล้อม โครงการ มายบีช รีสอร์ท (ตัดแปลงและเปลี่ยนการใช้อาคาร) ของ บริษัท มาย บีช กรุ๊ป จำกัด ระยะก่อสร้าง (ต่อ)

องค์ประกอบทางสิ่งแวดล้อมและคุณค่าต่าง ๆ	ผลกระทบต่อสิ่งแวดล้อมที่สำคัญ	มาตรการป้องกันและแก้ไขผลกระทบสิ่งแวดล้อม	มาตรการติดตามตรวจสอบผลกระทบสิ่งแวดล้อม
4.3 สุขภาพ (ต่อ)	1. โรคระบบทางเดินหายใจ เช่น ▪ โรคภูมิแพ้ ▪ โรคหอบหืด <u>สาเหตุจากการเกิดโรค</u> เกิดจากการหายใจเอาสารก่อภูมิแพ้ เช่น ฝุ่นละออง คิวบิกเมตรของรถยนต์ เป็นต้น ที่ฟุ้งกระจายอยู่ในอากาศเข้าสู่ระบบทางเดินหายใจ จนระบบเกิดปฏิกิริยาตอบสนองต่อสารภูมิแพ้ซึ่งเป็นสาเหตุของการเกิดโรคระบบทางเดินหายใจ นอกจากนี้สารก่อภูมิแพ้ยังกระตุ้นให้อาการของโรคกำเริบรุนแรงมากขึ้น	(1) จัดให้มีรั้วทึบกันบริเวณพื้นที่ก่อสร้างและใช้ผ้าใบหรือตาข่ายกันรอบตัวอาคารและลดความสูงของอาคารที่กำลังก่อสร้าง เพื่อเป็นแนวกำบังการฟุ้งกระจายของฝุ่นละอองไปสร้างความรำคาญแก่ผู้ที่อาศัยอยู่ข้างเคียงและผู้สัญจรไป-มา (2) กำหนดให้ผู้รับเหมาก่อสร้างจัดทำโรงเก็บวัสดุอุปกรณ์ปูนซีเมนต์ที่มีมิดชิด มีหลังคาคลุมทุกด้าน เพื่อป้องกันฝุ่นฟุ้งกระจาย (3) จัดทำปล่องสำหรับทิ้งวัสดุ จากชั้นบนลงมาชั้นล่าง (4) ฉีดพรมน้ำในพื้นที่ก่อสร้างและเส้นทางขนส่งวัสดุภายในพื้นที่โครงการ รวมถึงบริเวณทางเข้า-ออกโครงการ อย่างน้อยวันละ 2 ครั้ง (5) ทำความสะอาดล้อรถบรรทุกก่อนออกสู่ถนนทุกครั้ง เช่น จัดให้ล้างล้อ เพื่อให้ดินหลุดจากล้อให้หมด เป็นต้น (6) ตรวจสอบเครื่องมือ เครื่องจักร และยานพาหนะให้อยู่ในสภาพที่เหมาะสมเสมอ หากมีปัญหาต้องรีบแก้ไข เพื่อลดเขม่าหรือควันที่จะเกิดขึ้น (7) จัดให้มีพนักงานคอยกวาดเศษดินทรายที่ตกหล่นบริเวณปากทางเข้า-ออกโครงการ และพื้นที่ข้างเคียงโดยรอบ โดยในกรณีที่มีเศษดินเปียกตกหล่นต้องทำความสะอาดโดยใช้น้ำฉีด และกวาดพื้นที่ให้สะอาดโดยทันที	-

เดือน กุมภาพันธ์ 2559


 (นายอภิวิชญ์ ไพฑูรย์สุทธิตา) (นางสาวสุธิตา แซ่เจีย)
 กรรมการผู้จัดการ
 บริษัท มาย บีช กรุ๊ป จำกัด

เดือน กุมภาพันธ์ 2559

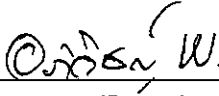

 (นางสาวจุฑารัตน์ นุญแก้ว)
 ผู้อำนวยการด้านสิ่งแวดล้อม
 บริษัท ภูเก็ต เอ็นไวรอนเมนทอล เซอร์วิส จำกัด



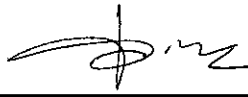
ตารางที่ 1 สรุปผลกระทบสิ่งแวดล้อม มาตรการป้องกันและแก้ไขผลกระทบสิ่งแวดล้อม และมาตรการติดตามตรวจสอบผลกระทบสิ่งแวดล้อม โครงการ มายบีช รีสอร์ท (ดัดแปลงและเปลี่ยนการใช้อาคาร) ของ บริษัท มาย บีช กรุ๊ป จำกัด ระยะก่อสร้าง (ต่อ)

องค์ประกอบทางสิ่งแวดล้อม และคุณค่าต่าง ๆ	ผลกระทบต่อสิ่งแวดล้อมที่สำคัญ	มาตรการป้องกันและแก้ไขผลกระทบสิ่งแวดล้อม	มาตรการติดตาม ตรวจสอบผลกระทบ สิ่งแวดล้อม
4.3 สุขภาพ (ต่อ)	1. โรคระบบทางเดินหายใจ (ต่อ) ▪ โรคภูมิแพ้ ▪ โรคหอบหืด <u>สาเหตุจากการเกิดโรค</u> เกิดจากการหายใจเอาสารก่อภูมิแพ้ เช่น ฝุ่นละออง คาร์บอนหรือควันของรถยนต์ เป็นต้น ที่ฟุ้งกระจายอยู่ในอากาศเข้าสู่ระบบทางเดินหายใจ จนระบบเกิดปฏิกิริยาตอบสนองต่อสารภูมิแพ้ซึ่งเป็นสาเหตุของการเกิดโรคระบบทางเดินหายใจ นอกจากนี้สารก่อภูมิแพ้ยังกระตุ้นให้อาการของโรคกำเริบรุนแรงมากขึ้น	(8) ผู้รับเหมาก่อสร้างต้องจัดให้มีผ้าใบปิดคลุมกระบะรถที่ขนส่งวัสดุ ก่อสร้างให้มิดชิดตลอดเส้นทางขนส่ง เพื่อป้องกันการร่วงหล่นของวัสดุที่บรรทุก (9) จำกัดความเร็วของยานพาหนะที่ใช้ขนส่งวัสดุเข้าสู่พื้นที่โครงการ โดยเฉพาะในเขตชุมชนและในพื้นที่ก่อสร้าง โดยให้มีความเร็วไม่เกิน 30 กิโลเมตร/ชั่วโมง (10) ห้ามไม่ให้เผาขยะหรือเศษวัสดุภายในพื้นที่ก่อสร้าง (11) หากการก่อสร้างโครงการส่งผลกระทบต่อคุณภาพอากาศต่อบ้านอยู่อาศัย หรือพื้นที่อ่อนไหว หรือหน่วยงานราชการ ที่อยู่บริเวณโดยรอบโครงการ ในกรณีที่ทั้ง 2 ฝ่ายหาข้อตกลงกันไม่ได้ให้ใช้ลักษณะใดภาคีเพื่อเจรจาหาข้อตกลงกัน ประกอบด้วย ผู้ได้รับผลกระทบ ผู้ก่อให้เกิดผลกระทบ (บริษัท มาย บีช กรุ๊ป จำกัด) และคนกลาง คือ หน่วยงานท้องถิ่น (เทศบาลตำบลวิชิต)	-

เดือน กุมภาพันธ์ 2559


 (นายอภิวิชญ์ ไพฑูรย์สุภธาดา) (นางสาวสุธิดา แซ่เจีย)
 กรรมการผู้จัดการ
 บริษัท มาย บีช กรุ๊ป จำกัด

เดือน กุมภาพันธ์ 2559

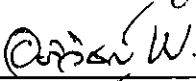

 (นางสาวจุฑารัตน์ บุญแก้ว)
 ผู้อำนวยการด้านสิ่งแวดล้อม
 บริษัท กูเกิ้ล เอ็นไวรอนเม้นทอล เซอร์วิส จำกัด



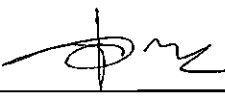
ตารางที่ 1 สรุปผลกระทบสิ่งแวดล้อม มาตรการป้องกันและแก้ไขผลกระทบสิ่งแวดล้อม และมาตรการติดตามตรวจสอบผลกระทบสิ่งแวดล้อม โครงการ มายบีช รีสอร์ท (ดัดแปลงและเปลี่ยนการใช้อาคาร) ของ บริษัท มาย บีช กรุ๊ป จำกัด ระยะก่อสร้าง (ต่อ)

องค์ประกอบทางสิ่งแวดล้อมและคุณค่าต่าง ๆ	ผลกระทบต่อสิ่งแวดล้อมที่สำคัญ	มาตรการป้องกันและแก้ไขผลกระทบสิ่งแวดล้อม	มาตรการติดตามตรวจสอบผลกระทบสิ่งแวดล้อม
4.3 สุขภาพ (ต่อ)	2. โรคที่แมลงสาบเป็นพาหะนำโรค เช่น ▪ โรคระบบทางเดินอาหาร ▪ โรคระบบลำไส้ ▪ โรคท้องเสีย ▪ โรคผิวหนัง ▪ โรคตับอักเสบ <u>สาเหตุจากการเกิดโรค</u> เกิดจากการสัมผัสหรือรับประทาน เชื้อแบคทีเรีย หนองพยาธิ เชื้อไวรัส เชื้อโปรโตซัว และเชื้อรา ที่ติดมากับแมลงสาบ เนื่องจากแมลงสาบชอบอยู่ตามขยะ ของเสีย	(1) ปิดฝาดังขยะให้แน่นอยู่เสมอ (2) เก็บอาหารสดและอาหารแห้งในภาชนะที่ปิดมิดชิด (3) ดูแลและรักษาความสะอาดบริเวณที่พักอย่างสม่ำเสมอ (4) จัดเจ้าหน้าที่รักษาความสะอาดห้องส้วมและห้องอาบน้ำ (5) ใช้สารเคมีที่มีความปลอดภัยฉีดพ่นภายในและบริเวณที่พักทุก 1 เดือน (6) กำจัดแมลงสาบ และแหล่งเพาะพันธุ์แมลงสาบ ก่อนและหลังรื้อถอนบ้านพักคนงาน ห้องน้ำ ห้องส้วม โดยวิธีดังต่อไปนี้ - ฉีดพ่นยากำจัดแมลงสาบบริเวณบ้านพักคนงาน ห้องน้ำ ห้องส้วม ก่อนและหลังการรื้อถอน เพื่อป้องกันแมลงสาบหนีออกสู่ภายนอกระหว่างรื้อถอน โดยฉีดพ่นภายในหลังเมื่อคนงานทั้งหมดย้ายออกไปหมดแล้ว - กำจัดขยะที่ตกค้างอยู่บริเวณบ้านพักคนงาน โดยให้เทศบาลตำบลวิชิตเข้ามาเก็บไปกำจัดให้ถูกต้องตามหลักสุขาภิบาลไม่ให้เหลือค้าง - สืบสิ่งปฏิกูลภายในถังบำบัดน้ำเสียสำเร็จรูป โดยเทศบาลตำบลวิชิตนำไปกำจัดให้ถูกต้องตามหลักสุขาภิบาล และฝังกลบถังบำบัดน้ำเสียสำเร็จรูปในที่นี้ - ทำความสะอาดพื้นที่ภายในหลังการรื้อถอน และเมื่อฉีดพ่นยาแล้วเสร็จทันที	- ตรวจสอบการใช้สารเคมีที่มีความปลอดภัยฉีดพ่นภายในและบริเวณที่พักทุก 1 เดือน - ตรวจสอบความสะอาดของถังสำรองน้ำใช้บริเวณพื้นที่ก่อสร้างและบ้านพักคนงาน ทุก 3 เดือน ตลอดระยะเวลาก่อสร้าง - ตรวจสอบปริมาณตะกอนของส่วนเกราะหากปริมาณตะกอนเต็มให้ประสานรถสูบล้างปริมาณน้ำทิ้งทุกสัปดาห์ ตลอดระยะเวลาก่อสร้าง - ตรวจสอบความสะอาดของห้องส้วมบริเวณพื้นที่ก่อสร้างและบ้านพักคนงาน ทุกสัปดาห์ ตลอดระยะเวลาก่อสร้าง

เดือน กุมภาพันธ์ 2559


 (นายอภิวิทย์ ไพฑูรย์สุภชาติ) (นางสาวสุริดา แซ่เจีย)
 กรรมการผู้จัดการ
 บริษัท มาย บีช กรุ๊ป จำกัด

เดือน กุมภาพันธ์ 2559

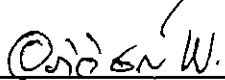

 (นางสาวจุฑารัตน์ นุญแก้ว)
 ผู้อำนวยการด้านสิ่งแวดล้อม
 บริษัท ภูเก็ต เอ็นไวรอนเม้นทอล เซอร์วิส จำกัด



ตารางที่ 1 สรุปผลกระทบสิ่งแวดล้อม มาตรการป้องกันและแก้ไขผลกระทบสิ่งแวดล้อม และมาตรการติดตามตรวจสอบผลกระทบสิ่งแวดล้อม โครงการ มายบีช รีสอร์ท (ดัดแปลงและเปลี่ยนการใช้อาคาร) ของ บริษัท มาย บีช กรุ๊ป จำกัด ระยะก่อสร้าง (ต่อ)

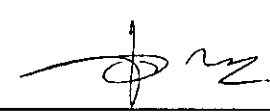
องค์ประกอบทางสิ่งแวดล้อมและคุณค่าต่าง ๆ	ผลกระทบต่อสิ่งแวดล้อมที่สำคัญ	มาตรการป้องกันและแก้ไขผลกระทบสิ่งแวดล้อม	มาตรการติดตามตรวจสอบผลกระทบสิ่งแวดล้อม
4.3 สุขภาพ (ต่อ)	3. โรคอุจจาระร่วง <u>สาเหตุจากการเกิดโรค</u> เกิดจากการรับประทานอาหารและน้ำที่เกิดการปนเปื้อนของเชื้อแบคทีเรีย <i>Shigella, Salmonella</i> เป็นต้น การปนเปื้อนเชื้อไวรัส ได้แก่ <i>rotavirus, Norwalk virus</i> และการติดเชื้อพยาธิ เช่น <i>Giardia lamblia, Entamoeba histolytica</i>	(1) ดัดป้ายรณรงค์ให้ล้างมือให้สะอาดก่อนรับประทานอาหาร และรับประทานอาหารที่ถูกสุขลักษณะ (2) จัดให้มีน้ำดื่มที่สะอาดไว้ให้คนงาน (3) กำจัดขยะมูลฝอย และสิ่งปฏิกูล บริเวณพื้นที่ก่อสร้างและบ้านพักคนงานอย่างสม่ำเสมอ (4) จัดให้มีห้องส้วมที่ถูกสุขลักษณะ (5) จัดเจ้าหน้าที่รักษาความสะอาดห้องส้วม และห้องอาบน้ำอย่างสม่ำเสมอ	-
	4. โรคที่ยุงเป็นพาหะนำโรค เช่น ▪ โรคไข้เลือดออก เกิดจากยุงลายที่เป็นพาหะนำโรคกัด ▪ โรคไข้มาลาเรีย เกิดจากยุงก้นปล่องที่เป็นพาหะนำโรคกัด ▪ โรคเท้าช้าง เกิดจากยุงลายเสือที่เป็นพาหะนำโรคกัด ▪ โรคไข้สมองอักเสบ เกิดจากยุงรำคาญที่เป็นพาหะนำโรคกัด	(1) ขวดน้ำ กระจก หรือภาชนะอื่นที่อาจจะมีขังน้ำ หากไม่ใช้ ให้คว่ำหรือใส่ถุง เพื่อไม่ให้มีน้ำขัง (2) ปิดปากภาชนะเก็บน้ำอย่างมิดชิด เพื่อไม่ให้ยุงเข้าไปวางไข่ (3) จัดให้มีการติดตั้งมุ้งลวด หรือให้คนงานนอนในมุ้ง (4) สำรวจและกำจัดแหล่งลูกน้ำยุงลายบริเวณที่พักเป็นประจำ (5) จัดให้มีเจ้าหน้าที่สาธารณสุขเข้ามาทำการฉีดพ่นยา ในกรณีที่มีโรคไข้เลือดออกระบาด หรือพบผู้ป่วยบริเวณที่พักอาศัย (6) เก็บทำลายเศษวัสดุต่าง ๆ เช่น ขวด โถ กระจก ฯลฯ หรือคลุมให้มิดชิดเพื่อไม่ให้รองรับน้ำได้ จะช่วยกำจัดแหล่งเพาะพันธุ์ยุงได้ดี	- ตรวจสอบสุขภาพคนงานก่อนเข้าการทำงาน ทุกครั้งที่มีการรับคนงาน - ตรวจสอบและทำลายแหล่งเพาะพันธุ์ลูกน้ำยุงลาย บริเวณพื้นที่ก่อสร้างและบ้านพักคนงาน ทุกเดือน ตลอดระยะเวลาก่อสร้าง - ตรวจสอบการใช้สารเคมีฉีดพ่นภายหลังรื้อถอนบ้านพักคนงาน หลังจากรื้อถอนบ้านพักคนงาน

เดือน กุมภาพันธ์ 2559


(นายอภิวิชญ์ ไพฑูรย์สุทธาภา) (นางสาวสุธิดา แซ่เจีย)

กรรมการผู้จัดการ
บริษัท มาย บีช กรุ๊ป จำกัด

เดือน กุมภาพันธ์ 2559


(นางสาวจุฑารัตน์ ปญญแก้ว)

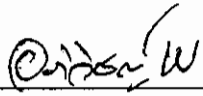
ผู้อำนวยการด้านสิ่งแวดล้อม
บริษัท ภูเก็ต เอ็นไวรอนเม้นทอล เซอร์วิส จำกัด

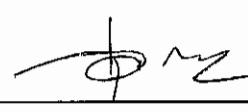


ตารางที่ 1 สรุปผลกระทบสิ่งแวดล้อม มาตรการป้องกันและแก้ไขผลกระทบสิ่งแวดล้อม และมาตรการติดตามตรวจสอบผลกระทบสิ่งแวดล้อม โครงการ มายบีช รีสอร์ท (ตัดแปลงและเปลี่ยนการใช้อาคาร) ของ บริษัท มาย บีช กรุ๊ป จำกัด ระยะก่อสร้าง (ต่อ)

องค์ประกอบทางสิ่งแวดล้อมและคุณค่าต่าง ๆ	ผลกระทบต่อสิ่งแวดล้อมที่สำคัญ	มาตรการป้องกันและแก้ไขผลกระทบสิ่งแวดล้อม	มาตรการติดตามตรวจสอบผลกระทบสิ่งแวดล้อม
4.3 สุขภาพ (ต่อ)	4. โรคที่ยังเป็นพาหะนำโรค เช่น ▪ โรคไข้เลือดออก เกิดจากยุงลายที่เป็นพาหะนำโรคกัด ▪ โรคไข้มาลาเรีย เกิดจากยุงก้นปล่องที่เป็นพาหะนำโรคกัด ▪ โรคเท้าช้าง เกิดจากยุงลายเสือที่เป็นพาหะนำโรคกัด ▪ โรคไข้สมองอักเสบ เกิดจากยุงรำคาญที่เป็นพาหะนำโรคกัด	(7) ขุดลอกตะกอนในส่วนของรางระบายน้ำ โดยรอบโครงการเพื่อป้องกันไม่ให้น้ำขัง และสามารถระบายน้ำออกได้ดีไม่ให้เกิดการอุดตัน (8) ตรวจสอบสุขภาพคนงานก่อนรับเข้าทำงาน (9) กำจัดยุงและแหล่งเพาะพันธุ์ยุง ก่อนและหลังรื้อถอนบ้านพักคนงาน ห้องน้ำ ห้องส้วม โดยวิธีดังต่อไปนี้ - ฉีดพ่นยาฆ่าแมลงทั้งก่อนและหลังรื้อถอน โดยฉีดพ่นภายหลังเมื่อคนงานทั้งหมดย้ายออกไปหมดแล้ว - ใส่ทรายอะเบทในภาชนะที่พบลูกน้ำ (10) ทำความสะอาดพื้นที่ภายหลังการรื้อถอน และเมื่อฉีดพ่นยาแล้วเสร็จทันที	-

My Beach
Group co., ltd.

เดือน กุมภาพันธ์ 2559  พิชิต หงษ์กุล
(นายอภิวิชญ์ ไพฑูรย์สุภชาติ) (นางสาวสุริดา แซ่เจียว)
กรรมการผู้จัดการ
บริษัท มาย บีช กรุ๊ป จำกัด

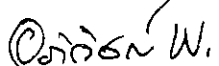
เดือน กุมภาพันธ์ 2559 
(นางสาวจุฑารัตน์ บุญแก้ว)
ผู้อำนวยการด้านสิ่งแวดล้อม
บริษัท ภูเก็ต เอ็นไวรอนเม้นทอล เซอร์วิส จำกัด



ตารางที่ 1 สรุปผลกระทบสิ่งแวดล้อม มาตรการป้องกันและแก้ไขผลกระทบสิ่งแวดล้อม และมาตรการติดตามตรวจสอบผลกระทบสิ่งแวดล้อม โครงการ มายบีช รีสอร์ท (ดัดแปลงและเปลี่ยนการใช้อาคาร) ของ บริษัท มาย บีช กรุ๊ป จำกัด ระยะก่อสร้าง (ต่อ)

องค์ประกอบทางสิ่งแวดล้อมและคุณค่าต่าง ๆ	ผลกระทบต่อสิ่งแวดล้อมที่สำคัญ	มาตรการป้องกันและแก้ไขผลกระทบสิ่งแวดล้อม	มาตรการติดตามตรวจสอบผลกระทบสิ่งแวดล้อม
4.3 สุขภาพ (ต่อ)	5. โรคที่แมลงวันเป็นพาหะ เช่น ▪ อหิวาตกโรค ▪ สาเหตุจากการเกิดโรค เกิดจากการรับประทานอาหารและน้ำดื่มที่ไม่สะอาด มีแมลงวันค่อม โดยแมลงวันจะค่อมอุจจาระหรืออาเจียนของผู้ป่วย และนำเชื้อแพร่กระจายอยู่ในอาหารและน้ำดื่ม	(1) จัดให้มีห้องส้วมที่สะอาดและถูกหลักสุขาภิบาล (2) จัดให้มีน้ำดื่มและน้ำใช้ที่สะอาดให้คนงาน (3) รณรงค์ให้ล้างมือทุกครั้งก่อนรับประทานอาหาร (4) รณรงค์ให้รับประทานอาหารที่ปรุงเสร็จใหม่ ห้ามรับประทานอาหารที่มีแมลงวันค่อม (5) รณรงค์ให้เก็บภาชนะที่ใส่อาหารให้มิดชิด ไม่ให้แมลงวันไปค่อมได้ (6) ฉีดพ่นยากำจัดแมลงวันในบริเวณที่มีแมลงวันชุกชุม (7) ตรวจสอบสุขภาพคนงานก่อนรับเข้าทำงาน (8) กำจัดแมลงวัน และแหล่งเพาะพันธุ์ ก่อนและหลังรื้อถอนบ้านพักคนงาน ห้องน้ำ ห้องส้วม โดยวิธีดังต่อไปนี้ - ฉีดพ่นยาฆ่าแมลงทั้งก่อนและหลังรื้อถอน โดยฉีดพ่นภายหลังเมื่อคนงานทั้งหมดย้ายออกไปหมดแล้ว - กำจัดขยะที่ตกค้างอยู่บริเวณบ้านพักคนงาน โดยให้เทศบาลตำบลวิชิตเข้ามาเก็บไปกำจัดให้ถูกต้องตามหลักสุขาภิบาลไม่ให้เหลือค้าง - สืบสิ่งปฏิกูลภายในถังบำบัดน้ำเสียสำเร็จรูป โดยเทศบาลตำบลวิชิตนำไปกำจัดให้ถูกต้องตามหลักสุขาภิบาล และฝังกลบถังบำบัดน้ำเสียสำเร็จรูปในที่ - ทำความสะอาดพื้นที่ภายหลังการรื้อถอน และเมื่อฉีดพ่นยาแล้วเสร็จทันที	- ตรวจสอบสุขภาพคนงานก่อนเข้ารับการทำงาน ทุกครั้งที่มีการรับคนงาน - ตรวจสอบความสะอาดของถังสำรองน้ำใช้บริเวณพื้นที่ก่อสร้างและบ้านพักคนงาน ทุก 3 เดือน ตลอดระยะเวลาก่อสร้าง - ตรวจสอบปริมาณตะกอนของส่วนเกราะ หากปริมาณตะกอนเต็มให้ประสานรถสูบล้างสิ่งปฏิกูลมาสูบล้างทุกสัปดาห์ ตลอดระยะเวลาก่อสร้าง

เดือน กุมภาพันธ์ 2559


(นายอภิวิชญ์ โพธิ์สุภษธา) (นางสาวสุริตา แซ่เจีย)

กรรมการผู้จัดการ

บริษัท มาย บีช กรุ๊ป จำกัด

เดือน กุมภาพันธ์ 2559

(นางสาวจุฑารัตน์ บุญแก้ว)

ผู้อำนวยการด้านสิ่งแวดล้อม

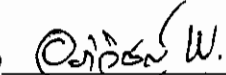
บริษัท กูเกิ้ล เอ็นไวรอนเม้นทอล เซอร์วิส จำกัด



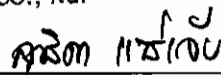
ตารางที่ 1 สรุปผลกระทบสิ่งแวดล้อม มาตรการป้องกันและแก้ไขผลกระทบสิ่งแวดล้อม และมาตรการติดตามตรวจสอบผลกระทบสิ่งแวดล้อม โครงการ มายบิซ รีสอร์ท (ดัดแปลง และเปลี่ยนการใช้อาคาร) ของ บริษัท มาย บิซ กรุ๊ป จำกัด ระยะก่อสร้าง (ต่อ)

องค์ประกอบทางสิ่งแวดล้อม และคุณค่าต่าง ๆ	ผลกระทบต่อสิ่งแวดล้อมที่สำคัญ	มาตรการป้องกันและแก้ไขผลกระทบสิ่งแวดล้อม	มาตรการติดตามตรวจสอบผลกระทบสิ่งแวดล้อม
4.3 สุขภาพ (ต่อ)	6. โรคที่คนเป็นพาหะ เช่น - โรควัณโรค อหิวาตกโรค บิด - สาเหตุจากการเกิดโรค - เกิดจากการมีเพศสัมพันธ์ - ร่วมกับผู้ติดเชื้อไวรัสตับอักเสบบี, ซี - เกิดจากสัมผัสกับเลือดผู้ป่วย - เช่น ถูกเข็มที่ใช้เจาะเลือด หรือฉีดยา - ผู้ป่วยที่มีเชื้อไวรัสอยู่ดำหรือแทงโดย - อุบัติเหตุที่มือ หรือผิวหนังถลอกแล้ว - ไปสัมผัสกับเลือดของผู้ป่วย - ประชากรอาศัยอยู่หนาแน่น	(1) พิจารณารับคนงานในท้องถิ่นเป็นอันดับแรก กรณีรับคนงานต่างด้าว เข้าทำงาน ต้องรับคนงานต่างด้าวที่มีใบอนุญาตเข้าทำงานอย่าง ถูกต้องตามกฎหมาย (2) ตรวจสอบสุขภาพคนงานก่อนเข้ารับทำงาน (3) ประชาสัมพันธ์ให้ใช้ถุงยางอนามัยที่ถูกต้องทุกครั้งที่มีเพศสัมพันธ์ (4) ประชาสัมพันธ์ให้ไม่ใช้ของมีคมร่วมกับคนอื่น (5) จัดระบบสาธารณสุขโรคและสาธารณสุขการให้แก คนงานก่อสร้างอย่าง ถูกสุขลักษณะ เช่น - บ้านพักคนงานโครงการจะสร้างให้มีมาตรฐานตามที่กฎหมาย - กำหนด มีการระบายอากาศที่ดีไม่อับทึบ อีกทั้งยังจัดให้คนงานพัก - อาศัยภายในห้องพักตามจำนวนคนต่อห้องที่เหมาะสม และไม่มี - แออัดจนเกินไป - จัดห้องสุขาที่ถูกสุขลักษณะ ไม่น้อยกว่า 1 ห้อง ต่อคนงาน 20 คน - จัดให้มีน้ำเพื่อการอุปโภคบริโภค ที่สะอาดแก่คนงานก่อสร้าง อย่าง - เพียงพอ - จัดให้มีการบำบัดน้ำเสียจากห้องส้วมและน้ำใช้ในพื้นที่ก่อสร้าง - จัดให้มีการรองรับขยะมูลฝอยที่มีขนาดที่เหมาะสม และจำนวน - เพียงพอเพื่อรองรับขยะมูลฝอยจากคนงาน และควบคุมให้คนงาน - ทิ้งขยะมูลฝอยในภาชนะรองรับที่จัดเตรียมไว้อย่างเคร่งครัด พร้อม - รวบรวมนำไปกำจัดให้ถูกต้องตามหลักสุขาภิบาล ไม่ให้มีขยะเหลือ - ตกค้าง	- ให้ตรวจสอบสุขภาพคนงานก่อนรับเข้าทำงาน - ทุกครั้งที่มีการรับคนงาน - ตรวจสอบการใช้สารเคมีที่ปลอดภัยชนิด - พ่นภายหลังรื้อถอนบ้านพักคนงาน - ตรวจสอบความสะอาดของถังสำรองน้ำใช้ - บริเวณพื้นที่ก่อสร้างและบ้านพักคนงาน - ทุก 3 เดือน ตลอดระยะเวลาก่อสร้าง - ตรวจสอบปริมาณตะกอนของส่วนเกราะ - หากปริมาณตะกอนเต็มให้ประสานรถสูบ - สิ่งปฏิกูลมาสูบกู้จัด ทุกสัปดาห์ ตลอด - ระยะเวลาก่อสร้าง - ตรวจสอบความสะอาดของห้องส้วม - บริเวณพื้นที่ก่อสร้างและบ้านพักคนงาน - ทุกสัปดาห์ ตลอดระยะเวลาก่อสร้าง

เดือน กุมภาพันธ์ 2559



sup co., ltd.

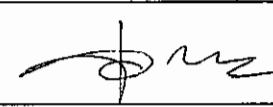


(นายอภิวิชญ์ ไพฑูรย์สุภชาติ) (นางสาวสุธิดา ชัยเจีย)

กรรมการผู้จัดการ

บริษัท มาย บิซ กรุ๊ป จำกัด

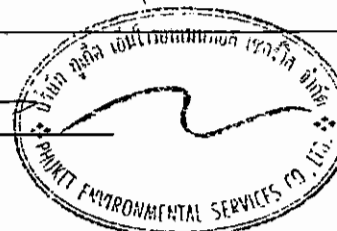
เดือน กุมภาพันธ์ 2559



(นางสาวจุฑารัตน์ บุญแก้ว)

ผู้อำนวยการด้านสิ่งแวดล้อม

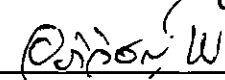
บริษัท ภูเก็ต เอ็นไวรอนเม้นทอล เซอร์วิส จำกัด



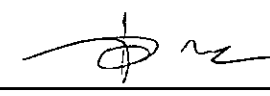
ตารางที่ 1 สรุปผลกระทบสิ่งแวดล้อม มาตรการป้องกันและแก้ไขผลกระทบสิ่งแวดล้อม และมาตรการติดตามตรวจสอบผลกระทบสิ่งแวดล้อม โครงการ มายบีช รีสอร์ท (ดัดแปลงและเปลี่ยนการใช้อาคาร) ของ บริษัท มาย บีช กรุ๊ป จำกัด ระยะก่อสร้าง (ต่อ)

องค์ประกอบทางสิ่งแวดล้อมและคุณค่าต่าง ๆ	ผลกระทบต่อสิ่งแวดล้อมที่สำคัญ	มาตรการป้องกันและแก้ไขผลกระทบสิ่งแวดล้อม	มาตรการติดตามตรวจสอบผลกระทบสิ่งแวดล้อม
4.3 สุขภาพ (ต่อ)	7. โรควัณโรค <u>สาเหตุจากการเกิดโรค</u> - เกิดจากได้รับเชื้อแบคทีเรีย Mycobacterium tuberculosis ที่อาศัยอยู่ในปอดของผู้ป่วย โดยเชื้อจะออกมาด้วยการไอ จาม ทำให้เชื้อกระจายในอากาศ นอกจากนี้เสมหะของผู้ที่มีเชื้อวัณโรค ลงสู่พื้นที่ไม่มีการทำความสะอาด เชื้อก็สามารถอยู่ในเสมหะที่แห้งได้นาน - เชื้อจะกระจายอยู่ในอากาศและเข้าสู่ร่างกายทางระบบทางเดินหายใจ จนก่อให้เกิดโรค - ประชาชนอาศัยอยู่หนาแน่น - เกิดจากระบบระบายอากาศบริเวณที่พักอาศัยไม่ดี มีความชื้น ไม่มีแสงแดดส่องถึง	(1) พิจารณารับคนงานในท้องถิ่นเป็นอันดับแรก กรณีรับคนงานต่างด้าวเข้าทำงาน ต้องรับคนงานต่างด้าวที่มีใบอนุญาตเข้าทำงานอย่างถูกต้องตามกฎหมาย (2) ตรวจสอบสุขภาพคนงานก่อนเข้ารับทำงาน (3) จัดระบบสาธารณสุขโรคและสาธารณสุขการให้แก่ คนงานก่อสร้างอย่างถูกสุขลักษณะ เช่น - บ้านพักคนงานทางโครงการจะสร้างให้มีมาตรฐานตามที่กฎหมายกำหนด มีการระบายอากาศที่ดีไม่อับชื้น อีกทั้งยังจัดให้คนงานพักอาศัยภายในห้องพักตามจำนวนคนต่อห้องที่เหมาะสม และไม่แออัดจนเกินไป - จัดห้องสุขาที่ถูกสุขลักษณะ ไม่น้อยกว่า 1 ห้อง ต่อคนงาน 20 คน - จัดให้มีน้ำเพื่อการอุปโภคบริโภค ที่สะอาดแก่คนงานก่อสร้างอย่างเพียงพอ - จัดให้มีการบำบัดน้ำเสียจากห้องส้วมและน้ำใช้ในพื้นที่ก่อสร้าง - จัดให้มีการรองรับขยะมูลฝอยที่มีขนาดที่เหมาะสม และจำนวนเพียงพอเพื่อรองรับขยะมูลฝอยจากคนงาน และควบคุมให้คนงานทิ้งขยะมูลฝอยในภาชนะรองรับที่จัดเตรียมไว้อย่างเคร่งครัด พร้อมรวบรวมนำไปกำจัดให้ถูกต้องตามหลักสุขาภิบาล ไม่ให้มีขยะเหลือตกค้าง	- ให้ตรวจสอบสุขภาพคนงานก่อนรับเข้าทำงาน ทุกครั้งที่มีการรับคนงาน - ตรวจสอบความสะอาดของถังสำรองน้ำใช้บริเวณพื้นที่ก่อสร้างและบ้านพักคนงาน ทุก 3 เดือน ตลอดระยะเวลาก่อสร้าง - ตรวจสอบปริมาณตะกอนของส่วนเกราะ หากปริมาณตะกอนเต็มให้ประสานรถสูบล้างปริมาณมาสูบล้าง ทุกสัปดาห์ ตลอดระยะเวลาก่อสร้าง - ตรวจสอบความสะอาดของห้องส้วม บริเวณพื้นที่ก่อสร้างและบ้านพักคนงาน ทุกสัปดาห์ ตลอดระยะเวลาก่อสร้าง

เดือน กุมภาพันธ์ 2559


 (นายอภิวิชญ์ ไพฑูรย์สุภธาดา) (นางสาวสุริดา แซ่เจีย)
 กรรมการผู้จัดการ
 บริษัท มาย บีช กรุ๊ป จำกัด

เดือน กุมภาพันธ์ 2559


 (นางสาวจุฑารัตน์ บุญแก้ว)
 ผู้อำนวยการด้านสิ่งแวดล้อม
 บริษัท ภูเก็ต เอ็นไวรอนเม้นทอล เซอร์วิส จำกัด



ตารางที่ 1.สรุปผลกระทบสิ่งแวดล้อม มาตรการป้องกันและแก้ไขผลกระทบสิ่งแวดล้อม และมาตรการติดตามตรวจสอบผลกระทบสิ่งแวดล้อม โครงการ มายบีช รีสอร์ท (ดัดแปลงและเปลี่ยนการใช้อาคาร) ของ บริษัท มาย บีช กรุ๊ป จำกัด ระยะก่อสร้าง (ต่อ)

องค์ประกอบทางสิ่งแวดล้อมและคุณค่าต่าง ๆ	ผลกระทบต่อสิ่งแวดล้อมที่สำคัญ	มาตรการป้องกันและแก้ไขผลกระทบสิ่งแวดล้อม	มาตรการติดตามตรวจสอบผลกระทบสิ่งแวดล้อม
4.3 สุขภาพ (ต่อ)	8. โรคไข้หวัดนก <u>สาเหตุจากการเกิดโรค</u> - เกิดจากการสัมผัส น้ำมูก น้ำลาย หรือมูลของสัตว์ปีกที่ป่วยหรือตายด้วยโรคไข้หวัดนก - ประชาชนอาศัยอยู่หนาแน่น - เกิดจากระบบระบายอากาศบริเวณที่พักอาศัยไม่ดี มีความชื้น ไม่มีแสงแดดส่องถึง	(1) พิจารณารับคนงานในท้องถิ่นเป็นอันดับแรก กรณีรับคนงานต่างดาวเข้าทำงานต้องรับคนงานต่างดาวที่มีใบอนุญาตเข้าทำงานอย่างถูกต้องตามกฎหมาย (2) ตรวจสอบสุขภาพคนงานก่อนเข้ารับทำงาน (3) ห้ามนำสัตว์ปีกเข้ามาเลี้ยงในบริเวณบ้านพักคนงานและพื้นที่ก่อสร้าง (4) รณรงค์ให้ล้างมือด้วยสบู่และน้ำทุกครั้งที่มีการสัมผัสสัตว์ปีก (5) ในช่วงที่มีการระบาดของโรค รณรงค์ให้ไม่ควรใช้มือเปล่าในการสัมผัสสัตว์ปีกที่ป่วยหรือตาย แต่ต้องทำการสวมใส่ถุงมือ สวมผ้าปิดปาก จมูก และล้างมือด้วยสบู่และน้ำทุกครั้ง (6) จัดระบบสาธารณสุขปโภคและสาธารณสุขการให้แก่ คนงานก่อสร้างอย่างถูกสุขลักษณะ เช่น - บ้านพักคนงาน โครงการจะสร้างให้มีมาตรฐานตามที่กฎหมายกำหนด มีการระบายอากาศที่ดีไม่อับทึบ อีกทั้งยังจัดให้คนงานพักอาศัยภายในห้องพักตามจำนวนคนต่อห้องที่เหมาะสม และไม่แออัดจนเกินไป - จัดห้องสุขาที่ถูกสุขลักษณะ ไม่น้อยกว่า 1 ห้อง ต่อคนงาน 20 คน - จัดให้มีน้ำเพื่อการอุปโภคบริโภค ที่สะอาดแก่คนงานก่อสร้าง อย่างเพียงพอ - จัดให้มีการบำบัดน้ำเสียจากห้องส้วมและน้ำใช้ในพื้นที่ก่อสร้าง - จัดให้มีการรองรับขยะมูลฝอยที่มีขนาดที่เหมาะสม และจำนวนเพียงพอเพื่อรองรับขยะมูลฝอยจากคนงาน และควบคุมให้คนงานทิ้งขยะมูลฝอยในภาชนะรองรับที่จัดเตรียมไว้อย่างเคร่งครัด พร้อมรวบรวมนำไปกำจัดให้ถูกต้องตามหลักสุขาภิบาล ไม่ให้มีขยะเหลือตกค้าง	- ตรวจสอบสุขภาพคนงานก่อนรับเข้าทำงาน ทุกครั้งที่มีการรับคนงาน - ตรวจสอบความสะอาดของถังสำรองน้ำใช้บริเวณพื้นที่ก่อสร้างและบ้านพักคนงาน ทุก 3 เดือน ตลอดระยะเวลาก่อสร้าง - ตรวจสอบปริมาณตะกอนของส่วนเกราะ หากปริมาณตะกอนเต็มให้ประสานรถสูบล้างปฏิบัติตามสูบล้างทุกสัปดาห์ ตลอดระยะเวลาก่อสร้าง - ตรวจสอบความสะอาดของห้องส้วมบริเวณพื้นที่ก่อสร้างและบ้านพักคนงาน ทุกสัปดาห์ ตลอดระยะเวลาก่อสร้าง

เดือน กุมภาพันธ์ 2559

(นายอภิวิชญ์ ไพฑูรย์สุภชาติ) (นางสาวสุธิดา แซ่เจียว)

กรรมการผู้จัดการ

บริษัท มาย บีช กรุ๊ป จำกัด

เดือน กุมภาพันธ์ 2559

(นางสาวจุฑารัตน์ บุญแก้ว)

ผู้อำนวยการด้านสิ่งแวดล้อม

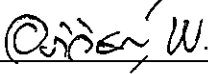
บริษัท ภูเก็ต เอ็นไวรอนเมนทอล เซอร์วิส จำกัด



ตารางที่ 1 สรุปผลกระทบสิ่งแวดล้อม มาตรการป้องกันและแก้ไขผลกระทบสิ่งแวดล้อม และมาตรการติดตามตรวจสอบผลกระทบสิ่งแวดล้อม โครงการ มายบีช รีสอร์ท (ดัดแปลง และเปลี่ยนการใช้อาคาร) ของ บริษัท มาย บีช กรุ๊ป จำกัด ระยะก่อสร้าง (ต่อ)

องค์ประกอบทางสิ่งแวดล้อม และคุณค่าต่าง ๆ	ผลกระทบต่อสิ่งแวดล้อมที่สำคัญ	มาตรการป้องกันและแก้ไขผลกระทบสิ่งแวดล้อม	มาตรการติดตามตรวจสอบผลกระทบสิ่งแวดล้อม
4.3 สุขภาพ (ต่อ)	9. โรคเอดส์ <u>สาเหตุจากการเกิดโรค</u> <u>การร่วมเพศ</u> โดยไม่ใช้ถุงยางอนามัย ไม่ว่าชายกับชาย ชายกับหญิง หรือหญิงกับหญิง ทั้งช่องทางธรรมชาติหรือไม่ธรรมชาติ และปัจจัยที่ทำให้มีโอกาสติดเชื้อมากขึ้น ได้แก่ การมีแผลเปิด <u>การรับเชื้อทางเลือด</u> - ใช้เข็มหรือกระบอกฉีดยาร่วมกับผู้ติดเชื้อเอดส์ มักพบในกลุ่มผู้ฉีดยาเสพติด และหากคนกลุ่มนี้ติดเชื้อ ก็สามารถถ่ายทอดเชื้อเอดส์ ทางเพศสัมพันธ์ได้อีกทางหนึ่ง - รับเลือดในขณะผ่าตัด หรือเพื่อรักษาโรคเลือดบางชนิด <u>ทารก</u> ติดเชื้อจากแม่ที่ติดเชื้อเอดส์ การแพร่เชื้อจากแม่สู่ลูก ผู้หญิงที่ติดเชื้อเอดส์ หากตั้งครรภ์ และไม่ได้รับการดูแลอย่างดี เชื้อเอช ไอ วี จะแพร่ไปยังลูกได้ ในอัตราร้อยละ 30 จากกรณีเกิดจากแม่ติดเชื้อ จึงมีโอกาสที่จะรับเชื้อเอช ไอ วี จากแม่ได้	(1) พิจารณารับคนงานในท้องถิ่นเป็นอันดับแรก กรณีรับคนงานต่างด้าวเข้าทำงาน ต้องรับคนงานต่างด้าวที่มีใบอนุญาตเข้าทำงานอย่างถูกต้องตามกฎหมาย (2) ตรวจสอบสุขภาพคนงานก่อนเข้ารับทำงาน (3) ประชาสัมพันธ์ให้ใช้ถุงยางอนามัยที่ถูกต้องทุกครั้งที่มีเพศสัมพันธ์ (4) ประชาสัมพันธ์ให้ไม่ใช้ของมีคมร่วมกับคนอื่น (5) จัดระบบสาธารณสุขโรคและสาธารณสุขการให้แก่ คนงานก่อสร้างอย่างถูกสุขลักษณะ เช่น - บ้านพักคนงานโครงการจะสร้างให้มีมาตรฐานตามที่กฎหมายกำหนด มีการระบายอากาศที่ดีไม่อับทึบ อีกทั้งยังจัดให้คนงานพักอาศัยภายในห้องพักตามจำนวนคนต่อห้องที่เหมาะสม และไม่แออัดจนเกินไป - จัดห้องสุขาที่ถูกสุขลักษณะ ไม่น้อยกว่า 1 ห้อง ต่อคนงาน 20 คน - จัดให้มีน้ำเพื่อการอุปโภคบริโภค ที่สะอาดแก่คนงานก่อสร้าง อย่างเพียงพอ - จัดให้มีการบำบัดน้ำเสียจากห้องส้วมและน้ำใช้ในพื้นที่ก่อสร้าง - จัดให้มีการรองรับขยะมูลฝอยที่มีขนาดที่เหมาะสม และจำนวนเพียงพอเพื่อรองรับขยะมูลฝอยจากคนงาน และควบคุมให้คนงานทิ้งขยะมูลฝอยในภาชนะรองรับที่จัดเตรียมไว้อย่างเคร่งครัด พร้อมรวบรวมนำไปกำจัดให้ถูกต้องตามหลักสุขาภิบาล ไม่ให้มีขยะเหลือตกค้าง	- ตรวจสอบสุขภาพคนงานก่อนรับเข้าทำงาน ทุกครั้งที่มีการรับคนงาน

เดือน กุมภาพันธ์ 2559

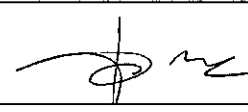
 **พิชญะ วัชรวิทย์**

(นายอภินันท์ ไพฑูรย์สุภษฐา) (นางสาวสุธิดา แซ่เจียว)

กรรมการผู้จัดการ

บริษัท มาย บีช กรุ๊ป จำกัด

เดือน กุมภาพันธ์ 2559

 (นางสาวจุฑารัตน์ บุญแก้ว)

ผู้อำนวยการด้านสิ่งแวดล้อม

บริษัท ภูเก็ต เอ็นไวรอนเม้นทอล เซอร์วิส จำกัด



ตารางที่ 1 สรุปผลกระทบสิ่งแวดล้อม มาตรการป้องกันและแก้ไขผลกระทบสิ่งแวดล้อม และมาตรการติดตามตรวจสอบผลกระทบสิ่งแวดล้อม โครงการ มายบีช รีสอร์ท (ตัดแปลงและเปลี่ยนการใช้อาคาร) ของ บริษัท มาย บีช กรุ๊ป จำกัด ระยะก่อสร้าง (ต่อ)

องค์ประกอบทางสิ่งแวดล้อมและคุณค่าต่าง ๆ	ผลกระทบต่อสิ่งแวดล้อมที่สำคัญ	มาตรการป้องกันและแก้ไขผลกระทบสิ่งแวดล้อม	มาตรการติดตามตรวจสอบผลกระทบสิ่งแวดล้อม
4.3 สุขภาพ (ต่อ)	10. โรคเครียด ซึ่งนำไปสู่โรค - โรคนอนไม่หลับ - โรคแผลในกระเพาะอาหาร โรคประสาท <u>สาเหตุจากการเกิดโรค</u> - เกิดจากความวิตกกังวลด้านความปลอดภัยในชีวิตและทรัพย์สิน - ผลกระทบที่เกิดจากกิจกรรมการก่อสร้าง เช่น ฝุ่นละออง เสียงดัง แรงสั่นสะเทือน และกลิ่นจากขยะหรือน้ำเสีย เป็นต้น	(1) จัดหาที่พักอาศัยที่แข็งแรง ปลอดภัย และสะอาดให้คนงาน (2) แบ่งเวลาการทำงานและการพักผ่อนให้มีความเหมาะสม (3) วางมาตรการกับดูแลและควบคุมคนงานรบกวนหรือบุกรุกพื้นที่นอกโครงการ เช่น - ดูแลควบคุมคนงานอย่างเข้มงวด เพื่อป้องกันปัญหาการลักขโมยกับทำร้ายร่างกาย และการทะเลาะวิวาทระหว่างคนงานด้วยกันเองหรือระหว่างคนงานกับคนในชุมชนใกล้เคียง - กำหนดเวลาเข้า-ออก บ้านพักคนงานไว้ไม่เกิน 22.00 น. และต้องมีการเซ็นชื่อเข้า-ออกบ้านพัก - บริษัทฯ จะไม่อนุญาตให้คนงานพักอาศัยที่บริเวณพื้นที่ก่อสร้าง - มีผู้จัดการแคมป์ดูแลรับผิดชอบโดยตรง ตรวจสอบผู้พักอาศัยอย่างน้อยสัปดาห์ละครั้ง - ห้ามเล่นการพนัน ดื่มสุรา พกอาวุธผิดกฎหมายและมียาเสพติดในบริเวณบ้านพักคนงาน - จัดตั้งอุปกรณ์รักษาความปลอดภัย - หากคนงานฝ่าฝืนกฎระเบียบหรือทำผิดกฎหมาย บริษัทผู้รับเหมาจะต้องลงโทษตามกฎหมายอย่างเคร่งครัด	-

เดือน กุมภาพันธ์ 2559

(นายอภิวิชญ์ ไพฑูรย์สุภษาดดา) (นางสาวสุริตา แซ่เจียว)

กรรมการผู้จัดการ

บริษัท มาย บีช กรุ๊ป จำกัด

เดือน กุมภาพันธ์ 2559

(นางสาวจุฑารัตน์ บุญแก้ว)

ผู้อำนวยการด้านสิ่งแวดล้อม

บริษัท ภูเก็ต เอ็นไวรอนเม้นทอล เซอร์วิส จำกัด

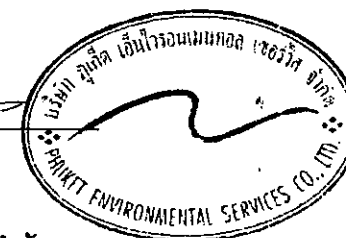


ตารางที่ 1 สรุปผลกระทบสิ่งแวดล้อม มาตรการป้องกันและแก้ไขผลกระทบสิ่งแวดล้อม และมาตรการติดตามตรวจสอบผลกระทบสิ่งแวดล้อม โครงการ มายบีช รีสอร์ท (ดัดแปลงและเปลี่ยนการใช้อาคาร) ของ บริษัท มาย บีช กรุ๊ป จำกัด ระยะก่อสร้าง (ต่อ)

องค์ประกอบทางสิ่งแวดล้อม และคุณค่าต่าง ๆ	ผลกระทบต่อสิ่งแวดล้อมที่สำคัญ	มาตรการป้องกันและแก้ไขผลกระทบสิ่งแวดล้อม	มาตรการติดตามตรวจสอบผลกระทบ สิ่งแวดล้อม
4.3 สุขภาพ (ต่อ)	11. อุบัติเหตุ <u>สาเหตุจากการเกิดโรค</u> - การเกิดอหิวาต์ - เครื่องมือหรือเครื่องจักรในการ ก่อสร้างชำรุดเสียหาย - การปฏิบัติงานโดยความประมาท ขาดความระมัดระวัง	(1) ติดตั้งถังดับเพลิงให้เพียงพอในพื้นที่ก่อสร้าง และติดตั้งถังดับเพลิง ในพื้นที่เสี่ยง (2) ให้คำแนะนำกับเจ้าหน้าที่ทุกคนถึงวิธีการใช้ถังดับเพลิงอย่างถูกต้อง (3) เคลื่อนย้ายวัสดุที่เป็นเชื้อเพลิงออกจากพื้นที่ ที่มีการเชื่อม (4) เก็บวัตถุไวไฟไว้เป็นสัดส่วน พร้อมติดป้ายแจ้งเตือนให้ชัดเจน (5) ห้ามไม่ให้สูบบุหรี่ในพื้นที่ก่อสร้าง เว้นแต่ในบริเวณที่จัดเตรียมไว้ให้ พร้อมทั้งให้มีป้าย (6) เครื่องมือหรือเครื่องจักรต้องได้รับการดูแลรักษาให้อยู่ในสภาพที่ใช้ งานได้ (7) เครื่องมือหรือเครื่องจักรที่ชำรุดเสียหายห้ามใช้งาน (8) ตรวจสอบสภาพเครื่องจักรก่อนการใช้งานทุกครั้ง (9) จัดให้มีเจ้าหน้าที่รับผิดชอบในเรื่องการดูแลความปลอดภัยในการ ก่อสร้าง (10) ติดตั้งแนวรั้วหรือทำการปิดกั้นพื้นที่อันตราย (11) ติดเครื่องหมายแจ้งเตือน "พื้นที่อันตราย" (12) ห้ามพนักงาน หรือบุคคลที่ไม่เกี่ยวข้องเข้าพื้นที่อันตราย (13) จัดหาอุปกรณ์ป้องกันความปลอดภัยส่วนบุคคล เช่น หมวกนิรภัย รองเท้านิรภัย แว่นตา	-

My Beach
Group Co., Ltd.
เดือน กุมภาพันธ์ 2559 อภิรักษ์ W. สวัสดิ์ ใส่น้อย
(นายอภิรักษ์ ไพฑูรย์สุภธาดา) (นางสาวสุริดา แซ่เจีย)
กรรมการผู้จัดการ
บริษัท มาย บีช กรุ๊ป จำกัด

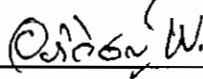
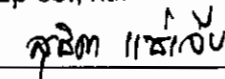
เดือน กุมภาพันธ์ 2559 [Signature]
(นางสาวจุฑารัตน์ บุญแก้ว)
ผู้อำนวยการด้านสิ่งแวดล้อม
บริษัท ภูเก็ต เอ็นไวรอนเม้นทอล เซอร์วิส จำกัด



ตารางที่ 1 สรุปผลกระทบสิ่งแวดล้อม มาตรการป้องกันและแก้ไขผลกระทบสิ่งแวดล้อม และมาตรการติดตามตรวจสอบผลกระทบสิ่งแวดล้อม โครงการ มายบีช รีสอร์ท (ดัดแปลงและเปลี่ยนการใช้อาคาร) ของ บริษัท มาย บีช กรุ๊ป จำกัด ระยะก่อสร้าง (ต่อ)

องค์ประกอบทางสิ่งแวดล้อมและคุณค่าต่าง ๆ	ผลกระทบต่อสิ่งแวดล้อมที่สำคัญ	มาตรการป้องกันและแก้ไขผลกระทบสิ่งแวดล้อม	มาตรการติดตามตรวจสอบผลกระทบสิ่งแวดล้อม
4.4 ทัศนียภาพ	ปัจจุบันพื้นที่โครงการ มายบีช รีสอร์ท (ดัดแปลงและเปลี่ยนการใช้อาคาร) เป็นพื้นที่ลาดเชิงเขา มีต้นไม้และพืชขึ้นปกคลุม แต่เมื่อมีการก่อสร้างอาคารสูงขึ้นเดี่ยว จำนวน 1 อาคาร อาคารสูง 2 ชั้น จำนวน 15 อาคาร และอาคารสูง 3 ชั้น จำนวน 5 อาคาร ซึ่งมีความจำเป็นต้องใช้อุปกรณ์และสิ่งอำนวยความสะดวกขณะก่อสร้าง เช่น ดาข่ายกันฝุ่น นั้งร้าน ฯลฯ ซึ่งจะมีผลกระทบทางด้านสุนทรียภาพต่อผู้ที่พบเห็นและอยู่อาศัยที่อยู่ในระยะใกล้หรือระยะประชิดกับโครงการในระดับสูง กิจกรรมการก่อสร้างใช้ระยะเวลาประมาณ 15 เดือน เพื่อเป็นการลดผลกระทบโครงการกำหนดให้ผู้รับเหมาก่อสร้างทำการปิดล้อมบริเวณโดยรอบพื้นที่ก่อสร้างโดยจัดให้มีรั้วที่บรอบแนวเขตที่ดินด้านทิศเหนือและทิศตะวันออก สูงประมาณ 6 เมตร สำหรับด้านทิศใต้ และทิศตะวันตก จัดให้มีรั้วที่บรอบแนวเขตที่ดินด้านทิศใต้ และทิศตะวันออก สูงประมาณ 2.40 เมตร และปิดล้อมตัวอาคารลดความสูงด้วยดาข่ายหรือผ้าใบ เพื่อให้เกิดความเป็นระเบียบ และช่วยลดผลกระทบต่อการรับรู้ของผู้อยู่อาศัย ผู้ที่พบเห็น และผู้ที่สัญจรผ่านพื้นที่โครงการในระยะใกล้ หรือระยะประชิดกับโครงการ รวมทั้งใช้วัสดุและสีของวัสดุและอุปกรณ์ที่ใช้ในขณะก่อสร้าง เช่น ดาข่ายกันฝุ่น นั้งร้าน ที่เป็นสีโทนอ่อนและมีความกลมกลืนกับสีของอาคารข้างเคียง รวมทั้งสภาพแวดล้อมบริเวณโดยรอบของโครงการ เช่น สีขาว สีเทา สีเขียว เป็นต้น ดังนั้น ผลกระทบที่มีของโครงการต่ออาคารบริเวณพื้นที่โดยรอบจึงอยู่ในระดับต่ำ	(1) จัดให้มีรั้วที่บรอบแนวเขตที่ดินด้านทิศเหนือและทิศตะวันออก สูงประมาณ 6 เมตร สำหรับด้านทิศใต้ ทิศตะวันตก จัดให้มีรั้วที่บรอบแนวเขตที่ดินด้านทิศใต้ ทิศตะวันออก สูงประมาณ 2.40 เมตร เกินระดับสายดาข่ายของบุคคลทั่วไปโดยรอบโครงการ (2) ปิดล้อมตัวอาคารลดความสูงด้วยดาข่ายหรือผ้าใบ (3) กำหนดให้มีการก่อสร้างในเขตพื้นที่โครงการเท่านั้น (4) เมื่อก่อสร้างแล้วเสร็จต้องขนย้ายวัสดุอุปกรณ์ออกจากพื้นที่โครงการ พร้อมทั้งปรับสภาพพื้นที่โครงการให้ดูสะอาดเรียบร้อย	- ตรวจสอบการชำรุดของวัสดุที่ใช้ปิดกั้นพื้นที่ก่อสร้าง ทุกเดือน ตลอดระยะเวลาก่อสร้าง

เดือน กุมภาพันธ์ 2559

 
 (นายอภิวิชญ์ ไพฑูรย์สุภชาติ) (นางสาวสุจิตา ชัยเจีย)

กรรมการผู้จัดการ
 บริษัท มาย บีช กรุ๊ป จำกัด

เดือน กุมภาพันธ์ 2559

(นางสาวจุฑารัตน์ บุญแก้ว)

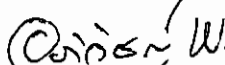
ผู้อำนวยการด้านสิ่งแวดล้อม

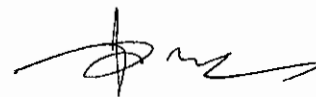
บริษัท ภูเก็ต เอ็นไวรอนเม้นทอล เซอร์วิส จำกัด



ตารางที่ 2 สรุปผลกระทบสิ่งแวดล้อม มาตรการป้องกันและแก้ไขผลกระทบสิ่งแวดล้อม และมาตรการติดตามตรวจสอบผลกระทบสิ่งแวดล้อม โครงการ มายบีช รีสอร์ท (ดัดแปลงและเปลี่ยนการใช้อาคาร) ของ บริษัท มาย บีช กรุ๊ป จำกัด ระยะดำเนินการ

องค์ประกอบทางสิ่งแวดล้อม และคุณค่าต่าง ๆ	ผลกระทบต่อสิ่งแวดล้อมที่สำคัญ	มาตรการป้องกันและแก้ไขผลกระทบสิ่งแวดล้อม	มาตรการติดตามตรวจสอบ ผลกระทบสิ่งแวดล้อม
1. ทรัพยากรกายภาพ 1.1 สภาพภูมิประเทศ	โครงการประกอบกิจการประเภทโรงแรม ซึ่งกิจกรรมดังกล่าวจะส่งผลต่อการเปลี่ยนแปลงลักษณะภูมิประเทศเล็กน้อยโดย ลักษณะภูมิประเทศของพื้นที่โครงการยังคงเป็นพื้นที่ลาดเชิงเขา มีการเปลี่ยนแปลงการใช้ประโยชน์พื้นที่ จากเดิมที่เป็นพื้นที่เนินเขาไม่มีการใช้ประโยชน์ เปลี่ยนไปเป็นอาคารห้องพักสูง 2 ชั้น จำนวน 15 อาคาร อาคารห้องพักสูง 3 ชั้น จำนวน 5 อาคาร และอาคารร้านอาหารชั้นเดียว จำนวน 1 อาคาร พร้อมทั้งระบบสาธารณูปโภค ที่จอดรถยนต์ภายในโครงการ สระว่ายน้ำ และพื้นที่สีเขียว อย่างไรก็ตามโครงการได้จัดพื้นที่สีเขียวบริเวณพื้นที่ว่าง และจัดภูมิสถาปัตยกรรมให้กลมกลืนกับพื้นที่โดยรอบ ซึ่งคิดเป็นพื้นที่สีเขียวขนาด 1,547.79 ตารางเมตร คิดเป็นร้อยละ 24.50 ของพื้นที่โครงการ ดังนั้นการดำเนินโครงการจึงไม่ส่งผลกระทบต่อเปลี่ยนแปลงสภาพภูมิประเทศ	-	-

My Beach
Group Co., Ltd.
เดือน กุมภาพันธ์ 2559  พิชิต แซ่จิว
(นายอภิวิชญ์ ไพฑูรย์ศุภชาติ) (นางสาวสุธิดา แซ่เจียว)
กรรมการผู้จัดการ
บริษัท มาย บีช กรุ๊ป จำกัด

เดือน กุมภาพันธ์ 2559 
(นางสาวจุฑารัตน์ บุญแก้ว)
ผู้อำนวยการด้านสิ่งแวดล้อม
บริษัท ภูเก็ต เอ็นไวรอนเม้นทอล เซอร์วิส จำกัด



ตารางที่ 2 สรุปผลกระทบสิ่งแวดล้อม มาตรการป้องกันและแก้ไขผลกระทบสิ่งแวดล้อม และมาตรการติดตามตรวจสอบผลกระทบสิ่งแวดล้อม โครงการ มายบีช รีสอร์ท (ดัดแปลงและเปลี่ยนการใช้อาคาร) ของ บริษัท มาย บีช กรุ๊ป จำกัด ระยะดำเนินการ

องค์ประกอบทางสิ่งแวดล้อม และคุณค่าต่าง ๆ	ผลกระทบต่อสิ่งแวดล้อมที่สำคัญ	มาตรการป้องกันและแก้ไขผลกระทบสิ่งแวดล้อม	มาตรการติดตามตรวจสอบผลกระทบสิ่งแวดล้อม
1.2 ทรัพยากรดินและการเกิดดินถล่ม	โครงการจัดให้มีพื้นที่สีเขียว ร้อยละ 24.50 โดยการปลูกหญ้า ไม้พุ่ม และไม้ยืนต้นปกคลุมดินในพื้นที่โครงการ ซึ่งจะช่วยดูดซับน้ำฝน ชะลอการไหลของน้ำฝนและลดการกัดเซาะหน้าดินได้ สำหรับการระบายน้ำฝนของโครงการ จะแบ่งเป็น 2 ส่วน คือ จากชั้นหลังคาของแต่ละอาคาร และจากพื้นดินนอกอาคาร โดยการระบายน้ำฝนบนพื้นดินนอกอาคาร จะอาศัยลักษณะการระบาย 2 รูปแบบ คือ การไหลซึมลงใต้ดินตามบริเวณสนามหญ้าและพื้นที่สีเขียว อีกรูปแบบคือการให้น้ำฝนไหลไปตามความลาดชันของภูมิประเทศ ซึ่งน้ำฝนส่วนนี้จะไหลลงสู่ท่อระบายน้ำที่เตรียมไว้ สำหรับน้ำฝนจากหลังคาของอาคารจะระบายลงสู่ท่อระบายน้ำฝน ซึ่งจะรวบรวมลงสู่ท่อระบายน้ำคอนกรีตเสริมเหล็กขนาดเส้นผ่านศูนย์กลาง 0.4 เมตร ความลาดชัน 1 : 500 ที่มีบ่อพักน้ำเป็นระยะอยู่โดยรอบพื้นที่โครงการ โดยอาศัยแรงโน้มถ่วงของโลก (Gravity) ลงสู่บ่อทรงน้ำ ก่อนผ่านบ่อดักขยะและบ่อดักคุณภาพน้ำ ก่อนระบายออกสู่ทะเล (แหลมเขาขาด) ต่อไป สำหรับการพัดพาตะกอนดินลงสู่บ่อทรงน้ำและบ่อดักน้ำ โครงการจะมีการขุดลอกทันทีเมื่อมีปริมาณตะกอนดินสะสมในบ่อ ดังนั้น จึงคาดว่าไม่ก่อให้เกิดผลกระทบต่อทรัพยากรดินและการชะล้างพังทลายของดินแต่อย่างใด	-	-

My Beach
Group co., ltd.

เดือน กุมภาพันธ์ 2559

W. W.

สุจิต (ส.จ.)

(นายอภิวิชญ์ ไพฑูรย์ศุภชาติ) (นางสาวสุจิตา แซ่เจีย)

กรรมการผู้จัดการ

บริษัท มาย บีช กรุ๊ป จำกัด

เดือน กุมภาพันธ์ 2559

[Signature]

(นางสาวจุฑารัตน์ บุญแก้ว)

ผู้อำนวยการด้านสิ่งแวดล้อม

บริษัท ภูเก็ต เอ็นไวรอนเม้นทอล เซอร์วิส จำกัด



ตารางที่ 2 สรุปผลกระทบสิ่งแวดล้อม มาตรการป้องกันและแก้ไขผลกระทบสิ่งแวดล้อม และมาตรการติดตามตรวจสอบผลกระทบสิ่งแวดล้อม โครงการ มายบีช รีสอร์ท (ตัดแปลงและเปลี่ยนการใช้อาคาร) ของ บริษัท มาย บีช กรุ๊ป จำกัด ระยะดำเนินการ (ต่อ)

องค์ประกอบทางสิ่งแวดล้อม และคุณค่าต่าง ๆ	ผลกระทบต่อสิ่งแวดล้อมที่สำคัญ	มาตรการป้องกันและแก้ไขผลกระทบสิ่งแวดล้อม	มาตรการติดตามตรวจสอบผลกระทบสิ่งแวดล้อม
1.3 ธรณีวิทยา การเกิด แผ่นดินไหว และการเกิด สึนามิ	1) ธรณีวิทยา และการเกิดแผ่นดินไหว เนื่องจากพื้นที่โครงการเป็นพื้นที่เนินเขา บริเวณที่ตั้งโครงการมี ลักษณะทางธรณีวิทยาเป็นหินโคลนเนื้อกรวด หินทรายเนื้อกรวด หิน โคลน และหินทรายแสดงชั้นบางๆ หินโคลนเนื้อซิลิกา แสดงลักษณะ โครงสร้างเกิดจากการเลื่อนหลุดและร่อนลงซึ่งมีตะกอนอุดตัน ในยุค เพอร์เมียนถึงคาร์บอนิเฟอรัส และพื้นที่โครงการอยู่ในเขต 2ก ซึ่งมี ระดับความรุนแรง V-VII เมอร์คัลลี คือ หากมีแผ่นดินไหวในเขตนี้ จะมีความรุนแรงที่ทำให้ทุกคนตกใจถึงก่อสร้างที่ออกแบบไม่ดีปรากฏความเสียหาย โดยเขตนี้ กรมทรัพยากรธรณีกำหนดว่ามีความเสี่ยงในการเกิด ความเสียหายในระดับน้อยถึงปานกลาง และจากสถิติแผ่นดินไหวของ กรมอุตุนิยมวิทยาปีล่าสุด พบว่า ในปี พ.ศ. 2555 เกิดแผ่นดินไหวที่มี จุดศูนย์กลางอยู่ที่อำเภอตลาง จังหวัดภูเก็ต ขนาดรุนแรงที่สุด 4.3 ริกเตอร์ จากสถานการณ์แผ่นดินไหวในจังหวัดภูเก็ต เมื่อวันที่ 16 เมษายน 2555 ซึ่งเป็นผลสืบเนื่องมาจากการเกิดแผ่นดินไหวขนาด 8.6 และ 8.2 ริกเตอร์ ทางตอนเหนือของเกาะสุมาตรา ประเทศอินโดนีเซีย เมื่อวันที่ 11 เมษายน 2555 ทำให้เกิดการส่งถ่ายแรงสั่นสะเทือน และเป็น ตัวกระตุ้นให้แขนงของรอยเลื่อนคลองมะรุ่ย เกิดการเคลื่อนตัวและเกิด แผ่นดินไหว	(1) จัดให้มีจุดรวมพลในตำแหน่งที่สูงจากระดับน้ำทะเลปานกลาง 11 เมตร จำนวน 1 จุด มี ขนาดพื้นที่ 95.27 ตารางเมตร (2) จัดให้มีแผนผังเส้นทางอพยพหนีภัยไปยังจุดรวมพลติดไว้บริเวณทางเดินในอาคาร (3) จัดเส้นทางหนีภัยไว้ภายในบริเวณโครงการ เมื่อเกิดเหตุการณ์ภัยพิบัติขึ้นผู้อาศัยในพื้นที่โครงการก็สามารถอพยพไปยังจุดที่ปลอดภัยได้อย่างรวดเร็ว และไม่เกิดการซุลมุน (4) เตรียมพร้อมประสานงานกับหน่วยงานที่รับผิดชอบหากเกิดกรณีแผ่นดินไหว ได้แก่ หน่วยงานบรรเทาสาธารณภัย เพื่อให้ความช่วยเหลือผู้อยู่อาศัยในการอพยพออกจากอาคารได้ทันทั่วทั้ง (5) จัดป้ายประชาสัมพันธ์เพื่อให้ความรู้ด้านการปฏิบัติตนกรณีเกิดแผ่นดินไหวแก่ผู้พักอาศัย (6) ติดตามข่าวสารเป็นประจำเพื่อเตรียมการป้องกันได้ทันเหตุการณ์	- ตรวจสอบการจัดเส้นทางหนีภัยไว้ภายในบริเวณโครงการ ทุก 1 ปี ตลอดระยะเวลาดำเนินการ - ตรวจสอบการซ้อมแผนอพยพเพื่อความปลอดภัยของผู้ที่พักอาศัย และพนักงานในโครงการ ทุก 1 ปี ตลอดระยะเวลาดำเนินการ

เดือน กุมภาพันธ์ 2559


(นายอภิวิชญ์ ไพฑูรย์สุภธาดา) (นางสาวสุริดา แซ่เจีย)

กรรมการผู้จัดการ
บริษัท มาย บีช กรุ๊ป จำกัด

เดือน กุมภาพันธ์ 2559

(นางสาวจุฑารัตน์ บุญแก้ว)

ผู้อำนวยการด้านสิ่งแวดล้อม
บริษัท ภูเก็ต เอ็นไวรอนเม้นทอล เซอร์วิส จำกัด



ตารางที่ 2 สรุปผลกระทบสิ่งแวดล้อม มาตรการป้องกันและแก้ไขผลกระทบสิ่งแวดล้อม และมาตรการติดตามตรวจสอบผลกระทบสิ่งแวดล้อม โครงการ มายบิซ รีสอร์ท (ดัดแปลงและเปลี่ยนการใช้อาคาร) ของ บริษัท มาย บิซ กรุ๊ป จำกัด ระยะดำเนินการ (ต่อ)

องค์ประกอบทางสิ่งแวดล้อม และคุณค่าต่าง ๆ	ผลกระทบต่อสิ่งแวดล้อมที่สำคัญ	มาตรการป้องกันและแก้ไขผลกระทบสิ่งแวดล้อม	มาตรการติดตามตรวจสอบผลกระทบสิ่งแวดล้อม
1.3 ธรณีวิทยา การเกิด แผ่นดินไหว และการเกิด สึนามิ (ต่อ)	ขนาด 4.3 ริกเตอร์ ในจังหวัดภูเก็ต (รูปที่ 3-4) หลังจากนั้นแผ่นดินไหวตามหรือเกิดอาฟเตอร์ช็อก ในบริเวณใกล้เคียงกันประมาณ 30 ครั้ง รู้สึกได้ประมาณ 4 ครั้ง และผลจากการเกิดแผ่นดินไหวดังกล่าว ส่งผลให้บ้านเรือนประชาชนในพื้นที่บ้านลิพอน-บางขาม หมู่ที่ 2 ตำบลศรีสุนทร อำเภอถลาง เสียหายเล็กน้อยกว่า 200 หลังคาเรือน ตำบลปาลลอก อำเภอถลาง เสียหาย 10 หลังคาเรือน อาคารส่วนใหญ่เป็นบ้านปูนก่ออิฐชั้นเดียว ขณะที่เขื่อนบางเหนียวดำ ซึ่งตั้งอยู่ในพื้นที่ หมู่ที่ 7 ตำบลศรีสุนทร จากการตรวจสอบไม่ได้รับความเสียหายแต่อย่างใด (สำนักธรณีวิทยาสิ่งแวดล้อม กรมทรัพยากรธรณี, 2555) สำหรับพื้นที่โครงการอยู่ห่างจากจุดศูนย์กลางแผ่นดินไหวที่อำเภอถลาง จังหวัดภูเก็ต เป็นระยะทางประมาณ 26.25 กิโลเมตร จากสถานการณ์แผ่นดินไหวในจังหวัดภูเก็ต เมื่อวันที่ 16 เมษายน 2555 ซึ่งเป็นผลสืบเนื่องมาจากการเกิดแผ่นดินไหวขนาด 8.6 และ 8.2 ริกเตอร์ ทางตอนเหนือของเกาะสุมาตรา ประเทศอินโดนีเซีย เมื่อวันที่ 11 เมษายน 2555 ทำให้เกิดการสั่นไหวแรงสั่นสะเทือน และเป็นตัวกระตุ้นให้แขนงของรอยเลื่อนคลองมะรุ่ย เกิดการเคลื่อนตัวและเกิดแผ่นดินไหวขนาด 4.3 ริกเตอร์ ในจังหวัดภูเก็ต หลังจากนั้นแผ่นดินไหวตามหรือเกิดอาฟเตอร์ช็อก ในบริเวณใกล้เคียงกันประมาณ 30 ครั้ง รู้สึกได้ประมาณ 4 ครั้ง และผลจากการเกิดแผ่นดินไหวดังกล่าว ส่งผลให้บ้านเรือนประชาชนในพื้นที่บ้านลิพอน-บางขาม หมู่ที่ 2 ตำบลศรีสุนทร	(7) โครงการจะมีการให้ความรู้ด้านการหนีภัยที่เกิดจากสึนามิ ให้แก่ผู้พักอาศัยและพนักงานของโครงการ โดยจัดทำแผ่นพับประชาสัมพันธ์คำแนะนำในการปฏิบัติตัวหากเกิดสึนามิ (8) จัดให้มีการซ้อมอพยพหนีภัยของผู้ที่พักอาศัยและพนักงานในโครงการด้วย หรือหากจังหวัดมีการฝึกซ้อมอพยพหนีภัย พนักงานของโครงการจะต้องเข้าร่วมการฝึกดังกล่าวด้วย เพื่อให้เกิดความเข้าใจและปฏิบัติได้ถูกต้องเมื่อเกิดเหตุการณ์จริงขึ้น และให้มีการซักซ้อมอย่างน้อยปีละ 1 ครั้ง (9) โครงการต้องจัดการก่อสร้างโดยปฏิบัติตามข้อกำหนดของท้องถิ่นอย่างเคร่งครัด	-

เดือน กุมภาพันธ์ 2559

(นายอภิวิชญ์ ไพฑูรย์ศุภธาดา) (นางสาวสุธิดา แซ่เจียว)

กรรมการผู้จัดการ

บริษัท มาย บิซ กรุ๊ป จำกัด

เดือน กุมภาพันธ์ 2559

(นางสาวจุฑารัตน์ บุญแก้ว)

ผู้อำนวยการด้านสิ่งแวดล้อม

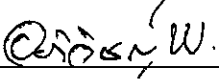
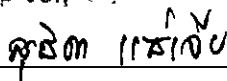
บริษัท ภูเก็ต เอ็นไวรอนเม้นทอล เซอร์วิส จำกัด



ตารางที่ 2 สรุปผลกระทบสิ่งแวดล้อม มาตรการป้องกันและแก้ไขผลกระทบสิ่งแวดล้อม และมาตรการติดตามตรวจสอบผลกระทบสิ่งแวดล้อม โครงการ มายบิซ รีสอร์ท (ดัดแปลงและเปลี่ยนการใช้อาคาร) ของ บริษัท มายบิซ กรุ๊ป จำกัด ระยะดำเนินการ (ต่อ)

องค์ประกอบทางสิ่งแวดล้อม และคุณค่าต่าง ๆ	ผลกระทบต่อสิ่งแวดล้อมที่สำคัญ	มาตรการป้องกันและแก้ไขผลกระทบ สิ่งแวดล้อม	มาตรการติดตามตรวจสอบ ผลกระทบสิ่งแวดล้อม
1.3 ธรณีวิทยา การเกิด แผ่นดินไหว และการเกิด สึนามิ (ต่อ)	อำเภอถลาง เสียหายเล็กน้อยกว่า 200 หลังคาเรือน ตำบลปาลลอก อำเภอถลาง เสียหาย 10 หลังคาเรือน อาคารส่วนใหญ่เป็นบ้านปูนก่ออิฐชั้นเดียว ขณะที่เขื่อนบางเหนียวดำ ซึ่งตั้งอยู่ในพื้นที่ หมู่ที่ 7 ตำบลศรีสุนทร จากการตรวจสอบไม่ได้รับความเสียหายแต่อย่างใด (สำนักธรณีวิทยาสังแวดล้อม กรมทรัพยากรธรณี, 2555) สำหรับพื้นที่โครงการอยู่ห่างจากจุดศูนย์กลางแผ่นดินไหวที่อำเภอถลาง จังหวัดภูเก็ต เป็นระยะห่างประมาณ 26.25 กิโลเมตร 2) การเกิดสึนามิ บริเวณพื้นที่โครงการเป็นพื้นที่เนินเขา บริเวณที่สูงที่สุดของพื้นที่โครงการสูงจากระดับน้ำทะเลปานกลาง 11 เมตร และบริเวณที่ต่ำที่สุดของโครงการสูงจากระดับน้ำทะเลปานกลางประมาณ 1 เมตร อย่างไรก็ตาม พื้นที่โครงการมีระยะห่างจากแนวชายฝั่งทะเลประมาณ 2 เมตร อย่างไรก็ตาม จากข้อมูลพื้นที่น้ำท่วมจากคลื่นสึนามิ จังหวัดภูเก็ต พบว่า พื้นที่โครงการไม่ได้รับความเสียหายจากคลื่นสึนามิ สำหรับจุดรองรับการอพยพที่ใกล้พื้นที่โครงการมากที่สุดตามที่เทศบาลตำบลวิชิตกำหนดไว้อยู่บริเวณจุดชมวิวกาชาด มีระยะทางจากพื้นที่โครงการประมาณ 3.2 กิโลเมตร ใช้เวลาเดินทางโดยรถยนต์ประมาณ 4 นาที (ขึ้นกับสภาพการจราจรและช่วงเวลาที่เกิดเหตุ) ดังนั้น ความเสี่ยงจากการเกิดสึนามิจึงส่งผลกระทบในระดับต่ำ อย่างไรก็ตาม ปัจจุบันได้มีมาตรการในการป้องกัน และมีการซ้อมอพยพหนีภัย อีกทั้งโครงการจะมีการให้ความรู้ด้านการหลบภัยที่เกิดจากสึนามิให้แก่คนงานก่อสร้างของโครงการ รวมถึงได้เตรียมหาอาคารอพยพสึนามิไว้รองรับ		

เดือน กุมภาพันธ์ 2559

 
(นายอภิวิชญ์ ไพฑูรย์ศุภชาติ) (นางสาวสุธิดา ชัยเจีย)

กรรมการผู้จัดการ

บริษัท มายบิซ กรุ๊ป จำกัด

เดือน กุมภาพันธ์ 2559


(นางสาวจุฑารัตน์ บุญแก้ว)

ผู้อำนวยการด้านสิ่งแวดล้อม

บริษัท ภูเก็ต เอ็นไวรอนเม้นทอล เซอร์วิส จำกัด



ตารางที่ 2 สรุปผลกระทบสิ่งแวดล้อม มาตรการป้องกันและแก้ไขผลกระทบสิ่งแวดล้อม และมาตรการติดตามตรวจสอบผลกระทบสิ่งแวดล้อม โครงการ มายบิซ วิสอร์ท (ดัดแปลงและเปลี่ยนการใช้อาคาร) ของ บริษัท มาย บิซ กรุ๊ป จำกัด ระยะดำเนินการ (ต่อ)

องค์ประกอบทางสิ่งแวดล้อม และคุณค่าต่าง ๆ	ผลกระทบต่อสิ่งแวดล้อมที่สำคัญ	มาตรการป้องกันและแก้ไขผลกระทบสิ่งแวดล้อม	มาตรการติดตามตรวจสอบผลกระทบสิ่งแวดล้อม
1.4 คุณภาพอากาศ	มลพิษทางอากาศที่สำคัญในระยะดำเนินการ คือ ฝุ่นละออง ก๊าซคาร์บอนมอนอกไซด์ (CO) ไนโตรเจนไดออกไซด์ (NO ₂) ก๊าซซัลเฟอร์ไดออกไซด์ (SO ₂) ก๊าซไฮโดรคาร์บอน (HC) และก๊าซคาร์บอนไดออกไซด์ ที่เกิดจากยานพาหนะ บริษัทฯ ที่ปรึกษาได้คำนวณปริมาณมลพิษที่เกิดขึ้น โดยใช้แบบจำลอง Box Model ซึ่งการคำนวณหาปริมาณความเข้มข้นของสารมลพิษของโครงการในระยะดำเนินการ มีรายละเอียดดังนี้	(1) ติดป้ายให้ผู้ให้บริการดับเครื่องยนต์ในกรณีที่ไม่มีการขับเคลื่อน เช่น กรณีที่จอดรถผู้พักอาศัยคนอื่น และลดความเร็วของยานพาหนะภายในโครงการ เพื่อลดปัญหาเรื่องฝุ่นฟุ้งกระจาย (2) จัดพื้นที่สีเขียวขนาด 1,547.79 ตารางเมตร โดยรอบพื้นที่โครงการ รวมทั้งดูแลรักษาและเพิ่มพื้นที่สีเขียวบริเวณพื้นที่ว่าง เพื่อให้ช่วยดูดซับมลสารที่เกิดจากยานพาหนะที่เข้ามาในพื้นที่โครงการ (3) จำกัดความเร็วของรถภายในโครงการ เพื่อป้องกันการฟุ้งกระจายของฝุ่นบริเวณผิวถนน โดยติดป้ายจำกัดความเร็ว	-

ack
Group co., Ltd.

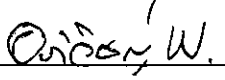
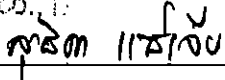
เดือน กุมภาพันธ์ 2559 อภิรักษ์ น. สุจิต แสงเงิน
(นายอภิรักษ์ น. ไพฑูรย์สุภชาติ) (นางสาวสุจิตา แสงเงิน)
กรรมการผู้จัดการ
บริษัท มาย บิซ กรุ๊ป จำกัด

เดือน กุมภาพันธ์ 2559 [Signature]
(นางสาวจุฑารัตน์ บุญแก้ว)
ผู้อำนวยการด้านสิ่งแวดล้อม
บริษัท ภูเก็ต เอ็นไวรอนเม้นทอล เซอร์วิส จำกัด



ตารางที่ 2 สรุปผลกระทบสิ่งแวดล้อม มาตรการป้องกันและแก้ไขผลกระทบสิ่งแวดล้อม และมาตรการติดตามตรวจสอบผลกระทบสิ่งแวดล้อม โครงการ มายบีช รีสอร์ท (ดัดแปลงและเปลี่ยนการใช้อาคาร) ของ บริษัท มาย บีช กรุป จำกัด ระยะดำเนินการ (ต่อ)

องค์ประกอบทางสิ่งแวดล้อม และคุณค่าต่าง ๆ	ผลกระทบสิ่งแวดล้อมที่สำคัญ	มาตรการป้องกันและแก้ไขผลกระทบสิ่งแวดล้อม	มาตรการติดตามตรวจสอบ ผลกระทบสิ่งแวดล้อม
1.4 คุณภาพอากาศ (ต่อ)	- ฝุ่นละอองรวม (TSP) จากการคำนวณ ปริมาณความเข้มข้นของฝุ่นละอองรวม (TSP) ที่เกิดขึ้นจากท่อไอเสียรถยนต์ของโครงการ มีค่าเท่ากับ 0.00000004 มิลลิกรัม/ลูกบาศก์เมตร เมื่อนำไปรวมกับปริมาณฝุ่นละอองรวมที่เกิดขึ้นจริงในปัจจุบันบริเวณพื้นที่โครงการ จะได้ค่าเพิ่มขึ้นในอนาคตในช่วงเปิดดำเนินการโครงการ โดยปริมาณฝุ่นละอองรวมบริเวณพื้นที่โครงการปัจจุบัน ในวันที่ 4-5 พฤศจิกายน 2558 มีปริมาณฝุ่นละอองรวม เท่ากับ 0.063 มิลลิกรัม/ลูกบาศก์เมตร (บริษัท เอ็นไวรอนเม้นท์ รีเสิร์ช แอนด์ เทคโนโลยี จำกัด, พฤศจิกายน 2558) ดังนั้น ปริมาณฝุ่นที่เกิดขึ้นจากท่อไอเสียรถยนต์ของโครงการ ประมาณ 0.06300004 มิลลิกรัม/ลูกบาศก์เมตร ซึ่งปริมาณฝุ่นละอองรวมที่เกิดขึ้นดังกล่าวมีค่าอยู่ในเกณฑ์มาตรฐาน (ค่ามาตรฐานฝุ่นเฉลี่ย 24 ชั่วโมง เท่ากับ 0.330 มิลลิกรัม/ลูกบาศก์เมตร ตามประกาศคณะกรรมการสิ่งแวดล้อมแห่งชาติ ฉบับที่ 24 พ.ศ. 2547)	-	-

เดือน กุมภาพันธ์ 2559   
 (นายอภิวิชญ์ ไพฑูรย์สุภธาดา) (นางสาวสุริดา แซ่เจีย)
 กรรมการผู้จัดการ
 บริษัท มาย บีช กรุป จำกัด

เดือน กุมภาพันธ์ 2559 
 (นางสาวจุฑารัตน์ บุญแก้ว)
 ผู้อำนวยการด้านสิ่งแวดล้อม
 บริษัท ภูเก็ต เอ็นไวรอนเม้นทอล เซอร์วิส จำกัด



ตารางที่ 2 สรุปผลกระทบสิ่งแวดล้อม มาตรการป้องกันและแก้ไขผลกระทบสิ่งแวดล้อม และมาตรการติดตามตรวจสอบผลกระทบสิ่งแวดล้อม โครงการ มายบีช รีสอร์ท (ดัดแปลงและเปลี่ยนการใช้อาคาร) ของ บริษัท มาย บีช กรุ๊ป จำกัด ระยะดำเนินการ (ต่อ)

องค์ประกอบทางสิ่งแวดล้อม และคุณค่าต่าง ๆ	ผลกระทบต่อสิ่งแวดล้อมที่สำคัญ	มาตรการป้องกันและแก้ไขผลกระทบสิ่งแวดล้อม	มาตรการติดตามตรวจสอบผลกระทบสิ่งแวดล้อม
1.4 คุณภาพอากาศ (ต่อ)	- ฝุ่นละอองขนาดเล็ก (PM10) จากปริมาณความเข้มข้นของฝุ่นละอองขนาดเล็กที่เกิดขึ้นจากท่อไอเสียรถยนต์ของโครงการ มีค่าเท่ากับ 0.0000002 มิลลิกรัม/ลูกบาศก์เมตร เมื่อนำไปรวมกับปริมาณฝุ่นละอองขนาดเล็กที่เกิดขึ้นจริงในปัจจุบัน พิจารณาจากจุดตรวจวัดบริเวณพื้นที่โครงการ จะได้ค่าเพิ่มขึ้นในอนาคตในช่วงเปิดดำเนินการโครงการ โดยปริมาณฝุ่นละอองขนาดเล็กบริเวณพื้นที่โครงการปัจจุบัน ในวันที่ 4-5 พฤศจิกายน 2558 มีปริมาณฝุ่นละอองขนาดเล็ก เท่ากับ 0.036 มิลลิกรัม/ลูกบาศก์เมตร (บริษัท เอ็นไวรอนเมนต์ รีเสิร์ช แอนด์ เทคโนโลยี จำกัด, พฤศจิกายน 2558) ดังนั้น ปริมาณฝุ่นละอองขนาดเล็กที่เกิดขึ้นจากท่อไอเสียรถยนต์ของโครงการประมาณ 0.0360002 มิลลิกรัม/ลูกบาศก์เมตร ซึ่งปริมาณฝุ่นละอองขนาดเล็กที่เกิดขึ้นดังกล่าวมีค่าอยู่ในเกณฑ์มาตรฐาน (ค่ามาตรฐานฝุ่นเฉลี่ย 24 ชั่วโมง เท่ากับ 0.120 มิลลิกรัม/ลูกบาศก์เมตร ตามประกาศคณะกรรมการสิ่งแวดล้อมแห่งชาติ ฉบับที่ 24 พ.ศ. 2538)	-	-

เดือน กุมภาพันธ์ 2559

(นายอภิวิชญ์ ไพฑูรย์ศุภชาติ) (นางสาวสุธิดา แซ่เจีย)

กรรมการผู้จัดการ

บริษัท มาย บีช กรุ๊ป จำกัด

เดือน กุมภาพันธ์ 2559

(นางสาวจุฑารัตน์ บุญแก้ว)

ผู้อำนวยการด้านสิ่งแวดล้อม

บริษัท ภูเก็ต เอ็นไวรอนเม้นทอล เซอร์วิส จำกัด



ตารางที่ 2 สรุปผลกระทบสิ่งแวดล้อม มาตรการป้องกันและแก้ไขผลกระทบสิ่งแวดล้อม และมาตรการติดตามตรวจสอบผลกระทบสิ่งแวดล้อม โครงการ มายบีช รีสอร์ท (ดัดแปลงและเปลี่ยนการใช้อาคาร) ของ บริษัท มาย บีช กรุ๊ป จำกัด ระยะดำเนินการ (ต่อ)

องค์ประกอบทางสิ่งแวดล้อม และคุณค่าต่าง ๆ	ผลกระทบต่อสิ่งแวดล้อมที่สำคัญ	มาตรการป้องกันและแก้ไขผลกระทบสิ่งแวดล้อม	มาตรการติดตามตรวจสอบ ผลกระทบสิ่งแวดล้อม
1.4 คุณภาพอากาศ (ต่อ)	- ก๊าซไนโตรเจนไดออกไซด์ (NO₂) จากปริมาณความเข้มข้นของก๊าซไนโตรเจนไดออกไซด์ที่เกิดขึ้นจากท่อไอเสียรถยนต์ของโครงการ มีค่าเท่ากับ 0.000002 มิลลิกรัม/ลูกบาศก์เมตร เมื่อนำไปรวมกับปริมาณก๊าซไนโตรเจนไดออกไซด์ที่เกิดขึ้นจริงในปัจจุบัน พิจารณาจากจุดตรวจวัดบริเวณพื้นที่โครงการ จะได้ค่าเพิ่มขึ้นในอนาคดในช่วงเปิดดำเนินโครงการ โดยปริมาณก๊าซไนโตรเจนไดออกไซด์ บริเวณพื้นที่โครงการปัจจุบัน ในวันที่ 4-5 พฤศจิกายน 2558 มีปริมาณก๊าซไนโตรเจนไดออกไซด์ เท่ากับ 0.0158 มิลลิกรัม/ลูกบาศก์เมตร (บริษัท เอ็นไวรอนเมนท์ รีเสิร์ช แอนด์ เทคโนโลยี จำกัด, พฤศจิกายน 2558) ดังนั้น ปริมาณก๊าซไนโตรเจนไดออกไซด์ที่เกิดขึ้นจากท่อไอเสียรถยนต์ของโครงการประมาณ 0.015802 มิลลิกรัม/ลูกบาศก์เมตร ซึ่งก๊าซไนโตรเจนไดออกไซด์ ที่เกิดขึ้นดังกล่าวมีค่าอยู่ในเกณฑ์มาตรฐาน (ค่ามาตรฐานไนโตรเจนไดออกไซด์ เฉลี่ย 1 ชั่วโมง เท่ากับ 0.32 มิลลิกรัม/ลูกบาศก์เมตร ตามประกาศคณะกรรมการสิ่งแวดล้อมแห่งชาติ ฉบับที่ 33 (พ.ศ. 2552) เรื่อง กำหนดมาตรฐานค่าก๊าซไนโตรเจนไดออกไซด์ในบรรยากาศโดยทั่วไป)		

Muy Beach
Group Co., Ltd.

เดือน กุมภาพันธ์ 2559

อริสรา W. สุจิต 11/5/59

(นายอภิวิชญ์ ไพฑูรย์สุภธาดา) (นางสาวสุริดา แซ่เจีย)

กรรมการผู้จัดการ

บริษัท มาย บีช กรุ๊ป จำกัด

เดือน กุมภาพันธ์ 2559

[Signature]

(นางสาวจุฑารัตน์ บุญแก้ว)

ผู้อำนวยการด้านสิ่งแวดล้อม

บริษัท ภูเก็ต เอ็นไวรอนเม้นทอล เซอร์วิส จำกัด



ตารางที่ 2 สรุปผลกระทบสิ่งแวดล้อม มาตรการป้องกันและแก้ไขผลกระทบสิ่งแวดล้อม และมาตรการติดตามตรวจสอบผลกระทบสิ่งแวดล้อม โครงการ มายบีช รีสอร์ท (ตัดแปลงและเปลี่ยนการใช้อาคาร) ของ บริษัท มาย บีช กรุ๊ป จำกัด ระยะดำเนินการ (ต่อ)

องค์ประกอบทางสิ่งแวดล้อม และคุณค่าต่าง ๆ	ผลกระทบต่อสิ่งแวดล้อมที่สำคัญ	มาตรการป้องกันและแก้ไขผลกระทบสิ่งแวดล้อม	มาตรการติดตามตรวจสอบผลกระทบสิ่งแวดล้อม
1.4 คุณภาพอากาศ (ต่อ)	- ก๊าซคาร์บอนมอนนอกไซด์ (CO) จากปริมาณความเข้มข้นของก๊าซคาร์บอนมอนนอกไซด์ ที่เกิดขึ้นจากท่อไอเสียรถยนต์ของโครงการ มีค่าเท่ากับ 0.000003 มิลลิกรัม/ลูกบาศก์เมตร เมื่อนำไปรวมกับปริมาณก๊าซคาร์บอนมอนนอกไซด์ที่เกิดขึ้นจริงในปัจจุบัน พิจารณาจากจุดตรวจวัดบริเวณพื้นที่โครงการ จะได้ค่าเพิ่มขึ้นในอนาคดในช่วงเปิดดำเนินโครงการ โดยปริมาณก๊าซคาร์บอนมอนนอกไซด์ บริเวณพื้นที่โครงการปัจจุบัน ในวันที่ 4-5 พฤศจิกายน 2558 มีปริมาณก๊าซคาร์บอนมอนนอกไซด์ เท่ากับ 1.1 มิลลิกรัม/ลูกบาศก์เมตร (บริษัท เอ็นไวรอนเมนท์ รีเสิร์ช แอนด์ เทคโนโลยี จำกัด, พฤศจิกายน 2558) ดังนั้น ปริมาณก๊าซคาร์บอนมอนนอกไซด์ที่เกิดขึ้นจากท่อไอเสียรถยนต์ของโครงการประมาณ 1.100003 มิลลิกรัม/ลูกบาศก์เมตร ซึ่งก๊าซคาร์บอนมอนนอกไซด์ ที่เกิดขึ้นดังกล่าวมีค่าอยู่ในเกณฑ์มาตรฐาน (ค่ามาตรฐานก๊าซคาร์บอนมอนนอกไซด์ เฉลี่ย 1 ชั่วโมง ไม่เกิน 34.2 มิลลิกรัม/ลูกบาศก์เมตร ตามประกาศคณะกรรมการสิ่งแวดล้อมแห่งชาติ ฉบับที่ 10 พ.ศ. 2538)	-	-

My Beach
Group

เดือน กุมภาพันธ์ 2559 อภิชัย วัฒนวิทย์
(นายอภิชัย วัฒนวิทย์) (นางสาวสุธิดา แซ่เจียว)
กรรมการผู้จัดการ
บริษัท มาย บีช กรุ๊ป จำกัด

เดือน กุมภาพันธ์ 2559 จุฬารัตน์ บุญแก้ว
(นางสาวจุฬารัตน์ บุญแก้ว)
ผู้อำนวยการด้านสิ่งแวดล้อม
บริษัท ภูเก็ต เอ็นไวรอนเม้นทอล เซอร์วิส จำกัด

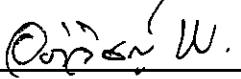


ตารางที่ 2 สรุปผลกระทบสิ่งแวดล้อม มาตรการป้องกันและแก้ไขผลกระทบสิ่งแวดล้อม และมาตรการติดตามตรวจสอบผลกระทบสิ่งแวดล้อม โครงการ มายบีช รีสอร์ท (ตัดแปลงและเปลี่ยนการใช้อาคาร) ของ บริษัท มาย บีช กรุ๊ป จำกัด ระยะดำเนินการ (ต่อ)

องค์ประกอบทางสิ่งแวดล้อม และคุณค่าต่าง ๆ	ผลกระทบต่อสิ่งแวดล้อมที่สำคัญ	มาตรการป้องกันและแก้ไขผลกระทบสิ่งแวดล้อม	มาตรการติดตามตรวจสอบ ผลกระทบสิ่งแวดล้อม
1.4 คุณภาพอากาศ (ต่อ)	- ก๊าซซัลเฟอร์ไดออกไซด์ (SO₂) จากความเข้มข้นความเข้มข้นของก๊าซซัลเฟอร์ไดออกไซด์ ที่เกิดขึ้นจากท่อไอเสียรถยนต์ของโครงการ มีค่า 0.00000009 มิลลิกรัม/ลูกบาศก์เมตร เมื่อนำไปรวมกับปริมาณก๊าซซัลเฟอร์ไดออกไซด์ที่เกิดขึ้นจริงในปัจจุบัน พิจารณาจากจุดตรวจวัดบริเวณพื้นที่โครงการ จะได้ค่าเพิ่มขึ้นในอนาคตในช่วงเปิดดำเนินการ โดยปริมาณก๊าซซัลเฟอร์ไดออกไซด์ บริเวณพื้นที่โครงการปัจจุบัน ในวันที่ 4-5 พฤศจิกายน 2558 มีปริมาณก๊าซซัลเฟอร์ไดออกไซด์ เท่ากับ 0.0042 มิลลิกรัม/ลูกบาศก์เมตร (บริษัท เอ็นไวรอนเมนท รีเสิร์ช แอนด์ เทคโนโลยี จำกัด, พฤศจิกายน 2558) ดังนั้น ปริมาณก๊าซซัลเฟอร์ไดออกไซด์ ที่เกิดขึ้นจากท่อไอเสียรถยนต์ของโครงการประมาณ 0.00420009 มิลลิกรัม/ลูกบาศก์ เมตร ซึ่งก๊าซซัลเฟอร์ไดออกไซด์ที่เกิดขึ้นดังกล่าวมีค่าอยู่ในเกณฑ์มาตรฐาน (ค่ามาตรฐานก๊าซซัลเฟอร์ไดออกไซด์ เฉลี่ย 1 ชั่วโมง ไม่เกิน 0.78 มิลลิกรัม/ลูกบาศก์เมตร ตามประกาศคณะกรรมการ สิ่งแวดล้อมแห่งชาติ ฉบับที่ 12 พ.ศ. 2538 และค่ามาตรฐานตาม ประกาศคณะกรรมการสิ่งแวดล้อมแห่งชาติ ฉบับที่ 21 (พ.ศ. 2544))		

My Beach
Group co., ltd.

เดือน กุมภาพันธ์ 2559

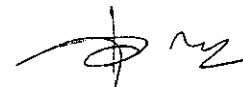
 **พิชญ์ ปิชญกุล**

(นายอภิวิชญ์ ไพฑูรย์สุภาดา) (นางสาวสุจิตา แซ่เจีย)

กรรมการผู้จัดการ

บริษัท มาย บีช กรุ๊ป จำกัด

เดือน กุมภาพันธ์ 2559



(นางสาวจุฑารัตน์ บุญแก้ว)

ผู้อำนวยการด้านสิ่งแวดล้อม

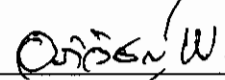
บริษัท ภูเก็ต เอ็นไวรอนเมนทอล เซอร์วิส จำกัด



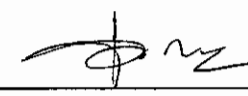
ตารางที่ 2 สรุปผลกระทบสิ่งแวดล้อม มาตรการป้องกันและแก้ไขผลกระทบสิ่งแวดล้อม และมาตรการติดตามตรวจสอบผลกระทบสิ่งแวดล้อม โครงการ มายบิช รีสอร์ท (ตัดแปลงและเปลี่ยนการใช้อาคาร) ของ บริษัท มาย บิช กรุ๊ป จำกัด ระยะดำเนินการ (ต่อ)

องค์ประกอบทางสิ่งแวดล้อม และคุณค่าต่าง ๆ	ผลกระทบต่อสิ่งแวดล้อมที่สำคัญ	มาตรการป้องกันและแก้ไขผลกระทบสิ่งแวดล้อม	มาตรการติดตามตรวจสอบผลกระทบสิ่งแวดล้อม
1.4 คุณภาพอากาศ (ต่อ)	- ก๊าซไฮโดรคาร์บอน (HC) จากปริมาณความเข้มข้นของก๊าซไฮโดรคาร์บอน ที่เกิดขึ้นจากท่อไอเสียรถยนต์ของโครงการ มีค่าเท่ากับ 0.0000007 มิลลิกรัม/ลูกบาศก์เมตร เมื่อนำไปรวมกับปริมาณก๊าซไฮโดรคาร์บอนที่เกิดขึ้นจริงในปัจจุบัน พิจารณาจากจุดตรวจวัดบริเวณพื้นที่โครงการ จะได้ค่าเพิ่มขึ้นในอนาคตในช่วงเปิดดำเนินการโครงการ โดยปริมาณก๊าซไฮโดรคาร์บอนบริเวณพื้นที่โครงการปัจจุบัน ในวันที่ 4-5 พฤศจิกายน 2558 มีปริมาณก๊าซไฮโดรคาร์บอน เท่ากับ 1.59 มิลลิกรัม/ลูกบาศก์เมตร (บริษัท เอ็นไวรอนเมนท์ รีเสิร์ช แอนด์ เทคโนโลยี จำกัด, พฤศจิกายน 2558) ดังนั้น ปริมาณก๊าซไฮโดรคาร์บอนที่เกิดขึ้นจากท่อไอเสียรถยนต์ของโครงการประมาณ 1.5900007 มิลลิกรัม/ลูกบาศก์เมตร ซึ่งก๊าซไฮโดรคาร์บอนไม่มีเกณฑ์มาตรฐาน	-	-
1.5 เสียงและความสั่นสะเทือน	เมื่อเปิดดำเนินการมลพิษทางเสียงและความสั่นสะเทือน ที่จะเกิดขึ้นจะเกิดจากการจราจรของรถที่เข้า-ออกภายในโครงการ แต่คาดว่าจะมีระดับผลกระทบในระดับต่ำ เนื่องจากโครงการเป็นการประกอบกิจการประเภทโรงแรม ซึ่งเป็นสถานที่ที่ต้องการความสงบเงียบและต้องการความเป็นส่วนตัว ประกอบกับเสียงจากการจราจรเป็นเสียงที่ได้ยินเป็นปกติประจำอยู่แล้วของสังคมเมือง และจากการตรวจวัดระดับเสียงภายในพื้นที่บริเวณโครงการ ในวันที่ 4-5 พฤศจิกายน 2558 โดยบริเวณจุดตรวจวัดดังกล่าวมีค่าระดับเสียงเฉลี่ย 24 ชั่วโมง เท่ากับ 65.7 dB(A) ดังนั้น จึงคาดว่าผลกระทบโดยรอบโครงการ	(1) จำกัดความเร็วของรถยนต์ภายในพื้นที่โครงการให้ไม่เกิน 30 กิโลเมตร/ชั่วโมง (2) ทำป้ายประชาสัมพันธ์ให้ดับเครื่องยนต์เมื่อจอดรถ (3) ปลุกไม้ยืนต้น ได้แก่ ต้นหางนกยูงไทย ต้นชงโค ต้นโพธิ์ทะเล ต้นสารภีทะเล ต้นลีลาวดี ต้นน้ำเต้าต้น เป็นรั้วกันเสียงโดยรอบโครงการ	-

เดือน กุมภาพันธ์ 2559


 (นายอภิวิชญ์ ไพฑูรย์คุณาชาดา) (นางสาวสุริดา แซ่เจีย)
 กรรมการผู้จัดการ
 บริษัท มาย บิช กรุ๊ป จำกัด

เดือน กุมภาพันธ์ 2559

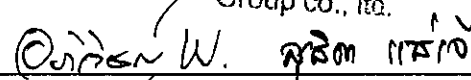

 (นางสาวจุฑารัตน์ บุญแก้ว)
 ผู้อำนวยการด้านสิ่งแวดล้อม
 บริษัท ภูเก็ต เอ็นไวรอนเม้นทอล เซอร์วิส จำกัด



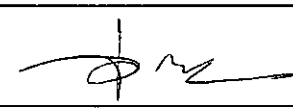
ตารางที่ 2 สรุปผลกระทบสิ่งแวดล้อม มาตรการป้องกันและแก้ไขผลกระทบสิ่งแวดล้อม และมาตรการติดตามตรวจสอบผลกระทบสิ่งแวดล้อม โครงการ มายบิช รีสอร์ท (ดัดแปลงและเปลี่ยนการใช้อาคาร) ของ บริษัท มาย บิช กรุ๊ป จำกัด ระยะดำเนินการ (ต่อ)

องค์ประกอบทางสิ่งแวดล้อม และคุณค่าต่าง ๆ	ผลกระทบต่อสิ่งแวดล้อมที่สำคัญ	มาตรการป้องกันและแก้ไขผลกระทบ สิ่งแวดล้อม	มาตรการติดตามตรวจสอบ ผลกระทบสิ่งแวดล้อม
2. ทรัพยากรชีวภาพ 2.1 นิเวศวิทยาทางบก	เนื่องจากพื้นที่ก่อสร้างโครงการตั้งอยู่ในเขตเทศบาลตำบลวิชิต สภาพแวดล้อมทั่วไปบริเวณพื้นที่โครงการและบริเวณโดยรอบส่วนใหญ่ใช้ประโยชน์เป็นพื้นที่ส่วนใหญ่ใช้ประโยชน์เป็นพื้นที่ทะเล พื้นที่ป่าไม้ พื้นที่เกษตรกรรม พื้นที่รกร้าง และพื้นที่บริการท่องเที่ยว ดังนั้นการดำเนินโครงการในระยะก่อสร้างจึงไม่ก่อให้เกิดผลกระทบต่อระบบนิเวศบนบก สำหรับรายละเอียดต่างๆ มีดังนี้ 1) ทรัพยากรป่าไม้ พื้นที่ก่อสร้างโครงการมีลักษณะเป็นพื้นที่เนินเขา พรรณไม้ที่พบในพื้นที่โครงการ ได้แก่ ต้นมะพร้าว และต้นทุรวาง ไม่พบไม้ยืนต้นที่จัดเป็นทรัพยากรป่าไม้ที่สำคัญหรือป่าไม้ที่มีคุณค่าต่อการอนุรักษ์ และไม่ตั้งอยู่ในพื้นที่ป่าสงวนแห่งชาติใด ดังนั้น การดำเนินโครงการในระยะก่อสร้างจึงไม่ก่อให้เกิดผลกระทบต่อทรัพยากรป่าไม้แต่อย่างใด 2) สัตว์บก สำหรับสิ่งมีชีวิตบนบกที่พบบริเวณพื้นที่โครงการมีน้อยมาก เนื่องจากพื้นที่โดยรอบมีการพัฒนาเป็นแหล่งที่อยู่อาศัยทำให้ไม่พบสิ่งมีชีวิตประเภทสัตว์ป่าที่มีคุณค่าแก่การอนุรักษ์หรือสัตว์ป่าที่หายาก สัตว์บกที่พบก็เป็นชนิดที่พบได้ทั่วไปในพื้นที่ต่างๆ ของประเทศไทย โดยแบ่งออกเป็น 3 กลุ่ม คือ สัตว์สะเทินน้ำสะเทินบก (Amphibians) ได้แก่ คางคกบ้านและอึ่งอ่างบ้าน สัตว์เลื้อยคลาน (Reptiles) ได้แก่ กิ้งก่าและจิ้งเหลนบ้าน นก (Birds) ได้แก่ นกกระจอกบ้าน ดังนั้น การดำเนินโครงการในระยะดำเนินการจึงไม่ก่อให้เกิดผลกระทบต่อสัตว์บก	-	-

เดือน กุมภาพันธ์ 2559


 (นายอภิวิชญ์ ไพฑูรย์สุภธาดา) (นางสาวสุธิดา แซ่เจีย)
 กรรมการผู้จัดการ
 บริษัท มาย บิช กรุ๊ป จำกัด

เดือน กุมภาพันธ์ 2559

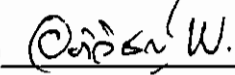

 (นางสาวจุฑารัตน์ บุญแก้ว)
 ผู้อำนวยการด้านสิ่งแวดล้อม
 บริษัท ภูเก็ต เอ็นไวรอนเม้นทอล เซอร์วิส จำกัด



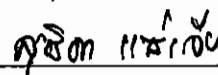
ตารางที่ 2 สรุปผลกระทบสิ่งแวดล้อม มาตรการป้องกันและแก้ไขผลกระทบสิ่งแวดล้อม และมาตรการติดตามตรวจสอบผลกระทบสิ่งแวดล้อม โครงการ มายบีช รีสอร์ท (ดัดแปลงและเปลี่ยนการใช้อาคาร) ของ บริษัท มาย บีช กรุ๊ป จำกัด ระยะดำเนินการ (ต่อ)

องค์ประกอบทางสิ่งแวดล้อม และคุณค่าต่าง ๆ	ผลกระทบต่อสิ่งแวดล้อมที่สำคัญ	มาตรการป้องกันและแก้ไขผลกระทบสิ่งแวดล้อม	มาตรการติดตามตรวจสอบผลกระทบสิ่งแวดล้อม
2.2 นิเวศวิทยาทางน้ำ	น้ำเสียที่ผ่านการบำบัดแล้วทั้งหมดปริมาณ 58.09 ลูกบาศก์เมตร/วัน มีค่า BOD_{๕๐๐} ไม่เกิน 20 มิลลิกรัม/ลิตร (มาตรฐานน้ำทิ้งอาคารประเภท ข ค่า BOD_{๕๐๐} ไม่เกิน 30 มิลลิกรัม/ลิตร) จะรวบรวมลงสู่ถังเก็บน้ำ Recycle ขนาด 150 ลูกบาศก์เมตร จำนวน 1 ถัง ทั้งนี้โครงการได้คำนึงถึงผลกระทบที่อาจเกิดขึ้นต่อพนักงานและผู้ให้บริการสัมผัสน้ำทิ้ง โครงการจึงได้ออกแบบท่อรวมน้ำทิ้งไม่เป็นชนิดหยดน้ำซึมดิน โดยอัตราการซึมผ่านของดินบริเวณพื้นที่สีเขียวของโครงการประมาณ 97.63 ลูกบาศก์เมตร/วัน (คิดอัตราการซึมผ่านของดินที่ 5 มิลลิเมตร/ชั่วโมง) โครงการสามารถนำน้ำเสียที่ผ่านการบำบัดแล้วมาใช้ประโยชน์โดยการรดน้ำต้นไม้ภายในโครงการได้ทั้งหมด (Zero Discharge) ในช่วงฤดูฝนที่โครงการไม่สามารถนำน้ำทิ้งที่ผ่านการบำบัดแล้วนำมารดน้ำต้นไม้ในโครงการได้ ดังนั้น โครงการจึงจัดให้มีการระบายน้ำทิ้งดังกล่าว โดยน้ำทิ้งที่ผ่านการบำบัดแล้วจากถังเก็บน้ำ Recycle จะปั๊มผ่านบ่อดักขยะและบ่อดักไขมัน ก่อนจะระบายผ่านท่อระบายน้ำลอดใต้ถนนและระบายลงสู่คูระบายน้ำสาธารณะต่อไป สำหรับการระบายน้ำฝนของโครงการ จะแบ่งเป็น 2 ส่วน คือ จากชั้นหลังคาของแต่ละอาคาร และจากพื้นดินนอกอาคาร โดยการระบายน้ำฝนบนพื้นดินนอกอาคาร จะอาศัยลักษณะการระบาย 2 รูปแบบ คือ การไหลซึมลงใต้ดินตามบริเวณสนามหญ้าและพื้นที่สีเขียว อีกรูปแบบคือการให้น้ำฝนไหลไปตามความลาดชันของภูมิประเทศ ซึ่งน้ำฝนส่วนนี้จะไหลลงสู่ท่อระบายน้ำที่เตรียมไว้ สำหรับน้ำฝนจากหลังคาของอาคารจะระบายลงสู่บ่อดักไขมัน ซึ่งจะรวบรวมลงสู่ท่อระบายน้ำ	-	- ตรวจวัดคุณภาพน้ำทะเลบริเวณหน้าโครงการ จำนวน 1 จุด และบริเวณจุดระบายน้ำทิ้งของโครงการ จำนวน 1 จุด พารามิเตอร์ ได้แก่ ความเป็นกรด-ด่าง สารแขวนลอย ความเค็ม ไนเตรต-ไนโตรเจน แอมโมเนีย-ไนโตรเจน ฟอสเฟต-ฟอสฟอรัส ออกซิเจนละลาย โคลิฟอร์มแบคทีเรียทั้งหมด และฟิคอลโคลิฟอร์มแบคทีเรีย ทุกเดือนตลอดระยะเวลาดำเนินการ

เดือน กุมภาพันธ์ 2559



Group co., Ltd.



(นายอภิวิชญ์ ไพฑูรย์ศุภชาติ) (นางสาวสุธิดา แซ่เจีย)

กรรมการผู้จัดการ

บริษัท มาย บีช กรุ๊ป จำกัด

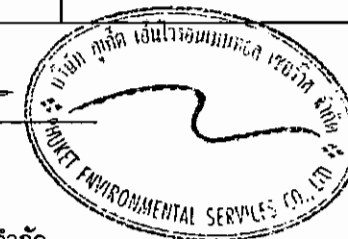
เดือน กุมภาพันธ์ 2559



(นางสาวจุฑารัตน์ บุญแก้ว)

ผู้อำนวยการด้านสิ่งแวดล้อม

บริษัท ภูเก็ต เอ็นไวรอนเม้นทอล เซอร์วิส จำกัด



ตารางที่ 2 สรุปผลกระทบสิ่งแวดล้อม มาตรการป้องกันและแก้ไขผลกระทบสิ่งแวดล้อม และมาตรการติดตามตรวจสอบผลกระทบสิ่งแวดล้อม โครงการ มายบีช รีสอร์ท (ดัดแปลงและเปลี่ยนการใช้อาคาร) ของ บริษัท มาย บีช กรุ๊ป จำกัด ระยะดำเนินการ (ต่อ)

องค์ประกอบทางสิ่งแวดล้อม และคุณค่าต่าง ๆ	ผลกระทบต่อสิ่งแวดล้อมที่สำคัญ	มาตรการป้องกันและแก้ไขผลกระทบ สิ่งแวดล้อม	มาตรการติดตามตรวจสอบ ผลกระทบสิ่งแวดล้อม
2.2 นิเวศวิทยาทางน้ำ (ต่อ)	คอนกรีตขนาดเส้นผ่านศูนย์กลาง 0.4 เมตร ความลาดชัน 1 : 500 ที่มีบ่อพักน้ำ เป็นระยะอยู่โดยรอบพื้นที่โครงการ โดยอาศัยแรงโน้มถ่วงของโลก (Gravity) ลงสู่ บ่อแห่งนี้ ปริมาตร 110 ลูกบาศก์เมตร ก่อนผ่านบ่อดักขยะและบ่อดักไขมัน น้ำ ก่อนระบายออกสู่ทะเล (แหลมเขาขาด) ต่อไป ทั้งนี้ เนื่องจากการพัฒนาโครงการจากพื้นที่รกร้าง มีการพัฒนาเป็นอาคาร คสล. ชั้นเดียว จำนวน 1 อาคาร อาคาร คสล. 2 ชั้น จำนวน 15 อาคาร และอาคาร คสล. 3 ชั้น จำนวน 5 อาคาร ถนน ที่จอดรถ และระบายน้ำ ทำให้ค่าสัมประสิทธิ์ การไหลนองเปลี่ยนไปจากเดิม ซึ่งจากการคำนวณโดยใช้ Rational Method พบว่า ก่อนพัฒนาโครงการจะมีอัตราการระบายน้ำ 0.0553 ลูกบาศก์เมตร/วินาที และหลัง พัฒนาโครงการมีอัตราการระบายน้ำ 0.1076 ลูกบาศก์เมตร/วินาที คิดเป็นปริมาณ น้ำส่วนเกิน 104.70 ลูกบาศก์เมตร ดังนั้น โครงการจัดให้มีบ่อแห่งนี้ ปริมาตร 110 ลูกบาศก์เมตร จำนวน 1 บ่อ โดยโครงการจะสูบน้ำออกด้วยเครื่องสูบน้ำ จำนวน 2 เครื่อง (ทำงานสลับกัน) มีอัตราการสูบน้ำ 0.0556 ลูกบาศก์เมตร/วินาที หรือ 200.057 ลูกบาศก์เมตร/ชั่วโมง ซึ่งสามารถควบคุมอัตราการไหลของน้ำให้มี ค่าอัตราการระบายเท่ากับก่อนการพัฒนาโครงการดังนั้นจึงไม่มีผลกระทบต่อ ทรัพยากรชีวภาพในน้ำในระยะดำเนินการ ทั้งนี้เพื่อเป็นการป้องกันผลกระทบใน ระยะดำเนินการ โครงการจะต้องปฏิบัติตามมาตรการป้องกันและแก้ไขผลกระทบ ด้านการจัดการน้ำเสียอย่างเคร่งครัด.		

My Beach
Group co., ltd.

เดือน กุมภาพันธ์ 2559

อภิชัย W. พงษ์ (ช/อ)

(นายอภิชัย ไพฑูรย์สุภธาดา) (นางสาวสุธิดา แซ่เจีย)

กรรมการผู้จัดการ

บริษัท มาย บีช กรุ๊ป จำกัด

เดือน กุมภาพันธ์ 2559

(นางสาวจุฑารัตน์ บุญแก้ว)

ผู้อำนวยการด้านสิ่งแวดล้อม

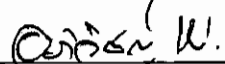
บริษัท ภูเก็ต เอ็นไวรอนเม้นทอล เซอร์วิส จำกัด



ตารางที่ 2 สรุปผลกระทบสิ่งแวดล้อม มาตรการป้องกันและแก้ไขผลกระทบสิ่งแวดล้อม และมาตรการติดตามตรวจสอบผลกระทบสิ่งแวดล้อม โครงการ มายบีช รีสอร์ท (ดัดแปลงและเปลี่ยนการใช้อาคาร) ของ บริษัท มาย บีช กรุ๊ป จำกัด ระยะดำเนินการ (ต่อ)

องค์ประกอบทางสิ่งแวดล้อมและ คุณค่าต่าง ๆ	ผลกระทบต่อสิ่งแวดล้อมที่สำคัญ	มาตรการป้องกันและแก้ไขผลกระทบ สิ่งแวดล้อม	มาตรการติดตามตรวจสอบ ผลกระทบสิ่งแวดล้อม
3. คุณค่าการใช้ประโยชน์ของมนุษย์ 3.1 การใช้ประโยชน์ที่ดิน 3.1.1 การใช้ประโยชน์ที่ดินในปัจจุบัน	จากการสำรวจสภาพการใช้ประโยชน์ที่ดินปัจจุบันบริเวณพื้นที่ศึกษารัศมี 1 กิโลเมตรโดยรอบพื้นที่โครงการ พบว่า บริเวณโดยรอบเป็นพื้นที่ทะเลมากที่สุด คิดเป็นพื้นที่ร้อยละ 50.44 ของพื้นที่ศึกษา รองลงมา เป็นพื้นที่ป่าไม้ คิดเป็นร้อยละ 19.80 พื้นที่เกษตรกรรม คิดเป็นร้อยละ 14.42 พื้นที่รกร้าง คิดเป็นร้อยละ 4.33 ที่เหลือเป็นพื้นที่บริการท่องเที่ยว พื้นที่ชายหาด พื้นที่โล่ง พื้นที่อยู่อาศัย พื้นที่ถนน พื้นที่โครงการ และพื้นที่แหล่งน้ำ ตามลำดับ โครงการมายบีช รีสอร์ท ตั้งอยู่ที่ ถนนบ้านอ่าววน-เขาขาด ตำบลวิชิต อำเภอเมือง จังหวัดภูเก็ต อยู่ในพื้นที่เทศบาลตำบลวิชิตมีสภาพทั่วไปของพื้นที่และบริเวณโดยรอบโครงการ และมีอาณาเขตติดต่อดังนี้ ทิศเหนือ ติดกับร้านอาหาร The Beach Bar และที่ดินบุคคลอื่น (วัดพิชชีนปกคลุม) ทิศใต้ ติดกับที่ดินบุคคลอื่น (ต้นไม้และวัดพิชชีนปกคลุม) ทิศตะวันออก ติดกับ ถนนบ้านอ่าววน-เขาขาด กว้าง 23 เมตร (รวมเขตทาง) ถัดไป เป็นบ้านอยู่อาศัยสองชั้นบุคคลอื่น จำนวน 3 หลัง ทิศตะวันตก ติดกับ ทะเล (แหลมเขาขาด) สำหรับการใช้ประโยชน์ที่ดินใกล้เคียงพื้นที่โครงการ จากการสำรวจภาคสนาม (พฤศจิกายน, 2558) พบว่า พื้นที่ส่วนใหญ่เป็นพื้นที่ป่าไม้ พื้นที่พานิชยกรรม และพื้นที่บริการท่องเที่ยว ดังนั้น การใช้ประโยชน์ที่ดินของโครงการเป็นโรงแรม จึงสอดคล้องกับรูปแบบการใช้ประโยชน์ที่ดินโดยรอบ	-	-

เดือน กุมภาพันธ์ 2559

 **พิชิต สุขชาติ**

(นายอภิวิชญ์ ไพฑูรย์สุกชาติ) (นางสาวสุชิตา แซ่เจียว)

กรรมการผู้จัดการ

บริษัท มาย บีช กรุ๊ป จำกัด

เดือน กุมภาพันธ์ 2559



(นางสาวจุฑารัตน์ บุญแก้ว),

ผู้อำนวยการด้านสิ่งแวดล้อม

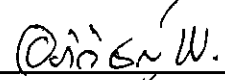
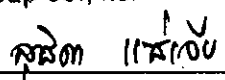
บริษัท ภูเก็ต เอ็นไวรอนเม้นทอล เซอร์วิส จำกัด



ตารางที่ 2 สรุปผลกระทบสิ่งแวดล้อม มาตรการป้องกันและแก้ไขผลกระทบสิ่งแวดล้อม และมาตรการติดตามตรวจสอบผลกระทบสิ่งแวดล้อม โครงการ มายบิซ รีสอร์ท (ดัดแปลงและเปลี่ยนการใช้อาคาร) ของ บริษัท มาย บิซ กรุ๊ป จำกัด ระยะดำเนินการ (ต่อ)

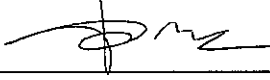
องค์ประกอบทางสิ่งแวดล้อมและ คุณค่าต่าง ๆ	ผลกระทบต่อสิ่งแวดล้อมที่สำคัญ	มาตรการป้องกันและแก้ไขผลกระทบ สิ่งแวดล้อม	มาตรการติดตามตรวจสอบ ผลกระทบสิ่งแวดล้อม
3.1.2 การใช้ประโยชน์ที่ดินตามผังเมือง รวมจังหวัดภูเก็ต (ฉบับที่ 4) พ.ศ. 2558	จากการตรวจสอบการใช้ประโยชน์ที่ดินของโครงการ พบว่า โครงการตั้งอยู่ตามกฎกระทรวงผังเมืองรวมจังหวัดภูเก็ต ให้ใช้บังคับ ผังเมืองรวมจังหวัดภูเก็ต พ.ศ. 2554 และฉบับที่ 4 พ.ศ.2558 ออก ตามความในพระราชบัญญัติการผังเมือง พ.ศ. 2518 ซึ่งได้กำหนด ที่ดินบริเวณโครงการเป็นที่ดินประเภทที่อยู่อาศัยหนาแน่นน้อย (สี เหลือง) บริเวณหมายเลข 1.53 ซึ่งมีข้อกำหนดในสาระสำคัญ คือ ให้ ใช้ประโยชน์ที่ดินเพื่อการอยู่อาศัย การท่องเที่ยว สถาบันราชการ การสาธารณูปโภคและสาธารณูปการเป็นส่วนใหญ่ สำหรับการใช้ ประโยชน์ที่ดินเพื่อกิจการอื่น ให้ใช้ได้ไม่เกินร้อยละสามสิบของแปลง ที่ดินที่ยื่นขออนุญาต ซึ่งเมื่อเปรียบเทียบการดำเนินโครงการกับ ข้อกำหนดตามกฎหมายกระทรวงผังเมืองรวมจังหวัดภูเก็ต พบว่า การใช้ ประโยชน์ที่ดินโครงการสอดคล้องกับข้อกำหนดดังกล่าว	-	-
3.1.3 การประโยชน์ที่ดินตามประกาศ กระทรวงทรัพยากรธรรมชาติและ สิ่งแวดล้อม เรื่อง กำหนดเขตพื้นที่ และมาตรการคุ้มครองสิ่งแวดล้อม ในบริเวณพื้นที่จังหวัดภูเก็ต พ.ศ. 2553	จากการตรวจสอบพื้นที่ตามข้อกำหนดเขตพื้นที่และมาตรการ คุ้มครองสิ่งแวดล้อม พบว่า พื้นที่โครงการตั้งอยู่ในบริเวณที่ 1 และ บริเวณที่ 2 ตามประกาศกระทรวงทรัพยากรธรรมชาติและ สิ่งแวดล้อม เรื่อง กำหนดเขตพื้นที่และมาตรการคุ้มครองสิ่งแวดล้อม ในบริเวณพื้นที่จังหวัดภูเก็ต พ.ศ. 2553 ซึ่งเมื่อเปรียบเทียบการ ดำเนินโครงการกับข้อกำหนดตามประกาศกระทรวง ทรัพยากรธรรมชาติและสิ่งแวดล้อมจังหวัดภูเก็ต พบว่า การใช้ ประโยชน์ที่ดินโครงการสอดคล้องกับข้อกำหนดดังกล่าว	-	-

เดือน กุมภาพันธ์ 2559

 
(นายอภิวิชญ์ ไพฑูรย์สุภธาดา) (นางสาวสุธิดา แซ่เจียว)

กรรมการผู้จัดการ
บริษัท มาย บิซ กรุ๊ป จำกัด

เดือน กุมภาพันธ์ 2559


(นางสาวจุฑารัตน์ บุญแก้ว)

ผู้อำนวยการด้านสิ่งแวดล้อม
บริษัท ภูเก็ต เอ็นไวรอนเม้นทอล เซอร์วิส จำกัด



ตารางที่ 2 สรุปผลกระทบสิ่งแวดล้อม มาตรการป้องกันและแก้ไขผลกระทบสิ่งแวดล้อม และมาตรการติดตามตรวจสอบผลกระทบสิ่งแวดล้อม โครงการ มายบีช รีสอร์ท (ดัดแปลงและเปลี่ยนการใช้อาคาร) ของ บริษัท มาย บีช กรุ๊ป จำกัด ระยะดำเนินการ (ต่อ)

องค์ประกอบทางสิ่งแวดล้อมและคุณค่าต่าง ๆ	ผลกระทบต่อสิ่งแวดล้อมที่สำคัญ	มาตรการป้องกันและแก้ไขผลกระทบสิ่งแวดล้อม	มาตรการติดตามตรวจสอบผลกระทบสิ่งแวดล้อม
3.2 การคมนาคมขนส่ง	1) ความสะดวกและความปลอดภัยในการเข้า-ออกโครงการ การจราจรเข้าสู่โครงการสามารถเดินทางได้สะดวกโดยทางรถยนต์ ซึ่งสามารถเดินทางเข้าสู่พื้นที่โครงการได้ 2 เส้นทาง ดังนี้ เส้นทางที่ 1 จากถนนคัคคิเดช (ทางหลวงแผ่นดินหมายเลข 4023) มุ่งหน้าสู่อำเภอฆะมาประมาณ 6 กิโลเมตร แยกสู่ทางหลวงหมายเลข 4129 ตรงไปประมาณ 1.8 กิโลเมตร ผ่านจุดสำคัญได้แก่ คลังน้ำมัน ศูนย์วิจัยและพัฒนาประมงทะเลฝั่งอันดามัน ท่าเรือน้ำลึก เลี้ยวขวาเข้าสู่ถนนบ้านอ่าววน-เขาขาด ตรงไปประมาณ 1.4 กิโลเมตร จะถึงพื้นที่โครงการอยู่ทางด้านซ้ายมือ เส้นทางที่ 2 จากเทศบาลตำบลวิชิตมุ่งหน้าสู่อำเภอเมืองภูเก็ต ตรงไปประมาณ 380 เมตร เลี้ยวขวาเข้าสู่ถนนพัฒนาท้องถิ่นประมาณ 1 กิโลเมตร ผ่านวงเวียนเลี้ยวเข้าสู่ถนนเมืองทอง-เขาขาด ประมาณ 2.8 กิโลเมตร แล้วเลี้ยวเข้าสู่ถนนบ้านอ่าววน-เขาขาด ประมาณ 4.2 กิโลเมตร จะถึงพื้นที่โครงการอยู่ทางด้านขวามือ	(1) จัดให้มีระบบการจราจรที่ปลอดภัย โดยติดตั้งป้ายแสดงทิศทางการเดินทางเข้า-ออกภายในพื้นที่โครงการ (2) ติดตั้งป้ายจำกัดความเร็วภายในพื้นที่โครงการ (3) ควบคุมการจราจรบริเวณทางเข้า-ออกพื้นที่โครงการ โดยจัดให้เจ้าหน้าที่รักษาความปลอดภัยคอยควบคุมดูแลและตรวจรถเข้า-ออกตลอดเวลา (4) จัดให้มีระบบไฟฟ้าส่องสว่าง บริเวณทางเข้า-ออกโครงการ และทางจราจรให้เพียงพอ (5) จัดให้มีที่จอดรถยนต์ จำนวน 20 คัน เพื่อเป็นการป้องกันไม่ให้เกิดของผู้พักอาศัยในโครงการจอดกีดขวางเส้นทางการจราจรภายนอกโครงการ (6) ห้ามจอดรถทุกชนิดบริเวณทางเข้าออก และบริเวณไหล่ทางเพื่อป้องกันการกีดขวางจราจรโดยประสานกับเทศบาลตำบลวิชิต ในการติดตั้งสัญลักษณ์ห้ามจอด (7) ติดตั้งป้ายโครงการ ลูกศรแสดงทิศทางการเข้า-ออกโครงการ ที่สามารถมองเห็นได้ชัดเจนและในระยะทางที่จะชะลอรถได้ทันก่อนเข้าสู่โครงการได้อย่างปลอดภัย	- ตรวจสอบการกีดขวางการจราจรและการอำนวยความสะดวกในการเข้าออกโครงการทุก 6 เดือนตลอดระยะดำเนินการ - ตรวจสอบสภาพการใช้งานของเครื่องหมายและสัญลักษณ์ห้ามจอดรถบริเวณหน้าโครงการให้มีสภาพพร้อมใช้งานทุก 6 เดือนตลอดระยะดำเนินการ

เดือน กุมภาพันธ์ 2559

(นายอภิวิชญ์ ไพฑูรย์ศุภชาติ) (นางสาวสุธิดา แซ่เจียว)

กรรมการผู้จัดการ

บริษัท มาย บีช กรุ๊ป จำกัด

เดือน กุมภาพันธ์ 2559

(นางสาวจุฑารัตน์ บุญแก้ว)

ผู้อำนวยการด้านสิ่งแวดล้อม

บริษัท ภูเก็ต เอ็นไวรอนเม้นทอล เซอร์วิส จำกัด



ตารางที่ 2 สรุปผลกระทบสิ่งแวดล้อม มาตรการป้องกันและแก้ไขผลกระทบสิ่งแวดล้อม และมาตรการติดตามตรวจสอบผลกระทบสิ่งแวดล้อม โครงการ มายบีช รีสอร์ท (ดัดแปลงและเปลี่ยนการใช้อาคาร) ของ บริษัท มาย บีช กรุ๊ป จำกัด ระยะดำเนินการ (ต่อ)

องค์ประกอบทางสิ่งแวดล้อมและคุณค่าต่าง ๆ	ผลกระทบต่อสิ่งแวดล้อมที่สำคัญ	มาตรการป้องกันและแก้ไขผลกระทบสิ่งแวดล้อม	มาตรการติดตามตรวจสอบผลกระทบสิ่งแวดล้อม
3.2 การคมนาคมขนส่ง (ต่อ)	2) ความเพียงพอของที่จอดรถภายในโครงการ โครงการจัดให้มีที่จอดรถยนต์ของโครงการทั้งสิ้น จำนวน 20 คัน (รวมที่จอดรถสำหรับผู้พิการ) เป็นที่จอดรถยนต์ภายนอกอาคาร โดยลักษณะที่จอดรถยนต์ของโครงการเป็นแบบตั้งฉากกับแนวทางเดินรถทั้งหมด โดยที่จอดรถยนต์ 1 คัน มีความกว้าง 2.50 เมตร และความยาว 5.00 เมตร นอกจากนี้ โครงการจัดให้มีที่จอดรถสำหรับผู้พิการหรือทุพพลภาพ และคนชรา จำนวน 1 คัน มีความกว้าง 2.50 เมตร และความยาว 6.00 เมตร และจัดให้มีพื้นที่ว่างข้างที่จอดรถกว้าง 1.00 เมตร จำนวนที่จอดรถยนต์เป็นไปตามกฎกระทรวงฉบับที่ 7 (พ.ศ. 2517) และขนาดที่จอดรถยนต์เป็นไปตามกฎกระทรวงฉบับที่ 41 (พ.ศ. 2537) ออกตามความในพระราชบัญญัติควบคุมอาคาร พ.ศ. 2479		-


 เดือน กุมภาพันธ์ 2559 อภิรักษ์ W. พริต 11/1/59
 (นายอภิรักษ์ ไพฑูรย์สุภชาติ) (นางสาวสุธิตา แซ่เจีย)
 กรรมการผู้จัดการ
 บริษัท มาย บีช กรุ๊ป จำกัด

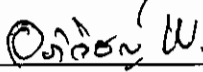
เดือน กุมภาพันธ์ 2559 
 (นางสาวจุฑารัตน์ บุญแก้ว)
 ผู้อำนวยการด้านสิ่งแวดล้อม
 บริษัท ภูเก็ต เอ็นไวรอนเม้นทอล เซอร์วิส จำกัด



ตารางที่ 2 สรุปผลกระทบสิ่งแวดล้อม มาตรการป้องกันและแก้ไขผลกระทบสิ่งแวดล้อม และมาตรการติดตามตรวจสอบผลกระทบสิ่งแวดล้อม โครงการ มายบีช รีสอร์ท (ดัดแปลงและเปลี่ยนการใช้อาคาร) ของ บริษัท มาย บีช กรุ๊ป จำกัด ระยะดำเนินการ (ต่อ)

องค์ประกอบทาง สิ่งแวดล้อมและคุณค่าต่าง ๆ	ผลกระทบต่อสิ่งแวดล้อมที่สำคัญ	มาตรการป้องกันและแก้ไขผลกระทบ สิ่งแวดล้อม	มาตรการติดตามตรวจสอบ ผลกระทบสิ่งแวดล้อม
3.2 การคมนาคมขนส่ง (ต่อ)	ในการประเมินความเพียงพอของที่จอดรถของโครงการ มายบีช รีสอร์ท ซึ่งมีจำนวนห้องพัก จำนวน 82 ห้อง โดยโครงการได้จัดให้มีที่จอดรถยนต์ทั้งสิ้น จำนวน 20 คัน ทั้งนี้ บริษัทที่ปรึกษาได้สำรวจและรวบรวมข้อมูลด้านพฤติกรรมการใช้รถของผู้ใช้บริการโรงแรม โดยเปรียบเทียบกับโครงการที่มีขนาดกิจกรรม ในลักษณะเดียวกัน ได้แก่ โครงการ โรงแรมบุญตารา ภูเก็ต บีช รีสอร์ท ซึ่งอยู่ใกล้กับพื้นที่โครงการ โครงการ โรงแรมบุญตารา ภูเก็ต บีช รีสอร์ท มีจำนวนห้องพัก 116 ห้องพัก มีรถที่จอดจริงในที่จอดรถ 22 คัน ซึ่งจากการสำรวจภาคสนามโครงการ โรงแรมบุญตารา ภูเก็ต บีช รีสอร์ท พบว่า การดำเนินการของโรงแรมที่ผ่านมา มีผู้เข้าพักหมุนเวียนกันอย่างต่อเนื่อง โดยเฉพาะในฤดูกาลท่องเที่ยว (เดือนพฤศจิกายน - เดือนเมษายน) จะมีผู้เข้าพักเป็นจำนวนมาก โดยจะแบ่งกลุ่มผู้เข้าพักออกเป็น 3 กลุ่ม 1. กลุ่มผู้เข้าพักที่ติดต่อผ่านบริษัทจัดกลุ่มทัวร์ (Travel Agency) ซึ่งทางโรงแรมจะจัดส่งรถไปรับที่สนามบินหรือสถานที่นัดหมาย หรือทางจัดกลุ่มทัวร์ (Travel Agency) นำมาส่งที่โรงแรม ด้วยรถบัส, รถตู้ หรือรถยนต์ส่วนบุคคล เป็นต้น 2. กลุ่มผู้เข้าพักที่ติดต่อทางโรงแรมโดยตรง และโดยสารทางเครื่องบิน/ ยานพาหนะสาธารณะ ซึ่งทางโรงแรมจะจัดส่งรถไปรับที่สนามบินหรือสถานที่นัดหมาย 3. กลุ่มผู้เข้าพักที่ติดต่อทางโรงแรมโดยตรง เดินทางด้วยรถยนต์ส่วนตัว หรือรถจักรยานยนต์	-	-

เดือน กุมภาพันธ์ 2559


 (นายอภิวิชญ์ ไพฑูรย์สุภชาติ) (นางสาวสุธิดา แซ่เจียว)
 กรรมการผู้จัดการ
 บริษัท มาย บีช กรุ๊ป จำกัด

เดือน กุมภาพันธ์ 2559


 (นางสาวจุฑารัตน์ บุญแก้ว)
 ผู้อำนวยการด้านสิ่งแวดล้อม
 บริษัท ภูเก็ต เอ็นไวรอนเม้นทอล เซอร์วิส จำกัด



ตารางที่ 2 สรุปผลกระทบสิ่งแวดล้อม มาตรการป้องกันและแก้ไขผลกระทบสิ่งแวดล้อม และมาตรการติดตามตรวจสอบผลกระทบสิ่งแวดล้อม โครงการ มายบิซ รีสอร์ท (ตัดแปลงและเปลี่ยนการใช้อาคาร) ของ บริษัท มาย บิซ กรุ๊ป จำกัด ระยะดำเนินการ (ต่อ)

องค์ประกอบทางสิ่งแวดล้อมและคุณค่าต่าง ๆ	ผลกระทบต่อสิ่งแวดล้อมที่สำคัญ	มาตรการป้องกันและแก้ไขผลกระทบสิ่งแวดล้อม	มาตรการติดตามตรวจสอบผลกระทบสิ่งแวดล้อม
3.3 การคมนาคมขนส่ง (ต่อ)	ดังนั้น โครงการตัวอย่างได้แก่ โครงการ โรงแรมปัญญาธารา ภูเก็ต บิซ รีสอร์ท จะมีการใช้ที่จอดรถประมาณร้อยละ 2.58 ของจำนวนห้องพัก (3 คัน จากจำนวนห้องพัก 116 ห้อง) โดยเมื่อเปรียบเทียบกับโครงการจะมีความต้องการที่จอดรถ 3 คัน (ร้อยละ 2.58 ของจำนวนห้องพัก 82 ห้อง) ดังนั้น ที่จอดรถที่โครงการจัดให้มี จำนวน 20 คัน จึงมีความเพียงพอ 3) ประเมินผลกระทบต่อการจราจรบริเวณพื้นที่โครงการ ปริมาณการจราจรที่เพิ่มขึ้นคิดตามจำนวนที่จอดรถยนต์ รวมทั้งที่จอดรถยนต์ทั้งโครงการเท่ากับ 20 คัน ในกรณีเลวร้ายที่สุดจะกำหนดให้ปริมาณการจราจรรถยนต์ของโครงการเท่ากับ 20 คัน/ชั่วโมง (ไป-กลับ) คิดเป็น 20 PCU/ชั่วโมง (20x1) ดังนั้น ค่า V/C Ratio ในระยะดำเนินการ เป็นดังนี้ จากการคำนวณ พบว่า ในกรณีเลวร้ายที่สุดปริมาณการจราจรในระยะดำเนินการ ในชั่วโมงเร่งด่วนของวันหยุดบริเวณถนนบ้านอ่าววน-เขาขาด พบว่า สภาพการจราจรคล่องตัว ไม่ติดขัด การหยุดจอดที่ทางแยกมีน้อย จากการคำนวณ พบว่า ในกรณีเลวร้ายที่สุดปริมาณการจราจรในระยะดำเนินการ ในชั่วโมงเร่งด่วนของวันหยุดบริเวณถนนบ้านอ่าววน-เขาขาด พบว่า สภาพการจราจรคล่องตัว ไม่ติดขัด การหยุดจอดที่ทางแยกมีน้อย สภาพการจราจร จากการประเมินจะเห็นว่า ปริมาณการจราจรที่เพิ่มขึ้นเนื่องจากการดำเนินการมีเพียงเล็กน้อย สภาพการจราจรของถนนบ้านอ่าววน-เขาขาด ทั้งในวันหยุดและวันธรรมดา พบว่า การจราจรคล่องตัว ไม่ติดขัด การหยุดจอดที่ทางแยกมีน้อย เนื่องจากโครงการมีการวางท่อระบายน้ำขนาดเส้นผ่านศูนย์กลาง 0.4 เมตร ผ่านถนนบ้านอ่าววน-เขาขาด เพื่อเป็นการลดผลกระทบต่อการจราจรในช่วงวางท่อระบายน้ำลอดใต้ถนน โครงการจึงวางท่อด้วยระบบเจาะท่อลอดใต้ถนนซึ่งไม่มีการขุดเปิดผิวหน้าถนนแต่อย่างใด ใช้เวลาเจาะทั้งสิ้น 2 วัน ทำให้ผู้ที่สามารถใช้งานถนนได้ตามปกติตลอดระยะเวลาดำเนินการขุดลอกในระยะดำเนินการจึงอยู่ในระดับต่ำ	-	-

เดือน กุมภาพันธ์ 2559

(นายอภิวิชญ์ ไพฑูรย์สุภธาดา) (นางสาวสุธิดา แซ่เจีย)

กรรมการผู้จัดการ

บริษัท มาย บิซ กรุ๊ป จำกัด

เดือน กุมภาพันธ์ 2559

(นางสาวจุฑารัตน์ บุญแก้ว)

ผู้อำนวยการด้านสิ่งแวดล้อม

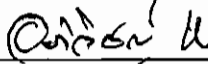
บริษัท ภูเก็ต เอ็นไวรอนเม้นทอล เซอร์วิส จำกัด



ตารางที่ 2 สรุปผลกระทบสิ่งแวดล้อม มาตรการป้องกันและแก้ไขผลกระทบสิ่งแวดล้อม และมาตรการติดตามตรวจสอบผลกระทบสิ่งแวดล้อม โครงการ มายบีช รีสอร์ท (ดัดแปลงและเปลี่ยนการใช้อาคาร) ของ บริษัท มาย บีช กรุ๊ป จำกัด ระยะดำเนินการ (ต่อ)

องค์ประกอบทางสิ่งแวดล้อมและคุณค่าต่าง ๆ	ผลกระทบต่อสิ่งแวดล้อมที่สำคัญ	มาตรการป้องกันและแก้ไขผลกระทบสิ่งแวดล้อม	มาตรการติดตามตรวจสอบผลกระทบสิ่งแวดล้อม
3.3 การใช้น้ำ	1) ปริมาณการต้องการน้ำใช้ของโครงการ ปริมาณน้ำใช้ในช่วงดำเนินการ เกิดจากกิจกรรมต่างๆ เช่น อาบน้ำ ชักล้าง ประกอบอาหาร การใช้น้ำสำหรับเครื่องสุขภัณฑ์ สำหรับน้ำดื่มสระว่ายน้ำและอื่นๆ คิดเป็นปริมาณน้ำใช้ในโครงการทั้งสิ้น 75.26 ลูกบาศก์เมตร/วัน ความต้องการน้ำใช้สูงสุด (Peak Demand) เท่ากับ 7.06 ลูกบาศก์เมตร/ชั่วโมง 2) แหล่งน้ำใช้ และระบบจ่ายน้ำ โครงการจะใช้น้ำประปา จากการประปาส่วนภูมิภาค จังหวัดภูเก็ต และน้ำจากบ่อบาดาลภายในโครงการ บริเวณอาคาร C3 และอาคาร C1 เป็นแหล่งน้ำใช้หลัก โดยเจาะบ่อบาดาล จำนวน 2 บ่อ (ใบอนุญาตเจาะน้ำบาดาลแสดงในภาคผนวก ค) ในการสูบน้ำจากบ่อบาดาล โครงการจะทำการสูบน้ำไม่เกินอัตราการสูบน้ำต่อวัน ที่ระบุในใบอนุญาตใช้น้ำบาดาล หากการประปาขาดการจ่ายน้ำชั่วคราวและอัตราการสูบน้ำต่อวัน ที่ระบุในใบอนุญาตใช้น้ำบาดาลน้อยกว่าปริมาณน้ำใช้ที่โครงการต้องการต่อวัน โครงการจะซื้อน้ำจากรถบรรทุกน้ำเอกชน เป็นแหล่งน้ำสำรอง สำหรับการจ่ายน้ำประปาจากการประปาส่วนภูมิภาค จังหวัดภูเก็ต จะมีแนวท่อประปาของโครงการต่อเข้ากับท่อเมนของการประปา ผ่านมิเตอร์น้ำ และเข้ากักเก็บยังถังเก็บน้ำดี ปริมาตร 170 ลูกบาศก์เมตร จากนั้นปั๊มผ่านเครื่องสูบน้ำ จำนวน 2 ชุด (ทำงานพร้อมกัน) ไปกักเก็บยังถังเก็บน้ำขึ้น	(1) ดึงเก็บน้ำสำรองที่รวมปริมาณน้ำที่กักเก็บไว้ในโครงการทั้งหมด 240 ลูกบาศก์เมตร ซึ่งโครงการสามารถสำรองน้ำไว้ใช้ได้ประมาณ 3 วัน (2) น้ำประปาจากการประปาส่วนภูมิภาค จังหวัดภูเก็ต จะมีแนวท่อประปาของโครงการต่อเข้ากับท่อเมนของการประปา ผ่านมิเตอร์น้ำ และเข้ากักเก็บยังถังเก็บน้ำดี โดยอาศัยแรงโน้มถ่วง (3) จัดให้มีกระบวนการปรับปรุงคุณภาพน้ำด้วยตัวกรองทรายและคาร์บอนและกรองเรซิน (4) จัดให้มีเจ้าหน้าที่คอยดูแลล้างทำความสะอาดถังน้ำเป็นประจำทุกๆ 6 เดือน (5) รณรงค์ให้ร่วมกันประหยัดน้ำ และเลือกใช้สุขภัณฑ์ประหยัดน้ำ (6) ตรวจสอบการแจกจ่ายน้ำและเส้นท่อให้อยู่ในสภาพดีอยู่เสมอ หากพบว่าชำรุดให้แก้ไขทันที นอกจากนี้โครงการจะหมั่นตรวจสอบระบบท่อน้ำรวมถึงเครื่องสุขภัณฑ์ที่อาจจะชำรุด จนเป็นเหตุให้น้ำประปารั่วไหลได้ง่าย	- ตรวจสอบการรั่วไหลของน้ำประปาในเส้นท่อ ทุกเดือนตลอดระยะเวลาดำเนินการ

เดือน กุมภาพันธ์ 2559

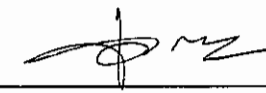
 W. สริต ธีระชัย

(นายอภิวิชญ์ ไพฑูรย์ศุภชาติ) (นางสาวสุธิดา แซ่เจียว)

กรรมการผู้จัดการ

บริษัท มาย บีช กรุ๊ป จำกัด

เดือน กุมภาพันธ์ 2559



(นางสาวจุฑารัตน์ บุญแก้ว)

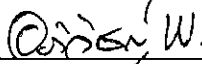
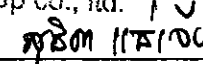
ผู้อำนวยการด้านสิ่งแวดล้อม

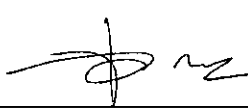
บริษัท ภูเก็ต เอ็นไวรอนเม้นทอล เซอร์วิส จำกัด



ตารางที่ 2 สรุปผลกระทบสิ่งแวดล้อม มาตรการป้องกันและแก้ไขผลกระทบสิ่งแวดล้อม และมาตรการติดตามตรวจสอบผลกระทบสิ่งแวดล้อม โครงการ มายบีช รีสอร์ท (ตัดแปลงและเปลี่ยนการใช้อาคาร) ของ บริษัท มาย บีช กรุ๊ป จำกัด ระยะดำเนินการ (ต่อ)

องค์ประกอบทางสิ่งแวดล้อมและคุณค่าต่าง ๆ	ผลกระทบต่อสิ่งแวดล้อมที่สำคัญ	มาตรการป้องกันและแก้ไขผลกระทบสิ่งแวดล้อม	มาตรการติดตามตรวจสอบผลกระทบสิ่งแวดล้อม
3.3 การใช้น้ำ (ต่อ)	หลังคาของอาคาร D ปริมาตรถังละ 5 ลูกบาศก์เมตร จำนวน 4 ถัง ก่อนแจกจ่ายไปยังส่วนต่างๆ ของแต่ละอาคาร โดยใช้เครื่องสูบน้ำ จำนวน 2 ชุด มีอัตราการสูบน้ำ 4 ลูกบาศก์เมตร/ชั่วโมง ส่วนน้ำจากบ่อบาดาล 1 และบ่อบาดาล 2 และน้ำซื้อจากรถบรรทุกน้ำเอกชน จะสูบน้ำผ่านท่อขนาดเส้นผ่านศูนย์กลาง 4 นิ้ว เข้าสู่ถังเก็บน้ำดิบ ปริมาตร 50 ลูกบาศก์เมตร และปั๊มผ่านระบบปรับปรุงคุณภาพน้ำ ได้แก่ ระบบกรองทราย ระบบกรองคาร์บอน ระบบเรซิน จากนั้นเข้าสู่ถังเก็บน้ำดี ปริมาตร 170 ลูกบาศก์เมตร และปั๊มผ่านเครื่องสูบน้ำ จำนวน 2 ชุด (ทำงานพร้อมกัน) ไปกักเก็บยังถังเก็บน้ำขึ้นหลังคาของอาคาร D ปริมาตรถังละ 5 ลูกบาศก์เมตร จำนวน 4 ถัง ก่อนแจกจ่ายไปยังส่วนต่างๆ ของแต่ละอาคาร โดยใช้เครื่องสูบน้ำ จำนวน 2 ชุด มีอัตราการสูบน้ำ 4 ลูกบาศก์เมตร/ชั่วโมง 3) การปรับปรุงคุณภาพน้ำใช้ 1. ระบบกรองทราย (Sand Filter) กรองความสกปรกและความขุ่นออกจากน้ำมีอัตราการกรองประมาณ 5-7.5 ลูกบาศก์เมตร/ตารางเมตร-ชั่วโมง โดยเลือกใช้ทรายมีความถ่วงจำเพาะประมาณ 2.65 ทรายกรองมีขนาดสัมฤทธิ์ 0.45 - 0.6 มิลลิเมตร และสัมประสิทธิ์ความสม่ำเสมอมีค่า 1.65 และชั้นทรายมีความหนาประมาณ 0.8 เมตร 2. ระบบกรองคาร์บอน (Carbon Filter) กรองเศษตะกอนที่เหลือนและกำจัดกลิ่นไม่พึงประสงค์ออกจากน้ำ	-	-

My Beach Group Co., Ltd.
 เดือน กุมภาพันธ์ 2559  
 (นายอภิวิชญ์ ไพฑูรย์ศุภชาติ) (นางสาวสุธิดา แซ่เจียว)
 กรรมการผู้จัดการ
 บริษัท มาย บีช กรุ๊ป จำกัด

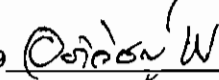
เดือน กุมภาพันธ์ 2559 
 (นางสาวจุฑารัตน์ บุญแก้ว)
 ผู้อำนวยการด้านสิ่งแวดล้อม
 บริษัท ภูเก็ต เอ็นไวรอนเม้นทอล เซอร์วิส จำกัด



ตารางที่ 2 สรุปผลกระทบสิ่งแวดล้อม มาตรการป้องกันและแก้ไขผลกระทบสิ่งแวดล้อม และมาตรการติดตามตรวจสอบผลกระทบสิ่งแวดล้อม โครงการ มายบิซ รีสอร์ท (ดัดแปลงและเปลี่ยนการใช้อาคาร) ของ บริษัท มาย บิซ กรุ๊ป จำกัด ระยะดำเนินการ (ต่อ)

องค์ประกอบทางสิ่งแวดล้อมและคุณค่าต่าง ๆ	ผลกระทบต่อสิ่งแวดล้อมที่สำคัญ	มาตรการป้องกันและแก้ไขผลกระทบสิ่งแวดล้อม	มาตรการติดตามตรวจสอบผลกระทบต่อสิ่งแวดล้อม
3.3 การใช้น้ำ (ต่อ)	3. ระบบกรองเรซิน (Resin Filter) กำจัดสารละลายน้ำที่อยู่ในรูปของอิมัลชัน ก่อนปล่อยลงสู่ถังเก็บน้ำดี เพื่อพร้อมที่จะจ่ายเข้าสู่ระบบจ่ายน้ำของโครงการต่อไป ดังนั้น น้ำดิบของโครงการที่ผ่านขั้นตอนการปรับปรุงคุณภาพ จะมีคุณภาพเหมาะสำหรับการนำไปใช้ในระบบสาธารณูปโภคต่อไป สำหรับน้ำดื่มโครงการจะซื้อน้ำเพื่อให้บริการแก่ผู้อยู่อาศัยในโครงการ 4) การสำรองน้ำใช้ โครงการจัดให้มีถังเก็บน้ำดิบ จำนวน 1 ถัง ปริมาตร 50 ลูกบาศก์เมตร และถังเก็บน้ำดี จำนวน 1 ถัง ปริมาตร 170 ลูกบาศก์เมตร และถังเก็บน้ำชั้นหลังคา จำนวน 4 ถัง ปริมาตรถังละ 5 ลูกบาศก์เมตร รวมปริมาตรกักเก็บน้ำทั้งสิ้น 240 ลูกบาศก์เมตร ซึ่งโครงการสามารถสำรองน้ำไว้ได้ประมาณ 3 วัน อย่างไรก็ตาม โครงการจะจัดให้มีเจ้าหน้าที่และวิศวกรผู้เชี่ยวชาญคอยดูแลระหว่างการก่อสร้างฐานรากของถังเก็บน้ำสำรอง อีกทั้งช่วงเปิดดำเนินการโครงการไม่ให้น้ำในถังเก็บน้ำสำรองปนเปื้อนและรั่วซึม นอกจากนี้ โครงการจะจัดให้มีการล้างทำความสะอาดถังเก็บน้ำสำรองของโครงการ สำหรับถังเก็บน้ำใต้ดินจะมีช่องเปิด ขนาด 1.0 x 1.0 เมตร จำนวน 2 ช่อง/เซลล์ เพื่อให้เจ้าหน้าที่ลงไปทำความสะอาดถังน้ำเป็นประจำทุก ๆ 6 เดือนได้ ทั้งนี้คาดการณ์ว่าการใช้น้ำในช่วงดำเนินการของโครงการจะไม่ส่งผลกระทบต่อการใช้ประโยชน์ที่ดินของโครงการ	-	-

เดือน กุมภาพันธ์ 2559


(นายอภิวิชญ์ ไพฑูรย์สุภษาดา) (นางสาวสุริตา แซ่เจีย)

กรรมการผู้จัดการ

บริษัท มาย บิซ กรุ๊ป จำกัด

เดือน กุมภาพันธ์ 2559


(นางสาวจุฑารัตน์ นุญแก้ว)

ผู้อำนวยการด้านสิ่งแวดล้อม

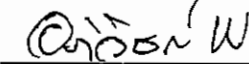
บริษัท ภูเก็ต เอ็นไวรอนเม้นทอล เซอร์วิส จำกัด



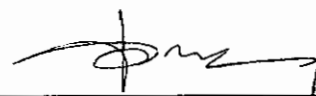
ตารางที่ 2 สรุปผลกระทบสิ่งแวดล้อม มาตรการป้องกันและแก้ไขผลกระทบสิ่งแวดล้อม และมาตรการติดตามตรวจสอบผลกระทบสิ่งแวดล้อม โครงการ มายบิซ รีสอร์ท (ดัดแปลงและเปลี่ยนการใช้อาคาร) ของ บริษัท มาย บิซ กรุ๊ป จำกัด ระยะดำเนินการ (ต่อ)

องค์ประกอบทางสิ่งแวดล้อมและคุณค่าต่าง ๆ	ผลกระทบต่อสิ่งแวดล้อมที่สำคัญ	มาตรการป้องกันและแก้ไขผลกระทบสิ่งแวดล้อม	มาตรการติดตามตรวจสอบผลกระทบสิ่งแวดล้อม
3.4 การระบายน้ำและป้องกันน้ำท่วม	ระบบระบายน้ำภายในโครงการจะแยกน้ำเสียและน้ำฝนออกจากกัน โดยมีรายละเอียด ดังนี้ 1) การระบายน้ำเสีย น้ำเสียที่ผ่านการบำบัดแล้วทั้งหมดปริมาณ 58.09 ลูกบาศก์เมตร/วัน มีค่า BOD_{๐๐๕} ไม่เกิน 20 มิลลิกรัม/ลิตร (มาตรฐานน้ำทิ้งอาคารประเภท ข ค่า BOD_{๐๐๕} ไม่เกิน 30 มิลลิกรัม/ลิตร) จะรวบรวมลงสู่ถังเก็บน้ำ Recycle ขนาด 150 ลูกบาศก์เมตร จำนวน 1 ถัง ทั้งนี้โครงการได้คำนึงถึงผลกระทบที่อาจเกิดขึ้นต่อพนักงานและผู้ใช้บริการสัมผัสน้ำทิ้ง โครงการจึงได้ออกแบบท่อรวมน้ำทิ้งไม่เป็นชนิดหยดน้ำซึมดิน โดยอัตราการซึมน้ำของดินบริเวณพื้นที่สีเขียวของโครงการประมาณ 97.63 ลูกบาศก์เมตร/วัน (คิดอัตราการซึมน้ำของดินที่ 5 มิลลิเมตร/ชั่วโมง) โครงการสามารถนำน้ำเสียที่ผ่านการบำบัดแล้วมาใช้ประโยชน์โดยการรดน้ำต้นไม้ภายในโครงการได้ทั้งหมด (Zero Discharge) ในช่วงฤดูฝนที่โครงการไม่สามารถนำน้ำทิ้งที่ผ่านการบำบัดแล้วนำมารดน้ำต้นไม้ในโครงการได้ ดังนั้น โครงการจึงจัดให้มีการระบายน้ำทิ้งดังกล่าว โดยน้ำทิ้งที่ผ่านการบำบัดแล้วจากถังเก็บน้ำ Recycle จะปั๊มผ่านบ่อดักขยะและบ่อดตรวจคุณภาพน้ำ ก่อนจะระบายผ่านท่อระบายน้ำลอดใต้ถนนและระบายลงสู่คูระบายน้ำสาธารณะประโยชน์ต่อไป	(1) จัดให้มีท่อระบายน้ำคอนกรีตเสริมเหล็กขนาดเส้นผ่านศูนย์กลาง 0.4 เมตร ความลาดชัน 1 : 500 ที่มีบ่อดักน้ำเป็นระยะอยู่โดยรอบพื้นที่โครงการ โดยอาศัยแรงโน้มถ่วงของโลก (Gravity) ลงสู่บ่อดักน้ำ ก่อนผ่านบ่อดักขยะและบ่อดตรวจคุณภาพน้ำ ก่อนระบายออกสู่ทะเล (แหลมเขาขาด) ต่อไป (2) ออกแบบบ่อดักน้ำ ปริมาตร 110 ลูกบาศก์เมตร จำนวน 1 บ่อ โดยโครงการจะสูบน้ำออกด้วยเครื่องสูบน้ำ จำนวน 2 เครื่อง (ทำงานสลับกัน) มีอัตราการสูบน้ำ 200 ลูกบาศก์เมตร/ชั่วโมง ซึ่งสามารถควบคุมอัตราการไหลของน้ำให้มีค่าอัตราการระบายเท่ากับก่อนการพัฒนาโครงการ (3) ขุดลอกตะกอนในท่อระบายน้ำ รวมถึงบ่อดักน้ำอย่างสม่ำเสมอ เพื่อให้การระบายน้ำในพื้นที่โครงการมีประสิทธิภาพตลอดเวลา (4) ออกแบบให้มีบ่อดักน้ำ และติดตั้งตะแกรงดักมูลฝอยบริเวณจุดระบายน้ำออกจากท่อระบายน้ำของโครงการ (5) จัดเจ้าหน้าที่คอยตรวจสอบดูแลรวบรวมระบบระบายน้ำของโครงการเป็นประจำ โดยเฉพาะช่วงฤดูฝน หากพบว่าชำรุดต้องแก้ไขทันที	- ตรวจสอบท่อระบายน้ำของโครงการเป็นประจำ ทุกเดือน ตลอดระยะเวลาดำเนินการ - ตรวจสอบการทำงานของเครื่องสูบน้ำ ทุกเดือน ตลอดระยะเวลาดำเนินการ - ตรวจสอบการขุดลอกตะกอนในท่อระบายน้ำ ทุกเดือน ตลอดระยะเวลาดำเนินการ

เดือน กุมภาพันธ์ 2559


 (นายอภิวิชญ์ ไพฑูรย์สุภชาติ) (นางสาวสุธิดา แซ่เจียว)
 กรรมการผู้จัดการ
 บริษัท มาย บิซ กรุ๊ป จำกัด

เดือน กุมภาพันธ์ 2559

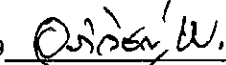

 (นางสาวจุฑารัตน์ บุญแก้ว)
 ผู้อำนวยการด้านสิ่งแวดล้อม
 บริษัท ภูเก็ต เอ็นไวรอนเม้นทอล เซอร์วิส จำกัด



ตารางที่ 2 สรุปผลกระทบสิ่งแวดล้อม มาตรการป้องกันและแก้ไขผลกระทบสิ่งแวดล้อม และมาตรการติดตามตรวจสอบผลกระทบสิ่งแวดล้อม โครงการ มายบิซ รีสอร์ท (ดัดแปลงและเปลี่ยนการใช้อาคาร) ของ บริษัท มาย บิซ กรุ๊ป จำกัด ระยะดำเนินการ (ต่อ)

องค์ประกอบทาง สิ่งแวดล้อมและคุณค่าต่าง ๆ	ผลกระทบต่อสิ่งแวดล้อมที่สำคัญ	มาตรการป้องกันและแก้ไขผลกระทบ สิ่งแวดล้อม	มาตรการติดตามตรวจสอบ ผลกระทบสิ่งแวดล้อม
3.4 การระบายน้ำและป้องกัน น้ำท่วม (ต่อ)	2) การระบายน้ำฝนและการป้องกันน้ำท่วม สำหรับการระบายน้ำฝนของโครงการ จะแบ่งเป็น 2 ส่วน คือ จากชั้นหลังคาของแต่ละอาคาร และจากพื้นดินนอกอาคาร โดยการระบายน้ำฝนบนพื้นดินนอกอาคารจะอาศัยลักษณะการระบาย 2 รูปแบบ คือ การไหลซึมลงใต้ดินตามบริเวณสนามหญ้าและพื้นที่สีเขียว อีกรูปแบบคือการให้น้ำฝนไหลไปตามความลาดชันของภูมิประเทศ ซึ่งน้ำฝนส่วนนี้จะไหลลงสู่ท่อระบายน้ำที่เตรียมไว้ สำหรับน้ำฝนจากหลังคาของอาคารจะระบายลงสู่ท่อระบายน้ำฝน ซึ่งจะรวบรวมลงสู่ท่อระบายน้ำคอนกรีตขนาดเส้นผ่านศูนย์กลาง 0.4 เมตร ความลาดชัน 1 : 500 ที่มีบ่อพักน้ำเป็นระยะอยู่โดยรอบพื้นที่โครงการ โดยอาศัยแรงโน้มถ่วงของโลก (Gravity) ลงสู่บ่อหนึ่งน้ำ ปริมาตร 110 ลูกบาศก์เมตร ก่อนผ่านบ่อดักขยะและบ่อตรวจคุณภาพน้ำ ก่อนระบายออกสู่ทะเล (แหลมเขาขาด) ต่อไป ทั้งนี้ เนื่องจากการพัฒนาโครงการจากพื้นที่รกร้าง มีการพัฒนาเป็นอาคาร คสล. ชั้นเดียว จำนวน 1 อาคาร อาคาร คสล. 2 ชั้น จำนวน 15 อาคาร และอาคาร คสล. 3 ชั้น จำนวน 5 อาคาร ถนน ที่จอดรถ และสระว่ายน้ำ ทำให้ค่าสัมประสิทธิ์การไหลนองเปลี่ยนไปจากเดิม ซึ่งจากการคำนวณโดยใช้ Rational Method พบว่า ก่อนพัฒนาโครงการจะมีอัตราการระบายน้ำ 0.0553 ลูกบาศก์เมตร/วินาที และหลังพัฒนาโครงการมีอัตราการระบายน้ำ 0.1076 ลูกบาศก์เมตร/วินาที คิดเป็นปริมาณน้ำส่วนเกิน 104.70 ลูกบาศก์เมตร ดังนั้น โครงการจัดให้มีบ่อหนึ่งน้ำ ปริมาตร 110 ลูกบาศก์เมตร จำนวน 1 บ่อ โดยโครงการจะสูบน้ำออกด้วยเครื่องสูบน้ำ จำนวน 2 เครื่อง (ทำงานสลับกัน) มีอัตราการสูบน้ำ 0.0556 ลูกบาศก์เมตร/วินาที หรือ 199.08 ลูกบาศก์เมตร/ชั่วโมง ซึ่งสามารถควบคุมอัตราการไหลของน้ำให้มีค่าอัตราการระบายเท่ากับก่อนการพัฒนาโครงการ สำหรับการพัฒนาตะกอนดินลงสู่บ่อหนึ่งน้ำและบ่อพักน้ำ โครงการจะมีการขุดลอกทันทีเมื่อมีปริมาณตะกอนดินสะสมในบ่อ ดังนั้น ผลกระทบที่เกิดขึ้นจึงอยู่ในระดับต่ำ	-	-

เดือน กุมภาพันธ์ 2559

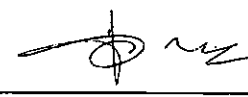


(นายอภิวิชญ์ ไพฑูรย์สุภชาติ) (นางสาวสุธิดา แซ่เจีย)

กรรมการผู้จัดการ

บริษัท มาย บิซ กรุ๊ป จำกัด

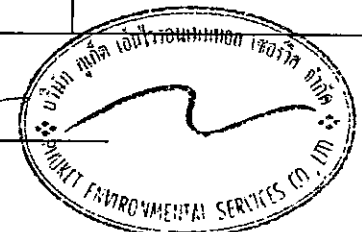
เดือน กุมภาพันธ์ 2559



(นางสาวจุฑารัตน์ บุญแก้ว)

ผู้อำนวยการด้านสิ่งแวดล้อม

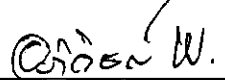
บริษัท ภูเก็ต เอ็นไวรอนเม้นทอล เซอร์วิส จำกัด



ตารางที่ 2 สรุปผลกระทบสิ่งแวดล้อม มาตรการป้องกันและแก้ไขผลกระทบสิ่งแวดล้อม และมาตรการติดตามตรวจสอบผลกระทบสิ่งแวดล้อม โครงการ มายบีช รีสอร์ท (ดัดแปลงและเปลี่ยนการใช้อาคาร) ของ บริษัท มาย บีช กรุ๊ป จำกัด ระยะดำเนินการ (ต่อ)

องค์ประกอบทาง สิ่งแวดล้อมและคุณค่าต่าง ๆ	ผลกระทบต่อสิ่งแวดล้อมที่สำคัญ	มาตรการป้องกันและแก้ไขผลกระทบสิ่งแวดล้อม	มาตรการติดตามตรวจสอบ ผลกระทบต่อสิ่งแวดล้อม
3.5 การจัดการน้ำเสีย	1) ปริมาณน้ำเสีย เมื่อเปิดดำเนินโครงการ คาดว่าจะมีปริมาณน้ำเสียที่เกิดขึ้นประมาณ 58.06 ลูกบาศก์เมตร/วัน คิดจากร้อยละ 80 ของปริมาณน้ำใช้ (สำนักงานนโยบายและแผนทรัพยากรธรรมชาติและสิ่งแวดล้อม, 2550) ยกเว้นน้ำจากการล้างห้องพักรวม คิดจากร้อยละ 100 ของปริมาณน้ำใช้ และไม่คือน้ำใช้จากสระว่ายน้ำ 2) การจัดการน้ำเสีย โครงการได้จัดให้มีถังบำบัดน้ำเสียระบบแอโรบิคชีวภาพ (WWT) จำนวน 1 ชุด เพื่อรองรับน้ำเสียจากทุกกิจกรรมภายในโครงการ ปริมาณน้ำเสียเข้าสู่ระบบ 58.06 ลูกบาศก์เมตร/วัน โดยถังบำบัดน้ำเสีย 1 ชุด สามารถรองรับน้ำเสียได้ 80.00 ลูกบาศก์เมตร/วัน ปริมาณ BOD_๕ 250 มิลลิกรัม/ลิตร และมีประสิทธิภาพในการบำบัดให้ค่า BOD_{๑๐} 20 มิลลิกรัม/ลิตร และถังดักไขมัน GT-5000 จำนวน 1 ชุด สำหรับอาคาร D โดยปริมาณ BOD_{เข้า} 1,200 มิลลิกรัม/ลิตร และมีประสิทธิภาพในการบำบัดให้ค่า BOD_{๑๐} 840 มิลลิกรัม/ลิตร และถังดักไขมัน GT-10000 สำหรับอาคารร้านอาหาร โดยปริมาณ BOD_{เข้า} 1,200 มิลลิกรัม/ลิตร และมีประสิทธิภาพในการบำบัดให้ค่า BOD_{๑๐} 840 มิลลิกรัม/ลิตร	(1) จัดให้มีการบำบัดน้ำเสียทั้งหมดจากทุกกิจกรรมของโครงการ รวมถึงน้ำเสียจากห้องพักรวม ด้วยถังบำบัดน้ำเสียระบบแอโรบิคชีวภาพ ขนาด 80 ลูกบาศก์เมตร/วัน จำนวน 1 ชุด เพื่อให้มีคุณภาพตามเกณฑ์มาตรฐานควบคุมการระบายน้ำทิ้งจากอาคารประเภท ข (2) น้ำเสียที่ผ่านการบำบัดแล้วของแต่ละอาคาร จะเข้าสู่ถังเก็บน้ำ Recycle ปริมาตร 150 ลูกบาศก์เมตร จำนวน 1 ถัง ก่อนนำไปรดน้ำต้นไม้ชนิดหยดซึมดิน (3) โครงการสามารถนำน้ำเสียที่ผ่านการบำบัดแล้วมาใช้ประโยชน์โดยการรดน้ำต้นไม้ภายในโครงการได้ทั้งหมด (Zero Discharge) (4) ติดตั้งมิเตอร์ระบบบำบัดน้ำเสียแยกจากระบบไฟฟ้าส่วนอื่น เพื่อตรวจสอบและควบคุมให้มีการเดินระบบบำบัดน้ำเสียตลอดเวลา	- ตรวจสอบและจัดบันทึกการทำงานของระบบบำบัดน้ำเสียของโครงการตามมาตรฐาน 80 โดยอาศัยหลักเกณฑ์ ตามกฎกระทรวงกำหนดหลักเกณฑ์วิธีการ และแบบการเก็บสถิติ และข้อมูลการจัดทำบันทึกรายละเอียดและรายงานสรุปการทำงานของระบบบำบัดน้ำเสีย พ.ศ. 2555 (แบบ ทส.1 และแบบ ทส.2) แบบ ทส. 1 บันทึกทุกวันเก็บไว้ที่โครงการเป็นเวลา 2 ปีแบบ ทส.2 สรุปผลการการทำงานของระบบบำบัดทุกเดือนส่งให้เทศบาลตำบลวิชิต และสำนักงานนโยบายและแผนทรัพยากร ธรรมชาติและสิ่งแวดล้อม

My Beach
Group co., Ltd.

เดือน กุมภาพันธ์ 2559  สุจิต แสงชัย
(นายอภิวิชญ์ ไพฑูรย์สุทธา) (นางสาวสุจิตา แซ่เจียว)
กรรมการผู้จัดการ
บริษัท มาย บีช กรุ๊ป จำกัด

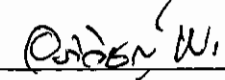
เดือน กุมภาพันธ์ 2559 
(นางสาวจุฑารัตน์ บุญแก้ว)
ผู้อำนวยการด้านสิ่งแวดล้อม
บริษัท ภูเก็ต เอ็นไวรอนเม้นทอล เซอร์วิส จำกัด



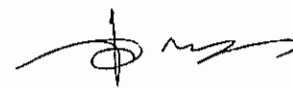
ตารางที่ 2 สรุปผลกระทบสิ่งแวดล้อม มาตรการป้องกันและแก้ไขผลกระทบสิ่งแวดล้อม และมาตรการติดตามตรวจสอบผลกระทบสิ่งแวดล้อม โครงการ มายบีช รีสอร์ท (ดัดแปลงและเปลี่ยนแปลงการใช้อาคาร) ของ บริษัท มาย บีช กรุ๊ป จำกัด ระยะดำเนินการ (ต่อ)

องค์ประกอบทางสิ่งแวดล้อมและคุณค่าต่าง ๆ	ผลกระทบต่อสิ่งแวดล้อมที่สำคัญ	มาตรการป้องกันและแก้ไขผลกระทบสิ่งแวดล้อม	มาตรการติดตามตรวจสอบผลกระทบสิ่งแวดล้อม
3.5 การจัดการน้ำเสีย (ต่อ)	โครงการ มายบีช รีสอร์ท (ดัดแปลงและเปลี่ยนแปลงการใช้อาคาร) เป็นโครงการประกอบกิจการประเภทโรงแรม ที่มีจำนวนห้องพักรวมกันทุกชั้นในอาคารหลายหลังรวมทั้งสิ้น 82 ห้องพัก ซึ่งจัดอยู่ในอาคารประเภท ข ตามประกาศกระทรวงทรัพยากรธรรมชาติและสิ่งแวดล้อม เรื่อง กำหนดมาตรฐานควบคุมการระบายน้ำทิ้งจากอาคารบางประเภทและบางขนาด กำหนดค่า BOD_{500} ไม่เกิน 30 มิลลิกรัม/ลิตร น้ำเสียของโครงการที่ผ่านการบำบัดแล้ว (ค่า BOD_{500} 20 มิลลิกรัม/ลิตร) โดยน้ำทิ้งที่ผ่านการบำบัดจนได้มาตรฐานแล้วปริมาณ 58.09 ลูกบาศก์เมตร/วัน จะเข้าสู่ถังเก็บน้ำ Recycle ปริมาตร 150 ลูกบาศก์เมตร จำนวน 1 ถัง ก่อนนำไปรดน้ำต้นไม้ชนิดหยดซึมดิน ปริมาณ 97.63 ลูกบาศก์เมตร/วัน (คิดอัตราการซึมน้ำของดินที่ 5 มิลลิเมตร/ชั่วโมง) โครงการสามารถนำน้ำเสียที่ผ่านการบำบัดแล้วมาใช้ประโยชน์โดยการรดน้ำต้นไม้ภายในโครงการได้ทั้งหมด (Zero Discharge) ในช่วงฤดูฝนที่โครงการไม่สามารถนำน้ำทิ้งที่ผ่านการบำบัดแล้วนำมารดน้ำต้นไม้ในโครงการได้ ดังนั้น โครงการจึงจัดให้มีการระบายน้ำทิ้งดังกล่าว โดยน้ำทิ้งที่ผ่านการบำบัดแล้วจากถังเก็บน้ำ Recycle จะผ่านบ่อดักขยะและบ่อตรวจคุณภาพน้ำ ก่อนจะระบายผ่านท่อระบายน้ำลอดใต้ถนนและระบายลงสู่ลำรางสาธารณะต่อไป	(5) จัดให้มีพนักงานดูแลถังดักไขมันรวม โดยดักไขมันออกตามความจำเป็นทุกสัปดาห์ นอกจากนี้จะล้างถังดักไขมันทุก 6 เดือน เพื่อให้การทำงานของถังดักไขมันมีประสิทธิภาพ โดยกากไขมันที่ต้องกำจัดจะนำไปตากแห้งก่อน รวบรวมให้เทศบาลตำบลวิชิตนำไปกำจัดต่อไป (6) จัดให้มีการตรวจสอบและบำรุงรักษาระบบบำบัดน้ำเสีย เพื่อให้มีประสิทธิภาพในการบำบัดน้ำเสียเป็นไปตามที่ออกแบบไว้อยู่เสมอ รวมทั้งจัดให้มีการอบรมหรือให้ความรู้เกี่ยวกับระบบบำบัดน้ำเสียแก่เจ้าหน้าที่ที่ดูแลรับผิดชอบระบบบำบัดน้ำเสีย (7) จัดให้มีเจ้าหน้าที่ที่มีความรู้ความชำนาญในด้านการบำบัดน้ำเสีย ดูแลระบบบำบัดน้ำเสียภายในโครงการ (8) จัดให้มีเจ้าหน้าที่ตรวจสอบปริมาณกากตะกอนจากบ่อเกรอะเป็นประจำเมื่อถึงระยะเวลาดังกล่าว ทางโครงการจะประสานงานให้เทศบาลตำบลวิชิตมาสูบไปกำจัดต่อไป (9) โครงการจะมีการปลูกต้นไม้โดยรอบโครงการ โดยเป็นไม้ยืนต้นประมาณ 104 ต้น เพื่อช่วยในการดูดซับปริมาณก๊าซที่เกิดขึ้นจากระบบบำบัดน้ำเสียได้	- ตรวจวัดตามมาตรฐานคุณภาพน้ำทิ้งจากอาคารประเภท ข จากประกาศกระทรวงทรัพยากรธรรมชาติและสิ่งแวดล้อม เรื่อง กำหนดมาตรฐานควบคุมการระบายน้ำทิ้งจากอาคารบางประเภทและบางขนาด ทุกเดือน ตลอดระยะเวลาดำเนินการ - ตรวจสอบประสิทธิภาพของบ่อดินบำบัดก๊าซมีเทน ทุกเดือน ตลอดระยะเวลาดำเนินการ

เดือน กุมภาพันธ์ 2559


 (นายอภิวิชญ์ ไพฑูรย์สุภธาดา) (นางสาวสุธิดา แซ่เจีย)
 กรรมการผู้จัดการ
 บริษัท มาย บีช กรุ๊ป จำกัด

เดือน กุมภาพันธ์ 2559


 (นางสาวจุฑารัตน์ บุญแก้ว)
 ผู้อำนวยการด้านสิ่งแวดล้อม
 บริษัท ภูเก็ต เอ็นไวรอนเม้นทอล เซอร์วิส จำกัด



ตารางที่ 2 สรุปผลกระทบสิ่งแวดล้อม มาตรการป้องกันและแก้ไขผลกระทบสิ่งแวดล้อม และมาตรการติดตามตรวจสอบผลกระทบสิ่งแวดล้อม โครงการ มายบีช รีสอร์ท (ดัดแปลงและเปลี่ยนการใช้อาคาร) ของ บริษัท มาย บีช กรุ๊ป จำกัด ระยะดำเนินการ (ต่อ)

องค์ประกอบทางสิ่งแวดล้อมและคุณค่าต่าง ๆ	ผลกระทบต่อสิ่งแวดล้อมที่สำคัญ	มาตรการป้องกันและแก้ไขผลกระทบสิ่งแวดล้อม	มาตรการติดตามตรวจสอบผลกระทบสิ่งแวดล้อม
3.5 การจัดการน้ำเสีย (ต่อ)	3) การกำจัดตะกอนส่วนเกินและกากไขมัน ถังบำบัดน้ำเสียระบบแอโรบิคชีวภาพ (WWT) ได้ออกแบบให้มีส่วนตกตะกอน โดยในส่วนตกตะกอน (Settling Chamber) ของถังบำบัด พบว่า มีความลาดชัน 47 องศา ซึ่งสามารถทำให้ตะกอนสามารถรวบรวมลงสู่ด้านล่างของถังได้ โดยไม่มีตะกอนตกค้าง หากมีปริมาณเกิน 70 เปอร์เซ็นต์ โครงการจะให้รถสูบน้ำของหน่วยงานเอกชนที่ขึ้นทะเบียนกับเทศบาลตำบลวิชิต มาสูบน้ำไปกำจัดต่อไป สำหรับหลักการทำงานของถังดักไขมันแบ่งการทำงานออกเป็น 3 ขั้นตอน คือ (1) ตะแกรงดักเศษอาหาร จะช่วยกรองเศษอาหาร และสิ่งสกปรกต่าง ๆ เป็นการลดความสกปรกในขั้นแรก (2) ส่วนแยกไขมันของน้ำ น้ำที่ผ่านการกรองเศษอาหารจะไหลผ่านไปอีกช่องหนึ่งของบ่อ ด้วยการออกแบบที่เหมาะสมตามทิศทางการไหลของน้ำจะมีประสิทธิภาพในการแยกและสกัดไขมันที่ลอยอยู่เหนือผิวน้ำ (3) ท่ออ่อนระบายไขมัน เมื่อไขมันถูกแยกจากน้ำที่สะสมอยู่ในบ่อ ในระยะเวลาที่เก็บ 6 ชั่วโมง น้ำที่ผ่านการบำบัดแล้วจะเข้าสู่ระบบบำบัดในขั้นตอนต่อไป กากไขมันจากถังดักไขมัน โครงการจะจัดให้มีเจ้าหน้าที่ดักกากไขมันไปทิ้งเป็นประจำ ถังดักไขมันของโครงการ จำนวน 2 ถัง ติดตั้งอยู่บริเวณอาคาร D มีความจุ 20 ลูกบาศก์เมตร และติดตั้งอยู่บริเวณอาคารร้านอาหาร มีความจุ 40 ลูกบาศก์เมตร เพื่อรองรับน้ำเสียจากห้องครัว ซึ่งโครงการจะจัดให้มีพนักงานดูแลถังดักไขมัน โดยนำตะกร้าดักเศษอาหารทิ้งอย่างสม่ำเสมอ เพื่อให้เศษอาหารไม่อุดตัน และดักไขมันออกตามความจำเป็น ทุก 7-10 วัน นอกจากนี้ จะมีการล้างถังดักไขมันทุก 6 เดือน เพื่อให้การทำงานของถังดักไขมันมีประสิทธิภาพ โดยกากไขมันที่ต้องกำจัดจะนำไปตากแห้งก่อน รวบรวมให้เทศบาลตำบลวิชิตนำไปกำจัดต่อไป	-	-

เดือน กุมภาพันธ์ 2559



My Beach Group co., Ltd.

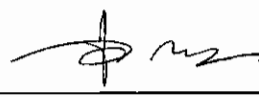
วิมล ทรัพย์

(นายอภิวิชญ์ ไพฑูรย์สุภชาติ) (นางสาวสุธิดา แซ่เจีย)

กรรมการผู้จัดการ

บริษัท มาย บีช กรุ๊ป จำกัด

เดือน กุมภาพันธ์ 2559



(นางสาวจุฑารัตน์ นุญแก้ว)

ผู้อำนวยการด้านสิ่งแวดล้อม

บริษัท กูเกิ้ล เอ็นไวรอนเม้นทอล เซอร์วิส จำกัด



ตารางที่ 2 สรุปผลกระทบสิ่งแวดล้อม มาตรการป้องกันและแก้ไขผลกระทบสิ่งแวดล้อม และมาตรการติดตามตรวจสอบผลกระทบสิ่งแวดล้อม โครงการ มายบีช รีสอร์ท (ดัดแปลงและเปลี่ยนการใช้อาคาร) ของ บริษัท มาย บีช กรุ๊ป จำกัด ระยะดำเนินการ (ต่อ)

องค์ประกอบทาง สิ่งแวดล้อมและคุณค่าต่าง ๆ	ผลกระทบต่อสิ่งแวดล้อมที่สำคัญ	มาตรการป้องกันและแก้ไขผลกระทบสิ่งแวดล้อม	มาตรการติดตามตรวจสอบ ผลกระทบสิ่งแวดล้อม
3.5 การจัดการน้ำเสีย (ต่อ)	4) วิธีการกำจัดก๊าซมีเทน (CH₄) วิธีการกำจัดก๊าซมีเทน ซึ่งเกิดขึ้นในระหว่างขั้นตอนของการบำบัดน้ำเสียของโครงการ และวิธีการควบคุมการกำจัดก๊าซมีเทน มีรายละเอียดดังนี้ ถังบำบัดน้ำเสีย (WWT) มีปริมาณก๊าซมีเทนเกิดขึ้น 2.63 ลูกบาศก์เมตร/วัน โครงการนำก๊าซมีเทนไปกำจัดด้วยวิธีการใช้แบคทีเรียที่มีอยู่ในดินกลุ่มเมทาโนโทรฟ (Methanotroph) ต่อไป ซึ่งต้องใช้พื้นที่ในการกำจัดก๊าซมีเทนในดิน 41.94 ตร.ม. โครงการจัดให้มีพื้นที่กำจัดก๊าซมีเทน เท่ากับ 45 ตารางเมตร สำหรับการกำจัดละอองน้ำ เนื่องจากโครงการได้เลือกใช้ถังบำบัดน้ำเสียระบบแอโรบิคชีวภาพ เป็นระบบบำบัดน้ำเสียที่มีระบบเป่าอากาศเข้าไปในส่วนจานหมุน ซึ่งเป็นการเติมอากาศที่ไม่ก่อให้เกิดการกวนผสมที่รุนแรงจากเครื่องเติมอากาศเหมือนในระบบเติมอากาศเลี้ยงตะกอนเวียนกลับ (Aeration Activated Sludge, AS) ซึ่งจะทำให้เกิดการฟุ้งกระจายของจุลินทรีย์และละอองน้ำ (Aerosol) ในส่วนเติมอากาศ ดังนั้น ถังบำบัดน้ำเสียระบบแอโรบิคชีวภาพ ที่ไม่มีการฟุ้งกระจายของละอองน้ำ (Aerosol) จึงไม่จำเป็นต้องมีถังบำบัด Aerosol	-	-

My Beach
Group Co., Ltd.

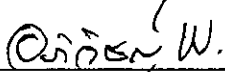
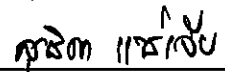
เดือน กุมภาพันธ์ 2559 อภิชัย W. คณิศร เกษมธำ
(นายอภิวิชญ์ ไพฑูรย์สุภษาดา) (นางสาวสุธิดา แซ่เจีย)
กรรมการผู้จัดการ
บริษัท มาย บีช กรุ๊ป จำกัด

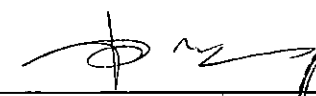
เดือน กุมภาพันธ์ 2559 นางสาวจุฑารัตน์ บุญแก้ว
ผู้อำนวยการด้านสิ่งแวดล้อม
บริษัท ภูเก็ต เอ็นไวรอนเม้นทอล เซอร์วิส จำกัด

PRUKET ENVIRONMENTAL SERVICES CO., LTD.

ตารางที่ 2 สรุปผลกระทบสิ่งแวดล้อม มาตรการป้องกันและแก้ไขผลกระทบสิ่งแวดล้อม และมาตรการติดตามตรวจสอบผลกระทบสิ่งแวดล้อม โครงการ มายบีช รีสอร์ท (ดัดแปลงและเปลี่ยนการใช้อาคาร) ของ บริษัท มาย บีช กรุ๊ป จำกัด ระยะดำเนินการ (ต่อ)

องค์ประกอบทาง สิ่งแวดล้อมและคุณค่าต่าง ๆ	ผลกระทบต่อสิ่งแวดล้อมที่สำคัญ	มาตรการป้องกันและแก้ไขผลกระทบสิ่งแวดล้อม	มาตรการติดตามตรวจสอบ ผลกระทบสิ่งแวดล้อม
3.5 การจัดการน้ำเสีย (ต่อ)	5) การนำน้ำเสียที่ผ่านการบำบัดแล้วกลับมาใช้ประโยชน์ น้ำเสียที่ผ่านการบำบัดแล้วทั้งหมดปริมาณ 58.06 ลูกบาศก์เมตร/วัน มีค่า BOD_{ออก} ไม่เกิน 20 มิลลิกรัม/ลิตร (มาตรฐานน้ำทิ้งอาคารประเภท ข ค่า BOD_{ออก} ไม่เกิน 30 มิลลิกรัม/ลิตร) จะรวบรวมลงสู่ถังเก็บน้ำ Recycle ขนาด 150 ลูกบาศก์เมตร จำนวน 1 ถัง ทั้งนี้โครงการได้คำนึงถึงผลกระทบที่อาจเกิดขึ้นต่อนักงานและผู้ให้บริการสัมผัสน้ำทิ้ง โครงการจึงได้ออกแบบท่อรวดน้ำตันไม่เป็นชนิดหยดน้ำซึมดิน โดยอัตราการซึมน้ำของดินบริเวณพื้นที่สีเขียวของโครงการประมาณ 97.63 ลูกบาศก์เมตร/วัน (คิดอัตราการซึมน้ำของดินที่ 5 มิลลิเมตร/ชั่วโมง) โครงการสามารถนำน้ำเสียที่ผ่านการบำบัดแล้วมาใช้ประโยชน์โดยการรดน้ำต้นไม้ภายในโครงการได้ทั้งหมด (Zero Discharge) ในช่วงฤดูฝนที่โครงการไม่สามารถนำน้ำทิ้งที่ผ่านการบำบัดแล้วนำมารดน้ำต้นไม้ในโครงการได้ ดังนั้น โครงการจึงจัดให้มีการระบายน้ำทิ้งดังกล่าวโดยน้ำทิ้งที่ผ่านการบำบัดแล้วจากถังเก็บน้ำ Recycle จะปั๊มผ่านบ่อดักขยะและบ่อดรจคุณภาพน้ำ ก่อนจะระบายผ่านท่อระบายน้ำลอดใต้ถนนและระบายลงสู่ลำรางสาธารณะต่อไป ดังนั้น ผลกระทบด้านน้ำเสียจึงอยู่ในระดับต่ำ	-	-


 เดือน กุมภาพันธ์ 2559  
 (นายอภิวิชญ์ ไพฑูรย์ศุภชาติ) (นางสาวสุธิดา แซ่เจียว)
 กรรมการผู้จัดการ
 บริษัท มาย บีช กรุ๊ป จำกัด

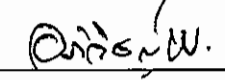
เดือน กุมภาพันธ์ 2559 
 (นางสาวจุฑารัตน์ บุญแก้ว)
 ผู้อำนวยการด้านสิ่งแวดล้อม
 บริษัท ภูเก็ต เอ็นไวรอนเม้นทอล เซอร์วิส จำกัด



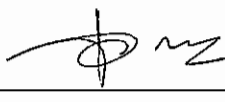
ตารางที่ 2 สรุปผลกระทบสิ่งแวดล้อม มาตรการป้องกันและแก้ไขผลกระทบสิ่งแวดล้อม และมาตรการติดตามตรวจสอบผลกระทบสิ่งแวดล้อม โครงการ มายบีช รีสอร์ท (ดัดแปลงและเปลี่ยนการใช้อาคาร) ของ บริษัท มาย บีช กรุ๊ป จำกัด ระยะดำเนินการ (ต่อ)

องค์ประกอบทางสิ่งแวดล้อมและคุณค่าต่างๆ	ผลกระทบต่อสิ่งแวดล้อมที่สำคัญ	มาตรการป้องกันและแก้ไขผลกระทบสิ่งแวดล้อม	มาตรการติดตามตรวจสอบผลกระทบสิ่งแวดล้อม
3.6 การจัดการขยะมูลฝอย	1) ปริมาณขยะมูลฝอย การประเมินปริมาณขยะมูลฝอยของโครงการ ได้ทำการประเมินจากผู้เข้าพักอาศัยเต็มโครงการ โดยอ้างอิงจากแนวทางการจัดทำรายงานการวิเคราะห์ผลกระทบสิ่งแวดล้อม โครงการที่พักอาศัยบริการชุมชนและสถานที่พักตากอากาศของสำนักงานนโยบายและแผนทรัพยากรธรรมชาติและสิ่งแวดล้อม (2550) ปริมาณขยะที่คาดว่าจะเกิดในกรณีเลวร้ายที่สุด (มีผู้พักอาศัยเต็มโครงการ) เท่ากับ 732 ลิตร/วัน หรือ 0.732 ลูกบาศก์เมตร/วัน หรือ 244 กิโลกรัม/วัน 2) การจัดการขยะมูลฝอย , โครงการจะจัดตั้งรองรับขยะมูลฝอยไว้ในห้องพักทุกห้อง โดยภายในห้องพักแต่ละห้องจัดให้มีถังขยะย่อยขนาด 50 ลิตร จำนวน 1 ถัง/ห้อง ส่วนในห้องสำนักงานจัดให้มีถังขยะย่อยขนาด 50 ลิตร จำนวน 4 ถัง แยกเป็นขยะเปียก ขยะแห้ง ขยะอันตราย และขยะรีไซเคิล และพื้นที่ส่วนกลางต่างๆ เช่น โถงต้อนรับ และห้องประชุม เป็นต้น จัดให้มีถังขยะย่อยขนาด 50 ลิตร จำนวน 4 ถัง แยกเป็นขยะเปียก ขยะแห้ง ขยะอันตราย และขยะรีไซเคิล	(1) ให้โครงการนำหลัก 3R ได้แก่ ลดการใช้ การใช้ซ้ำ และการนำกลับมาใช้ใหม่ มาประยุกต์ใช้ในโครงการเพื่อลดปริมาณขยะที่ต้องส่งกำจัดให้มากที่สุด (2) ขยะเปียกของโครงการเก็บรวบรวมเพื่อขายให้กับหน่วยงานเอกชนที่รับซื้อเพื่อนำไปทำปุ๋ย ต่อไป (3) ขยะรีไซเคิลได้ พนักงานทำความสะอาดจะแยกและขายให้แก่ร้านรับซื้อของเก่า (4) ขยะอันตราย เมื่อมีปริมาณมากพอแล้วจะส่งไปให้เอกชนที่ได้รับอนุญาตจากเทศบาลตำบลวิชิต รวบรวมขยะอันตรายทั้งหมดเก็บขนไปให้เทศบาลนครภูเก็ตเพื่อนำไปกำจัดต่อไป (5) ออกแบบให้ตำแหน่งของจุดพักขยะรวมของโครงการอยู่บริเวณด้านหน้าโครงการ ติดกับถนนสาธารณะ ซึ่งสามารถเข้าเก็บขนได้อย่างสะดวก ไม่กีดขวางการจราจร และไม่รบกวนผู้พักอาศัยภายในโครงการ ประกอบกับห้องพักขยะรวมมีบานประตูปิดมิดชิด (6) จัดตั้งรองรับขยะมูลฝอยไว้ในห้องพักทุกห้อง รวมทั้งพื้นที่ส่วนกลาง	- ตรวจสอบความสามารถในการรองรับของถังขยะการรั่วซึมของถังขยะ ทุกเดือนตลอดระยะเวลาดำเนินการ - ตรวจสอบปริมาณมูลฝอย ตกค้างและทำความสะอาดถังขยะ และห้องพักขยะรวม ทุกสัปดาห์ ตลอดระยะเวลาดำเนินการ

เดือน กุมภาพันธ์ 2559


 (นายอภิวิชญ์ ไพฑูรย์ศุภชาติ) (นางสาวสุริตา แซ่เจีย)
 กรรมการผู้จัดการ
 บริษัท มาย บีช กรุ๊ป จำกัด

เดือน กุมภาพันธ์ 2559


 (นางสาวจุฑารัตน์ บุญแก้ว)
 ผู้อำนวยการด้านสิ่งแวดล้อม
 บริษัท ภูเก็ต เอ็นไวรอนเม้นทอล เซอร์วิส จำกัด



ตารางที่ 2 สรุปผลกระทบสิ่งแวดล้อม มาตรการป้องกันและแก้ไขผลกระทบสิ่งแวดล้อม และมาตรการติดตามตรวจสอบผลกระทบสิ่งแวดล้อม โครงการ มายบีช รีสอร์ท (ดัดแปลงและเปลี่ยนการใช้อาคาร) ของ บริษัท มาย บีช กรุ๊ป จำกัด ระยะดำเนินการ (ต่อ)

องค์ประกอบทางสิ่งแวดล้อมและคุณค่าต่าง ๆ	ผลกระทบต่อสิ่งแวดล้อมที่สำคัญ	มาตรการป้องกันและแก้ไขผลกระทบสิ่งแวดล้อม	มาตรการติดตามตรวจสอบผลกระทบสิ่งแวดล้อม
3.6 การจัดการขยะมูลฝอย (ต่อ)	สำหรับห้องครัวจัดให้มีถังขยะย่อยขนาด 120 ลิตร จำนวน 3 ถัง แยกเป็นขยะเปียก ขยะแห้ง และขยะรีไซเคิล ส่วนในห้องน้ำรวมจะจัดให้มีถังขยะขนาด 10 ลิตร จำนวน 1 ถัง/ห้อง และบริเวณห้องอาหารจะจัดให้มีถังขยะขนาด 50 ลิตร จำนวน 3 ถัง แยกเป็นขยะเปียก ขยะแห้ง และขยะรีไซเคิล ถังขยะทุกใบจะมีถุงดำรองอยู่ด้านใน ซึ่งแม่บ้านจะรวบรวมขยะจากส่วนต่างๆ นำมาคัดแยกประเภทขยะเป็นขยะเปียก ขยะแห้ง ขยะอันตราย และขยะรีไซเคิลได้อีกครั้ง ขยะจากส่วนต่างๆ ของโครงการจะรวบรวมมาพักไว้บริเวณจุดพักขยะรวมซึ่งอยู่บริเวณด้านหน้าโครงการติดถนนสาธารณะ โดยจุดพักขยะรวมดังกล่าว ประกอบด้วย ห้องพักขยะเปียก ห้องพักขยะแห้ง ห้องพักขยะรีไซเคิล และห้องพักขยะอันตราย ขยะที่สามารถรีไซเคิลได้ เช่น กระดาษ กระป๋อง ขวด พลาสติก พนักงานทำความสะอาดจะแยกและขายให้แก่ร้านรับซื้อของเก่า โดยจะเก็บรวบรวมไว้ที่ที่พักขยะแห้ง/ขยะรีไซเคิล ซึ่งจะใช้รองรับขยะที่สามารถนำกลับมารีไซเคิลหรือขายได้ เช่น แก้ว กระดาษ พลาสติกที่ไม่เลอะคราบอาหาร และโลหะ เป็นต้น พนักงานทำความสะอาดจะแยกและขายให้แก่ร้านรับซื้อของเก่า	(7) จัดให้มีอาคารห้องพักขยะรวมแบ่งออกเป็น 4 ห้อง เพื่อรองรับขยะเปียก ขยะแห้ง ขยะรีไซเคิล และขยะอันตราย สามารถรองรับขยะได้ประมาณ 5 วัน เมื่อเปิดดำเนินการ โครงการจะประสานหน่วยงานเอกชนที่ขึ้นทะเบียนกับเทศบาลตำบลวิชิตเข้ามาดำเนินการเก็บขนขยะไปกำจัดต่อไป (8) กวดขันให้พนักงานทำความสะอาดประจำโครงการรวบรวมขยะมูลฝอยภายในห้องพักขยะ อย่างน้อยวันละ 1 ครั้ง บรรจูลงในถุงขยะพร้อมมัดปากถุงให้เรียบร้อย ก่อนนำไปรวบรวมไว้ที่อาคารห้องพักขยะรวมของโครงการ (9) ทำความสะอาดห้องพักขยะรวมทุกครั้งหลังจากรถมาเก็บขนขยะ เพื่อป้องกันกลิ่นรบกวน และน้ำเสียที่เกิดจากการทำความสะอาดห้องพักขยะรวมจะรวบรวมเข้าสู่ระบบบำบัดน้ำเสียสำเร็จรูปของโครงการ	-

My Beach Group Co., Ltd.

เดือน กุมภาพันธ์ 2559

(นายอภิวิชญ์ ไพฑูรย์สุภธาดา) (นางสาวสุธิดา แซ่เจียว)

กรรมการผู้จัดการ

บริษัท มาย บีช กรุ๊ป จำกัด

เดือน กุมภาพันธ์ 2559

(นางสาวจุฑารัตน์ บุญแก้ว)

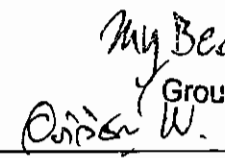
ผู้อำนวยการด้านสิ่งแวดล้อม

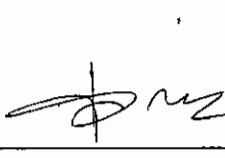
บริษัท ภูเก็ต เอ็นไวรอนเม้นทอล เซอร์วิส จำกัด

บริษัท ภูเก็ต เอ็นไวรอนเม้นทอล เซอร์วิส จำกัด

ตารางที่ 2 สรุปผลกระทบสิ่งแวดล้อม มาตรการป้องกันและแก้ไขผลกระทบสิ่งแวดล้อม และมาตรการติดตามตรวจสอบผลกระทบสิ่งแวดล้อม โครงการ มายบีช รีสอร์ท (ดัดแปลงและเปลี่ยนการใช้อาคาร) ของ บริษัท มาย บีช กรุ๊ป จำกัด ระยะดำเนินการ (ต่อ)

องค์ประกอบทางสิ่งแวดล้อมและคุณค่าต่าง ๆ	ผลกระทบต่อสิ่งแวดล้อมที่สำคัญ	มาตรการป้องกันและแก้ไขผลกระทบสิ่งแวดล้อม	มาตรการติดตามตรวจสอบผลกระทบสิ่งแวดล้อม
3.6 การจัดการขยะมูลฝอย (ต่อ)	สำหรับการจัดการขยะอันตราย จะเก็บไว้ในที่พักขยะอันตราย ซึ่งจะใช้รองรับขยะที่มีอันตรายต่อสิ่งมีชีวิตและสิ่งแวดล้อม เช่น หลอดฟลูออเรสเซนต์ ขวดยา ถ่านไฟฉาย กระป๋องสีสเปรย์ กระป๋องยาฆ่าแมลง และภาชนะบรรจุสารอันตรายต่าง ๆ เป็นต้น เมื่อมีปริมาณมากพอแล้วจะส่งไปให้เทศบาลตำบลวิชิต จากนั้นเทศบาลตำบลวิชิตจะรวบรวมขยะอันตรายทั้งหมดเก็บขนไปให้เทศบาลนครภูเก็ตเพื่อนำไปกำจัดต่อไป ปัจจุบันจังหวัดภูเก็ตได้ประกาศ เรื่อง กำหนดประเภท ราคา และหลักเกณฑ์การนำส่งขยะอันตราย ณ ศูนย์กำจัดขยะมูลฝอยจังหวัดภูเก็ต และมี "โครงการขนส่งของเสียออกจากเกาะภูเก็ต" เพื่อส่งไปกำจัดอย่างถูกวิธี โดยโรงงานกำจัดกากอุตสาหกรรมที่ขึ้นทะเบียน 3) จุดพักขยะรวมของโครงการ จุดพักขยะรวมของโครงการอยู่บริเวณด้านหน้าโครงการ ติดกับถนนสาธารณะ ซึ่งสามารถเข้าเก็บขนได้อย่างสะดวก ไม่กีดขวางการจราจร และไม่รบกวนผู้พักอาศัยภายในโครงการ ประกอบกับห้องพักขยะรวมมีบานประตูปิดมิดชิด สามารถป้องกันกลิ่น และการแพร่กระจายของเชื้อโรคได้ และไม่ก่อให้เกิดผลกระทบด้านทัศนียภาพแต่อย่างใด ทั้งนี้จุดพักขยะรวมแบ่งออกเป็น 4 ช่อง เพื่อรองรับขยะเปียก ขยะแห้ง ขยะรีไซเคิล และขยะอันตราย	(10) การเก็บแยกขยะเปียก-ขยะแห้งให้กระทำตรงแหล่งเก็บขยะ ไม่ควรให้เก็บรวบรวมและนำมาแยกภายหลัง (11) รณรงค์ให้ผู้ใช้บริการทิ้งขยะลงถังรองรับมูลฝอยที่ทางโครงการจัดเตรียมให้เท่านั้น โดยแยกเป็นขยะเปียก ขยะแห้ง ขยะรีไซเคิล และขยะอันตราย (12) ระบบห้องพักขยะจะต้องเป็นระบบปิด	-


 เดือน กุมภาพันธ์ 2559
 (นายอภิวิชญ์ ไพฑูรย์สุภชาติ) (นางสาวสุธิดา แซ่เจียว)
 กรรมการผู้จัดการ
 บริษัท มาย บีช กรุ๊ป จำกัด

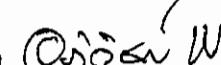
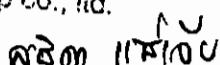

 เดือน กุมภาพันธ์ 2559
 (นางสาวจุฑารัตน์ บุญแก้ว)
 ผู้อำนวยการด้านสิ่งแวดล้อม
 บริษัท ภูเก็ต เอ็นไวรอนเม้นทอล เซอร์วิส จำกัด



ตารางที่ 2 สรุปผลกระทบสิ่งแวดล้อม มาตรการป้องกันและแก้ไขผลกระทบสิ่งแวดล้อม และมาตรการติดตามตรวจสอบผลกระทบสิ่งแวดล้อม โครงการ มายบิซ รีสอร์ท (ตัดแปลงและเปลี่ยนการใช้อาคาร) ของ บริษัท มาย บิซ กรุ๊ป จำกัด ระยะดำเนินการ (ต่อ)

องค์ประกอบทางสิ่งแวดล้อมและคุณค่าต่าง ๆ	ผลกระทบต่อสิ่งแวดล้อมที่สำคัญ	มาตรการป้องกันและแก้ไขผลกระทบสิ่งแวดล้อม	มาตรการติดตามตรวจสอบผลกระทบสิ่งแวดล้อม
3.6 การจัดการขยะมูลฝอย (ต่อ)	ห้องพักขยะเปียก มีขนาดพื้นที่ 1.50 ตารางเมตร สามารถรองรับขยะได้ประมาณ 1.50 ลูกบาศก์เมตร (ประเมินความสูงของกองขยะที่ 1.00 เมตร) ห้องพักขยะแห้ง มีขนาดพื้นที่ 0.50 ตารางเมตร สามารถรองรับขยะได้ประมาณ 0.50 ลูกบาศก์เมตร (ประเมินความสูงของกองขยะที่ 1.00 เมตร) ห้องพักขยะรีไซเคิล มีขนาดพื้นที่ 1.50 ตารางเมตร สามารถรองรับขยะได้ประมาณ 1.50 ลูกบาศก์เมตร (ประเมินความสูงของกองขยะที่ 1.00 เมตร) ห้องพักขยะอันตราย มีขนาดพื้นที่ 0.50 ตารางเมตร สามารถรองรับขยะได้ประมาณ 0.50 ลูกบาศก์เมตร (ประเมินความสูงของกองขยะที่ 1.00 เมตร) ดังนั้น ห้องพักขยะรวมของโครงการ จึงสามารถรองรับขยะได้ประมาณ 4 ลูกบาศก์เมตร 4) ความสามารถในการรองรับขยะของโครงการและการจัดการน้ำขยะ โครงการสามารถรองรับขยะได้ประมาณ 5 วัน ซึ่งเป็นไปตามเกณฑ์ของสำนักงานนโยบายและแผนทรัพยากรธรรมชาติและสิ่งแวดล้อม (2550) ที่กำหนดให้กรณีที่มีสถานที่พักมูลฝอยต้องสามารถรองรับได้ไม่น้อยกว่า 3 วัน เมื่อเปิดดำเนินการ โครงการจะประสานหน่วยงานเอกชนที่ขึ้นทะเบียนกับเทศบาลตำบลวิชิตเข้ามาดำเนินการเก็บขนขยะไปกำจัดต่อไป ซึ่งขยะของโครงการจะเก็บรวบรวม พร้อมมัดปากถุงให้เรียบร้อยก่อนจะนำไปรวบรวมไว้ที่ที่พักขยะรวม สำหรับน้ำขยะที่อาจเกิดขึ้นจากที่พักขยะ จะถูกรวบรวมเข้าสู่ถังบำบัดน้ำเสีย (WWTP) ของโครงการ ซึ่งจะจัดให้มีพนักงานคอย	-	-

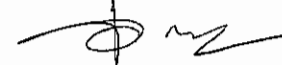
เดือน กุมภาพันธ์ 2559

 
 (นายอภิวิชญ์ ไพฑูรย์สุกษธาตา) (นางสาวสุธิดา แซ่เจีย)

กรรมการผู้จัดการ

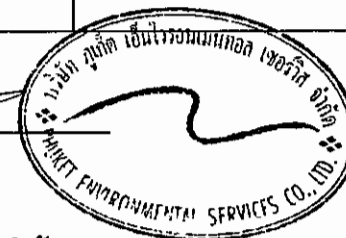
บริษัท มาย บิซ กรุ๊ป จำกัด

เดือน กุมภาพันธ์ 2559


 (นางสาวจุฑารัตน์ บุญแก้ว)

ผู้อำนวยการด้านสิ่งแวดล้อม

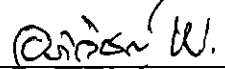
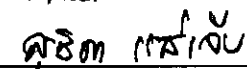
บริษัท ภูเก็ต เอ็นไวรอนเม้นทอล เซอร์วิส จำกัด



ตารางที่ 2 สรุปผลกระทบสิ่งแวดล้อม มาตรการป้องกันและแก้ไขผลกระทบสิ่งแวดล้อม และมาตรการติดตามตรวจสอบผลกระทบสิ่งแวดล้อม โครงการ มายบิช รีสอร์ท (ดัดแปลงและเปลี่ยนการใช้อาคาร) ของ บริษัท มาย บิช กรุ๊ป จำกัด ระยะดำเนินการ (ต่อ)

องค์ประกอบทางสิ่งแวดล้อมและคุณค่าต่าง ๆ	ผลกระทบต่อสิ่งแวดล้อมที่สำคัญ	มาตรการป้องกันและแก้ไขผลกระทบสิ่งแวดล้อม	มาตรการติดตามตรวจสอบผลกระทบสิ่งแวดล้อม
3.6 การจัดการขยะมูลฝอย (ต่อ)	ดูแลบริเวณที่พักขยะรวมไม่ให้มีขยะมูลฝอยปลิวหรือตกหล่นอยู่ภายนอก และล้างทำความสะอาดที่พักขยะรวมเป็นประจำ โดยน้ำเสียจากการล้างทำความสะอาดก็จะถูกรวบรวมส่งถึงบำบัดน้ำเสีย (WWT) เช่นกัน 5) ประเมินศักยภาพในการเก็บขนมูลฝอยของเทศบาลตำบลวิชิต พื้นที่โครงการอยู่ในเขตการให้บริการเก็บขนมูลฝอยของเทศบาลตำบลวิชิต ปัจจุบันเทศบาลตำบลวิชิต มีรถเก็บขนมูลฝอยรวม 11 คัน แบ่งเป็นรถเก็บขนมูลฝอยขนาดความจุ 6 ลูกบาศก์เมตร จำนวน 7 คัน รถเก็บขนมูลฝอยขนาดความจุ 10 ลูกบาศก์เมตร และขนาดความจุ 3 ลูกบาศก์เมตร อย่างละจำนวน 2 คัน ปัจจุบันเทศบาลตำบลวิชิตมีปริมาณขยะประมาณ 55 ตัน/วัน มีพนักงานเก็บ ขน และกวาดขยะมูลฝอย จำนวน 78 คน (แผนพัฒนาสามปี พ.ศ.2558-2560 เทศบาลตำบลวิชิต) โดยรวบรวมนำไปกำจัดยังเตาเผาขยะของเทศบาลนครภูเก็ตต่อไป ทั้งนี้ จากหนังสือตอบรับการเก็บขนขยะมูลฝอยให้พื้นที่โครงการนั้น เทศบาลตำบลวิชิตไม่สามารถเก็บขนขยะให้แก่โครงการได้เนื่องจากมีบุคลากรด้านการเก็บขนขยะมูลฝอยไม่เพียงพอ ประกอบกับการเจริญเติบโตของชุมชนเป็นไปอย่างรวดเร็ว เทศบาลฯ จึงให้โครงการดำเนินการเก็บขนเอง หรือจ้างหน่วยงานเอกชนที่ได้รับใบอนุญาตดำเนินการจากเทศบาลตำบลวิชิตให้ดำเนินการเก็บขนให้ ซึ่งโครงการจะว่าจ้างหน่วยงานเอกชนที่ได้รับใบอนุญาตดำเนินการจากเทศบาลตำบลวิชิตให้ดำเนินการเก็บขนขยะต่อไป ดังนั้นผลกระทบจึงอยู่ในระดับต่ำ	-	-

เดือน กุมภาพันธ์ 2559

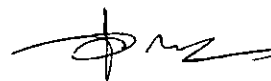
 

(นายอภิวิชญ์ ไพฑูรย์สุภธาดา) (นางสาวสุธิดา แซ่เจียว)

กรรมการผู้จัดการ

บริษัท มาย บิช กรุ๊ป จำกัด

เดือน กุมภาพันธ์ 2559



(นางสาวจุฑารัตน์ บุญแก้ว)

ผู้อำนวยการด้านสิ่งแวดล้อม

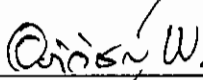
บริษัท ภูเก็ต เอ็นไวรอนเม้นทอล เซอร์วิส จำกัด



ตารางที่ 2 สรุปผลกระทบสิ่งแวดล้อม มาตรการป้องกันและแก้ไขผลกระทบสิ่งแวดล้อม และมาตรการติดตามตรวจสอบผลกระทบสิ่งแวดล้อม โครงการ มายบีช รีสอร์ท (ดัดแปลงและเปลี่ยนการใช้อาคาร) ของ บริษัท มาย บีช กรุ๊ป จำกัด ระยะดำเนินการ (ต่อ)

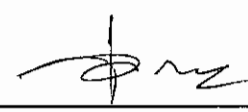
องค์ประกอบทางสิ่งแวดล้อมและคุณค่าต่าง ๆ	ผลกระทบต่อสิ่งแวดล้อมที่สำคัญ	มาตรการป้องกันและแก้ไขผลกระทบสิ่งแวดล้อม	มาตรการติดตามตรวจสอบผลกระทบต่อสิ่งแวดล้อม
3.7 ไฟฟ้า	โครงการจะขอรับบริการด้านไฟฟ้าจากการไฟฟ้าส่วนภูมิภาค จังหวัดภูเก็ต ด้วยระบบไฟฟ้าแรงสูง 3 เฟส ขนาด 33 KV ผ่านหม้อแปลงไฟฟ้าชนิดน้ำมัน (Oil Immerse Type Transformer) ของโครงการ ทั้งนี้ รายละเอียดการติดตั้งระบบไฟฟ้าที่สำคัญภายในโครงการ มีดังนี้ 1) ระบบไฟฟ้าปกติ โครงการจะติดตั้งหม้อแปลงไฟฟ้าชนิดน้ำมัน (Oil Immerse Type Transformer) แบบตั้งพื้น ขนาด 630 KVA จำนวน 1 ชุด เพื่อลดแรงดันต่ำเข้าสู่แผงจ่ายไฟฟ้าหลัก (Main Distribution Board : MDB) โดยโครงการจะรับกระแสไฟฟ้าผ่านหม้อแปลง ก่อนแปลงไฟฟ้าแรงสูง ขนาด 33 KV เป็น 400/230 V เพื่อจ่ายไฟฟ้าไปยังแต่ละอาคาร โดยตำแหน่งติดตั้งหม้อแปลง ตั้งอยู่ด้านหน้าของพื้นที่โครงการ ซึ่งตั้งอยู่ห่างจากรั้วหม้อแปลงที่ใกล้ที่สุด 1.50 เมตร และห่างจากอาคาร D ซึ่งเป็นโครงสร้างที่ใกล้ที่สุด 2.00 เมตร การติดตั้งหม้อแปลงไฟฟ้าเป็นไปตามมาตรฐานการติดตั้งทางไฟฟ้าสำหรับประเทศไทย พ.ศ. 2556 ได้แก่ ระยะห่างตามแนวระดับระหว่างรั้วหรือผนังกับส่วนที่มีไฟฟ้าของระบบไฟฟ้าแรงสูง ต้องไม่น้อยกว่า 1.20 เมตร สำหรับแรงดันไม่เกิน 33 เควี และระยะห่างตามแนวระดับระหว่างรั้ว หรือผนังกับหม้อแปลงต้องไม่น้อยกว่า 1.00 เมตร ระยะห่างระหว่าง	(1) ติดตั้งหม้อแปลงไฟฟ้าชนิดน้ำมัน (Oil Immerse Type Transformers) แบบตั้งพื้นขนาด 630 KVA จำนวน 1 ชุด เพื่อลดแรงดันต่ำเข้าสู่แผงจ่ายไฟฟ้าหลัก (Main Distribution Board : MDB) โดยโครงการจะรับกระแสไฟฟ้าผ่านหม้อแปลง ก่อนแปลงไฟฟ้าแรงสูง ขนาด 33 KV เป็น 400/230 V เพื่อจ่ายไฟฟ้าไปยังแต่ละอาคาร (2) จัดให้มีเครื่องกำเนิดไฟฟ้าสำรอง ขนาด 110 KVA จำนวน 1 ชุด เพื่ออำนวยความสะดวกแก่ผู้ใช้บริการ โดยจ่ายไฟฟ้าให้ระบบที่มีความสำคัญ (3) ติดตั้ง Circuit Breaker : CB ด้านแรงดันต่ำ ซึ่งทำหน้าที่ตัดกระแสไฟฟ้าที่มีค่าสูงจากการลัดวงจร (4) ติดตั้งหม้อแปลงไฟฟ้าเป็นไปตามมาตรฐานการติดตั้งทางไฟฟ้าสำหรับประเทศไทย พ.ศ. 2556 โดยตำแหน่งติดตั้งหม้อแปลง ตั้งอยู่ด้านหน้าของพื้นที่โครงการ ซึ่งตั้งอยู่ห่างจากรั้วหม้อแปลงที่ใกล้ที่สุด 1.50 เมตร และห่างจากอาคาร D ซึ่งเป็นโครงสร้างที่ใกล้ที่สุด 2.00 เมตร	-

เดือน กุมภาพันธ์ 2559


 (นายอภิวิชญ์ ไพฑูรย์ศุภชาติ) (นางสาวสุธิดา แซ่เจีย)
 กรรมการผู้จัดการ
 บริษัท มาย บีช กรุ๊ป จำกัด


 My Beach
 Group Co., Ltd.

เดือน กุมภาพันธ์ 2559

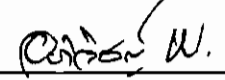

 (นางสาวจุฑารัตน์ บุญแก้ว)
 ผู้อำนวยการด้านสิ่งแวดล้อม
 บริษัท ภูเก็ต เอ็นไวรอนเม้นทอล เซอร์วิส จำกัด

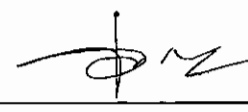


ตารางที่ 2 สรุปผลกระทบสิ่งแวดล้อม มาตรการป้องกันและแก้ไขผลกระทบสิ่งแวดล้อม และมาตรการติดตามตรวจสอบผลกระทบสิ่งแวดล้อม โครงการ มายบีช รีสอร์ท (ดัดแปลงและเปลี่ยนการใช้อาคาร) ของ บริษัท มาย บีช กรุ๊ป จำกัด ระยะดำเนินการ (ต่อ)

องค์ประกอบทางสิ่งแวดล้อมและคุณค่าต่าง ๆ	ผลกระทบต่อสิ่งแวดล้อมที่สำคัญ	มาตรการป้องกันและแก้ไขผลกระทบสิ่งแวดล้อม	มาตรการติดตามตรวจสอบผลกระทบสิ่งแวดล้อม
3.7 ไฟฟ้า (ต่อ)	หม้อแปลงต้องไม่น้อยกว่า 0.60 เมตร และรั้วหรือกำแพงของลานหม้อแปลงต้องสูงไม่น้อยกว่า 2.00 เมตร ทั้งนี้โครงการจะจัดให้มีเจ้าหน้าที่ผู้เชี่ยวชาญคอยดูแลและบำรุงรักษาสภาพของหม้อแปลงไฟฟ้าให้อยู่ในสภาพพร้อมใช้งานได้ตลอดเวลา เช่น ตรวจสอบปริมาณน้ำมันที่ใช้ระบายความร้อนของหม้อแปลงไฟฟ้า และตรวจสอบลักษณะทางกายภาพต่าง ๆ ของหม้อแปลงไฟฟ้า ฉนวน และข้อต่อต่าง ๆ เป็นต้น อีกทั้งบริเวณที่ติดตั้งหม้อแปลงไฟฟ้าต้องอยู่ในสถานที่ซึ่งบุคคลที่มีหน้าที่เกี่ยวข้องเข้าถึงได้โดยสะดวก เพื่อทำการตรวจและบำรุงรักษาให้อยู่ในสภาพดีอยู่เสมอ และต้องจัดให้ระบายอากาศอย่างเพียงพอกับการใช้งาน ซึ่งบริเวณดังกล่าว ต้องมีแผ่นป้ายหรือสัญลักษณ์เตือนให้ระวังอันตรายจากไฟฟ้าแรงสูงติดตั้งไว้ในบริเวณที่เห็นได้ชัดเจน 2) ระบบไฟฟ้าสำรอง ในกรณีที่มีการจ่ายไฟฟ้าจากการไฟฟ้าส่วนภูมิภาค จังหวัดภูเก็ต ขัดข้องหรือเกิดเหตุการณ์ฉุกเฉิน โครงการได้จัดให้มีเครื่องกำเนิดไฟฟ้าสำรอง ขนาด 110 KVA จำนวน 1 ชุด ตั้งอยู่บริเวณติดกับหม้อแปลงไฟฟ้า เพื่ออำนวยความสะดวกและความปลอดภัยแก่ผู้ใช้บริการ โดยจ่ายไฟฟ้าให้ระบบที่มีความสำคัญได้อย่างเพียงพอ	(5) หม้อแปลงต้องอยู่ในสถานที่ซึ่งบุคคลที่มีหน้าที่เกี่ยวข้อง เข้าถึงได้โดยสะดวก เพื่อทำการตรวจและบำรุงรักษาให้อยู่ในสภาพดีอยู่เสมอ และต้องจัดให้มีการระบายอากาศอย่างเพียงพอกับการใช้งาน (6) ต้องมีแผ่นป้ายหรือสัญลักษณ์เตือนให้ระวังอันตรายจากไฟฟ้าแรงสูงติดตั้งไว้ในบริเวณที่เห็นได้ชัดเจน (7) เปิดไฟฟ้าส่วนกลางระหว่าง เวลา 18.00-06.00 น. (8) เลือกใช้หลอดไฟส่องสว่างโดยการใช้หลอด LED ทั้งโครงการ และอุปกรณ์ไฟฟ้าต่าง ๆ ส่วนกลาง แบบประหยัดพลังงาน และดูแลเรื่องการเปิดไฟส่องสว่างเวลากลางคืน ไม่ให้รบกวนผู้ที่อยู่อาศัยใกล้เคียง (9) บำรุงรักษาอุปกรณ์ระบบไฟฟ้าส่วนกลางเพื่อรักษาระดับการใช้ไฟฟ้าให้ต่ำ (10) ตรวจสอบและซ่อมบำรุงระบบไฟฟ้าส่วนกลางภายในโครงการให้อยู่ในสภาพดีอยู่เสมอ (11) อบรมเจ้าหน้าที่ทุกคนให้ตระหนักในเรื่องการประหยัดพลังงานเป็นประจำ	-

My Beach
Group co., ltd.

เดือน กุมภาพันธ์ 2559  พิชิต แฮ่เจีย
(นายอภิวิชญ์ ไพฑูรย์ศุภชาติ) (นางสาวสุธิดา แซ่เจีย)
กรรมการผู้จัดการ
บริษัท มาย บีช กรุ๊ป จำกัด

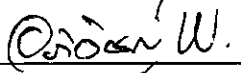
เดือน กุมภาพันธ์ 2559  (นางสาวจุฑารัตน์ นุญแก้ว)
ผู้อำนวยการด้านสิ่งแวดล้อม
บริษัท ภูเก็ต เอ็นไวรอนเม้นทอล เซอร์วิส จำกัด



ตารางที่ 2 สรุปผลกระทบสิ่งแวดล้อม มาตรการป้องกันและแก้ไขผลกระทบสิ่งแวดล้อม และมาตรการติดตามตรวจสอบผลกระทบสิ่งแวดล้อม โครงการ มายบีช รีสอร์ท (ดัดแปลงและเปลี่ยนการใช้อาคาร) ของ บริษัท มาย บีช กรุ๊ป จำกัด ระยะดำเนินการ (ต่อ)

องค์ประกอบทาง สิ่งแวดล้อมและคุณค่าต่าง ๆ	ผลกระทบต่อสิ่งแวดล้อมที่สำคัญ	มาตรการป้องกันและแก้ไขผลกระทบสิ่งแวดล้อม	มาตรการติดตามตรวจสอบ ผลกระทบสิ่งแวดล้อม
3.7 ไฟฟ้า (ต่อ)	3) ระบบความปลอดภัยของการใช้ไฟฟ้า โครงการได้ติดตั้ง Circuit Breaker ซึ่งทำหน้าที่ตัดกระแสไฟฟ้าที่มีค่าสูงจากการลัดวงจรได้ ในเวลาที่เหมาะสมและทันเวลาก่อนที่จะเกิดความเสี่ยงภัย ส่วนภายในห้องเครื่องไฟฟ้าจะมีการปิดกั้นที่มั่นคงและมิดชิด และไมอนุญาตให้ผู้ที่ไม่เกี่ยวข้องเข้าไปในห้องเครื่องของโครงการ ภายในมีที่ว่างเพียงพอเพื่อการตรวจสอบ ซ่อมแซม หรือ บำรุงรักษาในส่วนที่เป็นไฟฟ้าแรงต่ำ ระบบการจ่ายกระแสไฟฟ้าสำหรับสายป้อนในพื้นที่หรือกลุ่มอาคาร จะออกแบบเป็นสายเคเบิล (Cable) ติดตั้งในท่อร้อยสายหรือรางเดินสาย เพื่อป้องกันการรั่วไหลของไฟฟ้า 4) การประมาณการณค่าไฟฟ้า โครงการได้ทำการประเมินค่าไฟฟ้าที่เกิดจากลักษณะการใช้ไฟฟ้าแยกแต่ละระบบ โดยมีปริมาณการใช้ไฟฟ้ารวม 68,727.00 กิโลวัตต์-ชั่วโมง/เดือน และปริมาณค่าไฟฟ้าที่ใช้รวมทั้งสิ้นประมาณ 206,181.00 บาท/เดือน 5) การอนุรักษ์พลังงาน เนื่องจากโครงการมีการใช้พลังงานเพื่อกิจกรรมที่เกิดขึ้นภายในโครงการเป็นจำนวนมาก ดังนั้น โครงการจึงให้มีมาตรการเพื่อการลดการใช้พลังงานภายในโครงการสำหรับเจ้าของโครงการ เพื่อนำไปใช้เป็นแนวทางในการปฏิบัติ	(12) รณรงค์ให้ผู้ใช้บริการใช้ไฟฟ้าอย่างประหยัด (13) จัดเจ้าหน้าที่หมั่นทำความสะอาดหลอดไฟ และ โคมไฟส่วนกลางอยู่เสมอ เพราะฝุ่นละอองที่เกาะ หลอดไฟจะทำให้แสงสว่างลดน้อยลง (14) เลือกใช้สีสะท้อนแสง สีกันความร้อน หรือสีอ่อน สำหรับหลังคาของอาคาร เพื่อลดการดูดกลืน ความร้อน	-

เดือน กุมภาพันธ์ 2559

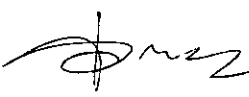

 Pichay W. Kiat
 Group co., ltd.

(นายอภิวิชญ์ ไพฑูรย์สุภธาดา) (นางสาวสุธิดา แซ่เจีย)

กรรมการผู้จัดการ

บริษัท มาย บีช กรุ๊ป จำกัด

เดือน กุมภาพันธ์ 2559



(นางสาวจุฑารัตน์ บุญแก้ว)

ผู้อำนวยการด้านสิ่งแวดล้อม

บริษัท ภูเก็ต เอ็นไวรอนเม้นทอล เซอร์วิส จำกัด



ตารางที่ 2 สรุปผลกระทบสิ่งแวดล้อม มาตรการป้องกันและแก้ไขผลกระทบสิ่งแวดล้อม และมาตรการติดตามตรวจสอบผลกระทบสิ่งแวดล้อม โครงการ มายบีช รีสอร์ท (ดัดแปลงและเปลี่ยนการใช้อาคาร) ของ บริษัท มาย บีช กรุ๊ป จำกัด ระยะดำเนินการ (ต่อ)

องค์ประกอบทางสิ่งแวดล้อมและคุณค่าต่าง ๆ	ผลกระทบต่อสิ่งแวดล้อมที่สำคัญ	มาตรการป้องกันและแก้ไขผลกระทบสิ่งแวดล้อม	มาตรการติดตามตรวจสอบผลกระทบสิ่งแวดล้อม
3.7 ไฟฟ้า (ต่อ)	6) การประเมินอาคารโครงการเพื่ออนุรักษ์พลังงานตามกฎหมายกำหนดประเภท หรือขนาดของอาคาร และมาตรฐาน หลักเกณฑ์ และวิธีการในการออกแบบอาคารเพื่อการอนุรักษ์พลังงาน พ.ศ. 2552 สำหรับการออกแบบอาคารเพื่อการอนุรักษ์พลังงาน ตามกฎหมายกำหนดประเภท หรือขนาดของอาคาร และมาตรฐาน หลักเกณฑ์ และวิธีการในการออกแบบอาคารเพื่อการอนุรักษ์พลังงาน พ.ศ. 2552 ข้อ 2 การก่อสร้างหรือดัดแปลงอาคารดังต่อไปนี้ หากมีขนาดพื้นที่รวมกันทุกชั้นในหลังเดียวกันตั้งแต่ 2,000 ตารางเมตรขึ้นไป ต้องมีการออกแบบเพื่อการอนุรักษ์พลังงานตามกฎหมายกำหนด (7) อาคารโรงแรมตามกฎหมายว่าด้วยโรงแรม โครงการ มายบีช รีสอร์ท (ดัดแปลงและเปลี่ยนการใช้อาคาร) เป็นโครงการประกอบกิจการประเภทโรงแรม ขนาดความสูงชั้นเดียว จำนวน 1 อาคาร อาคารสูง 2 ชั้น จำนวน 15 อาคาร และอาคารสูง 3 ชั้น จำนวน 5 อาคาร โครงการได้ออกแบบให้พื้นที่รวมกันทุกชั้นในหลังเดียวกันไม่เกิน 2,000 ตารางเมตร (อาคาร A, อาคาร B แถวหน้า, อาคาร B แถวหลัง, อาคาร C, อาคาร D, อาคาร E และอาคารร้านอาหาร มีพื้นที่ใช้สอย 506.16 ตารางเมตร, 562.02 ตารางเมตร, 563.40 ตารางเมตร, 894.60 ตารางเมตร, 1,617.90 ตารางเมตร, 482.88 ตารางเมตร และ 239.70 ตารางเมตร ตามลำดับ) ดังนั้น โครงการจึงไม่เข้าข่ายตามกฎหมายฉบับดังกล่าว	-	-

Muy Beach
Group Co., Ltd.

เดือน กุมภาพันธ์ 2559

อภิชัย W. สุจริต

(นายอภิวิชญ์ ไพฑูรย์สุภษตา) (นางสาวสุริตา แซ่เจีย)

กรรมการผู้จัดการ

บริษัท มาย บีช กรุ๊ป จำกัด

เดือน กุมภาพันธ์ 2559

[Signature]

(นางสาวจุฑารัตน์ บุญแก้ว)

ผู้อำนวยการด้านสิ่งแวดล้อม

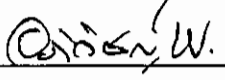
บริษัท ภูเก็ต เอ็นไวรอนเม้นทอล เซอร์วิส จำกัด



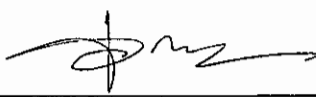
ตารางที่ 2 สรุปผลกระทบสิ่งแวดล้อม มาตรการป้องกันและแก้ไขผลกระทบสิ่งแวดล้อม และมาตรการติดตามตรวจสอบผลกระทบสิ่งแวดล้อม โครงการ มายบีช รีสอร์ท (ดัดแปลงและเปลี่ยนการใช้อาคาร) ของ บริษัท มาย บีช กรุ๊ป จำกัด ระยะดำเนินการ (ต่อ)

องค์ประกอบทางสิ่งแวดล้อมและคุณค่าต่าง ๆ	ผลกระทบต่อสิ่งแวดล้อมที่สำคัญ	มาตรการป้องกันและแก้ไขผลกระทบสิ่งแวดล้อม	มาตรการติดตามตรวจสอบผลกระทบสิ่งแวดล้อม
3.8 การป้องกันอัคคีภัย	ในช่วงเปิดดำเนินการ โครงการได้ประเมินผลกระทบการป้องกันอัคคีภัย ไว้ โดยแบ่งเป็น 4 ส่วนได้แก่ ความเพียงพอของระบบป้องกันอัคคีภัยของโครงการ ความเหมาะสมของตำแหน่งและความเพียงพอของพื้นที่จัดรวมพล และความสามารถในการให้บริการระดับอัคคีภัยของหน่วยงานที่รับผิดชอบ 1) ความเพียงพอของระบบป้องกันอัคคีภัยของโครงการ โครงการ มายบีช รีสอร์ท (ดัดแปลงและเปลี่ยนการใช้อาคาร) เป็นโครงการประกอบกิจการประเภทโรงแรม ประกอบด้วย อาคารสูงชั้นเดียว จำนวน 1 อาคาร อาคารสูง 2 ชั้น จำนวน 15 อาคาร และอาคารสูง 3 ชั้น จำนวน 5 อาคาร มีพื้นที่ใช้สอยรวมกันทุกอาคาร เท่ากับ 4,866.66 ตารางเมตร เมื่อพิจารณาตามความในพระราชบัญญัติควบคุมอาคาร พ.ศ. 2522 ตามกฎกระทรวง ฉบับที่ 39 (พ.ศ. 2537) กฎกระทรวง ฉบับที่ 47 (พ.ศ. 2540) และกฎกระทรวง ฉบับที่ 55 (พ.ศ. 2543) ออกตามความในพระราชบัญญัติควบคุมอาคาร พ.ศ. 2522 <u>ระบบดับเพลิง</u> - ชุดตู้ดับเพลิงภายนอกอาคาร (Fire Hose Cabinet: FHC) ประกอบด้วย หัวฉีดน้ำดับเพลิง (Hose Valve) ขนาดเส้นผ่านศูนย์กลาง 2 นิ้วครึ่ง สายฉีดน้ำดับเพลิง (Hose Reel) ขนาดเส้นผ่านศูนย์กลาง 1 นิ้ว มีความยาว 100 ฟุต หรือประมาณ 30 เมตร และถังดับเพลิงแบบมือถือชนิดผงเคมีแห้งขนาด 15 ปอนด์ หรือ 6.80 กิโลกรัม โดยโครงการจะติดตั้งบริเวณอาคาร แบบ A อาคาร แบบ B อาคาร C จำนวน 1 จุด/อาคาร สำหรับอาคาร D และอาคาร E ติดตั้งชั้นละ 1 จุด	(1) จัดให้มีระบบป้องกันและแจ้งเตือนอัคคีภัยของโครงการให้เป็นไปตามข้อกำหนดของกฎกระทรวงฉบับที่ 39 (พ.ศ. 2537) ฉบับที่ 47 (พ.ศ. 2540) และฉบับที่ 55 (พ.ศ. 2543) ออกตามความในพระราชบัญญัติควบคุมอาคาร พ.ศ. 2522 (2) ตรวจสอบความพร้อมและประสิทธิภาพการทำงานของระบบป้องกันและระดับอัคคีภัยเป็นประจำทุก 6 เดือน หรือตามข้อกำหนดอายุการใช้งานของผลิตภัณฑ์/อุปกรณ์นั้น (3) จัดให้มีการซ้อมป้องกันอัคคีภัย และการใช้อุปกรณ์ดับเพลิงภายในโครงการอย่างน้อยปีละ 1 ครั้ง แก่พนักงานของโครงการ เพื่อให้พนักงานและเจ้าหน้าที่ของโครงการเกิดความคุ้นเคย สามารถรับมือกับเหตุการณ์ที่อาจจะเกิดขึ้น รวมทั้งสามารถปฏิบัติงานและใช้เครื่องมือ/อุปกรณ์ต่างๆ ได้อย่างถูกต้อง	- ตรวจสอบสภาพการใช้งานของอุปกรณ์ป้องกันอัคคีภัยทุกชนิด หากพบการชำรุดต้องเปลี่ยนใหม่ทันที ทุก 6 เดือน ตลอดระยะเวลาดำเนินการหรือตามคำแนะนำของผู้ผลิต

เดือน กุมภาพันธ์ 2559


 (นายอภิวิชญ์ ไพฑูรย์ศุภชาติ) (นางสาวสุธิดา แซ่เจียว)
 กรรมการผู้จัดการ
 บริษัท มาย บีช กรุ๊ป จำกัด

เดือน กุมภาพันธ์ 2559

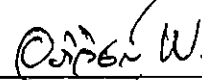
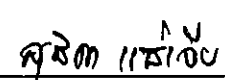

 (นางสาวจุฑารัตน์ บุญแก้ว)
 ผู้อำนวยการด้านสิ่งแวดล้อม
 บริษัท ภูเก็ต เอ็นไวรอนเม้นทอล เซอร์วิส จำกัด

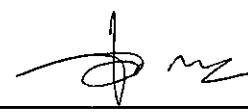


ตารางที่ 2 สรุปผลกระทบสิ่งแวดล้อม มาตรการป้องกันและแก้ไขผลกระทบสิ่งแวดล้อม และมาตรการติดตามตรวจสอบผลกระทบสิ่งแวดล้อม โครงการ มายบีช รีสอร์ท (ดัดแปลงและเปลี่ยนแปลงการใช้อาคาร) ของ บริษัท มาย บีช กรุ๊ป จำกัด ระยะดำเนินการ (ต่อ)

องค์ประกอบทางสิ่งแวดล้อมและคุณค่าต่าง ๆ	ผลกระทบต่อสิ่งแวดล้อมที่สำคัญ	มาตรการป้องกันและแก้ไขผลกระทบสิ่งแวดล้อม	มาตรการติดตามตรวจสอบผลกระทบสิ่งแวดล้อม
3.8 การป้องกันอัคคีภัย (ต่อ)	- ระบบท่อน้ำดับเพลิง ประกอบด้วยท่อน้ำ ขนาดเส้นผ่านศูนย์กลาง 4 นิ้ว จำนวน 3 ท่อ/อาคาร เป็นระบบท่อน้ำที่รับน้ำจากกรตดับเพลิง เพื่อส่งต่อไปยังแต่ละชั้นของแต่ละอาคาร - ถังดับเพลิง(Fire Extinguisher) โครงการจัดให้มีถังดับเพลิงแบบมือถือชนิดผงเคมีแห้งขนาด 4 กิโลกรัม โดยติดตั้งบริเวณบันไดของทุกชั้นของอาคาร แบบ A-C โครงการจะติดตั้งให้ส่วนบนสุดของชุดดับเพลิงและถังดับเพลิงสูงจากระดับพื้นอาคารประมาณ 1.5 เมตร ในที่มองเห็นสามารถอ่านคำแนะนำการใช้ได้ และสามารถนำไปใช้งานได้สะดวก รวมทั้งอยู่ในสภาพที่ใช้งานได้ตลอดเวลา - หัวรับน้ำดับเพลิงภายนอกอาคาร (Fire Hydrant) เป็นชนิดข้อต่อสวมเร็วขนาด 2 x 2.5 นิ้ว จำนวน 1 หัว สามารถรับน้ำจากกรตดับเพลิงเพื่อจ่ายน้ำเข้าสู่ชุดดับเพลิงแต่ละอาคาร ซึ่งบริเวณที่ติดตั้งหัวรับน้ำดับเพลิงภายนอกอยู่บริเวณใกล้กับถนนบ้านอ่าววน-เขาขาด เป็นจุดที่รถดับเพลิงสามารถเข้าถึงได้อย่างสะดวก	(4) จัดให้มีพื้นที่จุดรวมพลบริเวณด้านหน้าโครงการ จำนวน 1 จุด ขนาดพื้นที่ 95.27 ตารางเมตร คิดเป็นสัดส่วนของพื้นที่จุดรวมพลต่อผู้พักอาศัยภายในโครงการเท่ากับ 0.39 ตารางเมตร/คน หรือ 2.56 คน/ตารางเมตร (5) จัดให้มีพนักงานรักษาความปลอดภัย เพื่อดูแลความปลอดภัยในพื้นที่โครงการ (6) ติดป้ายแสดงวิธีการใช้อุปกรณ์ดับเพลิงอย่างชัดเจน ที่จุดติดตั้งทุกจุด (7) จัดทำผังเส้นทางการอพยพหนีไฟ ไปยังจุดรวมพลติดไว้บริเวณทางเดินในอาคาร (8) มีการจัดตั้งกรรมการป้องกันอัคคีภัยโดยกำหนดบทบาทหน้าที่ (9) จัดให้มีแผนฉุกเฉินเตรียมการสำหรับกรณีเกิดอัคคีภัย	-

My Beach
Group Co., Ltd.

เดือน กุมภาพันธ์ 2559  
(นายอภิวิชญ์ ไพฑูรย์สุภชาติ) (นางสาวสุธิดา แซ่เจีย)
กรรมการผู้จัดการ
บริษัท มาย บีช กรุ๊ป จำกัด

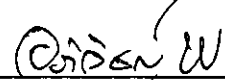
เดือน กุมภาพันธ์ 2559 
(นางสาวจุฑารัตน์ บุญแก้ว)
ผู้อำนวยการด้านสิ่งแวดล้อม
บริษัท ภูเก็ต เอ็นไวรอนเม้นทอล เซอร์วิส จำกัด



ตารางที่ 2 สรุปผลกระทบสิ่งแวดล้อม มาตรการป้องกันและแก้ไขผลกระทบสิ่งแวดล้อม และมาตรการติดตามตรวจสอบผลกระทบสิ่งแวดล้อม โครงการ มายบีช รีสอร์ท (ตัดแปลงและเปลี่ยนการใช้อาคาร) ของ บริษัท มาย บีช กรุ๊ป จำกัด ระยะดำเนินการ (ต่อ)

องค์ประกอบทาง สิ่งแวดล้อมและคุณค่าต่าง ๆ	ผลกระทบต่อสิ่งแวดล้อมที่สำคัญ	มาตรการป้องกันและแก้ไขผลกระทบ สิ่งแวดล้อม	มาตรการติดตามตรวจสอบ ผลกระทบสิ่งแวดล้อม
3.8 การป้องกันอัคคีภัย (ต่อ)	<u>ระบบสัญญาณแจ้งเหตุเพลิงไหม้</u> - โครงการติดตั้งระบบสัญญาณแจ้งเหตุเพลิงไหม้กระจายอยู่ตามจุดต่างๆ ทั่วบริเวณพื้นที่โครงการ มีรายละเอียดดังนี้ • แผงควบคุมรวมแบบระบุตำแหน่ง (Fire Alarm Control Panel : FCP) เป็นส่วนควบคุมและตรวจสอบการทำงานของอุปกรณ์และส่วนต่างๆ ในระบบทั้งหมด จะประกอบด้วยวงจรตรวจคอยรับสัญญาณจากอุปกรณ์เริ่มสัญญาณ, วงจรทดสอบการทำงาน, วงจรป้องกันระบบ และวงจรสัญญาณแจ้งการทำงานในสภาวะปกติและภาวะขัดข้อง เช่น สายไฟจากอุปกรณ์ตรวจจับขาด และแบตเตอรี่ต่ำหรือไฟจ่ายตู้แผงควบคุมโดนตัดขาด เป็นต้น ตู้แผงควบคุม จะมีสัญญาณไฟและเสียงแสดงสภาวะต่างๆ บนหน้าตู้ โดยโครงการจะติดตั้งภายในอาคาร E • แผงแสดงสัญญาณ (Annunciator Board : ANN) ทำงานเชื่อมต่อกับแผงควบคุมรวมให้ทำการแสดงสัญญาณการทำงานจากแผงควบคุมรวม โดยโครงการจะติดตั้งภายในอาคาร E • อุปกรณ์แจ้งเหตุเพลิงไหม้แบบมือกด (Manual Station : M) ชนิดทุบแล้วดึง (Break Glass) ใช้สำหรับแจ้งเหตุเพลิงไหม้ด้วยตัวบุคคล แบบสั่งงานแจ้ง 2 ส่วน คือ ด้วยการใช้มือกด (Push) และมือดึงคันโยก (Pull) ที่ตัวอุปกรณ์ มีกุญแจไข เปิดฝาค้นคว้าให้ตัวอุปกรณ์อยู่ในสภาพเดิม เมื่อแจ้งเหตุไปแล้ว โดยโครงการจะติดตั้งตามจุดต่างๆ ของแต่ละอาคาร ดังนี้ - อาคาร แบบ A (อาคาร A1-A3) ติดตั้งบริเวณโถงบันได จำนวน 1 จุด/อาคาร รวมทั้งสิ้น 3 จุด	-	-

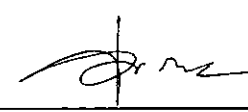
เดือน กุมภาพันธ์ 2559

 **พิชญ์ พิชกุล**
(นายอภิชัย โพธิ์สุภษธา) (นางสาวสุธิดา แซ่เจียว)

กรรมการผู้จัดการ

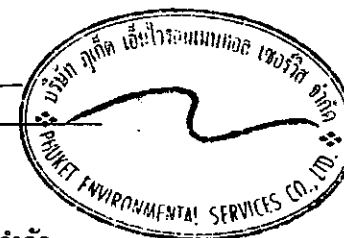
บริษัท มาย บีช กรุ๊ป จำกัด

เดือน กุมภาพันธ์ 2559

 (นางสาวจุฑารัตน์ บุญแก้ว)

ผู้อำนวยการด้านสิ่งแวดล้อม

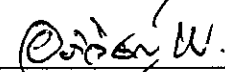
บริษัท ภูเก็ต เอ็นไวรอนเม้นทอล เซอร์วิส จำกัด



ตารางที่ 2 สรุปผลกระทบสิ่งแวดล้อม มาตรการป้องกันและแก้ไขผลกระทบสิ่งแวดล้อม และมาตรการติดตามตรวจสอบผลกระทบสิ่งแวดล้อม โครงการ มายบีช รีสอร์ท (ดัดแปลงและเปลี่ยนการใช้อาคาร) ของ บริษัท มาย บีช กรุ๊ป จำกัด ระยะดำเนินการ (ต่อ)

องค์ประกอบทางสิ่งแวดล้อมและคุณค่าต่าง ๆ	ผลกระทบต่อสิ่งแวดล้อมที่สำคัญ	มาตรการป้องกันและแก้ไขผลกระทบสิ่งแวดล้อม	มาตรการติดตามตรวจสอบผลกระทบสิ่งแวดล้อม
3.8 การป้องกันอัคคีภัย (ต่อ)	- อาคาร แบบ B แนวหน้า (อาคาร B1,B3,B5,B7,B9,B11) ติดตั้งบริเวณโถงบันได จำนวน 1 จุด/อาคาร รวมทั้งสิ้น 6 จุด - อาคาร แบบ B แนวหลัง (อาคาร B2,B4,B6,B8,B10,B12) ติดตั้งบริเวณโถงบันได จำนวน 1 จุด/อาคาร รวมทั้งสิ้น 6 จุด - อาคาร แบบ C (อาคาร C1-C3) ติดตั้งบริเวณโถงบันได จำนวน 1 จุด/อาคาร รวมทั้งสิ้น 3 จุด - อาคาร D ติดตั้งบริเวณโถงทางเดิน จำนวน 1 จุด/ชั้น รวมทั้งสิ้น 3 จุด - อาคาร E ติดตั้งบริเวณโถงทางเดิน จำนวน 1 จุด/ชั้น รวมทั้งสิ้น 3 จุด - อาคารร้านอาหาร ติดตั้งบริเวณโถงทางเดิน จำนวน 1 จุด - อุปกรณ์ส่งสัญญาณเพลิงไหม้ด้วยเสียง (Alarm Bell : B) ขนาดเส้นผ่านศูนย์กลาง 6 นิ้ว โดยมีหลักการทำงาน คือ เมื่อได้รับสัญญาณจากระบบแจ้งเหตุเพลิงไหม้แบบใช้มือ อุปกรณ์ส่งสัญญาณจะทำหน้าที่ส่งสัญญาณเตือนด้วยเสียง โดยโครงการจะติดตั้งใกล้กับอุปกรณ์แจ้งเหตุเพลิงไหม้แบบมีกด - อุปกรณ์ตรวจจับควัน (Smoke Detector : S) ชนิด Photo Electric เหมาะสำหรับใช้ตรวจจับสัญญาณควันในระยะที่มีอนุภาคของควันที่ใหญ่ขึ้น Photoelectric Smoke Detector ทำงานโดยใช้หลักการสะท้อนของแสง เมื่อมีควันเข้ามาในตัวตรวจจับควันจะไปกระทบกับแสงที่ออกมาจาก Photometer ซึ่งไม่ได้ส่องตรงไปยังอุปกรณ์รับแสง Photo Receptor แต่แสงดังกล่าวบางส่วนจะสะท้อนอนุภาคควันและหักเหเข้าไปที่ Photo Receptor ทำให้วงจรตรวจจับของตัวตรวจจับควันส่ง สัญญาณแจ้ง Alarm โดยโครงการจะติดตั้งตามจุดต่างๆ ของแต่ละอาคาร เช่น ล็อบเกอร์ ห้องฝ่ายทรัพยากรบุคคล ห้องประชุม ห้องทำงาน ส่วนต้อนรับ ห้องน้ำ และห้องพัก เป็นต้น	-	-

เดือน กุมภาพันธ์ 2559

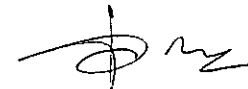
 **พิชิต เวชโช**

(นายอภิวิชญ์ โพธิ์สุภษธา) (นางสาวสุธิดา แซ่เจีย)

กรรมการผู้จัดการ

บริษัท มาย บีช กรุ๊ป จำกัด

เดือน กุมภาพันธ์ 2559


(นางสาวจุฑารัตน์ บุญแก้ว)

ผู้อำนวยการด้านสิ่งแวดล้อม

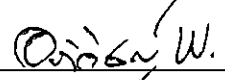
บริษัท ภูเก็ต เอ็นไวรอนเม้นทอล เซอร์วิส จำกัด



ตารางที่ 2 สรุปผลกระทบสิ่งแวดล้อม มาตรการป้องกันและแก้ไขผลกระทบสิ่งแวดล้อม และมาตรการติดตามตรวจสอบผลกระทบสิ่งแวดล้อม โครงการ มายบีช รีสอร์ท (ดัดแปลงและเปลี่ยนการใช้อาคาร) ของ บริษัท มาย บีช กรุ๊ป จำกัด ระยะดำเนินการ (ต่อ)

องค์ประกอบทางสิ่งแวดล้อมและคุณค่าต่าง ๆ	ผลกระทบต่อสิ่งแวดล้อมที่สำคัญ	มาตรการป้องกันและแก้ไขผลกระทบสิ่งแวดล้อม	มาตรการติดตามตรวจสอบผลกระทบสิ่งแวดล้อม
3.8 การป้องกันอัคคีภัย (ต่อ)	- อุปกรณ์ตรวจจับความร้อน (Heat Detector : H) ชนิด Rate Of Rise อุปกรณ์ชนิดนี้จะทำงานเมื่อมีอัตราการเพิ่มของอุณหภูมิเปลี่ยนแปลงไปตั้งแต่ 135 องศาฟาเรนไฮท์ ส่วนลักษณะการทำงานอากาศในส่วนด้านบนของส่วนรับความร้อนเมื่อถูกความร้อน จะขยายตัวอย่างรวดเร็วมากจนอากาศที่ขยายไม่สามารถเล็ดลอดออกมาในช่องระบายได้ ทำให้เกิดความดันสูงมากขึ้นและดันแผ่นไดอะแฟรมให้ดันขาดจนแตกแตกกัน ทำให้อุปกรณ์ตรวจจับความร้อนนี้ส่งสัญญาณไปยังตู้ควบคุม โดยโครงการจะติดตั้งภายในร้านอาหาร <u>ป้ายบอกขึ้นและป้ายบอกทางหนีไฟ</u> • โคมไฟส่องสว่างฉุกเฉิน (Emergency Light) พร้อมแบตเตอรี่ทำหน้าที่จ่ายกำลังไฟฟ้าในสถานะที่ไฟฟ้าปกติเกิดขัดข้อง หลอดไฟ 2 x 55 Halogen พร้อมอุปกรณ์อัดประจุไฟฟ้าอัตโนมัติ โดยเครื่องสามารถจ่ายกระแสไฟต่อเนื่องนาน 2 ชั่วโมง ติดตั้งสูงจากระดับพื้น 2.25 เมตร เพื่อส่องสว่างให้สามารถมองเห็นได้ชัดเจนหากเกิดกรณีฉุกเฉิน โดยติดตั้งบริเวณโถงทางเดินแต่ละชั้นของทุกอาคาร มีรายละเอียดดังนี้ - อาคาร แบบ A (อาคาร A1-A3) ติดตั้งบริเวณโถงบันได จำนวน 1 จุด/อาคาร รวมทั้งสิ้น 3 จุด - อาคาร แบบ B แถวหน้า (อาคาร B1,B3,B5,B7,B9,B11) ติดตั้งบริเวณโถงบันได จำนวน 1 จุด/อาคาร รวมทั้งสิ้น 6 จุด		

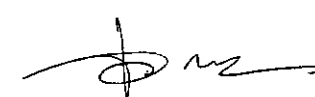
เดือน กุมภาพันธ์ 2559

 **พิชิต ปิชากุล**
(นายอภิวิชญ์ ไพฑูรย์สุทธา) (นางสาวสุธิดา แซ่เจีย)

กรรมการผู้จัดการ

บริษัท มาย บีช กรุ๊ป จำกัด

เดือน กุมภาพันธ์ 2559


(นางสาวจุฑารัตน์ บุญแก้ว)

ผู้อำนวยการด้านสิ่งแวดล้อม

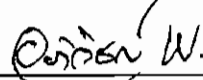
บริษัท ภูเก็ต เอ็นไวรอนเม้นทอล เซอร์วิส จำกัด



ตารางที่ 2 สรุปผลกระทบสิ่งแวดล้อม มาตรการป้องกันและแก้ไขผลกระทบสิ่งแวดล้อม และมาตรการติดตามตรวจสอบผลกระทบสิ่งแวดล้อม โครงการ มายบิซ รีสอร์ท (ตัดแปลงและเปลี่ยนการใช้อาคาร) ของ บริษัท มาย บิซ กรุ๊ป จำกัด ระยะดำเนินการ (ต่อ)

องค์ประกอบทาง สิ่งแวดล้อมและคุณค่าต่าง ๆ	ผลกระทบต่อสิ่งแวดล้อมที่สำคัญ	มาตรการป้องกันและแก้ไขผลกระทบสิ่งแวดล้อม	มาตรการติดตามตรวจสอบ ผลกระทบสิ่งแวดล้อม
3.8 การป้องกันอัคคีภัย (ต่อ)	- อาคาร แบบ B แฉวหลัง (อาคาร B2,B4,B6,B8,B10,B12) ติดตั้งบริเวณโถงบันได จำนวน 1 จุด/อาคาร รวมทั้งสิ้น 6 จุด - อาคาร แบบ C (อาคาร C1-C3) ติดตั้งบริเวณโถงบันได จำนวน 1 จุด/อาคาร รวมทั้งสิ้น 3 จุด - อาคาร D ติดตั้งบริเวณโถงทางเดิน จำนวน 1 จุด/ชั้น รวมทั้งสิ้น 3 จุด - อาคาร E ติดตั้งบริเวณโถงทางเดิน จำนวน 1 จุด/ชั้น รวมทั้งสิ้น 3 จุด - อาคารร้านอาหาร ติดตั้งบริเวณหน้าห้องน้ำ และโถงทางเดิน จำนวน 3 จุด • โคมไฟป้ายบอกทางออกฉุกเฉิน ทำงานด้วยแบตเตอรี่ หลอดไฟคอมเพ็คฟลูออเรสเซนต์ 1 x 13 W พร้อมอุปกรณ์อัดประจุไฟอัตโนมัติ ทั้งนี้โคมไฟป้ายบอกทางออกฉุกเฉิน เครื่องสามารถจ่ายกระแสไฟต่อเนื่องนาน 2 ชั่วโมง ติดตั้งสูงจากระดับพื้น 2.25 เมตร เพื่อส่องสว่างให้สามารถมองเห็นได้ชัดเจน หากเกิดกรณีฉุกเฉิน โดยติดตั้งบริเวณโถงทางเดินแต่ละชั้นของทุกอาคาร <u>แผนผังแบบแปลน และตำแหน่งที่ติดตั้งอุปกรณ์ดับเพลิงต่างๆ</u> • โครงการมีการติดป้ายแสดงวิธีการใช้อุปกรณ์ดับเพลิงอย่างชัดเจนที่จุดติดตั้งทุกจุด • โครงการมีการจัดทำผังเส้นทางอพยพหนีไฟ ไปยังจุดรวมพลเบื้องต้น ติดไว้บริเวณทางเดินในอาคารบริเวณชั้นล่างของอาคารจัดให้มีแบบแปลนแผนผังของแต่ละอาคารไว้ เพื่อให้ง่ายต่อการตรวจสอบได้โดยสะดวก	-	-

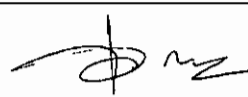
เดือน กุมภาพันธ์ 2559

 **พิชญะ วัชรวิชัย**
(นายอภิวิชญ์ ไพฑูรย์ศุภชาติ) (นางสาวสุจิตา แซ่เจียว)

กรรมการผู้จัดการ

บริษัท มาย บิซ กรุ๊ป จำกัด

เดือน กุมภาพันธ์ 2559

 (นางสาวจุฑารัตน์ บุญแก้ว)

ผู้อำนวยการด้านสิ่งแวดล้อม

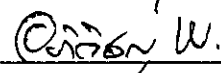
บริษัท ภูเก็ต เอ็นไวรอนเม้นทอล เซอร์วิส จำกัด



ตารางที่ 2 สรุปผลกระทบสิ่งแวดล้อม มาตรการป้องกันและแก้ไขผลกระทบสิ่งแวดล้อม และมาตรการติดตามตรวจสอบผลกระทบสิ่งแวดล้อม โครงการ มายบีช รีสอร์ท (ดัดแปลงและเปลี่ยนการใช้อาคาร) ของ บริษัท มาย บีช กรุ๊ป จำกัด ระยะดำเนินการ (ต่อ)

องค์ประกอบทางสิ่งแวดล้อมและคุณค่าต่าง ๆ	ผลกระทบต่อสิ่งแวดล้อมที่สำคัญ	มาตรการป้องกันและแก้ไขผลกระทบสิ่งแวดล้อม	มาตรการติดตามตรวจสอบผลกระทบสิ่งแวดล้อม
3.8 การป้องกันอัคคีภัย (ต่อ)	<u>ระบบไฟส่องสว่างสำรอง</u> • โคมไฟส่องสว่างฉุกเฉิน (Emergency Light) พร้อมแบตเตอรี่ทำหน้าที่จ่ายกำลังไฟฟ้าในสภาวะที่ไฟฟ้าปกติเกิดขัดข้อง หลอดไฟ 2 x 55 Halogen พร้อมอุปกรณ์อัดประจุไฟฟ้าอัตโนมัติ โดยเครื่องสามารถจ่ายกระแสไฟต่อเนื่องนาน 2 ชั่วโมง ติดตั้งสูงจากระดับพื้น 2.25 เมตร เพื่อส่องสว่างให้สามารถมองเห็นได้ชัดเจนหากเกิดกรณีฉุกเฉิน โดยติดตั้งบริเวณโถงทางเดินแต่ละชั้นของทุกอาคาร <u>สายล่อฟ้า</u> โครงการจะมีระบบป้องกันอันตรายจากฟ้าผ่า โดยติดตั้งบริเวณบนสนามหญ้า ซึ่งมีรายละเอียดดังนี้ 1. ตัวนำล่อฟ้า (Air Terminal) รัศมีครอบคลุมตัวอาคาร ติดตั้งอยู่บนส่วนสูงของอาคารเพื่อป้องกันครอบคลุมตัวอาคารทั้งหมด 2. สายดิน (Ground Rod) เป็นแท่งโลหะทองแดง ขนาด 5/8x10" ฝังลึกลงไปในดิน และมีค่าความต้านทานของดินน้อยกว่า 5 โอห์ม 3. สายตัวนำลงดิน (Down Conductor) ขนาดพื้นที่หน้าตัดสายเท่ากับ 25 ตารางมิลลิเมตร ใช้ลวดทองแดงที่มีขนาดใหญ่เพียงพอแก่การนำประจุไฟฟ้าลงสู่ดินได้อย่างรวดเร็ว โดยต่อสายตัวนำลงดินนี้เข้ากับหลักล่อฟ้าตามมาตรฐาน ตัวนำลงดินนี้จะสร้างขึ้นมาพิเศษเพื่อใช้ระบบป้องกันฟ้าผ่าโดยเฉพาะ	-	-

เดือน กุมภาพันธ์ 2559

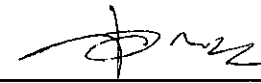


(นายอภิวิชญ์ ไพฑูรย์สุภธาดา) (นางสาวสุริดา แซ่เจีย)

กรรมการผู้จัดการ

บริษัท มาย บีช กรุ๊ป จำกัด

เดือน กุมภาพันธ์ 2559



(นางสาวจุฑารัตน์ บุญแก้ว)

ผู้อำนวยการด้านสิ่งแวดล้อม

บริษัท ภูเก็ต เอ็นไวรอนเม้นทอล เซอร์วิส จำกัด



ตารางที่ 2 สรุปผลกระทบสิ่งแวดล้อม มาตรการป้องกันและแก้ไขผลกระทบสิ่งแวดล้อม และมาตรการติดตามตรวจสอบผลกระทบสิ่งแวดล้อม โครงการ มายบิซ รีสอร์ท (ดัดแปลงและเปลี่ยนการใช้อาคาร) ของ บริษัท มาย บิซ กรุ๊ป จำกัด ระยะดำเนินการ (ต่อ)

องค์ประกอบทางสิ่งแวดล้อมและคุณค่าต่าง ๆ	ผลกระทบต่อสิ่งแวดล้อมที่สำคัญ	มาตรการป้องกันและแก้ไขผลกระทบสิ่งแวดล้อม	มาตรการติดตามตรวจสอบผลกระทบสิ่งแวดล้อม
3.8 การป้องกันอัคคีภัย (ต่อ)	2) ความเหมาะสมของตำแหน่ง ความเพียงพอของพื้นที่จุดรวมพล โครงการจะจัดให้มีการซักซ้อมการอพยพหนีไฟ เป็นประจำอย่างน้อยปีละ 1 ครั้ง โดยจะประสานงานให้วิทยากรจากหน่วยงานป้องกันและบรรเทาสาธารณภัยเทศบาลตำบลวิชิตมาฝึกอบรมให้เป็นประจำ โดยเมื่อเกิดเหตุเพลิงไหม้ทุกคนจะไปรวมตัวกันที่จุดรวมพลภายในโครงการ ซึ่งโครงการจะจัดทำผังเส้นทางอพยพหนีไฟจากจุดต่าง ๆ ไปยังจุดรวมพล ติดไว้ภายในห้องพัก พื้นที่ส่วนกลาง และบริเวณทางเดินในแต่ละอาคาร เพื่อให้ผู้ที่อยู่ในอาคารสามารถหนีไฟไปยังจุดรวมพลได้อย่างรวดเร็ว นอกจากนี้ โครงการจะจัดให้มีเจ้าหน้าที่รับผิดชอบประจำภายในแต่ละอาคาร ซึ่งเมื่อเกิดเหตุเพลิงไหม้จะต้องเข้าประจำในชั้นที่รับผิดชอบ เพื่อแจ้งเหตุการณ์ให้ผู้ให้บริการรับทราบ และควบคุมไม่ให้ตื่นตระหนก จากนั้นจะนำทางผู้ประสบภัยลงบันไดมายังจุดรวมพลที่กำหนดไว้ โครงการจัดให้มีพื้นที่จุดรวมพลบริเวณด้านหน้าโครงการ จำนวน 1 จุด ขนาดพื้นที่ 95.27 ตารางเมตร คิดเป็นสัดส่วนของพื้นที่จุดรวมพลต่อผู้พักอาศัยภายในโครงการเท่ากับ 0.39 ตารางเมตร/คน หรือ 2.56 คน/ตารางเมตร เมื่อคิดผู้อยู่อาศัยในโครงการสูงสุด 244 คน (รวมจำนวนพนักงาน) ซึ่งเพียงพอตามเกณฑ์ของสำนักงานนโยบายและแผนทรัพยากรธรรมชาติและสิ่งแวดล้อม ที่กำหนดไว้อย่างน้อย 0.25 ตารางเมตร/คน หรือไม่เกิน 4 คน/ตารางเมตร โดยพื้นที่จุดรวมพลเป็นพื้นที่ที่จัดให้เป็นทางเดินและสนามหญ้า ผู้พักอาศัยจากทุกอาคารสามารถเข้าใช้ได้อย่างสะดวก สำหรับการอพยพลงจาก	-	-

เดือน กุมภาพันธ์ 2559

(นายอภิวิชญ์ ไพฑูรย์ศุภชาติ) (นางสาวสุธิดา แซ่เจีย)

กรรมการผู้จัดการ

บริษัท มาย บิซ กรุ๊ป จำกัด

เดือน กุมภาพันธ์ 2559

(นางสาวจุฑารัตน์ บุญแก้ว)

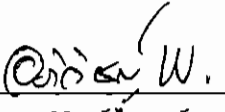
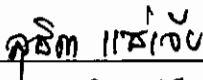
ผู้อำนวยการด้านสิ่งแวดล้อม

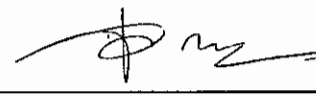
บริษัท ภูเก็ต เอ็นไวรอนเมนทอล เซอร์วิส จำกัด



ตารางที่ 2 สรุปผลกระทบสิ่งแวดล้อม มาตรการป้องกันและแก้ไขผลกระทบสิ่งแวดล้อม และมาตรการติดตามตรวจสอบผลกระทบสิ่งแวดล้อม โครงการ มายบีช รีสอร์ท (ดัดแปลงและเปลี่ยนการใช้อาคาร) ของ บริษัท มาย บีช กรุ๊ป จำกัด ระยะดำเนินการ (ต่อ)

องค์ประกอบทางสิ่งแวดล้อมและคุณค่าต่าง ๆ	ผลกระทบต่อสิ่งแวดล้อมที่สำคัญ	มาตรการป้องกันและแก้ไขผลกระทบสิ่งแวดล้อม	มาตรการติดตามตรวจสอบผลกระทบสิ่งแวดล้อม
3.8 การป้องกันอัคคีภัย (ต่อ)	จุดรวมพลไปสู่ภายนอกโครงการก็มีความสะดวกและปลอดภัย เนื่องจากเส้นทางที่ผู้พักอาศัยในโครงการสามารถอพยพออกสู่พื้นที่โครงการนั้น เป็นทางเดินบริเวณด้านหน้าโครงการใกล้กับทางเข้า-ออกของโครงการ ซึ่งจะไม่มีสิ่งก่อสร้างกีดขวางเส้นทางอพยพ ทำให้สามารถออกนอกพื้นที่โครงการได้อย่างสะดวก รวดเร็วและมีความปลอดภัย ดังนั้น จุดรวมพลของโครงการจึงมีความเหมาะสมทั้งในแง่ขนาดของพื้นที่ที่เพียงพอ ตำแหน่งที่สะดวกในการเข้าถึง และเหมาะสมในการจัดการ อย่างไรก็ตาม จุดรวมพลดังกล่าวข้างต้น เป็นจุดรวมพลที่กำหนดไว้ในเบื้องต้นเท่านั้น ซึ่งหากในอนาคตเมื่อโครงการเปิดดำเนินการ จะจัดให้มีการซักซ้อมอพยพหนีไฟเป็นประจำอย่างน้อยปีละ 1 ครั้ง โดยในการซักซ้อมอพยพหนีไฟ โครงการจะประสานกับเจ้าหน้าที่ดับเพลิงของหน่วยงานป้องกันและบรรเทาสาธารณภัยเทศบาลตำบลวิชิต ในการที่จะกำหนดจุดรวมพลที่เหมาะสมในสภาวะการณ์ขณะนั้นต่อไป	-	-


 เดือน กุมภาพันธ์ 2559  
 (นายอภิวิชญ์ ไพฑูรย์ศุภชาติ) (นางสาวสุธิดา แซ่เจีย)
 กรรมการผู้จัดการ
 บริษัท มาย บีช กรุ๊ป จำกัด

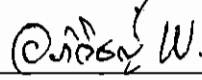
เดือน กุมภาพันธ์ 2559 
 (นางสาวจุฑารัตน์ บุญแก้ว)
 ผู้อำนวยการด้านสิ่งแวดล้อม
 บริษัท ภูเก็ต เอ็นไวรอนเมนทอล เซอร์วิส จำกัด



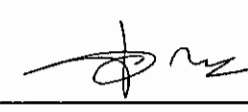
ตารางที่ 2 สรุปผลกระทบสิ่งแวดล้อม มาตรการป้องกันและแก้ไขผลกระทบสิ่งแวดล้อม และมาตรการติดตามตรวจสอบผลกระทบสิ่งแวดล้อม โครงการ มายบีช รีสอร์ท (ดัดแปลงและเปลี่ยนการใช้อาคาร) ของ บริษัท มาย บีช กรุ๊ป จำกัด ระยะดำเนินการ (ต่อ)

องค์ประกอบทางสิ่งแวดล้อมและคุณค่าต่าง ๆ	ผลกระทบต่อสิ่งแวดล้อมที่สำคัญ	มาตรการป้องกันและแก้ไขผลกระทบสิ่งแวดล้อม	มาตรการติดตามตรวจสอบผลกระทบสิ่งแวดล้อม
3.8 การป้องกันอัคคีภัย (ต่อ)	3) ประเมินความสามารถในการให้บริการระงับอัคคีภัยของหน่วยงานที่รับผิดชอบ การป้องกันและบรรเทาสาธารณภัยที่เกิดขึ้นในเขตเทศบาลตำบลวิชิต อยู่ภายใต้ความรับผิดชอบของเทศบาลตำบลวิชิต ปัจจุบันมีเจ้าหน้าที่ปฏิบัติหน้าที่ตลอด 24 ชั่วโมง โดยมีรถยนต์ดับเพลิง 2 คัน รถยนต์บรรทุกน้ำ 6 คัน เครื่องดับเพลิงชนิดหาคาม 2 เครื่อง รถยนต์หอยสูงหรือรถกระเช้า 2 คัน รถยนต์กู้ภัยพร้อมอุปกรณ์ช่วยชีวิต 1 คัน กำลังเจ้าหน้าที่ดับเพลิง 25 คน และอาสาสมัครป้องกันและบรรเทาสาธารณภัย 184 คน (แผนพัฒนาสามปี พ.ศ.2558-2560 เทศบาลตำบลวิชิต) สำหรับพื้นที่โครงการอยู่ห่างจากการป้องกันและบรรเทาสาธารณภัยเทศบาลตำบลวิชิต ประมาณ 8.1 กิโลเมตร ในกรณีที่เกิดเหตุฉุกเฉินรถดับเพลิงใช้เวลาเดินทางมายังพื้นที่โครงการประมาณ 9 นาที (ขึ้นกับสภาพการจราจร และช่วงเวลาที่เกิดเหตุ) นอกจากนี้ เทศบาลตำบลวิชิตยังจัดให้มีเจ้าหน้าที่ฝ่ายงานป้องกันและบรรเทาสาธารณภัยที่มีความรู้ความสามารถมาทำการอบรมอัคคีภัยและการฝึกซ้อมให้กับเจ้าหน้าที่ของโรงแรมในเขตเทศบาลตำบลวิชิตอย่างนี้ปีละ 1 ครั้ง เป็นประจำทุกปี อย่างไรก็ตาม กรณีเกิดเหตุเพลิงไหม้ ยังมีหน่วยงานใกล้เคียงที่ให้ความช่วยเหลือในด้านการป้องกันและบรรเทาสาธารณภัย ได้แก่ เทศบาลเมืองป่าตอง ดังนั้นผลกระทบด้านนี้จึงอยู่ในระดับต่ำ	-	-

เดือน กุมภาพันธ์ 2559


 (นายอภิวิชญ์ ไพฑูรย์สุภษาดา) (นางสาวสุธิดา แซ่เจียว)
 กรรมการผู้จัดการ
 บริษัท มาย บีช กรุ๊ป จำกัด

เดือน กุมภาพันธ์ 2559

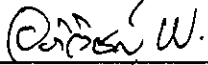

 (นางสาวจุฑารัตน์ บุญแก้ว)
 ผู้อำนวยการด้านสิ่งแวดล้อม
 บริษัท ภูเก็ต เอ็นไวรอนเม้นทอล เซอร์วิส จำกัด



ตารางที่ 2 สรุปผลกระทบสิ่งแวดล้อม มาตรการป้องกันและแก้ไขผลกระทบสิ่งแวดล้อม และมาตรการติดตามตรวจสอบผลกระทบสิ่งแวดล้อม โครงการ มายบีช รีสอร์ท (ดัดแปลงและเปลี่ยนการใช้อาคาร) ของ บริษัท มาย บีช กรุ๊ป จำกัด ระยะดำเนินการ (ต่อ)

องค์ประกอบทางสิ่งแวดล้อมและคุณค่าต่าง ๆ	ผลกระทบต่อสิ่งแวดล้อมที่สำคัญ	มาตรการป้องกันและแก้ไขผลกระทบสิ่งแวดล้อม	มาตรการติดตามตรวจสอบผลกระทบสิ่งแวดล้อม
3.9 การระบายอากาศและความร้อน	1) ระบบปรับอากาศ โครงการมีการติดตั้งเครื่องปรับอากาศแบบแยกส่วน (Air Cooled Split Type) ตามความเหมาะสมกับขนาดของภาระการทำความเย็น ทั้งนี้จำนวนเครื่องปรับอากาศที่ติดตั้งขึ้นกับขนาดพื้นที่ของห้องนั้นๆ โดยโครงการจะใช้เครื่องปรับอากาศที่มีขนาดความเย็นรวมประมาณ 221.58 ตัน 2) การระบายอากาศ โครงการจัดให้มีการระบายอากาศภายในตัวอาคารโดยวิธีธรรมชาติ และวิธีกล ดังนี้ • การระบายอากาศโดยธรรมชาติ ซึ่งจะใช้เฉพาะกับห้องที่มีหน้าต่างนอกอาคารอย่างน้อยหนึ่งด้านโดยจัดให้มีช่องเปิดสู่ภายนอกอาคารได้ เช่น ประตู และหน้าต่าง เป็นต้น โดยโครงการได้จัดให้มีการระบายอากาศโดยวิธีธรรมชาติของบริเวณต่างๆ ภายในอาคาร คือ • บริเวณห้องพักจะมีช่องหน้าต่างที่สามารถระบายอากาศกรณีที่อุณหภูมิภายนอกต่ำทำให้เกิดการระบายอากาศที่ดีเข้าสู่ห้องพักภายในอาคารได้ โดยจะมีการใช้ควบคู่ไปกับระบบระบายอากาศโดยวิธีกลคือการติดตั้งระบบปรับอากาศกรณีที่มีอุณหภูมิภายนอกสูงเพื่อปรับอุณหภูมิภายในให้มีความเหมาะสมในระดับที่สบายยิ่งขึ้น	(1) ทำความสะอาดเครื่องปรับอากาศของโครงการเป็นประจำ เพื่อเพิ่มประสิทธิภาพในการทำงาน และยังเป็น การป้องกันการสะสมของเชื้อโรค (2) ดูแลตรวจสอบอุปกรณ์ที่ใช้ระบายอากาศให้สามารถใช้งานได้อยู่เสมอ (3) ติดตั้งป้ายห้ามติดเครื่องยนต์ทิ้งไว้ภายในบริเวณที่จอดรถ ให้สามารถสังเกตเห็นได้อย่างชัดเจนและทั่วถึง (4) จัดให้มีไม้ยืนต้นภายในโครงการให้มากที่สุด เพื่อลดความร้อนจากการระบายอากาศของเครื่องปรับอากาศ	-

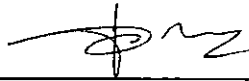
My Beach Group Co., Ltd.

เดือน กุมภาพันธ์ 2559  พิชิต ประสิทธิ์

(นายอภิวิชญ์ ไพฑูรย์สุภธาดา) (นางสาวสุธิดา แซ่เจีย)

กรรมการผู้จัดการ

บริษัท มาย บีช กรุ๊ป จำกัด

เดือน กุมภาพันธ์ 2559 

(นางสาวจุฑารัตน์ บุญแก้ว)

ผู้อำนวยการด้านสิ่งแวดล้อม

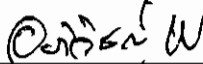
บริษัท ภูเก็ต เอ็นไวรอนเมนทอล เซอร์วิส จำกัด



ตารางที่ 2 สรุปผลกระทบสิ่งแวดล้อม มาตรการป้องกันและแก้ไขผลกระทบสิ่งแวดล้อม และมาตรการติดตามตรวจสอบผลกระทบสิ่งแวดล้อม โครงการ มายบีช รีสอร์ท (ดัดแปลงและเปลี่ยนการใช้อาคาร) ของ บริษัท มาย บีช กรุ๊ป จำกัด ระยะดำเนินการ (ต่อ)

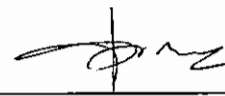
องค์ประกอบทางสิ่งแวดล้อมและคุณค่าต่าง ๆ	ผลกระทบต่อสิ่งแวดล้อมที่สำคัญ	มาตรการป้องกันและแก้ไขผลกระทบสิ่งแวดล้อม	มาตรการติดตามตรวจสอบผลกระทบสิ่งแวดล้อม
3.9 การระบายอากาศและความร้อน (ต่อ)	- การระบายอากาศโดยวิธีกล โดยจัดให้มีอุปกรณ์ขับเคลื่อนอากาศเพื่อให้เกิดการนำอากาศภายนอกเข้ามาในการระบายอากาศ - ติดตั้งเครื่องปรับอากาศในอาคารบริเวณห้องต่างๆ ได้แก่ ห้องอาหาร ส่วนต้อนรับ และห้องพักทุกห้อง เป็นต้น - ติดตั้งพัดลมดูดอากาศในอาคารบริเวณห้องต่างๆ เพื่อระบายอากาศออกภายนอกโดยตรง ได้แก่ ห้องน้ำ และห้องครัวหลัก เป็นต้น - การระบายอากาศในกรณีที่มีระบบการปรับภาวะอากาศ ได้มีการนำอากาศภายนอกเข้ามาในพื้นที่ปรับภาวะอากาศ หรือดูดอากาศจากภายในพื้นที่ปรับภาวะอากาศออกไปสำหรับห้องนอนแต่ละห้องพักและห้องสำนักงาน มีอัตราการระบายอากาศไม่น้อยกว่า 2 ลูกบาศก์เมตร/ชั่วโมง/ตารางเมตร สำหรับห้องครัวหลัก มีอัตราการระบายอากาศไม่น้อยกว่า 10 ลูกบาศก์เมตร/ชั่วโมง/ตารางเมตร ดังนั้น จึงส่งผลกระทบในระดับต่ำด้านการระบายอากาศ		

เดือน กุมภาพันธ์ 2559

 
(นายอภิวิชญ์ ไพฑูรย์สุภษฐา) (นางสาวสุจิตา แซ่เจียว)

กรรมการผู้จัดการ
บริษัท มาย บีช กรุ๊ป จำกัด

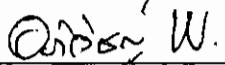
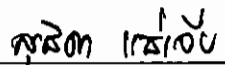
เดือน กุมภาพันธ์ 2559

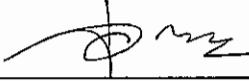

(นางสาวจุฑารัตน์ บุญแก้ว)
ผู้อำนวยการด้านสิ่งแวดล้อม
บริษัท ภูเก็ต เอ็นไวรอนเม้นทอล เซอร์วิส จำกัด



ตารางที่ 2 สรุปผลกระทบสิ่งแวดล้อม มาตรการป้องกันและแก้ไขผลกระทบสิ่งแวดล้อม และมาตรการติดตามตรวจสอบผลกระทบสิ่งแวดล้อม โครงการ มายบีช รีสอร์ท (ดัดแปลงและเปลี่ยนการใช้อาคาร) ของ บริษัท มาย บีช กรุ๊ป จำกัด ระยะดำเนินการ (ต่อ)

องค์ประกอบทางสิ่งแวดล้อมและคุณค่าต่าง ๆ	ผลกระทบต่อสิ่งแวดล้อมที่สำคัญ	มาตรการป้องกันและแก้ไขผลกระทบสิ่งแวดล้อม	มาตรการติดตามตรวจสอบผลกระทบสิ่งแวดล้อม
4. คุณภาพชีวิต 4.1 สภาพสังคมและเศรษฐกิจ	เมื่อเปิดดำเนินการ โครงการจะก่อให้เกิดผลดีต่อสภาพเศรษฐกิจโดยรวมของท้องถิ่น เนื่องจากจะมีการจ้างแรงงานท้องถิ่นเข้ามาทำงานภายในโครงการ ซึ่งการจ้างงานพนักงานส่งผลกระทบด้านบวกต่ออาชีพและรายได้ของคนในท้องถิ่นเพียงเล็กน้อย เนื่องจากมีการจ้างงานพนักงานไม่มาก โดยทางโครงการได้จ้างแรงงานในท้องถิ่นเป็นพนักงานเป็นอันดับแรก รวมทั้งส่งเสริม สนับสนุน กิจกรรมทางสังคมต่าง ๆ ของท้องถิ่น เพื่อสร้างความสัมพันธ์อันดีกับชุมชน จากลักษณะของโครงการและข้อมูลจากการสำรวจด้านสังคมบริเวณโครงการและภายในพื้นที่เขตเทศบาลตำบลวิจิตร สามารถประเมินผลกระทบทางสังคมที่คาดว่าจะเกิดขึ้นจากการเปิดดำเนินการต่อผู้ที่อยู่ใกล้เคียงโครงการ ซึ่งสามารถสรุปผลกระทบ ระดับความรุนแรง และมาตรการป้องกันและลดผลกระทบได้ ทั้งนี้ ผลกระทบตามตารางดังกล่าวข้างต้น สอดคล้องกับผลการสำรวจทัศนคติของผู้ที่อยู่โดยรอบโครงการ โดยส่วนใหญ่มีความห่วงกังวลในระยะดำเนินการ ในเรื่องน้ำใช้ ซึ่งโครงการต้องปฏิบัติตามมาตรการป้องกันและลดผลกระทบดังกล่าวข้างต้นอย่างเคร่งครัด เพื่อป้องกันและลดผลกระทบที่อาจเกิดขึ้นต่อผู้ที่อยู่โดยรอบ	(1) จะพิจารณารับประชาชนในท้องถิ่นเพื่อเข้าทำงานก่อน เพื่อเป็นการส่งเสริมการมีรายได้ของประชาชนในท้องถิ่น และสนับสนุนพร้อมส่งเสริมกิจกรรมและประเพณีของท้องถิ่น และกิจกรรมทางศาสนา (2) จัดให้มีเจ้าหน้าที่ของโครงการสำหรับติดตามและประชาสัมพันธ์ รวมถึงรับฟังความคิดเห็นของประชาชนโดยรอบอย่างสม่ำเสมอ (3) กำหนดให้มีระเบียบปฏิบัติควบคุมการอยู่อาศัยของผู้พักอาศัยในโครงการ ได้แก่ - ไม่นำวัตถุระเบิด วัตถุไวไฟ แก๊สหุงต้ม หรือวัสดุอุปกรณ์ใดๆ อันจะก่อให้เกิดอัคคีภัยได้เข้ามาภายในบริเวณอาคารโดยเด็ดขาด - กรณีผ่านเข้า-ออกบริเวณภายในอาคาร โปรดให้ความร่วมมือกับเจ้าหน้าที่ปฏิบัติตามกฎระเบียบที่ฝ่ายจัดการโครงการกำหนดไว้อย่างเคร่งครัด	-


 เดือน กุมภาพันธ์ 2559  
 (นายอภิวิชญ์ ไพฑูรย์สุภธาดา) (นางสาวสุริตา แซ่เจีย)
 กรรมการผู้จัดการ
 บริษัท มาย บีช กรุ๊ป จำกัด

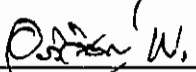
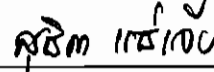
เดือน กุมภาพันธ์ 2559 
 (นางสาวจุฑารัตน์ นุญแก้ว)
 ผู้อำนวยการด้านสิ่งแวดล้อม
 บริษัท ภูเก็ต เอ็นไวรอนเม้นทอล เซอร์วิส จำกัด



ตารางที่ 2 สรุปผลกระทบสิ่งแวดล้อม มาตรการป้องกันและแก้ไขผลกระทบสิ่งแวดล้อม และมาตรการติดตามตรวจสอบผลกระทบสิ่งแวดล้อม โครงการ มายบีช รีสอร์ท (ดัดแปลงและเปลี่ยนการใช้อาคาร) ของ บริษัท มาย บีช กรุ๊ป จำกัด ระยะดำเนินการ (ต่อ)

องค์ประกอบทางสิ่งแวดล้อมและคุณค่าต่าง ๆ	ผลกระทบต่อสิ่งแวดล้อมที่สำคัญ	มาตรการป้องกันและแก้ไขผลกระทบสิ่งแวดล้อม	มาตรการติดตามตรวจสอบผลกระทบสิ่งแวดล้อม
4.1 สภาพสังคมและเศรษฐกิจ (ต่อ)	โครงการได้กำหนดให้มีมาตรการป้องกันและลดผลกระทบสิ่งแวดล้อมที่อาจเกิดขึ้นทั้งในระยะก่อสร้างและระยะดำเนินการ (รายละเอียดแสดงในบทที่ 5) ซึ่งโครงการจะปฏิบัติตามมาตรการด้านต่างๆ ที่กำหนดไว้อย่างเคร่งครัด เพื่อช่วยบรรเทาหรือลดระดับความรุนแรงของผลกระทบที่อาจเกิดขึ้นต่อสังคมและสิ่งแวดล้อม ทั้งในแง่ของคุณค่าการใช้ประโยชน์ของมนุษย์และคุณค่าคุณภาพชีวิต ให้อยู่ในระดับที่ยอมรับได้ ตลอดจนมีการติดตามถึงผลกระทบที่อาจเกิดขึ้น โดยกำหนดให้มีมาตรการติดตามตรวจสอบคุณภาพสิ่งแวดล้อมทั้งในช่วงก่อสร้างและเปิดดำเนินการอย่างต่อเนื่อง (รายละเอียดแสดงในบทที่ 6) เพื่อที่จะทำให้การดำเนินการของโครงการเป็นไปอย่างมีประสิทธิภาพ เป็นมิตรกับสิ่งแวดล้อม และไม่ส่งผลกระทบต่อสังคมหรือชุมชนที่มีอยู่เดิม โครงการประกอบกิจการประเภทโรงแรม ในช่วงเปิดดำเนินการจะมีผู้พักอาศัยประมาณ 112 คน นอกจากนี้โครงการยังมีพนักงานประจำ จำนวน 30 คน โดยพนักงานทั้งหมดไม่ได้พักอาศัยในโครงการ ซึ่งการที่คนจำนวนมากต้องเข้ามาใช้ชีวิตร่วมกัน อาจก่อให้เกิดความขัดแย้งหรือข้อพิพาทซึ่งกันและกัน หรืออาจมีกิจกรรมร่วมกันที่ก่อให้เกิดเสียงดังรบกวนผู้พักอาศัยข้างเคียง ทั้งนี้ คาดว่าปัญหาดังกล่าวจะไม่ส่งผลกระทบที่มีนัยสำคัญมากนัก เนื่องจากในการบริหารจัดการโรงแรมจะกำหนดให้มีระเบียบปฏิบัติควบคุมการอยู่อาศัยของผู้พักอาศัยในโครงการ เช่น - จะต้องไม่นำวัตถุระเบิด วัตถุไวไฟ แก๊สทุงต้ม หรือวัสดุอุปกรณ์ใดๆ อันจะก่อให้เกิดอัคคีภัยได้ เข้ามาภายในบริเวณอาคารโดยเด็ดขาด	- ห้ามเทน้ำหรือทิ้งเศษอาหาร ขยะ หรือสิ่งของต่างๆ ออกไปนอกระเบียงห้องพัก และห้ามทิ้งน้ำปุนเศษวัสดุตกแต่งก่อสร้าง ผ้าอนามัย และน้ำที่เป็นตะกอนจับแข็ง ลงในท่อระบายน้ำทิ้งโดยสุญญากาศโดยเด็ดขาด - ห้ามกระทำการติดตั้งพิมพ์เครื่องหมายสัญลักษณ์ป้ายโฆษณาทุกชนิด ในบริเวณพื้นที่ส่วนกลาง และประตูหน้าต่าง ผ่นระเบียงหรือส่วนใดภายนอกห้องพัก - ผู้ใช้บริการต้องให้ความร่วมมือกับเจ้าหน้าที่รักษาความปลอดภัย - ปฏิบัติตามกฎหมายระเบียบจราจร การนำรถเข้า-ออกภายในโครงการอย่างเคร่งครัด - ไม่อนุญาตให้ใช้ประโยชน์ห้องพักนำสัตว์เข้ามาเลี้ยงภายในห้องพักและไว้ภายในบริเวณอาคารโดยไม่มีข้อยกเว้น	-

เดือน กุมภาพันธ์ 2559

 W. 

(นายอภิวิชญ์ ไพฑูรย์สุภษาดา) (นางสาวสุจิตา แซ่เจีย)

กรรมการผู้จัดการ

บริษัท มาย บีช กรุ๊ป จำกัด

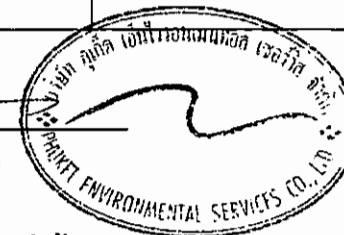
เดือน กุมภาพันธ์ 2559



(นางสาวจุฑารัตน์ นุญแก้ว)

ผู้อำนวยการด้านสิ่งแวดล้อม

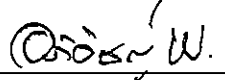
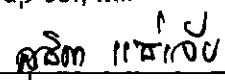
บริษัท ภูเก็ต เอ็นไวรอนเม้นทอล เซอร์วิส จำกัด



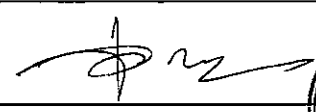
ตารางที่ 2 สรุปผลกระทบสิ่งแวดล้อม มาตรการป้องกันและแก้ไขผลกระทบสิ่งแวดล้อม และมาตรการติดตามตรวจสอบผลกระทบสิ่งแวดล้อม โครงการ มายบีช รีสอร์ท (ตัดแปลงและเปลี่ยนการใช้อาคาร) ของ บริษัท มาย บีช กรุ๊ป จำกัด ระยะดำเนินการ (ต่อ)

องค์ประกอบทาง สิ่งแวดล้อมและคุณค่าต่าง ๆ	ผลกระทบต่อสิ่งแวดล้อมที่สำคัญ	มาตรการป้องกันและแก้ไขผลกระทบ สิ่งแวดล้อม	มาตรการติดตามตรวจสอบ ผลกระทบสิ่งแวดล้อม
4.1 สภาพสังคมและเศรษฐกิจ (ต่อ)	- กรณีผ่านเข้า-ออกบริเวณภายในอาคาร โปรดให้ความร่วมมือกับเจ้าหน้าที่ปฏิบัติตามกฎระเบียบที่ฝ่ายจัดการโครงการกำหนดไว้อย่างเคร่งครัด ทั้งนี้ เพื่อความปลอดภัยและเป็นระเบียบเรียบร้อยของอาคาร ห้ามเทน้ำหรือทิ้งเศษอาหาร ขยะหรือสิ่งของต่างๆ ออกไปนอกกระเบื้องห้องพักและห้ามทิ้งน้ำปุน เศษวัสดุตกแต่งก่อสร้าง ฝ้านามัย และน้ำที่เป็นตะกอนจับแข็ง ลงในท่อระบายน้ำทิ้งโดยเด็ดขาด เพราะจะทำให้ท่อตัน - ห้ามกระทำการติดตั้งพืชม์ เครื่องหมายสัญลักษณ์ป้ายโฆษณาทุกชนิด ในบริเวณพื้นที่ส่วนกลางและประตูหน้าต่าง ผ่นกระเบื้องหรือส่วนใดภายนอกห้องพัก ที่สามารถมองเห็นได้เด่นชัดจากภายนอกอาคาร ยกเว้น ป้ายบอกเลขที่ห้องพัก ชื่ออาคาร และป้ายสัญลักษณ์คำเตือนต่างๆ ที่ฝ่ายจัดการโครงการได้ดำเนินการไว้แล้ว - ผู้ใช้บริการต้องให้ความร่วมมือกับเจ้าหน้าที่รักษาความปลอดภัย - ปฏิบัติตามกฎหมายจราจร การนำรถเข้า-ออกภายในโครงการอย่างเคร่งครัด ทั้งนี้ ฝ่ายจัดการโครงการขอสงวนสิทธิ์ไม่อนุญาตให้บุคคลภายนอก หรือผู้มาติดต่องานต่างๆ นำรถเข้ามาจอดค้างคืน และจะไม่รับผิดชอบความเสียหาย สูญเสียต่อทรัพย์สินที่เกิดขึ้นภายในและภายนอกของยานพาหนะที่นำมาจอดทั้งสิ้น - ไม่อนุญาตให้ใช้ประโยชน์ห้องพักนำสัตว์สี่เท้า สัตว์ปีก และสัตว์เลี้ยงคลานเข้ามาเลี้ยงภายในห้องพัก และไว้ภายในบริเวณอาคารโดยไม่มีข้อยกเว้น ทั้งนี้ จะเห็นได้ว่าโครงการได้จัดให้มีมาตรการควบคุม และให้ผู้ใช้บริการปฏิบัติตามอย่างเคร่งครัด ซึ่งจะทำให้ผู้ใช้บริการเป็นไปอย่างราบรื่นปราศจากข้อขัดแย้งและเสียงดัง ซึ่งจะรบกวนทั้งผู้ใช้บริการภายในโครงการเองและผู้พักอาศัยข้างเคียงโครงการ	-	-

เดือน กุมภาพันธ์ 2559

 
(นายอภิวิชญ์ ไพฑูรย์สุทธาดา) (นางสาวสุธิดา ชัยเจีย)
กรรมการผู้จัดการ
บริษัท มาย บีช กรุ๊ป จำกัด

เดือน กุมภาพันธ์ 2559

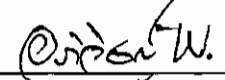

(นางสาวจุฑารัตน์ บุญแก้ว)
ผู้อำนวยการด้านสิ่งแวดล้อม
บริษัท ภูเก็ต เอ็นไวรอนเม้นทอล เซอร์วิส จำกัด



ตารางที่ 2 สรุปผลกระทบสิ่งแวดล้อม มาตรการป้องกันและแก้ไขผลกระทบสิ่งแวดล้อม และมาตรการติดตามตรวจสอบผลกระทบสิ่งแวดล้อม โครงการ มายบิซ รีสอร์ท (ดัดแปลงและเปลี่ยนการใช้อาคาร) ของ บริษัท มาย บิซ กรุ๊ป จำกัด ระยะดำเนินการ (ต่อ)

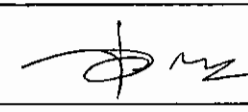
องค์ประกอบทางสิ่งแวดล้อมและคุณค่าต่าง ๆ	ผลกระทบต่อสิ่งแวดล้อมที่สำคัญ	มาตรการป้องกันและแก้ไขผลกระทบสิ่งแวดล้อม	มาตรการติดตามตรวจสอบผลกระทบสิ่งแวดล้อม
4.2 อาชีวอนามัยและความปลอดภัย	เนื่องจากโครงการประกอบกิจการประเภทโรงแรม ที่มีความเสี่ยงต่อการเกิดอันตรายหรืออุบัติเหตุต่างๆ อย่างไรก็ตามเพื่อให้เกิดความปลอดภัยกับผู้อยู่อาศัยและเป็นไปตามที่กฎหมายกำหนด โครงการจะติดตั้งระบบป้องกันอัคคีภัยไว้อย่างเพียงพอ (รายละเอียดในหัวข้อ 4.3.3.8) และได้จัดให้มีมาตรการป้องกันอัคคีภัยคือ จัดให้มีระบบป้องกันและแจ้งเตือนอัคคีภัยของโครงการให้เป็นไปตามข้อกำหนดของกฎกระทรวงฉบับที่ 39 (พ.ศ. 2537) ฉบับที่ 47 (พ.ศ. 2540) และฉบับที่ 55 (พ.ศ. 2543) ออกตามความในพระราชบัญญัติควบคุมอาคาร พ.ศ. 2522 ทำการตรวจสอบความพร้อมและประสิทธิภาพการทำงานของระบบป้องกันและระงับอัคคีภัยเป็นประจำทุก 6 เดือน หรือตามข้อกำหนดอายุการใช้งานของผลิตภัณฑ์/อุปกรณ์นั้น จัดให้มีการซ้อมป้องกันอัคคีภัย และการใช้อุปกรณ์ดับเพลิงภายในโครงการอย่างน้อยปีละ 1 ครั้ง แก่พนักงานของโครงการ เพื่อให้พนักงานและเจ้าหน้าที่ของโครงการเกิดความคุ้นเคย สามารถรับมือกับเหตุการณ์ที่อาจจะเกิดขึ้น รวมทั้งสามารถปฏิบัติงานและใช้เครื่องมือ/อุปกรณ์ต่างๆ ได้อย่างถูกต้อง โครงการจัดให้มีพื้นที่จุดรวมพลบริเวณด้านหน้าโครงการ จำนวน 1 จุด ขนาดพื้นที่ 95.27 ตารางเมตร คิดเป็นสัดส่วนของพื้นที่จุดรวมพลต่อผู้พักอาศัยภายในโครงการเท่ากับ 0.39 ตารางเมตร/คน หรือ 2.56 คน/ตารางเมตร เมื่อคิดผู้เข้าพักในโครงการสูงสุด 142 คน (รวมจำนวนพนักงาน) โครงการจัดให้มีการติดป้ายแสดงวิธีการใช้อุปกรณ์ดับเพลิงอย่างชัดเจนที่จุดติดตั้งทุกจุด จัดทำผังเส้นทางอพยพหนีไฟไปยังจุดรวมพล คือ บริเวณทางเดินในอาคาร มี	(1) จัดให้มีเจ้าหน้าที่รักษาความปลอดภัยให้ปฏิบัติหน้าที่อย่างเคร่งครัด และหมั่นตรวจตราพื้นที่ดูแลความปลอดภัยภายในโครงการตลอด 24 ชั่วโมง หากพบเหตุผิดปกติให้รีบติดต่อขอความช่วยเหลือจากหน่วยงานราชการที่มีหน้าที่ดูแล และบรรเทาสาธารณภัยทันที (2) จัดให้มีพนักงานอยู่ประจำ เพื่อให้ผู้พักอาศัยสามารถติดต่อหรือแจ้งเหตุได้ตลอด 24 ชั่วโมง (3) โครงการจัดให้มีระบบโทรทัศน์วงจรปิด (Closed Circuit Television System : CCTV) (4) ติดประกาศแจ้งเบอร์โทรศัพท์ฉุกเฉินของเจ้าหน้าที่โครงการหรือหน่วยงานราชการที่เกี่ยวข้องไว้อย่างชัดเจนในทุกชั้นในกรณีที่เกิดอัคคีภัย (5) ติดป้ายแนะนำการใช้อุปกรณ์แต่ละตัว ไว้บริเวณที่ติดตั้งอุปกรณ์นั้น เพื่อให้ผู้อยู่อาศัยสามารถนำมาใช้งานได้ทันที (6) จัดเตรียมเครื่องมือปฐมพยาบาลเบื้องต้น พร้อมทั้งเตรียมพร้อมประสานงานกับโรงพยาบาลเพื่อนำผู้ได้รับบาดเจ็บส่งโรงพยาบาล หากเกิดอุบัติเหตุรุนแรง	- ตรวจสอบการทำงานของระบบโทรทัศน์วงจรปิด (CCTV) ทุก 6 เดือน ตลอดระยะเวลาเนิ่นการ

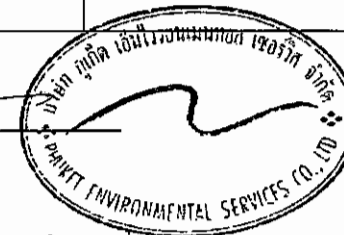
เดือน กุมภาพันธ์ 2559


(นายอภิวิชญ์ ไพฑูรย์สุภษาดา) (นางสาวสุริตา แซ่เจีย)
กรรมการผู้จัดการ
บริษัท มาย บิซ กรุ๊ป จำกัด

Group co., ltd.

เดือน กุมภาพันธ์ 2559


(นางสาวจุฑารัตน์ บุญแก้ว)
ผู้อำนวยการด้านสิ่งแวดล้อม
บริษัท ภูเก็ต เอ็นไวรอนเม้นทอล เซอร์วิส จำกัด



ตารางที่ 2 สรุปผลกระทบสิ่งแวดล้อม มาตรการป้องกันและแก้ไขผลกระทบสิ่งแวดล้อม และมาตรการติดตามตรวจสอบผลกระทบสิ่งแวดล้อม โครงการ มายบิซ รีสอร์ท (ดัดแปลงและเปลี่ยนการใช้อาคาร) ของ บริษัท มาย บิซ กรุ๊ป จำกัด ระยะดำเนินการ (ต่อ)

องค์ประกอบทาง สิ่งแวดล้อมและคุณค่าต่าง ๆ	ผลกระทบต่อสิ่งแวดล้อมที่สำคัญ	มาตรการป้องกันและแก้ไขผลกระทบ สิ่งแวดล้อม	มาตรการติดตามตรวจสอบ ผลกระทบสิ่งแวดล้อม
4.2 อาชีวอนามัยและความปลอดภัย (ต่อ)	การจัดตั้งกรรมการป้องกันอัคคีภัยโดยกำหนดบทบาทหน้าที่ และจัดให้มีแผนฉุกเฉิน เตรียมการสำหรับกรณีเกิดอัคคีภัย สำหรับกรณีที่เกิดเหตุเพลิงไหม้ทางโครงการสามารถขอความช่วยเหลือจากสถานดับเพลิงของเทศบาลตำบลวิชิต โดยมีระยะทางห่างจากพื้นที่โครงการ ประมาณ 8.1 กิโลเมตร ใช้เวลาเดินทางประมาณ 9 นาที จะถึงพื้นที่โครงการ (ขึ้นอยู่กับสภาพการจราจรและช่วงเวลาที่เกิดเหตุ) สำหรับในเขตพื้นที่เทศบาลตำบลวิชิต มีสถานที่ให้บริการสาธารณสุข ดังนี้ คือ โรงพยาบาลส่งเสริมสุขภาพตำบลวิชิต มีระยะห่างจากพื้นที่โครงการประมาณ 3.3 กิโลเมตร ใช้เวลาเดินทางประมาณ 4 นาที จะถึงพื้นที่โครงการ (ขึ้นอยู่กับสภาพการจราจรและช่วงเวลาที่เกิดเหตุ) นอกจากนี้ มีสถานพยาบาลของรัฐที่อยู่ใกล้เคียงโครงการมากที่สุด ได้แก่ โรงพยาบาลส่งเสริมสุขภาพตำบลบ้านแหลมชั้น มีระยะห่างจากพื้นที่โครงการประมาณ 6.5 กิโลเมตร ใช้เวลาเดินทางประมาณ 7 นาที จะถึงพื้นที่โครงการ (ขึ้นอยู่กับสภาพการจราจร และช่วงเวลาที่เกิดเหตุ) ส่วนความปลอดภัยด้านการจราจรในระยะดำเนินการ จัดให้มีระบบการจราจรที่ปลอดภัย โดยติดตั้งป้ายแสดงทิศทางเดินรถเข้า-ออกภายในพื้นที่โครงการ ติดตั้งป้ายกำจัดการจราจรภายในพื้นที่โครงการ ควบคุมการจราจรบริเวณทางเข้า-ออกพื้นที่โครงการ โดยจัดให้เจ้าหน้าที่รักษาความปลอดภัยคอยควบคุมดูแลและตรวจรถเข้า-ออกตลอดเวลา จัดให้มีระบบไฟฟ้าส่องสว่าง บริเวณทางเข้า-ออกโครงการ และทางจราจรให้เพียงพอ เพื่อเป็นการป้องกันไม่ให้เกิดอุบัติเหตุในโครงการจอดรถกีดขวางเส้นทางการจราจร ห้ามจอดรถทุกชนิดบริเวณทางเข้าออก และบริเวณไหล่ทาง ติดตั้งป้ายโครงการ ลูกศรแสดงทิศทางบริเวณเข้า-ออกโครงการ ที่สามารถมองเห็นได้ชัดเจนและในระยะทางที่จะชะลอรถได้ทันก่อนเข้าสู่โครงการได้อย่างปลอดภัย	(7) ตรวจสอบประสิทธิภาพของระบบสัญญาณเตือนภัยภายในโครงการ ให้สามารถใช้งานได้ดี (8) ตรวจสอบระบบสุขาภิบาลต่างๆ ภายในโครงการทั้งอย่างสม่ำเสมอ ทั้งระบบบำบัดน้ำเสีย และการจัดการมูลฝอย (9) กำชับให้มีการทำความสะอาดถังขยะ และห้องพักมูลฝอยรวมของโครงการทุกวัน หลังจากรถเก็บขนขยะเข้ามาเก็บขนมูลฝอย	-

เดือน กุมภาพันธ์ 2559

(นายอภิวิชญ์ ไพฑูรย์ศุภธาดา) (นางสาวสุธิตา แซ่เจีย)

กรรมการผู้จัดการ

บริษัท มาย บิซ กรุ๊ป จำกัด

เดือน กุมภาพันธ์ 2559

(นางสาวจุฑารัตน์ บุญแก้ว)

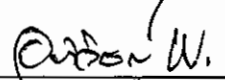
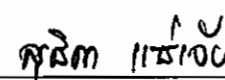
ผู้อำนวยการด้านสิ่งแวดล้อม

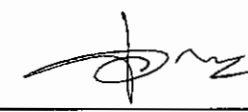
บริษัท ภูเก็ต เอ็นไวรอนเม้นทอล เซอร์วิส จำกัด



ตารางที่ 2 สรุปผลกระทบสิ่งแวดล้อม มาตรการป้องกันและแก้ไขผลกระทบสิ่งแวดล้อม และมาตรการติดตามตรวจสอบผลกระทบสิ่งแวดล้อม โครงการ มายบีช รีสอร์ท (ดัดแปลงและเปลี่ยนการใช้อาคาร) ของ บริษัท มาย บีช กรุ๊ป จำกัด ระยะดำเนินการ (ต่อ)

องค์ประกอบทางสิ่งแวดล้อมและคุณค่าต่าง ๆ	ผลกระทบต่อสิ่งแวดล้อมที่สำคัญ	มาตรการป้องกันและแก้ไขผลกระทบสิ่งแวดล้อม	มาตรการติดตามตรวจสอบผลกระทบสิ่งแวดล้อม
4.2 อาชีวอนามัยและความปลอดภัย (ต่อ)	โครงการได้จัดให้มีเจ้าหน้าที่รักษาความปลอดภัย โดยตรวจตราความปลอดภัยและความเรียบร้อยในโครงการ เพื่อให้ผู้พักอาศัยสามารถติดต่อหรือแจ้งเหตุได้ตลอด 24 ชั่วโมง การทำงานจะแบ่งเป็น 2 ผลัด โดยผลัดที่ 1 เริ่มปฏิบัติงานตั้งแต่เวลา 07.00-19.00 น. และผลัดที่ 2 เริ่มปฏิบัติงานตั้งแต่เวลา 19.00-07.00 น. โดยเจ้าหน้าที่จะสอดส่องดูแลความเรียบร้อยบริเวณรอบๆ อาคาร บริเวณที่จอดรถยนต์ และทางเข้า-ออกของโครงการ นอกจากนี้โครงการจะติดตั้งระบบโทรทัศน์วงจรปิด (Closed Circuit Television System : CCTV) เพื่อเพิ่มความปลอดภัยให้แก่ผู้พักอาศัยภายในโครงการ ซึ่งจะติดตั้งไว้กระจายโดยรอบพื้นที่โครงการ บริเวณทางเข้า-ออก และที่จอดรถ จำนวน 18 จุด เนื่องจาก tower crane ของโครงการ ย่นล้ำเข้าไปบริเวณถนนสาธารณะ เพื่อป้องกันอุบัติเหตุที่อาจเกิดขึ้น โครงการจึงวางตำแหน่ง tower crane ไว้บริเวณกลางพื้นที่โครงการ และให้หมุนแขนของ tower crane ให้รัศมีอยู่ภายในพื้นที่โครงการเท่านั้น		


 เดือน กุมภาพันธ์ 2559  
 (นายอภิวิชญ์ โพธิ์ชัยสุภษาดา) (นางสาวสุธิดา แซ่เจีย)
 กรรมการผู้จัดการ
 บริษัท มาย บีช กรุ๊ป จำกัด

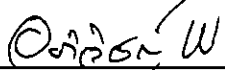
เดือน กุมภาพันธ์ 2559 
 (นางสาวจุฑารัตน์ บุญแก้ว)
 ผู้อำนวยการด้านสิ่งแวดล้อม
 บริษัท ภูเก็ต เอ็นไวรอนเม้นทอล เซอร์วิส จำกัด



ตารางที่ 2 สรุปผลกระทบสิ่งแวดล้อม มาตรการป้องกันและแก้ไขผลกระทบสิ่งแวดล้อม และมาตรการติดตามตรวจสอบผลกระทบสิ่งแวดล้อม โครงการ มายบีช รีสอร์ท (ดัดแปลงและเปลี่ยนการใช้อาคาร) ของ บริษัท มาย บีช กรุ๊ป จำกัด ระยะดำเนินการ (ต่อ)

องค์ประกอบทางสิ่งแวดล้อมและคุณค่าต่าง ๆ	ผลกระทบต่อสิ่งแวดล้อมที่สำคัญ	มาตรการป้องกันและแก้ไขผลกระทบสิ่งแวดล้อม	มาตรการติดตามตรวจสอบผลกระทบสิ่งแวดล้อม
4.3 การจัดการสระว่ายน้ำ และการจัดการร้านอาหาร	1) การจัดการสระว่ายน้ำ การจัดการสระว่ายน้ำของโครงการ โดยจัดให้มีสระว่ายน้ำ จำนวน 12 สระ บริเวณอาคาร A1 อาคาร A2 อาคาร A3 อาคารร้านอาหาร อาคาร B2 อาคาร B4 อาคาร B6 อาคาร B8 อาคาร B10 อาคาร B12 (ความลึกสูงสุดประมาณ 1.20 เมตร) โดยสระว่ายน้ำภายในโครงการจะให้บริการผู้พักอาศัยในพื้นที่โครงการเท่านั้น โดยโครงการจะออกแบบ ดูแล และควบคุมการประกอบกิจการสระว่ายน้ำของโครงการ ให้สอดคล้องตามหลักเกณฑ์ด้านสุขลักษณะในการควบคุมการประกอบกิจการสระว่ายน้ำหรือกิจการอื่นๆ ในทำนองเดียวกันตามคำแนะนำของคณะกรรมการสาธารณสุขฉบับที่ 1/2550 (ภาคผนวก ฉ) ซึ่งจะทำให้สระว่ายน้ำในโครงการได้มาตรฐานของกระทรวงสาธารณสุข โดยมีรายละเอียดดังนี้ (1) สถานที่ตั้ง ตำแหน่งที่ตั้งของสระว่ายน้ำของโครงการ ได้ออกแบบให้อยู่ห่างจากจุดห้องพักรวม ซึ่งอาจทำให้เกิดการปนเปื้อนน้ำในสระว่ายน้ำ อีกทั้งสระว่ายน้ำของโครงการจะยกระดับขึ้นสูงจากพื้นถนนของโครงการ เพื่อป้องกันสัตว์ และป้องกันไม่ให้น้ำท่วมเข้ามาในบริเวณสระว่ายน้ำ (2) สระว่ายน้ำและอาคารประกอบ การออกแบบสระว่ายน้ำของโครงการจะคำนึงถึงความปลอดภัยของผู้ใช้บริการ โดยโครงสร้างของสระว่ายน้ำสร้างด้วยคอนกรีตเสริมเหล็ก	<u>มาตรการป้องกันและแก้ไข สระว่ายน้ำ</u> (1) ตำแหน่งที่ตั้งของสระว่ายน้ำออกแบบให้อยู่ห่างจากห้องพักรวม (2) สระว่ายน้ำของโครงการมีการยกระดับขึ้นสูงจากพื้นถนนของโครงการ (3) จัดให้มีการปลูกไม้ยืนต้นและไม้พุ่ม เพื่อเพิ่มความร่มรื่นของพื้นที่และช่วยเพิ่มความเป็นส่วนตัวให้แก่ผู้ใช้บริการ และลดผลกระทบต่อสุขภาพของผู้ใช้บริการ (4) โครงสร้างของสระว่ายน้ำสร้างด้วยคอนกรีตเสริมเหล็ก หรือวัสดุที่มีความมั่นคงแข็งแรง ชีมน้ำไม่ได้ผุกร่อน อยู่ในสภาพดี ทำความสะอาดง่าย (5) จัดให้มีรางระบายน้ำล้นมีฝาปิดรอบสระว่ายน้ำ ไม่เป็นสนิม แข็งแรง ทำความสะอาดง่าย อยู่ในสภาพดี และไม่มีน้ำล้นออกจากราง (6) จัดให้มีที่ว่างสำหรับใช้เป็นทางเดินรอบสระน้ำ ไม่ลื่น ไม่มีน้ำขัง และทำความสะอาดง่าย (7) จัดให้มีป้ายบอกความลึกและระดับบอกความลึกที่สามารถมองเห็นได้อย่างชัดเจน	<u>คุณภาพน้ำสระว่ายน้ำ</u> - ตรวจสอบความเป็นกรดต่างคลอรีนอิสระคงเหลือ และคลอรีนที่ร่วมกับสารอื่น วันละ 2 ครั้ง ก่อนเปิดและหลังเปิดบริการ ตลอดระยะเวลาดำเนินการ - ตรวจสอบโคลิฟอร์มแบคทีเรียทั้งหมด และฟิคอลโคลิฟอร์ม ทุกเดือน ตลอดระยะดำเนินการ - ตรวจสอบค่าความเป็นด่าง ความกระด้าง กรดไฮยาไนริก คลอไรด์ แอมโมเนีย ไนเตรท และจุลินทรีย์หรือตัวบ่งชี้ทำให้เกิดโรค ทุก 1 ปี ตลอดระยะดำเนินการ

เดือน กุมภาพันธ์ 2559

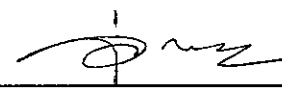
 สุธิดา นส. (นางสาวสุธิดา แซ่เจีย)

(นายอภิวิชญ์ ไพฑูรย์สุภธาดา) (นางสาวสุธิดา แซ่เจีย)

กรรมการผู้จัดการ

บริษัท มาย บีช กรุ๊ป จำกัด

เดือน กุมภาพันธ์ 2559

 (นางสาวจุฑารัตน์ บุญแก้ว)

ผู้อำนวยการด้านสิ่งแวดล้อม

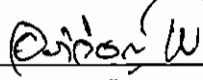
บริษัท กูเกิ้ล เอ็นไวรอนเม้นทอล เซอร์วิส จำกัด



ตารางที่ 2 สรุปผลกระทบสิ่งแวดล้อม มาตรการป้องกันและแก้ไขผลกระทบสิ่งแวดล้อม และมาตรการติดตามตรวจสอบผลกระทบสิ่งแวดล้อม โครงการ มายบีช รีสอร์ท (ดัดแปลงและเปลี่ยนการใช้อาคาร) ของ บริษัท มาย บีช กรุ๊ป จำกัด ระยะดำเนินการ (ต่อ)

องค์ประกอบทางสิ่งแวดล้อมและคุณค่าต่าง ๆ	ผลกระทบต่อสิ่งแวดล้อมที่สำคัญ	มาตรการป้องกันและแก้ไขผลกระทบสิ่งแวดล้อม	มาตรการติดตามตรวจสอบผลกระทบสิ่งแวดล้อม
4.3 การจัดการสระว่ายน้ำ และการจัดการร้านอาหาร (ต่อ)	หรือวัสดุที่มีความมั่นคงแข็งแรง ซึ่มน้ำไม่ได้ ผนังเรียบ อยู่ในสภาพดี ทำความสะอาดง่าย จัดให้มีราวระแนงน้ำล้นมีฝาปิดรอบสระว่ายน้ำ ไม่เป็นสนิม แข็งแรง ทำความสะอาดง่าย อยู่ในสภาพดี และไม่มีน้ำล้นออกจากราง จัดให้มีที่ว่างสำหรับใช้เป็นทางเดินรอบสระว่ายน้ำ ไม่ลื่น ไม่มีน้ำขัง และทำความสะอาดง่าย จัดให้มีอุปกรณ์เครื่องมือสำหรับทำความสะอาดสระว่ายน้ำ อีกทั้งโครงการจะจัดให้มีป้ายบอกความลึกและระดับรอบความลึกที่สามารถมองเห็นได้อย่างชัดเจน และจัดให้มีระบบแสงสว่างอย่างเพียงพอทั่วบริเวณสระว่ายน้ำ ในกรณีที่มีการเปิดใช้สระในเวลากลางคืน จัดให้มีตู้เก็บสิ่งของ ที่วางหรือเก็บรองเท้า สำหรับผู้มาใช้บริการในบริเวณทางเข้าสระว่ายน้ำ จัดให้มีอ่างล้างมือ ล้างตัวก่อนลงสระ และที่ล้างเท้าทางเข้าบริเวณสระว่ายน้ำ และเดิมคลอรีนลงในที่ล้างเท้าเพื่อป้องกันการติดเชื้อ มีการรักษาความสะอาดพื้นที่โดยรอบอย่างสม่ำเสมอ ดูแลมิให้มีการนำสัตว์ทุกชนิดเข้าไปในบริเวณสระว่ายน้ำ (3) ข้อปฏิบัติสำหรับผู้ประกอบการ ทางโครงการจะจัดให้มีเจ้าหน้าที่ที่มีความรู้เกี่ยวกับการควบคุมคุณภาพน้ำตรวจสอบคุณภาพน้ำสระว่ายน้ำให้อยู่ในเกณฑ์มาตรฐานของกระทรวงสาธารณสุขเป็นประจำ นอกจากนี้ โครงการจะจัดให้มีเจ้าหน้าที่ความปลอดภัยประจำสระว่ายน้ำ (Life guard) โดยอยู่ประจำสระว่ายน้ำตลอดเวลาที่เปิดบริการ และจัดให้มีอุปกรณ์ช่วยชีวิต เช่น โฟมช่วยชีวิต ห่วงชูชีพ และไม่ช่วยชีวิต เป็นต้น อีกทั้ง โครงการจะจัดให้มีอุปกรณ์สื่อสาร	(8) จัดให้มีระบบแสงสว่างอย่างเพียงพอทั่วบริเวณสระว่ายน้ำ ในกรณีที่มีการเปิดใช้สระในเวลากลางคืน (9) จัดให้มีอ่างล้างมือ บริเวณล้างตัวก่อนลงสระ และที่ล้างเท้า ทางเข้าบริเวณสระว่ายน้ำและเดิมคลอรีนลงในที่ล้างเท้าเพื่อป้องกันการติดเชื้อ (10) จัดให้มีป้ายระบุว่า "สถานที่เก็บสารเคมีอันตราย" และ "ห้ามเข้า" ซึ่งบริเวณดังกล่าวจะต้องมีการระบายอากาศที่ดี และมีการจัดเก็บสารเคมีเป็นไปตามกฎหมายที่เกี่ยวข้อง (11) จัดให้มีอุปกรณ์ช่วยชีวิต เช่น โฟมช่วยชีวิต ห่วงชูชีพ และไม่ช่วยชีวิต เครื่องช่วยหายใจ เป็นต้น (12) จัดให้มีอุปกรณ์สื่อสารที่สามารถติดต่อบุคคลหรือสถานที่สำคัญ เช่น โรงพยาบาล และสถานีตำรวจ เป็นต้น เพื่อขอความช่วยเหลือกรณีเกิดเหตุฉุกเฉินต่าง ๆ และปิดประกาศหมายเลขโทรศัพท์ของสถานที่ดังกล่าวไว้ในที่เห็นได้ชัดเจน	<u>ความปลอดภัยจากการใช้สระว่ายน้ำ</u> - จัดบันทึกการทำงานของเจ้าหน้าที่ความปลอดภัยประจำสระว่ายน้ำ (Life guard) โดยอยู่ประจำสระว่ายน้ำตลอดเวลาที่เปิดบริการ ทุกวัน ตลอดระยะเวลาดำเนินการ - ตรวจนับจำนวนและตรวจสภาพการใช้งานของอุปกรณ์ช่วยชีวิต เช่น โฟมช่วยชีวิต ห่วงชูชีพ และไม่ช่วยชีวิต เป็นต้น ทุกวัน ตลอดระยะเวลาดำเนินการ - ตรวจสภาพพื้นผิวทางเดินรอบสระว่ายน้ำและพื้นสระว่ายน้ำ หากชำรุดต้องแก้ไขทันที ทุกวัน ตลอดระยะเวลาดำเนินการ - ตรวจสอบบริเวณขอบสระและทางเดินสระว่ายน้ำไม่ให้มีน้ำขัง ทุกวัน ตลอดระยะเวลาดำเนินการ

เดือน กุมภาพันธ์ 2559

 **พิชญะ ฐิต**

(นายอภิวิชญ์ ไพฑูรย์สุภชาติ) (นางสาวสุธิดา แซ่เจีย)

กรรมการผู้จัดการ

บริษัท มาย บีช กรุ๊ป จำกัด

เดือน กุมภาพันธ์ 2559

(นางสาวจุฑารัตน์ บุญแก้ว)

ผู้อำนวยการด้านสิ่งแวดล้อม

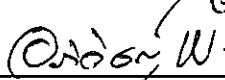
บริษัท ภูเก็ต เอ็นไวรอนเม้นทอล เซอร์วิส จำกัด



ตารางที่ 2 สรุปผลกระทบสิ่งแวดล้อม มาตรการป้องกันและแก้ไขผลกระทบสิ่งแวดล้อม และมาตรการติดตามตรวจสอบผลกระทบสิ่งแวดล้อม โครงการ มายบีช รีสอร์ท (ตัดแปลงและเปลี่ยนการใช้อาคาร) ของ บริษัท มาย บีช กรุ๊ป จำกัด ระยะดำเนินการ (ต่อ)

องค์ประกอบทางสิ่งแวดล้อมและคุณค่าต่าง ๆ	ผลกระทบต่อสิ่งแวดล้อมที่สำคัญ	มาตรการป้องกันและแก้ไขผลกระทบสิ่งแวดล้อม	มาตรการติดตามตรวจสอบผลกระทบสิ่งแวดล้อม
4.3 การจัดการสระว่ายน้ำ และการจัดการร้านอาหาร (ต่อ)	ที่สามารถติดต่อบุคคลหรือสถานที่สำคัญ เช่น โรงพยาบาล และสถานีดารวจ เป็นต้น เพื่อขอความช่วยเหลือกรณีเกิดเหตุฉุกเฉินต่างๆ และปิดประกาศหมายเลขโทรศัพท์ของสถานที่สำคัญดังกล่าวไว้ในที่เห็นได้ชัดเจน (4) การจัดการเกี่ยวกับสารเคมี การจัดการสารเคมีและคุณภาพน้ำสระว่ายน้ำ บริเวณสถานที่เก็บสารเคมี จะจัดให้มีป้ายระบุว่า "สถานที่เก็บสารเคมีอันตราย" และ "ห้ามเข้า" ซึ่งบริเวณดังกล่าวจะต้องมีการระบายอากาศที่ดี และมี การจัดเก็บสารเคมีเป็นไปตามกฎหมายที่เกี่ยวข้อง ซึ่งสารเคมีที่ใช้จะต้องมีฉลากระบุชื่อสารเคมี ส่วนผสม หรือส่วนประกอบที่เป็นอันตราย วิธีการใช้ และวิธีการปฐมพยาบาลในกรณีฉุกเฉิน		- ตรวจสอบป้ายแสดงกฎข้อปฏิบัติสำหรับผู้สระว่ายน้ำให้มีสภาพดีไม่ลบเลียน ทุกวัน ตลอดระยะเวลาดำเนินการ - ตรวจสอบอุปกรณ์ไฟฟ้าและไฟส่องสว่างบริเวณสระว่ายน้ำและทางเดินรอบสระว่ายน้ำ ทุกวัน ตลอดระยะเวลาดำเนินการ - สภาพการใช้งานหากชำรุดให้แก้ไขทันที

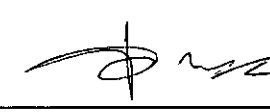
My Beach Group co., Ltd.

เดือน กุมภาพันธ์ 2559  สุจิต ทรัพย์

(นายอภิวิชญ์ ไพฑูรย์สุภธาดา) (นางสาวสุจิตา แซ่เจีย)

กรรมการผู้จัดการ

บริษัท มาย บีช กรุ๊ป จำกัด

เดือน กุมภาพันธ์ 2559 

(นางสาวจุฑารัตน์ บุญแก้ว)

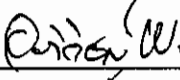
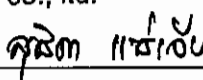
ผู้อำนวยการด้านสิ่งแวดล้อม

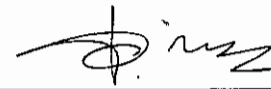
บริษัท ภูเก็ต เอ็นไวรอนเม้นทอล เซอร์วิส จำกัด



ตารางที่ 2 สรุปผลกระทบสิ่งแวดล้อม มาตรการป้องกันและแก้ไขผลกระทบสิ่งแวดล้อม และมาตรการติดตามตรวจสอบผลกระทบสิ่งแวดล้อม โครงการ มายบีช รีสอร์ท (ดัดแปลงและเปลี่ยนการใช้อาคาร) ของ บริษัท มาย บีช กรุ๊ป จำกัด ระยะดำเนินการ (ต่อ)

องค์ประกอบทางสิ่งแวดล้อมและคุณค่าต่าง ๆ	ผลกระทบสิ่งแวดล้อมที่สำคัญ	มาตรการป้องกันและแก้ไขผลกระทบสิ่งแวดล้อม	มาตรการติดตามตรวจสอบผลกระทบสิ่งแวดล้อม
4.3 การจัดการสระว่ายน้ำ และการจัดการร้านอาหาร (ต่อ)	2) การจัดการร้านอาหาร โครงการจัดให้มีอาคารร้านอาหารไว้สำหรับบริการผู้ที่เข้ามาพักอาศัยในโครงการ โครงการจะดูแลและควบคุมร้านอาหารในโครงการ ตามคำแนะนำของคณะกรรมการสาธารณสุขฉบับที่ 1/2550 (ภาคผนวก ฉ) นอกจากนี้ร้านอาหารในโครงการจะสมัครเข้าร่วมโครงการอาหารสะอาดรสชาติอร่อย (Clean Food Good Taste) ของกระทรวงสาธารณสุข และปฏิบัติตามหลักสุขาภิบาลอาหาร และตามข้อกำหนดท้องถิ่น จัดให้มีน้ำดื่มที่ได้คุณภาพมาตรฐานน้ำดื่มไว้บริการอย่างเพียงพอ ลักษณะการนำน้ำมาดื่มต้องไม่ก่อให้เกิดความสกปรกหรือการปนเปื้อน เช่น ใช้ระบบน้ำกด ใช้แก้วน้ำส่วนตัว ใช้แก้วกระดาษที่ใช้ครั้งเดียวแล้วทิ้ง และใช้แก้วส่วนกลางที่ใช้ดื่มเพียงครั้งเดียว แล้วนำไปล้างทำความสะอาดก่อนนำมาใช้ใหม่เป็นต้น ทั้งนี้จัดทำป้ายหรือมีข้อความการปฏิบัติไว้ด้วย ซึ่งจะทำให้ร้านอาหารในโครงการได้มาตรฐานของกระทรวงสาธารณสุข ดังนั้น การดำเนินโครงการจึงส่งผลกระทบอยู่ในระดับต่ำ	<u>มาตรการป้องกันและแก้ไข ร้านอาหาร</u> (1) โครงการสมัครเข้าร่วมโครงการอาหารสะอาดรสชาติอร่อย (Clean Food Good Taste) ของกระทรวงสาธารณสุข (2) จัดตำแหน่งสถานที่รับประทานอาหาร เตรียมอาหารปรุงอาหาร และประกอบอาหาร จะจัดให้เป็นสถานที่ที่สะอาดเป็นระเบียบ และจัดเป็นสัดส่วน โดยจะเตรียมปรุงอาหารบนโต๊ะที่สูงจากพื้น มากกว่า 60 เซนติเมตร ไม่เตรียมปรุงอาหารบนพื้นและบริเวณหน้าห้องน้ำ ห้องส้วม (3) ใช้สารปรุงแต่งอาหารที่มีความปลอดภัย มีเครื่องหมายรับรองของอาหารทางราชการ เช่น เลขสารบบอาหาร เครื่องหมาย รับรองมาตรฐานของกระทรวงอุตสาหกรรม (มอก.) เป็นต้น ซึ่งจะทำให้ร้านอาหารในโครงการได้มาตรฐานของกระทรวงสาธารณสุข	-


 เดือน กุมภาพันธ์ 2559  
 (นายอภิวิชญ์ โพธิ์สุภษธา) (นางสาวสุธิดา แซ่เจียว)
 กรรมการผู้จัดการ
 บริษัท มาย บีช กรุ๊ป จำกัด

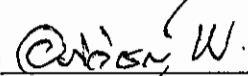
เดือน กุมภาพันธ์ 2559 
 (นางสาวจุฑารัตน์ บุญแก้ว)
 ผู้อำนวยการด้านสิ่งแวดล้อม
 บริษัท ภูเก็ต เอ็นไวรอนเม้นทอล เซอร์วิส จำกัด



ตารางที่ 2 สรุปผลกระทบสิ่งแวดล้อม มาตรการป้องกันและแก้ไขผลกระทบสิ่งแวดล้อม และมาตรการติดตามตรวจสอบผลกระทบสิ่งแวดล้อม โครงการ มายบีช รีสอร์ท (ดัดแปลงและเปลี่ยนการใช้อาคาร) ของ บริษัท มาย-บีช กรุ๊ป จำกัด ระยะดำเนินการ (ต่อ)

องค์ประกอบทางสิ่งแวดล้อมและคุณค่าต่าง ๆ	ผลกระทบต่อสิ่งแวดล้อมที่สำคัญ	มาตรการป้องกันและแก้ไขผลกระทบสิ่งแวดล้อม	มาตรการติดตามตรวจสอบผลกระทบสิ่งแวดล้อม
4.4 การเข้าถึงและใช้พื้นที่ชายหาด	ประชาชนสามารถเข้าถึงชายหาดและสามารถใช้ประโยชน์บริเวณชายหาดได้เหมือนเดิม โดยสามารถมาทางถนนบ้านอ่าววน-เขาขาด และทางสาธารณประโยชน์ เข้าสู่ชายหาดได้โดยตรง ซึ่งอยู่ทางด้านทิศใต้ของโครงการ ห่างจากพื้นที่โครงการประมาณ 430 เมตร โดยโครงการจะไม่ติดป้ายห้ามเข้า ห้ามเล่นน้ำ หรือกระทำการใดๆ ซึ่งแสดงความเป็นเจ้าของบริเวณหน้าหาด และไม่ปิดกั้นให้ประชาชนทั่วไปเข้าถึงและใช้ประโยชน์ชายหาดบริเวณด้านหน้าโครงการ นอกจากนี้จะระงับให้ช่วยกันดูแลรักษาความสะอาดบริเวณชายหาด โครงการจัดให้มีพนักงานทำความสะอาดบริเวณชายหาดทุกวัน รวมถึงติดป้ายรณรงค์ห้ามทิ้งขยะบริเวณชายหาดและให้ประชาชนที่ใช้ชายหาดร่วมกันรักษาความสะอาด แผนการดูแลรักษาความสะอาดบริเวณชายหาด มีดังนี้ 1. ในฤดูกาลลมพัดเข้าชายฝั่ง จัดให้มีเจ้าหน้าที่ดูแลรักษาความสะอาดบริเวณชายหาด 2. จัดกิจกรรม Big Cleaning เป็นประจำทุกเดือน โครงการประกอบกิจการประเภทโรงแรมเพื่อพักอาศัย โดยโครงการจะควบคุมการแบ่งพื้นที่วางเตียงผ้าใบ และร่มชายหาดภายในพื้นที่โครงการเท่านั้น และประชาชนโดยทั่วไปยังคงเข้าไปใช้หาดสาธารณะ (อ่าววน) ได้เช่นเดิม	(1) จัดให้มีพนักงานทำความสะอาดบริเวณชายหาดทุกวัน (2) ติดป้ายรณรงค์ห้ามทิ้งขยะบริเวณชายหาดและให้ประชาชนที่ใช้ชายหาดร่วมกันรักษาความสะอาด (3) โครงการจะควบคุมการแบ่งพื้นที่วางเตียงผ้าใบ และร่มชายหาดภายในพื้นที่โครงการเท่านั้น	-

เดือน กุมภาพันธ์ 2559



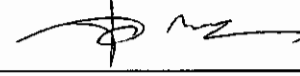
กฤษณ์ นิสสัย

(นายอภิวิชญ์ ไพฑูรย์สุภธาดา) (นางสาวสุริดา แซ่เจีย)

กรรมการผู้จัดการ

บริษัท มาย บีช กรุ๊ป จำกัด

เดือน กุมภาพันธ์ 2559



(นางสาวจุฑารัตน์ บุญแก้ว)

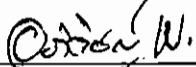
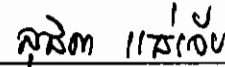
ผู้อำนวยการด้านสิ่งแวดล้อม

บริษัท ภูเก็ต เอ็นไวรอนเม้นทอล เซอร์วิส จำกัด



ตารางที่ 2 สรุปผลกระทบสิ่งแวดล้อม มาตรการป้องกันและแก้ไขผลกระทบสิ่งแวดล้อม และมาตรการติดตามตรวจสอบผลกระทบสิ่งแวดล้อม โครงการ มายบีช รีสอร์ท (ดัดแปลงและเปลี่ยนแปลงการใช้อาคาร) ของ บริษัท มาย บีช กรุ๊ป จำกัด ระยะดำเนินการ (ต่อ)

องค์ประกอบทางสิ่งแวดล้อมและคุณค่าต่าง ๆ	ผลกระทบต่อสิ่งแวดล้อมที่สำคัญ	มาตรการป้องกันและแก้ไขผลกระทบสิ่งแวดล้อม	มาตรการติดตามตรวจสอบผลกระทบสิ่งแวดล้อม
4.5 สุขภาพ	การประเมินผลกระทบทางสุขภาพจะประเมินตามแนวทางการประเมินผลกระทบทางสุขภาพในรายงานการวิเคราะห์ผลกระทบสิ่งแวดล้อมของประเทศไทยเป็นแนวทางในการศึกษา (สำนักวิเคราะห์ผลกระทบสิ่งแวดล้อม สำนักงานนโยบายและแผนทรัพยากรธรรมชาติและสิ่งแวดล้อม, กันยายน 2550) ซึ่งมีขั้นตอนต่าง ๆ ได้แก่ การกลั่นกรองในโครงการ (Screening) การกำหนดขอบเขตการศึกษา (Scoping) และการประเมินผลกระทบ (Assessment) 1) การกลั่นกรองในโครงการ (Screening) (ก) ข้อมูลรายละเอียดโครงการ โครงการ มายบีช รีสอร์ท (ดัดแปลงและเปลี่ยนแปลงการใช้อาคาร) เป็นโครงการประกอบกิจการประเภทโรงแรม ประกอบด้วย อาคารร้านอาหารชั้นเดียว จำนวน 1 อาคาร อาคารสูง 2 ชั้น จำนวน 15 อาคาร และอาคารสูง 3 ชั้น จำนวน 5 อาคาร มีพื้นที่ใช้สอยรวมกันทุกชั้นทุกอาคาร เท่ากับ 4,866.66 ตารางเมตร ตั้งอยู่บนพื้นที่ 3-3-79.1 ไร่ คิดเป็น 6,316.40 ตารางเมตร และจากการศึกษา พบว่า กลุ่มคนที่มีความเสี่ยงด้านสุขภาพจากการดำเนินโครงการ ได้แก่ คนงานก่อสร้างโครงการ ผู้พักอาศัยในโครงการ พนักงานของโครงการ และประชาชนที่อาศัยอยู่โดยรอบพื้นที่โครงการ	-	-


 เดือน กุมภาพันธ์ 2559  
 (นายอภิวิชญ์ ไพฑูรย์ศุภชาติ) (นางสาวสุจิตา แซ่เจีย)
 กรรมการผู้จัดการ
 บริษัท มาย บีช กรุ๊ป จำกัด

เดือน กุมภาพันธ์ 2559 
 (นางสาวจุฑารัตน์ บุญแก้ว)
 ผู้อำนวยการด้านสิ่งแวดล้อม
 บริษัท ภูเก็ต เอ็นไวรอนเม้นทอล เซอร์วิส จำกัด



ตารางที่ 2 สรุปผลกระทบสิ่งแวดล้อม มาตรการป้องกันและแก้ไขผลกระทบสิ่งแวดล้อม และมาตรการติดตามตรวจสอบผลกระทบสิ่งแวดล้อม โครงการ มายบิซ รีสอร์ท (ดัดแปลงและเปลี่ยนการใช้อาคาร) ของ บริษัท มาย บิซ กรุ๊ป จำกัด ระยะดำเนินการ (ต่อ)

องค์ประกอบทาง สิ่งแวดล้อมและคุณค่าต่าง ๆ	ผลกระทบต่อสิ่งแวดล้อมที่สำคัญ	มาตรการป้องกันและแก้ไขผลกระทบ สิ่งแวดล้อม	มาตรการติดตามตรวจสอบ ผลกระทบสิ่งแวดล้อม
4.5 สุขภาพ (ต่อ)	(ข) ข้อมูลการสัมผัสของมนุษย์ กลุ่มคนส่วนใหญ่ที่ได้รับผลกระทบด้านสุขภาพ ได้แก่ ผู้พักอาศัยในโครงการ พนักงานของโครงการ และประชาชนที่อาศัยอยู่ในบริเวณพื้นที่ใกล้เคียง และโดยรอบโครงการ โดยกลุ่มคนที่มีความเสี่ยงที่จะสัมผัสมลพิษ ได้แก่ เด็ก สตรีมีครรภ์ หรือผู้ที่ไวต่อการได้รับอันตราย 2) การกำหนดขอบเขตการศึกษา (Scoping) ในการกำหนดขอบเขตการศึกษาผลกระทบทางสุขภาพจากกิจกรรมต่าง ๆ ของโครงการได้พิจารณาจากข้อมูลรายละเอียดโครงการ ข้อมูลสุขภาพแวดล้อมในปัจจุบันของพื้นที่โครงการ ข้อมูลสุขภาพปัจจุบัน โดยพิจารณาจากสิ่งคุกคามสุขภาพ ได้แก่ คุณภาพอากาศ การจัดการน้ำเสีย การจัดการขยะมูลฝอย และสิ่งคุกคามต่อจิตใจ ได้แก่ ความกังวล เป็นต้น นอกจากนี้ จะพิจารณาด้านสิ่งแวดล้อม ปัจจัยต่อการสัมผัส และลักษณะผลกระทบต่อสุขภาพ 3) การประเมินผลกระทบ (Assessment) จากการรวบรวมข้อมูลพื้นฐานด้านการสาธารณสุขของชุมชนที่อยู่บริเวณใกล้เคียงพื้นที่โครงการ คือ โรงพยาบาลส่งเสริมสุขภาพตำบลวิจิตร มีระยะห่างจากพื้นที่โครงการประมาณ 3.3 กิโลเมตร ใช้เวลาเดินทางประมาณ 4 นาที จะถึงพื้นที่โครงการ (ขึ้นกับสภาพการจราจร และช่วงเวลาที่เกิดเหตุ) นอกจากนี้ มีสถานพยาบาลของรัฐที่อยู่ใกล้เคียงโครงการมากที่สุด ได้แก่ โรงพยาบาลส่งเสริมสุขภาพตำบลบ้านแหลมชัน มีระยะห่างจากพื้นที่โครงการประมาณ 6.5 กิโลเมตร ใช้เวลาเดินทางประมาณ 7 นาที จะถึงพื้นที่โครงการ (ขึ้นกับสภาพการจราจร และช่วงเวลาที่เกิดเหตุ)	-	-

เดือน กุมภาพันธ์ 2559

(นายอภิวิชญ์ ไพฑูรย์สุภธาดา) (นางสาวสุธิดา แซ่เจียว)

กรรมการผู้จัดการ

บริษัท มาย บิซ กรุ๊ป จำกัด

เดือน กุมภาพันธ์ 2559

(นางสาวจุฑารัตน์ บุญแก้ว)

ผู้อำนวยการด้านสิ่งแวดล้อม

บริษัท ภูเก็ต เอ็นไวรอนเมนทอล เซอร์วิส จำกัด



ตารางที่ 2 สรุปผลกระทบสิ่งแวดล้อม มาตรการป้องกันและแก้ไขผลกระทบสิ่งแวดล้อม และมาตรการติดตามตรวจสอบผลกระทบสิ่งแวดล้อม โครงการ มายบีช รีสอร์ท (ดัดแปลงและเปลี่ยนการใช้อาคาร) ของ บริษัท มาย บีช กรุ๊ป จำกัด ระยะดำเนินการ (ต่อ)

องค์ประกอบทางสิ่งแวดล้อมและคุณค่าต่าง ๆ	ผลกระทบต่อสิ่งแวดล้อมที่สำคัญ	มาตรการป้องกันและแก้ไขผลกระทบสิ่งแวดล้อม	มาตรการติดตามตรวจสอบผลกระทบสิ่งแวดล้อม
4.5 สุขภาพ (ต่อ)	จากสถิติสาเหตุการป่วย 21 กลุ่มโรค ของโรงพยาบาลส่งเสริมสุขภาพตำบลลวชีต ระหว่าง วันที่ 1 ตุลาคม 2555 - 30 กันยายน 2558 พบว่า 5 อันดับแรก โรคระบบย่อยอาหาร รวมโรคในช่องปาก โรคระบบหายใจ อากาการ,อาการแสดงและสิ่งผิดปกติที่พบได้จากการตรวจทางคลินิกและทางห้องปฏิบัติการที่ไม่สามารถจำแนกโรคในกลุ่มอื่นได้ โรคระบบกล้ามเนื้อ รวมโครงร่าง และเนื้อเยื่อเสริม และโรคระบบไหลเวียนเลือด ทั้งนี้จากการสำรวจภาคสนามโดยการสัมภาษณ์ประชาชนที่อยู่อาศัยใกล้เคียงพื้นที่โครงการ พบว่า ประชาชนส่วนใหญ่ (ร้อยละ 43) เจ็บป่วยด้วยโรคหัวใจ/โรคทางเดินหายใจ รองลงมา ป่วยด้วยโรคเกี่ยวกับหู/ตา/ฟัน/กระดูก โรคเกี่ยวกับระบบกล้ามเนื้อ โรคที่เกิดจากอุบัติเหตุ โรคเกี่ยวกับระบบเลือดลมต่างๆ คิดเป็นร้อยละ 21 ร้อยละ 18 ร้อยละ 10 และร้อยละ 7 ตามลำดับ ซึ่งสอดคล้องกับข้อมูลสถิติจำนวนผู้ป่วยจำแนกตาม 21 กลุ่มโรคของโรงพยาบาลส่งเสริมสุขภาพตำบลลวชีต จากข้อมูลดังกล่าวจะเห็นได้ว่าโรคระบบทางเดินหายใจ เป็นโรคที่มีการเจ็บป่วยเป็นอันดับต้นๆ ทั้งนี้อาจมีสาเหตุมาจากการเปลี่ยนแปลงของสภาพอากาศ ฝุ่นละอองจากการจราจร รวมทั้งฝุ่นละอองจากการก่อสร้างสถานประกอบการในเขตเทศบาลตำบลลวชีตมีสถานที่ก่อสร้างโครงการพัฒนาต่างๆ ด้วยสาเหตุดังกล่าวจึงส่งผลให้ประชาชนส่วนใหญ่เจ็บป่วยโรคระบบทางเดินหายใจมากกว่าโรคอื่นๆ	-	-

เดือน กุมภาพันธ์ 2559

(นายอภิวิชญ์ ไพฑูรย์ศุภชาติ) (นางสาวสุริตา แซ่เจีย)

กรรมการผู้จัดการ

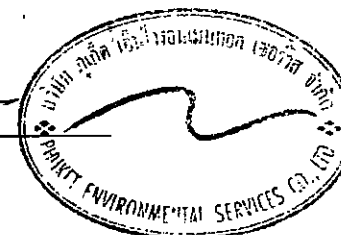
บริษัท มาย บีช กรุ๊ป จำกัด

เดือน กุมภาพันธ์ 2559

(นางสาวจุฑารัตน์ บุญแก้ว)

ผู้อำนวยการด้านสิ่งแวดล้อม

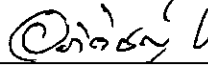
บริษัท ภูเก็ต เอ็นไวรอนเม้นทอล เซอร์วิส จำกัด



ตารางที่ 2 สรุปผลกระทบสิ่งแวดล้อม มาตรการป้องกันและแก้ไขผลกระทบสิ่งแวดล้อม และมาตรการติดตามตรวจสอบผลกระทบสิ่งแวดล้อม โครงการ มายบีช รีสอร์ท (ดัดแปลงและเปลี่ยนการใช้อาคาร) ของ บริษัท มาย บีช กรุ๊ป จำกัด ระยะดำเนินการ (ต่อ)

องค์ประกอบทาง สิ่งแวดล้อมและคุณค่าต่าง ๆ	ผลกระทบต่อสิ่งแวดล้อมที่สำคัญ	มาตรการป้องกันและแก้ไขผลกระทบ สิ่งแวดล้อม	มาตรการติดตามตรวจสอบ ผลกระทบสิ่งแวดล้อม
4.5 สุขภาพ (ต่อ)	ในช่วงที่เปิดดำเนินการโครงการ กลุ่มคนส่วนใหญ่ที่ได้รับผลกระทบด้านสุขภาพ ได้แก่ ผู้ที่อยู่อาศัยในโครงการ พนักงานของโครงการ และประชาชนที่อาศัยอยู่ในบริเวณพื้นที่ใกล้เคียงโดยรอบโครงการ สุขภาพของกลุ่มคนดังกล่าวจัดเป็นกลุ่มเสี่ยงที่อาจก่อให้เกิดโรคต่าง ๆ ขึ้นได้ ซึ่งสิ่งที่คุกคามสุขภาพ ได้แก่ คุณภาพอากาศ การจัดการน้ำเสีย การจัดการขยะมูลฝอย กิจกรรมในสระว่ายน้ำ ตลอดจนอุบัติเหตุจากการหกล้มหรือการจราจรบริเวณในโครงการ และสิ่งคุกคามต่อจิตใจ ได้แก่ ความกังวล เป็นต้น สาเหตุของการเกิดโรคอาจมาจากการปฏิบัติหน้าที่ หรือการดำรงชีวิตที่ต้องเผชิญมลภาวะต่าง ๆ อีกทั้งโครงการเป็นโรงแรม เมื่อเปิดดำเนินการจะมีผู้ใช้บริการ ซึ่งการมีคนจำนวนมากมาอยู่รวมภายในอาคารเดียวกันอาจก่อให้เกิดข้อพิพาทซึ่งกันและกัน หรืออาจมีกิจกรรมร่วมกันที่ก่อให้เกิดเสียงดังรบกวน เกิดความเดือดร้อนรำคาญอีกด้วย ซึ่งมีผลต่อสุขภาพจิตเช่นกัน การประเมินผลกระทบจากการดำเนินโครงการทั้งในระยะดำเนินการที่อาจส่งผลกระทบต่อสุขภาพ ในด้านคุณภาพอากาศ การบำบัดน้ำเสีย การจัดการขยะมูลฝอย สภาพเศรษฐกิจและสังคม อาชีวอนามัยและความปลอดภัย พิจารณาถึงปัจจัยที่สำคัญที่อาจมีผลกระทบต่อสุขภาพ คือ - สิ่งคุกคามทางกายภาพ ได้แก่ คุณภาพอากาศ การบำบัดน้ำเสีย และการจัดการขยะมูลฝอย เป็นต้น - สิ่งคุกคามทางชีวภาพ ได้แก่ แมลงวัน แบนทีเรีย และปรสิต เป็นต้น - สิ่งคุกคามต่อจิตใจ ได้แก่ ความเครียด ความกังวล และความรำคาญ เป็นต้น	-	-

เดือน กุมภาพันธ์ 2559


 Pichay W. Suthida
 Group Co., Ltd.
 (นายอภิวิชญ์ ไพฑูรย์สุธาดา) (นางสาวสุธิดา แซ่เจียว)
 กรรมการผู้จัดการ
 บริษัท มาย บีช กรุ๊ป จำกัด

เดือน กุมภาพันธ์ 2559

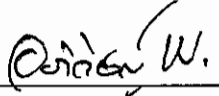

 (นางสาวจุฑารัตน์ บุญแก้ว)
 ผู้อำนวยการด้านสิ่งแวดล้อม
 บริษัท ภูเก็ต เอ็นไวรอนเม้นทอล เซอร์วิส จำกัด



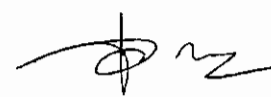
ตารางที่ 2 สรุปผลกระทบสิ่งแวดล้อม มาตรการป้องกันและแก้ไขผลกระทบสิ่งแวดล้อม และมาตรการติดตามตรวจสอบผลกระทบสิ่งแวดล้อม โครงการ มายบิซ รีสอร์ท (ดัดแปลงและเปลี่ยนแปลงการใช้อาคาร) ของ บริษัท มาย บิซ กรุ๊ป จำกัด ระยะดำเนินการ (ต่อ)

องค์ประกอบทางสิ่งแวดล้อมและคุณค่าต่าง ๆ	ผลกระทบต่อสิ่งแวดล้อมที่สำคัญ	มาตรการป้องกันและแก้ไขผลกระทบสิ่งแวดล้อม	มาตรการติดตามตรวจสอบผลกระทบสิ่งแวดล้อม
4.5 สุขภาพ (ต่อ)	1. โรคระบบทางเดินหายใจ เช่น ▪ โรคภูมิแพ้ ▪ โรคหอบหืด <u>สาเหตุการเกิดโรค</u> - การแพร่กระจายเชื้อโรคจากระบบปรับอากาศ - มลพิษทางอากาศ และฝุ่นละอองขนาดเล็กในอากาศ จากการจราจร - การระบายอากาศไม่เพียงพอ ซึ่งส่วนใหญ่เกิดจากการนำอากาศภายนอกเข้าไปในอาคารไม่เพียงพอ การกระจายและการผสมผสานอากาศภายในอาคารไม่พอเพียง อุณหภูมิและความชื้นสูงหรือไม่คงที่ระบบการกรองอากาศทำงานไม่มีประสิทธิภาพ	(1) ล้างทำความสะอาดถาดรองรับน้ำเครื่องปรับอากาศ (2) จัดให้มีการถ่ายเทอากาศหมุนเวียนจากภายนอกอาคาร โดยออกแบบอาคารให้มีช่องเปิดโล่ง เช่น ประตู หน้าต่าง เพื่อให้อากาศถ่ายเทได้สะดวก (3) ล้างทำความสะอาดถนน ในโครงการอย่างสม่ำเสมอ (4) ลดความเร็วของยานพาหนะภายในโครงการเพื่อลดปัญหาเรื่องฝุ่นฟุ้งกระจาย (5) จัดพื้นที่สีเขียวโดยรอบพื้นที่โครงการ รวมทั้งทำการรักษาและเพิ่มพื้นที่สีเขียวบริเวณพื้นที่ว่าง เพื่อให้ช่วยดูดซับมลสารที่เกิดจากยานพาหนะที่เข้ามาในพื้นที่โครงการ (6) จำกัดความเร็วของรถภายในโครงการ เพื่อป้องกันการฟุ้งกระจายของฝุ่นบริเวณผิวถนน โดยติดป้ายจำกัดความเร็ว	- ตรวจสอบการทำความสะอาดเครื่องปรับอากาศเป็นประจำ ทุก 6 เดือน ตลอดระยะเวลาดำเนินการ

เดือน กุมภาพันธ์ 2559


 (นายอภิวิชญ์ ไพฑูรย์สุภษฐาตา) (นางสาวสุธิดา แซ่เจีย)
 กรรมการผู้จัดการ
 บริษัท มาย บิซ กรุ๊ป จำกัด

เดือน กุมภาพันธ์ 2559

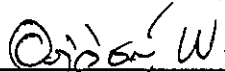
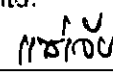

 (นางสาวจุฑารัตน์ บุญแก้ว)
 ผู้อำนวยการด้านสิ่งแวดล้อม
 บริษัท ภูเก็ต เอ็นไวรอนเม้นทอล เซอร์วิส จำกัด



ตารางที่ 2 สรุปผลกระทบสิ่งแวดล้อม มาตรการป้องกันและแก้ไขผลกระทบสิ่งแวดล้อม และมาตรการติดตามตรวจสอบผลกระทบสิ่งแวดล้อม โครงการ มายบีช รีสอร์ท (ดัดแปลงและเปลี่ยนการใช้อาคาร) ของ บริษัท มาย บีช กรุ๊ป จำกัด ระยะดำเนินการ (ต่อ)

องค์ประกอบทางสิ่งแวดล้อมและคุณค่าต่าง ๆ	ผลกระทบต่อสิ่งแวดล้อมที่สำคัญ	มาตรการป้องกันและแก้ไขผลกระทบสิ่งแวดล้อม	มาตรการติดตามตรวจสอบผลกระทบสิ่งแวดล้อม
4.5 สุขภาพ (ต่อ)	2. โรคที่แมลงสาบเป็นพาหะนำโรค เช่น ▪ โรคระบบทางเดินอาหาร ▪ โรคระบบลำไส้ ▪ โรคท้องเสีย ▪ โรคผิวหนัง ▪ โรคตับอักเสบ <u>สาเหตุการเกิดโรค</u> - เกิดจากการสัมผัสหรือรับประทาน เชื้อแบคทีเรีย หนองพยาธิ เชื้อไวรัส เชื้อโปรโตซัว และเชื้อรา ที่ติดมากับแมลงสาบเนื่องจากแมลงสาบชอบอยู่ตามขยะ ของเสีย	(1) ปิดห้องพักขยะให้สนิท (2) เก็บอาหารสดและอาหารแห้งในภาชนะที่ปิดมิดชิด (3) ดูแลและรักษาความสะอาดบริเวณห้องพักพักอย่างสม่ำเสมอ (4) จัดเจ้าหน้าที่รักษาความสะอาดห้องส้วมและห้องอาบน้ำ (5) ใช้สารเคมีที่มีความปลอดภัยฉีดพ่นภายในและบริเวณห้องพักทุก 1 เดือน	-
	3. โรคที่ยุงเป็นพาหะนำโรค เช่น ▪ โรคไข้เลือดออก เกิดจากยุงลายที่เป็นพาหะนำโรคกัด ▪ โรคไข้มาลาเรีย เกิดจากยุงก้นปล่องที่เป็นพาหะนำโรคกัด ▪ โรคเท้าช้าง เกิดจากยุงลายเสือที่เป็นพาหะนำโรคกัด ▪ โรคไข้สมองอักเสบ เกิดจากยุงรำคาญที่เป็นพาหะนำโรคกัด	(1) ปิดปากภาชนะเก็บน้ำอย่างมิดชิด เพื่อไม่ให้ยุงเข้าไปวางไข่ (2) สำรวจและกำจัดแหล่งลูกน้ำยุงลายบริเวณโครงการเป็นประจำ (3) จัดให้มีเจ้าหน้าที่สาธารณสุขเข้ามาทำการฉีดพ่นยา ในกรณีที่โรคไข้เลือดออกระบาด หรือพบผู้ป่วยบริเวณโครงการ (4) เก็บทำลายเศษวัสดุต่าง ๆ เช่น ขวด โห กระป๋อง ฯลฯ หรือคลุมให้มิดชิดเพื่อไม่ให้ยุงเข้าไปวางไข่ จะช่วยกำจัดแหล่งเพาะพันธุ์ยุงได้ดี (5) บริเวณที่ปลูกต้นไม้ หากมีต้นไม้หนาแน่นก็ทำให้มียุงมาก เพราะยุงจะชอบเกาะพักอยู่ในที่มืดๆ อับๆ ควรแก้ไขให้โปร่งตาขึ้น (6) ขุดลอกตะกอนในส่วนของรางระบายน้ำ โดยรอบโครงการเพื่อป้องกันไม่ให้เกิดน้ำขัง และสามารถระบายน้ำออกได้ดีไม่ให้เกิดการอุดตัน	- ตรวจสอบและทำลายแหล่งเพาะพันธุ์ลูกน้ำยุงลาย ทุกเดือนตลอดช่วงดำเนินการ

เดือน กุมภาพันธ์ 2559

 
 (นายอภิวิชญ์ ไพฑูรย์สุภธาดา) (นางสาวสุริตา แซ่เจีย)

กรรมการผู้จัดการ

บริษัท มาย บีช กรุ๊ป จำกัด

เดือน กุมภาพันธ์ 2559

(นางสาวจุฑารัตน์ บุญแก้ว)

ผู้อำนวยการด้านสิ่งแวดล้อม

บริษัท ภูเก็ต เอ็นไวรอนเม้นทอล เซอร์วิส จำกัด



ตารางที่ 2 สรุปผลกระทบสิ่งแวดล้อม มาตรการป้องกันและแก้ไขผลกระทบสิ่งแวดล้อม และมาตรการติดตามตรวจสอบผลกระทบสิ่งแวดล้อม โครงการ มายบีช รีสอร์ท (ดัดแปลงและเปลี่ยนการใช้อาคาร) ของ บริษัท มาย บีช กรุ๊ป จำกัด ระยะดำเนินการ (ต่อ)

องค์ประกอบทางสิ่งแวดล้อมและคุณค่าต่าง ๆ	ผลกระทบต่อสิ่งแวดล้อมที่สำคัญ	มาตรการป้องกันและแก้ไขผลกระทบสิ่งแวดล้อม	มาตรการติดตามตรวจสอบผลกระทบสิ่งแวดล้อม
4.5 สุขภาพ (ต่อ)	4. โรคผิวหนัง <u>สาเหตุการเกิดโรค</u> - จากการสัมผัสกับน้ำเสียที่ผ่านการบำบัดแล้วมารดน้ำต้นไม้ - จากการแพ้สารเคมี มลพิษ และฝุ่น	(1) นำเสียที่ผ่านการบำบัดแล้วมารดน้ำต้นไม้ โดยโครงการได้ออกแบบท่อรดน้ำต้นไม้เป็นระบบหยดซึมดิน (2) ดัดป้ายให้ผู้พักอาศัยดับเครื่องยนต์ในกรณีที่ไม่มีการขับเคลื่อน เช่น กรณีที่จอดรถผู้พักอาศัยคนอื่น และลดความเร็วของยานพาหนะภายในโครงการเพื่อลดปัญหาเรื่องฝุ่นฟุ้งกระจาย (3) จัดพื้นที่สีเขียวโดยรอบพื้นที่โครงการ รวมทั้งทำการรักษาและเพิ่มพื้นที่สีเขียวบริเวณพื้นที่ว่าง เพื่อให้ช่วยดูดซับมลสารที่เกิดจากยานพาหนะที่เข้ามาในพื้นที่โครงการ (4) จำกัดความเร็วของรถภายในโครงการ เพื่อป้องกันการฟุ้งกระจายของฝุ่นบริเวณผิวถนน โดยติดป้ายจำกัดความเร็ว	-
	5. โรคเครียด ซึ่งจะนำไปสู่โรค ▪ โรคนอนไม่หลับ ▪ โรคแผลในกระเพาะอาหาร ▪ โรคประสาท <u>สาเหตุการเกิดโรค</u> - เกิดจากความวิตกกังวลด้านความปลอดภัยในชีวิตและทรัพย์สิน - เกิดจากความร้อนของภูมิอากาศ และเครื่องปรับอากาศ	(1) ทำความสะอาดเครื่องปรับอากาศเป็นประจำ เพื่อเพิ่มประสิทธิภาพในการทำงาน และยังเป็น การป้องกันการสะสมของเชื้อโรค (2) ติดตั้งป้ายห้ามติดเครื่องยนต์ทิ้งไว้ภายในบริเวณที่จอดรถ ให้สามารถสังเกตเห็นได้อย่างชัดเจนและทั่วถึง (3) จัดให้มีไม้ยืนต้นภายในโครงการให้มากที่สุด เพื่อลดความร้อนจากการระบายอากาศของเครื่องปรับอากาศ (4) จัดพื้นที่สีเขียวให้มีการปลูกไม้ยืนต้นที่สอดคล้องกับสภาพพื้นที่ในบริเวณพื้นที่ว่างของโครงการ (5) โครงการได้จัดให้มีพื้นที่สีเขียวคิดเป็นพื้นที่ทั้งหมด 1,547.79 ตารางเมตร (ร้อยละ 24.50 ของพื้นที่โครงการ) (6) จัดให้มีเจ้าหน้าที่ดูแลรักษาพื้นที่สีเขียวให้มีสภาพน่าดูอยู่เสมอ เพื่อความสวยงามและความปลอดภัยของผู้พักอาศัย	-

My Beach
Group Co., Ltd.

เดือน กุมภาพันธ์ 2559

วิภาดา น. สุจิตต์ น. ใจ

(นายอภิวิชญ์ ไพฑูรย์ศุภชาติ) (นางสาวสุธิดา แซ่เจียว)

กรรมการผู้จัดการ

บริษัท มาย บีช กรุ๊ป จำกัด

เดือน กุมภาพันธ์ 2559

นางสาวจุฑารัตน์ บุญแก้ว

(นางสาวจุฑารัตน์ บุญแก้ว)

ผู้อำนวยการด้านสิ่งแวดล้อม

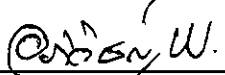
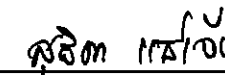
บริษัท ภูเก็ต เอ็นไวรอนเม้นทอล เซอร์วิส จำกัด



ตารางที่ 2 สรุปผลกระทบสิ่งแวดล้อม มาตรการป้องกันและแก้ไขผลกระทบสิ่งแวดล้อม และมาตรการติดตามตรวจสอบผลกระทบสิ่งแวดล้อม โครงการ มายบีช รีสอร์ท (ดัดแปลงและเปลี่ยนการใช้อาคาร) ของ บริษัท มาย บีช กรุ๊ป จำกัด ระยะดำเนินการ (ต่อ)

องค์ประกอบทางสิ่งแวดล้อมและคุณค่าต่าง ๆ	ผลกระทบต่อสิ่งแวดล้อมที่สำคัญ	มาตรการป้องกันและแก้ไขผลกระทบสิ่งแวดล้อม	มาตรการติดตามตรวจสอบผลกระทบสิ่งแวดล้อม
4.5 สุขภาพ (ต่อ)	6. อุบัติเหตุ - การเกิดอุบัติเหตุ - การจราจร - การพลัดตกจากที่สูง	(1) จัดให้มีระบบป้องกันและแจ้งเตือนอัคคีภัยของโครงการให้เป็นไปตามข้อกำหนดของกฎกระทรวงฉบับที่ 39 (พ.ศ. 2537) ฉบับที่ 47 (พ.ศ. 2540) และฉบับที่ 55 (พ.ศ. 2543) ออกตามความในพระราชบัญญัติควบคุมอาคาร พ.ศ. 2522 (2) ตรวจสอบความพร้อมและประสิทธิภาพการทำงานของระบบป้องกันและระงับอัคคีภัยเป็นประจำทุก 6 เดือน หรือตามข้อกำหนดอายุการใช้งานของผลิตภัณฑ์/อุปกรณ์นั้น (3) จัดให้มีการซ้อมป้องกันอัคคีภัย และการใช้อุปกรณ์ดับเพลิงภายในโครงการอย่างน้อยปีละ 1 ครั้ง แก่พนักงานของโครงการ เพื่อให้พนักงานและเจ้าหน้าที่ของโครงการเกิดความคุ้นเคย สามารถรับมือกับเหตุการณ์ที่อาจเกิดขึ้น รวมทั้งสามารถปฏิบัติงานและใช้เครื่องมือ/อุปกรณ์ต่างๆ ได้อย่างถูกต้อง (4) จัดให้มีพนักงานรักษาความปลอดภัย เพื่อดูแลความปลอดภัยในพื้นที่โครงการ (5) ติดป้ายแสดงวิธีการใช้อุปกรณ์ดับเพลิงอย่างชัดเจนที่จุดติดตั้งทุกจุด (6) จัดทำผังเส้นทางอพยพหนีไฟ ไปยังจุดรวมพล ติดไว้บริเวณทางเดินในอาคาร (7) จัดตั้งกรรมการป้องกันอัคคีภัยโดยกำหนดบทบาทหน้าที่ (8) จัดให้มีแผนฉุกเฉินเตรียมการสำหรับกรณีเกิดอัคคีภัย	-

เดือน กุมภาพันธ์ 2559

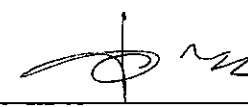
 

(นายอภิวิชญ์ ไพฑูรย์สุชาติ) (นางสาวสุธิดา ชัยเจีย)

กรรมการผู้จัดการ

บริษัท มาย บีช กรุ๊ป จำกัด

เดือน กุมภาพันธ์ 2559



(นางสาวจุฑารัตน์ บุญแก้ว)

ผู้อำนวยการด้านสิ่งแวดล้อม

บริษัท ภูเก็ต เอ็นไวรอนเม้นทอล เซอร์วิส จำกัด

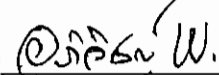


ตารางที่ 2 สรุปผลกระทบสิ่งแวดล้อม มาตรการป้องกันและแก้ไขผลกระทบสิ่งแวดล้อม และมาตรการติดตามตรวจสอบผลกระทบสิ่งแวดล้อม โครงการ มายบีช รีสอร์ท (ดัดแปลงและเปลี่ยนการใช้อาคาร) ของ บริษัท มาย บีช กรุ๊ป จำกัด ระยะดำเนินการ (ต่อ)

องค์ประกอบทางสิ่งแวดล้อมและคุณค่าต่าง ๆ	ผลกระทบต่อสิ่งแวดล้อมที่สำคัญ	มาตรการป้องกันและแก้ไขผลกระทบสิ่งแวดล้อม	มาตรการติดตามตรวจสอบผลกระทบสิ่งแวดล้อม
4.5 สุขภาพ (ต่อ)	6. อุบัติเหตุ (ต่อ)	(9) จัดให้มีระบบการจราจรที่ปลอดภัย โดยติดตั้งป้ายแสดงทิศทางการเดินรถ เข้า-ออกภายในพื้นที่โครงการ (10) ติดตั้งป้ายกำจัดการจราจรภายในพื้นที่โครงการ (11) ควบคุมการจราจรบริเวณทางเข้า-ออกพื้นที่โครงการ โดยจัดให้เจ้าหน้าที่รักษาความปลอดภัยคอยควบคุมดูแลและตรวจรถเข้า-ออกตลอดเวลา (12) จัดให้มีระบบไฟฟ้าส่องสว่าง บริเวณทางเข้า-ออกโครงการ และทางจราจรให้เพียงพอ (13) ติดตั้งป้ายโครงการ ลูกศรแสดงทิศทางการเดินรถบริเวณเข้า-ออกโครงการ ที่สามารถมองเห็นได้ชัดเจนและในระยะทางที่จะชะลอรถได้ทันก่อนเข้าสู่โครงการได้อย่างปลอดภัย (14) จัดให้มีพนักงานคอยดูแลความสะอาดและความเป็นระเบียบเรียบร้อย บริเวณพื้นที่ส่วนกลาง ได้แก่ ทางเดินภายในอาคาร และบันไดแต่ละแห่ง ไม่ให้พื้นทางเดินเปียกน้ำ หรือ มีการวางสิ่งของกีดขวาง อันจะก่อให้เกิดอุบัติเหตุได้ (15) จัดให้มีส่วนของระเบียงห้องพัก ซึ่งจะมีความแข็งแรง และทนทาน ไม่แตกหักง่าย ทนต่ออุณหภูมิสูง-ต่ำ และแรงกระแทกได้ดี เพื่อป้องกันอุบัติเหตุ	-

My Beach
Group co., ltd.

เดือน กุมภาพันธ์ 2559



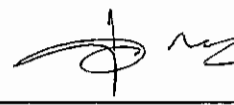
๑๖/๒๖/๕๙

(นายอภิวิชญ์ ไพฑูรย์สุภชาติ) (นางสาวสุธิดา แซ่เจีย)

กรรมการผู้จัดการ

บริษัท มาย บีช กรุ๊ป จำกัด

เดือน กุมภาพันธ์ 2559



(นางสาวจุฑารัตน์ บุญแก้ว)

ผู้อำนวยการด้านสิ่งแวดล้อม

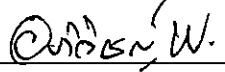
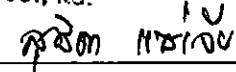
บริษัท ภูเก็ต เอ็นไวรอนเม้นทอล เซอร์วิส จำกัด

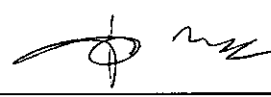


ตารางที่ 2 สรุปผลกระทบสิ่งแวดล้อม มาตรการป้องกันและแก้ไขผลกระทบสิ่งแวดล้อม และมาตรการติดตามตรวจสอบผลกระทบสิ่งแวดล้อม โครงการ มายบีช รีสอร์ท (ดัดแปลงและเปลี่ยนการใช้อาคาร) ของ บริษัท มาย บีช กรุ๊ป จำกัด ระยะดำเนินการ (ต่อ)

องค์ประกอบทางสิ่งแวดล้อมและคุณค่าต่าง ๆ	ผลกระทบต่อสิ่งแวดล้อมที่สำคัญ	มาตรการป้องกันและแก้ไขผลกระทบสิ่งแวดล้อม	มาตรการติดตามตรวจสอบผลกระทบสิ่งแวดล้อม
4.6 ทัศนียภาพ	การใช้ประโยชน์ที่ดินโดยรอบโครงการในรัศมี 1 กิโลเมตร พบว่า การใช้ประโยชน์ที่ดินบริเวณโดยรอบพื้นที่โครงการส่วนใหญ่เป็น โดยรอบเป็นพื้นที่ทะเลมากที่สุด รองลงมาเป็นพื้นที่ป่าไม้ พื้นที่เกษตรกรรม พื้นที่รกร้าง ที่เหลือเป็นพื้นที่บริการท่องเที่ยว พื้นที่ชายหาด พื้นที่โล่ง พื้นที่อยู่อาศัย พื้นที่ถนน พื้นที่โครงการ และพื้นที่แหล่งน้ำ ตามลำดับ และจากการตรวจสอบแหล่งโบราณสถานที่ทางกรมศิลปากรได้ประกาศขึ้นทะเบียนแหล่งโบราณสถานแห่งประเทศไทยประกาศในราชกิจจานุเบกษา ในรัศมี 1 กิโลเมตร พบว่า บริเวณพื้นที่โครงการ และพื้นที่ใกล้เคียง ไม่พบแหล่งโบราณคดี แหล่งโบราณสถาน หรือสถานที่ที่มีความสำคัญทางประวัติศาสตร์แต่อย่างใด นอกจากนี้ จากการตรวจสอบแหล่งธรรมชาติอันควรอนุรักษ์ ในจังหวัดภูเก็ต ตามมติคณะรัฐมนตรี เมื่อวันที่ 7 พฤศจิกายน 2532 พบว่า บริเวณพื้นที่โครงการ และพื้นที่ใกล้เคียงในรัศมี 1 กิโลเมตร ไม่พบแหล่งธรรมชาติอันควรอนุรักษ์แต่อย่างใด	(1) ในการจัดพื้นที่สีเขียวให้มีการปลูกไม้ยืนต้นที่สอดคล้องกับสภาพพื้นที่ในบริเวณพื้นที่ว่างของโครงการ (มีพื้นที่ไม้ยืนต้น 1,038.87 ตารางเมตร ได้แก่ ต้นหางนกยูงไทย ต้นชงโค ต้นโพธิ์ทะเล ต้นสารภี ต้นลีลาวดี ต้นน้ำเต้าต้น) (2) โครงการได้จัดให้มีพื้นที่สีเขียวคิดเป็นพื้นที่ทั้งหมด 1,547.79 ตารางเมตร (ร้อยละ 24.50 ของพื้นที่โครงการ) (3) จัดให้มีเจ้าหน้าที่ดูแลรักษาพื้นที่สีเขียวให้มีสภาพน่าดูอยู่เสมอ เพื่อความสวยงามและความปลอดภัยของผู้ใช้บริการ	-



เดือน กุมภาพันธ์ 2559  
(นายอภิวิชญ์ ไพฑูรย์สุภธาดา) (นางสาวสุธิดา แซ่เจีย)
กรรมการผู้จัดการ
บริษัท มาย บีช กรุ๊ป จำกัด



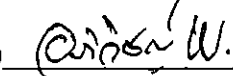
เดือน กุมภาพันธ์ 2559
(นางสาวจุฑารัตน์ บุญแก้ว)
ผู้อำนวยการด้านสิ่งแวดล้อม
บริษัท ภูเก็ต เอ็นไวรอนเมนทอล เซอร์วิส จำกัด



ตารางที่ 2 สรุปผลกระทบสิ่งแวดล้อม มาตรการป้องกันและแก้ไขผลกระทบสิ่งแวดล้อม และมาตรการติดตามตรวจสอบผลกระทบสิ่งแวดล้อม โครงการ มายบิช รีสอร์ท (ดัดแปลงและเปลี่ยนการใช้อาคาร) ของ บริษัท มาย บิช กรุ๊ป จำกัด ระยะดำเนินการ (ต่อ)

องค์ประกอบทางสิ่งแวดล้อมและคุณค่าต่าง ๆ	ผลกระทบต่อสิ่งแวดล้อมที่สำคัญ	มาตรการป้องกันและแก้ไขผลกระทบสิ่งแวดล้อม	มาตรการติดตามตรวจสอบผลกระทบสิ่งแวดล้อม
4.6 ทัศนียภาพ (ต่อ)	การออกแบบของโครงการเป็นแบบร่วมสมัย ซึ่งวางอาคารของโครงการเป็นรูปตัวยู (U) ทำให้เปิดมุมมองสู่วิหะเล (แหลมเขาขาด) โดยแบ่งแยกอาคารออกเป็นอาคารร้านอาหาร จำนวน 1 อาคาร อาคารสูง 2 ชั้น จำนวน 15 อาคาร อาคารสูง 3 ชั้น จำนวน 5 อาคาร โดยออกแบบห้องพักเพื่อความเป็นส่วนตัวมากที่สุด จัดให้มีการระบายอากาศตามธรรมชาติโดยจัดให้มีระเบียงเปิดโล่ง ประกอบกับจัดให้มีพื้นที่สีเขียวบริเวณพื้นที่ว่างซึ่งจะช่วยเพิ่มความร่มรื่นของพื้นที่และช่วยลดความกระด้างของโครงสร้างอาคาร และลดผลกระทบต่อทัศนียภาพของผู้สัญจรไปมาได้อีกด้วย อีกทั้งยังได้จัดให้มีสระว่ายน้ำ เพื่อให้ผู้พักอาศัยได้พักผ่อนและทำกิจกรรมขณะเข้าพักภายในโครงการ ผนังภายนอกของอาคารเป็นผนังก่ออิฐฉาบปูนเรียบ มีการออกแบบอาคารให้มีสีเทา และสีขาว เพื่อให้กลมกลืนกับสิ่งแวดล้อมโดยรอบ ผนังระเบียงห้องพักออกแบบให้เป็นกระจกสีเขียวตัดแสงมีช่องเปิดบานเลื่อนกระจก รวบรวมกันดกของห้องพักทำด้วยเหล็ก สำหรับวัสดุหลักของโครงการ คือ คอนกรีต กระจก เหล็ก และอลูมิเนียม ซึ่งเป็นวัสดุที่หาได้ทั่วไปและขนย้ายได้ง่าย นอกจากนี้การจัดภูมิสถาปัตยกรรมมีทั้งส่วนที่เป็นภูมิทัศน์แข็ง (Hardscape) และภูมิทัศน์นุ่ม (Softscape) โดยแนวความคิดการจัดภูมิสถาปัตยกรรมในส่วนของ Hardscape ส่วนใหญ่เป็นการตกแต่งพื้นผิวของสระว่ายน้ำ และทางเดิน ส่วนแนวความคิดการจัดภูมิสถาปัตยกรรมในส่วนของ Softscape นั้นเน้นการตกแต่งด้วยต้นไม้ โดยมีการปลูกไม้ยืนต้น จำนวน 104 ต้น ได้แก่ ต้นหางนกยูงไทย ต้นชงโค ต้นโพธิ์ทะเล ต้นสารภีทะเล ต้นลีลาวดี และต้นน้ำเต้าต้น อีกทั้งโครงการยังจัดให้มีไม้พุ่มและพืชคลุมดิน ได้แก่ กระตาดดำ รักทะเล ผักบั้งทะเล ชิงแดง พลับพลึงใหญ่ดอกแดง สามงา พลับพลึงทอง ราชินี ชุ่มกระดังงา และกล้วยแดง	-	-

เดือน กุมภาพันธ์ 2559

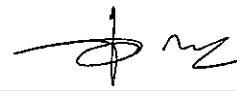


(นายอภิวิทย์ ไพฑูรย์สุภชาติ) (นางสาวสุธิดา แซ่เจียว)

กรรมการผู้จัดการ

บริษัท มาย บิช กรุ๊ป จำกัด

เดือน กุมภาพันธ์ 2559



(นางสาวจุฑารัตน์ นุญแก้ว)

ผู้อำนวยการด้านสิ่งแวดล้อม

บริษัท ภูเก็ต เอ็นไวรอนเม้นทอล เซอร์วิส จำกัด



ตารางที่ 2 สรุปผลกระทบสิ่งแวดล้อม มาตรการป้องกันและแก้ไขผลกระทบสิ่งแวดล้อม และมาตรการติดตามตรวจสอบผลกระทบสิ่งแวดล้อม โครงการ มายบีช รีสอร์ท (ดัดแปลงและเปลี่ยนการใช้อาคาร) ของ บริษัท มาย บีช กรุ๊ป จำกัด ระยะดำเนินการ (ต่อ)

องค์ประกอบทางสิ่งแวดล้อมและคุณค่าต่าง ๆ	ผลกระทบต่อสิ่งแวดล้อมที่สำคัญ	มาตรการป้องกันและแก้ไขผลกระทบสิ่งแวดล้อม	มาตรการติดตามตรวจสอบผลกระทบสิ่งแวดล้อม
4.6 ทัศนียภาพ (ต่อ)	โครงการ มายบีช รีสอร์ท (ดัดแปลงและเปลี่ยนการใช้อาคาร) เป็นโครงการประกอบกิจการประเภทโรงแรม ประกอบด้วย อาคารออกเป็นอาคารร้านอาหาร จำนวน 1 อาคาร อาคารสูง 2 ชั้น จำนวน 15 อาคาร อาคารสูง 3 ชั้น จำนวน 5 อาคาร และเมื่อพิจารณาสภาพแวดล้อมบริเวณใกล้เคียงในรัศมี 1 กิโลเมตร พบว่า สภาพแวดล้อมพื้นที่ส่วนใหญ่ใช้ประโยชน์เป็นพื้นที่ทะเล พื้นที่ป่าไม้ และพื้นที่พาณิชยกรรม เมื่อพิจารณาสภาพแวดล้อมโดยรอบพื้นที่โครงการ ประกอบด้วย อาคารที่สูง 1-4 ชั้น อยู่ใกล้เคียงกับโครงการ ได้แก่ โครงการ โรงแรมบุญตารา ภูเก็ต รีสอร์ท เป็นอาคารสูง 4 ชั้น โครงการ The Panwa Beach Resort เป็นอาคารสูง 1-3 ชั้น โครงการ By The Sea Residence เป็นอาคารสูง 4 ชั้น และโครงการ ดาวิน่า บีช โฮมส์ เป็นอาคารสูง 3 ชั้น ดังนั้น อาคารของโครงการ ซึ่งมีความสูง 1-3 ชั้น จึงไม่โดดเด่นจากพื้นที่โดยรอบหากพิจารณาในมุมมองกว้าง ดังนั้น เพื่อเป็นการลดผลกระทบด้านทัศนียภาพ โครงการจะจัดให้มีพื้นที่สีเขียวภายในพื้นที่ให้มากที่สุด เพื่อสร้างทัศนียภาพที่ดี นอกจากนี้ ในการออกแบบอาคารจะเลือกใช้สีโทนอ่อนเพื่อไม่ก่อให้เกิดผลกระทบด้านทัศนียภาพมากนัก โดยในภาพรวมของโครงการ จึงไม่มีความขัดแย้งกับสภาพแวดล้อมทั้งในด้านการใช้ประโยชน์ที่ดินและทัศนียภาพ ดังนั้น การดำเนินโครงการจึงส่งผลกระทบต่อทัศนียภาพอยู่ในระดับต่ำ	-	-


 เดือน กุมภาพันธ์ 2559
 (นายอภิวิชญ์ ไพฑูรย์ศุภชาติ) (นางสาวสุจิตา แซ่เจีย)
 กรรมการผู้จัดการ
 บริษัท มาย บีช กรุ๊ป จำกัด

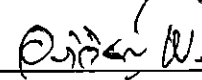
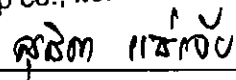
เดือน กุมภาพันธ์ 2559
 (นางสาวจุฑารัตน์ บุญแก้ว)
 ผู้อำนวยการด้านสิ่งแวดล้อม
 บริษัท ภูเก็ต เอ็นไวรอนเม้นทอล เซอร์วิส จำกัด



ตารางที่ 2 สรุปผลกระทบสิ่งแวดล้อม มาตรการป้องกันและแก้ไขผลกระทบสิ่งแวดล้อม และมาตรการติดตามตรวจสอบผลกระทบสิ่งแวดล้อม โครงการ มายบิช รีสอร์ท (ดัดแปลงและเปลี่ยนการใช้อาคาร) ของ บริษัท มาย บิช กรุ๊ป จำกัด ระยะดำเนินการ (ต่อ)

องค์ประกอบทางสิ่งแวดล้อม และคุณค่าต่าง ๆ	ผลกระทบต่อสิ่งแวดล้อมที่สำคัญ	มาตรการป้องกันและแก้ไขผลกระทบสิ่งแวดล้อม	มาตรการติดตามตรวจสอบผลกระทบสิ่งแวดล้อม
4.7 การบดบังแสงและทิศทางลม	การพิจารณาผลกระทบด้านการบดบังแสงและทิศทางลมของตัวอาคาร จะพิจารณาจากความสูงของอาคาร การวางผังอาคาร ทิศทางของดวงอาทิตย์ และทิศทางลมตามธรรมชาติ ซึ่งพิจารณาได้ดังนี้ 1) การบดบังแสง เนื่องจากอาคารของโครงการมีระดับความสูง 1-3 ชั้น ทำให้การบดบังของแสงแดดซึ่งจะสร้างผลกระทบเพียงเล็กน้อยอยู่ภายในพื้นที่โครงการ โดยการบดบังแสงในแต่ละพื้นที่ที่เกิดขึ้นเป็นช่วงระยะเวลาสั้นๆ ในแต่ละวันเท่านั้น ตามการเคลื่อนตัวของดวงอาทิตย์ และช่วงเวลาที่มีการใช้ประโยชน์แสงแดด ถือว่ามีผลกระทบต่อพื้นที่ข้างเคียงในระยะสั้นในเดือนมีนาคม (ดังรูปที่ 4-13) เดือนมิถุนายน(ดังรูปที่ 4-14) และเดือนพฤศจิกายน (ดังรูปที่ 4-15) โดยมีรายละเอียดการประเมินแสดงดัง นั้น ผลกระทบด้านการบดบังแสงแดดจึงอยู่ในระดับต่ำ สรุปผลกระทบการบดบังแสงต่อพื้นที่ข้างเคียง ในภาพรวมอาคารของโครงการจะเกิดการบดบังของแสงแดดภายในพื้นที่โครงการเป็นส่วนใหญ่ ซึ่งจะสร้างผลกระทบเพียงเล็กน้อยต่อพื้นที่ข้างเคียง โดยการบดบังแสงในแต่ละพื้นที่ที่เกิดขึ้นเป็นช่วงระยะเวลาสั้นๆ ในแต่ละวันเท่านั้น ตามการเคลื่อนตัวของดวงอาทิตย์ และช่วงเวลาที่มีการใช้ประโยชน์แสงแดด ถือว่ามีผลกระทบต่อพื้นที่ข้างเคียงในระยะสั้น ดังนั้น การดำเนินโครงการจึงส่งผลด้านการบดบังแสงแดดอยู่ในระดับต่ำ	(1) โครงการจะมีการแจ้งให้กับผู้ที่อยู่บริเวณใกล้เคียง หรือผู้ที่ได้รับผลกระทบทราบว่าหากในกรณีที่ได้รับผลกระทบจากการบดบังทิศทางแสงแดดและทิศทางลมสามารถแจ้งหรือหารือกับโครงการในการแก้ไขผลกระทบดังกล่าว ซึ่งสามารถแจ้งได้ตั้งแต่การก่อสร้างอาคารแล้วเสร็จจนถึงภายหลังจากการเปิดดำเนินการแล้วเป็นเวลา 1 ปี (2) หากการดำเนินโครงการส่งผลกระทบด้านการบดบังแสงและทิศทางลมต่อผู้ที่อยู่อาศัยใกล้เคียง ในกรณีที่ทั้ง 2 ฝ่ายหาข้อตกลงกันไม่ได้ ให้ใช้ลักษณะไตรภาคีเพื่อเจรจาหาข้อตกลงกัน ประกอบด้วย ผู้ได้รับผลกระทบ ผู้ก่อให้เกิดผลกระทบ (บริษัท มาย บิช กรุ๊ป จำกัด และคนกลาง คือ หน่วยงานท้องถิ่น (เทศบาลตำบลวิจิตร) และ/หรือ หน่วยงานที่เกี่ยวข้อง	-

เดือน กุมภาพันธ์ 2559

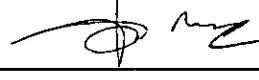
 

(นายอภิวิชญ์ โพธิ์สุภษาดา) (นางสาวสุธิดา แซ่เจียว)

กรรมการผู้จัดการ

บริษัท มาย บิช กรุ๊ป จำกัด

เดือน กุมภาพันธ์ 2559



(นางสาวจุฑารัตน์ บุญแก้ว)

ผู้อำนวยการด้านสิ่งแวดล้อม

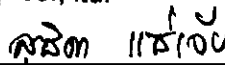
บริษัท ภูเก็ต เอ็นไวรอนเมนทอล เซอร์วิส จำกัด



ตารางที่ 2 สรุปผลกระทบสิ่งแวดล้อม มาตรการป้องกันและแก้ไขผลกระทบสิ่งแวดล้อม และมาตรการติดตามตรวจสอบผลกระทบสิ่งแวดล้อม โครงการ มายบีช รีสอร์ท (ดัดแปลงและเปลี่ยนการใช้อาคาร) ของ บริษัท มาย บีช กรุ๊ป จำกัด ระยะดำเนินการ (ต่อ)

องค์ประกอบทางสิ่งแวดล้อมและคุณค่าต่าง ๆ	ผลกระทบต่อสิ่งแวดล้อมที่สำคัญ	มาตรการป้องกันและแก้ไขผลกระทบสิ่งแวดล้อม	มาตรการติดตามตรวจสอบผลกระทบสิ่งแวดล้อม
4.7 การบดบังแสงและทิศทางลม(ต่อ)	2) การบดบังทิศทางลม จากข้อมูลสถิติภูมิอากาศในคาบ 30 ปี ของสถานีตรวจอากาศสนามบินภูเก็ต ในคาบ 30 ปี ระหว่างปี พ.ศ. 2524-2553 (กรมอุตุนิยมวิทยา, 2556) พบว่า ทิศทางลมส่วนใหญ่พัดมาจากทางทิศตะวันออกเฉียงเหนือและตะวันตก ส่วนลมทางทิศตะวันตกเฉียงเหนือมีเพียงช่วงสั้นๆ ในช่วงฤดูร้อน ซึ่งเป็นไปตามฤดูกาล ความเร็วลมเฉลี่ยมีไม่มากนัก จากข้อมูลความเร็วและทิศทางลม เมื่อพิจารณาร่วมกับตัวอาคารของโครงการ สามารถประเมินผลกระทบด้านการบดบังทิศทางลมตามกระแสลมหลักได้ ดังนี้ (1) กรณีลมพัดด้านทิศตะวันออกเฉียงเหนือ ในช่วงเดือนพฤศจิกายนถึงเดือนมีนาคม ผลกระทบจะเกิดทางด้านทิศตะวันตก คือ ทะเล (แหลมเขาขาด) (2) กรณีลมพัดด้านทิศตะวันตกเฉียงเหนือ ในช่วงเดือนเมษายนผลกระทบจะเกิดทางด้านทิศตะวันออกเฉียงใต้ คือ ที่ดินบุคคลอื่น (ต้นไม้และพืชพรรณปกคลุม) (3) กรณีลมพัดด้านทิศตะวันตก ในช่วงเดือนพฤษภาคมถึงเดือนตุลาคม ผลกระทบจะเกิดทางด้านทิศตะวันออกเฉียง คือ ถนนบ้านฮ้วยน-เขาขาด และบ้านอยู่อาศัย 2 ชั้น บุคคลอื่น	-	-

My Beach
Group co., Ltd.

เดือน กุมภาพันธ์ 2559  
(นายอภิวิชญ์ ไพฑูรย์สุกษาดา) (นางสาวสุธิดา แซ่เจีย)
กรรมการผู้จัดการ
บริษัท มาย บีช กรุ๊ป จำกัด

เดือน กุมภาพันธ์ 2559 
(นางสาวจุฑารัตน์ บุญแก้ว)
ผู้อำนวยการด้านสิ่งแวดล้อม
บริษัท ภูเก็ต เอ็นไวรอนเม้นทอล เซอร์วิส จำกัด



ตารางที่ 2 สรุปผลกระทบสิ่งแวดล้อม มาตรการป้องกันและแก้ไขผลกระทบสิ่งแวดล้อม และมาตรการติดตามตรวจสอบผลกระทบสิ่งแวดล้อม โครงการ มายบีช รีสอร์ท (ดัดแปลงและเปลี่ยนการใช้อาคาร) ของ บริษัท มาย บีช กรุ๊ป จำกัด ระยะดำเนินการ (ต่อ)

องค์ประกอบทางสิ่งแวดล้อมและคุณค่าต่าง ๆ	ผลกระทบต่อสิ่งแวดล้อมที่สำคัญ	มาตรการป้องกันและแก้ไขผลกระทบสิ่งแวดล้อม	มาตรการติดตามตรวจสอบผลกระทบสิ่งแวดล้อม
4.7 การบดบังแสงและทิศทางลม(ต่อ)	จากข้อมูลข้างต้น พบว่า โครงการมีผลกระทบด้านการบดบังทิศทางลมต่ออาคารข้างเคียงเพียงเล็กน้อย และเกิดเป็นช่วงเวลาสั้นๆ ประกอบกับทิศทางลมจะเปลี่ยนแปลงตลอดเวลา อีกทั้งการออกแบบการวางตัวอาคารของโครงการได้มีการเว้นระยะห่าง ระยะรั้วเพียงพอ ไม่มีการก่อสร้างตัวอาคารชิดแนวเขตที่ดิน ทำให้เกิดการไหลเวียนของลมได้ดี พร้อมกันนี้โครงการยังจัดให้มีพื้นที่สีเขียว (Buffer Zone) ซึ่งเป็นไม้ยืนต้น ประมาณ 104 ต้น เพื่อช่วยสร้างความร่มรื่นอีกด้วย ดังนั้น ผลกระทบด้านการบดบังทิศทางลมจึงอยู่ในระดับต่ำ	-	-


 เดือน กุมภาพันธ์ 2559 ปิยะธิดา W. สุจิต ทรัพย์ชัย
 (นายอภิวิชญ์ ไพฑูรย์ศุภชาติ) (นางสาวสุริดา แซ่เจีย)
 กรรมการผู้จัดการ
 บริษัท มาย บีช กรุ๊ป จำกัด

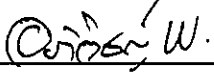
เดือน กุมภาพันธ์ 2559 
 (นางสาวจุฑารัตน์ บุญแก้ว)
 ผู้อำนวยการด้านสิ่งแวดล้อม
 บริษัท ภูเก็ต เอ็นไวรอนเม้นทอล เซอร์วิส จำกัด



ตารางที่ 3 สรุปมาตรการติดตามตรวจสอบผลกระทบสิ่งแวดล้อมโครงการ มายบีช รีสอร์ท (ตัดแปลงและเปลี่ยนการใช้อาคาร) ช่วงก่อสร้าง

ดัชนีคุณภาพสิ่งแวดล้อม	บริเวณที่ตรวจสอบ	พารามิเตอร์	วิธีการตรวจสอบ	ความถี่ในการตรวจวัด	ผู้รับผิดชอบดำเนินการ
1. ทรัพยากรดินและดินถล่ม	- บริเวณพื้นที่ก่อสร้าง	- การเปิดหน้าดิน - การปรับพื้นที่หลังการก่อสร้าง	- ตรวจสอบการเปิดหน้าดินเฉพาะบริเวณที่จะก่อสร้างเท่านั้น - ตรวจสอบให้มีการปรับพื้นที่ที่ไม่ได้ก่อสร้างอาคารทันทีหลังการก่อสร้างแล้วเสร็จ	- ทุกสัปดาห์ ตลอดระยะเวลาการปรับพื้นที่ - ทุกสัปดาห์ ตลอดระยะเวลาการปรับพื้นที่	- บริษัท มาย บีช กรุ๊ป จำกัด - บริษัท มาย บีช กรุ๊ป จำกัด
2. คุณภาพอากาศ	- ผู้พักอาศัยใกล้เคียงพื้นที่ก่อสร้าง - บริเวณพื้นที่ก่อสร้าง (รูปที่ 1)	- ฝุ่นจากการก่อสร้าง - ฝุ่นละอองรวม (TSP) - ฝุ่นละอองขนาดเล็ก (PM10) - ก๊าซคาร์บอนมอนอกไซด์ (CO) - ก๊าซไนโตรเจนไดออกไซด์ (NO ₂) - ก๊าซไฮโดรคาร์บอน (THC) - ก๊าซซัลเฟอร์ไดออกไซด์ (SO ₂)	- สอบถามจากประชาชนที่อยู่ใกล้เคียงโครงการในเรื่องผลกระทบทางด้านฝุ่นจากการก่อสร้าง - ตรวจวัดโดยระบบกราวิเมตริก (Gravimetric) ด้วยเครื่องเก็บตัวอย่างอากาศ TSP ชนิดไฮโวลุ่ม (High Volume Air Sampler) - ตรวจวัดโดยระบบกราวิเมตริก (Gravimetric) ด้วยเครื่องเก็บตัวอย่างอากาศ PM10 ชนิดไฮโวลุ่ม (High Volume Air Sampler) - ตรวจวัดด้วยหลักการดูดกลืน (Absorption) - ตรวจวัดด้วยเครื่อง NO ₂ Analyzer - เก็บตัวอย่างโดยใช้ Gas Bag และวิเคราะห์โดย Flame Ionization Method (FID) - เก็บตัวอย่างโดยใช้ Gas Sampler Box	- ทุกสัปดาห์ ตลอดระยะเวลาการก่อสร้าง - ทุกวันที่มีการทำฐานราก และรายงานผลทุกสัปดาห์ หลังจากนั้นตรวจวัดเดือนละ 1 ครั้ง ตลอดระยะเวลาก่อสร้าง - ทุกวันที่มีการทำฐานราก และรายงานผลทุกสัปดาห์ หลังจากนั้นตรวจวัดเดือนละ 1 ครั้ง ตลอดระยะเวลาก่อสร้าง - ทุกเดือน ตลอดระยะเวลาก่อสร้าง - ทุกเดือน ตลอดระยะเวลาก่อสร้าง - ทุกเดือน ตลอดระยะเวลาก่อสร้าง - ทุกเดือน ตลอดระยะเวลาก่อสร้าง	- บริษัท มาย บีช กรุ๊ป จำกัด - บริษัท มาย บีช กรุ๊ป จำกัด - บริษัท มาย บีช กรุ๊ป จำกัด - บริษัท มาย บีช กรุ๊ป จำกัด - บริษัท มาย บีช กรุ๊ป จำกัด - บริษัท มาย บีช กรุ๊ป จำกัด

เดือน กุมภาพันธ์ 2559


(นายอภิวิชญ์ ไพฑูรย์สุภธาดา) (นางสาวสุธิดา แซ่เจีย)

กรรมการผู้จัดการ
บริษัท มาย บีช กรุ๊ป จำกัด

เดือน กุมภาพันธ์ 2559

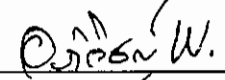
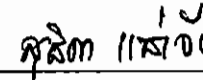

(นางสาวจุฑารัตน์ นุญแก้ว)

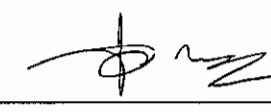
ผู้อำนวยการด้านสิ่งแวดล้อม
บริษัท ภูเก็ต เอ็นไวรอนเม้นทอล เซอร์วิส จำกัด



ตารางที่ 3 สรุปมาตรการติดตามตรวจสอบผลกระทบสิ่งแวดล้อมโครงการ มายบีช รีสอร์ท (ดัดแปลงและเปลี่ยนการใช้อาคาร) ช่วงก่อสร้าง (ต่อ)

ดัชนีคุณภาพสิ่งแวดล้อม	บริเวณที่ตรวจสอบ	พารามิเตอร์	วิธีการตรวจสอบ	ความถี่ในการตรวจวัด	ผู้รับผิดชอบดำเนินการ
3. เสียงและความสั่นสะเทือน (ต่อ)	<u>เสียง</u> - ผู้พักอาศัยข้างเคียงพื้นที่ก่อสร้าง	- เสียงจากการก่อสร้าง	- สอบถามจากประชาชนที่อยู่ใกล้เคียงโครงการในเรื่องผลกระทบทางด้านเสียงจากการก่อสร้าง	- ทุกสัปดาห์ ตลอดระยะเวลาก่อสร้าง	- บริษัท มาย บีช กรุ๊ป จำกัด
	- บริเวณพื้นที่ก่อสร้าง (รูปที่ 1)	- ระดับเสียงเฉลี่ย 24 ชั่วโมง และระดับเสียงสูงสุด	- ตรวจวัดระดับเสียงเฉลี่ย 24 ชั่วโมง และระดับเสียงสูงสุด ด้วยเครื่องวัดระดับเสียงตามมาตรฐาน IEC 651 หรือ IEC 804 ของคณะกรรมการการระหว่างประเทศว่าด้วยเทคนิคไฟฟ้า (International Electrotechnical Commission, IEC)	- ทุกวันที่มีการทำฐานรากและรายงานผลทุกสัปดาห์ หลังจากนั้นตรวจวัดเดือนละ 1 ครั้ง ตลอดระยะเวลาก่อสร้าง	- บริษัท มาย บีช กรุ๊ป จำกัด
	<u>ความสั่นสะเทือน</u> - ผู้พักอาศัยข้างเคียงพื้นที่ก่อสร้าง	- ความสั่นสะเทือนจากการก่อสร้าง	- สอบถามจากประชาชนที่อยู่ใกล้เคียงโครงการในเรื่องผลกระทบทางด้านความสั่นสะเทือนจากการก่อสร้าง	- ทุกสัปดาห์ ตลอดระยะเวลาก่อสร้าง	- บริษัท มาย บีช กรุ๊ป จำกัด
	- บริเวณพื้นที่ก่อสร้าง (รูปที่ 1)	- ความสั่นสะเทือนจากการก่อสร้าง	- ตรวจวัดระดับความสั่นสะเทือนตามมาตรฐาน DIN 45669-1 ของประเทศเยอรมัน หรือเครื่องวัดความสั่นสะเทือนอื่นที่มีคุณสมบัติเทียบเท่าตามวิธีที่กำหนด ในประกาศคณะกรรมการสิ่งแวดล้อมแห่งชาติ ฉบับที่ 37 (พ.ศ. 2553)	- ทุกวันที่มีการทำฐานรากและรายงานผลทุกสัปดาห์ หลังจากนั้นตรวจวัดเดือนละ 1 ครั้ง ตลอดระยะเวลาก่อสร้าง	- บริษัท มาย บีช กรุ๊ป จำกัด


 เดือน กุมภาพันธ์ 2559  
 (นายอภิวิชญ์ ไพฑูรย์สุภธาดา) (นางสาวสุริตา แซ่เจีย)
 กรรมการผู้จัดการ
 บริษัท มาย บีช กรุ๊ป จำกัด

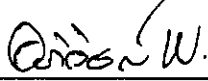
เดือน กุมภาพันธ์ 2559 
 (นางสาวจุฑารัตน์ นุญแก้ว)
 ผู้อำนวยการด้านสิ่งแวดล้อม
 บริษัท ภูเก็ต เอ็นไวรอนเม้นทอล เซอร์วิส จำกัด



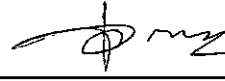
ตารางที่ 3 สรุปมาตรการติดตามตรวจสอบผลกระทบสิ่งแวดล้อมโครงการ มายบีช รีสอร์ท (ดัดแปลงและเปลี่ยนการใช้อาคาร) ช่วงก่อสร้าง (ต่อ)

ดัชนีคุณภาพสิ่งแวดล้อม	บริเวณที่ตรวจสอบ	พารามิเตอร์	วิธีการตรวจสอบ	ความถี่ในการตรวจวัด	ผู้รับผิดชอบดำเนินการ
4. นิเวศวิทยาทางน้ำ	- น้ำทะเลบริเวณหน้าโครงการ จำนวน 1 จุด - น้ำทะเลบริเวณจุดระบายน้ำทิ้งของโครงการ จำนวน 1 จุด (รูปที่ 1)	- การตรวจวัดคุณภาพน้ำทะเล ■ ความเป็นกรดต่าง ■ สารแขวนลอย ■ ความเค็ม ■ ไนเตรด-ไนโตรเจน ■ แอมโมเนีย-ไนโตรเจน ■ ฟอสเฟต-ฟอสฟอรัส ■ ออกซิเจนละลาย ■ โคลิฟอร์มแบคทีเรียทั้งหมด ■ ฟีคัล โคลิฟอร์มแบคทีเรีย	- ตรวจวัดคุณภาพน้ำทะเล - pH meter - วิธีการกรองผ่านกระดาษกรองใยแก้ว (Glass Fibre Filter Disc) - วิธี Electrometric - วิธี Cadmium Reduction - วิธี Distillation Nesslerization - วิธี Ascorbic acid - วิธี Azide Modification - วิธี Multiple-tube fermentation technique - วิธี Multiple-tube fermentation technique	- ทุกเดือน ตลอดระยะเวลาก่อสร้าง	- บริษัท มาย บีช กรุ๊ป จำกัด

เดือน กุมภาพันธ์ 2559



 (นายอภิวิชญ์ ไพฑูรย์สุภษาดา) (นางสาวสุริตา แซ่เจีย)
 กรรมการผู้จัดการ
 บริษัท มาย บีช กรุ๊ป จำกัด

เดือน กุมภาพันธ์ 2559

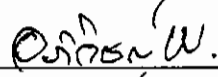

 (นางสาวจุฑารัตน์ บุญแก้ว)
 ผู้อำนวยการด้านสิ่งแวดล้อม
 บริษัท ภูเก็ต เอ็นไวรอนเม้นทอล เซอร์วิส จำกัด



ตารางที่ 3 สรุปมาตรการติดตามตรวจสอบผลกระทบสิ่งแวดล้อมโครงการ มายบีช รีสอร์ท (ตัดแปลงและเปลี่ยนการใช้อาคาร) ช่วงก่อสร้าง (ต่อ)

ดัชนีคุณภาพสิ่งแวดล้อม	บริเวณที่ตรวจสอบ	พารามิเตอร์	วิธีการตรวจสอบ	ความถี่ในการตรวจวัด	ผู้รับผิดชอบดำเนินการ
5. การใช้ประโยชน์ที่ดินตามประกาศกระทรวงทรัพยากรธรรมชาติและสิ่งแวดล้อม เรื่อง กำหนดเขตพื้นที่และมาตรการคุ้มครองสิ่งแวดล้อม ในบริเวณพื้นที่จังหวัดภูเก็ต พ.ศ. 2553	- บริเวณพื้นที่ก่อสร้างอาคาร	- บันทึกการตรวจสอบ	- ตรวจสอบความสูงการก่อสร้างอาคาร เพื่อมิให้ความสูงของอาคารเกินเกณฑ์ตามประกาศกระทรวงทรัพยากรธรรมชาติและสิ่งแวดล้อม เรื่อง กำหนดเขตพื้นที่และมาตรการคุ้มครองสิ่งแวดล้อม ในบริเวณพื้นที่จังหวัดภูเก็ต พ.ศ. 2553	- ตลอดระยะเวลาก่อสร้าง	- บริษัท มาย บีช กรุ๊ป จำกัด
6. การคมนาคมขนส่ง	- ถนนสาธารณะที่รถขนส่งวัสดุใช้ขนส่ง	- ความเร็วรถและการกีดขวางการจราจร	- ตรวจสอบความเร็วของรถและการกีดขวางการจราจร	- ทุกวัน ตลอดระยะเวลาก่อสร้าง	- บริษัท มาย บีช กรุ๊ป จำกัด
	- ถนนสาธารณะ	- สภาพถนน	- สภาพถนนและการชำรุด	- ทุกสัปดาห์ ตลอดระยะเวลาก่อสร้าง	- บริษัท มาย บีช กรุ๊ป จำกัด
7. การใช้น้ำ	- เส้นท่อน้ำใช้	- สภาพการใช้งาน	- ตรวจสอบการรั่วไหลของน้ำประปาในเส้นท่อ	- ทุกเดือน ตลอดระยะเวลาก่อสร้าง	- บริษัท มาย บีช กรุ๊ป จำกัด
	- ถังสำรองน้ำใช้บริเวณพื้นที่ก่อสร้างและบ้านพักคนงาน	- บันทึกการตรวจสอบ	- ตรวจสอบความสะอาดของถังสำรองน้ำใช้บริเวณพื้นที่ก่อสร้างและบ้านพักคนงาน	- ทุกเดือน ตลอดระยะเวลาก่อสร้าง	- บริษัท มาย บีช กรุ๊ป จำกัด
8. การระบายน้ำ	- ท่อระบายน้ำ	- สภาพท่อระบายน้ำ	- ตรวจสอบว่ามีตะกอนดินไหลลงพื้นที่ข้างเคียงและไหลลงท่อระบายน้ำหรือไม่	- ทุกสัปดาห์ ตลอดระยะเวลาก่อสร้าง	- บริษัท มาย บีช กรุ๊ป จำกัด

เดือน กุมภาพันธ์ 2559

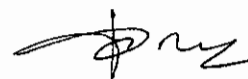
 **พิชิต ภิรมย์**

(นายอภิวิชญ์ ไพฑูรย์สุภชาติ) (นางสาวสุธิดา แซ่เจีย)

กรรมการผู้จัดการ

บริษัท มาย บีช กรุ๊ป จำกัด

เดือน กุมภาพันธ์ 2559



(นางสาวจุฑารัตน์ บุญแก้ว)

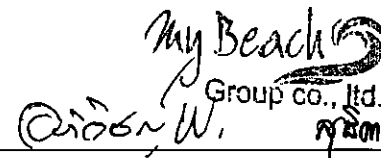
ผู้อำนวยการด้านสิ่งแวดล้อม

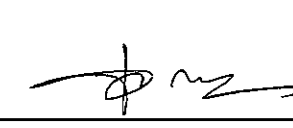
บริษัท ภูเก็ต เอ็นไวรอนเม้นทอล เซอร์วิส จำกัด



ตารางที่ 3 สรุปมาตรการติดตามตรวจสอบผลกระทบสิ่งแวดล้อมโครงการ มายบีช รีสอร์ท (ดัดแปลงและเปลี่ยนการใช้อาคาร) ช่วงก่อสร้าง (ต่อ)

ดัชนีคุณภาพสิ่งแวดล้อม	บริเวณที่ตรวจสอบ	พารามิเตอร์	วิธีการตรวจสอบ	ความถี่ในการตรวจวัด	ผู้รับผิดชอบดำเนินการ
9. การจัดการน้ำเสีย	- ระบบบำบัดน้ำเสีย	- บันทึกการทำงานและการตรวจสอบ	- ตรวจสอบและจดบันทึกการทำงานของระบบบำบัดน้ำเสียของโครงการ	- ทุกเดือน ตลอดระยะเวลาก่อสร้าง	- บริษัท มาย บีช กรุ๊ป จำกัด
	- ส่วนเกราะ	- บันทึกการทำงานและการตรวจสอบ	- ตรวจสอบปริมาณตะกอนของส่วนเกราะ หากปริมาณตะกอนเต็มให้ประสานรถสูบล้างปริมาณมาสูบล้าง	- ทุกสัปดาห์ ตลอดระยะเวลาก่อสร้าง	- บริษัท มาย บีช กรุ๊ป จำกัด
	- บริเวณเปิดตรวจคุณภาพน้ำ จำนวน 1 จุด	- การตรวจวัดคุณภาพน้ำที่ผ่านการบำบัดแล้ว - ความเป็นกรดด่าง - บีโอดี - ปริมาณสารแขวนลอย - ซัลไฟด์ - ปริมาณสารละลาย - ปริมาณตะกอนหนัก - น้ำมันและไขมัน - ทีเคเอ็น - โคลิฟอร์มแบคทีเรียทั้งหมด	- ตรวจวัดคุณภาพน้ำที่ผ่านการบำบัดแล้ว - pH meter - วิธี Azide Modification - วิธีการกรองผ่านกระดาษกรองใยแก้ว (Glass Fibre Filter Disc) - วิธี Titrate - วิธีการระเหยแห้งระหว่างอุณหภูมิ 103-105 องศาเซลเซียส ใน 1 ชั่วโมง - วิธีการกรวยอิมฮอฟฟ์ (Imhoff cone) - วิธีการสกัดด้วยตัวทำละลาย - วิธี Kjeldahl - วิธี Multiple-tube fermentation technique	- ทุกเดือน ตลอดระยะเวลาก่อสร้าง	- บริษัท มาย บีช กรุ๊ป จำกัด


 เดือน กุมภาพันธ์ 2559
 (นายอภิวิชญ์ ไพฑูรย์สุทธา) (นางสาวสุธิดา แซ่เจีย)
 กรรมการผู้จัดการ
 บริษัท มาย บีช กรุ๊ป จำกัด

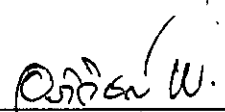

 เดือน กุมภาพันธ์ 2559
 (นางสาวจุฑารัตน์ บุญแก้ว)
 ผู้อำนวยการด้านสิ่งแวดล้อม
 บริษัท ภูเก็ต เอ็นไวรอนเม้นทอล เซอร์วิส จำกัด



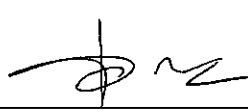
ตารางที่ 3 สรุปมาตรการติดตามตรวจสอบผลกระทบสิ่งแวดล้อมโครงการ มายบีช รีสอร์ท (ดัดแปลงและเปลี่ยนการใช้อาคาร) ช่วงก่อสร้าง (ต่อ)

ดัชนีคุณภาพสิ่งแวดล้อม	บริเวณที่ตรวจสอบ	พารามิเตอร์	วิธีการตรวจสอบ	ความถี่ในการตรวจวัด	ผู้รับผิดชอบดำเนินการ
10. การจัดการมูลฝอย	- ที่พักขยะมูลฝอย	- ปริมาณมูลฝอย ตกค้าง และสภาพ ของถังขยะ	- ตรวจสอบความสามารถของถังขยะในการรองรับ ปริมาณขยะและการรั่วซึมของถังขยะ - ตรวจสอบภาชนะรองรับมูลฝอยให้อยู่ในสภาพดีเสมอ	- ทุก 3 วัน ตลอดระยะเวลา ก่อสร้าง - ทุก 1 เดือน ตลอด ระยะเวลาก่อสร้าง	- บริษัท มาย บีช กรุ๊ป จำกัด - บริษัท มาย บีช กรุ๊ป จำกัด
11. อาชีวอนามัย และความปลอดภัย	- คนงานก่อสร้าง	- การสวมใส่อุปกรณ์	- การสวมใส่อุปกรณ์ป้องกันอันตรายส่วนบุคคล	- ทุกวัน ตลอดระยะเวลา ก่อสร้าง	- บริษัท มาย บีช กรุ๊ป จำกัด
	- บริเวณพื้นที่ ก่อสร้าง	- สภาพพื้นที่ก่อสร้าง	- ความเป็นระเบียบ และการทำความสะอาด	- ทุกวัน ตลอดระยะเวลา ก่อสร้าง	- บริษัท มาย บีช กรุ๊ป จำกัด
	- ห้องปฐมพยาบาล	- สภาพการใช้งาน	- สภาพของเครื่องมือปฐมพยาบาล	- ทุกวัน ตลอดระยะเวลา ก่อสร้าง	- บริษัท มาย บีช กรุ๊ป จำกัด
	- ผู้พักอาศัย ใกล้เคียงพื้นที่ ก่อสร้าง	- ความปลอดภัย และทรัพย์สิน	- สอบถามจากประชาชนที่อยู่ใกล้เคียงโครงการในเรื่อง ผลกระทบด้านความปลอดภัยและทรัพย์สิน	- ทุกสัปดาห์ ตลอดระยะเวลา ก่อสร้าง	- บริษัท มาย บีช กรุ๊ป จำกัด
	- บริเวณพื้นที่ ก่อสร้าง และ บ้านพักคนงาน	- ความปลอดภัย และทรัพย์สิน	- ตรวจสอบสภาพรั่วโดยรอบ	- ทุกสัปดาห์ ตลอดระยะเวลา ก่อสร้าง	- บริษัท มาย บีช กรุ๊ป จำกัด
	- Chain Link และ แผงค้ำข่ายที่กั้น รอบอาคาร	- ความปลอดภัย ชีวิตและทรัพย์สิน	- ตรวจสอบสภาพ Chain Link และแผงค้ำข่ายที่กั้นโดยรอบ อาคาร	- ทุกวันตลอดระยะเวลา ก่อสร้าง	- บริษัท มาย บีช กรุ๊ป จำกัด

เดือน กุมภาพันธ์ 2559


(นายอภิวิชญ์ ไพฑูรย์ศุภชาติ) (นางสาวสุธิดา แซ่เจีย)
กรรมการผู้จัดการ
บริษัท มาย บีช กรุ๊ป จำกัด

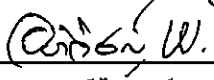
เดือน กุมภาพันธ์ 2559

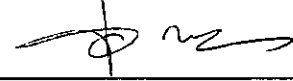

(นางสาวจุฑารัตน์ บุญแก้ว)
ผู้อำนวยการด้านสิ่งแวดล้อม
บริษัท ภูเก็ต เอ็นไวรอนเม้นทอล เซอร์วิส จำกัด



ตารางที่ 3 สรุปมาตรการติดตามตรวจสอบผลกระทบสิ่งแวดล้อมโครงการ มายบีช รีสอร์ท (ดัดแปลงและเปลี่ยนการใช้อาคาร) ช่วงก่อสร้าง (ต่อ)

ดัชนีคุณภาพสิ่งแวดล้อม	บริเวณที่ตรวจสอบ	พารามิเตอร์	วิธีการตรวจสอบ	ความถี่ในการตรวจวัด	ผู้รับผิดชอบดำเนินการ
12. การป้องกันอัคคีภัย	- บริเวณที่ติดตั้งถังดับเพลิง	- สภาพการใช้งาน	- ตรวจสอบสภาพการใช้งานของถังดับเพลิงแบบมือถือ	- ทุก 6 เดือน ตลอดระยะเวลาก่อสร้างหรือตามคำแนะนำของผู้ผลิต	- บริษัท มาย บีช กรุ๊ป จำกัด
	- บริเวณพื้นที่ก่อสร้าง	- บันทึกสาเหตุการเกิดอัคคีภัย - สภาพพื้นที่ก่อสร้าง	- ตรวจสอบตามสาเหตุที่อาจก่อให้เกิดอัคคีภัย - ตรวจสอบความเป็นระเบียบ และการทำความสะอาด	- ทุกสัปดาห์ ตลอดระยะเวลาก่อสร้าง - ทุกวัน ตลอดระยะเวลาก่อสร้าง	- บริษัท มาย บีช กรุ๊ป จำกัด
13. สภาพสังคมและเศรษฐกิจ	- บริเวณพื้นที่ก่อสร้าง	- ข้อร้องเรียน	- สอบถามเรื่องร้องเรียนจากประชาชนที่อยู่ใกล้เคียงโครงการ โดยการค้นหาข้อเท็จจริง และสาเหตุเพื่อกำหนดแนวทางแก้ไขปัญหา	- ทุกสัปดาห์ ตลอดระยะเวลาก่อสร้าง	- บริษัท มาย บีช กรุ๊ป จำกัด
14. สุขภาพ	- บริเวณพื้นที่ก่อสร้าง และบ้านพักคนงาน	- บันทึกการตรวจสอบ	- ตรวจสอบสุขภาพคนงานก่อนเข้ารับการทำงาน - ตรวจสอบและทำลายแหล่งเพาะพันธุ์ลูกน้ำยุงลาย - ตรวจสอบการใช้สารเคมีฉีดพ่นภายหลังรื้อถอนบ้านพักคนงาน	- ทุกครั้งที่มีการรับคนงาน - ทุกเดือน ตลอดระยะเวลาก่อสร้าง - หลังจากรื้อถอนบ้านพักคนงาน	- บริษัท มาย บีช กรุ๊ป จำกัด - บริษัท มาย บีช กรุ๊ป จำกัด - บริษัท มาย บีช กรุ๊ป จำกัด
	- ตั้งสำรองน้ำใช้บริเวณพื้นที่ก่อสร้าง และบ้านพักคนงาน	- บันทึกการทำงานและการตรวจสอบ	- ตรวจสอบความสะอาดของถังสำรองน้ำใช้บริเวณพื้นที่ก่อสร้างและบ้านพักคนงาน	- ทุก 3 เดือน ตลอดระยะเวลาก่อสร้าง	- บริษัท มาย บีช กรุ๊ป จำกัด

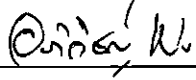

 เดือน กุมภาพันธ์ 2559  พิชิต วัฒนใจ
 (นายอภิวิชญ์ ไพฑูรย์สุภธาดา) (นางสาวสุธิดา แซ่เจียว)
 กรรมการผู้จัดการ
 บริษัท มาย บีช กรุ๊ป จำกัด

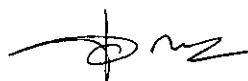
เดือน กุมภาพันธ์ 2559 
 (นางสาวจุฑารัตน์ บุญแก้ว)
 ผู้อำนวยการด้านสิ่งแวดล้อม
 บริษัท ภูเก็ต เอ็นไวรอนเม้นทอล เซอร์วิส จำกัด



ตารางที่ 3 สรุปมาตรการติดตามตรวจสอบผลกระทบสิ่งแวดล้อมโครงการ มายบีช รีสอร์ท (ดัดแปลงและเปลี่ยนการใช้อาคาร) ช่วงก่อสร้าง (ต่อ)

ดัชนีคุณภาพสิ่งแวดล้อม	บริเวณที่ตรวจสอบ	พารามิเตอร์	วิธีการตรวจสอบ	ความถี่ในการตรวจวัด	ผู้รับผิดชอบดำเนินการ
14. สุภาพ (ต่อ)	- ส่วนเกราะ	- บันทึกการทำงานและการตรวจสอบ	- ตรวจสอบปริมาณตะกอนของส่วนเกราะ หากปริมาณตะกอนเต็มให้ประสานรถสูบล้างสิ่งปฏิกูลมาสูบล้าง	- ทุกสัปดาห์ ตลอดระยะเวลาก่อสร้าง	- บริษัท มาย บีช กรุ๊ป จำกัด
	- ห้องส้วมบริเวณพื้นที่ก่อสร้างและบ้านพักคนงาน	- บันทึกการทำงานและการตรวจสอบ	- ตรวจสอบความสะอาดของห้องส้วมบริเวณพื้นที่ก่อสร้างและบ้านพักคนงาน	- ทุกสัปดาห์ ตลอดระยะเวลาก่อสร้าง	- บริษัท มาย บีช กรุ๊ป จำกัด
15. ทัศนียภาพ	- บริเวณพื้นที่ก่อสร้าง	- สภาพการใช้งาน	- การชำรุดของวัสดุที่ใช้ปิดกั้นพื้นที่ก่อสร้าง	- ทุกเดือน ตลอดระยะเวลาก่อสร้าง	- บริษัท มาย บีช กรุ๊ป จำกัด

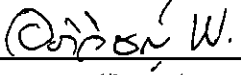
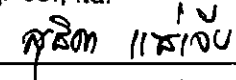

 เดือน กุมภาพันธ์ 2559
 (นายอภิวิชญ์ ไพฑูรย์ศุภชาติ) (นางสาวสุริดา แซ่เจีย)
 กรรมการผู้จัดการ
 บริษัท มาย บีช กรุ๊ป จำกัด

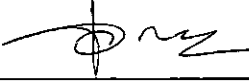

 เดือน กุมภาพันธ์ 2559
 (นางสาวจุฑารัตน์ บุญแก้ว)
 ผู้อำนวยการด้านสิ่งแวดล้อม
 บริษัท กูเกิ้ล เอ็นไวรอนเม้นทอล เซอร์วิส จำกัด



ตารางที่ 4 สรุปมาตรการติดตามตรวจสอบผลกระทบสิ่งแวดล้อมของโครงการ มายบีช รีสอร์ท (ดัดแปลงและเปลี่ยนการใช้อาคาร) ช่วงดำเนินการ

ดัชนีคุณภาพสิ่งแวดล้อม	บริเวณที่ตรวจสอบ	พารามิเตอร์	วิธีการตรวจสอบ	ความถี่ในการตรวจวัด	ผู้รับผิดชอบดำเนินการ
1. การเกิดแผ่นดินไหว	- บริเวณที่ติดตั้งแผนที่หิน้ำ	- สภาพการใช้งาน	- ตรวจสอบการจัดเส้นทางหิน้ำไว้ภายในบริเวณโครงการ	- ทุก 1 ปี ตลอดระยะเวลาดำเนินการ	- บริษัท มาย บีช กรุ๊ป จำกัด
	- ภายในโครงการ	- การซ่อมแซมรอยร้าว	- ตรวจสอบการซ่อมแซมรอยร้าวเพื่อความปลอดภัยของผู้ที่พักอาศัยและพนักงานในโครงการ	- ทุก 1 ปี ตลอดระยะเวลาดำเนินการ	- บริษัท มาย บีช กรุ๊ป จำกัด
2. นิเวศวิทยาทางน้ำ	- น้ำทะเลบริเวณหน้าโครงการ จำนวน 1 จุด - น้ำทะเลบริเวณจุดระบายน้ำทิ้งของโครงการ จำนวน 1 จุด (รูปที่ 1)	- การตรวจวัดคุณภาพน้ำทะเล ▪ ความเป็นกรดต่าง ▪ สารแขวนลอย ▪ ความเค็ม ▪ ไนเตรต-ไนโตรเจน ▪ แอมโมเนีย-ไนโตรเจน ▪ ฟอสเฟต-ฟอสฟอรัส ▪ ออกซิเจนละลาย ▪ โคลิฟอร์มแบคทีเรียทั้งหมด ▪ ฟิโคล โคลิฟอร์มแบคทีเรีย	- ตรวจวัดคุณภาพน้ำทะเล - pH meter - วิธีการกรองผ่านกระดาษกรองใยแก้ว (Glass Fibre Filter Disc) - วิธี Electrometric - วิธี Cadmium Reduction - วิธี Distillation Nesslerization - วิธี Ascorbic acid - วิธี Azide Modification - วิธี Multiple-tube fermentation technique - วิธี Multiple-tube fermentation technique	- ทุกเดือน ตลอดระยะเวลาดำเนินการ	- บริษัท มาย บีช กรุ๊ป จำกัด

My Beach Group Co., Ltd.
 เดือน กุมภาพันธ์ 2559  
 (นายอภิวิชญ์ ไพฑูรย์สุภธาดา) (นางสาวสุธิดา แซ่เจีย)
 กรรมการผู้จัดการ
 บริษัท มาย บีช กรุ๊ป จำกัด

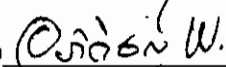
เดือน กุมภาพันธ์ 2559 
 (นางสาวจุฑารัตน์ บุญแก้ว)
 ผู้อำนวยการด้านสิ่งแวดล้อม
 บริษัท ภูเก็ต เอ็นไวรอนเม้นทอล เซอร์วิส จำกัด

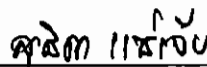


ตารางที่ 4 สรุปมาตรการติดตามตรวจสอบผลกระทบสิ่งแวดล้อมของโครงการ มายบีช รีสอร์ท (ดัดแปลงและเปลี่ยนการใช้อาคาร) ช่วงดำเนินการ

ดัชนีคุณภาพสิ่งแวดล้อม	บริเวณที่ตรวจสอบ	พารามิเตอร์	วิธีการตรวจสอบ	ความถี่ในการตรวจวัด	ผู้รับผิดชอบดำเนินการ
3. การคมนาคมขนส่ง	- บริเวณทางเข้า-ออกโครงการ	- การอำนวยความสะดวก	- ตรวจสอบการกีดขวางการจราจรและการอำนวยความสะดวกในการเข้าออกโครงการ	- ทุก 6 เดือน ตลอดระยะเวลาดำเนินการ	- บริษัท มาย บีช กรุ๊ป จำกัด
	- บริเวณทางเข้า-ออกบนถนนสาธารณะและไหล่ทาง	- สภาพการใช้งาน	- ตรวจสอบสภาพการใช้งานของเครื่องหมายและสัญลักษณ์ห้ามจอดรถบริเวณหน้าโครงการให้มีสภาพพร้อมใช้งาน	- ทุก 6 เดือน ตลอดระยะเวลาดำเนินการ	- บริษัท มาย บีช กรุ๊ป จำกัด
4. การใช้น้ำ	- เส้นท่อน้ำใช้	- สภาพการใช้งาน	- ตรวจสอบการรั่วไหลของน้ำประปาในเส้นท่อ	- ทุกเดือน ตลอดระยะเวลาดำเนินการ	- บริษัท มาย บีช กรุ๊ป จำกัด
5. การระบายน้ำ	- ท่อระบายน้ำของโครงการ	- การแตกหรือการรั่วซึมของท่อ	- ตรวจสอบท่อระบายน้ำของโครงการเป็นประจำ	- ทุกเดือน ตลอดระยะเวลาดำเนินการ	- บริษัท มาย บีช กรุ๊ป จำกัด
	- เครื่องสูบน้ำ	- อัตราการสูบ	- ตรวจสอบการทำงานของเครื่องสูบน้ำ	- ทุกเดือน ตลอดระยะเวลาดำเนินการ	- บริษัท มาย บีช กรุ๊ป จำกัด
	- ท่อระบายน้ำของโครงการ	- ปริมาณตะกอน	- ตรวจสอบการขุดลอกตะกอนในท่อระบายน้ำ	- ทุกเดือน ตลอดระยะเวลาดำเนินการ	- บริษัท มาย บีช กรุ๊ป จำกัด
6. การจัดการน้ำเสีย	- ระบบบำบัดน้ำเสีย	- บันทึกการทำงานและการตรวจสอบ	- ตรวจสอบและจดบันทึกการทำงานของระบบบำบัดน้ำเสียของโครงการตามมาตรา 80 โดยอาศัยหลักเกณฑ์ ตามกฎกระทรวงกำหนดหลักเกณฑ์ วิธีการ และแบบการเก็บสถิติและข้อมูลการจัดทำบันทึกรายละเอียดและรายงานสรุปการทำงานของระบบบำบัดน้ำเสีย พ.ศ. 2555 (แบบ ทส.1 และแบบ ทส.2)	- แบบ ทส. 1 บันทึกทุกวันเก็บไว้ที่โครงการเป็นเวลา 2 ปี - แบบ ทส.2 สรุปผลการทำงานของระบบบำบัดน้ำเสียทุกเดือน ส่งให้เทศบาลตำบลวิชิต และสำนักงานนโยบายและแผนทรัพยากรธรรมชาติและสิ่งแวดล้อม	- บริษัท มาย บีช กรุ๊ป จำกัด - บริษัท มาย บีช กรุ๊ป จำกัด

เดือน กุมภาพันธ์ 2559



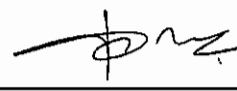


(นายอภิวิชญ์ ไพฑูรย์ศุภชาติ) (นางสาวสุธิดา แซ่เจียว)

กรรมการผู้จัดการ

บริษัท มาย บีช กรุ๊ป จำกัด

เดือน กุมภาพันธ์ 2559



(นางสาวจุฑารัตน์ บุญแก้ว)

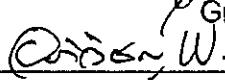
ผู้อำนวยการด้านสิ่งแวดล้อม

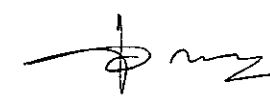
บริษัท ภูเก็ต เอ็นไวรอนเม้นทอล เซอร์วิส จำกัด



ตารางที่ 4 สรุปมาตรการติดตามตรวจสอบผลกระทบสิ่งแวดล้อมของโครงการ มายบีช รีสอร์ท (ดัดแปลงและเปลี่ยนการใช้อาคาร) ช่วงดำเนินการ (ต่อ)

ดัชนีคุณภาพสิ่งแวดล้อม	บริเวณที่ตรวจสอบ	พารามิเตอร์	วิธีการตรวจสอบ	ความถี่ในการตรวจวัด	ผู้รับผิดชอบดำเนินการ
6. การจัดการน้ำเสีย (ต่อ)	- ปอดตรวจคุณภาพน้ำหลังเข้าระบบบำบัดน้ำเสียรวมของโครงการ	- การตรวจสอบมาตรฐานการระบายน้ำทิ้งจากอาคาร ▪ ความเป็นกรดด่าง ▪ บีโอดี ▪ ปริมาณสารแขวนลอย ▪ ชัลไฟต์ ▪ ปริมาณสารละลาย ▪ ปริมาณตะกอนหนัก ▪ น้ำมันและไขมัน ▪ ทีเคเอ็น ▪ คลอโรฟอรัสมแบคทีเรีย ทั้งหมด	- ตรวจวัดตามมาตรฐานคุณภาพน้ำทิ้งจากอาคารประเภท ข จากประกาศกระทรวงทรัพยากรธรรมชาติและสิ่งแวดล้อม เรื่อง กำหนดมาตรฐานควบคุมการระบายน้ำทิ้งจากอาคารบางประเภทและบางขนาด ▪ pH meter ▪ วิธี Azide Modification ▪ วิธีการกรองผ่านกระดาษกรองใยแก้ว (Glass Fibre Filter Disc) ▪ วิธี Titrate ▪ วิธีการหะเหยแห้งระหว่างอุณหภูมิ 103-105 องศาเซลเซียส ใน 1 ชั่วโมง ▪ วิธีการกรวยอิมฮอฟฟ์ (Imhoff cone) ▪ วิธีการสกัดด้วยตัวทำละลาย ▪ วิธี Kjeldahl ▪ วิธี Multiple-tube fermentation technique	- ทุกเดือน ตลอดระยะเวลาดำเนินการ	- บริษัท มาย บีช กรุ๊ป จำกัด
	- ปอดินบำบัดก๊าซมีเทน (Methane)	- สภาพการใช้งาน	- ตรวจสอบประสิทธิภาพของปอดินบำบัดก๊าซมีเทน	- ทุกเดือน ตลอดระยะเวลาดำเนินการ	- บริษัท มาย บีช กรุ๊ป จำกัด


 เดือน กุมภาพันธ์ 2559
 (นายอภิวิชญ์ ไพฑูรย์สุภชาติ) (นางสาวสุธิดา แซ่เจีย)
 กรรมการผู้จัดการ
 บริษัท มาย บีช กรุ๊ป จำกัด

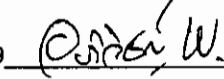

 เดือน กุมภาพันธ์ 2559
 (นางสาวจุฑาทิธน์ บุญแก้ว)
 ผู้อำนวยการด้านสิ่งแวดล้อม
 บริษัท ภูเก็ต เอ็นไวรอนเม้นทอล เซอร์วิส จำกัด



ตารางที่ 4 สรุปมาตรการติดตามตรวจสอบผลกระทบสิ่งแวดล้อมของโครงการ มายบีช รีสอร์ท (ดัดแปลงและเปลี่ยนการใช้อาคาร) ช่วงดำเนินการ (ต่อ)

ดัชนีคุณภาพสิ่งแวดล้อม	บริเวณที่ตรวจสอบ	พารามิเตอร์	วิธีการตรวจสอบ	ความถี่ในการตรวจวัด	ผู้รับผิดชอบดำเนินการ
7. การจัดการมูลฝอย	- จุดพักขยะ	- สภาพของถังขยะ - ปริมาณมูลฝอยตกค้าง	- ตรวจสอบความสามารถในการรองรับของถังขยะ การรั่วซึมของถังขยะ - ตรวจสอบปริมาณมูลฝอยตกค้างและทำความสะอาดถังขยะ และห้องพักขยะรวม	- ทุกเดือน ตลอดระยะเวลาดำเนินการ - ทุกสัปดาห์ ตลอดระยะเวลาดำเนินการ	- บริษัท มาย บีช กรุ๊ป จำกัด - บริษัท มาย บีช กรุ๊ป จำกัด
8. การป้องกันอัคคีภัย	- บริเวณที่ติดตั้งอุปกรณ์ป้องกันอัคคีภัย และสัญญาณแจ้งเหตุเพลิงไหม้	- สภาพการใช้งาน	- ตรวจสอบสภาพการใช้งานของอุปกรณ์ป้องกันอัคคีภัยทุกชนิด หากพบว่าชำรุดต้องเปลี่ยนใหม่ทันที	- ทุก 6 เดือน ตลอดระยะเวลาดำเนินการหรือตามคำแนะนำของผู้ผลิต	- บริษัท มาย บีช กรุ๊ป จำกัด
9. สุขภาพ	- เครื่องปรับอากาศ	- ความสะอาด	- ตรวจสอบการทำความสะอาดเครื่องปรับอากาศเป็นประจำ	- ทุก 6 เดือน ตลอดระยะเวลาดำเนินการ	- บริษัท มาย บีช กรุ๊ป จำกัด
	- บริเวณพื้นที่โครงการ	- การทำลายแหล่งเพาะพันธุ์ยุงลูกน้ำยุงลาย	- ตรวจสอบและทำลายแหล่งเพาะพันธุ์ลูกน้ำยุงลาย	- ทุกเดือน ตลอดระยะเวลาดำเนินการ	- บริษัท มาย บีช กรุ๊ป จำกัด
	- บริเวณพื้นที่สีเขียวภายในโครงการ	- พื้นที่สีเขียว	- จัดให้มีเจ้าหน้าที่ดูแลรักษาพื้นที่สีเขียวให้มีสภาพน่าดูอยู่เสมอ	- ทุกเดือน ตลอดระยะเวลาดำเนินการ	- บริษัท มาย บีช กรุ๊ป จำกัด
10. อาชีวอนามัยและความปลอดภัย	- จุดติดตั้งโทรทัศน์วงจรปิด (CCTV)	- ระบบโทรทัศน์วงจรปิด (CCTV)	- ตรวจสอบการทำงานของระบบโทรทัศน์วงจรปิด (CCTV)	- ทุก 6 เดือน ตลอดระยะเวลาดำเนินการ	- บริษัท มาย บีช กรุ๊ป จำกัด

เดือน กุมภาพันธ์ 2559

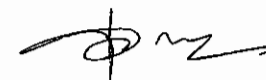


(นายอภิวิชญ์ ไพฑูรย์ศุภชาติ) (นางสาวสุธิดา แซ่เจียว)

กรรมการผู้จัดการ

บริษัท มาย บีช กรุ๊ป จำกัด

เดือน กุมภาพันธ์ 2559



(นางสาวจุฑารัตน์ บุญแก้ว)

ผู้อำนวยการด้านสิ่งแวดล้อม

บริษัท ภูเก็ต เอ็นไวรอนเม้นทอล เซอร์วิส จำกัด



ตารางที่ 4 สรุปมาตรการติดตามตรวจสอบผลกระทบสิ่งแวดล้อมของโครงการ มายบีช รีสอร์ท (ดัดแปลงและเปลี่ยนการใช้อาคาร) ช่วงดำเนินการ (ต่อ)

ดัชนีคุณภาพสิ่งแวดล้อม	บริเวณที่ตรวจสอบ	พารามิเตอร์	วิธีการตรวจสอบ	ความถี่ในการตรวจวัด	ผู้รับผิดชอบดำเนินการ
11. สระว่ายน้ำ	- สระว่ายน้ำของโครงการ	- ความเป็นกรดต่าง - คลอรีนอิสระคงเหลือ - คลอรีนที่รวมกับสารอื่น - โคลิฟอร์มแบคทีเรียทั้งหมด - ฟีคอลโคลิฟอร์ม - ค่าความเป็นด่าง - ความกระด้าง - กรดไฮยาไนริก - คลอไรด์ - แอมโมเนีย - ไนเตรท - จุลลินทรีย์หรือตัวบ่งชี้ที่ทำให้เกิดโรค (<i>Escherichia coli</i>, <i>Staphylococcus aureus</i>, <i>Pseudomonas aeruginosa</i>)	- วิธี pH meter - วิธี DPD colorimetric method - วิธี DPD colorimetric method - วิธี Technique (MPN) 10 Tube - วิธี Fecal Coliform Test (EC Medium) - วิธี Titration Method - วิธี EDTA Titrimetric Method - วิธี High Performance Liquid Chromatography (HPLC) - วิธี Argentometric Method - วิธี Preliminary Distillation Step and Colorimetric Method - วิธี Cadmium Reduction Method - วิธี Modified Multiple-Tube Procedure และวิธี Multiple-Tube Technique	- วันละ 2 ครั้ง ก่อนเปิดและหลังเปิดบริการตลอดระยะเวลาดำเนินการ - วันละ 2 ครั้ง ก่อนเปิดและหลังเปิดบริการตลอดระยะเวลาดำเนินการ - วันละ 2 ครั้ง ก่อนเปิดและหลังเปิดบริการตลอดระยะเวลาดำเนินการ - ทุกเดือน ตลอดระยะเวลาดำเนินการ - ทุกเดือน ตลอดระยะเวลาดำเนินการ - ทุก 1 ปี ตลอดระยะเวลาดำเนินการ - ทุก 1 ปี ตลอดระยะเวลาดำเนินการ - ทุก 1 ปี ตลอดระยะเวลาดำเนินการ - ทุก 1 ปี ตลอดระยะเวลาดำเนินการ - ทุก 1 ปี ตลอดระยะเวลาดำเนินการ - ทุก 1 ปี ตลอดระยะเวลาดำเนินการ - ทุก 1 ปี ตลอดระยะเวลาดำเนินการ - ทุก 1 ปี ตลอดระยะเวลาดำเนินการ	- บริษัท มาย บีช กรุ๊ป จำกัด - บริษัท มาย บีช กรุ๊ป จำกัด - บริษัท มาย บีช กรุ๊ป จำกัด - บริษัท มาย บีช กรุ๊ป จำกัด - บริษัท มาย บีช กรุ๊ป จำกัด - บริษัท มาย บีช กรุ๊ป จำกัด - บริษัท มาย บีช กรุ๊ป จำกัด - บริษัท มาย บีช กรุ๊ป จำกัด - บริษัท มาย บีช กรุ๊ป จำกัด - บริษัท มาย บีช กรุ๊ป จำกัด - บริษัท มาย บีช กรุ๊ป จำกัด - บริษัท มาย บีช กรุ๊ป จำกัด

เดือน กุมภาพันธ์ 2559

(นายอภิวิชญ์ ไพฑูรย์สุภธาดา) (นางสาวสุธิดา แซ่เจีย)

กรรมการผู้จัดการ

บริษัท มาย บีช กรุ๊ป จำกัด

เดือน กุมภาพันธ์ 2559

(นางสาวจุฑารัตน์ บุญแก้ว)

ผู้อำนวยการด้านสิ่งแวดล้อม

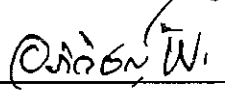
บริษัท ภูเก็ต เอ็นไวรอนเม้นทอล เซอร์วิส จำกัด

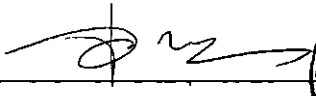


ตารางที่ 4 สรุปมาตรการติดตามตรวจสอบผลกระทบสิ่งแวดล้อมของโครงการ มายบีช รีสอร์ท (ดัดแปลงและเปลี่ยนการใช้อาคาร) ช่วงดำเนินการ (ต่อ)

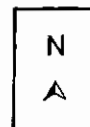
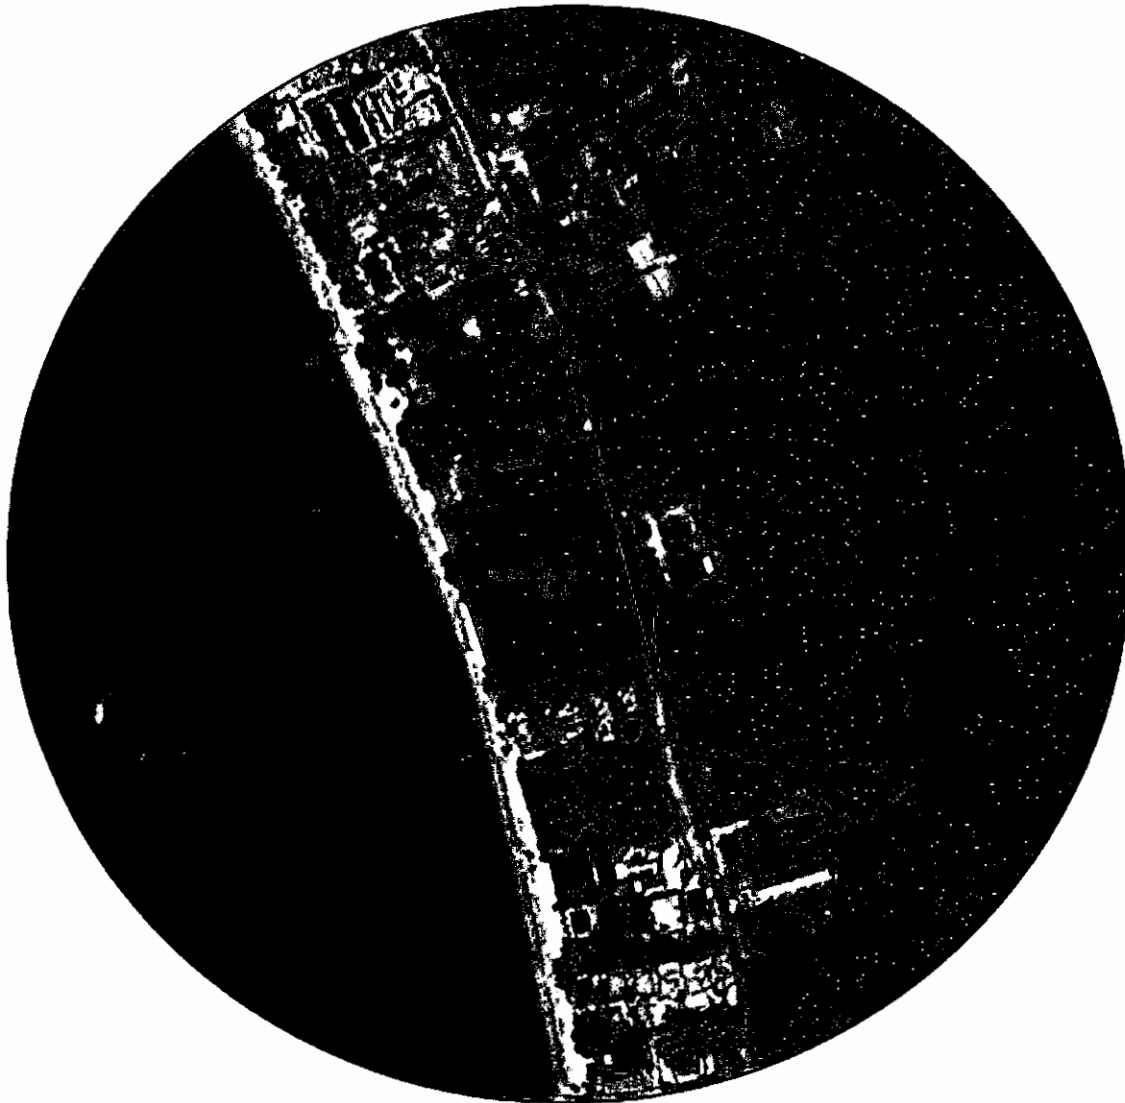
ดัชนีคุณภาพสิ่งแวดล้อม	บริเวณที่ตรวจสอบ	พารามิเตอร์	วิธีการตรวจสอบ	ความถี่ในการตรวจวัด	ผู้รับผิดชอบดำเนินการ
11. สระว่ายน้ำ (ต่อ)	- บริเวณสระว่ายน้ำในโครงการ	- เจ้าหน้าที่ความปลอดภัยประจำสระว่ายน้ำ (Life guard) โดยอยู่ประจำสระว่ายน้ำตลอดเวลาที่เปิดบริการ - อุปกรณ์ช่วยชีวิต เช่น โฟมช่วยชีวิต ท่วงชูชีพ และไม้ช่วยชีวิต เป็นต้น - สภาพพื้นผิวทางเดินรอบสระว่ายน้ำ และพื้นผิวใต้สระว่ายน้ำ - ขอบสระและทางเดินสระว่ายน้ำ - ป้ายแสดงกฎข้อปฏิบัติสำหรับผู้ใช้สระว่ายน้ำ - อุปกรณ์ไฟฟ้าและไฟฟ้าส่องสว่างบริเวณสระว่ายน้ำและทางเดินรอบสระว่ายน้ำ	- การจดบันทึกการปฏิบัติงานของเจ้าหน้าที่ - การตรวจนับจำนวนและตรวจสอบสภาพการใช้งาน - ตรวจสอบสภาพพื้นผิวทางเดินรอบสระว่ายน้ำ และพื้นผิวใต้สระว่ายน้ำ หากมีรอยแตกหรือชำรุดให้ซ่อมแซมทันที - ตรวจสอบไม่ให้มีน้ำขัง - ตรวจสอบให้มีสภาพดีไม่ลื่น - ตรวจสอบสภาพการใช้งานหากชำรุดให้แก้ไขทันที	- ทุกวัน ตลอดระยะเวลาดำเนินการ - ทุกวัน ตลอดระยะเวลาดำเนินการ - ทุกวัน ตลอดระยะเวลาดำเนินการ - ทุกวัน ตลอดระยะเวลาดำเนินการ - ทุกวัน ตลอดระยะเวลาดำเนินการ - ทุกวัน ตลอดระยะเวลาดำเนินการ	- บริษัท มาย บีช กรุ๊ป จำกัด - บริษัท มาย บีช กรุ๊ป จำกัด - บริษัท มาย บีช กรุ๊ป จำกัด - บริษัท มาย บีช กรุ๊ป จำกัด - บริษัท มาย บีช กรุ๊ป จำกัด - บริษัท มาย บีช กรุ๊ป จำกัด

My Beach
Group co., Ltd.

เดือน กุมภาพันธ์ 2559  สุจิต 11/2/59
(นายอภิวิชญ์ ไพฑูรย์สุภษาดา) (นางสาวสุจิตา แซ่เจียว)
กรรมการผู้จัดการ
บริษัท มาย บีช กรุ๊ป จำกัด

เดือน กุมภาพันธ์ 2559 
(นางสาวจุฑารัตน์ บุญแก้ว)
ผู้อำนวยการด้านสิ่งแวดล้อม
บริษัท ภูเก็ต เอ็นไวรอนเม้นทอล เซอร์วิส จำกัด





สัญลักษณ์



พื้นที่โครงการ

- ◎ จุดตรวจวัดคุณภาพอากาศ เสียง และความสั่นสะเทือนบริเวณพื้นที่โครงการ
- ◎ จุดตรวจวัดคุณภาพน้ำทะเลบริเวณพื้นที่โครงการและบริเวณจุดระบายน้ำทิ้งของโครงการ

รูปที่ 1 ผังแสดงจุดตรวจวัดคุณภาพอากาศ เสียง ความสั่นสะเทือน และคุณภาพน้ำทะเล บริเวณพื้นที่โครงการและบริเวณใกล้เคียงในระยะก่อสร้าง

ที่มา : ปรับปรุงจาก www.googleearth.com, 2558

My Beach
Group co., Ltd.
เดือน กุมภาพันธ์ 2559 อภิรักษ์ W. พูลิต 115/115
(นายอภิรักษ์ ไพฑูรย์สุภธาดา) (นางสาวสุธิดา แซ่เจียว)
กรรมการผู้จัดการ
บริษัท มาย บีช กรุ๊ป จำกัด



(นางสาวจุฑารัตน์ บุญแก้ว)
ผู้อำนวยการด้านสิ่งแวดล้อม
บริษัท ภูเก็ต เอ็นไวรอนเม้นทอล เซอร์วิส จำกัด

สัญลักษณ์



แนวเขตที่ดินโครงการ
แนวถนนสาธารณะ

ทะเล (แหลมเขาขาด)

แนวเขตที่ดินของ บ.สินธุชล



ที่ดินบุคคลอื่น
(ต้นไม้และวัชพืชขึ้นปกคลุม)

ที่ดินบุคคลอื่น
(ต้นไม้และวัชพืชขึ้นปกคลุม)

เดือน กุมภาพันธ์ 2559

นายอริส โพธิ์บุญกลาง (นางสาวสุธิดา แซ่เจ็ง)
กรรมการผู้จัดการ

My Beach
Group Co., Ltd.

บริษัท นาย ปิร กรุ๊ป จำกัด

ถนนบ้านอ่าววน - เขาขาด กว้าง 23 เมตร (รวมเขตทาง)
[ผิวจราจร กว้าง 7 เมตร]

เดือน กุมภาพันธ์ 2559

นางสาวจุฑาทิพย์ บุญแก้ว

ผู้อำนวยการด้านสิ่งแวดล้อม

บริษัท อีเอ็นไวรอนเมนทอล เซอร์วิส จำกัด



PROJECT			
นายกสิริพร			
LOCATION			
ถนนอ่าววน - เขาขาด หมู่ 10 ตำบล อ่าววน			
OWNER			
บริษัท นาย ปิร กรุ๊ป จำกัด			
ARCHITECT		AUTHORIZED SIGNATURE	
นายสุวิทย์ ภูมิพัฒน์		[Signature]	
STRUCTURAL ENGINEER		[Signature]	
นายสุวิทย์ ภูมิพัฒน์		[Signature]	
ELECTRICAL ENGINEER		[Signature]	
นายสุวิทย์ ภูมิพัฒน์		[Signature]	
MECHANICAL ENGINEER		[Signature]	
นายสุวิทย์ ภูมิพัฒน์		[Signature]	
SANITARY ENGINEER		[Signature]	
นายสุวิทย์ ภูมิพัฒน์		[Signature]	
LANDSCAPE ARCHITECT		[Signature]	
นายสุวิทย์ ภูมิพัฒน์		[Signature]	
GENERAL NOTE			
DO NOT SCALE THIS DRAWING. USE DIMENSIONED DIMENSIONS ONLY.			
โปรดใช้ตามขนาดที่ระบุไว้ ไม่ควรใช้ขนาดอื่น			
DRAWING TITLE			
ผังบริเวณโครงการ			
ISSUE/REVISION			
NO.	DESCRIPTION	BY	DATE
1	BA APPROVAL	HW	18/10/15
CHECKED BY			
ARCHITECT	SIGNED	DRAWING NO.	
HW	[Signature]	A	
PA	[Signature]	0.00	
SA	[Signature]	SCALE 1:500	
DRAWN BY		SCALE 1:500	
FORWARD DATE		REV FILE	

รูปที่ 2 ผังบริเวณโครงการ

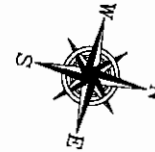
ผังบริเวณโครงการ

160/191

Copyright © 2015 HW

ทะเล (แหลมเขาขาด)

แนวชายฝั่งทะเล น้ำขึ้นสูงสุด



เส้นประมาณแนวถนน 20 ม. จากฝั่งทะเล

ร้านอาหาร The Beach Bar

เส้นประมาณแนวถนน 50 ม. จากฝั่งทะเล

ที่ดินบุคคลอื่น
(ต้นไม้และวัชพืชขึ้นปกคลุม)

ที่ดินบุคคลอื่น
(ต้นไม้และวัชพืชขึ้นปกคลุม)

ผังแบ่งโซนตามประกาศกระทรวงทรัพยากรธรรมชาติและสิ่งแวดล้อม จ.ภูเก็ต

	บริเวณที่ 1 พื้นที่ทั้งหมด 4251.7๕ ตร.ม	พื้นที่คลุมดิน 1062.00 ตร.ม	พื้นที่ว่าง 3189.78 ตร.ม คิดเป็นอัตราส่วน 75.02%
	บริเวณที่ 2 พื้นที่ทั้งหมด 2064.6 ตร.ม	พื้นที่คลุมดิน 1031.65 ตร.ม	พื้นที่ว่าง 1032.97 ตร.ม คิดเป็นอัตราส่วน 50.03%
	พื้นที่ทั้งหมด 6316.40 ตร.ม	พื้นที่คลุมดิน 2093.65 ตร.ม	พื้นที่ว่าง 4222.75 ตร.ม คิดเป็นอัตราส่วน 66.85%

รูปที่ 3 ผังแบ่งบริเวณตามประกาศกระทรวงทรัพยากรธรรมชาติและสิ่งแวดล้อม

เดือน กุมภาพันธ์ 2559

นายอภินันท์ โพธิ์สุภาวดี (นางสาวสุจิตา แซ่เจ็ง)

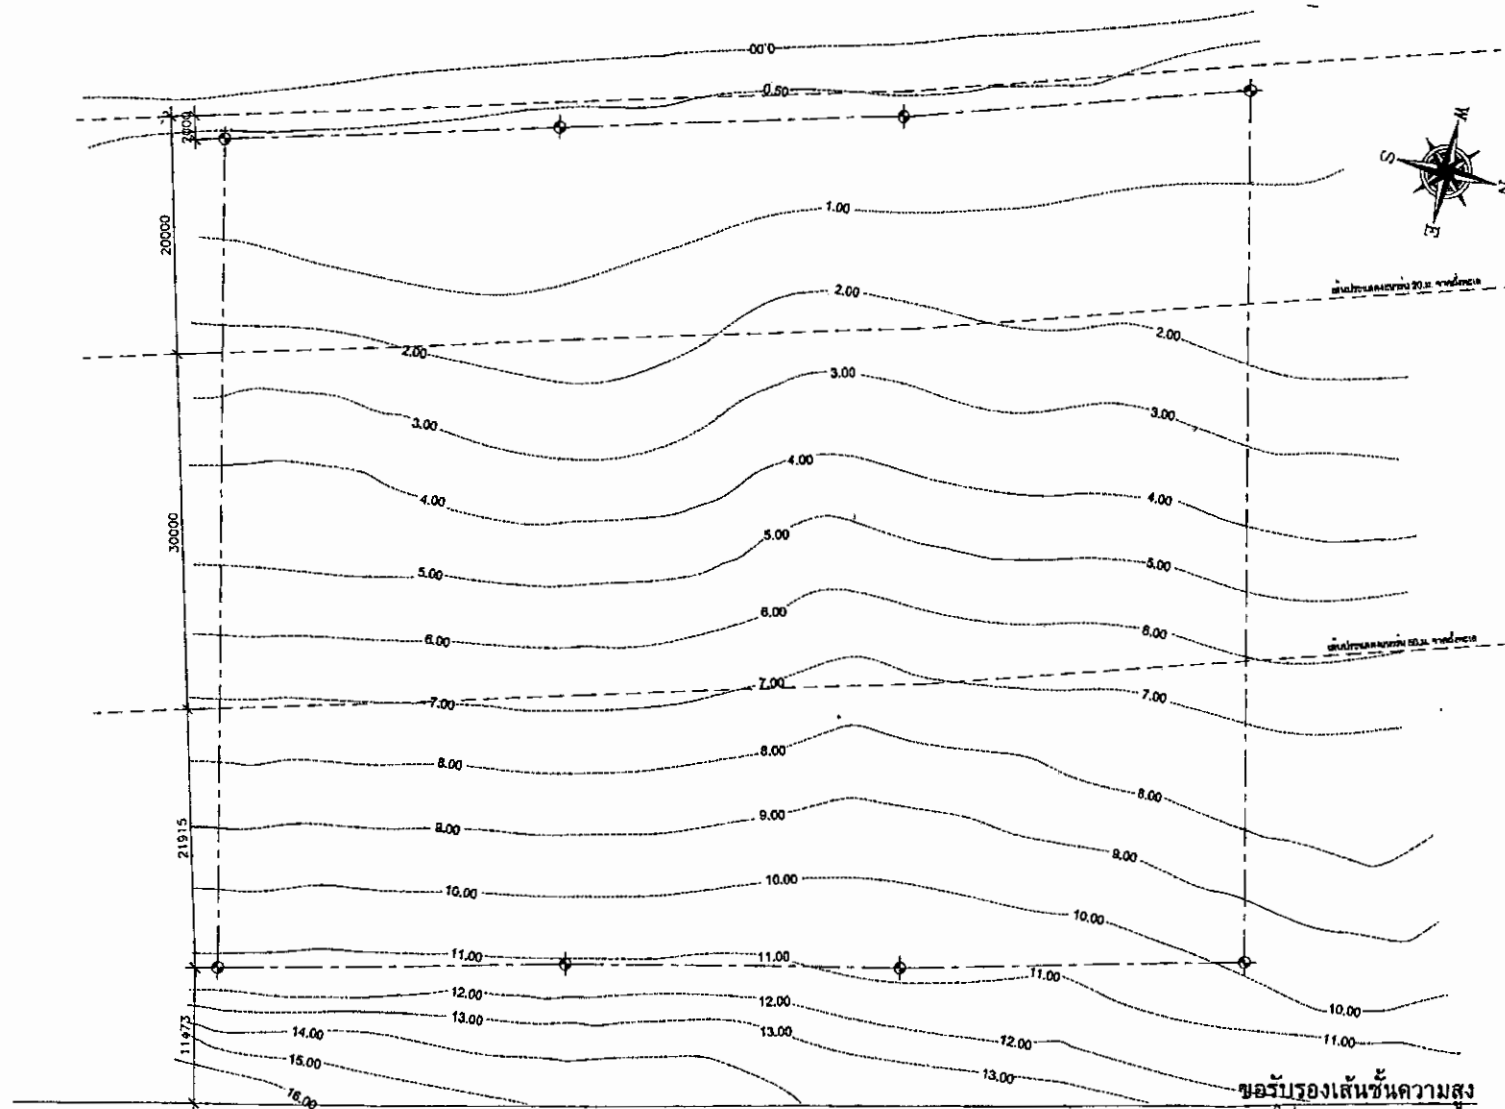
กรรมการผู้จัดการ
บริษัท มาย บีช กรุ๊ป จำกัด

เดือน กุมภาพันธ์ 2559

นางสาวจุฑารัตน์ บุญแก้ว
ผู้อำนวยการด้านสิ่งแวดล้อม
บริษัท ภูเก็ต เอ็นไวรอนเม้นทอล เซอร์วิส จำกัด

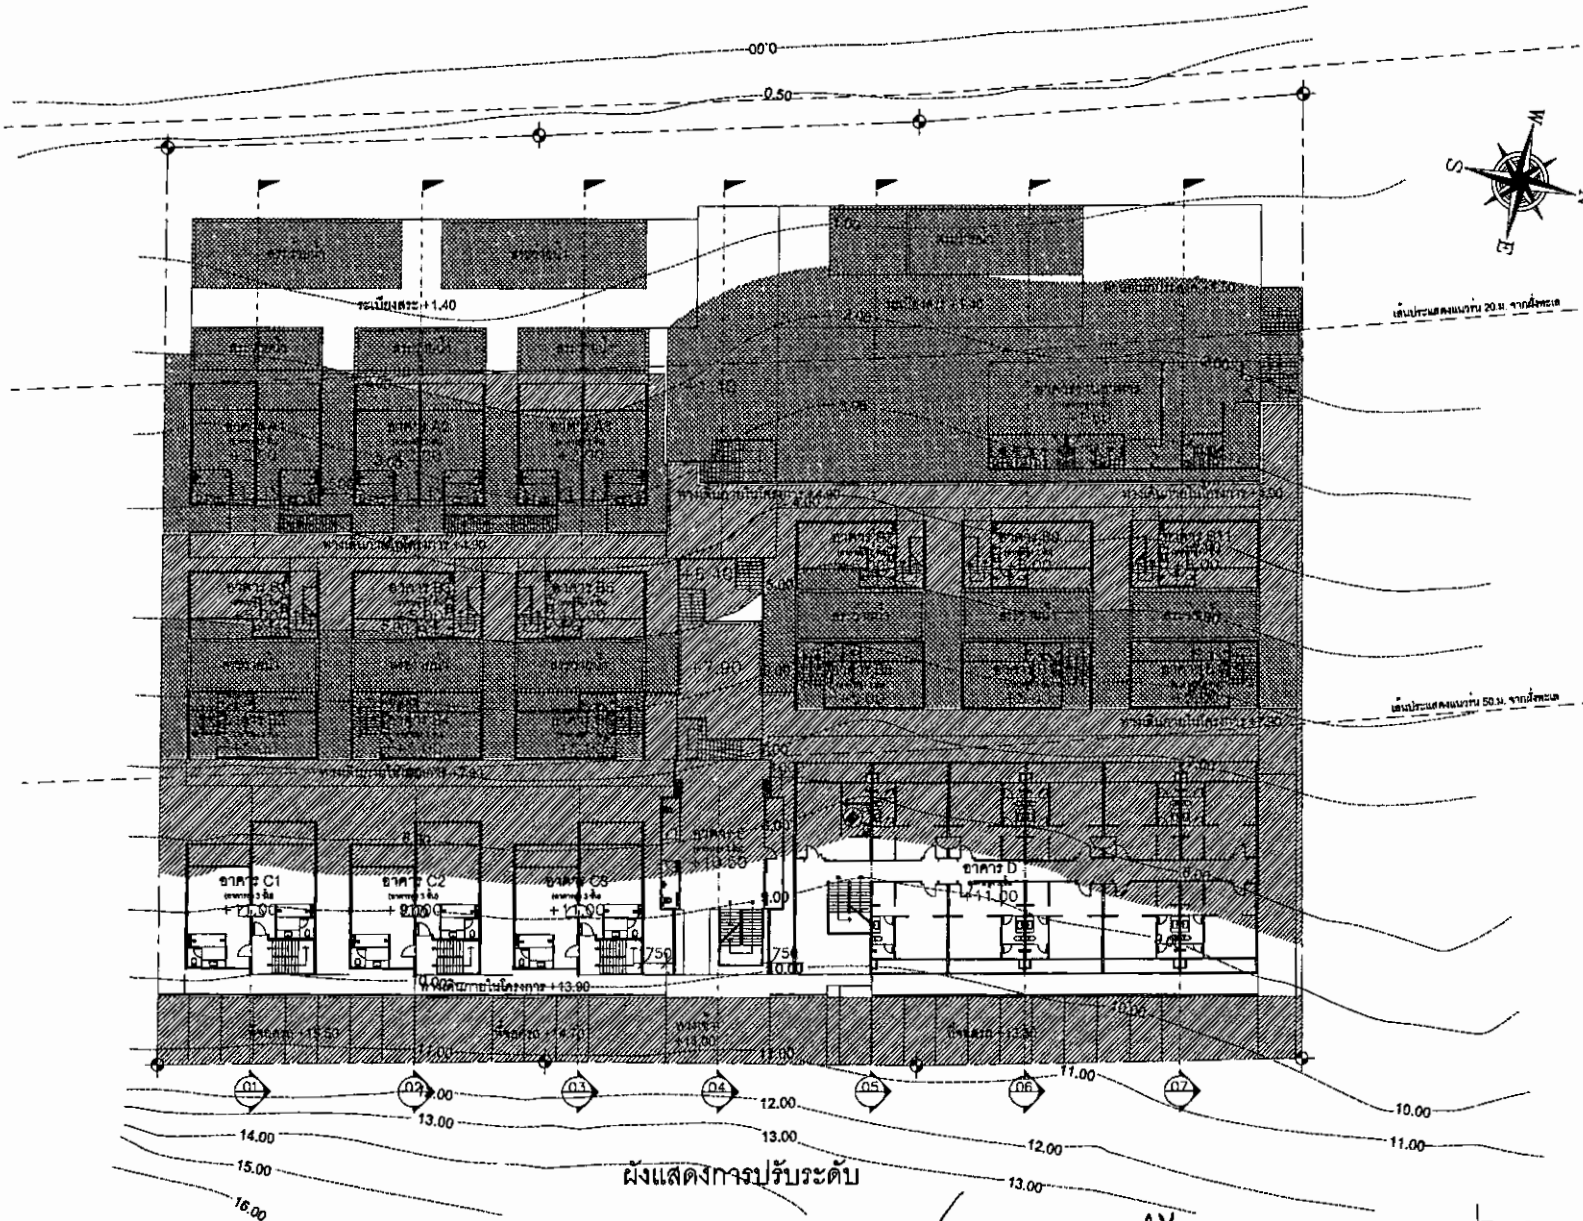


PROJECT			
มายบีชรีสอร์ท			
LOCATION			
ถ.บ้านฮวกวน - เขาราค ๕ เมือง จ.ภูเก็ต			
OWNER			
บริษัท มาย บีช กรุ๊ป จำกัด			
ARCHITECT		AUTHORIZED SIGNATURE	
นายอภินันท์ โพธิ์สุภาวดี		8-80 2708	
STRUCTURAL ENGINEER			
นายอภินันท์ โพธิ์สุภาวดี		88 1071	
ELECTRICAL ENGINEER			
นายอภินันท์ โพธิ์สุภาวดี		88 1071	
MECHANICAL ENGINEER			
นายอภินันท์ โพธิ์สุภาวดี		88 1071	
SANITARY ENGINEER			
นายอภินันท์ โพธิ์สุภาวดี		88 1071	
LANDSCAPE ARCHITECT			
นายอภินันท์ โพธิ์สุภาวดี		88 1071	
GENERAL NOTE			
DRAWING TITLE			
ผังแบ่งโซนตามประกาศกระทรวง			
ISSUE/REVISION			
NO.	DESCRIPTION	BY	DATE
1	FOR APPROVAL	WTH	15/02/59
CHECKED BY			
ARCHITECT			
DRAWING NO.			
A			
0.00			
DRAWN BY			
SCALE 1:500			
DATE			
REV. FILE			



PROJECT	
นายวิชาญ ทรัพย์	
LOCATION	
ถนนบ้านอ่าววน-เขาขาด อ.เมือง จ.ภูเก็ต	
OWNER	
บริษัท มาย บีช กรุ๊ป จำกัด	
ARCHITECT	APPROVED SIGNATURE
นายวิชาญ ทรัพย์	16/06/2559
STRUCTURAL ENGINEER	
นายวิชาญ ทรัพย์	16/06/2559
ELECTRICAL ENGINEER	
นายวิชาญ ทรัพย์	16/06/2559
MECHANICAL ENGINEER	
นายวิชาญ ทรัพย์	16/06/2559
SANITARY ENGINEER	
นายวิชาญ ทรัพย์	16/06/2559
LANDSCAPE ARCHITECT	
นายวิชาญ ทรัพย์	16/06/2559
GENERAL NOTE	
DO NOT SCALE THIS DRAWING USE PROVIDED DIMENSIONS ONLY. ไม่ใช้เส้นนี้เพื่อวัดขนาด ใช้เฉพาะข้อมูลที่ระบุไว้เท่านั้น	
DRAWING TITLE	
ข้อรับรองเส้นชั้นความสูง	
ถนนบ้านอ่าววน - เขาขาด กว้าง 23 เมตร (รวมเขตทาง) [ผิวจราจร กว้าง 7 เมตร]	
รูปที่ 4 แสดงเส้นชั้นความสูงของโครงการ	
เดือน กุมภาพันธ์ 2559	
นายวิชาญ ทรัพย์ (นางสาวสุธิดา แซ่เจีย)	
กรรมการผู้จัดการ	
บริษัท มาย บีช กรุ๊ป จำกัด	
นางสาวจุฑารัตน์ บุญแก้ว	
ผู้อำนวยการด้านสิ่งแวดล้อม	
บริษัท ภูเก็ต เอ็นไวรอนเม้นทอล เซอร์วิส จำกัด	
162/191	





PROJECT	นายไวยรัตน์
LOCATION	อ.บ้านฉาง-เขตราษฎร์บูรณะ กรุงเทพมหานคร
OWNER	บริษัท มาย บี กรุ๊ป จำกัด
ARCHITECT	นายไวยรัตน์ ชูทรัพย์ 0-80 2758 1234
STRUCTURAL ENGINEER	นายไวยรัตน์ ชูทรัพย์ 08 10741
ELECTRICAL ENGINEER	นายไวยรัตน์ ชูทรัพย์ 08 439
MECHANICAL ENGINEER	นายไวยรัตน์ ชูทรัพย์ 08 3276
SANITARY ENGINEER	นายไวยรัตน์ ชูทรัพย์ 08 3276
LANDSCAPE ARCHITECT	นายไวยรัตน์ ชูทรัพย์ 0-26 99
GENERAL NOTE	

DRAWING TITLE

ผังแสดงการปรับระดับ

ISSUE/REVISION

NO.	DESCRIPTION	BY	DATE
1	EX. APPROVAL	HTM	15/10/75

พื้นที่งานดินตัด 2266.42 ตร.ม ปริมาณงานดินตัด 3021.24 ลบ.ม
 พื้นที่งานดินถม 2262.03 ตร.ม ปริมาณงานดินถม 2995.86 ตร.ม

รูปที่ 5 ผังแสดงเส้นชั้นความสูงที่แนวการตัดทิ้งโครงการ

เดือน กุมภาพันธ์ 2559
 (นายอภิวิชญ์ โพธิ์สุภพชาติ) (นางสาวสุวิภา แซ่เจีย)
 กรรมการผู้จัดการ
 บริษัท มาย บี กรุ๊ป จำกัด

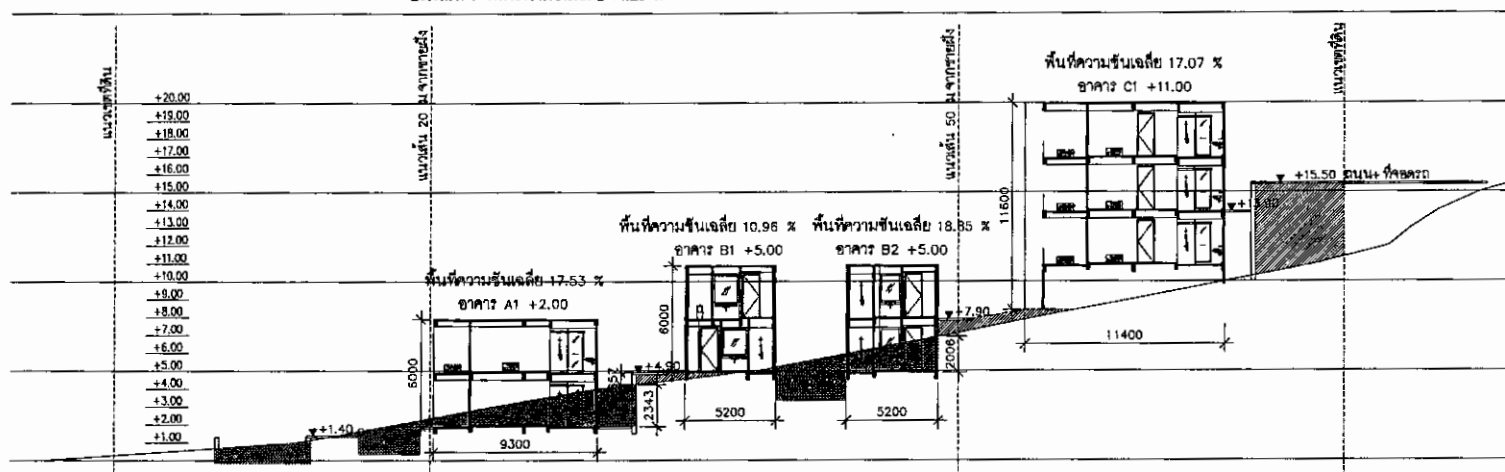
เดือน กุมภาพันธ์ 2559
 นางสาวจุฑารัตน์ บุญแก้ว
 ผู้อำนวยการด้านสิ่งแวดล้อม
 บริษัท ภูเก็ต เอ็นไวรอนเม้นทอล เซอร์วิส จำกัด



My Beach
Group co., ltd.
บริษัท บี.กรีน
(นายอภิสิทธิ์ ใหญ่สุขุม) (นางสาวสุจิตา แซ่เจ็ง)
กรรมการผู้จัดการ
บริษัท มาบ บี กรุ๊ป จำกัด

นางสาวจุฑารัตน์ บุญแก้ว
ผู้อำนวยการสำนักงานสิ่งแวดล้อม
บริษัท ภูเก็ต เอ็นไวรอนเม้นทอล เซอร์วิส จำกัด

บริเวณที่ 2 พื้นที่ความชื้นเฉลี่ย 19.17 %



แบบขยายแสดงการปรับระดับ 01

	หน้าตัดงานดินซุก 45.71 ตร.ม	ปริมาณดินซุก 671.94 ลบ.ม
	หน้าตัดงานดินถม 29.13 ตร.ม	ปริมาณดินถม 428.21 ลบ.ม

ความชื้นเฉลี่ย 15.80 %

นายบิษ ภิธวัช

๓.บ้านอ่าวยวน-เขาราค ช.เมือง จ.ภูเก็ต

บริษัท มาย บิซ กรุ๊ป จำกัด

ARCHITECT

ARCHITECT

Wahlbezirk 10741

STRUCTURAL ENGINEER
WILLIAM J. BERRYMAN JR. DB 10741

11/14/72	774	845 424	<i>[Signature]</i>
----------	-----	---------	--------------------

ELECTRICAL ENGINEER	
NAME: [illegible]	DATE: [illegible]

Wentworth, William H. 20 3270

MECHANICAL ENGINEER
 1/10/00 1/10/00 01 3270

Warrant No. 2497401	LA 3276	
---------------------	---------	---

SANITARY ENGINEER
10/10/1968 1-4477001 6A 3276

LANDSCAPE ARCHITECT 9/11/12

LANDSCAPE ARCHITECT 9/11/12

GENERAL NOTE

112 中国书画函授大学肇庆分校建校二十周年纪念册

DRAWING TITLE

NO.	DESCRIPTION	BY	DATE
-----	-------------	----	------

NO.	DESCRIPTION	BY	DATE
-----	-------------	----	------

1	EIA APPROVAL	HYM	13/10
---	--------------	-----	-------

[illegible]

[illegible][illegible][illegible][illegible][illegible]

1	2	
---	---	---	---	---	---	---	---	---	----	----	-----

1	2	
---	---	---	---	---	---	---	---	---	----	----	-----	-----	

[illegible][illegible]

CHECKED BY		DRAWING NO.
ARCHITECT	SIGED	

2			A
---	--	--	---

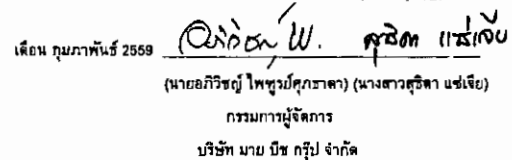
			A

SHEET J

PRINTED DATE	1507:30	REF. FILE REFERENCE
--------------	---------	---------------------

Copyright © 2012 HVM

164/191



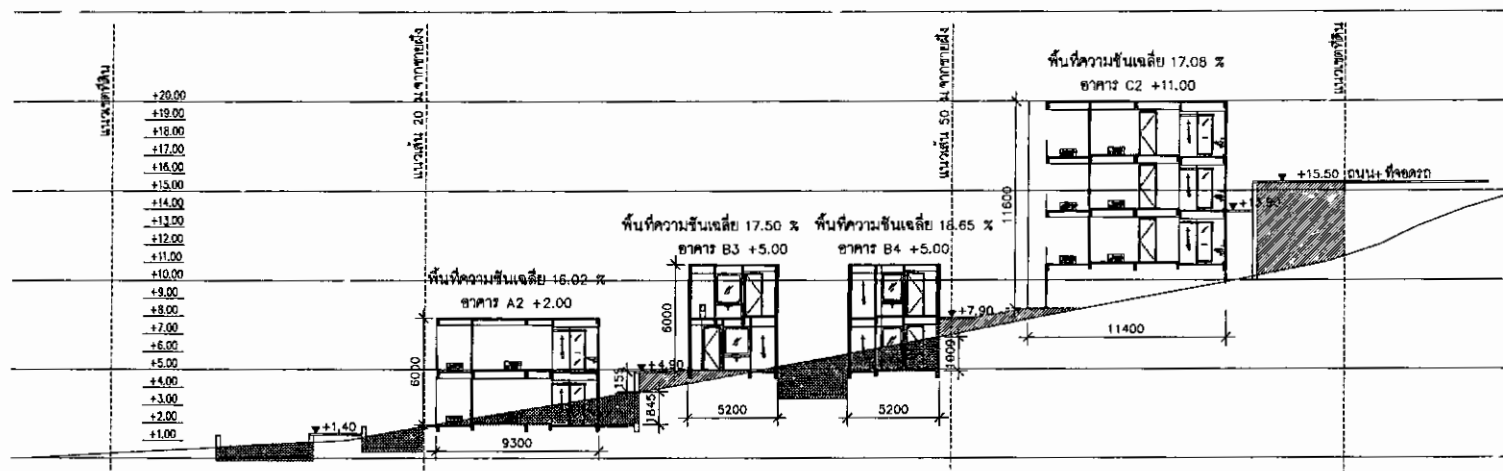
เดือน กุมภาพันธ์ 2559

นางสาวจุฑารัตน์ บุญแก้ว
ผู้อำนวยการด้านสิ่งแวดล้อม
บริษัท ภูเก็ต เอ็นไวรอนเม้นทอล เซอร์วิส จำกัด



บริเวณที่ 1 : พื้นที่ความชันเฉลี่ย 13.87 %

บริเวณที่ 2 พื้นที่ความชันเฉลี่ย 19.55 %



แบบขยายแสดงการปรับระดับ 02

	หน้าตัดงานดินซุต 35.74 ตร.ม	ปริมาณดินซุต 453.90 ลบ.ม
	หน้าตัดงานดินถม 31.32 ตร.ม	ปริมาณดินถม 397.76 ลบ.ม

รูปที่ 7 รูปัดัดความลาดชันของพื้นที่โครงการ (2)

ความชื้นเฉลี่ย 15.69 %

PROJECT			
โครงการบ้านเดี่ยว			
LOCATION			
ถนนสุขุมวิท - ซอยสุขุมวิท 111 กรุงเทพมหานคร			
OWNER			
บริษัท บ้าน 101 จำกัด			
ARCHITECT		AUTHORIZED SIGNATURE	
สถาปนิก (วิชาชีพ) : 0-00 2150			
STRUCTURAL ENGINEER			
วิศวกร (วิชาชีพ) : 00 10341			
ELECTRICAL ENGINEER			
วิศวกร (วิชาชีพ) : 000 4301			
MECHANICAL ENGINEER			
วิศวกร (วิชาชีพ) : 00 2228			
SANITARY ENGINEER			
วิศวกร (วิชาชีพ) : 00 2276			
LANDSCAPE ARCHITECT			
สถาปนิก (วิชาชีพ) : 0-00 99			
GENERAL NOTE			
1. This drawing is for reference only. All dimensions shall be in accordance with the approved plan.			
2. All dimensions shall be in accordance with the approved plan.			
DRAWING TITLE			
บ้านเดี่ยว 101			
ISSUE REVISION			
NO.	DESCRIPTION	BY	DATE
1.	BA APPROVAL	YMC	15/10/98
CHECKED BY			
ARCHITECT		SIGNED	
TM		DRAWING NO.	
DL			
PA			
GC			
DRAWN BY		SCALE	
THIRAT BAI		1:500	
		SCALE	
		REF. FILE NOTING	

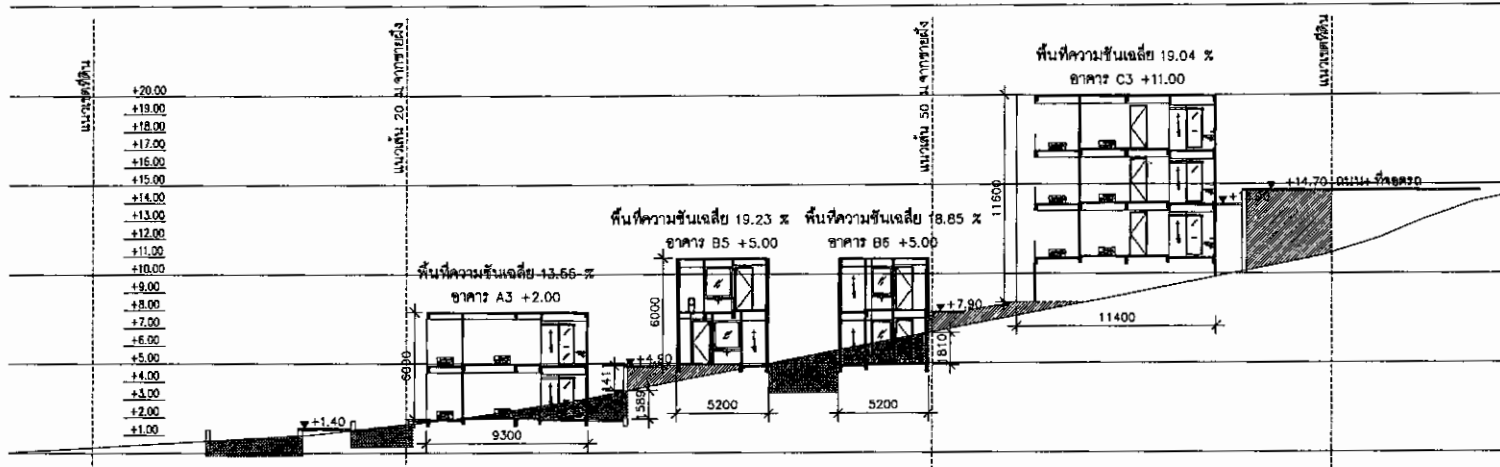
My Beach Group Co., Ltd.
 เดือน กุมภาพันธ์ 2559
 (นายอภิวิชญ์ ไพฑูริย์กุลชาติ) (นางสาวสุธิดา แซ่เจีย)
 กรรมการผู้จัดการ
 บริษัท มาย บีช กรุ๊ป จำกัด

เดือน กุมภาพันธ์ 2559
 นางสาวจุฑารัตน์ บุญแก้ว
 ผู้อำนวยการด้านสิ่งแวดล้อม
 บริษัท ภูเก็ต เอ็นไวรอนเม้นทอล เซอร์วิส จำกัด



บริเวณที่ 1 พื้นที่ความชันเฉลี่ย 13.44 %

บริเวณที่ 2 พื้นที่ความชันเฉลี่ย 19.26 %



แบบขยายแสดงการปรับระดับ 03

	หน้าตัดงานดินซุด 31.52 ตร.ม	ปริมาณดินซุด 398.73 ลบ.ม
	หน้าตัดงานดินถม 29.84 ตร.ม	ปริมาณดินถม 377.48 ลบ.ม

รูปที่ 8 รูปตัดความลาดชันของพื้นที่โครงการ (3)
 ความชันเฉลี่ย 15.33 %

PROJECT			
นายบิษ ธีรอรุณ			
LOCATION			
ถ.บ้านเขว่ยน-เขาชะตา อ.เมือง จ.ภูเก็ต			
OWNER			
บริษัท มาย บีช กรุ๊ป จำกัด			
ARCHITECT		AUTHORIZED SIGNATURE	
นายอภิวิชญ์ ไพฑูริย์กุลชาติ		[Signature]	
STRUCTURAL ENGINEER		[Signature]	
นายอภิวิชญ์ ไพฑูริย์กุลชาติ		[Signature]	
ELECTRICAL ENGINEER		[Signature]	
นายอภิวิชญ์ ไพฑูริย์กุลชาติ		[Signature]	
MECHANICAL ENGINEER		[Signature]	
นายอภิวิชญ์ ไพฑูริย์กุลชาติ		[Signature]	
SANITARY ENGINEER		[Signature]	
นายอภิวิชญ์ ไพฑูริย์กุลชาติ		[Signature]	
LANDSCAPE ARCHITECT		[Signature]	
นายอภิวิชญ์ ไพฑูริย์กุลชาติ		[Signature]	
GENERAL NOTE			
แบบขยายแสดงการปรับระดับ 03 ใช้สำหรับดูรายละเอียดการใช้ที่ดินเท่านั้น			
DRAWING TITLE			
ISSUE/REVISION			
NO	DESCRIPTION	BY	DATE
1	ISSUE APPROVAL	WTH	15/02/59
CHECKED BY			
DR.	ARCHITECT	SIGNED	
CD.			
PA.			
JC.			
DRAWN BY		SCALE	
PRINTED DATE		REV. FILE INTENDS	
15/03/59		REV. FILE INTENDS	
COPYRIGHT © 2012 WTH			

เดือน กุมภาพันธ์ 2559

myBeach
Group co., ltd.

อริสรา W. คุปต์
(นายอริสรา คุปต์) (นางสาวอริสรา คุปต์)

กรรมการผู้จัดการ

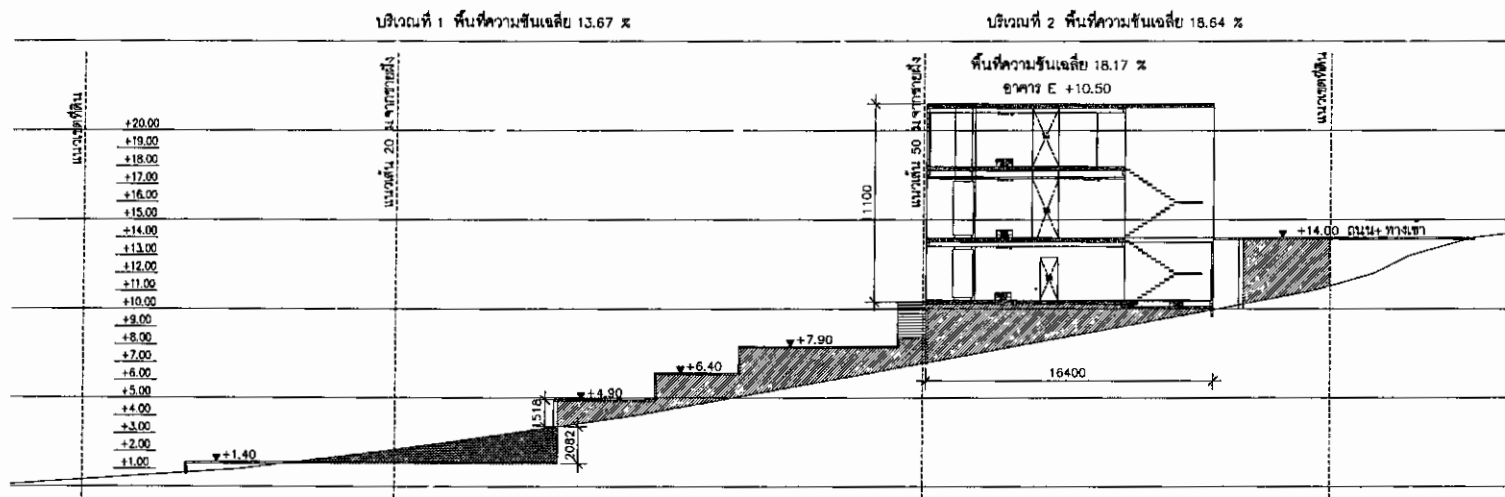
บริษัท มาย บีช กรุ๊ป จำกัด

เดือน กุมภาพันธ์ 2559

นางสาวจุฑารัตน์ บุญแก้ว
ผู้อำนวยการด้านสิ่งแวดล้อม

บริษัท ภูเก็ต เอ็นไวรอนเม้นทอล เซอร์วิส จำกัด

PHUKET ENVIRONMENTAL SERVICES CO., LTD.



แบบขยายแสดงการปรับระดับ 04

	หน้าดินงานดินจุด 15.60 ตร.ม	ปริมาณดินจุด 102.96 ลบ.ม
	หน้าดินงานดินถม 76.73 ตร.ม	ปริมาณดินถม 506.42 ลบ.ม

รูปที่ 9 รูปตัดความลาดชันของพื้นที่โครงการ (4)

ความชันเฉลี่ย 15.28 %

PROJECT			
นายบี ริตวาท			
LOCATION			
ถ.บ้านอ่าวไทย-เขาหลัก อ.เมือง จ.ภูเก็ต			
OWNER			
บริษัท มาย บีช กรุ๊ป จำกัด			
ARCHITECT			
นายอริสรา คุปต์	0-15 2759		
STRUCTURAL ENGINEER			
นายอริสรา คุปต์	08 1574		
ELECTRICAL ENGINEER			
นายอริสรา คุปต์	08 1574		
MECHANICAL ENGINEER			
นายอริสรา คุปต์	08 1574		
SANITARY ENGINEER			
นายอริสรา คุปต์	08 1574		
LANDSCAPE ARCHITECT			
นายอริสรา คุปต์	0-15 2759		
GENERAL NOTE			
1. THIS DRAWING IS FOR INFORMATION ONLY. IT IS NOT TO BE USED FOR CONSTRUCTION.			
DRAWING TITLE			
ISSUE/REVISION			
NO.	DESCRIPTION	BY	DATE
1	DA APPROVE	HW	15/05/18
CHECKED BY		DRAWING NO.	
ARCHITECT	SIGNED	A	
SCALE		SCALE	
1:100		1:100	
DATE		DATE	
15/05/18		15/05/18	
COPYRIGHT © 2018 HW		COPYRIGHT © 2018 HW	



เดือน กุมภาพันธ์ 2559

นายอภิรักษ์ โพธิ์บุษราคัม (นางสาวสุวิภา แซ่เจีย)

กรรมการผู้จัดการ

บริษัท มาย บีช กรุ๊ป จำกัด

เดือน กุมภาพันธ์ 2559

นางสาวจุฑารัตน์ บุญแก้ว

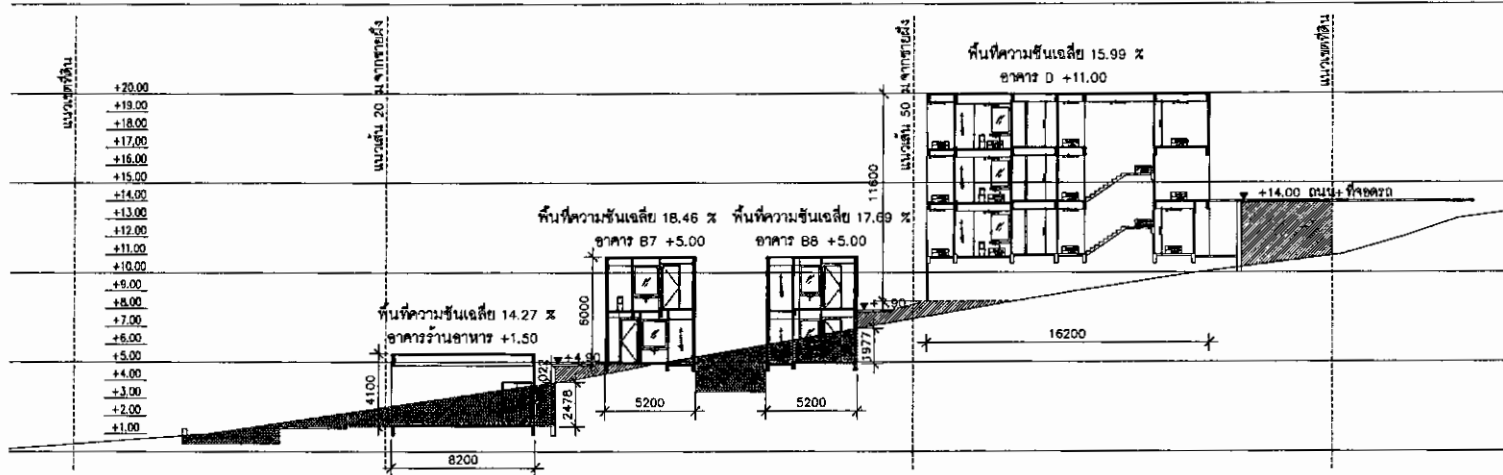
ผู้อำนวยการด้านสิ่งแวดล้อม

บริษัท ภูเก็ต เอ็นไวรอนเม้นทอล เซอร์วิส จำกัด



บริเวณที่ 1 พื้นที่ความชันเฉลี่ย 14.60 %

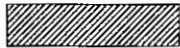
บริเวณที่ 2 พื้นที่ความชันเฉลี่ย 14.66 %



แบบขยายแสดงการปรับระดับ 05



หน้าดินงานดินชุด 42.47 ตร.ม ปริมาณดินชุด 537.25 ลบ.ม



หน้าดินงานดินถม 25.10 ตร.ม ปริมาณดินถม 317.52 ลบ.ม

รูปที่ 10 รูปตัดความลาดชันของพื้นที่โครงการ (5)

ความชันเฉลี่ย 14.62 %

PROJECT			
นายอภิรักษ์			
LOCATION			
อ.บ้านอำเภอ-เทศบาล อ.เมือง จ.ภูเก็ต			
OWNER			
บริษัท มาย บีช กรุ๊ป จำกัด			
ARCHITECT	AUTHORIZED SIGNATURE		
นายอภิรักษ์ โพธิ์บุษราคัม 4-88 2704			
STRUCTURAL ENGINEER			
นายอภิรักษ์ โพธิ์บุษราคัม 4-88 2704			
ELECTRICAL ENGINEER			
นายอภิรักษ์ โพธิ์บุษราคัม 4-88 2704			
MECHANICAL ENGINEER			
นายอภิรักษ์ โพธิ์บุษราคัม 4-88 2704			
SANITARY ENGINEER			
นายอภิรักษ์ โพธิ์บุษราคัม 4-88 2704			
LANDSCAPE ARCHITECT			
นายอภิรักษ์ โพธิ์บุษราคัม 4-88 2704			
GENERAL NOTE			
แบบขยายแสดงการปรับระดับ 05			
DRAWING TITLE			
ISSUE/REVISION			
NO.	DESCRIPTION	BY	DATE
1	QA APPROVAL	MM	15/10/25
CHECKED BY			
ARCHITECT	SIGNED		
PM			
SI			
CA			
EC			
DRAWN BY		SCALE	SCALE
PRINTED DATE		REV.	FILE REFERENCE

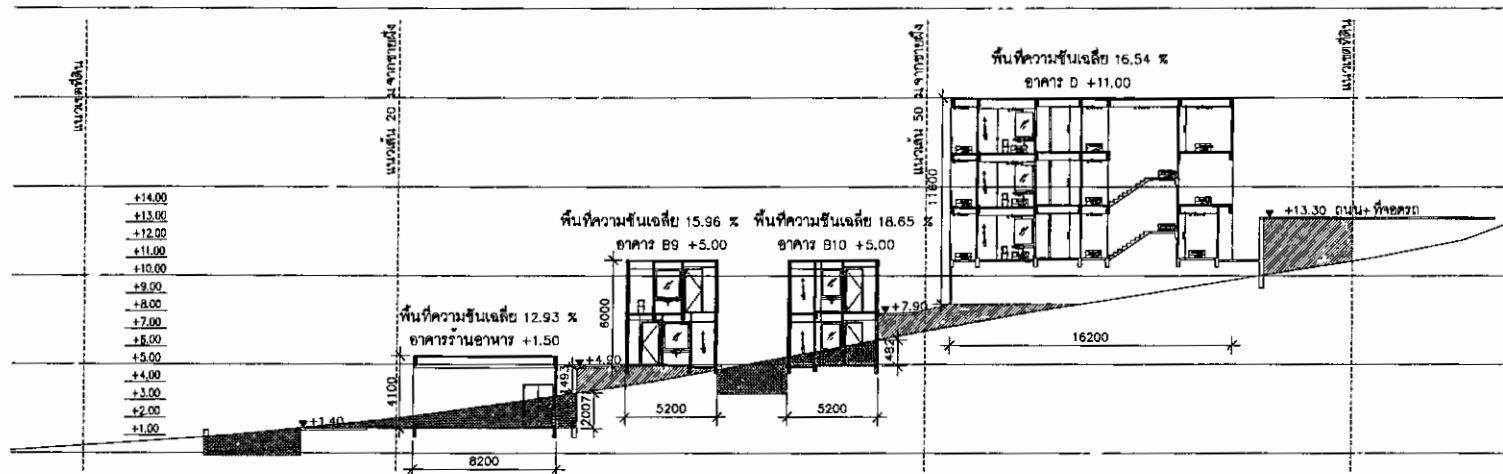
My Beach Group Co., Ltd.
 เดือน กุมภาพันธ์ 2559
 (นายอภิวิชญ์ โพธิ์บุปผา) (นางสาวสุธิดา แซ่เจีย)
 กรรมการผู้จัดการ
 บริษัท มาย บีช กรุ๊ป จำกัด

เดือน กุมภาพันธ์ 2559
 นางสาวจุฑารัตน์ บุญแก้ว
 ผู้อำนวยการด้านสิ่งแวดล้อม
 บริษัท ภูเก็ต เอ็นไวรอนเม้นทอล เซอร์วิส จำกัด



บริเวณที่ 1 พื้นที่ความชันเฉลี่ย 13.41 %

บริเวณที่ 2 พื้นที่ความชันเฉลี่ย 16.19 %

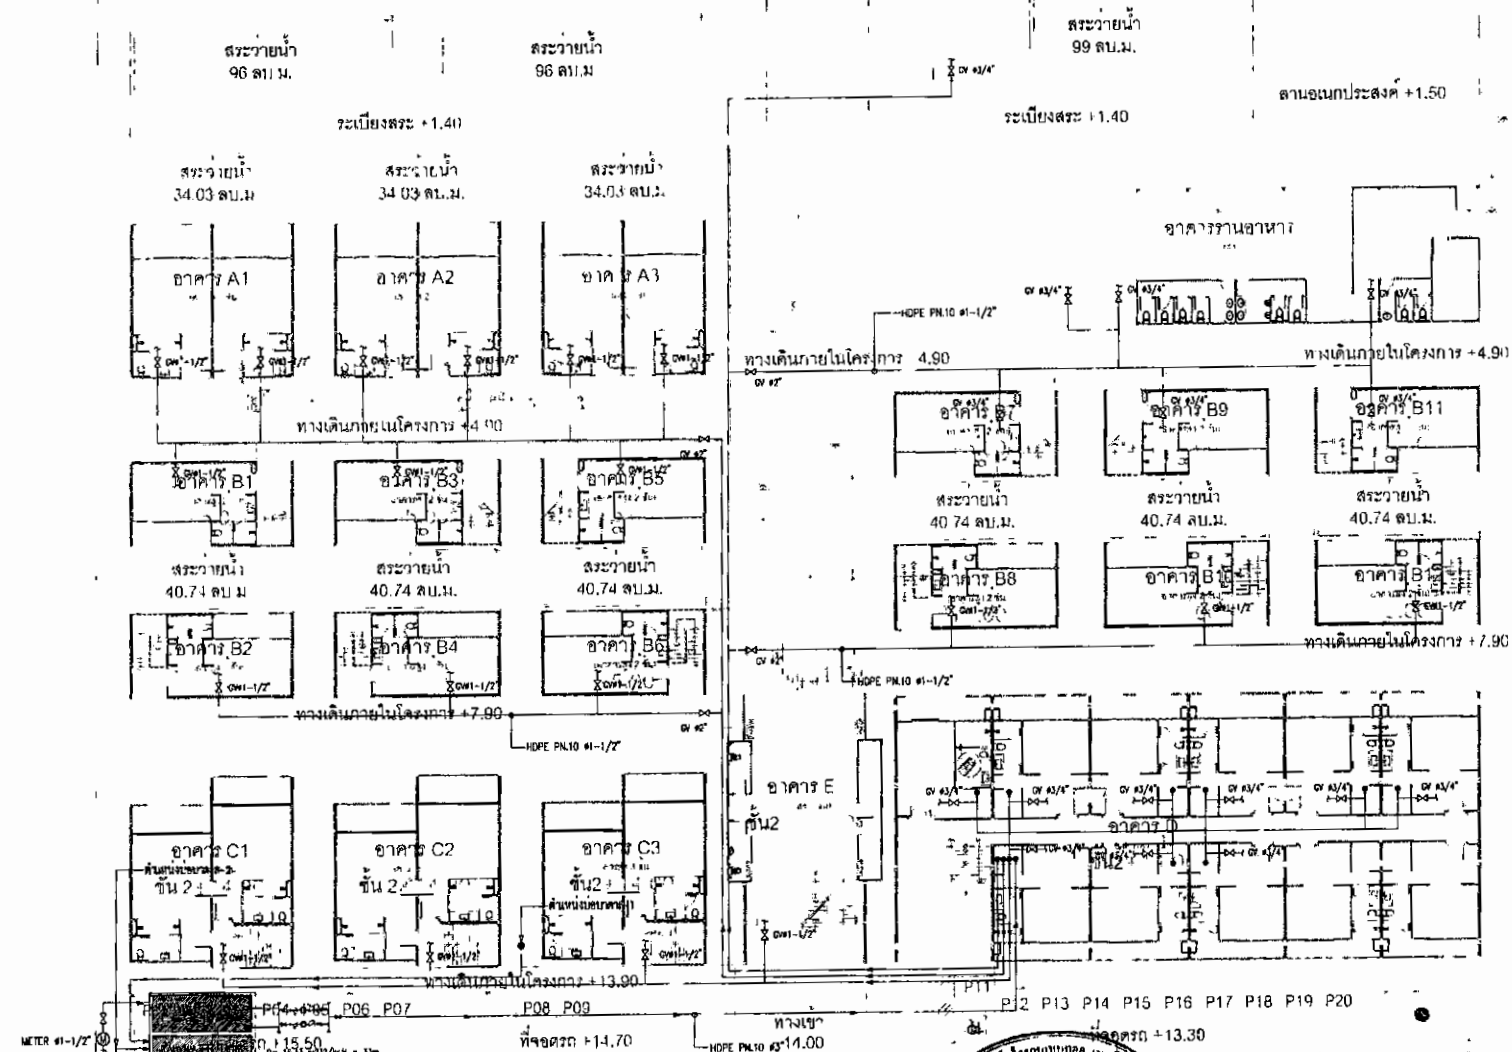


แบบขยายแสดงการปรับระดับ 06

	หน้าดินงานดินชุด 33.82 ตร.ม	ปริมาณดินชุด 439.66 ลบ.ม
	หน้าดินงานดินถม 30.03 ตร.ม	ปริมาณดินถม 390.39 ลบ.ม

รูปที่ 11 รูปตัดความลาดชันของพื้นที่โครงการ (B)
 ความชันเฉลี่ย 14.35 %

PROJECT		นายนิล ธีรธรณ์	
LOCATION		อ.บ้านนาสาร-พิกุล ๑.๖๐๔ ๑.๖๐๕	
OWNER		บริษัท มาย บีช กรุ๊ป จำกัด	
ARCHITECT	AUTHORIZED SIGNATURE		
STRUCTURAL ENGINEER			
ELECTRICAL ENGINEER			
MECHANICAL ENGINEER			
SANITARY ENGINEER			
LANDSCAPE ARCHITECT			
GENERAL NOTE			
DRAWING TITLE			
SCALE / REVISION	DESCRIPTION	BY	DATE
1	EA APPROVAL	nm	15/05/13
CHECKED BY		DRAWING NO.	
ARCHITECT		SIGNED	
DATE		SHEET NO.	
PRINTED DATE		SCALE	
COPYRIGHT © 2012		REV. FILE REVISIONS	



เดือน กุมภาพันธ์ 2559

My Beach Group Co., Ltd.

(นายอภิวิชญ์ โพธิ์บุษราคัม) (นางสาวสุธิดา แซ่เจีย)

กรรมการผู้จัดการ

บริษัท นาย นิธิ กรุ๊ป จำกัด

นางสาวสุธิดา โพธิ์บุษราคัม

ผู้อำนวยการด้านสิ่งแวดล้อม

บริษัท กูเกิ้ล เอ็นไวรอนเม้นทอล เซอร์วิส จำกัด

COLD WATER SYSTEM FOR MASTER PLAN

SCALE 1:300



สัญลักษณ์

- ส่วนประกอบ
- รั้ว/กำแพง
- รั้ว/กำแพง
- แนวถนน

จุดพักขยะรวม

รูปที่ 13 ผังระบบน้ำใช้ของโครงการ

ถนนบ้านอวายน - เขาขาด กว้าง 23 เมตร (รวมเขตทาง)

ผิวจราจร กว้าง 7 เมตร

เส้น

เส้น

เส้น

PROJECT			
นายนิธิ ร้อยทิพย์			
LOCATION			
ถนนอวายน - เขาขาด อ.เมือง จ.ภูเก็ต			
OWNER			
บริษัท นาย นิธิ กรุ๊ป จำกัด			
ARCHITECT	AUTHORIZED		
คุณวิเศษ รุ่งเรือง 090-27208	[Signature]		
STRUCTURAL ENGINEER	[Signature]		
คุณวิเศษ รุ่งเรือง 090-27208	[Signature]		
ELECTRICAL ENGINEER	[Signature]		
คุณวิเศษ รุ่งเรือง 090-27208	[Signature]		
MECHANICAL ENGINEER	[Signature]		
คุณวิเศษ รุ่งเรือง 090-27208	[Signature]		
SANITARY ENGINEER	[Signature]		
คุณวิเศษ รุ่งเรือง 090-27208	[Signature]		
GENERAL NOTE			
DO NOT SCALE THIS DRAWING USE DIMENSIONS ONLY			
ไม่ใช้สำหรับทำแบบก่อสร้าง			
DRAWING TITLE			
COLD WATER SYSTEM FOR MASTER PLAN			
ISSUE/REVISION			
NO.	DESCRIPTION	BY	DATE
1	APPROVAL	HN	01/08/25
CHECKED BY			
ARCHITECT	SIGNED		
DN	[Signature]		
PL	[Signature]		
EL	[Signature]		
DRAWING NO.			
SN 201			
DRAWN BY			
SAINT S			
CHECKED BY			
SAINT S			
SCALE 1:300			
COPYRIGHT © 2012 HN			

[illegible]

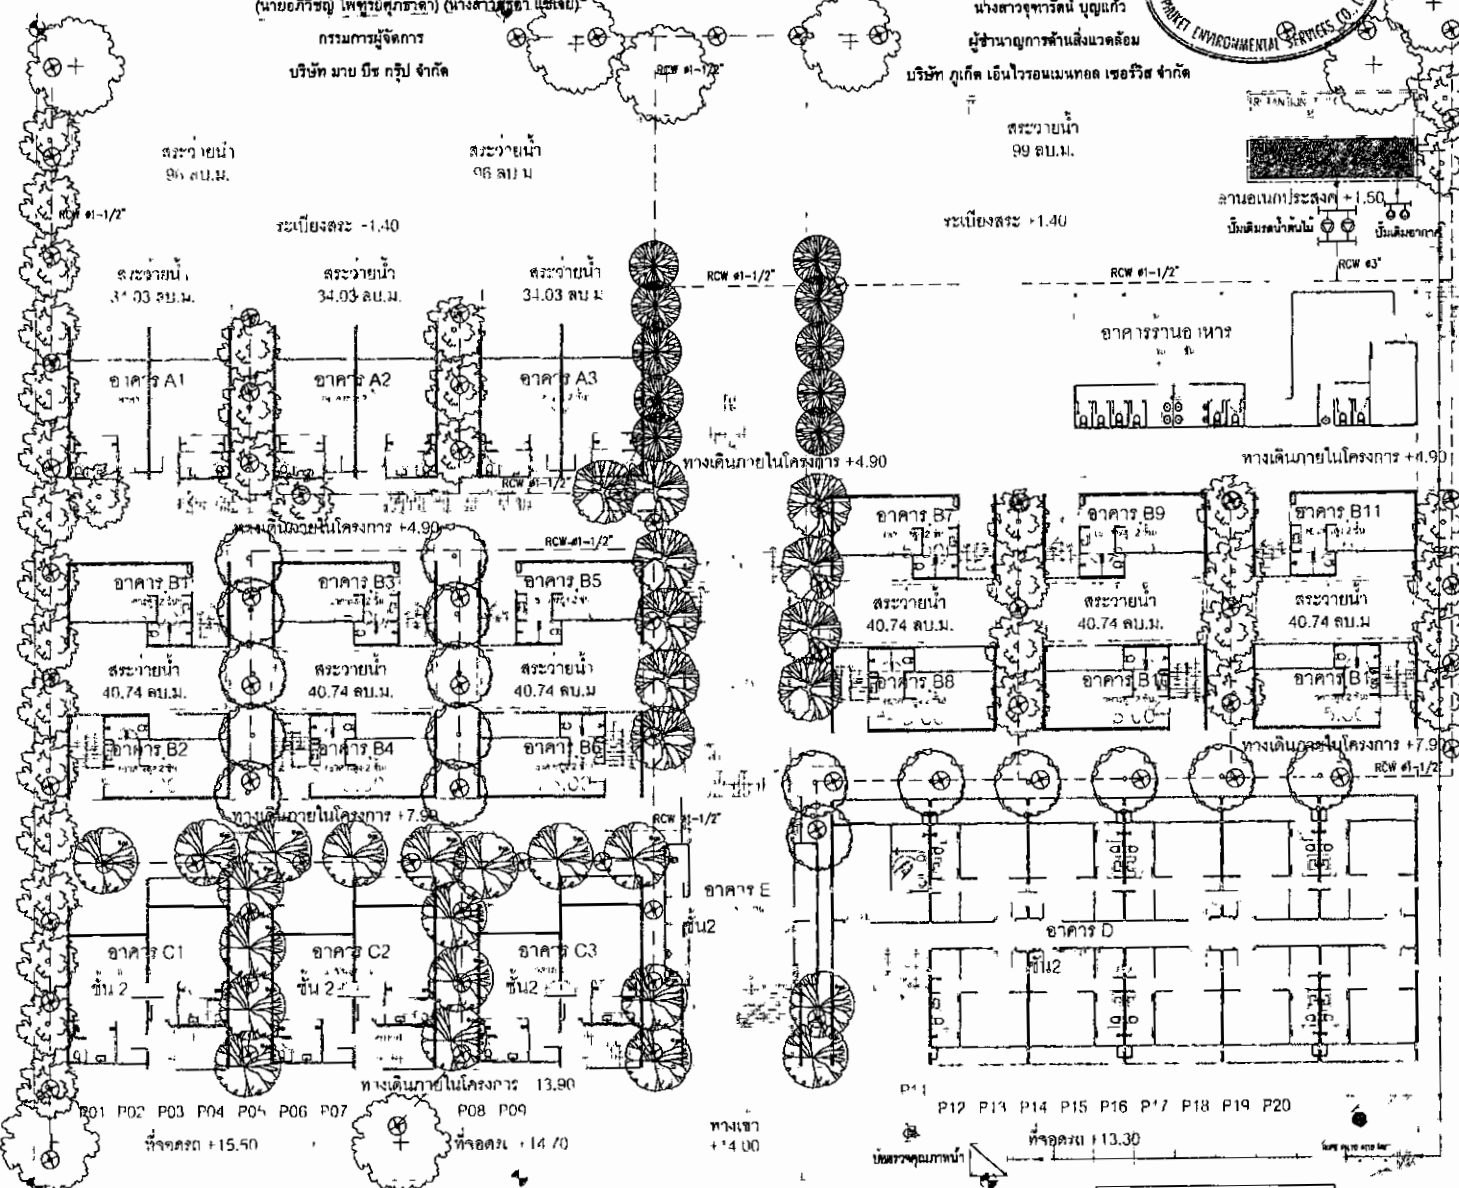
เดือน กุมภาพันธ์ 2558

My Beach Group Co., Ltd.
บริษัท ไมซ์ กรุ๊ป จำกัด

เดือน กุมภาพันธ์ 2558



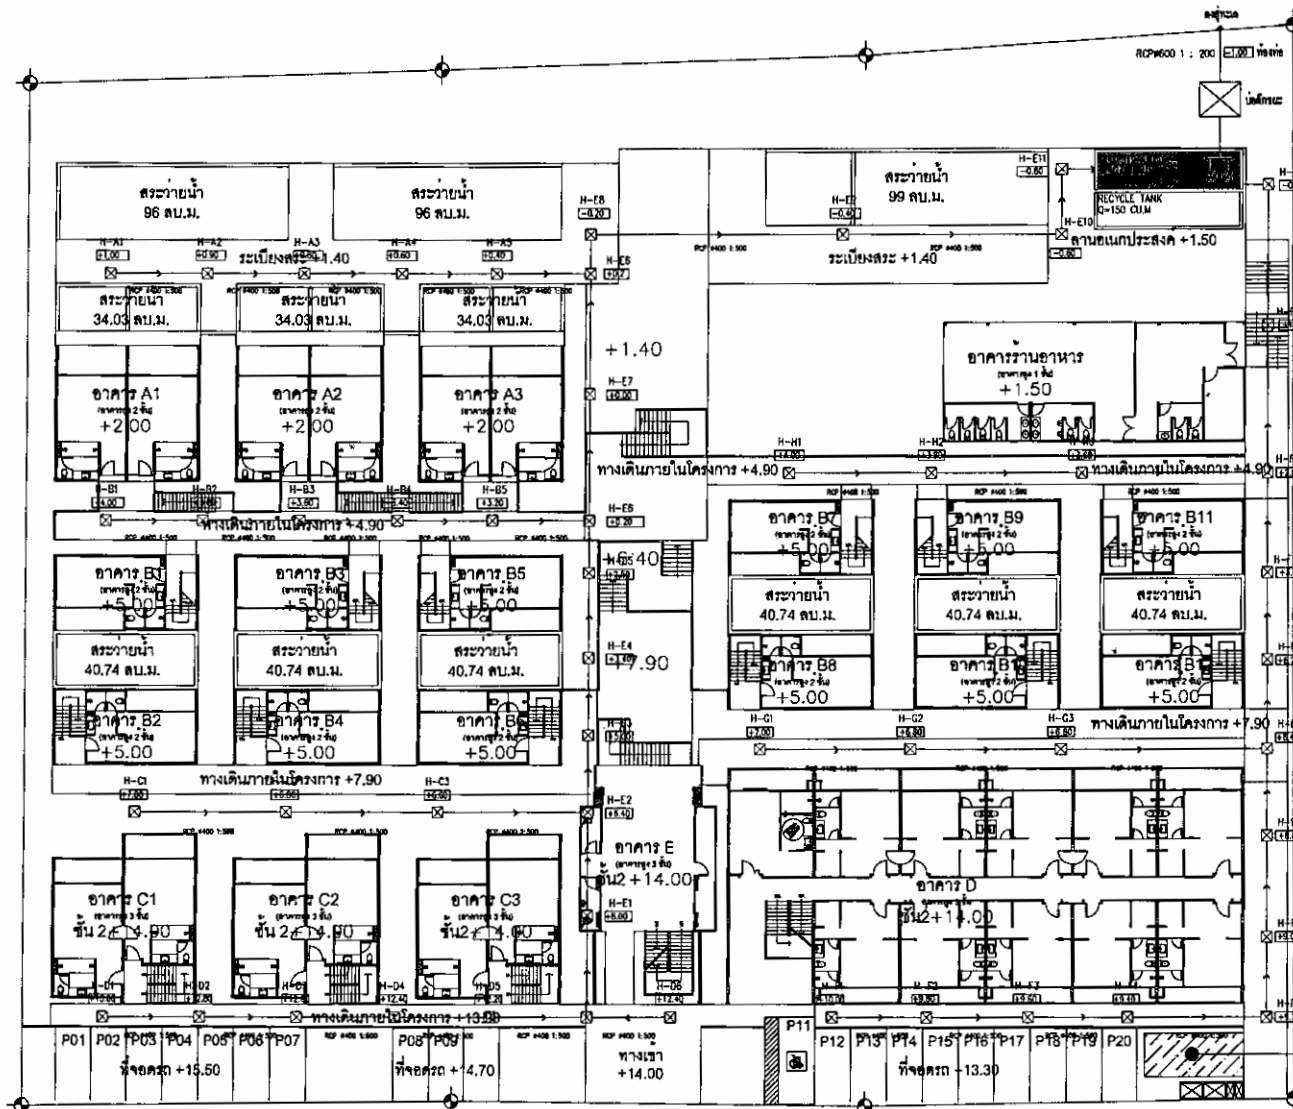
นางสาวจุฑารัตน์ บุญแก้ว
ผู้อำนวยการด้านสิ่งแวดล้อม
บริษัท ภูเก็ต เอ็นไวรอนเม้นทอล เซอร์วิส จำกัด



PROJECT	
นายบิษ ธิสอรรถ	
LOCATION	
บ้านฮิลล์-เขาชะเมา อ.เมือง จ.ภูเก็ต	
OWNER	
บริษัท ไมซ์ กรุ๊ป จำกัด	
ARCHITECT	AUTHORIZED SIGNATURE
สุวิทย์ สุขุมพันธ์ 08-03758	
STRUCTURAL ENGINEER	
วิทย์ ธรรมะ 08-07041	
ELECTRICAL ENGINEER	
สุวิทย์ สุขุมพันธ์ 08-03758	
MECHANICAL ENGINEER	
สุวิทย์ สุขุมพันธ์ 08-03758	
SANITARY ENGINEER	
สุวิทย์ สุขุมพันธ์ 08-03758	
GENERAL NOTE	
DO NOT SCALE THIS DRAWING. USE PRINTED DIMENSIONS ONLY. ไม่ใช้ค่าจากภาพในการวัดขนาด ใช้ค่าที่พิมพ์ไว้เท่านั้น	
DRAWING TITLE	
IRRIGATION WATER PIPING FLOOR PLAN	
ISSUE/REVISION	BY DATE
NO. DESCRIPTION	BY DATE
1 APPROVAL	HTH 07/06/13
CHECKED BY	SIGNED
ARCHITECT	
DATE	
SCALE	
SCALE BY	SCALE
PRINTED DATE	REV. FILE
173/191	

รูปที่ 15 ผังระบบรดน้ำต้นไม้ของโครงการ

IRRIGATION WATER PIPING FLOOR PLAN
SCALE 1:300



เส้นประแสดงแนวถนน 20 ม. จากที่ดิน

เส้นประแสดงแนวถนน 50 ม. จากที่ดิน

บริเวณล้อมรั้วทางหน้าของแปลงที่ 4

STORM DRAIN PIPING HYDRAULIC PROFILE

เดือน กุมภาพันธ์ 2559
My Beach Group Co., Ltd.
 (นายอภิรักษ์ โพธิ์ขันธ์) (นางสาวสุจิตา แซ่เจ็ง)
 กรรมการผู้จัดการ
 บริษัท มาย บีช กรุ๊ป จำกัด

เดือน กุมภาพันธ์ 2559
 นางสาวสุจิตา แซ่เจ็ง
 ผู้อำนวยการด้านสิ่งแวดล้อม
 บริษัท กูเกิ้ล เอ็นไวรอนเม้นทอล เซอร์วิส จำกัด



รูปที่ 16 ผังระบบระบายน้ำฝนของโครงการ

PROJECT			
นายบีชวิธธร			
LOCATION			
ถนนสายใหม่-เขาชะเมา อ.เมือง จ.ภูเก็ต			
OWNER			
บริษัท มาย บีช กรุ๊ป จำกัด			
ARCHITECT	AUTHORIZED SIGNATURE		
STRUCTURAL ENGINEER			
ELECTRICAL ENGINEER			
MECHANICAL ENGINEER			
SANITARY ENGINEER			
LANDSCAPE ARCHITECT			
GENERAL NOTE			
DO NOT SCALE THIS DRAWING USE DIMENSIONS ONLY			
DRAWING TITLE			
ISSUE/REVISION			
NO.	DESCRIPTION	BY	DATE
1	EA APPROVAL	WTR	15/02/59
CHECKED BY		SIGNED	
DESIGNED BY		SCALE	
PRINTED NAME		REV. FILE	
DRAWING NO.			

เดือน กุมภาพันธ์ 2559

My Beach
อ่าวมะพร้าว
อ่าวมะพร้าว

เดือน กุมภาพันธ์ 2559

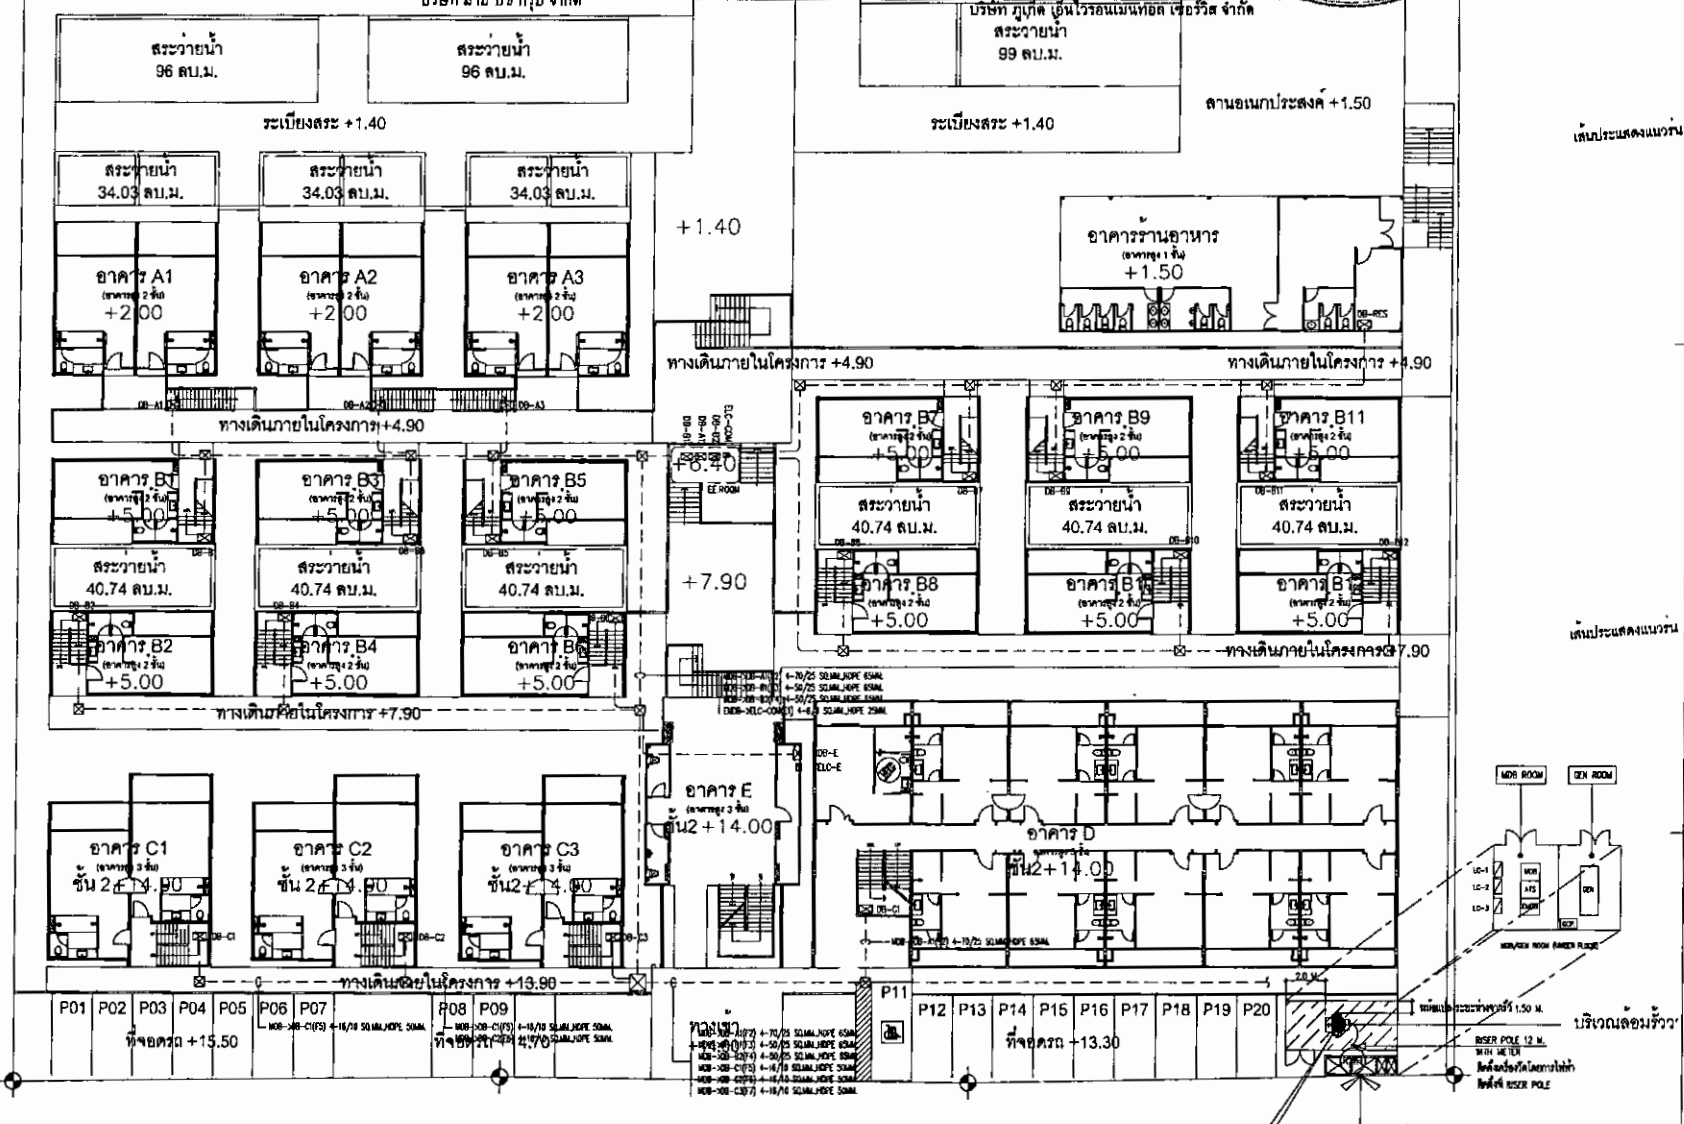
(นายอภิรักษ์ โพธิ์สุภะรา) (นางสาวสุวิภา แซ่เจีย)

กรรมการผู้จัดการ

บริษัท มาย บีช กรุ๊ป จำกัด

นางสาวจุฑารัตน์ บุญแก้ว

ผู้อำนวยการด้านสิ่งแวดล้อม



MASTER PLAN FOR MAIN ELECTRICAL SYSTEM

SCALE NONE

TRANSFORMER
630 KVA, DRY TYPE (HERMETICALLY SEALED NATURAL COOLING)
PRIMARY VOLTAGE 230V, SECONDARY VOLTAGE 400/230V
0.1% - 42.5/230V 50Hz IMPEDANCE VOLTAGE 6%
INSTALLATION ON TRANSFORMER YARD PER PE STANDARD

เส้นประแสดงแนวรั้ว

เส้นประแสดงแนวรั้ว

บริเวณลิโด้รวม

จุดพักขยะรวม

PROJECT			
มาย บีช รีสอร์ท			
LOCATION			
ถ.บ้านอ่าวมะพร้าว-เขาชะเมา อ.เมือง จ.ภูเก็ต			
OWNER			
บริษัท มาย บีช กรุ๊ป จำกัด			
ARCHITECT	AUTHORIZED SIGNATURE		
ผู้ควบคุม: อภิรักษ์ โพธิ์สุภะรา			
STRUCTURAL ENGINEER			
วิศวกร: อภิรักษ์ โพธิ์สุภะรา			
ELECTRICAL ENGINEER			
วิศวกร: อภิรักษ์ โพธิ์สุภะรา			
MECHANICAL ENGINEER			
วิศวกร: อภิรักษ์ โพธิ์สุภะรา			
SANITARY ENGINEER			
วิศวกร: อภิรักษ์ โพธิ์สุภะรา			
GENERAL NOTE			
DO NOT SCALE THIS DRAWING. USE DIMENSIONS ONLY. ใช้มิติระบุตำแหน่งและขนาดเท่านั้น ห้ามใช้การวัด			
DRAWING TITLE			
MASTER PLAN FOR MAIN ELECTRICAL SYSTEM			
ISSUE/REVISION			
NO.	DESCRIPTION	BY	DATE
1	APPROVAL	HTM	01/06/59
CHECKED BY		DRAWING NO.	
ARCHITECT	SIGNED	EE	
PA			
PA			
PA			
PA			
DRAWN BY		SCALE: 1:1, 300	
SIGNED		REF. FILE	
DATE			

เดือน กุมภาพันธ์ 2559

myBeach Group Co., Ltd.
บริษัท บี.กรีน แอสเตท จำกัด
(นายอภิรักษ์ โพธิ์ทอง) (นางสาวสุธิดา แซ่เจียว)

เดือน กุมภาพันธ์ 2559

นางสาวจุฑารัตน์ บุญแก้ว
ผู้อำนวยการด้านสิ่งแวดล้อม

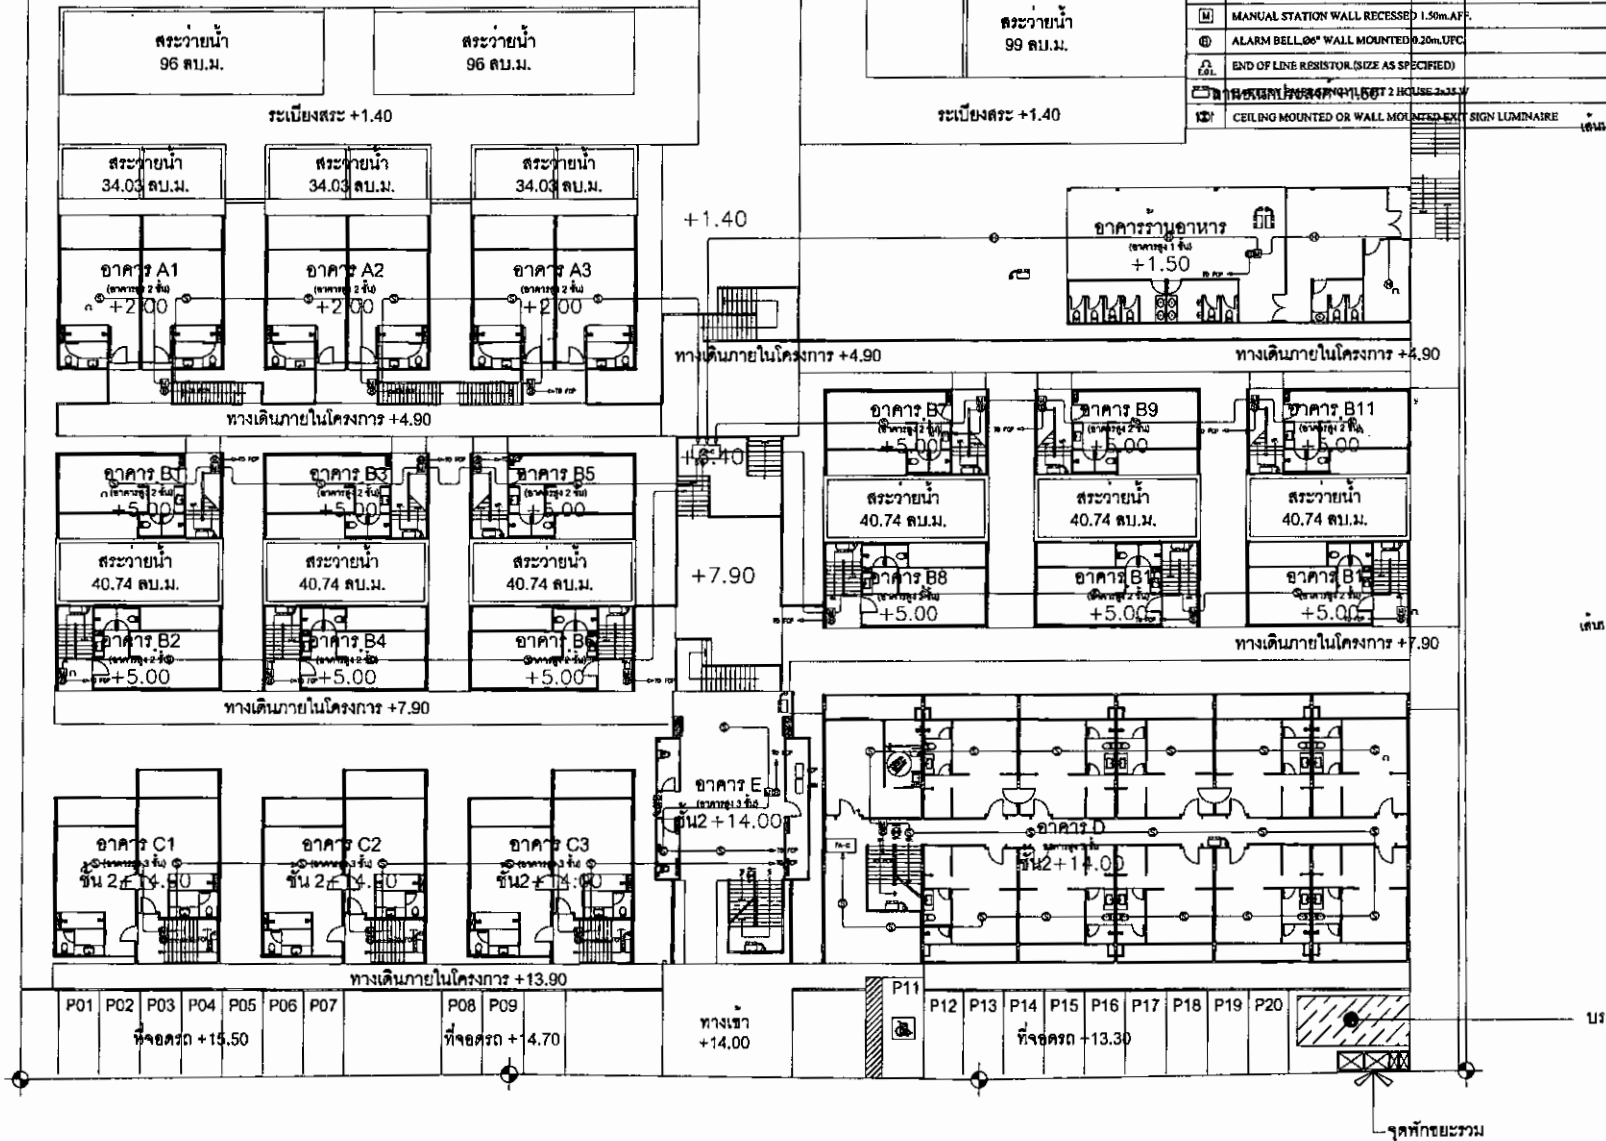


กรรมการผู้จัดการ

บริษัท นาย บี กรุ๊ป จำกัด

บริษัท บี.กรีน แอสเตท จำกัด

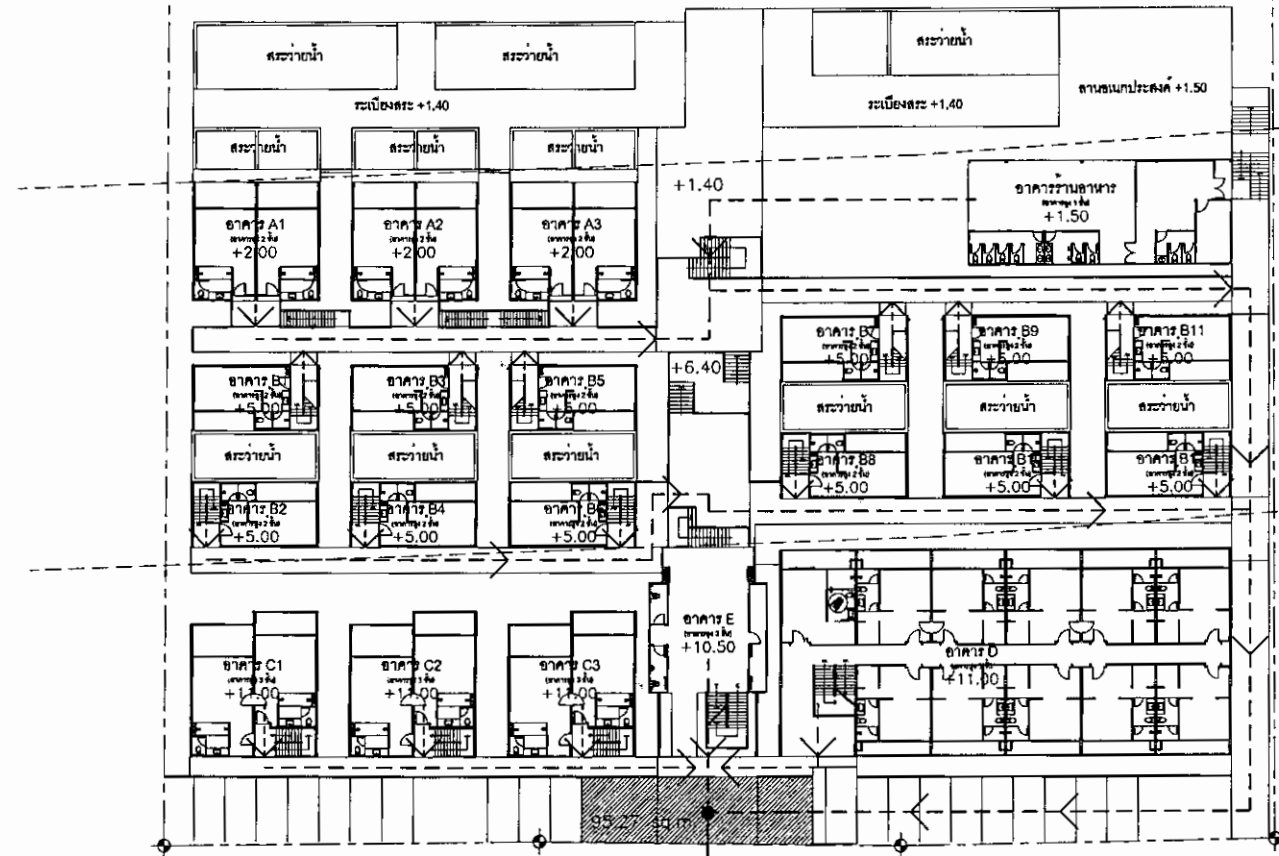
5	PHOTO-ELECTRIC SMOKE DETECTOR, CEILING MOUNTED.
6	HEAT DETECTOR, CEILING MOUNTED.
7	MANUAL STATION WALL RECESSED 1.50m A.F.F.
8	ALARM BELL 60" WALL MOUNTED 0.20m U.F.C.
9	END OF LINE RESISTOR (SIZE AS SPECIFIED)
10	CEILING MOUNTED OR WALL MOUNTED EXT. SIGN LUMINAIRE



PROJECT			
นาย บี ร้อยท์			
LOCATION			
ถนนสุขุมวิท-เขาหลวง อ.เมือง จ.ภูเก็ต			
OWNER			
บริษัท นาย บี กรุ๊ป จำกัด			
ARCHITECT	AUTHORIZED SIGNATURE		
นาย บี ร้อยท์			
STRUCTURAL ENGINEER			
นาย บี ร้อยท์			
ELECTRICAL ENGINEER			
นาย บี ร้อยท์			
MECHANICAL ENGINEER			
นาย บี ร้อยท์			
SANITARY ENGINEER			
นาย บี ร้อยท์			
GENERAL NOTE			
DO NOT SCALE THIS DRAWING USE DIMENSIONS ONLY. อย่าใช้ขนาดของภาพในการวัดขนาด			
DRAWING TITLE			
EMERGENCY LIGHT & FIRE ALARM SYSTEM			
ISSUE/REVISION			
NO.	DESCRIPTION	BY	DATE
1	APPROVAL	MR.	01/06/59
CHECKED BY			
ARCHITECT			
SIGNED			
DRAWN BY			
PRINTED DATE			
SCALE			
176/191			

รูปที่ 18 แผนผังแสดงตำแหน่งติดตั้งระบบแจ้งเหตุเพลิงไหม้

EMERGENCY LIGHT & FIRE ALARM SYSTEM FOR FLOOR PLAN
SCALE 1:300



เส้นประแสดงแนวถนน 20 ม. จากที่ดิน

เส้นประแสดงแนวถนน 50 ม. จากที่ดิน

← --- เส้นทางหนีภัยไปยังจุดรวมพล
← --- เส้นทางหนีภัยจากจุดรวมพลออกนอกโครงการ



เดือน กุมภาพันธ์ 2559 **ดร.วิมล W. สอนัด** (นายอภิวิทย์ โพธิ์บุศุภธาดา) (นางสาวสุริยา แซ่เจ็ง)
กรรมการผู้จัดการ
บริษัท มาย บีช กรุ๊ป จำกัด

ถนนบ้านอาวณ - เขตหาด กว้าง 23 เมตร (รวมเขตทาง)
[ผิวจราจร กว้าง 7 เมตร]

เดือน กุมภาพันธ์ 2559 **นางสาวสุชาวรัตน์ บุญแก้ว**
ผู้อำนวยการด้านสิ่งแวดล้อม
บริษัท ภูเก็ต เอ็นไวรอนเมนทอล เซอร์วิส จำกัด



รูปที่ 20 แผนผังแสดงเส้นทางหนีภัยไปยังจุดรวมพล

178/191

PROJECT		นายบีช รัตนรักษ์	
LOCATION		ถนนบ้านอาวณ - เขตหาด อ.เมือง จ.ภูเก็ต	
OWNER		บริษัท มาย บีช กรุ๊ป จำกัด	
ARCHITECT	AUTHORIZED SIGNATURE		
นายวิมล W. สอนัด			
STRUCTURAL ENGINEER			
นายวิมล W. สอนัด			
ELECTRICAL ENGINEER			
นายวิมล W. สอนัด			
MECHANICAL ENGINEER			
นายวิมล W. สอนัด			
SANITARY ENGINEER			
นายวิมล W. สอนัด			
LANDSCAPE ARCHITECT			
นายวิมล W. สอนัด			
GENERAL NOTE			
DO NOT SCALE THIS DRAWING USE DIMENSIONED DIMENSIONS ONLY. [ไม่ต้องวัดขนาดจากภาพ ใช้ขนาดที่ระบุไว้เท่านั้น]			
DRAWING TITLE			
ISSUE/REVISION			
NO.	DESCRIPTION	BY	DATE
1	EIA APPROVAL	HM	15/05/13
CHECKED BY			
ARCHITECT	SIGNED		
PH			
PH			
PH			
PH			
DRAWING NO.			
A			
SHEET NO			
DRAWN BY			
SCALE			
SCALE			
PRINTED DATE			
15/05/13			
COPYRIGHT © 2013 HM			

เดือน กุมภาพันธ์ 2559

นายอภินันท์ ไพฑูรย์ (นางสาวอุไรลา แซ่เจีย)

เดือน กุมภาพันธ์ 2559

นางสาวจุฑาจันทร์ บุญยทิพย์
ผู้อำนวยการด้านสิ่งแวดล้อม

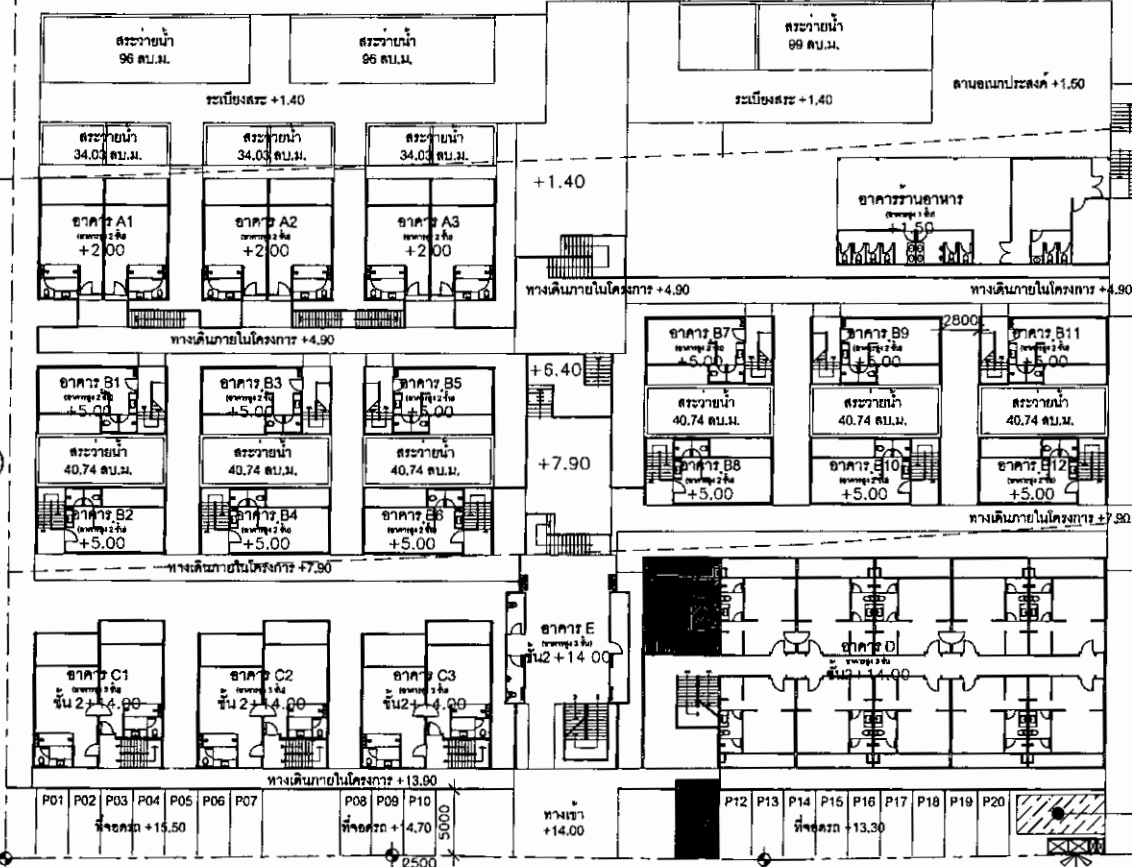


นายชาญวิทย์ นันทิวงษ์



บริษัท นาย ปิร กรุ๊ป จำกัด

บริษัท กูเกิล เอ็นไวรอนเม้นทอล เซอร์วิส จำกัด



เส้นประแสดงแนวรั้ว 20.ม. จากฝั่งทะเล

ร้านอาหาร The Beach Bar

เส้นประแสดงแนวรั้ว 50.ม. จากฝั่งทะเล

ที่ดินบุคคลอื่น
(ต้นไม้และวัชพืชขึ้นปกคลุม)

บริเวณล้อมรั้ววางแนบแปลงไฟฟ้า

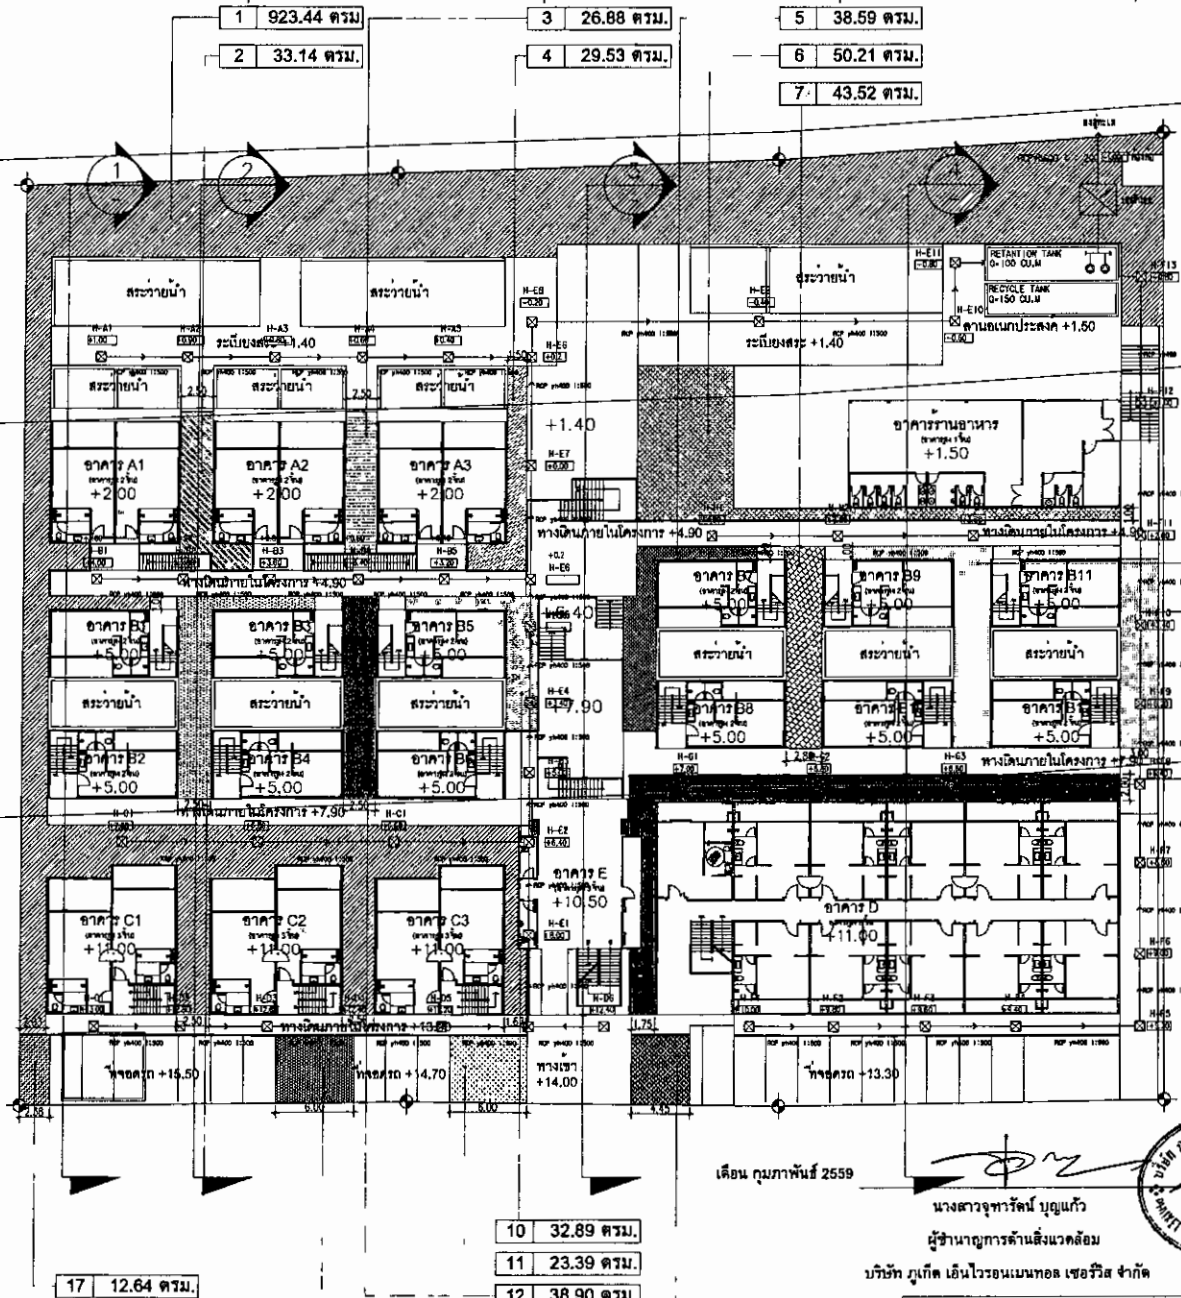
สัญลักษณ์

ห้องผู้พิการ
ที่จอดรถผู้พิการ

ถนนบ้านอาวณ - เขาขาด กว้าง 23 เมตร (รวมเขตทาง)
[ผิวจราจร กว้าง 7 เมตร]

PROJECT	นายปิรวิธกร										
LOCATION	ถ.บ้านอาวณ - เขาขาด ต.เมือง จ.ภูเก็ต										
OWNER	บริษัท นาย ปิร กรุ๊ป จำกัด										
ARCHITECT	นายอภินันท์ ไพฑูรย์	ใบอนุญาต	ภ. 80 2758								
STRUCTURAL ENGINEER	นายปิรวิธกร	ใบอนุญาต	ภ. 10741								
ELECTRICAL ENGINEER	นายปิรวิธกร	ใบอนุญาต	ภ. 4301								
MECHANICAL ENGINEER	นายปิรวิธกร	ใบอนุญาต	ภ. 3278								
SANITARY ENGINEER	นายปิรวิธกร	ใบอนุญาต	ภ. 3278								
LANDSCAPE ARCHITECT	นายปิรวิธกร	ใบอนุญาต	ภ. 10741								
GENERAL NOTE	DO NOT SCALE THIS DRAWING USE FORMED DIMENSIONS ONLY ไม่ใช้เส้นประแสดงแนวรั้ว 50.ม. จากฝั่งทะเล										
DRAWING TITLE	ผังบริเวณโครงการ										
ISSUE/REVISION	<table border="1"> <thead> <tr> <th>NO.</th> <th>DESCRIPTION</th> <th>BY</th> <th>DATE</th> </tr> </thead> <tbody> <tr> <td>1</td> <td>EX. APPROVAL</td> <td>HTH</td> <td>13/06/15</td> </tr> </tbody> </table>			NO.	DESCRIPTION	BY	DATE	1	EX. APPROVAL	HTH	13/06/15
NO.	DESCRIPTION	BY	DATE								
1	EX. APPROVAL	HTH	13/06/15								
CHECKED BY	ARCHITECT	SIGNED	DRAWING NO.								
DATE			A-00								
SCALE	1:500										

1	923.44 ตรม.
2	33.14 ตรม.
3	26.88 ตรม.
4	29.53 ตรม.
5	38.59 ตรม.
6	50.21 ตรม.
7	43.52 ตรม.
8	51.22 ตรม.
9	43.20 ตรม.
10	32.89 ตรม.
11	23.39 ตรม.
12	38.90 ตรม.
13	30.48 ตรม.
14	46.61 ตรม.
15	24.34 ตรม.
16	98.81 ตรม.
17	12.64 ตรม.



PROJECT: มานีโปรเจกต์

LOCATION: อ.บ้านฉาง-อ.เมือง จ.ภูเก็ต

OWNER: บริษัท มานี พร็อพเพอร์ตี้ จำกัด

ARCHITECT: บริษัท มานี พร็อพเพอร์ตี้ จำกัด

STRUCTURAL ENGINEER: บริษัท มานี พร็อพเพอร์ตี้ จำกัด

ELECTRICAL ENGINEER: บริษัท มานี พร็อพเพอร์ตี้ จำกัด

MECHANICAL ENGINEER: บริษัท มานี พร็อพเพอร์ตี้ จำกัด

LANDSCAPE ARCHITECT: บริษัท มานี พร็อพเพอร์ตี้ จำกัด

GENERAL NOTE: DO NOT SCALE THIS DRAWING. USE DIMENSIONS ONLY.

DRAWING TITLE: 22 ผังแสดงพื้นที่สีเขียวแบ่งโซน



เดือน กุมภาพันธ์ 2559

นางสาวจุฑารัตน์ บุญแก้ว

ผู้อำนวยการด้านสิ่งแวดล้อม

บริษัท มานี พร็อพเพอร์ตี้ จำกัด

รวมพื้นที่สีเขียวทั่วไปของโครงการ 1,547.79 ตารางเมตร

ผังพื้นที่สีเขียวทั่วไป

มาตราส่วน 1:400

เดือน กุมภาพันธ์ 2559

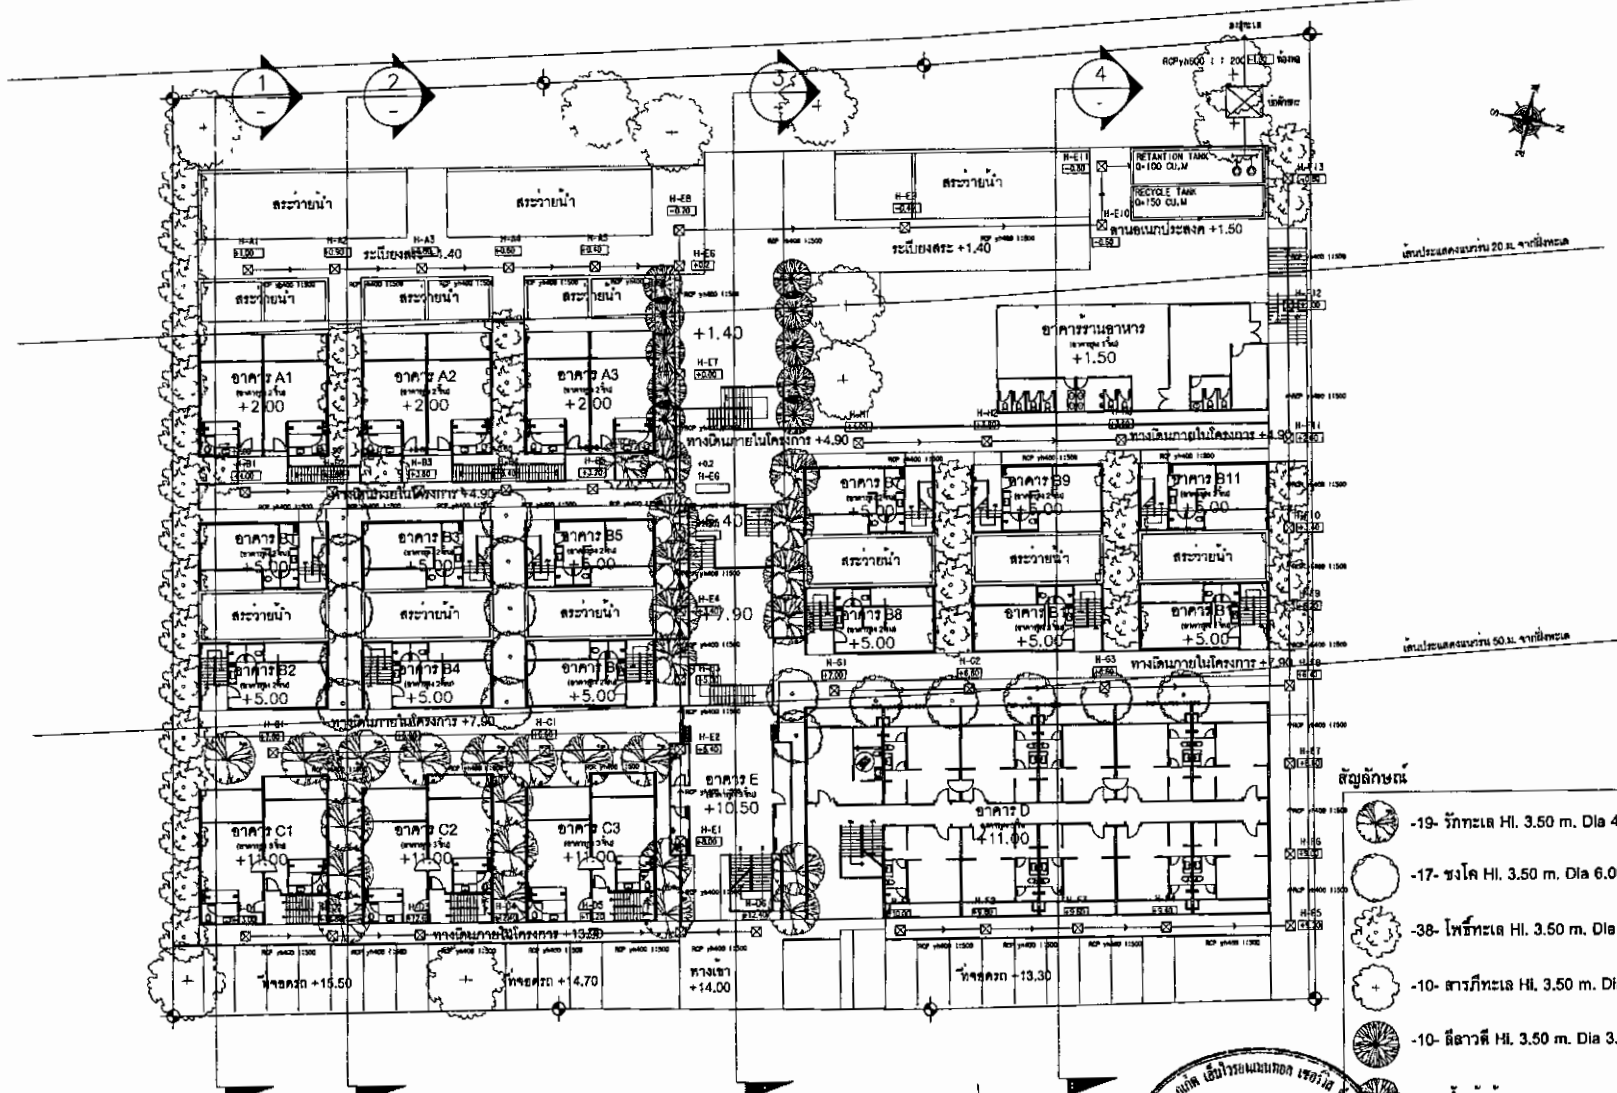
นางสาวจุฑารัตน์ บุญแก้ว

ผู้อำนวยการด้านสิ่งแวดล้อม

บริษัท มานี พร็อพเพอร์ตี้ จำกัด

My Beach Group Co., Ltd.

ISSUE/REVISION	NO.	DESCRIPTION	BY	DATE
1	1	ISS APPROVAL	MAN	15/10/19
CHECKED BY	ARCHITECT	SIGNED	DRAWING NO.	
SCALE	1:400			
PRINTED DATE	15/10/19			



- สัญลักษณ์
- 19- รั้วทะเล HI. 3.50 m. Dia 4.00 m.
 - 17- ชงโค HI. 3.50 m. Dia 6.00 m.
 - 38- โพธิ์ทะเล HI. 3.50 m. Dia 4.00 m.
 - 10- สารภีทะเล HI. 3.50 m. Dia 6.00 m.
 - 10- ถั้วฟ้า HI. 3.50 m. Dia 3.00 m.
 - 10- น้ำเต้าต้น HI. 3.50 m. Dia 4.00 m.

My Beach
Group Co., Ltd.

เดือน กุมภาพันธ์ 2559
(นายอภิสิทธิ์ โพธิ์บุรุษ) (นางสาวสุวิดา แซ่เจียว)
กรรมการผู้จัดการ
บริษัท มาย บีช กรุ๊ป จำกัด

นางสาวจุฑารัตน์ บุญแก้ว
ผู้อำนวยการด้านสิ่งแวดล้อม
บริษัท ภูเก็ต เอ็นไวรอนเม้นทอล เซอร์วิส จำกัด
มาตรฐาน 1:400



PROJECT
มายบีชโฮเทล

LOCATION
อ.บ้านฉาง-เขาชะเมา อ.ระยอง จ.ระยอง

OWNER
บริษัท มาย บีช กรุ๊ป จำกัด

ARCHITECT
SUNSHINE ARCHITECT 888-8758

STRUCTURAL ENGINEER
SUNSHINE ARCHITECT 888-8758

ELECTRICAL ENGINEER

MECHANICAL ENGINEER

LANDSCAPE ARCHITECT
SUNSHINE ARCHITECT 888-8758

GENERAL NOTE
DO NOT SCALE THIS DRAWING. USE DIMENSIONED DIMENSIONS ONLY.
ใช้ตามขนาดที่ระบุในรายการ มิใช่ใช้ตามรูป

DRAWING TITLE

NO.	DESCRIPTION	BY	DATE
1	EIA APPROVAL	HTM	15/02/15

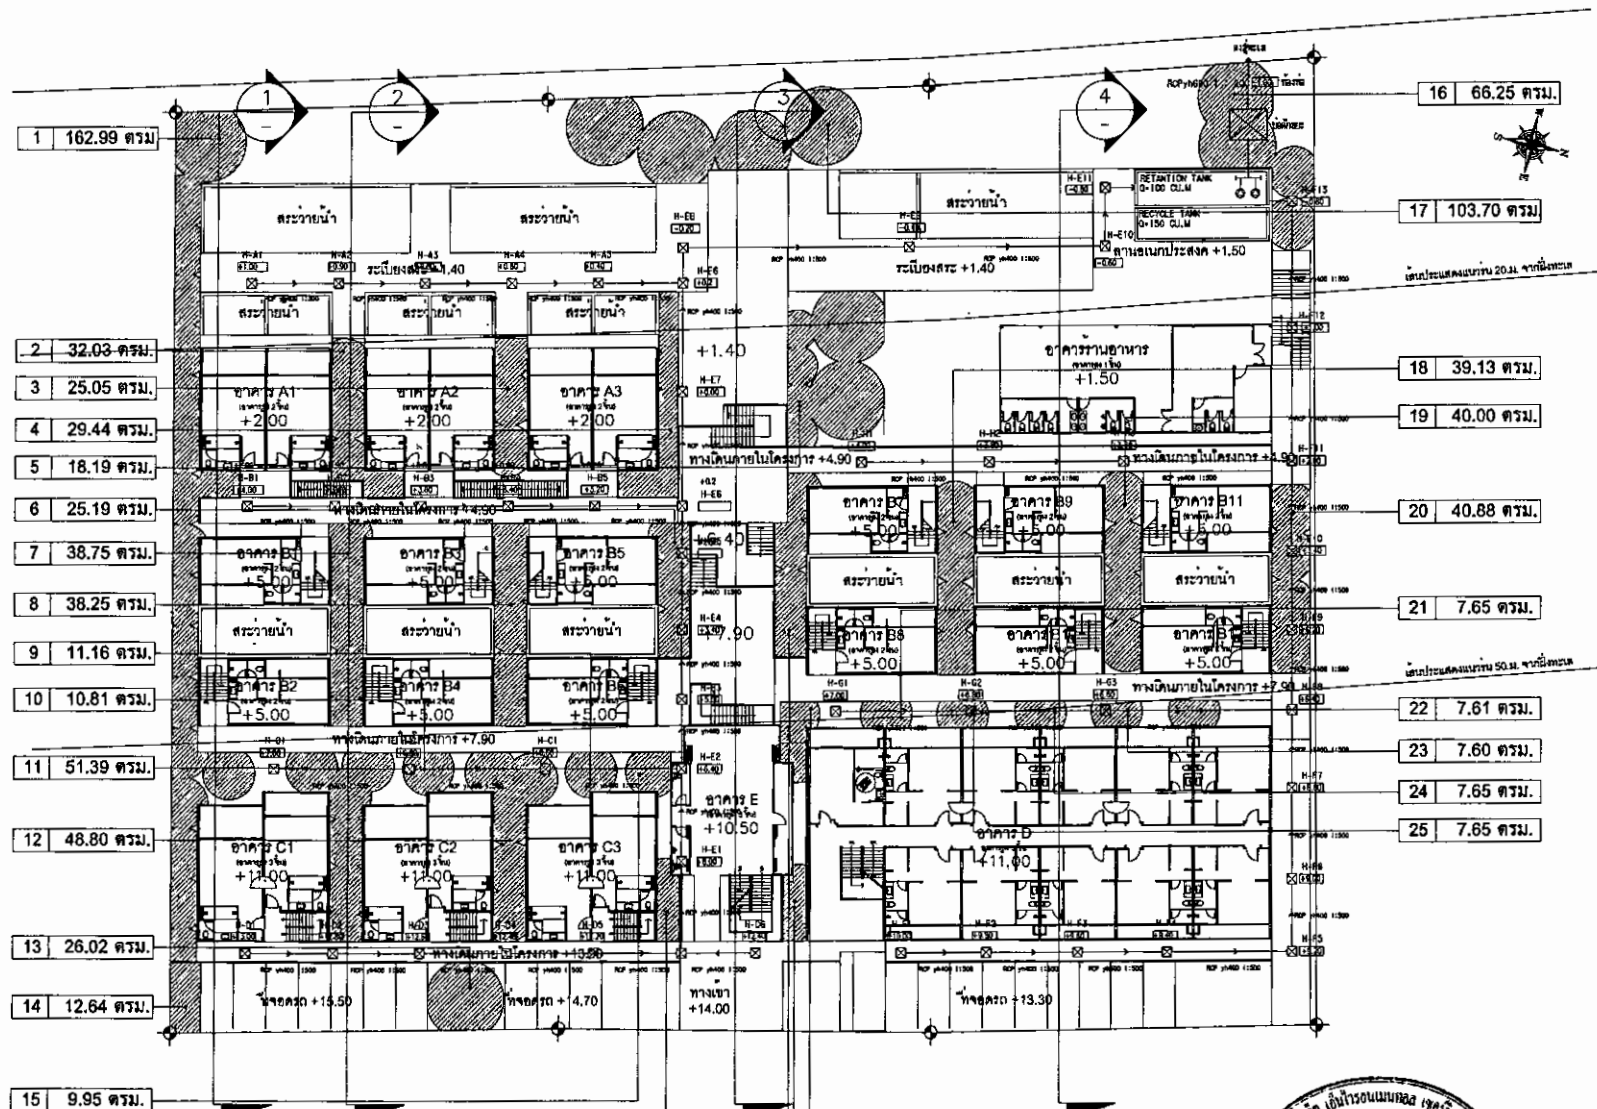
CHECKED BY
ARCHITECT SIGNED

DRAWING NO.
A-00

SCALE
1:400

DATE
15/02/15

FILE



PROJECT
นายนิรภัทร

LOCATION
อ.บ้านฉาง-เขาขาด อ.เมือง จ.ภูเก็ต

OWNER
บริษัท นาย นิธิ กรุ๊ป จำกัด

ARCHITECT
นาย นิธิ กรุ๊ป จำกัด

STRUCTURAL ENGINEER
นาย นิธิ กรุ๊ป จำกัด

ELECTRICAL ENGINEER

MECHANICAL ENGINEER

LANDSCAPE ARCHITECT

GENERAL NOTE
DO NOT SCALE THIS DRAWING. USE DIMENSIONS ONLY.
ให้ใช้ค่าที่ปรากฏในร่างงานเท่านั้น ห้ามขยาย

DRAWING TITLE

ISSUE/REVISION
NO. DESCRIPTION BY DATE
1 EIA APPROVAL W 12/10/15

CHECKED BY
ARCHITECT STORED
DATE

DRAWN BY
PRINTED DATE 15/10/15 SCALE 1:500 REF. FILE

DRAWING NO.
A
0.00

รูปที่ 24 มังกราคัดพื้นที่ปลูกไม้ยืนต้น

เดือน กุมภาพันธ์ 2559

My Beach Group Co., Ltd.

นาย นิธิ กรุ๊ป จำกัด

กรรมการผู้จัดการ

บริษัท นาย นิธิ กรุ๊ป จำกัด

เดือน กุมภาพันธ์ 2559

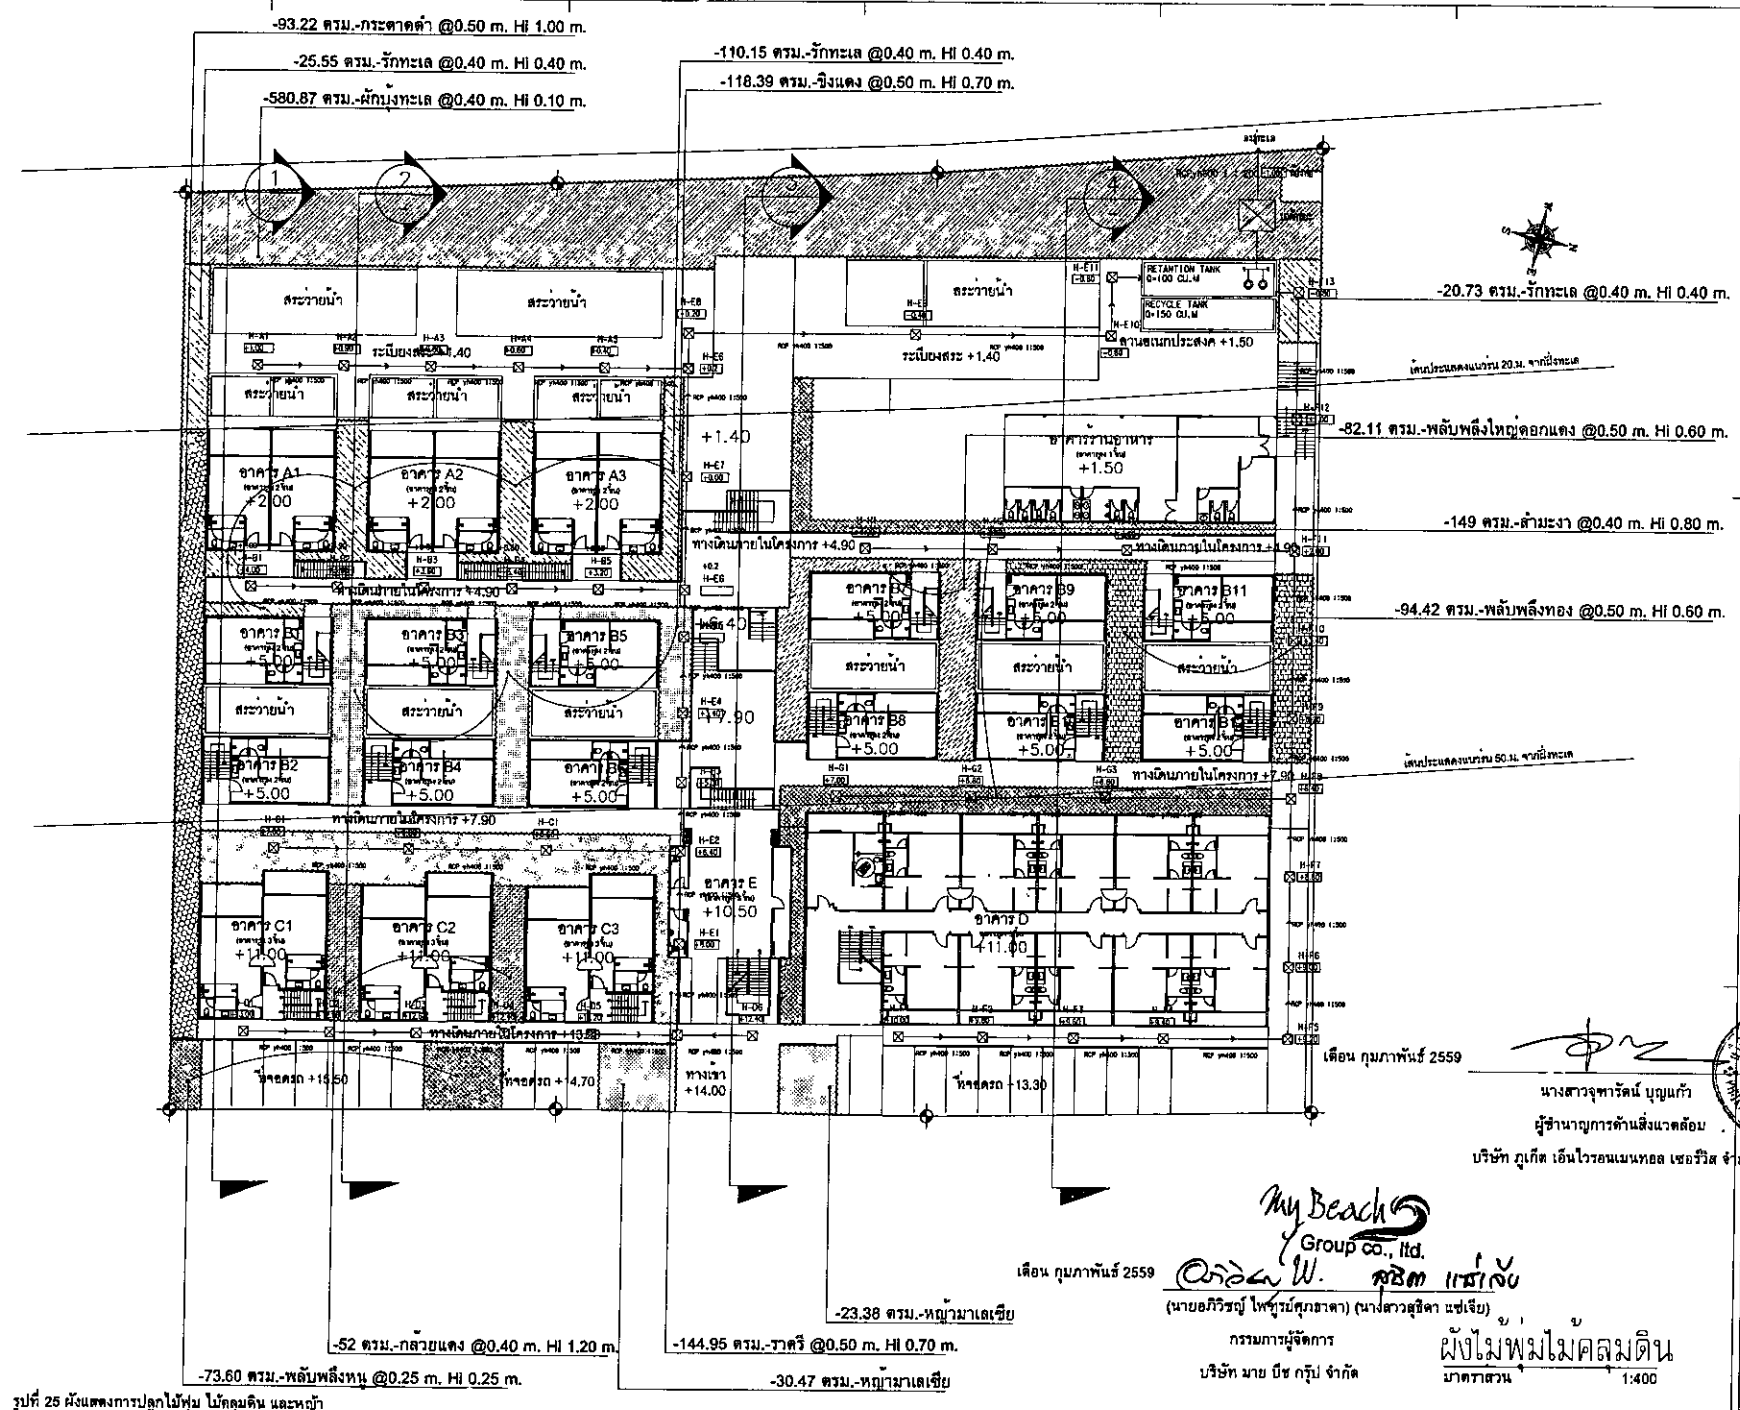
นางสาวจุฬารัตน์ บุญแก้ว

ผู้อำนวยการด้านสิ่งแวดล้อม

บริษัท นิธิ กรุ๊ป จำกัด

มาตราฐาน 1:400

รวมพื้นที่สีเขียวของโครงการ 1,038.87 ตารางเมตร



PROJECT

NAME: นายไพรัชพร

LOCATION: ต.บ้านฉาง-เขาชะเมา อ.เมือง จ.ภูเก็ต

OWNER: บริษัท นาย บิษ คุปป์ จำกัด

ARCHITECT: วิศวกร ภูมพันธ์ 2559

STRUCTURAL ENGINEER: วิศวกร ภูมพันธ์ 2559

ELECTRICAL ENGINEER:

MECHANICAL ENGINEER:

LANDSCAPE ARCHITECT:

GENERAL NOTE: DO NOT SCALE THIS DRAWING. USE DIMENSIONS ONLY.

DRAWING NO. 183/191

DATE: 13/10/15

CHECKED BY: ARCHITECT

SIGNED: [Signature]

SCALE: 1:400

รูปที่ 25 แผนผังการปลูกไม้พุ่ม ไม้คลุมดิน และหญ้า

เดือน กุมภาพันธ์ 2559

นางสาวจุฑาธิป บุญแก้ว

ผู้อำนวยการด้านสิ่งแวดล้อม

บริษัท ภูเก็ต เอ็นไวรอนเม้นทอล เซอร์วิส จำกัด

My Beach Group Co., Ltd.

เดือน กุมภาพันธ์ 2559

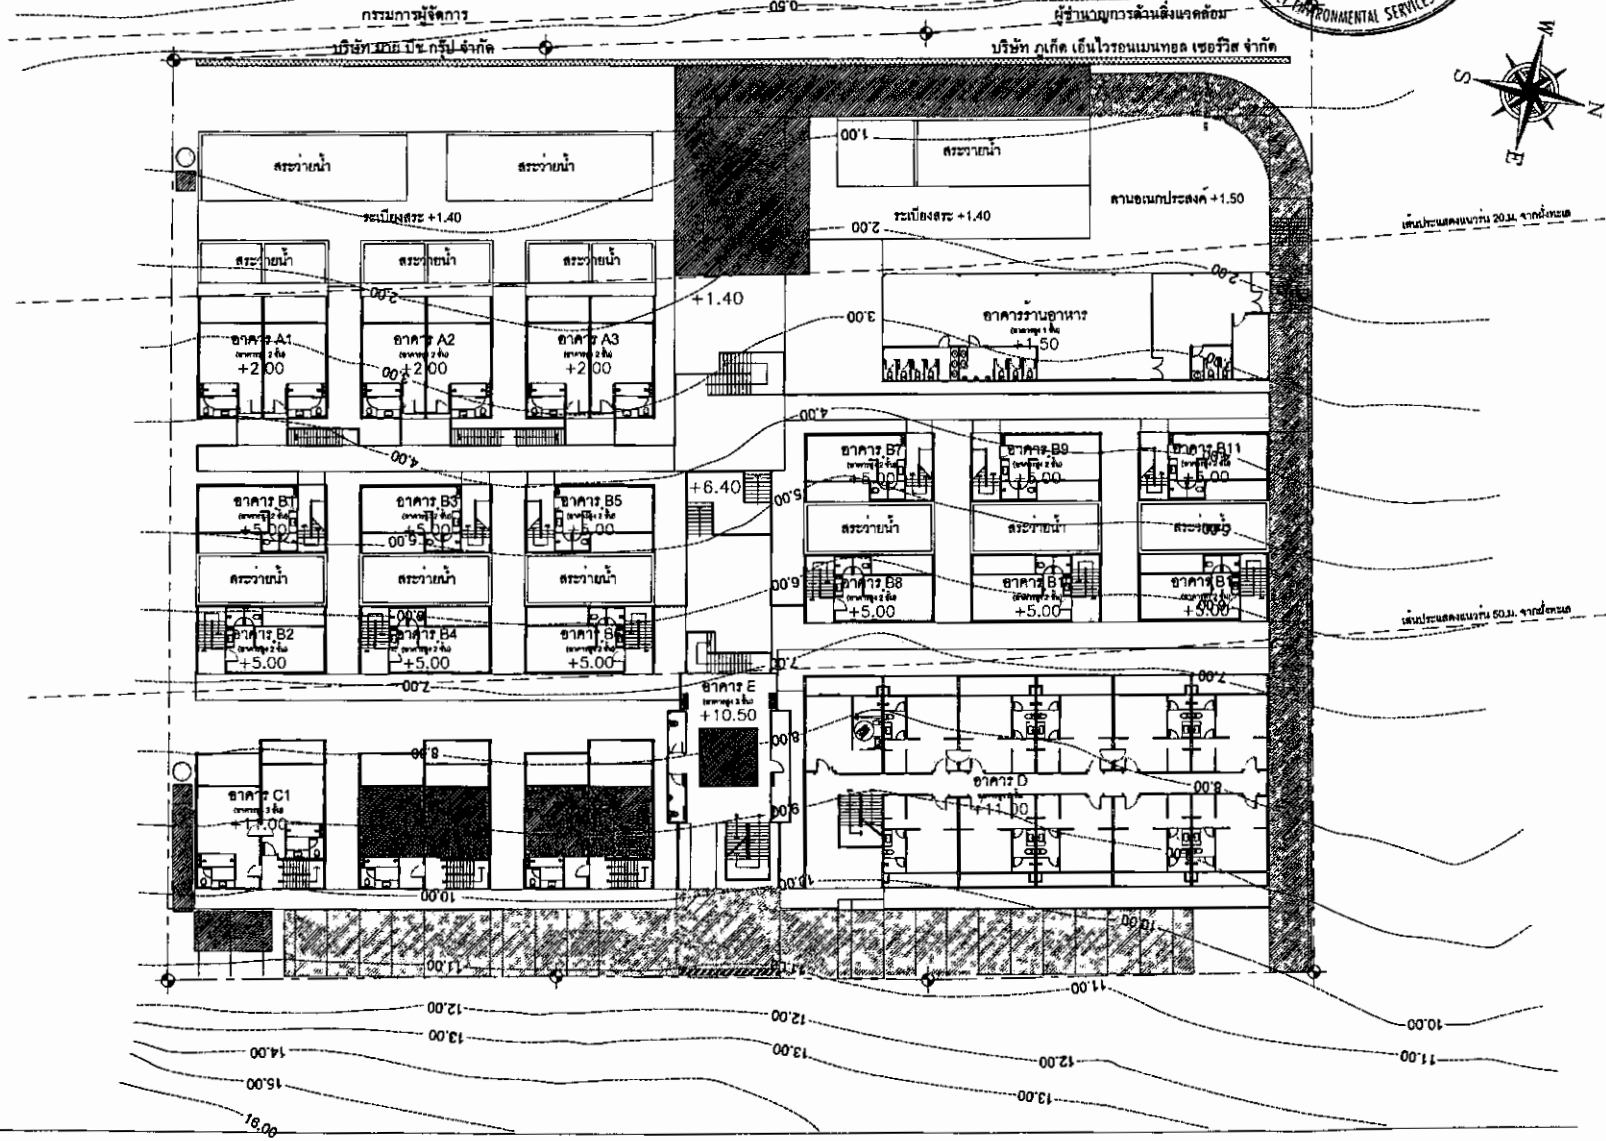
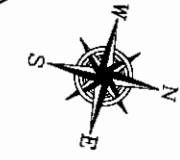
นายอภิวิทย์ โพธิ์นาค (นางสาวสุธิดา แซ่เจ็ง)

กรรมการผู้จัดการ

บริษัท นาย บิษ คุปป์ จำกัด

ผังไม่พุ่มไม้คลุมดิน

มาตราส่วน 1:400



PROJECT	นายอภิวิทย์
LOCATION	ตำบลอ่าวย่น-เขาขาด อ.เมือง จ.ภูเก็ต
OWNER	บริษัท นาย อีช กรุ๊ป จำกัด
ARCHITECT	นายอภิวิทย์ โขจุฑาพิศุขชาติ 6-02-2756
STRUCTURAL ENGINEER	นายอภิวิทย์ โขจุฑาพิศุขชาติ 6-02-2756
ELECTRICAL ENGINEER	นายอภิวิทย์ โขจุฑาพิศุขชาติ 6-02-2756
MECHANICAL ENGINEER	นายอภิวิทย์ โขจุฑาพิศุขชาติ 6-02-2756
LANDSCAPE ARCHITECT	นายอภิวิทย์ โขจุฑาพิศุขชาติ 6-02-2756
GENERAL NOTE	
DRAWING TITLE	

ISSUE/REVISION	NO.	DESCRIPTION	BY	DATE
1	BA APPROVAL	WIM	15/02/13	
CHECKED BY	ARCHITECT	SIGNED		
DRAWN BY				
PRINTED DATE	15/02/13	SCALE	1:500	
REV. FILE				

รูปที่ 26 ผังบริเวณพื้นที่โครงการในระยะก่อสร้าง

ผังบริเวณแสดงพื้นที่โครงการในระยะเวลาก่อสร้าง

ถนน อ่าวย่น - เขาขาด

ถนนชั่วคราว

สโตรงานก่อสร้าง

สำนักงานสนาม

ห้องน้ำชั่วคราว

พื้นที่กองเก็บวัสดุก่อสร้าง

พื้นที่จอดรถปูนและรถขนวัสดุ

พื้นที่กองเก็บดิน

ตำแหน่งตั้ง TOWER CRANE

ตำแหน่งล้างล้อ

คูดิน

๑๐๐

My Beach
Group co., ltd.

เดือน กุมภาพันธ์ 2559

นายอภิวัฒน์ โพธิ์บุญ (นางสาวสุริยา แซ่เจ็ง)

กรรมการผู้จัดการ

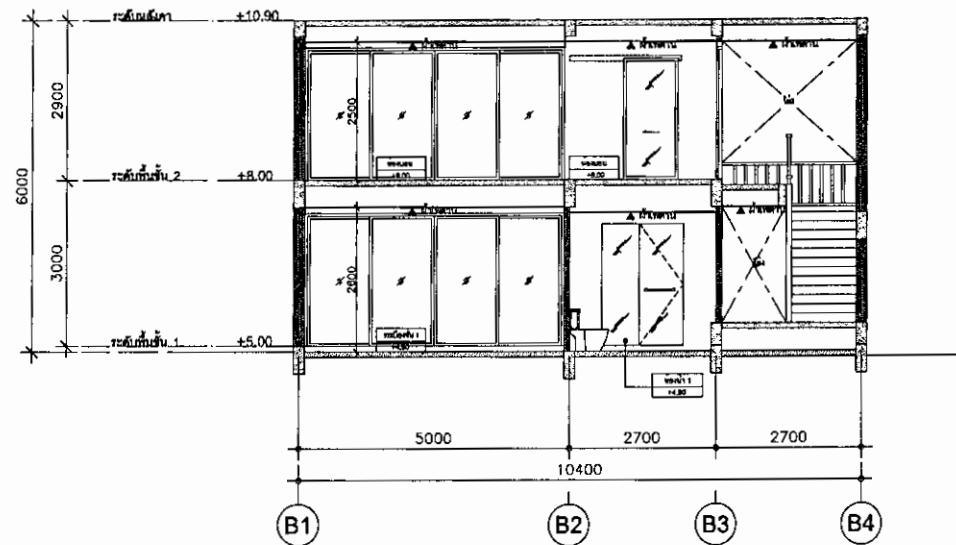
บริษัท นาย บิษ กรุ๊ป จำกัด

เดือน กุมภาพันธ์ 2559

นางสาวจุฑารัตน์ บุญแก้ว

ผู้อำนวยการด้านสิ่งแวดล้อม

บริษัท ภูเก็ต เอ็นไวรอนเม้นทอล เซอร์วิส จำกัด



รูปตัด A (อาคาร B แฉกหน้า)

รูปที่ 28 รูปตัดอาคาร B แฉกหน้า

180/191

PROJECT			
นายบิษ ธีธวัช			
LOCATION			
อ.บ้านฮ่อม-เขาสาด ส.เมือง จ.สุรินทร์			
OWNER			
บริษัท นาย บิษ กรุ๊ป จำกัด			
ARCHITECT		AUTHORIZED SIGNATURE	
นายสุวิทย์ ธีธวัช		[Signature]	
STRUCTURAL ENGINEER		[Signature]	
นายสุวิทย์ ธีธวัช		[Signature]	
ELECTRICAL ENGINEER		[Signature]	
นายสุวิทย์ ธีธวัช		[Signature]	
MECHANICAL ENGINEER		[Signature]	
นายสุวิทย์ ธีธวัช		[Signature]	
SANITARY ENGINEER		[Signature]	
นายสุวิทย์ ธีธวัช		[Signature]	
LANDSCAPE ARCHITECT		[Signature]	
นายสุวิทย์ ธีธวัช		[Signature]	
GENERAL NOTE			
DO NOT SCALE THIS DRAWING USE FORMED DIMENSIONS ONLY. ไม่ใช้สำหรับวัดขนาดใช้กับขนาดที่ระบุ			
DRAWING TITLE			
อาคาร B แฉกหน้า			
รูปตัด A			
ISSUE/REVISION			
NO.	DESCRIPTION	BY	DATE
1	FOR APPROVAL	HYH	15/02/23
CHECKED BY			
ARCHITECT		SIGNED	
PA			
PD			
PE			
PF			
DRAWN BY		SCALE	
PRINTED DATE		SCALE	
15/02/23		1:100	
SHEET NO			
A			

My Beach
Group co., Ltd.

เดือน กุมภาพันธ์ 2559

นาย อภิวิทย์ โพธิ์บุญสุภะ (นางสาวสุธิดา แซ่เจีย)

กรรมการผู้จัดการ

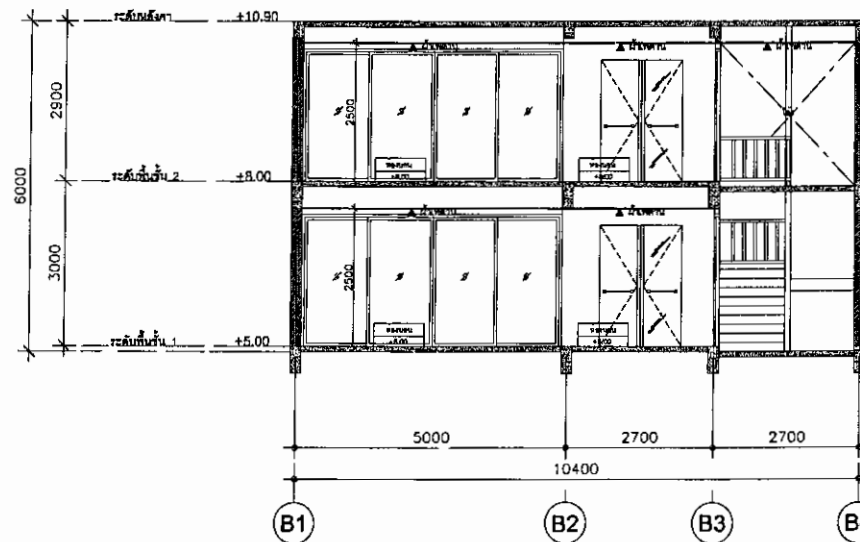
บริษัท นาย บิษ กรุ๊ป จำกัด

เดือน กุมภาพันธ์ 2559

นางสาวจุฑารัตน์ บุญแก้ว

ผู้อำนวยการด้านสิ่งแวดล้อม

บริษัท ภูเก็ต เอ็นไวรอนเม้นทอล เซอร์วิส จำกัด



รูปตัด A (อาคาร B แฉกหลัง)

รูปที่ 29 รูปตัดอาคาร B แฉกหลัง

PROJECT			
นายบิษ รืออัท			
LOCATION			
อ.บ้านอ่าวไทย-เขตหาด ชะอำ จ.ภูเก็ต			
OWNER			
บริษัท นาย บิษ กรุ๊ป จำกัด			
ARCHITECT	AUTHORIZED SIGNATURE		
นายอภิวิทย์ โพธิ์บุญสุภะ 0-90 2750			
STRUCTURAL ENGINEER			
นายอภิวิทย์ โพธิ์บุญสุภะ 09 80741			
ELECTRICAL ENGINEER			
นายอภิวิทย์ โพธิ์บุญสุภะ 09 80741			
MECHANICAL ENGINEER			
นายอภิวิทย์ โพธิ์บุญสุภะ 09 80741			
SANITARY ENGINEER			
นายอภิวิทย์ โพธิ์บุญสุภะ 09 80741			
LANDSCAPE ARCHITECT			
นายอภิวิทย์ โพธิ์บุญสุภะ 09 80741			
GENERAL NOTE			
DO NOT SCALE THIS DRAWING. USE DIMENSIONS ONLY. โปรดใช้ขนาดที่ระบุไว้เท่านั้น ห้ามวัดจากรูป			
DRAWING TITLE			
อาคาร B แฉกหลัง			
รูปตัด A			
ISSUE/REVISION			
NOL	DESCRIPTION	BY	DATE
1	DA APPROVAL	HN	15/10/15
CHECKED BY			
PM	ARCHITECT	SIGNED	
PD			
PA			
PE			
DRAWN BY		SCALE	
PRINTED DATE		REV. FILE REFERENCE	

My Beach
Group Co., Ltd.
เดือน กุมภาพันธ์ 2559
(นายอภิวิชญ์ โพธิ์บุษราคัม) (นางสาวสุธิดา แซ่เจ็ง)
กรรมการผู้จัดการ
บริษัท นาย บิษ กรุ๊ป จำกัด

เดือน กุมภาพันธ์ 2559

นางสาวจุฑารัตน์ บุญแก้ว
ผู้อำนวยการด้านสิ่งแวดล้อม
บริษัท ภูเก็ต เอ็นไวรอนเม้นทอล เซอร์วิส จำกัด



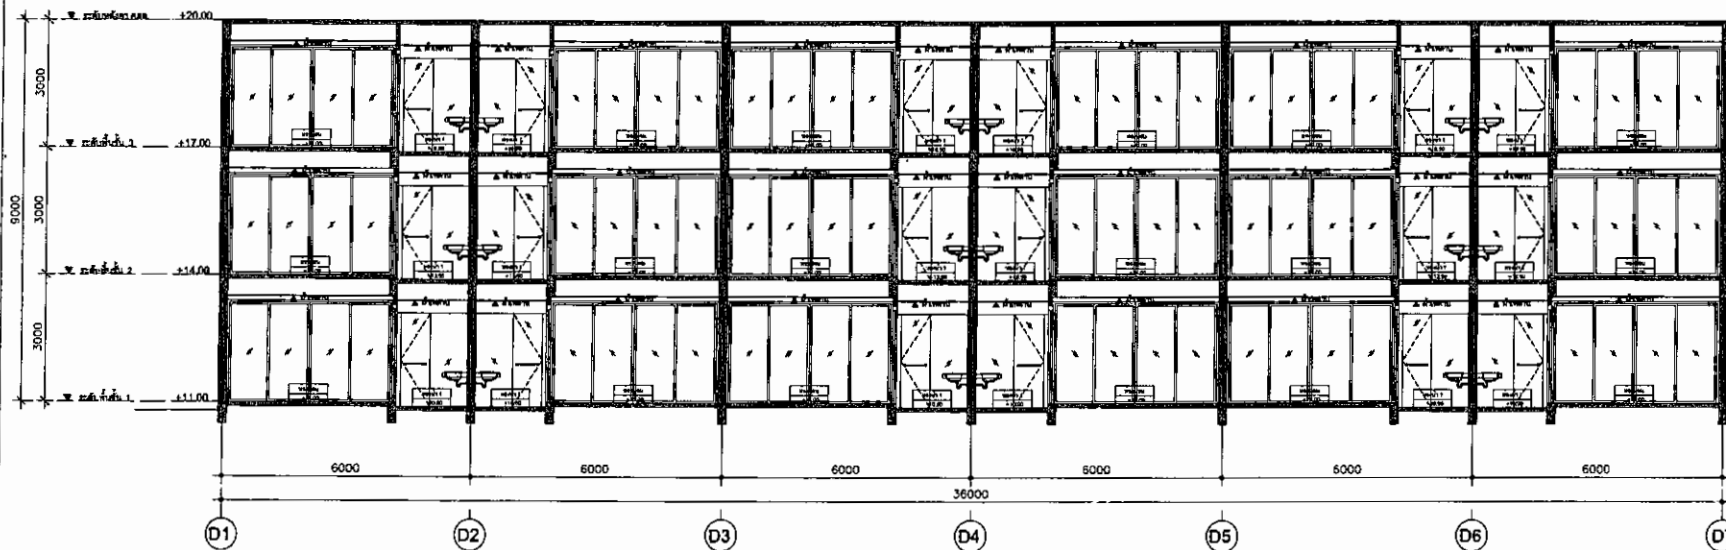
รูปที่ 30 รูปตัดอาคาร C

รูปตัด A (อาคาร C)

PROJECT			
นายบิษ ธีรภัทร			
LOCATION			
ถ.บ้านอ่าวขนบ-เขาขาด อ.เมือง จ.ภูเก็ต			
OWNER			
บริษัท นาย บิษ กรุ๊ป จำกัด			
ARCHITECT	AUTHORIZED SIGNATURE		
นายอภิวิชญ์ โพธิ์บุษราคัม 0-80 8756			
STRUCTURAL ENGINEER			
นายสุวิทย์ ธีรภัทร 08 50341			
ELECTRICAL ENGINEER			
นายสุวิทย์ ธีรภัทร 08 50341			
MECHANICAL ENGINEER			
นายสุวิทย์ ธีรภัทร 08 50341			
SANITARY ENGINEER			
นายสุวิทย์ ธีรภัทร 08 50341			
LANDSCAPE ARCHITECT			
นายสุวิทย์ ธีรภัทร 08 50341			
GENERAL NOTE			
DO NOT SCALE THIS DRAWING USE FIGURED DIMENSIONS ONLY. ไม่ใช้สเกลสำหรับวัดขนาด ใช้ตัวเลขระบุขนาด			
DRAWING TITLE			
รูปตัด A			
ISSUE/REVISION			
NO.	DESCRIPTION	BY	DATE
1	EA APPROVAL	HN	15/10/13
CHECKED BY			
ARCHITECT			
SIGNED			
DRAWN BY			
SCALE			
PRINTED DATE			
REF. FILE REFERENCE			
DRAWING NO.			
A			
SHEET NO.			
188/191			

My Beach Group Co., Ltd.
 เดือน กุมภาพันธ์ 2559 *ศิริกมล W.* *นริศกร ทรัพย์*
 (นายอภิวิชญ์ โพธิ์บุศกรธาดา) (นางสาวสุธิดา แซ่เจียว)
 กรรมการผู้จัดการ
 บริษัท นาย ปิร กรุ๊ป จำกัด

เดือน กุมภาพันธ์ 2559 *[Signature]*
 นางสาวจุฑารัตน์ บุญแก้ว
 ผู้อำนวยการด้านสิ่งแวดล้อม
 บริษัท กูเกิ้ล เอ็นไวรอนเม้นทอล เซอร์วิส จำกัด



รูปตัด A (อาคาร D)

รูปที่ 31 รูปตัดอาคาร D

PROJECT			
นายปิร ทรัพย์			
LOCATION			
ถ.บ้านท่ามะพร้าว-เขารัตน์ อ.เมือง จ.ภูเก็ต			
OWNER			
บริษัท นาย ปิร กรุ๊ป จำกัด			
ARCHITECT	AUTHORIZED SIGNATURE		
นายอภิวิชญ์ โพธิ์บุศกรธาดา 08-88 27555	<i>[Signature]</i>		
STRUCTURAL ENGINEER			
นายปิร ทรัพย์ 08 10741	<i>[Signature]</i>		
ELECTRICAL ENGINEER			
นายปิร ทรัพย์ 08 1381	<i>[Signature]</i>		
MECHANICAL ENGINEER			
นายปิร ทรัพย์ 08 1074	<i>[Signature]</i>		
SANITARY ENGINEER			
นายปิร ทรัพย์ 08 1074	<i>[Signature]</i>		
LANDSCAPE ARCHITECT			
นายปิร ทรัพย์ 08 1074	<i>[Signature]</i>		
GENERAL NOTE			
DO NOT SCALE THIS DRAWING USE POUNDED DIMENSIONS ONLY. ไม่ให้วัดขนาดจากเส้นกราฟ ใช้ขนาดที่ระบุไว้เท่านั้น			
DRAWING TITLE			
อาคาร D			
รูปตัด A			
ISSUE/REVISION			
NO.	DESCRIPTION	BY	DATE
1	BA APPROVAL	MM	15/01/55
CHECKED BY			
ARCHITECT		SIGNED	
PL			
PI			
PA			
PC			
DRAWN BY		SCALE	SCALE
PRINTED DATE		1000%	REF. FILE REFERENCE



เดือน กุมภาพันธ์ 2559

นายอภิรักษ์ โพธิ์บุษราคัม (นางสาวสุวิภา แซ่เจีย)

กรรมการผู้จัดการ

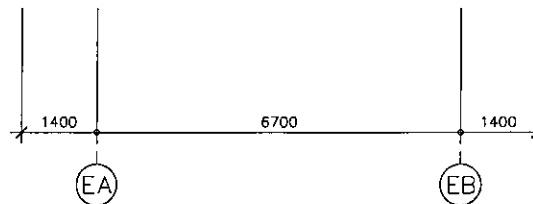
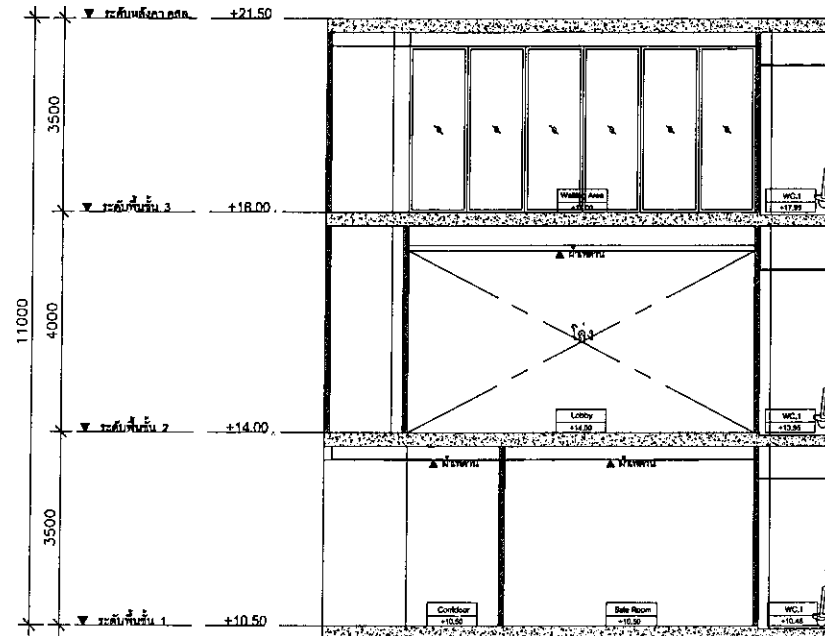
บริษัท นาย มีส กรุ๊ป จำกัด

เดือน กุมภาพันธ์ 2559

นางสาวจุฑารัตน์ บุญแก้ว

ผู้อำนวยการด้านสิ่งแวดล้อม

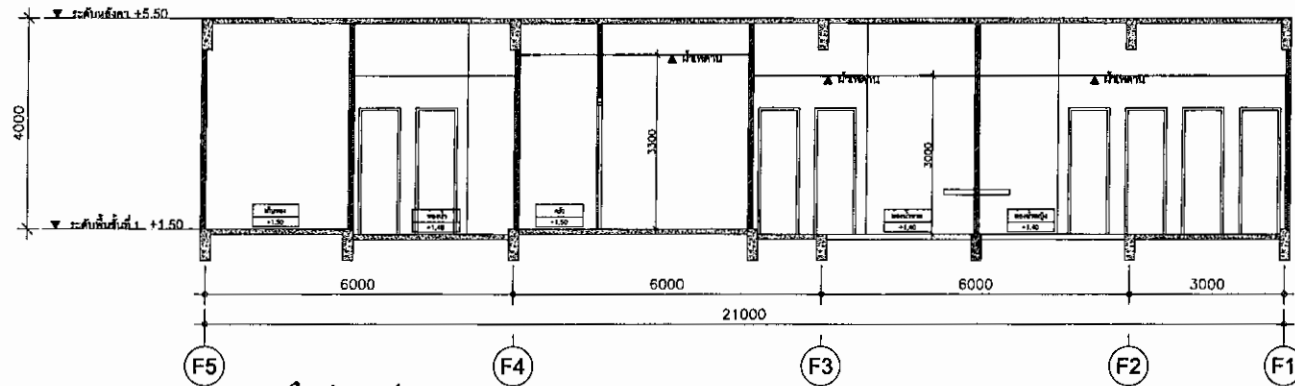
บริษัท ภูเก็ต เอ็นไวรอนเม้นทอล เซอร์วิส จำกัด



รูปตัด A (อาคาร E)

รูปที่ 32 รูปตัดอาคาร E

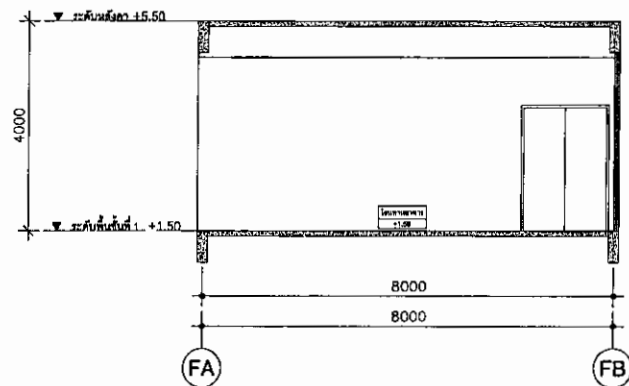
PROJECT		นายมีส ริออนท์	
LOCATION		ถ.บ้านสวน-เขาขาด อ.เมือง จ.ภูเก็ต	
OWNER		บริษัท นาย มีส กรุ๊ป จำกัด	
ARCHITECT	AUTHORIZED SIGNATURE		
นายอภิรักษ์ โพธิ์บุษราคัม 6-80 2759			
STRUCTURAL ENGINEER			
นายวิภา 318777 88 10741			
ELECTRICAL ENGINEER			
นายวิภา 318777 88 1291			
MEDICAL ENGINEER			
นายวิภา 318777 88 3278			
SANITARY ENGINEER			
นายวิภา 318777 88 3278			
LANDSCAPE ARCHITECT			
นายวิภา 318777 88 3278			
GENERAL NOTE			
DO NOT SCALE THIS DRAWING. USE FIGURED DIMENSIONS ONLY. โปรดใช้ขนาดที่เขียนไว้เท่านั้น ห้ามวัดจากรูป			
DRAWING TITLE			
อาคาร E			
ISSUE/REVISION			
NO.	DESCRIPTION	BY	DATE
1	EA APPROVE	PH	15/10/13
CHECKED BY			
ARCHITECT	SIGNED	DRAWING NO.	
PH		A	
SD		SHEET NO.	
PA			
AC			
DRAWN BY		SCALE	SCALE
PRINTED DATE		15/10/13	REF. FILE REFERENCE



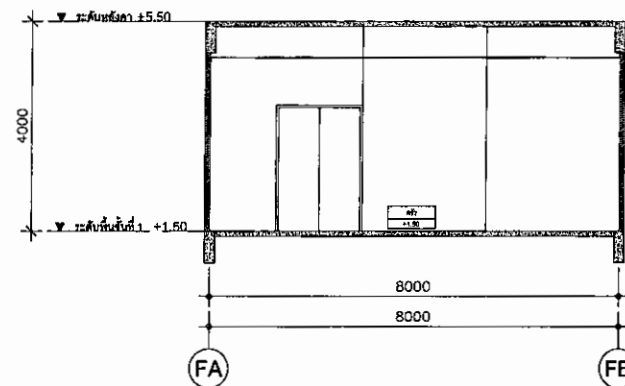
รูปตัด A (อาคารร้านอาหาร)

เลือก กุมภาพันธ์ 2559 **บริษัท มาย บีช กรุ๊ป จำกัด**
 (นายอภิรักษ์ โพธิ์บุษราคัม) (นางสาวสุธิดา แซ่เจียว)
 กรรมการผู้จัดการ
 บริษัท มาย บีช กรุ๊ป จำกัด

เลือก กุมภาพันธ์ 2559 **บริษัท ภูเก็ต เอ็นไวรอนเม้นทอล เซอร์วิส จำกัด**
 นางสาวจุฬารัตน์ บุญแก้ว
 ผู้อำนวยการด้านสิ่งแวดล้อม
 บริษัท ภูเก็ต เอ็นไวรอนเม้นทอล เซอร์วิส จำกัด



รูปตัด B (อาคารร้านอาหาร)



รูปตัด C (อาคารร้านอาหาร)

รูปที่ 33 รูปตัดอาคารร้านอาหาร

PROJECT			
นายนิร ร้อยศรี			
LOCATION			
อ.พืชมวา-เขาขาด อ.เมือง จ.ภูเก็ต			
OWNER			
บริษัท มาย บีช กรุ๊ป จำกัด			
ARCHITECT	AUTHORIZED SIGNATURE		
ผู้ควบคุมงาน: 086-2728			
STRUCTURAL ENGINEER			
นาย: 086-2728 015741			
ELECTRICAL ENGINEER			
MECHANICAL ENGINEER			
SANITARY ENGINEER			
GENERAL NOTE			
DO NOT SCALE THIS DRAWING USE DIMENSIONS ONLY. ไม่ควรใช้ขนาดจากภาพ ใช้ตัวเลขระบุขนาดแทน			
DRAWING TITLE			
อาคารร้านอาหาร รูปตัด A B C			
ISSUE/REVISION			
NO.	DESCRIPTION	BY	DATE
1	APPROVE	HW	07/06/15
CHECKED BY		SIGNED	
PM			
PD			
PA			
PL			
DRAWN BY		SCALE 1:100	
PENDING DATE		REV FILE	
DRAWING NO.		A-01	