

ที่ ทส 1009.5/ 3691



สำนักงานนโยบายและแผน

ทรัพยากรธรรมชาติและสิ่งแวดล้อม

60/1 ซอยพินุลวัฒนา 7

ถนนพระรามที่ 6 กรุงเทพฯ 10400

- 2 เม.ย. 2557

2 มีนาคม 2557

เรื่อง แจ้งผลการพิจารณารายงานการวิเคราะห์ผลกระทบสิ่งแวดล้อมโครงการ Maestro 12 Residences

เรียน กรรมการผู้จัดการบริษัท เมเจอร์ ดีเวลลอปเม้นท์ เอสเตท จำกัด

อ้างถึง หนังสือสำนักงานนโยบายและแผนทรัพยากรธรรมชาติและสิ่งแวดล้อม ที่ ทส 1009.5/15404
ลงวันที่ 24 ธันวาคม 2556

- สิ่งที่ส่งมาด้วย
1. สำเนาหนังสือบริษัท กรีนีโอ จำกัด ที่ GNO_EIA 009/2557 ลงวันที่ 31 มกราคม 2557
 2. มาตรการป้องกันและแก้ไขผลกระทบสิ่งแวดล้อม และมาตรการติดตามตรวจสอบผลกระทบสิ่งแวดล้อมที่โครงการ Maestro 12 Residences ของบริษัท เมเจอร์ ดีเวลลอปเม้นท์ เอสเตท จำกัด ต้องยึดถือปฏิบัติอย่างเคร่งครัด
 3. แนวทางการเสนอรายงานผลการปฏิบัติตามมาตรการป้องกันและแก้ไขผลกระทบสิ่งแวดล้อม และมาตรการติดตามตรวจสอบผลกระทบสิ่งแวดล้อม โครงการด้านอาคาร การจัดสรรที่ดินและบริการชุมชน


ตามหนังสือที่อ้างถึง สำนักงานนโยบายและแผนทรัพยากรธรรมชาติและสิ่งแวดล้อม ได้แจ้งผลการพิจารณารายงานการวิเคราะห์ผลกระทบสิ่งแวดล้อมของคณะกรรมการผู้ชำนาญการพิจารณารายงานการวิเคราะห์ผลกระทบสิ่งแวดล้อมด้านอาคาร การจัดสรรที่ดิน และบริการชุมชน ในการประชุมครั้งที่ 93/2556 เมื่อวันที่ 19 ธันวาคม 2556 ซึ่งคณะกรรมการผู้ชำนาญการฯ มีมติไม่ให้ความเห็นชอบรายงานการวิเคราะห์ผลกระทบสิ่งแวดล้อมโครงการ Maestro 12 Residences ของบริษัท เมเจอร์ ดีเวลลอปเม้นท์ เอสเตท จำกัด ตั้งอยู่ที่ ถนนเพชรบุรี แขวงถนนเพชรบุรี เขตราชเทวี กรุงเทพมหานคร มีขนาดพื้นที่โครงการ 0-3-55 ไร่ เป็นโครงการประเภทอาคารอยู่อาศัยรวม (อาคารชุด) ประกอบด้วย อาคารอยู่อาศัยรวม ขนาดความสูง 8 ชั้น และชั้นใต้ดิน 2 ชั้น จำนวน 1 อาคาร มีจำนวนห้องพักอาศัย 131 ห้อง และห้องชุดสำหรับใช้ประโยชน์เป็นสำนักงาน 1 ห้อง โดยให้โครงการแก้ไขเพิ่มเติมรายละเอียดให้ครบถ้วนสมบูรณ์ และต่อมาบริษัท กรีนีโอ จำกัด ผู้ได้รับมอบหมายและมอบอำนาจจากบริษัท เมเจอร์ ดีเวลลอปเม้นท์ เอสเตท จำกัด ได้จัดทำและเสนอรายงานฉบับเพิ่มเติม ให้สำนักงานฯ ดำเนินการตามขั้นตอนการพิจารณารายงานตามสิ่งที่ส่งมาด้วย 1 ทั้งนี้ โครงการได้ปรับการออกแบบอาคารโครงการโดยเพิ่มเติมชั้นใต้ดินอีก 1 ชั้น ทำให้โครงการมีขนาดโครงการเป็นอาคารชุดขนาดความสูง 8 ชั้น และชั้นใต้ดิน 3 ชั้น จำนวน 1 อาคาร

สำนักงาน...

สำนักงานนโยบายและแผนทรัพยากรธรรมชาติและสิ่งแวดล้อม ได้พิจารณาและนำเสนอ รายงานการวิเคราะห์ผลกระทบสิ่งแวดล้อมดังกล่าวต่อคณะกรรมการผู้ชำนาญการพิจารณารายงานการวิเคราะห์ผลกระทบสิ่งแวดล้อมด้านอาคาร การจัดสรรที่ดิน และบริการชุมชน ตามลำดับขั้นตอนการพิจารณา และในการประชุมครั้งที่ 16/2557 เมื่อวันที่ 27 กุมภาพันธ์ 2557 คณะกรรมการผู้ชำนาญการฯ มีมติให้ความเห็นชอบรายงานการวิเคราะห์ผลกระทบสิ่งแวดล้อมโครงการ Maestro 12 Residences ของบริษัท เมเจอร์ ดีเวลลอปเม้นท์ เอสเตท จำกัด โดยให้บริษัท เมเจอร์ ดีเวลลอปเม้นท์ เอสเตท จำกัด เจ้าของโครงการปฏิบัติตามมาตรการป้องกันและแก้ไขผลกระทบสิ่งแวดล้อม และมาตรการติดตามตรวจสอบผลกระทบสิ่งแวดล้อมที่เสนอไว้ในรายงานฯ อย่างเคร่งครัด ทั้งนี้ หากท่านได้รับอนุญาตแล้ว สำนักงานฯ ขอความร่วมมือท่านส่งสำเนาใบอนุญาตพร้อมเงื่อนไขให้สำนักงานฯ ทราบด้วย และเมื่อมีการเริ่มดำเนินโครงการแล้วจะต้องเสนอรายงานผลการปฏิบัติตามมาตรการป้องกันและแก้ไขผลกระทบสิ่งแวดล้อม และมาตรการติดตามตรวจสอบผลกระทบสิ่งแวดล้อม รายละเอียดตามสิ่งที่ส่งมาด้วย 2 และ 3 รวมทั้งโครงการจะต้องปฏิบัติตามกฎหมายอื่นใดที่เกี่ยวข้องด้วย และประสานกับผู้จัดทำรายงานฯ ให้ดำเนินการรวบรวมรายละเอียดข้อมูลทั้งหมดตามลำดับการพิจารณาของคณะกรรมการผู้ชำนาญการฯ จำนวน 1 เล่ม พร้อมแผ่นบันทึกข้อมูล (CD-ROM) ในรูปของ Digital File (pdf) Adobe Acrobat จำนวน 2 แผ่น และจัดทำเป็นรายงานฉบับสมบูรณ์ จำนวน 3 เล่ม พร้อมแผ่นบันทึกข้อมูล (CD-ROM) ในรูปของ Digital File (pdf) Adobe Acrobat จำนวน 8 แผ่น และเสนอต่อสำนักงานฯ ภายในเวลา 1 เดือน เพื่อใช้เป็นเอกสารอ้างอิงและส่งให้หน่วยงานที่เกี่ยวข้องต่อไป

จึงเรียนมาเพื่อโปรดพิจารณาดำเนินการต่อไป

ขอแสดงความนับถือ

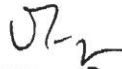


(นางรวิวรรณ ฤทธิเดช)

รองเลขาธิการฯ ปฏิบัติราชการแทน

เลขาธิการสำนักงานนโยบายและแผนทรัพยากรธรรมชาติและสิ่งแวดล้อม

สำเนาถูกต้อง

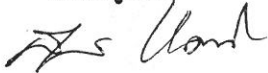

(นางสุปราณี แต่งไทย)

เจ้าพนักงานธุรการอาวุโส

สำนักวิเคราะห์ผลกระทบสิ่งแวดล้อม

โทรศัพท์ 0 2265 6500 ต่อ 6813

โทรสาร 0 2265 6616



ที่ ทส 1009.1/3810

ถึง บริษัท กรีนีโอ จำกัด

สำนักงานนโยบายและแผนทรัพยากรธรรมชาติและสิ่งแวดล้อม ขอส่งสำเนาหนังสือที่ ทส 1009.5/3691 ลงวันที่ 2 เมษายน 2557 เรื่อง แจ้งผลการพิจารณารายงานการวิเคราะห์ผลกระทบสิ่งแวดล้อม โครงการ Maestro 12 Residences ของบริษัท เมเจอร์ ดีเวลลอปเม้นท์ เอสเตท จำกัด ตั้งอยู่ที่ถนนเพชรบุรี แขวง ถนนเพชรบุรี เขตราชเทวี กรุงเทพมหานคร มาเพื่อโปรดดำเนินการต่อไป



สำนักวิเคราะห์ผลกระทบสิ่งแวดล้อม

โทร. 0 2 265 6615

โทรสาร 0 2 265 6616



บริษัท กรีนีโอ จำกัด

516/64 ซอยสหการบรมุฒ ถนนประชาอุทิศ แขวงวังทองหลาง เขตวังทองหลาง กรุงเทพฯ 10310

โทรศัพท์ : 0-2559-3903 โทรสาร : 0-2559-3904 E-mail : clean_advance@yahoo.com

เลขที่ GNO-EIA 009/2557

สำนักวิเคราะห์ผลกระทบสิ่งแวดล้อม
เลขที่ 321 วันที่ 4 ก.พ. 2557
เวลา 11.28 ผู้รับ

สำนักงานนโยบายและแผนทรัพยากรธรรมชาติและสิ่งแวดล้อม
กระทรวงทรัพยากรธรรมชาติและสิ่งแวดล้อม
เลขที่ 1730 วันที่ 11.28
เวลา 11.28 ผู้รับ

เรื่อง ขอนำส่งรายงานการวิเคราะห์ผลกระทบสิ่งแวดล้อม (ชี้แจงเพิ่มเติมครั้งที่ 2) โครงการ Maestro 12 Residences ของบริษัท เมเจอร์ ดีเวลลอปเม้นท์ เอสเตท จำกัด

เรียน เลขาธิการสำนักงานนโยบายและแผนทรัพยากรธรรมชาติและสิ่งแวดล้อม

สิ่งที่ส่งมาด้วย 1. รายงานการวิเคราะห์ผลกระทบสิ่งแวดล้อม (ชี้แจงเพิ่มเติมครั้งที่ 2) จำนวน 15 ชุด

ตามที่บริษัท เมเจอร์ ดีเวลลอปเม้นท์ เอสเตท จำกัด มีความประสงค์จะก่อสร้างโครงการ Maestro 12 Residences ตั้งอยู่ ถนนเพชรบุรี แขวงถนนเพชรบุรี เขตราชเทวี กรุงเทพมหานคร จึงได้มอบหมายให้ บริษัท กรีนีโอ จำกัด ผู้ได้รับอนุญาตจากสำนักงานนโยบายและแผนทรัพยากรธรรมชาติและสิ่งแวดล้อม ให้มีสิทธิจัดทำ รายงานเกี่ยวกับการศึกษาและมาตรการป้องกันและแก้ไขผลกระทบต่อคุณภาพสิ่งแวดล้อม เลขที่ 4/2555 เป็นผู้จัดทำรายงาน

บัดนี้ บริษัท กรีนีโอ จำกัด ได้จัดทำรายงานการวิเคราะห์ผลกระทบสิ่งแวดล้อม (ชี้แจงเพิ่มเติมครั้งที่ 2) โครงการ Maestro 12 Residences ของบริษัท เมเจอร์ ดีเวลลอปเม้นท์ เอสเตท จำกัด เสร็จสมบูรณ์ จึงขอนำส่ง รายงานมาดังสิ่งที่ส่งมาด้วย

จึงเรียนมาเพื่อโปรดพิจารณา

กลุ่มโครงการบริการ
เลขที่ 306 วันที่ 6/2/57
เวลา 10.25 ผู้รับ

ขอแสดงความนับถือ

(นางสาวยุรธดา มีทอง)
กรรมการผู้จัดการ



สำเนาถูกต้อง

(นางสุปราณี แดงไทย)

เจ้าพนักงานธุรการอาวุโส

**สรุปมาตรการป้องกันและแก้ไขผลกระทบสิ่งแวดล้อม และมาตรการติดตามตรวจสอบ
ผลกระทบสิ่งแวดล้อมที่โครงการ Maestro 12 Residences
ของบริษัท เมเจอร์ ดีเวลลอปเม้นท์ เอสเตท จำกัด ต้องยึดถือปฏิบัติอย่างเคร่งครัด**

โครงการจะต้องปฏิบัติตามมาตรการป้องกันและแก้ไขผลกระทบสิ่งแวดล้อมและมาตรการติดตามตรวจสอบผลกระทบสิ่งแวดล้อม ตามที่เสนอไว้ในรายงานการวิเคราะห์ผลกระทบสิ่งแวดล้อมโครงการ Maestro 12 Residences ของบริษัท เมเจอร์ ดีเวลลอปเม้นท์ เอสเตท จำกัด ตั้งอยู่ที่ ถนนเพชรบุรี แขวง ถนนเพชรบุรี เขตราชเทวี กรุงเทพมหานคร เป็นโครงการประเภทอาคารอยู่อาศัยรวม (อาคารชุด) มีขนาดพื้นที่โครงการ 0-3-55 ไร่ หรือ 1,420.00 ตารางเมตร ประกอบด้วย อาคารอยู่อาศัยรวม ขนาดความสูง 8 ชั้น และชั้นใต้ดิน 3 ชั้น จำนวน 1 อาคาร มีจำนวนห้องพักอาศัย 131 ห้อง และห้องชุดสำหรับประโยชน์เป็นสำนักงาน 1 ห้อง จัดทำรายงานฯ โดยบริษัท กรีนีโอ จำกัด ดังรายละเอียดต่อไปนี้

1. โครงการจะต้องยึดถือปฏิบัติตามมาตรการป้องกันและแก้ไขผลกระทบสิ่งแวดล้อม และมาตรการติดตามตรวจสอบผลกระทบสิ่งแวดล้อม ตามที่เสนอไว้ในรายงานการวิเคราะห์ผลกระทบสิ่งแวดล้อมโครงการ Maestro 12 Residences ของบริษัท เมเจอร์ ดีเวลลอปเม้นท์ เอสเตท จำกัด อย่างเคร่งครัด

2. โครงการจะต้องบันทึกผลการติดตามตรวจสอบการดำเนินการหรือการปฏิบัติตามมาตรการป้องกันและแก้ไขผลกระทบสิ่งแวดล้อม และมาตรการติดตามตรวจสอบผลกระทบสิ่งแวดล้อมตามที่เสนอไว้ในรายงานการวิเคราะห์ผลกระทบสิ่งแวดล้อม และส่งผลการดำเนินการมายังหน่วยงานอนุญาตและสำนักงานนโยบายและแผนทรัพยากรธรรมชาติและสิ่งแวดล้อม ตามแนวทางการเสนอรายงานผลการปฏิบัติตามมาตรการป้องกันและแก้ไขผลกระทบสิ่งแวดล้อม และมาตรการติดตามตรวจสอบผลกระทบสิ่งแวดล้อม

3. ในกรณีที่โครงการมีความจำเป็นต้องเปลี่ยนแปลงรายละเอียดโครงการ หรือมาตรการป้องกันและแก้ไขผลกระทบสิ่งแวดล้อม และมาตรการติดตามตรวจสอบผลกระทบสิ่งแวดล้อม ตามที่เสนอไว้ในรายงานการวิเคราะห์ผลกระทบสิ่งแวดล้อม ที่ได้รับความเห็นชอบไว้แล้ว ให้โครงการแจ้งให้หน่วยงานที่มีอำนาจหน้าที่ในการพิจารณาอนุมัติหรืออนุญาตดำเนินการดังนี้

1) หากหน่วยงานผู้อนุมัติหรืออนุญาตเห็นว่าการเปลี่ยนแปลงดังกล่าว เกิดผู้ติดต่อสิ่งแวดล้อมมากกว่า หรือเทียบเท่ามาตรการที่กำหนดไว้ในรายงานการวิเคราะห์ผลกระทบสิ่งแวดล้อมที่ได้รับความเห็นชอบไว้แล้ว ให้หน่วยงานผู้อนุมัติหรืออนุญาตรับจดทะเบียนให้ไปตามหลักเกณฑ์ และเงื่อนไขที่กำหนดไว้ในกฎหมายนั้นๆ ต่อไป พร้อมกับให้จัดทำสำเนาการเปลี่ยนแปลงดังกล่าวข้างต้นที่รับจดทะเบียนไว้ แจ้งให้สำนักงานนโยบายและแผนทรัพยากรธรรมชาติและสิ่งแวดล้อม เพื่อทราบ

2) หากหน่วยงานผู้อนุมัติหรืออนุญาต เห็นว่าการเปลี่ยนแปลงดังกล่าว อาจกระทบต่อสาระสำคัญในรายงานการวิเคราะห์ผลกระทบสิ่งแวดล้อมที่ได้รับความเห็นชอบไว้แล้ว ให้หน่วยงานผู้อนุมัติหรืออนุญาต จัดส่งรายงานการเปลี่ยนแปลงดังกล่าว ให้สำนักงานนโยบายและแผนทรัพยากรธรรมชาติและสิ่งแวดล้อม



ลงนาม.....กรรมการผู้มีอำนาจลงนาม
(นายจำเริญ พูลวรลักษณ์ และนายสุริยา พูลวรลักษณ์)
บริษัท เมเจอร์ ดีเวลลอปเม้นท์ เอสเตท จำกัด
มีนาคม 2557

1/147

ลงนาม.....ผู้ชำนาญการ
(นายปริญญา บุญเกษม)
บริษัท กรีนีโอ จำกัด
มีนาคม 2557



ทรัพยากรธรรมชาติและสิ่งแวดล้อม เพื่อเสนอให้คณะกรรมการผู้ชำนาญการพิจารณารายงานการวิเคราะห์ผลกระทบสิ่งแวดล้อม (คชก.) ชุดที่เกี่ยวข้อง ให้ความเห็นชอบประกอบก่อนดำเนินการเปลี่ยนแปลง และเมื่อโครงการได้รับอนุมัติหรืออนุญาตให้มีการเปลี่ยนแปลง ให้นำหน่วยงานผู้อนุมัติหรืออนุญาตแจ้งผลการเปลี่ยนแปลงดังกล่าวให้สำนักงานนโยบายและแผนทรัพยากรธรรมชาติและสิ่งแวดล้อมเพื่อทราบ

4. เมื่อเจ้าของโครงการดำเนินโครงการเสร็จสิ้นแล้ว และก่อนที่จะมีการโอนสิทธิให้กับนิติบุคคล (ในกรณีที่มีการโอนสิทธิ) เจ้าของโครงการมีหน้าที่ต้องแจ้งให้นิติบุคคลผู้รับโอนทราบถึงสิทธิและหน้าที่ในการปฏิบัติตามมาตรการป้องกันและแก้ไขผลกระทบสิ่งแวดล้อม และมาตรการติดตามตรวจสอบผลกระทบสิ่งแวดล้อม ที่ระบุไว้ในรายงานการวิเคราะห์ผลกระทบสิ่งแวดล้อมอย่างเคร่งครัด หากเจ้าของโครงการไม่มีหลักฐานการแจ้งสิทธิและหน้าที่ และหลักฐานการรับทราบถึงสิทธิและหน้าที่ดังกล่าวของนิติบุคคล ให้ถือว่าเจ้าของโครงการยังต้องรับผิดชอบตามสิทธิและหน้าที่ที่กำหนดไว้ในมาตรการป้องกันและแก้ไขผลกระทบสิ่งแวดล้อม และมาตรการติดตามตรวจสอบผลกระทบสิ่งแวดล้อม ที่ระบุไว้ในรายงานการวิเคราะห์ผลกระทบสิ่งแวดล้อมอย่างเคร่งครัด

5. หากได้รับการร้องเรียนจากประชาชนว่าได้รับความเดือดร้อนรำคาญจากกิจกรรมการดำเนินการโครงการ หรือโครงการก่อให้เกิดความเสียหายแก่สาธารณสมบัติ หรือชีวิตและทรัพย์สินของประชาชน เจ้าของโครงการหรือนิติบุคคลผู้รับโอนสิทธิและหน้าที่ในการปฏิบัติตามมาตรการป้องกันและแก้ไขผลกระทบสิ่งแวดล้อมและมาตรการติดตามตรวจสอบผลกระทบสิ่งแวดล้อม จะต้องดำเนินการแก้ไขปัญหาดังกล่าวโดยไม่ชักช้า และแจ้งหน่วยงานอนุญาต สำนักงานนโยบายและแผนทรัพยากรธรรมชาติและสิ่งแวดล้อม และหน่วยงานที่เกี่ยวข้องทราบเพื่อหาแนวทางหรือมาตรการในการแก้ไขปัญหาต่อไป



ลงนาม.....กรรมการผู้มีอำนาจลงนาม
(นายจำเริญ พูลวรลักษณ์ และนายสุริยา พูลวรลักษณ์)
บริษัท เมจอร์ ดีเวลลอปเม้นท์ เอสเตท จำกัด
มีนาคม 2557

2/147

ลงนาม.....ผู้ชำนาญการสิ่งแวดล้อม
(นายปริญญา บุญเกษม)
บริษัท กรีนโอ จำกัด
มีนาคม 2557



ตารางที่ 1 สรุปมาตรการป้องกันและแก้ไขผลกระทบสิ่งแวดล้อม โครงการ Maestro 12 Residences ของบริษัท เมเจอร์ ดีเวลลอปเม้นท์ เอสเตท จำกัด
ตั้งอยู่ที่ ถนนเพชรบุรี แขวงถนนเพชรบุรี เขตราชเทวี กรุงเทพมหานคร (ระยะก่อสร้าง)

องค์ประกอบทางสิ่งแวดล้อม และคุณค่าต่าง ๆ	ผลกระทบสิ่งแวดล้อมที่สำคัญ	มาตรการป้องกันและแก้ไขผลกระทบสิ่งแวดล้อม	มาตรการลดความกังวลผลกระทบสิ่งแวดล้อม
1. ทรัพยากรกายภาพ 1.1 สภาพภูมิประเทศ	การก่อสร้างโครงการได้ดำเนินการก่อสร้างโดยมีการปรับถมพื้นที่โครงการให้มีความเหมาะสมสำหรับการก่อสร้าง และใช้ดินที่ขุดจากการทำฐานรากโครงการและระบบสาธารณูปโภคใต้ดินมาช่วยในการปรับพื้นที่ รูปแบบอาคารที่สร้างเป็นอาคารอยู่อาศัยรวม (อาคารชุด) สูง 8 ชั้น และชั้นใต้ดิน 3 ชั้น จำนวน 1 อาคาร พื้นที่โดยรอบมีการใช้ประโยชน์ที่ดินส่วนใหญ่เป็นชุมชนเมืองที่ค่อนข้างหนาแน่น ประกอบด้วย กลุ่มบ้านพักอาศัย กลุ่มอาคารพาณิชย์ อาคารสำนักงาน อาคารโรงแรม อาคารชุดพักอาศัย ใช้รั้วรณรงค์สถานประกอบการ และพื้นที่ก่อสร้างเป็นต้น ซึ่งการก่อสร้างมีความมีการเปลี่ยนแปลงภูมิประเทศ ในส่วนของอาคารชุดดินทำชั้นใต้ดิน บ่อเก็บน้ำใต้ดิน และระบบบำบัดน้ำเสีย อีกทั้งโครงการได้มีการกำหนดมาตรการลดผลกระทบดังกล่าว โดยติดตั้งรั้ว Metal Sheet ความสูง 3 เมตร ด้วยผ้าใบ PVC ขึ้นไปอีก 3 เมตร เพื่อลดบังทัศนวิสัยที่เกิดจากการก่อสร้าง อีกทั้งติดตั้งตาข่ายพลาสติกกันโดยรอบอาคารทุกด้านโดยติดกับรั้วรั้วเรียงไปจนกระทั่งก่อสร้างถึงชั้นบนสุด และติดตั้งป้ายแสดงเขตพื้นที่ก่อสร้าง นอกจากนี้โครงการกำหนดให้ผู้รับเหมาก่อสร้างปฏิบัติตามมาตรฐานการก่อสร้างที่เหมาะสม โดยเฉพาะงานฐานราก และงานโครงสร้างหลัก รวมถึงกฎกระทรวงฉบับที่ 4 (พ.ศ. 2526) ออกตามความใน พ.ร.บ. ควบคุมอาคาร พ.ศ. 2522 อย่างเคร่งครัด จึงไม่ก่อให้เกิดผลกระทบต่อสภาพภูมิประเทศอย่างมีนัยสำคัญ	1. จัดทำรั้วชั่วคราวโดยรอบบริเวณพื้นที่ก่อสร้าง ปิดกันตามแนวเขตที่ดินต่อที่สาธารณะและที่ดินเจ้าของ กรณีติดต่อกับที่สาธารณะจะต้องมีสิ่งปกคลุมทางเดิน เพื่อป้องกันวัสดุตกหล่นด้วย และบดบังทัศนวิสัยที่เกิดจากการก่อสร้างลดการฟุ้งกระจายของฝุ่นละออง และลดเสียงโดยรั้วที่มีความสูง 3 เมตร และติดตั้งป้ายแสดงเขตพื้นที่ก่อสร้าง 2. จัดวางอุปกรณ์ก่อสร้างต่างๆ ที่ใช้ในงานก่อสร้างให้เป็นระเบียบเรียบร้อย	- จัดเจ้าหน้าที่คอยรับเรื่องร้องเรียนจากผู้อยู่อาศัยที่อยู่ใกล้เคียงพื้นที่โครงการตลอดระยะก่อสร้าง กรณีพบว่ามีเรื่องร้องเรียนต้องพบว่ามีเรื่องร้องเรียนต้องจัดเจ้าหน้าที่เข้าตรวจสอบโดยทันที หากพบว่าเกิดความเสียหายที่เกิดจากโครงการ ต้องแก้ไขให้โดยทันที - ตรวจสอบความคงทนแข็งแรงของรั้วรอบพื้นที่ก่อสร้างและผ้าใบหรือตาข่ายรอบตัวอาคารให้มีสภาพพร้อมใช้งานอยู่เสมอ



 ลงนาม.....กรรมการผู้มีอำนาจลงนาม
 (นายจำเริญ พูลสวัสดิ์ และนายสุริยา พูลสวัสดิ์)
 บริษัท เมเจอร์ ดีเวลลอปเม้นท์ เอสเตท จำกัด


 ลงนาม.....
 (นายปริญญา บุญเกษม)
 บริษัท กรีนโอ จำกัด
 มีนาคม 2557


 greeneco
 co., ltd.

ตารางที่ 1 สรุปมาตรการป้องกันและแก้ไขผลกระทบสิ่งแวดล้อม โครงการ Maestro 12 Residences ของบริษัท เมเจอร์ ดีเวลลอปเม้นท์ เอสเตท จำกัด ตั้งอยู่ที่ ถนนเพชรบุรี แขวงถนนเพชรบุรี เขตราชเทวี กรุงเทพมหานคร (ระยะก่อสร้าง)


องค์ประกอบทางสิ่งแวดล้อม และคุณค่าต่าง	ผลกระทบสิ่งแวดล้อมที่สำคัญ	มาตรการป้องกันและแก้ไขผลกระทบสิ่งแวดล้อม	มาตรการติดตามตรวจสอบผลกระทบสิ่งแวดล้อม
1.2 ทรัพยากรดินและการชะล้างพังทลายของดิน สำหรับปริมาณดินขุดตามแนว Sheet Pile และเสาเข็ม คาดว่าจะเกิดปริมาณประมาณ 8,893 ลูกบาศก์เมตร โครงการนำดินไปรีมาตประมาณ 6,826 ลูกบาศก์เมตร มาถมผืนที่ดินฐานราก และเสาเข็ม (รายการคำนวณดังกล่าว 2-4) ส่วนดินที่เหลือ 8,893-6,826 = 2,067 ลูกบาศก์เมตร โครงการจะดำเนินการขนย้ายออกจากพื้นที่ก่อสร้างต่อไปว่าจ้างบริษัทเอกชนที่รับผิดชอบเข้ามาขนย้ายออกจากพื้นที่ก่อสร้างต่อไป คาดว่าจะมีการใช้รถบรรทุกในการขนย้ายดิน กิจกรรมการขุดเปิดหน้าดินเพื่อทำระบบฐานราก และเสาฐานรูปโกลเดดิน คาดว่ามีผลกระทบต่อดินและการพังทลายของดิน	1. จัดทำกำแพงกันดิน (Sheet Pile) บริเวณที่มีการขุดเปิดหน้าดินเพื่อป้องกันการพังทลายของดิน 2. ในการก่อสร้างที่มีการเปิดหน้าดิน หรือในการปรับหน้าดินต้องอัดชั้นดินให้แน่นโดยไม่มีควมรบบเรียบและสม่ำเสมอ เพื่อป้องกันการชะล้างหน้าดินโดยเฉพาะในช่วงฤดูฝน 3. จัดทำระบบระบายน้ำรอบพื้นที่โครงการ และขุดคูชั่วคราว เพื่อรวบรวมน้ำลงมารวมที่บ่อพักน้ำชั่วคราว ซึ่งจะช่วยป้องกันการชะล้างดินทรายออกนอกพื้นที่ก่อสร้าง โดยมีข้อจำกัดก่อน ก้อนนำมาใช้ในการจัดพรหมพื้นที่ก่อสร้าง 4. ตรวจสอบการเคลื่อนตัวของ Sheet Pile เป็นประจำตลอดระยะเวลาการก่อสร้าง 5. ในกรณีที่มีการรบกวนของเศษหิน และดินจากการดำเนินการให้เก็บกวาดให้สะอาดเรียบร้อย และจัดให้มีการชดเชยความเสียหายต่ออาคารที่อยู่อาศัยข้างเคียง ซึ่งหากความเสียหายดังกล่าวเกิดจากการก่อสร้างโครงการ ต้องแก้ไขและให้ความช่วยเหลือโดยทันที 6. ไม่ขนส่งดินในชั่วโมงเร่งด่วน และในเวลากลางคืน 7. อบรมตักเตือนและเข้มงวดกับพนักงานขับรถทุกคนให้ปฏิบัติตามกฎจราจรอย่างเคร่งครัดและรักษาสภาพถนนที่ใช้เป็นเส้นทางลำเลียงเพื่อลดปัญหาผลกระทบทางด้านการจราจร 8. ควบคุมรถที่ใช้ขนส่งวัสดุอุปกรณ์ก่อสร้างไม่ให้บรรทุกน้ำหนักเกิน เพราะอาจทำให้ถนนชำรุดและจำกัดความเร็วรถไม่เกิน 30 กิโลเมตร/ชั่วโมง	- จัดเจ้าหน้าที่คอยรับเรื่องร้องเรียนจากผู้อยู่อาศัยที่อยู่ในใกล้เคียงพื้นที่โครงการ ตลอดจนระยะก่อสร้าง กรณีพบว่ามีการร้องเรียนต้องจัดเจ้าหน้าที่เข้าตรวจสอบโดยทันที หากพบว่าเกิดความเสียหายที่เกิดจากโครงการ ต้องแก้ไขให้โดยทันที - ตรวจวัดการเคลื่อนตัวของกำแพงกันดิน โดยใช้ Inclinometer เพื่อศึกษาแนวโน้มการทรุดตัวของผิวดินบริเวณโดยรอบบ่อขุด ทุกวันก่อนเข้าทำงาน และทุกครั้งหลังจากฝนตก ตลอดจนระยะเวลาช่วงก่อสร้าง	

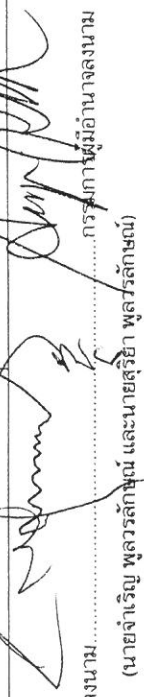

ลงนาม..... (นายจำเริญ พุทธสรีรักษ์ และนายสุรียา พุทธสรีรักษ์)

บริษัท เมเจอร์ ดีเวลลอปเม้นท์ เอสเตท จำกัด

มีนาคม 2557

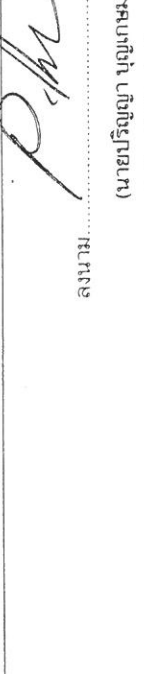

ลงนาม..... (นายปริญญา บุญเกษม)

บริษัท กรีนโอ จำกัด

มีนาคม 2557



greeneco co., ltd.


ตารางที่ 1 สรุปมาตรการป้องกันและแก้ไขผลกระทบสิ่งแวดล้อม โครงการ Maestro 12 Residences ของบริษัท เมเจอร์ ดีเวลลอปเม้นท์ เอสเตท จำกัด
ตั้งอยู่ที่ ถนนเทพชบุรี แขวงถนนเพชรบุรี เขตราชเทวี กรุงเทพมหานคร (ระยะก่อสร้าง)

องค์ประกอบทางสิ่งแวดล้อม และคุณค่าต่าง ๆ	ผลกระทบสิ่งแวดล้อมที่สำคัญ	มาตรการป้องกันและแก้ไขผลกระทบสิ่งแวดล้อม	มาตรการติดตามตรวจสอบผลกระทบสิ่งแวดล้อม
		ชั่วคราว 9. กำหนดแผน และขั้นตอนการทำงานก่อสร้างก่อนเริ่มทำการก่อสร้าง 10. สำรวจสภาพอาคารโดยรอบบริเวณพื้นที่ก่อสร้างก่อน และหลังการก่อสร้าง ซึ่งสำรวจโดยหน่วยงานหรือบริษัทรับสำรวจภายนอกเพื่อตรวจสอบสภาพอาคารสิ่งปลูกสร้าง เพื่อป้องกันปัญหาความขัดแย้ง และเป็นข้อมูลที่มีประโยชน์กับผู้รับเหมาก่อสร้างในการประกันความเสียหายและการรับผิดชอบค่าเสียหายที่อาจเกิดขึ้นในระหว่างทำการก่อสร้างกับอาคารข้างเคียง 11. ให้อาคารคอยสังเกตโดยเบื้องต้น เช่น ตรวจสอบความดังเสียงด้วยการฟัง ตรวจสอบแรงสั่นสะเทือนด้วยความรู้สึก และสังเกตโครงสร้างข้างเคียงว่ามีสิ่งผิดปกติเกิดขึ้นหรือไม่ 12. ตรวจวัดการเคลื่อนตัวของกำแพงกันดิน โดยใช้เครื่องตรวจวัดที่เรียกว่า Inclinator เพื่อศึกษาแนวโน้มการทรุดตัวของผิวดินบริเวณโดยรอบบ่อขุด ทุกวันก่อนเข้าทำงาน มาตรการดำเนินการป้องกันดินพัง 1. ในการกด Sheet Pile ต้องกระทำโดยใช้เครื่องมือประเภทที่ไม่ก่อให้เกิดการสั่นสะเทือนมากเกินไป จนอาจจะทำให้อาคารข้างเคียงเกิดการเสียหาย หรือแตกร้าวได้ 2. ต้องให้ Sheet Pile ความยาวไม่น้อยกว่าที่จะบูไว้นแบบ ถ้าหากพิจารณาว่ามีความจำเป็นจะต้องให้ความยาวที่มากกว่า ก็สามารถดำเนินการเปลี่ยนแปลงได้	

ลงนาม.....
 (นายจำเริญ พูลวรลักษณ์ และนายสุรียา พูลวรลักษณ์)
 บริษัท เมเจอร์ ดีเวลลอปเม้นท์ เอสเตท จำกัด
 มีนาคม 2557

ลงนาม.....
 กรรมการผู้มีอำนาจลงนาม

ลงนาม.....
 (นายปริญญ์ บุญเกษม)
 บริษัท กรีนโอ จำกัด
 มีนาคม 2557

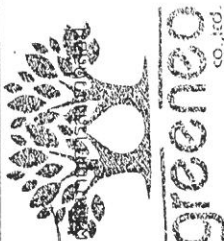
greeneco
 CO., LTD.


ตารางที่ 1 สรุปมาตรการป้องกันและแก้ไขผลกระทบสิ่งแวดล้อม โครงการ Maestro 12 Residences ของบริษัท เมเจอร์ ดีเวลลอปเม้นท์ เอสเตท จำกัด
ตั้งอยู่ที่ ถนนเพชรบุรี แขวงถนนเพชรบุรี เขตราชเทวี กรุงเทพมหานคร (ระยะก่อสร้าง)

องค์ประกอบทางสิ่งแวดล้อม และคุณค่าต่างๆ	ผลกระทบสิ่งแวดล้อมที่สำคัญ	มาตรการป้องกันและแก้ไขผลกระทบสิ่งแวดล้อม	มาตรการติดตามตรวจสอบผลกระทบสิ่งแวดล้อม
		- การตอก Sheet Pile ต้องให้แต่ละแผ่นต่อเนื่องกัน โดยต้องมีการ Look กันทุกแผ่นบริเวณมุมฉาก จะต้องเสริมความแข็งแรงให้มากขึ้น ตามหลักวิศวกรรม - การขุดดินกระทำได้ก็ต่อเมื่อได้ตอก Sheet Pile และ Kingpost ได้ครบถ้วนตลอดพื้นที่แล้ว และต้องมีวิศวกรควบคุมการขุดดินตลอดเวลาที่ขุดดิน - การขุดดินให้ดำเนินการขุดลอกออกเป็นระดับชั้น โดยมีความลึกไม่เกิน 50 เซนติเมตร ในการขุดลอกแต่ละชั้น - เมื่อขุดดินถึงระดับทรายเรียบร้อยแล้ว ให้ทำ Bracing และตอก Pre Load เพื่อให้ Sheet Pile ขยับตัว โดยจะต้องทำ Bracing ให้เรียบร้อยก่อนถึงจะขุดดินต่อไปได้ และต้องขุดดินเป็นระดับชั้นละไม่เกิน 50 เซนติเมตร เมื่อขุดดินได้ระดับที่กำหนดในแบบให้ดำเนินการ Bracing ระดับต่อไปให้เรียบร้อย - การขนย้ายดินต้องดำเนินการให้ถูกต้องตามกฎหมายที่กำหนด	
		ขั้นตอนการดำเนินการรื้อถอน Sheet Pile - ติดตั้ง Silent Pile พร้อมอุปกรณ์อื่นๆ เพื่อที่จะถอน Sheet Pile - เมื่อติดตั้งอุปกรณ์ต่างๆเรียบร้อยแล้ว เริ่มถอน Sheet Pile โดยที่ในระหว่างการถอนนั้นให้ Grouting Cement - Bentonite ไปตามท่อ Grout hose อย่างต่อเนื่องจนถึงระดับผิวดิน เพื่อให้ไม่มีช่องว่างเนื่องจากร่อง Sheet Pile - การถอน Sheet Pile และ Grouting Cement - Bentonite ไปเรียบร้อย	



ลงนาม.....
 (นายจำเริญ พุฒสัมพันธ์ และนายสุรียา พุฒสัมพันธ์)
 บริษัท เมเจอร์ ดีเวลลอปเม้นท์ เอสเตท จำกัด
 มีนาคม 2557

ลงนาม.....
 (นายปริญญา บุญเกษม)
 บริษัท กรีนโอ จำกัด
 มีนาคม 2557

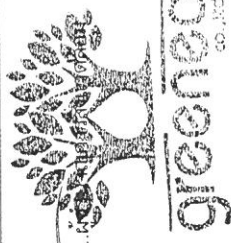

ตารางที่ 1 สรุปมาตรการป้องกันและแก้ไขผลกระทบสิ่งแวดล้อม โครงการ Maestro 12 Residences ของบริษัท เมเจอร์ ดีเวลลอปเม้นท์ เอสเตท จำกัด
ตั้งอยู่ที่ ถนนเพชรบุรี แขวงถนนเพชรบุรี เขตราชเทวี กรุงเทพมหานคร (ระยะก่อสร้าง)

องค์ประกอบทาง สิ่งแวดล้อม และคุณค่าต่าง ๆ	ผลกระทบสิ่งแวดล้อมที่สำคัญ	มาตรการป้องกันและแก้ไขผลกระทบสิ่งแวดล้อม	มาตรการติดตามตรวจสอบ ผลกระทบสิ่งแวดล้อม
		จนถึงระยะ 2 เมตร หรือประมาณ 5 แผ่น แล้วจึงย้าย มาตรการป้องกันและแก้ไขผลกระทบจากฝุ่นละอองและเศษดินจากการ ขนส่งดิน - บริเวณพื้นที่โครงการ มาตรการ ดังนี้ - กำชับให้ผู้รับเหมาปฏิบัติตามพระราชบัญญัติ การขุดดินและถมดิน พ.ศ. 2543 อย่างเคร่งครัด - ดินที่ขุดออกเพื่อก่อสร้างฐานรากและระบบสาธารณูปโภคใต้ดิน นำไปกองไว้ในกระเบรรถบรรทุกขนดิน โดยต้องมีการจัดพรมดินที่ อยู่ในกระเบรด้วยน้ำให้วัดดินเปียกน้ำอยู่เสมอ เพื่อลดการฟุ้งกระจาย ของฝุ่นละออง - ปิดคลุมผ้าใบท้ายรถบรรทุกดินให้มิดชิดและแน่นหนา เพื่อป้องกันการฟุ้งกระจายและตกหล่นของดินและตรวจสอบความพร้อมเรียบร้อยก่อน ขนส่งดิน - จัดวางแผ่นเหล็กไว้ภายในพื้นที่ก่อสร้างบริเวณทางเข้า-ออก และจัดให้มีการล้างล้อรถบรรทุกดินก่อนวิ่งออกสู่ถนนสาธารณะ - จัดพนักงานคอยกวาดเศษดินที่ตกหล่นบริเวณด้านหน้าโครงการ และบริเวณใกล้เคียง โดยในการนี้ที่มีเศษดินเปียกตกหล่นต้องทำให้ ความสะอาดโดยวิธีฉีด และกวาดพื้นให้สะอาดโดยทันที - เส้นทางขนย้าย มาตรการดังนี้ - กำหนด และควบคุมความเร็วของรถบรรทุกที่รถก่อสร้างไม่ให้เกิน 30 กิโลเมตร/ชั่วโมง โดยเฉพาะเมื่อเข้าใกล้เขตชุมชน และห้ามบีบ	

ลงนาม.....
(นายจำเริญ พูลสวัสดิ์ลักษณ์ และนายสุริยา พูลสวัสดิ์ลักษณ์)
บริษัท เมเจอร์ ดีเวลลอปเม้นท์ เอสเตท จำกัด

ลงนาม.....
(นายปริญญา บุญเกษม)
บริษัท กรีนโอ จำกัด
มีนาคม 2557



ตารางที่ 1 สรุปมาตรการป้องกันและแก้ไขผลกระทบสิ่งแวดล้อม โครงการ Maestro 12 Residences ของบริษัท เมเจอร์ ดีเวลลอปเม้นท์ เอสเตท จำกัด
ตั้งอยู่ที่ ถนนเพชรบุรี แขวงถนนนครไชยศรี เขตราชเทวี กรุงเทพมหานคร (ระยะก่อสร้าง)

องค์ประกอบทาง สิ่งแวดล้อม และคุณค่าต่างๆ	ผลกระทบสิ่งแวดล้อมที่สำคัญ	มาตรการป้องกันและแก้ไขผลกระทบสิ่งแวดล้อม	มาตรการติดตามตรวจสอบ ผลกระทบสิ่งแวดล้อม
		แต่หรือเหยียบย่ำต้นรังทำให้เกิดเสียงดัง โดยเฉพาะในบริเวณชุมชน • ขนย้ายดินให้สอดคล้องกับกฎหมายที่เกี่ยวข้อง ยกเว้นกรณีที่มีความจำเป็นให้ขออนุญาตทำงานจากหน่วยงานที่เกี่ยวข้อง • ไม่ขนย้ายดินในในช่วงไม่เร่งด่วนและเวลากลางคืน • ติดป้ายแสดงข้อบ่งชี้หรือติดตั้งป้ายบริเวณท้ายรถบรรทุกขนดินเพื่อให้ผู้ที่ได้รับความเดือดร้อนจากการบรรทุกขนดินหรือมีเศษดินตกหล่นสามารถแจ้งมายังเบอร์โทรดังกล่าวได้ ซึ่งโครงการจะตรวจสอบกรณีที่พบว่ามีความเสียหายจากบรรทุกขนดินของโครงการจะเร่งดำเนินการแก้ไขให้โดยเร็ว • อบรมพนักงานและช่างร่วมกับพนักงานขับรถทุกคนให้ปฏิบัติตามกฎจราจรอย่างเคร่งครัดและรักษาสภาพถนนที่ใช้เป็นเส้นทางลำเลียงเพื่อลดปัญหาผลกระทบทางด้านจราจร 3. สถานที่กองดิน มาตรการดังนี้ • กำชับให้ผู้รับเหมาปฏิบัติตามพระราชบัญญัติ การขุดดินและถมดิน พ.ศ. 2543 อย่างเคร่งครัด • กองดินห้ามผู้ต้องปิดหรือปิดคลุม หรือเก็บในที่ปิดล้อม และฉีดพรมด้วยน้ำเพื่อให้ผิวดินเปียกอยู่เสมอ • จัดวางแผนหลักไว้ภายในสถานที่กองดินบริเวณทางเข้า-ออก และจัดให้มีการล้างล้อรถบรรทุกดินก่อนวิ่งออกสู่ถนนสาธารณะ • จัดพนักงานคอยกวาดเศษดินที่ตกหล่นบริเวณสถานที่กองดินและบริเวณใกล้เคียง โดยในกรณีที่มีเศษดินเปื้อนสกปรกหล่นต้องทำความสะอาด	

ลงนาม (นายจำเริญ พูลวรลักษณ์ และนายสุริยา พูลวรลักษณ์)
บริษัท เมเจอร์ ดีเวลลอปเม้นท์ เอสเตท จำกัด
มีนาคม 2557


ลงนาม (นายปริญญา บุญเกษม)
บริษัท กรีนโอ จำกัด
มีนาคม 2557

8/147

greeno co.,ltd.

ตารางที่ 1 สรุปมาตรการป้องกันและแก้ไขผลกระทบสิ่งแวดล้อม โครงการ Maestro 12 Residences ของบริษัท เมเจอร์ ดีเวลลอปเม้นท์ เอสเตท จำกัด
ตั้งอยู่ที่ ถนนเพชรบุรี แขวงถนนเพชรบุรี เขตราชเทวี กรุงเทพมหานคร (ระยะก่อสร้าง)

องค์ประกอบทางสิ่งแวดล้อม และคุณค่าต่าง	ผลกระทบสิ่งแวดล้อมที่สำคัญ	มาตรการป้องกันและแก้ไขผลกระทบสิ่งแวดล้อม	มาตรการติดตามตรวจสอบผลกระทบสิ่งแวดล้อม
1.3 คุณภาพอากาศ	ประเมินฝุ่นละอองจากการก่อสร้าง ปริมาณฝุ่นละอองที่เพิ่มขึ้นจากกิจกรรมการก่อสร้างโครงการ เท่ากับ 0.008 มิลลิกรัม/ลูกบาศก์เมตร (เมื่อมีการก่อสร้างพร้อมกันตลอดทั้งพื้นที่) เมื่อนำไปรวมกับปริมาณฝุ่นละอองรวม (TSP) ที่เกิดขึ้นจากการตรวจวัดของบริษัทที่ปรึกษาบริเวณพื้นที่โครงการ เมื่อวันที่ 15-16 กันยายน พ.ศ. 2556 ที่มีค่าปริมาณฝุ่นละอองรวม (TSP) เฉลี่ย 24 ชั่วโมง เท่ากับ 0.018 มิลลิกรัม/ลูกบาศก์เมตร จะทำให้ความเข้มข้นของปริมาณฝุ่นละอองรวม (TSP) ในช่วงก่อสร้างโครงการเพิ่มขึ้นเป็น 0.026 มิลลิกรัม/ลูกบาศก์เมตร $(0.018 + 0.008 = 0.026)$ ซึ่งค่าที่ได้ยังอยู่ในเกณฑ์มาตรฐานตามประกาศคณะกรรมการสิ่งแวดล้อมแห่งชาติ ฉบับที่ 24 (พ.ศ. 2547) เรื่อง กำหนดมาตรฐานคุณภาพอากาศในบรรยากาศโดยทั่วไป กำหนดค่าเฉลี่ยของฝุ่นละอองรวมในเวลา 24 ชั่วโมง จะต้องไม่เกิน 0.330 มิลลิกรัม/ลูกบาศก์เมตร สำหรับฝุ่นละอองขนาดเล็กว่า 10 ไมครอน (PM-10) ที่ปรึกษาได้ใช้สมการเดียวกับการหาค่าความเข้มข้นของฝุ่นละอองรวม (TSP) เนื่องจากการหาค่าความเข้มข้นของฝุ่นละอองขนาดเล็กว่า 10 ไมครอน (PM-10) ไม่มีเอกสารอ้างอิงที่ชัดเจน รวมทั้งฝุ่นละอองขนาดเล็กว่า 10 ไมครอน (PM-10) เป็นส่วนหนึ่งของฝุ่นละอองรวม (TSP) ดังนั้น เพื่อเป็นการประเมินความเสี่ยงที่สุด ที่ปรึกษาจึงคำนวณหาค่าความเข้มข้นของฝุ่นละอองขนาดเล็กว่า 10 ไมครอน (PM-10) ที่เกิดจากกิจกรรมการก่อสร้าง	สะอาดโดยวิธีฉีดและกวาดพื้นที่ให้สะอาดโดยทันที - ติดตั้งรั้ว Metal Sheet ความสูง 3 เมตร และต่อด้วยผ้าใบ PVC ขึ้นไปอีก 3 เมตรล้อมรอบบริเวณพื้นที่ก่อสร้าง พร้อมติดป้ายเขตก่อสร้างห้ามบุคคลที่ไม่เกี่ยวข้องเข้าไปภายในบริเวณพื้นที่ก่อสร้าง - ติดตั้งป้ายแสดงชื่อโครงการ และเบอร์โทรศัพท์ติดต่อ ในตำแหน่งที่บุคคลภายนอกสามารถมองเห็นได้อย่างชัดเจน - บริเวณทางเข้า-ออก ปิดที่บดตลอดเวลา ปิดเฉพาะเมื่อมีรถเข้า-ออก และพื้นผิวของปากทางเข้า-ออก และรักษาพื้นผิวให้สะอาดปราศจากเศษหิน ดิน ทราาย หรือฝุ่น ตกค้างตลอดระยะก่อสร้าง - ใช้ผ้าใบที่บริเวณข้างที่ีรอบอาคารโครงการ โดยยึดติดกับนั่งร้านด้านนอก ตั้งแต่ชั้นล่างถึงชั้นบนสุดของอาคารขณะก่อสร้าง และต้องรักษาให้อยู่ในสภาพดีตลอดการก่อสร้างเพื่อป้องกันฝุ่นละอองฟุ้งกระจายไปยังบริเวณข้างเคียง - จัดปลูกชำ้วคราว สำหรับทั้งเศษวัสดุก่อสร้าง เพื่อป้องกันฝุ่นละอองอันเกิดจากการก่อสร้างหรือการพังขยะ - ฉีดพรมน้ำบริเวณพื้นที่ก่อสร้าง และกองวัสดุพวกหิน และทราย เพื่อลดการฟุ้งกระจายของฝุ่นละอองวันละ 2 ครั้ง และเพิ่มความถี่ตามความเหมาะสมกรณีที่พบว่าเกิดฝุ่นละอองจำนวนมาก - จัดระบบการร้องเรียน และแนวทางการสอบถาม เพื่อค้นหาข้อเท็จจริงและสาเหตุเพื่อกำหนดแนวทางแก้ไข้ปัญหา - หมั่นตรวจสอบเครื่องย่นดร์บรรทุกโดยเฉพาะเครื่องย่นดร์ดีเซล	ตรวจวัดคุณภาพอากาศ สถานที่ดำเนินการ - ภายในพื้นที่ก่อสร้างบริเวณอาคารพาณิชย์ด้านทิศใต้ - พื้นที่อ่อนไหว คือ มัสยิดดารุ้ละมาน - ดัชนีที่ตรวจวัด - ฝุ่นละออง (TSP) - PM₁₀

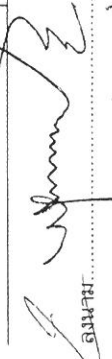
 ลงนาม
 (นายปรีชา ปัญญาน)

 บริษัท กรีนโอ จำกัด

 มีนาคม 2557


 ลงนาม
 (นายปรีชา ปัญญาน)

 บริษัท กรีนโอ จำกัด

 มีนาคม 2557

ตารางที่ 1 สรุปมาตรการป้องกันและแก้ไขผลกระทบสิ่งแวดล้อม โครงการ Maestro 12 Residences ของบริษัท เมเจอร์ ดีเวลลอปเม้นท์ เอสเตท จำกัด
ตั้งอยู่ที่ ถนนเพชรบุรี แขวงถนนพชรบุรี เขตราชเทวี กรุงเทพมหานคร (ระยะก่อสร้าง)


องค์ประกอบทางสิ่งแวดล้อม และคุณค่าต่าง	ผลกระทบสิ่งแวดล้อมที่สำคัญ	มาตรการป้องกันและแก้ไขผลกระทบสิ่งแวดล้อม	มาตรการติดตามตรวจสอบผลกระทบสิ่งแวดล้อม
โครงการโดยใช้ Box Model ซึ่งมีค่าเท่ากับ 0.008 มิลลิกรัม/ลูกบาศก์เมตร เช่นเดียวกัน ในขณะที่ผลการตรวจวัดปริมาณฝุ่นละอองขนาดเล็กกว่า 10 ไมครอน (PM-10) บริเวณพื้นที่โครงการเมื่อวันที่ 15-16 กันยายน พ.ศ. 2556 มีค่าเท่ากับ 0.012 มิลลิกรัม/ลูกบาศก์เมตร เมื่อนำมารวมกับปริมาณฝุ่นละอองที่เกิดขึ้นจากการก่อสร้างโครงการ 0.008 มิลลิกรัม/ลูกบาศก์เมตร จะทำให้มีฝุ่นละอองขนาดเล็กกว่า 10 ไมครอน (PM-10) เพิ่มขึ้นเป็น 0.020 มิลลิกรัม/ลูกบาศก์เมตร ($0.012 + 0.008 = 0.020$) เป็นไปตามมาตรฐานตามประกาศคณะกรรมการสิ่งแวดล้อมแห่งชาติ ฉบับที่ 24 (พ.ศ. 2547) เรื่อง กำหนดมาตรฐานคุณภาพอากาศในบรรยากาศโดยทั่วไป กำหนดค่าเฉลี่ยของฝุ่นละอองขนาดเล็กไม่เกิน 10 ไมครอน ในเวลา 24 ชม. จะต้องไม่เกิน 0.120 มิลลิกรัม/ลูกบาศก์เมตร	ประเมินผลกระทบทางอากาศจากกิจกรรมก่อสร้าง การทำงานของยานพาหนะต่างๆ ที่ใช้ในการก่อสร้างจะทำให้เกิดก๊าซคาร์บอนมอนนอกไซด์ (CO) 1.3 มก./ลบ.ม. ก๊าซไนโตรเจนไดออกไซด์ (NO ₂) 0.053 มก./ลบ.ม. ก๊าซซัลเฟอร์ไดออกไซด์ (SO ₂) 0.018 มก./ลบ.ม. และไฮโดรคาร์บอน (HC) 5.60 มก./ลบ.ม. เมื่อนำความเข้มข้นของมลสารที่คำนวณได้ข้างต้นไปรวมกับความเข้มข้นของปริมาณมลสารจากการตรวจวัดโดยบริษัทที่ปรึกษาบริเวณโครงการ ส่งผลให้ความเข้มข้นของมลสารรวม ดังนี้ ก๊าซคาร์บอนมอนนอกไซด์ (CO) 1.3057 มก./ลบ.ม. ก๊าซไนโตรเจนไดออกไซด์ (NO ₂) 0.0664 มก./ลบ.ม. ก๊าซซัลเฟอร์ไดออกไซด์ (SO ₂) 0.0183 มก./ลบ.ม. และไฮโดรคาร์บอน (HC) 5.6015 มก./ลบ.ม. ซึ่ง	เพื่อให้การระบายน้ำเป็นไปตามมาตรฐานกำหนด 9. กำหนดเวลาในการใช้เครื่องจักรแต่ละชนิดภายในระยะเวลาทำการก่อสร้าง ไม่ให้ทำงานในเวลาเดียวกัน 10. ต้องดับเครื่องยนต์ เครื่องจักรทุกครั้ง กรณีหยุดใช้งาน 11. จัดวางแผนกองวัสดุในบริเวณพื้นที่ก่อสร้าง โดยกองวัสดุเท่าที่จำเป็น และเมื่อเปิดหน้าดินแล้วต้องปิดหน้าดินด้วยคอนกรีตหรือยางแอสฟัลต์ ทันทีที่ไม่จำเป็นต้องทำงานที่ผิวพื้น 12. มาตรการจัดการเศษวัสดุที่เหลือใช้ ดังนี้ • เศษวัสดุจะต้องปกลูบด้านข้างด้วยผ้าคลุมหรือปิดมิดชิดทั้งด้านบนและด้านข้างทั้ง 3 ด้าน • ต้องขนย้ายวัสดุ ขยะออกจากสถานที่ก่อสร้างอย่างน้อยทุกวัน หากยังไม่พร้อมที่จะขนย้ายให้นำไปไว้บริเวณที่พักรวมที่มีขนาดเพียงพออยู่ในตำแหน่งที่สะดวกต่อการจัดเก็บ และต้องมีการทำความสะอาดอย่างต่อเนื่อง • เศษวัสดุที่เหลือใช้ ต้องไม่มีการกองหรือกักไว้หน้างาน โดยจัดให้มีรถบรรทุกมารับไปกำจัด 13. จัดพนักงานทำความสะอาดคอยกวาดเศษดิน ทราาย ที่ตกหล่นอยู่บริเวณพื้นที่ข้างเคียงโครงการ โดยในกรณีที่มีเศษดินเปื้อนสกปรกหล่น ต้องทำความสะอาดโดยใช้น้ำฉีดและกวาดพื้นให้สะอาดโดยทันที 14. มาตรการขนส่งวัสดุอุปกรณ์ก่อสร้าง และระบบป้องกันการตกหล่นของวัสดุก่อสร้าง	- CO - HC - NO ₂ - SO ₂ ระยะเวลาและความถี่ - ตรวจวัด TSP และ PM-10 ทุกวันที่มีการก่อสร้างฐานราก และรายงานผลทุกสัปดาห์ หลังจากนั้นตรวจวัดเดือนละ 1 ครั้ง ตลอดระยะเวลาก่อสร้าง - ตรวจวัด CO, HC, SO ₂ และ NO ₂ เดือนละ 1 ครั้ง ตลอดระยะเวลาก่อสร้าง

ลงนาม.....
 (นายจำเริญ พุฒวลักษณ์ และนายสุริยา พุฒวลักษณ์)
 บริษัท เมเจอร์ ดีเวลลอปเม้นท์ เอสเตท จำกัด
 มีนาคม 2557

10/147
 10/147
 ลงนาม.....
 (นายปริญญา บุญเกษม)
 บริษัท กรีนโอ จำกัด
 มีนาคม 2557

ตารางที่ 1 สรุปมาตรการป้องกันและแก้ไขผลกระทบสิ่งแวดล้อม โครงการ Maestro 12 Residences ของบริษัท เมเจอร์ ดีเวลลอปเม้นท์ เอสเตท จำกัด
ตั้งอยู่ที่ ถนนเพชรบุรี แขวงถนนเพชรบุรี เขตราชเทวี กรุงเทพมหานคร (ระยะก่อสร้าง)

องค์ประกอบทาง สิ่งแวดล้อม และคุณค่าต่าง ๆ	ผลกระทบสิ่งแวดล้อมที่สำคัญ	มาตรการป้องกันและแก้ไขผลกระทบสิ่งแวดล้อม	มาตรการติดตามตรวจสอบ ผลกระทบสิ่งแวดล้อม
ยังอยู่ในเกณฑ์มาตรฐานคุณภาพอากาศ ดังนั้น ความเข้มข้นของมลสารที่ระบายออกจากยานพาหนะที่ใช้ใน กิจกรรมการก่อสร้างภายในโครงการจะส่งผลกระทบต่อผู้พักอาศัย โดยรอบในระดับต่ำ		- ไม่ชนสิ่งแวดล้อมก่อนก่อสร้างในช่วงเร่งด่วน เพื่อป้องกันปัญหา การจราจรติดขัด - จัดเจ้าหน้าที่คอยอำนวยความสะดวกด้านการจราจร ตั้งแต่ทางเข้า- ออกโครงการจนออกสู่ถนนสาธารณะ เพื่อป้องกันอุบัติเหตุที่อาจ เกิดขึ้นต่อผู้สัญจรบนถนน - จัดหาวัสดุปิดคลุมท้ายรถที่ขนส่งวัสดุอุปกรณ์ก่อสร้างให้มีติดขัดและ แน่นหนา เพื่อป้องกันการฟุ้งกระจาย และตกหล่นของวัสดุอุปกรณ์ ก่อสร้าง - ไม่ทำการขนส่งวัสดุอุปกรณ์ก่อสร้างในช่วงเวลากลางวัน - ยานพาหนะที่ใช้ต้องไม่บรรทุกน้ำหนักเกินมาตรฐานที่กฎหมาย กำหนด - จำกัดความเร็วของรถให้มีความเร็วไม่เกิน 30 กิโลเมตร/ชั่วโมง เพื่อ ลดปริมาณฝุ่นละออง - ติดตั้งกันดกครอบอาคารขณะก่อสร้าง - จัดให้มีปล่องชั่วคราว สำหรับทั้งเขตวัสดุก่อสร้าง เพื่อป้องกันฝุ่น ละอองอันเกิดจากการก่อสร้างหรือการทิ้งขยะ - ใช้ผ้าใบหรือวัสดุที่คล้ายกัน กันตัวอาคาร โดยยึดติดกับนั่งร้านด้าน นอกให้มีความสูงเท่ากับความสูงของอาคารขณะก่อสร้างตลอด รอบตัวอาคารและจะต้องรักษาให้อยู่ในสภาพดีตลอดการก่อสร้าง	
		15. ขณะทำโครงการอาคารต้องทำ Chain Link ยื่นจากอาคาร เพื่อกัน เศษวัสดุร่วงหล่นและย้ายตามไปทุก 2-3 ชั้น	

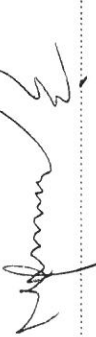
 ลงนาม.....
 (นายจำเริญ พูลสวัสดิ์ และนายสุวิภา พูลสวัสดิ์)
 บริษัท เมเจอร์ ดีเวลลอปเม้นท์ เอสเตท จำกัด
 มีนาคม 2557



 ลงนาม.....
 (นายปริญญ์ บุญเกษม)
 บริษัท กรีนโอ จำกัด
 มีนาคม 2557

ตารางที่ 1 สรุปมาตรการป้องกันและแก้ไขผลกระทบสิ่งแวดล้อม โครงการ Maestro 12 Residences ของบริษัท เมเจอร์ ดีเวลลอปเม้นท์ เอสเตท จำกัด
ตั้งอยู่ที่ ถนนเพชรบุรี แขวงถนนเพชรบุรี เขตราชเทวี กรุงเทพมหานคร (ระยะก่อสร้าง)

องค์ประกอบทางสิ่งแวดล้อม และคุณค่าต่างๆ	ผลกระทบสิ่งแวดล้อมที่สำคัญ	มาตรการป้องกันและแก้ไขผลกระทบสิ่งแวดล้อม	มาตรการติดตามตรวจสอบผลกระทบสิ่งแวดล้อม
1.4 เสียง	กิจกรรมที่ทำให้เกิดเสียงดังรบกวนส่วนใหญ่เกิดจากการทำงานของเครื่องจักรอุปกรณ์และเครื่องมือชนิดต่างๆ ที่ใช้ในงานก่อสร้าง เช่น การเตรียมพื้นที่ 83 dB(A) การขุดเจาะ 79 dB(A) การทำฐานราก 88 dB(A) การขึ้นโครงสร้าง 79 dB(A) การเก็บงานและงานตกแต่ง 84 dB(A) เมื่อประเมินระดับเสียงซึ่งแหล่งรับเสียงได้รับจากกิจกรรมก่อสร้างโครงการร่วมกับระดับเสียงพื้นฐานจากการจราจรวัดของบริษัทที่ปรึกษาพบว่ากลุ่มอาคารพาณิชย์ สูง 3-4 ชั้น ด้านทิศเหนือ ทิศใต้ และทิศตะวันออก และกลุ่มอาคารพักอาศัย สูง 2 ชั้น ด้านทิศตะวันตก จะได้รับระดับเสียงจากการก่อสร้างระหว่าง 83.31-105.50 dB(A) เมื่อเปรียบเทียบกับมาตรฐานตามประกาศคณะกรรมการสิ่งแวดล้อมแห่งชาติ ฉบับที่ 15 (พ.ศ. 2540) เรื่อง มาตรฐานระดับเสียงโดยทั่วไป ประกาศา วันที่ 12 มีนาคม 2540 (ประกาศในราชกิจจานุเบกษา เล่ม 114 ตอนที่ 273 วันที่ 3 เมษายน 2540) กำหนดมาตรฐานระดับเสียงโดยทั่วไป ค่าระดับเสียงเฉลี่ย 24 ชั่วโมง ไม่เกิน 70 dB(A) จะมีค่าเกินมาตรฐานดังกล่าว และกลุ่มพื้นที่อ่อนไหว ได้แก่ มัสยิดดารุ้ลละมาน มหาวิทยาลัยราชภัฏวไลยอลงกรณ์ ได้แก่ มัสยิดดารุ้ลละมาน มหาวชิราลัย	16. จัดหาแผ่นเหล็กอย่างหนา ปูให้ทั่วบริเวณที่จะมีรถวิ่งผ่านภายในโครงการ เพื่อป้องกันรถลงโคลนในช่วงฝนตก 17. ตรวจสอบสภาพผ้าใบหีบ Chain Link และแผงตาข่ายที่ใช้ในพื้นที่ก่อสร้างให้อยู่ในสภาพดี พร้อมใช้งานอยู่เสมอ กรณีพบว่าชำรุดหรือเสียหายให้ทำการซ่อมแซมหรือเปลี่ยนใหม่โดยทันที	มาตรการติดตามตรวจสอบผลกระทบสิ่งแวดล้อม - จัดเจ้าหน้าที่คอยรับเรื่องร้องเรียนจากผู้อยู่อาศัยที่อยู่ใกล้เคียงพื้นที่โครงการ ตลอดระยะก่อสร้าง กรณีพบว่ามีเรื่องร้องเรียนต้องจัดเจ้าหน้าที่เข้าตรวจสอบโดยทันที หากพบว่ามีความเสียหายที่เกิดจากโครงการ ต้องแก้ไขให้โดยทันที
		1. จัดทำรั้ว Metal Sheet (ความหนา 1.59 มิลลิเมตร) ความสูง 3 เมตร (สามารถลดเสียงได้ 23 dB(A) (ที่มา: FHWA (Federal Highway Administration), USA, 2549)) ล้อมรอบพื้นที่ก่อสร้าง และการติดตั้งผ้าใบ PVC ขนาดความสูง 3 เมตร ด้านบนของ Metal Sheet เพื่อเป็นกำแพงกันเสียงโดยรอบพื้นที่ก่อสร้าง 2. การติดตั้งผ้าใบ PVC จะใช้โครงเหล็กแบบแกนค้ำยันเพื่อป้องกันลมและเจาะช่องโหลผ่านได้เพื่อลดแรงลมที่มาปะทะกับ PVC 3. เพิ่มเติมแนว Sound Barrier ประเภทไม้ความหนา 50 มิลลิเมตร (สามารถลดเสียงได้ 24 dB (ที่มา: FHWA (Federal Highway Administration), USA, 2549)) ในบริเวณทิศเหนือ ทิศใต้ ทิศตะวันออก และทิศตะวันตกของพื้นที่ก่อสร้าง 4. กำหนดให้การทำฐานรากของโครงการใช้วิธีแบบเสาเข็มเจาะ เพื่อลดผลกระทบด้านเสียงต่อพื้นที่ใกล้เคียง 5. จัดห้องเก็บเสียงเพื่อใช้ในการตัดกระเบื้อง กระฉก และอลูมิเนียม 6. กำหนดช่วงเวลางานเสาเข็มฐานราก และกิจกรรมการก่อสร้างที่เกิดเสียงรบกวนสูงให้ออกสร้างเวลากลางวัน (8.00-17.00 น.) การทำงานหลัง	ตรวจสอบคุณภาพเสียง สถานที่ดำเนินการ - ภายในพื้นที่ก่อสร้างบริเวณอาคารพาณิชย์ด้านทิศใต้ - พื้นที่อ่อนไหว คือ มัสยิด

ลงนาม.....กรรมการผู้อำนวยการ
 (นายเจริญ พลวณิชกุล และนายสุริยา พลวณิชกุล)
 บริษัท เมเจอร์ ดีเวลลอปเม้นท์ เอสเตท จำกัด
 มีนาคม 2557

ลงนาม.....
 (นายปริญญา บุญเกษม)
 บริษัท กรีนโอ จำกัด
 มีนาคม 2557

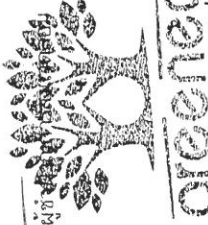

greeno
 co., ltd.

ตารางที่ 1 สรุปมาตรการป้องกันและแก้ไขผลกระทบสิ่งแวดล้อม โครงการ Maestro 12 Residences ของบริษัท เมเจอร์ ดีเวลลอปเม้นท์ เอสเตท จำกัด
 ตั้งอยู่ที่ ถนนเพชรบุรี แขวงถนนเพชรบุรี เขตราชเทวี กรุงเทพมหานคร (ระยะก่อสร้าง)

องค์ประกอบทางสิ่งแวดล้อม และคุณค่าต่างๆ	ผลกระทบสิ่งแวดล้อมที่สำคัญ	มาตรการป้องกันและแก้ไขผลกระทบสิ่งแวดล้อม	มาตรการติดตามตรวจสอบผลกระทบสิ่งแวดล้อม
โรงเรียนอนุบาลจุลจิก วิทยาลัยนาฏศิลป์ กรมการพลศึกษาทหาร สำนักงานนโยบายและแผนพลังงาน วังสระปทุม สถานีตำรวจนครบาลพญาไท โรงเรียนสตรีประทีปวิทย ุรุพงษ์ โรงเรียนสมาคมสตรีไทย โรงเรียนพญาไท สำนักงานการประถมศึกษากรุงเทพมหานคร หอศิลป์กรุงเทพ สำนักงานเขตราชเทวี โรงเรียนอานวยศิลป์ คณะเภสัชศาสตร์ มหาวิทยาลัยมหิดล กรมการช่างทางหลวง กองบังคับการตำรวจดับเพลิง สยามกีฬาแห่งประเทศไทย สถาบันเทคโนโลยีช่างกลปทุมวัน โรงเรียนเสนาธิการกรมแพทยทหารบก สนามกีฬาแห่งชาติดุซงเลฮาดย พิพิธภัณฑ์สวนผักกาด โรงพยาบาลสงฆ์ โรงพยาบาลราชเวช กรมการแพทย์ทหารบก และวัดปทุมวนารามราชวรวิหาร จะได้รับระดับเสียงจากการก่อสร้างระหว่าง 57.93-74.83 dB(A) เมื่อเปรียบเทียบกับมาตรฐานประกาศคณะกรรมการสิ่งแวดล้อมแห่งชาติ ฉบับที่ 15 (พ.ศ. 2540) เรื่อง มาตรฐานระดับเสียงโดยทั่วไป ประกาศา วันที่ 12 มีนาคม 2540 (ประกาศในราชกิจจานุเบกษา เล่ม 114 ตอนที่ 27ก วันที่ 3 เมษายน 2540) กำหนดมาตรฐานระดับเสียงโดยทั่วไป ค่าระดับเสียงเฉลี่ย 24 ชั่วโมง ไม่เกิน 70 dB(A) จะมีค่าอยู่ในเกณฑ์มาตรฐานดังกล่าวทุกแห่ง ยกเว้นมีสัญญาณรบกวน ซึ่งจะได้รับเสียงเกินมาตรฐาน	โรงเรียนอนุบาลจุลจิก วิทยาลัยนาฏศิลป์ กรมการพลศึกษาทหาร สำนักงานนโยบายและแผนพลังงาน วังสระปทุม สถานีตำรวจนครบาลพญาไท โรงเรียนสตรีประทีปวิทย ุรุพงษ์ โรงเรียนสมาคมสตรีไทย โรงเรียนพญาไท สำนักงานการประถมศึกษากรุงเทพมหานคร หอศิลป์กรุงเทพ สำนักงานเขตราชเทวี โรงเรียนอานวยศิลป์ คณะเภสัชศาสตร์ มหาวิทยาลัยมหิดล กรมการช่างทางหลวง กองบังคับการตำรวจดับเพลิง สยามกีฬาแห่งประเทศไทย สถาบันเทคโนโลยีช่างกลปทุมวัน โรงเรียนเสนาธิการกรมแพทยทหารบก สนามกีฬาแห่งชาติดุซงเลฮาดย พิพิธภัณฑ์สวนผักกาด โรงพยาบาลสงฆ์ โรงพยาบาลราชเวช กรมการแพทย์ทหารบก และวัดปทุมวนารามราชวรวิหาร จะได้รับระดับเสียงจากการก่อสร้างระหว่าง 57.93-74.83 dB(A) เมื่อเปรียบเทียบกับมาตรฐานประกาศคณะกรรมการสิ่งแวดล้อมแห่งชาติ ฉบับที่ 15 (พ.ศ. 2540) เรื่อง มาตรฐานระดับเสียงโดยทั่วไป ประกาศา วันที่ 12 มีนาคม 2540 (ประกาศในราชกิจจานุเบกษา เล่ม 114 ตอนที่ 27ก วันที่ 3 เมษายน 2540) กำหนดมาตรฐานระดับเสียงโดยทั่วไป ค่าระดับเสียงเฉลี่ย 24 ชั่วโมง ไม่เกิน 70 dB(A) จะมีค่าอยู่ในเกณฑ์มาตรฐานดังกล่าวทุกแห่ง ยกเว้นมีสัญญาณรบกวน ซึ่งจะได้รับเสียงเกินมาตรฐาน	17.00 น. จะต้องเป็นกิจกรรมเบาและต้องไม่ก่อสร้างเกินเวลาที่กฎหมายกำหนด 7. ติดตั้งป้ายประชาสัมพันธ์แสดงรายละเอียดการก่อสร้างโครงการเพื่อประชาสัมพันธ์ให้ประชาชนโดยรอบทราบ โดยป้ายดังกล่าวโดยระบุชื่อโครงการ รายละเอียด ผู้รับผิดชอบ และหมายเลขโทรศัพท์ที่สามารถติดต่อได้ 8. ติดตั้งผ้าใบชนิดหนา กันตัวอาคารในขณะก่อสร้างทุกด้านให้มีความสูงเท่ากับความสูงของอาคารเพื่อลดความดังของเสียงลง 9. ติดตั้งป้ายห้ามติดเครื่องยนต์ทั่วไปโดยไม่ได้ใช้งาน"ภายในพื้นที่ก่อสร้าง เพื่อลดภาวะเสียงจากเครื่องยนต์ 10. จัดเครื่องมือก่อสร้างหรือเครื่องจักรเคลื่อนที่ต่างๆ ไว้ให้ห่างจากอาคารข้างเคียง 11. เลือกใช้อุปกรณ์และวิธีการก่อสร้างที่อาจก่อให้เกิดเสียงรบกวนน้อยที่สุด 12. ไม่ทำกิจกรรมที่ก่อให้เกิดเสียงดังพร้อมกันในเวลาเดียวกัน 13. ตรวจสอบดูแลรักษาเครื่องจักร เครื่องมือต่างๆ ให้อยู่ในสภาพดีในการใช้งาน และมีการใช้วัสดุอุปกรณ์ในการปิดรอบ เพื่อลดระดับเสียงเท่าที่จะสามารถทำได้ 14. จัดเจ้าหน้าที่คอยรับเรื่องร้องเรียนจากผู้อยู่อาศัยที่อยู่ใกล้เคียงพื้นที่โครงการ ตลอดระยะเวลาการก่อสร้าง กรณีพบว่ามีความร้องเรียน ต้องจัดเจ้าหน้าที่เข้าตรวจสอบโดยทันที หากพบว่ามีความเสียหายที่เกิดจากโครงการต้องแก้ไขให้โดยทันที	ดำเนินการติดตามตรวจสอบผลกระทบสิ่งแวดล้อม ดำเนินการตาม - ตรวจวัดทุกวันทั้งก่อสร้าง - รวบรวม รายงานผลทุกสัปดาห์ หลังจากนั้น ตรวจวัดเดือนละ 1 ครั้ง ตลอดระยะเวลาก่อสร้าง

ลงนาม (นายจตุรนต์ พูลสวัสดิ์) และนายสุริยา พูลสวัสดิ์ (นายจตุรนต์ พูลสวัสดิ์) กรรมการผู้ชำนาญการ
บริษัท เมเจอร์ ดีเวลลอปเม้นท์ เอสเตท จำกัด
มีนาคม 2557

ลงนาม (นายปริญญา บุญเกษม) บริษัท กรีนโอ จำกัด
มีนาคม 2557

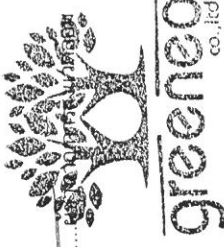
greeno co., ltd.

ตารางที่ 1 สรุปมาตรการป้องกันและแก้ไขผลกระทบสิ่งแวดล้อม โครงการ Maestro 12 Residences ของบริษัท เมเจอร์ ดีเวลลอปเม้นท์ เอสเตท จำกัด

ตารางที่ 1 สรุปมาตรการป้องกันและแก้ไขผลกระทบสิ่งแวดล้อม โครงการ Maestro 12 Residences ของบริษัท เมเจอร์ ดีเวลลอปเม้นท์ เอสเตท จำกัด
ตั้งอยู่ที่ ถนนเพชรบุรี แขวงถนนเพชรบุรี เขตราชเทวี กรุงเทพมหานคร (ระยะก่อสร้าง)

องค์ประกอบทางสิ่งแวดล้อม และคุณค่าต่างๆ	ผลกระทบสิ่งแวดล้อมที่สำคัญ	มาตรการป้องกันและแก้ไขผลกระทบสิ่งแวดล้อม	มาตรการติดตามตรวจสอบผลกระทบสิ่งแวดล้อม
เกณฑ์สูงสุดของมาตรการดังกล่าว คือ กระทั่งตอนจะรู้สึกไม่พอใจถ้าเกิดแรงสั่นสะเทือนอย่างต่อเนื่อง และคนที่เดินบนสะพานจะไม่สามารถยอมรับได้ ผลกระทบต่อโครงสร้างอาคารเป็นระดับความสั่นสะเทือนที่สูงกว่าการจราจรปกติ ซึ่งจะทำให้เกิดความเสียหายต่อโครงสร้างทางสถาปัตยกรรม และสร้างความเสียหายต่อโครงสร้างบ้านเรือนเล็กน้อย แต่ไม่ส่งผลกระทบต่อความปลอดภัยต่อโครงสร้าง และเมื่อเปรียบเทียบระดับผลกระทบหรือความเสียหายต่อโครงสร้างตามมาตรฐาน DIN 4150 พบว่า ยอมให้ระดับผลกระทบหรือความเสียหายต่อโครงสร้างตามมาตรฐาน DIN 4150 พบว่า ยอมให้เกิดขึ้นได้สำหรับโรงงานอุตสาหกรรม - ทิศเหนือ พบอาคารพาณิชย์ สูง 3 ชั้น จำนวน 4 คูหา อยู่ห่างจากแนวอาคารโครงการ 2.00 เมตร มีค่าความสั่นสะเทือน เท่ากับ 1.264 นิว/วินาที เมื่อนำมาเปรียบเทียบกับระดับผลกระทบต่อ คน อาคาร สิ่งปลูกสร้างตามเกณฑ์ที่ได้นำเสนอไว้โดย Whiffin และ Leonard (1971) พบว่า เกินเกณฑ์สูงสุดของมาตรการดังกล่าว คือ กระทั่งตอนจะรู้สึกไม่พอใจถ้าเกิดแรงสั่นสะเทือนอย่างต่อเนื่อง และคนที่เดินบนสะพานจะไม่สามารถยอมรับได้ ผลกระทบต่อโครงสร้างอาคารเป็นระดับความสั่นสะเทือนที่สูงกว่าการจราจรปกติ ซึ่งจะทำให้เกิดความเสียหายต่อโครงสร้างทางสถาปัตยกรรม และสร้างความเสียหายต่อโครงสร้างบ้านเรือนเล็กน้อย แต่ไม่ส่งผลกระทบต่อความปลอดภัยต่อโครงสร้าง และเมื่อเปรียบเทียบระดับผลกระทบหรือความเสียหายต่อโครงสร้างตามมาตรฐาน DIN 4150 พบว่า ยอมให้เกิดขึ้นได้สำหรับโรงงานอุตสาหกรรม - ทิศใต้ พบอาคารพาณิชย์ สูง 3 ชั้น (ติดพื้นที่โครงการ จำนวน 9 คูหา)	เกณฑ์สูงสุดของมาตรการดังกล่าว คือ กระทั่งตอนจะรู้สึกไม่พอใจถ้าเกิดแรงสั่นสะเทือนอย่างต่อเนื่อง และคนที่เดินบนสะพานจะไม่สามารถยอมรับได้ ผลกระทบต่อโครงสร้างอาคารเป็นระดับความสั่นสะเทือนที่สูงกว่าการจราจรปกติ ซึ่งจะทำให้เกิดความเสียหายต่อโครงสร้างทางสถาปัตยกรรม และสร้างความเสียหายต่อโครงสร้างบ้านเรือนเล็กน้อย แต่ไม่ส่งผลกระทบต่อความปลอดภัยต่อโครงสร้าง และเมื่อเปรียบเทียบระดับผลกระทบหรือความเสียหายต่อโครงสร้างตามมาตรฐาน DIN 4150 พบว่า ยอมให้เกิดขึ้นได้สำหรับโรงงานอุตสาหกรรม - ทิศเหนือ พบอาคารพาณิชย์ สูง 3 ชั้น จำนวน 4 คูหา อยู่ห่างจากแนวอาคารโครงการ 2.00 เมตร มีค่าความสั่นสะเทือน เท่ากับ 1.264 นิว/วินาที เมื่อนำมาเปรียบเทียบกับระดับผลกระทบต่อ คน อาคาร สิ่งปลูกสร้างตามเกณฑ์ที่ได้นำเสนอไว้โดย Whiffin และ Leonard (1971) พบว่า เกินเกณฑ์สูงสุดของมาตรการดังกล่าว คือ กระทั่งตอนจะรู้สึกไม่พอใจถ้าเกิดแรงสั่นสะเทือนอย่างต่อเนื่อง และคนที่เดินบนสะพานจะไม่สามารถยอมรับได้ ผลกระทบต่อโครงสร้างอาคารเป็นระดับความสั่นสะเทือนที่สูงกว่าการจราจรปกติ ซึ่งจะทำให้เกิดความเสียหายต่อโครงสร้างทางสถาปัตยกรรม และสร้างความเสียหายต่อโครงสร้างบ้านเรือนเล็กน้อย แต่ไม่ส่งผลกระทบต่อความปลอดภัยต่อโครงสร้าง และเมื่อเปรียบเทียบระดับผลกระทบหรือความเสียหายต่อโครงสร้างตามมาตรฐาน DIN 4150 พบว่า ยอมให้เกิดขึ้นได้สำหรับโรงงานอุตสาหกรรม - ทิศใต้ พบอาคารพาณิชย์ สูง 3 ชั้น (ติดพื้นที่โครงการ จำนวน 9 คูหา)	เจาะที่นำมาเพื่อช่วยลดความสั่นสะเทือนที่เกิดขึ้นได้ 7. ขุดแนวคูรอบพื้นที่โครงการ ลึกประมาณ 1 เมตร เพื่อลดแรงสั่นสะเทือน ซึ่งจากฐานมาตรฐานป้องกันอาคารข้างเคียงจากการเจาะเสริม พบว่า ดินสามารถลดระดับแรงสั่นสะเทือนลงเหลือร้อยละ 20-40 8. ก่อนก่อสร้าง ต้องจัดเจ้าหน้าที่จากบริษัทผู้รับเหมามาเข้าไปแจ้งต่อกลุ่มพื้นที่ติดโครงการ ให้ทราบถึงกำหนดการเจาะเสาเข็ม โดยระบุวันช่วงเวลาที่จะเจาะเสาเข็มให้กลุ่มพื้นที่ติดโครงการทราบอย่างชัดเจน และให้หมายเลขโทรศัพท์ของเจ้าหน้าที่ควบคุมการก่อสร้าง เพื่อให้ผู้พักอาศัยที่อยู่ใกล้เคียงโครงการสามารถติดต่อกับโครงการได้โดยตรง เมื่อได้รับความเดือดร้อนและต้องเร่งแก้ไขปัญหาที่เกิดขึ้นทันที 9. ถ่ายรูปสภาพปัจจุบันโดยรอบพื้นที่โครงการไว้เป็นหลักฐานเพื่อใช้ในการกรณีเมื่อมีการร้องเรียนว่าโครงสร้างสิ่งก่อสร้างทำให้ชุมชนเสียหายจากการก่อสร้างโครงการ 10. จัดลำดับการเจาะเสาเข็มเป็นแนวด้านใกล้กับอาคารข้างเคียงก่อน และไม่เจาะเสาเข็มเกินเวลา 17.00 น. เพื่อไม่ให้เกิดความวุ่นวายของผู้อยู่อาศัยข้างเคียง 11. ในบริเวณสุดท้ายทำให้เกิดผลกระทบได้ง่าย เช่น บ้านพักอาศัยด้านทิศเหนือ ควรลดพลังงานในการเจาะแต่ละครั้ง ถึงแม้ว่าต้องเพิ่มจำนวนครั้งก็ตามทั้งนี้เพื่อลดความสั่นสะเทือนที่เกิดขึ้น 12. จัดวิศวกรดูแลการก่อสร้างอย่างใกล้ชิด และควบคุมการก่อสร้างให้ถูกต้องตามหลักวิศวกรรม เพื่อให้ส่งผลกระทบต่อพื้นที่ข้างเคียงน้อย	มาตรการติดตามตรวจสอบผลกระทบสิ่งแวดล้อม - ภายในพื้นที่ก่อสร้างบริเวณอาคารพาณิชย์ด้านทิศใต้ - พื้นที่อ่อนไหว คือ มัสยิดดารุละมาน - ดัชนีที่ตรวจวัด - ความสั่นสะเทือน ตามประกาศคณะกรรมการสิ่งแวดล้อมแห่งชาติ ฉบับที่ 37 (พ.ศ. 2553) เรื่องกำหนดมาตรฐานความสั่นสะเทือนเพื่อป้องกันผลกระทบต่ออาคาร - ระยะเวลาและความถี่ - ตรวจวัดทุกวันทั้งก่อสร้างฐานราก ฐานงานผลทุกสัปดาห์ หลังจากนั้นตรวจวัดเดือนละ 1 ครั้งตลอดระยะเวลาก่อสร้าง

ลงนาม (นายปริญญ์ บุญเกษม) บริษัท กรีนโอ จำกัด มีนาคม 2557

ลงนาม (นายปริญญ์ บุญเกษม) บริษัท กรีนโอ จำกัด มีนาคม 2557



greeno
Co., Ltd.

ตารางที่ 1 สรุปมาตรการป้องกันและแก้ไขผลกระทบสิ่งแวดล้อม โครงการ Maestro 12 Residences ของบริษัท เมเจอร์ ดีเวลลอปเม้นท์ เอสเตท จำกัด ตั้งอยู่ที่ ถนนเพชรบุรี แขวงถนนเพชรบุรี เขตราชเทวี กรุงเทพมหานคร (ระยะก่อสร้าง)

องค์ประกอบทางสิ่งแวดล้อม และคุณค่าต่าง	ผลกระทบสิ่งแวดล้อมที่สำคัญ	มาตรการป้องกันและแก้ไขผลกระทบสิ่งแวดล้อม	มาตรการติดตามตรวจสอบผลกระทบสิ่งแวดล้อม
อยู่ห่างจากแนวอาคารโครงการ 3-13 เมตร มีค่าความสั่นสะเทือน เท่ากับ 0.646 นิววินาที เมื่อนำมาเปรียบเทียบกับระดับผลกระทบต่อ คน อาคาร สิ่งปลูกสร้าง ตามเกณฑ์ที่ได้นำเสนอไว้โดย Whiffin และ Leonaed (1971) พบว่า เกินเกณฑ์สูงสุดของมาตรการดังกล่าว คือ กระทบต่อคนจะรู้สึกไม่พอใจถ้าเกิดแรงสั่นสะเทือนอย่างต่อเนื่อง และคนที่เดินบนสะพานจะไม่สามารถยอมรับได้ ผลกระทบต่อโครงสร้างอาคารเป็นระดับความสั่นสะเทือนที่สูงกว่าการจากรปกติ ซึ่งจะทำให้เกิดความเสียหายต่อโครงสร้างทางสถาปัตยกรรม และสร้างความเสียหายต่อโครงสร้างบ้านเรือนเล็กน้อย แต่ไม่ส่งผลกระทบต่อความปลอดภัยต่อโครงสร้าง และเมื่อเปรียบเทียบกับผลกระทบต่อสิ่งปลูกสร้างตามมาตรฐาน DIN 4150 พบว่า เกินเกณฑ์ต่อผลที่ยอมรับได้สำหรับบ้านพักอาศัยที่อยู่ในสภาพดี • ทิศตะวันตก พบอาคารพาณิชย์สูง 3 ชั้น อยู่ห่างจากแนวอาคารโครงการ 9.15 เมตร มีค่าความสั่นสะเทือน เท่ากับ 0.129 นิววินาที เมื่อนำมาเปรียบเทียบกับระดับผลกระทบต่อ คน อาคาร สิ่งปลูกสร้าง ตามเกณฑ์ที่ได้นำเสนอไว้โดย Whiffin และ Leonaed (1971) พบว่า ความสั่นสะเทือนบริเวณตอนต้นที่อยู่อาศัยในอาคาร (สอดคล้องกับระดับผลกระทบต่อบุคคลที่อยู่บนสะพาน และรับในช่วงเวลาสั้นๆ ผลกระทบต่ออาคารระดับที่ส่งผลทำให้เกิดความเสียหายที่จะเกิดขึ้นกับอาคารทั่วไป หรือโครงสร้างทางสถาปัตยกรรมบ้านเรือนทั่วไปที่มั่นคงและเพดานเป็นแบบ Plaster ส่วนผสมที่ขึ้นปูน ทราย น้ำ และใยต่างๆ) ในกรณีที่เป็นผนัง/	ที่สุด 13. ควบคุมให้ผู้รับเหมาก่อสร้างติดตั้งอุปกรณ์ลดความสั่นสะเทือนตามคำแนะนำของผู้ผลิตเครื่องจักร 14. เลือกใช้เครื่องมือ อุปกรณ์และวิธีการก่อสร้างที่ก่อให้เกิดความสั่นสะเทือนรบกวนน้อยที่สุด และตรวจสอบให้อยู่ในสภาพที่ดีและพร้อมใช้งานอยู่เสมอ 15. ควบคุมรถขนส่งวัสดุอุปกรณ์ และรถบรรทุกดินมีน้ำหนักบรรทุกไม่เกินกฎหมายกำหนด รวมทั้งจำกัดความเร็วของรถขนส่งวัสดุอุปกรณ์ก่อสร้างให้มีความเร็วไม่เกิน 60 กิโลเมตรต่อชั่วโมง และไม่เกิน 30 กิโลเมตรต่อชั่วโมง ในช่วงที่วิ่งผ่านพื้นที่ชุมชน 16. ติดตั้งกล่องรับความเค้นที่บริเวณบ่อแย้ม พร้อมจัดเจ้าหน้าที่รับเรื่องร้องเรียนจากแรงสั่นสะเทือนที่อาจเกิดขึ้นจากโครงการ เพื่อรับเรื่องร้องเรียนที่อาจเกิดขึ้น คอยตรวจสอบ และหาแนวทางแก้ไขอย่างเร่งด่วน 17. จัดให้มีการประกันภัยความรับผิดชอบตามกฎหมายต่อชีวิต ร่างกาย และทรัพย์สินของบุคคลภายนอก โดยแสดงสำเนาตารางกรมธรรม์ประกันภัยไว้ในบริเวณพื้นที่ก่อสร้าง 18. ตรวจวัดความสั่นสะเทือนทุกวันที่มีการก่อสร้างช่วงเช้า เช้า และรายงานผลทุกสัปดาห์ หลังจากนั้นตรวจวัดเดือนละครั้งตลอดระยะเวลาก่อสร้าง 19. กำหนดเวลาการก่อสร้างฐานรากและกิจการที่ก่อให้เกิดเสียงดัง 08.00-	ที่สุด 13. ควบคุมให้ผู้รับเหมาก่อสร้างติดตั้งอุปกรณ์ลดความสั่นสะเทือนตามคำแนะนำของผู้ผลิตเครื่องจักร 14. เลือกใช้เครื่องมือ อุปกรณ์และวิธีการก่อสร้างที่ก่อให้เกิดความสั่นสะเทือนรบกวนน้อยที่สุด และตรวจสอบให้อยู่ในสภาพที่ดีและพร้อมใช้งานอยู่เสมอ 15. ควบคุมรถขนส่งวัสดุอุปกรณ์ และรถบรรทุกดินมีน้ำหนักบรรทุกไม่เกินกฎหมายกำหนด รวมทั้งจำกัดความเร็วของรถขนส่งวัสดุอุปกรณ์ก่อสร้างให้มีความเร็วไม่เกิน 60 กิโลเมตรต่อชั่วโมง และไม่เกิน 30 กิโลเมตรต่อชั่วโมง ในช่วงที่วิ่งผ่านพื้นที่ชุมชน 16. ติดตั้งกล่องรับความเค้นที่บริเวณบ่อแย้ม พร้อมจัดเจ้าหน้าที่รับเรื่องร้องเรียนจากแรงสั่นสะเทือนที่อาจเกิดขึ้นจากโครงการ เพื่อรับเรื่องร้องเรียนที่อาจเกิดขึ้น คอยตรวจสอบ และหาแนวทางแก้ไขอย่างเร่งด่วน 17. จัดให้มีการประกันภัยความรับผิดชอบตามกฎหมายต่อชีวิต ร่างกาย และทรัพย์สินของบุคคลภายนอก โดยแสดงสำเนาตารางกรมธรรม์ประกันภัยไว้ในบริเวณพื้นที่ก่อสร้าง 18. ตรวจวัดความสั่นสะเทือนทุกวันที่มีการก่อสร้างช่วงเช้า เช้า และรายงานผลทุกสัปดาห์ หลังจากนั้นตรวจวัดเดือนละครั้งตลอดระยะเวลาก่อสร้าง 19. กำหนดเวลาการก่อสร้างฐานรากและกิจการที่ก่อให้เกิดเสียงดัง 08.00-	มาตรการติดตามตรวจสอบผลกระทบสิ่งแวดล้อม

ลงนาม..... (นายจำเรญ พูลสวัสดิ์ และนายสุริยา พูลสวัสดิ์)
บริษัท เมเจอร์ ดีเวลลอปเม้นท์ เอสเตท จำกัด

17/147

ลงนาม..... (นายปริญญา บุญเกษม)
บริษัท กรีนโอ จำกัด
มีนาคม 2557

greeno
co., ltd.

ตารางที่ 1 สรุปมาตรการป้องกันและแก้ไขผลกระทบสิ่งแวดล้อม โครงการ Maestro 12 Residences ของบริษัท เมเจอร์ ดีเวลลอปเม้นท์ เอสเตท จำกัด
ตั้งอยู่ที่ ถนนเพชรบุรี แขวงถนนเพชรบุรี เขตราชเทวี กรุงเทพมหานคร (ระยะก่อสร้าง)

องค์ประกอบทางสิ่งแวดล้อม และคุณค่าต่างๆ	ผลกระทบสิ่งแวดล้อมที่สำคัญ	มาตรการป้องกันและแก้ไขผลกระทบสิ่งแวดล้อม	มาตรการติดตามตรวจสอบผลกระทบสิ่งแวดล้อม
ฝ่าพาดาน แบบยี่ดหยู่จะได้รับความเสียหายเพียงเล็กน้อย และเมื่อเปรียบเทียบกับระดับผลกระทบต่อสิ่งปลูกสร้างตามมาตรฐาน DIN 4150 พบว่า ระดับความสั่นสะเทือนดังกล่าวกำลังเข้าสู่จุดเริ่มต้นของการเกิดความเสียหายทางโครงสร้างสถาปัตยกรรม • ทิศตะวันตก พบอาคารพาณิชย์สูง 3 ชั้น อยู่ห่างจากแนวอาคารโครงการ 7.66 เมตร มีความสั่นสะเทือน เท่ากับ 0.169 นิว/วินาที เมื่อนำมาเปรียบเทียบกับระดับผลกระทบต่อ คน อาคาร สิ่งปลูกสร้าง ตามเกณฑ์ที่ได้นำเสนอไว้โดย Whiffin และ Leonaed (1971) พบว่า ความสั่นสะเทือนรบกวนต่อคนที่อยู่อาศัยในอาคาร (สอดคล้องกับระดับที่ส่งผลกระทบต่อคนที่อยู่บนสะพาน และรับในช่วงเวลาสั้นๆ ผลกระทบต่ออาคารระดับที่ส่งผลทำให้เกิดความเสียหายที่จะเกิดขึ้นกับอาคารทั่วไป หรือโครงสร้างทางสถาปัตยกรรมบ้านเรือนทั่วไปที่มีผนังและเพดานเป็นแบบ Plaster (ส่วนผสมที่มีปูน หรายน น้ำ และใยต่างๆ) ในกรณีที่เป็นผนัง/ฝ่าพาดาน แบบยี่ดหยู่จะได้รับความเสียหายเพียงเล็กน้อย และเมื่อเปรียบเทียบกับระดับผลกระทบต่อสิ่งปลูกสร้างตามมาตรฐาน DIN 4150 พบว่า ระดับความสั่นสะเทือนดังกล่าวกำลังเข้าสู่จุดเริ่มต้นของการเกิดความเสียหายทางโครงสร้างสถาปัตยกรรม และความสั่นสะเทือนที่พื้นห้องโหวจะได้รับการคำนวณค่าตามพบว่า ระดับความสั่นสะเทือนที่เกิดขึ้นจากการเจาะเสาเข็ม เป็นระดับความสั่นสะเทือนสูงสุดที่กระทบต่อพื้นที่ก่อนโหว มีความสั่นสะเทือนความสั่นสะเทือนสูงที่สุดที่กระทบต่อพื้นที่ก่อนโหว มีความสั่นสะเทือนอยู่ในช่วง 0.000-0.006 นิว/วินาที เมื่อนำมาเปรียบเทียบกับระดับผลกระทบ	17.00 นาฬิกา เท่านั้น เพื่อป้องกันไม่ให้เกิดเสียงดังรบกวนต่อชุมชนใกล้เคียง 20. นำมาตรการป้องกันและแก้ไขผลกระทบสิ่งแวดล้อมของโครงการ มาติดไว้บริเวณพื้นที่โครงการในตำแหน่งที่สามารถมองเห็นได้ง่าย และชัดเจน 21. จัดให้มีการชดเชยความเสียหายต่ออาคารที่อยู่อาศัยข้างเคียง ซึ่งหากความเสียหายดังกล่าวเกิดจากการก่อสร้างโครงการ ต้องแก้ไข และให้ความช่วยเหลือโดยทันที 22. จัดลำดับการเจาะเสาเข็มเป็นแนวด้านใกล้กับอาคารข้างเคียงก่อน และไม่ทำการเจาะเสาเข็มเกินเวลา 17.00 น. เพื่อให้ไม่รบกวนเวลาพักผ่อนของผู้พักอาศัยข้างเคียง 23. ลดความยาววาล์วปลอกเหล็กป้องกันดินพัง เพื่อให้เกิดความสั่นสะเทือนน้อยที่สุด 24. ใช้กระบอกอัดแบบหมุน (Rotary Drive Crowd Cylinder) ปัก และถอนปลอกเหล็กเพื่อลดผลกระทบด้านความสั่นสะเทือน 25. มาตรการในการตรวจสอบอาคารข้างเคียงที่อาจได้รับผลกระทบจากการก่อสร้างฐานรากโครงการ • ตรวจสอบลักษณะของพื้นที่ข้างเคียงโครงการ ว่ามีการทรุด หรือลาดเทไปจากเดิมหรือไม่ • ตรวจสอบระดับอาคารข้างเคียงทั้งแนวระนาบและแนวดิ่งโดยใช้กล้องวัดระดับ ทั้งก่อนและขณะก่อสร้างโครงการ	17.00 นาฬิกา เท่านั้น เพื่อป้องกันไม่ให้เกิดเสียงดังรบกวนต่อชุมชนใกล้เคียง 20. นำมาตรการป้องกันและแก้ไขผลกระทบสิ่งแวดล้อมของโครงการ มาติดไว้บริเวณพื้นที่โครงการในตำแหน่งที่สามารถมองเห็นได้ง่าย และชัดเจน 21. จัดให้มีการชดเชยความเสียหายต่ออาคารที่อยู่อาศัยข้างเคียง ซึ่งหากความเสียหายดังกล่าวเกิดจากการก่อสร้างโครงการ ต้องแก้ไข และให้ความช่วยเหลือโดยทันที 22. จัดลำดับการเจาะเสาเข็มเป็นแนวด้านใกล้กับอาคารข้างเคียงก่อน และไม่ทำการเจาะเสาเข็มเกินเวลา 17.00 น. เพื่อให้ไม่รบกวนเวลาพักผ่อนของผู้พักอาศัยข้างเคียง 23. ลดความยาววาล์วปลอกเหล็กป้องกันดินพัง เพื่อให้เกิดความสั่นสะเทือนน้อยที่สุด 24. ใช้กระบอกอัดแบบหมุน (Rotary Drive Crowd Cylinder) ปัก และถอนปลอกเหล็กเพื่อลดผลกระทบด้านความสั่นสะเทือน 25. มาตรการในการตรวจสอบอาคารข้างเคียงที่อาจได้รับผลกระทบจากการก่อสร้างฐานรากโครงการ • ตรวจสอบลักษณะของพื้นที่ข้างเคียงโครงการ ว่ามีการทรุด หรือลาดเทไปจากเดิมหรือไม่ • ตรวจสอบระดับอาคารข้างเคียงทั้งแนวระนาบและแนวดิ่งโดยใช้กล้องวัดระดับ ทั้งก่อนและขณะก่อสร้างโครงการ	มาตรการติดตามตรวจสอบผลกระทบสิ่งแวดล้อม

ลงนาม.....การปฏิบัติงานอย่างจริงจัง

(นายจำริญ พูลสวัสดิ์) ผู้จัดการฝ่ายปฏิบัติการ

บริษัท เมเจอร์ ดีเวลลอปเม้นท์ เอสเตท จำกัด


มีนาคม 2557

ลงนาม.....

(นายปริญญา บุญเกษม)

บริษัท กรีนโอ จำกัด

มีนาคม 2557

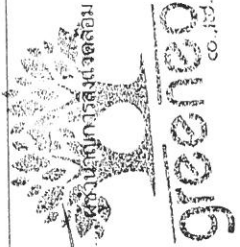

greeneco co., ltd.

ตารางที่ 1 สรุปมาตรการป้องกันและแก้ไขผลกระทบสิ่งแวดล้อม โครงการ Maestro 12 Residences ของบริษัท เมเจอร์ ดีเวลลอปเม้นท์ เอสเตท จำกัด
ตั้งอยู่ที่ ถนนเพชรบุรี แขวงถนนเพชรบุรี เขตราชเทวี กรุงเทพมหานคร (ระยะก่อสร้าง)

องค์ประกอบทางสิ่งแวดล้อม และคุณค่าต่างๆ	ผลกระทบสิ่งแวดล้อมที่สำคัญ	มาตรการป้องกันและแก้ไขผลกระทบสิ่งแวดล้อม	มาตรการติดตามตรวจสอบผลกระทบสิ่งแวดล้อม
	ต่อ คน อาคาร สิ่งปลูกสร้าง ตามเกณฑ์ที่ได้นำเสนอไว้โดย Whiffin และ Leonaed (1971) พบว่า ไม่สามารถรับรู้สักรู้ได้ ไม่ส่งผลกระทบต่อเสียหายต่อโครงสร้างทุกประเภท และเมื่อเปรียบเทียบกับผลกระทบต่อสิ่งปลูกสร้างตามมาตรฐาน DIN 4150 พบว่า ไม่เป็นอันตราย แม้แต่สิ่งปลูกสร้างเก่าแก่ ดังนั้น การเจาะเสาเข็มเพื่อก่อสร้างอาคารโครงการ จะก่อให้เกิดความเดือดร้อนรำคาญต่อผู้พักอาศัยและกระทบต่อสิ่งปลูกสร้าง โครงสร้างอาคาร ต่อพื้นที่ติดโครงการและพื้นที่ใกล้เคียงได้ในระดับสูง ส่วนพื้นที่อ่อนไหวไม่ได้รับความเดือดร้อนรำคาญจากการเจาะเสาเข็มเพื่อก่อสร้างอาคารโครงการ	• ตรวจสอบลักษณะทางกายภาพของอาคารข้างเคียง 26 ออกแบบโครงสร้างอาคารสูงให้สามารถรองรับด้านทานแรงสั่นสะเทือนของแผ่นดินไหว ให้เป็นไปตามกฎกระทรวงกำหนดการรับน้ำหนัก ความต้านทาน ความคงทนของอาคารและพื้นดินที่รองรับอาคารในการต้านทานแรงสั่นสะเทือนของแผ่นดินไหว พ.ศ. 2550	
1.6 คลื่นวิทยุและโทรทัศน์	คลื่นวิทยุ คลื่นวิทยุมีสมบัติที่นำพลังงานอีกประการหนึ่ง คือ คลื่นวิทยุบางช่วงสามารถสะท้อนได้ทั้งบรรยากาศชั้นไอโอโนสเฟียร์ เพราะบรรยากาศในชั้นนี้ประกอบด้วย อนุภาคที่มีประจุไฟฟ้าเป็นจำนวนมาก ดังนั้น มีผลเหมือนว่าคลื่นวิทยุขึ้นไปบนชั้นบรรยากาศไอโอโนสเฟียร์ แล้วสะท้อนกลับลงมา แต่ถ้าคลื่นวิทยุขึ้นไปมีความถี่มากเกินไป ประจุอิสระจะตามไม่ทัน คลื่นวิทยุจะไม่เสียพลังงานและจะทะลุผ่านชั้นบรรยากาศออกไป สมบัติข้อนี้ทำให้สามารถนำคลื่นวิทยุในการสื่อสารเป็นระยะทางไกลได้ แต่ถ้าเป็นคลื่นวิทยุที่มีความถี่สูงสมบัติการสะท้อนดังกล่าวจะเกิดขึ้นได้น้อยมาก	1. โครงการแจ้งผู้พักอาศัยใกล้เคียงโดยรอบโครงการ ในกรณีที่ได้รับผลกระทบจากการรบกวนคลื่นสัญญาณโทรทัศน์ โดยโครงการต้องปรับตำแหน่ง ปรับอุปกรณ์รับสัญญาณเดิม หรือติดตั้งอุปกรณ์รับสัญญาณโทรทัศน์ใหม่ให้แก่ผู้ที่ได้รับผลกระทบในพื้นที่ที่ได้รับการติดต่อ และพิสูจน์ได้ว่าการรับสัญญาณโทรทัศน์ได้รับบบดบังคลื่นสัญญาณอันเกิดจากอาคารของโครงการ โดยโครงการต้องเป็นผู้รับผิดชอบค่าใช้จ่ายที่เกิดขึ้นทั้งหมดจากการแก้ไขให้สามารถรับสัญญาณได้เหมือนเดิม 2. การชดเชยตามรายละเอียดในข้อ 1 ต้องเริ่มตั้งแต่มีการก่อสร้างโครงการจนถึงปิดดำเนินการ เป็นระยะเวลา 1 ปี ในกรณีที่ 2 ฝ่ายไม่สามารถตกลงกันได้ ให้ใช้ลักษณะใดก็ตามที่ เพื่อเจรจามหาข้อตกลง	

ลงนาม.....
(นายจำริญ พูลวรลักษณ์ และนายสุริยา พูลวรลักษณ์)
บริษัท เมเจอร์ ดีเวลลอปเม้นท์ เอสเตท จำกัด
มีนาคม 2557

ลงนาม.....
(นายปริญญา บุญเกษม)
บริษัท กรีนโอ จำกัด
มีนาคม 2557


greeno
 co., ltd.

ตารางที่ 1 สรุปมาตรการป้องกันและแก้ไขผลกระทบสิ่งแวดล้อม โครงการ Maestro 12 Residences ของบริษัท เมเจอร์ ดีเวลลอปเม้นท์ เอสเตท จำกัด
 ตั้งอยู่ที่ ถนนเพชรบุรี แขวงถนนเพชรบุรี เขตราชเทวี กรุงเทพมหานคร (ระยะก่อสร้าง)

องค์ประกอบทางสิ่งแวดล้อม และคุณค่าต่างๆ	ผลกระทบสิ่งแวดล้อมที่สำคัญ	มาตรการป้องกันและแก้ไขผลกระทบสิ่งแวดล้อม	มาตรการติดตามตรวจสอบผลกระทบสิ่งแวดล้อม
	เครื่องรับวิทยุได้สองทาง คือ เคลื่อนที่ไปตรงๆในระดับสายตา ซึ่งเรียกว่า คลื่นดิน ส่วนคลื่นที่สะท้อนกลับมาจากชั้นไอโอโนสเฟียร์ เรียกว่า คลื่นฟ้า ส่วนคลื่นวิทยุระบบเอฟเอ็มซึ่งมีความถี่สูงจะมีการสะท้อนชั้นไอโอโนสเฟียร์น้อย ดังนั้น ถ้าต้องการส่งกระจายเสียงด้วยระบบเอฟเอ็มให้ครอบคลุมพื้นที่ไกลๆ จึงต้องมีสถานีถ่ายทอดเป็นระยะๆ และผู้รับต้องตั้งสายอากาศให้สูง ในขณะที่คลื่นวิทยุเคลื่อนที่ผ่านสิ่งกีดขวางที่มีขนาดใกล้เคียงความยาวคลื่น จะมีการเลี้ยวเบนเกิดขึ้น ทำให้คลื่นวิทยุยอมผ่านไปได้ แต่ถ้าสิ่งกีดขวางมีขนาดใหญ่กว่า เช่น ภูเขา คลื่นวิทยุที่มีความยาวคลื่นสั้น จะไม่สามารถยอมผ่านภูเขาได้ ทำให้ด้านตรงข้ามของภูเขาเป็นจุดปลอดคลื่น และการกระจายเสียง สถานีส่งคลื่นวิทยุหนึ่งๆจะใช้คลื่นวิทยุที่มีความถี่คลื่นโดยเฉพาะ เพราะถ้าใช้คลื่นที่มีความถี่เดียวกัน จะเข้าไปในเครื่องรับพร้อมกัน เสียงจะรบกวนกัน แต่ถ้าส่งวิทยุอยู่ห่างกันมากๆ จนคลื่นวิทยุของสถานีทั้งสองไม่สามารถรบกวนกันได้ สถานีทั้งสองอาจใช้ความถี่เดียวกันได้ คลื่นโทรทัศน์ คลื่นโทรทัศน์มีความถี่ประมาณ 10⁸ เฮิรตซ์ คลื่นแม่เหล็กไฟฟ้าที่มีความถี่สูงขนาดนี้จะไม่สะท้อนชั้นไอโอโนสเฟียร์ แต่จะทะลุผ่านนั้นบรรยากาศไปนอกโลก ดังนั้น ในการส่งคลื่นโทรทัศน์ไปไกลๆ จะต้องใช้สถานีถ่ายทอดคลื่นเป็นระยะๆ เพื่อรับคลื่นโทรทัศน์จากสถานีส่งซึ่งมาในแนวเส้นตรง แล้วขยายสัญญาณแรงขึ้นก่อนที่จะส่งไปยังสถานีที่อยู่	ร่วมกัน	


 (นายจำริญ พูลวรลักษณ์ และนายสุริยา พูลวรลักษณ์)
 บริษัท เมเจอร์ ดีเวลลอปเม้นท์ เอสเตท จำกัด
 มีนาคม 2557


 (นายปริญญา บุญเกษม)
 บริษัท กรีนโอ จำกัด
 มีนาคม 2557




ตารางที่ 1 สรุปมาตรการป้องกันและแก้ไขผลกระทบสิ่งแวดล้อม โครงการ Maestro 12 Residences ของบริษัท เมเจอร์ ดีเวลลอปเม้นท์ เอสเตท จำกัด
ตั้งอยู่ที่ ถนนเพชรบุรี แขวงถนนเพชรบุรี เขตราชเทวี กรุงเทพมหานคร (ระยะก่อสร้าง)

องค์ประกอบทางสิ่งแวดล้อม และคุณค่าต่างๆ	ผลกระทบสิ่งแวดล้อมที่สำคัญ	มาตรการป้องกันและแก้ไขผลกระทบสิ่งแวดล้อม	มาตรการติดตามตรวจสอบผลกระทบสิ่งแวดล้อม
	ถัดไป เพราะสัญญาณเดินทางเป็นเส้นตรง ดังนั้น สัญญาณจะไปได้ไกลสุดเพียง 80 กิโลเมตรบนผิวโลกเท่านั้น ทั้งนี้เพราะผิวโลกโค้งหรืออาจใช้คลื่นไมโครเวฟทำสัญญาณจากสถานีส่งไปยังดาวเทียมซึ่งโคจรรอบอยู่ในวงโคจรที่ตำแหน่งหยุดนิ่งเมื่อเทียบกับตำแหน่งหนึ่งบนผิวโลก นั่นคือดาวเทียมมีความเร็วเชิงมุมเดียวกับความเร็วในการหมุนรอบตัวเองของโลก จากนั้นดาวเทียมก็จะส่งคลื่นต่อไปยังสถานีรับที่อยู่ไกลๆได้ เพราะคลื่นโทรทัศน์ที่มีความยาวคลื่นสั้น ไม่สามารถเลี้ยวเบนอ้อมผ่านสิ่งกีดขวางใหญ่ได้ ดังนั้น เมื่อคลื่นโทรทัศน์กระทบรถยนต์หรือเครื่องบิน จะเกิดปรากฏการณ์แทรกสอดกับคลื่นที่ส่งมาจากสถานีแล้วเข้าเครื่องรับสัญญาณพร้อมกัน ทำให้เกิดภาพซ้อนในจอภาพ ฉะนั้นเพื่อให้ภาพคมชัดเจน ปัจจุบันจึงนิยมใช้ระบบส่งสัญญาณโทรทัศน์ตามสาย จากผลการสำรวจด้านการบำบัดบึงคลิ่นวิทยุและโทรทัศน พบว่า ผู้ให้สัมภาษณ์ส่วนใหญ่เห็นว่าการเกิดโครงการไม่มีผลต่อความขัดข้องวิทยุหรือโทรทัศน์ที่ฟังหรือดูอยู่ในปัจจุบัน แต่ยังมีผู้ให้สัมภาษณ์บางส่วนที่เห็นว่าอาคารโครงการมีผลต่อความขัดข้องวิทยุหรือโทรทัศน์ที่ฟังหรือดู แต่อย่างไรก็ตามโครงการได้กำหนดมาตรการในการชดเชยและรองรับผลกระทบการเกิดการบดบังคลื่นวิทยุและโทรทัศน์ให้มีความชัดเจน	1. จัดระบบระบายน้ำ และบ่อดักตะกอนภายในพื้นที่ก่อนระบายออกสู่ท่อระบายน้ำด้านหน้าโครงการ 2. ขุดลอกท่อระบายน้ำด้านหน้าโครงการ กรณีที่ท่อระบายน้ำมีการอุดตัน หรือขุดลอกทุกๆ 6 เดือน	
1.7 คุณภาพน้ำผิวดิน	น้ำเสียในช่วงก่อสร้างจะเกิดขึ้น 2 ส่วนคือ น้ำเสียจากกิจกรรมการก่อสร้างประมาณ 2.00 ลูกบาศก์เมตร/วัน ซึ่งจะปล่อยซึมลงดิน ส่วนน้ำเสียที่เกิดจากการอุปโภคของคณาณเท่ากับ 5.00 ลูกบาศก์เมตร/วัน น้ำเสียส่วนนี้จะเป็นน้ำเสียที่อุปโภคทั่วไปเท่ากับ 4.00 ลูกบาศก์เมตร/วัน		


อ.พน
 (นายจำเริญ พูลสวัสดิ์ และนายสุริยา พูลสวัสดิ์)
 บริษัท เมเจอร์ ดีเวลลอปเม้นท์ เอสเตท จำกัด
 มีนาคม 2557


Ph
 (นายปริญญา บุญเกษม)
 บริษัท กรีนโอ จำกัด
 มีนาคม 2557

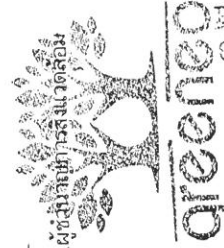
greeneco
CO., LTD.

ตารางที่ 1 สรุปมาตรการป้องกันและแก้ไขผลกระทบสิ่งแวดล้อม โครงการ Maestro 12 Residences ของบริษัท เมเจอร์ ดีเวลลอปเม้นท์ เอสเตท จำกัด
ตั้งอยู่ที่ ถนนเพชรบุรี แขวงถนนเพชรบุรี เขตราชเทวี กรุงเทพมหานคร (ระยะก่อสร้าง)

องค์ประกอบทางสิ่งแวดล้อม และคุณค่าต่างๆ	ผลกระทบสิ่งแวดล้อมที่สำคัญ	มาตรการป้องกันและแก้ไขผลกระทบสิ่งแวดล้อม	มาตรการติดตามตรวจสอบผลกระทบสิ่งแวดล้อม
	ส่วนน้ำเสียจากห้องส้วมของคนงานเท่ากับ 1.00 ลูกบาศก์เมตร/วัน ได้ถูกบำบัดโดยระบบบำบัดน้ำเสียสำเร็จรูปชนิดเกรอะ-กรองไร้อากาศ ซึ่งทั้งน้ำอุปโภคของคนงานและน้ำทิ้งที่ผ่านการบำบัดจะเข้าสู่ระบบบำบัดน้ำก่อนเข้าสู่ท่อพักขยะ พร้อมตะแกรงดักขยะ ซึ่งบางส่วนจะไหลซึมลงดิน ส่วนที่ผ่านการตกตะกอนแล้วจะปล่อยลงสู่ท่อระบายน้ำริมถนนเพชรบุรีต่อไป ดังนั้น จึงคาดว่าจะไม่ก่อให้เกิดผลกระทบต่อสภาพนิเวศแหล่งน้ำผิวดินอย่างมีนัยสำคัญ	3. จัดห้องส้วมสำหรับคนงานที่เพียงพอ และถูกสุขลักษณะบริเวณพื้นที่ก่อสร้าง จัดห้องส้วม 5 ห้อง คิดเป็นคนงาน 10 คนต่อ 1 ห้อง พร้อมติดตั้งระบบบำบัดน้ำเสียสำเร็จรูปชนิดเกรอะ-กรองไร้อากาศเพื่อบำบัดน้ำเสียจากส้วม 4. จัดคนงานคอยดูแลรักษาความสะอาดห้องส้วมไม่ให้สะอาดอยู่เสมอ 5. ประสานให้รถดูดสิ่งปฏิกูลของสำนักงานเขตราชเทวี มาสุบตะกอนไปกำจัดทันทีที่เต็ม 6. หลังจากการก่อสร้างแล้วเสร็จ ต้องดำเนินการสูบล้างปฏิภาณภายในถึงเกรอะออก โดยให้สำนักงานเขตราชเทวี นำไปกำจัดให้ถูกต้องตามหลักสุขาภิบาล ขุดออก และฝังกลบในพื้นที่ 7. รณรงค์ให้คนงานใช้น้ำอย่างประหยัด เช่น ไม่เปิดน้ำทิ้งไว้เมื่อไม่ใช้งาน เป็นต้น เพื่อลดปริมาณน้ำเสียที่อาจเกิดขึ้น	มาตรวจวัดติดตามตรวจสอบผลกระทบสิ่งแวดล้อม
1.8 แหล่งน้ำใต้ดิน	แหล่งน้ำใต้ดินของโครงการในช่วงการก่อสร้าง จะมาจากการประปานครหลวง สาขามั่นตรึ ไม่มีการนำน้ำใต้ดินมาใช้ในกิจกรรมการก่อสร้าง อีกทั้งน้ำเสียจากส้วมจะถูกบำบัดด้วยถังเกรอะกรองไร้อากาศก่อนปล่อยลงสู่ท่อระบายน้ำริมถนนเพชรบุรี และเข้าสู่โรงควบคุมคุณภาพน้ำดินแดงต่อไป ดังนั้น การดำเนินการก่อสร้างของโครงการจึงไม่ก่อให้เกิดผลกระทบต่อน้ำใต้ดินอย่างมีนัยสำคัญ	1. จัดห้องส้วมสำหรับคนงานที่เพียงพอและถูกสุขลักษณะบริเวณพื้นที่ก่อสร้าง จัดห้องส้วม 5 ห้อง คิดเป็นคนงาน 10 คนต่อ 1 ห้อง พร้อมติดตั้งระบบบำบัดน้ำเสียสำเร็จรูปชนิดเกรอะ-กรองไร้อากาศเพื่อบำบัดน้ำเสียจากส้วม 2. หลังจากการก่อสร้างแล้วเสร็จ ต้องดำเนินการสูบล้างปฏิภาณภายในถึงเกรอะออก โดยให้สำนักงานเขตราชเทวี นำไปกำจัดให้ถูกต้องตามหลักสุขาภิบาล ขุดออก และฝังกลบในพื้นที่ 3. ห้ามไม่ให้มีการเทกองขยะบริเวณพื้นที่ก่อสร้างที่โล่งแจ้ง เพื่อป้องกันน้ำชะขยะซึมลงสู่แหล่งน้ำใต้ดิน	

ลงนาม.....
 (นายจำเริญ พุทธทรัพย์ และนายสุริยา พูลสวัสดิ์)
 บริษัท เมเจอร์ ดีเวลลอปเม้นท์ เอสเตท จำกัด
 มีนาคม 2557

ลงนาม.....
 (นายปริญญา บุญเกษม)
 บริษัท กรีนโอ จำกัด
 มีนาคม 2557

ตารางที่ 1 สรุปมาตรการป้องกันและแก้ไขผลกระทบสิ่งแวดล้อม โครงการ Maestro 12 Residences ของบริษัท เมเจอร์ ดีเวลลอปเม้นท์ เอสเตท จำกัด
 ตั้งอยู่ที่ ถนนเพชรบุรี แขวงถนนเพชรบุรี เขตราชเทวี กรุงเทพมหานคร (ระยะก่อสร้าง)

องค์ประกอบทางสิ่งแวดล้อม และคุณค่าต่าง	ผลกระทบสิ่งแวดล้อมที่สำคัญ	มาตรการป้องกันและแก้ไขผลกระทบสิ่งแวดล้อม	มาตรการติดตามตรวจสอบผลกระทบสิ่งแวดล้อม
2. ทรัพยากรชีวภาพ 2.1 ทรัพยากรชีวภาพบนบก	การพัฒนาโครงการเป็นการเปลี่ยนแปลงพื้นที่ว่างเป็นอาคารอยู่อาศัยรวม (อาคารชุด) ความสูง 8 ชั้น และชั้นใต้ดิน 3 ชั้น จำนวน 1 อาคารบริเวณพื้นที่โครงการและการใช้ประโยชน์ที่ดินโดยรอบเป็นชุมชนเมืองที่ค่อนข้างหนาแน่น ประกอบด้วย กลุ่มบ้านพักอาศัย กลุ่มอาคารพาณิชย์ อาคารสำนักงาน อาคารโรงแรม อาคารชุดพักอาศัย โซนรวมรถยนต์ สถานประกอบการ และพื้นที่ก่อสร้าง เป็นต้น ดังนั้น พืชพรรณที่พบในบริเวณใกล้เคียงส่วนใหญ่เป็นต้นไม้ที่ปลูกเป็นไม้ประดับตามบ้านเรือนและอาคารทั่วไปที่เจ้าของบ้านปลูกและดูแล ส่วนพื้นที่ว่างพบพืชที่ขึ้นตามที่รกร้างทั่วไป ส่วนสัตว์ที่พบเป็นสัตว์เลี้ยงตามบ้าน เช่น สุนัข แมว โดยไม่ปรากฏว่ามีพืชหรือสัตว์หายากหรือควรค่าแก่การอนุรักษ์ทั้งในบริเวณโครงการและบริเวณใกล้เคียงแต่อย่างใด	- ดำเนินการตามมาตรการป้องกันและลดผลกระทบด้านทรัพยากรธรรมชาติและคุณค่าการใช้ประโยชน์ของมนุษย์อย่างเคร่งครัดเพื่อที่จะไม่ก่อให้เกิดผลกระทบต่อการทรัพยากรชีวภาพ	
2.2 ทรัพยากรชีวภาพในน้ำ	แหล่งน้ำผิวดินที่อยู่ใกล้เคียงพื้นที่โครงการ ได้แก่ คลองแสนแสบ ซึ่งอยู่ทางทิศใต้ของโครงการเป็นระยะทางประมาณ 450 เมตร ปัจจุบันเป็นแหล่งรองรับน้ำฝนและน้ำทิ้งจากพื้นที่ชุมชนใกล้เคียง รวมทั้งเป็นแหล่งน้ำเพื่อการคมนาคม สภาพน้ำในคลองค่อนข้างดำ และมีกลิ่นเหม็น ไม่พบผักตบชวาและสัตว์น้ำที่พบในคลอง ในช่วงการก่อสร้าง น้ำเสียจากกิจกรรมการก่อสร้างจะไหลซึมลงดิน ส่วนน้ำเสียที่เกิดจากการอุปโภคของพนักงานจะเข้าสู่บ่อดักตะกอน และบางส่วนจะซึมลงดิน โดยน้ำเสียที่ผ่านบ่อดักตะกอนแล้วจะปล่อยลงสู่ท่อระบายน้ำริมถนนเพชรบุรี ด้านหน้าโครงการ ยกเว้นน้ำเสียที่เกิดจากห้องส้วมจะถูกบำบัดด้วยถังเกราะกรอง	- ดำเนินการตามมาตรการป้องกันและลดผลกระทบด้านทรัพยากรธรรมชาติ และคุณค่าการใช้ประโยชน์ของมนุษย์อย่างเคร่งครัด เพื่อที่ไม่ก่อให้เกิดผลกระทบต่อการทรัพยากรชีวภาพ	

ลงนาม

 (นายจำริญ พูลวรลักษณ์ และนายสุริยา พูลวรลักษณ์)
 บริษัท เมเจอร์ ดีเวลลอปเม้นท์ เอสเตท จำกัด
 มีนาคม 2557

ลงนาม

 (นายปริญญ์ บุญเกษม)
 บริษัท กรีนโอ จำกัด
 มีนาคม 2557

23/147



ตารางที่ 1 สรุปมาตรการป้องกันและแก้ไขผลกระทบสิ่งแวดล้อม โครงการ Maestro 12 Residences ของบริษัท เมเจอร์ ดีเวลลอปเม้นท์ เอสเตท จำกัด
ตั้งอยู่ที่ ถนนเพชรบุรี แขวงถนนเพชรบุรี เขตราชเทวี กรุงเทพมหานคร (ระยะก่อสร้าง)

องค์ประกอบทางสิ่งแวดล้อม และคุณค่าต่างๆ	ผลกระทบสิ่งแวดล้อมที่สำคัญ	มาตรการป้องกันและแก้ไขผลกระทบสิ่งแวดล้อม	มาตรการติดตามตรวจสอบผลกระทบสิ่งแวดล้อม
3. คุณค่าการใช้ประโยชน์ของมนุษย์ 3.1 การใช้น้ำ	โรอาภาคน้ำดื่มก่อนปล่อยลงสู่ท่อระบายน้ำสาธารณะริมถนนเพชรบุรี และเข้าสู่โรงควบคุมคุณภาพน้ำดินแดงต่อไป จึงนับว่าน้ำที่จากโครงการจะส่งผลกระทบต่อทรัพยากรชีวภาพในน้ำในระดับต่ำ ในระยะก่อสร้างโครงการมีการใช้น้ำทั้งสิ้น 10.00 ลูกบาศก์เมตร/วัน ใช้น้ำประปาจากการประปานครหลวง สาขาแมนัสรี โดยขอติดตั้งมิเตอร์ชั่วคราวและยกเลิกรถน้ำดื่มก่อสร้างแล้วเสร็จจะเปลี่ยนเป็นมิเตอร์ถาวร ซึ่งปริมาณการใช้น้ำในกิจกรรมก่อสร้าง เช่น การผสมปูน การฉีดพรมน้ำ การล้างอุปกรณ์ จิตพรมน้ำเพื่อป้องกันการฟุ้งกระจายของฝุ่นละออง 5.00 ลูกบาศก์เมตร/วัน และน้ำใช้เพื่อการอุปโภคจึงเป็นน้ำสำหรับการชำระล้างและน้ำในท้องสนามของถนน (จำนวน 50 คน) 5.00 ลูกบาศก์เมตร/วัน ซึ่งการประปานครหลวง สาขาแมนัสรี สามารถให้บริการได้อย่างเพียงพอ ดังนั้น การใช้น้ำในช่วงก่อสร้างจะส่งผลกระทบต่อการใช้ประโยชน์ของชุมชนโดยรอบในระดับต่ำ	1. กำชับให้คนงานใช้น้ำอย่างประหยัด เช่น ไม่เปิดน้ำทิ้งไว้เมื่อไม่ใช้งาน เป็นต้น 2. ตรวจสอบจุดรั่วซึม กรณีที่พบว่ามีการรั่วซึมให้เร่งดำเนินการแก้ไขโดยทันที 3. จัดให้มีที่เก็บสำรองน้ำใช้ภายในบ้านพื้นที่ก่อสร้างไว้อย่างเพียงพออย่างน้อย 1 วัน	- ตรวจสอบจุดรั่วซึมบริเวณท่อประปาของโครงการ ทุกเดือน ตลอดระยะเวลาก่อสร้าง
3.2 การบำบัดน้ำเสีย	น้ำเสียในช่วงก่อสร้าง จะมาจาก 2 แหล่งคือ 1) น้ำเสียที่เกิดจากกิจกรรมการก่อสร้าง มีปริมาณน้ำเสียที่เกิดขึ้นประมาณ 2.00 ลูกบาศก์เมตร/วัน (คิดจากร้อยละ 40 ของปริมาณน้ำใช้) เนื่องจากปริมาณน้ำเสียที่เกิดจากกิจกรรมการก่อสร้างจะไหลซึมลงดิน 2) น้ำเสียจากคานงานก่อสร้าง มีปริมาณประมาณ 5.00 ลูกบาศก์เมตร/วัน (คิดจากร้อยละ 40) ของปริมาณน้ำใช้ ในกิจกรรมการอุปโภคของ	1. จัดห้องส้วมสำหรับคนงานที่เพียงพอ และถูกสุขลักษณะบริเวณพื้นที่ก่อสร้าง จัดห้องส้วม 5 ห้อง คิดเป็นคนงาน 10 คนต่อ 1 ห้อง พร้อมติดตั้งระบบบำบัดน้ำเสียสำเร็จรูปชนิดเกราะ-กรองโรอาภาคเพื่อบำบัดน้ำเสียจากส้วม 2. จัดคนงานคอยดูแลรักษาความสะอาดห้องส้วมให้สะอาดอยู่เสมอ พร้อมทั้งจัดให้มีการกำจัดกลิ่น เพื่อไม่ให้เกิดกลิ่นเหม็นรบกวนต่อไป	ตรวจวัดคุณภาพน้ำ ดัชนีที่ตรวจวัด - pH - BOD - Suspended Solids - Settleable Solids

ลงนาม.....
(นายจำเริญ พูลสวัสดิ์ และนายสุริยา พูลสวัสดิ์)
บริษัท เมเจอร์ ดีเวลลอปเม้นท์ เอสเตท จำกัด
มีนาคม 2557

ลงนาม.....
(นายปริญญา บุญเกษม)
บริษัท กรีนโอ จำกัด
มีนาคม 2557



ตารางที่ 1 สรุปมาตรการป้องกันและแก้ไขผลกระทบสิ่งแวดล้อม โครงการ Maestro 12 Residences ของบริษัท เมเจอร์ ดีเวลลอปเม้นท์ เอสเตท จำกัด
ตั้งอยู่ที่ ถนนเพชรบุรี แขวงถนนเพชรบุรี เขตราชเทวี กรุงเทพมหานคร (ระยะก่อสร้าง)

องค์ประกอบทางสิ่งแวดล้อม และคุณค่าต่างๆ	ผลกระทบสิ่งแวดล้อมที่สำคัญ	มาตรการป้องกันและแก้ไขผลกระทบสิ่งแวดล้อม	มาตรการติดตามตรวจสอบผลกระทบสิ่งแวดล้อม
คนงาน) นำเสื่อส่วนนี้แบ่งเป็นน้ำเสียจากการอุปโภคทั่วไปเท่ากับ 4.00 ลูกบาศก์เมตร/วัน จะเข้าสู่บ่อดักตะกอน ซึ่งบางส่วนจะไหลซึมลงดิน ส่วนที่ผ่านการตกตะกอนแล้วจะปล่อยลงสู่ท่อระบายน้ำริมถนนเพชรบุรี ด้านหน้าโครงการต่อไป ส่วนน้ำเสียจากห้องสุขาของคณาแทกับ 1.00 ลูกบาศก์เมตร/วัน จะถูกบำบัดโดยระบบบำบัดน้ำเสียสำเร็จรูปชนิดเกรอะ-กรองไร้อากาศเข้าสู่รางระบายน้ำ ก่อนเข้าสู่บ่อดักขยะ พร้อมตะแกรงดักขยะ ซึ่งบางส่วนจะไหลซึมลงดิน ส่วนที่ผ่านการตกตะกอนแล้วจะปล่อยลงสู่ท่อระบายน้ำริมถนนเพชรบุรี ด้านหน้าโครงการต่อไป นอกจากนี้ ยังได้กำหนดให้สุภาพจากตะกอนจากส่วนเกรอะไปกำจัดทุก 1 ปี จนกว่าคนงานจะทำงานเสร็จ ซึ่งโครงการได้จัดระบบบำบัดน้ำเสียสำเร็จรูปชนิดเกรอะกรองไร้อากาศ ที่มีควมเพียงพอและเหมาะสมต่อการรองรับน้ำเสียที่เกิดขึ้นในช่วงก่อสร้าง ดังนั้น ผลกระทบที่เกิดขึ้นจากน้ำเสียของโครงการช่วงก่อสร้างจึงกระทบต่อชุมชนโดยรอบในระดับต่ำ	ผู้พักอาศัยที่ติดกับโครงการ 3. ประสานให้รถดูดสิ่งปฏิกูลของสำนักงานเขตราชเทวี มาสูบน้ำตะกอนไปกำจัดทันทีที่เต็ม 4. หลังจากการก่อสร้างแล้วเสร็จ ต้องดำเนินการสูบน้ำสิ่งปฏิกูลภายในถึงเกรอะออก โดยให้สำนักงานเขตราชเทวี นำไปกำจัดให้ถูกต้องตามหลักสุขาภิบาล ขุดออกและฝังกลบในที่ 5. จัดระบบระบายน้ำ และบ่อดักตะกอนภายในพื้นที่ก่อนสูบไปฉีดพรมพื้นที่ก่อสร้าง เพื่อป้องกันการฟุ้งกระจายของฝุ่นละออง 6. รณรงค์ให้คนงานใช้น้ำอย่างประหยัด เช่น ไม่เปิดน้ำทิ้งไว้เมื่อไม่ใช้งาน เป็นต้น เพื่อลดปริมาณน้ำเสียที่อาจเกิดขึ้น	TKN TDS Fat Oil and Grease Sulfide Fecal Coliform สถานที่ดำเนินการ - บ่อพักน้ำสุดท้ายก่อนปล่อย ออกสู่ท่อระบายน้ำสาธารณะ ระยะเวลา ความถี่ - ตรวจวัดเดือนละ 1 ครั้ง ตลอดระยะก่อสร้าง - ตรวจสอบปริมาณการตะกอนส่วนเกินที่เกิดจากระบบบำบัดน้ำเสียทุกเดือน ในกรณีที่พบว่าเต็มให้สูบน้ำตะกอนส่วนเกินที่เก็จากกระบบบำบัดน้ำเสียโดยสำนักงานเขตราชเทวีเข้ามาสูบน้ำไปกำจัดให้ถูกต้องตามหลักสุขาภิบาล	

ลงนาม.....กรรมการผู้อำนวยการสำนักงานลงนาม

(นายจำเริญ พูลวรลักษณ์ และนายสุริยา พูลวรลักษณ์)

บริษัท เมเจอร์ ดีเวลลอปเม้นท์ เอสเตท จำกัด


มีนาคม 2557


ลงนาม.....


(นายปริญญา บุญเกษม)

บริษัท กรีนีโอ จำกัด

มีนาคม 2557

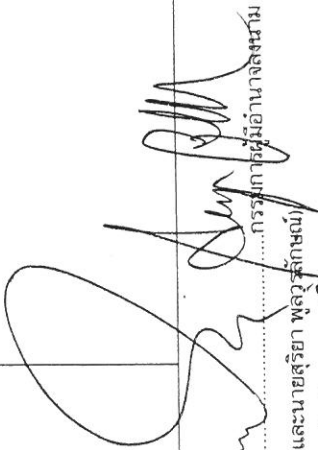

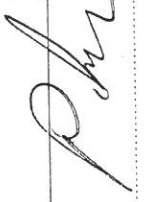

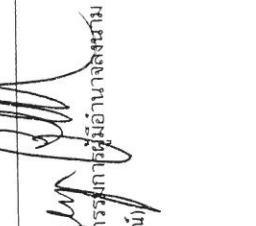



ตารางที่ 1 สรุปมาตรการป้องกันและแก้ไขผลกระทบสิ่งแวดล้อม โครงการ Maestro 12 Residences ของบริษัท เมเจอร์ ดีเวลลอปเม้นท์ เอสเตท จำกัด
ตั้งอยู่ที่ ถนนเพชรบุรี แขวงถนนเพชรบุรี เขตราชเทวี กรุงเทพมหานคร (ระยะก่อสร้าง)

องค์ประกอบทางสิ่งแวดล้อม และคุณค่าต่างๆ	ผลกระทบสิ่งแวดล้อมที่สำคัญ	มาตรการป้องกันและแก้ไขผลกระทบสิ่งแวดล้อม	มาตรการจัดการตามตรวจสอบผลกระทบสิ่งแวดล้อม
3.3 การระบายน้ำและการป้องกันน้ำท่วม น้ำทิ้งที่เกิดในขณะก่อสร้างโครงการ ประกอบด้วย น้ำทิ้งจากกิจกรรมการก่อสร้างประมาณ 2 ลูกบาศก์เมตร/วัน น้ำในส่วนนี้จะปล่อยให้ระเหยและซึมลงดิน และน้ำทิ้งจากการอุปโภค 5.00 ลูกบาศก์เมตร/วัน น้ำเสียส่วนนี้แบ่งเป็นน้ำเสียจากอุปโภคทั่วไปเท่ากับ 4.00 ลูกบาศก์เมตร/วัน ส่วนน้ำเสียจากห้องส้วมของตอมงานเท่ากับ 1.00 ลูกบาศก์เมตร/วัน ได้ถูกบำบัดโดยระบบบำบัดน้ำเสียสำเร็จรูปชนิดเกรอะ-กรองไร้อากาศ ซึ่งทั้งน้ำอุปโภคของตอมงานและน้ำทิ้งที่ผ่านการบำบัดจะเข้าสู่ระบบระบายน้ำก่อนเข้าสู่ท่อพักขยะ พร้อมตะแกรงดักขยะ ซึ่งบางส่วนจะไหลซึมลงดิน		1. จัดให้มีระบบระบายน้ำ โดยจัดทำตารางระบายน้ำ และบ่อตกตะกอนขนาดเพียงพอ ที่จะรองรับน้ำฝนในพื้นที่โครงการ 2. ขุดลอกการระบายน้ำ และบ่อพักในพื้นที่ก่อสร้างเป็นประจำ	ต่อไป - ตรวจตรวจสอบสภาพและความสะอาดของน้ำ ห้องส้วมภายในพื้นที่ก่อสร้างและบ้านพักคนงาน ทุกวันตลอดระยะเวลาก่อสร้าง - หลังจากการก่อสร้างแล้วเสร็จต้องทำการสูบน้ำตะกอนและน้ำเสียที่อยู่ภายในระบบบำบัดน้ำเสียออกไปกำจัดและบำบัดให้ถูกต้องตามหลักสุขาภิบาลก่อนรื้อถอน
		1. จัดให้มีระบบระบายน้ำ โดยจัดทำตารางระบายน้ำ และบ่อตกตะกอนขนาดเพียงพอ ที่จะรองรับน้ำฝนในพื้นที่โครงการ 2. ขุดลอกการระบายน้ำ และบ่อพักในพื้นที่ก่อสร้างเป็นประจำ	- ตรวจตรวจสอบเศษขยะ เศษอาหาร หิน ทรายและตะกอนดินรารังระบายน้ำภายในพื้นที่โครงการ ทุกเดือน ตลอดระยะเวลาเวลาก่อสร้าง

ลงนาม.....
 (นายจำเริญ พุทธเลิศพิพัฒน์ และนายสุริยา พุทธเลิศพิพัฒน์)
 บริษัท เมเจอร์ ดีเวลลอปเม้นท์ เอสเตท จำกัด
 มีนาคม 2557

ลงนาม.....
 (นายปริญา บุญเกษม)
 บริษัท กรีนโอ จำกัด
 มีนาคม 2557


 CO., LTD.

ตารางที่ 1 สรุปมาตรการป้องกันและแก้ไขผลกระทบสิ่งแวดล้อม โครงการ Maestro 12 Residences ของบริษัท เมเจอร์ ดีเวลลอปเม้นท์ เอสเตท จำกัด
ตั้งอยู่ที่ ถนนเพชรบุรี แขวงถนนเพชรบุรี เขตราชเทวี กรุงเทพมหานคร (ระยะก่อสร้าง)

องค์ประกอบทางสิ่งแวดล้อม และคุณค่าต่าง ๆ	ผลกระทบสิ่งแวดล้อมที่สำคัญ	มาตรการป้องกันและแก้ไขผลกระทบสิ่งแวดล้อม	มาตรการติดตามตรวจสอบผลกระทบสิ่งแวดล้อม
3.4 การจัดกิจกรรม	ส่วนที่ผ่านการตกตะกอนแล้วจะปล่อยลงสู่ท่อระบายน้ำริมถนนเพชรบุรีต่อไป อีกทั้งโครงการจัดการทำความสะอาดรางระบายน้ำชั่วคราวและบ่อตกตะกอนดินภายในบริเวณพื้นที่ก่อสร้างทุกสัปดาห์ เพื่อป้องกันการอุดตันและการสะสมตัวของดินตะกอน ดังนั้น คาดว่าในช่วงก่อสร้างจะไม่เกิดผลกระทบต่อบรรยากาศในระดัต่ำ ขยะที่เกิดขึ้นในช่วงการก่อสร้างมี 2 ประเภทคือ เศษวัสดุก่อสร้าง และขยะจากการอุปโภคบริโภคของคนงานก่อสร้าง ซึ่งเศษวัสดุก่อสร้างนั้นจะมีบางส่วนที่นำกลับมาใช้ใหม่และขายให้แก่ ผู้ที่ต้องการ ส่วนขยะจากการอุปโภคบริโภคของคนงานซึ่งมีปริมาณขยะประมาณ 150 ลิตร/วัน หรือ 0.15 ลูกบาศก์เมตร/วัน ซึ่งขยะทั้งหมดถูกรวบรวมไว้ในถังรองรับขยะที่จัดไว้บริเวณพื้นที่ก่อสร้างขนาด 240 ลิตร จำนวน 6 ถัง (แบ่งเป็นถังรองรับขยะเปียก 2 ถัง และถังรองรับขยะแห้ง 4 ถัง) สามารถรองรับขยะได้ 1.44 ลูกบาศก์เมตร (สามารถรองรับขยะได้ 9.6 วัน) และถังรองรับขยะอันตรายขนาด 240 ลิตร จำนวน 2 ถัง ในขณะที่โครงการติดต่อนำส่งกากของเสียอันตรายเทวี มารับขยะไปกำจัด ปริมาณขยะในช่วงนี้มีปริมาณไม่มากนักสำนักงานเขตราชเทวีสามารถเก็บขนได้หมด หากผู้รับเหมาสามารถจัดการและรวบรวมขยะได้ ก็จะมีผลกระทบต่อการเก็บขนขยะของชุมชนใกล้เคียงไม่ระดับต่ำ	1. จัดเตรียมภาชนะรองรับขยะที่มีความคงทนขนาดเหมาะสมมีฝาปิดมิดชิด จำนวนมากเพียงพอในการรองรับขยะที่เกิดขึ้น 2. จัดเตรียมถังรองรับขยะขนาด 240 ลิตร จำนวน 8 ถัง ถึงขยะแห้งจำนวน 4 ถัง ถึงขยะเปียกจำนวน 2 ถัง และถังขยะอันตรายจำนวน 2 ถัง บริเวณพื้นที่ก่อสร้าง เพื่อเป็นที่พักและรวบรวมขยะทั่วไปและขยะอันตราย 3. กำชับให้คนงานทิ้งขยะลงในภาชนะรองรับที่ได้จัดเตรียมไว้อย่างเคร่งครัด 4. ติดต่อประสานงานให้สำนักงานเขตราชเทวี เข้ามารับไปกำจัดตามหลักสุขาภิบาล ไม่ให้มีขยะตกค้าง 5. ตรวจสอบสภาพภาชนะรองรับขยะเป็นประจำสม่ำเสมอ เพื่อป้องกันแมลงและสัตว์พาหะนำโรคใช้เป็นที่อยู่อาศัย แหล่งอาหาร กรณีที่พบว่าภาชนะรองรับขยะชำรุดหรือเสียหายต้องซ่อมแซม หรือเปลี่ยนใหม่ 6. กำหนดให้ผู้รับเหมาแยกเศษวัสดุก่อสร้างเก็บรวบรวมไว้เป็นสัดส่วนในพื้นที่ที่เหมาะสม และจัดให้มีระบบการคัดแยกและนำกลับมาใช้	ดัชนีที่ตรวจวัด - ปริมาณขยะตกค้าง - ความสะอาด - สภาพถังรองรับขยะ สถานที่ดำเนินการ - ภายในพื้นที่โครงการ ระยะเวลา ความถี่ - ทุกวัน ตลอดระยะเวลาก่อสร้าง

ลงนาม..... (นายจำเริญ พูลสวัสดิ์ และนายสุริยา พูลสวัสดิ์)


บริษัท เมเจอร์ ดีเวลลอปเม้นท์ เอสเตท จำกัด

มีนาคม 2557

ลงนาม..... (นายปริญญา บุญเกษม)

บริษัท กรีนโอ จำกัด

มีนาคม 2557

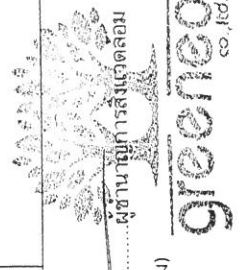


ผู้ชำนาญการสิ่งแวดล้อม

greeno

co.,ld.

ตารางที่ 1 สรุปมาตรการป้องกันและแก้ไขผลกระทบสิ่งแวดล้อม โครงการ Maestro 12 Residences ของบริษัท เมเจอร์ ดีเวลลอปเม้นท์ เอสเตท จำกัด
ตั้งอยู่ที่ ถนนเพชรบุรี แขวงถนนเพชรบุรี เขตราชเทวี กรุงเทพมหานคร (ระยะก่อสร้าง)

องค์ประกอบทางสิ่งแวดล้อม และคุณค่าต่างๆ	ผลกระทบสิ่งแวดล้อมที่สำคัญ	มาตรการป้องกันและแก้ไขผลกระทบสิ่งแวดล้อม	มาตรการติดตามตรวจสอบผลกระทบสิ่งแวดล้อม
3.5 การใช้ไฟฟ้า	ในช่วงการก่อสร้างภายในพื้นที่ก่อสร้าง ใช้ไฟฟ้าจากการจ่ายกระแสไฟฟ้าของการไฟฟ้านครหลวง เขตสามเสน โดยมีปริมาณไฟฟ้าที่ใช้ทั้งในพื้นที่ก่อสร้าง ประมาณ 5 กิโลวัตต์/เดือน ซึ่งการไฟฟ้านครหลวง เขตสามเสน สามารถให้บริการแก่โครงการในช่วงก่อสร้างอย่างเพียงพอ ดังนั้น จึงคาดว่าจะการใช้ไฟฟ้าของพื้นที่ก่อสร้าง จะไม่ส่งผลกระทบต่อการใช้ไฟฟ้าของชุมชนข้างเคียง	ประโยชน์ เช่น เศษปูน ก็จะนำมาปรับระดับพื้นที่โครงการ ไม่แนะนำให้กลับมาใช้ใหม่ได้ขยะที่ไม่สามารถนำกลับมาใช้ประโยชน์ได้อีก ผู้รับเหมาก็จะทิ้งลงถังรองรับ เพื่อจะขายให้ผู้รับซื้อของเก่าต่อไป	- ตรวจสอบระบบสายไฟฟ้าและอุปกรณ์ไฟฟ้าต่างๆที่ใช้ในงานก่อสร้างให้อยู่ในสภาพพร้อมใช้งานเสมอ ทุกเดือน ตลอดระยะเวลาก่อสร้าง
3.6 การจราจรและคมนาคมขนส่ง	ในระยะก่อสร้างมีปริมาณรถขนส่งดินและวัสดุก่อสร้างเข้า-ออกพื้นที่โครงการ โดยคาดว่าจะมีรถขนส่งบรรทุก 6 ล้อ เข้า-ออก พื้นที่โครงการประมาณ 7 คัน/วัน และรถบรรทุกขนาดเล็ก (รถปิกอัพ) ของเจ้าหน้าที่โครงการ เข้า-ออกพื้นที่โครงการประมาณ 3 คัน/วัน โดยรถทั้งสองประเภทไม่ได้เข้าออกพื้นที่โครงการในช่วงเวลาเดียวกัน ซึ่งโครงการกำหนดให้มีการขนำวัสดุก่อสร้างในช่วงเวลาเดียวกัน ซึ่งโครงการขนาดเล็ก (รถปิกอัพ) จะขนคนงานเฉพาะช่วงเช้า-เย็น สามารถคำนวณปริมาณการจราจรที่เพิ่มขึ้นจากรถขนส่งวัสดุก่อสร้าง 10.50 PCU/วัน และรถบรรทุกขนาดเล็ก (รถปิกอัพ) ของเจ้าหน้าที่โครงการ 3.00 PCU/วัน ทั้งนี้ติดการณีสถานที่คับแคบจึงได้จัดทำแผนการจราจรไว้ล่วงหน้า	1. ควบคุมหน้าหนักของรถบรรทุกทุกคันที่ใช้ภายในโครงการให้บรรทุกตามพิกัดน้ำหนักที่กฎหมายกำหนด 2. กำชับให้พนักงานขับรถทุกคนปฏิบัติตามกฎจราจรอย่างเคร่งครัด และกำกับให้ระมัดระวังเป็นพิเศษช่วงผ่านชุมชน 3. ติดตั้งป้ายสัญญาณจราจร เช่น ป้ายชะลอความเร็ว เขตก่อสร้าง เป็นต้น ทั้งในพื้นที่โครงการ และบริเวณทางเข้า-ออก และเมื่อเข้าใกล้บริเวณทางเข้า-ออก จัดให้มีป้ายชื่อ แสดงเลขศรทิศทางเข้าสู่โครงการชัดเจน 4. ดูแลสภาพรถบรรทุกที่ใช้ในการขนส่งวัสดุให้อยู่ในสภาพดีไม่ให้เกิดเสียงดัง 5. จัดเจ้าหน้าที่รักษาความปลอดภัยคอยควบคุม และอำนวยความสะดวกในการจราจรบริเวณทางเข้า-ออกโครงการ เพื่ออำนวยความสะดวก	- จัดเจ้าหน้าที่คอยรับเรื่องร้องเรียนจากผู้อยู่อาศัยที่อยู่ใกล้เคียงพื้นที่โครงการตลอดระยะก่อสร้าง กรณีพบว่ามีการร้องเรียนต้องจัดเจ้าหน้าที่เข้าตรวจสอบโดยทันที หากพบว่าเป็นความเสียหายที่เกิดจากโครงการ ต้องแก้ไขให้โดยทันที

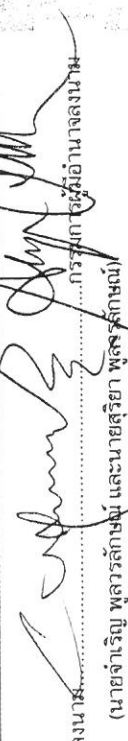

ลงนาม.....
 (นายจำริญ พุศลลักษณ์ และนายสุริยา พุศลลักษณ์)
 บริษัท เมเจอร์ ดีเวลลอปเม้นท์ เอสเตท จำกัด
 มีนาคม 2557



ลงนาม.....
 (นายปริญญา บุญเกษม)
 บริษัท กรีนโอ จำกัด
 มีนาคม 2557



ผู้อำนวยการสิ่งแวดล้อม

28/147

2557

ตารางที่ 1 สรุปมาตรการป้องกันและแก้ไขผลกระทบสิ่งแวดล้อม โครงการ Maestro 12 Residences ของบริษัท เมเจอร์ ดีเวลลอปเม้นท์ เอสเตท จำกัด
ตั้งอยู่ที่ ถนนเพชรบุรี แขวงถนนเพชรบุรี เขตราชเทวี กรุงเทพมหานคร (ระยะก่อสร้าง)

องค์ประกอบทางสิ่งแวดล้อม และคุณค่าต่าง	ผลกระทบสิ่งแวดล้อมที่สำคัญ	มาตรการป้องกันและแก้ไขผลกระทบสิ่งแวดล้อม	มาตรการติดตามตรวจสอบผลกระทบสิ่งแวดล้อม
	ไปในทิศทางเดียวกันสามารถนำมาคำนวณหาค่า V/C Ratio ระยะก่อสร้างจากการประเมินระยะก่อสร้างโครงการพบว่า ถนนเพชรบุรี ถนนพญาไท และถนนบรมขัตติยวงค์อยู่ในระดับเดิม และ V/C Ratio ไม่เปลี่ยนแปลง สภาพการจราจรยังคงอยู่ในระดับเดิม และถนนบางสายบางช่วงเวลาที่ค่า V/C Ratio เปลี่ยนแปลง แต่สภาพการจราจรยังคงอยู่ในระดับเดิม รายละเอียดดังนี้ • ถนนเพชรบุรี (ช่วงแยกราชเทวี-แยกประดิษฐ์) ช่วงกลางวัน (11.00-13.00 น.) มีค่า V/C Ratio เพิ่มขึ้นจากเดิม 0.30 เป็น 0.31 แต่สภาพการจราจรไม่เปลี่ยนแปลงยังคงอยู่ในระดับเดิม คือ “ระดับ B” • ถนนเพชรบุรี (ช่วงแยกประดิษฐ์-แยกราชเทวี) ช่วงกลางวัน (11.00-13.00 น.) มีค่า V/C Ratio เพิ่มขึ้นจากเดิม 0.76 เป็น 0.77 แต่สภาพการจราจรไม่เปลี่ยนแปลงยังคงอยู่ในระดับเดิม คือ “ระดับ D” • ถนนพญาไท (ช่วงแยกราชเทวี-แยกพญาไท) ช่วงกลางวัน (11.00-13.00 น.) มีค่า V/C Ratio เพิ่มขึ้นจากเดิม 0.52 เป็น 0.53 แต่สภาพการจราจรไม่เปลี่ยนแปลงยังคงอยู่ในระดับเดิม คือ “ระดับ C” • ถนนพญาไท (ช่วงแยกราชเทวี-แยกปทุมวัน) ช่วงรุ่งอรุณเย็น (16.00-19.00 น.) มีค่า V/C Ratio เพิ่มขึ้นจากเดิม 0.31 เป็น 0.32 แต่สภาพการจราจรไม่เปลี่ยนแปลงยังคงอยู่ในระดับเดิม คือ “ระดับ B” • ถนนบรมขัตติยวงค์ (ช่วงแยกเจริญผล-แยกเพชรพระราม) ช่วงกลางวัน (11.00-13.00 น.) มีค่า V/C Ratio เพิ่มขึ้นจากเดิม 0.43 เป็น 0.44 แต่สภาพการจราจรไม่เปลี่ยนแปลงยังคงอยู่ในระดับเดิม คือ “ระดับ B”	รวดเร็วด้านการจราจรตลอดเวลาที่ก่อสร้าง 6. อบรม ดักเตือน และเข้มงวด กับพนักงานขับรถทุกคนให้ปฏิบัติตามกฎจราจรอย่างเคร่งครัดและรักษาสภาพถนนที่ใช้เป็นเส้นทางลำเลียงเพื่อลดปัญหาผลกระทบทางด้านการจราจร 7. กำหนดมาตรการให้ผู้รับเหมาไม่ขนส่งดิน และวัสดุก่อสร้างในชั่วโมงเร่งด่วน และเวลากลางคืน เพื่อป้องกันความแออัดของการจราจร 8. ปิดคลุมผ้าใบท้ายรถที่ขนส่งวัสดุอุปกรณ์ก่อสร้างให้มิดชิด และแน่นอน เพื่อป้องกันการฟุ้งกระจายและตกหล่นของวัสดุอุปกรณ์ก่อสร้าง 9. ไม่ขนส่งวัสดุในช่วงเร่งด่วน และในเวลากลางคืน 10. กำชับให้พนักงานขับรถขนส่งวัสดุก่อสร้างใช้ความระมัดระวังเพิ่มขึ้นในขณะที่ขับผ่านทางแยก โดยเฉพาะการตัดกระแสจราจร 11. ลำ้งทำความสะอาดกระบะและล้อรถบรรทุกทุกครั้งก่อนออกสู่ถนนสาธารณะ 12. กรณีที่มีดินโคลนหรือเศษวัสดุตกหล่นบนพื้นผิวจราจรในโครงการต้องรีบให้พนักงานเก็บหรือทำความสะอาดทันที 13. จัดหาแผ่นเหล็กอย่างหนาปูให้ทั่วบริเวณที่จะมีรถวิ่งผ่านภายในโครงการ เพื่อป้องกันรถจมโคลนในช่วงฝนตก 14. จัดให้มีพนักงานทำความสะอาดและดูแลดูและดูแลความเรียบร้อยของถนนที่ต่อเชื่อมกับทางเข้า-ออกโครงการ รวมทั้งบริเวณสถานที่ข้างเคียงให้อยู่ในสภาพสะอาดเรียบร้อยอยู่เสมอ 15. จำกัดความเร็วของรถให้ด้วยความเร็วไม่เกิน 30 กิโลเมตร/ชั่วโมง	มาตรการติดตามตรวจสอบผลกระทบสิ่งแวดล้อม - ตรวจสอบสภาพพร้อมใช้งานและความชัดเจนของป้ายสัญญาณจราจรภายในพื้นที่โครงการ ทุกวัน ตลอดระยะเวลาก่อสร้าง - ตรวจสอบสภาพพร้อมใช้งาน ความสะอาดของล้อและสภาพผ้าใบ ความหนาแน่นของการปิดคลุมท้ายรถบรรทุกที่ใช้ในการขนส่งวัสดุอุปกรณ์ก่อสร้างทุกวัน ตลอดระยะเวลาก่อสร้าง

ลงนาม.....
 (นายจำเริญ พุทธสิริพงษ์ และนายสิริยา พุสวาทกัมภ์)
 บริษัท เมเจอร์ ดีเวลลอปเม้นท์ เอสเตท จำกัด
 มีนาคม 2557

ลงนาม.....
 (นายปริญญา บุญเกษม)
 บริษัท กรีนโอ จำกัด
 มีนาคม 2557




ตารางที่ 1 สรุปมาตรการป้องกันและแก้ไขผลกระทบสิ่งแวดล้อม โครงการ Maestro 12 Residences ของบริษัท เมเจอร์ ดีเวลลอปเม้นท์ เอสเตท จำกัด
ตั้งอยู่ที่ ถนนเพชรบุรี แขวงถนนเพชรบุรี เขตราชเทวี กรุงเทพมหานคร (ระยะก่อสร้าง)


องค์ประกอบทางสิ่งแวดล้อม และคุณค่าต่าง	ผลกระทบสิ่งแวดล้อมที่สำคัญ	มาตรการป้องกันและแก้ไขผลกระทบสิ่งแวดล้อม	มาตรการติดตามตรวจสอบผลกระทบสิ่งแวดล้อม
	ดังนั้น การขนส่งดินและวัสดุก่อสร้าง พนักงานและคนงานก่อสร้างส่งผลให้ปริมาณการจราจรเพิ่มมากขึ้น โดยรวมไม่ส่งผลกระทบต่อสภาพการจราจรโดยรอบอย่างมีนัยสำคัญ การประเมินผลกระทบการเข้า-ออกของรถในช่วงก่อสร้างต่อการจราจรในเส้นทางหลัก จากรายละเอียดการประเมินในช่วงต้น สรุปได้ว่า ปริมาณการจราจรที่เพิ่มขึ้นบนทุกสายในระยะก่อสร้าง ไม่ส่งผลกระทบต่อให้สภาพการจราจรปัจจุบันมีการเปลี่ยนแปลง อย่างไรก็ตามการเข้า-ออกของรถเจ้าหน้าที่ รถขนดิน และรถขนส่งวัสดุก่อสร้าง อาจส่งผลกระทบต่อถนนเพชรบุรี ถนนพญาไท และถนนบรมราชชนนี ทำให้การจราจรเกิดการชะลอตัว ดังนั้น การเข้า-ออกของรถเจ้าหน้าที่ รถขนดิน และรถขนส่งวัสดุก่อสร้าง ในช่วงก่อสร้างโครงการอาจก่อให้เกิดผลกระทบด้านการจราจรได้ในระดับหนึ่ง การประเมินการเลี้ยวตัดกระแสจราจรของรถในช่วงก่อสร้าง จากเส้นทางการเข้าออกโครงการไปยังถนนสายหลัก เนื่องจากถนนด้านหน้าโครงการเป็นถนนเพชรบุรี มี 6 ช่องการจราจร ประกอบด้วย 4 ช่องการจราจร 1 ทิศทาง (จากแยกอุรุพงษ์มุ่งสู่แยกราชเทวี) และ 2 ช่องการจราจร 1 ทิศทาง (จากแยกราชเทวีมุ่งสู่แยกอุรุพงษ์) พื้นที่โครงการตั้งติดถนนเพชรบุรีมุ่งแยกราชเทวีมุ่งสู่แยกอุรุพงษ์ 2 ช่องการจราจร ซึ่งรถเจ้าหน้าที่ รถขนดิน และรถขนส่งวัสดุก่อสร้างจะตัดกระแสจราจรในช่วงที่เลี้ยวออกถนนเพชรบุรี (ถนนที่เชื่อมทางเข้า-ออกโครงการ) และชะลอตัวในช่วงรถเลี้ยวเข้าพื้นที่โครงการ ดังนั้น การเลี้ยวเข้า-ออกพื้นที่โครงการ	เมื่อผ่านพื้นที่ชุมชน 16. ติดป้ายเตือนให้ผู้ขับขี่รถโดยทั่วไปสังเกตเห็นได้อย่างชัดเจนว่ามีการก่อสร้าง 17. จัดระเบียบรถบรรทุกขนส่งดินหรือขนส่งวัสดุก่อสร้างให้จอดอยู่ในเขตก่อสร้างเท่านั้น มาตรการป้องกันและแก้ไขผลกระทบจากการขนส่งวัสดุก่อสร้างต่อการจราจรในเส้นทางขนส่งหลัก 1. ไม่ขนส่งวัสดุในช่วงเร่งด่วน และในเวลากลางคืน 2. จัดเจ้าหน้าที่รักษาความปลอดภัยควบคุมและอำนวยความสะดวกในการจราจรบริเวณทางเข้า-ออกโครงการ เพื่ออำนวยความสะดวกแก่การจราจรตลอดเวลาที่ก่อสร้าง 3. จำกัดความเร็วของรถให้ด้วยความเร็วไม่เกิน 30 กิโลเมตร/ชั่วโมง เมื่อผ่านพื้นที่ชุมชน 4. ควบคุมน้ำหนักของรถบรรทุกทุกคันที่ใช้ภายในโครงการให้บรรทุกตามพิกัดน้ำหนักที่กำหนด 5. ติดป้ายเตือนให้ผู้ขับขี่รถโดยทั่วไปสังเกตเห็นได้อย่างชัดเจนว่ามีการก่อสร้าง 6. จัดระเบียบรถบรรทุกขนส่งดิน หรือขนส่งวัสดุก่อสร้างให้จอดอยู่ในเขตก่อสร้างเท่านั้น 7. ปิดคลุมผ้าใบท้ายรถที่ขนส่งวัสดุอุปกรณ์ก่อสร้างให้มิดชิด และแนบหนาเพื่อป้องกันการฟุ้งกระจายและตกหล่นของวัสดุอุปกรณ์ก่อสร้าง	

ลงนาม (นายจรัสชัย พูลสวัสดิ์) (นายประวิทย์ บุญเกษม)

บริษัท เมเจอร์ ดีเวลลอปเม้นท์ เอสเตท จำกัด (บริษัท กรีนโอ จำกัด)

มีนาคม 2557 มีนาคม 2557

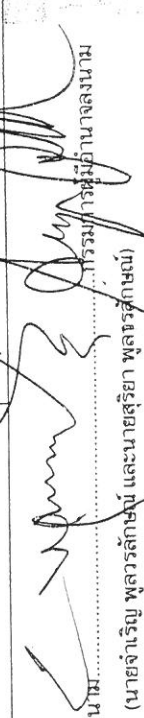

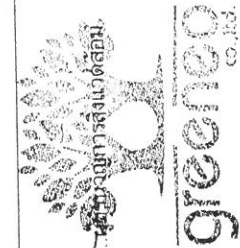

ตารางที่ 1 สรุปมาตรการป้องกันและแก้ไขผลกระทบสิ่งแวดล้อม โครงการ Maestro 12 Residences ของบริษัท เมเจอร์ ดีเวลลอปเม้นท์ เอสเตท จำกัด
ตั้งอยู่ที่ ถนนเพชรบุรี แขวงถนนเพชรบุรี เขตราชเทวี กรุงเทพมหานคร (ระยะก่อสร้าง)

องค์ประกอบทางสิ่งแวดล้อม และคุณค่าต่าง	ผลกระทบสิ่งแวดล้อมที่สำคัญ	มาตรการป้องกันและแก้ไขผลกระทบสิ่งแวดล้อม	มาตรการติดตามตรวจสอบผลกระทบสิ่งแวดล้อม
	ทำให้เกิดการชะลอตัวของการจราจร หรือเสี่ยงต่อการเกิดอุบัติเหตุได้	มาตรการป้องกันและแก้ไขผลกระทบการเลี้ยวตัดการจราจรของรถขนส่งวัสดุก่อสร้าง 1. จัดเจ้าหน้าที่รักษาความปลอดภัยควบคุม และอำนวยความสะดวกการจราจรบริเวณทางเข้า-ออกโครงการ เพื่ออำนวยความสะดวกการจราจรตลอดเวลาที่ก่อสร้าง 2. จัดระเบียบรถบรรทุกขนส่งดินหรือขนส่งวัสดุก่อสร้างให้จอดอยู่ในพื้นที่ที่โครงการจัดไว้เท่านั้น ไม่จอดบนถนนสาธารณะ 3. ติดป้ายเตือนให้ผู้ขับรถโดยทั่วไปสังเกตเห็นได้อย่างชัดเจนว่ามีรถก่อสร้าง 4. ควบคุมไม่ให้รถที่ออกจากพื้นที่ก่อสร้างตัดการจราจร เพื่อขึ้นสะพานข้ามแยกราชเทวีโดยเด็ดขาด 5. ปิดคลุมผ้าใบท้ายรถที่ขนส่งวัสดุอุปกรณ์ก่อสร้างให้มิดชิด และแน่นอน เพื่อป้องกันการฟุ้งกระจายและลดกลิ่นของวัสดุอุปกรณ์ก่อสร้าง 6. จัดทำป้ายบอกชื่อโครงการและผู้รับเหมาร่วมหมายเลขโทรศัพท์ที่สามารถมองเห็นได้ชัดเจน ติดไว้ท้ายของรถขนส่งวัสดุก่อสร้าง เพื่อให้ประชาชนที่ได้รับผลกระทบสามารถแจ้งเรื่องเรียนได้	
3.7 การใช้ประโยชน์ที่ดิน	กฎกระทรวงให้ใช้บังคับผังเมืองรวมกรุงเทพมหานคร พ.ศ. 2556 พื้นที่โครงการซึ่งตั้งอยู่ ณ ถนนเพชรบุรี แขวงถนนเพชรบุรี เขตราชเทวี กรุงเทพมหานคร อยู่ในที่ดินประเภทพ. 3-18 (สีแดง) ที่ดินประเภท พ. 3 เป็นที่ดินประเภทพาณิชยกรรมที่มีวัตถุประสงค์เพื่อให้ใช้ประโยชน์เป็นศูนย์พาณิชยกรรมของเมือง เพื่อรองรับการประกอบกิจการทางธุรกิจ	1. ควบคุมดูแลการก่อสร้างให้เป็นไปตามแบบแปลนที่ได้รับอนุญาตจากหน่วยงานราชการ 2. ควบคุมดูแลการก่อสร้างให้เป็นไปตามข้อกำหนดการใช้ประโยชน์ที่ดิน	

ลงนาม.....

(นายจำเริญ พุทธสถิตย์ และนายสุริยา พุทธสถิตย์)

บริษัท เมเจอร์ ดีเวลลอปเม้นท์ เอสเตท จำกัด

มีนาคม 2557

ลงนาม.....

(นายปริญญา บุญเกษม)

บริษัท กรีนโอ จำกัด

มีนาคม 2557



Green O Co., Ltd.

ตารางที่ 1 สรุปมาตรการป้องกันและแก้ไขผลกระทบสิ่งแวดล้อม โครงการ Maestro 12 Residences ของบริษัท เมเจอร์ ดีเวลลอปเม้นท์ เอสเตท จำกัด
ตั้งอยู่ที่ ถนนเพชรบุรี แขวงถนนเพชรบุรี เขตราชเทวี กรุงเทพมหานคร (ระยะก่อสร้าง)

องค์ประกอบทาง สิ่งแวดล้อม และคุณค่าต่างๆ	ผลกระทบสิ่งแวดล้อมที่สำคัญ	มาตรการป้องกันและแก้ไขผลกระทบสิ่งแวดล้อม	มาตรการติดตามตรวจสอบ ผลกระทบสิ่งแวดล้อม
	การค้า การบริการ และนันทนาการที่ให้บริการแก่ประชาชนโดยทั่วไป โครงการดำเนินการเพื่อการพักอาศัย ประเภทอาคารอยู่อาศัยรวม (อาคารชุด) ตั้งอยู่บนที่ดินขนาด 1,420.00 ตารางเมตร พื้นที่อาคารรวม 8,922.00 ตารางเมตร พื้นที่อาคารปกคลุมดิน 910.00 ตารางเมตร พื้นที่ ว่าง 510.00 ตารางเมตร มีอัตราส่วนพื้นที่อาคารรวมต่อพื้นที่ดิน 6.28 : 1 (8,922.00 : 1,420.00 = 6.28 : 1) (ไม่เกิน 7:1) และอัตราส่วนพื้นที่ว่าง ต่อพื้นที่อาคารรวม ร้อยละ 5.72 ((510.00/8,922)x100) (ไม่น้อยกว่าร้อยละ 4.5) ซึ่งสอดคล้องตามกฎหมายกระทรวงดังกล่าว	ตามกฎหมายกระทรวงต้องมีพื้นที่น้ำซึมผ่านได้เพื่อปลูกต้นไม้ไม่น้อยกว่าร้อยละ ห้าสิบของพื้นที่ว่าง คิดเป็น 2 กรณี กรณีที่ 1 คิดพื้นที่ว่างจาก OSR มีค่าไม่น้อยกว่าร้อยละ 4.5 ตาม ข้อกำหนดดังกล่าวโครงการต้องจัดพื้นที่ว่างไม่น้อยกว่า 401.49 ตาราง เมตร ((4.5x8,922)/100) ซึ่งโครงการต้องมีพื้นที่น้ำซึมผ่านได้เพื่อปลูก ต้นไม้ไม่น้อยกว่า 200.75 ตารางเมตร (401.49/2) กรณีที่ 2 พื้นที่ว่างอันปราศจากสิ่งปกคลุมตามกฎหมายว่าด้วยกา ควบคุมอาคาร อ้างอิงข้อบัญญัติกรุงเทพมหานคร เรื่อง ควบคุมอาคาร พ.ศ. 2544 “ข้อ 52 อาคารแต่ละหลังหรือหน่วยต้องมีที่ว่างตามที่กำหนด ดังต่อไปนี้ (ก) อาคารอยู่อาศัย ต้องมีที่ว่างไม่น้อยกว่า 30 ใน 100 ส่วน ของพื้นที่ที่ดิน” ตามข้อกำหนดดังกล่าวโครงการต้องจัดพื้นที่ว่างไม่น้อย กว่า 426.00 ตารางเมตร ((1,420 x 30)/100) ซึ่งโครงการต้องมีพื้นที่ น้ำซึมผ่านได้เพื่อปลูกต้นไม้ไม่น้อยกว่า 213.00 ตารางเมตร (426/2)	

ลงนาม.....
 (นายจำเริญ พุทธสถิตย์ และนายสุริยา พูลสวัสดิ์)
 บริษัท เมเจอร์ ดีเวลลอปเม้นท์ เอสเตท จำกัด
 มีนาคม 2557

ลงนาม.....
 (นายปริญญา บุญเกษม)
 บริษัท กรีนโอ จำกัด
 มีนาคม 2557



ตารางที่ 1 สรุปมาตรการป้องกันและแก้ไขผลกระทบสิ่งแวดล้อม โครงการ Maestro 12 Residences ของบริษัท เมเจอร์ ดีเวลลอปเม้นท์ เอสเตท จำกัด
ตั้งอยู่ที่ ถนนเพชรบุรี แขวงถนนเพชรบุรี เขตราชเทวี กรุงเทพมหานคร (ระยะก่อสร้าง)

องค์ประกอบทาง สิ่งแวดล้อม และคุณค่าต่างๆ	ผลกระทบสิ่งแวดล้อมที่สำคัญ	มาตรการป้องกันและแก้ไขผลกระทบสิ่งแวดล้อม	มาตรการติดตามตรวจสอบ ผลกระทบสิ่งแวดล้อม
	จาก 2 กรณีในช่วงต้น โครงการได้ยึดเกณฑ์พื้นที่ว่างที่มากที่สุด คือ พื้นที่ว่างตาม ข้อบัญญัติกรุงเทพมหานคร เรื่อง ควบคุมอาคาร พ.ศ. 2544 ซึ่งตามข้อกำหนดดังกล่าวโครงการต้องมีพื้นที่ขึ้นชั้นผ่านได้เพื่อปลูกต้นไม้ไม่น้อยกว่า 213.00 ตารางเมตร แต่โครงการได้จัดพื้นที่ขึ้นชั้นผ่านเป็นพื้นที่สีเขียวปกคลุมดิน ขนาด 241.96 ตารางเมตร ซึ่งสอดคล้องตาม กฎกระทรวงดังกล่าว การใช้ประโยชน์ที่ดินรศมี 1 กิโลเมตร โดยรอบโครงการ จากการสำรวจพื้นที่ศึกษาของบริษัทที่ปรึกษา ร่วมกับการสำรวจภาพถ่ายทางดาวเทียม ในบริเวณโดยรอบพื้นที่โครงการในรศมี 1 กิโลเมตร มีพื้นที่ 3,140,000 ตารางเมตร การใช้ประโยชน์ที่ดิน พบว่าพื้นที่บริเวณโดยรอบโครงการส่วนใหญ่มีการใช้ประโยชน์ที่ดินเป็นพื้นที่พักอยู่อาศัยและพาณิชยกรรม คิดเป็นร้อยละ 58.34 รองลงมาพื้นที่ถนนคิดเป็นร้อยละ 19.68 พื้นที่สถานราชการ คิดเป็นร้อยละ 6.77 พื้นที่นันทนาการ คิดเป็นร้อยละ 3.56 พื้นที่สถานศึกษา คิดเป็นร้อยละ 3.50 พื้นที่ห้างสรรพสินค้า คิดเป็นร้อยละ 3.16 พื้นที่วัง คิดเป็นร้อยละ 2.47 พื้นที่แหล่งน้ำ ร้อยละ 1.10 พื้นที่สถานพยาบาล ร้อยละ 0.84 และพื้นที่สวนสาธารณะ ร้อยละ 0.54 ปัจจุบันสภาพแวดล้อมโดยรอบบริเวณพื้นที่โครงการเป็นกลุ่มบ้านพักอาศัย กลุ่มอาคารพาณิชย์ อาคารสำนักงาน อาคารโรงแรม อาคารชุดพักอาศัย ใช้อาคารพาณิชย์ 241.96 ตารางเมตร และพื้นที่ก่อสร้าง ดังนั้น การดำเนินโครงการจึงมีความสอดคล้องและกลมกลืนกับสภาพโดยรอบพื้นที่โครงการ นอกจากนี้		



ลงนาม.....
(นายจำเริญ พูลสวัสดิ์) และนายสุริยา พูลสวัสดิ์
บริษัท เมเจอร์ ดีเวลลอปเม้นท์ เอสเตท จำกัด



ลงนาม.....
(นายปริญญา บุญเกษม)
บริษัท กรีนโอ จำกัด
มีนาคม 2557



Green O

33/147

ตารางที่ 1 สรุปมาตรการป้องกันและแก้ไขผลกระทบสิ่งแวดล้อม โครงการ Maestro 12 Residences ของบริษัท เมเจอร์ ดีเวลลอปเม้นท์ เอสเตท จำกัด
ตั้งอยู่ที่ ถนนเพชรบุรี แขวงถนนเพชรบุรี เขตราชเทวี กรุงเทพมหานคร (ระยะก่อสร้าง)

องค์ประกอบทาง สิ่งแวดล้อม และคุณค่าต่าง	ผลกระทบสิ่งแวดล้อมที่สำคัญ	มาตรการป้องกันและแก้ไขผลกระทบสิ่งแวดล้อม	มาตรการติดตามตรวจสอบ ผลกระทบสิ่งแวดล้อม
3.8 การป้องกันอัคคีภัย	โครงการยังมีการปลูกต้นไม้ยืนต้นและพืชคลุมดินบริเวณทิวังโดยรอบอาคาร ซึ่งจะทำให้เกิดร่มเงา ความร่มรื่น และสวยงาม จากการจัดภูมิสถาปัตย์พื้นที่สีเขียวของโครงการทำให้เกิดความสดชื่นแก่ผู้พบเห็นในพื้นที่โครงการและประชาชนที่สัญจรไปมา ต้นไม้ที่เลือกใช้ในการจัดภูมิสถาปัตย์ ประกอบด้วย ต้นหูกระจง ต้นปีบ ต้นโอ๊คอินเดีย ต้นไทรเกาหลี ต้นชาปีตาวี๋ย ต้นเกล็ดแก้ว และหญ้าสาฟาล์ม ในช่วงก่อสร้างโครงการอาจเกิดอัคคีภัยภายในพื้นที่ได้ เนื่องจากอุปกรณ์และเครื่องจักรที่ใช้ในกิจกรรมการก่อสร้างส่วนใหญ่เป็นอุปกรณ์ไฟฟ้า อีกทั้งยังมีเชื้อเพลิงและสารเคมีติดไฟที่ถูกนำมาใช้ในงานก่อสร้างเก็บอยู่ในพื้นที่อีกด้วย รวมทั้งความเสี่ยงจากกิจกรรมการก่อสร้างที่อาจก่อให้เกิดอัคคีภัยในพื้นที่ได้ เช่น การเกิดประกายไฟจากการเชื่อมกระแสไฟฟ้าลัดวงจร และความประมาทของคณานก่อสร้าง	1. ตรวจสอบสภาพสายไฟ อุปกรณ์ไฟฟ้า ปลั๊ก ให้อยู่ในสภาพดีอยู่เสมอ ก่อนเริ่มใช้งานกรณีพบจุดที่ชำรุด ให้รีบซ่อมแซมโดยทันที เพื่อป้องกันการเกิดประกายไฟ ไฟฟ้าลัดวงจรและอุบัติเหตุที่อาจเกิดกับคนงานก่อสร้างได้ 2. ไม่ใช้อุปกรณ์ที่ชำรุดเสียหาย 3. จัดเตรียมถังดับเพลิงชนิดผงเคมีแห้งไว้ในจุดที่สามารถนำมาใช้งานได้สะดวก 4. ห้ามสูบบุหรี่ และนำวัตถุไวไฟเข้าไปในพื้นที่ที่มีความเสี่ยงต่อการเกิดอัคคีภัย 5. หลังจากการก่อสร้างแล้วเสร็จในแต่ละวัน ควรตรวจสอบสภาพความเรียบร้อยของพื้นที่โครงการและจัดเก็บอุปกรณ์ไวไฟบริเวณที่จัดเตรียมไว้ทุกครั้ง 6. เตรียมอุปกรณ์ดับเพลิงชนิดมือถือประจำจุดที่มีความเสี่ยงต่อการเกิดอัคคีภัยและตรวจสอบให้อยู่ในสภาพพร้อมใช้งาน 7. ห้ามสูบบุหรี่ และนำวัสดุไวไฟเข้าไปในพื้นที่เสี่ยงต่อการเกิด	- ตรวจสอบอุปกรณ์ไฟฟ้า และเครื่องมือต่างๆที่ใช้ในงานก่อสร้าง ให้อยู่ในสภาพพร้อมใช้งานเสมอ ทุกครั้งก่อนและหลังใช้งาน ตลอดจนระยะเวลาก่อสร้าง

ลงนาม.....กรรมการผู้อำนวยการลงนาม
(นายจำเริญ พุทธเลิศวิทย์ และนายสุริยา พูลวรลักษณ์)
บริษัท เมเจอร์ ดีเวลลอปเม้นท์ เอสเตท จำกัด
มีนาคม 2557

ลงนาม.....
(นายปริญญา บุญเกษม)
บริษัท กรีนโอ จำกัด
มีนาคม 2557


greeneco
co., ltd.

ตารางที่ 1 สรุปมาตรการป้องกันและแก้ไขผลกระทบสิ่งแวดล้อม โครงการ Maestro 12 Residences ของบริษัท เมเจอร์ ดีเวลลอปเม้นท์ เอสเตท จำกัด
ตั้งอยู่ที่ ถนนเพชรบุรี แขวงถนนเพชรบุรี เขตราชเทวี กรุงเทพมหานคร (ระยะก่อสร้าง)

องค์ประกอบทางสิ่งแวดล้อม และคุณค่าต่างๆ	ผลกระทบสิ่งแวดล้อมที่สำคัญ	มาตรการป้องกันและแก้ไขผลกระทบสิ่งแวดล้อม	มาตรการติดตามตรวจสอบผลกระทบสิ่งแวดล้อม
4. คุณค่าต่อคุณภาพชีวิต 4.1 เศรษฐกิจและสังคม	1) ด้านสังคม การก่อสร้างโครงการส่งผลกระทบต่อสิ่งแวดล้อมและสังคมโดยรวม ผลดีจะมีต่อผู้ใช้แรงงาน ลดปัญหาการว่างงาน อีกทั้งมีส่วนทำให้สภาพความเป็นอยู่ของผู้ใช้แรงงานดีขึ้น ในช่วงก่อสร้างจะมีคนงานเข้ามาทำงานจำนวน 50 คน คนงานทั้งหมดไป-กลับไม่มีการพักภายในพื้นที่ก่อสร้าง แต่การเข้ามาทำงานในพื้นที่ก่อสร้าง อาจส่งผลกระทบต่อชุมชนใกล้เคียงในด้านต่างๆ เช่น ปัญหาอาชญากรรมและความปลอดภัย ปัญหาด้านการลักขโมย เป็นต้น อย่างไรก็ตามการก่อสร้างโครงการอาจส่งผลกระทบต่อด้านลบในแง่ปัญหาสิ่งแวดล้อมต่อชุมชนใกล้เคียงได้ โดยจากผลการสำรวจความคิดเห็นการนิเวศน์ต่อชุมชนในช่วงก่อสร้างในกลุ่มประชากรในพื้นที่ศึกษา มีผู้แสดงความกังวลในเกี่ยวกับผลเสียที่เกิดจากการก่อสร้างในอันดับต้นๆ ได้แก่ ปัญหาการจราจรติดขัด ปัญหาด้านฝุ่นละออง ปัญหา	อัคคีภัย 8. จัดสถานที่เก็บเชื้อเพลิงและวัสดุไวไฟต่างๆ ให้อยู่ในที่ปลอดภัยและมีมิดชิด เพื่อป้องกันไม่ให้เกิดเพลิงไหม้ที่เกี่ยวข้องเข้าไปในบริเวณนั้น 9. จัดให้มีฝัปกัดภาชนะบรรจุวัสดุไวไฟให้มิดชิดและปิดสนิทเพื่อป้องกันการฟุ้งกระจายของไอระเหย 10. จัดเจ้าหน้าที่รักษาความปลอดภัยภายในพื้นที่ก่อสร้างตลอด 24 ชั่วโมง เพื่อดูแลรักษาความปลอดภัยในพื้นที่ก่อสร้าง	- ตรวจสอบสภาพความเสียหายหรือผลกระทบที่ได้รับของอาคารและบ้านพักอาศัยโดยรอบโครงการทุกเดือน ตลอดระยะเวลาการก่อสร้าง
		1. วางมาตรการกำกับดูแลและควบคุมคนงานหรือบุคคลภายนอกโครงการ โดยจัดให้มีหัวหน้างานคอยกำกับดูแล และลงโทษกรณีที่มีการฝ่าฝืน เพื่อป้องกันคนงานก่อความเดือดร้อนต่อผู้พักอาศัยโดยรอบ เช่น • ห้ามคนงานก่อเหตุทะเลาะวิวาท • ห้ามนำบุคคลภายนอกพักในบ้านพักคนงานโดยไม่ได้รับอนุญาต • ห้ามก่อไฟบริเวณที่พักคนงาน โดยไม่ได้รับอนุญาต • ห้ามเล่นการพนันทุกชนิด • ห้ามลักขโมยทำลายทรัพย์สินของชุมชน และมีโทษขั้นไล่ออก 2. รมีตำรวจมีให้เศษวัสดุหินส่น ไปทำความสะอาดเสียหยาให้กับทรัพย์สินของประชาชนบริเวณใกล้เคียง 3. ติดตั้งป้ายประกาศเกี่ยวกับโครงการ ระยะเวลาการก่อสร้างโครงการ และข้อความแสดงการขออภัยที่ยาจไม่ได้รับความสะดวกเนื่องจาก	

ลงนาม.....
(นายจำเริญ พูลวรลักษณ์) และนายสุริยา พูลวรลักษณ์
บริษัท เมเจอร์ ดีเวลลอปเม้นท์ เอสเตท จำกัด
มีนาคม 2557

ลงนาม.....
(นายปริญญ์ บุญเกษม)
บริษัท กรีนโอ จำกัด
มีนาคม 2557

35/147

greeno co.,ltd.

ตารางที่ 1 สรุปมาตรการป้องกันและแก้ไขผลกระทบสิ่งแวดล้อม โครงการ Maestro 12 Residences ของบริษัท เมเจอร์ ดีเวลลอปเม้นท์ เอสเตท จำกัด
ตั้งอยู่ที่ ถนนเพชรบุรี แขวงถนนเพชรบุรี เขตราชเทวี กรุงเทพมหานคร (ระยะก่อสร้าง)

องค์ประกอบทางสิ่งแวดล้อม และคุณค่าต่างๆ	ผลกระทบสิ่งแวดล้อมที่สำคัญ	มาตรการป้องกันและแก้ไขผลกระทบสิ่งแวดล้อม	มาตรการติดตามตรวจสอบผลกระทบสิ่งแวดล้อม
	ฝุ่นเสียงรบกวน และปัญหามลพิษตกค้างในสิ่งแวดล้อม เป็นต้น ซึ่งโครงการได้กำหนดมาตรการป้องกันและแก้ไขผลกระทบสิ่งแวดล้อม และมาตรการติดตามตรวจสอบผลกระทบสิ่งแวดล้อมนั้นไปสอดคล้องตามความคิดเห็นว่ามาตรการมีความเพียงพอหรือไม่ โดยในกลุ่มพื้นที่ติดโครงการ-100 เมตร ผู้ให้สัมภาษณ์ทั้งหมดเห็นว่ามาตรการที่บริษัทที่ปรึกษานำมาเสนอมีความเพียงพอในทุกด้าน ดังนั้น คาดว่าผลกระทบทางสังคมอันเกิดจากคนงานก่อสร้างต่อชุมชนโดยรอบจะอยู่ในระดับต่ำ 2) ด้านเศรษฐกิจ การก่อสร้างโครงการ จะก่อให้เกิดผลดีต่อเศรษฐกิจของประชาชน โดย รอบบริเวณโครงการ เนื่องจากจะมีแรงงานเข้ามาจากการจ้างงาน ประมาณ 50 คน โดยมีค่าแรงงานประมาณ 300 บาท/คน/วัน (แรงงานทั่วไป) ซึ่งตลอดระยะเวลา 23 เดือนของการก่อสร้าง จะมีเงินหมุนเวียนสำหรับค่าจ้างแรงงานประมาณ 15,000 บาท/วัน ซึ่งเป็นผลดีต่อเศรษฐกิจโดยรวมของท้องถิ่น นอกจากนี้ยังส่งผลต่อเนื่องในการกระจายรายได้ในสาขาการผลิตและอื่นๆ อีก เช่น ร้านขายสินค้า กิจการวัสดุก่อสร้าง ร้านขายต้นไม้ และอุตสาหกรรมการผลิตเหล็ก เป็นต้น	การก่อสร้าง เพื่อสร้างความเข้าใจกับประชาชน 4. ให้นำข้อคิดเห็นจากการสำรวจทัศนคติมากำหนดเป็นมาตรการป้องกันและแก้ไขผลกระทบสิ่งแวดล้อม และหากมีการร้องเรียนขณะดำเนินการก่อสร้างจะต้องดำเนินการแก้ไขโดยทันที ได้แก่ มาตรการป้องกันด้าน ฝุ่นละออง เสียง คว้นจากรถบรรทุก การจราจร และระบบป้องกันรถบรรทุกของวัสดุก่อสร้าง 6. ติดป้ายแสดงชื่อโครงการ และเบอร์โทรศัพท์ติดต่อบริเวณบ้านพักคนงานนอกพื้นที่ก่อสร้างในตำแหน่งที่บุคคลภายนอกสามารถเห็นได้อย่างชัดเจน 7. จัดให้มีไฟส่องสว่างเพียงพอบริเวณพื้นที่ก่อสร้าง 8. จัดเจ้าหน้าที่รักษาความปลอดภัยบริเวณทางเข้า-ออกพื้นที่ก่อสร้างตลอด 24 ชั่วโมง เพื่ออำนวยความสะดวกด้านการจราจร 9. ผู้ควบคุมงานก่อสร้างต้องแนะนำการทำงานที่ปลอดภัยต่อคนงานก่อสร้าง ควบคุมการทำงานอย่างใกล้ชิด 10. จัดอบรมผู้ปฏิบัติงานให้ตระหนักถึงอันตราย วิธีการปฏิบัติอย่างปลอดภัย กฎระเบียบ ข้อบังคับและข้อปฏิบัติที่ควรทราบ 11. กำหนดกฎรักษาความปลอดภัย และข้อปฏิบัติในการทำงานของคนงานก่อสร้าง เช่น สวมหมวกนิรภัย และรองเท้าที่ทนทานตลอดเวลาที่อยู่ในเขตก่อสร้าง และไม่อนุญาตให้นำสุราเข้ามาในสถานที่ก่อสร้างโดยเด็ดขาด เป็นต้น	



ลงนาม
(นายจำเริญ พูลสวัสดิ์ และนายสุริยา พูลสวัสดิ์)
บริษัท เมเจอร์ ดีเวลลอปเม้นท์ เอสเตท จำกัด
มีนาคม 2557



ลงนาม
(นายปริญญ์ บุญเกษม)
บริษัท กรีนโอ จำกัด
มีนาคม 2557



greeneco



36/147


ผู้ดำเนินการสิ่งแวดล้อม

ตารางที่ 1 สรุปมาตรการป้องกันและแก้ไขผลกระทบสิ่งแวดล้อม โครงการ Maestro 12 Residences ของบริษัท เมเจอร์ ดีเวลลอปเม้นท์ เอสเตท จำกัด
ตั้งอยู่ที่ ถนนเพชรบุรี แขวงถนนเพชรบุรี เขตราชเทวี กรุงเทพมหานคร (ระยะก่อสร้าง)

องค์ประกอบทางสิ่งแวดล้อม และคุณค่าต่างๆ	ผลกระทบสิ่งแวดล้อมที่สำคัญ	มาตรการป้องกันและแก้ไขผลกระทบสิ่งแวดล้อม	มาตรการติดตามตรวจสอบผลกระทบสิ่งแวดล้อม
4.2 อาชีวอนามัยและความปลอดภัย	ในการเข้าดำเนินการก่อสร้างโครงการของหน่วยงานก่อสร้าง สิ่งที่มีผลให้ความรู้และความรุนแรงของการเกิดอุบัติเหตุของคนงานในางานก่อสร้างเพิ่มมากขึ้น คือ ความปลอดภัยพื้นฐานในงานก่อสร้างที่ถูกละเลย ขาดความสนใจและเอาใจใส่จากผู้รับเหมาและผู้เกี่ยวข้องต่างๆ อย่างจริงจัง นอกจากนี้ คนงานยังขาดความรู้ความเข้าใจ และจิตสำนึกความปลอดภัยในการปฏิบัติงานอย่างถูกต้องเหมาะสม อุบัติเหตุจึงยังคงเกิดขึ้น เช่น อุบัติเหตุที่เกิดจากความประมาทของคนงานก่อสร้าง (ทำงานไปเล่นไป ใส่รองเท้าแตะทำให้ลื่นไถลได้ง่าย ทั้งเศษไม้ที่ตกกระทบศีรษะ) อุบัติเหตุที่เกิดจากลักษณะของงาน (พลัดตกจากที่สูง วัสดุตกใส่ การพังของโครงสร้างชั่วคราว) อุบัติเหตุที่เกิดจากสิ่งแวดล้อมในการทำงาน (สภาพแวดล้อมที่ไม่พึงประสงค์ เช่น เสียงดังเกินไป ความสั่นสะเทือน ฝุ่นละออง ครัน กลิ่น เป็นต้น ที่เกิดมาจากร่างกายการใช้น้ำมัน) อุบัติเหตุเนื่องจากการใช้เครื่องมือไฟฟ้าและอุปกรณ์ไฟฟ้า เป็นต้น) อุบัติเหตุเหล่านี้ทำให้คนงานเกิดการบาดเจ็บ พิการ หรืออาจถึงชีวิตได้ ถ้าไม่มีการป้องกันและจัดการที่ดี แต่เนื่องจากงานก่อสร้างเป็นกระบวนการและขั้นตอนในการดำเนินงานที่มากมายและเปลี่ยนแปลงอยู่เสมอ	ความปลอดภัยในสถานที่ 1. จัดทำรั้วกันโดยรอบบริเวณก่อสร้างทั้งหมด เพื่อป้องกันผู้ไม่เกี่ยวข้องเข้ามาในเขตก่อสร้าง พร้อมหลังคาคลุมทางเดินที่ติดรั้วกันนั้นด้วย เพื่อป้องกันเศษวัสดุตกใส่ผู้สัญจรไปมาภายนอก 2. แบ่งเขตก่อสร้างอย่างชัดเจน โดยแบ่งเขตเขตที่พักอาศัยออกจากบริเวณก่อสร้างที่จัดเก็บเครื่องมือ เครื่องจักร ที่เก็บวัสดุและอุปกรณ์ที่ใช้แล้วหรือยังไม่ใช้ออกเป็นระเบียบ 3. สถานที่อันตรายทุกแห่งในเขตก่อสร้าง ต้องติดตั้งป้ายสัญลักษณ์ หรือป้ายเตือนภัย หรือข้อควรปฏิบัติที่มีขนาดพอเหมาะ เห็นได้ชัดเจน ภาพแสดง และตัวอักษรต้องเป็นสีสากลที่ทุกคนสามารถเข้าใจได้ง่ายในขณะเข้าปฏิบัติงานในบริเวณดังกล่าว 4. ติดตั้งแนวกั้นกันวัสดุตกลงมา และมีตาข่ายคลุมอีกชั้นรอบตัวอาคาร 5. ติดตั้งราวกัน และมีตาข่ายเสริม ส่วนของอาคารก่อสร้างที่มีช่องเปิดหรือไม่มีแผ่นกัน เพื่อป้องกันการตก 6. การขุดพื้นดิน ดู ที่มีความลึกมากกว่า 1.5 เมตร ต้องมีการค้ำยันหรือทำให้ลาดเอียง	- จัดเจ้าหน้าที่คอยรับเรื่องร้องเรียนจากผู้เกี่ยวข้องที่อยู่ใกล้เคียงพื้นที่โครงการตลอดระยะก่อสร้าง การณีพบว่ามีการร้องเรียนต้องจัดเจ้าหน้าที่เข้าตรวจสอบโดยทันที หากพบว่ามีความเสียหายที่เกิดจากโครงการ ต้องแก้ไขให้โดยทันที - ตรวจสอบและซ่อมแซมแก้ไขเครื่องมือ เครื่องจักรก่อนหรือหลังการใช้ทุกครั้ง - ตรวจสอบรั้ว ตาข่าย ผ้าใบ แผงกันตกราวกัน ตก หรืออุปกรณ์ต่างๆ ที่ใช้ภายในพื้นที่ก่อสร้างให้มีสภาพดี พร้อมใช้งานอยู่เสมอ ตลอดระยะเวลาก่อสร้าง
		ความปลอดภัยในการใช้เครื่องมือเครื่องจักร 1. ใช้อุปกรณ์ เครื่องมือ เครื่องจักร ให้ถูกต้องประสงค์ และประเภทของงานอย่างเหมาะสม ซึ่งจะส่งผลให้เกิดประสิทธิภาพในการทำงาน และไม่ประสบอันตรายจากการใช้อุปกรณ์ เครื่องมือ เครื่องจักรนั้น 2. ห้ามคนงานจุดไฟ หรือสูบบุหรี่ บริเวณที่มีการเก็บเชื้อเพลิงอย่าง	




ลงนาม
(นายจำเริญ พูลทรัพย์) พูลทรัพย์
บริษัท เมเจอร์ ดีเวลลอปเม้นท์ เอสเตท จำกัด
มีนาคม 2557

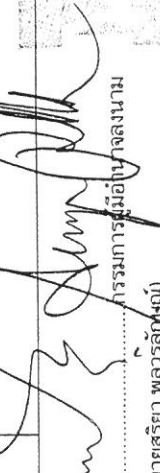

กรรมการผู้มีอำนาจลงนาม



ลงนาม
(นายปริญญา บุญเกษม)
บริษัท กรีนโอ จำกัด
มีนาคม 2557

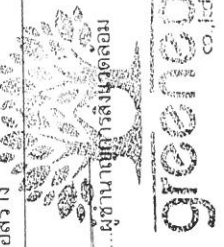

Greeno Co., Ltd.

ตารางที่ 1 สรุปมาตรการป้องกันและแก้ไขผลกระทบสิ่งแวดล้อม โครงการ Maestro 12 Residences ของบริษัท เมเจอร์ ดีเวลลอปเม้นท์ เอสเตท จำกัด
ตั้งอยู่ที่ ถนนเพชรบุรี แขวงถนนเพชรบุรี เขตราชเทวี กรุงเทพมหานคร (ระยะก่อสร้าง)

องค์ประกอบทาง สิ่งแวดล้อม และคุณค่าต่าง ๆ	ผลกระทบสิ่งแวดล้อมที่สำคัญ	มาตรการป้องกันและแก้ไขผลกระทบสิ่งแวดล้อม	มาตรการติดตามตรวจสอบ ผลกระทบสิ่งแวดล้อม
		เด็ดขาด และติดตั้งป้ายที่มีข้อความว่า “สถานที่เก็บวัสดุไฟฟ้า ห้ามจุดไฟ หรือสูบบุหรี่” โดยรอบ ในตำแหน่งที่สามารถมองเห็นได้อย่างชัดเจน 3. เครื่องมือ เครื่องจักรที่ใช้ไฟฟ้า ต้องมีการเดินสายไฟอย่างปลอดภัย มีฉนวนหุ้มโดยตลอด 4. ก่อน และหลังการใช้เครื่องมือ เครื่องจักร ทุกครั้งต้องตรวจสอบและซ่อมแซมแก้ไขก่อนหรือหลังการใช้ทุกครั้ง 5. จัดเตรียมเครื่องมือที่ใช้ในงานก่อสร้างต้องอยู่ในสภาพที่พร้อมใช้งานได้อย่างมีประสิทธิภาพ 6. อบรมคนงานให้ตระหนักถึงความสำคัญในการเลือกให้เครื่องมือให้เหมาะสมกับลักษณะงานถูกต้อง ไม่ใช่เครื่องมือชำรุด ความปลอดภัยส่วนบุคคล 1. จัดอบรมผู้ปฏิบัติงานให้ตระหนักถึงอันตราย วิธีการปฏิบัติอย่างปลอดภัย กฎระเบียบ ข้อบังคับ และข้อปฏิบัติที่ควรทราบ 2. ผู้ควบคุมงานก่อสร้างต้องแนะนำการทำงานที่ปลอดภัยต่อคนงานก่อสร้าง ควบคุมการทำงานอย่างใกล้ชิด 3. ผู้ควบคุมงานต้องสวมใส่อุปกรณ์ป้องกันร่างกายอย่างเคร่งครัด 4. กำหนดกฎรักษาความปลอดภัย และข้อปฏิบัติในการทำงานของคนงานก่อสร้าง เช่น สวมหมวกนิรภัย และรองเท้าที่ทนทานตลอดเวลาที่อยู่ในเขตก่อสร้าง และไม่อนุญาตให้นำสราเข้าภายใน	- จัดทำบันทึกเป็นเอกสารสถิติการเกิดอุบัติเหตุ สาเหตุ ลักษณะการเกิด ผลที่เกิดขึ้นและวิธีการแก้ไข และนำข้อมูลขึ้นแสดงบนป้ายสถิติการเกิดอุบัติเหตุในโครงการ ทุกเดือน ตลอดระยะเวลาก่อสร้าง

ลงนาม.....
(นายจำเริญ พุทธสถิษฐ์ และนายสุริยา พุฒศรีลักษณ์)
บริษัท เมเจอร์ ดีเวลลอปเม้นท์ เอสเตท จำกัด
มีนาคม 2557

ลงนาม.....
(นายปริญญา บุญเกษม)
บริษัท กรีนโอ จำกัด
มีนาคม 2557



ตารางที่ 1 สรุปมาตรการป้องกันและแก้ไขผลกระทบสิ่งแวดล้อม โครงการ Maestro 12 Residences ของบริษัท เมเจอร์ ดีเวลลอปเม้นท์ เอสเตท จำกัด
ตั้งอยู่ที่ ถนนเพชรบุรี แขวงถนนเพชรบุรี เขตราชเทวี กรุงเทพมหานคร (ระยะก่อสร้าง)

องค์ประกอบทางสิ่งแวดล้อม และคุณค่าต่าง ๆ	ผลกระทบสิ่งแวดล้อมที่สำคัญ	มาตรการป้องกันและแก้ไขผลกระทบสิ่งแวดล้อม	มาตรการติดตามตรวจสอบผลกระทบสิ่งแวดล้อม
		สถานที่ก่อสร้างโดยเด็ดขาด เป็นต้น 5. จัดเตรียมเครื่องแต่งกาย และอุปกรณ์ป้องกันอันตรายส่วนบุคคล เช่น หมวกนิรภัย ที่ครอบหู รองเท้านิรภัย เป็นต้น โดยจัดเตรียมให้ มีจำนวนเพียงพอกับจำนวนของคนงานก่อสร้าง และอยู่ในสภาพที่พร้อมใช้งาน ควบคุมคนงานให้สวมใส่ทุกครั้งขณะปฏิบัติงาน 6. ห้ามดื่มสุรา หรือเสพเครื่องดองของมึนเมา สิ่งเสพติด ห้ามเล่นหรือหยอกล้อกันในระหว่างการทำงานอย่างเด็ดขาดผู้ฝ่าฝืนต้องได้รับการลงโทษ 7. จัดหน่วยปฐมพยาบาล และหน่วยฉุกเฉินภายในหน่วยก่อสร้าง เพื่อเป็นการช่วยเหลือผู้ได้รับบาดเจ็บ และเพื่อเป็นการระงับเหตุอันตรายต่าง ๆ ที่อาจจะเกิดขึ้น	- ตรวจสอบสภาพคนงานก่อนรับเข้าทำงานทุกครั้ง และหลังรับเข้าทำงานทุก 6 เดือน - ตรวจสอบแหล่งพบจำนวนลูกจ้างภายในพื้นที่โครงการ และพื้นที่บ้านพักคนงาน สัปดาห์ละ 1 ครั้ง ตลอดระยะเวลาก่อสร้าง
4.3 ด้านสาธารณสุขและสุขภาพ	กลุ่มที่มีภาวะเสี่ยงที่อาจจะได้รับผลกระทบด้านสุขภาพจากการก่อสร้างแบ่งออกเป็น 1. กลุ่มประชากรที่อยู่โดยรอบพื้นที่โครงการ โดยเฉพาะกลุ่มที่มีอาณาเขตติดต่อกับโครงการคาดว่าจะได้รับผลกระทบจากกิจกรรมการก่อสร้าง เช่น ฝุ่นละออง เสียงดัง และความสั่นสะเทือน โดยตรง รวมทั้งปัญหาและความไม่ปลอดภัยจากการก่อสร้าง กลุ่มประชากรที่มีภาวะไวต่อสิ่งที่มากระตุ้นมากกว่าปกติหรือความเสียงสูงต่อการเกิดโรคเมื่อมีกิจกรรมการก่อสร้างคือ กลุ่มผู้ป่วยที่ไวต่อการกระตุ้น เช่น ผู้ป่วยโรคภูมิแพ้หรือระบบทางเดินหายใจ ผู้ป่วยโรคความดัน ผู้ป่วยที่มีปัญหาทางภาาการได้ยิน เป็นต้น กลุ่มเด็กอายุต่ำกว่า 6 ปี (เนื่องจากร่างกายจะสร้างภูมิคุ้มกันเต็มที่เมื่อเด็ก	ด้านฝุ่นละอองและมลสาร 1. บริษัทผู้รับเหมามาต้องจัดหาอุปกรณ์ป้องกันอันตรายส่วนบุคคลที่เหมาะสมกับสภาพการทำงานให้เพียงพอกับจำนวนผู้ปฏิบัติงานได้แก่ หมวก รองเท้านิรภัย แว่นตานิรภัย ถุงมือที่เหมาะสมกับชนิดของงาน เข็มขัดนิรภัย ด้ายกันตกสำหรับงานที่อยู่บนที่สูง หน้ากากช่างเชื่อม เพื่อป้องกันแสงและประกาย หน้ากากป้องกันฝุ่น ปลั๊กอุดหู เป็นต้น 2. กำหนดชั่วโมงการทำงานของคนงานไม่ให้เกินที่กฎหมายกำหนด 3. ติดตั้งรั้ว Metal Sheet ความสูง 3 เมตร และด้วยผ้าใบ หรือตาข่ายขึ้นไปอีก 3 เมตรล้อมรอบบริเวณพื้นที่ก่อสร้าง	

ลงนาม กรรมการผู้มีอำนาจลงนาม
(นายจำเริญ พูลสวัสดิ์ และนายสุรียา พูลสวัสดิ์)
บริษัท เมเจอร์ ดีเวลลอปเม้นท์ เอสเตท จำกัด
มีนาคม 2557

ลงนาม
(นายปริญญา บุญเกษม)
บริษัท กรีนโอ จำกัด
มีนาคม 2557

ตารางที่ 1 สรุปมาตรการป้องกันและแก้ไขผลกระทบสิ่งแวดล้อม โครงการ Maestro 12 Residences ของบริษัท เมเจอร์ ดีเวลลอปเม้นท์ เอสเตท จำกัด
ตั้งอยู่ที่ ถนนเพชรบุรี แขวงถนนเพชรบุรี เขตราชเทวี กรุงเทพมหานคร (ระยะก่อสร้าง)

องค์ประกอบทางสิ่งแวดล้อม และคุณค่าต่าง	ผลกระทบสิ่งแวดล้อมที่สำคัญ	มาตรการป้องกันและแก้ไขผลกระทบสิ่งแวดล้อม	มาตรการติดตามตรวจสอบผลกระทบสิ่งแวดล้อม
	อายุ 6-7 ปี) และกลุ่มผู้มีอายุตั้งแต่ 60 ปีขึ้นไป (เนื่องจากภูมิคุ้มกันต่างาลดลง) ซึ่งจากการสำรวจข้อมูลเชิงลึกของผู้พักอาศัยติดโครงการ พบกลุ่มที่มีภาวะไตต่อสิ่งที่มีมากขึ้นมากกว่าปกติหรือความเสี่ยงสูงต่อการเกิดโรคเมื่อมีกิจกรรมการก่อสร้าง ดังนี้ • กลุ่มเด็กอายุต่ำกว่า 6 ปี จำนวน 1 คน • กลุ่มผู้ป่วย (โรคความดัน โรคหัวใจ) จำนวน 1 คน 2. กลุ่มคนงานก่อสร้างที่ต้องทำงานและสัมผัสกับมลพิษและสิ่งแวดล้อมที่ไม่เหมาะสมและปฏิบัติงานก่อสร้างตลอดเวลาที่ดำเนินกิจกรรมการก่อสร้าง เช่น ฝุ่นละออง เสี่ยงสูง และความสั่นสะเทือน เป็นต้น รวมถึงปัญหาด้านอาชีวอนามัยและความปลอดภัยที่ทำให้เกิดอุบัติเหตุจนทำให้เกิดการบาดเจ็บ พุพพลภาพ หรือถึงชีวิต จากความประมาท ลักษณะผลกระทบต่อสุขภาพ คือ กระตุ้นให้เกิดการเจ็บป่วย และเป็นโรค หรือเสริมให้การเจ็บป่วย และเป็นโรครุนแรงมากขึ้น หากได้รับมลพิษเพียงเล็กน้อย ปริมาณสูงหรือต่อเนื่องเป็นเวลานานจะสะสมและก่อสร้างเกิดผลกระทบต่อสุขภาพ เช่น ฝุ่นละอองขนาดเล็กจะก่อให้เกิดโรคในระบบทางเดินหายใจหรือกระตุ้นให้กลุ่มผู้ป่วยโรคระบบทางเดินหายใจมีความรุนแรงมากขึ้น เสี่ยงทำให้เกิดความพิการที่หู การระบายอากาศที่ไม่เพียงพอจะทำให้เกิดการอ่อนเพลีย เป็นต้น โดยความรุนแรงมาก-น้อย ขึ้นกับระดับความเข้มข้น ปริมาณ และความรุนแรงของมลพิษที่ได้รับ และสถานะร่างกายของผู้รับมลสาร แต่อย่างไรก็ตามเมื่อก่อสร้าง	4. บริเวณทางเข้า-ออก จะปิดที่ปิดตลอดเวลา เปิดเฉพาะเมื่อมีรถเข้า-ออก และพื้นที่ผิวของปากทางเข้า-ออก และรักษาพื้นผิวให้สะอาดปราศจากเศษหิน ดิน ทรายน หรือฝุ่น ตกค้างตลอดระยะก่อสร้าง 5. ใช้ผ้าใบที่หรือตาข่ายที่ถึงชั้นบนสุดของอาคารโครงการ โดยยึดติดกับนั่งร้านด้านนอก ตั้งแต่ชั้นล่างถึงชั้นบนสุดของอาคารขณะก่อสร้าง และจะต้องรักษาให้อยู่ในสภาพดีตลอดการก่อสร้างเพื่อป้องกันฝุ่นละอองฟุ้งกระจายไปยังบริเวณข้างเคียง 6. จัดปล่อยขั้วควรว สำหรับทั้งเศษวัสดุก่อสร้าง เพื่อป้องกันฝุ่นละอองอันเกิดจากการก่อสร้างหรือการทิ้งขยะ 7. จัดพรหมน้ำบริเวณพื้นที่ก่อสร้าง และกองวัสดุพวกหิน และทราย เพื่อลดการฟุ้งกระจายของฝุ่นละอองวันละ 2 ครั้ง และเพิ่มความถี่ตามความเหมาะสมกรณีที่พบว่าเกิดฝุ่นละอองจำนวนมาก 8. กำหนดเวลาในการใช้เครื่องจักรแต่ละชนิดภายในระยะเวลาทำการก่อสร้าง ไม่ให้ทำงานในเวลาเดียวกัน 9. ต้องดับเครื่องยนต์ เครื่องจักรทุกครั้ง กรณีหยุดใช้งาน 10. เศษวัสดุที่เหลือใช้จะต้องปกคลุมด้านข้างด้วยผ้าคลุมหรือปิดมิดชิดทั้งด้านบนและด้านข้างทั้ง 3 ด้าน 11. การเจาะ การตัด การขัดผิววัสดุที่มีฝุ่น โดยใช้เครื่องจักร หรือเครื่องยนต์ต้องฉีดน้ำหรือสารเคมีบนผิวอย่างต่อเนื่อง เว้นแต่ได้ติดตั้งอุปกรณ์ที่แยกฝุ่นหรือกรองฝุ่นไว้แล้ว 12. จัดระบบการร้องเรียนและแนวทางการสอบถาม เพื่อดำเนินข้อเท็จจริง	- ตรวจสอบจำนวนวันสัปดาห์ ไดแก่แมลงสาบ แมลงวัน เป็นต้น ภายในพื้นที่บ้านพักคนงาน ภายหลังรื้อถอนบ้านพักคนงานก่อสร้าง

ลงนาม (นายจำรัส พูลสวัสดิ์ และนายสุริยา พูลสวัสดิ์)
 บริษัท เมเจอร์ ดีเวลลอปเม้นท์ เอสเตท จำกัด

ลงนาม (นายปริญญา บุญเกษม)
 บริษัท กรีนโอ จำกัด

40/147

มีนาคม 2557

มีนาคม 2557

ตารางที่ 1 สรุปมาตรการป้องกันและแก้ไขผลกระทบสิ่งแวดล้อม โครงการ Maestro 12 Residences ของบริษัท เมเจอร์ ดีเวลลอปเม้นท์ เอสเตท จำกัด
ตั้งอยู่ที่ ถนนเพชรบุรี แขวงถนนเพชรบุรี เขตราชเทวี กรุงเทพมหานคร (ระยะก่อสร้าง)

องค์ประกอบทางสิ่งแวดล้อม และคุณค่าต่าง ๆ	ผลกระทบสิ่งแวดล้อมที่สำคัญ	มาตรการป้องกันและแก้ไขผลกระทบสิ่งแวดล้อม	มาตรการติดตามตรวจสอบผลกระทบสิ่งแวดล้อม
แล้วเสร็จ (โครงการมีระยะก่อสร้างประมาณ 23 เดือน) ปัจจัยที่มีผลกระทบต่อสุขภาพจะลดน้อยลงและหมดไป นอกจากผลกระทบต่อสุขภาพยังมีผลกระทบต่อสุขภาพจิต คือ ก่อให้เกิดความเครียด ความวิตกกังวล ความกลัว และความรำคาญ เป็นต้น เป็นสาเหตุจากผลกระทบสุขภาพ และเป็นเหตุกระตุ้นให้ผลกระทบสุขภาพรุนแรงมากขึ้น ซึ่งที่ปรึกษาจะประเมินผลกระทบด้านสุขภาพจากกิจกรรมการก่อสร้างของโครงการจะพิจารณาจากปัจจัยต่างๆ ที่อาจมีผลกระทบต่อสุขภาพอนามัยตามที่กล่าวไว้ข้างต้น ดังนี้	1.1) ผู้ละอองและมลสาร เมื่อนำค่าความเข้มข้นของฝุ่นละออง คือ TSP และ PM-10 ที่ได้จากการประเมินในช่วงก่อสร้าง มาจำแนกตามผลกระทบด้านสุขภาพพบว่า TSP เป็นฝุ่นละอองที่มีขนาดตั้งแต่ 0.002 ไมครอนไปจนถึงขนาดใหญ่กว่า 500 ไมครอน โดยฝุ่นขนาดใหญ่จะถูกตัวไว้ที่ขนจมูกส่วนฝุ่นละอองขนาดเล็กกว่า 10 ไมครอน จะสามารถเข้าสู่ระบบทางเดินหายใจ ทำให้เกิดความระคายเคืองแสบ ไอ จาม เมื่อมีการสะสมในถุงลมปอด จะทำให้การทำงานของปอดเสื่อมลง ดังนั้นที่ปรึกษาจะพิจารณาค่า PM-10 เป็นหลัก เมื่อนำค่า PM-10 ไปจำแนกตามเกณฑ์ของดัชนีคุณภาพสำหรับประเทศไทย (AQI) ตามตารางที่ 4.4.3-1 จะพบว่า PM-10 ที่มีค่าจากการประเมิน 0.020 มิลลิกรัม/ลูกบาศก์เมตร หรือ 20 ไมโครกรัม/ลูกบาศก์เมตร ค่า AQI จะอยู่ต่ำกว่า 50 จากตารางที่ 4.4.3-2 ค่าดังกล่าวหมายความว่า คุณภาพอากาศอยู่ในระดับดี และไม่มีผลกระทบต่อสุขภาพ	และสาเหตุเพื่อกำหนดแนวทางแก้ไขปัญหา ด้านเสียงรบกวน 1. บริษัทผู้รับเหมามาต้องจัดหาอุปกรณ์กันอันตรายส่วนบุคคลที่เหมาะสมกับสภาพการทำงานให้เพียงพอกับจำนวนผู้ปฏิบัติงานได้แก่ หมวก รองเท้านิรภัย แวนดากันเศษวัสดุ ถุงมือที่เหมาะสมกับชนิดของงาน เข็มขัดนิรภัย ตาข่ายกันตกสำหรับงานที่อยู่บนที่สูง หน้ากากช่างเชื่อม เพื่อป้องกันแสงและประกาย หน้ากากป้องกันฝุ่นปลั๊กอุดหู เป็นต้น 2. ไม่ทำกิจกรรมที่ก่อให้เกิดเสียงดังพร้อมกันในเวลาเดียวกัน 3. กำหนดเวลาการก่อสร้างฐานรากและกิจกรรมที่ก่อให้เกิดเสียงดัง 08.00-17.00 น. เท่านั้น เพื่อป้องกันไม่ให้เกิดเสียงดังรบกวนต่อชุมชนใกล้เคียงกรณีทำหลังเวลา 17.00 น.ต้องเป็นกิจกรรมเบา 4. จัดห่อเก็บเสียงเพื่อใช้ในการตัดกระเบื้อง กระฉก และอลูมิเนียม 5. จัดเครื่องมือก่อสร้างหรือเครื่องจักรกลเคลื่อนที่ต่างๆ ไว้ให้ห่างจากอาคารข้างเคียง 7. ติดตั้งอุปกรณ์ที่ช่วยลดระดับความดังเสียงตามคำแนะนำของบริษัทผู้ผลิต 8. กำหนดมาตรการปิดเครื่องจักรเครื่องยนต์ที่ไม่ใช้งาน และ ติดตั้งป้ายห้ามติดเครื่องยนต์ทิ้งไว้โดยไม่ได้ใช้งาน"ภายในพื้นที่ก่อสร้าง เพื่อลดภาวะเสียงจากเครื่องยนต์ 9. จัดเจ้าหน้าที่โครงการพบปะกับชุมชนอย่างสม่ำเสมอ เพื่อรับฟังข้อ	มาตรการติดตามตรวจสอบผลกระทบสิ่งแวดล้อม

ลงนาม..... (นายจำเริญ พุทธลักษณ์ และนายสุริยา พุทธิรักษ์)

บริษัท เมเจอร์ ดีเวลลอปเม้นท์ เอสเตท จำกัด

มีนาคม 2557

ลงนาม..... (นายปริญญ์ บุญเกษม)

บริษัท กรีนโอ จำกัด

มีนาคม 2557



ตารางที่ 1 สรุปมาตรการป้องกันและแก้ไขผลกระทบสิ่งแวดล้อม โครงการ Maestro 12 Residences ของบริษัท เมเจอร์ ดีเวลลอปเม้นท์ เอสเตท จำกัด
ตั้งอยู่ที่ ถนนเพชรบุรี แขวงถนนเพชรบุรี เขตราชเทวี กรุงเทพมหานคร (ระยะก่อสร้าง)

องค์ประกอบทางสิ่งแวดล้อม และคุณค่าต่าง	ผลกระทบสิ่งแวดล้อมที่สำคัญ	มาตรการป้องกันและแก้ไขผลกระทบสิ่งแวดล้อม	มาตรการติดตามตรวจสอบผลกระทบสิ่งแวดล้อม
และเมื่อพิจารณาความเข้มข้นของมลสาร คือ CO, HC, NO₂ และ SO₂ พบว่าอยู่ในเกณฑ์มาตรฐานที่กฎหมายกำหนด แต่ละมุลสารจะเกิดผลกระทบต่อสุขภาพเมื่อรับปริมาณที่มาก อย่างไรก็ตามสำหรับกลุ่มประชาชนหรือกลุ่มคนงานก่อสร้างที่เป็นโรคเกี่ยวกับระบบทางเดินหายใจ โรคปอด หรือโรคหัวใจ ซึ่งจากการสำรวจความคิดเห็นของกลุ่มตัวอย่างในรัศมี 1 กิโลเมตรโดยรอบโครงการพบว่า กลุ่มตัวอย่างส่วนใหญ่ป่วยเป็นโรคหัดหรือระบบทางเดินหายใจหรือภูมิแพ้ โดยมีสาเหตุส่วนใหญ่มาจากสภาพภูมิอากาศเปลี่ยนแปลงบ่อย รongลงมาฝุ่นละออง เขม่า ควัน จากการรถที่สัญจรไปมา และฝุ่นละออง เขม่า ควัน จากการก่อสร้าง และตามสถิติข้อมูลด้านสุขภาพของศูนย์บริการสาธารณสุข 2 ราชปรารภ สำนักอนามัย กรุงเทพมหานคร ในปี 2552-2554 โรคระบบทางเดินหายใจ อยู่ในอันดับ 4 ดังนั้น กลุ่มผู้อยู่อาศัยในพื้นที่โครงการเป็นกลุ่มที่มีความเสี่ยงสูง โดยเฉพาะในกลุ่มผู้ป่วย กลุ่มเด็กอายุต่ำกว่า 6 ปี และกลุ่มผู้มีอายุมากกว่า 60 ปี ที่จะได้รับผลกระทบด้านฝุ่นละอองและมลสารจากกิจกรรมการก่อสร้าง จากรายละเอียดที่กล่าวมาข้างต้น โครงการได้กำหนดมาตรการป้องกันและแก้ไขผลกระทบ และมาตรการติดตามตรวจสอบด้านคุณภาพอากาศ ดังกล่าวต่อไป 1.2) ค่าเสียงรบกวน เมื่อเปรียบเทียบกับค่ามาตรฐานระดับเสียงทั่วไปตามประกาศคณะกรรมการสิ่งแวดล้อมแห่งชาติ ฉบับที่ 15 พ.ศ. 2540 และระดับเสียง	และเมื่อพิจารณาความเข้มข้นของมลสาร คือ CO, HC, NO₂ และ SO₂ พบว่าอยู่ในเกณฑ์มาตรฐานที่กฎหมายกำหนด แต่ละมุลสารจะเกิดผลกระทบต่อสุขภาพเมื่อรับปริมาณที่มาก อย่างไรก็ตามสำหรับกลุ่มประชาชนหรือกลุ่มคนงานก่อสร้างที่เป็นโรคเกี่ยวกับระบบทางเดินหายใจ โรคปอด หรือโรคหัวใจ ซึ่งจากการสำรวจความคิดเห็นของกลุ่มตัวอย่างในรัศมี 1 กิโลเมตรโดยรอบโครงการพบว่า กลุ่มตัวอย่างส่วนใหญ่ป่วยเป็นโรคหัดหรือระบบทางเดินหายใจหรือภูมิแพ้ โดยมีสาเหตุส่วนใหญ่มาจากสภาพภูมิอากาศเปลี่ยนแปลงบ่อย รongลงมาฝุ่นละออง เขม่า ควัน จากการรถที่สัญจรไปมา และฝุ่นละออง เขม่า ควัน จากการก่อสร้าง และตามสถิติข้อมูลด้านสุขภาพของศูนย์บริการสาธารณสุข 2 ราชปรารภ สำนักอนามัย กรุงเทพมหานคร ในปี 2552-2554 โรคระบบทางเดินหายใจ อยู่ในอันดับ 4 ดังนั้น กลุ่มผู้อยู่อาศัยในพื้นที่โครงการเป็นกลุ่มที่มีความเสี่ยงสูง โดยเฉพาะในกลุ่มผู้ป่วย กลุ่มเด็กอายุต่ำกว่า 6 ปี และกลุ่มผู้มีอายุมากกว่า 60 ปี ที่จะได้รับผลกระทบด้านฝุ่นละอองและมลสารจากกิจกรรมการก่อสร้าง จากรายละเอียดที่กล่าวมาข้างต้น โครงการได้กำหนดมาตรการป้องกันและแก้ไขผลกระทบ และมาตรการติดตามตรวจสอบด้านคุณภาพอากาศ ดังกล่าวต่อไป 1.2) ค่าเสียงรบกวน เมื่อเปรียบเทียบกับค่ามาตรฐานระดับเสียงทั่วไปตามประกาศคณะกรรมการสิ่งแวดล้อมแห่งชาติ ฉบับที่ 15 พ.ศ. 2540 และระดับเสียง	คิดเห็นและปัญหาที่เกิดขึ้นจากกิจกรรมการก่อสร้างโครงการ ซึ่งแจ้งความก้าวหน้าของการดำเนินงาน รวมทั้งการแก้ไขปัญหาตลอดระยะก่อสร้าง ด้านความั่นละเทือน 1. บริษัทผู้รับเหมาก่อสร้างต้องจัดหาอุปกรณ์ป้องกันอันตรายส่วนบุคคลที่เหมาะสมกับสภาพการทำงานให้เพียงพอกับจำนวนผู้ปฏิบัติงานได้แก่ หมวก รองเท้านิรภัย แวนดากันเศษวัสดุ ถุงมือที่เหมาะสมกับชนิดของงาน เข็มขัดนิรภัย ตาข่ายกันตกสำหรับงานที่อยู่บนที่สูง หน้ากากช่างเชื่อม เพื่อป้องกันแสงและประกาย หน้ากากป้องกันฝุ่น ปลั๊กอุดหู เป็นต้น 2. ควบคุมให้ผู้รับเหมาก่อสร้างติดตั้งอุปกรณ์ลดความั่นละเทือนตามคำแนะนำของผู้ผลิตเครื่องจักร 3. จัดระบบประกันภัยความรับผิดชอบตามกฎหมายต่อชีวิต ร่างกาย และทรัพย์สินของบุคคลภายนอก โดยแสดงสำเนาตารางกรมธรรม์ประกันภัยไว้ในบริเวณพื้นที่ก่อสร้าง 4. จัดวิศวกรดูแลการก่อสร้างอย่างใกล้ชิด และควบคุมการก่อสร้างให้ถูกต้องตามหลักวิศวกรรม เพื่อให้ส่งผลกระทบต่อพื้นที่ข้างเคียงน้อยที่สุด ด้านน้ำเสียและสิ่งปฏิกูล 1. จัดห้องส้วมสำหรับคนงานที่เพียงพอและถูกสุขลักษณะบริเวณพื้นที่ก่อสร้าง จัดให้มีห้องส้วม 5 ห้อง คิดเป็นคนงาน 10 คนต่อ 1 ห้อง	และเมื่อพิจารณาความเข้มข้นของมลสาร คือ CO, HC, NO₂ และ SO₂ พบว่าอยู่ในเกณฑ์มาตรฐานที่กฎหมายกำหนด แต่ละมุลสารจะเกิดผลกระทบต่อสุขภาพเมื่อรับปริมาณที่มาก อย่างไรก็ตามสำหรับกลุ่มประชาชนหรือกลุ่มคนงานก่อสร้างที่เป็นโรคเกี่ยวกับระบบทางเดินหายใจ โรคปอด หรือโรคหัวใจ ซึ่งจากการสำรวจความคิดเห็นของกลุ่มตัวอย่างในรัศมี 1 กิโลเมตรโดยรอบโครงการพบว่า กลุ่มตัวอย่างส่วนใหญ่ป่วยเป็นโรคหัดหรือระบบทางเดินหายใจหรือภูมิแพ้ โดยมีสาเหตุส่วนใหญ่มาจากสภาพภูมิอากาศเปลี่ยนแปลงบ่อย รongลงมาฝุ่นละออง เขม่า ควัน จากการรถที่สัญจรไปมา และฝุ่นละออง เขม่า ควัน จากการก่อสร้าง และตามสถิติข้อมูลด้านสุขภาพของศูนย์บริการสาธารณสุข 2 ราชปรารภ สำนักอนามัย กรุงเทพมหานคร ในปี 2552-2554 โรคระบบทางเดินหายใจ อยู่ในอันดับ 4 ดังนั้น กลุ่มผู้อยู่อาศัยในพื้นที่โครงการเป็นกลุ่มที่มีความเสี่ยงสูง โดยเฉพาะในกลุ่มผู้ป่วย กลุ่มเด็กอายุต่ำกว่า 6 ปี และกลุ่มผู้มีอายุมากกว่า 60 ปี ที่จะได้รับผลกระทบด้านฝุ่นละอองและมลสารจากกิจกรรมการก่อสร้าง จากรายละเอียดที่กล่าวมาข้างต้น โครงการได้กำหนดมาตรการป้องกันและแก้ไขผลกระทบ และมาตรการติดตามตรวจสอบด้านคุณภาพอากาศ ดังกล่าวต่อไป 1.2) ค่าเสียงรบกวน เมื่อเปรียบเทียบกับค่ามาตรฐานระดับเสียงทั่วไปตามประกาศคณะกรรมการสิ่งแวดล้อมแห่งชาติ ฉบับที่ 15 พ.ศ. 2540 และระดับเสียง

ลงนาม

(นายเจริญ พูลวรลักษณ์ และนายสุริยา พูลวรลักษณ์)

บริษัท เมเจอร์ ดีเวลลอปเม้นท์ เอสเตท จำกัด

มีนาคม 2557

ลงนาม

(นายปริญญา บุญเกษม)

บริษัท กรีนโอ จำกัด

มีนาคม 2557

ผู้ดำเนินการสิ่งแวดล้อม

green

CO., LTD.

ตารางที่ 1 สรุปมาตรการป้องกันและแก้ไขผลกระทบสิ่งแวดล้อม โครงการ Maestro 12 Residences ของบริษัท เมเจอร์ ดีเวลลอปเม้นท์ เอสเตท จำกัด
ตั้งอยู่ที่ ถนนเพชรบุรี แขวงถนนเพชรบุรี เขตราชเทวี กรุงเทพมหานคร (ระยะก่อสร้าง)

องค์ประกอบทางสิ่งแวดล้อม และคุณค่าต่าง ๆ	ผลกระทบสิ่งแวดล้อมที่สำคัญ	มาตรการป้องกันและแก้ไขผลกระทบสิ่งแวดล้อม	มาตรการติดตามตรวจสอบผลกระทบสิ่งแวดล้อม
ตะวันตก เพื่อลดเสียงที่ส่งผลกระทบต่อสุขภาพของประชาชนในบริเวณใกล้เคียงพื้นที่ก่อสร้าง นอกจากนี้โครงการได้จัดเตรียมมาตรการป้องกันและแก้ไขผลกระทบสิ่งแวดล้อม และมาตรการติดตามตรวจสอบผลกระทบด้านเสียงในระยะก่อสร้าง ดังกล่าวต่อไป 1.3) ความสั่นสะเทือน ความสั่นสะเทือนที่เกิดขึ้นนอกจากจะส่งผลกระทบต่อโครงสร้างของอาคารข้างเคียงแล้ว อาจส่งผลกระทบต่อสุขภาพจิต เช่น ทำให้เกิดความรำคาญ ความเครียด ความวิตกกังวล และความหวาดกลัว เป็นที่ที่มีผลกระทบต่อสุขภาพร่างกายของมนุษย์ โดยอาจทำให้มีอาการอาเจียน เวียนศีรษะ คลื่นเหียน อาเจียน เป็นต้น และอาจส่งผลกระทบต่อสุขภาพต่อกลุ่มผู้เปราะบาง กลุ่มอายุต่ำกว่า 6 ปี และกลุ่มอายุมากกว่า 60 ปี ซึ่งเป็นกลุ่มที่มีภูมิคุ้มกันต่ำกว่าบุคคลทั่วไป 1.4) น้ำเสียและสิ่งปฏิกูล เนื่องจากโครงการจัดห้องส้วมไว้ภายในพื้นที่ก่อสร้าง โดยโครงการจัดให้มีการบำบัดน้ำเสียจากห้องส้วมคนงานก่อสร้างเป็นระบบบำบัดสำเร็จรูป น้ำที่ผ่านการบำบัดแล้วมีค่าบีโอดี (BOD) 20 มิลลิกรัมต่อลิตร ก่อนจะระบายสู่ท่อระบายน้ำริมถนนเพชรบุรี (ด้านหน้าโครงการ) ส่วนสิ่งปฏิกูลภายในถังเกรอะโครงการจะจัดต่อให้หน่วยงานที่เกี่ยวข้องเข้ามาสูบน้ำไปกำจัดตามหลักสุขาภิบาล เมื่อก่อสร้างแล้วเสร็จ จะมีการนำสิ่งและน้ำทิ้งดังกล่าวอยู่ในพื้นที่ก่อสร้าง ได้แก่ น้ำเสียและสิ่งปฏิกูลก่อนที่ค้างอยู่ในถังบำบัดน้ำเสียสำเร็จรูป	ตะวันตก เพื่อลดเสียงที่ส่งผลกระทบต่อสุขภาพของประชาชนในบริเวณใกล้เคียงพื้นที่ก่อสร้าง นอกจากนี้โครงการได้จัดเตรียมมาตรการป้องกันและแก้ไขผลกระทบสิ่งแวดล้อม และมาตรการติดตามตรวจสอบผลกระทบด้านเสียงในระยะก่อสร้าง ดังกล่าวต่อไป 1.3) ความสั่นสะเทือน ความสั่นสะเทือนที่เกิดขึ้นนอกจากจะส่งผลกระทบต่อโครงสร้างของอาคารข้างเคียงแล้ว อาจส่งผลกระทบต่อสุขภาพจิต เช่น ทำให้เกิดความรำคาญ ความเครียด ความวิตกกังวล และความหวาดกลัว เป็นที่ที่มีผลกระทบต่อสุขภาพร่างกายของมนุษย์ โดยอาจทำให้มีอาการอาเจียน เวียนศีรษะ คลื่นเหียน อาเจียน เป็นต้น และอาจส่งผลกระทบต่อสุขภาพต่อกลุ่มผู้เปราะบาง กลุ่มอายุต่ำกว่า 6 ปี และกลุ่มอายุมากกว่า 60 ปี ซึ่งเป็นกลุ่มที่มีภูมิคุ้มกันต่ำกว่าบุคคลทั่วไป 1.4) น้ำเสียและสิ่งปฏิกูล เนื่องจากโครงการจัดห้องส้วมไว้ภายในพื้นที่ก่อสร้าง โดยโครงการจัดให้มีการบำบัดน้ำเสียจากห้องส้วมคนงานก่อสร้างเป็นระบบบำบัดสำเร็จรูป น้ำที่ผ่านการบำบัดแล้วมีค่าบีโอดี (BOD) 20 มิลลิกรัมต่อลิตร ก่อนจะระบายสู่ท่อระบายน้ำริมถนนเพชรบุรี (ด้านหน้าโครงการ) ส่วนสิ่งปฏิกูลภายในถังเกรอะโครงการจะจัดต่อให้หน่วยงานที่เกี่ยวข้องเข้ามาสูบน้ำไปกำจัดตามหลักสุขาภิบาล เมื่อก่อสร้างแล้วเสร็จ จะมีการนำสิ่งและน้ำทิ้งดังกล่าวอยู่ในพื้นที่ก่อสร้าง ได้แก่ น้ำเสียและสิ่งปฏิกูลก่อนที่ค้างอยู่ในถังบำบัดน้ำเสียสำเร็จรูป	เคร่งครัด 4. ติดต่อประสานงานให้สำนักงานเขตราชเทวี เข้ามารับไปกำจัดตามหลักสุขาภิบาล ไม่ให้มีขยะตกค้าง 5. กำหนดให้ผู้รับเหมายกเทศมณฑลก่อสร้างเก็บรวบรวมไว้เป็นสัดส่วนในพื้นที่ที่เหมาะสม และจัดให้มีระบบการคัดแยกและนำกลับมาใช้ประโยชน์ เช่น เศษอิฐ เศษปูน ก็จะนำมาปรับถมระดับพื้นที่โครงการ ไม่แบขนำกลับมาใช้ใหม่ได้ขยะที่ไม่สามารถนำกลับมาใช้ประโยชน์ได้อีก ผู้รับเหมาก็จะทิ้งลงถังรองรับ เพื่อจะขายให้ผู้รับซื้อของเก่าต่อไป 6. ตรวจสอบสภาพภาษาขณะรับขยะเป็นประจำสม่ำเสมอ เพื่อป้องกันแมลงและสัตว์พาหะนำโรคใช้เป็นที่อยู่อาศัย แหล่งอาหาร กรณีที่พบว่าขณะรับขยะชำรุดหรือเสียหายต้องซ่อมแซมหรือปรับเปลี่ยนใหม่	มาตรการติดตามตรวจสอบผลกระทบสิ่งแวดล้อม

.....
 (นายจำริญ พูลสวัสดิ์ และนายสุริยา พูลสวัสดิ์)
 บริษัท เมเจอร์ ดีเวลลอปเม้นท์ เอสเตท จำกัด

.....
 (นายปริญญา บุญเกษม)
 บริษัท กรีนโอ จำกัด
 มีนาคม 2557

.....
 (นายจำริญ พูลสวัสดิ์ และนายสุริยา พูลสวัสดิ์)
 บริษัท เมเจอร์ ดีเวลลอปเม้นท์ เอสเตท จำกัด

.....
 (นายปริญญา บุญเกษม)
 บริษัท กรีนโอ จำกัด
 มีนาคม 2557

.....
 (นายจำริญ พูลสวัสดิ์ และนายสุริยา พูลสวัสดิ์)
 บริษัท เมเจอร์ ดีเวลลอปเม้นท์ เอสเตท จำกัด

.....
 (นายปริญญา บุญเกษม)
 บริษัท กรีนโอ จำกัด
 มีนาคม 2557

ตารางที่ 1 สรุปมาตรการป้องกันและแก้ไขผลกระทบสิ่งแวดล้อม โครงการ Maestro 12 Residences ของบริษัท เมเจอร์ ดีเวลลอปเม้นท์ เอสเตท จำกัด
ตั้งอยู่ที่ ถนนเพชรบุรี แขวงถนนเพชรบุรี เขตราชเทวี กรุงเทพมหานคร (ระยะก่อสร้าง)

องค์ประกอบทาง สิ่งแวดล้อม และคุณค่าต่าง	ผลกระทบสิ่งแวดล้อมที่สำคัญ	มาตรการป้องกันและแก้ไขผลกระทบสิ่งแวดล้อม	มาตรการตามตรวจสอบ ผลกระทบสิ่งแวดล้อม
และน้ำทั้งที่ค้างอยู่ในบ่อตกตะกอนดิน ดังนั้น หลังจากที่ได้รับเหมาดำเนินการก่อสร้างโครงการแล้วเสร็จจะติดต่อให้หน่วยงานที่เกี่ยวข้องมาทำการสุบภาคตะกอนที่ค้างอยู่ในระบบบำบัดน้ำเสียสำเริงรูปบริเวณพื้นที่ก่อสร้างภายในโครงการไปกำจัด จากนั้นผู้รับเหมางจะเป็นผู้รับผิดชอบในการรื้อถอนห้องส้วมรวมทั้งระบบบำบัดน้ำเสียสำเริงรูป ส่วนน้ำทั้งที่ค้างอยู่ในบ่อตกตะกอนดิน ผู้รับเหมางจะสุบระบายน้ำที่ค้างอยู่ลงรางระบายน้ำริมถนนเพชรบุรี (ด้านหน้าโครงการ) และปรับพื้นที่ที่ไม่มีความสะดวกสบายและไม่เหมะหลังน้ำซึ่งเหลืออยู่ภายในพื้นที่ก่อสร้าง เพื่อป้องกันไม่ไห้มีแหล่งที่สามารถกลายเป็นแหล่งเพาะพันธุ์ของสัตว์พาหนะนำโรคต่อไป ซึ่งจากวิธีการจัดการน้ำเสียและสิ่งปฏิกูลของโครงการข้างต้น จึงคาดว่าจะสามารถควบคุมมลพิษจากน้ำเสียและสิ่งปฏิกูลไม่ให้ส่งผลกระทบต่อสุขภาพอนามัยของคนงานและผู้พักอาศัยใกล้เคียงโดยรอบ 1.5) ชยะ ชยะทั่วไปที่เกิดจากกิจกรรมการก่อสร้างและการบริโภคของคนงาน เช่น เศษอาหาร เศษพลาสติก เศษวัสดุก่อสร้างที่ไม่สามารถนำกลับไปใช้ได้ เป็นต้น ถ้าไม่มีการจัดการที่ดีย่อมเป็นแหล่งอาหารและที่อยู่อาศัยของสัตว์และแมลงพาหนะนำโรค ได้แก่ หนูและแมลงสาบ เป็นต้น ซึ่งเป็นเหตุให้เกิดโรดท้องร่วง โรคฉี่หนู และโรคหนองพวยอิ รวมทั้งกลิ่นเหม็นรบกวน แต่โครงการได้รวบรวมชยะที่เกิดขึ้นเก็บกักภายในถังรองรับชยะที่มีฝาปิดมิดชิดเพื่อป้องกันไม่ให้เป้นแหล่งที่อยู่อาศัยของสัตว์และแมลงพาหนะนำโรค จนนำไปสู่ผลกระทบต่อสุขภาพของกลุ่มคนงานและ	3. สถานีอื่นทรายทุกแห่งในเขตก่อสร้าง ต้องติดตั้งป้ายสัญลักษณ์ หรือป้ายเตือนภัย หรือข้อควรปฏิบัติที่มีขนาดพอเหมาะ เห็นได้ชัดเจน ภาพแสดง และตัวอักษรต้องเป็นสีสากที่ทุกคนสามารถเข้าใจได้ง่ายในขณะที่ปฏิบัติงานในบริเวณดังกล่าว 4. ติดตั้งแผ่นกันกันวัตถุตกลงมา และมีตาข่ายคลุมอีกชั้นรอบตัวอาคาร 5. ติดตั้งราวกัน และมิตตาข่ายเสริม ส่วนของอาคารก่อสร้างที่มีช่องเปิดหรือไม่มีแผงกัน เพื่อป้องกันการตก 6. การขุดพื้นดิน คู ที่มีความลึกมากกว่า 1.5 เมตร ต้องมีการค้ำยันหรือทำให้ลาดเอียง ความปลอดภัยในการใช้เครื่องมือเครื่องจักร 1. ใช้อุปกรณ์ เครื่องมือ เครื่องจักร ให้ถูกวัตถุประสงค์ และประเภทของงานอย่างเหมาะสม ซึ่งจะส่งผลทำให้เกิดประสิทธิภาพในการทำงาน และไม่ประสบอันตรายจากการใช้อุปกรณ์ เครื่องมือ เครื่องจักรนั้น 2. ห้ามคนงานจุดไฟ หรือสูบบุหรี่ บริเวณที่มีการเก็บเชื้อเพลิงอย่างเด็ดขาด และติดตั้งป้ายที่มีข้อความว่า "สถานที่เก็บวัสดุไวไฟ ห้ามจุดไฟ หรือสูบบุหรี่" โดยรอบ ในตำแหน่งที่สามารถมองเห็นได้อย่างชัดเจน 3. เครื่องมือ เครื่องจักรที่ใช้ไฟฟ้า ต้องมีการเดินสายไฟอย่างปลอดภัย มีฉนวนหุ้มโดยตลอด 4. ก่อนและหลังการใช้เครื่องมือ เครื่องจักร ทุกครั้งต้องตรวจสอบและซ่อมแซมแก้ไขก่อนหรือหลังการใช้ทุกครั้ง	มาตรการป้องกันและแก้ไขผลกระทบสิ่งแวดล้อม	มาตรการตามตรวจสอบผลกระทบสิ่งแวดล้อม

.....
(นายจำเริญ พุทธสถิต และนายสุริยา พุทธสถิต)
บริษัท เมเจอร์ ดีเวลลอปเม้นท์ เอสเตท จำกัด
มีนาคม 2557

.....
(นายปริญญา บุญเกษม)
บริษัท กรีนโอ จำกัด
มีนาคม 2557

45/147

ตารางที่ 1 สรุปมาตรการป้องกันและแก้ไขผลกระทบสิ่งแวดล้อม โครงการ Maestro 12 Residences ของบริษัท เมเจอร์ ดีเวลลอปเม้นท์ เอสเตท จำกัด
ตั้งอยู่ที่ ถนนเพชรบุรี แขวงถนนเพชรบุรี เขตราชเทวี กรุงเทพมหานคร (ระยะก่อสร้าง)

องค์ประกอบทางสิ่งแวดล้อม และคุณค่าต่างๆ	ผลกระทบสิ่งแวดล้อมที่สำคัญ	มาตรการป้องกันและแก้ไขผลกระทบสิ่งแวดล้อม	มาตรการติดตามตรวจสอบผลกระทบสิ่งแวดล้อม
กลุ่มประชากรที่อยู่ใกล้เคียง จากการประเมินปริมาณขยะในระยะก่อสร้างคาดว่าปริมาณขยะที่เกิดขึ้นประมาณ 150 ลิตร/วัน และจัดถึงรองรับขยะไว้บริเวณพื้นที่ก่อสร้าง ขนาด 240 ลิตร จำนวน 6 ถึง แยกออกเป็นถังรองรับขยะเปียก 2 ถึง และถังรองรับขยะแห้ง 4 ถึง สามารถรองรับขยะได้ 9.6 วัน นอกจากนี้ยังจัดถึงขยะอันตรายขนาด 240 ลิตร จำนวน 2 ถึง และติดต่อกับสำนักงานเขตราชเทวี มารับขยะไปกำจัดอย่างเหมาะสมไม่ให้มีขยะตกค้างเห็นได้ว่าโครงการจัดระบบเก็บกักขยะที่มีขีด และสำนักงานเขตราชเทวีเข้ามาเก็บขนและนำขยะไปกำจัดตามหลักสุขาภิบาล จึงคาดว่าขยะที่เกิดขึ้นในระยะก่อสร้างจะเป็นแหล่งที่ก่อให้เกิดผลกระทบต่อสุขภาพอนามัยของคนงานก่อสร้างรวมถึงผู้พักอาศัยโดยรอบในระดับต่ำ 1.6) น้ำใช้ ระยะก่อสร้างโครงการมีปริมาณน้ำใช้สูงสุดวันละ 10.00 ลูกบาศก์เมตร/วัน ใช้น้ำประปาจากการประปานครหลวง สาขามั่นศรี ซึ่งสามารถให้บริการได้อย่างเพียงพอ อีกทั้งน้ำประปาจากการประปานครหลวง สาขามั่นศรี มีคุณภาพผ่านเกณฑ์มาตรฐานที่แนะนำขององค์การอนามัยจึงมีความปลอดภัยต่อการอุปโภคและบริโภค ส่วนน้ำดื่มของคนงานก่อสร้าง โครงการจะจัดเครื่องกรองน้ำสำหรับกรองน้ำประปาอีกครั้งหนึ่ง และนำถังน้ำดื่ม จึงมั่นใจได้ว่าน้ำใช้และน้ำดื่มที่โครงการจัดเตรียมให้กับคนงานก่อสร้างมีความสะอาดและปลอดภัยเพียงพอต่อสุขภาพอนามัยของคนงานก่อสร้าง	5. จัดเตรียมเครื่องมือที่ใช้ในงานก่อสร้างต้องอยู่ในสภาพที่พร้อมใช้งานได้อย่างมีประสิทธิภาพ 6. อบรมคนงานให้ตระหนักถึงความสำคัญในการเลือกให้เครื่องมือให้เหมาะสมกับลักษณะงาน ถูกต้อง ไม่ใช่เครื่องมือชำรุด ความปลอดภัยส่วนบุคคล 1. จัดอบรมผู้ปฏิบัติงานให้ตระหนักถึงอันตราย วิธีการปฏิบัติอย่างปลอดภัย กฎระเบียบ ข้อบังคับ และข้อปฏิบัติที่ควรทราบ 2. ผู้ควบคุมงานก่อสร้างต้องแนะนำการทำงานที่ปลอดภัยต่อคนงานก่อสร้าง ควบคุมการทำงานอย่างใกล้ชิด 3. ผู้ควบคุมงานต้องสอดส่องดูแลให้คนงานสวมใส่เครื่องป้องกันอันตรายและกฎระเบียบที่กำหนดไว้อย่างเคร่งครัด 4. กำหนดกฎรักษาความปลอดภัย และข้อปฏิบัติในการทำงานของคนงานก่อสร้าง เช่น สวมหมวกนิรภัย และรองเท้าที่ทนทานตลอดเวลาที่อยู่ในเขตก่อสร้างและไม่อนุญาตให้นำสุราเข้ามาในสถานที่ก่อสร้างโดยเด็ดขาด เป็นต้น 5. จัดเตรียมเครื่องแต่งกาย และอุปกรณ์ป้องกันอันตรายส่วนบุคคล เช่น หมวกนิรภัย ที่ครอบหู รองเท้านิรภัย เป็นต้น โดยจัดเตรียมให้มีจำนวนเพียงพอกับจำนวนของคนงานก่อสร้าง และอยู่ในสภาพที่พร้อมใช้งาน ควบคุมคนงานให้สวมใส่ทุกครั้งขณะปฏิบัติงาน 6. ห้ามดื่มสุรา หรือเสพเครื่องต้องของมีเมา สิ่งเสพติด ห้ามเล่นหรือหยอกล้อกันในระหว่างการทำงานอย่างเด็ดขาดผู้ผู้ไม่ปฏิบัติตาม	มาตรการติดตามตรวจสอบผลกระทบสิ่งแวดล้อม	มาตรการติดตามตรวจสอบผลกระทบสิ่งแวดล้อม

ลงนาม (นายจำเริญ พูลสวัสดิ์ และนายสุริยา พูลสวัสดิ์)
 บริษัท เมเจอร์ ดีเวลลอปเม้นท์ เอสเตท จำกัด

ลงนาม (นายปริญา บุญเกษม)
 บริษัท กรีนโอ จำกัด
 มีนาคม 2557

46/147



green eco co., ltd.

ตารางที่ 1 สรุปมาตรการป้องกันและแก้ไขผลกระทบสิ่งแวดล้อม โครงการ Maestro 12 Residences ของบริษัท เมเจอร์ ดีเวลลอปเม้นท์ เอสเตท จำกัด
ตั้งอยู่ที่ ถนนเพชรบุรี แขวงถนนเพชรบุรี เขตราชเทวี กรุงเทพมหานคร (ระยะก่อสร้าง)

องค์ประกอบทางสิ่งแวดล้อม และคุณค่าต่างๆ	ผลกระทบสิ่งแวดล้อมที่สำคัญ	มาตรการป้องกันและแก้ไขผลกระทบสิ่งแวดล้อม	มาตรการติดตามตรวจสอบผลกระทบสิ่งแวดล้อม
	1.7) อาชีวอนามัยและความปลอดภัย ในการดำเนินการก่อสร้างโครงการใช้คนงานก่อสร้างประมาณ 50 คน มีการจัดบ้านพักคนงาน ไร่ภายนอกพื้นที่ก่อสร้าง การเข้ามาปฏิบัติงานภายในพื้นที่ก่อสร้างของคนงาน ถ้าไม่กำหนดกิจกรรมด้านความปลอดภัยที่ดี จะก่อให้เกิดอันตรายหรือความเสียหายแก่คนงานได้ ซึ่งผลต่อสุขภาพ การบาดเจ็บ การพิการ จนถึงเสียชีวิตคนงานได้ ซึ่งในทางปฏิบัตินั้นอาจจะไม่สามารถควบคุมอันตรายและความเสี่ยงได้ทั้งหมด แต่โครงการได้กำหนดมาตรการป้องกันและแก้ไขผลกระทบสิ่งแวดล้อม และมาตรการติดตามตรวจสอบผลกระทบสิ่งแวดล้อม ด้านอาชีวอนามัยและความปลอดภัยของคนงาน 1.8) อุบัติเหตุและอัคคีภัย การเข้ามาปฏิบัติงานภายในพื้นที่ก่อสร้างของคนงาน ถ้าไม่มีกำหนดกิจกรรมด้านความปลอดภัยที่ดี รวมทั้งไม่มีการควบคุมคนงานให้สวมใส่อุปกรณ์ป้องกันอันตรายส่วนบุคคลขณะปฏิบัติงาน จะก่อให้เกิดความเสียหายหรืออุบัติเหตุในการทำงานที่มีผลต่อสุขภาพ การบาดเจ็บ พิการ จนถึงเสียชีวิตแก่คนงานได้ เช่น การพลัดตกจากนั่งร้านเนื่องจากการสวมใส่เข็มขัดนิรภัย ไม่รัดกุมใส่ การพังของโครงสร้างชั่วคราว เป็นต้น ซึ่งในทางปฏิบัตินั้นอาจจะไม่สามารถควบคุมความเสี่ยงและอุบัติเหตุที่อาจเกิดกับคนงานได้ทั้งหมด แต่สามารถควบคุมและป้องกันอุบัติเหตุได้เหตุต่อคนงานได้ นอกจากอุบัติเหตุที่จะเกิดขึ้นกับคนงานแล้ว ยังจะก่อให้เกิดอุบัติเหตุกับผู้อยู่อาศัยในพื้นที่ก่อสร้างได้ เช่น วัสดุตกมาหรือการก่อสร้าง	การลงโทษ 7. จัดหน่วยปฐมพยาบาล และหน่วยฉุกเฉินภายในหน่วยก่อสร้าง เพื่อเป็นการช่วยเหลือผู้ได้รับบาดเจ็บ และเพื่อเป็นการรับเหตุอันตรายต่าง ๆ ที่อาจจะเกิดขึ้น มาตรการป้องกันโรคจากคนงานก่อสร้าง 1. พิจารณาเลือกบริษัทรับเหมา ที่มีการจัดการด้านความปลอดภัย ประกอบด้วย และในสัญญาว่าจ้างระหว่างเจ้าของโครงการ และบริษัทรับเหมา จะต้องระบุครอบคลุมถึงวิธีการคุ้มครองความปลอดภัย และสุขภาพอนามัยของคนงานที่ปฏิบัติงานในโครงการ 2. ตรวจสอบประวัติทางด้านสุขภาพของคนงานก่อสร้าง เพื่อคัดกรองคนงานที่อาจเป็นโรคติดต่อร้ายแรงออกเสียก่อนจะรับเข้าทำงาน กรณีรับคนงานต่างตัวเข้าทำงาน ต้องรับคนงานต่างตัวที่มีใบอนุญาตเข้าทำงานอย่างถูกต้องตามกฎหมาย 3. ตรวจสอบสุขภาพคนงานก่อนรับเข้าทำงาน และตรวจสอบสุขภาพคนงานอย่างน้อยปีละ 1 ครั้ง ตลอดระยะเวลาการก่อสร้าง 4. ใช้ผ้าปิดปาก ปิดจมูกทุกครั้งเมื่อไอหรือจาม ขณะที่มีการเป็นหวัด ให้ควรใช้หน้ากากอนามัยอยู่เสมอ มาตรการป้องกันโรคจากแมลงและสัตว์นำโรค 1. จัดระบบสาธารณสุขโรคและสาธการปฏิบัติการให้แก่ คนงานก่อสร้างอย่างถูกสุขลักษณะ เช่น 1.1 บ้านพักคนงาน โครงการจะสร้างให้มีมาตรฐานตามที่ กฎหมาย	

ลงนาม.....
 (นายจําริญ พุทธลัก্ষณ์ และนายสุริยา พุทธลัก্ষณ์)
 บริษัท เมเจอร์ ดีเวลลอปเม้นท์ เอสเตท จำกัด
 มีนาคม 2557

ลงนาม.....
 (นายปริญญา บุญเกษม)
 บริษัท กรีนโอ จำกัด
 มีนาคม 2557



Green O Co., Ltd.

47/147

ตารางที่ 1 สรุปมาตรการป้องกันและแก้ไขผลกระทบสิ่งแวดล้อม โครงการ Maestro 12 Residences ของบริษัท เมเจอร์ ดีเวลลอปเม้นท์ เอสเตท จำกัด
 ตั้งอยู่ที่ ถนนเพชรบุรี แขวงถนนเพชรบุรี เขตราชเทวี กรุงเทพมหานคร (ระยะก่อสร้าง)

องค์ประกอบ และคุณค่าต่างๆ	ผลกระทบสิ่งแวดล้อมที่สำคัญ	มาตรการป้องกันและแก้ไขผลกระทบสิ่งแวดล้อม	มาตรการติดตามตรวจสอบผลกระทบสิ่งแวดล้อม
วัสดุก่อสร้างปลิวออกจากอาคารเนื่องจากไม่มีการนำใบมาปิดรอบอาคาร เป็นต้น ซึ่งเป็นผลต่อสุขภาพ การบาดเจ็บ การพิการ จนถึงเสียชีวิตของผู้ภายนอกพื้นที่ก่อสร้าง แต่อุบัติเหตุที่อาจเกิดขึ้นทั้งต่อคนงานและชุมชนโดยรอบยังสามารถควบคุมและป้องกันการเกิดได้ โครงการจึงได้กำหนดมาตรการป้องกันและแก้ไขผลกระทบสิ่งแวดล้อมและมาตรการติดตามตรวจสอบผลกระทบสิ่งแวดล้อม	กำหนด มีการระบายอากาศที่ดี ไม่อับทึบ อีกทั้งจะจัดให้คนงานพักอาศัยภายในห้องพักตามจำนวนคนต่อห้องที่เหมาะสมและไม่แออัดจนเกินไป	1.2 จัดห้องสุขาที่ถูกสุขลักษณะไม่น้อยกว่า 1 ห้องต่อคนงาน 15 คน 1.3 จัดให้น้ำเพื่อใช้ในการอุปโภคและบริโภคที่สะอาดแก่คนงานก่อสร้าง 1.4 ให้มีการจัดให้มีการบำบัดน้ำเสียจากห้องส้วม และนำใช้ในพื้นที่ก่อสร้าง 1.5 จัดให้มีภาชนะรองรับขยะที่มีขนาดที่เหมาะสมและจำนวนเพียงพอเพื่อรองรับขยะจากคนงานและความคุ่มให้คนงานทิ้งขยะในภาชนะรองรับที่จัดเตรียมไว้อย่างเคร่งครัด พร้อมรวบรวมนำไปกำจัดให้ถูกต้องตามหลักสุขาภิบาล ไม่ให้มีขยะเหลือตกค้าง 2. สำรวจและกำจัดแหล่งลูกน้ำยุงลายบริเวณรางระบายน้ำภายในโครงการเป็นประจำทุกสัปดาห์ 3. ขวดน้ำ กระป๋อง หรือภาชนะอื่นที่อาจจะเก็บขังน้ำ หากไม่ใช้ให้คว่ำหรือใส่ถุง เพื่อไม่ให้มีน้ำขัง 4. ให้เจ้าหน้าที่สาธารณสุขเข้ามาฉีดพ่นยา ในกรณีที่ใช้เลือดออกกระบาดหรือพบผู้ป่วยบริเวณที่พักอาศัย 5. กำจัดยุง และแหล่งเพาะพันธุ์ยุง ก่อน และหลังรื้อถอนบ้านพักคนงานห้องน้ำ ห้องส้วม โดยวิธีดังต่อไปนี้ • ฉีดยาฆ่ายุงทั้งก่อนและหลังรื้อถอน โดยฉีดพ่นภายหลังรื้อมือ	มาตรการติดตามตรวจสอบผลกระทบสิ่งแวดล้อม ผลกระทบสิ่งแวดล้อม



ลงนาม
 (นายจำเริญ พูลวรลักษณ์ และนายสุริยา พูลวรลักษณ์)
 บริษัท เมเจอร์ ดีเวลลอปเม้นท์ เอสเตท จำกัด
 มีนาคม 2557



ลงนาม
 (นายปริญญา บุญเกษม)
 บริษัท กรีนโอ จำกัด
 มีนาคม 2557



Green O
 Co., Ltd.

48/147

ตารางที่ 1 สรุปมาตรการป้องกันและแก้ไขผลกระทบสิ่งแวดล้อม โครงการ Maestro 12 Residences ของบริษัท เมเจอร์ ดีเวลลอปเม้นท์ เอสเตท จำกัด
ตั้งอยู่ที่ ถนนเพชรบุรี แขวงถนนเพชรบุรี เขตราชเทวี กรุงเทพมหานคร (ระยะก่อสร้าง)

องค์ประกอบทาง สิ่งแวดล้อม และคุณค่าต่างๆ	ผลกระทบสิ่งแวดล้อมที่สำคัญ	มาตรการป้องกันและแก้ไขผลกระทบสิ่งแวดล้อม	มาตรการติดตามตรวจสอบ ผลกระทบสิ่งแวดล้อม
		คนงานทั้งหมดย้ายออกไปหมดแล้ว • ใส่ทรายอะเบทในภาชนะที่พบลูกน้ำ เพื่อกำจัดลูกน้ำ ก่อนระบายน้ำออก • ใส่ทรายอะเบทในบ่อตกตะกอน เพื่อกำจัดลูกน้ำ ก่อนระบายน้ำออก และกลบบ่อในทันที • ทำความสะอาดพื้นที่ภายในหลังรื้อถอนและเมื่อจัดพื้นที่แล้วเสร็จทันที จัดเก็บขยะในที่รองรับที่ทำด้วยวัสดุแข็งแรง ใช้งานได้ดี ไม่รั่วซึม มีฝาปิดมิดชิดหรือเก็บขยะใส่ถุงดำก่อนนำไปกำจัด 6. ทำความสะอาดท่อน้ำทิ้งไม่ให้มีเศษอาหารค้างหรืออุดตัน 7. กำจัดหนูด้วยสารเคมี โดยวางในบริเวณที่หนูอาศัยหากินท่อน้ำทิ้ง และในบริเวณที่มีประวัติเคยพบเห็นหนู และจัดเจ้าหน้าที่ตรวจสอบ และเก็บซากอย่างสม่ำเสมอ 9. กำจัดหนู และแหล่งเพาะพันธุ์ ก่อนและหลังทำการรื้อถอนบ้านพัก คนงาน หอมน้ำ ห้องส้วม โดยวิธีดังต่อไปนี้ • ปิดล้อมบริเวณบ้านพักคนงาน โดยอุดรูต่างๆ ที่หนูอาจใช้เป็นทางหนี้ออกสู่ภายนอกโครงการระหว่างรื้อถอน เช่น ท่อระบายน้ำ รุตามผนัง และจัดทำทางหนีหนูโดยเฉพาะ เพื่อกันไว้ไปกำจัดต่อไป • กำจัดขยะที่ตกค้างอยู่บริเวณบ้านพักคนงาน โดยให้หน่วยงานที่รับผิดชอบเข้ามารับไปกำจัดได้ถูกต้องตามหลักสุขาภิบาล ไม่ให้เหลือตกค้าง	




 ลงนาม กรรมการผู้จัดการ (นายจุลสุริยา พูลวรลักษณ์)

 (นายจุลสุริยา พูลวรลักษณ์ และนายสุริยา พูลวรลักษณ์)

 บริษัท เมเจอร์ ดีเวลลอปเม้นท์ เอสเตท จำกัด

 มีนาคม 2557

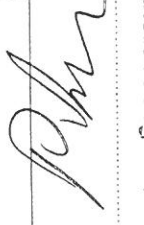

 ลงนาม (นายปริญญ์ บุญเกษม)


 บริษัท กรีนโอ จำกัด

 มีนาคม 2557




ตารางที่ 1 สรุปมาตรการป้องกันและแก้ไขผลกระทบสิ่งแวดล้อม โครงการ Maestro 12 Residences ของบริษัท เมเจอร์ ดีเวลลอปเม้นท์ เอสเตท จำกัด
ตั้งอยู่ที่ ถนนเพชรบุรี แขวงถนนเพชรบุรี เขตราชเทวี กรุงเทพมหานคร (ระยะก่อสร้าง)

องค์ประกอบทางสิ่งแวดล้อม และคุณค่าต่างๆ	ผลกระทบสิ่งแวดล้อมที่สำคัญ	มาตรการป้องกันและแก้ไขผลกระทบสิ่งแวดล้อม	มาตรการติดตามตรวจสอบผลกระทบสิ่งแวดล้อม
		• สืบสิ่งปฏิกูลภายในถังระบะการองโรอากาศออก โดยให้หน่วยงานที่รับผิดชอบ นำไปกำจัดให้ถูกต้องตามหลักสุขาภิบาล และฝังกลบในทันที • ทำความสะอาดพื้นที่ภายในหลังรื้อถอน และเมื่อฉีดพ่นยาแล้วเสร็จทันที 10. ทำลายขยะ เพื่อป้องกันการแพร่กระจายเชื้อโรค และไม่ให้แมลงวันใช้เป็นแหล่งเพาะพันธุ์ 11. ฉีดพ่นยากำจัดแมลงวันในบริเวณที่มีแมลงวันชุม 12. กำจัดแมลงวัน และแหล่งเพาะพันธุ์ ก่อน และหลังรื้อถอนบ้านพักคนงาน หอพัก ห้องส้วม โดยวิธีดังต่อไปนี้ • ฉีดพ่นยามาแมลงวันทั้งก่อนและหลังรื้อถอน โดยฉีดพ่นภายหลังเมื่อคนงานทั้งหมดย้ายออกไปหมดแล้ว • กำจัดขยะที่ตกค้างอยู่บริเวณบ้านพักคนงาน โดยให้ทางหน่วยงานที่รับผิดชอบเข้ามารับไปกำจัดให้ถูกต้องตามหลักสุขาภิบาล ไม่ให้เหลือตกค้าง • สืบสิ่งปฏิกูลภายในถังระบะการองโรอากาศออก โดยให้หน่วยงานที่รับผิดชอบ นำไปกำจัดให้ถูกต้องตามหลักสุขาภิบาล และฝังกลบในทันที • ทำความสะอาดพื้นที่ภายในหลังรื้อถอน และเมื่อฉีดพ่นยาแล้วเสร็จทันที มาตรการลดปัจจัยการก่อให้เกิดโรคระบบทางเดินหายใจ 1. ติดตั้งรั้ว Metal Sheet ความสูง 3 เมตร ล้อมรอบพื้นที่ก่อสร้าง และการติดตั้งใบ PVC ขนาดความสูง 3 เมตร ด้านบนของ Metal Sheet	

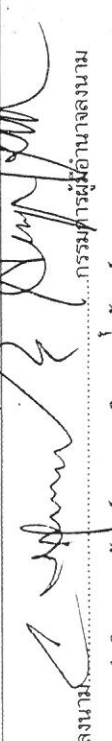

ลงนาม.....กรรมการผู้อำนวยการงานลงนาม
(นายจำเริญ พุธรักษา และนายสุริยา พุธรักษา)
บริษัท เมเจอร์ ดีเวลลอปเม้นท์ เอสเตท จำกัด
มีนาคม 2557

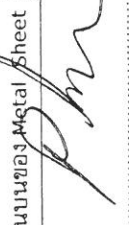

ลงนาม.....ผู้ชำนาญการสิ่งแวดล้อม
(นายปริญญา บุญเกษม)
บริษัท กรีนโอ จำกัด
มีนาคม 2557



greeno co., ltd.

50/147

ตารางที่ 1 สรุปมาตรการป้องกันและแก้ไขผลกระทบสิ่งแวดล้อม โครงการ Maestro 12 Residences ของบริษัท เมเจอร์ ดีเวลลอปเม้นท์ เอสเตท จำกัด
ตั้งอยู่ที่ ถนนเพชรบุรี แขวงถนนเพชรบุรี เขตราชเทวี กรุงเทพมหานคร (ระยะก่อสร้าง)

องค์ประกอบทาง สิ่งแวดล้อม และคุณค่าต่าง	ผลกระทบสิ่งแวดล้อมที่สำคัญ	มาตรการป้องกันและแก้ไขผลกระทบสิ่งแวดล้อม	มาตรการติดตามตรวจสอบ ผลกระทบสิ่งแวดล้อม
		เพื่อเป็นก้ำกึ่งกันเสียงโดยรอบพื้นที่ก่อสร้าง พร้อมติดตั้งป้ายเขตก่อสร้างห้ามบุคคลที่ไม่เกี่ยวข้องเข้าไปภายในบริเวณพื้นที่ก่อสร้าง 2. การติดตั้งผ้าใบดังกล่าวจะใช้โครงเหล็กแบบแกนค้ำยันเพื่อป้องกันลมและเจาะช่องให้ลมผ่านได้เพื่อลดแรงลมที่มาปะทะกับ PVC 3. จัดเจ้าหน้าที่โครงการพบกับชุมชนอย่างสม่ำเสมอ เพื่อรับฟังความคิดเห็น และปัญหาที่เกิดขึ้นจากกิจกรรมการก่อสร้างโครงการ ชี้แจงความก้าวหน้าของการดำเนินงาน รวมทั้งการแก้ไขปัญหาตลอดระยะก่อสร้าง 4. ต้องดับเครื่องยนต์ เครื่องจักรทุกครั้ง กรณีหยุดใช้งาน 5. จัดวางแผ่นเหล็กไว้ภายในพื้นที่ก่อสร้างบริเวณทางเข้า-ออก และจัดให้มีการล้างล้อรถบรรทุกดินก่อนวิ่งออกสู่ถนนสาธารณะ 6. จัดพรมน้ำบริเวณพื้นที่ก่อสร้างและกองวัสดุพูนหินและทราย เพื่อลดการฟุ้งกระจายของฝุ่นละอองอย่างน้อยวันละ 2 ครั้ง และเพิ่มความถี่ตามความเหมาะสมกรณีที่เกิดฝุ่นละอองจำนวนมาก 7. จัดปล่อยชั่วคราว สำหรับทั้งเศษวัสดุก่อสร้าง เพื่อป้องกันฝุ่นละอองอันเกิดจากการก่อสร้างหรือการทิ้งขยะ 8. หมั่นตรวจสอบเครื่องยন্ত্রรถทุกโดยเฉพาะเครื่องยนต์ดีเซล เพื่อให้การระบายควันเป็นไปตามมาตรฐานกำหนด 9. จัดเจ้าหน้าที่ทำความสะอาดเก็บกวาด เศษดิน เศษทราย ที่ตกหล่นบริเวณพื้นที่ข้างเคียงโดยรอบโครงการ ในกรณีที่มีเศษดิน เศษทรายที่เปื้อกตกหล่นจะทำความสะอาดโดยใช้น้ำฉีด และกวาดพื้นที่ให้	

ลงนาม.....กรรมการผู้อำนวยการ
(นายจำเริญ พูลวรลักษณ์ และนายสุริยา พูลวรลักษณ์)
บริษัท เมเจอร์ ดีเวลลอปเม้นท์ เอสเตท จำกัด
มีนาคม 2557

ลงนาม.....
(นายปริญญา บุญเกษม)
บริษัท กรีนโอ จำกัด
มีนาคม 2557

ตารางที่ 1 สรุปมาตรการป้องกันและแก้ไขผลกระทบสิ่งแวดล้อม โครงการ Maestro 12 Residences ของบริษัท เมเจอร์ ดีเวลลอปเม้นท์ เอสเตท จำกัด
ตั้งอยู่ที่ ถนนเพชรบุรี แขวงถนนเพชรบุรี เขตราชเทวี กรุงเทพมหานคร (ระยะก่อสร้าง)

องค์ประกอบทาง สิ่งแวดล้อม และคุณค่าต่างๆ	ผลกระทบสิ่งแวดล้อมที่สำคัญ	มาตรการป้องกันและแก้ไขผลกระทบสิ่งแวดล้อม	มาตรการติดตามตรวจสอบ ผลกระทบสิ่งแวดล้อม
		สะอาดโดยทันที 10. ใช้ผ้าใบปิดหรือตาข่ายที่ล้อมอาคารโครงการ โดยยึดติดกับนั่งร้าน ด้านนอก ตั้งแต่ชั้นล่างถึงชั้นบนสุดของอาคารขณะก่อสร้าง และ จะต้องรักษาให้อยู่ในสภาพดีตลอดการก่อสร้างเพื่อป้องกันฝุ่นละออง พังกระจายไปยังบริเวณข้างเคียง 11. จัดวางแผนหลีกเลี่ยงภายในพื้นที่ก่อสร้างบริเวณทางเข้า-ออก และล้าง ล้อรถบรรทุกดินก่อนวิ่งออกสู่ถนนสาธารณะ 12. ติดตั้งป้ายแสดงชื่อโครงการ และเบอร์โทรศัพท์ติดต่อ ในตำแหน่งที่ บุคคลภายนอกสามารถเห็นได้อย่างชัดเจน 13. กองดินที่มีฝุ่นต้องปิดหรือปกคลุม หรือเก็บในที่ปิดล้อม และฉีดพรม ด้วยน้ำเพื่อให้ฝุ่นดินเปียกอยู่เสมอ 14. จัดเจ้าหน้าที่คอยรับเรื่องร้องเรียนจากผู้อยู่อาศัยที่อยู่ใกล้เคียงพื้นที่ โครงการ ตลอดระยะก่อสร้าง กรณีพบว่ามีเรื่องร้องเรียนต้องแจ้ง จัดเจ้าหน้าที่เข้าตรวจสอบโดยทันที หากพบว่าเกิดความเสียหายที่เกิด จากโครงการต้องแก้ไขโดยทันที 15. ปิดคลุมท้ายรถบรรทุกทุกคันด้วยผ้าใบให้มิดชิดและแน่นหนา เพื่อ ป้องกันการฟุ้งกระจายและตกหล่นของดิน และตรวจสอบความ เรียบร้อยก่อนออกสู่ภายนอกโครงการ 16. ติดป้ายแสดงชื่อ-เบอร์โทรศัพท์ติดต่อไว้บริเวณท้ายรถบรรทุกทุกคัน เพื่อ ให้ผู้ที่ได้รับความเดือดร้อนจากการบรรทุกทุกคัน หรือมีเศษดินตก หล่น สามารถแจ้งมายังเบอร์โทรศัพท์ดังกล่าวได้	


 ลงนาม..... (นายจำเริญ พูลวรลักษณ์ และนายสุริยา พูลวรลักษณ์)
 บริษัท เมเจอร์ ดีเวลลอปเม้นท์ เอสเตท จำกัด
 มีนาคม 2557


 ลงนาม..... (นายปริญญา บุญเกษม)
 บริษัท กรีนโอ จำกัด
 มีนาคม 2557

ตารางที่ 1 สรุปมาตรการป้องกันและแก้ไขผลกระทบสิ่งแวดล้อม โครงการ Maestro 12 Residences ของบริษัท เมเจอร์ ดีเวลลอปเม้นท์ เอสเตท จำกัด
ตั้งอยู่ที่ ถนนเพชรบุรี แขวงถนนเพชรบุรี เขตราชเทวี กรุงเทพมหานคร (ระยะก่อสร้าง)

องค์ประกอบทางสิ่งแวดล้อม และคุณค่าต่างๆ	ผลกระทบต่อสิ่งแวดล้อมที่สำคัญ	มาตรการป้องกันและแก้ไขผลกระทบสิ่งแวดล้อม	มาตรการติดตามตรวจสอบผลกระทบสิ่งแวดล้อม
4.4 คุณภาพอากาศและทัศนียภาพ	ในระยะก่อสร้าง อาจก่อให้เกิดผลกระทบต่อทัศนียภาพโดยรอบ เนื่องจากเปลี่ยนแปลงสภาพภูมิประเทศ จากพื้นที่ว่างมาเป็นพื้นที่สำหรับก่อสร้างโครงการ ทำให้เกิดทัศนียภาพไม่น่าดู โครงการได้มีมาตรการป้องกันและแก้ไขโดยจัด Metal Sheet ล้อมรอบพื้นที่ก่อสร้างสูง 3 เมตรและต่อด้วยผ้าใบ PVC ขึ้นไปอีก 3 เมตร ซึ่งสามารถช่วยลดผลกระทบเรื่องทัศนียภาพที่เกิดจากการก่อสร้างอาคาร นอกจากนั้นยังช่วยลดฝุ่นละอองฟุ้งกระจาย และป้องกันเศษวัสดุก่อสร้างตกลง ดังนั้น การก่อสร้างโครงการจะเกิดผลกระทบด้านทัศนียภาพและสุนทรียภาพในระดับต่ำ ประเมินผลกระทบด้านความเป็นส่วนตัว กิจกรรมการก่อสร้างภายในโครงการจะกระทบต่อความเป็นส่วนตัวของผู้พักอาศัยโดยรอบได้ ไม่ว่าจะเป็นเสียงรบกวน ฝุ่นละออง ความปลอดภัยในชีวิตและทรัพย์สิน เป็นต้น รวมทั้งผลกระทบทางด้านทัศนียภาพ เนื่องจากอาคารมีระดับความสูงมากกว่าความสูงของอาคารโดยรอบ โครงการจึงได้กำหนดมาตรการป้องกันและแก้ไขผลกระทบที่อาจเกิดขึ้นต่อโครงการดังกล่าว	17. จำกัดความเร็วของรถให้ความเร็วไม่เกิน 30 กิโลเมตร/ชั่วโมง เพื่อลดปริมาณฝุ่นละออง 1. จัดทำรั้ว Metal Sheet ความสูง 3 เมตร และต่อด้วยผ้าใบ PVC ขึ้นไปอีก 3 เมตร ล้อมรอบบริเวณพื้นที่ก่อสร้าง พร้อมติดป้ายเขตก่อสร้างห้ามบุคคลที่ไม่เกี่ยวข้องเข้าไปภายในบริเวณพื้นที่ก่อสร้าง 2. ติดตั้งผ้าใบที่รอบอาคารตั้งแต่ชั้นล่างถึงชั้นบนสุดของอาคารที่ก่อสร้าง เพื่อป้องกันการฟุ้งกระจายของฝุ่นละอองไปยังพื้นที่ใกล้เคียง 3. ขณะทำโครงสร้างอาคารต้องทำ Chain Link ยื่นจากอาคาร เพื่อกันเศษวัสดุร่วงหล่นและย้ายตามไปทุก 2-3 ชั้น 4. ดับเครื่องยยนต์ของรถยนต์และเครื่องจักรทุกครั้ง เมื่อจอดและไม่ใช้งาน พร้อมจัดเจ้าหน้าที่คอยตรวจสอบอยู่เสมอ 5. จัดเจ้าหน้าที่คอยรับเรื่องร้องเรียนจากผู้อาศัยอยู่ใกล้เคียงพื้นที่โครงการ ตลอดจนระยะเวลาการก่อสร้าง กรณีพบว่ามีการร้องเรียนต้องจัดเจ้าหน้าที่เข้าตรวจสอบโดยทันที หากพบว่ามีความเสียหายที่เกิดจากโครงการ โครงการต้องแก้ไขโดยทันที 6. จัดให้มีปล่องรองรับเศษวัสดุก่อสร้างโดยคลุมผ้าใบอย่างหนาโดยรอบที่มีความสูงเท่ากับความสูงของอาคาร และให้พรมน้ำเศษวัสดุก่อสร้างให้ชื้นก่อนทิ้งลงปล่อง เพื่อลดการแพร่กระจายของฝุ่นละอองรบกวนผู้ที่อยู่อาศัยข้างเคียง	- ตรวจสอบรอบรั้วรอบพื้นที่ก่อสร้าง และพื้นที่บ้านพักคนงานให้มีความพร้อมใช้งาน อยู่เสมอ ตลอดระยะเวลาก่อสร้าง

หมายเหตุ : เจ้าของโครงการ (บริษัท เมเจอร์ ดีเวลลอปเม้นท์ เอสเตท จำกัด) เป็นผู้ดำเนินการ

ลงนาม..... (นายจำเริญ พูลสวัสดิ์ และนายสุริยา พูลสวัสดิ์)
กรรมการผู้มีอำนาจลงนาม

(นายจำเริญ พูลสวัสดิ์ และนายสุริยา พูลสวัสดิ์)
บริษัท เมเจอร์ ดีเวลลอปเม้นท์ เอสเตท จำกัด

ลงนาม..... (นายปริญญา บุญเกษม)
บริษัท กรีนโอ จำกัด

53/147

มีนาคม 2557

ลงนาม.....

(นายปริญญา บุญเกษม)
บริษัท กรีนโอ จำกัด

มีนาคม 2557

cc: 157

ตารางที่ 2 สรุปมาตรการป้องกันและแก้ไขผลกระทบสิ่งแวดล้อม โครงการ Maestro 12 Residences ของบริษัท เมเจอร์ ดีเวลลอปเม้นท์ เอสเตท จำกัด
ตั้งอยู่ที่ ถนนเพชรบุรี แขวงถนนเพชรบุรี เขตราชเทวี กรุงเทพมหานคร (ระยะดำเนินการ)

องค์ประกอบทางสิ่งแวดล้อม และคุณค่าต่าง ๆ	ผลกระทบที่ต้องสิ่งแวดล้อมที่สำคัญ	มาตรการป้องกันและแก้ไขผลกระทบสิ่งแวดล้อม	มาตรการติดตามตรวจสอบผลกระทบสิ่งแวดล้อม
1.ทรัพยากรกายภาพ			
1.1 สภาพภูมิประเทศ	โครงการเมื่อเปิดดำเนินการ สภาพพื้นที่โครงการเดิมจะเปลี่ยนแปลงจากบ้านพักอาศัยและอาคารพาณิชย์ มาเป็นอาคารอยู่อาศัยรวม (อาคารชุด) ความสูง 8 ชั้น และชั้นใต้ดิน 3 ชั้น ระดับดินภายในพื้นที่โครงการจะไม่แตกต่างจากเดิมมากนัก ประกอบกับ อาคารโครงการมีความสอดคล้องกับสภาพพื้นที่โดยรอบโครงการที่มีการพัฒนาเป็นกลุ่มบ้านพักอาศัย กลุ่มอาคารพาณิชย์ อาคารสำนักงาน อาคารโรงแรม อาคารชุดพักอาศัย โซนร่มรถยนต์ สถานประกอบการ และพื้นที่ก่อสร้าง เป็นต้น นอกจากนี้โครงการยังจัดสวนภายในพื้นที่สีเขียว โดยปลูกต้นไม้ยืนต้น และพืชคลุมดินภายในพื้นที่โครงการซึ่งจะก่อให้เกิดร่มเงา ความร่มรื่น ร่มเย็น และความสวยงามให้แก่ผู้พบเห็นในพื้นที่โครงการและประชาชนที่สัญจรไปมาต้นไม้ที่เลือกใช้ในการจัดภูมิสถาปัตย์ ประกอบด้วย ต้นหูกระดังงา ต้นปีบ ต้นโอ๊คอินเดีย ต้นไทรเกาหลี ต้นชาปิตดาเวีย ต้นเกล็ดแก้ว และหญ้าพาสพาลัม ดังนั้น เมื่อเปิดดำเนินการแล้วคาดว่าจะไม่เกิดผลกระทบต่อสภาพภูมิประเทศโดยรอบอย่างมีนัยสำคัญ	- ดูแลรักษาสภาพแวดล้อมของโครงการและพื้นที่โดยรอบให้มีสภาพดีอยู่เสมอ (ดังรูปที่ 1 ถึงรูปที่ 3)	- ตรวจสอบระยะระยะถอยร่นของโครงการตามที่กฎหมายกำหนด โดยไม่ก่อสร้างอาคาร หรือสิ่งปลูกสร้างในพื้นที่ดังกล่าว ทุก 6 เดือน ตลอดระยะเวลาดำเนินการ - ดูแลรักษาต้นไม้ให้เจริญงอกงามอยู่เสมอ และปลูกต้นไม้ทดแทน กรณีต้นไม้ตายหรือไม่เจริญเติบโตในพื้นทีสีเขียว ภายในพื้นที่สีเขียวโครงการ ทุก 6 เดือน ตลอดระยะเวลาดำเนินการ
1.2 ทรัพยากรดินและการชะล้างพังทลายของดิน	เมื่อเปิดดำเนินการ สภาพพื้นที่ที่จะเป็นพื้นที่ปลูกด้วยพื้นคอนกรีต และพื้นที่สีเขียวปกคลุมดินทั้งโครงการ 446.00 ตารางเมตร ต้นไม้ที่ปลูกไว้บริเวณพื้นที่สีเขียวปกคลุมดินจะยังช่วยป้องกันการชะล้างพังทลายของดินได้เป็นอย่างดี พร้อมทั้งมีรั้วรอบแนวเขตที่ดินโครงการ ดังนั้นผลกระทบที่จะเกิดขึ้นต่อทรัพยากรดินและการชะล้างพังทลายของดินจึงไม่ก่อให้เกิดผลกระทบโดยพื้นที่โดยรอบอย่างมีนัยสำคัญ	- ดูแลรักษาสภาพแวดล้อมของโครงการและพื้นที่โดยรอบให้มีสภาพดีอยู่เสมอ	

ลงนาม..... กรรมการผู้มีอำนาจนาม
(นายจำเริญ พูลสวัสดิ์ และนายสุรยา พูลสวัสดิ์)
บริษัท เมเจอร์ ดีเวลลอปเม้นท์ เอสเตท จำกัด
มีนาคม 2557

ลงนาม.....
(นายปริญญา บุญเกษม)
บริษัท กรีนโอ จำกัด
มีนาคม 2557

ตารางที่ 2 สรุปมาตรการป้องกันและแก้ไขผลกระทบสิ่งแวดล้อม โครงการ Maestro 12 Residences ของบริษัท เมเจอร์ ดีเวลลอปเม้นท์ เอสเตท จำกัด
ตั้งอยู่ที่ ถนนเพชรบุรี แขวงถนนเพชรบุรี เขตราชเทวี กรุงเทพมหานคร (ระยะดำเนินการ)

องค์ประกอบทาง สิ่งแวดล้อม และคุณค่าต่างๆ	ผลกระทบสิ่งแวดล้อมที่สำคัญ	มาตรการป้องกันและแก้ไขผลกระทบสิ่งแวดล้อม	มาตรการติดตามตรวจสอบ ผลกระทบสิ่งแวดล้อม
1.3 คุณภาพอากาศ	โครงการมีลักษณะเป็นอาคารอยู่อาศัยรวม (อาคารชุด) กิจการรวมภายในโครงการจึงใช้เพื่อการพักผ่อนเป็นหลัก ผลกระทบต่อคุณภาพอากาศจึงมีเฉพาะฝุ่นละอองและไอเสียที่เกิดจากการจราจรเข้า-ออกของรถยนต์ของผู้พักอาศัยภายในอาคาร ซึ่งในแต่ละวันจะมีจำนวนสูงสุด 56 คัน (ประเมินเท่ากับจำนวนที่จอดรถยนต์ที่โครงการจัดไว้ทั้งหมด) กำหนดให้รถยนต์วิ่งในที่จอดรถด้วยความเร็ว 30 กิโลเมตร/ชั่วโมง ใน 1 วัน มีรถเข้า-ออก 2 ครั้ง (เช้า-เย็น) ระยะทางที่รถวิ่งไปยังพื้นที่จอดรถประเมินในกรณีเลวร้ายสุด คือ ให้รถทุกคันวิ่งจากบริเวณทางเข้า-ออกโครงการไปยังจุดที่ไกลที่สุดใอาคารวัดระยะทางได้ประมาณ 180 เมตร หรือประมาณ 0.18 กิโลเมตร เมื่อคิดไป-กลับจะเท่ากับ 0.36 กิโลเมตร สามารถนำรายละเอียดในข้างต้นมาประเมินได้ดังนี้ ประเมินปริมาณก๊าซคาร์บอนไดออกไซด์ที่เกิดจากรถยนต์ภายในโครงการ จำนวนที่จอดรถภายในโครงการทั้งสิ้น 57 คัน จะเกิดปริมาณก๊าซคาร์บอนไดออกไซด์ที่เกิดจากรถยนต์ภายในโครงการเท่ากับ 90.24 ton ประเมินมลพิษทางอากาศจากรถยนต์ภายในโครงการ เมื่อนำความเข้มข้นของมลสารทั้ง 6 ชนิด ที่ได้จากการคำนวณรวมกับค่าความเข้มข้นของมลสารจากข้อมูลผลการตรวจวัดคุณภาพอากาศของที่ปรึกษาบริเวณโครงการ เมื่อวันที่ 15-16 กันยายน 2556 ส่งผลให้มีความเข้มข้นของมลสารรวม ดังนี้ ก๊าซคาร์บอนมอนอกไซด์ (CO) 1.4063 มก./ลบ.ม. ก๊าซไนโตรเจนไดออกไซด์ (NO₂) 0.1292 มก./ลบ.ม. ก๊าซซัลเฟอร์	1. จัดความเร็วยารถที่เข้า-ออกมีความเร็วไม่เกิน 30 กิโลเมตร/ชั่วโมง 2. ติดตั้งป้ายเตือน "ห้ามติดเครื่องขณะจอดรถ" ไว้ในพื้นที่จอดรถของอาคาร ให้สังเกตเห็นได้อย่างชัดเจนและทั่วถึงและกักขังให้น้ำที่ควบคุมล้อย่างเคร่งครัดเพื่อลดผลกระทบด้านอากาศเสีย เสีย และ ความร้อนที่เกิดจากการยนต์ 3. ติดตั้งป้ายห้ามเร่งเครื่องยนต์ไว้บริเวณที่จอดรถและทางวิ่งภายในโครงการ ให้เห็นชัดเจน 4. ดูแลรักษาสภาพถนนและทางเดินรถในพื้นที่โครงการให้สะอาด เพื่อป้องกันการพังกระเจาของฝุ่นอันเนื่องจากการถนน 5. เลือกเครื่องกำเนิดไฟฟ้าที่มีมาตรฐาน มีประสิทธิภาพสูง และอัตราการกระจ่ายมลพิษต่ำ 6. จัดเจ้าหน้าที่คอยตรวจสอบเครื่องกำเนิดไฟฟ้า ให้พร้อมใช้งานอยู่เสมอ กรณีที่พบว่ามี การชำรุดหรือเสียหายของอุปกรณ์ให้เร่งดำเนินการซ่อมแซม แก้ไขโดยทันที 7. จัดเจ้าหน้าที่คอยดูแลตรวจสอบรักษาดันไม่ในพื้นที่สีเขียวให้มีสภาพสวยงาม อย่างสม่ำเสมอตลอดระยะดำเนินการโครงการ นอกจากนั้นหากมี ดันไม่ได้รับความเสียหาย หรือตายต้องปลูกต้นไม้ทดแทนทันที 8. รักษากระยะยร่นของโครงการตามที่กฎหมายกำหนด โดยไม่ก่อสร้างอาคาร หรือสิ่งปลูกสร้างในพื้นที่ดังกล่าว 9. หมั่นตรวจสอบดูแลพื้นที่สีเขียวในโครงการให้มีสภาพสวยงามอย่างสม่ำเสมอตลอดระยะดำเนินการเพื่อเป็นการส่งเสริมการพัฒนาพื้นที่	มาตรการติดตามตรวจสอบผลกระทบสิ่งแวดล้อม - ตรวจสอบความสะอาดของถนนภายในพื้นที่โครงการทุก 1 เดือน ตลอดระยะเวลาดำเนินการ

ลงนาม.....
(นายจำเริญ พูลวรลักษณ์ และนายสุริยา พูลวรลักษณ์)
บริษัท เมเจอร์ ดีเวลลอปเม้นท์ เอสเตท จำกัด

ลงนาม.....
(นายปริญญา บุญเกษม)
บริษัท กรีนโอ จำกัด

55/147
มีนาคม 2557



ตารางที่ 2 สรุปมาตรการป้องกันและแก้ไขผลกระทบสิ่งแวดล้อม โครงการ Maestro 12 Residences ของบริษัท เมเจอร์ ดีเวลลอปเม้นท์ เอสเตท จำกัด
ตั้งอยู่ที่ ถนนเพชรบุรี แขวงถนนเพชรบุรี เขตราชเทวี กรุงเทพมหานคร (ระยะดำเนินการ)

องค์ประกอบทางสิ่งแวดล้อม และคุณค่าต่าง ๆ	ผลกระทบสิ่งแวดล้อมที่สำคัญ	มาตรการป้องกันและแก้ไขผลกระทบสิ่งแวดล้อม	มาตรการติดตามตรวจสอบผลกระทบสิ่งแวดล้อม
ไดออกไซด์ (SO₂) 0.0214 มก./ลบ.ม. ฝุ่นละอองขนาดเล็ก (PM-10) 0.0166 มก./ลบ.ม. ฝุ่นละอองรวม (TSP) 0.0254 มก./ลบ.ม. และไฮโดรคาร์บอน (HC) 5.6284 มก./ลบ.ม. ซึ่งยังอยู่ในเกณฑ์มาตรฐานคุณภาพอากาศ ดังนั้น ความเข้มข้นของมลสารที่ระบายนอกจากการถนอมภายในโครงการจะส่งผลกระทบต่อผู้พักอาศัยโดยรอบในระดับต่ำ ประเมินความสามารถของพืชในการลดก๊าซคาร์บอนไดออกไซด์ในอากาศ ไม่ย่นต้นปลูกคลุมดินของโครงการมีความสามารถดูดซับก๊าซคาร์บอนไดออกไซด์ 155.21 ตม/วัน เมื่อพิจารณาปริมาณก๊าซคาร์บอนไดออกไซด์ที่ปล่อยจากการทั้งหมดในโครงการซึ่งมีค่าเท่ากับ 90.24 ตม/วัน จะเห็นว่าไม่ย่นต้น บริเวณชั้น 1 ของโครงการมีความสามารถดูดซับก๊าซคาร์บอนไดออกไซด์มากกว่าปริมาณที่เกิดขึ้นจากโครงการ ซึ่งทำให้ปริมาณก๊าซที่เกิดขึ้นส่งผลกระทบทบต่อคุณภาพอากาศในพื้นที่ในระดับต่ำ	1) ผลกระทบด้านเสียงจากภายนอกต่อโครงการ จากผลการตรวจวัดคุณภาพเสียงบริเวณพื้นที่โครงการวันที่ 15-16 กันยายน พ.ศ. 2556 พบว่า ค่าระดับเสียงเฉลี่ย 24 ชั่วโมง (L_{eq} 24 ชั่วโมง) เท่ากับ 57.8 dB(A) ซึ่งที่ปรึกษาจะนำมาใช้เป็นระดับเสียงปัจจุบัน (Background Noise) เมื่อพิจารณาช่วงเปิดดำเนินการจะมีระดับเสียงประมาณ 2 เมตร โดยรอบโครงการ ยกเว้นส่วนด้านหน้าทางเข้า-ออก	ที่ยั่งยืน และเป็นการช่วยรักษาสภาพแวดล้อม สร้างทัศนียภาพ และให้ความสำคัญกับคุณภาพชีวิตของผู้อยู่อาศัย และพื้นที่บริเวณโดยรอบโครงการ 10. รมรณด์ และประชาลัมพณด์ให้ผูู้เข้าพัคอาศัยภายในโครงการให้ใช้รถโดยสารสาธารณะ จักรยานยนต์รับจ้าง ในการออกไปประกอบกิจวัตรประจำวัน	มาตรการติดตามตรวจสอบผลกระทบสิ่งแวดล้อม

ลงนาม.....กรรมการผู้มีอำนาจลงนาม
(นายจำเริญ พูลสวัสดิ์ลักษณ์ และนายสุริยา พูลสวัสดิ์ลักษณ์)
บริษัท เมเจอร์ ดีเวลลอปเม้นท์ เอสเตท จำกัด
มีนาคม 2557

ลงนาม.....ผู้อำนวยการสิ่งแวดล้อม
(นายปริญญ์ บุญเกษม)
บริษัท กรีนโอ จำกัด
มีนาคม 2557

56/147

Green
co., ltd

ตารางที่ 2 สรุปมาตรการป้องกันและแก้ไขผลกระทบสิ่งแวดล้อม โครงการ Maestro 12 Residences ของบริษัท เมเจอร์ ดีเวลลอปเม้นท์ เอสเตท จำกัด
 ตั้งอยู่ที่ ถนนเพชรบุรี แขวงถนนเพชรบุรี เขตราชเทวี กรุงเทพมหานคร (ระยะดำเนินการ)

องค์ประกอบทางสิ่งแวดล้อม และคุณค่าต่าง	ผลกระทบสิ่งแวดล้อมที่สำคัญ	มาตรการป้องกันและแก้ไขผลกระทบสิ่งแวดล้อม	มาตรการติดตามตรวจสอบผลกระทบสิ่งแวดล้อม
	โครงการที่ติดถนนเพชรบุรี ซึ่งรั้วที่บสามารถลดระดับเสียงที่ทะลุผ่านได้ 34 dB(A) (ที่มา: FHWA (Federal Highway Administration), USA, 2549.) ส่งผลให้ระดับเสียงหลังกำแพงลดลงเหลือ 57.8 - 34 = 23.8 dB(A) ส่วนผนังของอาคารก็สามารถลดระดับเสียงที่ทะลุผ่านได้ 36 dB(A) (ที่มา: FHWA (Federal Highway Administration), USA, 2549.) ผู้พักอาศัยภายในอาคารจะได้รับระดับเสียงลดลงเหลือ 57.8 - 36 = 21.8 dB(A) ดังนั้น เมื่อเปิดดำเนินการเสียงจากภายนอกจะกระทบต่อผู้พักอาศัยภายในโครงการอยู่ในช่วง 21.8 - 23.8 dB(A) ซึ่งช่วงเสียงดังกล่าวอยู่ต่ำกว่าระดับเสียงจากแหล่งกำเนิดเสียงกระซิบ (30 dB(A)) จึงสรุปได้ว่า เสียงจากสิ่งแวดล้อมภายนอกจะกระทบต่อผู้พักอาศัยในระดับต่ำ 2) ผลกระทบด้านเสียงจากโครงการต่อภายนอก โครงการเปิดดำเนินการประเภทอาคารอยู่อาศัยรวม (อาคารชุด) เน้นความเงียบสงบเหมาะต่อการพักผ่อนและอยู่อาศัย ซึ่งกิจกรรมที่คาดว่าจะเป็แหล่งกำเนิดเสียงเมื่อเปิดดำเนินการเกิดจากการจราจรของรถยนต์ที่เข้า-ออกจากโครงการเท่านั้น โดยส่วนใหญ่จะเกิดในช่วงเวลาที่ผู้พักอาศัยเข้า-ออกโครงการมากที่สุด คือ ช่วงเช้าเวลา 07.00-09.00 น. และช่วงเย็น คือ 17.00-19.00 น. ซึ่งเป็นเสียงที่ได้ยินตามปกติทั่วไปและเข้าประจำสำหรับพื้นที่ตั้งอยู่ติดถนน และเสียงที่เกิดจากผู้พักอาศัยที่ใช้บริการสระว่ายน้ำบริเวณชั้นดาดฟ้า โดยกำหนดให้ผู้พักอาศัยที่เข้ามาใช้บริเวณสระว่ายน้ำส่วนกลางห้ามส่งเสียงดังรบกวนผู้อยู่อาศัยท่านอื่นลงใต้มือผู้ใช้พักอาศัยโครงการ ส่วนเสียงที่เกิดจากการจราจรภายใน	4. ก่อรั้วที่มีความสูง 3 เมตร โดยรอบโครงการ 5. จัดเจ้าหน้าที่คอยดูแลตรวจสอบรักษาต้นไม้ในพื้นที่สีเขียวให้มีสภาพสวยงาม อย่างสม่ำเสมอตลอดระยะดำเนินการ โครงการ นอกจากนี้หากมีต้นไม้ได้รับความเสียหาย หรือตายต้องปลูกต้นไม้ทดแทนทันที 6. จัดให้ผู้ดูแลอาคารทำหน้าที่รับเรื่องร้องเรียนจากผู้พักอาศัยภายในโครงการ และผู้พักอาศัยบริเวณใกล้เคียงที่ได้รับผลกระทบจากการดำเนินโครงการและจากสิ่งแวดล้อมภายนอกกระทบต่อโครงการ กรณีที่มีเรื่องร้องเรียน ต้องเข้าตรวจสอบ คอยประสานงานกับบริเวณใกล้เคียงและเร่งดำเนินการแก้ไขโดยทันที 7. ติดตั้งป้ายเตือน "ดับเครื่องทุกครั้ง ขณะจอดรถ" ไว้บริเวณที่จอดรถเพื่อลดเสียงที่เกิดขึ้นจากเครื่องยนต์ 8. ควบคุมความเร็วของการใช้รถในบริเวณพื้นที่โครงการ เช่น ติดป้ายจำกัดความเร็ว เพื่อช่วยลดระดับเสียงที่เกิดจากการเล่นของรถยนต์ลงไปด้วย 9. ติดตั้งป้ายห้ามเร่งเครื่องยนต์ไว้บริเวณที่จอดรถและทางวิ่งภายในโครงการ ให้เห็นชัดเจน	มาตรการติดตามตรวจสอบผลกระทบสิ่งแวดล้อม



(นายปรีชา ปุณณะ)

 บริษัท กรีนโอ จำกัด

 มีนาคม 2557



(นายปรีชา ปุณณะ)

 บริษัท กรีนโอ จำกัด

 มีนาคม 2557

ลงนาม

 ผู้อำนวยการสิ่งแวดล้อม

 57/147

ลงนาม

 ผู้อำนวยการสิ่งแวดล้อม

 57/147

ตารางที่ 2 สรุปมาตรการป้องกันและแก้ไขผลกระทบสิ่งแวดล้อม โครงการ Maestro 12 Residences ของบริษัท เมเจอร์ ดีเวลลอปเม้นท์ เอสเตท จำกัด
ตั้งอยู่ที่ ถนนเพชรบุรี แขวงถนนเพชรบุรี เขตราชเทวี กรุงเทพมหานคร (ระยะดำเนินการ)

องค์ประกอบทาง สิ่งแวดล้อม และคุณค่าต่างๆ	ผลกระทบสิ่งแวดล้อมที่สำคัญ	มาตรการป้องกันและแก้ไขผลกระทบสิ่งแวดล้อม	มาตรการติดตามตรวจสอบ ผลกระทบสิ่งแวดล้อม
1.5 คลื่นวิทยุและโทรทัศน์	โครงการ จะมีผัฒนัซันไดคินโดยรอบช่วยลดเลียง เนื่องจกาทจอรตรของโครงการทั้งหมดอยุ่ซันไดคิน พร้อมดิดปายเดอนให้อัพักอาศัยดัดเครื่องยนตัทกคั้งขงจะจอรตร อักทังในแนวรัวและมัยันตบปรัวณแนวเขตที่คินจะช่วยลดเลียงทเกดจากกิจกรรมของอัพักอาศัยบรัวณพื้นที่ว้างโดยรอบโครงการด้วย จังคดว้ระดบผลกระทบด้านเลียงดองอัพักอาศัยทอยู่ใกล้เคียงโดยรอบจะอยู่ในระดบต่ำ	1. โครงการแจ้งอัพักอาศัยใกล้เคียงโดยรอบโครงการ ในกรณีทได้รับผลกระทบจากการรบกวนคลื่นลัณญูณโทรทศน์ โดยโครงการต้องปรับตำแหน่ง ปรับปรุอุปกรณัรับลัณญูณณเดิม หรือกดดัดงอุปกรณัรับลัณญูณโทรทศน์ใหม่ให้อักผู้ทได้รับผลกระทบในพื้นที่ทได้รับการดัดต่อและพัสูจนได้อวการรับลัณญูณโทรทศน์ได้รับบดบังคลื่นลัณญูณณอันกิดจกาศารของโครงการ โดยโครงการต้องเป็นอัพักอาศัยชอค่าให้อักทเกดซันท้งหมดจกการแก้ไขให้อการรับลัณญูณได้นหมอนเดิม 2. การชดเชยตามรายลละเอียงในข้อ 1 ต้องเร้มดั่งแต่มีการก่อสร้างโครงการจนถึงเปิดดำเนินการ เป็นระยะเวล 1 ปี ในกรณีท 2 ฝ่ายไม้อการถดถลกกันได ให้อลัษณะไตรภาคี เพื่อเจรจาทหาข้อตกลงร่วมกัน	

ลงนาม.....

(นายจำเริญ พุทธพรสุริยา พุทธพรสุริยา)

บริษัท เมเจอร์ ดีเวลลอปเม้นท์ เอสเตท จำกัด

มีนาคม 2557

ลงนาม.....

(นายปริญญา บุญเกษม)

บริษัท กรีนโอ จำกัด

มีนาคม 2557

58/147



Green Office

ตารางที่ 2 สรุปมาตรการป้องกันและแก้ไขผลกระทบสิ่งแวดล้อม โครงการ Maestro 12 Residences ของบริษัท เมเจอร์ ดีเวลลอปเม้นท์ เอสเตท จำกัด
 ตั้งอยู่ที่ ถนนเพชรบุรี แขวงถนนเพชรบุรี เขตราชเทวี กรุงเทพมหานคร (ระยะดำเนินการ)

องค์ประกอบทาง สิ่งแวดล้อม และคุณค่าต่าง ๆ	ผลกระทบสิ่งแวดล้อมที่สำคัญ	มาตรการป้องกันและแก้ไขผลกระทบสิ่งแวดล้อม	มาตรการติดตามตรวจสอบ ผลกระทบสิ่งแวดล้อม
ครอบคลุมพื้นที่ใกล้ จึงต้องมีสถานเฝ้าระวังอย่างต่อเนื่อง และผู้รับผิดชอบ สายอากาศให้สูง ในขณะที่คลื่นวิทยุเคลื่อนที่ผ่านสิ่งกีดขวางที่มีขนาดใหญ่ใกล้เคียงความยาว คลื่น จะมีการเลี้ยวเบนเกิดขึ้น ทำให้คลื่นวิทยุที่แผ่ออกผ่านไป แต่กำลังกีด ขวางมีขนาดใหญ่มาก เช่น ภูเขา คลื่นวิทยุที่มีความยาวคลื่นสั้น จะไม่ สามารถแผ่ผ่านภูเขาได้ ทำให้ด้านตรงข้ามของภูเขาเป็นจุดบอดคลื่น และการกระจายเสียง สถานีส่งคลื่นวิทยุหนึ่งจะใช้คลื่นวิทยุที่มีความถี่ คลื่นโดยเฉพาะ เพราะถ้าใช้คลื่นที่มีความถี่เดียวกัน จะเข้าไปในเครื่องรับ พร้อมกัน เสียงจะรบกวนกัน แต่ถ้าส่งวิทยุอยู่ห่างกันมาก ๆ จนคลื่นวิทยุ ของสถานีทั้งสองไม่สามารถรบกวนกันได้ สถานีทั้งสองอาจใช้ความถี่ เดียวกันได้ คลื่นโทรทัศน์ คลื่นโทรทัศน์มีความถี่ประมาณ 10⁸ เฮิรตซ์ คลื่นแม่เหล็กไฟฟ้าที่มีความ ความถี่สูงขนาดนี้จะไม่สะท้อนที่ชั้นโอไอโนสเฟียร์ แต่จะทะลุผ่านชั้น บรรยากาศไปนอกโลก ดังนั้น ในการส่งคลื่นโทรทัศน์ไปไกล ๆ จะต้องใช้ สถานีถ่ายทอดคลื่นเป็นระยะๆ เพื่อรับคลื่นโทรทัศน์จากสถานีส่งซึ่งมาใน แนวเส้นตรง แล้วขยายให้สัญญาณแรงขึ้นก่อนที่จะส่งไปยังสถานีที่อยู่ ถัดไป เพราะสัญญาณเดินทางเป็นเส้นตรง ดังนั้น สัญญาณจะไปได้ไกลสุด เพียง 80 กิโลเมตรบนผิวโลกเท่านั้น ทั้งนี้เพราะผิวโลกโค้งหรืออาจใช้ คลื่นไมโครเวฟทำสัญญาณจากสถานีส่งไปยังดาวเทียมซึ่งโคจรอยู่ในวง โคจรที่ตำแหน่งหยุดนิ่งเมื่อเทียบกับตำแหน่งหนึ่งบนผิวโลก นั่นคือ			

ลงนาม.....
 (นายจำเริญ พูลสวัสดิ์ และนายสุริยา พูลสวัสดิ์)
 บริษัท เมเจอร์ ดีเวลลอปเม้นท์ เอสเตท จำกัด
 มีนาคม 2557

ลงนาม.....
 (นายปริญญา บุญเกษม)
 บริษัท กรีนโอ จำกัด
 มีนาคม 2557

59/147
 59/147
 59/147

59/147
 59/147
 59/147



ตารางที่ 2 สรุปมาตรการป้องกันและแก้ไขผลกระทบสิ่งแวดล้อม โครงการ Maestro 12 Residences ของบริษัท เมเจอร์ ดีเวลลอปเม้นท์ เอสเตท จำกัด
ตั้งอยู่ที่ ถนนเพชรบุรี แขวงถนนพชรบุรี เขตราชเทวี กรุงเทพมหานคร (ระยะดำเนินการ)

องค์ประกอบทางสิ่งแวดล้อม และคุณค่าต่างๆ	ผลกระทบสิ่งแวดล้อมที่สำคัญ	มาตรการป้องกันและแก้ไขผลกระทบสิ่งแวดล้อม	มาตรการติดตามตรวจสอบผลกระทบสิ่งแวดล้อม
1.6 แหล่งน้ำผิวดิน	ดาวเทียมมีความเร็วเชิงมุมเดียวกับความเร็วในการหมุนรอบตัวเองของโลก จากนั้นดาวเทียมก็จะส่งคลื่นต่อไปยังสถานีรับที่อยู่ใกล้ๆ ได้ เพราะคลื่นโทรทัศน์ที่มีความยาวคลื่นสั้น ไม่สามารถเลี้ยวเบนอ้อมผ่านสิ่งกีดขวางใหญ่ได้ ดังนั้น เมื่อคลื่นโทรทัศน์กระทบรถยนต์หรือเครื่องบิน จะเกิดปรากฏการณ์แทรกสอดกับคลื่นที่ส่งมาจากสถานีแล้วเข้าเครื่องรับสัญญาณพร้อมกัน ทำให้เกิดภาพซ้อนในจอภาพ ฉะนั้นเพื่อให้ได้ภาพคมชัดเจน ปัจจุบันจึงนิยมใช้ระบบส่งสัญญาณโทรทัศน์ตามสาย จากผลการสำรวจด้านการบำบัดมลพิษทางน้ำและน้ำเสียพบว่า ผู้ให้สัมภาษณ์ส่วนใหญ่เห็นว่าการเกิดโครงการไม่มีผลต่อความขัดข้องวิทยุหรือโทรทัศน์ที่ฟังหรือดูอยู่ในปัจจุบัน แต่ยังมีผู้ให้สัมภาษณ์บางส่วนเห็นว่าอาคารโครงการมีผลต่อความขัดข้องวิทยุหรือโทรทัศน์ที่ฟังหรือดู แต่อย่างไรก็ตามโครงการได้กำหนดมาตรการในการชดเชยและรองรับผลกระทบที่เกิดการบำบัดมลพิษทางน้ำและน้ำเสียให้มีความชัดเจน	นำเสียจากกิจกรรมต่างๆ ของโครงการ จะถูกบำบัดโดยระบบบำบัดน้ำเสียชนิดเติมอากาศแบบตะกอนเร่งสมบูรณ์ (Completely Mixed Activated Sludge) จำนวน 1 ชุด สามารถรองรับน้ำเสียได้ 90.00 ลูกบาศก์เมตร/วัน (ปริมาณน้ำที่ได้จากการประเมิน 80.59 ลูกบาศก์เมตร/วัน ระบบประกอบด้วย (1) บ่อเกรอะ (จะรับน้ำเสียจากท่อน้ำโสโครก (ท่อ S) ที่รองรับน้ำเสียจากห้องส้วมภายในห้องพัก) (2) บ่อตกไขมัน (จะรับน้ำเสียจากฟ่อน้ำทิ้ง (ท่อ KW) ที่รองรับน้ำจากอ่างอาบน้ำส่วนครีมาภายในห้องพัก) (3) บ่อปรับสภาพ (4) บ่อเติมอากาศ (5) บ่อตกตะกอน (6) บ่อเก็บตะกอน	1. ติดตั้งระบบบำบัดน้ำเสียชนิดเติมอากาศแบบตะกอนเร่งสมบูรณ์ (Completely Mixed Activated Sludge) จำนวน 1 ชุด รองรับปริมาณน้ำเสีย 90.00 ลูกบาศก์เมตร (รูปที่ 4 ถึงรูปที่ 7) 2. จัดให้มีเจ้าหน้าที่เทคนิคดูแลการเดินระบบบำบัดน้ำเสียให้มีประสิทธิภาพอยู่เสมอ 3. จัดให้มีการสุ่มตะกอนส่วนเกินจากระบบบำบัดน้ำเสียไปกำจัดอย่างเหมาะสม เพื่อประสิทธิภาพการทำงานของระบบ 4. จัดพนักงานคัดกากไขมัน ออกจากบ่อตกไขมัน เป็นประจำทุกวัน

ลงนาม (นายจำเริญ พูลสวัสดิ์ และนายสุริยา พูลสวัสดิ์)
 บริษัท เมเจอร์ ดีเวลลอปเม้นท์ เอสเตท จำกัด

ลงนาม (นายปริญญา บุญเกษม)
 บริษัท กรีนโอ จำกัด

60/147

มีนาคม 2557

ผู้ชำนาญการสิ่งแวดล้อม

greeno
co.,ltd.

ตารางที่ 2 สรุปมาตรการป้องกันและแก้ไขผลกระทบสิ่งแวดล้อม โครงการ Maestro 12 Residences ของบริษัท เมเจอร์ ดีเวลลอปเม้นท์ เอสเตท จำกัด
ตั้งอยู่ที่ ถนนเพชรบุรี แขวงถนนนครสวรรค์ เขตราชเทวี กรุงเทพมหานคร (ระยะดำเนินการ)

องค์ประกอบทาง สิ่งแวดล้อม และคุณค่าต่างๆ	ผลกระทบสิ่งแวดล้อมที่สำคัญ	มาตรการป้องกันและแก้ไขผลกระทบสิ่งแวดล้อม	มาตรการติดตามตรวจสอบ ผลกระทบสิ่งแวดล้อม
	ส่วนเกิน และ (7) บ่อน้ำโส ระบบถูกออกแบบให้มีค่าบีโอดี (BOD) และค่า สารแขวนลอย (SS) ของน้ำเสียเข้าระบบบำบัดน้ำเสียมีค่าเท่ากับ 250 มิลลิกรัม/ลิตร และ 300 มิลลิกรัม/ลิตร ตามลำดับ มีประสิทธิภาพในการ บำบัดบีโอดีร้อยละ 94.0 จึงทำให้น้ำทิ้งหลังผ่านการบำบัด มีค่าบีโอดี เฉลี่ย 15 มิลลิกรัม/ลิตร ที่อยู่ในเกณฑ์มาตรฐานประกาศกระทรวง ทรัพยากรธรรมชาติและสิ่งแวดล้อม เรื่อง กำหนดมาตรฐานควบคุมการ ระบายน้ำทิ้งจากอาคารบางประเภทและบางขนาด ประกาศ ณ วันที่ 7 พฤศจิกายน 2548 ข้อ 5 (1) อาคารชุดที่มีจำนวนห้องสำหรับใช้เป็นที่อยู่ อาศัยรวมกันทุกชั้นของอาคาร หรือกลุ่มของอาคารตั้งแต่ 100 ห้องนอน แต่ไม่ถึง 500 ห้องนอน จัดเป็นอาคารประเภท ข มาตรฐานไปเป็นตาม ข้อ 10 ที่กำหนดค่าบีโอดี ต้องมีค่าไม่เกิน 30 มิลลิกรัม/ลิตร และสาร แขวนลอย ต้องมีค่าไม่เกิน 40 มิลลิกรัม/ลิตรก่อนระบายน้ำลงสู่ท่อระบาย น้ำริมถนนเพชรบุรี และเข้าสู่โรงควบคุมคุณภาพน้ำดินแดงต่อไป ดังนั้น หากโครงการมีการควบคุมการทำงานของระบบบำบัดน้ำเสียให้ได้ ประสิทธิภาพตามข้อกำหนดแบบใด จะก่อให้เกิดผลกระทบต่อคุณภาพแหล่ง น้ำผิวดินในระดับต่ำ	นำไปตากแห้ง และรวบรวมใส่ถุงดำ มัดปากถุงให้แน่น แล้วนำไปวาง ไว้ในห้องพักขยะเปียก เพื่อส่งให้สำนักงานเขตราชเทวีนำไปกำจัด ต่อไป 5. ดูแลให้ระบบบำบัดน้ำเสียเปิดทำงานตลอดเวลา โดยการจัดตั้ง มิเตอร์ไฟฟ้าของระบบบำบัดน้ำเสียแยกจากระบบอื่น	

1.7 แหล่งน้ำใต้ดิน	เนื่องจากเมื่อเปิดดำเนินการโครงการจะรับบริการนำประปาจากการ ประปาสุราษฎร์ธานี สาขาแม่จัน ไม่มีการสูบน้ำใต้ดินขึ้นมาใช้แต่อย่างใด นอกจากนี้ น้ำเสียที่เกิดจากโครงการจะได้รับการบำบัดด้วยระบบบำบัด น้ำเสียสำเร็จรูปจนค่าบีโอดีอยู่ในเกณฑ์มาตรฐานน้ำทิ้งเฉลี่ย 15.0 มิลลิกรัม/ลิตร ก่อนปล่อยลงสู่ท่อระบายน้ำริมถนนเพชรบุรี และเข้าสู่โรง		
--------------------	--	--	--

ลงนาม.....
(นายจำรัส พูลสวัสดิ์ และนายสุริยา พูลสวัสดิ์)
บริษัท เมเจอร์ ดีเวลลอปเม้นท์ เอสเตท จำกัด

ลงนาม.....
(นายปริญญา บุญเกษม)
บริษัท กรีนโอ จำกัด
มีนาคม 2557



greeno
CO., LTD.

61/147

ตารางที่ 2 สรุปมาตรการป้องกันและแก้ไขผลกระทบสิ่งแวดล้อม โครงการ Maestro 12 Residences ของบริษัท เมเจอร์ ดีเวลลอปเม้นท์ เอสเตท จำกัด
ตั้งอยู่ที่ ถนนเพชรบุรี แขวงถนนเพชรบุรี เขตราชเทวี กรุงเทพมหานคร (ระยะดำเนินการ)

องค์ประกอบทาง สิ่งแวดล้อม และคุณค่าต่าง ๆ	ผลกระทบสิ่งแวดล้อมที่สำคัญ	มาตรการป้องกันและแก้ไขผลกระทบสิ่งแวดล้อม	มาตรการติดตามตรวจสอบ ผลกระทบสิ่งแวดล้อม
2. ทรัพยากรชีวภาพ 2.1 ทรัพยากรชีวภาพบน บก	ควบคุมคุณภาพน้ำดินแดงต่อไป ในส่วนระยะที่จะการรวบรวมนำไปไว้ใน ห้องพักขยะรวมก่อนให้สำนักงานเขตราชเทวี เข้ามารับไปกำจัดตามหลัก วิชาการ โดยไม่มีการกองขยะไว้บนพื้นจนน้ำขยะซึมลงดินจนอาจส่งผล กระทบต่อน้ำใต้ดิน ดังนั้น การดำเนินงานของโครงการไม่ส่งผลกระทบ ต่อแหล่งน้ำใต้ดินแต่อย่างใด.	- ด้านการตามมาตรการป้องกันและลดผลกระทบด้านทรัพยากรธรรมชาติ และคุณค่าการใช้ประโยชน์ของมนุษย์อย่างเคร่งครัด เพื่อที่จะไม่ก่อให้เกิดผลกระทบต่อทรัพยากรชีวภาพ	
2.2 ทรัพยากรชีวภาพใน น้ำ	ทรัพยากรชีวภาพในน้ำจะได้รับผลกระทบ ก็ต่อเมื่อโครงการปล่อยน้ำ ทิ้งที่มีคุณภาพไม่เหมาะสมสู่แหล่งน้ำ น้ำทิ้งจากอาคารภายในโครงการจะ เป็นน้ำที่ผ่านการบำบัดด้วยระบบบำบัดน้ำเสียชนิดเติมอากาศแบบ ตะกอนเร่งสมบูรณ์ (Completely Mixed Activated Sludge) ที่มี	- ด้านการตามมาตรการป้องกันและลดผลกระทบด้านทรัพยากรธรรมชาติ และคุณค่าการใช้ประโยชน์ของมนุษย์อย่างเคร่งครัดเพื่อที่จะไม่ ก่อให้เกิดผลกระทบต่อทรัพยากรชีวภาพ	

ลงนาม.....กรรมการผู้มีอำนาจลงนาม
(นายจรัญ พูลวรลักษณ์ และนายสุริยา พูลวรลักษณ์)
บริษัท เมเจอร์ ดีเวลลอปเม้นท์ เอสเตท จำกัด
มีนาคม 2557

ลงนาม.....
(นายปริญญ์ บุญเกษม)
บริษัท กรีนโอ จำกัด
มีนาคม 2557

ตารางที่ 2 สรุปมาตรการป้องกันและแก้ไขผลกระทบสิ่งแวดล้อม โครงการ Maestro 12 Residences ของบริษัท เมเจอร์ ดีเวลลอปเม้นท์ เอสเตท จำกัด
ตั้งอยู่ที่ ถนนเพชรบุรี แขวงถนนเพชรบุรี เขตราชเทวี กรุงเทพมหานคร (ระยะดำเนินการ)

องค์ประกอบทางสิ่งแวดล้อม และคุณค่าต่างๆ	ผลกระทบสิ่งแวดล้อมที่สำคัญ	มาตรการป้องกันและแก้ไขผลกระทบสิ่งแวดล้อม	มาตรการติดตามตรวจสอบผลกระทบสิ่งแวดล้อม
3. คุณค่าการใช้ประโยชน์ของมนุษย์ 3.1 การใช้น้ำ	ประสิทธิภาพในการบำบัดปฏิกิริยาเฉลี่ย 94.0 จึงทำให้น้ำทิ้งหลังผ่านการบำบัด มีค่าบีโอดีเฉลี่ย 15 มิลลิกรัม/ลิตร ซึ่งค่าน้ำทิ้งอยู่ในเกณฑ์มาตรฐานประกาศกระทรวงทรัพยากรธรรมชาติและสิ่งแวดล้อม เรื่อง กำหนดมาตรฐานควบคุมการระบายน้ำทิ้งจากอาคารประเภท ข (ห้องพัก ขนาด ประกาศ ณ วันที่ 7 พฤศจิกายน 2548 อาคารประเภท ข (ห้องพัก ตั้งแต่ 100 ห้อง แต่ไม่ถึง 500 ห้อง) กำหนดค่ากำหนดค่าบีโอดี ต้องมีค่าไม่เกิน 30 มิลลิกรัม/ลิตร และสารแขวนลอย ต้องมีค่าไม่เกิน 40 มิลลิกรัม/ลิตร ก่อนปล่อยลงสู่ท่อระบายน้ำสาธารณะริมถนนเพชรบุรี และเข้าสู่โรงควบคุมคุณภาพน้ำดินแดงต่อไป จึงนับว่าน้ำทิ้งจากโครงการจะส่งผลกระทบต่อทรัพยากรชีวภาพในน้ำในระดับต่ำ		
3. คุณค่าการใช้ประโยชน์ของมนุษย์ 3.1 การใช้น้ำ	ปริมาณการใช้น้ำภายในโครงการรวมทั้งสิ้น 103.54 ลูกบาศก์เมตร/วัน โดยน้ำประปาที่ใช้ในโครงการจะรับบริการจากการประปานครหลวง สาขาแม่น้ำเจ้าพระยา ในปีงบประมาณ 2555 มีปริมาณน้ำผลิตจ่ายและปริมาณน้ำจำหน่าย 1,763.6 และ 1,317.3 ล้านลูกบาศก์เมตร ตามลำดับ ผู้ใช้น้ำประปามีจำนวน 2,060,446 ราย และมีพื้นที่ให้บริการรวม 2,519.2 ตารางกิโลเมตร ปัจจุบันการประปานครหลวง ได้อย่างเพียงพอ (หนังสือสามารถให้ประชาชนในเขตพื้นที่รับผิดชอบได้อย่างเพียงพอ (หนังสือสามารถจ่ายประปาให้แก่โครงการได้อย่างเพียงพอตามแผน 2-3) นอกจากนี้ภายใต้โครงการมีการใช้น้ำที่กรองไว้ถึงเก็บน้ำใต้ดิน (คสล.) จำนวน 1	1. จัดเก็บเก็บน้ำใต้ดิน (คสล.) จำนวน 1 ถึง ความจุ 124.50 ลูกบาศก์เมตร (เพื่อการอุปโภค-บริโภค) สามารถสำรองเพื่อการอุปโภคได้ 1.20 วัน 2. จัดให้มีเจ้าหน้าที่คอยตรวจสอบดูแลรักษาการระบบจ่ายน้ำ ระบบเส้นท่อประปา ก๊อกน้ำ และเครื่องสุขภัณฑ์ต่างๆ ของโครงการให้อยู่ในสภาพดีอยู่เสมอ หากพบว่าชำรุดเสียหาย ให้ซ่อมแซมทันที เพื่อป้องกันการสูญเสีย โดยเปลี่ยนสายประปา และป้องกันการปนเปื้อนของน้ำประปา 3. รมรงค์ ประชาสัมพันธ์ ให้ผู้พักอาศัยภายในโครงการ และพนักงานทุกคน ใช้น้ำอย่างประหยัด โดยการจัดบอร์ดประชาสัมพันธ์ ติดป้าย/คำขวัญในห้องพัก สำนักงาน และพื้นที่สาธารณะอื่นๆ เช่น ป้ายกั้นน้ำ	- ตรวจสอบระบบเส้นท่อประปาของโครงการ เพื่อหาจุดแนวแตกหรือรั่วซึม และรีบซ่อมบำรุงหากพบการชำรุด ตลอดจนระยะดำเนินการ - ตรวจสอบและล้างทำความสะอาดถังเก็บน้ำใต้ดินและถังเก็บน้ำบน

ลงนาม.....
(นายจำเริญ พูลสวัสดิ์ และนายสุริยา พูลสวัสดิ์)
บริษัท เมเจอร์ ดีเวลลอปเม้นท์ เอสเตท จำกัด
มีนาคม 2557

ลงนาม.....
(นายปริญญา บุญเกษม)
บริษัท กรีนโอ จำกัด
มีนาคม 2557

ตารางที่ 2 สรุปมาตรการป้องกันและแก้ไขผลกระทบสิ่งแวดล้อม โครงการ Maestro 12 Residences ของบริษัท เมเจอร์ ดีเวลลอปเม้นท์ เอสเตท จำกัด ตั้งอยู่ที่ ถนนเพชรบุรี แขวงถนนเพชรบุรี เขตราชเทวี กรุงเทพมหานคร (ระยะดำเนินการ)


องค์ประกอบทางสิ่งแวดล้อม และคุณค่าต่างๆ	ผลกระทบสิ่งแวดล้อมที่สำคัญ	มาตรการป้องกันและแก้ไขผลกระทบสิ่งแวดล้อม	มาตรการติดตามตรวจสอบผลกระทบสิ่งแวดล้อม
ถึง ความจุ 124.50 ลูกบาศก์เมตร (เพื่อการอุปโภค-บริโภค) ภายในติดตั้งลูกล้อย ควบคุมการทำงานของเครื่องสูบน้ำ จำนวน 2 เครื่อง (สลับทำงานหรือเสริมกันในชั่วโมงใช้น้ำสูงสุด) อัตราการสูบ 60.00 แกลลอน/นาที สูบน้ำส่งได้สูง 50.00 เมตร เพื่อจ่ายน้ำไปยังส่วนต่างๆภายในอาคาร สามารถสำรองน้ำเพื่อการอุปโภคได้ประมาณ 1.20 วัน (ไม่น้อยกว่า 1 วัน)	โดยได้รับการบริการจากประปานครหลวง สาขามันทร ซึ่งสามารถให้บริการจ่ายน้ำให้แก่โครงการในช่วงระยะดำเนินการได้อย่างเพียงพอ (ไม่น้อยกว่า 1 วัน) และจากการสำรวจทัศนคติของชุมชนโดยรอบ พบว่ากลุ่มตัวอย่างทั้งหมดเห็นว่าประปาปัจจุบันมีใช้อย่างเพียงพอ ดังนั้นการใช้น้ำภายในโครงการจะก่อให้เกิดผลกระทบต่อการใช้น้ำของชุมชนในระดับต่ำ	ทุกครั้งหลังเลิกใช้งาน เป็นต้น 4. ตรวจสอบรอยรั่วของท่อจ่ายน้ำ บริเวณรอยต่อ และบีมสูบน้ำ เพื่อลดการสูญเสียอย่างเปล่าประโยชน์ 5. ออกแบบ หรือเลือกอุปกรณ์ประหยัดน้ำใช้ภายในโครงการ 6. มาตรการล้างทำความสะอาดถังสำรองน้ำใช้ ดังนี้ <u>ขั้นตอน</u> • ปิดวาล์วทางท่อน้ำเข้าถังเก็บน้ำสำรองรวมทั้งบีมน้ำ และเปิดรูน้ำตรงข้างล่างถังเพื่อปล่อยน้ำทิ้งสำหรับระบายตะกอน • เปิดน้ำในถังทิ้ง (โดยน้ำที่ถังดังกล่าวที่ได้จะนำไปใช้ล้างถนน และรดน้ำต้นไม้ เป็นต้น) • เมื่อน้ำหมดถัง อาจจะใช้แรงขัดกันถัง และฉีดน้ำไล่ตะกอน หรือใช้วิธีการฉีดน้ำด้วยแรงดันสูงทำความสะอาด พร้อมทำความสะอาดฝาดัง • ใช้เครื่องไล่น้ำไปให้ถังน้ำสำรองแห้งโดยเร็วแล้วจึงปล่อยน้ำเข้าให้เรียบร้อย <u>มาตรการ</u> • กำหนดให้ล้างถังเก็บน้ำได้ดิน พร้อมฝาดัง ทุก 6 เดือน/ครั้ง • ก่อนล้างทุกครั้ง ต้องทำความสะอาดและติดประกาศบนบอร์ดประชาสัมพันธ์ ให้แก่ ผู้พักอาศัยได้ทราบ ล่วงหน้า 2 สัปดาห์ โดยต้องระบุวัน เวลา ที่ชัดเจน และแจ้งให้ผู้พักอาศัยสำรองน้ำใช้ไว้ เนื่องจากระหว่างล้างจะไม่สามารถใช้น้ำประปาได้	มาตรการติดตามตรวจสอบผลกระทบสิ่งแวดล้อม ดาตฟ้า ทุก 6 เดือน/ครั้ง

ลงนาม.....
(นายจำเริญ พูลทรัพย์ และนายสุริยา พูลทรัพย์)
บริษัท เมเจอร์ ดีเวลลอปเม้นท์ เอสเตท จำกัด

ลงนาม.....
(นายปริญญา บุญเกษม)
บริษัท กรีนโอ จำกัด


64/147

มีนาคม 2557

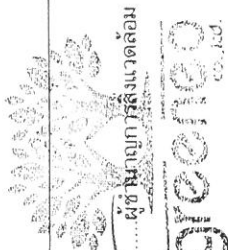

ตารางที่ 2 สรุปมาตรการป้องกันและแก้ไขผลกระทบสิ่งแวดล้อม โครงการ Maestro 12 Residences ของบริษัท เมเจอร์ ดีเวลลอปเม้นท์ เอสเตท จำกัด
 ตั้งอยู่ที่ ถนนเพชรบุรี แขวงถนนเพชรบุรี เขตราชเทวี กรุงเทพมหานคร (ระยะดำเนินการ)

องค์ประกอบทางสิ่งแวดล้อม และคุณค่าต่างๆ	ผลกระทบสิ่งแวดล้อมที่สำคัญ	มาตรการป้องกันและแก้ไขผลกระทบสิ่งแวดล้อม	มาตรการติดตามตรวจสอบผลกระทบสิ่งแวดล้อม
		- กำหนดช่วงวัน เวลา ที่จะล้างให้อยู่ในช่วงวันจันทร์-ศุกร์ เวลา 09.00-16.00 น. ยกเว้นวันเสาร์-อาทิตย์ และวันหยุดนักขัตฤกษ์ เพื่อให้กระทบต่อผู้พักอาศัยน้อยที่สุด - ตรวจสอบสภาพภายในของถังสำรองน้ำทุกครั้งภายหลังการล้างทำความสะอาด กรณีพบว่าจุดใดภายในถังมีลักษณะที่อาจเป็นเหตุให้เกิดจากปนเปื้อนลงในน้ำต้องเร่งดำเนินการแก้ไขโดยทันที - จัดระบบกันซึมที่ผสมรวมในเนื้อคอนกรีตและทาลายทั้งผิวภายในและภายนอกของถังใต้ดิน โดยระบบดังกล่าวไม่เป็นพิษต่อน้ำดื่ม	
3.2 การบำบัดน้ำเสีย	น้ำเสียที่เกิดจากโครงการมาจากห้องน้ำ-ห้องส้วม และกิจกรรมการใช้น้ำอื่นๆ ของผู้เข้าพักภายในโครงการ ปริมาณน้ำเสียที่เกิดขึ้นจากโครงการ 80.59 ลูกบาศก์เมตร/วัน (คิดเป็นร้อยละ 80 ของปริมาณน้ำใช้ ยกเว้นน้ำใช้จากการล้างห้องพักขยะรวมซึ่งน้ำเสียจะเกิดขึ้นร้อยละ 100 ของปริมาณน้ำใช้ และน้ำเติมสระว่ายน้ำที่จะไม่เกิดปริมาณน้ำเสียที่เกิดขึ้น) จะถูกบำบัดด้วยระบบบำบัดน้ำเสียชนิดเติมอากาศแบบตะกอนเร่งสมบูรณ์ (Completely Mixed Activated Sludge) จำนวน 1 ชุด สามารถรองรับน้ำเสียได้ 90.00 ลูกบาศก์เมตร/วัน (มากกว่าน้ำเสียที่เกิดขึ้นในอาคารจากการประเมิน 80.59 ลูกบาศก์เมตร/วัน) ระบบถูกออกแบบให้มีค่าบีโอดี (BOD) และค่าสารแขวนลอย (SS) ของน้ำเสียเข้าระบบบำบัดน้ำเสียมีค่าเท่ากับ 250 มิลลิกรัม/ลิตร และ 300 มิลลิกรัม/ลิตร น้ำทิ้งที่ผ่านการบำบัดแล้วจะมีค่าบีโอดีเฉลี่ย 15 มิลลิกรัม/ลิตร จะผ่านจุดตรวจคุณภาพน้ำที่นอกเหนือจากท่อระบายน้ำบริเวณริมถนน	- ติดตั้งระบบบำบัดน้ำเสียชนิดเติมอากาศแบบตะกอนเร่งสมบูรณ์ (Completely Mixed Activated Sludge) จำนวน 1 ชุด รองรับปริมาณน้ำเสีย 90.00 ลูกบาศก์เมตร (รูปที่ 4 ถึงรูปที่ 7) - จัดให้มีเจ้าหน้าที่เทคนิคดูแลการเดินระบบบำบัดน้ำเสียให้มีประสิทธิภาพอยู่เสมอ - จัดให้มีการสุ่มตะกอนส่วนเกินจากระบบบำบัดน้ำเสียไปกำจัดอย่างสม่ำเสมอ เพื่อประสิทธิภาพการทำงานของระบบฯ - จัดพนักงานดักกากไขมัน ออกจากบ่อดักไขมันเป็นประจำทุกวัน นำไปตากแห้ง และรวบรวมใส่ถุงดำ มัดปากถุงให้แน่น แล้วนำไปวางไว้ในห้องพักขยะเปียก เพื่อส่งให้สำนักงานเขตราชเทวีนำไปกำจัดต่อไป - ดูแลให้ระบบบำบัดน้ำเสียเปิดทำงานตลอดเวลา โดยการจัดตั้งมิเตอร์ไฟฟ้าของระบบบำบัดน้ำเสียแยกจากระบบอื่น	ตรวจวัดคุณภาพน้ำ ดัชนีที่ตรวจวัด - pH - BOD - Suspended Solids - Settleable Solids - TKN - TDS - Fat Oil and Grease - Sulfide - Fecal Coliform สถานที่ดำเนินการ - นำเสียก่อนบำบัด - นำเสียก่อนปล่อย

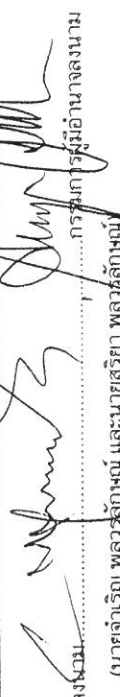

(นายจำเริญ พูลสวัสดิ์ภรณ์ และนายสุริยา พูลสวัสดิ์ภรณ์)
 บริษัท เมเจอร์ ดีเวลลอปเม้นท์ เอสเตท จำกัด
 มีนาคม 2557



(นายปริญญ์ บุญเกษม)
 บริษัท กรีนโอ จำกัด
 มีนาคม 2557

65/147

Greeneco Co., Ltd.

ตารางที่ 2 สรุปมาตรการป้องกันและแก้ไขผลกระทบสิ่งแวดล้อม โครงการ Maestro 12 Residences ของบริษัท เมเจอร์ ดีเวลลอปเม้นท์ เอสเตท จำกัด
ตั้งอยู่ที่ ถนนเพชรบุรี แขวงถนนพชรบุรี เขตราชเทวี กรุงเทพมหานคร (ระยะดำเนินการ)

องค์ประกอบทางสิ่งแวดล้อม และคุณค่าต่างๆ	ผลกระทบสิ่งแวดล้อมที่สำคัญ	มาตรการป้องกันและแก้ไขผลกระทบสิ่งแวดล้อม	มาตรการติดตามตรวจสอบผลกระทบสิ่งแวดล้อม (ถึงน้ำเสียรวม)
เพชรบุรีต่อไป	น้ำทิ้งที่ผ่านการบำบัดแล้วจะมีค่าบีโอดีไม่เกิน 15 มิลลิกรัม/ลิตร ซึ่งไม่เกินค่ามาตรฐานควบคุมการระบายน้ำทิ้งจากอาคารประเภท ข เนื่องจากมีห้องพักทั้งสิ้น 131 ห้อง และห้องสำนักงาน 1 ห้อง (อาคารชุดที่มีจำนวนห้องสำหรับใช้เป็นที่อยู่อาศัยรวมกันทุกชั้นของอาคาร หรือกลุ่มของอาคารตั้งแต่ 100 ห้องนอน แต่ไม่ถึง 500 ห้องนอน) ตามประกาศของกระทรวงฉบับที่ 51 (พ.ศ. 2541) ออกตามความในพระราชบัญญัติควบคุมอาคาร พ.ศ. 2522 และประกาศกระทรวงทรัพยากร ธรรมชาติและสิ่งแวดล้อม เรื่อง กำหนดมาตรฐานควบคุมการระบายน้ำทิ้งจากอาคารบางประเภทและบางขนาด พ.ศ. 2548 โดยได้กำหนดคุณภาพน้ำทิ้งให้มีค่าบีโอดีไม่เกิน 30 มิลลิกรัม/ลิตร และสารแขวนลอยไม่เกิน 40 มิลลิกรัม/ลิตร	6. ควบคุมคุณภาพน้ำทิ้งหลังผ่านการบำบัดให้คุณภาพอยู่ในมาตรฐานน้ำทิ้งจากอาคารประเภท ข ที่กำหนดไว้ตามประกาศกระทรวงฉบับที่ 51 (พ.ศ. 2541) ออกตามความในพระราชบัญญัติควบคุมอาคาร พ.ศ. 2522 และประกาศกระทรวงทรัพยากรธรรมชาติและสิ่งแวดล้อม เรื่อง กำหนดมาตรฐานควบคุมการระบายน้ำทิ้งจากอาคารบางประเภทและบางขนาด พ.ศ. 2548 โดยได้กำหนดคุณภาพน้ำทิ้งให้มีค่าบีโอดีไม่เกิน 30 มิลลิกรัม/ลิตร และสารแขวนลอยไม่เกิน 40 มิลลิกรัม/ลิตร	- บ่อพักน้ำสุดท้าย ระยะเวลา ความถี่
	หากโครงการมีการควบคุมการทำงานของระบบบำบัดน้ำเสียให้ได้ประสิทธิภาพตามข้อกำหนดไว้ ผลกระทบต่อคุณภาพน้ำในน้ำผิวดินคาดว่าจะอยู่ในระดับต่ำ	มาตรการในการดูแลรักษาระบบบำบัดน้ำเสียมีเทนและละอองลอยเพื่อคงประสิทธิภาพของบ่อดิน 1. จัดตั้งป้ายแสดงข้อความว่า “ระบบกรองชีวภาพ” เพื่อป้องกันผู้ที่ไม่เกี่ยวข้อง 2. ระบายละอองและวัสดุที่ใช้ในระบบกรองชีวภาพที่ชัดเจน เช่น ประโยชน์ของระบบ ระบบชนิดของดิน ระดับความลึกของดิน พันธุ์พืช ที่ต้องนำมาใช้ปลูกคลุมด้านบนเพื่อให้ความชุ่มชื้น เป็นต้น ลงในคู่มือให้ชัดเจน 3. รดน้ำบ่อดินด้วย วิธีการฉีดพ่นน้ำที่เป็นฝอยละเอียด อย่างสม่ำเสมอ จนเกินไป เนื่องจากน้ำอาจเข้าไปแทนที่ออกซิเจนในดิน ที่เป็นปัจจัยสำคัญต่อการเจริญของแบคทีเรียที่ชื่อออกซิเจน เช่น กลุ่มแบคทีเรียเมทาโนโทรฟ (Methanotroph Bacteria) ที่กำจัดมีเทน เป็นต้น 4. งดรดน้ำบ่อดินในช่วงหลังฝนตก	- ตรวจวัดเดือนละ 1 ครั้ง ตลอดระยะเวลาดำเนินการและรายงานผลต่อสำนักงานเขตราชเทวี เดือนละ 1 ครั้ง และเก็บสถิติข้อมูลของระบบบำบัดน้ำเสียให้เป็นไปตามกฎกระทรวงเรื่อง กำหนดหลักเกณฑ์วิธีการ และแบบการเก็บสถิติและข้อมูลการจัดทำบัญชีรายการละเอียด และรายงานสรุปผลการดำเนินงานของระบบบำบัดน้ำเสีย พ.ศ. 2555
	การประเมินประสิทธิภาพระบบบำบัดน้ำเสียรวมของโครงการ เปรียบเทียบกับเกณฑ์มาตรฐาน บริษัทได้ปรึกษาได้ประเมินประสิทธิภาพระบบบำบัดน้ำเสียรวมของโครงการเปรียบเทียบกับเกณฑ์มาตรฐาน พบว่า อยู่ในเกณฑ์มาตรฐาน		- ตรวจสอบปริมาณไขมันหรือน้ำมัน ที่ส่วนดักไขมันทุกวัน ตลอดระยะเวลาดำเนินการ ทั่วบริเวณ

ลงนาม.....
 (นายจำเริญ พูลสวัสดิ์ และนายสุริยา พูลสวัสดิ์)
 บริษัท เมเจอร์ ดีเวลลอปเม้นท์ เอสเตท จำกัด

ลงนาม.....
 (นายปริญญา บุญเกษม)
 บริษัท กรีนโอ จำกัด


66/147

มีนาคม 2557

มีนาคม 2557

ตารางที่ 2 สรุปมาตรการป้องกันและแก้ไขผลกระทบสิ่งแวดล้อม โครงการ Maestro 12 Residences ของบริษัท เมเจอร์ ดีเวลลอปเม้นท์ เอสเตท จำกัด
 ตั้งอยู่ที่ ถนนเพชรบุรี แขวงถนนเพชรบุรี เขตราชเทวี กรุงเทพมหานคร (ระยะดำเนินการ)

องค์ประกอบทางสิ่งแวดล้อม และคุณค่าต่างๆ	ผลกระทบสิ่งแวดล้อมที่สำคัญ	มาตรการป้องกันและแก้ไขผลกระทบสิ่งแวดล้อม	มาตรการติดตามตรวจสอบผลกระทบสิ่งแวดล้อม
1) ก๊าซมีเทน (CH₄) โครงการจัดให้มีการกำจัดมีเทน CH₄ ที่เกิดขึ้นจากระบบบำบัดน้ำเสียรวม 1.023 ลูกบาศก์เมตร/วัน โดยทำการต่อท่อระบายอากาศเพื่อรวบรวมก๊าซมีเทนจากถังเกรอะ ไปยังบ่อดินบำบัดก๊าซมีเทนด้วยวิธี Biological Oxidation โดยแบคทีเรียกลุ่มเมทาโนโทรฟ (Methanotroph Bacteria) ซึ่งเป็นแบคทีเรียประเภทใช้อากาศในการออกซิไดซ์ก๊าซมีเทนเพื่อใช้เป็นอาหารและผลิตก๊าซคาร์บอนไดออกไซด์ขึ้นมาแทน โดยโครงการเลือกใช้ปุ๋ย กทม. เป็นตัวกลางที่สามารถกำจัดก๊าซมีเทนได้มีปริมาณก๊าซชีวภาพ 2,400 ลิตร/ตารางเมตร/วัน ดังนั้น ที่ปริมาณก๊าซมีเทน 1.023 ลูกบาศก์เมตร/วัน หรือ 1.023 ลิตร/วัน หรือเทียบเท่ากับก๊าซชีวภาพ 1,705.00 ลิตร/วัน ต้องใช้พื้นที่ประมาณ 0.71 ตารางเมตร โครงการได้จัดเตรียมบ่อดินขนาด 1.0 x 1.0 เมตร ความลึก 1.10 เมตร จำนวน 1 บ่อ ที่กันหลุมจะให้ดินทรายรองไว้เพื่อป้องกันน้ำท่วมสูงประมาณ 0.30 เมตร และทำการต่อท่อก๊าซมีเทนให้ระเหยผ่านปุย ซึ่งจะปิดปากท่อด้วยตาข่ายในลอน เพื่อป้องกันไม่ให้ภายในท่อเกิดการอุดตัน จากนั้นจะกลบท่อด้วยดินร่วนหรือปุยและทำการปลูกต้นไม้ไว้ด้านบน 2) ละอองลอย (Aerosol) โครงการได้จัดการกำจัดละอองน้ำเสียโดยอาศัยจุลินทรีย์ที่มีอยู่ในดินเป็นตัวดูดซับและตรึงมลพิษที่เกิดจากละอองน้ำเสีย เพื่อควบคุมไม่ให้ละอองน้ำเสียส่งผลกระทบต่อสิ่งแวดล้อมภายนอกและต่อผู้พักอาศัย	5. จัดพนักงานเข้าเปลี่ยนดินและพืชปกคลุมดินในบ่อดินทุก 2 เดือน 6. ตรวจสอบระบบเป็นประจำวันสม่ำเสมอ โดยสังเกตจากการยุบตัวของดิน กรณีที่พบว่าบ่อดินมีการยุบตัว ให้พนักงานนำดินร่วนไปเปลี่ยนใหม่โดยทันที	มากให้หักออก นำไปตากแห้ง รวบรวมไปยังห้องพักขยะเปียก และประสานงานให้สำนักงานเขตราชเทวีเก็บขนต่อไป - ตรวจเช็คถังเก็บตะกอนถ้าตะกอนตรวจวัดเดือนละ 1 ครั้ง ตลอดระยะเวลาดำเนินการ - เก็บสถิติและข้อมูลปริมาณการใช้ไฟฟ้าและการทำงานทุกส่วนของระบบบำบัดน้ำเสียทุกวันและบันทึกรายละเอียดเก็บไว้ในพื้นที่โครงการ	

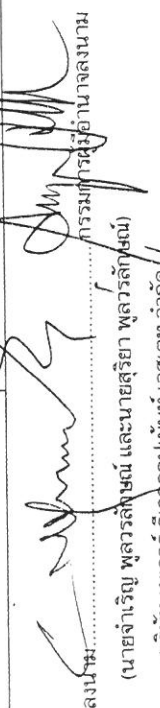

ลงนาม
 (นายจำเริญ พุธรังษี และนายสุริยา พุธรังษี)
 บริษัท เมเจอร์ ดีเวลลอปเม้นท์ เอสเตท จำกัด



ลงนาม
 (นายปริญญา บุญเกษม)
 บริษัท กรีนโอ จำกัด
 มีนาคม 2557

67/147

66158

ตารางที่ 2 สรุปมาตรการป้องกันและแก้ไขผลกระทบสิ่งแวดล้อม โครงการ Maestro 12 Residences ของบริษัท เมเจอร์ ดีเวลลอปเม้นท์ เอสเตท จำกัด
ตั้งอยู่ที่ ถนนเพชรบุรี แขวงถนนเพชรบุรี เขตราชเทวี กรุงเทพมหานคร (ระยะดำเนินการ)

องค์ประกอบทางสิ่งแวดล้อม และคุณค่าต่าง	ผลกระทบสิ่งแวดล้อมที่สำคัญ	มาตรการป้องกันและแก้ไขผลกระทบสิ่งแวดล้อม	มาตรการติดตามตรวจสอบผลกระทบสิ่งแวดล้อม
	โครงการใช้หลักการในการกำจัดมลพิษทางอากาศโดยใช้พืช ดิน และจุลินทรีย์ที่อาศัยอยู่ในดิน ซึ่งอาศัยกระบวนการทางชีวภาพในการกำจัดเชื้อโรคที่มาจากละอองน้ำเสีย และต้องมีการสัมผัสกับดินอย่างน้อย 10 วินาที เพื่อให้เกิดกระบวนการในการกำจัดเชื้อโรคจากละอองน้ำเสีย โดยโครงการบ่อดินหนา 0.40 เมตร และต้องมีความเร็วของอากาศเท่ากับ 0.04 เมตร/วินาที (0.40/10) ดังนั้น ในพื้นที่ 1.00 ตารางเมตร ที่ความลึก 0.40 เมตร สามารถบำบัดละอองน้ำเสียได้ 0.04 ลูกบาศก์เมตร/วินาที/ตารางเมตร โครงการเกิดปริมาณละอองน้ำเสีย 49.47 ลูกบาศก์เมตร/ชั่วโมง หรือ 0.014 ลูกบาศก์เมตร/วินาที ต้องการบ่อดินสำหรับบำบัดเท่ากับ 0.35 ตารางเมตร (0.014/0.04 = 0.35 ตารางเมตร) โครงการได้จัดเตรียมบ่อดินขนาด 1.0 x 1.0 เมตร หรือ 1.00 ตารางเมตร ความลึก 0.40 เมตร จำนวน 1 บ่อ (ไว้สำหรับกำจัดละอองลอย) ซึ่งสามารถบำบัดละอองลอยได้อย่างเพียงพอ		
3.3 การระบายน้ำและการป้องกันน้ำท่วม	การพัฒนาโครงการจะมีผลทำให้อัตราการระบายน้ำออกจากโครงการเพิ่มเติมจากเดิม 0.020 ลูกบาศก์เมตร/วินาที มาเป็น 0.046 ลูกบาศก์เมตร/วินาที ซึ่งจะมีน้ำไหลจากส่วนเกินที่ต้องเก็บกักประมาณ 16 ลูกบาศก์เมตร โครงการมีมาตรการลดผลกระทบจากการระบายน้ำของโครงการได้อย่างมีประสิทธิภาพโดยการควบคุมอัตราการระบายน้ำ ในช่วงฝนตก อัตราการระบายน้ำออกจากพื้นที่โครงการไม่มีความมากกว่าอัตราการระบายน้ำก่อนการพัฒนา คือ 0.020 ลูกบาศก์เมตร/วินาที โดยระบายออกนอกบ่อ ไน้มถ่วงโลก (Gravity Flow) ผ่านท่อระบายน้ำขนาดเส้น	1. จัดท่อระบายน้ำขนาดเส้นผ่านศูนย์กลางขนาด 0.60 ลูกบาศก์เมตร สามารถหน่วงน้ำในเส้นท่อได้ 42.39 ลูกบาศก์เมตร ก่อนรวบรวมเข้าสู่ท่อระบายน้ำด้านหน้าโครงการ ริมถนนเพชรบุรี ต่อไป 2. ดูแลรักษาระบบระบายน้ำ เช่น ตะแกรงดักขยะ และท่อระบายน้ำ และบ่อน้ำรวมทั้งเครื่องสูบน้ำ อุปกรณ์ต่างๆ ให้มีสภาพดีอยู่เสมอ 3. จัดทำสัญลักษณ์ตำแหน่งบ่อน้ำ โดยทำสีกับตะแกรงเหล็กของช่องตรวจบ่อน้ำ เพื่อความสะดวกของเจ้าหน้าที่ในการซ่อมบำรุง	- ตรวจสอบบ่อพัก รวบรวมระบายน้ำ และบ่อพักขยะภายในโครงการไม่ให้มีเศษขยะตกค้างทุก 6 เดือน - ตรวจสอบระบบระบายน้ำภายในโครงการให้มีสภาพพร้อมใช้งานเสมอ

ลงนาม.....

(นายปริญญา บุญเกษม)

บริษัท กรีนโอ จำกัด

มีนาคม 2557

ลงนาม.....

(นายปริญญา บุญเกษม)

บริษัท กรีนโอ จำกัด

มีนาคม 2557

68/147

91001009

ตารางที่ 2 สรุปมาตรการป้องกันและแก้ไขผลกระทบสิ่งแวดล้อม โครงการ Maestro 12 Residences ของบริษัท เมเจอร์ ดีเวลลอปเม้นท์ เอสเตท จำกัด
ตั้งอยู่ที่ ถนนเพชรบุรี แขวงถนนเพชรบุรี เขตราชเทวี กรุงเทพมหานคร (ระยะดำเนินการ)

องค์ประกอบทางสิ่งแวดล้อม และคุณค่าต่างๆ	ผลกระทบสิ่งแวดล้อมที่สำคัญ	มาตรการป้องกันและแก้ไขผลกระทบสิ่งแวดล้อม	มาตรการติดตามตรวจสอบผลกระทบสิ่งแวดล้อม
	ผ่านศูนย์ขนาด 0.60 เมตร เพื่อควบคุมการระบายน้ำไม่เกิดอัตราการระบายน้ำเดิมก่อนพัฒนา ส่งผลให้ไม่กระทบต่อการระบายน้ำของชุมชนโดยรอบ ดังนั้น สรุปได้ว่าการพัฒนาโครงการจะไม่ลดหรือเปลี่ยนแปลงประสิทธิภาพการระบายน้ำของรางระบายน้ำบริเวณถนนเพชรบุรี แต่อย่างใด จึงไม่ก่อให้เกิดผลกระทบต่อการระบายน้ำของชุมชนอย่างมีนัยสำคัญ		1 ครั้ง ตลอดระยะเวลาดำเนินการ
3.4 การจัดการขยะ	ความเพียงพอของถังรองรับขยะที่จัดไว้ภายในโครงการ ภายในอาคารจัดห้องพักขยะประจำชั้นบริเวณส่วนพักอาศัยตั้งแต่ชั้น 1-8 ภายในห้องพักขยะตั้งถังขยะแห้ง ขนาด 150 ลิตร จำนวน 1 ถัง ถึงสี่เหลี่ยมสำหรับขยะเปียก ขนาด 100 ลิตร จำนวน 1 ถัง และถังสี่เหลี่ยมสำหรับขยะอันตราย ขนาด 50 ลิตร จำนวน 1 ถัง โดยลักษณะภาชนะมีล้อ มีฝาปิดมิดชิด รongกันด้วยถุงดำ สำหรับสำนักงานนิติบุคคลจะจัดวางถังขยะขนาด 50 ลิตร จำนวน 3 ถัง ถึงถังขยะแห้ง 1 ถัง ถึงถังขยะเปียก 1 ถัง และถึงขยะอันตราย 1 ถัง และพื้นที่ส่วนกลางอื่นๆ เช่น โถงพักคอย พื้นที่จอดรถ เป็นต้น จะจัดวางถังขยะขนาด 30 ลิตรจุดละ 2 ถัง (แยกเป็นขยะแห้งและขยะเปียก) ทุกวันจะมีพนักงานทำความสะอาดรวบรวมขยะที่เกิดขึ้นในอาคาร ไปยังห้องพักขยะรวมทุกวัน ยกเว้นในส่วนพักอาศัยบริเวณชั้น 1 ซึ่งผู้พักอาศัยจะต้องทำขยะไปทิ้งบริเวณห้องพักขยะรวม เพื่อให้สำนักงานเขตสาทรเข้ามารับไปกำจัดต่อไป ซึ่งถึงรองรับขยะจะถูกจัดไว้แต่ละชั้น สามารถรองรับขยะที่เกิดขึ้นได้อย่างเพียงพอ	1. ส่วนพักอาศัย จะจัดวางถังขยะแห้ง 150 ลิตร จำนวน 1 ถัง ถึงถังขยะเปียก 100 ลิตร จำนวน 1 ถัง และถึงขยะอันตราย 50 ลิตร จำนวน 1 ถัง ทุกถ้งมีฝาปิดมิดชิด โดยถึงขยะอันตรายจะติดป้ายข้างถังว่า "ถึงขยะอันตราย" โดยภายในถึงจะรองด้วยถุงพลาสติกสีดำ ไว้ทุกชั้น บริเวณห้องพักขยะประจำชั้น (ตั้งรูปที่ 8 ถึงรูปที่ 10) 2. ห้องสำนักงานนิติบุคคล จะจัดถึงรองรับขยะขนาด 50 ลิตร จำนวน 3 ถัง แยกเป็นขยะเปียก ขยะแห้ง และขยะอันตราย โดยภายในถึงขยะอันตรายจะรองด้วยถุงพลาสติก 3. พื้นที่ส่วนกลาง เช่น โถงต้อนรับ สะพาน และพื้นที่จอดรถ เป็นต้น จะจัดวางถึงขยะขนาด 30 ลิตร จุดละ 2 ถัง ตามความเหมาะสม โดยติดตั้งป้ายข้างถังแต่ละถึงว่า "ถึงขยะเปียก" และ "ถึงขยะแห้ง" ซึ่งจะรองรับขยะจากผู้เข้าพักอาศัยที่เข้ามาใช้บริการในบริเวณดังกล่าว 4. ในแต่ละวันต้องจัดพนักงานรวบรวมขยะจากจุดต่างๆ โดยรวบรวมขยะใส่ถุงดำแล้วมัดปากถุงให้แน่น นำไปไว้ในกองไว้ภายใน	ดัชนีที่ตรวจวัด - ปริมาณขยะตกค้าง - ความสะอาด - สภาพถังรองรับขยะ สถานที่ดำเนินการ - ห้องพักขยะประจำชั้น - ห้องพักขยะรวม และ - ภาชนะรองรับขยะภายในโครงการ ระยะเวลา ความถี่ - ทุกวัน ตลอดระยะเวลาดำเนินการ

ลงนาม..... (นายปริญญ์ นุกุลเกษม)

(นายจำริญ พูลสวัสดิ์ และนายสุริยา พูลสวัสดิ์)

บริษัท เมเจอร์ ดีเวลลอปเม้นท์ เอสเตท จำกัด

มีนาคม 2557

ลงนาม..... (นายปริญญ์ นุกุลเกษม)

บริษัท กรีนีโอ จำกัด

มีนาคม 2557



ตารางที่ 2 สรุปมาตรการป้องกันและแก้ไขผลกระทบสิ่งแวดล้อม โครงการ Maestro 12 Residences ของบริษัท เมเจอร์ ดีเวลลอปเม้นท์ เอสเตท จำกัด
ตั้งอยู่ที่ ถนนเพชรบุรี แขวงถนนเพชรบุรี เขตราชเทวี กรุงเทพมหานคร (ระยะดำเนินการ)

องค์ประกอบทาง สิ่งแวดล้อม และคุณค่าต่าง	ผลกระทบต่อสิ่งแวดล้อมที่สำคัญ	มาตรการป้องกันและแก้ไขผลกระทบสิ่งแวดล้อม	มาตรการติดตามตรวจสอบ ผลกระทบสิ่งแวดล้อม
ความเพียงพอของห้องพักของอาคารภายในโครงการ ห้องพักจะรวมมีตำแหน่งอยู่บริเวณชั้น 1 ได้อาคารด้านทิศเหนือ แบ่งออกเป็น 3 ห้อง คือ ห้องพักขยะแห้ง มีขนาดพื้นที่ 4.50 ตารางเมตร ห้องพักขยะเปียก มีขนาดพื้นที่ 2.00 ตารางเมตร และห้องขยะอันตราย มีขนาดพื้นที่ 1.60 ตารางเมตร โดยภายในห้องพักขยะแห้งและเปียกจะทำการกองขยะสูงไม่เกิน 1 เมตร ดังนั้น ห้องพักขยะแห้งและห้องพักขยะเปียกจะสามารถรองรับขยะได้ 4.50 และ 2.00 ลูกบาศก์เมตร ตามลำดับ ซึ่งสามารถรองรับขยะแห้งและขยะเปียกได้ 4.36 และ 3.87 วัน ตามลำดับ (มากกว่า 3 วัน) ส่วนห้องพักขยะอันตราย จะจัดตั้งถังขยะอันตราย ขนาด 240 ลิตร มีล้อ มีฝาปิดมิดชิด จำนวน 4 ถัง ดังนั้น ถังขยะอันตรายที่จัดเตรียมไว้สามารถจัดเก็บขยะอันตรายได้ 16.55 วัน โครงการจะล้างห้องพักจะรวมอย่างน้อยสัปดาห์ละ 1 ครั้ง เพื่อความสะดวกและป้องกันการสะสมเชื้อโรค โดยภายในห้องพักขยะแห้ง ห้องพักขยะเปียก และห้องพักขยะอันตรายทอรวรบน้ำขุ่นผ่านเส้นผ่านศูนย์กลาง 0.20 เมตร เพื่อรวบรวมน้ำจากการล้างห้องพักขยะ ถังรองรับขยะ น้ำขยะ และระบายเข้าสู่ระบบบำบัดน้ำเสียของอาคาร ก่อนระบายลงสู่ท่อระบายน้ำบริเวณถนนเพชรบุรี (ด้านหน้าโครงการ) ต่อไป ห้องพักขยะจะถูกปิดประตูไว้ตลอดเวลา ยกเว้นผู้พักอาศัยนำขยะมาทิ้ง เวลานั้นถ้าขยะ และล้างห้องพักขยะเท่านั้น เพื่อป้องกันกลิ่นอูจาด กลิ่นเหม็น และสัตว์พาหนะเข้าไปเป็นอยู่อาศัยและแหล่งอาหาร และติดตั้งพัดลมระบายอากาศภายในห้องพักขยะแห้ง ห้องพักขยะเปียก และ	ห้องพักจะรวมมีตำแหน่งอยู่บริเวณชั้น 1 ได้อาคารด้านทิศเหนือ แบ่งออกเป็น 3 ห้อง คือ ห้องพักขยะแห้ง มีขนาดพื้นที่ 4.50 ตารางเมตร ห้องพักขยะเปียก มีขนาดพื้นที่ 2.00 ตารางเมตร และห้องขยะอันตราย มีขนาดพื้นที่ 1.60 ตารางเมตร โดยภายในห้องพักขยะแห้งและเปียกจะทำการกองขยะสูงไม่เกิน 1 เมตร ดังนั้น ห้องพักขยะแห้งและห้องพักขยะเปียกจะสามารถรองรับขยะได้ 4.36 และ 2.00 ลูกบาศก์เมตร ตามลำดับ ซึ่งสามารถรองรับขยะแห้งและขยะเปียกได้ 4.36 และ 3.87 วัน ตามลำดับ (มากกว่า 3 วัน) ส่วนห้องพักขยะอันตราย จะจัดตั้งถังขยะอันตราย ขนาด 240 ลิตร มีล้อ มีฝาปิดมิดชิด จำนวน 4 ถัง ดังนั้น ถังขยะที่จัดเตรียมไว้สามารถจัดเก็บขยะอันตรายได้ 16.55 วัน โดยโครงการต้องจัดพนักงานล้างทำความสะอาดทุกสัปดาห์ ในส่วนของน้ำเสียที่เกิดจากการล้างทำความสะอาดจะถูกรวบรวมผ่านท่อทิ้ง เข้าสู่ระบบบำบัดน้ำเสียของโครงการ ตรวจสอบภาชนะรองรับขยะให้อยู่ในสภาพดี กรณีพบว่า มีการชำรุดหรือเสียหาย ให้ซ่อมแซม หรือเปลี่ยนใหม่ทันที ประสานงานกับสำนักงานเขตราชเทวี ในการเก็บขยะเพื่อให้ทราบถึงตำแหน่งห้องพักขยะ รวมไปถึงการเปิดประตูห้องพักขยะ โดยให้แม่บ้านหรือเจ้าหน้าที่รักษาความปลอดภัยอำนวยความสะดวกในช่อง	ห้องพักจะรวมมีตำแหน่งอยู่บริเวณชั้น 1 ได้อาคารด้านทิศเหนือ แบ่งออกเป็น 3 ห้อง คือ ห้องพักขยะแห้ง มีขนาดพื้นที่ 4.50 ตารางเมตร โดยภายในห้องพักขยะแห้งและเปียกจะทำการกองขยะสูงไม่เกิน 1 เมตร ดังนั้น ห้องพักขยะแห้งและห้องพักขยะเปียกจะสามารถรองรับขยะได้ 4.36 และ 2.00 ลูกบาศก์เมตร ตามลำดับ ซึ่งสามารถรองรับขยะแห้ง และขยะเปียกได้ 4.36 และ 3.87 วัน ตามลำดับ (มากกว่า 3 วัน) (ดังรูปที่ 8 ถึงรูปที่ 10) ส่วนห้องพักขยะอันตราย จะจัดตั้งถังขยะอันตราย ขนาด 240 ลิตร มีล้อ มีฝาปิดมิดชิด จำนวน 4 ถัง ดังนั้น ถังขยะที่จัดเตรียมไว้สามารถจัดเก็บขยะอันตรายได้ 16.55 วัน โดยโครงการต้องจัดพนักงานล้างทำความสะอาดทุกสัปดาห์ ในส่วนของน้ำเสียที่เกิดจากการล้างทำความสะอาดจะถูกรวบรวมผ่านท่อทิ้ง เข้าสู่ระบบบำบัดน้ำเสียของโครงการ ตรวจสอบภาชนะรองรับขยะให้อยู่ในสภาพดี กรณีพบว่า มีการชำรุดหรือเสียหาย ให้ซ่อมแซม หรือเปลี่ยนใหม่ทันที ประสานงานกับสำนักงานเขตราชเทวี ในการเก็บขยะเพื่อให้ทราบถึงตำแหน่งห้องพักขยะ รวมไปถึงการเปิดประตูห้องพักขยะ โดยให้แม่บ้านหรือเจ้าหน้าที่รักษาความปลอดภัยอำนวยความสะดวกในช่อง	มาตรการติดตามตรวจสอบผลกระทบสิ่งแวดล้อม

ลงนาม.....
(นายจำเริญ พูลวรลักษณ์ และนายสุริยา พูลวรลักษณ์)
บริษัท เมเจอร์ ดีเวลลอปเม้นท์ เอสเตท จำกัด

ลงนาม.....
(นายปริญญ์ บุญเกษม)
บริษัท กรีนโอ จำกัด

70/147

มีนาคม 2557

ผู้ดำเนินการสิ่งแวดล้อม
Greeno

ตารางที่ 2 สรุปมาตรการป้องกันและแก้ไขผลกระทบสิ่งแวดล้อม โครงการ Maestro 12 Residences ของบริษัท เมเจอร์ ดีเวลลอปเม้นท์ เอสเตท จำกัด
ตั้งอยู่ที่ ถนนเพชรบุรี แขวงถนนเพชรบุรี เขตราชเทวี กรุงเทพมหานคร (ระยะดำเนินการ)

องค์ประกอบทางสิ่งแวดล้อม และคุณค่าต่างๆ	ผลกระทบสิ่งแวดล้อมที่สำคัญ	มาตรการป้องกันและแก้ไขผลกระทบสิ่งแวดล้อม	มาตรการติดตามตรวจสอบผลกระทบสิ่งแวดล้อม
ห้องพักขยะอันตราย เพื่อระบายอากาศภายในห้องพักขยะรวม ประเมินการจัดการขยะภายในโครงการ พนักงานโครงการจะนำถุงบรรจุขยะจากภายในห้องพักขยะรวมรวบรวมลงรถลาก พร้อมลากไปยังจุดทิ้งจุดทิ้งขยะของสำนักงานเขตราชเทวี เพื่อให้การเก็บขนเป็นไปอย่างรวดเร็ว ส่วนการดูแลรักษาห้องพักขยะรวม จะจัดพนักงาน ล้างทำความสะอาดทุกสัปดาห์ ในส่วนน้ำเสียที่เกิดจากการล้างทำความสะอาดจะถูกรวบรวมผ่านท่อน้ำทิ้ง เข้าสู่ระบบบำบัดน้ำเสียสำเร็จชนิดเดิมอากาศแบบตะกอนแอสมบูร์น (Completely Mixed Activated Sludge) ก่อนระบายออกสู่รางระบายน้ำริมถนนเพชรบุรี ต่อไป สำนักงานเขตราชเทวีเป็นหน่วยงานที่เข้ามาจัดเก็บขยะภายในโครงการไปกำจัดตามหลักวิชาการ ซึ่งรถเก็บขนขยะของสำนักงานเขตราชเทวีต้องจอดรอไว้ ณ ตำแหน่งที่ทางโครงการจัดเตรียมไว้ เพื่อให้ไม่ให้อาณาเขตเข้าออกโครงการ แล้วจึงทำการขนย้ายขยะจากห้องพักขยะรวมไปยังรถเก็บขนขยะ	8. ห้องพักขยะต้องมีประตูปิดมิดชิด โดยจะเปิดประตูเฉพาะช่วงที่มีการเก็บขนขยะเท่านั้น เพื่อป้องกันมิให้สัตว์และแมลงนำโรคเข้าไปใช้เป็นแหล่งอาหารและที่อยู่อาศัย 9. จัดเจ้าหน้าที่คอยทำความสะอาดห้องพักขยะรวมทุกครึ่งภายหลังที่สำนักงานเขตราชเทวี เข้ามารวบรวมขยะนำไปกำจัด เพื่อป้องกันการเพาะตัวของเชื้อโรค รวมทั้งทำความสะอาดพื้นถนน กรณีที่พบน้ำขยะจากท่อระบายน้ำ 10. จัดเจ้าหน้าที่รักษาความปลอดภัยควบคุมการจราจรในบริเวณถนนทางเข้า-ออก และถนนเพชรบุรี ตลอดระยะช่วงเก็บขนขยะ มาตรการลดผลกระทบจากการเก็บขนขยะจากอาคารมายังห้องพักขยะรวม 1. กำหนดช่วงเวลากำหนดการขนขยะจากภายในอาคารไปยังห้องพักขยะรวมที่ไม่รบกวนต่อการสัญจรของผู้พักอาศัยภายในอาคาร 2. ภาชนะรองรับขยะที่ใช้รวบรวมขยะภายในรถเข็นต้องมีฝาปิดมิดชิดอยู่ในสภาพดีตลอดการใช้งาน ไม่มีการชำรุดหรือเสียหาย เพื่อป้องกันการปนเปื้อนหรือการรั่วไหลของน้ำขยะ ตลอดจนเส้นทางเก็บขนขยะ 3. ฝาภาชนะรองรับขยะต้องปิดมิดชิด ตลอดเส้นทางเก็บขนขยะ เพื่อป้องกันขยะตกหล่นหรือฟุ้งกระจาย 4. หลังจากการเก็บขนขยะแล้วเสร็จ ให้ตรวจสอบความสะอาดเรียบร้อย ตลอดจนเส้นทางเก็บขนขยะ ให้สะอาดเรียบร้อยอยู่เสมอมิฉะนั้น	เก็บขนขยะ	มาตรการติดตามตรวจสอบผลกระทบสิ่งแวดล้อม

ลงนาม..... (นายจำเริญ พูลสวัสดิ์ และนายสุริยา พูลสวัสดิ์)


บริษัท เมเจอร์ ดีเวลลอปเม้นท์ เอสเตท จำกัด

มีนาคม 2557

ลงนาม..... (นายปริญญา บุญเกษม)

บริษัท กรีนโอ จำกัด

มีนาคม 2557

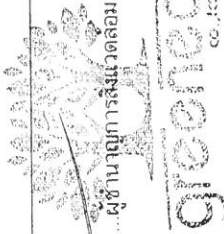


Green O Co., Ltd.

ตารางที่ 2 สรุปมาตรการป้องกันและแก้ไขผลกระทบสิ่งแวดล้อม โครงการ Maestro 12 Residences ของบริษัท เมเจอร์ ดีเวลลอปเม้นท์ เอสเตท จำกัด ตั้งอยู่ที่ ถนนเพชรบุรี แขวงถนนเพชรบุรี เขตราชเทวี กรุงเทพมหานคร (ระยะดำเนินการ)

องค์ประกอบทางสิ่งแวดล้อม และคุณค่าต่างๆ	ผลกระทบสิ่งแวดล้อมที่สำคัญ	มาตรการป้องกันและแก้ไขผลกระทบสิ่งแวดล้อม	มาตรการติดตามตรวจสอบผลกระทบสิ่งแวดล้อม
		ฉัดย้ายกลับภายในลิฟต์โดยสารที่ใช้เป็นเส้นทางขนย้าย 5. จัดเจ้าหน้าที่คอยอำนวยความสะดวกในช่วงที่ขนย้ายจากอาคารมายังห้องพักขยะรวม เพื่อป้องกันอุบัติเหตุที่เกิดจากการตัดกระแสจราจร - เนื่องจากต้องขึ้นรถรวบรวมขยะตัดผ่านถนนภายในโครงการไปยังห้องพักขยะรวม มาตรการลดผลกระทบจากการขนย้ายขยะไปยังจุดจอดรถเก็บขยะและการเข้า-ออกของรถเก็บขยะต่อการจราจรภายในโครงการและบริเวณถนนเพชรบุรี 1. ประสานงานไปยังสำนักงานเขตราชเทวีในการเข้ามาเก็บขยะเพื่อให้ทราบถึงช่วงเวลาที่เหมาะสมกับขยะที่แน่นอน 2. จัดเจ้าหน้าที่รักษาความปลอดภัยคอยอำนวยความสะดวกตลอดเส้นทางของการสัญจรของรถเก็บขยะตั้งแต่บริเวณเข้า-ออกโครงการจนถึงที่จอดรถเก็บขยะ เพื่อให้การสัญจรเป็นไปอย่างสะดวกและป้องกันอุบัติเหตุที่เกิดขึ้นจากการตัดกระแสจราจร 3. เมื่อรถเก็บขยะเข้ามาจอดบริเวณที่จอดรถเก็บขยะให้นำกรวยจราจรพลาสติกหรือแผงเหล็ก กั้นหนวดขอบเขตพื้นที่เหมาะสมต่อพื้นที่จอดรถและการปฏิบัติงานเก็บขยะเท่านั้น โดยให้รถลำเลียงการจราจรภายในโครงการน้อยที่สุด 4. จัดพนักงานคอยช่วยเจ้าหน้าที่ของสำนักงานเขตราชเทวี ขนถ่ายขยะไปยังรถขยะ เพื่อให้การขนถ่ายเป็นไปอย่างรวดเร็ว 5. หลังจากการจัดเก็บขยะแล้วเสร็จ ให้ตรวจสอบความสะอาดเรียบร้อย	



 ลงนาม..... กรรมการผู้อำนวยการ
 (นายจำเริญ พูลทรัพย์ และนายสุริยา พูลทรัพย์)
 บริษัท เมเจอร์ ดีเวลลอปเม้นท์ เอสเตท จำกัด
 มีนาคม 2557

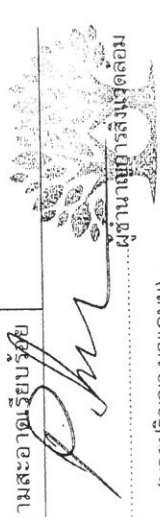

 ลงนาม..... ผู้อำนวยการสิ่งแวดล้อม
 (นายปริญา บุญเกษม)
 บริษัท กรีนโอ จำกัด
 มีนาคม 2557

ตารางที่ 2 สรุปมาตรการป้องกันและแก้ไขผลกระทบสิ่งแวดล้อม โครงการ Maestro 12 Residences ของบริษัท เมเจอร์ ดีเวลลอปเม้นท์ เอสเตท จำกัด
ตั้งอยู่ที่ ถนนเพชรบุรี แขวงถนนเพชรบุรี เขตราชเทวี กรุงเทพมหานคร (ระยะดำเนินการ)

องค์ประกอบทางสิ่งแวดล้อม และคุณค่าต่างๆ	ผลกระทบสิ่งแวดล้อมที่สำคัญ	มาตรการป้องกันและแก้ไขผลกระทบสิ่งแวดล้อม	มาตรการติดตามตรวจสอบผลกระทบสิ่งแวดล้อม
3.5 การใช้ไฟฟ้า	พื้นที่โครงการจะอยู่ในความรับผิดชอบของเขตนายายการไฟฟ้านครหลวง เขตสามเสน จะมีความต้องการปริมาณการใช้ไฟฟ้า 703 KVA จะได้รับการบริการจากการไฟฟ้านครหลวง เขตสามเสน การใช้ไฟฟ้าของโครงการยังอยู่ในขีดความสามารถของเขตนายายการไฟฟ้านครหลวง เขตสามเสน จึงคาดว่าจะผลกระทบต่อการใช้ไฟฟ้าของชุมชนในระดับต่ำ ประเมินความสอดคล้องการออกแบบอาคารตามกฎหมายกำหนดประเภทหรือขนาดของอาคาร และมาตรฐาน หลักเกณฑ์และวิธีการในการออกแบบอาคารเพื่อการอนุรักษ์พลังงาน พ.ศ. 2552 โครงการเปิดดำเนินการเป็นอาคารอยู่อาศัยรวม (อาคารชุด) ประกอบด้วย อาคารชุด ความสูง 8 ชั้น และชั้นใต้ดิน 3 ชั้น จำนวน 1 อาคาร พื้นที่อาคาร 8,922.00 ตารางเมตร ซึ่งอาคารภายในโครงการเป็นอาคารที่เข้าข่าย ตามกฎหมาย กำหนดประเภท หรือขนาดของอาคาร และมาตรฐาน หลักเกณฑ์ และวิธีการในการออกแบบอาคารเพื่อการอนุรักษ์พลังงาน พ.ศ. 2552 คือ ค่าการถ่ายเทความร้อนรวมของผนังด้านนอกของอาคาร (OTTV) เท่ากับ 16.15 วัตต์ต่อตารางเมตร (ไม่เกิน 30 วัตต์ต่อตารางเมตร) และค่าการถ่ายเทความร้อนรวมของหลังคาของอาคาร (PTTV) เท่ากับ 6.88 วัตต์ต่อตารางเมตร (ไม่เกิน 10 วัตต์ต่อตารางเมตร)	บริเวณที่จอดรถระยะ และตลอดเส้นทางสัญจรของรถยนต์ส่วนบุคคล ถนนเพชรบุรีให้สะอาดเรียบร้อยอยู่เสมอ มาตรการลดการใช้พลังงานที่เจ้าของโครงการหรือนิติบุคคลอาคารชุดต้องนำไปปฏิบัติ มาตรการลดความร้อนภายในอาคาร 1. การลดความร้อนจากแสงอาทิตย์ที่เข้ามาในอาคารโดยติดตั้งฉนวนกันความร้อนที่หลังคา หรือผนังที่กระเบื้องเคลือบแสงอาทิตย์ 2. ห้องพักของโครงการด้านที่เป็นระเบียบ โครงการได้ออกแบบติดตั้งประตูกระจก หรือช่องเปิดให้แสงสว่างผ่านได้ โดยมีควมกว้างมากกว่าส่วนผนังในห้องพักทุกห้อง โดยจะเลือกใช้กระจกที่มีค่าสัมประสิทธิ์การส่งผ่านความร้อนจากรังสีอาทิตย์อยู่ในช่วง 0.55 - 0.30 และมีการส่งผ่านของแสงธรรมชาติต่อค่าสัมประสิทธิ์การส่งผ่านความร้อนจากรังสีอาทิตย์อยู่ในช่วง 1.20 - 1.60	- ตรวจสอบการทำงานของระบบไฟฟ้า เครื่องกำเนิดไฟฟ้าสำรอง และอุปกรณ์ไฟฟ้า ทุก 1 เดือน ตลอดระยะเวลาดำเนินการ - ตรวจสอบและจัดทำความสะอาดเครื่องปรับอากาศภายในโครงการทุก 6 เดือน ตลอดระยะเวลาดำเนินการ
ลงนาม..... (นายจำเริญ พูลสวัสดิ์ และนายสุริยา พูลสวัสดิ์) บริษัท เมเจอร์ ดีเวลลอปเม้นท์ เอสเตท จำกัด	ลงนาม..... (นายปริญญา บุญเกษม) บริษัท กรีนโอ จำกัด	เลือกใช้เครื่องปรับอากาศที่ติดตั้งในอาคาร ให้มีขนาดที่เหมาะสมกับขนาดพื้นที่ห้อง และเลือกเครื่องปรับอากาศที่ประสิทธิภาพในการประหยัดพลังงานสูงสุด (High Economic Efficiency Ratio (EER)) คือ มีค่าอัตราส่วนประสิทธิภาพพลังงานขั้นต่ำ 11.00 บีทียูต่อชั่วโมงต่อวัตต์ (พลังงานไฟฟ้า) ซึ่งเป็นไปตามประกาศกระทรวงพลังงาน เรื่อง กำหนดค่าสัมประสิทธิ์สมรรถนะขั้นต่ำ ค่าประสิทธิภาพการให้ความเย็นและค่าพลังงานไฟฟ้าต่อตันความเย็นของระบบปรับอากาศ	ลงนาม..... (นายปริญญา บุญเกษม) บริษัท กรีนโอ จำกัด

ตารางที่ 2 สรุปมาตรการป้องกันและแก้ไขผลกระทบสิ่งแวดล้อม โครงการ Maestro 12 Residences ของบริษัท เมเจอร์ ดีเวลลอปเม้นท์ เอสเตท จำกัด
ตั้งอยู่ที่ ถนนเพชรบุรี แขวงถนนเพชรบุรี เขตราชเทวี กรุงเทพมหานคร (ระยะดำเนินการ)

องค์ประกอบทาง สิ่งแวดล้อม และคุณค่าต่างๆ	ผลกระทบสิ่งแวดล้อมที่สำคัญ	มาตรการป้องกันและแก้ไขผลกระทบสิ่งแวดล้อม	มาตรการติดตามตรวจสอบ ผลกระทบสิ่งแวดล้อม
		ติดตั้งใช้งานในอาคาร พ.ศ. 2552 2. บำรุงรักษาอุปกรณ์ระบบปรับอากาศเป็นประจำสม่ำเสมอ เพื่อรักษา ระดับการใช้ไฟฟ้าให้ต่ำ โดยขอแนะนำทั่วไป มีดังนี้ • ทดสอบ และปรับแต่งระบบอย่างสมบูรณ์เป็นครั้งคราวตามกำหนด ที่ตั้งไว้ ตลอดจนอายุการใช้งานของระบบโดยส่วนใหญ่การปรับแต่ง ระบบในครั้งแรกมักจะเป็นการปรับแต่งครั้งเดียวได้กระทำกับ ระบบทำให้ประสิทธิภาพ ของระบบลดลง • ทำความสะอาดคอนเดนเซอร์ที่ระบายความร้อนด้วยอากาศเป็น ประจำและตรวจสอบอย่าให้มีวัสดุปิดขวางลมที่ใช้ใน การระบาย ความร้อน • ตั้ง Thermostat ให้ควบคุมอุณหภูมิที่พอเหมาะกับการ ผลิตความสบายเท่านั้น ไม่ควรตั้ง Thermostat ไว้ต่ำที่สุด และหมั่น ตรวจสอบว่าสามารถทำงานได้เป็นปกติหรือไม่ อุณหภูมิที่ พอเหมาะ คือ 24-26 องศาเซลเซียส • พัฒนทุกตัวต้องหล่อลื่นโดยการอัดจารบี หรือหยอดน้ำมันอย่าง สม่ำเสมอตามระยะเวลา • ตรวจสอบการรั่วของท่อลมที่อาจเกิดขึ้นได้รวมถึงการซ่อมแซม ฉนวนท่อลมที่ฉีกขาด • ตรวจสอบหน้าต่างท่อลมที่อาจเกิดขึ้นได้ รวมถึงการทำให้อากาศ ร่อนภายนอกเข้าสู่อาคาร	
		มาตรการติดตั้งและเลือกใช้อุปกรณ์ไฟฟ้าส่องสว่าง	

ลงนาม.....
(นายจำเริญ พุธรักษา และนายสุริยา พุธรักษา)
บริษัท เมเจอร์ ดีเวลลอปเม้นท์ เอสเตท จำกัด
มีนาคม 2557


ลงนาม.....
(นายปริญญา บุญเกษม)
บริษัท กรีนโอ จำกัด
มีนาคม 2557

ตารางที่ 2 สรุปมาตรการป้องกันและแก้ไขผลกระทบสิ่งแวดล้อม โครงการ Maestro 12 Residences ของบริษัท เมเจอร์ ดีเวลลอปเม้นท์ เอสเตท จำกัด
 ตั้งอยู่ที่ ถนนเพชรบุรี แขวงถนนเพชรบุรี เขตราชเทวี กรุงเทพมหานคร (ระยะดำเนินการ)

องค์ประกอบทางสิ่งแวดล้อม และคุณค่าต่างๆ	ผลกระทบสิ่งแวดล้อมที่สำคัญ	มาตรการป้องกันและแก้ไขผลกระทบสิ่งแวดล้อม	มาตรการติดตามตรวจสอบผลกระทบสิ่งแวดล้อม
		- การใช้แสงสว่างในอาคารอย่างมีประสิทธิภาพโดยเลือกใช้อุปกรณ์ชนิดประหยัดพลังงาน อาทิ หลอดคอมแพคฟลูออเรสเซนต์โคมไฟฟัดติตติง แผ่นสะท้อนแสง การใช้บัลลาสต์ชนิด Low Watt Loss หรือชนิด Electronics Ballast - ติดตั้งหลอดไฟฟ้าแสงสว่างในห้องพัก ทางเดิน และที่จอดรถ ให้ความสว่างเหมาะสมกับการใช้งานในแต่ละพื้นที่ ตามกฎกระทรวงฉบับที่ 39 พ.ศ. 2537 ออกตามพระราชบัญญัติควบคุมอาคาร พ.ศ. 2522 อันได้แก่ ช่องทางเดิน ห้องพัก มีแสงสว่างไม่น้อยกว่า 100 LUX ที่จอดรถไม่น้อยกว่า 50 LUX แต่ต้องเลือกหลอดไฟฟ้าที่ให้ความสว่างดังกล่าวใช้พลังงานไฟฟ้าไม่เกิน 12 วัตต์ต่อตารางเมตร ตามหลักเกณฑ์ที่กฎกระทรวงกำหนดประเภทหรือขนาดของอาคารและมาตรฐานหลักเกณฑ์ และวิธีการออกแบบอาคารเพื่ออนุรักษ์พลังงาน พ.ศ. 2552 มาตรการลดการใช้ไฟฟ้า - ระบบไฟฟ้า - ติดตั้งป้ายรณรงค์ประหยัดไฟฟ้า บริเวณหน้าลิฟต์ หรือบันได (เช่น ให้ปิดไฟแสงสว่างเมื่อออกจากห้องพัก และการใช้อุปกรณ์ประหยัดไฟฟ้า) - นำแสงสว่างจากธรรมชาติมาใช้ประโยชน์ โดยเปิดช่องหน้าต่างรับแสงเปิดหน้าต่างให้ลมพัดผ่าน เพื่อถ่ายเทอากาศ และลดตรวจสอบไม่มีให้มีสิ่งของปิดช่องหน้าต่างได้เป็นการลดใช้พัดลม	



ลงนาม.....กรรมการผู้อำนวยการ
 (นายปริญญ์ ปุณฺณเกษม)
 บริษัท เมเจอร์ ดีเวลลอปเม้นท์ เอสเตท จำกัด
 มีนาคม 2557

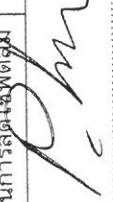

ลงนาม.....ผู้อำนวยการสิ่งแวดล้อม
 (นายปริญญ์ ปุณฺณเกษม)
 บริษัท กรีนโอ จำกัด
 มีนาคม 2557



75/147

ตารางที่ 2 สรุปมาตรการป้องกันและแก้ไขผลกระทบสิ่งแวดล้อม โครงการ Maestro 12 Residences ของบริษัท เมเจอร์ ดีเวลลอปเม้นท์ เอสเตท จำกัด
ตั้งอยู่ที่ ถนนเพชรบุรี แขวงถนนเพชรบุรี เขตราชเทวี กรุงเทพมหานคร (ระยะดำเนินการ)

องค์ประกอบทาง สิ่งแวดล้อม และคุณค่าต่าง ๆ	ผลกระทบสิ่งแวดล้อมที่สำคัญ	มาตรการป้องกันและแก้ไขผลกระทบสิ่งแวดล้อม	มาตรการติดตามตรวจสอบ ผลกระทบสิ่งแวดล้อม
		ดูดอากาศ • การใช้อุปกรณ์ไฟฟ้าแสงสว่างต้องเลือกใช้หลอดประหยัดพลังงาน และใช้โคมไฟแผ่นสะท้อนแสง • เลือกอุปกรณ์ไฟฟ้า เช่น เครื่องใช้ไฟฟ้า และเครื่องปรับอากาศ ที่ได้รับรองการประหยัดพลังงานจากหน่วยงานราชการ เป็นอุปกรณ์ของอาคาร • บำรุงรักษาระบบไฟฟ้าแสงสว่างด้วยการทำความสะอาด เปลี่ยนหลอดที่เสื่อมสภาพทำให้อายุการใช้งานยาวนาน และรักษาความสว่างไว้ได้ในระดับหนึ่ง • ติดป้ายรณรงค์ให้ใช้แสงสว่างที่เหมาะสมกับการใช้งานเท่านั้น 2. ระบบปรับอากาศ • ล้างเครื่องปรับอากาศปีละ 2 ครั้ง โดยช่างผู้ชำนาญทุก 6 เดือน และล้างหน้ากกเครื่องปรับอากาศเป็นประจำเดือนละ 1 ครั้ง เพื่อให้เครื่องปรับอากาศทำงานได้อย่างเต็มประสิทธิภาพช่วยยืดอายุการใช้งาน และประหยัดค่าไฟฟ้า • ติดป้ายรณรงค์ให้ตั้งอุณหภูมิเครื่องปรับอากาศ ไม่ต่ำกว่า 25 องศาเซลเซียส และใช้พัดลมเบอร์ 5 ช่วยลดพลังงานการใช้ไฟฟ้า • ติดป้ายรณรงค์ไม่นำของร้อนเข้าห้องปรับอากาศ เพื่อไม่เป็นการเพิ่มความร้อนในห้อง อันเป็นเหตุให้เครื่องปรับอากาศทำงานหนักเกินไป • ถ่ายเทความร้อน ก่อนเปิดเครื่องปรับอากาศสัก 15 นาที ควรเปิด	

ลงนาม
(นายจำเริญ พูลวรลักษณ์ และนายสุริยา พูลวรลักษณ์)
บริษัท เมเจอร์ ดีเวลลอปเม้นท์ เอสเตท จำกัด
มีนาคม 2557



ลงนาม
(นายปริญญา บุญเกษม)
บริษัท กรีนโอ จำกัด
มีนาคม 2557

ตารางที่ 2 สรุปมาตรการป้องกันและแก้ไขผลกระทบสิ่งแวดล้อม โครงการ Maestro 12 Residences ของบริษัท เมเจอร์ ดีเวลลอปเม้นท์ เอสเตท จำกัด
ตั้งอยู่ที่ ถนนเพชรบุรี แขวงถนนเพชรบุรี เขตราชเทวี กรุงเทพมหานคร (ระยะดำเนินการ)

องค์ประกอบทาง สิ่งแวดล้อม และคุณค่าต่าง ๆ	ผลกระทบสิ่งแวดล้อมที่สำคัญ	มาตรการป้องกันและแก้ไขผลกระทบสิ่งแวดล้อม	มาตรการติดตามตรวจสอบ ผลกระทบสิ่งแวดล้อม
		หน้าต่างเพื่อให้อากาศบริสุทธิ์ภายนอกเข้าไปแทนที่อากาศเก่าในห้อง ช่วยลดความร้อนในห้อง และช่วยให้เครื่องปรับอากาศทำงานไม่หนักเกินไป • ติดป้ายรณรงค์ให้ปิดประตูหน้าต่างให้สนิท ขณะเปิดเครื่องปรับอากาศเพื่อป้องกันไม่ให้อากาศร้อนจากภายนอกเข้ามา เพราะทำให้เครื่องปรับอากาศต้องทำงานหนักขึ้น • ติดป้ายรณรงค์ให้เปิดเครื่องปรับอากาศเท่าที่จำเป็น • จัดเจ้าหน้าที่คอยดูแลรักษาต้นไม้และพื้นที่สีเขียวให้มีสภาพสวยงาม นอกจากนั้นหากมีต้นไม้ได้รับความเสียหาย หรือตายจะจัดให้มีการปลูกต้นไม้ทดแทน เพื่อช่วยลดแสงสะท้อนจากพื้นถนน และช่วยป้องกันการถล่มความร้อนที่เกิดขึ้นจากแสงแดด • ทำสัณนิษฐานภายนอกอาคารสีอ่อนหรือสีที่ไม่ดูดรังสีความร้อน เพื่อการสะท้อนแสง และทำให้ห้องสว่างขึ้น 3. เครื่องสูบน้ำ • ใช้เครื่องสูบน้ำที่มีความเหมาะสมกับอัตราการไหลและความดันน้ำที่ต้องการ • เปลี่ยนเครื่องสูบน้ำที่ชำรุดหรือมีสมรรถนะลดลง • เดินเครื่องสูบน้ำเท่าที่จำเป็น 4. ระบบบำบัดน้ำเสีย • ติดตั้งระบบบำบัดน้ำเสียบำบัดน้ำเสียเบื้องต้น ก่อนปล่อยลงสู่ท่อระบายน้ำริมถนนเพชรบุรี แล้วเข้าสู่โรงควบคุมคุณภาพน้ำดินแดง	

ลงนาม (นายจำเริญ พูลสวัสดิ์ และนายสุริยา พูลสวัสดิ์)

บริษัท เมเจอร์ ดีเวลลอปเม้นท์ เอสเตท จำกัด

มีนาคม 2557

ลงนาม (นายปริญญา บุญเกษม)

บริษัท กรีนโอ จำกัด

มีนาคม 2557



Greeno
co., ltd.

ตารางที่ 2 สรุปมาตรการป้องกันและแก้ไขผลกระทบสิ่งแวดล้อม โครงการ Maestro 12 Residences ของบริษัท เมเจอร์ ดีเวลลอปเม้นท์ เอสเตท จำกัด
ตั้งอยู่ที่ ถนนเพชรบุรี แขวงถนนเพชรบุรี เขตราชเทวี กรุงเทพมหานคร (ระยะดำเนินการ)

องค์ประกอบทาง สิ่งแวดล้อม และคุณค่าต่างๆ	ผลกระทบสิ่งแวดล้อมที่สำคัญ	มาตรการป้องกันและแก้ไขผลกระทบสิ่งแวดล้อม	มาตรการติดตามตรวจสอบ ผลกระทบสิ่งแวดล้อม
		- จัดตั้งถังไขมันก่อนเข้าสู่ระบบบำบัดน้ำเสีย เพื่อกำจัดไขมันออกจากน้ำเสียก่อน เนื่องไขมันย่อยสลายยาก - ติดป้ายรณรงค์ไม่ทิ้งเศษอาหาร กระดาษชำระ หรือสิ่งของ ลงสู่ท่อระบายน้ำหรือชักโครก - ถังไขมันออกจากบ่อดักไขมันเป็นประจำ นำไปตากแห้ง และรวบรวมใส่ถุงดำ มัดปากถุงให้แน่น แล้วนำไปวางไว้ในห้องพักขยะเปียก เพื่อรอการเก็บขนจากหน่วยงานที่รับผิดชอบต่อไป - จัดให้มีการสุบตะกอนส่วนเกินจากระบบบำบัดน้ำเสียไปกำจัดอย่างสม่ำเสมอ เพื่อประสิทธิภาพการทำงานจากระบบ - จัดเจ้าหน้าที่เทคนิคเข้ามาดูแลการเดินระบบบำบัดน้ำเสียใหม่ ประสิทธิภาพอยู่เสมอ - เปลี่ยนอุปกรณ์ระบบบำบัดน้ำเสียเมื่อชำรุดหรือสมรรถนะลดลงทันที เนื่องจากทำให้การเดินระบบเปลี่ยนแปลงไป - อุปกรณ์เดิมอาจาคาดต้องมั่งขนาดและจำนวนพอเพียงสำหรับเดินระบบ	
		5. บุคลากร - อบรมเจ้าหน้าที่ทุกคนให้ตระหนักเรื่องการประหยัดพลังงานเป็นประจำสม่ำเสมอ - จัดเจ้าหน้าที่ตรวจสอบการปิดเปิดไฟ ในจุดที่หมดความจำเป็นในการใช้งานเป็นประจำทุกวัน - จัดเจ้าหน้าที่ให้หมั่นทำงานทำความสะอาดไฟและโคมไฟอยู่เสมอ	

ลงนาม.....
(นายจำเริญ พูลวรลักษณ์ และนายสุริยา พูลวรลักษณ์)
บริษัท เมเจอร์ ดีเวลลอปเม้นท์ เอสเตท จำกัด
มีนาคม 2557

ลงนาม.....
(นายปริญญ์ บุญเกษม)
บริษัท กรีนโอ จำกัด
มีนาคม 2557



ตารางที่ 2 สรุปมาตรการป้องกันและแก้ไขผลกระทบสิ่งแวดล้อม โครงการ Maestro 12 Residences ของบริษัท เมเจอร์ ดีเวลลอปเม้นท์ เอสเตท จำกัด
ตั้งอยู่ที่ ถนนเพชรบุรี แขวงถนนเพชรบุรี เขตราชเทวี กรุงเทพมหานคร (ระยะดำเนินการ)

องค์ประกอบทาง สิ่งแวดล้อม และคุณค่าต่าง ๆ	ผลกระทบต่อสิ่งแวดล้อมที่สำคัญ	มาตรการป้องกันและแก้ไขผลกระทบสิ่งแวดล้อม	มาตรการติดตามตรวจสอบ ผลกระทบสิ่งแวดล้อม
		มาตรการบรรเทาผลกระทบสิ่งแวดล้อม เพื่อให้ผู้อาศัยนำไปปฏิบัติ ดังนี้ 1. รณรงค์และขอความร่วมมือให้ผู้พักอาศัยภายในโครงการช่วยกันประหยัดพลังงานและลดการใช้พลังงานโดยไม่จำเป็น ด้วยการประชาสัมพันธ์ให้ผู้พักอาศัยทราบ เช่น ติดป้ายรณรงค์และประชาสัมพันธ์บริเวณทางเข้าอาคาร ตัวอย่างมาตรการประหยัดพลังงานที่ประชาสัมพันธ์ผู้พักอาศัย ดังนี้ • ถอดปลั๊กเครื่องใช้ไฟฟ้าทุกชนิดเมื่อเลิกใช้งาน • เปิดหลอดไฟดวงที่ไม่ได้ใช้งาน หรือเปิดใช้เท่าที่จำเป็น • เลือกใช้ไฟฟ้าที่ได้มาตรฐาน และประหยัดไฟเบอร์ 5 • ตั้งระดับอุณหภูมิเครื่องปรับอากาศภายในห้องพักให้เหมาะสม ประมาณ 25-26 องศาเซลเซียส • ตั้งตู้เย็นห่างผนัง 15 เซนติเมตร เพื่อช่วยประหยัดพลังงานไฟฟ้า • ปรับเปลี่ยนอุปกรณ์ไฟฟ้าเมื่อครบอายุการใช้งาน และตรวจสอบบำรุงระบบไฟฟ้าอย่างสม่ำเสมอ • ปรับเครื่องย่นต์ทุกเครื่องเมื่อจ่อตรอ เพื่อประหยัดน้ำมัน • ตรวจสอบสภาพเครื่องย่นต์รถตามกำหนดอย่างสม่ำเสมอ • ใช้บันไดแทนการลิฟต์โดยสาร 2. รณรงค์ไม่ทิ้งเศษอาหาร กระดาษชำระ หรือสิ่งของ ลงสู่ท่อระบายน้ำ หรือชักโครก	
3.6 การจรรยาบรรณ คณาคมชนสง	ในช่วงเปิดดำเนินการจะมีปริมาณรถยนต์วิ่งเข้า-ออกภายในโครงการ รวมทั้งสิ้น 57 คัน โดยคิดปริมาณจำนวนที่จอดรถในโครงการ (57 คัน) เป็น	1. จัดเจ้าหน้าที่รักษาความปลอดภัย หรือยามที่ผ่านการฝึกอบรมทักษะด้านการจราจรคอยควบคุมพาหนะที่เข้า-ออกพื้นที่อาคารตลอด 24	- ตรวจสอบถนน ทางเดิน รถ ลูกคลื่นขรุขระ และ

ลงนาม..... กรรมการผู้อำนวยการ
(นายจำเริญ พูลสวัสดิ์ และนายสุริยา พูลสวัสดิ์)
บริษัท เมเจอร์ ดีเวลลอปเม้นท์ เอสเตท จำกัด
มีนาคม 2557

ลงนาม.....
(นายปริญา บุญเกษม)
บริษัท กรีนโอ จำกัด
มีนาคม 2557

ตารางที่ 2 สรุปมาตรการป้องกันและแก้ไขผลกระทบสิ่งแวดล้อม โครงการ Maestro 12 Residences ของบริษัท เมเจอร์ ดีเวลลอปเม้นท์ เอสเตท จำกัด
ตั้งอยู่ที่ ถนนเพชรบุรี แขวงถนนเพชรบุรี เขตราชเทวี กรุงเทพมหานคร (ระยะดำเนินการ)

องค์ประกอบทางสิ่งแวดล้อม และคุณค่าต่างๆ	ผลกระทบสิ่งแวดล้อมที่สำคัญ	มาตรการป้องกันและแก้ไขผลกระทบสิ่งแวดล้อม	มาตรการติดตามตรวจสอบผลกระทบสิ่งแวดล้อม
รถยนต์ส่วนบุคคล ซึ่งค่า PCE ของรถยนต์ส่วนบุคคลเท่ากับ 1.00 ดังนั้นจะมีปริมาณรถที่เกิดขึ้นจากโครงการ 57.00 PCU/วัน ถนนเพชรบุรี ถนนพญาไท และถนนบรรทัดทอง มีค่า V/C Ratio เปลี่ยนแปลง แต่สภาพการจราจรยังคงอยู่ในระดับเดิม และมีถนนบางสายในบางช่วงเวลา มีการเปลี่ยนแปลงค่า V/C Ratio และสภาพการจราจร ดังนี้	รถยนต์ส่วนบุคคล ซึ่งค่า PCE ของรถยนต์ส่วนบุคคลเท่ากับ 1.00 ดังนั้นจะมีปริมาณรถที่เกิดขึ้นจากโครงการ 57.00 PCU/วัน ถนนเพชรบุรี ถนนพญาไท และถนนบรรทัดทอง มีค่า V/C Ratio เปลี่ยนแปลง แต่สภาพการจราจรยังคงอยู่ในระดับเดิม และมีถนนบางสายในบางช่วงเวลา มีการเปลี่ยนแปลงค่า V/C Ratio และสภาพการจราจร ดังนี้	1. ชั่วโมง เพื่อให้ออกอากาศได้อย่างสะดวกรวดเร็ว 2. ให้พาดหน้าทุกคันในโครงการใช้ความเร็วไม่เกิน 30 กิโลเมตร/ชั่วโมง ภายในโครงการ 3. จัดระบบการจราจรให้มีความปลอดภัย โดยติดตั้งป้ายสัญญาณจราจร ทิศทางการวิ่งอย่างชัดเจน เพื่อความเป็นระเบียบเรียบร้อย และความปลอดภัยของการจราจรในอาคาร 4. จัดให้มีไฟฟ้าส่องสว่างบริเวณทางเข้า-ออกพื้นที่โครงการให้สามารถมองเห็นได้ชัดเจนในเวลากลางคืน 5. จัดทำป้าย และเครื่องหมายแสดงทางเข้า-ออก และลูกศรแสดงทิศทางการจราจรบนผิวถนนภายในโครงการให้สามารถเห็นได้อย่างชัดเจน 6. รณรงค์และประชาสัมพันธ์ให้ผู้พักอาศัยภายในโครงการให้ใช้รถสาธารณะ (Taxi) MRT, BTS หรือ รถโดยสารสาธารณะ ในการออกไปประกอบกิจวัตรประจำวัน 7. ประชาสัมพันธ์ให้ผู้พักอาศัยในโครงการ ใช้ความระมัดระวังเพิ่มขึ้นในขณะที่ยกผ่านทางแยก โดยเฉพาะกรณีตัดกระแสจราจร 8. ควบคุมมิให้ผู้เข้าพักอาศัยจอดรถบริเวณทางเข้า-ออกโครงการ และตามแนวถนนสาธารณะ เพื่อไม่ให้กีดขวางการจราจรของรถที่สัญจรบนถนนสาธารณะและทางเข้า-ออกโครงการ 9. จัดระบบการจราจรให้มีความปลอดภัยโดยติดตั้งป้ายสัญญาณจราจร ทิศทางการวิ่งอย่างชัดเจนเพื่อความเป็นระเบียบเรียบร้อย และความ	ป้ายสัญลักษณ์จราจรต่างๆ ภายในพื้นที่โครงการ ให้ อยู่สภาพพร้อมใช้งาน ทุก 6 เดือน ตลอดระยะเวลา ดำเนินการ
การประเมินผลกระทบจากการเข้าออกโครงการของผู้เข้าพักต่อ การจราจรโดยรอบ	ปริมาณการจราจรที่เพิ่มขึ้นบนถนนทุกสายในระยะดำเนินการ ส่งผลกระทบบังคับปริมาณการจราจรของถนนแต่ละสายเพิ่มมากขึ้น แต่สภาพการจราจรยังคงอยู่ในระดับเดิม ยกเว้นถนนบางสายในบางช่วงเวลาที่การเพิ่มของปริมาณการจราจรจากโครงการทำสภาพการจราจรมีการเปลี่ยนแปลงจากระดับเดิม ดังนั้น การเข้า-ออกโครงการของผู้พักอาศัยภายในโครงการจะส่งผลกระทบต่อด้านการคมนาคมของชุมชนในระดับปานกลางในโครงการจะส่งผลกระทบต่อด้านการคมนาคมของชุมชนในระดับปานกลาง	การประเมินผลกระทบจากการเข้าออกโครงการของผู้เข้าพักต่อ การจราจรโดยรอบ	

ลงนาม.....
 (นายจำเริญ พูลวรลักษณ์ และนายสุริยา พูลวรลักษณ์)
 บริษัท เมเจอร์ ดีเวลลอปเม้นท์ เอสเตท จำกัด
 มีนาคม 2557

ลงนาม.....
 (นายปริญญ์ บุญเกษม)
 บริษัท กรีนโอ จำกัด
 มีนาคม 2557

ตารางที่ 2 สรุปมาตรการป้องกันและแก้ไขผลกระทบสิ่งแวดล้อม โครงการ Maestro 12 Residences ของบริษัท เมเจอร์ ดีเวลลอปเม้นท์ เอสเตท จำกัด
ตั้งอยู่ที่ ถนนเพชรบุรี แขวงถนนเพชรบุรี เขตราชเทวี กรุงเทพมหานคร (ระยะดำเนินการ)

องค์ประกอบทางสิ่งแวดล้อม และคุณค่าต่างๆ	ผลกระทบสิ่งแวดล้อมที่สำคัญ	มาตรการป้องกันและแก้ไขผลกระทบสิ่งแวดล้อม	มาตรการติดตามตรวจสอบผลกระทบสิ่งแวดล้อม
กลาง	การประเมินการเสียดังการะสงารของรณขผู้พักอาศัยภายในโครงการ จากเส้นทางการเข้าออกโครงการไปยังถนนสายหลัก เนื่องจากถนนด้านหน้าโครงการเป็นถนนเพชรบุรี มี 6 ช่องการจราจร ประกอบด้วย 4 ช่องการจราจร 1 ทิศทาง (จากแยกอรุณฯมุ่งสู่แยกราชเทวี) และ 2 ช่องการจราจร 1 ทิศทาง (จากแยกราชเทวีมุ่งสู่แยกอรุณฯ) พื้นที่โครงการตั้งติดถนนเพชรบุรีฝั่งแยกราชเทวีมุ่งสู่แยกอรุณฯ 2 ช่องการจราจร ซึ่งรถของผู้พักอาศัยจะติดการะสงารในขงที่เลี้ยวออกถนนเพชรบุรี (ถนนที่เชื่อมทางเข้า-ออกโครงการ) และจะล่อตัวในช่วงรถเลี้ยวเข้าพื้นที่โครงการ ดังนั้น การเลี้ยวเข้า-ออกพื้นที่โครงการทำให้เกิดการชะลอตัวของการจราจร หรือเสี่ยงต่อการเกิดอุบัติเหตุได้ อย่างไรก็ตาม โครงการจะจัดเจ้าหน้าที่รักษาความปลอดภัยคอยควบคุมและอำนวยความสะดวกแก่การจราจรบริเวณทางเข้า-ออกโครงการ เพื่ออำนวยความสะดวกรวดเร็วด้านการจราจรตลอดเวลา 24 ชั่วโมง พร้อมระบบไฟฟ้าส่องสว่างบริเวณทางเข้า-ออกโครงการ จึงคาดว่ากรเข้า-ออกพื้นที่โครงการจะกระทบบ่อการจราจรบนถนนเพชรบุรี (จากแยกราชเทวีมุ่งสู่แยกอรุณฯ) ในระดับต่ำ	ปลอดภัยของการจราจรภายในโครงการ 10. ติดตั้งป้ายชื่อโครงการลูกศรแสดงทิศทางบริเวณทางเข้า-ออกโครงการ ที่สามารถเห็นได้ชัดเจน และในระยะทางพอสมควรที่จะชะลอรถได้ทัน ก่อนเข้าสู่โครงการได้อย่างปลอดภัย 11. แจ้งผู้พักอาศัยภายในโครงการทราบ โดยระบุไว้ด้วยผู้พักอาศัย ห้ามไม่ให้จอดรถแ่นวณนสาธารณะ เพื่อไม่ให้กีดขวางการจราจรของรถที่สัญจรบนถนนสาธารณะ 12. ทำเครื่องหมายช่องการจราจรแต่ละคันให้มีความชัดเจน การประเมินผลกระทบการจราจรภายในโครงการเชื่อมต่อบระบบการจราจรภายนอก 1. รณรงค์และประชาสัมพันธ์ให้ผู้พักอาศัยภายในโครงการให้ใช้รถสาธารณะ (Taxi) MRT, BTS หรือ รถโดยสารณะ ในการออกไปประกอบกิจวัตรประจำวัน 2. จัดเจ้าหน้าที่รักษาความปลอดภัยคอยควบคุม และอำนวยความสะดวกการจราจรบริเวณทางเข้า-ออกโครงการ เพื่ออำนวยความสะดวกการจราจรตลอดเวลา 24 ชั่วโมง 3. ติดตั้งป้ายสัญญาณจราจรบริเวณทางเดินรถภายในโครงการให้ชัดเจน เช่น ลูกศรที่ทางการจราจรบนพื้นทาง ป้ายทางเลี้ยว ป้ายจำกัดความเร็ว เป็นต้น เพื่อลดอุบัติเหตุในการเดินทาง และไม่ให้เกิดความสับสนของผู้ขับขี่ ทำให้การเคลื่อนตัวของรถในโครงการและบริเวณทางเข้า-ออกโครงการสามารถทำได้ง่ายสะดวก	มาตรการติดตามตรวจสอบผลกระทบสิ่งแวดล้อม

ประเมินความเพียงพอของมาตรการภายในโครงการ

1) ความเพียงพอตามกฎหมาย

โครงการดำเนินการป้องกันผลกระทบอากาศอยู่อาศัยรวม (อาคารชุด)

ลงนาม.....
 (นายจำเริญ พูลสวัสดิ์ และนายสุริยา พูลสวัสดิ์)
 บริษัท เมเจอร์ ดีเวลลอปเม้นท์ เอสเตท จำกัด

ลงนาม.....
 (นายปริญญา บุญเกษม)
 บริษัท กรีนโอ จำกัด

มีนาคม 2557

81/147

มีนาคม 2557

ผู้ชำนาญการสิ่งแวดล้อม
 Greeno

ตารางที่ 2 สรุปมาตรการป้องกันและแก้ไขผลกระทบสิ่งแวดล้อม โครงการ Maestro 12 Residences ของบริษัท เมเจอร์ ดีเวลลอปเม้นท์ เอสเตท จำกัด
 ตั้งอยู่ที่ ถนนเพชรบุรี แขวงถนนเพชรบุรี เขตราชเทวี กรุงเทพมหานคร (ระยะดำเนินการ)

องค์ประกอบทางสิ่งแวดล้อม และคุณค่าต่างๆ	ผลกระทบสิ่งแวดล้อมที่สำคัญ	มาตรการป้องกันและแก้ไขผลกระทบสิ่งแวดล้อม	มาตรการติดตามตรวจสอบผลกระทบสิ่งแวดล้อม
ภายในโครงการ ประกอบด้วย อาคารชุด ความสูง 8 ชั้น และชั้นใต้ดิน 3 ชั้น จำนวน 1 อาคาร มีความสูง ณ ระดับสูงสุด 22.90 เมตร มีพื้นที่อาคาร 8,922.00 ตารางเมตร (พื้นที่อาคารไม่รวมพื้นที่จอดรถและทางเดินรถ 6,838.00 ตารางเมตร) การพิจารณาจำนวนที่จอดรถยนต์ต้องจัดให้มีตามกฎหมายกระทรวงฉบับที่ 7 (พ.ศ. 2517) ออกตามความในพระราชบัญญัติควบคุมการก่อสร้างอาคาร พ.ศ. 2479 โครงการต้องจัดที่จอดรถไม่น้อยกว่า 57 คัน (ยึดหลักการคำนวณที่ได้ที่จอดรถมากที่สุด) ทั้งนี้โครงการจัดที่จอดรถไว้ทั้งสิ้น 57 คัน เป็นที่จอดรถใต้ดินทั้งหมด 2) การจัดที่จอดรถเปรียบเทียบกับอาคารที่มีกิจการประเภทเดียวกัน เมื่อเปรียบเทียบกับอาคารที่มีลักษณะการดำเนินการใกล้เคียงกับโครงการ (เป็นอาคารชุดพักอาศัย มีที่ตั้งใกล้เคียงแนวรถไฟฟ้า BTS) พบว่า ร้อยละอัตราส่วนจำนวนห้องพักและการใช้ที่จอดรถของอาคารที่มาเทียบเคียง คือ โครงการ Wish@Siam มีค่าร้อยละ 35.22 และโครงการ Condolette Ize Ratchatewi ร้อยละ 50.32 (โครงการมีค่าร้อยละ 43.18) ซึ่งโครงการได้มีแนวทางการบริหารจัดการที่จอดรถให้เพียงพอกับผู้อยู่อาศัยภายในโครงการ โดยผู้อยู่อาศัยในอาคารชุดที่ต้องการนำรถยนต์เข้ามาจอดภายในอาคารชุด จะต้องเสียค่าบริการที่จอดรถ ตามอัตราที่นิติบุคคลอาคารชุดเป็นผู้กำหนด และจัดระเบียบที่จอดรถด้วยการทำสติ๊กเกอร์จัดด้านหน้ารถยนต์ และแจ้งให้ลูกค้าได้รับทราบข้อจำกัดในเรื่องที่จอดรถก่อนการตัดสินใจซื้อห้องชุด	และปลอดภัย 4. จัดให้มีไฟฟ้าส่องสว่างบริเวณถนนโดยรอบอาคาร ให้สามารถมองเห็นได้ชัดเจนในเวลากลางคืน 5. ติดตั้งป้ายสัญญาณจราจรบริเวณทางเดินรถภายในโครงการให้ชัดเจน เช่น ลูกศรทิศทางการจราจรบนถนน ป้ายจำกัดความเร็วไม่เกิน 30 กิโลเมตร/ชั่วโมง บริเวณทางเดินรถภายในโครงการในตำแหน่งที่สามารถมองเห็นได้ชัดเจน 6. จัดให้มีป้าย “ทางเข้า-ออก” และ “ห้ามจอดรถ” บริเวณด้านหน้าโครงการ 7. ตรวจสอบบริเวณทางเข้า-ออกโครงการและบริเวณทางเข้า-ออกที่จอดรถภายในโครงการ ไม่ให้มีสิ่งกีดขวางที่เป็นอุปสรรคต่อการมองเห็นของผู้ขับขี่ 8. ห้ามผู้พักอาศัยใช้ทางสาธารณะเป็นที่จอดรถโดยเด็ดขาด	มาตรการบริหารจัดการที่จอดรถยนต์ของโครงการ ดังนี้ 1. กำหนดให้ผู้พักอาศัยของโครงการที่ต้องการนำรถเข้ามาจอดภายในโครงการให้มาทำสติ๊กเกอร์ (ซึ่งโครงการจัดให้จำนวนเท่ากับจำนวนห้อง โดยต้องประทับวันให้ลูกค้าได้ทราบข้อจำกัดในเรื่องที่จอดรถก่อนการตัดสินใจซื้อห้องชุด) และไม่มีการกำหนดที่จอดรถประจำ ซึ่งจะทำการหมุนเวียนพื้นที่จอดรถ 2. จัดให้มีบัตรอนุญาตจอดรถชั่วคราวสำหรับผู้มาติดต่อผู้พักอาศัยภายในโครงการ โดยไม่คิดค่าใช้จ่ายในการจอดรถนี้ที่จอดรถไม่เต็ม	มาตรการติดตามตรวจสอบผลกระทบสิ่งแวดล้อม

ลงนาม.....
 (นายจำเริญ พูลวรลักษณ์ และนายสุริยา พุศรีลักษณ์)
 บริษัท เมเจอร์ ดีเวลลอปเม้นท์ เอสเตท จำกัด
 มีนาคม 2557

82/147
 ลงนาม.....
 (นายปริญญ์ บุญเกษม)
 บริษัท กรีนโอ จำกัด
 มีนาคม 2557

ตารางที่ 2 สรุปมาตรการป้องกันและแก้ไขผลกระทบสิ่งแวดล้อม โครงการ Maestro 12 Residences ของบริษัท เมเจอร์ ดีเวลลอปเม้นท์ เอสเตท จำกัด
ตั้งอยู่ที่ ถนนเพชรบุรี แขวงถนนเพชรบุรี เขตราชเทวี กรุงเทพมหานคร (ระยะดำเนินการ)

องค์ประกอบทางสิ่งแวดล้อม และคุณค่าต่างๆ	ผลกระทบสิ่งแวดล้อมที่สำคัญ	มาตรการป้องกันและแก้ไขผลกระทบสิ่งแวดล้อม	มาตรการติดตามตรวจสอบผลกระทบสิ่งแวดล้อม
		2 ชั่วโมง หากจอดนานกว่านั้นจะคิดค่าบริการจอดรถตามกฎเกณฑ์ที่นิติบุคคลอาคารชุดของโครงการจะกำหนด เพื่อเป็นการจำกัดรถของบุคคลภายนอกโครงการที่เข้ามาจอดรถในพื้นที่โครงการ 3. จัดเจ้าหน้าที่ดูแลการจอดรถภายในโครงการ และห้ามไม่ให้ผู้พักอาศัยนำรถไปจอดริมถนนสาธารณะโดยเด็ดขาด	
3.7 การใช้ประโยชน์ที่ดิน กฎกระทรวงให้ใช้บังคับผังเมืองรวมกรุงเทพมหานคร พ.ศ. 2556 พื้นที่โครงการซึ่งตั้งอยู่ ณ ถนนเพชรบุรี แขวงถนนเพชรบุรี เขตราชเทวี กรุงเทพมหานคร อยู่ในที่ดินประเภท พ.3-18 (สีแดง) ที่ดินประเภท พ.3 เป็นที่ดินประเภทพาณิชยกรรมที่มีวัตถุประสงค์เพื่อให้ใช้ประโยชน์เป็นศูนย์พาณิชยกรรมของเมือง เพื่อรองรับการประกอบกิจการทางธุรกิจการค้า การบริการ และนันทนาการที่ให้บริการแก่ประชาชนโดยทั่วไป โครงการดำเนินการเพื่อการพักอาศัย ประเภทอาคารอยู่อาศัยรวม (อาคารชุด) ตั้งอยู่บนที่ดินขนาด 1,420.00 ตารางเมตร พื้นที่อาคารรวม 8,922.00 ตารางเมตร พื้นที่อาคารปกคลุมดิน 910.00 ตารางเมตร พื้นที่ว่าง 510.00 ตารางเมตร มีอัตราส่วนพื้นที่อาคารรวมต่อพื้นที่ดิน 6.28 : 1 (8,922.00 : 1,420.00 = 6.28 : 1) (ไม่เกิน 7:1) และอัตราส่วนพื้นที่ว่างต่อพื้นที่อาคารรวม ร้อยละ 5.72 ((510.00/8,922)x100) (ไม่น้อยกว่าร้อยละ 4.5) ซึ่งสอดคล้องตามกฎกระทรวงดังกล่าว ตามกฎหมายกระทรวงมีพื้นที่น้ำซึมผ่านได้เพื่อปลูกต้นไม้ไม่น้อยกว่าร้อยละห้าสิบของพื้นที่ว่าง คิดเป็น 2 ไร่ กรณีพื้นที่ 1 คิดพื้นที่ว่างจาก 0.8 ไร่ มีค่าไม่น้อยกว่าร้อยละ 4.5 ตาม			

ลงนาม.....
(นายจำเริญ พูลสวัสดิ์ และนายสุริยา พูลสวัสดิ์)
บริษัท เมเจอร์ ดีเวลลอปเม้นท์ เอสเตท จำกัด
มีนาคม 2557

ลงนาม.....
(นายปริญญา บุญเกษม)
บริษัท กรีนโอ จำกัด
มีนาคม 2557



Greeneco

ตารางที่ 2 สรุปมาตรการป้องกันและแก้ไขผลกระทบสิ่งแวดล้อม โครงการ Maestro 12 Residences ของบริษัท เมเจอร์ ดีเวลลอปเม้นท์ เอสเตท จำกัด
ตั้งอยู่ที่ ถนนเพชรบุรี แขวงถนนนครไชยศรี เขตราชเทวี กรุงเทพมหานคร (ระยะดำเนินการ)

องค์ประกอบทาง สิ่งแวดล้อม และคุณค่าต่าง	ผลกระทบสิ่งแวดล้อมที่สำคัญ	มาตรการป้องกันและแก้ไขผลกระทบสิ่งแวดล้อม	มาตรการติดตามตรวจสอบ ผลกระทบสิ่งแวดล้อม
	ข้อกำหนดดังกล่าวโครงการต้องจัดพื้นที่ว่างไม่น้อยกว่า 401.49 ตารางเมตร ((4.5x8,922)/100) ซึ่งโครงการต้องมีพื้นที่น้ำซึมผ่านได้เพื่อปลูกต้นไม้ไม่น้อยกว่า 200.75 ตารางเมตร (401.49/2) กรณีที่ 2 พื้นที่ว่างอันปราศจากสิ่งปกคลุมตามกฎหมายว่าด้วยกาควบคุมอาคาร อ้างอิงข้อบัญญัติกรุงเทพมหานคร เรื่อง ควบคุมอาคาร พ.ศ. 2544 “ข้อ 52 อาคารแต่ละหลังหรือหน่วยต้องมีที่ว่างตามที่กำหนดดังต่อไปนี้ (1) อาคารอยู่อาศัย ต้องมีที่ว่างไม่น้อยกว่า 30 ใน 100 ส่วนของพื้นที่ที่ดิน” ตามข้อกำหนดดังกล่าวโครงการต้องจัดพื้นที่ว่างไม่น้อยกว่า 426.00 ตารางเมตร ((1.420 x 30)/100) ซึ่งโครงการต้องมีพื้นที่น้ำซึมผ่านได้เพื่อปลูกต้นไม้ไม่น้อยกว่า 213.00 ตารางเมตร (426/2) จาก 2 กรณีในข้างต้น โครงการได้ยึดเกณฑ์พื้นที่ว่างที่มากที่สุดคือพื้นที่ว่างตาม ข้อบัญญัติกรุงเทพมหานคร เรื่อง ควบคุมอาคาร พ.ศ. 2544 ซึ่งตามข้อกำหนดดังกล่าวโครงการต้องมีพื้นที่น้ำซึมผ่านได้เพื่อปลูกต้นไม้ไม่น้อยกว่า 213.00 ตารางเมตร แต่โครงการได้จัดพื้นที่น้ำซึมผ่านเป็นพื้นที่สีเขียวปกคลุมดิน ขนาด 241.96 ตารางเมตร ซึ่งสอดคล้องตามกฎกระทรวงดังกล่าว	การใช้ประโยชน์ที่ดินรัศมี 1 กิโลเมตร โดยรอบโครงการ จากสำรวจพื้นที่ศึกษาของบริษัทที่ปรึกษา ร่วมกับการสำรวจภาพถ่ายทางดาวเทียม ในบริเวณโดยรอบพื้นที่โครงการในรัศมี 1 กิโลเมตร มีพื้นที่ 3,140,000 ตารางเมตร การใช้ประโยชน์ที่ดิน พบว่าพื้นที่บริเวณโดยรอบโครงการส่วนใหญ่มีการใช้ประโยชน์ที่ดินเป็นพื้นที่	



ลงนาม..... (นายจรัญ พูลสวัสดิ์ และนายสุริยา พูลสวัสดิ์)
บริษัท เมเจอร์ ดีเวลลอปเม้นท์ เอสเตท จำกัด

ลงนาม..... (นายปริญญา บุญเกษม)
บริษัท กรีนโอ จำกัด
มีนาคม 2557

ตารางที่ 2 สรุปมาตรการป้องกันและแก้ไขผลกระทบสิ่งแวดล้อม โครงการ Maestro 12 Residences ของบริษัท เมเจอร์ ดีเวลลอปเม้นท์ เอสเตท จำกัด
ตั้งอยู่ที่ ถนนเพชรบุรี แขวงถนนเพชรบุรี เขตราชเทวี กรุงเทพมหานคร (ระยะดำเนินการ)

องค์ประกอบทางสิ่งแวดล้อม และคุณค่าต่างๆ	ผลกระทบสิ่งแวดล้อมที่สำคัญ	มาตรการป้องกันและแก้ไขผลกระทบสิ่งแวดล้อม	มาตรการติดตามตรวจสอบผลกระทบสิ่งแวดล้อม
	พักอยู่อาศัยและพาณิชยกรรม คิดเป็นร้อยละ 58.34 รองลงมาพื้นที่ถนนคิดเป็นร้อยละ 19.68 พื้นที่สถานที่ราชการ คิดเป็นร้อยละ 6.77 พื้นที่นันทนาการ คิดเป็นร้อยละ 3.56 พื้นที่สถานศึกษา คิดเป็นร้อยละ 3.50 พื้นที่ห้างสรรพสินค้า คิดเป็นร้อยละ 3.16 พื้นที่วัง คิดเป็นร้อยละ 2.47 พื้นที่แหล่งน้ำ ร้อยละ 1.10 พื้นที่สถานพยาบาล ร้อยละ 0.84 และพื้นที่ศาสนสถาน ร้อยละ 0.54 ปัจจุบันสภาพแวดล้อมโดยรอบบริเวณพื้นที่โครงการเป็นกลุ่มบ้านพักอาศัย กลุ่มอาคารพาณิชย์ อาคารสำนักงาน อาคารโรงแรม อาคารชุดพักอาศัย โซว์รูมรถยนต์ สถานประกอบการ และพื้นที่ก่อสร้าง ดังนั้น การดำเนินโครงการจึงมีความสอดคล้องและกลมกลืนกับสภาพโดยรอบพื้นที่โครงการ นอกจากนี้โครงการยังมีการปลูกต้นไม้ยืนต้นและพืชคลุมดินบริเวณที่ว่างโดยรอบอาคาร ซึ่งจะทำให้เกิดร่มเงา ความร่มรื่น และสวยงาม จากการจัดภูมิสถาปัตย์พื้นที่สีเขียวของโครงการทำให้เกิดความสดชื่นแก่ผู้พบเห็นในพื้นที่โครงการและประชาชนที่สัญจรไปมา ต้นไม้ที่เลือกใช้ในการจัดภูมิสถาปัตย์ ประกอบด้วย ต้นทุกระจง ต้นปีบ ต้นโอไศอินเดีย ต้นไทรเกาหลี ต้นชาปัดดาเวีย ต้นเกล็ดแก้ว และหญ้าพาสกาลัม		- ตรวจสอบอุปกรณ์ในระบบป้องกันและสัญญาณเตือนอัคคีภัยให้มีสภาพพร้อมใช้งานอยู่เสมอ 3 เดือน/ครั้ง ตลอดระยะเวลา
3.8 การป้องกันอัคคีภัย	โครงการจัดให้มีระบบป้องกันอัคคีภัยและระบบเตือนภัย ได้ออกแบบให้เป็นไปตามกฎหมายที่เกี่ยวข้อง ได้แก่ (หมายเหตุอัคคีภัย ประกอบด้วย • แผนผังควบคุมระบบแจ้งเหตุอัคคีภัย (FCP) ติดตั้งภายในห้อง Control Room	1. ติดตั้งระบบป้องกันอัคคีภัยและระบบเตือนภัยของโครงการให้เป็นไปตามข้อกำหนดของข้อบัญญัติกรุงเทพมหานคร เรื่อง ควบคุมอาคาร พ.ศ. 2544 ข้อกำหนดของกฎกระทรวงฉบับที่ 47 (พ.ศ. 2540) ออกตามความในพระราชบัญญัติควบคุมอาคาร พ.ศ. 2522 และข้อกำหนดของกฎกระทรวงฉบับ 39 ออกตามความในพระราชบัญญัติควบคุม	



ลงนาม
(นายเจริญ พูลวรสิทธิ์) พูลวรสิทธิ์
บริษัท เมเจอร์ ดีเวลลอปเม้นท์ เอสเตท จำกัด
มีนาคม 2557



ลงนาม
(นายปริญญา บุญเกษม)
บริษัท กรีนโอ จำกัด
มีนาคม 2557



Greeneco

ตารางที่ 2 สรุปมาตรการป้องกันและแก้ไขผลกระทบสิ่งแวดล้อม โครงการ Maestro 12 Residences ของบริษัท เมเจอร์ ดีเวลลอปเม้นท์ เอสเตท จำกัด
 ตั้งอยู่ที่ ถนนเพชรบุรี แขวงถนนเพชรบุรี เขตราชเทวี กรุงเทพมหานคร (ระยะดำเนินการ)

องค์ประกอบทางสิ่งแวดล้อม และคุณค่าต่าง ๆ	ผลกระทบสิ่งแวดล้อมที่สำคัญ	มาตรการป้องกันและแก้ไขผลกระทบสิ่งแวดล้อม	มาตรการติดตามตรวจสอบผลกระทบสิ่งแวดล้อม
• เครื่องจักรด้วยมือ ติดตั้งบริเวณทางวิ่งรถ โถงทางเดิน และโถงลิฟต์โดยสาร • กระดิ่งสัญญาณ ติดตั้งบริเวณทางวิ่งรถ โถงทางเดิน และโถงลิฟต์โดยสาร • Telephone Jack ติดตั้งบริเวณทางวิ่งรถ โถงทางเดิน และโถงลิฟต์โดยสาร • อุปกรณ์ตรวจจับควัน ติดตั้งภายในห้องพัก โถงลิฟต์โดยสาร โถงทางเดิน ส่วนติดตั้งตู้ควบคุมไฟฟ้า • อุปกรณ์ตรวจจับความร้อนแบบธรรมดา ติดตั้งบริเวณทางวิ่งรถและห้องรถ • อุปกรณ์ตรวจจับความร้อนแบบอุณหภูมิคงที่ ติดตั้งภายในห้องพัก ส่วนครัว	(2) ระบบป้องกันเพลิงไหม้ ประกอบด้วย • ตู้เก็บสายฉีดน้ำดับเพลิงพร้อมอุปกรณ์ (FHC) และถังดับเพลิงแบบมือถือ (Portable Fire Extinguisher) เป็นแบบผงเคมี ABC ขนาด 10 ปอนด์ (4.5 กิโลกรัม) จำนวน 1 ถัง/ตู้ ติดตั้งบริเวณด้านข้างลิฟต์โดยสาร • ระบบท่อน้ำดับเพลิงหรือท่อเย็น 1 เส้น เป็นแบบท่อแห้ง โดยจะติดตั้งจากชั้นล่างสุดไปจนถึงชั้นบนสุดของอาคารเชื่อมกับหัวรับน้ำดับเพลิง หัวรับน้ำดับเพลิง (FDC) ติดตั้งบริเวณด้านหน้าอาคาร เพื่อให้เจ้าหน้าที่ดับเพลิงสามารถเข้าถึงได้โดยง่าย	อาคาร พ.ศ. 2522 2. จัดจุดรวมคนที่ปลอดภัยจำนวน 2 จุด คือ (รูปที่ 11) • จุดรวมพล 1 พื้นที่สีเขียวติดอาคารด้านทิศตะวันออก พื้นที่ 118.50 ตารางเมตร รองรับผู้พักอาศัยบริเวณชั้น 1-7 จำนวน 454 คน • พื้นที่สำนักงานห้องชุดเพื่อการพาณิชย์เพื่อเป็นสำนักงาน จำนวน 1 คน รวมทั้งสิ้น 455 คน คิดเป็น 0.26 ตารางเมตร/คน • จุดรวมพล 2 พื้นที่สีเขียวติดอาคารด้านทิศตะวันตก พื้นที่ 22.00 ตารางเมตร รองรับผู้พักอาศัย บริเวณชั้น 8 จำนวน 45 คน และพนักงานโครงการ จำนวน 12 คน รวมทั้งสิ้น 57 คน คิดเป็น 0.38 ตารางเมตร/คน 3. ตรวจสอบระบบป้องกันอัคคีภัย และระบบเตือนภัยเป็นประจำปีทุก 6 เดือน เพื่อให้ระบบป้องกันอัคคีภัย และระบบเตือนภัยสามารถใช้งานได้อยู่เสมอ หากพบว่ามีภาวการณ์ชำรุด เสียหายให้เร่งดำเนินการแก้ไขโดยทันที 4. ประชาสัมพันธ์ให้ความรู้เกี่ยวกับการใช้อุปกรณ์ป้องกันอัคคีภัย แผนการป้องกันอัคคีภัย และแผนการอพยพรวมทั้งข้อปฏิบัติขณะเกิดเหตุเพลิงไหม้แก่ผู้พักอาศัยภายในโครงการ 5. จัดป้ายแนะนำการใช้อุปกรณ์ป้องกันอัคคีภัยไว้ที่บริเวณที่ติดตั้งอุปกรณ์ เพื่อความสะดวกและสามารถใช้งานได้ทันที 6. จัดเจ้าหน้าที่คอยตรวจตราความเรียบร้อยตลอด 24 ชั่วโมง และอำนวยความสะดวก ความปลอดภัยบริเวณทางเข้า-ออก	ดำเนินการ - ทดสอบระบบจ่ายไฟฟ้า - สำรองให้มีแบตเตอรี่สำรองตลอดเวลา และมีสภาพพร้อมใช้งาน 3 เดือน/ครั้งตลอดระยะเวลาดำเนินการ - ตรวจตรวจสอบสภาพดี - ตรวจมองเห็นชัดเจน และไม่เลือกของป้ายและเครื่องหมายแสดงการหนีไฟและแผนผังเส้นทางหนีไฟ 3 เดือน/ครั้งตลอดระยะเวลาดำเนินการ - ตรวจสอบสภาพพร้อมใช้งาน และอายุการใช้งานของอุปกรณ์ดับเพลิง 3 เดือน/ครั้ง ตลอดระยะเวลาดำเนินการ ยกเว้นสายฉีดน้ำดับเพลิงและตู้เก็บสายฉีด (FHC) ตรวจสอบเดือน

ลงนาม.....
 (นายจำเรียว พูลวรลักษณ์ และนายสุริยา พูลวรลักษณ์)
 บริษัท เมเจอร์ ดีเวลลอปเม้นท์ เอสเตท จำกัด
 มีนาคม 2557

ลงนาม.....
 (นายปริญญญา บุญเกษม)
 บริษัท กรีนโอ จำกัด
 มีนาคม 2557



ตารางที่ 2 สรุปมาตรการป้องกันและแก้ไขผลกระทบสิ่งแวดล้อม โครงการ Maestro 12 Residences ของบริษัท เมเจอร์ ดีเวลลอปเม้นท์ เอสเตท จำกัด
ตั้งอยู่ที่ ถนนเพชรบุรี แขวงถนนเพชรบุรี เขตราชเทวี กรุงเทพมหานคร (ระยะดำเนินการ)

องค์ประกอบทางสิ่งแวดล้อม และคุณค่าต่างๆ	ผลกระทบสิ่งแวดล้อมที่สำคัญ	มาตรการป้องกันและแก้ไขผลกระทบสิ่งแวดล้อม	มาตรการติดตามตรวจสอบผลกระทบสิ่งแวดล้อม
(3) ระบบจ่ายไฟฟ้าสำรอง ประกอบด้วย • ป้ายบอกทางหนีไฟ (Fire Exit Light) ติดตั้งบริเวณบันไดหลัก • ระบบไฟส่องสว่างฉุกเฉิน ติดตั้งบริเวณบันไดหลักและบันไดหนีไฟ • โคมดวงไฟ ติดตั้งภายในห้องพักทุกห้อง 1 ห้อง/1 จุด ติดตั้งภายในห้องพักทุกห้อง 1 ห้อง/1 จุด (4) ทางหนีไฟ • บันไดหลัก เป็นบันไดภายในอาคารที่สามารถขึ้น-ลงจากชั้นใต้ดิน 3 ถึงชั้นดาดฟ้า ได้ในเวลาปกติ โดยตัวบันไดทำด้วยวัสดุทนไฟ คือ คอนกรีตเสริมเหล็ก (ค.ส.ล.) กว้าง 1.550 เมตร ลุกนอน 0.25 เมตร ลูกตั้ง 0.173-0.180 เมตร ชานพักกว้าง 1.600-1.850 เมตร และมีทางเดินไปยังบันไดหลักนั้นได้โดยไม่มีสิ่งกีดขวาง • บันไดหนีไฟ เป็นบันไดภายในอาคารที่สามารถขึ้นจากชั้นใต้ดิน 3 มายังชั้น 1 และลงจากชั้นดาดฟ้า ถึงชั้น 1 โดยตัวบันไดทำด้วยวัสดุทนไฟ คือ คอนกรีตเสริมเหล็ก (ค.ส.ล.) กว้าง 0.95-1.00 เมตร ลุกนอน 0.25 เมตร ลูกตั้ง 0.185-0.192 เมตร ชานพักกว้าง 1.000 เมตร และมีทางเดินไปยังบันไดหนีไฟนั้นได้โดยไม่มีสิ่งกีดขวาง (5) จุดรวมพล • จุดรวมพล 1 พื้นที่สีเขียวติดอาคารด้านทิศตะวันออก พื้นที่ 118.50 ตารางเมตร รองรับผู้พักอาศัยบริเวณชั้น 1-7 จำนวน 454 คน พนักงานของห้องชุดเพื่อการพาณิชย์เพื่อเป็นสำนักงาน จำนวน 1 คน รวมทั้งสิ้น	7. กำหนดการฝึกซ้อมการใช้อุปกรณ์ และเครื่องมือดับเพลิง อพยพหนีไฟ การช่วยเหลือผู้ประสบภัยการ อย่างน้อยปีละ 1 ครั้ง แก่พนักงานโครงการ และผู้พักอาศัย โดยผู้ที่มีความรู้และเชี่ยวชาญจากหน่วยงานบรรเทาสาธารณภัย	8. จัดทำแผนปฏิบัติการฉุกเฉินโดยระบุถึงวิธีการอพยพผู้ที่อยู่ภายในอาคารได้หมดภายใน 1 ชั่วโมง และจัดให้มีเจ้าหน้าที่คอยอพยพ และจัดกลุ่มคนที่อพยพมาจากอาคารให้ไปรวมอยู่ในจุดรวมพล และกำหนดให้เจ้าหน้าที่รักษาความปลอดภัยคอยดูแลและอำนวยความสะดวก สะดวกการจราจรบริเวณทางเข้า-ออกโครงการเป็นพิเศษกรณีที่ต้องอพยพคนออกภายนอกโครงการ	ละ 1 ครั้ง ตลอดระยะเวลาดำเนินการ
	9. จัดเจ้าหน้าที่คอยควบคุม ตรวจสอบ ดูแล และให้ความช่วยเหลือและอพยพผู้พักอาศัยในแต่ละชั้น เข้าสู่บันไดหนีไฟ โดยโครงการต้องอบรมให้ความรู้ ความเข้าใจในการป้องกัน และช่วยเหลือผู้ในขณะเกิดเหตุเพลิงไหม้โดยเจ้าหน้าที่มีความรู้ในด้านดังกล่าว	10. จัดผังแสดงตำแหน่งที่ตั้งอุปกรณ์ป้องกันอัคคีภัย ทิศทางหนีไฟ และตำแหน่งบันไดหนีไฟ ของแต่ละชั้น ติดตั้งไว้บริเวณหน้าลิฟต์ทุกชั้น พร้อมตำแหน่งจุดรวมพลภายในโครงการ	
	11. โครงการจะจัดทำผังเส้นทางอพยพหนีไฟบริเวณด้านหน้าลิฟต์โดยสาร สามารถหนีไฟไปยังจุดรวมพลได้อย่างรวดเร็ว		
	12. อบรมให้ความรู้ ความเข้าใจแก่เจ้าหน้าที่ที่ต้องควบคุม ตรวจสอบดูแล ในการป้องกันและช่วยเหลือผู้ในขณะเกิดเหตุเพลิงไหม้โดย		

ลงนาม.....
(นายจำริญ พูลสวัสดิ์ และนายสุริยา พูลสวัสดิ์)
บริษัท เมเจอร์ ดีเวลลอปเม้นท์ เอสเตท จำกัด
มีนาคม 2557

ลงนาม.....
(นายปริญญ์ บุญเกษม)
บริษัท กรีนโอ จำกัด
มีนาคม 2557

ลงนาม.....
(นายปริญญ์ บุญเกษม)
บริษัท กรีนโอ จำกัด
มีนาคม 2557

ตารางที่ 2 สรุปมาตรการป้องกันและแก้ไขผลกระทบสิ่งแวดล้อม โครงการ Maestro 12 Residences ของบริษัท เมเจอร์ ดีเวลลอปเม้นท์ เอสเตท จำกัด
ตั้งอยู่ที่ ถนนเพชรบุรี แขวงถนนเพชรบุรี เขตราชเทวี กรุงเทพมหานคร (ระยะดำเนินการ)

องค์ประกอบทางสิ่งแวดล้อม และคุณค่าต่างๆ	ผลกระทบสิ่งแวดล้อมที่สำคัญ	มาตรการป้องกันและแก้ไขผลกระทบสิ่งแวดล้อม	มาตรการติดตามตรวจสอบผลกระทบสิ่งแวดล้อม
455 คน คิดเป็น 0.26 ตารางเมตร/คน • จุดรวมพล 2 พื้นที่สีเขียวติดอาคารด้านทิศตะวันตก พื้นที่ 22.00 ตารางเมตร รองรับผู้พักอาศัย บริเวณชั้น 8 จำนวน 45 คน และพนักงานโครงการ จำนวน 12 คน รวมทั้งสิ้น 57 คน คิดเป็น 0.38 ตารางเมตร/คน		เจ้าหน้าที่ที่มีความรู้ในด้านดังกล่าว 13. ให้ประสานงานกับสถานีดับเพลิงพญาไท เพื่อทราบทิศทางของรถที่เข้ามาอำนวยความสะดวกเพลิง เพื่อที่จะสามารถไล่เลียงคนออกภายนอกโครงการได้อย่างรวดเร็ว มีประสิทธิภาพ และไม่กีดขวางทิศทางจราจร 14. จัดเจ้าหน้าที่คอยอำนวยความสะดวก บริเวณทางเข้า-ออกโครงการ ทำหน้าที่ในการอำนวยความสะดวกให้กับรถที่เข้ามาดับเพลิง รถที่สัญจรบริเวณโดยรอบ และการอพยพคนออกภายนอกโครงการ 15. จัดให้มีการฝึกอบรมหลักสูตรการปฐมพยาบาลให้แก่พนักงานที่ทำหน้าที่เป็นฝ่ายปฐมพยาบาล เพื่อให้ความช่วยเหลือแก่ผู้พักอาศัย 16. ออกแบบก่อสร้างให้เป็นไปตามมาตรฐาน และเลือกใช้วัสดุที่เหมาะสม เพื่อป้องกันอุบัติเหตุ 17. ตรวจสอบระบบไฟฟ้าภายในอาคารสัปดาห์ละ 1 ครั้ง 18. ตรวจสอบถังดับเพลิงเคมีแห้งเดือนละ 1 ครั้ง 19. วางกฎข้อบังคับห้ามให้ผู้พักอาศัยภายในอาคาร นำเชื้อเพลิงประเภทก๊าซและของเหลวที่ไวไฟ เช่น แก๊สหุงต้ม เป็นต้น นำมาเข้ามาภายในอาคาร 20. นำน้ำจากสระว่ายน้ำที่มีปริมาตรประมาณ 75 ลูกบาศก์เมตร มาใช้สำรองเพื่อการดับเพลิงโดยเชื่อมโยงน้ำจากสระว่ายน้ำเข้าสู่ท่อเย็นพร้อมติดตั้ง CHECK VALVE (วาล์วกันกลับ)	
มาตรการป้องกันและแก้ไขผลกระทบสิ่งแวดล้อมกรณีเกิดเพลิงไหม้		มาตรการป้องกันและแก้ไขผลกระทบสิ่งแวดล้อมกรณีเกิดเพลิงไหม้	

ลงนาม.....
 (นายจำเริญ พูลสวัสดิ์ และนายสุรียา พูลสวัสดิ์)
 บริษัท เมเจอร์ ดีเวลลอปเม้นท์ เอสเตท จำกัด
 มีนาคม 2557

ลงนาม.....
 (นายปริญญ์ บุญเกษม)
 บริษัท กรีนโอ จำกัด
 มีนาคม 2557

ตารางที่ 2 สรุปมาตรการป้องกันและแก้ไขผลกระทบสิ่งแวดล้อม โครงการ Maestro 12 Residences ของบริษัท เมเจอร์ ดีเวลลอปเม้นท์ เอสเตท จำกัด
ตั้งอยู่ที่ ถนนเพชรบุรี แขวงถนนเพชรบุรี เขตราชเทวี กรุงเทพมหานคร (ระยะดำเนินการ)

องค์ประกอบทาง สิ่งแวดล้อม และคุณค่าต่างๆ	ผลกระทบสิ่งแวดล้อมที่สำคัญ	มาตรการป้องกันและแก้ไขผลกระทบสิ่งแวดล้อม	มาตรการติดตามตรวจสอบ ผลกระทบสิ่งแวดล้อม
		1. จัดตั้งระบบป้องกันอัคคีภัย และระบบเตือนภัยของโครงการให้เป็นไปตามข้อกำหนดของกฎหมาย 2. กำหนดการฝึกซ้อมการใช้อุปกรณ์และเครื่องมือดับเพลิง อพยพหนีไฟ การช่วยเหลือผู้ประสบภัยการ อย่งน้อยปีละ 1 ครั้ง แก่พนักงานโครงการ และผู้พักอาศัย โดยผู้ที่มีความรู้และเชี่ยวชาญจากหน่วยงานบรรเทาสาธารณภัย 3. จัดป้ายแนะนำการใช้อุปกรณ์ป้องกันอัคคีภัยไว้ที่บริเวณที่ติดตั้งอุปกรณ์ เพื่อความสะดวก และสามารถใช้งานได้ทันที พร้อมหมายเลขโทรศัพท์กรณีเกิดเหตุฉุกเฉิน 4. ออกแบบก่อสร้างให้เป็นไปตามมาตรฐาน และเลือกใช้วัสดุที่เหมาะสม เพื่อป้องกันอุบัติเหตุ 5. ประชาสัมพันธ์ให้ความรู้เกี่ยวกับการใช้อุปกรณ์ป้องกันอัคคีภัย และการป้องกันอัคคีภัย และแผนการอพยพรวมทั้งข้อปฏิบัติขณะเกิดเหตุเพลิงไหม้แก่ผู้พักอาศัยภายในโครงการ 6. ตรวจสอบระบบไฟฟ้าภายในอาคารสัปดาห์ละ 1 ครั้ง 7. ตรวจสอบถังดับเพลิงเคมีแห้งเดือนละ 1 ครั้ง 8. ตรวจสอบระบบป้องกันอัคคีภัย และระบบเตือนภัยเป็นประจำทุก 6 เดือน เพื่อให้ระบบป้องกันอัคคีภัย และระบบเตือนภัยสามารถใช้งานได้อยู่เสมอ หากพบว่ามีการชำรุด เสียหายให้เร่งดำเนินการแก้ไขโดยทันที	


 ลงนาม.....กรรมการผู้อำนวยการ
 (นายจำเริญ พูลสวัสดิ์ และนายสุริยา พูลสวัสดิ์)
 บริษัท เมเจอร์ ดีเวลลอปเม้นท์ เอสเตท จำกัด


 ลงนาม.....
 (นายปริญญ์ บุญเกษม)
 บริษัท กรีนโอ จำกัด
 มีนาคม 2557

ตารางที่ 2 สรุปมาตรการป้องกันและแก้ไขผลกระทบสิ่งแวดล้อม โครงการ Maestro 12 Residences ของบริษัท เมเจอร์ ดีเวลลอปเม้นท์ เอสเตท จำกัด
ตั้งอยู่ที่ ถนนเพชรบุรี แขวงถนนเพชรบุรี เขตราชเทวี กรุงเทพมหานคร (ระยะดำเนินการ)

องค์ประกอบทางสิ่งแวดล้อม และคุณค่าต่าง ๆ	ผลกระทบสิ่งแวดล้อมที่สำคัญ	มาตรการป้องกันและแก้ไขผลกระทบสิ่งแวดล้อม	มาตรการติดตามตรวจสอบผลกระทบสิ่งแวดล้อม
3.9 การระบายอากาศ ความร้อนที่เกิดขึ้นจากการดำเนินการเป็นความร้อนที่เกิดจากการทำงานของเครื่องปรับอากาศ ซึ่งการใช้เครื่องปรับอากาศภายในจะทำให้อุณหภูมิเพิ่มขึ้นจากเดิม 28.70°C (อุณหภูมิเฉลี่ยตลอดปี) เป็น 30.96°C ซึ่งเป็นอุณหภูมิสูงขึ้น 2.26°C และอุณหภูมิ 30.96°C จึงกล่าวได้ว่าความร้อนที่เกิดจากเครื่องปรับอากาศมีผลต่อสภาพอากาศพื้นที่โดยรอบโครงการ แต่อย่างไรก็ตามโครงการมีการปลูกต้นไม้ยืนต้นร่วมกับมีการปลูกไม้ขนาดเล็ก ตามแนวพื้นที่ว่างโดยรอบอาคาร เพื่อกันความร้อนทำให้ความร้อนลดลงประมาณ 3-4 องศาเซลเซียส หากลักษณะดังกล่าวเป็นลักษณะของต้นไม้ยืนต้น ทรงพุ่มที่มีความหนาแน่นของใบไม่มากพอ และลดลงอีกประมาณ 1-2 องศาเซลเซียส ประเมินความสามารถในลดความร้อนของต้นไม้ โครงการจัดพื้นที่สีเขียวทั้งสิ้น 515.00 ตารางเมตร แบ่งออกเป็นพื้นที่สีเขียวปกคลุมดิน ขนาด 446.00 ตารางเมตร และพื้นที่สีเขียวบนอาคารรวม 69.00 ตารางเมตร พื้นที่ไม้ที่นำมาปลูกภายในโครงการประกอบด้วย ต้นทุเรียน ต้นปาล์ม ต้นโกโก้ต้นเดียว ต้นไทรเกาหลี ต้นชาปัตตาเวีย ต้นเกล็ดแก้ว หนุ่ยมาเลเซียและหนุ่ยพาสพาล์ม ซึ่งการปลูกต้นไม้จะชะลอแสงจ้า (Glare) ได้โดยรวม จากทั้งทางพื้นที่โดยใช้พืชคลุมดิน และจากท้องฟ้าโดยใช้ไม้ยืนต้น ซึ่งในส่วนฝั่งบริเวณโครงการจะปลูกต้นไม้ยืนต้นร่วมกับมีการปลูกไม้ขนาดเล็ก เพื่อให้อากาศที่ Hardcape ลดลง กันความร้อนและแสงสะท้อนที่จะเข้าสู่อาคาร ซึ่งความร้อนก่อนเข้าสู่	ประเมินความรุนแรงจากเครื่องปรับอากาศ ความร้อนที่เกิดขึ้นจากการดำเนินการเป็นความร้อนที่เกิดจากการทำงานของเครื่องปรับอากาศ ซึ่งการใช้เครื่องปรับอากาศภายในจะทำให้อุณหภูมิเพิ่มขึ้นจากเดิม 28.70°C (อุณหภูมิเฉลี่ยตลอดปี) เป็น 30.96°C ซึ่งเป็นอุณหภูมิสูงขึ้น 2.26°C และอุณหภูมิ 30.96°C จึงกล่าวได้ว่าความร้อนที่เกิดจากเครื่องปรับอากาศมีผลต่อสภาพอากาศพื้นที่โดยรอบโครงการ แต่อย่างไรก็ตามโครงการมีการปลูกต้นไม้ยืนต้นร่วมกับมีการปลูกไม้ขนาดเล็ก ตามแนวพื้นที่ว่างโดยรอบอาคาร เพื่อกันความร้อนทำให้ความร้อนลดลงประมาณ 3-4 องศาเซลเซียส หากลักษณะดังกล่าวเป็นลักษณะของต้นไม้ยืนต้น ทรงพุ่มที่มีความหนาแน่นของใบไม่มากพอ และลดลงอีกประมาณ 1-2 องศาเซลเซียส ประเมินความสามารถในลดความร้อนของต้นไม้ โครงการจัดพื้นที่สีเขียวทั้งสิ้น 515.00 ตารางเมตร แบ่งออกเป็นพื้นที่สีเขียวปกคลุมดิน ขนาด 446.00 ตารางเมตร และพื้นที่สีเขียวบนอาคารรวม 69.00 ตารางเมตร พื้นที่ไม้ที่นำมาปลูกภายในโครงการประกอบด้วย ต้นทุเรียน ต้นปาล์ม ต้นโกโก้ต้นเดียว ต้นไทรเกาหลี ต้นชาปัตตาเวีย ต้นเกล็ดแก้ว หนุ่ยมาเลเซียและหนุ่ยพาสพาล์ม (ดังรูปที่ 12 ถึงรูปที่ 16) กำหนดให้มีเจ้าหน้าที่คอยดูแลรักษาต้นไม้และพื้นที่สีเขียวให้มีสภาพสวยงาม นอกจากนั้นหากมีต้นไม้ได้รับความเสียหาย หรือตายต้องจัดให้มีการปลูกต้นไม้ทดแทน เพื่อช่วยลดปริมาณความร้อนที่สะสมของพื้นที่เป็นลานคอนกรีต และความร้อนจากเครื่องปรับอากาศต่อพื้นที่โดยรวม ติดตั้งป้ายเตือน “ห้ามติดเครื่องขณะจอดรถ” ไว้ในพื้นที่จอดรถของอาคาร ให้สังเกตเห็นได้อย่างชัดเจนและทั่วถึงและกำกับให้เจ้าหน้าที่	1. รณรงค์ให้ผู้พักอาศัยและผู้ประกอบกิจการภายในโครงการให้ดำเนินการทำความสะอาดระบบปรับอากาศเป็นประจำ 2. รณรงค์ให้ผู้พักอาศัยและผู้ประกอบกิจการภายในโครงการทำความสะอาดอาคาร เครื่องเรือน ตู้เย็น หรือซักผ้าผ่านไม่ให้มีฝุ่นในเกาะสะสม 3. ตรวจสอบช่องเปิดต่างๆ ไม่ให้มีสิ่งกีดขวางการระบายอากาศเพื่อให้อากาศหมุนเวียนสะดวก เป็นต้น 4. จัดให้มีพื้นที่สีเขียวภายในโครงการทั้งสิ้น 515.00 ตารางเมตร คิดเป็น 1.00 ตารางเมตร/คน (จำนวนผู้พักอาศัย 499 คน พนักงาน 12 คน และพนักงานห้องชุดสำหรับใช้ประโยชน์เป็นสำนักงาน 1 คน) โดยแบ่งเป็น พื้นที่สีเขียวปกคลุมดิน 446.00 ตารางเมตร พื้นที่สีเขียวบนอาคาร 69.00 ตารางเมตร โดยมีพื้นที่สีเขียวอย่างยั่งยืนปลูกไม้ยืนต้น 223.75 ตารางเมตร โดยพันธุ์ไม้ที่เลือกนำมาปลูก ได้แก่ ต้นทุเรียน ต้นปาล์ม ต้นโกโก้ต้นเดียว ต้นไทรเกาหลี ต้นชาปัตตาเวีย ต้นเกล็ดแก้ว หนุ่ยมาเลเซีย และหนุ่ยพาสพาล์ม (ดังรูปที่ 12 ถึงรูปที่ 16) 5. กำหนดให้มีเจ้าหน้าที่คอยดูแลรักษาต้นไม้และพื้นที่สีเขียวให้มีสภาพสวยงาม นอกจากนั้นหากมีต้นไม้ได้รับความเสียหาย หรือตายต้องจัดให้มีการปลูกต้นไม้ทดแทน เพื่อช่วยลดปริมาณความร้อนที่สะสมของพื้นที่เป็นลานคอนกรีต และความร้อนจากเครื่องปรับอากาศต่อพื้นที่โดยรวม 6. ติดตั้งป้ายเตือน “ห้ามติดเครื่องขณะจอดรถ” ไว้ในพื้นที่จอดรถของอาคาร ให้สังเกตเห็นได้อย่างชัดเจนและทั่วถึงและกำกับให้เจ้าหน้าที่	มาตรการติดตามตรวจสอบผลกระทบสิ่งแวดล้อม - ตรวจสอบช่องระบายอากาศธรรมชาติ เช่น หน้าต่างและประตู ไม้ให้มีวัตถุหรือสิ่งกีดขวาง ตลอดระยะเวลาดำเนินการ

ลงนาม.....กรรมการผู้มีอำนาจลงนาม

(นายจำเริญ พูลสวัสดิ์ และนายสุริยา พูลสวัสดิ์)

บริษัท เมเจอร์ ดีเวลลอปเม้นท์ เอสเตท จำกัด

มีนาคม 2557

ลงนาม.....ผู้แทนผู้บริหารสิ่งแวดล้อม


(นายปริญา บุญเกษม)

บริษัท กรีนโอ จำกัด


มีนาคม 2557

ตารางที่ 2 สรุปมาตรการป้องกันและแก้ไขผลกระทบสิ่งแวดล้อม โครงการ Maestro 12 Residences ของบริษัท เมเจอร์ ดีเวลลอปเม้นท์ เอสเตท จำกัด
 ตั้งอยู่ที่ ถนนเพชรบุรี แขวงถนนเพชรบุรี เขตราชเทวี กรุงเทพมหานคร (ระยะดำเนินการ)

องค์ประกอบทางสิ่งแวดล้อม และคุณค่าต่าง ๆ	ผลกระทบสิ่งแวดล้อมที่สำคัญ	มาตรการป้องกันและแก้ไขผลกระทบสิ่งแวดล้อม	มาตรการติดตามตรวจสอบผลกระทบสิ่งแวดล้อม
อาคารจะลดลงได้ประมาณ 3-4 องศาเซลเซียส หากลักษณะดังกล่าวเป็นลักษณะของต้นไม้ยืนต้น ทรงพุ่มที่มีความหนาแน่นของใบไม่มากพอ และลดลงอีกประมาณ 1-2 องศาเซลเซียส หากมีต้นไม้พุ่มขนาดเล็ก นอกจากนี้ การปลูกพืชคลุมดิน สามารถช่วยลดอุณหภูมิลงได้อีกโดยจะเห็นได้ว่าการปลูกต้นไม้ในโครงการมีหลักการพิจารณาของการปลูกต้นไม้ยืนต้น ควบคู่ไปกับการปลูกพืชคลุมดิน ซึ่งสามารถช่วยลดความร้อนที่เข้ามาสู่อาคารได้ประมาณ 3-6 องศาเซลเซียส ขึ้นอยู่กับระยะห่างระหว่างส่วนของการจัดพื้นที่สีเขียวกับส่วนอาคาร และลักษณะของต้นไม้พุ่มไม้	การบดบังแสงแดดของโครงการที่มีต่อพื้นที่ข้างเคียง จะเกิดขึ้นในช่วงเวลาที่พระอาทิตย์ทำมุมต่ำกับท้องฟ้า ได้แก่ ช่วงเวลา 07.00-11.00 น. และ 14.00-18.00 น. เนื่องจากเงาของอาคารภายในโครงการจะทอดตัวไปยังพื้นที่ข้างเคียงระยะทางยาวสุดในช่วงเวลา 07.00 น. และช่วงเวลา 18.00 น. ในฤดูร้อนและฤดูฝน และช่วงเวลา 07.00 น. และช่วงเวลา 17.00 น. ในฤดูหนาวเท่านั้น แต่เมื่อพิจารณาโดยรอบพื้นที่โครงการที่จะได้รับการบดบังเงาของอาคารในช่วงเวลา 07.00-18.00 น. ของทุกฤดูกาล จะอยู่ระยะประมาณ 135 เมตร ดังนั้น ผลกระทบด้านการบดบังแสงแดดต่ออาคารข้างเคียงจึงส่งผลกระทบต่อระดับปานกลาง	ควบคุมดูแลอย่างเคร่งครัดเพื่อลดผลกระทบด้านอากาศเสีย เสียง และความร้อนที่เกิดจากการถยนต์ 7. ติดตั้งป้ายห้ามเร่งเครื่องยนต์ไว้บริเวณท้องถนนและทางวิ่งภายในโครงการ ให้เห็นชัดเจน 8. มาตรการดูแลรักษาเครื่องปรับอากาศ เพื่อลดปริมาณเชื้อโรคในอากาศ และการสะสมในฝุ่นละออง ดังนี้ • ทำความสะอาดแผ่นกรองอากาศในเครื่องปรับอากาศเป็นประจำ 2 สัปดาห์ต่อ 1 ครั้ง เพื่อให้เครื่องสามารถจ่ายความเย็นได้เต็มที่ ประหยัดพลังงาน • ล้างเครื่องปรับอากาศเต็มระบบอย่างน้อยปีละ 1-2 ครั้ง มาตรการจากการดับโป๊แสงแดด กำหนดให้มีมาตรการชดเชยความเสียหายเนื่องจากผลกระทบที่อาจเกิดจากเงาอาคารโครงการพาดผ่าน ซึ่งโครงการจะกำหนดนั่งสื้อแจ้งผู้พักอาศัยอาคาร/บ้านพักอาศัย ในรัศมี 150 เมตรจากโครงการ ณ วันที่เริ่มลงมือก่อสร้าง โดยหนังสือดังกล่าวจะระบุชื่อและหมายเลขโทรศัพท์ของบุคคลที่จะเป็นผู้รับเรื่อง ผู้ได้รับผลกระทบสามารถติดต่อโครงการได้โดยตรง แต่เนื่องจากผู้ได้รับผลกระทบอาจไม่สามารถติดต่อได้ทันที และแตกต่างกัน จึงกำหนดหลักเกณฑ์ และเงื่อนไขในการชดเชยค่าเสียหาย หรือการดำเนินการแก้ไขผลกระทบ 1. ในการชดเชยค่าเสียหาย หรือการดำเนินการแก้ไขผลกระทบให้กับบุคคลที่ได้รับค่าเสียหาย ให้เป็นไปตามข้อตกลงระหว่างผู้ที่ได้รับ	มาตรการติดตามตรวจสอบผลกระทบสิ่งแวดล้อม

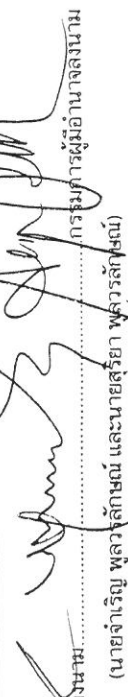

(นายจำเริญ พูลสวัสดิ์) และนายสุริยา พูลสวัสดิ์
 บริษัท เมเจอร์ ดีเวลลอปเม้นท์ เอสเตท จำกัด
 มีนาคม 2557

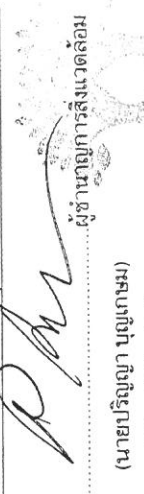

(นายปริญญ์ บุญเกษม)
 บริษัท กรีนโอ จำกัด
 มีนาคม 2557

91/147

ผู้ชำนาญการสิ่งแวดล้อม



ตารางที่ 2 สรุปมาตรการป้องกันและแก้ไขผลกระทบสิ่งแวดล้อม โครงการ Maestro 12 Residences ของบริษัท เมเจอร์ ดีเวลลอปเม้นท์ เอสเตท จำกัด
ตั้งอยู่ที่ ถนนเพชรบุรี แขวงถนนเพชรบุรี เขตราชเทวี กรุงเทพมหานคร (ระยะดำเนินการ)

องค์ประกอบทางสิ่งแวดล้อม และคุณค่าต่าง	ผลกระทบสิ่งแวดล้อมที่สำคัญ	มาตรการป้องกันและแก้ไขผลกระทบสิ่งแวดล้อม	มาตรการติดตามตรวจสอบผลกระทบสิ่งแวดล้อม
ทิศตะวันออกเฉียงเหนือ ทิศตะวันออก ด้านทิศตะวันตก และทิศตะวันออกเฉียงใต้ จะได้รับผลกระทบ เนื่องจากส่วนใหญ่จะพัฒนาจากทิศใต้ ทิศตะวันตกเฉียงใต้ ทิศตะวันตก ทิศตะวันออก และทิศตะวันออกเฉียงเหนือ อย่างไรก็ตามลมที่พัดผ่านในแต่ละฤดูกาลจะหมุนเวียนเปลี่ยนไปในแต่ละช่วง นอกจากนี้ โครงการจะจัดให้มีพื้นที่สีเขียวภายในโครงการ เพื่อช่วยเพิ่มความชุ่มชื้นให้กับพื้นที่ดินและลดความร้อนจากพื้นคอนกรีต ดังนั้น ผลกระทบด้านปริมาณทางลมของอาคารโครงการต่อพื้นที่ข้างเคียงจึงไม่ส่งผลกระทบที่มีนัยสำคัญ	ความเสียหายจากเหตุดังกล่าวเกี่ยวกับเจ้าของโครงการ 2. กรณีทั้ง 2 ฝ่าย (เจ้าของโครงการและผู้พักอาศัยที่อยู่ข้างเคียงที่อาจได้รับผลกระทบ) ไม่สามารถตกลงร่วมกันได้ ให้ใช้ลักษณะใดภาคี เพื่อเจรจาข้อตกลงร่วมกัน เงื่อนไขดังกล่าว โครงการจะเป็นผู้รับผิดชอบ โดยความรับผิดชอบสิ้นสุดลงหลังจากจดทะเบียนนิติบุคคลอาคารชุดแล้วเสร็จ 1 ปี มาตรการจากการปรับปรุงทิศทางลม 1. กำหนดให้มีมาตรการลดความเสี่ยงความเสียหายเนื่องจากผลกระทบที่อาจเกิดจากอาคารโครงการบดบังทิศทางลมซึ่งโครงการต้องทำหนังสือแจ้งผู้พักอาศัยอาคาร/บ้านพักอาศัย พื้นที่ติดโครงการ จากโครงการ ณ วันที่เริ่มลงมือก่อสร้าง โดยหนังสือดังกล่าวจะระบุชื่อ และหมายเลขโทรศัพท์ของบุคคลที่จะเป็นผู้รับเรื่อง ผู้ได้รับผลกระทบสามารถติดต่อกับโครงการได้โดยตรง แต่เนื่องจากผู้ได้รับผลกระทบอาจรับผลกระทบไม่เท่ากัน และแตกต่างกัน จึงกำหนดหลักเกณฑ์และเงื่อนไขในการชดเชยค่าเสียหายหรือการดำเนินการดำเนินการแก้ไขผลกระทบ ดังนี้ - ในการชดเชยค่าเสียหายหรือการดำเนินการแก้ไขผลกระทบให้กับบุคคลที่ได้รับความเสียหาย ให้เป็นไปตามข้อตกลงระหว่างผู้ที่ได้รับความเสียหายจากเหตุดังกล่าวกับเจ้าของโครงการ - กรณีทั้ง 2 ฝ่าย (เจ้าของโครงการและผู้พักอาศัยที่อยู่ข้างเคียงที่อาจได้รับผลกระทบ) ไม่สามารถตกลงร่วมกันได้ ให้ใช้ลักษณะ	มาตรา ๖๖ (นายปริญญา บุญเกษม) บริษัท กรีนโอ จำกัด มีนาคม 2557	มาตรา ๖๖ (นายปริญญา บุญเกษม) บริษัท กรีนโอ จำกัด มีนาคม 2557



ลงนาม.....

(นายปริญญา บุญเกษม)

บริษัท เมเจอร์ ดีเวลลอปเม้นท์ เอสเตท จำกัด

มีนาคม 2557



ลงนาม.....

(นายปริญญา บุญเกษม)

บริษัท กรีนโอ จำกัด

มีนาคม 2557

92/147

green

ตารางที่ 2 สรุปมาตรการป้องกันและแก้ไขผลกระทบสิ่งแวดล้อม โครงการ Maestro 12 Residences ของบริษัท เมเจอร์ ดีเวลลอปเม้นท์ เอสเตท จำกัด
ตั้งอยู่ที่ ถนนเพชรบุรี แขวงถนนเพชรบุรี เขตราชเทวี กรุงเทพมหานคร (ระยะดำเนินการ)

องค์ประกอบทางสิ่งแวดล้อม และคุณค่าต่าง ๆ	ผลกระทบสิ่งแวดล้อมที่สำคัญ	มาตรการป้องกันและแก้ไขผลกระทบสิ่งแวดล้อม	มาตรการติดตามตรวจสอบผลกระทบสิ่งแวดล้อม
		โครงการเพื่อเจรจาข้อตกลงร่วมกัน เงื่อนไขดังกล่าว โครงการต้องเป็นผู้รับผิดชอบ โดยความรับผิดชอบสิ้นสุดลงหลังจากจะเบี่ยงนินติบุคคลอาคารชุดแล้วเสร็จ 1 ปี 2. รักษาภาระถ้อยร่นของโครงการตามที่กฎหมายกำหนด โดยไม่ก่อสร้างอาคาร หรือสิ่งปลูกสร้าง และปลูกต้นไม้ในพื้นที่ดังกล่าว 3. ปลูกต้นไม้บริเวณโครงการ เพื่อลดการปะทะของลมมายังตัวอาคาร อันจะลดการเปลี่ยนแปลงทิศทางลมได้	
4. คุณค่าต่อคุณภาพชีวิต 4.1 เศรษฐกิจและสังคม	1) ด้านสังคม การดำเนินโครงการถือเป็นทางเลือกด้านที่พักอาศัย สำหรับผู้ที่ต้องการที่อยู่อาศัยในย่านเพชรบุรี โดยเฉพาะอย่างยิ่งผู้ที่ทำงานหรือมีกิจการธุรกิจอยู่ในบริเวณใกล้เคียง และไม่ต้องเสียเวลาเดินทางเข้าทำงาน อีกทั้งยังระบบขนส่งมวลชนที่สามารถไปยังสถานที่อื่น ๆ ได้อย่างสะดวก เช่น BTS และ MRT เป็นต้น สำหรับผลกระทบจากการเข้ามาอยู่อาศัยของผู้พักอาศัยและพนักงานจำนวน 511 คน และพนักงานของห้องชุดสำหรับใช้ประโยชน์เป็นสำนักงานจำนวน 1 คน นั้น จะก่อให้เกิดผลกระทบต่อชุมชนด้านความแออัดและเข้ามาใช้ทรัพยากร สาธารณูปโภค และสาธารณูปการ ในชุมชนเพิ่มมากขึ้น ซึ่งถือเป็นผลกระทบที่เกิดขึ้นตามจากการพัฒนาเมือง ส่วนผลกระทบด้านสิ่งแวดล้อมที่เกิดจากดำเนินโครงการ ส่วนใหญ่จะเกิดจากการขนส่งที่สัญจรในโครงการ แต่ไม่มีความรุนแรง ไม่ว่าเป็น	1. หากได้รับการร้องเรียนจากผู้พักอาศัยโดยรอบว่าได้รับความเดือดร้อนรำคาญจากกิจกรรมการดำเนินการของโครงการต้องดำเนินการแก้ไขปัญหาคความเดือดร้อนรำคาญให้แล้วเสร็จโดยเร็วที่สุด 2. มีการกำหนดกฎระเบียบในการพักอาศัยที่ชัดเจนเพื่อความเป็นระเบียบเรียบร้อยภายในโครงการ 3. มาตรการด้านวิถีชีวิตของชุมชนที่อยู่บริเวณโดยรอบ ดังนี้ • จัดให้มีพื้นที่สีเขียวภายในโครงการทั้งสิ้น 515.00 ตารางเมตร คิดเป็น 1.00 ตารางเมตร/คน คน (จำนวนผู้พักอาศัย 499 คน พนักงาน 12 คน และพนักงานห้องชุดสำหรับใช้ประโยชน์เป็นสำนักงาน 1 คน) โดยแบ่งเป็นพื้นที่สีเขียวปกคลุมดิน 446.00 ตารางเมตร พื้นที่สีเขียวบนอาคาร 69.00 ตารางเมตร โดยมีพื้นที่สีเขียวอย่างยั่งยืนปลูกไม้ยืนต้น 223.75 ตารางเมตร โดยพันธุ์ไม้ที่เลือกนำมาปลูกได้แก่ ต้นทุกระจง ต้นปีบ ต้นโอ๊กอินเดีย ต้นไทรใบผลิ ต้นชำ	- รับฟังความคิดเห็นและเรื่องร้องเรียน จากผู้พักอาศัยข้างเคียงพื้นที่โครงการပြီး 1 ครั้ง ตลอดระยะเวลาดำเนินการ

ลงนาม.....
 (นายจำเริญ พูลสวัสดิ์ และนายสุริยา พูลสวัสดิ์)
 บริษัท เมเจอร์ ดีเวลลอปเม้นท์ เอสเตท จำกัด
 มีนาคม 2557

ลงนาม.....
 (นายปริญญา บุญเกษม)
 บริษัท กรีนโอ จำกัด
 มีนาคม 2557

ตารางที่ 2 สรุปมาตรการป้องกันและแก้ไขผลกระทบสิ่งแวดล้อม โครงการ Maestro 12 Residences ของบริษัท เมเจอร์ ดีเวลลอปเม้นท์ เอสเตท จำกัด
ตั้งอยู่ที่ ถนนเพชรบุรี แขวงถนนเพชรบุรี เขตราชเทวี กรุงเทพมหานคร (ระยะดำเนินการ)

องค์ประกอบทาง สิ่งแวดล้อม และคุณค่าต่างๆ	ผลกระทบสิ่งแวดล้อมที่สำคัญ	มาตรการป้องกันและแก้ไขผลกระทบสิ่งแวดล้อม	มาตรการติดตามตรวจสอบ ผลกระทบสิ่งแวดล้อม
ปริมาณก๊าซคาร์บอนไดออกไซด์ที่ระบายจากท่อไอเสียรถยนต์ ซึ่งจะถูกดูดซับไปใช้ในการกระบวนการสังเคราะห์แสงโดยต้นไม้ในพื้นที่สีเขียวของโครงการ ส่วนปัญหาฝุ่นและออzoneจากการวิ่งของรถ เนื่องจากโครงการออกแบบให้จอดรถทั้งหมดอยู่ในอาคาร ทำให้ปัญหาฝุ่นละอองและเสียงจากการวิ่งรถยนต์ จะถูกลดทอนโดยผนังอาคาร	นอกจากนี้โครงการออกแบบให้มีการปลูกไม้ยืนต้นตลอดแนวเขตที่ดิน รวมทั้งพื้นที่ว่างของโครงการโดยรอบ ทำให้ปัญหาฝุ่นละอองและเสียงจากการวิ่งของรถยนต์ จะถูกลดทอนลงบางส่วน ส่วนปัญหาสิ่งแวดล้อมอื่นๆ ที่น้ำเสีย การระบายน้ำ และขยะ โครงการได้มีการจัดการตามข้อกำหนดของกฎหมายที่เกี่ยวข้อง โดยภาพรวมสรุปได้ว่าการดำเนินโครงการจะไม่ก่อให้เกิดปัญหาสังคมต่อชุมชนโดยรอบอย่างมีนัยสำคัญ	ปิดตายเวีย ดันเกล็ดแก้ว หน้ามาเลเซีย และหญ้าพาลาลัม (ดังรูปที่ 12 ถึงรูปที่ 16) • กำหนดให้มีเจ้าหน้าที่คอยดูแลรักษาต้นไม้ และพื้นที่สีเขียวให้มีความสวยงาม นอกจากนั้นหากมีต้นไม้ได้รับความเสียหาย หรือตายต้องแจ้งให้มีการปลูกต้นใหม่ทดแทน เพื่อช่วยลดปริมาณความร่มร้อนที่สะสมของพื้นที่เป็นลานคอนกรีต • ติดตั้งป้ายห้ามติดเครื่องไวภายในบริเวณที่จอดรถ • รักษาขยะของรถยนต์ของโครงการตามที่กฎหมายกำหนด โดยไม่ก่อสร้างอาคาร หรือสิ่งปลูกสร้างในพื้นที่ดังกล่าว • ปลูกต้นไม้บริเวณโครงการ เพื่อลดการปะทะของลม และแสงแดดมายังตัวอาคาร อันจะลดการเปลี่ยนแปลงทิศทางลมได้ • วางกฎเกณฑ์ข้อบังคับให้ผู้พักอาศัย ต้องปฏิบัติตามอย่างเคร่งครัด • ห้ามบุคคลภายนอกเข้า-ออกในส่วนที่บริเวณโถงต้อนรับอนุญาตจากผู้ดูแลอาคาร ยกเว้นบริเวณโถงต้อนรับ • บุคคลภายนอกที่ได้รับอนุญาตเข้า-ออกต้องลงชื่อ พร้อมระบุเวลาเข้าออก อย่างชัดเจน • ห้ามส่งเสียงดังรบกวนผู้พักอาศัยท่านอื่น • กวาดชั้นพนักงานรักษาความปลอดภัย ให้ปฏิบัติงานได้อย่างเคร่งครัด	มาตรการติดตามตรวจสอบผลกระทบสิ่งแวดล้อม
การดำเนินการก่อสร้างอาคารอยู่อาศัย (อาคารชุด) เมื่อเปิดดำเนินการจะมีผู้เข้ามาพักอาศัยและพนักงาน จำนวน 511 คน	

ลงนาม (นายจำเริญ พูลสวัสดิ์) และนายสุริยา พูลสวัสดิ์ (นายประยูร บุญเกษม)
บริษัท เมเจอร์ ดีเวลลอปเม้นท์ เอสเตท จำกัด บริษัท กรีนโอ จำกัด
มีนาคม 2557 มีนาคม 2557

ลงนาม (นายประยูร บุญเกษม)
บริษัท กรีนโอ จำกัด
มีนาคม 2557



ตารางที่ 2 สรุปมาตรการป้องกันและแก้ไขผลกระทบสิ่งแวดล้อม โครงการ Maestro 12 Residences ของบริษัท เมเจอร์ ดีเวลลอปเม้นท์ เอสเตท จำกัด
ตั้งอยู่ที่ ถนนเทพารักษ์ แขวงถนนพชรบุรี เขตราชเทวี กรุงเทพมหานคร (ระยะดำเนินการ)

องค์ประกอบทางสิ่งแวดล้อม และคุณค่าต่าง ๆ	ผลกระทบสิ่งแวดล้อมที่สำคัญ	มาตรการป้องกันและแก้ไขผลกระทบสิ่งแวดล้อม	มาตรการติดตามตรวจสอบผลกระทบสิ่งแวดล้อม
	คน และพนักงานของห้องชุดสำหรับใช้ประโยชน์เป็นสำนักงาน จำนวน 1 คน รวมทั้งสิ้น 512 คน การเข้ามาอยู่อาศัยภายในโครงการทำให้เกิดการกระตุ้นเศรษฐกิจของชุมชน เนื่องจากกำลังการซื้อภายในพื้นที่เพิ่มมากขึ้น ทำให้เกิดการกระจายรายได้และเกิดการหมุนเวียนเงินตราในระบบเศรษฐกิจ ส่งผลต่อเศรษฐกิจโดยรวมของชุมชน ซึ่งสอดคล้องกับการสำรวจทัศนคติของกลุ่มตัวอย่างที่ระบุว่าการดำเนินโครงการส่งผลดีในด้านมีแหล่งที่พักอาศัยเพิ่มขึ้น มีการจ้างงานมากขึ้น และมีรายได้จากการค้าขายและประกอบกิจการเพิ่มขึ้น ตามลำดับ	กระจายของฝุ่น • จัดให้มีเจ้าหน้าที่คอยอำนวยความสะดวกให้แก่ผู้พักอาศัยบริเวณทางเข้า-ออก ตลอด 24 ชั่วโมง ดูแลการเดินรถและควบคุมยานพาหนะที่จุดเข้า-ออก เพื่อความปลอดภัย และป้องกันอุบัติเหตุที่อาจเกิดขึ้น • จัดรณรงค์ประชาสัมพันธ์ให้ผู้พักอาศัยภายในโครงการหันมาใช้รถโดยสารสาธารณะ แทนการใช้รถยนต์ส่วนบุคคล เพื่อป้องกัน และหลีกเลี่ยงปัญหาการจราจรติดขัด • ติดป้ายรับเรื่องร้องเรียนหรือกล่องรับเรื่องร้องเรียนในบริเวณที่สามารถสังเกตเห็นได้อย่างชัดเจน พร้อมจัดเจ้าหน้าที่คอยรับเรื่องร้องเรียนดังกล่าว เมื่อมีเรื่องร้องเรียนต้องเร่งดำเนินการเข้าตรวจสอบโดยทันที กรณีที่สืบได้ว่าเกิดขึ้นเนื่องจากโครงการโครงการต้องเร่งดำเนินการแก้ไขให้โดยทันที 4. กำหนดให้มีการรับสมัครคนในท้องถิ่นเข้ามาเป็นพนักงานในตำแหน่งต่างๆ ภายในโครงการเป็นอันดับแรก	มาตรการติดตามตรวจสอบผลกระทบสิ่งแวดล้อม
4.2 อาชีวอนามัยและความปลอดภัย	เมื่อเปิดโครงการจะมีผู้เข้ามาพักอาศัย จำนวน 499 คน เข้ามาอยู่อาศัยภายในโครงการอาจส่งผลให้ผู้พักอาศัยเกิดอุบัติเหตุ เช่น การพลัดตกหกล้ม สะดุด การสำลัก เป็นต้น อาจเกิดจากการที่เลือกใช้อุปกรณ์ก่อสร้างไม่เหมาะสม แสงสว่างบริเวณดังกล่าวไม่เพียงพอ หรือความประมาทของผู้พักอาศัย อุบัติเหตุดังกล่าวจะส่งผลให้ผู้พักอาศัย จนถึงขั้นทุพพลภาพหรือเสียชีวิตได้ นอกจากนี้อาจเกิดอุบัติเหตุเนื่องจากไฟฟ้าลัดวงจร	1. จัดไฟฟ้าส่องสว่างที่เพียงพอตรงบันไดทางเดินรวมถึงภายในห้องพักอาศัย 2. จัดทำเครื่องหมายการจราจร รวมทั้งป้ายจราจรต่างๆ ภายในโครงการให้ชัดเจน เพื่อให้ผู้ใช้พื้นที่เกิดความสับสน 3. ออกแบบก่อสร้างให้เป็นไปตามมาตรฐาน และเลือกใช้วัสดุที่เหมาะสม เพื่อป้องกันอุบัติเหตุ	- ตรวจสอบป้ายเตือนให้ระวังบริเวณที่ปรับปรุง/ซ่อมแซมบริเวณพื้นที่โครงการ เช่น การทาสีภายนอกอาคาร การซ่อมบำรุงผิวจราจร การขุดลอก

ลงนาม.....กรรมการผู้อำนวยการ
(นายเจริญ พูลสวัสดิ์ และนายสุริยา พูลสวัสดิ์)
บริษัท เมเจอร์ ดีเวลลอปเม้นท์ เอสเตท จำกัด
มีนาคม 2557

ลงนาม.....
(นายปริญญา บุญเกษม)
บริษัท กรีนโอ จำกัด
มีนาคม 2557

ตารางที่ 2 สรุปมาตรการป้องกันและแก้ไขผลกระทบสิ่งแวดล้อม โครงการ Maestro 12 Residences ของบริษัท เมเจอร์ ดีเวลลอปเม้นท์ เอสเตท จำกัด
ตั้งอยู่ที่ ถนนเพชรบุรี แขวงถนนเพชรบุรี เขตราชเทวี กรุงเทพมหานคร (ระยะดำเนินการ)

องค์ประกอบทางสิ่งแวดล้อม และคุณค่าต่างๆ	ผลกระทบสิ่งแวดล้อมที่สำคัญ	มาตรการป้องกันและแก้ไขผลกระทบสิ่งแวดล้อม	มาตรการติดตามตรวจสอบผลกระทบสิ่งแวดล้อม
	เกิดจากภายในห้องพัก ห้องสำนักงาน ซึ่งมีการหุงต้มอาหาร เครื่องใช้ไฟฟ้าอื่นๆ มีการจุดเทียน จุดธูป หรือเครื่องใช้ไฟฟ้า สูดบุหรี เหตุดังกล่าวอาจส่งผลกระทบต่อผู้พักอาศัยภายในโครงการและผู้พักอาศัยโดยรอบ	4. จัดพนักงานคอยดูแลความสะอาด และเป็นระเบียบเรียบร้อยบริเวณทางเดินภายในอาคาร และบันไดแต่ละแห่ง ไม่ให้เปียกน้ำ หรือมีสิ่งกีดขวาง 5. ติดตั้งระบบป้องกันอัคคีภัยและระบบเตือนภัยของโครงการให้เป็นไปตามข้อกำหนดของกฎหมาย 6. ตรวจสอบระบบป้องกันอัคคีภัย และระบบเตือนภัยเป็นประจำทุก 6 เดือน เพื่อให้ระบบป้องกันอัคคีภัย และระบบเตือนภัยสามารถใช้งานได้อยู่เสมอ หากพบว่ามีชำรุด เสียหายให้เร่งดำเนินการแก้ไขโดยทันที 7. ประชาสัมพันธ์ให้ความรู้เกี่ยวกับการใช้อุปกรณ์ป้องกันอัคคีภัย แผนการป้องกันอัคคีภัย และแผนการอพยพรวมทั้งข้อปฏิบัติขณะเกิดเหตุเพลิงไหม้แก่ผู้พักอาศัย 8. ติดป้ายแนะนำการใช้อุปกรณ์ป้องกันอัคคีภัยไว้ที่บริเวณที่ติดตั้งอุปกรณ์ เพื่อความสะดวกและสามารถใช้งานได้ทันที 9. จัดให้มีเจ้าหน้าที่คอยตรวจตราความเรียบร้อยตลอด 24 ชั่วโมง และอำนวยความสะดวก ความปลอดภัยบริเวณทางเข้า-ออกโครงการ 10. กำหนดให้ฝึกซ้อมการใช้อุปกรณ์และเครื่องมือดับเพลิง การช่วยเหลือผู้ประสบภัยการ อย่างน้อยปีละ 1 ครั้ง แก่ผู้พักอาศัย และพนักงานโครงการ โดยผู้ที่มีความรู้และเชี่ยวชาญจากหน่วยงานบรรเทาสาธารณภัย	ทอระบายน้ำ เป็นต้น - รับฟังความคิดเห็นและเรื่องร้องเรียนจากผู้พักอาศัยข้างเคียงพื้นที่โครงการ ปีละ 1 ครั้งตลอดระยะเวลาดำเนินการ

ลงนาม
(นายจำเริญ พูลสวัสดิ์ และนายสุริยา พูลสวัสดิ์)
บริษัท เมเจอร์ ดีเวลลอปเม้นท์ เอสเตท จำกัด
กรรมการผู้มีอำนาจลงนาม

ลงนาม
(นายปริญญา บุญเกษม)
บริษัท กรีนโอ จำกัด
ผู้อำนวยการสิ่งแวดล้อม
มีนาคม 2557

ตารางที่ 2 สรุปมาตรการป้องกันและแก้ไขผลกระทบสิ่งแวดล้อม โครงการ Maestro 12 Residences ของบริษัท เมเจอร์ ดีเวลลอปเม้นท์ เอสเตท จำกัด
ตั้งอยู่ที่ ถนนเพชรบุรี แขวงถนนเพชรบุรี เขตราชเทวี กรุงเทพมหานคร (ระยะดำเนินการ)

องค์ประกอบทางสิ่งแวดล้อม และคุณค่าต่างๆ	ผลกระทบสิ่งแวดล้อมที่สำคัญ	มาตรการป้องกันและแก้ไขผลกระทบสิ่งแวดล้อม	มาตรการติดตามตรวจสอบผลกระทบสิ่งแวดล้อม
4.3 ด้านสาธารณสุขและสภาพ	เมื่อเปิดดำเนินการจะมีผู้พักอาศัยย้ายเข้ามาอยู่ภายในโครงการจะมีผลทำให้เกิดการขยายตัวของจำนวนประชาชนในชุมชนเพิ่มขึ้น ทั้งนี้ในการประเมินผลกระทบสุขภาพจะแบ่งการประเมินออกเป็น 2 กลุ่มเสี่ยง คือ กลุ่มประชากรของโครงการ และกลุ่มประชาชนที่อยู่โดยรอบโครงการ 1) กลุ่มประชาชนของโครงการ พิจารณาจากหลักการจัดที่พักอาศัยเพื่อความต้องกาเพื่อความต้องการทางสุขภาพอนามัย จากองค์ประกอบความต้องการพื้นฐาน 4 องค์ประกอบ คือ (1) ด้านร่างกาย (2) ด้านจิตใจและสังคม (3) การป้องกันโรคติดต่อ และ (4) การป้องกันอุบัติเหตุ เนื่องจากการออกแบบอาคาร รวมทั้งการจัดการระบบสาธารณูปโภคและสาธารณูปการ ได้แก่ ระบบน้ำใช้ การจัดการน้ำเสีย การจัดการขยะ ที่มีความเหมาะสมและเพียงพอ รวมทั้งการพัฒนาสภาพแวดล้อมภายในโครงการยังจัดพื้นที่ส่วนกลางสำหรับออกกำลังกาย เช่น สระว่ายน้ำ และพื้นที่สีเขียว เป็นต้น เพื่อส่งเสริมสุขภาพที่ดีให้กับผู้พักอาศัย 2) กลุ่มประชาชนที่อยู่โดยรอบโครงการ การเข้ามาของผู้พักอาศัยภายในพื้นที่โครงการเมื่อเปิดดำเนินการจะทำให้เกิดของเสีย เช่น ขยะ สิ่งปฏิกูล น้ำเสีย และไอเสียจากรถยนต์ เป็นต้น ถ้าภายในโครงการไม่มีการจัดการของเสียเหล่านั้นตามหลักอนามัยที่ดี ย่อมก่อให้เกิดผลกระทบต่อสุขภาพของผู้พักอาศัยภายในโครงการ และกระทบถึงสิ่งแวดล้อมภายนอก เนื่องจาก	ด้านคุณภาพอากาศ 1. ติดตั้งป้ายเตือน "ห้ามติดเครื่องขณะจอดรถ" ไว้ในพื้นที่จอดรถของอาคาร ให้สังเกตเห็นได้อย่างชัดเจนและทั่วถึง 2. ติดตั้งป้ายห้ามเร่งเครื่องยนต์ไว้บริเวณที่จอดรถและทางวิ่งภายในโครงการ ให้เห็นชัดเจน 3. ดูแลรักษาสภาพถนนและทางเดินรถในพื้นที่โครงการให้สะอาด เพื่อป้องกันการฟุ้งกระจายของฝุ่นอันเนื่องจากถนน 4. จัดเจ้าหน้าที่คอยดูแลตรวจสอบรักษาดำเนินในพื้นที่สีเขียวให้มีสภาพสวยงาม อย่างสม่ำเสมอตลอดระยะดำเนินการโครงการ นอกจากนั้นหากมีต้นไม้ได้รับความเสียหาย หรือตายต้องปลูกต้นไม้ทดแทนทันที 5. ประชาสัมพันธ์ให้ผู้พักอาศัยทำความสะอาดเครื่องปรับอากาศที่ใช้ภายในพื้นที่ส่วนกลางของโครงการเป็นประจำทุกปี 6. ตรวจสอบช่องเปิดต่างๆ ไม่ให้มีสิ่งกีดขวางการระบายอากาศเพื่อให้อากาศหมุนเวียนสะดวก เป็นต้น ด้านคุณภาพเสียง 1. ติดตั้งป้ายเตือน "ห้ามติดเครื่องขณะจอดรถ" ไว้ในพื้นที่จอดรถของอาคาร ให้สังเกตเห็นได้อย่างชัดเจนและทั่วถึง 2. กำหนดระเบียบการอยู่อาศัยในอาคารชุด 3. ติดตั้งป้ายห้ามเร่งเครื่องยนต์ไว้บริเวณที่จอดรถและทางวิ่งภายในโครงการ ให้เห็นชัดเจน	มาตรการติดตามตรวจสอบผลกระทบสิ่งแวดล้อม คุณภาพสระว่ายน้ำ ดัชนีตรวจวัด - คลอรีนอิสระคงเหลือ - ค่าความเป็นกรดต่าง - สถานะที่ดำเนินการ - สระว่ายน้ำบริเวณส่วนลึกและส่วนตื้น บริเวณสระ 1 จุด - วันละ 2 ครั้ง ก่อนเปิดและหลังปิดบริการ - ตลอดระยะเวลา - ดำเนินการ - ดัชนีตรวจวัด - โคลิฟอร์มทั้งหมด - ฟิคอลโคลิฟอร์ม - สถานที่ดำเนินการ - สระว่ายน้ำบริเวณส่วนลึกและส่วนตื้น บริเวณสระ 1 จุด - ระยะเวลาคาดการณ์

ลงนาม:  (นายปรัชญา บุญเกษม)
 บริษัท เมเจอร์ ดีเวลลอปเม้นท์ เอสเตท จำกัด
 มีนาคม 2557

ลงนาม:  (นายปรัชญา บุญเกษม)
 บริษัท กรีนโอ จำกัด
 มีนาคม 2557

97/147



ตารางที่ 2 สรุปมาตรการป้องกันและแก้ไขผลกระทบสิ่งแวดล้อม โครงการ Maestro 12 Residences ของบริษัท เมเจอร์ ดีเวลลอปเม้นท์ เอสเตท จำกัด
ตั้งอยู่ที่ ถนนเพชรบุรี แขวงถนนเพชรบุรี เขตราชเทวี กรุงเทพมหานคร (ระยะดำเนินการ)

องค์ประกอบทางสิ่งแวดล้อม และคุณค่าต่าง ๆ	ผลกระทบสิ่งแวดล้อมที่สำคัญ	มาตรการป้องกันและแก้ไขผลกระทบสิ่งแวดล้อม	มาตรการติดตามตรวจสอบผลกระทบสิ่งแวดล้อม
ของเสียที่กล่าวมาในข้างต้น ถ้าเกิดขึ้นในปริมาณที่มากจะกระจายผลกระทบไปยังผู้พักอาศัยโดยรอบโครงการ อีกทั้งยังส่งผลให้พื้นที่โครงการเป็นแหล่งที่อยู่อาศัยและอาหารของสัตว์และแมลงพาหะนำโรค จนพื้นที่โครงการเป็นแหล่งกระจายเชื้อโรค แต่โครงการได้มีการจัดการขยะ สิ่งปฏิกูล น้ำเสีย และไอเสียจากรถยนต์ มีการจัดการตามหลักสุขาภิบาลสิ่งแวดล้อม และเป็นไปตามข้อกำหนดของกฎหมายทั้งหมด และเมื่อพิจารณาความพร้อมในการให้บริการด้านสาธารณสุข สาขามันส์ ซึ่งมัตถกยภาพจ่ายน้ำประปาได้อย่างเพียงพอ อีกทั้งภายในพื้นที่โครงการยังมีการจัดถึงถังรองรับน้ำได้อย่างน้อย 1 วัน ส่วนไฟฟ้าจ่ายจากการไฟฟ้านครหลวง เขตสามเสน จึงคาดว่าเมื่อเปิดดำเนินการโครงการจะไม่มีกิจกรรมที่จะส่งผลกระทบต่อสุขภาพของผู้พักอาศัยโดยรอบในระดับรุนแรง	เมื่อพิจารณาความพร้อมของระบบบริการทางสุขภาพในบริเวณที่ตั้งโครงการ ซึ่งสถานพยาบาลที่ใกล้พื้นที่โครงการมากที่สุด คือ โรงพยาบาลราชเวช ซึ่งอยู่ห่างจากพื้นที่โครงการไปทางทิศตะวันออกเฉียงเหนือเป็นระยะทางประมาณ 932 เมตร อีกทั้งในเขตราชเทวีและเขตพื้นที่ติดต่อกับสถานพยาบาลอีกจำนวนมาก ไม่ว่าจะเป็นโรงพยาบาลรัฐ โรงพยาบาลเอกชน ศูนย์สาธารณสุข คลินิก กระจายตามจุดต่างๆภายในกรุงเทพมหานคร จึงคาดว่าสถานพยาบาลภายในพื้นที่มีความเพียงพอต่อระบบบริการทางสุขภาพ	- ติดตั้งระบบบำบัดน้ำเสียสำเร็จรูปที่ฝังอยู่ใต้ดิน ซึ่งแมลงวันไม่สามารถเข้าไปได้ - ไม่รดน้ำในพื้นที่สีเขียวมากนักไป จนทำให้เกิดน้ำขังในพื้นที่สีเขียว ซึ่งอาจเป็นแหล่งเพาะพันธุ์ของพาหะนำโรค - ห้องพักขยะรวมต้องมีประตูปิดมิดชิด โดยเปิดเฉพาะช่วงที่เก็บขยะเท่านั้น เพื่อป้องกันมิให้สัตว์และแมลงนำโรคเข้าไปใช้เป็นแหล่งอาหารและที่อยู่อาศัย - จัดถังรองรับขยะที่มีฝาปิดมิดชิด ไว้ตามจุดต่างๆภายในอาคาร พร้อมจัดให้มีพนักงานทำความสะอาด จัดเก็บขยะตามจุดต่างๆ ลงถัง มัดปากถุงให้แน่นรวบรวมไปยังห้องพักขยะรวมต่อไป - ทำความสะอาดที่พักระวมด้วยน้ำยาฆ่าเชื้อโรคทุกครั้ง ภายหลังจากหน่วยงานรับผิดชอบเข้ามาปฏิบัติงาน - ใช้สารเคมีที่มีความปลอดภัยฉีดพ่นภายในและรอบบริเวณที่พักอาศัย ทุก 1 เดือน - ทำความสะอาดท่อน้ำทิ้งไม่ให้มีเศษอาหารค้างหรืออุดตัน - ตรวจสอบภาชนะรองรับขยะให้อยู่ในสภาพดี กรณีที่พบว่า มีการชำรุดหรือเสียหาย ให้ซ่อมแซมหรือเปลี่ยนใหม่ทันที - จัดตั้งถังขยะ จำนวน 3 ถัง แบ่งเป็นถังขยะแห้ง ถังขยะเปียก และถังขยะอันตราย ใภายในห้องพักขยะประจำชั้น - ประสานงานกับสำนักงานเขตราชเทวี ในการเก็บขยะเพื่อให้ทราบถึงตำแหน่งห้องพักขยะ รวมไปถึงการเปิดประตูห้องพักขยะโดยให้	เดือนละ 1 ครั้ง ขณะที่มีผู้ใช้ระมากกว่าสุดตลอดระยะเวลาดำเนินการดำเนินตรวจวัด - คลอรีนร่วมกับสารอื่น - ค่าความเป็นด่าง - ความกระด้าง - กรดไฮยาไนริก (กรณีที่ใช้) - คลอไรด์ - แอมโมเนีย - ไนเตรท - จุลินทรีย์กลุ่มที่ทำให้เกิดโรค ได้แก่ <i>Escherichia coli</i>, <i>Staphylococcus aureus</i> และ <i>Pseudomonas aeruginosa</i> สถานที่ดำเนินการ - สระวัยนำบริเวณส่วน

ลงนาม.....
 (นายจำเริญ พุทธเลิศกุล และนายสุริยา พุทธิรักษ์)
 บริษัท เมเจอร์ ดีเวลลอปเม้นท์ เอสเตท จำกัด
 มีนาคม 2557

ลงนาม.....
 (นายปริญญา บุญเกษม)
 บริษัท กรีนโอ จำกัด
 มีนาคม 2557

ตารางที่ 2 สรุปมาตรการป้องกันและแก้ไขผลกระทบสิ่งแวดล้อม โครงการ Maestro 12 Residences ของบริษัท เมเจอร์ ดีเวลลอปเม้นท์ เอสเตท จำกัด
ตั้งอยู่ที่ ถนนเพชรบุรี แขวงถนนเพชรบุรี เขตราชเทวี กรุงเทพมหานคร (ระยะดำเนินการ)

องค์ประกอบทางสิ่งแวดล้อม และคุณค่าต่างๆ	ผลกระทบสิ่งแวดล้อมที่สำคัญ	มาตรการป้องกันและแก้ไขผลกระทบสิ่งแวดล้อม	มาตรการติดตามตรวจสอบผลกระทบสิ่งแวดล้อม
	การจัดการด้านสระว่ายน้ำ เนื่องจากโครงการมีสระว่ายน้ำ ซึ่งเป็นกิจการที่ถูกควบคุมในลักษณะที่เป็นกิจการที่เป็นอันตรายต่อสุขภาพ ตามมาตรา 31 แห่งพระราชบัญญัติสาธารณสุข พ.ศ. 2535 ซึ่งการประกอบกิจการนี้เป็นแหล่งที่ผู้ใช้บริการเข้ามาชุมนุมอยู่รวมกันในสระว่ายน้ำ ซึ่งอาจก่อให้เกิดผลกระทบต่อสุขภาพของประชาชนได้ ซึ่งถ้าสระว่ายน้ำชำรุดการดูแลและบำรุงรักษาตามหลักสุขาภิบาล การอนามัยสิ่งแวดล้อม การดูแลคุณภาพน้ำ รวมทั้งมาตรการด้านความสะอาดอีกเสบ นู้อีกเสบ โรคผิวหนัง โรคระบบทางเดินหายใจ โรคระบบทางเดินอาหาร รวมทั้งโรคไม่ติดต่อเรื้อรังต่างๆ อันมีผลมาจากการใช้สารเคมี เช่น อาหารผิวหนังเนื่องจากแพ้สารเคมี อาการเจ็บคอ ไอ แน่นหน้าอก อาการคลื่นไส้อาเจียน เนื่องจากแพ้สารเคมี นอกจากนี้ ยังรวมถึงอุบัติเหตุต่างๆ ด้วย เพื่อป้องกันและลดผลกระทบดังกล่าว โครงการมีการจัดการสระว่ายน้ำ เพื่อควบคุมคุณภาพน้ำในสระให้ถูกสุขลักษณะ และได้มาตรฐานทางด้านสุขาภิบาล โดยเสนอมาตรการการจัดการสระว่ายน้ำให้เป็นไปตามคำแนะนำของคณะกรรมการสาธารณสุข ฉบับที่ 1/2550 เรื่อง การควบคุมกิจการสระว่ายน้ำหรือกิจการอื่นๆ ทำนองเดียวกัน	เมื่บ้านหรือเจ้าหน้าที่รักษาความปลอดภัยอำนวยความสะดวกในช่วงเก็บขยะ 11.ในแต่ละวันจะจัดให้มีพนักงานรวบรวมขยะจากจุดต่างๆ โดยรวบรวมขยะใส่ถุงดำแล้วมัดปากถุงให้แน่น นำไปไว้ภายในถังรองรับขยะอันตรายที่ตั้งอยู่ภายในห้องพักรวมของโครงการ มาตรการป้องกันโรคติดต่อที่อาจเกิดขึ้นภายในอาคารพักอาศัย 1. กำหนดกฎการใช้บริการสระว่ายน้ำ สำหรับแขกผู้เข้ามาใช้บริการเพื่อความปลอดภัย 2. ทำความสะอาดห้องเครื่อง 3. ทำการล้างถังกรองอย่างน้อย 1 เดือนต่อครั้ง มาตรการประชาสัมพันธ์ให้ผู้พักอาศัย 1. ให้ผู้พักอาศัยทำความสะอาดเครื่องปรับอากาศที่ใช้ภายในพื้นที่ส่วนกลางของโครงการเป็นประจำทุกปี 2. หากมีบุคคลภายในครอบครัวเกิดการเจ็บป่วยให้รีบปรึกษาพยาบาลให้หายโดยเร็ว เพื่อป้องกันการแพร่เชื้อสู่บุคคลอื่นๆ มาตรการด้านสระว่ายน้ำ 1. ด้านโครงสร้างสระว่ายน้ำ 1) สถานที่ตั้ง ควรห่างจากแหล่งซึ่งอาจทำให้เกิดการปนเปื้อนในสระว่ายน้ำ เช่น สถานีเลี้ยงสัตว์ หรือสถานที่ตั้งหรือรวบรวมมูลฝอย เป็นต้น 2) ควรรั่วหรือกักเก็บเพื่อสูบน้ำ และความปลอดภัยของผู้ใช้	ลักษณะ 1 จุด <u>ระยะเวลาและความถี่</u> - ปีละ 1 ครั้ง ขณะที่มีผู้ใช้สระมากที่สุด ตลอดระยะเวลาดำเนินการ - ตรวจสอบระบบกรองน้ำให้มีสภาพดี สัปดาห์ละ 1 ครั้ง ตลอดระยะเวลาดำเนินการ ความปลอดภัย - ตรวจสอบบริเวณรอบสระว่ายน้ำ (ขอบสระและทางเดินรอบสระว่ายน้ำ) ไม่ให้มีน้ำขัง และไม่มีคราบตะไคร่น้ำ ตลอดเวลาที่เปิดให้บริการสระว่ายน้ำ - ตรวจสอบความสะอาดของสระว่ายน้ำ ไม่ให้มี

ลงนาม..... (นายจำเริญ พูลสวัสดิ์ และนายสุริยา พูลสวัสดิ์)
บริษัท เมเจอร์ ดีเวลลอปเม้นท์ เอสเตท จำกัด

ลงนาม..... (นายปริญญา บุญเกษม)
บริษัท กรีนโอ จำกัด

99/147

มีนาคม 2557

ผู้ชำนาญการสิ่งแวดล้อม

มีนาคม 2557

ตารางที่ 2 สรุปมาตรการป้องกันและแก้ไขผลกระทบสิ่งแวดล้อม โครงการ Maestro 12 Residences ของบริษัท เมเจอร์ ดีเวลลอปเม้นท์ เอสเตท จำกัด
ตั้งอยู่ที่ ถนนเพชรบุรี แขวงถนนเพชรบุรี เขตราชเทวี กรุงเทพมหานคร (ระยะดำเนินการ)

องค์ประกอบทางสิ่งแวดล้อม และคุณค่าต่างๆ	ผลกระทบต่อสิ่งแวดล้อมที่สำคัญ	มาตรการป้องกันและแก้ไขผลกระทบสิ่งแวดล้อม	มาตรการติดตามตรวจสอบผลกระทบสิ่งแวดล้อม
		บริการ และเพื่อป้องกันไม่ให้เกิดกลายนอกที่ไม่ได้รับอนุญาต ไปใช้สระว่ายน้ำ ในช่วงที่ไม่เปิดให้บริการ รวมทั้งป้องกันสัตว์เข้ามาในบริเวณสระว่ายน้ำ 3) สถานที่ตั้งและบริเวณของสระว่ายน้ำ รวมทั้งระบบสาธารณูปโภค ต้องอยู่ในที่น้ำท่วมไม่ถึง พื้นดินแข็งแรงไม่ทรุดง่าย อยู่ในบริเวณที่มีไฟฟ้า และน้ำประปาอย่างเพียงพอ มีทางเข้าออกสะดวก 4) สระว่ายน้ำและอาคารประกอบ 4.1) โครงสร้างสระว่ายน้ำ ควรสร้างด้วยคอนกรีตเสริมเหล็ก หรือวัสดุที่มีความมั่นคงแข็งแรง น้ำซึมไม่ได้ ผนังเรียบ อยู่ในสภาพดี และทำความสะอาดง่าย 4.2) ต้องมีรางระบายน้ำฝน มีฝาปิดรอบสระว่ายน้ำ มีความกว้าง 30-40 เซนติเมตร ไม่เป็นสนิม แข็งแรง ทำความสะอาดง่าย อยู่ในสภาพดี และไม่มีน้ำล้นออกจากราง 4.3) ต้องมีอุปกรณ์เครื่องมือสำหรับทำความสะอาดสระว่ายน้ำ น้ำ ได้แก่ เครื่องดูดตะกอน แปรงขัดสระชนิดลวดทองเหลืองและพลาสติก รวมทั้งตะแกรงข้อนวัสดุแขวนลอย 4.4) ต้องมีที่ว่างสำหรับใช้เป็นทางเดินรอบสระว่ายน้ำ มีความกว้างไม่น้อยกว่า 1.20 เมตร ไม่มีน้ำขัง ทำความสะอาดง่าย	ตะกอน ตะไคร่ และเศษผง สัปดาห์ละ 1 ครั้ง ตลอดระยะเวลานับการ - ตรวจสอบป้ายแสดงกฎข้อปฏิบัติสำหรับผู้ใช้สระว่ายน้ำ ให้มีสภาพดีไม่เลอะเลือน สัปดาห์ละ 1 ครั้ง ตลอดระยะเวลานับการ - ตรวจสอบอุปกรณ์ประจำสระว่ายน้ำ ประกอบด้วย โคมช่วยชีวิต จำนวน 2 อัน, หัวชูชีพ จำนวน 2 อัน, ไม้ช่วยชีวิต จำนวน 1 อัน, เครื่องช่วยหายใจ จำนวน 1 ชุด ให้มีสภาพพร้อมใช้งาน ไม่ชำรุด สัปดาห์ละ 1 ครั้ง ตลอดระยะเวลานับการ - ตรวจสอบอุปกรณ์ไฟฟ้า บริเวณสระว่ายน้ำ ให้มีสภาพพร้อมใช้งาน ไม่ชำรุด

ลงนาม กรรมการผู้อำนวยการลงนาม
 (นายจำเริญ พูลทรัพย์ และนายสุริยา พูลทรัพย์)
 บริษัท เมเจอร์ ดีเวลลอปเม้นท์ เอสเตท จำกัด
 มีนาคม 2557

ลงนาม ผู้อำนวยการสิ่งแวดล้อม
 (นายปริญญา บุญเกษม)
 บริษัท กรีนโอ จำกัด
 มีนาคม 2557

ตารางที่ 2 สรุปมาตรการป้องกันและแก้ไขผลกระทบสิ่งแวดล้อม โครงการ Maestro 12 Residences ของบริษัท เมเจอร์ ดีเวลลอปเม้นท์ เอสเตท จำกัด
ตั้งอยู่ที่ ถนนเพชรบุรี แขวงถนนเพชรบุรี เขตราชเทวี กรุงเทพมหานคร (ระยะดำเนินการ)

องค์ประกอบทาง สิ่งแวดล้อม และคุณค่าต่างๆ	ผลกระทบสิ่งแวดล้อมที่สำคัญ	มาตรการป้องกันและแก้ไขผลกระทบสิ่งแวดล้อม	มาตรการติดตามตรวจสอบ ผลกระทบสิ่งแวดล้อม
		4.5) กรณีที่สระว่ายน้ำได้มีการใช้ระบบการไหลเวียนน้ำเป็นแบบระบบสปีดเมเจอร์ ควรต้องมีข้อกำหนดเกี่ยวกับการป้องกันอันตรายจากระบบนี้ด้วย 4.6) ความลึกของน้ำ มีป้ายบอกความลึกหรือเลขบอกระดับความลึกที่สามารถมองเห็นได้ชัดเจน ในกรณีที่สระว่ายน้ำนั้นมีมีความลึกตั้งแต่ 1.5 เมตร ขึ้นไป โดยมีตัวเลขแสดงความลึกเป็นระยะๆ อย่างน้อย 3 ระยะ 4.7) ต้องจัดให้มีแสงสว่างเพียงพอทั่วบริเวณสระว่ายน้ำ เพื่อให้มองเห็นได้ชัดเจน ในกรณีที่มีการเปิดใช้สระในเวลากลางวัน 4.8) อาคารประกอบทำด้วยวัสดุมั่นคงแข็งแรง พื้นเรียบ ไม่ลื่น ไม่ดูดซับน้ำ ทำความสะอาดง่าย พื้นลาดเอียงเล็กน้อย เพื่อการระบายน้ำที่ดี 4.9) พื้นควรทำด้วยวัสดุแข็งแรง เรียบ ไม่ดูดซับน้ำ ทำความสะอาดง่าย ไม่ลื่น อยู่ในสภาพดี 4.10) จัดให้มีห้องเปลี่ยนเสื้อผ้า ตู้เก็บสิ่งของ ที่วางหรือเก็บรองเท้า สำหรับผู้ใช้บริการในบริเวณทางเข้าสระว่ายน้ำ และมีจำนวนเพียงพอ 4.11) จัดให้มีอ่างล้างมือ บริเวณล้างตัวก่อนลงสระ และที่ล้างเท้าทางเข้าบริเวณสระว่ายน้ำ และเติมคลอรีนลงในที่ล้างเท้าเพื่อป้องกันการติดเชื้อ	ชำรุด สัปดาห์ละ 1 ครั้ง ตลอดระยะเวลาดำเนินการ - ตรวจสอบกระเบื้องพื้น และผนังของสระว่ายน้ำไม่มีการแตกหัก หรือหลุดร่อน ทุกวัน ตลอดระยะเวลาดำเนินการ


 (นายเจ้าเรียว พูลสวัสดิ์ และนายสุริยา พูลสวัสดิ์)
 บริษัท เมเจอร์ ดีเวลลอปเม้นท์ เอสเตท จำกัด
 มีนาคม 2557



ลงนาม

 (นายปริญญ์ บุญเกษม)
 บริษัท กรีนโอ จำกัด
 มีนาคม 2557



ตารางที่ 2 สรุปมาตรการป้องกันและแก้ไขผลกระทบสิ่งแวดล้อม โครงการ Maestro 12 Residences ของบริษัท เมเจอร์ ดีเวลลอปเม้นท์ เอสเตท จำกัด
 ตั้งอยู่ที่ ถนนเพชรบุรี แขวงถนนเพชรบุรี เขตราชเทวี กรุงเทพมหานคร (ระยะดำเนินการ)

องค์ประกอบทาง สิ่งแวดล้อม และคุณค่าต่างๆ	ผลกระทบสิ่งแวดล้อมที่สำคัญ	มาตรการป้องกันและแก้ไขผลกระทบสิ่งแวดล้อม	มาตรการติดตามตรวจสอบ ผลกระทบสิ่งแวดล้อม
		4.12) มีการรักษาความสะอาดรอบอาคารประกอบ และพื้นที่ โดยรอบอย่างสม่ำเสมอ 4.13) ดูแลไม่ให้นิมนต์สัตว์ทุกชนิดเข้าไปในบริเวณสระว่ายน้ำ หรืออาคารประกอบ 2. ด้านความปลอดภัยและอุบัติเหตุจากการจมน้ำ 1) จัดให้มีผู้ควบคุมดูแล ซึ่งผ่านการอบรมการดูแลคุณภาพน้ำใน สระว่ายน้ำตามหลักสุขาภิบาลสิ่งแวดล้อม เพื่อให้มีความรู้ เกี่ยวกับการควบคุมคุณภาพน้ำ และการดูแลรักษาสระว่ายน้ำ 2) ต้องมีเจ้าหน้าที่ความปลอดภัยประจำสระ (Life Guard) อย่าง น้อย 1 คน ต่อผู้ใช้บริการไม่เกิน 100 คน กรณีที่เกิน 100 คน เศษของ 100 คน ให้คิดเป็น 100 คน และต้องเป็นผู้ที่มีความ ชำนาญในการว่ายน้ำ และผ่านการอบรมการช่วยชีวิตคนจมน้ำ สามารถให้การปฐมพยาบาลได้ โดยต้องอยู่ประจำสระว่ายน้ำ ตลอดเวลาที่เปิดบริการ 3) ต้องกำหนดให้ผู้ดูแลด้วย กรณีที่นำเด็กอายุต่ำกว่า 10 ปี ที่ ยังว่ายน้ำไม่เป็น และผู้สูงอายุที่ไม่สามารถดูแลตัวเองได้มาใช้ บริการสระว่ายน้ำ 4) จัดให้มีอุปกรณ์ช่วยชีวิตดังนี้ 4.1) โฟมช่วยชีวิต อย่างน้อย 2 อัน 4.2) ห่วงชูชีพ ขนาดเส้นผ่านศูนย์กลางภายใน 15 นิ้ว หรือท่อน ลอยผูกเอาไว้กับเชือก ยาวไม่น้อยกว่าความกว้างของสระ	

ลงนาม.....
 (นายจำเริญ พุฒวลักษณ์ และนายสุริยา พุฒวลักษณ์)
 บริษัท เมเจอร์ ดีเวลลอปเม้นท์ เอสเตท จำกัด
 มีนาคม 2557

102/147
 ลงนาม.....
 (นายปริญญา บุญเกษม)
 บริษัท กรีนโอ จำกัด
 มีนาคม 2557

ตารางที่ 2 สรุปมาตรการป้องกันและแก้ไขผลกระทบสิ่งแวดล้อม โครงการ Maestro 12 Residences ของบริษัท เมเจอร์ ดีเวลลอปเม้นท์ เอสเตท จำกัด
ตั้งอยู่ที่ ถนนเพชรบุรี แขวงถนนเพชรบุรี เขตราชเทวี กรุงเทพมหานคร (ระยะดำเนินการ)


องค์ประกอบทางสิ่งแวดล้อม และคุณค่าต่างๆ	ผลกระทบสิ่งแวดล้อมที่สำคัญ	มาตรการป้องกันและแก้ไขผลกระทบสิ่งแวดล้อม	มาตรการติดตามตรวจสอบผลกระทบสิ่งแวดล้อม
		ว่ายนํ้า อย่างน้อย 2 อัน 4.3) ไม่ช่วยชีวิต หรือวัตถุอื่นใด มีความยาวไม่น้อยกว่า 3.5 เมตร น้ำหนักเบา อย่างน้อย 1 อันและต้องวางไว้ที่ปลายลู่ส่วน ลึกของสระว่ายนํ้า 4.4) เครื่องช่วยหายใจ สำหรับผู้ใหญ่ และสำหรับเด็ก อย่างละ 1 ชุด 4.5) ห้องปฐมพยาบาลพร้อมชุดปฐมพยาบาลที่พร้อมใช้งานได้ ตลอดเวลาไว้ประจำสระว่ายนํ้า และอยู่ในบริเวณที่ใกล้ ที่สุด 5) มีอุปกรณ์สื่อสารที่สามารถติดต่อบุคคลหรือสถานที่สำคัญๆ เช่น โรงพยาบาล และสถานตำรวจ เพื่อขอความช่วยเหลือเมื่อเกิดเหตุ ฉุกเฉินต่างๆ เช่น เพลิงไหม้ หรือมีคนจมนํ้า และต้องปิดประกาศ หมายเลขโทรศัพท์ของสถานที่ดังกล่าวไว้ให้เห็นได้ชัดเจนและเป็น ข้อมูลปัจจุบันอยู่เสมอ 6) ต้องควบคุมมิให้เกิดเหตุรำคาญ ซึ่งมาจากกิจกรรมการ ดำเนินการต่างๆ 7) ต้องจัดให้มีป้ายแสดงข้อปฏิบัติสำหรับผู้ใช้บริการ ติดไว้ใน บริเวณสระว่ายนํ้า ให้มองเห็นได้ชัด และควรมีข้อความอย่าง น้อยดังนี้ 7.1) ต้องสวมชุดว่ายนํ้าที่สะอาด 7.2) ต้องชำระล้างร่างกายก่อนลงสระทุกครั้ง	


ลงนาม
(นายจำเริญ พูลวรลักษณ์ และนายสุริยา พูลวรลักษณ์)
บริษัท เมเจอร์ ดีเวลลอปเม้นท์ เอสเตท จำกัด
มีนาคม 2557

ลงนาม
(นายปริญญ์ บุญเกษม)
บริษัท กรีนโอ จำกัด
มีนาคม 2557

ตารางที่ 2 สรุปมาตรการป้องกันและแก้ไขผลกระทบสิ่งแวดล้อม โครงการ Maestro 12 Residences ของบริษัท เมเจอร์ ดีเวลลอปเม้นท์ เอสเตท จำกัด
ตั้งอยู่ที่ ถนนเพชรบุรี แขวงถนนเพชรบุรี เขตราชเทวี กรุงเทพมหานคร (ระยะดำเนินการ)

องค์ประกอบทางสิ่งแวดล้อม และคุณค่าต่างๆ	ผลกระทบสิ่งแวดล้อมที่สำคัญ	มาตรการป้องกันและแก้ไขผลกระทบสิ่งแวดล้อม	มาตรการติดตามตรวจสอบผลกระทบสิ่งแวดล้อม
		7.3) ผู้ที่เป็นตาแดง โรคผิวหนัง เป็นหวัด ไข้หวัด หนาวหรือโรคติดต่ออื่นๆ ห้ามลงเล่นสระว่ายน้ำ 7.4) ห้ามนำสัตว์เลี้ยงเข้ามาในบริเวณสระว่ายน้ำ 7.5) ห้ามปีสวาระ บ้วนน้ำลาย หรือสิ่งสกปรกในน้ำ 7.6) ห้ามทำสระว่ายน้ำสกปรก 7.7) จำนวนผู้ใช้บริการมากที่สุด ที่สระว่ายน้ำสามารถรองรับได้ 7.8) วิธีการปฐมพยาบาลช่วยคนจมน้ำ 8) ต้องดูแลบำรุงรักษาเครื่องกรองน้ำตามระยะเวลาที่สมควรเพื่อให้ทำงานได้เต็มประสิทธิภาพ 9) การจัดการเกี่ยวกับสารเคมี 9.1) สถานที่เก็บสารเคมี ต้องมีป้ายระบุ ว่า “สถานที่เก็บสารเคมีอันตราย” และ “ห้ามเข้า” มีการระบายอากาศดี และมีการป้องกันการปนเปื้อนข้ามกับภาชนะบรรจุสารเคมี และมีการจัดเก็บสารเคมีเป็นไปตามกฎหมายที่เกี่ยวข้อง 9.2) สารเคมีที่ใช้ต้องมีฉลากการระบุชื่อสารเคมี ส่วนผสม หรือส่วนประกอบที่เป็นอันตราย วิธีการใช้ และวิธีการปฐมพยาบาลในกรณีฉุกเฉิน หรือตามที่กฎหมายอื่นกำหนด 9.3) ในการใช้สารเคมีต้องปฏิบัติตามที่จะระบุไว้ในฉลาก และไม่นำสารเคมีหมักหมมอดอายุมาใช้ในกรณีที่ไม่มีการเติมสารเคมีแบบอัตโนมัติ ให้เดิมสารเคมีลงในสระว่ายน้ำ	

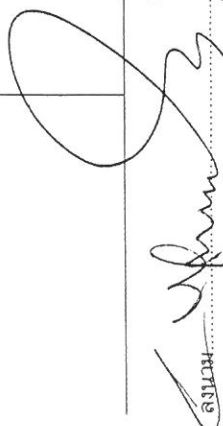
 ลงนาม
 (นายจำเริญ พุฒวลักษณ์ และนายสุริยา พุฒวลักษณ์)
 บริษัท เมเจอร์ ดีเวลลอปเม้นท์ เอสเตท จำกัด
 มีนาคม 2557

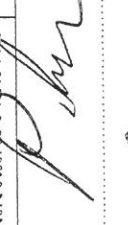
 ลงนาม
 (นายปริญญา บุญเกษม)
 บริษัท กรีนโอ จำกัด
 มีนาคม 2557

ตารางที่ 2 สรุปมาตรการป้องกันและแก้ไขผลกระทบสิ่งแวดล้อม โครงการ Maestro 12 Residences ของบริษัท เมเจอร์ ดีเวลลอปเม้นท์ เอสเตท จำกัด
ตั้งอยู่ที่ ถนนเพชรบุรี แขวงถนนเพชรบุรี เขตราชเทวี กรุงเทพมหานคร (ระยะดำเนินการ)

องค์ประกอบทางสิ่งแวดล้อม และคุณค่าต่างๆ	ผลกระทบสิ่งแวดล้อมที่สำคัญ	มาตรการป้องกันและแก้ไขผลกระทบสิ่งแวดล้อม	มาตรการติดตามตรวจสอบผลกระทบสิ่งแวดล้อม
		ขณะที่ปิดบริการแล้ว 9.4) สถานที่ทำงานที่เกี่ยวข้องกับการใช้สารเคมีต้องมีแสงสว่างเพียงพอ เพื่อป้องกันการเกิดอุบัติเหตุอันเนื่องมาจากพนักงานไม่สามารถมองเห็นสิ่งต่างๆ ได้อย่างชัดเจน ค่ามาตรฐานแสงสว่างในบริเวณต่างๆ ควรเป็นดังนี้ - ห้องสุขาใช้สารเคมีไม่น้อยกว่า 100 ลักซ์ - ห้องเครื่องกรองน้ำ ไม่น้อยกว่า 50 ลักซ์ - ห้องหรือสถานที่เก็บสารเคมีไม่น้อยกว่า 50 ลักซ์ 9.5) ต้องมีมาตรการในการป้องกันการสัมผัสสารเคมีของคนงาน เช่น กำหนดขั้นตอนการทำงานที่ปลอดภัย จัดหาอุปกรณ์ป้องกันอันตรายส่วนบุคคลที่เหมาะสมให้คนงาน รวมทั้งประเมินการสัมผัสสารเคมีอันตรายของคนงานที่ทำหน้าที่เติมสารเคมี และมีผลไว้ให้เจ้าหน้าที่ตรวจสอบอย่างน้อยปีละหนึ่งครั้ง 9.6) ในขณะที่ทำงานกับสารเคมี ให้ผู้ปฏิบัติงานสวมอุปกรณ์ป้องกันอันตรายส่วนบุคคลที่เหมาะสม เช่น สวมหน้ากาก และสวมถุงมือในขณะปฏิบัติเกี่ยวกับสารเคมี เป็นต้น 9.7) ห้ามสูบบุหรี่ ดื่มน้ำ หรือรับประทานอาหารในห้องจัดเก็บสารเคมี 9.8) ดูแลความสะอาดอย่างสม่ำเสมอ หากสารเคมีหกไว้ไหล ต้องทำความสะอาดทันที	

ลงนาม.....กรรมการผู้อำนวยการ
(นายจำเริญ พุทธสถิต และนายสุริยา พุทธสถิต)
บริษัท เมเจอร์ ดีเวลลอปเม้นท์ เอสเตท จำกัด
มีนาคม 2557

ลงนาม.....
(นายปริญญา บุญเกษม)
บริษัท กรีนโอ จำกัด
มีนาคม 2557

ตารางที่ 2 สรุปมาตรการป้องกันและแก้ไขผลกระทบสิ่งแวดล้อม โครงการ Maestro 12 Residences ของบริษัท เมเจอร์ ดีเวลลอปเม้นท์ เอสเตท จำกัด
 ตั้งอยู่ที่ ถนนเพชรบุรี แขวงถนนเพชรบุรี เขตราชเทวี กรุงเทพมหานคร (ระยะดำเนินการ)


องค์ประกอบทางสิ่งแวดล้อม และคุณค่าต่าง	ผลกระทบสิ่งแวดล้อมที่สำคัญ	มาตรการป้องกันและแก้ไขผลกระทบสิ่งแวดล้อม	มาตรการติดตามตรวจสอบผลกระทบสิ่งแวดล้อม
		3. คุณภาพน้ำในสระว่ายน้ำ 1) ต้องมีการจัดการและควบคุมคุณภาพน้ำให้อยู่ในเกณฑ์มาตรฐานดังนี้ 1.1) ค่าความเป็นกรด-ด่าง (pH) 7.2-8.4 1.2) คลอรีนอิสระ (Free Chlorine) 0.6-1.0 ส่วนในล้านส่วน 1.3) คลอรีนที่รวมกับสารอื่น (Combined Chlorine) 0.5-1.0 ส่วนในล้านส่วน 1.4) ค่าความเป็นด่าง (Alkalinity) 80-100 ส่วนในล้านส่วน 1.5) ความกระด้าง (Calcium Hardness) 250-600 ส่วนในล้านส่วน 1.6) กรดไซยาไนด์ (Cyanuric Acid) 30-60 ส่วนในล้านส่วน 1.7) คลอไรด์ (Chloride) ไม่เกิน 600 ส่วนในล้านส่วน 1.8) แอมโมเนีย (Ammonia) ไม่เกิน 20 ส่วนในล้านส่วน 1.9) ไนเตรท (Nitrate) ไม่เกิน 50 ส่วนในล้านส่วน 1.10) โคลิฟอร์มทั้งหมด (Total Coliform Bacteria) น้อยกว่า 10 ต่อ น้ำ 100 มิลลิลิตร โดยวิธี MPN (Most Probable Numbers) ในอัตราส่วน 100 มิลลิลิตร 1.11) ตรวจไม่พบฟีคอลโคลิฟอร์ม (Fecal Coliform) 1.12) ตรวจไม่พบจุลินทรีย์หรือตัวบ่งชี้จุลินทรีย์ที่ทำให้เกิดโรค ได้แก่ <i>Escherichia coli</i> , <i>Staphylococcus aureus</i> , <i>Pseudomonas aeruginosa</i>	

ลงนาม.....
 (นายจำเริญ พุทธพรลักษณ์ และนายสุริยา พุทธพรลักษณ์)
 บริษัท เมเจอร์ ดีเวลลอปเม้นท์ เอสเตท จำกัด
 มีนาคม 2557

106/147
 ลงนาม.....
 (นายปริญญา บุญเกษม)
 บริษัท กรีนโอ จำกัด
 มีนาคม 2557

ตารางที่ 2 สรุปมาตรการป้องกันและแก้ไขผลกระทบสิ่งแวดล้อม โครงการ Maestro 12 Residences ของบริษัท เมเจอร์ ดีเวลลอปเม้นท์ เอสเตท จำกัด
ตั้งอยู่ที่ ถนนเพชรบุรี แขวงถนนเพชรบุรี เขตราชเทวี กรุงเทพมหานคร (ระยะดำเนินการ)

องค์ประกอบทาง สิ่งแวดล้อม และคุณค่าต่าง	ผลกระทบสิ่งแวดล้อมที่สำคัญ	มาตรการป้องกันและแก้ไขผลกระทบสิ่งแวดล้อม	มาตรการติดตามตรวจสอบ ผลกระทบสิ่งแวดล้อม
		2) จัดให้มีการเก็บตัวอย่างเพื่อตรวจวิเคราะห์คุณภาพน้ำ ตาม เกณฑ์มาตรฐานดังนี้ 2.1) การเก็บตัวอย่างน้ำ ทำอย่างน้อย 2 จุด โดยเก็บจากส่วนลึก และส่วนตื้น ขณะมีผู้ใช้ส้วมอย่างน้อยมากที่สุด 2.2) ตรวจวิเคราะห์ปริมาณคลอรีนอิสระคงเหลือ และค่าความเป็นกรดต่างอย่างน้อยวันละ 2 ครั้ง ก่อนเปิดและหลังปิด บริการ หากมีผู้ใช้บริการเป็นจำนวนมาก หรือเป็นวันที่มี แสงแดดจัดควรตรวจสอบปริมาณคลอรีน และค่าความเป็นกรดต่างในระหว่างวันด้วย กรณีใช้คลอรีนชนิดกรดไตร คลอโรไฮโดรไอโซไซยานูริค ต้องตรวจหาค่ากรดไซยาไนด์ด้วย 2.3) ตรวจวิเคราะห์ปริมาณโคลิฟอร์มทั้งหมด (Total Coliform Bacteria) และฟิโคไลโคลิฟอร์ม (Fecal coliform) อย่าง น้อยเดือนละ 1 ครั้ง 2.4) ตรวจวิเคราะห์คุณภาพน้ำทางเคมี และชีวภาพ ตามเกณฑ์ มาตรฐานตามที่กำหนดในข้อ 1) ครบทุกข้อมูลอย่างน้อย ปีละ 1 ครั้ง เพื่อประกอบการพิจารณาขอหรือต่อ ใบอนุญาต 3) จัดหาเครื่องมือสำหรับตรวจวิเคราะห์คุณภาพน้ำไว้ประจำ รวมทั้งบันทึกผลการตรวจวิเคราะห์ และข้อมูลอื่นที่เกี่ยวข้อง ดังนี้ 3.1) เครื่องมือที่ใช้ในการตรวจวิเคราะห์ปริมาณคลอรีน ต้อง สามารถวิเคราะห์ได้ในช่วง 0.2-2 ส่วนในล้านส่วน	

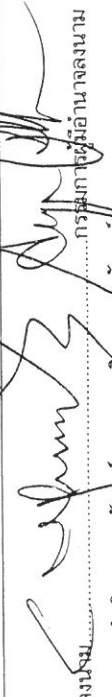

ลงนาม
(นายจำเริญ พูลสวัสดิ์รักษ์) และนายสุรียา พูลสวัสดิ์รักษ์
บริษัท เมเจอร์ ดีเวลลอปเม้นท์ เอสเตท จำกัด
มีนาคม 2557



ลงนาม
(นายปริญญา บุญเกษม)
บริษัท กรีนโอ จำกัด
มีนาคม 2557

107/147

GreenGo

ตารางที่ 2 สรุปมาตรการป้องกันและแก้ไขผลกระทบสิ่งแวดล้อม โครงการ Maestro 12 Residences ของบริษัท เมเจอร์ ดีเวลลอปเม้นท์ เอสเตท จำกัด
ตั้งอยู่ที่ ถนนเพชรบุรี แขวงถนนเพชรบุรี เขตราชเทวี กรุงเทพมหานคร (ระยะดำเนินการ)

องค์ประกอบทาง สิ่งแวดล้อม และคุณค่าต่าง ๆ	ผลกระทบสิ่งแวดล้อมที่สำคัญ	มาตรการป้องกันและแก้ไขผลกระทบสิ่งแวดล้อม	มาตรการติดตามตรวจสอบ ผลกระทบสิ่งแวดล้อม
		3.2) เครื่องมือที่ใช้ในการตรวจวัดค่าความเป็นกรด-ด่าง ต้องสามารถตรวจวัดได้อย่างน้อยช่วง 3-9 และสามารถ อ่านค่าได้ช่วงละ 1 3.3) มีการบันทึกข้อมูลจำนวนผู้ใช้ส้วมภายในแต่ละวัน แยก เพศและอายุ ระยะเวลาที่ใช้ส้วมภายใน 4. ด้านสุขภาพ 1) การจัดการสิ่งปฏิกูล น้ำเสีย และขยะ 1.1) จัดให้มีห้องน้ำ ห้องส้วม และการบำบัดสิ่งปฏิกูลดังนี้ (1) มีห้องน้ำ ส้วมแยกออกจากกัน โดยมีแบบและจำนวน ตามที่กำหนดในกฎหมายว่าด้วยการควบคุมอาคาร และกฎหมายอื่นที่เกี่ยวข้อง (2) ลักษณะของห้องส้วม การบำบัด และการกำจัดสิ่ง ปฏิกูลต้องถูกต้องตามหลักสุขาภิบาล (3) ต้องดูแลรักษาความสะอาดของห้องน้ำและห้องส้วม เป็นประจำทุกวันเพื่อให้บริการ (4) ภายในห้องน้ำควรมิวัสดุอุปกรณ์ตามความจำเป็น และเหมาะสม 1.2) มีการบำบัดน้ำเสียให้มีคุณภาพได้ตามฐานก่อนระบายสู่ ท่อระบายน้ำสาธารณะ ซึ่งส่วนประกอบของระบบการ จัดการน้ำเสีย ประกอบด้วย (1) ตะแกรงดักขยะ สำหรับดักเศษขยะออกจากน้ำเสีย	

ลงนาม.....
(นายจำเริญ พุธรักษา และนายสุริยา พุธรักษา)
บริษัท เมเจอร์ ดีเวลลอปเม้นท์ เอสเตท จำกัด
มีนาคม 2557

ลงนาม.....
(นายปริญญา บุญเกษม)
บริษัท กรีนโอ จำกัด
มีนาคม 2557



Greened
CO., LTD.

ตารางที่ 2 สรุปมาตรการป้องกันและแก้ไขผลกระทบสิ่งแวดล้อม โครงการ Maestro 12 Residences ของบริษัท เมเจอร์ ดีเวลลอปเม้นท์ เอสเตท จำกัด
ตั้งอยู่ที่ ถนนเพชรบุรี แขวงถนนเพชรบุรี เขตราชเทวี กรุงเทพมหานคร (ระยะดำเนินการ)

องค์ประกอบทาง สิ่งแวดล้อม และคุณค่าต่างๆ	ผลกระทบสิ่งแวดล้อมที่สำคัญ	มาตรการป้องกันและแก้ไขผลกระทบสิ่งแวดล้อม	มาตรการติดตามตรวจสอบ ผลกระทบสิ่งแวดล้อม
		(2) ระบบรวบรวมน้ำเสีย น้ำจากส่วนต่างๆของอาคารไหลมารวมกันที่ถังรวบรวมน้ำเพื่อรอการบำบัด น้ำที่ล้นออกจากบ่อรวมนั้นจะไหลเข้าสู่บ่อบำบัด (3) ระบบบำบัดน้ำเสียต้องมีวิธีการบำบัดน้ำเสียที่เหมาะสม ไม่ก่อให้เกิดเหตุเดือดร้อนรำคาญและเป็นอันตรายต่อสุขภาพของชุมชน (4) รางระบายน้ำทั้ง รางหรือท่อสำหรับระบายน้ำทั้ง ครวมิตะแกรว้างปัดรางเพื่อกรองเศษผงต่างๆ และป้องกันหนู นอกจากนั้นทางเปิดของท่อระบายน้ำออกสู่ท่อสาธารณะควรมีตะแกรงปิดเพื่อป้องกันหนูด้วย 2) จัดให้มีการจัดการขยะดังนี้ 2.1) มีการคัดแยกขยะและมีภาชนะรองรับขยะแยกตามประเภท 2.2) มีภาชนะรองรับขยะที่เพียงพอตามหลักสุขาภิบาล 2.3) ล้างทำความสะอาดภาชนะรองรับขยะและบริเวณที่วางภาชนะอยู่เสมอ 2.4) รวบรวมขยะจากภาชนะรองรับขยะไปยังที่พักขยะรวม หรือนำไปกำจัดทุกวัน โดยเฉพาะขยะที่เน่าเสียได้ง่าย 2.5) กำจัดขยะด้วยวิธีที่ถูกต้องตามหลักสุขาภิบาล และเป็นไปตามข้อกำหนดท้องถิ่น 2.6) ดูแลมิให้เกิดการทิ้งขยะเกลื่อนกลาดภายในสถานที่	

ลงนาม.....กรรมการผู้อำนวยการ
(นายจำเริญ พูลสวัสดิ์พงษ์ และนายสุริยา พูลสวัสดิ์พงษ์)
บริษัท เมเจอร์ ดีเวลลอปเม้นท์ เอสเตท จำกัด
มีนาคม 2557

ลงนาม.....
(นายปริญญา บุญเกษม)
บริษัท กรีนโอ จำกัด
มีนาคม 2557

ตารางที่ 2 สรุปมาตรการป้องกันและแก้ไขผลกระทบสิ่งแวดล้อม โครงการ Maestro 12 Residences ของบริษัท เมเจอร์ ดีเวลลอปเม้นท์ เอสเตท จำกัด
ตั้งอยู่ที่ ถนนเพชรบุรี แขวงถนนเพชรบุรี เขตราชเทวี กรุงเทพมหานคร (ระยะดำเนินการ)

องค์ประกอบทาง สิ่งแวดล้อม และคุณค่าต่างๆ	ผลกระทบสิ่งแวดล้อมที่สำคัญ	มาตรการป้องกันและแก้ไขผลกระทบสิ่งแวดล้อม	มาตรการติดตามตรวจสอบ ผลกระทบสิ่งแวดล้อม
		ประกอบกิจการและบริเวณโดยรอบ 3) การสุขาภิบาลอาหารและน้ำดื่ม 3.1) ในกรณีมีการจำหน่ายอาหาร ต้องปฏิบัติตามหลัก สุขาภิบาลอาหาร และตามข้อกำหนดของท้องถิ่น 3.2) ต้องมีน้ำดื่มที่ได้คุณภาพตามมาตรฐานน้ำดื่มไว้บริการ อย่างเพียงพอ 3.3) ลักษณะการนำน้ำมาดื่ม ต้องไม่ก่อให้เกิดความสกปรก หรือการปนเปื้อน เช่น ใช้ระบบน้ำกด ใช้แก้วส่วนตัว ใช้ แก้วกระดาษที่ใช้ครั้งเดียวทิ้ง และใช้แก้วส่วนกลางที่ใช้ ดื่มเพียงครั้งเดียวแล้วนำไปล้างทำความสะอาดก่อน นำมาใช้ดื่มใหม่ เป็นต้น ทั้งนี้ให้จัดทำป้ายหรือข้อความ การปฏิบัติได้ด้วย 4) การป้องกันควบคุมสัตว์ และแมลงลงนำโรค 4.1) ภายในสถานประกอบการไม่ควรมีหนู แมลงวัน และ แมลงสาบ 4.2) ต้องมีการป้องกัน ควบคุม กำจัดสัตว์ และแมลงนำโรค โดยเฉพาะหนู แมลงวัน และแมลงสาบอย่างถูกต้องตาม หลักสุขาภิบาล มาตรการป้องกันอุบัติเหตุ 1. จัดไฟฟ้าส่องสว่างที่เพียงพอตรงบันไดทางเดินรวมถึงภายในห้องพัก อาศัย	

ลงนาม.....
(นายจำริญ พูลวรลักษณ์ และนายสุริยา พูลวรลักษณ์)
บริษัท เมเจอร์ ดีเวลลอปเม้นท์ เอสเตท จำกัด
มีนาคม 2557

ลงนาม.....
(นายปริญญา บุญเกษม)
บริษัท กรีนโอ จำกัด
มีนาคม 2557

110/147

ตารางที่ 2 สรุปมาตรการป้องกันและแก้ไขผลกระทบสิ่งแวดล้อม โครงการ Maestro 12 Residences ของบริษัท เมเจอร์ ดีเวลลอปเม้นท์ เอสเตท จำกัด
 ตั้งอยู่ที่ ถนนเพชรบุรี แขวงถนนเพชรบุรี เขตราชเทวี กรุงเทพมหานคร (ระยะดำเนินการ)

องค์ประกอบทางสิ่งแวดล้อม และคุณค่าต่าง ๆ	ผลกระทบสิ่งแวดล้อมที่สำคัญ	มาตรการป้องกันและแก้ไขผลกระทบสิ่งแวดล้อม	มาตรการติดตามตรวจสอบผลกระทบสิ่งแวดล้อม
		2. จัดทำเครื่องหมายการจราจร รวมทั้งป้ายจราจรต่างๆ ภายในโครงการให้ชัดเจน เพื่อให้ผู้ใช้ขับขี่เกิดความสับสน 3. ออกแบบก่อสร้างให้เป็นไปตามมาตรฐาน และเลือกใช้วัสดุที่เหมาะสม เพื่อป้องกันอุบัติเหตุ 4. จัดเจ้าหน้าที่คอยดูแลความสะอาด และเป็นระเบียบเรียบร้อยบริเวณทางเดินภายในอาคาร และบันไดแต่ละแห่ง ไม่ให้เปียกน้ำ หรือมีสิ่งกีดขวาง มาตรการป้องกันด้านอัคคีภัย 1. ติดตั้งระบบป้องกันกันอัคคีภัยและระบบเตือนภัยของโครงการให้เป็นไปตามข้อกำหนดของกฎกระทรวงฉบับที่ 39 (พ.ศ. 2537) กฎกระทรวงฉบับที่ 47 (พ.ศ. 2540) ออกตามความในพระราชบัญญัติควบคุมอาคาร พ.ศ. 2522 และกฎกระทรวงฉบับที่ 55 (พ.ศ. 2543) ออกตามความในพระราชบัญญัติควบคุมอาคาร พ.ศ. 2522 2. ตรวจสอบระบบป้องกันกันอัคคีภัย และระบบเตือนภัยเป็นประจำทุก 6 เดือน เพื่อให้ระบบป้องกันกันอัคคีภัย และระบบเตือนภัยสามารถใช้งานได้อยู่เสมอ หากพบว่ามีการชำรุดเสียหายให้เร่งดำเนินการแก้ไขโดยทันที 3. ประชาสัมพันธ์ให้ความรู้เกี่ยวกับการใช้อุปกรณ์ป้องกันกันอัคคีภัย และการป้องกันกันอัคคีภัย และแผนการอพยพรวมทั้งข้อปฏิบัติขณะเกิดเหตุเพลิงไหม้แก่ผู้พักอาศัยภายในโครงการ 4. ติดป้ายแนะนำการใช้อุปกรณ์ป้องกันกันอัคคีภัยไว้ที่บริเวณที่ติดตั้ง	มาตรการติดตามตรวจสอบผลกระทบสิ่งแวดล้อม

ลงนาม.....
 (นายจำเริญ พูลวรลักษณ์ และนายสุริยา พูลวรลักษณ์)
 บริษัท เมเจอร์ ดีเวลลอปเม้นท์ เอสเตท จำกัด
 มีนาคม 2557

ลงนาม.....
 (นายปริญญา บุญเกษม)
 บริษัท กรีนโอ จำกัด
 มีนาคม 2557

ตารางที่ 2 สรุปมาตรการป้องกันและแก้ไขผลกระทบสิ่งแวดล้อม โครงการ Maestro 12 Residences ของบริษัท เมเจอร์ ดีเวลลอปเม้นท์ เอสเตท จำกัด
ตั้งอยู่ที่ ถนนเพชรบุรี แขวงถนนเพชรบุรี เขตราชเทวี กรุงเทพมหานคร (ระยะดำเนินการ)

องค์ประกอบทาง สิ่งแวดล้อม และคุณค่าต่าง	ผลกระทบสิ่งแวดล้อมที่สำคัญ	มาตรการป้องกันและแก้ไขผลกระทบสิ่งแวดล้อม	มาตรการติดตามตรวจสอบ ผลกระทบสิ่งแวดล้อม
		อุปกรณ์ เพื่อความสะดวกและสามารถใช้งานได้ทันที 5. จัดให้มีเจ้าหน้าที่คอยตรวจตราความเรียบร้อยตลอด 24 ชั่วโมง และอำนวยความสะดวก ความปลอดภัยบริเวณทางเข้า-ออก 6. กำหนดให้มีการฝึกซ้อมการใช้อุปกรณ์ และเครื่องมือดับเพลิง การช่วยเหลือผู้ประสบภัยการ อย่างน้อยปีละ 1 ครั้ง แก่พนักงานโครงการ โดยผู้ที่มีความรู้และเชี่ยวชาญจากหน่วยงานบรรเทาสาธารณภัย มาตรการป้องกันด้านสุขภาพจิต 1. ดูแลรักษาความสะอาด และจัดสิ่งแวดล้อมภายในโครงการให้เรียบร้อยอยู่เสมอ 2. จัดพื้นที่สีเขียวภายในโครงการ เพื่อเป็นการพักผ่อนหย่อนใจให้แก่ผู้พักอาศัย 3. จัดพื้นที่ส่วนกลางสำหรับออกกำลังกาย เช่น ห้องออกกำลังกาย เพื่อบริการแก่ผู้พักอาศัย 4. กำหนดกฎระเบียบการเข้าพักรถภายในอาคารชุด เพื่อเป็นข้อปฏิบัติร่วมกัน มาตรการลดปัจจัยการก่อให้เกิดโรคระบบทางเดินหายใจ 1. ติดตั้งป้ายเตือน "ห้ามติดเครื่องขณะจอดรถ" ไว้ในพื้นที่จอดรถให้สังเกตเห็นได้อย่างชัดเจนและทั่วถึงและกำชับให้เจ้าหน้าที่ควบคุมดูแลอย่างเคร่งครัดเพื่อลดผลกระทบด้านอากาศเสีย เสียง และความร้อนที่เกิดจากรถยนต์ 2. หมั่นตรวจสอบดูแลพื้นที่สีเขียวในโครงการให้มีสภาพสวยงามน่าอยู่	

ลงนาม.....กรรมการผู้มีอำนาจลงนาม
 (นายจำเริญ พูลสวัสดิ์ และนายสุริยา พูลสวัสดิ์)
 บริษัท เมเจอร์ ดีเวลลอปเม้นท์ เอสเตท จำกัด
 มีนาคม 2557

112/147
 ลงนาม.....
 (นายปริญญา บุญเกษม)
 บริษัท กรีนโอ จำกัด
 มีนาคม 2557

ตารางที่ 2 สรุปมาตรการป้องกันและแก้ไขผลกระทบสิ่งแวดล้อม โครงการ Maestro 12 Residences ของบริษัท เมเจอร์ ดีเวลลอปเม้นท์ เอสเตท จำกัด
ตั้งอยู่ที่ ถนนเพชรบุรี แขวงถนนเพชรบุรี เขตราชเทวี กรุงเทพมหานคร (ระยะดำเนินการ)

องค์ประกอบทางสิ่งแวดล้อม และคุณค่าต่าง ๆ	ผลกระทบสิ่งแวดล้อมที่สำคัญ	มาตรการป้องกันและแก้ไขผลกระทบสิ่งแวดล้อม	มาตรการติดตามตรวจสอบผลกระทบสิ่งแวดล้อม
4.4 คุณภาพและทัศนียภาพ	ประเมินผลกระทบทัศนียภาพด้านโครงสร้างทางสถาปัตยกรรม เมื่อพิจารณาจากมุมมองจากภายนอกเข้ามายังพื้นที่โครงการ จะเห็นได้ว่าอาคารมีความสูงกว่าอาคารที่อยู่ใกล้เคียง มีความสูง ณ ระดับสูงสุด 22.90 เมตร ทำให้อาคารไม่จัดเป็นอาคารสูง ตลอดจนในบริเวณพื้นที่โดยรอบโครงการที่ไกลออกไป ยังพบว่าอาคารที่มีความสูงใกล้เคียงกัน ดังนั้น การมีโครงการจะส่งผลกระทบต่อทัศนียภาพโดยรอบในระดับปานกลาง นอกจากนี้ โครงการได้มีการออกแบบแนวอาคารโครงการและระยะถอยร่นจากแนวเขตที่ดินตั้งแต่ 2.05-4.16 เมตร ซึ่งสอดคล้องตามข้อบัญญัติกรุงเทพมหานคร เรื่อง ควบคุมอาคาร พ.ศ. 2544 หมวด 5 เรื่อง แนวอาคารและระยะร่นต่างๆ ของอาคาร ซึ่งบริเวณที่ว่างดังกล่าวโครงการนำบางส่วนมาทำเป็นพื้นที่สีเขียวปลูกต้นไม้ในพื้นที่ว่างรอบอาคาร โดยเลือกปลูกต้นไม้ในระดับสูง ที่มีระดับความสูงมากกว่า 5 เมตร ได้แก่ ต้นหู	สามารถลดระยะดำเนินการโครงการเพื่อเป็นการส่งเสริมการพัฒนาที่ยั่งยืน และเป็นการช่วยรักษาสภาพแวดล้อม สร้างทัศนียภาพ และให้ความสำคัญกับคุณภาพชีวิตของผู้อยู่อาศัย และพื้นที่บริเวณโดยรอบโครงการ 3. ดูแลรักษาสภาพถนนและทางเดินรถในพื้นที่โครงการให้สะอาด เพื่อป้องกันการฟุ้งกระจายของฝุ่นอันเนื่องมาจากถนน 4. รักษาระยะถอยร่นของโครงการตามที่กฎหมายกำหนด โดยไม่ก่อสร้างอาคาร หรือสิ่งปลูกสร้างในพื้นที่ดังกล่าว 1. จัดให้มีพื้นที่สีเขียวภายในโครงการทั้งสิ้น 515.00 ตารางเมตร คิดเป็น 1.00 ตารางเมตร/คน คน (จำนวนผู้พักอาศัย 499 คน พนักงาน 12 คน และพนักงานห้องชุดสำหรับใช้ประโยชน์เป็นสำนักงาน 1 คน) โดยแบ่งเป็น พื้นที่สีเขียวปกคลุมดิน 446.00 ตารางเมตร พื้นที่สีเขียวบนอาคาร 69.00 ตารางเมตร โดยมีพื้นที่สีเขียวอย่างยั่งยืนปลูกไม้ยืนต้น 223.75 ตารางเมตร โดยพื้นที่ที่ไม่เลือกนำมาปลูก ได้แก่ ต้นทุกระจง ต้นปีบ ต้นโอ๊กอินเดีย ต้นไทรเกาหลี ต้นชาปัตตาเวีย ต้นเกล็ดแก้ว หนุ่ยมาเลเซีย และหญ้าพาสลัม (ดังรูปที่ 12 ถึงรูปที่ 16) 2. หมั่นดูแลพื้นที่สีเขียวในโครงการให้มากที่สุด เพื่อช่วยลดปริมาณความร้อนที่สะสมของพื้นที่เป็นลานคอนกรีต 3. จัดตั้งป้ายห้ามติดเครื่องไวภายในบริเวณที่จอดรถ 4. จัดที่ว่างโดยรอบอาคารและรักษาที่ว่างไว้ให้สามารถพัฒนาได้ 5. ปลูกต้นไม้ เพื่อโล่ลมที่พัดผ่านพื้นที่โครงการมีอุณหภูมิลดลง	ดัชนีที่ตรวจวัด - ดูเล็กรักษาต้นไม้ให้เจริญ - กองมอยเสมอ และปลูกต้นไม้ทดแทน กรณีต้นไม้ตายหรือไม่เจริญเติบโตในพื้นที่ สีเขียว สถานที่ดำเนินการ - พื้นที่สีเขียวภายในโครงการ ระยะเวลา ความถี่ - ทุกวัน ตลอดระยะเวลาดำเนินการ

ลงนาม.....
 (นายจำเริญ พุทธสริยา พุทธสริยา)
 บริษัท เมเจอร์ ดีเวลลอปเม้นท์ เอสเตท จำกัด
 มีนาคม 2557

ลงนาม.....
 (นายปริญญา บุญเกษม)
 บริษัท กรีนโอ จำกัด
 มีนาคม 2557

113/147

ตารางที่ 2 สรุปมาตรการป้องกันและแก้ไขผลกระทบสิ่งแวดล้อม โครงการ Maestro 12 Residences ของบริษัท เมเจอร์ ดีเวลลอปเม้นท์ เอสเตท จำกัด
ตั้งอยู่ที่ ถนนเพชรบุรี แขวงถนนเพชรบุรี เขตราชเทวี กรุงเทพมหานคร (ระยะดำเนินการ)

องค์ประกอบทาง สิ่งแวดล้อม และคุณค่าต่างๆ	ผลกระทบสิ่งแวดล้อมที่สำคัญ	มาตรการป้องกันและแก้ไขผลกระทบสิ่งแวดล้อม	มาตรการติดตามตรวจสอบ ผลกระทบสิ่งแวดล้อม
	กระจุย ต้นปืบ และต้นโอ๊กอินเดีย บริเวณพื้นที่สีเขียวปกคลุมดินภายในโครงการ นอกจากนั้นชั้นดาดฟ้าของอาคารยังปลูกต้นไม้ ได้แก่ ต้นไทรเกาหลี ต้นชาปิตดาเวีย และหญ้าพาสกาล์ม เพื่อลดความโดดเด่นของอาคาร อันเป็นการลดระดับผลกระทบต่อสุนทรียภาพและทัศนียภาพของชุมชนได้ในระดับหนึ่ง ประเมินผลกระทบด้านความเป็นส่วนตัว 1) ระหว่างผู้พักอาศัยภายในและภายนอกโครงการ โครงการติดตามแผนเพชรบุรี แนวอาคารถูกรวบรวมลักษณะที่ดินภายในโครงการ ประกอบด้วย อาคารชุดความสูง 8 ชั้น และชั้นใต้ดิน 3 ชั้น จำนวน 1 อาคาร ระเบียบของห้องพักอาศัยอาคารจะหันไปยังทิศเหนือ ทิศใต้ ทิศตะวันออก และทิศตะวันตก ที่มีกลุ่มอาคารพาณิชย์ความสูง 3-4 ชั้น ที่มีความสูงกว่าความสูงของอาคาร ทั้งนี้โครงการได้ร่นแนวอาคารที่เป็นหน้าต่าง ระเบียบ และช่องระบายอากาศให้อยู่ห่างจากแนวเขตที่ดิน 2.00-4.32 เมตร ประกอบกับโครงการได้ปลูกต้นไม้ระดับสูงตามแนวเขตที่ดิน (แต่ระดับมีความสูงมากกว่า 5 เมตร) คือ ต้นปืบ (ความสูง 5-25 เมตร) ต้นทุกระจุย (ความสูง 15-20 เมตร) และต้นโอ๊กอินเดีย (ความสูง 6-15 เมตร) ตามแนวเขตที่ดินด้านทิศเหนือ ทิศใต้ ทิศตะวันตก และทิศตะวันออกคั่นนั้น การปลูกต้นไม้ยืนต้นที่มีระดับสูงตามแนวเขตที่ดินในด้านดังกล่าวจะช่วยบังการมองเห็นรบกวนความเป็นส่วนตัวของผู้พักอาศัยโดยรอบได้ ส่วนด้านแสงไฟจากกรณีบริเวณพื้นที่จอดรถจะไม่กระทบต่อผู้พักอาศัยโดยรอบเนื่องจากไฟจอดรถของโครงการจัดอยู่บริเวณชั้นใต้	6. ปลูกต้นไม้ระดับสูง (ไม่ยืนต้น) โดยรอบโครงการ ได้แก่ ต้นทุกระจุย จำนวน 26 ต้น ต้นปืบ จำนวน 3 ต้น และต้นโอ๊กอินเดีย จำนวน 70 ต้น 7. ปลูกต้นไม้บนอาคาร โดยพันธุ์ไม้ที่นำมาปลูก ได้แก่ ต้นไทรเกาหลี ต้นชาปิตดาเวีย และหญ้าพาสกาล์ม 8. กำหนดให้เจ้าของบ้านที่คอยการดูแลรักษา บำรุงต้นไม้และพื้นที่สีเขียวภายในพื้นที่โครงการให้มีสภาพสวยงามอยู่เสมอ 9. หากมีต้นไม้ภายในและพื้นที่สีเขียวได้รับความเสียหาย หรือตาย จะต้องจัดให้มีการปลูกต้นไม้ทดแทน 10. ออกแบบและก่อสร้างให้อาคารโครงการและการและระยะถอยร่นให้เป็นไปตามข้อบัญญัติกรุงเทพมหานคร เรื่อง ควบคุมอาคาร พ.ศ. 2544 หมวด 5 เรื่องแนวอาคารและระยะร่นต่างๆ ของอาคาร ประเมินผลกระทบด้านความเป็นส่วนตัว 1. ปลูกต้นไม้ระดับสูงตามแนวเขตที่ดินของโครงการ ได้แก่ ต้นทุกระจุย ต้นปืบ และต้นโอ๊กอินเดีย 2. หมั่นตรวจสอบดูแลพื้นที่สีเขียวในโครงการให้มีสภาพสวยงามอย่างสม่ำเสมอ ตลอดระยะดำเนินการ เพื่อเป็นการส่งเสริมการพัฒนาที่ยั่งยืน และเป็นการช่วยรักษาสภาพแวดล้อม สร้างทัศนียภาพ และให้ความสำคัญกับคุณภาพชีวิตของผู้อยู่อาศัย และพื้นที่บริเวณโดยรอบโครงการ 3. จัดเจ้าหน้าที่คอยดูแล บำรุง รักษาพื้นที่สีเขียวภายในโครงการให้	


ลงนาม กรรมการผู้ชำนาญการ
(นายจำเริญ พูลทรัพย์ และนายสุริยา พูลทรัพย์)
บริษัท เมเจอร์ ดีเวลลอปเม้นท์ เอสเตท จำกัด
มีนาคม 2557

ลงนาม ผู้อำนวยการสิ่งแวดล้อม
(นายปริญญา บุญเกษม)
บริษัท กรีนโอ จำกัด
มีนาคม 2557

114/147

ตารางที่ 2 สรุปมาตรการป้องกันและแก้ไขผลกระทบสิ่งแวดล้อม โครงการ Maestro 12 Residences ของบริษัท เมเจอร์ ดีเวลลอปเม้นท์ เอสเตท จำกัด
ตั้งอยู่ที่ ถนนเพชรบุรี แขวงถนนเพชรบุรี เขตราชเทวี กรุงเทพมหานคร (ระยะดำเนินการ)

องค์ประกอบทาง สิ่งแวดล้อม และคุณค่าต่าง ๆ	ผลกระทบสิ่งแวดล้อมที่สำคัญ	มาตรการป้องกันและแก้ไขผลกระทบสิ่งแวดล้อม	มาตรการติดตามตรวจสอบ ผลกระทบสิ่งแวดล้อม
ดินทั้งหมด	ประเมินผลกระทบด้านความเป็นส่วนตัวจากการเข้าใช้สอยพื้นที่สีเขียว ของผู้พักอาศัยที่อาจส่งผลกระทบต่อห้องพักอาศัยบริเวณชั้น 1 โครงการจัดพื้นที่สีเขียวปกคลุมดิน (บริเวณชั้นล่าง) พื้นที่ 446.00 ตารางเมตร โดยห้องชุดเพื่อการพักอาศัยที่มีระเบียบห้องพักหันออกสู่ พื้นที่สีเขียวดังกล่าว ดังนั้น การที่มีผู้พักอาศัยท่านอื่นภายในโครงการเข้า มาใช้บริการอาจมองข้ามมายังระเบียบห้องพักเพื่อการพักอาศัยจนรบกวน ความเป็นส่วนตัว นอกจากนี้ยังอาจได้รับผลกระทบด้านเสียงดังจาก ผู้ใช้บริการพื้นที่สีเขียว	สภาพที่อยู่เสมอ เมื่อพบว่าตายหรือเป็นโรจนได้รับความเสียหายให้ ดำเนินการเปลี่ยนต้นใหม่มาทดแทน 4. ปลุกต้นไม้ตลอดแนวระเบียบห้องพัก บริเวณชั้นล่างที่ติดกับพื้นที่สี เขียว เพื่อบดบังสายตาและลดเสียงจากผู้พักอาศัยท่านอื่น ต้นไม้ที่ นำมาปลูกได้แก่ ต้นไทรเกาหลี เป็นต้น หรือต้นไม้ระดับกลาง-ใหญ่ ที่มีความสูง 2-4 เมตร มีลักษณะพุ่มที่ค่อนข้างหนาแน่น เพื่อช่วยบดบัง สายตาได้ 5. ติดตั้งกล้องวงจรปิด CCTV ที่สามารถมองเห็นได้ตลอดแนวระเบียบ ห้องพัก 6. เลือกใช้วัสดุผนังและฉนวนกันความร้อนหลังห้องบริเวณชั้น 1 ที่ติดพื้นที่สีเขียว 7. ออกระเบียบเบื้องต้นในการเข้าใช้พื้นที่สีเขียว ดังนี้ • ไม่ส่งเสียงดังรบกวนขณะเข้าใช้บริการพื้นที่สีเขียว • ห้ามจัดกิจกรรมที่ก่อให้เกิดความรำคาญแก่ผู้พักอาศัยบริเวณชั้น ล่างที่อยู่ติดกับพื้นที่สีเขียว • หากพบเห็นบุคคลภายนอก หรือบุคคลที่มีพฤติกรรมน่าสงสัย ที่จะ เข้ามาสร้างความเสียหายให้กับเจ้าของร่วมหรือต่อทรัพย์สินส่วนกลาง โปรดแจ้งนิติบุคคลหรือ รปภ.	มาตรการติดตามตรวจสอบ ผลกระทบสิ่งแวดล้อม

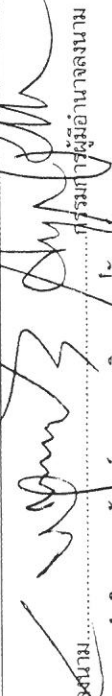


(นายจำเริญ พูลวรลักษณ์ และนายสุริยา พูลวรลักษณ์)
 บริษัท เมเจอร์ ดีเวลลอปเม้นท์ เอสเตท จำกัด
 (นายปริญา บุญเกษม)
 บริษัท กรีนโอ จำกัด
 มีนาคม 2557

115/147
 มีนาคม 2557

ตารางที่ 2 สรุปมาตรการป้องกันและแก้ไขผลกระทบสิ่งแวดล้อม โครงการ Maestro 12 Residences ของบริษัท เมเจอร์ ดีเวลลอปเม้นท์ เอสเตท จำกัด
ตั้งอยู่ที่ ถนนเพชรบุรี แขวงถนนเพชรบุรี เขตราชเทวี กรุงเทพมหานคร (ระยะดำเนินการ)

องค์ประกอบทางสิ่งแวดล้อม และคุณค่าต่างๆ	ผลกระทบสิ่งแวดล้อมที่สำคัญ	มาตรการป้องกันและแก้ไขผลกระทบสิ่งแวดล้อม	มาตรการติดตามตรวจสอบผลกระทบสิ่งแวดล้อม
	โครงการไปทางทิศตะวันออกเฉียงใต้เป็นระยะทางประมาณ 480 เมตร แห่งที่ 2 โรงพยาบาลพระมงกุฎเกล้า (วังพญาไท) ตั้งอยู่แขวงทุ่งพญาไท เขตราชเทวี ประกาศในราชกิจจานุเบกษา เล่ม 96 ตอน 15 วันที่ 6 กุมภาพันธ์ 2522 และมีการเพิกถอนอาคารหมายเลข 6 (2) เล่ม 101 ตอน 9 วันที่ 17 มกราคม 2527 อยู่ห่างจากพื้นที่โครงการไปทางทิศตะวันออกเฉียงเหนือเป็นระยะทางประมาณ 1.6 กิโลเมตร ถ้าพิจารณามุมมองจาก สะพานเฉลิมหล้า 56 (หรือสะพานหัวช้าง) และโรงพยาบาลพระมงกุฎเกล้า (วังพญาไท) มายังพื้นที่โครงการจะพบว่า อาคารพักอาศัย อาคารหน่วยงานราชการ อาคารพาณิชย์ สถานประกอบการ และอื่นๆ ที่บดบังทัศนียภาพจากการดำเนินการโครงการต่อสะพานเฉลิมหล้า 56 (หรือสะพานหัวช้าง) และโรงพยาบาลพระมงกุฎเกล้า (วังพญาไท) ได้ จึงถือว่าการดำเนินโครงการก่อให้เกิดผลกระทบด้านต่างๆ ต่อ สะพานเฉลิมหล้า 56 (หรือสะพานหัวช้าง) และโรงพยาบาลพระมงกุฎเกล้า (วังพญาไท) ในระดับต่ำ		

หมายเหตุ : นิตិบุคคลอาคารชุด


 (นายจำเริญ พูลสวัสดิ์ และนายสุริยา พูลสวัสดิ์)
 บริษัท เมเจอร์ ดีเวลลอปเม้นท์ เอสเตท จำกัด
 มีนาคม 2557


 (นายปริญญา บุญเกษม)
 บริษัท กรีนโอ จำกัด
 มีนาคม 2557

ตารางที่ 3 มาตรการติดตามตรวจสอบผลกระทบสิ่งแวดล้อม โครงการ Maestro 12 Residences ของบริษัท เมเจอร์ ดีเวลลอปเม้นท์ เอสเตท จำกัด
ตั้งอยู่ที่ ถนนเพชรบุรี แขวงถนนเพชรบุรี เขตราชเทวี กรุงเทพมหานคร

ดัชนีคุณภาพสิ่งแวดล้อม ระยะก่อสร้าง	บริเวณที่ตรวจสอบ	ดัชนีตรวจวัด	วิธีการ	ระยะเวลาและความถี่	ผู้มีมติชอบ
1. สภาพภูมิประเทศ	- ผู้พักอาศัยข้างเคียงพื้นที่ก่อสร้าง	- ความเสียหาย/ผลกระทบหรือ เรื่องร้องเรียนจากผู้ที่ได้รับผลกระทบ	- จัดเจ้าหน้าที่คอยรับเรื่องร้องเรียน - ติดตั้งกล่องรับฟังความคิดเห็นบริเวณ ป้อมยาม	- ตลอดระยะเวลาก่อสร้าง	เจ้าของโครงการ
	- ภายในพื้นที่โครงการ	- สภาพพร้อมใช้งานและความ คงทนแข็งแรงของรั้วรอบพื้นที่ ก่อสร้างและผ้าใบหรือตาข่าย รอบตัวอาคาร	- ตรวจสอบ	- ตลอดระยะเวลาก่อสร้าง	เจ้าของโครงการ
2. ทรัพยากรดินและการ ชะล้างพังทลายของ ดิน	- ผู้พักอาศัยข้างเคียงพื้นที่ ก่อสร้าง	- ความเสียหาย/ผลกระทบหรือ เรื่องร้องเรียนจากผู้ที่ได้รับ ผลกระทบ	- จัดเจ้าหน้าที่คอยรับเรื่องร้องเรียน - ติดตั้งกล่องรับฟังความคิดเห็นบริเวณ ป้อมยาม	- ตลอดระยะเวลาก่อสร้าง	เจ้าของโครงการ
	- ภายในพื้นที่โครงการ	- การเคลื่อนตัวของกำแพงกันดิน โดยรอบบ่อขุด	- ตรวจสอบการเคลื่อนตัวของกำแพงกันดิน โดยใช้เครื่องตรวจวัด Inclinator เพื่อ ศึกษาแนวโน้มการทรุดตัวของผิวดิน บริเวณโดยรอบบ่อขุด	- ทุกวันก่อนเข้าทำงานและทุก ครั้งหลังจากฝนตก ตลอด ระยะเวลาช่วงก่อสร้าง	เจ้าของโครงการ
3. คุณภาพอากาศ	- บริเวณกลุ่มอาคารพาณิชย์ ด้านทิศใต้ (ตั้งรูปที่ 17) - พื้นที่อ่อนไหว คือ มัสยิด ดารุสละมาน (ตั้งรูปที่ 18)	- TSP - PM-10 - NO _x - CO - SO _x - HC	- High-volume air sampler /Gravimetric - High-volume air sampler /Gravimetric (Hi-Vol PM-10 Size selective inlet) - Electrochemical/Analyzer - CO Analyzer - Electrochemical/Analyzer - Sampling Bag	- ตรวจวัด TSP และ PM-10 ทุก วันที่ก่อสร้างฐานราก และ รายงานผล ทุกสัปดาห์ หลังจากนั้นตรวจวัดเดือนละ 1 ครั้ง ตลอดระยะเวลาก่อสร้าง - ตรวจวัด CO, HC, SO ₂ และ NO ₂ เดือนละ 1 ครั้งตลอด	เจ้าของโครงการ


ลงนาม
(นายจำเริญ พูลสวัสดิ์และนายสุริยา พูลสวัสดิ์)
บริษัท เมเจอร์ ดีเวลลอปเม้นท์ เอสเตท จำกัด
มีนาคม 2557

117/147

ลงนาม
(นายปริญญา บุญเกษม)
บริษัท กรีนโอ จำกัด
มีนาคม 2557

ตารางที่ 3 มาตรการติดตามตรวจสอบผลกระทบสิ่งแวดล้อม โครงการ Maestro 12 Residences ของบริษัท เมเจอร์ ดีเวลลอปเม้นท์ เอสเตท จำกัด
ตั้งอยู่ที่ ถนนเพชรบุรี แขวงถนนเพชรบุรี เขตราชเทวี กรุงเทพมหานคร

ดัชนีคุณภาพสิ่งแวดล้อม	บริเวณที่ตรวจสอบ	ดัชนีที่ตรวจวัด	วิธีการ	ระยะเวลาและความถี่	ผู้รับผิดชอบ
	- ผู้พักอาศัยข้างเคียงพื้นที่ก่อสร้าง	- ความเสียหาย/ผลกระทบหรือ เรื่องร้องเรียนจากผู้ที่ได้รับผลกระทบ	- จัดให้เจ้าหน้าที่คอยรับเรื่องร้องเรียน - ติดตั้งกล่องรับฟังความคิดเห็นบริเวณ ป้อมยาม	ระยะเวลาก่อสร้าง - ตลอดระยะเวลาก่อสร้าง	เจ้าของโครงการ
4. เสียง	- บริเวณกลุ่มอาคารพาณิชย์ ด้านทิศใต้ (ดังรูปที่ 17) - พื้นที่อ่อนไหว คือ มัสยิด ดารุลอะมาน (ดังรูปที่ 18)	- Leq 24 hr - Lmax - L90	- ตรวจวัดระดับเสียงด้วยเครื่อง Integrated Sound Level Meter	- ตรวจวัดทุกวันที่ยกก่อสร้างฐาน ราก รายงานผลทุกสัปดาห์ หลังจากนั้น ตรวจวัดเดือนละ 1 ครั้ง ตลอดระยะเวลาก่อสร้าง	เจ้าของโครงการ
	- ผู้พักอาศัยข้างเคียงพื้นที่ ก่อสร้าง	- ความเสียหาย/ผลกระทบหรือ เรื่องร้องเรียนจากผู้ที่ได้รับ ผลกระทบ	- จัดเจ้าหน้าที่คอยรับเรื่องร้องเรียน - ติดตั้งกล่องรับฟังความคิดเห็นบริเวณ ป้อมยาม	- ตลอดระยะเวลาก่อสร้าง	เจ้าของโครงการ
5. ความสั่นสะเทือน	- บริเวณกลุ่มอาคารพาณิชย์ ด้านทิศใต้ (ดังรูปที่ 17)	- ความสั่นสะเทือน	- ตรวจวัดความสั่นสะเทือน ตามประกาศ คณะกรรมการสิ่งแวดล้อมแห่งชาติ ฉบับ ที่ 37 (พ.ศ. 2553) เรื่อง กำหนด มาตรฐานความสั่นสะเทือนเพื่อป้องกัน ผลกระทบต่ออาคาร	- ตรวจวัดทุกวันที่ยกก่อสร้างฐาน ราก รายงานผลทุกสัปดาห์ หลังจากนั้น ตรวจวัดเดือนละ 1 ครั้ง ตลอดระยะเวลาก่อสร้าง	เจ้าของโครงการ
	- พื้นที่อ่อนไหว คือ มัสยิด ดารุลอะมาน (ดังรูปที่ 18)	- ความสั่นสะเทือน	- ตรวจวัดความสั่นสะเทือน ตามประกาศ คณะกรรมการสิ่งแวดล้อมแห่งชาติ ฉบับ ที่ 37 (พ.ศ. 2553) เรื่อง กำหนด มาตรฐานความสั่นสะเทือนเพื่อป้องกัน ผลกระทบต่ออาคาร	- ตรวจวัดเดือนละ 1 ครั้ง ตลอด ระยะเวลาก่อสร้าง	เจ้าของโครงการ

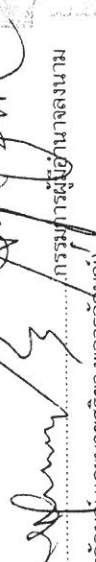ลงนาม  กรรมการผู้จัดการฝ่ายงานนาม

(นายจำเริญ พูลวรลักษณ์ และนายสุริยา พูลวรลักษณ์)
บริษัท เมเจอร์ ดีเวลลอปเม้นท์ เอสเตท จำกัด
มีนาคม 2557

ลงนาม  ผู้อำนวยการสิ่งแวดล้อม

(นายปริญญา บุญเกษม)
บริษัท กรีนโอ จำกัด
มีนาคม 2557

118/147

ตารางที่ 3 มาตรการติดตามตรวจสอบผลกระทบสิ่งแวดล้อม โครงการ Maestro 12 Residences ของบริษัท เมเจอร์ ดีเวลลอปเม้นท์ เอสเตท จำกัด
ตั้งอยู่ที่ ถนนเพชรบุรี แขวงถนนเพชรบุรี เขตราชเทวี กรุงเทพมหานคร กรุงเทพมหานคร

ดัชนีคุณภาพสิ่งแวดล้อม	บริเวณที่ตรวจสอบ	ดัชนีที่ตรวจวัด	วิธีการ	ระยะเวลาและความถี่	ผู้รับผิดชอบ
	- ผู้พักอาศัยข้างเคียงพื้นที่ก่อสร้าง	- ความเสียหาย/ผลกระทบหรือเรื่องร้องเรียนจากผู้ที่ได้รับผลกระทบ	- จัดเจ้าหน้าที่คอยรับเรื่องร้องเรียน - ติดตั้งกล่องรับฟังความคิดเห็นบริเวณป้อมยาม	- ตลอดระยะเวลาก่อสร้าง	เจ้าของโครงการ
6. การใช้น้ำ	- เส้นท่อประปา	- สภาพท่อน้ำประปา	- ตรวจสอบจุดรั่วซึมบริเวณท่อประปาของโครงการ	- ทุกเดือน ตลอดระยะเวลาก่อสร้าง	เจ้าของโครงการ
7. การบำบัดน้ำเสียและสิ่งปฏิกูล	- บ่อพักน้ำสุดท้ายก่อนปล่อยออกสู่ท่อระบายน้ำสาธารณะ	- pH - BOD - Suspended Solids - Settleable Solids - Total Dissolved Solids - Sulfide - TKN - Fat, Oil & Grease - Fecal Coliform Bacteria	- ตรวจวัดคุณภาพน้ำทั้ง โดยเก็บและวิเคราะห์ตัวอย่างตัววิธีมาตรฐาน	- ตรวจวัดเดือนละ 1 ครั้ง ตลอดระยะเวลาก่อสร้าง	เจ้าของโครงการ
	- ระบบบำบัดน้ำเสีย (ส่วนเกรอะ)	- ปริมาณกากตะกอนส่วนเกินที่เกิดจากระบบบำบัดน้ำเสีย	- ตรวจสอบ ในกรณีที่พบว่าเต็มให้สูบน้ำตะกอนส่วนเกินที่เกิดจากระบบบำบัดน้ำเสีย โดยสำนักงานเขตราชเทวี เข้ามาสูบน้ำไปกำจัดให้ถูกต้องตามหลักสุขาภิบาลต่อไป	- ทุกเดือน ตลอดระยะเวลา ก่อสร้าง ในกรณีที่เต็มให้ สำนักงานเขตราชเทวี มาสูบน้ำไปกำจัดทันที	เจ้าของโครงการ
	- ห้องน้ำ-ห้องส้วมภายในพื้นที่ก่อสร้างและบ้านพักคนงาน	- สภาพและความสะอาดในห้องน้ำ ห้องส้วม	- ตรวจสอบ	- ทุกวัน ตลอดระยะเวลาก่อสร้าง	เจ้าของโครงการ
	- พื้นที่ก่อสร้างและบ้านพัก	- การจัดการระบบบำบัดน้ำเสีย	- สอบตะกอนและน้ำเสียที่อยู่ภายในระบบ	- หลังจากการก่อสร้างแล้วเสร็จ	เจ้าของโครงการ

ลงนาม.....
(นายจรัสชัย และนายสุริยา พูลวรลักษณ์)
บริษัท เมเจอร์ ดีเวลลอปเม้นท์ เอสเตท จำกัด
มีนาคม 2557

ลงนาม.....
(นายปริญญา บุญเกษม)
บริษัท กรีนโอ จำกัด
มีนาคม 2557

ตารางที่ 3 มาตรการติดตามตรวจสอบผลกระทบสิ่งแวดล้อม โครงการ Maestro 12 Residences ของบริษัท เมเจอร์ ดีเวลลอปเม้นท์ เอสเตท จำกัด
ตั้งอยู่ที่ ถนนเพชรบุรี แขวงถนนเพชรบุรี เขตราชเทวี กรุงเทพมหานคร

ดัชนีคุณภาพสิ่งแวดล้อม	บริเวณที่ตรวจสอบ	ดัชนีตรวจวัด	วิธีการ	ระยะเวลาและความถี่	ผู้รับผิดชอบ
8. การระบายน้ำและป้องกันน้ำท่วม	ถนน		บ้ำบ้นน้ำเสี้อออกไปก้ำจัดและบ้ำบ้นให้ถูกต้องตามหลักสุขาภิบาล		
	- ภายในพื้นที่โครงการ	- เศษขยะ เศษอาหาร หิน ทราย และตะกอนดิน	- ตรวจสอบ	- ทุกเดือน ตลอดระยะเวลาก่อสร้าง	เจ้าของโครงการ
	- ภายในพื้นที่โครงการ	- ปริมาณขยะตกค้าง - ความสะอาด - สภาพถังรองรับขยะ	- ตรวจสอบ	- ทุกวัน ตลอดระยะเวลาก่อสร้าง	เจ้าของโครงการ
10. การใช้ไฟฟ้า	- ภายในพื้นที่โครงการ	- สภาพพร้อมใช้งานของระบบสายไฟฟ้า และอุปกรณ์ไฟฟ้า	- ตรวจสอบ	- ทุกเดือน ตลอดระยะเวลาก่อสร้าง	เจ้าของโครงการ
	- รอบรรทุกที่ใช้ในการขนส่งวัสดุ อุปกรณ์ก่อสร้าง	- สภาพพร้อมใช้งาน - ความสะอาดของล้อ - สภาพผ้าใบและความแน่นหนาของการปิดคลุมท้ายรถ	- ตรวจสอบ	- ทุกวัน ตลอดระยะเวลาก่อสร้าง	เจ้าของโครงการ
12. การป้องกันอัคคีภัย	- ภายในพื้นที่โครงการ	- สภาพพร้อมใช้งานและความชัดเจนของป้ายสัญญาณจราจร	- ตรวจสอบ	- ทุกวัน ตลอดระยะเวลาก่อสร้าง	เจ้าของโครงการ
	- ผู้พักอาศัยข้างเคียงพื้นที่ก่อสร้าง	- ตรวจสอบเรื่องร้องเรียนจากผู้ที่ได้รับผลกระทบ	- จัดให้มีเจ้าหน้าที่คอยรับความคิดเห็นและเรื่องร้องเรียน	- ตลอดระยะเวลาก่อสร้าง	เจ้าของโครงการ
	- อุปกรณ์ไฟฟ้าที่ใช้ในงานก่อสร้าง	- สภาพพร้อมใช้งาน	- ตรวจสอบ	- ทุกครั้งก่อนและหลังใช้งาน ตลอดระยะเวลาก่อสร้าง	เจ้าของโครงการ
	- เครื่องมือที่ใช้ในงานก่อสร้าง	- สภาพพร้อมใช้งาน	- ตรวจสอบ	- ทุกครั้งก่อนและหลังใช้งาน ตลอดระยะเวลาก่อสร้าง	เจ้าของโครงการ
12. การป้องกันอัคคีภัย	- ถังดับเพลิงแบบมือถือชนิดผงเคมีแห้ง	- สภาพพร้อมใช้งาน และอายุการ	- ตรวจสอบ	- เดือนละ 1 ครั้ง ตลอดระยะเวลาก่อสร้าง	เจ้าของโครงการ

ลงนาม.....
(นายจำเริญ พุธรักษา และนายสุริยา พุธรักษา)
บริษัท เมเจอร์ ดีเวลลอปเม้นท์ เอสเตท จำกัด
มีนาคม 2557

ลงนาม.....
(นายปริญญา บุญเกษม)
บริษัท กรีนโอ จำกัด
มีนาคม 2557

ตารางที่ 3 มาตรการติดตามตรวจสอบผลกระทบสิ่งแวดล้อม โครงการ Maestro 12 Residences ของบริษัท เมเจอร์ ดีเวลลอปเม้นท์ เอสเตท จำกัด
ตั้งอยู่ที่ ถนนเพชรบุรี แขวงถนนเพชรบุรี เขตราชเทวี กรุงเทพมหานคร

คตินุภาพสิ่งแวดล้อม	บริเวณที่ตรวจสอบ	ดัชนีที่ตรวจวัด	วิธีการ	ระยะเวลาและความถี่	ผู้รับผิดชอบ
13. เศรษฐกิจและสังคม	- พื้นที่โครงการและบริเวณจัดเก็บอุปกรณ์	- สภาพความเรียบร้อยของพื้นที่	- ตรวจสอบ	- หลังจากการก่อสร้างแล้วเสร็จในแต่ละวัน ตลอดระยะเวลาก่อสร้าง	เจ้าของโครงการ
	- อาคารและบ้านพักอาศัยโดยรอบโครงการ	- สภาพความเสียหายหรือผลกระทบที่ได้รับ	- ตรวจสอบ	- ทุกเดือน ตลอดระยะเวลาก่อสร้าง	เจ้าของโครงการ
	- ผู้พักอาศัยข้างเคียงพื้นที่โครงการ	- ตรวจสอบร้องเรียนจากผู้ได้รับผลกระทบ	- การรับฟังความคิดเห็นและเรื่องร้องเรียน	- เดือนละ 1 ครั้ง ตลอดระยะเวลาก่อสร้าง	เจ้าของโครงการ
14. อาชีวอนามัยและความปลอดภัย	- เครื่องมือเครื่องจักรที่ใช้ในการก่อสร้าง	- สภาพพร้อมใช้งาน	- ตรวจสอบ	- ทุกครั้งก่อนและหลังใช้งาน ตลอดระยะเวลาก่อสร้าง	เจ้าของโครงการ
	- พื้นที่โครงการ	- สภาพพร้อมใช้งานของรั้ว ดาข่าย ผ้าใบ แผงกันตก รวกันตก หรืออุปกรณ์ต่างๆ	- ตรวจสอบ	- ตลอดระยะเวลาก่อสร้าง	เจ้าของโครงการ
	- ผู้พักอาศัยข้างเคียงพื้นที่ก่อสร้าง	- สถิติการเกิดอุบัติเหตุ สาเหตุลักษณะการเกิด ผลที่เกิดขึ้นและวิธีการแก้ไข	- บันทึกเป็นเอกสาร และนำข้อมูลขึ้นแสดงบนป้ายสถิติการเกิดอุบัติเหตุในโครงการ	- ทุกเดือน ตลอดระยะเวลาก่อสร้าง	เจ้าของโครงการ
15. การระบายอากาศ	- ผู้พักอาศัยข้างเคียงพื้นที่ก่อสร้าง	- ความเสียหายผลกระทบหรือเรื่องร้องเรียนจากผู้ได้รับผลกระทบ	- จัดเจ้าหน้าที่คอยรับเรื่องร้องเรียน - ติดตั้งกล่องรับฟังความคิดเห็นบริเวณป้อมยาม	- ตลอดระยะเวลาก่อสร้าง	เจ้าของโครงการ
	- ผู้พักอาศัยอาคาร/บ้านพักอาศัยในรัศมี 100 เมตรจากพื้นที่ก่อสร้างโครงการ	- ผลกระทบที่อาจเกิดจากเงาของอาคารที่พาดผ่านไปยังผู้ได้รับผลกระทบ	- จัดเจ้าหน้าที่คอยรับเรื่องร้องเรียน - ติดตั้งกล่องรับฟังความคิดเห็นบริเวณป้อมยาม	- ตลอดระยะเวลาก่อสร้าง	เจ้าของโครงการ

ลงนาม.....
(นายจำเริญ พูลสวัสดิ์ และนายสุริยา พูลสวัสดิ์)
บริษัท เมเจอร์ ดีเวลลอปเม้นท์ เอสเตท จำกัด

ลงนาม.....
(นายปริญญา บุญเกษม)
บริษัท กรีนโอ จำกัด

121/147

มีนาคม 2557

ตารางที่ 3 มาตรการติดตามตรวจสอบผลกระทบสิ่งแวดล้อม โครงการ Maestro 12 Residences ของบริษัท เมเจอร์ ดีเวลลอปเม้นท์ เอสเตท จำกัด
ตั้งอยู่ที่ ถนนเพชรบุรี แขวงถนนเพชรบุรี เขตราชเทวี กรุงเทพมหานคร

วัตถุประสงค์หลัก	บริเวณที่ตรวจสอบ	ข้อที่ตรวจวัด	วิธีการ	ระยะเวลาและความถี่	ผู้รับผิดชอบ
16. สาธารณสุขและ คุณภาพ	- ผู้พักอาศัยข้างเคียงพื้นที่ ก่อสร้าง	- ผลกระทบที่อาจเกิดจากการบด บดของอาคารไปยังผู้ได้รับ ผลกระทบ	- จัดเจ้าหน้าที่คอยรับเรื่องร้องเรียน - ติดตั้งกล่องรับฟังความคิดเห็นบริเวณ ป้อมยาม	- ตลอดระยะเวลาก่อสร้าง	เจ้าของโครงการ
	- คนงานก่อสร้าง	- การเป็นพาหนะนำโรค เช่น โรค เท้าช้าง ไข้มาลาเรีย	- ตรวจสอบสุขภาพคนงาน	- ก่อนรับเข้าทำงานทุกครั้ง และ หลังรับเข้าทำงานทุก 6 เดือน	เจ้าของโครงการ
	- พื้นที่บ้านพักคนงาน	- จำนวนสัตว์พาหนะนำโรค ได้แก่ แมลงสาบ แมลงวัน เป็นต้น	- ใช้สารที่ไม่ก่อให้เกิดอันตรายหรือไม่มี พิษตกค้างที่มีความปลอดภัยยีนิตพัน ภายหลังรื้อถอนบ้านพักคนงาน	- ภายหลังรื้อถอนบ้านพัก คนงานก่อสร้าง	เจ้าของโครงการ
	- พื้นที่โครงการ และพื้นที่ บ้านพักคนงาน	- แหล่งพบจำนวนลูกน้ำยุงลาย	- ตรวจสอบ	- สัปดาห์ละ 1 ครั้ง ตลอด ระยะเวลาก่อสร้าง	เจ้าของโครงการ
	- รั้วรอบพื้นที่ก่อสร้าง และ พื้นที่บ้านพักคนงาน	- สภาพพร้อมใช้งานของรั้ว	- ตรวจสอบ	- ตลอดระยะเวลาก่อสร้าง	เจ้าของโครงการ
17. คุณภาพและ ทัศนียภาพ					

ลงนาม:  กรรมการผู้จัดการฝ่ายลงนาม
(นายจำเริญ พูลสวัสดิ์ และนายสุริยา พูลสวัสดิ์)
บริษัท เมเจอร์ ดีเวลลอปเม้นท์ เอสเตท จำกัด
มีนาคม 2557

ลงนาม:  ผู้บัญชาการสิ่งแวดล้อม
(นายปริญญา นุญเกษม)
บริษัท กรีนโอ จำกัด Green
มีนาคม 2557

ตารางที่ 3 มาตรการติดตามตรวจสอบผลกระทบสิ่งแวดล้อม โครงการ Maestro 12 Residences ของบริษัท เมเจอร์ ดีเวลลอปเม้นท์ เอสเตท จำกัด
ตั้งอยู่ที่ ถนนเพชรบุรี แขวงถนนเพชรบุรี เขตราชเทวี กรุงเทพมหานคร

วัตถุประสงค์สิ่งแวดล้อม	บริเวณที่ตรวจสอบ	ดัชนีที่ตรวจวัด	วิธีการ	ระยะเวลาและความถี่	ผู้รับผิดชอบ
1. สภาพภูมิประเทศ	พื้นที่ว่างโดยรอบอาคารของโครงการ	- สภาพพื้นที่ว่างโดยรอบอาคารโครงการ	- ตรวจสอบระยะกอรันของโครงการตามที่กฎหมายกำหนด โดยไม่ก่อสร้างอาคาร หรือสิ่งปลูกสร้างในพื้นที่ดังกล่าว	- ทุก 6 เดือน ตลอดระยะเวลาดำเนินการ	บริษัท เมเจอร์ ดีเวลลอปเม้นท์ เอสเตท จำกัด หรือนิติบุคคลอาคารชุด กรณีมีการโอนสิทธิ์แล้ว
	พื้นที่สีเขียวโครงการ	- สภาพพื้นที่สีเขียว	- ดูแลรักษาต้นไม้ให้เจริญงอกงามอยู่เสมอ และปลูกต้นไม้ทดแทน กรณีต้นไม้ตายหรือไม่เจริญเติบโตในพื้นที่สีเขียว	- ทุก 6 เดือน ตลอดระยะเวลาดำเนินการ	
	ภายในพื้นที่โครงการ	- ความสะอาดของถนน	- ตรวจสอบ	- ทุก 1 เดือน ตลอดระยะเวลาดำเนินการ	
2. คุณภาพอากาศ					บริษัท เมเจอร์ ดีเวลลอปเม้นท์ เอสเตท จำกัด หรือนิติบุคคลอาคารชุด กรณีมีการโอนสิทธิ์แล้ว
3. การใช้น้ำ	เส้นท่อประปา	- การแตกหรือรั่วซึมของท่อประปา	- ตรวจสอบ	- ทุกเดือน ตลอดระยะเวลาดำเนินการ	บริษัท เมเจอร์ ดีเวลลอปเม้นท์ เอสเตท จำกัด หรือนิติบุคคลอาคารชุด กรณีมีการโอนสิทธิ์แล้ว
	ถังเก็บน้ำใช้	- ความสะอาดของถังสำรองน้ำใช้	- ตรวจสอบและล้างทำความสะอาด	- ทุก 6 เดือน ตลอดระยะเวลาดำเนินการ	
4. การบำบัดน้ำเสียและสิ่งปฏิกูล	น้ำเสียก่อนการบำบัด	- pH	- ตรวจวัดคุณภาพน้ำทั้ง โดยเก็บและวิเคราะห์ตัวอย่างด้วยวิธีมาตรฐานการวิเคราะห์น้ำเสียใน Standard Method for Examination of Water and Wastewater	- ตรวจวัดเดือนละ 1 ครั้ง ตลอดระยะเวลาดำเนินการ และรายงานผลต่อสำนักงานเขตราชเทวี เดือนละ 1 ครั้ง และเก็บสถิติข้อมูลของระบบบำบัดน้ำ	บริษัท เมเจอร์ ดีเวลลอปเม้นท์ เอสเตท จำกัด หรือนิติบุคคลอาคารชุด กรณีมีการโอนสิทธิ์แล้ว
	บ่อตรวจวัดคุณภาพน้ำ ดังรูปที่ 17)	- BOD - Suspended Solids - Settleable Solids - Total Dissolved Solids			

ลงนาม.....
(นายจำเริญ พูลสวัสดิ์ชัย และนายสุริยา พูลสวัสดิ์ชัย)
บริษัท เมเจอร์ ดีเวลลอปเม้นท์ เอสเตท จำกัด

ลงนาม.....
(นายปริญญา บุญเกษม)
บริษัท กรีนโอ จำกัด

123/147

มกราคม 2557

ตารางที่ 3 มาตรการติดตามตรวจสอบผลกระทบสิ่งแวดล้อม โครงการ Maestro 12 Residences ของบริษัท เมเจอร์ ดีเวลลอปเม้นท์ เอสเตท จำกัด
ตั้งอยู่ที่ ถนนเพชรบุรี แขวงถนนเพชรบุรี เขตราชเทวี กรุงเทพมหานคร

ดัชนีคุณภาพสิ่งแวดล้อม	บริเวณที่ตรวจสอบ	ดัชนีตรวจวัด	วิธีการ	ระยะเวลาและความถี่	ผู้รับผิดชอบ
5. ระบบระบายน้ำ		- Sulfide - TKN - Fat, Oil & Grease - Fecal Coliform Bacteria		เสียให้เป็นไปกฎกระทรวง เรื่อง กำหนดหลักเกณฑ์ วิธีการ และแบบการเก็บสถิติและข้อมูลการจัดทำบันทึกรายละเอียด และรายงานสรุปผลการทำงานของระบบบำบัดน้ำเสีย พ.ศ. 2555	บริษัท เมเจอร์ ดีเวลลอปเม้นท์ เอสเตท จำกัด หรือนิติบุคคล อาคารชุด กรณีมีการโอนสิทธิ์แล้ว
	- ถังตกตะกอน	- ปริมาณภาคตะกอนส่วนเกินที่เกิดขึ้นจากระบบบำบัดน้ำเสีย	- ตรวจเชิงตัดถึงเก็บตะกอน ถ้าตะกอนใกล้เต็มให้ดำเนินการสูบน้ำออก	- ตรวจวัดเดือนละ 1 ครั้ง ตลอดระยะเวลาดำเนินการ	
	- ถังตกไขมัน	- ปริมาณไขมันหรือไขมัน	- ตรวจสอบปริมาณไขมันหรือน้ำมัน ที่ส่วนตกไขมัน ถ้ามีปริมาณมากให้คัดออกนำไปตากแห้ง รวบรวมไปยังห้องพักขยะเปียก และประสานงานให้สำนักงานเขตราชเทวีเก็บขนต่อไป	- ทุกวัน ตลอดระยะเวลาดำเนินการ	
	- ระบบบำบัดน้ำเสียของโครงการ	- ปริมาณการใช้ไฟฟ้าของระบบบำบัดน้ำเสีย	- เก็บสถิติและข้อมูลการทำงานของระบบบำบัดน้ำเสีย	- เก็บสถิติและข้อมูลการทำงาน ของระบบบำบัดน้ำเสียทุกวัน และบันทึกรายละเอียดเก็บไว้ภายในพื้นที่โครงการ	
	- บริเวณบ่อพัก รางซึมระบายน้ำ และบ่อดักขยะภายในโครงการ	- เศษขยะตกค้างในบ่อพัก รางซึม ระบายน้ำ และบ่อดักขยะภายในโครงการ	- ตรวจสอบบ่อดัก รางซึมระบายน้ำ และบ่อดักขยะภายในโครงการไม่ให้มีเศษขยะตกค้าง	- ทุก 6 เดือน ตลอดระยะเวลาดำเนินการ	

ลงนาม.....
(นายจตุรวิทย์ พูลสวัสดิ์ และนายสุริยา พูลสวัสดิ์)
บริษัท เมเจอร์ ดีเวลลอปเม้นท์ เอสเตท จำกัด
มีนาคม 2557


ลงนาม.....
(นายปริญญา บุญเกษม)
บริษัท กรีนโอ จำกัด
มีนาคม 2557


124/147

Greeno

ตารางที่ 3 มาตรการติดตามตรวจสอบผลกระทบสิ่งแวดล้อม โครงการ Maestro 12 Residences ของบริษัท เมเจอร์ ดีเวลลอปเม้นท์ เอสเตท จำกัด
ตั้งอยู่ที่ ถนนเพชรบุรี แขวงถนนเพชรบุรี เขตราชเทวี กรุงเทพมหานคร

ดัชนีคุณภาพสิ่งแวดล้อม	บริเวณที่ตรวจสอบ	ดัชนีที่ตรวจวัด	วิธีการ	ระยะเวลาและความถี่	ผู้รับผิดชอบ
	- ระบบระบายน้ำภายในโครงการ	- สภาพท่อระบายน้ำ	- ตรวจสอบบำรุงรักษาและซ่อมแซมระบบระบายน้ำ	- ปีละ 1 ครั้ง ตลอดระยะเวลาดำเนินการ	บริษัท เมเจอร์ ดีเวลลอปเม้นท์ เอสเตท จำกัด หรือนิติบุคคลอาคารชุด กรณีมีการโอนสิทธิ์แล้ว
6. การจัดการขยะ	- ห้องพักขยะประจำชั้น - ห้องพักขยะรวม และภาชนะรองรับขยะภายในโครงการ	- สภาพพร้อมใช้งาน - ปริมาณขยะต่าง - ความสะอาด	- ตรวจสอบ	- ทุกวัน ตลอดระยะเวลาดำเนินการ	บริษัท เมเจอร์ ดีเวลลอปเม้นท์ เอสเตท จำกัด หรือนิติบุคคลอาคารชุด กรณีมีการโอนสิทธิ์แล้ว
7. การใช้ไฟฟ้า	- ระบบไฟฟ้า เครื่องกำเนิดไฟฟ้าสำรอง และอุปกรณ์ไฟฟ้าภายในโครงการ - เครื่องปรับอากาศภายในโครงการ	- การทำงานของระบบไฟฟ้า - เครื่องกำเนิดไฟฟ้าสำรอง และอุปกรณ์ไฟฟ้า - ความสะอาด	- ตรวจสอบ - ตรวจสอบและจัดทำความสะอาดเครื่องปรับอากาศ	- ทุก 1 เดือน ตลอดระยะเวลาดำเนินการ - ทุก 6 เดือน ตลอดระยะเวลาดำเนินการ	บริษัท เมเจอร์ ดีเวลลอปเม้นท์ เอสเตท จำกัด หรือนิติบุคคลอาคารชุด กรณีมีการโอนสิทธิ์แล้ว
8. การจราจร	- ภายในพื้นที่โครงการ	- สภาพพร้อมใช้งานของถนนทางเดินรถ และป้ายสัญลักษณ์จราจรต่างๆ - ลูกศรทางวิ่งรถอยู่ในสภาพดี	- ตรวจสอบ	- ทุก 6 เดือน ตลอดระยะเวลาดำเนินการ	บริษัท เมเจอร์ ดีเวลลอปเม้นท์ เอสเตท จำกัด หรือนิติบุคคลอาคารชุด กรณีมีการโอนสิทธิ์แล้ว
9. ระบบป้องกันอัคคีภัย	- อุปกรณ์ในระบบป้องกันและสัญญาณเตือนอัคคีภัย - ระบบจ่ายไฟฟ้าสำรอง	- สภาพพร้อมใช้งาน - มีแบตเตอรี่สำรองตลอดเวลา และมีสภาพพร้อมใช้งาน	- ตรวจสอบตามขั้นตอนอุปกรณ์ - ทดสอบอุปกรณ์	- 3 เดือน/ครั้ง ตลอดระยะเวลาดำเนินการ - 3 เดือน/ครั้ง ตลอดระยะเวลาดำเนินการ	บริษัท เมเจอร์ ดีเวลลอปเม้นท์ เอสเตท จำกัด หรือนิติบุคคลอาคารชุด กรณีมีการโอนสิทธิ์แล้ว

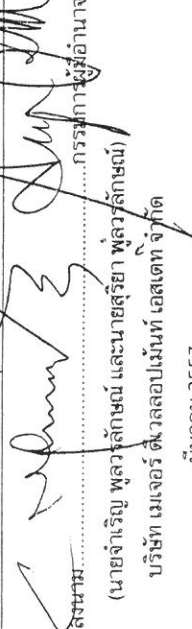ลงนาม  (นายปริญญ์ พูลสวัสดิ์ และนายสุริยา พูลสวัสดิ์)
บริษัท เมเจอร์ ดีเวลลอปเม้นท์ เอสเตท จำกัด

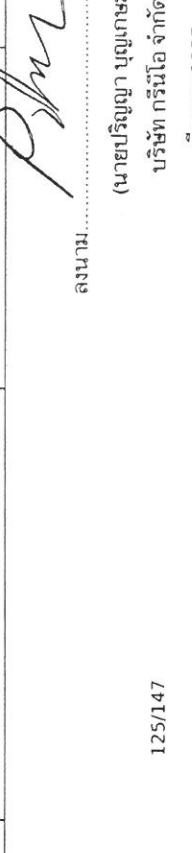ลงนาม  (นายปริญญ์ พูลสวัสดิ์)
บริษัท กรีนโอ จำกัด

ตารางที่ 3 มาตรการติดตามตรวจสอบผลกระทบสิ่งแวดล้อม โครงการ Maestro 12 Residences ของบริษัท เมเจอร์ ดีเวลลอปเม้นท์ เอสเตท จำกัด
ตั้งอยู่ที่ ถนนเพชรบุรี แขวงถนนเพชรบุรี เขตราชเทวี กรุงเทพมหานคร

ดัชนีคุณภาพสิ่งแวดล้อม	บริเวณที่ตรวจสอบ	พื้นที่สำรวจ	วิธีการ	ระยะเวลาและห้วง	ผู้รับผิดชอบ
	- ป้ายและเครื่องหมายแสดงการไฟฟ้าและแผนผังเส้นทางจำหน่ายไฟฟ้า	- สภาพดี มองเห็นชัดเจน และไม่สลับ	- ตรวจสอบ	- 3 เดือน/ครั้ง ดำเนินการ	บริษัท เมเจอร์ ดีเวลลอปเม้นท์ เอสเตท จำกัด หรือนิติบุคคลอาคารชุด กรณีมีการโอนสิทธิ์แล้ว
	อุปกรณ์ดับเพลิง	- สภาพพร้อมใช้งาน และอายุการใช้งาน	- ตรวจสอบ	- เดือนละ 1 ครั้ง ตลอดระยะเวลาดำเนินการ	บริษัท เมเจอร์ ดีเวลลอปเม้นท์ เอสเตท จำกัด หรือนิติบุคคลอาคารชุด กรณีมีการโอนสิทธิ์แล้ว
	- เครื่องดับเพลิงแบบมือถือ	- สภาพพร้อมใช้งาน และเข้าถึงได้	- ตรวจสอบ	- 3 เดือน/ครั้ง ตลอดระยะเวลาดำเนินการ	บริษัท เมเจอร์ ดีเวลลอปเม้นท์ เอสเตท จำกัด หรือนิติบุคคลอาคารชุด กรณีมีการโอนสิทธิ์แล้ว
	- หัวรับน้ำดับเพลิง	- สะดวก	- ตรวจสอบ	- เดือนละ 1 ครั้ง ตลอดระยะเวลาดำเนินการ	บริษัท เมเจอร์ ดีเวลลอปเม้นท์ เอสเตท จำกัด หรือนิติบุคคลอาคารชุด กรณีมีการโอนสิทธิ์แล้ว
10. เศรษฐกิจและสังคม	- สายฉีดน้ำดับเพลิงและตู้เก็บสายฉีด (FHC)	- สภาพพร้อมใช้งาน	- ตรวจสอบ	- เดือนละ 1 ครั้ง ตลอดระยะเวลาดำเนินการ	บริษัท เมเจอร์ ดีเวลลอปเม้นท์ เอสเตท จำกัด หรือนิติบุคคลอาคารชุด กรณีมีการโอนสิทธิ์แล้ว
	- บันไดหนีไฟ เส้นทางในการหนีไฟ และจุดรวมคนเบื้องต้น	- พร้อมใช้งาน และไม่มียกยัดขวาง	- ตรวจสอบ	- เดือนละ 1 ครั้ง ตลอดระยะเวลาดำเนินการ	บริษัท เมเจอร์ ดีเวลลอปเม้นท์ เอสเตท จำกัด หรือนิติบุคคลอาคารชุด กรณีมีการโอนสิทธิ์แล้ว
	- ผู้พักอาศัยข้างเคียงพื้นที่โครงการ	- ตรวจสอบเรื่องร้องเรียนจากผู้ได้รับผลกระทบ	- การรับฟังความคิดเห็นและเรื่องร้องเรียน	- ปีละ 1 ครั้ง ตลอดระยะเวลาดำเนินการ	บริษัท เมเจอร์ ดีเวลลอปเม้นท์ เอสเตท จำกัด หรือนิติบุคคลอาคารชุด กรณีมีการโอนสิทธิ์แล้ว
	- ช่องระบายอากาศธรรมชาติ เช่น หน้าต่าง และประตู	- ไม่มีวัตถุหรือสิ่งกีดขวาง	- ตรวจสอบช่องระบายอากาศธรรมชาติ เช่น หน้าต่าง และประตู ไม่ให้มีวัตถุหรือสิ่งกีดขวาง	- ทุก 1 เดือน ตลอดระยะเวลาดำเนินการ	บริษัท เมเจอร์ ดีเวลลอปเม้นท์ เอสเตท จำกัด หรือนิติบุคคลอาคารชุด กรณีมีการโอนสิทธิ์แล้ว
12. อาชีวอนามัยและความปลอดภัย	- พื้นที่โครงการ กรณีภายในโครงการมีการปรับปรุงหรือซ่อมแซม เช่น การทาสี	- ติดตั้งป้ายเตือนให้ระวังบริเวณที่ปรับปรุง/ซ่อมแซม ไม่มีสิ่งกีดขวาง	- ตรวจสอบ	- ตลอดระยะเวลาดำเนินการ	บริษัท เมเจอร์ ดีเวลลอปเม้นท์ เอสเตท จำกัด หรือนิติบุคคลอาคารชุด กรณีมีการโอนสิทธิ์แล้ว

ลงนาม (นายปริญญ์ บุญเกษม)
(นายจำเริญ พูลสวัสดิ์ และนายสุริยา พูลสวัสดิ์)
บริษัท เมเจอร์ ดีเวลลอปเม้นท์ เอสเตท จำกัด
126/147
มีนาคม 2557

ลงนาม (นายปริญญ์ บุญเกษม)
บริษัท กรีนโอ จำกัด
มีนาคม 2557

ตารางที่ 3 มาตรการติดตามตรวจสอบผลกระทบสิ่งแวดล้อม โครงการ Maestro 12 Residences ของบริษัท เมเจอร์ ดีเวลลอปเม้นท์ เอสเตท จำกัด
ตั้งอยู่ที่ ถนนเพชรบุรี แขวงถนนเพชรบุรี เขตราชเทวี กรุงเทพมหานคร

ดัชนีคุณภาพสิ่งแวดล้อม	บริเวณที่ตรวจสอบ	ดัชนีที่ตรวจวัด	วิธีการ	ระยะเวลาและความถี่	ผู้รับผิดชอบ
12. สาธารณสุขและ สุขภาพ 12.1 คุณภาพสระว่ายน้ำ น้ำ	ภายนอกอาคาร การซ่อม บำรุงผิวจราจร การขุดลอก ท่อระบายน้ำ เป็นต้น	- ตรวจสอบเรื่องร้องเรียนจากผู้ ได้รับผลกระทบ	- การรับฟังความคิดเห็นและเรื่องร้องเรียน	- ปีละ 1 ครั้ง ตลอดระยะเวลา ดำเนินการ	บริษัท เมเจอร์ ดีเวลลอปเม้นท์ เอสเตท จำกัด หรือนิติบุคคล อาคารชุด กรณีมีการโอนสิทธิ์แล้ว
	- ผู้พักอาศัยข้างเคียงพื้นที่ โครงการ	- คลอรีนอิสระคงเหลือ - ค่าความเป็นกรดต่าง	- เก็บและวิเคราะห์ตัวอย่างด้วยวิธี มาตรฐาน	- วันละ 2 ครั้ง ก่อนเปิดและหลัง ปิดบริการ ตลอดระยะเวลา ดำเนินการ	บริษัท เมเจอร์ ดีเวลลอปเม้นท์ เอสเตท จำกัด หรือนิติบุคคล อาคารชุด กรณีมีการโอนสิทธิ์แล้ว
	- สระว่ายน้ำบริเวณส่วนลึกและ ส่วนตื้น บริเวณสระ 1 จุด	- โคเลฟอร์มหทั้งหมด - ฟิโคลโคลิฟอร์ม	- เก็บและวิเคราะห์ตัวอย่างด้วยวิธี มาตรฐาน	- เดือนละ 1 ครั้ง ขณะที่มีผู้ใช้ สระมากที่สุด ตลอดระยะเวลา ดำเนินการ	บริษัท เมเจอร์ ดีเวลลอปเม้นท์ เอสเตท จำกัด หรือนิติบุคคล อาคารชุด กรณีมีการโอนสิทธิ์แล้ว
		- คลอรีนที่รวมกับสารอื่น - ค่าความเป็นด่าง - ความกระด้าง - กรดไซยาไนด์ (กรณีที่ใช้) - คลอไรด์ - แอมโมเนีย - ไนเตรท	- เก็บและวิเคราะห์ตัวอย่างด้วยวิธี มาตรฐาน	- ปีละ 1 ครั้ง ขณะที่มีผู้ใช้สระ มากที่สุด ตลอดระยะเวลา ดำเนินการ	บริษัท เมเจอร์ ดีเวลลอปเม้นท์ เอสเตท จำกัด หรือนิติบุคคล อาคารชุด กรณีมีการโอนสิทธิ์แล้ว



ลงนาม (นายปริญญ์ บุญเกษม)
 บริษัท กรีนโอ จำกัด
 มีนาคม 2557

ลงนาม (นายจำเริญ พูลสวัสดิ์ และนายสุริยา พูลสวัสดิ์)
 บริษัท เมเจอร์ ดีเวลลอปเม้นท์ เอสเตท จำกัด
 มีนาคม 2557

ตารางที่ 3 มาตรการติดตามตรวจสอบผลกระทบสิ่งแวดล้อม โครงการ Maestro 12 Residences ของบริษัท เมเจอร์ ดีเวลลอปเม้นท์ เอสเตท จำกัด
ตั้งอยู่ที่ ถนนเพชรบุรี แขวงถนนเพชรบุรี เขตราชเทวี กรุงเทพมหานคร

ทัศนียภาพสิ่งแวดล้อม	บริเวณที่ตรวจสอบ	ดัชนีที่ตรวจวัด	วิธีการ	ระยะเวลาและความถี่	ผู้รับผิดชอบ
12.2 ความสะอาด และ ความปลอดภัย	ระบบกรองน้ำสระว่ายน้ำ	- จุลินทรีย์กลุ่มที่ทำให้เกิดโรค ได้แก่ <i>Escherichia coli</i> , <i>Staphylococcus aureus</i> และ <i>Pseudomonas aeruginosa</i> - สภาพดีไม่ชำรุด	- ตรวจสอบ	- สัปดาห์ละ 1 ครั้ง ตลอด ระยะเวลาดำเนินการ	บริษัท เมเจอร์ ดีเวลลอปเม้นท์ เอสเตท จำกัด หรือนิติบุคคล อาคารชุด กรณีมีการอินสทิทิวต์แล้ว
	บริเวณรอบสระว่ายน้ำ (ขอบ สระและทางเดินรอบสระว่ายน้ำ)	- ไม่มีน้ำขัง - ไม่มีคราบตะไคร่น้ำ	- ตรวจสอบ	- ตลอดเวลาที่เปิดให้บริการสระ ว่ายน้ำ	บริษัท เมเจอร์ ดีเวลลอปเม้นท์ เอสเตท จำกัด หรือนิติบุคคล อาคารชุด กรณีมีการอินสทิทิวต์แล้ว
	ความสะอาดของสระว่ายน้ำ	- ไม่มีตะกอน ตะไคร้ และเศษผง	- ตรวจสอบ	- สัปดาห์ละ 1 ครั้ง ตลอด ระยะเวลาดำเนินการ	บริษัท เมเจอร์ ดีเวลลอปเม้นท์ เอสเตท จำกัด หรือนิติบุคคล อาคารชุด กรณีมีการอินสทิทิวต์แล้ว
	ป้ายแสดงกฎข้อปฏิบัติ สำหรับผู้ใช้สระว่ายน้ำ	- สภาพดี ไม่เลอะเลือน	- ตรวจสอบ	- สัปดาห์ละ 1 ครั้ง ตลอด ระยะเวลาดำเนินการ	บริษัท เมเจอร์ ดีเวลลอปเม้นท์ เอสเตท จำกัด หรือนิติบุคคล อาคารชุด กรณีมีการอินสทิทิวต์แล้ว
	อุปกรณ์ประจำสระว่ายน้ำ ประกอบด้วย โฟมช่วยชีวิต จำนวน 2 อัน, ห่วงชูชีพ จำนวน 2 อัน, ไม่ช่วยชีวิต จำนวน 1 อัน, เครื่องช่วย หายใจจำนวน 1 ชุด	- สภาพพร้อมใช้งาน ไม่ชำรุด	- ตรวจสอบ	- สัปดาห์ละ 1 ครั้ง ตลอด ระยะเวลาดำเนินการ	บริษัท เมเจอร์ ดีเวลลอปเม้นท์ เอสเตท จำกัด หรือนิติบุคคล อาคารชุด กรณีมีการอินสทิทิวต์แล้ว

 ลงนาม..... (นายจำเริญ พูลวรลักษณ์ และนายสุริยา พูลวรลักษณ์) บริษัท เมเจอร์ ดีเวลลอปเม้นท์ เอสเตท จำกัด มีนาคม 2557	 ลงนาม..... (นายปริญญา บุญเกษม) บริษัท กรีนโอ จำกัด มีนาคม 2557
--	--

128/147

ตารางที่ 3 มาตรการติดตามตรวจสอบผลกระทบสิ่งแวดล้อม โครงการ Maestro 12 Residences ของบริษัท เมเจอร์ ดีเวลลอปเม้นท์ เอสเตท จำกัด
ตั้งอยู่ที่ ถนนเพชรบุรี แขวงถนนเพชรบุรี เขตราชเทวี กรุงเทพมหานคร

ชนิดอุปกรณ์สิ่งแวดล้อม	บริเวณที่ตรวจสอบ	ดัชนีที่ตรวจวัด	วิธีการ	ระยะเวลาและความถี่	ผู้รับผิดชอบ
13. สุนทรียภาพและทัศนียภาพ	- อุปกรณ์ไฟฟ้าบริเวณสระว่ายน้ำ	- สภาพพร้อมใช้งาน ไม่ชำรุด	- ตรวจสอบ	- สัปดาห์ละ 1 ครั้ง ตลอด ระยะเวลาดำเนินการ	บริษัท เมเจอร์ ดีเวลลอปเม้นท์ เอสเตท จำกัด หรือนิติบุคคล อาคารชุด กรณีการโอนสิทธิ์แล้ว
	- กระเบื้องพื้นและผนังของสระ ว่ายน้ำ	- ไม่มีการแตกหัก หรือหลุดร่อน	- ตรวจสอบ	- ทุกวัน ตลอดระยะเวลา ดำเนินการ	บริษัท เมเจอร์ ดีเวลลอปเม้นท์ เอสเตท จำกัด หรือนิติบุคคล อาคารชุด กรณีการโอนสิทธิ์แล้ว
	- พื้นที่สีเขียวโครงการ	- สภาพพื้นที่สีเขียว	- ดูแลรักษาด้านไม่ให้เจริญงอกงามอยู่เสมอ และปลูกต้นไม้ทดแทน กรณีต้นไม้ตาย หรือไม่เจริญเติบโตในพื้นที่สีเขียว	- ทุกวัน ตลอดระยะเวลา ดำเนินการ	บริษัท เมเจอร์ ดีเวลลอปเม้นท์ เอสเตท จำกัด หรือนิติบุคคล อาคารชุด กรณีการโอนสิทธิ์แล้ว

หมายเหตุ : รายงานผลการปฏิบัติตามมาตรการป้องกันและแก้ไขผลกระทบสิ่งแวดล้อม และมาตรการติดตามตรวจสอบผลกระทบสิ่งแวดล้อมให้หน่วยงานดังต่อไปนี้

1. สำนักงานนโยบายและแผนทรัพยากรธรรมชาติและสิ่งแวดล้อม (สผ.)
2. กรมที่ดิน
3. สำนักงานเขตราชเทวี

ผู้จัดทำรายงานผลการปฏิบัติตามมาตรการป้องกันและแก้ไขผลกระทบสิ่งแวดล้อม และมาตรการติดตามตรวจสอบผลกระทบสิ่งแวดล้อม ได้แก่

ช่วงก่อสร้าง : เจ้าของโครงการ หรือเจ้าของโครงการว่าจ้างบุคคลที่ 3 (Third party)
ช่วงดำเนินการ : นิติบุคคลอาคารชุด หรือนิติบุคคลอาคารชุดว่าจ้างบุคคลที่ 3 (Third party)

ลงนาม กรรมการผู้จัดการสำนักงานลงนาม
(นายจำเริญ พูลสวัสดิ์ และนายสุริยา พูลสวัสดิ์)
บริษัท เมเจอร์ ดีเวลลอปเม้นท์ เอสเตท จำกัด
มีนาคม 2557

ลงนาม
(นายปริญญา บุญเกษม)
บริษัท กรีนโอ จำกัด
มีนาคม 2557

.....ผู้ชำนาญการสิ่งแวดล้อม

(นายปริญญ์ บัญเกษม)

บริษัท กรีนโอ จำกัด

มกราคม 2557



รูปที่ 2 รูปตัดอาคาร A-A



มีนาคม 2557



สัญลักษณ์

ห้องพักขยะประจำชั้น

ลิฟต์โดยสารที่ใช้เป็นเส้นทางเก็บขนขยะ

เส้นทางเก็บขนขยะ

จำนวนห้องอยู่อาศัย

1 ห้องนอน พื้นที่ไม่เกิน 35 ตร.ม.

1 ห้องนอน พื้นที่ไม่เกิน 35 ตร.ม. เป็นต้นไป

2 ห้องนอน

รวม

จำนวน 12 ห้อง

จำนวน 5 ห้อง

จำนวน 2 ห้อง

จำนวน 19 ห้อง







ตารางแสดงระดับความสูงพื้นที่แต่ละชั้น

ชั้น	ห้องพักอาศัย		ห้องน้ำ / ระเบียง		ทางเดิน/โถงลิฟท์	
	ระดับงานโครงสร้าง	ระดับงานสถาปัตย์	ระดับงานโครงสร้าง	ระดับงานสถาปัตย์	ระดับงานโครงสร้าง	ระดับงานสถาปัตย์
6	+14.30	+14.35	+14.27	+14.32	+14.27	+14.32

รูปที่ 8 แสดงเส้นทางเก็บขนขยะจากห้องพักขยะประจำชั้น ตั้งแต่ชั้น 2-8 มายังลิฟต์โดยสาร

ผังพื้นที่ 6 LEVEL 6 FLOOR PLAN

มาตราส่วน 1 : 200

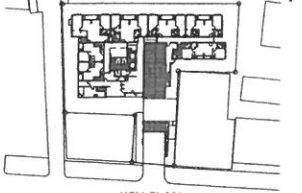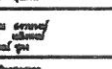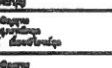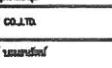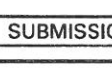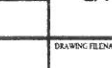	
REVISION DETAIL	DATE OF REVISION
PROJECT	
	
LOCATION	
	
ARCHITECT	
	
STRUCTURAL ENGINEER	
	
MECHANICAL ENGINEER	
	
LANDSCAPE DESIGNER	
	
ARCHITECTS	
STRUCTURAL ENGINEERS	
ELECTRICAL ENGINEERS	
MECHANICAL ENGINEERS	
SANITARY ENGINEERS	
INTERIOR	
LANDSCAPE	
DRAWING PACKAGE	
EIA SUBMISSION	
DRAWING TITLE	
ผังพื้นที่ 6	
STARTED DATE	DRAWING NO.
FOUR DATE	LA-107
ADD NO.	DRAWING FILE NAME
SCALE	DATE
1:200	กันยายน 2014
DRAWN	CHECKED
BC/PHD	WP.

3-S-C
(H + 10.00 M.)

3-S-C
(H + 10.00 M.)

4-S-C
(H + 13.00 M.)

4-S-C
(H + 13.50 M.)

ลงนาม.....ผู้ชำนาญการสิ่งแวดล้อม
(นายปริญญ์ บุญเกษม)
บริษัท กรีนโอ จำกัด
มีนาคม 2557

ลงนาม.....กรรมการผู้มีอำนาจลงนาม
(นายจำเริญ พูลวรลักษณ์ และนายสุริยา พูลวรลักษณ์) 2-S-C
บริษัท เมเจอร์ ดีเวลลอปเม้นท์ เอสเตท จำกัด
มีนาคม 2557

สัญลักษณ์

เส้นทางเข้า

เส้นทางออก

ห้องพักขยะอันตราย

ห้องพักขยะเปียก

ห้องจลตรถขยะ

ห้องพักขยะแห้ง

ลิฟต์โดยสารที่ใช้เป็นเส้นทางเก็บขนขยะ


เส้นทางเก็บขนขยะ



ผังแสดงระยะรั้วแนวอาคารชั้นที่ 1
แบบแสดงเส้นทางเดินรถขยะ

SCALE 1 : 250

รูปที่ 9 เส้นทางเก็บขนขยะภายในอาคารไปยังห้องพักขยะรวมบริเวณชั้น 1
และแสดงตำแหน่งที่จลตรถขยะ

138/147

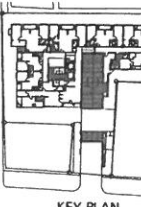
		
KEY PLAN		
No.	REVISION DETAIL	DATE OF REVISION
PROJECT	 MAESTRO 12 RATCHATHWEI	
LOCATION	PETCHBURI 12, BANGKOK ,THAILAND	
OWNER	 161 ถนนพหลโยธิน แขวงจตุจักร เขตจตุจักร กรุงเทพมหานคร 10130 โทรศัพท์: 0-2536-8818 โทรสาร: 0-2536-8828	
ARCHITECT	 บริษัท ปาล์มเมอร์ เทอร์เนอร์ (ประเทศไทย) จำกัด PALMER & TURNER (THAILAND) LTD. 25/A SANGKAT CHAIYACHULALONGKORJIT RD., 101 SANGKAT, PATTANIKUL, BANGKOK 10250 TEL : (02)253-1111 FAX : (02)253-1111 E-mail : p&t@pt-th.com	
STRUCTURAL ENGINEER	 CivilPark International Co., Ltd. 135/10-11 Moo 2, Tung Song Hong, Lakki, Bangkok 10210 T: +66 (02) 982-3900, F: +66 (02) 981-9115, www.civildpark.com	
MECHANICAL ENGINEER	 บริษัท บิวทาค จำกัด 308 หมู่ 10 ซ.พหลโยธิน แขวงจตุจักร เขตจตุจักร กรุงเทพมหานคร 10130 โทรศัพท์: 02-7499336-7 โทรสาร 02-7499330	
LANDSCAPE ARCHITECT	 BEAUMONT PARTNERSHIP ARCHITECTURE INTERIORS LANDSCAPE Level 12, 12th Floor, 257 Rama Road Bangkok 10250 T: +66 (02) 633-1025, F: +66 (02) 633-1049	
ARCHITECTS	นาย ปริญญ์ บุญเกษม / PALMER & TURNER (THAILAND) LTD. นาย ปัทม วัฒนศิริ / PALMER & TURNER (THAILAND) LTD. นาย สมเกียรติ บุญศิริ / PALMER & TURNER (THAILAND) LTD. นาย สุทธิชัย บุญศิริ / PALMER & TURNER (THAILAND) LTD.	 6-023420 6-023420 6-023420 6-023420
STRUCTURAL ENGINEER	นาย สุทธิชัย บุญศิริ / CIVILPARK INTERNATIONAL CO., LTD. นาย ปัทม วัฒนศิริ / CIVILPARK INTERNATIONAL CO., LTD.	101-1433 101-1433
ELECTRICAL ENGINEER	นาย ปัทม วัฒนศิริ / CIVILPARK INTERNATIONAL CO., LTD. นาย สุทธิชัย บุญศิริ / CIVILPARK INTERNATIONAL CO., LTD.	101-1433 101-1433
Mechanical ENGINEER	นาย ปัทม วัฒนศิริ / CIVILPARK INTERNATIONAL CO., LTD. นาย สุทธิชัย บุญศิริ / CIVILPARK INTERNATIONAL CO., LTD.	101-1433 101-1433
SAFETY ENGINEER	นาย ปัทม วัฒนศิริ / CIVILPARK INTERNATIONAL CO., LTD. นาย สุทธิชัย บุญศิริ / CIVILPARK INTERNATIONAL CO., LTD.	101-1433 101-1433
DESIGNER	DE CHAY CO.,LTD.	
LANDSCAPE	นาย ปัทม วัฒนศิริ	
DRAWING PACKAGE		
EIA SUBMISSION		
SHOWN DATE		
ผังแสดงระยะรั้วแนวอาคารชั้นที่ 1 แบบแสดงเส้นทางเดินรถขยะ		
SHOWN DATE	SHOWN NO.	
PRINTED DATE	LA-007	
JOB NO.	SHOWN PACKAGE	
SCALE	DATE	SCALE
1:250	January 2014	SC/PLD
		VP.
THIS DRAWING AND THE PROPERTY OF BEING MARKED FROM AND NOT TO BE USED OR REPRODUCED WITHOUT SPECIFIC PERMISSION. ALL DRAWINGS ARE BASED ON FIELD DATA. (DO NOT INCLUDE IN SCALE)		
*NOT VALIDATED FOR: I HAVE NO RESPONSIBILITY FOR CHANGES IN DETAILS MATERIALS OR SPECIFICATIONS FROM ABOVE DATES OF THIS DRAWING BEING MADE HEREON		

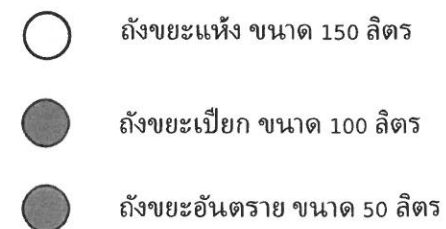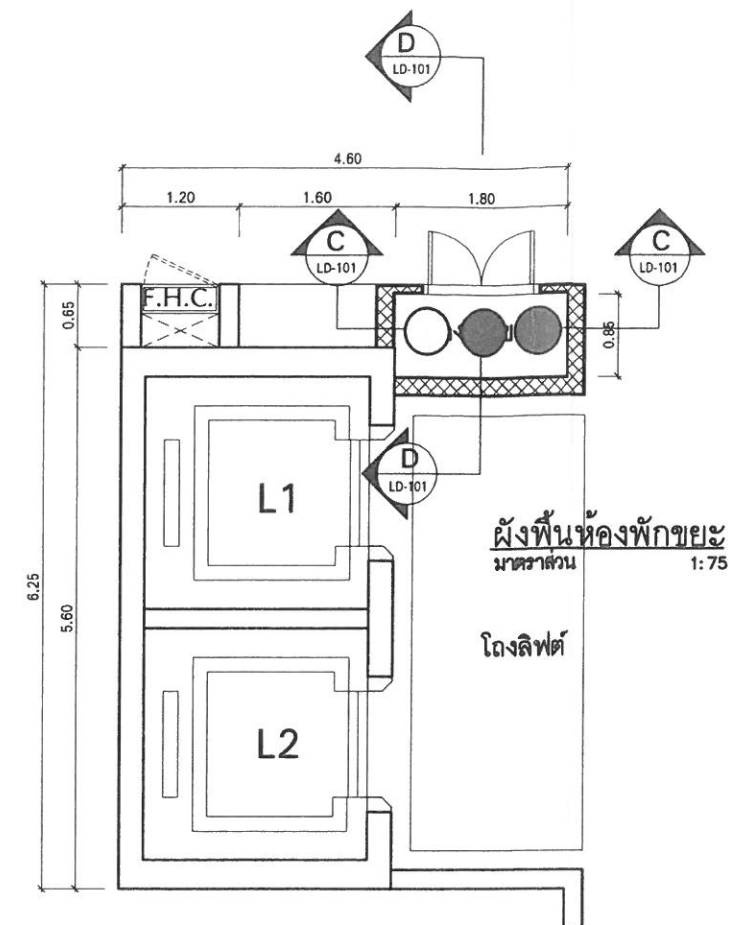

รูปตัด D-D
มาตราส่วน 1:75

[illegible]

3-S-C
(H + 10.00 M.)

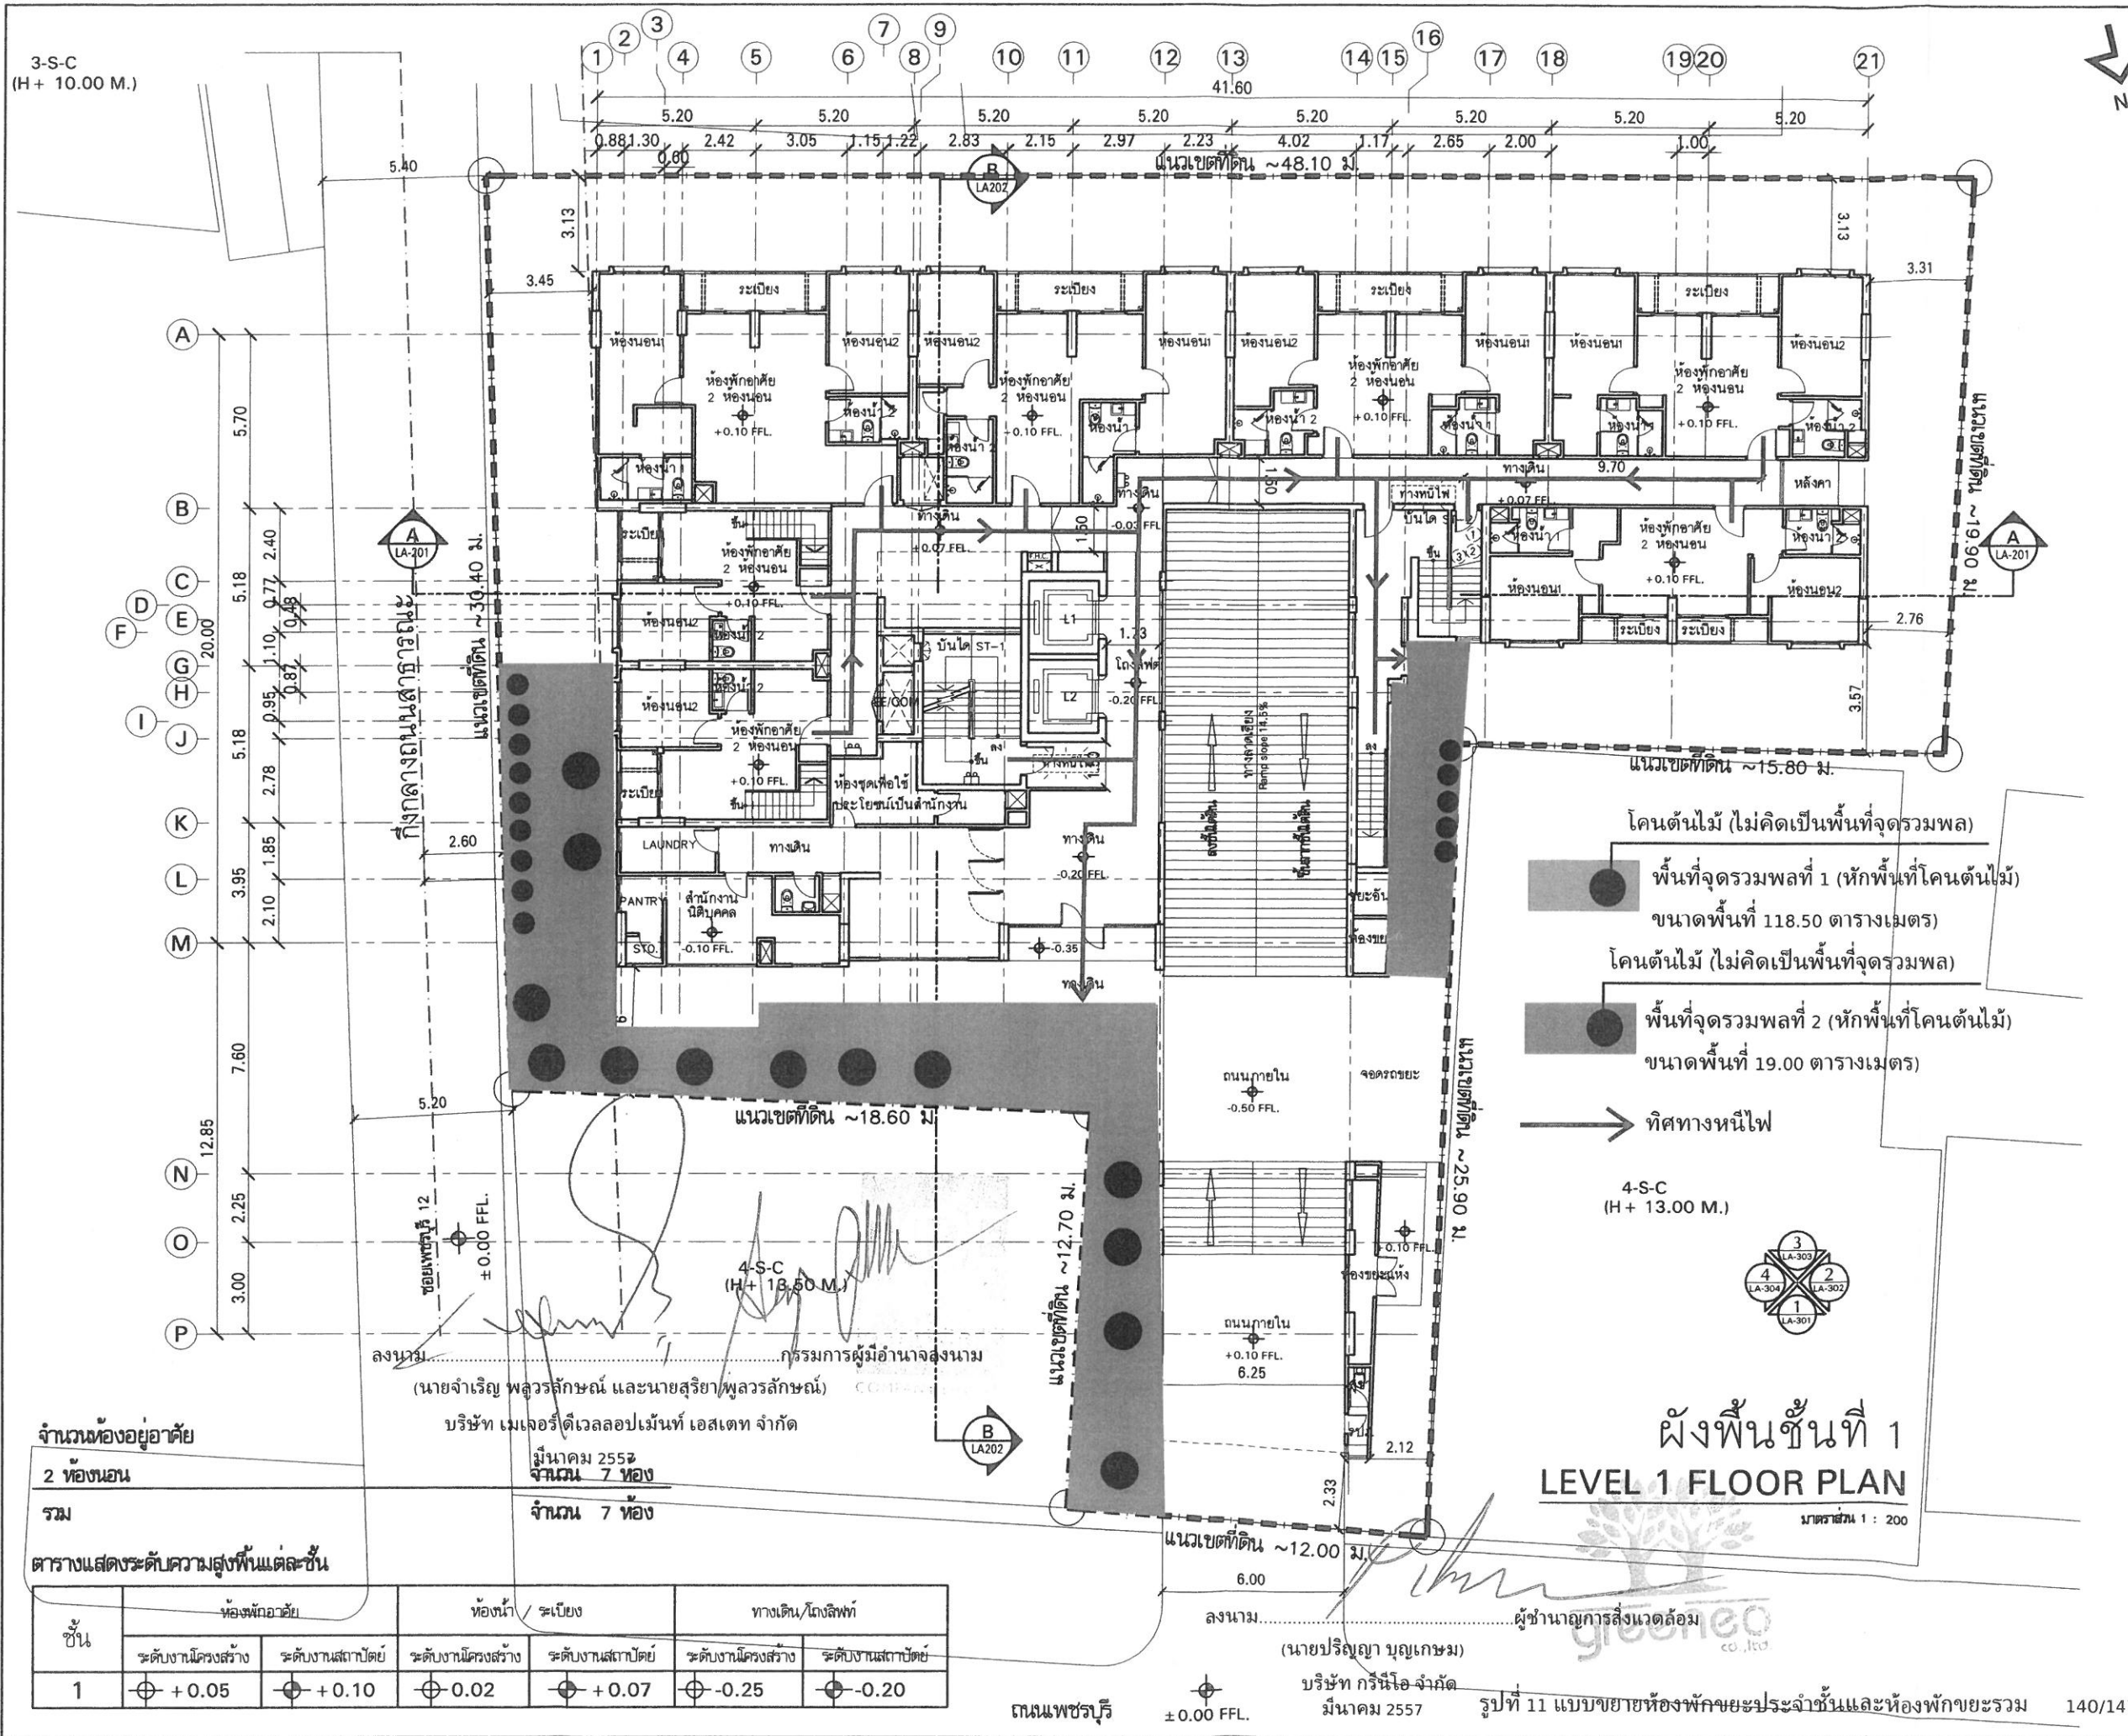

จำนวนห้องอยู่อาศัย

2 ห้องนอน

รวม

ตารางแสดงระดับความสูงพื้นที่แต่ละชั้น

ชั้น	ห้องพักอาศัย		ห้องน้ำ / ระเบียง		ทางเดิน/โถงลิฟท์	
	ระดับงานโครงสร้าง	ระดับงานสถาปัตย์	ระดับงานโครงสร้าง	ระดับงานสถาปัตย์	ระดับงานโครงสร้าง	ระดับงานสถาปัตย์
1	+0.05	+0.10	+0.02	+0.07	-0.25	-0.20

มีนาคม 2557
จำนวน 7 ห้อง

จำนวน 7 ห้อง

(นายจำเริญ พูลวรลักษณ์ และนายสุริยา พูลวรลักษณ์)

บริษัท เมเจอร์ ดีเวลลอปเม้นท์ เอสเตท จำกัด

มีนาคม 2557
จำนวน 7 ห้อง

จำนวน 7 ห้อง

ถนนเพชรบุรี

± 0.00 FFL.

(นายปรีญา บุญเกษม)

บริษัท กรีนโอ จำกัด

มีนาคม 2557

รูปที่ 11 แบบขยายห้องพักอาศัยประจำชั้นและห้องพักอาศัยรวม

140/147

OWNERS : เจ้าของ

ARCHITECTS : สถาปนิก

STRUCTURE ENGINEERS : วิศวกรโครงสร้าง

ELECTRICAL ENGINEERS : วิศวกรไฟฟ้า

MECHANICAL ENGINEERS : วิศวกรระบบ

SANITARY ENGINEERS : วิศวกรสุขาภิบาล

INTERIOR DESIGNER : มัณฑนากร

LANDSCAPE DESIGNER : ภูมิสถาปนิก

ผู้ควบคุมงาน : วิศวกร

ผู้ควบคุมงาน : วิศวกร

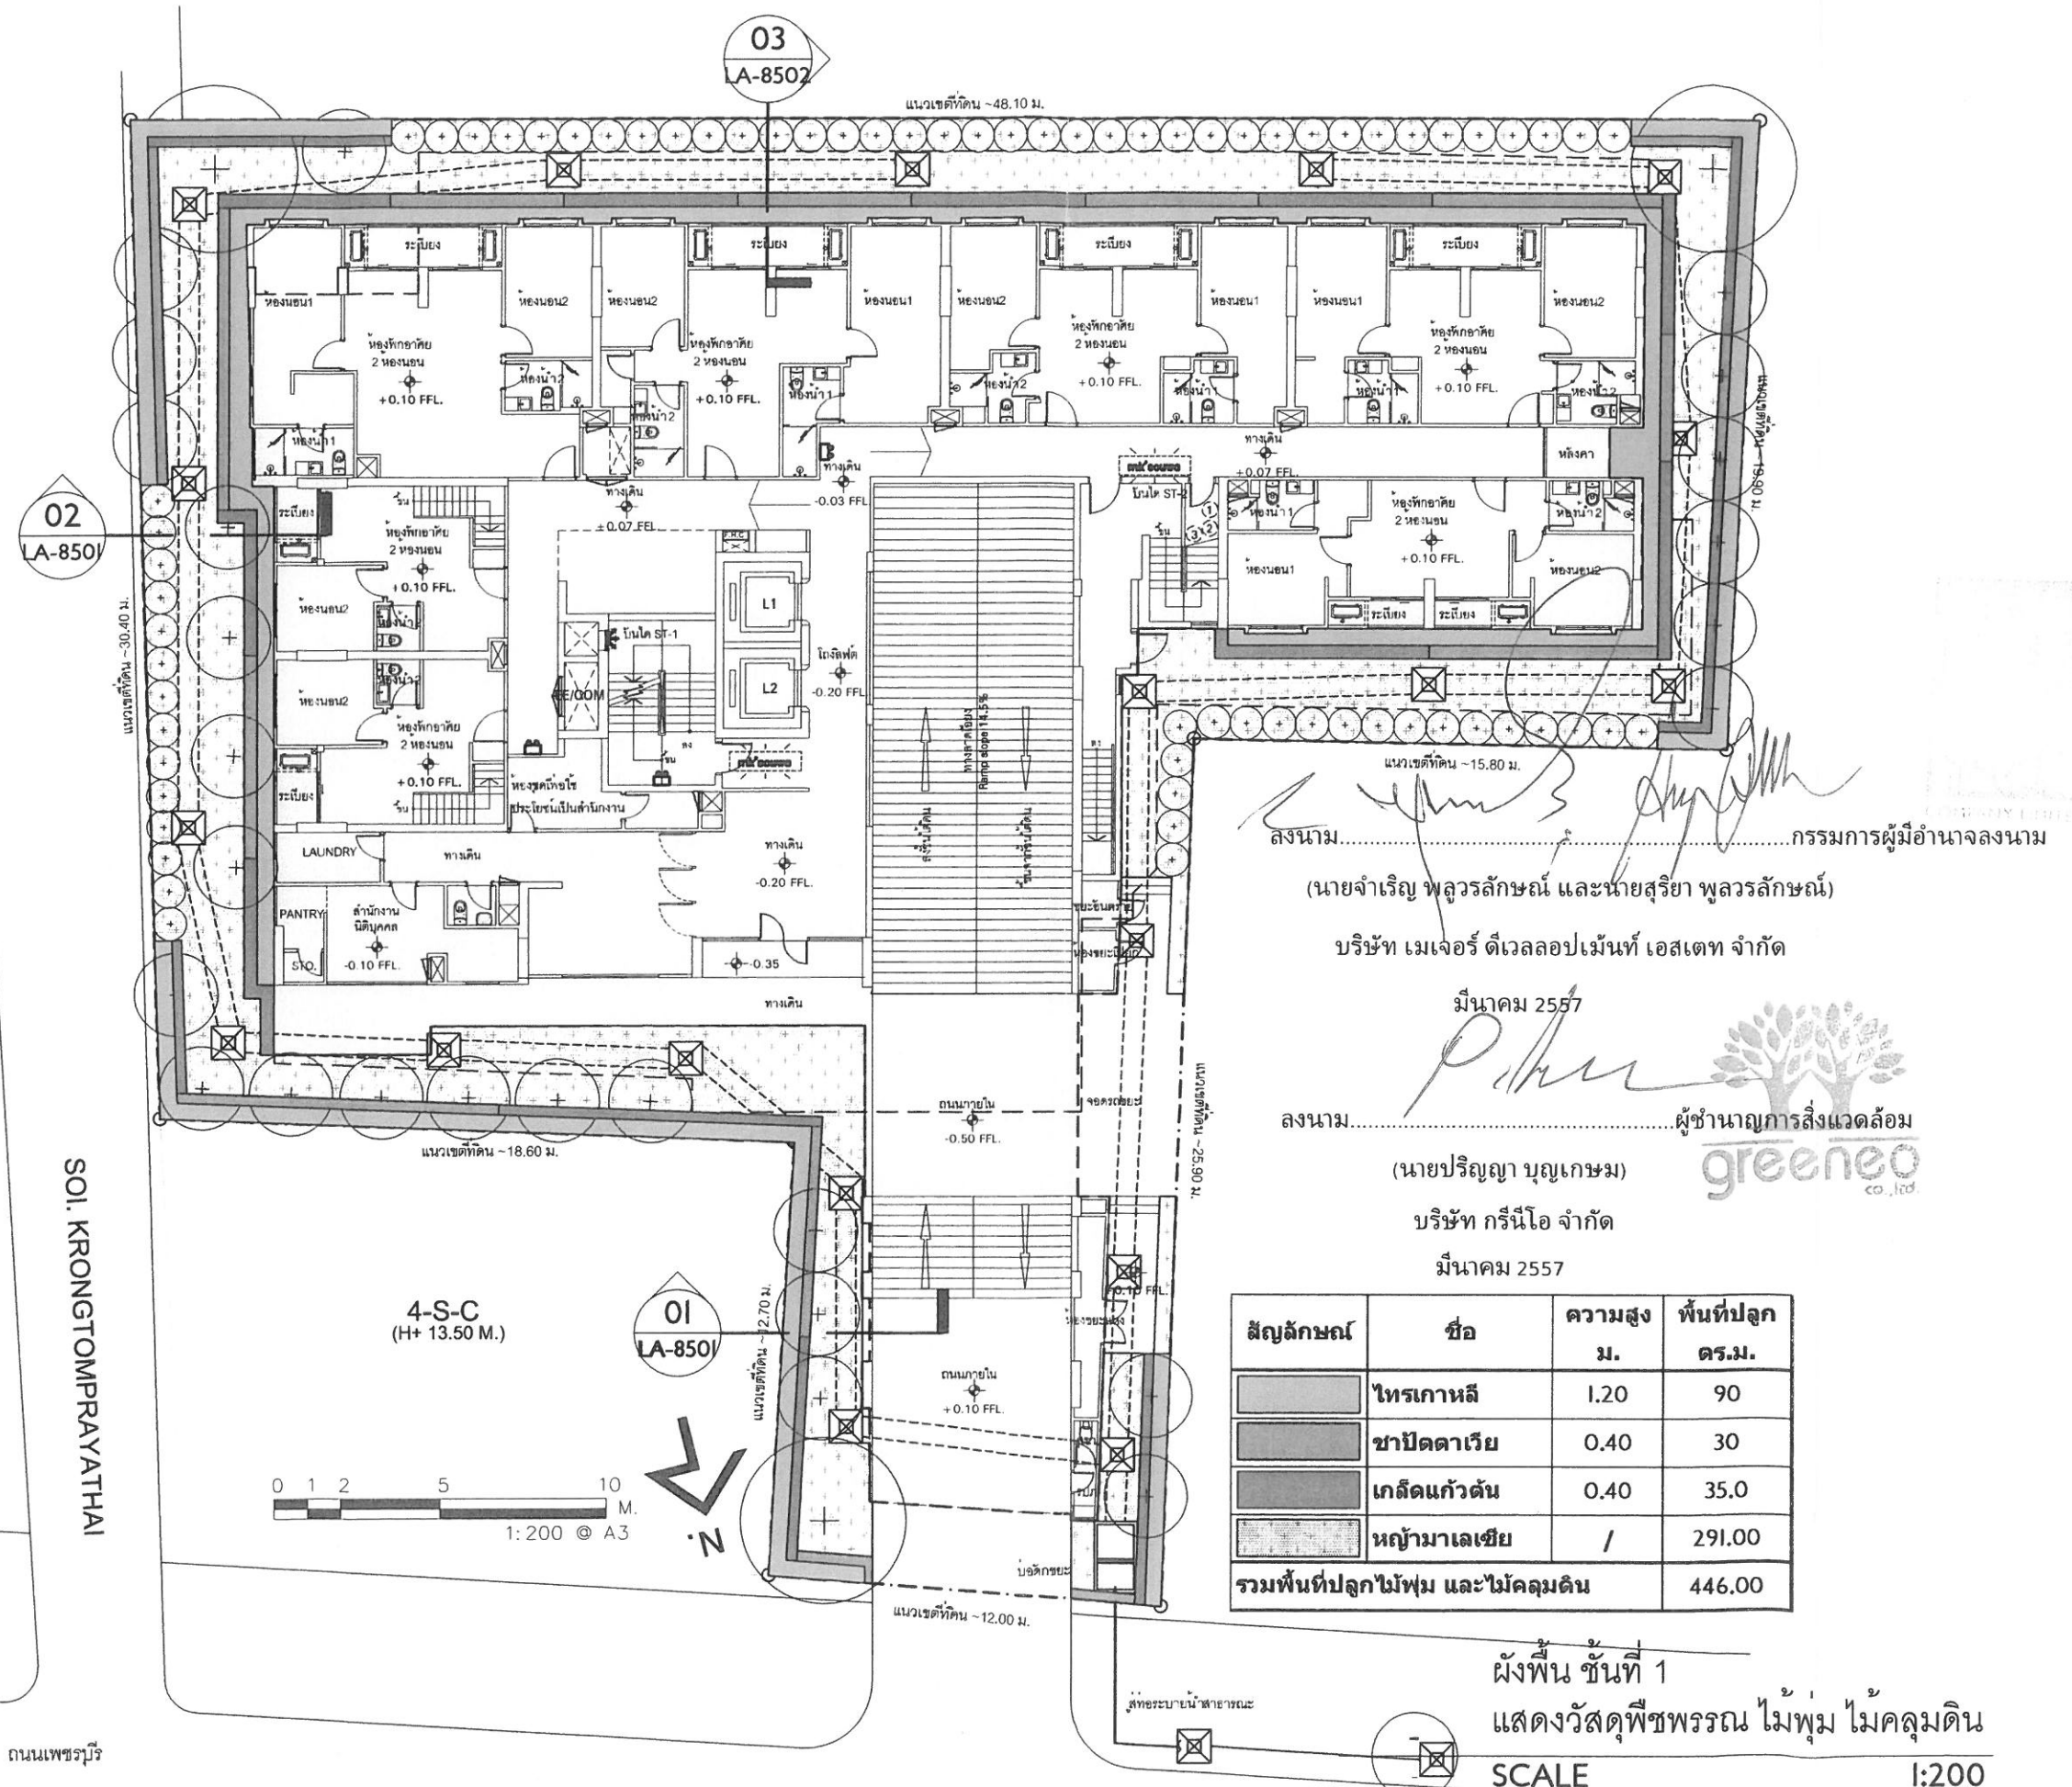

ลงนาม.....กรรมการผู้มีอำนาจลงนาม
 (นายจำเริญ พูลวรลักษณ์ และนายสุริยา พูลวรลักษณ์)
 บริษัท เมเจอร์ ดีเวลลอปเม้นท์ เอสเตท จำกัด
 มีนาคม 2557

ลงนาม.....ผู้อำนวยการสิ่งแวดล้อม
 (นายปริญญ์ บุญเกษม)
 บริษัท กรีนโอ จำกัด
 มีนาคม 2557

สัญลักษณ์	ชื่อ	ความสูง ม.	พื้นที่ปลูก ตร.ม.
	ไทรเกาหลี	1.20	90
	ชาปิตดาเวีย	0.40	30
	เกสส์แก้วตัน	0.40	35.0
	หญ้าม้าลาย	/	291.00
รวมพื้นที่ปลูกไม้พุ่ม และไม้คลุมดิน			446.00

ผังพื้นที่ 1
 แสดงวัสดุพืชพรรณ ไม้พุ่ม ไม้คลุมดิน
 SCALE 1:200

Consultant 4 Discipline
 Consultant 3 Discipline
 Consultant 2 Discipline
 Consultant 1 Discipline
 Other Party 2 Responsibility
 Other Party 1 Responsibility
 Client
 Project

MAESTRO I2

BEAUMONT PARTNERSHIP ARCHITECTURE INTERIORS LANDSCAPE

ผังพื้นที่ 1

แสดงวัสดุพืชพรรณ ไม้พุ่ม ไม้คลุมดิน

Date generated 27/01/14 Drawn PTY Checked KKS Approved PAS

Scale 1:200 @ A3 sheet size 25 m. on original

Project number Drawing number Revision

Status LA-8304 B

FOR EIA SUBMISSION

รูปที่ 12 แสดงพื้นที่สีเขียว บริเวณชั้น 1 (ไม้พุ่ม ไม้ปกคลุมดิน)

OWNERS :	เจ้าชบ
:	
:	
:	
:	
ARCHITECTS :	สถาปนิก
:	
:	
:	
STRUCTURE ENGINEERS :	วิศวกรโครงสร้าง
:	
:	
:	
ELECTRICAL ENGINEERS :	วิศวกรไฟฟ้า
:	
:	
MECHANICAL ENGINEERS :	วิศวกรงานระบบ
:	
:	
SANITARY ENGINEERS :	วิศวกรสุขาภิบาล
:	
:	
INTERIOR DESIGNER :	มัณฑนากร
:	
:	
LANDSCAPE DESIGNER :	ภูมิสถาปนิก
:	สมศักดิ์ชน บรรณรัตน์ ว-กส.54 
:	
:	
Key Plan

Consultant 4 Discipline	
Consultant 3 Discipline	
Consultant 2 Discipline	
Consultant 1 Discipline	

Other Party 2 Responsibility

Other Party 1 Responsibility

Client

Project

MAESTRO 12

BEAUMONT PARTNERSHIP ARCHITECTURE INTERIORS LANDSCAPE


Drawing title
 ผังพื้นที่หลังคา (สระว่ายน้ำ)
 แสดงวัสดุพืชพรรณ ไม้พุ่ม ไม้คลุมดิน

Date generated 27/01/14
 Drawn PTY
 Checked KK5
 Approved PAS

Scale 1:200
 A3 sheet size 25 m. on original

Project number
 Drawing number LA-8306
 Revision B

Status
 FOR EIA SUBMISSION

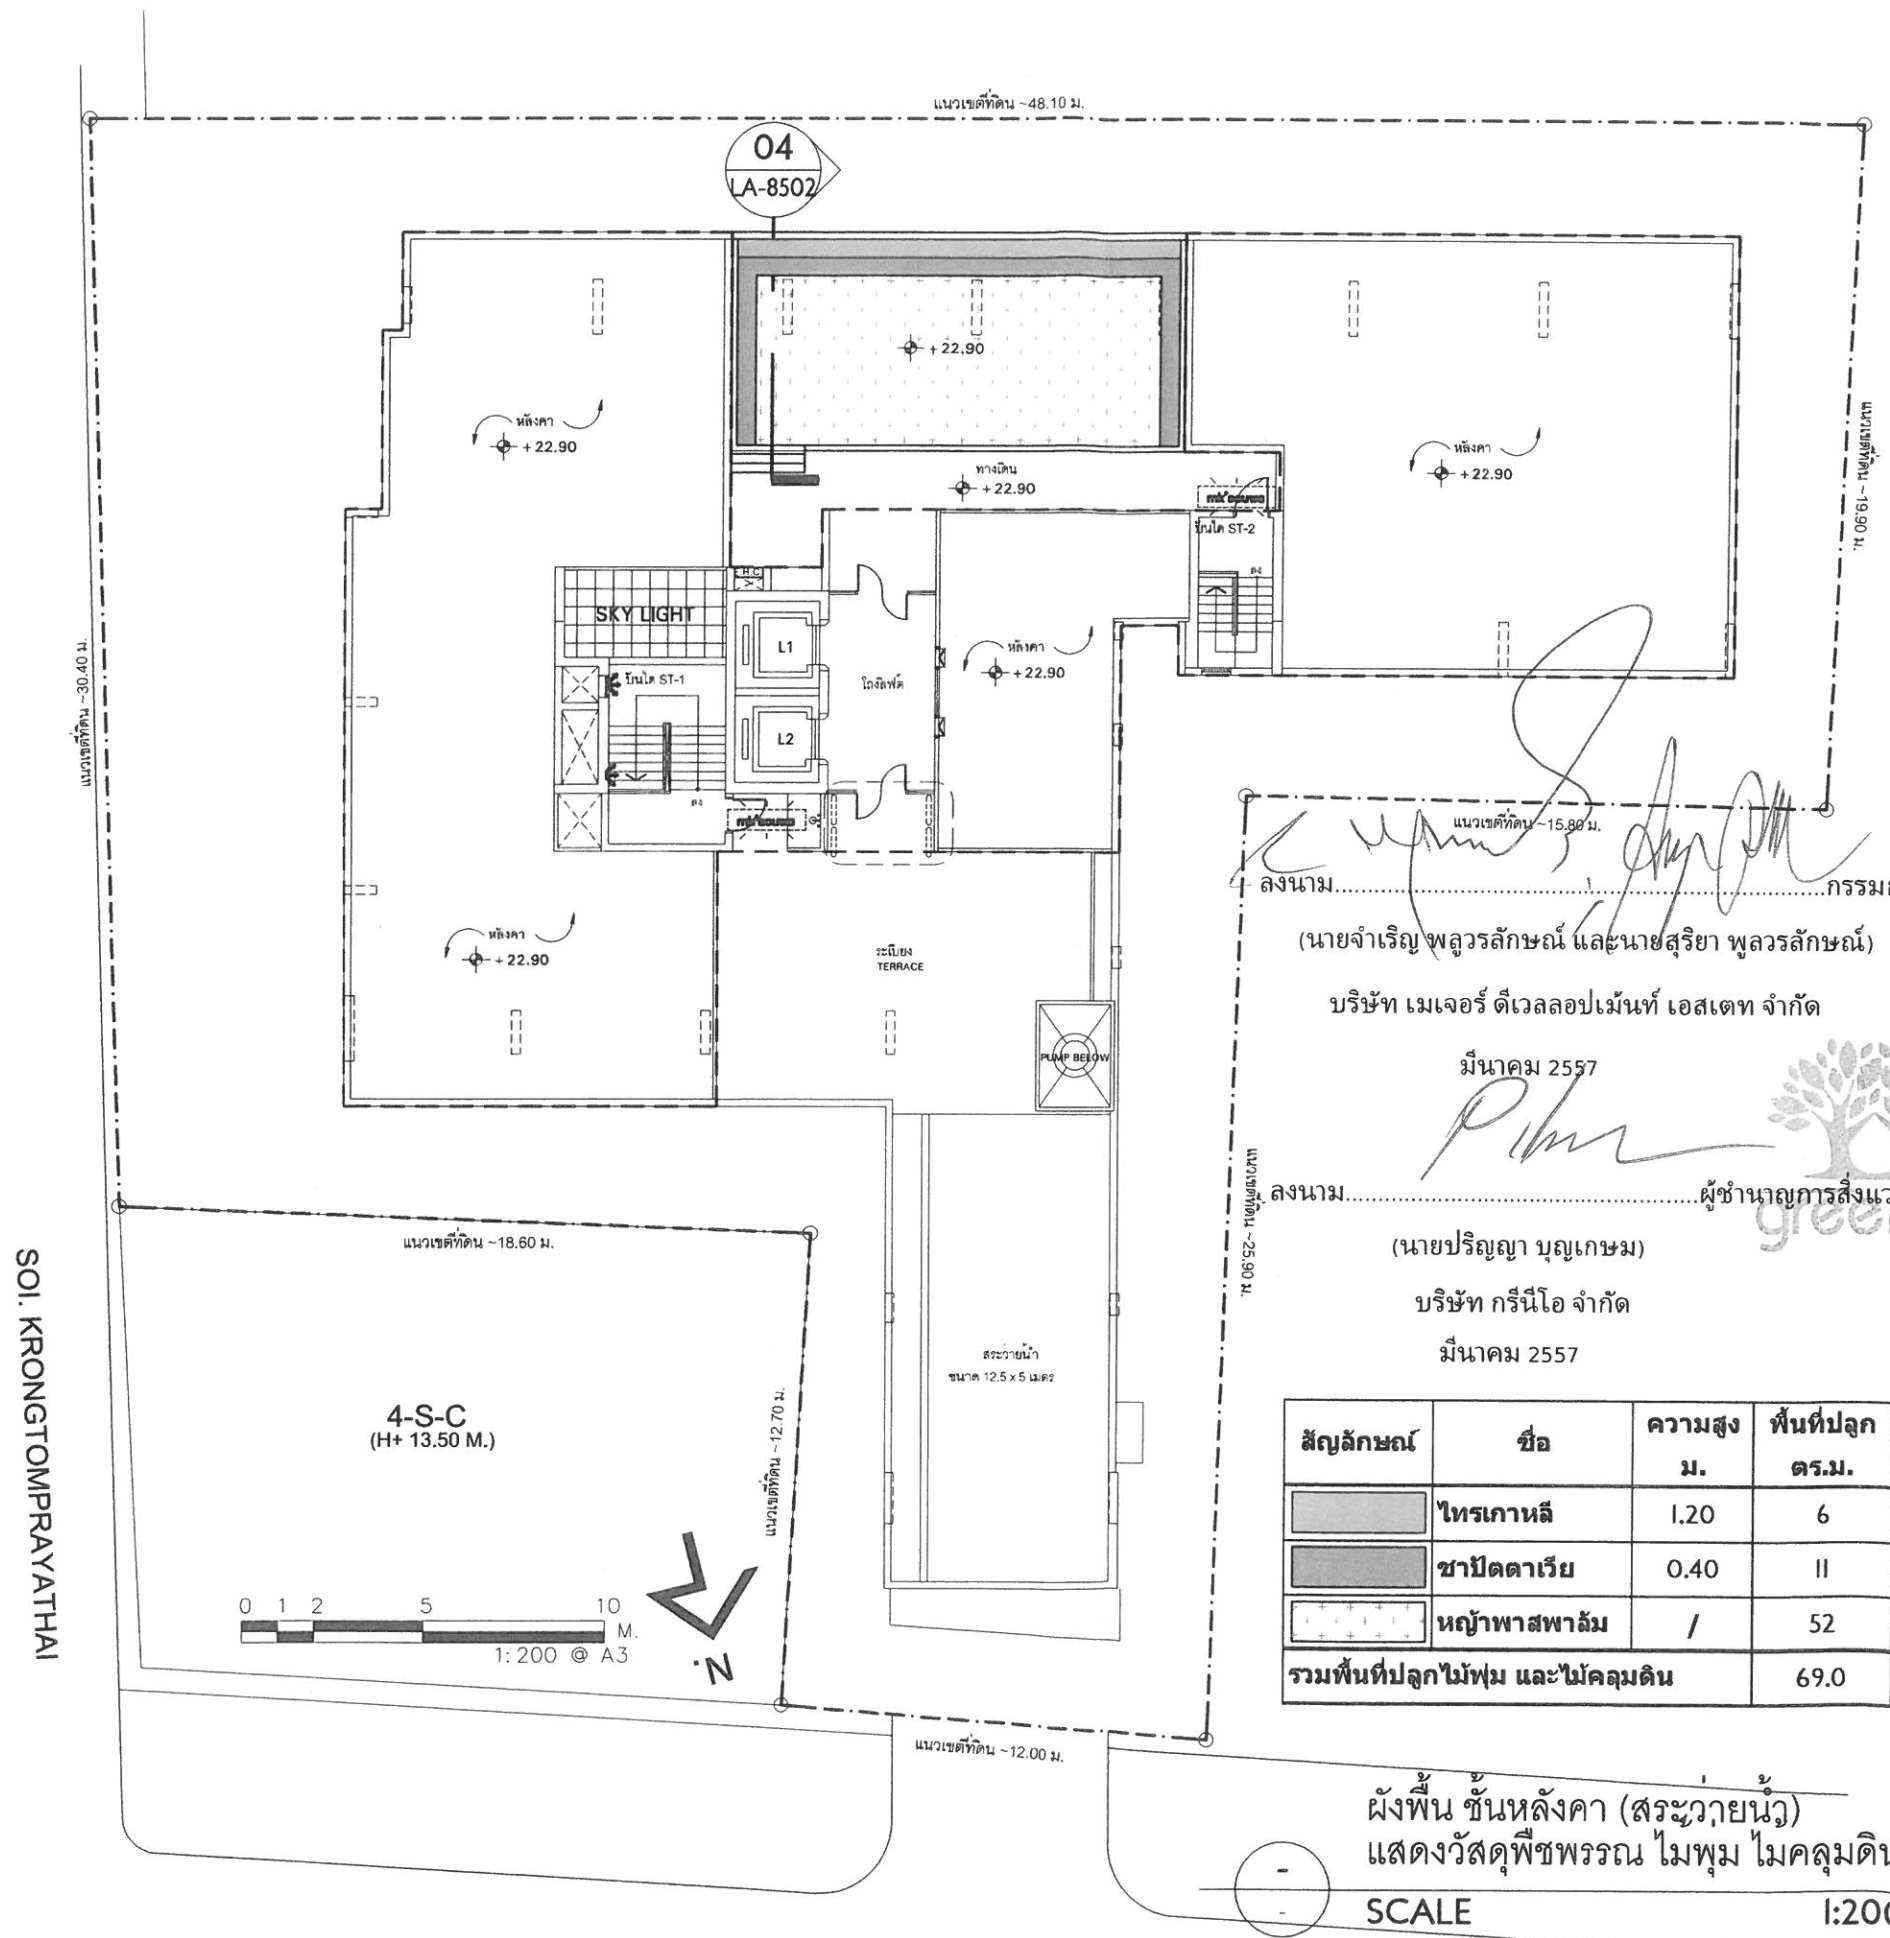


ลงนาม.....กรรมการผู้มีอำนาจลงนาม
 (นายจำเริญ พูลวรลักษณ์ และนายสุริยา พูลวรลักษณ์)
 บริษัท เมเจอร์ ดีเวลลอปเม้นท์ เอสเตท จำกัด
 มีนาคม 2557

ลงนาม.....ผู้ชำนาญการสิ่งแวดล้อม
 (นายปริญา บุญเกษม)
 บริษัท กรีนโอ จำกัด
 มีนาคม 2557

สัญลักษณ์	ชื่อ	ความสูง ม.	พื้นที่ปลูก ตร.ม.
	ไทรเกาหลี	1.20	6
	ชาปิตดาเรีย	0.40	11
	หญ้าพาสพาลัม	/	52
รวมพื้นที่ปลูกไม้พุ่ม และไม้คลุมดิน			69.0


ผังพื้นที่หลังคา (สระว่ายน้ำ)
 แสดงวัสดุพืชพรรณ ไม้พุ่ม ไม้คลุมดิน
 SCALE 1:200

รูปที่ 13 ผังแสดงพื้นที่สีเขียว บริเวณชั้นดาดฟ้า (ไม้พุ่ม ไม้ปกคลุมดิน)

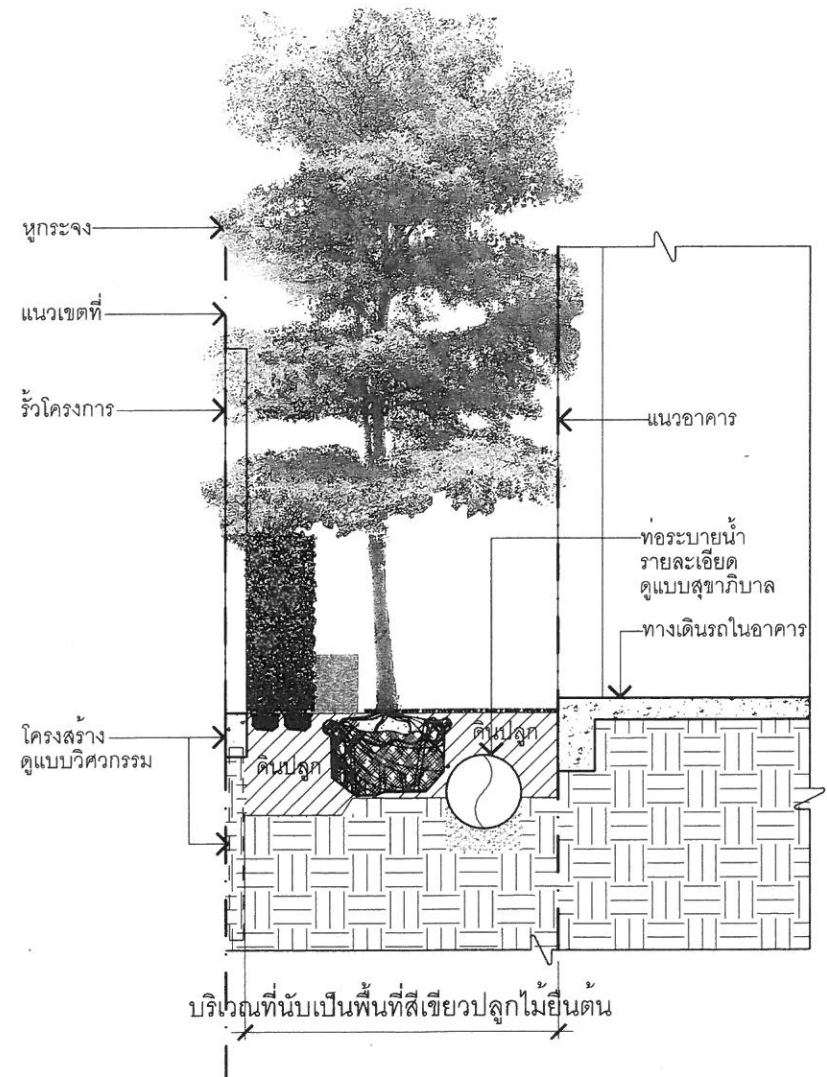

01 รูปตัด
SCALE 1:50

ลงนาม.....กรรมการผู้มีอำนาจลงนาม
(นายจำเริญ พูลวรลักษณ์ และนายสุริยา พูลวรลักษณ์)
บริษัท เมเจอร์ ดีเวลลอปเม้นท์ เอสเตท จำกัด
มีนาคม 2557

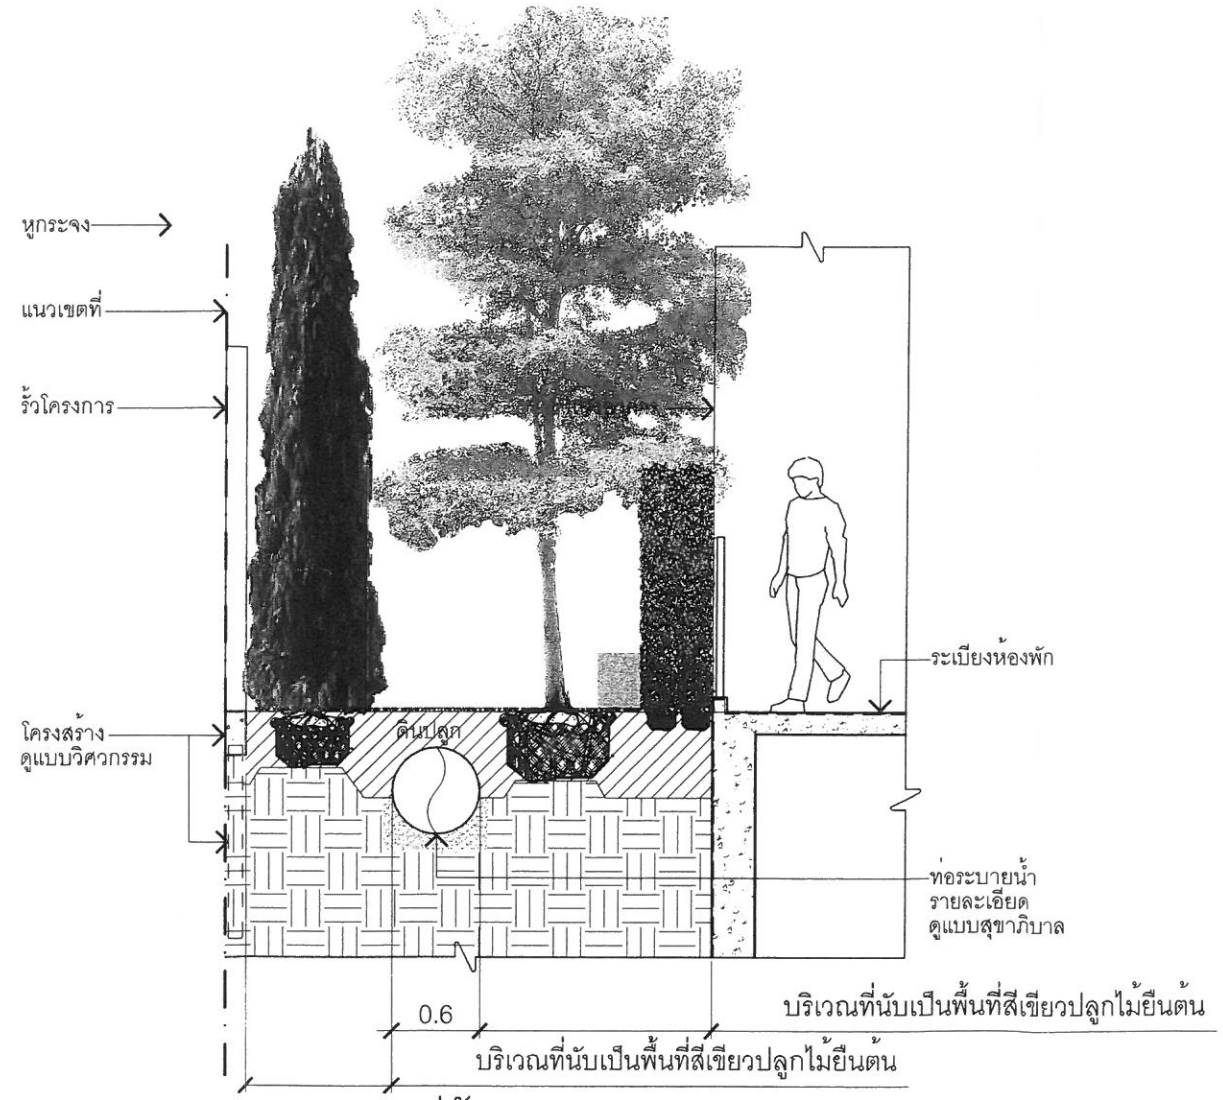

02 รูปตัด
SCALE 1:50

ลงนาม.....กรรมการผู้มีอำนาจลงนาม
(นายปริญญ์ นุกุณม)
บริษัท กรีนโอ จำกัด
มีนาคม 2557

รูปที่ 15 ผังแสดงภาพตัดพื้นที่สีเขียวปลูกคลุมดิน

Copyright
© THE BEAUMONT PARTNERSHIP 2009
Notes
CONTRACTOR MUST VERIFY ALL DIMENSIONS ON SITE
BEFORE COMMENCING WORK OR PREPARING WORKSHOP
DRAWINGS. DO NOT SCALE DRAWING.

OWNERS : เจ้าของ				
:				
:				
:				
:				
ARCHITECTS : สถาปนิก				
:				
:				
:				
STRUCTURE ENGINEERS : วิศวกรโครงสร้าง				
:				
:				
ELECTRICAL ENGINEERS : วิศวกรไฟฟ้า				
:				
:				
MECHANICAL ENGINEERS : วิศวกรงานระบบ				
:				
SANITARY ENGINEERS : วิศวกรสุขาภิบาล				
:				
:				
INTERIOR DESIGNER : มีดชันนากร				
:				
:				
LANDSCAPE DESIGNER : ภูมิสถาปนิก				
สมสิขอนบน บรมธนวิรัตน์ ว-ภ.ศ.54 				
:				
:				
:				
:				
B	-	FOR EIA SUBMISSION	27/01/14	PAS
A	-	FOR EIA SUBMISSION	16/09/13	PAS
T	-	FOR COORDINATION	30/08/13	PAS
J	-	FOR COORDINATION	22/08/13	PAS
Rev	No.	Description	Date	App'd

Key Plan

Consultant 4 Discipline	
Consultant 3 Discipline	
Consultant 2 Discipline	
Consultant 1 Discipline	
Other Party 2 Responsibility	
Other Party 1 Responsibility	
Client	
Project	

MAESTRO I2
BEAUMONT PARTNERSHIP ARCHITECTURE INTERIORS LANDSCAPE
Drawing title
แบบแสดงรายละเอียด
การปลูกต้นไม้บนดิน 01, 02
Date generated 27/01/14 Drawn PTY Checked KK5 Approved PAS
Scale 1:50 A3 sheet size 25 m. on original
Project number Drawing number Revision
LA-8501 B
Status
FOR EIA SUBMISSION

OWNERS : 197903

ARCHITECTS : สถาปนิก

STRUCTURE ENGINEERS : วิศวกรโครงสร้าง

ELECTRICAL ENGINEERS : วิศวกรไฟฟ้า

MECHANICAL ENGINEERS : 200302152101

SANITARY ENGINEERS - 082098920128

[illegible]

B	-	FOR EIA SUBMISSION	27/06/14	PAS
---	---	--------------------	----------	-----

A	-	FOR COORDINATION	29/05/13	PAS
Rev No.		Description	Date	App

Key Plan

Consultant 3: Disabling

Project _____

MAESTRO 12

BEAUMONT
PARTNERSHIP


Drawing title

កម្រិតទឹកស្រទាប់ ០៥


27/01/14 PTY KKS PAS ()

25 m. on original

LA-8502 B

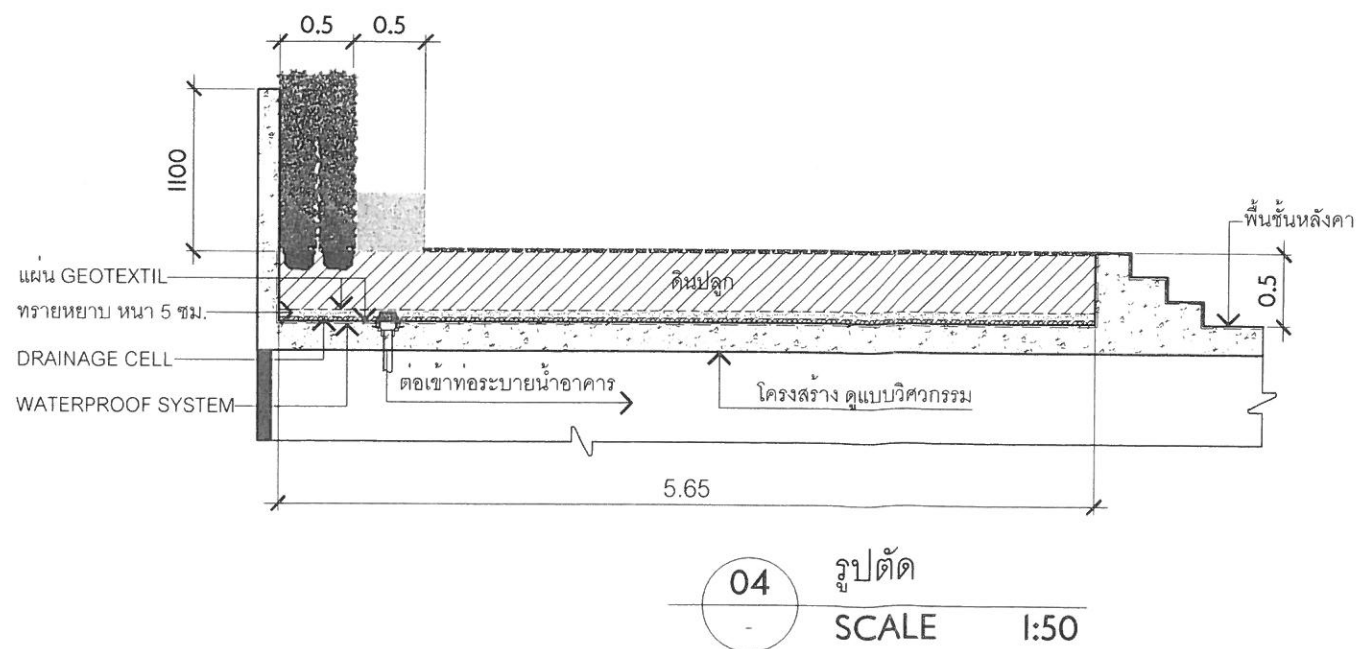

145/147

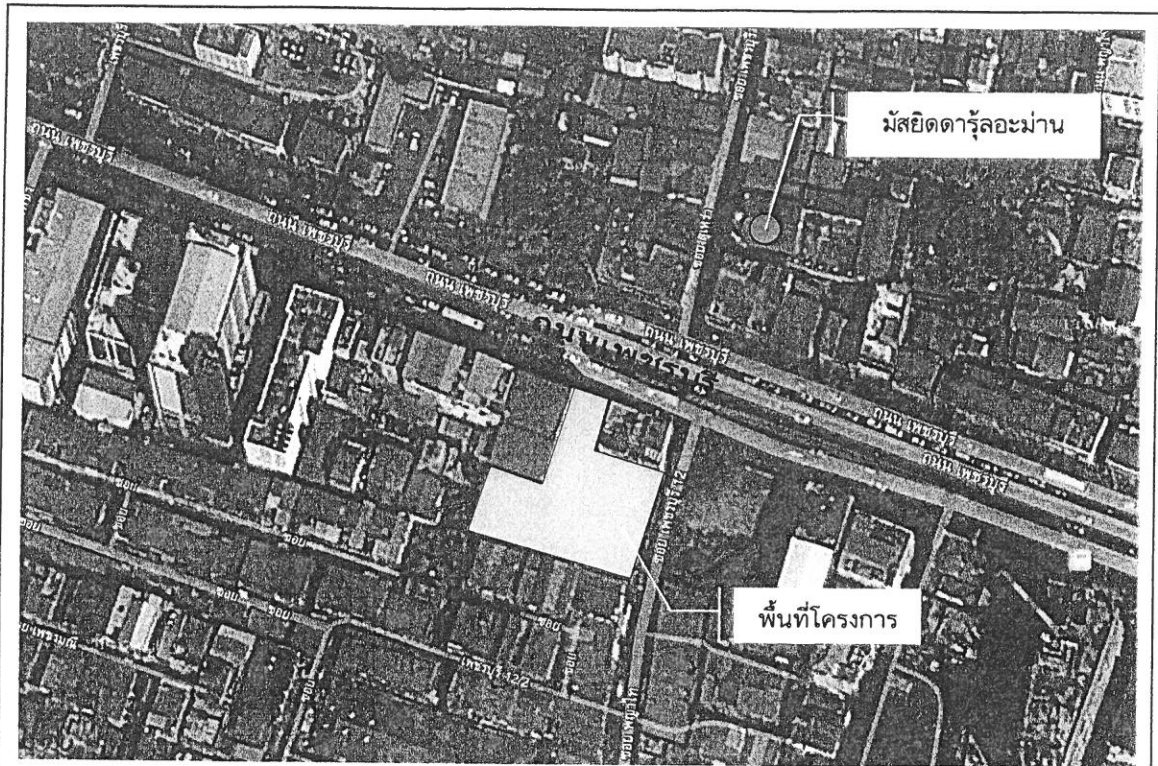

ที่มา : ปรับปรุงมาจาก www.maps.google.co.th

รูปที่ 18 แสดงจุดตรวจวัดอากาศ เสียง และสั่นสะเทือน บริเวณพื้นที่อ่อนไหว
: คือมัสยิดดารุละมาน



ลงนาม.....
(นายจำเริญ พูลวรลักษณ์ และนายสุรียา พูลวรลักษณ์)
บริษัท เมเจอร์ดีเวลลอปเม้นท์ เอสเตท จำกัด
มีนาคม 2557



147/147

ลงนาม.....
(นายปริญญ์ บุญเกษม)
บริษัท กรีนโอ จำกัด
มีนาคม 2557



แนวทางการเสนอรายงานผลการปฏิบัติตามมาตรการป้องกันและแก้ไขผลกระทบสิ่งแวดล้อม

และมาตรการติดตามตรวจสอบผลกระทบสิ่งแวดล้อม

โครงการด้านอาคาร การจัดสรรที่ดิน และบริการชุมชน

ฝ่ายติดตามตรวจสอบฯ/กลุ่มพัฒนาระบบฯ

สำนักวิเคราะห์ผลกระทบสิ่งแวดล้อม

กรกฎาคม 2556

โครงการพัฒนาต่างๆ ที่เข้าข่ายต้องจัดทำรายงานการวิเคราะห์ผลกระทบสิ่งแวดล้อม (EIA) ตามประกาศกระทรวงทรัพยากรธรรมชาติและสิ่งแวดล้อม เรื่อง กำหนดประเภทและขนาดของโครงการหรือกิจการซึ่งต้องจัดทำรายงานการวิเคราะห์ผลกระทบสิ่งแวดล้อม และหลักเกณฑ์ วิธีการ ระเบียบปฏิบัติ และแนวทางการจัดทำรายงานการวิเคราะห์ผลกระทบสิ่งแวดล้อม หรือกฎหมายอื่นที่เกี่ยวข้องที่ได้บังคับไว้ เมื่อได้รับความเห็นชอบในรายงานฯ จากคณะกรรมการผู้ชำนาญการพิจารณารายงานฯ ซึ่งได้กำหนดมาตรการป้องกันและแก้ไขผลกระทบสิ่งแวดล้อม และมาตรการติดตามตรวจสอบผลกระทบสิ่งแวดล้อมให้โครงการต้องปฏิบัติตามอย่างเคร่งครัดแล้ว หน่วยงานผู้อนุญาตตามกฎหมายจะนำมาตรการนั้นไปกำหนดเป็นเงื่อนไขท้ายใบอนุญาต (ตามมาตรา 50 วรรค 2 แห่งพระราชบัญญัติส่งเสริมและรักษาคุณภาพสิ่งแวดล้อมแห่งชาติ พ.ศ. 2535) ดังนั้น เจ้าของโครงการต้องปฏิบัติตามมาตรการฯ ที่ระบุไว้ในรายงานฯ ที่ได้รับความเห็นชอบ และต้องรายงานผลการปฏิบัติตามมาตรการฯ ซึ่งกำหนดให้เสนอต่อสำนักงานนโยบายและแผนทรัพยากรธรรมชาติและสิ่งแวดล้อม เป็นประจำทุก 6 เดือน

ทั้งนี้ เพื่อให้การรายงานการปฏิบัติตามมาตรการป้องกันและแก้ไขผลกระทบสิ่งแวดล้อม และมาตรการติดตามตรวจสอบ (Monitoring report) เป็นไปในแนวทางเดียวกัน ซึ่งเจ้าของโครงการสามารถใช้เป็นแนวทางในการจัดทำรายงาน หรือใช้ในการว่าจ้าง/มอบหมายให้ผู้อื่นจัดทำรายงาน สำนักงานฯ จึงจัดทำแนวทางการเสนอรายงานผลการปฏิบัติตามมาตรการป้องกันและแก้ไขผลกระทบสิ่งแวดล้อม และมาตรการติดตามตรวจสอบผลกระทบสิ่งแวดล้อมโครงการด้านอาคาร การจัดสรรที่ดิน และบริการชุมชน นี้ขึ้นซึ่งประกอบด้วยส่วนต่างๆ ดังนี้

1. ผู้จัดทำรายงาน

ในการจัดทำรายงานผลการปฏิบัติตามมาตรการป้องกันและแก้ไขผลกระทบสิ่งแวดล้อม และมาตรการติดตามตรวจสอบผลกระทบสิ่งแวดล้อม เจ้าของโครงการสามารถจัดทำรายงานได้เอง โดยใช้

ห้องปฏิบัติการของหน่วยงานราชการหรือที่ขึ้นทะเบียนกับหน่วยงานราชการหรือได้รับการรับรองมาตรฐานห้องปฏิบัติการจากหน่วยงานราชการหรือจากองค์กร/สถาบันที่เป็นที่ยอมรับ ในการตรวจวิเคราะห์คุณภาพสิ่งแวดล้อม หรือเจ้าของโครงการว่าจ้างบุคคลที่ 3 (Third party) ในการจัดทำรายงานก็ได้

2. ส่วนหน้าของรายงาน

2.1 ปกหน้า ประกอบด้วย

- ชื่อโครงการ (ตรงกับชื่อโครงการที่ได้รับความเห็นชอบรายงานการวิเคราะห์ผลกระทบสิ่งแวดล้อม หากมีการเปลี่ยนแปลงชื่อโครงการให้ระบุชื่อโครงการเดิมไว้ด้วย)
- เจ้าของโครงการและสถานที่ที่สามารถติดต่อได้ พร้อมระบุเบอร์โทรศัพท์
- บริษัทที่ปรึกษาผู้จัดทำรายงาน (กรณีที่มีการว่าจ้างบริษัทที่ปรึกษาทำรายงาน)
- ฉบับเดือน (ระบุ)

2.2 หนังสือรับรองการจัดทำรายงานฯ บัญชีรายชื่อผู้จัดทำรายงานฯ ตามแบบ ตต. 1

3. บทนำ

3.1 รายละเอียดที่ตั้งโครงการโดยสังเขป ตามแบบ ตต. 2

- ที่ตั้ง แผนที่ตั้ง และภาพประกอบ
- การดำเนินงานโดยทั่วไปของโครงการ โดยระบุสถานภาพปัจจุบันให้ชัดเจน ได้แก่
 - * กำลังก่อสร้าง ระบุ (เช่น ขั้นตอนการถมที่ดิน ก่อสร้างถึงขั้นที่ เป็นต้น)
 - * เปิดดำเนินการ มีผู้พักอาศัยแล้ว ร้อยละ ...
- ทั้งนี้ ให้แสดงภาพถ่ายประกอบ

- การใช้พื้นที่ เสนอภาพแสดงลักษณะการใช้ที่ดินภายในเขตพื้นที่โครงการ

3.2 ความเป็นมาในการจัดทำรายงาน พร้อมทั้ง ระบุวันที่แจ้งความเห็นชอบรายงานการวิเคราะห์ผลกระทบสิ่งแวดล้อม

3.3 แผนการดำเนินการตามมาตรการป้องกันและแก้ไขผลกระทบสิ่งแวดล้อม และมาตรการติดตามตรวจสอบผลกระทบสิ่งแวดล้อม ตามที่ระบุไว้ในรายงานการวิเคราะห์ผลกระทบสิ่งแวดล้อม

4. ผลการดำเนินการตามมาตรการป้องกันและแก้ไขผลกระทบสิ่งแวดล้อม

4.1 จัดทำตารางเปรียบเทียบมาตรการป้องกันและแก้ไขผลกระทบสิ่งแวดล้อมที่กำหนดไว้ในรายงานการวิเคราะห์ผลกระทบสิ่งแวดล้อมที่ได้รับความเห็นชอบ และการปฏิบัติตามมาตรการป้องกันและ

แก้ไขผลกระทบสิ่งแวดล้อมตามจริง หากมาตรการใดที่กำหนดให้ดำเนินการ 1 ครั้ง/ปี เช่น การฝึกซ้อมอพยพหนีไฟ เป็นต้น ซึ่งยังไม่ถึงเวลาที่ต้องดำเนินการให้ระบุระยะเวลาที่จะดำเนินการให้ชัดเจน หรือหากได้ดำเนินการไปแล้วในการรายงานครั้งที่ผ่านมา ให้แสดงรายละเอียดการดำเนินการนั้นๆ ไว้ด้วย ทั้งนี้ ในการรายงานผลการปฏิบัติตามมาตรการให้แสดงรายละเอียดการดำเนินการให้เพียงพอต่อการพิจารณา พร้อมภาพถ่ายที่แสดงให้เห็นถึงการปฏิบัติตามมาตรการป้องกันและแก้ไขผลกระทบสิ่งแวดล้อม หรือภาพถ่ายที่แสดงให้เห็นถึงประสิทธิภาพของการปฏิบัติตามมาตรการนั้นๆ (ที่เป็นปัจจุบัน) ประกอบการพิจารณาทุกข้อของมาตรการ ตามแบบ ตต. 3

สำหรับโครงการที่เปิดดำเนินการแล้ว และยังมีกิจกรรมการก่อสร้าง ซึ่งโครงการต้องปฏิบัติตามมาตรการฯ ที่กำหนดไว้ในรายงานการวิเคราะห์ผลกระทบสิ่งแวดล้อมทั้งช่วงก่อสร้างและดำเนินการ ดังนั้นโครงการต้องรายงานผลการปฏิบัติตามมาตรการฯ ทั้งช่วงก่อสร้างและช่วงดำเนินการด้วย

4.2 หากโครงการมีการเปลี่ยนแปลงรายละเอียดการดำเนินการ หรือมาตรการป้องกันและแก้ไขผลกระทบสิ่งแวดล้อมที่แตกต่างไปจากที่เสนอไว้ในรายงานการวิเคราะห์ผลกระทบสิ่งแวดล้อมที่ได้รับความเห็นชอบ และได้รับความเห็นชอบในการเปลี่ยนแปลงดังกล่าวแล้ว ให้ใช้มาตรการฯ หรือรายละเอียดที่ได้รับความเห็นชอบในการเปลี่ยนแปลงนั้น ในตารางเปรียบเทียบตามข้อ 4.1 พร้อมเสนอสำเนาหนังสือที่ได้รับความเห็นชอบการเปลี่ยนแปลงดังกล่าวด้วย

5. ผลการติดตามตรวจสอบผลกระทบสิ่งแวดล้อม

5.1 แสดงจุดเก็บตัวอย่างคุณภาพสิ่งแวดล้อม เช่น คุณภาพอากาศ เสียง คุณภาพน้ำ เป็นต้น ทั้งนี้ ให้แสดงโดยใช้แผนที่หรือแผนผังประกอบที่เป็นมาตรฐานสากล พร้อมทั้งแสดงพารามิเตอร์ในการตรวจวัดและมาตรฐานเปรียบเทียบ

จุดเก็บตัวอย่าง ความถี่ในการเก็บตัวอย่าง และพารามิเตอร์ต้องเป็นไปตามที่กำหนดไว้ในรายงานการวิเคราะห์ผลกระทบสิ่งแวดล้อมที่ได้รับความเห็นชอบ

5.2 ให้เปรียบเทียบผลการตรวจวัดคุณภาพสิ่งแวดล้อมกับมาตรฐานคุณภาพสิ่งแวดล้อมของประเทศไทย หรือค่าที่กำหนดไว้ในรายงานฯ ที่ได้รับความเห็นชอบ หากประเทศไทยไม่มีการกำหนดมาตรฐานไว้ให้เปรียบเทียบกับมาตรฐานของต่างประเทศ หรือพิจารณาแนวโน้มจากผลการตรวจวัดที่ผ่านมา ทั้งนี้ ให้แสดงผลการตรวจวัดที่ผ่านมาย้อนหลังอย่างน้อย 3 ปี โดยแสดงในรูปกราฟ ตาราง หรือลักษณะอื่นๆ ที่สามารถแสดงการเปรียบเทียบผลการตรวจวัดและแนวโน้มได้อย่างชัดเจน รวมทั้ง แนบสำเนาผลการตรวจวัดคุณภาพสิ่งแวดล้อมที่ตรวจวัดโดยห้องปฏิบัติการของหน่วยงานราชการที่ขึ้นทะเบียนหรือได้รับการรับรองมาตรฐานจากหน่วยงานราชการ และสถาบันนั้นเป็นที่ยอมรับ

5.3 ต้องเสนอแผนผังแสดงตำแหน่งจุดตรวจวัด ภาพถ่ายขณะทำการเก็บตัวอย่าง ภาพถ่ายเครื่องมือขณะตรวจวัด (ภาคสนาม) พร้อมแสดงวันที่ และเวลาในการถ่ายภาพอย่างชัดเจน โดยการถ่ายภาพจะต้องแสดงให้เห็นว่าเป็นการตรวจวัด ณ สถานที่ ตามที่กำหนดไว้ในรายงานการวิเคราะห์ผลกระทบสิ่งแวดล้อมที่ได้รับความเห็นชอบ

6. สรุปผลการปฏิบัติตามมาตรการป้องกันและแก้ไขผลกระทบสิ่งแวดล้อม และมาตรการติดตามตรวจสอบผลกระทบสิ่งแวดล้อม

6.1 สรุปผลการปฏิบัติตามมาตรการฯ ทั้งหมด ที่ทำการรายงานผลในครั้งนี้ โดยอาจแยกเป็น

- มาตรการที่ไม่ได้ปฏิบัติ
- มาตรการที่ปฏิบัติไม่ได้
- มาตรการที่ปฏิบัติแต่ไม่มีประสิทธิภาพ
- มาตรการที่ยังไม่ถึงเวลาปฏิบัติ

6.2 สรุปผลการติดตามตรวจสอบผลกระทบสิ่งแวดล้อม มีค่าไม่เป็นไปตามมาตรฐาน หรือไม่อย่างไร

6.3 สรุปผลให้ชัดเจนว่า การดำเนินการของโครงการ การปฏิบัติตามมาตรการป้องกันและแก้ไขผลกระทบสิ่งแวดล้อม และมาตรการติดตามตรวจสอบผลกระทบสิ่งแวดล้อม ใดบ้างที่เปลี่ยนแปลงไปจากที่กำหนดไว้ในรายงานฯ ที่ได้รับความเห็นชอบ

7. ภาคผนวก ประกอบด้วย

7.1 สำเนาหนังสือแจ้งมติให้ความเห็นชอบรายงานการวิเคราะห์ผลกระทบสิ่งแวดล้อม พร้อมมาตรการฯ

7.2 สำเนาหนังสือเห็นชอบการเปลี่ยนแปลงรายละเอียดหรือมาตรการฯ (ถ้ามี)

7.3 สำเนาใบอนุญาตก่อสร้าง/ใบอนุญาตประกอบกิจการ

7.4 สำเนาเอกสารการเปลี่ยนชื่อโครงการ (ถ้ามี)

7.4 สำเนาหนังสืออนุญาตขันทะเบียนห้องปฏิบัติการวิเคราะห์เอกชน

7.5 เอกสารอ้างอิงต่างๆ แผนภาพหรือภาพถ่าย (สี) ต่างๆ และข้อมูลประกอบอื่นๆ

8. การเสนอรายงาน

หน่วยงานที่ต้องจัดส่งรายงานผลการปฏิบัติตามมาตรการป้องกันและแก้ไขผลกระทบสิ่งแวดล้อม และมาตรการติดตามตรวจสอบผลกระทบสิ่งแวดล้อม ได้แก่

- | | |
|---|------------------------------------|
| 1. สำนักงานนโยบายและแผนทรัพยากรธรรมชาติและสิ่งแวดล้อม | จำนวน 1 ฉบับ
พร้อม CD-ROM 1 ชุด |
| 2. สำนักงานทรัพยากรธรรมชาติและสิ่งแวดล้อมจังหวัด
(ยกเว้นโครงการที่ตั้งอยู่ในกรุงเทพฯ) | จำนวน 1 ฉบับ
พร้อม CD-ROM 1 ชุด |
| 3. องค์การปกครองส่วนท้องถิ่น
(โครงการที่ตั้งอยู่ในกรุงเทพฯ ให้ส่งที่สำนักงานเขตที่โครงการตั้งอยู่) | จำนวน 1 ฉบับ
พร้อม CD-ROM 1 ชุด |
| 4. หน่วยงานอนุญาต | จำนวน 1 ฉบับ
พร้อม CD-ROM 1 ชุด |

หมายเหตุ หน่วยงานอนุญาต เช่น

กรมที่ดิน กรณี อาคารชุดหรือโครงการจัดสรรที่ดิน ที่ตั้งอยู่ในกรุงเทพมหานคร
กรมการปกครอง กรณี โครงการโรงแรมที่ตั้งอยู่ในกรุงเทพมหานคร
กรมสนับสนุนบริการสุขภาพ กรณี โครงการโรงพยาบาลของเอกชนที่ต้องขออนุญาต

ตาม พ.ร.บ. สถานพยาบาล

ผู้ว่าราชการจังหวัด กรณี อาคารชุดหรือโครงการจัดสรรที่ดิน ที่ตั้งอยู่ในต่างจังหวัด

9. ระยะเวลาที่จัดส่ง

ส่ง 2 ครั้ง/ปี ดังนี้

- ครั้งที่ 1 ส่งภายในเดือนกรกฎาคม โดยรวบรวมผลการติดตามตรวจสอบของเดือนมกราคมถึงมิถุนายน)
- ครั้งที่ 2 ส่งภายในเดือนมกราคม โดยรวบรวมผลการติดตามตรวจสอบของเดือนกรกฎาคมถึงธันวาคมของปีก่อน

กรณีที่เป็นโครงการอาคารอยู่อาศัยรวมของส่วนราชการ รัฐ รัฐวิสาหกิจ ต้องส่งรายงานฯ ต่อคณะกรรมการสิ่งแวดล้อมแห่งชาติ และสำนักงานนโยบายและแผนทรัพยากรธรรมชาติและสิ่งแวดล้อม ปีละ 2 ครั้ง

หนังสือรับรองการจัดทำรายงานผลการปฏิบัติตามมาตรการป้องกันและแก้ไขผลกระทบสิ่งแวดล้อม

และมาตรการติดตามตรวจสอบผลกระทบสิ่งแวดล้อม

โครงการด้านอาคาร การจัดสรรที่ดิน และบริการชุมชน

วันที่ เดือน พ.ศ.

หนังสือรับรองฉบับนี้ ขอรับรองว่า เป็นผู้จัดทำ

รายงานผลการปฏิบัติตามมาตรการป้องกันและแก้ไขผลกระทบสิ่งแวดล้อม และมาตรการติดตามตรวจสอบ

ผลกระทบสิ่งแวดล้อม โครงการ ตั้งอยู่เลขที่.....

ถนน แขวง/ตำบล เขต/อำเภอ.....

จังหวัด ของ ฉบับประจำเดือน

() มกราคม - มิถุนายน พ.ศ.

() กรกฎาคม - ธันวาคม พ.ศ.

() อื่น ๆ (ระบุ)

โดยมีคณะผู้จัดทำรายงาน ดังต่อไปนี้

ผู้จัดทำรายงาน	ลายมือชื่อ	ตำแหน่ง
.....		
.....		
.....		

ขอแสดงความนับถือ

(.....)

ตำแหน่ง

(ประทับตราหน่วยงาน)

รายงานผลการปฏิบัติตามมาตรการป้องกันและแก้ไขผลกระทบสิ่งแวดล้อม

และมาตรการติดตามตรวจสอบผลกระทบสิ่งแวดล้อม

โครงการด้านอาคาร การจัดสรรที่ดิน และบริการชุมชน

1. ชื่อโครงการ
- ชื่อเดิมโครงการก่อนมีการเปลี่ยนแปลง (ถ้ามี)
2. สถานที่ตั้ง
3. ชื่อเจ้าของโครงการ
4. สถานที่ติดต่อ
- โทรศัพท์
- โทรสาร
- e-mail
5. จัดทำโดย
6. โครงการได้รับความเห็นชอบในรายงานการวิเคราะห์ผลกระทบสิ่งแวดล้อม เมื่อ
7. โครงการได้นำเสนอรายงานผลการปฏิบัติตามมาตรการฯ ครั้งสุดท้ายเมื่อ
8. รายละเอียดโครงการ
 - ลักษณะ/ประเภทโครงการ.....
 - ขนาดพื้นที่โครงการ.....
 - กิจกรรมในโครงการ (โดยสรุป)
 - * การบำบัดน้ำเสีย.....
 - * การระบายน้ำ
 - * การจัดการขยะมูลฝอย
 - * อื่นๆ

* เปรียบเทียบรายละเอียดการดำเนินการของโครงการที่เปลี่ยนแปลงหรือแตกต่างไปจากรายละเอียดที่เสนอไว้ในรายงานการวิเคราะห์ผลกระทบสิ่งแวดล้อม

ตารางที่ 1 แบบรายงานผลการปฏิบัติตามมาตรการป้องกันและแก้ไขผลกระทบสิ่งแวดล้อมและมาตรการ
ติดตามตรวจสอบผลกระทบสิ่งแวดล้อม ของโครงการ.....

มาตรการป้องกันและแก้ไข ผลกระทบสิ่งแวดล้อม	ผลการปฏิบัติตามมาตรการฯ	ปัญหา อุปสรรค ที่ไม่สามารถ ปฏิบัติตามมาตรการ และ แนวทางแก้ไข
ระบุตามที่กำหนดไว้ในรายงานการ วิเคราะห์ผลกระทบสิ่งแวดล้อมที่ ได้รับความเห็นชอบทุกข้อ	ระบุรายละเอียดการปฏิบัติ โดย แสดงภาพถ่ายประกอบ	

ตารางที่ 2 แบบบันทึกผลการตรวจวัดคุณภาพสิ่งแวดล้อม เช่น

ตารางที่ 2.1 แบบบันทึกผลการตรวจวัดคุณภาพน้ำผิวดิน

ชื่อโครงการ

สถานที่ตั้ง

ครั้งที่ ประจำปี พ.ศ. วันที่ เดือน พ.ศ.

สถานที่เก็บตัวอย่าง

ตำแหน่งที่ตรวจวัด (ตามที่ระบุในรายงาน)	พารามิเตอร์ที่ตรวจวัด (ตามที่ระบุในรายงาน)					
* มาตรฐาน						

หมายเหตุ * มาตรฐานคุณภาพน้ำในแหล่งน้ำผิวดินประเภท จากประกาศสำนักงานคณะกรรมการ
สิ่งแวดล้อมแห่งชาติ ฉบับที่ 8 (พ.ศ. 2537) เรื่อง กำหนดมาตรฐานคุณภาพน้ำในแหล่งน้ำผิวดิน
ลงวันที่ 24 กุมภาพันธ์ พ.ศ. 2537

ตารางที่ 2.2 แบบบันทึกผลการตรวจวัดคุณภาพน้ำทิ้ง

ชื่อโครงการ

สถานที่ตั้ง

ครั้งที่ ประจำปี พ.ศ. วันที่ เดือน พ.ศ.

สถานที่เก็บตัวอย่าง

ตำแหน่งที่ตรวจวัด (ตามที่ระบุในรายงานฯ)	พารามิเตอร์ที่ตรวจวัด (ตามที่ระบุในรายงานฯ)					
• , ** มาตรฐาน						

หมายเหตุ * มาตรฐานตามประกาศกระทรวงทรัพยากรธรรมชาติและสิ่งแวดล้อม เรื่อง กำหนดมาตรฐานควบคุมการระบายน้ำทิ้งจากอาคารบางประเภทและบางขนาด ลงวันที่ 7 พฤศจิกายน พ.ศ. 2548

** มาตรฐานตามประกาศกระทรวงทรัพยากรธรรมชาติและสิ่งแวดล้อม เรื่อง กำหนดมาตรฐานควบคุมการระบายน้ำทิ้งจากที่ดินจัดสรร ลงวันที่ 7 พฤศจิกายน พ.ศ. 2548

ตารางที่ 2.3 แบบบันทึกผลการตรวจวัดเสียง

ชื่อโครงการ

สถานที่ตั้ง

ครั้งที่ ประจำปี พ.ศ. วันที่ เดือน พ.ศ.

สถานที่เก็บตัวอย่าง

ตำแหน่งที่ตรวจวัด (ตามที่ระบุในรายงานฯ)	พารามิเตอร์ที่ตรวจวัด (ตามที่ระบุในรายงานฯ)					
** มาตรฐาน						

หมายเหตุ * มาตรฐานตามประกาศคณะกรรมการสิ่งแวดล้อมแห่งชาติ ฉบับที่ 15 (พ.ศ. 2540) เรื่อง กำหนดมาตรฐานเสียงโดยทั่วไป ลงวันที่ 12 มีนาคมพ.ศ. 2540

** มาตรฐานตามประกาศคณะกรรมการสิ่งแวดล้อมแห่งชาติ ฉบับที่ 17 (พ.ศ. 2543) เรื่อง ค่าระดับเสียงรบกวน ลงวันที่ 6 มิถุนายน พ.ศ. 2543