



ที่ ทส ๑๐๐๙.๕/ ๑๕๕๓๖

15535

OK
สำนักงานนโยบายและแผน
ทรัพยากรธรรมชาติและสิ่งแวดล้อม
ถนนพระรามที่ ๖ แขวงสามเสนใน
เขตพญาไท กรุงเทพมหานคร ๑๐๕๐๐

๒๐ ธันวาคม ๒๕๕๙

เรื่อง แจ้งผลการพิจารณารายงานการวิเคราะห์ผลกระทบสิ่งแวดล้อมโครงการ อาคารชุดพักอาศัย
ฮอลลีแลนด์ คอนโดมิเนียม ของบริษัท ฮอลลีแลนด์ ไทย อินเตอร์เนชั่นแนล จำกัด

เรียน ผู้ว่าราชการจังหวัดภูเก็ต

อ้างถึง หนังสือจังหวัดภูเก็ต ที่ ภก ๐๐๑๓.๒/๑๗๕๖๘ ลงวันที่ ๒๘ พฤศจิกายน ๒๕๕๙

- สิ่งที่ส่งมาด้วย ๑. สรุปมาตรการป้องกันและแก้ไขผลกระทบสิ่งแวดล้อม และมาตรการติดตามตรวจสอบ
ผลกระทบสิ่งแวดล้อมที่โครงการ อาคารชุดพักอาศัย ฮอลลีแลนด์ คอนโดมิเนียม ของบริษัท
ฮอลลีแลนด์ ไทย อินเตอร์เนชั่นแนล จำกัด ต้องยึดถือปฏิบัติอย่างเคร่งครัด
๒. แนวทางการเสนอรายงานผลการปฏิบัติตามมาตรการป้องกันและแก้ไขผลกระทบ
สิ่งแวดล้อม และมาตรการติดตามตรวจสอบผลกระทบสิ่งแวดล้อม โครงการด้านอาคาร
การจัดสรรที่ดิน และบริการชุมชน

ตามหนังสือที่อ้างถึง จังหวัดภูเก็ตได้แจ้งมติคณะกรรมการผู้ชำนาญการพิจารณารายงาน
ผลกระทบสิ่งแวดล้อมเบื้องต้นและรายงานการวิเคราะห์ผลกระทบสิ่งแวดล้อมในเขตพื้นที่คุ้มครองสิ่งแวดล้อม
บริเวณจังหวัดภูเก็ต ในการประชุมครั้งที่ ๑๖/๒๕๕๙ เมื่อวันที่ ๘ พฤศจิกายน ๒๕๕๙ คณะกรรมการ
ผู้ชำนาญการฯ มีมติให้ความเห็นชอบรายงานการวิเคราะห์ผลกระทบสิ่งแวดล้อมโครงการ อาคารชุดพักอาศัย
ฮอลลีแลนด์ คอนโดมิเนียม ของบริษัท ฮอลลีแลนด์ ไทย อินเตอร์เนชั่นแนล จำกัด ตั้งอยู่ที่ หมู่ที่ ๙
ถนนพัฒนาท้องถิ่น ตำบลวิชิต อำเภอเมืองภูเก็ต จังหวัดภูเก็ต เป็นโครงการประเภทอาคารอยู่อาศัยรวม
(อาคารชุด) มีจำนวนห้องชุดพักอาศัย ๑๑๙ ห้อง พร้อมทั้ง สรุปมาตรการป้องกันและแก้ไขผลกระทบ
สิ่งแวดล้อมที่โครงการ อาคารชุดพักอาศัย ฮอลลีแลนด์ คอนโดมิเนียม ของบริษัท ฮอลลีแลนด์ ไทย
อินเตอร์เนชั่นแนล จำกัด ต้องยึดถือปฏิบัติอย่างเคร่งครัด ความละเอียดแจ้งแล้ว นั้น


สำนักงานนโยบายและแผนทรัพยากรธรรมชาติและสิ่งแวดล้อม รับทราบการแจ้งมติ
คณะกรรมการผู้ชำนาญการพิจารณารายงานผลกระทบสิ่งแวดล้อมเบื้องต้นและรายงานการวิเคราะห์
ผลกระทบสิ่งแวดล้อม ในเขตพื้นที่คุ้มครองสิ่งแวดล้อมบริเวณจังหวัดภูเก็ตดังกล่าว โดยให้บริษัท ฮอลลีแลนด์
ไทย อินเตอร์เนชั่นแนล จำกัด เจ้าของโครงการปฏิบัติตามมาตรการป้องกันและแก้ไขผลกระทบสิ่งแวดล้อม

และมาตรการ...

และมาตรการติดตามตรวจสอบผลกระทบสิ่งแวดล้อมที่เสนอไว้ในรายงานฯ อย่างเคร่งครัด ทั้งนี้ หากจังหวัดภูเก็ต ได้อนุญาตโครงการแล้ว สำนักงานนโยบายฯ ขอความร่วมมือจังหวัดภูเก็ต ส่งสำเนาใบอนุญาตพร้อมเงื่อนไขให้สำนักงานนโยบายฯ ทราบด้วย และเมื่อมีการเริ่มดำเนินโครงการแล้วจะต้องเสนอรายงานผลการปฏิบัติตามมาตรการป้องกันและแก้ไขผลกระทบสิ่งแวดล้อม และมาตรการติดตามตรวจสอบผลกระทบสิ่งแวดล้อม รายละเอียดตามสิ่งที่ส่งมาด้วย ๑ และ ๒ ในกรณีนี้ จึงขอให้จังหวัดภูเก็ตดำเนินการให้เป็นไปตามกฎหมายมาตรา ๕๐ วรรคสองแห่งพระราชบัญญัติส่งเสริมและรักษาคุณภาพสิ่งแวดล้อมแห่งชาติ พ.ศ.๒๕๓๕ กล่าวคือ เมื่อคณะกรรมการผู้ชำนาญการ ได้ให้ความเห็นชอบในรายงานการวิเคราะห์ผลกระทบสิ่งแวดล้อมตามมาตรา ๔๙ แล้ว ให้เจ้าหน้าที่ซึ่งมีอำนาจตามกฎหมายในการพิจารณาสั่งอนุญาตหรือต่ออายุใบอนุญาตนำมาตราการที่เสนอไว้ในรายงานการวิเคราะห์ผลกระทบสิ่งแวดล้อมไปกำหนดเป็นเงื่อนไขในการสั่งอนุญาตหรือต่ออายุใบอนุญาตโดยถือว่าเป็นเงื่อนไขที่กำหนดตามกฎหมายในเรื่องนั้นด้วย อย่างไรก็ตาม ก่อนที่จะมีการอนุมัติหรืออนุญาตขอให้จังหวัดภูเก็ตพิจารณากฎหมายอื่นๆ ที่เกี่ยวข้องด้านสิ่งแวดล้อมที่อยู่ในอำนาจหน้าที่ของจังหวัดภูเก็ตเพิ่มเติมด้วย

จึงเรียนมาเพื่อโปรดพิจารณาดำเนินการต่อไป

ขอแสดงความนับถือ

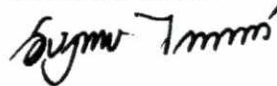

(นางอัญญาพร ไกรพานนท์)

รองเลขาธิการฯ ปฏิบัติราชการแทน

เลขาธิการสำนักงานนโยบายและแผนทรัพยากรธรรมชาติและสิ่งแวดล้อม

สำนักวิเคราะห์ผลกระทบสิ่งแวดล้อม

โทรศัพท์ ๐ ๒๒๖๕ ๖๕๐๐ ต่อ ๖๘๑๒

โทรสาร ๐ ๒๒๖๕ ๖๖๑๖

มาตรการป้องกันและแก้ไขผลกระทบสิ่งแวดล้อม และมาตรการติดตามตรวจสอบผลกระทบสิ่งแวดล้อม
ที่ โครงการอาคารชุดพักอาศัย สออสี่แลนด์ คอนโดมิเนียม
ของบริษัท สออสี่แลนด์ ไทย อินเตอร์เนชั่นแนล จำกัด

โครงการจะต้องปฏิบัติตามมาตรการป้องกันและแก้ไขผลกระทบสิ่งแวดล้อมและมาตรการติดตามตรวจสอบผลกระทบสิ่งแวดล้อม ตามที่เสนอไว้ในรายงานการวิเคราะห์ผลกระทบสิ่งแวดล้อม โครงการอาคารชุดพักอาศัย สออสี่แลนด์ คอนโดมิเนียม ตั้งอยู่ที่ หมู่ 9 ถนนพัฒนาท้องถิ่น ตำบลวิชิต อำเภอเมืองภูเก็ต จังหวัดภูเก็ต เป็นโครงการประเภทอาคารชุดพักอาศัย ประกอบด้วยอาคาร จำนวน 3 อาคาร คือ (1) อาคาร คสล. 8 ชั้น ใช้ประโยชน์เป็นอาคารชุดพักอาศัย มีห้องชุดจำนวน 119 ห้องชุด (2) อาคาร คสล. 1 ชั้น ใช้ประโยชน์เป็นอาคารห้องเครื่องกำเนิดไฟฟ้า (3) อาคาร คสล. 1 ชั้น ใช้ประโยชน์เป็นอาคารห้องพักรวมจัดทำรายงานฯ โดยบริษัท โอเค เนเจอร์ จำกัด ดังรายละเอียดต่อไปนี้

1. โครงการจะต้องยึดถือปฏิบัติตามมาตรการป้องกันและแก้ไขผลกระทบสิ่งแวดล้อม และมาตรการติดตามตรวจสอบผลกระทบสิ่งแวดล้อม ตามที่เสนอไว้ในรายงานการวิเคราะห์ผลกระทบสิ่งแวดล้อม โครงการอาคารชุดพักอาศัย สออสี่แลนด์ คอนโดมิเนียม ของบริษัท สออสี่แลนด์ ไทย อินเตอร์เนชั่นแนล จำกัด อย่างเคร่งครัด

2. โครงการจะต้องบันทึกผลการติดตามตรวจสอบการดำเนินการหรือการปฏิบัติตามมาตรการป้องกันและแก้ไขผลกระทบสิ่งแวดล้อม และมาตรการติดตามตรวจสอบผลกระทบสิ่งแวดล้อม ตามที่เสนอไว้ในรายงาน และส่งผลการดำเนินการมายังหน่วยงานผู้อนุญาตและสำนักงานนโยบายและแผนทรัพยากรธรรมชาติและสิ่งแวดล้อม ตามแนวทางการเสนอรายงานผลการปฏิบัติตามมาตรการป้องกันและแก้ไขผลกระทบสิ่งแวดล้อม และมาตรการติดตามตรวจสอบผลกระทบสิ่งแวดล้อม

3. ในกรณีที่โครงการมีความจำเป็นต้องเปลี่ยนแปลงรายละเอียดโครงการ หรือมาตรการการป้องกันและแก้ไขผลกระทบสิ่งแวดล้อม และมาตรการติดตามตรวจสอบผลกระทบสิ่งแวดล้อม ตามที่เสนอไว้ในรายงานการวิเคราะห์ผลกระทบสิ่งแวดล้อมที่ได้รับความเห็นชอบไว้แล้ว ให้โครงการแจ้งให้หน่วยงานที่มีอำนาจหน้าที่ในการพิจารณาอนุมัติหรืออนุญาตดำเนินการดังนี้

1) หากหน่วยงานผู้อนุมัติหรืออนุญาตเห็นว่าการเปลี่ยนแปลงดังกล่าว เกิดผลดีต่อสิ่งแวดล้อมมากกว่าหรือเทียบเท่ามาตรการที่กำหนดไว้ในรายงานการวิเคราะห์ผลกระทบสิ่งแวดล้อมที่ได้รับความเห็นชอบไว้แล้ว ให้หน่วยงานผู้อนุมัติหรืออนุญาตรับจดทะเบียนไปตามหลักเกณฑ์ และเงื่อนไขที่กำหนดไว้ในกฎหมายนั้นต่อไป พร้อมกับให้จัดทำสำเนาการเปลี่ยนแปลงดังกล่าวข้างต้นที่รับจดทะเบียนแล้ว แจ้งให้สำนักงานนโยบายและแผนทรัพยากรธรรมชาติและสิ่งแวดล้อมเพื่อทราบ

2) หากหน่วยงานผู้อนุมัติหรืออนุญาตเห็นว่าการเปลี่ยนแปลงดังกล่าว อาจกระทบต่อสาระสำคัญในรายงานการวิเคราะห์ผลกระทบสิ่งแวดล้อมที่ได้รับความเห็นชอบไว้แล้ว ให้หน่วยงานผู้อนุมัติหรืออนุญาตจัดส่งรายงานการเปลี่ยนแปลงดังกล่าว ให้สำนักงานนโยบายและแผนทรัพยากรธรรมชาติและสิ่งแวดล้อมเพื่อเสนอให้คณะกรรมการผู้ชำนาญการพิจารณารายงานการวิเคราะห์ผลกระทบสิ่งแวดล้อม ชุดที่เกี่ยวข้องให้ความเห็นชอบประกอบก่อนดำเนินการเปลี่ยนแปลง และเมื่อโครงการได้รับอนุมัติหรืออนุญาตให้มีการเปลี่ยนแปลง ให้หน่วยงานผู้อนุมัติหรืออนุญาตแจ้งผลการเปลี่ยนแปลงดังกล่าวให้สำนักงานนโยบายและแผนทรัพยากรธรรมชาติและสิ่งแวดล้อมเพื่อทราบ

ลงชื่อ น.ส. เสริมสุข แซ่ตัน

(นางสาวเสริมสุข แซ่ตัน และนายลี ของ)

เจ้าของโครงการ/บริษัท สออสี่แลนด์ ไทย อินเตอร์เนชั่นแนล จำกัด

พุดศิกายน 2559

ลงชื่อ นางสาวกนก เมฆรัตน์

(นางสาวกนก เมฆรัตน์)

ผู้ชำนาญการสิ่งแวดล้อม/บริษัท โอเค เนเจอร์ จำกัด

พุดศิกายน 2559

4. หากได้รับการร้องเรียนจากประชาชนว่าได้รับความเดือดร้อนรำคาญจากกิจกรรมการดำเนินโครงการ หรือโครงการก่อให้เกิดความเสียหายแก่สาธารณสมบัติ หรือชีวิตและทรัพย์สินของประชาชน เจ้าของโครงการจะต้องดำเนินการแก้ไขปัญหาดังกล่าวโดยไม่ชักช้า และแจ้งหน่วยงานอนุญาต สำนักงานนโยบายและแผนทรัพยากรธรรมชาติและสิ่งแวดล้อม และหน่วยงานที่เกี่ยวข้อง เพื่อหาแนวทางและมาตรการในการแก้ไขปัญหาต่อไป

ลงชื่อ น.ส. เสริมสุข แซ่ตัน

(นางสาวเสริมสุข แซ่ตัน โฉมนายลี ของ)

เจ้าของโครงการ/บริษัท ฮอลส์แลนด์ ไทย อินเตอร์เนชั่นแนล จำกัด

พฤษภาคม 2559

ลงชื่อ น.ส.กนก เมฆนิติ

(นางสาวกนก เมฆนิติ)

ผู้อำนวยการสิ่งแวดล้อม/บริษัท โอเค เนเจอร์ จำกัด

พฤษภาคม 2559

ตารางที่ 1 ผลกระทบสิ่งแวดล้อมที่สำคัญ มาตรการป้องกันและแก้ไขผลกระทบสิ่งแวดล้อม และมาตรการติดตามตรวจสอบผลกระทบสิ่งแวดล้อม โครงการอาคารชุดพักอาศัย โฮลลีแลนด์ คอนโดมิเนียม (ช่วงก่อสร้าง) ตั้งอยู่ที่ หมู่ที่ 9 ถนนพัฒนาท้องถิ่น ตำบลวิชิต อำเภอเมืองภูเก็ต จังหวัดภูเก็ต

องค์ประกอบทาง สิ่งแวดล้อม และคุณค่าต่างๆ	ผลกระทบต่อสิ่งแวดล้อมที่สำคัญ	มาตรการป้องกันและแก้ไขผลกระทบสิ่งแวดล้อม	มาตรการติดตามตรวจสอบ ผลกระทบสิ่งแวดล้อม
1. ทรัพยากรสิ่งแวดล้อมทางกายภาพ			
1.1 สภาพภูมิประเทศ	เนื่องจากที่ตั้งโครงการตั้งอยู่ หมู่ที่ 9 ถนนพัฒนาท้องถิ่น ตำบลวิชิต อำเภอเมืองภูเก็ต จังหวัดภูเก็ต ภายในพื้นที่โครงการปัจจุบัน (ณ เดือนกรกฎาคม 2559) มีลักษณะเป็นพื้นที่ราบ ว่างเปล่า ไม่มีการใช้ประโยชน์แต่อย่างใด อีกทั้งขนาดพื้นที่ตั้งมีขนาดไม่ใหญ่มากนัก ดังนั้น ผลกระทบจากการดำเนินการก่อสร้างของโครงการต่อสภาพภูมิประเทศจึงอยู่ในระดับต่ำ ส่วนการขุดดินจะมีการขุดเพื่อทำฐานรากของอาคารภายในโครงการ และมีการขุดดินเพื่อทำระบบสาธารณูปโภคที่อยู่ใต้ดิน ซึ่งอาจมีผลทำให้ลักษณะภูมิประเทศเปลี่ยนแปลงไปจากเดิมแต่ไม่มากนัก ประกอบกับโครงการมิได้เปลี่ยนแปลงสภาพพื้นที่โดยรวมให้เปลี่ยนแปลงไปแต่อย่างใด โดยพื้นที่ยังคงเป็นพื้นที่ราบเช่นเดิม และผลกระทบดังกล่าวจะเป็นผลกระทบชั่วคราวเฉพาะในช่วงก่อสร้างเท่านั้น ดังนั้น กิจกรรมในช่วงก่อสร้างจะไม่ส่งผลกระทบที่มีนัยสำคัญต่อสภาพภูมิประเทศโดยรอบพื้นที่โครงการ	(1) จัดทำรั้ว Light concrete สูง 3 เมตร (ทางด้านทิศเหนือ, ทิศใต้, ทิศตะวันออก และทิศตะวันตก) โดยรอบพื้นที่โครงการ เพื่อจำกัดพื้นที่ในการก่อสร้างให้อยู่ภายในขอบเขตที่ดินของโครงการ และป้องกันการรุกร้าพื้นที่ข้างเคียงที่อาจจะเกิดจากกิจกรรมการก่อสร้างและคนงานของโครงการ (2) ฉีดพรมน้ำเพื่อลดการฟุ้งกระจายของฝุ่นละอองบริเวณพื้นที่ก่อสร้างโครงการ อย่างน้อยวันละ 2 ครั้ง (เช้า - เย็น) (3) กำหนดพื้นที่กองเศษวัสดุ เช่น เศษกิ่งไม้ ต้นไม้ภายในพื้นที่โครงการ (4) ใช้ผ้าใบคลุมรถบรรทุกขณะขนย้าย เศษวัสดุ เข้า-ออกพื้นที่โครงการ (5) ดูแลพื้นที่ก่อสร้างให้เป็นระเบียบเรียบร้อย (6) ติดป้ายประกาศบริเวณพื้นที่ก่อสร้างรวมทั้งระบุชื่อ ที่อยู่หมายเลขโทรศัพท์ หรือสถานที่ที่สามารถติดต่อได้ของเจ้าของโครงการเพื่อรับข้อร้องเรียนหรือ	(1) กำชับให้รับเหมาก่อสร้างภายใต้การกำกับดูแลของบริษัท โฮลลีแลนด์ ไทย อินเตอร์เนชั่นแนล จำกัด ดูแลพื้นที่โครงการให้เป็นระเบียบเรียบร้อย (2) จัดให้มีเจ้าหน้าที่จากโครงการเข้าพบผู้พักอาศัย ใกล้เคียงโครงการเป็นประจำ ตลอดช่วงเวลาก่อสร้าง เพื่อสอบถามถึงผลกระทบจากการก่อสร้างโครงการหากมีปัญหาเกิดขึ้นต้องหาทางแก้ไขอย่างเร่งด่วน (3) ตรวจสอบความแข็งแรงของรั้วทึบและไม่ให้มีการฉีกขาดตลอดระยะเวลาการก่อสร้างโครงการ

ลงชื่อ น.ส. อรุณรัตน์ นาคสวัสดิ์

(นางสาวนิสรินสุข นาคสวัสดิ์ และ น.ส. อรุณรัตน์ นาคสวัสดิ์ ของ)

เจ้าของโครงการ/บริษัท โฮลลีแลนด์ ไทย อินเตอร์เนชั่นแนล จำกัด

พฤษภาคม 2559

ลงชื่อ น.ส. อรุณรัตน์ นาคสวัสดิ์

(นางสาวนภัสกร นาคสวัสดิ์)

ผู้อำนวยการสิ่งแวดล้อม/บริษัท โอเค เนเจอร์ จำกัด

พฤษภาคม 2559

ตารางที่ 1 ผลกระทบสิ่งแวดล้อมที่สำคัญ มาตรการป้องกันและแก้ไขผลกระทบสิ่งแวดล้อม และมาตรการติดตามตรวจสอบผลกระทบสิ่งแวดล้อม โครงการอาคารชุดพักอาศัย โฮลลีแลนด์ คอนโดมิเนียม (ช่วงก่อสร้าง) ตั้งอยู่ที่ หมู่ที่ 9 ถนนพัฒนาท้องถิ่น ตำบลวิชิต อำเภอเมืองภูเก็ต จังหวัดภูเก็ต

องค์ประกอบทางสิ่งแวดล้อมและคุณค่าต่างๆ	ผลกระทบต่อสิ่งแวดล้อมที่สำคัญ	มาตรการป้องกันและแก้ไขผลกระทบสิ่งแวดล้อม	มาตรการติดตามตรวจสอบผลกระทบสิ่งแวดล้อม
1.1 สภาพภูมิประเทศ (ต่อ)		ข้อเสนอแนะ (7) ควบคุมดูแลและกำชับให้ผู้รับเหมา ปฏิบัติตามพระราชบัญญัติการขุดดินและถมดิน พ.ศ. 2543 และกฎกระทรวงว่าด้วยการกำหนดมาตรการป้องกันการพังทลายของดิน หรือสิ่งปลูกสร้างในการขุดดินหรือถมดิน พ.ศ. 2548 อย่างเคร่งครัดโดยเฉพาะงาน ก่อสร้างฐานรากอาคาร	
1.2 ธรณีวิทยาและการเกิดแผ่นดินไหว	เนื่องจากพื้นที่โครงการเป็นพื้นที่ราบ บริเวณที่ตั้งโครงการมีลักษณะทางธรณีวิทยาเป็นหินยุคควอเทอร์นารี และพื้นที่โครงการอยู่ในเขต 2ก ซึ่งมีระดับความรุนแรง V-VII เมอร์คัลลี คือ หากมีแผ่นดินไหวในเขตนี้ จะมีความรุนแรงที่ทำให้ทุกคนตกใจ สิ่งก่อสร้างที่ออกแบบไม่ดีปรากฏความเสียหาย โดยในเขตนี้ กรมทรัพยากรธรณีกำหนดว่ามีความเสี่ยงในการเกิดความเสียหายในระดับน้อยถึงปานกลาง และจากสถิติแผ่นดินไหวของกรมอุตุนิยมวิทยาปีล่าสุด พบว่า ในปี 2555 พบการเกิดแผ่นดินไหวที่มีจุดศูนย์กลางอยู่ที่ อำเภอถลาง จังหวัดภูเก็ต ขนาดรุนแรงที่สุด 4.3 ริกเตอร์ จากสถานการณ์แผ่นดินไหวในจังหวัดภูเก็ต เมื่อวันที่ 16 เมษายน 2555 ซึ่งเป็นผลสืบเนื่องมาจากการเกิดแผ่นดินไหวขนาด 8.6 และ 8.2 ริกเตอร์ ทางตอนเหนือของเกาะสุมาตรา ประเทศอินโดนีเซีย เมื่อวันที่ 11 เมษายน 2555 ทำให้เกิดการส่งถ่ายแรงสั่นสะเทือน และเป็นตัวกระตุ้นให้แขนงของรอย	(1) การออกแบบโครงสร้างอาคาร วิศวกรจะต้องคำนวณตามกฎกระทรวงกำหนดการรับน้ำหนักความต้านทาน ความคงทนของอาคารและพื้นดินที่รองรับอาคารในการต้านทานแรงสั่นสะเทือนของแผ่นดินไหว พ.ศ. 2550 และก่อสร้างตามข้อมูลการออกแบบอย่างเคร่งครัด	

ลงชื่อ

(นางสาวสุริยา วัฒนศิริ)

เจ้าของโครงการ/บริษัท โฮลลีแลนด์ เพอเพอร์เนชั่นแนล จำกัด

พฤษภาคม 2555

ลงชื่อ


(นางสาวณัฏฐกานต์ เหมนิต)

ผู้อำนวยการสิ่งแวดล้อม/บริษัท โอเค เนเจอร์ จำกัด

พฤษภาคม 2555

ตารางที่ 1 ผลกระทบสิ่งแวดล้อมที่สำคัญ มาตรการป้องกันและแก้ไขผลกระทบสิ่งแวดล้อม และมาตรการติดตามตรวจสอบผลกระทบสิ่งแวดล้อม โครงการอาคารชุดพักอาศัย ฮอลลีแลนด์ คอนโดมิเนียม (ช่วงก่อสร้าง) ตั้งอยู่ที่ หมู่ที่ 9 ถนนพัฒนาท้องถิ่น ตำบลวิชิต อำเภอเมืองภูเก็ต จังหวัดภูเก็ต

องค์ประกอบทางสิ่งแวดล้อมและคุณค่าต่างๆ	ผลกระทบต่อสิ่งแวดล้อมที่สำคัญ	มาตรการป้องกันและแก้ไขผลกระทบสิ่งแวดล้อม	มาตรการติดตามตรวจสอบผลกระทบสิ่งแวดล้อม
1.2 ธรณีวิทยาและการเกิดแผ่นดินไหว (ต่อ)	เลื่อนคลองมะรุ่ย เกิดการเคลื่อนตัวและเกิดแผ่นดินไหวขนาด 4.3 ริคเตอร์ ในจังหวัดภูเก็ต หลังจากนั้นมีการเกิดแผ่นดินไหวตามมาหรือการเกิดอาฟเตอร์ช็อกในบริเวณใกล้เคียงกันประมาณ 30 ครั้ง รู้สึกได้ 4 ครั้ง และผลจากการเกิดแผ่นดินไหวดังกล่าว ส่งผลให้บ้านเรือนประชาชนในพื้นที่บ้านลิพอน-บางขาม หมู่ที่ 2 ตำบลศรีสุนทร อำเภอถลาง จังหวัดภูเก็ต เสียหาย 10 หลังคาเรือน อาคารส่วนใหญ่เป็นบ้านปูนก่ออิฐชั้นเดียว ขณะที่เขื่อนบางเหนียวดำ ซึ่งตั้งอยู่ในพื้นที่หมู่ที่ 7 ตำบลศรีสุนทร จากการตรวจสอบไม่ได้รับความเสียหายแต่อย่างใด (สำนักธรณีวิทยาสังแวดล้อม กรมทรัพยากรธรณี, 2555) ซึ่งบริเวณพื้นที่โครงการอยู่ห่างจากจุดศูนย์กลางแผ่นดินไหวที่อำเภอถลาง ประมาณ 18.60 กิโลเมตร นอกจากนี้ บริเวณพื้นที่โครงการไม่ได้อยู่ในบริเวณรอยเลื่อนแต่อย่างใด โดยอยู่ห่างจากแนวรอยเลื่อนที่ใกล้ที่สุด คือรอยเลื่อนคลองมะรุ่ย ซึ่งเป็นรอยเลื่อนที่วางตัวอยู่ในเขตจังหวัดสุราษฎร์ธานี กระบี่และพังงา มีความยาวประมาณ 148 กิโลเมตร อย่างไรก็ตาม โครงการได้คำนวณการป้องกันแผ่นดินไหวของอาคารตามกฎกระทรวงกำหนดการรับน้ำหนัก ความต้านทาน ความคงทนของอาคาร และพื้นดินที่รองรับอาคารในการต้านทานแรงสั่นสะเทือนของแผ่นดินไหว พ.ศ. 2550 เรียบร้อยแล้ว ดังนั้น ผลกระทบจากการเกิดแผ่นดินไหวที่มีต่อโครงการจึงอยู่ในระดับต่ำ		

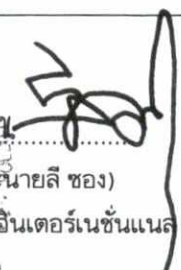ลงชื่อ ......

(นางสาวเสริมสุข แซ่ต่วน และนายลี ชอง)

เจ้าของโครงการ/บริษัท ฮอลลีแลนด์ ไทยอินเตอร์เนชันแนล จำกัด

พฤษภาคม 2559

ลงชื่อ ......

(นางสาวนัทสนก เมฆนิติ)

ผู้อำนวยการสิ่งแวดล้อม/บริษัท โอเค เนเจอร์ จำกัด

พฤษภาคม 2559

ตารางที่ 1 ผลกระทบสิ่งแวดล้อมที่สำคัญ มาตรการป้องกันและแก้ไขผลกระทบสิ่งแวดล้อม และมาตรการติดตามตรวจสอบผลกระทบสิ่งแวดล้อม โครงการอาคารชุดพักอาศัย โฮลลีแลนด์ คอนโดมิเนียม (ช่วงก่อสร้าง) ตั้งอยู่ที่ หมู่ที่ 9 ถนนพัฒนาท้องถิ่น ตำบลวิชิต อำเภอเมืองภูเก็ต จังหวัดภูเก็ต

องค์ประกอบทางสิ่งแวดล้อมและคุณค่าต่างๆ	ผลกระทบต่อสิ่งแวดล้อมที่สำคัญ	มาตรการป้องกันและแก้ไขผลกระทบสิ่งแวดล้อม	มาตรการติดตามตรวจสอบผลกระทบสิ่งแวดล้อม
1.3 ทรัพยากรดินและการชะล้างพังทลายของดิน	ในช่วงก่อสร้างโครงการจะมีการขุดและปรับถมพื้นที่ซึ่งอาจจะก่อให้เกิดผลกระทบต่อสภาพเปลี่ยนแปลงลักษณะและคุณสมบัติของดิน แต่ในการปรับถมพื้นที่ของโครงการนั้นจะใช้ดินที่ขุดได้จากการก่อสร้างระบบต่างๆ ภายในโครงการ เช่น ระบบระบายน้ำ บ่อหน่วงน้ำ บ่อพักน้ำทิ้งและบ่อเก็บน้ำดี เป็นต้น ซึ่งมีปริมาณดินขุดประมาณ 907.77 ลูกบาศก์เมตร ซึ่งดินดังกล่าวเป็นดินในพื้นที่โครงการ ดังนั้น ผลกระทบที่อาจเกิดขึ้นต่อลักษณะและคุณสมบัติของดินจึงอยู่ในระดับต่ำ ส่วนคุณลักษณะของดินบนเป็นดินร่วนปนทราย หรือดินร่วนเหนียวปนทราย เป็นดินลึกในระดับความลึกประมาณ 50-100 ซม. มีการระบายน้ำดี จึงมีความเหมาะสมในการนำมาปรับถมพื้นที่โครงการ ซึ่งจะทำให้การชะล้างพังทลายของดินที่จะเกิดขึ้นจากบริเวณพื้นที่โครงการเป็นไปในระดับต่ำ จากการคำนวณ พบว่า บริเวณพื้นที่โครงการจะมีการชะล้างพังทลายของดินออกสู่ภายนอกสูงสุด 0.054 ตัน/ไร่/ปี ซึ่งถือว่าอยู่ในระดับที่ยอมรับได้ในประเทศไทย คือ ไม่เกิน 5 ตัน/ไร่/ปี (มну ศรีจร, 2529) ดังนั้น คาดว่าผลกระทบจากการชะล้างพังทลายของดินจึงอยู่ในระดับต่ำ เนื่องจากภายในสภาพพื้นที่โครงการเป็นพื้นที่ราบซึ่งจะมีการปรับพื้นที่เพื่อก่อสร้างระบบสาธารณูปโภคขั้นได้ดินภายในโครงการ ซึ่งกิจกรรมดังกล่าวอาจก่อให้เกิดการชะล้างพังทลายของดินได้ แต่อย่างไรก็ตาม ทางโครงการจะจัดให้มีแนวรั้วล้อมรอบพื้นที่โครงการทุกด้าน และในขั้นตอนการขุดและถมดินจะกระทำภายในพื้นที่โครงการเท่านั้น รวมถึงจะบดอัดดินให้แน่นอยู่เสมอ เพื่อ	(1) จัดให้มีการติดตั้งผนังกันดิน (Sheet Pile) พร้อมกับทำค้ำยัน (Bracing) ล้อมรอบพื้นที่ก่อสร้าง โดยผนังกันดินต้องได้รับการออกแบบให้สามารถรับแรงดันของดิน โดยรอบได้มาตรฐานเพื่อป้องกันการพังทลายของดิน จากที่ดินข้างเคียงโดยผนังกันถูกฝังลึกลงไปใต้ดิน (2) ในการถอน Sheet Pile โครงการจะต้องระบุระยะเวลาในการถอน Sheet Pile โดยแจ้งให้ผู้ที่อยู่โดยรอบรับทราบ ทั้งนี้ ต้องรีบดำเนินการกลบร่องที่เกิดจากการถอนเข็มกันพังดังกล่าวโดยทันที และบดอัดดินที่กลบให้แน่น เพื่อป้องกันการเคลื่อนตัวของดินที่จะส่งผลกระทบต่อบริเวณใกล้เคียง (3) ประสานกับผู้รับเหมาก่อสร้างในการดำเนินการก่อสร้าง เพื่อควบคุมการก่อสร้างให้เป็นไปตามมาตรฐานและสามารถป้องกันหรือให้อาคารที่อยู่ใกล้เคียงพื้นที่ที่มีความปลอดภัยสูงสุด (4) จัดให้มีการดำเนินการตรวจสอบผลกระทบจากการก่อสร้างต่ออาคารที่ดินข้างเคียงตลอดระยะเวลาการก่อสร้าง	

ลงชื่อ
(นางสาวกนก เมฆนิติ)

เจ้าของโครงการ บริษัท โฮลลีแลนด์ ไทย อินเตอร์เนชั่นแนล จำกัด
ภูเก็ต 83000 2559

ลงชื่อ
(นางสาวกนก เมฆนิติ)

ผู้อำนวยการสิ่งแวดล้อม/บริษัท โอเค เนเจอร์ จำกัด
ภูเก็ต 83000 2559

ตารางที่ 1 ผลกระทบสิ่งแวดล้อมที่สำคัญ มาตรการป้องกันและแก้ไขผลกระทบสิ่งแวดล้อม และมาตรการติดตามตรวจสอบผลกระทบสิ่งแวดล้อม โครงการอาคารชุดพักอาศัย โฮลลีแลนด์ คอนโดมิเนียม (ช่วงก่อสร้าง) ตั้งอยู่ที่ หมู่ที่ 9 ถนนพัฒนาท้องถิ่น ตำบลวิชิต อำเภอเมืองภูเก็ต จังหวัดภูเก็ต

องค์ประกอบทางสิ่งแวดล้อมและคุณค่าต่างๆ	ผลกระทบต่อสิ่งแวดล้อมที่สำคัญ	มาตรการป้องกันและแก้ไขผลกระทบสิ่งแวดล้อม	มาตรการติดตามตรวจสอบผลกระทบสิ่งแวดล้อม
1.3 ทรัพยากรดินและการชะล้างพังทลายของดิน (ต่อ)	ป้องกันการพังทลายของดิน ดังนั้น จึงคาดว่ามาตรการดังกล่าวจะสามารถป้องกันการพังทลายของดินออกสู่ภายนอกได้ในระดับหนึ่ง ซึ่งผลกระทบจากการชะล้างพังทลายของดินจะเกิดขึ้นอยู่ในระดับต่ำ	(5) จัดทำรั้ว Light concrete สูง 3 เมตร (ทางด้านทิศเหนือ, ทิศใต้, ทิศตะวันออก และทิศตะวันตก) โดยรอบพื้นที่โครงการ เพื่อจำกัดพื้นที่ในการก่อสร้างให้อยู่ภายในขอบเขตที่ดินของโครงการ และป้องกันการรุกร้าพื้นที่ข้างเคียงที่อาจเกิดจากกิจกรรมการก่อสร้าง และคนงานของโครงการ (6) จัดทำรั้วหรือกำแพงที่มีความสูงอย่างน้อย 2.0 เมตร ล้อมรอบบริเวณพื้นที่ก่อสร้าง เพื่อป้องกันการพังทลายของดินออกสู่ภายนอก (7) การเปิดหน้าดิน หรือในการปรับระดับหน้าดิน จะต้องอัดชั้นดินให้แน่น โดยให้มีความราบเรียบและสม่ำเสมอ เพื่อป้องกันการชะล้างหน้าดิน โดยเฉพาะในช่วงฤดูฝน (8) กรณีที่มีการร่วนหล่นของเศษหินและดินจากการดำเนินโครงการ ให้เก็บกวาดให้สะอาดเรียบร้อย และต้องจัดให้มีอุปกรณ์และสถานที่สำหรับล้างความสะอาดล้อรถยนต์และตัวถังรถยนต์ก่อนออกจากพื้นที่ก่อสร้างโครงการ (9) หากมีการร้องเรียนจากผู้ได้รับความ	

ลงชื่อ

(นางสาวเสริมสุข แซ่ตันและนายลี ชอง)

เจ้าของโครงการ/บริษัท โฮลลีแลนด์ ไทย อินเตอร์เนชั่นแนล จำกัด

พุดจิกายน 2559

ลงชื่อ

(นางสาวณัฏฐกนก เมฆมนต์)

ผู้อำนวยการสิ่งแวดล้อม/บริษัท โอเค เนเจอร์ จำกัด

พุดจิกายน 2559

ตารางที่ 1 ผลกระทบสิ่งแวดล้อมที่สำคัญ มาตรการป้องกันและแก้ไขผลกระทบสิ่งแวดล้อม และมาตรการติดตามตรวจสอบผลกระทบสิ่งแวดล้อม โครงการอาคารชุดพักอาศัย โฮลลีแลนด์ คอนโดมิเนียม (ช่วงก่อสร้าง) ตั้งอยู่ที่ หมู่ที่ 9 ถนนพัฒนาท้องถิ่น ตำบลวิชิต อำเภอเมืองภูเก็ต จังหวัดภูเก็ต

องค์ประกอบทาง สิ่งแวดล้อม และคุณค่าต่างๆ	ผลกระทบต่อสิ่งแวดล้อมที่สำคัญ	มาตรการป้องกันและแก้ไขผลกระทบสิ่งแวดล้อม	มาตรการติดตามตรวจสอบ ผลกระทบสิ่งแวดล้อม
1.3 ทรัพยากรดิน และการชะล้าง พังทลายของดิน (ต่อ)		เสียหายอันเกิดจากกิจกรรมการก่อสร้าง โครงการต้อง รับดำเนินการแก้ไข และชดเชยค่าเสียหายให้แก่ผู้ที่ ได้รับความเดือดร้อนโดยเร็ว (10) มาตรการป้องกันและแก้ไขผลกระทบต่อ ชุมชนและสิ่งแวดล้อม จากการขุดดินมาถมภายใน โครงการ ในระยะก่อสร้าง มีดังนี้ 1) ให้รถบรรทุกขนส่งดินมีความเร็วไม่ เกิน 30กม./ชม. เมื่อวิ่งผ่านชุมชน 2) ใช้ผ้าใบคลุมรถบรรทุกขนส่งดินให้ มิดชิด และโยงยึดให้แข็งแรง 3) ให้รถบรรทุกขนส่งดินล้างล้อรถ ก่อน ออกจากโครงการ โดยทำเป็นบ่อล้างรถมีเหล็กรูป สามเหลี่ยมทั้งทางขึ้น-ลง เพื่อขูดดินจากล้อรถในช่วง ก่อสร้างโครงการ 4) ห้ามมิให้ผู้ใดล้างรถยนต์หรือล้อเลื่อน บนถนนที่สาธารณะและทำให้ถนน หรือที่สาธารณะ สกปรก 5) ติดป้ายประชาสัมพันธ์บริเวณด้านข้าง ของรถขนส่งดิน โดยระบุชื่อบริษัทผู้รับเหมา พร้อม	

ลงชื่อ น.ส. อรุณรัตน์ น.ส. อรุณรัตน์

(นางสาวสุริยา น.ส. อรุณรัตน์ น.ส. อรุณรัตน์)

เจ้าของโครงการ/บริษัท โฮลลีแลนด์ ไทย โฮเต็ลเนชั่นแนล จำกัด

พฤษภาคม 2559

ลงชื่อ น.ส. อรุณรัตน์ น.ส. อรุณรัตน์

(นางสาวนภัสกร น.ส. อรุณรัตน์)

ผู้อำนวยการสิ่งแวดล้อม/บริษัท โอเค เนเจอร์ จำกัด

พฤษภาคม 2559

ตารางที่ 1 ผลกระทบสิ่งแวดล้อมที่สำคัญ มาตรการป้องกันและแก้ไขผลกระทบสิ่งแวดล้อม และมาตรการติดตามตรวจสอบผลกระทบสิ่งแวดล้อม โครงการอาคารชุดพักอาศัย ฮอลล์แลนด์ คอนโดมิเนียม (ช่วงก่อสร้าง) ตั้งอยู่ที่ หมู่ที่ 9 ถนนพัฒนาท้องถิ่น ตำบลวิชิต อำเภอเมืองภูเก็ต จังหวัดภูเก็ต

องค์ประกอบทางสิ่งแวดล้อมและคุณค่าต่างๆ	ผลกระทบต่อสิ่งแวดล้อมที่สำคัญ	มาตรการป้องกันและแก้ไขผลกระทบสิ่งแวดล้อม	มาตรการติดตามตรวจสอบผลกระทบสิ่งแวดล้อม
1.3 ทรัพยากรดินและการชะล้างพังทลายของดิน (ต่อ)		เบอร์โทรศัพท์ติดต่อเพื่อให้ผู้พักอาศัยใกล้เคียงและผู้ที่เกี่ยวข้องโดยใช้น้ำร่วมกันกับรถบรรทุกได้รับทราบข้อมูล และสามารถติดต่อกับผู้รับเหมาได้โดยตรง ในกรณีที่ได้รับความเดือดร้อนจากการขนส่งดิน	
1.4 คุณภาพอากาศ	กิจกรรมของโครงการที่อาจส่งผลกระทบต่อคุณภาพอากาศอย่างมีนัยสำคัญสรุปได้ 2 กิจกรรมหลัก คือ กิจกรรมการก่อสร้างและการขนส่งวัสดุก่อสร้างเข้าสู่พื้นที่โครงการ ซึ่งอาจก่อให้เกิดปัญหาด้านความรำคาญในเรื่อง “ฝุ่น” แต่เนื่องจากฝุ่นที่เกิดจากการก่อสร้างนั้นโดยส่วนใหญ่เป็นฝุ่นที่มีอนุภาคขนาดใหญ่ที่แขวนลอยอยู่ในอากาศได้เพียงช่วงระยะเวลาสั้นๆ เท่านั้น นอกจากนี้ ผลกระทบที่จะเกิดขึ้นเนื่องจากการฟุ้งกระจายของฝุ่นละอองในช่วงระยะก่อสร้างยังอยู่ในวิสัยที่จะสามารถควบคุมได้ โดยโครงการได้กำหนดมาตรการในการควบคุมการฟุ้งกระจายของฝุ่นละออง ซึ่งมาตรการดังกล่าวสามารถที่จะช่วยลดผลกระทบจากการฟุ้งกระจายของฝุ่นละอองในช่วงการก่อสร้างได้ ดังนั้น หากโครงการสามารถปฏิบัติตามมาตรการที่กำหนดขึ้นอย่างเคร่งครัด คาดว่าผลกระทบที่เกิดขึ้นจะอยู่ในระดับต่ำ (ก) การแพร่กระจายของมลสารจากอุปกรณ์และเครื่องจักรที่ใช้ในการก่อสร้าง การใช้ยานพาหนะในการขนส่งคนงานและวัสดุอุปกรณ์ก่อสร้างต่างๆ	(1) หมั่นตรวจสอบเครื่องขนตรรถบรรทุกโดยเฉพาะเครื่องขนตติเซลให้มีการระบายควันเป็นไปตามที่ราชการกำหนดอย่างสม่ำเสมอ (2) มีสถานที่เพื่อใช้สำหรับล้างล้อรถพร้อมอุปกรณ์ใช้ฉีดที่มีความดันสูง เพื่อล้างล้อรถหรือตัวถังรถหรือวิธีการอื่นที่เหมาะสมเพื่อทำความสะอาดรถก่อนออกจากสถานที่ก่อสร้าง (3) จัดทำรั้ว Light concrete สูง 3 เมตร (ทางด้านทิศเหนือ, ทิศใต้, ทิศตะวันออก และทิศตะวันตก) โดยรอบพื้นที่โครงการ เพื่อจำกัดพื้นที่ในการก่อสร้างให้อยู่ภายในขอบเขตที่ดินของโครงการ และป้องกันการรุกร้าพื้นที่ข้างเคียงที่อาจจะเกิดจากกิจกรรมการก่อสร้าง และคนงานของโครงการ (4) ต้องจัดให้มีผ้าใบคลุมรอบอาคารโครงการทั้ง	(1) ตรวจสอบความเรียบร้อยของแนวรั้วเป็นประจำทุกสัปดาห์ตลอดช่วงการก่อสร้าง (2) กำชับให้ผู้รับเหมาภายใต้การกำกับดูแลของบริษัท ฮอลล์แลนด์ ไทย อินเตอร์เนชั่นแนล จำกัด ดูแลพื้นที่โครงการให้มีความเป็นระเบียบเรียบร้อย (3) ติดป้ายประกาศบริเวณพื้นที่ก่อสร้าง แสดงที่อยู่หมายเลขโทรศัพท์ สถานที่ที่สามารถติดต่อได้ของเจ้าของโครงการเพื่อรับข้อร้องเรียนหรือข้อเสนอแนะ (4) จัดให้มีเจ้าหน้าที่รับเรื่อง

ลงชื่อ 16-08-2559

(นางสาวเสริมสุข ไซตัน และนายลี ชอง)

เจ้าของโครงการ/บริษัท ฮอลล์แลนด์ ไทย อินเตอร์เนชั่นแนล จำกัด

พฤศจิกายน 2559

ลงชื่อ 16-08-2559

(นางสาวนภัสกร เมฆนิต)

ผู้อำนวยการสิ่งแวดล้อม/บริษัท โอเค เนเจอร์ จำกัด

พฤศจิกายน 2559

ตารางที่ 1 ผลกระทบสิ่งแวดล้อมที่สำคัญ มาตรการป้องกันและแก้ไขผลกระทบสิ่งแวดล้อม และมาตรการติดตามตรวจสอบผลกระทบสิ่งแวดล้อม โครงการอาคารชุดพักอาศัย โฮลลีแลนด์ คอนโดมิเนียม (ช่วงก่อสร้าง) ตั้งอยู่ที่ หมู่ที่ 9 ถนนพัฒนาท้องถิ่น ตำบลวิชิต อำเภอเมืองภูเก็ต จังหวัดภูเก็ต

องค์ประกอบทางสิ่งแวดล้อมและคุณค่าต่างๆ	ผลกระทบต่อสิ่งแวดล้อมที่สำคัญ	มาตรการป้องกันและแก้ไขผลกระทบสิ่งแวดล้อม	มาตรการติดตามตรวจสอบผลกระทบสิ่งแวดล้อม
1.4 คุณภาพอากาศ (ต่อ)	รวมทั้งการใช้เครื่องมือเครื่องจักรกลต่างๆ ในงานก่อสร้าง ซึ่งทั้งหมดเป็นประเภทเครื่องยนต์ดีเซล มลสารที่เกิดจากการเผาไหม้ของเครื่องยนต์ ได้แก่ ก๊าซคาร์บอนมอนอกไซด์ (CO) สารไฮโดรคาร์บอน (HC) ก๊าซไนโตรเจนไดออกไซด์ (NO₂) ก๊าซซัลเฟอร์ไดออกไซด์ (SO₂) และฝุ่นละอองขนาดเล็กกว่า 10 ไมครอน (PM10) (ข) ฝุ่นละอองจากการก่อสร้าง จากผลการศึกษาการก่อสร้างโครงการทำให้เกิดปริมาณฝุ่นละออง 0.0029 มิลลิกรัม/ลูกบาศก์เมตร เมื่อนำปริมาณฝุ่นละอองรวม (TSP) จากผลการตรวจวัดคุณภาพอากาศบริเวณภายในพื้นที่ตั้งโครงการอาคารชุดพักอาศัย โฮลลีแลนด์ คอนโดมิเนียม เมื่อวันที่ 7-10 เมษายน 2559 มีค่าเท่ากับ 0.048 มิลลิกรัม/ลูกบาศก์เมตร ไปรวมกับปริมาณฝุ่นละอองที่เกิดขึ้นจากกิจกรรมการก่อสร้างของโครงการจะเท่ากับ 0.048+0.0029=0.0509 มิลลิกรัม/ลูกบาศก์เมตร ซึ่งไม่เกินค่ามาตรฐานความเข้มข้นของฝุ่นละอองรวมในบรรยากาศ (TSP) ที่กำหนดไว้ให้ไม่เกิน 0.33 มิลลิกรัม/ลูกบาศก์เมตร (ค) มลพิษทางอากาศจากท่อไอเสียรถยนต์ช่วงก่อสร้าง มลพิษทางอากาศที่เกิดขึ้นในช่วงก่อสร้างโครงการ ส่วนใหญ่จะเกิดจากไอเสียของเครื่องจักรและยานพาหนะที่เข้า-ออกโครงการเพื่อขนส่งวัสดุและอุปกรณ์	4 ด้านตั้งแต่ชั้นที่ 2 ถึงชั้นหลังคาของอาคารโครงการ เพื่อป้องกันฝุ่นละอองและเศษวัสดุร่วงหล่นต่อผู้พักอาศัยโดยรอบพื้นที่โครงการ (5) ใช้ยางแอสฟัลต์หรือคอนกรีตปูบริเวณทางเข้า-ออก (6) วัสดุและการจัดการกองวัสดุ 1) ถุงซีเมนต์ ที่มีปริมาณมากกว่า 20 ถุง ต้องคลุมด้วยผ้าคลุมหรือเก็บในพื้นที่ที่ปิดล้อมทั้งด้านบนและด้านข้างอีก 3 ด้าน 2) ถุงซีเมนต์หรือเคมีภัณฑ์ที่ใช้ในการก่อสร้าง ต้องบรรจุในภาชนะที่ปิดมิดชิด 3) การกองวัสดุที่มีฝุ่นต้องปิดหรือปกคลุมหรือเก็บในที่ที่ปิดล้อมทั้งด้านบนและด้านข้างอีก 3 ด้านหรือฉีดพรมด้วยน้ำเพื่อให้ผิวเปียกอยู่เสมอ หรือวิธีการอื่นที่เหมาะสม 4) การขนย้ายวัสดุที่มีฝุ่น ต้องฉีดพรมด้วยน้ำทันทีก่อนการขนย้าย (7) ใช้เครื่องจักรหรือเครื่องยนต์ ในการเจาะ การตัด การขัดผิววัสดุต้องฉีดน้ำหรือสารเคมีบนผิวอย่าง	ร้องเรียนที่อาจจะเกิดจากการก่อสร้าง หากพบว่ามีเรื่องร้องเรียนต้องจัดเจ้าหน้าที่เข้าตรวจสอบและแก้ไขปัญหาที่พบโดยทันที (5) ตรวจวัดคุณภาพอากาศในบรรยากาศ ดังนี้ 1) TSP 2) PM-10 3) CO 4) SO_x 5) NO_x 6) HC ลำดับ 1)-2) ความถี่ของการตรวจวัดทุกวัน และรายงานผลทุกสัปดาห์ ตลอดการก่อสร้าง ฐานราก หลังจากนั้น ตรวจวัดทุกเดือน และรายงานผลทุกเดือน ตลอดช่วงก่อสร้างโครงการบริเวณ

ลงชื่อ ไฉ่ เจริญใจ (นางสาวไฉ่ เจริญใจ) (นางสาวไฉ่ เจริญใจ)

เจ้าของโครงการ บริษัท โฮลลีแลนด์ไทย อินเตอร์เนชั่นแนล จำกัด

วันที่ ๒๕ พฤษภาคม ๒๕๕๙

ลงชื่อ นงลักษณ์ เมฆนิติ


(นางสาวนงลักษณ์ เมฆนิติ)

ผู้อำนวยการสิ่งแวดล้อม/บริษัท โอเค เนเจอร์ จำกัด

พฤศจิกายน ๒๕๕๙

ตารางที่ 1 ผลกระทบสิ่งแวดล้อมที่สำคัญ มาตรการป้องกันและแก้ไขผลกระทบสิ่งแวดล้อม และมาตรการติดตามตรวจสอบผลกระทบสิ่งแวดล้อม โครงการอาคารชุดพักอาศัย ฮอลล์แลนด์ คอนโดมิเนียม (ช่วงก่อสร้าง) ตั้งอยู่ที่ หมู่ที่ 9 ถนนพัฒนาท้องถิ่น ตำบลวิชิต อำเภอเมืองภูเก็ต จังหวัดภูเก็ต

องค์ประกอบทางสิ่งแวดล้อมและคุณค่าต่างๆ	ผลกระทบต่อสิ่งแวดล้อมที่สำคัญ	มาตรการป้องกันและแก้ไขผลกระทบสิ่งแวดล้อม	มาตรการติดตามตรวจสอบผลกระทบสิ่งแวดล้อม
1.4 คุณภาพอากาศ (ต่อ)	ก่อสร้างต่างๆ สำหรับโครงการคาดว่าจะมีรถขนส่งอุปกรณ์ก่อสร้างต่างๆ สูงสุดประมาณ 10 เที่ยว/วัน การทำงานของเครื่องจักรกลต่างๆ ไม่ได้ทำงานตลอดทั้งวัน จำกัดช่วงเวลาในการทำงานตั้งแต่ 08.00-17.00 เท่านั้น (8 ชั่วโมง/วัน) โดยในแต่ละรอบของการขนส่งให้เว้นระยะเวลาห่างกันประมาณ 30 นาที ทำให้มีการขนส่งวัสดุและอุปกรณ์การก่อสร้างเข้า-ออกโครงการประมาณ 2 คัน/ชั่วโมง จากการประเมินมลพิษที่ปล่อยออกมาจากรถยนต์ที่ใช้สำหรับขนส่งวัสดุอุปกรณ์ช่วงก่อสร้าง และคนงานของโครงการ ที่อาจเกิดผลกระทบต่อสุขภาพของผู้พักอาศัยใกล้เคียงโครงการดังรายการคำนวณข้างต้นรวมกับข้อมูลผลตรวจวัดคุณภาพอากาศบริเวณภายในพื้นที่ตั้งโครงการอาคารชุดพักอาศัย ฮอลล์แลนด์ คอนโดมิเนียม เมื่อวันที่ 7-10 เมษายน 2559 สรุปได้ดังนี้ 1) มีการระบายฝุ่นขนาดเล็กกว่า 10 ไมครอน ที่เกิดขึ้นจากท่อไอเสียรถยนต์ของโครงการจะเท่ากับ 0.0000028 มิลลิกรัม/ลูกบาศก์เมตร เมื่อรวมกับผลตรวจวัดคุณภาพอากาศภายในพื้นที่ตั้งโครงการอาคารชุดพักอาศัย ฮอลล์แลนด์ คอนโดมิเนียม เมื่อวันที่ 7-10 เมษายน 2559 ผลการตรวจวัดเฉลี่ย 0.031 มิลลิกรัม/ลูกบาศก์เมตร/วัน จึงเท่ากับ 0.0310028 มิลลิกรัม/ลูกบาศก์เมตร ซึ่งมีค่าไม่เกินมาตรฐานเฉลี่ยกำหนดไว้ 0.12 มิลลิกรัม/ลูกบาศก์เมตร ประเมินความเสี่ยงของผลกระทบจากฝุ่นละออง (Risk Assessment) จะจำแนกตามประเภทของกิจกรรมที่เกิดขึ้นในพื้นที่ก่อสร้างที่อาจก่อให้เกิดฝุ่นละออง จำนวน 4 ประเภท 1) การรื้อถอนสิ่งก่อสร้าง (Demolition) 2) การปรับ	ต่อเนื่อง เว้นแต่ได้มีการติดตั้งอุปกรณ์ที่แยกฝุ่นหรือกรองฝุ่นไว้แล้ว (8) การผสมคอนกรีต การใส่ไม้ การกระทำไดา ที่ก่อให้เกิดมลภาวะต้องจัดทำในพื้นที่ที่ได้คลุมด้วยผ้าคลุมหรือในห่อที่มีหลังคาและผนังปิดด้านข้างอีก 3 ด้าน หรือวิธีการอื่นที่เหมาะสม (9) การดำเนินการกับเศษวัสดุที่เหลือใช้ 1) เศษวัสดุจะต้องปกคลุมด้วยผ้าคลุมหรือปิดมิดชิดทั้งด้านบนและด้านข้างทั้ง 3 ด้าน 2) ต้องขนย้ายเศษวัสดุ ขยะ และสิ่งปฏิกูลออกจากสถานที่ก่อสร้างอย่างน้อยทุกๆ 3 วัน หากยังไม่พร้อมที่จะขนย้ายต้องจัดให้มีที่พักรวมที่มีขนาดเพียงพออยู่ในตำแหน่งที่สะดวกต่อการจัดเก็บและต้องมีการทำความสะอาดอย่างต่อเนื่องตลอดเวลา ป้องกันไม่ให้เกิดฝุ่นละอองหรือสิ่งสกปรกเปื้อนไปยังอาคารข้างเคียง (10) ติดตั้ง Mesh Sheet ตั้งแต่ชั้นล่างจนถึงชั้นสูงสุดโดยรอบอาคาร เพื่อป้องกันฝุ่นละอองฟุ้งกระจาย (11) การขนส่งวัสดุ	ภายในพื้นที่โครงการ บริเวณด้านทิศใต้ของโครงการและบริเวณร้านเทียนเทียนติ่มชา ลำดับ 3)-6) ความถี่ของการตรวจวัดเดือนละ 1 ครั้ง และรายงานผลทุกเดือน ตลอดการก่อสร้าง บริเวณภายในพื้นที่โครงการ บริเวณด้านทิศใต้ของโครงการและบริเวณร้านเทียนเทียนติ่มชา

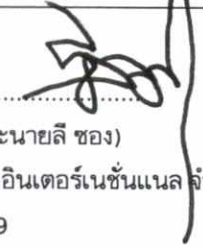ลงชื่อ  น.ส. นัตถพงษ์ ศรีศรี (นางสาว นัตถพงษ์ ศรีศรี)

เจ้าของโครงการ/บริษัท ฮอลล์แลนด์ โฮม อินเตอร์เนชั่นแนล จำกัด
พฤษภาคม 2559

ลงชื่อ  น.ส. นัตถพงษ์ ศรีศรี

(นางสาว นัตถพงษ์ ศรีศรี)

ผู้อำนวยการสิ่งแวดล้อม/บริษัท โอเค เนเจอร์ จำกัด

พฤษภาคม 2559

ตารางที่ 1 ผลกระทบสิ่งแวดล้อมที่สำคัญ มาตรการป้องกันและแก้ไขผลกระทบสิ่งแวดล้อม และมาตรการติดตามตรวจสอบผลกระทบสิ่งแวดล้อม โครงการอาคารชุดพักอาศัย ฮอลล์แลนด์ คอนโดมิเนียม (ช่วงก่อสร้าง) ตั้งอยู่ที่ หมู่ที่ 9 ถนนพัฒนาท้องถิ่น ตำบลวิชิต อำเภอเมืองภูเก็ต จังหวัดภูเก็ต

องค์ประกอบทางสิ่งแวดล้อมและคุณค่าต่างๆ	ผลกระทบต่อสิ่งแวดล้อมที่สำคัญ	มาตรการป้องกันและแก้ไขผลกระทบสิ่งแวดล้อม	มาตรการติดตามตรวจสอบผลกระทบสิ่งแวดล้อม
1.4 คุณภาพอากาศ (ต่อ)	เตรียมพื้นที่ (Earthworks) 3) การก่อสร้าง (Construction) 4) การขนส่งวัสดุก่อสร้าง (Trackout) โครงการไม่มีกิจกรรมการรื้อถอนอาคาร สามารถสรุปความรุนแรงของผลกระทบที่เกิดขึ้นจากสถานที่อันไหวของพื้นที่ ซึ่งจากกิจกรรมการปรับเตรียมพื้นที่การก่อสร้าง ส่งผลกระทบต่อการตกสะสมของฝุ่น ผลกระทบด้านสุขภาพ และผลกระทบระบบนิเวศ อยู่ในระดับต่ำ และการขนส่งวัสดุก่อสร้างส่งผลกระทบต่อการตกสะสมของฝุ่น ผลกระทบด้านสุขภาพอยู่ในระดับปานกลาง 2) มีการระบายก๊าซคาร์บอนมอนนอกไซด์ (CO) ที่เกิดขึ้นจากท่อไอเสียรถยนต์ของโครงการจะเท่ากับ 0.000018 มิลลิกรัม/ลูกบาศก์เมตร เมื่อรวมกับผลตรวจวัดคุณภาพอากาศภายในพื้นที่ตั้งโครงการอาคารชุดพักอาศัย ฮอลล์แลนด์ คอนโดมิเนียม เมื่อวันที่ 7-10 เมษายน 2559 โดยใช้ข้อมูลค่าเฉลี่ย 1 ชั่วโมง เท่ากับ 0.40 มิลลิกรัม/ลูกบาศก์เมตร จึงเท่ากับ 0.400018 มิลลิกรัม/ลูกบาศก์เมตร ซึ่งมีค่าไม่เกินมาตรฐานเฉลี่ยกำหนดไว้ไม่เกิน 34.20 มิลลิกรัม/ลูกบาศก์เมตร 3) มีการระบายไนโตรเจนไดออกไซด์ (NO₂) ที่เกิดขึ้นจากท่อไอเสียรถยนต์ของโครงการจะเท่ากับ 0.000043 มิลลิกรัม/ลูกบาศก์เมตร เมื่อรวมกับผลตรวจวัดคุณภาพอากาศภายในพื้นที่ตั้งโครงการอาคารชุดพักอาศัย ฮอลล์แลนด์ คอนโดมิเนียม เมื่อวันที่ 7-10 เมษายน 2559 โดยใช้ข้อมูลค่าเฉลี่ย 1 ชั่วโมง เท่ากับ 0.0069 มิลลิกรัม/ลูกบาศก์เมตร จึงเท่ากับ 0.006943 มิลลิกรัม/ลูกบาศก์	1) รถบรรทุกวัสดุที่ใช้ในการก่อสร้างหรือเศษวัสดุที่เหลือจากการก่อสร้างต้องจัดให้มีผ้าใบคลุมให้มิดชิด โยงยึดอย่างแข็งแรง 2) ยานพาหนะที่ใช้ต้องไม่บรรทุกน้ำหนักเกินความสามารถในการรับน้ำหนักบรรทุกมาตรฐานของถนนที่กรมการขนส่งทางบกกำหนดไว้ 3) ห้ามมิให้ผู้ใดล้างรถยนต์หรือล้อเลื่อนลงบนถนนที่สาธารณะและทำให้ถนนหรือที่สาธารณะสกปรก 4) ห้ามมิให้ผู้ใดปล่อยเศษวัสดุที่เหลือจากการก่อสร้างหรือที่ติดค้างมากับรถบรรทุกวัสดุลงบนถนน ทางระบายน้ำหรือในที่สาธารณะใดๆ 5) จำกัดความเร็วของรถให้มีความเร็วไม่เกิน 30 กิโลเมตร/ชั่วโมง เพื่อลดปริมาณฝุ่นละออง (12) จัดให้มีการติดตั้งกล่องรับความคิดเห็นที่บริเวณป้อมยาม เพื่อรับเรื่องร้องเรียนที่อาจจะเกิดขึ้น หากพบว่ามีเรื่องร้องเรียนต้องค้นหาสาเหตุและแก้ไขปัญหที่พบโดยทันที (13) เจ้าของโครงการ กำชับผู้ปฏิบัติงานให้	

ลงชื่อ นางสาวเสริมสุข แซ่ตัน

(นางสาวเสริมสุข แซ่ตัน และนายลี ชอง)

เจ้าของโครงการ/บริษัท ฮอลล์แลนด์ ภูเก็ต อินเตอร์เนชั่นแนล จำกัด

พฤษภาคม 2559

ลงชื่อ นางสาวกนก เมฆนาค

(นางสาวกนก เมฆนาค)

ผู้อำนวยการสิ่งแวดล้อม/บริษัท โอเค เนเจอร์ จำกัด

พฤษภาคม 2559

ตารางที่ 1 ผลกระทบสิ่งแวดล้อมที่สำคัญ มาตรการป้องกันและแก้ไขผลกระทบสิ่งแวดล้อม และมาตรการติดตามตรวจสอบผลกระทบสิ่งแวดล้อม โครงการอาคารชุดพักอาศัย ฮอลล์แลนด์ คอนโดมิเนียม (ช่วงก่อสร้าง) ตั้งอยู่ที่ หมู่ที่ 9 ถนนพัฒนาท้องถิ่น ตำบลวิชิต อำเภอเมืองภูเก็ต จังหวัดภูเก็ต

องค์ประกอบทางสิ่งแวดล้อมและคุณค่าต่างๆ	ผลกระทบต่อสิ่งแวดล้อมที่สำคัญ	มาตรการป้องกันและแก้ไขผลกระทบสิ่งแวดล้อม	มาตรการติดตามตรวจสอบผลกระทบสิ่งแวดล้อม
1.4 คุณภาพอากาศ (ต่อ)	เมตร ซึ่งมีค่าไม่เกินมาตรฐานเฉลี่ยกำหนดไว้ไม่เกิน 0.32 มิลลิกรัม/ลูกบาศก์เมตร 4) มีการระบายก๊าซซัลเฟอร์ไดออกไซด์ (SO₂) ที่เกิดขึ้นจากท่อไอเสียรถยนต์ของโครงการจะเท่ากับ 0.0000008 มิลลิกรัม/ลูกบาศก์เมตร เมื่อรวมกับผลตรวจวัดคุณภาพอากาศภายในพื้นที่ตั้งโครงการอาคารชุดพักอาศัย ฮอลล์แลนด์ คอนโดมิเนียม เมื่อวันที่ 7-10 เมษายน 2559 โดยใช้ข้อมูลค่าเฉลี่ย 1 ชั่วโมง เท่ากับ 0.0021 มิลลิกรัม/ลูกบาศก์เมตร จึงเท่ากับ 0.0021008 มิลลิกรัม/ลูกบาศก์เมตร ซึ่งมีค่าไม่เกินมาตรฐานเฉลี่ยกำหนดไว้ไม่เกิน 0.78 มิลลิกรัม/ลูกบาศก์เมตร 5) มีการระบายก๊าซไฮโดรคาร์บอน (HC) ที่เกิดขึ้นจากท่อไอเสียรถยนต์ของโครงการจะเท่ากับ 0.0000047 มิลลิกรัม/ลูกบาศก์เมตร เมื่อรวมกับผลตรวจวัดคุณภาพอากาศภายในพื้นที่ตั้งโครงการอาคารชุดพักอาศัย ฮอลล์แลนด์ คอนโดมิเนียม เมื่อวันที่ 7-10 เมษายน 2559 โดยใช้ข้อมูลค่าเฉลี่ย 1 ชั่วโมง เท่ากับ 3.21 มิลลิกรัม/ลูกบาศก์เมตร จึงเท่ากับ 2.6000045 มิลลิกรัม/ลูกบาศก์เมตร ซึ่งมีค่าไม่เกินมาตรฐานเฉลี่ยกำหนดไว้ไม่เกิน 5.3 มิลลิกรัม/ลูกบาศก์เมตร จากการประเมินจะเห็นได้ว่ามลพิษที่ปล่อยออกมาจากรถยนต์ ที่ใช้สำหรับขนส่งวัสดุอุปกรณ์ช่วงก่อสร้าง และคนงานของโครงการ ที่อาจเกิดผลกระทบต่อสุขภาพของผู้พักอาศัยใกล้เคียงโครงการดังรายการคำนวณข้างต้น รวมกับข้อมูลผล	ปฏิบัติตามมาตรการป้องกันและแก้ไขผลกระทบสิ่งแวดล้อมด้านฝุ่นละอองอย่างเคร่งครัด กำหนดให้มีมาตรการป้องกันและแก้ไขผลกระทบประเมินความเสี่ยงของผลกระทบจากฝุ่นละออง (Risk Assessment) 1. มาตรการด้านการประชาสัมพันธ์ 1) ติดป้ายประกาศบริเวณพื้นที่ก่อสร้าง แสดงที่อยู่ หมายเลขโทรศัพท์ สถานที่ที่สามารถติดต่อได้ของเจ้าของโครงการเพื่อรับข้อร้องเรียนหรือข้อเสนอแนะ 2. มาตรการด้านการจัดการพื้นที่ก่อสร้าง 1) ตรวจวัดฝุ่นละอองรวม (TSP) และฝุ่นละอองที่มีขนาดไม่เกิน 10 ไมครอน (PM10) บริเวณภายในพื้นที่โครงการ บริเวณด้านทิศใต้ของโครงการทำการตรวจวัดทุกวัน และรายงานผลทุกสัปดาห์ ตลอดการก่อสร้างฐานราก หลังจากนั้น ตรวจวัดทุกเดือน และรายงานผลทุกเดือนตลอดช่วงก่อสร้างโครงการ	

ลงชื่อ **นางสาวกนก เมฆนิดิ**

(นางสาวกนก เมฆนิดิ)

เจ้าของโครงการ บริษัท ฮอลล์แลนด์ ไทย อินเตอร์เนชั่นแนล จำกัด

พฤษภาคม 2559

ลงชื่อ **นางสาวกนก เมฆนิดิ**


(นางสาวกนก เมฆนิดิ)

ผู้อำนวยการสิ่งแวดล้อม/บริษัท โอเค เนเจอร์ จำกัด

พฤษภาคม 2559

ตารางที่ 1 ผลกระทบสิ่งแวดล้อมที่สำคัญ มาตรการป้องกันและแก้ไขผลกระทบสิ่งแวดล้อม และมาตรการติดตามตรวจสอบผลกระทบสิ่งแวดล้อม โครงการอาคารชุดพักอาศัย โฮลลีแลนด์ คอนโดมิเนียม (ช่วงก่อสร้าง) ตั้งอยู่ที่ หมู่ที่ 9 ถนนพัฒนาท้องถิ่น ตำบลวิชิต อำเภอเมืองภูเก็ต จังหวัดภูเก็ต

องค์ประกอบทางสิ่งแวดล้อมและคุณค่าต่างๆ	ผลกระทบต่อสิ่งแวดล้อมที่สำคัญ	มาตรการป้องกันและแก้ไขผลกระทบสิ่งแวดล้อม	มาตรการติดตามตรวจสอบผลกระทบสิ่งแวดล้อม
1.4 คุณภาพอากาศ (ต่อ)	ตรวจวัดคุณภาพอากาศบริเวณพื้นที่ตั้งโครงการ จะเห็นได้ว่ามลพิษที่ระบายออกจากการรถยนต์ช่วงก่อสร้างในพื้นที่โครงการมีน้อยมาก เมื่อรวมกับค่าที่ได้จากการตรวจวัดคุณภาพอากาศปัจจุบัน พบว่า คุณภาพอากาศไม่เกินมาตรฐานที่กำหนด ดังนั้น ผลกระทบจากมลพิษที่ระบายออกจากพื้นที่โครงการต่อสภาพแวดล้อมอยู่ในระดับต่ำ	3. มาตรการด้านการติดตามตรวจสอบ 1) จัดให้มีเจ้าหน้าที่รับเรื่องร้องเรียนที่อาจจะเกิดจากการก่อสร้าง หากมีการร้องเรียนจากผู้ได้รับความเสียหายอันเกิดจากกิจกรรมการก่อสร้าง โครงการต้องรีบดำเนินการแก้ไข และชดเชยค่าเสียหายให้แก่ผู้ที่ได้รับความเดือดร้อนโดยเร็ว 4. มาตรการด้านการเตรียมและดูแลพื้นที่ก่อสร้าง 1) จัดทำรั้ว Light concrete สูง 3 เมตร (ทางด้านทิศเหนือ, ทิศใต้, ทิศตะวันออก และทิศตะวันตก) โดยรอบพื้นที่โครงการ เพื่อจำกัดพื้นที่ในการก่อสร้างให้อยู่ภายในขอบเขตที่ดินของโครงการ และป้องกันการรบกวนพื้นที่ข้างเคียงที่อาจจะเกิดจากกิจกรรมการก่อสร้างและคนงานของโครงการ 2) ต้องจัดให้มีผ้าใบคลุมรอบอาคารโครงการทั้ง 4 ด้านตั้งแต่ชั้นที่ 2 ถึงชั้นหลังคาของอาคารโครงการ เพื่อป้องกันฝุ่นละอองและเศษวัสดุร่วงหล่นต่อผู้พักอาศัยโดยรอบพื้นที่โครงการ	

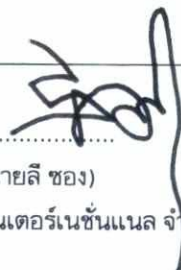ลงชื่อ  นายณัฏฐกนก เมฆมณี

(นายณัฏฐกนก เมฆมณี วิศวกร นายลิขิต ชอง)

เจ้าของโครงการ/บริษัท โฮลลีแลนด์ ไทย อินเตอร์เนชั่นแนล จำกัด

พุดจิกายน 2559

ลงชื่อ น.ณัฏฐกนก เมฆมณี


(นางสาวณัฏฐกนก เมฆมณี)

ผู้อำนวยการสิ่งแวดล้อม/บริษัท โอเค เนเจอร์ จำกัด

พุดจิกายน 2559

ตารางที่ 1 ผลกระทบสิ่งแวดล้อมที่สำคัญ มาตรการป้องกันและแก้ไขผลกระทบสิ่งแวดล้อม และมาตรการติดตามตรวจสอบผลกระทบสิ่งแวดล้อม โครงการอาคารชุดพักอาศัย ฮอลลีแลนด์ คอนโดมิเนียม (ช่วงก่อสร้าง) ตั้งอยู่ที่ หมู่ที่ 9 ถนนพัฒนาท้องถิ่น ตำบลวิชิต อำเภอเมืองภูเก็ต จังหวัดภูเก็ต

องค์ประกอบทางสิ่งแวดล้อมและคุณค่าต่างๆ	ผลกระทบต่อสิ่งแวดล้อมที่สำคัญ	มาตรการป้องกันและแก้ไขผลกระทบสิ่งแวดล้อม	มาตรการติดตามตรวจสอบผลกระทบสิ่งแวดล้อม
1.4 คุณภาพอากาศ (ต่อ)		5. มาตรการด้านการเดินและใช้เครื่องจักร 1) รถบรรทุกวัสดุที่ใช้ในการก่อสร้างหรือเศษวัสดุที่เหลือจากการก่อสร้างต้องจัดให้มีผ้าใบคลุมให้มิดชิดโดยยึดอย่างแข็งแรง 2) ยานพาหนะที่ใช้ต้องไม่บรรทุกน้ำหนักเกินความสามารถในการรับน้ำหนักบรรทุกมาตรฐานของถนนที่กรมการขนส่งทางบกกำหนดไว้ 3) จำกัดความเร็วของรถให้มีความเร็วไม่เกิน 30 กิโลเมตร/ชั่วโมง เพื่อลดปริมาณฝุ่นละออง 6. มาตรการด้านการใช้เครื่องมือก่อสร้าง 1) ใช้เครื่องจักรหรือเครื่องยนต์ ในการเจาะ การตัด การขุดผิววัสดุต้องฉีดน้ำหรือสารเคมีบนผิวอย่างต่อเนื่อง เว้นแต่ได้มีการติดตั้งอุปกรณ์ที่แยกฝุ่นหรือกรองฝุ่นไว้แล้ว 2) การผสมคอนกรีต การใส่ไม้ การกระทำใดๆ ที่ก่อให้เกิดมลภาวะต้องจัดทำในพื้นที่ที่ได้คลุมด้วยผ้าคลุมหรือในห้องที่มีหลังคาและผนังปิดด้านข้างอีก 3 ด้าน หรือวิธีการอื่นที่เหมาะสม	

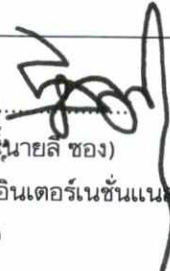ลงชื่อ  (นางสาว ไชยพร ชอง)

(นางสาว ไชยพร ชอง และ นายลี ชอง)

เจ้าของโครงการ/บริษัท ฮอลลีแลนด์ ไทย อินเตอร์เนชั่นแนล จำกัด

ภูเก็ต 2559

ลงชื่อ  (นางสาว นัทศกร เมณิต)

(นางสาว นัทศกร เมณิต)

ผู้อำนวยการสิ่งแวดล้อม/บริษัท โอเค เนเจอร์ จำกัด

พฤศจิกายน 2559

ตารางที่ 1 ผลกระทบสิ่งแวดล้อมที่สำคัญ มาตรการป้องกันและแก้ไขผลกระทบสิ่งแวดล้อม และมาตรการติดตามตรวจสอบผลกระทบสิ่งแวดล้อม โครงการอาคารชุดพักอาศัย ฮอลล์แลนด์ คอนโดมิเนียม (ช่วงก่อสร้าง) ตั้งอยู่ที่ หมู่ที่ 9 ถนนพัฒนาท้องถิ่น ตำบลวิชิต อำเภอเมืองภูเก็ต จังหวัดภูเก็ต

องค์ประกอบทางสิ่งแวดล้อมและคุณค่าต่างๆ	ผลกระทบต่อสิ่งแวดล้อมที่สำคัญ	มาตรการป้องกันและแก้ไขผลกระทบสิ่งแวดล้อม	มาตรการติดตามตรวจสอบผลกระทบสิ่งแวดล้อม
1.4 คุณภาพอากาศ (ต่อ)		7.มาตรการด้านการจัดการของเสีย 1) ต้องขนย้ายเศษวัสดุ ขยะ และสิ่งปฏิกูลออกจากสถานที่ก่อสร้างอย่างน้อยทุกๆ 3 วัน หากยังไม่พร้อมที่จะขนย้ายต้องจัดให้มีที่พักรวมที่มีขนาดเพียงพออยู่ในตำแหน่งที่สะดวกต่อการจัดเก็บและต้องมีมาตรการทำความสะอาดอย่างต่อเนื่องตลอดเวลา ป้องกันไม่ให้เกิดฝุ่นละอองหรือสิ่งสกปรกปรกเปรอะเปื้อน 8. มาตรการเฉพาะด้านการก่อสร้าง 1) ฤกษ์ซีเมนต์ ที่มีปริมาณมากกว่า 20 ฤกษ์ ต้องคลุมด้วยผ้าคลุมหรือเก็บในพื้นที่ที่ปิดล้อมทั้งด้านบนและด้านข้างอีก 3 ด้าน 2) ฤกษ์ซีเมนต์หรือเคมีภัณฑ์ที่ใช้ในการก่อสร้าง ต้องบรรจุในภาชนะที่ปิดมิดชิด 3) การกองวัสดุที่มีฝุ่นต้องปิดหรือปกคลุมหรือเก็บในที่ที่ปิดล้อมทั้งด้านบนและด้านข้างอีก 3 ด้านหรือฉีดพรมด้วยน้ำเพื่อให้ผิวเปียกอยู่เสมอ หรือวิธีการอื่นที่เหมาะสม	

ลงชื่อ นางสาว เจริญใจ แต้พานิช

(นางสาว เจริญใจ แต้พานิช และนายลี ชอง)

เจ้าของโครงการ/บริษัท ฮอลล์แลนด์ ไทย อินเตอร์เนชั่นแนล จำกัด

พุดศักราช 2559

ลงชื่อ นางสาว นภัสกร เหมนิติ

(นางสาว นภัสกร เหมนิติ)

ผู้อำนวยการสิ่งแวดล้อม/บริษัท โอเค เนเจอร์ จำกัด

พุดศักราช 2559

ตารางที่ 1 ผลกระทบสิ่งแวดล้อมที่สำคัญ มาตรการป้องกันและแก้ไขผลกระทบสิ่งแวดล้อม และมาตรการติดตามตรวจสอบผลกระทบสิ่งแวดล้อม โครงการอาคารชุดพักอาศัย โฮลลีแลนด์ คอนโดมิเนียม (ช่วงก่อสร้าง) ตั้งอยู่ที่ หมู่ที่ 9 ถนนพัฒนาท้องถิ่น ตำบลวิชิต อำเภอเมืองภูเก็ต จังหวัดภูเก็ต

องค์ประกอบทางสิ่งแวดล้อมและคุณค่าต่างๆ	ผลกระทบต่อสิ่งแวดล้อมที่สำคัญ	มาตรการป้องกันและแก้ไขผลกระทบสิ่งแวดล้อม	มาตรการติดตามตรวจสอบผลกระทบสิ่งแวดล้อม
1.4 คุณภาพอากาศ (ต่อ)		9. มาตรการเฉพาะด้านขณดิน 1) ห้ามมิให้ผู้ใดล้างรถยนต์หรือล้อเลื่อนลงบนถนนที่สาธารณะและทำให้ถนนหรือที่สาธารณะสกปรก 2) ห้ามมิให้ผู้ใดปล่อยเศษวัสดุที่เหลือจากการก่อสร้างหรือที่ติดค้างมากับรถบรรทุกวัสดุลงบนถนนทางระบายน้ำหรือในที่สาธารณะใดๆ	
1.5 ระดับเสียงและความสั่นสะเทือน	เสียง กิจกรรมในช่วงก่อสร้างที่ก่อให้เกิดเสียงดังรบกวนต่อพื้นที่ข้างเคียงที่ตั้งที่สุด จะมาจากการทำฐานราก คือ 88 เดซิเบล (เอ) รองลงมาคือ การเก็บงานและงานตกแต่ง 84 เดซิเบล (เอ) ดังนั้น โครงการจึงเลือกประเมินผลกระทบด้านเสียงจากกิจกรรมการทำฐานราก และการเก็บงานและงานตกแต่ง จากการคำนวณ พบว่า ระดับเสียงจากกิจกรรมการวางฐานรากและการเก็บงานและงานตกแต่งของโครงการ มีค่ามากกว่าเกณฑ์มาตรฐานที่ยอมรับได้ ดังนั้น โครงการจึงได้กำหนดมาตรการป้องกันและลดผลกระทบด้านเสียงจากกิจกรรมการก่อสร้างของโครงการ ซึ่งจาก Reducing Traffic Noise, a guide for homeowners, designers' and builders by State Pollution control commission, Roads and Traffic Authority and Department of Housing Australis (August 1991) ระบุว่า ผนังกำแพงปิดทึบที่ก่อสร้างด้วยวัสดุต่างๆ	เสียง (1) ก่อนที่จะเจาะเสาเข็มและก่อสร้างฐานรากอาคารให้ผู้รับเหมาจัดเจ้าหน้าที่เข้าไปแจ้งแก่ผู้ที่อาศัยอยู่ติดกับพื้นที่โครงการโดยรอบล่วงหน้าอย่างน้อย 2 วัน โดยให้หมายเลขโทรศัพท์ของเจ้าหน้าที่ที่ควบคุมการก่อสร้างเพื่อให้สามารถติดต่อกับโครงการได้โดยตรง และเมื่ออาคารข้างเคียงได้รับความเดือดร้อนจากการดำเนินโครงการต้องเร่งแก้ไขปัญหาที่เกิดขึ้นทันที (2) ถ่ายรูปสภาพปัจจุบันโดยรอบพื้นที่โครงการไว้เป็นหลักฐานเพื่อใช้ในการกรณีที่มีการร้องเรียนว่าโครงสร้างสิ่งก่อสร้างเสียหายจากการก่อสร้างโครงการ	(1) ตรวจวัดเสียงและความสั่นสะเทือนดัชนีที่ทำการตรวจวัดได้แก่ Leq-24 ชั่วโมง, L_{max} , L_{90} และความสั่นสะเทือนจำนวน 2 จุด คือ บริเวณภายในพื้นที่โครงการ บริเวณด้านทิศใต้ของโครงการ และบริเวณร้านเทียนเทียนติ่มซำทุกวัน และรายงานผลรายงานผลทุกสัปดาห์ตลอดที่มีการทำฐานรากการก่อสร้าง หลังจากนั้นทุกเดือนตลอดระยะเวลาการก่อสร้าง (2) จัดให้มีเจ้าหน้าที่รับเรื่อง

ลงชื่อ: 

(นางสาวณัฐกานท์ เมฆนที)

เจ้าของโครงการ/บริษัท โฮลลีแลนด์ไทย อินเตอร์เนชั่นแนล จำกัด
 ภูเก็ต ปี 2559

ลงชื่อ: 

(นางสาวณัฐกานท์ เมฆนที)

ผู้อำนวยการสิ่งแวดล้อม/บริษัท โอเค เนเจอร์ จำกัด

พฤศจิกายน 2559

ตารางที่ 1 ผลกระทบสิ่งแวดล้อมที่สำคัญ มาตรการป้องกันและแก้ไขผลกระทบสิ่งแวดล้อม และมาตรการติดตามตรวจสอบผลกระทบสิ่งแวดล้อม โครงการอาคารชุดพักอาศัย โฮลลีแลนด์ คอนโดมิเนียม (ช่วงก่อสร้าง) ตั้งอยู่ที่ หมู่ที่ 9 ถนนพัฒนาท้องถิ่น ตำบลวิชิต อำเภอเมืองภูเก็ต จังหวัดภูเก็ต

องค์ประกอบทางสิ่งแวดล้อมและคุณค่าต่างๆ	ผลกระทบต่อสิ่งแวดล้อมที่สำคัญ	มาตรการป้องกันและแก้ไขผลกระทบสิ่งแวดล้อม	มาตรการติดตามตรวจสอบผลกระทบสิ่งแวดล้อม
1.5 ระดับเสียงและความสั่นสะเทือน (ต่อ)	สามารถลดเสียงได้ระหว่าง 20-40 เดซิเบล (เอ) และ Federal Highway Administration (FHWA, 2006) ระบุว่า วัสดุที่ใช้เป็นกำแพงกันเสียงแต่ละประเภทมีความสามารถในการลดระดับเสียงได้ต่างๆ กัน ซึ่งโครงการจะติดตั้งรั้วทึบ ทำจากวัสดุคอนกรีต (Light Concrete) ความหนาไม่น้อยกว่า 100 มิลลิเมตร (4.00 นิ้ว) สูง 3 เมตร (ทางด้านทิศเหนือ, ทิศใต้, ทิศตะวันออก และทิศตะวันตก) นอกจากนี้ ตั้งแต่ระดับชั้นที่ 3 ขึ้นไป (สูงกว่า 6 เมตร) กำแพงดังกล่าวเปรียบเสมือนกับกำแพงกันเสียงของโครงการ สามารถลดระดับเสียงได้ประมาณ 36 เดซิเบล(เอ) เพื่อลดผลกระทบด้านเสียงรบกวนจากกิจกรรมก่อสร้างของโครงการ รั้วทึบโดยรอบโครงการมีความสูง 3 เมตร (ทางด้านทิศเหนือ, ทางด้านทิศใต้, ทิศตะวันออก และทิศตะวันตก) จะป้องกันเสียงจากกิจกรรมก่อสร้างในระดับฐานรากถึงระดับชั้นที่ 2 เท่านั้น เมื่อโครงการก่อสร้างที่ระดับชั้น 3 ขึ้นไป ซึ่งมีอาคารข้างเคียงที่มีความสูงมากกว่า 2 ชั้น ได้แก่ อาคารอยู่อาศัย สูง 2 ชั้น ทางด้านทิศตะวันตก โครงการจึงได้กำหนดให้ใช้โครงสร้างหรือตงแต่งอาคารบางส่วนเป็นชั้นงานสำเร็จรูปจากโรงงานที่พร้อมติดตั้งในโครงการ ทั้งนี้ เมื่อโครงการก่อสร้างผนังคอนกรีตปิดล้อมชั้นของอาคารไว้แล้ว ผนังคอนกรีตของโครงการจะเป็นเสมือนกำแพงกันเสียงในลักษณะห้องปิดทึบ ซึ่งสามารถลดระดับเสียงได้ประมาณ 36 เดซิเบล (เอ) และการใช้วัสดุลดเสียงสามารถนำมาคำนวณหาระดับเสียงจากงานก่อสร้างแต่ละกิจกรรมที่กระจายถึงหน่วยรับเสียง	(3) วางผังบริเวณพื้นที่ก่อสร้าง โดยออกแบบจัดระยะเครื่องจักร เครื่องยนต์ ที่มีเสียงดังไว้ให้ห่างจากบ้านเรือนประชาชนให้มากที่สุดเท่าที่จะทำได้ (4) ขุดคูกว้าง 1.5 เมตร ลึก 1.5 เมตร ตลอดแนวเขตพื้นที่โครงการเพื่อลดแรงสั่นสะเทือนต่อพื้นที่ข้างเคียง (5) การทำฐานรากของอาคาร จะใช้เสาเข็มแบบเจาะ เพื่อลดผลกระทบเรื่องเสียงและแรงสั่นสะเทือนต่อพื้นที่ใกล้เคียง (6) การติดตั้งอุปกรณ์เพื่อลดความสั่นสะเทือน ต้องทำ ตามคำแนะนำของผู้ผลิตเครื่องจักร (7) จัดให้มีห้องโดยเฉพาะสำหรับทำงานที่ก่อให้เกิดเสียงดังมากๆ เช่น ห้องตัดกระเจก ห้องตัดอลูมิเนียม และห้องไสประตู (8) ติดตั้งรั้วทึบ ทำจากวัสดุคอนกรีต (Light Concrete) ความหนาไม่น้อยกว่า 100 มิลลิเมตร (4.00 นิ้ว) สูง 3 เมตร (ทางด้านทิศเหนือ, ทิศใต้, ทิศตะวันออก และทิศตะวันตก) (9) กำหนดระยะเวลาการทำงานของคนงานที่	ร้องเรียนที่อาจจะเกิดจากการก่อสร้าง หากพบว่ามีเรื่องร้องเรียนต้องจัดเจ้าหน้าที่เข้าตรวจสอบและแก้ไขปัญหาที่พบโดยทันที

ลงชื่อ
(นางสาวเสริมสุข แซ่ตัน และนายลี ชอง)

เจ้าของโครงการ/บริษัท โฮลลีแลนด์ ภูเก็ต อินเตอร์เนชั่นแนล จำกัด
พฤศจิกายน 2559

ลงชื่อ
(นางสาวนภัสกร เมฆินันต์)

ผู้อำนวยการสิ่งแวดล้อม/บริษัท โอเค เนเจอร์ จำกัด
พฤศจิกายน 2559

ตารางที่ 1 ผลกระทบสิ่งแวดล้อมที่สำคัญ มาตรการป้องกันและแก้ไขผลกระทบสิ่งแวดล้อม และมาตรการติดตามตรวจสอบผลกระทบสิ่งแวดล้อม โครงการอาคารชุดพักอาศัย โฮลลีแลนด์ คอนโดมิเนียม (ช่วงก่อสร้าง) ตั้งอยู่ที่ หมู่ที่ 9 ถนนพัฒนาท้องถิ่น ตำบลวิชิต อำเภอเมืองภูเก็ต จังหวัดภูเก็ต

องค์ประกอบทางสิ่งแวดล้อมและคุณค่าต่างๆ	ผลกระทบต่อสิ่งแวดล้อมที่สำคัญ	มาตรการป้องกันและแก้ไขผลกระทบสิ่งแวดล้อม	มาตรการติดตามตรวจสอบผลกระทบสิ่งแวดล้อม
1.5 ระดับเสียงและความสั่นสะเทือน (ต่อ)	ข้างเคียง แยกตามระยะห่างและทิศของผู้รับเสียง โดยรอบโครงการได้ดังนี้ (ก) ระดับเสียงจากกิจกรรมการวางฐานรากของโครงการ จะส่งผลกระทบต่อพื้นที่ข้างเคียงทางด้านทิศเหนือ ทิศใต้ ทิศตะวันออก และทิศตะวันตก โดยมีระดับเสียงรวมเท่ากับ 66.28, 66.23, 77.50 และ 68.49 เดซิเบล (เอ) ตามลำดับ ซึ่งมีค่ามากกว่าเกณฑ์มาตรฐานที่ยอมรับได้ อย่างไรก็ตาม เนื่องจากโครงการจะจัดทำรั้ว Light Concrete สูง 3 เมตร รอบโครงการ (ทางด้านทิศเหนือ ทิศใต้ ทิศตะวันออก และทิศตะวันตก) ระหว่างแหล่งกำเนิดเสียงและจุดสังเกต ตลอดแนวโดยรอบโครงการ ซึ่งสามารถลดทอนเสียง (Transmission Loss) ได้ไม่น้อยกว่า 36 เดซิเบล (เอ) ทำให้เสียงถูกลดทอนลง โดยมีค่าเท่ากับ 48.33, 48.60, 49.22 และ 48.84 เดซิเบล(เอ) ตามลำดับ (ข) ระดับเสียงจากกิจกรรมการเก็บงานและงานตกแต่งของโครงการ จะส่งผลกระทบต่อพื้นที่ข้างเคียงทางด้านทิศเหนือ ทิศใต้ ทิศตะวันออก และทิศตะวันตก โดยมีระดับเสียงรวมเท่ากับ 71.63, 84.29, 89.42 และ 78.81 เดซิเบล (เอ) ตามลำดับ ซึ่งมีค่ามากกว่าเกณฑ์มาตรฐานที่ยอมรับได้ อย่างไรก็ตาม เนื่องจากโครงการจะจัดทำรั้ว Light Concrete สูง 3 เมตร รอบโครงการ (ทางด้านทิศเหนือ ทิศใต้ ทิศตะวันออก และทิศตะวันตก) ระหว่างแหล่งกำเนิดเสียงและจุดสังเกต ตลอดแนวโดยรอบโครงการ ซึ่งสามารถลดทอนเสียง (Transmission Loss) ได้ไม่น้อยกว่า 36 เดซิเบล (เอ) ทำให้เสียงถูกลดทอนลง โดยมีค่าเท่ากับ 48.53, 51.53, 54.58 และ 53.41 เดซิเบล (เอ) ตามลำดับ ซึ่งอยู่ในเกณฑ์	ได้รับเสียงให้เป็นไปตามประกาศของกระทรวงมหาดไทยดังนี้ 1) ระยะเวลาในการทำงานน้อยกว่า 7 ชั่วโมง ระดับความเข้มเสียงที่ได้รับต่อเนื่องต้องไม่เกิน 91 เดซิเบล(เอ) 2) ระยะเวลาในการทำงาน 7-8 ชั่วโมง ระดับความเข้มเสียงที่ได้รับต่อเนื่องต้องไม่เกิน 90 เดซิเบล(เอ) 3) ระยะเวลาในการทำงานมากกว่า 8 ชั่วโมง ระดับความเข้มเสียงที่ได้รับต่อเนื่องต้องไม่เกิน 80 เดซิเบล(เอ) (10) จัดให้ดำเนินการก่อสร้างในวันจันทร์-วันเสาร์ เวลา 8.00-17.00 น. ในกรณีที่ต้องมีการก่อสร้างเกินเวลาดังกล่าวจะดำเนินการแจ้งผู้พักอาศัยข้างเคียงทราบล่วงหน้าอย่างน้อย 1 วัน ทั้งนี้ ต้องเป็นกิจกรรมต่อเนื่องที่ไม่ก่อให้เกิดเสียงดัง เช่น การเทปูน และดำเนินการได้ไม่เกินเวลา 21.00 น. สำหรับวันอาทิตย์และวันหยุดนักขัตฤกษ์จะหยุดดำเนินการก่อสร้าง	

ลงชื่อ

(นางสาวเสาวนัสกนก เมฆนิติ)

เจ้าของโครงการ/บริษัท โฮลลีแลนด์ ไทยอินเตอร์เนชั่นแนล จำกัด

พ.ศ. ๒๕๖๕

ลงชื่อ

(นางสาวนภัสกนก เมฆนิติ)

ผู้อำนวยการสิ่งแวดล้อม/บริษัท โอเค เนเจอร์ จำกัด

พฤษภาคม ๒๕๖๕

ตารางที่ 1 ผลกระทบสิ่งแวดล้อมที่สำคัญ มาตรการป้องกันและแก้ไขผลกระทบสิ่งแวดล้อม และมาตรการติดตามตรวจสอบผลกระทบสิ่งแวดล้อม โครงการอาคารชุดพักอาศัย ฮอลล์แลนด์ คอนโดมิเนียม (ช่วงก่อสร้าง) ตั้งอยู่ที่ หมู่ที่ 9 ถนนพัฒนาท้องถิ่น ตำบลวิชิต อำเภอเมืองภูเก็ต จังหวัดภูเก็ต

องค์ประกอบทาง สิ่งแวดล้อม และคุณค่าต่างๆ	ผลกระทบต่อสิ่งแวดล้อมที่สำคัญ	มาตรการป้องกันและแก้ไขผลกระทบสิ่งแวดล้อม	มาตรการติดตามตรวจสอบ ผลกระทบสิ่งแวดล้อม
1.5 ระดับเสียงและ ความสั่นสะเทือน (ต่อ)	มาตรฐานที่ยอมรับได้ (ค) ระดับเสียงจากกิจกรรมการวางฐานรากของโครงการ จะส่งผลกระทบต่อพื้นที่ข้างเคียงทางด้านทิศเหนือ ทิศใต้ และทิศตะวันตก โดยมีระดับเสียงรบกวนเท่ากับ 19.55, 29.69, 34.82 และ 23.31 เดซิเบล (เอ) ตามลำดับ ซึ่งมีค่ามากกว่าเกณฑ์มาตรฐานที่ยอมรับได้ อย่างไรก็ตาม เนื่องจากโครงการจะจัดทำรั้ว Light Concrete สูง 3 เมตร รอบโครงการ (ทางด้านทิศเหนือ ทิศใต้ ทิศตะวันออก และทิศตะวันตก) ระหว่างแหล่งกำเนิดเสียงและจุดสังเกต ตลอดแนวโดยรอบโครงการ ซึ่งสามารถลดทอนเสียง (Transmission Loss) ได้ไม่น้อยกว่า 36 เดซิเบล (เอ) ทำให้เสียงถูกลดทอนลง ซึ่งจะทำให้ระดับเสียงดังรบกวนจากกิจกรรมการวางฐานรากของโครงการอยู่ในระดับที่ยอมรับได้ (ง) ระดับเสียงจากกิจกรรมการเก็บงานและงานตกแต่งของโครงการ จะส่งผลกระทบต่อพื้นที่ข้างเคียงทางด้านทิศเหนือ ทิศใต้ ทิศตะวันออก และทิศตะวันตก โดยมีระดับเสียงรบกวนเท่ากับ 28.46, 41.06, 46.22 และ 35.61 เดซิเบล (เอ) ตามลำดับ ซึ่งมีค่ามากกว่าเกณฑ์มาตรฐานที่ยอมรับได้ อย่างไรก็ตาม เนื่องจากโครงการจะจัดทำรั้ว Light Concrete สูง 3 เมตร รอบโครงการ (ทางด้านทิศเหนือ ทิศใต้ ทิศตะวันออก และทิศตะวันตก) ระหว่างแหล่งกำเนิดเสียงและจุดสังเกต ตลอดแนวโดยรอบโครงการ ซึ่งสามารถลดทอนเสียง (Transmission Loss) ได้ไม่น้อยกว่า 36 เดซิเบล (เอ) ทำให้เสียงถูกลดทอน	(11) แบ่งชั่วโมงการทำงาน เป็นช่วงเวลาตั้งแต่ 08.00-12.00 น.และ 13.00-17.00 น. โดยมีช่วงเวลายืดพัก 12.00-13.00 น. เพื่อลดระดับของผลกระทบจากการไต่ย่นเสียงดังหรือได้รับแรงสั่นสะเทือนติดต่อกันเป็นระยะเวลานาน (12) ติดตั้งป้ายประกาศชื่อโครงการ เบอร์โทรศัพท์ผู้รับผิดชอบในการประสานงานเกี่ยวกับโครงการไว้หน้าโครงการ และจัดให้มีหน่วยรับเรื่องราวร้องเรียนไว้ในพื้นที่ก่อสร้างโดยจัดให้มีเจ้าหน้าที่ประจำไว้สำหรับรับเรื่องราวร้องเรียนไว้ 1 คน พร้อมจัดให้มีตู้รับเรื่องราวร้องเรียนไว้บริเวณหน้าพื้นที่โครงการและให้เจ้าหน้าที่เปิดตู้รับเรื่องราวร้องเรียนทุกวัน หากพบว่ามีผู้ได้รับผลกระทบจากกิจกรรมการก่อสร้างโครงการจะจัดเจ้าหน้าที่เข้าไปพบผู้ได้รับความเสียหายที่บ้านเพื่อสอบถามถึงความเสียหายที่ได้รับจากโครงการพร้อมกับเจรจาทำข้อตกลงในการชดเชยค่าเสียหายที่เกิดขึ้นแก่ผู้ได้รับผลกระทบอย่างเป็นธรรมทันทีที่ได้รับเรื่อง และทำบันทึกเอกสารไว้อย่างเป็นระบบเพื่อเรียกตรวจสอบได้	

ลงชื่อ น.ส. นภัสนก เหมนิต

(นางสาวนภัสนก เหมนิต)

เจ้าของโครงการ/บริษัท ฮอลล์แลนด์ไทย อินเตอร์เนชั่นแนล จำกัด
เลขที่ 2559

ลงชื่อ น.ส. นภัสนก เหมนิต

(นางสาวนภัสนก เหมนิต)

ผู้อำนวยการสิ่งแวดล้อม/บริษัท โอเค เนเจอร์ จำกัด

พุดจิกายน 2559

ตารางที่ 1 ผลกระทบสิ่งแวดล้อมที่สำคัญ มาตรการป้องกันและแก้ไขผลกระทบสิ่งแวดล้อม และมาตรการติดตามตรวจสอบผลกระทบสิ่งแวดล้อม โครงการอาคารชุดพักอาศัย ฮอลล์แลนด์ คอนโดมิเนียม (ช่วงก่อสร้าง) ตั้งอยู่ที่ หมู่ที่ 9 ถนนพัฒนาท้องถิ่น ตำบลวิเชียร อำเภอเมืองภูเก็ต จังหวัดภูเก็ต

องค์ประกอบทาง สิ่งแวดล้อม และคุณค่าต่างๆ	ผลกระทบต่อสิ่งแวดล้อมที่สำคัญ	มาตรการป้องกันและแก้ไขผลกระทบสิ่งแวดล้อม	มาตรการติดตามตรวจสอบ ผลกระทบสิ่งแวดล้อม
1.5 ระดับเสียงและ ความสั่นสะเทือน (ต่อ)	ลง ซึ่งจะทำให้ระดับเสียงดังรบกวนจากกิจกรรมการวางฐานรากของโครงการอยู่ในระดับที่ยอมรับได้ ความสั่นสะเทือน ผลกระทบด้านความสั่นสะเทือนจากกิจกรรมในช่วงก่อสร้างมาจากการเจาะเสาเข็ม เครื่องจักร และอุปกรณ์ต่างๆ เป็นต้น กระบวนการดังกล่าวจะก่อให้เกิดความสั่นสะเทือนเนื่องจากการเจาะเข็ม และแรงกระแทกของล้อยางรถขนาดใหญ่ที่กระทำต่อพื้นดินในลักษณะคลื่นตามยาว (Longitudinal Wave) และคลื่นตามขวาง (Transverse Wave) โดยที่ขนาดของแอมพลิจูด (Amplitude) ของคลื่นตามยาวต่ำกว่าคลื่นตามขวาง ดังนั้น คลื่นตามขวางจึงทำให้เกิดความสั่นสะเทือนได้มากกว่าคลื่นตามยาว นอกจากนี้ คลื่นตามยาวและคลื่นตามขวางที่เคลื่อนที่สู่มิวนิสามารถทำให้เกิดคลื่นตามขวางที่เคลื่อนที่ไปตามมิวนิอีก 2 ชนิด ได้แก่ คลื่นโกลยมิวนิหรือคลื่นเลฟ (Love Wave) และคลื่นกระเพื่อมมิวนิหรือคลื่นเรย์ลี (Raleigh Wave) ซึ่งคลื่นมิวนิทั้ง 2 ชนิดนี้ สามารถสร้างความเสียหายต่อโครงสร้างอาคารที่อยู่ใกล้เคียงพื้นที่โครงการ หากความสั่นสะเทือนที่เกิดขึ้นมีระดับความแรงของความสั่นสะเทือนเกินกว่าเกณฑ์มาตรฐานที่กำหนด ปัจจัยที่ทำให้ความแรงของความสั่นสะเทือนมีระดับแตกต่างกันขึ้นอยู่กับองค์ประกอบที่สำคัญหลายประการ เช่น ชนิดของอุปกรณ์ที่เป็นแหล่งกำเนิดความ	(13) หากมีเหตุให้เกิดความเสียหายทั้งร่างกายและทรัพย์สินของประชาชนโดยรอบเกิดขึ้น ผู้รับเหมาก่อสร้างต้องติดตามตรวจสอบและดำเนินการปรับปรุง ชดเชยค่าเสียหายที่เกิดขึ้นโดยเร่งด่วนอย่างเป็นธรรม โดยโครงการต้องทำความเข้าใจกับผู้ที่เกี่ยวข้องก่อนก่อสร้าง เกี่ยวกับความเสียหายที่โครงการจะต้องชดเชยให้กับผู้ได้รับความเสียหาย จะต้องชดเชยให้กับผู้ได้รับความเสียหาย (14) จัดให้มีเจ้าหน้าที่เข้าพบผู้ที่อยู่อาศัยข้างเคียง และให้หมายเลขโทรศัพท์ติดต่อโดยตรงสามารถติดต่อได้ตลอด 24 ชั่วโมง เพื่อรับเรื่องร้องเรียนได้ตลอดเวลา ความสั่นสะเทือน (1) ก่อนที่จะเจาะเสาเข็มและก่อสร้างฐานรากอาคารให้ผู้รับเหมาจัดเจ้าหน้าที่เข้าไปแจ้งแก่ผู้ที่อาศัยอยู่ติดกับพื้นที่โครงการโดยรอบล่วงหน้าอย่างน้อย 2 วัน โดยให้หมายเลขโทรศัพท์ของเจ้าหน้าที่ที่ควบคุมการก่อสร้างเพื่อให้สามารถติดต่อเจ้าหน้าที่ของ	

ลงชื่อ นางสาวเสาวนีย์ กนกนุก
(นางสาวเสาวนีย์ กนกนุก เลขาธิการ)

เจ้าของโครงการ/บริษัท ฮอลล์แลนด์ ไทยอินเตอร์เนชั่นแนล จำกัด
พุดตึกถาวร 2559

ลงชื่อ นางสาวกนก นกนุก
(นางสาวกนก นกนุก เมฆนิติ)

ผู้อำนวยการสิ่งแวดล้อม/บริษัท โอเค เนเจอร์ จำกัด
พุดตึกถาวร 2559

ตารางที่ 1 ผลกระทบสิ่งแวดล้อมที่สำคัญ มาตรการป้องกันและแก้ไขผลกระทบสิ่งแวดล้อม และมาตรการติดตามตรวจสอบผลกระทบสิ่งแวดล้อม โครงการอาคารชุดพักอาศัย ฮอลลีแลนด์ คอนโดมิเนียม (ช่วงก่อสร้าง) ตั้งอยู่ที่ หมู่ที่ 9 ถนนพัฒนาท้องถิ่น ตำบลวิชัย อำเภอมะนัง จังหวัดยะลา

องค์ประกอบทางสิ่งแวดล้อมและคุณค่าต่างๆ	ผลกระทบต่อสิ่งแวดล้อมที่สำคัญ	มาตรการป้องกันและแก้ไขผลกระทบสิ่งแวดล้อม	มาตรการติดตามตรวจสอบผลกระทบสิ่งแวดล้อม
1.5 ระดับเสียงและความสั่นสะเทือน (ต่อ)	สั่นสะเทือน ระยะทางระหว่างแหล่งกำเนิดถึงจุดรับคลื่น และคุณสมบัติในการดูดกลืนคลื่นสั่นสะเทือนของดินแต่ละชนิด จากผลการคำนวณที่ได้ เมื่อนำมาเปรียบเทียบกับระดับผลกระทบต่ออาคาร สิ่งปลูกสร้างตามเกณฑ์ที่ได้เสนอไว้โดย Whiff in และ Leonard (1971) พบว่า ระดับความสั่นสะเทือนจากกิจกรรมการเจาะเสาเข็ม (Bore Pile) ซึ่งเป็นกิจกรรมที่ก่อให้เกิดแรงสั่นสะเทือนสูงสุด ต่อพื้นที่ข้างเคียงทั้ง 4 ด้าน มีรายละเอียดดังนี้ (1) ทิศเหนือ : บ้านอยู่อาศัย (สูง 1 ชั้น) ระยะห่างจากโครงการประมาณ 26.00 เมตร จะได้รับแรงสั่นสะเทือน 1.11 มิลลิเมตร/วินาที (2) ทิศใต้ : ร้านเทียนเทียนติ่มซำ (สูง 1 ชั้น) ระยะห่างจากโครงการประมาณ 8.00 เมตร จะได้รับแรงสั่นสะเทือน 6.52 มิลลิเมตร/วินาที (3) ทิศตะวันออก : บ้านอยู่อาศัย (สูง 1 ชั้น) ระยะห่างจากโครงการประมาณ 4.00 เมตร จะได้รับแรงสั่นสะเทือน 18.43 มิลลิเมตร/วินาที (4) ทิศตะวันตก : อาคารอยู่อาศัย (สูง 2 ชั้น) ระยะห่างจากโครงการประมาณ 6.00 เมตร จะได้รับแรงสั่นสะเทือน 10.03 มิลลิเมตร/วินาที ทั้งนี้ เมื่อเปรียบเทียบกับระดับผลกระทบต่ออาคารสิ่งปลูกสร้างตามเกณฑ์ที่ได้เสนอโดย Whiff in และ Leonard (1971) พบว่า ค่าความสั่นสะเทือนที่พื้นที่ข้างเคียงทั้ง 4 ด้านได้รับ อยู่ในช่วง 0.01-18.43 มิลลิเมตร/วินาที ซึ่งค่าความ	โครงการได้ทันทีที่ได้รับความเดือดร้อนจากการก่อสร้างโครงการ ทั้งนี้ โครงการต้องเร่งแก้ไขปัญหที่เกิดขึ้นอย่างเร่งด่วน (2) ถ่ายรูปสภาพปัจจุบันโดยรอบพื้นที่โครงการไว้เป็นหลักฐานเพื่อใช้ในการกรณีที่มีการร้องเรียนว่าโครงสร้างสิ่งก่อสร้างเสียหายจากการก่อสร้างโครงการ (3) วางผังบริเวณพื้นที่ก่อสร้าง โดยออกแบบจัดระยะเครื่องจักร เครื่องยนต์ ที่มีเสียงดังไว้ให้ห่างจากบ้านเรือนประชาชนให้มากที่สุดเท่าที่จะทำได้ (4) ขุดคูกว้าง 1.5 เมตร ลึก 1.5 เมตร ตลอดแนวเขตพื้นที่โครงการเพื่อลดแรงสั่นสะเทือนต่อพื้นที่ข้างเคียง (5) การทำฐานรากของอาคาร ต้องใช้เสาเข็มเจาะเพื่อลดผลกระทบเรื่องเสียงและแรงสั่นสะเทือนต่อพื้นที่ใกล้เคียง (6) การติดตั้งอุปกรณ์เพื่อลดความสั่นสะเทือนต้องทำตามคำแนะนำของผู้ผลิตเครื่องจักร (7) กำหนดระยะเวลาการทำงานของคนงานที่ได้รับเสียงให้เป็นไปตามประกาศของ	

ลงชื่อ นางสาวกนก เมฆนิติ
(นางสาวกนก เมฆนิติ และนายลี ชอง)
เจ้าของโครงการ/บริษัท ฮอลลีแลนด์ ภูเก็ต อินเตอร์เนชั่นแนล จำกัด
พุดฉิกายัน 2559

ลงชื่อ นางสาวกนก เมฆนิติ
(นางสาวกนก เมฆนิติ)
ผู้อำนวยการสิ่งแวดล้อม/บริษัท โอเค เนเจอร์ จำกัด
พุดฉิกายัน 2559

ตารางที่ 1 ผลกระทบสิ่งแวดล้อมที่สำคัญ มาตรการป้องกันและแก้ไขผลกระทบสิ่งแวดล้อม และมาตรการติดตามตรวจสอบผลกระทบสิ่งแวดล้อม โครงการอาคารชุดพักอาศัย ซอลลีแลนด์ คอนโดมิเนียม (ช่วงก่อสร้าง) ตั้งอยู่ที่ หมู่ที่ 9 ถนนพัฒนาท้องถิ่น ตำบลวิชิต อำเภอเมืองภูเก็ต จังหวัดภูเก็ต

องค์ประกอบทาง สิ่งแวดล้อม และคุณค่าต่างๆ	ผลกระทบต่อสิ่งแวดล้อมที่สำคัญ	มาตรการป้องกันและแก้ไขผลกระทบสิ่งแวดล้อม	มาตรการติดตามตรวจสอบ ผลกระทบสิ่งแวดล้อม
1.5 ระดับเสียงและ ความสั่นสะเทือน (ต่อ)	สันสะเทือนดังกล่าวจะส่งผลกระทบต่อคน และอาคารสิ่งปลูกสร้างแตกต่างกันไป ตามช่วงแรงสั่นสะเทือนที่ได้รับ โดยจากการคำนวณพบว่าอาคารทางด้านทิศ ตะวันออก จะได้รับผลกระทบมากที่สุด เนื่องจากมีค่าความสั่นสะเทือนสูงสุด คือ 18.43 มิลลิเมตร/วินาที ซึ่งจะก่อให้เกิดผลกระทบ คือ คนจะรู้สึกไม่พอใจถ้าเกิด แรงสั่นสะเทือนอย่างต่อเนื่องและคนที่เกิดบนสะพานจะไม่สามารถยอมรับได้ ผลกระทบต่อโครงสร้างอาคาร ระดับความสั่นสะเทือนที่สูงกว่าการจราจรปกติ ซึ่งจะทำให้เกิดความเสียหายต่อโครงสร้างสถาปัตยกรรม และสร้างความเสียหาย ต่อโครงสร้างบ้านเรือนเล็กน้อยแต่เมื่อเปรียบเทียบกับระดับผลกระทบต่อสิ่งปลูก สร้างตามมาตรฐาน DIN 4150 พบว่า แรงสั่นสะเทือนในระดับ 18.43 มิลลิเมตร/ วินาที พบว่า ยอมรับได้สำหรับบ้านพักอาศัยที่อยู่ในสภาพดี ดังนั้น การก่อสร้างโครงการจึงไม่ส่งผลกระทบต่อบ้านอยู่อาศัยชั้นเดียว ทางทิศตะวันออกมากนัก เนื่องจากอาคารดังกล่าวเป็นอาคารที่ก่อสร้างแล้วเสร็จ อยู่ในช่วงย่อนหลัง 3 ปี ซึ่งโครงสร้างอาคารยังคงแข็งแรงและอยู่ในสภาพดี แต่ อย่างไรก็ตาม การก่อสร้างอาคารต้องใช้ความระมัดระวังและปฏิบัติตามมาตรการ อย่างเคร่งครัดเพื่อให้ผลกระทบเกิดขึ้นต่ออาคารและสิ่งก่อสร้างดังกล่าวให้น้อย ที่สุด	กระทรวงมหาดไทย ดังนี้ - ระยะเวลาในการทำงาน <7 ชั่วโมง ระดับ ความเข้มเสียงที่ได้รับต่อเนื่องต้องไม่เกิน 91 เดซิเบล (เอ) - ระยะเวลาในการทำงาน 7-8 ชั่วโมง ระดับ ความเข้มเสียงที่ได้รับต่อเนื่องต้องไม่เกิน 90 เดซิเบล (เอ) - ระยะเวลาในการทำงาน >8 ชั่วโมงระดับ ความเข้มเสียงที่ได้รับต่อเนื่องต้องไม่เกิน 80 เดซิเบล (เอ) (8) จัดให้ดำเนินการก่อสร้างในวันจันทร์-วันเสาร์ เวลา 8.00-17.00 น. ในกรณีที่ต้องมีการก่อสร้างเกิน เวลาดังกล่าวจะดำเนินการแจ้งผู้พักอาศัยข้างเคียง ทราบล่วงหน้าอย่างน้อย 1 วัน ทั้งนี้ ต้องเป็นกิจกรรม ต่อเนื่องที่ไม่ก่อให้เกิดเสียงดัง เช่น การเทปูน และ ดำเนินการได้ไม่เกินเวลา 21.00 น. สำหรับวันอาทิตย์ และวันหยุดนักขัตฤกษ์จะหยุดดำเนินกิจกรรมการ ก่อสร้าง (9) กำหนดช่วงเวลาการก่อสร้างฐานรากตาม	

ลงชื่อ
(นางสาวเสาวลักษณ์ แซ่ทวน และนายลี ซอง)


เจ้าของโครงการ/บริษัท ซอลลีแลนด์ อินเตอร์เนชั่นแนล จำกัด
พฤษภาคม 2559

ลงชื่อ
(นางสาวนภัสกร เมฆนิต)

ผู้อำนวยการสิ่งแวดล้อม/บริษัท โอเค เนเจอร์ จำกัด
พฤษภาคม 2559

ตารางที่ 1 ผลกระทบสิ่งแวดล้อมที่สำคัญ มาตรการป้องกันและแก้ไขผลกระทบสิ่งแวดล้อม และมาตรการติดตามตรวจสอบผลกระทบสิ่งแวดล้อม โครงการอาคารชุดพักอาศัย ฮอลล์แลนด์ คอนโดมิเนียม (ช่วงก่อสร้าง) ตั้งอยู่ที่ หมู่ที่ 9 ถนนพัฒนาท้องถิ่น ตำบลวิชิต อำเภอเมืองภูเก็ต จังหวัดภูเก็ต

องค์ประกอบทาง สิ่งแวดล้อม และคุณค่าต่างๆ	ผลกระทบต่อสิ่งแวดล้อมที่สำคัญ	มาตรการป้องกันและแก้ไขผลกระทบสิ่งแวดล้อม	มาตรการติดตามตรวจสอบ ผลกระทบสิ่งแวดล้อม
1.5 ระดับเสียงและ ความสั่นสะเทือน (ต่อ)		กฎหมายกำหนด คือ ในเวลา 08.00-17.00 น. และแบ่ง ชั่วโมงการทำงาน เป็นช่วงเวลาตั้งแต่ 08.00-12.00 น. และ 13.00-17.00 น. โดยมีช่วงเวลาหยุดพัก 12.00- 13.00 น. (10) ติดตั้งป้ายประกาศชื่อโครงการ เบอร์ โทรศัพท์ผู้รับผิดชอบในการประสานงานเกี่ยวกับ โครงการไว้หน้าโครงการ และจัดให้มีหน่วยรับเรื่องราว ร้องเรียนไว้ในพื้นที่ก่อสร้างโดยจัดให้มีเจ้าหน้าที่ประจำ ไว้สำหรับรับเรื่องราวร้องเรียนไว้ 1 คน พร้อมจัดให้มีผู้ รับเรื่องราวร้องเรียนไว้บริเวณหน้าพื้นที่โครงการ และ ให้เจ้าหน้าที่เปิดตู้รับเรื่องราวร้องเรียนทุกวัน หาก พบว่ามีผู้ได้รับผลกระทบจากกิจกรรมการก่อสร้าง โครงการจะจัดเจ้าหน้าที่เข้าไปพบผู้ได้รับความเสียหาย ที่บ้านเพื่อสอบถามถึงความเสียหายที่ได้รับจาก โครงการ พร้อมกับเจรจาทำข้อตกลงในการชดเชย ค่าเสียหายที่เกิดขึ้นแก่ผู้ได้รับผลกระทบอย่างเป็นธรรม ทันทีที่ได้รับเรื่องและทำบันทึกเอกสารไว้อย่างเป็น ระบบเพื่อเรียกตรวจสอบได้ (11) หากมีเหตุให้เกิดความเสียหายทั้งร่างกาย	

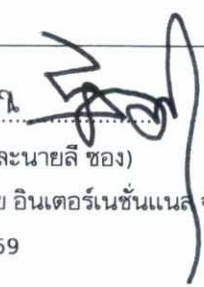ลงชื่อ  

(นางสาว..... นายนายลี ของ)

เจ้าของโครงการ/บริษัท ฮอลล์แลนด์ไทย อินเตอร์เนชั่นแนล จำกัด

ภูเก็ต ภูเก็ต 2559

ลงชื่อ 

(นางสาว..... นายนายลี ของ)

ผู้ชำนาญการสิ่งแวดล้อม/บริษัท โอเค เนเจอร์ จำกัด

ภูเก็ต ภูเก็ต 2559

ตารางที่ 1 ผลกระทบสิ่งแวดล้อมที่สำคัญ มาตรการป้องกันและแก้ไขผลกระทบสิ่งแวดล้อม และมาตรการติดตามตรวจสอบผลกระทบสิ่งแวดล้อม โครงการอาคารชุดพักอาศัย โฮลล์แลนด์ คอนโดมิเนียม (ช่วงก่อสร้าง) ตั้งอยู่ที่ หมู่ที่ 9 ถนนพัฒนาท้องถิ่น ตำบลวิชิต อำเภอเมืองภูเก็ต จังหวัดภูเก็ต

องค์ประกอบทางสิ่งแวดล้อมและคุณค่าต่างๆ	ผลกระทบต่อสิ่งแวดล้อมที่สำคัญ	มาตรการป้องกันและแก้ไขผลกระทบสิ่งแวดล้อม	มาตรการติดตามตรวจสอบผลกระทบสิ่งแวดล้อม
1.5 ระดับเสียงและความสั่นสะเทือน (ต่อ)		และทรัพย์สินของประชาชนโดยรอบเกิดขึ้นระหว่างการก่อสร้างต้องติดตามตรวจสอบและดำเนินการปรับปรุงลดใช้ค่าเสียหายที่เกิดขึ้นโดยแรงดันอย่างเป็นธรรม โดยโครงการต้องทำความเข้าใจกับผู้ที่อยู่ใกล้เคียงก่อนก่อสร้าง เกี่ยวกับความเสียหายที่โครงการจะต้องชดเชยใช้ (12) ประสานงานกับผู้ที่อยู่ติดพื้นที่ก่อสร้าง เพื่อแจ้งแผนและกำหนดการก่อสร้าง (13) จัดให้มีวิศวกรดูแลการก่อสร้างอย่างใกล้ชิด และควบคุมการก่อสร้างให้ถูกต้องตามหลักวิศวกรรม (14) ขนส่งวัสดุก่อสร้างโดยใช้รถบรรทุกขนาดกลาง (6 ล้อ) และจำกัดความเร็วของรถที่ใช้ขนส่งวัสดุอุปกรณ์ โดยในเขตชุมชนและพื้นที่ก่อสร้างโครงการให้มีความเร็วไม่เกิน 30 กม./ชม. (15) จัดให้มีจุดรับเรื่องร้องเรียนที่สำนักงานชั่วคราวภายในพื้นที่ก่อสร้างโครงการ หากพบว่ามีเรื่องร้องเรียน ต้องจัดเจ้าหน้าที่ตรวจสอบและแก้ไขปัญหาที่พบทันที (16) จัดให้มีการประกันภัยเพื่อชดเชยความ	

ลงชื่อ
(นางสาวกมลกร เมฆน้อย)
ผู้จัดการโครงการ/บริษัท โฮลล์แลนด์ ไทย อินเตอร์เนชั่นแนล จำกัด

พุดจิตายัน 2559

ลงชื่อ
(นางสาวกมลกร เมฆน้อย)

ผู้ชำนาญการสิ่งแวดล้อม/บริษัท โอเค เนเจอร์ จำกัด
พุดจิตายัน 2559

ตารางที่ 1 ผลกระทบสิ่งแวดล้อมที่สำคัญ มาตรการป้องกันและแก้ไขผลกระทบสิ่งแวดล้อม และมาตรการติดตามตรวจสอบผลกระทบสิ่งแวดล้อม โครงการอาคารชุดพักอาศัย ซอลลีแลนด์ คอนโดมิเนียม (ช่วงก่อสร้าง) ตั้งอยู่ที่ หมู่ที่ 9 ถนนพัฒนาท้องถิ่น ตำบลวิชิต อำเภอเมืองภูเก็ต จังหวัดภูเก็ต

องค์ประกอบทางสิ่งแวดล้อมและคุณค่าต่างๆ	ผลกระทบต่อสิ่งแวดล้อมที่สำคัญ	มาตรการป้องกันและแก้ไขผลกระทบสิ่งแวดล้อม	มาตรการติดตามตรวจสอบผลกระทบสิ่งแวดล้อม
1.5 ระดับเสียงและความสั่นสะเทือน (ต่อ)		เสียหายต่ออาคารและทรัพย์สินของบุคคลที่อยู่ข้างเคียงในกรณีที่ตรวจสอบได้ว่าเกิดจากกิจกรรมการดำเนินงานของโครงการเจ้าของโครงการจะซ่อมแซมแก้ไข โครงสร้างอาคารให้กลับคืนสภาพเดิม หรือสร้างใหม่ทดแทนกรณีเสียหายจนซ่อมไม่ได้ หากภายหลังพบว่าอาคารข้างเคียงเกิดความเสียหายจากการก่อสร้างโครงการ	
1.6 คุณภาพน้ำ	ในช่วงก่อสร้างอาคารของโครงการนั้น โครงการได้จัดเตรียมห้องน้ำ-ห้องส้วมไว้ทั้งหมด จำนวน 15 ห้อง (คิดจากจำนวนคนงานทั้งหมด 100 คน) สำหรับปริมาณน้ำโสโครกจากห้องน้ำ-ห้องส้วมของคนงานก่อสร้างมีปริมาณ 4.00 ลูกบาศก์เมตร/วัน (คิดร้อยละ 80 ของปริมาณน้ำใช้) โดยโครงการจะใช้ถังบำบัดน้ำเสียสำเร็จรูปขนาด 5.00 ลูกบาศก์เมตร จำนวน 1 ชุด ซึ่งสามารถรองรับน้ำเสียได้ 5.00 ลูกบาศก์เมตร/วัน เพื่อบำบัดน้ำเสียจากห้องน้ำ-ห้องส้วมของคนงานก่อสร้างก่อนระบายน้ำออกสู่ท่อระบายน้ำสาธารณะริมถนนพัฒนาท้องถิ่นต่อไป ทั้งนี้ เมื่อบ่อเกรอะเต็มโครงการจะให้รถกำจัดสิ่งปฏิกูลของบริษัทเอกชนไปกำจัดต่อไป อนึ่ง น้ำเสียจากการก่อสร้างโดยทั่วไปจะเกิดจากการล้างเครื่องมืออุปกรณ์ก่อสร้างการผสมคอนกรีตและการบ่มคอนกรีต ซึ่งในการก่อสร้างโครงการได้เลือกใช้คอนกรีตแบบผสมเสร็จ โดยส่วนใหญ่ น้ำเสียจากกิจกรรมการก่อสร้าง	(1) จัดให้มีการสูบน้ำจากระบบบำบัดน้ำเสีย (2) จัดให้มีหัวหน้างานควบคุมดูแลความสะอาดบริเวณห้องน้ำอย่างสม่ำเสมอ เพื่อให้ห้องน้ำสะอาดไม่ส่งกลิ่นรบกวนผู้พักอาศัยข้างเคียง (3) ทำความสะอาดรางระบายน้ำชั่วคราวและบ่อดักดินตะกอนทุกเดือน (4) น้ำเสียจากกิจกรรมต่างๆ จะถูกบำบัดโดยบ่อบำบัดสำเร็จรูปที่สามารถรองรับน้ำเสียได้ 5.00 ลูกบาศก์เมตร/วัน จำนวน 1 ชุด (5) น้ำทิ้งที่เกิดขึ้นจะระบายออกสู่ท่อระบายน้ำริมถนนพัฒนาท้องถิ่นบริเวณด้านหน้าโครงการ	ตรวจสอบคุณภาพน้ำทิ้งจากระบบบำบัดน้ำเสียสำเร็จรูป ในบ่อบำบัดน้ำเสียสุดท้ายก่อนปล่อยออกสู่แหล่งน้ำสาธารณะของเทศบาลตำบลวิชิต จำนวน 1 จุด เดือนละ 1 ครั้ง ตลอดระยะเวลาก่อสร้าง โดยกำหนดให้มีดัชนีตรวจสอบคุณภาพน้ำทิ้ง ได้แก่ pH, บีโอดี (BOD), ซัลไฟด์ (Sulfide), สารที่ละลายได้ทั้งหมด (Total Dissolved Solids), สารแขวนลอย (Suspended Solids), ตะกอนหนัก (Settleable

ลงชื่อ
(นางสาวเสาวนิก เมฆมนิต)

เจ้าของโครงการ/บริษัท ซอลลีแลนด์ ไทยอินเตอร์เนชันแนล จำกัด

พฤษภาคม 2559

ลงชื่อ
(นางสาวเสาวนิก เมฆมนิต)

ผู้อำนวยการสิ่งแวดล้อม/บริษัท โอเค เนเจอร์ จำกัด

พฤศจิกายน 2559

ตารางที่ 1 ผลกระทบสิ่งแวดล้อมที่สำคัญ มาตรการป้องกันและแก้ไขผลกระทบสิ่งแวดล้อม และมาตรการติดตามตรวจสอบผลกระทบสิ่งแวดล้อม โครงการอาคารชุดพักอาศัย สออสี่แลนด์ คอนโดมิเนียม (ช่วงก่อสร้าง) ตั้งอยู่ที่ หมู่ที่ 9 ถนนพัฒนาท้องถิ่น ตำบลวิชิต อำเภอเมืองภูเก็ต จังหวัดภูเก็ต

องค์ประกอบทางสิ่งแวดล้อมและคุณค่าต่างๆ	ผลกระทบต่อสิ่งแวดล้อมที่สำคัญ	มาตรการป้องกันและแก้ไขผลกระทบสิ่งแวดล้อม	มาตรการติดตามตรวจสอบผลกระทบสิ่งแวดล้อม
1.6 คุณภาพน้ำ (ต่อ)	จะเกิดจากน้ำล้างเครื่องมือและอุปกรณ์ก่อสร้างเท่านั้น ดังนั้น ผลกระทบจากน้ำเสียที่เกิดขึ้นในช่วงก่อสร้างจะส่งผลกระทบต่อชุมชนบริเวณใกล้เคียงในระดับต่ำ		Solids), น้ำมันและไขมัน (Fat Oil & Grease), ทีเคเอ็น (TKN), Total Coliform Bacteria และ Faecal Coliform Bacteria
2. ทรัพยากรชีวภาพ			
2.1 ทรัพยากรชีวภาพบนบก	บริเวณพื้นที่โครงการตั้งอยู่ที่ หมู่ที่ 9 ถนนพัฒนาท้องถิ่น ตำบลวิชิต อำเภอเมืองภูเก็ต จังหวัดภูเก็ต พื้นที่โดยรอบโครงการ มีลักษณะการใช้ประโยชน์บริเวณพื้นที่โครงการส่วนใหญ่มีลักษณะเป็นย่านที่พักอาศัย และพาณิชย์กรรมค่อนข้างมาก ประกอบด้วย อาคารอยู่อาศัยรวม โรงแรม และอาคารพาณิชย์ เป็นอาคารที่สูง 4-5 ชั้น เป็นต้น ซึ่งระบบนิเวศวิทยาโดยรอบที่ตั้งโครงการจัดได้ว่าเป็นระบบนิเวศวิทยาสังคมเมือง (Urban Ecology) สำหรับพื้นที่ตั้งโครงการ เป็นที่รกร้างรอการใช้ประโยชน์ จึงไม่มีทรัพยากรป่าไม้หรือแหล่งที่อยู่อาศัยของสัตว์ป่าหายากหรือควรค่าต่อการอนุรักษ์ เช่น ป่าสงวน หรือสัตว์ป่าสงวนแต่อย่างใด และไม่มีมีการประกอบอาชีพประมงหรือเพาะเลี้ยงสัตว์น้ำในแหล่งน้ำธรรมชาติบริเวณพื้นที่ศึกษา โดยพืชพรรณที่พบในบริเวณพื้นที่โครงการ ได้แก่ ต้นกระถิน และพืชตระกูลหญ้าขึ้นปกคลุมอยู่ทั่วไป เช่น ไม้ยราพ ญ่าคา และส่วนสัตว์บกที่พบในบริเวณโดยรอบโครงการ ได้แก่ จิ้งเหลน นกกระจอก นกกระจิบ และผีเสื้อ เป็นต้น ดังนั้น ผลกระทบต่อทรัพยากรชีวภาพจึงคาดว่าจะอยู่ในระดับต่ำ	(1) โครงการจะทำการกันแนวรั้ว Light concrete สูง 3 เมตร (ทางด้านทิศเหนือ, ด้านทิศใต้, ทิศตะวันออก และทิศตะวันตก) โดยรอบพื้นที่โครงการ เพื่อจำกัดพื้นที่ในการก่อสร้างให้อยู่ภายในขอบเขตที่ดินของโครงการ และป้องกันการรุกรานพื้นที่ข้างเคียงที่อาจจะเกิดจากกิจกรรมการก่อสร้าง และคนงานของโครงการ (2) กำชับ และควบคุมดูแลคนงานไม่ให้ไปทำลายต้นไม้ หรือพืชพรรณในพื้นที่ข้างเคียง (3) ดำเนินการตามมาตรการป้องกัน/ลดผลกระทบต่อทรัพยากรด้านกายภาพ และคุณค่าการใช้ประโยชน์ของมนุษย์อย่างเคร่งครัด เพื่อที่จะไม่ก่อให้เกิดผลกระทบต่อทรัพยากรด้านชีวภาพ	

ลงชื่อ
(นางสาวเสริมสุข แซ่ต่วน และนายลี ชอง)
เจ้าของโครงการ/บริษัท สออสี่แลนด์ ไทย อินเตอร์เนชั่นแนล จำกัด
พฤศจิกายน 2559

ลงชื่อ
(นางสาวณัฏฐกนก เมฆนาค)
ผู้อำนวยการสิ่งแวดล้อม/บริษัท โอเค เนเจอร์ จำกัด

พฤศจิกายน 2559

ตารางที่ 1 ผลกระทบสิ่งแวดล้อมที่สำคัญ มาตรการป้องกันและแก้ไขผลกระทบสิ่งแวดล้อม และมาตรการติดตามตรวจสอบผลกระทบสิ่งแวดล้อม โครงการอาคารชุดพักอาศัย ซอลลีแลนด์ คอนโดมิเนียม (ช่วงก่อสร้าง) ตั้งอยู่ที่ หมู่ที่ 9 ถนนพัฒนาท้องถิ่น ตำบลวิชิต อำเภอเมืองภูเก็ต จังหวัดภูเก็ต

องค์ประกอบทาง สิ่งแวดล้อม และคุณค่าต่างๆ	ผลกระทบต่อสิ่งแวดล้อมที่สำคัญ	มาตรการป้องกันและแก้ไขผลกระทบสิ่งแวดล้อม	มาตรการติดตามตรวจสอบ ผลกระทบสิ่งแวดล้อม
2.1 ทรัพยากร ชีวภาพบก (ต่อ)	พื้นที่โครงการเท่านั้น มิได้รุกร้าพื้นที่บริเวณใกล้เคียงแต่อย่างใด		
2.2 ทรัพยากร ชีวภาพในน้ำ	จากการสำรวจพื้นที่โครงการและบริเวณข้างเคียง ไม่พบแหล่งน้ำผิวดิน ดังนั้น จึงไม่เกิดผลกระทบต่อชีวภาพในน้ำแต่อย่างใด ทั้งนี้ ซึ่งในระยะก่อสร้างโครงการไม่มีการปล่อยน้ำเสียลงสู่แหล่งน้ำ ธรรมชาติแต่อย่างใด เนื่องจากพื้นที่โครงการไม่มีแหล่งน้ำสาธารณะไหลผ่าน ส่วนในระยะดำเนินการ น้ำทิ้งที่ผ่านกระบวนการบำบัดน้ำเสียทุกขั้นตอนของแต่ ละจุดบำบัด จะถูกรวบรวมในบ่อเก็บน้ำทิ้ง คสล. ขนาด 20.00 ลูกบาศก์เมตร เพื่อ นำไปรดน้ำต้นไม้บริเวณพื้นที่สีเขียว ส่วนที่เหลือจะระบายออกสู่ท่อระบายน้ำริม ถนนพัฒนาท้องถิ่นต่อไป	โครงการจะต้องปฏิบัติตามมาตรการป้องกัน และแก้ไขผลกระทบด้านการจัดการน้ำเสียอย่าง เคร่งครัด	
3. คุณค่าการใช้ประโยชน์ของมนุษย์			
3.1 สิ่งอำนวยความสะดวก ระดับขั้นพื้นฐาน (1) การใช้ ไฟฟ้า	สำหรับช่วงก่อสร้างโครงการได้ขอใช้บริการไฟฟ้าชั่วคราวจากการไฟฟ้า ส่วนภูมิภาคจังหวัดภูเก็ต ซึ่งปริมาณการใช้ไฟฟ้าของโครงการช่วงก่อสร้างจะมี ปริมาณน้อยและมีช่วงจำกัดระยะเวลาในการใช้ไฟฟ้า ดังนั้น คาดว่าผลกระทบต่อ การใช้ไฟฟ้าของชุมชนจะอยู่ในระดับต่ำ	(1) กำชับให้คนงานใช้ไฟฟ้าอย่างประหยัด (2) ติดตั้งไฟฟ้าส่องสว่างบริเวณริมถนนด้านหน้า โครงการ (3) การจ่ายไฟฟ้าและพลังงานสำหรับขับเคลื่อน อุปกรณ์ก่อสร้างต้องเป็นไปตามวงจรไฟฟ้าที่ถูกต้อง	ตรวจสอบสภาพอุปกรณ์ ไฟฟ้าให้อยู่ในสภาพสมบูรณ์ พร้อมใช้งานอยู่เสมอ

ลงชื่อ นางสาวเสาวนิก เมฆนิติ
(นางสาวเสาวนิก เมฆนิติ และผู้ยล ของ)

เจ้าของโครงการ/บริษัท ซอลลีแลนด์ ไทยแลนด์ อินเตอร์เนชั่นแนล จำกัด

วันที่ ๒๕ มิถุนายน ๒๕๕๙


ลงชื่อ นันทกาน ก. เมฆนิติ
(นางสาวนันทกาน ก. เมฆนิติ)

ผู้อำนวยการสิ่งแวดล้อม/บริษัท โอเค เนเจอร์ จำกัด

พฤศจิกายน ๒๕๕๙

ตารางที่ 1 ผลกระทบสิ่งแวดล้อมที่สำคัญ มาตรการป้องกันและแก้ไขผลกระทบสิ่งแวดล้อม และมาตรการติดตามตรวจสอบผลกระทบสิ่งแวดล้อม โครงการอาคารชุดพักอาศัย ฮอลลีแลนด์ คอนโดมิเนียม (ช่วงก่อสร้าง) ตั้งอยู่ที่ หมู่ที่ 9 ถนนพัฒนาท้องถิ่น ตำบลวิชัย อำเภอเมืองภูเก็ต จังหวัดภูเก็ต

องค์ประกอบทางสิ่งแวดล้อมและคุณค่าต่างๆ	ผลกระทบต่อสิ่งแวดล้อมที่สำคัญ	มาตรการป้องกันและแก้ไขผลกระทบสิ่งแวดล้อม	มาตรการติดตามตรวจสอบผลกระทบสิ่งแวดล้อม
(2) การใช้น้ำ	ในช่วงก่อสร้าง โครงการจะใช้น้ำประปาจากการประปาส่วนภูมิภาคจังหวัดภูเก็ต เพื่อนำมาใช้ในช่วงก่อสร้างอาคาร โดยน้ำใช้ในช่วงก่อสร้างสามารถจำแนกได้เป็น 2 ประเภท ได้แก่ น้ำใช้เพื่อการอุปโภคและบริโภคของคณงานก่อสร้าง ประมาณ 5.00 ลูกบาศก์เมตร/วัน (คิดจากจำนวนคณงาน 100 คน ซึ่งคิดอัตราการใช้น้ำ 50 ลิตร/คน/วัน) และน้ำใช้เพื่อกิจกรรมการก่อสร้าง เช่น การผสมปูนซีเมนต์และบ่อคอนกรีต ทำความสะอาดเครื่องมือ เครื่องใช้ต่างๆ เป็นต้น โดยคาดว่าจะใช้น้ำในส่วนนี้จะมีประมาณ 15.00 ลูกบาศก์เมตร/วัน ดังนั้น รวมปริมาณความต้องการใช้น้ำทั้งหมดของโครงการในช่วงก่อสร้างจะมีปริมาณ 20.00 ลูกบาศก์เมตร/วัน ส่วนน้ำดื่มบริษัทรับเหมาจะจัดให้มีถึงน้ำดื่มตามจุดต่างๆ ที่กำหนดให้เป็นเขตพักผ่อนของคณงานก่อสร้าง ทั้งนี้ เมื่อพิจารณาแหล่งน้ำใช้ของชุมชนใกล้เคียงพบว่า น้ำใช้เพื่อการอุปโภคส่วนใหญ่ใช้น้ำประปาจากการประปาส่วนภูมิภาคจังหวัดภูเก็ต สำหรับน้ำใช้เพื่อการบริโภคจะรับบริการน้ำประปาจากการประปาส่วนภูมิภาค จังหวัดภูเก็ต ดังนั้น คาดว่าการใช้น้ำในช่วงก่อสร้างจะมีผลกระทบต่อการใช้ของชุมชนในระดับต่ำ	(1) จัดให้มีถังเก็บน้ำสำรองไม่น้อยกว่า 20.00 ลูกบาศก์เมตร ภายในพื้นที่โครงการ (2) ให้คณงานใช้น้ำอย่างประหยัด	ตรวจดูจุดรั่วซึม ของระบบท่อน้ำและถังเก็บน้ำหากพบให้แก้ไขโดยด่วน
(3) การระบายน้ำ	ในช่วงก่อสร้างอาคารของโครงการ จะมีกิจกรรมการน้ำใช้เพื่อการก่อสร้างและเพื่อการอุปโภคบริโภคของคณงานก่อสร้าง ดังนั้น จึงมีปริมาณน้ำภายในโครงการเพิ่มขึ้นจากสภาพเดิมก่อนมีโครงการ โดยเกิดจากน้ำเสียเป็นส่วนใหญ่ อันเกิดจากการใช้น้ำเพื่อกิจกรรมก่อสร้างและกิจกรรมของคณงาน สำหรับน้ำเสีย	(1) ก่อสร้างร่องน้ำเป็นแนวเดียวกันกับท่อระบายน้ำถาวรเพื่อรองรับน้ำหลากและระบายน้ำดังกล่าวลงสู่บ่อพัก เพื่อให้เกิดการตกตะกอนก่อนระบายออกสู่ท่อระบายน้ำสาธารณะริมถนนพัฒนาท้องถิ่นต่อไป	ตรวจสอบปริมาณตะกอนดินที่สะสมอยู่ภายในบ่อพักน้ำและขุดลอกตะกอนเป็นประจำทุกเดือน

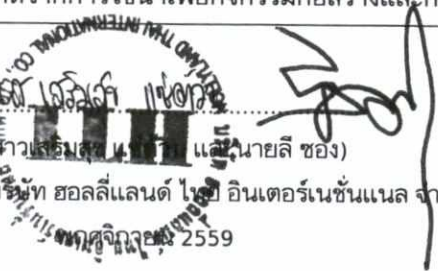ลงชื่อ  (นางสาวเนิสกนก เนินนิต)

(นางสาวเนิสกนก เนินนิต)

เจ้าของโครงการ/บริษัท ฮอลลีแลนด์ โฮม อินเตอร์เนชันแนล จำกัด

ภูเก็ต 2559

ลงชื่อ  (นางสาวเนิสกนก เนินนิต)

(นางสาวเนิสกนก เนินนิต)

ผู้อำนวยการสิ่งแวดล้อม/บริษัท โอเค เนเจอร์ จำกัด

พฤศจิกายน 2559

ตารางที่ 1 ผลกระทบสิ่งแวดล้อมที่สำคัญ มาตรการป้องกันและแก้ไขผลกระทบสิ่งแวดล้อม และมาตรการติดตามตรวจสอบผลกระทบสิ่งแวดล้อม โครงการอาคารชุดพักอาศัย ฮอลล์แลนด์ คอนโดมิเนียม (ช่วงก่อสร้าง) ตั้งอยู่ที่ หมู่ที่ 9 ถนนพัฒนาท้องถิ่น ตำบลวิชิต อำเภอเมืองภูเก็ต จังหวัดภูเก็ต

องค์ประกอบทางสิ่งแวดล้อมและคุณค่าต่างๆ	ผลกระทบต่อสิ่งแวดล้อมที่สำคัญ	มาตรการป้องกันและแก้ไขผลกระทบสิ่งแวดล้อม	มาตรการติดตามตรวจสอบผลกระทบสิ่งแวดล้อม
(3) การระบายน้ำ (ต่อ)	จากกิจกรรมก่อสร้างไม่มีการระบายออก เนื่องจากจะใช้เป็นส่วนประกอบในการก่อสร้าง เช่น ผสมปูน เป็นต้น ส่วนน้ำเสียจากกิจกรรมของคนงานจะถูกบำบัดด้วยถังบำบัดน้ำเสียสำเร็จรูป ก่อนจะระบายน้ำออกสู่ท่อระบายน้ำสาธารณะริมถนนพัฒนาท้องถิ่นต่อไป โดยการระบายน้ำในช่วงก่อสร้างนั้น โครงการจะขุดรางระบายน้ำ เป็นชนิดรางระบายน้ำแบบเปิด มีขนาดของความกว้าง 60 เซนติเมตร และลึก 60 เซนติเมตร สำหรับบ่อพักน้ำสุดท้ายก่อนปล่อยออกสู่แหล่งน้ำสาธารณะ ที่รองรับน้ำที่ระบายน้ำออกจากโครงการในช่วงก่อสร้างของโครงการ มีขนาด 30 ลูกบาศก์เมตร (5 ม. x 4 ม. x 1.5 ม.) การระบายน้ำของโครงการจะปล่อยให้น้ำตามแรงโน้มถ่วงของโลกด้วยความลาดชัน 1:400 เพื่อระบายน้ำออกสู่ท่อระบายน้ำสาธารณะริมถนนพัฒนาท้องถิ่นต่อไป ทั้งนี้ ในช่วงก่อสร้างผู้รับเหมาจะให้คนงานขุดลอกตะกอนในบ่อดักตะกอนออกอย่างสม่ำเสมอ ดังนั้น ผลกระทบที่จะทำให้เกิดการกีดขวางทางระบายน้ำดังกล่าวของชุมชนที่จะเกิดขึ้นจากการก่อสร้างโครงการจะมีผลกระทบต่อการระบายน้ำที่มีอยู่เดิมของชุมชนอยู่ในระดับที่ยอมรับได้	(2) ดูแลขุดลอกตะกอนที่สะสมในบ่อดักตะกอนอย่างสม่ำเสมอ เพื่อให้สามารถระบายน้ำได้อย่างมีประสิทธิภาพ ไม่ส่งผลกระทบต่อระบบระบายน้ำของบริเวณโดยรอบพื้นที่โครงการ (3) ห้ามมิให้ผู้ใดทิ้งเศษวัสดุที่เหลือจากการก่อสร้างหรือที่ติดค้างมากับรถบรรทุกวัสดุลงในท่อระบายน้ำ (4) ควรมีการวางแผนในการระบายน้ำในช่วงฝนตกหนัก	
(4) การจัดการมูลฝอย	ปริมาณมูลฝอยทั้งหมดที่เกิดขึ้นในช่วงระหว่างก่อสร้าง ส่วนใหญ่จะเกิดจากคนงานก่อสร้างโดยมูลฝอยในช่วงก่อสร้างสามารถแบ่งได้เป็น 2 ประเภทคือ 1. ก) มูลฝอยจากกิจกรรมการก่อสร้าง เช่น เศษเหล็ก เศษอิฐ เศษปูน	(1) จัดเตรียมถังรองรับมูลฝอยขนาด 200 ลิตร จำนวน 3 ถัง วางไว้บริเวณทิศใต้ของพื้นที่ก่อสร้างโครงการ และในแต่ละวันต้องจัดให้มีผู้รับผิดชอบในการรวบรวมมูลฝอยตามจุดต่างๆ เพื่อให้รถเก็บขนมูล	(1) ตรวจสอบความเรียบร้อยของถังรองรับมูลฝอยทุกวันตลอดช่วงการก่อสร้าง (2) ตรวจสอบการตกค้าง

ลงชื่อ
(นางสาวเสาวนีย์ เมฆมนิต)

เจ้าของโครงการ/บริษัท ฮอลล์แลนด์ ไทยอินเตอร์เนชันแนล จำกัด

ลงชื่อ
(นางสาวนภัสกรก เมฆมนิต)

ผู้อำนวยการสิ่งแวดล้อม/บริษัท โอเค เนเจอร์ จำกัด

พฤศจิกายน 2559

ตารางที่ 1 ผลกระทบสิ่งแวดล้อมที่สำคัญ มาตรการป้องกันและแก้ไขผลกระทบสิ่งแวดล้อม และมาตรการติดตามตรวจสอบผลกระทบสิ่งแวดล้อม โครงการอาคารชุดพักอาศัย ฮอลล์แลนด์ คอนโดมิเนียม (ช่วงก่อสร้าง) ตั้งอยู่ที่ หมู่ที่ 9 ถนนพัฒนาท้องถิ่น ตำบลวิชิต อำเภอเมืองภูเก็ต จังหวัดภูเก็ต

องค์ประกอบทางสิ่งแวดล้อมและคุณค่าต่างๆ	ผลกระทบต่อสิ่งแวดล้อมที่สำคัญ	มาตรการป้องกันและแก้ไขผลกระทบสิ่งแวดล้อม	มาตรการติดตามตรวจสอบผลกระทบสิ่งแวดล้อม
(4) การจัดการมูลฝอย (ต่อ)	และเศษไม้ เป็นต้น มูลฝอยเหล่านี้ จะแยกเป็นวัสดุที่สามารถนำมาใช้ประโยชน์ได้อีก เช่น เศษเหล็ก จะนำไปหลอมใหม่ ส่วนเศษอิฐ เศษปูน ก็จะนำไปปรับถมระดับพื้นที่ ไม่แบบ สามารถนำกลับมาใช้ใหม่ได้ ส่วนมูลฝอยที่ไม่สามารถนำกลับมาใช้ประโยชน์ได้อีก ผู้รับเหมาก็จะนำไปใส่ถังรองรับมูลฝอยที่โครงการจัดเตรียมไว้เพื่อจะขายให้ผู้รับซื้อของเก่าต่อไป ข) มูลฝอยจากกิจกรรมของคนงาน เช่น กระดาษและถุงพลาสติก ซึ่งจะมีปริมาณมูลฝอยจากคนงานประมาณ 300 ลิตร/วัน (คำนวณจากคนงานก่อสร้าง 100 คน) โดยผู้รับเหมาจะจัดให้มีถังรองรับมูลฝอยขนาด 200 ลิตร จำนวน 3 ถังวางไว้บริเวณทิศใต้ของพื้นที่ก่อสร้างโครงการ และในแต่ละวันจะมีรถเก็บขนมูลฝอยจากบริษัทเอกชนที่มีใบอนุญาตทำการเก็บขยะจากเทศบาลตำบลวิชิตมาเก็บไปกำจัดต่อไป ดังนั้น ในช่วงระยะเวลาการก่อสร้างโครงการหากบริษัทรับเหมามีการควบคุมและจัดระบบด้านการจัดการมูลฝอยที่ดี คาดว่าผลกระทบที่จะเกิดขึ้นจะอยู่ในระดับต่ำ	ฝอยเป็นผู้ดำเนินการจัดเก็บมูลฝอยไปกำจัดต่อไป (2) กำชับให้คนงานทิ้งมูลฝอยลงภาชนะรองรับที่ได้จัดเตรียมไว้โดยแยกเป็นขยะอินทรีย์ ขยะแห้ง (3) รวบรวมมูลฝอยหรือเศษวัสดุก่อสร้างเพื่อนำกลับไปใช้ประโยชน์ใหม่ เช่น ถมที่หรือขายให้แก่ผู้รับซื้อของเก่า (4) ไม่นำเศษวัสดุก่อสร้างไปทิ้งในพื้นที่หรือสถานที่ที่อาจส่งผลกระทบต่อผู้พักอาศัยที่อยู่ในบริเวณนั้นๆ (5) กำหนดให้ผู้รับเหมาแยกเศษวัสดุก่อสร้างเก็บและรวบรวมไว้เป็นสัดส่วนในพื้นที่ที่เหมาะสมและจัดให้มีระบบการคัดแยกและนำกลับมาใช้ประโยชน์ เช่น เศษอิฐ เศษปูน ก็จะนำมาปรับถมระดับพื้นที่โครงการ ไม่แบบนำกลับมาใช้ใหม่ได้ มูลฝอยที่ไม่สามารถนำกลับมาใช้ประโยชน์ได้อีกผู้รับเหมาก็จะทิ้งลงถังรองรับและมูลฝอยรีไซเคิลจะขายให้ผู้รับซื้อของเก่าต่อไป	มูลฝอยภายในพื้นที่ก่อสร้างโครงการทุกวันตลอดช่วงการก่อสร้าง (3) ตรวจสอบภายในภาชนะรองรับ มูลฝอย เป็น ประจำสม่ำเสมอตลอดระยะเวลาก่อสร้างเพื่อป้องกันแมลงวันและสัตว์ที่เป็นพาหะนำโรคใช้เป็นที่อยู่อาศัยและเป็นแหล่งอาหารกรณีพบว่าภาชนะรองรับมูลฝอยชำรุดหรือเสียหายต้องซ่อมแซมหรือเปลี่ยนใหม่ทันที
(5) การคมนาคมขนส่ง	ช่วงก่อสร้างสูงสุดคาดว่าจะมีรถขนส่งวัสดุก่อสร้างและรถรับส่งคนงานสูงสุดรวมทั้งสิ้นประมาณ 10 เที่ยว/วัน ทั้งนี้จะคิดในกรณีที่รถบรรทุกทั้งหมดขนส่งทั้งไปและกลับในชั่วโมงเดียวกัน คือ 10 คัน/ชั่วโมง หรือเท่ากับ 17 PCU/ชั่วโมง	(1) ควบคุมรถที่ใช้ขนส่งวัสดุอุปกรณ์ก่อสร้างไม่ให้บรรทุกน้ำหนักเกิน เพราะอาจทำให้ถนนชำรุดและจำกัดความเร็วรถไม่เกิน 30 กิโลเมตร/ชั่วโมง	

ลงชื่อ น.ส. เสรีวิไล แซ่ตัน

(นางสาวเสรีวิไล แซ่ตัน และนายลี ซอง)

เจ้าของโครงการ/บริษัท ฮอลล์แลนด์ ไทย อินเตอร์เนชั่นแนล จำกัด

พุดจิกายน 2559

ลงชื่อ น.ส. กนก เมฆนิติ


(นางสาวกนก เมฆนิติ)

ผู้อำนวยการสิ่งแวดล้อม/บริษัท โอเค เนชั่น จำกัด

พุดจิกายน 2559

ตารางที่ 1 ผลกระทบสิ่งแวดล้อมที่สำคัญ มาตรการป้องกันและแก้ไขผลกระทบสิ่งแวดล้อม และมาตรการติดตามตรวจสอบผลกระทบสิ่งแวดล้อม โครงการอาคารชุดพักอาศัย โฮลลีแลนด์ คอนโดมิเนียม (ช่วงก่อสร้าง) ตั้งอยู่ที่ หมู่ที่ 9 ถนนพัฒนาท้องถิ่น ตำบลวิชิต อำเภอเมืองภูเก็ต จังหวัดภูเก็ต


องค์ประกอบทางสิ่งแวดล้อมและคุณค่าต่างๆ	ผลกระทบต่อสิ่งแวดล้อมที่สำคัญ	มาตรการป้องกันและแก้ไขผลกระทบสิ่งแวดล้อม	มาตรการติดตามตรวจสอบผลกระทบสิ่งแวดล้อม
(5) การคมนาคมขนส่ง (ต่อ)	และคิดในกรณีที่เลวร้ายที่สุด คือ ให้รถทั้งหมดไปและกลับโดยใช้เส้นทางเดิมจากการประเมิน พบว่า ปริมาณจราจรที่เพิ่มขึ้นจากการก่อสร้างโครงการในกรณี Worst Case (ช่วงเวลาเย็นซึ่งมีการจราจรหนาแน่นที่สุด) จะทำให้ถนนพัฒนาท้องถิ่น มีค่า V/C Ratio เพิ่มขึ้นจาก จาก 0.85 เป็น 0.858 เท่านั้น ซึ่งผลกระทบที่เกิดขึ้นจากการเพิ่มปริมาณจราจรของโครงการนี้จัดอยู่ในระดับปานกลาง เนื่องจากไม่เกินความสามารถในการรองรับปริมาณจราจรของถนนสายดังกล่าว ซึ่งสามารถรองรับปริมาณจราจรได้ประมาณ 750 คัน/วัน และจากเอกสารวิศวกรรมกรรมการทางของเผ่าพงษ์ นิจันทรพันธ์ศรี พบว่าค่า V/C Ratio ดังกล่าว เป็นสภาพการจราจรบนถนนที่คล่องตัวดี แต่อย่างไรก็ตาม ในระหว่างที่มีการขนส่งวัสดุอุปกรณ์ก่อสร้างอาจมีการรบกวนของเศษวัสดุก่อสร้าง เช่น ดิน น้ำ หิน ปูน ทราย ฯลฯ ซึ่งทำความสกปรกเสียหายให้กับถนนเส้นทางที่ยานพาหนะขนส่งผ่านได้ นอกจากนี้ ยังอาจมีอุบัติเหตุจากการขนส่งเกิดขึ้นได้ แต่ผลกระทบดังกล่าวจะอยู่ในระดับต่ำ หากมีการปฏิบัติตามมาตรการลดผลกระทบสิ่งแวดล้อม	(2) ย้ายเตือนให้พนักงานขับรถทุกคนปฏิบัติตามกฎจราจรอย่างเคร่งครัดและกำชับให้ขับด้วยความระมัดระวังเป็นพิเศษช่วงผ่านชุมชน (3) ติดตั้งป้ายสัญญาณจราจรต่างๆ เช่น ป้ายเตือนทางซำรูด เป็นต้น ทั้งในพื้นที่โครงการและเมื่อเข้าใกล้บริเวณทางเข้า-ออก พื้นที่โครงการ จัดให้มีป้ายชื่อโครงการและแสดงลูกศรทิศทางการเข้าสู่โครงการอย่างชัดเจน (4) รักษาและปรับปรุงเส้นทางคมนาคมให้อยู่ในสภาพที่ใช้การได้ตลอดและหลีกเลี่ยงการขนส่งวัสดุในช่วงชั่วโมงเร่งด่วน (5) จัดให้มีเจ้าหน้าที่คอยควบคุมและอำนวยความสะดวกบริเวณทางเข้า-ออก โครงการในช่วงก่อสร้างเพื่อป้องกันและช่วยลดผลกระทบด้านการเคลื่อนตัวของจราจรบริเวณพื้นที่ก่อสร้างโครงการ (6) จัดทำป้ายประชาสัมพันธ์สถานที่ก่อสร้างบริเวณด้านหน้าโครงการ (7) กำหนดเวลาการขนส่งวัสดุอุปกรณ์ก่อสร้างในช่วงเวลากลางวันโดยหลีกเลี่ยงช่วงเวลาที่มียปริมาณ	

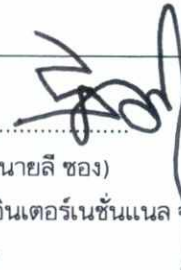ลงชื่อ  

(นางสาว  และนายลี ของ)

เจ้าของโครงการ/บริษัท โฮลลีแลนด์ ไทย อินเตอร์เนชั่นแนล จำกัด

พุดจิกายน 2559

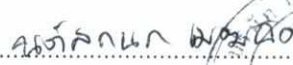ลงชื่อ 

(นางสาวณภัสนก เมฆนิต)

ผู้อำนวยการสิ่งแวดล้อม/บริษัท โอเค เนเจอร์ จำกัด

พุดจิกายน 2559

ตารางที่ 1 ผลกระทบสิ่งแวดล้อมที่สำคัญ มาตรการป้องกันและแก้ไขผลกระทบสิ่งแวดล้อม และมาตรการติดตามตรวจสอบผลกระทบสิ่งแวดล้อม โครงการอาคารชุดพักอาศัย ฮอลล์แลนด์ คอนโดมิเนียม (ช่วงก่อสร้าง) ตั้งอยู่ที่ หมู่ที่ 9 ถนนพัฒนาท้องถิ่น ตำบลวิชิต อำเภอเมืองภูเก็ต จังหวัดภูเก็ต

องค์ประกอบทาง สิ่งแวดล้อม และคุณค่าต่างๆ	ผลกระทบต่อสิ่งแวดล้อมที่สำคัญ	มาตรการป้องกันและแก้ไขผลกระทบสิ่งแวดล้อม	มาตรการติดตามตรวจสอบ ผลกระทบสิ่งแวดล้อม
(5) การ คมนาคมขนส่ง (ต่อ)		การจราจรหนาแน่นโดยกำหนดให้รถบรรทุก 4 ล้อ และรถบรรทุก 6 ล้อ หลีกเลี่ยงช่วงเวลาเร่งด่วน (8) จัดเตรียมทีมงานด้านการจราจรเพื่ออำนวยความสะดวกในการจราจรในช่วงเวลาที่มีการขนส่งวัสดุอุปกรณ์ก่อสร้างทุกครั้ง (9) ดูแลความสะอาดและความเรียบร้อยบริเวณถนนด้านหน้าโครงการ (10) ห้ามมิให้ผู้ใดปล่อยเศษวัสดุที่เหลือจากการก่อสร้างหรือที่ติดค้างมากับรถบรรทุกวัสดุลงบนถนนหรือล้อออกมาบนถนน (11) ห้ามจอดรถทุกชนิดริมถนน และให้จอดรถภายในโครงการเท่านั้น (12) ติดต่อเทศบาลตำบลวิชิตซึ่งเป็นผู้ดูแลถนนพัฒนาท้องถิ่นเพื่อขอตีเส้นจราจรขาวแดงบริเวณทางโค้งก่อนถึงพื้นที่โครงการในระยะ 200 เมตร เพื่อให้ผู้ขับขี่รถได้มองเห็นและชะลอตัวลง (13) ให้ความร่วมมือกับหน่วยงานที่เกี่ยวข้อง ในการดูแลรักษาความสะอาดบริเวณพื้นที่ทางเท้าและพื้นที่เขตทางบริเวณด้านหน้าโครงการ	

ลงชื่อ.....

(นางสาวเสริมสุข แซ่ทวน และนายลี ของ)

เจ้าของโครงการ/บริษัท ฮอลล์แลนด์ ไทย อินเตอร์เนชั่นแนล จำกัด

พฤษภาคม 2559

ลงชื่อ.....

(นางสาวนภัสกร เมฆินดี)

ผู้อำนวยการสิ่งแวดล้อม/บริษัท โอเค เนเจอร์ จำกัด

พฤษภาคม 2559

ตารางที่ 1 ผลกระทบสิ่งแวดล้อมที่สำคัญ มาตรการป้องกันและแก้ไขผลกระทบสิ่งแวดล้อม และมาตรการติดตามตรวจสอบผลกระทบสิ่งแวดล้อม โครงการอาคารชุดพักอาศัย ฮอลล์แลนด์ คอนโดมิเนียม (ช่วงก่อสร้าง) ตั้งอยู่ที่ หมู่ที่ 9 ถนนพัฒนาท้องถิ่น ตำบลวิชิต อำเภอเมืองภูเก็ต จังหวัดภูเก็ต

องค์ประกอบทาง สิ่งแวดล้อม และคุณค่าต่างๆ	ผลกระทบต่อสิ่งแวดล้อมที่สำคัญ	มาตรการป้องกันและแก้ไขผลกระทบสิ่งแวดล้อม	มาตรการติดตามตรวจสอบ ผลกระทบสิ่งแวดล้อม
(5) การ คมนาคมขนส่ง (ต่อ)		(14) การขนส่งวัสดุอุปกรณ์ก่อสร้าง โดยเฉพาะ เสาเข็ม และเหล็กเส้น ซึ่งจะต้องใช้รถบรรทุกขนาดใหญ่ ทางโครงการจะประสานงานกับรถขนส่งวัสดุ ก่อสร้างของโครงการ ด้วยวิทยุสื่อสาร/ โทรศัพท์ ก่อนที่ จะมีการขับรถขนส่งวัสดุอุปกรณ์ก่อสร้างเข้าสู่พื้นที่ ก่อสร้างโครงการ หรือขับรถออกจากพื้นที่ก่อสร้างทุก ครั้ง เพื่อให้ทางผู้รับเหมาก่อสร้างจัดเจ้าหน้าที่ไป ประจำการบริเวณถนนพัฒนาท้องถิ่นที่จะออกสู่ถนน ศักติเดช และบริเวณถนนพัฒนาท้องถิ่นที่จะออกสู่วง เวียน เพื่อคอยโบกรถและส่งสัญญาณหยุดรถให้กับ รถยนต์ที่สัญจรบนถนนพัฒนาท้องถิ่น ทราบว่าจะมีรถ ขนส่งของโครงการเลี้ยวเข้าและออกจากโครงการ โดย จะจัดเตรียมป้ายจราจรวางบนผิวทางแสดงข้อความว่า “มีรถบรรทุกเข้า - ออก ขอภัยในความล่าช้า” รวมถึง กรวยส้มตั้งกัน บนผิวจราจรของถนนก่อนถึง ทางเข้าออกโครงการไม่น้อยกว่า 20 เมตร เพื่อเป็นการ แจ้งให้ผู้ใช้รถใช้ถนนหยุดรถและระมัดระวังในการ สัญจรผ่านทางแยกดังกล่าว ในขณะที่มีรถขนส่งขนาด ใหญ่ของโครงการเข้า-ออก โดยทางโครงการจะ	

ลงชื่อ

(นางสาวเสาวภา เมฆน้อย) เลขานุการ (ของ)

เจ้าของโครงการ/บริษัท ฮอลล์แลนด์ ไทย อินเตอร์เนชั่นแนล จำกัด

พฤษภาคม 2559

ลงชื่อ

(นางสาวณัฏฐกานต์ เมฆน้อย)

ผู้อำนวยการสิ่งแวดล้อม/บริษัท โอเค เนเจอร์ จำกัด

พฤษภาคม 2559

ตารางที่ 1 ผลกระทบสิ่งแวดล้อมที่สำคัญ มาตรการป้องกันและแก้ไขผลกระทบสิ่งแวดล้อม และมาตรการติดตามตรวจสอบผลกระทบสิ่งแวดล้อม โครงการอาคารชุดพักอาศัย ฮอลลีแลนด์ คอนโดมิเนียม (ช่วงก่อสร้าง) ตั้งอยู่ที่ หมู่ที่ 9 ถนนพัฒนาท้องถิ่น ตำบลวิชัย อำเภอเมืองภูเก็ต จังหวัดภูเก็ต

องค์ประกอบทางสิ่งแวดล้อมและคุณค่าต่างๆ	ผลกระทบต่อสิ่งแวดล้อมที่สำคัญ	มาตรการป้องกันและแก้ไขผลกระทบสิ่งแวดล้อม	มาตรการติดตามตรวจสอบผลกระทบสิ่งแวดล้อม
(5) การคมนาคมขนส่ง (ต่อ)		ดำเนินการประสานกับหน่วยงานที่เกี่ยวข้องและเจ้าหน้าที่ตำรวจในพื้นที่ เพื่อแจ้งให้ทราบ และขออนุญาต ในการดำเนินการมาตรการจราจรดังกล่าว เพื่อลดอุบัติเหตุที่อาจเกิดขึ้นได้ในขณะที่มีการก่อสร้างของโครงการ	
(6) การใช้ที่ดิน	1) การตรวจสอบการใช้ประโยชน์ที่ดินตามข้อกำหนดผังเมืองรวมจังหวัดภูเก็ต พ.ศ. 2554 และฉบับแก้ไขเพิ่มเติมออกตามความในพระราชบัญญัติการผังเมือง พ.ศ. 2518 ประกาศใช้บังคับตั้งแต่วันที่ 7 กรกฎาคม 2554 และตามมาตรา 14 ของพระราชบัญญัติการผังเมือง (ฉบับที่ 4) พ.ศ. 2558 จากการตรวจสอบการใช้ประโยชน์ที่ดินของโครงการ พบว่า ที่ดินของโครงการตั้งอยู่ในพื้นที่ตามกฎหมายผังเมืองรวมจังหวัดภูเก็ต พ.ศ. 2554 และฉบับแก้ไขเพิ่มเติมออกตามความในพระราชบัญญัติการผังเมือง พ.ศ. 2518 ประกาศใช้บังคับตั้งแต่วันที่ 7 กรกฎาคม 2554 และตามมาตรา 14 ของพระราชบัญญัติการผังเมือง (ฉบับที่ 4) พ.ศ. 2558 กำหนดให้คงใช้บังคับต่อไปจนกว่าจะมีกฎหมายฉบับอื่นประกาศยกเลิกและใช้บังคับแทน ซึ่งได้กำหนดการใช้ประโยชน์ที่ดินประเภทที่อยู่อาศัยหนาแน่นปานกลาง (สีส้ม) บริเวณหมายเลข 2.32 โดยมีข้อกำหนดในสาระสำคัญของการใช้ประโยชน์ที่ดินดังนี้ คือ ให้ได้ประโยชน์ที่ดินเพื่อการอยู่อาศัย การท่องเที่ยว สถาบันราชการ การ	(1) ดำเนินการตามแบบแปลน และผังภูมิสถาปัตย์ รวมทั้งจัดสรรขนาดการใช้ประโยชน์ที่ดินแต่ละบริเวณให้เป็นไปตามที่ได้ออกแบบไว้ เพื่อไม่ให้เกิดความขัดแย้งกับกฎหมายที่เกี่ยวข้อง (2) ห้ามก่อสร้างหรือกระทำการใดๆ ที่ทำให้การใช้ประโยชน์ที่ดิน เปลี่ยนแปลงไปในทางที่ขัดแย้งกับกฎหมายที่เกี่ยวข้อง	

ลงชื่อ
(นางสาวเสาวนีย์ แสนน้อย)

เจ้าของโครงการ/บริษัท ฮอลลีแลนด์ไทย อินเตอร์เนชั่นแนล จำกัด
ภูเก็ต 2559

ลงชื่อ
(นางสาวนภัสกร นามนิต)

ผู้อำนวยการสิ่งแวดล้อม/บริษัท โอเค เนเจอร์ จำกัด
ภูเก็ต 2559

ตารางที่ 1 ผลกระทบสิ่งแวดล้อมที่สำคัญ มาตรการป้องกันและแก้ไขผลกระทบสิ่งแวดล้อม และมาตรการติดตามตรวจสอบผลกระทบสิ่งแวดล้อม โครงการอาคารชุดพักอาศัย ฮอลล์แลนด์ คอนโดมิเนียม (ช่วงก่อสร้าง) ตั้งอยู่ที่ หมู่ที่ 9 ถนนพัฒนาท้องถิ่น ตำบลวิชิต อำเภอเมืองภูเก็ต จังหวัดภูเก็ต

องค์ประกอบทางสิ่งแวดล้อมและคุณค่าต่างๆ	ผลกระทบต่อสิ่งแวดล้อมที่สำคัญ	มาตรการป้องกันและแก้ไขผลกระทบสิ่งแวดล้อม	มาตรการติดตามตรวจสอบผลกระทบสิ่งแวดล้อม
(6) การใช้ที่ดิน (ต่อ)	สาธารณูปโภคและสาธารณูปการเป็นส่วนใหญ่ สำหรับการใช้ประโยชน์ที่ดินเพื่อกิจการอื่น ให้ใช้ได้ไม่เกินร้อยละห้าสิบของแปลงที่ดินที่ยื่นขออนุญาต และที่ดินประเภทพาณิชยกรรมและที่อยู่อาศัยหนาแน่นมาก (สีแดง) บริเวณหมายเลข 3.14 โดยมีข้อกำหนดในสาระสำคัญของการใช้ประโยชน์ที่ดินดังนี้ คือ ให้ใช้ประโยชน์ที่ดินเพื่อพาณิชยกรรม การอยู่อาศัย การท่องเที่ยว สถาบันราชการ การสาธารณูปโภคและสาธารณูปการเป็นส่วนใหญ่ สำหรับการใช้ประโยชน์ที่ดินเพื่อกิจการอื่น ให้ใช้ได้ไม่เกินร้อยละเจ็ดสิบของแปลงที่ดินที่ยื่นขออนุญาต ซึ่งจากการตรวจสอบตามข้อกำหนดฯ ข้างต้น พบว่า พื้นที่โครงการฯ ใช้ประโยชน์เพื่อการอยู่อาศัย ดังนั้น จะเห็นได้ว่าการดำเนินโครงการฯ ไม่ขัดต่อข้อกำหนดฯ ดังกล่าว แต่อย่างใดจึงกล่าวได้ว่าผลกระทบอยู่ในระดับต่ำ 2) การใช้ประโยชน์ที่ดินตามประกาศกระทรวงทรัพยากรธรรมชาติและสิ่งแวดล้อม เรื่อง กำหนดเขตพื้นที่และมาตรการคุ้มครองสิ่งแวดล้อมในบริเวณจังหวัดภูเก็ต พ.ศ. 2553 จากการตรวจสอบพื้นที่โครงการตามข้อกำหนดเขตพื้นที่และมาตรการคุ้มครองสิ่งแวดล้อม โดยสำนักงานทรัพยากรธรรมชาติและสิ่งแวดล้อม จังหวัดภูเก็ต พบว่า พื้นที่โครงการตั้งอยู่ในบริเวณที่ 8 ตามประกาศกระทรวงทรัพยากรธรรมชาติและสิ่งแวดล้อม เรื่อง กำหนดเขตพื้นที่และมาตรการคุ้มครองสิ่งแวดล้อมในบริเวณจังหวัดภูเก็ต พ.ศ. 2553 ดังนั้น จะเห็นได้ว่าการดำเนินโครงการเป็นการพัฒนาและใช้ประโยชน์		

ลงชื่อ น.ส. เสริมสุข แซ่ตัน

(นางสาวเสริมสุข แซ่ตัน)

เจ้าของโครงการ/บริษัท ฮอลล์แลนด์ ไทย อินเตอร์เนชั่นแนล จำกัด

พุดจิกายน 2555

ลงชื่อ น.ส. กนก วัฒนศิริ

(นางสาวกนก วัฒนศิริ)

ผู้อำนวยการสิ่งแวดล้อม/บริษัท โอเค เนเจอร์ จำกัด

พุดจิกายน 2555

ตารางที่ 1 ผลกระทบสิ่งแวดล้อมที่สำคัญ มาตรการป้องกันและแก้ไขผลกระทบสิ่งแวดล้อม และมาตรการติดตามตรวจสอบผลกระทบสิ่งแวดล้อม โครงการอาคารชุดพักอาศัย ฮอลลีแลนด์ คอนโดมิเนียม (ช่วงก่อสร้าง) ตั้งอยู่ที่ หมู่ที่ 9 ถนนพัฒนาท้องถิ่น ตำบลวิชิต อำเภอเมืองภูเก็ต จังหวัดภูเก็ต

องค์ประกอบทางสิ่งแวดล้อมและคุณค่าต่างๆ	ผลกระทบต่อสิ่งแวดล้อมที่สำคัญ	มาตรการป้องกันและแก้ไขผลกระทบสิ่งแวดล้อม	มาตรการติดตามตรวจสอบผลกระทบสิ่งแวดล้อม
(6) การใช้ที่ดิน (ต่อ)	ที่ดินให้มีความคุ้มค่ามากยิ่งขึ้น ซึ่งมีการพัฒนาการใช้ประโยชน์ที่ดินจากพื้นที่กร้างว่างเปล่า ไปเป็นอาคารชุดพักอาศัยที่มีการออกแบบอาคารและตกแต่งสภาพภูมิสถาปัตย์ให้มีความสวยงาม และการดำเนินการของโครงการยังเป็นการใช้ประโยชน์ที่ดินที่มีความสอดคล้องกับข้อกำหนดต่างๆ ของกฎหมายที่เกี่ยวข้อง 3) สภาพการใช้ประโยชน์ที่ดินปัจจุบัน บริเวณโครงการและใกล้เคียง จากการสำรวจภาคสนาม (มิถุนายน, 2559) พบว่า พื้นที่โดยรอบโครงการส่วนใหญ่มีการใช้ประโยชน์เป็นที่พักอาศัยและแหล่งพาณิชย์กรรม เช่น หมู่บ้านจัดสรร โรงแรม อาคารพาณิชย์ อาคารอยู่อาศัยรวม บ้านพักอาศัย ร้านค้า และร้านอาหาร เป็นต้น จากศึกษาการใช้ที่ดินโดยรอบพื้นที่โครงการทางบริษัทที่ปรึกษา ได้ทำการศึกษาภาพถ่ายทางอากาศในระยะรัศมีประมาณ 1 กิโลเมตร จากพื้นที่โครงการ และการสำรวจภาคสนามเพิ่มเติมให้สอดคล้องกับการใช้ประโยชน์ที่ดินในปัจจุบัน เพื่อนำมาจัดทำภาพแสดงการใช้ประโยชน์ที่ดินบริเวณโดยรอบพื้นที่โครงการ โดยจำแนกประเภทการใช้ที่ดินบริเวณพื้นที่โครงการและใกล้เคียง ขนาดและสัดส่วนของที่ดินแต่ละประเภทพื้นที่ที่ทำการศึกษา จากข้อมูลพบว่า สามารถจัดลักษณะการใช้ประโยชน์ที่ดินในพื้นที่ศึกษาได้ 6 ประเภท คือ การใช้ประโยชน์ที่ดินเป็นพื้นที่อยู่อาศัย/บริการท่องเที่ยว คิดเป็นร้อยละ 53.72 รองลงมา ได้แก่ พื้นที่โล่ง/รกร้าง คิดเป็นร้อยละ 22.66 พื้นที่ป่าไม้ คิดเป็นร้อยละ 18.73 พื้นที่ถนน/ซอย คิดเป็นร้อยละ 3.70 พื้นที่แหล่งน้ำ		

ลงชื่อ นางสาวเสริมสุข แซ่ตัน (นางสาวเสริมสุข แซ่ตัน และนาย ก. ข. ค.)
 เจ้าของโครงการ/บริษัท ฮอลลีแลนด์ ไทย อินเตอร์เนชั่นแนล จำกัด
 พฤศจิกายน 2559

ลงชื่อ นางสาวกนก เมฆินิ
 (นางสาวกนก เมฆินิ)
 ผู้อำนวยการสิ่งแวดล้อม/บริษัท โอเค เอนเนอร์ จำกัด
 พฤศจิกายน 2559

ตารางที่ 1 ผลกระทบสิ่งแวดล้อมที่สำคัญ มาตรการป้องกันและแก้ไขผลกระทบสิ่งแวดล้อม และมาตรการติดตามตรวจสอบผลกระทบสิ่งแวดล้อม โครงการอาคารชุดพักอาศัย ฮอลล์แลนด์ คอนโดมิเนียม (ช่วงก่อสร้าง) ตั้งอยู่ที่ หมู่ที่ 9 ถนนพัฒนาท้องถิ่น ตำบลวิชัย อำเภอเมืองภูเก็ต จังหวัดภูเก็ต

องค์ประกอบทางสิ่งแวดล้อมและคุณค่าต่างๆ	ผลกระทบต่อสิ่งแวดล้อมที่สำคัญ	มาตรการป้องกันและแก้ไขผลกระทบสิ่งแวดล้อม	มาตรการติดตามตรวจสอบผลกระทบสิ่งแวดล้อม
(6) การใช้ที่ดิน (ต่อ)	คิดเป็นร้อยละ 0.88 และพื้นที่สถานที่ราชการ คิดเป็นร้อยละ 0.31 ดังนั้น โดยภาพรวมการใช้ประโยชน์ที่ดินของโครงการไม่ขัดต่อกฎหมายที่เกี่ยวข้องแต่อย่างใด ดังนั้นผลกระทบจึงอยู่ในระดับต่ำ		
4. คุณค่าคุณภาพชีวิต			
4.1 สภาพสังคม-เศรษฐกิจ	ในช่วงดำเนินการก่อสร้างโครงการจะมีการว่าจ้างแรงงานทั้งในพื้นที่และนอกพื้นที่สูงสุดประมาณ 100 คน โครงการมีกำหนดระยะเวลาในการก่อสร้างประมาณ 12 เดือน การเกิดขึ้นของโครงการจะทำให้คุณภาพชีวิตของประชาชน โดยเฉพาะในเขตพื้นที่ตั้งคือ มีการว่าจ้างแรงงานและมีแหล่งงานเกิดขึ้นในพื้นที่ และยังเป็น การช่วยให้เกิดการขยายตัวทางด้านเศรษฐกิจบริเวณพื้นที่โครงการโดยเฉพาะกลุ่มร้านขายสินค้าประเภทเครื่องอุปโภค-บริโภค นอกจากนี้โครงการยังมีส่วนทำให้เกิดการหมุนเวียนของเงินตราที่เกิดกับกลุ่มธุรกิจการค้าประเภทวัสดุก่อสร้าง ทำให้ส่งผลโยงไปถึงสภาพเศรษฐกิจโดยรวมของประเทศ ผลการดำเนินโครงการนอกจากจะเป็นการช่วยเหลือภาวะเศรษฐกิจในปัจจุบันของประเทศอีกทางหนึ่งแล้วยังส่งผลทำให้จำนวนประชากรว่างงานน้อยลงอีกทางหนึ่งด้วย ทั้งนี้ บริษัทที่ปรึกษา ได้ประเมินผลกระทบด้านเศรษฐกิจ-สังคม และคุณค่าคุณภาพชีวิตของประชาชน ซึ่งจากผลการสำรวจความคิดเห็นของประชาชนในรัศมี 100 เมตร และรัศมี 101 เมตร ถึง 1 กิโลเมตรจากพื้นที่โครงการ สามารถประเมินผลกระทบต่อชุมชนในระยะก่อสร้าง ได้ดังนี้	(1) จัดให้มีผู้รับเรื่องร้องเรียนบริเวณด้านหน้าพื้นที่โครงการ (2) จัดให้มีผ้าใบโปร่งแสง หรือวัสดุอื่นที่เหมาะสมปิดกันตัวอาคาร เพื่อป้องกันฝุ่นละอองฟุ้งกระจาย และเศษวัสดุก่อสร้างร่วงหล่น (3) จัดให้มีระบบบำบัดน้ำเสียสำเร็จรูปในการรองรับน้ำเสียจากห้องส้วม (4) จัดให้มีถังรองรับมูลฝอยภายในพื้นที่ก่อสร้าง (5) มีการคัดเลือกคนงานและพิจารณาคนในท้องถิ่นเป็นอันดับแรก (6) กำหนดกฎระเบียบการทำงานอย่างชัดเจน และควบคุมดูแล คนงานอย่างเคร่งครัด (7) จัดให้มีขอบเขตของที่พักคนงานชั่วคราวกับเขตพื้นที่ก่อสร้างอย่างชัดเจน (8) จัดให้มีหัวหน้าคนงานเป็นผู้ดูแลคนงาน	(1) จัดให้มีเจ้าหน้าที่โครงการตรวจติดตามการจัดทำประกันความเสียหายอันเนื่องมาจากการก่อสร้างของโครงการกับบริษัทประกันภัย (2) จัดให้มีเจ้าหน้าที่คอยเยี่ยมเยียน บ้านพักอาศัยที่อยู่ใกล้เคียงพื้นที่โครงการอย่างสม่ำเสมอ (3) จัดให้มีเจ้าหน้าที่รับผิดชอบในการรับเรื่องร้องเรียนและหาแนวทางแก้ไขปัญหที่ได้รับ การร้องเรียนอันเนื่องมาจากการดำเนินโครงการให้เรียบร้อย

ลงชื่อ น.ส.เสริมสุข แซ่ตัน

(นางสาวเสริมสุข แซ่ตัน)

เจ้าของโครงการ/บริษัท ฮอลล์แลนด์ ไทย อินเตอร์เนชั่นแนล จำกัด

พฤษภาคม 2559

ลงชื่อ น.ส.กนก เมฆนิติ

(นางสาวกนก เมฆนิติ)

ผู้อำนวยการสิ่งแวดล้อม/บริษัท โอเคเนเจอร์ จำกัด

พฤษภาคม 2559

ตารางที่ 1 ผลกระทบสิ่งแวดล้อมที่สำคัญ มาตรการป้องกันและแก้ไขผลกระทบสิ่งแวดล้อม และมาตรการติดตามตรวจสอบผลกระทบสิ่งแวดล้อม โครงการอาคารชุดพักอาศัย ฮอลลีแลนด์ คอนโดมิเนียม (ช่วงก่อสร้าง) ตั้งอยู่ที่ หมู่ที่ 9 ถนนพัฒนาท้องถิ่น ตำบลวิชิต อำเภอเมืองภูเก็ต จังหวัดภูเก็ต

องค์ประกอบทาง สิ่งแวดล้อม และคุณค่าต่างๆ	ผลกระทบต่อสิ่งแวดล้อมที่สำคัญ	มาตรการป้องกันและแก้ไขผลกระทบสิ่งแวดล้อม	มาตรการติดตามตรวจสอบ ผลกระทบสิ่งแวดล้อม
4.1 สภาพ สังคม-เศรษฐกิจ (ต่อ)	การประเมินผลกระทบต่อชุมชนระยะก่อสร้าง จากผลการสำรวจความคิดเห็นของประชาชนในรัศมี 100 เมตรจากพื้นที่โครงการพบว่า ประชาชนส่วนใหญ่มีความคิดเห็นว่าในช่วงก่อสร้างจะมีผลกระทบด้านเศรษฐกิจและสังคมในระดับต่ำ-ระดับปานกลาง โดยทำให้เกิดการจ้างงานในท้องถิ่นเพิ่มขึ้นในระดับต่ำ ร้อยละ 57.58 และทำให้การค้าขายและเศรษฐกิจในชุมชนดีขึ้นในระดับปานกลาง ร้อยละ 60.61 และประชาชนร้อยละ 57.58 มีความคิดเห็นว่าในระยะก่อสร้างมีผลกระทบด้านการอพยพย้ายถิ่นฐานในระดับปานกลาง และจากผลการสำรวจความคิดเห็นของประชาชนในรัศมี 101 เมตร ถึง 1 กิโลเมตร จากพื้นที่โครงการพบว่า ประชาชนส่วนใหญ่มีความคิดเห็นว่าในช่วงก่อสร้างจะมีผลกระทบด้านเศรษฐกิจและสังคมในระดับต่ำ โดยทำให้เกิดการจ้างงานในท้องถิ่นเพิ่มขึ้น ร้อยละ 36.50 และทำให้การค้าขายและเศรษฐกิจในชุมชนดีขึ้น ร้อยละ 30.29 และประชาชนร้อยละ 33.94 มีความคิดเห็นว่าในระยะก่อสร้างมีผลกระทบด้านการอพยพย้ายถิ่นฐานในระดับต่ำ นอกจากนี้ โครงการได้ทบทวนการกำหนดมาตรการป้องกันและแก้ไขผลกระทบด้านสังคมที่สามารถแก้ไขหรือลดข้อห่วงกังวลของประชาชนในประเด็นต่างๆ ในช่วงการก่อสร้างของประชาชนที่มีบ้านติดโครงการ มีรายละเอียดดังนี้	รวมทั้งมีเจ้าหน้าที่ดูแลการเข้า-ออกพื้นที่ก่อสร้างอย่างเคร่งครัด (9) ทำสัญญากับผู้รับเหมาหลักโดยกำหนดให้ผู้รับเหมาหลักต้องทำประกันภัยที่ครอบคลุมความรับผิดชอบถึงบุคคลที่ 3 (Contractor All Risk : C.A.R.) หากมีความเสียหายพิสูจน์ได้ว่าเกิดขึ้นเนื่องจากการก่อสร้าง กรมธรรม์ประกันภัยดังกล่าวจะครอบคลุมความเสียหาย (10) มาตรการป้องกันและแก้ไขผลกระทบสิ่งแวดล้อมจากข้อห่วงกังวลของประชาชน มีดังนี้ ด้านคุณภาพอากาศ เสียง และความ สั่นสะเทือน - จำกัดความเร็วรถบรรทุกขนส่งวัสดุอุปกรณ์ก่อสร้างให้มีความเร็วไม่เกิน 30 กิโลเมตร/ชั่วโมง - ให้จัดหาวาสตปิดคลุมท้ายรถบรรทุกวัสดุก่อสร้างให้มิดชิด เพื่อป้องกันการปลิวฟุ้งและร่วงหล่นของวัสดุที่บรรทุกมา - ฉีดพรมน้ำบริเวณพื้นที่ก่อสร้างและกองวัสดุ	

ลงชื่อ นางสาวเสริมสุข แซ่ตัน

(นางสาวเสริมสุข แซ่ตัน เจ้าหน้าที่)

เจ้าของโครงการ/บริษัท ฮอลลีแลนด์ ไทยอินเตอร์เนชันแนล จำกัด

พฤษภาคม 2559

ลงชื่อ นางสาวนภัสกร เมษินันต์

(นางสาวนภัสกร เมษินันต์)

ผู้อำนวยการสิ่งแวดล้อม/บริษัท โอเค เนเจอร์ จำกัด

พฤษภาคม 2559

ตารางที่ 1 ผลกระทบสิ่งแวดล้อมที่สำคัญ มาตรการป้องกันและแก้ไขผลกระทบสิ่งแวดล้อม และมาตรการติดตามตรวจสอบผลกระทบสิ่งแวดล้อม โครงการอาคารชุดพักอาศัย ฮอลล์แลนด์ คอนโดมิเนียม (ช่วงก่อสร้าง) ตั้งอยู่ที่ หมู่ที่ 9 ถนนพัฒนาท้องถิ่น ตำบลวิชิต อำเภอเมืองภูเก็ต จังหวัดภูเก็ต

องค์ประกอบทางสิ่งแวดล้อมและคุณค่าต่างๆ	ผลกระทบต่อสิ่งแวดล้อมที่สำคัญ	มาตรการป้องกันและแก้ไขผลกระทบสิ่งแวดล้อม	มาตรการติดตามตรวจสอบผลกระทบสิ่งแวดล้อม
4.1 สภาพสังคม-เศรษฐกิจ (ต่อ)	ข้อห่วงกังวลของประชาชนที่มีบ้านติดโครงการในช่วงก่อสร้างโครงการระดับต่ำ - น้ำใช้ - การจัดการน้ำเสีย - การระบายน้ำ - การจัดการขยะมูลฝอย - การใช้ไฟฟ้า - คุณภาพอากาศ เสียง และความสั่นสะเทือน - การจราจร - ความปลอดภัยสาธารณะและการเกิดอัคคีภัย - ทัศนียภาพและสุนทรียภาพ ระดับปานกลาง - เศรษฐกิจและสังคม	พวกหินและทราย อย่างน้อยวันละ 2 ครั้ง เพื่อลดการฟุ้งกระจายของฝุ่นละออง 4. ใช้ผ้าใบหรือวัสดุที่คล้ายกันกันอาคาร โดยยึดติดกับผนังนั่งร้านด้านนอก ให้มีความสูงเท่ากับความสูงของอาคารขณะก่อสร้างตลอดแนวอาคาร 5. ล้างล้อรถบรรทุกที่เข้า-ออก โครงการทุกครั้ง เพื่อลดผลกระทบจากเศษดินของรถบรรทุกที่จะวิ่งออกสู่ถนนภายนอกโครงการ 6. กำหนดช่วงเวลาการก่อสร้างฐานรากตามกฎหมายกำหนด คือ ในเวลา 08.00-17.00 น. และแบ่งชั่วโมงการทำงาน เป็นช่วงเวลาตั้งแต่ 08.00-12.00 น. และ 13.00-17.00 น. โดยมีช่วงเวลาหยุดพัก 12.00-13.00 น. 7. วางผังบริเวณพื้นที่ก่อสร้าง โดยออกแบบจัดระยะเครื่องจักร เครื่องยนต์ ที่มีเสียงดังไว้ให้ห่างจากบ้านเรือนประชาชนให้มากที่สุดเท่าที่จะทำได้ <u>การใช้ไฟฟ้า</u> 1. จัดให้มีแผงควบคุมวงจรไฟฟ้า พร้อมสะพานไฟที่สามารถตัดวงจรกระแสไฟฟ้าได้ทันทีที่เกิด	

ลงชื่อ น.ส. เสริมสุข แซ่ตัวมี

(นางสาวเสริมสุข แซ่ตัวมี และนางลิ ขอบ)

เจ้าของโครงการ/บริษัท ฮอลล์แลนด์ ไทย อินเตอร์เนชั่นแนล จำกัด

พุดจิกายน 2559

ลงชื่อ น.ส. กนก เมฆนิติ

(นางสาวกนก เมฆนิติ)

ผู้อำนวยการสิ่งแวดล้อม/บริษัท โอเค เนเจอร์ จำกัด

พุดจิกายน 2559

ตารางที่ 1 ผลกระทบสิ่งแวดล้อมที่สำคัญ มาตรการป้องกันและแก้ไขผลกระทบสิ่งแวดล้อม และมาตรการติดตามตรวจสอบผลกระทบสิ่งแวดล้อม โครงการอาคารชุดพักอาศัย ฮอลลีแลนด์ คอนโดมิเนียม (ช่วงก่อสร้าง) ตั้งอยู่ที่ หมู่ที่ 9 ถนนพัฒนาท้องถิ่น ตำบลวิชัย อำเภอเมืองภูเก็ต จังหวัดภูเก็ต

องค์ประกอบทางสิ่งแวดล้อมและคุณค่าต่างๆ	ผลกระทบต่อสิ่งแวดล้อมที่สำคัญ	มาตรการป้องกันและแก้ไขผลกระทบสิ่งแวดล้อม	มาตรการติดตามตรวจสอบผลกระทบสิ่งแวดล้อม
4.1 สภาพสังคม-เศรษฐกิจ (ต่อ)		กระแสไฟฟ้าขัดข้อง 2. หากอุปกรณ์ไฟฟ้าเกิดชำรุดต้องมีการซ่อมแซมให้อยู่ในสภาพดีหรือเปลี่ยนอุปกรณ์ใหม่ ก่อนนำมาใช้งานใหม่ <u>การใช้น้ำ</u> 1. จัดให้มีถังเก็บน้ำสำรองสำหรับใช้ในกิจกรรมการก่อสร้าง 2. ควบคุมดูแลคนงานก่อสร้างให้มีการใช้น้ำอย่างประหยัดให้มากที่สุด รวมทั้งรณรงค์ให้มีการใช้น้ำอย่างประหยัด 3. ตรวจสอบดูแลระบบจ่ายน้ำ และระบบเส้นท่อที่จ่ายน้ำในจุดในที่ก่อสร้าง ให้อยู่ในสภาพดีอยู่เสมอ <u>การจัดการน้ำเสีย</u> 1. จัดให้มีห้องส้วมสำหรับคนงานที่ถูกต้องลักษณะและดูแลส้วมให้อยู่ในสภาพที่ใช้งานได้ดีอยู่เสมอ รวมทั้งกำชับเข้มงวดให้คนงานก่อสร้างจัดการสิ่งปฏิกูลและขับถ่ายเฉพาะในห้องส้วมที่จัดไว้ให้เท่านั้น 2. กำชับให้คนงานมาชำระล้างร่างกายและเศษวัสดุจากเครื่องมือและอุปกรณ์ต่างๆ ที่บริเวณชำระล้าง	

ลงชื่อ น.ส. เสริมสุข แซ่ตัน

(นางสาวเสริมสุข แซ่ตัน วิศวกร

เจ้าของโครงการ/บริษัท ฮอลลีแลนด์ โฮม อินเทอร์เน็ต จำกัด

พุดจิกายน 2559

ลงชื่อ น.ส. กนก เมฆนิต

(นางสาวกนก เมฆนิต)

ผู้อำนวยการสิ่งแวดล้อม/บริษัท โอเค เนเจอร์ จำกัด

พุดจิกายน 2559

ตารางที่ 1 ผลกระทบสิ่งแวดล้อมที่สำคัญ มาตรการป้องกันและแก้ไขผลกระทบสิ่งแวดล้อม และมาตรการติดตามตรวจสอบผลกระทบสิ่งแวดล้อม โครงการอาคารชุดพักอาศัย ฮอลล์แลนด์ คอนโดมิเนียม (ช่วงก่อสร้าง) ตั้งอยู่ที่ หมู่ที่ 9 ถนนพัฒนาท้องถิ่น ตำบลวิชิต อำเภอเมืองภูเก็ต จังหวัดภูเก็ต

องค์ประกอบทาง สิ่งแวดล้อม และคุณค่าต่างๆ	ผลกระทบต่อสิ่งแวดล้อมที่สำคัญ	มาตรการป้องกันและแก้ไขผลกระทบสิ่งแวดล้อม	มาตรการติดตามตรวจสอบ ผลกระทบสิ่งแวดล้อม
4.1 สภาพ สังคม-เศรษฐกิจ (ต่อ)		ที่จัดเตรียมไว้เท่านั้น <u>การระบายน้ำและการป้องกันน้ำท่วม</u> 1. จัดให้มีรางระบายน้ำชั่วคราวรอบๆ บริเวณ ขั้วรถล้าง เพื่อรวบรวมน้ำเสียเข้าสู่บ่อบ่ม 2. จัดให้มีการขุดลอกตะกอนในรางระบายน้ำ ชั่วคราวอย่างสม่ำเสมอเพื่อป้องกันการตันเขินและการ กีดขวางทางระบายน้ำ 3. ขุดลอกตะกอนในท่อระบายน้ำอย่างสม่ำเสมอ เพื่อไม่ให้อุดตัน/ตันเขิน <u>การจัดการขยะ</u> 1. จัดพื้นที่กองวัสดุก่อสร้าง ไม่ปล่อยให้กระจัด กระจายหลายจุดเพื่อความเป็นระเบียบและสะดวกต่อ การจัดเก็บ 2. จัดให้มีภาชนะรองรับมูลฝอยที่ทนทานและมี ฝาปิดมิดชิด ตั้งไว้ภายในพื้นที่โครงการ 3. เศษวัสดุที่จะนำออกไปกำจัดนอกพื้นที่ โครงการ จะต้องมียานพาหนะหรือเครื่องป้องกันการร่วงหล่น บนผิวจราจร	

ลงชื่อ นางสาว เสริมสุข แซ่ตัน

(นางสาวเสริมสุข แซ่ตัน และนายสิทธิพร แซ่ตัน)

เจ้าของโครงการ/บริษัท ฮอลล์แลนด์ ไทย อินเตอร์เนชั่นแนล จำกัด

พุดจิกายน 2559

ลงชื่อ นางสาวกนก เมฆนิต

(นางสาวกนก เมฆนิต)

ผู้อำนวยการสิ่งแวดล้อม/บริษัท โอเค เนเจอร์ จำกัด

พุดจิกายน 2559

ตารางที่ 1 ผลกระทบสิ่งแวดล้อมที่สำคัญ มาตรการป้องกันและแก้ไขผลกระทบสิ่งแวดล้อม และมาตรการติดตามตรวจสอบผลกระทบสิ่งแวดล้อม โครงการอาคารชุดพักอาศัย ฮอลลีแลนด์ คอนโดมิเนียม (ช่วงก่อสร้าง) ตั้งอยู่ที่ หมู่ที่ 9 ถนนพัฒนาท้องถิ่น ตำบลวิชิต อำเภอเมืองภูเก็ต จังหวัดภูเก็ต

องค์ประกอบทาง สิ่งแวดล้อม และคุณค่าต่างๆ	ผลกระทบต่อสิ่งแวดล้อมที่สำคัญ	มาตรการป้องกันและแก้ไขผลกระทบสิ่งแวดล้อม	มาตรการติดตามตรวจสอบ ผลกระทบสิ่งแวดล้อม
4.1 สภาพ สังคม-เศรษฐกิจ (ต่อ)		<u>การคมนาคมและการขนส่ง</u> 1. ห้ามมิให้จอดรถบรรทุก หรือวางวัสดุก่อสร้าง ในบริเวณด้านหน้าโครงการเพื่อป้องกันการกีดขวาง การจราจร 2. จัดระบบการจราจรให้มีความปลอดภัย โดย การติดตั้งป้ายสัญญาณจราจรและจัดเจ้าหน้าที่ดูแลให้ ความสะดวกภายในพื้นที่โครงการ โดยเฉพาะอย่างยิ่ง บริเวณทางเข้า-ออก 3. จำกัดความเร็วของรถบรรทุกที่ใช้ในการขนส่ง วัสดุก่อสร้างให้ขับได้ไม่เกิน 30 กม./ชม. โดยเฉพาะอย่างยิ่งเมื่อเข้าสู่เขตชุมชน 4. หลีกเลี่ยงการขนส่งวัสดุก่อสร้างในชั่วโมง เร่งด่วน <u>เศรษฐกิจและสังคม</u> 1. ผู้รับเหมาต้องเผื่อระวัง สอดส่องดูแลความ ประพฤติของพนักงานมิให้ก่อความเดือดร้อน และปัญหา ต่างๆ แก่คนงานด้วยกันและประชาชนใกล้เคียง พร้อม ทั้งร่วมมือกับเจ้าหน้าที่ท้องถิ่นในการแก้ปัญหา 2. ผู้รับเหมาก่อสร้างต้องมีบทลงโทษคนงาน	

ลงชื่อ น.ส. เสริมสุข แซ่ตัน

(นางสาวเสริมสุข แซ่ตัน เลขานุการ ชอช)

เจ้าของโครงการ/บริษัท ฮอลลีแลนด์ ไทย อินเตอร์เนชั่นแนล จำกัด

พุดจิกายน 2559

ลงชื่อ น.ส. กนก เมฆนิติ

(นางสาวกนก เมฆนิติ)

ผู้อำนวยการสิ่งแวดล้อม/บริษัท โอเค เนเจอร์ จำกัด

พุดจิกายน 2559

ตารางที่ 1 ผลกระทบสิ่งแวดล้อมที่สำคัญ มาตรการป้องกันและแก้ไขผลกระทบสิ่งแวดล้อม และมาตรการติดตามตรวจสอบผลกระทบสิ่งแวดล้อม โครงการอาคารชุดพักอาศัย ฮอลลีแลนด์ คอนโดมิเนียม (ช่วงก่อสร้าง) ตั้งอยู่ที่ หมู่ที่ 9 ถนนพัฒนาท้องถิ่น ตำบลวิชิต อำเภอเมืองภูเก็ต จังหวัดภูเก็ต

องค์ประกอบทางสิ่งแวดล้อมและคุณค่าต่างๆ	ผลกระทบต่อสิ่งแวดล้อมที่สำคัญ	มาตรการป้องกันและแก้ไขผลกระทบสิ่งแวดล้อม	มาตรการติดตามตรวจสอบผลกระทบสิ่งแวดล้อม
4.1 สภาพสังคม-เศรษฐกิจ (ต่อ)		อย่างชัดเจนในกรณีที่มีปัญหาเกิดขึ้นรวมทั้งต้องร่วมมือกับเจ้าหน้าที่ท้องถิ่นในการควบคุมดูแล เพื่อป้องกันการเกิดปัญหาในด้านต่างๆ ความปลอดภัยสาธารณะและการเกิดอัคคีภัย 1. จัดให้มีหัวหน้าคนงานหรือผู้ควบคุมดูแลความปลอดภัยของคนงานอย่างเข้มงวด 2. จัดหาป้ายประกาศหรือสัญญาณเตือน และเจ้าหน้าที่รักษาความปลอดภัยไม่ให้ผู้ที่ไม่เกี่ยวข้องเข้ามาในบริเวณพื้นที่ก่อสร้าง เพื่อป้องกันการอุบัติเหตุที่จะเกิดขึ้น 3. จัดให้มีเวรยามรักษาความปลอดภัยออกตรวจดูแลความเรียบร้อยอย่างสม่ำเสมอ 4. จัดให้มีผ้าใบหรือวัสดุป้องกันการร่วงหล่นรอบตัวอาคารที่มีการก่อสร้าง 5. ให้ระมัดระวังและควบคุมดูแลขณะใช้งานเครื่องมือ เครื่องจักรหรือในระหว่างการขนย้ายวัสดุ ก่อสร้างและเครื่องมือ เครื่องจักรเพื่อให้เกิดความปลอดภัยมากที่สุด 6. หากมีเหตุทำให้เกิดความเสียหายทั้งร่างกาย	

ลงชื่อ นางสาว เสริมสุข แซ่ตัน

(นางสาวเสริมสุข แซ่ตัน เจ้าหน้าที่

เจ้าของโครงการ/บริษัท ฮอลลีแลนด์ ไทย อินเตอร์เนชั่นแนล จำกัด

พุดจิกายน 2559



ลงชื่อ นางสาว นกนก เมฆนิต

(นางสาวนกนก เมฆนิต)

ผู้อำนวยการสิ่งแวดล้อม/บริษัท โอเค เนเจอร์ จำกัด

พุดจิกายน 2559



ตารางที่ 1 ผลกระทบสิ่งแวดล้อมที่สำคัญ มาตรการป้องกันและแก้ไขผลกระทบสิ่งแวดล้อม และมาตรการติดตามตรวจสอบผลกระทบสิ่งแวดล้อม โครงการอาคารชุดพักอาศัย ฮอลลีแลนด์ คอนโดมิเนียม (ช่วงก่อสร้าง) ตั้งอยู่ที่ หมู่ที่ 9 ถนนพัฒนาท้องถิ่น ตำบลวิเชียร อำเภอเมืองภูเก็ต จังหวัดภูเก็ต

องค์ประกอบทางสิ่งแวดล้อมและคุณค่าต่างๆ	ผลกระทบต่อสิ่งแวดล้อมที่สำคัญ	มาตรการป้องกันและแก้ไขผลกระทบสิ่งแวดล้อม	มาตรการติดตามตรวจสอบผลกระทบสิ่งแวดล้อม
4.1 สภาพสังคม-เศรษฐกิจ (ต่อ)		และทรัพย์สินของประชาชนที่อาศัยอยู่โดยรอบ ให้ทางผู้รับเหมาก่อสร้างติดตามตรวจสอบ รวมถึงชดเชยค่าเสียหายที่เกิดขึ้นโดยเร่งด่วน 7. การเดินสายไฟทุกชั้นตอนจะต้องกระทำอย่างถูกหลักวิชาการ 8. จัดให้มีการติดตั้งถังดับเพลิงเคมีในสถานที่ทำงานที่คาดว่าจะเกิดเพลิงไหม้ได้ง่าย และตรวจสอบให้อยู่ในสภาพดีอยู่เสมออย่างน้อย 1 เดือน/ครั้ง 9. จัดให้มีบริเวณสุขาบุหรืสำหรับคนงาน โดยให้อยู่ห่างจากวัสดุติดไฟให้มากที่สุด และกำชับให้ดับบุหรืให้สนิททุกครั้ง ทัศนียภาพและสุนทรียภาพ 1. จัดทำรั้วรอบพื้นที่โครงการ ด้วยผ้าใบหรือตาข่ายหรือสังกะสี หรือกำแพง ที่มีความสูงอย่างน้อย 2.0 เมตร ล้อมรอบบริเวณพื้นที่ก่อสร้าง เพื่อบดบังภูมิทัศน์ที่ไม่ดีจากการก่อสร้าง 2. จัดให้มีผ้าคลุมอาคารที่ก่อสร้างเพื่อลดภาพที่ไม่น่ามองในช่วงก่อสร้างรวมทั้งป้องกันฝุ่นละอองจากตัวอาคารร่วมด้วย	

ลงชื่อ นางสาวเสริมสุข แซ่ตัน

(นางสาวเสริมสุข แซ่ตัน และนายสีทอง

เจ้าของโครงการ/บริษัท ฮอลลีแลนด์ ไทย อินเตอร์เนชั่นแนล จำกัด

พฤษภาคม 2559



ลงชื่อ นางสาวกนก เมฆนิต

(นางสาวกนก เมฆนิต)

ผู้อำนวยการสิ่งแวดล้อม/บริษัท โอเค เนเจอร์ จำกัด

พฤษภาคม 2559



ตารางที่ 1 ผลกระทบสิ่งแวดล้อมที่สำคัญ มาตรการป้องกันและแก้ไขผลกระทบสิ่งแวดล้อม และมาตรการติดตามตรวจสอบผลกระทบสิ่งแวดล้อม โครงการอาคารชุดพักอาศัย ฮอลล์แลนด์ คอนโดมิเนียม (ช่วงก่อสร้าง) ตั้งอยู่ที่ หมู่ที่ 9 ถนนพัฒนาท้องถิ่น ตำบลวิชิต อำเภอเมืองภูเก็ต จังหวัดภูเก็ต

องค์ประกอบทางสิ่งแวดล้อมและคุณค่าต่างๆ	ผลกระทบต่อสิ่งแวดล้อมที่สำคัญ	มาตรการป้องกันและแก้ไขผลกระทบสิ่งแวดล้อม	มาตรการติดตามตรวจสอบผลกระทบสิ่งแวดล้อม
4.2 สาธารณสุข	การดำเนินการช่วงก่อสร้างอาจมีผลกระทบต่อสุขภาพอนามัยของแรงงานก่อสร้างและประชาชนในพื้นที่ศึกษา ซึ่งจากการดำเนินการดังกล่าว พบว่า ปัจจัยที่ส่งผลกระทบต่อสุขภาพอนามัยตามแนวคิดทางระบาดวิทยาสิ่งแวดล้อม (Environment Epidemiology) อันประกอบด้วย เชื้อโรค (Agent) มนุษย์ (Host) และสิ่งแวดล้อม (Environment) อยู่ในภาวะสมดุล เนื่องจากวิธีการจัดการมลพิษแต่ละประเภทที่กล่าวไว้ข้างต้น ในขณะเดียวกันในประเด็นของโรคระบาดของระบบทางเดินอาหาร สามารถพบได้ในกลุ่มคนงานก่อสร้าง ซึ่งมีสาเหตุมาจากพฤติกรรมกรรมการบริโภคที่ไม่ถูกสุขลักษณะ ดังนั้น โครงการจะต้องกำหนดให้บริษัทรับเหมาให้ความรู้แก่กลุ่มคนงานดังกล่าวในเรื่องพฤติกรรมกรรมการบริโภคและสุขอนามัยขั้นพื้นฐาน รวมทั้งการจัดการระบบสุขาภิบาลขั้นพื้นฐานให้กับกลุ่มคนงานดังกล่าวเพื่อป้องกันการเกิดโรคระบาดตลอดช่วงก่อสร้าง <u>การประเมินผลกระทบด้านสุขภาพ ในช่วงก่อสร้างของโครงการ</u> 1. ผู้ละออง <u>ผลกระทบต่อสุขภาพทางกายภาพ</u> ผู้ละอองทำให้เกิดการระคายเคืองตา และส่วนต่างๆ ของระบบทางเดินหายใจ ซึ่งขึ้นอยู่กับขนาดของผู้ละออง โดยผู้ที่มีขนาดใหญ่ร่างกายจะดักไว้ได้ที่จมูก ส่วนผู้ที่มีขนาดเล็กจะสามารถเล็ดลอดเข้าไปในระบบหายใจ ทำให้ระคายเคือง แสบจมูก ไอ จาม มีเสมหะ หรือหากได้รับในปริมาณมากและเป็น	<u>มาตรการป้องกันและแก้ไขผลกระทบด้านสุขภาพ</u> 1. ผู้ละออง (1) จัดทำรั้วทึบโดยรอบแนวเขตที่ดิน ความสูงไม่น้อยกว่า 2 เมตร (2) ติดตั้งผ้าใบทึบตั้งแต่ชั้นล่างจนถึงชั้นสูงสุดโดยรอบอาคาร (3) กำหนดความสูงของยานพาหนะที่ใช้ขนส่งวัสดุอุปกรณ์ก่อสร้างตามพระราชบัญญัติการจราจรทางบก (4) กำหนดช่วงเวลาขนส่งดินนอกช่วงเวลาเร่งด่วน ให้เป็นไปตามกฎหมายกำหนด และได้รับความเห็นชอบจากพนักงานตำรวจท้องที่ (5) ใช้ผ้าคลุมรถบรรทุกที่ใช้ขนส่งวัสดุก่อสร้าง หินทราย เพื่อป้องกันการรบกวนหล่นลงบนถนน (6) ฉีดพรมน้ำบริเวณพื้นที่ก่อสร้างหรือบริเวณที่ทำให้เกิดฝุ่นวันละ 2 ครั้ง เช้าและเย็น ตลอดระยะเวลาการก่อสร้าง (7) การกระทำใดๆ ที่อาจก่อให้เกิดมลภาวะ ให้จัดทำในพื้นที่ที่คลุมผ้าใบหรือในห้องที่มีหลังคา และ	- ตรวจสอบถึงมูลฝอยให้อยู่ในสภาพดีอยู่เสมอถ้ามีการชำรุดต้องดำเนินการแก้ไขในทันที - ตรวจสอบรายงานน้ำเป็นประจำวัน 1 เดือน เพื่อมิให้มีการอุดตันเศษขยะ เศษอาหาร ซึ่งเป็นแหล่งอาหารของหนู - ตรวจสอบและกำจัดแหล่งลูกน้ำยุงลายเป็นประจำสัปดาห์ละ 1 ครั้ง - ตรวจสอบสุขภาพคนงานอย่างน้อยปีละ 1 ครั้งตลอดระยะเวลาการก่อสร้าง - ตรวจสอบห้องน้ำ-ห้องส้วมภายในที่พักอาศัยให้สะอาดอยู่เสมอ - ให้ตรวจสอบสุขภาพคนงานก่อนรับเข้าทำงาน

ลงชื่อ นางสาวเสริมสุข แซ่ตัน

(นางสาวเสริมสุข แซ่ตัน และ นายลี ชอง)

เจ้าของโครงการ/บริษัท ฮอลล์แลนด์ ไทย อินเตอร์เนชั่นแนล จำกัด

พุดจิกายน 2559

ลงชื่อ นางสาวกนก เมฆนิติ

(นางสาวกนก เมฆนิติ)

ผู้อำนวยการสิ่งแวดล้อม/บริษัท โอเค เนเจอร์ จำกัด

พุดจิกายน 2559

ตารางที่ 1 ผลกระทบสิ่งแวดล้อมที่สำคัญ มาตรการป้องกันและแก้ไขผลกระทบสิ่งแวดล้อม และมาตรการติดตามตรวจสอบผลกระทบสิ่งแวดล้อม โครงการอาคารชุดพักอาศัย ซอลลีแลนด์ คอนโดมิเนียม (ช่วงก่อสร้าง) ตั้งอยู่ที่ หมู่ที่ 9 ถนนพัฒนาท้องถิ่น ตำบลวิชิต อำเภอเมืองภูเก็ต จังหวัดภูเก็ต

องค์ประกอบทางสิ่งแวดล้อมและคุณค่าต่างๆ	ผลกระทบต่อสิ่งแวดล้อมที่สำคัญ	มาตรการป้องกันและแก้ไขผลกระทบสิ่งแวดล้อม	มาตรการติดตามตรวจสอบผลกระทบสิ่งแวดล้อม
4.2 สาธารณสุข (ต่อ)	เวลานาน จะมีการสะสมของฝุ่นในถุงลมนิรภัย ทำให้การทำงานของปอดเสื่อมลงจากเอกสารของ Healer Bailly Service, Inc. เรื่อง Hagler Bailly of Particulate Matter Air Pollution in Bangkok 1998 ซึ่งจัดทำให้กรมมลพิษ พบว่า ปริมาณของ PM10 ที่เพิ่มขึ้น 30 ไมโครกรัม/ลบ.ม. สัมพันธ์กับการเพิ่มขึ้นของการตายรายวันร้อยละ 3-5 และยังพบความสัมพันธ์อย่างมีนัยสำคัญทางสถิติระหว่าง PM10 กับการตายเนื่องจากโรกระบบทางเดินหายใจ และโรกระบบหลอดเลือดหัวใจด้วย (โครงการตำรา สำนักที่ปรึกษา กรมอนามัย กระทรวงสาธารณสุข) <u>ผลกระทบต่อชีวิตความเป็นอยู่</u> การขนส่งวัสดุอุปกรณ์ กรณีผ่านพื้นที่ชุมชนอาจทำให้เกิดฝุ่นละอองจะทำให้เกิดความรำคาญใจ และความสกปรกแก่ชุมชนที่อยู่บริเวณเส้นทางการขนส่ง 2. การระบายมลสารจากเครื่องยนต์ <u>ผลกระทบต่อสุขภาพทางกาย</u> - ก๊าซ CO เป็นก๊าซที่เป็นอันตรายต่อสุขภาพ เมื่อหายใจเข้าไปในร่างกายปอดจะดูดซับ และทำปฏิกิริยากับ ฮีโมโกลบิน ซึ่ง CO จะรวมตัวกับฮีโมโกลบินได้ดีกว่าออกซิเจน ทำให้ร่างกายขาดออกซิเจนไปเลี้ยงส่วนต่างๆ ของร่างกาย หากหายใจเอา CO เข้าสู่ร่างกาย จะขับเพื่อให้เกิดความสมดุล แต่ถ้ามีปริมาณมากกว่า 100 ลบ. ซม./ลบ.ม. ของอากาศจึงมีความเป็นพิษสูง - ก๊าซ NO₂ มีกลิ่นฉุน มีฤทธิ์ในการกัดกร่อนทำให้เกิดการระคายเคือง หากได้รับ	ผนังปิดด้านข้างอีก 3 ด้าน จัดให้มีการตรวจวัดฝุ่นละออง (TSP และ PM10) ภายในพื้นที่โครงการและบริเวณพื้นที่อ่อนไหวที่อยู่ใกล้โครงการ ทุกวันและรายงานผล ทุกสัปดาห์ ตลอดการก่อสร้างรากฐาน หลังจากนั้นตรวจวัดทุกเดือนและรายงานผลทุกเดือนตลอดระยะเวลาก่อสร้าง (8) ในกรณีเกิดความเสียหายและพิสูจน์ได้ว่าเกิดจากการกระทำของโครงการ บริษัท ซอลลีแลนด์ ไทย อินเตอร์เนชั่นแนล จำกัด หรือผู้รับเหมาต้องเป็นผู้ออกค่าใช้จ่ายในการแก้ไขความเสียหายดังกล่าว 2. การระบายมลสารจากเครื่องยนต์ (1) ดับเครื่องยนต์ทุกครั้งเมื่อจอดรอหรือหลังเลิกใช้งาน (2) บำรุงรักษาเครื่องยนต์ให้อยู่ในสภาพดีอยู่เสมอเพื่อลดมลสารจากเครื่องยนต์ 3. เสียงรบกวน (1) กำหนดช่วงเวลาการก่อสร้างฐานรากตามกฎหมายกำหนด คือ ในเวลา 08.00-17.00 น. และ	

ลงชื่อ น.ส. เจริญสุข แซ่ตัน

(นางสาว เจริญสุข แซ่ตัน เจริญสุข)

เจ้าของโครงการ/บริษัท ซอลลีแลนด์ ไทย อินเตอร์เนชั่นแนล จำกัด

พุดฉิกายน 2559

ลงชื่อ น.ส. กนก วัฒนศิริ

(นางสาว กนก วัฒนศิริ)

ผู้อำนวยการสิ่งแวดล้อม/บริษัท โอเค เนเจอร์ จำกัด

พุดฉิกายน 2559

ตารางที่ 1 ผลกระทบสิ่งแวดล้อมที่สำคัญ มาตรการป้องกันและแก้ไขผลกระทบสิ่งแวดล้อม และมาตรการติดตามตรวจสอบผลกระทบสิ่งแวดล้อม โครงการอาคารชุดพักอาศัย ฮอลล์แลนด์ คอนโดมิเนียม (ช่วงก่อสร้าง) ตั้งอยู่ที่ หมู่ที่ 9 ถนนพัฒนาท้องถิ่น ตำบลวิชิต อำเภอเมืองภูเก็ต จังหวัดภูเก็ต

องค์ประกอบทางสิ่งแวดล้อมและคุณค่าต่างๆ	ผลกระทบต่อสิ่งแวดล้อมที่สำคัญ	มาตรการป้องกันและแก้ไขผลกระทบสิ่งแวดล้อม	มาตรการติดตามตรวจสอบผลกระทบสิ่งแวดล้อม
4.2 สาธารณสุข (ต่อ)	การระคายเคือง หากได้รับปริมาณ 10 ppm เป็นเวลานาน 8 ชั่วโมง จะทำลายปอดทำให้เกิดปอดบวมได้ และหากได้รับ ขนาด 20-30 ppm อาจทำให้เสียชีวิตได้ - ก๊าซ HC สามารถทำปฏิกิริยาโฟโตเคมีคัล กลายเป็นหมอกผสมควันทำให้เกิดการระคายเคืองตาและทางเดินหายใจส่วนบน (ที่มา:พัฒนา มุลพฤษ, อนามัยสิ่งแวดล้อม, 2539) <u>ผลกระทบต่อสุขภาพทางใจ</u> การสัมผัสมลสารอยู่ตลอดเวลาต่างๆ จะมีผลกระทบต่อความรู้สึกของผู้สัมผัส เช่น รู้สึกรำคาญ เป็นต้น 3. เสี่ยงรบกวน <u>ผลกระทบต่อสุขภาพทางกาย</u> องค์การอนามัยโลกให้ความหมายของเสียงที่เป็นอันตราย หมายถึงเสียงที่ดังเกิน 85 เดซิเบล (เอ) ที่ทุกความถี่ ถ้าสัมผัสนานเกินไปจะก่อให้เกิดอันตรายต่อทั้งสุขภาพทางใจและผลกระทบต่อสุขภาพทางกายทำให้หัวใจเต้นแรง อัตราการหายใจเปลี่ยนแปลง ทำให้ความดันโลหิตสูงทำให้กล้ามเนื้อกระดูก เกิดอาการเหนื่อยหอบและแพ้ นอนไม่หลับทำให้ประสาทหูเสื่อมอาจทำให้หูพิการ หูตึง หูหนวก สามารถแบ่งเป็น (1) อันตรายอย่างเฉียบพลัน หมายถึง ภาวะที่มีการได้ยินสูญเสียไปทันทีทันใด เป็นผลจากการได้รับเสียงดังมากๆ ในระยะเวลาอันสั้น เช่น เสียง	แบ่งชั่วโมงการทำงาน เป็นช่วงเวลาตั้งแต่ 08.00-12.00 น. และ 13.00-17.00 น. โดยมีช่วงเวลาหยุดพัก 12.00-13.00 น. (2) ตรวจสอบเครื่องมือ เครื่องจักรให้อยู่ในสภาพดีและพร้อมใช้งานอยู่เสมอ รวมทั้งเป็นไปตามที่กฎหมายกำหนด (3) กำหนดระยะเวลาปฏิบัติงานผู้ที่ต้องปฏิบัติงานในบริเวณที่มีเสียงดังเกิน 85 เดซิเบล (เอ) ให้ทำงานไม่เกิน 8 ชั่วโมง/วัน (4) จัดให้มีอุปกรณ์ป้องกันอันตรายต่อหู ได้แก่ Ear Plugs หรือ Ear Muff ซึ่งสามารถลดระดับเสียงลงได้ 15 เดซิเบล (เอ) และ 25 เดซิเบล (เอ) ตามลำดับ (5) ผลัดเปลี่ยนพนักงานที่ทำอยู่ในบริเวณที่มีเสียงดังไปปฏิบัติงานอยู่ในบริเวณที่มีเสียงดังไปปฏิบัติงานบริเวณที่มีระดับเสียงต่ำ (6) กำหนดบทลงโทษ กรณีที่คนงานฝ่าฝืนไม่ปฏิบัติตามมาตรการลดผลกระทบด้านเสียงที่กำหนดไว้ (7) ดูแล บำรุงรักษาอุปกรณ์ และเครื่องจักรที่ใช้	

ลงชื่อ นางสาว เสริมสุข แซ่ตัน (นางสาวเสริมสุข แซ่ตันและนายสีทอง)

เจ้าของโครงการ/บริษัท ฮอลล์แลนด์ โฮม อินเทอร์เน็ต เนชั่น จำกัด

พฤศจิกายน 2559

ลงชื่อ นางสาว กนก เมฆรัตน์

(นางสาวกนก เมฆรัตน์)

ผู้อำนวยการสิ่งแวดล้อม/บริษัท โอเค เนเจอร์ จำกัด

พฤศจิกายน 2559

ตารางที่ 1 ผลกระทบสิ่งแวดล้อมที่สำคัญ มาตรการป้องกันและแก้ไขผลกระทบสิ่งแวดล้อม และมาตรการติดตามตรวจสอบผลกระทบสิ่งแวดล้อม โครงการอาคารชุดพักอาศัย ฮอลล์แลนด์ คอนโดมิเนียม (ช่วงก่อสร้าง) ตั้งอยู่ที่ หมู่ที่ 9 ถนนพัฒนาท้องถิ่น ตำบลวิชิต อำเภอเมืองภูเก็ต จังหวัดภูเก็ต

องค์ประกอบทางสิ่งแวดล้อมและคุณค่าต่างๆ	ผลกระทบต่อสิ่งแวดล้อมที่สำคัญ	มาตรการป้องกันและแก้ไขผลกระทบสิ่งแวดล้อม	มาตรการติดตามตรวจสอบผลกระทบสิ่งแวดล้อม
4.2 สาธารณสุข (ต่อ)	ระเบิด เสียงปืน เสียงปะทัด เสียงฟ้าผ่า เป็นต้น ซึ่งมีระดับเสียงเกิน 120 เดซิเบล (เอ) (2) การสูญเสียการได้ยินจากเสียงที่เกิดขึ้นแบบค่อยเป็นค่อยไปในกลุ่มผู้ทำงานในที่ที่มีเสียงดังเป็นเวลานาน เช่น รายงานการวิจัยของ US. EPA พบว่าผู้ที่ได้รับเสียงเกิน 70 เดซิเบล(เอ) เป็นเวลา 40 ปี จะทำให้ความสามารถในการได้ยินเสียงลดลง 5 เดซิเบล(เอ)(สนธิ คชวัฒน์, 2534) สามารถจำแนกสูญเสียการได้ยินอันเนื่องมาจากเสียงดัง ได้เป็น 2 แบบ คือ 1) การสูญเสียการได้ยินแบบชั่วคราว เช่น หูอื้อ เป็นการสูญเสียการได้ยิน เป็นการสูญเสียการได้ยินที่เกิด เมื่อสัมผัสกับเสียงที่มีระดับความดังพอที่จะทำให้ เกิดการสูญเสียการได้ยิน และต้องสัมผัสเป็นระยะเวลานานพอ การกลับสู่สภาพเดิมจะเกิดขึ้นภายใน 2-4 ชั่วโมงแรก ภายหลังการหยุดพักจากการได้ยินเสียง 2) การสูญเสียการได้ยินแบบถาวรเป็นการสูญเสียที่เกิดขึ้นจากการได้ยินเสียงดังเป็นเวลานานต่อเนื่องจนในที่สุดทำให้เกิดการสูญเสียการได้ยินแบบถาวร <u>ผลกระทบต่อสุขภาพทางใจ</u> ก่อให้เกิดอาการหงุดหงิด ไร้ความใจ ประสาทเครียด นอนไม่หลับ มีการเปลี่ยนแปลงทางอารมณ์ก่อให้เกิดการคลุ้มคลั่ง เสียสมาธิ (ศิริพรต ผลสินธุ์ 2534)	งานก่อสร้างอยู่ในสภาพดีอยู่เสมอ และเลือกใช้เครื่องจักรที่ก่อให้เกิดเสียงดังน้อยเพื่อลดระดับเสียงรบกวน (8) หลีกเลี่ยงการทำกิจกรรมที่ก่อให้เกิดเสียงดังมากๆ ติดต่อกันเป็นระยะเวลานาน และเร่งดำเนินงานให้แล้วเสร็จโดยเร็ว 4. น้ำทิ้งจากกิจกรรมการก่อสร้าง (1) จัดให้มีห้องน้ำ ห้องส้วม อย่างเพียงพอ รวมทั้งจัดให้มีระบบบำบัดน้ำสำเร็จรูปที่สามารถบำบัดน้ำเสียจากคนงานได้อย่างมีประสิทธิภาพ 5. ขยะมูลฝอยทั่วไป (1) จัดวางถังรองรับของเสียให้เพียงพอโดยแยกเป็นถังขยะอินทรีย์และถังขยะแห้ง ขนาด 200 ลิตร ให้เพียงพอในพื้นที่ก่อสร้างและสำนักงานชั่วคราว (2) ควบคุมดูแลคนงานให้ทิ้งขยะลงในถังรองรับ และเก็บกวาดทำความสะอาดบริเวณพื้นที่เป็นประจำ เพื่อไม่ให้มีขยะตกหล่นอยู่ในพื้นที่ (3) ของเสียอันตรายจะต้องมีการแยกออกจาก	

ลงชื่อ น.ส. เจริญใจ แซ่ตัน

(นางสาวเสริมสุข แซ่ตัน เจริญใจ)

เจ้าของโครงการ/บริษัท ฮอลล์แลนด์ ไทย อินเตอร์เนชั่นแนล จำกัด

พุดจิกายน 2559

ลงชื่อ น.ส. กนก วัฒนศิริ

(นางสาวกนก วัฒนศิริ)

ผู้อำนวยการสิ่งแวดล้อม/บริษัท โอเค เนเจอร์ จำกัด

พุดจิกายน 2559

ตารางที่ 1 ผลกระทบสิ่งแวดล้อมที่สำคัญ มาตรการป้องกันและแก้ไขผลกระทบสิ่งแวดล้อม และมาตรการติดตามตรวจสอบผลกระทบสิ่งแวดล้อม โครงการอาคารชุดพักอาศัย ฮอลล์แลนด์ คอนโดมิเนียม (ช่วงก่อสร้าง) ตั้งอยู่ที่ หมู่ที่ 9 ถนนพัฒนาท้องถิ่น ตำบลวิชิต อำเภอเมืองภูเก็ต จังหวัดภูเก็ต

องค์ประกอบทางสิ่งแวดล้อมและคุณค่าต่างๆ	ผลกระทบต่อสิ่งแวดล้อมที่สำคัญ	มาตรการป้องกันและแก้ไขผลกระทบสิ่งแวดล้อม	มาตรการติดตามตรวจสอบผลกระทบสิ่งแวดล้อม
4.2 สาธารณสุข (ต่อ)	4. น้ำทิ้งจากกิจกรรมการก่อสร้าง <u>ผลกระทบต่อสุขภาพทางกายและชีวิตความเป็นอยู่</u> น้ำเสียจากกิจกรรมของคณงานมีลักษณะเป็นน้ำเสียชุมชน จะมีการปนเปื้อนของแบคทีเรียกลุ่มโคลิฟอร์มซึ่งเป็นแบคทีเรียที่มาจาก การขับถ่ายของมนุษย์และสัตว์เลื้อยคลาน หากมีปริมาณมาก อาจเป็นสาเหตุของการเจ็บป่วยด้วยโรคที่มีอาหารและน้ำเป็นสื่อ เช่น อูจจาระร่วง อหิวาตกโรค เป็นต้น นอกจากนี้ในน้ำเสียชุมชนยังมีการปนเปื้อนของสารอินทรีย์สูง หากการบำบัดไม่สามารถบำบัดได้อย่างมีประสิทธิภาพจะทำให้บริเวณที่รองรับน้ำทิ้งเกิดการเน่าเสีย มีแบคทีเรียปนเปื้อนซึ่งอาจจะส่งผลกระทบต่อคณงาน และผู้ที่อยู่ใกล้เคียง รวมทั้งอาจเป็นแหล่งเพาะพันธุ์ของสัตว์พาหะนำโรค เช่น ยุง เป็นต้น ทำให้แหล่งน้ำมีคุณภาพเสื่อมโทรมลง 5. ขยะมูลฝอยทั่วไป <u>ผลกระทบต่อสุขภาพทางกายภาพ</u> ขยะมูลฝอยที่เกิดขึ้น หากไม่มีการจัดเก็บให้เป็นระเบียบเรียบร้อยและนำไปกำจัดเป็นประจำทุกวัน จะทำให้เกิดเป็นแหล่งเพาะเชื้อโรคและเพาะพันธุ์สัตว์นำโรค เช่น แมลงหวี่ แมลงวัน แมลงสาบ หนู เป็นต้น สัตว์เหล่านี้จะเป็นพาหะนำโรคไปสู่มนุษย์ โดยเฉพาะโรคติดต่อทางน้ำและอาหาร เช่น อูจจาระร่วง เป็นต้น	ของเสียทั่วไปและรวบรวมไปกำจัดโดยหน่วยงานที่ได้รับอนุญาต (4) การทิ้งขยะอินทรีย์และเศษอาหารให้รวบรวมใส่ถุงดำและมัดปากให้เรียบร้อยก่อนทิ้งสู่ถังรองรับของเสีย (5) ให้ผู้รับเหมารวบรวมเศษวัสดุก่อสร้างที่สามารถนำกลับมาใช้ประโยชน์ได้ขายให้พ่อค้ารับซื้อของเก่า (6) ประสานให้บริษัทเอกชนมาเก็บขนมูลฝอยไปกำจัดทุกวัน 6. การกีดขวางการจราจรและอุบัติเหตุจากการขนส่ง (1) จัดให้มีเจ้าหน้าที่คอยอำนวยความสะดวกช่วงที่มีรถบรรทุกเข้า-ออก โครงการ (2) ติดตั้งเครื่องหมาย ป้ายเตือน ป้ายแนะนำบริเวณพื้นที่ก่อสร้างโครงการ (3) จัดให้มีเจ้าหน้าที่ตรวจตราดูแลอุปกรณ์เครื่องหมายสัญลักษณ์ต่างๆ ให้ใช้งานได้ดีตลอดเวลา (4) จำกัดความเร็วของรถขนส่งวัสดุก่อสร้างในช่วงที่ผ่านชุมชนไม่เกิน 30 กม./ชม	

ลงชื่อ นางสาว เสริมสุข แซ่ตัน

(นางสาวเสริมสุข แซ่ตัน (และนายลี ของ)

เจ้าของโครงการ/บริษัท ฮอลล์แลนด์ ไทย อินเตอร์เนชั่นแนล จำกัด

พุดจิกายัน 2559

ลงชื่อ นางสาว กนก เมฆนิติ

(นางสาวกนก เมฆนิติ)

ผู้อำนวยการสิ่งแวดล้อม/บริษัท โอเค เนเจอร์ จำกัด

พุดจิกายัน 2559

ตารางที่ 1 ผลกระทบสิ่งแวดล้อมที่สำคัญ มาตรการป้องกันและแก้ไขผลกระทบสิ่งแวดล้อม และมาตรการติดตามตรวจสอบผลกระทบสิ่งแวดล้อม โครงการอาคารชุดพักอาศัย ฮอลล์แลนด์ คอนโดมิเนียม (ช่วงก่อสร้าง) ตั้งอยู่ที่ หมู่ที่ 9 ถนนพัฒนาท้องถิ่น ตำบลวิชิต อำเภอเมืองภูเก็ต จังหวัดภูเก็ต

องค์ประกอบทางสิ่งแวดล้อมและคุณค่าต่างๆ	ผลกระทบต่อสิ่งแวดล้อมที่สำคัญ	มาตรการป้องกันและแก้ไขผลกระทบสิ่งแวดล้อม	มาตรการติดตามตรวจสอบผลกระทบสิ่งแวดล้อม
4.2 สาธารณสุข (ต่อ)	<u>ผลกระทบต่อสุขภาพทางใจและชีวิตความเป็นอยู่</u> หากไม่มีการจัดการขยะมูลฝอยที่ดีจะทำให้เกิดสภาพที่ไม่น่าดูและเกิดกลิ่นเหม็นรบกวน 6. การกีดขวางการจราจรและอุบัติเหตุจากการขนส่ง <u>ผลกระทบต่อสุขภาพทางกายภาพ</u> การขนส่งวัสดุก่อสร้างอาจมีการรบกวนของวัสดุ อาจเป็นสาเหตุของการเกิดอุบัติเหตุบนท้องถนนซึ่งก่อให้เกิดการบาดเจ็บ การเสียชีวิตและทรัพย์สินได้ <u>ผลกระทบต่อสุขภาพทางใจและชีวิตความเป็นอยู่</u> กิจกรรมการขนส่ง และการทำงานในเขตทาง อาจทำให้ผู้ใช้เส้นทางเสียเวลาการเดินทางเพิ่มขึ้น โดยเฉพาะในช่วงชั่วโมงเร่งด่วน ทำให้หงุดหงิด เครียด และทำให้ต้องเสียค่าใช้จ่ายเพิ่มขึ้น เช่น ค่าน้ำมัน ค่าซ่อมแซมรถ กรณีเกิดอุบัติเหตุ เป็นต้น 7. ความปลอดภัยในชุมชน และการรบกวนความสงบสุขของชุมชน <u>ผลกระทบต่อสุขภาพกาย</u> การได้รับผลกระทบจากกิจกรรมต่างๆ เช่น ฝุ่นละออง น้ำเสีย ขยะมูลฝอย อุบัติเหตุ และอาจเกิดการทะเลาะวิวาทกับคนงาน ซึ่งอาจทำให้เกิดการเจ็บป่วย บาดเจ็บตลอดจนการเสียชีวิตได้	(5) ควบคุมรถบรรทุกให้บรรทุกไม่เกินอัตราที่กฎหมาย กำหนด และหลีกเลี่ยงการขนส่งในช่วงชั่วโมงเร่งด่วนในถนนที่มีการจราจรหนาแน่น 7. ความปลอดภัยในชุมชน และการรบกวนความสงบสุขของชุมชน (1) ปฏิบัติตามมาตรการป้องกันและลดผลกระทบสิ่งแวดล้อมด้านต่างๆ อย่างเคร่งครัด (2) ดูแลความปลอดภัยของคนงานไม่ให้ก่อความเดือดร้อนและปัญหาระหว่างคนงานด้วยกันและประชาชนในท้องถิ่น (3) จัดตั้งป้ายระบบความปลอดภัยของโครงการระบุระยะเวลาการดำเนินงานช่วงก่อสร้างเพื่อให้ชุมชนได้รับทราบ 8. การเพิ่มความต้องการบริการทางสุขภาพ (1) จัดหาสวัสดิการด้านสุขภาพต่างๆ เช่น น้ำดื่ม น้ำใช้ที่สะอาด และภาชนะรองรับขยะให้เพียงพอ (2) จัดให้มีอุปกรณ์การปฐมพยาบาลเบื้องต้น ในพื้นที่สำนักงาน และรถนำส่งผู้บาดเจ็บในกรณีเกิด	

ลงชื่อ น.ส. เสริมสุข แซ่ตัน

(นางสาวเสริมสุข แซ่ตันและนายลี แซ่ตัน)

เจ้าของโครงการ/บริษัท ฮอลล์แลนด์ ภูเก็ต อินเตอร์เนชั่นแนล จำกัด

พฤศจิกายน 2559

ลงชื่อ น.ส.กนก เมฆนดี

(นางสาวกนก เมฆนดี)

ผู้อำนวยการสิ่งแวดล้อม/บริษัท โอเค เนเจอร์ จำกัด

พฤศจิกายน 2559

ตารางที่ 1 ผลกระทบสิ่งแวดล้อมที่สำคัญ มาตรการป้องกันและแก้ไขผลกระทบสิ่งแวดล้อม และมาตรการติดตามตรวจสอบผลกระทบสิ่งแวดล้อม โครงการอาคารชุดพักอาศัย ฮอลล์แลนด์ คอนโดมิเนียม (ช่วงก่อสร้าง) ตั้งอยู่ที่ หมู่ที่ 9 ถนนพัฒนาท้องถิ่น ตำบลวิชิต อำเภอเมืองภูเก็ต จังหวัดภูเก็ต

องค์ประกอบทางสิ่งแวดล้อมและคุณค่าต่างๆ	ผลกระทบต่อสิ่งแวดล้อมที่สำคัญ	มาตรการป้องกันและแก้ไขผลกระทบสิ่งแวดล้อม	มาตรการติดตามตรวจสอบผลกระทบสิ่งแวดล้อม
4.2 สาธารณสุข (ต่อ)	<u>ผลกระทบต่อสุขภาพทางใจและชีวิตความเป็นอยู่</u> การได้รับผลกระทบจากกิจกรรมก่อสร้างโครงการ อาจก่อให้เกิดความรู้สึกรำคาญ ความเครียดและความวิตกกังวลต่ออุบัติเหตุที่อาจเกิดขึ้นจากการก่อสร้าง 8. การเพิ่มความต้องการบริการทางสุขภาพ <u>ผลกระทบต่อสุขภาพทางกาย</u> หากสถานบริการไม่เพียงพอหรืออยู่ห่างไกล อาจทำให้ผู้ป่วย หรือ ผู้ได้รับบาดเจ็บได้รับการรักษาช้า ซึ่งอาจส่งผลให้การเจ็บป่วยเพิ่มขึ้น หรือ เสียชีวิตได้ จากการสำรวจภาคสนามโดยการสัมภาษณ์ประชาชนที่อยู่อาศัย ใกล้เคียงพื้นที่โครงการ พบว่า ประชาชนส่วนใหญ่ ใช้วัด รองลงมาคือ ปวดหลัง/ กล้ามเนื้ออักเสบ โรคความดันโลหิตสูง โรคตา และภาวะปวดศีรษะ ตามลำดับ ซึ่ง สอดคล้องกับข้อมูลสถิติจำนวนผู้ป่วยจำแนกตาม 21 กลุ่มโรคของตำบลวิชิต อย่างไรก็ตาม จากข้อมูลสถิติการป่วย 21 กลุ่มโรค ระหว่างปี ระหว่างปี 2554 -2558 พบว่า 5 อันดับแรกของโรคที่พบ ได้แก่ กลุ่มไม้นับ 504 (ไม่ใช่โรค) เป็นโรคที่มีการป่วยสูงสุด รองลงไป ได้แก่ โรคเกี่ยวกับต่อมไร้ท่อ โภชนาการและเมตาบอลิซึม โรคระบบไหลเวียนเลือด โรคระบบกล้ามเนื้อโครงร่างและเนื้อเยื่อเสริม และโรคระบบหายใจ และข้อมูลจากการสำรวจภาคสนามของประชาชนในรัศมี 1 กิโลเมตรจากพื้นที่โครงการ จะเห็นได้ว่าโรคหวัด/ โรคทางเดินหายใจ เป็นโรคที่มีการเจ็บป่วยเป็นอันดับต้นๆ ทั้งนี้อาจมีสาเหตุมาจากการเปลี่ยนแปลง	อุบัติเหตุรุนแรงกำหนดให้ผู้รับเหมาจัดเตรียมอุปกรณ์ป้องกันอันตรายจากการก่อสร้าง (3) ตรวจสอบ บำรุงรักษาเครื่องมืออุปกรณ์ให้อยู่ในสภาพพร้อมใช้งานเพื่อป้องกันอุบัติเหตุที่จะเกิดขึ้นจากการใช้เครื่องมือ เครื่องจักร (4) ฝึกอบรมด้านอาชีวอนามัยและความปลอดภัยในการทำงานแก่คนงานรวมทั้งควบคุมคนงานให้ปฏิบัติงานด้วยความปลอดภัย (5) กำหนดเขตก่อสร้าง และติดป้ายเตือนอันตรายจากการก่อสร้างก่อนเข้าทำงานทุกครั้งและทุกคนเพื่อป้องกันควบคุมโรคติดต่อ สุขาภิบาลที่พักอาศัย (1) ให้เข้มงวดต่อคนงานในด้านสุขาภิบาลเพื่อป้องกันปัญหาการแพร่กระจายของเชื้อโรคหรือโรคติดต่อ (2) จัดห้องปฐมพยาบาลโดยให้มีเครื่องมือและอุปกรณ์การรักษายาบาลเบื้องต้นอย่างครบถ้วน (3) จัดสวัสดิการด้านสุขาภิบาลต่างๆ เช่น น้ำดื่ม น้ำใช้ที่สะอาดและภาชนะรองรับมูลฝอยให้เพียงพอ	

ลงชื่อ น.ส. เสริมสุข แซ่ตัน

(นางสาวเสริมสุข แซ่ตัน และนายลี ของ)

เจ้าของโครงการ/บริษัท ฮอลล์แลนด์ ไทย อินเตอร์เนชั่นแนล จำกัด

พุดจิกายน 2558

ลงชื่อ น.ส.กนก เวชบุตร

(นางสาวกนก เวชบุตร)

ผู้อำนวยการสิ่งแวดล้อม/บริษัท โอเค เนเจอร์ จำกัด

พุดจิกายน 2559

ตารางที่ 1 ผลกระทบสิ่งแวดล้อมที่สำคัญ มาตรการป้องกันและแก้ไขผลกระทบสิ่งแวดล้อม และมาตรการติดตามตรวจสอบผลกระทบสิ่งแวดล้อม โครงการอาคารชุดพักอาศัย ฮอลลีแลนด์ คอนโดมิเนียม (ช่วงก่อสร้าง) ตั้งอยู่ที่ หมู่ที่ 9 ถนนพัฒนาท้องถิ่น ตำบลวิชัย อำเภอเมืองภูเก็ต จังหวัดภูเก็ต

องค์ประกอบทางสิ่งแวดล้อมและคุณค่าต่างๆ	ผลกระทบต่อสิ่งแวดล้อมที่สำคัญ	มาตรการป้องกันและแก้ไขผลกระทบสิ่งแวดล้อม	มาตรการติดตามตรวจสอบผลกระทบสิ่งแวดล้อม
4.2 สาธารณสุข (ต่อ)	ของสภาพอากาศ ฝุ่นละออง และมลพิษทางอากาศจากการจราจร รวมทั้งฝุ่นละอองและมลพิษทางอากาศจากการก่อสร้าง ซึ่งบริเวณใกล้เคียงโครงการมีพื้นที่ก่อสร้างกระจายอยู่ทั่วไป เมื่อพิจารณาความพร้อมของสถานบริการและเจ้าหน้าที่ให้บริการด้านสุขภาพอนามัยในพื้นที่ศึกษาและพื้นที่ใกล้เคียง พบว่า มีความพร้อมในการให้บริการแก่ชุมชนและคนงานก่อสร้างเมื่อเกิดการเจ็บป่วย/อุบัติเหตุ ทั้งนี้ จังหวัดภูเก็ตได้จัดให้มีสถานบริการด้านสาธารณสุขเพื่อรองรับการขยายตัวของเมืองอย่างเพียงพอ ในขณะเดียวกันคนงานก่อสร้างทุกคนจะได้รับการคุ้มครองด้านสุขภาพอนามัยจากนายจ้างกรณีเกิดอุบัติเหตุ/การเจ็บป่วยจากการทำงานตามกฎหมายที่กำหนด โดยในช่วงก่อสร้างโครงการเมื่อคนงานก่อสร้างประสบอุบัติเหตุ/การเจ็บป่วยจากการทำงาน เจ้าหน้าที่ที่รับผิดชอบของบริษัทรับเหมาจะทำหน้าที่ในการปฐมพยาบาลเบื้องต้นและส่งต่อผู้ป่วยไปยังโรงพยาบาลที่อยู่ใกล้เคียงได้ทันที ดังนั้น ผลกระทบด้านการสาธารณสุขในช่วงก่อสร้างโครงการทั้งต่อคนงานก่อสร้างชุมชนและความพร้อมทั้งด้านบุคลากรและสถานบริการอยู่ในระดับต่ำ โรคและความเจ็บป่วยจากการก่อสร้างโครงการ ของคนงานก่อสร้างมีดังนี้ 1. สุขภาพทางกาย 1.1 โรคระบบทางเดินหายใจ ได้แก่ โรคภูมิแพ้ และโรคหอบหืด)	(4) จัดอบรมและให้คำแนะนำคนงานในการดูแลสุขภาพอนามัยของตนเอง เช่น การทานอาหารที่ถูกสุขลักษณะ การดื่มน้ำที่สะอาด การชำระล้างร่างกายเป็นประจำ เป็นต้น (5) ควบคุมคนงานให้ปฏิบัติตามระเบียบที่กำหนดไว้อย่างเคร่งครัด (6) กำหนดให้บริษัทผู้รับเหมาและเจ้าของโครงการรื้อถอนและฆ่าเชื้อโรคบริเวณบ้านพักคนงานและพื้นที่ก่อสร้าง (7) จัดให้มีการเก็บขนมูลฝอยจากสิ่งรื้อถอนที่พักคนงานบริเวณพื้นที่ดังกล่าว (8) ปรับสภาพพื้นที่ให้อยู่ในสภาพดีเพื่อป้องกันการขังของน้ำเสีย และแหล่งเพาะพันธุ์ของพาหะนำโรค รวมถึงป้องกันการแพร่กระจายของเชื้อโรค (9) ฉีดพ่นน้ำยาฆ่าเชื้อโรคหรือแหล่งแพร่กระจายของโรค (10) ฉีดพ่นสารเคมีเพื่อกำจัดพาหะนำโรค อาทิ หนู ยุงแมลงวัน เป็นต้น	

ลงชื่อ น.ส. เสริมสุข แซ่ตัน

(นางสาวเสริมสุข แซ่ตัน วิศวกรวิชาชีพ)

เจ้าของโครงการ/บริษัท ฮอลลีแลนด์ โดย อ.เดวิด เอ. แอนเดอร์สัน จำกัด

พุดจิกายัน 2559

ลงชื่อ น.ส. กนก งามนิต

(นางสาวกนก งามนิต)

ผู้อำนวยการสิ่งแวดล้อม/บริษัท โอเค เนเจอร์ จำกัด

พุดจิกายัน 2559

ตารางที่ 1 ผลกระทบสิ่งแวดล้อมที่สำคัญ มาตรการป้องกันและแก้ไขผลกระทบสิ่งแวดล้อม และมาตรการติดตามตรวจสอบผลกระทบสิ่งแวดล้อม โครงการอาคารชุดพักอาศัย โฮลล์แลนด์ คอนโดมิเนียม (ช่วงก่อสร้าง) ตั้งอยู่ที่ หมู่ที่ 9 ถนนพัฒนาท้องถิ่น ตำบลวิชิต อำเภอเมืองภูเก็ต จังหวัดภูเก็ต

องค์ประกอบทางสิ่งแวดล้อมและคุณค่าต่างๆ	ผลกระทบต่อสิ่งแวดล้อมที่สำคัญ	มาตรการป้องกันและแก้ไขผลกระทบสิ่งแวดล้อม	มาตรการติดตามตรวจสอบผลกระทบสิ่งแวดล้อม
4.2 สาธารณสุข (ต่อ)	1.2 โรคระบบทางเดินอาหาร 1.3 โรคผิวหนัง 1.4 สัตว์เป็นพาหะนำโรค (1) โรคที่หนูเป็นพาหะนำโรค (ได้แก่ โรคฉี่หนู และโรคมีวรินทียฟัส) (2) โรคที่แมลงสาบเป็นพาหะนำโรค (ได้แก่ โรคระบบทางเดินอาหาร โรคลำไส้ โรคท้องเสีย โรคผิวหนัง และโรคตับอักเสบ) (3) โรคที่ยุงเป็นพาหะนำโรค (ได้แก่ โรคไข้เลือดออก โรคมาลาเรีย โรคไข้สมองอักเสบ) (4) โรคที่แมลงวันเป็นพาหะ (ได้แก่ โรคคหิวตกรโรค และโรคบิด) 1.5 โรคที่คนเป็นพาหะ (ได้แก่ โรคไวรัสตับอักเสบ เอ, บี และซี, โรควัณโรค, โรคไข้หวัดนก โรคซาร์ส) 1.6 อุบัติเหตุต่างๆ จากการทำงานที่ขาดความระมัดระวัง และจากเครื่องมือที่ใช้ในการก่อสร้างชำรุด 2. สุขภาพทางจิตใจ 2.1 โรคเครียด นำไปสู่โรคนอนไม่หลับ โรคแผลในกระเพาะอาหาร และโรคประสาท	<u>มาตรการป้องกันและเฝ้าระวังผลกระทบต่อสุขภาพของผู้พักอาศัยภายในและภายนอกโครงการ</u> ก. คนงานก่อสร้าง 1. สุขภาพทางกาย 1.1 โรคระบบทางเดินหายใจ (1) ด้านฝุ่นละออง เช่น ฉีดพรมน้ำบริเวณพื้นที่ก่อสร้างและกองวัสดุพวกหินและทราย ใช้ผ้าใบปิดคลุมท้ายรถบรรทุกที่ใช้ในการขนดิน ทราย และวัสดุก่อสร้างอย่างมิดชิด ทั้งด้านบนและด้านข้างทั้ง 3 ด้าน เป็นต้น เพื่อลดการฟุ้งกระจายของฝุ่นละออง (2) สวมใส่หน้ากากกันฝุ่นขณะอยู่ในบริเวณที่เกิดฝุ่นละออง 1.2 โรคระบบทางเดินอาหาร (1) จัดเตรียมน้ำดื่มที่สะอาดไว้อย่างเพียงพอ (2) รักษาความสะอาดของภาชนะบรรจุอาหารและน้ำดื่ม (3) จัดให้มีการอบรม/ชี้แจงคนงานด้าน	

ลงชื่อ น.ส. เสริมสุข แซ่ตัน

(นางสาวเสริมสุข แซ่ตัน และ น.ส. อิง)

เจ้าของโครงการ/บริษัท โฮลล์แลนด์ ภูเก็ต อินเตอร์เนชั่นแนล จำกัด

พฤษภาคม 2559

ลงชื่อ น.ส.กนก เมฆนิต

(นางสาวกนก เมฆนิต)

ผู้อำนวยการสิ่งแวดล้อม/บริษัท โอเค เฌอร์ จำกัด

พฤษภาคม 2559

ตารางที่ 1 ผลกระทบสิ่งแวดล้อมที่สำคัญ มาตรการป้องกันและแก้ไขผลกระทบสิ่งแวดล้อม และมาตรการติดตามตรวจสอบผลกระทบสิ่งแวดล้อม โครงการอาคารชุดพักอาศัย ฮอลลีแลนด์ คอนโดมิเนียม (ช่วงก่อสร้าง) ตั้งอยู่ที่ หมู่ที่ 9 ถนนพัฒนาท้องถิ่น ตำบลวิชิต อำเภอเมืองภูเก็ต จังหวัดภูเก็ต

องค์ประกอบทางสิ่งแวดล้อมและคุณค่าต่างๆ	ผลกระทบต่อสิ่งแวดล้อมที่สำคัญ	มาตรการป้องกันและแก้ไขผลกระทบสิ่งแวดล้อม	มาตรการติดตามตรวจสอบผลกระทบสิ่งแวดล้อม
4.2 สาธารณสุข (ต่อ)	โรคและความเจ็บป่วยจากการก่อสร้างโครงการ ของผู้พักอาศัยข้างเคียง มีดังนี้ บริษัทที่ปรึกษาได้วิเคราะห์ผลกระทบด้านสุขภาพที่อาจเกิดขึ้นจากการก่อสร้าง จากข้อมูลสถิติของผู้ป่วยจากรายงานผู้ป่วยนอกตามกลุ่มสาเหตุการป่วย (21 กลุ่มโรค) ระหว่างปี 2554 -2558 พบว่า 5 อันดับแรกของโรคที่พบ ได้แก่ กลุ่มไม้นับ 504 (ไม่ใช่โรค) เป็นโรคที่มีการป่วยสูงสุด รองลงไป ได้แก่ โรคเกี่ยวกับต่อมไทรอยด์ โภชนาการและเมตาบอลิซึม โรคระบบไหลเวียนเลือด โรคระบบกล้ามเนื้อโครงร่างและเนื้อเยื่อเสริม และโรคระบบหายใจ ตามลำดับ	สุขลักษณะในการรับประทานอาหาร เช่น รับประทานอาหารที่ปรุงสุกใหม่ๆ ล้างมือก่อนรับประทานอาหาร เป็นต้น (4) จัดให้มีห้องส้วมที่ถูกสุขลักษณะ และกำชับให้พนักงานดูแลความสะอาดสม่ำเสมอ 1.3 โรคผิวหนัง (1) ให้พนักงานสวมเสื้อผ้าที่มิดชิด และสวมถุงมือทุกครั้งที่ต้องสัมผัส หรือใช้ปูนซีเมนต์ หรือสารเคมีที่เป็นอันตรายต่อผิวหนังในการทำงาน (2) จัดให้มีผ้าใบรอบอาคาร เพื่อป้องกันฝุ่นละอองรวมทั้งฝุ่นผงปูนซีเมนต์ พังกระจายไปยังพื้นที่ข้างเคียง (3) จัดให้มีการอบรม/ชี้แจงพนักงานด้านสุขอนามัยส่วนบุคคล เช่น การรักษาความสะอาดร่างกาย สวมใส่เสื้อผ้าที่แห้งและสะอาด (4) ดูแลความสะอาดภายในห้องพักอย่างสม่ำเสมอ (5) ล้างทำความสะอาดรองเท้าบูททุกครั้งหลัง	

ลงชื่อ 

(นางสาวเสริมสุข แซ่ตัวง และนายลี ชอง)

เจ้าของโครงการ/บริษัท ฮอลลีแลนด์ ภูเก็ต อินเตอร์เนชั่นแนล จำกัด

พฤศจิกายน 2559

ลงชื่อ 

(นางสาวนัทสนก แมน)

ผู้อำนวยการสิ่งแวดล้อม/บริษัท โอเค เนเจอร์ จำกัด

พฤศจิกายน 2559

ตารางที่ 1 ผลกระทบสิ่งแวดล้อมที่สำคัญ มาตรการป้องกันและแก้ไขผลกระทบสิ่งแวดล้อม และมาตรการติดตามตรวจสอบผลกระทบสิ่งแวดล้อม โครงการอาคารชุดพักอาศัย ฮอลล์แลนด์ คอนโดมิเนียม (ช่วงก่อสร้าง) ตั้งอยู่ที่ หมู่ที่ 9 ถนนพัฒนาท้องถิ่น ตำบลวิชิต อำเภอเมืองภูเก็ต จังหวัดภูเก็ต

องค์ประกอบทาง สิ่งแวดล้อม และคุณค่าต่างๆ	ผลกระทบต่อสิ่งแวดล้อมที่สำคัญ	มาตรการป้องกันและแก้ไขผลกระทบสิ่งแวดล้อม	มาตรการติดตามตรวจสอบ ผลกระทบสิ่งแวดล้อม
4.2 สาธารณสุข (ต่อ)		เลิกใช้งาน และตากให้แห้งก่อนนำไปใส่ 1.4 สัตว์เป็นพาหะนำโรค (1) จัดเก็บมูลฝอยในที่รองรับที่ทำด้วยวัสดุแข็งแรง ใช้งานได้ดีไม่รั่วซึม มีฝาปิดมิดชิดหรือเก็บมูลฝอยใส่ถุงดำก่อนนำไปกำจัด (2) ทำความสะอาดท่อน้ำทิ้งไม่ให้มีเศษอาหารค้างหรืออุดตัน (3) หลีกเลี่ยงการสัมผัสกับสัตว์ฟันแทะ และสัตว์อื่นๆ โดยเฉพาะอย่างยิ่ง ตัวหมัดที่อยู่อาศัยตามตัวสัตว์ในแหล่งที่เกิดโรค (4) กำจัดหนูด้วยสารเคมี โดยวางในบริเวณที่หนูอาศัยหากินท่อน้ำทิ้งและในบริเวณที่มีประวัติเคยพบเห็นหนู และจัดเจ้าหน้าที่ตรวจสอบและเก็บซากอย่างสม่ำเสมอ (5) กำจัดหนู และแหล่งเพาะพันธุ์ ก่อนและหลังรื้อถอน ห้องน้ำ ห้องส้วม โดยวิธีดังต่อไปนี้ - อุดรูต่างๆ ที่หนูอาจจะใช้เป็นทางหนีออกสู่ภายนอกโครงการระหว่างรื้อถอน เช่น ท่อระบายน้ำ รู	

ลงชื่อ น.อ. เสริมสุข แซ่ตัน (นางสาวเสริมสุข แซ่ตัน)

เจ้าของโครงการ/บริษัท ฮอลล์แลนด์ จำกัด

พุดจิกายัน 2559

ลงชื่อ น.อ. กนก เหมนิติ (นางสาวกนก เหมนิติ)

ผู้อำนวยการสิ่งแวดล้อม/บริษัท โอเค เนเจอร์ จำกัด

พุดจิกายัน 2559

ตารางที่ 1 ผลกระทบสิ่งแวดล้อมที่สำคัญ มาตรการป้องกันและแก้ไขผลกระทบสิ่งแวดล้อม และมาตรการติดตามตรวจสอบผลกระทบสิ่งแวดล้อม โครงการอาคารชุดพักอาศัย ฮอลลีแลนด์ คอนโดมิเนียม (ช่วงก่อสร้าง) ตั้งอยู่ที่ หมู่ที่ 9 ถนนพัฒนาท้องถิ่น ตำบลวิชัย อำเภอเมืองภูเก็ต จังหวัดภูเก็ต

องค์ประกอบทางสิ่งแวดล้อมและคุณค่าต่างๆ	ผลกระทบต่อสิ่งแวดล้อมที่สำคัญ	มาตรการป้องกันและแก้ไขผลกระทบสิ่งแวดล้อม	มาตรการติดตามตรวจสอบผลกระทบสิ่งแวดล้อม
4.2 สาธารณสุข (ต่อ)		ตามผัง และจัดทำทางหนีให้หนูโดยเฉพาะ เพื่อกันไว้ไปกำจัดต่อไป - กำจัดมูลฝอยที่ตกค้างอยู่ภายในพื้นที่โครงการ โดยให้บริษัทเอกชนเข้ามารับไปกำจัดให้ถูกต้องตามหลักสุขาภิบาล ไม่ให้เหลือตกค้าง - สืบสิ่งปฏิกูลภายในบ่อเกรอะออก โดยให้หน่วยงานที่รับผิดชอบนำไปกำจัดให้ถูกต้องตามหลักสุขาภิบาล และฝังกลบในทันที - ทำความสะอาดพื้นที่ภายในหลังรื้อถอนและเมื่อฉีดพ่นยาแล้วเสร็จทันที (6) ปิดฝาถังมูลฝอยให้แน่นอยู่เสมอ และมัดปากถุงใส่ขยะทุกครั้งก่อนนำขยะไปทิ้ง (7) เก็บอาหารสดและอาหารแห้งในภาชนะที่ปิดมิดชิด (8) เก็บกวาดทำความสะอาดบริเวณพื้นที่ก่อสร้างอย่างสม่ำเสมอ (9) จัดเจ้าหน้าที่รักษาความสะอาดห้องน้ำ-ห้องส้วม อยู่ประจำ (10) ใช้สารเคมีที่มีความปลอดภัยฉีดพ่นภายใน	

ลงชื่อ น.ส. เจริญสุข แซ่ตัน

(นางสาวเสริมสุข แซ่ตัน แอ่นนาธิปไตย)

เจ้าของโครงการ/บริษัท ฮอลลีแลนด์ไทย อินเตอร์เนชั่นแนล จำกัด

พฤษภาคม 2559

ลงชื่อ น.ส. กนก ใจเย็น

(นางสาวนภัสกร ใจเย็น)

ผู้อำนวยการสิ่งแวดล้อม/บริษัท ไอเค เนเจอร์ จำกัด

พฤษภาคม 2559

ตารางที่ 1 ผลกระทบสิ่งแวดล้อมที่สำคัญ มาตรการป้องกันและแก้ไขผลกระทบสิ่งแวดล้อม และมาตรการติดตามตรวจสอบผลกระทบสิ่งแวดล้อม โครงการอาคารชุดพักอาศัย ฮอลลีแลนด์ คอนโดมิเนียม (ช่วงก่อสร้าง) ตั้งอยู่ที่ หมู่ที่ 9 ถนนพัฒนาท้องถิ่น ตำบลวิชิต อำเภอเมืองภูเก็ต จังหวัดภูเก็ต

องค์ประกอบทางสิ่งแวดล้อมและคุณค่าต่างๆ	ผลกระทบต่อสิ่งแวดล้อมที่สำคัญ	มาตรการป้องกันและแก้ไขผลกระทบสิ่งแวดล้อม	มาตรการติดตามตรวจสอบผลกระทบสิ่งแวดล้อม
4.2 สาธารณสุข (ต่อ)		และรอบบริเวณห้องน้ำห้องส้วมทุก 1 เดือน (11) กำจัดแมลงสาบและแหล่งเพาะพันธุ์ก่อนและหลังรื้อถอนห้องน้ำ ห้องส้วม โดยวิธีดังต่อไปนี้ - ฉีดพ่นยากำจัดแมลงสาบบริเวณห้องน้ำ ห้องส้วมคนงาน ก่อนและหลังการรื้อถอนเพื่อป้องกันแมลงสาบหนีออกสู่ภายนอกระหว่างรื้อถอน - กำจัดมูลฝอยที่ตกค้างอยู่ภายในบริเวณพื้นที่โครงการ โดยให้บริษัทเอกชนเข้ามารับไปกำจัดให้ถูกต้องตามหลักสุขาภิบาล ไม่ให้เหลือตกค้าง - สืบสิ่งปฏิกูลภายในบ่อเกรอะออก โดยให้หน่วยงานที่รับผิดชอบนำไปกำจัดให้ถูกต้องตามหลักสุขาภิบาล และฝังกลบในทันที - ทำความสะอาดพื้นที่ภายหลักรื้อถอนและเมื่อฉีดพ่นยาฆ่าแมลงสาบอย่างน้อย 2 ครั้ง ห่างกัน 1 เดือน ก่อนรื้อถอนและเมื่อฉีดพ่นแล้วเสร็จทันที (12) ขวดน้ำ กระจก หรือภาชนะอื่นที่อาจจะเก็บขังน้ำ หากไม่ใช่ให้คว่ำหรือใส่ถุง เพื่อไม่ให้มีน้ำขัง (13) ปิดปากภาชนะเก็บน้ำอย่างมิดชิดเพื่อไม่ให้ยุงเข้าไปวางไข่	

ลงชื่อ น.ส. เจริญสุข แซ่ตัน

(นางสาวเจริญสุข แซ่ตัน และนายลี ชอ)

เจ้าของโครงการ/บริษัท ฮอลลีแลนด์ ไทย อินเตอร์เนชั่นแนล จำกัด

พฤษภาคม 2559

ลงชื่อ น.ส. กนก เมฆนิติ

(นางสาวกนก เมฆนิติ)

ผู้อำนวยการสิ่งแวดล้อม/บริษัท โอเค เนเจอร์ จำกัด

พฤษภาคม 2559

ตารางที่ 1 ผลกระทบสิ่งแวดล้อมที่สำคัญ มาตรการป้องกันและแก้ไขผลกระทบสิ่งแวดล้อม และมาตรการติดตามตรวจสอบผลกระทบสิ่งแวดล้อม โครงการอาคารชุดพักอาศัย โฮลลีแลนด์ คอนโดมิเนียม (ช่วงก่อสร้าง) ตั้งอยู่ที่ หมู่ที่ 9 ถนนพัฒนาท้องถิ่น ตำบลวิเชียร อำเภอเมืองภูเก็ต จังหวัดภูเก็ต

องค์ประกอบทางสิ่งแวดล้อมและคุณค่าต่างๆ	ผลกระทบต่อสิ่งแวดล้อมที่สำคัญ	มาตรการป้องกันและแก้ไขผลกระทบสิ่งแวดล้อม	มาตรการติดตามตรวจสอบผลกระทบสิ่งแวดล้อม
4.2 สาธารณสุข (ต่อ)		(14) สำรวจและกำจัดแหล่งลูกน้ำยุงลายในบริเวณพื้นที่โครงการเป็นประจำทุกสัปดาห์ (15) เรียกเจ้าหน้าที่สาธารณสุขเข้ามาฉีดพ่นยาในกรณีที่โรคไข้เลือดออกระบาดหรือพบผู้ป่วยในบริเวณพื้นที่โครงการ (16) ตรวจสอบสุขภาพคนงานก่อนรับเข้าทำงาน (17) กำจัดยุง และแหล่งเพาะพันธุ์ยุง ก่อนและหลังรื้อถอนห้องน้ำ-ห้องส้วมของคนงาน โดยวิธีดังต่อไปนี้ - ฉีดพ่นยาฆ่ายุงทั้งก่อนและหลังรื้อถอน - ใส่ทรายอะเบทในภาชนะที่พบลูกน้ำ เพื่อกำจัดลูกน้ำก่อนคว่ำภาชนะ - ใส่ทรายอะเบทในบ่อตกตะกอนเพื่อกำจัดลูกน้ำ ก่อนระบายน้ำออก และกลบบ่อในทันที - ทำความสะอาดพื้นที่ภายหลังรื้อถอนและเมื่อฉีดพ่นยาแล้วเสร็จทันที (18) จัดให้มีห้องส้วมที่สะอาดและถูกหลักสุขาภิบาล (19) ดื่มและใช้พื้นที่สะอาด	

ลงชื่อ นางสาวเสริมสุข แซ่ตัน

(นางสาวเสริมสุข แซ่ตัน และนางปติ ชัย)

เจ้าของโครงการ/บริษัท โฮลลีแลนด์ ไทยแลนด์ คอนโดมิเนียม จำกัด

พฤษภาคม 2559

ลงชื่อ นางสาวณัฏฐกนก เมฆนิติ

(นางสาวณัฏฐกนก เมฆนิติ)

ผู้อำนวยการสิ่งแวดล้อม/บริษัท โอเค เนเจอร์ จำกัด

พฤษภาคม 2559

ตารางที่ 1 ผลกระทบสิ่งแวดล้อมที่สำคัญ มาตรการป้องกันและแก้ไขผลกระทบสิ่งแวดล้อม และมาตรการติดตามตรวจสอบผลกระทบสิ่งแวดล้อม โครงการอาคารชุดพักอาศัย ฮอลล์แลนด์ คอนโดมิเนียม (ช่วงก่อสร้าง) ตั้งอยู่ที่ หมู่ที่ 9 ถนนพัฒนาท้องถิ่น ตำบลวิชิต อำเภอเมืองภูเก็ต จังหวัดภูเก็ต

องค์ประกอบทางสิ่งแวดล้อมและคุณค่าต่างๆ	ผลกระทบต่อสิ่งแวดล้อมที่สำคัญ	มาตรการป้องกันและแก้ไขผลกระทบสิ่งแวดล้อม	มาตรการติดตามตรวจสอบผลกระทบสิ่งแวดล้อม
4.2 สาธารณสุข (ต่อ)		(20) ล้างมือทุกครั้งก่อนทานอาหารและหลังจากเข้าส้วม (21) ทานอาหารที่ปรุงเสร็จใหม่ ห้ามรับประทานอาหารที่มีแมลงวันตอม หลีกเลี่ยงการกินอาหารสดระหว่างที่มีโรคระบาด (22) เก็บภาชนะที่ใส่อาหารให้มิดชิด ไม่ให้แมลงวันไปตอมได้ (23) ทำลายมูลฝอย เพื่อป้องกันการแพร่กระจายเชื้อโรคและไม่ให้แมลงวันใช้เป็นแหล่งเพาะพันธุ์ (24) ฉีดพ่นยากำจัดแมลงวันในบริเวณที่มีแมลงวันชุกชุม (25) กำจัดแมลงวัน และแหล่งเพาะพันธุ์ ก่อนและหลังรื้อถอนห้องน้ำ-ห้องส้วมของคนงาน โดยวิธีดังต่อไปนี้ - ฉีดพ่นยากำจัดแมลงวันทั้งก่อนและหลังรื้อถอน - กำจัดมูลฝอยที่ตกค้างอยู่บริเวณพื้นที่ก่อสร้าง โดยให้บริษัทเอกชนเข้ามาเก็บไปกำจัดให้ถูกต้องตามหลักสุขาภิบาล ไม่ให้เหลือตกค้าง	

ลงชื่อ น.ส. เสริมสุข แซ่ตัน

(นางสาวเสริมสุข แซ่ตัน และ น.ส. ยลใจ อึ้ง)

เจ้าของโครงการ/บริษัท ฮอลล์แลนด์ ไทย อินเตอร์เนชั่นแนล จำกัด

พุดจิกายน 2559

ลงชื่อ น.ส.กนก เมฆมนต์

(นางสาวกนก เมฆมนต์)

ผู้อำนวยการสิ่งแวดล้อม/บริษัท โอเค เนเจอร์ จำกัด

พุดจิกายน 2559

ตารางที่ 1 ผลกระทบสิ่งแวดล้อมที่สำคัญ มาตรการป้องกันและแก้ไขผลกระทบสิ่งแวดล้อม และมาตรการติดตามตรวจสอบผลกระทบสิ่งแวดล้อม โครงการอาคารชุดพักอาศัย โฮลลีแลนด์ คอนโดมิเนียม (ช่วงก่อสร้าง) ตั้งอยู่ที่ หมู่ที่ 9 ถนนพัฒนาท้องถิ่น ตำบลวิชิต อำเภอเมืองภูเก็ต จังหวัดภูเก็ต

องค์ประกอบทางสิ่งแวดล้อมและคุณค่าต่างๆ	ผลกระทบต่อสิ่งแวดล้อมที่สำคัญ	มาตรการป้องกันและแก้ไขผลกระทบสิ่งแวดล้อม	มาตรการติดตามตรวจสอบผลกระทบสิ่งแวดล้อม
4.2 สาธารณสุข (ต่อ)		- ปลูกสิ่งปลูกภายในบ่อเกรอะออก โดยให้หน่วยงานที่รับผิดชอบนำไปกำจัดให้ถูกต้องตามหลักสุขาภิบาล และฝังกลบในทันที - ทำความสะอาดพื้นที่ภายในหลังรื้อถอนและเมื่อฉีดพ่นยาแล้วเสร็จทันที 1.5 โรคที่คนเป็นพาหะ (1) พิจารณารับคนงานในท้องถิ่นเป็นอันดับแรก กรณีรับคนงานต่างด้าวเข้าทำงาน ต้องรับคนงานต่างด้าวที่มีใบอนุญาตเข้าทำงานอย่างถูกต้องตามกฎหมาย (2) ตรวจสอบสุขภาพคนงานก่อนรับเข้าทำงาน และตรวจสอบสุขภาพคนงานอย่างน้อยปีละ 1 ครั้ง ตลอดระยะเวลาการก่อสร้าง (3) ไม่ใช้ของมีคมร่วมกับผู้อื่น (4) ไม่ใช้ภาชนะในการตักน้ำ รับประทานอาหารร่วมกับผู้อื่นโดยเฉพาะผู้ที่เป็พาหะ (5) มีการจัดระบบสาธารณสุขูปโภคและสาธารณูปการให้แก่คนงานก่อสร้างอย่างถูก	

ลงชื่อ นางสาวเสริมสุข แซ่ตัน

(นางสาวเสริมสุข แซ่ตัน บ.ก.บ.ก.บ.ก.)

เจ้าของโครงการ/บริษัท โฮลลีแลนด์ ไทย อินเตอร์เนชั่นแนล จำกัด

พฤตจิกายน 2559

ลงชื่อ นางสาวนภัสกร เมษินิติ

(นางสาวนภัสกร เมษินิติ)

ผู้อำนวยการสิ่งแวดล้อม/บริษัท โอเค เนเจอร์ จำกัด

พฤตจิกายน 2559

ตารางที่ 1 ผลกระทบสิ่งแวดล้อมที่สำคัญ มาตรการป้องกันและแก้ไขผลกระทบสิ่งแวดล้อม และมาตรการติดตามตรวจสอบผลกระทบสิ่งแวดล้อม โครงการอาคารชุดพักอาศัย ฮอลล์แลนด์ คอนโดมิเนียม (ช่วงก่อสร้าง) ตั้งอยู่ที่ หมู่ที่ 9 ถนนพัฒนาท้องถิ่น ตำบลวิชิต อำเภอเมืองภูเก็ต จังหวัดภูเก็ต

องค์ประกอบทางสิ่งแวดล้อมและคุณค่าต่างๆ	ผลกระทบต่อสิ่งแวดล้อมที่สำคัญ	มาตรการป้องกันและแก้ไขผลกระทบสิ่งแวดล้อม	มาตรการติดตามตรวจสอบผลกระทบสิ่งแวดล้อม
4.2 สาธารณสุข (ต่อ)		สุขลักษณะ เช่น - จัดห้องสุขาที่ถูกสุขลักษณะไม่น้อยกว่า 1 ห้องต่อคนงาน 20 คน - จัดให้มีน้ำเพื่อใช้ในการอุปโภคและบริโภคที่สะอาดแก่คนงานก่อสร้าง - จัดให้มีการบำบัดน้ำเสียจากห้องส้วม - จัดให้มีถังรองรับมูลฝอยที่มีขนาดที่เหมาะสมและจำนวนเพียงพอเพื่อรองรับมูลฝอยจากคนงานไว้ภายในพื้นที่ก่อสร้าง และควบคุมให้คนงานทิ้งมูลฝอยในถังมูลฝอยที่จัดเตรียมไว้อย่างเคร่งครัด พร้อมรวบรวมนำไปกำจัดให้ถูกต้องตามหลักสุขาภิบาลไม่ให้มูลฝอยเหลือตกค้าง 1.6 อุบัติเหตุต่างๆ (1) ก่อนที่จะก่อสร้าง โครงการต้องจัดให้มีเจ้าหน้าที่จากบริษัทผู้รับเหมา เข้าไปแจ้งต่อผู้พักอาศัยที่อยู่ใกล้เคียงโครงการ และให้หมายเลขโทรศัพท์ของเจ้าหน้าที่ควบคุมการก่อสร้าง เพื่อให้สามารถติดต่อกับโครงการได้โดยตรง	

ลงชื่อ นางสาว เสริมสุข แซ่ตัน

(นางสาวเสริมสุข แซ่ตัน)

เจ้าของโครงการ/บริษัท ฮอลล์แลนด์ ไทย อินเตอร์เนชั่นแนล จำกัด

พุดจิกายน 2559

ลงชื่อ นางสาว กนก เมฆนที

(นางสาวกนก เมฆนที)

ผู้อำนวยการสิ่งแวดล้อม/บริษัท โอเค เนเจอร์ จำกัด

พุดจิกายน 2559

ตารางที่ 1 ผลกระทบสิ่งแวดล้อมที่สำคัญ มาตรการป้องกันและแก้ไขผลกระทบสิ่งแวดล้อม และมาตรการติดตามตรวจสอบผลกระทบสิ่งแวดล้อม โครงการอาคารชุดพักอาศัย ฮอลล์แลนด์ คอนโดมิเนียม (ช่วงก่อสร้าง) ตั้งอยู่ที่ หมู่ที่ 9 ถนนพัฒนาท้องถิ่น ตำบลวิชัย อำเภอเมืองภูเก็ต จังหวัดภูเก็ต

องค์ประกอบทางสิ่งแวดล้อมและคุณค่าต่างๆ	ผลกระทบต่อสิ่งแวดล้อมที่สำคัญ	มาตรการป้องกันและแก้ไขผลกระทบสิ่งแวดล้อม	มาตรการติดตามตรวจสอบผลกระทบสิ่งแวดล้อม
4.2 สาธารณสุข (ต่อ)		(2) จัดทำรั้ว Light concrete สูง 3 เมตร (ด้านทิศเหนือ, ทิศใต้, ทิศตะวันออก และทิศตะวันตก) เพื่อกันขอบเขตพื้นที่โครงการอย่างเป็นสัดส่วน (3) จัดหาน้ำใช้ ระบบรวบรวมและกำจัดมูลฝอยน้ำเสีย สิ่งปฏิกูลที่ถูกสุขลักษณะไว้อย่างเพียงพอ เพื่อป้องกันไม่ให้เกิดแหล่งเพาะพันธุ์โรคหรือเกิดโรคระบาด (4) จัดให้มีเครื่องมือ อุปกรณ์การรักษาพยาบาลเบื้องต้น และเจ้าหน้าที่พยาบาลสำหรับคนงานที่ทำงานก่อสร้าง (5) บริเวณทางเข้า-ออก ต้องมีเจ้าหน้าที่รักษาความปลอดภัยดูแลการเข้า-ออกของเจ้าหน้าที่ คนงาน และยานพาหนะต่างๆ ตลอด 24 ชั่วโมง เพื่อความปลอดภัยและความเป็นระเบียบเรียบร้อย (6) จัดป้ายแนะนำการทำงาน ป้ายเตือน เพื่อให้คนงานก่อสร้างปฏิบัติงานได้อย่างถูกต้อง (7) จัดเตรียมอุปกรณ์ป้องกันอุบัติเหตุในระหว่างการทำงานให้กับคนงาน เช่น หมวกนิรภัย แวนตา นิรภัย หน้ากากกันฝุ่น ปลั๊กเสียบหู ถุงมือ เป็นต้น	

ลงชื่อ ..นาง เสริมสุข แซ่ตัน

(นางสาวเสริมสุข แซ่ตัน และนายลี ช้อง)

เจ้าของโครงการ/บริษัท ฮอลล์แลนด์ ไทย อินเตอร์เนชั่นแนล จำกัด

พุดจิกายัน 2559

ลงชื่อ ..นางสาวกนก เมฆนิติ

(นางสาวกนก เมฆนิติ)

ผู้อำนวยการสิ่งแวดล้อม/บริษัท โอเค เนเจอร์ จำกัด

พุดจิกายัน 2559

ตารางที่ 1 ผลกระทบสิ่งแวดล้อมที่สำคัญ มาตรการป้องกันและแก้ไขผลกระทบสิ่งแวดล้อม และมาตรการติดตามตรวจสอบผลกระทบสิ่งแวดล้อม โครงการอาคารชุดพักอาศัย ฮอลล์แลนด์ คอนโดมิเนียม (ช่วงก่อสร้าง) ตั้งอยู่ที่ หมู่ที่ 9 ถนนพัฒนาท้องถิ่น ตำบลวิชิต อำเภอเมืองภูเก็ต จังหวัดภูเก็ต

องค์ประกอบทางสิ่งแวดล้อมและคุณค่าต่างๆ	ผลกระทบต่อสิ่งแวดล้อมที่สำคัญ	มาตรการป้องกันและแก้ไขผลกระทบสิ่งแวดล้อม	มาตรการติดตามตรวจสอบผลกระทบสิ่งแวดล้อม
4.2 สาธารณสุข (ต่อ)		(8) จัดอบรม/ชี้แจงมาตรการรักษาความปลอดภัย แก่หัวหน้าคนงาน หรือจัดหาคู่มือรักษาความปลอดภัย ในการก่อสร้างพร้อมชี้แจงในเรื่องความปลอดภัยให้ดียิ่งขึ้น (9) ควบคุมดูแลและสอดส่องการใช้ไฟฟ้า และจัดเตรียมอุปกรณ์ดับเพลิงที่จำเป็น (10) ให้เข้มงวดต่อคนงานด้านสุขาภิบาล เพื่อป้องกันปัญหาการแพร่กระจายของเชื้อโรคหรือโรคติดต่อ (11) นำรายละเอียดมาตรการป้องกันและแก้ไขผลกระทบสิ่งแวดล้อมของโครงการมาติดไว้บริเวณพื้นที่โครงการในบริเวณที่สามารถมองเห็นได้ง่าย 2. สุขภาพทางจิตใจ (1) แบ่งเวลาการทำงานและการพักผ่อนให้มีความเหมาะสม (2) วางมาตรการกำกับดูแลและควบคุมคนงาน และลงโทษกรณีที่มีการฝ่าฝืน รบกวนหรือบุกรุกพื้นที่นอกโครงการ เช่น	

ลงชื่อ น.ส. เสริมสุข แซ่ตัน

(นางสาวเสริมสุข แซ่ตัน และนางสาวลิ้ม)

เจ้าของโครงการ/บริษัท ฮอลล์แลนด์ ไทย อินเตอร์เนชั่นแนล จำกัด

พุดจิกายน 2559

ลงชื่อ น.ส.กนก เมฆนิติ

(นางสาวกนก เมฆนิติ)

ผู้อำนวยการสิ่งแวดล้อม/บริษัท โอเค เนเจอร์ จำกัด

พุดจิกายน 2559

ตารางที่ 1 ผลกระทบสิ่งแวดล้อมที่สำคัญ มาตรการป้องกันและแก้ไขผลกระทบสิ่งแวดล้อม และมาตรการติดตามตรวจสอบผลกระทบสิ่งแวดล้อม โครงการอาคารชุดพักอาศัย ฮอลลีแลนด์ คอนโดมิเนียม (ช่วงก่อสร้าง) ตั้งอยู่ที่ หมู่ที่ 9 ถนนพัฒนาท้องถิ่น ตำบลวิชิต อำเภอเมืองภูเก็ต จังหวัดภูเก็ต

องค์ประกอบทางสิ่งแวดล้อมและคุณค่าต่างๆ	ผลกระทบต่อสิ่งแวดล้อมที่สำคัญ	มาตรการป้องกันและแก้ไขผลกระทบสิ่งแวดล้อม	มาตรการติดตามตรวจสอบผลกระทบสิ่งแวดล้อม
4.2 สาธารณสุข (ต่อ)		- ห้ามคนงานก่อเหตุทะเลาะวิวาท - ห้ามส่งเสียงดัง หรือตีฆ้องหลัง 22.00 น. - ห้ามนำบุคคลภายนอกมาพักในโครงการ โดยไม่ได้รับอนุญาต - ห้ามก่อไฟบริเวณที่พักคนงาน โดยไม่ได้รับอนุญาต - ห้ามเล่นการพนันทุกชนิด (3) จัดเจ้าหน้าที่คอยควบคุมคนงานตลอดระยะเวลาการปฏิบัติงาน เพื่อมิให้ออกไปสร้างความเดือดร้อนแก่ผู้พักอาศัยโดยรอบ (4) กำหนดช่วงเวลาการก่อสร้างตามกฎหมายกำหนด คือ ในเวลา 08.00-17.00 น. และแบ่งชั่วโมงการทำงาน เป็นช่วงเวลาดังแต่ 08.00-12.00 น.และ 13.00-17.00 น. โดยมีเวลาหยุดพัก 12.00-13.00 น. ข. ผู้พักอาศัยข้างเคียง - ดำเนินการตามมาตรการป้องกันและแก้ไขผลกระทบด้านกายภาพ ชีวภาพ คุณค่าการใช้	

ลงชื่อ น.ส.เสริมสุข แซ่ตัน

(นางสาวเสริมสุข แซ่ตัน และนางลิ ของ)

เจ้าของโครงการ/บริษัท ฮอลลีแลนด์ ไทย อินเตอร์เนชั่นแนล จำกัด

พุดฉิกายน 2559

ลงชื่อ น.ส.กนก เมฆนิติ

(นางสาวกนก เมฆนิติ)

ผู้อำนวยการสิ่งแวดล้อม/บริษัท โอเค เนเจอร์ จำกัด

พุดฉิกายน 2559



ตารางที่ 1 ผลกระทบสิ่งแวดล้อมที่สำคัญ มาตรการป้องกันและแก้ไขผลกระทบสิ่งแวดล้อม และมาตรการติดตามตรวจสอบผลกระทบสิ่งแวดล้อม โครงการอาคารชุดพักอาศัย ฮอลล์แลนด์ คอนโดมิเนียม (ช่วงก่อสร้าง) ตั้งอยู่ที่ หมู่ที่ 9 ถนนพัฒนาท้องถิ่น ตำบลวิเชียร อำเภอเมืองภูเก็ต จังหวัดภูเก็ต

องค์ประกอบทาง สิ่งแวดล้อม และคุณค่าต่างๆ	ผลกระทบต่อสิ่งแวดล้อมที่สำคัญ	มาตรการป้องกันและแก้ไขผลกระทบสิ่งแวดล้อม	มาตรการติดตามตรวจสอบ ผลกระทบสิ่งแวดล้อม
4.2 สาธารณสุข (ต่อ)		ประโยชน์ของมนุษย์อย่างเคร่งครัด เพื่อป้องกันผลกระทบด้านสุขภาพ มาตรการป้องกันและแก้ไขผลกระทบ ด้านสุขภาพ อนามัยเพิ่มเติมตามข้อห่วงกังวลจากประชาชน 1. ฝุ่นละออง (1) หมั่นทำความสะอาดและล้างถนนภายในโครงการเพื่อลดการฟุ้งกระจายของฝุ่น (2) จำกัดความเร็วของรถบรรทุกของโครงการไม่เกิน 30 กม./ชม. เมื่อวิ่งผ่านพื้นที่ชุมชน (3) กิจกรรมใดๆ ที่ก่อให้เกิดฝุ่น ต้องจัดทำในพื้นที่ที่มีดัด (4) คลุมท้ายรถบรรทุกวัสดุก่อสร้างให้มีดัด เพื่อป้องกันการปลิวฟุ้งและร่วงหล่น (5) ฉีดพรมน้ำบริเวณพื้นที่ก่อสร้างหรือบริเวณที่ทำให้เกิดฝุ่น วันละ 2 ครั้งเช้า และเย็น ตลอดระยะเวลาการก่อสร้าง	

ลงชื่อ น.ส. เสริมสุข แซ่ตัน
(นางสาวเสริมสุข แซ่ตัน และนางสาว... ของ)
เจ้าของโครงการ/บริษัท ฮอลล์แลนด์ ไทย อินเตอร์เนชั่นแนล จำกัด
พฤษภาคม 2559

ลงชื่อ น.ส. กนก เมธวาท
(นางสาวกนก เมธวาท)
ผู้อำนวยการสิ่งแวดล้อม/บริษัท โอเคเนเจอร์ จำกัด
พฤษภาคม 2559

ตารางที่ 1 ผลกระทบสิ่งแวดล้อมที่สำคัญ มาตรการป้องกันและแก้ไขผลกระทบสิ่งแวดล้อม และมาตรการติดตามตรวจสอบผลกระทบสิ่งแวดล้อม โครงการอาคารชุดพักอาศัย ฮอลล์แลนด์ คอนโดมิเนียม (ช่วงก่อสร้าง) ตั้งอยู่ที่ หมู่ที่ 9 ถนนพัฒนาท้องถิ่น ตำบลวิชัย อำเภอเมืองภูเก็ต จังหวัดภูเก็ต

องค์ประกอบทางสิ่งแวดล้อมและคุณค่าต่างๆ	ผลกระทบต่อสิ่งแวดล้อมที่สำคัญ	มาตรการป้องกันและแก้ไขผลกระทบสิ่งแวดล้อม	มาตรการติดตามตรวจสอบผลกระทบสิ่งแวดล้อม
4.2 สาธารณสุข (ต่อ)		2. เสียงดัง (1) ตรวจสอบเครื่องจักรกลที่ใช้ในการก่อสร้างให้อยู่ในสภาพดีอยู่ (2) กำหนดช่วงเวลาการก่อสร้างตามกฎหมายกำหนด คือ ในเวลา 08.00-17.00 น. และแบ่งชั่วโมงการทำงาน เป็นช่วงเวลาดังแต่ 08.00-12.00 น.และ 13.00-17.00 น. โดยมีช่วงเวลายุติพัก 12.00-13.00 น. (3) ก่อสร้างฐานรากโดยใช้เสาเข็มเจาะ เพื่อป้องกันผลกระทบต่อผู้อยู่ใกล้เคียง (4) ไม่ทำกิจกรรมก่อสร้างที่ก่อให้เกิดเสียงดังในช่วงเวลาพักผ่อนของผู้พักอาศัยโดยรอบ (5) ลดจำนวนของเครื่องจักรกลที่ใช้งานในบริเวณที่อยู่ใกล้เคียงกัน (6) เลือกใช้เครื่องมือ อุปกรณ์ และวิธีการก่อสร้างที่ก่อให้เกิดเสียงรบกวนน้อยที่สุด (7) อุปกรณ์และเครื่องจักรกลที่มีการใช้งานเป็นครั้งคราว ให้ดับเครื่องหรือเบาดเครื่องลงระหว่างการพัก	

ลงชื่อ น.ส. เสริมสุข แซ่ตัน

(นางสาวเสริมสุข แซ่ตัน และนายอรรถ)

เจ้าของโครงการ/บริษัท ฮอลล์แลนด์ ไทย อินเตอร์เนชั่นแนล จำกัด

พุดฉิกายน 2559

ลงชื่อ น.ส. นภัสนก เมฆะเรศ

(นางสาวนภัสนก เมฆะเรศ)

ผู้อำนวยการสิ่งแวดล้อม/บริษัท โอเค เนเจอร์ จำกัด

พุดฉิกายน 2559

ตารางที่ 1 ผลกระทบสิ่งแวดล้อมที่สำคัญ มาตรการป้องกันและแก้ไขผลกระทบสิ่งแวดล้อม และมาตรการติดตามตรวจสอบผลกระทบสิ่งแวดล้อม โครงการอาคารชุดพักอาศัย ฮอลลีแลนด์ คอนโดมิเนียม (ช่วงก่อสร้าง) ตั้งอยู่ที่ หมู่ที่ 9 ถนนพัฒนาท้องถิ่น ตำบลวิชิต อำเภอเมืองภูเก็ต จังหวัดภูเก็ต

องค์ประกอบทางสิ่งแวดล้อมและคุณค่าต่างๆ	ผลกระทบต่อสิ่งแวดล้อมที่สำคัญ	มาตรการป้องกันและแก้ไขผลกระทบสิ่งแวดล้อม	มาตรการติดตามตรวจสอบผลกระทบสิ่งแวดล้อม
4.2 สาธารณสุข (ต่อ)		(8) ใช้อุปกรณ์เครื่องจักรที่ได้รับการบำรุงรักษาอย่างดีเท่านั้น และต้องได้รับการดูแลอย่างสม่ำเสมอในระหว่างการทำงาน (9) ใช้น้ำมันหล่อลื่นช่วยลดการเสียดสีระหว่างชิ้นส่วนของเครื่องจักร 3. การจัดการน้ำเสีย (1) ดูแลระบบบำบัดน้ำเสียสำเร็จรูปในพื้นที่ก่อสร้างให้มีประสิทธิภาพในการบำบัดน้ำทิ้งจากห้องน้ำ-ห้องส้วมของคนงานก่อสร้าง (2) บำรุงรักษาระบบท่อน้ำทิ้งในพื้นที่ก่อสร้างไม่ให้มีการรั่วซึมเพื่อป้องกันการแพร่กระจายของเชื้อโรค (3) สุ่มตะกอนในบ่อเกรอะของระบบบำบัดน้ำเสียสำเร็จรูปทุก 1 เดือน 4. การระบายน้ำ (1) จัดให้มีรางระบายน้ำชั่วคราวรอบๆ บริเวณชำระล้าง	

ลงชื่อ เสริมสุข แซ่ตัน

(นางสาวเสริมสุข แซ่ตัน)

เจ้าของโครงการ/บริษัท ฮอลลีแลนด์ ไทย อินเตอร์เนชั่นแนล จำกัด

พฤษภาคม 2559

ลงชื่อ ชวภัทรา เหมนิติ

(นางสาวนภัสกร เหมนิติ)

ผู้อำนวยการสิ่งแวดล้อม/บริษัท โอเคเนเจอร์ จำกัด

พฤษภาคม 2559

ตารางที่ 1 ผลกระทบสิ่งแวดล้อมที่สำคัญ มาตรการป้องกันและแก้ไขผลกระทบสิ่งแวดล้อม และมาตรการติดตามตรวจสอบผลกระทบสิ่งแวดล้อม โครงการอาคารชุดพักอาศัย โฮลลีแลนด์ คอนโดมิเนียม (ช่วงก่อสร้าง) ตั้งอยู่ที่ หมู่ที่ 9 ถนนพัฒนาท้องถิ่น ตำบลวิชิต อำเภอเมืองภูเก็ต จังหวัดภูเก็ต

องค์ประกอบทางสิ่งแวดล้อมและคุณค่าต่างๆ	ผลกระทบต่อสิ่งแวดล้อมที่สำคัญ	มาตรการป้องกันและแก้ไขผลกระทบสิ่งแวดล้อม	มาตรการติดตามตรวจสอบผลกระทบสิ่งแวดล้อม
4.2 สาธารณสุข (ต่อ)		(2) จัดให้มีการขุดลอกตะกอนในรางระบายน้ำชั่วคราว (3) ป้องกันมิให้ดิน ทราย หิน หรือวัสดุก่อสร้างอื่นๆ ตกกลงไปในบ่อพัก 5. อุบัติเหตุ (การกีดขวางการจราจรและอุบัติเหตุจากการขนส่ง) (1) จัดให้มีเจ้าหน้าที่คอยอำนวยความสะดวกช่วงที่มีรถยนต์เข้า-ออกโครงการ (2) ติดตั้งเครื่องหมาย ป้ายเตือน ป้ายแนะนำบริเวณพื้นที่ก่อสร้างโครงการ (3) จัดให้มีเจ้าหน้าที่ตรวจตราดูแลอุปกรณ์ เครื่องหมายและสัญญาณต่างๆ ให้ใช้งานได้ตลอดเวลา	
4.3 อาชีวอนามัย และ ความปลอดภัย	ผลกระทบด้านอาชีวอนามัยและความปลอดภัย ส่วนใหญ่จะเกิดขึ้นกับคนงานและเจ้าหน้าที่ปฏิบัติงานในโครงการ จากอุบัติเหตุต่างๆ อาจเกิดจากการทำงานที่ขาดความระมัดระวังหรือประมาทในการใช้เครื่องจักร การใช้เครื่องมือหรืออุปกรณ์ที่ไม่สมบูรณ์ การขนส่งวัสดุอุปกรณ์ก่อสร้างที่อาจทำให้เกิดการกีดขวางการจราจร ซึ่งมีผลกระทบมากหรือน้อยขึ้นอยู่กับมาตรการทางด้านความ	มาตรการป้องกันและแก้ไขผลกระทบสิ่งแวดล้อมเพื่อความปลอดภัยสำหรับคนงานในการปฏิบัติงาน (1) จัดให้มีเจ้าหน้าที่จากโครงการ เข้าพบผู้พักอาศัยที่อยู่ข้างเคียงเป็นประจำทุกเดือนตลอดช่วงเวลา	(1) จัดให้มีเจ้าหน้าที่คอยควบคุมดูแลการปฏิบัติงานของบริษัทรับเหมา โดยให้ยึดถือปฏิบัติตามมาตรการที่กำหนดไว้ในมาตรการป้องกันและแก้ไข

ลงชื่อ นางสาวเสริมสุข แซ่ตัวม

(นางสาวเสริมสุข แซ่ตัวม แคนาน ฟิลิ ซอจ)

เจ้าของโครงการ/บริษัท โฮลลีแลนด์สกาย รีเอนเตอร์เนชั่นแนล จำกัด

พฤศจิกายน 2559

ลงชื่อ นางสาวนัสสกร เมฆนิติ

(นางสาวนัสสกร เมฆนิติ)

ผู้อำนวยการสิ่งแวดล้อม/บริษัท โอเค เนเจอร์ จำกัด

พฤศจิกายน 2559

ตารางที่ 1 ผลกระทบสิ่งแวดล้อมที่สำคัญ มาตรการป้องกันและแก้ไขผลกระทบสิ่งแวดล้อม และมาตรการติดตามตรวจสอบผลกระทบสิ่งแวดล้อม โครงการอาคารชุดพักอาศัย โฮลลีแลนด์ คอนโดมิเนียม (ช่วงก่อสร้าง) ตั้งอยู่ที่ หมู่ที่ 9 ถนนพัฒนาท้องถิ่น ตำบลวิชิต อำเภอเมืองภูเก็ต จังหวัดภูเก็ต

องค์ประกอบทางสิ่งแวดล้อมและคุณค่าต่างๆ	ผลกระทบต่อสิ่งแวดล้อมที่สำคัญ	มาตรการป้องกันและแก้ไขผลกระทบสิ่งแวดล้อม	มาตรการติดตามตรวจสอบผลกระทบสิ่งแวดล้อม
4.3 อาชีวอนามัย และ ความปลอดภัย (ต่อ)	ปลอดภัยของผู้รับเหมา และตัวคนงานผู้ปฏิบัติงาน นอกจากนี้ การก่อสร้างโครงการอาจก่อให้เกิดผลกระทบจากการรบกวนของเศษวัสดุต่ออาคารที่อยู่ข้างเคียง ซึ่งอาจก่อให้เกิดความเสียหายทั้งต่อชีวิตและทรัพย์สิน กิจกรรมที่มีความเสี่ยงต่อการเกิดอัคคีภัยในช่วงก่อสร้างของโครงการนั้น อาจมีสาเหตุการเกิดจากหลายสาเหตุ อาทิ ลุกไฟจากงานเชื่อม กระแสไฟฟ้าลัดวงจรจากเครื่องมือที่เกี่ยวข้องกับระบบกระแสไฟฟ้า ความประมาทเลินเล่อของคนงาน เช่น สูบบุหรี่ในพื้นที่ที่มีความเสี่ยงในการลุกติดไฟ เป็นต้น หากบริษัทผู้รับเหมาสามารถปฏิบัติตามมาตรการที่นำเสนออย่างเคร่งครัด คาดว่าผลกระทบด้านความปลอดภัยทั้งในส่วนของผู้ปฏิบัติงานจากงานก่อสร้างและอันตรายจากการเกิดอัคคีภัยจะอยู่ในระดับต่ำ การก่อสร้างโครงการอาคารชุดพักอาศัย โฮลลีแลนด์ คอนโดมิเนียม อาจส่งผลกระทบด้านความปลอดภัยต่อชีวิตและทรัพย์สินของประชาชนในบริเวณใกล้เคียง ได้แก่ เรื่องฝุ่นละออง เสียงดังจากการก่อสร้าง น้ำเสีย ขยะอุบัติเหตุจากการตกหล่น จากการจราจร จากการขนส่งวัสดุก่อสร้าง และอัคคีภัย และจากการสำรวจความคิดเห็นของประชาชน ในรัศมี 100 เมตร พบว่าส่วนใหญ่ประชาชนมีความคิดเห็นว่า ไม่มีปัญหาความปลอดภัยในชีวิตและทรัพย์สิน ร้อยละ 54.55 รองลงมาประชาชนมีความคิดเห็นว่า มีปัญหาความปลอดภัยในชีวิตและทรัพย์สิน อยู่ในระดับต่ำ ร้อยละ 30.30 ขณะที่การสำรวจความคิดเห็นของประชาชน ในรัศมี 101 เมตร ถึง 1 กิโลเมตร พบว่าประชาชนส่วนใหญ่มีความคิดเห็น	ก่อสร้าง เพื่อสอบถามถึงผลกระทบจากการก่อสร้างโครงการ หากมีปัญหาเกิดขึ้นต้องหาแนวทางแก้ไขอย่างเร่งด่วน โดยแก้ไขให้ทันทีและแล้วเสร็จตามระยะเวลาตามความยากง่ายของงานทั้งนี้ โครงการจะดำเนินการแจ้งระยะเวลากับผู้เสียหายหลังจากเข้าประเมินพื้นที่แล้ว (2) จัดทำรั้ว Light concrete สูง 3 เมตร (ด้านทิศเหนือ, ทิศใต้, ทิศตะวันออก และทิศตะวันตก) รอบพื้นที่ก่อสร้าง โดยติดตั้งป้ายห้ามมิให้ผู้ที่ไม่เกี่ยวข้องเข้าไปภายในบริเวณพื้นที่ก่อสร้าง (3) จัดให้มีเหล็กยึดนั่งร้านติดกับโครงสร้าง พร้อมทั้งติดตั้งผ้าใบคลุมรอบนอก เพื่อป้องกันวัสดุร่วงหล่น (4) ทุก 2-3 ชั้น ต้องแขวนนั่งร้านและชิงตาง่ายรอบเพื่อใช้ในการทำผนังภายนอก (5) ตรวจสอบสภาพของเครื่องจักรกลก่อนนำมาใช้งานเพื่อป้องกันอุบัติเหตุ (6) ควบคุมการกวาดแซน (Boom) ของเครนให้อยู่ภายในพื้นที่โครงการเท่านั้น	ผลกระทบสิ่งแวดล้อมในรายงานการวิเคราะห์ผลกระทบสิ่งแวดล้อมอย่างเคร่งครัด (2) ให้บริษัท โฮลลีแลนด์ ไทย อินเตอร์เนชั่นแนล จำกัด ดำเนินการจัดส่งรายงานผลการปฏิบัติตามมาตรการติดตามตรวจสอบผลกระทบสิ่งแวดล้อม ตลอดช่วงก่อสร้าง และเปิดดำเนินการ (3) ตรวจสอบรายการตรวจสอบสภาพเครื่องมือ/อุปกรณ์ทุกชนิดภายหลังการใช้งาน (4) ตรวจสอบอุปกรณ์ป้องกันอันตรายส่วนบุคคลให้มีสภาพเหมาะสมกับการทำงานและมีจำนวนเพียงพอกับผู้ปฏิบัติงาน (5) ตรวจสอบการกำหนดขอบเขตและจัดทำรั้วบริเวณพื้นที่

ลงชื่อนางสาวเสริมสุข แซ่ตัน

(นางสาวเสริมสุข แซ่ตัน และ กยศ. ขอ)

เจ้าของโครงการ/บริษัท โฮลลีแลนด์ ไทย อินเตอร์เนชั่นแนล จำกัด

พุดจิกายน 2559

ลงชื่อนางสาวกนก เมฆนิติ

(นางสาวกนก เมฆนิติ)

ผู้อำนวยการสิ่งแวดล้อม/บริษัท โอเค เนเจอร์ จำกัด

พุดจิกายน 2559

ตารางที่ 1 ผลกระทบสิ่งแวดล้อมที่สำคัญ มาตรการป้องกันและแก้ไขผลกระทบสิ่งแวดล้อม และมาตรการติดตามตรวจสอบผลกระทบสิ่งแวดล้อม โครงการอาคารชุดพักอาศัย ฮอลลีแลนด์ คอนโดมิเนียม (ช่วงก่อสร้าง) ตั้งอยู่ที่ หมู่ที่ 9 ถนนพัฒนาท้องถิ่น ตำบลวิชิต อำเภอเมืองภูเก็ต จังหวัดภูเก็ต

องค์ประกอบทางสิ่งแวดล้อมและคุณค่าต่างๆ	ผลกระทบต่อสิ่งแวดล้อมที่สำคัญ	มาตรการป้องกันและแก้ไขผลกระทบสิ่งแวดล้อม	มาตรการติดตามตรวจสอบผลกระทบสิ่งแวดล้อม
4.3 อาชีวอนามัย และ ความปลอดภัย (ต่อ)	ว่า มีปัญหาความปลอดภัยในชีวิตและทรัพย์สิน อยู่ในระดับต่ำ ร้อยละ 37.96 และประชาชนมีความคิดเห็นว่า มีปัญหาความปลอดภัยในชีวิตและทรัพย์สิน อยู่ในระดับปานกลาง ร้อยละ 25.18 โดยภาพรวม ประชาชนที่อยู่ในบริเวณใกล้เคียงกับโครงการอาคารชุดพักอาศัย ฮอลลีแลนด์ คอนโดมิเนียม มีความคิดเห็นว่า ปัญหาความปลอดภัยในชีวิตและทรัพย์สิน อยู่ในช่วงระดับต่ำถึงไม่มี อย่างไรก็ตาม การก่อสร้างโครงการอาจส่งผลกระทบต่อความปลอดภัยต่อชีวิตและทรัพย์สินของประชาชนในบริเวณใกล้เคียง ด้วยเหตุนี้ ทางโครงการจึงนำเสนอมาตรการป้องกันและแก้ไขผลกระทบฯ หากปฏิบัติตามมาตรการป้องกันและแก้ไขผลกระทบฯ คาดว่าประชาชนในบริเวณใกล้เคียงกับพื้นที่โครงการจะได้รับผลกระทบลดลง	(7) จัดหาน้ำใช้ ระบบรวบรวมและกำจัดมูลฝอย น้ำเสีย สิ่งปฏิกูล ที่ถูกสุขลักษณะไว้อย่างเพียงพอ เพื่อป้องกันไม่ให้เกิดแหล่งเพาะพันธุ์โรคหรือเกิดโรคระบาดได้ (8) จัดให้มีชุดปฐมพยาบาล โดยจัดให้มีเครื่องมือ อุปกรณ์การรักษาพยาบาลเบื้องต้นและเจ้าหน้าที่พยาบาลสำหรับคนงานที่ทำงานก่อสร้างภายในพื้นที่ก่อสร้างโครงการ เท่านั้น (9) บริเวณทางเข้า-ออก ต้องมีเจ้าหน้าที่ดูแลการเข้า-ออกของเจ้าหน้าที่ คนงานและยานพาหนะต่างๆ ตลอด 24 ชั่วโมง เพื่อความปลอดภัยและเป็นระเบียบเรียบร้อย (10) จัดทำหลังคาทางเดินช่วงที่ผ่านพื้นที่ก่อสร้างโครงการและรื้อถอนออกเมื่อก่อสร้างโครงการแล้วเสร็จ (11) ไม่อนุญาตให้คนงานก่อสร้างออกนอกพื้นที่ก่อสร้างและให้บริการร้านค้าในโครงการ (12) ติดป้ายแนะนำการทำงาน ป้ายเตือน เพื่อให้คนงานก่อสร้างปฏิบัติงานได้อย่างถูกต้อง	ก่อสร้าง และบริเวณที่พักคนงานชั่วคราวให้ชัดเจน (6) จัดให้มีเจ้าหน้าที่ตรวจสอบวิธีการปฏิบัติงานสภาพของเครื่องจักรอุปกรณ์ รวมทั้งสภาพแวดล้อมในการทำงาน เพื่อให้ปฏิบัติงานอย่างปลอดภัย

ลงชื่อ น.ส. เสริมสุข แซ่ตัน

(นางสาวเสริมสุข แซ่ตัน และฝ่ายลิ ของ)

เจ้าของโครงการ/บริษัท ฮอลลีแลนด์ ไทย ลิมิเตด จำกัด

พุดจิกายน 2559



ลงชื่อ น.ส.กนก เมฆนิต

(นางสาวนภัสกรก เมฆนิต)

ผู้อำนวยการสิ่งแวดล้อม/บริษัท โอเคเนเจอร์ จำกัด

พุดจิกายน 2559



ตารางที่ 1 ผลกระทบสิ่งแวดล้อมที่สำคัญ มาตรการป้องกันและแก้ไขผลกระทบสิ่งแวดล้อม และมาตรการติดตามตรวจสอบผลกระทบสิ่งแวดล้อม โครงการอาคารชุดพักอาศัย ฮอลล์แลนด์ คอนโดมิเนียม (ช่วงก่อสร้าง) ตั้งอยู่ที่ หมู่ที่ 9 ถนนพัฒนาท้องถิ่น ตำบลวิชิต อำเภอเมืองภูเก็ต จังหวัดภูเก็ต

องค์ประกอบทางสิ่งแวดล้อมและคุณค่าต่างๆ	ผลกระทบต่อสิ่งแวดล้อมที่สำคัญ	มาตรการป้องกันและแก้ไขผลกระทบสิ่งแวดล้อม	มาตรการติดตามตรวจสอบผลกระทบสิ่งแวดล้อม
4.3 อาชีวอนามัย และ ความปลอดภัย (ต่อ)		(13) จัดเตรียมอุปกรณ์ป้องกันอุบัติเหตุในระหว่างการทำงานให้กับคนงาน เช่น หมวกนิรภัย แวนตานิรภัย หน้ากากกันฝุ่น ปลั๊กเสียบหู ถุงมือ เป็นต้น (14) จัดอบรมชี้แจงมาตรการรักษาความปลอดภัยแก่หัวหน้าคนงาน หรือจัดหาคู่มือรักษาความปลอดภัยในการก่อสร้างพร้อมชี้แจงในเรื่องความปลอดภัยให้ดียิ่งขึ้น (15) ควบคุมดูแลและสอดส่องการใช้ไฟฟ้า และจัดเตรียมอุปกรณ์ดับเพลิงที่จำเป็น (16) ให้เข้มงวดต่อคนงานด้านสุขาภิบาล เพื่อป้องกันปัญหาการแพร่กระจายของเชื้อโรคหรือโรคติดต่อ (17) จัดให้มีการประกันภัยความรับผิดชอบตามกฎหมายต่อชีวิต ร่างกาย และทรัพย์สินของบุคคลภายนอก และแสดงสำเนาตารางกรมธรรม์ประกันภัยดังกล่าว ไว้ในที่เปิดเผยและเห็นได้ง่ายภายในพื้นที่ก่อสร้าง (18) ติดตั้งป้ายประชาสัมพันธ์บริเวณด้านหน้า	

ลงชื่อ ...**นางสาว เสริมสุข แซ่ตัน**...

(นางสาวเสริมสุข แซ่ตัน และนายลี ทอง)

เจ้าของโครงการ/บริษัท ฮอลล์แลนด์ ภูเก็ต จำกัด

พุดจิกายน 2559

ลงชื่อ ...**นางสาว กนก เมฆินันท์**...

(นางสาวกนก เมฆินันท์)

ผู้อำนวยการสิ่งแวดล้อม/บริษัท โอเค เนเจอร์ จำกัด

พุดจิกายน 2559

ตารางที่ 1 ผลกระทบสิ่งแวดล้อมที่สำคัญ มาตรการป้องกันและแก้ไขผลกระทบสิ่งแวดล้อม และมาตรการติดตามตรวจสอบผลกระทบสิ่งแวดล้อม โครงการอาคารชุดพักอาศัย ฮอลล์แลนด์ คอนโดมิเนียม (ช่วงก่อสร้าง) ตั้งอยู่ที่ หมู่ที่ 9 ถนนพัฒนาท้องถิ่น ตำบลวิชิต อำเภอเมืองภูเก็ต จังหวัดภูเก็ต

องค์ประกอบทางสิ่งแวดล้อมและคุณค่าต่างๆ	ผลกระทบต่อสิ่งแวดล้อมที่สำคัญ	มาตรการป้องกันและแก้ไขผลกระทบสิ่งแวดล้อม	มาตรการติดตามตรวจสอบผลกระทบสิ่งแวดล้อม
4.3 อาชีวอนามัย และ ความปลอดภัย (ต่อ)		พื้นที่โครงการ โดยระบุชื่อบริษัทผู้รับเหมา ชื่อผู้รับเหมา/ผู้ควบคุมงาน พร้อมเบอร์โทรศัพท์ติดต่อ เพื่อให้ผู้พักอาศัยที่อยู่ใกล้เคียงพื้นที่โครงการได้รับทราบข้อมูล และสามารถติดต่อกับผู้รับเหมาผู้ควบคุมงานได้โดยตรง ในกรณีได้รับความเดือดร้อนจากการก่อสร้างโครงการ (19) จัดจ้างผู้รับเหมาที่มีคุณภาพ ตลอดจนจัดให้มีบริษัทควบคุมงานก่อสร้าง และเจ้าหน้าที่ปลอดภัยวิชาชีพ ควบคุมการปฏิบัติตามมาตรการที่ระบุไว้ในรายงานการวิเคราะห์ผลกระทบสิ่งแวดล้อมที่ได้รับความเห็นชอบอย่างเคร่งครัด (20) ผู้รับเหมาต้องเฝ้าระวัง สอดส่องดูแลความประพฤติของคณงานมิให้ก่อความเดือดร้อน และปัญหาต่างๆ แก่คนงานด้วยกันและประชาชนใกล้เคียง พร้อมทั้งร่วมมือกับเจ้าหน้าที่ท้องถิ่นในการแก้ปัญหา (21) ผู้รับเหมาก่อสร้างต้องมีบทลงโทษคนงานอย่างชัดเจนในกรณีที่มีปัญหาเกิดขึ้นรวมทั้งต้องร่วมมือกับเจ้าหน้าที่ท้องถิ่นในการควบคุมดูแล เพื่อป้องกันการเกิดปัญหาในด้านต่าง ๆ	

ลงชื่อ น.ส. เสริมสุข แซ่ตัน

(นางสาวเสริมสุข แซ่ตัน เลขานุการ)

เจ้าของโครงการ/บริษัท ฮอลล์แลนด์ จำกัด

พฤษภาคม 2559

ลงชื่อ ...ศ.กนก เมฆินันต์

(นางสาวกนก เมฆินันต์)

ผู้อำนวยการสิ่งแวดล้อม/บริษัท โอเค เนเจอร์ จำกัด

พฤษภาคม 2559

ตารางที่ 1 ผลกระทบสิ่งแวดล้อมที่สำคัญ มาตรการป้องกันและแก้ไขผลกระทบสิ่งแวดล้อม และมาตรการติดตามตรวจสอบผลกระทบสิ่งแวดล้อม โครงการอาคารชุดพักอาศัย ฮอลล์แลนด์ คอนโดมิเนียม (ช่วงก่อสร้าง) ตั้งอยู่ที่ หมู่ที่ 9 ถนนพัฒนาท้องถิ่น ตำบลวิชิต อำเภอเมืองภูเก็ต จังหวัดภูเก็ต

องค์ประกอบทาง สิ่งแวดล้อม และคุณค่าต่างๆ	ผลกระทบต่อสิ่งแวดล้อมที่สำคัญ	มาตรการป้องกันและแก้ไขผลกระทบสิ่งแวดล้อม	มาตรการติดตามตรวจสอบ ผลกระทบสิ่งแวดล้อม
4.3 อาชีวอนามัย และ ความปลอดภัย (ต่อ)		<u>มาตรการป้องกันและแก้ไขผลกระทบสิ่งแวดล้อมที่บริษัทนำมาไปปฏิบัติเพื่อป้องกันการเกิดอัคคีภัยในช่วงก่อสร้าง</u> (1) ห้ามสูบบุหรี่และนำวัตถุไวไฟเข้าไปในพื้นที่ที่มีความเสี่ยงต่อการลุกติดไฟ รวมถึงการเคลื่อนย้ายนำเข้าหรือขนวัตถุไวไฟในแต่ละครั้งต้องอยู่ในความควบคุมดูแลของหัวหน้างานหรือผู้รับผิดชอบดูแลทุกครั้ง (2) ห้ามใช้กระแสไฟฟ้าเกินขนาดความต้านทานของสายไฟที่กำหนด หรือต่อพ่วงอุปกรณ์ไฟฟ้าทุกชนิด (3) หมั่นตรวจสอบสายไฟและปลั๊กไฟเพื่อตรวจสอบสภาพหรือความชำรุดเสียหายของอุปกรณ์อยู่เสมอ (4) ไม่ใช้อุปกรณ์ไฟฟ้าที่ชำรุดเสียหาย ทั้งนี้หากพบว่ามีอุปกรณ์ไฟฟ้าที่ชำรุดเสียหายต้องแจ้งต่อหัวหน้างานหรือผู้รับผิดชอบดูแลรับทราบทุกครั้ง (5) การเชื่อมหรือตัดโลหะจะต้องกระทำห่างจากวัสดุติดไฟอย่างน้อย 35 ฟุต	

ลงชื่อนางสาว เสริมสุข แซ่ตัน

(นางสาวเสริมสุข แซ่ตัน เจ้าหน้าที่)

เจ้าของโครงการ/บริษัท ฮอลล์แลนด์ ไทย อินเตอร์เนชั่นแนล จำกัด

พฤษภาคม 2559

ลงชื่อนางสาว กนกนภ เมฆนิติ

(นางสาวกนกนภ เมฆนิติ)

ผู้อำนวยการสิ่งแวดล้อม/บริษัท โอเค เนเจอร์ จำกัด

พฤษภาคม 2559

ตารางที่ 1 ผลกระทบสิ่งแวดล้อมที่สำคัญ มาตรการป้องกันและแก้ไขผลกระทบสิ่งแวดล้อม และมาตรการติดตามตรวจสอบผลกระทบสิ่งแวดล้อม โครงการอาคารชุดพักอาศัย ฮอลล์แลนด์ คอนโดมิเนียม (ช่วงก่อสร้าง) ตั้งอยู่ที่ หมู่ที่ 9 ถนนพัฒนาท้องถิ่น ตำบลวิชิต อำเภอเมืองภูเก็ต จังหวัดภูเก็ต

องค์ประกอบทางสิ่งแวดล้อมและคุณค่าต่างๆ	ผลกระทบต่อสิ่งแวดล้อมที่สำคัญ	มาตรการป้องกันและแก้ไขผลกระทบสิ่งแวดล้อม	มาตรการติดตามตรวจสอบผลกระทบสิ่งแวดล้อม
4.3 อาชีวอนามัยและความปลอดภัย (ต่อ)		(6) ผู้รับเหมาต้องจัดเตรียมอุปกรณ์ดับเพลิงชนิดมือถือ ABC และ CO₂ ประจำจุดที่มีความเสี่ยงต่อการเกิดอัคคีภัย และอยู่ในสภาพที่พร้อมจะใช้งาน (7) ห้ามนำวัตถุไวไฟเข้าใกล้อุปกรณ์เครื่องมือหรือพื้นที่ก่อสร้างที่มีความเสี่ยงต่อการเกิดอัคคีภัยโดยเด็ดขาด (8) ภายหลังจากปฏิบัติงานเสร็จสิ้นในแต่ละวัน ต้องทำการตรวจเช็คสภาพความเรียบร้อยของพื้นที่โครงการและจัดเก็บอุปกรณ์ไว้ในที่ที่จัดเตรียมไว้ทุกครั้ง มาตรการป้องกันและแก้ไขผลกระทบสิ่งแวดล้อมด้านความปลอดภัยต่อชีวิตและทรัพย์สินของประชาชนในบริเวณใกล้เคียง (1) จัดให้มีเจ้าหน้าที่จากโครงการ เข้าพบผู้พักอาศัยที่อยู่ข้างเคียงเป็นประจำทุกเดือนตลอดช่วงเวลาก่อสร้าง เพื่อสอบถามถึงผลกระทบจากการก่อสร้างโครงการ หากมีปัญหากเกิดขึ้นต้องหาแนวทางแก้ไขอย่างเร่งด่วน โดยแก้ไขให้ทันทีและแล้วเสร็จตามระยะเวลาตามความยากง่ายของงาน ทั้งนี้โครงการจะ	

ลงชื่อ น.ส. เสริมสุข แซ่ตัน

(นางสาวเสริมสุข แซ่ตัน และนายลี วัฒน)

เจ้าของโครงการ/บริษัท ฮอลล์แลนด์ (ไทย) จำกัด

พุดจิกายัน 2559

ลงชื่อ น.ส. ภัสนก เมฆนิต

(นางสาวณภัสนก เมฆนิต)

ผู้อำนวยการสิ่งแวดล้อม/บริษัท โอเค เนเจอร์ จำกัด

พุดจิกายัน 2559

ตารางที่ 1 ผลกระทบสิ่งแวดล้อมที่สำคัญ มาตรการป้องกันและแก้ไขผลกระทบสิ่งแวดล้อม และมาตรการติดตามตรวจสอบผลกระทบสิ่งแวดล้อม โครงการอาคารชุดพักอาศัย ฮอลล์แลนด์ คอนโดมิเนียม (ช่วงก่อสร้าง) ตั้งอยู่ที่ หมู่ที่ 9 ถนนพัฒนาท้องถิ่น ตำบลวิชิต อำเภอเมืองภูเก็ต จังหวัดภูเก็ต

องค์ประกอบทางสิ่งแวดล้อมและคุณค่าต่างๆ	ผลกระทบต่อสิ่งแวดล้อมที่สำคัญ	มาตรการป้องกันและแก้ไขผลกระทบสิ่งแวดล้อม	มาตรการติดตามตรวจสอบผลกระทบสิ่งแวดล้อม
4.3 อาชีวอนามัย และ ความปลอดภัย (ต่อ)		ดำเนินการแจ้งระยะเวลากับผู้เสียหายหลังจากเข้าประเมินพื้นที่แล้ว (2) จัดทำรั้ว Light concrete สูง 3 เมตร (ด้านทิศเหนือ, ทิศใต้, ทิศตะวันออก และทิศตะวันตก) รอบพื้นที่ก่อสร้าง โดยติดตั้งป้ายห้ามมิให้ผู้ที่ไม่เกี่ยวข้องเข้าไปภายในบริเวณพื้นที่ก่อสร้าง (3) จัดให้มีเหล็กยึดนั่งร้านติดกับโครงสร้าง พร้อมทั้งติดตั้งผ้าใบคลุมรอบนอก เพื่อป้องกันวัสดุร่วงหล่น 4) ทุก 2-3 ชั้น ต้องแขวนนั่งร้านและชิงตาง่ายรอบเพื่อใช้ในการทำผนังภายนอก (5) ตรวจสอบสภาพของเครื่องจักรกลก่อนนำมาใช้งานเพื่อป้องกันอุบัติเหตุ (6) ควบคุมการกวาดแขน (Boom) ของเครนให้อยู่ภายในพื้นที่โครงการเท่านั้น (7) จัดหาน้ำใช้ ระบบรวบรวมและกำจัดมูลฝอยน้ำเสีย สิ่งปฏิกูล ที่ถูกสุขลักษณะไว้อย่างเพียงพอ เพื่อป้องกันไม่ให้เกิดแหล่งเพาะพันธุ์โรคหรือเกิดโรคระบาดได้	

ลงชื่อ น.อ. เสริมสุข แซ่ตัน

(นางสาวเสริมสุข แซ่ตัน และนายลี ขอน)

เจ้าของโครงการ/บริษัท ฮอลล์แลนด์ ไทยอินเตอร์เนชันแนล จำกัด

พุดจิกายน 2559

ลงชื่อ น.อ. กนก เมฆนิติ

(นางสาวกนก เมฆนิติ)

ผู้อำนวยการสิ่งแวดล้อม/บริษัท โอเค เนเจอร์ จำกัด

พุดจิกายน 2559

ตารางที่ 1 ผลกระทบสิ่งแวดล้อมที่สำคัญ มาตรการป้องกันและแก้ไขผลกระทบสิ่งแวดล้อม และมาตรการติดตามตรวจสอบผลกระทบสิ่งแวดล้อม โครงการอาคารชุดพักอาศัย ฮอลล์แลนด์ คอนโดมิเนียม (ช่วงก่อสร้าง) ตั้งอยู่ที่ หมู่ที่ 9 ถนนพัฒนาท้องถิ่น ตำบลวิชิต อำเภอเมืองภูเก็ต จังหวัดภูเก็ต

องค์ประกอบทางสิ่งแวดล้อมและคุณค่าต่างๆ	ผลกระทบต่อสิ่งแวดล้อมที่สำคัญ	มาตรการป้องกันและแก้ไขผลกระทบสิ่งแวดล้อม	มาตรการติดตามตรวจสอบผลกระทบสิ่งแวดล้อม
4.3 อาชีวอนามัย และ ความปลอดภัย (ต่อ)		(8) จัดให้มีชุดปฐมพยาบาล โดยจัดให้มีเครื่องมืออุปกรณ์การรักษาพยาบาลเบื้องต้นและเจ้าหน้าที่พยาบาลสำหรับคนงานที่ทำงานก่อสร้างภายในพื้นที่ก่อสร้างโครงการเท่านั้น (9) บริเวณทางเข้า-ออก ต้องมีเจ้าหน้าที่ดูแลการเข้า-ออกของเจ้าหน้าที่ คนงาน และยานพาหนะต่าง ๆ ตลอด 24 ชั่วโมง เพื่อความปลอดภัยและเป็นระเบียบเรียบร้อย (10) จัดทำหลังคาทางเดินช่วงที่ผ่านพื้นที่ก่อสร้างโครงการและรื้อถอนออกเมื่อก่อสร้างโครงการแล้วเสร็จ (11) ไม่อนุญาตให้คนงานก่อสร้างออกนอกพื้นที่ก่อสร้างและใช้บริการร้านค้าในโครงการ (12) ติดป้ายแนะนำการทำงาน ป้ายเตือนเพื่อให้คนงานก่อสร้างปฏิบัติงานได้อย่างถูกต้อง (13) จัดเตรียมอุปกรณ์ป้องกันอุบัติเหตุในระหว่างการทำงานให้กับคนงาน เช่น หมวกนิรภัย แวนตานิรภัย หน้ากากกันฝุ่น ปลั๊กเสียบหู ถุงมือ เป็นต้น (14) จัดอบรมชี้แจงมาตรการรักษาความ	

ลงชื่อนางสาว เสริมสุข แซ่ตัน

(นางสาวเสริมสุข แซ่ตัน และนายลี ของ)

เจ้าของโครงการ/บริษัท ฮอลล์แลนด์ ไทย อินเตอร์เนชั่นแนล รีลตี้ จำกัด

พฤษภาคม 2559

ลงชื่อนางสาว ภัสนก เมฆนิต

(นางสาวภัสนก เมฆนิต)

ผู้อำนวยการสิ่งแวดล้อม/บริษัท โอเค เนเจอร์ จำกัด

พฤษภาคม 2559

ตารางที่ 1 ผลกระทบสิ่งแวดล้อมที่สำคัญ มาตรการป้องกันและแก้ไขผลกระทบสิ่งแวดล้อม และมาตรการติดตามตรวจสอบผลกระทบสิ่งแวดล้อม โครงการอาคารชุดพักอาศัย ฮอลล์แลนด์ คอนโดมิเนียม (ช่วงก่อสร้าง) ตั้งอยู่ที่ หมู่ที่ 9 ถนนพัฒนาท้องถิ่น ตำบลวิชิต อำเภอเมืองภูเก็ต จังหวัดภูเก็ต

องค์ประกอบทางสิ่งแวดล้อมและคุณค่าต่างๆ	ผลกระทบต่อสิ่งแวดล้อมที่สำคัญ	มาตรการป้องกันและแก้ไขผลกระทบสิ่งแวดล้อม	มาตรการติดตามตรวจสอบผลกระทบสิ่งแวดล้อม
4.3 อาชีวอนามัย และ ความปลอดภัย (ต่อ)		ปลอดภัยแก่หัวหน้าคนงาน หรือจัดหาคู่มือรักษาความปลอดภัยในการก่อสร้างพร้อมชี้แจงในเรื่องความปลอดภัยให้ดียิ่งขึ้น (15) ควบคุมดูแลและสอดส่องการใช้ไฟฟ้า และจัดเตรียมอุปกรณ์ดับเพลิงที่จำเป็น (16) ให้เข้มงวดต่อคนงานด้านสุขภาพ เพื่อป้องกันปัญหาการแพร่กระจายของเชื้อโรคหรือโรคติดต่อ (17) จัดให้มีการประกันภัยความรับผิดชอบตามกฎหมายต่อชีวิต ร่างกาย และทรัพย์สินของบุคคลภายนอก และแสดงสำเนาตารางกรมธรรม์ประกันภัยดังกล่าว ไว้ในที่เปิดเผยและเห็นได้ง่ายภายในพื้นที่ก่อสร้าง (18) จัดตั้งป้ายประชาสัมพันธ์บริเวณด้านหน้าพื้นที่โครงการ โดยระบุชื่อบริษัทผู้รับเหมา ชื่อผู้รับเหมา/ผู้ควบคุมงาน พร้อมเบอร์โทรศัพท์ติดต่อ เพื่อให้ผู้พักอาศัยที่อยู่ใกล้เคียงพื้นที่โครงการได้รับทราบข้อมูล และสามารถติดต่อกับผู้รับเหมาผู้ควบคุมงานได้โดยตรง ในกรณีได้รับความเดือดร้อน	

ลงชื่อ น.ส. เสริมสุข แซ่ตัน

(นางสาวเสริมสุข แซ่ตัน และ น.ส. ชลพร)

เจ้าของโครงการ/บริษัท ฮอลล์แลนด์ ไทย อินเตอร์เนชั่นแนล จำกัด

พฤษภาคม 2559

ลงชื่อ น.ส.กนก เมฆนิติ

(นางสาวกนก เมฆนิติ)

ผู้อำนวยการสิ่งแวดล้อม/บริษัท โอเค เนเจอร์ จำกัด

พฤษภาคม 2559

ตารางที่ 1 ผลกระทบสิ่งแวดล้อมที่สำคัญ มาตรการป้องกันและแก้ไขผลกระทบสิ่งแวดล้อม และมาตรการติดตามตรวจสอบผลกระทบสิ่งแวดล้อม โครงการอาคารชุดพักอาศัย ฮอลล์แลนด์ คอนโดมิเนียม (ช่วงก่อสร้าง) ตั้งอยู่ที่ หมู่ที่ 9 ถนนพัฒนาท้องถิ่น ตำบลวิชิต อำเภอเมืองภูเก็ต จังหวัดภูเก็ต

องค์ประกอบทางสิ่งแวดล้อมและคุณค่าต่างๆ	ผลกระทบต่อสิ่งแวดล้อมที่สำคัญ	มาตรการป้องกันและแก้ไขผลกระทบสิ่งแวดล้อม	มาตรการติดตามตรวจสอบผลกระทบสิ่งแวดล้อม
4.3 อาชีวอนามัย และ ความปลอดภัย (ต่อ)		จากการก่อสร้างโครงการ (19) จัดจ้างผู้รับเหมาที่มีคุณภาพ ตลอดจนจัดให้มีบริษัทควบคุมงานก่อสร้าง และเจ้าหน้าที่ปลอดภัยวิชาชีพควบคุมการปฏิบัติตามมาตรการที่ระบุไว้ในรายงานการวิเคราะห์ผลกระทบสิ่งแวดล้อมที่ได้รับความเห็นชอบอย่างเคร่งครัด (20) ก่อนที่จะเจาะเสาเข็มและก่อสร้างฐานรากอาคารให้ผู้รับเหมาจัดเจ้าหน้าที่เข้าไปแจ้งแก่ผู้ที่อาศัยอยู่ติดกับพื้นที่โครงการโดยรอบล่วงหน้าอย่างน้อย 2 วัน โดยให้หมายเลขโทรศัพท์ของเจ้าหน้าที่ที่ควบคุมการก่อสร้างเพื่อให้สามารถติดต่อกับโครงการได้โดยตรง และเมื่ออาคารข้างเคียงได้รับความเดือดร้อนจากการดำเนินโครงการต้องเร่งแก้ไขปัญหาที่เกิดขึ้นทันที (21) ถ่ายรูปสภาพปัจจุบันโดยรอบพื้นที่โครงการไว้เป็นหลักฐานเพื่อใช้ในกรณีที่มีการร้องเรียนว่าโครงสร้างสิ่งก่อสร้างเสียหายจากการก่อสร้างโครงการ (22) วางผังบริเวณพื้นที่ก่อสร้าง โดยออกแบบจัด	

ลงชื่อ น.ส. เสริมสุข แซ่ตัน

(นางสาวเสริมสุข แซ่ตัน และนายลี ทอง)

เจ้าของโครงการ/บริษัท ฮอลล์แลนด์ ไทย อินเตอร์เนชั่นแนล จำกัด

พฤษภาคม 2559

ลงชื่อ นางสาว นก เมฆนิต

(นางสาวนภัสกร เมฆนิต)

ผู้อำนวยการสิ่งแวดล้อม/บริษัท โอเค เนชั่น จำกัด

พฤษภาคม 2559

ตารางที่ 1 ผลกระทบสิ่งแวดล้อมที่สำคัญ มาตรการป้องกันและแก้ไขผลกระทบสิ่งแวดล้อม และมาตรการติดตามตรวจสอบผลกระทบสิ่งแวดล้อม โครงการอาคารชุดพักอาศัย ฮอลล์แลนด์ คอนโดมิเนียม (ช่วงก่อสร้าง) ตั้งอยู่ที่ หมู่ที่ 9 ถนนพัฒนาท้องถิ่น ตำบลวิชิต อำเภอเมืองภูเก็ต จังหวัดภูเก็ต

องค์ประกอบทางสิ่งแวดล้อมและคุณค่าต่างๆ	ผลกระทบต่อสิ่งแวดล้อมที่สำคัญ	มาตรการป้องกันและแก้ไขผลกระทบสิ่งแวดล้อม	มาตรการติดตามตรวจสอบผลกระทบสิ่งแวดล้อม
4.3 อาชีวอนามัย และ ความปลอดภัย (ต่อ)		ระยะเครื่องจักร เครื่องยนต์ที่มีเสียงดังไว้ให้ห่างจากบ้านเรือนประชาชนให้มากที่สุดเท่าที่จะทำได้ (23) ขุดคูกว้าง 1.5 เมตร ลึก 1.5 เมตร ตลอดแนวเขตพื้นที่โครงการเพื่อลดแรงสั่นสะเทือนต่อพื้นที่ข้างเคียง (24) การทำฐานรากของอาคาร ต้องใช้เสาเข็มเจาะเพื่อลดผลกระทบเรื่องเสียงและแรงสั่นสะเทือนต่อพื้นที่ใกล้เคียง (25) ติดตั้งอุปกรณ์เพื่อลดการสั่นสะเทือนต้องทำตามคำแนะนำของผู้ผลิตเครื่องจักร (26) กำหนดระยะเวลาการทำงานของคนงานที่ได้รับเสียง ให้เป็นไปตามประกาศของกระทรวงมหาดไทยดังนี้ - ระยะเวลาในการทำงานน้อยกว่า 7 ชั่วโมง ระดับความเข้มเสียงที่ได้รับต่อเนื่องต้องไม่เกิน 91 เดซิเบล (เอ) - ระยะเวลาในการทำงาน 7-8 ชั่วโมง ระดับความเข้มเสียงที่ได้รับต่อเนื่องต้องไม่เกิน 90 เดซิเบล (เอ)	

ลงชื่อ นางสาว เสริมสุข แซ่ตัน

(นางสาวเสริมสุข แซ่ตัน และ นาย สอน

เจ้าของโครงการ/บริษัท ฮอลล์แลนด์ ไทย อินเตอร์เนชันแนล จำกัด

พฤษภาคม 2559

ลงชื่อ นางสาว นภัสกร เมฆินดี

(นางสาวนภัสกร เมฆินดี)

ผู้อำนวยการสิ่งแวดล้อม/บริษัท โอเค เนเจอร์ จำกัด

พฤษภาคม 2559

ตารางที่ 1 ผลกระทบสิ่งแวดล้อมที่สำคัญ มาตรการป้องกันและแก้ไขผลกระทบสิ่งแวดล้อม และมาตรการติดตามตรวจสอบผลกระทบสิ่งแวดล้อม โครงการอาคารชุดพักอาศัย ฮอลล์แลนด์ คอนโดมิเนียม (ช่วงก่อสร้าง) ตั้งอยู่ที่ หมู่ที่ 9 ถนนพัฒนาท้องถิ่น ตำบลวิชิต อำเภอเมืองภูเก็ต จังหวัดภูเก็ต

องค์ประกอบทางสิ่งแวดล้อมและคุณค่าต่างๆ	ผลกระทบต่อสิ่งแวดล้อมที่สำคัญ	มาตรการป้องกันและแก้ไขผลกระทบสิ่งแวดล้อม	มาตรการติดตามตรวจสอบผลกระทบสิ่งแวดล้อม
4.3 อาชีวอนามัย และ ความปลอดภัย (ต่อ)		- ระยะเวลาในการทำงานมากกว่า 8 ชั่วโมง ระดับความเข้มเสียงที่ได้รับต่อเนื่องต้องไม่เกิน 80 เดซิเบล (เอ) (27) กำหนดเวลาการทำงานที่เกิดเสียง ในวันจันทร์-ศุกร์ เวลา 08.00-17.00 น. ส่วนในวันหยุดนักขัตฤกษ์ และวันหยุด ดกกิจกรรมที่ทำให้เกิดเสียงดัง (28) กำหนดช่วงเวลาการก่อสร้างฐานรากตามกฎหมายกำหนด คือ ในเวลา 08.00-17.00 น. และแบ่งชั่วโมงการทำงาน เป็นช่วงเวลาตั้งแต่ 08.00-12.00 น. และ 13.00-17.00 น. โดยมีช่วงเวลายุติพัก 12.00-13.00 น. (29) หากมีเหตุให้เกิดความเสียหายทั้งร่างกาย และทรัพย์สิน ของประชาชน โดยรอบเกิดขึ้น ผู้รับเหมาก่อสร้างต้องติดตามตรวจสอบและดำเนินการปรับปรุง ชดเชยค่าเสียหายที่เกิดขึ้นโดยเร่งด่วนอย่างเป็นธรรม โดยโครงการต้องทำความตกลงกับผู้ที่อยู่ใกล้เคียงก่อนก่อสร้าง เกี่ยวกับความเสียหายที่โครงการจะต้องชดเชยให้กับผู้ได้รับความเสียหาย (30) จัดพื้นที่เฉพาะในการทำกิจกรรม เช่น การ	

ลงชื่อ น.ส. เสริมสุข แซ่ตัน

(นางสาวเสริมสุข แซ่ตัน และ นายก อบจ.ภูเก็ต)

เจ้าของโครงการ/บริษัท ฮอลล์แลนด์ ไทยแลนด์ จำกัด

พฤษภาคม 2559

ลงชื่อ น.ส. นัทสนก เมฆนิต

(นางสาวนัทสนก เมฆนิต)

ผู้อำนวยการสิ่งแวดล้อม/บริษัท โอเค เนเจอร์ จำกัด

พฤษภาคม 2559

ตารางที่ 1 ผลกระทบสิ่งแวดล้อมที่สำคัญ มาตรการป้องกันและแก้ไขผลกระทบสิ่งแวดล้อม และมาตรการติดตามตรวจสอบผลกระทบสิ่งแวดล้อม โครงการอาคารชุดพักอาศัย ฮอลลีแลนด์ คอนโดมิเนียม (ช่วงก่อสร้าง) ตั้งอยู่ที่ หมู่ที่ 9 ถนนพัฒนาท้องถิ่น ตำบลวิชิต อำเภอเมืองภูเก็ต จังหวัดภูเก็ต

องค์ประกอบทางสิ่งแวดล้อมและคุณค่าต่างๆ	ผลกระทบต่อสิ่งแวดล้อมที่สำคัญ	มาตรการป้องกันและแก้ไขผลกระทบสิ่งแวดล้อม	มาตรการติดตามตรวจสอบผลกระทบสิ่งแวดล้อม
4.3 อาชีวอนามัย และ ความปลอดภัย (ต่อ)		เชื่อม เป็นต้น ให้กระทำในห้องที่มีมิดชิด และอยู่ห่างจากพื้นที่ที่มีผู้อยู่อาศัยมากที่สุด โดยบริเวณที่จัดทำในพื้นที่แต่ละชั้นให้ติดตั้งแผ่นกันเสียงชั่วคราวชนิดเคลื่อนย้ายได้ทั้ง 3 ด้าน เพื่อป้องกันผลกระทบด้านเสียงรบกวน ทั้งนี้ การติดตั้งแผ่นกันเสียงชั่วคราวดังกล่าว ซึ่งถือว่าเป็น Noise Barriers ชนิดหนึ่ง จะสามารถลดเสียงลงได้ 30 dB(A) (31) ห้ามใช้กระแสไฟฟ้าเกินขนาดความต้านทานของสายไฟที่กำหนด หรือต่อพ่วงอุปกรณ์ไฟฟ้าทุกชนิด (32) หมั่นตรวจสอบสายไฟและปลั๊กไฟเพื่อตรวจสอบสภาพหรือความชำรุดเสียหายของอุปกรณ์อยู่เสมอ (33) ไม่ใช้อุปกรณ์ไฟฟ้าที่ชำรุดเสียหาย ทั้งนี้ หากพบว่ามีอุปกรณ์ไฟฟ้าที่ชำรุดเสียหายต้องแจ้งต่อหัวหน้างานหรือผู้รับผิดชอบดูแลรับทราบทุกครั้ง (34) การเชื่อมหรือตัดโลหะจะต้องกระทำห่างจากวัสดุติดไฟอย่างน้อย 35 ฟุต (35) ผู้รับเหมาต้องจัดเตรียมอุปกรณ์ดับเพลิง	

ลงชื่อ น.ส. เสริมสุข แซ่ตัน

(นางสาวเสริมสุข แซ่ตัน และนายลี ทอง)

เจ้าของโครงการ/บริษัท ฮอลลีแลนด์ ไทย อินเตอร์เนชั่นแนล จำกัด

พฤศจิกายน 2559

ลงชื่อ น.ส.กนก เมฆนิติ

(นางสาวกนก เมฆนิติ)

ผู้อำนวยการสิ่งแวดล้อม/บริษัท โอเคเนเจอร์ จำกัด

พฤศจิกายน 2559

ตารางที่ 1 ผลกระทบสิ่งแวดล้อมที่สำคัญ มาตรการป้องกันและแก้ไขผลกระทบสิ่งแวดล้อม และมาตรการติดตามตรวจสอบผลกระทบสิ่งแวดล้อม โครงการอาคารชุดพักอาศัย ฮอลล์แลนด์ คอนโดมิเนียม (ช่วงก่อสร้าง) ตั้งอยู่ที่ หมู่ที่ 9 ถนนพัฒนาท้องถิ่น ตำบลวิชิต อำเภอเมืองภูเก็ต จังหวัดภูเก็ต

องค์ประกอบทางสิ่งแวดล้อมและคุณค่าต่างๆ	ผลกระทบต่อสิ่งแวดล้อมที่สำคัญ	มาตรการป้องกันและแก้ไขผลกระทบสิ่งแวดล้อม	มาตรการติดตามตรวจสอบผลกระทบสิ่งแวดล้อม
4.3 อาชีวอนามัย และ ความปลอดภัย (ต่อ)		ชนิดมือถือ ABC และ CO ₂ ประจําจุดที่มีความเสี่ยงต่อการเกิดอัคคีภัย และอยู่ในสภาพที่พร้อมจะใช้งาน (36) ห้ามนำวัตถุไวไฟเข้าใกล้อุปกรณ์เครื่องมือหรือพื้นที่ก่อสร้างที่มีความเสี่ยงต่อการเกิดอัคคีภัยโดยเด็ดขาด (37) ภายหลังจากปฏิบัติงานเสร็จสิ้นในแต่ละวัน ต้องตรวจเช็คสภาพความพร้อมของพื้นที่โครงการ และจัดเก็บอุปกรณ์ไว้ในที่ที่จัดเตรียมไว้ทุกครั้ง	
4.4 สุขทรียภาพ	ในช่วงก่อสร้างอาคารของโครงการ ทศนียภาพโดยรอบที่จะเกิดขึ้นอันเนื่องมาจากการเปลี่ยนแปลงการใช้ประโยชน์ที่ดินจากพื้นที่ว่างเปล่า มาเป็นพื้นที่สำหรับก่อสร้างอาคารของโครงการ โดยช่วงก่อสร้างอาคารโครงการอาจทำให้เกิดทัศนียภาพที่ไม่เหมาะสมเกิดขึ้น ดังนั้น โครงการจึงได้กำหนดมาตรการป้องกันและแก้ไขผลกระทบด้านทัศนียภาพ โดยจัดทำรั้ว Light concrete สูง 3 เมตร (ด้านทิศเหนือ, ทิศใต้, ทิศตะวันออก และทิศตะวันตก) กันล้อมรอบบริเวณพื้นที่ก่อสร้าง เพื่อช่วยบดบังทัศนียภาพที่ไม่เหมาะสมจากการก่อสร้าง ซึ่งการดำเนินการดังกล่าวจะสามารถช่วยลดผลกระทบได้ในระดับหนึ่ง	(1) มีการวางแผนการจัดเก็บวัสดุอุปกรณ์ เครื่องมือเครื่องจักร ให้เป็นระเบียบเรียบร้อย การจัดระเบียบการอยู่อาศัยของคณงาน และการดูแลรักษาความสะอาดภายในบริเวณพื้นที่ก่อสร้าง (2) จัดทำรั้ว Light concrete สูง 3 เมตร (ด้านทิศเหนือ, ทิศใต้, ทิศตะวันออก และทิศตะวันตก) กันล้อมรอบบริเวณพื้นที่ก่อสร้าง เพื่อช่วยบดบังทัศนียภาพที่ไม่เหมาะสมจากการก่อสร้าง และเพื่อกันขอบเขตพื้นที่โครงการอย่างเป็นสัดส่วน (3) มาตรการป้องกันและแก้ไขในด้านการบดบังคลื่นสัญญาณโทรทัศน์	

ลงชื่อ นางสาวเสริมสุข แซ่ดำ

(นางสาวเสริมสุข แซ่ดำ แล่นาขลิ ของ)

เจ้าของโครงการ/บริษัท ฮอลล์แลนด์ไทย อินเตอร์เนชั่นแนล จำกัด

พฤตจิกายน 2559

ลงชื่อ นางสาวกนก เมฆนิติ

(นางสาวกนก เมฆนิติ)

ผู้อำนวยการสิ่งแวดล้อม/บริษัท โอเค เนเจอร์ จำกัด

พฤตจิกายน 2559

ตารางที่ 1 ผลกระทบสิ่งแวดล้อมที่สำคัญ มาตรการป้องกันและแก้ไขผลกระทบสิ่งแวดล้อม และมาตรการติดตามตรวจสอบผลกระทบสิ่งแวดล้อม โครงการอาคารชุดพักอาศัย ฮอลล์แลนด์ คอนโดมิเนียม (ช่วงก่อสร้าง) ตั้งอยู่ที่ หมู่ที่ 9 ถนนพัฒนาท้องถิ่น ตำบลวิชิต อำเภอเมืองภูเก็ต จังหวัดภูเก็ต

องค์ประกอบทางสิ่งแวดล้อมและคุณค่าต่างๆ	ผลกระทบต่อสิ่งแวดล้อมที่สำคัญ	มาตรการป้องกันและแก้ไขผลกระทบสิ่งแวดล้อม	มาตรการติดตามตรวจสอบผลกระทบสิ่งแวดล้อม
4.4 สุนทรียภาพ (ต่อ)		1) จัดให้มีหนังสือแจ้งผู้พักอาศัยที่อยู่ใกล้เคียงพื้นที่โครงการในรัศมี 300 เมตร ซึ่งอาจเป็นผู้ที่ได้รับผลกระทบด้านการบดบังคลื่นสัญญาณโทรทัศน์จากอาคารโครงการ ณ วันที่เริ่มลงมือก่อสร้าง โดยระบุชื่อและหมายเลขโทรศัพท์เพื่อติดต่อร้องเรียน 2) ดำเนินการ/ติดต่อประสานงานแก้ไขตามเรื่องร้องเรียนและแจ้งกลับผู้ร้องเรียนโดยเร่งด่วน 3) ติดตั้งจานรับสัญญาณดาวเทียมให้กับผู้ที่ได้รับผลกระทบเหล่านี้หลังจากที่ได้รับแจ้ง รวมทั้งจะดำเนินการปรับจานรับสัญญาณดาวเทียมให้กับบ้านพักอาศัยที่มีจานรับสัญญาณดาวเทียมอยู่แล้วและได้รับผลกระทบจากอาคารโครงการซึ่งเงื่อนไขในการดำเนินการตามมาตรการดังกล่าว โดยโครงการจะเป็นผู้รับผิดชอบค่าใช้จ่ายทั้งในการติดตั้งและสิ้นสุดลงหลังจากที่โครงการได้เปิดดำเนินการแล้วเป็นเวลา 1 ปี 4) ในกรณีที่ทั้ง 2 ฝ่าย (เจ้าของโครงการหรือกับผู้ได้รับผลกระทบ) ไม่สามารถตกลงกันได้ให้ใช้ลักษณะไตรภาคีในการเจรจาต่อรองเพื่อหาข้อตกลงร่วม	

ลงชื่อ น.ส. เสริมสุข แซ่ตัน

(นางสาวเสริมสุข แซ่ตัน และ น.ส. ลิ้ม)

เจ้าของโครงการ/บริษัท ฮอลล์แลนด์ ไทยอินเตอร์เนชันแนล จำกัด

พฤษภาคม 2559

ลงชื่อ น.ส. นกนก เมฆนิติ

(นางสาวนกนก เมฆนิติ)

ผู้อำนวยการสิ่งแวดล้อม/บริษัท โอเคเนเจอร์ จำกัด

พฤษภาคม 2559

หมายเหตุ : - ผู้รับผิดชอบในระยะก่อสร้าง คือ บริษัท ฮอลลีแลนด์ ไทย อินเตอร์เนชั่นแนล จำกัด
 - จัดทำรายงานผลการดำเนินการปฏิบัติตามมาตรการป้องกันและแก้ไขผลกระทบสิ่งแวดล้อม และมาตรการติดตามตรวจสอบผลกระทบสิ่งแวดล้อมทุก 6 เดือน ให้กับหน่วยงานที่เกี่ยวข้อง ได้แก่ สำนักงานนโยบายและแผนทรัพยากรธรรมชาติและสิ่งแวดล้อม, สำนักงานเทศบาลตำบลวิเชียร และจังหวัดภูเก็ต (หน่วยงานผู้อนุญาต)
 ที่มา : บริษัท โอเค เนเจอร์ จำกัด, 2559

ลงชื่อ นางสาวเสริมสุข แซ่ตัน
 (นางสาวเสริมสุข แซ่ตัน และนางสาวเสริมสุข แซ่ตัน)
 เจ้าของโครงการ/บริษัท ฮอลลีแลนด์ ไทย อินเตอร์เนชั่นแนล จำกัด
 พฤศจิกายน 2559

ลงชื่อ นางสาวกนก เมฆนิติ
 (นางสาวกนก เมฆนิติ)
 ผู้ชำนาญการสิ่งแวดล้อม/บริษัท โอเค เนเจอร์ จำกัด
 พฤศจิกายน 2559

ตารางที่ 2 ผลกระทบสิ่งแวดล้อมที่สำคัญ มาตรการป้องกันและแก้ไขผลกระทบสิ่งแวดล้อม และมาตรการติดตามตรวจสอบผลกระทบสิ่งแวดล้อม โครงการอาคารชุดพักอาศัย ฮอลล์แลนด์ คอนโดมิเนียม (ช่วงดำเนินการ) ตั้งอยู่ที่ หมู่ที่ 9 ถนนพัฒนาท้องถิ่น ตำบลวิชิต อำเภอเมืองภูเก็ต จังหวัดภูเก็ต

องค์ประกอบทางสิ่งแวดล้อมและคุณค่าต่างๆ	ผลกระทบต่อสิ่งแวดล้อมที่สำคัญ	มาตรการป้องกันและแก้ไขผลกระทบสิ่งแวดล้อม	มาตรการติดตามตรวจสอบผลกระทบสิ่งแวดล้อม
1. ทรัพยากรสิ่งแวดล้อมทางกายภาพ			
1.1 สภาพภูมิประเทศ	เมื่อพิจารณาถึงกิจกรรมจากการดำเนินการโครงการเป็นอาคารชุดพักอาศัยภายในโครงการประกอบด้วย จำนวน 3 อาคาร คือ 1) อาคาร คสล. 8 ชั้น ใช้ประโยชน์เป็นอาคารชุดพักอาศัย จำนวน 119 ห้องชุด ความสูงจากระดับพื้นดินที่ก่อสร้างขึ้นไปในแนวตั้งถึงพื้นชั้นดาดฟ้า มีระดับความสูง 22.90 เมตร 2) อาคาร คสล. 1 ชั้น ใช้ประโยชน์เป็นอาคารห้องเครื่องกำเนิดไฟฟ้า มีระดับความสูง 2.90 เมตร 3) อาคาร คสล. 1 ชั้น ใช้ประโยชน์เป็นอาคารห้องพัสดุผลอยรวม มีระดับความสูง 2.90 เมตร และที่จอดรถยนต์ภายนอกอาคาร จำนวน 28 คัน โดยในการก่อสร้างมิได้มีการดำเนินกิจกรรมที่ส่งผลต่อการเปลี่ยนแปลงรูปลักษณ์แบบมีนัยสำคัญของลักษณะภูมิประเทศ (Topographical Features) แต่อย่างใด ดังนั้น การดำเนินการของโครงการจึงไม่ส่งผลกระทบให้เกิดการเปลี่ยนแปลงต่อสภาพภูมิประเทศเดิมอย่างมีนัยสำคัญ	(1) ปลูกหญ้าหรือพืชคลุมดินตามความลาดชันของพื้นที่ภายในพื้นที่โครงการ เพื่อป้องกันการชะล้างของหน้าดิน (2) จัดให้มีรั้วโดยรอบแนวเขตที่ดินของโครงการ สูงไม่น้อยกว่า 2.00 เมตร เพื่อป้องกันการพังทลายของดินถล่มสู่พื้นที่ข้างเคียง	
1.2 ธรณีวิทยาและ การเกิดแผ่นดินไหว	เนื่องจากพื้นที่โครงการเป็นพื้นที่ราบ บริเวณที่ตั้งโครงการมีลักษณะทางธรณีวิทยาเป็นหินยุคควอเทอร์นารี และพื้นที่โครงการอยู่ในเขต 2ก ซึ่งมีระดับความรุนแรง V-VII เมอร์คัลลี คือ หากมีแผ่นดินไหวในเขตนี้ จะมีความรุนแรงที่ทำให้ทุกคนตกใจ สิ่งก่อสร้างที่ออกแบบไม่ดีปรากฏความเสียหาย โดยในเขตนี้ กรมทรัพยากรธรณีกำหนดว่ามีความเสี่ยงในการเกิดความเสียหายในระดับน้อยถึงปานกลาง และจากสถิติแผ่นดินไหวของกรมอุตุนิยมวิทยาปีล่าสุด พบว่า ในปี 2555 พบการเกิดแผ่นดินไหวที่มีจุดศูนย์กลางอยู่ที่ อำเภอถลาง จังหวัดภูเก็ต ขนาดรุนแรงที่สุด 4.3 ริกเตอร์	(1) จัดให้มีการซ่อมหนีภัยกรณีเกิดแผ่นดินไหวเพื่อให้ผู้พักอาศัยในอาคาร มีความตื่นตัวและปฏิบัติตนได้ถูกต้อง (2) ภายหลังการเกิดแผ่นดินไหวต้องมีการปฏิบัติการสำรวจความเสียหายที่เกิดขึ้น เช่น การค้นหาช่วยชีวิต การเตรียมอุปกรณ์ช่วยเหลือ การพยาบาล สุขอนามัย อาหาร น้ำ และเสื้อผ้า รวมทั้ง	

ลงชื่อ นางสาว เสริมสุข แซ่ตัน

(นางสาวเสริมสุข แซ่ตัน ปลัด)

เจ้าของโครงการ/บริษัท ฮอลล์แลนด์ไทย อินเตอร์เนชั่นแนล จำกัด

พฤษภาคม 2559

ลงชื่อ นางสาว นกนก เมฆนิติ

(นางสาวนกนก เมฆนิติ)

ผู้อำนวยการสิ่งแวดล้อม/บริษัท โอเค เนเจอร์ จำกัด

พฤษภาคม 2559

ตารางที่ 2 ผลกระทบสิ่งแวดล้อมที่สำคัญ มาตรการป้องกันและแก้ไขผลกระทบสิ่งแวดล้อม และมาตรการติดตามตรวจสอบผลกระทบสิ่งแวดล้อม โครงการอาคารชุดพักอาศัย ฮอลล์แลนด์ คอนโดมิเนียม (ช่วงดำเนินการ) ตั้งอยู่ที่ หมู่ที่ 9 ถนนพัฒนาท้องถิ่น ตำบลวิชิต อำเภอเมืองภูเก็ต จังหวัดภูเก็ต

องค์ประกอบทางสิ่งแวดล้อมและคุณค่าต่างๆ	ผลกระทบต่อสิ่งแวดล้อมที่สำคัญ	มาตรการป้องกันและแก้ไขผลกระทบสิ่งแวดล้อม	มาตรการติดตามตรวจสอบผลกระทบสิ่งแวดล้อม
1.2 ธรณีวิทยาและการเกิดแผ่นดินไหว (ต่อ)	จากสถานการณ์แผ่นดินไหวในจังหวัดภูเก็ต เมื่อวันที่ 16 เมษายน 2555 ซึ่งเป็นผลสืบเนื่องมาจากการเกิดแผ่นดินไหวขนาด 8.6 และ 8.2 ริกเตอร์ ทางตอนเหนือของเกาะสุมาตรา ประเทศอินโดนีเซีย เมื่อวันที่ 11 เมษายน 2555 ทำให้เกิดการสั่นไหวและเกิดแผ่นดินไหวขนาด 4.3 ริกเตอร์ ในจังหวัดภูเก็ต หลังจากนั้นมีการเกิดแผ่นดินไหวตามมาหรือการเกิดอาฟเตอร์ช็อก ในบริเวณใกล้เคียงกันประมาณ 30 ครั้ง รู้สึกได้ 4 ครั้ง และผลจากการเกิดแผ่นดินไหวดังกล่าว ส่งผลให้บ้านเรือนประชาชนในพื้นที่บ้านลิพอน-บางขาม หมู่ที่ 2 ตำบลศรีสุนทร อำเภอถลาง จังหวัดภูเก็ต เสียหาย 10 หลังคาเรือน อาคารส่วนใหญ่เป็นบ้านปูนก่ออิฐชั้นเดียว ขณะที่เขื่อนบางเหนียวดำ ซึ่งตั้งอยู่ในพื้นที่หมู่ที่ 7 ตำบลศรีสุนทร จากการตรวจสอบไม่ได้รับความเสียหายแต่อย่างใด (สำนักธรณีวิทยาสังเกตการณ์ กรมทรัพยากรธรณี, 2555) นอกจากนี้ บริเวณพื้นที่โครงการไม่ได้อยู่ในบริเวณรอยเลื่อนแต่อย่างใด โดยอยู่ห่างจากแนวรอยเลื่อนที่ใกล้ที่สุด คือรอยเลื่อนคลองมะรุ่ย ซึ่งเป็นรอยเลื่อนที่วางตัวอยู่ในเขตจังหวัดสุราษฎร์ธานี กระบี่และพังงา มีความยาวประมาณ 148 กิโลเมตร อย่างไรก็ตาม โครงการได้คำนวณการป้องกันแผ่นดินไหวของอาคารตามกฎหมายกำหนดการรับน้ำหนัก ความต้านทาน ความคงทนของอาคาร และพื้นดินที่รองรับอาคารในการต้านทานแรงสั่นสะเทือนของแผ่นดินไหว พ.ศ. 2550 เรียบร้อยแล้ว ดังนั้น ผลกระทบจากการเกิดแผ่นดินไหวที่มีต่อโครงการจึงอยู่ในระดับต่ำ	ต้องมีการซ่อมแซมบูรณะพื้นปูสิ่งก่อสร้างที่เสียหายและระบบสาธารณูปโภคที่เสียหายให้แล้วเสร็จโดยเร็วที่สุด (3) โครงการอาคารชุดพักอาศัย ฮอลล์แลนด์ คอนโดมิเนียม จะต้องจัดทำข้อควรปฏิบัติของผู้พักอาศัย ขณะเกิดแผ่นดินไหว ติดประกาศไว้ในบริเวณที่สามารถมองเห็นได้อย่างชัดเจน เช่นบริเวณโถงทางเดิน เพื่อให้ผู้พักอาศัยปฏิบัติตนได้อย่างถูกต้องโดยมีรายละเอียดดังนี้ - อย่าตกใจ อยู่ในความสงบ มีสติ พยายามหลบคนข้างเคียง ให้คิดถึงวิธีการกู้สถานการณ์ - ถ้าอยู่ในอาคาร ให้ระวังสิ่งของที่อยู่สูงตกใส่ เช่น โคมไฟ ชั้นส่วนอาคาร เศษอิฐ และปูนซีเมนต์ที่แตกออกจากผนัง หรือเพดาน ให้ระมัดระวังตู้หนังสือ ตู้โชว์ ชั้นวางของ โต๊ะ ทวี ตู้เย็น และเฟอร์นิเจอร์อาจเลื่อนชนหรือล้มทับ - ให้ออกห่างจากหน้าต่าง ประตู และกระจก ถ้าการสั่นสะเทือนรุนแรง ให้หลบอยู่ใต้โต๊ะใต้เตียงหรือมุมห้อง ซึ่งห่างจากหน้าต่าง หรือหลบอยู่	

ลงชื่อ นางสาวเสริมสุข แซ่ควน

(นางสาวเสริมสุข แซ่ควน และนายจิรศักดิ์ แซ่ควน)

เจ้าของโครงการ/บริษัท ฮอลล์แลนด์ ไทยแลนด์ จำกัด

พฤษภาคม 2559

ลงชื่อ นางสาวนภัสกร เมฆินดี

(นางสาวนภัสกร เมฆินดี)

ผู้อำนวยการสิ่งแวดล้อม/บริษัท โอเค เนเจอร์ จำกัด

พฤษภาคม 2559

ตารางที่ 2 ผลกระทบสิ่งแวดล้อมที่สำคัญ มาตรการป้องกันและแก้ไขผลกระทบสิ่งแวดล้อม และมาตรการติดตามตรวจสอบผลกระทบสิ่งแวดล้อม โครงการอาคารชุดพักอาศัย ฮอลล์แลนด์ คอนโดมิเนียม (ช่วงดำเนินการ) ตั้งอยู่ที่ หมู่ที่ 9 ถนนพัฒนาท้องถิ่น ตำบลวิชิต อำเภอเมืองภูเก็ต จังหวัดภูเก็ต

องค์ประกอบทางสิ่งแวดล้อมและคุณค่าต่างๆ	ผลกระทบต่อสิ่งแวดล้อมที่สำคัญ	มาตรการป้องกันและแก้ไขผลกระทบสิ่งแวดล้อม	มาตรการติดตามตรวจสอบผลกระทบสิ่งแวดล้อม
1.2 ธรณีวิทยาและการเกิดแผ่นดินไหว (ต่อ)		ได้วางงบประมาณที่แข็งแรง พยายามชักชวนให้ผู้อื่นปฏิบัติตาม อย่างวิ้งออกมานอกอาคาร - ถ้าอยู่นอกอาคาร ให้ออกห่างจากอาคารสูงกำแพง เสาไฟฟ้า และสิ่งก่อสร้างอื่นๆ ที่อาจโค่นล้ม อย่าวิ้งไปตามถนนให้อยู่ในที่โล่งแจ้ง - ถ้าอยู่ในรถให้หยุดรถในที่ปลอดภัย คือ ที่โล่งหลีกเลี่ยงที่ลาดชัน บริเวณภูเขาซึ่งอาจเกิดแผ่นดินถล่มหินถล่ม เมื่อมีการหยุดการสั่นไหว ให้ขับด้วยความระมัดระวัง - ติดตามข่าวสารของทางราชการอย่างใกล้ชิด	
1.3 ทรัพยากรดินและการชะล้างพังทลายของดิน	โครงการจัดให้มีแนวรั้วกำแพงที่อยู่ล้อมรอบโครงการ รวมทั้งยังมีต้นไม้ยืนต้น ไม้พุ่มและหญ้าปกคลุมดิน ซึ่งกระจายอยู่ตามบริเวณต่างๆ ของพื้นที่สีเขียวภายในโครงการ ซึ่งสามารถช่วยป้องกันการพังทลายของดินได้ในระดับหนึ่ง ดังนั้น ปัญหาการชะล้างพังทลายของดินในช่วงเปิดดำเนินการจะเกิดขึ้นอยู่ในระดับต่ำ	(1) ปลุกหญ้าหรือพืชคลุมดินตามความลาดชันของพื้นที่ภายในโครงการ เพื่อป้องกันการชะล้างของหน้าดิน (2) จัดให้มีรั้วโดยรอบแนวเขตที่ดินของโครงการ สูงไม่น้อยกว่า 2.00 เมตร เพื่อป้องกันการพังทลายของดินถล่มสู่พื้นที่ข้างเคียง (3) จัดให้มีแนวรั้วกำแพง ล้อมรอบโครงการ รวมทั้งยังมีต้นไม้ยืนต้น ไม้พุ่มและหญ้าปกคลุมดิน	

ลงชื่อ น.ส. เสริมสุข แซ่ตัน

(นางสาวเสริมสุข แซ่ตัน และนายฮอลล์)

เจ้าของโครงการ/บริษัท ฮอลล์แลนด์ ไทย อินเตอร์เนชั่นแนล จำกัด

พฤษภาคม 2559

ลงชื่อ นางสาวนภัสกร เมฆินดี

(นางสาวนภัสกร เมฆินดี)

ผู้อำนวยการสิ่งแวดล้อม/บริษัท โอเค เนเจอร์ จำกัด

พฤษภาคม 2559

ตารางที่ 2 ผลกระทบสิ่งแวดล้อมที่สำคัญ มาตรการป้องกันและแก้ไขผลกระทบสิ่งแวดล้อม และมาตรการติดตามตรวจสอบผลกระทบสิ่งแวดล้อม โครงการอาคารชุดพักอาศัย ฮอลล์แลนด์ คอนโดมิเนียม (ช่วงดำเนินการ) ตั้งอยู่ที่ หมู่ที่ 9 ถนนพัฒนาท้องถิ่น ตำบลวิชิต อำเภอเมืองภูเก็ต จังหวัดภูเก็ต

องค์ประกอบทางสิ่งแวดล้อมและคุณค่าต่างๆ	ผลกระทบต่อสิ่งแวดล้อมที่สำคัญ	มาตรการป้องกันและแก้ไขผลกระทบสิ่งแวดล้อม	มาตรการติดตามตรวจสอบผลกระทบสิ่งแวดล้อม
1.3 ทรัพยากรดินและการชะล้างพังทลายของดิน (ต่อ)		(4) หากมีการร้องเรียนจากผู้ที่ได้รับความเสียหายอันเกิดจากการดำเนินงานของโครงการ โครงการจะต้องรีบดำเนินการแก้ไข และชดเชยค่าเสียหายให้แก่ผู้ที่ได้รับความเดือดร้อนโดยเร็ว	
1.4 คุณภาพอากาศ	เมื่อโครงการเปิดดำเนินการผลกระทบด้านคุณภาพอากาศที่จะเกิดขึ้นกับโครงการนั้นไม่มีนัยสำคัญ เนื่องจากไม่มีแหล่งปล่อยมลพิษที่จะก่อให้เกิดผลกระทบต่อคุณภาพอากาศโดยรอบแต่อย่างใด แต่โครงการมีที่จอดรถยนต์ภายในโครงการซึ่งอาจจะก่อให้เกิดปริมาณมลสารต่างๆ จากบริเวณที่จอดรถยนต์ของโครงการต่อพื้นที่ใกล้เคียงได้ เมื่อโครงการเปิดดำเนินการผลกระทบที่จะเกิดขึ้นต่อคุณภาพอากาศมีน้อยมาก ทั้งนี้ เนื่องจากกิจกรรมของโครงการมีวัตถุประสงค์เพื่อการพักอาศัยเป็นสำคัญ แต่อย่างไรก็ตาม โครงการได้จัดเตรียมที่จอดรถยนต์ไว้จำนวนรวมทั้งสิ้น 28 คัน ประกอบกับ โครงการได้จัดเตรียมต้นไม้ที่เป็นไม้ยืนต้นในพื้นที่โครงการ เพื่อเป็นแนวป้องกันและดูดซับมลพิษทางอากาศที่เกิดขึ้นจากการดำเนินโครงการได้ในเบื้องต้น จึงลดปัญหาการกระจายตัวของมลพิษที่จะเกิดขึ้นจากที่จอดรถได้ในระดับหนึ่งดังนั้นผลกระทบที่จะเกิดขึ้นจากการดำเนินโครงการจึงอยู่ในระดับต่ำ จากการประเมินมลพิษที่ปล่อยออกจากท่อไอเสียของรถยนต์ในโครงการรวมกับผลการตรวจวัดคุณภาพอากาศในบรรยากาศภายในพื้นที่ตั้งโครงการอาคารชุดพักอาศัย ฮอลล์แลนด์ คอนโดมิเนียม เมื่อวันที่ 7-10 เมษายน 2559 โครงการได้จัดเตรียมที่จอดรถยนต์ จำนวน 28 คัน ดังนั้น ผลกระทบด้านคุณภาพอากาศจึงจะเกิด	(1) ควบคุมความเร็วของรถภายในโครงการ เช่น ป้ายจำกัดความเร็ว สันนูน เพื่อลดความเร็ว เพื่อไม่ให้เกิดการฟุ้งกระจายของฝุ่นละอองบนพื้นผิวถนน (2) หมั่นดูแลรักษาความสะอาดบริเวณถนนพื้นที่ส่วนกลาง โดยอาจจะฉีดล้างถนนเป็นครั้งคราว (3) ประชาสัมพันธ์ไม่ให้มีการติดเครื่องยนต์ขณะจอดรถภายในพื้นที่โครงการ (4) กำหนดให้เจ้าหน้าที่รักษาความปลอดภัยคอยแจ้งเตือนให้ผู้ขับขี่ดับเครื่องยนต์ทุกครั้งเมื่อจอดรถ (5) จัดให้มีชนิดพันธุ์ไม้ต่างๆ บริเวณพื้นที่สีเขียวของโครงการที่มีคุณภาพรองการฟุ้งกระจายของมลสารที่ปล่อยออกจากรถยนต์ทั้งพันธุ์ไม้ประเภทไม้ยืนต้นทรงสูง ไม้พุ่มให้กลิ่นหอม และกลุ่มไม้ทรงสูงใบหนา เพื่อช่วยในการดูดซับ CO จาก	

ลงชื่อ น.ส. เสริมสุข แซ่เตียว

(นางสาวเสริมสุข แซ่เตียว เลขาธิการ)

เจ้าของโครงการ/บริษัท ฮอลล์แลนด์ ไทย อินเตอร์เนชั่นแนล จำกัด

พฤษภาคม 2559

ลงชื่อ น.ส. นก เมธา

(นางสาวนกเมธา เมธา)

ผู้อำนวยการสิ่งแวดล้อม/บริษัท โอเคเนเจอร์ จำกัด

พฤษภาคม 2559

ตารางที่ 2 ผลกระทบสิ่งแวดล้อมที่สำคัญ มาตรการป้องกันและแก้ไขผลกระทบสิ่งแวดล้อม และมาตรการติดตามตรวจสอบผลกระทบสิ่งแวดล้อม โครงการอาคารชุดพักอาศัย โฮลลีแลนด์ คอนโดมิเนียม (ช่วงดำเนินการ) ตั้งอยู่ที่ หมู่ที่ 9 ถนนพัฒนาท้องถิ่น ตำบลวิชิต อำเภอเมืองภูเก็ต จังหวัดภูเก็ต

องค์ประกอบทางสิ่งแวดล้อมและคุณค่าต่างๆ	ผลกระทบต่อสิ่งแวดล้อมที่สำคัญ	มาตรการป้องกันและแก้ไขผลกระทบสิ่งแวดล้อม	มาตรการติดตามตรวจสอบผลกระทบสิ่งแวดล้อม
1.4 คุณภาพอากาศ (ต่อ)	จากการจรรยาภายในโครงการ ซึ่งมลพิษที่เกิดขึ้นจะมาจากท่อไอเสียรถยนต์ โดยสามารถประเมินผลกระทบที่อาจเกิดขึ้นได้ดังนี้ 1) ความเข้มข้นของฝุ่นละอองรวม (TSP) ที่เกิดขึ้นจากท่อไอเสียรถยนต์ของโครงการจะเท่ากับ 0.0000021 มิลลิกรัม/ลูกบาศก์เมตร เมื่อรวมกับผลตรวจวัดคุณภาพอากาศภายในพื้นที่ตั้งโครงการอาคารชุดพักอาศัย โฮลลีแลนด์ คอนโดมิเนียม เมื่อวันที่ 7-10 เมษายน 2559 ผลการตรวจวัดเฉลี่ย 0.0480 มิลลิกรัม/ลูกบาศก์เมตร/วัน จึงเท่ากับ 0.0480021 มิลลิกรัม/ลูกบาศก์เมตร ซึ่งมีค่าไม่เกินมาตรฐานเฉลี่ยกำหนดไว้ 0.33 มิลลิกรัม/ลูกบาศก์เมตร 2) ความเข้มข้นของฝุ่นขนาดเล็กกว่า 10 ไมครอน (PM-10) ที่เกิดขึ้นจากท่อไอเสียรถยนต์ของโครงการจะเท่ากับ 0.0000088 มิลลิกรัม/ลูกบาศก์เมตร เมื่อรวมกับผลตรวจวัดคุณภาพอากาศภายในพื้นที่ตั้งโครงการอาคารชุดพักอาศัย โฮลลีแลนด์ คอนโดมิเนียม เมื่อวันที่ 7-10 เมษายน 2559 ผลการตรวจวัดเฉลี่ย 0.031 มิลลิกรัม/ลูกบาศก์เมตร/วัน จึงเท่ากับ 0.0310088 มิลลิกรัม/ลูกบาศก์เมตร ซึ่งมีค่าไม่เกินมาตรฐานเฉลี่ยกำหนดไว้ 0.12 มิลลิกรัม/ลูกบาศก์เมตร 3) ก๊าซคาร์บอนมอนอกไซด์ (CO) ที่เกิดขึ้นจากท่อไอเสียรถยนต์ของโครงการจะเท่ากับ 0.000127 มิลลิกรัม/ลูกบาศก์เมตร เมื่อรวมกับผลตรวจวัดคุณภาพอากาศภายในพื้นที่ตั้งโครงการอาคารชุดพักอาศัย โฮลลีแลนด์ คอนโดมิเนียม เมื่อวันที่ 7-10 เมษายน 2559 โดยใช้ข้อมูลค่าเฉลี่ย 1 ชั่วโมง เท่ากับ 0.40 มิลลิกรัม/ลูกบาศก์เมตร/วัน จึงเท่ากับ 0.400127 มิลลิกรัม/ลูกบาศก์เมตร ซึ่งมีค่าไม่เกินมาตรฐานเฉลี่ย	ยานพาหนะและเป็นมาตรการป้องกันการฟุ้งกระจายของฝุ่นละอองและมลสารตลอดจนการให้ร่มเงาที่มีผลด้านการช่วยคายอากาศให้แก่พื้นที่บริเวณโดยรอบ (6) โครงการมีพื้นที่สีเขียวเพื่อเพิ่มปริมาณ O₂ ในอากาศด้วยพันธุ์ไม้ยืนต้นในโครงการ (7) ติดตั้งป้ายเตือน "ห้ามติดเครื่องขณะจอดรถ" ในพื้นที่จอดรถของอาคารและกำชับให้เจ้าหน้าที่ควบคุมดูแลอย่างเคร่งครัด (8) จัดระบบการจราจรภายในโครงการให้เหมาะสมกับสภาพการจราจรภายนอก และจัดให้มีเจ้าหน้าที่อำนวยความสะดวกบริเวณทางเข้า-ออกโครงการโดยเฉพาะในช่วงโมงเร่งด่วนเข้า-เย็น เพื่อลดการระบายมลสารในอากาศจากการจราจร (9) ปฏิบัติตามมาตรการป้องกันการแพร่กระจายของเชื้อโรคจากระบบปรับอากาศและระบายอากาศ ดังนี้ 1) ตรวจสอบการติดตั้งท่อผึ่งเย็นของโครงการให้มีรายละเอียดเป็นไปตามที่มีวิศวกรได้ออกแบบไว้ เพื่อการควบคุมเชื้อสลิโมเนลลาตาม	

ลงชื่อ น.ส. เสริมสุข แซ่ตัน

(นางสาวเสริมสุข แซ่ตัน และนายปณิธิ)

เจ้าของโครงการ/บริษัท โฮลลีแลนด์ ภูเก็ต อินเตอร์เนชั่นแนล จำกัด

พฤศจิกายน 2559



ลงชื่อ น.ส. กนก เมฆนิต

(นางสาวกนก เมฆนิต)

ผู้อำนวยการสิ่งแวดล้อม/บริษัท โอเค เนเจอร์ จำกัด

พฤศจิกายน 2559



ตารางที่ 2 ผลกระทบสิ่งแวดล้อมที่สำคัญ มาตรการป้องกันและแก้ไขผลกระทบสิ่งแวดล้อม และมาตรการติดตามตรวจสอบผลกระทบสิ่งแวดล้อม โครงการอาคารชุดพักอาศัย ฮอลลีแลนด์ คอนโดมิเนียม (ช่วงดำเนินการ) ตั้งอยู่ที่ หมู่ที่ 9 ถนนพัฒนาท้องถิ่น ตำบลวิชิต อำเภอเมืองภูเก็ต จังหวัดภูเก็ต

องค์ประกอบทางสิ่งแวดล้อมและคุณค่าต่างๆ	ผลกระทบต่อสิ่งแวดล้อมที่สำคัญ	มาตรการป้องกันและแก้ไขผลกระทบสิ่งแวดล้อม	มาตรการติดตามตรวจสอบผลกระทบสิ่งแวดล้อม
1.4 คุณภาพอากาศ (ต่อ)	กำหนดไว้ 34.20 มิลลิกรัม/ลูกบาศก์เมตร 4) ก๊าซไนโตรเจนไดออกไซด์ (NO_2) ที่เกิดขึ้นจากท่อไอเสียรถยนต์ของโครงการจะเท่ากับ 0.000091 มิลลิกรัม/ลูกบาศก์เมตร เมื่อรวมกับผลตรวจวัดคุณภาพอากาศภายในพื้นที่ตั้งโครงการอาคารชุดพักอาศัย ฮอลลีแลนด์ คอนโดมิเนียม เมื่อวันที่ 7-10 เมษายน 2559 โดยใช้ข้อมูลค่าเฉลี่ย 1 ชั่วโมง เท่ากับ 0.0069 มิลลิกรัม/ลูกบาศก์เมตร จึงเท่ากับ 0.006991 มิลลิกรัม/ลูกบาศก์เมตร ซึ่งมีค่าไม่เกินมาตรฐานเฉลี่ยกำหนดไว้ไม่เกิน 0.32 มิลลิกรัม/ลูกบาศก์เมตร 5) ก๊าซซัลเฟอร์ไดออกไซด์ (SO_2) ที่เกิดขึ้นจากท่อไอเสียรถยนต์ของโครงการจะเท่ากับ 0.000004 มิลลิกรัม/ลูกบาศก์เมตร เมื่อรวมกับผลตรวจวัดคุณภาพอากาศภายในพื้นที่ตั้งโครงการอาคารชุดพักอาศัย ฮอลลีแลนด์ คอนโดมิเนียม เมื่อวันที่ 7-10 เมษายน 2559 โดยใช้ข้อมูลค่าเฉลี่ย 1 ชั่วโมง เท่ากับ 0.0021 มิลลิกรัม/ลูกบาศก์เมตร จึงเท่ากับ 0.002104 มิลลิกรัม/ลูกบาศก์เมตร ซึ่งมีค่าไม่เกินมาตรฐานเฉลี่ยกำหนดไว้ไม่เกิน 0.78 มิลลิกรัม/ลูกบาศก์เมตร 6) ก๊าซไฮโดรคาร์บอน (HC) ที่เกิดขึ้นจากท่อไอเสียรถยนต์ของโครงการจะเท่ากับ 0.000034 มิลลิกรัม/ลูกบาศก์เมตร เมื่อรวมกับผลตรวจวัดคุณภาพอากาศภายในพื้นที่ตั้งโครงการอาคารชุดพักอาศัย ฮอลลีแลนด์ คอนโดมิเนียม เมื่อวันที่ 7-10 เมษายน 2559 เท่ากับ 3.12 มิลลิกรัม/ลูกบาศก์เมตร จึงเท่ากับ 3.120034 มิลลิกรัม/ลูกบาศก์เมตร ซึ่งมีค่าไม่เกินมาตรฐานเฉลี่ยกำหนดไว้ไม่เกิน 5.30 มิลลิกรัม/ลูกบาศก์เมตร	ข้อกำหนดในประกาศอนามัย 2) กำหนดให้โครงการปฏิบัติตามข้อปฏิบัติในการควบคุมเชื้อลิจิโอเนลลาในหอฝักเย็น รวมถึงการดูแลระบบปรับอากาศที่กำหนดไว้ในข้อมูลเกี่ยวกับการดูแลบำรุงรักษา และตรวจสอบเฟิร์มวังระบบฝักเย็นตามประกาศของกรมอนามัยอย่างเคร่งครัด	

ลงชื่อ น.ส. เสริมสุข แซ่ตัน

(นางสาวเสริมสุข แซ่ตัน แล่นายลี ซอง)

เจ้าของโครงการ/บริษัท ฮอลลีแลนด์ ไทยอินเตอร์เนชันแนล จำกัด

พฤษภาคม 2559

ลงชื่อ น.ส.กนก เหมรัตน์

(นางสาวกนก เหมรัตน์)

ผู้อำนวยการสิ่งแวดล้อม/บริษัท โอเค เนเจอร์ จำกัด

พฤษภาคม 2559

ตารางที่ 2 ผลกระทบสิ่งแวดล้อมที่สำคัญ มาตรการป้องกันและแก้ไขผลกระทบสิ่งแวดล้อม และมาตรการติดตามตรวจสอบผลกระทบสิ่งแวดล้อม โครงการอาคารชุดพักอาศัย ฮอลลีแลนด์ คอนโดมิเนียม (ช่วงดำเนินการ) ตั้งอยู่ที่ หมู่ที่ 9 ถนนพัฒนาท้องถิ่น ตำบลวิชิต อำเภอเมืองภูเก็ต จังหวัดภูเก็ต

องค์ประกอบทางสิ่งแวดล้อมและคุณค่าต่างๆ	ผลกระทบต่อสิ่งแวดล้อมที่สำคัญ	มาตรการป้องกันและแก้ไขผลกระทบสิ่งแวดล้อม	มาตรการติดตามตรวจสอบผลกระทบสิ่งแวดล้อม
1.4 คุณภาพอากาศ (ต่อ)	สำหรับการดำเนินโครงการอาจก่อให้เกิดก๊าซคาร์บอนมอนอกไซด์จากยานพาหนะ แต่ทั้งนี้ ที่จอดรถภายในอาคารออกแบบให้มีลักษณะเปิดโล่งไม่ปิดทึบ มีลมพัดผ่านอยู่ตลอดเวลา จึงไม่เกิดการสะสมของมลพิษ และโครงการจะติดตั้งป้ายห้ามติดเครื่องยนต์ทั้งไว้ภายในบริเวณลานจอดรถ ให้สามารถสังเกตได้อย่างชัดเจน และทั่วถึง นอกจากนี้ โครงการจะจัดให้มีการปลูกต้นไม้ภายในโครงการให้มากที่สุด เพื่อให้ต้นไม้ต่างๆ ช่วยดูดซับก๊าซคาร์บอนมอนอกไซด์จากที่จอดรถของโครงการ โดยพันธุ์ไม้ที่โครงการเลือกปลูก ได้แก่ กล้วยพัด ปิบ สีสาวดี อดีโกอินเดีย แสงจันทร์ หมากเหลือง ปาล์มหางกระรอก ไทรเกาหลี ต้นโมก และต้นจิงญี่ปุ่น ซึ่งพันธุ์ไม้ดังกล่าวสามารถดูดซับก๊าซคาร์บอนมอนอกไซด์ เมื่อเทียบเป็นก๊าซคาร์บอนไดออกไซด์ได้ 1,783.32 กรัม ในขณะที่ปริมาณก๊าซคาร์บอนมอนอกไซด์ (CO) ที่ปล่อยจากรถยนต์ภายในโครงการ เมื่อคิดเทียบเป็น CO₂ เท่ากับ 0.27 โมล หรือ 11.88 กรัม ดังนั้น จะเห็นได้ว่าปริมาณก๊าซคาร์บอนมอนอกไซด์ (CO) เมื่อคิดเทียบเป็น CO₂ ที่เกิดขึ้นจากยานพาหนะภายในโครงการมีปริมาณน้อยมาก เมื่อเทียบกับอัตราการสังเคราะห์แสงของต้นไม้ภายในโครงการ ดังนั้น การดำเนินโครงการจึงไม่ส่งผลกระทบต่อคุณภาพอากาศบริเวณโดยรอบ ทั้งนี้ โครงการจะจัดให้มีเจ้าหน้าที่ดูแลพื้นที่สีเขียวของโครงการให้มีความสมบูรณ์อยู่เสมอ		

ลงชื่อ นางสาว เสริมสุข แซ่ตัน

(นางสาวเสริมสุข แซ่ตัน และนายสิริ อึ้ง)

เจ้าของโครงการ/บริษัท ฮอลลีแลนด์ ไทย อินเตอร์เนชั่นแนล จำกัด

พฤษภาคม 2559

ลงชื่อ นางสาว กัสกนก เมฆนิติ

(นางสาวกัสกนก เมฆนิติ)

ผู้อำนวยการสิ่งแวดล้อม/บริษัท โอเค เนเจอร์ จำกัด

พฤษภาคม 2559

ตารางที่ 2 ผลกระทบสิ่งแวดล้อมที่สำคัญ มาตรการป้องกันและแก้ไขผลกระทบสิ่งแวดล้อม และมาตรการติดตามตรวจสอบผลกระทบสิ่งแวดล้อม โครงการอาคารชุดพักอาศัย ฮอลล์แลนด์ คอนโดมิเนียม (ช่วงดำเนินการ) ตั้งอยู่ที่ หมู่ที่ 9 ถนนพัฒนาท้องถิ่น ตำบลวิชิต อำเภอเมืองภูเก็ต จังหวัดภูเก็ต

องค์ประกอบทางสิ่งแวดล้อมและคุณค่าต่างๆ	ผลกระทบต่อสิ่งแวดล้อมที่สำคัญ	มาตรการป้องกันและแก้ไขผลกระทบสิ่งแวดล้อม	มาตรการติดตามตรวจสอบผลกระทบสิ่งแวดล้อม
1.5 ระดับเสียง	การดำเนินการของโครงการเป็นอาคารชุดพักอาศัย ที่มีจำนวนห้องชุดรวม 119 ห้องชุด และโครงการจัดให้มีที่จอดรถรวมทั้งหมด 28 คัน จึงอาจก่อให้เกิดเสียงดังรบกวนหรือก่อให้เกิดความรำคาญต่อผู้พักอาศัยที่อยู่บริเวณใกล้เคียงโครงการ ดังนั้นการประเมินจะพิจารณาระดับเสียงที่เกิดจากรถยนต์ที่ระดับเสียง 60-65 เดซิเบล (เอ) ที่ระยะห่างจากรถระยะทาง 1 เมตร (อ้างอิงจากรายงานเรื่อง มลภาวะทางเสียง, จรรยา ผือกตุ ภาวริน ทักษิณ และนุริตา สก และมหาวิทยาลัยราชภัฏจันเกษม) จากผลการคำนวณระดับเสียงจากรถยนต์ของโครงการ พบว่าทำให้เกิดระดับเสียงต่อตำแหน่งรับเสียงทั้ง 4 ทิศ (ทิศเหนือ ทิศใต้ ทิศตะวันออก และทิศตะวันตก) เท่ากับ 60.22, 70.46, 76.48 และ 72.96 เดซิเบล (เอ) ตามลำดับ แต่ในความเป็นจริงโดยรอบโครงการจะมีพื้นที่อาคารและแนวรั้วคอนกรีตคั่นอยู่ระหว่างแหล่งกำเนิดเสียงกับชุมชน (John Hancock Callender, 1982) ระบุว่าผนังคอนกรีตที่ไม่ทาสีมีค่าสัมประสิทธิ์ในการดูดกลืนเสียงอยู่ในช่วง 0.03-0.07 ตามแต่ละช่วงความถี่ หมายถึงร้อยละ 3-7 ของพลังงานเสียงที่กระทบจะถูกดูดกลืนไป พลังงานเสียงที่เหลือจากการกระทบนั้นจะถูกสะท้อนออกมา จึงทำให้ผลกระทบที่เกิดขึ้นลดลงและต่ำกว่าที่คำนวณได้ ในขณะเดียวกัน (Gregg G.Fleming and Others) กล่าวว่าผนังคอนกรีตมีความสามารถในการดูดซับเสียงไว้ได้ 34-40 เดซิเบล (เอ) ดังนั้น จึงทำให้ค่าระดับเสียงที่กระจายถึงตำแหน่งรับเสียงแต่ละด้านลดลงเหลือ 26.22, 36.46, 42.48 และ 38.96 เดซิเบล (เอ) ตามลำดับ ซึ่งจะเห็นได้ว่าไม่เกินเกณฑ์มาตรฐานที่กำหนดแต่อย่างใด เมื่อนำมาเปรียบเทียบกับประกาศคณะกรรมการสิ่งแวดล้อมแห่งชาติ ฉบับที่ 15	(1) ประชาสัมพันธ์ไม่ให้มีการติดเครื่องยนต์ขณะจอดรถภายในพื้นที่โครงการ (2) กำหนดให้เจ้าหน้าที่รักษาความปลอดภัยแจ้งเตือนให้ผู้ขับขี่ยานต์ดับเครื่องยนต์ทุกครั้งเมื่อจอดรถ (3) ไม่ให้ผู้พักอาศัยทำกิจกรรมที่ส่งเสียงดัง อันก่อให้เกิดความรำคาญแก่ผู้พักอาศัยในพื้นที่ข้างเคียง	

ลงชื่อ น.ส. เสริมสุข แซ่ตัน (นางสาวเสริมสุข แซ่ตัน และนายลี ของ)

เจ้าของโครงการ/บริษัท ฮอลล์แลนด์ โฮม คอนสตรัคชั่น จำกัด
พฤษภาคม 2559

ลงชื่อ นางสาวนภัสนก เมฆนิต (นางสาวนภัสนก เมฆนิต)

ผู้อำนวยการสิ่งแวดล้อม/บริษัท โอเค เนเจอร์ จำกัด
พฤษภาคม 2559

ตารางที่ 2 ผลกระทบสิ่งแวดล้อมที่สำคัญ มาตรการป้องกันและแก้ไขผลกระทบสิ่งแวดล้อม และมาตรการติดตามตรวจสอบผลกระทบสิ่งแวดล้อม โครงการอาคารชุดพักอาศัย ฮอลล์แลนด์ คอนโดมิเนียม (ช่วงดำเนินการ) ตั้งอยู่ที่ หมู่ที่ 9 ถนนพัฒนาท้องถิ่น ตำบลวิชิต อำเภอเมืองภูเก็ต จังหวัดภูเก็ต

องค์ประกอบทางสิ่งแวดล้อมและคุณค่าต่างๆ	ผลกระทบต่อสิ่งแวดล้อมที่สำคัญ	มาตรการป้องกันและแก้ไขผลกระทบสิ่งแวดล้อม	มาตรการติดตามตรวจสอบผลกระทบสิ่งแวดล้อม
1.5 ระดับเสียง (ต่อ)	(พ.ศ. 2540) เรื่องการกำหนดระดับเสียงโดยทั่วไป ซึ่งกำหนดไว้ต้องมีค่าไม่เกิน 70 เดซิเบล (เอ)		
1.6 คุณภาพน้ำ	1) ประสิทธิภาพระบบบำบัดน้ำเสีย เมื่อโครงการเปิดดำเนินการ คาดว่าจะมีน้ำเสียเกิดขึ้นจากโครงการประมาณ 65.33 ลูกบาศก์เมตร/วัน (คิดที่อัตราร้อยละ 80 ของปริมาณน้ำใช้ ยกเว้นปริมาณน้ำเสียจากส่วนเติมสระว่ายน้ำ) โดยโครงการจัดให้มีระบบบำบัดน้ำเสียแบบผสมชนิดกรองไร้อากาศและเติมอากาศผ่านผิวดักกลาง จำนวน 1 จุด ขนาด 80.00 ลูกบาศก์เมตร/วัน รองรับน้ำเสียจากห้องพัก ห้องนํ้ารวม และห้องพักมูลฝอยรวม โดยระบบบำบัดน้ำเสียดังกล่าว สามารถรองรับปริมาณน้ำเสียที่เกิดขึ้นจากกิจกรรมต่างๆ ภายในโครงการได้ทั้งหมด โดยน้ำทิ้งที่ผ่านกระบวนการบำบัดจะถูกเก็บไว้ในบ่อเก็บน้ำทิ้ง คสล. ขนาด 20.00 ลูกบาศก์เมตร เพื่อนำไปรดน้ำต้นไม้บริเวณพื้นที่สีเขียว ส่วนที่เหลือจะระบายออกสู่ท่อระบายน้ำริมถนนพัฒนาท้องถิ่นต่อไป 2) การจัดการ Aerosol โครงการได้แสดงมาตรการแก้ไขปัญหาการแพร่กระจายจากเชื้อโรคที่เกิดจากละอองน้ำในขั้นตอนการเติมอากาศในระบบบำบัดน้ำเสีย โดยโครงการได้พิจารณาจัดให้มีระบบฆ่าเชื้อโรคจากละอองน้ำเสีย (Aerosol) บำบัดด้วยวิธี Filter Scrubber จุดบำบัด WWT-80 จะติดตั้งถึงบำบัด Aerosol จำนวน 1 จุดบำบัด สำหรับระบบบำบัดน้ำเสียขนาด 80.00 ลูกบาศก์เมตร/วัน เลือกใช้เครื่องเติมอากาศซึ่งมี	(1) ชนิดของระบบบำบัดน้ำเสียที่โครงการเลือกใช้ต้องมีค่าและเกณฑ์การออกแบบเป็นไปตามข้อกำหนด (2) ควบคุมคุณภาพน้ำทิ้งหลังผ่านการบำบัดให้คุณภาพอยู่ในมาตรฐานน้ำทิ้งจากอาคารตามประกาศกระทรวงทรัพยากรธรรมชาติและ พ.ศ. 2548 เรื่องกำหนดมาตรฐานควบคุมการระบายน้ำทิ้งจากอาคารบางประเภทและบางขนาด ประกาศในราชกิจจานุเบกษาเล่มที่ 122 ตอนที่ 125 ง วันที่ 29 ธันวาคม 2548 จนมีคุณภาพน้ำทิ้งประเภท ข ซึ่งกำหนดให้มีค่าบีโอดีในน้ำทิ้งไม่เกิน 30 มก./ลิตร ซึ่งเป็นไปตามประกาศดังกล่าวกำหนด (3) กำหนดให้มีการสูบตะกอนทุกปีโดยใช้บริการสูบล้างปฏิกลจากบริษัทเอกชนที่มีใบอนุญาตทำการเก็บขยะจากเทศบาลตำบลวิชิต (4) จัดให้มีพนักงานดักไขมันทุก 3 วัน เพื่อป้องกันการอุดตัน โดยนำไปตากแห้งก่อนที่จะนำไปพักในห้องพักมูลฝอยแห้งภายในห้องพักมูลฝอยรวม	(1) ตรวจวัดคุณภาพน้ำระบบบำบัดน้ำเสีย ดัชนีที่ทำการตรวจวัดอย่างน้อย คือ pH, บีโอดี (BOD), สารแขวนลอย (Suspended Solids), ซัลไฟด์ (Sulfide), สารที่ละลายได้ทั้งหมด (Total Dissolved Solids), ตะกอนหนัก (Settleable Solids), น้ำมันและไขมัน (Fat Oil & Grease), ทีเคเอ็น (TKN) และ Faecal Coliform จำนวน 1 จุด ได้แก่ จุดปล่อยน้ำทิ้งจากบ่อพักน้ำทิ้ง ของระบบบำบัดน้ำเสียแต่ละแห่ง รวมทั้งน้ำจากบ่อพักน้ำสุดท้ายก่อนปล่อยออกสู่ท่อระบายน้ำสาธารณะของเทศบาลตำบลวิชิต โดยมีระยะความถี่ในการตรวจวัดทุกเดือน

ลงชื่อ ... น.ส. เสริมสุข แซ่ตัน ...

(นางสาวเสริมสุข แซ่ตัน เลขานุการ)

เจ้าของโครงการ/บริษัท ฮอลล์แลนด์ ไทย อินเตอร์เนชั่นแนล จำกัด

พฤษภาคม 2559

ลงชื่อ ... นางสาวนภัสกร เมฆินดี ...

(นางสาวนภัสกร เมฆินดี)

ผู้อำนวยการสิ่งแวดล้อม/บริษัท โอเค เนเจอร์ จำกัด

พฤษภาคม 2559

ตารางที่ 2 ผลกระทบสิ่งแวดล้อมที่สำคัญ มาตรการป้องกันและแก้ไขผลกระทบสิ่งแวดล้อม และมาตรการติดตามตรวจสอบผลกระทบสิ่งแวดล้อม โครงการอาคารชุดพักอาศัย ฮอลลีแลนด์ คอนโดมิเนียม (ช่วงดำเนินการ) ตั้งอยู่ที่ หมู่ที่ 9 ถนนพัฒนาท้องถิ่น ตำบลวิชิต อำเภอเมืองภูเก็ต จังหวัดภูเก็ต

องค์ประกอบทางสิ่งแวดล้อมและคุณค่าต่างๆ	ผลกระทบต่อสิ่งแวดล้อมที่สำคัญ	มาตรการป้องกันและแก้ไขผลกระทบสิ่งแวดล้อม	มาตรการติดตามตรวจสอบผลกระทบสิ่งแวดล้อม
1.6 คุณภาพน้ำ (ต่อ)	ความสามารถไหลม 47.00 ลูกบาศก์เมตร/ชั่วโมง ชั่วโมงการทำงานของเครื่องเติมอากาศประมาณ 24 ชั่วโมง รวมปริมาณอากาศจากเครื่องเติมอากาศทั้งหมด 142.28 ลูกบาศก์เมตร/วัน 3) การกำจัดก๊าซมีเทน โครงการได้จัดให้มีระบบการกำจัดก๊าซมีเทนที่เกิดขึ้นจากระบบบำบัดน้ำเสียของโครงการ โดยจะต่อท่อระบายอากาศเพื่อรวบรวมก๊าซมีเทนจากส่วนดักไขมันและส่วนกรอง ไปยังบ่อดินบำบัดก๊าซมีเทน ใช้การบำบัด Biogas ด้วยวิธี Biological Oxidation ซึ่งจากการศึกษาพบว่า ควรเลือกใช้ปุ๋ยหมักพร้อมใช้งาน (Mature Compost) ทั้งนี้ โครงการเลือกใช้ดินร่วนซึ่งโดยทั่วไปจะมีขนาดของรูพรุนประมาณ 0.002 - 0.05 มิลลิเมตรร่วมกับปุ๋ย กทม. ซึ่งเป็นปุ๋ยที่มีปริมาณจุลินทรีย์อยู่มาก โดยจุลินทรีย์จะสามารถออกซิไดซ์ Biogas ให้เปลี่ยนรูปเป็นคาร์บอนไดออกไซด์ น้ำพลังงาน และเซลล์ใหม่ของจุลินทรีย์ได้	ของโครงการ (5) กำหนดให้ล้างบ่อดักไขมันทุก 6 เดือน (6) จัดให้มีเจ้าหน้าที่เทคนิคดูแลการเดินระบบบำบัดน้ำเสียให้มีประสิทธิภาพอยู่เสมอ (7) ติดตั้งมาตรวัดไฟฟ้าในส่วนของระบบบำบัดน้ำเสียแยกออกจากส่วนอื่นๆ (8) สำหรับมาตรการในการดูแล และบำรุงรักษา Biological Oxidation เพื่อกำจัด CH₄ ที่เกิดขึ้นจากระบบบำบัดน้ำเสียของโครงการซึ่งมีรายละเอียด ดังนี้ - จัดให้มีการดำเนินการกันดินในบริเวณพื้นที่บ่อมีเทนให้มีขอบเขตที่ชัดเจน - ปลุกต้นไม้ประเภทคลุมดิน พืชที่อายุสั้น เช่นหญ้า พืชตระกูลถั่ว เป็นต้น - กำหนดให้มีการเปลี่ยนหน้าดินบริเวณบ่อมีเทนทุกๆปี - จัดให้มีการตรวจสอบระบบท่อที่ใช้ระบายก๊าซมีเทนที่อยู่ใต้ดินทุกๆ 6 เดือน (9) จัดให้มีเจ้าหน้าที่ที่มีความชำนาญ	ตลอดระยะเวลาเปิดดำเนินการ (2) สุ่มตะกอนบริเวณส่วนตกตะกอนถึง บำบัดน้ำเสีย กำหนดให้มีการสุ่มตะกอนทุก 1 ปี (3) บำรุงรักษาระบบบำบัดน้ำเสียอย่างถูกวิธี และตรวจสอบประสิทธิภาพของระบบบำบัดน้ำเสียอยู่เสมอทุกเดือน ตลอดระยะเวลาเปิดดำเนินการ

ลงชื่อ น.ส. เสริมสุข แซ่ตัน

(นางสาวเสริมสุข แซ่ตัน และนายลี อึ้ง)

เจ้าของโครงการ/บริษัท ฮอลลีแลนด์ ไทย อินเตอร์เนชั่นแนล จำกัด

พฤศจิกายน 2559

ลงชื่อ นางสาวณัฏฐก เมฆนัต

(นางสาวณัฏฐก เมฆนัต)

ผู้อำนวยการสิ่งแวดล้อม/บริษัท โอเค เนเจอร์ จำกัด

พฤศจิกายน 2559

ตารางที่ 2 ผลกระทบสิ่งแวดล้อมที่สำคัญ มาตรการป้องกันและแก้ไขผลกระทบสิ่งแวดล้อม และมาตรการติดตามตรวจสอบผลกระทบสิ่งแวดล้อม โครงการอาคารชุดพักอาศัย ฮอลลีแลนด์ คอนโดมิเนียม (ช่วงดำเนินการ) ตั้งอยู่ที่ หมู่ที่ 9 ถนนพัฒนาท้องถิ่น ตำบลวิชิต อำเภอเมืองภูเก็ต จังหวัดภูเก็ต

องค์ประกอบทางสิ่งแวดล้อมและคุณค่าต่างๆ	ผลกระทบต่อสิ่งแวดล้อมที่สำคัญ	มาตรการป้องกันและแก้ไขผลกระทบสิ่งแวดล้อม	มาตรการติดตามตรวจสอบผลกระทบสิ่งแวดล้อม
1.6 คุณภาพน้ำ (ต่อ)		ควบคุมดูแลและบำรุงรักษาระบบบำบัดน้ำเสียอย่างถูกวิธี และตรวจสอบประสิทธิภาพของระบบบำบัดน้ำเสียอยู่เสมอ โดยการตรวจคุณภาพน้ำในบ่อตรวจคุณภาพน้ำทุกเดือน ตลอดระยะเวลาดำเนินการ (10) จัดให้มีแผงกันในช่วงที่มีการตรวจสอบคุณภาพน้ำ และมีเจ้าหน้าที่คอยอำนวยความสะดวกไม่ให้เกิดขวางเส้นทางการเดินรถของผู้พักอาศัย (11) รณรงค์และประชาสัมพันธ์ไม่ให้มีการทิ้งวัสดุหรือสิ่งอื่นใดที่ย่อยสลายไม่ได้ลงในโถส้วม (12) การบริหารจัดการของสระว่ายน้ำในโครงการมีข้อปฏิบัติสำหรับเจ้าของโครงการเกี่ยวกับการดูแลสระว่ายน้ำดังนี้ 1. จัดให้มีผู้ควบคุมดูแลที่ผ่านการฝึกอบรมการดูแลคุณภาพน้ำในสระว่ายน้ำตามหลักสุขาภิบาลสิ่งแวดล้อม เพื่อให้มีความรู้เกี่ยวกับการควบคุมคุณภาพน้ำ และการดูแลรักษาสระว่ายน้ำ 2. ควบคุมคุณภาพน้ำให้อยู่ในเกณฑ์มาตรฐาน (เพื่อประกอบการขอหรือต่อใบอนุญาต) ความถี่ในการตรวจวัดคือ ปีละ 4 ครั้ง	

ลงชื่อ น.ส. เสริมสุข แซ่ตัน

(นางสาวเสริมสุข แซ่ตัน และนายลี ช่าง)

เจ้าของโครงการ/บริษัท ฮอลลีแลนด์ ไทย อินเตอร์เนชั่นแนล จำกัด

พฤศจิกายน 2559

ลงชื่อ น.ส. กนก เมฆนิค

(นางสาวกนก เมฆนิค)

ผู้อำนวยการสิ่งแวดล้อม/บริษัท โอเค เนเจอร์ จำกัด

พฤศจิกายน 2559

ตารางที่ 2 ผลกระทบสิ่งแวดล้อมที่สำคัญ มาตรการป้องกันและแก้ไขผลกระทบสิ่งแวดล้อม และมาตรการติดตามตรวจสอบผลกระทบสิ่งแวดล้อม โครงการอาคารชุดพักอาศัย ฮอลล์แลนด์ คอนโดมิเนียม (ช่วงดำเนินการ) ตั้งอยู่ที่ หมู่ที่ 9 ถนนพัฒนาท้องถิ่น ตำบลวิชิต อำเภอเมืองภูเก็ต จังหวัดภูเก็ต

องค์ประกอบทางสิ่งแวดล้อมและคุณค่าต่างๆ	ผลกระทบต่อสิ่งแวดล้อมที่สำคัญ	มาตรการป้องกันและแก้ไขผลกระทบสิ่งแวดล้อม	มาตรการติดตามตรวจสอบผลกระทบสิ่งแวดล้อม
1.6 คุณภาพน้ำ (ต่อ)		3. จัดให้มีการเก็บตัวอย่างน้ำอย่างน้อย 2 จุด โดยเก็บจากส่วนลึกและส่วนตื้นขณะที่มีผู้ใช้ส้วมจำนวนมากที่สุดเพื่อนำไปวิเคราะห์คุณภาพน้ำ ตามเกณฑ์มาตรฐาน 4. จัดหาเครื่องมือสำหรับตรวจวิเคราะห์คุณภาพน้ำไว้เป็นประจำ รวมทั้งบันทึกผลการตรวจวิเคราะห์และข้อมูลอื่นที่จำเป็น ดังนี้ - เครื่องมือที่ใช้ตรวจวิเคราะห์ปริมาณคลอรีนต้องสามารถตรวจวิเคราะห์ได้ในช่วง 0.2-2 ส่วนในล้านส่วน - เครื่องมือที่ใช้ตรวจวิเคราะห์ค่าความเป็นกรด-ด่าง ต้องสามารถตรวจวิเคราะห์ได้อย่างน้อยช่วง 3-9 และสามารถอ่านค่าได้ช่วงละ 1 - มีการบันทึกข้อมูลจำนวนผู้ใช้ส้วมวันในแต่ละวัน แยกเพศและอายุ ระยะเวลาที่ใช้ส้วมวัน 5. จัดให้มีป้ายแสดงข้อปฏิบัติสำหรับผู้ใช้บริการติดไว้ในบริเวณส้วมวันให้มองเห็นชัดเจน และควรมีข้อความอย่างน้อย ดังนี้	

ลงชื่อ นางสาวเสริมสุข แซ่ตัน

(นางสาวเสริมสุข แซ่ตัน และนายอิศร กอง)

เจ้าของโครงการ/บริษัท ฮอลล์แลนด์ ไทย อินเตอร์เนชั่นแนล จำกัด

พฤษภาคม 2559

ลงชื่อ นางสาวณัฏฐกนก เมฆนิติ

(นางสาวณัฏฐกนก เมฆนิติ)

ผู้อำนวยการสิ่งแวดล้อม/บริษัท โอเค เนเจอร์ จำกัด

พฤษภาคม 2559

ตารางที่ 2 ผลกระทบสิ่งแวดล้อมที่สำคัญ มาตรการป้องกันและแก้ไขผลกระทบสิ่งแวดล้อม และมาตรการติดตามตรวจสอบผลกระทบสิ่งแวดล้อม โครงการอาคารชุดพักอาศัย ฮอลล์แลนด์ คอนโดมิเนียม (ช่วงดำเนินการ) ตั้งอยู่ที่ หมู่ที่ 9 ถนนพัฒนาท้องถิ่น ตำบลวิชิต อำเภอเมืองภูเก็ต จังหวัดภูเก็ต

องค์ประกอบทางสิ่งแวดล้อมและคุณค่าต่างๆ	ผลกระทบต่อสิ่งแวดล้อมที่สำคัญ	มาตรการป้องกันและแก้ไขผลกระทบสิ่งแวดล้อม	มาตรการติดตามตรวจสอบผลกระทบสิ่งแวดล้อม
1.6 คุณภาพน้ำ (ต่อ)		- ต้องสวมชุดว่ายน้ำที่สะอาด - ต้องชำระล้างร่างกายก่อนลงสระทุกครั้ง - ผู้ที่เป็นโรคตาแดง โรคผิวหนัง เป็นหวัด ให้นำหนวกหรือโรคติดต่ออื่นๆ ห้ามลงเล่นในสระว่ายน้ำ - ห้ามนำสัตว์เลี้ยงเข้ามาในบริเวณสระว่ายน้ำ - ห้ามปัสสาวะ บ้วนน้ำลาย หรือส่งน้ำมูลลงในน้ำ - ห้ามทำสระว่ายน้ำสกปรก - จำนวนผู้ใช้บริการมากที่สุด ที่สระว่ายน้ำสามารถรองรับได้ 6. ดูแลบำรุงรักษาเครื่องกรองน้ำตามระยะเวลาที่สมควร เพื่อให้สามารถทำงานได้เต็มประสิทธิภาพ ที่มา : อ้างอิงจากคำแนะนำของคณะกรรมการสาธารณสุข ฉบับที่ 1/2550 เรื่อง การควบคุมการประกอบกิจการสระว่ายน้ำ หรือกิจการอื่นๆ ในทำนองเดียวกัน	

นางสาวเสาวนีย์ แซ่ตัน และนายสิทธิชัย แซ่ตัน
(นางสาวเสาวนีย์ แซ่ตัน และนายสิทธิชัย แซ่ตัน)
เจ้าของโครงการ ฮอลล์แลนด์ไทย อินเทอร์เน็ตเซ็นเตอร์ จำกัด
เปิดกิจการ 2559

ลงชื่อ นภัสกร เมฆินันท์
(นางสาวนภัสกร เมฆินันท์)
ผู้อำนวยการสิ่งแวดล้อม/บริษัท โอเค เนเจอร์ จำกัด
พฤษภาคม 2559

ตารางที่ 2 ผลกระทบสิ่งแวดล้อมที่สำคัญ มาตรการป้องกันและแก้ไขผลกระทบสิ่งแวดล้อม และมาตรการติดตามตรวจสอบผลกระทบสิ่งแวดล้อม โครงการอาคารชุดพักอาศัย ฮอลล์แลนด์ คอนโดมิเนียม (ช่วงดำเนินการ) ตั้งอยู่ที่ หมู่ที่ 9 ถนนพัฒนาท้องถิ่น ตำบลวิชิต อำเภอเมืองภูเก็ต จังหวัดภูเก็ต

องค์ประกอบทางสิ่งแวดล้อมและคุณค่าต่างๆ	ผลกระทบต่อสิ่งแวดล้อมที่สำคัญ	มาตรการป้องกันและแก้ไขผลกระทบสิ่งแวดล้อม	มาตรการติดตามตรวจสอบผลกระทบสิ่งแวดล้อม
2. ทรัพยากรชีวภาพ			
2.1 ทรัพยากรชีวภาพบนบก	การดำเนินโครงการมีการฟื้นฟูพื้นที่ว่างบางส่วนให้เป็นพื้นที่สีเขียว ทดแทนส่วนที่เป็นอาคาร โดยการปลูกไม้ดอก ไม้ประดับ เพื่อตกแต่งและสร้างความร่มรื่นให้โครงการ และเพื่อให้เกิดความกลมกลืนกับสภาพพื้นที่ข้างเคียง ซึ่งไม้ดอก ไม้ประดับที่ปลูกไว้ดังกล่าว จะสามารถเป็นแหล่งที่อยู่อาศัย และแหล่งหาอาหารของสัตว์ขนาดเล็กได้ เช่น จิ้งเหลน นกกระจอก นกกระจิบ และผีเสื้อ เป็นต้น ซึ่งจะเป็นการเพิ่มพื้นที่สีเขียว และพื้นที่อยู่อาศัยของสิ่งมีชีวิตได้ในระดับหนึ่ง โดยพันธุ์ไม้ที่ปลูกภายในโครงการจะเป็นชนิดที่สามารถพบเห็นได้โดยทั่วไป ซึ่งเป็นพืชเขตร้อนและพันธุ์ไม้พื้นเมืองตกแต่งอาคาร ที่มีลักษณะเป็นทั้งไม้พุ่มและพืชคลุมดินทั่วไป ซึ่งนอกจากจะเพิ่มความร่มรื่นแล้ว ยังช่วยเพิ่มความสวยงามอีกด้วย ทั้งนี้ พืชเหล่านี้เป็นพืชที่พบเห็นได้ทั่วไปที่ใช้ในการประดับตกแต่งอาคารสถานที่พักตากอากาศต่างๆ จึงไม่ใช่พรรณที่หายากแต่อย่างใด ดังนั้น จะเห็นได้ว่า การดำเนินการของโครงการซึ่งจะมีการจัดพื้นที่สีเขียวอย่างเป็นสัดส่วน และเป็นการเพิ่มพื้นที่สีเขียวภายในโครงการ ประกอบกับกิจกรรมของโครงการเป็นการดำเนินการเพื่อการพักอาศัยเป็นหลัก ที่มีการวางระบบสาธารณูปโภคอย่างเป็นระบบ และเป็นไปตามที่กฎหมายกำหนด โดยไม่มีกิจกรรมใดที่จะเป็นการทำลายธรรมชาติ หรือต้นไม้ในพื้นที่โครงการและบริเวณใกล้เคียงแต่อย่างใด ดังนั้นจึงคาดว่าจะเกิดผลกระทบต่อทรัพยากรชีวภาพบนบกในระดับต่ำ	(1) ดำเนินการตามมาตรการป้องกันและลดผลกระทบต่อทรัพยากรด้านกายภาพ และคุณค่าการใช้ประโยชน์ของมนุษย์อย่างเคร่งครัด เพื่อที่จะไม่ก่อให้เกิดผลกระทบต่อทรัพยากรด้านชีวภาพ (2) บำรุง ดูแลรักษาต้นไม้ และพื้นที่สีเขียวภายในโครงการให้อยู่ในสภาพดีอยู่เสมอ (3) อนุรักษ์และสร้างจิตสำนึกให้ผู้พักอาศัยช่วยกันดูแลรักษาพื้นที่สีเขียวของโครงการ (4) ดูแลระบบสาธารณูปโภคต่างๆ ของโครงการให้อยู่ในสภาพดีอยู่เสมอเพื่อป้องกันการส่งผลกระทบต่อพืชพรรณที่ปลูกไว้ในโครงการ (5) ในบริเวณที่เป็นสนามหญ้า ต้องมีการปักป้ายห้ามเดินลัดสนามหรือห้ามจอดรถ	

ลงชื่อ น.ส. เสริมสุข แซ่ตัน

(นางสาวเสริมสุข แซ่ตัน เป็นนางสาว)

เจ้าของโครงการ/บริษัท ฮอลล์แลนด์ไทยอินเตอร์เนชั่นแนล จำกัด

พฤษภาคม 2559

ลงชื่อ น.ส.กนก เมฆนิติ

(นางสาวกนก เมฆนิติ)

ผู้อำนวยการสิ่งแวดล้อม/บริษัท โอเค เนเจอร์ จำกัด

พฤษภาคม 2559

ตารางที่ 2 ผลกระทบสิ่งแวดล้อมที่สำคัญ มาตรการป้องกันและแก้ไขผลกระทบสิ่งแวดล้อม และมาตรการติดตามตรวจสอบผลกระทบสิ่งแวดล้อม โครงการอาคารชุดพักอาศัย โฮลลีแลนด์ คอนโดมิเนียม (ช่วงดำเนินการ) ตั้งอยู่ที่ หมู่ที่ 9 ถนนพัฒนาท้องถิ่น ตำบลวิชิต อำเภอเมืองภูเก็ต จังหวัดภูเก็ต

องค์ประกอบทางสิ่งแวดล้อมและคุณค่าต่างๆ	ผลกระทบต่อสิ่งแวดล้อมที่สำคัญ	มาตรการป้องกันและแก้ไขผลกระทบสิ่งแวดล้อม	มาตรการติดตามตรวจสอบผลกระทบสิ่งแวดล้อม
2.2 ทรัพยากรชีวภาพในน้ำ	จากการสำรวจพื้นที่โครงการและบริเวณข้างเคียง ไม่พบแหล่งน้ำผิวดินที่เป็นน้ำจืด ดังนั้น จึงไม่เกิดผลกระทบต่อชีวภาพในน้ำแต่อย่างใด ทั้งนี้ ซึ่งในระยะก่อสร้างโครงการไม่มีการปล่อยน้ำเสียลงสู่แหล่งน้ำธรรมชาติแต่อย่างใด เนื่องจากพื้นที่โครงการไม่มีแหล่งน้ำสาธารณะไหลผ่าน ส่วนในระยะดำเนินการ น้ำทิ้งที่ผ่านกระบวนการบำบัดน้ำเสียทุกขั้นตอนของแต่ละจุดบำบัด จะถูกรวบรวมในบ่อเก็บน้ำทิ้ง คสล. ขนาด 20.00 ลูกบาศก์เมตร เพื่อนำไปรดน้ำต้นไม้บริเวณพื้นที่สีเขียว ส่วนที่เหลือจะระบายออกสู่ท่อระบายน้ำริมถนนพัฒนาท้องถิ่นต่อไป	โครงการจะต้องปฏิบัติตามมาตรการป้องกันและแก้ไขผลกระทบด้านการจัดการน้ำเสียอย่างเคร่งครัด	
3. คุณค่าการใช้ประโยชน์ของมนุษย์			
3.1 สิ่งอำนวยความสะดวกขั้นพื้นฐาน (1) การใช้ไฟฟ้า	เมื่อโครงการเปิดดำเนินการคาดว่าจะมีความต้องการใช้ไฟฟ้าประมาณ 1,351.24 KVA โดยจะเชื่อมต่อสายส่งแรงสูงจากการไฟฟ้า ขนาด 33 kV เป็นการติดตั้งแบบพาดเสา จากบริเวณด้านทิศใต้ของพื้นที่โครงการเพื่อต่อเข้าสู่หม้อแปลงไฟฟ้า ชนิด Oil Type ขนาด 1,500 KVA เพื่อแปลงไฟฟ้า 33 kV เป็น 415/240 V จากนั้นหม้อแปลงจะจ่ายไฟฟ้าให้กับอาคาร โดยเปลี่ยนการติดตั้งสายไฟฟ้าเป็นแบบฝังใต้ดินเข้าสู่อาคารไปยังแผงจ่ายไฟฟ้าหลัก (Main Distribution Board, MDB) ซึ่งตั้งอยู่ชั้นที่ 1 เพื่อกระจายไฟฟ้าไปยังส่วนต่างๆ ต่อไป ส่วนกรณีไฟฟ้าปกติขัดข้องเครื่องกำเนิดไฟฟ้าสำรอง (Generator) ขนาด 150 KVA สามารถจ่ายไฟฟ้าสำรองได้นานไม่เกิน 8 ชั่วโมง เพื่อจ่ายไฟฟ้าในส่วนที่จำเป็นต้องการใช้ไฟฟ้าสำรอง โดยพื้นที่โครงการอยู่ในความรับผิดชอบของการไฟฟ้าส่วนภูมิภาคจังหวัดภูเก็ต ซึ่งการไฟฟ้าส่วนภูมิภาคฯ สามารถจ่ายไฟฟ้าได้ตามมาตรฐานคุณภาพที่สำนักงาน	(1) โครงการจะพิจารณาติดตั้งไฟฟ้า เพื่อให้แสงสว่างตลอดแนวรั้วโดยไม่กระทบกับผู้อยู่อาศัยภายในโครงการ (2) โครงการได้ติดตั้งหม้อแปลงไฟฟ้า บริเวณด้านหน้าอาคารโดยไม่ติดกับบ้านพักอาศัย (3) ธรณคดีให้ผู้พักอาศัยในโครงการมีกิจวัตรประจำวันและพฤติกรรมในการประหยัดไฟฟ้า ดังนี้ - ปิดสวิตช์ไฟ และเครื่องใช้ไฟฟ้าทุกชนิดเมื่อเลิกใช้งาน สร้างให้เป็นนิสัยในการดับไฟทุกครั้ง ที่ออกจากห้อง - เลือกซื้อเครื่องใช้ไฟฟ้าที่ได้มาตรฐาน ดู	- ตรวจสอบสภาพอุปกรณ์ไฟฟ้าให้อยู่ในสภาพสมบูรณ์พร้อมใช้งานอยู่เสมอ

ลงชื่อ

นางสาวเสริมสุข แซ่ตัน

(นางสาวเสริมสุข แซ่ตัน และ นายจิ ของ)

เจ้าของโครงการ/บริษัท โฮลลีแลนด์ ไทยแลนด์ จำกัด

พุดจิกายน 2559

ลงชื่อ

นางสาวกนก เมฆนาค

(นางสาวกนก เมฆนาค)

ผู้อำนวยการสิ่งแวดล้อม/บริษัท โอเค เนเจอร์ จำกัด

พุดจิกายน 2559

ตารางที่ 2 ผลกระทบสิ่งแวดล้อมที่สำคัญ มาตรการป้องกันและแก้ไขผลกระทบสิ่งแวดล้อม และมาตรการติดตามตรวจสอบผลกระทบสิ่งแวดล้อม โครงการอาคารชุดพักอาศัย ฮอลลีแลนด์ คอนโดมิเนียม (ช่วงดำเนินการ) ตั้งอยู่ที่ หมู่ที่ 9 ถนนพัฒนาท้องถิ่น ตำบลวิชิต อำเภอเมืองภูเก็ต จังหวัดภูเก็ต

องค์ประกอบทางสิ่งแวดล้อมและคุณค่าต่างๆ	ผลกระทบต่อสิ่งแวดล้อมที่สำคัญ	มาตรการป้องกันและแก้ไขผลกระทบสิ่งแวดล้อม	มาตรการติดตามตรวจสอบผลกระทบสิ่งแวดล้อม
(1) การใช้ไฟฟ้า (ต่อ)	คณะกรรมการนโยบายพลังงานแห่งชาติ (สพข.) กำหนด ซึ่งมีความเพียงพอกับความต้องการของผู้ใช้ไฟฟ้า และได้มีการพัฒนาในด้านมาตรฐานทางด้านเทคนิคและมาตรฐานการให้บริการทั่วไป เพื่อให้ผู้ใช้ไฟฟ้าได้รับการที่สะดวกรวดเร็วรองรับความต้องการใช้พลังงานไฟฟ้าได้อย่างมั่นคงและเพียงพอ รวมทั้งการจัดทำระบบแผนที่และข้อเสนอสถานที่จำหน่ายไฟฟ้าเพื่อนำข้อมูลไปใช้ประโยชน์ในการวางแผนการพัฒนาในด้านต่างๆ ตลอดจนการปรับปรุงการให้บริการติดตั้งไฟฟ้าใหม่/ไฟฟ้าเพิ่ม การปรับปรุงการให้บริการรับชำระค่าไฟฟ้าและการปรับปรุงประสิทธิภาพงานบริหารด้านไฟฟ้าตามมาตรฐาน ISO 9002 เป็นต้น เพื่อเสริมสร้างความมั่นคงและเพียงพอในการจ่ายไฟฟ้าให้มากขึ้น ดังนั้น คาดว่าผลกระทบต่อการใช้ไฟฟ้าของชุมชนจะอยู่ในระดับต่ำ นอกจากนี้ โครงการจะพิจารณาจัดทำคู่มือการประหยัดและอนุรักษ์พลังงานแจกจ่ายให้กับผู้พักอาศัยทุกห้อง รวมทั้งรณรงค์ จัดทำป้ายที่บริเวณประชาสัมพันธ์ภายในอาคารชุดพักอาศัยเกี่ยวกับการมาตรการประหยัดและอนุรักษ์พลังงานด้วย	ฉลากแสดงประสิทธิภาพให้แนใจทุกครั้งก่อนตัดสินใจซื้อหากมีอุปกรณ์ไฟฟ้าเบอร์ 5 ต้องเลือกใช้เบอร์ 5 - ปิดเครื่องปรับอากาศทุกครั้งที่จะไม่อยู่ในห้องเกิน 1 ชั่วโมงสำหรับเครื่องปรับอากาศทั่วไป และ 30 นาทีสำหรับเครื่องปรับอากาศเบอร์ 5 - หมั่นทำความสะอาดแผ่นกรองอากาศของเครื่องปรับอากาศบ่อยๆ เพื่อลดการทำงานของเครื่องปรับอากาศ - ตั้งอุณหภูมิเครื่องปรับอากาศที่ 25 องศาเซลเซียส ทั้งนี้ อุณหภูมิที่เพิ่มขึ้น 1 องศา ต้องใช้พลังงานเพิ่มขึ้นร้อยละ 5-10 - ไม่ปล่อยให้ความเย็นรั่วไหลจากห้องที่ติดตั้งเครื่องปรับอากาศ ตรวจสอบและอุดรอยรั่วตามผนังฝ้าเพดาน ประตูช่องแสงและปิดประตูห้องทุกครั้งที่เปิดเครื่องปรับอากาศ - ลดและหลีกเลี่ยงการเก็บเอกสาร หรือวัสดุอื่นใดที่ไม่จำเป็นต้องใช้งานในห้องที่มีเครื่องปรับอากาศเพื่อลดการสูญเสียและใช้พลังงาน	

ลงชื่อ ...น.ส. เสริมสุข แซ่ตัน...

(นางสาวเสริมสุข แซ่ตัน และนาย ...)

เจ้าของโครงการ/บริษัท ฮอลลีแลนด์ ไทยอินเตอร์เนชันแนล จำกัด

พฤศจิกายน 2559

ลงชื่อ ...น.ส.กนก เมฆนิติ...

(นางสาวกนก เมฆนิติ)

ผู้อำนวยการสิ่งแวดล้อม/บริษัท โอเค เนเจอร์ จำกัด

พฤศจิกายน 2559

ตารางที่ 2 ผลกระทบสิ่งแวดล้อมที่สำคัญ มาตรการป้องกันและแก้ไขผลกระทบสิ่งแวดล้อม และมาตรการติดตามตรวจสอบผลกระทบสิ่งแวดล้อม โครงการอาคารชุดพักอาศัย ฮอลล์แลนด์ คอนโดมิเนียม (ช่วงดำเนินการ) ตั้งอยู่ที่ หมู่ที่ 9 ถนนพัฒนาท้องถิ่น ตำบลวิชิต อำเภอเมืองภูเก็ต จังหวัดภูเก็ต

องค์ประกอบทางสิ่งแวดล้อมและคุณค่าต่างๆ	ผลกระทบต่อสิ่งแวดล้อมที่สำคัญ	มาตรการป้องกันและแก้ไขผลกระทบสิ่งแวดล้อม	มาตรการติดตามตรวจสอบผลกระทบสิ่งแวดล้อม
(1) การใช้ไฟฟ้า (ต่อ)		ในการปรับอากาศภายในอาคาร (4) ใช้มู่ลี่กันสาดป้องกันแสงแดดส่องกระทบตัวอาคารและบดบังทัศนวิสัยตามหลังคาและฝ้าผนังเพื่อไม่ให้เครื่องปรับอากาศทำงานหนักเกินไป เพื่อลดการสูญเสียพลังงานจากการถ่ายเทความร้อนเข้าภายในอาคาร (5) หลอดไฟภายในโครงการ จะเลือกใช้หลอด LED ทั้งหมด เพื่อเป็นการลดการใช้ประหยัพลังงานไฟฟ้า	
(2) การใช้ น้ำ	(ก) แหล่งน้ำใช้และปริมาณน้ำใช้ โครงการขอรับบริการน้ำประปาจากการประปาส่วนภูมิภาคจังหวัดภูเก็ต มีปริมาณน้ำใช้รวมทั้งสิ้น 82.86 ลูกบาศก์เมตร/วัน โดยโครงการจะรับน้ำจากท่อประธานเข้าสู่โครงการผ่านมิเตอร์ และเข้าสู่ถังเก็บน้ำใต้ดินของอาคาร โดยถังเก็บน้ำใต้ดินเป็นถังเก็บน้ำคอนกรีตเสริมเหล็ก จากนั้นปั๊มจะสูบน้ำไปยังถังเก็บน้ำบนชั้นดาดฟ้าก่อนจะถูกจ่ายเข้าสู่ระบบจ่ายน้ำใช้ภายในพื้นที่แต่ละชั้นของอาคารต่อไป ทั้งนี้ เนื่องจากประชาชนส่วนใหญ่ในชุมชนใกล้เคียง มีการใช้น้ำประปาจากการประปาส่วนภูมิภาคจังหวัดภูเก็ตเป็นแหล่งน้ำหลัก ดังนั้น คาดว่าการใช้น้ำของโครงการจึงไม่มีผลกระทบต่อการใช้น้ำของชุมชนแต่อย่างใด (ข) ระบบการจ่ายน้ำและการสำรองน้ำใช้	(1) จัดให้มีการสำรองน้ำใช้ในโครงการเท่ากับ 191.00 ลูกบาศก์เมตร เพื่อการอุปโภค บริโภค (2) ติดป้ายรณรงค์การใช้น้ำหรือไฟฟ้าอย่างประหยัดบริเวณจุดที่สังเกตได้ง่าย เช่น ป้ายอักษร แผ่นป้ายประชาสัมพันธ์ หรือแผ่นพับประชาสัมพันธ์ (3) จัดให้มีเจ้าหน้าที่โครงการตรวจสอบการรั่วไหลของน้ำบริเวณพื้นที่ใช้สอยส่วนกลางอย่างสม่ำเสมอ (4) รณรงค์และให้คำแนะนำวิธีการประหยัดพลังงานแก่ผู้พักอาศัยภายในโครงการได้แก่	- ตรวจวัดคุณภาพน้ำในถังสำรองน้ำใช้ทุก 6 เดือน โดยพารามิเตอร์ที่ตรวจวัด อย่างน้อยต้องประกอบด้วย โคลิฟอร์ม แบคทีเรีย เอสเชอริเชียโคไลสเตาฟีโลค็อกคัส ออเรียส คลอสทริเดียม เพอร์ฟริงเจนส์ ตามมาตรฐานผลิตภัณฑ์อุตสาหกรรมน้ำบริโภค ตามประกาศกระทรวง

ลงชื่อ นางสาว เสริมสุข แซ่ตัน

(นางสาวเสริมสุข แซ่ตัน (และนาย บัณฑิต))

เจ้าของโครงการ/บริษัท ฮอลล์แลนด์ ไทย อินเตอร์เนชั่นแนล รีลตี้ จำกัด

พุดจิกายน 2559

ลงชื่อ นางสาว นัสสกร เมฆนิติ

(นางสาวนัสสกร เมฆนิติ)

ผู้อำนวยการสิ่งแวดล้อม/บริษัท โอเค เนเจอร์ จำกัด

พุดจิกายน 2559

ตารางที่ 2 ผลกระทบสิ่งแวดล้อมที่สำคัญ มาตรการป้องกันและแก้ไขผลกระทบสิ่งแวดล้อม และมาตรการติดตามตรวจสอบผลกระทบสิ่งแวดล้อม โครงการอาคารชุดพักอาศัย ฮอลล์แลนด์ คอนโดมิเนียม (ช่วงดำเนินการ) ตั้งอยู่ที่ หมู่ที่ 9 ถนนพัฒนาท้องถิ่น ตำบลวิชิต อำเภอเมืองภูเก็ต จังหวัดภูเก็ต

องค์ประกอบทางสิ่งแวดล้อมและคุณค่าต่างๆ	ผลกระทบต่อสิ่งแวดล้อมที่สำคัญ	มาตรการป้องกันและแก้ไขผลกระทบสิ่งแวดล้อม	มาตรการติดตามตรวจสอบผลกระทบสิ่งแวดล้อม
(2) การใช้น้ำ (ต่อ)	โครงการตั้งอยู่ในเขตความรับผิดชอบของการประปาส่วนภูมิภาคจังหวัดภูเก็ต โดยโครงการจะทำการติดตั้งหัวรับน้ำไว้บริเวณด้านหน้าอาคาร เพื่อนำไปเก็บไว้ในบ่อเก็บน้ำใต้ดินชนิด คสล.จำนวน 2 บ่อ คือบ่อเก็บน้ำดิบและบ่อเก็บน้ำดี ขนาดความจุ 161.00 ลูกบาศก์เมตร นอกจากนี้ได้จัดให้มีถังเก็บน้ำบนชั้นดาดฟ้าของอาคาร จำนวน 6 ถังขนาดความจุถังละ 5.00 ลูกบาศก์เมตร รวมปริมาตรกักเก็บ 191.00 ลูกบาศก์เมตร ก่อนจะถูกจ่ายเข้าสู่ระบบจ่ายน้ำใช้ภายในพื้นที่แต่ละชั้นของอาคาร (ค) ระบบการสำรองน้ำดับเพลิงและแหล่งสำรองน้ำดับเพลิง ระบบดับเพลิงของโครงการจะจ่ายน้ำดับเพลิงจากบ่อน้ำดับเพลิงซึ่งอยู่ใต้ดินไปยังระบบดับเพลิง ประกอบด้วย หัวกระจายน้ำดับเพลิง (Sprinkler System) และระบบท่อขึ้นพร้อมสายฉีด (Stand Pipe with Fire Hose System) ระบบดับเพลิงภายในโครงการจะมีท่อขึ้น จำนวน 1 ท่อ ปริมาณการใช้น้ำดับเพลิงมีดังนี้ จำนวนท่อขึ้นหลักในระบบ = 1 ท่อ อัตราจ่ายน้ำ = 30 ลิตร/วินาที (ตามกฎหมายกระทรวงฉบับที่ 33 (พ.ศ. 2535) ต้องมีปริมาณการจ่ายไม่น้อยกว่า 30 ลิตร/วินาที สำหรับท่อขึ้นแรก และไม่น้อยกว่า 15 ลิตร/วินาที สำหรับท่อขึ้นแต่ละท่อที่เพิ่มขึ้น) ปริมาณกักเก็บน้ำสำรองดับเพลิง = 80.50 ลูกบาศก์เมตร ระยะเวลาในการสำรองน้ำดับเพลิง	- ใช้น้ำอย่างประหยัด และหมั่นตรวจสอบการรั่วไหลของน้ำภายในห้องชุดเพื่อลดการสูญเสีย - ปิดน้ำในช่วงเวลาล้างหน้า แปรงฟัน โกนหนวดและถูสบู่ตอนอาบน้ำ - ใช้สบู่เหลวแทนสบู่ก้อนเวลาล้างมือ เพราะการใช้สบู่ก้อนล้างมือจะใช้เวลามากกว่าการใช้สบู่เหลวและการใช้สบู่เหลวที่ไม่เข้มข้นจะใช้น้ำน้อยกว่าการล้างมือด้วยสบู่ก้อน - ตรวจสอบท่อน้ำรั่วภายในห้องน้ำและส่วนชักล้างด้วยการปิดก๊อกน้ำทุกตัวภายในห้องน้ำและส่วนชักล้างหลังจากที่ทุกคนเข้านอน - ล้างพืชผักและผลไม้ในอ่างหรือภาชนะที่มีการกักเก็บน้ำไว้เพียงพอ เพราะการล้างด้วยน้ำที่ไหลจากก๊อกน้ำโดยตรง จะใช้น้ำมากกว่าการล้างด้วยน้ำที่บรรจุไว้ - ตรวจสอบชักโครกว่ามีจุดรั่วซึมหรือไม่ โดยลองหยดสีผสมอาหารลงในถังพักน้ำแล้วสังเกตดูที่คอห่านหากมีน้ำสilogมาโดยที่ไม่ได้กดชักโครกแสดง	อุตสาหกรรมฉบับที่ 3470 (พ.ศ.2549) ออกความตามในพระราชบัญญัติมาตรฐานผลิตภัณฑ์อุตสาหกรรม

ลงชื่อ นางสาวเสริมสุข แซ่ตัน

(นางสาวเสริมสุข แซ่ตัน และนายอภัย)

เจ้าของโครงการ/บริษัท ฮอลล์แลนด์ไทยแลนด์ จำกัด

พฤษภาคม 2559

ลงชื่อ นางสาวนภัสกร เมฆินดี

(นางสาวนภัสกร เมฆินดี)

ผู้อำนวยการสิ่งแวดล้อม/บริษัท โอเค เนเจอร์ จำกัด

พฤษภาคม 2559



ตารางที่ 2 ผลกระทบสิ่งแวดล้อมที่สำคัญ มาตรการป้องกันและแก้ไขผลกระทบสิ่งแวดล้อม และมาตรการติดตามตรวจสอบผลกระทบสิ่งแวดล้อม โครงการอาคารชุดพักอาศัย ฮอลลีแลนด์ คอนโดมิเนียม (ช่วงดำเนินการ) ตั้งอยู่ที่ หมู่ที่ 9 ถนนพัฒนาท้องถิ่น ตำบลวิชิต อำเภอเมืองภูเก็ต จังหวัดภูเก็ต

องค์ประกอบทางสิ่งแวดล้อมและคุณค่าต่างๆ	ผลกระทบต่อสิ่งแวดล้อมที่สำคัญ	มาตรการป้องกันและแก้ไขผลกระทบสิ่งแวดล้อม	มาตรการติดตามตรวจสอบผลกระทบสิ่งแวดล้อม
(2) การใช้น้ำ (ต่อ)	$= (80.50 \times 1,000) / (30 \times 60)$ $= 44.72 \text{ นาที}$ ดังนั้น โครงการจัดให้มีน้ำสำรองเพื่อการดับเพลิง 80.50 ลูกบาศก์เมตร สามารถสำรองไว้ดับเพลิงได้นาน ประมาณ 44.72 นาที ดังนั้น จึงเพียงพอสำหรับสำรองน้ำดับเพลิงภายในโครงการ	ว่ามีการรั่วซึมของชักโครก - ไม่ใช้สายยางและเปิดน้ำไหลตลอดเวลาในขณะที่ล้างรถ - ไม่ล้างรถบ่อยครั้งจนเกินไป เพราะนอกจากจะมีความสิ้นเปลืองน้ำแล้ว ยังทำให้เกิดสนิม (5) จัดให้มีเจ้าหน้าที่คอยดูแลรักษาระบบเส้นท่อสำหรับส่งน้ำให้อยู่ในสภาพดีอยู่เสมอ หากพบว่าชำรุดเสียหายให้ทำการซ่อมแซมทันที (6) ล้างทำความสะอาดถึงสำรองน้ำใช้ทุก 6 เดือน	
(3) การระบายน้ำ	เมื่อโครงการเปิดดำเนินการบริเวณนี้จะก่อให้เกิดการเปลี่ยนแปลงการใช้ที่ดินอย่างถาวรจากเดิมพื้นที่ว่างเปล่ามิได้มีการใช้ประโยชน์แต่อย่างใด โดยในการพัฒนาโครงการได้มีการปรับสภาพพื้นที่ให้เหมาะสมต่อการก่อสร้างอาคาร พร้อมกันนี้โครงการได้จัดให้มีพื้นที่สีเขียวไว้พักผ่อน แต่อย่างไรก็ตามถึงแม้ว่าจะมีพื้นที่ที่มีการจัดภูมิสถาปัตย์ ปริมาณน้ำฝนที่ซึมลงใต้ดินก็จะลดลงเนื่องมาจากในบริเวณพื้นที่โครงการมีส่วนที่เป็นอาคาร และถนน ทำให้ปริมาณน้ำฝนที่คงเหลืออยู่บนพื้นผิวเพิ่มขึ้นจากเมื่อก่อนมีการพัฒนาโครงการ ดังนั้น โครงการจึงต้องมีการควบคุมอัตราการระบายน้ำออกจากโครงการ เพื่อป้องกันปัญหาน้ำท่วม ซึ่งมีรายละเอียดดังนี้ - <u>การระบายน้ำฝน</u> เมื่อเปิดดำเนินการ สภาพพื้นที่โครงการจะ	(1) ติดตั้งตะแกรงดักมูลฝอยบริเวณจุดระบายน้ำเข้าสู่ท่อระบายน้ำและมีการลอกตะแกรงทุกเดือน (2) ควบคุมการระบายน้ำหลังพัฒนาไม่ให้เกิดก่อนพัฒนาโครงการ (3) ก่อสร้างบ่อหน่วงน้ำฝน ขนาดความจุ 50.00 ลูกบาศก์เมตร จำนวน 1 บ่อ เพื่อรองรับและเก็บกักน้ำฝนภายในพื้นที่โครงการไว้ในช่วงระยะเวลาหนึ่ง ก่อนที่จะระบายออก (4) โครงการต้องมีระบบบำบัดน้ำเสียที่	

ลงชื่อ น.ส. เสริมสุข แซ่ตัน

(นางสาวเสริมสุข แซ่ตัน และนายจิรวัฒน์)

เจ้าของโครงการ/บริษัท ฮอลลีแลนด์ ไทย อินเตอร์เนชั่นแนล จำกัด

พฤศจิกายน 2559

ลงชื่อ น.ส.กนก เหมนิติ

(นางสาวกนก เหมนิติ)

ผู้อำนวยการสิ่งแวดล้อม/บริษัท โอเค เนเจอร์ จำกัด

พฤศจิกายน 2559

ตารางที่ 2 ผลกระทบสิ่งแวดล้อมที่สำคัญ มาตรการป้องกันและแก้ไขผลกระทบสิ่งแวดล้อม และมาตรการติดตามตรวจสอบผลกระทบสิ่งแวดล้อม โครงการอาคารชุดพักอาศัย ฮอลลีแลนด์ คอนโดมิเนียม (ช่วงดำเนินการ) ตั้งอยู่ที่ หมู่ที่ 9 ถนนพัฒนาท้องถิ่น ตำบลวิชิต อำเภอเมืองภูเก็ต จังหวัดภูเก็ต

องค์ประกอบทางสิ่งแวดล้อมและคุณค่าต่างๆ	ผลกระทบต่อสิ่งแวดล้อมที่สำคัญ	มาตรการป้องกันและแก้ไขผลกระทบสิ่งแวดล้อม	มาตรการติดตามตรวจสอบผลกระทบสิ่งแวดล้อม
(3) การระบายน้ำ (ต่อ)	เปลี่ยนแปลงจากพื้นที่รกร้างว่างเปล่ากลายเป็นพื้นคอนกรีตซึ่งเป็นที่ตั้งของ อาคาร ถนน และพื้นที่สีเขียว จึงทำให้อัตราการระบายน้ำออกนอกพื้นที่โครงการเปลี่ยนแปลงไปในปริมาณที่เพิ่มขึ้น ดังนั้น เพื่อป้องกันผลกระทบจากอัตราการระบายน้ำออกต่อชุมชน โครงการจึงต้องมีการรักษาสภาพการระบายน้ำให้มีสภาพเดิมเหมือนช่วงก่อนพัฒนาโครงการ โดยการควบคุมอัตราการระบายน้ำออก ไม่ให้เกินอัตราการระบายน้ำเดิมก่อนพัฒนาโครงการ ซึ่งโครงการได้มีการประเมินอัตราการระบายน้ำออกจากโครงการ ทั้งในช่วงก่อนและหลังพัฒนาโครงการ ตามแนวทางการจัดทำรายงานการวิเคราะห์ผลกระทบสิ่งแวดล้อม ด้านโครงการที่พักอาศัย บริการชุมชน และสถานที่ตากอากาศ ซึ่งจัดทำโดยสำนักนโยบายและแผนทรัพยากรธรรมชาติและสิ่งแวดล้อม, 2556 โดยผู้ออกแบบได้คำนวณปริมาณน้ำฝนจากค่าอัตราฝนตกสูงสุดใน 30 นาทีแรกและสิ้นสุดใน 3 ชั่วโมง สามารถสรุปอัตราการระบายน้ำและแสดงรายละเอียดการควบคุมอัตราการระบายน้ำออก ได้ดังนี้ - ก่อนพัฒนาโครงการ สภาพพื้นที่เดิมเป็นพื้นที่ดินแน่น จากการคำนวณหาอัตราการไหลนองของน้ำฝนก่อนพัฒนา ($Q_{ก่อน}$) พบว่า มีอัตราการไหลที่ 0.0176 ลูกบาศก์เมตร/วินาที - หลังพัฒนาโครงการ สภาพพื้นที่เป็นพื้นมีหลังคาปกคลุม และบางส่วนเป็นพื้นที่คอนกรีต รวมทั้งพื้นที่สีเขียว จากการคำนวณหาอัตราการไหลนองของน้ำฝนหลังพัฒนา ($Q_{หลัง}$) พบว่า มีอัตราการไหลที่ 0.0382 ลูกบาศก์เมตร/วินาที - ปริมาณน้ำส่วนที่เหลือ ในปริมาณสูงสุดในช่วงเวลา 3 ชั่วโมง เนื่องจาก	สามารถบำบัดน้ำเสียได้ตามมาตรฐานน้ำทิ้งของอาคารประเภท ข (อาคารชุดที่มีจำนวนห้องสำหรับใช้เป็นที่อยู่อาศัยรวมกันทุกชั้นของอาคาร หรือกลุ่มอาคารตั้งแต่ 100 ห้องนอน แต่ไม่ถึง 500 ห้องนอน) ซึ่งกำหนดให้มีค่าบีโอดีในน้ำทิ้งไม่เกิน 30 มิลลิกรัม/ลิตร สารแขวนลอยต้องไม่เกิน 40 มิลลิกรัม/ลิตร) (5) จัดเตรียมเครื่องสูบน้ำ สำหรับสูบน้ำออกจากบ่อหน่วงน้ำของโครงการให้มีความพร้อมอยู่เสมอ โดยจะต้องมีอย่างน้อย 2 เครื่อง (สำรอง 1 เครื่อง) (6) จัดให้มีการขุดลอก นิตล้างทำความสะอาดภายในรางระบายน้ำ (Gutter) ภายในโครงการอย่างสม่ำเสมอ เพื่อให้น้ำไหลได้อย่างสะดวก (7) จัดให้มีท่อระบายน้ำ เพื่อระบายน้ำจากรางระบายน้ำฝน (Gutter) ลงสู่บ่อหน่วงน้ำของโครงการก่อนจะสูบน้ำระบายออกไป	

ลงชื่อ งาม เสริมสุข แพทย์

(นางสาวเสริมสุข แซ่ตัน และ น.ส. นกข)

เจ้าของโครงการ/บริษัท ฮอลลีแลนด์ ไทย อินเตอร์เนชั่นแนล จำกัด

พฤษภาคม 2559

ลงชื่อ นกนก เมฆนดี

(นางสาวนกนก เมฆนดี)

ผู้อำนวยการสิ่งแวดล้อม/บริษัท โอเค เนเจอร์ จำกัด

พฤษภาคม 2559

ตารางที่ 2 ผลกระทบสิ่งแวดล้อมที่สำคัญ มาตรการป้องกันและแก้ไขผลกระทบสิ่งแวดล้อม และมาตรการติดตามตรวจสอบผลกระทบสิ่งแวดล้อม โครงการอาคารชุดพักอาศัย ฮอลลีแลนด์ คอนโดมิเนียม (ช่วงดำเนินการ) ตั้งอยู่ที่ หมู่ที่ 9 ถนนพัฒนาท้องถิ่น ตำบลวิชิต อำเภอเมืองภูเก็ต จังหวัดภูเก็ต

องค์ประกอบทางสิ่งแวดล้อมและคุณค่าต่างๆ	ผลกระทบต่อสิ่งแวดล้อมที่สำคัญ	มาตรการป้องกันและแก้ไขผลกระทบสิ่งแวดล้อม	มาตรการติดตามตรวจสอบผลกระทบสิ่งแวดล้อม
(3) การระบายน้ำ (ต่อ)	โครงการมีการระบายน้ำฝนจากบ่อหมุนวน้ำออกอยู่เสมอ โดยมีอัตราการระบายน้ำเท่ากับ 0.0176 ลูกบาศก์เมตร/วินาที ซึ่งเป็นอัตราการไหลที่ไม่เกินอัตราการการระบายน้ำก่อนพัฒนา โดยจากการคำนวณ พบว่า ในช่วงเวลา 3 ชั่วโมง มีปริมาณน้ำสะสมสูงสุด ที่ช่วงเวลานาทีที่ 100 โดยมีปริมาณน้ำสะสมอยู่ในบ่อหมุนวน้ำ 47.03 ลูกบาศก์เมตร ดังนั้น โครงการจึงได้ออกแบบให้มีบ่อหมุนวน้ำฝน คสล. ขนาด 50.00 ลูกบาศก์เมตร จำนวน 1 บ่อ ซึ่งอยู่บริเวณด้านหน้าอาคาร ซึ่งเป็นบ่อหมุนวน้ำแบบปิด โดยบ่อหมุนวน้ำดังกล่าว สามารถรองรับน้ำฝนได้นานเป็นเวลา 3 ชั่วโมง จึงมีความเพียงพอที่จะเก็บกักน้ำฝนส่วนเกินก่อนที่จะระบายออกนอกพื้นที่โครงการ และควบคุมอัตราการระบายน้ำไม่ให้เกินอัตราการระบายน้ำเดิมก่อนพัฒนาโครงการ โดยวิธีการควบคุมอัตราการระบายน้ำออกนั้น โครงการควบคุมด้วยเครื่องสูบน้ำ เพื่อให้มีอัตราการระบายน้ำออกที่สม่ำเสมอและเป็นวิธีการที่สามารถควบคุมได้ทั้งระบบอัตโนมัติ (Automatic) และแบบควบคุมด้วยคน (Manual) <u>-การระบายน้ำทิ้ง</u> น้ำทิ้งที่ผ่านการบำบัดแล้ว จะถูกระบายลงสู่บ่อเก็บน้ำทิ้ง คสล. ขนาด 20.00 ลูกบาศก์เมตร หลังจากนั้นน้ำทิ้งที่ถูกเก็บกักในบ่อเก็บน้ำทิ้งบางส่วนจะถูกสูบกลับมาใช้รดต้นไม้และพื้นที่สีเขียวภายในโครงการ ส่วนที่เหลือจะถูกระบายออกสู่ท่อระบายน้ำของโครงการ ขนาด Ø 0.60 เมตร และจะระบายออกสู่ท่อระบายน้ำริมถนนพัฒนาท้องถิ่น ทั้งนี้ จะเห็นได้ว่าการระบายน้ำจะควบคุมอัตราการการระบายน้ำออกไม่เกิน		

ลงชื่อ น.ส. เสริมสุข แซ่ตัน ผู้จัดทำ

(นางสาวเสริมสุข แซ่ตัน และผู้ช่วย)

เจ้าของโครงการ/บริษัท ฮอลลีแลนด์ ไทย อินเตอร์เนชั่นแนล จำกัด
พฤษภาคม 2559



ลงชื่อ น.ส.กนก เมฆนิติ

(นางสาวกนก เมฆนิติ)

ผู้อำนวยการสิ่งแวดล้อม/บริษัท โอเค เนเจอร์ จำกัด

พฤษภาคม 2559



ตารางที่ 2 ผลกระทบสิ่งแวดล้อมที่สำคัญ มาตรการป้องกันและแก้ไขผลกระทบสิ่งแวดล้อม และมาตรการติดตามตรวจสอบผลกระทบสิ่งแวดล้อม โครงการอาคารชุดพักอาศัย ฮอลล์แลนด์ คอนโดมิเนียม (ช่วงดำเนินการ) ตั้งอยู่ที่ หมู่ที่ 9 ถนนพัฒนาท้องถิ่น ตำบลวิชิต อำเภอเมืองภูเก็ต จังหวัดภูเก็ต

องค์ประกอบทางสิ่งแวดล้อมและคุณค่าต่างๆ	ผลกระทบต่อสิ่งแวดล้อมที่สำคัญ	มาตรการป้องกันและแก้ไขผลกระทบสิ่งแวดล้อม	มาตรการติดตามตรวจสอบผลกระทบสิ่งแวดล้อม
(3) การระบายน้ำ (ต่อ)	อัตราการระบายน้ำก่อนพัฒนา ดังนั้น การระบายน้ำของโครงการในช่วงดำเนินการจะมีผลกระทบต่อระบายน้ำของชุมชนในระดับต่ำ		
(4) การจัดการมูลฝอย	ก) ความเพียงพอของที่รองรับมูลฝอยของโครงการ เมื่อโครงการเปิดดำเนินการ คาดว่าจะมีปริมาณมูลฝอยที่เกิดขึ้นทั้งสิ้น 1,176.00 ลิตร/วัน หรือ 1.18 ลูกบาศก์เมตร/วัน โดยแบ่งเป็นมูลฝอยอินทรีย์ 0.76 ลบ.ม./วัน, มูลฝอยทั่วไป 0.04 ลบ.ม./วัน, มูลฝอยรีไซเคิล 0.35 ลบ.ม./วัน และมูลฝอยอันตราย 0.04 ลบ.ม./วัน ทั้งนี้ โครงการได้จัดให้มีห้องพักมูลฝอยรวม อยู่บริเวณด้านทิศใต้ของพื้นที่โครงการ ประกอบด้วย ส่วนพักมูลฝอยทั่วไป (แห้ง) และมูลฝอยรีไซเคิล มีพื้นที่กักเก็บประมาณ 1.62 ตารางเมตร ส่วนพักมูลฝอยอินทรีย์ มีพื้นที่กักเก็บประมาณ 1.62 ตารางเมตร และส่วนพักมูลฝอยอันตรายหรือมีพิษ มีพื้นที่กักเก็บประมาณ 1.62 ตารางเมตร ซึ่งห้องพักมูลฝอยรวมของโครงการสามารถรองรับปริมาณมูลฝอย ได้ไม่น้อยกว่า 3 วัน นอกจากนี้ น้ำเสียที่เกิดขึ้นจากการล้างทำความสะอาดห้องพักมูลฝอยรวมของโครงการจะระบายเข้าสู่ระบบบำบัดน้ำเสียระบบบำบัดน้ำเสียจุดบำบัด WWT-80 ของโครงการ เพื่อบำบัดต่อไป ดังนั้น น้ำทิ้งจากห้องพักมูลฝอยรวมของโครงการ จึงไม่มีผลกระทบต่อสภาพแวดล้อมโดยรวมแต่อย่างใด ข) การจัดการมูลฝอย	(1) โครงการได้จัดเตรียมถังรองรับมูลฝอยไว้ตามจุดต่างๆ ภายในโครงการเป็น 4 ประเภท ได้แก่ - ถังรองรับมูลฝอยอินทรีย์ ซึ่งสามารถรองรับมูลฝอยย่อยสลายได้ เช่น เศษอาหาร เปลือกผลไม้ เศษผัก เป็นต้น (ถังสีเขียว) - ถังรองรับมูลฝอยแห้ง สามารถรองรับมูลฝอยทั่วไป เช่น ถูหรือพลาสติก เป็นต้น (ถังสีน้ำเงิน) - ถังรองรับมูลฝอยรีไซเคิล ซึ่งเป็นมูลฝอยที่ยังใช้ได้ เช่น ขวดน้ำชนิดที่เป็นแก้วและพลาสติก เศษกระดาษ กระป๋องน้ำอัดลม กระป๋องเบียร์ (ถังสีเหลือง) - ถังรองรับมูลฝอยอันตราย เช่น หลอดฟลูออเรสเซนต์ ถ่านไฟฉายแบตเตอรี่ โทรศัพท์เคลื่อนที่ ภาชนะบรรจุสารเคมี เป็นต้น (ถังสีส้มหรือถังสีเทาฟาส้ม) เพื่อความสะดวกในการคัดแยกมูลฝอยชนิดที่สามารถนำกลับมาใช้ประโยชน์หรือขาย	(1) ตรวจสอบความเรียบร้อยของถังรองรับมูลฝอยของแต่ละชั้น และห้องพักมูลฝอยรวมของโครงการให้อยู่ในสภาพพร้อมใช้งานทุกวันตลอดช่วงดำเนินการ (2) ตรวจสอบการตกค้างมูลฝอยภายในอาคารโครงการทุกวันตลอดช่วงดำเนินการ (3) ทำความสะอาดที่พักมูลฝอยทุกชั้นทุกวันตลอดช่วงดำเนินการ (4) ทำความสะอาดห้องพักมูลฝอยรวมและถนนภายในโครงการ ทุกครั้งภายหลังการเก็บขนมูลฝอยของเทศบาลตำบลวิชิตตลอดช่วงดำเนินการ (5) จัดให้มีเจ้าหน้าที่

ลงชื่อ น.ส. เสริมสุข แซ่ตัน

(นางสาวเสริมสุข แซ่ตัน และนายอรรถ)

เจ้าของโครงการ/บริษัท ฮอลล์แลนด์ ไทย อินเตอร์เนชั่นแนล จำกัด

พฤษภาคม 2559



ลงชื่อ น.ส.กนก เมฆนิติ

(นางสาวกนก เมฆนิติ)

ผู้อำนวยการสิ่งแวดล้อม/บริษัท โอเค เนเจอร์ จำกัด

พฤษภาคม 2559



ตารางที่ 2 ผลกระทบสิ่งแวดล้อมที่สำคัญ มาตรการป้องกันและแก้ไขผลกระทบสิ่งแวดล้อม และมาตรการติดตามตรวจสอบผลกระทบสิ่งแวดล้อม โครงการอาคารชุดพักอาศัย ฮอลล์แลนด์ คอนโดมิเนียม (ช่วงดำเนินการ) ตั้งอยู่ที่ หมู่ที่ 9 ถนนพัฒนาท้องถิ่น ตำบลวิชิต อำเภอเมืองภูเก็ต จังหวัดภูเก็ต

องค์ประกอบทางสิ่งแวดล้อมและคุณค่าต่างๆ	ผลกระทบต่อสิ่งแวดล้อมที่สำคัญ	มาตรการป้องกันและแก้ไขผลกระทบสิ่งแวดล้อม	มาตรการติดตามตรวจสอบผลกระทบสิ่งแวดล้อม
(4) การจัดการมูลฝอย (ต่อ)	โครงการจะให้แม่บ้านทำหน้าที่เก็บรวบรวมมูลฝอย และทำความสะอาดภายในห้องพักและบริเวณทั่วไปภายในโครงการเป็นประจำทุกวัน โดยมูลฝอยที่เก็บรวบรวมได้ จะถูกคัดแยกเป็น 4 ประเภท ได้แก่ มูลฝอยรีไซเคิล มูลฝอยอันตราย มูลฝอยทั่วไป และมูลฝอยอินทรีย์ ก่อนรวบรวมใส่ถุงดำ และถุงแดง (สำหรับมูลฝอยอันตราย) ผูกปากถุงให้เรียบร้อย และนำไปทิ้งในห้องพักมูลฝอยรวมของโครงการ ซึ่งอยู่บริเวณด้านทิศใต้ของพื้นที่โครงการ โดยห้องพักมูลฝอยรวมของโครงการมีปริมาตรกักเก็บ มูลฝอยประมาณ 4.86 ลบ.ม. (คิดที่ความสูงเก็บกองมูลฝอย 1.50 เมตร) ซึ่งสามารถรองรับมูลฝอยจากโครงการได้ไม่น้อยกว่า 3 วัน เพื่อรอรถเก็บขนมูลฝอยของบริษัทเอกชนที่มีใบอนุญาตทำการเก็บขยะมูลฝอยจากเทศบาลตำบลวิชิตมาจัดเก็บต่อไป ค) ความสามารถในการเก็บขนมูลฝอยของหน่วยงานราชการ เมื่อเปรียบเทียบความสามารถในการเก็บขนมูลฝอยของเทศบาลตำบลวิชิตพบว่า มีการให้บริการจัดเก็บมูลฝอยในพื้นที่ของเทศบาลตำบลวิชิต โดยปริมาณมูลฝอยที่เทศบาลตำบลวิชิตจัดเก็บ 58.0 ตัน/วัน และกำจัดมูลฝอยโดยวิธีนำไปเผาในเตามูลฝอยของเทศบาลนครภูเก็ต โดยต้องเสียค่าใช้จ่ายให้กับเทศบาลนครภูเก็ต 520 บาท/ตัน โดยในปี พ.ศ. 2558 มีขยะที่เทศบาลตำบลวิชิตส่งกำจัด ณ ศูนย์กำจัดขยะมูลฝอย เทศบาลนครภูเก็ต ปริมาณเฉลี่ยเท่ากับ 65.9 ตัน/วัน สำหรับรถเก็บขนมูลฝอยมีจำนวน 12 คัน และมีถังรองรับขยะมูลฝอย จำนวน 2,200 ใบ มีพนักงานเก็บขน และกวาดขยะมูลฝอย 80 คน กำจัดขยะโดยวิธีนำไปเผาในเตาเผาขยะของ	ได้ออกก่อนที่เทศบาลตำบลวิชิตจะรับไปกำจัดต่อไป (2) จัดให้มีพนักงานทำความสะอาดจัดเก็บมูลฝอยจากทุกจุดภายในโครงการทุกวัน และคัดแยกมูลฝอยก่อนนำไปรวมไว้ที่ห้องพักมูลฝอยรวม เพื่อรอให้รถเก็บขนมูลฝอยมาจัดเก็บต่อไป (3) การเก็บมูลฝอยใส่ถุงต้องไม่ให้มีปริมาณหรือน้ำหนักมากเกินไป (4) ก่อนรวบรวมมูลฝอยจากจุดต่างๆ ไปยังห้องพักมูลฝอยรวม ต้องมัดปากถุงให้แน่น เพื่อป้องกันมูลฝอยกระจัดกระจายและสะดวกต่อการขนย้าย (5) จัดให้มีการทำความสะอาดห้องพักมูลฝอยรวมสัปดาห์ละ 1 ครั้ง เพื่อป้องกันการเพาะตัวของเชื้อโรค (6) ห้องพักมูลฝอยต้องมีประตูปิดมิดชิด เพื่อป้องกันกลิ่นรบกวนผู้มาใช้บริการ และชุมชน บริเวณใกล้เคียงโดยจะเปิดประตูเฉพาะช่วงที่มีการเก็บขนมูลฝอยเท่านั้น (7) จัดให้มีท่อรวบรวมน้ำจากการล้างห้องพัก	ประสานงานกับบริษัทเอกชนที่มีใบอนุญาตทำการเก็บขยะมูลฝอยจากเทศบาลตำบลวิชิตกรณีที่มีปริมาณมูลฝอยตกค้าง

ลงชื่อ น.ส. เสริมสุข แซ่ตัน
(นางสาวเสริมสุข แซ่ตัน และนายอ.ของ)
เจ้าของโครงการ/บริษัท ฮอลล์แลนด์ ไทย อินเตอร์เนชั่นแนล จำกัด
พฤศจิกายน 2559

ลงชื่อ น.ส.ณัฏฐกานท์ เหมนิต
(นางสาวณัฏฐกานท์ เหมนิต)
ผู้อำนวยการสิ่งแวดล้อม/บริษัท โอเค เนเจอร์ จำกัด
พฤศจิกายน 2559

ตารางที่ 2 ผลกระทบสิ่งแวดล้อมที่สำคัญ มาตรการป้องกันและแก้ไขผลกระทบสิ่งแวดล้อม และมาตรการติดตามตรวจสอบผลกระทบสิ่งแวดล้อม โครงการอาคารชุดพักอาศัย ฮอลล์แลนด์ คอนโดมิเนียม (ช่วงดำเนินการ) ตั้งอยู่ที่ หมู่ที่ 9 ถนนพัฒนาท้องถิ่น ตำบลวิชิต อำเภอเมืองภูเก็ต จังหวัดภูเก็ต

องค์ประกอบทางสิ่งแวดล้อมและคุณค่าต่างๆ	ผลกระทบต่อสิ่งแวดล้อมที่สำคัญ	มาตรการป้องกันและแก้ไขผลกระทบสิ่งแวดล้อม	มาตรการติดตามตรวจสอบผลกระทบสิ่งแวดล้อม
(4) การจัดการมูลฝอย (ต่อ)	เทศบาลนครภูเก็ต โดยต้องเสียค่าใช้จ่ายให้กับเทศบาลนครภูเก็ต โดยทางเทศบาลยังไม่มีสถานที่ทิ้งขยะเป็นของตนเอง เนื่องจากปัจจุบันเทศบาลตำบลวิชิตมีบุคลากรด้านการเก็บขนมูลฝอยไม่เพียงพอ แม้ว่าจะใช้วิธีการจ้างเหมาแล้วก็ตาม ประกอบกับการเจริญเติบโตของชุมชนในปัจจุบันเป็นไปอย่างรวดเร็ว หากเข้าไปเก็บมูลฝอยของโครงการ เกรงว่าจะไม่สามารถให้บริการได้อย่างมีประสิทธิภาพตามที่ประสงค์ได้ ดังนั้นโครงการจึงจ้างเอกชนเข้ามาจัดเก็บมูลฝอยให้แก่โครงการเพื่อเก็บขยะมูลฝอยของโครงการ ส่วนปัญหาในเรื่องการเก็บขนมูลฝอยนั้น เนื่องจากพื้นที่ตำบลวิชิตมีจำนวนผู้อยู่อาศัยจำนวนมาก ดังนั้น จึงส่งผลให้มีปริมาณมูลฝอยมากขึ้นตามไปด้วย ซึ่งในบางช่วงเวลารถเก็บขนมูลฝอยไม่สามารถเก็บขนได้หมด จึงเกิดปัญหามูลฝอยตกค้างมากตามมา นอกจากนี้ ยังมีสาเหตุมาจากการนำมูลฝอยมาทิ้งไม่ตรงตามเวลาที่เทศบาลกำหนด จึงทำให้เกิดปัญหาปริมาณมูลฝอยตกค้างตามจุดต่างๆ ได้เช่นกัน ทั้งนี้ เพื่อเป็นการป้องกันและลดผลกระทบด้านปัญหามูลฝอยตกค้าง ในกรณีที่รถเก็บขนมูลฝอยไม่สามารถเก็บขนมูลฝอยได้หมดในแต่ละวัน โครงการจึงได้ออกแบบให้ห้องพักมูลฝอยรวมของโครงการสามารถรองรับมูลฝอยจากโครงการได้ไม่น้อยกว่า 3 วัน ซึ่งจะช่วยลดผลกระทบด้านปัญหามูลฝอยตกค้างได้ในระดับหนึ่ง นอกจากนี้ จากการสอบถามความสามารถในการให้บริการจัดเก็บมูลฝอยของเทศบาลตำบลวิชิต พบว่า ปัจจุบันเทศบาลตำบลวิชิตไม่สามารถให้บริการจัดเก็บขยะมูลฝอยกับโครงการได้ โครงการจึงจ้างบริษัทเอกชนที่มีใบอนุญาตทำการเก็บขยะมูล	มูลฝอยไปยังระบบบำบัดน้ำเสียของโครงการ (8) จัดให้มีแม่บ้านคอยดูแลรักษาความสะอาดบริเวณห้องพักมูลฝอยรวมของโครงการ (9) ประสานงานการจัดเก็บมูลฝอยกับบริษัทเอกชนที่มีใบอนุญาตเก็บขยะมูลฝอยจากเทศบาลตำบลวิชิตให้มาเก็บมูลฝอยจากโครงการอย่างสม่ำเสมอทุกวัน โดยไม่มีการตกค้างภายในโครงการ (10) ประสานกับร้านรับซื้อของเก่าบริเวณใกล้เคียง (11) ส่งเสริมมาตรการคัดแยกมูลฝอยอย่างจริงจัง ดังนี้ 1) ติดป้ายประชาสัมพันธ์ให้ผู้พักอาศัยคัดแยกมูลฝอยก่อนนำไปทิ้ง โดยติดป้ายไว้บริเวณโถงทางเข้าอาคาร และบอร์ดประชาสัมพันธ์ 2) ประชาสัมพันธ์เกี่ยวกับประเภทของมูลฝอยรีไซเคิลเช่น กระดาษ แก้ว พลาสติก โลหะ และมูลฝอยประเภทอื่นๆ 3) ประชาสัมพันธ์การทิ้งมูลฝอยให้ตรง	

ลงชื่อ นางสาวเสริมสุข แซ่ตัน

(นางสาวเสริมสุข แซ่ตัน และนายจิ-ซอ)

เจ้าของโครงการ/บริษัท ฮอลล์แลนด์ ไทยแลนด์ จำกัด

พฤษภาคม 2559

ลงชื่อ น.ส.กนก เมฆนิติ

(นางสาวกนก เมฆนิติ)

ผู้อำนวยการสิ่งแวดล้อม/บริษัท โอเค เนเจอร์ จำกัด

พฤษภาคม 2559

ตารางที่ 2 ผลกระทบสิ่งแวดล้อมที่สำคัญ มาตรการป้องกันและแก้ไขผลกระทบสิ่งแวดล้อม และมาตรการติดตามตรวจสอบผลกระทบสิ่งแวดล้อม โครงการอาคารชุดพักอาศัย ฮอลล์แลนด์ คอนโดมิเนียม (ช่วงดำเนินการ) ตั้งอยู่ที่ หมู่ที่ 9 ถนนพัฒนาท้องถิ่น ตำบลวิชิต อำเภอเมืองภูเก็ต จังหวัดภูเก็ต

องค์ประกอบทาง สิ่งแวดล้อม และคุณค่าต่างๆ	ผลกระทบต่อสิ่งแวดล้อมที่สำคัญ	มาตรการป้องกันและแก้ไขผลกระทบสิ่งแวดล้อม	มาตรการติดตามตรวจสอบ ผลกระทบสิ่งแวดล้อม
(4) การ จัดการมูลฝอย (ต่อ)	ฝอยจากเทศบาลตำบลวิชิต เพื่อเก็บขยะมูลฝอยของโครงการ ดังนั้น คาดว่า ผลกระทบที่เกิดจากมูลฝอยโครงการจะอยู่ในระดับต่ำ	กับภาระรองรับมูลฝอยแต่ละประเภท 4) จัดให้มีการ ลด คัดแยก และนำขยะ มูลฝอยกลับมาใช้ประโยชน์ใหม่ (12) ปลุกไม้ยืนต้นหรือไม้พุ่มบริเวณโดยรอบ ห้องพักมูลฝอยรวม เพื่อลดปัญหาเรื่องกลิ่นและ ทัศนียภาพ (13) ในช่วงที่มีการจอดรถเก็บขนมูลฝอย โครงการจะต้องจัดให้มีเจ้าหน้าที่คอยอำนวยความสะดวก สะดวกให้แก่ผู้ที่สัญจรผ่านไป-มาบนถนนหน้า โครงการ หรือผู้ที่เข้าสู่พื้นที่โครงการ (14) ในกรณีที่มีการเข้าเก็บขนมูลฝอยใน ช่วงเวลากลางคืน เจ้าหน้าที่ของโครงการต้องมีไฟ ฉายหรือไฟกระพริบ สำหรับส่องสว่างให้ผู้สัญจร ผ่านไป-มา มองเห็นได้ในระยะไกล (15) ในการลำเลียงมูลฝอยมาทิ้งของแม่บ้าน ของโครงการ จะต้องให้ถูกรวบรวมมูลฝอยอยู่ใน สภาพที่พร้อมสำหรับการลำเลียงออกได้ทันทีที่ เจ้าหน้าที่มาเก็บขน เพื่อลดระยะเวลาในการจอดของ รถเก็บขนมูลฝอยให้น้อยที่สุด	

ลงชื่อ น.ส. เสริมสุข แซ่ตัน

(นางสาวเสริมสุข แซ่ตัน และนายลี ของ)

เจ้าของโครงการ/บริษัท ฮอลล์แลนด์ ไทยอินเตอร์เนชั่นแนล จำกัด

พุดตจิกายน 2559



ลงชื่อ น.ส.กนก เมฆนิติ

(นางสาวกนก เมฆนิติ)

ผู้อำนวยการสิ่งแวดล้อม/บริษัท โอเค เนเจอร์ จำกัด

พุดตจิกายน 2559



ตารางที่ 2 ผลกระทบสิ่งแวดล้อมที่สำคัญ มาตรการป้องกันและแก้ไขผลกระทบสิ่งแวดล้อม และมาตรการติดตามตรวจสอบผลกระทบสิ่งแวดล้อม โครงการอาคารชุดพักอาศัย ฮอลล์แลนด์ คอนโดมิเนียม (ช่วงดำเนินการ) ตั้งอยู่ที่ หมู่ที่ 9 ถนนพัฒนาท้องถิ่น ตำบลวิชิต อำเภอเมืองภูเก็ต จังหวัดภูเก็ต

องค์ประกอบทางสิ่งแวดล้อมและคุณค่าต่างๆ	ผลกระทบต่อสิ่งแวดล้อมที่สำคัญ	มาตรการป้องกันและแก้ไขผลกระทบสิ่งแวดล้อม	มาตรการติดตามตรวจสอบผลกระทบสิ่งแวดล้อม
(5) การคมนาคม	1. การประเมินความเพียงพอของพื้นที่จอดรถยนต์ตามกฎหมายฉบับที่ 7 (พ.ศ.2517) ออกตามความใน พ.ร.บ.ควบคุมการก่อสร้างอาคาร พ.ศ. 2479 <u>ข้อกำหนดตามกฎหมาย</u> ข้อ 2 ให้กำหนดประเภทของอาคารซึ่งต้องมีที่จอดรถยนต์ ที่กลับรถยนต์ และทางเข้าออกของรถยนต์ไว้ ดังต่อไปนี้ (7) อาคารขนาดใหญ่ (8) ห้องโถงของโรงแรมตาม (2) ภัตตาคารตาม (4) หรืออาคารขนาดใหญ่ตาม (7) <u>ความสอดคล้องของโครงการ</u> โครงการดำเนินการในลักษณะอาคารชุดพักอาศัย มีห้องชุดจำนวน 119 ห้องชุด โดยมีขนาดพื้นที่ 5,036.14 ตารางเมตร มีความสูงจากระดับพื้นดินที่ก่อสร้างขึ้นไปในแนวตั้งถึงพื้นชั้นดาดฟ้า 22.90 เมตร จัดเป็นอาคารขนาดใหญ่ ซึ่งโครงการได้จัดให้มีพื้นที่จอดรถยนต์ จำนวน 28 คัน พร้อมทั้งทางเข้า-ออกของรถยนต์ จึงสอดคล้องกับข้อกำหนดดังกล่าว <u>ข้อกำหนดตามกฎหมาย</u> ข้อ 3 จำนวนที่จอดรถยนต์ ต้องจัดให้มีตามกำหนดดังต่อไปนี้	(1) การควบคุมการจราจรภายในโครงการ 1) ติดตั้งป้ายควบคุมความเร็ว ป้ายแสดงทางแยกทุกแห่งและป้ายแสดงทางไปลานจอดรถ 2) จัดทำเครื่องหมายบนพื้นทางแสดงทิศทางการจราจร 3) ใช้ Overhead Signal โดยเฉพาะบริเวณทางเข้า-ออกลานจอดรถ 4) จัดให้มีเจ้าหน้าที่ควบคุมการจราจรบริเวณทางแยก 5) มีสัญญาณบริเวณจุดเข้า-ออกพื้นที่โครงการเพื่อช่วยชะลอความเร็วของรถป้องกันอุบัติเหตุที่อาจเกิดขึ้นได้ 6) จัดให้มีการติดตั้งกระจกเงา เพื่อเพิ่มทัศนวิสัยในการเลี้ยวภายในโครงการ (2) การควบคุมการจราจรบริเวณทางเข้า-ออกที่เชื่อมต่อกับถนนสาธารณะ 1) จัดทำป้ายและเครื่องหมายแสดงทางเข้า-ออก และติดตั้งในบริเวณที่เหมาะสม 2) จัดให้มีเจ้าหน้าที่ของโครงการคอย	(1) ตรวจสอบสภาพป้ายสัญญาณจราจรต่างๆ ให้อยู่ในสภาพดีอยู่เสมอ (2) ตรวจสอบสภาพความคล่องตัวในการเดินรถบริเวณทางเข้า-ออกและถนนภายในโครงการ (3) จัดให้มีเจ้าหน้าที่ตรวจสอบการปฏิบัติตามมาตรการที่กำหนดไว้อย่างเคร่งครัด

ลงชื่อ น.ส. เสริมสุข แซ่ตัน

(นางสาวเสริมสุข แซ่ตัน และนายลี ชณ)

เจ้าของโครงการ/บริษัท ฮอลล์แลนด์ ไทย อินเตอร์เนชั่นแนล จำกัด

พฤศจิกายน 2559

ลงชื่อ น.ส.กนก เมฆนิติ

(นางสาวกนก เมฆนิติ)

ผู้อำนวยการสิ่งแวดล้อม/บริษัท โอเค เนเจอร์ จำกัด

พฤศจิกายน 2559

ตารางที่ 2 ผลกระทบสิ่งแวดล้อมที่สำคัญ มาตรการป้องกันและแก้ไขผลกระทบสิ่งแวดล้อม และมาตรการติดตามตรวจสอบผลกระทบสิ่งแวดล้อม โครงการอาคารชุดพักอาศัย ฮอลล์แลนด์ คอนโดมิเนียม (ช่วงดำเนินการ) ตั้งอยู่ที่ หมู่ที่ 9 ถนนพัฒนาท้องถิ่น ตำบลวิชิต อำเภอเมืองภูเก็ต จังหวัดภูเก็ต

องค์ประกอบทางสิ่งแวดล้อมและคุณค่าต่างๆ	ผลกระทบต่อสิ่งแวดล้อมที่สำคัญ	มาตรการป้องกันและแก้ไขผลกระทบสิ่งแวดล้อม	มาตรการติดตามตรวจสอบผลกระทบสิ่งแวดล้อม
(5) การคมนาคม (ต่อ)	(2) ในเขตเทศบาลทุกแห่งหรือในเขตท้องที่ที่ได้มีพระราชกฤษฎีกาให้ใช้พระราชบัญญัติควบคุมการก่อสร้างอาคารพุทธศักราช 2479 ใช้บังคับ (ค) อาคารชุด ให้มีที่จอดรถยนต์ไม่น้อยกว่า 1 คันต่อ 2 ครอบครัว เศษของ 2 ครอบครัว ให้คิดเป็น 2 ครอบครัว (ข) อาคารขนาดใหญ่ ให้มีที่จอดรถยนต์ตามจำนวนที่กำหนดของแต่ละประเภทของอาคารที่ใช้เป็นที่ประกอบกิจการในอาคารขนาดใหญ่นั้นรวมกัน หรือให้มีที่จอดรถยนต์ไม่น้อยกว่า 1 คันต่อพื้นที่อาคาร 240 ตารางเมตร เศษของ 240 ตารางเมตร ให้คิดเป็น 240 ตารางเมตร ทั้งนี้ให้ถือที่จอดรถยนต์จำนวนที่มากกว่าเป็นเกณฑ์ <u>ความสอดคล้องของโครงการ</u> - คำนวนตามข้อ 3 (2) (ค) โครงการไม่มีห้องชุด ที่มีพื้นที่ห้องตั้งแต่ 60 ตารางเมตร ขึ้นไป ซึ่งโครงการได้จัดให้มีที่จอดรถยนต์ไว้ทั้งสิ้น 28 คัน ถือว่าสอดคล้องกับข้อกำหนดดังกล่าว - คำนวนตามข้อ 3 (2) (ข) โครงการเป็นอาคารขนาดใหญ่ มีพื้นที่ขนาด 5,036.14 ตารางเมตร (พื้นที่อาคารห้อง MACHINE/GENERATOR และห้องพักมูลฝอย 26.32 ตารางเมตร ไม่นำมาคิดเป็นพื้นที่จอดรถ) คงเหลือพื้นที่ 5,009.82 ตารางเมตร โครงการต้องจัดให้พื้นที่จอดรถตามข้อกำหนดดังกล่าวทั้งหมด จำนวน 21 คัน ซึ่งโครงการได้จัดให้มีที่จอดรถยนต์ไว้ทั้งสิ้น 28 คัน ถือว่าสอดคล้องกับข้อกำหนด	อำนวยความสะดวกบริเวณทางออกของโครงการ โดยเฉพาะในช่วงที่มีรถออกจากโครงการ จะต้องมีการจราจรเพื่อลดความเสี่ยงในการเกิดอุบัติเหตุให้ได้มากที่สุด (3) ติดตั้งป้ายชื่อโครงการ ลูกศรแสดงทิศทาง บริเวณทางเข้า-ออกโครงการที่สามารถเห็นได้ชัดเจน และในระยะทางพอสมควรที่จะชะลอรถได้ทันก่อนเข้าสู่โครงการได้อย่างปลอดภัย (4) มีสัญญาณบริเวณจุดเข้า-ออกพื้นที่โครงการ เพื่อช่วยชะลอความเร็วของรถป้องกันอุบัติเหตุที่อาจเกิดขึ้นได้ (5) ห้ามจอดรถบริเวณริมถนนบริเวณด้านหน้าโครงการโดยเด็ดขาด เพื่อให้เกิดความคล่องตัวในการเดินทาง และไม่กีดขวางการจราจรของรถที่จะเข้า-ออกโครงการ (6) จัดให้มีพนักงานรักษาความปลอดภัย คอยอำนวยความสะดวกให้แก่ผู้พักอาศัยในการเข้า-ออกโครงการไม่ให้เกิดการติดกระแสรถจราจร บนถนนสาธารณะบริเวณด้านหน้าโครงการ โดยเน้นให้รถ	

ลงชื่อ นางสาว เสริมสุข แซ่ตัน

(นางสาวเสริมสุข แซ่ตัน และนายลี ทอง)

เจ้าของโครงการ/บริษัท ฮอลล์แลนด์ ภูเก็ต จำกัด

พฤศจิกายน 2559

ลงชื่อ นางสาว นกสกรก เมฆนิต

(นางสาวนกสกรก เมฆนิต)

ผู้อำนวยการสิ่งแวดล้อม/บริษัท โอเค เนเจอร์ จำกัด

พฤศจิกายน 2559

ตารางที่ 2 ผลกระทบสิ่งแวดล้อมที่สำคัญ มาตรการป้องกันและแก้ไขผลกระทบสิ่งแวดล้อม และมาตรการติดตามตรวจสอบผลกระทบสิ่งแวดล้อม โครงการอาคารชุดพักอาศัย ฮอลล์แลนด์ คอนโดมิเนียม (ช่วงดำเนินการ) ตั้งอยู่ที่ หมู่ที่ 9 ถนนพัฒนาท้องถิ่น ตำบลวิชิต อำเภอเมืองภูเก็ต จังหวัดภูเก็ต

องค์ประกอบทางสิ่งแวดล้อมและคุณค่าต่างๆ	ผลกระทบต่อสิ่งแวดล้อมที่สำคัญ	มาตรการป้องกันและแก้ไขผลกระทบสิ่งแวดล้อม	มาตรการติดตามตรวจสอบผลกระทบสิ่งแวดล้อม
(5) การคมนาคม (ต่อ)	ดังกล่าว ดังนั้น จากการคำนวณพื้นที่จอดรถของโครงการตามประเภทการใช้พื้นที่ของโครงการประเภทต่างๆ พบว่า จำนวนที่จอดรถยนต์ที่มากที่สุด ที่ต้องจัดให้มีนั้น มีจำนวนทั้งหมด 21 คัน ซึ่งโครงการได้จัดเตรียมไว้ทั้งหมด 28 คัน จึงถือว่าสอดคล้องกับข้อกำหนดดังกล่าว ดังนั้น จากการประเมินความเพียงพอของพื้นที่จอดรถยนต์ตามข้อกำหนดของกฎหมายต่างๆ ที่เกี่ยวข้องแสดงให้เห็นว่า โครงการสามารถจัดให้มีพื้นที่จอดรถยนต์ภายในโครงการได้เพียงพอตามที่กฎหมายกำหนด ซึ่งจะช่วยลดผลกระทบต่อพื้นที่ข้างเคียงได้ในระดับหนึ่ง ซึ่งหากพิจารณาความต้องการของผู้พักอาศัยและกลุ่มเป้าหมายของโครงการ ได้แก่ ผู้ที่มีกำลังซื้อในระดับปานกลาง ซึ่งจะเดินทางโดยใช้บริการของรถส่วนตัว รถบัสแท็กซี่ เป็นส่วนใหญ่ ประกอบกับในบริเวณดังกล่าวมีรถจักรยานยนต์รับจ้างและรถรับจ้างให้บริการ ดังนั้น ผู้พักอาศัยจะสามารถใช้บริการได้หลากหลายและสะดวกแทนการใช้รถยนต์ส่วนบุคคล 3. การประเมินผลกระทบในด้านปริมาณการจราจร ปัจจุบันถนนพัฒนาท้องถิ่นซึ่งเป็นถนนสายหลักที่ใช้เป็นเส้นทางเข้าสู่พื้นที่โครงการ มีค่า V/C ratio หนาแน่นมากที่สุด คือ ในช่วงเวลา 17.00 – 18.00 น. ของวันหยุดราชการ เท่ากับ 0.85 โดยคาดว่าจะมีปริมาณการจราจรที่เกิดขึ้นสูงสุด (กรณี	สามารถเข้าโครงการได้สะดวกและรวดเร็ว และขอความร่วมมือให้ผู้พักอาศัยภายในโครงการ เติมน้ำมันตามการจัดจราจรอย่างเคร่งครัด เพื่อความสะดวกและปลอดภัยในการเดินทาง ตลอด 24 ชั่วโมง (7) ประชาสัมพันธ์ให้ผู้พักอาศัยใช้บริการรถประจำทาง รถสองแถว และรถจักรยานยนต์รับจ้าง เป็นต้น (8) จัดให้มีไฟส่องสว่างบริเวณทางออกในช่วงเวลากลางคืนอย่างเพียงพอ เพื่อให้สามารถมองเห็นรถที่วิ่งมาบนถนนด้านข้างได้อย่างชัดเจน (9) ติดตั้งสัญญาณไฟกระพริบบริเวณทางออกของโครงการ เพื่อให้ผู้ที่สัญจรผ่านไป-มา เพิ่มความระมัดระวัง เมื่อวิ่งผ่านบริเวณพื้นที่โครงการ (10) โครงการจะประสานงานกับเทศบาลตำบลวิชิต เพื่อขออนุญาตติดตั้งจราจรบริเวณผิวทางถนนพัฒนาท้องถิ่น เพื่อจัดการจราจรบริเวณเข้าออกโครงการ ซึ่งการติดตั้งจราจรดังกล่าว จะช่วยให้ผู้ขับขี่เกิดความระมัดระวังในการเข้า-ออก มากยิ่งขึ้น โดยโครงการยินดีจะเป็นผู้รับผิดชอบค่าใช้จ่ายในการติ	

ลงชื่อ น.ส. เสริมสุข แซ่ตัน

(นางสาวเสริมสุข แซ่ตัน และนาย [ชื่อ])

เจ้าของโครงการ/บริษัท ฮอลล์แลนด์ ไทยอินเตอร์เนชันแนล จำกัด

พฤษภาคม 2559

ลงชื่อ นางสาวกนก เมฆนิติ

(นางสาวกนก เมฆนิติ)

ผู้อำนวยการสิ่งแวดล้อม/บริษัท โอเค เนเจอร์ จำกัด

พฤษภาคม 2559

ตารางที่ 2 ผลกระทบสิ่งแวดล้อมที่สำคัญ มาตรการป้องกันและแก้ไขผลกระทบสิ่งแวดล้อม และมาตรการติดตามตรวจสอบผลกระทบสิ่งแวดล้อม โครงการอาคารชุดพักอาศัย ฮอลล์แลนด์ คอนโดมิเนียม (ช่วงดำเนินการ) ตั้งอยู่ที่ หมู่ที่ 9 ถนนพัฒนาท้องถิ่น ตำบลวิชิต อำเภอเมืองภูเก็ต จังหวัดภูเก็ต

องค์ประกอบทางสิ่งแวดล้อมและคุณค่าต่างๆ	ผลกระทบต่อสิ่งแวดล้อมที่สำคัญ	มาตรการป้องกันและแก้ไขผลกระทบสิ่งแวดล้อม	มาตรการติดตามตรวจสอบผลกระทบสิ่งแวดล้อม
(5) การคมนาคม (ต่อ)	Worst Case) ประมาณ 22 คัน/วัน คิดเป็นปริมาณจราจรที่เพิ่มขึ้นเท่ากับ 22 PCU/วัน (PCE Factor จะคิดของรถยนต์ 4 ล้อ ซึ่งเท่ากับ 1.0 เนื่องจากการคิดในกรณี Worst Case) หรือ 7.33 PCU/ชม. (คิด 8 ชั่วโมง) ปริมาณจราจรที่เพิ่มขึ้นจากการดำเนินการของโครงการในกรณี Worst Case (ช่วงเวลาเย็นซึ่งมีการจราจรหนาแน่นที่สุด) จะทำให้ถนนพัฒนาท้องถิ่น มีค่า V/C Ratio เพิ่มขึ้นจาก 0.85 เป็น 0.86 เท่านั้น ซึ่งผลกระทบที่เกิดขึ้นจากการเพิ่มปริมาณจราจรของโครงการนี้จัดอยู่ในระดับปานกลาง เนื่องจากไม่เกินความสามารถในการรองรับปริมาณจราจรของถนนสายดังกล่าว ซึ่งสามารถรองรับปริมาณจราจรได้ประมาณ 750 คัน/วัน และจากเอกสารวิศวกรรมกรรมทางของเผ่าพงษ์ นิจจันทร์พันธ์ศรีพบว่า ค่า V/C Ratio ดังกล่าว (ถนนพัฒนาท้องถิ่น) เป็นสภาพการจราจรบนถนนที่คล่องตัวดี อย่างไรก็ตามยังอาจมีอุบัติเหตุจากการจราจรเกิดขึ้นได้ แต่ผลกระทบดังกล่าวจะอยู่ในระดับต่ำ	เส้นจราจรดังกล่าว (11) กำหนดให้รถที่มาจากสามแยกไฟแดงห้ามเลี้ยวตัดเข้าโครงการ โดยให้ไปเวียนรถที่วงเวียน ซึ่งมีระยะห่างประมาณ 250 เมตร จากโครงการ จากนั้นให้ขับตรงมาแล้วเลี้ยวซ้ายเข้าโครงการได้ (12) ใช้ระบบที่จอดรถเป็นแบบอิสระ สามารถเข้าจอดได้เมื่อมีที่ว่าง ส่วนการเข้าไปในพื้นที่จอดรถภายในอาคาร จะสงวนสิทธิ์เฉพาะผู้พักอาศัยภายในโครงการเท่านั้น บุคคลภายนอกไม่สามารถใช้บริการได้ โดยจะใช้ระบบบัตรผ่านเพื่อเข้าพื้นที่จอดรถ (13) โครงการจะประสานงานกับเทศบาลตำบลวิชิตในการขอดำเนินการทำสัญญาณเป็นเครื่องหมายกากบาทบริเวณทางเข้าออกโครงการ เพื่อเป็นเครื่องหมายจราจรให้รถบนถนนที่จราจรผ่านไปมาบริเวณดังกล่าวห้ามจอดในตำแหน่งกากบาท เพื่อให้รถที่จะเลี้ยวเข้าสู่โครงการสามารถเลี้ยวขวาตัดกระแสจราจรได้ โดยสามารถลดผลกระทบด้านการจราจรติดขัดได้ในระดับหนึ่ง	

ลงชื่อ น.ส.เสริมสุข แซ่ตัน

(นางสาวเสริมสุข แซ่ตัน และ น.ส.ปณิธิ์ คง)

เจ้าของโครงการ/บริษัท ฮอลล์แลนด์ ไทย อินเตอร์เนชั่นแนล จำกัด

พฤษภาคม 2559

ลงชื่อ น.ส.นัทสนก เมฆนิต

(นางสาวนัทสนก เมฆนิต)

ผู้อำนวยการสิ่งแวดล้อม/บริษัท โอเค เนเจอร์ จำกัด

พฤษภาคม 2559

ตารางที่ 2 ผลกระทบสิ่งแวดล้อมที่สำคัญ มาตรการป้องกันและแก้ไขผลกระทบสิ่งแวดล้อม และมาตรการติดตามตรวจสอบผลกระทบสิ่งแวดล้อม โครงการอาคารชุดพักอาศัย ซอลลีแลนด์ คอนโดมิเนียม (ช่วงดำเนินการ) ตั้งอยู่ที่ หมู่ที่ 9 ถนนพัฒนาท้องถิ่น ตำบลวิชิต อำเภอเมืองภูเก็ต จังหวัดภูเก็ต

องค์ประกอบทางสิ่งแวดล้อมและคุณค่าต่างๆ	ผลกระทบต่อสิ่งแวดล้อมที่สำคัญ	มาตรการป้องกันและแก้ไขผลกระทบสิ่งแวดล้อม	มาตรการติดตามตรวจสอบผลกระทบสิ่งแวดล้อม
(5) การคมนาคม (ต่อ)		(14) จัดให้มีการประชาสัมพันธ์แก่ผู้ใช้บริการโครงการ 1) หลีกเลี่ยงเส้นทางจราจรที่มีปัญหาติดขัด รวมทั้งประชาสัมพันธ์เส้นทางลัดรอบๆ พื้นที่โครงการให้ผู้พักอาศัยทราบ 2) ประชาสัมพันธ์ให้ผู้พักอาศัยใช้รถยนต์ส่วนตัวเดินทางนอกช่วงเวลาเร่งด่วนในช่วงเช้าและเย็น (ช่วง 07.00-09.00 น. และ 17.00-19.00 น.) เพื่อหลีกเลี่ยงการจราจรที่ติดขัด	
(6) การใช้ที่ดิน	1) การตรวจสอบการใช้ประโยชน์ที่ดินตามข้อกำหนดผังเมืองรวมจังหวัดภูเก็ต พ.ศ. 2554 และฉบับแก้ไขเพิ่มเติมออกตามความในพระราชบัญญัติการผังเมือง พ.ศ. 2518 ประกาศใช้บังคับตั้งแต่วันที่ 7 กรกฎาคม 2554 และตามมาตรา 14 ของพระราชบัญญัติการผังเมือง (ฉบับที่ 4) พ.ศ. 2558 จากการตรวจสอบการใช้ประโยชน์ที่ดินของโครงการ พบว่า ที่ดินของโครงการตั้งอยู่ในพื้นที่ตามกฎหมายผังเมืองรวมจังหวัดภูเก็ต พ.ศ. 2554 และฉบับแก้ไขเพิ่มเติมออกตามความในพระราชบัญญัติการผังเมือง พ.ศ. 2518 ประกาศใช้บังคับตั้งแต่วันที่ 7 กรกฎาคม 2554 และตามมาตรา 14 ของพระราชบัญญัติการผังเมือง (ฉบับที่ 4) พ.ศ. 2558 กำหนดให้คงใช้บังคับต่อไปจนกว่าจะมีกฎหมายฉบับ	(1) ดำเนินการตามแบบแปลน และผังภูมิสถาปัตยกรรมทั้งจัดสรรขนาดการใช้ประโยชน์ที่ดินแต่ละบริเวณให้เป็นไปตามที่ได้ออกแบบไว้ เพื่อไม่ให้เกิดความขัดแย้งกับกฎหมายที่เกี่ยวข้อง (2) ห้ามก่อสร้างหรือกระทำการใดๆ ที่ทำให้การใช้ประโยชน์ที่ดิน เปลี่ยนแปลงไปในทางที่ขัดแย้งกับกฎหมายที่เกี่ยวข้อง	

ลงชื่อ น.อ. เสริมสุข แซ่ตัน
(นางสาวเสริมสุข แซ่ตัน และนางสาว...)
เจ้าพนักงานโครงการ/บริษัท ซอลลีแลนด์ ไทย อินเตอร์เนชั่นแนล จำกัด
พฤษภาคม 2559

ลงชื่อ ...น.ส.กนก เมฆนิติ...
(นางสาวนภัสกรก เมฆนิติ)
ผู้อำนวยการสิ่งแวดล้อม/บริษัท โอเค เนเจอร์ จำกัด
พฤษภาคม 2559



ตารางที่ 2 ผลกระทบสิ่งแวดล้อมที่สำคัญ มาตรการป้องกันและแก้ไขผลกระทบสิ่งแวดล้อม และมาตรการติดตามตรวจสอบผลกระทบสิ่งแวดล้อม โครงการอาคารชุดพักอาศัย ฮอลล์แลนด์ คอนโดมิเนียม (ช่วงดำเนินการ) ตั้งอยู่ที่ หมู่ที่ 9 ถนนพัฒนาท้องถิ่น ตำบลวิชิต อำเภอเมืองภูเก็ต จังหวัดภูเก็ต

องค์ประกอบทางสิ่งแวดล้อมและคุณค่าต่างๆ	ผลกระทบต่อสิ่งแวดล้อมที่สำคัญ	มาตรการป้องกันและแก้ไขผลกระทบสิ่งแวดล้อม	มาตรการติดตามตรวจสอบผลกระทบสิ่งแวดล้อม
(6) การใช้ที่ดิน (ต่อ)	อื่นประกาศยกเลิกและใช้บังคับแทน ซึ่งได้กำหนดการใช้ประโยชน์ที่ดินประเภทที่อยู่อาศัยหนาแน่นปานกลาง (สีส้ม) บริเวณหมายเลข 2.32 โดยมีข้อกำหนดในสาระสำคัญของการใช้ประโยชน์ที่ดินดังนี้ คือ ให้ใช้ประโยชน์ที่ดินเพื่อการอยู่อาศัย การท่องเที่ยว สถาบันราชการ การสาธารณูปโภคและสาธารณูปการเป็นส่วนใหญ่ สำหรับการใช้ประโยชน์ที่ดินเพื่อกิจการอื่น ให้ใช้ได้ไม่เกินร้อยละห้าสิบของแปลงที่ดินที่ยื่นขออนุญาต และที่ดินประเภทพาณิชยกรรมและที่อยู่อาศัยหนาแน่นมาก (สีแดง) บริเวณหมายเลข 3.14 โดยมีข้อกำหนดในสาระสำคัญของการใช้ประโยชน์ที่ดินดังนี้ คือ ให้ใช้ประโยชน์ที่ดินเพื่อพาณิชยกรรม การอยู่อาศัย การท่องเที่ยว สถาบันราชการ การสาธารณูปโภคและสาธารณูปการเป็นส่วนใหญ่ สำหรับการใช้ประโยชน์ที่ดินเพื่อกิจการอื่น ให้ใช้ได้ไม่เกินร้อยละเจ็ดสิบของแปลงที่ดินที่ยื่นขออนุญาต ซึ่งจากการตรวจสอบตามข้อกำหนดฯ ข้างต้น พบว่า พื้นที่โครงการฯ ใช้ประโยชน์เพื่อการอยู่อาศัย ดังนั้น จะเห็นได้ว่าการดำเนินโครงการฯ ไม่ขัดต่อข้อกำหนดฯ ดังกล่าว แต่อย่างใดจึงกล่าวได้ว่าผลกระทบอยู่ในระดับต่ำ 2) การใช้ประโยชน์ที่ดินตามประกาศกระทรวงทรัพยากรธรรมชาติและสิ่งแวดล้อม เรื่อง กำหนดเขตพื้นที่และมาตรการคุ้มครองสิ่งแวดล้อมในบริเวณจังหวัดภูเก็ต พ.ศ. 2553 จากการตรวจสอบพื้นที่โครงการตามข้อกำหนดเขตพื้นที่และมาตรการ		

ลงชื่อ น.ส. เสริมสุข แซ่ตัน

(นางสาวเสริมสุข แซ่ตัน เลขาธิการ)

เจ้าของโครงการ/บริษัท ฮอลล์แลนด์ ไทยอินเตอร์เนชันแนล จำกัด

พฤษภาคม 2559

ลงชื่อ นางสาวนภัสกร เมฆินิติ

(นางสาวนภัสกร เมฆินิติ)

ผู้อำนวยการสิ่งแวดล้อม/บริษัท โอเค เนเจอร์ จำกัด

พฤษภาคม 2559

ตารางที่ 2 ผลกระทบสิ่งแวดล้อมที่สำคัญ มาตรการป้องกันและแก้ไขผลกระทบสิ่งแวดล้อม และมาตรการติดตามตรวจสอบผลกระทบสิ่งแวดล้อม โครงการอาคารชุดพักอาศัย ฮอลลีแลนด์ คอนโดมิเนียม (ช่วงดำเนินการ) ตั้งอยู่ที่ หมู่ที่ 9 ถนนพัฒนาท้องถิ่น ตำบลวิชิต อำเภอเมืองภูเก็ต จังหวัดภูเก็ต

องค์ประกอบทางสิ่งแวดล้อมและคุณค่าต่างๆ	ผลกระทบต่อสิ่งแวดล้อมที่สำคัญ	มาตรการป้องกันและแก้ไขผลกระทบสิ่งแวดล้อม	มาตรการติดตามตรวจสอบผลกระทบสิ่งแวดล้อม
(6) การใช้ที่ดิน (ต่อ)	คุ้มครองสิ่งแวดล้อม โดยสำนักงานทรัพยากรธรรมชาติและสิ่งแวดล้อม จังหวัดภูเก็ต พบว่า พื้นที่โครงการตั้งอยู่ในบริเวณที่ 8 ตามประกาศกระทรวงทรัพยากรธรรมชาติและสิ่งแวดล้อม เรื่อง กำหนดเขตพื้นที่และมาตรการคุ้มครองสิ่งแวดล้อมในบริเวณจังหวัดภูเก็ต พ.ศ. 2553 ดังนั้น จะเห็นได้ว่าการดำเนินโครงการเป็นการพัฒนาและใช้ประโยชน์ที่ดินให้มีความคุ้มค่ามากยิ่งขึ้น ซึ่งมีการพัฒนาการใช้ประโยชน์ที่ดินจากพื้นที่รกร้างว่างเปล่า ไปเป็นอาคารชุดพักอาศัยที่มีการออกแบบอาคารและตกแต่งสภาพภูมิสถาปัตย์ให้มีความสวยงาม และการดำเนินการของโครงการยังเป็นการใช้ประโยชน์ที่ดินที่มีความสอดคล้องกับข้อกำหนดต่างๆ ของกฎหมายที่เกี่ยวข้อง 3) สภาพการใช้ประโยชน์ที่ดินปัจจุบัน บริเวณโครงการและใกล้เคียง จากการสำรวจภาคสนาม (มิถุนายน, 2559) พบว่า พื้นที่โดยรอบโครงการส่วนใหญ่มีการใช้ประโยชน์เป็นที่พักอาศัยและแหล่งพาณิชยกรรม เช่น หมู่บ้านจัดสรร โรงแรม อาคารพาณิชย์ อาคารอยู่อาศัยรวม บ้านพักอาศัย ร้านค้า และร้านอาหาร เป็นต้น		

ลงชื่อ นส. เจริญสุข แซ่ตัน และนายลี ชอง

(นางสาวเสริมสุข แซ่ตัน และนายลี ชอง)

เจ้าของโครงการ/บริษัท ฮอลลีแลนด์ไทย อินเตอร์เนชั่นแนล จำกัด

พฤษภาคม 2559

ลงชื่อ ...น.ก.กนก เมฆนิติ

(นางสาวนภัสกรก เมฆนิติ)

ผู้อำนวยการสิ่งแวดล้อม/บริษัท โอเค เนเจอร์ จำกัด

พฤษภาคม 2559

ตารางที่ 2 ผลกระทบสิ่งแวดล้อมที่สำคัญ มาตรการป้องกันและแก้ไขผลกระทบสิ่งแวดล้อม และมาตรการติดตามตรวจสอบผลกระทบสิ่งแวดล้อม โครงการอาคารชุดพักอาศัย ฮอลลิแลนด์ คอนโดมิเนียม (ช่วงดำเนินการ) ตั้งอยู่ที่ หมู่ที่ 9 ถนนพัฒนาท้องถิ่น ตำบลวิชิต อำเภอเมืองภูเก็ต จังหวัดภูเก็ต

องค์ประกอบทางสิ่งแวดล้อมและคุณค่าต่างๆ	ผลกระทบต่อสิ่งแวดล้อมที่สำคัญ	มาตรการป้องกันและแก้ไขผลกระทบสิ่งแวดล้อม	มาตรการติดตามตรวจสอบผลกระทบสิ่งแวดล้อม
(6) การใช้ที่ดิน (ต่อ)	จากศึกษาการใช้ที่ดินโดยรอบพื้นที่โครงการ บริษัทฯ ได้ทำการศึกษาภาพถ่ายทางอากาศในระยะรัศมีประมาณ 1 กิโลเมตร จากพื้นที่โครงการ และการสำรวจภาคสนามเพิ่มเติมให้สอดคล้องกับการใช้ประโยชน์ที่ดินในปัจจุบัน เพื่อนำมาจัดทำภาพแสดงการใช้ประโยชน์ที่ดินบริเวณโดยรอบพื้นที่โครงการ โดยจำแนกประเภทการใช้ที่ดินบริเวณพื้นที่โครงการและใกล้เคียง ขนาดและสัดส่วนของที่ดินแต่ละประเภทพื้นที่ที่ทำการศึกษา จากข้อมูลพบว่า สามารถจัดลักษณะการใช้ประโยชน์ที่ดินในพื้นที่ศึกษาได้ 6 ประเภท คือ การใช้ประโยชน์ที่ดินเป็นพื้นที่อยู่อาศัย/บริการท่องเที่ยว คิดเป็นร้อยละ 53.72 รองลงมา ได้แก่ พื้นที่โล่ง/รกร้าง คิดเป็นร้อยละ 22.66 พื้นที่ป่าไม้ คิดเป็นร้อยละ 18.73 พื้นที่ถนน/ซอย คิดเป็นร้อยละ 3.70 พื้นที่แหล่งน้ำ คิดเป็นร้อยละ 0.88 และพื้นที่สถานที่ราชการ คิดเป็นร้อยละ 0.31 ดังนั้น โดยภาพรวมการใช้ประโยชน์ที่ดินของโครงการไม่ขัดต่อกฎหมายที่เกี่ยวข้องแต่อย่างใด ดังนั้นผลกระทบจึงอยู่ในระดับต่ำ		
4. คุณค่าคุณภาพชีวิต			
4.1 สภาพสังคม-เศรษฐกิจ	ในช่วงดำเนินการจะมีผู้เข้าพักอาศัยในพื้นที่โครงการกรณีเข้าพักเต็มพื้นที่โครงการประมาณ 392 คน จากลักษณะของโครงการ ซึ่งเป็นโครงการประเภทอาคารชุดพักอาศัย โดยมีจุดประสงค์หลักเพื่อเป็นที่พักอาศัย ทำให้ลักษณะชุมชนที่เกิดขึ้นมีลักษณะเป็นสังคมเมือง แต่ลักษณะชุมชนเดิมในพื้นที่ศึกษามีลักษณะเป็นย่านชุมชน	(1) หากได้รับข้อร้องเรียนจากผู้พักอาศัย โดยรอบพื้นที่โครงการ ให้โครงการเร่งดำเนินการแก้ไขปัญหาดังกล่าวโดยเร่งด่วน (2) กำหนดกฎระเบียบในการพักอาศัยที่	

ลงชื่อ นางสาว เสริมสุข แซ่ตัน

(นางสาวเสริมสุข แซ่ตัน และนายชัยล...

เจ้าของโครงการ/บริษัท ฮอลลิแลนด์ ไทย อินเตอร์เนชั่นแนล จำกัด

พฤษภาคม 2559

ลงชื่อ นางสาว กนก เมฆนิติ

(นางสาวกนก เมฆนิติ)

ผู้อำนวยการสิ่งแวดล้อม/บริษัท โอเค เนเจอร์ จำกัด

พฤษภาคม 2559

ตารางที่ 2 ผลกระทบสิ่งแวดล้อมที่สำคัญ มาตรการป้องกันและแก้ไขผลกระทบสิ่งแวดล้อม และมาตรการติดตามตรวจสอบผลกระทบสิ่งแวดล้อม โครงการอาคารชุดพักอาศัย ฮอลล์แลนด์ คอนโดมิเนียม (ช่วงดำเนินการ) ตั้งอยู่ที่ หมู่ที่ 9 ถนนพัฒนาท้องถิ่น ตำบลวิชิต อำเภอเมืองภูเก็ต จังหวัดภูเก็ต

องค์ประกอบทางสิ่งแวดล้อมและคุณค่าต่างๆ	ผลกระทบต่อสิ่งแวดล้อมที่สำคัญ	มาตรการป้องกันและแก้ไขผลกระทบสิ่งแวดล้อม	มาตรการติดตามตรวจสอบผลกระทบสิ่งแวดล้อม
4.1 สภาพสังคม-เศรษฐกิจ (ต่อ)	เมือง มีลักษณะการใช้ประโยชน์บริเวณพื้นที่โครงการส่วนใหญ่เป็นที่พักอาศัยและแหล่งพาณิชยกรรม เช่น หมู่บ้านจัดสรร โรงแรม อาคารพาณิชย์ อาคารอยู่อาศัยรวม บ้านพักอาศัย ร้านค้า และร้านอาหาร เป็นต้น ดังนั้น การเพิ่มขึ้นของผู้พักอาศัยอาจส่งผลกระทบในด้านการส่งเสริมการค้าขายกระตุ้นสภาพเศรษฐกิจในพื้นที่เพิ่มขึ้น ประกอบกับการมีผู้เข้ามาอาศัยในโครงการประมาณ 392 คน จะเป็นตัวกระตุ้นภาวะของเศรษฐกิจได้อีกทางหนึ่งด้วย อย่างไรก็ตาม เมื่อกล่าวโดยรวมจะเห็นได้ว่าโครงการจะก่อให้เกิดผลกระทบต่อสภาพสังคม-เศรษฐกิจในทางบวกระดับต่ำ การประเมินผลกระทบต่อชุมชนระยะดำเนินการ จากผลการสำรวจความคิดเห็นของประชาชนในรัศมี 100 เมตรจากพื้นที่โครงการพบว่า ประชาชนส่วนใหญ่มีความคิดเห็นว่าในช่วงดำเนินการ จะมีผลกระทบด้านเศรษฐกิจและสังคมในระดับปานกลาง โดยทำให้เกิดการจ้างงานในท้องถิ่นเพิ่มขึ้นในระดับปานกลาง ร้อยละ 57.58 และทำให้การค้าขายและเศรษฐกิจในชุมชนดีขึ้นในระดับปานกลาง ร้อยละ 60.61 และประชาชนร้อยละ 54.55 มีความคิดเห็นว่าในระยะก่อสร้างมีผลกระทบด้านการอพยพย้ายถิ่นฐานในระดับปานกลาง และจากผลการสำรวจความคิดเห็นของประชาชนในรัศมี 101 เมตร ถึง 1 กิโลเมตร จากพื้นที่โครงการพบว่า ประชาชนส่วนใหญ่มีความคิดเห็นว่าในช่วงดำเนินการจะมีผลกระทบด้านเศรษฐกิจและสังคมในระดับปานกลาง โดยทำให้เกิดการจ้างงานในท้องถิ่นเพิ่มขึ้น ร้อยละ 35.04 และทำให้การค้าขายและเศรษฐกิจใน	ชัดเจนเพื่อความเป็นระเบียบเรียบร้อยภายในโครงการ (3) โครงการจะต้องปฏิบัติตามมาตรการป้องกันและแก้ไขผลกระทบสิ่งแวดล้อมของโครงการอย่างเคร่งครัด ทั้งนี้ เพื่อลดปัญหาในด้านระบบสาธารณูปโภคของบริเวณโดยรอบโครงการ (4) มาตรการป้องกันและแก้ไขผลกระทบสิ่งแวดล้อมจากข้อห่วงกังวลของประชาชน มีดังนี้ คุณภาพอากาศ เสียง และความ สั่นสะเทือน 1. ให้เจ้าหน้าที่รักษาความปลอดภัย กวดขันให้รถที่เข้ามาจอดต้องดับเครื่องยนต์ทุกคัน เพื่อสุขภาพของส่วนรวม 2. จัดให้มีการปลูกต้นไม้ยืนต้นตามที่ได้ ออก แบบ ไว้ เพื่อ ดูด ซัก ปริมาณ ก๊าซ คาร์บอนไดออกไซด์ที่เกิดจากรถยนต์ 3. การติดตั้งเครื่องปรับอากาศ จะต้องไม่มี ทิศทางหันเข้าสู่อาคารข้างเคียง ทางคนสัญจร และ	

ลงชื่อ น.ส. เสริมสุข แซ่ตัน

(นางสาวเสริมสุข แซ่ตัน และนาย...)

เจ้าของโครงการ/บริษัท ฮอลล์แลนด์ ไทย อินเตอร์เนชั่นแนล จำกัด
พฤษภาคม 2559

ลงชื่อ นางสาวนภัสกร เมฆินันต์

(นางสาวนภัสกร เมฆินันต์)

ผู้อำนวยการสิ่งแวดล้อม/บริษัท ไอเค เนเจอร์ จำกัด

พฤษภาคม 2559

ตารางที่ 2 ผลกระทบสิ่งแวดล้อมที่สำคัญ มาตรการป้องกันและแก้ไขผลกระทบสิ่งแวดล้อม และมาตรการติดตามตรวจสอบผลกระทบสิ่งแวดล้อม โครงการอาคารชุดพักอาศัย โฮลลีแลนด์ คอนโดมิเนียม (ช่วงดำเนินการ) ตั้งอยู่ที่ หมู่ที่ 9 ถนนพัฒนาท้องถิ่น ตำบลวิชิต อำเภอเมืองภูเก็ต จังหวัดภูเก็ต

องค์ประกอบทางสิ่งแวดล้อมและคุณค่าต่างๆ	ผลกระทบต่อสิ่งแวดล้อมที่สำคัญ	มาตรการป้องกันและแก้ไขผลกระทบสิ่งแวดล้อม	มาตรการติดตามตรวจสอบผลกระทบสิ่งแวดล้อม
4.1 สภาพสังคม-เศรษฐกิจ (ต่อ)	ชุมชนดีขึ้น ร้อยละ 30.66 และประชาชนร้อยละ 31.39 มีความคิดเห็นว่าเป็นระยะดำเนินการมีผลกระทบปานกลางด้านการอพยพย้ายถิ่นฐาน นอกจากนี้ จากการสำรวจความคิดเห็นของพื้นที่อ่อนไหว (ศูนย์การศึกษานอกโรงเรียนตำบลวิชิต โรงพยาบาลส่งเสริมสุขภาพตำบล บ้านแหลมชั้น สถานีตำรวจชุมชนเมืองทอง (แหลมชั้น) และศูนย์ป้องกันและบรรเทาสาธารณภัยเทศบาลตำบลวิชิต) เมื่อวันที่ 10 มิถุนายน 2559 พบว่า ประชาชนในพื้นที่อ่อนไหวดังกล่าว มีข้อคิดเห็นในเรื่องผลดีหรือผลเสียต่อการพัฒนาโครงการ มีรายละเอียดแสดงดังนี้ ผลดี ต่อการพัฒนาโครงการ 1. จะได้มีที่พักอาศัยเพิ่มขึ้น 2. พัฒนาให้ละแวกนั้นเจริญขึ้น 3. มีงานมากขึ้น/ไม่ตกงาน/ลดการว่างงาน 4. ชาวบ้านที่อยู่อาศัยในบริเวณใกล้เคียงจะได้ประโยชน์จากการค้าขายมากขึ้น 5. เป็นธุรกิจที่ดี/การค้าขายจะดีขึ้น/ทำให้เศรษฐกิจดีขึ้น 6. เกิดการสร้างงานในพื้นที่ และทำให้ประชาชนในชุมชนมีรายได้มากขึ้น 7. ประชาชนจะได้มีงานทำมากขึ้น 8. ลดปัญหาอาชญากรรม/ลดปัญหาอาชญากรรมเพราะพื้นที่โครงการมีความสว่างในเวลากลางคืน	จะต้องอยู่ห่างจากอาคารข้างเคียงไม่น้อยกว่า 5 เมตร 4. ควบคุมดูแลไม่ให้มีการดำเนินกิจกรรมใดๆ ที่ก่อให้เกิดเสียงดังในช่วงเวลาพักผ่อน (หลังเวลา 18.00 น.) การใช้ไฟฟ้า 1. จัดเจ้าหน้าที่ที่มีความรู้ความชำนาญเฉพาะด้านระบบไฟฟ้า วิศวกรดูแลระบบไฟฟ้า ให้สามารถใช้งานอยู่เสมอ 2. จัดให้มีการติดตั้งระบบไฟฟ้า และระบบป้องกันฟ้าผ่า ตามที่เสนอในรายละเอียดโครงการทุกประการ และติดตั้งอุปกรณ์เดินสายไฟฟ้า รวมถึงสายสัญญาณทางไฟฟ้าระบบสื่อสารต่างๆ และอุปกรณ์ไฟฟ้าต่างๆ ให้เป็นไปด้วยความเรียบร้อยตามมาตรฐาน 3. รับผิดชอบให้พนักงาน และผู้เข้ามาใช้บริการ ใช้ไฟฟ้าอย่างประหยัด และให้เลือกใช้ผลิตภัณฑ์ไฟฟ้าชนิดประหยัดพลังงาน เบอร์ 5 และอายุการใช้งานยาวนาน 4. จัดให้มีระบบไฟฟ้าส่องสว่างโดยรอบ	

ลงชื่อ
(นางสาวเสริมสุข แซ่ตัน แอ่น)

เจ้าของโครงการ/บริษัท โฮลลีแลนด์ ไทยอินเตอร์เนชันแนล จำกัด
พฤษภาคม 2559

ลงชื่อ
(นางสาวนภัสกร เมฆินดี)

ผู้อำนวยการสิ่งแวดล้อม/บริษัท โอเค เนเจอร์ จำกัด
พฤษภาคม 2559

ตารางที่ 2 ผลกระทบสิ่งแวดล้อมที่สำคัญ มาตรการป้องกันและแก้ไขผลกระทบสิ่งแวดล้อม และมาตรการติดตามตรวจสอบผลกระทบสิ่งแวดล้อม โครงการอาคารชุดพักอาศัย ฮอลลีแลนด์ คอนโดมิเนียม (ช่วงดำเนินการ) ตั้งอยู่ที่ หมู่ที่ 9 ถนนพัฒนาท้องถิ่น ตำบลวิชิต อำเภอเมืองภูเก็ต จังหวัดภูเก็ต

องค์ประกอบทาง สิ่งแวดล้อม และคุณค่าต่างๆ	ผลกระทบต่อสิ่งแวดล้อมที่สำคัญ	มาตรการป้องกันและแก้ไขผลกระทบสิ่งแวดล้อม	มาตรการติดตามตรวจสอบ ผลกระทบสิ่งแวดล้อม
4.1 สภาพ สังคม-เศรษฐกิจ (ต่อ)	9. สังคมจะได้พัฒนาขึ้น ผลเสีย ต่อการพัฒนาโครงการ 1. การดำเนินงานของโครงการฯ อาจทำให้เกิดปัญหาในด้านการระบายน้ำ และการบำบัดน้ำเสีย 2. อาจมีปัญหาทางสังคมมากขึ้น เนื่องจากบ้านเมืองมีความเจริญมากขึ้น และ ประชาชนมาพักอาศัยในบริเวณพื้นที่โครงการมากขึ้น นอกจากนี้ โครงการได้ทบทวนการกำหนดมาตรการป้องกันและแก้ไข ผลกระทบด้านสังคมที่สามารถแก้ไขหรือลดข้อห่วงกังวลของประชาชนในประเด็น ต่างๆ ในช่วงเปิดดำเนินการ ของประชาชนที่มีบ้านติดโครงการ มีรายละเอียดดังนี้ ข้อห่วงกังวลของประชาชนที่มีบ้านติดโครงการในช่วงดำเนินการโครงการ ระดับต่ำ - น้ำใช้ - การจัดการน้ำเสีย - การระบายน้ำ - การจัดการขยะมูลฝอย - การใช้ไฟฟ้า - คุณภาพอากาศ เสียง และความสั่นสะเทือน	อาคาร เพื่อเพิ่มแสงสว่างให้กับทั่วทุกบริเวณภายใน โครงการ โดยเฉพาะเวลากลางคืน เพื่อความ ปลอดภัย การใช้น้ำ 1. จัดให้มีถังเก็บน้ำสำรองสำหรับใช้ใน โครงการ เพื่อให้เพียงพอต่อความต้องการ 2. ตรวจสอบดูแลระบบจ่ายน้ำและระบบ เส้นท่อให้อยู่ในสภาพดีอยู่เสมอ หากพบว่ามี การชำรุดให้รีบแก้ไขทันที 3. รณรงค์ให้มีการใช้น้ำภายในโครงการ อย่างประหยัดเพื่อลดปริมาณการใช้น้ำของโครงการ การจัดการน้ำเสีย 1. ดูแลรักษาระบบบำบัดน้ำเสียของ โครงการ และปรับปรุงประสิทธิภาพของระบบฯ เพื่อให้บำบัดน้ำเสียได้มาตรฐานน้ำทิ้ง 2. จัดให้มีวิศวกรสุขาภิบาลหรือช่าง เทคนิคที่มีความชำนาญไว้ควบคุมและปรับปรุง คุณภาพระบบบำบัดน้ำเสียของโครงการ 3. จัดให้มีระบบกรองและฆ่าเชื้อโรคในน้ำ	

ลงชื่อ น.ส. เสริมสุข แซ่ตัน

(นางสาวเสริมสุข แซ่ตัน และนายลี พันธ์)

เจ้าของโครงการ/บริษัท ฮอลลีแลนด์ ไทย อินเตอร์เนชั่นแนล จำกัด

พฤษภาคม 2559



ลงชื่อ น.ส.กนก เมฆนิติ

(นางสาวกนก เมฆนิติ)

ผู้อำนวยการสิ่งแวดล้อม/บริษัท โอเค เนเจอร์ จำกัด

พฤษภาคม 2559



ตารางที่ 2 ผลกระทบสิ่งแวดล้อมที่สำคัญ มาตรการป้องกันและแก้ไขผลกระทบสิ่งแวดล้อม และมาตรการติดตามตรวจสอบผลกระทบสิ่งแวดล้อม โครงการอาคารชุดพักอาศัย ฮอลล์แลนด์ คอนโดมิเนียม (ช่วงดำเนินการ) ตั้งอยู่ที่ หมู่ที่ 9 ถนนพัฒนาท้องถิ่น ตำบลวิชิต อำเภอเมืองภูเก็ต จังหวัดภูเก็ต

องค์ประกอบทางสิ่งแวดล้อมและคุณค่าต่างๆ	ผลกระทบต่อสิ่งแวดล้อมที่สำคัญ	มาตรการป้องกันและแก้ไขผลกระทบสิ่งแวดล้อม	มาตรการติดตามตรวจสอบผลกระทบสิ่งแวดล้อม
4.1 สภาพสังคม-เศรษฐกิจ (ต่อ)	- การจราจร - ความปลอดภัยสาธารณะและการเกิดอัคคีภัย - ทัศนียภาพและสุนทรียภาพ <u>ระดับปานกลาง</u> - เศรษฐกิจและสังคม	ทั้ง ก่อนนำกลับไปใช้ประโยชน์ใหม่ ตามที่ได้ออกแบบไว้ทุกประการ <u>การระบายน้ำและการป้องกันน้ำท่วม</u> 1. จัดให้มีบ่อน้ำ เพื่อระบายน้ำส่วนเกินได้อย่างเพียงพอ 2. จัดให้มีเจ้าหน้าที่ดูแลและบำรุงรักษาระบบระบายน้ำ และระบบบ่อน้ำที่ติดตั้งไว้ รวมทั้งอุปกรณ์ควบคุมต่างๆ ให้มีสภาพดีพร้อมใช้งานอยู่ตลอดเวลา 3. ทำการตรวจสอบการอุดตันของท่อระบายน้ำอย่างสม่ำเสมอ ถ้ามีการอุดตัน จะต้องทำการขุดลอกทันที เพื่อให้สามารถระบายน้ำได้ดีอยู่เสมอ 4. ทำการติดตั้งบ่อดักขยะ ที่บ่อบักน้ำสุดท้าย เพื่อดักขยะไม่ให้ไหลเข้าสู่ท่อระบายน้ำสาธารณะ <u>การจัดการขยะ</u> 1. จัดให้มีภาชนะรองรับขยะจากอาคาร	

ลงชื่อ นางสาว เสริมสุข แซ่ตัน

(นางสาวเสริมสุข แซ่ตัน และนาย ชัย ชื่น)

เจ้าของโครงการ/บริษัท ฮอลล์แลนด์ ไทยอินเตอร์เนชั่นแนล จำกัด

พฤษภาคม 2559

ลงชื่อ นางสาวกนก เมฆนิติ

(นางสาวกนก เมฆนิติ)

ผู้อำนวยการสิ่งแวดล้อม/บริษัท โอเค เนเจอร์ จำกัด

พฤษภาคม 2559

ตารางที่ 2 ผลกระทบสิ่งแวดล้อมที่สำคัญ มาตรการป้องกันและแก้ไขผลกระทบสิ่งแวดล้อม และมาตรการติดตามตรวจสอบผลกระทบสิ่งแวดล้อม โครงการอาคารชุดพักอาศัย ฮอลล์แลนด์ คอนโดมิเนียม (ช่วงดำเนินการ) ตั้งอยู่ที่ หมู่ที่ 9 ถนนพัฒนาท้องถิ่น ตำบลวิชิต อำเภอเมืองภูเก็ต จังหวัดภูเก็ต

องค์ประกอบทาง สิ่งแวดล้อม และคุณค่าต่างๆ	ผลกระทบต่อสิ่งแวดล้อมที่สำคัญ	มาตรการป้องกันและแก้ไขผลกระทบสิ่งแวดล้อม	มาตรการติดตามตรวจสอบ ผลกระทบสิ่งแวดล้อม
4.1 สภาพ สังคม-เศรษฐกิจ (ต่อ)		หรือแต่ละส่วนอย่างเพียงพอ 2. ขยะแห้งที่สามารถนำไปใช้ได้ อีก เช่น โลหะ ขวด พลาสติก และกระดาษ หนังสือพิมพ์ ให้พนักงานทำความสะอาดคัดแยกขยะและเก็บไว้ขายให้กับผู้รับซื้อ เพื่อเป็นการลดปริมาณมูลฝอย 3. จัดให้มีพนักงานทำความสะอาดบริเวณที่พักขยะรวม หลังการเก็บขนขยะทุกครั้ง และต่อท่อ น้ำเสียจากน้ำชะขยะและการล้างห้องพักขยะเข้าไปบำบัดน้ำเสียยังบ่อบำบัดน้ำเสียรวม <u>การคมนาคมและการขนส่ง</u> 1. ติดตั้งป้ายสัญญาณจราจรและจัดเจ้าหน้าที่ดูแลให้ความสะดวกภายในพื้นที่โครงการ โดยเฉพาะอย่างยิ่งบริเวณทางเข้า-ออก 2. จัดให้มีเส้นแบ่งช่องจราจรอย่างชัดเจน เพื่อความเป็นระเบียบเรียบร้อยของการจราจรภายในลานจอดรถของโครงการ 3. ห้ามประกอบกิจกรรมใดๆ รวมทั้งการก่อสร้างในบริเวณทางเข้า-ออกโครงการเพื่อความสะดวกและปลอดภัยของผู้ใช้ถนน	

ลงชื่อ นางสาวเสริมสุข แซ่ตัน

(นางสาวเสริมสุข แซ่ตัน รับผิดชอบ)

เจ้าของโครงการ/บริษัท ฮอลล์แลนด์

พฤศจิกายน 2559

ลงชื่อ นางสาวณัทสนก เมฆนิติ

(นางสาวณัทสนก เมฆนิติ)

ผู้อำนวยการสิ่งแวดล้อม/บริษัท โอเค เนเจอร์ จำกัด

พฤศจิกายน 2559

ตารางที่ 2 ผลกระทบสิ่งแวดล้อมที่สำคัญ มาตรการป้องกันและแก้ไขผลกระทบสิ่งแวดล้อม และมาตรการติดตามตรวจสอบผลกระทบสิ่งแวดล้อม โครงการอาคารชุดพักอาศัย ฮอลล์แลนด์ คอนโดมิเนียม (ช่วงดำเนินการ) ตั้งอยู่ที่ หมู่ที่ 9 ถนนพัฒนาท้องถิ่น ตำบลวิชิต อำเภอเมืองภูเก็ต จังหวัดภูเก็ต

องค์ประกอบทาง สิ่งแวดล้อม และคุณค่าต่างๆ	ผลกระทบต่อสิ่งแวดล้อมที่สำคัญ	มาตรการป้องกันและแก้ไขผลกระทบสิ่งแวดล้อม	มาตรการติดตามตรวจสอบ ผลกระทบสิ่งแวดล้อม
4.1 สภาพ สังคม-เศรษฐกิจ (ต่อ)		4. ติดป้ายประชาสัมพันธ์ผู้พักอาศัย ห้าม จอดรถริมถนนทางเข้า-ออกพื้นที่โครงการ เพื่อเป็น การลดความเสี่ยงที่จะเกิดความเสียหายต่อถนน ดังกล่าว เศรษฐกิจและสังคม 1. โครงการต้องกำหนดนโยบายในการ ว่าจ้างพนักงานที่เป็นประชาชนในท้องถิ่นเข้ามา ทำงานในโครงการส่วนหนึ่ง 2. หากมีข้อร้องเรียนจากชุมชนรอบข้างให้ โครงการรีบทำความเข้าใจกับชุมชนในข้อร้องเรียน ดังกล่าว พร้อมทั้งเร่งดำเนินการปรับปรุงแก้ไขโดย ด่วน (3) โครงการจะให้ความร่วมมือแกกิจกรรม ต่างๆภายในชุมชนอย่างสม่ำเสมอ (4) การเข้าถึงการทำงานของเจ้าหน้าที่ใน พื้นที่ เช่น การขอความร่วมมือจากหน่วยงานราชการ เข้าไปทำกิจกรรมต่างๆในพื้นที่ โครงการควรให้ ความร่วมมือเป็นอย่างดี	

ลงชื่อ นางสาวเสริมสุข แซ่ตัน

(นางสาวเสริมสุข แซ่ตัน และพยาน)

เจ้าของโครงการ/บริษัท ฮอลล์แลนด์ ไทย อินเตอร์เนชั่นแนล รีอิล ดีเวลอปเม้นท์ จำกัด

พฤษภาคม 2559



ลงชื่อ นางสาวณัฏฐกานต์ เหมนิต

(นางสาวณัฏฐกานต์ เหมนิต)

ผู้อำนวยการสิ่งแวดล้อม/บริษัท โอเค เนเจอร์ จำกัด

พฤษภาคม 2559



ตารางที่ 2 ผลกระทบสิ่งแวดล้อมที่สำคัญ มาตรการป้องกันและแก้ไขผลกระทบสิ่งแวดล้อม และมาตรการติดตามตรวจสอบผลกระทบสิ่งแวดล้อม โครงการอาคารชุดพักอาศัย ฮอลล์แลนด์ คอนโดมิเนียม (ช่วงดำเนินการ) ตั้งอยู่ที่ หมู่ที่ 9 ถนนพัฒนาท้องถิ่น ตำบลวิชิต อำเภอเมืองภูเก็ต จังหวัดภูเก็ต

องค์ประกอบทางสิ่งแวดล้อมและคุณค่าต่างๆ	ผลกระทบต่อสิ่งแวดล้อมที่สำคัญ	มาตรการป้องกันและแก้ไขผลกระทบสิ่งแวดล้อม	มาตรการติดตามตรวจสอบผลกระทบสิ่งแวดล้อม
4.1 สภาพสังคม-เศรษฐกิจ (ต่อ)		ความปลอดภัยสาธารณะและการเกิดอัคคีภัย 1. จัดให้มีเวรยามรักษาความปลอดภัย และอำนวยความสะดวกบริเวณทางเข้า-ออกของโครงการ ตลอด 24 ชั่วโมง 2. จัดให้มีและติดตั้งระบบป้องกันอัคคีภัย ตามที่ได้ออกแบบไว้ทุกประการ ซึ่งต้องเป็นไปตามข้อกำหนดของกฎหมายที่เกี่ยวข้อง 3. จัดให้มีการอบรมวิธีการใช้อุปกรณ์และระบบป้องกันอัคคีภัย และฝึกอบรมเรื่องการซ้อมอพยพย้ายคนเมื่อเกิดเพลิงไหม้ แก่เจ้าหน้าที่ของโครงการ ยามรักษาการณ์ และผู้พักอาศัย เพื่อให้สามารถใช้งานได้ทันท่วงที และไม่ตกใจกลัว 4. จัดให้มีการซ้อมอพยพหนีไฟ และการดับเพลิงของอาคารโครงการ โดยประสานงานกับสถานีดับเพลิงที่อยู่ใกล้กับโครงการมากที่สุดเป็นประจำทุกปี ปีละ 1 ครั้ง 5. ติดตั้งแบบแปลนแผนผังแสดงตำแหน่งที่ติดตั้งอุปกรณ์ดับเพลิงต่างๆ ป้ายบอกชั้น เส้นทาง	

ลงชื่อ น.ส. เสริมสุข แซ่ตัน

(นางสาวเสริมสุข แซ่ตัน แส่นาง / ชน)

เจ้าของโครงการ/บริษัท ฮอลล์แลนด์ ไทยอินเตอร์เนชั่นแนล จำกัด

พุดศิกายน 2559

ลงชื่อ น.ส. กนก เมฆนิต

(นางสาวกนก เมฆนิต)

ผู้อำนวยการสิ่งแวดล้อม/บริษัท โอเค เนเจอร์ จำกัด

พุดศิกายน 2559

ตารางที่ 2 ผลกระทบสิ่งแวดล้อมที่สำคัญ มาตรการป้องกันและแก้ไขผลกระทบสิ่งแวดล้อม และมาตรการติดตามตรวจสอบผลกระทบสิ่งแวดล้อม โครงการอาคารชุดพักอาศัย โฮลลีแลนด์ คอนโดมิเนียม (ช่วงดำเนินการ) ตั้งอยู่ที่ หมู่ที่ 9 ถนนพัฒนาท้องถิ่น ตำบลวิชิต อำเภอเมืองภูเก็ต จังหวัดภูเก็ต

องค์ประกอบทางสิ่งแวดล้อมและคุณค่าต่างๆ	ผลกระทบต่อสิ่งแวดล้อมที่สำคัญ	มาตรการป้องกันและแก้ไขผลกระทบสิ่งแวดล้อม	มาตรการติดตามตรวจสอบผลกระทบสิ่งแวดล้อม
4.1 สภาพสังคม-เศรษฐกิจ (ต่อ)		อพยพหนีไฟและจุดรวมพล โดยติดตั้งแบบแปลนแผนผังดังกล่าวไว้ในตำแหน่งที่สามารถมองเห็นได้ชัดเจนในแต่ละชั้นของอาคาร ทัศนียภาพและสุนทรียภาพ 1. จัดให้มีพื้นที่สีเขียวตามที่ได้ออกแบบไว้เพื่อใช้เป็นพื้นที่พักผ่อน เพิ่มความสวยงามและทัศนียภาพที่ดีภายในโครงการ 2. เลือกใช้วัสดุตกแต่งอาคารให้กลมกลืนกับอาคารและชุมชนโดยรอบอาคารตามแบบภูมิสถาปัตยกรรมที่ได้ออกแบบไว้ 3. ควบคุมดูแลอาคารบริเวณพื้นที่สีเขียวรอบอาคารให้มีสภาพดี และสวยงามตามแบบภูมิสถาปัตยกรรมที่ออกแบบไว้อยู่เสมอ	
4.2 สาธารณสุข	เมื่อเปิดดำเนินการ โครงการได้จัดเตรียมระบบสาธารณสุขูปโภคและสาธารณูปการต่างๆ อย่างครบครัน รวมถึงการจัดการมูลฝอย การติดตั้งระบบบำบัดน้ำเสีย ที่สามารถบำบัดมลพิษที่จะปล่อยออกจากพื้นที่โครงการ เพื่อให้ถูกหลักสุขอนามัยและส่งเสริมคุณภาพชีวิตอันดีภายในพื้นที่โครงการ นอกจากนี้ บริเวณพื้นที่ตั้งโครงการและบริเวณใกล้เคียงพื้นที่โครงการยังมีสถานพยาบาลทั้งภาครัฐและเอกชนหลายแห่ง ซึ่งสามารถให้บริการได้อย่างทั่วถึงและสามารถเข้ารับบริการได้	มาตรการป้องกันและแก้ไขผลกระทบจากคุณภาพอากาศ (1) หมั่นดูแลรักษาความสะอาดบริเวณถนนพื้นที่ส่วนกลาง โดยอาจจะฉีดล้างถนนเป็นครั้งคราว (2) ประชาสัมพันธ์ไม่ให้มีการติดเครื่องยนต์ขณะจอดรถภายในพื้นที่โครงการ	(1) ตรวจวิเคราะห์หาเชื้อลิจิโอเนลลาจากท่อน้ำทิ้งของระบบปรับอากาศ ทุก 5 เดือน ตลอดช่วงเปิดดำเนินการ (2) ตรวจวิเคราะห์คุณภาพน้ำทั้งก่อนการบำบัดและหลังการ

ลงชื่อ น.ร. เสริมสุข แซ่ตัน

(นางสาวเสริมสุข แซ่ตัน และนาย ...)

เจ้าของโครงการ/บริษัท โฮลลีแลนด์ ไทยอินเตอร์เนชันแนล จำกัด

พฤศจิกายน 2559

ลงชื่อ น.ร. กนก เมฆนิติ

(นางสาวกนก เมฆนิติ)

ผู้อำนวยการสิ่งแวดล้อม/บริษัท โอเค เนเจอร์ จำกัด

พฤศจิกายน 2559

ตารางที่ 2 ผลกระทบสิ่งแวดล้อมที่สำคัญ มาตรการป้องกันและแก้ไขผลกระทบสิ่งแวดล้อม และมาตรการติดตามตรวจสอบผลกระทบสิ่งแวดล้อม โครงการอาคารชุดพักอาศัย ฮอลล์แลนด์ คอนโดมิเนียม (ช่วงดำเนินการ) ตั้งอยู่ที่ หมู่ที่ 9 ถนนพัฒนาท้องถิ่น ตำบลวิชิต อำเภอเมืองภูเก็ต จังหวัดภูเก็ต

องค์ประกอบทางสิ่งแวดล้อมและคุณค่าต่างๆ	ผลกระทบต่อสิ่งแวดล้อมที่สำคัญ	มาตรการป้องกันและแก้ไขผลกระทบสิ่งแวดล้อม	มาตรการติดตามตรวจสอบผลกระทบสิ่งแวดล้อม
4.2 สาธารณสุข (ต่อ)	อย่างสะดวก อย่างไรก็ตาม ช่วงเปิดดำเนินการโครงการ อาจมีกิจกรรมที่ก่อให้เกิดหรือส่งผลกระทบทางด้านสุขภาพต่อทั้งผู้ที่พักอาศัยภายในและผู้ที่พักอาศัยภายนอกโครงการ ความหนาแน่นของจำนวนคนที่เข้ามาพักอาศัยภายในโครงการอาจก่อให้เกิดผลกระทบต่อสุขภาพตามมาได้ อาทิเช่น โรคระบบทางเดินหายใจ โรคระบบทางเดินอาหาร สุขภาพจิต เป็นต้น โดยสามารถพิจารณาได้ดังนี้ 1) โรคระบบทางเดินหายใจ โดยมีสาเหตุมาจากฝุ่นละอองและมลสารจากการจราจร เข้า-ออกโครงการของผู้ใช้บริการ รวมทั้งความหนาแน่นของจำนวนผู้พักอาศัยภายในโครงการ 2) ระบบระบายอากาศภายในอาคารของโครงการ ที่มีความโล่ง โปร่งและสามารถช่วยลดการแพร่กระจายของเชื้อโรคเกี่ยวกับระบบทางเดินหายใจได้เป็นอย่างดี ทั้งนี้โครงการจะจัดให้มีช่องเปิดสู่ภายนอกอาคารได้ เช่น ประตู หน้าต่างหรือบานเกล็ด และระบบระบายอากาศโดยวิธีธรรมชาติของบริเวณต่างๆ ภายในอาคาร คือ ทางเดิน บันไดหนีไฟ บันไดหลัก ของแต่ละชั้นให้อากาศสามารถระบายได้ซึ่งจะสามารถช่วยลดการแพร่กระจายของเชื้อโรคเกี่ยวกับระบบทางเดินหายใจ 3) โรคระบบทางเดินอาหาร โดยมีสาเหตุมาจากน้ำเสียจากห้องน้ำ ห้องส้วม ปล่อยจากผู้พักอาศัยในโครงการ ถ้าไม่มีการจัดการที่ถูกสุขลักษณะและถูกหลักสุขาภิบาลอาจก่อให้เกิดโรคต่อผู้พักอาศัยและผู้ที่อยู่อาศัยโดยรอบโครงการได้	(3) กำหนดให้เจ้าหน้าที่รักษาความปลอดภัยคอยแจ้งเตือนให้ผู้ขับขึ้นดับเครื่องยนต์ทุกครั้ง (4) โครงการจัดให้มีชนิดพันธุ์ไม้ต่างๆ บริเวณพื้นที่สีเขียวของโครงการที่มีคุณภาพรองการฟุ้งกระจายของมลสารที่ปล่อยออกจากรถยนต์ทั้งพันธุ์ไม้ประเภท ไม้ยืนต้นทรงสูง ไม้พุ่มหนาและกลุ่มไม้ทรงสูง ใบหนา เพื่อช่วยในการดูดซับ CO จากยานพาหนะและเป็นม่านกันการฟุ้งกระจายของฝุ่นละอองและมลสาร ตลอดจนการให้ร่มเงาที่มีผลด้านการช่วยคายอากาศให้แก่พื้นที่บริเวณโดยรอบ มาตรการป้องกันและแก้ไขผลกระทบต่อสุขภาพจากน้ำเสีย (1) จัดให้มีระบบบำบัดน้ำเสียแบบผสมชนิดกรองไร้อากาศและเติมอากาศผ่านผิวดักกลาง โดยระบบดังกล่าวได้ออกแบบให้มีความในการสามารถรองรับน้ำเสียของโครงการได้ทั้งหมด (2) บำบัดน้ำเสียที่เกิดขึ้นทั้งหมดให้มีคุณภาพน้ำทั้งเป็นไปตามประกาศกระทรวง	บำบัดทุกเดือน ตลอดช่วงดำเนินการ (3) ทำความสะอาดห้องพัสดุ ฝอยของโครงการทุกครั้งภายหลังจากการเก็บขนของรถเก็บขนมูลฝอย (4) ตรวจสอบการตกค้างของมูลฝอยภายในพื้นที่โครงการทุกวัน (5) มาตรการติดตามตรวจสอบผลกระทบสิ่งแวดล้อมในหัวข้อชนิดของโรคและความเจ็บป่วยที่เกิดขึ้นในช่วงเปิดดำเนินการ - จัดให้มีการตรวจวิเคราะห์คุณภาพน้ำทางชีววิทยาของน้ำในสระว่ายน้ำ เดือนละ 1 ครั้ง โดยเก็บตัวอย่าง อย่างน้อย 2 จุด ส่วนลึกและส่วนตื้น ในขณะที่มี

ลงชื่อ **นางสาว เสริมสุข แซ่ตัน**

(นางสาวเสริมสุข แซ่ตัน และนาย ชัย)

เจ้าของโครงการ/บริษัท ฮอลล์แลนด์ ไทยอินเตอร์เนชันแนล จำกัด

พฤศจิกายน 2559

ลงชื่อ **นางสาว นก งามนิต**

(นางสาวนก งามนิต)

ผู้อำนวยการสิ่งแวดล้อม/บริษัท โอเค เนเจอร์ จำกัด

พฤศจิกายน 2559

ตารางที่ 2 ผลกระทบสิ่งแวดล้อมที่สำคัญ มาตรการป้องกันและแก้ไขผลกระทบสิ่งแวดล้อม และมาตรการติดตามตรวจสอบผลกระทบสิ่งแวดล้อม โครงการอาคารชุดพักอาศัย ฮอลล์แลนด์ คอนโดมิเนียม (ช่วงดำเนินการ) ตั้งอยู่ที่ หมู่ที่ 9 ถนนพัฒนาท้องถิ่น ตำบลวิชิต อำเภอเมืองภูเก็ต จังหวัดภูเก็ต

องค์ประกอบทางสิ่งแวดล้อมและคุณค่าต่างๆ	ผลกระทบต่อสิ่งแวดล้อมที่สำคัญ	มาตรการป้องกันและแก้ไขผลกระทบสิ่งแวดล้อม	มาตรการติดตามตรวจสอบผลกระทบสิ่งแวดล้อม
4.2 สาธารณสุข (ต่อ)	การประเมินผลกระทบด้านสุขภาพ ในช่วงดำเนินการของโครงการ 1. การระบายมลสารจากเครื่องยนต์ <u>ผลกระทบต่อสุขภาพทางกาย</u> - ก๊าซ CO เป็นก๊าซที่อันตรายต่อสุขภาพเมื่อหายใจเข้าไปในร่างกาย ปอดจะดูดซับ และทำปฏิกิริยากับ ฮีโมโกลบิน ได้ดีกว่าออกซิเจนไปเลี้ยงส่วนต่างๆ ของร่างกาย หากหายใจเอา CO เข้าสู่ร่างกายในปริมาณไม่มาก ร่างกายจะขับเพื่อให้เกิดความสมดุล แต่ถ้ามีปริมาณมากกว่า 100 ลบ.ซม./ลบ.ม. ของอากาศจึงจะมีความเป็นพิษสูง - ก๊าซ NO₂ มีกลิ่นฉุน มีฤทธิ์การกัดกร่อน ทำให้เกิดการระคายเคือง หากได้รับปริมาณ 10 ppm เป็นเวลานาน 8 ชั่วโมง จะทำลายปอดทำให้เกิดปอดบวมได้ และหากได้รับขนาด 20-30 ppm อาจทำให้เสียชีวิตได้ - ก๊าซ HC สามารถทำปฏิกิริยาโฟโตเคมีคัล กลายเป็นหมอกผสมควัน ทำให้เกิดการระคายเคืองตาและทางเดินหายใจส่วนบน (ที่มา: พัฒนา มุลพฤษ, อนามัยสิ่งแวดล้อม, 2539) <u>ผลกระทบต่อสุขภาพทางใจ</u> การสัมผัสมลสารอยู่ตลอดเวลาหรือเป็นระยะเวลานานๆ จะมีผลกระทบต่อความรู้สึกของผู้สัมผัส เช่น รู้สึกรำคาญ เป็นต้น	ทรัพยากรธรรมชาติและสิ่งแวดล้อม พ.ศ. 2548 เรื่อง กำหนดมาตรฐานควบคุมการระบายน้ำทิ้งจากอาคารบางประเภทและบางขนาด ประกาศในราชกิจจานุเบกษา เล่มที่ 122 ตอนที่ 125 ง วันที่ 29 ธันวาคม 2548 โครงการมีลักษณะเป็นอาคารชุดพักอาศัยจำนวน 119 ห้องชุด จัดอยู่ในอาคาร ประเภท ข (อาคารชุดที่มีจำนวนห้องสำหรับใช้เป็นที่อยู่อาศัยรวมกันทุกชั้นของอาคาร หรือกลุ่มของอาคารตั้งแต่ 100 ห้องนอน แต่ไม่ถึง 500 ห้องนอน) ซึ่งกำหนดให้มีค่าบีโอดีในน้ำทิ้งไม่เกิน 30 มิลลิกรัม/ลิตร สารแขวนลอยต้องไม่เกิน 40 มิลลิกรัม/ลิตร (3) ติดตั้งมาตรวัดกระแสไฟฟ้าของระบบบำบัดน้ำเสีย แยกออกจากส่วนอื่นๆ (4) ตรวจสอบคุณภาพน้ำทิ้งก่อนและหลังการบำบัดจากระบบบำบัดน้ำเสียทุกเดือนตลอดช่วงดำเนินการ โดยกำหนดให้มีการตรวจวัดพารามิเตอร์ให้เป็นไปตามมาตรฐานควบคุมการระบายน้ำทิ้งจากอาคารประเภท ข ตามประกาศกระทรวงทรัพยากรธรรมชาติและสิ่งแวดล้อม รวมทั้งเดิม	ผู้ใช้สรว่ายน้ำมากที่สุด และจัดทำเป็นสถิติให้เจ้าหน้าที่ตรวจสอบได้ โดยดัชนีที่ตรวจวัดได้แก่ Coliform Bacteria และจุลินทรีย์กลุ่มที่ทำให้เกิดโรคได้แก่ Escherichiacoli, Staphylococcus aureus และ Pseudomonas aeruginosa) - จัดให้มีการตรวจวัดค่าความเป็นกรดด่าง (pH) และปริมาณคลอรีนคงเหลือในสระทุกวัน โดยตรวจวัดในขณะที่มีผู้ใช้สรว่ายน้ำ และจัดทำเป็นสถิติให้เจ้าหน้าที่ตรวจสอบได้ - ตรวจสอบดูแลบ่อพักของระบบระบายน้ำเป็นประจำทุกเดือน เพื่อป้องกันไม่ให้มีการสะสมของตะกอนดินในบ่อพัก ที่เป็นสาเหตุให้เกิดการอุดตัน ซึ่ง

ลงชื่อ นางสาว เสริมสุข แซ่ตัน

(นางสาวเสริมสุข แซ่ตัน และนาย ชอ

เจ้าของโครงการ/บริษัท ฮอลล์แลนด์ ไทย อินเตอร์เนชั่นแนล

พุดจิกายน 2559

ลงชื่อ นางสาวกนก เมฆนิติ

(นางสาวกนก เมฆนิติ)

ผู้อำนวยการสิ่งแวดล้อม/บริษัท โอเค เนเจอร์ จำกัด

พุดจิกายน 2559

ตารางที่ 2 ผลกระทบสิ่งแวดล้อมที่สำคัญ มาตรการป้องกันและแก้ไขผลกระทบสิ่งแวดล้อม และมาตรการติดตามตรวจสอบผลกระทบสิ่งแวดล้อม โครงการอาคารชุดพักอาศัย โฮลลีแลนด์ คอนโดมิเนียม (ช่วงดำเนินการ) ตั้งอยู่ที่ หมู่ที่ 9 ถนนพัฒนาท้องถิ่น ตำบลวิชิต อำเภอเมืองภูเก็ต จังหวัดภูเก็ต

องค์ประกอบทางสิ่งแวดล้อมและคุณค่าต่างๆ	ผลกระทบต่อสิ่งแวดล้อมที่สำคัญ	มาตรการป้องกันและแก้ไขผลกระทบสิ่งแวดล้อม	มาตรการติดตามตรวจสอบผลกระทบสิ่งแวดล้อม
4.2 สาธารณสุข (ต่อ)	2. น้ำทิ้งจากกิจกรรมของโครงการ <u>ผลกระทบต่อสุขภาพทางกายและชีวิตความเป็นอยู่</u> แหล่งน้ำมีการปนเปื้อนของสารแขวนลอย ความขุ่นเพิ่มมากขึ้นซึ่งจะส่งผลกระทบต่อการใช้ น้ำดื่ม น้ำเสียจากกิจกรรมของโครงการมีลักษณะเป็นน้ำเสียชุมชน จะมีการปนเปื้อนของแบคทีเรียที่มากจากการขับถ่ายของมนุษย์และสัตว์เลื้อยคลาน หากมีปริมาณมาก อาจเป็นสาเหตุของการเจ็บป่วยด้วยโรคที่มีอาหารและน้ำเป็นสื่อ เช่น อหิวาตกโรค เป็นต้น นอกจากนี้ ในน้ำเสียชุมชนยังมีการปนเปื้อนของสารอินทรีย์สูง หากการบำบัดไม่สามารถบำบัดได้อย่างมีประสิทธิภาพจะทำให้บริเวณที่รองรับน้ำทิ้งเกิดการเน่าเสีย มีแบคทีเรียปนเปื้อนซึ่งอาจส่งผลกระทบต่อผู้ที่อยู่ใกล้เคียง รวมทั้งอาจเป็นแหล่งเพาะพันธุ์ของสัตว์พาหะนำโรค เช่น ยุง เป็นต้น แหล่งน้ำมีคุณภาพเสื่อมโทรมลง 3. ขยะมูลฝอยทั่วไป <u>ผลกระทบต่อสุขภาพทางกาย</u> ผลกระทบต่อสุขภาพร่างกาย ขยะมูลฝอยที่เกิดขึ้น หากไม่มีการจัดเก็บให้เป็นระเบียบเรียบร้อยและนำไปกำจัดเป็นประจำทุกวันจะทำให้เกิดเป็นแหล่งเพาะเชื้อโรคและเพาะพันธุ์สัตว์นำโรค เช่น แมลงหวี่ แมลงวัน แมลงสาบ หนู เป็นต้น สัตว์เหล่านี้จะเป็นพาหะนำโรค ไปสู่มนุษย์ โดยเฉพาะ โรคติดต่อทางน้ำและอาหาร เช่น อหิวาตกโรค เป็นต้น	คลอรีนในน้ำทิ้งทุกครั้งก่อนระบายลงสู่ท่อระบายน้ำสาธารณะ ซึ่งช่วยลดการแพร่กระจายของเชื้อโรคเกี่ยวกับระบบทางเดินอาหารได้ (5) ตรวจสอบอุปกรณ์ในระบบบำบัดน้ำเสียให้สามารถบำบัดน้ำเสียได้อย่างมีประสิทธิภาพปีละ 1 ครั้ง มาตรการป้องกันและแก้ไขผลกระทบต่อสุขภาพจากมูลฝอย (1) จัดให้มีห้องพักมูลฝอยรวม โดยแบ่งเป็นห้องพักมูลฝอยแห้งและมูลฝอยรีไซเคิล ห้องพักมูลฝอยอินทรีย์ และห้องพักมูลฝอยอันตราย อย่างชัดเจน (2) กำหนดให้มีพนักงานทำความสะอาดดูแลรับผิดชอบบริเวณห้องพักมูลฝอยรวมของโครงการอย่างสม่ำเสมอเพื่อป้องกันกลิ่นและแมลงนำโรค และทำความสะอาดห้องพักมูลฝอยรวมทุกครั้งที่ภายหลังจากการเก็บขนมูลฝอยจากรถเก็บขนมูลฝอย (3) น้ำเสียจากการล้างห้องพักมูลฝอยรวม	เป็นอุปสรรคในการระบายน้ำ

ลงชื่อ น.ส. เสริมสุข แซ่ตัน

(นางสาวเสริมสุข แซ่ตัน เจ้าหน้าที่)

เจ้าของโครงการ/บริษัท โฮลลีแลนด์ ไทยอินเตอร์เนชันแนล จำกัด

พฤษภาคม 2559

ลงชื่อ น.ส.กนก เมฆนิติ

(นางสาวนภัสกร เมฆนิติ)

ผู้อำนวยการสิ่งแวดล้อม/บริษัท โอเค เนเจอร์ จำกัด

พฤษภาคม 2559

ตารางที่ 2 ผลกระทบสิ่งแวดล้อมที่สำคัญ มาตรการป้องกันและแก้ไขผลกระทบสิ่งแวดล้อม และมาตรการติดตามตรวจสอบผลกระทบสิ่งแวดล้อม โครงการอาคารชุดพักอาศัย ฮอลล์แลนด์ คอนโดมิเนียม (ช่วงดำเนินการ) ตั้งอยู่ที่ หมู่ที่ 9 ถนนพัฒนาท้องถิ่น ตำบลวิชิต อำเภอเมืองภูเก็ต จังหวัดภูเก็ต

องค์ประกอบทางสิ่งแวดล้อมและคุณค่าต่างๆ	ผลกระทบต่อสิ่งแวดล้อมที่สำคัญ	มาตรการป้องกันและแก้ไขผลกระทบสิ่งแวดล้อม	มาตรการติดตามตรวจสอบผลกระทบสิ่งแวดล้อม
4.2 สาธารณสุข (ต่อ)	<u>ผลกระทบต่อสุขภาพทางใจและชีวิตความเป็นอยู่</u> หากไม่มีการจัดการขยะมูลฝอยที่ดีจะทำให้เกิดสภาพที่ไม่น่าดู และเกิดกลิ่นเหม็นรบกวน 4. การกีดขวางการจราจรและอุบัติเหตุจากการขนส่ง <u>ผลกระทบต่อสุขภาพทางกาย</u> การจราจรของรถผู้มาพักอาศัยอาจเป็นสาเหตุของการเกิดอุบัติเหตุบนท้องถนนซึ่งก่อให้เกิดการบาดเจ็บ การเสียชีวิต และทรัพย์สินได้ <u>ผลกระทบต่อสุขภาพทางใจและชีวิตความเป็นอยู่</u> อุบัติเหตุจากกิจกรรมการจราจรอาจทำให้ผู้ใช้เส้นทางเสียเวลาการเดินทางขึ้น โดยเฉพาะให้ชั่วโมงเร่งด่วน ทำให้หงุดหงิด เครียด และ ทำให้ต้องเสียค่าใช้จ่ายเพิ่มขึ้น เช่น ค่าน้ำมัน ค่าซ่อมรถ กรณีเกิดอุบัติเหตุ เป็นต้น 5. การเพิ่มความต้องการบริการทางสุขภาพ <u>ผลกระทบต่อสุขภาพทางกาย</u> หากสถานบริการไม่เพียงพอหรืออยู่ห่างไกล อาจทำให้ผู้ป่วยหรือผู้ได้รับบาดเจ็บได้รับการรักษาช้า ซึ่งอาจส่งผลให้อาการเจ็บป่วยเพิ่มขึ้น หรือเสียชีวิตได้	ต้องระบายลงสู่ระบบบำบัดน้ำเสียของโครงการทุกครั้งก่อนระบายออกสู่สิ่งแวดล้อมภายนอก (4) ตรวจสอบความเรียบร้อยของห้องพักรวมของโครงการทุกวันตลอดช่วงเปิดดำเนินการ (5) ตรวจสอบการตกค้างของมูลฝอยภายในพื้นที่โครงการทุกวันตลอดช่วงเปิดดำเนินการ (6) ทำความสะอาดถังรองรับมูลฝอย/ห้องพักรวมของโครงการเป็นประจำทุกวันตลอดช่วงเปิดดำเนินการ (7) ส่งเสริมมาตรการคัดแยกมูลฝอยภายในโครงการอย่างจริงจัง มาตรการป้องกันและแก้ไขผลกระทบด้านสุขภาพ ในช่วงดำเนินการของโครงการ <u>1. การระบายมลสารจากเครื่องยนต์</u> (1) หมั่นดูแลรักษาความสะอาดบริเวณถนนพื้นที่ส่วนกลาง โดยอาจจะฉีดล้างถนนเป็นครั้งคราว (2) ประชาสัมพันธ์ไม่ให้มีการติดเครื่องยนต์ขณะจอดรถภายในพื้นที่โครงการ	

ลงชื่อ นางสาว เสริมสุข แซ่ตัน

(นางสาวเสริมสุข แซ่ตัน และมูลนิธิฯ)

เจ้าของโครงการ/บริษัท ฮอลล์แลนด์ ไทย อินเตอร์เนชั่นแนล จำกัด

พุดจิกายัน 2559

ลงชื่อ นางสาว ภัสนก เมฆนิติ

(นางสาวภัสนก เมฆนิติ)

ผู้อำนวยการสิ่งแวดล้อม/บริษัท โอเค เนเจอร์ จำกัด

พุดจิกายัน 2559

ตารางที่ 2 ผลกระทบสิ่งแวดล้อมที่สำคัญ มาตรการป้องกันและแก้ไขผลกระทบสิ่งแวดล้อม และมาตรการติดตามตรวจสอบผลกระทบสิ่งแวดล้อม โครงการอาคารชุดพักอาศัย ฮอลลีแลนด์ คอนโดมิเนียม (ช่วงดำเนินการ) ตั้งอยู่ที่ หมู่ที่ 9 ถนนพัฒนาท้องถิ่น ตำบลวิชิต อำเภอเมืองภูเก็ต จังหวัดภูเก็ต

องค์ประกอบทาง สิ่งแวดล้อม และคุณค่าต่างๆ	ผลกระทบต่อสิ่งแวดล้อมที่สำคัญ	มาตรการป้องกันและแก้ไขผลกระทบสิ่งแวดล้อม	มาตรการติดตามตรวจสอบ ผลกระทบสิ่งแวดล้อม
4.2 สาธารณสุข (ต่อ)	โรคและความเจ็บป่วยจากการดำเนินงานของโครงการ ของผู้พักอาศัย ภายในโครงการ มีดังนี้ 1. สุขภาพทางกาย 1.1 โรคระบบทางเดินหายใจ (ได้แก่ โรคภูมิแพ้ โรคหอบหืด และ โรค sick building syndrome หรือ SBS) 1.2 สัตว์เป็นพาหะนำโรค (1) โรคที่แมลงวันเป็นพาหะ (ได้แก่ โรคอหิวาตกโรค และโรคบิด) (2) โรคที่ยุงเป็นพาหะนำโรค (ได้แก่ โรค ไข้เลือดออก โรคมาลาเรีย โรคไข้สมองอักเสบ) (3) โรคที่แมลงสาบเป็นพาหะนำโรค (ได้แก่ โรคระบบทางเดินอาหาร โรคลำไส้ โรคท้องเสีย โรคผิวหนัง และโรคตับอักเสบ) (4) โรคที่หนูเป็นพาหะนำโรค (ได้แก่ โรคฉี่หนู และโรค มีวินัยพิษ) 1.3 โรคที่คนเป็นพาหะ (ได้แก่ โรควัณโรค, โรคไข้หวัดนก, โรคซาร์ส และโรคไข้หวัดใหญ่) 1.4 โรคผิวหนัง (ได้แก่ การแพร่กระจายของเชื้อโรคจากถังเก็บน้ำ ใช้ การแพร่กระจายของเชื้อโรคจากส้วมลอยน้ำ การแพร่กระจายของเชื้อโรคจากระบบ	(3) กำหนดให้เจ้าหน้าที่รักษาความปลอดภัย แจ้งเตือนให้ผู้ขับขึ้นเครื่องยนต์ทุกครั้ง (4) โครงการจัดให้มีชนิดพันธุ์ไม้ต่างๆ บริเวณพื้นที่สีเขียวของโครงการที่มีคุณภาพการกรองการ พังกระจายของมลสารที่ปล่อยออกจากรถยนต์ เพื่อ ช่วยในการดูดซับ CO จากยานพาหนะและเป็นม่าน กันการพังกระจายของฝุ่นละอองและมลสาร ตลอดจนการให้ร่มเงาที่มีผลด้านการช่วยคายอากาศ ให้แก่พื้นที่บริเวณโดยรอบ <u>2. น้ำทิ้งจากกิจกรรมของโครงการ</u> (1) จัดให้มีระบบบำบัดน้ำเสียที่มี ประสิทธิภาพและมีการฆ่าเชื้อโรคทุกครั้งก่อนระบาย ออกสู่ท่อระบายน้ำสาธารณะด้านหน้าโครงการ (2) ต้องจัดให้มีการตรวจสอบวัดคุณภาพน้ำ ทิ้งที่ผ่านการบำบัดแล้วเป็นประจำทุกเดือน <u>3. ขยะมูลฝอยทั่วไป</u> (1) จัดให้มีห้องพักรวมมูลฝอยรวมที่สามารถรองรับ	

ลงชื่อ ...นางสาว เสริมสุข แซ่ตัน...

(นางสาวเสริมสุข แซ่ตัน แอชนาเยิล ช่าง)

เจ้าของโครงการ/บริษัท ฮอลลีแลนด์ ไทย อินเตอร์เนชั่นแนล จำกัด

พฤศจิกายน 2559

ลงชื่อ ...นางสาว นกนก เมฆนิติ...

(นางสาวนกนก เมฆนิติ)

ผู้อำนวยการสิ่งแวดล้อม/บริษัท โอเค เนเจอร์ จำกัด

พฤศจิกายน 2559

ตารางที่ 2 ผลกระทบสิ่งแวดล้อมที่สำคัญ มาตรการป้องกันและแก้ไขผลกระทบสิ่งแวดล้อม และมาตรการติดตามตรวจสอบผลกระทบสิ่งแวดล้อม โครงการอาคารชุดพักอาศัย ฮอลล์แลนด์ คอนโดมิเนียม (ช่วงดำเนินการ) ตั้งอยู่ที่ หมู่ที่ 9 ถนนพัฒนาท้องถิ่น ตำบลวิชิต อำเภอเมืองภูเก็ต จังหวัดภูเก็ต

องค์ประกอบทางสิ่งแวดล้อมและคุณค่าต่างๆ	ผลกระทบต่อสิ่งแวดล้อมที่สำคัญ	มาตรการป้องกันและแก้ไขผลกระทบสิ่งแวดล้อม	มาตรการติดตามตรวจสอบผลกระทบสิ่งแวดล้อม
4.2 สาธารณสุข (ต่อ)	บำบัดน้ำเสีย และการแพร่กระจายของเชื้อโรคจากระบบระบายน้ำ) 1.5 อุบัติเหตุต่างๆ จากการจราจร การพลัดตก หกล้ม และการเกินอัตรากาย และอุบัติเหตุจากที่สูง 2. สุขภาพทางจิตใจ ได้แก่ ความเครียด และความวิตกกังวล	มูลฝอยจากโครงการได้ไม่น้อยกว่า 3 วัน ก่อนที่รถเก็บขนมูลฝอยมารับไปกำจัด (2) ต้องทำความสะอาดห้องพักมูลฝอยทุกครั้งภายหลังการรถเก็บขนมารับไปกำจัด (3) ควบคุมดูแลพนักงานและแม่บ้านเก็บกวาดทำความสะอาดให้บริเวณพื้นที่โครงการให้มีความสะอาดอยู่เสมอ เพื่อไม่ให้มีมูลฝอยตกหล่นอยู่ในพื้นที่โครงการ <u>4. การกีดขวางการจราจรและอุบัติเหตุจากการขนส่ง</u> (1) จัดให้มีเจ้าหน้าที่คอยอำนวยความสะดวกช่วงที่มีรถยนต์เข้า-ออก โครงการ (2) ติดตั้งเครื่องหมาย ป้ายเตือน ป้ายแนะนำบริเวณด้านหน้าโครงการ (3) จัดให้มีเจ้าหน้าที่ตรวจตราดูแลอุปกรณ์เครื่องหมายสัญญาณต่างๆ ให้ใช้งานได้ดีตลอดเวลา (4) กำหนดให้รถที่มาจากสามแยกไฟแดงห้ามเลี้ยวตัดเข้าโครงการ โดยให้ไปเวียนรถที่วงเวียนซึ่งมีระยะห่างประมาณ 250 เมตร จากโครงการ	

ลงชื่อ

(นางสาวเสริมสุข แซ่ตัน และบริษัท (ใน)

เจ้าของโครงการ/บริษัท ฮอลล์แลนด์ ไทยอินเตอร์เนชันแนล จำกัด

พฤษภาคม 2559

ลงชื่อ

(นางสาวนภัสกร เมฆินิติ)

ผู้อำนวยการสิ่งแวดล้อม/บริษัท โอเค เนเจอร์ จำกัด

พฤษภาคม 2559

ตารางที่ 2 ผลกระทบสิ่งแวดล้อมที่สำคัญ มาตรการป้องกันและแก้ไขผลกระทบสิ่งแวดล้อม และมาตรการติดตามตรวจสอบผลกระทบสิ่งแวดล้อม โครงการอาคารชุดพักอาศัย ฮอลล์แลนด์ คอนโดมิเนียม (ช่วงดำเนินการ) ตั้งอยู่ที่ หมู่ที่ 9 ถนนพัฒนาท้องถิ่น ตำบลวิชิต อำเภอเมืองภูเก็ต จังหวัดภูเก็ต

องค์ประกอบทางสิ่งแวดล้อมและคุณค่าต่างๆ	ผลกระทบต่อสิ่งแวดล้อมที่สำคัญ	มาตรการป้องกันและแก้ไขผลกระทบสิ่งแวดล้อม	มาตรการติดตามตรวจสอบผลกระทบสิ่งแวดล้อม
4.2 สาธารณสุข (ต่อ)		จากนั้นให้ขับตรงมาแล้วเลี้ยวซ้ายเข้าโครงการได้ มาตรการป้องกันและเฝ้าระวังผลกระทบต่อสุขภาพของผู้พักอาศัยภายในและภายนอกโครงการ 1. สุขภาพทางกาย 1.1 โรคระบบทางเดินหายใจ (1) ติดตั้งป้ายห้ามติดเครื่องยนต์ทิ้งไว้เมื่อจอด ในตำแหน่งที่สามารถสังเกตเห็นได้ชัดเจน (2) โครงการต้องดำเนินการทำความสะอาดระบบปรับอากาศเป็นประจำสม่ำเสมอ (3) จัดให้มีพื้นที่สีเขียว โดยจัดให้มีจำนวนต้นไม้ยืนต้นที่สามารถดูดซับความร้อนได้ทั้งจากเครื่องปรับอากาศรถยนต์ และพื้นคอนกรีต (5) จัดให้มีการถ่ายเทอากาศที่ดีภายในอาคารพักอาศัย เช่น เปิดหน้าต่างภายในห้องพัก เพื่อให้อากาศหมุนเวียนสะดวก เป็นต้น (6) ตรวจสอบช่องระบายอากาศธรรมชาติ	

ลงชื่อ นาง เสริมสุข แซ่ตัน

(นางสาวเสริมสุข แซ่ตัน และน.ส. นิล นิล)

เจ้าของโครงการ/บริษัท ฮอลล์แลนด์ ไทย อินเตอร์เนชั่นแนล จำกัด

พฤษภาคม 2559

ลงชื่อ นางกนก เมฆนิติ

(นางสาวกนก เมฆนิติ)

ผู้อำนวยการสิ่งแวดล้อม/บริษัท โอเค เนเจอร์ จำกัด

พฤษภาคม 2559

ตารางที่ 2 ผลกระทบสิ่งแวดล้อมที่สำคัญ มาตรการป้องกันและแก้ไขผลกระทบสิ่งแวดล้อม และมาตรการติดตามตรวจสอบผลกระทบสิ่งแวดล้อม โครงการอาคารชุดพักอาศัย ฮอลล์แลนด์ คอนโดมิเนียม (ช่วงดำเนินการ) ตั้งอยู่ที่ หมู่ที่ 9 ถนนพัฒนาท้องถิ่น ตำบลวิชิต อำเภอเมืองภูเก็ต จังหวัดภูเก็ต

องค์ประกอบทางสิ่งแวดล้อมและคุณค่าต่างๆ	ผลกระทบต่อสิ่งแวดล้อมที่สำคัญ	มาตรการป้องกันและแก้ไขผลกระทบสิ่งแวดล้อม	มาตรการติดตามตรวจสอบผลกระทบสิ่งแวดล้อม
4.2 สาธารณสุข (ต่อ)		เช่น หน้าต่างและประตู ไม่ให้มีวัตถุหรือสิ่งกีดขวาง 1.2 สัตว์เป็นพาหะนำโรค (1) มีระบบกำจัดสิ่งปฏิกูลที่ดี คือ ระบบบำบัดน้ำเสียสำเร็จรูปที่ฝังอยู่ใต้ดิน ซึ่งแมลงวันไม่สามารถเข้าไปได้ (2) ห้องพักมูลฝอยต้องมีประตูมิดชิด โดยจะเปิดประตูเฉพาะช่วงที่มีการเก็บขนมูลฝอยเท่านั้น เพื่อป้องกันมิให้สัตว์และแมลงนำโรคเข้าไปใช้เป็นแหล่งอาหารและที่อยู่อาศัย (3) ทำความสะอาดที่พักมูลฝอยรวมทุกสัปดาห์ ภายหลังจากหน่วยงานรับผิดชอบเข้ามาเรียบร้อยแล้ว (4) ตีมน้ำและรับประทานอาหารที่สุกใหม่ สะอาด ไม่มีแมลงวันตอม (5) ไม่รดน้ำในพื้นที่สีเขียวมากเกินไป จนทำให้เกิดน้ำขังในพื้นที่สีเขียว ซึ่งอาจเป็นแหล่งเพาะพันธุ์ของพาหะนำโรค (6) พนักงานต้องกำจัดแหล่งลูกน้ำยุงลาย	

ลงชื่อ น.ส. เสริมสุข แซ่ตัน (นางสาวเสริมสุข แซ่ตัน และนายลี ช้าง)
 เจ้าของโครงการ/บริษัท ฮอลล์แลนด์ ไทย อินเตอร์เนชั่นแนล จำกัด
 พฤศจิกายน 2559

ลงชื่อ น.ส.กนก เมฆมนต์
 (นางสาวกนก เมฆมนต์)
 ผู้อำนวยการสิ่งแวดล้อม/บริษัท โอเค เนเจอร์ จำกัด
 พฤศจิกายน 2559

ตารางที่ 2 ผลกระทบสิ่งแวดล้อมที่สำคัญ มาตรการป้องกันและแก้ไขผลกระทบสิ่งแวดล้อม และมาตรการติดตามตรวจสอบผลกระทบสิ่งแวดล้อม โครงการอาคารชุดพักอาศัย ฮอลลีแลนด์ คอนโดมิเนียม (ช่วงดำเนินการ) ตั้งอยู่ที่ หมู่ที่ 9 ถนนพัฒนาท้องถิ่น ตำบลวิชิต อำเภอเมืองภูเก็ต จังหวัดภูเก็ต

องค์ประกอบทางสิ่งแวดล้อมและคุณค่าต่างๆ	ผลกระทบต่อสิ่งแวดล้อมที่สำคัญ	มาตรการป้องกันและแก้ไขผลกระทบสิ่งแวดล้อม	มาตรการติดตามตรวจสอบผลกระทบสิ่งแวดล้อม
4.2 สาธารณสุข (ต่อ)		บริเวณห้องชุดเดือนละ 1 ครั้ง (7) จัดถังรองรับมูลฝอยที่มีฝาปิดมิดชิด ไว้ตามจุดต่างๆ ภายในอาคาร พร้อมจัดให้มีการทำความสะอาดจัดเก็บมูลฝอยตามจุดต่างๆ ลงถัง มัดปากถุงให้แน่น รวบรวมไปยังถังพักมูลฝอยรวมต่อไป (8) ติดตามประสานงานให้หน่วยงานที่รับผิดชอบ ให้เข้ามาเก็บมูลฝอยอย่างสม่ำเสมอ โดยไม่ให้มีมูลฝอยตกค้าง (9) ใช้ตะแกรงครอบตามรูท่อระบายน้ำทั้งภายในอาคารและภายนอกอาคาร (10) ใช้สารเคมีที่มีความปลอดภัยฉีดพ่นภายในและรอบบริเวณที่พักอาศัยทุก 1 เดือน (11) ทำความสะอาดท่อน้ำทิ้งไม่ให้มีเศษอาหารค้างหรืออุดตัน (12) ห้ามนำสัตว์เลี้ยงทุกชนิดเข้ามาภายในตัวอาคาร (13) อุดรูรั่วผนังที่พักอาศัยทันทีที่พบเห็นเพื่อทำลายแหล่งที่อยู่อาศัยของหนู	

ลงชื่อ ......

(นางสาวเสริมสุข แซ่ตัวแฉะ)

เจ้าของโครงการ/บริษัท ฮอลลีแลนด์ ไทย อินเตอร์เนชั่นแนล จำกัด

พุดจิกายน 2559

ลงชื่อ ......

(นางสาวนัทสนก เมฆมนต์)

ผู้อำนวยการสิ่งแวดล้อม/บริษัท โอเค เนเจอร์ จำกัด

พุดจิกายน 2559

ตารางที่ 2 ผลกระทบสิ่งแวดล้อมที่สำคัญ มาตรการป้องกันและแก้ไขผลกระทบสิ่งแวดล้อม และมาตรการติดตามตรวจสอบผลกระทบสิ่งแวดล้อม โครงการอาคารชุดพักอาศัย ฮอลล์แลนด์ คอนโดมิเนียม (ช่วงดำเนินการ) ตั้งอยู่ที่ หมู่ที่ 9 ถนนพัฒนาท้องถิ่น ตำบลวิชิต อำเภอเมืองภูเก็ต จังหวัดภูเก็ต

องค์ประกอบทาง สิ่งแวดล้อม และคุณค่าต่างๆ	ผลกระทบต่อสิ่งแวดล้อมที่สำคัญ	มาตรการป้องกันและแก้ไขผลกระทบสิ่งแวดล้อม	มาตรการติดตามตรวจสอบ ผลกระทบสิ่งแวดล้อม
4.2 สาธารณสุข (ต่อ)		1.3 คนเป็นพาหะนำโรค (1) ในช่วงที่มีการระบาดของโรค ไม่ใช้มือเปล่าในการสัมผัสสัตว์ปีกที่ป่วยหรือตาย แต่ต้องทำการสวมใส่ถุงมือ สวมผ้าปิดปาก จมูก และล้างมือด้วยสบู่และน้ำทุกครั้ง กรณีไม่มีถุงมือจะใช้ถุงพลาสติกหุ้มหัวสวมมือหลายๆ ชั้น ก่อนจับ (2) จัดให้ภายในอาคารมีการถ่ายเทอากาศที่ดี (3) ทำความสะอาดจุดต่างๆ ภายในอาคารอย่างสม่ำเสมอ (4) จัดทำความสะอาดเครื่องปรับอากาศภายในอาคารเป็นประจำ 6 เดือน เพื่อมิให้เครื่องปรับอากาศเป็นแหล่งเพาะพันธุ์เชื้อโรค (5) ทำการล้างมือบ่อยๆ ด้วยน้ำและสบู่ โดยเฉพาะหลังจากไอ จาม เช็ดน้ำมูก ไม่ควรใช้มือขยี้ตา จมูกหรือปาก (6) งดหรือหลีกเลี่ยงการเดินทางไปในประเทศที่มีการระบาดของโรค (7) ใช้ผ้าปิดปาก ปิดจมูกทุกครั้งเมื่อไอหรือ	

ลงชื่อ น.ส. เสริมสุข แซ่ตัน

(นางสาวเสริมสุข แซ่ตัน และนายลี ชอง)

เจ้าของโครงการ/บริษัท ฮอลล์แลนด์ ไทย อินเตอร์เนชั่นแนล จำกัด

พฤษภาคม 2559

ลงชื่อ น.ส.กนก เมฆนาค

(นางสาวกนก เมฆนาค)

ผู้อำนวยการสิ่งแวดล้อม/บริษัท โอเค เนเจอร์ จำกัด

พฤษภาคม 2559

ตารางที่ 2 ผลกระทบสิ่งแวดล้อมที่สำคัญ มาตรการป้องกันและแก้ไขผลกระทบสิ่งแวดล้อม และมาตรการติดตามตรวจสอบผลกระทบสิ่งแวดล้อม โครงการอาคารชุดพักอาศัย ฮอลลิแลนด์ คอนโดมิเนียม (ช่วงดำเนินการ) ตั้งอยู่ที่ หมู่ที่ 9 ถนนพัฒนาท้องถิ่น ตำบลวิชิต อำเภอเมืองภูเก็ต จังหวัดภูเก็ต

องค์ประกอบทาง สิ่งแวดล้อม และคุณค่าต่างๆ	ผลกระทบต่อสิ่งแวดล้อมที่สำคัญ	มาตรการป้องกันและแก้ไขผลกระทบสิ่งแวดล้อม	มาตรการติดตามตรวจสอบ ผลกระทบสิ่งแวดล้อม
4.2 สาธารณสุข (ต่อ)		จาม ขณะที่มีอาการเป็นหวัด ควรใช้น้ำกากอนามัย อยู่เสมอ (8) รับประทานอาหารที่ปรุงสุกอยู่เสมอ 1.4 โรคผิวหนัง (1) กำหนดให้มีการล้างทำความสะอาดถึง เกือบน้ำ เพื่อล้างตะกอน สนิม และคราบสกปรกที่เกาะ ตามผนังหรือซอกมุมของถังที่น้ำไม่มีการหมุนเวียน โดยใช้แปรงขัด และเครื่องสูบน้ำแรงดันสูงฉีดล้างไม่ ใช้น้ำยาล้างที่มีสารเคมีซึ่งอาจตกค้าง ทั้งนี้ กำหนดให้ทำความสะอาดในช่วงเวลากลางคืนที่ไม่มี ผู้ใช้น้ำ เช่น ตั้งแต่เวลา 24.00 - 02.00 น. (2 ชั่วโมง) ปรับได้ตามความเหมาะสม โดยไม่ส่งผลกระทบต่อ การใช้น้ำของผู้พักอาศัย โดยมีความถี่ในการล้างทำ ความสะอาดปีละ 2 ครั้ง (6 เดือน/ครั้ง) (2) ออกแบบให้มีการฉาบผิวเสาคอนกรีต ให้มีความหนาเพิ่มขึ้นอีก 15 เซนติเมตร นอกจากนี้ ภายในถังเก็บน้ำจะทาเคลือบผิวคอนกรีตที่สัมผัสกับ น้ำด้วยสาร NON-TOXIC CHRMICRETE E) เพื่อ ป้องกันน้ำซึมเข้าไปจนถึงเหล็กเส้นภายในเสาจนเกิด	

ลงชื่อ นางสาว เสริมสุข แซ่ตัน

(นางสาวเสริมสุข แซ่ตัน และนายลี ชัย)

เจ้าของโครงการ/บริษัท ฮอลลิแลนด์ ไทย อินเตอร์เนชั่นแนล จำกัด

พุดจิกายน 2559

ลงชื่อ นางสาว กนก วัฒนศิริ

(นางสาวกนก วัฒนศิริ)

ผู้อำนวยการสิ่งแวดล้อม/บริษัท โอเค เ็นเจอร์ จำกัด

พุดจิกายน 2559

ตารางที่ 2 ผลกระทบสิ่งแวดล้อมที่สำคัญ มาตรการป้องกันและแก้ไขผลกระทบสิ่งแวดล้อม และมาตรการติดตามตรวจสอบผลกระทบสิ่งแวดล้อม โครงการอาคารชุดพักอาศัย โฮลลีแลนด์ คอนโดมิเนียม (ช่วงดำเนินการ) ตั้งอยู่ที่ หมู่ที่ 9 ถนนพัฒนาท้องถิ่น ตำบลวิชิต อำเภอเมืองภูเก็ต จังหวัดภูเก็ต

องค์ประกอบทางสิ่งแวดล้อมและคุณค่าต่างๆ	ผลกระทบต่อสิ่งแวดล้อมที่สำคัญ	มาตรการป้องกันและแก้ไขผลกระทบสิ่งแวดล้อม	มาตรการติดตามตรวจสอบผลกระทบสิ่งแวดล้อม
4.2 สาธารณสุข (ต่อ)		สนิมและออกมาปนเปื้อนกับน้ำใช้ภายในถึงเก็บน้ำใต้ดิน (3) ในการฆ่าเชื้อโรคในส้วมจะนำน้ำจะใช้ระบบเกลือ ซึ่งไม่มีคลอรีนตกค้าง (4) ทำการเดินระบบกรองวันละ 1 ครั้ง ครั้งละ 2 ชั่วโมง ทั้งนี้ขึ้นอยู่กับความขุ่นของน้ำในส้วม น้ำ กรณีน้ขุ่นให้ดำเนินการเดินระบบทันที จนกว่าน้ำในส้วมจะใสหลังจากนั้นดำเนินการเดินระบบวันละ 1 ครั้ง ครั้งละ 2 ชั่วโมง ในช่วงที่ส้วมปิดบริการ (5) จัดให้มีพนักงานทำความสะอาดคอยดูแลทำความสะอาดไม่ให้มีน้ำจากบริเวณทางเดินจะต้องไม่ไหลลงสู่ส้วมเนื่องจากทำให้น้ำในส้วมสกปรกเกิดการปนเปื้อน โดยต้องทำความสะอาดบริเวณส้วมทุกวัน หลังจากปิดใช้ส้วมแล้ว (6) จัดให้มีป้ายแสดงกฎข้อปฏิบัติสำหรับผู้ใช้น้ำ โดยมีข้อความอย่างน้อย ดังนี้ (7) จัดให้มีการตรวจวัดค่าความเป็นกรดต่าง	

ลงชื่อ นางสาว เสริมสุข แซ่ตัน
(นางสาวเสริมสุข แซ่ตัน และคณะ)

เจ้าของโครงการ/บริษัท โฮลลีแลนด์ ไทยแลนด์ จำกัด
พฤษภาคม 2559

ลงชื่อ นางสาว กนก เมฆนิติ

(นางสาวกนก เมฆนิติ)

ผู้อำนวยการสิ่งแวดล้อม/บริษัท โอเค เนเจอร์ จำกัด

พฤษภาคม 2559

ตารางที่ 2 ผลกระทบสิ่งแวดล้อมที่สำคัญ มาตรการป้องกันและแก้ไขผลกระทบสิ่งแวดล้อม และมาตรการติดตามตรวจสอบผลกระทบสิ่งแวดล้อม โครงการอาคารชุดพักอาศัย ฮอลล์แลนด์ คอนโดมิเนียม (ช่วงดำเนินการ) ตั้งอยู่ที่ หมู่ที่ 9 ถนนพัฒนาท้องถิ่น ตำบลวิชิต อำเภอเมืองภูเก็ต จังหวัดภูเก็ต

องค์ประกอบทางสิ่งแวดล้อมและคุณค่าต่างๆ	ผลกระทบต่อสิ่งแวดล้อมที่สำคัญ	มาตรการป้องกันและแก้ไขผลกระทบสิ่งแวดล้อม	มาตรการติดตามตรวจสอบผลกระทบสิ่งแวดล้อม
4.2 สาธารณสุข (ต่อ)		(pH) และปริมาณคลอรีนคงเหลือในสระทุกวัน โดยตรวจวัดในขณะที่มีผู้ใช้สระว่ายน้ำ และจัดทำเป็นสถิติให้เจ้าหน้าที่ตรวจสอบได้ (8) จัดให้มีอุปกรณ์ เครื่องมือสำหรับใช้ทำความสะอาดสระว่ายน้ำได้แก่ เครื่องดูดตะกอน แปรงขัดสระชนิดลวดทองเหลือง และพลาสติก รวมทั้งตะแกรงข้อนวัสดุแขวนลอย (9) จัดให้มีการรักษาความสะอาดบริเวณโดยรอบสระว่ายน้ำอย่างสม่ำเสมอ (10) ดูแลมิให้มีการนำสัตว์เลี้ยงทุกชนิดเข้าไปในบริเวณสระว่ายน้ำ 1.5 อุบัติเหตุ <u>การจราจร</u> (1) จัดให้มีพนักงานรักษาความปลอดภัยคอยอำนวยความสะดวกในการเดินทางภายในโครงการ และบริเวณทางเข้า-ออกโครงการ เพื่อให้เกิดความปลอดภัยในการเดินทาง (2) จัดทำเครื่องหมายจราจรบนพื้นทางแบ่ง	

ลงชื่อ นางสาว เสริมสุข แซ่ตัน

(นางสาวเสริมสุข แซ่ตัน และ นายลี ของ)

เจ้าของโครงการ/บริษัท ฮอลล์แลนด์ ภูเก็ต อินเตอร์เนชั่นแนล จำกัด

พฤษภาคม 2559

ลงชื่อ นางภัสนก เหมนิต

(นางสาวภัสนก เหมนิต)

ผู้อำนวยการสิ่งแวดล้อม/บริษัท โอเค เนเจอร์ จำกัด

พฤษภาคม 2559

ตารางที่ 2 ผลกระทบสิ่งแวดล้อมที่สำคัญ มาตรการป้องกันและแก้ไขผลกระทบสิ่งแวดล้อม และมาตรการติดตามตรวจสอบผลกระทบสิ่งแวดล้อม โครงการอาคารชุดพักอาศัย ฮอลลีแลนด์ คอนโดมิเนียม (ช่วงดำเนินการ) ตั้งอยู่ที่ หมู่ที่ 9 ถนนพัฒนาท้องถิ่น ตำบลวิเชียร อำเภอเมืองภูเก็ต จังหวัดภูเก็ต

องค์ประกอบทาง สิ่งแวดล้อม และคุณค่าต่างๆ	ผลกระทบต่อสิ่งแวดล้อมที่สำคัญ	มาตรการป้องกันและแก้ไขผลกระทบสิ่งแวดล้อม	มาตรการติดตามตรวจสอบ ผลกระทบสิ่งแวดล้อม
4.2 สาธารณสุข (ต่อ)		ช่องจราจรการเดินรถรวมทั้งป้ายต่างๆ ภายในโครงการให้ชัดเจน เพื่อไม่ให้ผู้ขับขี่เกิดความสับสน ทำให้สามารถเดินรถได้อย่างปลอดภัย (3) จัดทำสัญญาณชะลอความเร็ว เพื่อควบคุมการใช้ความเร็วที่ไม่เหมาะสม ซึ่งอาจก่อให้เกิดอันตรายได้ (4) กำหนดให้รถที่มาจากสามแยกไฟแดง ห้ามเลี้ยวตัดเข้าโครงการ โดยให้ไปเวียนรถที่วงเวียน ซึ่งมีระยะห่างประมาณ 250 เมตร จากโครงการ จากนั้นให้ขับตรงมาแล้วเลี้ยวซ้ายเข้าโครงการได้ <u>การพลัดตก หกล้ม</u> (1) จัดให้มีพนักงานคอยดูแลความสะอาด และความเป็นระเบียบเรียบร้อย บริเวณทางเดินภายในอาคาร และบันไดแต่ละแห่ง ไม่ให้พื้นทางเดินเปียกน้ำ หรือมีการวางสิ่งของกีดขวาง อันจะก่อให้เกิดอุบัติเหตุได้ <u>การเกิดอัคคีภัย</u> (1) จัดให้มีระบบป้องกันและเตือนอัคคีภัยตามมาตรฐานการป้องกันอัคคีภัยของวิศวกรรมสถาน	

ลงชื่อ นางสาว เสริมสุข แซ่ตัน

(นางสาวเสริมสุข แซ่ตัน และนาย สด

เจ้าของโครงการ/บริษัท ฮอลลีแลนด์ ไทย อินเตอร์เนชั่นแนล จำกัด

พุดจิกายน 2559



ลงชื่อ นางสาว กนก เมฆนิติ

(นางสาวกนก เมฆนิติ)

ผู้อำนวยการสิ่งแวดล้อม/บริษัท โอเค เนเจอร์ จำกัด

พุดจิกายน 2559



ตารางที่ 2 ผลกระทบสิ่งแวดล้อมที่สำคัญ มาตรการป้องกันและแก้ไขผลกระทบสิ่งแวดล้อม และมาตรการติดตามตรวจสอบผลกระทบสิ่งแวดล้อม โครงการอาคารชุดพักอาศัย โฮลลีแลนด์ คอนโดมิเนียม (ช่วงดำเนินการ) ตั้งอยู่ที่ หมู่ที่ 9 ถนนพัฒนาท้องถิ่น ตำบลวิชิต อำเภอเมืองภูเก็ต จังหวัดภูเก็ต

องค์ประกอบทางสิ่งแวดล้อมและคุณค่าต่างๆ	ผลกระทบต่อสิ่งแวดล้อมที่สำคัญ	มาตรการป้องกันและแก้ไขผลกระทบสิ่งแวดล้อม	มาตรการติดตามตรวจสอบผลกระทบสิ่งแวดล้อม
4.2 สาธารณสุข (ต่อ)		แห่งประเทศไทยในพระบรมราชูปถัมภ์ 2. รณรงค์ให้ผู้พักอาศัยในโครงการมีความระมัดระวังในการป้องกันอัคคีภัย โดยติดป้ายประชาสัมพันธ์ภายในโครงการ (2) จัดให้มีการตรวจสอบระบบป้องกันและเตือนอัคคีภัย ให้สามารถใช้งานได้อยู่เสมอ หากพบว่าการเสียหาย หรือใช้การไม่ได้ให้รีบดำเนินการแก้ไขทันที <u>อุบัติเหตุจากการตกจากที่สูง</u> (1) จัดให้มีราวกันตก ความสูง 1 เมตร บริเวณระเบียงสำหรับแต่ละห้องชุด 2. ด้านสุขภาพจิต ได้แก่ ความเครียด ความวิตกกังวล เป็นต้น (1) โครงการต้องจัดทำข้อบังคับกำหนดหลักเกณฑ์เกี่ยวกับการพักอาศัยให้ผู้พักอาศัยปฏิบัติ โดยเน้นการไม่ก่อให้เกิดการรบกวนผู้พักอาศัยในโครงการและบริเวณข้างเคียง (2) จัดให้มีพื้นที่สีเขียวภายในโครงการ เพื่อ	

ลงชื่อ นางสาวเสริมสุข แซ่ตัน

(นางสาวเสริมสุข แซ่ตัน และนางสาว...

เจ้าของโครงการ/บริษัท โฮลลีแลนด์ ไทยอินเตอร์เนชันแนล จำกัด

พุดจิกายน 2559

ลงชื่อ นางสาวกนก เมฆนิติ

(นางสาวกนก เมฆนิติ)

ผู้อำนวยการสิ่งแวดล้อม/บริษัท โอเค เนเจอร์ จำกัด

พุดจิกายน 2559

ตารางที่ 2 ผลกระทบสิ่งแวดล้อมที่สำคัญ มาตรการป้องกันและแก้ไขผลกระทบสิ่งแวดล้อม และมาตรการติดตามตรวจสอบผลกระทบสิ่งแวดล้อม โครงการอาคารชุดพักอาศัย โฮลลีแลนด์ คอนโดมิเนียม (ช่วงดำเนินการ) ตั้งอยู่ที่ หมู่ที่ 9 ถนนพัฒนาท้องถิ่น ตำบลวิชิต อำเภอเมืองภูเก็ต จังหวัดภูเก็ต

องค์ประกอบทางสิ่งแวดล้อมและคุณค่าต่างๆ	ผลกระทบต่อสิ่งแวดล้อมที่สำคัญ	มาตรการป้องกันและแก้ไขผลกระทบสิ่งแวดล้อม	มาตรการติดตามตรวจสอบผลกระทบสิ่งแวดล้อม
4.2 สาธารณสุข (ต่อ)		เป็นที่พักผ่อนหย่อนใจ ทำให้เกิดความผ่อนคลาย (3) ดูแลสภาพพื้นที่สีเขียวของโครงการให้สวยงามและมีความสมบูรณ์อยู่ตลอดเวลา (4) ควบคุมดูแลการใช้ประโยชน์อาคารของผู้พักอาศัยและพนักงาน มิให้เกิดทัศนียภาพที่ไม่ดีต่อผู้พบเห็น มาตรการป้องกันและแก้ไขผลกระทบด้านสุขภาพอนามัยเพิ่มเติมตามข้อห่วงกังวลจากประชาชน 1. ฝุ่นละออง (1) ให้ดับเครื่องยนต์ทุกครั้งหลังจากการจอดรถยนต์ในโครงการ (2) หมั่นทำความสะอาดและล้างถนนภายในโครงการ พื้นที่ทั่วไปเพื่อลดการฟุ้งกระจายของฝุ่น (3) หมั่นดูแลพื้นที่สีเขียวภายในโครงการอย่างสม่ำเสมอตลอดช่วงดำเนินการเพื่อใช้เป็นแนวปะทะป้องกันฝุ่นละอองที่อาจจะเกิดขึ้นต่อผู้พักอาศัย	

ลงชื่อ น.ส. เสริมสุข แซ่ตัน

(นางสาวเสริมสุข แซ่ตัน แล่นายลี ชอ)

เจ้าของโครงการ/บริษัท โฮลลีแลนด์ ไทยอินเตอร์เนชันแนล จำกัด

พฤษภาคม 2558

ลงชื่อ น.ส.กนก เมฆนิติ

(นางสาวกนก เมฆนิติ)

ผู้อำนวยการสิ่งแวดล้อม/บริษัท โอเค เนเจอร์ จำกัด

พฤษภาคม 2558

ตารางที่ 2 ผลกระทบสิ่งแวดล้อมที่สำคัญ มาตรการป้องกันและแก้ไขผลกระทบสิ่งแวดล้อม และมาตรการติดตามตรวจสอบผลกระทบสิ่งแวดล้อม โครงการอาคารชุดพักอาศัย ฮอลลีแลนด์ คอนโดมิเนียม (ช่วงดำเนินการ) ตั้งอยู่ที่ หมู่ที่ 9 ถนนพัฒนาท้องถิ่น ตำบลวิชิต อำเภอเมืองภูเก็ต จังหวัดภูเก็ต

องค์ประกอบทาง สิ่งแวดล้อม และคุณค่าต่างๆ	ผลกระทบต่อสิ่งแวดล้อมที่สำคัญ	มาตรการป้องกันและแก้ไขผลกระทบสิ่งแวดล้อม	มาตรการติดตามตรวจสอบ ผลกระทบสิ่งแวดล้อม
4.2 สาธารณสุข (ต่อ)		โดยรอบโครงการ 2. การจัดการน้ำเสีย (1) จัดให้มีระบบบำบัดน้ำเสียแบบผสม ชนิดกรองไร้อากาศและเติมอากาศผ่านผิวดักกลาง จำนวน 1 ชุด โดยระบบดังกล่าวได้ออกแบบให้ม ีความในการสามารถรองรับน้ำเสียจากโครงการได้ อย่างเพียงพอ (2) บำบัดน้ำเสียที่เกิดขึ้นทั้งหมดให้มี คุณภาพน้ำทิ้งเป็นไปตามประกาศกระทรวง ทรัพยากรธรรมชาติและสิ่งแวดล้อม พ.ศ. 2548 เรื่อง กำหนดมาตรฐานควบคุมการระบายน้ำทิ้งจากอาคาร บางประเภทและบางขนาดประกาศในราชกิจจานุ เบกษา เล่มที่ 122ตอนที่ 125 ง วันที่ 29 ธันวาคม 2548 โครงการมีจำนวนห้องชุดรวมทั้งหมด 119 ห้อง ชุด ดังนั้น จึงจัดอยู่ในอาคารประเภท ข (อาคารชุดที่ มีจำนวนห้องสำหรับใช้เป็นที่อยู่อาศัยรวมกันทุกชั้น ของอาคาร หรือกลุ่มของอาคารตั้งแต่ 100 ห้องนอน แต่ไม่ถึง 500 ห้องนอน) ซึ่งกำหนดให้มีค่าบีโอดีใน น้ำทิ้งไม่เกิน 30 มิลลิกรัม/ลิตร สารแขวนลอยต้องไม่	

ลงชื่อ น.ส. เสริมสุข แซ่ตัน

(นางสาวเสริมสุข แซ่ตัน และนายลี ชอง)

เจ้าของโครงการ/บริษัท ฮอลลีแลนด์ ไทย อินเตอร์เนชั่นแนล จำกัด

พุดจิกายน 2559

ลงชื่อ นรภัค นก เหมนิติ

(นางสาวนภัสกร นก เหมนิติ)

ผู้อำนวยการสิ่งแวดล้อม/บริษัท โอเค เนเจอร์ จำกัด

พุดจิกายน 2559

ตารางที่ 2 ผลกระทบสิ่งแวดล้อมที่สำคัญ มาตรการป้องกันและแก้ไขผลกระทบสิ่งแวดล้อม และมาตรการติดตามตรวจสอบผลกระทบสิ่งแวดล้อม โครงการอาคารชุดพักอาศัย ฮอลล์แลนด์ คอนโดมิเนียม (ช่วงดำเนินการ) ตั้งอยู่ที่ หมู่ที่ 9 ถนนพัฒนาท้องถิ่น ตำบลวิชิต อำเภอเมืองภูเก็ต จังหวัดภูเก็ต

องค์ประกอบทางสิ่งแวดล้อมและคุณค่าต่างๆ	ผลกระทบต่อสิ่งแวดล้อมที่สำคัญ	มาตรการป้องกันและแก้ไขผลกระทบสิ่งแวดล้อม	มาตรการติดตามตรวจสอบผลกระทบสิ่งแวดล้อม
4.2 สาธารณสุข (ต่อ)		เกิน 40 มิลลิกรัม/ลิตร (3) ติดตั้งมาตรวัดกระแสไฟฟ้าของระบบบำบัดน้ำเสีย แยกออกจากส่วนแยกออกจากส่วนอื่น ๆ (4) ตรวจสอบคุณภาพน้ำทั้งก่อนและหลังการบำบัดจากระบบบำบัดน้ำเสียทุกเดือน ตรวจวัดพารามิเตอร์ให้เป็นไปตามมาตรฐานตลอดช่วงดำเนินการ โดยกำหนดให้มีการควบคุมการระบายน้ำทั้งจากอาคารประเภท ข ตามประกาศกระทรวงทรัพยากรธรรมชาติและสิ่งแวดล้อมทุกครั้งก่อนระบายลงสู่ท่อระบายน้ำสาธารณะ ซึ่งช่วยลดการแพร่กระจายของเชื้อโรคเกี่ยวกับระบบทางเดินอาหารได้ (5) สับตะกอนในส่วนของถังตกตะกอนทุกเดือน (6) ตรวจสอบอุปกรณ์ในระบบบำบัดน้ำเสียให้สามารถบำบัดน้ำเสียได้อย่างมีประสิทธิภาพปีละ 1 ครั้ง	

ลงชื่อ ๗.๘. เสริมสุข แซ่ตัน

(นางสาวเสริมสุข แซ่ตัน และนายสี ของ

เจ้าของโครงการ/บริษัท ฮอลล์แลนด์ ไทย อินเตอร์เนชั่นแนล จำกัด

พุดฉิกายน 255๙

ลงชื่อ ๗.๙. กนก เมฆนิติ

(นางสาวกนก เมฆนิติ)

ผู้อำนวยการสิ่งแวดล้อม/บริษัท โอเค เนเจอร์ จำกัด

พุดฉิกายน 2559

ตารางที่ 2 ผลกระทบสิ่งแวดล้อมที่สำคัญ มาตรการป้องกันและแก้ไขผลกระทบสิ่งแวดล้อม และมาตรการติดตามตรวจสอบผลกระทบสิ่งแวดล้อม โครงการอาคารชุดพักอาศัย ซอลลีแลนด์ คอนโดมิเนียม (ช่วงดำเนินการ) ตั้งอยู่ที่ หมู่ที่ 9 ถนนพัฒนาท้องถิ่น ตำบลวิชิต อำเภอเมืองภูเก็ต จังหวัดภูเก็ต

องค์ประกอบทาง สิ่งแวดล้อม และคุณค่าต่างๆ	ผลกระทบต่อสิ่งแวดล้อมที่สำคัญ	มาตรการป้องกันและแก้ไขผลกระทบสิ่งแวดล้อม	มาตรการติดตามตรวจสอบ ผลกระทบสิ่งแวดล้อม
4.2 สาธารณสุข (ต่อ)		3. การระบายน้ำ (1) ดูแลและบำรุงรักษาระบบระบายน้ำ รวมทั้งอุปกรณ์ควบคุมต่างๆ ให้มีสภาพดีพร้อมใช้งานอยู่ตลอดเวลา (2) ติดตั้งตะแกรงดักมูลฝอยบริเวณจุดระบายน้ำเข้าสู่ท่อระบายน้ำและมีการลอกตะแกรงทุกเดือน (3) โครงการมีระบบบำบัดน้ำเสียที่สามารถบำบัดน้ำเสียได้ตามมาตรฐานน้ำทิ้งของอาคาร 4. อุบัติเหตุ 4.1 อุบัติเหตุจากการกีดขวางการจราจรและอุบัติเหตุจากการขนส่ง (1) จัดให้มีเจ้าหน้าที่คอยอำนวยความสะดวกช่วงที่มีรถยนต์เข้า-ออกโครงการ (2) ติดตั้งเครื่องหมาย ป้ายเตือนป้ายแนะนำ บริเวณพื้นที่ก่อสร้างโครงการ (3) จัดให้มีเจ้าหน้าที่ตรวจตราดูแลอุปกรณ์เครื่องหมายและสัญญาณต่างๆ ให้ใช้งานได้ดีตลอดเวลา	

ลงชื่อนางสาวเสริมสุข แซ่ตัน.....

(นางสาวเสริมสุข แซ่ตัน และนายชลิ ของ)

เจ้าของโครงการ/บริษัท ซอลลีแลนด์ ไทย อินเตอร์เนชั่นแนล จำกัด

พฤษภาคม 2559

ลงชื่อนางสาวณัฏฐก เมฆนดี.....

(นางสาวณัฏฐก เมฆนดี)

ผู้อำนวยการสิ่งแวดล้อม/บริษัท โอเค เนเจอร์ จำกัด

พฤษภาคม 2559

ตารางที่ 2 ผลกระทบสิ่งแวดล้อมที่สำคัญ มาตรการป้องกันและแก้ไขผลกระทบสิ่งแวดล้อม และมาตรการติดตามตรวจสอบผลกระทบสิ่งแวดล้อม โครงการอาคารชุดพักอาศัย ฮอลลีแลนด์ คอนโดมิเนียม (ช่วงดำเนินการ) ตั้งอยู่ที่ หมู่ที่ 9 ถนนพัฒนาท้องถิ่น ตำบลวิชิต อำเภอเมืองภูเก็ต จังหวัดภูเก็ต

องค์ประกอบทาง สิ่งแวดล้อม และคุณค่าต่างๆ	ผลกระทบต่อสิ่งแวดล้อมที่สำคัญ	มาตรการป้องกันและแก้ไขผลกระทบสิ่งแวดล้อม	มาตรการติดตามตรวจสอบ ผลกระทบสิ่งแวดล้อม
4.2 สาธารณสุข (ต่อ)		4.2 อุบัติเหตุจากการพลัดตกหกล้ม (1) จัดให้มีพนักงานคอยดูแลความสะอาดและความเป็นระเบียบเรียบร้อยบริเวณทางเดินภายในอาคาร และบันไดแต่ละแห่ง ไม่ให้พื้นทางเดินเปียกน้ำ หรือมีการวางสิ่งของกีดขวาง อันจะก่อให้เกิดอุบัติเหตุได้ 4.3 อุบัติเหตุจากการตกจากที่สูง (1) จัดให้มีราวกันตก ความสูง 1 เมตร บริเวณระเบียงสำหรับแต่ละห้องชุด มาตรการป้องกันการแพร่กระจายของเชื้อโรคจากระบบปรับอากาศและระบายอากาศ 1. ตรวจสอบการติดตั้งหอผึ่งเย็นของโครงการให้มีรายละเอียดเป็นไปตามที่มีวิศวกรได้ออกแบบไว้ เพื่อการควบคุมเชื้อลิจิโอเนลลาตามข้อกำหนดในประกาศอนามัย ดังนี้ 1.1 ติดตั้งอุปกรณ์กำจัดละอองปลิว (Drift eliminator) ที่หอผึ่งเย็น เพื่อให้มีการกระเซ็นของน้ำน้อย และออกแบบให้หอผึ่งเย็นสามารถเข้า	

ลงชื่อ นางสาว เสริมสุข แซ่ตัน
(นางสาวเสริมสุข แซ่ตัน และนายลี ทอง)
เจ้าของโครงการ/บริษัท ฮอลลีแลนด์ ไทยแลนด์ จำกัด
พุดจิกายน 2559

ลงชื่อ นางสาว กนก เมฆะวิไล
(นางสาวกนก เมฆะวิไล)
ผู้อำนวยการสิ่งแวดล้อม/บริษัท โอเค เ็นเจอร์ จำกัด
พุดจิกายน 2559

ตารางที่ 2 ผลกระทบสิ่งแวดล้อมที่สำคัญ มาตรการป้องกันและแก้ไขผลกระทบสิ่งแวดล้อม และมาตรการติดตามตรวจสอบผลกระทบสิ่งแวดล้อม โครงการอาคารชุดพักอาศัย ฮอลล์แลนด์ คอนโดมิเนียม (ช่วงดำเนินการ) ตั้งอยู่ที่ หมู่ที่ 9 ถนนพัฒนาท้องถิ่น ตำบลวิชิต อำเภอเมืองภูเก็ต จังหวัดภูเก็ต

องค์ประกอบทาง สิ่งแวดล้อม และคุณค่าต่างๆ	ผลกระทบต่อสิ่งแวดล้อมที่สำคัญ	มาตรการป้องกันและแก้ไขผลกระทบสิ่งแวดล้อม	มาตรการติดตามตรวจสอบ ผลกระทบสิ่งแวดล้อม
4.2 สาธารณสุข (ต่อ)		ตรวจสอบ และปฏิบัติการได้ง่าย โดยกำหนดให้มีการทำลายเชื้อและทำความสะอาดห้องฝักรีดเป็นประจำทุก 6 เดือน 1.2 ติดตั้งห้องฝักรีดสำเร็จรูปมาตรฐานจากโรงงานผู้ผลิต เพื่อให้ใช้ได้ง่าย และสะดวก โดยหลีกเลี่ยงอุปกรณ์ของระบบฝักรีดที่เป็น ท่อปลายตัน วง ห่วง และข้องอ 1.3 ติดตั้งห้องฝักรีดให้สามารถเข้าตรวจสอบ และปฏิบัติการเข้าซ่อมบำรุงได้ง่าย 1.4 กำหนดให้ห้องฝักรีดมีการกระเซ็นของละอองน้ำเพียง 0.005 % ของน้ำหมุนเวียน 1.5 ติดตั้งอุปกรณ์กำจัดจับละอองปลิว (Drift eliminator) ที่มีประสิทธิภาพสูง 1.6 กำหนดให้ก่อสร้างผนังที่รอบข้างเหนืออ่างรองรับน้ำในห้องฝักรีด เพื่อไม่มีการกระเซ็นน้ำด้านข้างและลดการเจริญเติบโตของเชื้อจากแสงแดด 1.7 วัสดุที่ใช้สำหรับห้องฝักรีดเป็นโครงสร้างเหล็กชุบกัลวาไนส์ และพลาสติกพีวีซี ซึ่ง	

ลงชื่อ นางสาว เสริมสุข แซ่ตัน

(นางสาวเสริมสุข แซ่ตันและนายลี ช่าง)

เจ้าของโครงการ/บริษัท ฮอลล์แลนด์ไทย จำกัด

พฤศจิกายน 2559

ลงชื่อ นางสาว กนก เมฆนิติ

(นางสาวกนก เมฆนิติ)

ผู้อำนวยการสิ่งแวดล้อม/บริษัท โอเค เนเจอร์ จำกัด

พฤศจิกายน 2559



ตารางที่ 2 ผลกระทบสิ่งแวดล้อมที่สำคัญ มาตรการป้องกันและแก้ไขผลกระทบสิ่งแวดล้อม และมาตรการติดตามตรวจสอบผลกระทบสิ่งแวดล้อม โครงการอาคารชุดพักอาศัย ฮอลล์แลนด์ คอนโดมิเนียม (ช่วงดำเนินการ) ตั้งอยู่ที่ หมู่ที่ 9 ถนนพัฒนาท้องถิ่น ตำบลวิเชียร อำเภอเมืองภูเก็ต จังหวัดภูเก็ต

องค์ประกอบทางสิ่งแวดล้อมและคุณค่าต่างๆ	ผลกระทบต่อสิ่งแวดล้อมที่สำคัญ	มาตรการป้องกันและแก้ไขผลกระทบสิ่งแวดล้อม	มาตรการติดตามตรวจสอบผลกระทบสิ่งแวดล้อม
4.2 สาธารณสุข (ต่อ)		ทบทวนสารเคมี และไม่เพิ่มการเจริญเติบโตของเชื้อ 1.8 ระบบระบายน้ำทิ้งของหอผึ่งเย็นต้องอยู่ตำแหน่งล่างสุดของอ่างรองรับน้ำในหอผึ่งเย็น เพื่อให้สามารถระบายน้ำทิ้งทั้งหมดในระบบผึ่งเย็นได้ง่ายและสะดวก 1.9 ติดตั้งหอผึ่งเย็นเหนือชั้นห้องเครื่อง ซึ่งไม่มีคนอาศัยอยู่ และมีระยะห่างจากทางลมเข้า ท่อส่งลมเย็นช่องระบายอากาศ และถังเก็บน้ำมากกว่า 5 เมตร 1.10 กำหนดให้น้ำที่ใช้เติมชุดเชยในระบบหมุนเวียนน้ำต้องเป็นน้ำจากแหล่งน้ำเดียวกันที่ใช้ในหอผึ่งเย็นโดยใช้น้ำจากระบบประปาของอาคารเท่านั้น 1.11 น้ำทิ้งจากเครื่องปรับอากาศจะทำการระบายลงสู่ระบบรวบรวมน้ำทิ้ง (ไม่เข้าสู่ระบบบำบัดน้ำเสีย) โดยจัดให้มีท่อระบายน้ำที่แยกออกจากน้ำทิ้งอื่นๆ โดยอาศัยแรงโน้มถ่วง น้ำทิ้งจึงไม่สามารถไหลย้อนกลับได้ 2. กำหนดให้โครงการปฏิบัติตามข้อปฏิบัติ	

ลงชื่อ ...นางสาว เสริมสุข แซ่ตัน...
(นางสาวเสริมสุข แซ่ตัน และนายลี ช้อง)
เจ้าของโครงการ/บริษัท ฮอลล์แลนด์ ไทยอินเตอร์เนชันแนล จำกัด
พฤษภาคม 2559

ลงชื่อ ...นางสาวกนก เมฆนิต...
(นางสาวกนก เมฆนิต)
ผู้อำนวยการสิ่งแวดล้อม/บริษัท โอเค เนเจอร์ จำกัด
พฤษภาคม 2559



ตารางที่ 2 ผลกระทบสิ่งแวดล้อมที่สำคัญ มาตรการป้องกันและแก้ไขผลกระทบสิ่งแวดล้อม และมาตรการติดตามตรวจสอบผลกระทบสิ่งแวดล้อม โครงการอาคารชุดพักอาศัย ฮอลลีแลนด์ คอนโดมิเนียม (ช่วงดำเนินการ) ตั้งอยู่ที่ หมู่ที่ 9 ถนนพัฒนาท้องถิ่น ตำบลวิชิต อำเภอเมืองภูเก็ต จังหวัดภูเก็ต

องค์ประกอบทางสิ่งแวดล้อมและคุณค่าต่างๆ	ผลกระทบต่อสิ่งแวดล้อมที่สำคัญ	มาตรการป้องกันและแก้ไขผลกระทบสิ่งแวดล้อม	มาตรการติดตามตรวจสอบผลกระทบสิ่งแวดล้อม
4.2 สาธารณสุข (ต่อ)		ในการควบคุมเชื้อลิจิโอเนลลาในหอผึ่งเย็น รวมถึงการดูแลระบบปรับอากาศที่กำหนดไว้ในข้อมูลเกี่ยวกับการดูแลบำรุงรักษา และตรวจสอบเผื่อระวังระบบผึ่งเย็นตามประกาศของกรมอนามัยอย่างเคร่งครัด โดยมีรายละเอียดดังนี้ 2.1 กำหนดให้โครงการมีการบำรุงรักษาระบบผึ่งเย็น ดังต่อไปนี้ 2.1.1 ซ่อมแซม ดูแล และบำรุงรักษาหอผึ่งเย็นให้อยู่ในสภาพที่ดี และสะอาด พร้อมทั้งจะใช้งานได้ตลอดเวลา 1) ซ่อมแซม ดูแล และบำรุงรักษาหอผึ่งเย็นให้อยู่ในสภาพที่ดีและสะอาดพร้อมที่จะใช้งานได้ตลอดเวลา 2) จัดหาคู่มือการบำรุงรักษาระบบผึ่งเย็นของโครงการเป็นประจำ ประกอบด้วย - แผนผังโครงสร้างที่สมบูรณ์ของระบบระบายอากาศและระบบผึ่งเย็น - วิธีการทำความสะอาด การทำลายเชื้อ และขั้นตอนการกำจัดสิ่งปนเปื้อน พร้อม	

ลงชื่อ นาง เสริมสุข แซ่ตัน

(นางสาวเสริมสุข แซ่ตัน และนาย...

เจ้าของโครงการ/บริษัท ฮอลลีแลนด์ ไทย อินเตอร์เนชั่นแนล รีลตี้ จำกัด

พฤษภาคม 2559



ลงชื่อ นางกนก เมฆนิติ

(นางสาวกนก เมฆนิติ)

ผู้อำนวยการสิ่งแวดล้อม/บริษัท โอเค เนเจอร์ จำกัด

พฤษภาคม 2559



ตารางที่ 2 ผลกระทบสิ่งแวดล้อมที่สำคัญ มาตรการป้องกันและแก้ไขผลกระทบสิ่งแวดล้อม และมาตรการติดตามตรวจสอบผลกระทบสิ่งแวดล้อม โครงการอาคารชุดพักอาศัย ฮอลล์แลนด์ คอนโดมิเนียม (ช่วงดำเนินการ) ตั้งอยู่ที่ หมู่ที่ 9 ถนนพัฒนาท้องถิ่น ตำบลวิชิต อำเภอเมืองภูเก็ต จังหวัดภูเก็ต

องค์ประกอบทางสิ่งแวดล้อมและคุณค่าต่างๆ	ผลกระทบต่อสิ่งแวดล้อมที่สำคัญ	มาตรการป้องกันและแก้ไขผลกระทบสิ่งแวดล้อม	มาตรการติดตามตรวจสอบผลกระทบสิ่งแวดล้อม
4.2 สาธารณสุข (ต่อ)		ทั้งคำแนะนำในการรื้อถอนส่วนประกอบ - วิธีการบำบัดน้ำในหอผึ่งเย็น - วิธีการปิด-เปิด และเดินเครื่อง 3) บำรุงรักษาระบบผึ่งเย็นเป็นประจำ ซึ่งต้องดำเนินการโดยผู้ที่มีความรู้ความสามารถ ความชำนาญ และประสบการณ์ 4) ตรวจตราทำความสะอาด ดูแลความสกปรก รวมถึงกากตะกอนที่เกิดขึ้นในหอผึ่งเย็นทุกเครื่องสัปดาห์ละครั้งโดยใช้สายตา 5) กำหนดให้โครงการจัดทำ และดำเนินการตามแผนการบำรุงรักษาหอผึ่ง รวมถึงทำความสะอาด จัดให้มีการทำลายเชื้อ และทำการบำบัดน้ำ สำหรับหอผึ่งเย็นทุกเครื่อง เพื่อเป็นการป้องกันการเพิ่มจำนวนของเชื้อลีสซิโอเนลลา 2.2 กำหนดให้โครงการมีการทำความสะอาด และการทำลายเชื้อในระบบผึ่งเย็นของอาคารด้วยการปฏิบัติดังนี้ 2.2.1 ทำลายเชื้อ ทำความสะอาด และกำจัดตะกอนในหอผึ่งเย็น อย่างน้อย 1 ครั้ง ภายใน 6	

ลงชื่อ นางสาว เสริมสุข แซ่ตัน

(นางสาวเสริมสุข แซ่ตัน และนายเสนา)

เจ้าของโครงการ/บริษัท ฮอลล์แลนด์ ไทย อินเตอร์เนชั่นแนล จำกัด

พฤษภาคม 2559

ลงชื่อ นางสาว กนก เมฆนิค

(นางสาวกนก เมฆนิค)

ผู้อำนวยการสิ่งแวดล้อม/บริษัท โอเค เนเจอร์ จำกัด

พฤษภาคม 2559

ตารางที่ 2 ผลกระทบสิ่งแวดล้อมที่สำคัญ มาตรการป้องกันและแก้ไขผลกระทบสิ่งแวดล้อม และมาตรการติดตามตรวจสอบผลกระทบสิ่งแวดล้อม โครงการอาคารชุดพักอาศัย ฮอลลีแลนด์ คอนโดมิเนียม (ช่วงดำเนินการ) ตั้งอยู่ที่ หมู่ที่ 9 ถนนพัฒนาท้องถิ่น ตำบลวิชิต อำเภอเมืองภูเก็ต จังหวัดภูเก็ต

องค์ประกอบทางสิ่งแวดล้อมและคุณค่าต่างๆ	ผลกระทบต่อสิ่งแวดล้อมที่สำคัญ	มาตรการป้องกันและแก้ไขผลกระทบสิ่งแวดล้อม	มาตรการติดตามตรวจสอบผลกระทบสิ่งแวดล้อม
4.2 สาธารณสุข (ต่อ)		เดือน หรือมากกว่า เมื่อจำเป็น 2.2.2 ทำความสะอาด และทำลายเชื้อในกรณีที่หอผึ่งเย็นมีสภาพ ดังนี้ 1) มีการปนเปื้อนในระหว่างการก่อสร้างจากฝุ่นหรือสารอินทรีย์ต่างๆ 2) หยุดใช้งานมานานกว่า 1 เดือน 3) ถูกดัดแปลงแก้ไขทางกลไกหรือถอดชิ้นส่วนออกในลักษณะที่อาจทำให้หอผึ่งเย็นได้รับการปนเปื้อน 4) เมื่อสภาพแวดล้อมรอบหอผึ่งเย็นเต็มไปด้วยฝุ่นหรือไม่สามารถควบคุมคุณภาพน้ำได้ หรือเมื่อหอผึ่งเย็นที่อยู่ใกล้เคียงกันเป็นแหล่งระบาดของโรคลีเจียนแนร์ 5) อื่นๆ ตามที่พนักงานเจ้าหน้าที่เห็นสมควร 2.2.3 จัดให้มีระบบเก็บกักน้ำพิเศษ ซึ่งต่อเชื่อมกับระบบผึ่งเย็น โดยต้องได้รับการทำความสะอาด และฆ่าเชื้อก่อนนำมาใช้งานในสภาพปกติ	

ลงชื่อ ...นางสาว เสริมสุข แซ่ตัน...
(นางสาวเสริมสุข แซ่ตัน และนางสาว...)
เจ้าของโครงการ/บริษัท ฮอลลีแลนด์ ไทย อินเตอร์เนชั่นแนล จำกัด
พฤษภาคม 2559

ลงชื่อ ...นางสาว กนก เมฆนิติ...
(นางสาวกนก เมฆนิติ)
ผู้อำนวยการสิ่งแวดล้อม/บริษัท โอเค เนเจอร์ จำกัด
พฤษภาคม 2559

ตารางที่ 2 ผลกระทบสิ่งแวดล้อมที่สำคัญ มาตรการป้องกันและแก้ไขผลกระทบสิ่งแวดล้อม และมาตรการติดตามตรวจสอบผลกระทบสิ่งแวดล้อม โครงการอาคารชุดพักอาศัย ฮอลลีแลนด์ คอนโดมิเนียม (ช่วงดำเนินการ) ตั้งอยู่ที่ หมู่ที่ 9 ถนนพัฒนาท้องถิ่น ตำบลวิชิต อำเภอเมืองภูเก็ต จังหวัดภูเก็ต

องค์ประกอบทางสิ่งแวดล้อมและคุณค่าต่างๆ	ผลกระทบต่อสิ่งแวดล้อมที่สำคัญ	มาตรการป้องกันและแก้ไขผลกระทบสิ่งแวดล้อม	มาตรการติดตามตรวจสอบผลกระทบสิ่งแวดล้อม
4.2 สาธารณสุข (ต่อ)		2.2.4 การทำความสะอาดและทำลายเชื้อต้องปฏิบัติดังนี้ 1) เติมคลอรีนครั้งแรกในน้ำในระบบผึ่งเย็น เพื่อให้มีคลอรีนอิสระตกค้าง (residual free chlorine) อยู่ในระดับ 5 มิลลิกรัมต่อลิตร เพื่อลดความเสี่ยงต่อสุขภาพของผู้ทำความสะอาด แล้วทำการหมุนเวียนน้ำพร้อมกับเติมตัวกระจายสารเพื่อเพิ่มประสิทธิภาพในการทำลายเชื้อโรคของคลอรีน โดยหมุนเวียนน้ำเป็นระยะเวลา 6 ชั่วโมง และทำการรักษาปริมาณคลอรีนอิสระให้อยู่ในระดับไม่น้อยกว่า 5 มิลลิกรัมต่อลิตร ตลอดเวลา ในกรณีที่ค่าความเป็นกรดเป็นด่าง(pH) ของน้ำมากกว่า 8.0 ปริมาณความเข้มข้นของคลอรีนอิสระตกค้างที่วัดได้ต้องอยู่ระหว่าง 15 ถึง 20 มิลลิกรัมต่อลิตร เป็นเวลา 2 ชั่วโมง หรือใช้วิธีการระบายน้ำออกจากระบบอย่างเต็มที่เป็นเวลาหลายชั่วโมง เพื่อลดค่าความเป็นกรดเป็นด่างและปริมาณคลอรีนในระบบลง 2) ระบายน้ำทิ้งออกจากเส้นท่อ	

ลงชื่อ นางสาวเสริมสุข แซ่ตัน
(นางสาวเสริมสุข แซ่ตัน และ...)
เจ้าของโครงการ/บริษัท ฮอลลีแลนด์ โฮม อินเวสเมนต์ จำกัด
พฤษภาคม 2559

ลงชื่อ นางสาวกนก เมฆนิติ
(นางสาวกนก เมฆนิติ)
ผู้อำนวยการสิ่งแวดล้อม/บริษัท โอเค เนเจอร์ จำกัด
พฤษภาคม 2559

ตารางที่ 2 ผลกระทบสิ่งแวดล้อมที่สำคัญ มาตรการป้องกันและแก้ไขผลกระทบสิ่งแวดล้อม และมาตรการติดตามตรวจสอบผลกระทบสิ่งแวดล้อม โครงการอาคารชุดพักอาศัย ฮอลล์แลนด์ คอนโดมิเนียม (ช่วงดำเนินการ) ตั้งอยู่ที่ หมู่ที่ 9 ถนนพัฒนาท้องถิ่น ตำบลวิชิต อำเภอเมืองภูเก็ต จังหวัดภูเก็ต

องค์ประกอบทางสิ่งแวดล้อมและคุณค่าต่างๆ	ผลกระทบต่อสิ่งแวดล้อมที่สำคัญ	มาตรการป้องกันและแก้ไขผลกระทบสิ่งแวดล้อม	มาตรการติดตามตรวจสอบผลกระทบสิ่งแวดล้อม
4.2 สาธารณสุข (ต่อ)		และทำความสะอาดระบบจ่ายน้ำ บ่อสูบน้ำและหอผึ่งเย็น ทำการล้างบริเวณหรือทางที่จะเข้าไปยังหอผึ่งเย็นและอุปกรณ์ต่างๆ สำหรับตะกรันและตะกอนอื่นๆ ที่ไม่สามารถกำจัดออกไปได้ให้ใช้สารเคมีสำหรับกำจัดตะกรันที่ไม่ทำให้เกิดความเสียหายแก่หอผึ่งเย็นและเส้นท่อน้ำหลีกเลี่ยงวิธีทำความสะอาดที่ก่อให้เกิดละอองน้ำล่องลอยมากเกินไป เช่น ระบบฉีดน้ำแรงดันสูง เป็นต้น หากไม่สามารถหลีกเลี่ยงได้ให้ปิดประตู หน้าต่าง และช่องลมที่อยู่ใกล้เคียงให้สนิทก่อนการทำความสะอาดผู้ที่ต้องฉีดน้ำด้วยระบบแรงดันสูง ต้องได้รับการฝึกอบรมและต้องสวมอุปกรณ์ป้องกันอันตรายส่วนบุคคลในขณะปฏิบัติงานทุกครั้ง 2.2.5 เติมน้ำสะอาดและคลอรีนซ้ำ เพื่อให้ระดับคลอรีนอิสระตกค้าง ไม่น้อยกว่า 5 มิลลิกรัมต่อลิตร เป็นเวลา 6 ชั่วโมง 2.2.6 ระบายและถ่ายเทน้ำทิ้ง แล้วเปลี่ยนถ่ายเติมน้ำสะอาด สารเคมี และสารชีวฆาตที่ใช้ในการบำบัดคุณภาพน้ำให้อยู่ในระดับที่เหมาะสมก่อน	

ลงชื่อ น.ส. เสริมสุข แซ่ตัน
(นางสาวเสริมสุข แซ่ตัน และนางสาว...)
เจ้าของโครงการ/บริษัท ฮอลล์แลนด์ ไทย อินเตอร์เนชั่นแนล รีออลตี้ จำกัด
พุดจิกายัน 2559

ลงชื่อ น.ส. กนก เมฆนิติ
(นางสาวกนก เมฆนิติ)
ผู้อำนวยการสิ่งแวดล้อม/บริษัท โอเค เนเจอร์ จำกัด
พุดจิกายัน 2559

ตารางที่ 2 ผลกระทบสิ่งแวดล้อมที่สำคัญ มาตรการป้องกันและแก้ไขผลกระทบสิ่งแวดล้อม และมาตรการติดตามตรวจสอบผลกระทบสิ่งแวดล้อม โครงการอาคารชุดพักอาศัย ฮอลล์แลนด์ คอนโดมิเนียม (ช่วงดำเนินการ) ตั้งอยู่ที่ หมู่ที่ 9 ถนนพัฒนาท้องถิ่น ตำบลวิชิต อำเภอเมืองภูเก็ต จังหวัดภูเก็ต

องค์ประกอบทางสิ่งแวดล้อมและคุณค่าต่างๆ	ผลกระทบต่อสิ่งแวดล้อมที่สำคัญ	มาตรการป้องกันและแก้ไขผลกระทบสิ่งแวดล้อม	มาตรการติดตามตรวจสอบผลกระทบสิ่งแวดล้อม
4.2 สาธารณสุข (ต่อ)		เปิดเดินเครื่องระบบ 2.2.7 ในระหว่างการทำมาความสะอาดและการทำลายเชื้อ ต้องปิดพัดลมของหอผึ่งเย็นทุกครั้ง 2.2.8 ตรวจสอบให้น้ำในหอผึ่งเย็นมีปริมาตรความเข้มข้นของคลอรีนอิสระตกค้าง ไม่น้อยกว่า 1.0 มิลลิกรัมต่อลิตร ตลอดเวลา 2.3 กำหนดให้โครงการทำการบำบัดน้ำในระบบผึ่งเย็นของอาคาร โดยปฏิบัติดังต่อไปนี้ 2.3.1 ควบคุมเชื้อลิจิโอเนลลากรรมวิธีการบำบัดน้ำต้องลดหรือป้องกันการเกิดขึ้นของสิ่งต่างๆในระบบผึ่งเย็น ดังต่อไปนี้ 1) ตะกรัน และสิ่งที่เป็นผลผลิตจากการกัดกร่อน ซึ่งอาจจะเป็นแหล่งอาศัยและคุ้มครองเชื้อลิจิโอเนลลาในระบบ 2) ตะกอนซึ่งอาจไปลดประสิทธิภาพกรรมวิธีการบำบัดน้ำ 3) แบคทีเรียและจุลินทรีย์อื่นๆ 2.3.2 ใช้สารชีวฆาต เพื่อควบคุมการ	

ลงชื่อ น.ส. เสริมสุข แซ่ตัน

(นางสาวเสริมสุข แซ่ตัน วิศวกร)

เจ้าของโครงการ/บริษัท ฮอลล์แลนด์ ไทย อินเตอร์เนชั่นแนล จำกัด

พฤษภาคม 2559

ลงชื่อ นางสาวนภัสกร เมฆนิติ

(นางสาวนภัสกร เมฆนิติ)

ผู้อำนวยการสิ่งแวดล้อม/บริษัท โอเค เนเจอร์ จำกัด

พฤษภาคม 2559

ตารางที่ 2 ผลกระทบสิ่งแวดล้อมที่สำคัญ มาตรการป้องกันและแก้ไขผลกระทบสิ่งแวดล้อม และมาตรการติดตามตรวจสอบผลกระทบสิ่งแวดล้อม โครงการอาคารชุดพักอาศัย ฮอลล์แลนด์ คอนโดมิเนียม (ช่วงดำเนินการ) ตั้งอยู่ที่ หมู่ที่ 9 ถนนพัฒนาท้องถิ่น ตำบลวิชิต อำเภอเมืองภูเก็ต จังหวัดภูเก็ต

องค์ประกอบทาง สิ่งแวดล้อม และคุณค่าต่างๆ	ผลกระทบต่อสิ่งแวดล้อมที่สำคัญ	มาตรการป้องกันและแก้ไขผลกระทบสิ่งแวดล้อม	มาตรการติดตามตรวจสอบ ผลกระทบสิ่งแวดล้อม
4.2 สาธารณสุข (ต่อ)		เจริญเติบโตของตะไคร่ และสาหร่าย สำหรับกรณีที่มี การเจริญเติบโตของตะไคร่และสาหร่ายอย่างรวดเร็ว ให้ใช้สารทำความสะอาดที่มีฤทธิ์เป็นด่างกำจัดและ ทำให้แตกกระจายออกไปแล้วจึงชะล้างทำความสะอาดและเติมสารชีวภาพซ้ำอีกครั้ง 2.3.3 ในการกำจัดตะกอนเลน อาจใช้ ตัวกระจายสาร หรือสารเคมีที่ช่วยให้เกิดการรวมตัว ได้ 2.3.4 สารเคมีที่ใช้ในการบำบัดน้ำ ต้องไม่มีฤทธิ์ที่เป็นผลเสียต่อวัสดุอุปกรณ์ที่เป็น โลหะที่ใช้ในระบบเส้นท่อ เช่น ยาง และโลหะที่ เคลือบสารอีพ็อกซีป้องกันการกัดกร่อน เป็นต้น และต้องเหมาะสมเป็นกลางต่อวัสดุอุปกรณ์ที่ใช้ใน งานระบบเส้นท่อ 2.3.5 การบรรจุ เก็บสะสมและ ควบคุมดูแลสารเคมีต้องปฏิบัติตามข้อกำหนดของ กฎหมายที่เกี่ยวข้อง 2.4 กำหนดให้การใช้สารชีวฆาตต้องปฏิบัติ ดังต่อไปนี้	

ลงชื่อ ...นางสาวเสริมสุข แซ่ตัน...

(นางสาวเสริมสุข แซ่ตัน และนายลี วัฒน)

เจ้าของโครงการ/บริษัท ฮอลล์แลนด์ ไทยอินเตอร์เนชันแนล จำกัด

พฤษภาคม 2559

ลงชื่อ ...นางสาวกนก เมฆนิติ...

(นางสาวกนก เมฆนิติ)

ผู้อำนวยการสิ่งแวดล้อม/บริษัท โอเค เนเจอร์ จำกัด

พฤษภาคม 2559

ตารางที่ 2 ผลกระทบสิ่งแวดล้อมที่สำคัญ มาตรการป้องกันและแก้ไขผลกระทบสิ่งแวดล้อม และมาตรการติดตามตรวจสอบผลกระทบสิ่งแวดล้อม โครงการอาคารชุดพักอาศัย ฮอลล์แลนด์ คอนโดมิเนียม (ช่วงดำเนินการ) ตั้งอยู่ที่ หมู่ที่ 9 ถนนพัฒนาท้องถิ่น ตำบลวิชิต อำเภอเมืองภูเก็ต จังหวัดภูเก็ต

องค์ประกอบทาง สิ่งแวดล้อม และคุณค่าต่างๆ	ผลกระทบต่อสิ่งแวดล้อมที่สำคัญ	มาตรการป้องกันและแก้ไขผลกระทบสิ่งแวดล้อม	มาตรการติดตามตรวจสอบ ผลกระทบสิ่งแวดล้อม
4.2 สาธารณสุข (ต่อ)		2.4.1 ต้องใช้สารชีวฆาตอย่างน้อย 2 ชนิด โดยใส่สลับกันสัปดาห์ละครั้ง เพื่อป้องกันอุบัติการณ์ดื้อสารเคมีของเชื้อจุลินทรีย์ 2.4.2 ก่อนเริ่มดำเนินการบำบัดน้ำด้วยสารชีวฆาต ต้องมั่นใจว่า ระบบฝั่งเย้นอยู่ในสภาพที่สะอาด 2.4.3 การป้องกันการปรับตัวเข้ากับสิ่งแวดล้อมของสิ่งมีชีวิตขนาดเล็ก ในระบบฝั่งเย้น ต้องใช้สารชีวฆาตด้วยวิธีการเติมใส่เป็นครั้งๆ แบบไม่ต่อเนื่อง (Shot/Slug dose) และให้รวมถึงการเติมสารชีวฆาตใส่ลงในอ่างรองรับน้ำของหอฝั่งเย้นโดยตรงเป็นระยะสลับกัน ด้วยวิธีแบบเดียวกัน 2.4.4 สารชีวฆาตที่ใช้ในการกำจัดและควบคุมการเจริญเติบโตของเชื้อลิจิโอเนลลา ต้องมีคุณสมบัติ ดังนี้ 1) เป็นผลิตภัณฑ์ที่ได้มาตรฐาน และได้รับการจดทะเบียนอย่างถูกต้อง โดยสารเคมีทุกชนิดที่ใช้ในการบำบัดน้ำต้องได้รับอนุญาตให้ใช้ และปฏิบัติตามข้อกำหนดของหน่วยงานที่เกี่ยวข้อง	

ลงชื่อ นาง เสริมสุข แซ่ตัน

(นางสาวเสริมสุข แซ่ตัน ระบุชื่อ)

เจ้าของโครงการ/บริษัท ฮอลล์แลนด์ ไทย อินเตอร์เนชั่นแนล จำกัด

พฤษภาคม 2555

ลงชื่อ นางสาวนัทสนก เมฆมนต์

(นางสาวนัทสนก เมฆมนต์)

ผู้อำนวยการสิ่งแวดล้อม/บริษัท โอเค เนเจอร์ จำกัด

พฤษภาคม 2555

ตารางที่ 2 ผลกระทบสิ่งแวดล้อมที่สำคัญ มาตรการป้องกันและแก้ไขผลกระทบสิ่งแวดล้อม และมาตรการติดตามตรวจสอบผลกระทบสิ่งแวดล้อม โครงการอาคารชุดพักอาศัย ฮอลล์แลนด์ คอนโดมิเนียม (ช่วงดำเนินการ) ตั้งอยู่ที่ หมู่ที่ 9 ถนนพัฒนาท้องถิ่น ตำบลวิชิต อำเภอเมืองภูเก็ต จังหวัดภูเก็ต

องค์ประกอบทางสิ่งแวดล้อมและคุณค่าต่างๆ	ผลกระทบต่อสิ่งแวดล้อมที่สำคัญ	มาตรการป้องกันและแก้ไขผลกระทบสิ่งแวดล้อม	มาตรการติดตามตรวจสอบผลกระทบสิ่งแวดล้อม
4.2 สาธารณสุข (ต่อ)		2) มีประสิทธิภาพที่เชื่อถือได้ในการทำลายเชื้อลิจิโอเนลลาและเชื้อจุลินทรีย์อื่นๆได้กว้างขวางเมื่อใช้ในปริมาณหรือขนาดตามที่ผู้ผลิตหรือผู้จำหน่ายได้กำหนดหรือแนะนำไว้ 3) สารชีวฆาตอื่นที่นำมาใช้ต้องมีส่วนช่วยสนับสนุน ให้สารชีวฆาตที่ใช้สำหรับทำลายเชื้อลิจิโอเนลลาทำงานอย่างมีประสิทธิภาพสมบูรณ์ยิ่งขึ้น และช่วยให้ระบบฝังเย็นปลอดภัยจากภาวะไต่ทางจุลชีววิทยา 4) ไม่รบกวนต่อวิธีการชันสูตรเพื่อจำแนกชนิดและประเภทของเชื้อลิจิโอเนลลา 5) เหมาะสมทั้งทางด้านกายภาพและเคมีกับน้ำที่ผ่านกรรมวิธีการบำบัดแล้ว 2.5 สารเคมีที่ใช้และผลิตภัณฑ์สุดท้าย (End-Product) ที่เกิดขึ้นหลังจากการบำบัดน้ำต้องสามารถย่อยสลายทางชีวภาพและเคมีได้ โดยก่อให้เกิดอันตรายต่อสุขภาพและสิ่งแวดล้อมน้อยที่สุด สำหรับในกรณีที่มีการระบายหรือเกิดอุบัติเหตุรั่วไหลของสารเคมีหรือผลิตภัณฑ์สุดท้ายลงสู่ระบบ	

ลงชื่อ นางสาว เสริมสุข แซ่ตัน

(นางสาวเสริมสุข แซ่ตัน เลขานุการ)

เจ้าของโครงการ/บริษัท ฮอลล์แลนด์ ไทย อินเตอร์เนชั่นแนล รีเอสเตอรัล จำกัด

พฤศจิกายน 2559

ลงชื่อ นางสาว นภัสกร เมฆินดี

(นางสาวนภัสกร เมฆินดี)

ผู้อำนวยการสิ่งแวดล้อม/บริษัท โอเค เนเจอร์ จำกัด

พฤศจิกายน 2559

ตารางที่ 2 ผลกระทบสิ่งแวดล้อมที่สำคัญ มาตรการป้องกันและแก้ไขผลกระทบสิ่งแวดล้อม และมาตรการติดตามตรวจสอบผลกระทบสิ่งแวดล้อม โครงการอาคารชุดพักอาศัย ฮอลล์แลนด์ คอนโดมิเนียม (ช่วงดำเนินการ) ตั้งอยู่ที่ หมู่ที่ 9 ถนนพัฒนาท้องถิ่น ตำบลวิชิต อำเภอเมืองภูเก็ต จังหวัดภูเก็ต

องค์ประกอบทาง สิ่งแวดล้อม และคุณค่าต่างๆ	ผลกระทบต่อสิ่งแวดล้อมที่สำคัญ	มาตรการป้องกันและแก้ไขผลกระทบสิ่งแวดล้อม	มาตรการติดตามตรวจสอบ ผลกระทบสิ่งแวดล้อม
4.2 สาธารณสุข (ต่อ)		บำบัดน้ำ น้ำทิ้งจากระบบต้องผ่านการบำบัดคุณภาพ น้ำก่อนระบายลงสู่แหล่งรองรับน้ำสาธารณะ 2.6 กำหนดให้โครงการบันทึกข้อมูล โดย ปฏิบัติดังนี้ 2.6.1 เจ้าของหรือผู้ครอบครองอาคาร ต้องจัดให้มีการบันทึกในสมุดบันทึกประจำหอพักขึ้น ทุกเครื่องพร้อมให้ข้อมูลที่ถูกต้องเพียงพอและสะดวก ต่อการตรวจสอบขอข้อมูลของพนักงาน เจ้าหน้าที่ ตลอดเวลา การบันทึกข้อมูลต้องครอบคลุม รายละเอียด ดังต่อไปนี้ 1) รายละเอียดเกี่ยวกับหอพักขึ้น เช่น ที่ตั้ง แบบ รุ่น และขนาด เป็นต้น 2) ชื่อผู้บันทึกและเก็บรักษาสมุด บันทึกข้อมูล 3) ชื่อบุคคลหรือบริษัทที่ รับผิดชอบในการประเมินความเสี่ยง แผนปฏิบัติการ การจัดมาตรการป้องกันและข้อควรระวัง 4) ชื่อบุคคลหรือบริษัทที่ดำเนินการ บำบัดน้ำ	

ลงชื่อ น.ส. เสริมสุข แซ่ตัน

(นางสาวเสริมสุข แซ่ตัน)

เจ้าของโครงการ/บริษัท ฮอลล์แลนด์ ไทย อินเตอร์เนชั่นแนล รีลตี้ จำกัด

พฤษภาคม 2559

ลงชื่อ น.ส.กนก เมฆนิติ

(นางสาวกนก เมฆนิติ)

ผู้อำนวยการสิ่งแวดล้อม/บริษัท โอเค เนเจอร์ จำกัด

พฤษภาคม 2559

ตารางที่ 2 ผลกระทบสิ่งแวดล้อมที่สำคัญ มาตรการป้องกันและแก้ไขผลกระทบสิ่งแวดล้อม และมาตรการติดตามตรวจสอบผลกระทบสิ่งแวดล้อม โครงการอาคารชุดพักอาศัย ฮอลล์แลนด์ คอนโดมิเนียม (ช่วงดำเนินการ) ตั้งอยู่ที่ หมู่ที่ 9 ถนนพัฒนาท้องถิ่น ตำบลวิชิต อำเภอเมืองภูเก็ต จังหวัดภูเก็ต

องค์ประกอบทาง สิ่งแวดล้อม และคุณค่าต่างๆ	ผลกระทบต่อสิ่งแวดล้อมที่สำคัญ	มาตรการป้องกันและแก้ไขผลกระทบสิ่งแวดล้อม	มาตรการติดตามตรวจสอบ ผลกระทบสิ่งแวดล้อม
4.2 สาธารณสุข (ต่อ)		5) รายละเอียดในการบำรุงรักษา เช่น - วันที่และผลในการตรวจตราเบื้องต้นโดยสายตา - วันที่ทำความสะอาดและทำลายเชื้อ - วันที่บำบัดน้ำด้วยสารเคมีและสารชีวฆาต - วันที่เก็บตัวอย่าง เพื่อตรวจสอบเฝ้าระวังคุณภาพน้ำและเชื้อลิจิโอเนลลา รวมทั้งวันที่รายงานผลการตรวจสอบ 6) รายละเอียดในการปรับปรุงแก้ไข และวันที่เริ่มดำเนินการ 2.6.2 การบันทึกข้อมูลต้องมีลายเซ็นของผู้ปฏิบัติงานหรือผู้ที่รับผิดชอบรับรองกำกับว่าได้มีการดำเนินงานจริง 2.6.3 สมุดบันทึกต้องเก็บรักษาไว้อย่างน้อย 2 ปี 2.7 กำหนดให้โครงการจัดให้แผนการ	

ลงชื่อ นาง เสริมสุข แซ่ตัน
(นางสาวเสริมสุข แซ่ตัน)
เจ้าของโครงการ/บริษัท ฮอลล์แลนด์ ไทย อินเตอร์เนชั่นแนล รีอิล จำกัด
พฤษภาคม 2559

ลงชื่อ นางสาวกนก เมฆนิติ
(นางสาวกนก เมฆนิติ)
ผู้อำนวยการสิ่งแวดล้อม/บริษัท โอเคเนเจอร์ จำกัด
พฤษภาคม 2559

ตารางที่ 2 ผลกระทบสิ่งแวดล้อมที่สำคัญ มาตรการป้องกันและแก้ไขผลกระทบสิ่งแวดล้อม และมาตรการติดตามตรวจสอบผลกระทบสิ่งแวดล้อม โครงการอาคารชุดพักอาศัย ฮอลล์แลนด์ คอนโดมิเนียม (ช่วงดำเนินการ) ตั้งอยู่ที่ หมู่ที่ 9 ถนนพัฒนาท้องถิ่น ตำบลวิชิต อำเภอเมืองภูเก็ต จังหวัดภูเก็ต

องค์ประกอบทางสิ่งแวดล้อมและคุณค่าต่างๆ	ผลกระทบต่อสิ่งแวดล้อมที่สำคัญ	มาตรการป้องกันและแก้ไขผลกระทบสิ่งแวดล้อม	มาตรการติดตามตรวจสอบผลกระทบสิ่งแวดล้อม
4.2 สาธารณสุข (ต่อ)		ดำเนินงาน เมื่อเกิดการระบาดของโรคโควิด-19 ในอาคารด้วยการปฏิบัติ ดังต่อไปนี้ 2.7.1 ถ้าปรากฏว่ามีหรือสงสัยว่าจะมีการระบาดของโรคโควิด-19 เกิดขึ้น ผู้ที่ได้รับใบอนุญาตผู้ดำเนินการ เจ้าของหรือผู้ครอบครองอาคารต้องแจ้งพนักงานเจ้าหน้าที่ทราบทันที 2.7.2 ในกรณีที่สงสัยว่ามีการระบาดของโรคโควิด-19 อันเนื่องมาจากหอพักของอาคารให้พนักงานเจ้าหน้าที่เรียกหรือขอเอกสารหรือหลักฐานจากผู้ได้รับใบอนุญาต ผู้ดำเนินการ เจ้าของหรือผู้ครอบครองอาคาร ดังนี้ 1) แบบแปลนอาคารที่แสดงรายละเอียดชั้นต่างๆในอาคารที่ตั้งของหอพักและช่องทางสำหรับอากาศภายนอกกระบายเข้าสู่อาคาร 2) แผนผังวงจรขอหอพัก 3) สมุดบันทึกประจำหอพัก 4) หอพักที่สงสัยเป็นต้นเหตุของการระบาดของโรคต้องไม่มีการระบายน้ำทิ้งหรือ	

ลงชื่อ นางสาวเสริมสุข แซ่ตัน

(นางสาวเสริมสุข แซ่ตัน)

เจ้าของโครงการ/บริษัท ฮอลล์แลนด์ ไทย อินเตอร์เนชั่นแนล จำกัด

พฤศจิกายน 2555

ลงชื่อ นางสาวกนก เมฆนิต

(นางสาวกนก เมฆนิต)

ผู้อำนวยการสิ่งแวดล้อม/บริษัท โอเค เนเจอร์ จำกัด

พฤศจิกายน 2555

ตารางที่ 2 ผลกระทบสิ่งแวดล้อมที่สำคัญ มาตรการป้องกันและแก้ไขผลกระทบสิ่งแวดล้อม และมาตรการติดตามตรวจสอบผลกระทบสิ่งแวดล้อม โครงการอาคารชุดพักอาศัย ฮอลลีแลนด์ คอนโดมิเนียม (ช่วงดำเนินการ) ตั้งอยู่ที่ หมู่ที่ 9 ถนนพัฒนาท้องถิ่น ตำบลวิชิต อำเภอเมืองภูเก็ต จังหวัดภูเก็ต

องค์ประกอบทางสิ่งแวดล้อมและคุณค่าต่างๆ	ผลกระทบต่อสิ่งแวดล้อมที่สำคัญ	มาตรการป้องกันและแก้ไขผลกระทบสิ่งแวดล้อม	มาตรการติดตามตรวจสอบผลกระทบสิ่งแวดล้อม
4.2 สาธารณสุข (ต่อ)		ทำลายเชื้อก่อนพนักงานเจ้าหน้าที่จะดำเนินการเก็บตัวอย่างน้ำส่งตรวจ 5) ข้อมูลอื่นๆ ที่จำเป็นสำหรับการสอบสวนทางวิทยาการระบาด 2.7.3 เมื่อได้ชั้นสูตรแน่ชัดแล้วว่าหอฝักระบาด เป็นต้นเหตุการระบาดของโรคลีเจียนแนร์ ให้พนักงานเจ้าหน้าที่ออกคำสั่งให้ผู้รับใบอนุญาต ผู้ดำเนินการ เจ้าของหรือผู้ครอบครองอาคารทำความสะอาดและทำลายเชื้อทันทีในหอฝักระบาดที่เกี่ยวข้องกับการระบาดของโรคตามขั้นตอน ดังนี้ เติมน้ำคลอรีนหรือสารประกอบคลอรีนลงในน้ำของระบบ เพื่อให้มีคลอรีนอิสระในน้ำอยู่ที่ระดับ 20-50 มิลลิกรัมลิตรเป็นเวลานาน 1-2 ชั่วโมง พร้อมกับเติมตัวกระจายทางชีวภาพ (Bio dispersant) ทันทีหรือในเวลาเดียวกัน 1) หมุนเวียนน้ำในระบบ โดยปิดพัดลมนานอย่างน้อย 6 ชั่วโมง และรักษาระดับคลอรีนอิสระให้อยู่ต่ำสุดที่ 10 มิลลิกรัมต่อลิตรตลอดเวลา	

ลงชื่อ นางสาวเสริมสุข แซ่ตัน

(นางสาวเสริมสุข แซ่ตัน เจ้าหน้าที่)

เจ้าของโครงการ/บริษัท ฮอลลีแลนด์ ไทย อินเตอร์เนชั่นแนล จำกัด

พฤษภาคม 2559

ลงชื่อ นางสาวกนก เมฆนิติ

(นางสาวกนก เมฆนิติ)

ผู้อำนวยการสิ่งแวดล้อม/บริษัท โอเค เนเจอร์ จำกัด

พฤษภาคม 2559

ตารางที่ 2 ผลกระทบสิ่งแวดล้อมที่สำคัญ มาตรการป้องกันและแก้ไขผลกระทบสิ่งแวดล้อม และมาตรการติดตามตรวจสอบผลกระทบสิ่งแวดล้อม โครงการอาคารชุดพักอาศัย ฮอลล์แลนด์ คอนโดมิเนียม (ช่วงดำเนินการ) ตั้งอยู่ที่ หมู่ที่ 9 ถนนพัฒนาท้องถิ่น ตำบลวิชิต อำเภอเมืองภูเก็ต จังหวัดภูเก็ต

องค์ประกอบทางสิ่งแวดล้อมและคุณค่าต่างๆ	ผลกระทบต่อสิ่งแวดล้อมที่สำคัญ	มาตรการป้องกันและแก้ไขผลกระทบสิ่งแวดล้อม	มาตรการติดตามตรวจสอบผลกระทบสิ่งแวดล้อม
4.2 สาธารณสุข (ต่อ)		2) หลังจาก 6 ชั่วโมง แล้วใช้ขจัดคลอรีน (de chlorinate) และระบายน้ำออกจากระบบ 3) ทำความสะอาดหอผึ่งเย็น บ่อสูบน้ำ และระบบจ่ายน้ำ ทั้งนี้ผู้ปฏิบัติงาน จะต้องสวมใส่อุปกรณ์ป้องกันอันตรายส่วนบุคคล 4) เติมน้ำสะอาดใส่สารคลอรีน หรือสารประกอบคลอรีน 5) หมุนเวียนน้ำ ซึ่งมีคลอรีนอิสระที่ 5 มิลลิกรัม/ลิตร อีกครั้งในขณะปิดพัดลมเป็นเวลา 6 ชั่วโมง หรือ 10 มิลลิกรัม/ลิตร เป็นเวลา 1 ชั่วโมง 6) ขจัดคลอรีนและระบายน้ำออกจากระบบ 7) เติมและหมุนเวียนน้ำสะอาดอีกครั้งแล้วเก็บตัวอย่างน้ำไปตรวจวิเคราะห์ 8) เปิดใช้งานระบบผึ่งเย็นตามปกติใหม่ 9) โดยทั่วไปน้ำในหอผึ่งเย็น ต้องมีปริมาณความเข้มข้นของคลอรีนอิสระตกค้าง ไม่น้อยกว่า 1.0 มิลลิกรัม/ลิตร ตลอดเวลา	

ลงชื่อ นาง เสริมสุข แซ่ตัน

(นางสาวเสริมสุข แซ่ตัน และนายสิทธิ)

เจ้าของโครงการ/บริษัท ฮอลล์แลนด์ ไทย อินเตอร์เนชั่นแนล จำกัด

พฤศจิกายน 2559

ลงชื่อ นางสาวกนก เมฆนิต

(นางสาวกนก เมฆนิต)

ผู้อำนวยการสิ่งแวดล้อม/บริษัท โอเค เนเจอร์ จำกัด

พฤศจิกายน 2559

ตารางที่ 2 ผลกระทบสิ่งแวดล้อมที่สำคัญ มาตรการป้องกันและแก้ไขผลกระทบสิ่งแวดล้อม และมาตรการติดตามตรวจสอบผลกระทบสิ่งแวดล้อม โครงการอาคารชุดพักอาศัย ฮอลลีแลนด์ คอนโดมิเนียม (ช่วงดำเนินการ) ตั้งอยู่ที่ หมู่ที่ 9 ถนนพัฒนาท้องถิ่น ตำบลวิชิต อำเภอเมืองภูเก็ต จังหวัดภูเก็ต

องค์ประกอบทาง สิ่งแวดล้อม และคุณค่าต่างๆ	ผลกระทบต่อสิ่งแวดล้อมที่สำคัญ	มาตรการป้องกันและแก้ไขผลกระทบสิ่งแวดล้อม	มาตรการติดตามตรวจสอบ ผลกระทบสิ่งแวดล้อม
4.2 สาธารณสุข (ต่อ)		2.8 กำหนดให้โครงการต้องทำการเก็บตัวอย่างน้ำ และการตรวจสอบเฝ้าระวังทางจุลชีววิทยา ด้วยการปฏิบัติ ดังต่อไปนี้ 2.8.1 โครงการต้องจัดให้ และดำเนินการทดสอบหาเชื้อสิจิโอเนลลาและการตรวจนับแบคทีเรียทั้งหมดตามแผนเป็นประจำ เพื่อตรวจสอบประสิทธิภาพของระบบบำบัดน้ำ โดยให้มีการตรวจวัดทุกๆ 6 เดือน 2.8.2 การเก็บตัวอย่างน้ำ เพื่อการเฝ้าระวังทางจุลชีววิทยา ต้องปฏิบัติดังต่อไปนี้ 1) เก็บตัวอย่างน้ำก่อนมีการใช้สารชีวฆาต หรือเก็บตัวอย่างน้ำในขณะที่เปิดเดินเครื่องระบบและมีน้ำไหลเวียนในระบบแล้วอย่างน้อย 1 ชั่วโมง 2) ในกรณีที่มีการทำลายเชื้อ จะต้องเก็บตัวอย่างน้ำ หลังจากการทำลายเชื้อแล้วไม่น้อยกว่า 3 วัน 3) เก็บรักษาตัวอย่างน้ำไว้ที่อุณหภูมิ 2-8 องศาเซลเซียสหรือแช่เย็น และนำส่งเข้า	

ลงชื่อ น.ส. เสริมสุข แซ่ตัน

(นางสาวเสริมสุข แซ่ตัน และนายสมศักดิ์)

เจ้าของโครงการ/บริษัท ฮอลลีแลนด์ ไทย อินเตอร์เนชั่นแนล จำกัด (มหาชน)

พฤษภาคม 2559

ลงชื่อ นางสาวนัทสนก เมฆนิติ

(นางสาวนัทสนก เมฆนิติ)

ผู้อำนวยการสิ่งแวดล้อม/บริษัท โอเค เนเจอร์ จำกัด

พฤษภาคม 2559

ตารางที่ 2 ผลกระทบสิ่งแวดล้อมที่สำคัญ มาตรการป้องกันและแก้ไขผลกระทบสิ่งแวดล้อม และมาตรการติดตามตรวจสอบผลกระทบสิ่งแวดล้อม โครงการอาคารชุดพักอาศัย ฮอลล์แลนด์ คอนโดมิเนียม (ช่วงดำเนินการ) ตั้งอยู่ที่ หมู่ที่ 9 ถนนพัฒนาท้องถิ่น ตำบลวิชิต อำเภอเมืองภูเก็ต จังหวัดภูเก็ต

องค์ประกอบทางสิ่งแวดล้อมและคุณค่าต่างๆ	ผลกระทบต่อสิ่งแวดล้อมที่สำคัญ	มาตรการป้องกันและแก้ไขผลกระทบสิ่งแวดล้อม	มาตรการติดตามตรวจสอบผลกระทบสิ่งแวดล้อม
4.2 สาธารณสุข (ต่อ)		ห้องปฏิบัติการเพื่อการตรวจวิเคราะห์พื้นที่หรืออย่างซ้ำภายใน 5 วัน 4) เก็บตัวอย่างน้ำ ณ จุดที่น้ำไหลเข้ามาเติมชุดเซย์ในระบบ ในอ่างรองรับน้ำและท่อน้ำทิ้งจากหอผึ่งเย็นแต่ละเครื่อง อย่างน้อย 3 ตัวอย่าง 2.8.3 ห้องปฏิบัติการเอกชนที่ตรวจวิเคราะห์เชื้อลิจิโอเนลลา ต้องได้รับการรับรองจากกรมวิทยาศาสตร์การแพทย์ 2.8.4 โครงการต้องจัดส่งรายงานผลการตรวจสอบให้พนักงานเจ้าหน้าที่ หรือกรมอนามัย และกรมควบคุมโรคติดต่อ หน่วยงานละ 1 ชุด ตามเวลาที่กำหนดในข้อ 2.8.1 พร้อมกับข้อมูลที่บันทึกตามรายละเอียดในแบบบันทึกข้อมูล สำหรับการควบคุมเชื้อลิจิโอเนลลาในระบบผึ่งเย็นที่แนบท้ายข้อปฏิบัตินี้ 2.8.5 การตรวจสอบเฝ้าระวังเชื้อลิจิโอเนลลาในหอผึ่งเย็นเป็นประจำ ต้องเป็นส่วนหนึ่งของแผนปฏิบัติที่ดำเนินการบำรุงรักษา การทำความสะอาด และการติดตามผลอย่างสม่ำเสมอ	

ลงชื่อ น.ส. เสริมสุข แซ่ตัน

(นางสาวเสริมสุข แซ่ตัน และนายลี)

เจ้าของโครงการ/บริษัท ฮอลล์แลนด์ ไทย อินเตอร์เนชั่นแนล จำกัด

พฤษภาคม 2559

ลงชื่อ น.ส.กนก เมฆนิติ

(นางสาวกนก เมฆนิติ)

ผู้อำนวยการสิ่งแวดล้อม/บริษัท โอเค เนเจอร์ จำกัด

พฤษภาคม 2559

ตารางที่ 2 ผลกระทบสิ่งแวดล้อมที่สำคัญ มาตรการป้องกันและแก้ไขผลกระทบสิ่งแวดล้อม และมาตรการติดตามตรวจสอบผลกระทบสิ่งแวดล้อม โครงการอาคารชุดพักอาศัย ฮอลล์แลนด์ คอนโดมิเนียม (ช่วงดำเนินการ) ตั้งอยู่ที่ หมู่ที่ 9 ถนนพัฒนาท้องถิ่น ตำบลวิชิต อำเภอเมืองภูเก็ต จังหวัดภูเก็ต

องค์ประกอบทางสิ่งแวดล้อมและคุณค่าต่างๆ	ผลกระทบต่อสิ่งแวดล้อมที่สำคัญ	มาตรการป้องกันและแก้ไขผลกระทบสิ่งแวดล้อม	มาตรการติดตามตรวจสอบผลกระทบสิ่งแวดล้อม
4.3 อาชีวอนามัย และ ความปลอดภัย (ต่อ)		และขณะที่เกิดวินาศภัยในพื้นที่โครงการ (6) ติดตั้งป้ายประชาสัมพันธ์การปฏิบัติตนของผู้เข้าพักอาศัย ก่อนการเกิดวินาศภัยและขณะเกิดวินาศภัย เพื่อป้องกันการตื่นตระหนก	
4.4 สุนทรียภาพ	1) แหล่งโบราณสถานและแหล่งธรรมชาติ จากการตรวจสอบแหล่งโบราณสถาน จากทะเบียนแหล่งโบราณสถาน ประเทศไทย ตามประกาศในราชกิจจานุเบกษา ของฝ่ายวิชาการกองโบราณคดี กรมศิลปากร พ.ศ.2532 พบว่า ในรัศมี 3 กิโลเมตรจากพื้นที่โครงการ ไม่มีแหล่งโบราณสถานสำคัญปรากฏอยู่แต่อย่างใด และจากการตรวจสอบทะเบียนแหล่งธรรมชาติอันควรอนุรักษ์ของสำนักงานคณะกรรมการสิ่งแวดล้อม พ.ศ. 2531 พบว่า ในเขตอำเภอเมืองภูเก็ต มีแหล่งท่องเที่ยวตามธรรมชาติอันควรอนุรักษ์ปรากฏอยู่จำนวน 8 แห่ง ได้แก่ หาดกะรน แหลมพรหมเทพ หาดราไวย์ เกาะเฮ เกาะบอน หาดปริกส์ หาดบางเจ็ก และหาดกะตะน้อย โดยในรัศมี 3 กิโลเมตรจากพื้นที่โครงการ ไม่มีแหล่งโบราณสถานสำคัญปรากฏอยู่แต่อย่างใด 2) พื้นที่สีเขียวภายในโครงการ โครงการได้กำหนดให้มีพื้นที่สีเขียวภายในโครงการทั้งหมด เท่ากับ 402.94 ตารางเมตร โดยจัดไว้ที่บริเวณต่างๆ ภายนอกอาคารมีรายละเอียดดังนี้ (ก) พื้นที่สีเขียวบนพื้นดิน มีพื้นที่เท่ากับ 402.94 ตารางเมตร เป็นไม้ยืน	(1) โครงการเลือกใช้โพนสีภายนอกอาคาร ที่มีลักษณะกลมกลืนกับธรรมชาติและเป็นมิตรกับสภาพแวดล้อมโดยรอบพื้นที่โครงการ และเป็นโพนสีที่มีความสบายตา โดยโครงการจะเลือกใช้สีเทา สีขาวและสีเหลือง เป็นโพนสีภายนอกอาคาร (2) โครงการได้ออกแบบอาคารให้แต่ละห้องชุดมีเฉลียงเพื่อช่วยเพิ่มระยะทางระหว่างขอบอาคารกับกระจกของแต่ละห้องชุดซึ่งจะช่วยลดผลกระทบที่จะเกิดการสะท้อนของแสงจากอาคารได้ในระดับหนึ่ง (3) โครงการจัดให้มีพื้นที่สีเขียวสัดส่วนพื้นที่สีเขียวต่อคนเท่ากับ 1.03 ตร.ม./คน (4) จัดให้มีหนังสือแจ้งผู้พักอาศัยที่อยู่ใกล้เคียงพื้นที่โครงการในรัศมี 300 เมตร ซึ่งอาจเป็นผู้ที่ได้รับผลกระทบด้านการบดบังแสงแดดจากอาคารโครงการ ณ วันที่เริ่มลงมือก่อสร้างโดยระบุชื่อและ	- ดูแล ปรับปรุง และซ่อมแซมพื้นที่สีเขียวภายในพื้นที่โครงการให้อยู่ในสภาพที่สมบูรณ์ตลอดช่วงเปิดดำเนินการ - ชดเชยความเสียหายอันเนื่องมาจากอาคารโครงการในช่วงเปิดดำเนินการบดบังแสงแดดทิศทางลม และสัญญาณวิทยุโทรทัศน์ โดยเจ้าของโครงการ (บริษัท ฮอลล์แลนด์ ไทย อินเตอร์เนชั่นแนล จำกัด) จะเป็นผู้รับผิดชอบค่าชดเชย

ลงชื่อ นางสาวเสริมสุข แซ่ตัน

(นางสาวเสริมสุข แซ่ตัน และนายสกล เมฆนิติ)

เจ้าของโครงการ/บริษัท ฮอลล์แลนด์ ไทย อินเตอร์เนชั่นแนล จำกัด

พุดจิกายน 2559



ลงชื่อ นางสาวสกล เมฆนิติ

(นางสาวสกล เมฆนิติ)

ผู้อำนวยการสิ่งแวดล้อม/บริษัท โอเค เนเจอร์ จำกัด

พุดจิกายน 2559



ตารางที่ 2 ผลกระทบสิ่งแวดล้อมที่สำคัญ มาตรการป้องกันและแก้ไขผลกระทบสิ่งแวดล้อม และมาตรการติดตามตรวจสอบผลกระทบสิ่งแวดล้อม โครงการอาคารชุดพักอาศัย ฮอลลีแลนด์ คอนโดมิเนียม (ช่วงดำเนินการ) ตั้งอยู่ที่ หมู่ที่ 9 ถนนพัฒนาท้องถิ่น ตำบลวิชิต อำเภอเมืองภูเก็ต จังหวัดภูเก็ต

องค์ประกอบทางสิ่งแวดล้อมและคุณค่าต่างๆ	ผลกระทบต่อสิ่งแวดล้อมที่สำคัญ	มาตรการป้องกันและแก้ไขผลกระทบสิ่งแวดล้อม	มาตรการติดตามตรวจสอบผลกระทบสิ่งแวดล้อม
4.4 สุนทรียภาพ (ต่อ)	ต้นบนดิน ไม่น้อยกว่าร้อยละ 50 ของพื้นที่สีเขียวบนดินทั้งหมด โดยพื้นที่สีเขียวทั้งหมดมีรายละเอียดพื้นที่สีเขียวในแต่ละส่วนดังนี้ - พื้นที่สีเขียวที่เป็นไม้ยืนต้น เท่ากับ 206.00 ตารางเมตร จำนวน 75 ต้น ประกอบด้วย ปิปปิ ลีลาวดี แสงจันทร์ กล้วยพัด หมากเหลือง ปาล์มหางกระรอก ไทรเกาหลี และอโศกอินเดีย คิดเป็นร้อยละ 51.32 ของพื้นที่สีเขียวชั้นล่าง และมากกว่าร้อยละ 50 ของพื้นที่ว่างที่ต้องจัดให้มี - พื้นที่สีเขียวที่เป็นไม้พุ่มคลุมดินและหญ้า เท่ากับ 196.94 ตารางเมตร ประกอบด้วย ต้นโมก ต้นจิงจูฉี่ปุ่น และหญ้านวลน้อย รวมพื้นที่สีเขียวของโครงการทั้งหมด เท่ากับ 402.94 ตารางเมตร แยกเป็นพื้นที่ไม้ยืนต้น (ร่มเงา) เท่ากับ 206.00 ตารางเมตร คิดเป็นร้อยละ 51.32 ของพื้นที่สีเขียวชั้นล่าง ไม้พุ่มและไม้คลุมดิน เท่ากับ 195.33 ตารางเมตร สำหรับสัดส่วนพื้นที่สีเขียวต่อคน เท่ากับ 1.03 (คำนวณจำนวนคน 392 คน พื้นที่สีเขียวโครงการ 402.94 ตารางเมตร) ซึ่งเป็นไปตามเกณฑ์กำหนดของสำนักงานนโยบายและแผนทรัพยากรธรรมชาติและสิ่งแวดล้อม (สผ.) ซึ่งจะต้องไม่น้อยกว่า 1 ตารางเมตรต่อคน โดยพื้นที่ที่เขียวของโครงการมากกว่าเกณฑ์ที่กำหนดดังกล่าว 3) ความกลมกลืนกับสภาพพื้นที่โดยรอบ ภายหลังโครงการ โครงการอาคารชุดพักอาศัย ฮอลลีแลนด์ คอนโดมิเนียม เปิดดำเนินการจะอาคารจำนวน 3 อาคาร คือ 1) อาคาร คสล. 8 ชั้น ใช้ประโยชน์เป็น	หมายเลขโทรศัพท์เพื่อติดต่อร้องเรียน (5) นำข้อร้องเรียนจากผู้ที่ได้รับผลกระทบจากการบดบังแสงแดดของอาคารโครงการมาแก้ไขโดยเร่งด่วน (6) กำหนดมาตรการการชดเชยความเสียหายอันเนื่องมาจากอาคารโครงการในช่วงเปิดดำเนินการ ซึ่งโครงการจะทำหนังสือแจ้งผู้พักอาศัยที่อาคาร/บ้านพักอาศัย มีเงาของอาคารโครงการพาดผ่าน และอาจเป็นผู้ได้รับผลกระทบด้านการบดบังแสงแดดจากอาคารโครงการ ณ วันที่เริ่มก่อสร้าง โดยในหนังสือดังกล่าวระบุชื่อและหมายเลขโทรศัพท์ของบุคคลที่จะเป็นผู้รับเรื่อง ผู้ที่ได้รับผลกระทบสามารถติดต่อกับโครงการได้โดยตรงโดยเงื่อนไขในการดำเนินการตามมาตรการดังกล่าว บริษัท ฮอลลีแลนด์ ไทย อินเตอร์เนชั่นแนล จำกัด ในฐานะเจ้าของโครงการ จะเป็นผู้รับผิดชอบผลกระทบที่เกิดขึ้นจากการบดบังแสงแดดของโครงการต่อบ้านพักอาศัยหรืออาคารที่อยู่ข้างเคียง แต่หากทั้ง 2 ฝ่าย (บริษัท ฮอลลีแลนด์ ไทย อินเตอร์เนชั่นแนล	

ลงชื่อนางสาว เสริมสุข แซ่ตัน.....
(นางสาวเสริมสุข แซ่ตัน และ นายลี วัฒนศิริ)
เจ้าของโครงการ/บริษัท ฮอลลีแลนด์ ไทย อินเตอร์เนชั่นแนล จำกัด
พุดตจิกายน 2555

ลงชื่อนางสาว กนก เมฆนิติ.....
(นางสาวกนก เมฆนิติ)
ผู้อำนวยการสิ่งแวดล้อม/บริษัท โอเค เนเจอร์ จำกัด
พุดตจิกายน 2559

ตารางที่ 2 ผลกระทบสิ่งแวดล้อมที่สำคัญ มาตรการป้องกันและแก้ไขผลกระทบสิ่งแวดล้อม และมาตรการติดตามตรวจสอบผลกระทบสิ่งแวดล้อม โครงการอาคารชุดพักอาศัย ฮอลล์แลนด์ คอนโดมิเนียม (ช่วงดำเนินการ) ตั้งอยู่ที่ หมู่ที่ 9 ถนนพัฒนาท้องถิ่น ตำบลวิชัย อำเภอเมืองภูเก็ต จังหวัดภูเก็ต

องค์ประกอบทางสิ่งแวดล้อมและคุณค่าต่างๆ	ผลกระทบต่อสิ่งแวดล้อมที่สำคัญ	มาตรการป้องกันและแก้ไขผลกระทบสิ่งแวดล้อม	มาตรการติดตามตรวจสอบผลกระทบสิ่งแวดล้อม
4.4 สุนทรียภาพ (ต่อ)	อาคารชุดพักอาศัย จำนวน 119 ห้องชุด ความสูงจากระดับพื้นดินที่ก่อสร้างขึ้นไปในแนวตั้งถึงพื้นชั้นดาดฟ้า มีระดับความสูง 22.90 เมตร 2) อาคาร คสล. 1 ชั้น ใช้ประโยชน์เป็นอาคารห้องเครื่องกำเนิดไฟฟ้า มีระดับความสูง 2.90 เมตร 3) อาคาร คสล. 1 ชั้น ใช้ประโยชน์เป็นอาคารห้องพัสดุผลอยรวม มีระดับความสูง 2.90 เมตร เมื่อพิจารณาสภาพทัศนียภาพที่เปลี่ยนแปลงไปหลังจากการพัฒนาพื้นที่โครงการ ซึ่งบริเวณพื้นที่โครงการเป็นพื้นที่ว่างเปล่าปรับเปลี่ยนมาเป็นพื้นที่ก่อสร้างอาคารชุดพักอาศัย ย่อมส่งผลให้มีการเปลี่ยนแปลงจากทัศนียภาพเดิมอย่างสิ้นเชิง โดยเฉพาะอาคารขนาดใหญ่ที่พัฒนาขึ้นในบริเวณนี้ แต่ทั้งนี้ ยังส่งผลต่อการขยายตัวของที่พักอาศัยมาสู่ย่านนี้อย่างต่อเนื่อง ส่วนผลกระทบด้านทัศนียภาพที่เกิดขึ้นซึ่งขึ้นอยู่กับ การรับรู้แต่ละบุคคล ทำให้ผลกระทบด้านทัศนียภาพของแต่ละบุคคลไม่เท่ากัน แต่อย่างไรก็ตาม โครงการได้จัดให้มีแนวทางในการลดผลกระทบด้านทัศนียภาพดังนี้ - โครงการเป็นอาคารชุดพักอาศัย ในการออกแบบอาคารได้จัดให้แต่ละห้องนอน ของแต่ละห้องชุดให้มีเฉลียง เพื่อช่วยเพิ่มระยะทางระหว่างขอบอาคารกับกระจกของแต่ละห้องชุด ซึ่งจะช่วยลดผลกระทบที่จะเกิดการสะท้อนของแสงจากอาคารได้ในระดับหนึ่ง - เลือกใช้วัสดุที่มีความกลมกลืนกับสภาพแวดล้อมโดยรอบ และเลือกปลูกพันธุ์ไม้ที่เหมาะสมและร่มเงาเมื่อโตเต็มที่ จากเอกสารเรื่อง Plant, People and Environmental Quality ของ Gary O. Robinette (1972) ได้เน้นถึงความสำคัญของการต้นไม้ในการปิดบังทัศนียภาพที่ไม่พึงประสงค์ แม้ว่าต้นไม้จะเติบโตและมีการ	จำกัด ในฐานะเจ้าของโครงการ และผู้พักอาศัยข้างเคียงที่ได้รับผลกระทบ) ไม่สามารถตกลงร่วมกันได้ จะจัดตั้งคณะกรรมการในลักษณะไตรภาคี ประกอบด้วยตัวแทนหน่วยงานราชการหรือเจ้าหน้าที่ท้องถิ่นเจ้าของโครงการ และผู้ที่ได้รับผลกระทบ เพื่อเจรจาข้อตกลงร่วม ซึ่งเงื่อนไขในการดำเนินการตามมาตรการต่างๆโครงการจะเป็นผู้รับผิดชอบค่าใช้จ่าย โดยความรับผิดชอบจะสิ้นสุดลงโครงการเปิดดำเนินการแล้ว 1 ปี (7) มาตรการป้องกันและแก้ไขในด้านการบดบังลม 1) จัดให้มีหนังสือแจ้งผู้พักอาศัยที่อยู่ใกล้เคียงพื้นที่โครงการในรัศมี 300 เมตร ซึ่งอาจเป็นผู้ที่ได้รับผลกระทบด้านการบดบังลมจากอาคารโครงการ ณ วันที่เริ่มลงมือก่อสร้างโดยระบุชื่อและหมายเลขโทรศัพท์ เพื่อติดต่อร้องเรียน 2) นำข้อร้องเรียนจากผู้ที่ได้รับผลกระทบจากการบดบังลมของอาคารโครงการมาแก้ไขโดยเร่งด่วน	

ลงชื่อ น.ส. เสริมสุข แซ่ตัน

(นางสาวเสริมสุข แซ่ตัน เลขานุการ)

เจ้าของโครงการ/บริษัท ฮอลล์แลนด์ ไทยอินเตอร์เนชันแนล จำกัด

พุดจิกายน 2559



ลงชื่อ น.ส. กนก เมฆมนต์

(นางสาวกนก เมฆมนต์)

ผู้อำนวยการสิ่งแวดล้อม/บริษัท โอเค เนเจอร์ จำกัด

พุดจิกายน 2559



ตารางที่ 2 ผลกระทบสิ่งแวดล้อมที่สำคัญ มาตรการป้องกันและแก้ไขผลกระทบสิ่งแวดล้อม และมาตรการติดตามตรวจสอบผลกระทบสิ่งแวดล้อม โครงการอาคารชุดพักอาศัย โฮลลีแลนด์ คอนโดมิเนียม (ช่วงดำเนินการ) ตั้งอยู่ที่ หมู่ที่ 9 ถนนพัฒนาท้องถิ่น ตำบลวิชิต อำเภอเมืองภูเก็ต จังหวัดภูเก็ต

องค์ประกอบทางสิ่งแวดล้อมและคุณค่าต่างๆ	ผลกระทบต่อสิ่งแวดล้อมที่สำคัญ	มาตรการป้องกันและแก้ไขผลกระทบสิ่งแวดล้อม	มาตรการติดตามตรวจสอบผลกระทบสิ่งแวดล้อม
4.4 สุนทรียภาพ (ต่อ)	เปลี่ยนแปลงจนอาจก่อให้เกิดความไม่แน่นอนมากกว่าวัสดุอื่น เช่น รั้วหรือกำแพง แต่ต้นไม้ก็สามารถใช้เป็นฉากบังได้ดี เนื่องจากมีลักษณะที่เป็นธรรมชาติเฉพาะตัวทั้งในด้านสีสนิรูปทรง และพื้นผิว ต้นไม้ที่เลือกจะปลูกในมุมมองดังกล่าวจะเลือกต้นไม้ที่มีความสูงทั้งบริเวณพื้นที่ตั้งอาคาร และบริเวณด้านหน้าโครงการ เพื่อลดความกระด้างของอาคารทั้งในแนวตั้งและแนวนอน - ทศนียภาพต่อผู้สัญจรบนถนนตัดพิเศษ และถนนพัฒนาท้องถิ่น เนื่องจากอาคารโครงการจัดเป็นประเภทอาคารขนาดใหญ่ มีความสูง 8 ชั้น แต่เนื่องจากสภาพที่ตั้งโครงการนั้น ส่วนใหญ่เป็นพื้นที่เพื่อการอยู่อาศัย พื้นที่ว่าง และพื้นที่พานิชยกรรม ซึ่งทำให้ความสูงของอาคาร (8 ชั้น) มีความแตกต่างกับพื้นที่โดยรอบ แต่เมื่อพิจารณาบริเวณใกล้เคียงพื้นที่โครงการประกอบไปด้วย อาคารอยู่อาศัยรวม โรงแรม และอาคารพาณิชย์ กระจายตัวอยู่ทั่วไป เป็นอาคารที่สูง 4-5 ชั้น ดังนั้น ในภาพรวมการเกิดขึ้นของโครงการจึงไม่ก่อให้เกิดความขัดแย้งทางสายตามากนัก ทั้งนี้โครงการได้จัดให้มีพื้นที่สีเขียวภายในพื้นที่โครงการให้มีความสอดคล้องกับสภาพพื้นที่โดยรอบไว้แล้ว ดังนั้น ผลกระทบทางด้านทัศนียภาพจึงคาดว่าจะอยู่ในระดับที่ยอมรับได้ 4) การบดบังทิศทางลม โครงการมีผลกระทบด้านการบดบังทิศทางลมต่ออาคารข้างเคียงเพียงเล็กน้อย และเกิดเป็นช่วงเวลาสั้นๆ ประกอบกับทิศทางลมจะเปลี่ยนแปลงตลอดเวลา อีกทั้งการ	3) กำหนดมาตรการการชดเชยความเสียหายอันเนื่องมาจากอาคารโครงการในช่วงเปิดดำเนินการ ซึ่งโครงการจะทำหนังสือแจ้งผู้พักอาศัยที่อาคาร/บ้านพักอาศัย ที่อาจเป็นผู้ได้รับผลกระทบด้านการบดบังทิศทางลมจากอาคารโครงการ ณ วันที่เริ่มก่อสร้าง โดยในหนังสือดังกล่าวระบุชื่อและหมายเลขโทรศัพท์ของบุคคลที่จะเป็นผู้รับเรื่อง ผู้ที่ได้รับผลกระทบสามารถติดต่อกับโครงการได้โดยตรงโดยเงื่อนไขในการดำเนินการตามมาตรการดังกล่าว บริษัท โฮลลีแลนด์ ไทย อินเตอร์เนชั่นแนล จำกัด ในฐานะเจ้าของโครงการ จะเป็นผู้รับผิดชอบผลกระทบที่เกิดขึ้นจากการบดบังลมของโครงการต่อบ้านพักอาศัยหรืออาคารที่อยู่ข้างเคียง แต่หากทั้ง 2 ฝ่าย (บริษัท โฮลลีแลนด์ ไทย อินเตอร์เนชั่นแนล จำกัด ในฐานะเจ้าของโครงการ และผู้พักอาศัยข้างเคียงที่ได้รับผลกระทบ) ไม่สามารถตกลงร่วมกันได้ จะจัดตั้งคณะกรรมการในลักษณะไตรภาคีประกอบด้วยตัวแทนหน่วยงานราชการหรือเจ้าหน้าที่ท้องถิ่นเจ้าของโครงการ และผู้ที่ได้รับ	

ลงชื่อ นางสาวเสริมสุข แซ่ตัน

(นางสาวเสริมสุข แซ่ตัน และนาย...)


เจ้าของโครงการ/บริษัท โฮลลีแลนด์ ไทย อินเตอร์เนชั่นแนล จำกัด
พฤษภาคม 2559



ลงชื่อ นางสาวกนก เมฆนาค

(นางสาวกนก เมฆนาค)

ผู้อำนวยการสิ่งแวดล้อม/บริษัท โอเค เนเจอร์ จำกัด
พฤษภาคม 2559

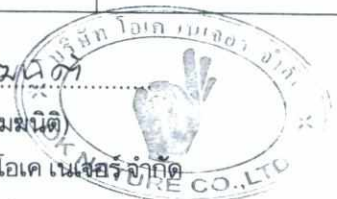

ตารางที่ 2 ผลกระทบสิ่งแวดล้อมที่สำคัญ มาตรการป้องกันและแก้ไขผลกระทบสิ่งแวดล้อม และมาตรการติดตามตรวจสอบผลกระทบสิ่งแวดล้อม โครงการอาคารชุดพักอาศัย ฮอลลีแลนด์ คอนโดมิเนียม (ช่วงดำเนินการ) ตั้งอยู่ที่ หมู่ที่ 9 ถนนพัฒนาท้องถิ่น ตำบลวิชิต อำเภอเมืองภูเก็ต จังหวัดภูเก็ต

องค์ประกอบทางสิ่งแวดล้อมและคุณค่าต่างๆ	ผลกระทบต่อสิ่งแวดล้อมที่สำคัญ	มาตรการป้องกันและแก้ไขผลกระทบสิ่งแวดล้อม	มาตรการติดตามตรวจสอบผลกระทบสิ่งแวดล้อม
4.4 สุนทรียภาพ (ต่อ)	ออกแบบการวางตัวอาคารของโครงการได้มีการเว้นระยะห่าง ระยะร่นเพียงพอ ไม่มีการก่อสร้างตัวอาคารชิดแนวเขตที่ดิน ทำให้เกิดการไหลเวียนของลมได้ดี พร้อมกันนี้โครงการยังจัดให้มีพื้นที่สีเขียว (Buffer Zone) ซึ่งเป็นไม้ยืนต้นประมาณ 96 ต้น เพื่อช่วยสร้างความร่มรื่นอีกด้วย ดังนั้น ผลกระทบด้านการบดบังทิศทางลมจึงอยู่ในระดับต่ำ อย่างไรก็ตาม เนื่องจากผู้ที่ได้รับผลกระทบจากการบดบังทิศทางลมอาจจะได้รับผลกระทบไม่เท่ากัน และลักษณะของผลกระทบที่ได้รับแตกต่างกัน ดังนั้น หลักเกณฑ์และเงื่อนไขในการจ่ายเงินชดเชยค่าเสียหายหรือการดำเนินการแก้ไขผลกระทบให้กับบุคคลที่ได้รับความเสียหาย ให้เป็นไปตามข้อตกลงระหว่างผู้ที่ได้รับความเสียหายจากเหตุดังกล่าวกับบริษัท ฮอลลีแลนด์ ไทย อินเตอร์เนชั่นแนล จำกัด นับตั้งแต่การก่อสร้างอาคารแล้วเสร็จ โดยมีกำหนดระยะเวลาคุ้มครองเป็นเวลา 1 ปี 5) การบดบังแสงแดด (ก) ผลกระทบด้านสุนทรียภาพ ก) ผลกระทบด้านบวก - ลดการเคืองตาจากแสงโดยตรงและการสะท้อนจากวัสดุ ทำให้เกิดโอกาสในการชื่นชมธรรมชาติภายนอกอาคาร ข) ผลกระทบด้านลบ - ปิดกั้นปริมาณแสงสว่างซึ่งอาจลดโอกาสหรือความชัดเจนของ ภาพในการมองเห็นธรรมชาติภายนอก	ผลกระทบ เพื่อเจรจาข้อตกลงร่วม ซึ่งเงื่อนไขในการดำเนินการตามมาตรการต่างๆโครงการจะเป็นผู้รับผิดชอบค่าใช้จ่าย โดยความรับผิดชอบจะสิ้นสุดลงโครงการเปิดดำเนินการแล้ว 1 ปี (8) มาตรการป้องกันและแก้ไขในด้านการบดบังคลื่นสัญญาณโทรทัศน์ 1) จัดให้มีหนังสือแจ้งผู้พักอาศัยที่อยู่ใกล้เคียงพื้นที่โครงการในรัศมี 300 เมตร ซึ่งอาจเป็นผู้ที่ได้รับผลกระทบด้านการบดบังคลื่นสัญญาณโทรทัศน์จากอาคารโครงการ ณ วันที่เริ่มลงมือก่อสร้าง โดยระบุชื่อและหมายเลขโทรศัพท์เพื่อติดต่อร้องเรียน 2) ดำเนินการ/ติดต่อประสานงานแก้ไขตามเรื่องร้องเรียนและแจ้งกลับผู้ร้องเรียนโดยเร่งด่วน 3) กำหนดมาตรการการชดเชยความเสียหายอันเนื่องมาจากอาคารโครงการในช่วงเปิดดำเนินการ ซึ่งโครงการจะทำหนังสือแจ้งผู้พักอาศัยที่อาคาร/บ้านพักอาศัย ที่อาจเป็นผู้ได้รับผลกระทบ	

ลงชื่อ นางสาวเสริมสุข แซ่ตัน

(นางสาวเสริมสุข แซ่ตัน และนายสิทธิพร)

เจ้าของโครงการ/บริษัท ฮอลลีแลนด์ ไทย อินเตอร์เนชั่นแนล จำกัด

พฤศจิกายน 2559



ลงชื่อ นางสาวกนก เมฆนิติ

(นางสาวกนก เมฆนิติ)

ผู้อำนวยการสิ่งแวดล้อม/บริษัท โอเค เนเจอร์ จำกัด

พฤศจิกายน 2559



ตารางที่ 2 ผลกระทบสิ่งแวดล้อมที่สำคัญ มาตรการป้องกันและแก้ไขผลกระทบสิ่งแวดล้อม และมาตรการติดตามตรวจสอบผลกระทบสิ่งแวดล้อม โครงการอาคารชุดพักอาศัย โฮลลีแลนด์ คอนโดมิเนียม (ช่วงดำเนินการ) ตั้งอยู่ที่ หมู่ที่ 9 ถนนพัฒนาท้องถิ่น ตำบลวิชิต อำเภอเมืองภูเก็ต จังหวัดภูเก็ต

องค์ประกอบทางสิ่งแวดล้อมและคุณค่าต่างๆ	ผลกระทบต่อสิ่งแวดล้อมที่สำคัญ	มาตรการป้องกันและแก้ไขผลกระทบสิ่งแวดล้อม	มาตรการติดตามตรวจสอบผลกระทบสิ่งแวดล้อม
4.4 สุนทรียภาพ (ต่อ)	- ปิดกั้นการมองเห็นดวงอาทิตย์ขึ้นและตกโดยตรง ทั้งนี้ระดับ/ขนาดของผลกระทบขึ้นอยู่กับทัศนคติของทัศนารแต่ละบุคคล (ข) ผลกระทบต่อคุณภาพชีวิตและการใช้ประโยชน์ที่ดิน ก) ผลกระทบด้านบวก - ช่วยลดอุณหภูมิของบ้านเรือนทำให้ประหยัดค่าพลังงานในการใช้เครื่องปรับอากาศ - ช่วยลดอุณหภูมิพื้นที่ภายนอกบ้านเรือนและเพิ่มโอกาสในการใช้ชีวิต/พักผ่อน ภายนอกอาคาร - เพิ่มโอกาสในการเลือกปลูกต้นไม้ชนิดไม่ต้องการแสงแดดโดยตรง ข) ผลกระทบด้านลบ - ลดโอกาสในการใช้ประโยชน์จากแสงแดดโดยตรงในกิจกรรมในครัวเรือนปกติ เช่น การตากผ้า และกิจกรรมสันทนาการกลางแจ้งต่าง ๆ - ลดโอกาสในการใช้แสงสว่างในการดำเนินชีวิตปกติ อาจทำให้ต้องใช้ไฟฟ้าและแสงสว่างเพิ่มขึ้น - จำกัดการเลือกชนิดต้นไม้ที่ต้องการแสงแดดโดยตรง ทั้งนี้ระดับ/ขนาดของผลกระทบขึ้นอยู่กับลักษณะการใช้สอยที่ดินบริเวณข้างเคียงเป็นเกณฑ์ ดังนั้น การบดบังแสงมีผลกระทบทั้งด้านบวกและด้านลบต่อชุมชนข้างเคียง แต่ผลกระทบในหัวข้อนี้มีระดับที่ยอมรับได้	ด้านการบดบังคลื่นวิทยุ และโทรทัศน์ จากอาคารโครงการ ณ วันที่เริ่มก่อสร้าง โดยในหนังสือดังกล่าวระบุชื่อและหมายเลขโทรศัพท์ของบุคคลที่จะเป็นผู้รับเรื่อง ผู้ที่ได้รับผลกระทบสามารถติดต่อกับโครงการได้โดยตรงโดยเงื่อนไขในการดำเนินการตามมาตรการดังกล่าว บริษัท โฮลลีแลนด์ ไทยอินเตอร์เนชันแนล จำกัด ในฐานะเจ้าของโครงการจะเป็นผู้รับผิดชอบผลกระทบที่เกิดขึ้นจากการบดบังคลื่นวิทยุ และโทรทัศน์ของโครงการต่อบ้านพักอาศัยหรืออาคารที่อยู่ข้างเคียง แต่หากทั้ง 2 ฝ่าย (บริษัท โฮลลีแลนด์ ไทย อินเตอร์เนชันแนล จำกัด ในฐานะเจ้าของโครงการ และผู้พักอาศัยข้างเคียงที่ได้รับผลกระทบ) ไม่สามารถตกลงร่วมกันได้ จะจัดตั้งคณะกรรมการในลักษณะไตรภาคี ประกอบด้วยตัวแทนหน่วยงานราชการหรือเจ้าหน้าที่ท้องถิ่นเจ้าของโครงการ และผู้ที่ได้รับผลกระทบ เพื่อเจรจาข้อตกลงร่วม ซึ่งเงื่อนไขในการดำเนินการตามมาตรการต่างๆโครงการจะเป็นผู้รับผิดชอบค่าใช้จ่าย โดยความรับผิดชอบจะสิ้นสุดลงโครงการเปิด	

ลงชื่อ น.ส. เสริมสุข แซ่ตัน
(นางสาวเสริมสุข แซ่ตัน ภูละนาถะ)
เจ้าของโครงการ/บริษัท โฮลลีแลนด์ ไทย อินเตอร์เนชันแนล จำกัด
พฤศจิกายน 2559

ลงชื่อ น.ส.กนก เมฆนิติ
(นางสาวกนก เมฆนิติ)
ผู้อำนวยการสิ่งแวดล้อม/บริษัท โอเค เนเจอร์ จำกัด
พฤศจิกายน 2559

ตารางที่ 2 ผลกระทบสิ่งแวดล้อมที่สำคัญ มาตรการป้องกันและแก้ไขผลกระทบสิ่งแวดล้อม และมาตรการติดตามตรวจสอบผลกระทบสิ่งแวดล้อม โครงการอาคารชุดพักอาศัย ฮอลลีแลนด์ คอนโดมิเนียม (ช่วงดำเนินการ) ตั้งอยู่ที่ หมู่ที่ 9 ถนนพัฒนาท้องถิ่น ตำบลวิชิต อำเภอเมืองภูเก็ต จังหวัดภูเก็ต

องค์ประกอบทางสิ่งแวดล้อมและคุณค่าต่างๆ	ผลกระทบต่อสิ่งแวดล้อมที่สำคัญ	มาตรการป้องกันและแก้ไขผลกระทบสิ่งแวดล้อม	มาตรการติดตามตรวจสอบผลกระทบสิ่งแวดล้อม
4.4 สุนทรียภาพ (ต่อ)	(ค) พื้นที่ที่ได้รับผลกระทบด้านการบดบังแสงแดดจากโครงการ การจำลองการเกิดเงาของอาคารโครงการในช่วงเวลาต่างๆ จะใช้โปรแกรมช่วยในการออกแบบสถาปัตยกรรม ประเมินเรื่องการบดบังแสงของอาคารโครงการต่ออาคารข้างเคียง โดยเริ่มประมวลผลตั้งแต่วันที่ 06.00-18.00 น. ในช่วง 3 เดือนของปี ได้แก่ เดือนมกราคม เดือนเมษายน และเดือนสิงหาคม ดังนั้น ผลกระทบด้านการบดบังแสงแดดดังกล่าว โครงการจะกำหนดให้มีมาตรการในการแก้ไขผลกระทบด้านการบดบังแสงแดดต่อผู้พักอาศัยที่อยู่ข้างเคียงที่อาจได้รับผลกระทบ โดยโครงการจะกำหนดมาตรการชดเชยความเสียหายอันเนื่องมาจากผลกระทบที่อาจเกิดจากอาคารโครงการในช่วงเปิดดำเนินการซึ่งโครงการจะทำหนังสือแจ้งผู้พักอาศัยที่อาคาร/บ้านพักอาศัย มีเงาของอาคารโครงการพาดผ่าน และอาจเป็นผู้ที่ได้รับผลกระทบด้านการบดบังแสงแดดจากอาคารโครงการ ณ วันที่เริ่มลงมือก่อสร้าง โดยในหนังสือดังกล่าวจะระบุชื่อและหมายเลขโทรศัพท์ของบุคคลที่จะเป็นผู้รับเรื่อง ผู้ที่ได้รับผลกระทบสามารถติดต่อกับโครงการได้โดยตรง อนึ่ง เงื่อนไขในการดำเนินการตามมาตรการดังกล่าว บริษัท ฮอลลีแลนด์ ไทย อินเตอร์เนชั่นแนล จำกัด ในฐานะผู้พัฒนาโครงการ จะเป็นผู้รับผิดชอบผลกระทบที่เกิดขึ้นจากการบดบังแสงแดดของโครงการต่อบ้านพักอาศัยหรืออาคารที่อยู่ข้างเคียง	ดำเนินการแล้ว 1 ปี (9) การจัดตกแต่งอาคาร ให้เป็นไปตามที่สถาปนิกออกแบบให้มากที่สุด (10) การจัดพื้นที่สีเขียวของโครงการ ให้เป็นไปตามที่สถาปนิกออกแบบให้มากที่สุด (11) จัดให้มีเจ้าหน้าที่ดูแลรักษาพื้นที่สีเขียวให้มีสภาพที่สมบูรณ์อยู่เสมอ เพื่อความสวยงามและความปลอดภัยของผู้พักอาศัย	

ลงชื่อ นางสาว เสริมสุข แซ่ตัน
 (นางสาวเสริมสุข แซ่ตัน ในฐานะนายหน้าขาย)
 เจ้าของโครงการ/บริษัท ฮอลลีแลนด์ ไทย อินเตอร์เนชั่นแนล จำกัด
 ภูเก็ต 2559

ลงชื่อ นางสาว กนก งามนิต
 (นางสาวกนก งามนิต)
 ผู้อำนวยการสิ่งแวดล้อม/บริษัท โอเค เนเจอร์ จำกัด
 ภูเก็ต 2559

ตารางที่ 2 ผลกระทบสิ่งแวดล้อมที่สำคัญ มาตรการป้องกันและแก้ไขผลกระทบสิ่งแวดล้อม และมาตรการติดตามตรวจสอบผลกระทบสิ่งแวดล้อม โครงการอาคารชุดพักอาศัย ฮอลลีแลนด์ คอนโดมิเนียม (ช่วงดำเนินการ) ตั้งอยู่ที่ หมู่ที่ 9 ถนนพัฒนาท้องถิ่น ตำบลวิชิต อำเภอเมืองภูเก็ต จังหวัดภูเก็ต

องค์ประกอบทางสิ่งแวดล้อมและคุณค่าต่างๆ	ผลกระทบต่อสิ่งแวดล้อมที่สำคัญ	มาตรการป้องกันและแก้ไขผลกระทบสิ่งแวดล้อม	มาตรการติดตามตรวจสอบผลกระทบสิ่งแวดล้อม
4.5 สระว่ายน้ำ	โครงการจัดให้มีสระว่ายน้ำบริเวณชั้นที่ 1 ของอาคาร จำนวน 5 สระ มีลักษณะโครงสร้างเป็นคอนกรีตเสริมเหล็ก และพื้นผิวด้านข้างและด้านล่างสระว่ายน้ำเรียบ โดยสระที่ 1 มีปริมาตร 89.80 ลบ.ม. สระที่ 2 มีปริมาตร 70.046 ลบ.ม. สระที่ 3 มีปริมาตร 17.35 ลบ.ม. สระที่ 4 มีปริมาตร 78.36 ลบ.ม. และสระที่ 5 มีปริมาตร 3.248 ลบ.ม. รวมมีปริมาตรของสระว่ายน้ำทั้งหมด 258.82ตารางเมตร ระดับน้ำในสระลึก 0.6-1.4 เมตร สามารถรองรับผู้มาใช้บริการได้สูงสุดประมาณ 50 คน ซึ่งผลกระทบต่อสุขภาพของผู้พักอาศัยที่มาใช้บริการของสระว่ายน้ำจะอยู่ในระดับต่ำ หากมีการปฏิบัติตามมาตรการป้องกันและแก้ไขผลกระทบสิ่งแวดล้อมของสระว่ายน้ำ	(1) กำหนดให้มีผู้ดูแลมาด้วย กรณีที่นำเด็กอายุต่ำกว่า 10 ปี ที่ยังว่ายน้ำไม่เป็นและผู้สูงอายุที่ไม่สามารถดูแลตัวเองได้มาใช้บริการสระว่ายน้ำ (2) จัดให้มีอุปกรณ์ช่วยชีวิต ดังนี้ 1) โฟมช่วยชีวิต อย่างน้อย 2 อัน 2) ห่วงชูชีพ ขนาดเส้นผ่านศูนย์กลางภายใน 15 นิ้ว หรือทุ่นลอยผูกไว้กับเชือกยาว ไม่น้อยกว่าความกว้างของสระว่ายน้ำ อย่างน้อย 2 อัน 3) ไม้ช่วยชีวิต หรือวัตถุอื่นใด มีความยาวไม่น้อยกว่า 3.50 เมตร น้ำหนักเบาอย่างน้อย 1 อัน และต้องวางไว้ที่ปลายลู่ส่วนลึกของสระว่ายน้ำ 4) เครื่องช่วยหายใจ สำหรับผู้ใหญ่ และสำหรับเด็ก อย่างละ 1 ชุด จัดให้มีชุดปฐมพยาบาลที่พร้อมใช้งานได้ตลอดเวลาไว้ประจำสระว่ายน้ำและอยู่ในบริเวณที่ใกล้ที่สุด (3) อุปกรณ์สื่อสารที่สามารถติดต่อบุคคลหรือสถานที่สำคัญๆ เช่น โรงพยาบาล สถานีตำรวจ เพื่อขอความช่วยเหลือ เมื่อเกิดเหตุฉุกเฉินต่างๆ เช่น เพลิงไหม้หรือมีคนจมน้ำ และปิดประกาศหมายเลข	(1) ตรวจวัดคุณภาพน้ำจากสระว่ายน้ำของโครงการ ตามพารามิเตอร์ ดังนี้ 1. pH 2. คลอรีนอิสระ 3. คลอรีนที่รวมกับสารอื่น 4. ค่าความเป็นด่าง 5. ความกระด้าง 6. กรดไฮยาไนริก 7. คลอไรด์ 8. แอมโมเนีย 9. ไนเตรท 10. โคลิฟอร์มแบคทีเรียทั้งหมด 11. ฟิคอลโคลิฟอร์มแบคทีเรีย 12. <i>Escherichia coli</i> 13. <i>Staphylococcus aureus</i>

ลงชื่อ ... น.ส. เสริมสุข แซ่ตัน

(นางสาวเสริมสุข แซ่ตัน และนายวิวัฒน์)

เจ้าของโครงการ/บริษัท ฮอลลีแลนด์ ไทยอินเตอร์เนชันแนล จำกัด

พุดฉิกายน 2555



ลงชื่อ ... น.ส.กนก เมฆนิติ

(นางสาวกนก เมฆนิติ)

ผู้อำนวยการสิ่งแวดล้อม/บริษัท โอเค เนเจอร์ จำกัด

พุดฉิกายน 2559



ตารางที่ 2 ผลกระทบสิ่งแวดล้อมที่สำคัญ มาตรการป้องกันและแก้ไขผลกระทบสิ่งแวดล้อม และมาตรการติดตามตรวจสอบผลกระทบสิ่งแวดล้อม โครงการอาคารชุดพักอาศัย ฮอลล์แลนด์ คอนโดมิเนียม (ช่วงดำเนินการ) ตั้งอยู่ที่ หมู่ที่ 9 ถนนพัฒนาท้องถิ่น ตำบลวิชิต อำเภอเมืองภูเก็ต จังหวัดภูเก็ต

องค์ประกอบทางสิ่งแวดล้อมและคุณค่าต่างๆ	ผลกระทบต่อสิ่งแวดล้อมที่สำคัญ	มาตรการป้องกันและแก้ไขผลกระทบสิ่งแวดล้อม	มาตรการติดตามตรวจสอบผลกระทบสิ่งแวดล้อม
4.5 สระว่ายน้ำน้ำ (ต่อ)		โทรศัพท์ของสถานที่ดังกล่าวในที่เห็นได้ชัดเจนและเป็นข้อมูลปัจจุบันอยู่เสมอ ข้อปฏิบัติเกี่ยวกับการดูแลสภาพและความปลอดภัยของผู้มาใช้บริการสระว่ายน้ำ (กรณีการล้นหก) (1) อาคารประกอบทำด้วยวัสดุมั่นคงแข็งแรง พื้นเรียบไม่ลื่น ไม่ดูดซึมน้ำ ทำความสะอาดง่าย พื้นลาดเอียงเล็กน้อย เพื่อการระบายน้ำที่ดี (2) ในกรณีที่มีการเปิดใช้สระว่ายน้ำ ในเวลา กลางคืนต้องจัดให้มีแสงสว่างเพียงพอทั่วบริเวณสระว่ายน้ำ เพื่อให้มองเห็นได้ชัดเจน (3) จัดให้มีที่ว่าง สำหรับใช้เป็นทางเดินรอบสระว่ายน้ำมีความกว้างไม่น้อยกว่า 1.20 เมตร ไม่ลื่น ไม่มีน้ำขังทำความสะอาดง่าย (4) จัดให้มีรางระบายน้ำล้นมีฝาปิดรอบสระว่ายน้ำ มีความกว้าง 30 เซนติเมตร ไม่เป็นสนิม แข็งแรง ทำความสะอาดง่าย อยู่ในสภาพดี และไม่มีน้ำล้นออกจากราง	14. <i>Pseudomonas aeruginosa</i> ตรวจวัดปีละ 4 ครั้ง ตลอดช่วงการดำเนินของโครงการ (2) ตรวจวิเคราะห์ปริมาณคลอรีนอิสระคงเหลือและค่าความเป็นกรด-ด่าง วันละ 2 ครั้ง ก่อนเปิดและหลังปิดบริการสระว่ายน้ำ (3) ตรวจวิเคราะห์หาปริมาณโคลิฟอร์มแบคทีเรียทั้งหมดและฟีคอลโคลิฟอร์มแบคทีเรีย เดือนละ 1 ครั้ง

ลงชื่อ นางสาว เสริมสุข แซ่ตัน

(นางสาวเสริมสุข แซ่ตัน และนาย ปกรณ์)

เจ้าของโครงการ/บริษัท ฮอลล์แลนด์ โดย อี.ที.เอ็น.เอ็น. จำกัด

พุดจิกายน 2559



ลงชื่อ นางสาว กนก เมฆนิต

(นางสาวกนก เมฆนิต)

ผู้อำนวยการสิ่งแวดล้อม/บริษัท โอเค เนเจอร์ จำกัด

พุดจิกายน 2559



ตารางที่ 2 ผลกระทบสิ่งแวดล้อมที่สำคัญ มาตรการป้องกันและแก้ไขผลกระทบสิ่งแวดล้อม และมาตรการติดตามตรวจสอบผลกระทบสิ่งแวดล้อม โครงการอาคารชุดพักอาศัย ฮอลล์แลนด์ คอนโดมิเนียม (ช่วงดำเนินการ) ตั้งอยู่ที่ หมู่ที่ 9 ถนนพัฒนาท้องถิ่น ตำบลวิชิต อำเภอเมืองภูเก็ต จังหวัดภูเก็ต

องค์ประกอบทางสิ่งแวดล้อมและคุณค่าต่างๆ	ผลกระทบต่อสิ่งแวดล้อมที่สำคัญ	มาตรการป้องกันและแก้ไขผลกระทบสิ่งแวดล้อม	มาตรการติดตามตรวจสอบผลกระทบสิ่งแวดล้อม
4.5 สระว่ายน้ำน้ำ (ต่อ)		(5) จัดให้มีเจ้าหน้าที่รักษาความปลอดภัย ซึ่งมีความชำนาญในการว่ายน้ำและสามารถให้การปฐมพยาบาลได้ผลัดเปลี่ยนกันเพื่อดูแลความปลอดภัย และช่วยเหลือผู้ใช้บริการ เมื่อเกิดอุบัติเหตุประจำอยู่ตลอดเวลาที่สระว่ายน้ำเปิดบริการ	
4.6 การประหยัดและอนุรักษ์พลังงาน	ลักษณะโครงการเป็นอาคารชุดพักอาศัย จัดอยู่ในประเภทอาคาร ที่ต้องมีการออกแบบเพื่อการอนุรักษ์พลังงานตามกฎหมายกำหนดประเภทหรือขนาดของอาคาร และมาตรฐาน หลักเกณฑ์และวิธีการ ในการออกแบบอาคารเพื่อการอนุรักษ์พลังงาน พ.ศ.2552 ประกาศในราชกิจจานุเบกษา เล่มที่ 126 ตอนที่ 12ก ลงวันที่ 20 กุมภาพันธ์ พ.ศ. 2552	(1) ลดความร้อนจากแสงอาทิตย์ที่เข้ามาในอาคาร โดยติดตั้งฉนวนกันความร้อนที่หลังคา หรือผนังที่กระทบกับแสงอาทิตย์ (2) เครื่องปรับอากาศ 1) เลือกใช้เครื่องปรับอากาศให้มีขนาดที่เหมาะสมกับขนาดพื้นที่ห้องและเลือกเครื่องปรับอากาศที่มีประสิทธิภาพในการประหยัดพลังงานสูงที่สุด (HighEconomic Efficiency Ratio (EER)) 2) บำรุงรักษาอุปกรณ์ระบบปรับอากาศ เพื่อรักษา ระดับการใช้ไฟฟ้าให้ต่ำ โดยขอแนะนำทั่วไป มีดังนี้ - ทดสอบและปรับแต่งระบบอย่างสมบูรณ์ เป็นครั้งคราวตามกำหนดที่ตั้งไว้ ตลอดอายุการใช้	(1) ต ร ว จ สอบ เครื่องใช้ไฟฟ้า ของส่วนกลางให้มีสภาพใช้งานได้ ทุกเดือน (2) ซ่อมแซมแก้ไข เครื่องใช้ไฟฟ้าของส่วนกลางหากเกิดการชำรุด (3) อบรมเจ้าหน้าที่ทุกคนให้ตระหนักเรื่องการประหยัดพลังงาน อย่างน้อยปีละ 1 ครั้ง (4) ทำความสะอาดหลอดไฟ และโคมไฟทุกเดือน

ลงชื่อ นางสาวเสริมสุข แซ่ตัน

(นางสาวเสริมสุข แซ่ตัน และนายอรรถวิทย์ แซ่ตัน)

เจ้าของโครงการ/บริษัท ฮอลล์แลนด์ ไทย อินเตอร์เนชั่นแนล รีเอสเตอรัล จำกัด
พุดจิกายัน 2559



ลงชื่อ นางสาวกนก เมฆนิต

(นางสาวกนก เมฆนิต)

ผู้อำนวยการสิ่งแวดล้อม/บริษัท โอเค เนเจอร์ จำกัด

พุดจิกายัน 2559



ตารางที่ 2 ผลกระทบสิ่งแวดล้อมที่สำคัญ มาตรการป้องกันและแก้ไขผลกระทบสิ่งแวดล้อม และมาตรการติดตามตรวจสอบผลกระทบสิ่งแวดล้อม โครงการอาคารชุดพักอาศัย ฮอลลีแลนด์ คอนโดมิเนียม (ช่วงดำเนินการ) ตั้งอยู่ที่ หมู่ที่ 9 ถนนพัฒนาท้องถิ่น ตำบลวิชิต อำเภอเมืองภูเก็ต จังหวัดภูเก็ต

องค์ประกอบทางสิ่งแวดล้อมและคุณค่าต่างๆ	ผลกระทบต่อสิ่งแวดล้อมที่สำคัญ	มาตรการป้องกันและแก้ไขผลกระทบสิ่งแวดล้อม	มาตรการติดตามตรวจสอบผลกระทบสิ่งแวดล้อม
4.6 การประหยัดและอนุรักษ์พลังงาน (ต่อ)		งานของระบบโดยส่วนใหญ่การปรับแต่งระบบในครั้งแรกมักจะเป็นการปรับแต่งครั้งเดียวที่ได้กระทำกับระบบทำให้ประสิทธิภาพของระบบลดลงเรื่อยๆ - ตั้ง Thermostat ให้ควบคุมอุณหภูมิที่พอเหมาะกับความสบายเท่านั้น ไม่ควรตั้ง Thermostat ไว้ให้ต่ำที่สุด และหมั่นตรวจสอบว่าสามารถทำงานได้เป็นปกติหรือไม่ อุณหภูมิที่พอเหมาะคือ 24-26 C° - เครื่องส่งลมเย็น ควรมีการทำความสะอาดแผงกรองอากาศ ถ้าอุปกรณ์ดังกล่าวสกปรก พื้นผิวรับความร้อนจะถ่ายเทความร้อนได้ไม่ดี ทำให้น้ำเย็นที่กลับไปยังเครื่องทำน้ำเย็นยังมีอุณหภูมิต่ำอยู่ ทำให้ประสิทธิภาพที่เครื่องทำน้ำเย็นต่ำลงด้วย - ทำความสะอาดคอนเดนเซอร์ที่ระบายความร้อนด้วยอากาศเป็นประจำและตรวจสอบอย่าให้มีวัสดุปิดขวางลมที่ใช้ในการระบายความร้อน - พัดลมทุกตัวจะต้องทำการหล่อลื่นโดยอัดจารบีหรือหยอดน้ำมันอย่างสม่ำเสมอตามระยะเวลา - ตรวจสอบการรั่วของท่อลมที่อาจเกิดขึ้น	

ลงชื่อ น.ส. เสริมสุข แซ่ตัน
 (นางสาวเสริมสุข แซ่ตัน)
 เจ้าของโครงการ/บริษัท ฮอลลีแลนด์ ไทย อินเตอร์เนชั่นแนล จำกัด
 พฤศจิกายน 2559

ลงชื่อ น.ส.กนก เมฆนิติ
 (นางสาวกนก เมฆนิติ)
 ผู้อำนวยการสิ่งแวดล้อม/บริษัท โอเค เนเจอร์ จำกัด
 พฤศจิกายน 2559

ตารางที่ 2 ผลกระทบสิ่งแวดล้อมที่สำคัญ มาตรการป้องกันและแก้ไขผลกระทบสิ่งแวดล้อม และมาตรการติดตามตรวจสอบผลกระทบสิ่งแวดล้อม โครงการอาคารชุดพักอาศัย ฮอลลีแลนด์ คอนโดมิเนียม (ช่วงดำเนินการ) ตั้งอยู่ที่ หมู่ที่ 9 ถนนพัฒนาท้องถิ่น ตำบลวิชิต อำเภอเมืองภูเก็ต จังหวัดภูเก็ต

องค์ประกอบทาง สิ่งแวดล้อม และคุณค่าต่างๆ	ผลกระทบต่อสิ่งแวดล้อมที่สำคัญ	มาตรการป้องกันและแก้ไขผลกระทบสิ่งแวดล้อม	มาตรการติดตามตรวจสอบ ผลกระทบสิ่งแวดล้อม
4.6 การ ประหยัดและ อนุรักษ์พลังงาน (ต่อ)		ได้รวมถึงการซ่อมแซมฉนวนท้อลมที่ฉีกขาด - ตรวจสอบหน้าต่างและประตูเข้าออกอาคารว่ามีรั่วทำให้อากาศร้อนภายนอกเข้าสู่อาคารหรือไม่ (3) การใช้แสงสว่างในอาคารอย่างมีประสิทธิภาพโดยเลือกใช้อุปกรณ์ชนิดประหยัดพลังงาน เช่น หลอดไฟ โครงการจะเลือกใช้หลอด LED ทั้งหมด (4) บุคลากร 1) อบรมเจ้าหน้าที่ทุกคนให้ตระหนักเรื่อง การประหยัดพลังงานเป็นประจำสม่ำเสมอ 2) จัดเจ้าหน้าที่ตรวจสอบการเปิด-ปิดไฟ ในจุดที่หมดความจำเป็นในการใช้งาน เป็นประจำทุกวัน 3) จัดเจ้าหน้าที่ให้หมั่นทำความสะอาด หลอดไฟและโคมไฟอยู่เสมอ เพราะฝุ่นละอองที่เกาะ หลอดไฟจะทำให้แสงสว่างลดน้อยลง	

ลงชื่อ นางสาว เสริมสุข แซ่ตัน
(นางสาวเสริมสุข แซ่ตัน)
เจ้าของโครงการ/บริษัท ฮอลลีแลนด์ ไทย อินเตอร์เนชั่นแนล จำกัด
พุดฉิกายน 2559

ลงชื่อ นางสาว กนก เมฆนิติ
(นางสาวกนก เมฆนิติ)
ผู้อำนวยการสิ่งแวดล้อม/บริษัท โอเค เนเจอร์ จำกัด
พุดฉิกายน 2559

หมายเหตุ : - เจ้าของโครงการ คือ บริษัท สอลลีแลนด์ ไทย อินเตอร์เนชั่นแนล จำกัด เป็นผู้รับผิดชอบ โดยต้องจัดทำรายงานผลการดำเนินการตามมาตรการป้องกันและแก้ไขผลกระทบสิ่งแวดล้อม
มาตรการติดตามตรวจสอบผลกระทบสิ่งแวดล้อม นับตั้งแต่วันที่ได้รับอนุญาตก่อสร้างโครงการ และภายหลังการเปิดดำเนินโครงการแล้วทุก 6 เดือน ให้กับหน่วยงานที่เกี่ยวข้อง ได้แก่
สำนักงานนโยบายและแผนทรัพยากรธรรมชาติและสิ่งแวดล้อม, สำนักงานเทศบาลตำบลวิเชียร และจังหวัดภูเก็ต (หน่วยงานผู้อนุญาต)

ที่มา : บริษัท โอเค เนเจอร์ จำกัด, 2559

ลงชื่อ *นางสาวเสริมสุข แซ่ตัน*
(นางสาวเสริมสุข แซ่ตัน เลขที่)
เจ้าของโครงการ/บริษัท สอลลีแลนด์ ไทย อินเตอร์เนชั่นแนล จำกัด
พฤษภาคม 2559


ลงชื่อ *นางสาวณก เมฆนดี*
(นางสาวณก เมฆนดี)
ผู้อำนวยการสิ่งแวดล้อม/บริษัท โอเค เนเจอร์ จำกัด
พฤษภาคม 2559


ตารางที่ 3 มาตรการติดตามตรวจสอบผลกระทบสิ่งแวดล้อม (ช่วงก่อสร้าง) โครงการอาคารชุดพักอาศัย ฮอลล์แลนด์ คอนโดมิเนียม ของบริษัท ฮอลล์แลนด์ ไทย อินเตอร์เนชั่นแนล จำกัด

คุณภาพสิ่งแวดล้อม	สถานที่ตรวจสอบ	ดัชนีตรวจวัด	ความถี่ในการตรวจวัด	ผู้รับผิดชอบ
1) สภาพภูมิประเทศ	- พื้นที่โครงการ - รายงานของการบันทึกข้อมูล	(1) ความเป็นระเบียบเรียบร้อยของพื้นที่โครงการ (2) การเข้าพบผู้พักอาศัยใกล้เคียงโครงการ เพื่อสอบถามถึงผลกระทบจากการก่อสร้างโครงการ หากมีปัญหาเกิดขึ้นต้องหาทางแก้ไขอย่างเร่งด่วน (3) ความแข็งแรงของรั้วทึบและไม่ให้มีการฉีกขาด	- ทุก 1 เดือน ตลอดช่วงก่อสร้าง	บริษัท ฮอลล์แลนด์ ไทย อินเตอร์เนชั่นแนล จำกัด
2) คุณภาพอากาศ	- ภายในพื้นที่โครงการ บริเวณด้านทิศใต้ของโครงการ 1 จุด - ร้านเทียนเทียนติ่มซำ 1 จุด	(1) Total Suspended Particulate (TSP) (2) PM-10 (3) CO (4) SO _x (5) NO _x (6) HC	- ทุกวัน ตลอดช่วงทำฐานราก รายงานผลทุกสัปดาห์หลังจากนั้น ทุก 1 เดือน ตลอดช่วงก่อสร้าง - ทุก 1 เดือน ตลอดช่วงก่อสร้าง	บริษัท ฮอลล์แลนด์ ไทย อินเตอร์เนชั่นแนล จำกัด
3) เสียงและความสั่นสะเทือน	- ภายในพื้นที่โครงการ บริเวณด้านทิศใต้ของโครงการ 1 จุด - ร้านเทียนเทียนติ่มซำ 1 จุด	1) Leq-24 ชั่วโมง (2) Lmax (3) L90 (4) ความสั่นสะเทือน	- ทุกวัน ตลอดช่วงการทำฐานราก รายงานผลทุกสัปดาห์หลังจากนั้น ทุก 1 เดือน ตลอดช่วงก่อสร้าง	บริษัท ฮอลล์แลนด์ ไทย อินเตอร์เนชั่นแนล จำกัด
4) การใช้ไฟฟ้า	- อุปกรณ์ไฟฟ้า	- ตรวจสอบสภาพอุปกรณ์ไฟฟ้าให้อยู่ในสภาพสมบูรณ์ พร้อมใช้งานอยู่เสมอ	- ทุก 1 เดือน ตลอดช่วงก่อสร้าง	บริษัท ฮอลล์แลนด์ ไทย อินเตอร์เนชั่นแนล จำกัด
5) การใช้น้ำ	- ระบบท่อน้ำและถังเก็บน้ำ	- ตรวจสอบจุดรั่วซึม ของระบบท่อน้ำและถังเก็บน้ำ หากพบให้ทำการแก้ไขโดยด่วน	- ทุก 1 เดือน ตลอดช่วงก่อสร้าง	บริษัท ฮอลล์แลนด์ ไทย อินเตอร์เนชั่นแนล จำกัด

ลงชื่อ ... น.ส. เสริมสุข แซ่ตัน

(นางสาวเสริมสุข แซ่ตัน เลขานุการ)

เจ้าของโครงการ/บริษัท ฮอลล์แลนด์ ไทย อินเตอร์เนชั่นแนล จำกัด

พุดจิกายน 2559



ลงชื่อ ... น.ส.กนก เมฆนิต

(นางสาวกนก เมฆนิต)

ผู้อำนวยการสิ่งแวดล้อม/บริษัท โอเค เนชั่น จำกัด

พุดจิกายน 2559



ตารางที่ 3 มาตรการติดตามตรวจสอบผลกระทบสิ่งแวดล้อม (ช่วงก่อสร้าง) โครงการอาคารชุดพักอาศัย ฮอลล์แลนด์ คอนโดมิเนียม ของบริษัท ฮอลล์แลนด์ ไทย อินเตอร์เนชั่นแนล จำกัด

คุณภาพสิ่งแวดล้อม	สถานที่ตรวจสอบ	ดัชนีตรวจวัด	ความถี่ในการตรวจวัด	ผู้รับผิดชอบ
6) ระบบสุขาภิบาล				
(1) มูลฝอย	- บริเวณห้องพักมูลฝอยของพื้นที่ก่อสร้าง และบริเวณบ้านพักคนงานก่อสร้าง	(1) ดูแลความเรียบร้อยและความสะอาดของถังรองรับมูลฝอย (2) ตรวจสอบการตกค้างมูลฝอยบริเวณห้องพักมูลฝอยภายในพื้นที่ก่อสร้างและบ้านพักคนงาน (3) ทำความสะอาดถังรองรับมูลฝอย ทุกครั้งหลังจากรถเก็บขนขยะของบริษัทเอกชนเข้าเก็บขน	- ทุกวัน ตลอดช่วงก่อสร้าง	บริษัท ฮอลล์แลนด์ ไทย อินเตอร์เนชั่นแนล จำกัด
(2) น้ำเสีย	- ถังบำบัดน้ำเสียสำเร็จรูปในพื้นที่ก่อสร้างและบริเวณบ้านพักคนงาน	(1) ดูและระบบบำบัดน้ำเสียสำเร็จรูปในพื้นที่ก่อสร้างและบ้านพักคนงานให้มีประสิทธิภาพอยู่เสมอ (2) ตรวจสอบคุณภาพน้ำทิ้งจากระบบบำบัดน้ำเสียสำเร็จรูป ในบ่อพักน้ำสุดท้ายก่อนปล่อยออกสู่แหล่งน้ำสาธารณะของเทศบาลตำบลวิชิต จำนวน 1 จุด (รูปที่ 6-2) โดยกำหนดให้มีดัชนีตรวจสอบคุณภาพน้ำทิ้ง ได้แก่ - pH - บีโอดี (BOD) - ซัลไฟด์ (Sulfide) - สารที่ละลายได้ทั้งหมด (Total Dissolved Solids) - สารแขวนลอย (Suspended Solids) - ตะกอนหนัก (Settleable Solids) - น้ำมันและไขมัน (Fat Oil & Grease) - ทีเคเอ็น (TKN)	- ทุก 1 เดือน ตลอดช่วงก่อสร้าง	บริษัท ฮอลล์แลนด์ ไทย อินเตอร์เนชั่นแนล จำกัด

ลงชื่อ นาง เสริมสุข แซ่ตัน

(นางสาวเสริมสุข แซ่ตัน และนายลี ของ)

เจ้าของโครงการ/บริษัท ฮอลล์แลนด์ ไทย อินเตอร์เนชั่นแนล จำกัด

พฤษภาคม 2559



ลงชื่อ นางกนก เมฆนที

(นางสาวกนก เมฆนที)

ผู้อำนวยการสิ่งแวดล้อม/บริษัท โอเค เนชั่น จำกัด

พฤษภาคม 2559



ตารางที่ 3 มาตรการติดตามตรวจสอบผลกระทบสิ่งแวดล้อม (ช่วงก่อสร้าง) โครงการอาคารชุดพักอาศัย ฮอลลีแลนด์ คอนโดมิเนียม ของบริษัท ฮอลลีแลนด์ ไทย อินเตอร์เนชั่นแนล จำกัด

คุณภาพสิ่งแวดล้อม	สถานที่ตรวจสอบ	ดัชนีตรวจวัด	ความถี่ในการตรวจวัด	ผู้รับผิดชอบ
(2) น้ำเสีย (ต่อ)		- Total Coliform Bacteria - Faecal Coliform Bacteria (3) บำรุงรักษาระบบท่อน้ำทิ้งในพื้นที่ก่อสร้างและบ้านพักคนงานไม่ให้มีการรั่วซึมเพื่อป้องกันการแพร่กระจายของเชื้อโรค (4) สุ่มตะกอนในบ่อเกรอะของระบบบำบัดน้ำเสียสำเร็จรูป		
(3) ห้องน้ำ-ห้องส้วม	- ห้องส้วมในพื้นที่ก่อสร้างและบริเวณบ้านพักคนงาน	(1) ทำความสะอาดห้องน้ำ - ห้องส้วมบริเวณพื้นที่ก่อสร้างและบ้านพักคนงาน	- ทุกวัน ตลอดช่วงก่อสร้าง	บริษัท ฮอลลีแลนด์ ไทย อินเตอร์เนชั่นแนล จำกัด
7) ระบายน้ำ	- รางท่อระบายน้ำภายในโครงการ	- สิ่งตกค้างในรางระบายน้ำ	- ทุก 1 เดือน ตลอดช่วงก่อสร้าง	บริษัท ฮอลลีแลนด์ ไทย อินเตอร์เนชั่นแนล จำกัด
8) สุขภาพและสาธารณสุข	- ผู้ปฏิบัติงาน - คนงานก่อนรับเข้าทำงาน - บ้านพักคนงาน - พื้นที่โครงการ	- ตรวจสุขภาพ - ให้ตรวจสุขภาพคนงานก่อนรับเข้าทำงาน - ใช้สารเคมีที่มีความปลอดภัยฉีดพ่นภายหลังรื้อถอนบ้านพักคนงาน - ตรวจสอบและกำจัดแหล่งลูกน้ำยุงลาย	- อย่างน้อยปีละ 1 ครั้ง ตลอดช่วงก่อสร้าง - ก่อนรับเข้าทำงาน - ภายหลังรื้อถอนบ้านพักคนงาน - สัปดาห์ละ 1 ครั้ง	บริษัท ฮอลลีแลนด์ ไทย อินเตอร์เนชั่นแนล จำกัด

ลงชื่อ นส. เสริมสุข แซ่ตัน

(นางสาวเสริมสุข แซ่ตัน และ นาย.....)

เจ้าของโครงการ/บริษัท ฮอลลีแลนด์ ไทย อินเตอร์เนชั่นแนล จำกัด

พฤษภาคม 2559



ลงชื่อ นางสาวณกัสนก เมฆนิต

(นางสาวณกัสนก เมฆนิต)

ผู้อำนวยการสิ่งแวดล้อม/บริษัท โอเค เนเจอร์ จำกัด

พฤษภาคม 2559



ตารางที่ 3 มาตรการติดตามตรวจสอบผลกระทบสิ่งแวดล้อม (ช่วงก่อสร้าง) โครงการอาคารชุดพักอาศัย ฮอลล์แลนด์ คอนโดมิเนียม ของบริษัท ฮอลล์แลนด์ ไทย อินเตอร์เนชั่นแนล จำกัด

คุณภาพสิ่งแวดล้อม	สถานที่ตรวจสอบ	ดัชนีตรวจวัด	ความถี่ในการตรวจวัด	ผู้รับผิดชอบ
9) อาชีวอนามัยและความปลอดภัย	- ผู้ปฏิบัติงาน - เครื่องมือและอุปกรณ์ - เครื่องจักร	- ตรวจสอบอุปกรณ์ป้องกันอันตรายส่วนบุคคลให้มีสภาพเหมาะสมกับการทำงาน - ตรวจสอบรายการตรวจสอบสภาพเครื่องมือ/อุปกรณ์ - เครื่องจักรอุปกรณ์ รวมทั้งสภาพแวดล้อมในการทำงาน เพื่อให้ปฏิบัติงานอย่างปลอดภัย	- ทุกวัน ตลอดช่วงก่อสร้าง - หลังการใช้งาน ตลอดช่วงก่อสร้าง - ก่อนการใช้งาน และหลังการใช้งานทุกครั้ง ตลอดช่วงก่อสร้าง	บริษัท ฮอลล์แลนด์ ไทย อินเตอร์เนชั่นแนล จำกัด
10) การคมนาคมขนส่ง	- รถบรรทุกขนส่งวัสดุและอุปกรณ์ก่อสร้าง - พื้นที่ก่อสร้างโครงการ	- ควบคุมรถที่ใช้ขนส่งวัสดุและอุปกรณ์ก่อสร้างไม่ให้เกิดฝุ่นน้ำหนกเกิน - จำกัดความเร็วรถขนส่งวัสดุและอุปกรณ์ก่อสร้าง ไม่ให้เกิน 30 กิโลเมตร/ชั่วโมง เมื่อแล่นรถขนส่งผ่านชุมชน - ดูแลสภาพของรถบรรทุกขนส่งวัสดุและอุปกรณ์ก่อสร้างให้อยู่ในสภาพดี และพร้อมใช้งานอยู่เสมอ - ก่อนเข้า-ออก จากพื้นที่ก่อสร้างโครงการทุกครั้ง ต้องล้างล้อของรถบรรทุกขนส่งวัสดุและอุปกรณ์ก่อสร้าง - ติดตั้งป้ายสัญญาณจราจรต่างๆ เช่น ป้ายก่อสร้าง ทางขรุขระ และลูกศรทิศทางการเข้าสู่โครงการ ทั้งในพื้นที่โครงการและเมื่อเข้าใกล้บริเวณทางเข้า-ออก พื้นที่โครงการ - จัดให้มีเจ้าหน้าที่คอยควบคุมและอำนวยความสะดวกบริเวณทางเข้า-ออก โครงการ - จัดทำป้ายประชาสัมพันธ์สถานที่ก่อสร้างและป้ายชื่อ	- ทุกวัน ตลอดช่วงก่อสร้าง	บริษัท ฮอลล์แลนด์ ไทย อินเตอร์เนชั่นแนล จำกัด

ลงชื่อ นางสาว เสริมสุข แซ่ตัน

(นางสาวเสริมสุข แซ่ตัน)

เจ้าของโครงการ/บริษัท ฮอลล์แลนด์ ไทย อินเตอร์เนชั่นแนล จำกัด

พฤษภาคม 2559



ลงชื่อ นางสาว กนก เมฆนิติ

(นางสาวกนก เมฆนิติ)

ผู้อำนวยการสิ่งแวดล้อม/บริษัท โอเค เนเจอร์ จำกัด

พฤษภาคม 2559



ตารางที่ 3 มาตรการติดตามตรวจสอบผลกระทบสิ่งแวดล้อม (ช่วงก่อสร้าง) โครงการอาคารชุดพักอาศัย ฮอลล์แลนด์ คอนโดมิเนียม ของบริษัท ฮอลล์แลนด์ ไทย อินเตอร์เนชั่นแนล จำกัด

คุณภาพสิ่งแวดล้อม	สถานที่ตรวจสอบ	ดัชนีตรวจวัด	ความถี่ในการตรวจวัด	ผู้รับผิดชอบ
10) การคมนาคมขนส่ง (ต่อ)		โครงการ บริเวณด้านหน้าโครงการ - กำหนดเวลาการขนส่งวัสดุอุปกรณ์ก่อสร้างในช่วงเวลา กลางวัน โดยหลีกเลี่ยงช่วงเวลาที่ปริมาณการจราจร หนาแน่น และหลีกเลี่ยงช่วงเวลาเร่งด่วน		
11) สภาพสังคมและ เศรษฐกิจ	- เอกสารหรือรายงานของ การบันทึกข้อมูล	- เอกสารประกันความเสียหาย อันเนื่องมาจากการ ก่อสร้างของโครงการกับบริษัทประกันภัย - รายงานของการเยี่ยมเยือน บ้านพักอาศัยที่อยู่ ใกล้เคียงพื้นที่โครงการอย่างสม่ำเสมอ - รายงานของการรับเรื่อง ร้องเรียน และหา แนวทางแก้ไขปัญหาที่ได้รับการร้องเรียน อันเนื่องมาจากการดำเนินโครงการ	- ทุก 1 เดือน ตลอดช่วงก่อสร้าง	บริษัท ฮอลล์แลนด์ ไทย อินเตอร์ เนชั่นแนล จำกัด

หมายเหตุ : - บริษัท ฮอลล์แลนด์ ไทย อินเตอร์เนชั่นแนล จำกัด เป็นผู้รับผิดชอบในการดำเนินการปฏิบัติตามมาตรการป้องกันและแก้ไขผลกระทบสิ่งแวดล้อมและจัดส่งรายงานการติดตามตรวจสอบ
ผลกระทบสิ่งแวดล้อม ทุก 6 เดือน โดยยึดถือปฏิบัติอย่างเคร่งครัด

เสนอต่อ - สำนักงานนโยบายและแผนทรัพยากรธรรมชาติและสิ่งแวดล้อม 1 ฉบับ พร้อมแผ่นบันทึกข้อมูล 1 แผ่น

- สำนักงานทรัพยากรธรรมชาติและสิ่งแวดล้อม จังหวัดภูเก็ต 1 ฉบับ พร้อมแผ่นบันทึกข้อมูล 1 แผ่น

- สำนักงานเทศบาลตำบลวิชิต 1 ฉบับ พร้อมแผ่นบันทึกข้อมูล 1 แผ่น

ที่มา : บริษัท โอเคเนเจอร์ จำกัด, 2559

ลงชื่อ นางสาวเสริมสุข แซ่ตัน
(นางสาวเสริมสุข แซ่ตัน และนายเสริมสุข แซ่ตัน)
เจ้าของโครงการ/บริษัท ฮอลล์แลนด์ ไทย อินเตอร์เนชั่นแนล จำกัด
พุดฉิกายัน 2559

ลงชื่อ นางสาวกนก เมฆนิติ
(นางสาวกนก เมฆนิติ)
ผู้อำนวยการสิ่งแวดล้อม/บริษัท โอเค เนเจอร์ จำกัด
พุดฉิกายัน 2559

ตารางที่ 4 มาตรการติดตามตรวจสอบผลกระทบสิ่งแวดล้อม (ช่วงเปิดดำเนินการ) โครงการอาคารชุดพักอาศัย ฮอลลีแลนด์ คอนโดมิเนียม ของบริษัท ฮอลลีแลนด์ ไทย อินเตอร์เนชั่นแนล จำกัด

คุณภาพสิ่งแวดล้อม	สถานที่ตรวจสอบ	ดัชนีตรวจวัด	ความถี่ในการตรวจวัด	ผู้รับผิดชอบ
1) คุณภาพน้ำ				
1.1) คุณภาพน้ำทิ้งหลังการบำบัด	- จำนวน 1 จุด บริเวณจุดปล่อยน้ำทิ้งจากบ่อพักน้ำทิ้ง	(1) pH (2) BOD (3) สารแขวนลอย (Suspended Solids) (4) ซัลไฟด์ (Sulfide) (5) สารที่ละลายได้ทั้งหมด (Total Dissolved Solids) (6) ตะกอนหนัก (Settleable Solids) (7) น้ำมันและไขมัน (Fat Oil & Grease) (8) TKN (9) Total Coliform Bacteria (10) Fecal Coliform Bacteria	- ทุกเดือนตลอดช่วงเปิดดำเนินการ	นิติบุคคลอาคารชุดหรือบริษัท ฮอลลีแลนด์ ไทย อินเตอร์เนชั่นแนล จำกัด ในช่วงที่ยังไม่ได้ก่อตั้งนิติบุคคลอาคารชุด
	- ถังบำบัดน้ำเสีย	บำรุงรักษาระบบบำบัดน้ำเสียอย่างถูกวิธี และตรวจสอบประสิทธิภาพของระบบบำบัดน้ำเสียอยู่เสมอทุกเดือนตลอดระยะเวลาเปิดดำเนินการ	- ทุกเดือนตลอดช่วงเปิดดำเนินการ	นิติบุคคลอาคารชุดหรือบริษัท ฮอลลีแลนด์ ไทย อินเตอร์เนชั่นแนล จำกัด ในช่วงที่ยังไม่ได้ก่อตั้งนิติบุคคลอาคารชุด
	- ส่วนตกตะกอน	- สูบตะกอนในส่วนตกตะกอนของระบบบำบัดน้ำเสีย	- ทุกปี ตลอดช่วงเปิดดำเนินการ	นิติบุคคลอาคารชุดหรือบริษัท ฮอลลีแลนด์ ไทย อินเตอร์เนชั่นแนล จำกัด ในช่วงที่ยังไม่ได้ก่อตั้งนิติบุคคลอาคารชุด

ลงชื่อ น.ส. เสริมสุข แซ่ตัน

(นางสาวเสริมสุข แซ่ตัน และนายสุวิทย์ พุดจิตยาน)

เจ้าของโครงการ/บริษัท ฮอลลีแลนด์ ไทย อินเตอร์เนชั่นแนล จำกัด

พุดจิตยาน 2559



ลงชื่อ น.ส. กนก วัฒนศิริ

(นางสาวกนก วัฒนศิริ)

ผู้อำนวยการสิ่งแวดล้อม/บริษัท โอเค เนเจอร์ จำกัด

พุดจิตยาน 2559



ตารางที่ 4 มาตรการติดตามตรวจสอบผลกระทบสิ่งแวดล้อม (ช่วงเปิดดำเนินการ) โครงการอาคารชุดพักอาศัย ฮอลลีแลนด์ คอนโดมิเนียม ของบริษัท ฮอลลีแลนด์ ไทย อินเตอร์เนชั่นแนล จำกัด

คุณภาพสิ่งแวดล้อม	สถานที่ตรวจสอบ	ดัชนีตรวจวัด	ความถี่ในการตรวจวัด	ผู้รับผิดชอบ
1.1) คุณภาพน้ำทิ้งหลังการบำบัด (ต่อ)	- บ่อดักไขมัน	- ดักไขมันทุกวันไปตากให้แห้งก่อนส่งให้บริษัทเอกชนที่มีใบอนุญาตทำการเก็บขยะจากเทศบาลตำบลวิชิต	- ดักไขมันทุก 3 วัน ตลอดช่วงเปิดดำเนินการ	นิติบุคคลอาคารชุดหรือบริษัท ฮอลลีแลนด์ ไทย อินเตอร์เนชั่นแนล จำกัด ในช่วงที่ยังไม่ได้ก่อตั้งนิติบุคคลอาคารชุด
1.2) คุณภาพน้ำในสระว่ายน้ำ	- สระว่ายน้ำในโครงการ	(1) ตรวจวิเคราะห์ปริมาณ 1. คลอรีนอิสระคงเหลือ 2. ค่าความเป็นกรด-ด่าง (2) ตรวจวิเคราะห์ปริมาณ 1. โคลิฟอร์มแบคทีเรียทั้งหมด 2. ฟีคอลลโคลิฟอร์มแบคทีเรีย 3. Escherichia coli 4. Staphylococcus aureus 5. Pseudomonas aeruginosa (3) ควบคุมคุณภาพน้ำในสระว่ายน้ำ โดยพารามิเตอร์ที่ต้องทำการตรวจวิเคราะห์ ดังนี้ 1. pH 2. คลอรีนอิสระ 3. คลอรีนที่รวมกับสารอื่น 4. ค่าความเป็นด่าง 5. ความกระด้าง	- วันละ 2 ครั้ง ก่อนเปิดและหลังปิดบริการ - ทุกเดือน ตลอดช่วงเปิดดำเนินการ - ทุก 3 เดือน ตลอดช่วงเปิดดำเนินการ	นิติบุคคลอาคารชุดหรือบริษัท ฮอลลีแลนด์ ไทย อินเตอร์เนชั่นแนล จำกัด ในช่วงที่ยังไม่ได้ก่อตั้งนิติบุคคลอาคารชุด

ลงชื่อ น.ส. เสริมสุข แซ่ตัน

(นางสาวเสริมสุข แซ่ตัน และสามี)

เจ้าของโครงการ/บริษัท ฮอลลีแลนด์ ไทย อินเตอร์เนชั่นแนล จำกัด

พฤศจิกายน 255



ลงชื่อ นางสาวกนก เมฆนิต

(นางสาวกนก เมฆนิต)

ผู้อำนวยการสิ่งแวดล้อม/บริษัท โอเค เนเจอร์ จำกัด

พฤศจิกายน 2559



ตารางที่ 4 มาตรการติดตามตรวจสอบผลกระทบสิ่งแวดล้อม (ช่วงเปิดดำเนินการ) โครงการอาคารชุดพักอาศัย ฮอลลีแลนด์ คอนโดมิเนียม ของบริษัท ฮอลลีแลนด์ ไทย อินเตอร์เนชั่นแนล จำกัด

คุณภาพสิ่งแวดล้อม	สถานที่ตรวจสอบ	ดัชนีตรวจวัด	ความถี่ในการตรวจวัด	ผู้รับผิดชอบ
1.2) คุณภาพน้ำในสระว่ายน้ำ (ต่อ)		6. กรดไฮยานูริก 7. คลอไรต์ 8. แอมโมเนีย 9. ไนเตรท 10. โคลิฟอร์มแบคทีเรียทั้งหมด 11. ฟิคอลโคลิฟอร์มแบคทีเรีย 12. Escherichia coli 13. Staphylococcus aureus 14. Pseudomonas aeruginosa		
	- ห้องน้ำและห้องอาบน้ำ บริเวณสระว่ายน้ำ	1) ทำความสะอาดห้องน้ำและห้องอาบน้ำ 2) ดูแลความเป็นระเบียบเรียบร้อยของห้องน้ำและห้องอาบน้ำ 3) ซ่อมบำรุงห้องน้ำและห้องอาบน้ำ	- วันละ 2 ครั้งก่อนเปิดและหลังปิดบริการ - ทุกวัน ตลอด ช่วง เปิดดำเนินการ - ทุกปี ตลอดช่วงเปิดดำเนินการ	นิติบุคคลอาคารชุดหรือบริษัท ฮอลลีแลนด์ ไทย อินเตอร์เนชั่นแนล จำกัด ในช่วงที่ยังไม่ได้ก่อตั้งนิติบุคคลอาคารชุด
	- ความปลอดภัย สำหรับผู้ใช้สระว่ายน้ำ (กรณีการจมน้ำ)	ข้อปฏิบัติเกี่ยวกับการดูแลสุขภาพและความปลอดภัยของผู้มาใช้บริการสระว่ายน้ำ (กรณีการจมน้ำ) (1) กำหนดให้มีผู้ดูแลมาด้วย กรณีที่นำเด็กอายุต่ำกว่า 10 ปีที่ยังว่ายน้ำไม่เป็นและผู้สูงอายุที่ไม่สามารถดูแลตนเองได้มาใช้บริการสระว่ายน้ำ (2) จัดให้มีอุปกรณ์ช่วยชีวิต ดังนี้ 1) โฟมช่วยชีวิต อย่างน้อย 2 อัน	- ตลอดช่วงเปิดดำเนินการ	นิติบุคคลอาคารชุดหรือบริษัท ฮอลลีแลนด์ ไทย อินเตอร์เนชั่นแนล จำกัด ในช่วงที่ยังไม่ได้ก่อตั้งนิติบุคคลอาคารชุด

ลงชื่อนางสาว เสริมสุข แซ่ตัน

(นางสาวเสริมสุข แซ่ตัน และนาย)

เจ้าของโครงการ/บริษัท ฮอลลีแลนด์ ไทย อินเตอร์เนชั่นแนล จำกัด

พฤษภาคม 2559



ลงชื่อนางสาว กนก เมฆนิต

(นางสาวกนก เมฆนิต)

ผู้อำนวยการสิ่งแวดล้อม/บริษัท โอเค เนเจอร์ จำกัด

พฤษภาคม 2559



ตารางที่ 4 มาตรการติดตามตรวจสอบผลกระทบสิ่งแวดล้อม (ช่วงเปิดดำเนินการ) โครงการอาคารชุดพักอาศัย ฮอลลีแลนด์ คอนโดมิเนียม ของบริษัท ฮอลลีแลนด์ ไทย อินเตอร์เนชั่นแนล จำกัด

คุณภาพสิ่งแวดล้อม	สถานที่ตรวจสอบ	ดัชนีตรวจวัด	ความถี่ในการตรวจวัด	ผู้รับผิดชอบ
1.2) คุณภาพน้ำในสระว่ายน้ำ (ต่อ)	ความปลอดภัยสำหรับผู้ใช้สระว่ายน้ำ (กรณีการลื่นหกล้ม)	2) ห่วงชูชีพ ขนาดเส้นผ่านศูนย์กลางภายใน 15 นิ้ว หรือทุ่นลอยผูกไว้กับเชือกยาวไม่น้อยกว่าความกว้างของสระว่ายน้ำอย่างน้อย 2 อัน 3) ไม้ช่วยชีวิต หรือวัตถุอื่นใด มีความยาวไม่น้อยกว่า 3.5 เมตร น้ำหนักเบาอย่างน้อย 1 อัน และต้องวางไว้ที่ปลายส่วนลึกของสระว่ายน้ำ 4) เครื่องช่วยหายใจ สำหรับผู้ใหญ่และสำหรับเด็ก อย่างละ 1 ชุด 5) ชุดปฐมพยาบาลที่พร้อมใช้งานได้ตลอดเวลาไว้ประจำสระว่ายน้ำและอยู่ในบริเวณที่ใกล้ที่สุด (3) อุปกรณ์สื่อสารที่สามารถติดต่อบุคคลหรือสถานที่สำคัญๆ เช่น โรงพยาบาล สถานีตำรวจ เพื่อขอความช่วยเหลือเมื่อเกิดเหตุฉุกเฉินต่างๆ เช่น เพลิงไหม้ หรือมีคนจมน้ำและปิดประกาศหมายเลขโทรศัพท์ของสถานที่ดังกล่าวในที่เห็นได้ชัดเจนและเป็นข้อมูลปัจจุบันอยู่เสมอ ข้อปฏิบัติเกี่ยวกับการดูแลสุขภาพและความปลอดภัยของผู้มาใช้บริการสระว่ายน้ำ (กรณีการลื่นหกล้ม) (1) อาคารประกอบทำด้วยวัสดุมั่นคงแข็งแรง พื้นเรียบ ไม่ลื่น ไม่ดูดซึมน้ำ ทำความสะอาดง่าย พื้นลาดเอียงเล็กน้อย เพื่อการระบายน้ำที่ดี	- ตลอดช่วงเปิดดำเนินการ	นิติบุคคลอาคารชุดหรือบริษัท ฮอลลีแลนด์ ไทย อินเตอร์เนชั่นแนล จำกัด ในช่วงที่ยังไม่ได้ก่อตั้งนิติบุคคลอาคารชุด

ลงชื่อ น.ส. เสริมสุข แซ่ตัน

(นางสาวเสริมสุข แซ่ตัน และนาย

เจ้าของโครงการ/บริษัท ฮอลลีแลนด์ ไทย อินเตอร์เนชั่นแนล จำกัด

พฤษภาคม 2559



ลงชื่อ นางสาวกนก เมฆนิติ

(นางสาวกนก เมฆนิติ)

ผู้อำนวยการสิ่งแวดล้อม/บริษัท โอเค เนเจอร์ จำกัด

พฤษภาคม 2559



ตารางที่ 4 มาตรการติดตามตรวจสอบผลกระทบสิ่งแวดล้อม (ช่วงเปิดดำเนินการ) โครงการอาคารชุดพักอาศัย ฮอลล์แลนด์ คอนโดมิเนียม ของบริษัท ฮอลล์แลนด์ ไทย อินเตอร์เนชั่นแนล จำกัด

คุณภาพสิ่งแวดล้อม	สถานที่ตรวจสอบ	ดัชนีตรวจวัด	ความถี่ในการตรวจวัด	ผู้รับผิดชอบ
1.2) คุณภาพน้ำในสระว่ายน้ำ (ต่อ)		(2) ในกรณีที่มีการเปิดใช้สระว่ายน้ำในเวลากลางคืน ต้องจัดให้มีแสงสว่างเพียงพอทั่วบริเวณสระว่ายน้ำ เพื่อให้มองเห็นได้ชัดเจน (3) จัดให้มีที่ว่างสำหรับใช้เป็นทางเดินรอบสระว่ายน้ำ มีความกว้าง ไม่น้อยกว่า 1.20 เมตร ไม่ลื่น ไม่มีน้ำขัง ทำความสะอาดง่าย (4) จัดให้มีรางระบายน้ำล้นมีฝาปิด รอบสระว่ายน้ำ มีความกว้าง 30-40 ซม. ไม่เป็นสนิม แข็งแรง ทำความสะอาดง่าย อยู่ในสภาพดี และไม่มีน้ำล้นออกจากราง (5) จัดให้มีเจ้าหน้าที่รักษาความปลอดภัยซึ่งมีความชำนาญในการว่ายน้ำ และสามารถให้การปฐมพยาบาลได้เพื่อดูแล ผู้ใช้บริการ เมื่อเกิดอุบัติเหตุประจำ อยู่ตลอดเวลาที่สระว่ายน้ำเปิด		
2) ตรวจสอบระบบท่อน้ำประปาและถังสำรองน้ำใช้	- แนวท่อประปา - ถังสำรองน้ำใช้ ทุกแห่งภายในโครงการ	- ตรวจสอบเส้นท่อประปาและการทำงานของเครื่องสูบน้ำและวาล์วต่างๆ - ตรวจวัดคุณภาพน้ำ ได้แก่ (1) โคลิฟอร์มแบคทีเรีย (2) เอสเซอรีเซียโคไล (3) สตาฟีโลค็อกคัสออเรียส (4) คลอสทริเดียม เพอร์ฟริงเจนส์ - ล้างทำความสะอาดถังสำรองน้ำใช้ทุกแห่ง	- ทุก 1 เดือน ตลอดระยะเวลาเปิดดำเนินการ - ทุก 6 เดือน ตลอดช่วงเปิดดำเนินการ	นิติบุคคลอาคารชุดหรือบริษัท ฮอลล์แลนด์ ไทย อินเตอร์เนชั่นแนล จำกัด ในช่วงที่ยังไม่ได้ก่อตั้งนิติบุคคลอาคารชุด

ลงชื่อ
 (นางสาวเสริมสุข แซ่ตัน และ นายลี ชอง)
 เจ้าของโครงการ/บริษัท ฮอลล์แลนด์ ไทย อินเตอร์เนชั่นแนล จำกัด
 พฤศจิกายน 2559

ลงชื่อ
 (นางสาวนภัสกร เมฆนิต)
 ผู้อำนวยการสิ่งแวดล้อม/บริษัท โอเค เนเจอร์ จำกัด
 พฤศจิกายน 2559

ตารางที่ 4 มาตรการติดตามตรวจสอบผลกระทบสิ่งแวดล้อม (ช่วงเปิดดำเนินการ) โครงการอาคารชุดพักอาศัย ฮอลลีแลนด์ คอนโดมิเนียม ของบริษัท ฮอลลีแลนด์ ไทย อินเตอร์เนชั่นแนล จำกัด

คุณภาพสิ่งแวดล้อม	สถานที่ตรวจสอบ	ดัชนีตรวจวัด	ความถี่ในการตรวจวัด	ผู้รับผิดชอบ
3) มูลฝอย	- ถังรองรับมูลฝอยภายในโครงการ - ห้องพักมูลฝอยรวมของโครงการ	(1) ความเรียบร้อยของถังรองรับมูลฝอย และห้องพักมูลฝอยรวมของโครงการ (2) ตรวจสอบการตกค้างมูลฝอยภายในพื้นที่โครงการ (3) ทำความสะอาดถังรองรับมูลฝอยของโครงการ (4) ทำความสะอาดห้องพักมูลฝอยรวมและถนนภายในโครงการ	- ทุกวัน ตลอดช่วงเปิดดำเนินการ - ทุกครั้งที่มีการเก็บขนจากบริษัทเอกชนที่มีใบอนุญาตทำการเก็บขยะจากเทศบาลตำบลวิชิต ตลอดช่วงเปิดดำเนินการ	นิติบุคคลอาคารชุดหรือบริษัท ฮอลลีแลนด์ ไทย อินเตอร์เนชั่นแนล จำกัด ในช่วงที่ยังไม่ได้ก่อตั้งนิติบุคคลอาคารชุด
4) การระบายน้ำและป้องกันน้ำท่วม	- ท่อระบายน้ำ	(1) ขุดลอกท่อระบายน้ำทั้งหมดที่อยู่ภายในโครงการ (2) ตรวจสอบปริมาณตะกอนที่สะสมอยู่ภายในบ่อพักน้ำและท่อระบายน้ำ	- ทุก 1 เดือน ตลอดช่วงเปิดดำเนินการ	นิติบุคคลอาคารชุดหรือบริษัท ฮอลลีแลนด์ ไทย อินเตอร์เนชั่นแนล จำกัด ในช่วงที่ยังไม่ได้ก่อตั้งนิติบุคคลอาคารชุด
5) การจราจร	- ถนนในโครงการ	(1) ตรวจสอบความเรียบร้อยของป้ายและเครื่องหมายบนพื้นทาง (2) ซ่อมแซมให้อยู่ในสภาพใช้ได้	- ทุก 1 เดือน ตลอดช่วงเปิดดำเนินการ	นิติบุคคลอาคารชุดหรือบริษัท ฮอลลีแลนด์ ไทย อินเตอร์เนชั่นแนล จำกัด ในช่วงที่ยังไม่ได้ก่อตั้งนิติบุคคลอาคารชุด
	- ทางเข้า-ออกโครงการ	(1) จัดให้มีเจ้าหน้าที่ควบคุมการจราจรบริเวณทางเข้า-ออกตลอดเวลา	- ตลอดช่วงเปิดดำเนินการ	
6) การใช้ไฟฟ้า	- อุปกรณ์ไฟฟ้า	- ตรวจสอบสภาพอุปกรณ์ไฟฟ้าให้อยู่ในสภาพสมบูรณ์พร้อมใช้งานอยู่เสมอ	- ทุก 1 เดือน ตลอดช่วงเปิดดำเนินการ	นิติบุคคลอาคารชุดหรือบริษัท ฮอลลีแลนด์ ไทย อินเตอร์เนชั่นแนล จำกัด ในช่วงที่ยังไม่ได้ก่อตั้งนิติบุคคลอาคารชุด

ลงชื่อนางสาวเสริมสุข แซ่ตัน.....

(นางสาวเสริมสุข แซ่ตัน และนายลี ชวง)

เจ้าของโครงการ/บริษัท ฮอลลีแลนด์ ไทย อินเตอร์เนชั่นแนล จำกัด

พฤษภาคม 2559



ลงชื่อนางสาวณัฏฐกานท์ เมฆนิต.....

(นางสาวณัฏฐกานท์ เมฆนิต)

ผู้อำนวยการสิ่งแวดล้อม/บริษัท โอเคเนเจอร์ จำกัด

พฤษภาคม 2559



ตารางที่ 4 มาตรการติดตามตรวจสอบผลกระทบสิ่งแวดล้อม (ช่วงเปิดดำเนินการ) โครงการอาคารชุดพักอาศัย ฮอลลีแลนด์ คอนโดมิเนียม ของบริษัท ฮอลลีแลนด์ ไทย อินเตอร์เนชั่นแนล จำกัด

คุณภาพสิ่งแวดล้อม	สถานที่ตรวจสอบ	ดัชนีตรวจวัด	ความถี่ในการตรวจวัด	ผู้รับผิดชอบ
7) สุนทรียภาพ	- ต้นไม้ในโครงการ	(1) ดูแล และบำรุงรักษาด้านไม้ในโครงการ (2) ตกแต่ง และตัดกิ่งต้นไม้ให้มีความสวยงาม อยู่เสมอ	- ทุกวัน ตลอดช่วงเปิดดำเนินการ - ทุก 1 เดือน ตลอดช่วงเปิดดำเนินการ	นิติบุคคลอาคารชุดหรือบริษัท ฮอลลีแลนด์ ไทย อินเตอร์เนชั่นแนล จำกัด ในช่วงที่ยังไม่ได้ก่อตั้งนิติบุคคลอาคารชุด
	- การบดบังแสงแดด ทิศทางลม และสัญญาณวิทยุ โทรทัศน์	(1) ชดเชยความเสียหายอันเนื่องมาจากอาคารโครงการในช่วงเปิดดำเนินการบดบังแสงแดด ทิศทางลม และสัญญาณวิทยุ โทรทัศน์ โดยเจ้าของโครงการ	- ตลอดช่วงเปิดดำเนินการ	นิติบุคคลอาคารชุดหรือบริษัท ฮอลลีแลนด์ ไทย อินเตอร์เนชั่นแนล จำกัด ในช่วงที่ยังไม่ได้ก่อตั้งนิติบุคคลอาคารชุด
8) เชื้อลิจิโอเนลลาในเครื่องปรับอากาศ	- เครื่องปรับอากาศบริเวณพื้นที่ส่วนกลางของโครงการ	(1) ล้างทำความสะอาดเครื่องปรับอากาศในพื้นที่ส่วนกลาง (2) ตรวจวิเคราะห์หาเชื้อลิจิโอเนลลา จากท่อน้ำทิ้งของระบบปรับอากาศของแต่ละเครื่องในพื้นที่ส่วนกลาง	- ทุก 1 เดือน ตลอดช่วงเปิดดำเนินการ - ทุก 6 เดือน ตลอดช่วงเปิดดำเนินการ	นิติบุคคลอาคารชุดหรือบริษัท ฮอลลีแลนด์ ไทย อินเตอร์เนชั่นแนล จำกัด ในช่วงที่ยังไม่ได้ก่อตั้งนิติบุคคลอาคารชุด
9) การป้องกันอัคคีภัยและความปลอดภัยในชีวิตและทรัพย์สิน	- ระบบสัญญาณเตือนอัคคีภัยและอุปกรณ์ดับเพลิง - ป้ายแสดงทางหนีไฟ - ถังเคมีดับเพลิง - สายฉีदनํ้าดับเพลิงและตู้เก็บสายฉีด (FHC) - ทางหนีไฟ	- ตรวจสอบการทำงานของอุปกรณ์และระบบสัญญาณเตือนอัคคีภัยให้อยู่ในสภาพดี เห็นได้ชัดเจน - ตรวจสอบระดับความดันภายในถัง โดยดูจากมาตรวัดความดันและตรวจสอบอายุการใช้งานของถัง - สภาพพร้อมใช้งาน - อย่าให้มีสิ่งกีดขวาง - อย่าให้มีสิ่งกีดขวาง	- ทุก 3 เดือน ตลอดช่วงเปิดดำเนินการ - ทุก 1 เดือน ตลอดช่วงเปิดดำเนินการ - ทุก 1 เดือน ตลอดช่วงเปิดดำเนินการ	นิติบุคคลอาคารชุดหรือบริษัท ฮอลลีแลนด์ ไทย อินเตอร์เนชั่นแนล จำกัด ในช่วงที่ยังไม่ได้ก่อตั้งนิติบุคคลอาคารชุด

ลงชื่อ นางสาวเสริมสุข แซ่ตัน

(นางสาวเสริมสุข แซ่ตัน และนางสาวเสริมสุข แซ่ตัน)

เจ้าของโครงการ/บริษัท ฮอลลีแลนด์ ไทย อินเตอร์เนชั่นแนล จำกัด

พฤษภาคม 2559



ลงชื่อ นภัสกร เมฆินันท์

(นางสาวนภัสกร เมฆินันท์)

ผู้ชำนาญการสิ่งแวดล้อม/บริษัท โอเค เนเจอร์ จำกัด

พฤษภาคม 2559



ตารางที่ 4 มาตรการติดตามตรวจสอบผลกระทบสิ่งแวดล้อม (ช่วงเปิดดำเนินการ) โครงการอาคารชุดพักอาศัย ฮอลลีแลนด์ คอนโดมิเนียม ของบริษัท ฮอลลีแลนด์ ไทย อินเตอร์เนชั่นแนล จำกัด

คุณภาพสิ่งแวดล้อม	สถานที่ตรวจสอบ	ดัชนีตรวจวัด	ความถี่ในการตรวจวัด	ผู้รับผิดชอบ
9) การป้องกันอัคคีภัยและความปลอดภัยในชีวิตและทรัพย์สิน (ต่อ)	- เจ้าหน้าที่ป้องกันอัคคีภัย - เครื่องกำเนิดพลังงานไฟฟ้าสำรอง (Generator)	- ซ่อมอพยพหนีไฟ - ฝึกอบรมเจ้าหน้าที่ที่เกี่ยวข้องกับการป้องกันอัคคีภัยของโครงการ - สภาพพร้อมใช้งาน	- ปีละ 1 ครั้ง ตลอดช่วงเปิดดำเนินการ - ปีละ 1 ครั้ง ตลอดช่วงเปิดดำเนินการ - ทุก 1 เดือน ตลอดช่วงเปิดดำเนินการ	
10) การประหยัดและอนุรักษ์พลังงาน	- เครื่องใช้ไฟฟ้าของส่วนกลาง - เจ้าหน้าที่ของโครงการ	- ตรวจสอบเครื่องใช้ไฟฟ้าของส่วนกลางให้มีสภาพใช้งานได้ - ซ่อมแซมแก้ไขเครื่องใช้ไฟฟ้าของส่วนกลางหากเกิดการชำรุด - อบรมเจ้าหน้าที่ทุกคนให้ตระหนักเรื่องการประหยัดพลังงาน - ทำความสะอาดหลอดไฟและโคมไฟ	- ทุก 1 เดือน ตลอดช่วงเปิดดำเนินการ - ตลอดช่วงเปิดดำเนินการ - ปีละ 1 ครั้ง ตลอดช่วงเปิดดำเนินการ - ทุก 1 เดือน ตลอดช่วงเปิดดำเนินการ	นิติบุคคลอาคารชุดหรือบริษัท ฮอลลีแลนด์ ไทย อินเตอร์เนชั่นแนล จำกัด ในช่วงที่ยังไม่ได้ก่อตั้งนิติบุคคลอาคารชุด

หมายเหตุ : - บริษัท ฮอลลีแลนด์ ไทย อินเตอร์เนชั่นแนล จำกัด เป็นผู้รับผิดชอบในการดำเนินการปฏิบัติตามมาตรการป้องกันและแก้ไขผลกระทบสิ่งแวดล้อมและจัดส่งรายงานการติดตามตรวจสอบผลกระทบสิ่งแวดล้อม ทุก 6 เดือน โดยยึดถือปฏิบัติอย่างเคร่งครัด

- เสนอต่อ - สำนักงานนโยบายและแผนทรัพยากรธรรมชาติและสิ่งแวดล้อม 1 ฉบับ พร้อมแผ่นบันทึกข้อมูล 1 แผ่น
- สำนักงานทรัพยากรธรรมชาติและสิ่งแวดล้อม จังหวัดภูเก็ต 1 ฉบับ พร้อมแผ่นบันทึกข้อมูล 1 แผ่น
- สำนักงานเทศบาลตำบลวิชิต 1 ฉบับ พร้อมแผ่นบันทึกข้อมูล 1 แผ่น

ที่มา : บริษัท โอเค เนเจอร์ จำกัด, 2559



ลงชื่อ นภัทกาน เมฆนิติ

(นางสาวนภัทกาน เมฆนิติ)

ผู้อำนวยการสิ่งแวดล้อม/บริษัท โอเค เนเจอร์ จำกัด

พฤษภาคม 2559

ตารางที่ 5 แบบรายงานผลการปฏิบัติตามมาตรการป้องกันและแก้ไขผลกระทบสิ่งแวดล้อมและมาตรการติดตามตรวจสอบผลกระทบสิ่งแวดล้อม (ระยะเปิดดำเนินการ)

เงื่อนไขสำนักงานนโยบายและแผน ทรัพยากรธรรมชาติและสิ่งแวดล้อม	ความถี่ของ การรายงาน	สิ่งที่ผู้ประกอบการได้ ปฏิบัติตามมาตรการ	ปัญหาและอุปสรรคที่ผู้ประกอบการไม่สามารถปฏิบัติตาม มาตรการและแนวทางแก้ไข
1. การจัดการมูลฝอย			
2. ระบบไฟฟ้า			
3. ระบบประปา			
4. การป้องกันอัคคีภัย			
5. การควบคุมอัตราการระบายน้ำ			
6. การเดินระบบ (Operation) และการดูแลระบบ บำบัดน้ำเสีย(Maintenance)			
7. อื่น ๆ			

ผู้ตรวจสอบ

(.....)

วัน/เดือน/ปี

ลงชื่อ นางสาวเสริมสุข แซ่ตัน ไทย อินเทอร์เน็ต
(นางสาวเสริมสุข แซ่ตัน และนายเสริมสุข แซ่ตัน)
เจ้าของโครงการ/บริษัท ฮอลล์แลนด์ไทย อินเทอร์เน็ต จำกัด
พฤษภาคม 2559

ลงชื่อ นางสาวกนก เมฆนิติ
(นางสาวกนก เมฆนิติ)
ผู้อำนวยการสิ่งแวดล้อม/บริษัท โอเค เนเจอร์ จำกัด
พฤษภาคม 2559

แบบแผนการตรวจคุณภาพน้ำ

โครงการอาคารชุดพักอาศัย ฮอลล์แลนด์ คอนโดมิเนียม

[illegible]

.....

.....

ดัชนีตรวจวัด									
จุดตรวจวัด	pH	BOD (มก./ ล.)	SS (มก./ ล.)	Sulfide (มก./ ล.)	TDS (มก./ ล.)	Settleable Solids (มก./ล.)	Oil & Grease (มก./ล.)	TKN (มก./ ล.)	Fecal Coliform Bacteria (MPN/100 ml)
บ่อตรวจคุณภาพน้ำบริเวณระบบบำบัดน้ำเสีย 1. จุดก่อนเข้าระบบบำบัดน้ำเสียรวม 2. จุดออกจากระบบบำบัดน้ำเสียรวม 3. บ่อพักน้ำสุดท้ายก่อนปล่อยออกสู่แหล่งน้ำสาธารณะของเทศบาลตำบลวิชิต	5-9	ไม่เกิน 30	ไม่เกิน 40	ไม่เกิน 1.0	ไม่เกิน 500	ไม่เกิน 0.5	ไม่เกิน 20	ไม่เกิน 35	ไม่มี

หมายเหตุ : คำมาตรฐานน้ำที่จากอาคารประเภท ข ตามประกาศกระทรวงทรัพยากรธรรมชาติและสิ่งแวดล้อม เรื่อง กำหนดมาตรฐานควบคุมการระบายน้ำทิ้งจากอาคารประเภท และบางชนิด ตีพิมพ์ในราชกิจจานุเบกษา ฉบับประกาศทั่วไป เล่ม 122 ตอนที่ 125 ง ลงวันที่ 29 ธันวาคม 2548

*ยึดตามแผนทางการจัดทำรายงานการวิเคราะห์ผลกระทบสิ่งแวดล้อมด้านโครงการที่อาศัย บริการชุมชน และสถานที่พัฒนาอากาศ โดยสำนักวิเคราะห์ผลกระทบสิ่งแวดล้อม สำนักงานนโยบายและแผนทรัพยากรธรรมชาติและสิ่งแวดล้อม 2556

[illegible]

กรมส่งเสริมการค้าระหว่างประเทศ กระทรวงพาณิชย์

ผู้ช่วยโครงการ/ปฐมนิเทศ ออกติดตามดูแลไปทั่ว

พฤษภาคม 2554

[illegible]

(นางสาวนันทิยา นานา)

[illegible]

พศ๒๕๕๕

หน่วยงานราชการหรือบริษัทที่ได้รับอนุญาตตรวจวิเคราะห์.....

ผู้วิเคราะห์.....

(.....)

วัน/เดือน/ปี.....

หมายเหตุ : กรุณาแนบผลการตรวจคุณภาพน้ำทิ้งมีค่าเกินกว่ามาตรฐาน เนื่องจากสาเหตุ.....

.....
ข้อเสนอแนะ/แนวทางแก้ไข.....

ผู้สรุปความเห็น.....

(.....)

คุณวุฒิ.....

วัน/เดือน/ปี.....

ลงชื่อ **ใน.ธ. เสริมสุข** ผู้รับมอบอำนาจ

(นางสาวเสฐิษฐ์ แม่ด้วง)

เจ้าของโครงการ/บริษัท **ฮิโตะ** ไทย อินเตอร์เนชั่นแนล จำกัด

พฤษภาคม 2559



ลงชื่อ **นพ.สกล นนทิ**

(นางสาวนันทกนก นนทิ)

ผู้อำนวยการสิ่งแวดล้อม/บริษัท **โอเค เมเจอร์ จำกัด**

พฤษภาคม 2559



ศูนย์พัฒนาป่าเบญจพรรณ

.....หมดย้าย.....

๓๖๖

ได้จัดเก็บสถิติและข้อมูลแสดงผลการดำเนินงานของระบบบำบัดน้ำเสียปริมณฑลตามตาราง ดังนี้

WHEELER

พ.ศ. ๒๕๕๙

วัน เดือน ปี	สถิติและข้อมูลที่เก็บจากแหล่งกำเนิดมลพิษ													ลายมือชื่อ ผู้บันทึก	
	ปริมาณ การใช้ ไฟฟ้า ของ ระบบ บำบัด น้ำเสีย (หน่วย)	ปริมาณ น้ำใช้ ในทุก กิจกรรม ของ แหล่งกำเนิด มลพิษ (ลบ.ม.)	ปริมาณ น้ำเสียที่ เข้า ระบบ บำบัดน้ำ เสีย (ลบ.ม.)	การระบาย น้ำทิ้งจาก ระบบ บำบัดน้ำ เสีย (ระบาย/ ไม่ระบาย)	ปริมาณ สารเคมีหรือ สารสกัด ชีวภาพที่ใช้ (ชื่อ/ปริมาณ) (ลิตรหรือ กิโลกรัม)	การทำงานของระบบบำบัดน้ำเสีย							ปริมาณ ตะกอน ส่วนเกิน ที่เกิดขึ้น จากระบบ บำบัด น้ำเสียที่ นำไป กำจัด (ลบ.ม.)		ปัญหา อุปสรรค และ แนวทาง แก้ไข
						ระบบบำบัด น้ำเสีย (ปกติ/ผิดปกติ)	เครื่องสูบน้ำ (ปกติ/ผิดปกติ)	เครื่องเติม อากาศ (ปกติ/ ผิดปกติ)	เครื่องกวน/ ผสมน้ำเสีย (ปกติ/ ผิดปกติ)	เครื่องกวน/ ผสมสารเคมี (ปกติ/ผิดปกติ)	เครื่อง สูบ ตะกอน (ปกติ/ ผิดปกติ)	อื่น ๆ (ระบุ) (ปกติ/ ผิดปกติ)			

หมายเหตุ 1. ให้กรอกสถิติและข้อมูลเฉพาะในกรณีที่มีสถิติและข้อมูลนั้น ๆ ในแต่ละวัน

2. ในกรณีระบบบำบัดน้ำเสียที่มีการติดตั้งเครื่องตรวจวัดคุณภาพน้ำทั้งแบบอัตโนมัติ ให้แนบผลการตรวจวัดคุณภาพน้ำทั้งทุกวันแยกตามพารามิเตอร์ที่ตรวจวัด และทำการสรุปผลเป็นสถิติและข้อมูลรายเดือน

ลงชื่อ น.ส. เก่งกมล นนทะกุล
 (นางสาว เก่งกมล นนทะกุล)
 เจ้าของโครงการ/บริษัท ไทย อินเตอร์เนชั่นแนล จำกัด
 พฤศจิกายน 2559

ลงชื่อ น.ส. เก่งกมล นนทะกุล
 (นางสาว เก่งกมล นนทะกุล)
 ผู้อำนวยการสิ่งแวดล้อม/บริษัท ไทย อินเตอร์เนชั่นแนล จำกัด
 พฤศจิกายน 2559

ขอรับรองว่าการบันทึกสถิติและข้อมูลตามตารางข้างต้นถูกต้องทุกประการ

..... เจ้าของหรือผู้ครอบครองแหล่งกำเนิดมลพิษ

(.....)

..... ผู้ควบคุมระบบบำบัดน้ำเสีย

(.....)

ใบอนุญาตเลขที่ หมดอายุ

ออกให้โดย

..... ผู้รับจ้างให้บริการบำบัดน้ำเสีย

(.....)

ใบอนุญาตเลขที่ หมดอายุ

ออกให้โดย

ลงชื่อ นางสาว เสริมสุข แซ่ตัน

(นางสาวเสริมสุข แซ่ตัน และนาย

เจ้าของโครงการ/..... ยี่สิบ นิตย อินเทอร์เน็ตเซ็นแนล จำกัด



พฤษภาคม 2559

ลงชื่อ นางกนก เมฆนิต

(นางสาวกนก เมฆนิต)

ผู้อำนวยการสิ่งแวดล้อม/บริษัท โอเค เนเจอร์ จำกัด



พฤษภาคม 2559

รายงานสรุปผลการทำงานของระบบบำบัดน้ำเสีย

1. ข้อมูลทั่วไป

แหล่งกำเนิดมลพิษ โครงการอาคารชุดพักอาศัย ยอธลิแลนด์ คอนโดมิเนียม ตั้งอยู่ที่ หมู่ที่ 3 ถนนพัฒนาท้องถิ่น ตำบลวิชิต อำเภอเมืองภูเก็ต จังหวัดภูเก็ต โทรศัพท์ โทรสาร
มี บริษัท ยอธลิแลนด์ ไทย อินเตอร์เนชั่นแนล จำกัด เป็นเจ้าของหรือผู้ครอบครองแหล่งกำเนิดมลพิษ ประกอบกิจการประเภท อาคารชุดพักอาศัย ใบอนุญาตเลขที่(ถ้ามี) ออกให้โดย

ในการนี้ขอรายงานสรุปผลการดำเนินงานของระบบบำบัดน้ำเสียของแหล่งกำเนิดมลพิษสำหรับ เดือน พ.ศ. ตามที่ได้กำหนดในมาตรา 80 แห่งพระราชบัญญัติส่งเสริมและรักษาคุณภาพสิ่งแวดล้อมแห่งชาติ พ.ศ. 2535 ในฐานะ

เจ้าของหรือผู้ครอบครองแหล่งกำเนิดมลพิษ

(.....)
ผู้ควบคุมระบบบำบัดน้ำเสีย

(.....)
ใบอนุญาตเลขที่ หมตอายุ

ออกให้โดย ผู้รับจ้างให้บริการบำบัดน้ำเสีย

(.....)
ใบอนุญาตเลขที่ หมตอายุ

ออกให้โดย

2. ข้อมูลเกี่ยวกับระบบบำบัดน้ำเสีย และแหล่งรองรับน้ำทิ้ง

(1) ประเภท/ชนิดของระบบบำบัดน้ำเสีย ความสามารถในการ

รองรับน้ำเสียของระบบบำบัดน้ำเสีย ลบ.ม./วัน

(2) การทำงานของระบบบำบัดน้ำเสีย ☐ แบบต่อเนื่อง ☐ แบบไม่ต่อเนื่อง (ระบุ) ชั่วโมง/วัน

(3) อุปกรณ์และเครื่องมือที่ใช้ในระบบบำบัดน้ำเสีย ☐ เครื่องสูบน้ำ ☐ เครื่องเติมอากาศ

☐ เครื่องวางวน/ผสมน้ำเสีย ☐ เครื่องวางวน/ผสมสารเคมี

☐ เครื่องสูบลำโพง ☐ อื่น ๆ (ระบุ)

(4) แหล่งรองรับน้ำทิ้ง (ระบุ)

(5) วิธีจัดการตะกอนที่เกิดขึ้นจากระบบบำบัดน้ำเสียและวิธีการกำจัด

ลงชื่อ  (นางสาวเสริมสุข แสงอินทร์ฉาย)
ผู้จัดการบริษัท ยอธลิแลนด์ ไทย อินเตอร์เนชั่นแนล จำกัด
พฤศจิกายน 2559

ลงชื่อ  (นางสาวนัทธกานา เมษินดี)
ผู้อำนวยการสิ่งแวดล้อม/บริษัท โอเค เนเจอร์ จำกัด
พฤศจิกายน 2559

3. สรุปผลการทำงานของระบบบำบัดน้ำเสียเป็นรายเดือน

- (1) ปริมาณการใช้ไฟฟ้าของระบบบำบัดน้ำเสีย (หน่วย)
- (2) ปริมาณน้ำใช้ทุกกิจกรรมในแหล่งกำเนิดมลพิษ (ลบ.ม.)
- (3) ปริมาณน้ำเสียที่เข้าระบบบำบัดน้ำเสีย (ลบ.ม.)
- (4) การระบายน้ำทั้งจากระบบบำบัดน้ำเสีย
- (5) ปริมาณสารเคมีหรือสารสกัดชีวภาพที่ใช้ (ลิตรหรือกิโลกรัม)
- (6) การทำงานของระบบบำบัดน้ำเสียและอุปกรณ์
- | | | |
|-------------------------|-------------------------------|---|
| - ระบบบำบัดน้ำเสีย | ☐ ปกติ | ☐ ผิดปกติ (ระบุ) |
| - เครื่องสูบน้ำ | ☐ ปกติ | ☐ ผิดปกติ (ระบุ) |
| - เครื่องเติมอากาศ | ☐ ปกติ | ☐ ผิดปกติ (ระบุ) |
| - เครื่องกวน/ผสมน้ำเสีย | ☐ ปกติ | ☐ ผิดปกติ (ระบุ) |
| - เครื่องกวนผสมสารเคมี | ☐ ปกติ | ☐ ผิดปกติ (ระบุ) |
| - เครื่องสูบลดอากาศ | ☐ ปกติ | ☐ ผิดปกติ (ระบุ) |
| - อื่นๆ | ☐ ปกติ | ☐ ผิดปกติ (ระบุ) |
- (7) ปริมาณตะกอนส่วนเกินจากระบบบำบัดน้ำเสียที่นำไปกำจัด (ลบ.ม.)
- (8) ปัญหา อุปสรรค และแนวทางแก้ไข

คำเตือน 1. เจ้าของหรือผู้ครอบครองแหล่งกำเนิดมลพิษ ผู้ควบคุมระบบบำบัดน้ำเสีย หรือผู้รับจ้างให้บริการบำบัดน้ำเสียผู้ใด ไม่จัดเก็บสถิติ ข้อมูล หรือไม่ทำบันทึกหรือรายงานตามมาตรา 80 ต้องระวางโทษจำคุกไม่เกินหนึ่งเดือน หรือปรับไม่เกินหนึ่งหมื่นบาท หรือทั้งจำทั้งปรับตามมาตรา 106

2. ผู้ควบคุมระบบบำบัดน้ำเสียหรือผู้รับจ้างให้บริการบำบัดน้ำเสียผู้ใดทำบันทึกหรือรายงานโดยแสดงข้อความอันเป็นเท็จ ต้องระวางโทษจำคุกไม่เกินหนึ่งปี หรือปรับไม่เกินหนึ่งแสนบาท หรือทั้งจำทั้งปรับตามมาตรา 107

ลงชื่อ น.ส. นิตยา น้อยคำตัน

(นางสาวนิตยา น้อยคำตัน)

เจ้าของโครงการ/บริษัท/ชื่ออื่น ๆ ที่เกี่ยวข้อง/ตำแหน่ง

พ.ศ. ๒๕๖๓

พ.ศ. ๒๕๖๓

ลงชื่อ น.ส. นิตยา น้อยคำตัน

(นางสาวนิตยา น้อยคำตัน)

ผู้ชำนาญการสิ่งแวดล้อม/บริษัท โอเค เนเจอร์ จำกัด

พ.ศ. ๒๕๖๓

พื้นที่ครอบครองบุคคลอื่น
ปัจจุบันเป็นพื้นที่ว่างเปล่า

โฉนดที่ดินเลขที่ 73046 เลขที่ดิน 14
ตำบลวิจิตร อำเภอเมืองภูเก็ต จังหวัดภูเก็ต
เนื้อที่ดิน 1-1-3.50 ไร่
พื้นที่ 2,014.00 ตารางเมตร

พื้นที่ครอบครองบุคคลอื่น
ปัจจุบันเป็นอาคารอยู่อาศัยชั้นเดียว

พื้นที่ครอบครองบุคคลอื่น
ปัจจุบันเป็นอาคารอยู่อาศัยชั้นเดียว
และอาคารอยู่อาศัย 2 ชั้น

พื้นที่ครอบครองบุคคลอื่น,ปัจจุบันเป็นร้านเขียนเทียนตีมั่ว
และถนนพัฒนาท้องถิ่น กว้าง 10.00 เมตร

ลงชื่อ... **นางสาวเสาว์**
(นางสาวเสาว์ เสาว์)
เจ้าของโครงการ/บริษัท ยอธอเนชั่น จำกัด
พิกัดภายใน 2559

ลงชื่อ... **นาย ศานก เมฆะน้อย**
(นางสาววนัสกานก เมฆะน้อย)
ผู้อำนวยการสำนักงานก่อสร้าง
พิกัดภายใน 2559

ถนนพัฒนาท้องถิ่น กว้าง 10.00 เมตร

ผู้แบ่งแปลงที่ดิน
SCALE 1:200

รูปที่ 1 ผู้โฉนดที่ดิน

หน้า 211/256



whiteho archtect

06/521 moo 1
tumbon chalong
phuket 83330 thailand
tel./fax 08 7852 1283
e-mail: whiteho.Ceo@hotmail.com



บริษัท หนองบัววิทยการณ จำกัด
เลขที่ 217 ถนน หนองบัว
พิกัดภายใน 2559
โทร 076-234-356
โทรสาร 076-234-268

Project Title :
HOLLY LAND CONDOMINIUM
อาคาร คล. 8 ชั้น (พักอาศัยรวม)

Owner :

HOLLY LAND THAILAND INTERNATIONAL CO.,LTD.

Consultants :

Architect

นายศานก เมฆะน้อย 2559 8192

นายสุวิทย์ ทรัพย์รัตน์ 2559 1995

Structural Engineer

นายสุวิทย์ ทรัพย์รัตน์ 2559 81728

นายสุวิทย์ ทรัพย์รัตน์ 2559 33776

Mechanical & Electrical Engineer

นายสุวิทย์ ทรัพย์รัตน์ 2559 3058

Sanitation Engineer

นายสุวิทย์ ทรัพย์รัตน์ 2559 3498

Revisions :			
No.	Description	By	Date
1.	SUBMISSION	-	00-00-00
2.	CONSTRUCTION	-	00-00-00
3.			
4.			

Sheet Title :

ผู้แบ่งแปลงที่ดิน

Sheet Detail :

DATE : 00-00-00

SCALE : A1

DRAWN BY : -

CHECKED : -

JOB NO. : -

Sheet No. :

A3-04/00 00/00

Copyright, All rights reserved. Reproduction in whole or in part is prohibited. This drawing is the property of the architecting office and shall not be used in any way without written permission of this office. Use without dimension or grid lines. All measurements to be verified on site. This drawing is to be read in conjunction with the Design Specification Contract.

พื้นที่ครอบครองบุคคลอื่น
ปัจจุบันเป็นพื้นที่รกร้างเปล่า

ห้องรถเก็บขยะ

ห้องเก็บมูลฝอยรวม

ห้องเครื่องกำเนิดไฟฟ้า

พื้นที่ครอบครองบุคคลอื่น
ปัจจุบันเป็นอาคารอยู่อาศัยชั้นเดียว



พื้นที่ครอบครองบุคคลอื่น
และถนนพัฒนาท้องถิ่น กว้าง 10.00 เมตร

ลงชื่อ... ๒๕. ๒๕๖๕
(นางสาวเสริมสุข...)
เจ้าของโครงการ/บริษัท ยอติพัฒน์ จำกัด
พตจก ๒๕๕๙ ๒๕๕๙

ลงชื่อ... ๒๕๖๕
(นางสาวณัฏฐา...)
ผู้ดำเนินการสิ่งแวดลอม/บริษัท โอเค เนิออร์ จำกัด
พตจก ๒๕๕๙ ๒๕๕๙



ผู้บริเวณพื้นที่โครงการ
SCALE 1:200

รูปที่ 2 ผู้บริเวณพื้นที่โครงการ

ถนนพัฒนาท้องถิ่น กว้าง 10.00 เมตร

รายละเอียด

DATE :	00-00-00
SCALE :	A1
DRAWN BY :	-
CHECKED :	-
JOB NO. :	-
Sheet No. :	-

ผู้บริเวณพื้นที่โครงการ

No.	Description	By	Date
1.	SUBMISSION	-	00-00-00
2.	CONSTRUCTION	-	00-00-00
3.			
4.			

Sheet Title :

Copyright. All rights reserved. Reproduction in whole or in part is prohibited. This drawing is the property of the architect and shall not be used in any way without written permission of this office. Use without permission or good lines. All measurements to be verified on site. This drawing is to be read in conjunction with the Design Specification Contract.

whiteco architect

68/521 moo 1
tumbon chalong
phuket 83130 Thailand
tel. & fax 08 7852 1253
e-mail: whiteco-Thai@whiteco.com

DESIGN : KPE

บริษัท...
สถาปัตย์...
22-24-2558

HOLLY LAND CONDOMINIUM
อาคาร ๘ ชั้น (พักอาศัยรวม)

Owner :

HOLLY LAND INTERNATIONAL CO. LTD.

Consultants :

Architect
นาย... ๒๕๖๕

Structural Engineer
นาย... ๒๕๖๕

Mechanical & Electrical Engineer
นาย... ๒๕๖๕

Sanitation Engineer
นาย... ๒๕๖๕

Revisions :

นาย... ๒๕๖๕

นาย... ๒๕๖๕

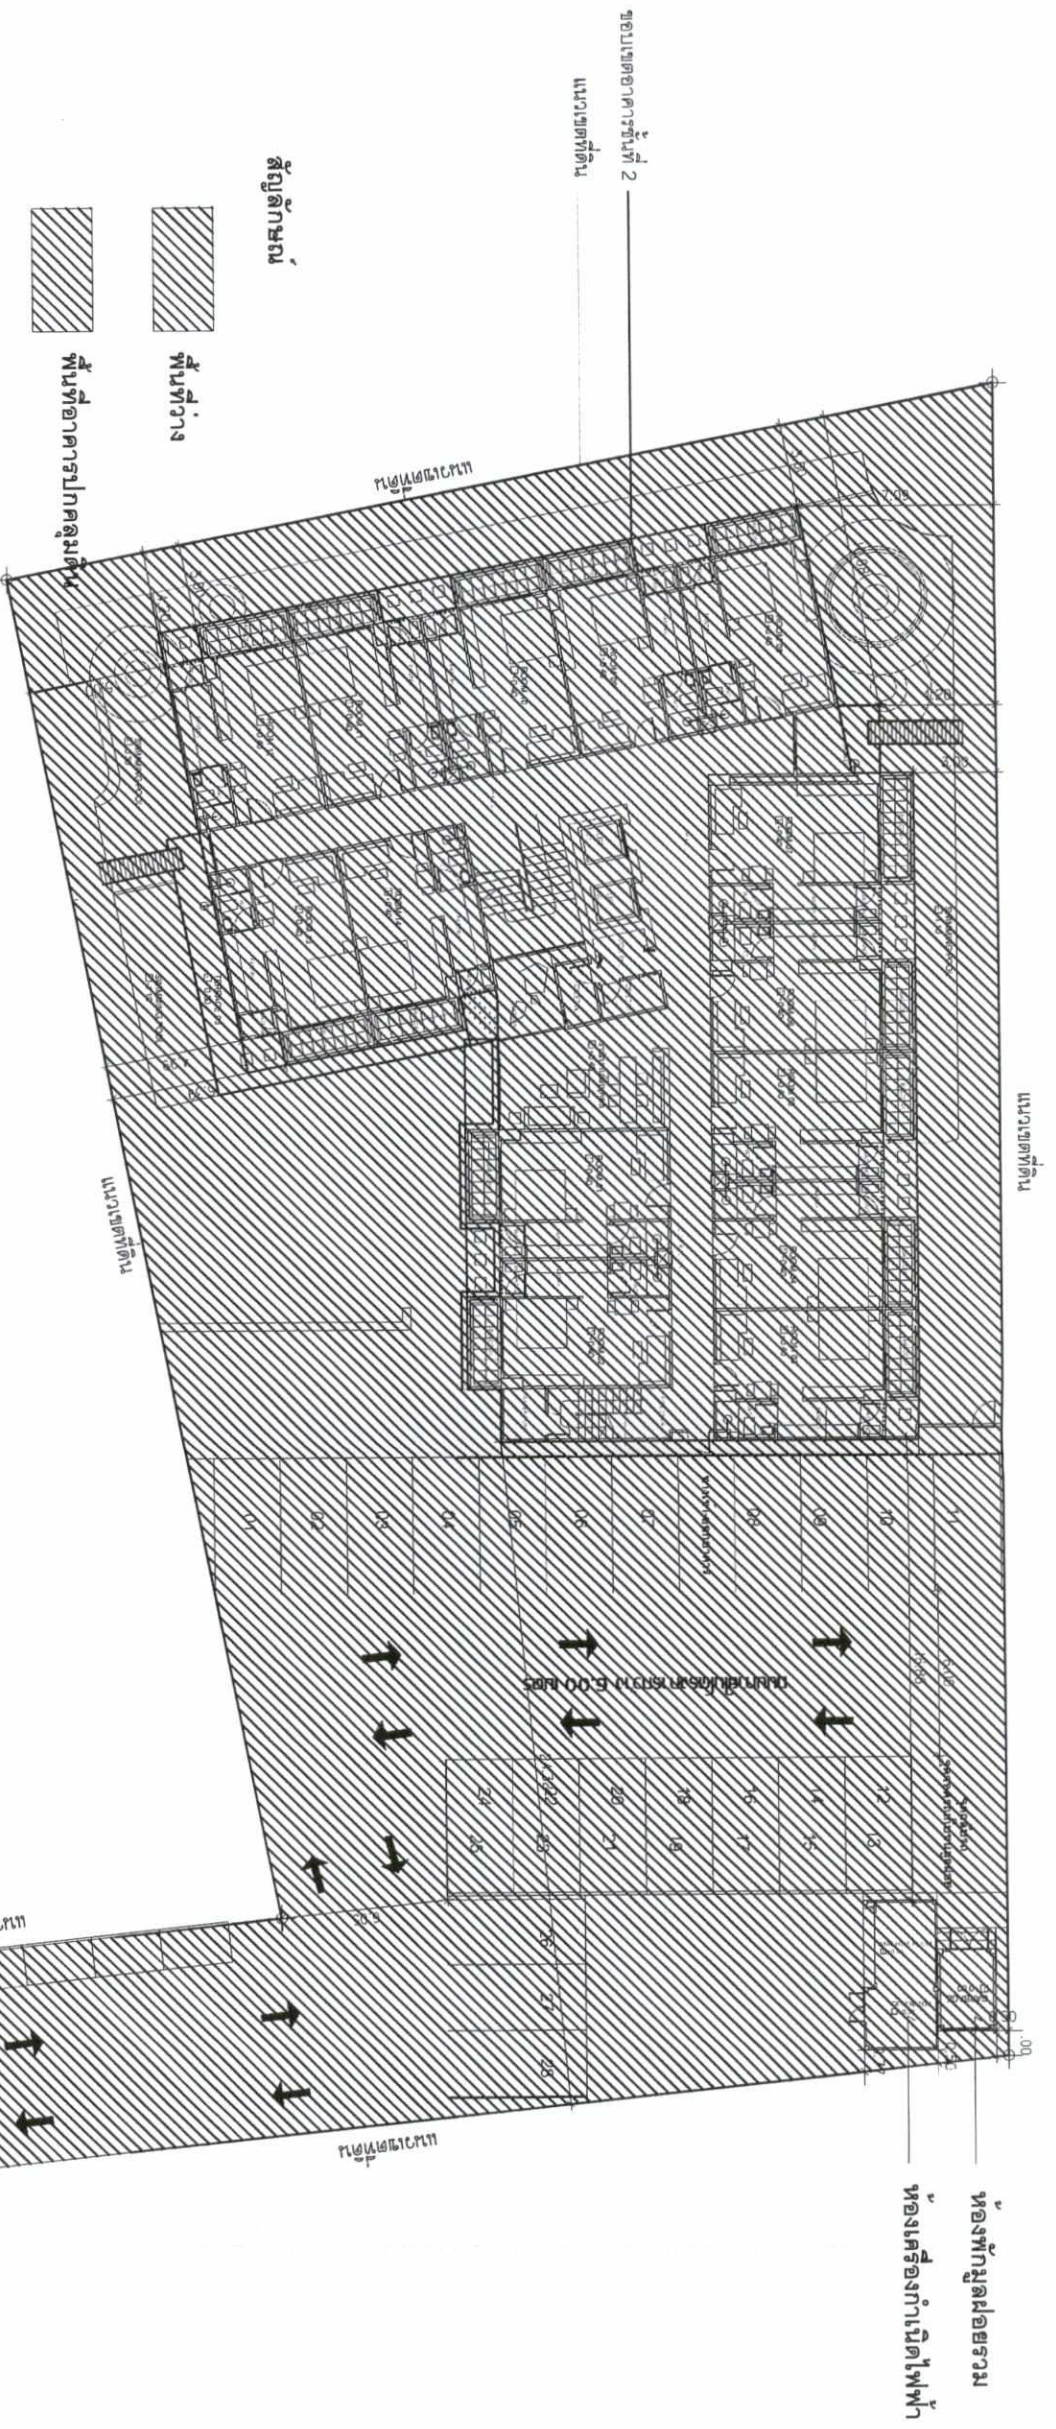

พื้นที่ดินตามโฉนด = 2,014.00 ตร.ม.
พื้นที่อาคารปกคลุม = 692.74 ตร.ม.
พื้นที่ว่าง = 1,321.26 ตร.ม.

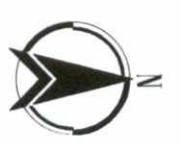

ผังบริเวณอาคารปกคลุมดิน
SCALE 1:200

ลงชื่อ... (นางสาว...)
ลงชื่อ... (นางสาว...)
ผู้อำนวยการบริษัท...
ผู้จัดการโครงการ...
2559

ถนนพัฒนาท้องถิ่น กว้าง 10.00 เมตร

รูปที่ 3 ผังแสดงที่จอดรถและการวางผังอาคาร

whitcho architect
88/621 moo 1
tumbon chalong
phuket 83130 thailand
tel.&fax @ 7852 1253
e-mail: whitchoe-Cocid@hotmail.com

KPE
DESIGN:
บริษัท...
2559

HOLLY LAND CONDOMINIUM
อาคาร ครร. 8 ชั้น (พักอาศัยรวม)

Owner :
HOLLY LAND THAI INTERNATIONAL CO.LTD

Consultants :
Architect :
Structural Engineer :
Mechanical & Electrical Engineer :
Sanitation Engineer :
นางสาว...
2559

No.	Description	By	Date
1.	SUBMISSION	-	00-00-00
2.	CONSTRUCTION	-	00-00-00
3.			
4.			

ผู้รับใบอนุญาตอาคารปกคลุมดิน

Sheet Detail :
DATE : 00-00-00
SCALE : A1
DRAWN BY :
CHECKED :
JOB NO. :
Sheet No. :
A3-04/00 00/00

Copyright. All rights reserved. Reproduction in whole or in part is prohibited. This drawing is the property of the architect. Any use without written permission of this office. Use without dimension or grid lines. All measurements to be verified on site. This drawing is to be used in conjunction with the Design Specification Contract.



whiteco architect

68/521 มอ 1
tumbon chalong
phuket 83130 thailand
tel./fax 08 7852 1293
e-mail: white@whiteco.com

DESIGN: **KPE**
บริษัท วิศวกรที่ปรึกษา
สถาปัตย์ 277 ถนน ราษฎร์
ราษฎร์ ภูเก็ต 83130
โทร 08-234-755
โทร 08-234-755

Project Title :
HOLLY LAND CONDOMINIUM
อาคาร คริล, 6 ชั้น (เกือบเสร็จ)

Owner :
HOLLY LAND THAI INTERNATIONAL CO., Ltd.

Consultants :
Architect : บริษัท วิศวกรที่ปรึกษา สถาปัตย์ 277 ถนน ราษฎร์ ภูเก็ต 83130
Mechanical & Electrical Engineer : บริษัท วิศวกรที่ปรึกษา สถาปัตย์ 277 ถนน ราษฎร์ ภูเก็ต 83130

Structural Engineer : บริษัท วิศวกรที่ปรึกษา สถาปัตย์ 277 ถนน ราษฎร์ ภูเก็ต 83130

Sanitation Engineer : บริษัท วิศวกรที่ปรึกษา สถาปัตย์ 277 ถนน ราษฎร์ ภูเก็ต 83130

Revisions :
No. Description By Date

1. SUBMISSION - 00-00-00

2. CONSTRUCTION - 00-00-00


3. - - - - -

4. - - - - -

Sheet Title :
ผังบริเวณพื้นที่สีเขียว

Sheet Detail :
DATE : 00-00-00
SCALE : A1
DRAWN BY :
CHECKED :
JOB NO. :
Sheet No. :
A3-04/00 100/00

Copyright. All rights reserved. Reproduction in whole or in part is prohibited. This drawing is the property of the architect and may not be used in any way without written permission of this office. Use without permission or good lines. All measurements to be verified on site. This drawing is to be read in conjunction with the Design Specification Contract.

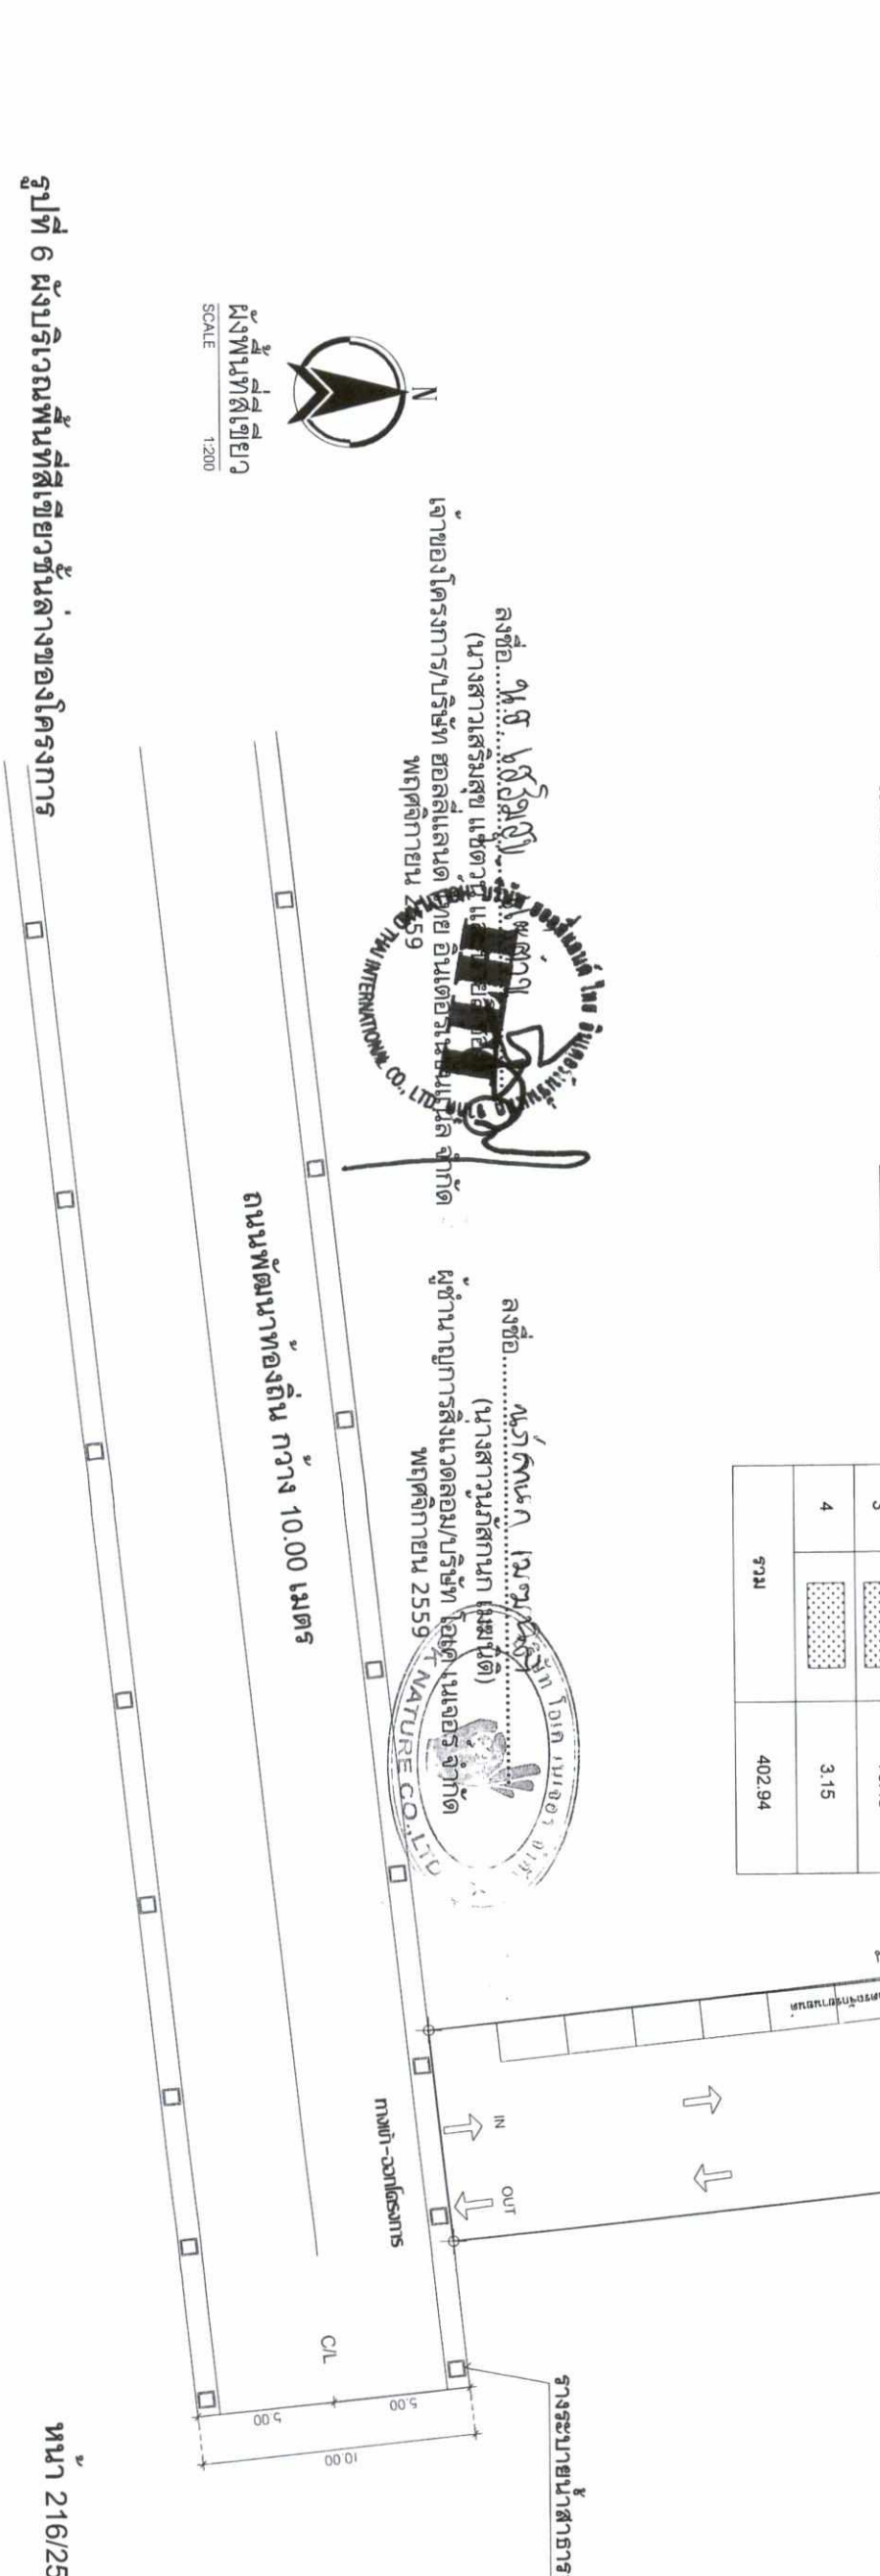



whiteho archtecto

88/521 moo 1
tumbon chalong
phuket 83130 thailand
tel./fax 08 7652 1263
e-mail: ph@whiteho.co.th

DESIGN: **KPE**
บริษัท กระจ่างวิศวกรรม จำกัด
เลขที่ 22/ ถนน ราษฎร์
ราษฎร์ธานี อำเภอเมือง
จังหวัดภูเก็ต 83000
โทรศัพท์ 08-713-258
แฟกซ์ 08-713-258

Project Title :
HOLLY LAND CONDOMINIUM
อาคาร คสล. 8 ชั้น (พักอาศัยรวม)

Owner :
HOLLY LAND THAI INTERNATIONAL CO., LTD.

Consultants :
Architect : บริษัท กระจ่างวิศวกรรม จำกัด โทร. 08-713-258
Mechanical & Electrical Engineer : บริษัท กระจ่างวิศวกรรม จำกัด โทร. 08-713-258

Structural Engineer : บริษัท กระจ่างวิศวกรรม จำกัด โทร. 08-713-258
Mechanical & Electrical Engineer : บริษัท กระจ่างวิศวกรรม จำกัด โทร. 08-713-258

Sanitation Engineer : บริษัท กระจ่างวิศวกรรม จำกัด โทร. 08-713-258
Mechanical & Electrical Engineer : บริษัท กระจ่างวิศวกรรม จำกัด โทร. 08-713-258

Revisions :

No.	Description	By	Date
1.	SUBMISSION	-	00-00-00
2.	CONSTRUCTION	-	00-00-00
3.			
4.			

Sheet Title :
ผังบริเวณพื้นที่สีเขียว

Sheet Detail :

DATE : 00-00-00

SCALE : A1

DRAWN BY : -


CHECKED : -

JOB NO. : -

Sheet No. : -

A3-04/00 100/00

Copyright. All rights reserved. Reproduction in whole or in part is prohibited. This drawing is the property of the architect and shall be used in any way without written permission of this office. Use without permission or good faith. All measurements to be verified on site. The drawing is to be read in conjunction with the Design Specification Contract.

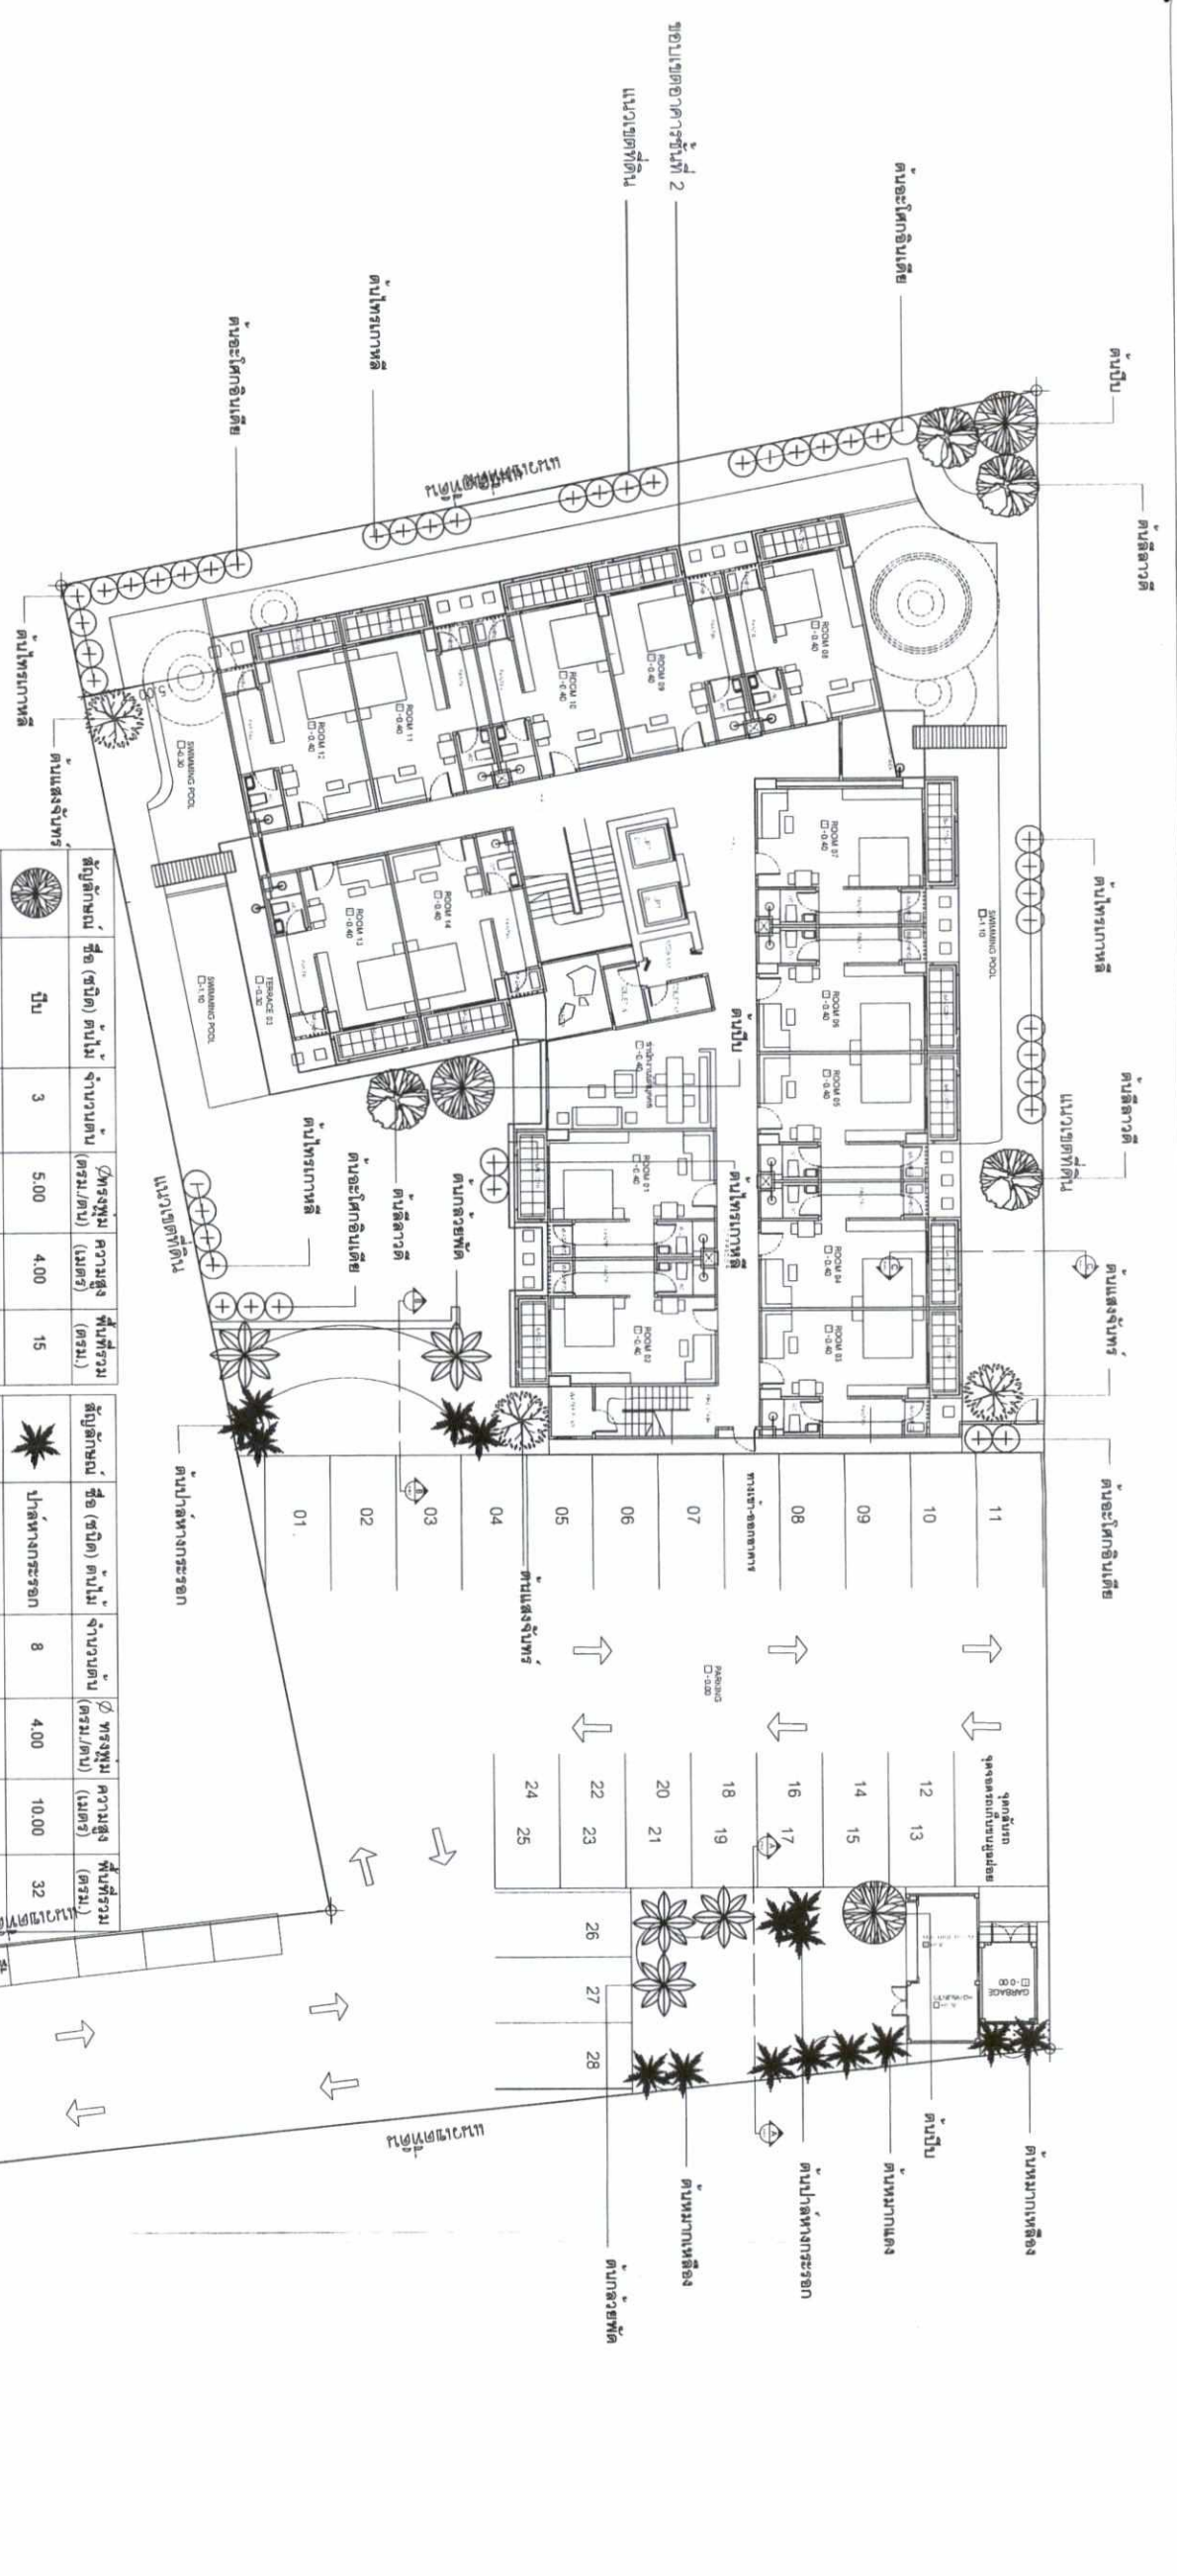

สัญลักษณ์	ชื่อ (ชนิด) ต้นไม้	จำนวนต้น	๕ ทรงพุ่ม (ตรม./คน)	ความสูง (เมตร)	พื้นที่รวม (ตรม.)
	ปาล์ม	3	5.00	4.00	15
	ลีลาวดี	4	5.00	3.50	20
	แสงจันทร์	3	5.00	4.00	15
	กล้วยไม้	5	6.00	10.00	30
	หมากเหลือง	8	3.00	4.00	24

สัญลักษณ์	ชื่อ (ชนิด) ต้นไม้	จำนวนต้น	๕ ทรงพุ่ม (ตรม./คน)	ความสูง (เมตร)	พื้นที่รวม (ตรม.)
	ป่าทางกระรอก	8	4.00	10.00	32
⊕	ไทรเกาหลี	26	2.00	3.00	52
⊕	อะโศกอินเดีย	18	1.00	3.50	18
รวมพื้นที่ปลูกไม้ยืนต้นในโครงการ					206



ผู้จัดทำ
ผังพื้นที่สีเขียว
SCALE 1:200

ลงชื่อ... **นางสาวเสาวนีย์ นามะ**
(นางสาวเสาวนีย์ นามะ)
เจ้าของโครงการ/บริษัท โฮลลี่แลนด์อินเตอร์เนชันแนล จำกัด
พฤศจิกายน 2559

ลงชื่อ... **นางสาวเสาวนีย์ นามะ**
(นางสาวเสาวนีย์ นามะ)
ผู้อำนวยการ/บริษัท โฮลลี่แลนด์อินเตอร์เนชันแนล จำกัด
พฤศจิกายน 2559

ถนนพัฒนาท้องถิ่น กว้าง 10.00 เมตร

รูปที่ 7 ผังแสดงพื้นที่สีเขียวของโครงการ

หน้า 217/256



whiteho architect

88/521 moo 1
tumbon chalong
phuket 83150 thailand
tel./fax 08 7652 1283
e-mail: whiteho@whiteho.com

DESIGN :
KPE
บริษัท วิศวกรที่ปรึกษา
สถาปัตย์ 27/7 ถนน ราษฎร์
ประมุขบุรี อ.เมือง จ.ภูเก็ต
โทร 076-234-355
โทรสาร 076-234-358

Project Title :
HOLLY LAND CONDOMINIUM
อาคาร ศก. 8 ชั้น (พักอาศัยรวม)

Owner :
HOLLY LAND THAI INTERNATIONAL CO., LTD.


Consultants :
Architect
นายสุภากร อภิวัฒน์ ภูสณ 08192
นายสุพัส ภูอัคริณ 08195
Structural Engineer
นายสุวิทย์ เทพทอง 0818728
นายสุกิต ปานงาม 08133776
Mechanical & Electrical Engineer
นายสุวิทย์ ทรัพย์ดี 0813058

Sanitation Engineer
นายสุภากร ทรัพย์ดี 0813498
Revision :
No. Description By Date
1. SUBMISSION - 00-00-00
2. CONSTRUCTION - 00-00-00
3.
4.

Sheet Title :
ผังบริเวณพื้นที่สีเขียว

Sheet Detail :
DATE : 00-00-00
SCALE : A1
DRAWN BY :
CHECKED :
JOB NO. :
Sheet No. :
A3-04/00 00/00

Copyright. All rights reserved. Reproduction in whole or in part is prohibited. This drawing is the property of the architect. Any use of the drawing in any way without written permission of the architect is prohibited. The architect or his agent shall not be responsible for the construction of the work. All measurements to be verified on site. This drawing is to be read in conjunction with the Design Specification Contract.

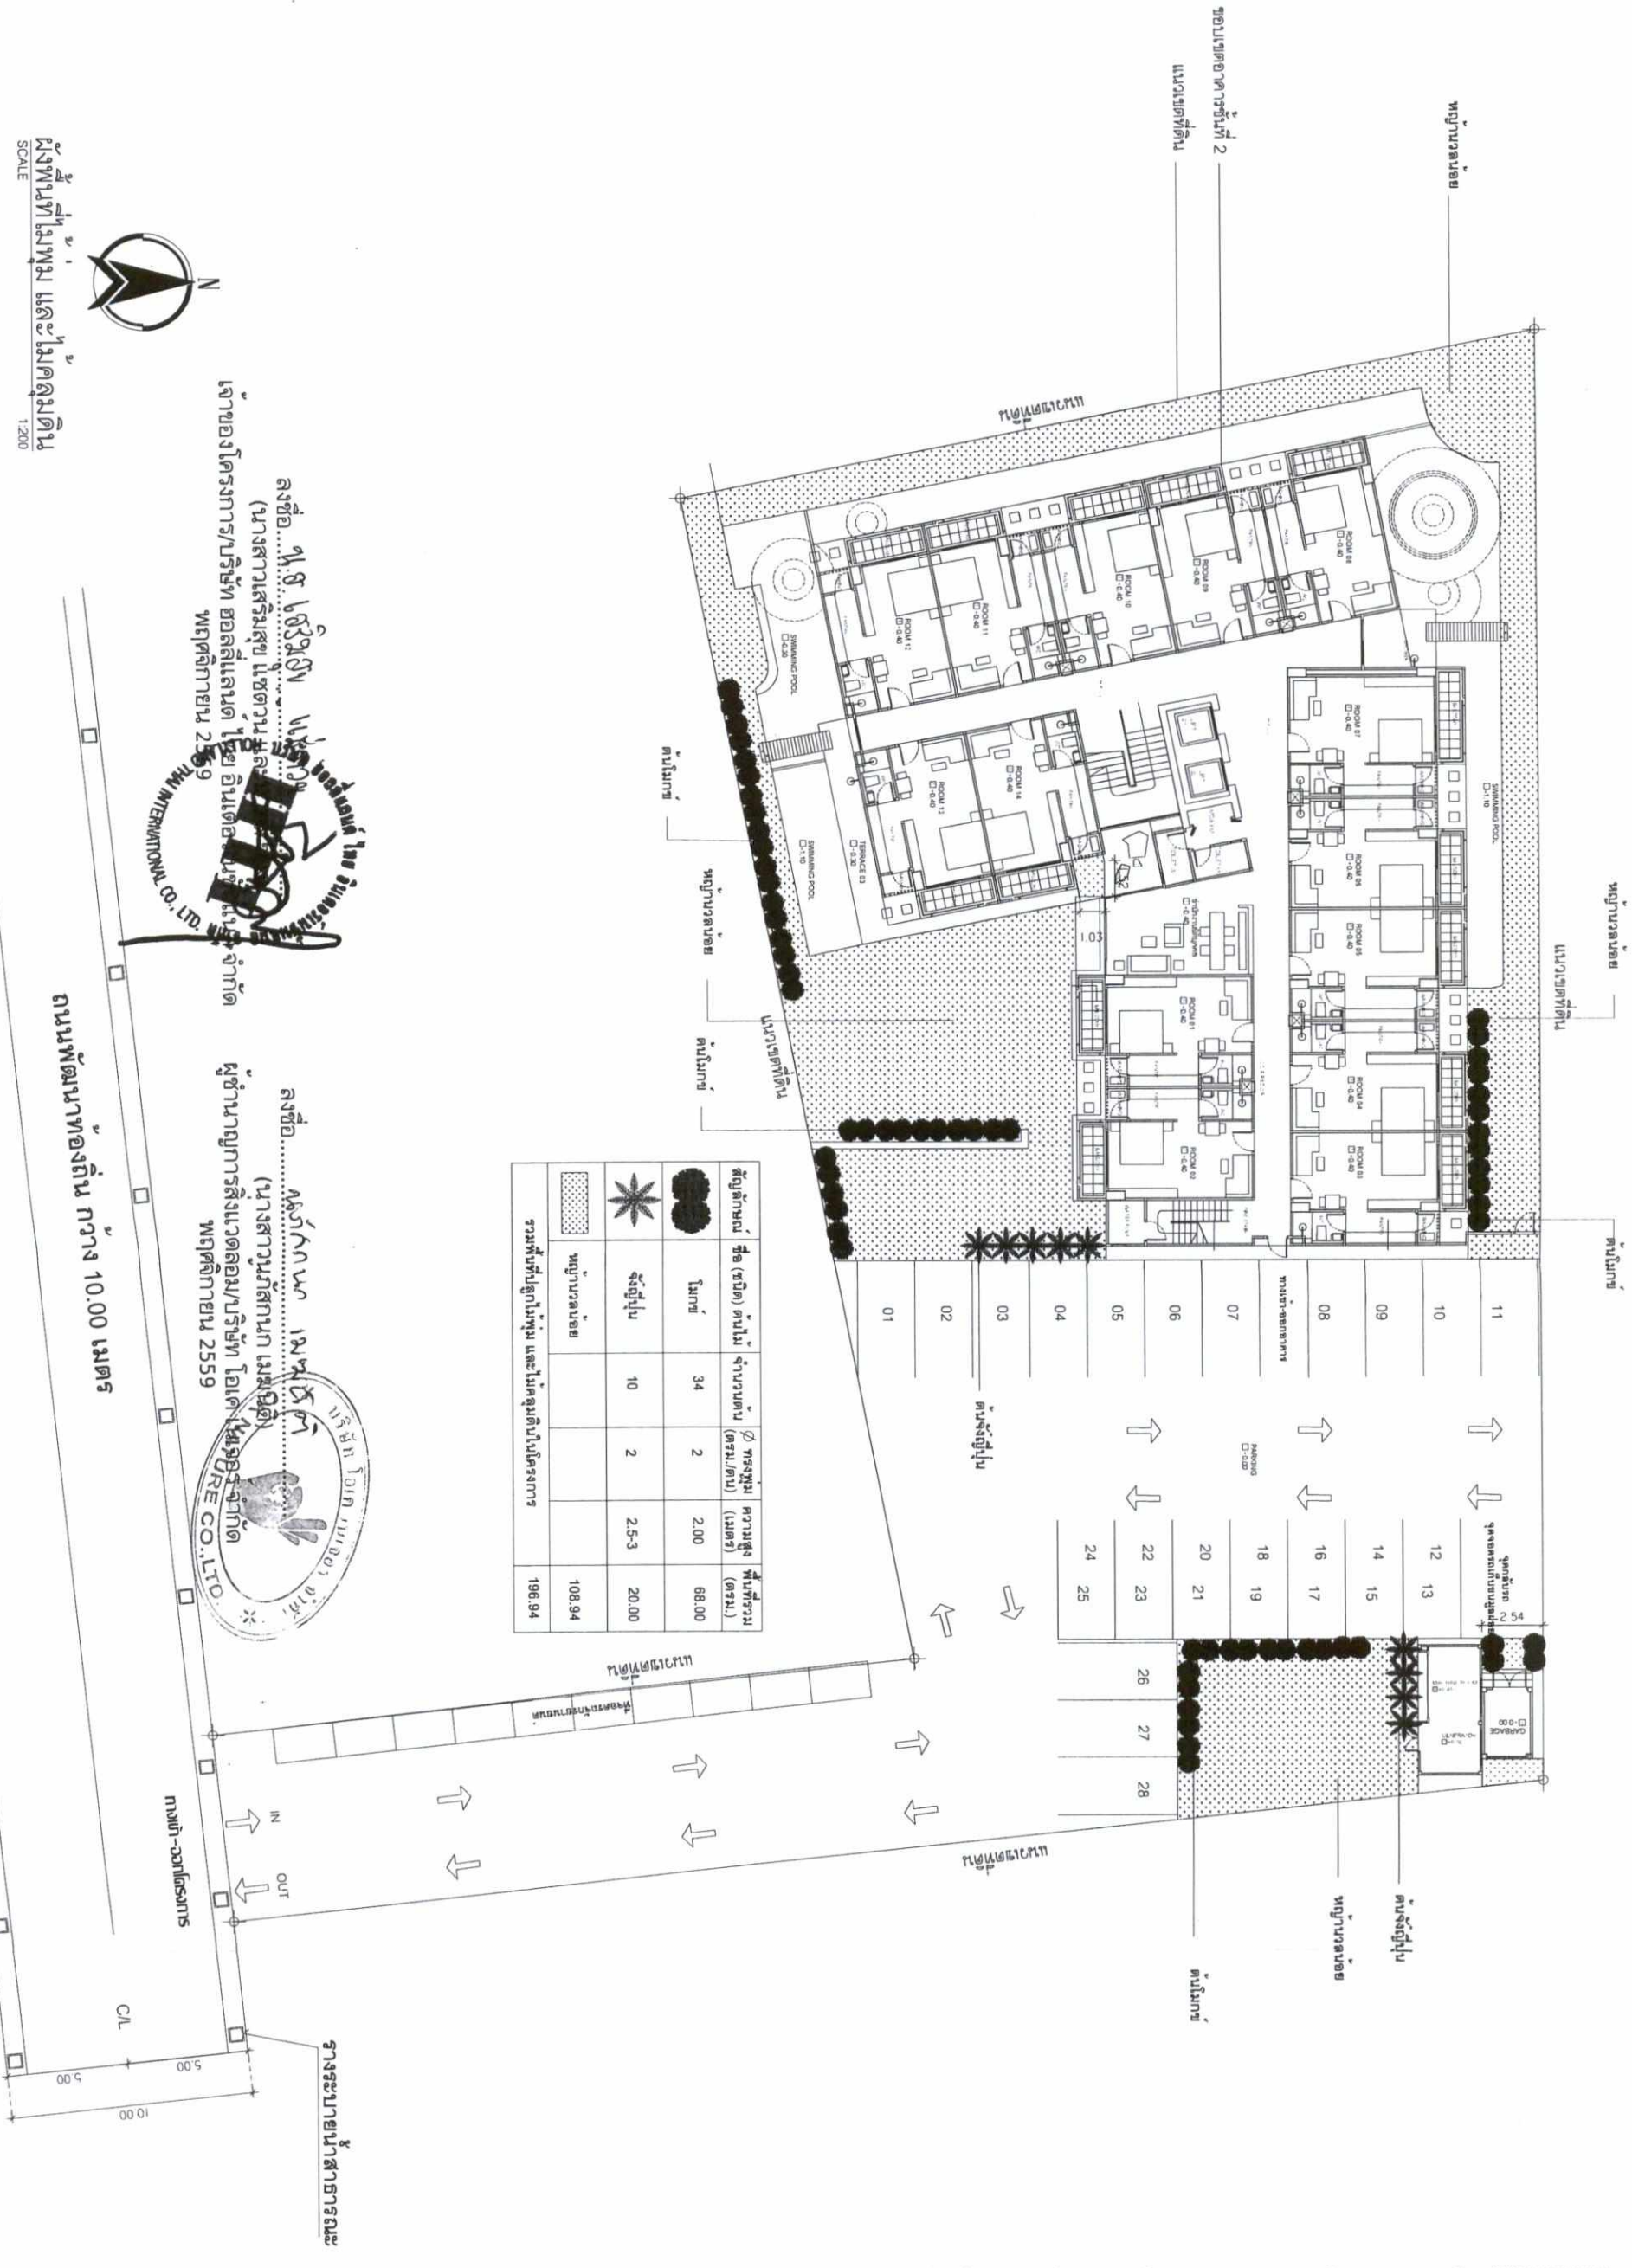

รูปที่ 8 ผังแสดงพื้นที่พุ่ม และไม้คลุมดินชั้นล่างของโครงการ



whiteho archtect

08/521 moo 1
tumbon chalong
phuket 83130 thailand
tel./fax 08 7552 1283
e-mail: whiteho-architect@hotmail.com



DESIGN :
KPE

บริษัท ภูทิวไทย จำกัด
เลขที่ 22/ ถนน หนองบัว
พิกุลทอง 6.552 9.451
โทร 08-234-735
โทรสาร 08-735-208

Project Title :
HOLLY LAND CONDOMINIUM
อาคาร คสล. 8 ชั้น (พักอาศัยรวม)

Owner :

HOLLY LAND THAI INTERNATIONAL CO., LTD.

Consultants :

Architect
นายไพศาล อู่ชัยรัตน์ วิศวกร 8192

นายสุพล ฐิติพันธ์ วิศวกร 1995

Structural Engineer

นายณัฐพล วัฒนทอง สถาปนิก 8728

นายสุจิต ปรามงาน วิศวกร 33776

Mechanical & Electrical Engineer

นายไพศาลย์ พรหมทอง วิศวกร 3058

Sanitation Engineer

นายสุภาวดี พงษ์ปิ่นวาที สถาปนิก 3498

Revisions :

No.	Description	By	Date
1.	SUBMISSION	-	00-00-00
2.	CONSTRUCTION	-	00-00-00
3.			
4.			

Sheet Title :

รูปตัดหน้าลิฟต์และบันไดส่วน

Sheet Detail :

DATE : 00-00-00

SCALE : 1:100
A1

DRAWN BY : -


CHECKED : -

JOB NO. : -


Sheet No. :

A3-04/00 00/00


Copyright. All rights reserved. Reproduction in whole or in part is prohibited. This drawing is the property of the architect and may not be used in any way without written permission of this office. Use written dimension or grid lines. All measurements to be verified on site. This drawing is to be read in conjunction with the Design Specification Contract.

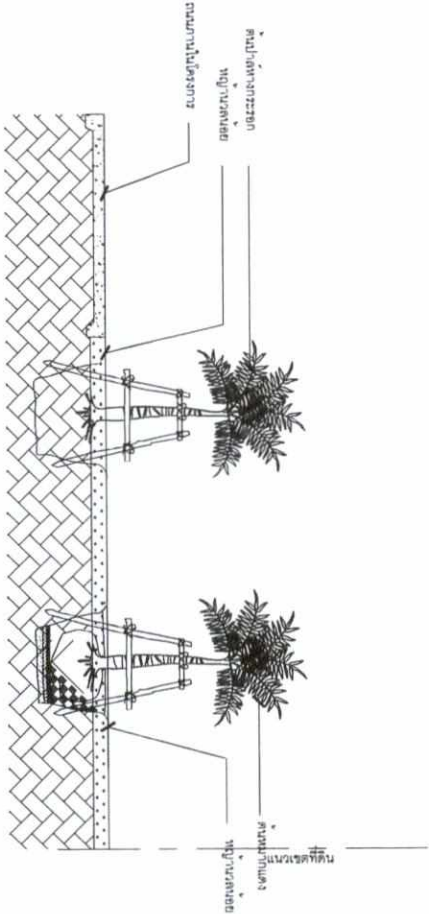

รูปตัด B-B
SCALE 1:100

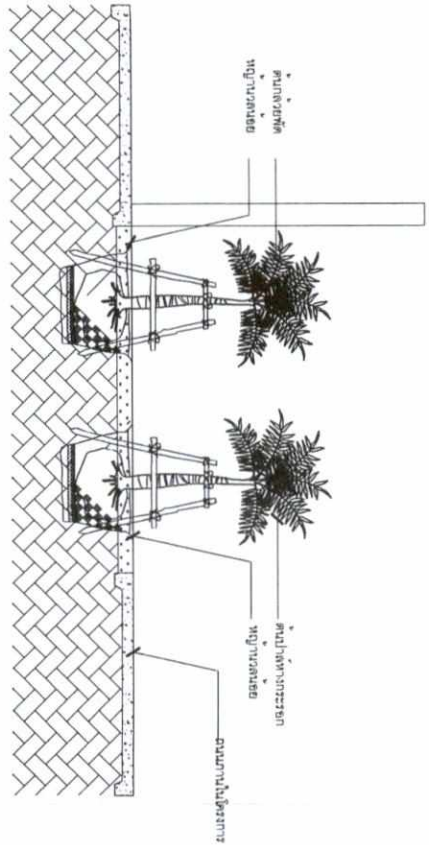

รูปตัด C-C
SCALE 1:100

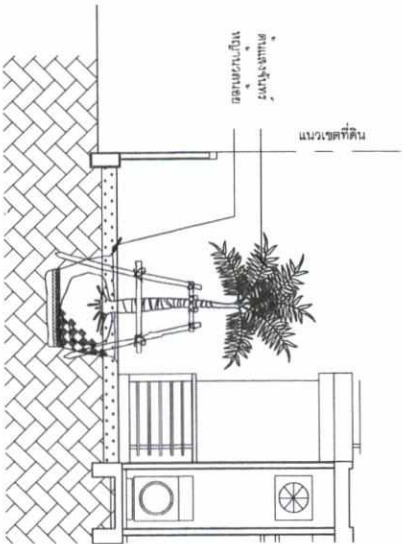

รูปตัด D-D
SCALE 1:100

ลงชื่อ...
(นางสาวเอริสมสุข นงนวล)
เจ้าของโครงการ/บริษัทเออิลแลนด์ ไทย จำกัด
พฤศจิกายน 2559

ลงชื่อ...
(นางสาวนันทนา นงนวล)
ผู้อำนวยการสิ่งแวดลอม/บริษัทเออิลแลนด์ ไทย จำกัด
พฤศจิกายน 2559



e-mail: whitellnecool@hotmail.com

DESIGN :



cnondetb@olm.co.il
02-006-0006

ຫາລາຍ ຄຸສນ. 8 ຫຼັກ (ພັກຫາລາຍງານ)

Owner:

HOLLY LAND THAI INTERNATIONAL CO., LTD.

Consultants :

Architect

66. 355 ក្រុមហ៊ុន ត្រូវបានបង្កើត

Structural Engineer

4420010 33776

Mechanical & Electrical Engineer

271019050 WSWWVWVWVW 30

Sanitation Engineer

119 111 112 113 

Revisions :

[illegible]

9	
---	--

[illegible]

Chart Title:

မြန်မာ့အလင်း

Sheet Detail :

DATE: 00-00-00

SCALE:

DRAWN BY : -

CHECKED: -

JOB NO. : -

School No. : _____

A3-04/00

or in part is prohibited. The drawing

the architecture may not be used in a

dimension of road lines. All measur-

verified on site. The drawing is to scale.

[illegible]


ผังระบอบน้ำใจ

SCALE 1:200



รูปที่ 10 ผู้ระบบนำเ้าและนำ้าสรองตบเพลลลของโอรกการ

หน้า 220/256

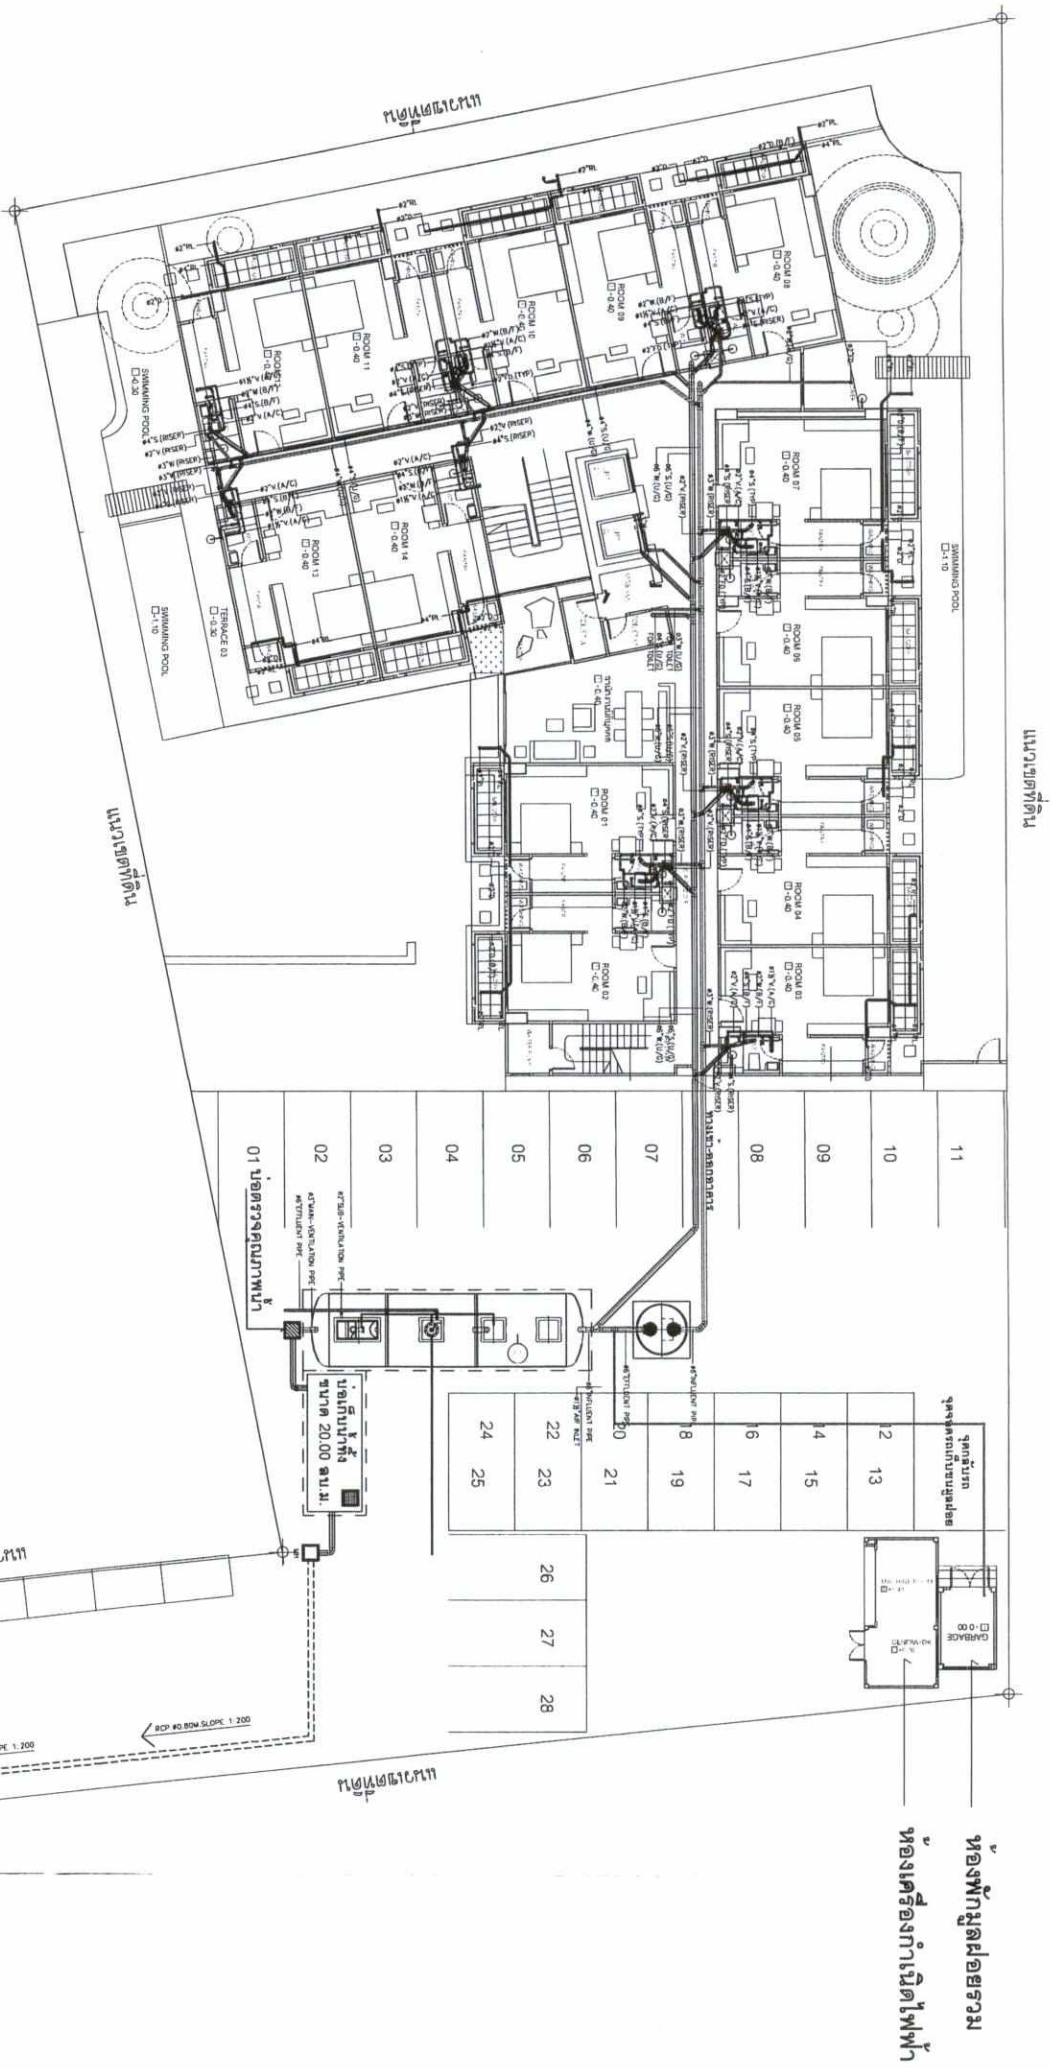

ห้องพักรวม
ห้องเครื่องกำเนิดไฟฟ้า

ผู้รับใบอนุญาต
SCALE 1:200



ลงชื่อ...
(นางสาวเสริมสุข...)
พ.ศ. ๒๕๕๙


ลงชื่อ...
(นางสาวเสริมสุข...)
พ.ศ. ๒๕๕๙

ถนนพัฒนาท้องถิ่น กว้าง 10.00 เมตร

รายละเอียด

รูปที่ 13 ผู้รับใบอนุญาต

หน้า 223/256

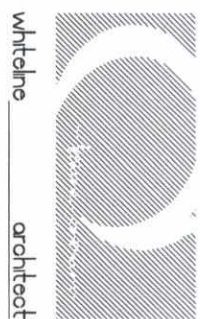

whiteo architect

88/521 มอ 1
Kumbon Chiang
phuket 83130 Thailand
tel.&/fax 08 7852 1293
e-mail: whiteo@whiteo.com

DESIGN :
KPE
บริษัท สถาปัตย์วิศวกรรม จำกัด
เลขที่ 22/7 ถนน มอ 1
ตำบล 88/521 มอ 1
อำเภอ 88/521 มอ 1
จังหวัด 88/521 มอ 1
โทรศัพท์ 08-785-21293
โทรสาร 08-785-21293

Project Title :
HOLLY LAND CONDOMINIUM
อาคาร 8 ชั้น (พักอาศัย)

Owner :
HOLLY LAND THAI INTERNATIONAL CO., LTD.

Consultants :
Architect

นายเสกสรรค์ ชื่นชื่น 8192
นายเสกสรรค์ ชื่นชื่น 8192
นายเสกสรรค์ ชื่นชื่น 8192

Structural Engineer
นายเสกสรรค์ ชื่นชื่น 8192
นายเสกสรรค์ ชื่นชื่น 8192

Mechanical & Electrical Engineer
นายเสกสรรค์ ชื่นชื่น 8192
นายเสกสรรค์ ชื่นชื่น 8192

Sanitation Engineer
นายเสกสรรค์ ชื่นชื่น 8192
นายเสกสรรค์ ชื่นชื่น 8192

No.	Description	By	Date
1.	SUBMISSION	-	00-00-00
2.	CONSTRUCTION	-	00-00-00
3.			
4.			

Sheet Title :
ผู้รับใบอนุญาต

Sheet Detail :	
DATE :	00-00-00
SCALE :	A1
DRAWN BY :	-
CHECKED :	-
JOB NO. :	-
Sheet No. :	
A3-04/00	00/00

Copyright, All rights reserved. Reproduction in whole or in part is prohibited. The drawing is the property of the architect and may not be used in any way without written permission of the architect. Use without permission of the architect. All measurements to be verified on site. This drawing is to be read in conjunction with the Design Specification Contract.



whiteho architect

88/621 moo 1
tumbon chalong
phuket 83130 thailand
tel./fax 85 7652 1283
e-mail: whitehoine.Cool@hotmail.com

DESIGN :
KPE
บริษัท วิศวกรที่ปรึกษา
สถาปัตย์ 22/7 ถนน มอญ
หาดใหญ่ อ.หาดใหญ่ จ.สงขลา
โทร 095-234-255
โทรสาร 095-234-258
E-mail: kpe-713-208

ANANDDEE
บริษัท วิศวกรที่ปรึกษา
สถาปัตย์ 22/7 ถนน มอญ
หาดใหญ่ อ.หาดใหญ่ จ.สงขลา
โทร 095-234-255
โทรสาร 095-234-258
E-mail: kpe-713-208

Project Title :
HOLLY LAND T4M CONDOMINIUM
อาคาร คสล. 8 ชั้น (พักอาศัยรวม)

Owner :
HOLLY LAND T4M INTERNATIONAL CO., LTD.

Consultants :
Architect :
บริษัท วิศวกรที่ปรึกษา
สถาปัตย์ 22/7 ถนน มอญ
หาดใหญ่ อ.หาดใหญ่ จ.สงขลา
โทร 095-234-255
โทรสาร 095-234-258
E-mail: kpe-713-208

Structural Engineer :
นายสุวิทย์ เทพทอง 08 8728
นายสุวิทย์ 11/11/2555

Mechanical & Electrical Engineer :
นายสุวิทย์ เทพทอง 08 8728
นายสุวิทย์ 11/11/2555


Sanitation Engineer :
นายสุวิทย์ เทพทอง 08 8728
นายสุวิทย์ 11/11/2555

Revisions :		
No.	Description	By Date
1.	SUBMISSION	- 00-00-00
2.	CONSTRUCTION	- 00-00-00
3.		
4.		

Sheet Title :
ผังระบบระบายน้ำ

Sheet Detail :	
DATE :	00-00-00
SCALE :	A1
DRAWN BY :	-
CHECKED :	-
JOB NO. :	-
Sheet No. :	-
A3-04/00	00/00

Copyright. All rights reserved. Reproduction in whole or in part is prohibited. This drawing is the property of the architect and may not be used in any way without written permission of the office. Use without permission or good lines. All measurements to be verified on site. The drawing is to be read in conjunction with the Design Specification Contract.

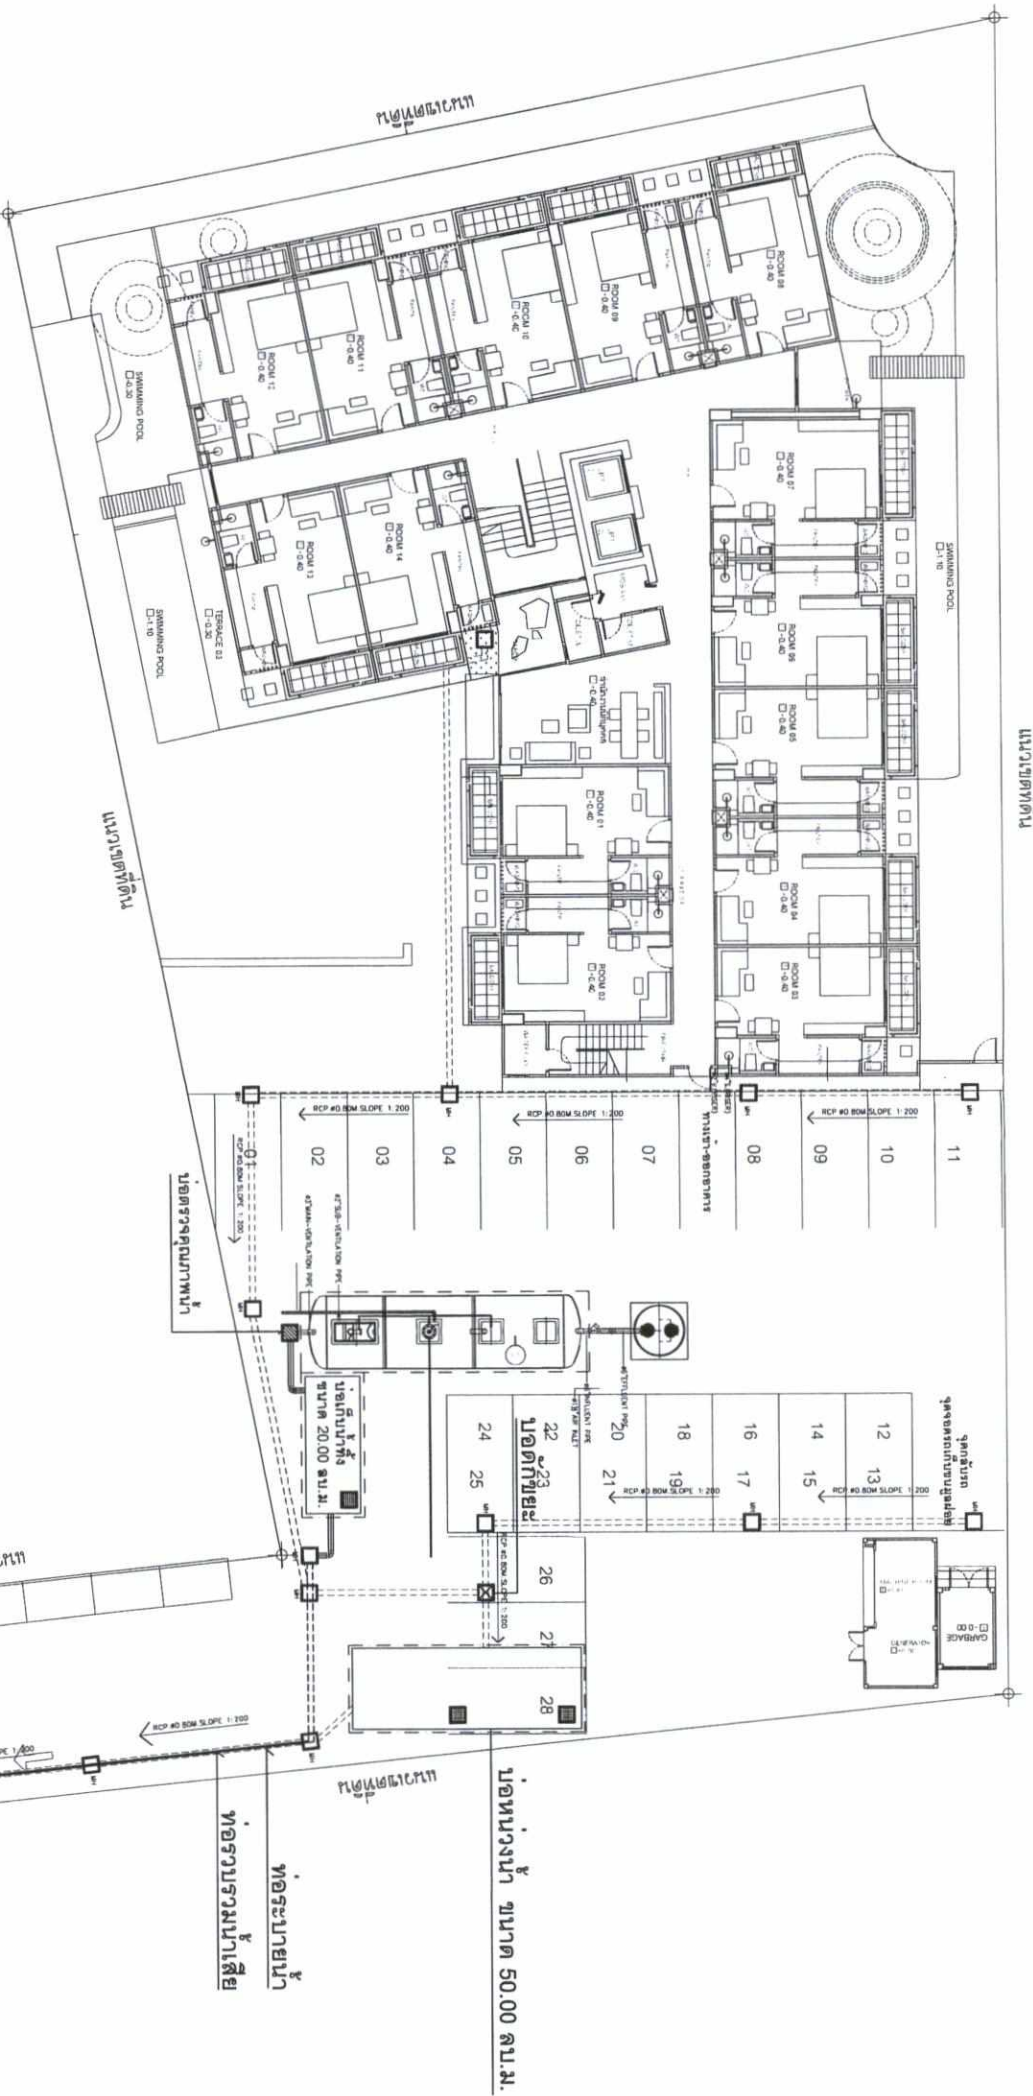

ผังระบบระบายน้ำ
SCALE 1:200

ลงชื่อ...
(นางสาวเสริมสุข แซ่ตัน และ...)
เจ้าของโครงการ/บริษัท ขอเสนอ...
พฤษภาคม 2559

ลงชื่อ...
(นางสาวเสริมสุข แซ่ตัน และ...)
ผู้อำนวยการสิ่งแวดล้อม/บริษัท ขอเสนอ...
พฤษภาคม 2559

ถนนพัฒนาท้องถิ่น กว้าง 10.00 เมตร

รูปที่ 14 ผังตำแหน่งของหน้าและระบบระบายน้ำของโครงการ

หน้า 224/256



whiteco architect

88/521 moo 1
หมู่บ้านคลอง
ฟรุ้ง 83330 Thailand
Tel. 081 85 7852 1283
e-mail: whiteco_coo@hotmail.com



DESIGN :
KPE

บริษัท วิศวกรที่ปรึกษา
สถาปัตย์ จำกัด
เลขที่ 27/ หมู่ 10
คลองเตย กรุงเทพฯ 10110
โทรศัพท์ 02-254-255
โทรสาร 02-254-256

Project Title :
HOLLY LAND CONDOMINIUM
อาคาร ต.ต. 8 ชั้น (พักอาศัยรวม)


Owner :
HOLLY LAND THAI INTERNATIONAL CO., LTD.

Consultants :		
Architect	บริษัท วิศวกรที่ปรึกษา สถาปัตย์ จำกัด 8192	
Structural Engineer	นายสุวิทย์ ธรรมรัตน์ วิศวกร 1995	
Mechanical & Electrical Engineer	นายสุวิทย์ ธรรมรัตน์ วิศวกร 8728	
Sanitation Engineer	นายสุวิทย์ ธรรมรัตน์ วิศวกร 3056	
Revision :	นายสุวิทย์ ธรรมรัตน์ วิศวกร 3498	
No.	Description	By Date
1.	SUBMISSION	- 00-00-00
2.	CONSTRUCTION	- 00-00-00
3.		
4.		

Sheet Title :
ผังตำแหน่งห้องพักมอยรวม

Sheet Detail :	
DATE :	00-00-00
SCALE :	A1
DRAWN BY :	-
CHECKED :	-
JOB NO. :	-
Sheet No. :	-
A3-04/00	00/00

Copyright All rights reserved Reproduction in whole or in part is prohibited This drawing is the property of the architect and shall be used in any way without written permission of the office. Use without permission or copy lines. All measurements to be verified on site. This drawing is to be read in conjunction with the Design Specification Contract.

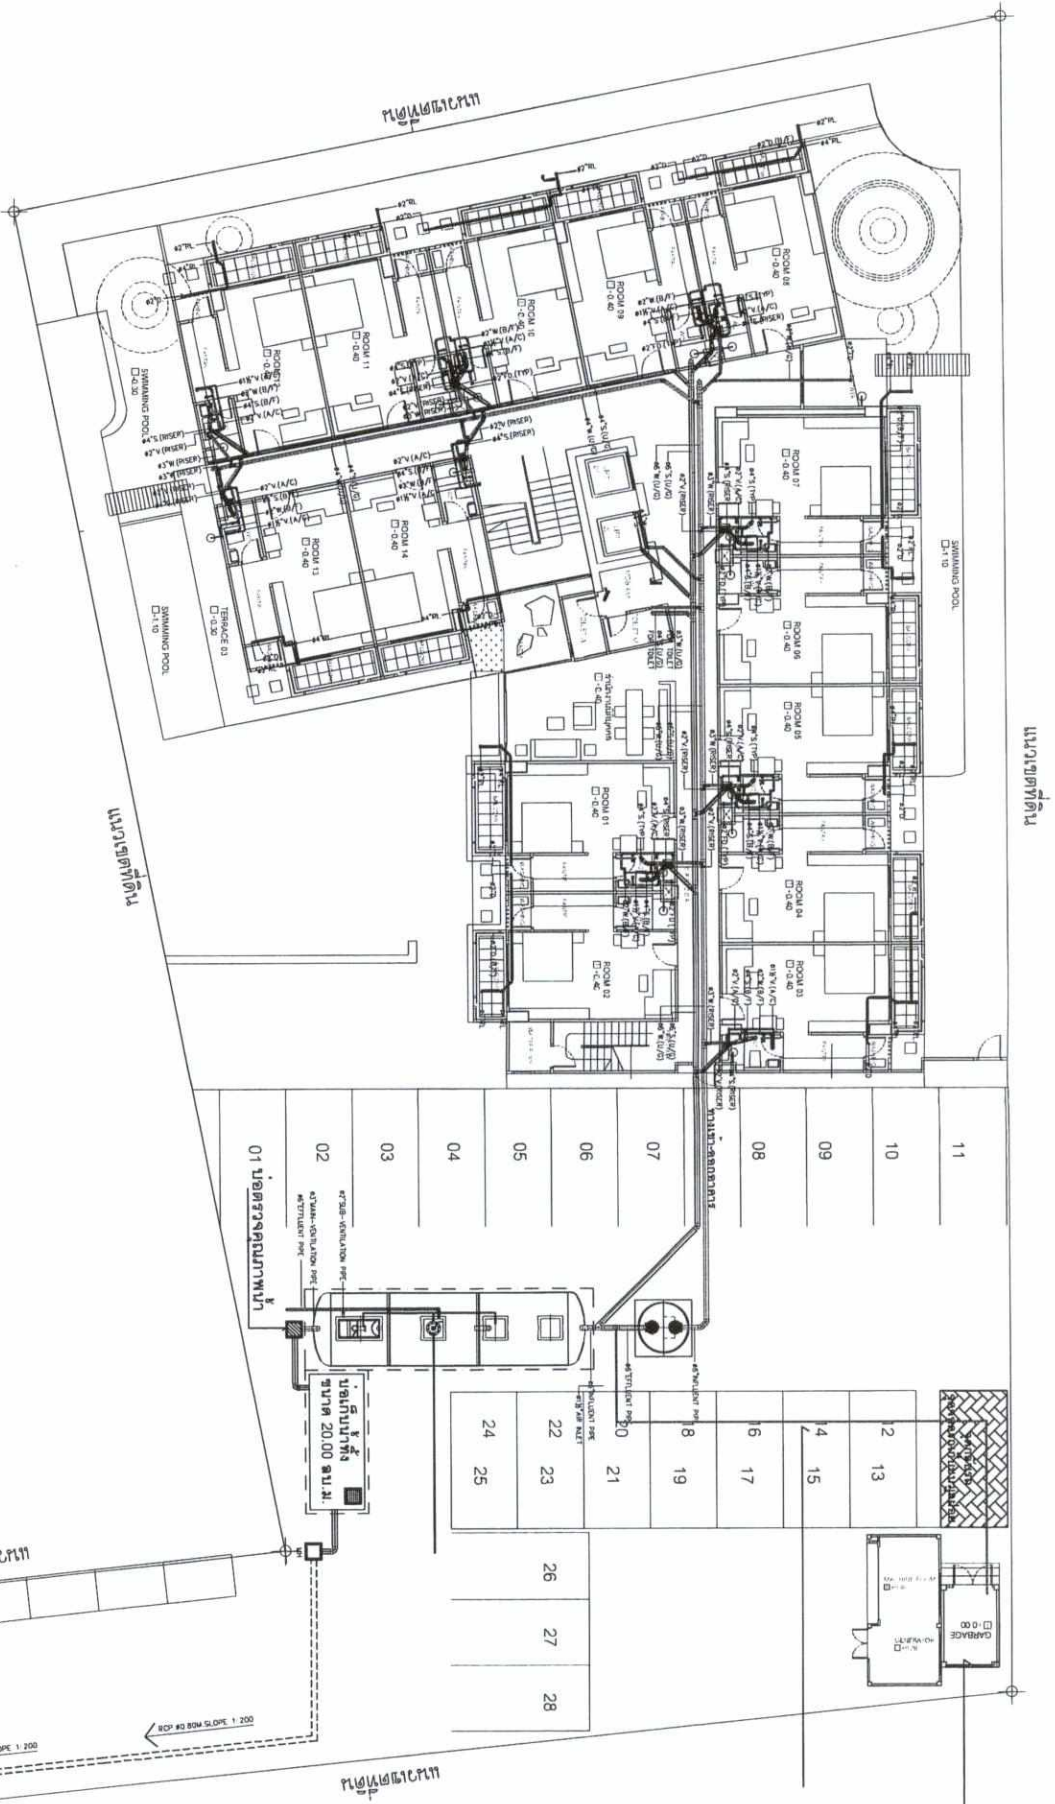

ผังตำแหน่งห้องพักมอยรวม
SCALE 1:200

ลงชื่อ..... น.ส. งามนิจ นามะ
(นางสาวเสริมสุข ชุตาน ไทย อินทร์ นามะ)
เจ้าของโครงการ/บริษัท ฮอลแลนด์ อินเตอร์เนชั่นแนล จำกัด
พิกัดภายใน 2559 NATURE CO., LTD.

ลงชื่อ..... น.ส. งามนิจ นามะ
(นางสาวเสริมสุข ชุตาน ไทย อินทร์ นามะ)
ผู้อำนวยการ/บริษัท ฮอลแลนด์ อินเตอร์เนชั่นแนล จำกัด
พิกัดภายใน 2559 NATURE CO., LTD.

ถนนพัฒนาท้องถิ่น กว้าง 10.00 เมตร

รูปที่ 17 ผังตำแหน่งห้องพักมอยรวมของโครงการ

หน้า 227/256



whiteho archtect

88/521 moo 1
tumbon chalong
phuket 83130 thailand
tel./fax 08 7952 1283
e-mail: whiteho@whiteho.com



DESIGN :
KPE

บริษัท วิศวกรที่ปรึกษา
สถาปัตย์และ
วิศวกรรม
อาคาร 22/7 ถนน งามวงศ์วาน
พหลโยธิน แขวงจตุจักร กรุงเทพฯ 10130
โทรศัพท์ 02-256-214-255
โทรสาร 02-256-214-256
แฟกซ์ 02-256-214-258

Project Title :
HOLLY LAND CONDOMINIUM
อาคาร ต.ลล. B ชั้น (พักอาศัยรวม)

Owner :
HOLLY LAND THAI INTERNATIONAL CO.,LTD.

Consultants :
Architect
นายสุพจน์ ฐาภิรัตน์ สถา 1995
นายคิธร ฐาภิรัตน์ สถา 8192
Structural Engineer
นาย ธีรภูมิ เทพวง 888728
นาย สุชาติ ปานงาม 8133776
Mechanical & Electrical Engineer
นายไพรัช พงษ์พัฒน์ พท 3058

A/C Engineer
นายสุพจน์ ฐาภิรัตน์ สถา 1995

Revisions :		
No.	Description	By Date
1.	SUBMISSION	- 00-00-00
2.	CONSTRUCTION	- 00-00-00
3.		
4.		



Sheet Title :

แบบขยายของพื้นที่ลงฝอย


Sheet Detail :	
DATE :	00-00-00
SCALE :	1:50 A3
DRAWN BY :	--
CHECKED :	--
JOB NO. :	--
Sheet No. :	

A1-01/00 00/00

Copyright. All rights reserved. Reproduction in whole or in part is prohibited. This drawing is the property of the architect. No part of this drawing may be used in any way without written permission of this office. Use of this drawing on site is to be read in conjunction with the Design Specification Contract.

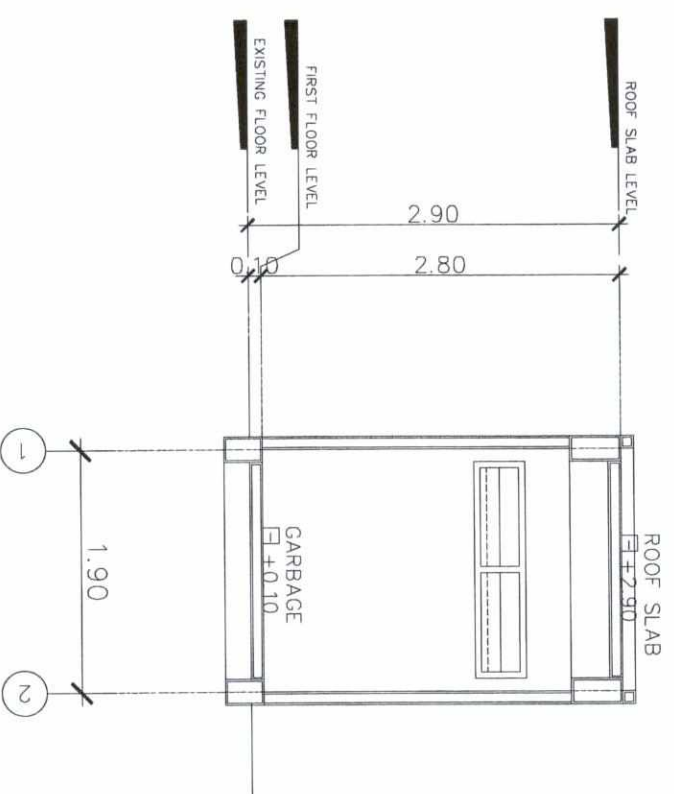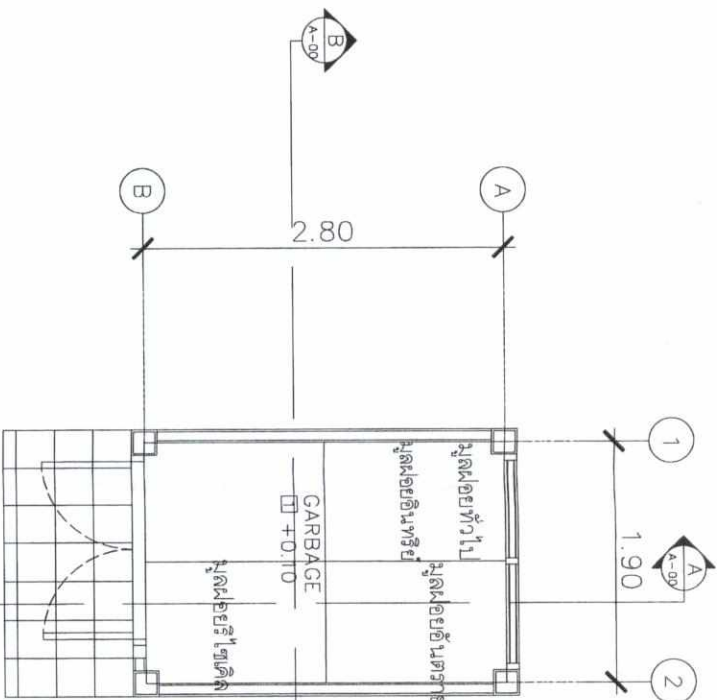

GARBAGE
SECTION A
(A1)
SCALE 1:50

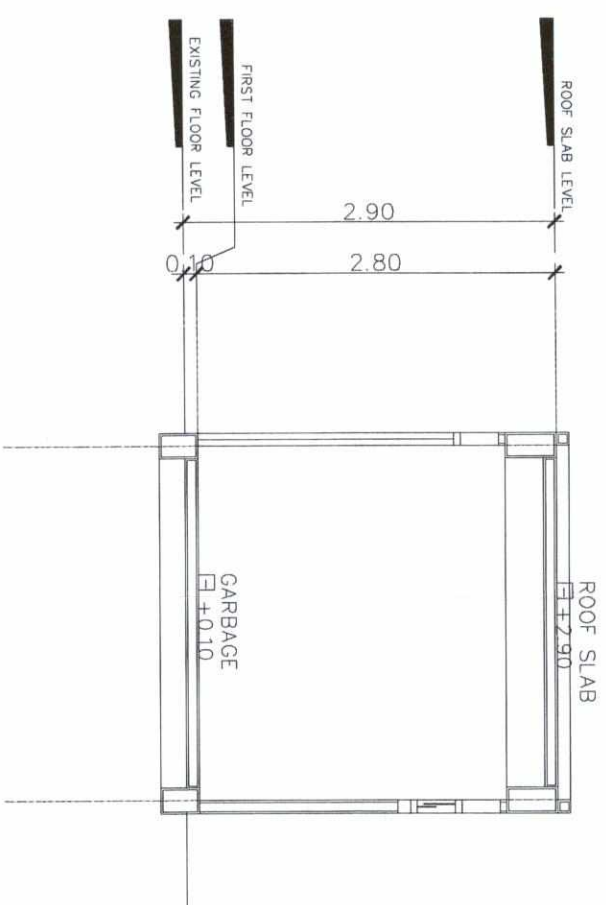

GARBAGE
SECTION B
(A1)
SCALE 1:50





whiteho architect

88/521 moo 1
tumbon chalong
phuket 83130 thailand
tel: 081 7852 1283
e-mail: whiteho-architect@hotmail.com



DESIGN :

KPE

บริษัท วิศวกรที่ปรึกษา
สถาปัตย์ 277 ถนน อดุลย
วิทยาคาร เชียงใหม่ 50100
โทรศัพท์ 081-234-255
โทรสาร 081-234-255

Project Title :
HOLLY LAND CONDOMINIUM
อาคาร 8 ชั้น (พักอาศัยรวม)

Owner :

HOLLY LAND THAI INTERNATIONAL CO.,LTD.

Consultants :

Architect

นายสุชาติชัย อัครรัตน์ สถาปนิก 1995
นายจักร ชัยรัตน์ สถาปนิก 1992

Structural Engineer

นาย ธีรศักดิ์ เทพทอง สถาปนิก 1978
นาย สุชาติ ปันงาน สถาปนิก 1976

Mechanical & Electrical Engineer

นายไพรัชพร พรพิพัฒน์ พนัก 3058

A/C Engineer

นายสุชาติชัย อัครรัตน์ สถาปนิก 1995

Revisions :

No.	Description	By	Date
1.	SUBMISSION	-	00-00-00
2.	CONSTRUCTION	-	00-00-00
3.			
4.			

Sheet Title :

ผังระบบไฟฟ้าหลัก

Sheet Detail :

DATE :	00-00-00
SCALE :	1:200
DRAWN BY :	AI
CHECKED :	--
JOB NO. :	--
Sheet No. :	

A3-04/00 00/00



ผังระบบไฟฟ้าหลัก
SCALE 1:200

ลงชื่อ...
(นางสาวสุวิมล...)
เจ้าของโครงการ/บริษัท ฮอลแลนด์ไทย อินเตอร์เนชั่นแนล จำกัด
พิกัดภายใน 2559

ลงชื่อ...
(นางสาวสุวิมล...)
ผู้ชำนาญการสิ่งแวดล้อม/บริษัท โอเค-เอ็นเอจ จำกัด
พิกัดภายใน 2559

ถนนพัฒนาท้องถิ่น กว้าง 10.00 เมตร

รูปที่ 20 ผังบริเวณระบบไฟฟ้าหลัก

หน้า 230/256

Copyright All rights reserved Reproduction in whole or in part is prohibited This drawing is the property of the architect and may not be used in any way without written permission of this office Use written dimension or grid lines All measurements to be verified on site This drawing is to be read in conjunction with the Design Specification Contract



whiteco architect

88/521 moo 1
tumbon chalong
phuket 83130 thailand
tel./fax 08 7852 1283
e-mail: whiteco-architect@gmail.com

DESIGN :
KPE
บริษัท วิศวกรที่ปรึกษา
สถาปัตย์ 22/7 ถนน ราษฎร์
ราษฎร์ธานี ภูเก็ต 83130
โทร 086-234-755
โทรสาร 086-213-288

Project Title :
HOLLY LAND CONDOMINIUM
อาคาร 8 ชั้น (พักอาศัยรวม)

Owner :
HOLLY LAND THAI INTERNATIONAL CO.,LTD.

Consultants :
Architect
นายสุพัตร์ ธรรมรัตน์ 1995
นายสุภัทร ธรรมรัตน์ 8192

Structural Engineer
นาย ธีรวิทย์ เทพทอง 87878
นาย สุชาติ ปานงาม 833776

Mechanical & Electrical Engineer
นายโรจน์ชัย พรทิพย์ 3058

A/C Engineer
นายสุภาวดี พงษ์ปิยะวาท 833698

Revisions :
No. Description By Date

1.	SUBMISSION	-	00-00-00
2.	CONSTRUCTION	-	00-00-00
3.			
4.			

Sheet Title :

ผู้จัดทำหนังสือตังสายกราฟิค

Sheet Detail :
DATE : 00-00-00
SCALE : 1:200
DRAWN BY : --
CHECKED : --
JOB NO. : --
Sheet No. :

A3-04/00 00/00

Copyright. All rights reserved. Reproduction in whole or in part is prohibited. This drawing is the property of the architect. No part of this drawing may be used in any way without written permission of the office. Use of this drawing on any other project without the written permission of the office is strictly prohibited. This drawing is to be used in conjunction with the Design Specification Contract.



ผู้จัดทำหนังสือตังสายกราฟิค
SCALE 1:100

รูปที่ 21 ผู้จัดทำหนังสือตังสายกราฟิค ชั้นที่ 1

หน้า 231/256



whiteline architect

88/521 มอ 1
tumbon chalong
phuket 83130 thailand
tel: 081 98 7852 1283
e-mail: whiteline_cool@hotmail.com



KPE

บริษัท วิศวกรที่ปรึกษา
สถาปัตย์ จำกัด
เลขที่ 217 ถนน มอชาน
ตำบลช้าง ช้าง 4,466
โทร 08-734-255
โทร 08-734-255

Project Title :
HOLLY LAND CONDOMINIUM
อาคาร คสล 8 ชั้น (พักอาศัยรวม)

Owner :
HOLLY LAND THAI INTERNATIONAL CO.,LTD.

Consultants :
Architect
นายสุพลชัย อัครวิทย์ คสล 1995
นายจักร อัครวิทย์ คสล 8192
Structural Engineer
นาย ธีรวิทย์ เทพทอง ฅบ.6728
นาย อธิศ ปิ่นงาม ฅบ.33776
Mechanical & Electrical Engineer
นายไพรัช พงษ์พัฒน์ ฅบ.3058

A/C Engineer
นายสุพลชัย อัครวิทย์ ฅบ.3498

Revisions :		
No.	Description	By Date
1.	SUBMISSION	- 00-00-00
2.	CONSTRUCTION	- 00-00-00
3.		
4.		

Sheet Title :

ผังตำแหน่งสายล่อฟ้าชั้นดาดฟ้า

Sheet Detail :

DATE : 00-00-00

SCALE : 1:100
A1

DRAWN BY : --

CHECKED : --

JOB NO. : --

Sheet No. :

A2-02/00 00/00


Copyright. All rights reserved. Reproduction in whole or in part is prohibited. This drawing is the property of the architect. No part of this drawing may be used without written permission of this office. Use without permission or any lines. All measurements to be verified on site. This drawing is to be read in conjunction with the Design Specification Contract.

ผู้จัดทำ
SCALE 1:400



ลงชื่อ.....
(นางสาวเสกสมพร สุขเกษม)
เจ้าของโครงการ/บริษัท
พฤศจิกายน 2558

ลงชื่อ.....
(นางสาววนิดา นามะ)
ผู้อำนวยการสิ่งแวดล้อม/บริษัท
พฤศจิกายน 2558

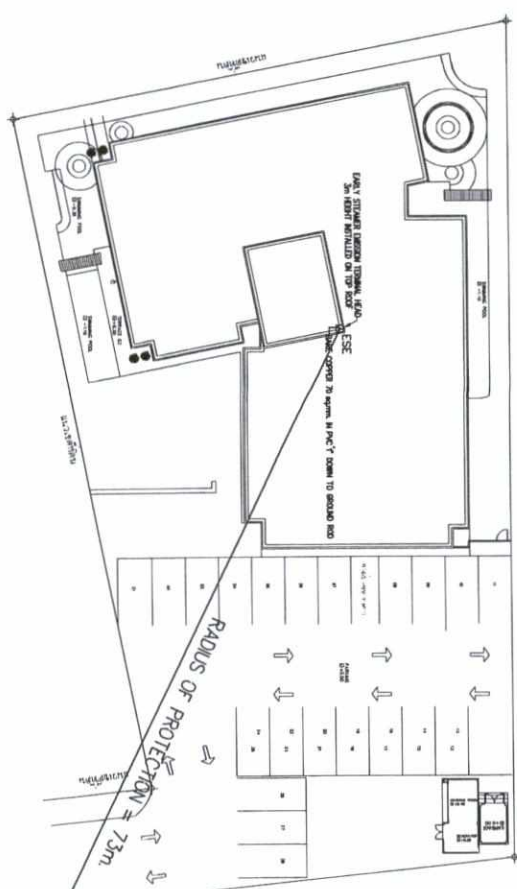

รูปที่ 22 ผังตำแหน่งสายล่อฟ้าบริเวณชั้นดาดฟ้า

หน้า 232/256



whitelne architect

88/521 moo 1
tumbon chalong
phuket 83130 thailand
tel./fax 88 7852 1293
e-mail:whitelne-Cool@hotmail.com




KPE
บริษัท วิศวกรที่ปรึกษา
และสถาปัตย์
Kamphaeng Phet Engineering
และสถาปัตย์
Kamphaeng Phet Engineering
และสถาปัตย์

DESIGN:
Project title :
HOLLY LAND CONDOMINIUM
อาคาร คสล. 8 ชั้น (พักอาศัยรวม)
Owner :
HOLLY LAND THAI INTERNATIONAL CO.LTD
Consultants :
Architect
นายสุพลชัย จันทิมากร สด.อ 1995
นายไพฑูรย์ จันทิมากร สด.อ 8192
Structural Engineer
นาย นริศพร เกษมทอง สด.อ 8728
นาย สุชาติ นามงาน กบ.33776
Mechanical & Electrical Engineer
นายไพฑูรย์ พงษ์พัฒน์ พส.ก 3059



FIRE PROTECTION SYSTEM		
SYMBOLS	DESCRIPTION	
	FIRE HORE CABINET	
	FIRE EXTINGUISHER DRY CHEMECAL	

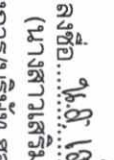

ลงชื่อ... น. น. น.
(นางสาวเสริสมสุข น. น. น.)
เจ้าของโครงการ/บริษัท ฮอลแลนด์อินเตอร์เนชันแนล จำกัด
พฤศจิกายน 2559





ลงชื่อ... น. น. น.
(นางสาวเสริสมสุข น. น. น.)
ผู้ดำเนินการสิ่งแวดลอม/บริษัท โอบีเค เนเจอร์ จำกัด
พฤศจิกายน 2559



ผู้ชำนาญด้านแปลพิมพ์
SCALE 1:200

C/L

ถนนพัฒนาท้องถิ่น กว้าง 10.00เมตร

รูปที่ 23 ผังตำแหน่งหน่วยรับแปลพิมพ์และจำแนกแปลพิมพ์ ชั้นที่ 1

หน้า 233/256

Copyright. All rights reserved. Reproduction in whole or in part is prohibited. This drawing is the property of the architect. No part of this drawing may be used without written permission of this office. Use without permission or grid lines. All measurements to be verified on site. This drawing is to be read in conjunction with the Design Specification Contract.

A3-04/00 00/00



white line architect

88/521 moo 1
tumbon chalong
phuket 83130 thailand
tel./fax 88 7862 1283
e-mail: white@white-line.com



KPE

DESIGN :

นางสาว กุญชรินทร์ นวนิเดะเด

สถาปนิก (วิชาชีพ) วิชาชีพสถาปัตยกรรม

เลขที่ 22/7 ถนนเมรุมาศ

คลองเตย กรุงเทพมหานคร

โทร 018-214-289

โทรสาร 018-214-208

Project title :
HOLLY LAND CONDOMINIUM
อาคาร คสล. 8 ชั้น (พักอาศัยรวม)

Owner :
HOLLY LAND THAI INTERNATIONAL CO.LTD

Consultants :
Architect
นางสาวกฤษณ์ จุฑาทันต์ สดส 1995
นายวิศวกร จุฑาทันต์ สดส 8192
Structural Engineer
นาย ณัฐพล นวนิเดะเด สดส 8728
นาย อดิศักดิ์ นานงาน สดส 33776
Mechanical & Electrical Engineer
นายสุรชัย พรพิพัฒน์ พดส 3058

A/C Engineer
นายสุรชัย พรพิพัฒน์ สดส 3498

Revisions :

No.	Description	By	Date
1.	SUBMISSION	-	00-00-00
2.	CONSTRUCTION	-	00-00-00
3.			
4.			

Sheet Title :
ผังตำแหน่งจ่ายน้ำดับเพลิง ชั้น 2-8

Sheet Detail :

DATE : 00-00-00

SCALE : 1:100

DRAWN BY : --

CHECKED : --

JOB NO. : --

Sheet No. :
A2-02/00 00/00

Copyright. All rights reserved. Reproduction in whole or in part is prohibited. This drawing is the property of the architect. No part of this drawing may be used without written permission of this office. Use without permission or grid lines. All measurements to be verified on site. This drawing is to be read in conjunction with the Design Specification Contract.



FIRE PROTECTION SYSTEM	
SYMBOLS	DESCRIPTION
	FIRE HORE CABINET
	FIRE EXTINGUISHER DRY HORE CHEMECAL

ผังตำแหน่งจ่ายน้ำดับเพลิง ชั้น 2-8
SCALE 1:100

ลงชื่อ.....
(นางสาวกฤษณ์ จุฑาทันต์)
สถาปนิก (วิชาชีพ) วิชาชีพสถาปัตยกรรม
เลขที่ 22/7 ถนนเมรุมาศ
คลองเตย กรุงเทพมหานคร 10110
โทรศัพท์ 018-214-289
โทรสาร 018-214-208
e-mail: white@white-line.com

ลงชื่อ.....
(นางสาวกฤษณ์ จุฑาทันต์)
สถาปนิก (วิชาชีพ) วิชาชีพสถาปัตยกรรม
เลขที่ 22/7 ถนนเมรุมาศ
คลองเตย กรุงเทพมหานคร 10110
โทรศัพท์ 018-214-289
โทรสาร 018-214-208
e-mail: white@white-line.com

รูปที่ 24 ผังตำแหน่งจ่ายน้ำดับเพลิง ชั้น 2-8

หน้า 234/256



whitelne architect

98/521 moo 1
lumdon chalong
phuket 83130 thailand
tel./fax 08 7852 1203
e-mail: whitelne-coo@hotmail.com



บริษัท วิศวกรที่ปรึกษา
KPE
เลขที่ 22/7 ถนนเมรุมาศ
คลองเตย กรุงเทพฯ 106
โทร 095-241-259
โทรสาร 078-213-208

Project title :
HOLLY LAND CONDOMINIUM
อาคาร คสล. 8 ชั้น (พักอาศัยรวม)

Owner :
HOLLY LAND THAI INTERNATIONAL CO.LTD

Consultants :
Architect
นางสาวพัชราภรณ์ จันทิยาวัฒน์ สถา. 1995
นาย/วิศวกร ฐิติธรรัตน์ กิตติ 9192

Structural Engineer
นาย ธีรศักดิ์ เขมพรัง สถา. 2528
นาย ศุภชัย ปานงาม สถา. 33776

Mechanical & Electrical Engineer
นายไพฑูริย์ พรทิพย์รัตน์ พสท. 3058

A/C Engineer
นายสุทธธัญญ์ พงษ์เกียรติ์ สถา. 2498

Revisions :
No. Description By Date

1.	SUBMISSION	-	00-00-00
2.	CONSTRUCTION	-	00-00-00
3.			
4.			

Sheet Title :

ผังระบบกล้องวงจรปิด ชั้น 1

Sheet Detail :

DATE : 00-00-00
SCALE : 1:200
DRAWN BY : --
CHECKED : --
JOB NO. : --

Sheet No. :

A3-04/00 00/00

Copyright All rights reserved. Reproduction in whole or in part is prohibited. This drawing is the property of the architect. No part of this drawing may be used without written permission of the architect. Use without permission or for any other purpose is prohibited. This drawing is to be read in conjunction with the Design Specification Contract.



สัญลักษณ์
กล้องวงจรปิด (CCTV)



ผังระบบกล้องวงจรปิด (CCTV) ชั้นที่ 1
SCALE 1:200

ลงชื่อ...
(นางสาวเสาวลักษณ์ สุขุม)
เจ้าของโครงการ/บริษัท โฮลลี่แลนด์ไทย อินเตอร์เนชั่นแนล จำกัด
พฤศจิกายน 2559

ลงชื่อ...
(นางสาวนันทกานต์ เมฆรัตน์)
ผู้อำนวยการสิ่งแวดล้อม/บริษัท โอเคเนเจอร์ จำกัด
พฤศจิกายน 2559

ถนนพัฒนาท้องถิ่น กว้าง 10.00 เมตร

รูปที่ 25 ผังระบบกล้องวงจรปิด (CCTV) ชั้นที่ 1

หน้า 235/256



whiteline architect

89/321 moo 1
tumbon chalong
phuket 83130 thailand
tel./fax 08 7852 1289
e-mail: whiteline-Cool@hotmail.com

DESIGN :
KPE
บริษัท วิศวกรที่ปรึกษา
สถาปัตย์
เลขที่ 227/2 ถนนมิตรภาพ
อำเภอเมือง จังหวัดเชียงใหม่
โทร 076-234-289
โทรสาร 076-234-289

Project Title :
HOLLY LAND CONDOMINIUM
อาคาร คสล. 8 ชั้น (พักอาศัยรวม)

Owner :
HOLLY LAND THAI INTERNATIONAL CO., LTD

Consultants :
Architect
นายสุวิทย์ สุวิทย์กุล สถา. 1995
นายไพโรจน์ สุวิทย์กุล สถา. 8192
Structural Engineer
นาย ธีรศักดิ์ เทพวงง สถา. 8728
นาย ศุภิต ปันงาน สถา. 33776
Mechanical & Electrical Engineer
นายไพโรจน์ พรทิพัฒน์ พส. 3058

A/C Engineer
นายไพโรจน์ พรทิพัฒน์ สก. 3498

Revisions :
No. Description By Date

1. SUBMISSION - 00-00-00
2. CONSTRUCTION - 00-00-00
3.
4.

Sheet Title :
ผังระบบกล้องวงจรปิดชั้น 2-8

Sheet Detail :
DATE : 00-00-00
SCALE : 1:100
DRAWN BY : --
CHECKED : --
JOB NO. : --
Sheet No. :
A2-02/00 | 00/00

Copyright: All rights reserved. Reproduction in whole or in part is prohibited. This drawing is the property of the architect. No part of this drawing may be used without written permission of this office. Use without permission or in violation of the Design Specification Contract is prohibited.



รูปที่ 26 ผังระบบกล้องวงจรปิด (CCTV) ชั้นที่ 2-8

หน้า 236/256



whiteLine architect

88/821 moo 1
tumbon chalong
phuket 83130 thailand
tel/fax 88 7352 1283
e-mail: whiteLine-Cool@hotmail.com

DESIGN: **KPE**
บริษัท สถาปัตย์วิศวกรรม จำกัด
ปีที่ 2/7 ถนนเพชร
คลองเตย กรุงเทพฯ
โทร 02-234-289
www.kpe-engineer.com

Project Title :
HOLLY LAND CONDOMINIUM
อาคาร 8 ชั้น (พักอาศัยรวม)

Owner :
HOLLY LAND THAI INTERNATIONAL CO.LTD

Consultants :

Architect
นายพิษณุ วัชรรัตน์ สถาปนิก 195
นายพิภพ วัชรรัตน์ สถาปนิก 892
Structural Engineer
นาย สุชาติ เทพทอง 588728
นาย สุชาติ ปิ่นงาม 33776
Mechanical & Electrical Engineer
นายเชษฐา พรสิทธิ์ 30358

A/C Engineer
นายสุรเกียรติ พงษ์ป้อวาทิ 343498

Revisions :

No.	Description	By	Date
1.	SUBMISSION	-	00-00-00
2.	CONSTRUCTION	-	00-00-00
3.			
4.			

Sheet Title :

ผังระบบสัญญาณเตือนภัย ชั้นที่ 2-8

Sheet Detail :
DATE : 00-00-00
SCALE : 1:100
DRAWN BY : --
CHECKED : --
JOB NO. : --

Sheet No. :
A2-02/00 00/00

Copyright. All rights reserved. Reproduction in whole or in part is prohibited. This drawing is the property of the architect. Any use of this drawing without written permission of this office. Use written dimension or grid lines. All measurements to be confirmed with the Design Specification Contract.




ลงชื่อ... (นายสุรเกียรติ พงษ์ป้อวาทิ) วิศวกร
เจ้าของโครงการ บริษัท ฮอลลิแลนด์ไทย อินเตอร์เนชั่นแนล จำกัด
พฤศจิกายน 2559

ลงชื่อ... (นางสาววันวิสาข์ นิ่มนวล) วิศวกร
ผู้ชำนาญการสิ่งแวดล้อม/บริษัท โอเคเนเจอร์ จำกัด
พฤศจิกายน 2559

รูปที่ 28 ผังระบบสัญญาณเตือนภัย ชั้นที่ 2-8

หน้า 238/256

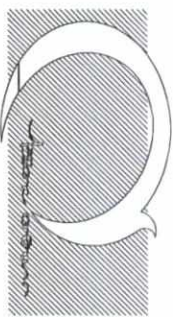

whitehne architect

66/521 moo 1
kumbon chalong
phuket 83130 thailand
tel./fax 08 7852 1293
e-mail: whitehne-cool@hotmail.com



DESIGN :
KPE
Kamphaeng Phet Engineering Co., Ltd.
Unit 22/1, 2nd Floor
Kamphaeng Phet, Bangkok 10160
Tel: 02-234-7283
Fax: 02-234-7283
Email: kpe@kpe-engineering.com

Project Title :
HOLLY LAND CONDOMINIUM
อาคาร คสล. 8 ชั้น (พักอาศัยรวม)

Owner :
HOLLY LAND THAI INTERNATIONAL CO., LTD

Consultants :
Architect
นายสุวิทย์ ฐิตะวิวัฒน์ สลค. 1995
นายคณิศร ชุติวัฒน์ สลค. 8192
Structural Engineer
นาย ณัฐพล พรมพาส สลค. 8728
นาย ศุภินันท์ งามงาม กว. 3376
Mechanical & Electrical Engineer
นายไพรัช พงษ์พัฒน์ สลค. 3058

A/C Engineer
นายสุวิทย์ ฐิตะวิวัฒน์ สลค. 1995
นายคณิศร ชุติวัฒน์ สลค. 8192
Structural Engineer
นาย ณัฐพล พรมพาส สลค. 8728
นาย ศุภินันท์ งามงาม กว. 3376
Mechanical & Electrical Engineer
นายไพรัช พงษ์พัฒน์ สลค. 3058

Revisions :
No. Description By Date

1	SUBMISSION	-	00-00-00
2	CONSTRUCTION	-	00-00-00
3			
4			

Sheet Title :

แบบขยายบันไดหลัก

Sheet Detail :

DATE : 00-00-00

SCALE : 1:50

DRAWN BY : --







CHECKED : --

JOB NO. : --

Sheet No. : --

A7-01/00 00/00

Copyright All rights reserved Reproduction in whole or in part is prohibited This drawing is the property of the architect and shall not be used in any way without written permission of this office. Use without permission or any lines. All measurements to be verified on site. This drawing is to be read in conjunction with the Design Specification Contract

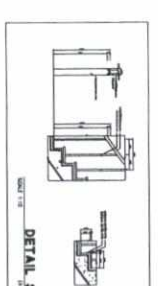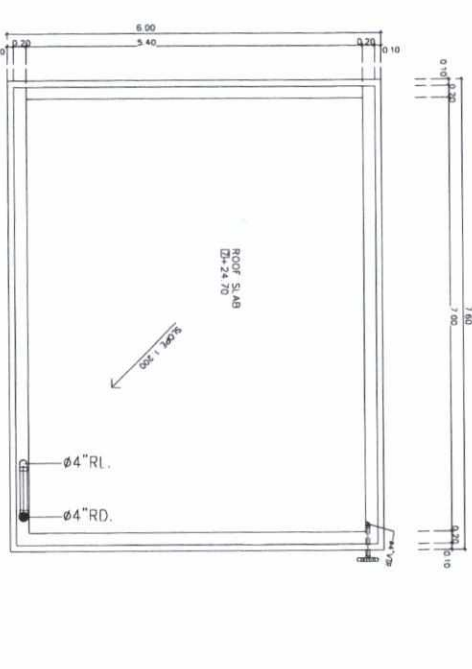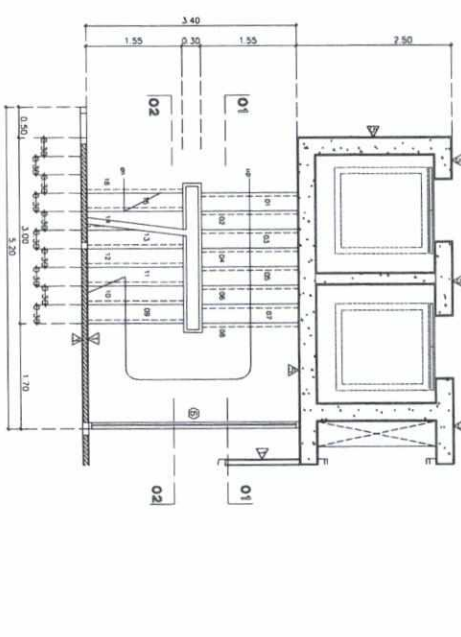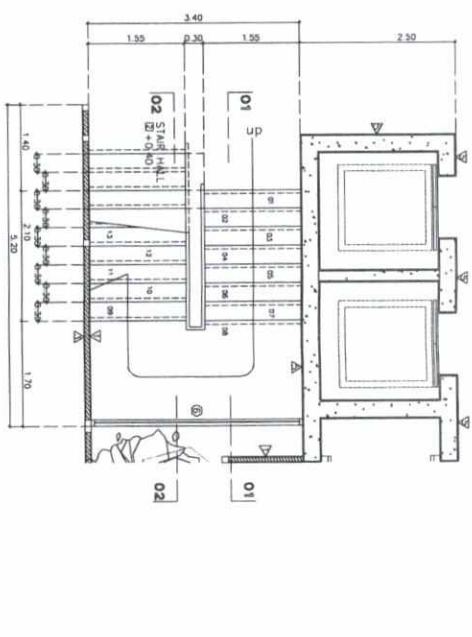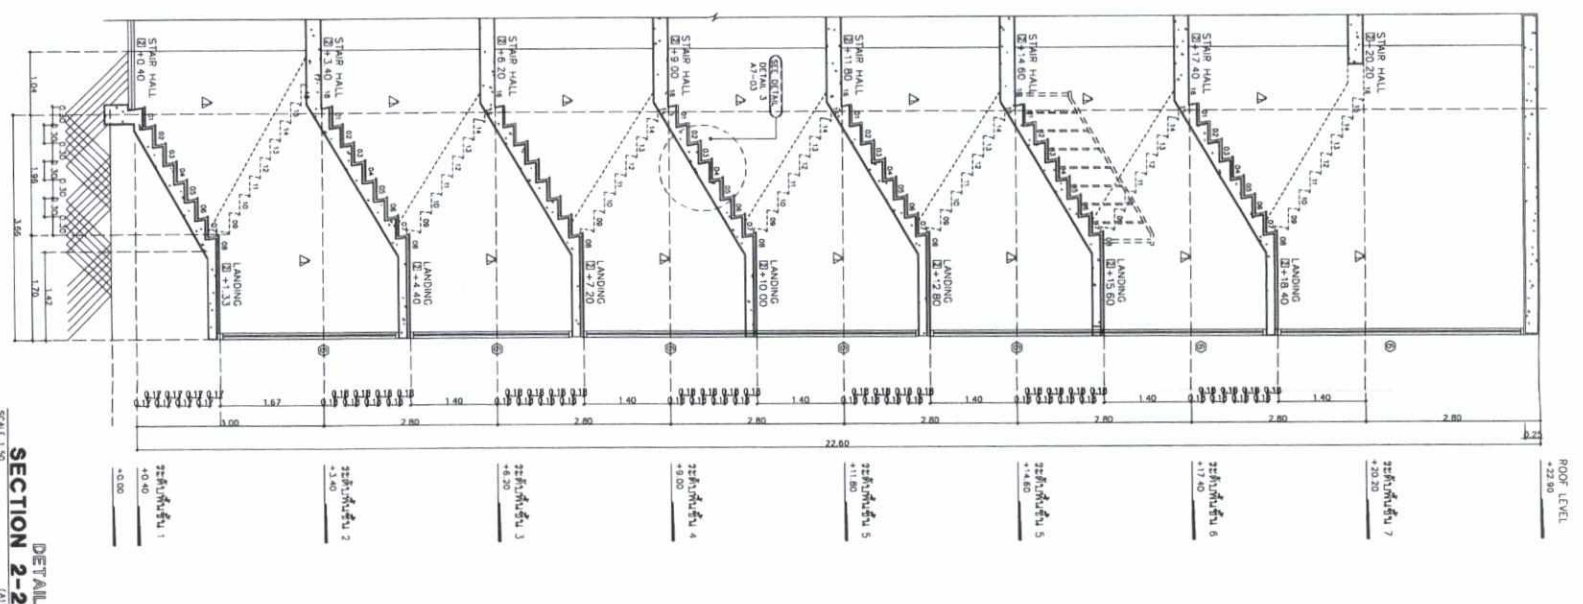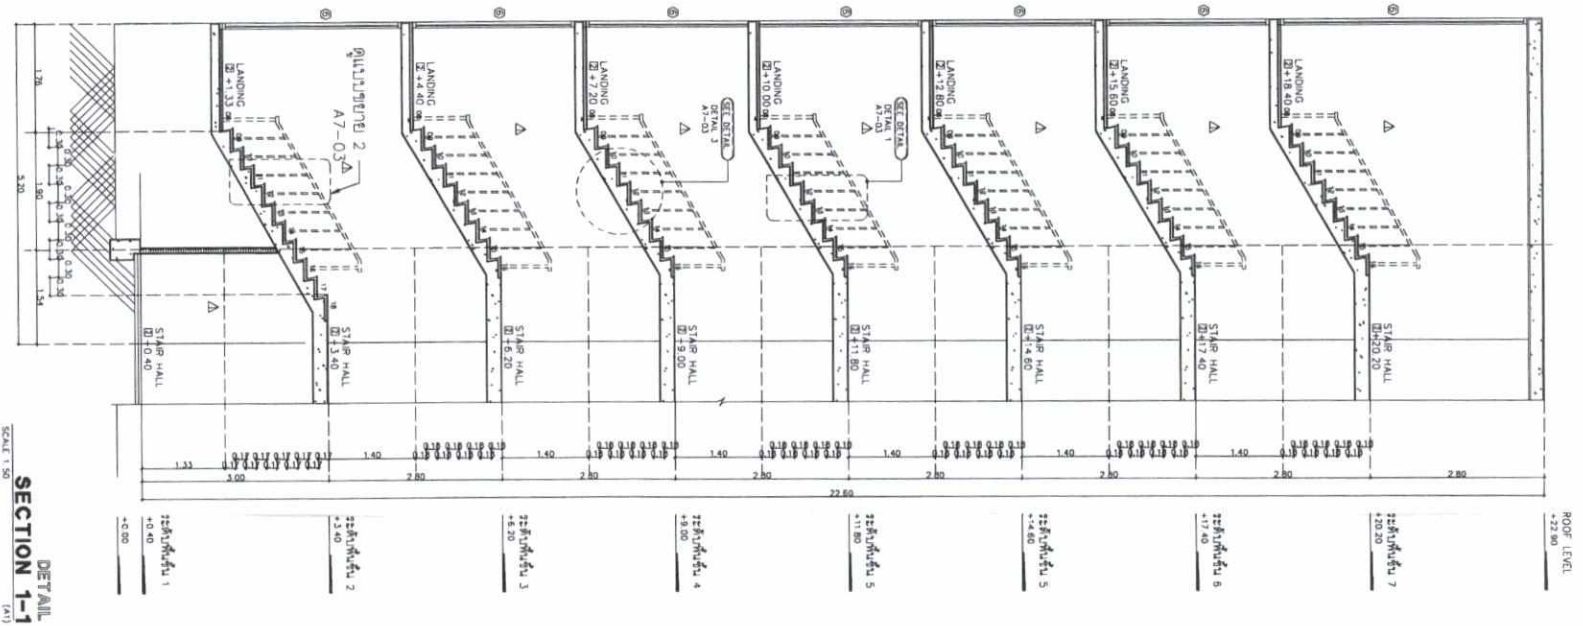


ลงชื่อ... นายสุวิทย์ ฐิตะวิวัฒน์ (นางสาวสุวิทย์ ฐิตะวิวัฒน์ ขอสงวนสิทธิ์ในนามบริษัท ชอติวิวัฒน์ จำกัด) ผู้ชำนาญการสิ่งแวดล้อม/บริษัท โอเค เนเจอร์ จำกัด พฤศจิกายน 2559

ลงชื่อ... นายสุวิทย์ ฐิตะวิวัฒน์ (นางสาวสุวิทย์ ฐิตะวิวัฒน์ ขอสงวนสิทธิ์ในนามบริษัท ชอติวิวัฒน์ จำกัด) ผู้ชำนาญการสิ่งแวดล้อม/บริษัท โอเค เนเจอร์ จำกัด พฤศจิกายน 2559

รูปที่ 29 แบบขยายบันไดหลัก

หน้า 239/256

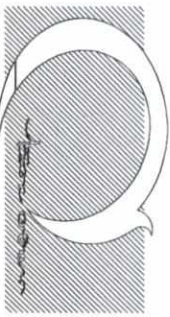

white line architect

88/521 moo 1
tumbon chalong
phuket 83130 thailand
tel. & fax 08 7852 1283
e-mail: white@white-line.com

DESIGN :
KPE
บริษัท วิศวกรและสถาปนิกแห่งใหม่
เลขที่ 227 ถนนฉัตรทอง
พหลโยธิน แขวงจตุจักร กรุงเทพฯ 10300
โทร 08-234-355
โทร 02-271-7128

Project Title :
HOLLY LAND CONDOMINIUM
อาคาร ตึก B ชั้น (พักอาศัย)

Owner :
HOLLY LAND THAI INTERNATIONAL CO., LTD.

Consultants :
Architect
นางสาวจิราพร จุฑาทิพย์ สถาปนิก 195
นางสาวจิราพร จุฑาทิพย์ สถาปนิก 8192
Structural Engineer
นาย ณัฐพล เทพทอง BE8728
นาย ศุภิต ปานงาม BE13776
Mechanical & Electrical Engineer
นายไพรัช พงษ์พัฒน์ สถาปนิก 3058

A/C Engineer
นายไพรัช พงษ์พัฒน์ สถาปนิก 3058

Revisions :		
No.	Description	By Date
1.	SUBMISSION	00-00-00
2.	CONSTRUCTION	00-00-00
3.		
4.		

Sheet Title :
แบบขยายบันไดหนีไฟ

Sheet Detail :
DATE : 00-00-00
SCALE : 1:50
DRAWN BY :
CHECKED :
JOB NO. :
Sheet No. :
A7-01/00 00/00

Copyright. All rights reserved. Reproduction in whole or in part is prohibited. This drawing is the property of the architect. No part of this drawing is to be used without written permission of this office. Use without dimension or grid lines. All measurements to be verified on site. This drawing is to be read in conjunction with the Design Specification Contract.



DETAIL
SECTION 1-1
SCALE 1:50
(A)

DETAIL
SECTION 2-2
SCALE 1:50
(A)

DETAIL
FIRE STAIR
SCALE 1:50
(A)

DETAIL
FIRST FLOOR PLAN
SCALE 1:50
(A)

DETAIL
FLOOR PLAN 2-8
SCALE 1:50
(A)

DETAIL
ROOF SLAB PLAN
SCALE 1:50
(A)

DETAIL
4
SCALE 1:50
(A)

รูปที่ 30 แบบขยายบันไดหนีไฟ

ลงชื่อ.....นางสาวจิราพร จุฑาทิพย์.....
(นางสาวจิราพร จุฑาทิพย์ สถาปนิก 195)
นางสาวจิราพร จุฑาทิพย์ สถาปนิก 8192
พฤษภาคม 2559

ลงชื่อ.....นายณัฐพล เทพทอง.....
(นายณัฐพล เทพทอง วิศวกร 8192)
นายณัฐพล เทพทอง วิศวกร 8192
พฤษภาคม 2559

หน้า 240/256



white line architect

68/521 moo 1
tumbon chalong
phuket 83130 thailand
tel: 0819 08 7852 1283
e-mail: white_line_cool@hotmail.com

DESIGN :
KPE
บริษัท วิศวกรที่ปรึกษา
สถาปัตย์ 22/7 ถนน เจริญ
พหลโยธิน แขวง ราชเทวี
เขต ราชเทวี กรุงเทพมหานคร 10600
โทรศัพท์ 02-254-356
โทรสาร 02-254-356
แฟกซ์ 02-254-356

Project Title :
HOLLY LAND CONDOMINIUM
อาคาร คสล. 8 ชั้น (พักอาศัยรวม)

Owner :
HOLLY LAND THAI INTERNATIONAL CO., LTD.

Consultants :
Architect นายจักร ชูชัยรัตน์ สถา. 8192
นายสุพจน์ ชัยรัตน์ สถา. 1995
Structural Engineer นายวุฒิ ทรัพย์ทอง สถา. 8728
นายสุจิต ปิ่นงาม สถา. 33776
Mechanical & Electrical Engineer นายโรจน์ พงษ์พัฒน์ พศก. 3058

Sanitation Engineer นายสุภาวดี พงษ์บริรักษ์ สถา. 3498

Revisions :

No.	Description	By	Date
1.	SUBMISSION	-	00-00-00
2.	CONSTRUCTION	-	00-00-00
3.			
4.			

Sheet Title :



ผู้จัดทำแผนผังพื้นที่จุดรวมพล	
-------------------------------	--

Sheet Detail :

DATE :	00-00-00
SCALE :	1:200 A1
DRAWN BY :	-
CHECKED :	-
JOB NO. :	-

Sheet No. :
A3-04/00 | 00/00

Copyright. All rights reserved. Reproduction in whole or in part is prohibited. This drawing is the property of the architect and may not be used in any way without written permission of this office. Use without permission or on any lines. All measurements to be verified on site. This drawing is to be read in conjunction with the Design Specification Contract.

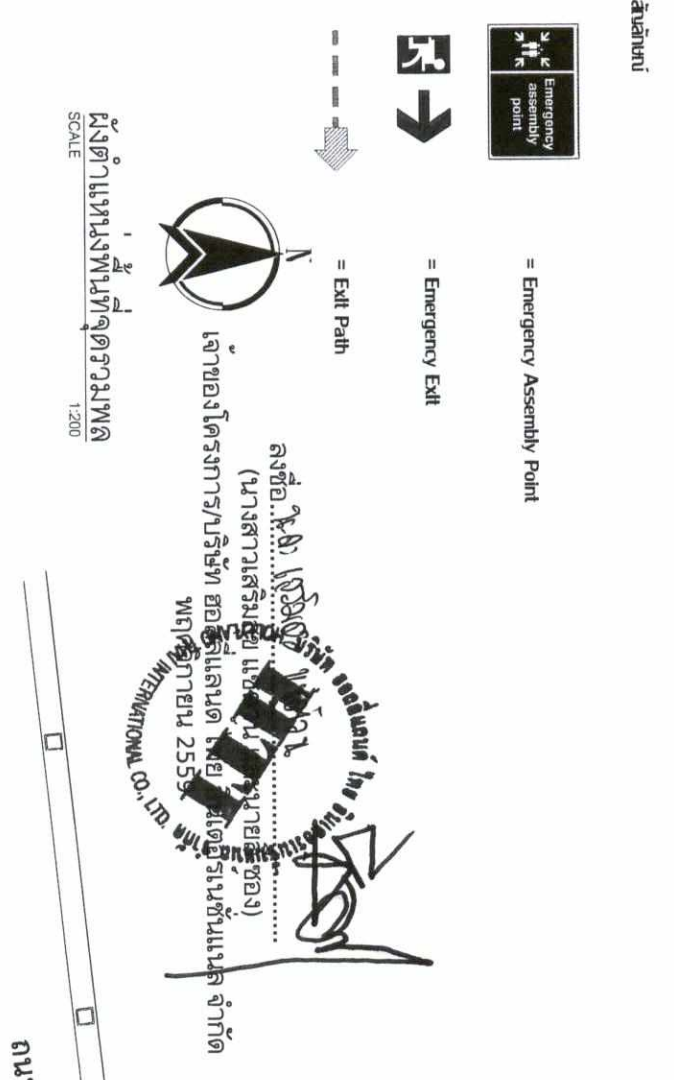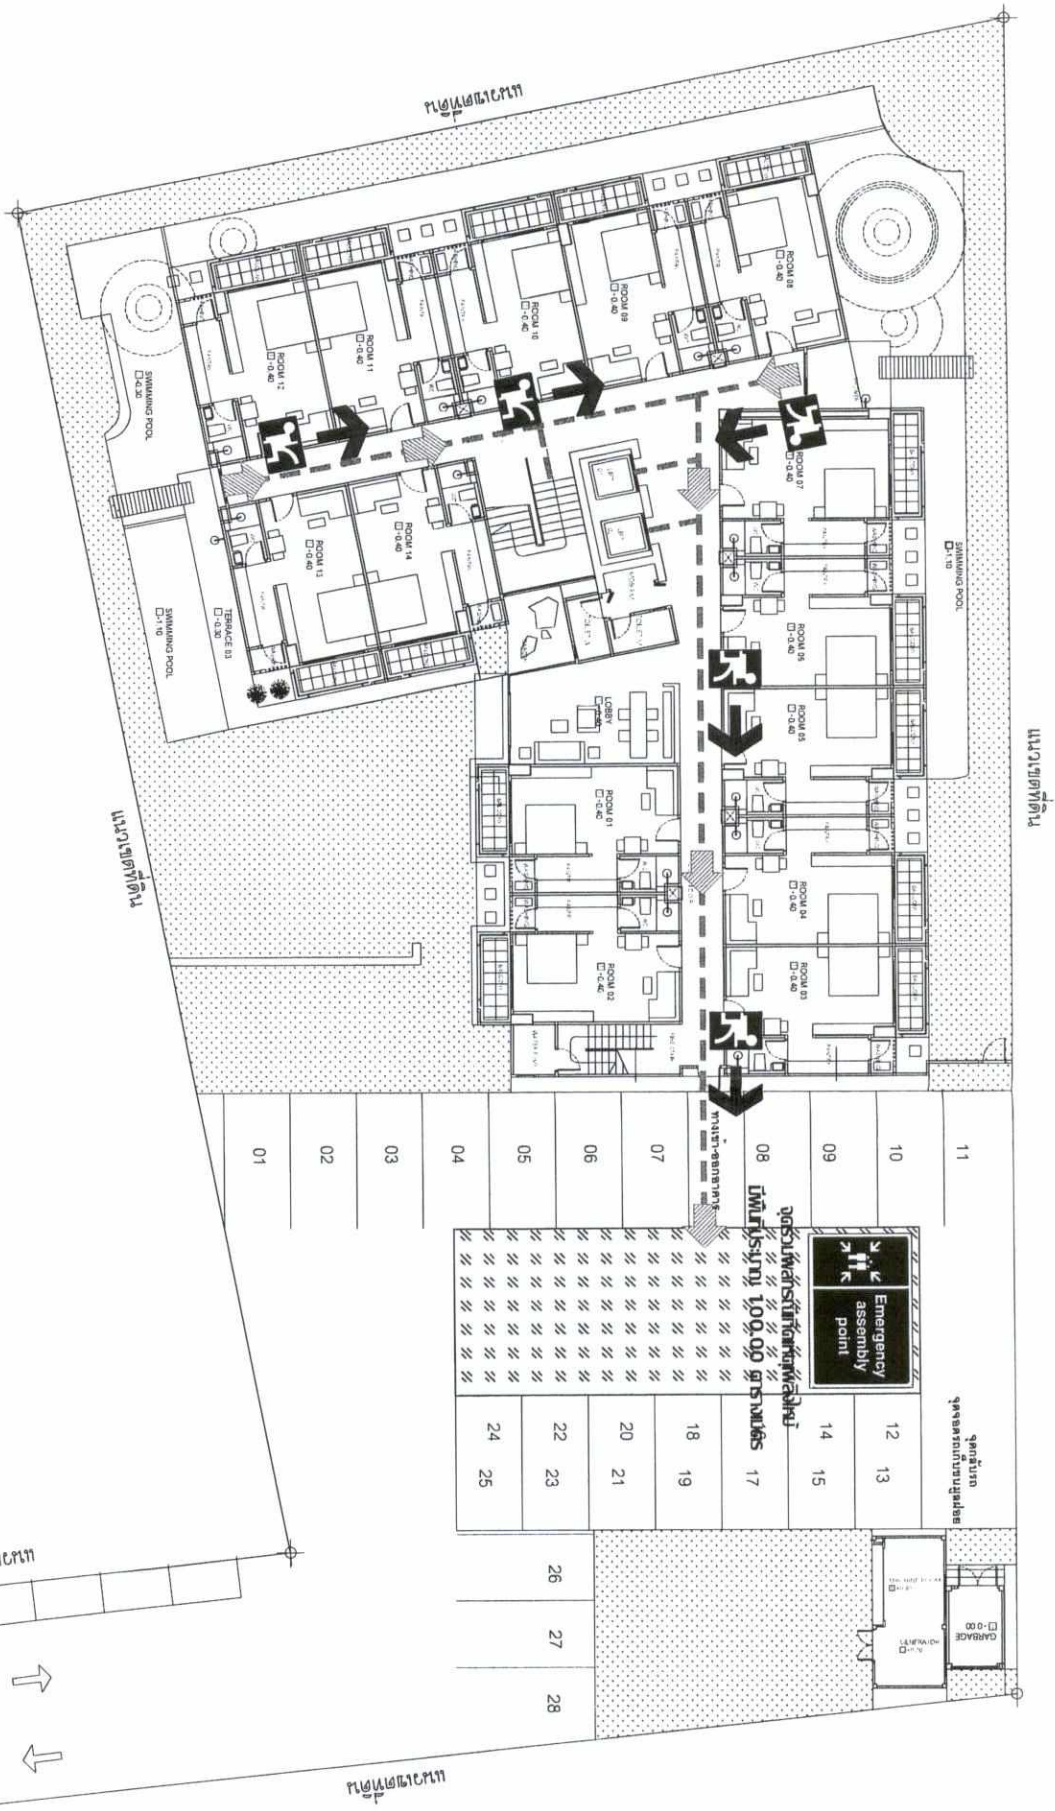


รูปที่ 31 แผนผังพื้นที่จุดรวมพลและเส้นทางอพยพของผู้พักอาศัย
SCALE 1:200
ถนนพัฒนาทองถิ่น กว้าง 10.00 เมตร

แนวเขตที่ดิน



SYMBOL	DESCRIPTION
	CONDENSING UNIT
	FAN COIL UNIT

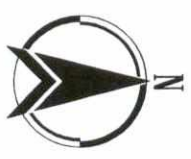

ผังระบบปรับอากาศ และระบายอากาศ ชั้นที่ 1
SCALE 1:200

ลงชื่อ...
(นางสาว...)
เจ้าของโครงการ/บริษัท...
พฤษภาคม 2559


ลงชื่อ...
(นางสาว...)
ผู้อำนวยการสิ่งแวดล้อม
พฤษภาคม 2559

ถนนพัฒนาท้องถิ่น กว้าง 10.00 เมตร

C/L

รูปที่ 32 ผังระบบปรับอากาศ และระบายอากาศ ชั้นที่ 1

หน้า 242/256

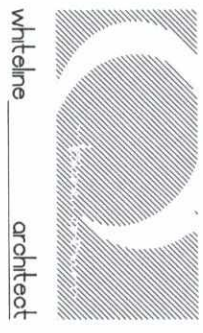

88/521 moo 1
tumbon chalong
phuket 83130 thailand
tel/fax 83 7852 1283
e-mail: white-line-architect@hotmail.com



บริษัท คอนกรีตวิศวกรรม จำกัด
เลขที่ 22/7 ถนนพัฒนา
ตำบลหนอง คลองขุด
อำเภอเมือง เชียงใหม่ 50100
โทร 08-234-789
www.kongprom.com

Project Title :
HOLLY LAND CONDOMINIUM
อาคาร ครร 8 ชั้น (พักอาศัยรวม)

Owner :
HOLLY LAND THAI INTERNATIONAL CO., LTD

Consultants :
Architect
นายสุพจน์ อภัยธรรม์ สถาปนิก
นายไพฑูริย์ อภัยธรรม์ สถาปนิก

Structural Engineer
นาย ณัฐพล นพวงษ์ สถาปนิก
นาย สุชาติ นพวงษ์ สถาปนิก

Mechanical & Electrical Engineer
นายไพฑูริย์ อภัยธรรม์ สถาปนิก

A/C Engineer
นายสุพจน์ อภัยธรรม์ สถาปนิก

Revisions :
No. Description By Date

1.	SUBMISSION	-	00-00-00
2.	CONSTRUCTION	-	00-00-00
3.			
4.			


Sheet Title :
ผังระบบปรับอากาศ และระบายอากาศ ชั้นที่ 1

Sheet Detail :
DATE : 00-00-00
SCALE : 1:200
DRAWN BY : --
CHECKED : --
JOB NO. : --

Sheet No. :
A3-04/00 00/00

Copyright. All rights reserved. Reproduction in whole or in part is prohibited. This drawing is the property of the architect. Any note be used in any way without written permission of this office. Use written dimension or grid lines. All measurements to be verified on site. This drawing is to be read in conjunction with the Design Specification Contract.

แนวเขตที่ดิน

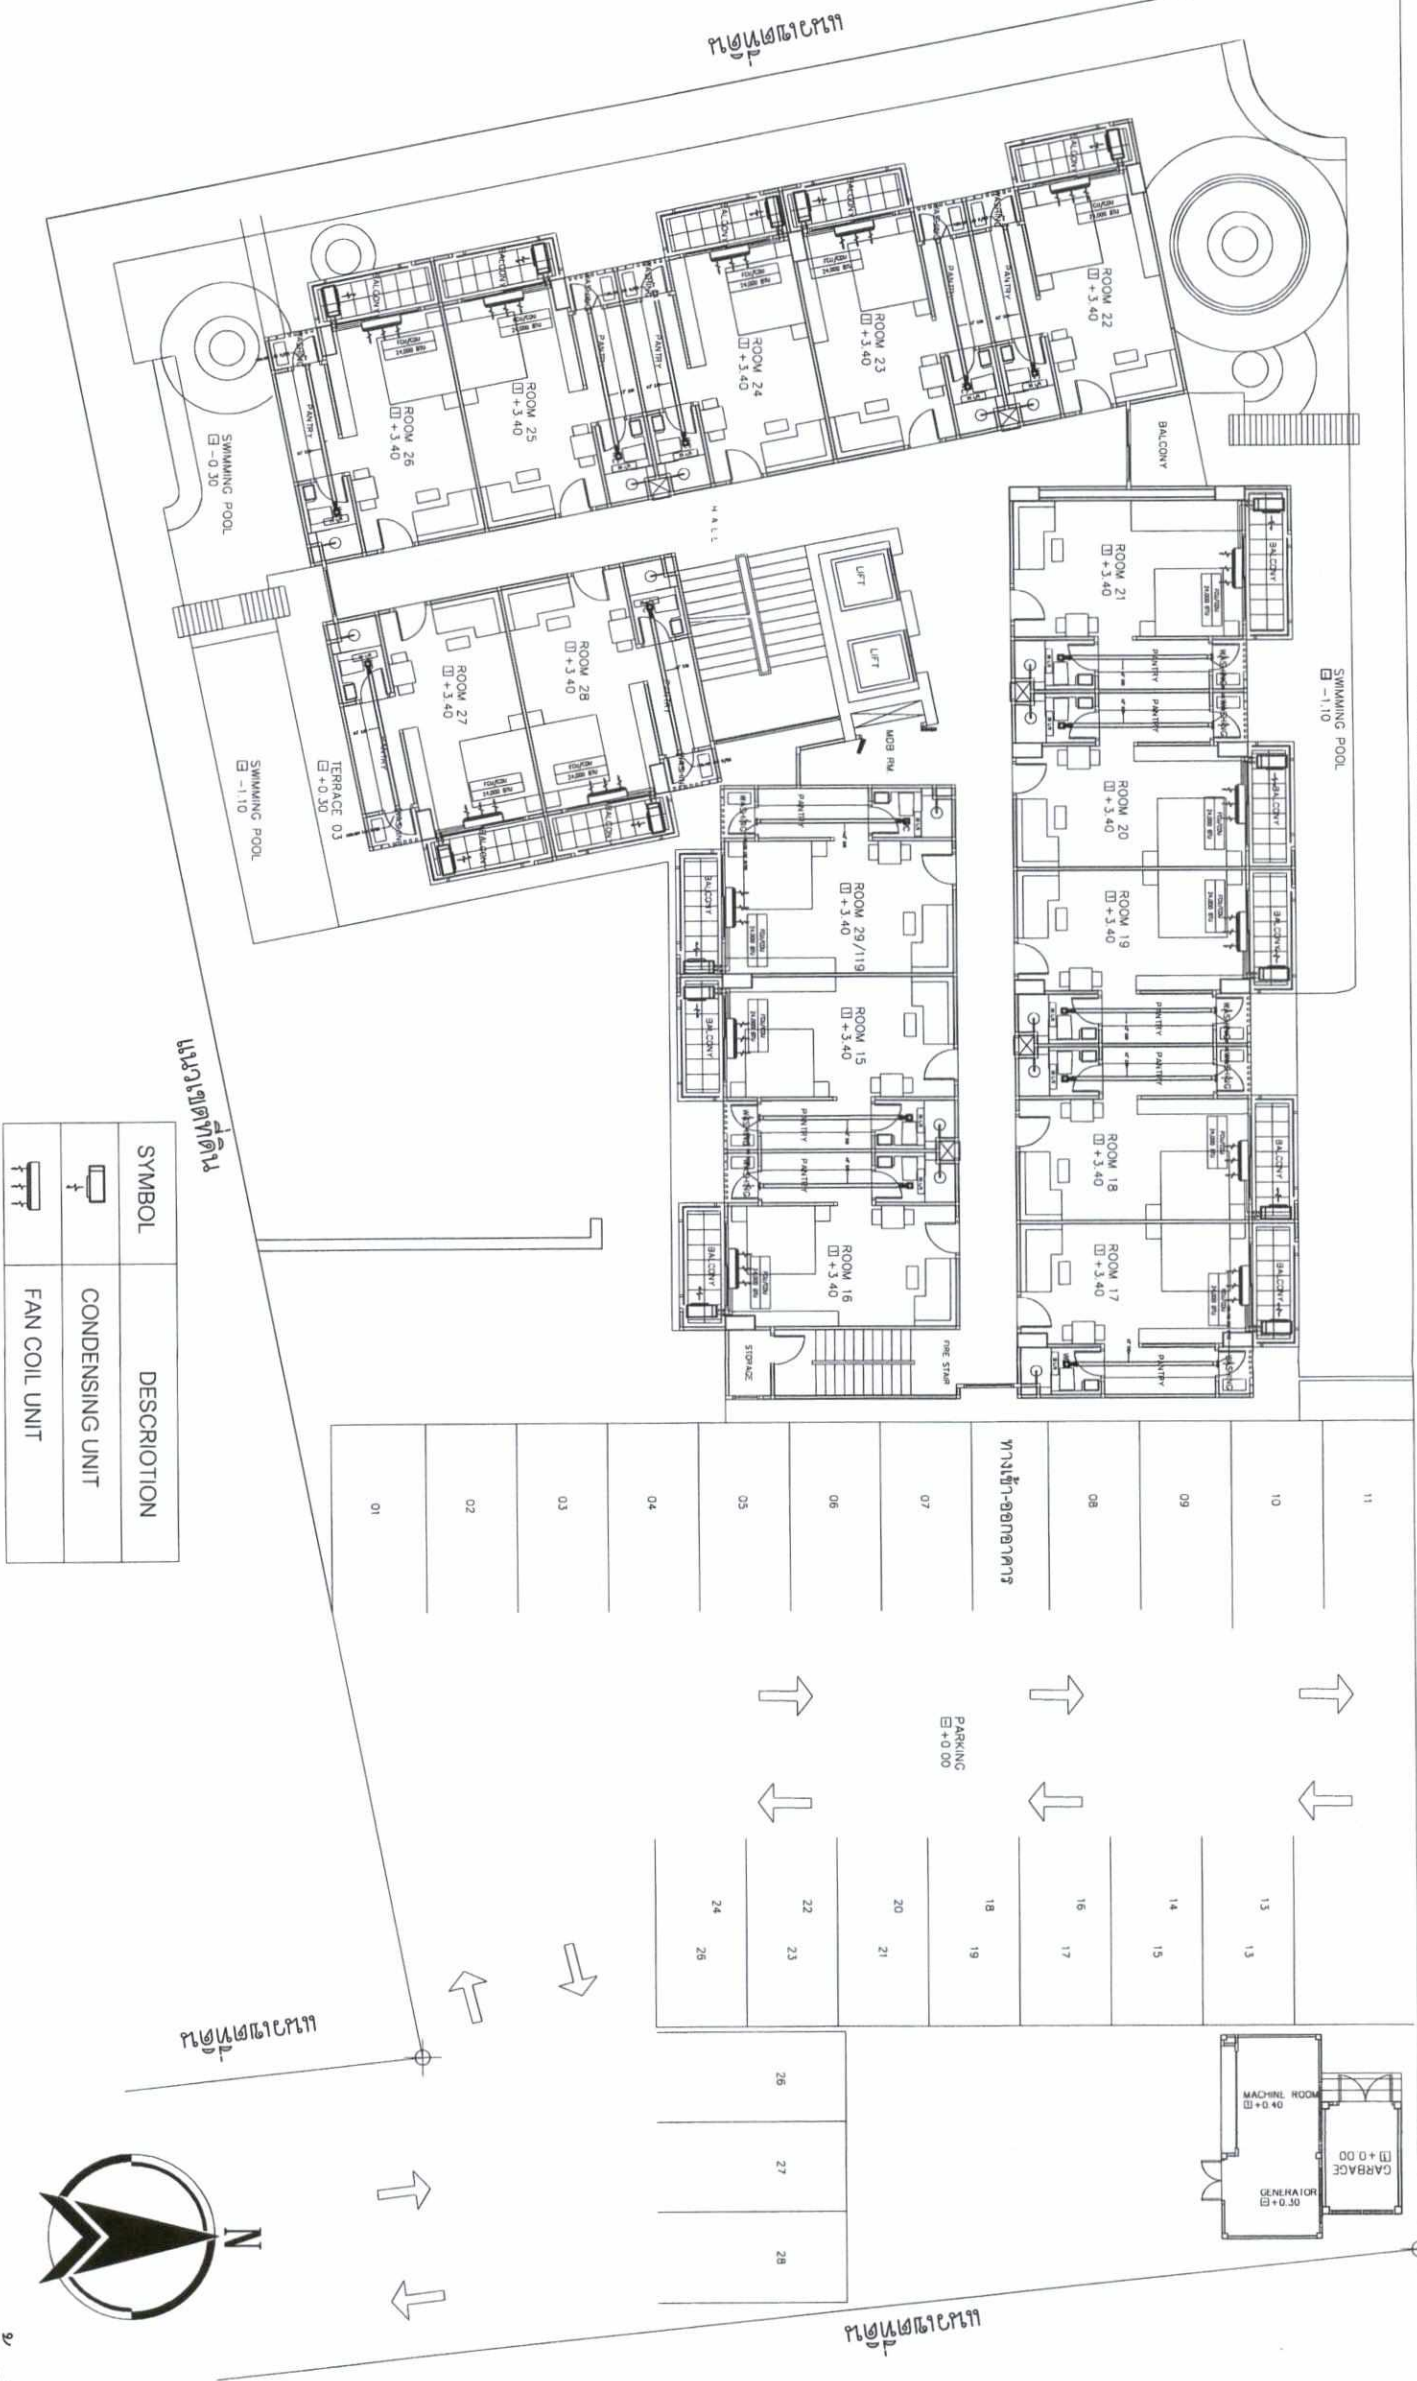

SYMBOL	DESCRIPTION
	CONDENSING UNIT
	FAN COIL UNIT

ผังระบบปรับอากาศ และระบាយอากาศ ชั้นที่ 2-8

SCALE

1:100

ลงชื่อ.....
(นางสาว.....)
ผู้จัดการโครงการ
บริษัท ฮอลแลนด์ อินเตอร์เนชั่นแนล จำกัด
พตท. 2559

ลงชื่อ.....
(นางสาว.....)
ผู้จัดการโครงการ
บริษัท ฮอลแลนด์ อินเตอร์เนชั่นแนล จำกัด
พตท. 2559

รูปที่ 33 ผังระบบปรับอากาศ และระบายอากาศ ชั้นที่ 2-8

หน้า 243/256



whiteline architect

88/521 moo 1
tumbon chalong
phuket 83130 thailand
tel./fax 88 7852 1283
e-mail: whiteline-coi@hotmail.com

DESIGN: KPE
บริษัท วิศวกรที่ปรึกษา
สถาปัตย์ จำกัด
เลขที่ 22/7 ถนน เลียบ
สะพานมิตรภาพ
พตท. 2559

Project title :
HOLLY LAND CONDOMINIUM
อาคาร 8 ชั้น (พักอาศัยรวม)

Owner :
HOLLY LAND THAI INTERNATIONAL CO., LTD

Consultants :
Architect

นายทศพร จุฑามาศ สถาปนิก
นายทศพร จุฑามาศ 8192

Structural Engineer

นาย อนุศักดิ์ วัฒนวิมล 88728
นาย ศุภิต วัฒนวิมล 88728

Mechanical & Electrical Engineer

นาย อดิศักดิ์ วัฒนวิมล พตท. 2556

A/C Engineer

นายทศพร จุฑามาศ พตท. 2556

Revisions :
No. Description By Date

1.	SUBMISSION	-	00-00-00
2.	CONSTRUCTION	-	00-00-00
3.			
4.			

Sheet Title :
ผังระบบปรับอากาศ และระบายอากาศ ชั้น 2-8

Sheet Detail :
DATE : 00-00-00
SCALE : 1:100
DRAWN BY : --
CHECKED : --
JOB NO. : --

Sheet No. :
A3-04/00 00/00

Copyright All rights reserved. Reproduction in whole or in part is prohibited. This drawing is the property of the architect. No part of this drawing may be used without written permission of this office. Use without permission or grid lines. All measurements to be verified on site. This drawing is to be read in conjunction with the Design Specification Contract.



DESIGN :



Owner :

Consultants :

Architect

นายสุพลีษฐ์ จุฬารัตน์ ๓๓๓ ๑๙๕
นายวิศกร จุฬารัตน์ ๓๓๓ ๑๙๖

นายสุพลีษฐ์ จุฬารัตน์ ๓๓๓ ๑๙๕
นายวิศกร จุฬารัตน์ ๓๓๓ ๑๙๖

Structural Engineer

นาย กฤษณ์ เทพทอง ๕๒๖๗๒๘

Methodical & Educational Features	
-----------------------------------	--

นายโสมชัย พงษ์พิพัฒน์ Win 3058

A/C Engineer

8655 W. 34TH AVE. WILSONVILLE, OR 97150

No	Description	By	Date
1.	SUBMISSION	-	00-00-
2.	CONSTRUCTION	-	00-00-
3.			
4.			

Sheet Title :

આવેશકાળ

Sheet Detail :

DATE : 00-00-00

SCALE : 1:50

DRAWN BY : 22

0
1
2
3
4


5
6
7
8
9

JOB NO. : --

Sheet No. : 1

A1-01/00 | 00/0

244/256

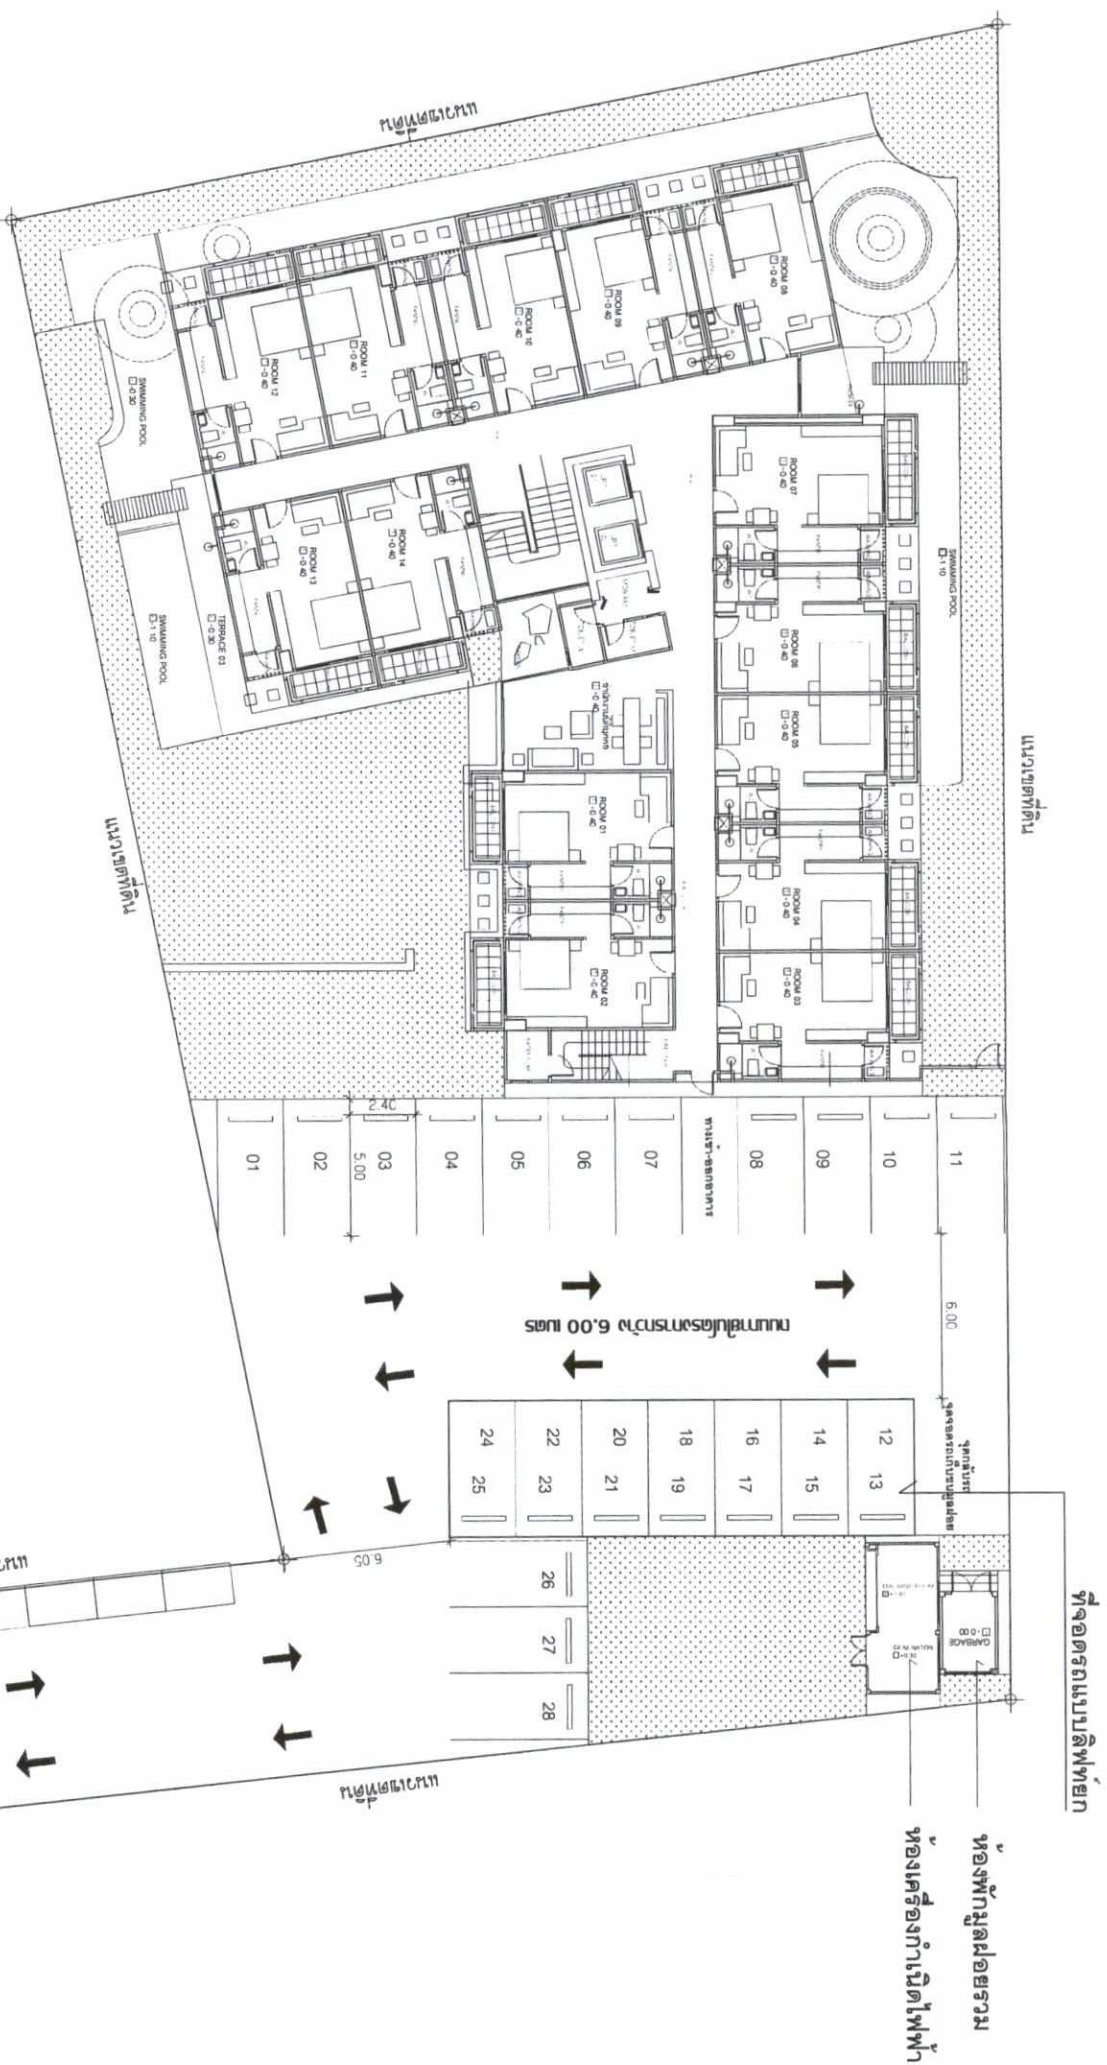

ผู้จัดทำโครงการ
SCALE 1:200



เจ้าของโครงการ/บริษัท โฮลลี่แลนด์ ไทย อินเตอร์เนชั่นแนล จำกัด
พฤษภาคม 2559



ผู้ชำนาญการ
พฤษภาคม 2559

ถนนพัฒนาท้องถิ่น กว้าง 10.00 เมตร

ทางเท้า-สวนสาธารณะ

รายละเอียดโครงการ

No.	Description	By	Date
1.	SUBMISSION	-	00-00-00
2.	CONSTRUCTION	-	00-00-00
3.			
4.			

Sheet Title :

ผู้จัดทำโครงการ

Sheet Detail :

DATE : 00-00-00

SCALE : A1

DRAWN BY : -

CHECKED : -

JOB NO. : -

Sheet No. :

A3-04/00 00/00



88/521 มอ. 1
numbon chalong
phuket 83130 thailand
tel. & fax 08 7852 1283
e-mail: white@kpe.com

DESIGN :

KPE

บริษัท สถาปัตย์วิศวกรรม จำกัด
ปีที่ 22 / 100 มอ. 1
เลขที่ 88/521 มอ. 1
เลขที่ 88/521 มอ. 1
เลขที่ 88/521 มอ. 1

HOLLY LAND CONDOMINIUM
อาคาร คล. 8 ชั้น (เพื่อขาย)

Owner :

HOLLY LAND THAI INTERNATIONAL CO. LTD

Consultants :

Architect

บริษัท สถาปัตย์วิศวกรรม จำกัด

บริษัท สถาปัตย์วิศวกรรม จำกัด

whiteho archtoot

66/521 มอ 1
lumbon chalong
phuket 83130 thailand
tel.&fax 05 7652 1263
e-mail: whiteho.Cool@hotmail.com



KPE

บริษัท หนองบัววิทยการช่าง จำกัด
เลขที่ 22/7 ถนน มอชอน
เทศบาลนคร นครภูเก็ต 83000
โทร 076-234-255
โทรสาร 076-713-208

DESIGN :
PROJECT TITLE :
HOLLY LAND CONDOMINIUM
อาคาร คสล. 8 ชั้น (พักอาศัย 822 คน)

Owner :
HOLLY LAND THAI INTERNATIONAL CO.,LTD.

Consultants :
Architect
นายสุวิทย์ วัชรรัตน์ สถาป 1995
นายสุวิทย์ วัชรรัตน์ สถาป 8192
Structural Engineer
นาย สุวิทย์ เทพทอง 558728
นาย สุวิทย์ ปานงาม 553776
Mechanical & Electrical Engineer
นายสุวิทย์ พรวิทย์พัฒน์ พิก 3056

A/C Engineer
นายสุวิทย์ พงษ์วิเชียร พิก 3498

Revisions :		
No	Description	By Date
1	SUBMISSION	- 00-00-00
2	CONSTRUCTION	- 00-00-00
3		
4		

แบบขยายทางเข้า-ออก

Sheet Detail :

DATE : 00-00-00

SCALE : 1:150

DRAWN BY : --


CHECKED : --


JOB NO : --

Sheet No. : |

A3-04/00 | 00/00

Copyright. All rights reserved. Reproduction in whole or in part is prohibited. This drawing is the property of the architect. No part of this drawing may be used in any way without written permission of this office. Use written dimension or grid lines. All measurements to be verified on site. This drawing is to be read in conjunction with the Design Specification Contract.

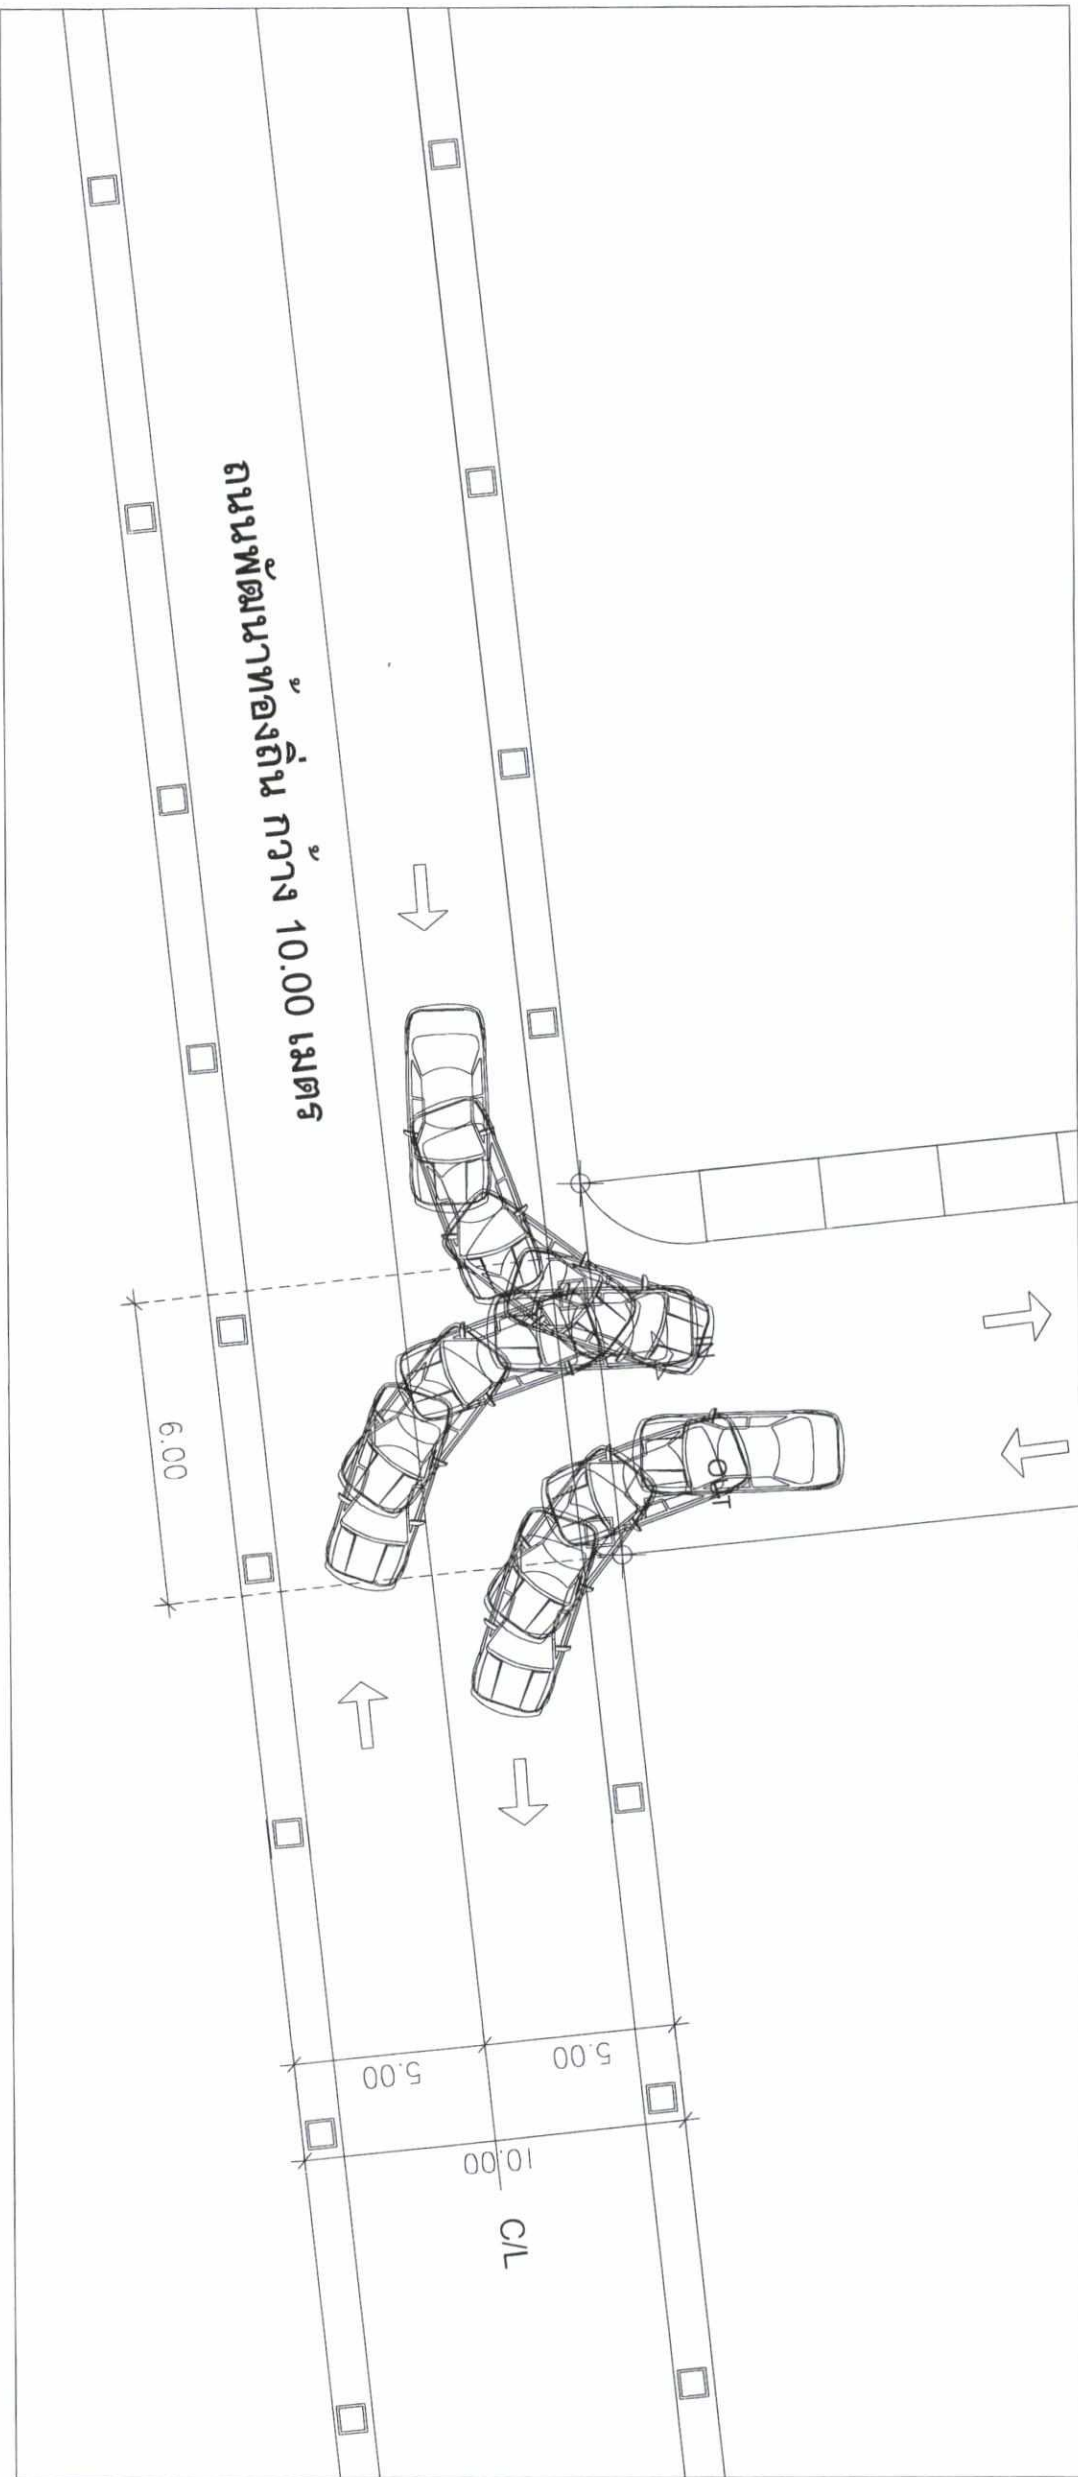

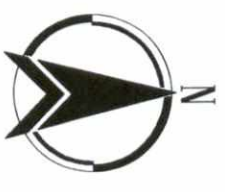

แบบขยายทางเข้า-ออก
SCALE 1:150

ลงชื่อ.....
(นางสาวเสาวรส งามเมือง)
เจ้าของโครงการ/บริษัท โฮเทลแอนด์รีสอร์ท อินเตอร์เนชั่นแนล จำกัด
พิก 2559



ลงชื่อ.....
(นางสาวเสาวรส งามเมือง)
ผู้อำนวยการสิ่งแวดล้อม/บริษัท โฮเทลแอนด์รีสอร์ท จำกัด
พิก 2559



ทางออกไปยังสระว่ายน้ำ

ปริมาตร 201.036 ลบ.ม.

ทางออกไปยังสระว่ายน้ำ



แนวเขตที่ดิน




รูปที่ 37 ผังบริเวณสระว่ายน้ำของโครงการ

ลงชื่อ.....
(นางสาว.....)
เจ้าของโครงการ/บริษัท ยอิลแลนด์ ไทยแลนด์ พร็อพเพอร์ตี้ จำกัด
พิกัด 2559

ลงชื่อ.....
(นางสาว.....)
ผู้ชำนาญการสิ่งแวดล้อม/บริษัท โอเค เอ็นจิเนียริ่ง จำกัด
พิกัด 2559

หน้า 247/256

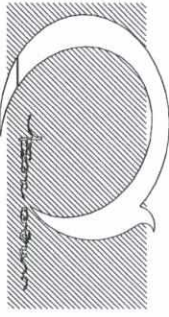

whiteho architect

88/521 มอ. 1
tumbon chalong
phuket 83130 thailand
tel/fax 08 7652 1283
e-mail: whiteho-001@hotmail.com

DESIGN :
KPE
บริษัท สถาปัตย์วิศวกรรม จำกัด
เลขที่ 27/7 ถนนพหลโยธิน
คลองเตย กรุงเทพฯ 10110
โทร 02-247-2475
แฟกซ์ 02-247-2475
www.kpe-engineer.com

Project Title :
HOLLY LAND CONDOMINIUM
อาคาร คสล. 8 ชั้น (พักอาศัยรวม)

Owner :
HOLLY LAND THAI INTERNATIONAL CO.,LTD.

Consultants :

Architect
นายสุวิทย์ ชัยวัฒน์ สก.1995
นายสุวิทย์ ชัยวัฒน์ สก.1992
Structural Engineer
นาย สุวิทย์ เกษทอง สก.8728
นาย สุวิทย์ เกษทอง สก.3376
Mechanical & Electrical Engineer
นายสุวิทย์ พงษ์พิทักษ์ พก.3058

A/C Engineer
นายสุวิทย์ พงษ์พิทักษ์ สก.3998

Revisions :

No.	Description	By	Date
1.	SUBMISSION	-	00-00-00
2.	CONSTRUCTION	-	00-00-00
3.			
4.			

Sheet Title :
ผังบริเวณสระว่ายน้ำ

Sheet Detail :

DATE : 00-00-00

SCALE : 1:100


DRAWN BY : --

CHECKED : --

JOB NO. : --

Sheet No. : 00/00

Copyright. All rights reserved. Reproduction in whole or in part is prohibited. This drawing is the property of the architect. No part of this drawing may be used in any way without written permission of this office. Use of this drawing on site is to be read in conjunction with the Design Specification Contract.

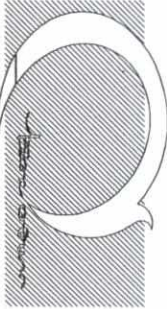

whitehne architect

88/621 mao 1
tumbon chalong
phuket 83130 thailand
tel.&fax 06 7652 1283
e-mail:whitehne.Cool@hotmail.com



DESIGN :

KPE

บริษัท วิศวกรที่ปรึกษา
และก่อสร้าง จำกัด
เลขที่ 22/7 ถนน แม่หลด
ตำบลแม่ละออง อำเภอเมือง
จังหวัดภูเก็ต 83000
โทร 076-234-255
โทรสาร 076-713-268

Project Title :
HOLLY LAND CONDOMINIUM
อาคาร คตล. 8 ชั้น (พักอาศัยถาวร)

Owner :
HOLLY LAND THAI INTERNATIONAL CO.,LTD.

Consultants :

- Architect
นายสุวิทย์ ฤทธิรัตน์ สถาปนิก 1995
นายสุวิทย์ ฤทธิรัตน์ สถาปนิก 8192
Structural Engineer
นาย ธีรวิทย์ เกษมทอง วิศวกร 28
นาย สุวิทย์ ปานงาม วิศวกร 33776
Mechanical & Electrical Engineer
นายวิเศษ ทรัพย์สมบัติ วิศวกร 3058

A/C Engineer
นายสุวิทย์ ทรัพย์สมบัติ สถาปนิก 1995
นายสุวิทย์ ฤทธิรัตน์ สถาปนิก 8192

Revisions :			
No.	Description	By	Date
1.	SUBMISSION	-	00-00-00
2.	CONSTRUCTION	-	00-00-00
3.			
4.			

Sheet Title :

แบบขยายสระว่ายน้ำ

Sheet Detail :

DATE : 00-00-00

SCALE : 1:100




DRAWN BY : --

CHECKED : --

JOB NO : --

Sheet No. :
A2-02/00 | 00/00

Copyright. All rights reserved. Reproduction in whole or in part is prohibited. This drawing is the property of the architect. Any use of this drawing without written permission of this office is prohibited. Use written dimension or grid lines. All measurements to be verified on site. This drawing is to be read in conjunction with the Design Specification Contract.

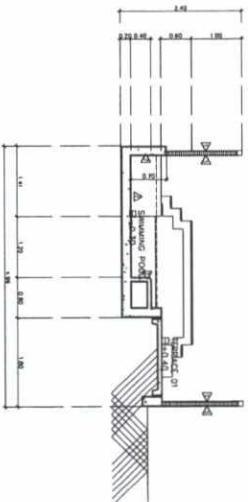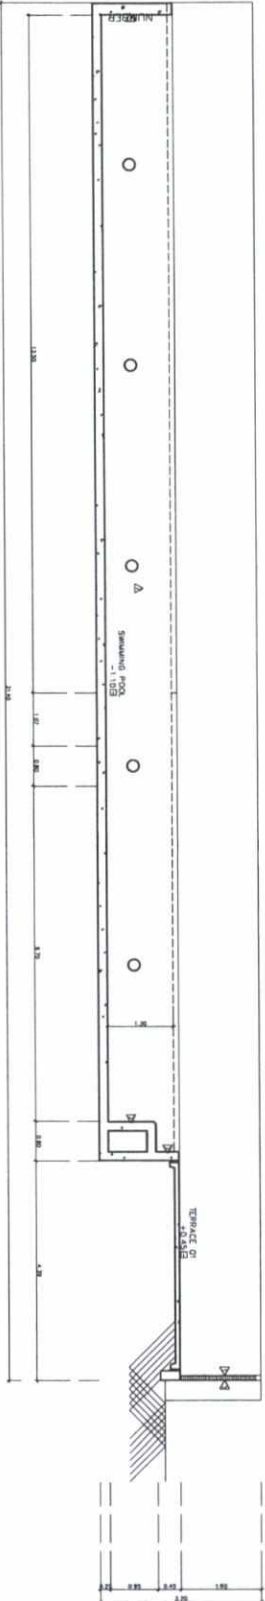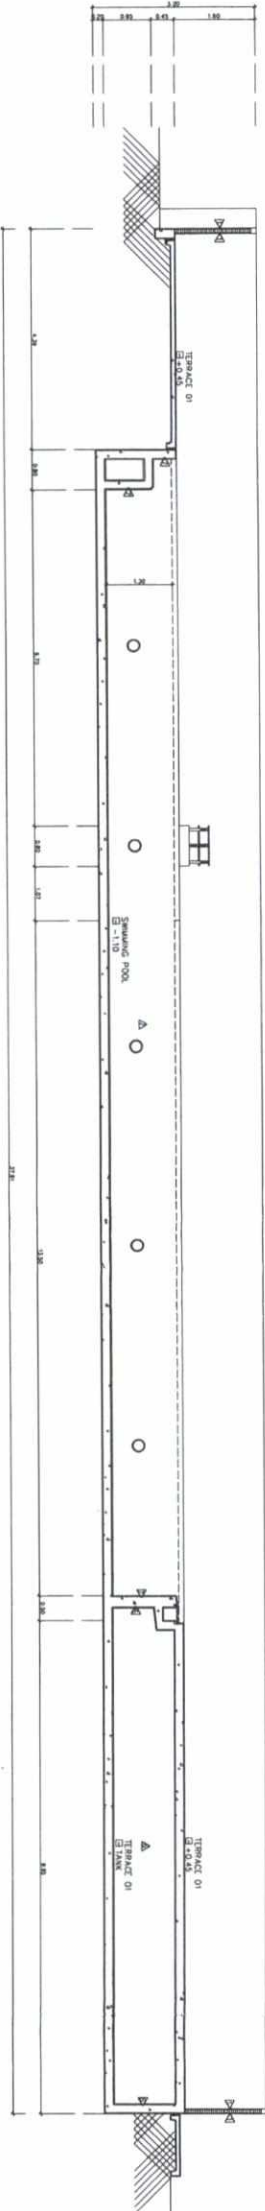

ลงชื่อ...
(นางสาวเสาวลักษณ์...)
เจ้าของโครงการ/บริษัท ขอรับรองว่า
ถูกต้องตามแบบแปลน
พิกัดภายใน 2559

ลงชื่อ...
(นางสาวเสาวลักษณ์...)
ผู้อำนวยการ/วิศวกร/สถาปนิก ขอรับรองว่า
ถูกต้องตามแบบแปลน
พิกัดภายใน 2559

DETAIL
SWIMMING POOL
SCALE 1:75



whitech architect

88/521 moo 1
tumbon chalong
phuket 83130 thailand
tel./fax 08 7852 1283
e-mail: whitechline-Cool@hotmail.com



DESIGN :
KPE

บริษัท สถาปัตย์วิศวกรรม จำกัด
เลขที่ 217 ถนนแม่หล่น
ต.คลองน้ำเย็น อ.เมือง จ.ภูเก็ต
โทร 076-234-288
โทร 076-234-288
www.kpe-engineer.com

Project Title :
HOLLY LAND CONDOMINIUM
อาคาร คสล. 8 ชั้น (พักอาศัยรวม)

Owner :
HOLLY LAND THAI INTERNATIONAL CO.,LTD

Consultants :		
Architect	นายสุวิทย์ ชัยศิริรัตน์ ภรณ 8192	
นายสุวิทย์ ชัยศิริรัตน์ ภรณ 8192	นายสุวิทย์ ชัยศิริรัตน์ ภรณ 1995	
Structural Engineer	นายณัฐพล เทพทอง ภค 8728	
นายณัฐพล เทพทอง ภค 8728	นายสุจิต ปานงาม ภค 11776	
Mechanical & Electrical Engineer	นายโรจศักดิ์ พรพิพัฒน์ พศก 3058	
Sanitation Engineer	นายสุทธธวัช พงษ์วิวัฒน์ ภค 1498	
Revisions :		
No.	Description	By Date
1.	SUBMISSION	- 00-00-00
2.	CONSTRUCTION	- 00-00-00
3.		
4.		

Sheet Title :

ผังพื้นที่ขุดดินถมดิน

Sheet Detail :	
DATE :	00-00-00
SCALE :	1:200
DRAWN BY :	AT
CHECKED :	-
JOB NO. :	-
Sheet No. :	
A3-04/00	00/00

Copyright. All rights reserved. Reproduction in whole or in part is prohibited. This drawing is the property of the architect and may not be used in any way without written permission of the office. Use without dimension or grid lines. All measurements to be verified on site. This drawing is to be read in conjunction with the Design Specification Contract.



สัญลักษณ์

พื้นที่ส่วนที่ขุดดินขนาด 907.77 ตารางเมตร




ผู้จัดทำผังที่ดินถมดิน
SCALE 1:200

ลงชื่อ...
(นางสาวเสริมสุข แสงสุวรรณ และ...)
ผู้จัดการโครงการ/บริษัท ฮอลลิแลนด์ จำกัด
พฤษภาคม 2559

ลงชื่อ...
(นางสาวนันทกานท์ เมฆะรัตน์)
ผู้ชำนาญการสิ่งแวดล้อม/บริษัท โอเค เนิทเซอร์ จำกัด
พฤษภาคม 2559

ถนนพัฒนาท้องถิ่น กว้าง 10.00 เมตร

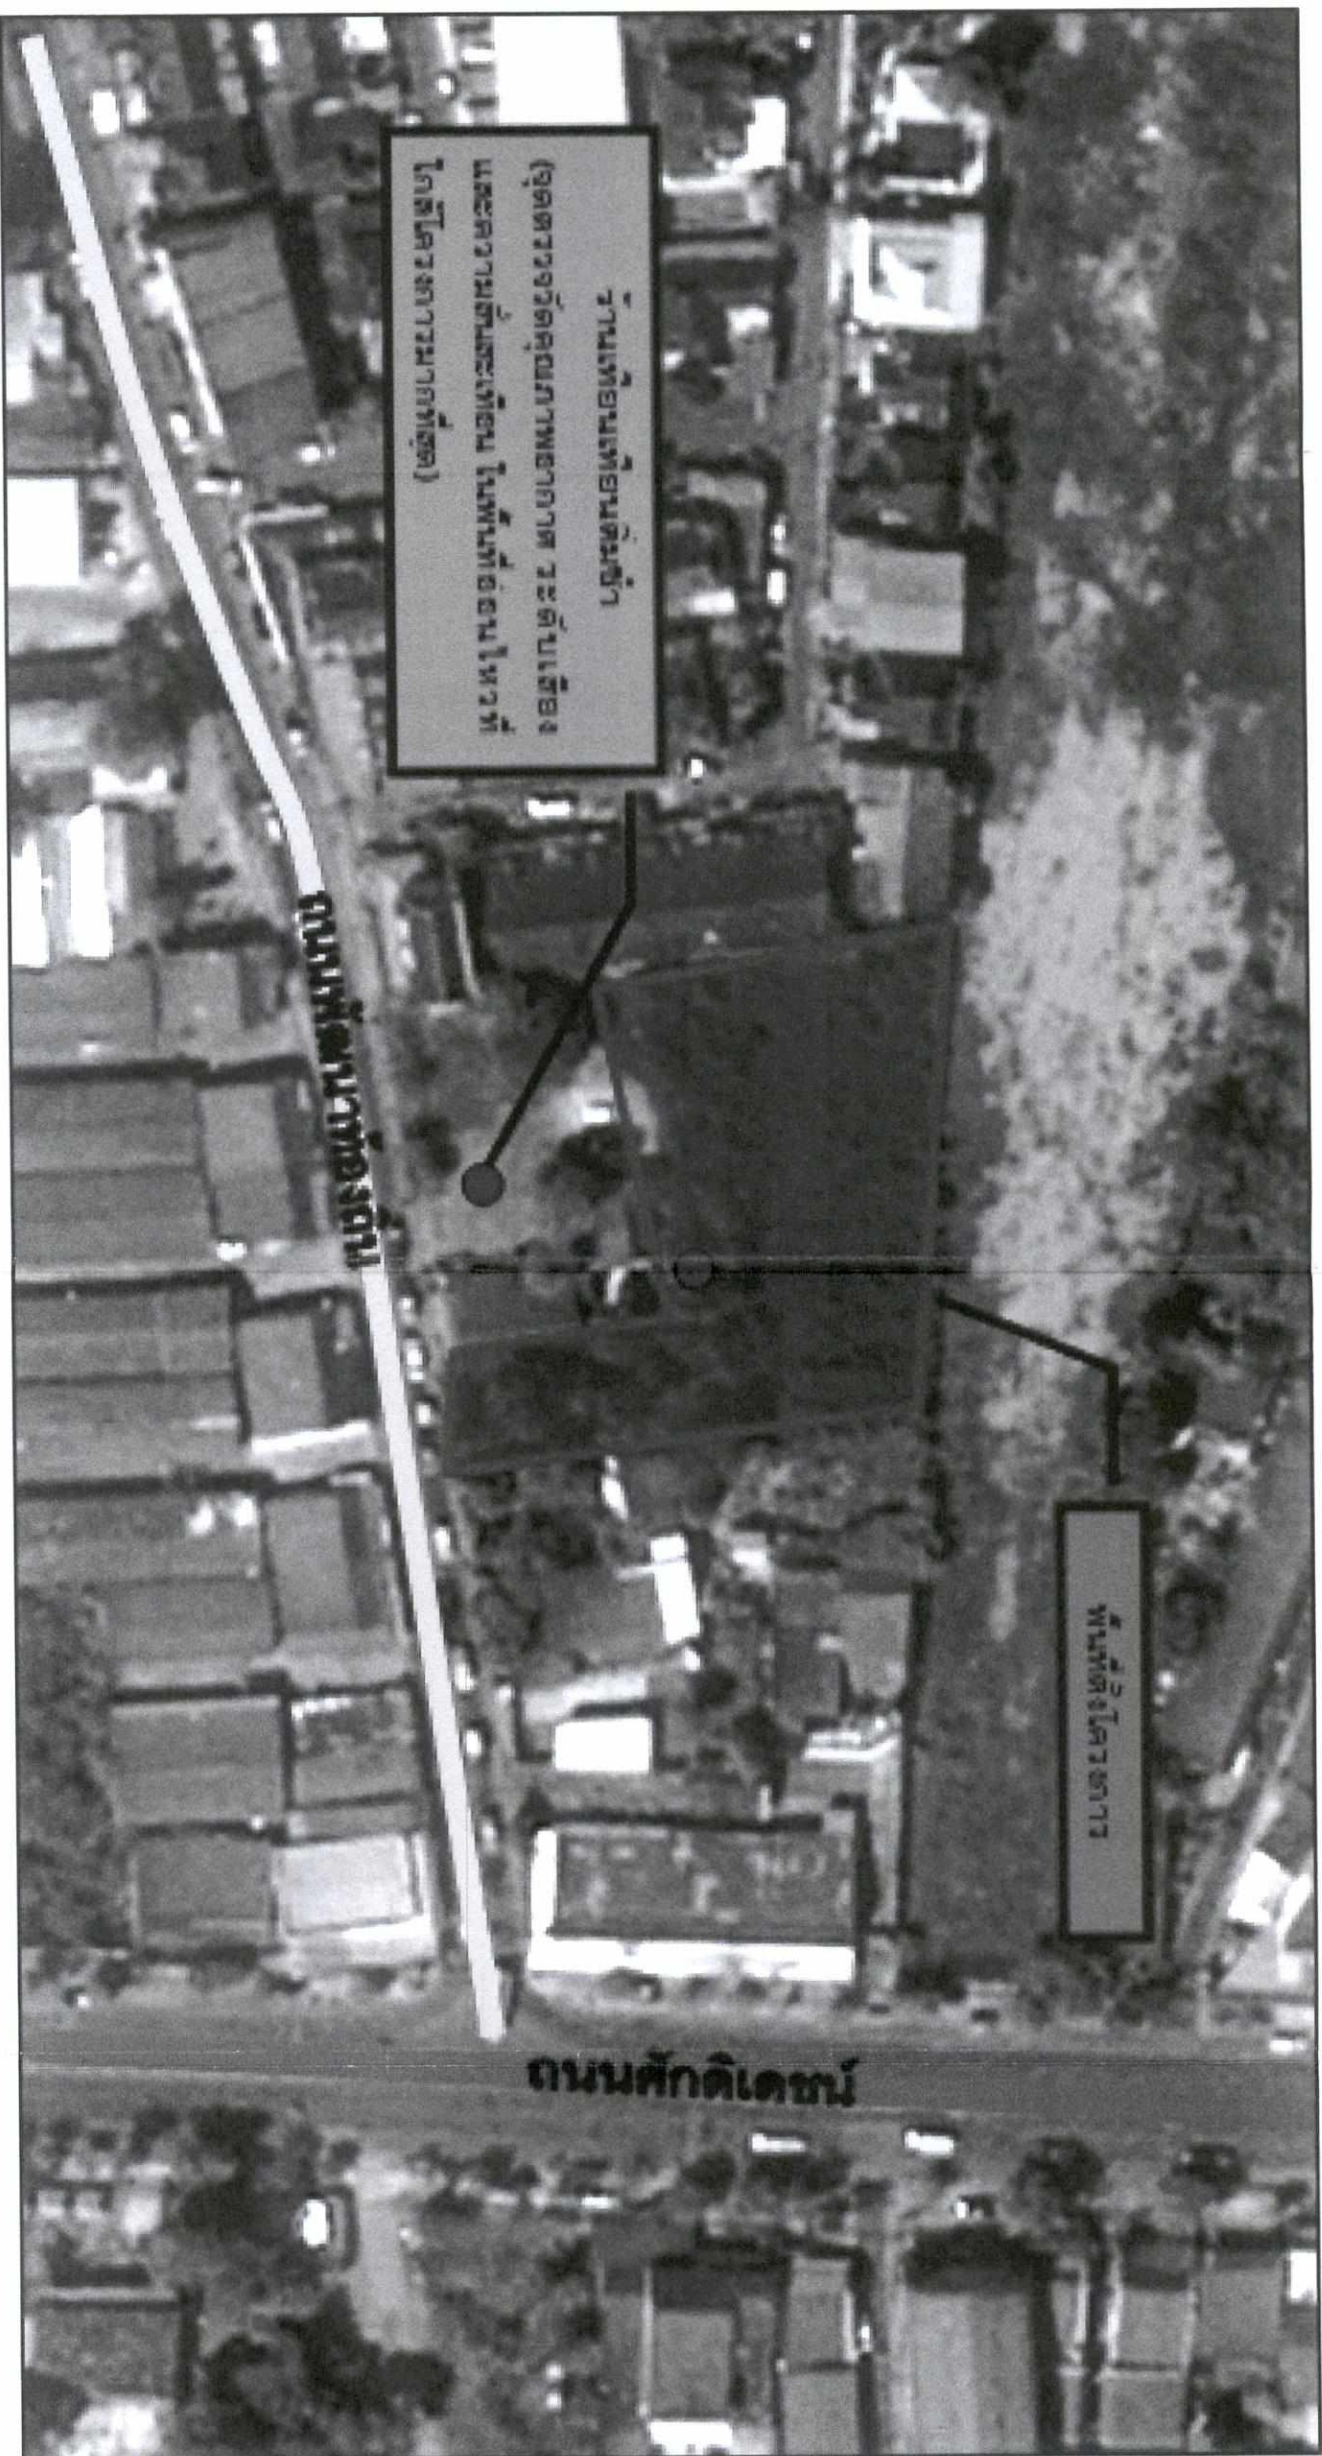

ตำแหน่งจุดตรวจวัดคุณภาพอากาศเสียง และความสั่นสะเทือน

รูปที่ 4.1 ผังตำแหน่งตรวจวัดคุณภาพอากาศ เสียง และความสั่นสะเทือน

นางสาวเสาวลักษณ์ แซ่ตัน และนายลีทอง
 (นางสาวเสาวลักษณ์ แซ่ตัน และนายลีทอง)
 ผู้จัดการโครงการบริษัท ฮอลดีแลนด์ ไทย อินเตอร์เนชั่นแนล จำกัด

นางสาวเสาวลักษณ์ แซ่ตัน

(นางสาวเสาวลักษณ์ แซ่ตัน)

ผู้จัดการโครงการสิ่งแวดล้อม/บริษัท โอเค เนเจอร์ จำกัด

พฤศจิกายน 2559

พฤศจิกายน 2559

251/256



66/521 moo 1
tumbon chalong
phuket 83130 thailand
tel.&fax 66 7852 1293
e-mail:whiteline_cool@hotmail.com



Project Title :
HOLLY LAND CONDOMINIUM

Owner: _____

HOLLY LAND THAI INTERNATIONAL CO., LTD.

Consultants :

Architect
นายวิศวกร อุทัยรัตน์ ภาสกร 8192
นายสุภาพสิทธิ์ อุทัยรัตน์ ๗๗๕

Structural Engineer
นายณัฐวุฒิ เทพทอง ๗๖ ๘728
นายชลสิทธิ์ ปานงาม ๗๖ 33776

Mechanical & Electrical Engineer
นายโรดชัย พรวิพัฒน์ พสก 3058 *Road Chai*

Sanitation Engineer
นายสุพรภูมิ พงศ์ปิ่นมาลี ตท 3498

Revisions :

No.	Description	By	Date
1.	SUBMISSION	-	00-00-00
2.	CONSTRUCTION	-	00-00-00
3.			
4.			

Sheet Title :

ผิงระบบบำบัดน้ำเสีย

Sheet Detail :

DATE: 00-00-00

SCALE:


DRAWN BY: —

CHECKED: _____

Sheet No.: 1


A3-04/00 00/00

Copyright. All rights reserved. Reproduction in whole or in part is prohibited. This drawing is the property of the architect and may not be used in any way without written permission of this office. Use written dimensions or grid lines. All measurements to be verified on site. This drawing is to be read in conjunction with the Design Specification Contract.

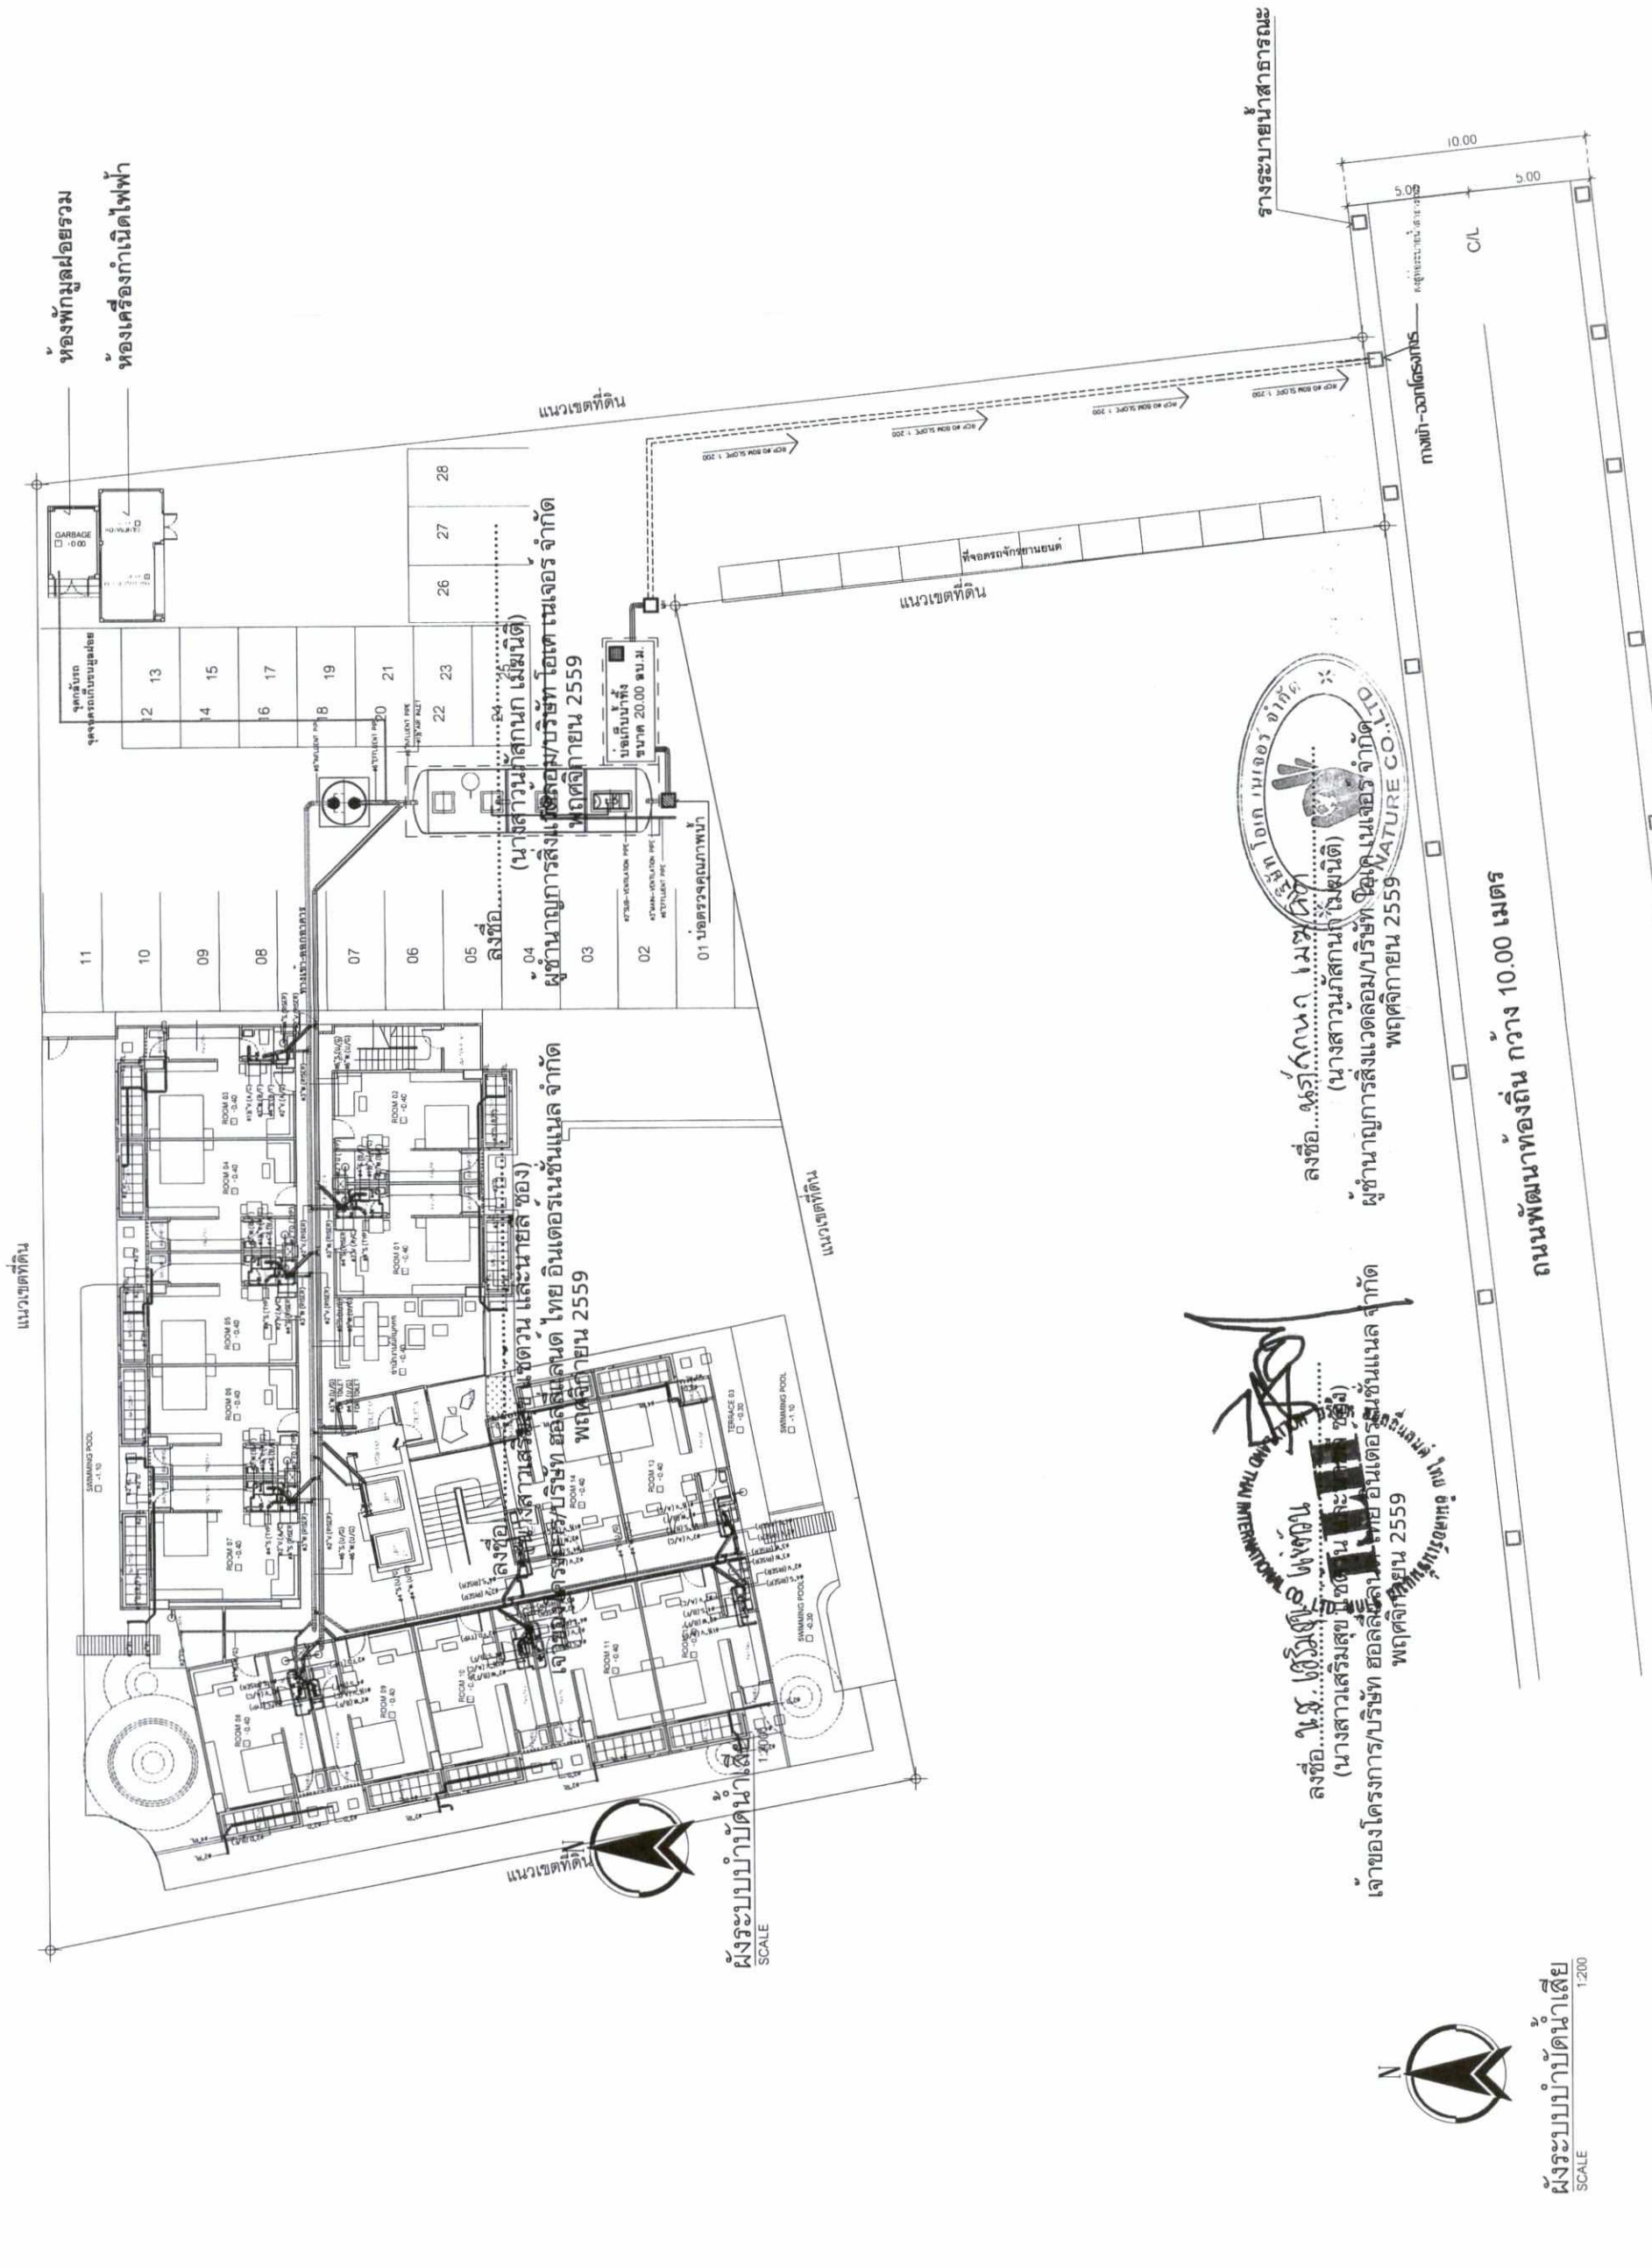

๑๖. คณิตศาสตร์
๑๗. วิทยาศาสตร์
๑๘. สังคมศึกษา
๑๙. ภาษาไทย
๒๐. ภาษาอังกฤษ
๒๑. สุขศึกษา
๒๒. ศิลปะ
๒๓. การงานอาชีพ
๒๔. วิทยาศาสตร์
๒๕. คณิตศาสตร์
๒๖. ภาษาไทย
๒๗. สังคมศึกษา
๒๘. ภาษาอังกฤษ
๒๙. สุขศึกษา
๓๐. ศิลปะ
๓๑. การงานอาชีพ
๓๒. วิทยาศาสตร์
๓๓. คณิตศาสตร์
๓๔. ภาษาไทย
๓๕. สังคมศึกษา
๓๖. ภาษาอังกฤษ
๓๗. สุขศึกษา
๓๘. ศิลปะ
๓๙. การงานอาชีพ
๔๐. วิทยาศาสตร์
๔๑. คณิตศาสตร์
๔๒. ภาษาไทย
๔๓. สังคมศึกษา
๔๔. ภาษาอังกฤษ
๔๕. สุขศึกษา
๔๖. ศิลปะ
๔๗. การงานอาชีพ
๔๘. วิทยาศาสตร์
๔๙. คณิตศาสตร์
๕๐. ภาษาไทย
๕๑. สังคมศึกษา
๕๒. ภาษาอังกฤษ
๕๓. สุขศึกษา
๕๔. ศิลปะ
๕๕. การงานอาชีพ
๕๖. วิทยาศาสตร์
๕๗. คณิตศาสตร์
๕๘. ภาษาไทย
๕๙. สังคมศึกษา
๖๐. ภาษาอังกฤษ
๖๑. สุขศึกษา
๖๒. ศิลปะ
๖๓. การงานอาชีพ
๖๔. วิทยาศาสตร์
๖๕. คณิตศาสตร์
๖๖. ภาษาไทย
๖๗. สังคมศึกษา
๖๘. ภาษาอังกฤษ
๖๙. สุขศึกษา
๗๐. ศิลปะ
๗๑. การงานอาชีพ
๗๒. วิทยาศาสตร์
๗๓. คณิตศาสตร์
๗๔. ภาษาไทย
๗๕. สังคมศึกษา
๗๖. ภาษาอังกฤษ
๗๗. สุขศึกษา
๗๘. ศิลปะ
๗๙. การงานอาชีพ
๘๐. วิทยาศาสตร์
๘๑. คณิตศาสตร์
๘๒. ภาษาไทย
๘๓. สังคมศึกษา
๘๔. ภาษาอังกฤษ
๘๕. สุขศึกษา
๘๖. ศิลปะ
๘๗. การงานอาชีพ
๘๘. วิทยาศาสตร์
๘๙. คณิตศาสตร์
๙๐. ภาษาไทย
๙๑. สังคมศึกษา
๙๒. ภาษาอังกฤษ
๙๓. สุขศึกษา
๙๔. ศิลปะ
๙๕. การงานอาชีพ
๙๖. วิทยาศาสตร์
๙๗. คณิตศาสตร์
๙๘. ภาษาไทย
๙๙. สังคมศึกษา
๑๐๐. ภาษาอังกฤษ

รูปที่ 43 จุดเก็บตัวอย่างน้ำทางน้ำในระะยะเปิดดำเนินการ

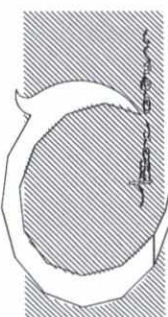

whitelo architecture

88/621 moo 1
tumbon chalong
phuket 83130 thailand
tel: 083 7852 1293
e-mail: whitelo_cool@hotmail.com



Project Title :
HOLLY LAND CONDOMINIUM
อาคาร คสล. 8 ชั้น (พักอาศัยรวม)

Owner :
HOLLY LAND THAI INTERNATIONAL CO., LTD.

Consultants :
Architect : นายสุวิทย์ จันทน์ สด 1995
นายวิทย์ จันทน์ สด 8192
Structural Engineer : นาย ณัฐวัฒน์ เทพพรัง สด 8728
นาย อุดม ปานงาม สด 33776
Mechanical & Electrical Engineer : นายไพรัช พงษ์พัฒน์ พท 3058

A/C Engineer : นายไพรัช พงษ์พัฒน์ พท 3498

No.	Description	By	Date
1.	SUBMISSION	-	00-00-00
2.	CONSTRUCTION	-	00-00-00
3.			
4.			

Sheet Title :

FIRST FLOOR PLAN

Sheet Detail :

DATE : 00-00-00

SCALE : 1:100

DRAWN BY : -

CHECKED : -

JOB NO. : -

Sheet No. :

A2-02/00 00/00

Copyright. All rights reserved. Reproduction in whole or in part is prohibited. This drawing is the property of the architect. Any use without written permission of this office. Use written dimension or grid lines. All measurements to be verified on site. This drawing is to be read in conjunction with the Design Specification Contract.



FLOOR PLAN
FIRST FLOOR PLAN
SCALE 1:100



- 1. FLOOR LAMINATE FINISHING (WOOD) พื้น ไม้ laminate (ไม้)
- 2. FLOOR TILE 60x60 CM FINISHING (BROWN) พื้น ไม้ กระเบื้อง 60x60 ซม. สีน้ำตาล
- 3. FLOOR FINE WOOD FINISHING พื้น ไม้ ไม้เนื้อดี สีธรรมชาติ
- 4. FLOOR GLAZED TILE 4"x4" FINISHING พื้น ไม้ กระเบื้องเคลือบ 4"x4"

- 5. FLOOR SAND WASH GOLDEN FINISHING (WOOD) พื้น ไม้ ทรายล้างสีทอง
- 6. FLOOR GRANITE FINISHING พื้น ไม้ หินแกรนิต
- 7. FLOOR CONCRETE POLISHED FINISHING พื้น ไม้ คอนกรีตขัดมัน
- 8. FLOOR CONCRETE STAMP FINISHING พื้น ไม้ คอนกรีตปั๊มลาย

- 9. PAINTED WALL (CODE COLOR SPECIFICATION LATER) ผนังทาสี (สีตามข้อกำหนด)
- 10. WALL PAPER FINISHING (MODEL SPECIFICATION LATER) ผนังบุกระดาษ (แบบตามข้อกำหนด)
- 11. WALL TILE FINISHING (MODEL SPECIFICATION LATER) ผนังทาสี (แบบตามข้อกำหนด)
- 12. WALL SPRAYING ELEGANTSTONE (SBS) FINISHING ผนังพ่นสี (หินอ่อนเทียม SBS)

ลงชื่อ... นายสุวิทย์ จันทน์ สด


(นางสาววิมลลักษณ์ เมฆะรัตน์)

ผู้อำนวยการโครงการ/บริษัท สโกลแลนดไทยอินเตอร์เนชั่นแนล จำกัด

ลงชื่อ... นายไพรัช พงษ์พัฒน์

(นางสาววิมลลักษณ์ เมฆะรัตน์)

เลขของโครงการ/บริษัท สโกลแลนดไทยอินเตอร์เนชั่นแนล จำกัด

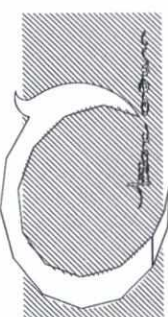

whitelo architect
88/521 moo 1
tumbon chalong
phuket 83130 thailand
tel/fax 06 7852 1293
e-mail: whitelino-architect@hotmail.com

DESIGN:
KPE
บริษัท วิศวกรที่ปรึกษา
สถาปัตย์ 22/7 ถนน งามวงศ์วาน
คลองจั่น อ.เมือง จ.นนทบุรี
โทร 02-234-255
โทรสาร 02-234-258
www.kpe-engineer.com

Project Title :
HOLLY LAND CONDOMINIUM
อาคาร 8 ชั้น (พักอาศัยรวม)

Owner :
HOLLY LAND THAI INTERNATIONAL CO., LTD.

Consultants :
Architect
นายสุพจน์ จันทน์ สด 1985
นายวิศรุต จันทน์ สด 8192
Structural Engineer
นาย ณัฐวัฒน์ เทพพรัง
นาย อุดม ปิ่นงาม
Mechanical & Electrical Engineer
นายไชยชัย พงษ์พิพัฒน์

A/C Engineer
นายสุพจน์ พงษ์พิพัฒน์

No.	Description	By	Date
1.	SUBMISSION	-	00-00-00
2.	CONSTRUCTION	-	00-00-00
3.			
4.			

Sheet Title :

FLOOR PLAN


Sheet Detail :

DATE :	00-00-00
SCALE :	1:100
DRAWN BY :	-
CHECKED :	-
JOB NO. :	-

Sheet No. :

A2-02/00 00/00

Copyright. All rights reserved. Reproduction in whole or in part is prohibited. This drawing is the property of the architect. Any use without the written permission of this office. Use written dimension or grid lines. All measurements to be verified on site. This drawing is to be read in conjunction with the Design Specification Contract.

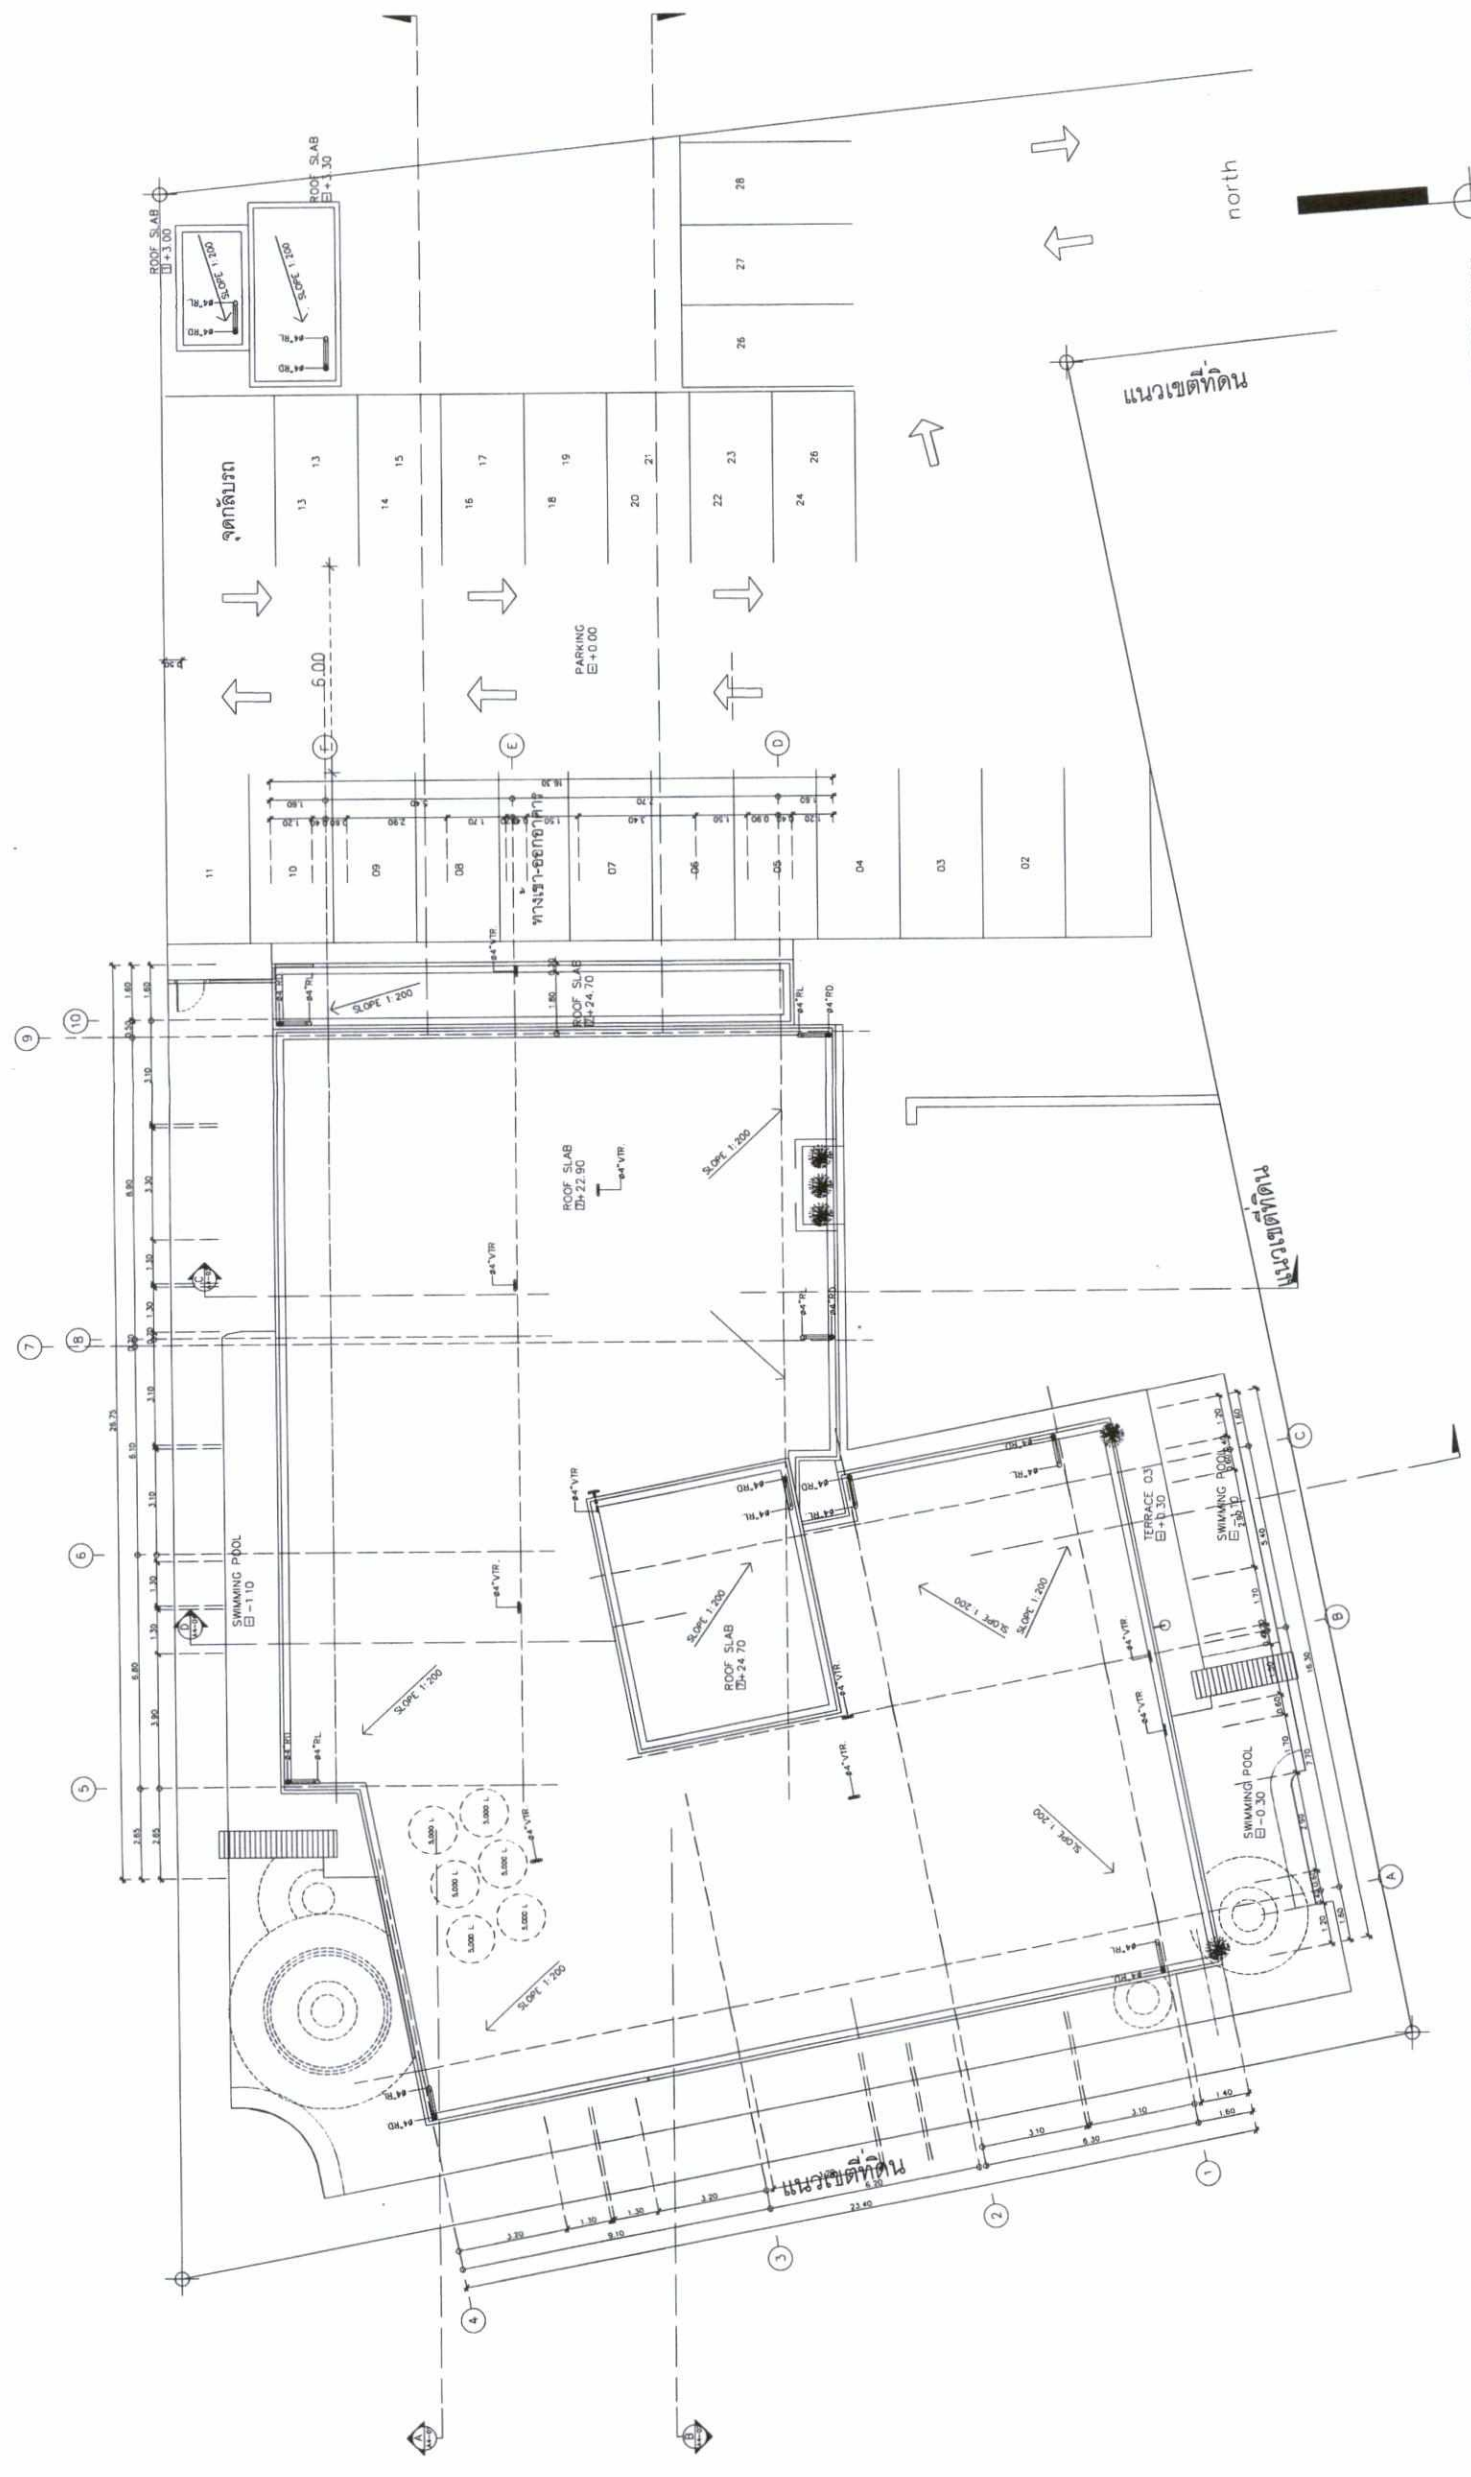

FLOOR PLAN
ROOF PLAN

SCALE 1:100



- 1. PAINTED WALL (CODE COLOR SPECIFICATION LATER)
ผนังทาสี (สีตามแบบ)
- 2. WALL PAPER FINISHING (MODEL SPECIFICATION LATER)
ผนังฉาบกระดาษ (แบบตามแบบ)
- 3. WALL TILE FINISHING (MODEL SPECIFICATION LATER)
ผนังปูกระเบื้อง (แบบตามแบบ)
- 4. WALL SPRAYING ELEGANTSTONE (SMA) FINISHING
ผนังฉาบหินอ่อน (SMA)
- 5. FLOOR LAMINATE FINISHING (WOOD)
พื้นปูลามิเนต (ไม้)
- 6. FLOOR TILE GLOSSY CM FINISHING (SMA)
พื้นปูกระเบื้องเงา (SMA)
- 7. FLOOR FINE WOOD FINISHING
พื้นปูไม้จริง (ไม้)
- 8. FLOOR GLAZED TILE 4"x4" FINISHING
พื้นปูกระเบื้องเคลือบ 4"x4"
- 9. FLOOR SAND WASH GOLDEN FINISHING
พื้นปูทรายล้างสีทอง
- 10. FLOOR CEMENT POLISHED FINISHING
พื้นปูซีเมนต์ขัดมัน
- 11. FLOOR CONCRETE STAMP FINISHING
พื้นปูคอนกรีตตีพิมพ์
- 12. FLOOR CONCRETE STAMP FINISHING
พื้นปูคอนกรีตตีพิมพ์

เจ้าของโครงการ บริษัท ออริจินัลแลนด์ จำกัด
นางสาวเสาวลักษณ์ วัฒนกุล
นางสาวเสาวลักษณ์ วัฒนกุล
