



ที่ ทส ๑๐๐๙.๕/๑๕๑๑

สำนักงานนโยบายและแผน
ทรัพยากรธรรมชาติและสิ่งแวดล้อม
ถนนพระรามที่ ๖ แขวงสามเสนใน
เขตพญาไท กรุงเทพฯ ๑๐๕๐๐

๑) กุมภาพันธ์ ๒๕๖๐

เรื่อง แจ้งผลการพิจารณารายงานการวิเคราะห์ผลกระทบสิ่งแวดล้อมโครงการ KENSINGTON Kaset Campus
ของบริษัท ออริจิ้น พร็อพเพอร์ตี้ จำกัด (มหาชน)

เรียน ผู้ว่าราชการกรุงเทพมหานคร

อ้างถึง หนังสือสำนักงานนโยบายและแผนทรัพยากรธรรมชาติและสิ่งแวดล้อม ที่ ทส ๑๐๐๙.๕/๑๔๘๘๗
ลงวันที่ ๒ ธันวาคม ๒๕๕๙

- สิ่งที่ส่งมาด้วย ๑. สำเนาหนังสือบริษัท มาสเตอร์ ฟอร์ กรีน จำกัด ที่ MFG : ๐๐๒/๒๐๑๗-๐๑
ลงวันที่ ๔ มกราคม ๒๕๖๐
๒. สำเนาหนังสือบริษัท มาสเตอร์ ฟอร์ กรีน จำกัด ที่ MFG : ๐๑๒/๒๐๑๗-๐๑
ลงวันที่ ๓๐ มกราคม ๒๕๖๐
๓. สรุปมาตรการป้องกันและแก้ไขผลกระทบสิ่งแวดล้อม และมาตรการติดตามตรวจสอบผลกระทบ
สิ่งแวดล้อมที่โครงการ KENSINGTON Kaset Campus ของบริษัท ออริจิ้น พร็อพเพอร์ตี้
จำกัด (มหาชน) ต้องยึดถือปฏิบัติอย่างเคร่งครัด
๔. แนวทางการเสนอรายงานผลการปฏิบัติตามมาตรการป้องกันและแก้ไขผลกระทบสิ่งแวดล้อม
และมาตรการติดตามตรวจสอบผลกระทบสิ่งแวดล้อม โครงการด้านอาคาร การจัดสรรที่ดิน
และบริการชุมชน

ตามหนังสือที่อ้างถึง สำนักงานนโยบายและแผนทรัพยากรธรรมชาติและสิ่งแวดล้อม ได้แจ้ง
ผลการพิจารณารายงานการวิเคราะห์ผลกระทบสิ่งแวดล้อมของคณะกรรมการผู้ชำนาญการพิจารณารายงาน
การวิเคราะห์ผลกระทบสิ่งแวดล้อมด้านอาคาร การจัดสรรที่ดิน และบริการชุมชน ในการประชุมครั้งที่ ๘๖/๒๕๕๙
เมื่อวันที่ ๒๔ พฤศจิกายน ๒๕๕๙ คณะกรรมการผู้ชำนาญการฯ มีมติไม่ให้ความเห็นชอบรายงานการวิเคราะห์
ผลกระทบสิ่งแวดล้อมโครงการ KENSINGTON Kaset Campus ตั้งอยู่ที่ ถนนพหลโยธิน-วิภาวดีตัดใหม่ (ถนน
เลียบคลองบางเขน) แขวงลาดยาว เขตจตุจักร กรุงเทพมหานคร เป็นโครงการประเภทอาคารอยู่อาศัยรวม
(อาคารชุดพักอาศัย) มีจำนวนห้องชุด ๔๕๑ ห้อง (ห้องชุดเพื่อการพักอาศัย ๔๔๘ ห้อง และห้องชุดเพื่อการ
พาณิชย์ (ร้านค้า) ๓ ห้อง) จัดทำรายงานการวิเคราะห์ผลกระทบสิ่งแวดล้อม โดยบริษัท มาสเตอร์ ฟอร์ กรีน จำกัด
โดยให้แก้ไขเพิ่มเติมตามแนวทางหรือรายละเอียดที่คณะกรรมการผู้ชำนาญการฯ กำหนด และต่อมาบริษัท
มาสเตอร์ ฟอร์ กรีน จำกัด ซึ่งได้รับมอบอำนาจจากบริษัท ออริจิ้น พร็อพเพอร์ตี้ จำกัด (มหาชน) ให้จัดทำและ
เสนอรายงานฯ ฉบับชี้แจงเพิ่มเติม ให้สำนักงานนโยบายฯ ดำเนินการตามขั้นตอนการพิจารณารายงาน รายละเอียด
ตามสิ่งที่ส่งมาด้วย ๑ และ ๒

สำนักงาน...

สำนักงานนโยบายและแผนทรัพยากรธรรมชาติและสิ่งแวดล้อม ได้พิจารณาและนำเสนอรายงานการวิเคราะห์ผลกระทบสิ่งแวดล้อมดังกล่าวต่อคณะกรรมการผู้ชำนาญการพิจารณารายงานการวิเคราะห์ผลกระทบสิ่งแวดล้อมด้านอาคาร การจัดสรรที่ดิน และบริการชุมชน พิจารณาลำดับขั้นตอนการพิจารณา และในการประชุมครั้งที่ ๔/๒๕๖๐ เมื่อวันที่ ๑ กุมภาพันธ์ ๒๕๖๐ คณะกรรมการผู้ชำนาญการฯ มีมติให้ความเห็นชอบรายงานการวิเคราะห์ผลกระทบสิ่งแวดล้อมโครงการ KENSINGTON Kaset Campus ของบริษัท ออริจิ้น พร็อพเพอร์ตี้ จำกัด (มหาชน) โดยให้บริษัท ออริจิ้น พร็อพเพอร์ตี้ จำกัด (มหาชน) เจ้าของโครงการปฏิบัติตามมาตรการป้องกันและแก้ไขผลกระทบสิ่งแวดล้อมและมาตรการติดตามตรวจสอบผลกระทบสิ่งแวดล้อมที่เสนอไว้ในรายงานฯ อย่างเคร่งครัด ทั้งนี้ หากกรุงเทพมหานคร ได้อนุญาตโครงการแล้ว สำนักงานนโยบายฯ ขอความร่วมมือ กรุงเทพมหานคร ส่งสำเนาใบอนุญาตพร้อมเงื่อนไขให้สำนักงานนโยบายฯ ทราบด้วย และเมื่อมีการเริ่มดำเนินโครงการแล้วโครงการจะต้องเสนอรายงานผลการปฏิบัติตามมาตรการป้องกันและแก้ไขผลกระทบสิ่งแวดล้อมและมาตรการติดตามตรวจสอบผลกระทบสิ่งแวดล้อม รายละเอียดตามสิ่งที่ส่งมาด้วย ๓ และ ๔ ในการนี้ จึงขอให้ กรุงเทพมหานครดำเนินการให้เป็นไปตามกฎหมายมาตรา ๕๐ วรรคสอง แห่งพระราชบัญญัติส่งเสริมและรักษาคุณภาพสิ่งแวดล้อมแห่งชาติ พ.ศ. ๒๕๓๕ กล่าวคือ เมื่อคณะกรรมการผู้ชำนาญการได้ให้ความเห็นชอบในรายงานการวิเคราะห์ผลกระทบสิ่งแวดล้อมตามมาตรา ๔๙ แล้ว ให้เจ้าหน้าที่ซึ่งมีอำนาจตามกฎหมายในการพิจารณาสั่งอนุญาตหรือต่ออายุใบอนุญาตนำมาตราการที่เสนอไว้ในรายงานการวิเคราะห์ผลกระทบสิ่งแวดล้อมไปกำหนดเป็นเงื่อนไขในการสั่งอนุญาตหรือต่ออายุใบอนุญาตโดยให้ถือว่าเป็นเงื่อนไขที่กำหนดตามกฎหมายในเรื่องนั้นด้วย อย่างไรก็ตาม ก่อนที่จะมีการอนุมัติหรืออนุญาตขอให้กรุงเทพมหานครพิจารณากฎหมายอื่นๆ ที่เกี่ยวข้องด้านสิ่งแวดล้อมที่อยู่ในอำนาจหน้าที่ของกรุงเทพมหานครเพิ่มเติมด้วย

จึงเรียนมาเพื่อโปรดพิจารณาดำเนินการต่อไป

ขอแสดงความนับถือ

อรรถพร ไกรพานนท์

(นางอรรถพร ไกรพานนท์)

รองเลขาธิการฯ ปฏิบัติราชการแทน

เลขาธิการสำนักงานนโยบายและแผนทรัพยากรธรรมชาติและสิ่งแวดล้อม

สำนักวิเคราะห์ผลกระทบสิ่งแวดล้อม

โทรศัพท์ ๐ ๒๒๖๕ ๖๕๐๐ กด ๒ กด ๖๘๑๒-๖๘๑๔

โทรสาร ๐ ๒๒๖๕ ๖๖๑๖

**สรุปมาตรการป้องกันและแก้ไขผลกระทบสิ่งแวดล้อม และมาตรการติดตามตรวจสอบผลกระทบสิ่งแวดล้อม
ที่โครงการ KENSINGTON Kaset Campus ของบริษัท ออริจิ้น พร็อพเพอร์ตี้ จำกัด (มหาชน)
ต้องยึดถือปฏิบัติอย่างเคร่งครัด**

โครงการจะต้องปฏิบัติตามมาตรการป้องกันและแก้ไขผลกระทบสิ่งแวดล้อมและมาตรการติดตามตรวจสอบผลกระทบสิ่งแวดล้อม ตามที่เสนอไว้ในรายงานการวิเคราะห์ผลกระทบสิ่งแวดล้อมโครงการ KENSINGTON Kaset Campus ของบริษัท ออริจิ้น พร็อพเพอร์ตี้ จำกัด (มหาชน) ตั้งอยู่ที่ ถนนพหลโยธิน-วิภาวดีตัดใหม่ (ถนนเลียบบคลองบางเขน) แขวงลาดยาว เขตจตุจักร กรุงเทพมหานคร เป็นโครงการประเภทอาคารอยู่อาศัยรวม (อาคารชุด) มีจำนวนห้องชุด 451 ห้อง (ห้องชุดพักอาศัย 448 ห้อง และห้องชุดเพื่อการพาณิชย์ (ร้านค้า) 3 ห้อง) ประกอบด้วยอาคารชุดพักอาศัย ขนาดความสูง 15 ชั้น จำนวน 2 อาคาร (อาคาร A และอาคาร B) และอาคารสโมสร ขนาดความสูง 3 ชั้น จำนวน 1 อาคาร จัดทำรายงานการวิเคราะห์ผลกระทบสิ่งแวดล้อม โดยบริษัท มาสเตอร์ ฟอ์ กรีน จำกัด ดังรายละเอียดต่อไปนี้

1. โครงการจะต้องยึดถือปฏิบัติตามมาตรการป้องกันและแก้ไขผลกระทบสิ่งแวดล้อมและมาตรการติดตามตรวจสอบผลกระทบสิ่งแวดล้อม ตามที่เสนอไว้ในรายงานการวิเคราะห์ผลกระทบสิ่งแวดล้อมโครงการ KENSINGTON Kaset Campus ของบริษัท ออริจิ้น พร็อพเพอร์ตี้ จำกัด (มหาชน) อย่างเคร่งครัด

2. โครงการจะต้องบันทึกผลการติดตามตรวจสอบการดำเนินการหรือปฏิบัติตามมาตรการป้องกันและแก้ไขผลกระทบสิ่งแวดล้อม และมาตรการติดตามตรวจสอบผลกระทบสิ่งแวดล้อม ตามที่เสนอไว้ในรายงานการวิเคราะห์ผลกระทบสิ่งแวดล้อม และส่งผลการดำเนินการมายังหน่วยงานอนุญาตและสำนักงานนโยบายและแผนทรัพยากรธรรมชาติและสิ่งแวดล้อม ตามแนวทางการเสนอรายงานผลการปฏิบัติตามมาตรการป้องกันและแก้ไขผลกระทบสิ่งแวดล้อม และมาตรการติดตามตรวจสอบผลกระทบสิ่งแวดล้อม

3. ในกรณีที่โครงการมีความจำเป็นต้องเปลี่ยนแปลงรายละเอียดโครงการ หรือมาตรการป้องกันและแก้ไขผลกระทบสิ่งแวดล้อม และมาตรการติดตามตรวจสอบผลกระทบสิ่งแวดล้อม ตามที่เสนอไว้ในรายงานการวิเคราะห์ผลกระทบสิ่งแวดล้อมที่ได้รับความเห็นชอบไว้แล้ว ให้โครงการแจ้งให้หน่วยงานที่มีอำนาจหน้าที่ในการพิจารณาอนุมัติหรืออนุญาตดำเนินการดังนี้

1) หากหน่วยงานผู้อนุมัติหรืออนุญาตเห็นว่าการเปลี่ยนแปลงดังกล่าวเกิดผลดีต่อสิ่งแวดล้อมมากกว่าหรือเทียบเท่ามาตรการที่กำหนดไว้ในรายงานการวิเคราะห์ผลกระทบสิ่งแวดล้อมที่ได้รับความเห็นชอบไว้แล้ว ให้หน่วยงานผู้อนุมัติหรืออนุญาตรับจดแจ้งให้เป็นไปตามหลักเกณฑ์และเงื่อนไขที่กำหนดไว้ในกฎหมายนั้นๆ ต่อไป พร้อมกับให้จัดทำสำเนาการเปลี่ยนแปลงดังกล่าวข้างต้นที่รับจดแจ้งไว้ แจ้งให้สำนักงานนโยบายและแผนทรัพยากรธรรมชาติและสิ่งแวดล้อมเพื่อทราบ

2) หากหน่วยงานผู้อนุมัติหรืออนุญาตเห็นว่าการเปลี่ยนแปลงดังกล่าว อาจกระทบต่อสาระสำคัญในรายงานการวิเคราะห์ผลกระทบสิ่งแวดล้อมที่ได้รับความเห็นชอบไว้แล้ว ให้หน่วยงานผู้อนุมัติหรืออนุญาตจัดส่งรายงานการเปลี่ยนแปลงดังกล่าว ให้สำนักงานนโยบายและแผนทรัพยากรธรรมชาติและสิ่งแวดล้อม เพื่อเสนอให้คณะกรรมการผู้ชำนาญการพิจารณารายงานการวิเคราะห์ผลกระทบสิ่งแวดล้อม (คชก.) ชุดที่เกี่ยวข้อง ให้ความเห็นชอบประกอบก่อนดำเนินการเปลี่ยนแปลง และเมื่อโครงการได้รับอนุญาตให้มีการเปลี่ยนแปลง ให้หน่วยงาน

 **ORIGIN PROPERTY**
PUBLIC COMPANY LIMITED

กุมภาพันธ์ 2560

นางสาวกนกไพลิน วิไลแก้ว และนายสมศักดิ์ แสงสุวรรณ
ผู้รับมอบอำนาจ/บริษัท ออริจิ้น พร็อพเพอร์ตี้ จำกัด (มหาชน)

1/103

 **MASTER FOR GREEN CO., LTD.**
บริษัท มาสเตอร์ ฟอ์ กรีน จำกัด

กุมภาพันธ์ 2560

นายอาทนะหมัด เจ๊ะแม็ง
ผู้ชำนาญการสิ่งแวดล้อม/บริษัท มาสเตอร์ ฟอ์ กรีน จำกัด

ผู้อนุมัติหรืออนุญาตแจ้งผลการเปลี่ยนแปลงดังกล่าวให้สำนักงานนโยบายและแผนทรัพยากรธรรมชาติและสิ่งแวดล้อมเพื่อทราบ

4. เมื่อเจ้าของโครงการดำเนินโครงการเสร็จสิ้นแล้ว และก่อนที่จะมีการโอนสิทธิให้กับนิติบุคคล (ในกรณีที่มีการโอนสิทธิ) เจ้าของโครงการมีหน้าที่ต้องแจ้งให้นิติบุคคลผู้รับโอนทราบถึงสิทธิและหน้าที่ในการปฏิบัติตามมาตรการป้องกันและแก้ไขผลกระทบสิ่งแวดล้อม และมาตรการติดตามตรวจสอบผลกระทบสิ่งแวดล้อม ที่ระบุไว้ในรายงานการวิเคราะห์ผลกระทบสิ่งแวดล้อมอย่างเคร่งครัด หากเจ้าของโครงการไม่มีหลักฐานการแจ้งสิทธิและหน้าที่ และหลักฐานการรับทราบถึงสิทธิและหน้าที่ดังกล่าวของนิติบุคคล ให้ถือว่าเจ้าของโครงการยังต้องรับผิดชอบตามสิทธิและหน้าที่ที่กำหนดไว้ในมาตรการป้องกันและแก้ไขผลกระทบสิ่งแวดล้อม และมาตรการติดตามตรวจสอบผลกระทบสิ่งแวดล้อม ที่ระบุไว้ในรายงานการวิเคราะห์ผลกระทบสิ่งแวดล้อมอย่างเคร่งครัด

5. หากได้รับการร้องเรียนจากประชาชนว่าได้รับความเดือดร้อนรำคาญจากกิจกรรมการดำเนินการโครงการ หรือโครงการก่อให้เกิดความเสียหายแก่สาธารณสมบัติ หรือชีวิตและทรัพย์สินของประชาชน เจ้าของโครงการหรือนิติบุคคลผู้รับโอนสิทธิและหน้าที่ในการปฏิบัติตามมาตรการป้องกันและแก้ไขผลกระทบสิ่งแวดล้อม และมาตรการติดตามตรวจสอบผลกระทบสิ่งแวดล้อมจะต้องดำเนินการแก้ไขปัญหาดังกล่าวโดยไม่ชักช้า และแจ้งหน่วยงานอนุญาต สำนักงานนโยบายและแผนทรัพยากรธรรมชาติและสิ่งแวดล้อม และหน่วยงานที่เกี่ยวข้องทราบเพื่อหาแนวทางหรือมาตรการในการแก้ไขปัญหาต่อไป

 ORIGIN PROPERTY
PUBLIC COMPANY LIMITED


กุมภาพันธ์ 2560


นางสาวกนกไพลิน วิไลแก้ว และนายสมสกุล แสงสุวรรณ
ผู้รับมอบอำนาจ/บริษัท ออริจิ้น พร็อพเพอร์ตี้ จำกัด (มหาชน)

2/103

 MASTER FOR GREEN CO., LTD.
บริษัท มาสเตอร์ ฟอว์ กรีน จำกัด

กุมภาพันธ์ 2560

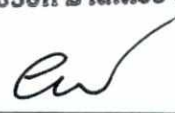
นายอาหะหมัด เจ๊ะแม็ง
ผู้อำนวยการสิ่งแวดล้อม/บริษัท มาสเตอร์ ฟอว์ กรีน จำกัด

ตารางที่ 1-1 สรุปผลกระทบสิ่งแวดล้อมที่สำคัญ มาตรการป้องกันและแก้ไขผลกระทบสิ่งแวดล้อม และมาตรการติดตามตรวจสอบผลกระทบสิ่งแวดล้อมโครงการ KENSINGTON Kaset Campus ของบริษัท ออริจิ้น พร็อพเพอร์ตี้ จำกัด (มหาชน) (ระยะก่อสร้าง)

องค์ประกอบทางสิ่งแวดล้อม	ผลกระทบสิ่งแวดล้อมที่สำคัญ	มาตรการป้องกันและแก้ไขผลกระทบสิ่งแวดล้อม	มาตรการติดตามตรวจสอบผลกระทบสิ่งแวดล้อม
1. ทรัพยากรสิ่งแวดล้อมทางกายภาพ			
1.1 สภาพภูมิประเทศ	สภาพพื้นที่ในปัจจุบันก่อนการพัฒนาโครงการเป็นพื้นที่ว่างเปล่า ตั้งอยู่ที่ถนนพหลโยธิน-วิภาวดีตัดใหม่ การก่อสร้างจะมีการปรับพื้นที่โครงการให้มีความเหมาะสมสำหรับการก่อสร้าง โดยรูปแบบอาคารที่สร้างเป็นอาคารชุดพักอาศัยรวม ขนาดความสูง 15 ชั้น จำนวน 2 อาคาร (อาคาร A และอาคาร B) และอาคารสโมสร ขนาดความสูง 3 ชั้น จำนวน 1 อาคาร และโครงการตั้งอยู่ในบริเวณที่มีการใช้ประโยชน์เป็นที่พักอาศัย พาณิชยกรรม สถานศึกษา และสถานที่ราชการ ดังนั้น การดำเนินงานของโครงการจึงมีความสอดคล้องและกลมกลืนกับสภาพโดยรอบพื้นที่โครงการ นอกจากนี้ยังจัดให้มีพื้นที่สีเขียว โดยปลูกไม้ยืนต้น และพืชคลุมดินภายในพื้นที่โครงการ และโดยรอบตามแนวเขตที่ดินโครงการ ซึ่งจะก่อให้เกิดร่มเงาและความร่มรื่น ดังนั้น เมื่อเปิดดำเนินการแล้ว คาดว่าจะไม่เกิดผลกระทบต่อสภาพภูมิประเทศ โดยรอบอย่างมีนัยสำคัญ	1) จัดทำรั้วทึบ สูง 6 ม. ลักษณะเป็น Metal Sheet โดยรอบแนวเขตที่ดิน และติดตั้งป้ายแสดงเขตพื้นที่ก่อสร้างให้เห็นอย่างชัดเจนตลอดระยะเวลาก่อสร้าง 2) ดูแลบริเวณพื้นที่ก่อสร้างให้มีความเป็นระเบียบเรียบร้อย 3) ปรับสภาพพื้นที่ตลอดจนก่อสร้างโครงการเฉพาะภายในขอบเขตที่ดินของโครงการเท่านั้น 4) ทำป้ายประชาสัมพันธ์ขนาดไม่น้อยกว่า 0.5x1.0 ม. โดยแสดงชื่อ ประเภทและขนาดโครงการ เจ้าของโครงการ บริษัทรับเหมาก่อสร้าง ระยะเวลาที่ใช้ในการก่อสร้าง และเวลาเริ่มและหยุดกิจกรรมการก่อสร้างในแต่ละวัน พร้อมระบุชื่อ และเบอร์โทรศัพท์ของผู้รับผิดชอบในการควบคุมงานก่อสร้าง ระบุสำนักงานเขตหรือองค์การบริหารส่วนตำบลที่มีหน้าที่ควบคุมงานก่อสร้าง โดยติดไว้บริเวณที่มีการก่อสร้างให้เห็นอย่างชัดเจนตลอดระยะเวลาก่อสร้าง	- ตรวจสอบความคงทนแข็งแรงของรั้วตลอดระยะเวลาก่อสร้าง - จัดให้มีเจ้าหน้าที่รับเรื่องร้องเรียนที่อาจเกิดจากการก่อสร้างโครงการพร้อมติดตั้งกล่องรับความคิดเห็นที่บริเวณป้อมยามเพื่อรับเรื่องร้องเรียนที่อาจเกิดขึ้น หากพบว่ามีเรื่องร้องเรียนต้องจัดเจ้าหน้าที่ตรวจสอบและแก้ไข ปัญหาที่พบโดยทันที ผู้รับผิดชอบ : บริษัท ออริจิ้น พร็อพเพอร์ตี้ จำกัด (มหาชน)

ตารางที่ 1-1 (ต่อ)

องค์ประกอบทาง สิ่งแวดล้อม	ผลกระทบสิ่งแวดล้อมที่สำคัญ	มาตรการป้องกันและแก้ไขผลกระทบสิ่งแวดล้อม	มาตรการติดตามตรวจสอบ ผลกระทบสิ่งแวดล้อม
1.2 คุณภาพอากาศ 1) ฝุ่นละออง	การประเมินผลกระทบสามารถประเมินปริมาณฝุ่นละอองจากกิจกรรมการก่อสร้างโครงการ บนพื้นที่ 4-0-85 ไร่ หรือ 6,740 ตร.ม. หรือ 1.67 เอเคอร์ โดยการหาค่าความเข้มข้นของฝุ่นละออง (TSP) จากสมการ Box Model พบว่า จะมีปริมาณ 0.017 มก./ลบ.ม. จากการประเมินความเข้มข้นของมลสารที่เกิดจากเครื่องจักรกลที่ใช้ระหว่างการก่อสร้าง พบค่าความเข้มข้นของ TSP จะมีปริมาณเท่ากับ 1.16×10^{-4} มก./ลบ.ม. และจากการประเมิน พบว่า ค่าความเข้มข้นของมลสารจากรถบรรทุกในระหว่างการก่อสร้าง มีค่าความเข้มข้นของ TSP และ PM-10 จะมีปริมาณเท่ากับ 2.15×10^{-5} และ 7.04×10^{-6} มก./ลบ.ม. ตามลำดับ เมื่อรวมค่าความเข้มข้นของมลสารทั้งหมดจากกิจกรรมต่างๆ ในช่วงก่อสร้างกับค่าความเข้มข้นของมลสารที่ตรวจวัดบริเวณพื้นที่โครงการในปัจจุบันโดยบริษัท แปซิฟิก แลบบอราตอรี จำกัด เมื่อวันที่ 21-24 กรกฎาคม 2559 พบว่า จะทำให้เกิดมลสารทางอากาศ ได้แก่ TSP และ PM-10 จะมีปริมาณเท่ากับ 0.085 และ 0.034 มก./ลบ.ม.	มาตรการด้านการประชาสัมพันธ์ 1) ทำป้ายประชาสัมพันธ์ขนาดไม่น้อยกว่า 0.5x1.0 ม. โดยแสดงชื่อ ประเภทและขนาดโครงการ เจ้าของโครงการ บริษัทรับเหมาก่อสร้าง ระยะเวลาที่ใช้ในการก่อสร้าง และเวลาเริ่มและหยุดกิจกรรมการก่อสร้างในแต่ละวัน พร้อมระบุชื่อ และเบอร์โทรศัพท์ของผู้รับผิดชอบในการควบคุมงานก่อสร้าง ระบุสำนักงานเขตหรือองค์การบริหารส่วนตำบลที่มีหน้าที่ควบคุมงานก่อสร้าง โดยติดไว้บริเวณที่มีการก่อสร้างให้เห็นอย่างชัดเจนตลอดระยะเวลาก่อสร้าง 2) จัดทำระบบบันทึกข้อร้องเรียนเกี่ยวกับปัญหาฝุ่น เสียง และความสั่นสะเทือนจากการก่อสร้าง และระบุผลการแก้ไขที่สามารถตรวจสอบระบบบันทึกดังกล่าว เมื่อมีการร้องขอหรือตรวจสอบ ทั้งนี้จะระบุ ชื่อ วัน และเวลาที่ร้องเรียน รวมทั้งกิจกรรมที่ได้ดำเนินการตามข้อร้องเรียนดังกล่าว 3) จัดทำระบบบันทึกเมื่อเกิดเหตุการณ์ผิดปกติ ที่ทำให้เกิดฝุ่น โดยระบุสาเหตุ และเวลา มาตรการด้านการเตรียมและดูแลพื้นที่ก่อสร้าง 4) จัดวางตำแหน่งเครื่องจักรและกิจกรรมที่จะก่อให้เกิดฝุ่นให้อยู่ห่างจากผู้รับฝุ่นมากที่สุด 5) จัดให้มีผ้าใบก่อสร้าง (Mesh sheet) คลุมโดยรอบอาคาร ตั้งแต่ชั้นล่างจนถึงชั้นสูงสุดของอาคาร เพื่อป้องกันการฟุ้งกระจายของฝุ่น	<u>ดัชนีที่ตรวจวัด</u> ตรวจวัด TSP และ PM-10 <u>ความถี่</u> ทุกวันในช่วงงานฐานราก และรายงานผลทุกสัปดาห์ หลังจากนั้นตรวจวัดทุกเดือนตลอดระยะเวลาก่อสร้าง <u>สถานที่ตรวจวัด</u> 1. พื้นที่ก่อสร้างโครงการ 2. สถาบันสุขภาพสัตว์แห่งชาติ - จัดให้มีเจ้าหน้าที่รับเรื่องร้องเรียนที่อาจจะเกิดขึ้นตลอดระยะเวลาการก่อสร้าง หากพบว่ามีเรื่องร้องเรียนต้องจัดเจ้าหน้าที่เข้าตรวจสอบและแก้ไขปัญหาที่พบโดยทันที - ตรวจสอบความคงทนแข็งแรงของรั้ว และการฉีกขาดของผ้าใบตลอดระยะก่อสร้าง - จัดทำรายงานผลการปฏิบัติตามมาตรการป้องกันและแก้ไขผลกระทบสิ่งแวดล้อม และ

ตารางที่ 1-1 (ต่อ)

องค์ประกอบทาง สิ่งแวดล้อม	ผลกระทบสิ่งแวดล้อมที่สำคัญ	มาตรการป้องกันและแก้ไขผลกระทบสิ่งแวดล้อม	มาตรการติดตามตรวจสอบ ผลกระทบสิ่งแวดล้อม
1) ฝุ่นละออง (ต่อ)	ตามลำดับ เมื่อเทียบกับมาตรฐานคุณภาพใน บรรยากาศแล้วพบว่าไม่เกินมาตรฐานที่กำหนดไว้ ไม่เกิน 0.33 และ 0.12 มก./ลบ.ม. ตามลำดับ	กระจายของฝุ่นละอองไปยังพื้นที่ข้างเคียง 6) ควบคุมและลดปริมาณน้ำไหลและน้ำโคลนบนพื้นที่ก่อสร้าง 7) ไม่เก็บกองวัสดุที่อาจก่อให้เกิดฝุ่นในบริเวณพื้นที่ก่อสร้าง <u>มาตรการด้านการใช้เครื่องจักร</u> 8) ปิดรถบรรทุกดินในขณะขนดินเข้า-ออก พื้นที่ก่อสร้างด้วย ผ้าใบให้มิดชิด 9) ไม่เดินเครื่องจักรขณะไม่ใช้งาน 10) หลีกเลี่ยงการใช้เครื่องจักรที่ใช้น้ำมันเป็นเชื้อเพลิง ถ้า เป็นไปได้ควรใช้เครื่องจักรที่เดินเครื่องด้วยไฟฟ้า 11) วางแผนใช้เส้นทางและเวลากานขนส่งวัสดุ เพื่อลดปัญหา ฝุ่นและจราจร โดยใช้นายพาหนะในการขนส่ง ทั้งประเภท และเวลาตามข้อกำหนดของพนักงานจราจรในพื้นที่ <u>มาตรการด้านการใช้เครื่องมือก่อสร้าง</u> 12) ใช้อุปกรณ์ในการก่อสร้างที่ก่อให้เกิดฝุ่นน้อย 13) จัดหาแหล่งน้ำที่จะใช้สเปรย์ เพื่อลดฝุ่นให้เพียงพอ 14) ใช้ระบบการขนส่งที่จะก่อให้เกิดฝุ่นเป็นระบบปิด โดยใช้ผ้า คลุมกระบะรถที่ขนส่งวัสดุก่อสร้าง 15) จัดให้มีคนงานและระบบที่จะทำความสะอาดให้พร้อม ใช้งาน ในกรณีที่มีการหกของสิ่งที่จะก่อให้เกิดฝุ่น <u>มาตรการเฉพาะด้านการจัดการของเสีย</u> 16) ละเว้นการเผาขยะและวัสดุก่อสร้างภายในพื้นที่ก่อสร้าง	มาตรการติดตามตรวจสอบ ผลกระทบสิ่งแวดล้อมเสนอต่อ สำนักงานนโยบายและแผน ทรัพยากรธรรมชาติและ สิ่งแวดล้อม และสำนักงานเขต จตุจักร ทุก 6 เดือน <u>ผู้รับผิดชอบ :</u> บริษัท ออริจิ้น พร็อพเพอร์ตี้ จำกัด (มหาชน)

ตารางที่ 1-1 (ต่อ)

องค์ประกอบทาง สิ่งแวดล้อม	ผลกระทบสิ่งแวดล้อมที่สำคัญ	มาตรการป้องกันและแก้ไขผลกระทบสิ่งแวดล้อม	มาตรการติดตามตรวจสอบ ผลกระทบสิ่งแวดล้อม
1) ผู้ลงชื่อ (ต่อ)		<u>มาตรการเฉพาะด้านการเตรียมพื้นที่โดยการเปิดหน้าดิน</u> 17) เปิดพื้นที่ขุดดินบริเวณเล็กเท่าที่จำเป็นส่วนอื่นที่เปิดแล้ว ต้องปิดผ้าใบคลุมไว้หากไม่ได้ปฏิบัติงานบนพื้นที่นั้น <u>มาตรการเฉพาะด้านการก่อสร้าง</u> 18) การเก็บกองทรายในพื้นที่ก่อสร้างต้องเก็บในบ้น (Bund) และฉีดพรมน้ำให้เปียกชื้นเสมอ 19) การนำปูนซีเมนต์ผงเข้ามาในพื้นที่ก่อสร้างต้องนำเข้ามาโดย บรรจุในภาชนะที่มิดชิด 20) หลีกเลี่ยงการขุดผิวคอนกรีต หากมีความจำเป็นต้องทำให้ผิว คอนกรีตเปียกก่อน <u>มาตรการเฉพาะด้านการขนดิน</u> 21) ล้างล้อรถบรรทุก ทุกครั้งที่จะนำรถออกนอกพื้นที่ก่อสร้าง 22) ขนส่งวัสดุก่อสร้างในช่วงเวลากลางวัน โดยขนส่งนอก ช่วงเวลาเร่งด่วน และสอดคล้องกับประกาศเจ้าพนักงาน จราจร โดยหากมีการขนส่งในเวลากลางคืนต้องไม่เกินเวลา 22.00 น. ทั้งนี้ ต้องได้รับอนุญาตจากเจ้าพนักงานจราจรใน แต่ละกรณี 23) ใช้น้ำฉีดพ่นถนนถ้ามีการขนส่งในหน้าแล้งหรือกรณีที่ถนนแห้ง 24) ปรับปรุงถนนในพื้นที่ก่อสร้างให้อยู่ในสภาพใช้งานได้ดี อยู่เสมอ 25) ทำประตูทางเข้า-ออกของรถบรรทุกให้มีระยะห่างไม่น้อยกว่า 10 ม. จากบ้านเรือนของผู้ได้รับผลกระทบ	

ตารางที่ 1-1 (ต่อ)

องค์ประกอบทาง สิ่งแวดล้อม	ผลกระทบสิ่งแวดล้อมที่สำคัญ	มาตรการป้องกันและแก้ไขผลกระทบสิ่งแวดล้อม	มาตรการติดตามตรวจสอบ ผลกระทบสิ่งแวดล้อม
2) มลพิษทางอากาศ	จากการประเมินความเข้มข้นของมลสารทั้งหมดจากการก่อสร้าง ได้แก่ มลสารจากเครื่องจักรกล และมลสารจากรถบรรทุก พบว่า ในระยะก่อสร้างจะทำให้เกิดมลสารทางอากาศ ได้แก่ CO, NO₂, SO₂ และ HC เท่ากับ 4.33×10^{-4}, 2.06×10^{-3}, 1.23×10^{-4} และ 3.41×10^{-5} มก./ลบ.ม. ตามลำดับ เมื่อรวมค่าความเข้มข้นของมลสารทั้งหมดจากกิจกรรมต่างๆ ในช่วงก่อสร้างกับค่าความเข้มข้นของมลสารที่ตรวจวัดบริเวณพื้นที่โครงการในปัจจุบันโดยบริษัท แปซิฟิค แลบริจอรี่ จำกัด เมื่อวันที่ 21-24 กรกฎาคม 2559 พบว่า จะทำให้เกิดมลสารทางอากาศ ได้แก่ CO, NO₂, SO₂ และ HC เท่ากับ 1.34, 0.035, 0.0155 และ 1.96 มก./ลบ.ม. ตามลำดับ เมื่อเทียบกับมาตรฐานคุณภาพในบรรยากาศแล้วพบว่าไม่เกินมาตรฐานคุณภาพในบรรยากาศ (ยกเว้นค่า HC ที่ยังไม่ได้มีการกำหนดค่ามาตรฐานในบรรยากาศโดยทั่วไป)	1) ไม่ติดเครื่องยนต์ไว้ขณะที่ไม่ได้ปฏิบัติงาน 2) หมั่นตรวจสอบเครื่องจักรที่ใช้ในการทำงานอยู่เสมอ	<u>ดัชนีที่ตรวจวัด / ความถี่</u> ตรวจวัด CO, NO_x, SO₂ และ HC เดือนละ 1 ครั้ง ตลอดระยะเวลาก่อสร้าง <u>สถานที่ตรวจวัด</u> 1. พื้นที่ก่อสร้างโครงการ 2. สถาบันสุขภาพสัตว์แห่งชาติ - จัดทำรายงานผลการปฏิบัติตามมาตรการป้องกันและแก้ไขผลกระทบสิ่งแวดล้อมและมาตรการติดตามตรวจสอบผลกระทบสิ่งแวดล้อมเสนอต่อสำนักงานนโยบายและแผนทรัพยากรธรรมชาติและสิ่งแวดล้อม และสำนักงานเขตจตุจักร ทุก 6 เดือน <u>ผู้รับผิดชอบ :</u> บริษัท ออริจิ้น พร็อพเพอร์ตี้ จำกัด (มหาชน)

ตารางที่ 1-1 (ต่อ)

องค์ประกอบทาง สิ่งแวดล้อม	ผลกระทบสิ่งแวดล้อมที่สำคัญ	มาตรการป้องกันและแก้ไขผลกระทบสิ่งแวดล้อม	มาตรการติดตามตรวจสอบ ผลกระทบสิ่งแวดล้อม
1.3 เสียง	ในการก่อสร้างกรณีไม่มีกำแพงกันเสียง ระดับเสียงที่เกิดจากการก่อสร้างที่ผู้รับเสียงโดยรอบพื้นที่โครงการได้รับ จะมีระดับเสียงมากกว่าค่ามาตรฐานระดับเสียงทั่วไปที่ 70 dB(A) โดยผู้รับเสียงโดยรอบจะได้รับผลกระทบด้านเสียงมากที่สุดในงานตกแต่งอาคาร เมื่อมีกำแพงกันเสียงรอบโครงการ ระดับเสียงที่ผู้รับเสียงได้รับจะมีระดับลดลงจากการเสี้ยวเบนของเสียง (Insertion Loss) และจากการเดินผ่านของเสียง (Transmission Loss) โดยเมื่อรวมกับระดับเสียงที่ตรวจวัดได้บริเวณโครงการ พบว่าหน่วยรับเสียงโดยรอบจะได้รับระดับเสียงดังนี้ <u>ทิศตะวันออก</u> บ้านพักอาศัยสูง 4 ชั้น จะได้รับระดับเสียงจากการก่อสร้างในช่วง 58.70-62.45 dB(A) และระดับเสียงจากกิจกรรมการก่อสร้างสูงกว่าระดับเสียงพื้นฐานสูงสุด 8.75 dB(A) <u>ทิศตะวันตก</u> อาคารเซตขยายอมาตยกุล จะได้รับระดับเสียงจากการก่อสร้างในช่วง 58.70-61.43 dB(A) และระดับเสียงจากกิจกรรมการก่อสร้างสูงกว่าระดับเสียงพื้นฐานสูงสุด 6.73 dB(A)	1) กำหนดให้มีรั้วชั่วคราวในระยะก่อสร้าง สูง 6 ม. วัสดุ Metal Sheet หนาไม่น้อยกว่า 1.27 มม. ซึ่งสามารถลดระดับเสียงจากการทะลุผ่านได้ 25 dB(A) หรือวัสดุเทียบเท่า โดยรอบพื้นที่โครงการ 2) กำหนดให้มีรั้วชั่วคราวห่างจากแนวเขตที่ดินทางด้านทิศตะวันออกและทิศตะวันตกเป็นระยะไม่น้อยกว่า 4-5 ม. และ 9 ม. ตามลำดับ โดยเป็นรั้วสูง 6 ม. วัสดุเป็น Metal Sheet (Steel) หนา 1.27 มม. ที่สามารถลดระดับเสียงได้ 25 dB(A) หรือวัสดุเทียบเท่า ในช่วงกิจกรรมงานเตรียมพื้นที่ระดับฐานรากถึงชั้นที่ 1 3) กิจกรรมก่อสร้าง “งานตกแต่งอาคาร” จะเริ่มดำเนินการเมื่อก่อสร้างผนังคอนกรีตปิดล้อมชั้นของอาคารไว้แล้ว ซึ่งผนังคอนกรีตอาคารจะเป็นเสมือนกำแพงกันเสียงในลักษณะห้องปิดทับอีกชั้นหนึ่ง สามารถลดเสียงได้ประมาณ 34 dB(A) 4) กำหนดให้มีรั้วชั่วคราวในระยะก่อสร้าง “งานโครงสร้างและสถาปัตยกรรม” สูง 2.4 ม. ในงานก่อสร้างในช่วงกิจกรรมงานโครงสร้างอาคาร A และ B และสูง 3.2 ม. ในงานก่อสร้างในช่วงกิจกรรมงานโครงสร้างอาคารสโมสร วัสดุ Metal Sheet หนาไม่น้อยกว่า 1.27 มม. ที่สามารถลดระดับเสียงได้ 25 dB(A) หรือวัสดุเทียบเท่า ปิดล้อมรอบพื้นที่งานก่อสร้างบนอาคาร เพื่อใช้ป้องกันเสียงที่อาจ	<u>ดัชนีที่ตรวจวัด / ความถี่</u> ตรวจวัดระดับเสียง คือ Leq 24 hr, Lmax, Ldn, L5, L10, L90 และเสียงรบกวน บริเวณพื้นที่โครงการทุกวันในช่วงงานฐานราก และรายงานผลทุกสัปดาห์ หลังจากนั้นตรวจวัดทุกเดือนตลอดระยะเวลาก่อสร้าง <u>สถานที่ตรวจวัด</u> 1. พื้นที่ก่อสร้างโครงการ 2. สถาบันสุขภาพสัตว์แห่งชาติ - จัดให้มีเจ้าหน้าที่รับเรื่องร้องเรียนที่อาจจะเกิดขึ้น ตลอดระยะเวลาการก่อสร้าง หากพบว่ามีเรื่องร้องเรียนต้องจัดเจ้าหน้าที่เข้าตรวจสอบและแก้ไขปัญหาที่พบโดยทันที - จัดทำรายงานผลการปฏิบัติตามมาตรการป้องกันและแก้ไขผลกระทบสิ่งแวดล้อมและมาตรการติดตามตรวจสอบผลกระทบสิ่งแวดล้อมเสนอต่อ

ตารางที่ 1-1 (ต่อ)

องค์ประกอบทาง สิ่งแวดล้อม	ผลกระทบสิ่งแวดล้อมที่สำคัญ	มาตรการป้องกันและแก้ไขผลกระทบสิ่งแวดล้อม	มาตรการติดตามตรวจสอบ ผลกระทบสิ่งแวดล้อม
1.3 เสียง (ต่อ)	ทิศใต้ อาคาร คสล. สูง 2 ชั้น จะได้รับระดับเสียงจากการก่อสร้างในช่วง 58.72-59.93 dB(A) และระดับเสียงจากกิจกรรมการก่อสร้างสูงกว่าระดับเสียงพื้นฐานสูงสุด 1.23 dB(A) โดยพบว่าระดับเสียงที่ผู้รับเสียงโดยรอบพื้นที่โครงการได้รับสูงสุดในช่วงงานฐานรากเท่ากับ 62.45 dB(A) ซึ่งไม่เกินค่ามาตรฐานระดับเสียงทั่วไปที่ 70 dB(A) และระดับเสียงจากกิจกรรมการก่อสร้างสูงกว่าระดับเสียงพื้นฐานสูงสุด 8.75 dB(A) ซึ่งน้อยกว่าระดับเสียงรบกวน หรือน้อยกว่า 10 dB(A) ตามประกาศคณะกรรมการสิ่งแวดล้อมแห่งชาติ ฉบับที่ 29 (พ.ศ. 2550) ในขณะที่จัดให้มีมาตรการลดผลกระทบด้านเสียงในช่วงการก่อสร้างที่ระดับชั้น 2 ขึ้นไป พบว่าระดับเสียงที่ผู้รับเสียงได้รับสูงสุดในช่วงงานโครงสร้างเท่ากับ 62.88 dB(A) ซึ่งไม่เกินค่ามาตรฐานระดับเสียงทั่วไปที่ 70 dB(A) และระดับเสียงจากกิจกรรมการก่อสร้างสูงกว่าระดับเสียงพื้นฐานสูงสุด 9.18 dB(A) ซึ่งน้อยกว่าระดับเสียงรบกวน หรือน้อยกว่า 10 dB(A) ตามประกาศคณะกรรมการสิ่งแวดล้อมแห่งชาติ ฉบับที่ 29 (พ.ศ. 2550)	ก่อให้เกิดเสียงดังในบริเวณที่โล่ง 5) กำหนดช่วงเวลาการก่อสร้างของโครงการ ดังนี้ (1) วันจันทร์-ศุกร์ ทำงานเวลา 8.00 - 17.00 น. แต่หากมีกิจกรรมการก่อสร้างที่ต่อเนื่องและเกินช่วงเวลาที่กำหนด เป็นครั้งคราว เช่น การเทปูน ให้ดำเนินการไม่เกินเวลา 20.00 น. และแจ้งผู้ที่อยู่อาศัยข้างเคียงให้ทราบล่วงหน้า 2 วัน ด้วยการลงพื้นที่แจ้งตามบ้าน และปิดป้ายประกาศไว้บริเวณด้านหน้าโครงการ (2) วันเสาร์ ทำงานเวลา 9.00-17.00 น. (3) วันอาทิตย์และวันหยุดนักขัตฤกษ์ จะงดทำกิจกรรมก่อสร้าง 6) จัดให้มีเจ้าหน้าที่จากโครงการเข้าพบผู้พักอาศัยข้างเคียงพื้นที่โครงการเป็นประจำอย่างน้อยเดือนละ 1 ครั้ง ตลอดช่วงเวลาก่อสร้าง เพื่อสอบถามถึงผลกระทบจากการก่อสร้างโครงการ และติดตั้งกล่องรับความคิดเห็นที่บริเวณป้อมยาม พร้อมทั้งระบุชื่อ ที่อยู่ หมายเลขโทรศัพท์ ของบริษัท ออริจิ้น พร็อพเพอร์ตี้ จำกัด (มหาชน) เพื่อรับเรื่องร้องเรียนที่อาจเกิดขึ้น หากมีปัญหาก่อขึ้นต้องหาแนวทางแก้ไขโดยทันที 7) จัดทำโครงเหล็กโดยรอบตัวอาคาร และปิดชิงช่องว่างด้วยผ้าใบ และมีที่ยึดติดบนโครงสร้างอาคารในแต่ละชั้น เพื่อลดผลกระทบด้านเสียง	สำนักงานนโยบายและแผนทรัพยากรธรรมชาติและสิ่งแวดล้อม และสำนักงานเขตจตุจักร ทุก 6 เดือน ผู้รับผิดชอบ : บริษัท ออริจิ้น พร็อพเพอร์ตี้ จำกัด (มหาชน)

ตารางที่ 1-1 (ต่อ)

องค์ประกอบทาง สิ่งแวดล้อม	ผลกระทบสิ่งแวดล้อมที่สำคัญ	มาตรการป้องกันและแก้ไขผลกระทบสิ่งแวดล้อม	มาตรการติดตามตรวจสอบ ผลกระทบสิ่งแวดล้อม
1.3 เสียง (ต่อ)		8) ใช้อุปกรณ์เครื่องจักรที่ได้รับการบำรุงรักษาอย่างดีเท่านั้น และต้องได้รับการดูแลอย่างสม่ำเสมอในระหว่างการก่อสร้าง เช่น หยอดน้ำมันหล่อลื่น เพื่อช่วยลดการเสียดสีชิ้นส่วนของเครื่องจักร 9) เลือกใช้เครื่องมือ อุปกรณ์ และวิธีการก่อสร้างที่ก่อให้เกิดเสียงรบกวนน้อยที่สุด 10) เครื่องจักรกลที่มีการใช้งานเป็นครั้งคราวต้องดับเครื่องหรือเบาเครื่องลงระหว่างการพัก 11) การตัดกระเบื้อง ให้ตัดในห้องที่มีผนังกัน เพื่อลดระดับเสียง 12) มาตรการในการลดผลกระทบต่อคนงานก่อสร้าง - จัดให้มีการผลัดเปลี่ยนหมุนเวียนคนงานที่ปฏิบัติงานบริเวณที่มีแหล่งกำเนิดเสียงดัง เพื่อป้องกันผลกระทบที่อาจเกิดจากการสัมผัสเสียงดังเป็นเวลานานติดต่อกัน - กำหนดให้คนงานก่อสร้างที่จะต้องปฏิบัติในบริเวณที่มีเสียงดังเกินเกณฑ์มาตรฐานสวมใส่อุปกรณ์ป้องกันภัยส่วนบุคคล ได้แก่ ear plugs หรือ ear muffs	
1.4 ความสั่นสะเทือน	กิจกรรมการก่อสร้างอาจส่งผลกระทบต่อความสั่นสะเทือนต่ออาคารที่ตั้งอยู่โดยรอบพื้นที่โครงการ ได้แก่ งานเสาเข็มเจาะ โดยอาคารโดยรอบจะได้รับความเร็วอนุภาคสูงสุดดังนี้ <u>ทิศตะวันออก</u> บ้านพักอาศัย สูง 4 ชั้น ซึ่งห่างจากแหล่งกำเนิดความสั่นสะเทือนประมาณ 6.93 ม.	1) กำหนดช่วงเวลาการก่อสร้างของโครงการ ดังนี้ (1) วันจันทร์-ศุกร์ ทำงานเวลา 8.00 - 17.00 น. แต่หากมีกิจกรรมการก่อสร้างที่ต่อเนื่องและเกินช่วงเวลาที่กำหนด เป็นครั้งคราว เช่น การเทปูน ให้ดำเนินการไม่เกินเวลา 20.00 น. และแจ้งผู้ที่อยู่อาศัยข้างเคียงให้ทราบล่วงหน้า 2 วัน ด้วยการลงพื้นที่แจ้งตามบ้าน	<u>ดัชนีที่ตรวจวัด</u> ความเร็วอนุภาคสูงสุด <u>ช่วงเวลาตรวจวัด/ความถี่</u> ทุกวันในช่วงงานฐานราก และรายงานผลทุกสัปดาห์ หลังจากนั้นตรวจวัดทุกวันตลอดระยะเวลา

ตารางที่ 1-1 (ต่อ)

องค์ประกอบทาง สิ่งแวดล้อม	ผลกระทบสิ่งแวดล้อมที่สำคัญ	มาตรการป้องกันและแก้ไขผลกระทบสิ่งแวดล้อม	มาตรการติดตามตรวจสอบ ผลกระทบสิ่งแวดล้อม
1.4 ความสั่นสะเทือน (ต่อ)	คาดว่าความเร็วอนุภาคสูงสุดเท่ากับ 2.606 มม./วินาที <u>ทิศตะวันตก</u> อาคารเซิตชาย อมาตยกุล ซึ่งห่างจากแหล่งกำเนิดความสั่นสะเทือนประมาณ 12.71 ม. คาดว่าความเร็วอนุภาคสูงสุดเท่ากับ 1.288 มม./วินาที <u>ทิศใต้</u> อาคาร คสล. ซึ่งห่างจากแหล่งกำเนิดความสั่นสะเทือนประมาณ 18.54 ม. คาดว่าความเร็วอนุภาคสูงสุดเท่ากับ 0.850 มม./วินาที เมื่อนำค่าความเร็วอนุภาคสูงสุด 2.606 มม./วินาที มาเปรียบเทียบกับระดับความสั่นสะเทือนที่ส่งผลกระทบต่อมนุษย์และสิ่งปลูกสร้าง ผู้ที่อาศัยอยู่ในอาคารจะรู้สึกได้ถึงความสั่นสะเทือนและถ้าสั่นสะเทือนอย่างต่อเนื่องจะเริ่มรู้สึกรำคาญ แต่ยังไม่เสี่ยงต่อความเสียหายที่จะเกิดขึ้นกับอาคารทั่วไปหรือโครงสร้างทางสถาปัตยกรรม	และปิดป้ายประกาศไว้บริเวณด้านหน้าโครงการ (2) วันเสาร์ ทำงานเวลา 9.00-17.00 น. (3) วันอาทิตย์และวันหยุดนักขัตฤกษ์ จะงดทำกิจกรรมก่อสร้าง 2) จัดให้ใช้เสาเข็มเจาะ ในการการก่อสร้างฐานรากอาคาร เพื่อลดผลกระทบด้านความสั่นสะเทือนต่อผู้พักอาศัยข้างเคียง 3) ก่อนการก่อสร้าง จะจัดให้มีเจ้าหน้าที่เข้าพบผู้ที่อยู่ใกล้เคียง และให้หมายเลขโทรศัพท์ของเจ้าหน้าที่ของบริษัท ออริจิ้น พร็อพเพอร์ตี้ จำกัด (มหาชน) เพื่อให้ผู้พักอาศัยสามารถติดต่อกับโครงการได้โดยตรง พร้อมทั้งแจ้งกำหนดการทำเสาเข็ม โดยระบุวัน ช่วงเวลาให้ชัดเจน 4) จัดให้มีวิศวกรดูแลการก่อสร้างอย่างใกล้ชิด และควบคุมการก่อสร้างให้ถูกต้องตามหลักวิศวกรรมและส่งผลกระทบต่อข้างเคียงน้อยที่สุด 5) ทำป้ายประชาสัมพันธ์ขนาดไม่น้อยกว่า 0.5x1.0 ม. โดยแสดงชื่อ ประเภทและขนาดโครงการ เจ้าของโครงการ บริษัทรับเหมาก่อสร้าง ระยะเวลาที่ใช้ในการก่อสร้าง และเวลาเริ่มและหยุดกิจกรรมการก่อสร้างในแต่ละวัน พร้อมระบุชื่อ และเบอร์โทรศัพท์ของผู้รับผิดชอบในการควบคุมงานก่อสร้าง ระบุสำนักงานเขตหรือองค์การบริหารส่วนตำบลที่มีหน้าที่ควบคุมงานก่อสร้าง โดยติดไว้บริเวณที่มี	ก่อสร้าง <u>สถานีตรวจวัด</u> 1. พื้นที่ก่อสร้างโครงการ 2. สถาบันสุขภาพสัตว์แห่งชาติ - จัดให้มีเจ้าหน้าที่รับเรื่องร้องเรียนที่อาจจะเกิดขึ้น ตลอดระยะเวลาการก่อสร้าง หากพบว่ามีเรื่องร้องเรียนต้องจัดเจ้าหน้าที่เข้าตรวจสอบและแก้ไขปัญหาที่พบโดยทันที - จัดทำรายงานผลการปฏิบัติตามมาตรการป้องกันและแก้ไขผลกระทบสิ่งแวดล้อม และมาตรการติดตามตรวจสอบผลกระทบสิ่งแวดล้อมเสนอต่อสำนักงานนโยบายและแผนทรัพยากรธรรมชาติและสิ่งแวดล้อม และสำนักงานเขตจตุจักร ทุก 6 เดือน <u>ผู้รับผิดชอบ :</u> บริษัท ออริจิ้น พร็อพเพอร์ตี้ จำกัด (มหาชน)

ตารางที่ 1-1 (ต่อ)

องค์ประกอบทาง สิ่งแวดล้อม	ผลกระทบสิ่งแวดล้อมที่สำคัญ	มาตรการป้องกันและแก้ไขผลกระทบสิ่งแวดล้อม	มาตรการติดตามตรวจสอบ ผลกระทบสิ่งแวดล้อม
1.4 ความสั่นสะเทือน (ต่อ)		การก่อสร้างให้เป็นอย่างชัดเจนตลอดระยะเวลาก่อสร้าง 6) จัดให้มีเจ้าหน้าที่ และติดตั้งกล่องรับเรื่องร้องเรียนที่อาจเกิดจากการก่อสร้าง ซึ่งหากมีเรื่องร้องเรียนต้องจัดเจ้าหน้าที่ตรวจสอบและแก้ไขปัญหาที่พบโดยทันที 7) จัดให้มีการประกันภัยความรับผิดชอบต่อชีวิตร่างกาย และทรัพย์สินของบุคคลภายนอก โดยแสดงสำเนาตารางกรมธรรม์ประกันภัยไว้ในบริเวณพื้นที่ก่อสร้าง 8) จัดตั้งคณะกรรมการประสานการแก้ไขปัญหาจากการพัฒนาโครงการ เพื่อเจรจาข้อตกลงร่วม ซึ่งเงื่อนไขในการดำเนินการตามมาตรการต่างๆ โครงการจะเป็นผู้รับผิดชอบค่าใช้จ่ายตลอดระยะเวลาก่อสร้าง	
1.5 การพังทลายของดิน	การพังทลายของดินในช่วงการก่อสร้างจะเกิดขึ้นจากการขุดเปิดหน้าดินเพื่อทำฐานราก และการก่อสร้างงานระบบที่ฝังอยู่ใต้ดิน เช่น ถังเก็บน้ำใต้ดิน ระบบบำบัดน้ำเสีย เป็นต้น โครงการได้กำหนดให้มีมาตรการป้องกันและแก้ไขผลกระทบที่จะเกิดขึ้น โดยติดตั้งโครงสร้างป้องกันดินพังล้อมรอบพื้นที่ในส่วนระบบสุขาภิบาลใต้ดิน ซึ่งโครงสร้างกันดินได้รับการออกแบบให้สามารถรับแรงดันของดินโดยรอบได้ตามมาตรฐานทางวิศวกรรม เพื่อป้องกันผลกระทบจากการพังทลายของดิน	1) จัดให้มีโครงสร้างป้องกันดินพัง โดยใช้ Sheet Pile ซึ่งระบบป้องกันดินพังของโครงการได้รับการออกแบบให้สามารถรับแรงดันของดินโดยรอบได้ตามมาตรฐานทางวิศวกรรม เพื่อป้องกันผลกระทบจากการพังทลายของดิน 2) ในการขุดดินจะต้องขุดให้มีความลาดเอียงในอัตราส่วน 1:1 (ห้ามมุม 45 องศา กับแนวระนาบ) เพื่อป้องกันผลกระทบจากการพังทลายของดิน 3) ติดตั้งระบบปลอดภัยเสริม เช่น ไฟฟ้าแสงสว่าง ราวกันตกทาสีสะท้อนแสง และป้ายเตือนอันตรายไว้ทุกระยะไม่เกิน 40 ม. 4) จัดให้มีวิศวกรควบคุมตรวจสอบเสถียรภาพของงานขุดดินให้มีความมั่นคงปลอดภัยตลอดระยะเวลาการก่อสร้าง	- จัดให้มีเจ้าหน้าที่รับเรื่องร้องเรียนที่อาจเกิดขึ้นตลอดระยะเวลาการก่อสร้าง หากพบว่ามีเรื่องร้องเรียนต้องจัดเจ้าหน้าที่เข้าตรวจสอบและแก้ไขปัญหาที่พบโดยทันที - ตรวจสอบเศษดิน เศษวัสดุก่อสร้างบริเวณทางเข้า-ออกพื้นที่ก่อสร้าง ท่อระบายน้ำ และถนนทางเข้าสู่โครงการทุกวันตลอดระยะเวลาการก่อสร้าง

ตารางที่ 1-1 (ต่อ)

องค์ประกอบทาง สิ่งแวดล้อม	ผลกระทบสิ่งแวดล้อมที่สำคัญ	มาตรการป้องกันและแก้ไขผลกระทบสิ่งแวดล้อม	มาตรการติดตามตรวจสอบ ผลกระทบสิ่งแวดล้อม
		5) ในกรณีที่มีการรบกวนของเศษหินและดิน จัดให้มีพนักงานคอยเก็บกวาดให้สะอาดเรียบร้อย 6) จัดให้มีการชดเชยความเสียหายต่ออาคารที่อยู่อาศัยข้างเคียง ซึ่งหากความเสียหายดังกล่าวเกิดจากการก่อสร้างโครงการ ต้องทำการแก้ไขและให้ความช่วยเหลือโดยทันที	ผู้รับผิดชอบ : บริษัท ออริจิ้น พร็อพเพอร์ตี้ จำกัด (มหาชน)
1.6 คุณภาพน้ำ	ปริมาณน้ำเสียที่เกิดจากคณงานก่อสร้างโครงการจะมีประมาณ 20 ลบ.ม./วัน เป็นส่วนที่ต้องได้รับการบำบัดโดยโครงการจะจัดให้มีถังบำบัดน้ำเสียสำเร็จรูปที่สามารถรองรับน้ำเสียที่เกิดขึ้นได้ทั้งหมด และบำบัดน้ำเสียจากคณงานให้มีค่า BOD ในน้ำทิ้งไม่เกิน 20 ลบ.ม./วัน โดยไม่มีการระบายน้ำลงสู่แหล่งน้ำผิวดินโดยตรง	1) กำหนดให้ผู้รับเหมาก่อสร้างจัดสร้างห้องส้วม ที่ล้างมือ และ ลานซักล้าง ให้เพียงพอกับความต้องการของคณงาน โดยในการบำบัดน้ำเสียต้องจัดให้มีถังบำบัดน้ำเสีย ซึ่งรองรับน้ำเสียได้ไม่น้อยกว่า 20 ลบ.ม./วัน และบำบัดน้ำเสียให้มีค่า BOD ไม่เกิน 20 มก./ล. 2) จัดให้มีคณงานคอยดูแลรักษาความสะอาดห้องส้วม ให้สะอาดอยู่เสมอ	<u>ดัชนีตรวจวัด</u> ค่าความเป็นกรด-ด่าง (pH), บีโอดี (BOD) สารแขวนลอย (SS) สารที่ละลายได้ (TDS) ซัลไฟด์ (Sulfide) ทีเคเอ็น (TKN) น้ำมัน และไขมัน (Fat, Oil and Grease) <u>จุดเก็บตัวอย่าง</u> บ่อบำบัดน้ำชั่วคราวสุดท้ายก่อน ระบายออกสู่ระบบน้ำทิ้งด้านหน้า โครงการ จำนวน 1 จุด <u>ความถี่</u> เดือนละ 1 ครั้ง ตลอดระยะเวลา ก่อสร้าง - ตรวจสอบการทำความสะอาด รางระบายน้ำชั่วคราว และบ่อดัก ดินตะกอน

กุมภาพันธ์ 2560

นางสาวกนกไพลิน วิไลแก้ว และนายสมชาย แสงสุวรรณ
ผู้รับมอบอำนาจ/บริษัท ออริจิ้น พร็อพเพอร์ตี้ จำกัด (มหาชน)

13/103

กุมภาพันธ์ 2560

ผู้ชำนาญการสิ่งแวดล้อม/บริษัท มาสเตอร์ ฟอว์ กรีน จำกัด

ตารางที่ 1-1 (ต่อ)

องค์ประกอบทาง สิ่งแวดล้อม	ผลกระทบสิ่งแวดล้อมที่สำคัญ	มาตรการป้องกันและแก้ไขผลกระทบสิ่งแวดล้อม	มาตรการติดตามตรวจสอบ ผลกระทบสิ่งแวดล้อม
			มาตรการป้องกันและแก้ไข ผลกระทบสิ่งแวดล้อมและ มาตรการติดตามตรวจสอบ ผลกระทบสิ่งแวดล้อมเสนอต่อ สำนักงานนโยบายและแผน ทรัพยากรธรรมชาติและ สิ่งแวดล้อม และสำนักงานเขต จัดจักร ทุก 6 เดือน ผู้รับผิดชอบ : บริษัท ออริจิ้น พร็อพเพอร์ตี้ จำกัด (มหาชน)
2. ทรัพยากรสิ่งแวดล้อมทางนิเวศวิทยา			
ไม่มีผลกระทบต่อระบบนิเวศวิทยาทางบก และทางน้ำ			
3. คุณค่าการใช้ประโยชน์ของมนุษย์			
3.1 น้ำใช้	โครงการจะใช้น้ำประปาจากสำนักงานประปา สาขาพญาไท โดยมีความสามารถในการให้บริการ น้ำประปาในเขตพื้นที่ให้บริการได้อย่างเพียงพอ โดย ในช่วงก่อสร้างจะมีปริมาณความต้องการใช้น้ำของ คนงานก่อสร้างประมาณ 25 ลบ.ม./วัน ดังนั้นการใช้ น้ำในระยะก่อสร้างจึงไม่ส่งผลกระทบต่อการใช้น้ำของ พื้นที่ข้างเคียง และการจ่ายน้ำของสำนักงานประปา สาขาพญาไท	1) รมรงค์ให้คนงานใช้น้ำอย่างประหยัด 2) จัดให้มีถังสำรองน้ำใช้อย่างเพียงพอ ปริมาตรรวมไม่น้อยกว่า 25 ลบ.ม. เพื่อสำรองน้ำใช้ไม่น้อยกว่า 1 วัน	- <u>วิธีการจัดการ</u> ตรวจสอบระบบท่อน้ำใช้ และถัง เก็บสำรองน้ำ - <u>ช่วงเวลาที่ตรวจวัด</u> สัปดาห์ละ 1 ครั้ง ตลอดระยะเวลา ก่อสร้าง - จัดทำรายงานผลการปฏิบัติตาม มาตรการป้องกันและแก้ไข

ORIGIN PROPERTY
PUBLIC COMPANY LIMITED

กุมภาพันธ์ 2560

นางสาวกนกไพลิน วิไลแก้ว และนายสมสกุล แสงสุวรรณ
ผู้รับมอบอำนาจ/บริษัท ออริจิ้น พร็อพเพอร์ตี้ จำกัด (มหาชน)

14/103



ASTER FOR GREEN CO., LTD.
บริษัท มาสเตอร์ ฟอร์ กรีน จำกัด

กุมภาพันธ์ 2560

นายอาหะหมัด เจ๊ะแม็ง

ผู้อำนวยการสิ่งแวดล้อม/บริษัท มาสเตอร์ ฟอร์ กรีน จำกัด

ตารางที่ 1-1 (ต่อ)

องค์ประกอบทาง สิ่งแวดล้อม	ผลกระทบสิ่งแวดล้อมที่สำคัญ	มาตรการป้องกันและแก้ไขผลกระทบสิ่งแวดล้อม	มาตรการติดตามตรวจสอบ ผลกระทบสิ่งแวดล้อม
			ผลกระทบสิ่งแวดล้อมและ มาตรการติดตามตรวจสอบ ผลกระทบสิ่งแวดล้อมเสนอต่อ สำนักงานนโยบายและแผน ทรัพยากรธรรมชาติและ สิ่งแวดล้อม และสำนักงานเขต จตุจักร ทุก 6 เดือน <u>ผู้รับผิดชอบ :</u> บริษัท ออริจิ้น พร็อพเพอร์ตี้ จำกัด (มหาชน)
3.2 น้ำเสีย	ปริมาณน้ำเสียที่เกิดจากคณงานก่อสร้าง โครงการจะมีประมาณ 20 ลบ.ม./วัน เป็นส่วนที่ ต้องได้รับการบำบัดโดยโครงการจะจัดให้มี ถังบำบัดน้ำเสียสำเร็จรูปที่สามารถรองรับน้ำเสีย ที่เกิดขึ้นได้ทั้งหมด และบำบัดน้ำเสียจากคณงาน ให้มีค่า BOD ในน้ำทิ้งไม่เกิน 20 ลบ.ม./วัน โดย ไม่มีการระบายน้ำลงสู่แหล่งน้ำผิวดินโดยตรง	1) กำหนดให้ผู้รับเหมาก่อสร้างจัดสร้างห้องส้วม ที่ล้างมือ และลานซักล้าง ให้เพียงพอกับความต้องการของคณงาน โดยในการบำบัดน้ำเสียต้องจัดให้มีถังบำบัดน้ำเสีย ซึ่ง รองรับน้ำเสียได้ไม่น้อยกว่า 20 ลบ.ม./วัน บำบัดน้ำเสียให้ มีค่า BOD ไม่เกิน 20 มก./ล. 2) จัดให้มีคณงานคอยดูแลรักษาความสะอาดห้องส้วมให้ สะอาดอยู่เสมอ	<u>ดัชนีตรวจวัด</u> ค่าความเป็นกรด-ด่าง (pH), บีโอดี (BOD) สารแขวนลอย (SS) สารที่ละลายได้ (TDS) ซัลไฟด์ (Sulfide) ทีเคเอ็น (TKN) น้ำมัน และไขมัน (Fat, Oil and Grease) <u>จุดเก็บตัวอย่าง</u> บ่อบำบัดน้ำชั่วคราวสุดท้ายก่อน ระบายออกสู่ระบบน้ำทิ้งด้านหน้า โครงการ จำนวน 1 จุด <u>ความถี่</u> เดือนละ 1 ครั้ง ตลอดระยะเวลา

กุมภาพันธ์ 2560

นางสาวกนกไพลิน วิไลแก้ว และนายสมสกุล แสงสุวรรณ
ผู้รับมอบอำนาจ/บริษัท ออริจิ้น พร็อพเพอร์ตี้ จำกัด (มหาชน)

15/103

กุมภาพันธ์ 2560

นายอาหะหมัด เจ๊ะแม็ง
ผู้อำนวยการสิ่งแวดล้อม/บริษัท มาสเตอร์ ฟอว์ กรีน จำกัด

ตารางที่ 1-1 (ต่อ)

องค์ประกอบทาง สิ่งแวดล้อม	ผลกระทบสิ่งแวดล้อมที่สำคัญ	มาตรการป้องกันและแก้ไขผลกระทบสิ่งแวดล้อม	มาตรการติดตามตรวจสอบ ผลกระทบสิ่งแวดล้อม
3.2 น้ำเสีย (ต่อ)			ก่อสร้าง - ตรวจสอบการทำความสะอาด รางระบายน้ำ และบ่อดักดิน ตะกอน - จัดทำรายงานผลการปฏิบัติตาม มาตรการป้องกันและแก้ไข ผลกระทบสิ่งแวดล้อมและ มาตรการติดตามตรวจสอบ ผลกระทบสิ่งแวดล้อมเสนอต่อ สำนักงานนโยบายและแผน ทรัพยากรธรรมชาติและ สิ่งแวดล้อม และสำนักงานเขต จัดจักร ทุก 6 เดือน ผู้รับผิดชอบ : บริษัท ออริจิ้น พร็อพเพอร์ตี้ จำกัด (มหาชน)
3.3 การระบายน้ำ	ระบบระบายน้ำบริเวณภายนอกพื้นที่โครงการ และชุมชนข้างเคียง ใช้ท่อระบายน้ำสาธารณะใน บริเวณ เป็นหลัก หากไม่มีการป้องกันเศษดิน และ เศษวัสดุก่อสร้างภายในโครงการอาจส่งผลให้เกิด การอุดตันของท่อระบายน้ำและเกิดน้ำท่วมขัง บริเวณหน้างานและพื้นที่ใกล้เคียง ซึ่งในการ	1) กำชับผู้รับเหมา เจ้าหน้าที่ และคนงานของโครงการ มิให้ ปล่อยน้ำเสียลงสู่คลองบางเขนที่อยู่ใกล้เคียงพื้นที่โครงการ 2) กำหนดให้ผู้รับเหมาก่อสร้างจัดสร้างห้องส้วม ที่ล้างมือ และ ลานซักล้าง ให้เพียงพอกับความต้องการของคนงาน โดยการ บำบัดน้ำเสียจะจัดให้มีถึงบำบัดน้ำเสีย รองรับน้ำเสียได้ ไม่น้อยกว่า 20 ลบ.ม./วัน บำบัดน้ำเสียให้มีค่า BOD ไม่เกิน	- ตรวจสอบประสิทธิภาพของระบบ ระบายน้ำภายในพื้นที่ก่อสร้าง และ ทำความสะอาดรางระบายน้ำและบ่อ ดักตะกอนสัปดาห์ละ 1 ครั้ง ตลอด ระยะเวลาก่อสร้าง

ORIGIN PROPERTY
PUBLIC COMPANY LIMITED

กุมภาพันธ์ 2560

นางสาวกนกไพลิน วิไลแก้ว และนายสมศักดิ์ แสงสุวรรณ
ผู้รับมอบอำนาจ/บริษัท ออริจิ้น พร็อพเพอร์ตี้ จำกัด (มหาชน)

16/103

กุมภาพันธ์ 2560

ASTER FOR GREEN CO., LTD.
บริษัท มาสเตอร์ ฟอ์ กรีน จำกัด

นายอาหะหมัด เจ๊ะแม็ง

ผู้อำนวยการสิ่งแวดล้อม/บริษัท มาสเตอร์ ฟอ์ กรีน จำกัด

ตารางที่ 1-1 (ต่อ)

องค์ประกอบทาง สิ่งแวดล้อม	ผลกระทบสิ่งแวดล้อมที่สำคัญ	มาตรการป้องกันและแก้ไขผลกระทบสิ่งแวดล้อม	มาตรการติดตามตรวจสอบ ผลกระทบสิ่งแวดล้อม
3.3 การระบายน้ำ (ต่อ)	ป้องกันปัญหาดังกล่าว โครงการจัดให้มีการทำความสะอาดบ่อพักระบายน้ำ และบ่อดักขยะและตะกอนดินทุกสัปดาห์ เพื่อป้องกันการอุดตันและการสะสมตัวของดินตะกอนและเศษมูลฝอย ดังนั้น จึงคาดว่า การก่อสร้างโครงการจะไม่ก่อให้เกิดผลกระทบที่มีนัยสำคัญต่อระบบระบายน้ำของชุมชนโดยรอบ	20 มก./ล. 3) จัดให้มีคนงานคอยดูแลรักษาความสะอาดห้องส้วมให้สะอาดอยู่เสมอ 4) จัดทำรางระบายน้ำขนาด 0.3x0.3 ม. สำหรับระบายน้ำฝนรอบพื้นที่โครงการ ซึ่งจะรวบรวมน้ำทั้งหมดเข้าสู่บ่อดักขยะและระบายลงสู่ระบบระบายน้ำสาธารณะต่อไป 5) ขุดลอกตะกอนดินที่สะสมในบ่อดักเป็นประจำ 6) จัดให้มีตะแกรงดักขยะก่อนระบายน้ำออกจากโครงการ	- จัดทำรายงานผลการปฏิบัติตามมาตรการป้องกันและแก้ไขผลกระทบสิ่งแวดล้อมและมาตรการติดตามตรวจสอบผลกระทบสิ่งแวดล้อมเสนอต่อสำนักงานนโยบายและแผนทรัพยากรธรรมชาติและสิ่งแวดล้อม และสำนักงานเขตจตุจักร ทุก 6 เดือน ผู้รับผิดชอบ : บริษัท ออริจิ้น พร็อพเพอร์ตี้ จำกัด (มหาชน)
3.4 การจัดการมูลฝอย	มูลฝอยที่เกิดจากคนงานก่อสร้างสูงสุด 500 คน มีอัตราการผลิตมูลฝอย 3 ล./คน/วัน คิดเป็นปริมาณมูลฝอยประมาณ 1.50 ลบ.ม./วัน โดยโครงการกำหนดให้ผู้รับเหมาก่อสร้างจัดให้มีถังมูลฝอยวางไว้ในบริเวณบ้านพักคนงานและพื้นที่ก่อสร้างเพื่อรองรับมูลฝอยที่เกิดขึ้น โดยถังมูลฝอยดังกล่าวจะสามารถรองรับมูลฝอยได้ทั้งหมด 1.50 ลบ.ม. ดังนั้นถังมูลฝอยที่โครงการจัดเตรียมไว้สามารถรองรับมูลฝอยได้อย่างเพียงพอ	1) จัดให้มีถังมูลฝอยในบริเวณบ้านพักคนงาน ขนาด 240 ล. จำนวน 8 ถัง แบ่งเป็นถังมูลฝอยเปียกและถังมูลฝอยรีไซเคิลอย่างละ 3 ถัง ถังมูลฝอยแห้งทั่วไปและถังมูลฝอยอันตรายอย่างละ 1 ถัง วางไว้ในพื้นที่บ้านพักคนงาน เพื่อรองรับมูลฝอยที่เกิดขึ้นในบริเวณบ้านพักคนงาน โดยถังมูลฝอยดังกล่าวจะสามารถรองรับมูลฝอยได้ทั้งหมด 1.92 ลบ.ม. (ไม่น้อยกว่า 1.50 ลบ.ม.) 2) จัดให้มีถังมูลฝอยในบริเวณพื้นที่ก่อสร้าง ขนาด 240 ล. กระจายตามจุดต่างๆ โดยรอบพื้นที่ก่อสร้างจำนวน 4 จุด โดยแต่ละจุดจะมีถังมูลฝอยจำนวน 4 ถัง แบ่งเป็นถังมูลฝอย	- ติดตามตรวจสอบที่พักขยะมูลฝอยตลอดระยะเวลาก่อสร้าง - จัดทำรายงานผลการปฏิบัติตามมาตรการป้องกันและแก้ไขผลกระทบสิ่งแวดล้อมและมาตรการติดตามตรวจสอบผลกระทบสิ่งแวดล้อมเสนอต่อสำนักงานนโยบายและแผนทรัพยากรธรรมชาติและสิ่งแวดล้อม และสำนักงานเขต

ตารางที่ 1-1 (ต่อ)

องค์ประกอบทาง สิ่งแวดล้อม	ผลกระทบสิ่งแวดล้อมที่สำคัญ	มาตรการป้องกันและแก้ไขผลกระทบสิ่งแวดล้อม	มาตรการติดตามตรวจสอบ ผลกระทบสิ่งแวดล้อม
3.4 การจัดการมูลฝอย (ต่อ)	ส่วนมูลฝอยจากกิจกรรมการก่อสร้าง เช่น เศษเหล็ก เศษอิฐ เศษปูน และเศษไม้ เป็นต้น ที่ไม่สามารถนำกลับมาใช้ประโยชน์ได้ โครงการจะจัดหาผู้รับผิดชอบนำไปกำจัด หรือนำไปใช้ประโยชน์อย่างอื่นต่อไป ดังนั้นมูลฝอยที่เกิดขึ้นในช่วงการก่อสร้าง จะไม่ก่อให้เกิดผลกระทบต่อชุมชนข้างเคียง และสภาพแวดล้อมรอบพื้นที่โครงการแต่อย่างใด	เปิก ถึงมูลฝอยรีไซเคิล ถึงมูลฝอยแห้งทั่วไป และถึงมูลฝอยอันตราย อย่างละ 1 ถึง 3) กำชับให้คนงานทิ้งมูลฝอยลงในภาชนะรองรับที่ได้จัดเตรียมไว้อย่างเคร่งครัด 4) จัดหาผู้รับผิดชอบที่ต้องนำมูลฝอยจากกิจกรรมการก่อสร้าง ที่ไม่สามารถนำกลับมาใช้ประโยชน์ได้ไปกำจัด 5) ไม่นำเศษวัสดุก่อสร้างไปทิ้งในพื้นที่สาธารณะ หรือสถานที่ที่อาจส่งผลกระทบต่อผู้พักอาศัยอยู่ในบริเวณนั้นๆ 6) ติดต่อประสานงานให้สำนักงานเขตจตุจักร เข้ามารับไปกำจัดตามหลักสุขาภิบาล ไม่ให้มีมูลฝอยตกค้าง 7) ตรวจสอบสภาพภาชนะรองรับมูลฝอยเป็นประจำ เพื่อป้องกันแมลงและสัตว์พาหะนำโรคใช้เป็นที่อยู่อาศัย แหล่งอาหาร กรณีที่พบว่าภาชนะรองรับมูลฝอยชำรุดเสียหายต้องซ่อมแซมหรือเปลี่ยนภาชนะใหม่ใช้แทน 8) กำหนดให้ผู้รับเหมาแยกเศษวัสดุก่อสร้างเก็บและรวบรวมไว้เป็นสัดส่วนในพื้นที่ที่เหมาะสมและจัดให้มีการคัดแยกและนำกลับมาใช้ประโยชน์ เช่น เศษอิฐ เศษปูน นำมาปรับถมระดับพื้นที่โครงการ ไม่แบบนำกลับมาใช้ใหม่ มูลฝอยที่ไม่สามารถนำกลับมาใช้ประโยชน์ได้อีกผู้รับเหมาทิ้งลงถึงรองรับ เพื่อขายให้ผู้รับซื้อของเก่าต่อไป	จตุจักร ทุก 6 เดือน ผู้รับผิดชอบ : บริษัท ออริจิ้น พร็อพเพอร์ตี้ จำกัด (มหาชน)

 ORIGIN PROPERTY
PUBLIC COMPANY LIMITED

กุมภาพันธ์ 2560

นางสาวกนกไพลิน วิไลแก้ว และนายสมศักดิ์ แสงสุวรรณ
ผู้รับมอบอำนาจ/บริษัท ออริจิ้น พร็อพเพอร์ตี้ จำกัด (มหาชน)

18/103

กุมภาพันธ์ 2560

 ASTER FOR GREEN CO., LTD.
บริษัท มาสเตอร์ ฟอร์ กรีน จำกัด

นายอาหะหมัด เจ๊ะแม็ง

ผู้อำนวยการสิ่งแวดล้อม/บริษัท มาสเตอร์ ฟอร์ กรีน จำกัด

ตารางที่ 1-1 (ต่อ)

องค์ประกอบทาง สิ่งแวดล้อม	ผลกระทบสิ่งแวดล้อมที่สำคัญ	มาตรการป้องกันและแก้ไขผลกระทบสิ่งแวดล้อม	มาตรการติดตามตรวจสอบ ผลกระทบสิ่งแวดล้อม
3.5 ไฟฟ้า	ในช่วงการก่อสร้างโครงการจะติดตั้งมิเตอร์ไฟฟ้าชั่วคราว โดยจะขอใช้ไฟฟ้าชั่วคราวจากการไฟฟ้านครหลวงเขตบางเขน ซึ่งสามารถจ่ายไฟฟ้าได้อย่างเพียงพอ ทั้งนี้ การใช้ไฟฟ้าในช่วงก่อสร้างจะใช้สำหรับเครื่องจักรกลในการก่อสร้างและไฟส่องสว่างในพื้นที่ก่อสร้าง จะมีปริมาณการใช้ไฟฟ้าเพียงเล็กน้อยเท่านั้น ดังนั้น จึงคาดว่าจะการก่อสร้างจะไม่ส่งผลกระทบต่อความต้องการใช้ไฟฟ้าของชุมชนข้างเคียงหรือระบบไฟฟ้าของการไฟฟ้านครหลวงเขตบางเขน ซึ่งทางโครงการจะติดต่อขอใช้ไฟฟ้ากับหน่วยงานดังกล่าวให้เรียบร้อยก่อนดำเนินการก่อสร้าง พร้อมทั้งจัดเจ้าหน้าที่ที่มีความรู้ความชำนาญเดินสายไฟในขณะที่ทำงานให้เรียบร้อยและปลอดภัยตลอดระยะเวลาก่อสร้าง	1) กำชับให้คนงานใช้ไฟฟ้าอย่างประหยัด 2) ตรวจสอบระบบสายไฟฟ้า และอุปกรณ์ไฟฟ้าต่างๆ ให้อยู่ในสภาพพร้อมใช้งานเสมอและซ่อมแซมทันทีเมื่อพบว่าชำรุดเสียหาย	- ติดตามตรวจสอบระบบสายไฟฟ้า และอุปกรณ์ไฟฟ้าต่างๆ ให้อยู่ในสภาพพร้อมใช้งานเสมอตลอดระยะเวลาก่อสร้าง - จัดให้มีการติดตามตรวจสอบอย่างเคร่งครัด และจัดทำรายงานผลการปฏิบัติตามมาตรการป้องกันและแก้ไขผลกระทบสิ่งแวดล้อม และมาตรการติดตามตรวจสอบผลกระทบสิ่งแวดล้อมเสนอต่อสำนักงานนโยบายและแผนทรัพยากรธรรมชาติและสิ่งแวดล้อม และสำนักงานเขตจตุจักร ทุก 6 เดือน ผู้รับผิดชอบ : บริษัท ออริจิ้น พร็อพเพอร์ตี้ จำกัด (มหาชน)
3.6 การจราจร	ในระยะก่อสร้างของโครงการจะมีปริมาณจราจรเพิ่มขึ้นเนื่องจากรถรับ-ส่ง เจ้าหน้าที่และพนักงาน รวมถึงรถขนย้ายเครื่องจักรและวัสดุก่อสร้างสูงสุด 23 คัน-รถยนต์นั่ง (PCU) /ชม. ในช่วงนอกเวลาเร่งด่วน (Off Peak) ปริมาณ	1) ห้ามจอดรถบนถนนพหลโยธิน-วิภาวดีตัดใหม่ หรือถนนสาธารณะอื่นๆ ในบริเวณใกล้เคียง 2) จัดเตรียมพื้นที่สำหรับงานขนย้ายวัสดุก่อสร้าง และพื้นที่สำหรับจอดรถบรรทุกภายในโครงการโดยไม่ให้จอดล้ำเข้าไปในผิวการจราจรของถนนสาธารณะภายนอกโครงการ	- ตรวจสอบความเสียหายที่เกิดขึ้นของผิวถนน และจัดให้มีการซ่อมแซมความเสียหายที่เกิดขึ้นจากกิจกรรมโครงการ สัปดาห์ละ 1 ครั้ง ตลอดระยะเวลาก่อสร้าง

ORIGIN PROPERTY
PUBLIC COMPANY LIMITED

กุมภาพันธ์ 2560

นางสาวกนกไพลิน วิไลแก้ว และนายสมศักดิ์ แสงสุวรรณ
ผู้รับมอบอำนาจ/บริษัท ออริจิ้น พร็อพเพอร์ตี้ จำกัด (มหาชน)

19/103



ASTER FOR GREEN CO., LTD.
บริษัท มาสเตอร์ ฟอ์ กรีน จำกัด

กุมภาพันธ์ 2560

นายอาหะหมัด เจ๊ะแม็ง

ผู้อำนวยการสิ่งแวดล้อม/บริษัท มาสเตอร์ ฟอ์ กรีน จำกัด

ตารางที่ 1-1 (ต่อ)

องค์ประกอบทาง สิ่งแวดล้อม	ผลกระทบสิ่งแวดล้อมที่สำคัญ	มาตรการป้องกันและแก้ไขผลกระทบสิ่งแวดล้อม	มาตรการติดตามตรวจสอบ ผลกระทบสิ่งแวดล้อม
3.6 การจราจร (ต่อ) จราจรดังกล่าวจะส่งผลให้ถนนพหลโยธิน-วิภาวดี ตัดใหม่ มีปริมาณจราจรในช่วงนอกเวลาเร่งด่วน เพิ่มขึ้น เมื่อวิเคราะห์จากระดับการให้บริการของ ถนนโครงข่ายจะพบว่า ปริมาณจราจรที่เพิ่มขึ้น จากการก่อสร้างโครงการฯ ไม่ทำให้ระดับการ ให้บริการของถนน และระดับการให้บริการที่ทาง แยก (Level of Service; LOS) ของเส้นทาง คมนาคมดังกล่าวเปลี่ยนแปลงไปจากปัจจุบัน 		3) จัดเตรียมผ้าใบคลุมหลังกระบะของรถบรรทุก ทุกคันที่เข้า- ออกโครงการเพื่อป้องกันฝุ่น หิน ดิน และเศษวัสดุ กระเด็น ตกร่วงหล่นบนผิวการจราจรของถนนภายนอกโครงการ เพื่อ ความปลอดภัย และหากมีเศษวัสดุหรือดินของรถขนส่งล่อง หล่นนอกพื้นที่โครงการจะจัดเจ้าหน้าที่คอยเก็บกวาดทำ ความสะอาดให้เรียบร้อย 4) จัดเตรียมป้ายสัญญาณจราจร และป้ายเตือนขณะทำงาน ติดตั้งในจุดที่มองเห็นได้อย่างปลอดภัย ทั้งในพื้นที่ก่อสร้าง และ นอกพื้นที่ก่อสร้างรวมถึงบริเวณทางเข้า-ออกโครงการ เพื่อให้ชุมชน และผู้สัญจรผ่านไปมาบริเวณถนนหน้าทางเข้า- ออกโครงการ ได้เห็นและมีความระมัดระวังมากยิ่งขึ้น 5) รถขนส่งวัสดุก่อสร้างของโครงการจะจัดให้มีการติดแผ่นป้าย สะท้อนแสงและธงสีบริเวณท้ายรถเพื่อให้ผู้ขับขี่รถยนต์ บนถนนสังเกตเห็นรถดังกล่าวได้อย่างชัดเจน เพื่อป้องกัน การเฉี่ยวชน 6) กำหนดให้รถขนส่งของโครงการใช้ความเร็วไม่เกิน 30 กม./ ชม. ในเขตชุมชน รวมถึงกำชับคนขับรถบรรทุกที่เข้า-ออก พื้นที่โครงการให้ปฏิบัติตามข้อกำหนดของกฎหมายอย่าง เคร่งครัด โดยเฉพาะเรื่องความเร็วและน้ำหนักบรรทุก 7) หากติดปัญหาเรื่องของรถยนต์ที่จอดกีดขวางริมถนน พหลโยธิน-วิภาวดีตัดใหม่ หรือเส้นทางเข้า-ออกโครงการซึ่ง อาจจะเป็นอุปสรรคต่อการขนส่งเข้าออกโครงการและจะ	- จัดให้มีเจ้าหน้าที่รับเรื่อง ร้องเรียนที่อาจจะเกิดขึ้นตลอด ระยะเวลาการก่อสร้าง หากพบว่า มีเรื่องร้องเรียนจะจัดเจ้าหน้าที่เข้า ตรวจสอบและแก้ไขปัญหาที่พบ โดยทันที - จัดทำรายงานผลการปฏิบัติตาม มาตรการป้องกันและแก้ไข ผลกระทบสิ่งแวดล้อม และ มาตรการติดตามตรวจสอบ ผลกระทบสิ่งแวดล้อมเสนอต่อ สำนักงานนโยบายและแผน ทรัพยากรธรรมชาติและ สิ่งแวดล้อม และสำนักงานเขต จตุจักร ทุก 6 เดือน ผู้รับผิดชอบ : บริษัท ออริจิ้น พร็อพเพอร์ตี้ จำกัด (มหาชน)  ASTER FOR GREEN CO., LTD. บริษัท มาสเตอร์ ฟอว์ กรีน จำกัด

กุมภาพันธ์ 2560

นางสาวกนกไพลิน วิไลแก้ว และนายสมสกุล แสงสุวรรณ
ผู้รับมอบอำนาจ/บริษัท ออริจิ้น พร็อพเพอร์ตี้ จำกัด (มหาชน)

20/103

กุมภาพันธ์ 2560

นายอาทนะหมัด เจ๊ะแม็ง
ผู้อำนวยการสิ่งแวดล้อม/บริษัท มาสเตอร์ ฟอว์ กรีน จำกัด

ตารางที่ 1-1 (ต่อ)

องค์ประกอบทาง สิ่งแวดล้อม	ผลกระทบสิ่งแวดล้อมที่สำคัญ	มาตรการป้องกันและแก้ไขผลกระทบสิ่งแวดล้อม	มาตรการติดตามตรวจสอบ ผลกระทบสิ่งแวดล้อม
3.6 การจราจร (ต่อ)		ก่อให้เกิดปัญหาด้านจราจรภายนอกพื้นที่โครงการ โครงการ จะรับประสานงานกับเจ้าหน้าที่ตำรวจฝ่ายงานจราจรของ สถานีตำรวจที่ดูแลรับผิดชอบในพื้นที่ให้เข้ามาดูแลกดดัน เกี่ยวกับปัญหาดังกล่าว 8) รถยนต์ของบริษัทผู้รับเหมาก่อสร้างทุกคันจะต้องมีรายชื่อ ของบริษัท และเบอร์โทรติดต่อบริเวณด้านข้างหรือด้านหลัง ของรถ เพื่อให้ผู้ที่ได้รับผลกระทบจากรถของโครงการ สามารถติดต่อได้สะดวก 9) กำหนดช่วงเวลาในการขนย้ายวัสดุก่อสร้าง โดยจะไม่ขนส่ง วัสดุ อุปกรณ์ก่อสร้าง และบุคลากรเข้าหน่วยงานในช่วงเวลา 7.00 – 9.00 น. และช่วงเวลา 17.00 – 19.00 น. ซึ่งเป็น ช่วงเวลาที่มีสภาพการจราจรหนาแน่นและคับคั่ง เพื่อลด ผลกระทบต่อการจราจรภายนอกโครงการ 10) จัดให้มีเจ้าหน้าที่คอยควบคุมและอำนวยความสะดวกบริเวณ ทางเข้า-ออกโครงการในขณะดำเนินการก่อสร้าง เพื่อ ป้องกันรถติดบริเวณด้านหน้าโครงการ และเพื่อความ ปลอดภัยของผู้ขับขี่ยานพาหนะบนถนนพหลโยธิน-วิภาวดี ตัดใหม่	
3.7 การป้องกันอัคคีภัย	กิจกรรมการก่อสร้างมีการใช้น้ำมันเชื้อเพลิง หรือแก๊ส สำหรับเครื่องกำเนิดไฟฟ้า เครื่องจักรกล หรืองานก่อสร้างในบางขั้นตอน เช่น งานเชื่อม เป็นต้น ดังนั้นผู้รับเหมาจึงต้องจัดเก็บเชื้อเพลิงใน	1) จัดให้มีพนักงานรักษาความปลอดภัยบริเวณจุดเข้า-ออก และพื้นที่ก่อสร้างตลอด 24 ชม. 2) จัดให้มีสถานที่เก็บเชื้อเพลิงหรือวัสดุไวไฟต่างๆในที่ปลอดภัย และมิดชิด ห่างจากตัวอาคารที่ก่อสร้าง	- ตรวจสอบระบบสายไฟฟ้า และ อุปกรณ์ไฟฟ้าต่างๆ ให้อยู่ในสภาพ พร้อมใช้งานเสมอตลอดระยะเวลา ก่อสร้าง

ORIGIN PROPERTY
PUBLIC COMPANY LIMITED

กุมภาพันธ์ 2560

นางสาวกนกไพลิน วิไลแก้ว และนายสมศักดิ์ แสงสุวรรณ
ผู้รับมอบอำนาจ/บริษัท ออริจิ้น พร็อพเพอร์ตี้ จำกัด (มหาชน)

21/103



ASTER FOR GREEN CO., LTD.
บริษัท มาสเตอร์ ฟอว์ กรีน จำกัด

กุมภาพันธ์ 2560

นายอาหะหมัด เจ๊ะแม็ง

ผู้รับมอบอำนาจ/บริษัท มาสเตอร์ ฟอว์ กรีน จำกัด

ตารางที่ 1-1 (ต่อ)

องค์ประกอบทาง สิ่งแวดล้อม	ผลกระทบสิ่งแวดล้อมที่สำคัญ	มาตรการป้องกันและแก้ไขผลกระทบสิ่งแวดล้อม	มาตรการติดตามตรวจสอบ ผลกระทบสิ่งแวดล้อม
	พื้นที่ที่ปลอดภัย จัดเก็บเศษวัสดุที่ติดไฟได้ง่ายให้เป็นระเบียบ และอยู่ห่างจากแหล่งเชื้อเพลิง รวมถึงการจัดหาอุปกรณ์ดับเพลิงไว้ประจำพื้นที่ก่อสร้าง จะสามารถป้องกันผลกระทบด้านอัคคีภัยได้	3) เดินสายไฟในพื้นที่ก่อสร้างอย่างถูกต้องตามหลักวิชาการ และใช้อุปกรณ์ที่ได้มาตรฐาน 4) ตรวจสอบเครื่องมือที่ใช้ในการก่อสร้างให้อยู่ในสภาพพร้อมที่จะใช้งาน และไม่ใช่เครื่องมือที่ชำรุด หรือใช้ไม่ถูกวิธี 5) ควบคุมการเชื่อมหรือตัดโลหะต้องกระทำห่างจากวัสดุติดไฟอย่างน้อย 35 ฟุต 6) จัดให้มีถังเคมีดับเพลิงขนาด 4.5 กก. ในบริเวณพื้นที่ก่อสร้าง จำนวน 1 ถัง/ชั้น/อาคาร เพื่อระงับอุบัติเหตุเบื้องต้นกรณีเกิดเหตุเพลิงไหม้ 7) กำหนดให้ผู้รับเหมาตรวจสอบสภาพของถังเคมีดับเพลิงเป็นประจำทุก 3 เดือน ให้อยู่ในสภาพพร้อมใช้งาน 8) ตรวจสอบความเรียบร้อยและจัดเก็บอุปกรณ์ไว้ในบริเวณที่จัดเตรียมไว้ทุกวัน ภายหลังจากปฏิบัติงานเสร็จสิ้น	- จัดให้มีการติดตามตรวจสอบอย่างเคร่งครัด และจัดทำรายงานผลการปฏิบัติตามมาตรการป้องกันและแก้ไขผลกระทบสิ่งแวดล้อม และมาตรการติดตามตรวจสอบผลกระทบสิ่งแวดล้อมเสนอต่อสำนักงานนโยบายและแผนทรัพยากรธรรมชาติและสิ่งแวดล้อม และสำนักงานเขตจตุจักร ทุก 6 เดือน ผู้รับผิดชอบ : บริษัท ออริจิ้น พร็อพเพอร์ตี้ จำกัด (มหาชน)
3.8 การขนส่งดิน 	เมื่อโครงการขุดดินเพื่อทำงานฐานรากและระบบสาธารณูปโภคใต้ดิน พบว่า จะมีปริมาณดินขุดเท่ากับ 1,085.86 ลบ.ม. และจะนำดินดังกล่าวมาถมกลับ (Back Fill) เพื่อยกระดับพื้นถนนและพื้นที่ภายในโครงการ คิดเป็นปริมาณดินถมเท่ากับ 6,541 ลบ.ม. ทำให้มีปริมาณดินที่โครงการต้องนำเข้ามาถมพื้นที่โครงการเท่ากับ 5,455.14 ลบ.ม.	1) ล้างล้อรถบรรทุก ทุกครั้งที่จะนำรถออกนอกพื้นที่ก่อสร้าง 2) ขนส่งวัสดุก่อสร้างในช่วงเวลากลางวัน โดยขนส่งนอกช่วงเวลาเร่งด่วน และสอดคล้องกับประกาศเจ้าพนักงานจราจร โดยหากมีการขนส่งในเวลากลางคืนต้องไม่เกินเวลา 22.00 น. ทั้งนี้ ต้องได้รับอนุญาตจากเจ้าพนักงานจราจรในแต่ละกรณี 3) ใช้น้ำฉีดพ่นถนนถ้ามีการขนส่งในหน้าแล้ง หรือกรณีที่ดินแห้ง	- จัดให้มีการติดตามตรวจสอบอย่างเคร่งครัด และจัดทำรายงานผลการปฏิบัติตามมาตรการป้องกันและแก้ไขผลกระทบสิ่งแวดล้อม และมาตรการติดตามตรวจสอบผลกระทบสิ่งแวดล้อมเสนอต่อสำนักงานนโยบายและแผนทรัพยากรธรรมชาติและสิ่งแวดล้อม และสำนักงานเขตจตุจักร

กุมภาพันธ์ 2560

นางสาวกนกไพลิน วิไลแก้ว และนายสมศักดิ์ แสงสุวรรณ
 ผู้รับมอบอำนาจ/บริษัท ออริจิ้น พร็อพเพอร์ตี้ จำกัด (มหาชน)

22/103

กุมภาพันธ์ 2560

นายอาหะหมัด เจ๊ะแม็ง
 ผู้อำนวยการสิ่งแวดล้อม/บริษัท มาสเตอร์ ฟอว์ กรีน จำกัด

ตารางที่ 1-1 (ต่อ)

องค์ประกอบทาง สิ่งแวดล้อม	ผลกระทบสิ่งแวดล้อมที่สำคัญ	มาตรการป้องกันและแก้ไขผลกระทบสิ่งแวดล้อม	มาตรการติดตามตรวจสอบ ผลกระทบสิ่งแวดล้อม
		4) ปรับปรุงถนนในพื้นที่ก่อสร้างให้อยู่ในสภาพใช้งานได้ดียิ่งขึ้น 5) ทำประตูทางเข้า-ออก ของรถบรรทุกให้มีระยะห่างไม่น้อยกว่า 10 ม. จากบ้านเรือนของผู้ได้รับผลกระทบ 6) ติดตั้งกล่องรับความคิดเห็นที่บริเวณป้อมยาม เพื่อรับเรื่องร้องเรียนที่อาจจะเกิดขึ้น หากพบว่ามีเรื่องร้องเรียนต้องค้นหาสาเหตุและแก้ไขปัญหาที่พบโดยทันที	จัดจักร ทุก 6 เดือน ผู้รับผิดชอบ : บริษัท ออริจิ้น พร็อพเพอร์ตี้ จำกัด (มหาชน)
4. คุณค่าคุณภาพชีวิต			
4.1 สภาพเศรษฐกิจ และสังคม	การก่อสร้างโครงการจะใช้คนงานก่อสร้างสูงสุดประมาณ 500 คน โดยคนงานส่วนใหญ่เป็นของบริษัทผู้รับเหมาซึ่งย้ายมาจากพื้นที่ก่อสร้างอื่นเมื่อคนงานทั้งหมดเข้ามาทำงานในพื้นที่โครงการจะส่งผลให้เกิดการกระจายรายได้มากขึ้น โดยเฉพาะการค้าขายโดยรวมของชุมชนโดยรอบซึ่งจากค่าจ้างขั้นต่ำของกรุงเทพมหานคร ในปี พ.ศ. 2555 อยู่ที่ 300 บาท/วัน (ประกาศใช้ 1 เม.ย. 2555 เป็นต้นไป) ทำให้มีเงินหมุนเวียนสู่ผู้จ้างแรงงานประมาณ 150,000 บาท/วัน ซึ่งส่วนหนึ่งจะกระจายอยู่ภายในชุมชนบริเวณโดยรอบโครงการ จากการจับจ่ายซื้อสินค้าอุปโภคบริโภคที่จำเป็น นอกจากนี้ยังส่งผลต่อเนื่องไปยังธุรกิจการค้าที่เกี่ยวข้องกับวัสดุก่อสร้าง จึงทำให้มูลค่า	1) ไม่อนุญาตให้คนงานพักในพื้นที่ก่อสร้าง 2) กำหนดให้ผู้รับเหมาจัดพื้นที่บ้านพักคนงานตามมาตรฐานแบบก่อสร้างอาคารชั่วคราวสำหรับคนงานก่อสร้างของวิศวกรรมสถานแห่งประเทศไทยในพระบรมราชูปถัมภ์ 3) ติดตั้งป้ายประชาสัมพันธ์ขนาดไม่น้อยกว่า 0.5x1.0 ม. โดยแสดงชื่อ ประเภท และขนาดของโครงการ เจ้าของโครงการ บริษัทรับเหมาก่อสร้าง ระยะเวลาที่ใช้ในการก่อสร้าง พร้อมระบุชื่อ และเบอร์โทรศัพท์ของผู้รับผิดชอบในการควบคุมการก่อสร้าง และสำนักงานเขตจตุจักรซึ่งมีหน้าที่ควบคุมการก่อสร้าง และเลขที่หนังสือเห็นชอบ พร้อมทั้งติดตามการป้องกันและแก้ไขผลกระทบสิ่งแวดล้อมไว้บริเวณทางเข้าพื้นที่ก่อสร้างให้เห็นอย่างชัดเจนตลอดระยะเวลาก่อสร้าง 4) ออกกฎระเบียบการปฏิบัติภายในบ้านพักคนงาน เช่น ห้ามก่อไฟก่อนได้รับอนุญาตเพื่อป้องกันการเกิดอัคคีภัย ห้ามเล่น	- จัดให้มีกล่องรับความคิดเห็นที่ป้อมยาม และผู้รับเหมาตรวจสอบดูแลในคนงานก่อสร้างอยู่ในกฎระเบียบที่ตั้งไว้ตลอดระยะเวลาก่อสร้าง - จัดให้มีการติดตามตรวจสอบอย่างเคร่งครัด และจัดทำรายงานผลการปฏิบัติตามมาตรการป้องกันและแก้ไขผลกระทบสิ่งแวดล้อมและมาตรการติดตามตรวจสอบผลกระทบสิ่งแวดล้อมเสนอต่อสำนักงานนโยบายและแผนทรัพยากรธรรมชาติและสิ่งแวดล้อม และสำนักงานเขต

ตารางที่ 1-1 (ต่อ)

องค์ประกอบทาง สิ่งแวดล้อม	ผลกระทบสิ่งแวดล้อมที่สำคัญ	มาตรการป้องกันและแก้ไขผลกระทบสิ่งแวดล้อม	มาตรการติดตามตรวจสอบ ผลกระทบสิ่งแวดล้อม
4.1 สภาพเศรษฐกิจ และ สังคม (ต่อ) 	ผลิตภัณฑ์มวลรวมของเขตจตุจักรในสาขาการ ก่อสร้างเพิ่มขึ้น ส่งผลกระทบบ้านพักคนงานมากกว่า ด้านลบในระดับน้อย	การพนัน เพื่อป้องกันไม่ให้เกิดการมั่วสุมและทะเลาะวิวาท ห้ามขายยาเสพติดและมีไว้ในครอบครอง เพื่อความปลอดภัย ของพนักงานและผู้ที่พักอาศัยในบริเวณใกล้เคียง ห้ามส่งเสียง ดังรบกวนบุคคลอื่น ห้ามทะเลาะวิวาทเพื่อความสงบ เรียบร้อยภายในบริเวณบ้านพักคนงาน หากมีการทะเลาะ วิวาทเกิดขึ้นพิจารณาให้ออกทั้งสองฝ่าย ห้ามทำลาย และ เคลื่อนย้ายดัดแปลง ทรัพย์สินของผู้รับเหมา ห้ามลักขโมย หากมีการลักขโมย เกิดขึ้นต้องถูกส่งดำเนินคดี ห้ามนำ บุคคลภายนอกมาพักในพื้นที่บ้านพักคนงานโดยไม่ได้รับ อนุญาต เพื่อความเป็นระเบียบและความปลอดภัยในบริเวณ บ้านพักคนงาน ห้ามเลี้ยงสัตว์ที่เป็นพาหนะนำโรคทุกชนิด 5) ออกกฎระเบียบการปฏิบัติในพื้นที่ก่อสร้าง เช่น ห้ามขาย ยาเสพติดทุกประเภทและมีไว้ในครอบครองเพื่อความปลอดภัย ของพนักงานและผู้ที่พักอาศัยในบริเวณใกล้เคียง ห้ามส่งเสียงดังรบกวนบุคคลข้างเคียง ห้ามทะเลาะวิวาท ทุกกรณีเพื่อความสงบเรียบร้อยภายในบ้านพักคนงาน หากมี การทะเลาะวิวาทเกิดขึ้นพิจารณาให้ออกทั้งสองฝ่าย ห้าม ทำลาย เคลื่อนย้ายดัดแปลง ต่อเติมทรัพย์สินของบริษัท ผู้รับเหมาทุกกรณี ห้ามลักขโมย หากมีการลักขโมย เกิดขึ้น ต้องถูกส่งดำเนินคดี 6) กำหนดบทลงโทษที่ชัดเจนและดำเนินการโดยเด็ดขาด ใน กรณีที่มีผู้ฝ่าฝืนกฎระเบียบต่างๆ	จตุจักร ทุก 6 เดือน ผู้รับผิดชอบ : บริษัท ออริจิน พร็อพเพอร์ตี้ จำกัด (มหาชน) 

กุมภาพันธ์ 2560

นางสาวกนกไพลิน วิไลแก้ว และนายสมชาย แสงสุวรรณ
ผู้รับมอบอำนาจ/บริษัท ออริจิน พร็อพเพอร์ตี้ จำกัด (มหาชน)

24/103

กุมภาพันธ์ 2560

นายอาหะหมัด เจ๊ะแม็ง
ผู้อำนวยการสิ่งแวดล้อม/บริษัท มาสเตอร์ ฟอว์ กรีน จำกัด

ตารางที่ 1-1 (ต่อ)

องค์ประกอบทาง สิ่งแวดล้อม	ผลกระทบสิ่งแวดล้อมที่สำคัญ	มาตรการป้องกันและแก้ไขผลกระทบสิ่งแวดล้อม	มาตรการติดตามตรวจสอบ ผลกระทบสิ่งแวดล้อม
4.1 สภาพเศรษฐกิจ และ สังคม (ต่อ)		7) จัดให้มีหัวหน้าคนงาน คอยควบคุมดูแลคนงานก่อสร้างไม่ให้ ก่อความเดือดร้อนต่อผู้ที่อยู่ข้างเคียง 8) กำชับผู้รับเหมาให้ควบคุมคนงานให้ปฏิบัติตามกฎระเบียบที่ กำหนดไว้อย่างเคร่งครัด 9) คัดเลือกผู้รับเหมาที่มีคุณภาพมีประวัติการทำงานที่ดี โดย ผู้รับเหมาดังกล่าวจะให้ความสำคัญต่อการคัดเลือกคนงาน ก่อสร้างโดยมีทะเบียนประวัติคนงานก่อสร้าง ทุกคน ซึ่ง คนงานเหล่านี้จะทราบระเบียบปฏิบัติ ที่จะไม่ส่งผลกระทบ ต่อชุมชนข้างเคียงได้เป็นอย่างดี 10) หากมีการร้องเรียนขณะที่มีการดำเนินการก่อสร้างจะต้อง ดำเนินการแก้ไขโดยทันที	
- อุบัติเหตุ และการพลัด ตกจากที่สูงของคนงาน	การก่อสร้างอาคารโครงการ เมื่อก่อสร้างแล้ว เสร็จ จะปรากฏอาคาร คสล. สูง 15 ชั้น จำนวน 2 อาคาร ซึ่งจะมีระดับความสูงจากพื้นดินถึงชั้น ดาดฟ้า 44.45 ม. จึงจัดเป็นอาคารสูง โดย โครงการได้กำหนดมาตรการต่างๆ เพื่อป้องกันและ ลดความเสี่ยงอุบัติเหตุ และการพลัดตกจากที่สูง ของคนงาน	1) ขณะทำโครงสร้างต้องทำ Chain Link ยื่นจากอาคาร เพื่อ กันเศษวัสดุร่วงหล่น และย้ายตามไปทุก 2-3 ชั้น โดยเมื่อ ย้าย Chain Link ไปแล้วต้องทำแผงตาข่ายกันรอบอาคาร โดยใช้โครงเหล็กซึ่งตาข่ายถี่ทุกชั้น 2) จัดให้มีห้องปฐมพยาบาลและเจ้าหน้าที่สำหรับคนงานที่ ทำงานก่อสร้าง และจัดให้มีเครื่องมือและอุปกรณ์การ รักษาพยาบาลเบื้องต้นอย่างครบถ้วน 3) บริเวณทางเข้า-ออก ต้องมียามดูแลการเข้า-ออกของ เจ้าหน้าที่คนงานและยานพาหนะต่างๆ ตลอด 24 ชม. เพื่อ ความปลอดภัยและเป็นระเบียบเรียบร้อย	- ตรวจสอบความคงทนแข็งแรง ของรั้วตลอดระยะเวลาก่อสร้าง - ตรวจสอบระบบสายไฟฟ้า และ อุปกรณ์ไฟฟ้าต่างๆ ให้อยู่ในสภาพ พร้อมใช้งานเสมอตลอดระยะเวลา ก่อสร้าง - จัดให้มีการติดตามตรวจสอบ อย่างเคร่งครัด และจัดทำรายงาน ผลการปฏิบัติตามมาตรการป้องกัน และแก้ไขผลกระทบสิ่งแวดล้อม และมาตรการติดตามตรวจสอบ

ORIGIN PROPERTY
PUBLIC COMPANY LIMITED

กุมภาพันธ์ 2560

นางสาวกนกไพลิน วิไลแก้ว และนายสมศักดิ์ แสงสุวรรณ
ผู้รับมอบอำนาจ/บริษัท ออริจิ้น พร็อพเพอร์ตี้ จำกัด (มหาชน)

25/103



ASTER FOR GREEN CO., LTD.

บริษัท มาสเตอร์ ฟอร์ กรีน จำกัด

กุมภาพันธ์ 2560

นายอาหะหมัด เจ๊ะแม็ง

ผู้อำนวยการสิ่งแวดล้อม/บริษัท มาสเตอร์ ฟอร์ กรีน จำกัด

ตารางที่ 1-1 (ต่อ)

องค์ประกอบทาง สิ่งแวดล้อม	ผลกระทบสิ่งแวดล้อมที่สำคัญ	มาตรการป้องกันและแก้ไขผลกระทบสิ่งแวดล้อม	มาตรการติดตามตรวจสอบ ผลกระทบสิ่งแวดล้อม
4.1 สภาพเศรษฐกิจ และสังคม (ต่อ) - อุบัติเหตุ และการพลัดตกจากที่สูงของพนักงาน (ต่อ)		4) ติดป้ายแนะนำการทำงาน ป้ายเตือน เพื่อให้คนงานก่อสร้างปฏิบัติงานได้อย่างถูกต้อง 5) จัดเตรียมอุปกรณ์ป้องกันอุบัติเหตุในระหว่างการทำงานให้กับคนงาน เช่น หมวกนิรภัย แวนตานิรภัย หน้ากากกันฝุ่น ปลั๊กเสียบหู ถุงมือ เป็นต้น 6) จัดอบรมชี้แจงมาตรการรักษาความปลอดภัยแก่หัวหน้าคนงาน หรือจัดหาคู่มือรักษาความปลอดภัยในการก่อสร้าง พร้อมชี้แจงในเรื่องความปลอดภัยให้ดียิ่งขึ้น 7) ควบคุมดูแลและสอดส่องการใช้ไฟฟ้าและจัดเตรียมอุปกรณ์ดับเพลิงที่จำเป็น 8) กำหนดให้มีผู้รับผิดชอบคอยตรวจสอบ และดูแลความสะอาดภายในบริเวณบ้านพักคนงาน ตลอดจนภายในห้องพักคนงานแต่ละห้องให้มีความสะอาดและกำหนดให้ทำความสะอาดห้องพักทุกสัปดาห์ 9) จัดให้มีการประกันภัยความรับผิดชอบต่อชีวิตร่างกาย และทรัพย์สินของบุคคลภายนอก และแสดงสำเนาตารางกรมธรรม์ประกันภัยดังกล่าวไว้ในที่เปิดเผยและเห็นได้ง่าย ภายในพื้นที่ก่อสร้าง	ผลกระทบสิ่งแวดล้อมเสนอต่อสำนักงานนโยบายและแผนทรัพยากรธรรมชาติและสิ่งแวดล้อม และสำนักงานเขตจตุจักร ทุก 6 เดือน ผู้รับผิดชอบ : บริษัท ออริจิ้น พร็อพเพอร์ตี้ จำกัด (มหาชน)
4.2 ผลกระทบสุขภาพ - คนงานก่อสร้าง 		1) ติดตั้งป้ายประชาสัมพันธ์บริเวณด้านหน้าพื้นที่บ้านพักคนงาน โดยระบุชื่อบริษัทผู้รับเหมา ชื่อผู้รับเหมา/ผู้ควบคุมงาน พร้อมเบอร์โทรศัพท์ติดต่อ เพื่อให้ผู้พักอาศัยที่อยู่ใกล้เคียงพื้นที่บ้านพักคนงานได้รับทราบข้อมูลและสามารถติดต่อกับ	- ตรวจสอบเรื่องร้องเรียนจากผู้ที่ได้รับผลกระทบจากผู้พักอาศัยข้างเคียงพื้นที่ก่อสร้าง ตลอดระยะเวลาการก่อสร้าง

กุมภาพันธ์ 2560

นางสาวกนกไพลิน วิไลแก้ว และนายสมศักดิ์ แสงสุวรรณ
 ผู้รับมอบอำนาจ/บริษัท ออริจิ้น พร็อพเพอร์ตี้ จำกัด (มหาชน)

26/103



กุมภาพันธ์ 2560

MASTER FOR GREEN CO., LTD.
 บริษัท มาสเตอร์ ฟอว์ กรีน จำกัด

นายอาหะหมัด เจ๊ะแม็ง

ผู้อำนวยการสิ่งแวดล้อม/บริษัท มาสเตอร์ ฟอว์ กรีน จำกัด

องค์ประกอบทาง สิ่งแวดล้อม	ผลกระทบสิ่งแวดล้อมที่สำคัญ	มาตรการป้องกันและแก้ไขผลกระทบสิ่งแวดล้อม	มาตรการติดตามตรวจสอบ ผลกระทบสิ่งแวดล้อม
4.2 ผลกระทบสุขภาพ - คนงานก่อสร้าง (ต่อ)		ผู้รับเหมาผู้ควบคุมงานได้โดยตรง ในกรณีได้รับความเดือดร้อนจากบ้านพักคนงาน 2) จัดให้มีหัวหน้าคนงาน คอยควบคุมดูแลคนงานก่อสร้างไม่ให้เกิดความเดือดร้อนต่อผู้ที่อยู่ข้างเคียง 3) ออกกฎระเบียบการปฏิบัติตนภายในบ้านพักคนงาน เช่น ห้ามก่อไฟก่อนได้รับอนุญาตเพื่อป้องกันการเกิดอัคคีภัย ห้ามเล่นการพนันทุกประเภท เพื่อป้องกันไม่ให้เกิดการมั่วสุมและการทะเลาะวิวาท ห้ามขายยาเสพติดทุกประเภทและมีไว้ในครอบครองเพื่อความปลอดภัยของคนงานและผู้ที่พักอาศัยในบริเวณใกล้เคียง ห้ามส่งเสียงดังรบกวน ห้ามทะเลาะวิวาททุกกรณีเพื่อความสงบเรียบร้อย หากมีการทะเลาะวิวาทเกิดขึ้นพิจารณาให้ออกทั้งสองฝ่าย ห้ามทำลาย เคลื่อนย้าย ดัดแปลง ต่อเติมทรัพย์สินของบริษัทผู้รับเหมาทุกกรณี ห้ามลักขโมย หากมีการลักขโมยต้องถูกส่งดำเนินคดี ห้ามนำบุคคลภายนอกมาพักในพื้นที่บ้านพักคนงานโดยไม่ได้รับอนุญาต เพื่อความเป็นระเบียบและความปลอดภัยภายในบ้านพักคนงาน ห้ามเลี้ยงสัตว์ที่เป็นพาหนะนำโรคทุกชนิด 4) จัดอบรมและให้คำแนะนำคนงาน ในการดูแลสุขภาพอนามัยตนเอง เช่น การรับประทานอาหารที่ถูกสุขลักษณะ การดื่มน้ำที่สะอาด การชำระล้างร่างกายเป็นประจำ เป็นต้น 5) ควบคุมคนงานให้ปฏิบัติตามกฎระเบียบที่กำหนดไว้อย่างเคร่งครัด	ผู้รับผิดชอบ : บริษัท ออริจิ้น พร็อพเพอร์ตี้ จำกัด (มหาชน)

นางสาวกนกไพลิน วิลแก้ว และนายสมศักดิ์ แสงสุวรรณ
ผู้รับมอบอำนาจ/บริษัท ออริจิ้น พร็อพเพอร์ตี้ จำกัด (มหาชน)

กุมภาพันธ์ 2560

นายอาหะหมัด เจ๊ะแม็ง
ผู้อำนวยการสิ่งแวดล้อม/บริษัท มาสเตอร์ ฟอร์ กรีน จำกัด

ตารางที่ 1-1 (ต่อ)

องค์ประกอบทาง สิ่งแวดล้อม	ผลกระทบสิ่งแวดล้อมที่สำคัญ	มาตรการป้องกันและแก้ไขผลกระทบสิ่งแวดล้อม	มาตรการติดตามตรวจสอบ ผลกระทบสิ่งแวดล้อม
4.2 ผลกระทบสุขภาพ - คนงานก่อสร้าง (ต่อ)		6) กำหนดให้มีผู้รับผิดชอบคอยตรวจสอบ และดูแลความสะอาดภายในบริเวณบ้านพักคนงานตลอดจนภายในห้องพักคนงานแต่ละห้องให้มีความสะอาด และกำหนดให้ทำความสะอาดห้องพักทุกสัปดาห์ 7) ตรวจสอบสุขภาพคนงานอย่างต่อเนื่องอย่างน้อยปีละ 1 ครั้ง หลังรับเข้าทำงาน 8) ผู้รับเหมาก่อสร้างต้องก่อสร้างบ้านพักคนงานตามมาตรฐานและแบบก่อสร้างอาคารชั่วคราวสำหรับคนงานก่อสร้างของวิศวกรรมสถานแห่งประเทศไทยใน พระบรมราชูปถัมภ์ (มาตรฐาน ว.ส.ท. 1010-34) อาทิเช่น ต้องมีรั้วรอบบริเวณ และมีประตูทางเข้า-ออกทางเดียว ต้องมีเจ้าหน้าที่รักษาความปลอดภัยพร้อมตุ้มยาที่บริเวณทางเข้า-ออก จัดให้มีไฟฟ้า แสงสว่าง ในเวลากลางคืน ส่องรอบบริเวณพื้นที่อย่างเพียงพอ จัดให้มีบ้านพักคนงานให้เพียงพอกับปริมาณคนงานก่อสร้างในแต่ละช่วง โดยจัดให้พักอาศัยไม่เกิน 2 คน/ห้อง และต้องจัดให้มีห้องส้วมที่ถูกสุขลักษณะสำหรับที่พักอาศัยอยู่ใน อัตราส่วนไม่น้อยกว่า 1 ห้อง ต่อ 20 คน 9) กำหนดบทลงโทษที่ชัดเจนและดำเนินการโดยเด็ดขาดในกรณีที่มีผู้ฝ่าฝืนกฎระเบียบต่างๆ 10) คัดเลือกผู้รับเหมาที่มีคุณภาพมีประวัติการทำงานที่ดี โดยผู้รับเหมาดังกล่าวจะให้ความสำคัญต่อการคัดเลือกคนงานก่อสร้างโดยมีทะเบียนประวัติคนงานทุกคน ซึ่งคนงาน	

 **ORIGIN PROPERTY**
PUBLIC COMPANY LIMITED

กุมภาพันธ์ 2560

นางสาวกนกไพลิน วิไลแก้ว และนายสมศักดิ์ แสงสุวรรณ
ผู้รับมอบอำนาจ/บริษัท ออริจิ้น พร็อพเพอร์ตี้ จำกัด (มหาชน)

28/103



ASTER FOR GREEN CO., LTD
บริษัท มาสเตอร์ ฟอว์ กรีน จำกัด

กุมภาพันธ์ 2560

นายอาทนะหมัด เจ๊ะแม็ง

ผู้อำนวยการสิ่งแวดล้อม/บริษัท มาสเตอร์ ฟอว์ กรีน จำกัด

ตารางที่ 1-1 (ต่อ)

องค์ประกอบทางสิ่งแวดล้อม	ผลกระทบสิ่งแวดล้อมที่สำคัญ	มาตรการป้องกันและแก้ไขผลกระทบสิ่งแวดล้อม	มาตรการติดตามตรวจสอบผลกระทบสิ่งแวดล้อม
		เหล่านี้จะทราบระเบียบปฏิบัติในการก่อสร้าง ที่จะไม่ส่งผลกระทบต่อชุมชนข้างเคียงได้เป็นอย่างดี 11) หากมีการร้องเรียนขณะที่มีการดำเนินการก่อสร้างจะต้องดำเนินการแก้ไขโดยทันที	
4.2 ผลกระทบสุขภาพ - โรกระบบทางเดินหายใจ	ความเข้มข้นของมลสารทั้งหมดจากกิจกรรมต่างๆ ในช่วงก่อสร้างรวมกับค่าความเข้มข้นของมลสารที่ตรวจวัดบริเวณพื้นที่โครงการในปัจจุบันพบว่า จะทำให้เกิดมลสารทางอากาศ ได้แก่ TSP และ PM-10 จะมีปริมาณเท่ากับ 0.085 และ 0.034 มก./ลบ.ม. ตามลำดับ เมื่อเทียบกับมาตรฐานคุณภาพในบรรยากาศแล้วพบว่าไม่เกินมาตรฐานที่กำหนดไว้ไม่เกิน 0.33 และ 0.12 มก./ลบ.ม. ตามลำดับ	1) จัดเตรียมหน้ากากกันฝุ่นให้กับคนงานก่อสร้าง 2) ฉีดพรมน้ำบริเวณพื้นที่ก่อสร้างหรือบริเวณที่ทำให้เกิดฝุ่นวันละ 2 ครั้ง เช้าและเย็น ตลอดระยะเวลาการก่อสร้างเพื่อลดการฟุ้งกระจายของฝุ่นละออง 3) ติดตั้งผ้าใบกันฝุ่นรอบอาคาร เพื่อป้องกันฝุ่นละอองฟุ้งกระจายไปยังพื้นที่ข้างเคียง 4) ในการกองวัสดุที่มีฝุ่นหรือเศษวัสดุที่เหลือใช้ ให้ปิดหรือคลุมด้วยผ้าใบด้านบนและด้านข้างอีก 3 ด้านให้มิดชิด 5) รักษาความสะอาดบริเวณด้านทางเข้า-ออก โครงการไม่ให้มีเศษดิน และทราย ตกค้างตลอดระยะเวลาก่อสร้าง 6) จัดให้มีหน้ากากป้องกันสำหรับคนงานที่เกี่ยวข้องกับการทำงานที่ใช้สารเคมีที่มีกลิ่นรุนแรง เช่น การทาสี เป็นต้น 7) เลือกใช้สารเคมีที่กลิ่นไม่รุนแรง 8) จัดให้มีช่องระบายอากาศเพื่อให้อากาศถ่ายเทได้สะดวก 9) ไม่ให้คนงานทำงานในบริเวณที่ปิดทับหรืออับชื้นต่อเนื่องกันเป็นระยะเวลานาน	<u>ดัชนีที่ตรวจวัด</u> ตรวจวัด TSP และ PM-10 <u>ความถี่</u> ทุกวันในช่วงงานฐานราก และรายงานผลทุกสัปดาห์ หลังจากนั้นตรวจวัดทุกเดือน <u>สถานี่ตรวจวัด</u> 1. บริเวณพื้นที่ก่อสร้างโครงการ 2. สถาบันสุขภาพสัตว์แห่งชาติ - จัดทำรายงานผลการปฏิบัติตามมาตรการป้องกันและแก้ไขผลกระทบสิ่งแวดล้อมและมาตรการติดตามตรวจสอบผลกระทบสิ่งแวดล้อมเสนอต่อสำนักงานนโยบายและแผนทรัพยากรธรรมชาติและสิ่งแวดล้อม และสำนักงานเขต

ORIGIN PROPERTY
PUBLIC COMPANY LIMITED

กุมภาพันธ์ 2560

นางสาวกนกไพลิน วิไลแก้ว และนายสมสกุล แสงสุวรรณ
ผู้รับมอบอำนาจ/บริษัท ออริจิ้น พร็อพเพอร์ตี้ จำกัด (มหาชน)

29/103

ASTER FOR GREEN CO., LTD.
บริษัท มาสเตอร์ ฟอว์ กรีน จำกัด

กุมภาพันธ์ 2560

นายอาหะหมัด เจ๊ะแม็ง
ผู้อำนวยการสิ่งแวดล้อม/บริษัท มาสเตอร์ ฟอว์ กรีน จำกัด

ตารางที่ 1-1 (ต่อ)

องค์ประกอบทาง สิ่งแวดล้อม	ผลกระทบสิ่งแวดล้อมที่สำคัญ	มาตรการป้องกันและแก้ไขผลกระทบสิ่งแวดล้อม	มาตรการติดตามตรวจสอบ ผลกระทบสิ่งแวดล้อม
			ผู้รับผิดชอบ : บริษัท ออริจิ้น พร็อพเพอร์ตี้ จำกัด (มหาชน)
4.2 ผลกระทบสุขภาพ - โรคระบบทางเดินอาหาร	โรคระบบทางเดินอาหาร อาจเกิดได้จากสาเหตุ ดังนี้ 1. ดื่มน้ำหรือรับประทานอาหารที่ไม่สะอาด 2. พฤติกรรมการรับประทานอาหาร เช่น รับประทานอาหารสุกๆ ดิบๆ 3. ห้องน้ำ ห้องส้วมไม่ถูกสุขลักษณะ	1) จัดเตรียมน้ำดื่มที่สะอาดไว้อย่างเพียงพอ 2) รักษาความสะอาดของภาชนะบรรจุน้ำดื่ม 3) จัดให้มีการอบรมชี้แจงพนักงานด้านสุขลักษณะในการ รับประทานอาหาร เช่น รับประทานอาหารที่ปรุงใหม่ๆ ล้าง มือก่อนรับประทานอาหาร เป็นต้น 4) จัดให้มีห้องส้วมที่ถูกสุขลักษณะ และกำกับให้พนักงานดูแล ความสะอาดอย่างสม่ำเสมอ	ผู้รับผิดชอบ : บริษัท ออริจิ้น พร็อพเพอร์ตี้ จำกัด (มหาชน)
4.2 ผลกระทบสุขภาพ (ต่อ) - โรคผิวหนัง		1) ให้พนักงานสวมเสื้อผ้าที่มิดชิด และสวมถุงมือทุกครั้งที่จะต้อง สัมผัส หรือใช้ปูนซีเมนต์ หรือสารเคมีที่เป็นอันตรายต่อ ผิวหนังในการทำงาน 2) จัดให้มีผ้าใบรอบอาคารเพื่อป้องกันฝุ่นละออง รวมทั้งผงฝุ่น ปูนซีเมนต์ที่อาจฟุ้งกระจายไปยังพื้นที่ข้างเคียง 3) จัดให้มีการอบรมชี้แจงพนักงานด้านสุขอนามัยส่วนบุคคล เช่น การรักษาความสะอาดร่างกาย สวมใส่เสื้อผ้าที่แห้งและ สะอาด 4) ดูแลความสะอาดภายในห้องพักอย่างสม่ำเสมอ 5) ล้างทำความสะอาดรองเท้าบูททุกครั้งหลังเลิกใช้งาน และ ตากให้แห้งก่อนนำไปใส่	ผู้รับผิดชอบ : บริษัท ออริจิ้น พร็อพเพอร์ตี้ จำกัด (มหาชน)

ORIGIN PROPERTY
PUBLIC COMPANY LIMITED

กุมภาพันธ์ 2560

นางสาวกนกไพลิน วิไลแก้ว และนายสมชาย แสงสุวรรณ
ผู้รับมอบอำนาจ/บริษัท ออริจิ้น พร็อพเพอร์ตี้ จำกัด (มหาชน)

30/103

ASTER FOR GREEN CO., LTD

กุมภาพันธ์ 2560

นายอาหะหมัด เจ๊ะแม็ง
ผู้อำนวยการสิ่งแวดล้อม/บริษัท มาสเตอร์ ฟอว์ กรีน จำกัด

ตารางที่ 1-1 (ต่อ)

องค์ประกอบทาง สิ่งแวดล้อม	ผลกระทบสิ่งแวดล้อมที่สำคัญ	มาตรการป้องกันและแก้ไขผลกระทบสิ่งแวดล้อม	มาตรการติดตามตรวจสอบ ผลกระทบสิ่งแวดล้อม
4.2 ผลกระทบสุขภาพ (ต่อ) - โรคที่เกิดจากสัตว์เป็นพาหะนำโรค	โรคที่เกิดจากสัตว์เป็นพาหะนำโรค อาจเกิดขึ้นได้จากสาเหตุ ดังนี้ 1. ถูกสัตว์หรือแมลงที่เป็นพาหะนำโรคกัด เช่น โรคไข้เลือดออก โรคเท้าช้าง เป็นต้น 2. บริโภคหรือสัมผัสสัตว์หรือสิ่งขับถ่าย เช่น โรคท้องเสีย โรคไข้หวัดนก เป็นต้น 3. สัมผัสหรือรับประทานเชื้อแบคทีเรีย หนองพยาธิ เชื้อไวรัส โปรโตซัว และเชื้อราที่มา กับแมลงสาบและแมลงวัน	1) ดูแลไม่ให้มีแหล่งน้ำท่วมขัง ทั้งในบริเวณพื้นที่ก่อสร้างและบ้านพักคนงาน เพื่อป้องกันการเกิดแหล่งเพาะพันธุ์ยุงหรือแหล่งเชื้อโรคต่างๆ 2) หากไม่ใช้ขวดน้ำ ครอบหรือภาชนะอื่นที่เก็บขังน้ำ ให้คว่ำเพื่อไม่ให้มีน้ำขังและเป็นแหล่งเพาะพันธุ์ยุง 3) จัดให้มีถังรองรับมูลฝอยที่สามารถรองรับมูลฝอยได้อย่างเพียงพอ และดูแลความสะอาดไม่ให้มีมูลฝอยล้นถัง เพื่อป้องกันสัตว์พาหะนำโรค เช่น แมลงวัน หนูหรือแมลงสาบ 4) จัดให้มีเจ้าหน้าที่รักษาความสะอาดห้องส้วม และห้องอาบน้ำเป็นประจำ 5) จัดให้มีห้องส้วมที่สะอาดและถูกหลักสุขาภิบาล 6) ไม่อนุญาตให้คนงานเลี้ยงสัตว์ในบริเวณบ้านพักคนงาน 7) กำจัดสัตว์ที่เป็นพาหะนำโรค ได้แก่ หนู ยุง แมลงวัน และแมลงสาบ ตลอดจนห้องน้ำ ห้องส้วมก่อนและหลังรื้อถอนบ้านพักคนงาน โดยวิธีดังต่อไปนี้ - ปิดล้อมบริเวณบ้านพักคนงาน โดยอุดรูต่างๆ ที่เป็นทางหนีของหนู แมลงสาบ เพื่อกันไว้กำจัดต่อไป - กำจัดหนูโดยวิธีการวางกาวดักหรือใช้สารเคมี - ฉีดพ่นยากำจัดแมลงสาบในบริเวณบ้านพักคนงาน ห้องน้ำ ห้องส้วม โดยฉีดพ่นภายหลังที่คนงานย้ายออกไปหมดแล้ว - กำจัดยุงและแหล่งเพาะพันธุ์ยุง โดยใช้ทรายอะเบท เพื่อกำจัดลูกน้ำ พร้อมทั้งกลบหลุมบ่อที่เป็นแหล่งเพาะพันธุ์ยุง	ผู้รับผิดชอบ : บริษัท ออริจิ้น พร็อพเพอร์ตี้ จำกัด (มหาชน)

 ORIGIN PROPERTY
PUBLIC COMPANY LIMITED

กุมภาพันธ์ 2560

นางสาวกนกไพลิน วิไลแก้ว และนายสมศักดิ์ แสงสุวรรณ
ผู้รับมอบอำนาจ/บริษัท ออริจิ้น พร็อพเพอร์ตี้ จำกัด (มหาชน)

31/103

กุมภาพันธ์ 2560

นายอาหะหมัด เจ๊ะแม็ง

ผู้อำนวยการสิ่งแวดล้อม/บริษัท มาสเตอร์ ฟอว์ กรีน จำกัด

 ASTER FOR GREEN CO., LTD.
บริษัท มาสเตอร์ ฟอว์ กรีน จำกัด

ตารางที่ 1-1 (ต่อ)

องค์ประกอบทาง สิ่งแวดล้อม	ผลกระทบสิ่งแวดล้อมที่สำคัญ	มาตรการป้องกันและแก้ไขผลกระทบสิ่งแวดล้อม	มาตรการติดตามตรวจสอบ ผลกระทบสิ่งแวดล้อม
4.2 ผลกระทบสุขภาพ (ต่อ) - โรคที่เกิดจากสัตว์เป็น พาหะนำโรค (ต่อ)		- เก็บกวาดมูลฝอยที่ตกค้างบริเวณบ้านพักคนงาน โดย ประสานให้สำนักงานเขตจตุจักร นำไปกำจัดให้ถูกหลัก สุขาภิบาลต่อไป - สืบสิ่งปฏิกูลภายในระบบบำบัดน้ำเสียสำเร็จรูปทันทีที่เต็ม โดยประสานให้ สำนักงานเขตจตุจักร นำไปกำจัดให้ถูก หลักสุขาภิบาลและฝังกลบระบบบำบัดน้ำเสีย - ทำความสะอาดพื้นที่โดยรอบบ้านพักคนงานก่อนและ ภายหลังรื้อถอน โดยฉีดพ่นสารฆ่าเชื้อโรคอย่างน้อย 2 ครั้ง ห่างกัน 1 เดือนทันที - ทำความสะอาดพื้นที่ภายหลังการรื้อถอน และเมื่อฉีดพ่น ยาแล้วเสร็จทันที	
- โรคที่เกิดจากคนเป็น พาหะนำโรค	โรคที่เกิดจากคนเป็นพาหะนำโรค อาจเกิดจาก สาเหตุ ดังนี้ 1. ได้รับเชื้อจากการสัมผัสผู้ป่วย หรืออยู่ร่วมกับ ผู้ป่วยเป็นเวลานาน เช่น โรคไข้หวัด โรคฉี่หนู โรค โรคมือเท้าปาก เป็นต้น 2. มีเพศสัมพันธ์กับผู้ติดเชื้อ เช่น โรคเอดส์ เป็นต้น 3. มีประชากรอยู่อาศัยอยู่อย่างแออัด	1) จัดคนงานที่ต้องตามกฎหมายเท่านั้น 2) ตรวจสอบสุขภาพคนงานก่อนรับเข้าทำงานทุกครั้งและหลัง รับเข้าทำงานปีละ 1 ครั้ง 3) จัดระบบสาธารณูปโภคและสาธารณูปการ ให้แก่คนงาน อย่างถูกสุขลักษณะ เช่น ห้องพัก ห้องน้ำ น้ำใช้ การระบาย น้ำเสียจากห้องส้วม ถังรองรับมูลฝอย ฯลฯ ให้มีจำนวนและ คุณภาพตามมาตรฐานวิศวกรรมสถานแห่งประเทศไทย ในพระบรมราชูปถัมภ์ 4) อบรมให้ความรู้แก่คนงานเรื่องวิธีป้องกันโรคติดต่อทาง เพศสัมพันธ์ที่ถูกต้อง	ผู้รับผิดชอบ : บริษัท ออริจิ้น พร็อพเพอร์ตี้ จำกัด (มหาชน)

ORIGIN PROPERTY
PUBLIC COMPANY LIMITED

กุมภาพันธ์ 2560

นางสาวกนกไพลิน วิไลแก้ว และนายสมศักดิ์ แสงสุวรรณ
ผู้รับมอบอำนาจ/บริษัท ออริจิ้น พร็อพเพอร์ตี้ จำกัด (มหาชน)

32/103

กุมภาพันธ์ 2560

ASTER FOR GREEN CO., LTD.
บริษัท มาสเตอร์ ฟอว์ กรีน จำกัด

นายอาหะหมัด เจ๊ะแม็ง

ผู้อำนวยการสิ่งแวดล้อม/บริษัท มาสเตอร์ ฟอว์ กรีน จำกัด

ตารางที่ 1-1 (ต่อ)

องค์ประกอบทาง สิ่งแวดล้อม	ผลกระทบสิ่งแวดล้อมที่สำคัญ	มาตรการป้องกันและแก้ไขผลกระทบสิ่งแวดล้อม	มาตรการติดตามตรวจสอบ ผลกระทบสิ่งแวดล้อม
4.2 ผลกระทบสุขภาพ (ต่อ) - อุบัติเหตุต่างๆ (ต่อ)	อุบัติเหตุอาจเกิดจากการทำงานที่ขาดความระมัดระวังหรือความประมาทในการใช้เครื่องจักรหรือการใช้เครื่องมืออุปกรณ์ที่ไม่สมบูรณ์ รวมทั้งจากการขนส่งวัสดุก่อสร้าง และการพลัดตกจากที่สูง ซึ่งจะมีผลกระทบหรือความเสียหายมากหรือน้อยขึ้นอยู่กับมาตรการด้านความปลอดภัยของโครงการ	1) ก่อนที่จะก่อสร้าง โครงการต้องจัดให้มีเจ้าหน้าที่จากบริษัทผู้รับเหมาเข้าไปแจ้งต่อผู้พักอาศัยที่อยู่ติดกับโครงการและให้หมายเลขโทรศัพท์ของเจ้าหน้าที่ควบคุมการก่อสร้าง เพื่อให้สามารถติดต่อกับโครงการได้โดยตรง 2) จัดทำรั้วทึบ สูง 6 ม. ลักษณะเป็น Metal Sheet โดยรอบแนวเขตที่ดิน เพื่อกันของเขตโครงการอย่างเป็นสัดส่วน 3) ขณะทำโครงการต้องทำ Chain Link ยื่นจากอาคาร เพื่อกันเศษวัสดุร่วงหล่นและย้ายตามไปทุก 2-3 ชั้น และเมื่อย้าย Chain Link ไปแล้วต้องทำแผงตาข่ายกันรอบอาคาร โดยใช้โครงเหล็กซึ่งด้วยตาข่ายถี่ทุกชั้น 4) จัดหาน้ำใช้ ระบบรวบรวมและกำจัดมูลฝอย น้ำเสีย และสิ่งปฏิกูล ที่ถูกสุขลักษณะไว้อย่างเพียงพอ เพื่อป้องกันไม่ให้เกิดแหล่งเพาะพันธุ์โรคหรือเกิดโรคระบาด 5) จัดให้มีห้องปฐมพยาบาล โดยจัดให้มีเครื่องมืออุปกรณ์การรักษายาบาลเบื้องต้น และเจ้าหน้าที่ปฐมพยาบาล สำหรับคนงานที่ทำงานก่อสร้าง 6) บริเวณทางเข้า-ออกโครงการ ต้องจัดให้มีเจ้าหน้าที่รักษาความปลอดภัยดูแลการเข้า-ออกของเจ้าหน้าที่ คนงาน และยานพาหนะต่างๆ ตลอด 24 ชั่วโมง เพื่อความปลอดภัยและความเป็นระเบียบเรียบร้อย 7) ติดป้ายแนะนำการทำงาน ป้ายเตือน เพื่อให้คนงานก่อสร้างปฏิบัติงานได้อย่างถูกต้อง	ผู้รับผิดชอบ : บริษัท ออริจิ้น พร็อพเพอร์ตี้ จำกัด (มหาชน)

 ORIGIN PROPERTY
PUBLIC COMPANY LIMITED

กุมภาพันธ์ 2560

นางสาวกนกไพลิน วิไลแก้ว และนายสมสกุล แสงสุวรรณ
ผู้รับมอบอำนาจ/บริษัท ออริจิ้น พร็อพเพอร์ตี้ จำกัด (มหาชน)

33/103

กุมภาพันธ์ 2560

 ASTER FOR GREEN CO., LTD.
บริษัท มาสเตอร์ ฟอว์ กรีน จำกัด

นายอาหะหมัด เจ๊ะแม็ง

ผู้อำนวยการสิ่งแวดล้อม/บริษัท มาสเตอร์ ฟอว์ กรีน จำกัด

ตารางที่ 1-1 (ต่อ)

องค์ประกอบทาง สิ่งแวดล้อม	ผลกระทบสิ่งแวดล้อมที่สำคัญ	มาตรการป้องกันและแก้ไขผลกระทบสิ่งแวดล้อม	มาตรการติดตามตรวจสอบ ผลกระทบสิ่งแวดล้อม
4.2 ผลกระทบสุขภาพ (ต่อ) - อุบัติเหตุต่างๆ (ต่อ)		8) จัดเตรียมอุปกรณ์ป้องกันอุบัติเหตุในระหว่างการทำงานให้กับคนงาน เช่น หมวกนิรภัย แวนตานิรภัย หน้ากากกันฝุ่น ปลั๊กเสียบหู ถุงมือ เป็นต้น 9) จัดอบรม ชี้แจงมาตรการรักษาความปลอดภัยแก่หัวหน้าคนงานหรือจัดหาคู่มือรักษาความปลอดภัยในการก่อสร้างพร้อมชี้แจงเรื่องความปลอดภัยให้ดียิ่งขึ้น 10) ควบคุมดูแลและสอดส่องการใช้ไฟฟ้า และจัดเตรียมอุปกรณ์ดับเพลิงที่จำเป็น 11) เจ้าของโครงการกำชับผู้รับเหมาให้เข้มงวดต่อคนงานด้านสุขาภิบาล เพื่อป้องกันการแพร่กระจายของเชื้อโรคหรือโรคติดต่อ 12) นำรายละเอียดการป้องกันและแก้ไขผลกระทบสิ่งแวดล้อมของโครงการ มาติดไว้ภายในบริเวณโครงการในบริเวณที่สามารถมองเห็นได้ง่ายตลอดระยะเวลาก่อสร้าง	
4.2 ผลกระทบสุขภาพ (ต่อ) - ด้านสุขภาพจิต ได้แก่ ความเครียด ความวิตกกังวล ความหวาดกลัว การนอนไม่หลับ เป็นต้น	โดยปกติในงานก่อสร้างทุกประเภทจะมีเสียงดังรบกวนอยู่เสมอ แหล่งกำเนิดเสียงส่วนใหญ่เกิดจากการทำงานของเครื่องจักรกล อุปกรณ์ และเครื่องมือชนิดต่างๆ เป็นต้น การทำงานของเครื่องจักร การเคลื่อนย้ายวัสดุ ก่อสร้างเป็นกิจกรรมที่ก่อให้เกิดเสียงดัง อาจทำให้เกิดความเครียดและเกิดภาวะรำคาญในช่วงเวลาพักนอน เนื่องจากเสียงดังรบกวน หรือหากอยู่ใน	1) ผู้รับเหมาก่อสร้างต้องก่อสร้างบ้านพักคนงานตามมาตรฐานและแบบก่อสร้างอาคารชั่วคราวสำหรับคนงานก่อสร้างของวิศวกรรมสถานแห่งประเทศไทยใน พระบรมราชูปถัมภ์ (มาตรฐาน ว.ส.ท. 1010-34) อาทิเช่น ต้องมีรั้วรอบบริเวณ และมีประตูทางเข้า-ออกทางเดียว ต้องมีเจ้าหน้าที่รักษาความปลอดภัยพร้อมดูยามที่บริเวณทางเข้า-ออก จัดให้มีไฟฟ้า แสงสว่าง ในเวลากลางคืน ส่องรอบบริเวณพื้นที่อย่างเพียงพอ จัดให้มีบ้านพักคนงานให้เพียงพอกับปริมาณ	ผู้รับผิดชอบ : บริษัท ออริจิ้น พร็อพเพอร์ตี้ จำกัด (มหาชน)



กุมภาพันธ์ 2560

นางสาวกนกไพลิน วิไลแก้ว และนายสมศักดิ์ แสงสุวรรณ
ผู้รับมอบอำนาจ/บริษัท ออริจิ้น พร็อพเพอร์ตี้ จำกัด (มหาชน)

34/103




MASTER FOR GREEN CO., LTD.
บริษัท มาสเตอร์ ฟอว์ กรีน จำกัด

กุมภาพันธ์ 2560

นายอาหะหมัด เจ๊ะแม็ง

ผู้แทนงานการสิ่งแวดล้อม/บริษัท มาสเตอร์ ฟอว์ กรีน จำกัด

ตารางที่ 1-1 (ต่อ)

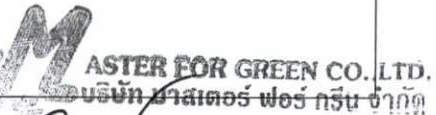องค์ประกอบทาง สิ่งแวดล้อม	ผลกระทบสิ่งแวดล้อมที่สำคัญ	มาตรการป้องกันและแก้ไขผลกระทบสิ่งแวดล้อม	มาตรการติดตามตรวจสอบ ผลกระทบสิ่งแวดล้อม
4.2 ผลกระทบสุขภาพ (ต่อ) - ด้านสุขภาพจิต (ต่อ) 	บริเวณที่มีเสียงดังมากเป็นเวลานานอาจส่งผลกระทบต่อสุขภาพจิตของผู้พักอาศัยใกล้เคียงพื้นที่โครงการ และคนงานก่อสร้าง	คนงานก่อสร้างในแต่ละช่วง โดยจัดให้พักอาศัยไม่เกิน 2 คน/ห้อง และต้องจัดให้มีห้องส้วมที่ถูกสุขลักษณะสำหรับที่พักอาศัยอยู่ในอัตราส่วนไม่น้อยกว่า 1 ห้อง ต่อ 20 คน 2) กำหนดกฎระเบียบการอยู่ร่วมกัน เพื่อป้องกันความขัดแย้ง 3) จัดให้มีกิจกรรมสันทนาการระหว่างคนงานก่อสร้าง เพื่อคลายความเครียดจากการทำงาน และให้เกิดความสามัคคีในการอยู่ร่วมกัน 4) จัดให้มีเจ้าหน้าที่คอยควบคุมดูแลคนงานก่อสร้างไม่ให้ก่อความเดือดร้อนต่อผู้ที่อยู่ใกล้เคียง 5) หลีกเลี่ยงการดำเนินการก่อสร้างที่ก่อให้เกิดเสียงดังรบกวนเวลาพักผ่อนของผู้ที่อยู่โดยรอบ 6) ดูแลรักษาความสะอาดของห้องน้ำ-ห้องส้วมคนงาน รวมทั้งระบบระบายน้ำต่างๆ ไม่ให้น้ำท่วมขังที่อาจเกิดกลิ่นรบกวนผู้ที่อยู่อาศัยโดยรอบ 7) จัดให้มีเจ้าหน้าที่จากโครงการเข้าพบผู้พักอาศัยข้างเคียงเป็นประจำตลอดช่วงเวลาก่อสร้าง เพื่อสอบถามถึงผลกระทบจากการก่อสร้างโครงการ พร้อมติดตั้งกล่องรับความคิดเห็นบริเวณป้อมยามหน้าโครงการเพื่อรับเรื่องร้องเรียนที่อาจเกิดขึ้น หากพบปัญหาต้องหาแนวทางแก้ไขโดยทันที 8) จัดให้มีผ้าใบก่อสร้าง (Mesh sheet) คลุมโดยรอบอาคาร ตั้งแต่ชั้นล่างจนถึงชั้นสูงสุดของอาคาร เพื่อป้องกันการฟุ้ง	

กุมภาพันธ์ 2560

นางสาวกนกไพลิน วิไลแก้ว และนายสมศักดิ์ แสงสุวรรณ
ผู้รับมอบอำนาจ/บริษัท ออริจิ้น พร็อพเพอร์ตี้ จำกัด (มหาชน)

35/103

กุมภาพันธ์ 2560

นายอาหะหมัด เจ๊ะแม็ง
ผู้อำนวยการสิ่งแวดล้อม/บริษัท มาสเตอร์ ฟอว์ กรีน จำกัด

ตารางที่ 1-1 (ต่อ)

องค์ประกอบทาง สิ่งแวดล้อม	ผลกระทบสิ่งแวดล้อมที่สำคัญ	มาตรการป้องกันและแก้ไขผลกระทบสิ่งแวดล้อม	มาตรการติดตามตรวจสอบ ผลกระทบสิ่งแวดล้อม
		กระจายของฝุ่นละอองไปยังพื้นที่ข้างเคียง 9) จัดให้มีการประกันภัยรับผิดชอบทางกฎหมายต่อชีวิต ร่างกาย และทรัพย์สินของบุคคลภายนอก และแสดงสำเนา ตารางกรรมธรรม์ประกันภัยดังกล่าว ไว้ในที่เปิดเผยและเห็น ได้ง่าย ภายในพื้นที่ก่อสร้าง	
4.3 สุนทรียภาพ	กิจกรรมการก่อสร้าง และการวางวัสดุ อุปกรณ์ ก่อสร้าง อาจทำให้เกิดทัศนียภาพที่ไม่ดี	1) จัดทำรั้วทึบ สูง 6 ม. ลักษณะเป็น Metal Sheet โดยรอบ พื้นที่ก่อสร้าง และทางเข้า-ออก โครงการมีม่านกันไว้ เพื่อ ช่วยปิดบังไม่ให้เห็นภาพเศษวัสดุก่อสร้าง และภาพกิจกรรม ก่อสร้าง ซึ่งอาจเป็นทัศนียภาพที่ไม่สวยงาม 2) ใช้ผ้าใบคลุมรถบรรทุกที่ใช้ขนส่งเศษวัสดุก่อสร้างเพื่อป้องกัน การร่วงหล่นลงบนถนน ทำให้เกิดภาพที่ไม่น่ามอง 3) จัดให้มีการวางแผนกองวัสดุในบริเวณพื้นที่ก่อสร้างโครงการ โดยกองวัสดุเท่าที่จำเป็น 4) จัดให้มีพนักงานกวาดเศษดิน ทราบ ที่ตกบริเวณถนนหน้า โครงการและพื้นที่ข้างเคียงโครงการ โดยในกรณีที่มีเศษดิน เปียกตกหล่นต้องทำความสะอาดโดยใช้น้ำฉีด และกวาดพื้น ให้สะอาดโดยทันที	- ตรวจสอบความคงทนแข็งแรง ของรั้วตลอดระยะเวลาก่อสร้าง - จัดให้มีการติดตามตรวจสอบ อย่างเคร่งครัด และจัดทำรายงาน ผลการปฏิบัติตามมาตรการป้องกัน และแก้ไขผลกระทบสิ่งแวดล้อม และมาตรการติดตามตรวจสอบ ผลกระทบสิ่งแวดล้อมเสนอต่อ สำนักงานนโยบายและแผน ทรัพยากรธรรมชาติและ สิ่งแวดล้อม และสำนักงานเขต จตุจักร ทุก 6 เดือน ผู้รับผิดชอบ : บริษัท ออริจิ้น พร็อพเพอร์ตี้ จำกัด (มหาชน)

ORIGIN PROPERTY
PUBLIC COMPANY LIMITED

กุมภาพันธ์ 2560

นางสาวกนกไพลิน วิไลแก้ว และนายสมเกียรติ แสงสุวรรณ
ผู้รับมอบอำนาจ/บริษัท ออริจิ้น พร็อพเพอร์ตี้ จำกัด (มหาชน)

36/103

ASTER FOR GREEN CO., LTD.
บริษัท มาสเตอร์ ฟอว์ กรีน จำกัด

กุมภาพันธ์ 2560

นายอาทนะหมัด เจ๊ะแม็ง
ผู้อำนวยการสิ่งแวดล้อม/บริษัท มาสเตอร์ ฟอว์ กรีน จำกัด

ตารางที่ 1-1 (ต่อ)

องค์ประกอบทาง สิ่งแวดล้อม	ผลกระทบสิ่งแวดล้อมที่สำคัญ	มาตรการป้องกันและแก้ไขผลกระทบสิ่งแวดล้อม	มาตรการติดตามตรวจสอบ ผลกระทบสิ่งแวดล้อม
4.4 การรับเรื่องร้องเรียน	โดยปกติในงานก่อสร้างทุกประเภทจะมีการทำงานของเครื่องจักร การเคลื่อนย้ายวัสดุก่อสร้าง การขนส่งคนงานก่อสร้าง ซึ่งเป็นกิจกรรมที่ก่อให้เกิดเสียงดัง ฝุ่นละออง ปัญหาขยะมูลฝอย การจราจร มลสารทางอากาศ เกิดความไม่ปลอดภัยต่อชีวิตและทรัพย์สิน และความวิตกกังวลจากการก่อสร้างและจากคนงานก่อสร้างของโครงการ	1) ทำป้ายประชาสัมพันธ์ขนาดไม่น้อยกว่า 0.5x1.0 ม. โดยแสดงชื่อ ประเภทและขนาดโครงการ เจ้าของโครงการ บริษัทรับเหมาก่อสร้าง ระยะเวลาที่ใช้ในการก่อสร้าง และเวลาเริ่มและหยุดกิจกรรมการก่อสร้างในแต่ละวัน พร้อมระบุชื่อ และเบอร์โทรศัพท์ของผู้รับผิดชอบในการควบคุมงานก่อสร้าง ระบุสำนักงานเขตหรือองค์การบริหารส่วนตำบลที่มีหน้าที่ควบคุมงานก่อสร้าง โดยติดไว้บริเวณที่มีการก่อสร้างให้เห็นอย่างชัดเจนตลอดระยะเวลาก่อสร้าง 2) จัดให้มีเจ้าหน้าที่จากโครงการเข้าพบผู้พักอาศัยข้างเคียงเป็นประจำตลอดช่วงเวลาการก่อสร้าง เพื่อสอบถามถึงผลกระทบจากการก่อสร้างโครงการ 3) ติดตั้งกล่องรับความคิดเห็นบริเวณป้อมยามหน้าโครงการเพื่อรับเรื่องร้องเรียนที่อาจเกิดขึ้น หากพบปัญหาที่เกิดขึ้นต้องหาแนวทางแก้ไขโดยทันที และแจ้งการแก้ไขปัญหาข้อร้องเรียนให้ผู้ร้องเรียนทราบภายใน 3 วัน	ผู้รับผิดชอบ : บริษัท ออริจิ้น พร็อพเพอร์ตี้ จำกัด (มหาชน)

 ORIGIN PROPERTY
PUBLIC COMPANY LIMITED

กุมภาพันธ์ 2560

นางสาวกนกไพลิน วิไลแก้ว และนายสมสุด แสงสุวรรณ
ผู้รับมอบอำนาจ/บริษัท ออริจิ้น พร็อพเพอร์ตี้ จำกัด (มหาชน)

37/103



ASTER FOR GREEN CO., LTD.
บริษัท มาสเตอร์ ฟอว์ กรีน จำกัด

กุมภาพันธ์ 2560

นายอาหะหมัด เจ๊ะแม็ง
ผู้อำนวยการสิ่งแวดล้อม/บริษัท มาสเตอร์ ฟอว์ กรีน จำกัด

ตารางที่ 1-2 สรุปผลกระทบสิ่งแวดล้อมที่สำคัญ มาตรการป้องกันและแก้ไขผลกระทบสิ่งแวดล้อม และมาตรการติดตามตรวจสอบผลกระทบสิ่งแวดล้อมโครงการ KENSINGTON Kaset Campus ของบริษัท ออริจิ้น พร็อพเพอร์ตี้ จำกัด (มหาชน) (ระยะดำเนินการ)

องค์ประกอบทางสิ่งแวดล้อม	ผลกระทบสิ่งแวดล้อมที่สำคัญ	มาตรการป้องกันและแก้ไขผลกระทบสิ่งแวดล้อม	มาตรการติดตามตรวจสอบผลกระทบสิ่งแวดล้อม
1. ทรัพยากรสิ่งแวดล้อมทางกายภาพ			
1.1 สภาพภูมิประเทศ	เมื่อโครงการก่อสร้างแล้วเสร็จและเปิดดำเนินการ บริเวณพื้นที่โครงการจะมีการเปลี่ยนแปลงจากพื้นที่รกร้างว่างเปล่ามาเป็นอาคาร คสล. สูง 15 ชั้น จำนวน 2 อาคาร และอาคาร คสล. สูง 3 ชั้น จำนวน 1 อาคาร ซึ่งมีการออกแบบให้มีความสอดคล้องและกลมกลืนกับสภาพอาคารบริเวณรอบโครงการ ดังนั้น เมื่อเปิดดำเนินการแล้วคาดว่าจะไม่เกิดผลกระทบต่อสภาพภูมิประเทศโดยรอบอย่างมีนัยสำคัญ	- ดูแลรักษาพื้นที่จัดภูมิทัศน์ภายในโครงการให้มีความสะอาด และเป็นระเบียบเรียบร้อยอยู่เสมอ	ดูแลรักษาพื้นที่จัดภูมิทัศน์ภายในโครงการให้มีความสะอาดและเป็นระเบียบเรียบร้อยอยู่เสมอตลอดระยะเวลาเปิดดำเนินการ ผู้รับผิดชอบ : นิติบุคคลอาคารชุด/บริษัท ออริจิ้น พร็อพเพอร์ตี้ จำกัด (มหาชน) ในช่วงที่ยังไม่ได้ก่อตั้งนิติบุคคลอาคารชุด
1.2 คุณภาพอากาศ - ฝุ่นละออง	จากการประเมินความเข้มข้นของมลสารทั้งหมดจากยานพาหนะในระยะดำเนินการทำให้เกิดฝุ่นละออง ได้แก่ TSP และ PM-10 เท่ากับ 3.62×10^{-6} และ 7.24×10^{-7} มก./ลบ.ม. ตามลำดับ เมื่อรวมกับค่าความเข้มข้นของฝุ่นละอองที่ตรวจวัดบริเวณพื้นที่โครงการในปัจจุบัน พบว่า จะมีค่า TSP และ PM-10 เท่ากับ 0.068 และ 0.034 มก./ลบ.ม. ตามลำดับ ซึ่งพบว่าไม่มีมลสารใดที่มีความเข้มข้นเกินค่ามาตรฐานคุณภาพอากาศในบรรยากาศโดยทั่วไป	1) ควบคุมความเร็วของรถภายในโครงการ เช่น ป้ายจำกัดความเร็วไม่เกิน 30 กิโลเมตร/ชั่วโมง สันนุนลดความเร็วเพื่อไม่ให้เกิดการฟุ้งกระจายของฝุ่นบนผิวถนน 2) หมั่นดูแลรักษาความสะอาดบริเวณถนนโดยฉีดล้างถนนเป็นครั้งคราวเพื่อป้องกันการฟุ้งกระจายของฝุ่นอันเนื่องจากการสัญจรบนถนน 3) ดูแลรักษาสภาพถนนภายในโครงการให้สะอาดและมีสภาพดีอยู่เสมอ กรณีที่พบการชำรุด ให้ซ่อมแซมโดยทันที	- ตรวจสอบบริเวณถนนทางเดินรถและป้ายจราจรภายในโครงการให้มีสภาพดีอยู่เสมอ ตลอดระยะเวลาเปิดดำเนินการ - จัดให้มีการติดตามตรวจสอบอย่างเคร่งครัด และจัดทำรายงานผลการปฏิบัติตามมาตรการป้องกันและแก้ไขผลกระทบสิ่งแวดล้อมและมาตรการติดตามตรวจสอบผลกระทบสิ่งแวดล้อม

ORIGIN PROPERTY
PUBLIC COMPANY LIMITED

ASTER FOR GREEN CO., LTD.
บริษัท มาสเตอร์ ฟอ์ กรีน จำกัด

กุมภาพันธ์ 2560

38/103

กุมภาพันธ์ 2560

นางสาวกนกไพลิน วิไลแก้ว และนายสมสกุล แสงสุวรรณ
ผู้รับมอบอำนาจ/บริษัท ออริจิ้น พร็อพเพอร์ตี้ จำกัด (มหาชน)

นายอาทนะหมัด เจ๊ะแม็ง

ผู้อำนวยการสิ่งแวดล้อม/บริษัท มาสเตอร์ ฟอ์ กรีน จำกัด

ตารางที่ 1-2 (ต่อ)

องค์ประกอบทางสิ่งแวดล้อม	ผลกระทบสิ่งแวดล้อมที่สำคัญ	มาตรการป้องกันและแก้ไขผลกระทบสิ่งแวดล้อม	มาตรการติดตามตรวจสอบผลกระทบสิ่งแวดล้อม
			เสนอต่อสำนักงานนโยบายและแผนทรัพยากรธรรมชาติและสิ่งแวดล้อม สำนักงานเขตจตุจักร และกรมที่ดิน ทุก 6 เดือน ผู้รับผิดชอบ : นิติบุคคลอาคารชุด/บริษัท ออริจิ้น พร็อพเพอร์ตี้ จำกัด (มหาชน) ในช่วงที่ยังไม่ได้ก่อตั้งนิติบุคคลอาคารชุด
1.2 คุณภาพอากาศ - มลพิษทางอากาศ	จากการประเมินความเข้มข้นของมลสารทั้งหมดจากยานพาหนะในระยะดำเนินการทำให้เกิดมลสารทางอากาศ ได้แก่ CO, NO ₂ , SO ₂ และ HC เท่ากับ 1.16×10^{-3} , 6.12×10^{-5} , 1.44×10^{-5} และ 2.48×10^{-4} มก./ลบ.ม. ตามลำดับ เมื่อรวมกับค่าความเข้มข้นของมลสารที่ตรวจวัดบริเวณพื้นที่โครงการในปัจจุบัน พบว่า ในระยะดำเนินการความเข้มข้นของมลสารทางอากาศรวมบริเวณพื้นที่โครงการมีค่า CO, NO ₂ , SO ₂ และ HC เท่ากับ 1.34, 0.0334, 0.0154 และ 1.96 มก./ลบ.ม. ซึ่งพบว่าไม่มีมลสารใดที่มีความเข้มข้นเกินค่ามาตรฐานคุณภาพอากาศในบรรยากาศโดยทั่วไป	1) ติดตั้งป้ายห้ามติดเครื่องยนต์ทิ้งไว้ภายในบริเวณลานจอดรถให้สามารถสังเกตได้อย่างชัดเจนและทั่วถึง 2) จัดระบบการจราจรภายในโครงการให้ชัดเจน รวมถึงการควบคุมการปฏิบัติตามของผู้พักอาศัย 3) จัดให้มีเจ้าหน้าที่อำนวยความสะดวกด้านการจราจรบริเวณทางเข้า-ออก โครงการ 4) จัดให้มีพื้นที่สีเขียวภายในโครงการ 1,565.26 ตร.ม. โดยชนิดพันธุ์ไม้ยืนต้นที่ปลูก ได้แก่ จามจุรี แคสเสด แคนา อินทนิล มะฮอกกานี และปับ ซึ่งสามารถดูดซับคาร์บอนมอนอกไซด์ที่เกิดจากโครงการได้อย่างเพียงพอ 5) จัดให้มีการปลูกต้นไม้ในกระถางบริเวณห้องพักขยะของโครงการ เพื่อเพิ่มพื้นที่สีเขียวให้กับโครงการ และเป็นทัศนียภาพที่ดี ซึ่งจะไม่นำพื้นที่สีเขียวในส่วนนี้มานับรวม	- ตรวจสอบพื้นที่สีเขียวภายในโครงการให้มีสภาพดีอยู่เสมอตลอดระยะเวลาเปิดดำเนินการ - จัดให้มีการติดตามตรวจสอบอย่างเคร่งครัด และจัดทำรายงานผลการปฏิบัติตามมาตรการป้องกันและแก้ไขผลกระทบสิ่งแวดล้อมและมาตรการติดตามตรวจสอบผลกระทบสิ่งแวดล้อมเสนอต่อสำนักงานนโยบายและแผนทรัพยากรธรรมชาติและสิ่งแวดล้อม สำนักงานเขตจตุจักร และกรมที่ดิน ทุก 6 เดือน

ORIGIN PROPERTY
PUBLIC COMPANY LIMITED

กุมภาพันธ์ 2560

นางสาวกนกไพลิน วิไลแก้ว และนายสมศักดิ์ แสงสุวรรณ
ผู้รับมอบอำนาจ/บริษัท ออริจิ้น พร็อพเพอร์ตี้ จำกัด (มหาชน)

39/103

ASTER FOR GREEN CO., LTD.
บริษัท มาสเตอร์ ฟอ์ กรีน จำกัด
กุมภาพันธ์ 2560

นายอาทนะหมัด เจ๊ะแม็ง

ผู้ชำนาญการสิ่งแวดล้อม/บริษัท มาสเตอร์ ฟอ์ กรีน จำกัด

ตารางที่ 1-2 (ต่อ)

องค์ประกอบทางสิ่งแวดล้อม	ผลกระทบสิ่งแวดล้อมที่สำคัญ	มาตรการป้องกันและแก้ไขผลกระทบสิ่งแวดล้อม	มาตรการติดตามตรวจสอบผลกระทบสิ่งแวดล้อม
		เป็นพื้นที่สีเขียวของโครงการ 6) ควบคุมความเร็วของรถภายในโครงการ เช่น ป้ายจำกัดความเร็วไม่เกิน 30 กิโลเมตร/ชั่วโมง สันนุนลดความเร็วเพื่อไม่ให้เกิดการฟุ้งกระจายของฝุ่นบนผิวถนน 7) หมั่นดูแลรักษาความสะอาดบริเวณถนนโดยฉีดล้างถนนเป็นครั้งคราวเพื่อป้องกันการฟุ้งกระจายของฝุ่นอันเนื่องจากถนน 8) ดูแลบริเวณพื้นที่โครงการให้มีความสะอาดและเป็นระเบียบเรียบร้อยอยู่เสมอ	ผู้รับผิดชอบ :นิติบุคคลอาคารชุด/บริษัท ออริจิ้น พร็อพเพอร์ตี้ จำกัด (มหาชน) ในช่วงที่ยังไม่ได้ก่อตั้งนิติบุคคลอาคารชุด
1.3 เสียงและความสั่นสะเทือน	จากการตรวจวัดระดับเสียงบริเวณพื้นที่โครงการ พบว่า มีค่าระดับเสียงเฉลี่ย 24 ชม.(Leq) สูงสุดเท่ากับ 58.7 dB(A) ซึ่งไม่เกิน 70 dB(A) และระดับเสียงสูงสุด (Lmax) เท่ากับ 94.2 dB(A) ซึ่งไม่เกิน 115 dB(A) โดยเมื่อเปิดดำเนินการแล้วจะมียานพาหนะของผู้พักอาศัย และพนักงานในโครงการเข้า-ออก จึงอาจก่อให้เกิดเสียงดังรบกวนหรือก่อให้เกิดความรำคาญทั้งต่อผู้พักอาศัยและชุมชนโดยรอบ ทั้งนี้ยานพาหนะทั้งหมดไม่ได้เข้า-ออกโครงการพร้อมกัน และไม่ได้เข้า-ออกตลอดทั้งวัน โดยระดับเสียงจากรถยนต์จะอยู่ในช่วง 52-67 dB(A) ดังนั้น จึงคาดว่าจะมีผลกระทบในระดับ	- ควบคุมความเร็วของการใช้รถในบริเวณพื้นที่โครงการ เช่น ติดป้ายจำกัดความเร็ว สันนุนลดความเร็ว จะช่วยลดระดับเสียงที่เกิดจากการแล่นของรถยนต์ลดลงไปด้วย	- ตรวจสอบป้ายจำกัดความเร็ว สันนุนลดความเร็ว ภายในโครงการให้อยู่ในสภาพดีตลอดระยะเวลาเปิดดำเนินการ - จัดให้มีการติดตามตรวจสอบอย่างเคร่งครัด และจัดทำรายงานผลการปฏิบัติตามมาตรการป้องกันและแก้ไขผลกระทบสิ่งแวดล้อมและมาตรการติดตามตรวจสอบผลกระทบสิ่งแวดล้อมเสนอต่อสำนักงานนโยบายและแผนทรัพยากรธรรมชาติและ

ตารางที่ 1-2 (ต่อ)

องค์ประกอบทางสิ่งแวดล้อม	ผลกระทบสิ่งแวดล้อมที่สำคัญ	มาตรการป้องกันและแก้ไขผลกระทบสิ่งแวดล้อม	มาตรการติดตามตรวจสอบผลกระทบสิ่งแวดล้อม
	ต่ำหรือไม่ก่อให้เกิดความเดือดร้อนรำคาญต่อผู้พักอาศัยและชุมชนโดยรอบ ความสั่นสะเทือน โดยกิจกรรมหลักของโครงการในช่วงเปิดดำเนินการ คือ การพักอาศัย เช่นเดียวกับอาคารโดยรอบในปัจจุบัน ไม่มีการดำเนินการที่จะก่อให้เกิดความสั่นสะเทือนอย่างมีนัยสำคัญ จึงมีผลกระทบด้านความสั่นสะเทือนในระดับต่ำ		สิ่งแวดล้อม สำนักงานเขตจตุจักร และกรมที่ดิน ทุก 6 เดือน ผู้รับผิดชอบ : นิติบุคคลอาคารชุด/บริษัท ออริจิ้น พร็อพเพอร์ตี้ จำกัด (มหาชน) ในช่วงที่ยังไม่ได้ก่อตั้งนิติบุคคลอาคารชุด
1.4 คุณภาพน้ำ	โครงการจัดให้มีระบบบำบัดน้ำเสีย จำนวน 3 ชุด เป็นแบบเติมอากาศชนิดมีตัวกลางยึดเกาะ (Fixed Film Aeration Tank) โดยเป็นถังบำบัดสำเร็จรูปฝังอยู่ใต้ดิน สามารถรองรับปริมาณน้ำเสียที่เกิดขึ้นในโครงการประมาณ 250 ลบ.ม./วัน สามารถบำบัดน้ำเสียที่เกิดขึ้นจากโครงการได้อย่างเพียงพอและมีประสิทธิภาพ โดยมีค่า BOD ในน้ำทิ้งไม่เกิน 20 มก./ล. สอดคล้องตามข้อกำหนดของประกาศกระทรวงทรัพยากรธรรมชาติและสิ่งแวดล้อม เรื่องกำหนดมาตรฐานควบคุมการระบายน้ำทิ้งจากอาคารบางประเภทและบางขนาด (พ.ศ. 2548) ประกาศในราชกิจจานุเบกษาฉบับประกาศทั่วไปเล่มที่ 125 ลงวันที่ 29 ธันวาคม	1) จัดให้มีระบบบำบัดน้ำเสีย จำนวน 3 ชุด เป็นแบบเติมอากาศชนิดมีตัวกลางยึดเกาะ (Fixed Film Aeration Tank) โดยเป็นถังบำบัดสำเร็จรูปฝังอยู่ใต้ดิน สามารถรองรับปริมาณน้ำเสียที่เกิดขึ้นในโครงการประมาณ 250 ลบ.ม./วัน และมีค่า BOD ในน้ำทิ้งไม่เกิน 20 มก./ล. 2) จัดให้มีเจ้าหน้าที่ที่มีความรู้ความชำนาญ ดูแลรักษาและควบคุมระบบบำบัดน้ำเสียแต่ละชุด ให้ทำงานได้อย่างต่อเนื่องและมีประสิทธิภาพ 3) ดักไขมันในถังดักไขมันทุกวันหรือตามความเหมาะสม และนำไปฝังตากให้แห้งในกระถางที่รองชั้นไว้ด้วยกระดาษ ขำระ จากนั้นจึงดักรวบรวมใส่ถุง และประสานสำนักงานเขตจตุจักรเก็บขนต่อไป	1) จัดให้มีการตรวจสอบคุณภาพน้ำ 2 จุด คือ หลังออกจากระบบบำบัดน้ำเสียและบ่อบำบัดน้ำสุดท้ายของระบบระบายน้ำ ทุกเดือน ตลอดระยะเวลาเปิดดำเนินการ โดยมีดัชนีที่ตรวจวัด ดังนี้ pH, BOD, SS, TDS, Oil & Grease, Sulfide และ TKN 2) จัดให้มีการตรวจสอบมิเตอร์ของระบบบำบัดน้ำเสียทุกเดือน ตลอดระยะเวลาเปิดดำเนินการ 3) ตรวจสอบบ่อดักไขมัน โดยดักออกทุกวัน และตากให้แห้ง

ตารางที่ 1-2 (ต่อ)

องค์ประกอบทางสิ่งแวดล้อม	ผลกระทบสิ่งแวดล้อมที่สำคัญ	มาตรการป้องกันและแก้ไขผลกระทบสิ่งแวดล้อม	มาตรการติดตามตรวจสอบผลกระทบสิ่งแวดล้อม
	2548 และกฎกระทรวงฉบับที่ 44 (พ.ศ. 2538) ออกตามความในพระราชบัญญัติควบคุมอาคาร พ.ศ. 2522 ที่กำหนดให้ “น้ำทิ้งจากอาคารชุดที่มีจำนวนห้องพักสำหรับใช้เป็นที่อยู่อาศัยรวมกันทุกชั้นของอาคาร หรือกลุ่มของอาคารตั้งแต่ 100 ห้องนอน แต่ไม่เกิน 500 ห้องนอน จัดเป็นน้ำทิ้งจากอาคารประเภท ข. กำหนดให้มีค่า BOD ในน้ำทิ้งไม่เกิน 30 มก./ล.” โดยน้ำทิ้งภายหลังการบำบัดแล้วจะระบายออกสู่ท่อระบายน้ำสาธารณะริมถนนพหลโยธิน-วิภาวดีตัดใหม่ โดยไม่ได้ระบายลงสู่คลองสาธารณะแต่อย่างใด ดังนั้นจึงคาดว่าจะการดำเนินโครงการจะไม่ก่อให้เกิดผลกระทบที่มีนัยสำคัญต่อคุณภาพน้ำ	4) ประสานให้สำนักงานเขตจตุจักรมาสูบทะกอนส่วนเกินจากระบบบำบัดน้ำเสียสำเร็จรูปไปกำจัดเป็นประจำทุกเดือน 5) ให้มีการถังเก็บก๊าซมีเทนขนาด 5 ลบ.ม. จำนวน 2 ถัง เพื่อเก็บกักก๊าซมีเทนที่อาจเกิดขึ้นในแต่ละวัน และบำบัดด้วยวิธี Biological Oxidation โดยการอัดก๊าซมีเทนลงไปใต้ดิน 6) จัดให้มีการบำบัดละอองน้ำเสียด้วยวิธีผ่านกรอง (Filter) จากส่วนเติมอากาศของระบบบำบัดน้ำเสีย ผ่านถึงบำบัดละอองน้ำเสียสำเร็จรูป (Bio Scrubber) ซึ่งสามารถบำบัดละอองน้ำเสียที่เกิดขึ้นได้อย่างมีประสิทธิภาพ 7) ในกรณีที่ต้องมีการบำรุงรักษาระบบบำบัดน้ำเสียของโครงการ ต้องมีมาตรการ ดังนี้ - โครงการต้องมีการเตรียมแผนในการบำรุงรักษาระบบบำบัดน้ำเสียล่วงหน้าอย่างชัดเจน ระบุช่วงวันและเวลาที่จะทำการบำรุงรักษา - ต้องมีการประชาสัมพันธ์ช่วงเวลาที่จะมีการบำรุงรักษาระบบบำบัดน้ำเสียล่วงหน้าให้ผู้พักอาศัยในโครงการได้รับทราบอย่างทั่วถึง - จัดให้มีการรับเรื่องร้องเรียนรวมทั้งให้ข้อมูลข่าวสารแก่ผู้พักอาศัยภายในโครงการ ในกรณีที่เกิดความสะดวก	พร้อมประสานสำนักงานเขตจตุจักรเก็บขนต่อไป 4) จัดเก็บสถิติและข้อมูลที่แสดงผลการทำงานของระบบบำบัดน้ำเสียในแต่ละวัน ตามแบบ ทส.1 และจัดเก็บไว้ ณ สถานที่ตั้งแหล่งกำเนิดนั้น เป็นระยะเวลา 2 ปี นับแต่วันที่มีการเก็บสถิติและข้อมูลนั้น 5) จัดทำรายงานสรุปผลการทำงานของระบบบำบัดน้ำเสียในแต่ละเดือน (ทุกวันที่ 15 ของเดือน) ตามแบบ ทส.2 และส่งรายงานต่อเจ้าพนักงานสำนักงานเขตจตุจักร 6) จัดให้มีการติดตามตรวจสอบอย่างเคร่งครัด และจัดทำรายงานผลการปฏิบัติตามมาตรการป้องกันและแก้ไขผลกระทบสิ่งแวดล้อมและมาตรการติดตามตรวจสอบผลกระทบสิ่งแวดล้อม

กุมภาพันธ์ 2560

นางสาวกนกไพลิน วิไลแก้ว และนายสมสกล แสงสุวรรณ
ผู้รับมอบอำนาจ/บริษัท ออริจิ้น พร็อพเพอร์ตี้ จำกัด (มหาชน)

42/103



ASTER FOR GREEN CO.,LTD.
บริษัท มาสเตอร์ ฟอ์ กรีน จำกัด

กุมภาพันธ์ 2560

นายอาทนะหมัด เจ๊ะแม็ง

ผู้อำนวยการสิ่งแวดล้อม/บริษัท มาสเตอร์ ฟอ์ กรีน จำกัด

ตารางที่ 1-2 (ต่อ)

องค์ประกอบทางสิ่งแวดล้อม	ผลกระทบสิ่งแวดล้อมที่สำคัญ	มาตรการป้องกันและแก้ไขผลกระทบสิ่งแวดล้อม	มาตรการติดตามตรวจสอบผลกระทบสิ่งแวดล้อม
		ในการเดินทาง - มีป้ายบอกอย่างชัดเจน รวมทั้งมีการกันบริเวณพื้นที่ที่เกี่ยวข้องกับการบำรุงรักษาระบบบำบัดน้ำเสีย และดำเนินการภายในขอบเขตที่วางไว้อย่างเคร่งครัด	เสนอต่อสำนักงานนโยบายและแผนทรัพยากรธรรมชาติและสิ่งแวดล้อม สำนักงานเขตจตุจักร และกรมที่ดิน ทุก 6 เดือน ผู้รับผิดชอบ : นิติบุคคลอาคารชุด/บริษัท ออริจิ้น พร็อพเพอร์ตี้ จำกัด (มหาชน) ในช่วงที่ยังไม่ได้ก่อตั้งนิติบุคคลอาคารชุด
2. ทรัพยากรสิ่งแวดล้อม ทางนิเวศวิทยา			
2.1 นิเวศวิทยาทางบก	กิจกรรมต่างๆ ภายในพื้นที่โครงการเป็นการพักอาศัย ซึ่งจะค่อนข้างเงียบสงบเหมาะกับการพักผ่อน โดยโครงการจัดให้มีพื้นที่สีเขียว 1,565.26 ตร.ม. และเป็นพื้นที่ปลูกไม้ยืนต้น 1,047.34 ตร.ม. ทำให้มีสภาพร่มรื่นกว่าสภาพในปัจจุบัน อย่างไรก็ตาม ระบบนิเวศโดยรอบยังเป็นระบบนิเวศชุมชนเมือง และไม่พบว่ามีพื้นที่ป่าไม้ สัตว์ป่า หรือสัตว์หายาก ดังนั้นการดำเนินการโครงการจึงไม่ก่อให้เกิดผลกระทบต่อระบบนิเวศบนบก	- ดำเนินการตามมาตรการป้องกันและแก้ไขผลกระทบต่อทรัพยากรสิ่งแวดล้อมทางกายภาพ ได้แก่ คุณภาพอากาศ เสียงและความสั่นสะเทือน คุณภาพน้ำ และคุณค่าการใช้ประโยชน์ของมนุษย์อย่างเคร่งครัด	-

 ORIGIN PROPERTY
PUBLIC COMPANY LIMITED

กุมภาพันธ์ 2560

นางสาวกนกไพลิน วิไลแก้ว และนายสมสกุล แสงสุวรรณ
ผู้รับมอบอำนาจ/บริษัท ออริจิ้น พร็อพเพอร์ตี้ จำกัด (มหาชน)

43/103

กุมภาพันธ์ 2560

 ASTER FOR GREEN CO., LTD.
บริษัท มาสเตอร์ ฟอว์ กรีน จำกัด

นายอาทนะหมัด เจ๊ะแม็ง

ผู้อำนวยการสิ่งแวดล้อม/บริษัท มาสเตอร์ ฟอว์ กรีน จำกัด

ตารางที่ 1-2 (ต่อ)

องค์ประกอบทางสิ่งแวดล้อม	ผลกระทบสิ่งแวดล้อมที่สำคัญ	มาตรการป้องกันและแก้ไขผลกระทบสิ่งแวดล้อม	มาตรการติดตามตรวจสอบผลกระทบสิ่งแวดล้อม
2.2 นิเวศวิทยาทางน้ำ	โครงการจัดให้มีระบบบำบัดน้ำเสีย จำนวน 3 ชุด เป็นแบบเติมอากาศชนิดมีตัวกลางยึดเกาะ (Fixed Film Aeration Tank) โดยเป็นถังบำบัดสำเร็จรูปฝังอยู่ใต้ดิน สามารถรองรับปริมาณน้ำเสียที่เกิดขึ้นในโครงการประมาณ 250 ลบ.ม./วัน สามารถบำบัดน้ำเสียที่เกิดขึ้นจากโครงการได้อย่างเพียงพอและมีประสิทธิภาพ โดยมีค่า BOD ในน้ำทิ้งไม่เกิน 20 มก./ล.	1) ดูแลรักษาระบบบำบัดน้ำเสียของโครงการให้สามารถทำงานได้อย่างมีประสิทธิภาพ 2) ปฏิบัติตามมาตรการป้องกันและแก้ไขผลกระทบต่อทรัพยากรสิ่งแวดล้อมทางกายภาพ ได้แก่ คุณภาพอากาศ เสียงและความสั่นสะเทือน คุณภาพน้ำ และคุณค่าการใช้ประโยชน์ของมนุษย์อย่างเคร่งครัด	- ดูแลรักษาระบบบำบัดน้ำเสียของโครงการให้สามารถทำงานได้อย่างมีประสิทธิภาพตลอดระยะเวลาเปิดดำเนินการ - จัดให้มีการติดตามตรวจสอบอย่างเคร่งครัด และจัดทำรายงานผลการปฏิบัติตามมาตรการป้องกันและแก้ไขผลกระทบสิ่งแวดล้อมและมาตรการติดตามตรวจสอบผลกระทบสิ่งแวดล้อมเสนอต่อสำนักงานนโยบายและแผนทรัพยากรธรรมชาติและสิ่งแวดล้อม สำนักงานเขตจตุจักร และกรมที่ดิน ทุก 6 เดือน ผู้รับผิดชอบ : นิติบุคคลอาคารชุด/บริษัท ออริจิ้น พร็อพเพอร์ตี้ จำกัด (มหาชน) ในช่วงที่ยังไม่ได้ก่อตั้งนิติบุคคลอาคารชุด

ORIGIN PROPERTY
PUBLIC COMPANY LIMITED

กุมภาพันธ์ 2560

นางสาวกนกไพลิน วิไลแก้ว และนายสมสกุล แสงสุวรรณ
ผู้รับมอบอำนาจ/บริษัท ออริจิ้น พร็อพเพอร์ตี้ จำกัด (มหาชน)

44/103

กุมภาพันธ์ 2560



MASTER FOR GREEN CO., LTD.
บริษัท มาสเตอร์ ฟอว์ กรีน จำกัด

นายอาทนะหมัด เจ๊ะแม็ง

ผู้ชำนาญการสิ่งแวดล้อม/บริษัท มาสเตอร์ ฟอว์ กรีน จำกัด

ตารางที่ 1-2 (ต่อ)

องค์ประกอบทาง สิ่งแวดล้อม	ผลกระทบสิ่งแวดล้อมที่สำคัญ	มาตรการป้องกันและแก้ไขผลกระทบสิ่งแวดล้อม	มาตรการติดตามตรวจสอบ ผลกระทบสิ่งแวดล้อม
3. คุณค่าการใช้ประโยชน์ของมนุษย์			
3.1 การใช้น้ำ	โครงการมีปริมาณความต้องการใช้น้ำประมาณ 310 ลบ.ม./วัน	1) จัดให้มีถังสำรองน้ำใต้ดิน และถังเก็บน้ำสำรองน้ำชั้น ดาดฟ้า มีปริมาตรเก็บกักน้ำรวมทั้งสิ้น 449 ลบ.ม. แบ่งเป็นปริมาณสำรองเพื่อการอุปโภค-บริโภค 334 ลบ.ม. และสามารถสำรองน้ำสำหรับการอุปโภค-บริโภค ได้ 1.07 วัน 2) จัดให้มีเจ้าหน้าที่คอยดูแลรักษาระบบเส้นท่อประปา ให้อยู่ในสภาพดี หากพบว่าชำรุดให้ดำเนินการซ่อมแซม ทันที 3) ล้างถังสำรองน้ำใช้ของโครงการ ทุก 6 เดือน ตลอด ระยะเวลาเปิดดำเนินการ 4) รมรงค้ให้ผูพักอาศัยใช้น้ำอย่างประหยัด	- ตรวจสอบเส้นท่อประปาและ การทำงานของเครื่องสูบน้ำและ วาล์วต่างๆ เดือนละ 1 ครั้ง ตลอดระยะเวลาเปิดดำเนินการ - จัดให้มีการติดตามตรวจสอบ อย่างเคร่งครัด และจัดทำรายงาน ผลการปฏิบัติตามมาตรการ ป้องกันและแก้ไขผลกระทบ สิ่งแวดล้อมและมาตรการติดตาม ตรวจสอบผลกระทบสิ่งแวดล้อม เสนอต่อสำนักงานนโยบายและ แผนทรัพยากรธรรมชาติและ สิ่งแวดล้อม สำนักงานเขตจตุจักร และกรมที่ดิน ทุก 6 เดือน ผู้รับผิดชอบ :นิติบุคคลอาคารชุด/ บริษัท ออริจิ้น พร็อพเพอร์ตี้ จำกัด (มหาชน) ในช่วงที่ยังไม่ได้ก่อตั้ง นิติบุคคลอาคารชุด

 ORIGIN PROPERTY
PUBLIC COMPANY LIMITED

 ASTER FOR GREEN CO., LTD.
บริษัท มาสเตอร์ ฟอ์ กรีน จำกัด

กุมภาพันธ์ 2560

นางสาวกนกไพลิน วิไลแก้ว และนายสมศักดิ์ แสงสุวรรณ
ผู้รับมอบอำนาจ/บริษัท ออริจิ้น พร็อพเพอร์ตี้ จำกัด (มหาชน)

45/103

กุมภาพันธ์ 2560

นายอาทนะหมัด เจ๊ะแม็ง
ผู้อำนวยการสิ่งแวดล้อม/บริษัท มาสเตอร์ ฟอ์ กรีน จำกัด

ตารางที่ 1-2 (ต่อ)

องค์ประกอบทางสิ่งแวดล้อม	ผลกระทบสิ่งแวดล้อมที่สำคัญ	มาตรการป้องกันและแก้ไขผลกระทบสิ่งแวดล้อม	มาตรการติดตามตรวจสอบผลกระทบสิ่งแวดล้อม
3.2 การบำบัดน้ำเสีย	โครงการจัดให้มีระบบบำบัดน้ำเสีย จำนวน 3 ชุด เป็นแบบเติมอากาศชนิดมีตัวกลางยึดเกาะ (Fixed Film Aeration Tank) โดยเป็นถังบำบัดสำเร็จรูปฝังอยู่ใต้ดิน สามารถรองรับปริมาณน้ำเสียที่เกิดขึ้นในโครงการประมาณ 250 ลบ.ม./วัน สามารถบำบัดน้ำเสียที่เกิดขึ้นจากโครงการได้อย่างเพียงพอและมีประสิทธิภาพ โดยมีค่า BOD ในน้ำทิ้งไม่เกิน 20 มก./ล.	1) จัดให้มีระบบบำบัดน้ำเสีย จำนวน 3 ชุด เป็นแบบเติมอากาศชนิดมีตัวกลางยึดเกาะ (Fixed Film Aeration Tank) โดยเป็นถังบำบัดสำเร็จรูปฝังอยู่ใต้ดิน สามารถรองรับปริมาณน้ำเสียที่เกิดขึ้นในโครงการประมาณ 250 ลบ.ม./วัน และมีค่า BOD ในน้ำทิ้งไม่เกิน 20 มก./ล. 2) จัดให้มีเจ้าหน้าที่ที่มีความรู้ความชำนาญ ดูแลรักษาและควบคุมระบบบำบัดน้ำเสียแต่ละชุด ให้ทำงานได้อย่างต่อเนื่องและมีประสิทธิภาพ 3) ตักไขมันในถังดักไขมันทุกวันหรือตามความเหมาะสม และนำไปฝังตากให้แห้งในกระถางที่รองชั้นไว้ด้วยกระดาษชำระ จากนั้นจึงตักรวบรวมใส่ถุงและประสานสำนักงานเขตจตุจักรเก็บขนต่อไป 4) ประสานให้สำนักงานเขตจตุจักรมาสูบน้ำตะกอนส่วนเกินจากระบบบำบัดน้ำเสียไปกำจัดเป็นประจำทุกเดือน 5) ให้มีการถังเก็บก๊าซมีเทนขนาด 5 ลบ.ม. จำนวน 2 ถัง เพื่อเก็บกักก๊าซมีเทนที่อาจเกิดขึ้นในแต่ละวัน และบำบัดด้วยวิธี Biological Oxidation โดยการอัดก๊าซมีเทนลงไปใต้ดิน 6) จัดให้มีการบำบัดละอองน้ำเสียด้วยวิธีผ่านกรอง (Filter) จากส่วนเติมอากาศของระบบบำบัดน้ำเสีย ผ่านถังบำบัดละอองน้ำเสียสำเร็จรูป (Bio Scrubber) ซึ่ง	1) จัดให้มีการตรวจสอบคุณภาพน้ำ 2 จุด คือ หลังออกจากระบบบำบัดน้ำเสียและบ่อพักน้ำสุดท้ายของระบบระบายน้ำ ทุกเดือน ตลอดระยะเวลาเปิดดำเนินการ โดยมีดัชนีที่ตรวจวัด ดังนี้ pH, BOD, SS, TDS, Oil & Grease, Sulfide และ TKN 2) จัดให้มีการตรวจสอบมิเตอร์ของระบบบำบัดน้ำเสียทุกเดือน ตลอดระยะเวลาเปิดดำเนินการ 3) ตรวจสอบบ่อดักไขมัน โดยตักออกทุกวัน และตากให้แห้งพร้อมประสานสำนักงานเขตจตุจักรเก็บขนต่อไป 4) จัดเก็บสถิติและข้อมูลที่แสดงผลการทำงานของระบบบำบัดน้ำเสียในแต่ละวัน ตามแบบ ทส.1 และจัดเก็บไว้ ณ สถานที่ตั้งแหล่งกำเนิดนั้น เป็นระยะเวลา 2 ปี นับแต่วันที่มีการ

 ORIGIN PROPERTY
PUBLIC COMPANY LIMITED

กุมภาพันธ์ 2560

นางสาวกนกไพลิน วิไลแก้ว และนายสมศักดิ์ แสงสุวรรณ
ผู้รับมอบอำนาจ/บริษัท ออริจิ้น พร็อพเพอร์ตี้ จำกัด (มหาชน)

46/103

 ASTER FOR GREEN CO., LTD.
บริษัท มาสเตอร์ ฟอ์ กรีน จำกัด
กุมภาพันธ์ 2560

นายอาทนะหมัด เจ๊ะแม็ง

ผู้ชำนาญการสิ่งแวดล้อม/บริษัท มาสเตอร์ ฟอ์ กรีน จำกัด

ตารางที่ 1-2 (ต่อ)

องค์ประกอบทาง สิ่งแวดล้อม	ผลกระทบสิ่งแวดล้อมที่สำคัญ	มาตรการป้องกันและแก้ไขผลกระทบสิ่งแวดล้อม	มาตรการติดตามตรวจสอบ ผลกระทบสิ่งแวดล้อม
3.2 การบำบัดน้ำเสีย (ต่อ)		สามารถบำบัดละอองน้ำเสียที่เกิดขึ้นได้อย่างมีประสิทธิภาพ 7) ในกรณีที่ต้องมีการบำรุงรักษาระบบบำบัดน้ำเสียของโครงการ ต้องมีมาตรการ ดังนี้ - โครงการต้องมีการเตรียมแผนในการบำรุงรักษาระบบบำบัดน้ำเสียล่วงหน้าอย่างชัดเจน ระบุช่วงวันและเวลาที่จะทำการบำรุงรักษา - ต้องมีการประชาสัมพันธ์ช่วงเวลาที่จะมีการบำรุงรักษาระบบบำบัดน้ำเสียล่วงหน้าให้ผู้พักอาศัยในโครงการได้รับทราบอย่างทั่วถึง - จัดให้มีการรับเรื่องร้องเรียนรวมทั้งให้ข้อมูลข่าวสารแก่ผู้พักอาศัยภายในโครงการ ในกรณีที่เกิดความสับสนในการเดินทาง - มีป้ายบอกอย่างชัดเจน รวมทั้งมีการกั้นบริเวณพื้นที่ที่เกี่ยวข้องกับการบำรุงรักษาระบบบำบัดน้ำเสีย และดำเนินการภายในขอบเขตที่วางไว้อย่างเคร่งครัด	เก็บสถิติและข้อมูลนั้น 5) จัดทำรายงานสรุปผลการทำงานของระบบบำบัดน้ำเสียในแต่ละเดือน (ทุกวันที่ 15 ของเดือน) ตามแบบ ทส.2 และส่งรายงานต่อเจ้าพนักงานสำนักงานเขตจตุจักร 6) จัดให้มีการติดตามตรวจสอบอย่างเคร่งครัด และจัดทำรายงานผลการปฏิบัติตามมาตรการป้องกันและแก้ไขผลกระทบสิ่งแวดล้อมและมาตรการติดตามตรวจสอบผลกระทบสิ่งแวดล้อมเสนอต่อสำนักงานนโยบายและแผนทรัพยากรธรรมชาติและสิ่งแวดล้อม สำนักงานเขตจตุจักร และกรมที่ดิน ทุก 6 เดือน ผู้รับผิดชอบ :นิติบุคคลอาคารชุด/บริษัท ออริจิ้น พร็อพเพอร์ตี้ จำกัด (มหาชน) ในช่วงที่ยังไม่ได้ก่อตั้งนิติบุคคลอาคารชุด

 ORIGIN PROPERTY
PUBLIC COMPANY LIMITED

กุมภาพันธ์ 2560

นางสาวกนกไพลิน วิไลแก้ว และนายสมศักดิ์ แสงสุวรรณ
ผู้รับมอบอำนาจ/บริษัท ออริจิ้น พร็อพเพอร์ตี้ จำกัด (มหาชน)

47/103



ASTER FOR GREEN CO., LTD.
บริษัท มาสเตอร์ ฟอว์ กรีน จำกัด

กุมภาพันธ์ 2560

นายอาทนะหมัด เจ๊ะแม็ง
ผู้อำนวยการสิ่งแวดล้อม/บริษัท มาสเตอร์ ฟอว์ กรีน จำกัด

ตารางที่ 1-2 (ต่อ)

องค์ประกอบทาง สิ่งแวดล้อม	ผลกระทบสิ่งแวดล้อมที่สำคัญ	มาตรการป้องกันและแก้ไขผลกระทบสิ่งแวดล้อม	มาตรการติดตามตรวจสอบ ผลกระทบสิ่งแวดล้อม
3.3 การระบายน้ำ	การระบายน้ำฝนออกจากโครงการนั้นจะต้องมีอัตราการระบายไม่เกินกว่าอัตราการระบายน้ำก่อนมีโครงการ เพื่อให้ไม่ส่งผลกระทบต่อระบบระบายน้ำสาธารณะและพื้นที่ข้างเคียง จากการคำนวณหาปริมาณน้ำฝนสะสมที่เหลือ ปริมาณน้ำที่ต้องหน่วงไว้เท่ากับ 168.83 ลบ.ม. โครงการออกแบบให้มีบ่อหน่วงน้ำ เพื่อชะลอน้ำก่อนระบายลงสู่บ่อบักน้ำสาธารณะบริเวณริมทางสาธารณะหน้าโครงการ โดยวางระบายน้ำและบ่อหน่วงน้ำภายในโครงการมีปริมาตรความจุ 185.32 ลบ.ม. ซึ่งมากกว่าปริมาณน้ำที่ต้องหน่วงไว้ (168.83 ลบ.ม.) และเพื่อป้องกันผลกระทบด้านการระบายน้ำจากโครงการ ด้วยการควบคุมอัตราการระบายออกไม่ให้เกินอัตราการระบายน้ำก่อนพัฒนาโครงการ ด้วยปั๊มแบบจุ่ม (Submersible Pump) ที่มีอัตราการสูบระบาย 1,650 ล./นาท (0.0275 ลบ.ม./วินาที) จำนวน 2 ชุด รวม 0.055 ลบ.ม./วินาที (ไม่เกินอัตราการระบายน้ำก่อนพัฒนาโครงการ) ดังนั้น จึงคาดว่า การพัฒนาโครงการจะส่งผลกระทบต่อระบบระบายน้ำสาธารณะในบริเวณพื้นที่โดยรอบโครงการในระดับต่ำ	1) หมั่นตรวจสอบท่อระบายน้ำ และบ่อบักน้ำเป็นประจำ เมื่อพบว่าภายในท่อระบายน้ำหรือบ่อบักน้ำมีสิ่งอุดตันที่เกิดจากการสะสมตัวของดินตะกอนหรือเศษวัสดุอื่นๆ ซึ่งจะไปกีดขวางการระบายน้ำ ให้ทำความสะอาดเก็บขยะและขุดลอกดินตะกอนที่ตกค้างภายในท่อระบายน้ำ และบ่อบักน้ำออกให้หมด โดยเฉพาะก่อนถึงฤดูฝน 2) เมื่อฝนหยุดตกแล้วให้ตรวจสอบการระบายน้ำ หากพบว่ามี การอุดตันให้รีบดำเนินการทำความสะอาดเก็บขยะและขุดลอกดินตะกอนที่ตกค้างอยู่ภายในท่อระบายน้ำและบ่อบักน้ำ 3) จัดให้มีตะแกรงดักขยะก่อนระบายน้ำออกจากโครงการ 4) ออกแบบให้มีการหน่วงน้ำในบ่อหน่วงน้ำ เพื่อชะลอการไหลของน้ำส่วนเกิน ซึ่งเพียงพอในการชะลอน้ำฝนที่ต้องกักเก็บไว้ในโครงการก่อนระบายออกภายนอกโครงการ และควบคุมอัตราการระบายหลังพัฒนาโครงการให้มีค่าไม่เกินอัตราการระบายน้ำก่อนการพัฒนาโครงการ (0.040 ลบ.ม./วินาที)	- ตรวจสอบการรั่วซึมหรือรอยแตกของท่อระบายน้ำ - ตรวจสอบรางระบายน้ำ และทำความสะอาดท่อระบายน้ำ และบ่อบักน้ำ ตะกอน ทุกวัน ตลอดระยะเวลาเปิดดำเนินการ - จัดให้มีการติดตามตรวจสอบอย่างเคร่งครัด และจัดทำรายงานผลการปฏิบัติตามมาตรการป้องกันและแก้ไขผลกระทบสิ่งแวดล้อมและมาตรการติดตามตรวจสอบผลกระทบสิ่งแวดล้อมเสนอต่อสำนักงานนโยบายและแผนทรัพยากรธรรมชาติและสิ่งแวดล้อม สำนักงานเขตจตุจักร และกรมที่ดิน ทุก 6 เดือน ผู้รับผิดชอบ : นิติบุคคลอาคารชุด/บริษัท ออริจิ้น พร็อพเพอร์ตี้ จำกัด (มหาชน) ในช่วงที่ยังไม่ได้ก่อตั้งนิติบุคคลอาคารชุด

ORIGIN PROPERTY
PUBLIC COMPANY LIMITED

กุมภาพันธ์ 2560

นางสาวกนกไพลิน วิไลแก้ว และนายสมศักดิ์ แสงสุวรรณ
ผู้รับมอบอำนาจ/บริษัท ออริจิ้น พร็อพเพอร์ตี้ จำกัด (มหาชน)

48/103



ASTER FOR GREEN CO., LTD.
บริษัท มาสเตอร์ ฟอ์ กรีน จำกัด

กุมภาพันธ์ 2560

นายอาทนะหมัด เจ๊ะแม็ง

ผู้อำนวยการสิ่งแวดล้อม/บริษัท มาสเตอร์ ฟอ์ กรีน จำกัด

ตารางที่ 1-2 (ต่อ)

องค์ประกอบทาง สิ่งแวดล้อม	ผลกระทบสิ่งแวดล้อมที่สำคัญ	มาตรการป้องกันและแก้ไขผลกระทบสิ่งแวดล้อม	มาตรการติดตามตรวจสอบ ผลกระทบสิ่งแวดล้อม
3.4 การจัดการมูลฝอย	ห้องพักมูลฝอยรวมของโครงการมีลักษณะเป็นห้องคอนกรีต มีประตูเหล็กชนิดบานทึบ และแบ่งเป็นห้องพักมูลฝอยเปียกและแห้งอย่างเป็นสัดส่วน โดยสามารถกักเก็บมูลฝอยได้ประมาณ 4.16 วัน ซึ่งไม่น้อยกว่า 3 วัน ดังนั้นในกรณีที่สำนักงานเขตจตุจักรไม่สามารถให้บริการเก็บขนได้ตามปกติก็จะมีขยะมูลฝอยล้นออกมาก่อให้เกิดกลิ่นเหม็นรบกวนแต่อย่างใด	1) รมรงศ์ให้ผู้พักอาศัยทำการคัดแยกประเภทมูลฝอย โดยจะจัดให้มีถังรองรับมูลฝอยแยกประเภท ภายในห้องพักมูลฝอยประจำชั้น 2) จัดให้มีห้องพักมูลฝอยรวมจำนวน 1 แห่ง ตั้งอยู่บริเวณลานจอดรถด้านหลังโครงการ แบ่งเป็นห้องพักมูลฝอยเปียก 5.72 ตร.ม. และห้องพักมูลฝอยแห้ง 6.78 ตร.ม. โดยห้องพักมูลฝอยรวมมีลักษณะเป็นห้องคอนกรีต มีประตูเหล็กชนิดบานทึบ และแบ่งเป็นห้องพักมูลฝอยเปียกและแห้งอย่างเป็นสัดส่วน สามารถกักเก็บมูลฝอยที่เกิดขึ้นในโครงการได้ 4.16 วัน ซึ่งไม่น้อยกว่า 3 วัน 3) จัดเตรียมถังรองรับมูลฝอยตั้งไว้บริเวณพื้นที่ส่วนกลาง เช่น บริเวณโถงทางเดิน โถงลิฟต์ โถงพักคอย และอาคารจอดรถ เป็นต้น 4) จัดให้มีถังรองรับมูลฝอยอันตราย ขนาด 240 ล. ตั้งไว้ในห้องพักมูลฝอยรวมของโครงการ โดยภายในถังจะรองด้วยถุงพลาสติกสีแดง สำหรับใส่มูลฝอยอันตราย เพื่อเก็บรวบรวมมูลฝอยอันตรายไว้ รอการเก็บขนไปกำจัดจากสำนักงานเขตจตุจักร 5) จัดให้มีระบายน้ำภายในห้องพักมูลฝอยรวม และเชื่อมต่อระบายน้ำกับระบบบำบัด เพื่อรวบรวมน้ำชะมูลฝอย และน้ำล้างทำความสะอาด เข้าสู่ระบบบำบัด	- ตรวจสอบบริเวณห้องพักมูลฝอยประจำชั้นและห้องพักมูลฝอยแห้ง-เปียกไม่ให้มีมูลฝอยตกค้างและดูแลความสะอาดเป็นประจำทุกวันตลอดระยะเวลาเปิดดำเนินการ - จัดให้มีการติดตามตรวจสอบอย่างเคร่งครัด และจัดทำรายงานผลการปฏิบัติตามมาตรการป้องกันและแก้ไขผลกระทบสิ่งแวดล้อมและมาตรการติดตามตรวจสอบผลกระทบสิ่งแวดล้อมเสนอต่อสำนักงานนโยบายและแผนทรัพยากรธรรมชาติและสิ่งแวดล้อม สำนักงานเขตจตุจักร และกรมที่ดิน ทุก 6 เดือน ผู้รับผิดชอบ : นิติบุคคลอาคารชุด/บริษัท ออริจิ้น พร็อพเพอร์ตี้ จำกัด (มหาชน) ในช่วงที่ยังไม่ได้ก่อตั้งนิติบุคคลอาคารชุด

 ORIGIN PROPERTY
PUBLIC COMPANY LIMITED

กุมภาพันธ์ 2560

นางสาวกนกไพลิน วิไลแก้ว และนายสมสกุล แสงสุวรรณ
ผู้รับมอบอำนาจ/บริษัท ออริจิ้น พร็อพเพอร์ตี้ จำกัด (มหาชน)

49/103

 ASTER FOR GREEN CO., LTD.
บริษัท มาสเตอร์ ฟอ์ กรีน จำกัด

กุมภาพันธ์ 2560

นายอาทิตย์ ใจเม้ง

ผู้อำนวยการสิ่งแวดล้อม/บริษัท มาสเตอร์ ฟอ์ กรีน จำกัด

ตารางที่ 1-2 (ต่อ)

องค์ประกอบทาง สิ่งแวดล้อม	ผลกระทบสิ่งแวดล้อมที่สำคัญ	มาตรการป้องกันและแก้ไขผลกระทบสิ่งแวดล้อม	มาตรการติดตามตรวจสอบ ผลกระทบสิ่งแวดล้อม
3.4 การจัดการมูลฝอย (ต่อ)		น้ำเสียของโครงการ 6) กำหนดให้พนักงานโครงการจัดเก็บมูลฝอยจากที่พัก มูลฝอยประจำชั้นทุกวัน วันละ 1 ครั้ง โดยรวบรวมใส่ถุง แยกตามประเภทขยะและมัดปากถุงให้แน่น จากนั้น บรรจุใส่ภาชนะรองรับมูลฝอย เพื่อป้องกันการปนเปื้อน หรือการรั่วไหลน้ำชะลงสู่พื้น แล้วรวบรวมไปเก็บไว้ใน ห้องพักมูลฝอยรวม 7) จัดให้มีการล้างทำความสะอาดห้องพักมูลฝอยประจำ ชั้นของอาคาร และห้องพักมูลฝอยรวมของโครงการ สัปดาห์ละ 1 ครั้ง 8) จัดให้มีอุปกรณ์ป้องกันอันตรายส่วนบุคคลสำหรับ พนักงานเก็บขนมูลฝอยของโครงการ ได้แก่ ผ้ากันเปื้อน ผ้าปิดปาก-จมูก ถุงมือยางหนา และรองเท้ายูท และ ออกกฎระเบียบบังคับอย่างเข้มงวดให้พนักงานต้องสวม ใส่อุปกรณ์ป้องกันอันตรายส่วนบุคคล 9) จัดให้มีเจ้าหน้าที่คอยควบคุมและอำนวยความสะดวก ด้านการจราจร เมื่อมีรถเก็บขนมูลฝอยของสำนักงาน เขตจตุจักร เข้ามาเก็บขนมูลฝอยไปกำจัด โดยจะติดตั้ง กรวยสี่ล้อ เพื่อเป็นสัญญาณแจ้งให้รถภายในโครงการ ทราบ และให้เพิ่มความระมัดระวังในการขับขี่	

 ORIGIN PROPERTY
PUBLIC COMPANY LIMITED

กุมภาพันธ์ 2560

นางสาวกนกไพลิน วิไลแก้ว และนายสมศักดิ์ แสงสุวรรณ
ผู้รับมอบอำนาจ/บริษัท ออริจิ้น พร็อพเพอร์ตี้ จำกัด (มหาชน)

50/103

 MASTER FOR GREEN CO., LTD.
บริษัท มาสเตอร์ ฟอว์ กรีน จำกัด

กุมภาพันธ์ 2560

นายอาทนะหมัด เจ๊ะแม็ง
ผู้อำนวยการสิ่งแวดล้อม/บริษัท มาสเตอร์ ฟอว์ กรีน จำกัด

ตารางที่ 1-2 (ต่อ)

องค์ประกอบทาง สิ่งแวดล้อม	ผลกระทบสิ่งแวดล้อมที่สำคัญ	มาตรการป้องกันและแก้ไขผลกระทบสิ่งแวดล้อม	มาตรการติดตามตรวจสอบ ผลกระทบสิ่งแวดล้อม
3.5 การใช้ไฟฟ้า	โครงการมีความต้องการใช้ไฟฟ้าประมาณ 2,500 kVA โดยเชื่อมต่อกับระบบจ่ายไฟฟ้าจากการไฟฟ้านครหลวง (กฟน.) เขตบางเขน ผ่านระบบสายไฟฟ้าแรงสูงขนาด 24 kV เข้าสู่หม้อแปลงไฟฟ้าในโครงการ เพื่อแปลงไฟฟ้า 24 kV เป็น 416/230 V สำหรับหม้อแปลงไฟฟ้าจะติดตั้งแบบนั่งร้าน ที่บริเวณด้านข้างของอาคารสโมสร โดยจะมีระยะห่างการติดตั้งหม้อแปลงตามมาตรฐานการติดตั้งระบบไฟฟ้า โดยหม้อแปลงไฟฟ้าเป็นชนิด Oil Type ขนาด 1,500 kVA จำนวน 2 ชุด หรือตามที่ต้องการไฟฟ้านครหลวงอนุมัติ จ่ายไฟฟ้าไปยังแผงจ่ายไฟฟ้าหลัก (Main Distribution Board, MDB) แยกส่วนการทำงานกันของแต่ละอาคาร เพื่อกระจายไฟฟ้าไปยังส่วนต่างๆ ภายในอาคาร	1) ติดตั้งหลอดไฟฟ้าส่องสว่างแบบประหยัดไฟ (LED) ทั้งพื้นที่ส่วนกลางและส่วนบุคคล เพื่อประหยัดพลังงานและช่วยลดค่าไฟฟ้าของโครงการ 2) ตรวจสอบและระบบไฟส่องสว่างทั้งในห้องพักทางเดินภายในอาคารและบริเวณพื้นที่รอบโครงการ 3) ดำเนินการตามมาตรการอนุรักษ์พลังงานดังนี้ <u>มาตรการการอนุรักษ์พลังงานสำหรับเจ้าของโครงการหรือนิติบุคคลอาคารชุดและเจ้าหน้าที่โครงการระบบไฟฟ้าแสงสว่าง</u> (ก) ปิดไฟฟ้าแสงสว่างในช่วงเวลาพักเที่ยงสำหรับพื้นที่สำนักงาน (ข) แยกสวิตช์ควบคุมอุปกรณ์ไฟฟ้าแสงสว่าง แทนการใช้หนึ่งตัวควบคุมหลอดแสงสว่างจำนวนมาก (ค) ดูแลทำความสะอาดหรือบำรุงรักษาอุปกรณ์ไฟฟ้าแสงสว่างอย่างต่อเนื่องและสม่ำเสมอ (ง) เลือกขนาดสายไฟฟ้าให้มีความสูญเสียต่ำ (จ) เลือกใช้บัลลาสต์อิเล็กทรอนิกส์ ซึ่งช่วยประหยัดไฟได้ 10 วัตต์/หลอด ประหยัดพลังงานได้ร้อยละ 30 เมื่อเทียบกับบัลลาสต์ชนิดแกนเหล็กธรรมดา (ฉ) ใช้หลอดไฟ ชนิดประหยัดพลังงาน	1) ตรวจสอบปริมาณการใช้ไฟฟ้าจากค่าไฟฟ้าเดือนละ 1 ครั้ง ตลอดระยะเวลาเปิดดำเนินการ 2) ตรวจสอบการชำรุดเสียหายหรือเสื่อมคุณภาพของอุปกรณ์ไฟฟ้าเดือนละ 1 ครั้ง ตลอดระยะเวลาเปิดดำเนินการ 3) ตรวจสอบจำนวนครั้งของการเกิดไฟฟ้าตกและไฟฟ้าดับ ผู้รับผิดชอบ :นิติบุคคลอาคารชุด/บริษัท ออริจิ้น พร็อพเพอร์ตี้ จำกัด (มหาชน) ในช่วงที่ยังไม่ได้ก่อตั้งนิติบุคคลอาคารชุด

 ORIGIN PROPERTY
PUBLIC COMPANY LIMITED

 ASTER FOR GREEN CO., LTD.
บริษัท มาสเตอร์ ฟอ์ กรีน จำกัด

กุมภาพันธ์ 2560

นางสาวกนกไพลิน วิลเลี่ยม และนายสมสกุลแสงสุวรรณ
ผู้รับมอบอำนาจ/บริษัท ออริจิ้น พร็อพเพอร์ตี้ จำกัด (มหาชน)

51/103

กุมภาพันธ์ 2560

นายอาหะหมัด เจ๊ะแม็ง

ผู้อำนวยการสิ่งแวดล้อม/บริษัท มาสเตอร์ ฟอ์ กรีน จำกัด

ตารางที่ 1-2 (ต่อ)

องค์ประกอบทาง สิ่งแวดล้อม	ผลกระทบสิ่งแวดล้อมที่สำคัญ	มาตรการป้องกันและแก้ไขผลกระทบสิ่งแวดล้อม	มาตรการติดตามตรวจสอบ ผลกระทบสิ่งแวดล้อม
3.5 การใช้ไฟฟ้า (ต่อ)		<u>ระบบทำความเย็นปรับอากาศ</u> (ก) ปลุกต้นไม้ภายในโครงการให้มากที่สุด ในบริเวณพื้นที่ว่าง ซึ่งไม่ใช่ถนนและทางวิ่ง เพื่อลดภาระการทำงานของเครื่องปรับอากาศ (ข) ตั้งอุณหภูมิเครื่องปรับอากาศให้เหมาะสมคือ 25°C (ค) ปิดเครื่องปรับอากาศในช่วงเวลาพักเที่ยง สำหรับห้องสำนักงาน ให้ใช้วิธีการลดการทำงานของคอมเพรสเซอร์ โดยปรับเทอร์โมสตัทให้อยู่ที่อุณหภูมิสูงสุด เพื่อให้คอมเพรสเซอร์หยุดทำงาน (ง) เปิดเครื่องระบายอากาศอย่างสม่ำเสมอ (จ) บำรุงรักษาเครื่องปรับอากาศอย่างสม่ำเสมอ (ฉ) ทำความสะอาดแผ่นกรองอากาศด้านหน้าและแผ่นระบายความร้อนทุกเดือน (ช) เลือกใช้เครื่องปรับอากาศประสิทธิภาพสูง และประหยัดพลังงาน (ซ) ติดป้ายประชาสัมพันธ์ ให้ล้างแอร์เป็นประจำสม่ำเสมอ พร้อมระบุติดต่อช่างซ่อม/ล้างแอร์ เพื่ออำนวยความสะดวกผู้พักอาศัยภายในโครงการ <u>มาตรการอนุรักษ์พลังงานสำหรับผู้พักอาศัย</u> โครงการจะมีการประชาสัมพันธ์ให้ผู้พักอาศัยมีส่วนร่วมในการอนุรักษ์พลังงาน และเพื่อเป็นการส่งเสริม	

ORIGIN PROPERTY
PUBLIC COMPANY LIMITED

กุมภาพันธ์ 2560

นางสาวกนกไพลิน วิไลแก้ว และนายสมศักดิ์ แสงสุวรรณ
ผู้รับมอบอำนาจ/บริษัท ออริจิ้น พร็อพเพอร์ตี้ จำกัด (มหาชน)

52/103

กุมภาพันธ์ 2560

นายอาทนะหมัด เจ๊ะแม็ง
ผู้อำนวยการสิ่งแวดล้อม/บริษัท มาสเตอร์ ฟอร์ กรีน จำกัด

ASTER FOR GREEN CO., LTD.
บริษัท มาสเตอร์ ฟอร์ กรีน จำกัด

ตารางที่ 1-2 (ต่อ)

องค์ประกอบทาง สิ่งแวดล้อม	ผลกระทบสิ่งแวดล้อมที่สำคัญ	มาตรการป้องกันและแก้ไขผลกระทบสิ่งแวดล้อม	มาตรการติดตามตรวจสอบ ผลกระทบสิ่งแวดล้อม
3.5 การใช้ไฟฟ้า (ต่อ)		ให้ผู้พักอาศัยช่วยกันประหยัดพลังงาน โครงการจะติดป้ายประชาสัมพันธ์ภายในพื้นที่โครงการ โดยมีข้อความ ดังนี้ 1. ปิดไฟทุกครั้งเมื่อไม่มีการใช้งาน 2. ใช้พลังงานอย่างประหยัด เมื่อเลิกใช้ควรปิดทันที เพื่อลดการสูญเสียพลังงานอย่างเปล่าประโยชน์ 3. ตั้งอุณหภูมิของเครื่องปรับอากาศที่เหมาะสม คือ 25 °C 4. ทำความสะอาดแผ่นกรองอากาศของเครื่องปรับอากาศ ทุกเดือน และล้างเครื่องปรับอากาศเต็มรูปแบบ 2 ครั้ง/ปี 5. หมั่นดูแลทำความสะอาดหลอดไฟ เพราะจะช่วยเพิ่มความสว่างโดยไม่ต้องใช้พลังงานมากขึ้น 6. ติดตั้งโคมไฟที่โต๊ะทำงานหรือติดตั้งเฉพาะจุด แทนการเปิดไฟทั้งห้องเพื่อทำงาน 7. หลีกเลี่ยงการติดตั้งอุปกรณ์ไฟฟ้าที่ต้องมีการปล่อยความร้อน เช่น กาต้มน้ำ หม้อหุงข้าว ไว้ในห้องที่มีการติดตั้งเครื่องปรับอากาศ 8. ซ่อมบำรุงอุปกรณ์ไฟฟ้าให้อยู่ในสภาพที่ใช้งานได้ และหมั่นทำความสะอาดเครื่องใช้ไฟฟ้าอยู่เสมอ เพื่อลดการใช้พลังงาน	

 ORIGIN PROPERTY
PUBLIC COMPANY LIMITED

กุมภาพันธ์ 2560

นางสาวกนกไพลิน วิไลแก้ว และนายสมศักดิ์ แสงสุวรรณ
ผู้รับมอบอำนาจ/บริษัท ออริจิ้น พร็อพเพอร์ตี้ จำกัด (มหาชน)

53/103

กุมภาพันธ์ 2560



ASTER FOR GREEN CO., LTD.
บริษัท มาสเตอร์ ฟอร์ กรีน จำกัด

นายอาทนะหมัด เจ๊ะแม็ง

ผู้ชำนาญการสิ่งแวดล้อม/บริษัท มาสเตอร์ ฟอร์ กรีน จำกัด

ตารางที่ 1-2 (ต่อ)

องค์ประกอบทาง สิ่งแวดล้อม	ผลกระทบสิ่งแวดล้อมที่สำคัญ	มาตรการป้องกันและแก้ไขผลกระทบสิ่งแวดล้อม	มาตรการติดตามตรวจสอบ ผลกระทบสิ่งแวดล้อม
3.6 การป้องกันอัคคีภัย	โครงการจัดอยู่ในกลุ่มประเภทอาคารที่เสี่ยงต่อการเกิดอัคคีภัยไม่รุนแรง (Light Hazard Occupancies) ตามมาตรฐานการป้องกันอัคคีภัย (ว.ส.ท. 3002-51) และ NFPA ซึ่งอาคารที่อยู่ในกลุ่มประเภทอาคารที่เสี่ยงต่อการเกิดอัคคีภัยไม่รุนแรง ได้แก่ ที่พักอาศัย สถานศึกษา สำนักงาน สโมสร โรงภาพยนตร์ โรงพยาบาล และสถานที่พำนักอย่างชั่วคราวหรือมีควันน้อย หรือไม่ระเบิด โดยการออกแบบและติดตั้งอุปกรณ์ในระบบป้องกันอัคคีภัยของโครงการ จึงถือตามมาตรฐานดังกล่าวอย่างเคร่งครัด โดยโครงการออกแบบให้มีท่อรับน้ำจากถังเก็บสำรองน้ำ 115 ลบ.ม. เพื่อสำรองไว้รวมกับน้ำที่รับจากระบบดับเพลิงที่ใช้ในการดับเพลิงกรณีเกิดเหตุเพลิงไหม้ หากเกิดเหตุเพลิงไหม้รุนแรง และระดับเพลิงยังไม่สามารถเข้าถึงตัวอาคารที่เกิดเพลิงไหม้ได้ ทางโครงการจะนำปริมาณน้ำสำรองทั้งหมด 449 ลบ.ม. มาใช้ในการระงับเหตุเพลิงไหม้ดังกล่าว ดังนั้น จึงคาดว่าโครงการมีความสามารถและมีประสิทธิภาพเพียงพอในการป้องกันอัคคีภัยโดยจะไม่ส่งผลกระทบต่อสภาพแวดล้อมและชุมชน	1) จัดให้มีอุปกรณ์ระบบตรวจสอบและแจ้งเหตุเพลิงไหม้ ได้แก่ แผงควบคุมระบบแจ้งเหตุอัคคีภัย (Fire Alarm Control Panel: FCP) เครื่องตรวจจับควัน (Smoke Detector: SD) ปุ่มกดแจ้งสัญญาณอัคคีภัย (Fire Alarm Manual Station) และอุปกรณ์ส่งสัญญาณแจ้งเหตุแบบกริ่งสัญญาณ (Alarm Bell) 2) จัดให้มีเครื่องสูบน้ำสำหรับดับเพลิงที่มีอัตราการจ่ายน้ำสูงสุด 1,000 GPM หรือ 227.1 ลบ.ม./ชม. การสำรองน้ำดับเพลิงของโครงการจะต้องสำรองน้ำไว้ไม่น้อยกว่า 30 นาที หรือ 87 ลบ.ม. (อัตราการจ่ายน้ำเข้าสู่ระบบดับเพลิง 750 GPM หรือ 174 ลบ.ม./ชม.) ซึ่งโครงการออกแบบให้มีปริมาณน้ำสำรองเพื่อการดับเพลิง 115 ลบ.ม. (มากกว่า 87 ลบ.ม.) 3) จัดให้มีระบบท่อจ่ายน้ำดับเพลิงจะแยกเป็นอิสระจากท่อจ่ายน้ำดีของอาคาร โดยมีขนาดท่อ 150 มม. จ่ายน้ำให้กับตู้เก็บสายฉีดน้ำดับเพลิง (Fire Hose Cabinet) โดยจ่ายน้ำไปยังตู้เก็บสายฉีดน้ำดับเพลิง และหัวกระจายน้ำอัตโนมัติ (Sprinkler) 4) จัดให้มีหัวรับน้ำดับเพลิงเป็นชนิดข้อต่อสวมเร็วมีฝาครอบและโซ่ เป็นหัวรับน้ำ 2 ทาง ขนาด 65 มม. ทั้ง 2 ทาง เพื่อเชื่อมกับระบบท่อน้ำขนาด 150 มม.	- ตรวจสอบระบบป้องกันอัคคีภัยของโครงการ ให้มีประสิทธิภาพและพร้อมใช้งานตลอดระยะเวลาเปิดดำเนินการ - จัดให้มีการติดตามตรวจสอบอย่างเคร่งครัด และจัดทำรายงานผลการปฏิบัติตามมาตรการป้องกันและแก้ไขผลกระทบสิ่งแวดล้อมและมาตรการติดตามตรวจสอบผลกระทบสิ่งแวดล้อมเสนอต่อสำนักงานนโยบายและแผนทรัพยากรธรรมชาติและสิ่งแวดล้อม สำนักงานเขตจตุจักร และกรมที่ดิน ทุก 6 เดือน ผู้รับผิดชอบ : นิติบุคคลอาคารชุด/บริษัท ออริจิ้น พร็อพเพอร์ตี้ จำกัด (มหาชน) ในช่วงที่ยังไม่ได้ก่อตั้งนิติบุคคลอาคารชุด



กุมภาพันธ์ 2560

นางสาวกนกไพฑูริย์ วิไลแก้ว และนายสมศักดิ์ แสงสุวรรณ
ผู้รับมอบอำนาจ/บริษัท ออริจิ้น พร็อพเพอร์ตี้ จำกัด (มหาชน)

54/103

กุมภาพันธ์ 2560



นายอาหะหมัด เจ๊ะแม็ง

ผู้ชำนาญการสิ่งแวดล้อม/บริษัท มาสเตอร์ ฟอว์ กรีน จำกัด

ตารางที่ 1-2 (ต่อ)

องค์ประกอบทาง สิ่งแวดล้อม	ผลกระทบสิ่งแวดล้อมที่สำคัญ	มาตรการป้องกันและแก้ไขผลกระทบสิ่งแวดล้อม	มาตรการติดตามตรวจสอบ ผลกระทบสิ่งแวดล้อม
3.6 การป้องกันอัคคีภัย (ต่อ)	ใกล้เคียง	5) จัดให้มีบันไดสำหรับใช้เป็นเส้นทางหนีไฟจำนวน 2 แห่ง/อาคาร สามารถรองรับผู้พักอาศัยและพนักงานของโครงการ โดยมีระยะเวลาในการลำเลียงคนไปยังพื้นที่รวมพลประมาณ 11-12 นาที (น้อยกว่า 60 นาที) 6) จัดให้มีจุดรวมพลจำนวน 1 แห่ง ที่บริเวณพื้นที่สีเขียว และพื้นที่ว่าง 12 ม. หน้าอาคาร โดยมีขนาดพื้นที่ 664.31 ตร.ม. คิดเป็นสัดส่วนพื้นที่รวมพลต่อจำนวนผู้พักอาศัยเท่ากับ 0.44 ตร.ม./คน (ไม่น้อยกว่า 0.25 ตร.ม./คน) โดยการกำหนดจุดรวมพลสามารถปรับเปลี่ยนตำแหน่งได้ตามความเหมาะสมกับสภาพความเป็นจริง เมื่อมีการชักซ้อมการหนีไฟกับหน่วยงานที่เกี่ยวข้อง 7) จัดให้มีการชักซ้อมการอพยพหนีไฟเป็นประจำอย่างน้อย ปีละ 1 ครั้ง โดยจะประสานให้วิทยากรจากสถานดับเพลิงบางเขนมาฝึกอบรมให้เป็นประจำ โดยโครงการจะจัดทำแผนผังเส้นทางของการอพยพหนีไฟ และจุดรวมพลเบื้องต้นของโครงการ เมื่อเกิดเหตุเพลิงไหม้ให้ผู้พักอาศัยเห็นได้อย่างชัดเจน และติดตั้งไว้ที่บริเวณโถงบันไดหลัก และบันไดหนีไฟของแต่ละอาคารทุกชั้น	

ตารางที่ 1-2 (ต่อ)

องค์ประกอบทาง สิ่งแวดล้อม	ผลกระทบสิ่งแวดล้อมที่สำคัญ	มาตรการป้องกันและแก้ไขผลกระทบสิ่งแวดล้อม	มาตรการติดตามตรวจสอบ ผลกระทบสิ่งแวดล้อม
3.7 ระบบระบายอากาศ	โครงการใช้พัดลมเป็นอุปกรณ์ในการระบายอากาศ ในส่วนไม่ปรับอากาศ และมีระบบปรับอากาศในส่วนพักอาศัย แบบแยกส่วน (Split Type) โดยมีขนาดบีทียูรวมของทั้งโครงการประมาณ 10,296,000 BTU/hr. หรือ 858 ตันความเย็น ในส่วนพื้นที่ที่ไม่มีการติดตั้งระบบปรับอากาศ เช่น ห้องเครื่องปั๊มน้ำ ห้องไฟฟ้า ห้อง MDB ห้องเครื่องกำเนิดไฟฟ้าสำรอง (GEN) ห้องน้ำ และห้องปั๊มน้ำ สำหรับโรงลิฟต์ดับเพลิงของโครงการได้ออกแบบให้มีผนังติดกับด้านนอกอาคาร จึงสามารถใช้การระบายอากาศแบบธรรมชาติโดยจะจัดให้มีช่องระบายอากาศขนาดไม่น้อยกว่า 1.4 ตร.ม.	1) ดูแลตรวจสอบอุปกรณ์ที่ใช้ระบายอากาศให้สามารถใช้งานได้อยู่เสมอโดยจะตรวจสอบช่องเปิดต่างๆ มิให้มีสิ่งกีดขวางกัน 2) ติดตั้งป้ายห้ามติดเครื่องยนต์ทิ้งไว้ในบริเวณที่จอดรถ ให้สามารถสังเกตได้อย่างชัดเจนและทั่วถึง 3) จัดให้มีพื้นที่สีเขียวทั้งสิ้น 1,565.26 ตร.ม. โดยชนิดพันธุ์ไม้ยืนต้นที่ปลูก ได้แก่ จามจุรี แคสแต แคนา อินทนิล มะฮอกกานี และปีบ 4) ติดตั้งพัดลมระบายอากาศภายในห้องที่ไม่มีการติดตั้งระบบปรับอากาศ เช่น ห้องเครื่องปั๊มน้ำ ห้อง MDB ห้องติดตั้งเครื่องกำเนิดไฟฟ้าสำรอง (GEN) ห้องน้ำ และห้องปั๊มน้ำ	- ตรวจสอบอุปกรณ์ที่ใช้ระบายอากาศให้สามารถใช้งานได้อยู่เสมอ ตลอดระยะเวลาเปิดดำเนินการ - ดูแลรักษาพื้นที่สีเขียวของโครงการให้มีสภาพดีอยู่เสมอ ตลอดระยะเวลาเปิดดำเนินการ - จัดให้มีการติดตามตรวจสอบอย่างเคร่งครัด และจัดทำรายงานผลการปฏิบัติตามมาตรการป้องกันและแก้ไขผลกระทบสิ่งแวดล้อมและมาตรการติดตามตรวจสอบผลกระทบสิ่งแวดล้อมเสนอต่อสำนักงานนโยบายและแผนทรัพยากรธรรมชาติและสิ่งแวดล้อม สำนักงานเขตจตุจักร และกรมที่ดิน ทุก 6 เดือน ผู้รับผิดชอบ : นิติบุคคลอาคารชุด/บริษัท ออริจิ้น พร็อพเพอร์ตี้ จำกัด (มหาชน) ในช่วงที่ยังไม่ได้ก่อตั้งนิติบุคคลอาคารชุด

ตารางที่ 1-2 (ต่อ)

องค์ประกอบทาง สิ่งแวดล้อม	ผลกระทบสิ่งแวดล้อมที่สำคัญ	มาตรการป้องกันและแก้ไขผลกระทบสิ่งแวดล้อม	มาตรการติดตามตรวจสอบ ผลกระทบสิ่งแวดล้อม
3.8 การจราจร	เมื่อเปิดดำเนินโครงการคาดการณ์ว่าจะมีปริมาณจราจรที่เข้า-ออก โครงการในช่วงโมงเร่งด่วนสูงสุด (Peak Volume) ในช่วงเช้าและเย็น ประมาณ 84 และ 62 PCU/ชม. ตามลำดับ ซึ่งจะทำให้ปริมาณการจราจรบนถนนพหลโยธิน-วิภาวดีตัดใหม่ มีปริมาณจราจรสูงขึ้น ส่งผลให้ความล่าช้าที่ทางแยก รวม (Control Delay) เพิ่มขึ้น เมื่อวิเคราะห์จากระดับการให้บริการของทางแยก พบว่า ระดับการให้บริการของถนนภายหลังจากมีโครงการแล้ว ไม่ลดลง เนื่องจากปริมาณการจราจรจากโครงการ ยังไม่มากพอที่จะส่งผลให้สภาพการจราจรมีความหนาแน่นเพิ่มขึ้นถึงขั้นส่งผลต่อระดับการให้บริการของถนนให้เปลี่ยนแปลงไปจากเดิม	1) ออกแบบถนนภายในให้มีการเชื่อมโยงกันเป็นโครงข่าย เพื่อให้การจราจรภายในมีความคล่องตัว สามารถเชื่อมโยงกับโครงข่ายถนนภายนอกพื้นที่โครงการ 2) จัดให้มีเจ้าหน้าที่คอยควบคุมและอำนวยความสะดวกบริเวณทางเข้า-ออก เพื่อป้องกันรถติดและชะลอตัวบริเวณด้านหน้าโครงการ โดยเฉพาะในช่วงเวลาเร่งด่วน 3) จัดเตรียมจำนวนที่จอดรถไว้อย่างเพียงพอ ทั้งรถส่วนบุคคล รวมถึงรถขนส่งประเภทอื่นๆ ที่มีกิจกรรมเกี่ยวข้องกับทางโครงการ ได้แก่ รถขนส่ง โดยมีการออกแบบเส้นทางสัญจรภายในโครงการ รวมทั้งจัดเตรียมความกว้างของช่องทางในการเลี้ยวและกลับรถ โดยเฉพาะอย่างยิ่งรถขนาดใหญ่ และจัดเตรียมช่องจอดรถของรถแต่ละประเภทให้เหมาะสมไว้อย่างชัดเจน เพื่อไม่ให้เกิดการกีดขวางช่องทางเข้า-ออกของโครงการ ซึ่งทั้งหมดเป็นปัจจัยที่สำคัญอันอาจจะส่งผลกระทบไปสู่การจราจรภายนอก 4) ออกแบบพื้นที่จอดรถในส่วนต่างๆ ให้มีการเชื่อมต่อกัน ทั้งนี้ ต้องเอื้อประโยชน์ในการใช้ที่จอดรถร่วมกัน หรือการวางแผนจัดการจราจร กรณีที่ต้องการระบายรถจากพื้นที่หรือจุดที่มีการจราจรหนาแน่น ไปยังจุดที่มีการจราจรเบาบางกว่าได้ อันจะช่วยในการกระจาย	- ดูแลทางร่ว่ง ที่จอดรถ รวมทั้งป้ายสัญญาณจราจรต่างๆภายในโครงการให้อยู่ในสภาพดีตลอดระยะเวลาเปิดดำเนินการ - จัดให้มีการติดตามตรวจสอบอย่างเคร่งครัด และจัดทำรายงานผลการปฏิบัติตามมาตรการป้องกันและแก้ไขผลกระทบสิ่งแวดล้อมและมาตรการติดตามตรวจสอบผลกระทบสิ่งแวดล้อมเสนอต่อสำนักงานนโยบายและแผนทรัพยากรธรรมชาติและสิ่งแวดล้อม สำนักงานเขตจตุจักร และกรมที่ดิน ทุก 6 เดือน ผู้รับผิดชอบ :นิติบุคคลอาคารชุด/บริษัท ออริจิ้น พร็อพเพอร์ตี้ จำกัด (มหาชน) ในช่วงที่ยังไม่ได้ก่อตั้งนิติบุคคลอาคารชุด

ORIGIN PROPERTY
PUBLIC COMPANY LIMITED

กุมภาพันธ์ 2560

นางสาวกนกไพลิน วิไลแก้ว และนายสมฤกษ์ แสงสุวรรณ
ผู้รับมอบอำนาจ/บริษัท ออริจิ้น พร็อพเพอร์ตี้ จำกัด (มหาชน)

57/103

กุมภาพันธ์ 2560

ASTER FOR GREEN CO., LTD.
บริษัท มาสเตอร์ ฟอ์ กรีน จำกัด

นายอาทิตย์ เจ๊ะแม็ง

ผู้อำนวยการสิ่งแวดล้อม/บริษัท มาสเตอร์ ฟอ์ กรีน จำกัด

ตารางที่ 1-2 (ต่อ)

องค์ประกอบทาง สิ่งแวดล้อม	ผลกระทบสิ่งแวดล้อมที่สำคัญ	มาตรการป้องกันและแก้ไขผลกระทบสิ่งแวดล้อม	มาตรการติดตามตรวจสอบ ผลกระทบสิ่งแวดล้อม
3.8 การจราจร (ต่อ)		ปริมาณรถเข้า-ออกจากพื้นที่โครงการได้ดียิ่งขึ้น 5) จัดให้มีการใช้สติ๊กเกอร์ติดหน้ารถหรือระบบบัตรอิเล็กทรอนิกส์ (Key Card) สำหรับรถยนต์ของผู้พักอาศัย โดยไม่มีการแลกบัตรผ่านเข้า-ออกแต่อย่างใด ทั้งนี้ เพื่อลดระยะเวลาในการเข้า-ออกโครงการ และป้องกันการเกิดระยะแถวคอยของรถยนต์ภายในโครงการส่งผลกระทบต่อจราจรถนนหน้าโครงการ 6) จัดทำป้ายจราจรภายในโครงการ เพื่อแนะนำการใช้เส้นทางได้อย่างเหมาะสมและชัดเจน 7) ปาดขอบถนนทางเข้า-ออกโครงการให้ป้านมากขึ้น เพื่อรองรับรัศมีของรถที่จะเลี้ยวเข้า-ออก โครงการ ทำให้ผู้ขับขี่รถยนต์เข้า-ออกโครงการขับขี่รถยนต์ได้สะดวกและปลอดภัยมากยิ่งขึ้น 8) จัดเจ้าหน้าที่ในการดูแลและอำนวยความสะดวกให้แก่ผู้ใช้รถยนต์บริเวณพื้นที่จอดรถและบริเวณทางเข้า-ออกโครงการตลอดเวลา 9) ควบคุมการปล่อยรถออกจากโครงการโดยให้เจ้าหน้าที่จัดจราจรของโครงการปล่อยรถออกจากโครงการต่อเนื่องสูงสุดไม่เกิน 10 คัน/ครั้ง ในช่วงชั่วโมงเร่งด่วน เพื่อป้องกันรถจากโครงการไปขวาง (Block) รถบนถนนพหลโยธิน-วิภาวดี ทางเข้า-ออกโครงการ และลดปัญหา	

ORIGIN PROPERTY
PUBLIC COMPANY LIMITED

MASTER FOR GREEN CO., LTD.

บริษัท มาสเตอร์ ฟอว์ กรีน จำกัด

กุมภาพันธ์ 2560

นางสาวกนกไพลิน วิไลแก้ว และนายสมศักดิ์ แสงสุวรรณ
ผู้รับมอบอำนาจ/บริษัท ออริจิ้น พร็อพเพอร์ตี้ จำกัด (มหาชน)

58/103

กุมภาพันธ์ 2560

นายอาทนะหมัด เจ๊ะแม็ง

ผู้อำนวยการสิ่งแวดล้อม/บริษัท มาสเตอร์ ฟอว์ กรีน จำกัด

ตารางที่ 1-2 (ต่อ)

องค์ประกอบทาง สิ่งแวดล้อม	ผลกระทบสิ่งแวดล้อมที่สำคัญ	มาตรการป้องกันและแก้ไขผลกระทบสิ่งแวดล้อม	มาตรการติดตามตรวจสอบ ผลกระทบสิ่งแวดล้อม
3.8 การจราจร (ต่อ)		การชะลอตัวของยานบนถนนดังกล่าวเนื่องจากโครงการ 10) ใช้ระบบที่จอดรถเป็นแบบอิสระ สามารถเข้าจอดได้เมื่อมีที่ว่าง โดยบุคคลภายนอกไม่สามารถนำรถยนต์ส่วนตัวมาใช้บริการจอดแบบประจำได้ โดยจะใช้ระบบบัตรผ่านเพื่อเข้าพื้นที่จอดรถเป็นสิ่งแวดล้อมในการเข้าจอดรถภายในอาคาร 11) ประชาสัมพันธ์ห้ามมิให้ผู้ใช้อาคารสำนักงานจอดรถริมถนนพหลโยธิน-วิภาวดีตัดใหม่ หน้าทางเข้า-ออกโครงการ หรือถนนสาธารณะอื่นๆ รอบโครงการ โดยจะติดป้ายห้ามจอดรถบนถนนสาธารณะและประสานตำรวจจราจรในการกวดขันการปฏิบัติตาม 12) รถของบุคคลภายนอกโครงการ เจ้าหน้าที่รักษาความปลอดภัยจะแจกบัตรจอดรถชั่วคราวให้ โดยให้จอดรถยนต์ได้ไม่เกิน 1 ชม. หลังจากนั้นกำหนดให้เสียค่าที่จอดรถ และห้ามเข้ามาจอดค้างคืนภายในโครงการ หากเป็นรถยนต์สาธารณะอนุญาตให้เข้ามาจอดชั่วคราวเพื่อรับ-ส่งผู้ให้บริการของอาคารได้ครั้งละไม่เกิน 15 นาที 13) จัดให้มีบริการเรียกรถรับจ้างเข้ามารับผู้มาใช้บริการของอาคารเพื่ออำนวยความสะดวก และเป็นระเบียบ	

ORIGIN PROPERTY
PUBLIC COMPANY LIMITED

กุมภาพันธ์ 2560

นางสาวกนกไพลิน วิไลแก้ว และนายสมศักดิ์ แสงสุวรรณ
ผู้รับมอบอำนาจ/บริษัท ออริจิ้น พร็อพเพอร์ตี้ จำกัด (มหาชน)

59/103

กุมภาพันธ์ 2560

MASTER FOR GREEN CO., LTD.
บริษัท มาสเตอร์ ฟอว์ กรีน จำกัด

นายอาทนะหมัด เจ๊ะแม็ง

ผู้อำนวยการสิ่งแวดล้อม/บริษัท มาสเตอร์ ฟอว์ กรีน จำกัด

ตารางที่ 1-2 (ต่อ)

องค์ประกอบทาง สิ่งแวดล้อม	ผลกระทบสิ่งแวดล้อมที่สำคัญ	มาตรการป้องกันและแก้ไขผลกระทบสิ่งแวดล้อม	มาตรการติดตามตรวจสอบ ผลกระทบสิ่งแวดล้อม
3.8 การจราจร (ต่อ)		14) จัดให้มีบริการเรียกรถรับจ้างเข้ามารับผู้มาใช้บริการของอาคารเพื่ออำนวยความสะดวก และเป็นระเบียบ 15) จัดให้มีการประชาสัมพันธ์แก่ผู้ใช้บริการโครงการ ดังนี้ • ประชาสัมพันธ์เส้นทางจราจรที่มีปัญหาติดขัดให้ผู้ใช้อาคารทราบ เพื่อหลีกเลี่ยงเส้นทางดังกล่าว รวมทั้งประชาสัมพันธ์เส้นทางลัดรอบๆ พื้นที่โครงการ • ประชาสัมพันธ์ให้ผู้พักอาศัยหลีกเลี่ยงการใช้รถยนต์ส่วนตัวในช่วงเวลาเร่งด่วนเพื่อหลีกเลี่ยงปัญหาการจราจรที่ติดขัด • ประชาสัมพันธ์ให้ผู้ใช้อาคารใช้ระบบขนส่งมวลชนให้มากขึ้น โดยในอนาคตจะมีบริการรถไฟฟ้าสายสีเขียว ช่วงหมอชิต-สะพานใหม่-คูคต ให้บริการในพื้นที่ใกล้เคียงโครงการ โดยสามารถใช้บริการได้ที่สถานีกรมป่าไม้ ซึ่งตั้งอยู่บริเวณถนนพหลโยธิน ใกล้กับกรมป่าไม้ ห่างจากโครงการประมาณ 1.40 กม. ซึ่งจะเป็นทางเลือกในการเดินทางในอนาคตให้กับผู้พักอาศัยของโครงการมากยิ่งขึ้น	

 ORIGIN PROPERTY
PUBLIC COMPANY LIMITED

กุมภาพันธ์ 2560

นางสาวกนกไพลิน วิไลแก้ว และนายสมศักดิ์ แสงสุวรรณ
ผู้รับมอบอำนาจ/บริษัท ออริจิ้น พร็อพเพอร์ตี้ จำกัด (มหาชน)

60/103

กุมภาพันธ์ 2560

 ASTER FOR GREEN CO., LTD.
บริษัท มาสเตอร์ ฟอ์ กรีน จำกัด

นายอาหะหมัด เจ๊ะแม็ง

ผู้อำนวยการสิ่งแวดล้อม/บริษัท มาสเตอร์ ฟอ์ กรีน จำกัด

ตารางที่ 1-2 (ต่อ)

องค์ประกอบทาง สิ่งแวดล้อม	ผลกระทบสิ่งแวดล้อมที่สำคัญ	มาตรการป้องกันและแก้ไขผลกระทบสิ่งแวดล้อม	มาตรการติดตามตรวจสอบ ผลกระทบสิ่งแวดล้อม
3.9 การใช้ที่ดิน	โครงการตั้งอยู่ในบริเวณพื้นที่เขตสีส้ม หมายเลข ย.5-9 ซึ่งที่ดินประเภทนี้ห้ามใช้ประโยชน์ที่ดินเพื่อกิจการตามที่กำหนด 32 ประเภท รวมถึง การอยู่อาศัยประเภทอาคารอยู่อาศัยรวมที่มีพื้นที่อาคารรวมเกิน 10,000 ตร.ม. เว้นแต่ (ก) การอยู่อาศัยที่มีพื้นที่อาคารเกิน 10,000 ตร.ม. ที่ตั้งอยู่ริมถนนสาธารณะที่มีขนาดเขตทางไม่น้อยกว่า 30 ม. หรือตั้งอยู่ภายในระยะ 500 ม. จากบริเวณโดยรอบสถานีรถไฟฟ้าขนส่งมวลชน โดยกำหนดอัตราส่วนพื้นที่อาคารรวมต่อพื้นที่ดินไม่เกิน 4:1 และอัตราส่วนของที่ว่างต่อพื้นที่อาคารรวมไม่น้อยกว่าร้อยละเจ็ดจุดห้า และให้มีพื้นที่น้ำซึมผ่านได้เพื่อปลูกต้นไม้ไม่น้อยกว่าร้อยละห้าสิบของพื้นที่ว่าง โครงการ KENSINGTON Kaset Campus เป็นโครงการอาคารชุดพักอาศัยรวม ขนาดความสูง 15 ชั้น จำนวน 2 อาคาร (อาคาร A และ B) และอาคารสโมสร ขนาดความสูง 3 ชั้น จำนวน 1 อาคาร โดยอาคาร A อาคาร B และอาคารสโมสร มีพื้นที่แต่ละอาคารเท่ากับ 9,808.32 9,807.00 และ 635.93 ตร.ม. ตามลำดับ (ไม่เกิน 10,000	1) ควบคุมอัตราส่วนพื้นที่อาคารรวมต่อพื้นที่ดิน อัตราส่วนร้อยละของพื้นที่ว่างปราศจากสิ่งปกคลุมต่อพื้นที่ดิน และอัตราส่วนร้อยละของที่ว่างต่อพื้นที่อาคารรวม ให้เป็นไปตามกฎหมายกำหนด ดังนี้ - อัตราส่วนพื้นที่อาคารรวมต่อพื้นที่ดิน (FAR) เท่ากับ 3.00:1 (ไม่เกิน 4:1) - อัตราส่วนร้อยละของที่ว่างต่อพื้นที่อาคารรวม (OSR) เท่ากับร้อยละ 25.46 (ไม่น้อยกว่าร้อยละ 7.5) - อัตราส่วนพื้นที่น้ำซึมผ่านได้เพื่อปลูกต้นไม้เท่ากับ ร้อยละ 77.41 (ไม่น้อยกว่าร้อยละ 50) 2) ควบคุมไม่ให้มีการก่อสร้างหรือดัดแปลงอาคารให้ผิดไปจากที่ได้ขออนุญาตก่อสร้าง 3) จัดให้มีรั้วรอบพื้นที่โครงการ เพื่อความปลอดภัยของผู้พักอาศัย และป้องกันการบุกรุก รุกล้ำ หรือเข้าไปใช้ประโยชน์พื้นที่ข้างเคียง 4) จัดให้มีเจ้าหน้าที่รักษาความปลอดภัยตลอด 24 ชม. เพื่อเฝ้าระวัง และควบคุมผู้พักอาศัยไม่ให้บุกรุก หรือก่อความเดือดร้อนต่อพื้นที่ข้างเคียง	- ตรวจสอบสภาพรั้ว และระบบรักษาความปลอดภัยของโครงการ ให้ใช้งานได้ อย่าง สมบูรณ์ และ มีประสิทธิภาพ <u>ผู้รับผิดชอบ</u> :นิติบุคคลอาคารชุด/บริษัท ออริจิ้น พร็อพเพอร์ตี้ จำกัด (มหาชน) ในช่วงที่ยังไม่ได้ก่อตั้งนิติบุคคลอาคารชุด

ORIGIN PROPERTY
PUBLIC COMPANY LIMITED

MASTER FOR GREEN CO., LTD.
บริษัท มาสเตอร์ ฟอ์ กรีน จำกัด

กุมภาพันธ์ 2560

นางสาวกนกโพธิ์น วิไลแก้ว และนายสมศักดิ์ แสงสุวรรณ
ผู้รับมอบอำนาจ/บริษัท ออริจิ้น พร็อพเพอร์ตี้ จำกัด (มหาชน)

61/103

กุมภาพันธ์ 2560

นายอาทนะหมัด เจ๊ะแม็ง
ผู้อำนวยการสิ่งแวดล้อม/บริษัท มาสเตอร์ ฟอ์ กรีน จำกัด

ตารางที่ 1-2 (ต่อ)

องค์ประกอบทางสิ่งแวดล้อม	ผลกระทบสิ่งแวดล้อมที่สำคัญ	มาตรการป้องกันและแก้ไขผลกระทบสิ่งแวดล้อม	มาตรการติดตามตรวจสอบผลกระทบสิ่งแวดล้อม
	ตร.ม.) จึงเป็นกิจการที่สามารถดำเนินการได้ภายใต้ข้อกำหนดผังเมืองรวมกรุงเทพมหานคร พ.ศ. 2556		
3.10 พื้นที่สีเขียว	โครงการมีขนาดพื้นที่ 4-0-85 ไร่ หรือ 6,740 ตร.ม. มีผู้พักอาศัยและพนักงานในโครงการ รวมทั้งสิ้น 1,477 คน โดยโครงการจัดให้มีพื้นที่สีเขียวทั้งหมด 1,565.26 ตร.ม. โดยเป็นพื้นที่สีเขียวชั้นล่างทั้งหมด (ไม่น้อยกว่าร้อยละ 50 ของพื้นที่สีเขียวชั้นล่างตามเกณฑ์) และมีพื้นที่ปลูกไม้ยืนต้น 1,047.34 ตร.ม. (ไม่น้อยกว่าร้อยละ 50 ของพื้นที่ว่างตามกฎหมายควบคุมอาคาร)	1) จัดให้มีพื้นที่สีเขียวภายในโครงการ 1,565.26 ตร.ม. และเป็นพื้นที่ปลูกไม้ยืนต้น 1,047.34 ตร.ม. พันธุ์ไม้ที่เลือกปลูก ได้แก่ จามจุรี แคสเสด แคนา อินทนิล มะฮอกกานี และป๊อบ ซึ่งต้นไม้จะมีส่วนช่วยดูดซับคาร์บอนมอนอกไซด์ที่เกิดจากโครงการได้ 2) ตรวจสอบพันธุ์ไม้ในโครงการให้มีสภาพสมบูรณ์ตามที่ระบุไว้ในรายงาน หากพบว่ามีตายจะปลูกทดแทนต้นเดิมทันที	- ดูแลรักษาพื้นที่สีเขียวของโครงการให้มีสภาพดีอยู่เสมอตลอดระยะเวลาเปิดดำเนินการ ผู้รับผิดชอบ :นิติบุคคลอาคารชุด/บริษัท ออริจิน พร็อพเพอร์ตี้ จำกัด (มหาชน) ในช่วงที่ยังไม่ได้ก่อตั้งนิติบุคคลอาคารชุด
3.11 ความปลอดภัยในชีวิตและทรัพย์สิน	ความไม่ปลอดภัยเป็นปัญหาที่ส่งผลกระทบต่อคุณภาพชีวิตของผู้อยู่อาศัย ซึ่งอาจทำให้เกิดการบาดเจ็บ สูญเสียชีวิตหรือทรัพย์สิน เช่น การปล้นชิงทรัพย์ และการทำร้ายร่างกาย เป็นต้น ดังนั้น การเสริมสร้างความปลอดภัยในโครงการจึงมีความสำคัญต่อการลดปัญหาความไม่ปลอดภัยดังกล่าว	1) จัดให้มีรั้วรอบพื้นที่โครงการ เพื่อความปลอดภัยของผู้พักอาศัยและป้องกันการบุกรุก รุกล้ำ หรือเข้าไปใช้ประโยชน์พื้นที่ข้างเคียง 2) จัดให้มีเจ้าหน้าที่รักษาความปลอดภัยตลอด 24 ชม. เพื่อเฝ้าระวัง และควบคุมผู้พักอาศัยไม่ให้บุกรุก หรือก่อความเดือดร้อนต่อพื้นที่ข้างเคียง 3) ติดตั้ง ดูแล และบำรุงรักษาระบบรักษาความปลอดภัยของโครงการ ให้ใช้งานได้อย่างสมบูรณ์และมีประสิทธิภาพ 4) ติดตั้งกล้องโทรทัศน์วงจรปิด (CCTV) เพื่อดูแลรักษาความปลอดภัยทั่วทั้งโครงการ เพื่อความปลอดภัยของผู้พักอาศัยภายในโครงการ	- ตรวจสอบสภาพรั้ว และระบบรักษาความปลอดภัยของโครงการ ให้ใช้งานได้อย่างสมบูรณ์และมีประสิทธิภาพ - ตรวจสอบระบบ CCTV ให้สามารถใช้งานได้ดี ตลอดระยะเวลาเปิดดำเนินการ ผู้รับผิดชอบ :นิติบุคคลอาคารชุด/บริษัท ออริจิน พร็อพเพอร์ตี้ จำกัด (มหาชน) ในช่วงที่ยังไม่ได้ก่อตั้งนิติบุคคลอาคารชุด

ตารางที่ 1-2 (ต่อ)

องค์ประกอบทางสิ่งแวดล้อม	ผลกระทบสิ่งแวดล้อมที่สำคัญ	มาตรการป้องกันและแก้ไขผลกระทบสิ่งแวดล้อม	มาตรการติดตามตรวจสอบผลกระทบสิ่งแวดล้อม
4. คุณค่าต่อคุณภาพชีวิต			
4.1 สภาพเศรษฐกิจและสังคม	เมื่อเปิดดำเนินการโครงการจะมีผลกระทบทางบวกต่อเศรษฐกิจโดยรวมของชุมชน ช่วยเพิ่มการจ้างงานคนในชุมชน โดยโครงการจะก่อให้เกิดการจ้างงานใหม่ สำหรับพนักงานโครงการ ส่งผลต่อสภาพการจ้างงาน และระบบเศรษฐกิจโดยรวม ซึ่งสอดคล้องกับผลการศึกษาความคิดเห็นของประชาชน ที่พบว่า การดำเนินโครงการทำให้มีการจ้างงานคนในชุมชนเพิ่มขึ้น และทำให้เศรษฐกิจโดยรวมในชุมชนดีขึ้น	- ดำเนินการตามมาตรการป้องกันและแก้ไขผลกระทบด้านการจราจร ด้านสุขภาพ ด้านการบำบัดน้ำเสีย ด้านการจัดการมูลฝอย และด้านการบดบังแสงแดดและทิศทางลมอย่างเคร่งครัด	- จัดให้มีการติดตามตรวจสอบอย่างเคร่งครัด และจัดทำรายงานผลการปฏิบัติตามมาตรการป้องกันและแก้ไขผลกระทบสิ่งแวดล้อมและมาตรการติดตามตรวจสอบผลกระทบสิ่งแวดล้อมเสนอต่อสำนักงานนโยบายและแผนทรัพยากรธรรมชาติและสิ่งแวดล้อม สำนักงานเขตจตุจักร และกรมที่ดิน ทุก 6 เดือน ผู้รับผิดชอบ :นิติบุคคลอาคารชุด/บริษัท ออริจิ้น พร็อพเพอร์ตี้ จำกัด (มหาชน) ในช่วงที่ยังไม่ได้ก่อตั้งนิติบุคคลอาคารชุด
4.2 สาธารณสุข	การพัฒนาโครงการจะไม่ส่งผลกระทบทางด้านสาธารณสุข เนื่องจากโครงการอยู่ในชุมชนเมืองมีสถานบริการและบุคลากรทางการแพทย์ที่เพียงพอและการคมนาคมขนส่งที่สะดวก โดยสถานพยาบาลที่อยู่ใกล้โครงการมากที่สุด คือ โรงพยาบาลวิภาวดี มีระยะห่างจากพื้นที่โครงการประมาณ 1.5 กม.	-	-

ORIGIN PROPERTY
PUBLIC COMPANY LIMITED

กุมภาพันธ์ 2560

นางสาวกนกไพลิน วิไลแก้ว และนายสมศักดิ์ แสงสุวรรณ
ผู้รับมอบอำนาจ/บริษัท ออริจิ้น พร็อพเพอร์ตี้ จำกัด (มหาชน)

63/103

กุมภาพันธ์ 2560

ASTER FOR GREEN CO., LTD.
บริษัท มาสเตอร์ ฟอว์ กรีน จำกัด

นายอาทิตย์ เจ๊ะแม้ง

ผู้อำนวยการสิ่งแวดล้อม/บริษัท มาสเตอร์ ฟอว์ กรีน จำกัด

ตารางที่ 1-2 (ต่อ)

องค์ประกอบทางสิ่งแวดล้อม	ผลกระทบสิ่งแวดล้อมที่สำคัญ	มาตรการป้องกันและแก้ไขผลกระทบสิ่งแวดล้อม	มาตรการติดตามตรวจสอบผลกระทบสิ่งแวดล้อม
	และอยู่ในพื้นที่รับผิดชอบของสาธารณสุข 17 ประชานิเวศ ซึ่งคาดว่าจะสามารถบริการได้อย่างเพียงพอ		
4.3 สุขภาพ 1) ด้านสุขภาพกาย โรกระบบทางเดินหายใจ	1. ผลกระทบจากการจราจรภายในโครงการ จากการประเมินความเข้มข้นของมลสารทั้งหมดจากยานพาหนะในระยะดำเนินการทำให้เกิดมลสารทางอากาศ ได้แก่ TSP, PM-10, CO, NO ₂ , SO ₂ และ HC เท่ากับ 3.62×10^{-6} , 7.24×10^{-7} , 1.16×10^{-3} , 6.12×10^{-5} , 1.44×10^{-5} และ 2.48×10^{-4} มก./ลบ.ม. ตามลำดับ เมื่อรวมกับค่าความเข้มข้นของมลสารที่ตรวจวัดบริเวณพื้นที่โครงการในปัจจุบัน พบว่าในระยะดำเนินการความเข้มข้นของมลสารทางอากาศรวมบริเวณพื้นที่โครงการมีค่า TSP, PM-10, CO, NO ₂ , SO ₂ และ HC เท่ากับ 0.068, 0.034, 1.34, 0.0334, 0.0154 และ 1.96 มก./ลบ.ม. ตามลำดับ ซึ่งพบว่าไม่มีมลสารใดที่มีความเข้มข้นเกินค่ามาตรฐานคุณภาพอากาศในบรรยากาศโดยทั่วไป	1) คัดล้างทำความสะอาดถนนและทางวิ่งภายในโครงการอย่างสม่ำเสมอ 2) ควบคุมความเร็วของรถภายในโครงการ เช่น ป้ายจำกัดความเร็ว สันนุลดความเร็ว เพื่อลดความเร็วเพื่อไม่ให้เกิดการฟุ้งกระจายของฝุ่นบนผิวถนน 3) ติดตั้งป้ายห้ามติดเครื่องยนต์ทิ้งไว้ บริเวณที่จอดรถภายในโครงการให้เห็นได้อย่างชัดเจนและทั่วถึง 4) จัดทำป้ายและสัญลักษณ์จราจรบนพื้นทางให้ชัดเจนและไม่ก่อให้เกิดความสับสนของผู้ขับขี่ทำให้มีการเคลื่อนตัวของรถภายในโครงการและบริเวณทางเข้า-ออกโครงการได้อย่างสะดวก และไม่ติดขัด 5) จัดให้มีพื้นที่สีเขียวภายในโครงการ เพื่อช่วยในการลดการฟุ้งกระจายของฝุ่นละออง และช่วยดูดซับมลพิษที่เกิดจากยานพาหนะที่เข้า-ออกโครงการ	1) ตรวจสอบอุปกรณ์ และช่องเปิดต่างๆ ที่ใช้ระบายอากาศให้อยู่ในสภาพดี และไม่มีสิ่งกีดขวาง 2) ตรวจสอบถนน และป้ายจราจรภายในโครงการ ให้มีสภาพดีอยู่เสมอ 3) ตรวจสอบพื้นที่จัดภูมิทัศน์ภายในโครงการให้อยู่ในสภาพดีและสวยงามอยู่เสมอ ผู้รับผิดชอบ :นิติบุคคลอาคารชุด/บริษัท ออริจิ้น พร็อพเพอร์ตี้ จำกัด (มหาชน) ในช่วงที่ยังไม่ได้ก่อตั้งนิติบุคคลอาคารชุด
	2. ผลกระทบจากระบบปรับอากาศของโครงการ โครงการใช้ระบบปรับอากาศแบบแยกส่วน (Air Cooled Split Type)	1) ตรวจสอบช่องระบายอากาศในอาคาร ไม่ให้มีสิ่งกีดขวางการระบายอากาศ	ผู้รับผิดชอบ :นิติบุคคลอาคารชุด/บริษัท ออริจิ้น พร็อพเพอร์ตี้ จำกัด (มหาชน) ในช่วงที่ยังไม่ได้ก่อตั้งนิติบุคคลอาคารชุด

ตารางที่ 1-2 (ต่อ)

องค์ประกอบทางสิ่งแวดล้อม	ผลกระทบสิ่งแวดล้อมที่สำคัญ	มาตรการป้องกันและแก้ไขผลกระทบสิ่งแวดล้อม	มาตรการติดตามตรวจสอบผลกระทบสิ่งแวดล้อม
4.3 สุขภาพ (ต่อ) - ด้านสุขภาพกาย โรกระบบทางเดินหายใจ		2) ระบบเครื่องปรับอากาศในพื้นที่ส่วนกลางของอาคาร นิติบุคคลอาคารชุดต้องจัดให้มีการล้างแผ่นกรองอากาศ ของเครื่องปรับอากาศ อย่างน้อยเดือนละ 1 ครั้ง และ ล้างเครื่องปรับอากาศแบบเต็มระบบเป็นประจำ สม่ำเสมอทุกๆ 6 เดือน เพื่อป้องกันการเป็นแหล่งสะสม ของเชื้อโรค 3) ประชาสัมพันธ์ให้ผู้พักอาศัยภายในโครงการล้างแผ่น กรองอากาศของเครื่องปรับอากาศในห้องพักอย่างน้อย เดือนละ 1 ครั้ง โดยใช้ น้ำยาล้างแรงๆ บริเวณด้านหลัง เพื่อให้ฝุ่นและสิ่งสกปรกหลุดออก และในแต่ละปีควร ล้างเครื่องปรับอากาศแบบเต็มระบบ ซึ่งจะช่วยจัดเอา ฝุ่นละอองและเชื้อโรคที่เกาะติดอยู่กับส่วนต่างๆ ของ เครื่องปรับอากาศ	นิติบุคคลอาคารชุด
4.3 สุขภาพ (ต่อ) - โรคผิวหนัง	1. การแพร่กระจายของเชื้อโรคจากถังเก็บน้ำใช้	1) ล้างทำความสะอาดถังเก็บน้ำเพื่อล้างตะกอน สนิม และ คราบสกปรกที่เกาะตามผนังหรือขอบมุมของถังที่น้ำ ไม่มีการหมุนเวียน ซึ่งจะปิดทำความสะอาดครั้งละถึง เพื่อไม่ให้ส่งผลกระทบต่อการใช้งานของผู้พักอาศัยโดย มีความถี่ในการล้างทำความสะอาดปีละ 2 ครั้ง (6 เดือน/ครั้ง) 2) ออกแบบถังเก็บน้ำใต้ดินให้มีฝาถึง 2 ฝา/ถัง เพื่ออำนวยความสะดวกในการทำความสะอาดและดูแลรักษา	ผู้รับผิดชอบ :นิติบุคคลอาคารชุด/ บริษัท ออริจิ้น พร็อพเพอร์ตี้ จำกัด (มหาชน) ในช่วงที่ยังไม่ได้ก่อตั้ง นิติบุคคลอาคารชุด

ตารางที่ 1-2 (ต่อ)

องค์ประกอบทางสิ่งแวดล้อม	ผลกระทบสิ่งแวดล้อมที่สำคัญ	มาตรการป้องกันและแก้ไขผลกระทบสิ่งแวดล้อม	มาตรการติดตามตรวจสอบผลกระทบสิ่งแวดล้อม
4.3 สุขภาพ (ต่อ) - โรคผิวหนัง (ต่อ)		3) ทาเคลือบผิวคอนกรีตที่สัมผัสกับน้ำเพื่อป้องกันการปนเปื้อนเข้าสู่ถึงเก็บน้ำ	
	2. การแพร่กระจายของเชื้อโรคจากระบบบำบัดน้ำเสีย	1) ให้มีการถังเก็บก๊าซมีเทนขนาด 5 ลบ.ม. จำนวน 2 ถัง เพื่อเก็บกักก๊าซมีเทนที่อาจเกิดขึ้นในแต่ละวัน และบำบัดด้วยวิธี Biological Oxidation โดยการอัดก๊าซมีเทนลงไปใต้ดิน 2) จัดให้มีการบำบัดละอองน้ำเสียด้วยวิธีผ่านกรอง (Filter) จากส่วนเติมอากาศของระบบบำบัดน้ำเสีย ผ่านถังบำบัดละอองน้ำเสียสำเร็จรูป (Bio Scrubber) ซึ่งสามารถบำบัดละอองน้ำเสียที่เกิดขึ้นได้อย่างมีประสิทธิภาพ 3) จัดให้มีเจ้าหน้าที่ที่มีความรู้ ความชำนาญดูแลรักษาและควบคุมระบบบำบัดน้ำเสียให้ทำงานได้อย่างต่อเนื่องและมีประสิทธิภาพ	ผู้รับผิดชอบ : นิติบุคคลอาคารชุด/บริษัท ออริจิ้น พร็อพเพอร์ตี้ จำกัด (มหาชน) ในช่วงที่ยังไม่ได้ก่อตั้งนิติบุคคลอาคารชุด
	3. การแพร่กระจายเชื้อโรคและระบบระบายน้ำ	- ตรวจสอบดูแลอุปกรณ์ของระบบระบายน้ำเป็นประจำทุกๆ เดือน เพื่อป้องกันมิให้มีการสะสมตะกอนดินในบ่อพักที่เป็นสาเหตุให้เกิดการอุดตัน ซึ่งเป็นอุปสรรคในการระบายน้ำ	ผู้รับผิดชอบ : นิติบุคคลอาคารชุด/บริษัท ออริจิ้น พร็อพเพอร์ตี้ จำกัด (มหาชน) ในช่วงที่ยังไม่ได้ก่อตั้งนิติบุคคลอาคารชุด

 **ORIGIN PROPERTY**
PUBLIC COMPANY LIMITED

กุมภาพันธ์ 2560

นางสาวกนกไพลิน วิไลแก้ว และนายสมศักดิ์ แสงสุวรรณ
ผู้รับมอบอำนาจ/บริษัท ออริจิ้น พร็อพเพอร์ตี้ จำกัด (มหาชน)

66/103

 **ASTER FOR GREEN CO., LTD.**
บริษัท มาสเตอร์ ฟอว์ กรีน จำกัด
กุมภาพันธ์ 2560

นายอาหะหมัด เจ๊ะแม็ง

ผู้ชำนาญการสิ่งแวดล้อม/บริษัท มาสเตอร์ ฟอว์ กรีน จำกัด

ตารางที่ 1-2 (ต่อ)

องค์ประกอบทาง สิ่งแวดล้อม	ผลกระทบสิ่งแวดล้อมที่สำคัญ	มาตรการป้องกันและแก้ไขผลกระทบสิ่งแวดล้อม	มาตรการติดตามตรวจสอบ ผลกระทบสิ่งแวดล้อม
- โรคที่เกิดจากสัตว์ที่เป็นพาหะนำโรค	โรคที่เกิดจากสัตว์เป็นพาหะนำโรค อาจเกิดขึ้นได้จากสาเหตุ ดังนี้ 1. ถูกสัตว์หรือแมลงที่เป็นพาหะนำโรคกัด เช่น โรคไข้เลือดออก โรคเท้าช้าง เป็นต้น 2. บริโภคหรือสัมผัสสัตว์หรือสิ่งขับถ่าย เช่น โรคท้องเสีย โรคไข้หวัดนก เป็นต้น 3. สัมผัสหรือรับประทานเชื้อแบคทีเรีย หนองพยาธิ เชื้อไวรัส โปรโตซัว และเชื้อราที่มากับแมลงสาบและแมลงวัน	1) ทำลายแหล่งเพาะพันธุ์สัตว์พาหะนำโรค เช่น การกำจัดลูกน้ำยุงลาย เป็นต้น ภายในพื้นที่โครงการ 2) ทำความสะอาดห้องน้ำไม่ให้มีเศษอาหารค้างหรืออุดตัน 3) ใช้ตะแกรงครอบตามรูท่อระบายน้ำทั้งภายในและภายนอกอาคาร 4) ประสานสำนักงานเขตจตุจักรให้มากำจัดสัตว์ที่เป็นพาหะนำโรคให้กับโครงการ เช่น ฉีดยาฆ่าแมลง เป็นต้น 5) จัดให้มีถังมูลฝอยที่มีฝาปิดไว้ ตั้งภายในห้องพักมูลฝอยประจำชั้น และตามจุดต่างๆ ภายในอาคาร พร้อมทั้งจัดเก็บมูลฝอยไปยังห้องพักมูลฝอยรวมของโครงการ 6) ห้องพักมูลฝอยต้องปิดมิดชิด เปิดเฉพาะช่วงที่มีการขนมูลฝอยเท่านั้น เพื่อป้องกันการเกิดแหล่งเพาะพันธุ์สัตว์ 7) ทำความสะอาดห้องพักมูลฝอย ด้วยยาฆ่าเชื้อโรคทุกครั้งหลังจากสำนักงานเขตจตุจักรมาเก็บขนมูลฝอยไปแล้ว 8) จัดให้มีพนักงานคอยดูแลรักษาความสะอาดบริเวณทางเดินภายในอาคาร 9) ประสานงานการจัดเก็บมูลฝอยจากโครงการอย่างสม่ำเสมอ เพื่อไม่ให้มีมูลฝอยตกค้าง	ผู้รับผิดชอบ : นิติบุคคลอาคารชุด/บริษัท ออริจิ้น พร็อพเพอร์ตี้ จำกัด (มหาชน) ในช่วงที่ยังไม่ได้ก่อตั้งนิติบุคคลอาคารชุด

ORIGIN PROPERTY
PUBLIC COMPANY LIMITED

กุมภาพันธ์ 2560

นางสาวกนกไพลิน วิไลแก้ว และนายสมศักดิ์ แสงสุวรรณ
ผู้รับมอบอำนาจ/บริษัท ออริจิ้น พร็อพเพอร์ตี้ จำกัด (มหาชน)

67/103

ASTER FOR GREEN CO., LTD.
บริษัท มาสเตอร์ ฟอว์ กรีน จำกัด

กุมภาพันธ์ 2560

นายอาหะหมัด เจ๊ะแม็ง
ผู้อำนวยการสิ่งแวดล้อม/บริษัท มาสเตอร์ ฟอว์ กรีน จำกัด

ตารางที่ 1-2 (ต่อ)

องค์ประกอบทางสิ่งแวดล้อม	ผลกระทบสิ่งแวดล้อมที่สำคัญ	มาตรการป้องกันและแก้ไขผลกระทบสิ่งแวดล้อม	มาตรการติดตามตรวจสอบผลกระทบสิ่งแวดล้อม
2) ด้านสุขภาพจิต ได้แก่ ความเครียด ความวิตกกังวล ความหวาดกลัว การนอนไม่หลับ เป็นต้น	การอยู่อาศัยและการสัญจรของผู้พักอาศัยในโครงการ อาจก่อให้เกิดเสียงดัง อาจทำให้เกิดความเครียดและเกิดภาวะรำคาญในช่วงเวลาพักนอน อาจส่งผลกระทบต่อสุขภาพจิตของผู้พักอาศัยใกล้เคียงพื้นที่โครงการ	1) นิติบุคคลอาคารชุดต้องมีมาตรการควบคุมการอยู่อาศัยและให้ผู้พักอาศัยปฏิบัติตามอย่างเคร่งครัด 2) จัดให้มีพื้นที่สีเขียวภายในโครงการ เพื่อเป็นที่พักผ่อนหย่อนใจ ทำให้เกิดความผ่อนคลาย 3) ดูแลสภาพพื้นที่สีเขียวของโครงการให้สวยงามและมีความสมบูรณ์อยู่ตลอดเวลา 4) ควบคุมดูแลการใช้ประโยชน์อาคารของผู้พักอาศัยและพนักงานมิให้เกิดทัศนียภาพที่ไม่ดีต่อผู้พบเห็น	-
4.4 สระว่ายน้ำ - คุณภาพน้ำในสระว่ายน้ำ	โครงการได้จัดให้มีสระว่ายน้ำเพื่อบริการแก่ผู้พักอาศัยภายในโครงการจำนวน 1 แห่ง โดยตั้งอยู่ที่ชั้น 3 ของอาคารสโมสร มีขนาด 98 ตร.ม. ลึก 1.20 ม. มีลักษณะโครงสร้างเป็นคอนกรีตเสริมเหล็ก พื้นผิวด้านข้างและด้านล่างสระว่ายน้ำเรียบ ซึ่งสระว่ายน้ำเป็นกิจกรรมที่ถูกควบคุมในลักษณะที่เป็นกิจการที่อาจเป็นอันตรายต่อสุขภาพตามมาตรา 31 แห่งพระราชบัญญัติการสาธารณสุข พ.ศ. 2535	1) จัดให้มีอุปกรณ์ เครื่องมือสำหรับใช้ทำความสะอาดสระว่ายน้ำโดยเฉพาะไว้ประจำสระว่ายน้ำ เช่น เครื่องดูดตะกอน เป็นต้น 2) จัดให้มีอ่างล้างมือบริเวณล้างตัวก่อนลงสระว่ายน้ำ 3) จัดให้มีห้องเปลี่ยนเสื้อผ้า ตู้เก็บสิ่งของ ที่วางหรือเก็บรองเท้า สำหรับผู้ใช้บริการ 4) จัดให้มีห้องน้ำและห้องส้วมในบริเวณสระว่ายน้ำ 5) จัดทำความสะอาดพื้นสระ และบริเวณรอบๆ เป็นระยะ 6) ถ้าพบความสกปรก คราบ ตะไคร่ หรือเมือกจับพื้น ควรทำความสะอาดทันที 7) จัดให้มีป้ายแสดงข้อปฏิบัติสำหรับผู้ที่มาใช้บริการติดไว้ในบริเวณสระว่ายน้ำให้มองเห็นชัดเจน อาทิเช่น	ตรวจวัดคุณภาพน้ำภายในสระว่ายน้ำของโครงการ <u>ดัชนีที่ตรวจวัด/ความถี่</u> - ความเป็นกรด-ด่าง (pH) และปริมาณคลอรีนอิสระตรวจวัดวันละ 2 ครั้ง - ปริมาณโคลิฟอร์มทั้งหมด ปริมาณฟิคอลโคลิฟอร์ม และจุลินทรีย์หรือตัวบ่งชี้จุลินทรีย์ที่ทำให้เกิดโรค ได้แก่ <i>Escherichia coli</i> , <i>Staphylococcus aureus</i> และ <i>Pseudomonas aeruginosa</i>

 ORIGIN PROPERTY
PUBLIC COMPANY LIMITED

กุมภาพันธ์ 2560

นางสาวกนกโพธิ์น วิไลแก้ว และนายสมศักดิ์ แสงสุวรรณ
ผู้รับมอบอำนาจ/บริษัท ออริจิ้น พร็อพเพอร์ตี้ จำกัด (มหาชน)

68/103

กุมภาพันธ์ 2560

 ASTER FOR GREEN CO., LTD.
บริษัท มาสเตอร์ ฟอร์ กรีน จำกัด

นายอาทนะหมัด เจ๊ะแม็ง

ผู้ชำนาญการสิ่งแวดล้อม/บริษัท มาสเตอร์ ฟอร์ กรีน จำกัด

ตารางที่ 1-2 (ต่อ)

องค์ประกอบทาง สิ่งแวดล้อม	ผลกระทบสิ่งแวดล้อมที่สำคัญ	มาตรการป้องกันและแก้ไขผลกระทบสิ่งแวดล้อม	มาตรการติดตามตรวจสอบ ผลกระทบสิ่งแวดล้อม
4.4 สระว่ายน้ำ - คุณภาพน้ำในสระว่ายน้ำ (ต่อ)		- ต้องสวมชุดว่ายน้ำที่สะอาด - ต้องชำระล้างร่างกายก่อนลงสระทุกครั้ง - ห้ามนำสัตว์เลี้ยงเข้ามาในบริเวณสระว่ายน้ำ - ห้ามปัสสาวะ บ้วนน้ำลาย หรือส่งน้ำมูลลงในน้ำ - ห้ามนำอาหาร และเครื่องดื่ม หรือขวดแก้วเข้าภายในพื้นที่สระว่ายน้ำ - เด็กอายุต่ำกว่า 10 ปี ต้องมีผู้ปกครองหรือผู้ฝึกสอนดูแล - วิธีการปฐมพยาบาลช่วยคนจมน้ำ - ไม่ปล่อยสิ่งคัดหลัง เช่น น้ำมูก และน้ำลาย ลงสระว่ายน้ำ เพื่อลดโอกาสการนำเชื้อโรคลงสู่สระน้ำ - ผู้ที่เป็นโรคตาแดง โรคผิวหนัง เป็นหวัด หูน้ำหนวก โรคอุจจาระร่วง หรือโรคติดต่ออื่นๆ ห้ามลงเล่นในสระว่ายน้ำ	- ตรวจวัดเดือนละ 1 ครั้ง - จุดตรวจวัด 2 จุด คือ บริเวณน้ำลึก และบริเวณน้ำตื้น - จัดให้มีการติดตามตรวจสอบอย่างเคร่งครัด และจัดทำรายงานผลการปฏิบัติตามมาตรการป้องกันและแก้ไขผลกระทบสิ่งแวดล้อมและมาตรการติดตามตรวจสอบผลกระทบสิ่งแวดล้อมเสนอต่อสำนักงานนโยบายและแผนทรัพยากรธรรมชาติและสิ่งแวดล้อม สำนักงานเขตจตุจักร และกรมที่ดิน ทุก 6 เดือน ผู้รับผิดชอบ :นิติบุคคลอาคารชุด/บริษัท ออริจิ้น พร็อพเพอร์ตี้ จำกัด (มหาชน) ในช่วงที่ยังไม่ได้ก่อตั้งนิติบุคคลอาคารชุด
- โครงสร้างและความปลอดภัย บริเวณสระว่ายน้ำ	โครงการจัดให้มีสระว่ายน้ำเพื่อบริการแก่ผู้พักอาศัยในโครงการจำนวน 1 แห่ง โดยตั้งอยู่ที่ชั้น 3 ของอาคารสโมสร มีขนาดพื้นที่ 98 ตร.ม. ลึก 1.20 ม. มีลักษณะเป็นคอนกรีตเสริมเหล็ก น้ำซึมไม่ได้	1) โครงสร้างสระว่ายน้ำเป็นคอนกรีตเสริมเหล็ก น้ำซึมไม่ได้ พื้นและผนังเรียบ อยู่ในสภาพดีและทำความสะอาดได้ง่าย	- ตรวจสอบสภาพโครงสร้างสระว่ายน้ำ และอุปกรณ์ช่วยชีวิตต่างๆ ทุกวัน

ตารางที่ 1-2 (ต่อ)

องค์ประกอบทาง สิ่งแวดล้อม	ผลกระทบสิ่งแวดล้อมที่สำคัญ	มาตรการป้องกันและแก้ไขผลกระทบสิ่งแวดล้อม	มาตรการติดตามตรวจสอบ ผลกระทบสิ่งแวดล้อม
4.4 สระว่ายน้ำ - โครงสร้างและความปลอดภัย บริเวณสระว่ายน้ำ (ต่อ)	พื้นและผนังเรียบ พร้อมทั้งมีอุปกรณ์ช่วยชีวิต ประจำสระว่ายน้ำ เช่น โปมช่วยชีวิต ท่วงชูชีพ ไม้ช่วยชีวิต และชุดปฐมพยาบาลที่พร้อมใช้งานได้ ตลอดเวลา	2) กำหนดจุดบริเวณที่กระเบื้องแตก ร้าว หรือหลุด นั้นให้ เป็นจุดอันตราย แสดงตำแหน่งพื้นที่นั้นให้ชัดเจน เช่น ท่อนลอย เป็นต้น และห้ามว่ายน้ำเข้าไปบริเวณนั้น 3) ติดประกาศแจ้งเตือนให้ผู้มาใช้บริการสระว่ายน้ำทราบ เช่น บริเวณบอร์ดประกาศหน้าห้องแต่งตัว เป็นต้น 4) จัดให้มีรางระบายน้ำล้นมีฝาปิด แข็งแรง ทำความ สะอาดง่าย อยู่ในสภาพดี และไม่มีน้ำล้นออกจากราง 5) จัดให้มีป้ายบอกความลึกของสระว่ายน้ำในให้อยู่ใน สภาพดี และสามารถมองเห็นได้อย่างชัดเจน 6) จัดทำเส้นทางเดินรอบสระให้มีลักษณะเป็นผิวหยาบ หรือเป็นพื้นหินล้างเพื่อป้องกันการลื่นล้ม 7) จัดให้มีแถบกันลื่นไว้บริเวณบันไดสำหรับขึ้นจากสระ ว่ายน้ำ หรือทางขึ้นลงต่างระดับในบริเวณสระว่ายน้ำ 8) ติดตั้งไฟส่องสว่างอย่างทั่วถึงครอบคลุมสระว่ายน้ำ เพื่อ เพิ่มความปลอดภัยของผู้ใช้บริการสระว่ายน้ำ 9) ติดป้ายประชาสัมพันธ์ห้ามวิ่งเล่นบริเวณรอบสระว่ายน้ำ 10) จัดให้มีเจ้าหน้าที่ประจำสระว่ายน้ำอย่างน้อย 1 คน โดย จะต้องเป็นผู้ที่มีความชำนาญในการว่ายน้ำและผ่านการ อบรมการช่วยชีวิตคนจมน้ำ สามารถให้การ ปฐมพยาบาลได้ โดยต้องอยู่ประจำสระว่ายน้ำ ตลอดเวลาที่เปิดบริการ	- จัดให้มีการติดตามตรวจสอบ อย่างเคร่งครัด และจัดทำ รายงานผลการปฏิบัติตาม มาตรการป้องกันและแก้ไข ผลกระทบสิ่งแวดล้อมและ มาตรการติดตามตรวจสอบ ผลกระทบสิ่งแวดล้อมเสนอต่อ สำนักงานนโยบายและแผน ทรัพยากรธรรมชาติและ สิ่งแวดล้อม สำนักงานเขต จตุจักร และกรมที่ดิน ทุก 6 เดือน ผู้รับผิดชอบ : นิติบุคคลอาคารชุด/ บริษัท ออริจิน พร็อพเพอร์ตี้ จำกัด (มหาชน) ในช่วงที่ยังไม่ได้ก่อตั้ง นิติบุคคลอาคารชุด

ORIGIN PROPERTY
PUBLIC COMPANY LIMITED

กุมภาพันธ์ 2560

นางสาวกนกไพลิน วิไลแก้ว และนายสมสกุล แสงสุวรรณ
ผู้รับมอบอำนาจ/บริษัท ออริจิน พร็อพเพอร์ตี้ จำกัด (มหาชน)

70/103

กุมภาพันธ์ 2560

ASTER FOR GREEN CO., LTD.
บริษัท มาสเตอร์ ฟอว์ กรีน จำกัด

นายอาหะหมัด เจ๊ะแม็ง

ผู้อำนวยการสิ่งแวดล้อม/บริษัท มาสเตอร์ ฟอว์ กรีน จำกัด

ตารางที่ 1-2 (ต่อ)

องค์ประกอบทาง สิ่งแวดล้อม	ผลกระทบสิ่งแวดล้อมที่สำคัญ	มาตรการป้องกันและแก้ไขผลกระทบสิ่งแวดล้อม	มาตรการติดตามตรวจสอบ ผลกระทบสิ่งแวดล้อม
4.4 สระว่ายน้ำ - โครงสร้างและความปลอดภัยบริเวณสระว่ายน้ำ (ต่อ)		11) กำหนดให้มีผู้ดูแลด้วย กรณีที่นำเด็กอายุต่ำกว่า 10 ปี หรือที่ยังว่ายน้ำไม่เป็น และผู้สูงอายุที่ไม่สามารถดูแลตัวเองได้มาใช้บริการสระว่ายน้ำ 12) กำหนดให้มีเจ้าหน้าที่ประจำพื้นที่สระว่ายน้ำ เพื่อควบคุมดูแล และให้ความช่วยเหลือในกรณีเกิดเหตุฉุกเฉิน 13) จัดให้มีอุปกรณ์ช่วยชีวิตประจำสระว่ายน้ำ เช่น โฟมช่วยชีวิต ห่วงชูชีพ ไมช่วยชีวิตและชุดปฐมพยาบาลให้อยู่ในสภาพที่พร้อมใช้งานได้ตลอดเวลาไว้ประจำสระว่ายน้ำและอยู่ในบริเวณที่ใกล้ที่สุด 14) อุปกรณ์สื่อสารที่สามารถติดต่อบุคคลหรือสถานที่สำคัญๆ เช่น โรงพยาบาล และสถานีตำรวจเพื่อขอความช่วยเหลือเมื่อเกิดเหตุฉุกเฉิน และต้องปิดประกาศหมายเลขโทรศัพท์ของสถานดังกล่าวไว้ในที่เห็นได้ชัดเจนและเป็นข้อมูลปัจจุบันอยู่เสมอ 15) จัดให้มีแสงสว่างเพียงพอทั่วบริเวณสระว่ายน้ำ เพื่อให้มองเห็นได้ชัดเจน กรณีที่เปิดใช้สระในเวลากลางคืน 16) ติดตั้งป้ายแสดงเขตพื้นที่สระว่ายน้ำสำหรับเด็กเล็ก และผู้ใหญ่ให้ชัดเจน 17) หากพบสภาพสระว่ายน้ำ และอุปกรณ์ต่างๆ อยู่ในสภาพไม่สมบูรณ์ ชำรุดเสียหายให้รีบซ่อมแซมหรือปรับปรุงทันที	

 ORIGIN PROPERTY
PUBLIC COMPANY LIMITED

กุมภาพันธ์ 2560

นางสาวกนกไพลิน วิไลแก้ว และนายสมสกุล แสงสุวรรณ
ผู้รับมอบอำนาจ/บริษัท ออริจิ้น พร็อพเพอร์ตี้ จำกัด (มหาชน)

71/103

กุมภาพันธ์ 2560

 ASTER FOR GREEN CO., LTD.
บริษัท มาสเตอร์ ฟอ์ กรีน จำกัด

นายอาทนะหมัด เจ๊ะแม็ง

ผู้อำนวยการสิ่งแวดล้อม/บริษัท มาสเตอร์ ฟอ์ กรีน จำกัด

ตารางที่ 1-2 (ต่อ)

องค์ประกอบทางสิ่งแวดล้อม	ผลกระทบสิ่งแวดล้อมที่สำคัญ	มาตรการป้องกันและแก้ไขผลกระทบสิ่งแวดล้อม	มาตรการติดตามตรวจสอบผลกระทบสิ่งแวดล้อม
		18) แจ้งให้ผู้ให้บริการทราบตำแหน่งติดตั้งอุปกรณ์ช่วยชีวิต	
4.5 สุนทรียภาพ และทัศนียภาพ			
1) ทัศนียภาพ	โครงการ KENSINGTON Kaset Campus เป็นโครงการก่อสร้างอาคารชุดพักอาศัยรวม โดยเป็นอาคาร คสล. ขนาดความสูง 15 ชั้น จำนวน 2 อาคาร (อาคาร A และอาคาร B) มีระดับความสูง 44.45 ม. และอาคารสโมสร ขนาดความสูง 3 ชั้น จำนวน 1 อาคาร มีระดับความสูง 12.70 ม. และอาคารโครงการจะมีความโดดเด่นแตกต่างไปจากสภาพแวดล้อมข้างเคียง	1) จัดให้มีพื้นที่สีเขียวภายในโครงการ 1,565.26 ตร.ม. และเป็นพื้นที่ปลูกไม้ยืนต้น 1,047.34 ตร.ม. พันธุ์ไม้ที่เลือกปลูก ได้แก่ จามจุรี แคสเสด แคนา อินทนิล มะฮอกกานี และป๊อบ ซึ่งจะทำให้พื้นที่โครงการดูร่มรื่นและลดความกระด้างของรั้วและอาคารโครงการ 2) ดูแลสภาพพื้นที่สีเขียวของโครงการให้สวยงาม และมีความสมบูรณ์อยู่ตลอดเวลา 3) ควบคุมดูแลการใช้ประโยชน์อาคารของผู้พักอาศัย มิให้เกิดทัศนียภาพที่ไม่ดีต่อผู้พบเห็น	- ดูแลสภาพพื้นที่สีเขียวของโครงการให้สวยงาม และมีความสมบูรณ์อยู่ตลอดระยะเวลาเปิดดำเนินการ - จัดให้มีการติดตามตรวจสอบอย่างเคร่งครัด และจัดทำรายงานผลการปฏิบัติตามมาตรการป้องกันและแก้ไขผลกระทบสิ่งแวดล้อมและมาตรการติดตามตรวจสอบผลกระทบสิ่งแวดล้อมเสนอต่อสำนักงานนโยบายและแผนทรัพยากรธรรมชาติและสิ่งแวดล้อม สำนักงานเขตจตุจักร และกรมที่ดิน ทุก 6 เดือน ผู้รับผิดชอบ :นิติบุคคลอาคารชุด/บริษัท ออริจิ้น พร็อพเพอร์ตี้ จำกัด (มหาชน) ในช่วงที่ยังไม่ได้ก่อตั้งนิติบุคคลอาคารชุด
2) การบดบังแสงแดด		กำหนดให้มีมาตรการในการแก้ไขผลกระทบด้านการ	- จัดให้มีเจ้าหน้าที่รับเรื่อง

กุมภาพันธ์ 2560

นางสาวกนกไพลิน วิไลแก้ว และนายสมสกุล แสงสุวรรณ
ผู้รับมอบอำนาจ/บริษัท ออริจิ้น พร็อพเพอร์ตี้ จำกัด (มหาชน)

72/103



กุมภาพันธ์ 2560

ASTER FOR GREEN CO., LTD. นายอาหะหมัด เจ๊ะแม็ง

บริษัท มาสเตอร์ พลัส กรีน จำกัด

ผู้ชำนาญการสิ่งแวดล้อม/บริษัท มาสเตอร์ พลัส กรีน จำกัด

ตารางที่ 1-2 (ต่อ)

องค์ประกอบทาง สิ่งแวดล้อม	ผลกระทบสิ่งแวดล้อมที่สำคัญ	มาตรการป้องกันและแก้ไขผลกระทบสิ่งแวดล้อม	มาตรการติดตามตรวจสอบ ผลกระทบสิ่งแวดล้อม
 2) การบดบังแสงแดด		บดบังแสงแดดต่อผู้พักอาศัยที่อยู่ใกล้เคียงที่อาจได้รับผลกระทบ โดยโครงการจะกำหนดมาตรการชดเชยความเสียหายอันเนื่องมาจากอาคารโครงการในช่วงเปิดดำเนินการ ซึ่งโครงการจะทำหนังสือแจ้งผู้พักอาศัยที่อาจเป็นผู้ที่ได้รับผลกระทบจากอาคารโครงการ ณ วันที่เริ่มก่อสร้าง โดยในหนังสือดังกล่าวระบุชื่อและหมายเลขโทรศัพท์ของบุคคลที่จะเป็นผู้รับเรื่อง ซึ่งผู้ที่ได้รับผลกระทบสามารถติดต่อกับโครงการได้โดยตรง โดยเงื่อนไขในการดำเนินการตามมาตรการดังกล่าว บริษัท ออริจิ้น พร็อพเพอร์ตี้ จำกัด (มหาชน) ในฐานะผู้พัฒนาโครงการ จะเป็นผู้รับผิดชอบผลกระทบที่เกิดขึ้นจากการบดบังแสงแดดของโครงการต่อบ้านพักอาศัยหรืออาคารที่อยู่ข้างเคียง อย่างไรก็ตาม เนื่องจากผู้ที่ได้รับผลกระทบจากการบดบังแสงแดดอาจได้รับผลกระทบไม่เท่ากัน และลักษณะผลกระทบที่ได้รับแตกต่างกัน ดังนั้น หลักเกณฑ์และเงื่อนไขในการชดเชยค่าเสียหายหรือการดำเนินการแก้ไขผลกระทบให้กับบุคคลที่ได้รับความเสียหายให้เป็นไปตามข้อตกลงระหว่างผู้ได้รับความเสียหายจากเหตุดังกล่าวกับบริษัท ออริจิ้น พร็อพเพอร์ตี้ จำกัด (มหาชน) แต่หากทั้ง 2 ฝ่ายไม่สามารถตกลงร่วมกันได้ จะจัดตั้งคณะกรรมการประสานการแก้ไขปัญหาจากการพัฒนาโครงการ เพื่อเจรจาหา	ร้องเรียนและตรวจสอบจนถึงภายหลังการจดทะเบียนนิติบุคคลอาคารชุดเป็นเวลา 1 ปี <u>ผู้รับผิดชอบ :</u> บริษัท ออริจิ้น พร็อพเพอร์ตี้ จำกัด (มหาชน)

กุมภาพันธ์ 2560

นางสาวกนกไพลิน วิไลแก้ว และนายสมศักดิ์ แสงสุวรรณ
ผู้รับมอบอำนาจ/บริษัท ออริจิ้น พร็อพเพอร์ตี้ จำกัด (มหาชน)

73/103

กุมภาพันธ์ 2560

นายอาทนะหมัด เจ๊ะแม็ง
ผู้อำนวยการสิ่งแวดล้อม/บริษัท มาสเตอร์ ฟอร์ กรีน จำกัด

ASTER FOR GREEN CO., LTD.
บริษัท มาสเตอร์ ฟอร์ กรีน จำกัด

ตารางที่ 1-2 (ต่อ)

องค์ประกอบทาง สิ่งแวดล้อม	ผลกระทบต่อสิ่งแวดล้อมที่สำคัญ	มาตรการป้องกันและแก้ไขผลกระทบต่อสิ่งแวดล้อม	มาตรการติดตามตรวจสอบ ผลกระทบต่อสิ่งแวดล้อม
(ต่อ)		ข้อตกลงร่วม ซึ่งเงื่อนไขในการดำเนินการตามมาตรการต่างๆ โครงการจะเป็นผู้รับผิดชอบค่าใช้จ่าย โดยความรับผิดชอบ จะสิ้นสุดลงหลังจากจดทะเบียนอาคารชุดแล้วเสร็จ 1 ปี	
3) การบดบังทิศทางลม		1) ขั้นตอนของการออกแบบ ทางโครงการได้ออกแบบ รูปทรงอาคาร ความสูง ระยะถอยร่น และวัสดุที่ใช้ โดย คำนึงถึงการประหยัดพลังงานและลดแรงต้านทางลม ซึ่ง เป็นมาตรการลดผลกระทบที่สำคัญ 2) โครงการได้เสนอมาตรการเบื้องต้นต่อบุคคลที่ได้รับ ความเสียหายอันเนื่องมาจากโครงการ โดยโครงการจะ จัดส่งจดหมายไปยังผู้อยู่อาศัยโดยรอบพื้นที่โครงการ โดยในหนังสือดังกล่าวระบุชื่อและหมายเลขโทรศัพท์ ของบุคคลที่จะเป็นผู้รับเรื่อง ผู้ที่ได้รับผลกระทบ สามารถติดต่อกับโครงการได้โดยตรง โดยเงื่อนไขในการ ดำเนินการดังกล่าว บริษัท ออริจิ้น พร็อพเพอร์ตี้ จำกัด (มหาชน) ในฐานะผู้พัฒนาโครงการ จะเป็นผู้รับผิดชอบ ผลกระทบที่เกิดขึ้นจากการบดบังลมของโครงการต่อ บ้านพักอาศัยหรืออาคารที่อยู่ข้างเคียง	- จัดให้มีเจ้าหน้าที่รับเรื่อง ร้องเรียนและตรวจสอบจนถึง ภายหลังการจดทะเบียนนิติบุคคล อาคารชุดเป็นเวลา 1 ปี <u>ผู้รับผิดชอบ :</u> บริษัท ออริจิ้น พร็อพเพอร์ตี้ จำกัด (มหาชน)

 ORIGIN PROPERTY
PUBLIC COMPANY LIMITED

3) การบดบังทิศทางลม

กุมภาพันธ์ 2560

นางสาวกนกไพลิน วิไลแก้ว และนายสมศักดิ์ แสงสุวรรณ
ผู้รับมอบอำนาจ/บริษัท ออริจิ้น พร็อพเพอร์ตี้ จำกัด (มหาชน)

74/103

กุมภาพันธ์ 2560

นายอาหะหมัด เจ๊ะแม็ง

ผู้อำนวยการสิ่งแวดล้อม/บริษัท มาสเตอร์ ฟอ์ กรีน จำกัด

ASTER FOR GREEN CO., LTD.
บริษัท มาสเตอร์ ฟอ์ กรีน จำกัด

ตารางที่ 1-2 (ต่อ)

องค์ประกอบทาง สิ่งแวดล้อม	ผลกระทบสิ่งแวดล้อมที่สำคัญ	มาตรการป้องกันและแก้ไขผลกระทบสิ่งแวดล้อม	มาตรการติดตามตรวจสอบ ผลกระทบสิ่งแวดล้อม
(ต่อ)		ผลกระทบที่ได้รับแตกต่างกัน ดังนั้น หลักเกณฑ์และเงื่อนไขในการชดเชยค่าเสียหายหรือการดำเนินการแก้ไขผลกระทบให้กับบุคคล ที่ได้รับความเสียหายให้เป็นไปตามข้อตกลงระหว่างผู้ได้รับความเสียหายจากเหตุดังกล่าวกับบริษัท ออริจิ้น พร็อพเพอร์ตี้ จำกัด (มหาชน) แต่หากทั้ง 2 ฝ่ายไม่สามารถตกลงร่วมกันได้ จะจัดตั้งคณะกรรมการประสานการแก้ไขปัญหาจากการพัฒนาโครงการ เพื่อเจรจาหาข้อตกลงร่วม ซึ่งเงื่อนไขในการดำเนินการตามมาตรการต่างๆ โครงการจะเป็นผู้รับผิดชอบค่าใช้จ่าย โดยความรับผิดชอบจะสิ้นสุดลงหลังจากจดทะเบียนอาคารชุดแล้วเสร็จ 1 ปี	
4) การบดบังทัศนวิสัย โทรทัศน์		กำหนดมาตรการชดเชยความเสียหายอันเนื่องมาจากโครงการ โดยทำหนังสือแจ้งผู้พักอาศัยที่อาจเป็นผู้ได้รับผลกระทบ ณ วันที่เริ่มก่อสร้างโครงการ โดยในหนังสือดังกล่าวจะระบุ ชื่อ หมายเลขโทรศัพท์ของบุคคลที่จะเป็นผู้รับเรื่อง ที่ผู้ได้รับผลกระทบสามารถติดต่อได้โดยตรง โดยเงื่อนไขในการดำเนินการดังกล่าวบริษัท ออริจิ้น พร็อพเพอร์ตี้ จำกัด (มหาชน) ในฐานะผู้พัฒนาโครงการจะเป็นผู้รับผิดชอบผลกระทบที่เกิดขึ้น	- จัดให้มีเจ้าหน้าที่รับเรื่องร้องเรียนและตรวจสอบจนถึงภายหลังจดทะเบียนนิติบุคคลอาคารชุดเป็นระยะเวลา 1 ปี
4) การบดบังทัศนวิสัย โทรทัศน์ (ต่อ)		อย่างไรก็ตาม เนื่องจากผู้ที่ได้รับผลกระทบจากการบดบังทัศนวิสัยและโทรทัศน์ อาจได้รับผลกระทบไม่เท่ากัน และลักษณะผลกระทบที่ได้รับแตกต่างกัน ดังนั้น หลักเกณฑ์และ	ผู้รับผิดชอบ : บริษัท ออริจิ้น พร็อพเพอร์ตี้ จำกัด (มหาชน)

ORIGIN PROPERTY
PUBLIC COMPANY LIMITED

MASTER FOR GREEN CO., LTD.
บริษัท มาสเตอร์ ฟอว์ กรีน จำกัด

กุมภาพันธ์ 2560

นางสาวกนกไพลิน วิไลแก้ว และนายสมสกุล แสงสุวรรณ
ผู้รับมอบอำนาจ/บริษัท ออริจิ้น พร็อพเพอร์ตี้ จำกัด (มหาชน)

75/103

กุมภาพันธ์ 2560

นายอาหะหมัด เจ๊ะแม็ง

ผู้ชำนาญการสิ่งแวดล้อม/บริษัท มาสเตอร์ ฟอว์ กรีน จำกัด

ตารางที่ 1-2 (ต่อ)

องค์ประกอบทาง สิ่งแวดล้อม	ผลกระทบสิ่งแวดล้อมที่สำคัญ	มาตรการป้องกันและแก้ไขผลกระทบสิ่งแวดล้อม	มาตรการติดตามตรวจสอบ ผลกระทบสิ่งแวดล้อม
		เงื่อนไขในการชดเชยค่าเสียหายหรือการดำเนินการแก้ไขผลกระทบให้กับบุคคลที่ได้รับความเสียหายให้เป็นไปตามข้อตกลงระหว่างผู้ได้รับความเสียหายจากเหตุดังกล่าวกับบริษัท ออริจิ้น พร็อพเพอร์ตี้ จำกัด (มหาชน) แต่หากทั้ง 2 ฝ่าย ไม่สามารถตกลงร่วมกันได้ จะจัดตั้งคณะกรรมการประสานการแก้ไขปัญหาจากการพัฒนาโครงการ เพื่อเจรจาข้อตกลงร่วม ซึ่งเงื่อนไขในการดำเนินการตามมาตรการต่างๆ โครงการจะเป็นผู้รับผิดชอบค่าใช้จ่าย โดยความรับผิดชอบจะสิ้นสุดลงหลังจากจดทะเบียนอาคารชุดแล้วเสร็จ 1 ปี	
5) ความเป็นส่วนตัว		1) จัดให้มีพื้นที่สีเขียวภายในโครงการ เพื่อสร้างทัศนียภาพที่ดีของโครงการ ป้องกันและลดผลกระทบด้านความเป็นส่วนตัวระหว่างโครงการกับบริเวณโดยรอบโครงการ 2) กำหนดให้มีระเบียบควบคุมการอยู่อาศัยและการใช้ประโยชน์อาคารของผู้พักอาศัยและพนักงาน เพื่อลดผลกระทบต่อความเป็นส่วนตัวซึ่งกันและกัน 3) ติดตั้งผ้าม่านหรือบังตาในแต่ละห้องเพื่อสามารถเปิด/ปิดได้ตามความประสงค์ของผู้พักอาศัย	- ดูแลสภาพพื้นที่สีเขียวของโครงการให้สวยงาม และมีความสมบูรณ์อยู่ตลอดเวลาเปิดดำเนินการ - จัดให้มีการติดตามตรวจสอบอย่างเคร่งครัด และจัดทำรายงานผลการปฏิบัติตามมาตรการป้องกันและแก้ไขผลกระทบสิ่งแวดล้อมและมาตรการติดตามตรวจสอบผลกระทบสิ่งแวดล้อมเสนอต่อสำนักงานนโยบายและ

กุมภาพันธ์ 2560

นางสาวกนกไพลิน วิไลแก้ว และนายสมสกุล แสงสุวรรณ
ผู้รับมอบอำนาจ/บริษัท ออริจิ้น พร็อพเพอร์ตี้ จำกัด (มหาชน)

76/103



ASTER POR GREEN CO., LTD.
บริษัท มาสเตอร์ ฟอร์ กรีน จำกัด

กุมภาพันธ์ 2560

นายอาทนะหมัด เจ๊ะแม็ง

ผู้อำนวยการสิ่งแวดล้อม/บริษัท มาสเตอร์ ฟอร์ กรีน จำกัด

ตารางที่ 1-2 (ต่อ)

องค์ประกอบทาง สิ่งแวดล้อม	ผลกระทบสิ่งแวดล้อมที่สำคัญ	มาตรการป้องกันและแก้ไขผลกระทบสิ่งแวดล้อม	มาตรการติดตามตรวจสอบ ผลกระทบสิ่งแวดล้อม
			แผนทรัพยากรธรรมชาติและ สิ่งแวดล้อม สำนักงานเขตจตุจักร และกรมที่ดิน ทุก 6 เดือน ผู้รับผิดชอบ :นิติบุคคลอาคารชุด/ บริษัท ออริจิ้น พร็อพเพอร์ตี้ จำกัด (มหาชน) ในช่วงที่ยังไม่ได้ก่อตั้ง นิติบุคคลอาคารชุด

 ORIGIN PROPERTY
PUBLIC COMPANY LIMITED

กุมภาพันธ์ 2560

นางสาวกนกไพลิน วิไลแก้ว และนายสมศักดิ์ แสงสุวรรณ
ผู้รับมอบอำนาจ/บริษัท ออริจิ้น พร็อพเพอร์ตี้ จำกัด (มหาชน)

77/103



ASTER FOR GREEN CO.,LTD.
บริษัท มาสเตอร์ ฟอ์ กรีน จำกัด

กุมภาพันธ์ 2560

นายอาหะหมัด เจ๊ะแม็ง

ผู้อำนวยการสิ่งแวดล้อม/บริษัท มาสเตอร์ ฟอ์ กรีน จำกัด

ตารางที่ 2-1 มาตรการติดตามตรวจสอบผลกระทบสิ่งแวดล้อมโครงการ KENSINGTON Kaset Campus (ระยะก่อสร้าง)

องค์ประกอบทางสิ่งแวดล้อม	ดัชนีที่ตรวจวัด	วิธีการจัดการ	สถานที่ดำเนินการ	ความถี่	ผู้รับผิดชอบ
1. คุณภาพอากาศ	- ฝุ่นละอองรวม (TSP) - ฝุ่นละอองขนาดไม่เกิน 10 ไมครอน (PM-10) - ก๊าซคาร์บอนมอนอกไซด์ (CO) - ก๊าซไนโตรเจนไดออกไซด์ (NO₂) - ก๊าซซัลเฟอร์ไดออกไซด์ (SO₂) - สารประกอบไฮโดรคาร์บอน (HC)	- TSP ใช้วิธี High-Volume Sampling, Gravimetric Method หรือวิธีเทียบเท่า - PM-10 ใช้วิธี Size selective, High-Volume Sampling, Gravimetric Method หรือวิธีเทียบเท่า - CO ใช้วิธี Non-dispersive Infrared Method หรือเทียบเท่า - NO_x ใช้วิธี Chemiluminescence หรือวิธีเทียบเท่า - SO₂ ใช้วิธี Pararosaniline หรือวิธีเทียบเท่า - HC ใช้วิธี Gas Sampling Bag, Gas Chromatography หรือวิธีเทียบเท่า	1) บริเวณพื้นที่ก่อสร้างโครงการ	- ตรวจวัด TSP และ PM-10 ทุกวันที่ก่อสร้างเสาเข็ม และรายงานผลทุกสัปดาห์ หลังจากนั้น ตรวจวัดเดือนละ 1 ครั้ง ตลอดระยะเวลาก่อสร้าง - ตรวจวัด CO, NO₂, SO₂ และ HC เดือนละ 1 ครั้ง	บริษัท ออริจิ้น พร็อพเพอร์ตี้ จำกัด (มหาชน)
			2) บริเวณสถาบันสุขภาพสัตว์แห่งชาติ	- ตรวจวัด TSP, PM-10, CO, NO₂, SO₂ และ HC เดือนละ 1 ครั้ง ตลอดระยะเวลาก่อสร้าง	
2. เสียง	Leq 24 hr, Lmax, Ldn, L ₁₀ , L ₉₀ และเสียงรบกวน	เครื่องมือวัดเสียง (Sound Level Meter)	1) บริเวณพื้นที่ก่อสร้างโครงการ	- ตรวจวัด Leq 24 hr, Lmax, Ldn, L₁₀, L₉₀ และเสียงรบกวน ทุกวันที่ก่อสร้างเสาเข็ม และรายงานผลทุกสัปดาห์ หลังจากนั้น ตรวจวัดเดือนละ 1 ครั้ง ตลอดระยะเวลาก่อสร้าง	บริษัท ออริจิ้น พร็อพเพอร์ตี้ จำกัด (มหาชน)

ORIGIN PROPERTY
PUBLIC COMPANY LIMITED

กุมภาพันธ์ 2560

นางสาวกนกไพลิน วิไลแก้ว และนายสมสกุล แสงสุวรรณ
ผู้รับมอบอำนาจ/บริษัท ออริจิ้น พร็อพเพอร์ตี้ จำกัด (มหาชน)

78/103

ASTER FOR GREEN CO., LTD.
บริษัท มาสเตอร์ ฟอว์ กรีน จำกัด

กุมภาพันธ์ 2560

นายอาหะหมัด เจ๊ะแม็ง
ผู้อำนวยการสิ่งแวดล้อม/บริษัท มาสเตอร์ ฟอว์ กรีน จำกัด

ตารางที่ 2-1 (ต่อ)

องค์ประกอบทางสิ่งแวดล้อม	ดัชนีที่ตรวจวัด	วิธีการจัดการ	สถานที่ดำเนินการ	ความถี่	ผู้รับผิดชอบ
2. เสียง (ต่อ)			2) บริเวณสถาบันสุขภาพสัตว์แห่งชาติ	- ตรวจวัด Leq 24 hr, Lmax, Ldn, L ₁₀ , L ₉₀ และเสียงรบกวนเดือนละ 1 ครั้ง ตลอดระยะเวลาก่อสร้าง	
3. ความสั่นสะเทือน	ความเร็วอนุภาคสูงสุด (Peak Particle Velocity)	เครื่องวัดความสั่นสะเทือน Seismometer และวิเคราะห์ด้วยวิธี Ground Vibration Recording หรือเครื่องวัดความสั่นสะเทือน อื่นที่เป็นไปตามมาตรฐาน	1) บริเวณพื้นที่ก่อสร้างโครงการ	- ตรวจวัดทุกวันที่ก่อสร้างเสาเข็มและรายงานผลทุกสัปดาห์ หลังจากนั้นตรวจวัดเดือนละ 1 ครั้ง ตลอดระยะเวลาก่อสร้าง	บริษัท ออริจิ้น พร็อพเพอร์ตี้ จำกัด (มหาชน)
			2) บริเวณสถาบันสุขภาพสัตว์แห่งชาติ	- ตรวจวัดเดือนละ 1 ครั้ง ตลอดระยะเวลาก่อสร้าง	
4. การจราจร	ความเสียหายของผิวถนน หรือความเสียหายใดๆ ที่เกิดจากกิจกรรมการขนส่งวัสดุก่อสร้างของโครงการ	- ตรวจสอบความเสียหายที่เกิดขึ้นของผิวถนน และจัดให้มีการซ่อมแซมความเสียหายที่เกิดขึ้นจากกิจกรรมของโครงการ - ตรวจสอบการใช้เส้นทางและเวลาที่ใช้ขนส่งวัสดุก่อสร้างให้ถูกต้อง - ตรวจสอบการจราจรของผู้ที่เกี่ยวข้องกับโครงการในบริเวณโดยรอบ โดยเฉพาะบริเวณด้านหน้าโครงการ	บริเวณถนนด้านหน้าโครงการและบริเวณโดยรอบโครงการ	- ตรวจสอบความเสียหายที่เกิดขึ้นของผิวถนน สัปดาห์ละ 1 ครั้ง ตลอดระยะเวลาก่อสร้าง - ตรวจสอบการใช้เส้นทางเวลาและการจราจร ทุกวันตลอดระยะเวลาก่อสร้าง	บริษัท ออริจิ้น พร็อพเพอร์ตี้ จำกัด (มหาชน)

ORIGIN PROPERTY
PUBLIC COMPANY LIMITED

MASTER FOR GREEN CO., LTD.
บริษัท มาสเตอร์ ฟอว์ กรีน จำกัด

กุมภาพันธ์ 2560

นางสาวกนกไพลิน วิไลแก้ว และนายสมศักดิ์ แสงสุวรรณ
ผู้รับมอบอำนาจ/บริษัท ออริจิ้น พร็อพเพอร์ตี้ จำกัด (มหาชน)

79/103

กุมภาพันธ์ 2560

ผู้ชำนาญการสิ่งแวดล้อม/บริษัท มาสเตอร์ ฟอว์ กรีน จำกัด

ตารางที่ 2-1 (ต่อ)

องค์ประกอบทางสิ่งแวดล้อม	ดัชนีที่ตรวจวัด	วิธีการจัดการ	สถานที่ดำเนินการ	ความถี่	ผู้รับผิดชอบ
5. การบำบัดน้ำเสีย	ตรวจวิเคราะห์คุณภาพน้ำ ได้แก่ pH, BOD, SS, TDS, H ₂ S, Settleable Solids, TKN และ Oil&Grease	เก็บตัวอย่างและวิเคราะห์ด้วยวิธีมาตรฐานตามประกาศกระทรวงทรัพยากรธรรมชาติและสิ่งแวดล้อม เรื่อง กำหนดมาตรฐานควบคุมการระบายน้ำทิ้งจากอาคารบางประเภทและบางขนาด พ.ศ. 2548	บ่อบำบัดน้ำเสียชั่วคราว ก่อนระบายออกจากพื้นที่ก่อสร้างลงสู่ท่อระบายน้ำสาธารณะบริเวณด้านหน้าโครงการ 1 จุด	เดือนละ 1 ครั้ง ตลอดระยะก่อสร้าง	บริษัท ออริจิ้น พร็อพเพอร์ตี้ จำกัด (มหาชน)
	ตรวจสอบเรื่องร้องเรียนจากผู้ที่ได้รับผลกระทบ	จัดส่วนรับความคิดเห็นและเรื่องร้องเรียน	ผู้พักอาศัยข้างเคียงพื้นที่ก่อสร้าง	ทุกวัน ตลอดระยะก่อสร้าง	
6. ห้องน้ำคนงาน	- ตรวจสอบกลิ่น การระบายน้ำ และความชื้นแฉะของพื้นห้องน้ำ ซึ่งจะส่งผลกระทบต่อความสะอาด - ตรวจสอบความเพียงพอของจำนวนห้องน้ำที่มีการใช้งาน	ตรวจสอบความสะอาดของห้องน้ำคนงาน และความเพียงพอของจำนวนห้องน้ำ	ห้องน้ำคนงาน	สัปดาห์ละ 1 ครั้ง ตลอดระยะก่อสร้าง	บริษัท ออริจิ้น พร็อพเพอร์ตี้ จำกัด (มหาชน)
7. การจัดการมูลฝอย	- ตรวจสอบถังมูลฝอยให้มีสภาพดีอยู่เสมอ หากชำรุดหรือเสียหาย ต้องเปลี่ยนใหม่ทันที - ตรวจสอบปริมาณมูลฝอยตกค้าง และความสะอาดของพื้นที่ก่อสร้าง และบ้านพักคนงาน	สังเกตและจดบันทึก	ถังรองรับมูลฝอย	สัปดาห์ละ 1 ครั้ง ตลอดระยะก่อสร้าง	บริษัท ออริจิ้น พร็อพเพอร์ตี้ จำกัด (มหาชน)
8. การระบายน้ำ และป้องกันน้ำท่วม	วางระบายน้ำ บ่อดักตะกอน	ดูแลและแก้ไข	ทำความสะอาดรางระบายน้ำ บ่อดักขยะและตกตะกอน	สัปดาห์ละ 1 ครั้ง ตลอดระยะก่อสร้าง	บริษัท ออริจิ้น พร็อพเพอร์ตี้

กุมภาพันธ์ 2560

นางสาวกนกไพลิน วิไลแก้ว และนายสมศักดิ์ แสงสุวรรณ
ผู้รับมอบอำนาจ/บริษัท ออริจิ้น พร็อพเพอร์ตี้ จำกัด (มหาชน)

80/103



ASTER FOR GREEN CO., LTD.
บริษัท มาสเตอร์ ฟอ์ กรีน จำกัด

กุมภาพันธ์ 2560

นายอาทนะหมัด เจ๊ะแม็ง

ผู้แทน/ผู้จัดการสิ่งแวดล้อม/บริษัท มาสเตอร์ ฟอ์ กรีน จำกัด

ตารางที่ 2-1 (ต่อ)

องค์ประกอบทางสิ่งแวดล้อม	ดัชนีที่ตรวจวัด	วิธีการจัดการ	สถานที่ดำเนินการ	ความถี่	ผู้รับผิดชอบ
					จำกัด (มหาชน)
9. อาชีวอนามัยและความปลอดภัยในการทำงาน/การป้องกันอัคคีภัย	สถิติการเกิดอุบัติเหตุและการบาดเจ็บ การเจ็บป่วยจากการปฏิบัติงาน	ดูแล แก้ไข และป้องกันเหตุแห่งการเกิดอุบัติเหตุ (จากการประมวลเหตุที่เกิดขึ้นแล้ว)	พื้นที่ก่อสร้าง	เดือนละ 1 ครั้ง ตลอดระยะก่อสร้าง	บริษัท ออริจิ้น พร็อพเพอร์ตี้ จำกัด (มหาชน)
10. สุขภาพ	อุบัติเหตุ	ตรวจสอบเครื่องจักรกล และอุปกรณ์ที่ใช้ในการก่อสร้าง	พื้นที่ก่อสร้าง	ตลอดระยะก่อสร้าง	บริษัท ออริจิ้น พร็อพเพอร์ตี้ จำกัด (มหาชน)
	ความปลอดภัยในชีวิตและทรัพย์สินจากคนงาน ต่อพื้นที่โดยรอบ	- ตั้งกล่องรับความคิดเห็นที่ป้อมยาม - ผู้รับเหมาดูแลให้คนงานปฏิบัติตามกฎระเบียบที่กำหนดไว้	พื้นที่ก่อสร้างและบริเวณบ้านพักคนงาน	ตลอดระยะก่อสร้าง	

หมายเหตุ: โครงการต้องจัดส่งรายงานผลการปฏิบัติตามมาตรการป้องกันและแก้ไขผลกระทบสิ่งแวดล้อมและมาตรการติดตามตรวจสอบผลกระทบสิ่งแวดล้อม เสนอต่อสำนักงานนโยบายและแผนทรัพยากรธรรมชาติและสิ่งแวดล้อม สำนักงานเขตจตุจักร และกรมที่ดิน ทุก 6 เดือน

 ORIGIN PROPERTY
PUBLIC COMPANY LIMITED

กุมภาพันธ์ 2560

นางสาวกนกไพลิน วิไลแก้ว และนายสมชาย แสงสุวรรณ
ผู้รับมอบอำนาจ/บริษัท ออริจิ้น พร็อพเพอร์ตี้ จำกัด (มหาชน)

81/103

 ASTER FOR GREEN CO., LTD.
บริษัท มาสเตอร์ ฟอ์ กรีน จำกัด

กุมภาพันธ์ 2560

นายอาหะหมัด เจ๊ะแม็ง

ผู้อำนวยการสิ่งแวดล้อม/บริษัท มาสเตอร์ ฟอ์ กรีน จำกัด

ตารางที่ 2-2 มาตรการติดตามตรวจสอบผลกระทบสิ่งแวดล้อมโครงการ KENSINGTON Kaset Campus (ระยะดำเนินการ)

องค์ประกอบทางสิ่งแวดล้อม	ดัชนีที่ตรวจวัด	จุดเก็บตัวอย่าง/วิธีการจัดการ	ความถี่	ผู้รับผิดชอบ
1. สภาพภูมิประเทศ	พื้นที่สีเขียวภายในพื้นที่โครงการ	ดูแลรักษาพื้นที่จัดภูมิทัศน์ภายในโครงการให้มีความสะอาดและเป็นระเบียบเรียบร้อยอยู่เสมอ	สัปดาห์ละ 1 ครั้ง ตลอดระยะเวลาเปิดดำเนินการ	นิติบุคคลอาคารชุด หรือ บริษัท ออริจิ้น พร็อพเพอร์ตี้ จำกัด (มหาชน) ในช่วงที่ยังไม่ได้ก่อตั้งนิติบุคคลอาคารชุด
2. คุณภาพอากาศ	พื้นที่สีเขียว ทางเดินรถ และป้ายจราจรภายในโครงการ	- ตรวจสอบพื้นที่สีเขียวภายในโครงการให้มีความสะอาดอยู่เสมอ - ตรวจสอบบริเวณถนนทางเดินรถ และป้ายจราจรภายในโครงการให้มีสภาพดีอยู่เสมอ	สัปดาห์ละ 1 ครั้ง ตลอดระยะเวลาเปิดดำเนินการ	นิติบุคคลอาคารชุด หรือ บริษัท ออริจิ้น พร็อพเพอร์ตี้ จำกัด (มหาชน) ในช่วงที่ยังไม่ได้ก่อตั้งนิติบุคคลอาคารชุด
3. เสียงและความสั่นสะเทือน	ป้ายจราจร และสัญญาณลดความเร็วภายในโครงการ	ตรวจสอบป้ายจราจร และสัญญาณลดความเร็วภายในโครงการให้มีสภาพดีอยู่เสมอ	สัปดาห์ละ 1 ครั้ง ตลอดระยะเวลาเปิดดำเนินการ	นิติบุคคลอาคารชุด หรือ บริษัท ออริจิ้น พร็อพเพอร์ตี้ จำกัด (มหาชน) ในช่วงที่ยังไม่ได้ก่อตั้งนิติบุคคลอาคารชุด
4. การใช้น้ำ	ระบบจ่ายน้ำประปา	ตรวจสอบการรั่ว ซึม หรือแตกของท่อจ่ายน้ำประปา	อย่างน้อยเดือนละ 1 ครั้ง ตลอดระยะเวลาเปิดดำเนินการ	นิติบุคคลอาคารชุด หรือ บริษัท ออริจิ้น พร็อพเพอร์ตี้ จำกัด (มหาชน) ในช่วงที่ยังไม่ได้ก่อตั้งนิติบุคคลอาคารชุด
	ถังเก็บน้ำใต้ดิน	- ตรวจสอบสภาพพื้นผิวของเสา และสีที่ทาเคลือบผิววัสดุให้อยู่ในสภาพดี ไม่หลุดกร่อน - ทำความสะอาดทุก 6 เดือน	ทุก 6 เดือน ตลอดระยะเวลาเปิดดำเนินการ	นิติบุคคลอาคารชุด หรือ บริษัท ออริจิ้น พร็อพเพอร์ตี้ จำกัด (มหาชน) ในช่วงที่ยังไม่ได้ก่อตั้งนิติบุคคลอาคารชุด

ORIGIN PROPERTY
PUBLIC COMPANY LIMITED

กุมภาพันธ์ 2560

นางสาวกนกโพธิ์ วิไลแก้ว และนายสมศักดิ์ แสงสุวรรณ
ผู้รับมอบอำนาจ/บริษัท ออริจิ้น พร็อพเพอร์ตี้ จำกัด (มหาชน)

82/103

กุมภาพันธ์ 2560

ASTER FOR GREEN CO., LTD.

บริษัท มาสเตอร์ ฟอ์ กรีน จำกัด

นายอาทนะหมัด เจ๊ะแม็ง

ผู้อำนวยการสิ่งแวดล้อม/บริษัท มาสเตอร์ ฟอ์ กรีน จำกัด

ตารางที่ 2-2 (ต่อ)

องค์ประกอบทางสิ่งแวดล้อม	ดัชนีตรวจวัด	จุดเก็บตัวอย่าง/วิธีการจัดการ	ความถี่	ผู้รับผิดชอบ
5. การใช้ไฟฟ้าและการอนุรักษ์พลังงาน	ระบบไฟฟ้าโครงการ	ตรวจสอบการทำงานของระบบไฟฟ้าโครงการ	ปีละ 2 ครั้ง ตลอดระยะเปิดดำเนินการ	นิติบุคคลอาคารชุด หรือ บริษัท ออริจิ้น พร็อพเพอร์ตี้ จำกัด (มหาชน) ในช่วงที่ยังไม่ได้ก่อตั้งนิติบุคคลอาคารชุด
6. การจัดการมูลฝอยและสิ่งปฏิกูล	ปริมาณมูลฝอยและสภาพห้องพักมูลฝอย	ตรวจสอบสภาพห้องพักมูลฝอยให้ถูกสุขลักษณะ และไม่ให้มีมูลฝอยตกค้าง	อย่างน้อยสัปดาห์ละ 1 ครั้ง	นิติบุคคลอาคารชุด หรือ บริษัท ออริจิ้น พร็อพเพอร์ตี้ จำกัด (มหาชน) ในช่วงที่ยังไม่ได้ก่อตั้งนิติบุคคลอาคารชุด
7. คุณภาพน้ำที่ผ่านการบำบัดน้ำเสีย	- ค่าความเป็นกรด-ด่าง (pH) - บีโอดี (BOD) - สารแขวนลอย (SS) - สารที่ละลายได้ (TDS) - ซัลไฟด์ (Sulfide) - ทีเคเอ็น (TKN) - น้ำมันและไขมัน (Fat, Oil and Grease)	จุดเก็บตัวอย่างคุณภาพน้ำมี 2 จุด คือ - จุดระบายน้ำออกจากระบบบำบัดน้ำเสีย จำนวน 1 จุด - บ่อพักน้ำสุดท้ายของระบบระบายน้ำของโครงการก่อนระบายลงสู่ระบบระบายน้ำบริเวณด้านหน้าโครงการ 1 จุด <u>วิธีตรวจสอบ</u> - ค่าความเป็นกรด-ด่าง (pH) ให้ใช้เครื่องวัดความเป็นกรดและด่างของน้ำ (pH Meter) - บีโอดี (BOD) ใช้วิธีการอะไซด์โมดิฟิเคชัน (Azide Modification) - สารแขวนลอย (SS) ใช้วิธีการกรอง	ความถี่ในการ จัดเก็บสถิติ และข้อมูล ให้เป็นไปตาม บทบัญญัติในมาตรา 80 แห่งพระราชบัญญัติส่งเสริมและรักษาคุณภาพสิ่งแวดล้อมแห่งชาติ พ.ศ. 2535 ดังนี้ - เก็บสถิติและข้อมูลซึ่งแสดงผลการทำงานของระบบบำบัดน้ำเสีย ในแต่ละวัน และจัดทำบันทึก รายละเอียดดังกล่าวตามแบบ ทส.1 เก็บไว้ภายในพื้นที่โครงการ เป็นระยะเวลา 2 ปี นับตั้งแต่วันที่เก็บสถิติและข้อมูล - จัดทำรายงานสรุปผลการ	นิติบุคคลอาคารชุด หรือ บริษัท ออริจิ้น พร็อพเพอร์ตี้ จำกัด (มหาชน) ในช่วงที่ยังไม่ได้ก่อตั้งนิติบุคคลอาคารชุด - เก็บสถิติและข้อมูลซึ่งแสดงผลการทำงานของระบบบำบัดน้ำเสียในแต่ละวัน และจัดทำบันทึก รายละเอียดดังกล่าวตามแบบ ทส.1 เก็บไว้ภายในพื้นที่โครงการ เป็นระยะเวลา 2 ปี นับตั้งแต่วันที่เก็บสถิติและข้อมูล - จัดทำรายงานสรุปผลการ

ORIGIN PROPERTY
PUBLIC COMPANY LIMITED

กุมภาพันธ์ 2560

นางสาวกนกไพลิน วิไลแก้ว และนายสมสกุล แสงสุวรรณ
ผู้รับมอบอำนาจ/บริษัท ออริจิ้น พร็อพเพอร์ตี้ จำกัด (มหาชน)

83/103



ASTER FOR GREEN CO., LTD.
บริษัท มาสเตอร์ ฟอว์ กรีน จำกัด

กุมภาพันธ์ 2560

นายอาทนะหมัด เจ๊ะแม็ง

ผู้ชำนาญการสิ่งแวดล้อม/บริษัท มาสเตอร์ ฟอว์ กรีน จำกัด

ตารางที่ 2-2 (ต่อ)

องค์ประกอบทางสิ่งแวดล้อม	ดัชนีตรวจวัด	จุดเก็บตัวอย่าง/วิธีการจัดการ	ความถี่	ผู้รับผิดชอบ
7. คุณภาพน้ำที่ผ่าน การบำบัดน้ำเสีย (ต่อ)		ผ่านกระดาษกรองใยแก้ว (Glass Fibre Filter Disc) - สารที่ละลายได้ (TDS) ใช้วิธีการระเหยแห้ง - ซัลไฟด์ (Sulfide) ใช้วิธีการไตเตรท (Titrate) - ทีเคเอ็น (TKN) ใช้วิธีการเจลดาล์ (Kjeldahl) - น้ำมันและไขมัน (Oil and Grease) ใช้วิธีการสกัดด้วยตัวทำละลายและแยกหาน้ำหนักของน้ำมันและไขมัน ทั้งนี้ให้เป็นไปตามประกาศกระทรวงทรัพยากรธรรมชาติและสิ่งแวดล้อม เรื่อง กำหนดมาตรฐานควบคุมการระบายน้ำทิ้งจากอาคารบางประเภทและบางขนาด (พ.ศ. 2548) หรือวิธีการอื่นที่คณะกรรมการควบคุมมลพิษเห็นชอบ	ทำงานของระบบบำบัดน้ำเสียในแต่ละเดือนตามแบบ ทส.2	ทำงานของระบบบำบัดน้ำเสียในแต่ละเดือนตามแบบ ทส.2 และเสนอรายงานดังกล่าวต่อสำนักงานเขตจตุจักร ภายในวันที่ 15 ของเดือนถัดไปหรือรายงานด้วยวิธีทางอิเล็กทรอนิกส์ที่อธิบดีกรมควบคุมมลพิษกำหนด

 **ORIGIN PROPERTY**
PUBLIC COMPANY LIMITED

กุมภาพันธ์ 2560

นางสาวกนกไพลิน วิไลแก้ว และนายสมสกุล แสงสุวรรณ
ผู้รับมอบอำนาจ/บริษัท ออริจิ้น พร็อพเพอร์ตี้ จำกัด (มหาชน)

84/103

 **MASTER FOR GREEN CO., LTD.**
บริษัท มาสเตอร์ ฟอว์ กรีน จำกัด

กุมภาพันธ์ 2560

นายอาหะหมัด เจ๊ะแม็ง

ผู้อำนวยการสิ่งแวดล้อม/บริษัท มาสเตอร์ ฟอว์ กรีน จำกัด

ตารางที่ 2-2 (ต่อ)

องค์ประกอบทางสิ่งแวดล้อม	ดัชนีตรวจวัด	จุดเก็บตัวอย่าง/วิธีการจัดการ	ความถี่	ผู้รับผิดชอบ
7. คุณภาพน้ำที่ผ่าน การบำบัดน้ำเสีย (ต่อ)	ตรวจสอบปริมาณไขมัน/น้ำมัน ที่บ่อดัก ไขมันถ้ามีมากให้ตักออก และประสานให้ สำนักงานเขตจตุจักรเก็บขนต่อไป	<u>จุดเก็บตัวอย่าง</u> บ่อดักไขมัน <u>วิธีตรวจสอบ</u> เป็นไปตามคู่มือแนวทางการจัดการ น้ำมันและไขมันจากบ่อดักไขมัน และ การนำไปใช้ประโยชน์ จากกรม ควบคุมมลพิษ (พ.ศ.2551)	ทุกวัน ตลอดระยะเปิดดำเนินการ	
8. การระบายน้ำและ ป้องกันน้ำท่วม	รอยรั่วหรือรอยแตกหักของท่อระบายน้ำ	ตรวจสอบการรั่วซึมหรือแตกของท่อ ระบายน้ำ	อย่างน้อยเดือนละ 1 ครั้ง ตลอดระยะเปิดดำเนินการ	นิติบุคคลอาคารชุด หรือ บริษัท ออริจิ้น พร็อพเพอร์ตี้ จำกัด (มหาชน) ในช่วงที่ยัง ไม่ได้ก่อตั้งนิติบุคคลอาคารชุด
	รางระบายน้ำและบ่อดักตะกอน	ตรวจสอบรางระบายน้ำและบ่อดัก ตะกอน	ทุกวัน ตลอดระยะเปิด ดำเนินการ	
9. การป้องกันอัคคีภัย	อุปกรณ์ป้องกันอัคคีภัย	ตรวจสอบอุปกรณ์ป้องกันอัคคีภัยให้ พร้อมใช้งานอยู่เสมอและจัดให้มีการ อบรมวิธีการใช้อุปกรณ์ของระบบ ป้องกันอัคคีภัย	ตรวจสอบอุปกรณ์ป้องกัน อัคคีภัยประมาณ 2 ครั้ง/ปี อบรมวิธีการใช้อุปกรณ์ของ ระบบป้องกันอัคคีภัย และ ซ้อมแผนหนีไฟปีละ 1 ครั้ง	นิติบุคคลอาคารชุด หรือ บริษัท ออริจิ้น พร็อพเพอร์ตี้ จำกัด (มหาชน) ในช่วงที่ยัง ไม่ได้ก่อตั้งนิติบุคคลอาคารชุด
10. การระบายอากาศ	อุปกรณ์ที่ใช้ระบายอากาศ	ตรวจสอบอุปกรณ์ที่ใช้ระบายอากาศ ให้สามารถใช้งานได้อยู่เสมอ	อย่างน้อยเดือนละ 1 ครั้ง ตลอดระยะเปิดดำเนินการ	นิติบุคคลอาคารชุด หรือ บริษัท ออริจิ้น พร็อพเพอร์ตี้ จำกัด (มหาชน) ในช่วงที่ยัง ไม่ได้ก่อตั้งนิติบุคคลอาคารชุด

ตารางที่ 2-2 (ต่อ)

องค์ประกอบทางสิ่งแวดล้อม	ดัชนีตรวจวัด	จุดเก็บตัวอย่าง/วิธีการจัดการ	ความถี่	ผู้รับผิดชอบ
11. การจราจร	ทางเดินรถ และป้ายจราจรภายในโครงการ	ตรวจสอบบริเวณถนนทางเดินรถ และป้ายจราจรภายในโครงการให้มีสภาพดีอยู่เสมอ	สัปดาห์ละ 1 ครั้ง ตลอดระยะเวลาเปิดดำเนินการ	นิติบุคคลอาคารชุด หรือ บริษัท ออริจิ้น พร็อพเพอร์ตี้ จำกัด (มหาชน) ในช่วงที่ยังไม่ได้ก่อตั้งนิติบุคคลอาคารชุด
12. การบดบังแสงแดด/การบดบังทิศทางลม/การบดบังคลื่นวิทยุ	ผู้พักอาศัยบริเวณใกล้เคียงโครงการ	จัดให้มีเจ้าหน้าที่รับเรื่องร้องเรียน และตรวจสอบผลกระทบที่เกิดขึ้น	ตั้งแต่เปิดดำเนินการจนถึงภายหลังการก่อสร้างโครงการแล้วเสร็จเป็นเวลา 1 ปี	นิติบุคคลอาคารชุด หรือ บริษัท ออริจิ้น พร็อพเพอร์ตี้ จำกัด (มหาชน) ในช่วงที่ยังไม่ได้ก่อตั้งนิติบุคคลอาคารชุด
13. สระว่ายน้ำ - คุณภาพน้ำ (ระบบคลอรีน)	- ความเป็นกรด-ด่าง (pH) - คลอรีนอิสระ (Free Chlorine)	จุดเก็บตัวอย่าง 2 จุด คือ บริเวณน้ำลึก และบริเวณน้ำตื้น	วันละ 2 ครั้ง ในช่วงก่อนเปิด และหลังปิดบริการ	นิติบุคคลอาคารชุด หรือ บริษัท ออริจิ้น พร็อพเพอร์ตี้ จำกัด (มหาชน) ในช่วงที่ยังไม่ได้ก่อตั้งนิติบุคคลอาคารชุด
	- ปริมาณโคลิฟอร์มทั้งหมด (Total Coliform Bacteria) - ปริมาณฟิคอลโคลิฟอร์ม (Fecal Coliform Bacteria) - จุลินทรีย์หรือตัวบ่งชี้จุลินทรีย์ที่ทำให้เกิดโรค ได้แก่ <i>Escherichia coli</i> , <i>Staphylococcus aureus</i> และ <i>Pseudomonas aeruginosa</i>	จุดเก็บตัวอย่าง 2 จุด คือ บริเวณน้ำลึก และบริเวณน้ำตื้น เก็บตัวอย่างน้ำเพื่อตรวจวัด ขณะที่ผู้ใช้บริการสระว่ายน้ำมากที่สุด	ทุก 1 เดือน ตลอดระยะเปิดดำเนินการ	
	- คลอรีนทั้งหมด (Total Chlorine) - คลอไรด์ (Chloride) - แอมโมเนีย (Ammonia)	จุดเก็บตัวอย่าง 2 จุด คือ บริเวณน้ำลึก และบริเวณน้ำตื้น เก็บตัวอย่างน้ำเพื่อตรวจวัด ขณะที่ผู้ใช้บริการสระ	ทุก 1 ปี ตลอดระยะเปิดดำเนินการ	

ORIGIN PROPERTY
PUBLIC COMPANY LIMITED

กุมภาพันธ์ 2560

นางสาวกนกโพธิ์น วิไลแก้ว และนายสมสกุลแสงสุวรรณ
ผู้รับมอบอำนาจ/บริษัท ออริจิ้น พร็อพเพอร์ตี้ จำกัด (มหาชน)

86/103

กุมภาพันธ์ 2560

ASTER FOR GREEN CO., LTD.
บริษัท มาสเตอร์ ฟอว์ กรีน จำกัด

นายอาทนะหมัด เจ๊ะแม็ง

ผู้อำนวยการสิ่งแวดล้อม/บริษัท มาสเตอร์ ฟอว์ กรีน จำกัด

ตารางที่ 2-2 (ต่อ)

องค์ประกอบทางสิ่งแวดล้อม	ดัชนีตรวจวัด	จุดเก็บตัวอย่าง/วิธีการจัดการ	ความถี่	ผู้รับผิดชอบ
	- ไนเตรท (Nitrate)	้วยน้ำมากที่สุด		
13. สระว่ายน้ำ (ต่อ) - โครงสร้างและความปลอดภัย	- สภาพโครงสร้างสระว่ายน้ำ พื้น ผนัง ไม่ให้มีรอยแตกหรือรอยร้าวซึม โดยให้สระว่ายน้ำอยู่ในสภาพดีอยู่เสมอ - รางระบายน้ำล้นให้มีฝาปิด แข็งแรง อยู่ในสภาพดีและไม่มีน้ำล้นออกจากราง - ป้ายบอกความลึกของสระว่ายน้ำให้อยู่ในสภาพดี และสามารถมองเห็นได้อย่างชัดเจน - หลอดไฟ/แสงสว่างให้เพียงพอทั่วบริเวณสระว่ายน้ำ เพื่อให้มองเห็นได้ชัดเจน ในกรณีที่มีการเปิดใช้สระในเวลากลางคืน - อ่างล้างมือ บริเวณล้างตัวก่อนลงสระว่ายน้ำ ที่ล้างเท้า ห้องเปลี่ยนเสื้อผ้า ตู้เก็บสิ่งของ ที่วางหรือเก็บรองเท้า สำหรับผู้ใช้บริการให้อยู่ในสภาพดีเสมอ - ป้ายแสดงข้อปฏิบัติสำหรับผู้ใช้บริการ ติดไว้ในบริเวณสระว่ายน้ำให้มองเห็นชัดเจน และอยู่ในสภาพดีเสมอ - ดูแลรักษา และทำความสะอาดห้องน้ำ	ตรวจสอบภายในบริเวณสระว่ายน้ำ และบริเวณโดยรอบสระว่ายน้ำ ทั้งหมด หากพบสภาพสระว่ายน้ำ และอุปกรณ์ต่างๆ อยู่ในสภาพไม่สมบูรณ์ ชำรุดเสียหายให้รีบซ่อมแซมหรือปรับปรุงทันที	ทุกวัน ตลอดระยะเปิดดำเนินการ	นิติบุคคลอาคารชุด หรือ บริษัท ออริจิ้น พร็อพเพอร์ตี้ จำกัด (มหาชน) ในช่วงที่ยังไม่ได้ก่อตั้งนิติบุคคลอาคารชุด

 **ORIGIN PROPERTY**
PUBLIC COMPANY LIMITED

กุมภาพันธ์ 2560

นางสาวกนกไพลิน วิไลแก้ว และนายสมสกุล แสงสุวรรณ
ผู้รับมอบอำนาจ/บริษัท ออริจิ้น พร็อพเพอร์ตี้ จำกัด (มหาชน)

87/103

กุมภาพันธ์ 2560

 **ASTER FOR GREEN CO., LTD.**
บริษัท มาสเตอร์ ฟอ์ กรีน จำกัด

นายอาหะหมัด เจ๊ะแม็ง

ผู้อำนวยการสิ่งแวดล้อม/บริษัท มาสเตอร์ ฟอ์ กรีน จำกัด

ตารางที่ 2-2 (ต่อ)

องค์ประกอบทางสิ่งแวดล้อม	ดัชนีตรวจวัด	จุดเก็บตัวอย่าง/วิธีการจัดการ	ความถี่	ผู้รับผิดชอบ
	ในบริเวณสระว่ายน้ำให้สะอาดอยู่เสมอ - อุปกรณ์ช่วยชีวิตประจำสระว่ายน้ำ เช่น โฟมช่วยชีวิต ห่วงชูชีพ และชุดปฐมพยาบาลให้อยู่ในสภาพที่พร้อมใช้งานได้ตลอดเวลา			
14. สุขทรียภาพ	พื้นที่สีเขียวของโครงการ	ดูแลรักษาให้มีสภาพดี และตัดตกแต่งกิ่งไม้ไม่ให้ล้มเขตที่ดิน	สัปดาห์ละ 1 ครั้ง ตลอดระยะเปิดดำเนินการ	นิติบุคคลอาคารชุด หรือ บริษัท ออริจิ้น พร็อพเพอร์ตี้ จำกัด (มหาชน) ในช่วงที่ยังไม่ได้ก่อตั้งนิติบุคคลอาคารชุด
15. ความปลอดภัยของผู้ได้รับผลกระทบจากเปิดดำเนินการของโครงการ	- ผู้ได้รับผลกระทบจากการเปิดดำเนินการของโครงการ	- ติดตั้งกล่องรับความคิดเห็นบริเวณป้อมยาม	ตลอดระยะเปิดดำเนินการ	นิติบุคคลอาคารชุด หรือ บริษัท ออริจิ้น พร็อพเพอร์ตี้ จำกัด (มหาชน) ในช่วงที่ยังไม่ได้ก่อตั้งนิติบุคคลอาคารชุด


หมายเหตุ: โครงการต้องจัดส่งรายงานผลการปฏิบัติตามมาตรการป้องกันและแก้ไขผลกระทบสิ่งแวดล้อมและมาตรการติดตามตรวจสอบผลกระทบสิ่งแวดล้อม เสนอต่อสำนักงานนโยบายและแผนทรัพยากรธรรมชาติและสิ่งแวดล้อม สำนักงานเขตจตุจักร และกรมที่ดิน ทุก 6 เดือน



กุมภาพันธ์ 2560

นางสาวกนกไพลิน วิไลแก้ว และนายสมสกุล แสงสุวรรณ
ผู้รับมอบอำนาจ/บริษัท ออริจิ้น พร็อพเพอร์ตี้ จำกัด (มหาชน)

88/103

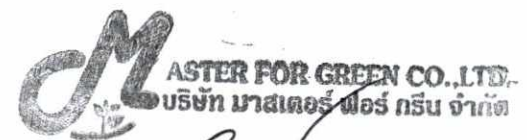

กุมภาพันธ์ 2560

นายอาทนะหมัด เจ๊ะแม็ง
ผู้อำนวยการสิ่งแวดล้อม/บริษัท มาสเตอร์ ฟอร์ กรีน จำกัด

ARCHITECTS :
A+con
 Architecture - Interior design
 212 Pattanakom 53 (Soi 5) Pattanakom Rd.
 Suanlung, Bangkok 10250 Thailand
 Tel : +66-2-722-0049 Fax : +66-2-722-0049
 email : info@apluscon.co.th
 www.apluscon.co.th

ENGINEERS :
JK
 JK GROUP ENGINEERING CO. LTD.
 บริษัท เจเค กรุ๊ป วิศวกรรม จำกัด
 58 หมู่บ้านสวนนิภา ซ.รามอินทรา 99 หมู่ 2
 แขวงเมืองพญา รัชโยธิน กรุงเทพฯ 10230
 Tel. 02 278 7977

LANDSCAPE ARCHITECT :
In The Garden
 Design Studio
 In The Garden Design Studio
 No. 1, Thompson 8 Building
 8th Floor, Room 805, Soi Ladprao 3,
 Ladprao Road, Jompol,
 Chulachok, Bangkok 10300
 TEL. 06-1725-2277

PROJECT :
KENSINGTON KASET CAMPUS
 ถนนพหลโยธิน-วิภาวดีตัดใหม่ แขวงจตุจักร
 กรุงเทพมหานคร

CLIENTS :
 บริษัท ออริจิ้น พร็อพเพอร์ตี้ จำกัด (มหาชน)
 406 หมู่ 9 ซ.ลำไยเหล็ก อ.เมืองสมุทรปราการ
 จังหวัดสมุทรปราการ 10270

ARCHITECTS :
 วิศวกร-สถาปัตย์ : 0-60 7334
 วิศวกร-โครงสร้าง : 0-60 8315
 วิศวกร-เครื่องกล : 0-60 16356
 วิศวกร-ไฟฟ้า : 0-60 17867

LANDSCAPE ARCHITECTS :
 ภูมิสถาปัตย์ : 0-60 8
 ภูมิสถาปัตย์ : 0-60 485

STRUCTURE ENGINEERS :
 วิศวกร-โครงสร้าง : 0-60 16356

ELECTRICAL ENGINEERS :
 วิศวกร-ไฟฟ้า : 0-60 17867

MECHANICAL ENGINEERS :
 วิศวกร-เครื่องกล : 0-60 16356

SANITARY ENGINEERS :
 วิศวกร-สุขาภิบาล : 0-60 16356

DRAWING TITLE :
 มังคุดโฉนด

Revision : Description : Date


Revision : Description : Date

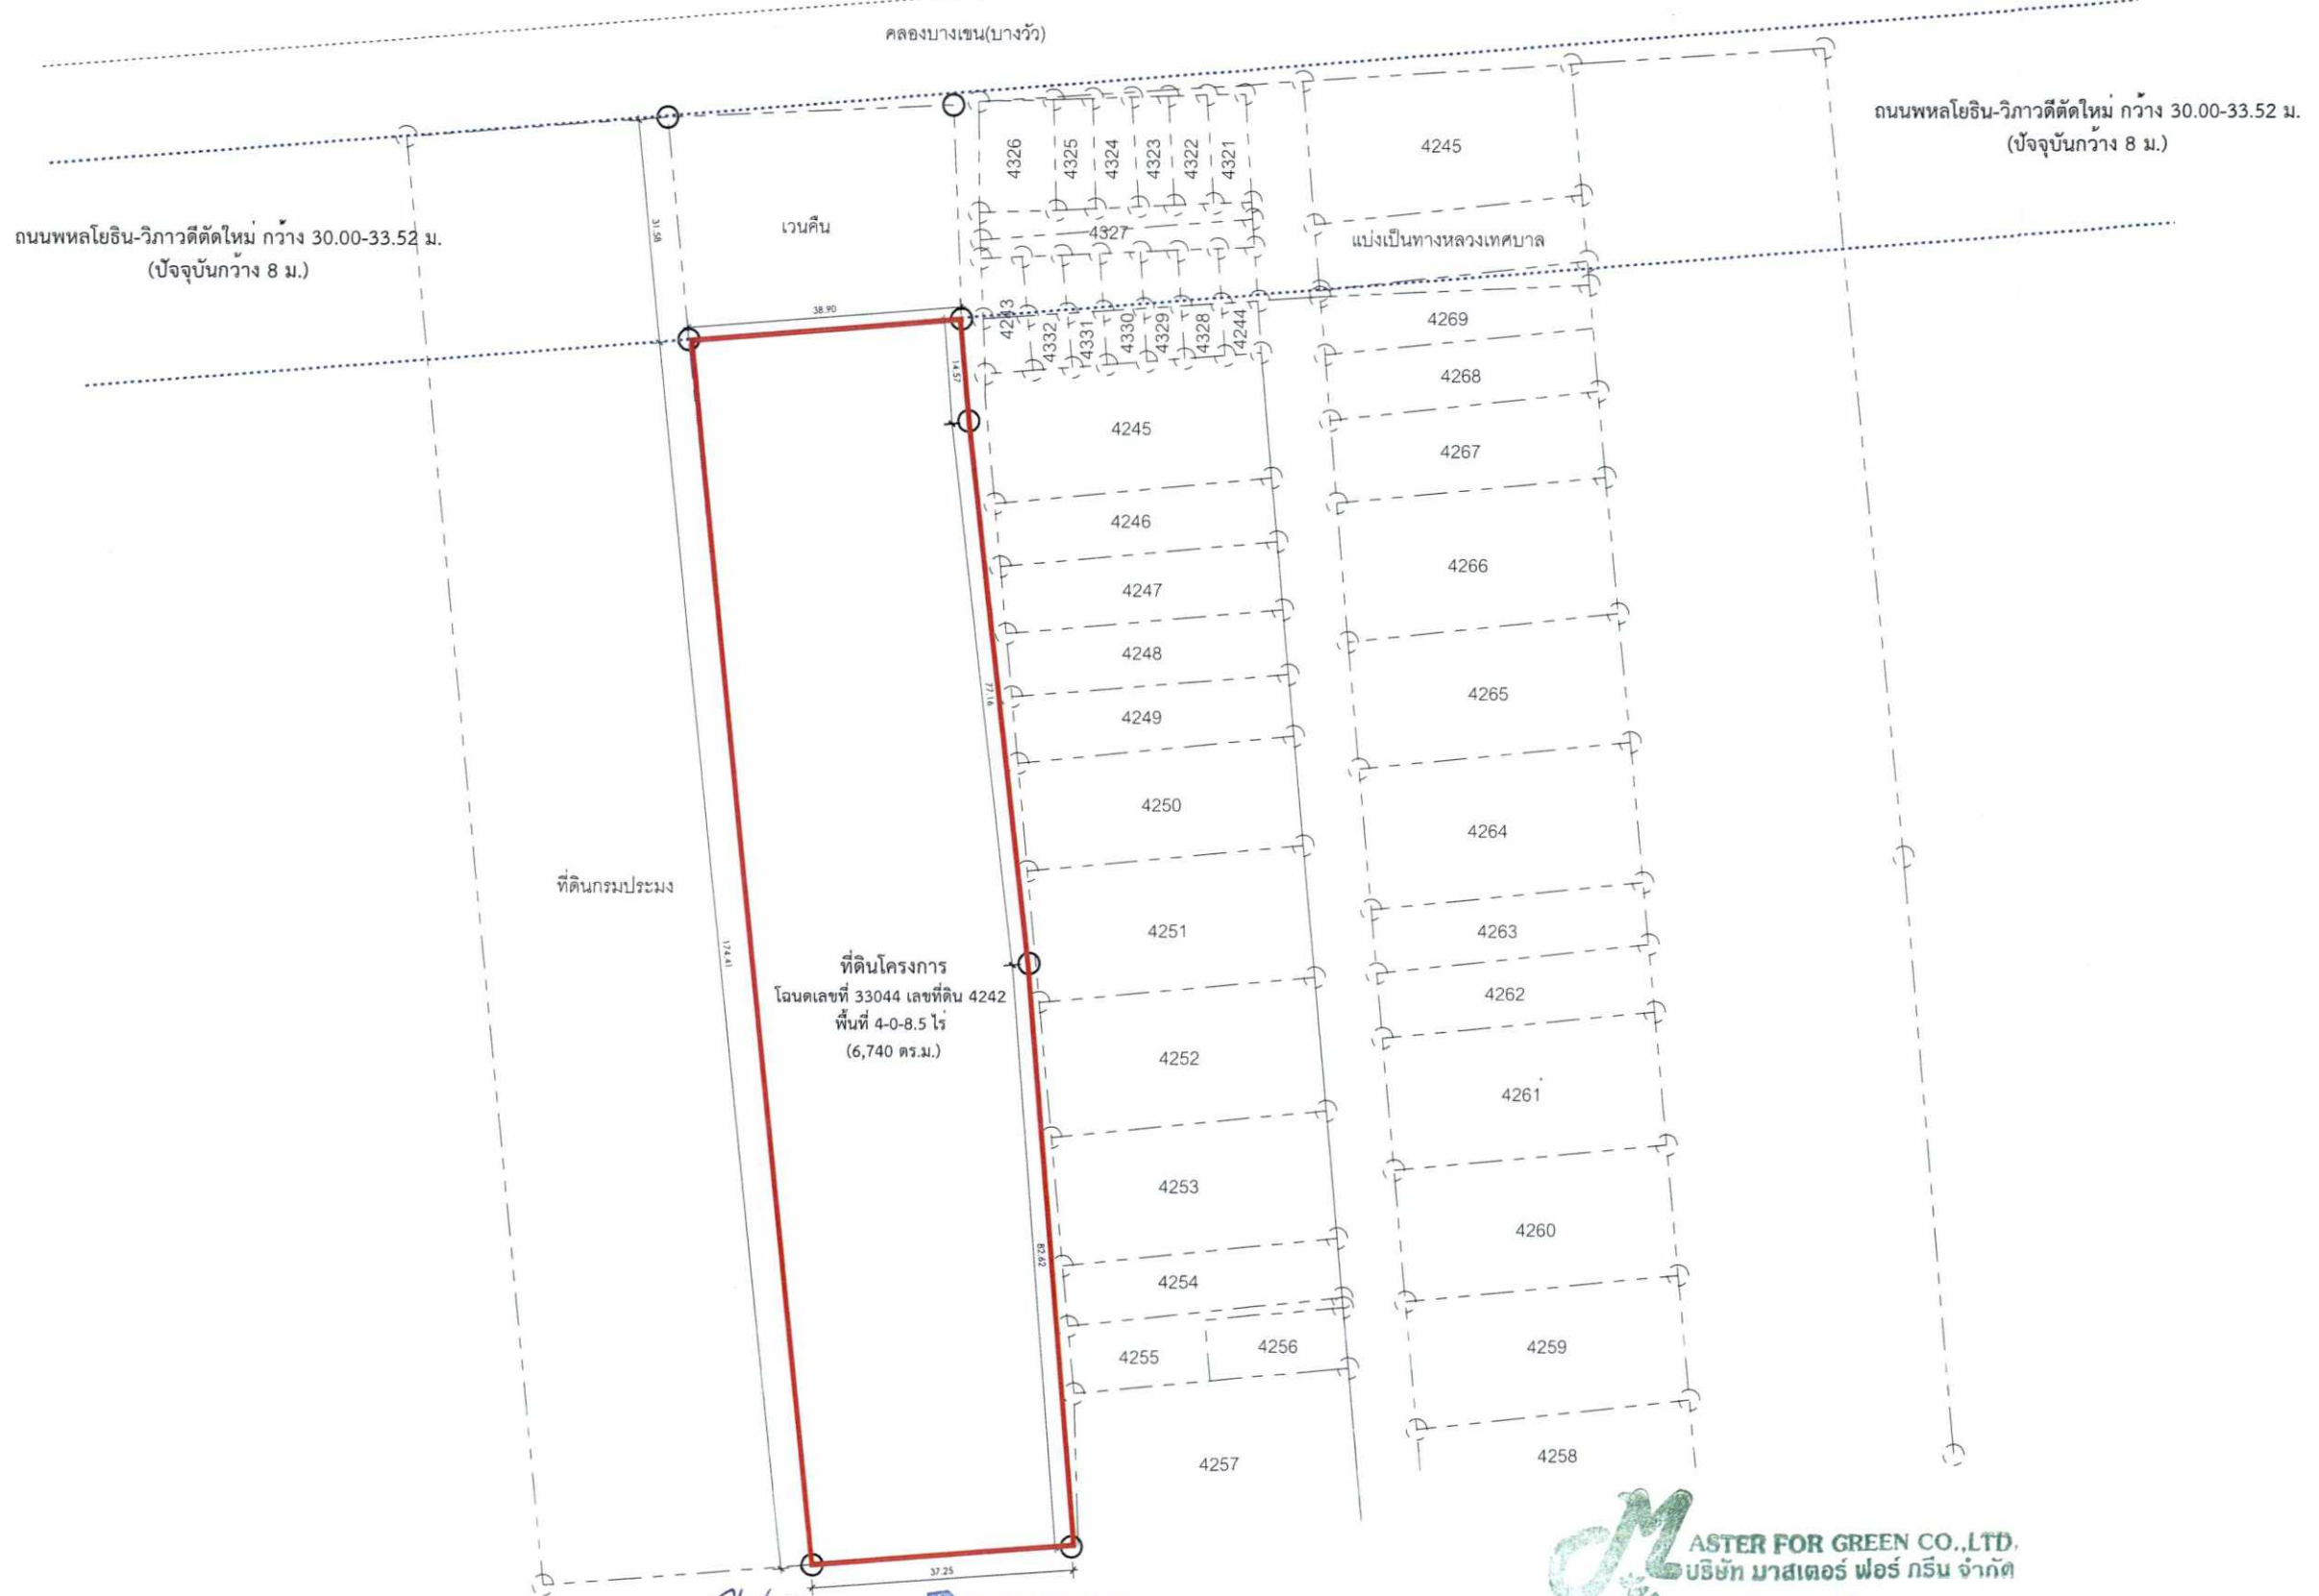



ARCHITECTS:
A+con
Architecture - Interior design
212 Pattanakom 53 Bldg 5 Pattanakom Rd.
Suanikang, Bangkok 10250 Thailand
Tel : +66-2-722-2049 Fax : +66-2-722-2049
email : info@apcon.co.th
www.apcon.co.th

ENGINEERS:
JK
JK GROUP ENGINEERING CO., LTD.
บริษัท เจเคเอ็น วิศวกรรม จำกัด
58 หมู่บ้านสวนนิภา อ. บางพลี 99 หมู่ 2
เขาสวนกวาง จ. ชลบุรี 10230
Tel. 02-276-7977

LANDSCAPE ARCHITECT:
In The Garden
Design Studio
In The Garden Design Studio
No.1, Prompong 8 Building
8th Floor, Room 805, 501 Ladprao 3
Ladprao Road, Lumpini
ChokChok, Bangkok 10900
TEL. 06-1725-2277

PROJECT:
KENSINGTON KASET CAMPUS
มหาวิทยาลัยเทคโนโลยีพระจอมเกล้าธนบุรี
กรุงเทพมหานคร

CLIENTS:
บริษัท ออริจิ้น พร็อพเพอร์ตี้ จำกัด (มหาชน)
496 หมู่ 9 ต.ลำโพงเหนือ อ.เมืองสมุทรสาคร
จังหวัดสมุทรสาคร 10130

ARCHITECTS:
วิศิษฐ์ อธิราชกุล ส.ศ.บ. 2526
วิรัตน์ นาคพจน์ ส.ศ.บ. 315
ณัฐพรณัฐ ส.ศ.บ. 1256
วิภาดา อธิราชกุล ส.ศ.บ. 1780

LANDSCAPE ARCHITECTS:
วิศิษฐ์ อธิราชกุล ส.ศ.บ. 5
วิรัตน์ นาคพจน์ ส.ศ.บ. 485

STRUCTURE ENGINEERS:
วิศิษฐ์ อธิราชกุล ส.ศ.บ. 13

ELECTRICAL ENGINEERS:
วิศิษฐ์ อธิราชกุล ส.ศ.บ. 5-2


MECHANICAL ENGINEERS:
วิศิษฐ์ อธิราชกุล ส.ศ.บ. 1

SANITARY ENGINEERS:
วิศิษฐ์ อธิราชกุล ส.ศ.บ. 4

DRAWING TITLE:
ผังแสดงระยะร่น ชั้น 1

Revision	Description	Date

DRAWN	DESIGN	CHECK	SCALE
			A1 : 1/250
DRAWING NO.			REVISION
M-A10-01			
JOB NO.			1606
THIS DRAWING IS THE PROPERTY OF A+CON ARCHITECTURE - INTERIOR DESIGN. IT IS TO BE USED ONLY FOR THE PROJECT AND NOT TO BE REPRODUCED OR COPIED FOR ANY OTHER PROJECT WITHOUT THE WRITTEN PERMISSION OF A+CON.			

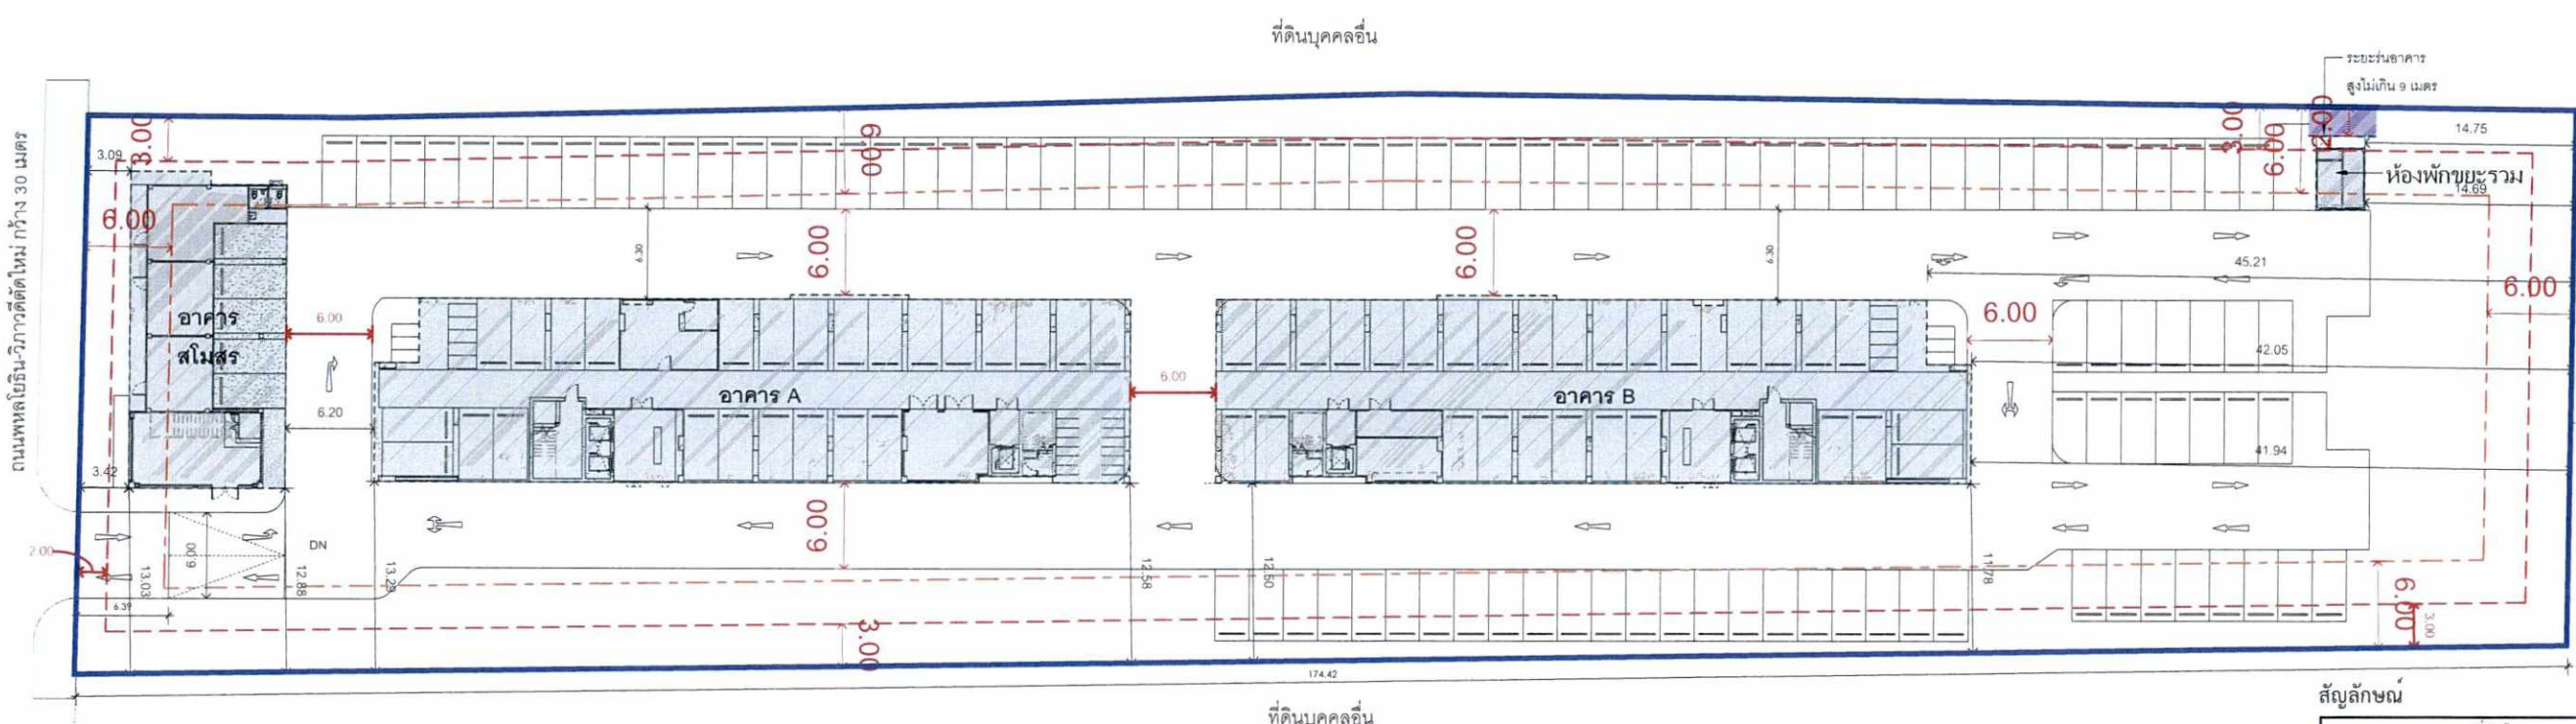

ข้อบัญญัติกรุงเทพมหานคร เรื่องควบคุมอาคาร พ.ศ. 2544 หมวด 5 ข้อที่ 50(3)
ถ้าถนนสาธารณะนั้นมีความกว้างเกิน 20 เมตรขึ้นไปให้ร่นแนวอาคารห่างจากเขตถนนสาธารณะอย่างน้อย 2 เมตร

ข้อบัญญัติกรุงเทพมหานคร เรื่องควบคุมอาคาร พ.ศ. 2544 หมวด 5 ข้อที่ 54
อาคารด้านชิดที่ดินเอกชน ช่องเปิด ประตู หน้าต่าง ช่องระบายอากาศ หรือมีระเบียง สำหรับชั้น 2 ลงมา หรือสูงไม่เกิน 9 เมตร
ต้องอยู่ห่างเขตที่ดินไม่น้อยกว่า 2 เมตร และสำหรับชั้น 3 ขึ้นไป หรือสูงเกิน 9 เมตร ต้องห่างไม่น้อยกว่า 3 เมตร

กฎกระทรวงฉบับที่ 33 (พ.ศ.2535) เรื่อง อาคารสูง ออกตามความในพระราชบัญญัติควบคุมอาคาร พ.ศ.2522
ข้อ 3) อาคารสูง หรือ อาคารขนาดใหญ่พิเศษ ต้องมีถนน หรือ ที่ว่าง ปราศจากสิ่งปกคลุมโดยรอบอาคารกว้างไม่น้อยกว่า 6.00 เมตร
และระดับเพลิงสามารถเข้าออกได้โดยสะดวก

ข้อ 4) พื้นและผนังของอาคารสูง หรือ อาคารขนาดใหญ่พิเศษ ต้องห่างจากเขตที่ดินผู้อื่นและถนนสาธารณะ ไม่น้อยกว่า 6 เมตร


กุมภาพันธ์ 2560
นางสาวกนกไพลิน วิไลแก้ว และนายสมสกล แสงสุวรรณ
ผู้รับมอบอำนาจ/บริษัท ออริจิ้น พร็อพเพอร์ตี้ จำกัด (มหาชน)

ORIGIN PROPERTY
PUBLIC COMPANY LIMITED

รูปที่ 3 ผังแสดงระยะร่นอาคาร

MASTER FOR GREEN CO., LTD.
บริษัท มาสเตอร์ ฟอว์ กรีน จำกัด

กุมภาพันธ์ 2560
นายอาทอม ใจเม้ง
ผู้ชำนาญการสิ่งแวดล้อม/บริษัท มาสเตอร์ ฟอว์ กรีน จำกัด

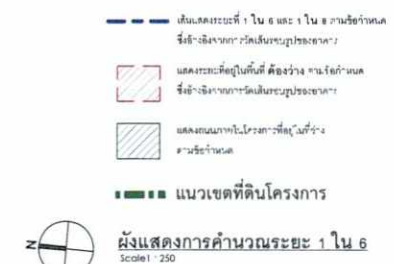

93/103

ข้อบัญญัติกรุงเทพมหานคร เรื่องควบคุมอาคาร พ.ศ. 2544 หมวด 5 ข้อที่ 49
ความสูงของอาคารไม่ว่าจากจุดหนึ่งจุดใด ต้องไม่เกิน 2 เท่าของระยะราบ วัดจากจุดนั้นไปยังฉากกับแนวนอนด้านตรงข้าม
ของถนนสาธารณะที่อยู่ใกล้ที่สุด

ข้อบัญญัติกรุงเทพมหานคร เรื่องควบคุมอาคาร พ.ศ. 2544 หมวด 5 ข้อที่ 50(3)
ถ้าถนนสาธารณะนั้นมีความกว้างเกิน 20 เมตรขึ้นไปให้รั้วแนวอาคารห่างจากเขตถนนสาธารณะอย่างน้อย 2 เมตร

ข้อบัญญัติกรุงเทพมหานคร เรื่องควบคุมอาคาร พ.ศ. 2544 หมวด 5 ข้อที่ 54
อาคารด้านทิศใต้ของถนน ซอยเปิด ประตู หน้าต่าง ช่องระบายอากาศ หรือมีระเบียง สำหรับชั้น 2 ลงมา หรือสูงไม่เกิน 9 เมตร
ต้องอยู่ห่างเขตที่ดินไม่น้อยกว่า 2 เมตร และสำหรับชั้น 3 ขึ้นไป หรือสูงเกิน 9 เมตร ต้องห่างไม่น้อยกว่า 3 เมตร

กฎกระทรวงฉบับที่ 33 (พ.ศ.2535) เรื่อง อาคารสูง ออกตามความในพระราชบัญญัติควบคุมอาคาร พ.ศ.2522
ข้อ 3) อาคารสูง หรือ อาคารขนาดใหญ่พิเศษ ต้องมีถนน หรือ ทาง ปะลาศจากสิ่งปลูกสร้างโดยรอบอาคารกว้างไม่น้อยกว่า 6.00 เมตร
และระดับพื้นผิวสามารถเข้าออกได้โดยสะดวก

กฎหมาย 2560


นางสาวกนกพลิน วิไลแก้ว และนายสมฤกษ์ แสงสุวรรณ
ผู้รับมอบอำนาจ/บริษัท ออริจิ้น พร็อพเพอร์ตี้ จำกัด (มหาชน)

กฎหมาย 2560

นายอาทิตย์ ใจแข็ง
ผู้อำนวยการสิ่งแวดล้อม/บริษัท มาสเตอร์ ฟอว์ กรีน จำกัด

ORIGIN PROPERTY
PUBLIC COMPANY LIMITED

ASTER FOR GREEN CO., LTD.
บริษัท มาสเตอร์ ฟอว์ กรีน จำกัด

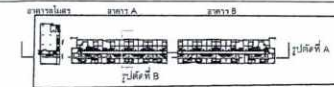

ARCHITECTS:
A+CON
Architecture - Interior design
212 Pattanakom 53 (Soi 5) Pattanakom Rd.
Suanlung, Bangkok 10250, Thailand
Tel : +66-2-722-2069 Fax : +66-2-722-2069
email : info@apluscon.co.th
www.apluscon.co.th

ENGINEERS:
JK
J.K. GROUP ENGINEERING CO., LTD.
บริษัท เอ็ม เอส ดี เอ็ม จำกัด
68 หมู่ 4 ต.คลองเตย อ. คลองเตย จ. กรุงเทพฯ 10250
Tel. 02-278-7977

LANDSCAPE ARCHITECT:
In The Garden
Design Studio
In The Garden Design Studio
No. 1, Promphon 8 Building,
8th floor, Room 805, Soi Ladprao 3,
Ladprao Road, Jompol,
Chatuchak, Bangkok 10900
TEL. 06-1725-2277

PROJECT:
KENSINGTON KASET CAMPUS
ถนนพหลโยธิน-วิภาวดีรังสิต แขวงสามวา กรุงเทพมหานคร
กรุงเทพมหานคร

CLIENTS:
บริษัท ออริจิ้น พร็อพเพอร์ตี้ จำกัด (มหาชน)
496 หมู่ 9 ต.ลำโพงเหนือ อ.เมืองสมุทรสาคร
(อ.วัดดอน) ต.ลำโพง 10210

ARCHITECTS:
วิศกร อภิรักษ์กุล
วิภาวดี งามวงศ์วาน
ณัฐพรณ์ สุทธิพงษ์
วิภาวดี งามวงศ์วาน
วิภาวดี งามวงศ์วาน

LANDSCAPE ARCHITECTS:
วิภาวดี งามวงศ์วาน
วิภาวดี งามวงศ์วาน
วิภาวดี งามวงศ์วาน

STRUCTURE ENGINEERS:
วิภาวดี งามวงศ์วาน
วิภาวดี งามวงศ์วาน

ELECTRICAL ENGINEERS:
วิภาวดี งามวงศ์วาน
วิภาวดี งามวงศ์วาน

MECHANICAL ENGINEERS:
วิภาวดี งามวงศ์วาน
วิภาวดี งามวงศ์วาน

SANITARY ENGINEERS:
วิภาวดี งามวงศ์วาน
วิภาวดี งามวงศ์วาน


DRAWING TITLE:
รูปตัดแสดงระยะของโครงการ

Revision	Description	Date




DRAWN DESIGN CHECK SCALE
A1 A2
REVISION

DRAWING NO.
M-A10-03
JOB NO.
1606

94/103

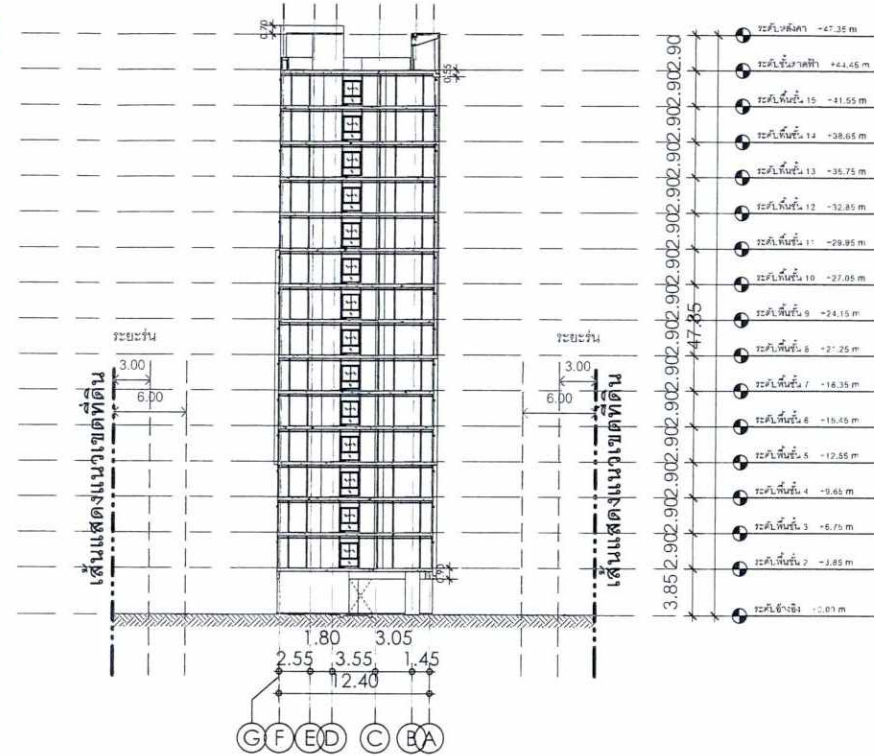

รูปตัดแสดงระยะของโครงการแนวสัด
Scale: 1:300

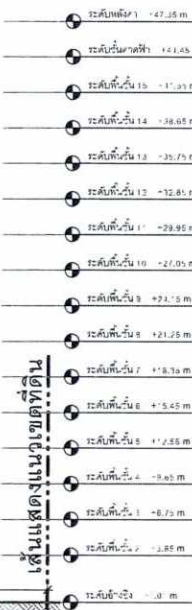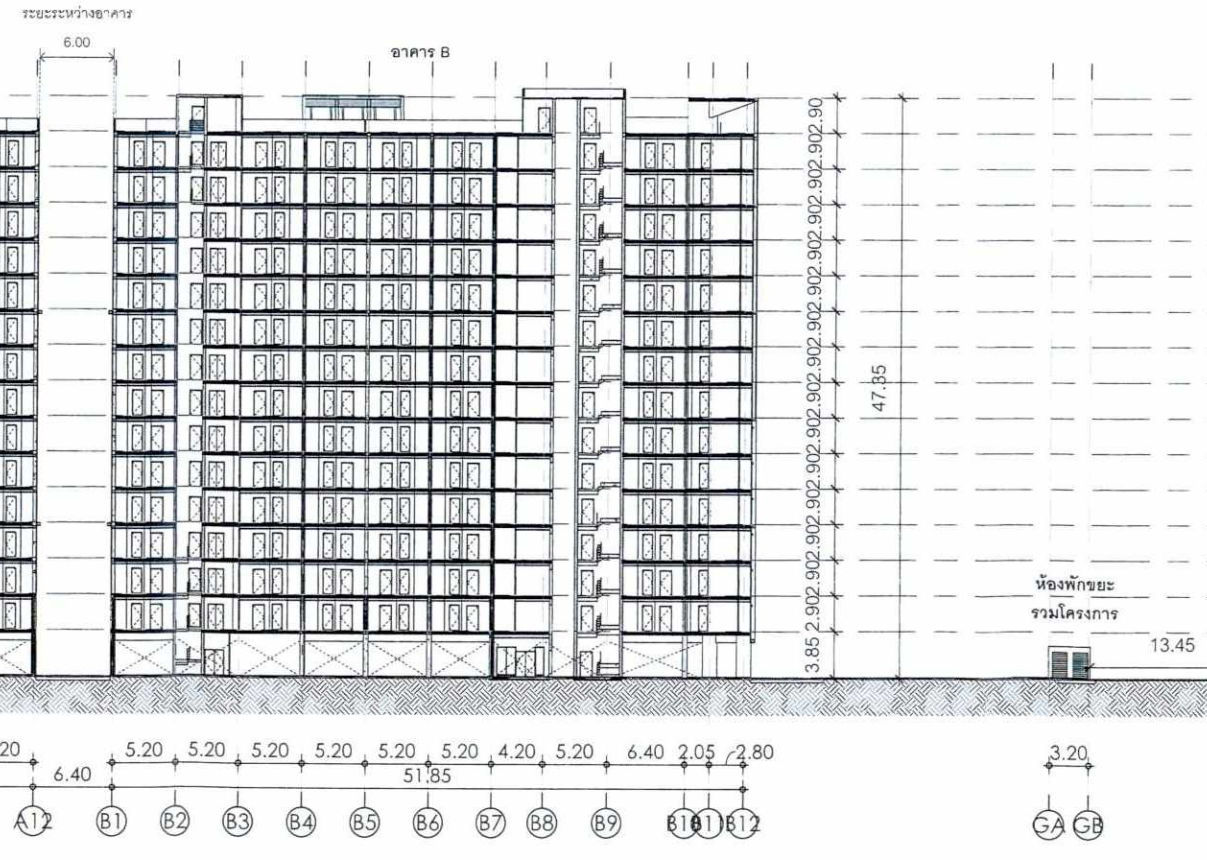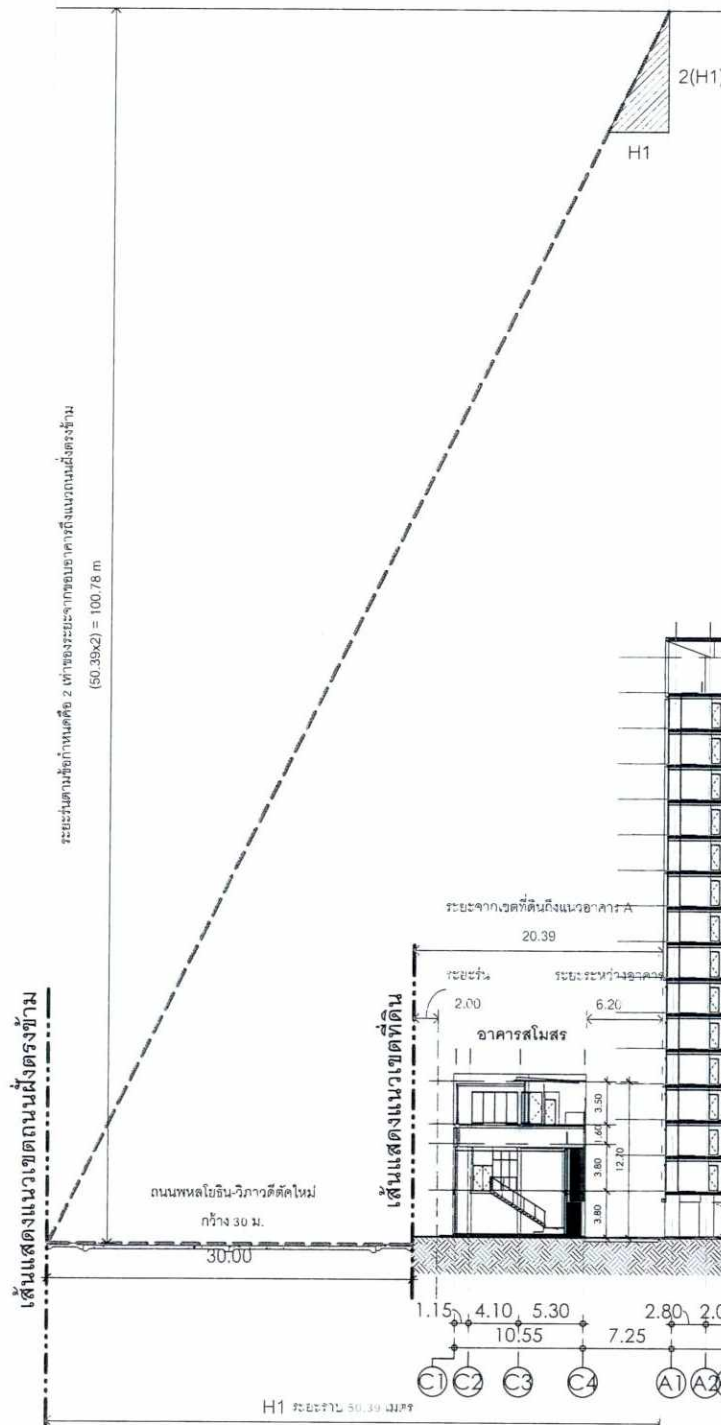

รูปที่ 6 รูปตัดแสดงความสูงของอาคาร

รูปตัดแสดงระยะของโครงการ
Scale: 1:300

[illegible]

LANDSCAPE ARCHITECT :

In The Garden
Design Studio

In The Garden Design Studio
No. 1, Pramporn II Building,
8th Floor, Room 805, Soi Ladprao 3,
Ladprao Road, Jampol,
Chatuchak, Bangkok 10900
TEL. 06-1725-2277

CLIENTS :
บริษัท ฮอจิ้น พร็อพเพอร์ตี้ จำกัด (มหาชน)
496 หมู่ 9 ต.ลำโพงเหนือ อ.เมืองสมุทรปราการจังหวัด
สมุทรปราการ 10270

ARCHITECTS :	
ศิริวัชร ชูวิจิตรวาท	ร-สถ 2536
วิจิตรพันธ์ ชูวิจิตรวาท	ร-สถ 2815
ปรีชาวรรณ สดกสิงห์	ร-สถ 6356
วิจิตรวิทย์ ชูวิจิตรวาท	ร-สถ 17607

LANDSCAPE ARCHITECTS : <i>นิพนธ์ งาม</i>	
นายนิพนธ์ งาม	0-2-3-5
นายนิพนธ์ งาม	<i>1/1</i>

ЭЛЕКТРИКА	ВН 10540
ЭЛЕКТРИКАЛЫНГЫНЫ	<i>Р. И.</i>

SR. NO.	DATE
MECHANICAL ENGINEERS :	


SANITARY ENGINEERS :	<i>W. H. W. S. S.</i>
DATE :	11.11.11

DRAWING TITLE :	
	

ระบบและพื้นที่สีเขียว		
Revision	Description	Date

DRAWING NO.		REVISION	
M-L1-03			

IMPORTANT:
DO NOT SCALE THIS DRAWING. ALL DIMENSIONS SHOULD BE CHECKED
ON THE JOB AND ALL DIMENSIONS SHOULD BE REPEATED.

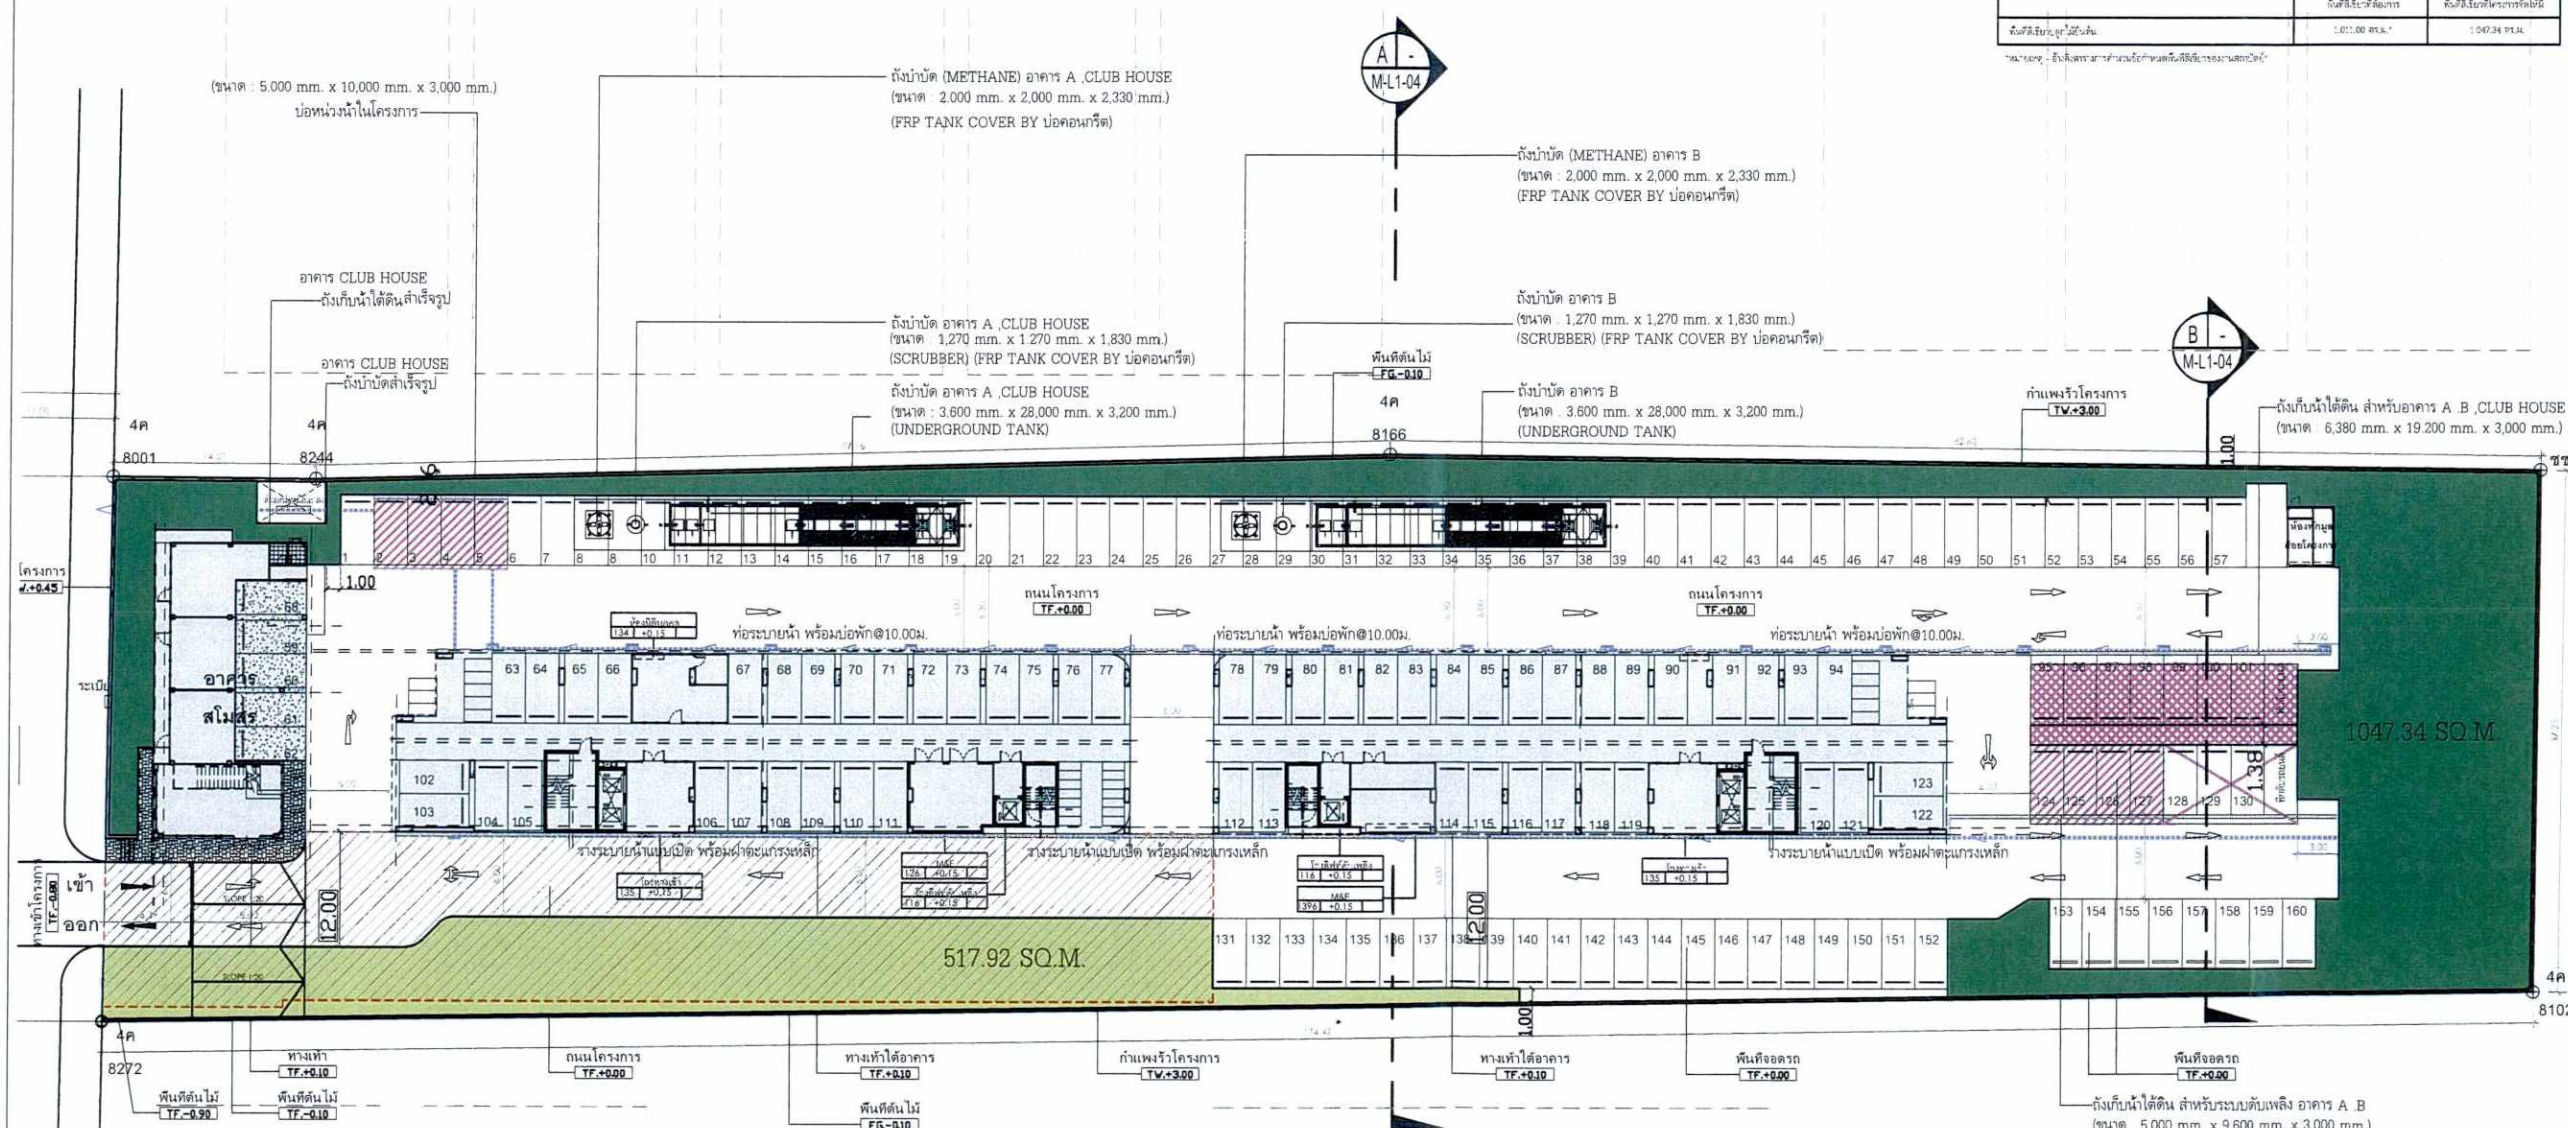

นางสาวกนกพลิน วิไลแก้ว และนายสมศักดิ์ แสงสุวรรณ
ผู้รับมอบอำนาจ/บริษัท ออริจิ้น พร็อพเพอร์ตี้ จำกัด (มหาชน)




ORIGIN PROPERTY
PUBLIC COMPANY LIMITED

รูปที่ 7 ผังพื้นที่สีเขียว

ASTER FOR GREEN CO., LTD.
บริษัท มาสเตอร์ ฟอว์ กรีน จำกัด

นายอาหะหมัด เจ๊ะแม็ง
ผู้อำนวยการสิ่งแวดล้อม/บริษัท มาสเตอร์ ฟอร์ กรีน จำกัด

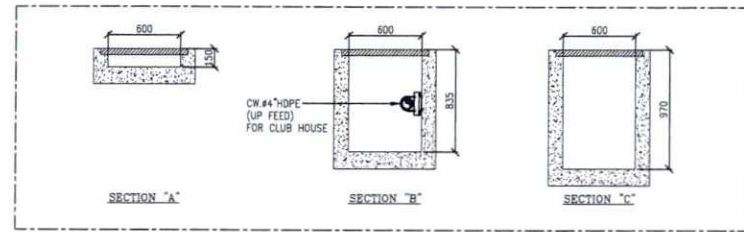

DETAIL SECTION FOR GUTTER OF RAIN DRAIN SYSTEM

กุมภาพันธ์ 2560

นางสาวกนกโพธิ์ วิไลแก้ว และนายสมสกุล แสงสุวรรณ
ผู้รับมอบอำนาจ/บริษัท ออริจิน พร็อพเพอร์ตี้ จำกัด (มหาชน)

ORIGIN PROPERTY
PUBLIC COMPANY LIMITED

ASTER FOR GREEN CO., LTD.
บริษัท มาสเตอร์ ฟอว์ กรีน จำกัด

กุมภาพันธ์ 2560

นายอาทิตย์ เจ๊ะแม็ง
ผู้อำนวยการสิ่งแวดล้อม/บริษัท มาสเตอร์ ฟอว์ กรีน จำกัด

ARCHITECTS:
A+con
Architecture - Interior design
212 Pattanakom 53 (Soi 5) Pattanakom Rd.
Suanluang, Bangkok 10250 Thailand
Tel : +66-2-722-2049 Fax : +66-2-722-2049
email : info@apluscon.co.th
www.apluscon.co.th

ENGINEERS:
JK
JK ENGINEERING CO., LTD.
บริษัท เอ.เจ.เค. เอ็นจิเนียริ่ง จำกัด
88 หมู่ 14 ถนนพหลโยธิน ซ.รามอินทรา 99 หมู่ 2
จ.ปทุมธานี อ.คลองหลวง กรุงเทพฯ 10230
Tel. 02-278-7977

LANDSCAPE ARCHITECT:
In The Garden
Design Studio
In The Garden Design Studio
No. 1, Prapom 8 Building,
8th Floor, Room 805, Soi Ladprao 3,
Ladprao Road, Bangkok,
ChokChok Bangkok 10900
TEL 06-1725-2277

PROJECT:
KENSINGTON KASET CAMPUS
อาคารพาณิชย์รวม 15 ชั้น ถนนพหลโยธิน ฝั่งซ้ายตัดถนน
เลียบคลองลาดพร้าว แขวงคลองจั่น เขตจตุจักร กรุงเทพฯ 10900

CLIENTS:
บริษัท ออริจิน พร็อพเพอร์ตี้ จำกัด (มหาชน)
496 หมู่ 8 ซ.ลำโพงเหนือ อ.เมืองสุพรรณบุรี จ.สุพรรณบุรี
เลขที่บัญชี: 152/0

ARCHITECTS:
วิศวกรสถาปัตย์: ส.ศ. 2536
วิศวกรโยธา: ส.ศ. 8315
วิศวกรสุขาภิบาล: ส.ศ. 16336
วิศวกรสิ่งแวดล้อม: ส.ศ. 7802

LANDSCAPE ARCHITECTS:
นักภูมิสถาปัตย์: ส.ศ. 5
นักออกแบบภูมิสถาปัตย์: ส.ศ. 168

STRUCTURE ENGINEERS:
วิศวกรโยธา: ส.ศ. 10540

ELECTRICAL ENGINEERS:
วิศวกรไฟฟ้า: ส.ศ. 5121

MECHANICAL ENGINEERS:
วิศวกรเครื่องกล: ส.ศ. 4084



SANITARY ENGINEERS:
วิศวกรสุขาภิบาล: ส.ศ. 168

DRAWING TITLE:
SANITARY PIPING SYSTEM
SITE PLAN


Revision	Description	Date

DRAWN: DESIGN: CHECK: SCALE: 1:200
DRAWING NO.: SN-101
JOB NO.:

IMPORTANT
โปรดอ่านคู่มือการใช้งานและข้อควรระวัง
ก่อนใช้งานผลิตภัณฑ์
Copyright © 2019 A+con Architecture - Interior design

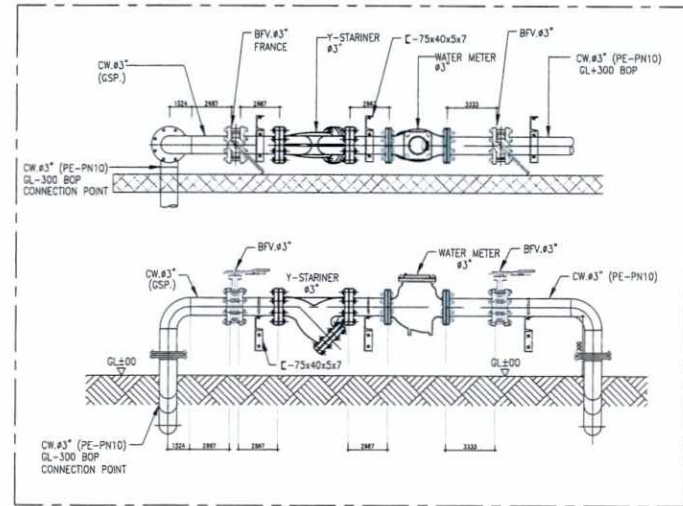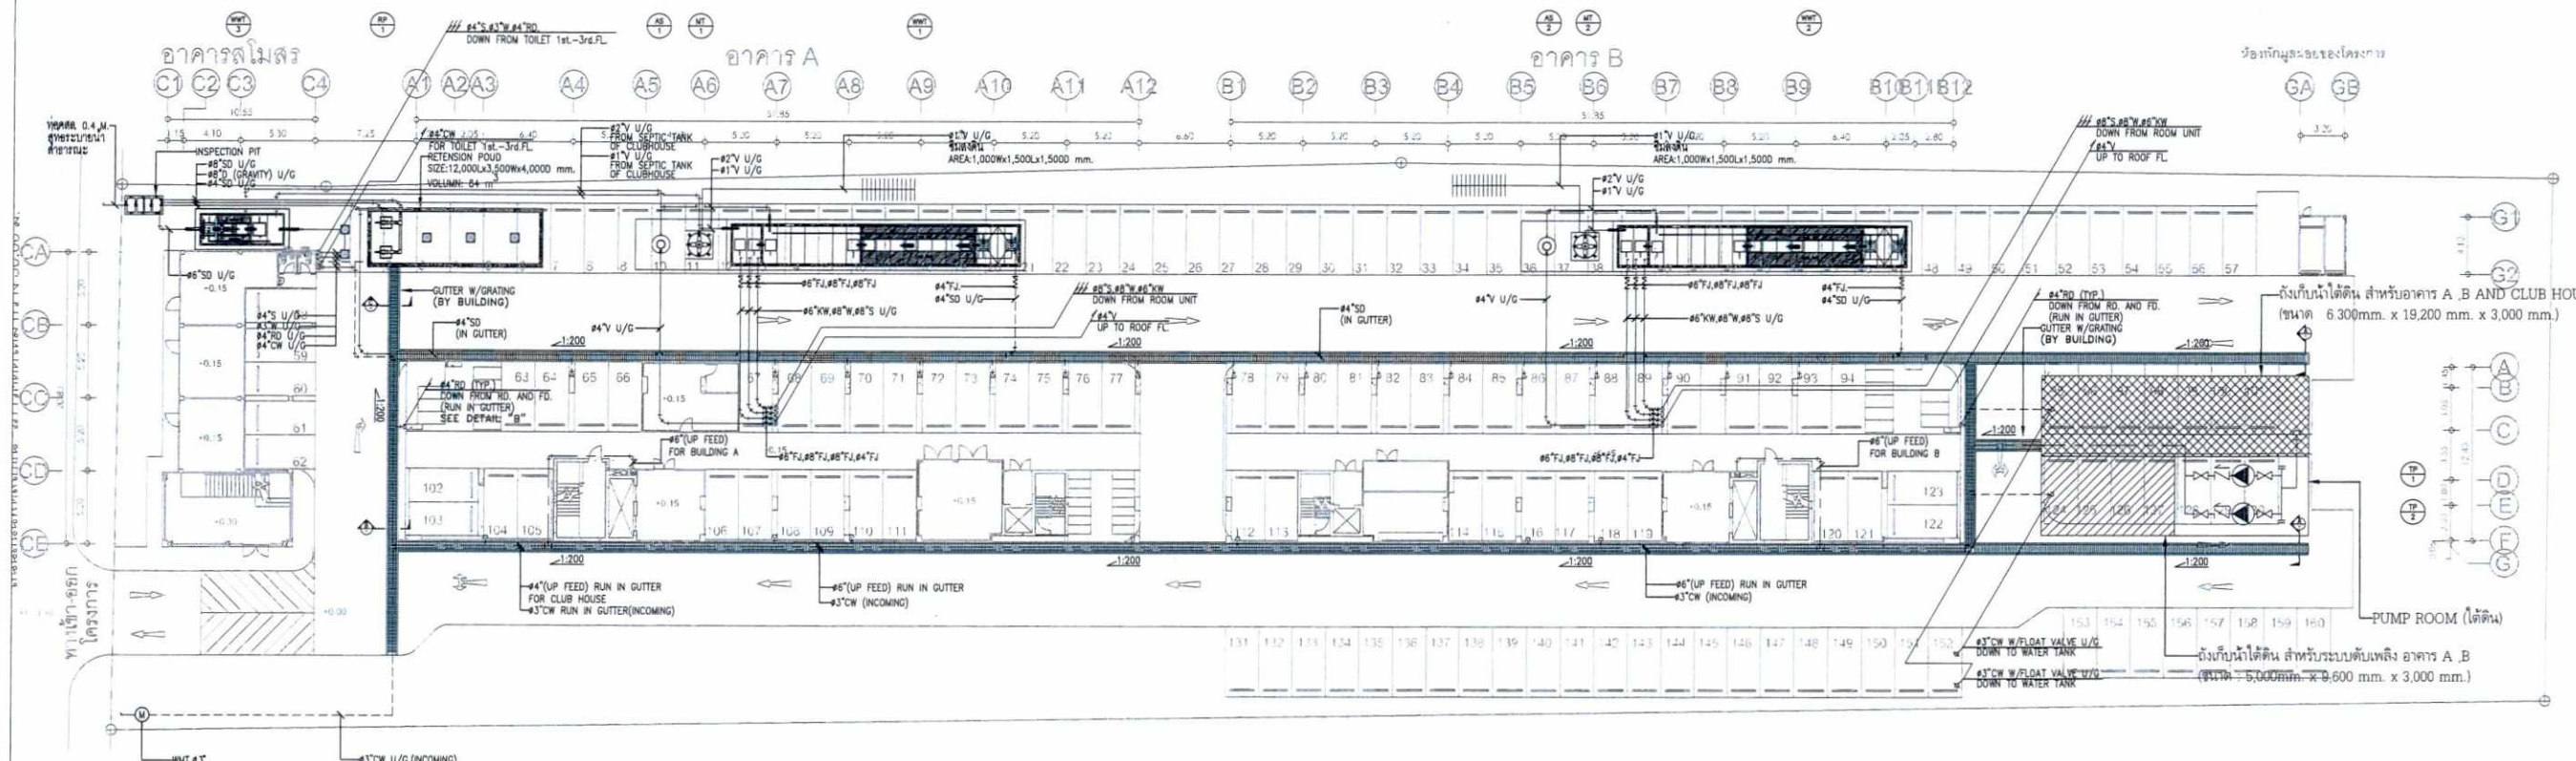


DETAIL "A" INSTALLATION WATER METER

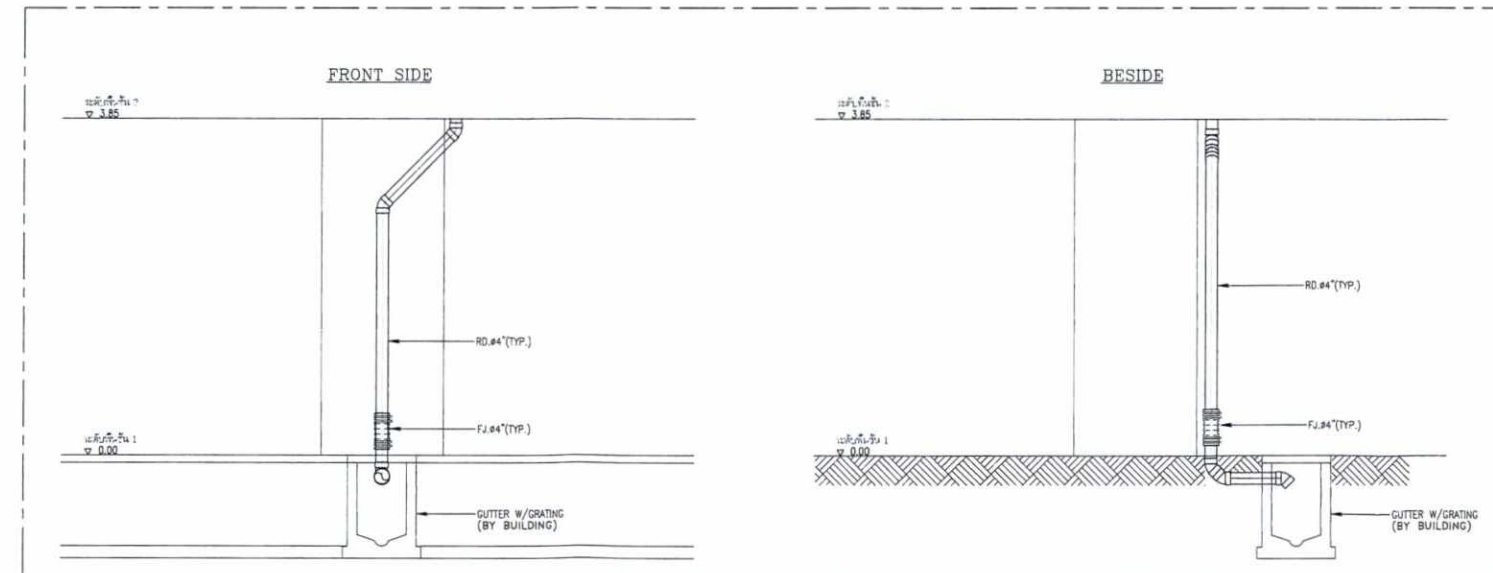

DETAIL "B" INSTALLATION RAIN DRAIN SYSTEM

รูปที่ 11 ผังบริเวณสุขาภิบาล



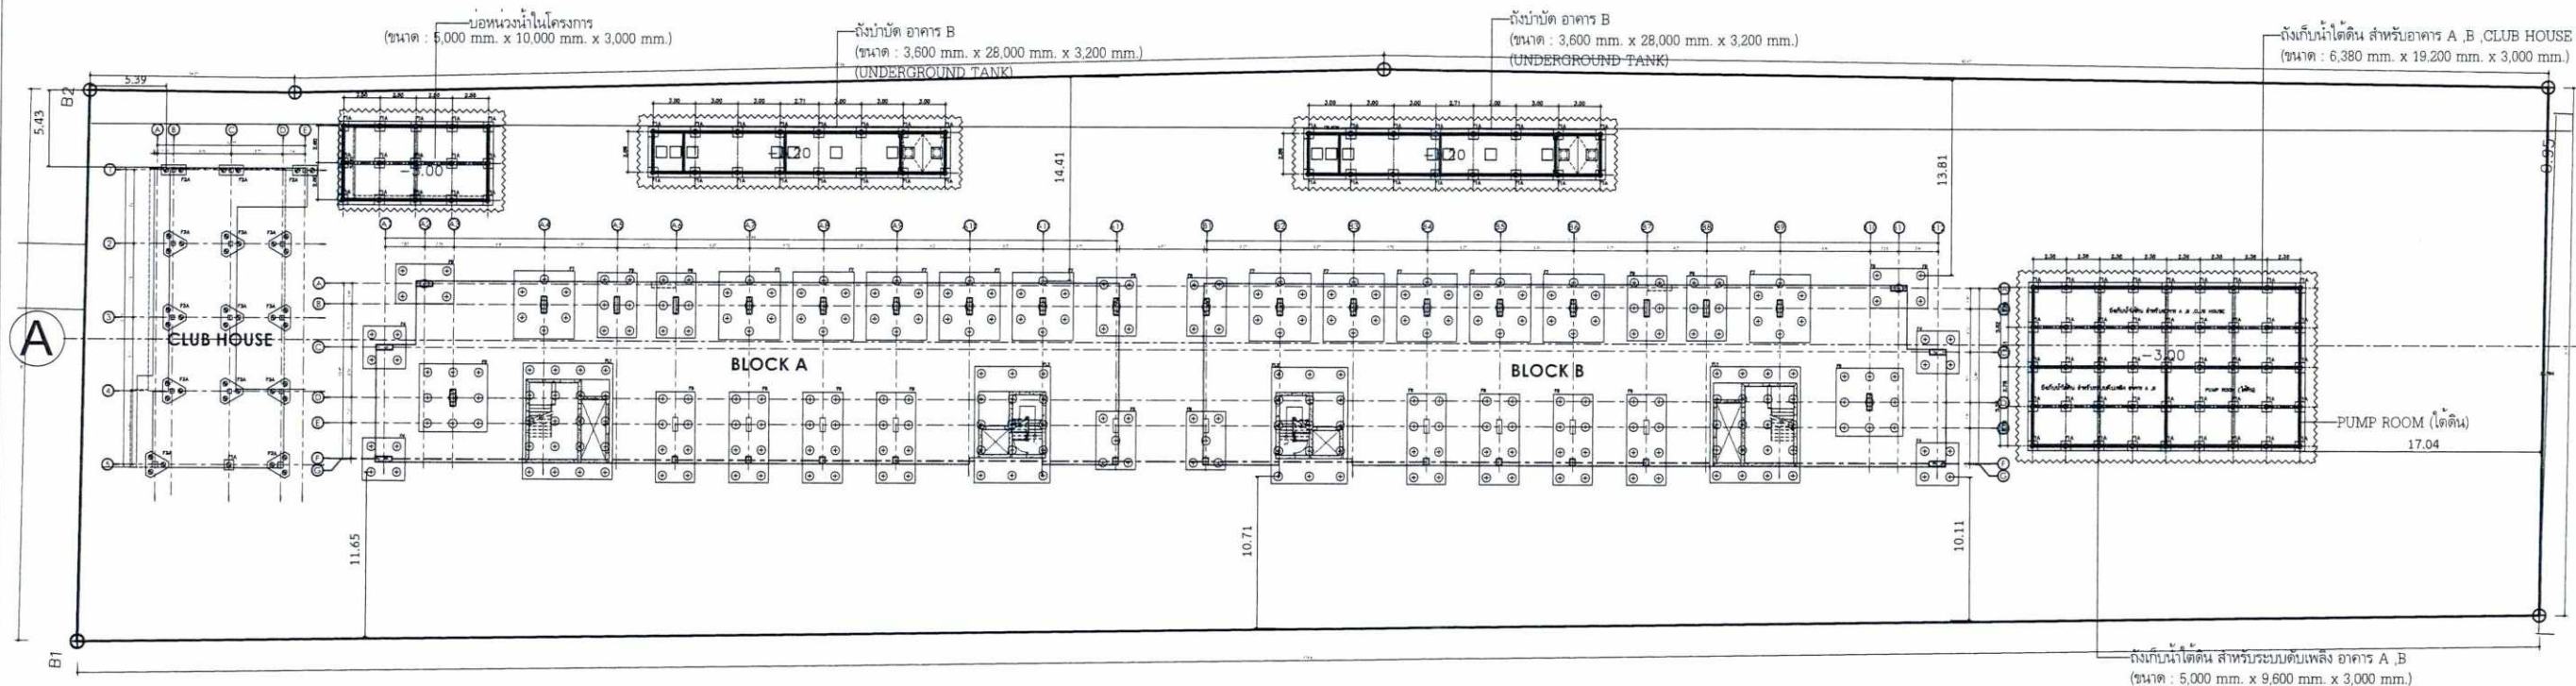

ORIGIN PROPERTY
PUBLIC COMPANY LIMITED

กุมภาพันธ์ 2560

นางสาวกนกโพธิ์ วิไลแก้ว และนายสมศักดิ์ แสงสุวรรณ
ผู้รับมอบอำนาจ/บริษัท ออริจิน พร็อพเพอร์ตี้ จำกัด (มหาชน)

รูปที่ 13 แผนผังฐานรากและเสาเข็ม

SHEET PILE L = 12.00 M.
LAND FILL AVERAGE 1.00 M.

ผังงานฐานรากและเสาเข็ม
1:250

ASTER FOR GREEN CO., LTD.
บริษัท มาสเตอร์ ฟอว์ กรีน จำกัด

กุมภาพันธ์ 2560

นายอาทนะหมัด เจ๊ะแม็ง
ผู้อำนวยการสิ่งแวดล้อม/บริษัท มาสเตอร์ ฟอว์ กรีน จำกัด

ARCHITECTS :
A+CON
Architecture - Interior design
212 Pattanakarn 53 (Soi 5) Pattanakarn Rd.
Suanluang, Bangkok 10250 Thailand
Tel. : +66-2-722-2068 Fax : +66-2-722-2069
email : info@apluscon.co.th
www.apluscon.co.th

ENGINEERS :
JK
JK GROUP ENGINEERING CO., LTD.
บริษัท จ.เค. กรุ๊ป เอ็นจิเนียริ่ง จำกัด
88 หมู่ 9 ต.ลำไยเหนือ อ.เมืองสุพรรณบุรี 19100
Tel. 02 278 7977

LANDSCAPE ARCHITECT :
In The Garden
Design Studio
In The Garden Design Studio
No. 1, Pramong Building,
8th Floor, Room 805, 501 Ladprao 3,
Ladprao Road, Jompol,
Chatuchak, Bangkok 10900
TEL 06-1725-2277

PROJECT :
KENSINGTON KASET CAMPUS
อาคารพักอาศัย 15 ชั้น
ถนนพหลโยธิน-ถนนลาดพร้าว แขวงจตุจักร
กรุงเทพฯ 10900

CLIENTS :
บริษัท ออริจิน พร็อพเพอร์ตี้ จำกัด (มหาชน)
486 หมู่ 9 ต.ลำไยเหนือ อ.เมืองสุพรรณบุรี
จังหวัดสุพรรณบุรี 19100

ARCHITECTS :
Project Architect : 0-2536
Site Architect : 0-8315
Landscape Architect : 0-16358
Structural Engineer : 0-17807

LANDSCAPE ARCHITECTS :
Landscape Architect : 0-16358
Structural Engineer : 0-17807

STRUCTURE ENGINEERS :
Structural Engineer : 0-10540

ELECTRICAL ENGINEERS :
Electrical Engineer : 0-5121

MECHANICAL ENGINEERS :
Mechanical Engineer : 0-4084

SANITARY ENGINEERS :
Sanitary Engineer : 0-166

DRAWING TITLE :

ผังงานฐานรากและเสาเข็ม

Revision	Description	Date

DRAWN : DESIGN : CHECK : SCALE :
A1 : 1:250

DRAWING NO. :
M-S3-01

JOB NO. : 1605

IMPORTANT :
THIS DRAWING IS THE PROPERTY OF THE ARCHITECT.
IT IS TO BE USED ONLY FOR THE PROJECT AND NOT FOR ANY OTHER PURPOSE.
IF IT IS USED FOR ANY OTHER PURPOSE, THE ARCHITECT WILL NOT BE RESPONSIBLE FOR THE RESULTS.



รูปที่ 15 ผังแสดงพื้นที่ก่อสร้างย้อนหลัง 3 ปี เส้นทางขนส่งวัสดุก่อสร้าง และจุดติดตามตรวจสอบผลกระทบสิ่งแวดล้อม

กุมภาพันธ์ 2560

นางสาวกนกไพลิน วิไลแก้ว และนายสมสกุล แสงสุวรรณ
ผู้รับมอบอำนาจ/บริษัท ออริจิ้น พร็อพเพอร์ตี้ จำกัด (มหาชน)

ORIGIN PROPERTY
PUBLIC COMPANY LIMITED

103/103

ASTER FOR GREEN CO.
บริษัท มาสเตอร์ ฟอว์ กรีน จำกัด

กุมภาพันธ์ 2560

นายอาหะหมัด เจ๊ะแม็ง
ผู้อำนวยการสิ่งแวดล้อม/บริษัท มาสเตอร์ ฟอว์ กรีน จำกัด