



ที่ ทส ๑๐๐๙.๕/ ๓๕ ๒ ๖ ๖

สำนักงานนโยบายและแผน
ทรัพยากรธรรมชาติและสิ่งแวดล้อม
ถนนพระรามที่ ๖ แขวงสามเสนใน
เขตพญาไท กรุงเทพฯ ๑๐๔๐๐

๒๓ มีนาคม ๒๕๖๐

เรื่อง แจ้งผลการพิจารณารายงานการวิเคราะห์ผลกระทบสิ่งแวดล้อมโครงการ โรงแรม โอโซ่ กะตะ ภูเก็ต
ของบริษัท โอโซ่ กะตะ จำกัด

เรียน ผู้ว่าราชการจังหวัดภูเก็ต

อ้างถึง หนังสือจังหวัดภูเก็ต ที่ ปก ๐๐๑๔.๒/๓๔๓๕ ลงวันที่ ๙ มีนาคม ๒๕๖๐

- สิ่งที่ส่งมาด้วย ๑. สรุปมาตรการป้องกันและแก้ไขผลกระทบสิ่งแวดล้อม และมาตรการติดตามตรวจสอบ
ผลกระทบสิ่งแวดล้อมที่โครงการ โรงแรม โอโซ่ กะตะ ภูเก็ต ของบริษัท โอโซ่ กะตะ จำกัด
ต้องยึดถือปฏิบัติอย่างเคร่งครัด
๒. แนวทางการเสนอรายงานผลการปฏิบัติตามมาตรการป้องกันและแก้ไขผลกระทบ
สิ่งแวดล้อม และมาตรการติดตามตรวจสอบผลกระทบสิ่งแวดล้อม โครงการด้านอาคาร
การจัดสรรที่ดิน และบริการชุมชน

ตามหนังสือที่อ้างถึง จังหวัดภูเก็ตได้แจ้งมติคณะกรรมการผู้ชำนาญการพิจารณารายงาน
ผลกระทบสิ่งแวดล้อมเบื้องต้นและรายงานการวิเคราะห์ผลกระทบสิ่งแวดล้อมในเขตพื้นที่คุ้มครองสิ่งแวดล้อม
บริเวณจังหวัดภูเก็ต ในการประชุมครั้งที่ ๒/๒๕๖๐ เมื่อวันที่ ๑๗ กุมภาพันธ์ ๒๕๖๐ คณะกรรมการผู้ชำนาญการฯ
มีมติให้ความเห็นชอบรายงานการวิเคราะห์ผลกระทบสิ่งแวดล้อมโครงการ โรงแรม โอโซ่ กะตะ ภูเก็ต ของ
บริษัท โอโซ่ กะตะ จำกัด ตั้งอยู่ที่ หมู่ที่ ๔ ตำบลกะรน อำเภอเมืองภูเก็ต จังหวัดภูเก็ต เป็นโครงการประเภท
โรงแรม มีจำนวนห้องพัก ๒๕๕ ห้อง พร้อมทั้ง สรุปมาตรการป้องกันและแก้ไขผลกระทบสิ่งแวดล้อม และ
มาตรการติดตามตรวจสอบผลกระทบสิ่งแวดล้อม ที่โครงการ โรงแรม โอโซ่ กะตะ ภูเก็ต ของบริษัท โอโซ่
กะตะ จำกัด ต้องยึดถือปฏิบัติอย่างเคร่งครัด ความละเอียดแจ้งแล้ว นั้น


สำนักงานนโยบายและแผนทรัพยากรธรรมชาติและสิ่งแวดล้อม รับทราบการแจ้งมติ
คณะกรรมการผู้ชำนาญการพิจารณารายงานผลกระทบสิ่งแวดล้อมเบื้องต้นและรายงานการวิเคราะห์
ผลกระทบสิ่งแวดล้อม ในเขตพื้นที่คุ้มครองสิ่งแวดล้อมบริเวณจังหวัดภูเก็ตรดังกล่าว โดยให้บริษัท โอโซ่ กะตะ
จำกัด เจ้าของโครงการปฏิบัติตามมาตรการป้องกันและแก้ไขผลกระทบสิ่งแวดล้อม และมาตรการติดตาม
ตรวจสอบผลกระทบสิ่งแวดล้อมที่เสนอไว้ในรายงานฯ อย่างเคร่งครัด ทั้งนี้ หากจังหวัดภูเก็ตได้อนุญาต

โครงการ...

โครงการแล้ว สำนักงานนโยบายฯ ขอความร่วมมือจังหวัดภูเก็ต ส่งสำเนาใบอนุญาตพร้อมเงื่อนไขให้สำนักงานนโยบายฯ ทราบด้วย และเมื่อมีการเริ่มดำเนินโครงการแล้วจะต้องเสนอรายงานผลการปฏิบัติตามมาตรการป้องกันและแก้ไขผลกระทบสิ่งแวดล้อม และมาตรการติดตามตรวจสอบผลกระทบสิ่งแวดล้อม รายละเอียดตามสิ่งที่ส่งมาด้วย ๑ และ ๒ ในกรณีนี้ จึงขอให้จังหวัดภูเก็ตดำเนินการให้เป็นไปตามกฎหมายมาตรา ๕๐ วรรคสอง แห่งพระราชบัญญัติส่งเสริมและรักษาคุณภาพสิ่งแวดล้อมแห่งชาติ พ.ศ.๒๕๓๕ กล่าวคือ เมื่อคณะกรรมการผู้ชำนาญการ ได้ให้ความเห็นชอบในรายงานการวิเคราะห์ผลกระทบสิ่งแวดล้อมตามมาตรา ๔๙ แล้ว ให้เจ้าหน้าที่ซึ่งมีอำนาจตามกฎหมายในการพิจารณาสั่งอนุญาตหรือต่ออายุใบอนุญาตนำมาตรากำไรที่เสนอไว้ในรายงานการวิเคราะห์ผลกระทบสิ่งแวดล้อมไปกำหนดเป็นเงื่อนไขในการสั่งอนุญาตหรือต่ออายุใบอนุญาตโดยถือว่าเป็นเงื่อนไขที่กำหนดตามกฎหมายในเรื่องนั้นด้วย อย่างไรก็ตาม ก่อนที่จะมีการอนุมัติหรืออนุญาตขอให้จังหวัดภูเก็ตพิจารณากฎหมายอื่นๆ ที่เกี่ยวข้องด้านสิ่งแวดล้อมที่อยู่ในอำนาจหน้าที่ของจังหวัดภูเก็ตเพิ่มเติมด้วย

จึงเรียนมาเพื่อโปรดพิจารณาดำเนินการต่อไป

ขอแสดงความนับถือ

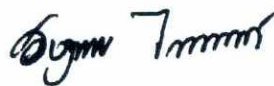

(นางษ์ภาพร ไกรพานนท์)

รองเลขาธิการฯ ปฏิบัติราชการแทน

เลขาธิการสำนักงานนโยบายและแผนทรัพยากรธรรมชาติและสิ่งแวดล้อม

สำนักวิเคราะห์ผลกระทบสิ่งแวดล้อม

โทรศัพท์ ๐ ๒๒๖๕ ๖๕๐๐ ต่อ ๖๘๑๒

โทรสาร ๐ ๒๒๖๕ ๖๖๑๖

สรุปมาตรการป้องกันและแก้ไขผลกระทบสิ่งแวดล้อม และมาตรการติดตามตรวจสอบ

ผลกระทบสิ่งแวดล้อม

โครงการ โรงแรม โอโซ กะตะ ภูเก็ต

ของ บริษัท โอโซ กะตะ จำกัด ต้องยึดถือปฏิบัติอย่างเคร่งครัด

โครงการจะต้องปฏิบัติตามมาตรการป้องกันและแก้ไขผลกระทบสิ่งแวดล้อม และมาตรการติดตามตรวจสอบผลกระทบสิ่งแวดล้อม ตามที่เสนอไว้ในรายงานการวิเคราะห์ผลกระทบสิ่งแวดล้อม โครงการ โรงแรม โอโซ กะตะ ภูเก็ต ของ บริษัท โอโซ กะตะ จำกัด เป็นโครงการประกอบกิจการประเภทโรงแรม จำนวน 255 ห้องพัก ตั้งอยู่บนบางส่วนของโฉนดที่ดินเลขที่ 38759, 38760 และ 38775 มีขนาดพื้นที่รวมทั้งสิ้น 8-3-0.3 ไร่ หรือคิดเป็น 14,001.20 ตารางเมตร ตั้งอยู่ที่ หมู่ที่ 4 ตำบลกะรน อำเภอเมืองภูเก็ต จังหวัดภูเก็ต ภายในโครงการประกอบด้วยอาคารทั้งสิ้น จำนวน 8 อาคาร เป็นอาคารห้องพักสูง 5 ชั้น จำนวน 2 อาคาร จัดทำรายงานการวิเคราะห์ผลกระทบสิ่งแวดล้อม โดย บริษัท ภูเก็ต เอ็นไวรอนเมนทอล เซอร์วิส จำกัด ดังรายละเอียดต่อไปนี้

1. โครงการจะต้องยึดถือปฏิบัติตามมาตรการป้องกันและแก้ไขผลกระทบสิ่งแวดล้อม และมาตรการติดตามตรวจสอบผลกระทบสิ่งแวดล้อม ตามที่เสนอไว้ในรายงานการวิเคราะห์ผลกระทบสิ่งแวดล้อม โครงการ โรงแรม โอโซ กะตะ ภูเก็ต ของ บริษัท โอโซ กะตะ จำกัด อย่างเคร่งครัด

2. โครงการจะต้องบันทึกผลการติดตามตรวจสอบการดำเนินการหรือการปฏิบัติตามมาตรการป้องกันและแก้ไขผลกระทบสิ่งแวดล้อม และมาตรการติดตามตรวจสอบผลกระทบสิ่งแวดล้อมตามที่เสนอไว้ในรายงานการวิเคราะห์ผลกระทบสิ่งแวดล้อม และส่งผลการดำเนินการมายังหน่วยงานผู้อนุญาต และสำนักงานนโยบายและแผนทรัพยากรธรรมชาติและสิ่งแวดล้อม ตามแนวทางการเสนอรายงานผลการปฏิบัติตามมาตรการป้องกันและแก้ไขผลกระทบสิ่งแวดล้อม และมาตรการติดตามตรวจสอบผลกระทบสิ่งแวดล้อม

3. ในกรณีที่โครงการมีความจำเป็นต้องเปลี่ยนแปลงรายละเอียดโครงการ หรือมาตรการป้องกันและแก้ไขผลกระทบสิ่งแวดล้อม และมาตรการติดตามตรวจสอบผลกระทบสิ่งแวดล้อม ตามที่เสนอไว้ในรายงานการวิเคราะห์ผลกระทบสิ่งแวดล้อม ที่ได้รับความเห็นชอบไว้แล้ว ให้โครงการแจ้งให้หน่วยงานที่มีอำนาจหน้าที่ในการพิจารณาอนุมัติหรืออนุญาตดำเนินการดังนี้



เดือน กุมภาพันธ์ 2560

(นายยุทธชัย จระณะจิตต์) (นางวลัยทิพย์ พิริยะวรสุกุล)

กรรมการผู้จัดการ
บริษัท โอโซ กะตะ จำกัด

เดือน กุมภาพันธ์ 2560

(นางสาวจุฑารัตน์ บุญแก้ว)

ผู้อำนวยการด้านสิ่งแวดล้อม
บริษัท ภูเก็ต เอ็นไวรอนเมนทอล เซอร์วิส จำกัด



1) หากหน่วยงานผู้อนุมัติหรืออนุญาตเห็นว่าการเปลี่ยนแปลงดังกล่าว เกิดผลดีต่อสิ่งแวดล้อมมากกว่า หรือเทียบเท่ามาตรการที่กำหนดไว้ในรายงานการวิเคราะห์ผลกระทบสิ่งแวดล้อมที่ได้รับความเห็นชอบไว้แล้ว ให้หน่วยงานผู้อนุมัติหรืออนุญาตรับจดทะเบียนไปตามกฎหมายที่กำหนดไว้ในกฎหมายนั้นๆ ต่อไป พร้อมกับให้จัดทำสำเนาการเปลี่ยนแปลงดังกล่าวข้างต้นที่รับจดทะเบียนไว้ แจ้งให้สำนักงานนโยบายและแผนทรัพยากรธรรมชาติและสิ่งแวดล้อม เพื่อทราบ

2) หากหน่วยงานผู้อนุมัติหรืออนุญาต เห็นว่าการเปลี่ยนแปลงดังกล่าว อาจกระทบต่อสาระสำคัญในรายงานการวิเคราะห์ผลกระทบสิ่งแวดล้อมที่ได้รับความเห็นชอบไว้แล้ว ให้หน่วยงานผู้อนุมัติหรืออนุญาตจัดส่งรายงานการเปลี่ยนแปลงดังกล่าว ให้สำนักงานนโยบายและแผนทรัพยากรธรรมชาติและสิ่งแวดล้อม เพื่อเสนอให้คณะกรรมการผู้ชำนาญการพิจารณารายงานการวิเคราะห์ผลกระทบสิ่งแวดล้อม (คชก.) ชุดที่เกี่ยวข้องให้ความเห็นชอบประกอบก่อนดำเนินการเปลี่ยนแปลง และเมื่อโครงการได้รับอนุมัติหรืออนุญาตให้มีการเปลี่ยนแปลง ให้หน่วยงานผู้อนุมัติหรืออนุญาตแจ้งผลการเปลี่ยนแปลงดังกล่าวให้สำนักงานนโยบายและแผนทรัพยากรธรรมชาติและสิ่งแวดล้อมเพื่อทราบ

4. หากได้รับการร้องเรียนจากประชาชนว่าได้รับความเดือดร้อน รำคาญจากกิจกรรมการดำเนินโครงการ หรือโครงการก่อให้เกิดเสียหายแก่สาธารณสุขสมบัติ หรือชีวิตและทรัพย์สินของประชาชน เจ้าของโครงการหรือนิติบุคคลผู้รับโอนสิทธิ และหน้าที่ในการปฏิบัติตามมาตรการป้องกันและแก้ไขผลกระทบสิ่งแวดล้อม และมาตรการติดตามตรวจสอบผลกระทบสิ่งแวดล้อม จะต้องดำเนินการแก้ไขปัญหาดังกล่าวโดยไม่ชักช้า และแจ้งหน่วยงานอนุญาต สำนักงานนโยบายและแผนทรัพยากรธรรมชาติและสิ่งแวดล้อม และหน่วยงานที่เกี่ยวข้องทราบเพื่อหาแนวทางหรือมาตรการในการแก้ไขปัญหาต่อไป

เดือน กุมภาพันธ์ 2560

(นายยุทธชัย จริยะจิตต์) (นางวลัยทิพย์ พิริยะวรสกุล)

กรรมการผู้จัดการ

บริษัท โอโซ กะตะ จำกัด

เดือน กุมภาพันธ์ 2560

(นางสาวดาราดนัย บุญแก้ว)

ผู้อำนวยการด้านสิ่งแวดล้อม

บริษัท ภูเก็ต เอ็นไวรอนเมนทอล เซอร์วิส จำกัด



ตารางที่ 1 สรุปผลกระทบสิ่งแวดล้อม มาตรการป้องกันและแก้ไขผลกระทบสิ่งแวดล้อม และมาตรการติดตามตรวจสอบผลกระทบสิ่งแวดล้อม โครงการ โรงแรม โอโซ่ กะตะ ภูเก็ต ของบริษัท โอโซ่ กะตะ จำกัด ระยะรื้อถอน

องค์ประกอบทาง สิ่งแวดล้อมและคุณค่าต่าง ๆ	ผลกระทบต่อสิ่งแวดล้อมที่สำคัญ	มาตรการป้องกันและ แก้ไขผลกระทบสิ่งแวดล้อม	มาตรการติดตามตรวจสอบ ผลกระทบสิ่งแวดล้อม
1 ระยะรื้อถอนอาคาร	เนื่องจากพื้นที่โครงการในปัจจุบันมีบ่อบำบัดน้ำเสีย จำนวน 1 บ่อ โรงแรม คลับเมด ภูเก็ต จะบำบัดน้ำเสีย และระบายน้ำที่ผ่านการบำบัดแล้วออกจนหมด และขอ ความอนุเคราะห์จากเทศบาลตำบลกะรนในการสูบ ตะกอนที่เหลืออยู่ในบ่อบำบัดเพื่อนำไปกำจัดต่อไป หลังจากนั้นจึงกำหนดให้ผู้รับเหมารื้อถอนอาคารดังกล่าว เพื่อทำการก่อสร้างอาคารของโครงการซึ่งจะใช้เวลา รื้อถอนประมาณ 60 วัน ทั้งนี้โครงการจะมีการฉีดพ่นยา ฆ่าแมลงสาปทั้งก่อนและหลังรื้อถอน เพื่อป้องกัน แมลงสาบหนีออกสู่ภายนอกระหว่างรื้อถอน และมีการทำ ความสะอาดพื้นที่ภายหลังการรื้อถอน และเมื่อฉีดพ่นยา แล้วเสร็จทันที โดยในการรื้อถอนอาคารจะต้องปฏิบัติ ตามขั้นตอนในการรื้อถอนอย่างปลอดภัยของวิศวกรรม สถานแห่งประเทศไทย ในพระบรมราชูปถัมภ์ ดังนี้	(1) ในระหว่างการรื้อถอนอาคาร โครงการจะติดตั้งป้ายเตือนอันตรายและ แสดงขอบเขตการรื้อถอนอาคาร พร้อมด้วยไฟสัญญาณสีแดงกระพริบ เตือนอันตรายไว้รอบบริเวณที่จะรื้อถอน เพื่อเตือนไม่ให้บุคคลซึ่งไม่มี หน้าที่เกี่ยวข้องเข้าไปในบริเวณนั้น และจัดให้มีพนักงานสำหรับห้ามบุคคล ซึ่งไม่มีหน้าที่เกี่ยวข้องเข้าไปในบริเวณดังกล่าว รวมทั้งดูแลความเรียบร้อย ของป้ายเตือนอันตรายและไฟสัญญาณด้วย (2) การรื้อถอนจะทำเฉพาะในเวลาระหว่างพระอาทิตย์ขึ้นถึงพระอาทิตย์ตก แต่หากมีความจำเป็นต้องกระทำในเวลาระหว่างพระอาทิตย์ตกถึง พระอาทิตย์ขึ้น โครงการจะขออนุญาตไปยังเจ้าพนักงานท้องถิ่น โดยจะจัด ให้มีแสงสว่างอย่างเพียงพอ (3) ระหว่างการรื้อถอน จะมีแผงกันวัสดุตกหล่นรอบข้างอาคาร มีการฉีดน้ำดับ ฝุ่นตลอดเวลา ก่อนการลำเลียงวัสดุลงชั้นล่างต้องฉีดน้ำให้ชุ่ม และมีผ้าใบ กันฝุ่นด้วย (4) โครงการจัดให้มีสิ่งกีดขวางสูงประมาณ 2.40 เมตร และตาข่ายกันฝุ่นกัน รอบพื้นที่โครงการ เพื่อป้องกันฝุ่นละออง (5) จำกัดความเร็วของรถบรรทุกให้ไม่เกิน 30 กิโลเมตร/ชั่วโมง โดยพนักงาน ขับรถจะต้องขับด้วยความระมัดระวังโดยเฉพาะในเขตชุมชนและทางแยก (6) งดขนส่งวัสดุที่รื้อถอนในช่วงเวลาเร่งด่วนและเวลากลางคืน (7) ห้ามรถบรรทุกจอดหน้าโครงการ รวมทั้งห้ามวางวัสดุที่รื้อถอนหน้า โครงการ เพื่อป้องกันการกีดขวางการจราจร	-

เดือน กุมภาพันธ์ 2560



(นายยุทธชัย จระะจิตต์) (นางวลัยทิพย์ พิริยวารสกุล)

กรรมการผู้จัดการ
บริษัท โอโซ่ กะตะ จำกัด

เดือน กุมภาพันธ์ 2560

(นางสาวจุฑารัตน์ บุญแก้ว)
ผู้อำนวยการด้านสิ่งแวดล้อม
บริษัท ภูเก็ต เอ็นไวรอนเม้นทอล เซอร์วิส จำกัด



ตารางที่ 1 สรุปผลกระทบสิ่งแวดล้อม มาตรการป้องกันและแก้ไขผลกระทบสิ่งแวดล้อม และมาตรการติดตามตรวจสอบผลกระทบสิ่งแวดล้อม โครงการ โรงแรม โอโซ่ กะตะ ภูเก็ต ของบริษัท โอโซ่ กะตะ จำกัด ระยะรื้อถอน

องค์ประกอบทาง สิ่งแวดล้อมและคุณค่าต่าง ๆ	ผลกระทบต่อสิ่งแวดล้อมที่สำคัญ	มาตรการป้องกันและ แก้ไขผลกระทบสิ่งแวดล้อม	มาตรการติดตามตรวจสอบ ผลกระทบสิ่งแวดล้อม
1 ระยะรื้อถอนอาคาร (ต่อ)		(8) เศษวัสดุก่อสร้างจากการรื้อถอนจะมีการปกคลุมด้วยผ้าใบทุกด้านแล้วจะนำไปไว้ในโรงเก็บวัสดุชั่วคราว (9) บริเวณกองวัสดุที่มีฝุ่นจะมีการฉีดพรมด้วยน้ำเพื่อที่จะให้ผิวเปียกอยู่เสมอ ป้องกันไม่ให้เกิดฝุ่นละอองฟุ้งกระจาย (10) รับผิดชอบการเก็บเศษวัสดุที่เหลือจากการรื้อถอนและทำความสะอาดบริเวณสถานที่ก่อสร้างและรอบสถานที่ก่อสร้างโดยเร็ว (11) ต้องทำการล้างท่อระบายน้ำ หรือทำความสะอาดทางระบายน้ำสาธารณะให้ปราศจากเศษวัสดุที่ตกหล่นอันเนื่องมาจากการรื้อถอนให้เรียบร้อย (12) ไม่วางกอง หรือเก็บวัสดุก่อสร้าง ชิ้นส่วนโครงสร้างในที่สาธารณะ (13) แยกเศษวัสดุก่อสร้างโดยเศษหินเศษอิฐเศษปูนนำไปใช้ในการปรับพื้นที่ของโครงการ เศษไม้แบบ จะถูกรวบรวมเพื่อนำไปใช้ช่วงก่อสร้างในโครงการ ส่วนเศษเหล็กและเศษท่อจะขายให้กับคนรับซื้อของเก่า	



เดือน กุมภาพันธ์ 2560

(นายยุทธชัย จรณะจิตต์) (นางวลัยทิพย์ พิริยะวรสกุล)

กรรมการผู้จัดการ

บริษัท โอโซ่ กะตะ จำกัด

เดือน กุมภาพันธ์ 2560

(นางสาวจุฑารัตน์ บุญแก้ว)

ผู้อำนวยการด้านสิ่งแวดล้อม

บริษัท ภูเก็ต เอ็นไวรอนเมนทอล เซอร์วิส จำกัด

ตารางที่ 2 สรุปผลกระทบสิ่งแวดล้อม มาตรการป้องกันและแก้ไขผลกระทบสิ่งแวดล้อม และมาตรการติดตามตรวจสอบผลกระทบสิ่งแวดล้อม โครงการ โรงแรม โอโซ่ กะตะ ภูเก็ต ของบริษัท โอโซ่ กะตะ จำกัด ระยะก่อสร้าง

องค์ประกอบทางสิ่งแวดล้อมและคุณค่าต่าง ๆ	ผลกระทบต่อสิ่งแวดล้อมที่สำคัญ	มาตรการป้องกันและแก้ไขผลกระทบสิ่งแวดล้อม	มาตรการติดตามตรวจสอบผลกระทบสิ่งแวดล้อม
1 ทรัพยากรกายภาพ 1.1 สภาพภูมิประเทศ	เนื่องจากพื้นที่โครงการเป็นพื้นที่ราบ โดยในการก่อสร้างมีเพียงการขุดดินเพื่อการก่อสร้างฐานรากของอาคาร สระว่ายน้ำ ถังเก็บน้ำ ถังบำบัดน้ำเสีย บ่อหน่วงน้ำ และท่อระบายน้ำ ทำให้สภาพภูมิประเทศในภาพรวมไม่มีการเปลี่ยนแปลง ทั้งนี้โครงการจะรักษาสภาพพื้นที่เดิมที่ไม่ได้ก่อสร้างไว้ให้มากที่สุด ดังนั้น การก่อสร้างโครงการจึงไม่ส่งผลกระทบต่อสภาพภูมิประเทศแต่อย่างใด	-	-
1.2 ทรัพยากรดินและการเกิดดินถล่ม	1) ทรัพยากรดิน เนื่องจากพื้นที่โครงการส่วนใหญ่เป็นที่ราบ มีบางส่วนทางด้านทิศตะวันตกที่มีความลาดชัน ในช่วงก่อสร้างจะมีการขุดดิน เพื่อก่อสร้างฐานรากของอาคาร สระว่ายน้ำ ถังเก็บน้ำ ถังบำบัดน้ำเสีย บ่อหน่วงน้ำ และท่อระบายน้ำ ไม่มีการขุดดินในวงกว้างหรือนำดินภายนอกเข้ามาถมแต่อย่างใด โดยจำกัดเฉพาะพื้นที่ที่จะดำเนินโครงการเท่านั้น อีกทั้งโครงการจะควบคุมกิจกรรมการก่อสร้างให้อยู่ในพื้นที่โครงการ และให้วิศวกรควบคุมงานตลอดช่วงเวลาก่อสร้างอาคาร อย่างไรก็ตาม โครงการจะวางแผนการขุดดินเป็นขั้นตอนและทำฐานรากเป็นแต่ละพื้นที่ไป ไม่ขุดดินทีเดียวพร้อมกันทั้งหมด ทั้งนี้จะมีวิศวกรผู้เชี่ยวชาญควบคุมงานตลอดช่วงเวลาก่อสร้างอาคาร ดังนั้น ผลกระทบต่อทรัพยากรดินจึงอยู่ในระดับต่ำ	(1) ควบคุมกิจกรรมการก่อสร้างให้อยู่ภายในโครงการเท่านั้น ทั้งนี้ การก่อสร้างโครงการต้องไม่รुकล้ำ ปิดกั้น หรือถมล้ำรางสาธารณประโยชน์ที่ผ่านกลางพื้นที่โครงการ และคลองสาธารณประโยชน์ บริเวณทางด้านทิศใต้ของโครงการ ยกเว้นได้รับอนุญาตจากหน่วยงานที่เกี่ยวข้อง (2) โครงการจัดให้มีการตอกเข็มพืด (sheet pile) และค้ำยันเหล็ก (steel bracing) ที่ออกแบบตามหลักวิศวกรรมเพื่อป้องกันการพังทลายของดินในช่วงที่ทำฐานรากอาคาร ถังเก็บน้ำใต้ดิน ถังบำบัดน้ำเสีย ท่อระบายน้ำ สระว่ายน้ำ และบ่อหน่วงน้ำ	- ตรวจสอบการเปิดหน้าดินเฉพาะบริเวณพื้นที่ก่อสร้างเท่านั้น ทุกสัปดาห์ ตลอดระยะเวลาการปรับพื้นที่ - ตรวจสอบให้มีการปรับพื้นที่ที่ไม่ได้ก่อสร้างอาคารทันทีหลังการก่อสร้างแล้วเสร็จ ทุกสัปดาห์ ตลอดระยะเวลาการปรับพื้นที่



เดือน กุมภาพันธ์ 2560

(นายยุทธชัย จระณะจิตต์) (นางวลัยทิพย์ พิริยะวรสกุล)

กรรมการผู้จัดการ

บริษัท โอโซ่ กะตะ จำกัด

เดือน กุมภาพันธ์ 2560

(นางสาวจุฑารัตน์ บุญแก้ว)

ผู้อำนวยการด้านสิ่งแวดล้อม

บริษัท ภูเก็ต เอ็นไวรอนเม้นทอล เซอร์วิส จำกัด



ตารางที่ 2 สรุปผลกระทบสิ่งแวดล้อม มาตรการป้องกันและแก้ไขผลกระทบสิ่งแวดล้อม และมาตรการติดตามตรวจสอบผลกระทบสิ่งแวดล้อม โครงการ โรงแรม โอโซ่ กะตะ ภูเก็ต ของบริษัท โอโซ่ กะตะ จำกัด ระยะก่อสร้าง

องค์ประกอบทาง สิ่งแวดล้อมและคุณค่าต่าง ๆ	ผลกระทบต่อสิ่งแวดล้อมที่สำคัญ	มาตรการป้องกันและ แก้ไขผลกระทบสิ่งแวดล้อม	มาตรการติดตามตรวจสอบ ผลกระทบสิ่งแวดล้อม
1.2 ทรัพยากรดินและการเกิด ดินถล่ม (ต่อ)	2) การเกิดดินถล่ม จากรูปที่ 3-8 แผนที่แสดงพื้นที่ที่มีโอกาสเกิดดินถล่ม จังหวัด ภูเก็ต พบว่า บริเวณที่ตั้งโครงการไม่ตั้งอยู่ในพื้นที่ที่มีโอกาสเกิด ดินถล่มแต่อย่างใด ในการก่อสร้างโครงการจะจัดให้มีวิศวกร ผู้เชี่ยวชาญดูแล และควบคุมการก่อสร้างตลอดระยะเวลาการ ก่อสร้างโครงการ ดังนั้น จึงไม่ส่งผลกระทบต่อการเกิดดินถล่ม	(3) ดินที่ขุดออกจากการก่อสร้างฐานรากของอาคาร ถังเก็บน้ำ ถัง บำบัดน้ำเสีย บ่อน้ำรวบ น้ำ สระว่ายน้ำ และท่อระบายน้ำ จะต้อง กองเก็บเป็นสัดส่วนไว้ในพื้นที่เฉพาะและต้องปิดปกคลุมหรือ เก็บในพื้นที่ที่ปิดล้อม และจะถมกลับในพื้นที่โครงการ โดยอัด ชั้นดินให้แน่น รวบเรียบ และสม่ำเสมอ เพื่อป้องกันการชะล้าง หน้าดิน (4) ผู้รับเหมาได้วางแผนให้ก่อสร้างรางระบายน้ำในช่วงแรกๆ ของ แผนการก่อสร้างทั้งหมด เพื่อเป็นการควบคุมและรองรับน้ำฝน (5) โครงการจะจัดให้มีท่อระบายน้ำชั่วคราวโดยรอบพื้นที่โครงการ เพื่อรวบรวมน้ำเข้าบ่อดักขยะและตะกอนดิน สำหรับดักตะกอน ดิน กรวด ทราย และเศษขยะ ก่อนปล่อยออกสู่ท่อระบายน้ำ ต่อไป (6) จัดเตรียมป้ายหรือสัญญาณเตือนอันตรายไว้ตลอดเวลาทำงาน ห้ามคนงานทำงานขุดถมดินโดยเด็ดขาดในช่วงที่ฝนตกหนัก หรือมีพายุ หรือแผ่นดินไหว (7) เร่งดำเนินการปลูกหญ้าคลุมดินทันทีที่การปรับพื้นที่แล้วเสร็จ เพื่อช่วยดูดซับน้ำฝน ชะลอการไหลของน้ำฝนและลดการกัด เซาะหน้าดิน (8) จัดเตรียมป้ายหรือสัญญาณเตือนอันตรายไว้ตลอดเวลาทำงาน	



เดือน กุมภาพันธ์ 2560

(นายยุทธชัย จริยะจิตต์) (นางวลัยทิพย์ พิริยะวรสกุล)
กรรมการผู้จัดการ
บริษัท โอโซ่ กะตะ จำกัด

เดือน กุมภาพันธ์ 2560

(นางสาวจุฑารัตน์ บุญแก้ว)
ผู้อำนวยการด้านสิ่งแวดล้อม
บริษัท ภูเก็ต เอ็นไวรอนเม้นทอล เซอร์วิส จำกัด



ตารางที่ 2 สรุปผลกระทบสิ่งแวดล้อม มาตรการป้องกันและแก้ไขผลกระทบสิ่งแวดล้อม และมาตรการติดตามตรวจสอบผลกระทบสิ่งแวดล้อม โครงการ โรงแรม โอโซ่ กะตะ ภูเก็ต ของบริษัท โอโซ่ กะตะ จำกัด ระยะก่อสร้าง

องค์ประกอบทาง สิ่งแวดล้อมและคุณค่าต่าง ๆ	ผลกระทบต่อสิ่งแวดล้อมที่สำคัญ	มาตรการป้องกันและ แก้ไขผลกระทบสิ่งแวดล้อม	มาตรการติดตามตรวจสอบ ผลกระทบสิ่งแวดล้อม
1.3 ธรณีวิทยา การเกิด แผ่นดินไหว และการเกิด สึนามิ	1) ธรณีวิทยา และการเกิดแผ่นดินไหว พื้นที่โครงการเป็นพื้นที่ราบ บริเวณที่ตั้งโครงการส่วนใหญ่ตั้งอยู่ในชุดหินยุคควอเทอร์นารีเป็นดินแกรนิตกะตะ ไบโอไทต์-ฮอร์นเบลนด์ แกรนิต เม็ดหยาบถึงหยาบมาก เนื้อออก มีแร่สีพื้นเป็นแร่รอง อายุ 98 + 7 ล้านปี และบางส่วนตั้งอยู่ในชุดหินยุคควอเทอร์นารีเป็นสันหัดมีทรายร่วนปนกรวด ทรายขนาด 100-1,200 ไมครอน การคัชนาดดี กรวดขนาด 2-5 มิลลิเมตร และพื้นที่โครงการอยู่ในเขต 2ก ซึ่งมีระดับความรุนแรง V-VII เมอร์คัลลี คือ หากมีแผ่นดินไหวในเขตนี้ จะมีความรุนแรงที่ทำให้ทุกคนตกใจ สิ่งก่อสร้างที่ออกแบบไม่ดีปรากฏความเสียหาย โดยเขตนี้ กรมทรัพยากรธรณี กำหนดว่ามีความเสี่ยงในการเกิดความเสียหายในระดับน้อยถึงปานกลาง และจากสถิติแผ่นดินไหวของกรมอุตุนิยมวิทยาปีล่าสุด พบว่า ในปี พ.ศ. 2556 พบการเกิดแผ่นดินไหวที่มีจุดศูนย์กลางอยู่ที่อำเภอถลาง จังหวัดภูเก็ต ขนาดรุนแรงที่สุด 4.3 ริกเตอร์ จากสถานการณ์แผ่นดินไหวในจังหวัดภูเก็ต เมื่อวันที่ 16 เมษายน 2555 ซึ่งเป็นผลสืบเนื่องมาจากการเกิดแผ่นดินไหวขนาด 8.6 และ 8.2 ริกเตอร์ ทางตอนเหนือของเกาะสุมาตรา ประเทศอินโดนีเซีย เมื่อวันที่ 11 เมษายน 2555 ทำให้เกิดการส่งถ่ายแรงสั่นสะเทือน และเป็นตัวกระตุ้นให้แขนงของรอยเลื่อนคลองมะรุ่ย เกิดการเคลื่อนตัวและเกิดแผ่นดินไหวขนาด 4.3 ริกเตอร์ ในจังหวัดภูเก็ต หลังจากนั้นแผ่นดินไหวตามหรือเกิดอาฟเตอร์ช็อก ในบริเวณใกล้เคียงกันประมาณ 30 ครั้ง รู้สึกได้ประมาณ 4 ครั้ง และผลจากการ	(1) จัดเส้นทางหนีภัยโดยมีป้ายบอกเป็นระยะไว้ภายในบริเวณโครงการ เมื่อเกิดเหตุการณ์ภัยพิบัติขึ้นคนงานก่อสร้างในพื้นที่โครงการก็สามารถอพยพไปยังจุดที่ปลอดภัยได้อย่างรวดเร็ว และไม่เกิดการซุลมุน (2) เตรียมพร้อมประสานงานกับหน่วยงานที่รับผิดชอบหากเกิดธรณีพิบัติภัย ได้แก่ หน่วยงานบรรเทาสาธารณภัย เพื่อให้ความช่วยเหลือเจ้าหน้าที่ฝ่ายต่างๆ และคนงานก่อสร้างในการอพยพออกจากอาคารได้ทันทั่วทั้ง (3) ติดป้ายประชาสัมพันธ์เพื่อให้ความรู้ด้านการปฏิบัติตนกรณีเกิดธรณีพิบัติภัยแก่เจ้าหน้าที่ฝ่ายต่างๆ และคนงานก่อสร้าง (4) จัดให้มีการซ้อมแผนอพยพเพื่อความปลอดภัยของเจ้าหน้าที่ฝ่ายต่างๆ และคนงานก่อสร้างในโครงการด้วย หรือหากจังหวัดมีการฝึกซ้อมอพยพหนีภัยเจ้าหน้าที่ฝ่ายต่างๆ และคนงานก่อสร้างของโครงการจะต้องเข้าร่วมการฝึกดังกล่าวด้วย เพื่อให้เกิดความเข้าใจและปฏิบัติได้ถูกต้องเมื่อเกิดเหตุการณ์จริงขึ้น โดยกำหนดให้ใช้แผนในการอพยพผู้พักอาศัยภายในอาคารออกนอกตัวอาคารเช่นเดียวกับแผนอพยพหนีไฟ และให้มีการซักซ้อมอย่างน้อยปีละครั้ง	

เดือน กุมภาพันธ์ 2560



(นายยุทธชัย จรณะจิตต์) (นางวลัยทิพย์ พิริยะวรสกุล)

กรรมการผู้จัดการ
บริษัท โอโซ่ กะตะ จำกัด

เดือน กุมภาพันธ์ 2560

(นางสาวจุฑารัตน์ บุญแก้ว)

ผู้อำนวยการด้านสิ่งแวดล้อม
บริษัท ภูเก็ต เอ็นไวรอนเม้นทอล เซอร์วิส จำกัด



ตารางที่ 2 สรุปผลกระทบสิ่งแวดล้อม มาตรการป้องกันและแก้ไขผลกระทบสิ่งแวดล้อม และมาตรการติดตามตรวจสอบผลกระทบสิ่งแวดล้อม โครงการ โรงแรม โอโซ่ กะตะ ภูเก็ต ของบริษัท โอโซ่ กะตะ จำกัด ระยะก่อสร้าง (ต่อ)

องค์ประกอบทางสิ่งแวดล้อมและคุณค่าต่าง ๆ	ผลกระทบต่อสิ่งแวดล้อมที่สำคัญ	มาตรการป้องกันและแก้ไขผลกระทบสิ่งแวดล้อม	มาตรการติดตามตรวจสอบผลกระทบสิ่งแวดล้อม
1.3 ธรณีวิทยา การเกิดแผ่นดินไหว และการเกิดสึนามิ (ต่อ)	เกิดแผ่นดินไหวดังกล่าว ส่งผลให้บ้านเรือนประชาชนในพื้นที่บ้านลิพอน-บางขาม หมู่ที่ 2 ตำบลศรีสุนทร อำเภอถลาง เสียหายเล็กน้อยกว่า 200 หลังคาเรือน ตำบลป่าคลอก อำเภอถลาง เสียหาย 10 หลังคาเรือน อาคารส่วนใหญ่เป็นบ้านปูนก่ออิฐชั้นเดียว ขณะที่เขื่อนบางเหี้ยวดำ ซึ่งตั้งอยู่ในพื้นที่ หมู่ที่ 7 ตำบลศรีสุนทร จากการตรวจสอบไม่ได้รับความเสียหายแต่อย่างใด (สำนักธรณีวิทยาสิ่งแวดล้อม กรมทรัพยากรธรณี, 2555) จากแผนที่แสดงการประเมินความรุนแรงแผ่นดินไหวในจังหวัดภูเก็ต (รูปที่ 3-5) พบว่า พื้นที่โครงการมีระดับความรุนแรง V เมอร์คัลลี คือ หากมีแผ่นดินไหวในเขตนี้ จะมีความรุนแรงที่ทำให้รู้สึกได้เกือบทุกคน ของหนักในบ้านเริ่มเคลื่อนไหว สำหรับพื้นที่โครงการอยู่ห่างจากจุดศูนย์กลางแผ่นดินไหวที่อำเภอถลาง ประมาณ 24 กิโลเมตร นอกจากนี้บริเวณโครงการไม่ได้อยู่ในบริเวณรอยเลื่อนแต่อย่างใด โดยอยู่ห่างจากแนวรอยเลื่อนที่ใกล้ที่สุด คือ รอยเลื่อนคลองมะรุ่ย ซึ่งเป็นรอยเลื่อนที่วางตัวอยู่ในเขตจังหวัดสุราษฎร์ธานี กระบี่ และพังงา เป็นระยะทางประมาณ 16.10 กิโลเมตร อาคารของโครงการออกแบบการก่อสร้างให้เป็นไปตามมาตรฐานของกรมโยธาธิการและผังเมืองมีการใช้เสาเข็มรับน้ำหนักอาคาร ดังนั้น ผลกระทบจึงอยู่ในระดับต่ำ	(5) ออกแบบการก่อสร้างให้เป็นไปตามมาตรฐานของกรมโยธาธิการและผังเมืองและมาตรฐานการออกแบบอาคารที่สภาวิศวกรรับรอง (6) ออกแบบอาคารเพื่อรองรับแผ่นดินไหวตามกฎหมายกระทรวง กำหนดการรับน้ำหนัก ความต้านทาน ความคงทนของอาคาร และพื้นดินที่รองรับอาคารในการต้านทานแรงสั่นสะเทือนของแผ่นดินไหว พ.ศ. 2550 (7) โครงการต้องจัดการก่อสร้างโดยปฏิบัติตามข้อกำหนดของท้องถิ่นอย่างเคร่งครัด	-



เดือน กุมภาพันธ์ 2560

(นายยุทธชัย จรณะจิตต์) (นางวลัยทิพย์ พิริยะวรสกุล)

กรรมการผู้จัดการ

บริษัท โอโซ่ กะตะ จำกัด

เดือน กุมภาพันธ์ 2560

(นางสาวจุฑารัตน์ บุญแก้ว)

ผู้อำนวยการด้านสิ่งแวดล้อม

บริษัท ภูเก็ต เอ็นไวรอนเม้นทอล เซอร์วิส จำกัด



ตารางที่ 2 สรุปผลกระทบสิ่งแวดล้อม มาตรการป้องกันและแก้ไขผลกระทบสิ่งแวดล้อม และมาตรการติดตามตรวจสอบผลกระทบสิ่งแวดล้อม โครงการ โรงแรม โอโซ่ กะตะ ภูเก็ต ของบริษัท โอโซ่ กะตะ จำกัด ระยะก่อสร้าง (ต่อ)

องค์ประกอบทางสิ่งแวดล้อมและคุณค่าต่าง ๆ	ผลกระทบต่อสิ่งแวดล้อมที่สำคัญ	มาตรการป้องกันและแก้ไขผลกระทบสิ่งแวดล้อม	มาตรการติดตามตรวจสอบผลกระทบสิ่งแวดล้อม
1.3 ธรณีวิทยา และการเกิดแผ่นดินไหว และการเกิดสึนามิ (ต่อ)	2) การเกิดสึนามิ เมื่อวันที่ 26 ธันวาคม 2547 เกิดแผ่นดินไหวนอกชายฝั่งด้านตะวันตกของเกาะสุมาตรา ประเทศอินโดนีเซีย ส่งผลให้เกิดคลื่นใต้น้ำเคลื่อนตัวแผ่ขยายไปทั่วทะเลอันดามัน จนถึงชายฝั่งตะวันออกเฉียงใต้ของประเทศอินเดียและศรีลังกา โดยบางส่วนของคลื่นยังคลื่นตัวไปถึงชายฝั่งตะวันออกของทวีปแอฟริกา รวมประเทศที่ประสบภัยจากคลื่นสึนามิ 11 ประเทศ คือ อินโดนีเซีย มาเลเซีย พม่า อินเดีย บังกลาเทศ ศรีลังกา มัลดีฟส์ โซมาเลีย แทนซาเนีย เคนยา และไทย โดยคลื่นสึนามิได้พัดเข้าสู่พื้นที่ 6 จังหวัดภาคใต้ชายฝั่งทะเลอันดามัน ได้แก่ พังงา กระบี่ ภูเก็ต ระนอง ตรัง และสตูล ก่อให้เกิดความเสียหายในบริเวณชายฝั่งภาคใต้ของไทยใน 6 จังหวัดดังกล่าว มีผู้เสียชีวิตรวมกันประมาณ 5,400 คน สำหรับจังหวัดภูเก็ตมีผู้เสียชีวิตทั้งหมด 279 คน นอกจากนี้ยังสร้างความเสียหายให้กับทรัพย์สินต่างๆ คิดเป็นมูลค่าหลายพันล้านบาท บริเวณพื้นที่ของโครงการห่างจากทะเลประมาณ 120 เมตร และตั้งอยู่ในพื้นที่ที่ได้รับผลกระทบจากสึนามิ อย่างไรก็ดีตาม พื้นที่โครงการตั้งอยู่ใกล้สถานที่พักพิงชั่วคราว คือ ศูนย์ปฏิบัติการต่อสู้เพื่อเอาชนะยาเสพติด โดยมีระยะทางประมาณ 0.70 กิโลเมตร		



(นายยุทธชัย จรณะจิตต์) (นางวลัยทิพย์ พิริยะวรสกุล)
กรรมการผู้จัดการ
บริษัท โอโซ่ กะตะ จำกัด

เดือน กุมภาพันธ์ 2560

(นางสาวจุฑารัตน์ บุญแก้ว)
ผู้อำนวยการด้านสิ่งแวดล้อม
บริษัท ภูเก็ต เอ็นไวรอนเมนทอล เซอร์วิส จำกัด



ตารางที่ 2 สรุปผลกระทบสิ่งแวดล้อม มาตรการป้องกันและแก้ไขผลกระทบสิ่งแวดล้อม และมาตรการติดตามตรวจสอบผลกระทบสิ่งแวดล้อม โครงการ โรงแรม โอโซ่ กะตะ ภูเก็ต ของบริษัท โอโซ่ กะตะ จำกัด ระยะก่อสร้าง (ต่อ)

องค์ประกอบทางสิ่งแวดล้อมและคุณค่าต่าง ๆ	ผลกระทบต่อสิ่งแวดล้อมที่สำคัญ	มาตรการป้องกันและแก้ไขผลกระทบสิ่งแวดล้อม	มาตรการติดตามตรวจสอบผลกระทบสิ่งแวดล้อม
1.4 คุณภาพอากาศ	ผลกระทบที่เกิดขึ้นต่อคุณภาพอากาศโดยรอบพื้นที่โครงการในระยะก่อสร้างส่วนใหญ่ เกิดจากการฟุ้งกระจายของฝุ่นละอองจากกิจกรรมการก่อสร้าง และบางส่วนเกิดจากมลพิษจากยานพาหนะที่ขนส่งวัสดุอุปกรณ์ ซึ่งมีรายละเอียดดังนี้ 1) มลพิษทางอากาศจากกิจกรรมการก่อสร้างอาคาร การปรับแต่งพื้นที่ และการก่อสร้างตัวอาคาร อาจทำให้เกิดการฟุ้งกระจายของฝุ่นละออง ส่งผลกระทบต่อในด้านความเดือดร้อนรำคาญต่อชุมชนข้างเคียง บริษัทที่ปรึกษาได้พิจารณาประเมินผลกระทบของฝุ่นละอองรวม (TSP) และฝุ่นละอองขนาดเล็ก (PM10) มีรายละเอียดดังนี้ 1.1 ประเมินผลกระทบของฝุ่นละอองรวม (TSP) ที่เกิดจากกิจกรรมการก่อสร้าง โดยใช้แบบจำลอง Box Model ของ John G Rau and David C.Wooten, 1996 จากการคำนวณ ปริมาณความเข้มข้นของฝุ่นละอองรวม (TSP) ที่เกิดขึ้นจากการก่อสร้างโครงการ มีค่าเท่ากับ 0.0040788 มิลลิกรัม/ลูกบาศก์เมตร เมื่อนำไปรวมกับปริมาณฝุ่นละอองรวมที่เกิดขึ้นจริงในปัจจุบันในบริเวณพื้นที่โครงการจะได้ค่าเพิ่มขึ้นในอนาคตในช่วงที่เปิดดำเนินโครงการ โดยปริมาณฝุ่นละอองรวมบริเวณพื้นที่โครงการ ในระหว่างวันที่ 10-11 กุมภาพันธ์ 2559 บริเวณจุดตรวจวัดดังกล่าวมีปริมาณฝุ่นละอองรวม เท่ากับ 0.068 มิลลิกรัม/ลูกบาศก์เมตร (บริษัท เอ็นไวรอนเม้นท์ รีเสิร์ช แอนด์ เทคโนโลยี จำกัด, กุมภาพันธ์ 2559)	(1) จัดให้มีรั้วทึบกันบริเวณพื้นที่ก่อสร้างและใช้ผ้าใบหรือตาข่ายกันรอบตัวอาคารและตลอดความสูงของอาคารที่กำลังก่อสร้าง เพื่อเป็นแนวกำบังการฟุ้งกระจายของฝุ่นละอองไปสร้างความรำคาญแก่ผู้ที่อาศัยอยู่ข้างเคียงและผู้สัญจรไป-มา (2) กำหนดให้ผู้รับเหมาก่อสร้างจัดทำโรงเก็บวัสดุอุปกรณ์ปูนซีเมนต์ที่มีหลังคาคลุมทุกด้าน เพื่อป้องกันฝุ่นฟุ้งกระจาย (3) จัดทำปล่องสำหรับทิ้งวัสดุ จากชั้นบนลงมาชั้นล่าง (4) ฉีดพรมน้ำในพื้นที่ก่อสร้างและเส้นทางขนส่งวัสดุภายในพื้นที่โครงการ รวมถึงบริเวณทางเข้า-ออกโครงการ อย่างน้อยวันละ 2 ครั้ง (5) ทำความสะอาดล้อรถบรรทุกทุกก่อนออกสู่ถนนทุกครั้ง เช่น จัดให้ล้างล้อ เพื่อให้ดินหลุดจากล้อให้หมด เป็นต้น	- สอบถามจากประชาชนที่อยู่ใกล้เคียงโครงการในเรื่องผลกระทบทางด้านฝุ่นจากการก่อสร้าง ทุกสัปดาห์ ตลอดระยะเวลาก่อสร้าง - ตรวจวัดฝุ่นละอองรวม (TSP), ฝุ่นละอองขนาดเล็ก (PM10) บริเวณพื้นที่ก่อสร้าง ทุกวันที่มีการทำฐานราก และรายงานผลทุกสัปดาห์ หลังจากนั้นตรวจวัดเดือนละ 1 ครั้ง ตลอดระยะเวลาก่อสร้าง



เดือน กุมภาพันธ์ 2560

(นายยุทธชัย จรณะจิตต์) (นางวลัยทิพย์ พิริยะวรสกุล)

กรรมการผู้จัดการ

บริษัท โอโซ่ กะตะ จำกัด

เดือน กุมภาพันธ์ 2560

(นางสาวจุฑารัตน์ บุญแก้ว)

ผู้อำนวยการด้านสิ่งแวดล้อม

บริษัท ภูเก็ต เอ็นไวรอนเม้นทอล เซอร์วิส จำกัด



ตารางที่ 2 สรุปผลกระทบสิ่งแวดล้อม มาตรการป้องกันและแก้ไขผลกระทบสิ่งแวดล้อม และมาตรการติดตามตรวจสอบผลกระทบสิ่งแวดล้อม โครงการ โรงแรม โอโซ่ กะตะ ภูเก็ต ของบริษัท โอโซ่ กะตะ จำกัด ระยะก่อสร้าง (ต่อ)

องค์ประกอบทางสิ่งแวดล้อมและคุณค่าต่าง ๆ	ผลกระทบต่อสิ่งแวดล้อมที่สำคัญ	มาตรการป้องกันและแก้ไขผลกระทบสิ่งแวดล้อม	มาตรการติดตามตรวจสอบผลกระทบสิ่งแวดล้อม
1.4 คุณภาพอากาศ (ต่อ)	จากการคำนวณ กิจกรรมการก่อสร้างโครงการจะทำให้ฝุ่นละอองฟุ้งกระจายในพื้นที่ประมาณ 0.0720788 มิลลิกรัม/ลูกบาศก์เมตร ซึ่งปริมาณฝุ่นละอองรวมที่เกิดขึ้นดังกล่าวมีค่าอยู่ในเกณฑ์มาตรฐาน (ค่ามาตรฐานฝุ่นเฉลี่ย 24 ชั่วโมง เท่ากับ 0.330 มิลลิกรัม/ลูกบาศก์เมตร ตามประกาศคณะกรรมการสิ่งแวดล้อมแห่งชาติ ฉบับที่ 24 พ.ศ. 2547) 1.2 ประเมินผลกระทบของฝุ่นละอองขนาดเล็ก (PM10) ที่เกิดจากกิจกรรมการก่อสร้าง สรุปได้ว่ากิจกรรมการก่อสร้างอาคารโครงการจะก่อให้เกิดการฟุ้งกระจายของฝุ่นละอองขนาดเล็กเพิ่มขึ้นประมาณ 0.0003365 มิลลิกรัม/ลูกบาศก์เมตร เมื่อนำไปรวมกับปริมาณฝุ่นละอองขนาดเล็กที่เกิดขึ้นจริงในปัจจุบันในบริเวณพื้นที่โครงการจะได้ค่าเพิ่มขึ้นในอนาคตในช่วงที่เปิดดำเนินการโครงการ โดยปริมาณฝุ่นละอองขนาดเล็กบริเวณพื้นที่โครงการ ในระหว่างวันที่ 10-11 กุมภาพันธ์ 2559 บริเวณจุดตรวจวัดดังกล่าวมีปริมาณฝุ่นละอองขนาดเล็กเท่ากับ 0.040 มิลลิกรัม/ลูกบาศก์เมตร (บริษัท เอ็นไวรอนเมนต์ รีเสิร์ช แอนด์ เทคโนโลยี จำกัด, กุมภาพันธ์ 2559) ดังนั้น ปริมาณความเข้มข้นของฝุ่นละอองขนาดเล็กที่เกิดขึ้นจากกิจกรรมการก่อสร้างของโครงการ	(6) ตรวจสอบเครื่องมือ เครื่องจักร และยานพาหนะให้อยู่ในสภาพที่เหมาะสมเสมอ หากมีปัญหาต้องรีบแก้ไข เพื่อลดเขม่าหรือควันที่จะเกิดขึ้น (7) จัดให้มีพนักงานคอยกวาดเศษดิน ทราายที่ตกหล่นบริเวณปากทางเข้า-ออกโครงการ และพื้นที่ข้างเคียงโดยรอบ โดยในกรณีที่มีเศษดินเปียกตกหล่นต้องทำความสะอาดโดยใช้น้ำฉีดและกวาดพื้นให้สะอาดโดยทันที (8) ผู้รับเหมาก่อสร้างต้องจัดให้มีผ้าใบปิดคลุมกระบะรถที่ขนส่งวัสดุ ก่อสร้างให้มิดชิดตลอดเส้นทางขนส่ง เพื่อป้องกันการร่วงหล่นของวัสดุที่บรรทุก (9) จำกัดความเร็วของยานพาหนะที่ใช้ขนส่งวัสดุเข้าสู่พื้นที่โครงการ โดยเฉพาะในเขตชุมชนและในพื้นที่ก่อสร้าง ให้มีความเร็วไม่เกิน 30 กิโลเมตร/ชั่วโมง โดยติดป้ายหลังรถว่า "หากพนักงานขับรถเร็วเกิน 30 กิโลเมตรต่อชั่วโมง โปรดแจ้ง (ระบุเบอร์โทรศัพท์) " (10) ห้ามไม่ให้เผาขยะหรือเศษวัสดุภายในพื้นที่ก่อสร้าง (11) หากการก่อสร้างโครงการส่งผลกระทบต่อบ้านอยู่อาศัย หรือพื้นที่อ่อนไหว หรือหน่วยงานราชการ ที่อยู่บริเวณโดยรอบโครงการ ในกรณีที่ทั้ง 2 ฝ่ายหาข้อตกลงกันไม่ได้ให้ใช้ลักษณะไตรภาคีเพื่อเจรจาหาข้อตกลงกัน ประกอบด้วย ผู้ได้รับผลกระทบ (บริษัท โอโซ่ กะตะ จำกัด) และคนกลาง คือ หน่วยงานท้องถิ่น (เทศบาลตำบลกะรน)	

เดือน กุมภาพันธ์ 2560



(นายยุทธชัย จริยะจิตต์) (นางวลัยทิพย์ พิริยะวรสกุล)
กรรมการผู้จัดการ
บริษัท โอโซ่ กะตะ จำกัด

เดือน กุมภาพันธ์ 2560

(นางสาวจุฑารัตน์ บุญแก้ว)
ผู้อำนวยการด้านสิ่งแวดล้อม
บริษัท ภูเก็ต เอ็นไวรอนเมนต์เซอร์วิส จำกัด



ตารางที่ 2 สรุปผลกระทบสิ่งแวดล้อม มาตรการป้องกันและแก้ไขผลกระทบสิ่งแวดล้อม และมาตรการติดตามตรวจสอบผลกระทบสิ่งแวดล้อม โครงการ โรงแรม โอโซ่ กะตะ ภูเก็ต ของบริษัท โอโซ่ กะตะ จำกัด ระยะก่อสร้าง (ต่อ)

องค์ประกอบทางสิ่งแวดล้อมและคุณค่าต่าง ๆ	ผลกระทบต่อสิ่งแวดล้อมที่สำคัญ	มาตรการป้องกันและแก้ไขผลกระทบสิ่งแวดล้อม	มาตรการติดตามตรวจสอบผลกระทบสิ่งแวดล้อม
1.4 คุณภาพอากาศ (ต่อ)	จากการคำนวณ กิจกรรมการก่อสร้างอาคารของโครงการจะทำให้ฝุ่นละอองขนาดเล็กฟุ้งกระจายในพื้นที่ประมาณ 0.0403365 มิลลิกรัม/ลูกบาศก์เมตร ซึ่งปริมาณฝุ่นละอองรวมที่เกิดขึ้นดังกล่าวมีค่าอยู่ในเกณฑ์มาตรฐาน (ค่ามาตรฐานฝุ่นเฉลี่ย 24 ชั่วโมง เท่ากับ 0.120 มิลลิกรัม/ลูกบาศก์เมตร ตามประกาศคณะกรรมการสิ่งแวดล้อมแห่งชาติ ฉบับที่ 24 พ.ศ. 2538) 2) มลพิษทางอากาศจากยานพาหนะและการทำงานของเครื่องจักรกล การทำงานของเครื่องจักร และยานพาหนะที่ใช้ในการขนส่งวัสดุทำให้เกิดการระบายมลสารทางอากาศจากการเผาไหม้เชื้อเพลิง เช่น ก๊าซคาร์บอนมอนอกไซด์ (CO) ก๊าซไนโตรเจนไดออกไซด์ (NO₂) ก๊าซซัลเฟอร์ไดออกไซด์ (SO₂) ก๊าซไฮโดรคาร์บอน (HC) และฝุ่นละอองขนาดเล็ก (PM10) ทั้งนี้ การพิจารณาในระดับของผลกระทบ ประเมินได้จากความเข้มข้นและปริมาณฝุ่นละอองที่เกิดขึ้นจากการก่อสร้าง โดยใช้ข้อมูลจาก U.S.EPA. กำหนดให้ ระยะทางที่วิ่งเข้าสู่พื้นที่โครงการในพื้นที่โครงการ = 0.175 กิโลเมตร จำนวนรถยนต์ที่วิ่งในโครงการเป็นรถขนส่งแรงงาน จำนวน 3 คัน และรถขนส่งวัสดุอุปกรณ์ก่อสร้าง จำนวน 10 คัน รวมทั้งหมดจำนวน 13 คัน และรถทุกคันวิ่งเข้ามาในพื้นที่โครงการใน 1 ชั่วโมง โดยสามารถคำนวณหาปริมาณความเข้มข้นของสารมลพิษของโครงการ ได้ดังนี้	มาตรการเพื่อควบคุมและลดผลกระทบของฝุ่นของโครงการ (ตามแนวทาง สผ. ,กันยายน 2558) ● มาตรการด้านการประชาสัมพันธ์ (1) จัดการประชุมระหว่างผู้ก่อสร้างกับผู้ที่จะได้รับผลกระทบเพื่อวางแผนหาแนวทางติดตามเพื่อสื่อสาร รวมทั้งกำหนดแผนงานและถ่ายรูปพื้นที่ติดโครงการ (ในรัศมี 20 เมตร) (2) ทำป้ายขนาดไม่น้อยกว่า 2 x 4 เมตร แสดงระยะเวลาที่ใช้ในการก่อสร้าง และเวลาเริ่มและหยุดกิจกรรมก่อสร้างในแต่ละวัน พร้อมระบุชื่อและเบอร์โทรศัพท์ ของผู้รับผิดชอบในการควบคุมการก่อสร้าง เขตหรือองค์การบริหารส่วนท้องถิ่น ที่มีหน้าที่ควบคุมการก่อสร้าง และรหัสบอกมาตรการควบคุมและลดผลกระทบสิ่งแวดล้อม โดยติดไว้บริเวณที่มีการก่อสร้างให้เห็นอย่างชัดเจน	

เดือน กุมภาพันธ์ 2560

(นายยุทธชัย จระณะจิตต์) (นางวลัยทิพย์ พิริยะวรสกุล)

กรรมการผู้จัดการ

บริษัท โอโซ่ กะตะ จำกัด

เดือน กุมภาพันธ์ 2560

(นางสาวจุฑารัตน์ บุญแก้ว)

ผู้อำนวยการด้านสิ่งแวดล้อม

บริษัท ภูเก็ต เอ็นไวรอนเม้นทอล เซอร์วิส จำกัด

ตารางที่ 2 สรุปผลกระทบสิ่งแวดล้อม มาตรการป้องกันและแก้ไขผลกระทบสิ่งแวดล้อม และมาตรการติดตามตรวจสอบผลกระทบสิ่งแวดล้อม โครงการ โรงแรม โอโซ่ กะตะ ภูเก็ต ของบริษัท โอโซ่ กะตะ จำกัด ระยะก่อสร้าง (ต่อ)

องค์ประกอบทางสิ่งแวดล้อมและคุณค่าต่าง ๆ	ผลกระทบต่อสิ่งแวดล้อมที่สำคัญ	มาตรการป้องกันและแก้ไขผลกระทบสิ่งแวดล้อม	มาตรการติดตามตรวจสอบผลกระทบสิ่งแวดล้อม
1.4 คุณภาพอากาศ (ต่อ)	(1) ฝุ่นละอองขนาดเล็ก (PM10) จากการคำนวณ ปริมาณความเข้มข้นของปริมาณฝุ่นละอองขนาดเล็กที่เกิดขึ้นจากท่อไอเสียรถยนต์ของโครงการ มีค่าเท่ากับ 0.00000245 มิลลิกรัม/ลูกบาศก์ เมื่อนำไปรวมกับปริมาณฝุ่นละอองขนาดเล็กที่เกิดขึ้นจริงในปัจจุบันในบริเวณพื้นที่โครงการจะได้ค่าเพิ่มขึ้นในขนาดในช่วงที่เปิดดำเนินการโครงการ โดยปริมาณฝุ่นละอองขนาดเล็กบริเวณพื้นที่โครงการ ในระหว่างวันที่ 10-11 กุมภาพันธ์ 2559 บริเวณจุดตรวจวัดดังกล่าวมีปริมาณฝุ่นละอองขนาดเล็ก เท่ากับ 0.040 มิลลิกรัม/ลูกบาศก์เมตร (บริษัท เอ็นไวรอนเม้นท์ รีเสิร์ช แอนด์ เทคโนโลยี จำกัด, กุมภาพันธ์ 2559) ดังนั้น ปริมาณฝุ่นที่เกิดขึ้นจากท่อไอเสียรถยนต์ของโครงการ จากการคำนวณ ท่อไอเสียรถยนต์ของโครงการจะทำให้ ฝุ่นละอองฟุ้งกระจายในพื้นที่ประมาณ 0.04000245 มิลลิกรัม/ลูกบาศก์เมตร ซึ่งปริมาณฝุ่นละอองขนาดเล็กที่เกิดขึ้นดังกล่าวมีค่าอยู่ในเกณฑ์มาตรฐาน (ค่ามาตรฐานฝุ่นเฉลี่ย 24 ชั่วโมง เท่ากับ 0.120 มิลลิกรัม/ลูกบาศก์เมตร ตามประกาศคณะกรรมการสิ่งแวดล้อมแห่งชาติ ฉบับที่ 24 พ.ศ. 2538)	● มาตรการด้านการจัดการพื้นที่ก่อสร้าง (1) จัดทำระบบบันทึกขอร้องเรียน เกี่ยวกับปัญหาฝุ่น เสียง และสั่นสะเทือนจากการก่อสร้าง และระบุผลการแก้ไข ที่สามารถตรวจสอบระบบบันทึกดังกล่าว เมื่อมีการร้องขอหรือ ตรวจสอบ ทั้งนี้ต้องระบุชื่อ วัน และเวลาที่ร้องเรียน รวมทั้งกิจกรรมที่ได้ดำเนินการตามขอร้องเรียนดังกล่าว จัดทำระบบบันทึก เมื่อมีเหตุการณ์ผิดปกติ ที่ทำให้เกิดฝุ่น โดยระบุสาเหตุ และเวลา ● มาตรการด้านการติดตามตรวจสอบ (1) ติดตั้งระบบตรวจวัดและบันทึกฝุ่น เสียง และสั่นสะเทือน ประจำวัน พร้อมบันทึกผลการตรวจสอบ และรายงานผลต่อ สผ. และหน่วยงานอนุญาต (2) ตรวจสอบการทำงานทั่วไป และหาแนวทางแก้ไข ในกรณีที่มีผู้ร้องเรียน	



เดือน กุมภาพันธ์ 2560

(นายยุทธชัย จรณะจิตต์) (นางวลัยทิพย์ พิริยะวรสกุล)

กรรมการผู้จัดการ
บริษัท โอโซ่ กะตะ จำกัด

เดือน กุมภาพันธ์ 2560

(นางสาวจุฑารัตน์ บุญแก้ว)

ผู้อำนวยการด้านสิ่งแวดล้อม
บริษัท ภูเก็ต เอ็นไวรอนเม้นทอล เซอร์วิส จำกัด



ตารางที่ 2 สรุปผลกระทบสิ่งแวดล้อม มาตรการป้องกันและแก้ไขผลกระทบสิ่งแวดล้อม และมาตรการติดตามตรวจสอบผลกระทบสิ่งแวดล้อม โครงการ โรงแรม โอโซ่ กะตะ ภูเก็ต ของบริษัท โอโซ่ กะตะ จำกัด ระยะก่อสร้าง (ต่อ)

องค์ประกอบทาง สิ่งแวดล้อมและคุณค่าต่าง ๆ	ผลกระทบต่อสิ่งแวดล้อมที่สำคัญ	มาตรการป้องกันและแก้ไขผลกระทบสิ่งแวดล้อม	มาตรการติดตามตรวจสอบ ผลกระทบสิ่งแวดล้อม
1.4 คุณภาพอากาศ (ต่อ)	(2) ก๊าซคาร์บอนมอนนอกไซด์ (CO) จากการคำนวณ ปริมาณความเข้มข้นของก๊าซคาร์บอนมอนนอกไซด์ (CO) ที่เกิดขึ้นจากท่อไอเสียรถยนต์ของโครงการ มีค่าเท่ากับ 0.00001552 มิลลิกรัม/ลูกบาศก์เมตร เมื่อนำไปรวมกับปริมาณก๊าซคาร์บอนมอนนอกไซด์ ที่เกิดขึ้นจริงในปัจจุบันในบริเวณพื้นที่โครงการจะได้ค่าเพิ่มขึ้นในอนาคต ในช่วงที่เปิดดำเนินโครงการ โดยปริมาณก๊าซคาร์บอนมอนนอกไซด์บริเวณ พื้นที่โครงการ ในระหว่างวันที่ 10-11 กุมภาพันธ์ 2559 บริเวณจุดตรวจวัด ดังกล่าวมีปริมาณก๊าซคาร์บอนมอนนอกไซด์ เท่ากับ 0.70 มิลลิกรัม/ลูกบาศก์ เมตร (บริษัท เอ็นไวรอนเม้นท์ รีเสิร์ช แอนด์ เทคโนโลยี จำกัด, กุมภาพันธ์ 2559) ดังนั้น ปริมาณก๊าซคาร์บอนมอนนอกไซด์ที่เกิดขึ้นจากท่อไอเสียรถยนต์ของโครงการ จากการคำนวณท่อไอเสียรถยนต์ของโครงการจะทำให้ก๊าซ คาร์บอนมอนนอกไซด์ฟุ้งกระจายในพื้นที่ 0.70001552 มิลลิกรัม/ลูกบาศก์ เมตร ซึ่งปริมาณก๊าซคาร์บอนมอนนอกไซด์ที่เกิดขึ้นดังกล่าวมีค่าอยู่ในเกณฑ์ มาตรฐาน (ค่ามาตรฐานก๊าซคาร์บอนมอนนอกไซด์ เฉลี่ย 1 ชั่วโมง ไม่เกิน 34.2 มิลลิกรัม/ลูกบาศก์เมตร ตามประกาศคณะกรรมการสิ่งแวดล้อม แห่งชาติ ฉบับที่ 10 พ.ศ. 2538)	• มาตรการด้านการเตรียมและดูแลพื้นที่ก่อสร้าง (1) จัดวางตำแหน่งเครื่องจักรและกิจกรรมที่ ก่อให้เกิดฝุ่นให้อยู่ห่างจากผู้รับฝุ่นมากที่สุด (2) ทำผืนผ้าหรือตาข่ายกันกิจกรรมหรือ แหล่งกำเนิดฝุ่นเพื่อป้องกันการฟุ้งกระจายของ ฝุ่น (3) ลดปริมาณน้ำไหลและน้ำโคลนบนพื้นที่ก่อสร้าง (4) ไม่เก็บกองวัสดุที่อาจก่อให้เกิดฝุ่นในบริเวณ พื้นที่ก่อสร้าง • มาตรการด้านการเดินและใช้เครื่องจักร (1) ปิดรถบรรทุกดินในขณะขนดินเข้าออกพื้นที่ ก่อสร้างด้วยผ้าใบให้มิดชิด (2) ไม่เดินเครื่องจักรในขณะไม่ใช้งาน (3) หลีกเลี่ยงการใช้เครื่องจักรที่ใช้น้ำมันเป็น เชื้อเพลิง ถ้าเป็นไปได้ควรใช้เครื่องจักรที่เดิน ด้วยไฟฟ้า (4) ควบคุมความเร็วรถที่วิ่งในพื้นที่ก่อสร้างไม่ให้ เกิน 25 กิโลเมตรต่อชั่วโมง	



เดือน กุมภาพันธ์ 2560

(นายยุทธชัย จรณะจิตต์) (นางวลัยทิพย์ พิริยะวรสกุล)

กรรมการผู้จัดการ

บริษัท โอโซ่ กะตะ จำกัด

เดือน กุมภาพันธ์ 2560

(นางสาวจุฑารัตน์ บุญแก้ว)

ผู้อำนวยการด้านสิ่งแวดล้อม

บริษัท ภูเก็ต เอ็นไวรอนเม้นทอล เซอร์วิส จำกัด



ตารางที่ 2 สรุปผลกระทบสิ่งแวดล้อม มาตรการป้องกันและแก้ไขผลกระทบสิ่งแวดล้อม และมาตรการติดตามตรวจสอบผลกระทบสิ่งแวดล้อม โครงการ โรงแรม โอโซ่ กะตะ ภูเก็ต ของบริษัท โอโซ่ กะตะ จำกัด ระยะก่อสร้าง (ต่อ)

องค์ประกอบทาง สิ่งแวดล้อมและคุณค่าต่าง ๆ	ผลกระทบต่อสิ่งแวดล้อมที่สำคัญ	มาตรการป้องกันและแก้ไขผลกระทบสิ่งแวดล้อม	มาตรการติดตามตรวจสอบ ผลกระทบสิ่งแวดล้อม
1.4 คุณภาพอากาศ (ต่อ)	(3) ก๊าซไนโตรเจนไดออกไซด์ (NO₂) จากการคำนวณ ปริมาณความเข้มข้นของก๊าซไนโตรเจนไดออกไซด์ (NO₂) ที่เกิดขึ้นจากท่อไอเสียรถยนต์ของโครงการ มีค่าเท่ากับ 0.00003678 มิลลิกรัม/ลูกบาศก์เมตร เมื่อนำไปรวมกับปริมาณก๊าซไนโตรเจนไดออกไซด์ที่เกิดขึ้นจริงในปัจจุบันในบริเวณพื้นที่โครงการจะได้ค่าเพิ่มขึ้นในอนาคตในช่วงที่เปิดดำเนินการโครงการ โดยปริมาณก๊าซไนโตรเจนไดออกไซด์บริเวณพื้นที่โครงการ ในระหว่างวันที่ 10-11 กุมภาพันธ์ 2559 บริเวณจุดตรวจวัดดังกล่าวมีปริมาณก๊าซไนโตรเจนไดออกไซด์ เท่ากับ 0.0228 มิลลิกรัม/ลูกบาศก์เมตร (บริษัท เอ็นไวรอนเม้นท์ รีเสิร์ช แอนด์ เทคโนโลยี จำกัด, กุมภาพันธ์ 2559) ดังนั้น ปริมาณก๊าซไนโตรเจนไดออกไซด์ที่เกิดขึ้นจากท่อไอเสียรถยนต์ของโครงการ จากการคำนวณท่อไอเสียรถยนต์ของโครงการจะทำให้ก๊าซไนโตรเจนไดออกไซด์ฟุ้งกระจายในพื้นที่ 0.02283678 มิลลิกรัม/ลูกบาศก์เมตร ซึ่งก๊าซไนโตรเจนไดออกไซด์ที่เกิดขึ้นดังกล่าวมีค่าอยู่ในเกณฑ์มาตรฐาน (ค่ามาตรฐานไนโตรเจนไดออกไซด์ เฉลี่ย 1 ชั่วโมง เท่ากับ 0.32 มิลลิกรัม/ลูกบาศก์เมตร ตามประกาศคณะกรรมการสิ่งแวดล้อมแห่งชาติ ฉบับที่ 33 (พ.ศ. 2552) เรื่อง กำหนดมาตรฐานค่าก๊าซไนโตรเจนไดออกไซด์ในบรรยากาศโดยทั่วไป)	• มาตรการด้านการเดินและใช้เครื่องจักร (5) วางแผนใช้เส้นทางและเวลาการขนวัสดุและดิน เพื่อลดปัญหาฝุ่นและจราจร โดยใช้ยานพาหนะในการขนส่ง ทั้งประเภท และเวลาตามข้อกำหนดของพนักงานจราจรในพื้นที่ (6) ลดการใช้รถยนต์ส่วนบุคคลเข้าพื้นที่โดยการใช้อุปกรณ์ขนส่งรวม • มาตรการด้านการใช้เครื่องมือก่อสร้าง (1) ใช้อุปกรณ์การก่อสร้างที่ก่อให้เกิดฝุ่นน้อย - จัดหาแหล่งน้ำที่จะใช้สเปรย์ เพื่อลดฝุ่นให้มีความเพียงพอ (2) ใช้ระบบการขนส่งที่ก่อให้เกิดฝุ่นระบบปิด (3) จัดระบบที่จะทำความสะอาดให้พร้อมใช้งานในกรณีที่มีการหกของสิ่งของที่ก่อให้เกิดฝุ่น	

เดือน กุมภาพันธ์ 2560

(นายยุทธชัย จระณะจิตต์) (นางวลัยทิพย์ พิริยะวรกุล)

กรรมการผู้จัดการ
บริษัท โอโซ่ กะตะ จำกัด



เดือน กุมภาพันธ์ 2560

(นางสาวจุฑารัตน์ บุญแก้ว)

ผู้อำนวยการด้านสิ่งแวดล้อม
บริษัท ภูเก็ต เอ็นไวรอนเม้นทอล เซอร์วิส จำกัด



ตารางที่ 2 สรุปผลกระทบสิ่งแวดล้อม มาตรการป้องกันและแก้ไขผลกระทบสิ่งแวดล้อม และมาตรการติดตามตรวจสอบผลกระทบสิ่งแวดล้อม โครงการ โรงแรม โอโซ กะตะ ภูเก็ต ของบริษัท โอโซ กะตะ จำกัด ระยะก่อสร้าง (ต่อ)

องค์ประกอบทางสิ่งแวดล้อมและคุณค่าต่าง ๆ	ผลกระทบต่อสิ่งแวดล้อมที่สำคัญ	มาตรการป้องกันและแก้ไขผลกระทบสิ่งแวดล้อม	มาตรการติดตามตรวจสอบผลกระทบสิ่งแวดล้อม
1.4 คุณภาพอากาศ (ต่อ)	จากการคำนวณท่อไอเสียรถยนต์ของโครงการจะทำให้ก๊าซไนโตรเจนไดออกไซด์ฟุ้งกระจายในพื้นที่ 0.02283678 มิลลิกรัม/ลูกบาศก์เมตร ซึ่งก๊าซไนโตรเจนไดออกไซด์ที่เกิดขึ้นดังกล่าวมีค่าอยู่ในเกณฑ์มาตรฐาน (ค่ามาตรฐานไนโตรเจนไดออกไซด์ เฉลี่ย 1 ชั่วโมง เท่ากับ 0.32 มิลลิกรัม/ลูกบาศก์เมตร ตามประกาศคณะกรรมการสิ่งแวดล้อมแห่งชาติ ฉบับที่ 33 (พ.ศ. 2552) เรื่อง กำหนดมาตรฐานค่าก๊าซไนโตรเจนไดออกไซด์ในบรรยากาศโดยทั่วไป) (4) ก๊าซซัลเฟอร์ไดออกไซด์ (SO₂) จากการคำนวณ ปริมาณความเข้มข้นของก๊าซซัลเฟอร์ไดออกไซด์ (SO₂) ที่เกิดขึ้นจากท่อ ไอเสียรถยนต์ของโครงการ มีค่าเท่ากับ 0.00000070 มิลลิกรัม/ลูกบาศก์เมตร เมื่อนำไปรวมกับปริมาณก๊าซซัลเฟอร์ไดออกไซด์ ที่เกิดขึ้นจริงในปัจจุบันในบริเวณพื้นที่โครงการจะได้ค่าเพิ่มขึ้นในอนาคตในช่วงที่เปิดดำเนินโครงการ โดยปริมาณก๊าซซัลเฟอร์ไดออกไซด์ บริเวณพื้นที่โครงการ ในระหว่างวันที่ 10-11 กุมภาพันธ์ 2559 บริเวณจุดตรวจวัดดังกล่าวมีปริมาณก๊าซซัลเฟอร์ไดออกไซด์ เท่ากับ 0.0066 มิลลิกรัม/ลูกบาศก์เมตร (บริษัท เอ็นไวรอนเม้นท์ รีเสิร์ช แอนด์ เทคโนโลยี จำกัด, กุมภาพันธ์, 2559) ดังนั้น ปริมาณก๊าซซัลเฟอร์ไดออกไซด์ที่เกิดขึ้นจากท่อไอเสียรถยนต์ของโครงการ	• มาตรการด้านการจัดการของเสีย (1) ละเว้นการเผาขยะและวัสดุก่อสร้างภายในพื้นที่ก่อสร้าง • มาตรการเฉพาะด้านการเตรียมพื้นที่โดยการเปิดหน้าดิน (1) เปิดพื้นที่ขุดดินบริเวณเล็กเท่าที่จำเป็น ส่วนอื่นที่เปิดแล้วควรปิดผ้าใบคลุมไว้ หากไม่ได้ปฏิบัติงานบนพื้นที่นั้น • มาตรการเฉพาะด้านการก่อสร้าง (1) หลีกเลี่ยงการขุดผิวดินคอนกรีต ถ้าต้องทำต้องทำให้ผิวดินคอนกรีตเปียกก่อน (2) การเก็บกองทรายในพื้นที่ก่อสร้างต้องเก็บในบัน (Bund) และฉีดพรมน้ำให้เปียกชื้นเสมอ (3) การนำปูนซีเมนต์ผงเข้ามาในพื้นที่ก่อสร้างต้องนำเข้ามาโดยบรรจุภาชนะที่มิดชิด (4) ครอบคลุมตัวอาคารก่อสร้างด้วยผ้าใบก่อสร้าง (Mesh sheet)	




 (นายยุทธชัย จรณะจิตต์) (นางวลัยทิพย์ พิริยะวรสกุล)
 กรรมการผู้จัดการ
 บริษัท โอโซ กะตะ จำกัด

เดือน กุมภาพันธ์ 2560


 (นางสาวจุฑารัตน์ บุญแก้ว)
 ผู้อำนวยการด้านสิ่งแวดล้อม
 บริษัท ภูเก็ต เอ็นไวรอนเม้นทอล เซอร์วิส จำกัด



ตารางที่ 2 สรุปผลกระทบสิ่งแวดล้อม มาตรการป้องกันและแก้ไขผลกระทบสิ่งแวดล้อม และมาตรการติดตามตรวจสอบผลกระทบสิ่งแวดล้อม โครงการ โรงแรม โอโซ่ กะตะ ภูเก็ต ของบริษัท โอโซ่ กะตะ จำกัด ระยะก่อสร้าง (ต่อ)

องค์ประกอบทาง สิ่งแวดล้อมและคุณค่าต่าง ๆ	ผลกระทบต่อสิ่งแวดล้อมที่สำคัญ	มาตรการป้องกันและแก้ไขผลกระทบสิ่งแวดล้อม	มาตรการติดตามตรวจสอบ ผลกระทบสิ่งแวดล้อม
1.4 คุณภาพอากาศ (ต่อ)	จากการคำนวณท่อไอเสียรถยนต์ของโครงการจะทำให้ก๊าซซัลเฟอร์ไดออกไซด์ฟุ้งกระจายในพื้นที่ 0.00660070 มิลลิกรัม/ลูกบาศก์เมตร ซึ่งปริมาณก๊าซซัลเฟอร์ไดออกไซด์ที่เกิดขึ้นดังกล่าวมีค่าอยู่ในเกณฑ์มาตรฐาน (ค่ามาตรฐานก๊าซซัลเฟอร์ไดออกไซด์ (SO₂) เฉลี่ย 1 ชั่วโมง ไม่เกิน 0.78 มิลลิกรัม/ลูกบาศก์เมตร ตามประกาศคณะกรรมการสิ่งแวดล้อมแห่งชาติ ฉบับที่ 12 พ.ศ. 2538 และค่ามาตรฐานตามประกาศคณะกรรมการสิ่งแวดล้อมแห่งชาติ ฉบับที่ 21 (พ.ศ. 2544)) (5) ไฮโดรคาร์บอน (HC) จากการคำนวณ ปริมาณความเข้มข้นของก๊าซไฮโดรคาร์บอน (HC) ที่เกิดขึ้นจากท่อไอเสียรถยนต์ของโครงการ มีค่าเท่ากับ 0.00000416 มิลลิกรัม/ลูกบาศก์เมตร เมื่อนำไปรวมกับปริมาณก๊าซไฮโดรคาร์บอน ที่เกิดขึ้นจริงในปัจจุบันในบริเวณพื้นที่โครงการจะได้ค่าเพิ่มขึ้นในอนาคต ในช่วงที่เปิดดำเนินการโครงการ โดยปริมาณก๊าซไฮโดรคาร์บอนบริเวณบริเวณพื้นที่โครงการ ในระหว่างวันที่ 10-11 กุมภาพันธ์ 2559 บริเวณจุดตรวจวัดดังกล่าวมีปริมาณก๊าซไฮโดรคาร์บอนเท่ากับ 2.22 มิลลิกรัม/ลูกบาศก์เมตร (บริษัท เอ็นไวรอนเม้นท์ รีเสิร์ช แอนด์ เทคโนโลยี จำกัด, กุมภาพันธ์ 2559)	● มาตรการเฉพาะด้านการขุดดิน (1) ขนส่งวัสดุก่อสร้างในช่วงเวลากลางวัน โดยขนส่งนอกเวลาเร่งด่วน และให้สอดคล้องกับประกาศเจ้าพนักงานจราจร หากมีการขนส่งในเวลากลางคืนต้องไม่เกินเวลา 22.00 น ทั้งนี้ ต้องได้รับอนุญาตจากเจ้าพนักงานจราจรในแต่ ละกรณี (2) ล้างล้อรถบรรทุกฯ ครั้งที่นำรถออกนอกพื้นที่ก่อสร้าง (3) ปรับปรุงถนนในพื้นที่ก่อสร้างให้อยู่ในสภาพใช้ งานได้ดีเสมอ (4) ใช้น้ำฉีดพื้นถนนถ้ามีการขนส่งในหน้าแล้ง หรือกรณีที่ถนนแห้ง ทำประตูเข้าออกของรถบรรทุกจากพื้นที่ต้องมีระยะห่างไม่น้อยกว่า 10 เมตร จากบ้านเรือนของผู้รับผลกระทบ	



เดือน กุมภาพันธ์ 2560

(นายยุทธชัย จระณะจิตต์) (นางวลัยทิพย์ พิริยะวรสกุล)

กรรมการผู้จัดการ

บริษัท โอโซ่ กะตะ จำกัด

เดือน กุมภาพันธ์ 2560

(นางสาวจุฑารัตน์ บุญแก้ว)

ผู้อำนวยการด้านสิ่งแวดล้อม

บริษัท ภูเก็ต เอ็นไวรอนเม้นทอล เซอร์วิส จำกัด



ตารางที่ 2 สรุปผลกระทบสิ่งแวดล้อม มาตรการป้องกันและแก้ไขผลกระทบสิ่งแวดล้อม และมาตรการติดตามตรวจสอบผลกระทบสิ่งแวดล้อม โครงการ โรงแรม โอโซ่ กะตะ ภูเก็ต ของบริษัท โอโซ่ กะตะ จำกัด ระยะก่อสร้าง (ต่อ)

องค์ประกอบทาง สิ่งแวดล้อมและคุณค่าต่าง ๆ	ผลกระทบต่อสิ่งแวดล้อมที่สำคัญ	มาตรการป้องกันและแก้ไขผลกระทบสิ่งแวดล้อม	มาตรการติดตามตรวจสอบ ผลกระทบสิ่งแวดล้อม
1.4 คุณภาพอากาศ (ต่อ)	ดังนั้น ปริมาณความเข้มข้นของก๊าซไฮโดรคาร์บอนที่เกิดขึ้นจากท่อไอเสียรถยนต์ของโครงการ จากการคำนวณท่อไอเสียรถยนต์ของโครงการจะทำให้ความเข้มข้นของก๊าซไฮโดรคาร์บอนฟุ้งกระจายในพื้นที่ 2.22000416 มิลลิกรัม/ลูกบาศก์เมตร ซึ่งปริมาณก๊าซไฮโดรคาร์บอน (HC) ไม่มีค่ามาตรฐาน จากการคำนวณพบว่า ความเข้มข้นของมลพิษจากกิจกรรมการก่อสร้างและจากเครื่องจักร และยานพาหนะที่ใช้ในช่วงก่อสร้างมีค่าต่ำกว่ามาตรฐานที่กำหนดค่อนข้างมาก นอกจากนี้ เครื่องจักรดังกล่าวเมื่อใช้ปฏิบัติงานจะจำกัดเฉพาะภายในพื้นที่ก่อสร้างของโครงการเท่านั้น เกิดเพียงช่วงเวลาสั้นๆ ซึ่งพื้นที่ก่อสร้างจะเป็นพื้นที่เปิดโล่ง สามารถถ่ายเทอากาศอย่างสะดวก และการทำงานของเครื่องจักรกลไม่ได้ทำงานพร้อมกันทั้งหมด ดังนั้น การก่อสร้างโครงการจึงส่งผลกระทบต่อคุณภาพอากาศอยู่ในระดับปานกลาง		



เดือน กุมภาพันธ์ 2560

(นายยุทธชัย จระณะจิตต์) (นางวลัยทิพย์ พิริยะวรสกุล)

กรรมการผู้จัดการ

บริษัท โอโซ่ กะตะ จำกัด

เดือน กุมภาพันธ์ 2560

(นางสาวจุฑารัตน์ บุญแก้ว)

ผู้อำนวยการด้านสิ่งแวดล้อม

บริษัท ภูเก็ต เอ็นไวรอนเมนทอล เซอร์วิส จำกัด

ตารางที่ 2 สรุปผลกระทบสิ่งแวดล้อม มาตรการป้องกันและแก้ไขผลกระทบสิ่งแวดล้อม และมาตรการติดตามตรวจสอบผลกระทบสิ่งแวดล้อม โครงการ โรงแรม โอโซ่ กะตะ ภูเก็ต ของบริษัท โอโซ่ กะตะ จำกัด ระยะก่อสร้าง (ต่อ)

องค์ประกอบทางสิ่งแวดล้อมและคุณค่าต่าง ๆ	ผลกระทบต่อสิ่งแวดล้อมที่สำคัญ	มาตรการป้องกันและแก้ไขผลกระทบสิ่งแวดล้อม	มาตรการติดตามตรวจสอบผลกระทบสิ่งแวดล้อม
1.4 คุณภาพอากาศ (ต่อ)	อย่างไรก็ตาม โครงการจะตรวจวัดคุณภาพอากาศบริเวณพื้นที่ก่อสร้างเป็นประจำทุกเดือนตลอดระยะเวลาก่อสร้างและตรวจวัดฝุ่นละอองรวม (TSP) และฝุ่นละอองขนาดเล็ก (PM10) ทุกวันที่มีการทำฐานราก อีกทั้ง หากการก่อสร้างโครงการส่งผลกระทบต่อคุณภาพอากาศต่อบ้านอยู่อาศัย หรือพื้นที่อ่อนไหว หรือหน่วยงานราชการ ที่อยู่บริเวณโดยรอบโครงการ ในกรณีที่ทั้ง 2 ฝ่ายหาข้อตกลงกันไม่ได้ให้ใช้ลักษณะไตรภาคีเพื่อเจรจหาข้อตกลงกัน ประกอบด้วย ผู้ได้รับผลกระทบ ผู้ก่อให้เกิดผลกระทบ (บริษัท โอโซ่ กะตะ จำกัด) และคนกลาง คือหน่วยงานท้องถิ่น (เทศบาลตำบลกะรน) นอกจากนี้ โครงการจะกำหนดให้ผู้รับเหมาก่อสร้างขนย้ายเศษวัสดุ มูลฝอย และสิ่งปฏิกูลออกจากสถานที่ก่อสร้างอย่างน้อยทุก ๆ 1 วัน หรือต้องจัดให้มีที่พักรวมที่มีขนาดเพียงพอ อยู่ในตำแหน่งที่สะดวกต่อการจัดเก็บ และต้องมีมาตรการทำความสะอาดอย่างต่อเนื่องตลอดเวลา เพื่อป้องกันไม่ให้เกิดฝุ่นละอองหรือสิ่งสกปรกเปื้อน		

เดือน กุมภาพันธ์ 2560



(นายยุทธชัย จระณะจิตต์) (นางวลัยทิพย์ พิริยะวรสกุล)
กรรมการผู้จัดการ
บริษัท โอโซ่ กะตะ จำกัด

เดือน กุมภาพันธ์ 2560

(นางสาวจุฑารัตน์ บุญแก้ว)

ผู้อำนวยการด้านสิ่งแวดล้อม
บริษัท ภูเก็ต เอ็นไวรอนเมนทอล เซอร์วิส จำกัด



ตารางที่ 2 สรุปผลกระทบสิ่งแวดล้อม มาตรการป้องกันและแก้ไขผลกระทบสิ่งแวดล้อม และมาตรการติดตามตรวจสอบผลกระทบสิ่งแวดล้อม โครงการ โรงแรม โอโซ่ กะตะ ภูเก็ต
ของบริษัท โอโซ่ กะตะ จำกัด ระยะก่อสร้าง (ต่อ)

องค์ประกอบทาง สิ่งแวดล้อมและคุณค่าต่าง ๆ	ผลกระทบต่อสิ่งแวดล้อมที่สำคัญ	มาตรการป้องกันและแก้ไขผลกระทบสิ่งแวดล้อม	มาตรการติดตามตรวจสอบ ผลกระทบสิ่งแวดล้อม
1.5 เสียงและความสั่นสะเทือน	1) เสียง แหล่งกำเนิดของเสียงในระหว่างก่อสร้าง ได้แก่ เสียงจากการ ทำฐานราก เครื่องจักรที่ใช้ในการปรับพื้นที่ เสียงรถบรรทุก รถยก ของหนัก และรถแทรกเตอร์ เป็นต้น ซึ่งเป็นแหล่งกำเนิดแบบอยู่กับที่และเคลื่อนที่ ตามลำดับ แต่การดำเนินการก่อสร้างไม่ได้ ทำงานพร้อมกันหมดทั้งพื้นที่ และเครื่องจักรอุปกรณ์ไม่ได้ทำงาน พร้อมกันทุกเครื่อง กิจกรรมการก่อสร้างต่างๆ ดังกล่าวเป็น กิจกรรมที่เกิดขึ้นเป็นช่วงๆ ไม่ต่อเนื่อง รวมทั้งใช้ระยะเวลา ก่อสร้างช่วงสั้นๆ สำหรับอาคารที่อยู่ใกล้พื้นที่โครงการมากที่สุด คือ ห้องเสื้อ นัมเบอร์วัน ชองกง เทเลอร์ และร้านอาหารทะเลฟู้ด ทางด้านทิศ เหนือของพื้นที่โครงการ โดยมีระยะห่างจากแนวอาคาร B ของ โครงการ ประมาณ 17.641 เมตร และ 16.691 เมตร ตามลำดับ ห้องน้ำสาธารณะ เทศบาลตำบลกะรน ทางด้านทิศตะวันตก มี ระยะห่างจากแนวอาคารห้องน้ำของโครงการ ประมาณ 11.328 เมตร สำหรับทิศใต้ติดกับ คลองสาธารณะประโยชน์ และทิศ ตะวันออก ติดกับ ถนนกะตะ ซึ่งจะไม่ได้รับผลกระทบแต่อย่างใด สำหรับด้านทิศเหนือคิติดเฉพาะร้านอาหารทะเลฟู้ด เนื่องจากอยู่ใกล้ อาคารของโครงการมากที่สุด	<u>เสียง</u> (1) จัดให้มีรั้วทึบเป็นเมทัล ชีท ที่มีตัวดูดซับชนิดโพลีเอส เทอร์ หนา 70 มิลลิเมตร ตามแนวเขตที่ดินด้าน ทิศเหนือ สูงประมาณ 5 เมตร และทิศตะวันตก สูง ประมาณ 6 เมตร สำหรับทิศใต้ และทิศตะวันออก จัด ให้มีรั้วทึบชั่วคราวสูงไม่น้อยกว่า 2.40 เมตร (2) ปิดอาคารที่กำลังก่อสร้างด้วยผ้าใบหรือตาข่ายโดยรอบ อาคารและตลอดแนวความสูงของอาคาร (3) ให้ก่อสร้างหรือกระทำการใดๆ ในบริเวณที่ได้รับ อนุญาตให้ก่อสร้างอาคาร ในวันจันทร์-วันเสาร์ เวลา 08.00 น. ถึง 17.00 น. ในกรณีที่ต้องมีการก่อสร้าง ต่อเนื่องและล่วงเวลาดังกล่าวจะต้องดำเนินการแจ้งผู้ พักอาศัยข้างเคียงทราบล่วงหน้าอย่างน้อย 1 วัน ทั้งนี้ ต้องไม่เป็นกิจกรรมที่ก่อให้เกิดเสียงดังและต้องก่อสร้าง ได้ไม่เกินเวลา 22.00 น. สำหรับวันอาทิตย์และวันหยุด นักขัตฤกษ์ต้องหยุดดำเนินการกิจกรรมการก่อสร้าง (4) อุปกรณ์และเครื่องจักรกลที่มีการใช้งานครั้งคราว จะต้องให้มีการดับเครื่องหรือเบาลงระหว่างพักร พัก	- สอบถามจากประชาชนที่อยู่ ใกล้เคียงโครงการในเรื่อง ผลกระทบทางด้านเสียงจาก การก่อสร้าง ทุกสัปดาห์ ตลอดระยะเวลาก่อสร้าง - ตรวจวัดระดับเสียงเฉลี่ย 24 ชั่วโมง และระดับเสียงสูงสุด บริเวณพื้นที่ก่อสร้าง ทุกวันที่ มีการทำฐานรากและรายงาน ผลทุกสัปดาห์ หลังจากนั้น ตรวจวัดเดือนละ 1 ครั้ง ตลอดระยะเวลาก่อสร้าง



(นายยุทธชัย จระณะจิตต์) (นางวลัยทิพย์ พิริยะวรสกุล)
กรรมการผู้จัดการ
บริษัท โอโซ่ กะตะ จำกัด

เดือน กุมภาพันธ์ 2560

(นางสาวจุฑารัตน์ บุญแก้ว)
ผู้อำนวยการด้านสิ่งแวดล้อม
บริษัท ภูเก็ต เอ็นไวรอนเม้นทอล เซอร์วิส จำกัด



ตารางที่ 2 สรุปผลกระทบสิ่งแวดล้อม มาตรการป้องกันและแก้ไขผลกระทบสิ่งแวดล้อม และมาตรการติดตามตรวจสอบผลกระทบสิ่งแวดล้อม โครงการ โรงแรม โอโซ่ กะตะ ภูเก็ต ของบริษัท โอโซ่ กะตะ จำกัด ระยะก่อสร้าง (ต่อ)

องค์ประกอบทาง สิ่งแวดล้อมและคุณค่าต่าง ๆ	ผลกระทบต่อสิ่งแวดล้อมที่สำคัญ	มาตรการป้องกันและแก้ไขผลกระทบสิ่งแวดล้อม	มาตรการติดตามตรวจสอบ ผลกระทบสิ่งแวดล้อม
1.5 เสียงและความสั่นสะเทือน (ต่อ)	สำหรับกิจกรรมที่จะก่อให้เกิดเสียงดังมากที่สุด จะมาจากงาน ตกแต่ง ที่มีระดับเสียง (Leq) คือ 84 dB(A) โดยระดับเสียงจะแปรผกผันกับระยะทาง คือหากหน่วยเสียงอยู่ห่างจากแหล่งกำเนิดมากขึ้น ระดับเสียงที่หน่วยรับเสียงได้รับจะมีระดับที่ลดลง ซึ่งระดับเสียงที่ระยะทาง r (เมตร) สามารถคำนวณได้จากสมการ จากการคำนวณหาค่าระดับเสียงจากการก่อสร้างโครงการ พบว่า เสียงที่เกิดขึ้นจะส่งผลกระทบต่อร้านอาหารทะเลฟู้ด ทางทิศเหนือ และห้องน้ำสาธารณะ เทศบาลตำบลกะรน ทางทิศตะวันตกของพื้นที่โครงการ อยู่ในระดับที่เกินมาตรฐาน ระดับเสียงเฉลี่ย (Leq) 24 ชั่วโมง ดังนั้น โครงการจัดให้มีรั้วทึบเป็นเมทัลชีท ที่มีตัวดูดซับชนิดโพลีเอสเตอร์ หนา 70 มิลลิเมตร ตามแนวเขตที่ดินด้านทิศเหนือ สูง 5 เมตร และทิศตะวันตก สูง 6 เมตร ทั้งนี้ การคำนวณระดับเสียงที่ลดลงจากการจัดให้มีรั้วทึบเป็นขั้นตอนแรก จะต้องใช้การประมาณค่า Fresnel Number, N, จากรายละเอียดข้างต้น รั้วทึบตามแนวเขตที่ดินสูงประมาณ 5 เมตร ทางทิศเหนือ และรั้วทึบตามแนวเขตที่ดินสูงประมาณ 6 เมตร ทางทิศตะวันตกของโครงการ จะสามารถลดระดับเสียงได้ 24 dB(A) และ 24.5 dB(A)	(5) ไม่ใช้เครื่องจักรหรือเครื่องยนต์ที่มีอัตราเร็วเกินไป (6) ตรวจสอบและบำรุงรักษาเครื่องมือเครื่องใช้ในการก่อสร้างให้อยู่ในสภาพดีและเหมาะสมกับการใช้งานอยู่เสมอ รวมทั้งควรมีการหล่อลื่นให้เครื่องจักรทำงานได้ดี ติดตั้งอุปกรณ์ลดเสียงตามคำแนะนำของผู้ผลิตเครื่องจักร (7) จัดเครื่องมือก่อสร้าง หรือเครื่องจักรเคลื่อนที่ต่างๆ ให้หันไปทางทิศเหนือ เพื่อลดผลกระทบต่อพื้นที่ใกล้เคียง (8) ไม่ทำกิจกรรมต่างๆ ที่ก่อให้เกิดเสียงดังพร้อมกันในเวลาเดียวกัน (9) กำหนดแผนงานก่อสร้างและวิธีการก่อสร้างที่เหมาะสม เช่น จัดให้เครื่องจักรกลที่มีเสียงดังทำงานในเวลากลางวัน (10) จัดหาอุปกรณ์กันเสียง เช่น Ear Plug หรือ Ear Muffs ให้แก่คนงานก่อสร้างที่อยู่ในบริเวณที่ก่อให้เกิดเสียงดัง และจำกัดระยะเวลาทำงานที่สัมผัสกับระดับเสียงตามประกาศกระทรวงมหาดไทย ฉบับที่ 2 เรื่องความปลอดภัยในการทำงานเกี่ยวกับสิ่งแวดล้อม พ.ศ. 2549	

เดือน กุมภาพันธ์ 2560

(นายยุทธชัย จรณะจิตต์) (นางวลัยทิพย์ พิริยะวรสกุล)

กรรมการผู้จัดการ

บริษัท โอโซ่ กะตะ จำกัด



เดือน กุมภาพันธ์ 2560

(นางสาวจุฑารัตน์ บุญแก้ว)

ผู้อำนวยการด้านสิ่งแวดล้อม

บริษัท ภูเก็ต เอ็นไวรอนเมนทอล เซอร์วิส จำกัด



ตารางที่ 2 สรุปผลกระทบสิ่งแวดล้อม มาตรการป้องกันและแก้ไขผลกระทบสิ่งแวดล้อม และมาตรการติดตามตรวจสอบผลกระทบสิ่งแวดล้อม โครงการ โรงแรม โอโซ่ กะตะ ภูเก็ต ของบริษัท โอโซ่ กะตะ จำกัด ระยะก่อสร้าง (ต่อ)

องค์ประกอบทาง สิ่งแวดล้อมและคุณค่าต่าง ๆ	ผลกระทบต่อสิ่งแวดล้อมที่สำคัญ	มาตรการป้องกันและแก้ไขผลกระทบสิ่งแวดล้อม	มาตรการติดตามตรวจสอบ ผลกระทบสิ่งแวดล้อม
1.5 เสียงและความสั่นสะเทือน (ต่อ)	เมื่อนำค่าระดับเสียงจากกิจกรรมการก่อสร้างที่มีกำแพงแล้ว ไปรวมกับค่าระดับเสียงที่เกิดขึ้นจริงในปัจจุบันบริเวณพื้นที่โครงการจะได้ค่าเพิ่มขึ้นในอนาคตในช่วงที่มีการก่อสร้างโครงการ โดยระดับเสียงบริเวณพื้นที่โครงการปัจจุบัน ในระหว่างวันที่ 10-11 กุมภาพันธ์ 2559 มีระดับเสียงในรูปของค่า Leq24 เท่ากับ 56.8 dB(A) โดย บริษัท ภูเก็ต เอ็นไวรอนเมนทอล เซอร์วิส จำกัด มอบหมายให้ บริษัท เอ็นไวรอนเมนท รีเสิร์ช แอนด์ เทคโนโลยี จำกัด, กุมภาพันธ์ 2559 จะทำให้มีค่าระดับเสียงที่เกิดขึ้นอยู่ในช่วง 58.66-63.10 dB(A) ซึ่งค่าดังกล่าวไม่เกินมาตรฐานค่าระดับเสียงเฉลี่ย 24 ชั่วโมง ตามประกาศคณะกรรมการสิ่งแวดล้อมแห่งชาติ ฉบับที่ 15 (พ.ศ. 2540) เรื่อง กำหนดมาตรฐานระดับเสียงโดยทั่วไปซึ่ง กำหนดให้มีค่าระดับเสียงเฉลี่ย (Leq) 24 ชั่วโมง ไม่เกิน 70 dB(A) โครงการก่อให้เกิดระดับการรบกวน 4.57 dB(A) จึงถือว่าไม่เป็นเสียงรบกวน โครงการก่อให้เกิดระดับการรบกวน 9.09 dB(A) จึงถือว่าไม่เป็นเสียงรบกวน จากการประเมินเสียงรบกวนกรณีเลวร้ายสุดจากการก่อสร้างของโครงการ คือจากกิจกรรมงานตักแต่งซึ่งพบว่าจะมีค่าระดับเสียงรบกวน 9.09 dB(A) ดังนั้นระดับเสียงจากแหล่งกำเนิดของโครงการจึง ไม่เป็นเสียงรบกวน	(11) จำกัดความเร็วของรถบรรทุกให้ไม่เกิน 30 กิโลเมตร/ชั่วโมง โดยติดป้ายหลังรถว่า "หากพนักงานขับรถเร็วเกิน 30 กิโลเมตรต่อชั่วโมง โปรดแจ้ง (ระบุเบอร์โทรศัพท์) " (12) หลีกเลี่ยงการขนส่งวัสดุก่อสร้างในช่วงเวลาเร่งด่วนและเวลากลางคืน (13) จัดให้มีวิศวกรคอยตรวจสอบ และควบคุมงานก่อสร้างอย่างใกล้ชิด เพื่อให้เกิดผลกระทบน้อยที่สุด (14) ติดป้ายประชาสัมพันธ์แสดงรายละเอียดการก่อสร้างโครงการ เพื่อประชาสัมพันธ์ให้ประชาชนโดยรอบทราบพร้อมระบุสถานที่และหมายเลขโทรศัพท์ สำหรับรับเรื่องร้องเรียนและข้อคิดเห็นเกี่ยวกับการก่อสร้าง พร้อมทั้งจัดให้มีการสอบถามเพื่อค้นหาข้อเท็จจริง และสาเหตุเพื่อกำหนดแนวทางแก้ไขปัญหา	



เดือน กุมภาพันธ์ 2560
(นายยุทธชัย จรณะจิตต์) (นางวลัยทิพย์ พิริยะวรสกุล)
กรรมการผู้จัดการ
บริษัท โอโซ่ กะตะ จำกัด

เดือน กุมภาพันธ์ 2560

(นางสาวจุฑารัตน์ บุญแก้ว)
ผู้อำนวยการด้านสิ่งแวดล้อม
บริษัท ภูเก็ต เอ็นไวรอนเมนทอล เซอร์วิส จำกัด



ตารางที่ 2 สรุปผลกระทบสิ่งแวดล้อม มาตรการป้องกันและแก้ไขผลกระทบสิ่งแวดล้อม และมาตรการติดตามตรวจสอบผลกระทบสิ่งแวดล้อม โครงการ โรงแรม โอโซ่ กะตะ ภูเก็ต ของบริษัท โอโซ่ กะตะ จำกัด ระยะก่อสร้าง (ต่อ)

องค์ประกอบทาง สิ่งแวดล้อมและคุณค่าต่าง ๆ	ผลกระทบต่อสิ่งแวดล้อมที่สำคัญ	มาตรการป้องกันและแก้ไขผลกระทบสิ่งแวดล้อม	มาตรการติดตามตรวจสอบ ผลกระทบสิ่งแวดล้อม
1.5 เสียงและความสั่นสะเทือน (ต่อ)	นอกจากนี้ กิจกรรมดังกล่าวจะเกิดขึ้นเป็นช่วงๆ ไม่ต่อเนื่อง และการก่อสร้างไม่ได้ใช้เครื่องจักรขนาดใหญ่ในการก่อสร้าง รวมทั้งใช้ระยะเวลาก่อสร้างเป็นช่วงเวลาสั้นๆ ดังนั้น ผลกระทบด้านเสียงในระยะก่อสร้างจึงอยู่ในระดับปานกลาง 2) ความสั่นสะเทือน กิจกรรมการก่อสร้างที่อาจก่อให้เกิดความสั่นสะเทือน ได้แก่ การขนส่งวัสดุก่อสร้าง การเตรียมพื้นที่ เป็นต้น ทั้งนี้โครงการเลือกใช้ฐานรากชนิดเสาเข็มเจาะ ไม่ก่อให้เกิดแรงสั่นสะเทือนในระดับที่เป็นอันตรายต่ออาคารข้างเคียง เนื่องจากไม่มีการตอกกระแทกของปั้นจั่นหรือการตอกลงไปในดินโดยตรงดังเช่นที่ใช้กับเสาเข็มคอนกรีตอัดแรง จากสมการข้างต้น สามารถประเมินความสั่นสะเทือนจากการก่อสร้างอาคารโครงการต่ออาคารที่อยู่ใกล้เคียงที่โครงการ (วัดจากระยะห่างจากแนวเสาของอาคารโครงการที่ใกล้ที่สุดกับแนวอาคารข้างเคียง) คือ ร้านอาหารทะเลฟู้ด ทางทิศเหนือของพื้นที่โครงการ โดยมีระยะห่างจากแนวอาคารของโครงการ ประมาณ 16.691 เมตร และห้องน้ำสาธารณะ เทศบาลตำบลกะรน ทางทิศตะวันตกของพื้นที่โครงการ โดยมีระยะห่างจากแนวอาคารของโครงการ ประมาณ 11.328 เมตร สำหรับทิศใต้ติดกับ คลองสาธารณะประโยชน์ และทิศตะวันออก ติดกับถนนกะตะ ซึ่งจะไม่ได้รับผลกระทบแต่อย่างใด	<u>ความสั่นสะเทือน</u> (1) ใช้เสาเข็มเจาะแทนการตอกเสาเข็มเพื่อลดแรงสั่นสะเทือนที่จะเป็นอันตรายต่ออาคารข้างเคียง (2) จัดลำดับการเจาะเสาเข็มโดยเจาะด้านใกล้อาคารข้างเคียง ก่อนไปหาด้านที่ไม่มีอาคาร (3) จัดให้มีเจ้าหน้าที่จากบริษัทผู้รับเหมาเข้าพบผู้ที่อยู่ติดกับโครงการ โดยต้องแจ้งกำหนดการทำฐานรากระบุนั้น เวลาให้ชัดเจน รวมทั้งให้หมายเลขโทรศัพท์ของเจ้าหน้าที่ควบคุมงานก่อสร้าง เพื่อให้สามารถติดต่อโครงการได้ (4) จัดให้มีวิศวกรคอยดูแลอย่างใกล้ชิด และควบคุมงานก่อสร้างให้ถูกต้องตามหลักวิศวกรรม เพื่อป้องกันผลกระทบต่อข้างเคียงให้น้อยที่สุด (5) อุปกรณ์ที่ก่อให้เกิดความสั่นสะเทือนให้กระทำเฉพาะเวลากลางวันของวันธรรมดา และงดกระทำการดังกล่าวในเวลากลางคืน	- สอบถามจากประชาชนที่อยู่ใกล้เคียงโครงการในเรื่องผลกระทบทางด้านความสั่นสะเทือนจากการก่อสร้างทุกสัปดาห์ ตลอดระยะเวลาก่อสร้าง - ตรวจวัดระดับความสั่นสะเทือน บริเวณพื้นที่ก่อสร้าง ทุกวันที่มีการทำฐานรากและรายงานผลทุกสัปดาห์ หลังจากนั้นตรวจวัดเดือนละ 1 ครั้ง ตลอดระยะเวลาก่อสร้าง



เดือน กุมภาพันธ์ 2560

(นายยุทธชัย จริยะจิตต์) (นางวลัยทิพย์ พิริยะวรสกุล)

กรรมการผู้จัดการ

บริษัท โอโซ่ กะตะ จำกัด

เดือน กุมภาพันธ์ 2560

(นางสาวจุฑารัตน์ บุญแก้ว)

ผู้อำนวยการด้านสิ่งแวดล้อม

บริษัท ภูเก็ต เอ็นไวรอนเม้นทอล เซอร์วิส จำกัด

ตารางที่ 2 สรุปผลกระทบสิ่งแวดล้อม มาตรการป้องกันและแก้ไขผลกระทบสิ่งแวดล้อม และมาตรการติดตามตรวจสอบผลกระทบสิ่งแวดล้อม โครงการ โรงแรม โอโซ่ กะตะ ภูเก็ต ของบริษัท โอโซ่ กะตะ จำกัด ระยะก่อสร้าง (ต่อ)

องค์ประกอบทาง สิ่งแวดล้อมและคุณค่าต่าง ๆ	ผลกระทบต่อสิ่งแวดล้อมที่สำคัญ	มาตรการป้องกันและแก้ไขผลกระทบสิ่งแวดล้อม	มาตรการติดตามตรวจสอบ ผลกระทบสิ่งแวดล้อม
1.5 เสียงและความสั่นสะเทือน (ต่อ)	โครงการ โรงแรม โอโซ่ กะตะ ภูเก็ต ประกอบกิจการประเภทโรงแรมเพื่อการท่องเที่ยวจัดเป็นกิจการหลัก โดยจัดเป็นอาคารประเภทที่ 2 ตามมาตรฐานความสั่นสะเทือนตามประกาศคณะกรรมการสิ่งแวดล้อมแห่งชาติฉบับที่ 37 (พ.ศ. 2533) โดยจะส่งผลกระทบต่อ ร้านอาหารทะเลฟู้ด ทางทิศเหนือของพื้นที่โครงการ โดยมีระยะห่างจากแนวอาคารของโครงการ ประมาณ 16.691 เมตร ซึ่งอาจจะได้รับความสั่นสะเทือน 1.81 มิลลิเมตร/วินาทีเมื่อนำไปเปรียบเทียบกับความเร็วอนุภาคสูงสุดที่จุดรับคลื่นสั่นสะเทือนใกล้เคียงพื้นที่โครงการ พบว่า ไม่เกิน 2.0 มิลลิเมตร/วินาที นั่นคือ ไม่ถึงระดับที่สูงขึ้นของความสั่นสะเทือนจะส่งผลกระทบทำลาย หรือสร้างความเสียหายต่อโบราณสถาน เมื่อเทียบกับมาตรฐาน DIN 4150 (1986) พบว่า ไม่เกิน 2.0 มิลลิเมตร/วินาที คือ ไม่มีอันตรายแม้แต่สิ่งปลูกสร้างที่เก่าแก่ (Ancient Building) และเมื่อเทียบกับมาตรฐานความสั่นสะเทือนตามประกาศคณะกรรมการสิ่งแวดล้อมแห่งชาติฉบับที่ 37 (พ.ศ. 2533) พบว่า ไม่เกิน 5 มิลลิเมตร/วินาที นั่นคือไม่เกินมาตรฐาน และส่งผลกระทบต่อห้องน้ำสาธารณะ เทศบาลตำบลกะรน ทางทิศตะวันตกของพื้นที่โครงการโดยมีระยะห่างจากแนวอาคารของโครงการ ประมาณ 11.328 เมตร ซึ่งอาจจะได้รับความสั่นสะเทือน 2.78 มิลลิเมตร/วินาที เมื่อนำไปเปรียบเทียบกับความเร็วอนุภาคสูงสุดที่จุดรับคลื่นสั่นสะเทือนใกล้เคียงพื้นที่โครงการ พบว่า	(6) ตรวจสอบและบำรุงรักษาเครื่องมือเครื่องใช้ในการก่อสร้างให้อยู่ในสภาพดีและเหมาะสมกับการใช้งานอยู่เสมอ รวมทั้งควรมีการหล่อลื่นให้เครื่องจักรทำงานได้ดี (7) หลีกเลี่ยงการใช้งานเครื่องจักรหรืออุปกรณ์ที่เป็นแหล่งกำเนิดความสั่นสะเทือนในระดับสูงพร้อมกัน (8) ติดตั้งอุปกรณ์เพื่อลดความสั่นสะเทือนตามคำแนะนำของผู้ผลิตเครื่องจักร (9) จำกัดความเร็วของรถบรรทุกให้ไม่เกิน 30 กิโลเมตรต่อชั่วโมง โดยติดป้ายหลังรถว่า "หากพนักงานขับรถเร็วเกิน 30 กิโลเมตรต่อชั่วโมง โปรดแจ้ง (ระบุเบอร์โทรศัพท์) " (10) หลีกเลี่ยงการขนส่งวัสดุก่อสร้างในช่วงเวลาเร่งด่วนและเวลากลางคืน (11) จัดให้มีกล่องรับความคิดเห็น เพื่อรับเรื่องร้องเรียนที่เกิดขึ้น จัดให้มีการชดเชยค่าเสียหายที่เกิดขึ้นจากโครงการ และโครงการจะทำการซ่อมแซมให้อยู่ในสภาพเดิม กรณีมีบุคคลใดได้รับผลกระทบจากการก่อสร้างโครงการต้องเข้าไปแก้ไข และให้ความช่วยเหลือทันที	



เดือน กุมภาพันธ์ 2560


(นายยุทธชัย จริยะจิตต์) (นางวลัยทิพย์ พิริยะวรกุล)

กรรมการผู้จัดการ
บริษัท โอโซ่ กะตะ จำกัด

เดือน กุมภาพันธ์ 2560


(นางสาวจุฑารัตน์ บุญแก้ว)
ผู้อำนวยการด้านสิ่งแวดล้อม

บริษัท ภูเก็ต เอ็นไวรอนเมนทอล เซอร์วิส จำกัด



ตารางที่ 2 สรุปผลกระทบสิ่งแวดล้อม มาตรการป้องกันและแก้ไขผลกระทบสิ่งแวดล้อม และมาตรการติดตามตรวจสอบผลกระทบสิ่งแวดล้อม โครงการ โรงแรม โอโซ่ กะตะ ภูเก็ต ของบริษัท โอโซ่ กะตะ จำกัด ระยะก่อสร้าง (ต่อ)

องค์ประกอบทาง สิ่งแวดล้อมและคุณค่าต่าง ๆ	ผลกระทบต่อสิ่งแวดล้อมที่สำคัญ	มาตรการป้องกันและแก้ไขผลกระทบ สิ่งแวดล้อม	มาตรการติดตามตรวจสอบ ผลกระทบสิ่งแวดล้อม
1.5 เสียงและความสั่นสะเทือน (ต่อ)	ใกล้เคียง 2.5 มิลลิเมตร/วินาที นั่นคือ เสียงต่อความเสียหายที่จะเกิดขึ้นกับอาคารทั่วไป หรือโครงสร้างทางสถาปัตยกรรม เมื่อเทียบกับมาตรฐาน DIN 4150 (1986) พบว่า ใกล้เคียง 2 มิลลิเมตร/วินาที นั่นคือ มีอันตรายแม้แต่สิ่งปลูกสร้างที่เก่าแก่ (Ancient Building) และเมื่อเทียบกับมาตรฐานความสั่นสะเทือนตามประกาศคณะกรรมการสิ่งแวดล้อมแห่งชาติฉบับที่ 37 (พ.ศ. 2533) พบว่า ไม่เกิน 5 มิลลิเมตร/วินาที นั่นคือ ไม่เกินมาตรฐาน แนวทางการป้องกันความเสียหายจากการตอกเสาเข็ม ด้วยวิธีการขุดคูดิน (Trenching) และลึก 1 เมตร ทางด้านทิศตะวันตก ซึ่งจะสามารถลดระดับแรงสั่นสะเทือนลงเหลือร้อยละ 70 (Jackson. et al., 2007) ซึ่งจากการคำนวณเมื่อใช้ค่าระดับแรงสั่นสะเทือนลดลงเหลือร้อยละ 70 ที่ส่งผลกระทบต่อ ห้องน้ำสาธารณะ เทศบาลตำบลกะรน ทางทิศตะวันตกของพื้นที่โครงการ ซึ่งสามารถลดระดับแรงสั่นสะเทือนลงเหลือ 3.843 มิลลิเมตร/วินาที เมื่อนำไปเปรียบเทียบกับความเร็วอนุภาคสูงสุดที่จู่โจมคลื่นสั่นสะเทือนใกล้เคียงพื้นที่โครงการ พบว่า ไม่เกิน 5 มิลลิเมตร/วินาที นั่นคือ ไม่ถึงระดับที่ส่งผลทำให้เกิดความเสียหายกับอาคารทั่วไป หรือโครงสร้างทางสถาปัตยกรรมบ้านเรือนทั่วไปที่มีผนังและเพดานเป็นแบบ Plaster (ส่วนผสมที่มีปูน ทราย น้ำ และใยต่าง ๆ) ในกรณีที่เป็นผนัง/ฝ้าเพดาน แบบยัดหยุ่นจะได้รับความเสียหายเพียงเล็กน้อย เมื่อเทียบกับมาตรฐาน DIN 4150 (1986) พบว่า ไม่เกิน 5 มิลลิเมตร/วินาที นั่นคือไม่ถึงระดับที่เกิดความเสียหายทางสถาปัตยกรรมที่เก่าแก่ และเมื่อเทียบกับมาตรฐานความสั่นสะเทือนตามประกาศคณะกรรมการสิ่งแวดล้อมแห่งชาติฉบับที่ 37 (พ.ศ. 2533) พบว่า มีค่าไม่เกิน 5 มิลลิเมตร/วินาที นั่นคือไม่เกินมาตรฐาน		



(นายยุทธชัย จระณะจิตต์) (นางวลัยทิพย์ พิริยะวรสกุล)
กรรมการผู้จัดการ
บริษัท โอโซ่ กะตะ จำกัด

เดือน กุมภาพันธ์ 2560

(นางสาวจุฑารัตน์ บุญแก้ว)
ผู้อำนวยการด้านสิ่งแวดล้อม
บริษัท ภูเก็ต เอ็นไวรอนเมนทอล เซอร์วิส จำกัด



ตารางที่ 2 สรุปผลกระทบสิ่งแวดล้อม มาตรการป้องกันและแก้ไขผลกระทบสิ่งแวดล้อม และมาตรการติดตามตรวจสอบผลกระทบสิ่งแวดล้อม โครงการ โรงแรม โอโซ่ กะตะ ภูเก็ต
ของบริษัท โอโซ่ กะตะ จำกัด ระยะก่อสร้าง (ต่อ)

องค์ประกอบทาง สิ่งแวดล้อมและคุณค่าต่าง ๆ	ผลกระทบต่อสิ่งแวดล้อมที่สำคัญ	มาตรการป้องกันและแก้ไขผลกระทบ สิ่งแวดล้อม	มาตรการติดตามตรวจสอบ ผลกระทบสิ่งแวดล้อม
1.5 เสียงและความสั่นสะเทือน (ต่อ)	กิจกรรมการก่อสร้างที่อาจก่อให้เกิดความสั่นสะเทือน ได้แก่ การขนส่งวัสดุ ก่อสร้าง การเตรียมพื้นที่ และการตอกเสาเข็ม เป็นต้น ทั้งนี้เพื่อเป็นการลด ผลกระทบต่ออาคารข้างเคียงโครงการจึงเลือกใช้เสาเข็มเจาะ ซึ่งการใช้เสาเข็ม เจาะ ไม่ก่อให้เกิดแรงสั่นสะเทือนในระดับที่เป็นอันตรายต่ออาคารข้างเคียง เนื่องจากไม่มีการตอกกระแทกของปั้นจั่นหรือการตอกลงไปในดินโดยตรงดังเช่น ที่ใช้กับเสาเข็มคอนกรีตอัดแรง แต่จะการใช้การตอกปลอกเหล็กที่เป็นแบบหล่อ คอนกรีตลงไปในดิน แล้วใส่เหล็กเทคอนกรีตลงไปในหลุมแทน โครงการ โรงแรม โอโซ่ กะตะ ภูเก็ต ประกอบกิจการประเภทโรงแรมเพื่อ การท่องเที่ยวจัดเป็นกิจการหลัก โดยจัดเป็นอาคารประเภทที่ 2 ตามประกาศ คณะกรรมการสิ่งแวดล้อมแห่งชาติ ฉบับที่ 37 (พ.ศ. 2553) เรื่อง กำหนด มาตรฐานความสั่นสะเทือนเพื่อป้องกันผลกระทบต่ออาคาร ซึ่งต้องควบคุมระดับ ความสั่นสะเทือนที่เกิดจากการดำเนินโครงการได้ตามมาตรฐานกำหนด โดย กิจกรรมในระหว่างก่อสร้างอาคารที่ก่อให้เกิดความสั่นสะเทือน ส่วนใหญ่จะ เกิดขึ้นจากการทำฐานราก การขนส่งวัสดุก่อสร้างและอุปกรณ์ต่างๆ เข้าสู่พื้นที่ โครงการ ซึ่งเป็นแหล่งกำเนิดแบบอยู่กับที่และเคลื่อนที่ ตามลำดับ โดยปัจจัยที่มี ผลต่อความรุนแรงของการสั่นสะเทือนได้แก่ อุปกรณ์เจาะเสาเข็ม เสาเข็ม คุณสมบัติของดินและชั้นดิน ระยะห่าง และคุณสมบัติของอาคาร โดยขั้นตอน ทั้งหมดจะกระทำภายใต้การควบคุมของวิศวกรให้เป็นไปตามมาตรฐานการ ก่อสร้าง ซึ่งข้อดีของการเจาะเสาเข็ม คือ สามารถรับน้ำหนักได้ดี และไม่ส่งผล กระทบกับโครงสร้างหรืออาคารข้างเคียงเพราะแรงสั่นสะเทือนน้อย ดังนั้น ผลกระทบด้านความสั่นสะเทือนจึงจัดอยู่ในระดับต่ำ		



(นายยุทธชัย จระะจิตต์) (นางวลัยทิพย์ พิริยะวรสกุล)
กรรมการผู้จัดการ
บริษัท โอโซ่ กะตะ จำกัด

เดือน กุมภาพันธ์ 2560

(นางสาวจุฑารัตน์ บุญแก้ว)
ผู้อำนวยการด้านสิ่งแวดล้อม
บริษัท ภูเก็ต เอ็นไวรอนเมนทอล เซอร์วิส จำกัด



ตารางที่ 2 สรุปผลกระทบสิ่งแวดล้อม มาตรการป้องกันและแก้ไขผลกระทบสิ่งแวดล้อม และมาตรการติดตามตรวจสอบผลกระทบสิ่งแวดล้อม โครงการ โรงแรม โอโซ่ กะตะ ภูเก็ต ของบริษัท โอโซ่ กะตะ จำกัด ระยะก่อสร้าง (ต่อ)

องค์ประกอบทาง สิ่งแวดล้อมและคุณค่าต่าง ๆ	ผลกระทบต่อสิ่งแวดล้อมที่สำคัญ	มาตรการป้องกันและแก้ไขผลกระทบ สิ่งแวดล้อม	มาตรการติดตามตรวจสอบ ผลกระทบสิ่งแวดล้อม
2 ทรัพยากรชีวภาพ 2.1 นิเวศวิทยาทางบก	เนื่องจากพื้นที่ก่อสร้างโครงการตั้งอยู่ในเขตเทศบาลตำบลกะรน สภาพแวดล้อมทั่วไปบริเวณพื้นที่โครงการและบริเวณโดยรอบส่วนใหญ่เป็นพื้นที่บริการท่องเที่ยว พื้นที่พาณิชยกรรม และพื้นที่อยู่อาศัย ดังนั้น การดำเนินโครงการในระยะดำเนินการจึงไม่ก่อให้เกิดผลกระทบต่อระบบนิเวศบนบก 1) ทรัพยากรป่าไม้ พื้นที่โครงการส่วนใหญ่เป็นที่ราบ มีบางส่วนทางด้านทิศตะวันตกที่มีความลาดชัน พรรณไม้ที่พบในพื้นที่โครงการ ได้แก่ ต้นมะพร้าว ต้นสนทะเล ต้นहुกวาง ต้นจิกทะเล ต้นกระถิน และต้นอโศกอินเดีย ทั้งนี้ ภายในโครงการไม่พบไม้ยืนต้นที่จัดเป็น ทรัพยากรป่าไม้ที่สำคัญหรือป่าไม้ที่มีคุณค่าต่อการอนุรักษ์ และไม่อยู่ในพื้นที่ป่าสงวน แห่งชาติใด ดังนั้น การดำเนินโครงการในระยะก่อสร้างจึงไม่ก่อให้เกิดผลกระทบต่อ ทรัพยากรป่าไม้แต่อย่างใด 2) ทรัพยากรสัตว์บก สำหรับสิ่งมีชีวิตบนบกที่พบบริเวณพื้นที่โครงการมีน้อยมาก เนื่องจากพื้นที่ โดยรอบมีการพัฒนาเป็นแหล่งที่อยู่อาศัยทำให้ไม่พบสิ่งมีชีวิตประเภทสัตว์ป่าที่มีคุณค่า แก่การอนุรักษ์หรือสัตว์ป่าที่หายาก สัตว์บกที่พบก็เป็นชนิดที่พบได้ทั่วไปในพื้นที่ต่างๆ ของประเทศไทย โดยแบ่งออกเป็น 4 กลุ่ม คือ สัตว์สะเทินน้ำสะเทินบก (Amphibians) ได้แก่ คางคกบ้าน อีงอ่างบ้าน และปาดบ้าน สัตว์เลื้อยคลาน (Reptiles) ได้แก่ กิ้งก่า และจิ้งเหลนบ้าน นก (Birds) ได้แก่ นกกระจอกบ้าน นกกระเจิบ นกเอี้ยงสาธิตา นก กางเขนบ้าน อีกา นกกระยาง นกเขา แมลง (Insects) ได้แก่ มด ตั๊กแตน และแมลงปอ บ้าน ดังนั้น การดำเนินโครงการในระยะก่อสร้างจึงไม่ก่อให้เกิดผลกระทบต่อสัตว์บก	-	-



เดือน กุมภาพันธ์ 2560

(นายยุทธชัย จระณะจิตต์) (นางวลัยทิพย์ พิริยะวรสกุล)

กรรมการผู้จัดการ

บริษัท โอโซ่ กะตะ จำกัด

เดือน กุมภาพันธ์ 2560

(นางสาวจุฑารัตน์ บุญแก้ว)

ผู้อำนวยการด้านสิ่งแวดล้อม

บริษัท ภูเก็ต เอ็นไวรอนเม้นทอล เซอร์วิส จำกัด



ตารางที่ 2 สรุปผลกระทบสิ่งแวดล้อม มาตรการป้องกันและแก้ไขผลกระทบสิ่งแวดล้อม และมาตรการติดตามตรวจสอบผลกระทบสิ่งแวดล้อม โครงการ โรงแรม โอโซ่ กะตะ ภูเก็ต ของบริษัท โอโซ่ กะตะ จำกัด ระยะก่อสร้าง (ต่อ)

องค์ประกอบทางสิ่งแวดล้อมและคุณค่าต่าง ๆ	ผลกระทบต่อสิ่งแวดล้อมที่สำคัญ	มาตรการป้องกันและแก้ไขผลกระทบสิ่งแวดล้อม	มาตรการติดตามตรวจสอบผลกระทบสิ่งแวดล้อม
2.1 นิเวศวิทยาทางบก (ต่อ)	3) ทรัพยากรป่าชายหาด จากการสำรวจภาคสนามของบริษัทที่ปรึกษาบริเวณป่าชายหาดอ่าวกะตะ ซึ่งอยู่ด้านทิศตะวันตกของพื้นที่โครงการ เมื่อวันที่ 9 เมษายน 2559 พบต้นไม้ที่พบ ได้แก่ ต้นสนทะเล ต้นหูขวาง และต้นเตยทะเล	-	-
2.2 นิเวศวิทยาทางน้ำ	บริเวณพื้นที่โครงการมีลำรางสาธารณะประโยชน์ (ปัจจุบันไม่มีสภาพเป็นลำรางสาธารณะประโยชน์) ผ่านกลางพื้นที่โครงการ และมีคลองสาธารณะประโยชน์ (คลองปากบาง) อยู่ด้านทิศใต้ของพื้นที่โครงการ ทั้งนี้ในระยะก่อสร้างมีการปล่อยน้ำทิ้งที่ผ่านการบำบัดจนได้มาตรฐานแล้ว ลงสู่ท่อระบายน้ำสาธารณะตามแนวนถนนกะตะ ไม่มีการปล่อยลงสู่คลองสาธารณะประโยชน์แต่อย่างใด โดยมีการบำบัดน้ำเสียจากส้วมคนงานก่อสร้างด้วยถังบำบัดสำเร็จรูปแบบเติมอากาศ ขนาด 16 ลูกบาศก์เมตร ก่อนระบายออกสู่ท่อระบายน้ำสาธารณะตามแนวนถนนกะตะต่อไป ดังนั้นจึงไม่มีผลกระทบต่อทรัพยากรชีวภาพในน้ำในระยะก่อสร้าง ทั้งนี้เพื่อเป็นการป้องกันผลกระทบในระยะก่อสร้าง โครงการจะต้องปฏิบัติตามมาตรการป้องกันและแก้ไขผลกระทบด้านการจัดการน้ำเสียอย่างเคร่งครัด	(1) ควบคุมไม่ให้มีการระบายน้ำโสโครกจากห้องส้วมออกสู่คลองหรือท่อระบายน้ำสาธารณะโดยตรงผู้รับเหมาก่อสร้างจะจัดให้มีถังบำบัดน้ำเสียแบบเติมอากาศ จำนวน 1 ชุด สามารถรองรับน้ำเสียได้ 16 ลูกบาศก์เมตร สามารถบำบัดให้มีค่า BOD _{๕๐๐} ไม่เกิน 20 มิลลิกรัม/ลิตร สำหรับบำบัดน้ำเสียจากห้องส้วมในพื้นที่ก่อสร้าง ก่อนระบายออกสู่ท่อระบายน้ำสาธารณะตามแนวนถนนกะตะต่อไป (2) จัดให้มีคนงานตรวจสอบระบบบำบัดน้ำเสียเป็นประจำ หากน้ำโสโครกในถังบำบัดน้ำเสียสำเร็จรูปแบบเติมจะต้องติดต่อดูบสิ่งปฏิกูลมาสูบล้างกำจัดต่อไป (3) เมื่อการก่อสร้างแล้วเสร็จ ผู้รับเหมาก่อสร้างจะต้องให้รถสูบล้างสิ่งปฏิกูลมาสูบล้างสิ่งปฏิกูลออกจากถังบำบัดน้ำเสียให้หมด และปรับปรุงพื้นที่ให้เรียบร้อย	



(นายยุทธชัย จรณะจิตต์) (นางวลัยทิพย์ พิริยะวรสกุล)
กรรมการผู้จัดการ
บริษัท โอโซ่ กะตะ จำกัด

เดือน กุมภาพันธ์ 2560


(นางสาวจุฑารัตน์ บุญแก้ว)
ผู้อำนวยการด้านสิ่งแวดล้อม
บริษัท ภูเก็ต เอ็นไวรอนเม้นทอล เซอร์วิส จำกัด




ตารางที่ 2 สรุปผลกระทบสิ่งแวดล้อม มาตรการป้องกันและแก้ไขผลกระทบสิ่งแวดล้อม และมาตรการติดตามตรวจสอบผลกระทบสิ่งแวดล้อม โครงการ โรงแรม โอโซ่ กะตะ ภูเก็ต ของบริษัท โอโซ่ กะตะ จำกัด ระยะก่อสร้าง (ต่อ)

องค์ประกอบทาง สิ่งแวดล้อมและคุณค่าต่าง ๆ	ผลกระทบต่อสิ่งแวดล้อมที่สำคัญ	มาตรการป้องกันและแก้ไขผลกระทบสิ่งแวดล้อม	มาตรการติดตามตรวจสอบ ผลกระทบสิ่งแวดล้อม
2.2 นิเวศวิทยาทางน้ำ (ต่อ)	ทั้งนี้ โครงการจะสนับสนุนงบประมาณในการปรับปรุงคืนสภาพลำรางสาธารณะประโยชน์ที่ตัดผ่านพื้นที่โครงการต่อเทศบาลตำบลกะรน ซึ่งรูปแบบการปรับสภาพลำรางสาธารณะประโยชน์ดังกล่าว โครงการจะก่อสร้างตามรูปแบบที่ได้รับความเห็นชอบจากมตีสภาเทศบาลตำบลกะรน โดยจะทำการหล่อคอนกรีตตามแนวเขตลำรางสาธารณะประโยชน์ และเทรองพื้นโดยการโรยกรวดแม่น้ำ นอกจากนี้ การก่อสร้างของโครงการจะก่อสร้างภายในพื้นที่โครงการเท่านั้น ไม่รุกล้ำ ปิดกั้น หรือถมลำรางสาธารณะประโยชน์แต่อย่างใด	(4) โครงการจะแสดงขอบเขตของลำรางสาธารณะให้ชัดเจน และต้องไม่นำมาใช้ประโยชน์ส่วนตน เว้นแต่ได้รับอนุญาตจากหน่วยงานที่เกี่ยวข้อง (5) โครงการจะไม่รื้อกล้าหรือกระทำการใดๆ ที่ขัดขวางการระบายน้ำในเขตลำรางสาธารณะ (6) จัดให้มีการปลูกต้นไม้เพื่อเป็นแนวรั้ว Buffer บริเวณพื้นที่ติดลำรางสาธารณะ (7) ให้ความร่วมมือกับหน่วยงานท้องถิ่น หากมีการปรับปรุงภูมิทัศน์บริเวณลำรางสาธารณะ (8) รูปแบบการปรับสภาพบริเวณลำรางสาธารณะประโยชน์ดังกล่าว โครงการจะก่อสร้างให้ถูกต้องตามที่ได้เห็นชอบจากมตีสภาเทศบาลตำบลกะรน	

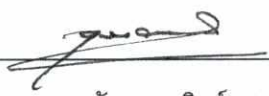


 (นายยุทธชัย จริยะจิตต์) (นางวลัยทิพย์ พิริยะวรสกุล)
 กรรมการผู้จัดการ
 บริษัท โอโซ่ กะตะ จำกัด

เดือน กุมภาพันธ์ 2560

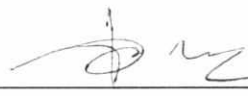

(นางสาวจุฑารัตน์ บุญแก้ว)
 ผู้อำนวยการด้านสิ่งแวดล้อม
 บริษัท ภูเก็ต เอ็นไวรอนเมนทอล เซอร์วิส จำกัด



ตารางที่ 2 สรุปผลกระทบสิ่งแวดล้อม มาตรการป้องกันและแก้ไขผลกระทบสิ่งแวดล้อม และมาตรการติดตามตรวจสอบผลกระทบสิ่งแวดล้อม โครงการ โรงแรม โอโซ่ กะตะ ภูเก็ต ของบริษัท โอโซ่ กะตะ จำกัด ระยะก่อสร้าง (ต่อ)

องค์ประกอบทาง สิ่งแวดล้อมและคุณค่าต่าง ๆ	ผลกระทบต่อสิ่งแวดล้อมที่สำคัญ	มาตรการป้องกันและแก้ไขผลกระทบสิ่งแวดล้อม	มาตรการติดตามตรวจสอบ ผลกระทบสิ่งแวดล้อม
2.3 นิเวศวิทยาทางทะเล	เนื่องจากพื้นที่โครงการตั้งอยู่ใกล้เคียงบริเวณอ่าวกะตะ ซึ่งอยู่ด้านทิศตะวันตกของพื้นที่โครงการ ซึ่งห่างจากอ่าวกะตะเป็นระยะทางประมาณ 120 เมตร ดังนั้น การดำเนินโครงการในระยะดำเนินการจึงไม่ก่อให้เกิดผลกระทบต่อระบบนิเวศทางทะเล 1) ทรัพยากรปะการัง บริเวณใกล้เคียงพื้นที่โครงการ พบแนวปะการังทางด้านตะวันตกเฉียงเหนือของโครงการบริเวณ อ่าวกะตะ (แหลมไทร และเกาะปู) ซึ่งมีระยะห่างจากพื้นที่โครงการ ประมาณ 0.50 กิโลเมตร (ที่มา : ระบบฐานข้อมูลกลางและมาตรฐานข้อมูลทรัพยากรทางทะเลและชายฝั่ง กรมทรัพยากรทางทะเลและชายฝั่ง, ข้อมูลเมื่อ มีนาคม 2558) 2) ทรัพยากรหญ้าทะเล แหล่งหญ้าทะเลจากฐานข้อมูลทรัพยากรทางทะเลและชายฝั่งไม่พบแหล่งหญ้าทะเลบริเวณใกล้เคียงพื้นที่โครงการ (ระบบฐานข้อมูลกลางและมาตรฐานข้อมูลทรัพยากรทางทะเลและชายฝั่ง, กรมทรัพยากรทางทะเลและชายฝั่ง, 2559) 3) ทรัพยากรสัตว์ทะเลบริเวณอ่าวกะตะ จากการสำรวจภาคสนามของบริษัทที่ปรึกษาบริเวณอ่าวกะตะด้านทิศตะวันตกของพื้นที่โครงการ เมื่อวันที่ 26 กุมภาพันธ์ 2559 สัตว์ทะเลที่พบบริเวณอ่าวกะตะใกล้เคียงพื้นที่โครงการ ได้แก่ ปูลม ปูเสฉวน ปูหนู มาณ เพรียงทะเล หอยติบ หรือหอยนางรมพันธุ์เล็ก ปลากระบอก ปลาทราย และปลาสลิดหิน	(9) ควบคุมไม่ให้มีการระบายน้ำโสโครกจากห้องส้วมออกสู่คลองหรือท่อระบายน้ำสาธารณะโดยตรง ผู้รับเหมาก่อสร้างจะจัดให้มีถังบำบัดน้ำเสียแบบเติมอากาศ จำนวน 1 ชุด สามารถรองรับน้ำเสียได้ 16 ลูกบาศก์เมตร สามารถบำบัดให้มีค่า BOD_{ออก} ไม่เกิน 20 มิลลิกรัม/ลิตร สำหรับบำบัดน้ำเสียจากห้องส้วมในพื้นที่ก่อสร้าง ก่อนระบายออกสู่ท่อระบายน้ำสาธารณะตามแนวถนนกะตะต่อไป (10) จัดให้มีคนงานตรวจสอบระบบบำบัดน้ำเสียเป็นประจำ หากน้ำโสโครกในถังบำบัดน้ำเสียสำเร็จรูปเต็มจะต้องติดต่อรถสูบล้างไปกำจัดต่อไป (11) เมื่อการก่อสร้างแล้วเสร็จ ผู้รับเหมาก่อสร้างจะต้องให้รถสูบล้างไปกำจัดน้ำเสียให้หมด และปรับปรุงพื้นที่ให้เรียบร้อย	



เดือน กุมภาพันธ์ 2560

(นายยุทธชัย จระณะจิตต์) (นางวลัยทิพย์ พิริยะวรสกุล)

กรรมการผู้จัดการ

บริษัท โอโซ่ กะตะ จำกัด

เดือน กุมภาพันธ์ 2560

(นางสาวจุฑารัตน์ บุญแก้ว)

ผู้อำนวยการด้านสิ่งแวดล้อม

บริษัท ภูเก็ต เอ็นไวรอนเม้นทอล เซอร์วิส จำกัด



ตารางที่ 2 สรุปผลกระทบสิ่งแวดล้อม มาตรการป้องกันและแก้ไขผลกระทบสิ่งแวดล้อม และมาตรการติดตามตรวจสอบผลกระทบสิ่งแวดล้อม โครงการ โรงแรม โอโซ่ เกาะภูเก็ต ของบริษัท โอโซ่ เกาะ จำกัด ระยะก่อสร้าง (ต่อ)

องค์ประกอบทางสิ่งแวดล้อมและคุณค่าต่าง ๆ	ผลกระทบต่อสิ่งแวดล้อมที่สำคัญ	มาตรการป้องกันและแก้ไขผลกระทบสิ่งแวดล้อม	มาตรการติดตามตรวจสอบผลกระทบสิ่งแวดล้อม
3 คุณค่าการใช้ประโยชน์ของมนุษย์ 3.1 การคมนาคมขนส่ง	การขนส่งวัสดุในช่วงก่อสร้างเข้าสู่โครงการจะใช้ถนนกะตะ ซึ่งเป็นเส้นทางหลักเข้าสู่โครงการ ซึ่งการขนส่งจะมีจำนวนเฉลี่ยสูงสุดประมาณวันละ 13 เที่ยว การขนส่งจะมีมากในช่วงเริ่มต้นการก่อสร้าง โครงการจะกำหนดเวลาของรถขนส่งวัสดุและอุปกรณ์ก่อสร้าง โดยกำหนดให้รถขนส่งทุกขนาด ขนส่งในช่วงเวลา 09.00 น. ถึง 16.00 น. ทั้งในวันหยุดและวันธรรมดา และโครงการจะหลีกเลี่ยงการขนส่งในช่วงชั่วโมงเร่งด่วน เช่น ช่วงเช้า 07.00 น. ถึง 09.00 น. และช่วงเย็น 16.00 ถึง 18.00 น. สำหรับเส้นทางการขนส่งวัสดุโครงการจะหลีกเลี่ยงการใช้เส้นทางในเขตเมืองที่มีสภาพการจราจรคับคั่ง พร้อมทั้งได้จัดให้มีที่สำหรับล้างล้อรถบริเวณทางเข้า-ออกพื้นที่ก่อสร้าง เพื่อป้องกันฝุ่นละอองและโคลนที่ติดมากับล้อรถ และจัดคนงานไว้คอยอำนวยความสะดวกในการจราจรเข้า-ออกโครงการ การประเมินปริมาณการจราจรในระยะก่อสร้าง พิจารณาจากปริมาณรถที่เข้า-ออกพื้นที่โครงการ โดยช่วงที่มีการก่อสร้างจะเป็นช่วงที่มีการเข้า-ออกสูงสุด คือ ประมาณ 13 เที่ยว/วัน (คัน/วัน) ในกรณีเลวร้ายที่สุด รถทั้ง 13 คันเข้ามาในพื้นที่ก่อสร้างพร้อมกันทั้งหมดภายใน 1 ชั่วโมง คิดปริมาณการจราจรสูงสุดของโครงการเท่ากับ 13 คัน/ชั่วโมง หรือคิดเป็น 22.10 PCU/ชั่วโมง (13x1.7) ดังนั้น ค่า V/C Ratio ในระยะก่อสร้าง	(1) ในเขตก่อสร้างและเขตชุมชน จะจำกัดความเร็วของรถบรรทุกไม่ให้เกิน 30 กิโลเมตร/ชั่วโมง โดยติดป้ายหลังรถว่า "หากพนักงานขับรถเร็วเกิน 30 กิโลเมตรต่อชั่วโมง โปรดแจ้ง (ระบุเบอร์โทรศัพท์) " (2) โครงการจะกำหนดเวลาให้รถขนส่งวัสดุทุกขนาด ขนส่งในช่วงเวลา 10.00-16.00 น. ทั้งในวันหยุดและวันธรรมดา โดยโครงการจะหลีกเลี่ยงการขนส่งในช่วงชั่วโมงเร่งด่วน เช่น ช่วงเช้า 07.00-09.00 น. และช่วงเย็น 16.00-18.00 น. (3) เส้นทางการขนส่งวัสดุโครงการจะหลีกเลี่ยงการใช้เส้นทางในเขตเมืองที่มีสภาพการจราจรคับคั่ง	- ตรวจสอบความเร็วของรถและการกีดขวางการจราจรบริเวณถนนสาธารณะที่รถขนส่งวัสดุใช้ขนส่งทุกวัน ตลอดระยะเวลาก่อสร้าง - ตรวจสอบสภาพถนนและการชำรุด บริเวณถนนสาธารณะ ทุกสัปดาห์ ตลอดระยะเวลาก่อสร้าง



(นายยุทธชัย จระณะจิตต์) (นางวลัยทิพย์ พิริยะวรสกุล)
 กรรมการผู้จัดการ
 บริษัท โอโซ่ เกาะ จำกัด

เดือน กุมภาพันธ์ 2560

(นางสาวจุฑารัตน์ บุญแก้ว)
 ผู้อำนวยการด้านสิ่งแวดล้อม
 บริษัท ภูเก็ต เอ็นไวรอนเม้นทอล เซอร์วิส จำกัด



ตารางที่ 2 สรุปผลกระทบสิ่งแวดล้อม มาตรการป้องกันและแก้ไขผลกระทบสิ่งแวดล้อม และมาตรการติดตามตรวจสอบผลกระทบสิ่งแวดล้อม โครงการ โรงแรม โอโซ่ กะตะ ภูเก็ต ของบริษัท โอโซ่ กะตะ จำกัด ระยะก่อสร้าง (ต่อ)

องค์ประกอบทางสิ่งแวดล้อมและคุณค่าต่าง ๆ	ผลกระทบต่อสิ่งแวดล้อมที่สำคัญ	มาตรการป้องกันและแก้ไขผลกระทบสิ่งแวดล้อม	มาตรการติดตามตรวจสอบผลกระทบสิ่งแวดล้อม
3.1 การคมนาคมขนส่ง (ต่อ)	- ถนนกะตะ จากการคำนวณ พบว่า ในกรณีเลวร้ายที่สุดปริมาณการจราจรในระยะก่อสร้าง ในช่วงโมงเร่งด่วนของวันหยุด และวันธรรมดา บริเวณถนนกะตะ พบว่า สภาพการจราจรยังคงเคลื่อนตัวได้ แต่การเปลี่ยนช่องทางจราจรได้ยากขึ้นผู้ขับขี่ยานพาหนะเริ่มมีความเครียดขณะขับขี่ สภาพการจราจรของถนนกะตะในวันหยุด พบว่า ส่วนใหญ่สภาพการจราจรคล่องตัว ไม่ติดขัด การหยุดจอดที่ทางแยกมีน้อย และการจราจรยังคงคล่องตัว มีการติดขัดเล็กน้อย แต่ยังไม่มีการหยุดจอด ยกเว้นในช่วงเวลา 11.01-12.00 น. และ 17.01-18.00 น. พบว่า สภาพการจราจรยังคงเคลื่อนตัวได้ แต่การเปลี่ยนช่องทางจราจรได้ยากขึ้น ผู้ขับขี่ยานพาหนะเริ่มมีความเครียดขณะขับขี่ สำหรับสภาพการจราจรของถนนกะตะในวันธรรมดา พบว่า ส่วนใหญ่สภาพการจราจรคล่องตัว ไม่ติดขัด การหยุดจอดที่ทางแยกมีน้อย และการจราจรยังคงคล่องตัว มีการติดขัดเล็กน้อย แต่ยังไม่มีการหยุดจอด ยกเว้นในช่วงเวลา 16.01-17.00 น. และ 17.01-18.00 น. พบว่า สภาพการจราจรยังคงเคลื่อนตัวได้ แต่การเปลี่ยนช่องทางจราจรได้ยากขึ้น ผู้ขับขี่ยานพาหนะเริ่มมีความเครียดขณะขับขี่ สำหรับเส้นทางการขนส่งวัสดุโครงการจะหลีกเลี่ยงการใช้เส้นทางในเขตเมืองที่มีสภาพการจราจรคับคั่ง พร้อมทั้งได้จัดให้มีที่สำหรับล้างล้อรถบริเวณทางเข้า-ออกพื้นที่ก่อสร้าง เพื่อป้องกันฝุ่นละอองและโคลนที่ติดมากับล้อรถ และจัดคนงานไว้คอยอำนวยความสะดวกในการจราจรเข้า-ออกโครงการ ดังนั้น ผลกระทบด้านการคมนาคมในระยะก่อสร้างจึงอยู่ในระดับต่ำ	(4) รถบรรทุกวัสดุอุปกรณ์จะใช้ผ้าใบปกคลุมกระบะรถให้มิดชิด เพื่อป้องกันการร่วงหล่นของวัสดุก่อสร้างและอุปกรณ์ต่างๆ อันอาจจะก่อให้เกิดอุบัติเหตุแก่ผู้ใช้นั้น (5) ควบคุมมิให้มีการบรรทุกเกินพิกัดน้ำหนักที่กำหนดไว้สำหรับรถบรรทุกนั้นๆ และเมื่อดำเนินการก่อสร้างแล้วเสร็จ หากพบว่าถนนทางเข้าโครงการชำรุดเนื่องจากการขนส่งวัสดุต่างๆ เข้าสู่โครงการให้ดำเนินการซ่อมแซมให้อยู่ในสภาพเรียบร้อย (6) ห้ามมิให้มีการจอดรถบรรทุกหรือรถที่ใช้ในการขนส่งวัสดุก่อสร้างตลอดแนวด้านหน้าพื้นที่โครงการและบริเวณทางเข้า-ออก เพื่อป้องกันการกีดขวางการจราจร (7) จัดให้มีเจ้าหน้าที่คอยอำนวยความสะดวกกรณีมีรถเข้า-ออกจากพื้นที่ก่อสร้างของโครงการ (8) จัดให้มีป้ายชื่อโครงการ และลูกศรแสดงทิศทางการเข้า-ออกโครงการให้สามารถมองเห็นได้อย่างชัดเจนในระยะที่สามารถชะลอเพื่อเลี้ยวเข้าสู่พื้นที่โครงการได้อย่างปลอดภัย (9) จัดให้มีที่สำหรับล้างล้อรถบริเวณทางเข้า-ออกพื้นที่ก่อสร้าง	

เดือน กุมภาพันธ์ 2560

(นายยุทธชัย จระะจิตต์) (นางวลัยทิพย์ พิริยะวรสกุล)

กรรมการผู้จัดการ

บริษัท โอโซ่ กะตะ จำกัด

เดือน กุมภาพันธ์ 2560

(นางสาวจุฑารัตน์ บุญแก้ว)

ผู้อำนวยการด้านสิ่งแวดล้อม

บริษัท ภูเก็ต เอ็นไวรอนเมนทอล เซอร์วิส จำกัด



ตารางที่ 2 สรุปผลกระทบสิ่งแวดล้อม มาตรการป้องกันและแก้ไขผลกระทบสิ่งแวดล้อม และมาตรการติดตามตรวจสอบผลกระทบสิ่งแวดล้อม โครงการ โรงแรม โอโซ่ กะตะ ภูเก็ต ของบริษัท โอโซ่ กะตะ จำกัด ระยะก่อสร้าง (ต่อ)

องค์ประกอบทางสิ่งแวดล้อม และคุณค่าต่าง ๆ	ผลกระทบต่อสิ่งแวดล้อมที่สำคัญ	มาตรการป้องกันและแก้ไขผลกระทบ สิ่งแวดล้อม	มาตรการติดตามตรวจสอบ ผลกระทบสิ่งแวดล้อม
3.2 การใช้น้ำ	ในช่วงการก่อสร้าง น้ำใช้ของโครงการจำแนกออกเป็น 2 ประเภท คือ น้ำใช้เพื่อการอุปโภค-บริโภคของพนักงานและน้ำใช้เพื่อการก่อสร้าง น้ำใช้ทั้งหมดผู้รับเหมาก่อสร้างจะใช้น้ำซื้อจากรถบรรทุกน้ำเอกชน ซึ่งการใช้น้ำแต่ละประเภทในระหว่างการก่อสร้าง มีรายละเอียดดังนี้ 1) การใช้น้ำสำหรับพื้นที่ก่อสร้าง การใช้น้ำเพื่อการอุปโภค-บริโภคของพนักงานก่อสร้าง พิจารณาจากจำนวนพนักงานสูงสุด 300 คน และมีอัตราการใช้น้ำสำหรับพนักงานที่พักนอกพื้นที่โครงการเท่ากับ 50 ลิตร/คน/วัน (Metcalf & Eddy, 1991) ดังนั้น จะมีการใช้น้ำประมาณ 15.0 ลูกบาศก์เมตร/วัน ส่วนน้ำดื่มผู้รับเหมาก่อสร้างจะจัดหาน้ำดื่มบรรจุขวดหรือถังไว้ให้พนักงาน กิจกรรมการใช้น้ำเพื่อการก่อสร้างของโครงการ เช่น ผสมปูนซีเมนต์และบ่มคอนกรีต ทำความสะอาดเครื่องมือเครื่องใช้ต่างๆ การฉีดพรมพื้นที่ เป็นต้น ซึ่งคาดว่าจะมีอัตราการใช้น้ำประมาณ 10 ลูกบาศก์เมตร/วัน (ข้อมูลจากโครงการ) ดังนั้น โครงการมีความต้องการใช้น้ำทั้งหมด ในช่วงก่อสร้างประมาณ 25 ลูกบาศก์เมตร/วัน โครงการจัดให้มีถังเก็บน้ำสำรอง ขนาด 30 ลูกบาศก์เมตร จำนวน 1 ถัง ซึ่งสามารถสำรองน้ำไว้ใช้ได้ประมาณ 1 วัน ปริมาณน้ำใช้จากพนักงานก่อสร้างรวม 60 ลูกบาศก์เมตร/วัน และโครงการจะจัดให้มีบ่อปูนซีเมนต์ชั่วคราว ขนาด 5x6x1 เมตร มีปริมาตร 30 ลูกบาศก์เมตร จำนวน 2 บ่อ รวมปริมาตรกักเก็บน้ำทั้งสิ้น 60 ลูกบาศก์เมตร ซึ่งสำรองน้ำไว้ใช้ได้ประมาณ 1 วัน ดังนั้น ผลกระทบด้านการใช้น้ำในระยะก่อสร้างต่อชุมชนที่อยู่ใกล้เคียงจึงอยู่ในระดับต่ำ	(1) ล้อยน้ำทิ้งอย่างเปล่าประโยชน์ (2) รณรงคิให้คนงานมีการใช้น้ำอย่างประหยัด (3) จัดให้มีถังเก็บน้ำสำรอง ขนาด 30 ลูกบาศก์เมตร จำนวน 1 ถัง ในพื้นที่ก่อสร้าง และมีบ่อปูนซีเมนต์ชั่วคราว มีปริมาตร 30 ลูกบาศก์เมตร จำนวน 2 บ่อ สำหรับบ้านพักคนงาน (4) จัดเตรียมกระบะสำหรับล้างอุปกรณ์ก่อสร้าง เพื่อให้สามารถล้างอุปกรณ์ได้ในปริมาณมาก โดยไม่ปล่อยน้ำทิ้งอย่างเปล่าประโยชน์	- ตรวจสอบการรั่วไหลของน้ำประปาในเส้น ท่อทุกเดือน ตลอดระยะเวลาก่อสร้าง - ตรวจสอบความสะอาดของถังสำรองน้ำใช้บริเวณพื้นที่ก่อสร้างและบ้านพักคนงาน ทุกเดือน ตลอดระยะเวลาก่อสร้าง

เดือน กุมภาพันธ์ 2560



(นายยุทธชัย จระณะจิตต์) (นางวลัยทิพย์ พิริยะวรสกุล)
กรรมการผู้จัดการ
บริษัท โอโซ่ กะตะ จำกัด

เดือน กุมภาพันธ์ 2560

(นางสาวจุฑารัตน์ บุญแก้ว)
ผู้อำนวยการด้านสิ่งแวดล้อม
บริษัท ภูเก็ต เอ็นไวรอนเม้นทอล เซอร์วิส จำกัด



ตารางที่ 2 สรุปผลกระทบสิ่งแวดล้อม มาตรการป้องกันและแก้ไขผลกระทบสิ่งแวดล้อม และมาตรการติดตามตรวจสอบผลกระทบสิ่งแวดล้อม โครงการ โรงแรม โอโซ่ กะตะ ภูเก็ต ของบริษัท โอโซ่ กะตะ จำกัด ระยะก่อสร้าง (ต่อ)

องค์ประกอบทางสิ่งแวดล้อม และคุณค่าต่าง ๆ	ผลกระทบต่อสิ่งแวดล้อมที่สำคัญ	มาตรการป้องกัน และแก้ไขผลกระทบสิ่งแวดล้อม	มาตรการติดตามตรวจสอบผลกระทบสิ่งแวดล้อม
3.3 การระบายน้ำและการป้องกันน้ำท่วม	การระบายน้ำและป้องกันน้ำท่วมบริเวณพื้นที่ก่อสร้างโครงการ ในกรณีที่เกิดฝนตกในช่วงการก่อสร้าง ซึ่งอาจก่อให้เกิดการชะล้างของตะกอนดินภายในพื้นที่โครงการออกสู่บริเวณข้างเคียง การระบายน้ำและป้องกันน้ำท่วมบริเวณพื้นที่ก่อสร้างโครงการ ในกรณีที่เกิดฝนตกในช่วงการก่อสร้าง ซึ่งอาจก่อให้เกิดการชะล้างของตะกอนดินภายในพื้นที่โครงการออกสู่บริเวณข้างเคียง โครงการจะจัดให้มีท่อระบายน้ำชั่วคราว ที่มีบ่อพักน้ำเป็นระยะๆ โดยรอบพื้นที่โครงการ เพื่อรวบรวมน้ำเข้าสู่บ่อพักขยะและตะกอนดิน จำนวน 2 บ่อ สำหรับดักตะกอนดิน กรวด ทราย และเศษขยะก่อนระบายออกสู่คลองสาธารณะประโยชน์ต่อไป หลังจากนั้นโครงการจะทยอยสร้างระบบสาธารณูปโภคต่างๆ เพื่อเตรียมไว้สำหรับช่วงดำเนินการ รวมทั้งการวางท่อระบายน้ำ ทำให้การระบายน้ำออกจากพื้นที่โครงการมีประสิทธิภาพมากขึ้นด้วย ดังนั้น ผลกระทบด้านการระบายน้ำและป้องกันน้ำท่วมในระยะก่อสร้างต่อชุมชนที่อยู่ใกล้เคียงจึงอยู่ในระดับต่ำ	(1) จัดให้มีท่อระบายน้ำชั่วคราว ที่มีบ่อพักน้ำเป็นระยะๆ โดยรอบพื้นที่โครงการ เพื่อรวบรวมน้ำเข้าสู่บ่อพักขยะและตะกอนดิน จำนวน 2 บ่อ สำหรับดักตะกอนดิน กรวด ทราย และเศษขยะก่อนระบายออกสู่คลองสาธารณะประโยชน์ต่อไป (2) ขุดลอกตะกอนดินที่สะสมในบ่อพักตะกอนเป็นประจำทุกสัปดาห์ (3) จัดให้มีคนงานคอยทำความสะอาดบริเวณพื้นที่ก่อสร้าง เพื่อป้องกันมิให้เศษดิน เศษขยะ หรือเศษวัสดุก่อสร้าง อุดตันหรือกีดขวางทางไหลของน้ำ	- ตรวจสอบว่ามีตะกอนดินไหลลงพื้นที่ข้างเคียงและไหลลงท่อระบายน้ำหรือไม่ ทุกสัปดาห์ ตลอดระยะเวลาก่อสร้าง



(นายยุทธชัย จรณะจิตต์) (นางวลัยทิพย์ พิริยะวรสกุล)
กรรมการผู้จัดการ
บริษัท โอโซ่ กะตะ จำกัด

เดือน กุมภาพันธ์ 2560

(นางสาวจุฑารัตน์ บุญแก้ว)
ผู้อำนวยการด้านสิ่งแวดล้อม
บริษัท ภูเก็ต เอ็นไวรอนเมนทอล เซอร์วิส จำกัด



ตารางที่ 2 สรุปผลกระทบสิ่งแวดล้อม มาตรการป้องกันและแก้ไขผลกระทบสิ่งแวดล้อม และมาตรการติดตามตรวจสอบผลกระทบสิ่งแวดล้อม โครงการ โรงแรม โอโซ่ กะตะ ภูเก็ต ของบริษัท โอโซ่ กะตะ จำกัด ระยะก่อสร้าง (ต่อ)

องค์ประกอบทางสิ่งแวดล้อม และคุณค่าต่าง ๆ	ผลกระทบต่อสิ่งแวดล้อมที่สำคัญ	มาตรการป้องกัน และแก้ไขผลกระทบสิ่งแวดล้อม	มาตรการติดตามตรวจสอบ ผลกระทบสิ่งแวดล้อม
3.4 การจัดการน้ำเสีย	น้ำเสียที่เกิดขึ้นในระหว่างการก่อสร้างโครงการ มาจาก 2 ส่วน คือ 1) น้ำเสียจากพื้นที่ก่อสร้าง น้ำเสียที่เกิดจากคณงานก่อสร้าง มีประมาณ 10 ลูกบาศก์เมตร/วัน (คิดจากร้อยละ 100 ของปริมาณน้ำใช้เพื่อการอุปโภคของคณงาน) แบ่งเป็นน้ำเสียจากการอุปโภคทั่วไปและน้ำเสียจากห้องส้วม โดยจะไม่มีน้ำเสียจากการอาบ เนื่องจากคณงานพักอาศัยอยู่ภายนอกพื้นที่โครงการ - น้ำเสียจากการอุปโภคทั่วไป ได้แก่ การล้างทำความสะอาด มีประมาณ 10.17 ลูกบาศก์เมตร/วัน (น้ำจากการชำระล้าง 33.90 ลิตร/คน/วัน (บุญส่ง ไชเกษ, 2537)) ซึ่งน้ำเสียดังกล่าวมีปริมาณไม่มากและจะปล่อยซึมลงดิน - น้ำเสียจากห้องส้วม มีประมาณ 4.83 ลูกบาศก์เมตร/วัน (น้ำจากการราดส้วม 16.10 ลิตร/คน/วัน) จะบำบัดโดยถังบำบัดน้ำเสียชนิดเติมอากาศที่สามารถรองรับน้ำเสียได้ 16 ลูกบาศก์เมตร/ชุด/วัน จำนวน 1 ชุด เพื่อบำบัดน้ำเสียให้มีค่า BOD_{๐๕} ไม่เกิน 20 มิลลิกรัม/ลิตร น้ำเสียที่ผ่านการบำบัดแล้วจะปล่อยออกสู่ท่อระบายน้ำสาธารณะต่อไป ทั้งนี้โครงการจัดให้มีห้องส้วม จำนวน 25 ห้อง คิดเป็นจำนวนห้องส้วม 1 ห้อง/จำนวนคณงานก่อสร้าง 12 คน น้ำเสียที่เกิดจากกิจกรรมก่อสร้างในแต่ละวันจะมีปริมาณไม่มากนัก เนื่องจากปริมาณน้ำใช้ในกิจกรรมการก่อสร้าง (10 ลูกบาศก์เมตร/วัน) ส่วนหนึ่งจะรวมเป็นส่วนของผลิตภัณฑ์ เช่น น้ำที่ใช้ในการผสมคอนกรีต เป็นต้น อีกส่วนหนึ่งจะระเหยหรือซึมลงดิน เช่น น้ำที่ใช้ในการบ่มคอนกรีต หรือ	(1) จัดให้มีห้องส้วมที่ถูกหลักสุขาภิบาลให้เพียงพอ จำนวน 25 ห้อง ในพื้นที่ก่อสร้าง และ สำหรับบ้านพักคณงาน (2) ควบคุมไม่ให้เกิดการระบายน้ำโสโครกจากห้องส้วมออกสู่คลองหรือท่อระบายน้ำสาธารณะโดยตรงผู้รับเหมาก่อสร้างจะจัดให้มีถังบำบัดน้ำเสียแบบเติมอากาศผ่านผิวดักกลาง จำนวน 1 ชุด สามารถรองรับน้ำเสียได้ 16 ลูกบาศก์เมตร สามารถบำบัดให้มีค่า BOD_{๐๕} ไม่เกิน 20 มิลลิกรัม/ลิตร สำหรับบำบัดน้ำเสียจากห้องส้วมในพื้นที่ก่อสร้าง ก่อนระบายออกสู่คลองสาธารณะประโยชน์ และจัดให้มีถังบำบัดน้ำเสียสำเร็จรูปแบบเติมอากาศ จำนวน 2 ชุด สามารถรองรับน้ำเสียได้ 30 ลูกบาศก์เมตร/ชุด สามารถบำบัดให้มีค่า BOD_{๐๕} ไม่เกิน 20 มิลลิกรัม/ลิตร สำหรับบ้านพักคณงาน ก่อนระบายออกสู่ท่อระบายน้ำสาธารณะต่อไป	- ตรวจสอบและจดบันทึกการทำงานของระบบบำบัดน้ำเสียของโครงการ ทุกเดือน ตลอดระยะเวลาก่อสร้าง - ตรวจสอบปริมาณตะกอนของส่วนกรอง หากปริมาณตะกอนเต็มให้ประสานรถสูบล้างปฏิทินมาสูบล้าง ทุกสัปดาห์ ตลอดระยะเวลาก่อสร้าง - ตรวจสอบความเป็นกรดด่าง บีโอดี ปริมาณสารแขวนลอย ชัลไฟต์ ปริมาณสารละลาย ปริมาณตะกอนหนัก น้ำมันและไขมัน ที่เคเอ็น โคลฟอร์ม แบคทีเรียทั้งหมด ของน้ำที่ผ่านการบำบัดแล้วบริเวณบ่อตรวจคุณภาพน้ำ จำนวน 1 จุด ทุกเดือน ตลอดระยะเวลาก่อสร้าง

เดือน กุมภาพันธ์ 2560



(นายยุทธชัย จระะจิตต์) (นางวลัยทิพย์ พิริยะวรสกุล)

กรรมการผู้จัดการ
บริษัท โอโซ่ กะตะ จำกัด

เดือน กุมภาพันธ์ 2560

(นางสาวจุฑารัตน์ บุญแก้ว)

ผู้อำนวยการด้านสิ่งแวดล้อม

บริษัท ภูเก็ต เอ็นไวรอนเมนทอล เซอร์วิส จำกัด



ตารางที่ 2 สรุปผลกระทบสิ่งแวดล้อม มาตรการป้องกันและแก้ไขผลกระทบสิ่งแวดล้อม และมาตรการติดตามตรวจสอบผลกระทบสิ่งแวดล้อม โครงการ โรงแรม โอโซ่ กะตะ ภูเก็ต ของบริษัท โอโซ่ กะตะ จำกัด ระยะก่อสร้าง (ต่อ)

องค์ประกอบทาง สิ่งแวดล้อมและคุณค่าต่าง ๆ	ผลกระทบต่อสิ่งแวดล้อมที่สำคัญ	มาตรการป้องกัน และแก้ไขผลกระทบสิ่งแวดล้อม	มาตรการติดตามตรวจสอบ ผลกระทบสิ่งแวดล้อม
3.4 การจัดการน้ำเสีย (ต่อ)	น้ำที่ฉีดพรมพื้นและถนนชั่วคราวเพื่อลดฝุ่นละออง เป็นต้น สำหรับน้ำที่ใช้ในกิจกรรมการก่อสร้างส่วนน้อยที่เป็นน้ำเสีย ได้แก่ น้ำที่ใช้ในการชำระล้างเครื่องมือและอุปกรณ์ที่ใช้ในการก่อสร้างแต่ละวัน จะปล่อยไหลซึมลงดิน 2) น้ำเสียจากบ้านพักคนงาน สำหรับบ้านพักคนงานจะมีปริมาณน้ำเสียจากคนงานก่อสร้างแบ่งเป็นน้ำเสียจากส้วม และน้ำเสียจากการอาบน้ำหรือซักล้าง (คิดจากร้อยละ 100 ของปริมาณน้ำใช้) จำนวนคนงานในช่วงสูงสุด 300 คน - ปริมาณน้ำเสียจากส้วม มีปริมาณ 6 ลูกบาศก์เมตร/วัน อัตราการใช้ 20 ลิตร/คน/วัน (ธงชัย พรรณสวัสดิ์ และคณะ, 2530) โครงการจัดให้มีห้องส้วม จำนวน 24 ห้อง (ห้องส้วม 1 ห้อง/จำนวนคนงาน 13 คน) - ปริมาณน้ำเสียจากการอาบน้ำหรือซักล้าง มีปริมาณ 54 ลูกบาศก์เมตร/วัน อัตราการใช้ 180 ลิตร/คน/วัน ปริมาณน้ำเสียทั้งหมด 60 ลูกบาศก์เมตร/วัน โครงการจัดให้มีการบำบัดโดยใช้ถังบำบัดน้ำเสียชนิดเติมอากาศ จำนวน 2 ชุด สามารถรองรับน้ำเสียได้ 30 ลูกบาศก์เมตร สามารถบำบัดให้มีค่า BOD_{๕๐๐} ไม่เกิน 20 มิลลิกรัม/ลิตร น้ำเสียที่ผ่านการบำบัดแล้วจะปล่อยลงสู่ท่อระบายน้ำสาธารณะต่อไป ดังนั้น ผลกระทบจึงอยู่ในระดับต่ำ	(3) จัดให้มีคนงานตรวจสอบระบบบำบัดน้ำเสียเป็นประจำ หากน้ำโสโครกในถังบำบัดน้ำเสียสำเร็จรูปเต็มจะต้องติดต่อรถสูบล้างสิ่งปฏิกูลมาสูบล้างไปกำจัดต่อไป (4) จัดให้มีคนงานคอยดูแลทำความสะอาดห้องส้วมเป็นประจำ และกำชับให้คนงานรักษาความสะอาดบริเวณห้องส้วม เพื่อป้องกันไม่ให้ส่งกลิ่นรบกวนผู้อยู่อาศัยข้างเคียง (5) เมื่อการก่อสร้างแล้วเสร็จ ผู้รับเหมาก่อสร้างจะต้องให้รถสูบล้างสิ่งปฏิกูลมาสูบล้างสิ่งปฏิกูลออกจากถังบำบัดน้ำเสียให้หมด และปรับปรุงพื้นที่ให้เรียบร้อย	



เดือน กุมภาพันธ์ 2560

(นายยุทธชัย จรณะจิตต์) (นางวลัยทิพย์ พิริยะวรสกุล)

กรรมการผู้จัดการ

บริษัท โอโซ่ กะตะ จำกัด

เดือน กุมภาพันธ์ 2560

(นางสาวจุฑารัตน์ บุญแก้ว)

ผู้อำนวยการด้านสิ่งแวดล้อม

บริษัท ภูเก็ต เอ็นไวรอนเมนทอล เซอร์วิส จำกัด



ตารางที่ 2 สรุปผลกระทบสิ่งแวดล้อม มาตรการป้องกันและแก้ไขผลกระทบสิ่งแวดล้อม และมาตรการติดตามตรวจสอบผลกระทบสิ่งแวดล้อม โครงการ โรงแรม โอโซ่ เกาะภูเก็ต ของบริษัท โอโซ่ เกาะ จำกัด ระยะก่อสร้าง (ต่อ)

องค์ประกอบทางสิ่งแวดล้อมและคุณค่าต่าง ๆ	ผลกระทบต่อสิ่งแวดล้อมที่สำคัญ	มาตรการป้องกันและแก้ไขผลกระทบสิ่งแวดล้อม	มาตรการติดตามตรวจสอบผลกระทบสิ่งแวดล้อม
3.5 การจัดการขยะมูลฝอย	ปริมาณขยะมูลฝอยที่เกิดขึ้นในช่วงการก่อสร้าง ส่วนใหญ่เกิดจากคณงานก่อสร้าง โดยขยะมูลฝอยในช่วงก่อสร้างมาจาก 2 แหล่ง ได้แก่ 1) ขยะจากพื้นที่ก่อสร้าง ขยะมูลฝอยจากการก่อสร้างส่วนใหญ่เป็นขยะมูลฝอยจากการปรับพื้นที่และงานก่อสร้าง ได้แก่ เศษวัสดุก่อสร้างจำพวกเศษไม้ เศษหิน เศษปูน เศษเหล็ก เศษท่อ และเศษผ้า ทางโครงการจัดการโดยเศษไม้และเศษผ้าขนาดใหญ่จะถูกรวบรวมเพื่อนำไปใช้ในโครงการอื่นต่อไป เศษหินและเศษปูนจะใช้ในการถมพื้นที่ในโครงการ ส่วนเศษเหล็กและเศษท่อจะขายให้กับคนรับซื้อของเก่า ขยะมูลฝอยจากกิจกรรมของคณงาน เช่น กระดาษและถุงพลาสติก ผู้รับเหมาต้องจัดให้มีถุงดำรองรับมูลฝอย วางไว้ตามจุดต่างๆ ในบริเวณก่อสร้าง และในแต่ละวันให้เก็บรวบรวมมายังจุดพักมูลฝอยรวมที่โครงการจัดไว้ คณงานก่อสร้างของโครงการสูงสุด 300 คน คาดว่าจะเกิดปริมาณขยะมูลฝอยสูงสุด 450 ลิตร/วัน (อัตราการเกิดขยะ 3 ลิตร/คน/วัน แต่เนื่องจากคณงานก่อสร้างไม่ได้พักในโครงการ ดังนั้นอัตราการเกิดขยะในช่วงเวลาทำงานคาดว่า ประมาณ 1.5 ลิตร/คน/วัน) ผู้รับเหมาจะจัดให้มีที่พักขยะรวม ซึ่งจัดให้มีถังขยะขนาด 240 ลิตร จำนวน 12 ถัง แยกเป็นถังขยะเปียกและถังขยะแห้งอย่างละ 4 ถัง ถังขยะรีไซเคิลและขยะอันตราย อย่างละ 2 ถัง ปริมาตรกักเก็บของถังขยะรวม 2,880 ลิตร ซึ่งสามารถรองรับขยะมูลฝอยได้มากกว่า 6 วัน	(1) จัดให้มีถังขยะบริเวณพื้นที่ก่อสร้างขนาด 240 ลิตร จำนวน 12 ถัง แยกเป็นถังขยะเปียกและถังขยะแห้งอย่างละ 4 ถัง ถังขยะรีไซเคิลและขยะอันตราย อย่างละ 2 ถัง ปริมาตรกักเก็บของถังขยะรวม 2,880 ลิตร ซึ่งสามารถรองรับขยะมูลฝอยได้มากกว่า 6 วันและถังขยะในบ้านพักคณงานขนาด 240 ลิตร จำนวน 12 ถัง แยกเป็นถังขยะเปียกและถังขยะแห้งอย่างละ 4 ถัง ถังขยะรีไซเคิลและขยะอันตราย อย่างละ 2 ถัง ปริมาตรกักเก็บของถังขยะรวม 2,880 ลิตร ซึ่งสามารถรองรับขยะมูลฝอยได้มากกว่า 3 วัน (2) โครงการจะขอรับความอนุเคราะห์จากเทศบาลตำบลกะรนให้เข้ามาเก็บขนทุกวัน ทั้งนี้จะมีการผูกมัดถุงขยะให้มิดชิด ไม่ตกหล่น (3) ขยะอันตรายโครงการจะรวบรวมใส่ถุงขยะอันตรายสีดำเมื่อมีปริมาณมากพอแล้วจะส่งไปให้เทศบาลนครภูเก็ตเพื่อนำไปกำจัดต่อไป (4) ตรวจสอบภาชนะรองรับขยะมูลฝอยให้อยู่ในสภาพดีอยู่เสมอ (5) กำชับคณงานก่อสร้างให้ทิ้งขยะมูลฝอยลงภาชนะรองรับที่ได้จัดเตรียมไว้อย่างเคร่งครัด	- ตรวจสอบความสามารถของถังขยะในการรองรับปริมาณขยะและการรั่วซึมของถังขยะ บริเวณที่พักขยะมูลฝอย ทุก 3 วัน ตลอดระยะเวลาก่อสร้าง - ตรวจสอบภาชนะรองรับมูลฝอยให้อยู่ในสภาพดีเสมอ บริเวณที่พักขยะมูลฝอย ทุกเดือน ตลอดระยะเวลาก่อสร้าง

เดือน กุมภาพันธ์ 2560

(นายยุทธชัย จรณะจิตต์) (นางวลัยทิพย์ พิริยะวรสกุล)

กรรมการผู้จัดการ

บริษัท โอโซ่ เกาะ จำกัด

เดือน กุมภาพันธ์ 2560

(นางสาวจุฑารัตน์ บุญแก้ว)

ผู้อำนวยการด้านสิ่งแวดล้อม

บริษัท ภูเก็ต เอ็นไวรอนเม้นทอล เซอร์วิส จำกัด

ตารางที่ 2 สรุปผลกระทบสิ่งแวดล้อม มาตรการป้องกันและแก้ไขผลกระทบสิ่งแวดล้อม และมาตรการติดตามตรวจสอบผลกระทบสิ่งแวดล้อม โครงการ โรงแรม โอโซ กะตะ ภูเก็ต ของบริษัท โอโซ กะตะ จำกัด ระยะก่อสร้าง (ต่อ)

องค์ประกอบทาง สิ่งแวดล้อมและคุณค่าต่าง ๆ	ผลกระทบต่อสิ่งแวดล้อมที่สำคัญ	มาตรการป้องกัน และแก้ไขผลกระทบสิ่งแวดล้อม	มาตรการติดตามตรวจสอบ ผลกระทบสิ่งแวดล้อม
3.5 การจัดการขยะมูลฝอย (ต่อ)	สำหรับถึงขยะของโครงการจะมีฝาปิดมิดชิดป้องกันน้ำฝนและการส่งกลิ่น โดยผู้รับเหมาโครงการจะขอความอนุเคราะห์ให้เทศบาลตำบลกะรนเข้ามาดำเนินการเก็บขนขยะไปกำจัดต่อไป ขยะอันตรายที่เกิดขึ้นจากกิจกรรมก่อสร้าง ได้แก่ กระป๋องสเปรย์ และ กระป๋องสี เป็นต้น โครงการจะทำการรวบรวมแยกไว้ในส่วนสำนักงาน โดยภายในถังจะรองด้วยถุงพลาสติกสีดำ ซึ่งเป็นถุงสำหรับใส่ขยะอันตราย และระบุข้างถังว่าเป็น "ขยะอันตราย" เมื่อมีปริมาณมากพอแล้วจะส่งไปให้เทศบาลนครภูเก็ตเพื่อนำไปกำจัดต่อไป ปัจจุบันทางเทศบาลนครภูเก็ตมีการจัดตั้ง "โครงการขนส่งของเสียออกจากเกาะภูเก็ต" เพื่อส่งไปกำจัดอย่างถูกวิธี โดยโรงงานกำจัดกากอุตสาหกรรมที่ชั้นทะเลเบียน 2) ขยะจากบ้านพักคนงาน คนงานก่อสร้างของโครงการสูงสุด 300 คน เกิดปริมาณขยะมูลฝอยสูงสุด 900 ลิตร/วัน (อัตราการเกิดขยะ 3 ลิตร/คน/วัน) ผู้รับเหมาจะจัดให้มีถังขยะขนาด 240 ลิตร จำนวน 12 ถัง แยกเป็นถังขยะเปียกและถังขยะแห้งอย่างละ 4 ถัง ถังขยะรีไซเคิลและขยะอันตรายอย่างละ 2 ถัง ปริมาตรกักเก็บของถังขยะรวม 2,880 ลิตร ซึ่งสามารถรองรับขยะมูลฝอยได้มากกว่า 3 วัน ถึงขยะของโครงการจะมีฝาปิดมิดชิดป้องกันน้ำฝนและการส่งกลิ่น ผู้รับเหมาก่อสร้างจะโดยผู้รับเหมาโครงการจะประสานงานให้รถเก็บขนมูลฝอยของหน่วยงานท้องถิ่นเข้ามาดำเนินการเก็บขนมูลฝอยและนำไปกำจัดต่อไป ดังนั้น ผลกระทบจึงอยู่ในระดับต่ำ	(6) คัดแยกขยะที่สามารถนำมาขาย เพื่อลดปริมาณมูลฝอยที่ต้องนำไปกำจัด (7) ส่งเสริมให้มีการคัดแยกขยะ โดยติดตั้งป้ายแยกประเภทของขยะไว้ที่ถังขยะให้ชัดเจน (8) รวบรวมมูลฝอยหรือเศษวัสดุก่อสร้าง เพื่อนำกลับไปใช้ใหม่ (9) สำรวจปริมาณมูลฝอย เมื่อพบว่าปริมาณมากขึ้นต้องเพิ่มจำนวนถังรองรับมูลฝอย	



เดือน กุมภาพันธ์ 2560

(นายยุทธชัย จระะจิตต์) (นางวลัยทิพย์ พิริยะวรสกุล)

กรรมการผู้จัดการ

บริษัท โอโซ กะตะ จำกัด

เดือน กุมภาพันธ์ 2560

(นางสาวจุฬารัตน์ บุญแก้ว)

ผู้อำนวยการด้านสิ่งแวดล้อม


บริษัท ภูเก็ต เอ็นไวรอนเมนทอล เซอร์วิส จำกัด



ตารางที่ 2 สรุปผลกระทบสิ่งแวดล้อม มาตรการป้องกันและแก้ไขผลกระทบสิ่งแวดล้อม และมาตรการติดตามตรวจสอบผลกระทบสิ่งแวดล้อม โครงการ โรงแรม โอโซ่ กะตะ ภูเก็ต ของบริษัท โอโซ่ กะตะ จำกัด ระยะก่อสร้าง (ต่อ)

องค์ประกอบทางสิ่งแวดล้อม และคุณค่าต่าง ๆ	ผลกระทบต่อสิ่งแวดล้อมที่สำคัญ	มาตรการป้องกัน และแก้ไขผลกระทบสิ่งแวดล้อม	มาตรการติดตามตรวจสอบ ผลกระทบสิ่งแวดล้อม
3.6 ไฟฟ้า	ผู้รับเหมาก่อสร้างจะดำเนินการขอใช้ไฟฟ้าชั่วคราวจากการไฟฟ้าส่วนภูมิภาค สาขาป่าตองเพื่อใช้ในกิจกรรมการก่อสร้าง ซึ่งประกอบด้วย - การใช้ไฟฟ้าสำหรับกิจกรรมการก่อสร้าง ได้แก่ การต่อเชื่อม สำหรับเครื่องจักรกลและอุปกรณ์ก่อสร้างต่างๆ และไฟฟ้าแสงสว่าง เป็นต้น - การใช้ไฟฟ้าสำหรับคนงานก่อสร้าง ได้แก่ ไฟฟ้าแสงสว่าง และเครื่องใช้ไฟฟ้าต่างๆ เป็นต้น การใช้ไฟฟ้าของโครงการจะมีผลกระทบในระดับต่ำต่อการใช้ไฟฟ้าของชุมชนข้างเคียงหรือระบบไฟฟ้าของอาคารพักอาศัยใกล้เคียง เนื่องจากปริมาณไฟฟ้าที่ต้องการใช้น้อยเกินกว่าจะก่อให้เกิดผลกระทบและการไฟฟ้าส่วนภูมิภาค สาขาป่าตอง มีความสามารถให้บริการได้อย่างเพียงพอ	(1) เลือกใช้ไฟฟ้าส่องสว่างและอุปกรณ์ไฟฟ้าต่างๆ แบบประหยัดพลังงาน (2) การติดตั้งอุปกรณ์และการจ่ายไฟฟ้าต้องถูกต้องตามมาตรฐาน (3) กำชับให้คนงานใช้ไฟฟ้าอย่างประหยัด	-

เดือน กุมภาพันธ์ 2560

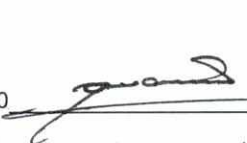


(นายยุทธชัย จระะจิตต์) (นางวลัยทิพย์ พิริยะวรสกุล)

กรรมการผู้จัดการ

บริษัท โอโซ่ กะตะ จำกัด



เดือน กุมภาพันธ์ 2560

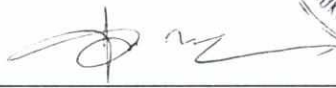

(นางสาวจุฑารัตน์ บุญแก้ว)

ผู้อำนวยการด้านสิ่งแวดล้อม

บริษัท ภูเก็ต เอ็นไวรอนเมนทอล เซอร์วิส จำกัด



ตารางที่ 2 สรุปผลกระทบสิ่งแวดล้อม มาตรการป้องกันและแก้ไขผลกระทบสิ่งแวดล้อม และมาตรการติดตามตรวจสอบผลกระทบสิ่งแวดล้อม โครงการ โรงแรม โอโซ่ กะตะ ภูเก็ต ของบริษัท โอโซ่ กะตะ จำกัด ระยะก่อสร้าง (ต่อ)

องค์ประกอบทางสิ่งแวดล้อม และคุณค่าต่าง ๆ	ผลกระทบต่อสิ่งแวดล้อมที่สำคัญ	มาตรการป้องกันและแก้ไขผลกระทบสิ่งแวดล้อม	มาตรการติดตามตรวจสอบผลกระทบสิ่งแวดล้อม
3.7 การป้องกันอัคคีภัย	สำหรับกิจกรรมในการก่อสร้างที่มีความเสี่ยงต่อการเกิดอัคคีภัยในช่วงการก่อสร้างโครงการนั้น อาจเกิดจาก ลุกไฟจากงานเชื่อม กระแสไฟฟ้าลัดวงจรจากเครื่องมือที่เกี่ยวข้องกับกระแสไฟฟ้าและการตกแต่งภายใน รวมทั้ง การสูบบุหรี่ของพนักงาน ดังนั้น โครงการจะร่วมกับบริษัท ผู้รับเหมาก่อสร้าง คอยควบคุมในการปฏิบัติงานของพนักงาน ก่อสร้างให้มีประสิทธิภาพและลดการเกิดอุบัติเหตุในการทำงาน รวมทั้งเพื่อความปลอดภัยของผู้พักอาศัยรอบโครงการ คาดว่าผลกระทบจะอยู่ในระดับต่ำ	(1) ห้ามสูบบุหรี่ในบริเวณพื้นที่ก่อสร้างโดยเด็ดขาด (2) ห้ามเผาขยะในพื้นที่ก่อสร้างอย่างเด็ดขาด (3) ติดตั้งป้ายสัญลักษณ์ ป้ายเตือนในบริเวณที่อาจจะเกิดอันตราย เช่น "เขตก่อสร้าง" "ห้ามเข้าก่อนได้รับอนุญาต" "ห้ามสูบบุหรี่" เป็นต้น ซึ่งขนาดของป้ายเตือนต้องมีขนาดที่สามารถมองเห็นได้ชัดเจน (4) ห้ามนำวัตถุไวไฟเข้าใกล้อุปกรณ์เครื่องมือที่มีประกายไฟโดยเด็ดขาด (5) ใช้อุปกรณ์ตัดไฟฟ้าอัตโนมัติ เมื่อเกิดกระแสไฟฟ้าลัดวงจร (6) ตรวจสอบเช็คอุปกรณ์/เครื่องมือให้อยู่ในสภาพปกติก่อนและหลังใช้งานอย่างสม่ำเสมอ (7) การเดินสายไฟบริเวณพื้นที่ก่อสร้างทุกชั้นตอนต้องกระทำอย่างถูกหลักวิชาการ (8) อบรมพนักงานให้มีความรู้ในเรื่องสาเหตุแห่งอัคคีภัยอยู่เสมอ และต้องไม่ประมาทในการทำงาน (9) ผู้รับเหมาจะจัดเตรียมถังดับเพลิงแบบมือถือชนิดผงเคมีแห้ง ขนาด 4 กิโลกรัม ติดตั้งไว้ตามจุดที่คาดว่าจะเกิดเพลิงไหม้ได้ง่าย และอยู่ในตำแหน่งที่สามารถมองเห็นได้ง่าย (10) จัดเวรยามรักษาความปลอดภัย ตลอด 24 ชั่วโมง รวมทั้งเตรียมความพร้อมประสานงานกับหน่วยป้องกันและบรรเทาสาธารณภัยของเทศบาลตำบลกะตะ	- ตรวจสอบสภาพการใช้งานของถังดับเพลิงแบบมือถือ บริเวณที่ติดตั้งถังดับเพลิง ทุก 6 เดือน ตลอดระยะเวลาก่อสร้างหรือตามคำแนะนำของผู้ผลิต - ตรวจสอบตามสาเหตุที่อาจก่อให้เกิดอัคคีภัย บริเวณพื้นที่ก่อสร้าง ทุกสัปดาห์ ตลอดระยะเวลาก่อสร้าง - ตรวจสอบความเป็นระเบียบ และการทำความสะอาด บริเวณพื้นที่ก่อสร้าง ทุกวัน ตลอดระยะเวลาก่อสร้าง



(นายยุทธชัย จระณะจิตต์) (นางวลัยทิพย์ พิริยะวรสกุล)
กรรมการผู้จัดการ
บริษัท โอโซ่ กะตะ จำกัด

เดือน กุมภาพันธ์ 2560

(นางสาวจุฑารัตน์ บุญแก้ว)
ผู้อำนวยการด้านสิ่งแวดล้อม
บริษัท ภูเก็ต เอ็นไวรอนเม้นทอล เซอร์วิส จำกัด



ตารางที่ 2 สรุปผลกระทบสิ่งแวดล้อม มาตรการป้องกันและแก้ไขผลกระทบสิ่งแวดล้อม และมาตรการติดตามตรวจสอบผลกระทบสิ่งแวดล้อม โครงการ โรงแรม โอโซ่ กะตะ ภูเก็ต ของบริษัท โอโซ่ กะตะ จำกัด ระยะก่อสร้าง (ต่อ)

องค์ประกอบทางสิ่งแวดล้อม และคุณค่าต่าง ๆ	ผลกระทบต่อสิ่งแวดล้อมที่สำคัญ	มาตรการป้องกันและแก้ไขผลกระทบสิ่งแวดล้อม	มาตรการติดตามตรวจสอบผลกระทบสิ่งแวดล้อม
3.8 การระบายอากาศและความร้อน	ปัจจุบันพื้นที่โครงการเป็นพื้นที่ราบ โดยทิศเหนือ ติดกับ ห้องเสื้อนิมเบอร์วัน ซ่องกง เทเลอร์ และร้านอาหารทะเลฟู้ด ทิศใต้ติดกับคลองสาธารณะประโยชน์ กว้างประมาณ 7.42-18.59 เมตร ทิศตะวันออกติดกับ ถนนกะตะ กว้างประมาณ 9 เมตร (รวมเขตทาง) ทิศตะวันตกติดกับ ห้องน้ำสาธารณะ เทศบาลตำบลกะรน และถนนปากบาง กว้างประมาณ 9 เมตร (รวมเขตทาง) ดังนั้น สภาพโดยรอบพื้นที่โครงการโดยรวม จึงยังคงสามารถระบายอากาศได้ดี ในช่วงก่อสร้างจะไม่มีผลกระทบด้านระบายอากาศและระบายความร้อน เนื่องจากช่วงการก่อสร้างจะไม่มีกิจกรรมที่เป็นแหล่งกำเนิดความร้อนที่สำคัญ รวมถึงพื้นที่โครงการมีการเว้นระยะห่างจากพื้นที่ข้างเคียงอย่างพอเพียง ซึ่งสามารถทำให้เกิดการระบายอากาศจากตัวอาคารได้สะดวกโดยไม่ส่งผลกระทบต่อบริเวณใกล้เคียงพื้นที่โครงการแต่อย่างใด	-	-



(นายยุทธชัย จระณะจิตต์) (นางวลัยทิพย์ พิริยะวรสกุล)
กรรมการผู้จัดการ
บริษัท โอโซ่ กะตะ จำกัด

เดือน กุมภาพันธ์ 2560

(นางสาวจุฑารัตน์ บุญแก้ว)

ผู้อำนวยการด้านสิ่งแวดล้อม
บริษัท ภูเก็ต เอ็นไวรอนเม้นทอล เซอร์วิส จำกัด



ตารางที่ 2 สรุปผลกระทบสิ่งแวดล้อม มาตรการป้องกันและแก้ไขผลกระทบสิ่งแวดล้อม และมาตรการติดตามตรวจสอบผลกระทบสิ่งแวดล้อม โครงการ โรงแรม โอโซ่ กะตะ ภูเก็ต ของบริษัท โอโซ่ กะตะ จำกัด ระยะก่อสร้าง (ต่อ)

องค์ประกอบทางสิ่งแวดล้อม และคุณค่าต่าง ๆ	ผลกระทบต่อสิ่งแวดล้อมที่สำคัญ	มาตรการป้องกันและแก้ไขผลกระทบสิ่งแวดล้อม	มาตรการติดตามตรวจสอบ ผลกระทบสิ่งแวดล้อม
4. คุณภาพชีวิต 4.1 สภาพสังคมและเศรษฐกิจ	โครงการ โรงแรม โอโซ่ กะตะ ภูเก็ต เป็นโครงการประกอบกิจการประเภทโรงแรม จำนวน 255 ห้องพัก ประกอบด้วย อาคารห้องพักสูง 5 ชั้น จำนวน 2 อาคาร ได้แก่ อาคาร A และอาคาร B มีจำนวนห้องพัก 148 ห้องพัก และ 107 ห้องพัก ตามลำดับ อาคารบริการสูง 2 ชั้น จำนวน 2 อาคาร ได้แก่ อาคาร C และ อาคาร D อาคารห้องพักชั้นเดียว จำนวน 1 อาคาร อาคาร Pump room จำนวน 2 อาคาร และอาคารห้องน้ำ จำนวน 1 อาคาร มีพื้นที่ใช้สอยรวมทั้งสิ้น 16,107.73 ตารางเมตร ตั้งอยู่บนพื้นที่ 8-3-0.3 ไร่ หรือคิดเป็น 14,001.20 ตารางเมตร โดยจะขออนุญาตก่อสร้างต่อเทศบาลตำบลกะรน ซึ่งคาดว่าจะใช้ระยะเวลาการก่อสร้างโครงการประมาณ 24 เดือน โครงการอยู่ในเขตเทศบาลตำบลกะรน ซึ่งจัดเป็นเขตพื้นที่ธุรกิจที่สำคัญของจังหวัดภูเก็ต สภาพโดยรวมของเทศบาลตำบลกะรน ส่วนใหญ่เป็นชุมชนชานเมืองที่มีความหลากหลายของกิจกรรม แต่ในพื้นที่ก็ยังคงมีความเป็นชุมชนอยู่ และมีความสัมพันธ์ที่ดีระหว่างเพื่อนบ้าน ดังนั้น แม้ว่าผู้พักอาศัยบางส่วนที่ดำเนินชีวิตเป็นแบบต่างคนต่างอยู่ ต้องเร่งรีบในการดำเนินชีวิตประจำวัน แต่ก็ไม่มีความขัดแย้งซึ่งกันและกัน สำหรับด้านความปลอดภัยในชีวิตและทรัพย์สินและสวัสดิการของประชาชน โครงการตั้งอยู่ในเขตความรับผิดชอบของสภท. กะรน ปฏิบัติหน้าที่ความรับผิดชอบในด้านการรักษาความสงบและความปลอดภัยในชีวิตและทรัพย์สินของประชาชน ในกรณีเกิดเหตุอัคคีภัยหน่วยงานหลักที่รับผิดชอบบริเวณพื้นที่โครงการ คือ สถานีดับเพลิงของเทศบาลตำบลกะรน โดยมีระยะทางห่างจากพื้นที่โครงการ	(1) ติดป้ายประชาสัมพันธ์แสดงรายละเอียดการก่อสร้างโครงการ เพื่อประชาสัมพันธ์ให้ประชาชนโดยรอบทราบ พร้อมระบุสถานที่และหมายเลขโทรศัพท์ สำหรับรับเรื่องร้องเรียนและข้อคิดเห็นเกี่ยวกับการก่อสร้าง พร้อมทั้งจัดให้มีการสอบถามเพื่อค้นหาข้อเท็จจริง และสาเหตุเพื่อกำหนดแนวทางแก้ไขปัญหา เพื่อสร้างความเข้าใจอันดีกับผู้อยู่อาศัยข้างเคียงเป็นระยะๆ ตามความเหมาะสม (2) ติดตั้งป้ายประชาสัมพันธ์บริเวณหน้าพื้นที่บ้านพักคนงาน โดยระบุชื่อบริษัทผู้รับเหมา ชื่อผู้รับเหมา/ผู้ควบคุมงาน พร้อมเบอร์โทรศัพท์ติดต่อ เพื่อให้ผู้พักอาศัยที่อยู่ใกล้เคียงพื้นที่บ้านพักคนงานก่อสร้างได้รับทราบข้อมูล และสามารถติดต่อกับผู้รับเหมา/ผู้ควบคุมได้โดยตรง ในกรณีได้รับความเดือดร้อนจากบ้านพักคนงาน (3) ให้ผู้รับเหมาก่อสร้างจัดเตรียมที่พักคนงานที่ถูกสุขลักษณะ (4) จัดให้มีระบบสุขาภิบาลภายในพื้นที่โครงการ และบ้านพักคนงานก่อสร้างที่เพียงพอและถูกสุขลักษณะ	-



เดือน กุมภาพันธ์ 2560

(นายยุทธชัย จระณะจิตต์) (นางวลัยทิพย์ พิริยะวรสกุล)

กรรมการผู้จัดการ

บริษัท โอโซ่ กะตะ จำกัด

เดือน กุมภาพันธ์ 2560

(นางสาวจุฑารัตน์ บุญแก้ว)

ผู้อำนวยการด้านสิ่งแวดล้อม

บริษัท ภูเก็ต เอ็นไวรอนเมนทอล เซอร์วิส จำกัด



ตารางที่ 2 สรุปผลกระทบสิ่งแวดล้อม มาตรการป้องกันและแก้ไขผลกระทบสิ่งแวดล้อม และมาตรการติดตามตรวจสอบผลกระทบสิ่งแวดล้อม โครงการ โรงแรม โอโซ่ กะตะ ภูเก็ต ของบริษัท โอโซ่ กะตะ จำกัด ระยะก่อสร้าง (ต่อ)

องค์ประกอบทางสิ่งแวดล้อม และคุณค่าต่าง ๆ	ผลกระทบต่อสิ่งแวดล้อมที่สำคัญ	มาตรการป้องกันและแก้ไขผลกระทบสิ่งแวดล้อม	มาตรการติดตามตรวจสอบ ผลกระทบสิ่งแวดล้อม
4.1 สภาพสังคม และเศรษฐกิจ (ต่อ)	ประมาณ 2.00 กิโลเมตร ใช้เวลาเดินทางประมาณ 2 นาที จะถึงพื้นที่โครงการ (ขึ้นอยู่กับสภาพการจราจรและช่วงเวลาที่เกิดเหตุ) ทั้งนี้ ผลกระทบตามตารางดังกล่าวข้างต้น สอดคล้องกับผลการสำรวจทัศนคติของผู้ที่อยู่โดยรอบโครงการต่อการก่อสร้างโครงการ โดยส่วนใหญ่มีความห่วงกังวลในเรื่องต่างๆ ใกล้เคียงกัน ได้แก่ ฝุ่นละอองจากการก่อสร้าง เสียงดังรบกวนจากการก่อสร้าง อาคารแตกร้าว การจราจรติดขัด ปัญหาน้ำใช้ไม่เพียงพอ ปัญหาน้ำท่วมขัง เนื่องจากเศษวัสดุก่อสร้างจะอุดตันท่อระบายน้ำ การจัดการขยะมูลฝอย และการบดบังทัศนียภาพ ซึ่งโครงการต้องปฏิบัติตามมาตรการป้องกันและลดผลกระทบดังกล่าวข้างต้นอย่างเคร่งครัด เพื่อป้องกันและลดผลกระทบที่อาจเกิดขึ้นต่อผู้ที่อยู่โดยรอบ สำหรับการจ้างคนงานก่อสร้างประมาณ 300 คน โดยคนงานส่วนใหญ่เป็นคนงานของบริษัทผู้รับเหมา ซึ่งย้ายมาจากพื้นที่ก่อสร้างอื่น และจะมีการรับคนงานเพิ่มเพียงบางส่วน ส่งผลกระทบในการจ้างงานเพิ่มขึ้นเพียงเล็กน้อย ซึ่งจะส่งผลให้รายได้ของร้านค้าและบริการรายย่อย ใกล้เคียงพื้นที่ก่อสร้างให้เพิ่มขึ้นเล็กน้อย เช่น ร้านขายสินค้าอุปโภคบริโภค กิจกรรมค้าวัสดุก่อสร้าง เป็นต้น เกิดการกระจายรายได้สู่ชุมชนมากขึ้น คนงานทำงานแบบเช้าไปเย็นกลับ ซึ่งก่อให้เกิดผลกระทบต่อสภาพสังคมและเศรษฐกิจของชุมชนในระดับต่ำ	(5) ผู้รับเหมาก่อสร้างต้องกำหนดกฎเกณฑ์และคอยสอดส่องดูแลพฤติกรรมของคนงานก่อสร้างให้อยู่ในระเบียบ มิให้ก่อความเดือดร้อนรำคาญ และปัญหาต่างๆ ให้กับผู้ที่พักอาศัยในชุมชนและพื้นที่ใกล้เคียง หากคนงานประพฤติผิดต้องมีการว่ากล่าวตักเตือน ลงโทษหรือถึงขั้นไล่ออกโดยพิจารณาจากความเหมาะสมของเหตุการณ์ที่เกิดขึ้น (6) จัดให้มีหัวหน้าคนงานสำหรับควบคุมงานก่อสร้างไม่ให้สร้างความเดือดร้อนกับประชาชนโดยรอบ (7) จัดให้มีเจ้าหน้าที่ของโครงการและบริษัทผู้รับเหมาเข้าพบผู้พักอาศัยที่อยู่ข้างเคียงก่อนดำเนินการก่อสร้าง และตลอดระยะเวลาการก่อสร้าง ทุกระยะ 1 ครั้ง/สัปดาห์ และให้หมายเลขโทรศัพท์ที่สามารถติดต่อได้ทันทีที่ได้รับ ความเดือดร้อน (8) หากเกิดความเสียหายแก่สิ่งปลูกสร้างบริเวณข้างเคียงจากการก่อสร้าง โครงการ/ผู้รับเหมาก่อสร้างต้องรับผิดชอบในการแก้ไข (9) จัดให้มียามรักษาการณ์บริเวณบ้านพักคนงานก่อสร้าง เพื่อดูแลความปลอดภัยตลอด 24 ชั่วโมง (10) ไม่อนุญาตให้คนงานก่อสร้างพักในพื้นที่โครงการ (11) ออกกฎระเบียบการปฏิบัติตนภายในบ้านพักคนงาน	

เดือน กุมภาพันธ์ 2560

(นายยุทธชัย จระณะจิตต์) (นางวลัยทิพย์ พิริยะวรสกุล)

กรรมการผู้จัดการ

บริษัท โอโซ่ กะตะ จำกัด

เดือน กุมภาพันธ์ 2560

(นางสาวจุฑารัตน์ บุญแก้ว)

ผู้อำนวยการด้านสิ่งแวดล้อม

บริษัท ภูเก็ต เอ็นไวรอนเม้นทอล เซอร์วิส จำกัด

ตารางที่ 2 สรุปผลกระทบสิ่งแวดล้อม มาตรการป้องกันและแก้ไขผลกระทบสิ่งแวดล้อม และมาตรการติดตามตรวจสอบผลกระทบสิ่งแวดล้อม โครงการ โรงแรม โอโซ่ กะตะ ภูเก็ต ของบริษัท โอโซ่ กะตะ จำกัด ระยะก่อสร้าง (ต่อ)

องค์ประกอบทางสิ่งแวดล้อม และคุณค่าต่าง ๆ	ผลกระทบต่อสิ่งแวดล้อมที่สำคัญ	มาตรการป้องกันและแก้ไขผลกระทบสิ่งแวดล้อม	มาตรการติดตามตรวจสอบ ผลกระทบสิ่งแวดล้อม
4.1 สภาพสังคม และเศรษฐกิจ (ต่อ)		(12) ปฏิบัติตามมาตรการป้องกันและแก้ไขผลกระทบด้านกายภาพ ชีวภาพ และคุณค่าการใช้ประโยชน์ของมนุษย์อย่างเคร่งครัด และจัดให้มีเจ้าหน้าที่ประสานผู้อยู่ข้างเคียงโครงการตลอด ช่วงเวลาก่อสร้าง เพื่อป้องกันความขัดแย้ง (13) โครงการจะนำมาตรการป้องกันและแก้ไขผลกระทบและ มาตรการติดตามตรวจสอบระบุในสัญญาจ้างรับเหมาก่อสร้าง ให้ผู้รับเหมาปฏิบัติตามอย่างเคร่งครัด	



เดือน กุมภาพันธ์ 2560


(นายยุทธชัย จริยะจิตต์) (นางวลัยทิพย์ พิริยะวรสกุล)

กรรมการผู้จัดการ
บริษัท โอโซ่ กะตะ จำกัด



เดือน กุมภาพันธ์ 2560



(นางสาวจุฑารัตน์ บุญแก้ว)
ผู้อำนวยการด้านสิ่งแวดล้อม
บริษัท ภูเก็ต เอ็นไวรอนเมนทอล เซอร์วิส จำกัด

ตารางที่ 2 สรุปผลกระทบสิ่งแวดล้อม มาตรการป้องกันและแก้ไขผลกระทบสิ่งแวดล้อม และมาตรการติดตามตรวจสอบผลกระทบสิ่งแวดล้อม โครงการ โรงแรม โอโซ่ กะตะ ภูเก็ต ของบริษัท โอโซ่ กะตะ จำกัด ระยะก่อสร้าง (ต่อ)

องค์ประกอบทางสิ่งแวดล้อมและคุณค่าต่าง ๆ	ผลกระทบต่อสิ่งแวดล้อมที่สำคัญ	มาตรการป้องกันและแก้ไขผลกระทบสิ่งแวดล้อม	มาตรการติดตามตรวจสอบผลกระทบสิ่งแวดล้อม
4.2 อาชีวอนามัยและความปลอดภัย	ผลกระทบด้านความปลอดภัยและอาชีวอนามัยของคณงานก่อสร้างและเจ้าหน้าที่ที่ปฏิบัติงานในพื้นที่ก่อสร้าง ได้แก่ อุบัติเหตุต่างๆ อันอาจเกิดจากการทำงานที่ขาดความระมัดระวัง หรือประมาทในการใช้เครื่องจักร การใช้เครื่องมือหรืออุปกรณ์ที่ไม่สมบูรณ์ การขนส่งวัสดุอุปกรณ์ก่อสร้างที่อาจก่อให้เกิดการกีดขวางการจราจร เสี่ยงและอันตรายที่เกิตจากกิจกรรมการก่อสร้างอันจะมีผลต่อสุขภาพต่อทางกายและยังมีผลต่อสุขภาพจิตของคณงานก่อสร้าง นอกจากนี้ การดำเนินการของโครงการในระยะก่อสร้างอาจก่อให้เกิดเหตุเดือดร้อนรำคาญปัญหาจากคณงานก่อสร้างต่อชุมชนใกล้เคียง และโรคติดต่อ ดังนั้น โครงการจึงกำหนดให้ผู้รับเหมามีมาตรการเพื่อความปลอดภัยในชีวิตและทรัพย์สินตามกฎหมายกระทรวงมหาดไทย ฉบับที่ 4 (พ.ศ. 2526) ออกตามความในพระราชบัญญัติควบคุมอาคาร พ.ศ.2522 ว่าด้วยหมวดที่ 1 การก่อสร้าง สำหรับผลกระทบด้านความปลอดภัย ดูแลให้คณงานก่อสร้างปฏิบัติงานด้วยความระมัดระวัง จัดหน้ากากกันฝุ่น หมวกนิรภัย รองเท้ากันกระแทก ที่ครอบหู ให้กับคณงานก่อสร้าง รวมทั้งกำหนดให้ผู้รับเหมาปฏิบัติตามประกาศกระทรวงมหาดไทย เรื่อง ความปลอดภัยในการทำงาน นอกจากนี้จะกำหนดให้ผู้รับเหมาก่อสร้างรักษาดูแลพื้นที่ก่อสร้างให้เป็นระเบียบและทำความสะอาดพื้นที่ก่อสร้างอยู่เสมอ เพื่อลดโอกาสการเกิดอุบัติเหตุ จัดเตรียมเครื่องมือปฐมพยาบาลเบื้องต้น พร้อมทั้งเตรียมพร้อมประสานงานกับโรงพยาบาลใกล้เคียงเพื่อนำผู้ได้รับบาดเจ็บส่งโรงพยาบาล หากเกิดอุบัติเหตุรุนแรง	มาตรการด้านความปลอดภัยและอาชีวอนามัยของคณงานก่อสร้าง (1) กำหนดให้บริษัทรับเหมาก่อสร้างในโครงการต้องมีการพิจารณาการจัดการด้านความปลอดภัยประกอบด้วย สัญญาว่าจ้างระหว่างเจ้าของโครงการและบริษัทรับเหมาก่อสร้างจะต้องระบุครอบคลุมถึงวิธีการคุ้มครองความปลอดภัย และสุขภาพอนามัยของคณงานที่ปฏิบัติงานในโครงการ โดยควรมีรายละเอียดเกี่ยวกับ - กฎเกณฑ์และข้อปฏิบัติเพื่อความปลอดภัยในการทำงาน - การจัดให้มีและควบคุมดูแลการใช้อุปกรณ์ป้องกันอันตรายส่วนบุคคลต่างๆ - การตรวจสอบสภาพเครื่องมือ/อุปกรณ์ทุกชนิดเพื่อความปลอดภัยในการทำงาน (2) จัดให้มีอุปกรณ์ป้องกันอันตรายส่วนบุคคลที่เหมาะสมกับสภาพการทำงานให้เพียงพอกับจำนวนผู้ปฏิบัติงานที่ต้องใช้ (3) กำหนดระยะเวลาในการทำงานเฉพาะในช่วงกลางวัน ตั้งแต่ 08.00 น. - 17.00 น. เว้นแต่จะมีมาตรการป้องกันเป็นอย่างดีและได้รับความเห็นชอบจากเทศบาลตำบลกะรน แล้ว	- ตรวจสอบการสวมใส่อุปกรณ์ป้องกันอันตรายส่วนบุคคลของคณงานก่อสร้าง ทุกวัน ตลอดระยะเวลาก่อสร้าง - ตรวจสอบความเป็นระเบียบ และการทำความสะอาด บริเวณพื้นที่ก่อสร้างทุกวัน ตลอดระยะเวลาก่อสร้าง - ตรวจสอบสภาพของเครื่องมือปฐมพยาบาล ทุกวัน บริเวณห้องปฐมพยาบาล ตลอดระยะเวลาก่อสร้าง - สอบถามจากประชาชนที่อยู่ใกล้เคียงโครงการในเรื่องผลกระทบด้านความปลอดภัยและทรัพย์สินทุก สัปดาห์ ตลอดระยะเวลาก่อสร้าง



เดือน กุมภาพันธ์ 2560

(นายยุทธชัย จรณะจิตต์) (นางวลัยทิพย์ พิริยะวรสกุล)

กรรมการผู้จัดการ

บริษัท โอโซ่ กะตะ จำกัด

เดือน กุมภาพันธ์ 2560

(นางสาวจุฑารัตน์ บุญแก้ว)

ผู้อำนวยการด้านสิ่งแวดล้อม

บริษัท ภูเก็ต เอ็นไวรอนเมนทอล เซอร์วิส จำกัด



ตารางที่ 2 สรุปผลกระทบสิ่งแวดล้อม มาตรการป้องกันและแก้ไขผลกระทบสิ่งแวดล้อม และมาตรการติดตามตรวจสอบผลกระทบสิ่งแวดล้อม โครงการ โรงแรม โอโซ่ กะตะ ภูเก็ต ของบริษัท โอโซ่ กะตะ จำกัด ระยะก่อสร้าง (ต่อ)

องค์ประกอบทางสิ่งแวดล้อม และคุณค่าต่าง ๆ	ผลกระทบต่อสิ่งแวดล้อมที่สำคัญ	มาตรการป้องกันและแก้ไขผลกระทบสิ่งแวดล้อม	มาตรการติดตามตรวจสอบผลกระทบสิ่งแวดล้อม
4.2 อาชีวอนามัยและความปลอดภัย (ต่อ)	นอกจากนี้ ผู้รับเหมาต้องแบ่งเวลาการทำงานและการพักผ่อนของคนงานให้เหมาะสม รวมทั้งกำหนดให้มีการตรวจประวัติและตรวจสุขภาพคนงานและกำหนดกฎระเบียบให้คนงานก่อสร้างปฏิบัติงานอย่างเคร่งครัด เพื่อป้องกันเหตุเดือนร้อนรำคาญ ปัญหาและโรคติดต่อ	(4) ตรวจสอบและควบคุมดูแลให้มีการใช้อุปกรณ์ป้องกันอันตรายส่วนบุคคลอย่างถูกต้องและเหมาะสมกับประเภทของงาน (5) กำหนดขอบเขตและจัดทำแนวรั้วของบริเวณพื้นที่ก่อสร้าง (6) โครงการให้ชัดเจน พร้อมทั้งกำหนดจุดเข้า-ออก ของโครงการ ป้องกันเศษวัสดุร่วงหล่น โดยตั้งนั่งร้านเหล็กโดยรอบอาคาร ซึ่งด้วยผ้าใบหรือตาข่ายกันฝุ่น โดยรอบอาคาร ส่วนทางเดินภายนอกใช้ไม้เนื้อแข็ง ขนาด 1"x8" และ 1"x10" ปูเป็นทางเดิน และกันวัสดุร่วงหล่น (7) ทำ Chain Link ยื่นจากอาคารขณะทำโครงสร้างอาคาร เพื่อป้องกันเศษวัสดุร่วงหล่น และจะย้ายตามไปทุก 2-3 ชั้น (8) ทำแผงตาข่ายกันรอบอาคาร เมื่อย้าย Chain Link ไปแล้ว โดยใช้โครงเหล็กซึ่งด้วยตาข่ายที่ทุกชั้น (9) ติดป้ายแนะนำการทำงาน ป้ายเตือน เพื่อให้คนงานก่อสร้างปฏิบัติงานได้อย่างถูกต้อง (10) จัดเตรียมอุปกรณ์ป้องกันอุบัติเหตุในระหว่างการทำงานให้กับคนงาน เช่น หมวกนิรภัย แวนดานิรภัย เป็นต้น (11) ติดป้ายเตือน หรือโปสเตอร์เพื่อการปฏิบัติงานที่ปลอดภัยในบริเวณที่จำเป็น เช่น "เขตก่อสร้าง" "ลดความเร็วรถยนต์" และ "เขตสวมหมวกนิรภัย" เป็นต้น (12) จัดให้มีเจ้าหน้าที่ตรวจสอบวิธีการปฏิบัติงาน สภาพของเครื่องจักรอุปกรณ์ รวมทั้งสภาพแวดล้อมในการทำงาน เพื่อให้ปฏิบัติงานได้อย่างปลอดภัย	- ตรวจสอบสภาพรั้วโดยรอบ บริเวณพื้นที่ก่อสร้างและบ้านพักคนงาน ทุกสัปดาห์ ตลอดระยะเวลาก่อสร้าง - ตรวจสอบสภาพ Chain Link และแผงตาข่าย ที่กันโดยรอบอาคาร ทุกวัน ตลอดระยะเวลาก่อสร้าง



(นายยุทธชัย จรณะจิตต์) (นางวลัยทิพย์ พิริยะวรกุล)
กรรมการผู้จัดการ
บริษัท โอโซ่ กะตะ จำกัด

เดือน กุมภาพันธ์ 2560

(นางสาวจุฑารัตน์ บุญแก้ว)
ผู้อำนวยการด้านสิ่งแวดล้อม
บริษัท ภูเก็ต เอ็นไวรอนเม้นทอล เซอร์วิส จำกัด



ตารางที่ 2 สรุปผลกระทบสิ่งแวดล้อม มาตรการป้องกันและแก้ไขผลกระทบสิ่งแวดล้อม และมาตรการติดตามตรวจสอบผลกระทบสิ่งแวดล้อม โครงการ โรงแรม โอโซ่ เกาะภูเก็ต ของบริษัท โอโซ่ เกาะภูเก็ต จำกัด ระยะก่อสร้าง (ต่อ)

องค์ประกอบทางสิ่งแวดล้อมและคุณค่าต่าง ๆ	ผลกระทบต่อสิ่งแวดล้อมที่สำคัญ	มาตรการป้องกันและแก้ไขผลกระทบสิ่งแวดล้อม	มาตรการติดตามตรวจสอบผลกระทบสิ่งแวดล้อม
4.2 อาชีวอนามัยและความปลอดภัย (ต่อ)		(13) กำหนดให้ผู้รับเหมาก่อสร้างต้องมีการจัดเก็บอุปกรณ์อย่างเป็นระเบียบเรียบร้อย (14) จัดเวรยามรักษาความปลอดภัยของโครงการ เพื่อมิให้บุคคลภายนอกผ่านเข้า-ออก ก่อนได้รับอนุญาตและดูแลความปลอดภัยในพื้นที่ (15) ผู้รับเหมาก่อสร้างรักษาดูแลพื้นที่ก่อสร้างให้เป็นระเบียบและทำความสะอาดพื้นที่ก่อสร้างอยู่เสมอ <u>มาตรการด้านความปลอดภัยจากคนงานก่อสร้างต่อชุมชนใกล้เคียง</u> (1) ติดป้ายประชาสัมพันธ์แสดงรายละเอียดการก่อสร้างโครงการ เพื่อประชาสัมพันธ์ให้ประชาชนโดยรอบทราบ พร้อมระบุสถานที่และหมายเลขโทรศัพท์ สำหรับรับเรื่องร้องเรียนและข้อคิดเห็นเกี่ยวกับการก่อสร้าง พร้อมทั้งจัดให้มีการสอบถามเพื่อค้นหาข้อเท็จจริง และสาเหตุเพื่อกำหนดแนวทางแก้ไขปัญหา เพื่อสร้างความเข้าใจอันดีกับผู้อยู่อาศัยข้างเคียงเป็นระยะๆ ตามความเหมาะสม (2) ติดตั้งป้ายประชาสัมพันธ์บริเวณหน้าพื้นที่บ้านพักคนงาน โดยระบุชื่อบริษัทผู้รับเหมา ชื่อผู้รับเหมา/ผู้ควบคุมงาน พร้อมเบอร์โทรศัพท์ติดต่อ เพื่อให้ผู้พักอาศัยที่อยู่ใกล้เคียงพื้นที่บ้านพักคนงานก่อสร้างได้รับทราบข้อมูล และสามารถติดต่อกับผู้รับเหมา/ผู้ควบคุมได้โดยตรง ในกรณีได้รับความเดือดร้อนจากบ้านพักคนงาน (3) พิจารณาเลือกคนในท้องถิ่นที่มีคุณสมบัติตรงตามที่ต้องการเข้ามาทำงานในโครงการ เพื่อให้เกิดการจ้างงานในชุมชน และป้องกันปัญหาความขัดแย้งระหว่างโครงการกับชุมชน	



เดือน กุมภาพันธ์ 2560

(นายยุทธชัย จรณะจิตต์) (นางวลัยทิพย์ พิริยะวรสกุล)
กรรมการผู้จัดการ
บริษัท โอโซ่ เกาะภูเก็ต จำกัด

เดือน กุมภาพันธ์ 2560

(นางสาวจุฑารัตน์ บุญแก้ว)
ผู้อำนวยการด้านสิ่งแวดล้อม
บริษัท ภูเก็ต เอ็นไวรอนเม้นทอล เซอร์วิส จำกัด



ตารางที่ 2 สรุปผลกระทบสิ่งแวดล้อม มาตรการป้องกันและแก้ไขผลกระทบสิ่งแวดล้อม และมาตรการติดตามตรวจสอบผลกระทบสิ่งแวดล้อม โครงการ โรงแรม โอโซ่ กะตะ ภูเก็ต ของบริษัท โอโซ่ กะตะ จำกัด ระยะก่อสร้าง (ต่อ)

องค์ประกอบทางสิ่งแวดล้อม และคุณค่าต่าง ๆ	ผลกระทบต่อสิ่งแวดล้อมที่สำคัญ	มาตรการป้องกันและแก้ไขผลกระทบสิ่งแวดล้อม	มาตรการติดตามตรวจสอบผลกระทบสิ่งแวดล้อม
4.2 อาชีวอนามัยและความปลอดภัย (ต่อ)		(4) ผู้รับเหมาก่อสร้างต้องกำหนดกฎเกณฑ์และคอยสอดส่องดูแลพฤติกรรมของ คนงานก่อสร้างให้อยู่ในระเบียบ มิให้ก่อความเดือดร้อนรำคาญ และปัญหาต่าง ๆ ให้กับผู้ที่พักอาศัยในชุมชนและพื้นที่ใกล้เคียง หากคนงานประพฤติดังกล่าว ควรถูกตักเตือน ลงโทษหรือถึงขั้นไล่ออก โดยพิจารณาจากความเหมาะสมของ เหตุการณ์ที่เกิดขึ้น (5) จัดให้มีรั้วรอบบริเวณพื้นที่ก่อสร้างและบ้านพักคนงาน (6) จัดให้มีหัวหน้าคนงานคอยควบคุมดูแลคนงานก่อสร้างไม่ให้ประพฤตินไม่ เหมาะสม อันจะก่อให้เกิดความเดือดร้อนต่อผู้ที่อยู่ใกล้เคียง (7) จัดให้มีเจ้าหน้าที่ของโครงการและบริษัทผู้รับเหมาเข้าพบผู้พักอาศัยที่อยู่ ข้างเคียง ตลอดระยะเวลาการก่อสร้าง ทุกระยะ 1 ครั้ง/สัปดาห์ และให้หมายเลข โทรศัพท์ที่สามารถติดต่อได้ทันทีที่ได้รับความเดือดร้อน (8) หากเกิดความเสียหายแก่สิ่งปลูกสร้างบริเวณข้างเคียงจากการก่อสร้าง โครงการ/ ผู้รับเหมาก่อสร้างต้องรับผิดชอบในการแก้ไข (9) จัดให้มียามรักษาการณ์บริเวณบ้านพักคนงานก่อสร้าง เพื่อดูแลความปลอดภัย ตลอด 24 ชั่วโมง (10) ไม่อนุญาตให้คนงานก่อสร้างพักในพื้นที่ก่อสร้าง (11) จัดบ้านพักคนงานให้เป็นสัดส่วน เพื่อสะดวกต่อการควบคุมดูแล (12) ออกกฎระเบียบการปฏิบัติตนภายในบ้านพักคนงาน (13) ปฏิบัติตามมาตรการป้องกันและแก้ไขผลกระทบด้านกายภาพ ชีวภาพ และคุณค่า การใช้ประโยชน์ของมนุษย์อย่างเคร่งครัด และจัดให้มีเจ้าหน้าที่ประสานผู้ อยู่ ข้างเคียงโครงการตลอดช่วงเวลาก่อสร้าง เพื่อป้องกันความขัดแย้ง	



(นายยุทธชัย จรณะจิตต์) (นางวลัยทิพย์ พิริยะวรสกุล)
กรรมการผู้จัดการ
บริษัท โอโซ่ กะตะ จำกัด

เดือน กุมภาพันธ์ 2560

(นางสาวจุฑารัตน์ บุญแก้ว)
ผู้อำนวยการด้านสิ่งแวดล้อม
บริษัท ภูเก็ต เอ็นไวรอนเมนทอล เซอร์วิส จำกัด



ตารางที่ 2 สรุปผลกระทบสิ่งแวดล้อม มาตรการป้องกันและแก้ไขผลกระทบสิ่งแวดล้อม และมาตรการติดตามตรวจสอบผลกระทบสิ่งแวดล้อม โครงการ โรงแรม โอโซ่ กะตะ ภูเก็ต ของบริษัท โอโซ่ กะตะ จำกัด ระยะก่อสร้าง (ต่อ)

องค์ประกอบทางสิ่งแวดล้อม และคุณค่าต่าง ๆ	ผลกระทบต่อสิ่งแวดล้อมที่สำคัญ	มาตรการป้องกันและแก้ไขผลกระทบสิ่งแวดล้อม	มาตรการติดตามตรวจสอบผลกระทบสิ่งแวดล้อม
4.2 อาชีวอนามัยและความปลอดภัย (ต่อ)		(14) จัดให้ตรวจสอบประวัติคนงาน และตรวจสุขภาพพนักงานก่อนรับเข้าปฏิบัติงาน โดยพนักงานที่เป็นโรคติดต่อร้ายแรงต้องให้หยุดงานจนกว่าจะหายขาด (15) กำหนดกฎระเบียบให้คนงานก่อสร้างปฏิบัติตามอย่างเคร่งครัด และกำหนดบทลงโทษกรณีฝ่าฝืนกฎระเบียบ เพื่อให้ไม่ส่งผลกระทบต่อผู้พักอาศัยใกล้เคียง ดังนี้ - จัดให้มีหัวหน้างานดูแลคนงานก่อสร้าง ไม่ให้ส่งเสียงดัง หรือก่อความรบกวนต่อชุมชนข้างเคียง - ระมัดระวัง ดูแลความประพฤติของคนงานเกี่ยวกับปัญหาการลักขโมย และมีงานอื่น ๆ - ห้ามมิให้คนงานออกนอกบริเวณที่พักคนงานนอกเวลา 22.00 น. - ห้ามนำสุรา และยาเสพติดทุกชนิดเข้ามาดื่มหรือเสพภายในพื้นที่บ้านพัก - ห้ามเล่นการพนันทุกชนิด - ห้ามส่งเสียงดังรบกวนบุคคลข้างเคียง - ห้ามทะเลาะวิวาทภายในพื้นที่บ้านพัก - ห้ามเลี้ยงสัตว์ทุกชนิด - ช่วยกันรักษาความสะอาด (16) จัดเตรียมอุปกรณ์ปฐมพยาบาลเบื้องต้นไว้สำหรับผู้ได้รับอุบัติเหตุในเบื้องต้นไว้	



(นายยุทธชัย จริยะจิตต์) (นางวลัยทิพย์ พิริยะวรสกุล)
กรรมการผู้จัดการ
บริษัท โอโซ่ กะตะ จำกัด

เดือน กุมภาพันธ์ 2560

(นางสาวจุฑารัตน์ บุญแก้ว)
ผู้อำนวยการด้านสิ่งแวดล้อม
บริษัท ภูเก็ต เอ็นไวรอนเม้นทอล เซอร์วิส จำกัด



ตารางที่ 2 สรุปผลกระทบสิ่งแวดล้อม มาตรการป้องกันและแก้ไขผลกระทบสิ่งแวดล้อม และมาตรการติดตามตรวจสอบผลกระทบสิ่งแวดล้อม โครงการ โรงแรม โอโซ่ กะตะ ภูเก็ต ของบริษัท โอโซ่ กะตะ จำกัด ระยะก่อสร้าง (ต่อ)

องค์ประกอบทางสิ่งแวดล้อม และคุณค่าต่าง ๆ	ผลกระทบต่อสิ่งแวดล้อมที่สำคัญ	มาตรการป้องกันและแก้ไขผลกระทบสิ่งแวดล้อม	มาตรการติดตามตรวจสอบผลกระทบสิ่งแวดล้อม
4.3 สุขภาพ	การประเมินผลกระทบทางสุขภาพจะประเมินตามแนวทางการประเมินผลกระทบทางสุขภาพในรายงานการวิเคราะห์ผลกระทบสิ่งแวดล้อมของประเทศไทยเป็นแนวทางในการศึกษา (สำนักวิเคราะห์ผลกระทบสิ่งแวดล้อม สำนักงานนโยบายและแผนทรัพยากรธรรมชาติและสิ่งแวดล้อม, กันยายน 2550) ซึ่งมีขั้นตอนต่าง ๆ ได้แก่ การกลั่นกรองในโครงการ (Screening) การกำหนดขอบเขตการศึกษา (Scoping) และการประเมินผลกระทบ (Assessment) โครงการ โรงแรม โอโซ่ กะตะ ภูเก็ต เป็นโครงการประกอบกิจการประเภทโรงแรม จำนวน 255 ห้องพัก ประกอบด้วย อาคารห้องพักสูง 5 ชั้น จำนวน 2 อาคาร ได้แก่ อาคาร A และ อาคาร B มีจำนวนห้องพัก 148 ห้องพัก และ 107 ห้องพัก ตามลำดับ อาคารบริการสูง 2 ชั้น จำนวน 2 อาคาร ได้แก่ อาคาร C และ อาคาร D อาคารห้องพักชั้นเดียว จำนวน 1 อาคาร อาคาร Pump room จำนวน 2 อาคาร และอาคารห้องน้ำ จำนวน 1 อาคาร มีพื้นที่ใช้สอยรวมทั้งสิ้น 16,107.73 ตารางเมตร ตั้งอยู่บนพื้นที่ 8-3-0.3 ไร่ หรือคิดเป็น 14,001.20 ตารางเมตร โดยจะขออนุญาตก่อสร้างต่อเทศบาลตำบลกะรน ซึ่งคาดว่าจะใช้ระยะเวลาการก่อสร้างโครงการประมาณ 24 เดือน และจากการศึกษา พบว่า กลุ่มคนที่มีความเสี่ยงด้านสุขภาพจากการดำเนินโครงการ ได้แก่ คนงานก่อสร้างโครงการ ผู้พักอาศัยในโครงการ พนักงานของโครงการ และประชาชนที่อาศัยอยู่โดยรอบพื้นที่โครงการ กลุ่มคนส่วนใหญ่ที่ได้รับผลกระทบด้านสุขภาพ มีดังนี้ - คนงานที่ปฏิบัติงานในบริเวณพื้นที่ก่อสร้าง ซึ่งจะต้องสัมผัสกับมลพิษที่อาจเกิดขึ้นอยู่ตลอดเวลาการทำงานในแต่ละวัน (ประมาณ 8 ชั่วโมง) - ผู้พักอาศัยในโครงการ พนักงานของโครงการ และประชาชนที่อาศัยอยู่ในบริเวณพื้นที่ใกล้เคียง และโดยรอบโครงการ โดยกลุ่มคนที่มีความเสี่ยงที่จะสัมผัสมลพิษ ได้แก่ เด็ก สตรีมีครรภ์ หรือผู้ที่ไวต่อการได้รับอันตราย		



เดือน กุมภาพันธ์ 2560

(นายยุทธชัย จระณะจิตต์) (นางวลัยทิพย์ พิริยะวรสกุล)

กรรมการผู้จัดการ

บริษัท โอโซ่ กะตะ จำกัด

เดือน กุมภาพันธ์ 2560

(นางสาวจุฑารัตน์ บุญแก้ว)

ผู้อำนวยการด้านสิ่งแวดล้อม

บริษัท ภูเก็ต เอ็นไวรอนเม้นทอล เซอร์วิส จำกัด


ตารางที่ 2 สรุปผลกระทบสิ่งแวดล้อม มาตรการป้องกันและแก้ไขผลกระทบสิ่งแวดล้อม และมาตรการติดตามตรวจสอบผลกระทบสิ่งแวดล้อม โครงการ โรงแรม โอโซ่ กะตะ ภูเก็ต ของบริษัท โอโซ่ กะตะ จำกัด ระยะก่อสร้าง (ต่อ)

องค์ประกอบทางสิ่งแวดล้อม และคุณค่าต่าง ๆ	ผลกระทบต่อสิ่งแวดล้อมที่สำคัญ	มาตรการป้องกันและแก้ไข ผลกระทบสิ่งแวดล้อม	มาตรการติดตามตรวจสอบ ผลกระทบสิ่งแวดล้อม
4.3 สุขภาพ (ต่อ)	ในการกำหนดขอบเขตการศึกษาผลกระทบทางสุขภาพจากกิจกรรมต่าง ๆ ของโครงการได้พิจารณาจากข้อมูลรายละเอียดโครงการ ข้อมูลสุขภาพแวดล้อมในปัจจุบันของพื้นที่โครงการ (ข้อ 3.4.3 ในบทที่ 3) ข้อมูลสุขภาพปัจจุบัน โดยพิจารณาจากสิ่งคุกคามสุขภาพ ได้แก่ เสียง ความสั่นสะเทือน ฝุ่น เขม่าควัน และสิ่งคุกคามต่อจิตใจ ได้แก่ ความกังวล เป็นต้น นอกจากนี้ จะพิจารณาด้านสิ่งแวดล้อม ปัจจัยต่อการสัมผัส และลักษณะผลกระทบต่อสุขภาพ จากการรวบรวมข้อมูลพื้นฐานด้านการสาธารณสุขของชุมชนที่อยู่บริเวณใกล้เคียงพื้นที่โครงการ พบว่า ในเขตพื้นที่เทศบาลตำบลกะรน มีสถานที่ให้บริการสาธารณสุข คือ โรงพยาบาลส่งเสริมสุขภาพตำบลกะรน จำนวน 1 แห่ง มีระยะห่างจากโครงการประมาณ 1.60 กิโลเมตร โดยใช้เวลาเดินทางประมาณ 2 นาที จะถึงพื้นที่โครงการ (ขึ้นอยู่กับสภาพการจราจร และช่วงเวลาที่เกิดเหตุ) จากสถิติสาเหตุการป่วย 21 กลุ่มโรค ของโรงพยาบาลส่งเสริมสุขภาพตำบลกะรน ระหว่างปี 2554-2558 พบว่า 5 อันดับแรก ได้แก่ โรคระบบหายใจ รองลงมาได้แก่ โรคระบบย่อยอาหาร รวมโรคในช่องปาก, อาการแสดงและสิ่งผิดปกติที่พบได้จากการตรวจ ทางคลินิกและห้องปฏิบัติการที่ไม่สามารถจำแนกโรคในกลุ่มอื่นได้, สาเหตุจากภายนอกอื่นๆ ที่ทำให้ป่วยหรือตาย, และโรคระบบกล้ามเนื้อ รวมโรคโครงร่างและเนื้อเยื่อเสริม ตามลำดับ จากการสำรวจภาคสนามโดยการสัมภาษณ์ประชาชนที่อยู่อาศัยใกล้เคียงพื้นที่โครงการ พบว่า ประชาชนส่วนใหญ่ เจ็บป่วยด้วยโรคหวัด/โรคทางเดินหายใจ รองลงมา เจ็บป่วยด้วยโรคเกี่ยวกับระบบเลือดลมต่างๆ, โรคผิวหนังและภูมิแพ้, โรคเกี่ยวกับระบบกล้ามเนื้อ และโรคที่เกิดจากโรคเกี่ยวกับหู/ตา/ฟัน/กระดูก ซึ่งค่อนข้างสอดคล้องกับข้อมูลสถิติจำนวนผู้ป่วยจำแนกตาม 21 กลุ่มโรคของโรงพยาบาลส่งเสริมสุขภาพตำบลกะรน		



เดือนกุมภาพันธ์ 2560
(นายยุทธชัย จรณะจิตต์) (นางวลัยทิพย์ พิริยะวรสกุล)
กรรมการผู้จัดการ
บริษัท โอโซ่ กะตะ จำกัด

เดือน กุมภาพันธ์ 2560

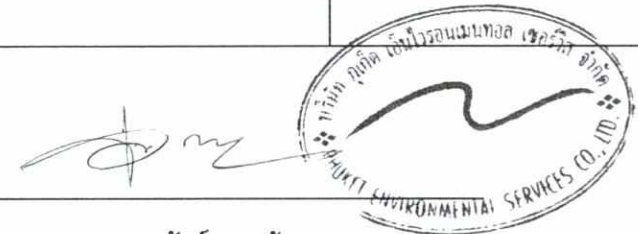

(นางสาวจุฑารัตน์ บุญแก้ว)
ผู้อำนวยการด้านสิ่งแวดล้อม
บริษัท ภูเก็ต เอ็นไวรอนเม้นทอล เซอร์วิส จำกัด

ตารางที่ 2 สรุปผลกระทบสิ่งแวดล้อม มาตรการป้องกันและแก้ไขผลกระทบสิ่งแวดล้อม และมาตรการติดตามตรวจสอบผลกระทบสิ่งแวดล้อม โครงการ โรงแรม โอโซ่ กะตะ ภูเก็ต ของบริษัท โอโซ่ กะตะ จำกัด ระยะก่อสร้าง (ต่อ)

องค์ประกอบทางสิ่งแวดล้อม และคุณค่าต่าง ๆ	ผลกระทบต่อสิ่งแวดล้อมที่สำคัญ	มาตรการป้องกันและแก้ไขผลกระทบ สิ่งแวดล้อม	มาตรการติดตามตรวจสอบ ผลกระทบสิ่งแวดล้อม
4.3 สุขภาพ (ต่อ)	ในช่วงที่มีการก่อสร้างโครงการ กลุ่มคนส่วนใหญ่ที่ได้รับผลกระทบด้านสุขภาพ ได้แก่ คนงานที่ปฏิบัติงานในบริเวณพื้นที่ก่อสร้างและผู้ที่อยู่อาศัยบริเวณใกล้เคียงและโดยรอบพื้นที่ก่อสร้างโครงการ สุขภาพของคนงานก่อสร้างและผู้ที่อยู่อาศัยใกล้เคียงพื้นที่ก่อสร้างจัดเป็นกลุ่มเสี่ยงที่อาจก่อให้เกิดโรคต่างๆ ขึ้นได้ ซึ่งสาเหตุของการเกิดโรคอาจมาจากการปฏิบัติหน้าที่ ที่ต้องเผชิญมลภาวะต่างๆ ได้แก่ ฝุ่นละออง เสียง ความสั่นสะเทือน เขม่าควัน และสารเคมี รวมถึงที่พักอาศัยของคนงานก่อสร้าง มักอยู่อาศัยรวมกันจำนวนมาก โดยมีถิ่นที่มาทั้งที่เป็นคนงานต่างดาว และคนงานไทย ดังนั้นการอยู่อาศัยของคนงานที่ไม่ถูกสุขลักษณะก็อาจเป็นพาหะนำไปสู่โรคติดต่อต่างๆ ได้ นอกจากนี้การเกิดอุบัติเหตุจากการปฏิบัติงานมักเกิดขึ้นเป็นประจำซึ่งอุบัติเหตุในแต่ละครั้งอาจก่อให้เกิดการสูญเสียทั้งชีวิตและทรัพย์สิน		



เดือน กุมภาพันธ์ 2560


(นายยุทธชัย จระณะจิตต์) (นางวลัยทิพย์ พิริยะวรสกุล)

กรรมการผู้จัดการ
บริษัท โอโซ่ กะตะ จำกัด



เดือน กุมภาพันธ์ 2560



(นางสาวจุฑารัตน์ บุญแก้ว)
ผู้อำนวยการด้านสิ่งแวดล้อม
บริษัท ภูเก็ต เอ็นไวรอนเม้นทอล เซอร์วิส จำกัด

ตารางที่ 2 สรุปผลกระทบสิ่งแวดล้อม มาตรการป้องกันและแก้ไขผลกระทบสิ่งแวดล้อม และมาตรการติดตามตรวจสอบผลกระทบสิ่งแวดล้อม โครงการ โรงแรม โอโซ เกาะตะกั่ว
ภูเก็ต ของบริษัท โอโซ เกาะตะกั่ว จำกัด ระยะก่อสร้าง (ต่อ)

องค์ประกอบทางสิ่งแวดล้อม และคุณค่าต่าง ๆ	ผลกระทบต่อสิ่งแวดล้อมที่สำคัญ	มาตรการป้องกันและแก้ไขผลกระทบสิ่งแวดล้อม	มาตรการติดตามตรวจสอบ ผลกระทบสิ่งแวดล้อม
4.3 สุขภาพ (ต่อ)	1. โรคระบบทางเดินหายใจ เช่น ■ โรคภูมิแพ้ ■ โรคหอบหืด <u>สาเหตุจากการเกิดโรค</u> เกิดจากการหายใจเอาสารก่อภูมิแพ้ เช่น ฝุ่นละออง คิวบิกฟุต คิวบิกเมตรของรถยนต์ เป็นต้น ที่ฟุ้งกระจายอยู่ในอากาศเข้าสู่ระบบทางเดินหายใจ จนระบบเกิดปฏิกิริยาตอบสนองต่อสารภูมิแพ้ซึ่งเป็นสาเหตุของการเกิดโรคระบบทางเดินหายใจ นอกจากนี้ สารก่อภูมิแพ้ยังกระตุ้นให้อาการของโรคกำเริบรุนแรงมากขึ้น	(1) จัดให้มีรั้วที่กันบริเวณพื้นที่ก่อสร้างและใช้ผ้าใบหรือตาข่ายกันรอบตัวอาคารและตลอดความสูงของอาคารที่กำลังก่อสร้าง เพื่อเป็นแนวกำบังการฟุ้งกระจายของฝุ่นละอองไปสร้างความรำคาญแก่ผู้ที่อาศัยอยู่ข้างเคียงและผู้สัญจรไป-มา (2) กำหนดให้ผู้รับเหมาก่อสร้างจัดทำโรงเก็บวัสดุอุปกรณ์ปูนซีเมนต์ที่มีมิดชิด มีหลังคาคลุมทุกด้าน เพื่อป้องกันฝุ่นฟุ้งกระจาย (3) จัดทำปล่องสำหรับทั้งวัสดุ จากชั้นบนลงมาชั้นล่าง (4) ฉีดพรมน้ำในพื้นที่ก่อสร้างและเส้นทางขนส่งวัสดุภายในพื้นที่โครงการ รวมถึงบริเวณทางเข้า-ออกโครงการ อย่างน้อยวันละ 2 ครั้ง (5) ทำความสะอาดล้อรถบรรทุกก่อนออกสู่ถนนทุกครั้ง เช่น จัดให้ล้างล้อเพื่อให้ดินหลุดจากล้อให้หมด เป็นต้น (6) ตรวจสอบเครื่องมือ เครื่องจักร และยานพาหนะให้อยู่ในสภาพที่เหมาะสมเสมอ หากมีปัญหาต้องรีบแก้ไข เพื่อลดเขม่าหรือควันที่จะเกิดขึ้น (7) จัดให้มีพนักงานคอยกวาดเศษดินทรายที่ตกหล่นบริเวณปากทางเข้า-ออกโครงการ และพื้นที่ข้างเคียงโดยรอบ โดยในกรณีที่มีเศษดินเปื้อนตกหล่นต้องทำความสะอาดโดยใช้น้ำฉีด และกวาดพื้นให้สะอาดโดยทันที (8) ผู้รับเหมาก่อสร้างต้องจัดให้มีผ้าใบปิดคลุมกระบะรถที่ขนส่งวัสดุ ก่อสร้างให้มิดชิดตลอดเส้นทางขนส่ง เพื่อป้องกันการร่วงหล่นของวัสดุที่บรรทุก	-



เดือน กุมภาพันธ์ 2560

(นายยุทธชัย จระณะจิตต์) (นางวลัยทิพย์ พิริยะวรสกุล)

กรรมการผู้จัดการ

บริษัท โอโซ เกาะตะกั่ว จำกัด

เดือน กุมภาพันธ์ 2560

(นางสาวจุฑารัตน์ บุญแก้ว)

ผู้อำนวยการด้านสิ่งแวดล้อม

บริษัท ภูเก็ต เอ็นไวรอนเม้นทอล เซอร์วิส จำกัด



ตารางที่ 2 สรุปผลกระทบสิ่งแวดล้อม มาตรการป้องกันและแก้ไขผลกระทบสิ่งแวดล้อม และมาตรการติดตามตรวจสอบผลกระทบสิ่งแวดล้อม โครงการ โรงแรม โอโซ่ กะตะ ภูเก็ต ของบริษัท โอโซ่ กะตะ จำกัด ระยะก่อสร้าง (ต่อ)

องค์ประกอบทางสิ่งแวดล้อม และคุณค่าต่าง ๆ	ผลกระทบต่อสิ่งแวดล้อมที่สำคัญ	มาตรการป้องกันและแก้ไขผลกระทบสิ่งแวดล้อม	มาตรการติดตามตรวจสอบผลกระทบสิ่งแวดล้อม
4.3 สุขภาพ (ต่อ)	1. โรคระบบทางเดินหายใจ (ต่อ)	(9) จำกัดความเร็วของยานพาหนะที่ใช้ขนส่งวัสดุเข้าสู่พื้นที่โครงการ โดยเฉพาะในเขตชุมชนและในพื้นที่ก่อสร้าง โดยให้มีความเร็วไม่เกิน 30 กิโลเมตร/ชั่วโมง (10) ห้ามไม่ให้เผาขยะหรือเศษวัสดุภายในพื้นที่ก่อสร้าง (11) หากการก่อสร้างโครงการส่งผลกระทบต่อด้านคุณภาพอากาศต่อบ้านอยู่อาศัย ที่อยู่บริเวณโดยรอบโครงการ ในกรณีทั้ง 2 ฝ่ายหาข้อตกลงกันไม่ได้ให้ใช้ลักษณะไตรภาคีเพื่อเจรจาข้อตกลงกัน ประกอบด้วย ผู้ได้รับผลกระทบ ผู้ก่อให้เกิดผลกระทบ (บริษัท โอโซ่ กะตะ จำกัด) และคนกลาง คือ หน่วยงานท้องถิ่น (เทศบาลตำบลกะรน)	




เดือน กุมภาพันธ์ 2560


 (นายยุทธชัย จระณะจิตต์) (นางวลัยทิพย์ พิริยะวรสกุล)

กรรมการผู้จัดการ
 บริษัท โอโซ่ กะตะ จำกัด



เดือน กุมภาพันธ์ 2560

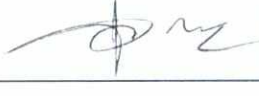
 (นางสาวจุฑารัตน์ บุญแก้ว)

ผู้อำนวยการด้านสิ่งแวดล้อม
 บริษัท ภูเก็ต เอ็นไวรอนเมนทอล เซอร์วิส จำกัด

ตารางที่ 2 สรุปผลกระทบสิ่งแวดล้อม มาตรการป้องกันและแก้ไขผลกระทบสิ่งแวดล้อม และมาตรการติดตามตรวจสอบผลกระทบสิ่งแวดล้อม โครงการ โรงแรม โอโซ่ กะตะ ภูเก็ต ของบริษัท โอโซ่ กะตะ จำกัด ระยะก่อสร้าง (ต่อ)

องค์ประกอบทางสิ่งแวดล้อม และคุณค่าต่าง ๆ	ผลกระทบต่อสิ่งแวดล้อมที่สำคัญ	มาตรการป้องกันและแก้ไขผลกระทบสิ่งแวดล้อม	มาตรการติดตามตรวจสอบผลกระทบสิ่งแวดล้อม
4.3 สุขภาพ (ต่อ)	2. โรคที่แมลงสาบเป็นพาหะนำโรค เช่น ▪ โรคระบบทางเดินอาหาร ▪ โรคระบบลำไส้ ▪ โรคท้องเสีย ▪ โรคผิวหนัง ▪ โรคตับอักเสบ <u>สาเหตุจากการเกิดโรค</u> เกิดจากการสัมผัสหรือรับประทาน เชื้อแบคทีเรีย หนองพยาธิ เชื้อไวรัส เชื้อ โปรโตซัว และเชื้อรา ที่ติดมากับแมลงสาบ เนื่องจากแมลงสาบชอบอยู่ตามขยะ ของ เสีย	(1) ปิดฝาถังขยะให้แน่นอยู่เสมอ (2) เก็บอาหารสดและอาหารแห้งในภาชนะที่ปิดมิดชิด (3) ดูแลและรักษาความสะอาดบริเวณที่พักอย่างสม่ำเสมอ (4) จัดเจ้าหน้าที่รักษาความสะอาดห้องส้วมและห้องอาบน้ำ (5) ใช้สารเคมีที่มีความปลอดภัยฉีดพ่นภายในและบริเวณที่พักทุก 1 เดือน (6) กำจัดแมลงสาบ และแหล่งเพาะพันธุ์แมลงสาบ ก่อนและหลัง รื้อถอนบ้านพักคนงาน ห้องน้ำ ห้องส้วม โดยวิธีดังต่อไปนี้ - ฉีดพ่นยากำจัดแมลงสาบบริเวณบ้านพักคนงาน ห้องน้ำ ห้อง ส้วม ก่อนและหลังการรื้อถอน เพื่อป้องกันแมลงสาบหนีออกสู่ ภายนอกระหว่างรื้อถอน โดยฉีดพ่นภายในหลังเมื่อคนงาน ทั้งหมดย้ายออกไปหมดแล้ว - กำจัดขยะที่ตกค้างอยู่บริเวณบ้านพักคนงาน โดยให้เทศบาล ตำบลกระเนเข้ามารับไปกำจัดให้ถูกต้องตามหลักสุขาภิบาล ไม่ให้เหลือค้าง - สืบสิ่งปฏิกูลภายในถึงบำบัดน้ำเสียสำเร็จรูป โดยองค์การบริหารส่วนตำบลกลมนำไปกำจัดให้ถูกต้องตามหลัก สุขาภิบาล และฝังกลบถึงบำบัดน้ำเสียสำเร็จรูปในทันที - ทำความสะอาดพื้นที่ภายในหลังการรื้อถอน และเมื่อฉีดพ่นยา แล้วเสร็จทันที	- ตรวจสอบการใช้สารเคมีฉีดพ่นภายใน หลัง รื้อถอนบ้านพักคนงาน บริเวณพื้นที่ ก่อสร้างและบ้านพักคนงาน หลังจาก รื้อถอนบ้านพักคนงาน - ตรวจสอบความสะอาดของถังสำรองน้ำ ใช้บริเวณพื้นที่ก่อสร้างและบ้านพัก คนงาน ทุก 3 เดือน ตลอดระยะเวลา ก่อสร้าง - ตรวจสอบความสะอาดของห้องส้วม บริเวณพื้นที่ก่อสร้างและบ้านพักคนงาน ทุกสัปดาห์ ตลอดระยะเวลาก่อสร้าง




(นายยุทธชัย จระะจิตต์) (นางวลัยทิพย์ พิริยะวรสกุล)
กรรมการผู้จัดการ
บริษัท โอโซ่ กะตะ จำกัด

เดือน กุมภาพันธ์ 2560


(นางสาวจุฑารัตน์ บุญแก้ว)
ผู้อำนวยการด้านสิ่งแวดล้อม
บริษัท ภูเก็ต เอ็นไวรอนเม้นทอล เซอร์วิส จำกัด



ตารางที่ 2 สรุปผลกระทบสิ่งแวดล้อม มาตรการป้องกันและแก้ไขผลกระทบสิ่งแวดล้อม และมาตรการติดตามตรวจสอบผลกระทบสิ่งแวดล้อม โครงการ โรงแรม โอโซ่ กะตะ ภูเก็ต ของบริษัท โอโซ่ กะตะ จำกัด ระยะก่อสร้าง (ต่อ)

องค์ประกอบทางสิ่งแวดล้อมและคุณค่าต่าง ๆ	ผลกระทบต่อสิ่งแวดล้อมที่สำคัญ	มาตรการป้องกันและแก้ไขผลกระทบสิ่งแวดล้อม	มาตรการติดตามตรวจสอบผลกระทบสิ่งแวดล้อม
4.3 สุขภาพ (ต่อ)	3. โรคอุจจาระร่วง <u>สาเหตุจากการเกิดโรค</u> เกิดจากการรับประทานอาหารและน้ำ ที่เกิดการปนเปื้อนของเชื้อแบคทีเรีย <i>Shigella, Salmonella</i> เป็นต้น การปนเปื้อนเชื้อไวรัส ได้แก่ <i>rotavirus, Norwalk virus</i> และการติดเชื้อพยาธิ เช่น <i>Giardia lamblia, Entamoeba histolytica</i>	(1) ดื่มน้ำบรรจุขวดให้สะอาดก่อนรับประทานอาหารที่ถูกสุขลักษณะ (2) จัดให้มีน้ำดื่มที่สะอาดไว้ให้คนงาน (3) กำจัดขยะมูลฝอย และสิ่งปฏิกูล บริเวณพื้นที่ก่อสร้างและบ้านพักคนงานอย่างสม่ำเสมอ (4) จัดให้มีห้องส้วมที่ถูกสุขลักษณะ (5) จัดเจ้าหน้าที่รักษาความสะอาดห้องส้วมและห้องอาบน้ำสม่ำเสมอ	-
	4. โรคที่ยุงเป็นพาหะนำโรค เช่น ▪ โรคไข้เลือดออก ▪ โรคไข้มาลาเรีย ▪ โรคเท้าช้าง ▪ โรคไข้สมองอักเสบ	(1) ขวดน้ำ ครอบ หรือภาชนะอื่นที่อาจจะเก็บขังน้ำ หากไม่ใช้ ให้คว่ำหรือใส่ถุง เพื่อไม่ให้มีน้ำขัง (2) ปิดปากภาชนะเก็บน้ำอย่างมิดชิด เพื่อไม่ให้ยุงเข้าไปวางไข่ (3) ติดตั้งมุ้งลวด หรือให้คนงานนอนในมุ้ง (4) สำรวจและกำจัดแหล่งลูกน้ำยุงลายบริเวณที่พักเป็นประจำ (5) จัดให้มีเจ้าหน้าที่สาธารณสุขเข้ามาทำการฉีดพ่นยา ในกรณีที่โรคไข้เลือดออกระบาด หรือพบผู้ป่วยบริเวณที่พักอาศัย (6) เก็บทำลายเศษวัสดุต่างๆ เช่น ขวด ไห กระบอง ฯลฯ หรือคลุมให้มิดชิด เพื่อไม่ให้รองรับน้ำได้ จะช่วยกำจัดแหล่งเพาะพันธุ์ยุงได้ดี	- ตรวจสอบสุขภาพคนงานก่อนเข้ารับการทำงาน ทุกครั้งที่มีการรับคนงาน - ตรวจสอบและกำจัดตำแหน่งเพาะพันธุ์ลูกน้ำยุงลาย บริเวณพื้นที่ก่อสร้างและบ้านพักคนงาน ทุกเดือน ตลอดระยะเวลาก่อสร้าง



เดือน กุมภาพันธ์ 2560


(นายยุทธชัย จระณะจิตต์) (นางวลัยทิพย์ พิริยะวรสกุล)

กรรมการผู้จัดการ
บริษัท โอโซ่ กะตะ จำกัด

เดือน กุมภาพันธ์ 2560



(นางสาวจุฑารัตน์ บุญแก้ว)
ผู้อำนวยการด้านสิ่งแวดล้อม
บริษัท ภูเก็ต เอ็นไวรอนเม้นทอล เซอร์วิส จำกัด



ตารางที่ 2 สรุปผลกระทบสิ่งแวดล้อม มาตรการป้องกันและแก้ไขผลกระทบสิ่งแวดล้อม และมาตรการติดตามตรวจสอบผลกระทบสิ่งแวดล้อม โครงการ โรงแรม โอโซ่ เกาะภูเก็ต ของบริษัท โอโซ่ เกาะภูเก็ต จำกัด ระยะก่อสร้าง (ต่อ)

องค์ประกอบทางสิ่งแวดล้อมและคุณค่าต่าง ๆ	ผลกระทบต่อสิ่งแวดล้อมที่สำคัญ	มาตรการป้องกันและแก้ไขผลกระทบสิ่งแวดล้อม	มาตรการติดตามตรวจสอบผลกระทบสิ่งแวดล้อม
4.3 สุขภาพ (ต่อ)	4. โรคที่ยุงเป็นพาหะนำโรค เช่น ▪ โรคไข้เลือดออก ▪ โรคไข้มาลาเรีย ▪ โรคเท้าช้าง ▪ โรคไข้สมองอักเสบ	(7) บริเวณที่ปลูกต้นไม้ หากมีต้นไม้หนาแน่นก็ทำให้มียุงมาก เพราะยุงจะชอบเกาะพักอยู่ในที่มืดๆ อับๆ ควรแก้ไขให้ดูโปร่งตาขึ้น ถ้าเป็นต้นไม้ประดับในบริเวณบ้าน ก็ต้องคอยสังเกตว่ารดน้ำมากเกินไปจนมีน้ำขังอยู่ในจานรองกระถางหรือเปล่า พยายามเทน้ำทิ้งบ่อยๆ (8) ขุดลอกตะกอนในส่วนของรางระบายน้ำ โดยรอบโครงการเพื่อป้องกันไม่ให้เกิดน้ำขัง และสามารถระบายน้ำออกได้ดีไม่ให้เกิดการอุดตัน (9) ตรวจสอบสุขภาพคนงานก่อนรับเข้าทำงาน (10) กำจัดยุงและแหล่งเพาะพันธุ์ยุง ก่อนและหลังรื้อถอนบ้านพักคนงาน ห้องน้ำ ห้องส้วม โดยวิธีดังต่อไปนี้ - ฉีดพ่นยาฆ่าแมลงทั้งก่อนและหลังรื้อถอน โดยฉีดพ่นภายหลังเมื่อคนงานทั้งหมดย้ายออกไปหมดแล้ว - ใส่ทรายอะเบทในภาชนะที่พบลูกน้ำ - ทำความสะอาดพื้นที่ภายหลังการรื้อถอน และเมื่อฉีดพ่นยาแล้วเสร็จทันที	- ตรวจสอบการใช้สารเคมีฉีดพ่นภายหลังรื้อถอนบ้านพักคนงาน บริเวณพื้นที่ก่อสร้างและบ้านพักคนงาน หลังจากรื้อถอนบ้านพักคนงาน



(นายยุทธชัย จริยะจิตต์) (นางวลัยทิพย์ พิริยะวรสกุล)
 กรรมการผู้จัดการ
 บริษัท โอโซ่ เกาะภูเก็ต จำกัด

เดือน กุมภาพันธ์ 2560

(นางสาวจุฑารัตน์ บุญแก้ว)

ผู้อำนวยการด้านสิ่งแวดล้อม
 บริษัท ภูเก็ต เอ็นไวรอนเม้นทอล เซอร์วิส จำกัด



ตารางที่ 2 สรุปผลกระทบสิ่งแวดล้อม มาตรการป้องกันและแก้ไขผลกระทบสิ่งแวดล้อม และมาตรการติดตามตรวจสอบผลกระทบสิ่งแวดล้อม โครงการ โรงแรม โอโซ่ เกาะภูเก็ต ของบริษัท โอโซ่ เกาะ จำกัด ระยะก่อสร้าง (ต่อ)

องค์ประกอบทางสิ่งแวดล้อมและคุณค่าต่าง ๆ	ผลกระทบต่อสิ่งแวดล้อมที่สำคัญ	มาตรการป้องกันและแก้ไขผลกระทบสิ่งแวดล้อม	มาตรการติดตามตรวจสอบผลกระทบสิ่งแวดล้อม
4.3 สุขภาพ (ต่อ)	5. โรคที่แมลงวันเป็นพาหะ เช่น ▪ อหิวาตกโรค <u>สาเหตุจากการเกิดโรค</u> เกิดจากการรับประทานอาหารและน้ำดื่มที่ไม่สะอาด มีแมลงวันตอม โดยแมลงวันจะตอมอุจจาระหรืออาเจียนของผู้ป่วย และนำเชื้อแพร่กระจายอยู่ในอาหารและน้ำดื่ม	(1) จัดให้มีห้องส้วมที่สะอาดและถูกหลักสุขาภิบาล (2) จัดให้มีน้ำดื่มและน้ำใช้ที่สะอาดให้คนงาน (3) รณรงค์ให้ล้างมือทุกครั้งก่อนรับประทานอาหาร (4) รณรงค์ให้รับประทานอาหารที่ปรุงเสร็จใหม่ ห้ามรับประทานอาหารที่มีแมลงวันตอม (5) รณรงค์ให้เก็บภาชนะที่ใส่อาหารให้มิดชิด ไม่ให้แมลงวันไปตอมได้ (6) ฉีดพ่นยากำจัดแมลงวันในบริเวณที่มีแมลงวันชุกชุม (7) ตรวจสอบสุขภาพคนงานก่อนรับเข้าทำงาน (8) กำจัดแมลงวัน และแหล่งเพาะพันธุ์ ก่อนและหลังรื้อถอนบ้านพักคนงาน ห้องน้ำ ห้องส้วม โดยวิธีดังต่อไปนี้ - ฉีดพ่นยาฆ่าแมลงทั้งก่อนและหลังรื้อถอน โดยฉีดพ่นภายหลังเมื่อคนงานทั้งหมดย้ายออกไปหมดแล้ว - ฉีดพ่นยาฆ่าแมลงทั้งก่อนและหลังรื้อถอน โดยฉีดพ่นภายหลังเมื่อคนงานทั้งหมดย้ายออกไปหมดแล้ว - กำจัดขยะที่ตกค้างอยู่บริเวณบ้านพักคนงาน โดยให้เทศบาลตำบลกะรน เข้ามารับไปกำจัดให้ถูกต้องตามหลักสุขาภิบาล ไม่ให้เหลือค้าง - สืบสิ่งปฏิกูลภายในถึงบำบัดน้ำเสียสำเร็จรูป โดยเทศบาลตำบลกะรนนำไปกำจัดให้ถูกต้องตามหลักสุขาภิบาล และฝังกลบถึงบำบัดน้ำเสียสำเร็จรูปในทันที - ทำความสะอาดพื้นที่ภายหลังการรื้อถอน และเมื่อฉีดพ่นยาแล้วเสร็จทันที	- ตรวจสอบสุขภาพคนงานก่อนเข้ารับการ ทำงาน ทุกครั้งที่มีการรับคนงาน - ตรวจสอบการใช้สารเคมีที่มีความปลอดภัยฉีดพ่นภายหลังจากรื้อถอนบ้านพักคนงาน - ตรวจสอบความสะอาดของถังสำรองน้ำใช้บริเวณพื้นที่ก่อสร้างและบ้านพักคนงาน ทุก 3 เดือน ตลอดระยะเวลาก่อสร้าง

เดือน กุมภาพันธ์ 2560



(นายยุทธชัย จรณะจิตต์) (นางวลัยทิพย์ พิริยะวรสกุล)
กรรมการผู้จัดการ
บริษัท โอโซ่ เกาะ จำกัด

เดือน กุมภาพันธ์ 2560

(นางสาวจุฑารัตน์ บุญแก้ว)
ผู้อำนวยการด้านสิ่งแวดล้อม
บริษัท ภูเก็ต เอ็นไวรอนเม้นทอล เซอร์วิส จำกัด



ตารางที่ 2 สรุปผลกระทบสิ่งแวดล้อม มาตรการป้องกันและแก้ไขผลกระทบสิ่งแวดล้อม และมาตรการติดตามตรวจสอบผลกระทบสิ่งแวดล้อม โครงการ โรงแรม โอโซ่ กะตะ ภูเก็ต ของบริษัท โอโซ่ กะตะ จำกัด ระยะก่อสร้าง (ต่อ)

องค์ประกอบทางสิ่งแวดล้อม และคุณค่าต่าง ๆ	ผลกระทบต่อสิ่งแวดล้อมที่สำคัญ	มาตรการป้องกันและแก้ไขผลกระทบสิ่งแวดล้อม	มาตรการติดตามตรวจสอบผลกระทบสิ่งแวดล้อม
4.3 สุขภาพ (ต่อ)	6. โรคที่คนเป็นพาหะ เช่น - โรควัณโรค อักเสบ ปี, ซี - สาเหตุจากการเกิดโรค - เกิดจากการมีเพศสัมพันธ์ร่วมกับผู้ติดเชื้อไวรัสตับอักเสบบี, ซี - เกิดจากสัมผัสกับเลือดผู้ป่วย เช่น ถูกเข็มที่ใช้เจาะเลือด หรือฉีดยาผู้ป่วยที่มีเชื้อไวรัสอยู่ตำหรือแทงโดยอุบัติเหตุที่มีมือหรือผิวหนังลอกแล้วไปสัมผัสกับเลือดของผู้ป่วย	(1) พิจารณารับคนงานในท้องถิ่นเป็นอันดับแรก กรณีรับคนงานต่างด้าวเข้าทำงาน ต้องรับคนงานต่างด้าวที่มีใบอนุญาตเข้าทำงานอย่างถูกต้องตามกฎหมาย (2) ตรวจสอบสุขภาพคนงานก่อนเข้ารับทำงาน (3) ประชาสัมพันธ์ให้ใช้ถุงยางอนามัยที่ถูกต้องทุกครั้งที่มีเพศสัมพันธ์ (4) ไม่ใช้ของมีคมร่วมกับคนอื่น (5) จัดระบบสาธารณสุขโรคและสาธารณสุขการให้แก คนงานก่อสร้างอย่างถูกสุขลักษณะ เช่น - บ้านพักคนงานโครงการจะสร้างให้มีมาตรฐานตามที่กฎหมายกำหนด มีการระบายอากาศที่ดีไม่อับทึบ อีกทั้งยังจัดให้คนงานพักอาศัยภายในห้องพักตามจำนวนคนต่อห้องที่เหมาะสม และไม่แออัดจนเกินไป - จัดห้องสุขาที่ถูกสุขลักษณะ ไม่น้อยกว่า 1 ห้อง ต่อคนงาน 20 คน - จัดให้มีน้ำเพื่อการอุปโภคบริโภค ที่สะอาดแก่คนงานก่อสร้างอย่างเพียงพอ - จัดให้มีการบำบัดน้ำเสียจากห้องส้วมและน้ำใช้ในพื้นที่ก่อสร้าง - จัดให้มีการรองรับขยะมูลฝอยที่มีขนาดที่เหมาะสม และจำนวนเพียงพอเพื่อรองรับขยะมูลฝอยจากคนงาน และควบคุมให้คนงานทิ้งขยะมูลฝอยในภาชนะรองรับที่จัดเตรียมไว้อย่างเคร่งครัด พร้อมรวบรวมนำไปกำจัดให้ถูกต้องตามหลักสุขาภิบาล ไม่ให้มีขยะเหลือตกค้าง	- ตรวจสอบสุขภาพคนงานก่อนรับเข้าทำงาน ทุกครั้งที่มีการรับคนงาน - ตรวจสอบการใช้สารเคมีที่ปลอดภัยฉีดพ่นภายหลังจากรื้อถอนบ้านพักคนงาน - ตรวจสอบความสะอาดของถังสำรองน้ำใช้บริเวณพื้นที่ก่อสร้างและบ้านพักคนงาน ทุก 3 เดือน ตลอดระยะเวลาก่อสร้าง



(นายยุทธชัย จรณะจิตต์) (นางวลัยทิพย์ พิริยะวรสกุล)
กรรมการผู้จัดการ
บริษัท โอโซ่ กะตะ จำกัด

เดือน กุมภาพันธ์ 2560

(นางสาวจุฑารัตน์ บุญแก้ว)
ผู้อำนวยการด้านสิ่งแวดล้อม
บริษัท ภูเก็ต เอ็นไวรอนเม้นทอล เซอร์วิส จำกัด



ตารางที่ 2 สรุปผลกระทบสิ่งแวดล้อม มาตรการป้องกันและแก้ไขผลกระทบสิ่งแวดล้อม และมาตรการติดตามตรวจสอบผลกระทบสิ่งแวดล้อม โครงการ โรงแรม โอโซ่ กะตะ ภูเก็ต ของบริษัท โอโซ่ กะตะ จำกัด ระยะก่อสร้าง (ต่อ)

องค์ประกอบทาง สิ่งแวดล้อมและคุณค่าต่าง ๆ	ผลกระทบต่อสิ่งแวดล้อมที่สำคัญ	มาตรการป้องกันและแก้ไขผลกระทบสิ่งแวดล้อม	มาตรการติดตามตรวจสอบ ผลกระทบสิ่งแวดล้อม
4.3 สุขภาพ (ต่อ)	7. โรควัณโรค <u>สาเหตุจากการเกิดโรค</u> - เกิดจากได้รับเชื้อแบคทีเรีย Mycobacterium tuberculosis ที่อาศัยอยู่ในปอดของผู้ป่วย โดยเชื้อจะออกมาจากการไอ จาม ทำให้เชื้อกระจายในอากาศ นอกจากนี้เสมหะของผู้ที่มีเชื้อวัณโรค ลงสู่พื้นที่ไม่ได้มีแสงแดดส่อง เชื้อก็สามารถอยู่ในเสมหะที่แห้งได้นาน - เชื้อจะกระจายอยู่ในอากาศและเข้าสู่ร่างกายทางระบบทางเดินหายใจ จนก่อให้เกิดโรค - ประชาชนอาศัยอยู่หนาแน่น - เกิดจากระบบระบายอากาศบริเวณที่พักอาศัยไม่ดี มีความชื้น ไม่มีแสงแดดส่องถึง	(1) พิจารณารับคนงานในท้องถิ่นเป็นอันดับแรก กรณีรับคนงานต่างตัวเข้าทำงาน ต้องรับคนงานต่างตัวที่มีใบอนุญาตเข้าทำงานอย่างถูกต้องตามกฎหมาย (2) ตรวจสอบสุขภาพคนงานก่อนเข้ารับทำงาน (3) จัดระบบสาธารณสุขปโภคและสาธารณสุขการให้แก่ คนงานก่อสร้างอย่างถูกสุขลักษณะ เช่น - บ้านพักคนงานทางโครงการจะสร้างให้มีมาตรฐานตามที่กฎหมายกำหนด มีการระบายอากาศที่ดีไม่อับทึบ อีกทั้งยังจัดให้คนงานพักอาศัยภายในห้องพักตามจำนวนคนต่อห้องที่เหมาะสม และไม่แออัดจนเกินไป - จัดห้องสุขาที่ถูกสุขลักษณะ ไม่น้อยกว่า 1 ห้อง ต่อคนงาน 20 คน - จัดให้มีน้ำเพื่อการอุปโภคบริโภค ที่สะอาดแก่คนงานก่อสร้างอย่างเพียงพอ - จัดให้มีการบำบัดน้ำเสียจากห้องส้วมและน้ำใช้ในพื้นที่ก่อสร้าง - จัดให้มีการรองรับขยะมูลฝอยที่มีขนาดที่เหมาะสม และจำนวนเพียงพอเพื่อรองรับขยะมูลฝอยจากคนงาน และควบคุมให้คนงานทิ้งขยะมูลฝอยในภาชนะรองรับที่จัดเตรียมไว้อย่างเคร่งครัด พร้อมรวบรวมนำไปกำจัดให้ถูกต้องตามหลักสุขาภิบาล ไม่มีขยะเหลือตกค้าง	- ตรวจสอบสุขภาพคนงานก่อนรับเข้าทำงาน ทุกครั้งที่มีการรับคนงาน - ตรวจสอบความสะอาดของถังสำรองน้ำใช้บริเวณพื้นที่ก่อสร้างและบ้านพักคนงาน ทุก 3 เดือน ตลอดระยะเวลาก่อสร้าง - ตรวจสอบความสะอาดของห้องส้วมบริเวณพื้นที่ก่อสร้างและบ้านพักคนงาน ทุกสัปดาห์ ตลอดระยะเวลาก่อสร้าง



(นายยุทธชัย จรณะจิตต์) (นางวลัยทิพย์ พิริยะวรสกุล)
กรรมการผู้จัดการ
บริษัท โอโซ่ กะตะ จำกัด

เดือน กุมภาพันธ์ 2560



(นางสาวจุฑารัตน์ บุญแก้ว)
ผู้อำนวยการด้านสิ่งแวดล้อม
บริษัท ภูเก็ต เอ็นไวรอนเมนทอล เซอร์วิส จำกัด

ตารางที่ 2 สรุปผลกระทบสิ่งแวดล้อม มาตรการป้องกันและแก้ไขผลกระทบสิ่งแวดล้อม และมาตรการติดตามตรวจสอบผลกระทบสิ่งแวดล้อม โครงการ โรงแรม โอโซ่ กะตะ ภูเก็ต ของบริษัท โอโซ่ กะตะ จำกัด ระยะก่อสร้าง (ต่อ)

องค์ประกอบทางสิ่งแวดล้อม และคุณค่าต่าง ๆ	ผลกระทบต่อสิ่งแวดล้อมที่สำคัญ	มาตรการป้องกันและแก้ไขผลกระทบสิ่งแวดล้อม	มาตรการติดตามตรวจสอบผลกระทบสิ่งแวดล้อม
4.3 สุขภาพ (ต่อ)	8. โรคไข้หวัดนก <u>สาเหตุจากการเกิดโรค</u> - เกิดจากการสัมผัสน้ำมูก น้ำลาย หรือมูลของสัตว์ปีกที่ป่วยหรือตายด้วยโรคไข้หวัดนก - ประชาชนอาศัยอยู่หนาแน่น - เกิดจากระบบระบายอากาศบริเวณที่พักอาศัยไม่ดี มีความชื้น ไม่มีแสงแดดส่องถึง	(1) พิจารณารับคนงานในท้องถิ่นเป็นอันดับแรก กรณีรับคนงานต่างด้าวเข้าทำงาน ต้องรับคนงานต่างด้าวที่มีใบอนุญาตเข้าทำงานอย่างถูกต้องตามกฎหมาย (2) ตรวจสอบสุขภาพคนงานก่อนเข้ารับทำงาน (3) ห้ามนำสัตว์ปีกเข้ามาเลี้ยงในบริเวณบ้านพักคนงานและพื้นที่ก่อสร้าง (4) ดัดป้ายรณรงค์ให้ล้างมือด้วยสบู่และน้ำทุกครั้งที่มีการสัมผัสสัตว์ปีก (5) ในช่วงที่มีการระบาดของโรคติดป้ายรณรงค์ให้ ไม่ควรใช้มือเปล่าในการสัมผัสสัตว์ปีกที่ป่วยหรือตาย แต่ต้องทำการสวมใส่ถุงมือ สวมผ้าปิดปาก จมูก และล้างมือด้วยสบู่และน้ำทุกครั้ง (6) จัดระบบสาธารณสุขโรคและสาธารณสุขการให้แก คนงานก่อสร้างอย่างถูกสุขลักษณะ เช่น - บ้านพักคนงาน โครงการจะสร้างให้มีมาตรฐานตามที่กฎหมายกำหนด มีการระบายอากาศที่ดีไม่อับทึบ อีกทั้งยังจัดให้คนงานพักอาศัยภายในห้องพักตามจำนวนคนต่อห้องที่เหมาะสม และไม่แออัดจนเกินไป - จัดห้องสุขาที่ถูกสุขลักษณะ ไม่น้อยกว่า 1 ห้อง ต่อคนงาน 20 คน - จัดให้มีน้ำเพื่อการอุปโภคบริโภค ที่สะอาดแก่คนงานก่อสร้าง อย่างเพียงพอ - จัดให้มีการบำบัดน้ำเสียจากห้องส้วมและน้ำใช้ในพื้นที่ก่อสร้าง - จัดให้มีการรองรับขยะมูลฝอยที่มีขนาดที่เหมาะสม และจำนวนเพียงพอเพื่อรองรับขยะมูลฝอยจากคนงาน และควบคุมให้คนงานทิ้งขยะมูลฝอยในภาชนะรองรับที่จัดเตรียมไว้อย่างเคร่งครัด พร้อมรวบรวมนำไปกำจัดให้ถูกต้องตามหลักสุขาภิบาล ไม่ให้มีขยะเหลือตกค้าง	- ตรวจสอบสุขภาพคนงานก่อนรับเข้าทำงาน ทุกครั้งที่มีการรับคนงาน - ตรวจสอบความสะอาดของถังสำรองน้ำใช้บริเวณพื้นที่ก่อสร้างและบ้านพักคนงาน ทุก 3 เดือน ตลอดระยะเวลาก่อสร้าง - ตรวจสอบความสะอาดของห้องส้วมบริเวณพื้นที่ก่อสร้างและบ้านพักคนงาน ทุกสัปดาห์ ตลอดระยะเวลาก่อสร้าง

เดือน กุมภาพันธ์ 2560

(นายยุทธชัย จรณะจิตต์) (นางวลัยทิพย์ พิริยะวรสกุล)
กรรมการผู้จัดการ
บริษัท โอโซ่ กะตะ จำกัด

เดือน กุมภาพันธ์ 2560

(นางสาวจุฑารัตน์ บุญแก้ว)
ผู้อำนวยการด้านสิ่งแวดล้อม
บริษัท ภูเก็ต เอ็นไวรอนเม้นทอล เซอร์วิส จำกัด

ตารางที่ 2 สรุปผลกระทบสิ่งแวดล้อม มาตรการป้องกันและแก้ไขผลกระทบสิ่งแวดล้อม และมาตรการติดตามตรวจสอบผลกระทบสิ่งแวดล้อม โครงการ โรงแรม โอโซ่ กะตะ ภูเก็ต ของบริษัท โอโซ่ กะตะ จำกัด ระยะก่อสร้าง (ต่อ)

องค์ประกอบทางสิ่งแวดล้อม และคุณค่าต่าง ๆ	ผลกระทบต่อสิ่งแวดล้อมที่สำคัญ	มาตรการป้องกันและแก้ไขผลกระทบสิ่งแวดล้อม	มาตรการติดตามตรวจสอบผลกระทบสิ่งแวดล้อม
4.3 สุขภาพ (ต่อ)	9. โรคซาร์ส <u>สาเหตุจากการเกิดโรค</u> - เกิดจากการสัมผัสน้ำมูก น้ำลาย ของผู้ป่วยที่ติดเชื้อไวรัสซาร์ส ซึ่งเชื้อไวรัสซาร์สดังกล่าวสามารถลอยตัวอยู่ในอากาศได้ราว 3-6 ชม. และเกาะติดอยู่กับข้าวของเครื่องใช้ซึ่งหากมีใครสัมผัสในระยะเวลาดังกล่าวแล้ว อาจจะติดเชื้อไวรัสดังกล่าวได้ - ประชาชนอาศัยอยู่หนาแน่น - ระบบระบายอากาศบริเวณที่พักอาศัยไม่ดี มีความชื้น ไม่มีแสงแดดส่องถึง	(1) พิจารณารับคนงานในท้องถิ่นเป็นอันดับแรก กรณีรับคนงานต่างด้าวเข้าทำงาน ต้องรับคนงานต่างด้าวที่มีใบอนุญาตเข้าทำงานอย่างถูกต้องตามกฎหมาย (2) ตรวจสอบสุขภาพคนงานก่อนเข้ารับทำงาน (3) ห้ามนำสัตว์ปีกเข้ามาเลี้ยงในบริเวณบ้านพักคนงานและพื้นที่ก่อสร้าง (4) ติดป้ายณรงค์ให้ล้างมือบ่อย ๆ ด้วยสบู่และน้ำโดยเฉพาะหลังจากไอ จาม เช็ด จมูก ไม่ควรขยี้ตา จมูกหรือปาก (5) ติดป้ายณรงค์ให้ใช้ผ้าปิดตา ปิดจมูกทุกครั้งเมื่อไอหรือจาม ขณะที่มีอาการเป็นหวัด ควรใช้หน้ากากอนามัยอยู่เสมอ (6) จัดระบบสาธารณสุขโรคและสาธารณสุขการให้แก่ คนงานก่อสร้างอย่างถูกสุขลักษณะ เช่น - บ้านพักคนงานทางโครงการจะสร้างให้มีมาตรฐานตามที่กฎหมายกำหนด มีการระบายอากาศที่ดีไม่อับทึบ อีกทั้งยังจัดให้คนงานพักอาศัยภายในห้องพักตามจำนวนคนต่อห้องที่เหมาะสม และไม่แออัดจนเกินไป - จัดห้องสุขาที่ถูกสุขลักษณะ ไม่น้อยกว่า 1 ห้อง ต่อคนงาน 20 คน - จัดให้มีน้ำเพื่อการอุปโภคบริโภค ที่สะอาดแก่คนงานก่อสร้าง อย่างเพียงพอ - จัดให้มีการบำบัดน้ำเสียจากห้องส้วมและน้ำใช้ในพื้นที่ก่อสร้าง - จัดให้มีการรองรับขยะมูลฝอยที่มีขนาดที่เหมาะสม และจำนวนเพียงพอเพื่อรองรับขยะมูลฝอยจากคนงาน และควบคุมให้คนงานทิ้งขยะมูลฝอยในภาชนะรองรับที่จัดเตรียมไว้อย่างเคร่งครัด พร้อมรวบรวมนำไปกำจัดให้ถูกต้องตามหลักสุขาภิบาล ไม่ให้มีขยะเหลือตกค้าง	- ตรวจสอบสุขภาพคนงานก่อนรับเข้าทำงาน ทุกครั้งที่มีการรับคนงาน - ตรวจสอบความสะอาดของถังสำรองน้ำใช้บริเวณพื้นที่ก่อสร้างและบ้านพักคนงาน ทุก 3 เดือน ตลอดระยะเวลาก่อสร้าง



เดือน กุมภาพันธ์ 2560

(นายยุทธชัย จระณะจิตต์) (นางวลัยทิพย์ พิริยะวรสกุล)

กรรมการผู้จัดการ

บริษัท โอโซ่ กะตะ จำกัด

เดือน กุมภาพันธ์ 2560

(นางสาวจุฑารัตน์ บุญแก้ว)

ผู้อำนวยการด้านสิ่งแวดล้อม

บริษัท ภูเก็ต เอ็นไวรอนเม้นทอล เซอร์วิส จำกัด



ตารางที่ 2 สรุปผลกระทบสิ่งแวดล้อม มาตรการป้องกันและแก้ไขผลกระทบสิ่งแวดล้อม และมาตรการติดตามตรวจสอบผลกระทบสิ่งแวดล้อม โครงการ โรงแรม โอโซ่ กะตะ ภูเก็ต ของบริษัท โอโซ่ กะตะ จำกัด ระยะก่อสร้าง (ต่อ)

องค์ประกอบทางสิ่งแวดล้อม และคุณค่าต่าง ๆ	ผลกระทบต่อสิ่งแวดล้อมที่สำคัญ	มาตรการป้องกันและแก้ไขผลกระทบสิ่งแวดล้อม	มาตรการติดตามตรวจสอบผลกระทบสิ่งแวดล้อม
4.3 สุขภาพ (ต่อ)	10. โรคเครียด ซึ่งนำไปสู่โรค ▪ โรคนอนไม่หลับ ▪ โรคแผลในกระเพาะอาหาร โรคประสาท <u>สาเหตุจากการเกิดโรค</u> - เกิดจากความวิตกกังวลด้านความปลอดภัยในชีวิตและทรัพย์สิน - ผลกระทบที่เกิดจากกิจกรรมการก่อสร้าง เช่น ฝุ่นละออง เสียงดัง แรงสั่นสะเทือน และกลิ่นจากขยะหรือน้ำเสีย เป็นต้น	(1) จัดหาที่พักอาศัยที่แข็งแรง ปลอดภัย และสะอาดให้คนงาน (2) แบ่งเวลาการทำงานและการพักผ่อนให้มีความเหมาะสม (3) วางมาตรการกับดูแลและควบคุมคนงานรอบนอกหรือบุกรุกพื้นที่นอกโครงการ เช่น - ดูแลควบคุมคนงานอย่างเข้มงวด เพื่อป้องกันปัญหาการลักขโมยกับทำร้ายร่างกาย และการทะเลาะวิวาทระหว่างคนงานด้วยกันเองหรือระหว่างคนงานกับคนในชุมชนใกล้เคียง - กำหนดเวลาเข้า-ออก บ้านพักคนงานไว้ไม่เกิน 22.00 น. และต้องมีการเซ็นชื่อเข้า-ออกบ้านพัก - บริษัทฯ จะไม่อนุญาตให้คนงานพักอาศัยที่บริเวณโครงการ - มีผู้จัดการแคมป์ดูแลรับผิดชอบโดยตรง ตรวจสอบผู้พักอาศัยอย่างน้อยสัปดาห์ละครั้ง - ห้ามเล่นการพนัน ดื่มสุรา พกอาวุธผิดกฎหมายและมียาเสพติดในบริเวณบ้านพักคนงาน - ติดตั้งอุปกรณ์รักษาความปลอดภัย - หากคนงานฝ่าฝืนกฎระเบียบหรือทำผิดกฎหมาย บริษัทผู้รับเหมาจะต้องลงโทษตามกฎหมายอย่างเคร่งครัด	-



เดือน กุมภาพันธ์ 2560

(นายยุทธชัย จระณะจิตต์) (นางวลัยทิพย์ พิริยะวรสกุล)

กรรมการผู้จัดการ

บริษัท โอโซ่ กะตะ จำกัด

เดือน กุมภาพันธ์ 2560

(นางสาวจุฑารัตน์ บุญแก้ว)

ผู้อำนวยการด้านสิ่งแวดล้อม

บริษัท ภูเก็ต เอ็นไวรอนเม้นทอล เซอร์วิส จำกัด



ตารางที่ 2 สรุปผลกระทบสิ่งแวดล้อม มาตรการป้องกันและแก้ไขผลกระทบสิ่งแวดล้อม และมาตรการติดตามตรวจสอบผลกระทบสิ่งแวดล้อม โครงการ โรงแรม โอโซ่ กะตะ ภูเก็ต ของบริษัท โอโซ่ กะตะ จำกัด ระยะก่อสร้าง (ต่อ)

องค์ประกอบทางสิ่งแวดล้อม และคุณค่าต่าง ๆ	ผลกระทบต่อสิ่งแวดล้อมที่สำคัญ	มาตรการป้องกันและแก้ไขผลกระทบสิ่งแวดล้อม	มาตรการติดตามตรวจสอบ ผลกระทบสิ่งแวดล้อม
4.3 สุขภาพ (ต่อ)	11. อุบัติเหตุ <u>สาเหตุจากการเกิดโรค</u> - การเกิดอหิวาต์ - เครื่องมือหรือเครื่องจักรในการก่อสร้างชำรุดเสียหาย - การปฏิบัติงานโดยความประมาทขาดความระมัดระวัง	(1) ติดตั้งถังดับเพลิงให้เพียงพอในพื้นที่ก่อสร้าง และติดตั้งถังดับเพลิงในพื้นที่เสี่ยง (2) ให้คำแนะนำกับเจ้าหน้าที่ทุกคนถึงวิธีการใช้ถังดับเพลิงอย่างถูกต้อง (3) เคลื่อนย้ายวัสดุที่เป็นเชื้อเพลิงออกจากพื้นที่ ที่มีการเชื่อม (4) เก็บวัตถุไวไฟไว้เป็นสัดส่วน พร้อมติดป้ายแจ้งเตือนให้ชัดเจน (5) ห้ามไม่ให้สูบบุหรี่ในพื้นที่ก่อสร้าง เว้นแต่ในบริเวณที่จัดเตรียมไว้ให้ พร้อมทั้งให้มีป้าย (6) เครื่องมือหรือเครื่องจักรต้องได้รับการดูแลรักษาให้อยู่ในสภาพที่ใช้งานได้ (7) เครื่องมือหรือเครื่องจักรที่ชำรุดเสียหายห้ามใช้งาน (8) ตรวจสอบสภาพเครื่องจักรก่อนการใช้งานทุกครั้ง (9) จัดให้มีเจ้าหน้าที่รับผิดชอบในเรื่องการดูแลความปลอดภัยในการก่อสร้าง (10) ติดตั้งแนวรั้วหรือทำการปิดกั้นพื้นที่อันตราย (11) ติดเครื่องหมายแจ้งเตือน "พื้นที่อันตราย" (12) ห้ามพนักงาน หรือบุคคลที่ไม่เกี่ยวข้องเข้าพื้นที่อันตราย (13) จัดหาอุปกรณ์ป้องกันความปลอดภัยส่วนบุคคล เช่น หมวกนิรภัย รองเท้าบูท แวนตา	-



เดือน กุมภาพันธ์ 2560

(นายยุทธชัย จระณะจิตต์) (นางวลัยทิพย์ พิริยะวรสกุล)

กรรมการผู้จัดการ

บริษัท โอโซ่ กะตะ จำกัด

เดือน กุมภาพันธ์ 2560

(นางสาวจุฑารัตน์ บุญแก้ว)

ผู้อำนวยการด้านสิ่งแวดล้อม

บริษัท ภูเก็ต เอ็นไวรอนเม้นทอล เซอร์วิส จำกัด



ตารางที่ 2 สรุปผลกระทบสิ่งแวดล้อม มาตรการป้องกันและแก้ไขผลกระทบสิ่งแวดล้อม และมาตรการติดตามตรวจสอบผลกระทบสิ่งแวดล้อม โครงการ โรงแรม โอโซ่ กะตะ ภูเก็ต ของบริษัท โอโซ่ กะตะ จำกัด ระยะก่อสร้าง (ต่อ)

องค์ประกอบทางสิ่งแวดล้อม และคุณค่าต่าง ๆ	ผลกระทบต่อสิ่งแวดล้อมที่สำคัญ	มาตรการป้องกันและแก้ไขผลกระทบสิ่งแวดล้อม	มาตรการติดตามตรวจสอบผลกระทบสิ่งแวดล้อม
4.4 ทัศนียภาพ	ปัจจุบันโครงการยังไม่มีมีการก่อสร้างอาคาร แต่เมื่อมีการก่อสร้างอาคารห้องพักสูง 5 ชั้น จำนวน 2 อาคาร ได้แก่ อาคาร A และอาคาร B มีจำนวนห้องพัก 148 ห้องพัก และ 107 ห้องพัก ตามลำดับ อาคารบริการสูง 2 ชั้น จำนวน 2 อาคาร ได้แก่ อาคาร C และ อาคาร D อาคารห้องพักขยะชั้นเดียว จำนวน 1 อาคาร อาคาร Pump room จำนวน 2 อาคาร และอาคารห้องน้ำ จำนวน 1 อาคาร อาจมีความจำเป็นต้องใช้อุปกรณ์และสิ่งอำนวยความสะดวกขณะก่อสร้าง เช่น ตาข่ายกันฝุ่น นั้งร้าน ฯลฯ ซึ่งจะมีผลกระทบทางด้านสุนทรียภาพต่อผู้ที่พบเห็นและอยู่อาศัยที่อยู่ในระยะใกล้หรือระยะประชิดกับโครงการในระดับสูง กิจกรรมดังกล่าวใช้ระยะเวลาประมาณ 24 เดือน เพื่อเป็นการลดผลกระทบโครงการกำหนดให้ผู้รับเหมาก่อสร้างทำการปิดล้อมด้วยรั้วที่ตามแนวเขตที่ดินด้านทิศเหนือ สูงประมาณ 5 เมตร และทิศตะวันตก สูงประมาณ 6 เมตร สำหรับทิศใต้ และทิศตะวันออก จัดให้มีรั้วที่ขั้วคราวสูงไม่น้อยกว่า 2.40 เมตร เพื่อให้เกิดความเป็นระเบียบ และช่วยลดผลกระทบต่อการรับรู้ของผู้อยู่อาศัย ผู้ที่พบเห็น และผู้ที่สัญจรผ่านพื้นที่โครงการในระยะใกล้ หรือระยะประชิดกับโครงการ รวมทั้งใช้วัสดุและสีของวัสดุและอุปกรณ์ที่ใช้ในขณะก่อสร้าง เช่น ตาข่ายกันฝุ่น นั้งร้าน ที่เป็นสีโทนอ่อนและมีความกลมกลืนกับสีของอาคารข้างเคียง รวมทั้งสภาพแวดล้อมบริเวณโดยรอบของโครงการ เช่น สี น้ำตาล สีเทา เป็นต้น	(1) จัดให้มีรั้วที่ตามแนวเขตที่ดินด้านทิศเหนือ สูงประมาณ 5 เมตร และทิศตะวันตก สูงประมาณ 6 เมตร สำหรับทิศใต้ และทิศตะวันออก จัดให้มีรั้วที่ขั้วคราวสูงไม่น้อยกว่า 2.40 เมตร (2) กำหนดให้มีการก่อสร้างในเขตพื้นที่โครงการเท่านั้น (3) โครงการใช้วัสดุและสีของวัสดุและอุปกรณ์ที่ใช้ในขณะก่อสร้าง เช่น ตาข่ายกันฝุ่น นั้งร้าน ที่เป็นสีโทนอ่อนและมีความกลมกลืนกับสีของอาคารข้างเคียง รวมทั้งสภาพแวดล้อมบริเวณโดยรอบของโครงการ เช่น สี น้ำตาล สีเทา เป็นต้น (4) โครงการต้องแสดงขอบเขตของสาธารณชนให้ชัดเจน และต้องไม่นำมาใช้ประโยชน์ส่วนตน เว้นแต่ได้รับอนุญาตจากหน่วยงานที่เกี่ยวข้อง	- ตรวจสอบการชำรุดของวัสดุที่ใช้ปิดกันพื้นที่ก่อสร้าง บริเวณพื้นที่ก่อสร้าง ทุกเดือน ตลอดระยะเวลาก่อสร้าง



(นายยุทธชัย จริยะจิตต์) (นางวลัยทิพย์ พิริยะวรสกุล)
กรรมการผู้จัดการ
บริษัท โอโซ่ กะตะ จำกัด

เดือน กุมภาพันธ์ 2560

(นางสาวจุฑารัตน์ บุญแก้ว)
ผู้อำนวยการด้านสิ่งแวดล้อม
บริษัท ภูเก็ต เอ็นไวรอนเม้นทอล เซอร์วิส จำกัด



ตารางที่ 2 สรุปผลกระทบสิ่งแวดล้อม มาตรการป้องกันและแก้ไขผลกระทบสิ่งแวดล้อม และมาตรการติดตามตรวจสอบผลกระทบสิ่งแวดล้อม โครงการ โรงแรม โอโซ่ กระตะ ภูเก็ต ของบริษัท โอโซ่ กระตะ จำกัด ระยะก่อสร้าง (ต่อ)

องค์ประกอบทางสิ่งแวดล้อม และคุณค่าต่าง ๆ	ผลกระทบต่อสิ่งแวดล้อมที่สำคัญ	มาตรการป้องกันและแก้ไขผลกระทบสิ่งแวดล้อม	มาตรการติดตามตรวจสอบผลกระทบสิ่งแวดล้อม
4.4 ทัศนียภาพ (ต่อ)	บริเวณพื้นที่โครงการมีลำรางสาธารณะตัดผ่าน ลำรางสาธารณะมีความกว้างตั้งแต่ 2.02-21.38 เมตร โดยอาคารที่ตั้งอยู่ใกล้ลำรางสาธารณะประโยชน์มากที่สุด คือ อาคาร A ซึ่งห่างจากลำรางสาธารณะประโยชน์ 6.003 เมตร อาคาร B ซึ่งห่างจากลำรางสาธารณะประโยชน์ 3.451 เมตร และอาคาร C ซึ่งห่างจากลำรางสาธารณะประโยชน์ 6.193 เมตร โครงการมีการเว้นระยะห่างอาคารของโครงการกับลำรางสาธารณะประโยชน์ ให้เป็นไปตามข้อกำหนดของกฎกระทรวง ฉบับที่ 55 (พ.ศ. 2543) ออกตามความในพระราชบัญญัติควบคุมอาคาร พ.ศ. 2522 หมวด 4 แนวอาคารและระยะต่างๆ ของอาคาร ที่กำหนดให้ ข้อ 42 อาคารที่ก่อสร้างหรือดัดแปลงใกล้แหล่งน้ำสาธารณะ เช่น แม่น้ำ คู คลอง ลำราง หรือลำกระโดง ถ้าแหล่งน้ำสาธารณะนั้นมีความกว้างน้อยกว่า 10 เมตร ต้องร่นแนวอาคารให้ห่างจากเขตแหล่งน้ำสาธารณะนั้นไม่น้อยกว่า 3 เมตร แต่ถ้าแหล่งน้ำสาธารณะนั้นมีความกว้างตั้งแต่ 10 เมตรขึ้นไป ต้องร่นแนวอาคารให้ห่างจากเขตแหล่งน้ำสาธารณะนั้นไม่น้อยกว่า 6 เมตร ดังนั้น ผลกระทบที่มีจึงอยู่ในระดับต่ำ	(5) โครงการจะไม่รื้อล้างหรือกระทำการใดๆ ที่ขัดขวางการระบายน้ำในเขตลำรางสาธารณะ (6) จัดให้มีการปลูกต้นไม้เพื่อเป็นแนวรั้ว Buffer บริเวณพื้นที่ติดลำรางสาธารณะ (7) ให้ความร่วมมือกับหน่วยงานท้องถิ่น หากมีการปรับปรุงภูมิทัศน์บริเวณลำรางสาธารณะ (8) เมื่อก่อสร้างแล้วเสร็จต้องขนย้ายวัสดุอุปกรณ์ออกจากพื้นที่โครงการ พร้อมทั้งปรับสภาพพื้นที่โครงการให้ดูสะอาดเรียบร้อย	



เดือน กุมภาพันธ์ 2560

(นายยุทธชัย จระณะจิตต์) (นางวลัยทิพย์ พิริยะวรสกุล)

กรรมการผู้จัดการ

บริษัท โอโซ่ กระตะ จำกัด

เดือน กุมภาพันธ์ 2560

(นางสาวจุฑารัตน์ บุญแก้ว)

ผู้อำนวยการด้านสิ่งแวดล้อม

บริษัท ภูเก็ต เอ็นไวรอนเมนทอล เซอร์วิส จำกัด



ตารางที่ 3 สรุปผลกระทบสิ่งแวดล้อม มาตรการป้องกันและแก้ไขผลกระทบสิ่งแวดล้อม และมาตรการติดตามตรวจสอบผลกระทบสิ่งแวดล้อม โครงการ โรงแรม โอโซ่ เกาะภูเก็ต ของบริษัท โอโซ่ เกาะภูเก็ต จำกัด ระยะดำเนินการ

องค์ประกอบทางสิ่งแวดล้อมและคุณค่าต่าง ๆ	ผลกระทบต่อสิ่งแวดล้อมที่สำคัญ	มาตรการป้องกันและแก้ไขผลกระทบสิ่งแวดล้อม	มาตรการติดตามตรวจสอบผลกระทบสิ่งแวดล้อม
1. ทรัพยากรกายภาพ 1.1 สภาพภูมิประเทศ	โครงการประกอบกิจการประเภทโรงแรม ซึ่งกิจกรรมดังกล่าวจะไม่ส่งผลต่อการเปลี่ยนแปลงลักษณะภูมิประเทศแต่อย่างใด ลักษณะภูมิประเทศของพื้นที่โครงการยังคงเป็นที่ราบ มีเพียงการเปลี่ยนแปลงการใช้ประโยชน์พื้นที่ จากเดิมที่เป็นพื้นที่ราบเปลี่ยนไปเป็นโรงแรม ประกอบด้วย อาคารห้องพักสูง 5 ชั้น จำนวน 2 อาคาร ได้แก่ อาคาร A และอาคาร B มีจำนวนห้องพัก 148 ห้องพัก และ 107 ห้องพัก ตามลำดับ อาคารบริการสูง 2 ชั้น จำนวน 2 อาคาร ได้แก่ อาคาร C และ อาคาร D อาคารห้องพักขยับชั้นเดียว จำนวน 1 อาคาร อาคาร Pump room จำนวน 2 อาคาร และอาคารห้องน้ำจำนวน 1 อาคาร พร้อมทั้งระบบสาธารณูปการ ที่จัดเตรียมไว้ในโครงการ ถนน สระว่ายน้ำ และพื้นที่สีเขียว อย่างไรก็ตาม โครงการได้จัดพื้นที่สีเขียวและจัดภูมิสถาปัตยกรรมให้กลมกลืนกับพื้นที่โดยรอบ ซึ่งคิดเป็นพื้นที่สีเขียว ร้อยละ 39.10 ของพื้นที่โครงการ ดังนั้น การดำเนินโครงการจึงไม่ส่งผลกระทบต่อเปลี่ยนแปลงสภาพภูมิประเทศ	-	-
1.2 ทรัพยากรดินและการเกิดดินถล่ม	โครงการจัดให้มีพื้นที่สีเขียว ร้อยละ 39.10 โดยการปลูกหญ้า ไม้พุ่ม และไม้ยืนต้นปกคลุมดินในพื้นที่โครงการ ซึ่งจะช่วยดูดซับน้ำฝน ชะลอการไหลของน้ำฝนและลดการกัดเซาะหน้าดินได้ สำหรับการระบายน้ำฝนของโครงการ จะแบ่งเป็น 2 ส่วน จากหลังคาของอาคาร และจากพื้นดินนอกอาคาร โดยน้ำฝนจะถูกระบายจากหลังคาของอาคารลงสู่ท่อระบายน้ำฝนคอนกรีตเสริมเหล็กที่มีบ่อพักน้ำเป็นระยะอยู่โดยรอบพื้นที่โครงการ โดยอาศัยแรงโน้มถ่วงของโลก (Gravaty) ส่วนการระบายน้ำฝนบนพื้นดินนอกอาคาร จะอาศัยลักษณะการระบาย 2 รูปแบบ คือ การไหลซึมลงใต้ดินตามบริเวณสนามหญ้าและพื้นที่สีเขียว อีกรูปแบบคือการให้น้ำฝนไหลไปตามความลาดชันของภูมิประเทศ ซึ่งน้ำฝนส่วนนี้จะไหลลงสู่ท่อระบายน้ำที่เตรียมไว้	(1) จัดให้มีพื้นที่สีเขียว ร้อยละ 39.10 โดยการปลูกหญ้า ไม้พุ่ม และไม้ยืนต้นปกคลุมดินในพื้นที่โครงการ (2) จัดให้มีท่อระบายน้ำฝนเพื่อรวบรวมน้ำฝนลงสู่บ่อหน่วงน้ำก่อนระบายลงสู่คลองสาธารณะประโยชน์ทางด้านทิศใต้ของโครงการต่อไป	-

เดือน กุมภาพันธ์ 2560

(นายยุทธชัย จระณะจิตต์) (นางวลัยทิพย์ พิริยะวรสกุล)

กรรมการผู้จัดการ

บริษัท โอโซ่ เกาะภูเก็ต จำกัด

เดือน กุมภาพันธ์ 2560

(นางสาวจุฑารัตน์ บุญแก้ว)

ผู้อำนวยการด้านสิ่งแวดล้อม

บริษัท ภูเก็ต เอ็นไวรอนเม้นทอล เซอร์วิส จำกัด

ตารางที่ 3 สรุปผลกระทบสิ่งแวดล้อม มาตรการป้องกันและแก้ไขผลกระทบสิ่งแวดล้อม และมาตรการติดตามตรวจสอบผลกระทบสิ่งแวดล้อม โครงการ โรงแรม โอโซ่ กะตะ ภูเก็ต ของบริษัท โอโซ่ กะตะ จำกัด ระยะดำเนินการ (ต่อ)

องค์ประกอบทางสิ่งแวดล้อม และคุณค่าต่าง ๆ	ผลกระทบต่อสิ่งแวดล้อมที่สำคัญ	มาตรการป้องกันและแก้ไขผลกระทบสิ่งแวดล้อม	มาตรการติดตามตรวจสอบผลกระทบสิ่งแวดล้อม
1.2 ทรัพยากรดินและการเกิดดินถล่ม (ต่อ)	สำหรับพื้นที่การรับน้ำฝนของโครงการแยกเป็น 3 ส่วน ซึ่งมีรายละเอียดดังนี้ ส่วนที่ 1 แปลงที่ดิน 38775 (ที่ตั้งของอาคาร A และอาคาร D) โครงการจัดให้มีการให้น้ำฝนไว้ในท่อระบายน้ำแบบกลม สามารถให้น้ำในท่อระบายน้ำได้ 130.56 ลูกบาศก์เมตร จากนั้นผ่านบ่อดักขยะก่อนรวบรวมน้ำเข้าสู่บ่อบำบัดน้ำ โดยโครงการได้จัดให้มีบ่อบำบัดน้ำเพื่อชะลอการไหลของน้ำส่วนเกิน ขนาดความจุ 35.84 ลูกบาศก์เมตร ซึ่งจะระบายน้ำออกจากโครงการโดยใช้เครื่องสูบน้ำระบายน้ำ ซึ่งน้ำฝนจากส่วนนี้จะระบายออกสู่คลองสาธารณะประโยชน์ทางด้านทิศใต้ต่อไป ส่วนที่ 2 แปลงที่ดิน 38759 (ที่ตั้งของอาคาร B) โครงการจัดให้มีการให้น้ำฝนไว้ในท่อระบายน้ำแบบกลม สามารถให้น้ำในท่อระบายน้ำได้ 28.10 ลูกบาศก์เมตร จากนั้นผ่านบ่อดักขยะก่อนรวบรวมน้ำเข้าสู่บ่อบำบัดน้ำ โดยโครงการได้จัดให้มีบ่อบำบัดน้ำเพื่อชะลอการไหลของน้ำส่วนเกิน ขนาดความจุ 20.08 ลูกบาศก์เมตร ซึ่งจะระบายน้ำออกจากโครงการโดยใช้เครื่องสูบน้ำระบายน้ำ ซึ่งน้ำฝนจากส่วนนี้จะระบายออกสู่คลองสาธารณะประโยชน์ทางด้านทิศใต้ต่อไป ส่วนที่ 3 แปลงที่ดิน 38760 (ที่ตั้งของอาคาร C) โครงการจัดให้มีการให้น้ำฝนไว้ในท่อระบายน้ำแบบกลม สามารถให้น้ำในท่อระบายน้ำได้ 53.13 ลูกบาศก์เมตร จากนั้นผ่านบ่อดักขยะก่อนรวบรวมน้ำเข้าสู่บ่อบำบัดน้ำ โดยโครงการได้จัดให้มีบ่อบำบัดน้ำเพื่อชะลอการไหลของน้ำส่วนเกิน ขนาดความจุ 20.08 ลูกบาศก์เมตร ซึ่งจะระบายน้ำออกจากโครงการโดยใช้เครื่องสูบน้ำระบายน้ำ ซึ่งน้ำฝนจากส่วนนี้จะระบายออกสู่คลองสาธารณะประโยชน์ทางด้านทิศใต้ต่อไป สำหรับการพัฒนาตะกอนดินลงสู่บ่อดักน้ำและบ่อบำบัดน้ำ โครงการจะมีการขุดลอกเมื่อมีปริมาณตะกอนดินสะสมในบ่อ ดังนั้น จึงคาดว่าอยู่ในระดับต่ำต่อทรัพยากรดินและการชะล้างพังทลายของดินแต่อย่างใด		-



(นายยุทธชัย จรณะจิตต์) (นางวลัยทิพย์ พิริยะวรสกุล)
กรรมการผู้จัดการ
บริษัท โอโซ่ กะตะ จำกัด

เดือน กุมภาพันธ์ 2560

(นางสาวจุฑารัตน์ บุญแก้ว)
ผู้อำนวยการด้านสิ่งแวดล้อม
บริษัท ภูเก็ต เอ็นไวรอนเม้นทอล เซอร์วิส จำกัด



ตารางที่ 3 สรุปผลกระทบสิ่งแวดล้อม มาตรการป้องกันและแก้ไขผลกระทบสิ่งแวดล้อม และมาตรการติดตามตรวจสอบผลกระทบสิ่งแวดล้อม โครงการ โรงแรม โอโซ่ กะตะ ภูเก็ต ของบริษัท โอโซ่ กะตะ จำกัด ระยะดำเนินการ (ต่อ)

องค์ประกอบทางสิ่งแวดล้อมและ คุณค่าต่าง ๆ	ผลกระทบต่อสิ่งแวดล้อมที่สำคัญ	มาตรการป้องกันและแก้ไขผลกระทบสิ่งแวดล้อม	มาตรการติดตามตรวจสอบ ผลกระทบสิ่งแวดล้อม
1.3 ธรณีวิทยา การเกิดแผ่นดินไหว และ การเกิดสึนามิ	(1) การเกิดแผ่นดินไหว พื้นที่โครงการเป็นพื้นที่ราบ บริเวณที่ตั้งโครงการมีลักษณะทางธรณีวิทยาเป็นหินยุคควอเทอร์นารี และพื้นที่โครงการอยู่ในเขต 2g ซึ่งมีระดับความรุนแรง V-VII เมอร์คัลลี คือ หากมีแผ่นดินไหวในเขตนี้ จะมีความรุนแรงที่ทำให้ทุกคนตกใจ สิ่งก่อสร้างที่ออกแบบไม่ดีปรากฏความเสียหาย โดยเขตนี้ กรมทรัพยากรธรณีกำหนดว่ามีความเสี่ยงในการเกิดความเสียหายในระดับน้อยถึงปานกลาง และจากสถิติแผ่นดินไหวของกรมอุตุนิยมวิทยาปีล่าสุด พบว่า ในปี พ.ศ. 2556 พบการเกิดแผ่นดินไหวที่มีจุดศูนย์กลางอยู่ที่อำเภอถลาง จังหวัดภูเก็ต ขนาดรุนแรงที่สุด 4.3 ริกเตอร์ จากสถานการณ์แผ่นดินไหวดังกล่าวเกิดขึ้นเมื่อวันที่ 16 เมษายน 2555 ซึ่งเป็นผลสืบเนื่องมาจากการเกิดแผ่นดินไหวขนาด 8.6 และ 8.2 ริกเตอร์ ทางตอนเหนือของเกาะสุมาตรา ประเทศอินโดนีเซีย เมื่อวันที่ 11 เมษายน 2555 ทำให้เกิดการส่งถ่ายแรงสั่นสะเทือน และเป็นตัวกระตุ้นให้แนวของรอยเลื่อนคลองมะรุ่ย เกิดการเคลื่อนตัวและเกิดแผ่นดินไหวขนาด 4.3 ริกเตอร์ ในจังหวัดภูเก็ต หลังจากนั้นก็มีแผ่นดินไหวตามหรือเกิดอาฟเตอร์ช็อก ในบริเวณใกล้เคียงกันประมาณ 30 ครั้ง รู้สึกได้ประมาณ 4 ครั้ง และผลจากการเกิดแผ่นดินไหวดังกล่าว ส่งผลให้บ้านเรือนประชาชนในพื้นที่บ้านลิพอน-บางขาม หมู่ที่ 2 ตำบลศรีสุนทร อำเภอถลาง จังหวัดภูเก็ต เสียหายเล็กน้อยกว่า 200 หลังคาเรือน ตำบลป่าคลอก อำเภอถลาง จังหวัดภูเก็ต เสียหาย 10 หลังคาเรือน อาคารส่วนใหญ่เป็นบ้านปูนก่ออิฐชั้นเดียว ขณะที่	(1) จัดเส้นทางหนีภัยโดยมีป้ายบอกเป็นระยะไว้ภายในบริเวณโครงการ เมื่อเกิดเหตุการณ์ภัยพิบัติขึ้นสามารถอพยพไปยังจุดรวมพลได้อย่างรวดเร็ว และไม่เกิดการชุมนุม (2) จัดให้มีพื้นที่หลบภัยชั่วคราว บริเวณชั้นที่ 5 ของอาคาร A ขนาดพื้นที่ 153.45 ตารางเมตร คิดเป็นสัดส่วนของพื้นที่หลบภัยชั่วคราวต่อผู้พักอาศัยภายในโครงการเท่ากับ 0.27 ตารางเมตร/คน หรือ 3.71 คน/ตารางเมตร เมื่อคิดผู้อยู่อาศัยในโครงการสูงสุด 570 คน (รวมจำนวนพนักงาน) (3) เตรียมพร้อมประสานงานกับหน่วยงานที่รับผิดชอบหากเกิดธรณีพิบัติภัย ได้แก่ หน่วยงานบรรเทาสาธารณภัย เพื่อให้ความช่วยเหลือเจ้าหน้าที่ฝ่ายต่างๆ และผู้พักอาศัยในการอพยพออกจากอาคารได้ทันทั่วทั้งที่ (4) จัดป้ายประชาสัมพันธ์หรือจัดทำแผ่นพับประชาสัมพันธ์เพื่อให้ความรู้ด้านการปฏิบัติตนกรณีเกิดธรณีพิบัติภัยแก่เจ้าหน้าที่ฝ่ายต่างๆ และผู้พักอาศัยในโครงการ	- ตรวจสอบการจัดเส้นทางหนีภัยไว้ภายในบริเวณโครงการ ทุก 1 ปี ตลอดระยะเวลาดำเนินการ - ตรวจสอบการซ้อมแผนอพยพเพื่อความปลอดภัยของผู้ที่พักอาศัยและพนักงานในโครงการ ทุก 1 ปีตลอดระยะเวลาดำเนินการ



เดือน กุมภาพันธ์ 2560

(นายยุทธชัย จระณะจิตต์) (นางวลัยทิพย์ พิริยะวรสกุล)

กรรมการผู้จัดการ

บริษัท โอโซ่ กะตะ จำกัด

เดือน กุมภาพันธ์ 2560

(นางสาวจุฑารัตน์ บุญแก้ว)

ผู้อำนวยการด้านสิ่งแวดล้อม

บริษัท ภูเก็ต เอ็นไวรอนเม้นทอล เซอร์วิส จำกัด



ตารางที่ 3 สรุปผลกระทบสิ่งแวดล้อม มาตรการป้องกันและแก้ไขผลกระทบสิ่งแวดล้อม และมาตรการติดตามตรวจสอบผลกระทบสิ่งแวดล้อม โครงการ โรงแรม โอโซ่ กะตะ ภูเก็ต ของบริษัท โอโซ่ กะตะ จำกัด ระยะดำเนินการ (ต่อ)

องค์ประกอบทางสิ่งแวดล้อมและ คุณค่าต่าง ๆ	ผลกระทบต่อสิ่งแวดล้อมที่สำคัญ	มาตรการป้องกันและแก้ไขผลกระทบสิ่งแวดล้อม	มาตรการติดตามตรวจสอบ ผลกระทบสิ่งแวดล้อม
1.3 ธรณีวิทยา การเกิดแผ่นดินไหว และการเกิดสึนามิ (ต่อ)	เขื่อนบางเหนียวตัว ซึ่งตั้งอยู่ใน หมู่ที่ 7 ตำบลศรีสุนทร จังหวัดภูเก็ต จากการตรวจสอบไม่ได้รับความเสียหายแต่อย่างใด (สำนักธรณีวิทยาสังแวดล้อม กรมทรัพยากรธรณี, 2555) จากแผนที่แสดงการประเมินความรุนแรง แผ่นดินไหวในจังหวัดภูเก็ต (รูปที่ 3-5) พบว่า พื้นที่โครงการมีระดับความรุนแรง V เมอร์คัลลี คือ หากมีแผ่นดินไหวในเขตนี้ จะมีความรุนแรงที่ทำให้รู้สึกได้เกือบทุกคน ของหนักในบ้านเริ่มเคลื่อนไหว สำหรับพื้นที่โครงการอยู่ ห่างจากจุดศูนย์กลางแผ่นดินไหวที่อำเภอถลาง ประมาณ 24 กิโลเมตร นอกจากนี้บริเวณโครงการไม่ได้อยู่ในบริเวณรอยเลื่อนแต่อย่างใด โดยอยู่ห่างจากแนวรอยเลื่อนที่ใกล้ที่สุด คือ รอยเลื่อนคลองมะรุ่ย ซึ่งเป็นรอยเลื่อนที่วางตัวอยู่ในเขตจังหวัดสุราษฎร์ธานี กระบี่ และพังงา เป็นระยะทาง ประมาณ 16.10 กิโลเมตร อาคารของโครงการออกแบบการก่อสร้างให้เป็นไปตามมาตรฐานของกรมโยธาธิการและผังเมืองมีการใช้เสาเข็มรับน้ำหนักอาคาร ดังนั้น การเกิดแผ่นดินไหวจึงส่งผลกระทบต่อการดำเนินโครงการอยู่ในระดับต่ำ (2) การเกิดสึนามิ เมื่อวันที่ 26 ธันวาคม 2547 เกิดแผ่นดินไหวนอกชายฝั่งด้านตะวันตกของเกาะสุมาตรา ประเทศอินโดนีเซีย ส่งผลให้เกิดคลื่นใต้น้ำเคลื่อนตัวแผ่ขยายไปทั่วทะเลอันดามัน จนถึงชายฝั่งตะวันออกเฉียงใต้ของประเทศอินเดีย และศรีลังกา โดยบางส่วนของคลื่นยังคลื่นตัวไปถึงชายฝั่งตะวันออกของทวีปแอฟริกา รวมประเทศที่ประสบภัยจากคลื่นสึนามิ 11 ประเทศ คือ อินโดนีเซีย มาเลเซีย พม่า อินเดีย บังกลาเทศ ศรีลังกา มัลดีฟส์ โซมาเลีย แทนซาเนีย เคนยา	(5) จัดให้มีการซ่อมแซมอพยพเพื่อความปลอดภัยของเจ้าหน้าที่ฝ่ายต่างๆ และผู้พักอาศัยในโครงการด้วย หรือหากจังหวัดมีการฝึกซ้อมอพยพหนีภัย เจ้าหน้าที่ฝ่ายต่างๆ ของโครงการจะต้องเข้าร่วมการฝึกดังกล่าวด้วย เพื่อให้เกิดความเข้าใจและปฏิบัติได้ถูกต้องเมื่อเกิดเหตุการณ์จริงขึ้น โดยกำหนดให้ใช้แผนในการอพยพผู้พักอาศัยภายในอาคารออกนอกตัวอาคารเช่นเดียวกับแผนอพยพหนีไฟ และให้มีการซักซ้อมอย่างน้อยปีละครั้ง (6) ออกแบบการก่อสร้างให้เป็นไปตามมาตรฐานของกรมโยธาธิการและผังเมืองและมาตรฐานการออกแบบอาคารที่สภาวิศวกรรับรอง (7) โครงการต้องจัดการก่อสร้างโดยปฏิบัติตามข้อกำหนดของท้องถิ่นอย่างเคร่งครัด	



เดือน กุมภาพันธ์ 2560

(นายยุทธชัย จระเจจิตต์) (นางวลัยทิพย์ พริยะวรสกุล)

กรรมการผู้จัดการ

บริษัท โอโซ่ กะตะ จำกัด

เดือน กุมภาพันธ์ 2560

(นางสาวจุฑารัตน์ บุญแก้ว)

ผู้อำนวยการด้านสิ่งแวดล้อม

บริษัท ภูเก็ต เอ็นไวรอนเม้นทอล เซอร์วิส จำกัด



ตารางที่ 3 สรุปผลกระทบสิ่งแวดล้อม มาตรการป้องกันและแก้ไขผลกระทบสิ่งแวดล้อม และมาตรการติดตามตรวจสอบผลกระทบสิ่งแวดล้อม โครงการ โรงแรม โอโซ่ กะตะ ภูเก็ต ของบริษัท โอโซ่ กะตะ จำกัด ระยะดำเนินการ (ต่อ)

องค์ประกอบทางสิ่งแวดล้อมและ คุณค่าต่าง ๆ	ผลกระทบต่อสิ่งแวดล้อมที่สำคัญ	มาตรการป้องกันและ แก้ไขผลกระทบสิ่งแวดล้อม	มาตรการติดตามตรวจสอบ ผลกระทบสิ่งแวดล้อม
1.3 ธรณีวิทยา การเกิดแผ่นดินไหว และการเกิดสึนามิ (ต่อ)	และไทย โดยคลื่นสึนามิได้พัดเข้าสู่พื้นที่ 6 จังหวัดภาคใต้ชายฝั่งทะเลอันดามัน ได้แก่ พังงา กระบี่ ภูเก็ต ระนอง ตรัง และสตูล ก่อให้เกิดความเสียหายในบริเวณชายฝั่งภาคใต้ของไทยใน 6 จังหวัดดังกล่าว มีผู้เสียชีวิตรวมกันประมาณ 5,400 คน สำหรับจังหวัดภูเก็ตมีผู้เสียชีวิตทั้งหมด 279 คน นอกจากนี้ยังสร้างความเสียหายให้กับทรัพย์สินต่างๆ คิดเป็นมูลค่าหลายพันล้านบาท บริเวณพื้นที่ของโครงการห่างจากทะเลประมาณ 120 เมตร และตั้งอยู่ในพื้นที่ที่ได้รับผลกระทบจากสึนามิ อย่างไรก็ตาม พื้นที่โครงการตั้งอยู่ใกล้สถานที่พักพิงชั่วคราว คือ ศูนย์ปฏิบัติการต่อสู้เพื่อเอาชนะยาเสพติด โดยมีระยะทาง ประมาณ 0.70 กิโลเมตร ดังนั้น ผลกระทบจากสึนามิที่มีต่อโครงการจึงอยู่ในระดับต่ำ		



เดือน กุมภาพันธ์ 2560
(นายยุทธชัย จรณะจิตต์) (นางวลัยทิพย์ พิริยะวรสกุล)
กรรมการผู้จัดการ
บริษัท โอโซ่ กะตะ จำกัด

เดือน กุมภาพันธ์ 2560

(นางสาวจุฑารัตน์ บุญแก้ว)
ผู้อำนวยการด้านสิ่งแวดล้อม
บริษัท ภูเก็ต เอ็นไวรอนเม้นทอล เซอร์วิส จำกัด



ตารางที่ 3 สรุปผลกระทบสิ่งแวดล้อม มาตรการป้องกันและแก้ไขผลกระทบสิ่งแวดล้อม และมาตรการติดตามตรวจสอบผลกระทบสิ่งแวดล้อม โครงการ โรงแรม โอโซ่ กะตะ ภูเก็ต ของบริษัท โอโซ่ กะตะ จำกัด ระยะดำเนินการ (ต่อ)

องค์ประกอบทางสิ่งแวดล้อม และคุณค่าต่าง ๆ	ผลกระทบต่อสิ่งแวดล้อมที่สำคัญ	มาตรการป้องกันและแก้ไขผลกระทบสิ่งแวดล้อม	มาตรการติดตามตรวจสอบผลกระทบสิ่งแวดล้อม
1.4 คุณภาพอากาศ	มลพิษทางอากาศที่สำคัญในระยะดำเนินการ คือ ฝุ่นละออง ก๊าซคาร์บอนมอนอกไซด์ (CO) ก๊าซซัลเฟอร์ไดออกไซด์ (SO₂) ก๊าซไฮโดรคาร์บอน (HC) และไนโตรเจนออกไซด์ (NO₂) ที่เกิดจากยานพาหนะ บริษัท ที่ปรึกษาได้คำนวณปริมาณมลพิษที่เกิดขึ้น โดยใช้แบบจำลอง Box Model ของ John G Rau and David C.Wooten, 1996 กำหนดให้ ระยะทางที่รถยนต์วิ่งภายในโครงการ (วิ่ง 2 เที่ยว/วัน) = 0.305 กิโลเมตรจำนวนที่จอดรถยนต์ภายนอกอาคาร = 70 คัน รถทุกคันเข้ามาในโครงการภายใน 1 ชั่วโมง (1) ฝุ่นละอองรวม (TSP) ปริมาณความเข้มข้นของฝุ่นละอองรวมที่เกิดขึ้นจากท่อไอเสียรถยนต์ของโครงการ มีค่าเท่ากับ 0.00000302 มิลลิกรัม/ลูกบาศก์เมตร เมื่อนำไปรวมกับปริมาณฝุ่นละอองรวมที่เกิดขึ้นจริงในปัจจุบันในบริเวณพื้นที่โครงการจะได้ค่าเพิ่มขึ้นในอนาคตในช่วงที่เปิดดำเนินการโครงการ โดยปริมาณฝุ่นละอองรวมบริเวณพื้นที่โครงการ ในระหว่างวันที่ 10-11 กุมภาพันธ์ 2559 บริเวณจุดตรวจวัดดังกล่าวมีปริมาณฝุ่นละอองรวม เท่ากับ 0.068 มิลลิกรัม/ลูกบาศก์เมตร (บริษัท เอ็นไวรอนเมนต์ รีเสิร์ช แอนด์ เทคโนโลยี จำกัด, กุมภาพันธ์ 2559) ดังนั้น ปริมาณฝุ่นที่เกิดขึ้นจากท่อไอเสียรถยนต์ของโครงการ จากการคำนวณ ท่อไอเสียรถยนต์ของโครงการจะทำให้ฝุ่นละอองฟุ้งกระจายในพื้นที่ประมาณ 0.06800302 มิลลิกรัม/ลูกบาศก์เมตร ซึ่งปริมาณฝุ่นละอองรวมที่เกิดขึ้นดังกล่าวมีค่าอยู่ในเกณฑ์มาตรฐาน (ค่ามาตรฐานฝุ่นเฉลี่ย 24 ชั่วโมง เท่ากับ 0.330 มิลลิกรัม/ลูกบาศก์เมตร ตามประกาศคณะกรรมการสิ่งแวดล้อมแห่งชาติ ฉบับที่ 24 พ.ศ. 2547)	(1) ติดป้ายให้ผู้พักอาศัยดับเครื่องยนต์ในกรณีที่ไม่มีรถขับเคลื่อน เช่น กรณีที่จอดรถผู้พักอาศัยคนอื่น และลดความเร็วของยานพาหนะภายในโครงการเพื่อลดปัญหาเรื่องฝุ่นฟุ้งกระจาย (2) จัดพื้นที่สีเขียวโดยรอบพื้นที่โครงการ รวมทั้งดูแลรักษาและเพิ่มพื้นที่สีเขียวบริเวณพื้นที่ว่าง เพื่อให้ช่วยดูดซับมลสารที่เกิดจากยานพาหนะที่เข้ามาในพื้นที่โครงการ (3) จำกัดความเร็วของรถภายในโครงการ เพื่อป้องกันการฟุ้งกระจายของฝุ่นบริเวณผิวถนน โดยติดป้ายจำกัดความเร็ว (4) ทำความสะอาดถนนภายในโครงการโดยการล้างถนนเป็นประจำ เพื่อป้องกันการฟุ้งกระจายของฝุ่นบริเวณผิวถนน	-



เดือน กุมภาพันธ์ 2560

(นายยุทธชัย จรณะจิตต์) (นางวลัยทิพย์ พิริยะวรสกุล)
กรรมการผู้จัดการ
บริษัท โอโซ่ กะตะ จำกัด

เดือน กุมภาพันธ์ 2560

(นางสาวจุฑารัตน์ บุญแก้ว)
ผู้อำนวยการด้านสิ่งแวดล้อม
บริษัท ภูเก็ต เอ็นไวรอนเมนต์ เซอร์วิส จำกัด



ตารางที่ 3 สรุปผลกระทบสิ่งแวดล้อม มาตรการป้องกันและแก้ไขผลกระทบสิ่งแวดล้อม และมาตรการติดตามตรวจสอบผลกระทบสิ่งแวดล้อม โครงการ โรงแรม โอโซ่ กะตะ ภูเก็ต ของบริษัท โอโซ่ กะตะ จำกัด ระยะดำเนินการ (ต่อ)

องค์ประกอบทางสิ่งแวดล้อม และคุณค่าต่าง ๆ	ผลกระทบต่อสิ่งแวดล้อมที่สำคัญ	มาตรการป้องกันและแก้ไขผลกระทบสิ่งแวดล้อม	มาตรการติดตามตรวจสอบผลกระทบสิ่งแวดล้อม
1.4 คุณภาพอากาศ (ต่อ)	(2) ฝุ่นละอองขนาดเล็ก (PM10) จากปริมาณความเข้มข้นของฝุ่นละอองขนาดเล็กที่เกิดขึ้นจากท่อไอเสียรถยนต์ของโครงการ มีค่าเท่ากับ 0.00001202 มิลลิกรัม/ลูกบาศก์เมตร เมื่อนำไปรวมกับปริมาณฝุ่นละอองขนาดเล็กที่เกิดขึ้นจริงในปัจจุบันในบริเวณพื้นที่โครงการจะได้ค่าเพิ่มขึ้นในอนาคตในช่วงที่เปิดดำเนินการโครงการ โดยปริมาณฝุ่นละอองขนาดเล็กบริเวณพื้นที่โครงการ ในระหว่างวันที่ 10-11 กุมภาพันธ์ 2559 บริเวณจุดตรวจวัดดังกล่าวมีปริมาณฝุ่นละอองขนาดเล็ก เท่ากับ 0.040 มิลลิกรัม/ลูกบาศก์เมตร (บริษัท เอ็นไวรอนเม้นท์ รีเสิร์ช แอนด์ เทคโนโลยี จำกัด, กุมภาพันธ์ 2559) ดังนั้น ปริมาณฝุ่นละอองขนาดเล็กที่เกิดขึ้นจากท่อไอเสียรถยนต์ของโครงการ จากการคำนวณ ท่อไอเสียรถยนต์ของโครงการจะทำให้ฝุ่นละอองขนาดเล็กฟุ้งกระจายในพื้นที่ประมาณ 0.04001202 มิลลิกรัม/ลูกบาศก์เมตร ซึ่งปริมาณฝุ่นละอองขนาดเล็กที่เกิดขึ้นดังกล่าวมีค่าอยู่ในเกณฑ์มาตรฐาน (ค่ามาตรฐานฝุ่นเฉลี่ย 24 ชม. เท่ากับ 0.120 มิลลิกรัม/ลูกบาศก์เมตร ตามประกาศคณะกรรมการสิ่งแวดล้อมแห่งชาติ ฉบับที่ 24 พ.ศ. 2538)		



เดือน กุมภาพันธ์ 2560

(นายยุทธชัย จระณะจิตต์) (นางวลัยทิพย์ พิริยะวรสกุล)

กรรมการผู้จัดการ

บริษัท โอโซ่ กะตะ จำกัด

เดือน กุมภาพันธ์ 2560

(นางสาวจุฑารัตน์ บุญแก้ว)

ผู้อำนวยการด้านสิ่งแวดล้อม

บริษัท ภูเก็ต เอ็นไวรอนเม้นท์ เซอร์วิส จำกัด



ตารางที่ 3 สรุปผลกระทบสิ่งแวดล้อม มาตรการป้องกันและแก้ไขผลกระทบสิ่งแวดล้อม และมาตรการติดตามตรวจสอบผลกระทบสิ่งแวดล้อม โครงการ โรงแรม โอโซ่ กะตะ ภูเก็ต ของบริษัท โอโซ่ กะตะ จำกัด ระยะดำเนินการ (ต่อ)

องค์ประกอบทางสิ่งแวดล้อม และคุณค่าต่าง ๆ	ผลกระทบต่อสิ่งแวดล้อมที่สำคัญ	มาตรการป้องกันและแก้ไขผลกระทบสิ่งแวดล้อม	มาตรการติดตามตรวจสอบ ผลกระทบสิ่งแวดล้อม
1.4 คุณภาพอากาศ (ต่อ)	(3) ก๊าซไนโตรเจนไดออกไซด์ (NO₂) จากปริมาณความเข้มข้นของก๊าซไนโตรเจนไดออกไซด์ ที่เกิดขึ้นจากท่อไอเสียรถยนต์ของโครงการ มีค่าเท่ากับ 0.00012431 มิลลิกรัม/ลูกบาศก์เมตร เมื่อนำไปรวมกับปริมาณก๊าซไนโตรเจนไดออกไซด์ ที่เกิดขึ้นจริงในปัจจุบันในบริเวณพื้นที่โครงการจะได้ค่าเพิ่มขึ้นในอนาคตในช่วงที่เปิดดำเนินโครงการ โดยปริมาณก๊าซไนโตรเจนไดออกไซด์ บริเวณพื้นที่โครงการ ในระหว่างวันที่ 10-11 กุมภาพันธ์ 2559 บริเวณจุดตรวจวัดดังกล่าวมีปริมาณก๊าซไนโตรเจนไดออกไซด์ เท่ากับ 0.0228 มิลลิกรัม/ลูกบาศก์เมตร (บริษัท เอ็นไวรอนเม้นท์ รีเสิร์ช แอนด์ เทคโนโลยี จำกัด, กุมภาพันธ์ 2559) ดังนั้น ปริมาณก๊าซไนโตรเจนไดออกไซด์ที่เกิดขึ้นจากท่อไอเสียรถยนต์ของโครงการ จากการคำนวณ ท่อไอเสียรถยนต์ของโครงการจะทำให้ก๊าซไนโตรเจนไดออกไซด์ฟุ้งกระจายในพื้นที่ 0.02292431 มิลลิกรัม/ลูกบาศก์เมตร ซึ่งก๊าซไนโตรเจนไดออกไซด์ ที่เกิดขึ้นดังกล่าวมีค่าอยู่ในเกณฑ์มาตรฐาน (ค่ามาตรฐานไนโตรเจนไดออกไซด์ เท่ากับ 0.320 มิลลิกรัม/ลูกบาศก์เมตร ตามประกาศคณะกรรมการสิ่งแวดล้อมแห่งชาติ ฉบับที่ 33 พ.ศ. 2538)		



เดือน กุมภาพันธ์ 2560


(นายยุทธชัย จระณะจิตต์) (นางวลัยทิพย์ พิริยะวรสกุล)

กรรมการผู้จัดการ
บริษัท โอโซ่ กะตะ จำกัด

เดือน กุมภาพันธ์ 2560



(นางสาวจุฑารัตน์ บุญแก้ว)

ผู้อำนวยการด้านสิ่งแวดล้อม
บริษัท ภูเก็ต เอ็นไวรอนเม้นท์ เซอร์วิส จำกัด

ตารางที่ 3 สรุปผลกระทบสิ่งแวดล้อม มาตรการป้องกันและแก้ไขผลกระทบสิ่งแวดล้อม และมาตรการติดตามตรวจสอบผลกระทบสิ่งแวดล้อม โครงการ โรงแรม โอโซ่ กะตะ ภูเก็ต ของบริษัท โอโซ่ กะตะ จำกัด ระยะดำเนินการ (ต่อ)

องค์ประกอบทางสิ่งแวดล้อม และคุณค่าต่าง ๆ	ผลกระทบต่อสิ่งแวดล้อมที่สำคัญ	มาตรการป้องกันและแก้ไขผลกระทบสิ่งแวดล้อม	มาตรการติดตามตรวจสอบผลกระทบสิ่งแวดล้อม
1.4 คุณภาพอากาศ (ต่อ)	(4) ก๊าซคาร์บอนมอนนอกไซด์ (CO) จากปริมาณความเข้มข้นของก๊าซคาร์บอนมอนนอกไซด์ ที่เกิดขึ้นจากท่อไอเสียรถยนต์ของโครงการ มีค่าเท่ากับ 0.00017351 มิลลิกรัม/ลูกบาศก์เมตร เมื่อนำไปรวมกับปริมาณ ก๊าซคาร์บอนมอนนอกไซด์ ที่เกิดขึ้นจริงในปัจจุบันในบริเวณ พื้นที่โครงการจะได้ค่าเพิ่มขึ้นในอนาคตในช่วงที่เปิดดำเนินการ โครงการ โดยปริมาณก๊าซคาร์บอนมอนนอกไซด์ บริเวณพื้นที่โครงการ ในระหว่างวันที่ 10-11 กุมภาพันธ์ 2559 บริเวณจุดตรวจวัดดังกล่าวมีปริมาณก๊าซคาร์บอนมอนนอกไซด์ เท่ากับ 0.7 มิลลิกรัม/ลูกบาศก์เมตร (บริษัท เอ็นไวรอนเม้นท์ รีเสิร์ช แอนด์ เทคโนโลยี จำกัด, กุมภาพันธ์ 2559) ดังนั้น ปริมาณก๊าซคาร์บอนมอนนอกไซด์ที่เกิดขึ้นจากท่อไอเสียรถยนต์ของโครงการ จากการคำนวณ ท่อไอเสียรถยนต์ของโครงการจะทำให้ ก๊าซคาร์บอนมอนนอกไซด์ พุ่งกระจายในพื้นที่ 0.70017351 มิลลิกรัม/ลูกบาศก์เมตร ซึ่งก๊าซคาร์บอนมอนนอกไซด์ ที่เกิดขึ้น ดังกล่าวมีค่าอยู่ในเกณฑ์มาตรฐาน (ค่ามาตรฐานก๊าซ คาร์บอนมอนนอกไซด์สูงสุด 1 ชม. ไม่เกิน 34.2 มิลลิกรัม/ ลูกบาศก์เมตร ตามประกาศคณะกรรมการสิ่งแวดล้อมแห่งชาติ ฉบับที่ 10 พ.ศ. 2538)		



เดือน กุมภาพันธ์ 2560

(นายยุทธชัย จระณะจิตต์) (นางวลัยทิพย์ พิริยะวรสกุล)

กรรมการผู้จัดการ

บริษัท โอโซ่ กะตะ จำกัด

เดือน กุมภาพันธ์ 2560

(นางสาวจุฑารัตน์ บุญแก้ว)

ผู้อำนวยการด้านสิ่งแวดล้อม

บริษัท ภูเก็ต เอ็นไวรอนเม้นท์ เซอร์วิส จำกัด



ตารางที่ 3 สรุปผลกระทบสิ่งแวดล้อม มาตรการป้องกันและแก้ไขผลกระทบสิ่งแวดล้อม และมาตรการติดตามตรวจสอบผลกระทบสิ่งแวดล้อม โครงการ โรงแรม โอโซ่ กะตะ ภูเก็ต ของบริษัท โอโซ่ กะตะ จำกัด ระยะดำเนินการ (ต่อ)

องค์ประกอบทางสิ่งแวดล้อม และคุณค่าต่าง ๆ	ผลกระทบต่อสิ่งแวดล้อมที่สำคัญ	มาตรการป้องกันและแก้ไขผลกระทบสิ่งแวดล้อม	มาตรการติดตามตรวจสอบ ผลกระทบสิ่งแวดล้อม
1.4 คุณภาพอากาศ (ต่อ)	(5) ก๊าซซัลเฟอร์ไดออกไซด์ (SO₂) จากความเข้มข้นของก๊าซซัลเฟอร์ไดออกไซด์ ที่เกิดขึ้นจากท่อไอเสียรถยนต์ของโครงการ มีค่าเท่ากับ 0.00000550 มิลลิกรัม/ลูกบาศก์เมตร เมื่อนำไปรวมกับปริมาณก๊าซซัลเฟอร์ไดออกไซด์ ที่เกิดขึ้นจริงในปัจจุบันในบริเวณพื้นที่โครงการจะได้ค่าเพิ่มขึ้นในขนาดในช่วงที่เปิดดำเนินโครงการ โดยปริมาณก๊าซซัลเฟอร์ไดออกไซด์ บริเวณพื้นที่โครงการ ในระหว่างวันที่ 10-11 กุมภาพันธ์ 2559บริเวณจุดตรวจวัดดังกล่าวมีปริมาณก๊าซซัลเฟอร์ไดออกไซด์ เท่ากับ 0.0066 มิลลิกรัม/ลูกบาศก์เมตร (บริษัท เอ็นไวรอนเมนท์ รีเสิร์ช แอนด์ เทคโนโลยี จำกัด, กุมภาพันธ์ 2559) ดังนั้น ปริมาณก๊าซซัลเฟอร์ไดออกไซด์ ที่เกิดขึ้นจากท่อไอเสียรถยนต์ของโครงการ จากการคำนวณ ท่อไอเสียรถยนต์ของโครงการจะทำให้ก๊าซซัลเฟอร์ไดออกไซด์ฟุ้งกระจายในพื้นที่ 0.00660550 มิลลิกรัม/ลูกบาศก์เมตร ซึ่งก๊าซซัลเฟอร์ไดออกไซด์ที่เกิดขึ้นดังกล่าวมีค่าอยู่ในเกณฑ์มาตรฐาน (ค่ามาตรฐานก๊าซซัลเฟอร์ไดออกไซด์ (SO₂) เฉลี่ย 1 ชม. ไม่เกิน 0.78 มิลลิกรัม/ลูกบาศก์เมตร ตามประกาศคณะกรรมการสิ่งแวดล้อมแห่งชาติ ฉบับที่ 12 พ.ศ. 2538 และค่ามาตรฐานตามประกาศคณะกรรมการสิ่งแวดล้อมแห่งชาติ ฉบับที่ 21 (พ.ศ. 2544)		




 (นายยุทธชัย จริยะจิตต์) (นางวลัยทิพย์ พิริยะวรสกุล)
 กรรมการผู้จัดการ
 บริษัท โอโซ่ กะตะ จำกัด

เดือน กุมภาพันธ์ 2560


 (นางสาวจุฑารัตน์ บุญแก้ว)
 ผู้อำนวยการด้านสิ่งแวดล้อม
 บริษัท ภูเก็ต เอ็นไวรอนเม้นทอล เซอร์วิส จำกัด



ตารางที่ 3 สรุปผลกระทบสิ่งแวดล้อม มาตรการป้องกันและแก้ไขผลกระทบสิ่งแวดล้อม และมาตรการติดตามตรวจสอบผลกระทบสิ่งแวดล้อม โครงการ โรงแรม โอโซ่ กะตะ ภูเก็ต ของบริษัท โอโซ่ กะตะ จำกัด ระยะดำเนินการ (ต่อ)

องค์ประกอบทางสิ่งแวดล้อม และคุณค่าต่าง ๆ	ผลกระทบต่อสิ่งแวดล้อมที่สำคัญ	มาตรการป้องกันและแก้ไขผลกระทบสิ่งแวดล้อม	มาตรการติดตามตรวจสอบผลกระทบสิ่งแวดล้อม
1.4 คุณภาพอากาศ (ต่อ)	(6) ก๊าซไฮโดรคาร์บอน (HC) จากปริมาณความเข้มข้นของก๊าซไฮโดรคาร์บอน ที่เกิดขึ้นจากท่อไอเสียรถยนต์ของโครงการ มีค่าเท่ากับ 0.00004636 มิลลิกรัม/ลูกบาศก์เมตร เมื่อนำไปรวมกับปริมาณก๊าซไฮโดรคาร์บอน ที่เกิดขึ้นจริงในปัจจุบันในบริเวณพื้นที่โครงการจะได้ค่าเพิ่มขึ้นในอนาคตในช่วงที่เปิดดำเนินการโครงการ โดยปริมาณก๊าซไฮโดรคาร์บอนบริเวณพื้นที่โครงการ ในระหว่างวันที่ 10-11 กุมภาพันธ์ 2559 บริเวณจุดตรวจวัดดังกล่าวมีปริมาณก๊าซไฮโดรคาร์บอนเท่ากับ 2.22 มิลลิกรัม/ลูกบาศก์เมตร (บริษัท เอ็นไวรอนเมนท์ รีเสิร์ช แอนด์ เทคโนโลยี จำกัด, กุมภาพันธ์ 2559) ดังนั้น ปริมาณก๊าซไฮโดรคาร์บอนที่เกิดขึ้นจากท่อไอเสียรถยนต์ของโครงการ จากการคำนวณ ท่อไอเสียรถยนต์ของโครงการจะทำให้ก๊าซไฮโดรคาร์บอนฟุ้งกระจายในพื้นที่ 2.22004636 มิลลิกรัม/ลูกบาศก์เมตร ซึ่งก๊าซไฮโดรคาร์บอนไม่มีเกณฑ์มาตรฐาน		
1.5 เสียงและความสั่นสะเทือน	เมื่อเปิดดำเนินการมลพิษทางเสียงและความสั่นสะเทือนที่จะเกิดขึ้นจะเกิดจากการจราจรของรถที่เข้า-ออกภายในโครงการ แต่คาดว่าจะมีระดับผลกระทบในระดับต่ำเนื่องจากโครงการเป็นการประกอบกิจการประเภทโรงแรม ซึ่งเป็นสถานที่ที่ต้องการความสงบเงียบ ประกอบกับเสียงจากการจราจรเป็นเสียงที่ได้ยินเป็นปกติประจำอยู่แล้วของสังคมเมือง และจากการตรวจวัดระดับเสียงบริเวณพื้นที่โครงการ ในระหว่างวันที่ 10-11 กุมภาพันธ์ 2559 โดยบริเวณจุดตรวจวัดดังกล่าวมีค่าระดับเสียงเฉลี่ย 24 ชั่วโมง เท่ากับ 56.8 dB(A) ดังนั้น จึงคาดว่าผลกระทบอยู่ในระดับต่ำ	(1) จำกัดความเร็วของรถยนต์ภายในพื้นที่โครงการให้ไม่เกิน 30 กิโลเมตร/ชั่วโมง (2) ทำป้ายประชาสัมพันธ์ให้ดับเครื่องยนต์เมื่อจอดรถ (3) ปลุกต้นไม้ยืนต้นเป็นรั้วกันเสียงโดยรอบโครงการ	-

เดือน กุมภาพันธ์ 2560



(นายยุทธชัย จระณะจิตต์) (นางวลัยทิพย์ พิริยะวรสกุล)
กรรมการผู้จัดการ
บริษัท โอโซ่ กะตะ จำกัด

เดือน กุมภาพันธ์ 2560

(นางสาวจุฑารัตน์ บุญแก้ว)

ผู้อำนวยการด้านสิ่งแวดล้อม
บริษัท ภูเก็ต เอ็นไวรอนเม้นทอล เซอร์วิส จำกัด



ตารางที่ 3 สรุปผลกระทบสิ่งแวดล้อม มาตรการป้องกันและแก้ไขผลกระทบสิ่งแวดล้อม และมาตรการติดตามตรวจสอบผลกระทบสิ่งแวดล้อม โครงการ โรงแรม โอโซ่ กะตะ ภูเก็ต ของบริษัท โอโซ่ กะตะ จำกัด ระยะดำเนินการ (ต่อ)

องค์ประกอบทาง สิ่งแวดล้อมและคุณค่าต่าง ๆ	ผลกระทบต่อสิ่งแวดล้อมที่สำคัญ	มาตรการป้องกันและแก้ไข ผลกระทบสิ่งแวดล้อม	มาตรการติดตามตรวจสอบ ผลกระทบสิ่งแวดล้อม
2. ทรัพยากรชีวภาพ 2.1 นิเวศวิทยาทางบก	เนื่องจากพื้นที่ก่อสร้างโครงการตั้งอยู่ในเขตเทศบาลตำบลกะรน สภาพแวดล้อมทั่วไปบริเวณพื้นที่โครงการและบริเวณโดยรอบส่วนใหญ่เป็นพื้นที่บริการท่องเที่ยว และพื้นที่พาณิชยกรรม ดังนั้น การดำเนินโครงการในระยะดำเนินการจึงไม่ก่อให้เกิดผลกระทบต่อระบบนิเวศบนบก สำหรับรายละเอียดต่างๆ มีดังนี้ (1) ทรัพยากรป่าไม้ พื้นที่โครงการส่วนใหญ่เป็นที่ราบ มีบางส่วนทางด้านทิศตะวันตกที่มีความลาดชัน พรรณไม้ที่พบในพื้นที่โครงการ ได้แก่ ต้นมะพร้าว ต้นสนทะเล ต้นहुกวาว ต้นจิกทะเล ต้นกระถิน และต้นไทรอินเดียว ทั้งนี้ ภายในโครงการไม่พบไม้ยืนต้นที่จัดเป็นทรัพยากรป่าไม้ที่สำคัญหรือป่าไม้ที่มีคุณค่าต่อการอนุรักษ์ และไม่อยู่ในพื้นที่ป่าสงวนแห่งชาติใด ดังนั้น การดำเนินโครงการในระยะก่อสร้างจึงไม่ก่อให้เกิดผลกระทบต่อทรัพยากรป่าไม้แต่อย่างใด (2) ทรัพยากรสัตว์ป่า สำหรับสิ่งมีชีวิตบนบกที่พบบริเวณพื้นที่โครงการมีน้อยมาก เนื่องจากพื้นที่โดยรอบมีการพัฒนาเป็นแหล่งที่อยู่อาศัยทำให้ไม่พบสิ่งมีชีวิตประเภทสัตว์ป่าที่มีคุณค่าแก่การอนุรักษ์หรือสัตว์ป่าที่หายาก สัตว์บกที่พบก็เป็นชนิดที่พบได้ทั่วไปในพื้นที่ต่างๆ ของประเทศไทย โดยแบ่งออกเป็น 4 กลุ่ม คือ สัตว์สะเทินน้ำสะเทินบก (Amphibians) ได้แก่ คางคกบ้าน อึ่งอ่างบ้าน และปาดบ้าน สัตว์เลื้อยคลาน (Reptiles) ได้แก่ กิ้งก่า และจิ้งเหลนบ้าน นก (Birds) ได้แก่ นกกระเจอบ้าน นกกระเจิบ นกเอี้ยงสาธิต นกนางแอ่นบ้าน อีกร นกกระยาง นกเขา แมลง (Insects) ได้แก่ มด ตั๊กแตน และแมลงปอบ้าน ดังนั้น การดำเนินโครงการในระยะก่อสร้างจึงไม่ก่อให้เกิดผลกระทบต่อสัตว์บก (3) ทรัพยากรสัตว์ป่า จากการสำรวจภาคสนามของบริษัทที่ปรึกษาบริเวณป่าชายหาดอ่าวกะตะ ซึ่งอยู่ด้านทิศตะวันตกของพื้นที่โครงการเมื่อวันที่ 9 เมษายน 2559 พรรณไม้ที่พบ ได้แก่ ต้นสนทะเล ต้นहुกวาว และต้นเตยทะเล	-	-



เดือน กุมภาพันธ์ 2560
 (นายยุทธชัย จรณะจิตต์) (นางวลัยทิพย์ พิริยะวรสกุล)
 กรรมการผู้จัดการ
 บริษัท โอโซ่ กะตะ จำกัด

เดือน กุมภาพันธ์ 2560

(นางสาวจุฑารัตน์ บุญแก้ว)
 ผู้อำนวยการด้านสิ่งแวดล้อม
 บริษัท ภูเก็ต เอ็นไวรอนเมนทอล เซอร์วิส จำกัด



ตารางที่ 3 สรุปผลกระทบสิ่งแวดล้อม มาตรการป้องกันและแก้ไขผลกระทบสิ่งแวดล้อม และมาตรการติดตามตรวจสอบผลกระทบสิ่งแวดล้อม โครงการ โรงแรม โอโซ่ กะตะ ภูเก็ต ของบริษัท โอโซ่ กะตะ จำกัด ระยะดำเนินการ (ต่อ)

องค์ประกอบทางสิ่งแวดล้อม และคุณค่าต่าง ๆ	ผลกระทบต่อสิ่งแวดล้อมที่สำคัญ	มาตรการป้องกันและแก้ไขผลกระทบสิ่งแวดล้อม	มาตรการติดตามตรวจสอบผลกระทบสิ่งแวดล้อม
2.2 นิเวศวิทยาทางน้ำ	น้ำเสียที่ผ่านการบำบัดแล้วมีปริมาณ 213.07 ลูกบาศก์เมตร/วัน มีค่า BOD_{๑๐๐} 20 มิลลิกรัม/ลิตร (มาตรฐานน้ำทิ้งอาคารประเภท ก. กำหนดค่า BOD_{๑๐๐} ไม่เกิน 20 มิลลิกรัม/ลิตร) ซึ่งน้ำเสียของโครงการที่ผ่านการบำบัดแล้ว (ค่า BOD_{๑๐๐} 20 มิลลิกรัม/ลิตร) จะรวบรวมลงสู่ถังเก็บน้ำ Reused ขนาด 66 ลูกบาศก์เมตร จำนวน 1 ถัง ผ่านการฆ่าเชื้อด้วยคลอรีน และผ่านระบบปรับปรุงคุณภาพน้ำ ได้แก่ ถังกรองทราย (Sand Filter) เพื่อกรองความสกปรกและความขุ่นออกจากน้ำ ก่อนนำไปรดน้ำต้นไม้ชนิดซีเมนต์ดิน ปริมาณ 659.59 ลูกบาศก์เมตร/วัน (คิดอัตราการซึมผ่านของดินที่ 10 มิลลิเมตร/ชั่วโมง) โครงการสามารถนำน้ำเสียที่ผ่านการบำบัดแล้วมาใช้ประโยชน์โดยการรดน้ำต้นไม้ภายในโครงการได้ทั้งหมด (Zero Discharge) ในช่วงฤดูฝนโครงการสามารถนำน้ำทิ้งที่ผ่านการบำบัดแล้วมาใช้รดน้ำต้นไม้ในโครงการได้ 131.92 ลูกบาศก์เมตร/วัน (20% ของหน้าแล้ง) สำหรับปริมาณน้ำที่เหลือ 81.15 ลูกบาศก์เมตร โครงการจะระบายออกจากถังเก็บน้ำ Reused ผ่านการฆ่าเชื้อด้วยคลอรีน และผ่านระบบปรับปรุงคุณภาพน้ำ ได้แก่ ถังกรองทราย (Sand Filter) เพื่อกรองความสกปรกและความขุ่นออกจากน้ำ ก่อนปล่อยลงบ่อตรวจคุณภาพน้ำแล้วระบายลงสู่ท่อสาธารณะทางด้านทิศตะวันออกของโครงการต่อไป ดังนั้นจึงไม่มีผลกระทบต่อทรัพยากรชีวภาพในน้ำในระยะดำเนินการ ทั้งนี้เพื่อเป็นการป้องกันผลกระทบในระยะดำเนินการ โครงการจะต้องปฏิบัติตามมาตรการป้องกันและแก้ไขผลกระทบด้านการจัดการน้ำเสียอย่างเคร่งครัด	-	- ตรวจวัดคุณภาพน้ำสำราวงสาธารณะ ได้แก่ ความเป็นกรดต่าง ในเตรต-ไนโตรเจน แอมโมเนีย-ไนโตรเจน ออกซิเจนละลาย บีโอดี โคลิฟอร์ม แบคทีเรียทั้งหมด และฟิคอลโคลิฟอร์ม แบคทีเรีย ทุก 6 เดือน ตลอดระยะเวลาดำเนินการ

เดือน กุมภาพันธ์ 2560

(นายยุทธชัย จรณะจิตต์) (นางวลัยทิพย์ พิริยะวรสกุล)

กรรมการผู้จัดการ

บริษัท โอโซ่ กะตะ จำกัด



เดือน กุมภาพันธ์ 2560

(นางสาวจุฑารัตน์ บุญแก้ว)

ผู้อำนวยการด้านสิ่งแวดล้อม

บริษัท ภูเก็ต เอ็นไวรอนเม้นทอล เซอร์วิส จำกัด



ตารางที่ 3 สรุปผลกระทบสิ่งแวดล้อม มาตรการป้องกันและแก้ไขผลกระทบสิ่งแวดล้อม และมาตรการติดตามตรวจสอบผลกระทบสิ่งแวดล้อม โครงการ โรงแรม โอโซ่ กะตะ ภูเก็ต ของบริษัท โอโซ่ กะตะ จำกัด ระยะดำเนินการ (ต่อ)

องค์ประกอบทางสิ่งแวดล้อม และคุณค่าต่าง ๆ	ผลกระทบต่อสิ่งแวดล้อมที่สำคัญ	มาตรการป้องกันและแก้ไข ผลกระทบสิ่งแวดล้อม	มาตรการติดตามตรวจสอบผลกระทบ สิ่งแวดล้อม
2.3 นิเวศวิทยาทางทะเล	เนื่องจากพื้นที่โครงการตั้งอยู่ใกล้เคียงบริเวณอ่าวกะตะ ซึ่งอยู่ด้านทิศตะวันตกของพื้นที่โครงการ ซึ่งห่างจากอ่าวกะตะเป็นระยะทางประมาณ 120 เมตร ดังนั้น การดำเนินโครงการในระยะดำเนินการจึงไม่ก่อให้เกิดผลกระทบต่อระบบนิเวศทางทะเลสำหรับรายละเอียดต่างๆ มีดังนี้ (1) ทรัพยากรปะการัง บริเวณใกล้เคียงพื้นที่โครงการ พบแนวปะการังทางด้านตะวันตกเฉียงเหนือของโครงการบริเวณ อ่าวกะตะ (แหลมไทร และเกาะปู) ซึ่งมีระยะห่างจากพื้นที่โครงการประมาณ 0.50 กิโลเมตร (ที่มา : ระบบฐานข้อมูลกลางและมาตรฐานข้อมูลทรัพยากรทางทะเลและชายฝั่ง กรมทรัพยากรทางทะเลและชายฝั่ง, ข้อมูลเมื่อ มีนาคม 2558) (2) ทรัพยากรหญ้าทะเล แหล่งหญ้าทะเลจากฐานข้อมูลทรัพยากรทางทะเลและชายฝั่งไม่พบแหล่งหญ้าทะเลบริเวณใกล้เคียงพื้นที่โครงการ (ระบบฐานข้อมูลกลางและมาตรฐานข้อมูลทรัพยากรทางทะเลและชายฝั่ง, กรมทรัพยากรทางทะเลและชายฝั่ง, 2559) (3) ทรัพยากรสัตว์ทะเลบริเวณอ่าวกะตะ จากการสำรวจภาคสนามของบริษัทที่ปรึกษาบริเวณอ่าวกะตะด้านทิศตะวันตกของพื้นที่โครงการ เมื่อวันที่ 26 กุมภาพันธ์ 2559 สัตว์ทะเลที่พบบริเวณอ่าวกะตะใกล้เคียงพื้นที่โครงการ ได้แก่ ปูลม ปูเสฉวน ปูหนุมาน เพรียงทะเล หอยติบ หรือ หอยนางรมพันธุ์เล็ก ปลากระบอก ปลาทูราย และปลาชนิดอื่น	-	-



เดือน กุมภาพันธ์ 2560

(นายยุทธชัย จระณะจิตต์) (นางวลัยทิพย์ พิริยะวรสกุล)

กรรมการผู้จัดการ

บริษัท โอโซ่ กะตะ จำกัด

เดือน กุมภาพันธ์ 2560

(นางสาวจุฑารัตน์ บุญแก้ว)

ผู้อำนวยการด้านสิ่งแวดล้อม

บริษัท ภูเก็ต เอ็นไวรอนเม้นทอล เซอร์วิส จำกัด



ตารางที่ 3 สรุปผลกระทบสิ่งแวดล้อม มาตรการป้องกันและแก้ไขผลกระทบสิ่งแวดล้อม และมาตรการติดตามตรวจสอบผลกระทบสิ่งแวดล้อม โครงการ โรงแรม โอโซ่ กะตะ ภูเก็ต ของบริษัท โอโซ่ กะตะ จำกัด ระยะดำเนินการ (ต่อ)

องค์ประกอบทางสิ่งแวดล้อมและ คุณค่าต่าง ๆ	ผลกระทบต่อสิ่งแวดล้อมที่สำคัญ	มาตรการป้องกันและแก้ไข ผลกระทบสิ่งแวดล้อม	มาตรการติดตามตรวจสอบ ผลกระทบสิ่งแวดล้อม
3. คุณค่าการใช้ประโยชน์ของมนุษย์ 3.1 การใช้ประโยชน์ที่ดิน 3.1.1 การใช้ประโยชน์ที่ดินในปัจจุบัน	จากการสำรวจสภาพการใช้ประโยชน์ที่ดินปัจจุบันบริเวณพื้นที่ศึกษารัศมี 1 กิโลเมตร พบว่า บริเวณที่ตั้งโครงการส่วนใหญ่เป็นพื้นที่ทะเล คิดเป็นพื้นที่ร้อยละ 38.89 ของพื้นที่ ศึกษา รองลงมาเป็นพื้นที่ป่าละเมาะ/ไม้พุ่ม คิดเป็นร้อยละ 20.15 พื้นที่บริการท่องเที่ยว คิดเป็นร้อยละ 11.17 พื้นที่ป่าไม้ คิดเป็นร้อยละ 9.46 พื้นที่พาณิชยกรรม คิดเป็นร้อยละ 5.70 ที่เหลือใช้ที่ดินประเภทพื้นที่โล่ง พื้นที่อยู่อาศัย พื้นที่ถนน พื้นที่หาด พื้นที่ราชการ ศาสนสถาน และสถานศึกษา และพื้นที่แหล่งน้ำ ตามลำดับ สำหรับการใช้ที่ดินใกล้เคียงพื้นที่โครงการจากการสำรวจภาคสนาม (เมษายน, 2559) พบว่า พื้นที่ส่วนใหญ่ใช้ประโยชน์เป็นพื้นที่บริการท่องเที่ยว และพื้นที่พาณิชยกรรม ดังนั้น การใช้ประโยชน์ที่ดินของโครงการเป็นโรงแรม จึงสอดคล้องกับรูปแบบการใช้ประโยชน์ ที่ดินโดยรอบ	-	-
3.1.2 การใช้ประโยชน์ที่ดินตามผังเมือง รวม จังหวัดภูเก็ต พ.ศ.2554 และ (ฉบับ ที่ 4) พ.ศ. 2558	จากการตรวจสอบการใช้ประโยชน์ที่ดินของโครงการ พบว่า โครงการตั้งอยู่ตาม กฎกระทรวงให้ใช้บังคับผังเมืองรวมจังหวัดภูเก็ต (ฉบับที่ 4) พ.ศ.2558 ออกตามความใน พระราชบัญญัติการผังเมือง พ.ศ.2518 ซึ่งได้กำหนดที่ดินบริเวณโครงการเป็นที่ดิน ประเภทที่อยู่อาศัยหนาแน่นปานกลาง (สีส้ม) บริเวณหมายเลข 2.36 มีข้อกำหนดใน สาระสำคัญ คือ ให้ใช้ประโยชน์ที่ดินเพื่อการอยู่อาศัย การท่องเที่ยว สถาบันราชการ การ สาธารณูปโภคและสาธารณูปการเป็นส่วนใหญ่ สำหรับการใช้ประโยชน์ที่ดินเพื่อกิจการอื่น ให้ใช้ได้ไม่เกินร้อยละห้าสิบของแปลงที่ดินที่ยื่นขออนุญาต ซึ่งเมื่อเปรียบเทียบการดำเนิน โครงการกับข้อกำหนดตามกฎหมายผังเมืองรวมจังหวัดภูเก็ต พบว่า การใช้ประโยชน์ ที่ดินโครงการสอดคล้องกับข้อกำหนดดังกล่าว	-	-



นายยุทธชัย จระณะจิตต์ (นางวลัยทิพย์ พิริยะวรสกุล)
กรรมการผู้จัดการ
บริษัท โอโซ่ กะตะ จำกัด

เดือน กุมภาพันธ์ 2560

(นางสาวจุฑารัตน์ บุญแก้ว)

ผู้อำนวยการด้านสิ่งแวดล้อม
บริษัท ภูเก็ต เอ็นไวรอนเม้นทอล เซอร์วิส จำกัด




ตารางที่ 3 สรุปผลกระทบสิ่งแวดล้อม มาตรการป้องกันและแก้ไขผลกระทบสิ่งแวดล้อม และมาตรการติดตามตรวจสอบผลกระทบสิ่งแวดล้อม โครงการ โรงแรม โอโซ่ กะตะ ภูเก็ต ของบริษัท โอโซ่ กะตะ จำกัด ระยะดำเนินการ (ต่อ)

องค์ประกอบทางสิ่งแวดล้อมและ คุณค่าต่าง ๆ	ผลกระทบต่อสิ่งแวดล้อมที่สำคัญ	มาตรการป้องกันและแก้ไขผลกระทบ สิ่งแวดล้อม	มาตรการติดตามตรวจสอบ ผลกระทบสิ่งแวดล้อม
3.1.3 การประโยชน์ที่ดินตามประกาศกระทรวง ทรัพยากรธรรมชาติและสิ่งแวดล้อม เรื่อง กำหนดเขตพื้นที่และมาตรการคุ้มครอง สิ่งแวดล้อมในบริเวณพื้นที่จังหวัดภูเก็ต พ.ศ. 2553	จากการตรวจสอบพื้นที่ตามข้อกำหนดเขตพื้นที่และมาตรการ คุ้มครองสิ่งแวดล้อม พบว่า พื้นที่โครงการตั้งอยู่ในพื้นที่บริเวณที่ 2 และบริเวณที่ 3 ตามประกาศกระทรวงทรัพยากรธรรมชาติและ สิ่งแวดล้อม เรื่อง กำหนดเขตพื้นที่และมาตรการคุ้มครอง สิ่งแวดล้อม ในบริเวณพื้นที่จังหวัดภูเก็ต พ.ศ. 2553 ซึ่งเมื่อ เปรียบเทียบการดำเนินโครงการกับข้อกำหนดตามประกาศ กระทรวงทรัพยากรธรรมชาติและสิ่งแวดล้อมจังหวัดภูเก็ต พบว่า การใช้ประโยชน์ที่ดินโครงการสอดคล้องกับข้อกำหนดดังกล่าว	-	-
3.1.4 การประโยชน์ที่ดินตามประกาศกระทรวง ทรัพยากรธรรมชาติและสิ่งแวดล้อม เรื่อง กำหนดเขตพื้นที่และมาตรการคุ้มครอง สิ่งแวดล้อมในบริเวณพื้นที่จังหวัดภูเก็ต พ.ศ. 2553	จากการตรวจสอบพื้นที่ตามกฎหมายกระทรวงฉบับที่ 20 (พ.ศ. 2529) ออกตามความในพระราชบัญญัติควบคุมอาคาร พ.ศ.2522 พบว่า พื้นที่โครงการอยู่ในบริเวณที่ 2 และบริเวณที่ 3 ตาม กฎหมายกระทรวงฉบับดังกล่าว	-	-



เดือน กุมภาพันธ์ 2560

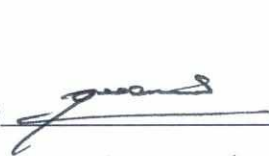
(นายยุทธชัย จริยะจิตต์) (นางวลัยทิพย์ พิริยะวรสกุล)

กรรมการผู้จัดการ
บริษัท โอโซ่ กะตะ จำกัด

เดือน กุมภาพันธ์ 2560


(นางสาวจุฑารัตน์ บุญแก้ว)

ผู้อำนวยการด้านสิ่งแวดล้อม
บริษัท ภูเก็ต เอ็นไวรอนเม้นทอล เซอร์วิส จำกัด



ตารางที่ 3 สรุปผลกระทบสิ่งแวดล้อม มาตรการป้องกันและแก้ไขผลกระทบสิ่งแวดล้อม และมาตรการติดตามตรวจสอบผลกระทบสิ่งแวดล้อม โครงการ โรงแรม โอโซ่ กะตะ ภูเก็ต ของบริษัท โอโซ่ กะตะ จำกัด ระยะดำเนินการ (ต่อ)

องค์ประกอบทางสิ่งแวดล้อม และคุณค่าต่าง ๆ	ผลกระทบต่อสิ่งแวดล้อมที่สำคัญ	มาตรการป้องกันและ แก้ไขผลกระทบสิ่งแวดล้อม	มาตรการติดตามตรวจสอบ ผลกระทบสิ่งแวดล้อม
3.2 การคมนาคมขนส่ง	(1) ความสะดวกและความปลอดภัยในการเข้า-ออกโครงการ การจราจรเข้าสู่พื้นที่โครงการสามารถเดินทางได้สะดวกโดยรถยนต์ได้ 4 เส้นทาง ดังนี้ <u>เส้นทางที่ 1</u> จากเทศบาลตำบลกะรนมุ่งหน้าไปตามถนนกะตะ เป็นระยะทางประมาณ 1.10 กิโลเมตร จะถึงพื้นที่โครงการตั้งอยู่ทางด้านซ้ายมือ <u>เส้นทางที่ 2</u> จากโรงพยาบาลส่งเสริมสุขภาพตำบลกะรนมุ่งหน้าเข้าตำบลฉลองโดยใช้ทางหลวงแผ่นดินหมายเลข 4028 (ถนนปฎัก) เป็นระยะทางประมาณ 900 เมตร เจอสายแยกไฟแดงเลี้ยวขวาเข้าสู่ถนนห้าแยก จากนั้นตรงไปเป็นระยะทาง 600 เมตร เจอสายแยกเลี้ยวซ้ายเข้าสู่ ซับตรงไปเป็นระยะทางประมาณ 220 เมตรจะถึงพื้นที่โครงการตั้งอยู่ทางด้านขวามือ <u>เส้นทางที่ 3</u> จากวงเวียนกะรนมุ่งหน้าไปตาม เป็นระยะทางประมาณ 1.90 กิโลเมตร ผ่านสถานีตำรวจภูธรตำบลกะรน จากนั้นตรงไปเป็นระยะทางประมาณ 900 เมตร จะถึงพื้นที่โครงการตั้งอยู่ทางด้านขวามือ <u>เส้นทางที่ 4</u> จากโรงเรียนกะตะมุ่งหน้าเข้าตำบลกะรนโดยใช้ทางหลวงแผ่นดินหมายเลข 4028 (ถนนปฎัก) เป็นระยะทางประมาณ 1.30 กิโลเมตร เลี้ยวซ้ายเข้าสู่ถนนตัดใหม่ (สายปฎัก-กะตะ) จากนั้นตรงไปเป็นระยะทาง 400 เมตร เจอสายแยกเลี้ยวขวาเข้าสู่ ซับตรงไปเป็นระยะทางประมาณ 70 เมตรจะถึงพื้นที่โครงการตั้งอยู่ทางด้านซ้ายมือ	(1) จัดให้มีระบบการจราจรที่ปลอดภัย โดยติดตั้งป้ายแสดงทิศทางการจราจรเข้า-ออกภายในพื้นที่โครงการ (2) ติดตั้งป้ายจำกัดความเร็วภายในพื้นที่โครงการ (3) ควบคุมการจราจรบริเวณทางเข้า-ออกพื้นที่โครงการ โดยจัดให้เจ้าหน้าที่รักษาความปลอดภัยคอยควบคุมดูแลและตรวจรถเข้า-ออกตลอดเวลา (4) จัดให้มีระบบไฟฟ้าส่องสว่าง บริเวณทางเข้า-ออกโครงการ และทางจราจรให้เพียงพอ (5) จัดให้มีที่จอดรถยนต์ จำนวน 70 คัน เพื่อเป็นการป้องกันไม่ให้เกิดของผู้พักอาศัยในโครงการจอดรถขวางเส้นทางการจราจรภายนอกโครงการ (6) ห้ามจอดรถทุกชนิดบริเวณทางเข้าออก และบริเวณไหล่ทางเพื่อป้องกันการกีดขวางจราจร (7) ติดตั้งป้ายโครงการ ลูกศรแสดงทิศทางการจราจรบริเวณเข้า-ออกโครงการ ที่สามารถมองเห็นได้ชัดเจนและในระยะทางที่จะชะลอรถได้ทันก่อนเข้าสู่โครงการได้อย่างปลอดภัย	- ตรวจสอบการกีดขวางการจราจรและการอำนวยความสะดวกในการเข้าออกโครงการ บริเวณทางเข้า-ออกโครงการทุกวัน ตลอดระยะเวลาดำเนินการ - ตรวจสอบสภาพการใช้งานของเครื่องหมายและสัญลักษณ์ห้ามจอดรถ บริเวณทางเข้า-ออกบนถนนสาธารณะและไหล่ทางให้มีสภาพพร้อมใช้งาน ทุก 6 เดือน ตลอดระยะเวลาดำเนินการ

เดือน กุมภาพันธ์ 2560

(นายยุทธชัย จรณะจิตต์) (นางวลัยทิพย์ พิริยะวรสกุล)
กรรมการผู้จัดการ
บริษัท โอโซ่ กะตะ จำกัด

เดือน กุมภาพันธ์ 2560

(นางสาวจุฑารัตน์ บุญแก้ว)
ผู้อำนวยการด้านสิ่งแวดล้อม
บริษัท ภูเก็ต เอ็นไวรอนเม้นทอล เซอร์วิส จำกัด



ตารางที่ 3 สรุปผลกระทบสิ่งแวดล้อม มาตรการป้องกันและแก้ไขผลกระทบสิ่งแวดล้อม และมาตรการติดตามตรวจสอบผลกระทบสิ่งแวดล้อม โครงการ โรงแรม โอโซ่ กะตะ ภูเก็ต ของบริษัท โอโซ่ กะตะ จำกัด ระยะดำเนินการ (ต่อ)

องค์ประกอบทางสิ่งแวดล้อม และคุณค่าต่าง ๆ	ผลกระทบต่อสิ่งแวดล้อมที่สำคัญ	มาตรการป้องกันและ แก้ไขผลกระทบสิ่งแวดล้อม	มาตรการติดตามตรวจสอบ ผลกระทบสิ่งแวดล้อม
3.2 การคมนาคมขนส่ง (ต่อ)	(2) ความเพียงพอของที่จอดรถภายในโครงการ โครงการมีทางเข้า-ออก 2 ทาง บริเวณปากทางเข้า-ออกมีความกว้างประมาณ 9.650 เมตร และ 6.10 เมตร เคนรถสองทาง (Two way) และถนนภายในอาคาร มีความกว้างไม่น้อยกว่า 6.00 เมตร เคนรถสองทาง (Two way) มีที่จอดรถยนต์ภายนอกอาคารทั้งหมด จำนวน 70 คัน (ที่จอดรถผู้พิการหรือทุพพลภาพ และคนชรา จำนวน 2 คัน) ลักษณะที่จอดรถยนต์ของโครงการเป็นแบบตั้งฉากกับแนวทางเดินรถ จำนวน 69 คัน โดยที่จอดรถยนต์ 1 คัน มีกว้างไม่น้อยกว่า 2.40 เมตร และยาวไม่น้อยกว่า 5.0 เมตร และแบบตั้งขนานกับแนวทางเดินรถ จำนวน 1 คัน โดยที่จอดรถยนต์ 1 คัน มีกว้างไม่น้อยกว่า 2.40 เมตร และยาวไม่น้อยกว่า 6.00 เมตร สำหรับที่จอดรถผู้พิการหรือทุพพลภาพ และคนชรา ลักษณะตั้งฉากกับแนวทางเดินรถทั้งหมด ความกว้าง 2.50 เมตร และความยาว 6.0 เมตร และมีพื้นที่ว่างข้างที่จอดรถกว้าง 1.00 เมตร นอกจากนี้โครงการจัดให้มีที่จอดรถจักรยานยนต์ จำนวน 22 คัน ลักษณะที่จอดรถจักรยานยนต์ของโครงการเป็นแบบตั้งฉากกับแนวทางเดินรถ จำนวน 18 คัน โดยที่จอดรถยนต์ 1 คัน มีกว้างไม่น้อยกว่า 0.8 เมตร และยาวไม่น้อยกว่า 2.25 เมตร และแบบตั้งขนานกับแนวทางเดินรถ จำนวน 4 คัน โดยที่จอดรถจักรยานยนต์ 1 คัน มีกว้างไม่น้อยกว่า 0.8 เมตร และยาวไม่น้อยกว่า 2.25 เมตร ทั้งนี้ โครงการจัดให้มีจุดจอดรถบัสชั่วคราวของโครงการ จำนวน 1 คัน อยู่บริเวณติดกับถนนกะตะ รถบัสขนาดใหญ่สามารถเข้า-ออก ได้อย่างสะดวก โดยที่จอดรถบัสเป็นแบบขนานกับแนวทางเดินรถ มีกว้างไม่น้อยกว่า 2.8 เมตร และยาวไม่น้อยกว่า 14 เมตร ทั้งนี้ถนนบริเวณตำบลกะรน มีลักษณะเป็นโครงข่ายที่สามารถสัญจรไปได้ทุกทิศทาง โดยไม่ต้องมีการกีดขวางในพื้นที่โครงการแต่อย่างใด		



เดือนกุมภาพันธ์ 2560
(นายยุทธชัย จระะจิตต์) (นางวลัยทิพย์ พิริยะวรสกุล)
กรรมการผู้จัดการ
บริษัท โอโซ่ กะตะ จำกัด

เดือน กุมภาพันธ์ 2560

(นางสาวจุฑารัตน์ บุญแก้ว)
ผู้อำนวยการด้านสิ่งแวดล้อม
บริษัท ภูเก็ต เอ็นไวรอนเม้นทอล เซอร์วิส จำกัด



ตารางที่ 3 สรุปผลกระทบสิ่งแวดล้อม มาตรการป้องกันและแก้ไขผลกระทบสิ่งแวดล้อม และมาตรการติดตามตรวจสอบผลกระทบสิ่งแวดล้อม โครงการ โรงแรม โอโซ กะตะ ภูเก็ต ของบริษัท โอโซ กะตะ จำกัด ระยะดำเนินการ (ต่อ)

องค์ประกอบทางสิ่งแวดล้อม และคุณค่าต่าง ๆ	ผลกระทบต่อสิ่งแวดล้อมที่สำคัญ	มาตรการป้องกันและ แก้ไขผลกระทบสิ่งแวดล้อม	มาตรการติดตามตรวจสอบ ผลกระทบสิ่งแวดล้อม
3.2 การคมนาคมขนส่ง (ต่อ)	โครงการ โอบิส กะตะ มีจำนวนห้องพัก 260 ห้องพัก มีรถที่จอดจริงในที่จอดรถ 21 คัน ซึ่งจากการสำรวจภาคสนามโครงการ โอบิส กะตะ พบว่า การดำเนินการของโรงแรมที่ผ่านมา มีผู้เข้าพักหมุนเวียนกันอย่างต่อเนื่อง โดยเฉพาะในฤดูกาลท่องเที่ยว (เดือนพฤศจิกายน - เดือนเมษายน) จะมีผู้เข้าพักเป็นจำนวนมาก โดยจะแบ่งกลุ่มผู้เข้าพักออกเป็น 3 กลุ่ม ดังนั้น โครงการตัวอย่างได้แก่ โครงการ โอบิส กะตะ จะมีการใช้ที่จอดรถประมาณร้อยละ 8.08 ของจำนวนห้องพัก (21 คัน จากจำนวนห้องพัก 260 ห้อง) โดยเมื่อเปรียบเทียบกับโครงการจะมีความต้องการที่จอดรถ 21 คัน (ร้อยละ 8.08 ของจำนวนห้องพัก 255 ห้อง) ดังนั้น ที่จอดรถที่โครงการจัดให้มีจำนวน 70 คัน จึงมีความเพียงพอ จากการคำนวณ พบว่า ในกรณีเลวร้ายที่สุดปริมาณการจราจรในระยะดำเนินการ ในช่วงมกราคมของวันหยุดและวันธรรมดา บริเวณถนนกะตะน้อย พบว่า สภาพการจราจรเคลื่อนตัวได้ช้าลง เกิดความล่าช้า และความเร็วลดลง		

เดือน กุมภาพันธ์ 2560



(นายยุทธชัย จระะจิตต์) (นางวลัยทิพย์ พิริยะวรสกุล)
กรรมการผู้จัดการ
บริษัท โอโซ กะตะ จำกัด

เดือน กุมภาพันธ์ 2560



(นางสาวจุฑารัตน์ บุญแก้ว)
ผู้อำนวยการด้านสิ่งแวดล้อม
บริษัท ภูเก็ต เอ็นไวรอนเม้นทอล เซอร์วิส จำกัด

ตารางที่ 3 สรุปผลกระทบสิ่งแวดล้อม มาตรการป้องกันและแก้ไขผลกระทบสิ่งแวดล้อม และมาตรการติดตามตรวจสอบผลกระทบสิ่งแวดล้อม โครงการ โรงแรม โอโซ่ กะตะ ภูเก็ต ของบริษัท โอโซ่ กะตะ จำกัด ระยะดำเนินการ (ต่อ)

องค์ประกอบทาง สิ่งแวดล้อมและคุณค่าต่าง ๆ	ผลกระทบต่อสิ่งแวดล้อมที่สำคัญ	มาตรการป้องกันและแก้ไขผลกระทบ สิ่งแวดล้อม	มาตรการติดตามตรวจสอบ ผลกระทบสิ่งแวดล้อม
3.2 การคมนาคมขนส่ง (ต่อ)	(3) ประเมินผลกระทบต่อการจราจรบริเวณพื้นที่โครงการ สภาพการจราจรของถนนกะตะในวันหยุด พบว่า ส่วนใหญ่สภาพการจราจรคล่องตัว ไม่ติดขัด การหยุดจอดที่ทางแยกมีน้อย และการจราจรยังคงคล่องตัว มีการติดขัดเล็กน้อย แต่ยังไม่มีการหยุดจอด ยกเว้นในช่วงเวลา 16.01-17.00 น. สภาพการจราจรยังคงเคลื่อนตัวได้ แต่การเปลี่ยนช่องทางจราจรได้ยากขึ้น ผู้ขับขี่ยานพาหนะเริ่มมีความเครียดขณะขับขี่ และช่วงเวลา 11.01-12.00 น. และ 17.01-18.00 น. พบว่า สภาพการจราจรเคลื่อนตัวได้ช้าลง เกิดความล่าช้า และความเร็วลดลง. สภาพการจราจรของถนนกะตะในวันธรรมดา พบว่า ส่วนใหญ่สภาพการจราจรคล่องตัว ไม่ติดขัด การหยุดจอดที่ทางแยกมีน้อย และการจราจรยังคงคล่องตัว มีการติดขัดเล็กน้อย แต่ยังไม่มีการหยุดจอด ยกเว้นในช่วงเวลา 10.01-12.00 น. สภาพการจราจรยังคงเคลื่อนตัวได้ แต่การเปลี่ยนช่องทางจราจรได้ยากขึ้น ผู้ขับขี่ยานพาหนะเริ่มมีความเครียดขณะขับขี่ และช่วงเวลา 16.01-17.00 น. พบว่า สภาพการจราจรเคลื่อนตัวได้ช้าลง เกิดความล่าช้า และความเร็วลดลง ดังนั้น จึงคาดว่าผลกระทบด้านการคมนาคมในระยะดำเนินการจึงอยู่ในระดับปานกลาง		



เดือน กุมภาพันธ์ 2560

(นายยุทธชัย จระณะจิตต์) (นางวลัยทิพย์ พิริยะวรสกุล)

กรรมการผู้จัดการ

บริษัท โอโซ่ กะตะ จำกัด

เดือน กุมภาพันธ์ 2560

(นางสาวจุฑารัตน์ บุญแก้ว)

ผู้อำนวยการด้านสิ่งแวดล้อม

บริษัท ภูเก็ต เอ็นไวรอนเม้นทอล เซอร์วิส จำกัด



ตารางที่ 3 สรุปผลกระทบสิ่งแวดล้อม มาตรการป้องกันและแก้ไขผลกระทบสิ่งแวดล้อม และมาตรการติดตามตรวจสอบผลกระทบสิ่งแวดล้อม โครงการ โรงแรม โอโซ่ กะตะ ภูเก็ต ของบริษัท โอโซ่ กะตะ จำกัด ระยะดำเนินการ (ต่อ)

องค์ประกอบทางสิ่งแวดล้อมและคุณค่าต่าง ๆ	ผลกระทบต่อสิ่งแวดล้อมที่สำคัญ	มาตรการป้องกันและแก้ไขผลกระทบสิ่งแวดล้อม	มาตรการติดตามตรวจสอบผลกระทบสิ่งแวดล้อม
3.3 การใช้น้ำ	(1) ปริมาณการต้องการน้ำใช้ของโครงการ ปริมาณน้ำใช้ในช่วงดำเนินการ เกิดจากกิจกรรมต่างๆ เช่น อาบน้ำ ชักล้างประกอบอาหาร การใช้น้ำสำหรับเครื่องสุขภัณฑ์ และอื่น ๆ คิดเป็นปริมาณน้ำใช้ในโครงการทั้งสิ้น 241.10 ลูกบาศก์เมตร/วัน เป็นความต้องการน้ำใช้สูงสุด (Peak Demand) เท่ากับ 22.60 ลูกบาศก์เมตร/ชั่วโมง (2) แหล่งน้ำใช้ และระบบจ่ายน้ำ แหล่งน้ำใช้หลักของโครงการใช้น้ำประปาจากสำนักงานประปาภูเก็ต การประปาส่วนภูมิภาค และซื้อน้ำจากรถบรรทุกน้ำเอกชนเป็นแหล่งน้ำสำรอง โดยมีแนวท่อประปาของโครงการขนาดเส้นผ่านศูนย์กลาง 4 นิ้ว ต่อเข้ากับท่อเมนของการประปา ผ่านมิเตอร์น้ำขนาด 3 นิ้ว เข้าเก็บกักในถังเก็บน้ำใต้ดินคอนกรีตเสริมเหล็กชั้นใต้ดิน บริเวณอาคาร C จำนวน 2 ถัง ถังที่ 1 มีปริมาตร 367 ลูกบาศก์เมตร ถังที่ 2 มีปริมาตร 196 ลูกบาศก์เมตร รวมปริมาตรกักเก็บ 563 ลูกบาศก์เมตร สำหรับน้ำจากรถบรรทุกน้ำเอกชน จะเข้าสู่ถังเก็บน้ำใต้ดินขนาด 168 ลูกบาศก์เมตร โดยน้ำจากถังเก็บน้ำใต้ดินจะผ่านกระบวนการปรับปรุงคุณภาพน้ำด้วยตัวกรองทรายและคาร์บอน ผ่านการฆ่าเชื้อด้วยคลอรีนก่อนเข้าสู่ถังเก็บน้ำใต้ดิน จากนั้นจะสูบน้ำด้วยเครื่องสูบน้ำชนิดเพิ่มแรงดัน (Booster Pump) จำนวน 2 เครื่อง (1เครื่อง/ถัง) ทำงานพร้อมกัน มีอัตราการสูบน้ำ 45 ลูกบาศก์เมตร/ชั่วโมง/เครื่อง ที่แรงดันน้ำ 60 เมตร ก่อนแจกจ่ายน้ำไปยังส่วนต่างๆ ของแต่ละอาคาร	(1) โครงการจะใช้น้ำจากบ่อน้ำตื้นร่วมกับใช้น้ำซื้อจากรถบรรทุกน้ำเอกชน (2) จัดให้มีถังเก็บน้ำใต้ดินคอนกรีตเสริมเหล็กชั้นใต้ดิน บริเวณอาคาร C จำนวน 2 ถัง ถังที่ 1 มีปริมาตร 367 ลูกบาศก์เมตร ถังที่ 2 มีปริมาตร 196 ลูกบาศก์เมตร และถังเก็บน้ำดิบ มีปริมาตร 168 ลูกบาศก์เมตร รวมปริมาตรกักเก็บ 731 ลูกบาศก์เมตร โครงการสามารถสำรองน้ำไว้ใช้ได้ประมาณ 3 วัน (3) จัดให้มีการทาเคลือบผิวโครงสร้างด้วยไฮโดรซิล เพื่อป้องกันการรั่วซึมและการกัดกร่อนของผิววัสดุ ส่วนการป้องกันการปนเปื้อนที่เกิดจากถังเก็บน้ำประปาโครงการจะเลือกใช้ไฮโดรซิล วัสดุกันซึมชนิดโพลีเมอร์ซีเมนต์ (Cement Base) สามารถใช้ในงานฉาบหรือทาป้องกันการซึมในงานพื้นผิวโครงสร้างคอนกรีต และสามารถใช้งานโครงสร้างที่สัมผัสกับน้ำดื่ม (non-toxic) ปราศจากสารพิษ (4) จัดให้มีเจ้าหน้าที่คอยดูแลล้างทำความสะอาดถังน้ำเป็นประจำทุก 6 เดือน	- ตรวจสอบการรั่วไหลของน้ำประปาในเส้นท่อ บริเวณเส้นท่อน้ำในทุกเดือน ตลอดระยะเวลาดำเนินการ - ตรวจวิเคราะห์คุณภาพน้ำใช้ให้เป็นไปตามมาตรฐานน้ำประปาโดยเก็บตัวอย่างน้ำบริเวณก๊อกน้ำใช้ที่ผ่านการกรองของโครงการแล้วทุก 3 เดือน ช่วง 1 ปีแรกของการเปิดดำเนินการหลังจากนั้น ทุก 6 เดือน หรือปีละ 2 ครั้ง กรณีที่ใช้น้ำซื้อจากรถบรรทุกน้ำเอกชนตลอดระยะเวลาดำเนินการ

เดือน กุมภาพันธ์ 2560



(นายยุทธชัย จระณจิตต์) (นางวลัยทิพย์ พิริยะวรสกุล)
กรรมการผู้จัดการ
บริษัท โอโซ่ กะตะ จำกัด

เดือน กุมภาพันธ์ 2560

(นางสาวจุฬารัตน์ บุญแก้ว)
ผู้อำนวยการด้านสิ่งแวดล้อม
บริษัท ภูเก็ต เอ็นไวรอนเม้นทอล เซอร์วิส จำกัด



ตารางที่ 3 สรุปผลกระทบสิ่งแวดล้อม มาตรการป้องกันและแก้ไขผลกระทบสิ่งแวดล้อม และมาตรการติดตามตรวจสอบผลกระทบสิ่งแวดล้อม โครงการ โรงแรม โอโซ่ กะตะ ภูเก็ต ของบริษัท โอโซ่ กะตะ จำกัด ระยะดำเนินการ (ต่อ)

องค์ประกอบทาง สิ่งแวดล้อมและคุณค่าต่าง ๆ	ผลกระทบต่อสิ่งแวดล้อมที่สำคัญ	มาตรการป้องกันและแก้ไขผลกระทบ สิ่งแวดล้อม	มาตรการติดตามตรวจสอบ ผลกระทบสิ่งแวดล้อม
3.3 การใช้น้ำ(ต่อ)	(3) การปรับปรุงคุณภาพน้ำใช้ น้ำดิบของโครงการที่ผ่านขั้นตอนการปรับปรุงคุณภาพ จะมีคุณภาพเหมาะสำหรับการนำไปใช้ในระบบสาธารณูปโภคต่อไป (4) การสำรองน้ำใช้ โครงการมีถังเก็บน้ำน้ำดีคอนกรีตเสริมเหล็กชั้นใต้ดิน บริเวณอาคาร C จำนวน 2 ถัง ถังที่ 1 มีปริมาตร 367 ลูกบาศก์เมตร ถังที่ 2 มีปริมาตร 196 ลูกบาศก์เมตร และถังเก็บ น้ำดิบ มีปริมาตร 168 ลูกบาศก์เมตร รวมปริมาตรกักเก็บ 731 ลูกบาศก์เมตร โครงการ สามารถสำรองน้ำไว้ใช้ได้ประมาณ 3 วัน ถังเก็บน้ำใต้ดินของโครงการเป็นถังเก็บน้ำคอนกรีตเสริมเหล็กใต้ดินจะมีโครงสร้าง ฐานรากที่เป็นเสาคอนกรีตเสริมเหล็กที่เชื่อมต่อกับโครงสร้างอาคาร โดยเสาคอนกรีต เสริมเหล็กดังกล่าว บางส่วนจะอยู่ในถังเก็บน้ำใต้ดิน ซึ่งจะอยู่ในสภาวะที่มีความชื้น ตลอดเวลา อาจทำให้เกิดการผุกร่อน ดังนั้น โครงการจะจัดให้มีการทาเคลือบผิว โครงสร้างด้วยไฮโดร ซิล เพื่อป้องกันการรั่วซึมและการกัดกร่อนของผิววัสดุ ส่วนการ ป้องกันการปนเปื้อนที่เกิดจากถังเก็บน้ำใต้ดิน โครงการจะเลือกใช้ไฮโดร ซิล วัสดุกันซึม ชนิด โพลีเมอร์ซีเมนต์ (Cement Base) คือใช้น้ำเป็นตัวทำละลาย ซึ่งจะใช้งานง่าย ไม่ ต้องมีน้ำยารองพื้น (Primer) ไม่มีอันตรายต่อสุขภาพ และสิ่งแวดล้อม ปราศจากกลิ่น รุนแรง ใช้ได้ดีแม้ในสภาพผิวเปียกชื้น ถังเก็บน้ำใต้ดินของโครงการเป็นถังเก็บน้ำคอนกรีตเสริมเหล็กใต้ดินจะมีโครงสร้าง ฐานรากที่เป็นเสาคอนกรีตเสริมเหล็กที่เชื่อมต่อกับโครงสร้างอาคาร โดยเสาคอนกรีต เสริมเหล็กดังกล่าว บางส่วนจะอยู่ในถังเก็บน้ำใต้ดิน ซึ่งจะอยู่ในสภาวะที่มีความชื้น ตลอดเวลา อาจทำให้เกิดการผุกร่อน	(5) รณรงค์ให้ร่วมกันประหยัดน้ำ และ เลือกใช้สุขภัณฑ์ประหยัดน้ำ (6) ตรวจสอบการแจกจ่ายน้ำและเส้นท่อ ให้อยู่ในสภาพดีอยู่เสมอ หากพบว่า ชำรุดให้แก้ไขทันที นอกจากนี้ โครงการจะหมั่นตรวจสอบระบบท่อน้ำ รวมถึงเครื่องสุขภัณฑ์ที่อาจจะ ชำรุด จนเป็นเหตุให้น้ำประปารั่วไหล ได้ง่าย	



(นายยุทธชัย จระณะจิตต์) (นางวลัยทิพย์ พิริยะวรสกุล)
กรรมการผู้จัดการ
บริษัท โอโซ่ กะตะ จำกัด

เดือน กุมภาพันธ์ 2560

(นางสาวจุฑารัตน์ บุญแก้ว)
ผู้อำนวยการด้านสิ่งแวดล้อม
บริษัท ภูเก็ต เอ็นไวรอนเม้นทอล เซอร์วิส จำกัด



ตารางที่ 3 สรุปผลกระทบสิ่งแวดล้อม มาตรการป้องกันและแก้ไขผลกระทบสิ่งแวดล้อม และมาตรการติดตามตรวจสอบผลกระทบสิ่งแวดล้อม โครงการ โรงแรม โอโซ่ กะตะ ภูเก็ต
ของบริษัท โอโซ่ กะตะ จำกัด ระยะดำเนินการ (ต่อ)

องค์ประกอบทาง สิ่งแวดล้อมและคุณค่าต่าง ๆ	ผลกระทบต่อสิ่งแวดล้อมที่สำคัญ	มาตรการป้องกันและ แก้ไขผลกระทบสิ่งแวดล้อม	มาตรการติดตามตรวจสอบ ผลกระทบสิ่งแวดล้อม
3.3 การใช้น้ำ (ต่อ)	ไฮโดร ซิล เป็นมอร์ตาร์สำหรับฉาบหรือทา เพื่อป้องกันการซึมของน้ำที่มีส่วนผสมของซีเมนต์เนื้อละเอียด และน้ำยาโพลีเมอร์ ประเภท อะคริลิก (Acrylic Polymer) ประกอบด้วยส่วนผสม 2 ส่วน เมื่อผสมทั้ง 2 ส่วนเข้าด้วยกัน สามารถใช้ในงานฉาบหรือทาป้องกันการซึมในงานพื้นผิวโครงสร้างคอนกรีต และสามารถใช้งานโครงสร้างที่สัมผัสกับน้ำดื่ม (non-toxic) ปราศจากสารพิษ อย่างไรก็ตาม โครงการจะจัดให้มีเจ้าหน้าที่และวิศวกรผู้เชี่ยวชาญคอยดูแลระหว่างการก่อสร้างฐานรากของถังเก็บน้ำสำรอง อีกทั้งช่วงเปิดดำเนินการไม่ให้น้ำในถังเก็บน้ำสำรองปนเปื้อนและรั่วซึม นอกจากนี้ โครงการจะจัดให้มีการล้างทำความสะอาดถังเก็บน้ำสำรองของโครงการ สำหรับถังเก็บน้ำใต้ดินแต่ละถังจะมีช่องเปิด 2 ฝา/ถัง ถังเก็บน้ำใต้ดิน 1 มีช่องเปิดขนาด 1.0x1.0 เมตร เพื่อให้เจ้าหน้าที่ลงไปทำความสะอาดถังน้ำเป็นประจำทุกๆ 6 เดือนได้ ดังนั้น คาดว่าการใช้น้ำในช่วงดำเนินการของโครงการจะส่งผลกระทบต่อการใช้ น้ำของชุมชนใกล้เคียงในระดับต่ำ		
3.4 การระบายน้ำและป้องกันน้ำท่วม	ระบบระบายน้ำภายในโครงการจะแยกน้ำเสียและน้ำฝนออกจากกัน โดยมีรายละเอียดดังนี้ (1) การระบายน้ำเสีย น้ำเสียที่ผ่านการบำบัดแล้วมีปริมาณ 213.07 ลูกบาศก์เมตร/วัน มีค่า BOD ออก 20 มิลลิกรัม/ลิตร (มาตรฐานน้ำทิ้งอาคารประเภท ก. กำหนดค่า BOD _{ออก} ไม่เกิน 20 มิลลิกรัม/ลิตร) ซึ่งน้ำเสียของโครงการที่ผ่านการบำบัดแล้ว (ค่า BOD _{ออก} 20 มิลลิกรัม/ลิตร) จะรวบรวมลงสู่ถังเก็บน้ำ Reused ขนาด 66 ลูกบาศก์เมตร จำนวน 1 ถัง ผ่านการฆ่าเชื้อด้วยคลอรีน และผ่านระบบปรับปรุงคุณภาพน้ำ ได้แก่ ถังกรองทราย (Sand Filter) เพื่อกรองความสกปรกและความขุ่นออกจากน้ำ ก่อนนำไปรดน้ำต้นไม้ชนิดซีเมนต์ดิน ปริมาณ 656.87 ลูกบาศก์เมตร/วัน	(1) โครงการได้จัดให้มีบ่อหน่วงน้ำ ซึ่งแบ่งพื้นที่การรับน้ำฝน 3 ส่วน สำหรับพื้นที่ดินแต่ละแปลง โดยส่วนที่ 1 จัดให้มีการหน่วงน้ำฝนไว้ภายในบ่อหน่วงน้ำ โดยโครงการได้จัดให้มีบ่อหน่วงน้ำเพื่อชะลอการไหลของน้ำส่วนเกิน ขนาดความจุ 167 ลูกบาศก์เมตร ส่วนที่ 2 จัดให้มีบ่อหน่วงน้ำเพื่อชะลอการไหลของน้ำส่วนเกิน ขนาดความจุ 48.80	- ตรวจสอบท่อระบายน้ำของโครงการเป็นประจำทุกเดือน ตลอดระยะเวลาดำเนินการ - ตรวจสอบการทำงานของเครื่องสูบน้ำ ทุกเดือน ตลอดระยะเวลาดำเนินการ



เดือน กุมภาพันธ์ 2560

(นายยุทธชัย จรณะจิตต์) (นางวลัยทิพย์ พิริยะวรสกุล)

กรรมการผู้จัดการ
บริษัท โอโซ่ กะตะ จำกัด

เดือน กุมภาพันธ์ 2560

(นางสาวจุฑารัตน์ บุญแก้ว)

ผู้อำนวยการด้านสิ่งแวดล้อม
บริษัท ภูเก็ต เอ็นไวรอนเม้นทอล เซอร์วิส จำกัด



ตารางที่ 3 สรุปผลกระทบสิ่งแวดล้อม มาตรการป้องกันและแก้ไขผลกระทบสิ่งแวดล้อม และมาตรการติดตามตรวจสอบผลกระทบสิ่งแวดล้อม โครงการ โรงแรม โอโซ่ กะตะ ภูเก็ต ของบริษัท โอโซ่ กะตะ จำกัด ระยะดำเนินการ (ต่อ)

องค์ประกอบทาง สิ่งแวดล้อมและคุณค่าต่าง ๆ	ผลกระทบต่อสิ่งแวดล้อมที่สำคัญ	มาตรการป้องกันและ แก้ไขผลกระทบสิ่งแวดล้อม	มาตรการติดตามตรวจสอบ ผลกระทบสิ่งแวดล้อม
3.4 การระบายน้ำและป้องกัน น้ำท่วม (ต่อ)	(คิดอัตราการซึมผ่านของดินที่ 10 มิลลิเมตร/ชั่วโมง) โครงการสามารถนำน้ำเสียที่ผ่านการบำบัดแล้วมาใช้ประโยชน์โดยการรดน้ำต้นไม้ภายในโครงการได้ทั้งหมด (Zero Discharge) ในช่วงฤดูฝนโครงการสามารถนำน้ำทิ้งที่ผ่านการบำบัดแล้วมาใช้รดน้ำต้นไม้ในโครงการได้ 131.37 ลูกบาศก์เมตร/วัน (20% ของหน้าแล้ง) สำหรับปริมาณน้ำที่เหลือ 81.70 ลูกบาศก์เมตร โครงการจะระบายออกจากถังเก็บน้ำ Reused ผ่านการฆ่าเชื้อด้วยคลอรีน และผ่านระบบปรับปรุงคุณภาพน้ำ ได้แก่ ถังกรองทราย (Sand Filter) เพื่อกรองความสกปรกและความขุ่นออกจากน้ำ ก่อนปล่อยลงบ่อตรวจคุณภาพน้ำแล้วระบายลงสู่ท่อระบายน้ำประเภณีด้านทิศตะวันออกของโครงการต่อไป (2) การระบายน้ำฝนและการป้องกันน้ำท่วม สำหรับการระบายน้ำฝนของโครงการ จะแบ่งเป็น 2 ส่วน จากหลังคาของอาคาร และจากพื้นดินนอกอาคาร โดยน้ำฝนจะถูกระบายจากหลังคาของอาคารลงสู่ท่อระบายน้ำฝนคอนกรีตเสริมเหล็กขนาดเส้นผ่านศูนย์กลาง 0.4 เมตร 0.5 เมตร 0.8 เมตร และ 1.0 เมตร มีความลาดเอียง 1:200 และ 1:1,000 ที่มีบ่อพักน้ำเป็นระยะอยู่โดยรอบพื้นที่โครงการ โดยอาศัยแรงโน้มถ่วงของโลก (Gravaty) ส่วนการระบายน้ำฝนบนพื้นดินนอกอาคาร จะอาศัยลักษณะการระบาย 2 รูปแบบ คือ การไหลซึมลงใต้ดินตามบริเวณสนามหญ้าและพื้นที่สีเขียว อีกรูปแบบคือการให้น้ำฝนไหลไปตามความลาดชันของภูมิประเทศ ซึ่งน้ำฝนส่วนนี้จะไหลลงสู่ท่อระบายน้ำที่เตรียมไว้ สำหรับพื้นที่การรับน้ำฝนของโครงการแยกเป็น 3 ส่วน ซึ่งมีรายละเอียดดังนี้	ลูกบาศก์เมตร และส่วนที่ 3 จัดให้มีการหนองน้ำฝนไว้ภายในบ่อหนองน้ำ โดยโครงการได้จัดให้มีบ่อหนองน้ำเพื่อชะลอการไหลของน้ำส่วนเกิน ขนาดความจุ 68.25 ลูกบาศก์เมตร (2) โครงการเลือกใช้เครื่องสูบน้ำสำหรับพื้นที่ดินแต่ละแปลง จำนวน 3 ชุด ที่มีอัตราการสูบ 0.068 ลูกบาศก์เมตร/ชั่วโมง 0.040 ลูกบาศก์เมตร/วินาที และ 0.039 ลูกบาศก์เมตร/วินาที ตามลำดับ ซึ่งมีค่าเท่ากับอัตราการระบายน้ำก่อนพัฒนาโครงการ (3) ขุดลอกตะกอนในท่อระบายน้ำ รวมถึงบ่อพักน้ำอย่างสม่ำเสมอ เพื่อให้การระบายน้ำในพื้นที่โครงการมีประสิทธิภาพตลอดเวลา (4) ออกแบบให้มีบ่อพักน้ำ และติดตั้งตะแกรงดักมูลฝอย บริเวณจุดระบายน้ำออกจากท่อระบายน้ำของโครงการ (5) จัดเจ้าหน้าที่คอยตรวจสอบดูแลรวบรวมระบบระบายน้ำของโครงการเป็นประจำ โดยเฉพาะช่วงฤดูฝน หากพบว่าชำรุดต้องรีบแก้ไขทันที	- ตรวจสอบการขุดลอกตะกอนในท่อระบายน้ำ ทุกเดือนตลอดระยะเวลาดำเนินการ



(นายยุทธชัย จรณะจิตต์) (นางวลัยทิพย์ พิริยะวรสกุล)
กรรมการผู้จัดการ
บริษัท โอโซ่ กะตะ จำกัด

เดือน กุมภาพันธ์ 2560

(นางสาวจุฑารัตน์ บุญแก้ว)
ผู้อำนวยการด้านสิ่งแวดล้อม
บริษัท ภูเก็ต เอ็นไวรอนเม้นทอล เซอร์วิส จำกัด



ตารางที่ 3 สรุปผลกระทบสิ่งแวดล้อม มาตรการป้องกันและแก้ไขผลกระทบสิ่งแวดล้อม และมาตรการติดตามตรวจสอบผลกระทบสิ่งแวดล้อม โครงการ โรงแรม โอโซ่ กะตะ ภูเก็ต ของบริษัท โอโซ่ กะตะ จำกัด ระยะดำเนินการ (ต่อ)

องค์ประกอบทาง สิ่งแวดล้อมและคุณค่าต่าง ๆ	ผลกระทบต่อสิ่งแวดล้อมที่สำคัญ	มาตรการป้องกันและ แก้ไขผลกระทบสิ่งแวดล้อม	มาตรการติดตามตรวจสอบ ผลกระทบสิ่งแวดล้อม
3.4 การระบายน้ำและป้องกัน น้ำท่วม (ต่อ)	ส่วนที่ 1 แปลงที่ดิน 38775 (ที่ตั้งของอาคาร A และอาคาร D) มีพื้นที่ 6,373.60 ตารางเมตร อัตราการระบายน้ำก่อนมีโครงการมีค่าเท่ากับ 0.069 ลูกบาศก์เมตร/วินาที และอัตราการระบายน้ำหลังมีโครงการมีค่าเท่ากับ 0.166 ลูกบาศก์เมตร/วินาที คิดเป็นปริมาณน้ำฝนส่วนเกิน 165.76 ลูกบาศก์เมตร ทั้งนี้โครงการจัดให้มีการท่อน้ำฝนไว้ภายในบ่อท่อน้ำ โดยโครงการได้จัดให้มีบ่อท่อน้ำเพื่อชะลอการไหลของน้ำส่วนเกิน ขนาดความจุ 167 ลูกบาศก์เมตร ซึ่งจะระบายน้ำออกจากโครงการโดยใช้เครื่องสูบน้ำระบายน้ำ ที่มีอัตราการสูบ 0.068 ลูกบาศก์เมตร/วินาที (จำนวน 2 ตัว) ซึ่งมีค่าไม่เกินอัตราการระบายน้ำก่อนพัฒนาโครงการ (0.069 ลูกบาศก์เมตร/วินาที) ซึ่งน้ำฝนจากส่วนนี้จะระบายออกสู่คลองสาธารณะประโยชน์ทางด้านทิศใต้ต่อไป ส่วนที่ 2 แปลงที่ดิน 38759 (ที่ตั้งของอาคาร B) มีพื้นที่ 4,002.8 ตารางเมตร อัตราการระบายน้ำก่อนมีโครงการมีค่าเท่ากับ 0.043 ลูกบาศก์เมตร/วินาที และอัตราการระบายน้ำหลังมีโครงการมีค่าเท่ากับ 0.079 ลูกบาศก์เมตร/วินาที คิดเป็นปริมาณน้ำฝนส่วนเกิน 47.64 ลูกบาศก์เมตร ทั้งนี้โครงการจัดให้มีการท่อน้ำฝนไว้ภายในบ่อท่อน้ำ โดยโครงการได้จัดให้มีบ่อท่อน้ำเพื่อชะลอการไหลของน้ำส่วนเกิน ขนาดความจุ 48.60 ลูกบาศก์เมตร ซึ่งจะระบายน้ำออกจากโครงการโดยใช้เครื่องสูบน้ำระบายน้ำ ที่มีอัตราการสูบ 0.040 ลูกบาศก์เมตร/วินาที (จำนวน 2 ตัว) ซึ่งมีค่าไม่เกินอัตราการระบายน้ำก่อนพัฒนาโครงการ (0.043 ลูกบาศก์เมตร/วินาที) ซึ่งน้ำฝนจากส่วนนี้จะระบายออกสู่คลองสาธารณะประโยชน์ทางด้านทิศใต้ต่อไป		

เดือน กุมภาพันธ์ 2560

(นายยุทธชัย จระณะจิตต์) (นางวลัยทิพย์ พิริยวรรสกุล)
กรรมการผู้จัดการ
บริษัท โอโซ่ กะตะ จำกัด

เดือน กุมภาพันธ์ 2560

(นางสาวจุฑารัตน์ บุญแก้ว)
ผู้อำนวยการด้านสิ่งแวดล้อม
บริษัท ภูเก็ต เอ็นไวรอนเม้นทอล เซอร์วิส จำกัด

ตารางที่ 3 สรุปผลกระทบสิ่งแวดล้อม มาตรการป้องกันและแก้ไขผลกระทบสิ่งแวดล้อม และมาตรการติดตามตรวจสอบผลกระทบสิ่งแวดล้อม โครงการ โรงแรม โอโซ่ กะตะ ภูเก็ต ของบริษัท โอโซ่ กะตะ จำกัด ระยะดำเนินการ (ต่อ)

องค์ประกอบทาง สิ่งแวดล้อมและคุณค่าต่าง ๆ	ผลกระทบต่อสิ่งแวดล้อมที่สำคัญ	มาตรการป้องกันและ แก้ไขผลกระทบสิ่งแวดล้อม	มาตรการติดตามตรวจสอบ ผลกระทบสิ่งแวดล้อม
3.4 การระบายน้ำและป้องกัน น้ำท่วม (ต่อ)	ส่วนที่ 3 แปลงที่ดิน 38760 (ที่ตั้งของอาคาร C) มีพื้นที่ 3,624.8 ตารางเมตร อัตราการระบายน้ำก่อนมีโครงการมีค่าเท่ากับ 0.040 ลูกบาศก์เมตร/วินาที และ อัตราการระบายน้ำหลังมีโครงการมีค่าเท่ากับ 0.089 ลูกบาศก์เมตร/วินาที คิดเป็น ปริมาณน้ำฝนส่วนเกิน 67.88 ลูกบาศก์เมตร ทั้งนี้โครงการจัดให้มีการท่อน้ำฝน ไว้ภายในบ่อท่อน้ำ โดยโครงการได้จัดให้มีบ่อท่อน้ำเพื่อชะลอการไหลของน้ำ ส่วนเกิน ขนาดความจุ 68.25 ลูกบาศก์เมตร ซึ่งจะระบายน้ำออกจากโครงการโดยใช้เครื่องสูบน้ำระบายน้ำ ที่มีอัตราการสูบ 0.039 ลูกบาศก์เมตร/วินาที (จำนวน 2 ตัว) ซึ่งมีค่าไม่เกินอัตราการระบายน้ำก่อนพัฒนาโครงการ (0.040 ลูกบาศก์เมตร/วินาที) ซึ่งน้ำฝนจากส่วนนี้จะระบายออกสู่คลองสาธารณะประโยชน์ทางด้านทิศใต้ต่อไป สำหรับการพัดพาตะกอนดินลงสู่บ่อท่อน้ำและบ่อพักน้ำ โครงการจะมีการ ขุดลอกทันทีเมื่อมีปริมาณตะกอนดินสะสมในบ่อ ดังนั้น ผลกระทบที่เกิดขึ้นจึงอยู่ในระดับต่ำ		



เดือน กุมภาพันธ์ 2560


(นายยุทธชัย จรณะจิตต์) (นางวลัยทิพย์ พิริยะวรสกุล)

กรรมการผู้จัดการ
บริษัท โอโซ่ กะตะ จำกัด

เดือน กุมภาพันธ์ 2560


(นางสาวจุฑารัตน์ บุญแก้ว)

ผู้อำนวยการด้านสิ่งแวดล้อม
บริษัท ภูเก็ต เอ็นไวรอนเมนทอล เซอร์วิส จำกัด



ตารางที่ 3 สรุปผลกระทบสิ่งแวดล้อม มาตรการป้องกันและแก้ไขผลกระทบสิ่งแวดล้อม และมาตรการติดตามตรวจสอบผลกระทบสิ่งแวดล้อม โครงการ โรงแรม โอโซ่ กะตะ ภูเก็ต ของบริษัท โอโซ่ กะตะ จำกัด ระยะดำเนินการ (ต่อ)

องค์ประกอบทางสิ่งแวดล้อม และคุณค่าต่าง ๆ	ผลกระทบต่อสิ่งแวดล้อมที่สำคัญ	มาตรการป้องกันและแก้ไขผลกระทบสิ่งแวดล้อม	มาตรการติดตามตรวจสอบผลกระทบสิ่งแวดล้อม
3.5 การจัดการน้ำเสีย	(1) ปริมาณน้ำเสีย เมื่อเปิดดำเนินการโครงการ คาดว่าจะมีปริมาณน้ำเสียที่เกิดขึ้นประมาณ 213.07 ลูกบาศก์เมตร/วัน คิดจากร้อยละ 90 ของปริมาณน้ำใช้ (สำนักงานนโยบายและแผนทรัพยากรธรรมชาติและสิ่งแวดล้อม, 2550) ยกเว้นน้ำจากการล้างห้องพักรับรอง คิดจากร้อยละ 100 ของปริมาณน้ำใช้ และไม่คิดน้ำใช้จากสระว่ายน้ำ (2) การจัดการน้ำเสีย โครงการได้จัดให้มีถังดักไขมัน จำนวน 1 ชุด, ถังบำบัดน้ำเสียขั้นต้นระบบเกราะ จำนวน 1 ชุด และถังบำบัดน้ำเสียขั้นสุดท้ายเป็นระบบเติมอากาศแบบตะกอนเร่ง จำนวน 1 ชุด โดยมีรายละเอียดของถังบำบัดน้ำเสีย ดังนี้ (1) ถังดักไขมัน (ถังสำเร็จรูป) จำนวน 1 ชุด ปริมาณน้ำเสียเข้าสู่ระบบ 16 ลูกบาศก์เมตร/วัน โดยถังดักไขมัน จำนวน 1 ชุด สามารถรองรับน้ำเสียได้ 16 ลูกบาศก์เมตร/วัน ปริมาณ $BOD_{เข้า}$ 1,200 มิลลิกรัม/ลิตร และมีประสิทธิภาพในการบำบัดให้ค่า $BOD_{ออก}$ 840 มิลลิกรัม/ลิตร (2) ถังบำบัดน้ำเสียขั้นต้นระบบเกราะ (ถังคอนกรีตเสริมเหล็ก) จำนวน 1 ชุด ประกอบด้วย ส่วนเกราะ จำนวน 2 ถัง ปริมาณน้ำเสียเข้าสู่ระบบ 213.07 ลูกบาศก์เมตร/วัน โดยถังเกราะ จำนวน 1 ชุด สามารถรองรับน้ำเสียได้ 116 ลูกบาศก์เมตร/วัน และ 58 ลูกบาศก์เมตร/วัน ตามลำดับ ปริมาณ $BOD_{เข้า}$ 309.12 มิลลิกรัม/ลิตร และมีประสิทธิภาพในการบำบัดให้ค่า $BOD_{ออก}$ 279 มิลลิกรัม/ลิตร (3) ถังบำบัดน้ำเสียขั้นสุดท้ายชนิดเติมอากาศและตกตะกอนระบบ Intermittent Activated Sludge (ถังคอนกรีตเสริมเหล็ก) จำนวน 1 ชุด ปริมาณน้ำเสียเข้าสู่ระบบ 213.07 ลูกบาศก์เมตร/วัน โดยถังบำบัดน้ำเสีย จำนวน 1 ชุด สามารถรองรับน้ำเสียได้ 250 ลูกบาศก์เมตร/วัน ปริมาณ $BOD_{เข้า}$ 300 มิลลิกรัม/ลิตร	(1) โครงการได้จัดให้มีถังบำบัดน้ำเสียขั้นต้นระบบเกราะ จำนวน 1 ชุด สามารถรองรับน้ำเสียได้ 116 ลูกบาศก์เมตร/วัน และ 58 ลูกบาศก์เมตร/วัน ตามลำดับ ปริมาณ $BOD_{เข้า}$ 309.12 มิลลิกรัม/ลิตร และมีประสิทธิภาพในการบำบัดให้ค่า $BOD_{ออก}$ 279 มิลลิกรัม/ลิตร และถังบำบัดน้ำเสียขั้นสุดท้ายเป็นระบบเติมอากาศแบบตะกอนเร่ง จำนวน 1 ชุด สามารถรองรับน้ำเสียได้ 250 ลูกบาศก์เมตร/วัน ปริมาณ $BOD_{เข้า}$ 300 มิลลิกรัม/ลิตร และมีประสิทธิภาพในการบำบัดให้ค่า $BOD_{ออก}$ 20 มิลลิกรัม/ลิตร	- ตรวจสอบและจดบันทึกการทำงานของระบบบำบัดน้ำเสียของโครงการตามมาตรา 80 โดยอาศัยหลักเกณฑ์ ตามกฎกระทรวงกำหนดหลักเกณฑ์ วิธีการ และแบบการเก็บสถิติและข้อมูลการจัดทำบันทึกรายละเอียดและรายงานสรุปการทำงานของระบบบำบัดน้ำเสีย พ.ศ. 2555 (แบบ ทส.1 และแบบ ทส.2) แบบ ทส. 1 บันทึกทุกวันเก็บไว้ที่โครงการเป็นเวลา 2 ปี แบบ ทส.2 สรุปผลการทำงานของระบบบำบัดทุกเดือน ส่งให้เทศบาลตำบลกะรน และสำนักงานนโยบายและแผนทรัพยากรธรรมชาติและสิ่งแวดล้อม

เดือน กุมภาพันธ์ 2560



นายยุทธชัย จริยะจิตต์) (นางวลัยทิพย์ พริยวรรสกุล)

กรรมการผู้จัดการ
บริษัท โอโซ่ กะตะ จำกัด

เดือน กุมภาพันธ์ 2560

(นางสาวจุฑารัตน์ บุญแก้ว)

ผู้อำนวยการด้านสิ่งแวดล้อม
บริษัท ภูเก็ต เอ็นไวรอนเม้นทอล เซอร์วิส จำกัด



ตารางที่ 3 สรุปผลกระทบสิ่งแวดล้อม มาตรการป้องกันและแก้ไขผลกระทบสิ่งแวดล้อม และมาตรการติดตามตรวจสอบผลกระทบสิ่งแวดล้อม โครงการ โรงแรม โอโซ่ กะตะ ภูเก็ต ของบริษัท โอโซ่ กะตะ จำกัด ระยะดำเนินการ (ต่อ)

องค์ประกอบทางสิ่งแวดล้อมและคุณค่าต่าง ๆ	ผลกระทบต่อสิ่งแวดล้อมที่สำคัญ	มาตรการป้องกันและแก้ไขผลกระทบสิ่งแวดล้อม	มาตรการติดตามตรวจสอบผลกระทบสิ่งแวดล้อม
3.5 การจัดการน้ำเสีย (ต่อ)	และมีประสิทธิภาพในการบำบัดให้ค่า BOD_{ออก} 20 มิลลิกรัม/ลิตร โครงการ โรงแรม โอโซ่ กะตะ ภูเก็ต เป็นโครงการประกอบกิจการประเภทโรงแรม ที่มีจำนวนห้องพักทุกชั้นในอาคารหลายหลังรวมทั้งสิ้น 255 ห้องพัก ซึ่งจัดอยู่ในอาคารประเภท ก. ตามประกาศกระทรวงทรัพยากรธรรมชาติและสิ่งแวดล้อม เรื่อง กำหนดมาตรฐานควบคุมการระบายน้ำทิ้งจากอาคารบางประเภทและบางขนาด กำหนดค่า BOD_{ออก} ไม่เกิน 20 มิลลิกรัม/ลิตร น้ำเสียของโครงการที่ผ่านการบำบัดแล้ว 213.07 ลูกบาศก์เมตร/วัน (ค่า BOD_{ออก} 20 มิลลิกรัม/ลิตร) จะรวบรวมลงสู่ถังเก็บน้ำ Reused ขนาด 66 ลูกบาศก์เมตร จำนวน 1 ถัง ผ่านการฆ่าเชื้อด้วยคลอรีน และผ่านระบบปรับปรุงคุณภาพน้ำ ได้แก่ ถังกรองทราย (Sand Filter) เพื่อกรองความสกปรกและความขุ่นออกจากน้ำ ก่อนนำไปรดน้ำต้นไม้ชนิดชุ่มชื้นดิน ปริมาณ 656.87 ลูกบาศก์เมตร/วัน (คิดอัตราการซึมน้ำของดินที่ 10 มิลลิเมตร/ชั่วโมง) โครงการสามารถนำน้ำเสียที่ผ่านการบำบัดแล้วมาใช้ประโยชน์โดยการรดน้ำต้นไม้ภายในโครงการได้ทั้งหมด (Zero Discharge) สำหรับระบบบำบัดน้ำเสียของโครงการ ซึ่งเป็นแบบแยกที่เวทเดิตสไลด์จั้นั้น ก็ได้เตรียมความเข้มข้นของคลอรีนเพื่อให้เหมาะสมและเพียงพอต่อการฆ่าเชื้อโรคที่ปนออกมากับน้ำที่ผ่านการบำบัดแล้วเท่านั้น ดังนั้น ปริมาณคลอรีนที่ใช้ในการฆ่าเชื้อโรค ปริมาณ 2.58 มิลลิกรัมต่อลิตร จะพอดีกับปริมาณที่ต้องการใช้สำหรับขบวนการฆ่าเชื้อโรคเท่านั้น ส่วนปริมาณที่อาจเหลือตกค้างอยู่บ้างในกรณีที่มีเชื้อโรคในน้ำน้อยกว่าที่ได้ประเมินไว้ ก็จะน้อยมากและสามารถสลายตัวไปเองได้ภายในระยะเวลาประมาณ 1 ชั่วโมง ดังนั้น จึงสามารถปล่อยระบายออกสู่ภายนอกได้ โดยที่ไม่ส่งผลกระทบต่อสภาพแวดล้อม โดยที่ยังคงสามารถนำน้ำจากระบบบำบัดกลับมาใช้ได้ในพื้นที่โครงการ ได้อย่างปลอดภัยอีกด้วย	(2) น้ำเสียของโครงการที่ผ่านการบำบัดแล้ว 213.07 ลูกบาศก์เมตร/วัน (ค่า BOD_{ออก} 20 มิลลิกรัม/ลิตร) จะรวบรวมลงสู่ถังเก็บน้ำ Reused ขนาด 66 ลูกบาศก์เมตร จำนวน 1 ถัง ผ่านการฆ่าเชื้อด้วยคลอรีน และผ่านระบบปรับปรุงคุณภาพน้ำ ได้แก่ ถังกรองทราย (Sand Filter) เพื่อกรองความสกปรกและความขุ่นออกจากน้ำ ก่อนนำไปรดน้ำต้นไม้ชนิดชุ่มชื้นดิน ปริมาณ 656.87 ลูกบาศก์เมตร/วัน (คิดอัตราการซึมน้ำของดินที่ 10 มิลลิเมตร/ชั่วโมง) โครงการสามารถนำน้ำเสียที่ผ่านการบำบัดแล้วมาใช้ประโยชน์โดยการรดน้ำต้นไม้ภายในโครงการได้ทั้งหมด (Zero Discharge)	- ตรวจวัด ความเป็นกรดต่าง บี โอดี ปริมาณสารแขวนลอย ซัลไฟด์ ปริมาณสารละลาย ปริมาณตะกอนหนัก น้ำมัน และ ไขมัน ที่ เค เอ็น คลอริฟอร์ม แบคทีเรีย ทั้งหมด บริเวณบ่อตรวจคุณภาพน้ำ หลังเข้าระบบบำบัดน้ำเสียรวมของโครงการ ตามมาตรฐานคุณภาพน้ำทิ้งจากอาคารประเภท ก จากประกาศกระทรวงทรัพยากรธรรมชาติและสิ่งแวดล้อม เรื่อง กำหนดมาตรฐานควบคุมการระบายน้ำทิ้งจากอาคารบางประเภท และบางขนาด ทุกเดือน ตลอดระยะเวลาดำเนินการ

เดือน กุมภาพันธ์ 2560



(นายยุทธชัย จรณะจิตต์) (นางวลัยทิพย์ พิริยะวรสกุล)

กรรมการผู้จัดการ
บริษัท โอโซ่ กะตะ จำกัด

เดือน กุมภาพันธ์ 2560

(นางสาวจุฑารัตน์ บุญแก้ว)


ผู้อำนวยการด้านสิ่งแวดล้อม
บริษัท ภูเก็ต เอ็นไวรอนเม้นทอล เซอร์วิส จำกัด



ตารางที่ 3 สรุปผลกระทบสิ่งแวดล้อม มาตรการป้องกันและแก้ไขผลกระทบสิ่งแวดล้อม และมาตรการติดตามตรวจสอบผลกระทบสิ่งแวดล้อม โครงการ โรงแรม โอโซ่ กะตะ ภูเก็ต ของบริษัท โอโซ่ กะตะ จำกัด ระยะดำเนินการ (ต่อ)

องค์ประกอบทาง สิ่งแวดล้อมและคุณค่าต่าง ๆ	ผลกระทบต่อสิ่งแวดล้อมที่สำคัญ	มาตรการป้องกัน และแก้ไขผลกระทบสิ่งแวดล้อม	มาตรการติดตามตรวจสอบ ผลกระทบสิ่งแวดล้อม
3.5 การจัดการน้ำเสีย (ต่อ)	นอกจากนี้ก่อนที่จะนำน้ำที่ผ่านจากระบบบำบัดน้ำเสียกลับมาใช้ในการรดน้ำต้นไม้ทางโครงการ จะจัดเตรียมให้มีถังกรองแบบใช้แรงดันในระบบสูบน้ำจ่ายเพื่อรดน้ำต้นไม้อีกด้วย โดยชั้นสารกรองที่จะเลือกใช้ใช้นั้น จะเป็นชั้นสารกรองประเภท Dual Media ที่มีทรายและคาร์บอนเป็นส่วนประกอบ ทั้งนี้เพื่อให้ผิวน้ำเป็นตัวดูดซับคลอรีนตกค้างที่อาจเหลืออยู่ในน้ำอีกชั้นหนึ่งด้วย ในช่วงฤดูฝนโครงการสามารถนำน้ำทิ้งที่ผ่านการบำบัดแล้วมาใช้รดน้ำต้นไม้ในโครงการได้ 131.37 ลูกบาศก์เมตร/วัน (20% ของหน้าแล้ง) สำหรับปริมาณน้ำที่เหลือ 81.70 ลูกบาศก์เมตร โครงการจะระบายออกจากถังเก็บน้ำ Reused ผ่านการฆ่าเชื้อด้วยคลอรีน และผ่านระบบปรับปรุงคุณภาพน้ำ ได้แก่ ถังกรองทราย (Sand Filter) เพื่อกรองความสกปรกและความขุ่นออกจากน้ำ ก่อนปล่อยลงบ่อตรวจคุณภาพน้ำแล้วระบายลงสู่ท่อระบายน้ำประโชชน์ด้านทิศตะวันออกของโครงการต่อไป (3) การกำจัดตะกอนส่วนเกินและกากไขมัน ถังบำบัดน้ำเสียระบบเติมอากาศแบบตะกอนเร่ง ได้ออกแบบให้มีส่วนเก็บตะกอนส่วนเกิน ซึ่งสามารถเก็บตะกอนส่วนเกินได้นานประมาณ 30 วัน ปริมาณตะกอน 522 กิโลกรัม ดังนั้น เมื่อถึงระยะเวลาดังกล่าว โครงการจะเรียกรถสูบน้ำตะกอนของเทศบาลตำบลกะรนมาสูบไปกำจัดต่อไป สำหรับกากไขมันจากถังดักไขมัน โครงการจะจัดให้มีเจ้าหน้าที่ดักกากไขมันและเศษอาหารไปทิ้งเป็นประจำ โดยถังดักไขมัน (Grease Trap Tank) จำนวน 1 ถัง ปริมาตรเก็บกัก 16 ลูกบาศก์เมตร และมีระยะเวลาเก็บ 2.90 ชั่วโมง ทั้งนี้โครงการจะจัดให้มีพนักงานดูแลถังดักไขมัน โดยดักไขมันออกตามความจำเป็นทุกสัปดาห์ และจดบันทึก รายงานผลทุกครั้ง โดยนำกากไขมันใส่ในกระถางที่มีกระดาษรองที่กันกระด้าง	(3) ในช่วงฤดูฝนโครงการสามารถนำน้ำทิ้งที่ผ่านการบำบัดแล้วมาใช้รดน้ำต้นไม้ในโครงการได้ 131.37 ลูกบาศก์เมตร/วัน (20% ของหน้าแล้ง) สำหรับปริมาณน้ำที่เหลือ 81.70 ลูกบาศก์เมตร โครงการจะระบายออกจากถังเก็บน้ำ Reused ผ่านการฆ่าเชื้อด้วยคลอรีน และผ่านระบบปรับปรุงคุณภาพน้ำ ได้แก่ ถังกรองทราย (Sand Filter) เพื่อกรองความสกปรกและความขุ่นออกจากน้ำ ก่อนปล่อยลงบ่อตรวจคุณภาพน้ำแล้วระบายลงสู่ท่อระบายน้ำประโชชน์ด้านทิศตะวันออกของโครงการต่อไป (4) ติดตั้งมิเตอร์ระบบบำบัดน้ำเสียแยกจากระบบไฟฟ้าส่วนอื่น เพื่อตรวจสอบและควบคุมให้มีการเดินระบบบำบัดน้ำเสียตลอดเวลา	

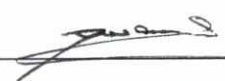


(นายยุทธชัย จระณะจิตต์) (นางวลัยทิพย์ พิริยะวรสกุล)
กรรมการผู้จัดการ
บริษัท โอโซ่ กะตะ จำกัด

เดือน กุมภาพันธ์ 2560


(นางสาวจุฑารัตน์ บุญแก้ว)
ผู้อำนวยการด้านสิ่งแวดล้อม
บริษัท ภูเก็ต เอ็นไวรอนเม้นทอล เซอร์วิส จำกัด



ตารางที่ 3 สรุปผลกระทบสิ่งแวดล้อม มาตรการป้องกันและแก้ไขผลกระทบสิ่งแวดล้อม และมาตรการติดตามตรวจสอบผลกระทบสิ่งแวดล้อม โครงการ โรงแรม โอโซ่ กะตะ ภูเก็ต ของบริษัท โอโซ่ กะตะ จำกัด ระยะดำเนินการ (ต่อ)

องค์ประกอบทางสิ่งแวดล้อมและคุณค่าต่าง ๆ	ผลกระทบต่อสิ่งแวดล้อมที่สำคัญ	มาตรการป้องกันและแก้ไขผลกระทบสิ่งแวดล้อม	มาตรการติดตามตรวจสอบผลกระทบสิ่งแวดล้อม
3.5 การจัดการน้ำเสีย (ต่อ)	เพื่อให้ส่วนที่เป็นน้ำซึมออกจากกากไขมันและทิ้งไว้จนแห้งเป็นก้อนก่อนนำไปฝังจากนั้นนำไปทิ้งรวมกับขยะทั่วไปที่ห้องพัสดุขยะรวมของโครงการเพื่อนำไปกำจัดต่อไป นอกจากนี้ โครงการจะล้างถังดักไขมันทุก 6 เดือน เพื่อให้การทำงานของบ่อดักไขมันมีประสิทธิภาพ ทั้งนี้กากไขมันที่ต้องกำจัดจะนำไปตากแห้งก่อน เพื่อป้องกันการแพร่กระจายของเชื้อโรค และกลิ่น ซึ่งเกิดจากฝน สัตว์ และแมลง เป็นต้น (4) วิธีการกำจัดก๊าซมีเทน (CH₄) วิธีการกำจัดก๊าซมีเทนและละอองน้ำ ซึ่งเกิดขึ้นในระหว่างขั้นตอนของการบำบัดน้ำเสียของโครงการ และวิธีการควบคุมการกำจัดก๊าซมีเทนและละอองน้ำ มีรายละเอียดดังนี้ สำหรับละอองน้ำที่เกิดขึ้น อาจเกิดการรั่วไหลผ่านทางข้อต่อ หรือฝาบ่อด้วย โดยการกำจัดละอองน้ำเสีย (Aerosol) จากระบบเติมอากาศ โครงการได้จัดให้มีการจัดการละอองน้ำเสีย โดยอาศัยจุลินทรีย์ที่มีอยู่ในดินเป็นตัวดูดซับและตรึงมลพิษที่เกิดจากละอองน้ำเสีย เพื่อควบคุมไม่ให้ละอองน้ำเสียส่งผลกระทบต่อสิ่งแวดล้อมภายนอก และต่อผู้พักอาศัย โครงการใช้หลักการในการกำจัดมลพิษทางอากาศโดยใช้พืช ดิน และจุลินทรีย์ที่อาศัยอยู่ในดิน ซึ่งอาศัยกระบวนการทางชีวภาพในการกำจัดเชื้อโรคที่มาจากละอองน้ำเสียและต้องมีการสัมผัสกับดินอย่างน้อย 10 วินาที เพื่อให้เกิดกระบวนการในการกำจัดเชื้อโรคจากละอองน้ำเสีย โดยโครงการจัดให้มีพื้นที่สีเขียวหนา 0.40 เมตร และต้องมีความเร็วของอากาศเท่ากับ 0.04 เมตร/วินาที มีรายละเอียดที่นำมาพิจารณา เพื่อกำหนดขนาดพื้นที่สีเขียวที่ใช้ในการกำจัดเชื้อโรคจากละอองน้ำเสีย	(5) จัดให้มีการตรวจสอบและบำรุงรักษาระบบบำบัดน้ำเสียของโครงการ เพื่อให้มีประสิทธิภาพในการบำบัดน้ำเสียเป็นไปตามที่ออกแบบไว้อยู่เสมอ รวมทั้งจัดให้มีการอบรมหรือให้ความรู้เกี่ยวกับระบบบำบัดน้ำเสียแก่เจ้าหน้าที่ที่ดูแลรับผิดชอบระบบบำบัดน้ำเสีย (6) จัดให้มีเจ้าหน้าที่ที่มีความรู้ความชำนาญในด้านการบำบัดน้ำเสีย ดูแลระบบบำบัดน้ำเสียภายในโครงการ (7) การซ่อมแซมระบบบำบัดน้ำเสียของโครงการซึ่งอยู่ใต้ที่จอดรถ โครงการจะจัดให้มีกรวยและเชือกกันพื้นที่ พร้อมติดตั้งป้ายเตือน "ขอภัยในความไม่สะดวก".และจัดให้มีเจ้าหน้าที่รักษาความปลอดภัยคอยดูแลการจราจรและอำนวยความสะดวกขณะปฏิบัติงานซ่อมแซมบริเวณพื้นที่จอดรถ (8) สืบตะกอนจากบ่อดักตะกอนอย่างสม่ำเสมอ โดยติดต่อดูดสิ่งปฏิกลของเทศบาลตำบลกะรน ให้เข้ามาดำเนินการ	



(นายยุทธชัย จระณะจิตต์) (นางวลัยทิพย์ พิริยะวรสกุล)
กรรมการผู้จัดการ
บริษัท โอโซ่ กะตะ จำกัด

เดือน กุมภาพันธ์ 2560

(นางสาวจุฑารัตน์ บุญแก้ว)
ผู้อำนวยการด้านสิ่งแวดล้อม
บริษัท ภูเก็ต เอ็นไวรอนเม้นทอล เซอร์วิส จำกัด



ตารางที่ 3 สรุปผลกระทบสิ่งแวดล้อม มาตรการป้องกันและแก้ไขผลกระทบสิ่งแวดล้อม และมาตรการติดตามตรวจสอบผลกระทบสิ่งแวดล้อม โครงการ โรงแรม โอโซ่ กะตะ ภูเก็ต ของบริษัท โอโซ่ กะตะ จำกัด ระยะดำเนินการ (ต่อ)

องค์ประกอบทางสิ่งแวดล้อมและคุณค่าต่าง ๆ	ผลกระทบต่อสิ่งแวดล้อมที่สำคัญ	มาตรการป้องกันและแก้ไขผลกระทบสิ่งแวดล้อม	มาตรการติดตามตรวจสอบผลกระทบสิ่งแวดล้อม
3.5 การจัดการน้ำเสีย (ต่อ)	(5) การนำน้ำเสียที่ผ่านการบำบัดแล้วกลับมาใช้ประโยชน์ น้ำเสียที่ผ่านการบำบัดแล้วมีปริมาณ 213.07 ลูกบาศก์เมตร/วัน มีค่า BOD_{ออก} 20 มิลลิกรัม/ลิตร (มาตรฐานน้ำทิ้งอาคารประเภท ก. กำหนดค่า BOD_{ออก} ไม่เกิน 20 มิลลิกรัม/ลิตร) ซึ่งน้ำเสียของโครงการที่ผ่านการบำบัดแล้ว (ค่า BOD_{ออก} 20 มิลลิกรัม/ลิตร) จะรวบรวมลงสู่ถังเก็บน้ำ Reused ขนาด 66 ลูกบาศก์เมตร จำนวน 1 ถัง ผ่านการฆ่าเชื้อด้วยคลอรีน และผ่านระบบปรับปรุงคุณภาพน้ำ ได้แก่ ถังกรองทราย (Sand Filter) เพื่อกรองความสกปรกและความขุ่นออกจากน้ำ ก่อนนำไปรดน้ำต้นไม้ชนิดซีมีดิน ปริมาณ 656.87 ลูกบาศก์เมตร/วัน (คิดอัตราการซีมีน้ำของดินที่ 10 มิลลิเมตร/ชั่วโมง) โครงการสามารถนำน้ำเสียที่ผ่านการบำบัดแล้วมาใช้ประโยชน์โดยการรดน้ำต้นไม้ภายในโครงการได้ทั้งหมด (Zero Discharge) ในช่วงฤดูฝนโครงการสามารถนำน้ำทิ้งที่ผ่านการบำบัดแล้วมาใช้รดน้ำต้นไม้ในโครงการได้ 131.37 ลูกบาศก์เมตร/วัน (20% ของน้ำแล้ง) สำหรับปริมาณน้ำที่เหลือ 81.70 ลูกบาศก์เมตร โครงการจะระบายออกจากถังเก็บน้ำ Reused ผ่านการฆ่าเชื้อด้วยคลอรีน และผ่านระบบปรับปรุงคุณภาพน้ำ ได้แก่ ถังกรองทราย (Sand Filter) เพื่อกรองความสกปรกและความขุ่นออกจากน้ำ ก่อนปล่อยลงบ่อตรวจคุณภาพน้ำ แล้วระบายลงสู่ท่อระบายน้ำประโชยณด้านทิศตะวันออกของโครงการต่อไป ดังนั้นผลกระทบด้านน้ำเสียจึงอยู่ในระดับต่ำ	(9) โครงการจะมีการปลูกต้นไม้โดยรอบโครงการ โดยเป็นไม้ยืนต้นประมาณ 236 ต้น เพื่อช่วยในการดูดซับปริมาณก๊าซที่เกิดขึ้นจากระบบบำบัดน้ำเสียได้	



เดือน กุมภาพันธ์ 2560

(นายยุทธชัย จระณะจิตต์) (นางวลัยทิพย์ พิริยะวรสกุล)
กรรมการผู้จัดการ
บริษัท โอโซ่ กะตะ จำกัด

เดือน กุมภาพันธ์ 2560

(นางสาวจุฑารัตน์ บุญแก้ว)
ผู้อำนวยการด้านสิ่งแวดล้อม
บริษัท ภูเก็ต เอ็นไวรอนเม้นทอล เซอร์วิส จำกัด



ตารางที่ 3 สรุปผลกระทบสิ่งแวดล้อม มาตรการป้องกันและแก้ไขผลกระทบสิ่งแวดล้อม และมาตรการติดตามตรวจสอบผลกระทบสิ่งแวดล้อม โครงการ โรงแรม โอโซ่ กะตะ ภูเก็ต ของบริษัท โอโซ่ กะตะ จำกัด ระยะดำเนินการ (ต่อ)

องค์ประกอบทางสิ่งแวดล้อมและคุณค่าต่าง ๆ	ผลกระทบต่อสิ่งแวดล้อมที่สำคัญ	มาตรการป้องกันและแก้ไขผลกระทบสิ่งแวดล้อม	มาตรการติดตามตรวจสอบผลกระทบสิ่งแวดล้อม
3.6 การจัดการขยะมูลฝอย	(1) ปริมาณขยะมูลฝอย การประเมินปริมาณขยะมูลฝอยของโครงการ ได้ทำการประเมินจากผู้เข้าพักอาศัยเต็มโครงการ โดยอ้างอิงจากแนวทางการจัดทำรายงานการวิเคราะห์ผลกระทบสิ่งแวดล้อม โครงการที่พักอาศัยบริการชุมชนและสถานที่พักตากอากาศของสำนักงานนโยบายและแผนทรัพยากรธรรมชาติและสิ่งแวดล้อม (2550) ปริมาณขยะที่คาดว่าจะเกิดในกรณีเลวร้ายที่สุด (มีผู้ใช้บริการเต็มโครงการ) เท่ากับ 2,358 ลิตร/วัน หรือ 2.36 ลูกบาศก์เมตร/วัน หรือ 786 กิโลกรัม/วัน หรือ 0.786 ตัน/วัน (2) การจัดการขยะมูลฝอย โครงการจะจัดตั้งรองรับขยะมูลฝอยไว้ในทุกห้องพัก ขนาด 5 ลิตร จำนวน 1 ถัง/ห้อง และพื้นที่ส่วนกลางต่างๆ เช่น สำนักงาน ห้องครัวและร้านอาหาร และพื้นที่ส่วนบริการอื่นๆ เป็นต้น โดยจัดให้มีถังขยะย่อยขนาด 50 ลิตร แบบมีฝาปิดมิดชิดไว้รองรับขยะอย่างเพียงพอ แยกเป็นถังขยะเปียกและถังขยะแห้ง สำหรับในห้องน้ำรวมจะจัดให้มีถังขยะขนาด 20 ลิตร จำนวน 1 ถัง/ห้อง ถังขยะทุกใบจะมีถุงดำรองอยู่ด้านใน ซึ่งแม่บ้านจะรวบรวมขยะจากส่วนต่างๆ นำมาคัดแยกประเภทขยะเป็นขยะเปียก ขยะแห้ง ขยะอันตราย และขยะรีไซเคิล ก่อนนำไปพักไว้ที่อาคารห้องพักขยะรวมของโครงการ ซึ่งอยู่บริเวณทางด้านตะวันตกของอาคาร D ซึ่งประกอบด้วย ห้องพักขยะเปียก ห้องพักขยะแห้ง และห้องพักขยะอันตราย/ห้องพักขยะรีไซเคิล	(1) จัดให้มีถังรองรับขยะมูลฝอยไว้ในทุกห้องพัก ขนาด 5 ลิตร จำนวน 1 ถัง/ห้อง และพื้นที่ส่วนกลางต่างๆ เช่น สำนักงาน ห้องครัวและร้านอาหาร และพื้นที่ส่วนบริการอื่นๆ เป็นต้น โดยจัดให้มีถังขยะย่อยขนาด 50 ลิตร แบบมีฝาปิดมิดชิดไว้รองรับขยะอย่างเพียงพอ แยกเป็นถังขยะเปียกและถังขยะแห้ง สำหรับในห้องน้ำรวมจะจัดให้มีถังขยะขนาด 20 ลิตร จำนวน 1 ถัง/ห้อง (2) โครงการออกแบบห้องพักขยะรวมอยู่บริเวณทางด้านตะวันตกของอาคาร D โดยแยกเป็นห้องพักขยะเปียก ห้องพักขยะแห้ง และห้องพักขยะอันตราย/ขยะรีไซเคิล ซึ่งสามารถรับขยะมูลฝอยของโครงการได้ประมาณ 4 วัน โดยโครงการจะขอรับความอนุเคราะห์จากเทศบาลตำบลกะรนให้เข้ามาดำเนินการเก็บขนขยะไปกำจัดต่อไป	- ตรวจสอบความสามารถในการรองรับของถังขยะ การรั่วซึมของถังขยะ บริเวณห้องพักขยะ ทุกเดือน ตลอดระยะเวลาดำเนินการ - ตรวจสอบปริมาณมูลฝอยตกค้างและทำความสะอาดถังขยะ และห้องพักขยะรวม ทุกสัปดาห์ ตลอดระยะเวลาดำเนินการ



(นายยุทธชัย จรณะจิตต์) (นางวลัยทิพย์ พิริยะวรสกุล)
กรรมการผู้จัดการ
บริษัท โอโซ่ กะตะ จำกัด

เดือน กุมภาพันธ์ 2560

(นางสาวจุฑารัตน์ บุญแก้ว)
ผู้อำนวยการด้านสิ่งแวดล้อม
บริษัท ภูเก็ต เอ็นไวรอนเม้นทอล เซอร์วิส จำกัด



ตารางที่ 3 สรุปผลกระทบสิ่งแวดล้อม มาตรการป้องกันและแก้ไขผลกระทบสิ่งแวดล้อม และมาตรการติดตามตรวจสอบผลกระทบสิ่งแวดล้อม โครงการ โรงแรม โอโซ่ กะตะ ภูเก็ต ของบริษัท โอโซ่ กะตะ จำกัด ระยะดำเนินการ (ต่อ)

องค์ประกอบทาง สิ่งแวดล้อมและคุณค่าต่าง ๆ	ผลกระทบต่อสิ่งแวดล้อมที่สำคัญ	มาตรการป้องกันและแก้ไขผลกระทบ สิ่งแวดล้อม	มาตรการติดตามตรวจสอบ ผลกระทบสิ่งแวดล้อม
3.6 การจัดการขยะมูลฝอย (ต่อ)	การจัดการขยะที่สามารถนำกลับมาใช้ใหม่ จะเก็บไว้บริเวณห้องพักขยะรีไซเคิล โดยโครงการจะรวบรวมใส่ถุงดำ ซึ่งขยะที่สามารถนำกลับมาใช้รีไซเคิลหรือขายได้ เช่น แก้ว กระดาษ พลาสติกที่ไม่เลอะคราบอาหาร และโลหะ เป็นต้น พนักงานทำความสะอาดจะแยกและขายให้แก่ร้านรับซื้อของเก่า สำหรับขยะอันตรายโครงการจะเก็บรวบรวมขยะอันตรายไว้ในห้องพักขยะอันตราย โดยในขณะปฏิบัติงาน กำหนดให้พนักงานสวมถุงมือทุกครั้ง เพื่อป้องกันอันตรายที่อาจเกิดจากมูลฝอยดังกล่าว ขยะอันตรายโครงการจะรวบรวมใส่ถุงขยะอันตรายเมื่อมีปริมาณมากพอแล้วจะส่งไปให้เทศบาลนครภูเก็ตเพื่อนำไปกำจัดต่อไป และโครงการจะปฏิบัติตามประกาศจังหวัดภูเก็ต เรื่อง กำหนดประเภท ราคา และหลักเกณฑ์การนำส่งขยะอันตราย ณ ศูนย์กำจัดขยะมูลฝอยจังหวัดภูเก็ต พ.ศ.2557 ปัจจุบันเทศบาลนครภูเก็ตมีการจัดตั้ง “โครงการขนส่งของเสียออกจากเกาะภูเก็ต” เพื่อส่งไปกำจัดอย่างถูกวิธี โดยโรงงานกำจัดกากอุตสาหกรรมที่ขึ้นทะเบียน ส่วนขยะเปียก ได้แก่ ขยะที่ย่อยสลายได้ง่าย เช่น เศษอาหาร พืชผัก เปลือกผลไม้ เป็นต้นแม่บ้านจะรวบรวมขยะเปียกจากถังขยะเปียกบริเวณห้องครัวและร้านอาหาร และพื้นที่ส่วนบริการอื่นๆ เป็นต้น มายังห้องพักขยะเปียก โดยโครงการจะรวบรวมใส่ถุงดำ พร้อมมัดปากถุงให้แน่น เพื่อให้เทศบาลตำบลกะรนหรือเอกชนรับไปใช้ประโยชน์ในการเลี้ยงสัตว์หรือทำปุ๋ยต่อไป (3) อาคารห้องพักขยะรวมของโครงการ อาคารห้องพักขยะรวมเป็นห้องที่มีประตูปิดมิดชิด เพื่อป้องกันไม่ให้ส่งกลิ่นรบกวน อยู่บริเวณทางด้านตะวันตกของอาคาร D โดยแยกเป็นห้องพักขยะเปียก	(3) กวดขันให้พนักงานทำความสะอาดประจำโครงการรวบรวมขยะมูลฝอยภายในห้องพัก อย่างน้อยวันละ 1 ครั้ง บรรจุลงในถุงขยะพร้อมมัดปากถุงให้เรียบร้อย ก่อนนำไปรวบรวมไว้ที่อาคารห้องพักขยะรวมของโครงการ (4) ทำความสะอาดอาคารห้องพักขยะรวมทุกครั้งหลังจากรถมาเก็บขนขยะ เพื่อป้องกันกลิ่นรบกวน และน้ำเสียที่เกิดจากการทำความสะอาดอาคารห้องพักขยะรวมจะรวบรวมเข้าสู่ระบบบำบัดน้ำเสียสำเร็จรูปของโครงการเพื่อทำการบำบัดต่อไป (5) การเก็บแยกขยะเปียก-ขยะแห้งให้กระทำตรงแหล่งเก็บขยะ ไม่ควรให้เก็บรวบรวมและนำมาแยกภายหลัง (6) รณรงค์ให้ผู้เข้าพักทิ้งขยะลงถังรองรับมูลฝอยที่ทางโครงการจัดเตรียมให้เท่านั้น โดยแยกเป็นขยะเปียก ขยะแห้ง และขยะรีไซเคิล	



(นายยุทธชัย จรณะจิตต์) (นางวลัยทิพย์ พิริยะวรสกุล)
กรรมการผู้จัดการ
บริษัท โอโซ่ กะตะ จำกัด

เดือน กุมภาพันธ์ 2560

(นางสาวจุฑารัตน์ บุญแก้ว)
ผู้อำนวยการด้านสิ่งแวดล้อม
บริษัท ภูเก็ต เอ็นไวรอนเม้นทอล เซอร์วิส จำกัด



ตารางที่ 3 สรุปผลกระทบสิ่งแวดล้อม มาตรการป้องกันและแก้ไขผลกระทบสิ่งแวดล้อม และมาตรการติดตามตรวจสอบผลกระทบสิ่งแวดล้อม โครงการ โรงแรม โอโซ่ กะตะ ภูเก็ต ของบริษัท โอโซ่ กะตะ จำกัด ระยะดำเนินการ (ต่อ)

องค์ประกอบทาง สิ่งแวดล้อมและคุณค่าต่าง ๆ	ผลกระทบต่อสิ่งแวดล้อมที่สำคัญ	มาตรการป้องกันและ แก้ไขผลกระทบสิ่งแวดล้อม	มาตรการติดตามตรวจสอบ ผลกระทบสิ่งแวดล้อม
3.6 การจัดการขยะมูลฝอย (ต่อ)	ห้องพักขยะแห้ง และห้องพักขยะอันตราย/ขยะรีไซเคิล ซึ่งรถเก็บขนมูลฝอยของเทศบาลตำบลกะรนสามารถเก็บขนได้อย่างสะดวก รวดเร็ว ไม่รบกวนผู้ใช้บริการภายในโครงการ โดยห้องพักขยะรวมมีประตูและเป็นพื้นที่ที่มีดัดชิด สามารถป้องกันกลิ่น และการแพร่กระจายของเชื้อโรคได้และไม่ก่อให้เกิดผลกระทบด้านทัศนียภาพแต่อย่างใด ดังนั้น ห้องพักขยะรวมของโครงการ จึงสามารถรองรับขยะได้ประมาณ 13.845 ลูกบาศก์เมตร (4) ความสามารถในการรองรับขยะของโครงการและการจัดการน้ำชะขยะ โครงการสามารถรองรับขยะได้ประมาณ 4 วัน ซึ่งเป็นไปตามเกณฑ์ของสำนักงานนโยบายและแผนทรัพยากรธรรมชาติและสิ่งแวดล้อม (2550) ที่กำหนดให้กรณีที่มีสถานที่พักมูลฝอยต้องสามารถรองรับได้ไม่น้อยกว่า 3 วัน เมื่อเปิดดำเนินการ ทางโครงการจะขอรับความอนุเคราะห์จากเทศบาลตำบลกะรนให้เข้ามาดำเนินการเก็บขนขยะไปกำจัดต่อไป ซึ่งขยะของโครงการจะเก็บรวบรวมพร้อมมัดปากถุงให้เรียบร้อยก่อนจะนำไปรวบรวมไว้ที่ห้องพักขยะรวม สำหรับน้ำชะขยะที่อาจเกิดขึ้นในบริเวณห้องพักขยะรวม จะถูกรวบรวมเข้าสู่ระบบบำบัดน้ำเสียต่อไป นอกจากนี้โครงการจะจัดให้มีพนักงานคอยดูแลบริเวณอาคารห้องพักขยะรวมไม่ให้มีขยะมูลฝอยปลิวหรือตกหล่นอยู่ภายนอก และล้างทำความสะอาดห้องพักขยะรวมเป็นประจำ โดยน้ำเสียจากการล้างทำความสะอาดก็จะถูกรวบรวมสู่ระบบบำบัดน้ำเสียรวมเช่นกัน ดังนั้น ผลกระทบจึงอยู่ในระดับต่ำ	(7) ระบบห้องพักขยะจะต้องเป็นระบบปิด (8) จัดทำป้ายติดบริเวณประตูอาคารห้องพักขยะในตำแหน่งที่เห็นได้ชัดเจนว่า "ปิดประตูให้สนิท" เพื่อเป็นการเตือนให้พนักงานรักษาความสะอาดทำการปิดประตูให้สนิททุกครั้งหลังจากนำขยะมาเก็บรวบรวม เพื่อป้องกันกลิ่น และแมลงรบกวน	

เดือน กุมภาพันธ์ 2560

(นายยุทธชัย จระณะจิตต์) (นางวลัยทิพย์ หิรัญวรรตกุล)

กรรมการผู้จัดการ

บริษัท โอโซ่ กะตะ จำกัด

เดือน กุมภาพันธ์ 2560

(นางสาวจุฑารัตน์ บุญแก้ว)

ผู้อำนวยการด้านสิ่งแวดล้อม

บริษัท ภูเก็ต เอ็นไวรอนเมนทอล เซอร์วิส จำกัด

ตารางที่ 3 สรุปผลกระทบสิ่งแวดล้อม มาตรการป้องกันและแก้ไขผลกระทบสิ่งแวดล้อม และมาตรการติดตามตรวจสอบผลกระทบสิ่งแวดล้อม โครงการ โรงแรม โอโซ่ กะตะ ภูเก็ต ของบริษัท โอโซ่ กะตะ จำกัด ระยะดำเนินการ (ต่อ)

องค์ประกอบทาง สิ่งแวดล้อมและคุณค่าต่าง ๆ	ผลกระทบต่อสิ่งแวดล้อมที่สำคัญ	มาตรการป้องกัน และแก้ไขผลกระทบสิ่งแวดล้อม	มาตรการติดตามตรวจสอบ ผลกระทบสิ่งแวดล้อม
3.7 ไฟฟ้า	โครงการจะขอรับบริการด้านไฟฟ้าจากการไฟฟ้าส่วนภูมิภาค สาขาลาง จังหวัดภูเก็ต ด้วยระบบไฟฟ้าแรงสูง ทั้งนี้รายละเอียดการติดตั้งระบบไฟฟ้าที่สำคัญภายในโครงการ มีดังนี้ (1) ระบบไฟฟ้าปกติ โครงการจะติดตั้งหม้อแปลงไฟฟ้าชนิดน้ำมัน (Oil Immersed Type) จำนวน 1 ชุด ได้แก่ ขนาด 1,500 kVA เพื่อลดแรงดันต่ำเข้าสู่แผงจ่ายไฟฟ้าหลัก (Main Distribution Board : MDB) โดยโครงการจะรับกระแสไฟฟ้าผ่านหม้อแปลง ก่อนแปลงไฟฟ้าแรงสูง ขนาด 33 kV เป็น 400/230 V เพื่อจ่ายไฟฟ้าไปยังส่วนต่างๆของอาคาร สำหรับตำแหน่งของหม้อแปลงไฟฟ้าจะติดตั้งอยู่บริเวณภายนอกอาคารด้านทิศใต้ของโครงการ มีลักษณะเป็นแบบยกเสา โดยตั้งอยู่ห่างจากอาคาร D ซึ่งเป็นอาคารที่ใกล้ที่สุด ประมาณ 2.43 เมตร การติดตั้งหม้อแปลงไฟฟ้าของโครงการเป็นไปตามมาตรฐานการติดตั้งทางไฟฟ้าสำหรับประเทศไทย พ.ศ. 2556 ได้แก่ บริเวณหม้อแปลงต้องห่างจากโครงสร้างอื่นไม่น้อยกว่า 1.80 เมตร (วัดจากสายหุ้มฉนวนแรงสูงไม่เต็มพิกัด สำหรับผนังด้านเปิดของอาคาร) และโครงการได้เลือกใช้ขนาดอุปกรณ์ป้องกันหม้อแปลงด้านแรงสูง โดยระบบไฟฟ้าด้านแรงสูงเป็นระบบ 33 kV ทั้งนี้โครงการจะจัดให้มีเจ้าหน้าที่ผู้เชี่ยวชาญคอยดูแลและบำรุงรักษาสภาพของหม้อแปลงไฟฟ้าให้อยู่ในสภาพพร้อมใช้งานได้ตลอดเวลา เช่น ตรวจสอบปริมาณน้ำมันที่ใช้ระบายความร้อนของหม้อแปลงไฟฟ้า และตรวจสอบลักษณะทางกายภาพต่างๆ ของหม้อแปลงไฟฟ้า ฉนวน และข้อต่อต่างๆ เป็นต้น อีกทั้งบริเวณที่ติดตั้งหม้อแปลงไฟฟ้าต้องอยู่ในสถานที่ซึ่งบุคคลที่มีหน้าที่เกี่ยวข้องเข้าถึงได้โดยสะดวก เพื่อทำการตรวจและบำรุงรักษาให้อยู่ในสภาพดีอยู่เสมอ และต้องจัดให้ระบายอากาศอย่างเพียงพอกับการใช้งาน ซึ่งบริเวณดังกล่าวต้องมีแผ่นป้ายหรือสัญลักษณ์เตือนให้ระวังอันตรายจากไฟฟ้าแรงสูงติดตั้งไว้ในบริเวณที่เห็นได้ชัดเจน	(1) ติดตั้งหม้อแปลงไฟฟ้าชนิดน้ำมัน (Oil Immersed Type) จำนวน 1 ชุด ขนาด 1,500 kVA เพื่อลดแรงดันต่ำเข้าสู่แผงจ่ายไฟฟ้าหลัก (Main Distribution Board : MDB) (2) จัดให้มีเครื่องกำเนิดไฟฟ้าสำรอง ขนาด 1,500 kVA จำนวน 1 ชุด สามารถสำรองไฟฟ้าไว้ใช้ได้นาน 8 ชั่วโมง เพื่ออำนวยความสะดวกแก่ผู้ให้บริการ โดยจ่ายไฟฟ้าให้ระบบที่มีความสำคัญ (3) ติดตั้ง Circuit Breaker : CB ด้านแรงดันต่ำ ซึ่งทำหน้าที่ตัดกระแสไฟฟ้าที่มีค่าสูงจากการลัดวงจร (4) ติดตั้งหม้อแปลงไฟฟ้าของโครงการเป็นไปตามมาตรฐานการติดตั้งทางไฟฟ้าสำหรับประเทศไทย พ.ศ. 2556 ได้แก่ บริเวณหม้อแปลงต้องห่างจากโครงสร้างอื่นไม่น้อยกว่า 1.80 เมตร	-



(นายยุทธชัย จระณะจิตต์) (นางวลัยทิพย์ พิริยะวรสกุล)
กรรมการผู้จัดการ
บริษัท โอโซ่ กะตะ จำกัด

เดือน กุมภาพันธ์ 2560

(นางสาวจุฑารัตน์ บุญแก้ว)
ผู้อำนวยการด้านสิ่งแวดล้อม
บริษัท ภูเก็ต เอ็นไวรอนเม้นทอล เซอร์วิส จำกัด



ตารางที่ 3 สรุปผลกระทบสิ่งแวดล้อม มาตรการป้องกันและแก้ไขผลกระทบสิ่งแวดล้อม และมาตรการติดตามตรวจสอบผลกระทบสิ่งแวดล้อม โครงการ โรงแรม โอโซ่ กะตะ ภูเก็ต ของบริษัท โอโซ่ กะตะ จำกัด ระยะดำเนินการ (ต่อ)

องค์ประกอบทาง สิ่งแวดล้อมและคุณค่าต่าง ๆ	ผลกระทบต่อสิ่งแวดล้อมที่สำคัญ	มาตรการป้องกัน และแก้ไขผลกระทบสิ่งแวดล้อม	มาตรการติดตามตรวจสอบ ผลกระทบสิ่งแวดล้อม
3.7 ไฟฟ้า (ต่อ)	(2) ระบบไฟฟ้าสำรอง ในกรณีที่การจ่ายไฟฟ้าจากการไฟฟ้าส่วนภูมิภาค จังหวัดภูเก็ต ขัดข้องหรือเกิดเหตุการณ์ฉุกเฉิน โครงการได้จัดให้มีเครื่องกำเนิดไฟฟ้าสำรอง ขนาด 1,500 kVA จำนวน 1 ชุด สามารถสำรองไฟฟ้าไว้ใช้ได้นาน 8 ชั่วโมง เพื่ออำนวยความสะดวกแก่ผู้ให้บริการ โดยจ่ายไฟฟ้าให้ระบบที่มีความสำคัญ เช่น ระบบสัญญาณแจ้งเหตุเพลิงไหม้ ระบบแสงสว่างทางเดิน ระบบลิฟต์ ระบบสุขาภิบาล และระบบไฟส่องสว่างฉุกเฉิน เป็นต้น ได้อย่างเพียงพอ (3) ระบบความปลอดภัยของการไฟฟ้า โครงการได้ติดตั้ง Circuit Breaker : CB ด้านแรงดันต่ำ ซึ่งทำหน้าที่ตัดกระแสไฟฟ้าที่มีค่าสูงจากการลัดวงจรได้ในเวลาที่เหมาะสมและทันเวลาก่อนที่จะเกิดความเสียหายส่วนห้องเครื่องไฟฟ้า ห้องไฟฟ้าและงานระบบ และห้องระบบไฟฟ้า จะปิดกันที่มั่นคงและมิดชิด และไม่อนุญาตให้ผู้ที่ไม่เกี่ยวข้องเข้าไปในห้องไฟฟ้าของโครงการและมีที่ว่างพอเพียงเพื่อการตรวจสอบ ซ่อมแซมหรือบำรุงรักษาในส่วนที่เป็นไฟฟ้าแรงต่ำ (4) การประมาณการณค่าไฟฟ้า โครงการได้ประเมินค่าไฟฟ้าที่เกิดจากโหลดไฟฟ้าทั้งหมดเท่ากับ 1,122.08 KVA การใช้พลังงานไฟฟ้าตลอดทั้งวัน เท่ากับ 12,208 กิโลวัตต์/ชั่วโมง/วัน ดังนั้นค่าไฟฟ้าภายในโครงการคิดเป็น 1,098,720 บาท/เดือน (5) การออกแบบอาคารเพื่อการอนุรักษ์พลังงาน เนื่องจากโครงการมีการใช้พลังงานเพื่อกิจกรรมที่เกิดขึ้นภายในโครงการเป็นจำนวนมาก ดังนั้น โครงการจึงให้มีมาตรการเพื่อการลดการใช้พลังงานภายในโครงการสำหรับเจ้าของโครงการและผู้พักอาศัยภายในโครงการ เพื่อนำไปใช้เป็นแนวทางการปฏิบัติ	(5) หม้อแปลงต้องอยู่ในสถานที่ซึ่งบุคคลที่มีหน้าที่เกี่ยวข้อง เข้าถึงได้โดยสะดวก เพื่อทำการตรวจและบำรุงรักษาให้อยู่ในสภาพดีอยู่เสมอ และต้องจัดให้มีการระบายอากาศอย่างเพียงพอกับการใช้งาน (6) ต้องมีแผนป้ายหรือสัญลักษณ์เตือนให้ระวังอันตรายจากไฟฟ้าแรงสูงติดตั้งไว้ในบริเวณที่เห็นได้ชัดเจน (7) เปิดไฟฟ้าส่วนกลางระหว่าง เวลา 18.00-06.00 น. (8) เลือกใช้ไฟฟ้าส่องสว่างและอุปกรณ์ไฟฟ้าต่าง ๆ ส่วนกลาง แบบประหยัดพลังงาน และดูแลเรื่องการเปิดไฟส่องสว่างเวลากลางคืน ไม่ให้รบกวนผู้ที่อยู่อาศัยใกล้เคียง (9) บำรุงรักษาอุปกรณ์ระบบไฟฟ้าส่วนกลาง เพื่อรักษาระดับการใช้ไฟฟ้าให้ต่ำ (10) ตรวจสอบและซ่อมบำรุงระบบไฟฟ้าส่วนกลางภายในโครงการให้อยู่ในสภาพดีอยู่เสมอ	



(นายยุทธชัย จระณะจิตต์) (นางวลัยทิพย์ พิริยะวรสกุล)
กรรมการผู้จัดการ
บริษัท โอโซ่ กะตะ จำกัด

เดือน กุมภาพันธ์ 2560

(นางสาวจุฑารัตน์ บุญแก้ว)
ผู้อำนวยการด้านสิ่งแวดล้อม
บริษัท ภูเก็ต เอ็นไวรอนเมนทอล เซอร์วิส จำกัด



ตารางที่ 3 สรุปผลกระทบสิ่งแวดล้อม มาตรการป้องกันและแก้ไขผลกระทบสิ่งแวดล้อม และมาตรการติดตามตรวจสอบผลกระทบสิ่งแวดล้อม โครงการ โรงแรม โอโซ่ กะตะ ภูเก็ต ของบริษัท โอโซ่ กะตะ จำกัด ระยะดำเนินการ (ต่อ)

องค์ประกอบทางสิ่งแวดล้อมและคุณค่าต่าง ๆ	ผลกระทบต่อสิ่งแวดล้อมที่สำคัญ	มาตรการป้องกันและแก้ไขผลกระทบสิ่งแวดล้อม	มาตรการติดตามตรวจสอบผลกระทบสิ่งแวดล้อม
3.7 ไฟฟ้า (ต่อ)	การอนุรักษ์พลังงานสำหรับผู้พักอาศัยในโครงการ จะมีการประชาสัมพันธ์เพื่อให้ผู้พักอาศัยช่วยกันอนุรักษ์พลังงาน เนื่องจากภายในห้องชุดมีการใช้พลังงานจากเครื่องใช้ไฟฟ้าหลายชนิด ดังนั้น เพื่อเป็นการรณรงค์ให้ผู้พักอาศัยในโครงการทราบถึงวิธีการอนุรักษ์พลังงาน โครงการจะติดป้ายประชาสัมพันธ์บริเวณพื้นที่ส่วนกลางต่างๆ ภายในโครงการ พร้อมทั้งจัดทำคู่มือการอนุรักษ์พลังงานเพื่อแจกจ่ายให้กับผู้พักอาศัยทุกห้องชุดได้รับทราบและนำไปใช้เป็นแนวทางในการปฏิบัติต่อไป รายละเอียดในคู่มือการอนุรักษ์พลังงาน โครงการเป็นโครงการประกอบกิจการประเภทโรงแรม ประกอบด้วยอาคารห้องพักสูง 5 ชั้น จำนวน 2 อาคาร ได้แก่ อาคาร A และ อาคาร B มีพื้นที่ใช้สอย 8,137.10 ตารางเมตร และ 4,568 ตารางเมตร ตามลำดับ และอาคารส่วนบริการสูง 2 ชั้น จำนวน 2 อาคาร ได้แก่ อาคาร C และอาคาร D มีพื้นที่ใช้สอย 1,550 ตารางเมตร และ 1,170 ตารางเมตร ตามลำดับ จากข้อมูลข้างต้น พบว่า ประเภทและขนาดอาคารของอาคาร A และอาคาร B เข้าข่ายอาคารที่ต้องมีการออกแบบเพื่อการอนุรักษ์พลังงานตามกฎหมายกระทรวงกำหนดประเภท หรือขนาดของอาคาร และมาตรฐาน หลักเกณฑ์และวิธีการในการออกแบบอาคารเพื่อการอนุรักษ์พลังงาน พ.ศ. 2552 ดังนั้น โครงการจึงได้ออกแบบอาคารให้เป็นไปตามกฎกระทรวงดังกล่าว	(11) อบรมเจ้าหน้าที่ทุกคนให้ตระหนักในเรื่องการประหยัดพลังงานเป็นประจำ (12) รณรงค์ให้ผู้พักอาศัยใช้ไฟฟ้าอย่างประหยัด (13) จัดเจ้าหน้าที่หมั่นทำความสะอาดหลอดไฟและโคมไฟส่วนกลางอยู่เสมอ เพราะฝุ่นละอองที่เกาะหลอดไฟจะทำให้แสงสว่างลดน้อยลง (14) เลือกใช้สีสะท้อนแสง สีกันความร้อน หรือสีอ่อนสำหรับหลังคาของอาคาร เพื่อลดการดูดกลืนความร้อน	



(นายยุทธชัย จระะจิตต์) (นางวลัยทิพย์ พิริยะวรสกุล)
กรรมการผู้จัดการ
บริษัท โอโซ่ กะตะ จำกัด

เดือน กุมภาพันธ์ 2560

(นางสาวจุฑารัตน์ บุญแก้ว)
ผู้อำนวยการด้านสิ่งแวดล้อม
บริษัท ภูเก็ต เอ็นไวรอนเม้นทอล เซอร์วิส จำกัด



ตารางที่ 3 สรุปผลกระทบสิ่งแวดล้อม มาตรการป้องกันและแก้ไขผลกระทบสิ่งแวดล้อม และมาตรการติดตามตรวจสอบผลกระทบสิ่งแวดล้อม โครงการ โรงแรม โอโซ กะตะ ภูเก็ต ของบริษัท โอโซ กะตะ จำกัด ระยะดำเนินการ (ต่อ)

องค์ประกอบทาง สิ่งแวดล้อมและคุณค่าต่าง ๆ	ผลกระทบต่อสิ่งแวดล้อมที่สำคัญ	มาตรการป้องกันและแก้ไขผลกระทบ สิ่งแวดล้อม	มาตรการติดตามตรวจสอบ ผลกระทบสิ่งแวดล้อม
3.8 การป้องกันอัคคีภัย	ในช่วงเปิดดำเนินการ โครงการได้ประเมินผลกระทบการป้องกันอัคคีภัย ไว้ โดยแบ่งเป็น 4 ส่วนได้แก่ ความเพียงพอของระบบป้องกันอัคคีภัยของโครงการ ความสามารถในการหนีไฟ ความเหมาะสมของตำแหน่งและความเพียงพอของพื้นที่จุดรวมพล และความสามารถในการให้บริการรับอัคคีภัยของหน่วยงานที่รับผิดชอบ (1) ความเพียงพอของระบบป้องกันอัคคีภัยของโครงการ โครงการเป็นโครงการประกอบกิจการประเภทโรงแรม ประกอบด้วย อาคาร ห้องพักสูง 5 ชั้น จำนวน 2 อาคาร ได้แก่ อาคาร A และ อาคาร B มีพื้นที่ใช้สอย 8,137.10 ตารางเมตร และ 4,568 ตารางเมตร ตามลำดับ และอาคารส่วนบริการสูง 2 ชั้น จำนวน 2 อาคาร ได้แก่ อาคาร C และอาคาร D มีพื้นที่ใช้สอย 1,550 ตารางเมตร และ 1,170 ตารางเมตร ตามลำดับ เมื่อพิจารณาตามความในพระราชบัญญัติ ควบคุมอาคาร พ.ศ. 2522 ตามกฎกระทรวง ฉบับที่ 39 (พ.ศ. 2537) กฎกระทรวง ฉบับที่ 47 (พ.ศ. 2540) และกฎกระทรวง ฉบับที่ 55 (พ.ศ. 2543) ออกตามความในพระราชบัญญัติควบคุมอาคาร พ.ศ. 2522	(1) จัดให้มีระบบป้องกันและแจ้งเตือนอัคคีภัย ของโครงการให้เป็นไปตามข้อกำหนดของ กฎกระทรวงฉบับที่ 39 (พ.ศ. 2537) ฉบับ ที่ 47 (พ.ศ. 2540) และฉบับที่ 55 (พ.ศ. 2543) ออกตามความในพระราชบัญญัติ ควบคุมอาคาร พ.ศ. 2522 (2) ตรวจสอบความพร้อมและประสิทธิภาพการ ทำงานของระบบป้องกันและรับอัคคีภัย เป็นประจำทุก 6 เดือน หรือตามข้อกำหนด อายุการใช้งานของผลิตภัณฑ์/อุปกรณ์นั้น (3) จัดให้มีการซ้อมป้องกันอัคคีภัย และการใช้ อุปกรณ์ดับเพลิงภายในโครงการอย่างน้อย ปีละ 1 ครั้ง แก่พนักงานของโครงการ เพื่อให้พนักงานและเจ้าหน้าที่ของโครงการ เกิดความคุ้นเคย สามารถรับมือกับ เหตุการณ์ที่อาจจะเกิดขึ้น รวมทั้งสามารถ ปฏิบัติงานและใช้เครื่องมือ/อุปกรณ์ต่าง ๆ ได้อย่างถูกต้อง	- ตรวจสอบสภาพการใช้งาน ของอุปกรณ์ป้องกันอัคคีภัย ทุกชนิด บริเวณที่ติดตั้ง อุปกรณ์ป้องกันอัคคีภัย และ สัญญาณแจ้งเหตุเพลิงไหม้ หากพบว่าชำรุดต้องเปลี่ยน ใหม่ทันที ทุก 6 เดือน ตลอด ระยะเวลาดำเนินการหรือ ตามคำแนะนำของผู้ผลิต



(นายยุทธชัย จระณะจิตต์) (นางวลัยทิพย์ พิริยะวรสกุล)
กรรมการผู้จัดการ
บริษัท โอโซ กะตะ จำกัด

เดือน กุมภาพันธ์ 2560

(นางสาวจุฑารัตน์ บุญแก้ว)
ผู้อำนวยการด้านสิ่งแวดล้อม
บริษัท ภูเก็ต เอ็นไวรอนเม้นทอล เซอร์วิส จำกัด



ตารางที่ 3 สรุปผลกระทบสิ่งแวดล้อม มาตรการป้องกันและแก้ไขผลกระทบสิ่งแวดล้อม และมาตรการติดตามตรวจสอบผลกระทบสิ่งแวดล้อม โครงการ โรงแรม โอโซ่ กะตะ ภูเก็ต ของบริษัท โอโซ่ กะตะ จำกัด ระยะดำเนินการ (ต่อ)

องค์ประกอบทางสิ่งแวดล้อมและคุณค่าต่าง ๆ	ผลกระทบต่อสิ่งแวดล้อมที่สำคัญ	มาตรการป้องกันและแก้ไขผลกระทบสิ่งแวดล้อม	มาตรการติดตามตรวจสอบผลกระทบสิ่งแวดล้อม
3.8 การป้องกันอัคคีภัย (ต่อ)	ระบบดับเพลิง - ชุดตู้ดับเพลิง (Fire Hose Cabinet : FHC) ประกอบด้วย หัวฉีดน้ำดับเพลิง (Hose Valve) ขนาดเส้นผ่านศูนย์กลาง 2½ นิ้ว และสายฉีดน้ำดับเพลิง (Hose Reel) ขนาดเส้นผ่านศูนย์กลาง 6 นิ้ว และมีสายฉีดน้ำดับเพลิงยาวประมาณ 30 เมตร ต่อจากตู้หัวฉีดน้ำดับเพลิงแล้วสามารถนำไปใช้ดับเพลิงในพื้นที่ทั้งหมดในชั้นนั้นได้ และมีถังดับเพลิงแบบมือถือชนิดผงเคมีแห้งขนาด 4.50 กิโลกรัม โดยโครงการจะติดตั้งชุดตู้ดับเพลิง ได้แก่ อาคาร A – อาคาร D แต่ละอาคารจะติดตั้งชั้นละ 1 ชุด การติดตั้งชุดตู้ดับเพลิงและถังดับเพลิงมือถือ โครงการจะติดตั้งให้ส่วนบนสุดของชุดตู้ดับเพลิงและถังดับเพลิงมือถือ สูงจากระดับพื้นอาคารประมาณ 1.50 เมตร ในที่มองเห็นสามารถอ่านคำแนะนำการใช้ได้ และสามารถนำไปใช้งานได้สะดวก รวมทั้งอยู่ในสภาพที่ใช้งานได้ตลอดเวลา - ระบบท่อน้ำดับเพลิง ประกอบด้วยท่อยืน ขนาดเส้นผ่านศูนย์กลาง 4 นิ้ว จำนวน 2 ท่อ เป็นระบบเปียกโดยรับน้ำจากถังเก็บน้ำสำรองดับเพลิงเป็นแหล่งน้ำสำรองดับเพลิง - หัวรับน้ำดับเพลิงภายนอกอาคาร (Fire Hydrant : FDC) เป็นชนิดข้อต่อสวมเร็วขนาดเส้นผ่านศูนย์กลาง 21/2x21/2"x21/2"x6" จำนวน 3 หัว สามารถรับน้ำจากถังดับเพลิงที่มีข้อต่อสวมเร็วแบบมีเขี้ยวขนาดเส้นผ่านศูนย์กลาง 6 นิ้ว เพื่อส่งต่อไปยังระบบท่อยืน และระบบหัวกระจายน้ำดับเพลิง และข้อต่อสวมเร็วขนาดเส้นผ่านศูนย์กลาง 21/2"x21/2"x6" จำนวน 2 หัว สามารถรับน้ำจากถังดับเพลิงที่มีข้อต่อสวมเร็วแบบมีเขี้ยวขนาดเส้นผ่านศูนย์กลาง 4 นิ้ว เพื่อส่งต่อไปยังถังเก็บน้ำสำรองดับเพลิงใต้ดิน	(4) โครงการจัดให้มีจุดรวมพล จำนวน 1 จุด อยู่บริเวณด้านหลังอาคาร A มีพื้นที่ 200 ตารางเมตร คิดเป็นสัดส่วนของพื้นที่จุดรวมพลต่อผู้พักอาศัยภายในโครงการ เท่ากับ 0.35 ตารางเมตร/คน หรือ 2.85 คน/ตารางเมตร เมื่อคิดผู้อยู่อาศัยในโครงการสูงสุด 570 คน (รวมจำนวนพนักงาน) (5) จัดให้มีพนักงานรักษาความปลอดภัย เพื่อดูแลความปลอดภัยในพื้นที่โครงการ (6) ติดป้ายแสดงวิธีการใช้อุปกรณ์ดับเพลิงอย่างชัดเจนที่จุดติดตั้งทุกจุด (7) จัดทำผังเส้นทางอพยพหนีไฟ ไปยังจุดรวมพล ติดไว้บริเวณทางเดินในอาคาร (8) มีการจัดตั้งกรรมการป้องกันอัคคีภัยโดยกำหนดบทบาทหน้าที่ (9) จัดให้มีแผนฉุกเฉินเตรียมการสำหรับกรณีเกิดอัคคีภัย	



(นายยุทธชัย จระณะจิตต์) (นางวลัยทิพย์ พิริยะวรสกุล)
กรรมการผู้จัดการ
บริษัท โอโซ่ กะตะ จำกัด

เดือน กุมภาพันธ์ 2560

(นางสาวจุฑารัตน์ บุญแก้ว)
ผู้อำนวยการด้านสิ่งแวดล้อม
บริษัท ภูเก็ต เอ็นไวรอนเม้นทอล เซอร์วิส จำกัด



ตารางที่ 3 สรุปผลกระทบสิ่งแวดล้อม มาตรการป้องกันและแก้ไขผลกระทบสิ่งแวดล้อม และมาตรการติดตามตรวจสอบผลกระทบสิ่งแวดล้อม โครงการ โรงแรม โอโซ่ กะตะ ภูเก็ต ของบริษัท โอโซ่ กะตะ จำกัด ระยะดำเนินการ (ต่อ)

องค์ประกอบทาง สิ่งแวดล้อมและคุณค่าต่าง ๆ	ผลกระทบต่อสิ่งแวดล้อมที่สำคัญ	มาตรการป้องกันและ แก้ไขผลกระทบสิ่งแวดล้อม	มาตรการติดตามตรวจสอบ ผลกระทบสิ่งแวดล้อม
3.8 การป้องกันอัคคีภัย (ต่อ)	- ระบบดับเพลิงอัตโนมัติ (Sprinkle System) ติดตั้งไว้ทุกชั้นของอาคาร โดยจะติดตั้งไว้ในห้องทุกห้อง และกระจายอยู่ตามจุดต่างๆ ทั่วบริเวณพื้นที่โครงการซึ่งเป็นระบบท่อแห้งโดยสามารถดึงน้ำจากหัวรับน้ำดับเพลิงนอกอาคาร (Siamese Twin) มาใช้งานได้ทันทีเมื่อเกิดเหตุเพลิงไหม้ - การสำรองน้ำดับเพลิง โครงการจะใช้น้ำประปาส่วนภูมิภาคเข้าสู่ถังเก็บน้ำดับเพลิงใต้ดิน จำนวน 1 บ่อ ปริมาตรเก็บกัก 207 ลูกบาศก์เมตร โดยทางโครงการได้จัดให้มีระบบท่อขึ้นสายฉีด และระบบหัวกระจายน้ำดับเพลิง โดยมีน้ำสำหรับดับเพลิงได้นาน 72.95 นาที <u>ระบบสัญญาณแจ้งเหตุเพลิงไหม้</u> - แผงควบคุมรวมแบบระบุตำแหน่ง (Addressable Fire Alarm Control Panel : FCP) เป็นส่วนควบคุมและตรวจสอบการทำงานของอุปกรณ์และส่วนต่างๆ ในระบบทั้งหมดจะประกอบด้วยวงจรตรวจสอบคอยรับสัญญาณจากอุปกรณ์เริ่มสัญญาณ, วงจรทดสอบการทำงาน, วงจรป้องกันระบบ, วงจรสัญญาณแจ้งการทำงานในสภาวะปกติ และภาวะขัดข้อง เช่น สายไฟจากอุปกรณ์ตรวจจับขาด, แบตเตอรี่ต่ำหรือไฟจ่ายตู้แผงควบคุมโดนตัดขาด เป็นต้น ตู้แผงควบคุม จะมีสัญญาณไฟและเสียงแสดงสภาวะต่างๆ บนหน้าตู้ โดยโครงการจะติดตั้งอยู่บริเวณห้องงานระบบ ชั้นที่ 1 อาคาร C - แผงแสดงสัญญาณ (Graphic Board Annunciator : ANN) ทำงานเชื่อมต่อกับแผงควบคุมรวมให้ทำการแสดงสัญญาณการทำงานจากแผงควบคุมรวม โครงการจะติดตั้งอยู่บริเวณห้องงานระบบ ชั้นที่ 1 อาคาร C - อุปกรณ์แจ้งเหตุเพลิงไหม้แบบมือกด (Manual Station : M) ทำงานเชื่อมต่อกับแผงควบคุมรวมให้ทำการแสดงสัญญาณการทำงานจากแผงควบคุมรวม โครงการจะติดตั้งอยู่บริเวณห้องงานระบบ ชั้นที่ 1 อาคาร C		



(นายยุทธชัย จระณะจิตต์) (นางวลัยทิพย์ พิริยะวรสกุล)
กรรมการผู้จัดการ
บริษัท โอโซ่ กะตะ จำกัด

เดือน กุมภาพันธ์ 2560

(นางสาวจุฑารัตน์ บุญแก้ว)
ผู้อำนวยการด้านสิ่งแวดล้อม
บริษัท ภูเก็ต เอ็นไวรอนเม้นทอล เซอร์วิส จำกัด



ตารางที่ 3 สรุปผลกระทบสิ่งแวดล้อม มาตรการป้องกันและแก้ไขผลกระทบสิ่งแวดล้อม และมาตรการติดตามตรวจสอบผลกระทบสิ่งแวดล้อม โครงการ โรงแรม โอโซ่ กะตะ ภูเก็ต
ของบริษัท โอโซ่ กะตะ จำกัด ระยะดำเนินการ (ต่อ)

องค์ประกอบทาง สิ่งแวดล้อมและคุณค่าต่าง ๆ	ผลกระทบต่อสิ่งแวดล้อมที่สำคัญ	มาตรการป้องกันและ แก้ไขผลกระทบสิ่งแวดล้อม	มาตรการติดตามตรวจสอบ ผลกระทบสิ่งแวดล้อม
3.8 การป้องกันอัคคีภัย (ต่อ)	- อาคาร A ชั้นที่ 1 ติดตั้ง 6 จุด ได้แก่ บริเวณหน้าโถงบันไดหลัก หน้าโถงบันไดหนีไฟ หน้าโถงลิฟท์ และหน้าร้านค้า ชั้นที่ 2-5 ติดตั้งชั้นละ 3 จุด ได้แก่ บริเวณหน้าโถงบันไดหลัก หน้าโถงบันไดหนีไฟ และหน้าโถงลิฟท์ - อาคาร B ชั้นที่ 1 ติดตั้ง 4 จุด ได้แก่ บริเวณโถงบันไดหลัก หน้าโถงบันไดหนีไฟ และโถงทางเดิน ชั้นที่ 2-5 ติดตั้งชั้นละ 2 จุด ได้แก่ บริเวณหน้าโถงบันไดหลัก และหน้าโถงบันไดหนีไฟ - อาคาร C ชั้นที่ 1 ติดตั้ง 4 จุด ได้แก่ บริเวณหน้าโถงบันไดหลัก ห้องอาหาร และหน้าห้องสำนักงาน ชั้นที่ 2 ติดตั้ง 1 จุด ได้แก่ บริเวณหน้าโถงบันไดหลัก - อาคาร D ชั้นที่ 1 ติดตั้ง 3 จุด ได้แก่ บริเวณหน้าห้องรักษาความปลอดภัย และหน้าโถงบันได ชั้นที่ 2 ติดตั้ง 2 จุด ได้แก่ บริเวณหน้าโถงบันได - อุปกรณ์ตรวจจับควัน (Smoke Detector : SD) เมื่อได้รับสัญญาณจากระบบแจ้งเหตุเพลิงไหม้แบบมีอกด โดยโครงการจะติดตั้งอุปกรณ์ส่งสัญญาณเพลิงไหม้ด้วยเสียงจะติดไว้ตำแหน่งเดียวกันกับอุปกรณ์แจ้งเหตุเพลิงไหม้แบบมีอกด - อุปกรณ์ตรวจจับความร้อน (Heat Detector : H) เมื่อได้รับสัญญาณจากระบบแจ้งเหตุเพลิงไหม้ อุปกรณ์นี้ส่งสัญญาณจะทำหน้าที่ส่งสัญญาณเตือนด้วยเสียง ซึ่งมีหลักการทำงานคือ หลังจากอุปกรณ์เริ่มสัญญาณทำงาน เช่น Smoke กับ Heat ตรวจจับเหตุเพลิงไหม้ได้ ก็จะส่งสัญญาณตรวจจับไปยังตู้ควบคุม (FCP) แล้ว ตู้ FCP จึงจะส่งสัญญาณแจ้งเหตุออกมา โดยผ่านอุปกรณ์แจ้งเหตุต่างๆ เช่น Manual เป็นต้น เพื่อให้ผู้ที่อยู่ภายในอาคารได้ทราบว่ามีเหตุเพลิงไหม้เกิดขึ้น โดยโครงการจะติดตั้งลำโพงแจ้งเหตุเพลิงไหม้ กระจายอยู่ตามจุดต่างๆ ของแต่ละอาคาร ซึ่งครอบคลุมทั่วบริเวณพื้นที่โครงการ ได้แก่ ลานจอดรถ โถงทางเดิน ห้องพักรักษาห้อง ห้องน้ำรวม ห้องอาหาร ร้านค้าสำนักงาน ห้องเปลี่ยนเสื้อผ้าพนักงาน ห้องเครื่องกำเนิดไฟฟ้า เป็นต้น		



เดือน กุมภาพันธ์ 2560

(นายยุทธชัย จระณะจิตต์) (นางวลัยทิพย์ พิริยะวรสกุล)

กรรมการผู้จัดการ

บริษัท โอโซ่ กะตะ จำกัด

เดือน กุมภาพันธ์ 2560

(นางสาวจุฑารัตน์ บุญแก้ว)

ผู้อำนวยการด้านสิ่งแวดล้อม

บริษัท ภูเก็ต เอ็นไวรอนเม้นทอล เซอร์วิส จำกัด



ตารางที่ 3 สรุปผลกระทบสิ่งแวดล้อม มาตรการป้องกันและแก้ไขผลกระทบสิ่งแวดล้อม และมาตรการติดตามตรวจสอบผลกระทบสิ่งแวดล้อม โครงการ โรงแรม โอโซ่ กะตะ ภูเก็ต ของบริษัท โอโซ่ กะตะ จำกัด ระยะดำเนินการ (ต่อ)

องค์ประกอบทาง สิ่งแวดล้อมและคุณค่าต่าง ๆ	ผลกระทบต่อสิ่งแวดล้อมที่สำคัญ	มาตรการป้องกันและ แก้ไขผลกระทบสิ่งแวดล้อม	มาตรการติดตามตรวจสอบ ผลกระทบสิ่งแวดล้อม
3.8 การป้องกันอัคคีภัย (ต่อ)	- อาคาร B ชั้นที่ 1 ติดตั้ง 4 จุด ได้แก่ บริเวณโถงบันไดหลัก หน้าโถงบันไดหนีไฟ และโถงทางเดิน ชั้นที่ 2-5 ติดตั้งชั้นละ 2 จุด ได้แก่ บริเวณหน้าโถงบันไดหลัก และหน้าโถงบันไดหนีไฟ - อาคาร C ชั้นที่ 1 ติดตั้ง 4 จุด ได้แก่ บริเวณหน้าโถงบันไดหลัก ห้องอาหาร และหน้าห้องสำนักงาน ชั้นที่ 2 ติดตั้ง 1 จุด ได้แก่ บริเวณหน้าโถงบันไดหลัก - อาคาร D ชั้นที่ 1 ติดตั้ง 3 จุด ได้แก่ บริเวณหน้าห้องรักษาความปลอดภัย และหน้าโถงบันได ชั้นที่ 2 ติดตั้ง 2 จุด ได้แก่ บริเวณหน้าโถงบันได - อุปกรณ์ส่งสัญญาณเพลิงไหม้ด้วยเสียง (Fire Alarm Speak) เมื่อได้รับสัญญาณจากระบบแจ้งเหตุเพลิงไหม้แบบมีอกด โดยโครงการจะติดตั้งอุปกรณ์ส่งสัญญาณเพลิงไหม้ด้วยเสียงจะติดไว้ตำแหน่งเดียวกันกับอุปกรณ์แจ้งเหตุเพลิงไหม้แบบมีอกด - อุปกรณ์ตรวจจับความร้อน (Heat Detector : H) เมื่อได้รับสัญญาณจากระบบแจ้งเหตุเพลิงไหม้ อุปกรณ์นี้ส่งสัญญาณจะทำหน้าที่ส่งสัญญาณเตือนด้วยเสียง ซึ่งมีหลักการทำงานคือ หลังจากอุปกรณ์เริ่มสัญญาณทำงาน เช่น Smoke กับ Heat ตรวจจับเหตุเพลิงไหม้ได้ ก็จะส่งสัญญาณตรวจจับไปยังตู้ควบคุม (FCP) แล้ว ตู้ FCP จึงจะส่งสัญญาณแจ้งเหตุออกมา โดยผ่านอุปกรณ์แจ้งเหตุต่าง ๆ เช่น Manual เป็นต้น เพื่อให้ผู้ที่อยู่ในอาคารได้ทราบว่าเกิดเหตุเพลิงไหม้เกิดขึ้น โดยโครงการจะติดตั้งลำโพงแจ้งเหตุเพลิงไหม้ กระจายอยู่ตามจุดต่างๆ ของแต่ละอาคาร ซึ่งครอบคลุมทั่วบริเวณพื้นที่โครงการ ได้แก่ ลานจอดรถ โถงทางเดิน ห้องพักทุกห้อง ห้องน้ำรวม ห้องอาหาร ร้านค้า สำนักงาน ห้องเปลี่ยนเสื้อผ้า พนักงาน ห้องเครื่องกำเนิดไฟฟ้า เป็นต้น		



(นายยุทธชัย จระณะจิตต์) (นางวลัยทิพย์ พิริยะวรสกุล)
กรรมการผู้จัดการ
บริษัท โอโซ่ กะตะ จำกัด

เดือน กุมภาพันธ์ 2560

(นางสาวจุฑารัตน์ บุญแก้ว)
ผู้อำนวยการด้านสิ่งแวดล้อม
บริษัท ภูเก็ต เอ็นไวรอนเม้นทอล เซอร์วิส จำกัด



ตารางที่ 3 สรุปผลกระทบสิ่งแวดล้อม มาตรการป้องกันและแก้ไขผลกระทบสิ่งแวดล้อม และมาตรการติดตามตรวจสอบผลกระทบสิ่งแวดล้อม โครงการ โรงแรม โอโซ่ เกาะภูเก็ต ของบริษัท โอโซ่ เกาะ จำกัด ระยะดำเนินการ (ต่อ)

องค์ประกอบทางสิ่งแวดล้อมและคุณค่าต่าง ๆ	ผลกระทบต่อสิ่งแวดล้อมที่สำคัญ	มาตรการป้องกันและแก้ไขผลกระทบสิ่งแวดล้อม	มาตรการติดตามตรวจสอบผลกระทบสิ่งแวดล้อม
3.8 การป้องกันอัคคีภัย (ต่อ)	- อุปกรณ์ตรวจจับควัน (Smoke Detector : SD) ชนิด Photo Electric เหมาะสำหรับใช้ตรวจจับสัญญาณควันในระยะที่มีอนุภาคของควันที่ใหญ่ขึ้น Photoelectric Smoke Detector ทำงานโดยใช้หลักการสะท้อนของแสง เมื่อมีควันเข้ามาในตัวตรวจจับควันจะไปกระทบกับแสงที่ออกมาจาก Photometer ซึ่งไม่ได้ส่องตรงไปยังอุปกรณ์รับแสง Photo Receptor แต่แสงดังกล่าวบางส่วนจะสะท้อนอนุภาคควันและหักเหเข้าไปที่ Photo Receptor ทำให้วงจรตรวจจับของตัวตรวจจับควันส่ง สัญญาณแจ้ง Alarm โดยอุปกรณ์ตรวจจับควันจะติดตั้งกระจายอยู่ตามจุดต่างๆ ของแต่ละอาคาร ซึ่งครอบคลุมทั่วบริเวณพื้นที่โครงการ ได้แก่ ห้องพักทุกห้อง ร้านค้า ห้องออกกำลังกาย ห้องเก็บกระเป๋า โถงทางเดิน ห้องน้ำรวม โถงลิฟต์ สำนักงาน ร้านอาหาร ห้องครัว ห้องเครื่อง ห้องเปลี่ยนเสื้อผ้าพนักงาน ห้องพักรับแขก เป็นต้น - อุปกรณ์ตรวจจับความร้อน (Heat Detector : H) ชนิด Rate Of Rise อุปกรณ์ชนิดนี้จะทำงานเมื่อมีอัตราการเพิ่มของอุณหภูมิเปลี่ยนแปลงไปตั้งแต่ 135 องศาฟาเรนไฮต์ ส่วนลักษณะการทำงานอากาศในส่วนด้านบนของส่วนรับความร้อนเมื่อถูกความร้อน จะขยายตัวอย่างรวดเร็วจากอากาศที่ขยายไม่สามารถเล็ดลอดออกมาในช่องระบายได้ ทำให้เกิดความดันสูงมากขึ้นและดันแผ่นไดอะแฟรมให้ดันชาคอนแทคแตกกัน ทำให้อุปกรณ์ตรวจจับความร้อนนี้ส่งสัญญาณไปยังตู้ควบคุม โดยโครงการจะติดตั้งภายในห้องครัว บริเวณอาคารต้อนรับ		



เดือน กุมภาพันธ์ 2560
 (นายยุทธชัย จรณะจิตต์) (นางวลัยทิพย์ พิริยวรรสกุล)
 กรรมการผู้จัดการ
 บริษัท โอโซ่ เกาะ จำกัด

เดือน กุมภาพันธ์ 2560

(นางสาวจุฑารัตน์ บุญแก้ว)
 ผู้อำนวยการด้านสิ่งแวดล้อม
 บริษัท ภูเก็ต เอ็นไวรอนเม้นทอล เซอร์วิส จำกัด



ตารางที่ 3 สรุปผลกระทบสิ่งแวดล้อม มาตรการป้องกันและแก้ไขผลกระทบสิ่งแวดล้อม และมาตรการติดตามตรวจสอบผลกระทบสิ่งแวดล้อม โครงการ โรงแรม โอโซ่ กะตะ ภูเก็ต ของบริษัท โอโซ่ กะตะ จำกัด ระยะดำเนินการ (ต่อ)

องค์ประกอบทางสิ่งแวดล้อมและคุณค่าต่าง ๆ	ผลกระทบต่อสิ่งแวดล้อมที่สำคัญ	มาตรการป้องกันและแก้ไขผลกระทบสิ่งแวดล้อม	มาตรการติดตามตรวจสอบผลกระทบสิ่งแวดล้อม
3.8 การป้องกันอัคคีภัย (ต่อ)	<u>ระบบไฟส่องสว่างสำรอง</u> - ไฟฟ้าส่องสว่างฉุกเฉิน (Emergency Light) พร้อมแบตเตอรี่ทำหน้าที่จ่ายกำลังไฟฟ้าในกรณีที่ไฟฟ้าปกติเกิดขัดข้อง หลอดไฟ Halogen พร้อมอุปกรณ์อัดประจุไฟฟ้าอัตโนมัติ โดยเครื่องสามารถจ่ายกระแสไฟต่อเนื่องนาน 2 ชั่วโมง ติดตั้งสูงจากระดับพื้น 2.25 เมตร เพื่อส่องสว่างให้สามารถมองเห็นได้ชัดเจนหากเกิดกรณีฉุกเฉิน โดยมีการติดตั้งกระจายอยู่ตามจุดต่างๆ ครอบคลุมทั่วบริเวณพื้นที่โครงการ สำหรับบริเวณที่ติดตั้งได้แก่ ลานจอดรถ ร้านค้า โถงทางเดิน โถงบันไดหลัก โถงบันไดหนีไฟ โถงลิฟต์ ห้องออกกำลังกาย สำนักงาน ร้านอาหาร ห้องครัว ห้องเครื่อง ห้องระบบรักษาความปลอดภัย เป็นต้น - โคมไฟป้ายทางออกฉุกเฉิน ทำงานด้วยแบตเตอรี่ หลอดไฟคอมแพคฟลูออเรสเซนต์ พร้อมอุปกรณ์อัดประจุไฟฟ้าอัตโนมัติ ทั้งนี้โคมไฟป้ายทางออกฉุกเฉิน เครื่องสามารถจ่ายกระแสไฟต่อเนื่องนาน 2 ชั่วโมง ติดตั้งสูงจากระดับพื้น 2.50 เมตร เพื่อส่องสว่างให้สามารถมองเห็นได้ชัดเจนหากเกิดกรณีฉุกเฉิน โครงการติดตั้งกระจายอยู่ตามจุดต่างๆ ครอบคลุมทั่วบริเวณพื้นที่โครงการ - ป้ายแสดงตำแหน่งทางขึ้น-ลงและตำแหน่งชั้นอาคาร ป้ายแสดงตำแหน่งทางขึ้น-ลงและตำแหน่งชั้นอาคาร ขนาดตัวอักษรสูง 0.10 เมตร โดยโครงการจะติดตั้งไว้บริเวณโถงหน้าลิฟต์ และชานพักบันไดของทุกชั้น <u>บันไดหนีไฟ</u> โครงการจัดให้มีบันไดหลัก บันไดหนีไฟ และประตูหนีไฟของอาคาร มีรายละเอียดดังนี้ <u>อาคาร A</u> • บันไดหลัก (ST-1) จำนวน 1 แห่ง/ชั้น มีความกว้าง 1.30 เมตร มีชานพักกว้าง 1.30 เมตร ลูกตั้ง 0.168-0.169 เมตร และลูกนอน 0.25 เมตร		



เดือน กุมภาพันธ์ 2560

(นายยุทธชัย จระะจิตต์) (นางวลัยทิพย์ พิริยวรสกุล)

กรรมการผู้จัดการ

บริษัท โอโซ่ กะตะ จำกัด

เดือน กุมภาพันธ์ 2560

(นางสาวจุฑารัตน์ บุญแก้ว)

ผู้อำนวยการด้านสิ่งแวดล้อม

บริษัท ภูเก็ต เอ็นไวรอนเม้นทอล เซอร์วิส จำกัด



ตารางที่ 3 สรุปผลกระทบสิ่งแวดล้อม มาตรการป้องกันและแก้ไขผลกระทบสิ่งแวดล้อม และมาตรการติดตามตรวจสอบผลกระทบสิ่งแวดล้อม โครงการ โรงแรม โอโซ่ เกาะภูเก็ต ของบริษัท โอโซ่ เกาะ จำกัด ระยะดำเนินการ (ต่อ)

องค์ประกอบทางสิ่งแวดล้อมและคุณค่าต่าง ๆ	ผลกระทบต่อสิ่งแวดล้อมที่สำคัญ	มาตรการป้องกันและแก้ไขผลกระทบสิ่งแวดล้อม	มาตรการติดตามตรวจสอบผลกระทบสิ่งแวดล้อม
3.8 การป้องกันอัคคีภัย (ต่อ)	• บ้านไต่หลัก (ST-4) จำนวน 1 แห่ง/ชั้น มีความกว้าง 1.75 เมตร มีชานพักกว้าง 1.70 เมตร ลูกตั้ง 0.15 เมตร และลูกนอน 0.28 เมตร • บ้านไต่หนีไฟ (ST-2) จำนวน 1 แห่ง/ชั้น มีความกว้าง 1.30 เมตร มีชานพักกว้าง 1.30 เมตร ลูกตั้ง 0.168-0.169 เมตร และลูกนอน 0.25 เมตร • บ้านไต่หนีไฟ (ST-3) จำนวน 1 แห่ง/ชั้น มีความกว้าง 1.3 เมตร มีชานพักกว้าง 1.30 เมตร ลูกตั้ง 0.169-0.171 เมตร และลูกนอน 0.25 เมตร <u>อาคาร B</u> • บ้านไต่หลัก (ST-1) จำนวน 1 แห่ง/ชั้น มีความกว้าง 1.70 เมตร มีชานพักกว้าง 1.68 เมตร ลูกตั้ง 0.145 เมตร และลูกนอน 0.28 เมตร • บ้านไต่หนีไฟ (ST-2) จำนวน 1 แห่ง/ชั้น มีความกว้าง 1.30 เมตร มีชานพักกว้าง 1.30 เมตร ลูกตั้ง 0.169 เมตร และลูกนอน 0.25 เมตร <u>อาคาร C</u> • บ้านไต่หลัก จำนวน 1 แห่ง/ชั้น มีความกว้าง 1.60 เมตร มีชานพักกว้าง 1.575 เมตร ลูกตั้ง 0.173 เมตร และลูกนอน 0.25 เมตร <u>อาคาร D</u> • บ้านไต่หลัก จำนวน 2 แห่ง/ชั้น มีความกว้าง 1.20 เมตร มีชานพักกว้าง 1.40 เมตร ลูกตั้ง 0.170 เมตร และลูกนอน 0.25 เมตร สำหรับประตูปันไต่หนีไฟ เป็นประตูปานเหล็ก ทนไฟได้ไม่น้อยกว่า 2 ชั่วโมง ชนิดผลักเปิดออกสู่ภายนอก พร้อมติดตั้งใช้อุปกรณ์ในเพื่อบังคับให้ประตูปิดได้เอง มีความกว้างไม่น้อยกว่า 1 เมตร สูง ไม่น้อยกว่า 2.1 เมตร ไม่มีธรณีประตูกัน		



เดือน กุมภาพันธ์ 2560
 (นายยุทธชัย จระณะจิตต์) (นางวลัยทิพย์ พิริยะวรสกุล)
 กรรมการผู้จัดการ
 บริษัท โอโซ่ เกาะ จำกัด

เดือน กุมภาพันธ์ 2560

(นางสาวจุฑารัตน์ บุญแก้ว)
 ผู้อำนวยการด้านสิ่งแวดล้อม
 บริษัท ภูเก็ต เอ็นไวรอนเม้นทอล เซอร์วิส จำกัด



ตารางที่ 3 สรุปผลกระทบสิ่งแวดล้อม มาตรการป้องกันและแก้ไขผลกระทบสิ่งแวดล้อม และมาตรการติดตามตรวจสอบผลกระทบสิ่งแวดล้อม โครงการ โรงแรม โอโซ่ เกาะภูเก็ต ของบริษัท โอโซ่ เกาะ จำกัด ระยะดำเนินการ (ต่อ)

องค์ประกอบทางสิ่งแวดล้อมและคุณค่าต่าง ๆ	ผลกระทบต่อสิ่งแวดล้อมที่สำคัญ	มาตรการป้องกันและแก้ไขผลกระทบสิ่งแวดล้อม	มาตรการติดตามตรวจสอบผลกระทบสิ่งแวดล้อม
3.8 การป้องกันอัคคีภัย (ต่อ)	<u>สายล่อฟ้า</u> - โครงการจะมีระบบป้องกันอันตรายจากฟ้าผ่ากรณีเกิดฟ้าผ่าของอาคารบริเวณชั้นหลังคาของอาคาร A และอาคาร B และติดตั้งสายดินทั่วทั้งโครงการ มีรายละเอียดดังนี้ 1. ตัวนำล่อฟ้า (Air terminal) ลักษณะเป็นสามง่ามเป็นหลักที่คอยรับประจุไฟฟ้า (สายฟ้า) โดยติดตั้งอยู่บนชั้นหลังคาของอาคาร ซึ่งครอบคลุมตัวอาคารทั้งหมด 2. หลักสายดิน (Ground rod) เป็นแท่งโลหะทองแดง ขนาด 5/8"x3m. ฝังในคอนกรีตและไปเชื่อมต่อในดิน กำหนดให้ความต้านทานของดินไม่เกิน 5 โอห์ม 3. สายตัวนำลงดิน (Down conductor) ขนาดพื้นที่หน้าตัดสายเท่ากับ 70 ตารางมิลลิเมตร ภายในท่อพีวีซีขนาดเส้นผ่านศูนย์กลาง 1 นิ้ว ฝังในเสาคอนกรีตใช้ลวดทองแดงที่มีขนาดใหญ่เพียงพอแก่การนำประจุไฟฟ้าลงสู่ดินได้อย่างรวดเร็ว โดยต่อสายตัวนำลงดินนี้เข้ากับหลักล่อฟ้าตามมาตรฐานตัวนำลงดินนี้จะสร้างขึ้นมาพิเศษเพื่อใช้ระบบป้องกันฟ้าผ่าโดยเฉพาะ (2) ความสามารถในการหนีไฟ ระยะเวลาที่ผู้พักอาศัยและพนักงานภายในอาคาร A อาคาร B อาคาร C และอาคาร D ใช้เวลาในการอพยพหนีไฟ ประมาณ 3 นาที 4 นาที 1 นาที และ 2 นาที ตามลำดับดังนี้ ระยะเวลาที่ผู้พักอาศัยภายในอาคาร A และอาคาร B ใช้เวลาในการอพยพหนีไฟ ประมาณ 4 นาที		



เดือน กุมภาพันธ์ 2560

(นายยุทธชัย จรณะจิตต์) (นางวลัยทิพย์ พิริยะวรสกุล)

กรรมการผู้จัดการ

บริษัท โอโซ่ เกาะ จำกัด

เดือน กุมภาพันธ์ 2560

(นางสาวจุฑารัตน์ บุญแก้ว)

ผู้อำนวยการด้านสิ่งแวดล้อม

บริษัท ภูเก็ต เอ็นไวรอนเม้นทอล เซอร์วิส จำกัด



ตารางที่ 3 สรุปผลกระทบสิ่งแวดล้อม มาตรการป้องกันและแก้ไขผลกระทบสิ่งแวดล้อม และมาตรการติดตามตรวจสอบผลกระทบสิ่งแวดล้อม โครงการ โรงแรม โอโซ่ เกาะภูเก็ต ของบริษัท โอโซ่ เกาะ จำกัด ระยะดำเนินการ (ต่อ)

องค์ประกอบทางสิ่งแวดล้อมและคุณค่าต่าง ๆ	ผลกระทบต่อสิ่งแวดล้อมที่สำคัญ	มาตรการป้องกันและแก้ไขผลกระทบสิ่งแวดล้อม	มาตรการติดตามตรวจสอบผลกระทบสิ่งแวดล้อม
3.8 การป้องกันอัคคีภัย (ต่อ)	(3) ความเหมาะสมของตำแหน่ง ความเพียงพอของพื้นที่จัดรวมพล โครงการจะจัดให้มีการซักซ้อมการอพยพหนีไฟ เป็นประจำอย่างน้อยปีละ 1 ครั้ง โดยจะประสานงานให้วิทยากรจากหน่วยงานป้องกันและบรรเทาสาธารณภัยเทศบาลตำบลกะเปอร์ มาฝึกอบรมให้เป็นประจำ โดยเมื่อเกิดเหตุเพลิงไหม้ทุกคนจะไปรวมตัวกันที่จุดรวมพลภายในโครงการ ซึ่งโครงการจะจัดทำผังเส้นทางอพยพหนีไฟจากจุดต่างๆ ไปยังจุดรวมพล ติดไว้ภายในห้องพักและบริเวณทางเดินในอาคาร เพื่อให้ผู้ที่ใช้บริการภายในอาคารสามารถหนีไฟไปยังจุดรวมพลได้อย่างรวดเร็ว นอกจากนี้ โครงการจะจัดให้มีเจ้าหน้าที่รับผิดชอบประจำภายในแต่ละอาคาร ซึ่งเมื่อเกิดเหตุเพลิงไหม้จะต้องเข้าประจำในชั้นที่รับผิดชอบ เพื่อแจ้งเหตุการณ์ให้ผู้ให้บริการรับทราบ และควบคุมไม่ให้ตื่นตระหนก จากนั้นจะนำทางผู้ประสบภัยลงบันไดมายังจุดรวมพลที่กำหนดไว้ โครงการได้พิจารณาจัดให้มีการกระจายจุดรวมพล เพิ่มเป็นจำนวน 3 จุด ดังนี้ จุดที่ 1 อยู่บริเวณด้านหลังอาคาร A มีพื้นที่ 200 ตารางเมตร จุดที่ 2 อยู่บริเวณด้านหน้าอาคาร B มีพื้นที่ 45 ตารางเมตร และจุดที่ 3 อยู่บริเวณด้านหน้าอาคาร D มีพื้นที่ 200 ตารางเมตร โครงการมีพื้นที่จุดรวมพลรวมทั้งหมด 295 ตารางเมตร คิดเป็นสัดส่วนของพื้นที่จุดรวมพลต่อผู้พักอาศัยภายในโครงการเท่ากับ 0.51 ตารางเมตร/คน หรือ 1.93 คน/ตารางเมตร เมื่อคิดผู้อยู่อาศัยในโครงการสูงสุด 570 คน (รวมจำนวนพนักงาน) ซึ่งเพียงพอตามเกณฑ์ของสำนักงานนโยบายและแผนทรัพยากรธรรมชาติและสิ่งแวดล้อม ที่กำหนดไว้อย่างน้อย 0.25 ตารางเมตร/คน หรือไม่เกิน 4 คน/ตารางเมตร โดยพื้นที่จุดรวมพลที่โครงการได้จัดไว้เป็นพื้นที่ที่เหมาะสมที่ผู้ให้บริการสามารถเข้าถึงและอพยพออกจากพื้นที่โครงการได้อย่างสะดวกรวดเร็ว		



เดือน กุมภาพันธ์ 2560

(นายยุทธชัย จระะจิตต์) (นางวลัยทิพย์ พิริยวรรสกุล)

กรรมการผู้จัดการ

บริษัท โอโซ่ เกาะ จำกัด

เดือน กุมภาพันธ์ 2560

(นางสาวจุฑารัตน์ บุญแก้ว)

ผู้อำนวยการด้านสิ่งแวดล้อม

บริษัท ภูเก็ต เอ็นไวรอนเม้นทอล เซอร์วิส จำกัด



ตารางที่ 3 สรุปผลกระทบสิ่งแวดล้อม มาตรการป้องกันและแก้ไขผลกระทบสิ่งแวดล้อม และมาตรการติดตามตรวจสอบผลกระทบสิ่งแวดล้อม โครงการ โรงแรม โอโซ่ ทะ
เกาะภูเก็ต ของบริษัท โอโซ่ ทะเกาะ จำกัด ระยะดำเนินการ (ต่อ)

องค์ประกอบทาง สิ่งแวดล้อมและคุณค่าต่าง ๆ	ผลกระทบต่อสิ่งแวดล้อมที่สำคัญ	มาตรการป้องกันและ แก้ไขผลกระทบสิ่งแวดล้อม	มาตรการติดตามตรวจสอบ ผลกระทบสิ่งแวดล้อม
3.8 การป้องกันอัคคีภัย (ต่อ)	(4) ประเมินความสามารถในการให้บริการระงับอัคคีภัยของหน่วยงานที่รับผิดชอบ การป้องกันและบรรเทาสาธารณภัยที่เกิดขึ้นในเขตเทศบาลตำบลกะรน อยู่ภายใต้ความ รับผิดชอบของเทศบาลตำบลกะรน มีอัตรากำลัง รวมทั้งสิ้น 490 คน แยกเป็น เจ้าพนักงาน ป้องกัน จำนวน 1 คน, ลูกจ้างประจำ จำนวน 4 คน, พนักงานจ้างตามภารกิจ จำนวน 9 คน, พนักงานจ้างทั่วไป จำนวน 20 คน และอาสาสมัครป้องกันและบรรเทาสาธารณภัย จำนวน 456 คน โดยเทศบาลมีเครื่องมือเครื่องใช้ของงานป้องกันและบรรเทาสาธารณภัย ดังนี้ รถยนต์สำหรับ ดับเพลิง จำนวน 2 คัน, รถบรรทุกน้ำ จำนวน 4 คัน, รถยนต์ตรวจการณ์ จำนวน 1 คัน, รถยนต์ กู้ภัยเคลื่อนที่เร็ว จำนวน 1 คัน, รถพยาบาลเคลื่อนที่เร็ว จำนวน 1 คัน, รถยนต์ตรวจการณ์ อป พร. จำนวน 2 คัน, เรือเจ็ทสกี จำนวน 2 ลำ, เครื่องหมายห้าม จำนวน 2 เครื่อง, เครื่องกำเนิด กระแสไฟฟ้า จำนวน 1 เครื่อง, เลื่อยยนต์ จำนวน 2 ปืน, เครื่องอัดอากาศ จำนวน 2 เครื่อง, เครื่องดูดควันในอาคาร จำนวน 2 เครื่อง และเรือยางช่วยเหลือผู้ประสบภัย จำนวน 1 ลำ นอกจากนี้เทศบาลตำบลกะรนยังจัดให้มีเจ้าหน้าที่ฝ่ายงานป้องกันและบรรเทาสาธารณภัยที่ มีความรู้ความสามารถมาทำการอบรมอัคคีภัยและการฝึกซ้อมให้กับเจ้าหน้าที่ของโรงแรมในเขต เทศบาลตำบลกะรนอย่างนี้ปีละ 1 ครั้ง เป็นประจำทุกปี สำหรับกรณีที่เกิดเหตุเพลิงไหม้ทางโครงการสามารถขอความช่วยเหลือจากสถานีดับเพลิง ของเทศบาลตำบลกะรน โดยมีระยะทางห่างจากพื้นที่โครงการ ประมาณ 2.00 กิโลเมตร ใช้เวลา เดินทางประมาณ 2 นาที จะถึงพื้นที่โครงการ (ขึ้นอยู่กับสภาพการจราจรและช่วงเวลาที่เกิดเหตุ) จากการประเมินความเพียงพอของระบบป้องกันอัคคีภัยของโครงการ ความสามารถในการ หนีไฟ ความเหมาะสมของตำแหน่งและความเพียงพอของพื้นที่จัดรวมพล และความสามารถใน การให้บริการระงับอัคคีภัยของหน่วยงานที่รับผิดชอบพบว่า ผลกระทบด้านอัคคีภัยที่มีต่อ โครงการจึงอยู่ในระดับต่ำ		



เดือน กุมภาพันธ์ 2560

(นายยุทธชัย จรณะจิตต์) (นางวลัยทิพย์ พิริยวรรสกุล)

กรรมการผู้จัดการ

บริษัท โอโซ่ ทะเกาะ จำกัด

เดือน กุมภาพันธ์ 2560

(นางสาวจุฑารัตน์ บุญแก้ว)

ผู้อำนวยการด้านสิ่งแวดล้อม

บริษัท ภูเก็ต เอ็นไวรอนเม้นทอล เซอร์วิส จำกัด



ตารางที่ 3 สรุปผลกระทบสิ่งแวดล้อม มาตรการป้องกันและแก้ไขผลกระทบสิ่งแวดล้อม และมาตรการติดตามตรวจสอบผลกระทบสิ่งแวดล้อม โครงการ โรงแรม โอโซ่ เกาะภูเก็ต ของบริษัท โอโซ่ เกาะ จำกัด ระยะดำเนินการ (ต่อ)

องค์ประกอบทางสิ่งแวดล้อมและคุณค่าต่าง ๆ	ผลกระทบต่อสิ่งแวดล้อมที่สำคัญ	มาตรการป้องกันและแก้ไขผลกระทบสิ่งแวดล้อม	มาตรการติดตามตรวจสอบผลกระทบสิ่งแวดล้อม
3.9 การระบายอากาศและความร้อน	(1) ระบบปรับอากาศ โครงการมีการติดตั้งเครื่องปรับอากาศแบบแยกส่วน (Air Cooled Split Type) ตามความเหมาะสมกับขนาดของภาระการทำความเย็น ทั้งนี้จำนวนเครื่องปรับอากาศที่ติดตั้งขึ้นกับขนาดพื้นที่ของห้องนั้นๆ โดยโครงการจะใช้เครื่องปรับอากาศที่มีขนาดความเย็นรวมประมาณ 406.50 ตัน (2) การระบายอากาศ โครงการจัดให้มีการระบายอากาศภายในตัวอาคารโดยวิธีธรรมชาติและวิธีกล ดังนี้ ● การระบายอากาศโดยธรรมชาติ โครงการได้จัดให้มีระบบระบายอากาศที่มีประตูหน้าต่างหรือช่องระบายอากาศด้านที่ติดกับภายนอก ไม่น้อยกว่า 10% ของพื้นที่ห้อง ● การระบายอากาศโดยวิธีกล ทางโครงการจะมีการติดตั้งพัดลมระบายอากาศ ติดตั้งตามโถงลิฟท์โดยสาร ห้องนำชาย ห้องนำหญิง ห้องไฟฟ้า ห้องเครื่องปั๊มน้ำ ห้องซักล้าง ป้อมยาม ห้องเครื่องกำเนิดไฟฟ้า ห้องพักขยะ มีอัตราการระบายอากาศ 2-30 เท่า ของปริมาตรห้องใน 1 ชั่วโมง ● การระบายอากาศในกรณีที่มีระบบการปรับอากาศ ได้มีการนำอากาศภายนอกเข้ามาในพื้นที่ปรับอากาศ หรือดูดอากาศจากภายในพื้นที่ปรับอากาศออกไปสำหรับห้องออกกำลังกาย ห้องนั่งเล่น ห้องเก็บกระเป๋า สำนักงาน ร้านค้า ห้องพัก ห้องอาหาร ห้องครัว ห้องรับประทานอาหาร ห้องเก็บของ ห้องระบบรักษาความปลอดภัย ห้อง MDB มีอัตราการระบายอากาศ 2-10 ลูกบาศก์เมตร/ชั่วโมง/ตารางเมตร	(1) ทำความสะอาดเครื่องปรับอากาศของโครงการเป็นประจำ เพื่อเพิ่มประสิทธิภาพในการทำงาน และยังเป็นการป้องกันการสะสมของเชื้อโรค (2) ดูแลตรวจสอบอุปกรณ์ที่ใช้ระบายอากาศให้สามารถใช้งานได้อย่างเสมอ (3) ติดตั้งป้ายห้ามติดเครื่องยนต์ทิ้งไว้ภายในบริเวณที่จอดรถ ให้สามารถสังเกตเห็นได้อย่างชัดเจนและทั่วถึง (4) จัดให้มีไม้ยืนต้นภายในโครงการให้มากที่สุด เพื่อลดความร้อนจากการระบายอากาศของเครื่องปรับอากาศ	-



เดือน กุมภาพันธ์ 2560

(นายยุทธชัย จรณะจิตต์) (นางวลัยทิพย์ พิริยะวรสกุล)

กรรมการผู้จัดการ

บริษัท โอโซ่ เกาะ จำกัด

เดือน กุมภาพันธ์ 2560

(นางสาวจุฑารัตน์ บุญแก้ว)

ผู้อำนวยการด้านสิ่งแวดล้อม

บริษัท ภูเก็ต เอ็นไวรอนเม้นทอล เซอร์วิส จำกัด



ตารางที่ 3 สรุปผลกระทบสิ่งแวดล้อม มาตรการป้องกันและแก้ไขผลกระทบสิ่งแวดล้อม และมาตรการติดตามตรวจสอบผลกระทบสิ่งแวดล้อม โครงการ โรงแรม โอโซ่ เกาะภูเก็ต ของบริษัท โอโซ่ เกาะตะ จำกัด ระยะดำเนินการ (ต่อ)

องค์ประกอบทางสิ่งแวดล้อมและคุณค่าต่าง ๆ	ผลกระทบต่อสิ่งแวดล้อมที่สำคัญ	มาตรการป้องกันและแก้ไขผลกระทบสิ่งแวดล้อม	มาตรการติดตามตรวจสอบผลกระทบสิ่งแวดล้อม
4. คุณภาพชีวิต 4.1 สภาพสังคมและเศรษฐกิจ	เมื่อเปิดดำเนินการ โครงการจะก่อให้เกิดผลดีต่อสภาพเศรษฐกิจโดยรวมของท้องถิ่น เนื่องจากจะมีการจ้างแรงงานท้องถิ่นเข้ามาทำงานภายในโครงการ ซึ่งการจ้างงานพนักงานส่งผลกระทบด้านบวกต่ออาชีพและรายได้ของคนในท้องถิ่นเพียงเล็กน้อย เนื่องจากการจ้างงานพนักงานไม่มาก โดยทางโครงการได้จ้างแรงงานในท้องถิ่นเป็นพนักงานเป็นอันดับแรก รวมทั้งส่งเสริม สนับสนุน กิจกรรมทางสังคมต่าง ๆ ของท้องถิ่น เพื่อสร้างความสัมพันธ์อันดีกับชุมชน จากลักษณะของโครงการและข้อมูลจากการสำรวจด้านสังคมบริเวณโครงการและภายในพื้นที่เขตเทศบาลตำบลกะรน สามารถประเมินผลกระทบทางสังคมที่คาดว่าจะเกิดขึ้นจากการเปิดดำเนินการต่อผู้ที่อยู่ใกล้เคียงโครงการ ซึ่งสามารถสรุปผลกระทบ ระดับความรุนแรง และมาตรการป้องกันและลดผลกระทบได้ ทั้งนี้ ผลกระทบตามตารางดังกล่าวข้างต้น สอดคล้องกับผลการสำรวจทัศนคติของผู้ที่อยู่โดยรอบโครงการ โดยส่วนใหญ่มีความห่วงกังวลในระยะดำเนินการ คือ ฝุ่นละออง เสียงดังรบกวน การคมนาคม ปัญหาน้ำใช้ การจัดการน้ำเสีย การจัดการขยะมูลฝอย ไฟฟ้า ซึ่งโครงการต้องปฏิบัติตามมาตรการป้องกันและลดผลกระทบดังกล่าวข้างต้นอย่างเคร่งครัด เพื่อป้องกันและลดผลกระทบที่อาจเกิดขึ้นต่อผู้ที่อยู่โดยรอบ	(1) โครงการจะพิจารณาปรับประชาชนในท้องถิ่นเพื่อเข้าทำงานก่อน เพื่อเป็นการส่งเสริมการมีรายได้ของประชาชนในท้องถิ่น และสนับสนุนพร้อมส่งเสริมกิจกรรมและประเพณีของท้องถิ่น และกิจกรรมทางศาสนา (2) จัดให้มีเจ้าหน้าที่ของโครงการสำหรับติดตามและประชาสัมพันธ์ รวมถึงรับฟังความคิดเห็นของประชาชนโดยรอบอย่างสม่ำเสมอ (3) กำหนดให้มีระเบียบปฏิบัติควบคุมการอยู่อาศัยของผู้พักอาศัยในโครงการ - ต้องดูแลรักษาห้องชุดและทรัพย์สินส่วนกลางให้อยู่ในสภาพดี - หากจะตกแต่งหรือต่อเติมห้องชุดจะต้องแจ้งให้ฝ่ายจัดการโครงการ ทราบล่วงหน้า - ห้ามกระทำการใดๆ ที่มีผลกระทบต่อโครงสร้างรูปลักษณ์แบบทั้งภายในและภายนอกอาคาร หรือทัศนียภาพโดยรวมของอาคาร - จะต้องไม่นำวัตถุระเบิด วัตถุไวไฟ แก๊สทุกต้ม หรือวัสดุอุปกรณ์ใดๆ อันจะก่อให้เกิดอัคคีภัยได้ เข้ามาภายในบริเวณอาคารชุด	-



เดือนกุมภาพันธ์ 2560
 (นายยุทธชัย จรณะจิตต์) (นางวลัยทิพย์ พิริยะวรสกุล)
 กรรมการผู้จัดการ
 บริษัท โอโซ่ เกาะตะ จำกัด

เดือน กุมภาพันธ์ 2560

(นางสาวจุฑารัตน์ บุญแก้ว)
 ผู้อำนวยการด้านสิ่งแวดล้อม
 บริษัท ภูเก็ต เอ็นไวรอนเมนทอล เซอร์วิส จำกัด



ตารางที่ 3 สรุปผลกระทบสิ่งแวดล้อม มาตรการป้องกันและแก้ไขผลกระทบสิ่งแวดล้อม และมาตรการติดตามตรวจสอบผลกระทบสิ่งแวดล้อม โครงการ โรงแรม โอโซ่ เกาะภูเก็ต ของบริษัท โอโซ่ เกาะ จำกัด ระยะดำเนินการ (ต่อ)

องค์ประกอบทางสิ่งแวดล้อม และคุณค่าต่าง ๆ	ผลกระทบต่อสิ่งแวดล้อมที่สำคัญ	มาตรการป้องกันและแก้ไขผลกระทบ สิ่งแวดล้อม	มาตรการติดตามตรวจสอบ ผลกระทบสิ่งแวดล้อม
4.1 สภาพสังคมและเศรษฐกิจ (ต่อ)	โครงการได้กำหนดให้มีมาตรการป้องกันและลดผลกระทบสิ่งแวดล้อมที่อาจจะเกิดขึ้น ทั้งในระยะก่อสร้างและระยะดำเนินการ (รายละเอียดแสดงในบทที่ 5) ซึ่งโครงการจะปฏิบัติตามมาตรการด้านต่างๆ ที่กำหนดไว้อย่างเคร่งครัด เพื่อช่วยบรรเทาหรือลดระดับความรุนแรงของผลกระทบที่อาจเกิดขึ้นต่อสังคมและสิ่งแวดล้อม ทั้งในแง่ของคุณค่าการใช้ประโยชน์ของมนุษย์และคุณค่าคุณภาพชีวิต ให้อยู่ในระดับที่ยอมรับได้ ตลอดจนมีการติดตามถึงผลกระทบที่อาจเกิดขึ้น โดยกำหนดให้มีมาตรการติดตามตรวจสอบคุณภาพสิ่งแวดล้อมทั้งในช่วงก่อสร้างและเปิดดำเนินการอย่างต่อเนื่อง (รายละเอียดแสดงในบทที่ 6) เพื่อที่จะทำให้การดำเนินการของโครงการเป็นไปอย่างมีประสิทธิภาพ เป็นมิตรกับสิ่งแวดล้อม และไม่ส่งผลกระทบต่อสังคมหรือชุมชนที่มีอยู่เดิม - ต้องดูแลรักษาห้องชุดและทรัพย์สินส่วนกลางให้อยู่ในสภาพดี และจะไม่กระทำการใดๆ ที่ไม่เหมาะสมให้เป็นอันตราย เตือนร้อน น่ารังเกียจ ไม่สุภาพ ก่อความรำคาญ ส่งเสียงดังรบกวนความสงบสุข ขัดต่อกฎระเบียบข้อบังคับ และศีลธรรมอันดีในการอาศัยอยู่ร่วมกัน - หากมีความประสงค์จะตกแต่งหรือต่อเติมห้องชุดจะต้องแจ้งให้ฝ่ายจัดการโครงการ ทราบล่วงหน้าก่อนทุกครั้ง เพื่อตรวจสอบแบบแปลนการตกแต่ง ผลกระทบต่อโครงสร้างส่วนรวม ระบบสาธารณูปโภค และเพื่อเข้าใจกฎระเบียบการตกแต่งและปฏิบัติตามกฎระเบียบได้อย่างถูกต้องตามขั้นตอน - ห้ามกระทำการใดๆ ที่มีผลกระทบต่อโครงสร้างรูปลักษณ์แบบทั้งภายในและภายนอกอาคาร หรือทัศนียภาพโดยรวมของอาคาร เช่น การเจาะเพดาน พื้นผนังกันห้องชุด ติดตั้งเหล็กดัด กันสาด ดาดฟ้าหรือวางสิ่งของอื่นๆ บนขอบระเบียง หรือยื่นสูงเกินกว่าแนวขอบระเบียงห้องชุดโดยเด็ดขาด	- กรณีผ่านเข้า-ออกบริเวณภายในอาคาร โปรดให้ความร่วมมือกับเจ้าหน้าที่ปฏิบัติตามกฎระเบียบ - ห้ามใช้ประโยชน์ห้องชุด เทน้ำหรือทิ้งเศษอาหาร ขยะหรือสิ่งของต่างๆ ออกไปนอกกระเบื้องห้องชุด - ห้ามปิดกั้นพิเศษฝุ่นผง หรือนำขยะวางไว้หน้าห้องและบริเวณพื้นที่ส่วนกลาง - ห้ามกระทำการติดสิ่งพิมพ์ เครื่องหมายสัญลักษณ์ป้ายโฆษณาทุกชนิด - ห้ามใช้ประโยชน์ห้องชุดกระทำการเคลื่อนย้าย จัปจองพื้นที่ส่วนกลาง หรือครอบครองทรัพย์สินส่วนกลาง ทุกชนิด เพื่อใช้ประโยชน์ส่วนตัว	



เดือน กุมภาพันธ์ 2560

(นายยุทธชัย จรณะจิตต์) (นางวลัยทิพย์ พิริยวารสกุล)
กรรมการผู้จัดการ
บริษัท โอโซ่ เกาะ จำกัด

เดือน กุมภาพันธ์ 2560

(นางสาวจุฑารัตน์ บุญแก้ว)
ผู้อำนวยการด้านสิ่งแวดล้อม
บริษัท ภูเก็ต เอ็นไวรอนเม้นทอล เซอร์วิส จำกัด



ตารางที่ 3 สรุปผลกระทบสิ่งแวดล้อม มาตรการป้องกันและแก้ไขผลกระทบสิ่งแวดล้อม และมาตรการติดตามตรวจสอบผลกระทบสิ่งแวดล้อม โครงการ โรงแรม โอโซ ทะ
เกาะภูเก็ต ของบริษัท โอโซ ทะเกาะ จำกัด ระยะดำเนินการ (ต่อ)

องค์ประกอบทางสิ่งแวดล้อม และคุณค่าต่าง ๆ	ผลกระทบต่อสิ่งแวดล้อมที่สำคัญ	มาตรการป้องกันและแก้ไขผลกระทบ สิ่งแวดล้อม	มาตรการติดตามตรวจสอบ ผลกระทบสิ่งแวดล้อม
4.1 สภาพสังคมและเศรษฐกิจ (ต่อ)	- จะต้องไม่นำวัตถุระเบิด วัตถุไวไฟ แก๊สหุงต้ม หรือวัสดุอุปกรณ์ใดๆ อันจะก่อให้เกิดอัคคีภัยได้ เข้ามาภายในบริเวณอาคารชุดโดยเด็ดขาด - กรณีผ่านเข้า-ออกบริเวณภายในอาคาร โปรดให้ความร่วมมือกับเจ้าหน้าที่ ปฏิบัติตามกฎหมายระเบียบที่ฝ่ายจัดการโครงการกำหนดไว้อย่างเคร่งครัด ทั้งนี้ เพื่อความปลอดภัยและเป็นระเบียบเรียบร้อยของอาคารชุด ห้ามใช้ประโยชน์ห้องชุด เท น้ำหรือทิ้งเศษอาหาร ขยะหรือสิ่งของต่างๆ ออกไปนอกกระเบื้องห้องชุด และห้ามทิ้ง น้ำปูน เศษวัสดุตกแต่งก่อสร้าง ผ้าอนามัย น้ำที่เป็นตะกอนจับแข็งๆ ลงในท่อระบาย น้ำทิ้งโสภณภัณฑ์โดยเด็ดขาด เพราะจะทำให้ท่อตัน - ห้ามปิดกวดเศษฝุ่นผง หรือนำขยะวางไว้หน้าห้องและบริเวณพื้นที่ ส่วนกลาง โดยควรจัดเก็บบรรจุใส่ถุงแยกประเภทขยะและมัดปากถุงให้มิดชิด ก่อนนำไปทิ้งในถังขยะที่ฝ่ายจัดการฯ จัดเตรียมไว้เป็นสัดส่วน - ห้ามกระทำการติดตั้งพัมป์ เครื่องหมายสัญลักษณ์ป้ายโฆษณาทุกชนิด ใน บริเวณพื้นที่ส่วนกลางและประตูหน้าต่าง ผ่นกระเบื้องหรือส่วนใดภายนอกห้องชุด ที่ สามารถมองเห็นได้เด่นชัดจากภายนอกอาคาร ยกเว้น ป้ายบอกเลขที่ห้องชุด ชื่อ อาคาร และป้ายสัญลักษณ์ค่าเดือนต่างๆ ที่ฝ่ายจัดการโครงการได้ดำเนินการไว้แล้ว - ห้ามใช้ประโยชน์ห้องชุดกระทำการเคลื่อนย้าย จัปจองพื้นที่ส่วนกลาง หรือ ครอบครองทรัพย์สินส่วนกลางทุกชนิดเพื่อใช้ประโยชน์ส่วนตัว และไม่อนุอุปกรณ์สิ่งของ ต่างๆ วางกีดขวางทางเดินร่วมบริเวณโถงลิฟต์ บันไดหนีไฟ หากพบเห็นต้องแจ้ง ฝ่ายจัดการโครงการให้ทราบทันที ทั้งนี้ เพื่อความปลอดภัยในกรณีมีเหตุฉุกเฉิน เกิดขึ้น	- ผู้พักอาศัยมีสิทธิ์ใช้ลานจอดรถใน บริเวณพื้นที่ที่ฝ่ายจัดการฯ จัดเตรียม ไว้ให้ใช้ร่วมกันโดยไม่ระบุช่องจอด และต้องให้ความร่วมมือกับเจ้าหน้าที่ รักษาความปลอดภัย - ปฏิบัติตามกฎหมายจราจร การนำ รถเข้า-ออกภายในอาคารชุดอย่าง เคร่งครัด - ไม่อนุญาตให้นำสัตว์ เข้ามาเลี้ยง ภายในห้องชุด - การขอใช้อาคารและสถานที่เพื่อ ดำเนินกิจกรรมต่างๆ ให้แจ้งความ จ้างงานขออนุญาตใช้ให้ฝ่ายจัดการฯ ทราบล่วงหน้าก่อนทุกครั้งไม่น้อยกว่า 7 วัน - สดิกเกอร์ติดรถยนต์ ฝ่ายจัดการ โครงการจะมอบให้กับผู้พักอาศัย เพื่อ อำนวยความสะดวกในการนำรถผ่าน เข้า-ออกอาคาร	



(นายยุทธชัย จรณะจิตต์) (นางวลัยทิพย์ พิริยวารสกุล)
กรรมการผู้จัดการ
บริษัท โอโซ ทะเกาะ จำกัด

เดือน กุมภาพันธ์ 2560

(นางสาวจุฑารัตน์ บุญแก้ว)
ผู้อำนวยการด้านสิ่งแวดล้อม
บริษัท ภูเก็ต เอ็นไวรอนเม้นทอล เซอร์วิส จำกัด



ตารางที่ 3 สรุปผลกระทบสิ่งแวดล้อม มาตรการป้องกันและแก้ไขผลกระทบสิ่งแวดล้อม และมาตรการติดตามตรวจสอบผลกระทบสิ่งแวดล้อม โครงการ โรงแรม โอโซ่ เกาะภูเก็ต ของบริษัท โอโซ่ เกาะ จำกัด ระยะดำเนินการ (ต่อ)

องค์ประกอบทางสิ่งแวดล้อมและคุณค่าต่าง ๆ	ผลกระทบต่อสิ่งแวดล้อมที่สำคัญ	มาตรการป้องกันและแก้ไขผลกระทบสิ่งแวดล้อม	มาตรการติดตามตรวจสอบผลกระทบสิ่งแวดล้อม
4.1 สภาพสังคมและเศรษฐกิจ (ต่อ)	- ผู้พักอาศัยมีสิทธิ์ใช้ลานจอดรถในบริเวณพื้นที่ที่ฝ่ายจัดการฯ จัดเตรียมไว้ให้ใช้ร่วมกันโดยไม่ระบุช่องจอด และต้องให้ความร่วมมือกับเจ้าหน้าที่รักษาความปลอดภัย - ปฏิบัติตามกฎหมายระเบียบจราจร การนำรถเข้า-ออกภายในอาคารชุดอย่างเคร่งครัด ทั้งนี้ฝ่ายจัดการโครงการขอสงวนสิทธิ์ไม่อนุญาตให้บุคคลภายนอก หรือผู้มาติดต่องานต่างๆ นำรถเข้ามาจอดค้างคืน และจะไม่รับผิดชอบความเสียหาย สูญเสียต่อทรัพย์สินที่เกิดขึ้นภายในและภายนอกของสถานที่นำมาจอดทั้งสิ้น - ไม่อนุญาตให้ใช้ประโยชน์ห้องชุดนำสัตว์สี่เท้า สัตว์ปีก และสัตว์เลี้ยงคลาน เข้ามาเลี้ยงภายในห้องชุด และไว้ในบริเวณอาคารโดยไม่มีข้อยกเว้น - การขอใช้อาคารและสถานที่เพื่อดำเนินกิจกรรมต่างๆ ให้แจ้งความจำนงค์ขออนุญาตใช้ให้ฝ่ายจัดการฯ ทราบล่วงหน้าก่อนทุกครั้งไม่น้อยกว่า 7 วัน พร้อมกับรายละเอียดประกอบเป็นลายลักษณ์อักษร ทั้งนี้ ฝ่ายจัดการฯ ขอสงวนสิทธิ์ ยกเว้น หรืออนุญาตให้ดำเนินการได้ตามขอบเขตและเงื่อนไขที่กำหนดไว้เป็นเฉพาะบางกรณีเท่านั้น - สติกเกอร์ติดรถยนต์ ฝ่ายจัดการโครงการจะมอบให้กับผู้พักอาศัย เพื่ออำนวยความสะดวกในการนำรถผ่านเข้า-ออกอาคาร ได้โดยไม่ต้องแลกบัตรหรือแจ้งชื่อกับเจ้าหน้าที่รักษาความปลอดภัย กรณีทำบัตรชำรุดหรือสูญหาย ต้องขอทำใหม่และชำระค่าบัตรใหม่ ส่วนรถภายในที่ไม่ได้ติดสติกเกอร์จะต้องปฏิบัติเหมือนกันกับรถยนต์ของบุคคลภายนอก หรือผู้มาติดต่อธุรกิจต่างๆ โดยการแลกบัตรผ่านเข้า-ออกทุกครั้ง ทั้งนี้ เพื่อความปลอดภัยและเป็นระเบียบเรียบร้อย ทั้งนี้ จะเห็นได้ว่าโครงการได้จัดให้มีมาตรการควบคุมการอยู่อาศัย และให้ผู้พักอาศัยปฏิบัติตามอย่างเคร่งครัด ซึ่งจะทำการอยู่อาศัยร่วมกัน เป็นไปอย่างราบรื่นปราศจากข้อขัดแย้งและเสียงดัง ซึ่งจะรบกวนทั้งผู้พักอาศัยภายในโครงการเองและผู้พักอาศัยข้างเคียงโครงการ		



เดือน กุมภาพันธ์ 2560

(นายยุทธชัย จระณะจิตต์) (นางวลัยทิพย์ พิริยวรรสกุล)

กรรมการผู้จัดการ

บริษัท โอโซ่ เกาะ จำกัด

เดือน กุมภาพันธ์ 2560

(นางสาวจุฑารัตน์ บุญแก้ว)

ผู้อำนวยการด้านสิ่งแวดล้อม

บริษัท ภูเก็ต เอ็นไวรอนเม้นทอล เซอร์วิส จำกัด



ตารางที่ 3 สรุปผลกระทบสิ่งแวดล้อม มาตรการป้องกันและแก้ไขผลกระทบสิ่งแวดล้อม และมาตรการติดตามตรวจสอบผลกระทบสิ่งแวดล้อม โครงการ โรงแรม โอโซ่ ทะ
เกาะภูเก็ต ของบริษัท โอโซ่ ทะเกาะ จำกัด ระยะดำเนินการ (ต่อ)

องค์ประกอบทาง สิ่งแวดล้อมและคุณค่าต่าง ๆ	ผลกระทบต่อสิ่งแวดล้อมที่สำคัญ	มาตรการป้องกันและแก้ไขผลกระทบสิ่งแวดล้อม	มาตรการติดตามตรวจสอบ ผลกระทบสิ่งแวดล้อม
4.2 อาชีวอนามัยและความ ปลอดภัย	เนื่องจากโครงการเป็นโรงแรม ที่มีความเสี่ยงต่อการเกิดอันตรายหรือ อุบัติเหตุต่างๆ อย่างไรก็ตามเพื่อให้เกิดความปลอดภัยกับผู้อยู่อาศัยและเป็นไป ตามที่กฎหมายกำหนด โครงการจะติดตั้งระบบป้องกันอัคคีภัยไว้อย่างเพียงพอ (รายละเอียดในหัวข้อ 4.3.3.8) และได้จัดให้มีมาตรการป้องกันอัคคีภัยคือ จัดให้มี ระบบป้องกันและแจ้งเตือนอัคคีภัยของโครงการให้เป็นไปตามข้อกำหนดของ กฎกระทรวงฉบับที่ 39 (พ.ศ. 2537) ฉบับที่ 47 (พ.ศ. 2540) และฉบับที่ 55 (พ.ศ. 2543) ออกตามความในพระราชบัญญัติควบคุมอาคาร พ.ศ. 2522 ทำการ ตรวจสอบความพร้อมและประสิทธิภาพการทำงานของระบบป้องกันและระงับ อัคคีภัยเป็นประจำทุก 6 เดือน หรือตามข้อกำหนดอายุการใช้งานของผลิตภัณฑ์/ อุปกรณ์นั้น จัดให้มีการซ้อมป้องกันอัคคีภัย และการใช้อุปกรณ์ดับเพลิงภายใน โครงการอย่างน้อยปีละ 1 ครั้ง แก่พนักงานของโครงการ เพื่อให้พนักงานและ เจ้าหน้าที่ของโครงการเกิดความคุ้นเคย สามารถรับมือกับเหตุการณ์ที่อาจจะ เกิดขึ้น รวมทั้งสามารถปฏิบัติงานและใช้เครื่องมือ/อุปกรณ์ต่างๆ ได้อย่างถูกต้อง โครงการจัดให้มีจุดรวมพล จำนวน 1 จุด อยู่บริเวณด้านหลังอาคาร A มีพื้นที่ 200 ตารางเมตร คิดเป็นสัดส่วนของพื้นที่จุดรวมพลต่อผู้พักอาศัยภายในโครงการ เท่ากับ 0.35 ตารางเมตร/คน หรือ 2.85 คน/ตารางเมตร เมื่อคิดผู้อยู่อาศัยใน โครงการสูงสุด 570 คน (รวมจำนวนพนักงาน) และติดป้ายแสดงวิธีการใช้อุปกรณ์ ดับเพลิงอย่างชัดเจนที่จุดติดตั้งทุกจุด จัดทำผังเส้นทางอพยพหนีไฟ ไปยังจุด รวมพล ติดไว้บริเวณทางเดินในอาคาร มีการจัดตั้งกรรมการป้องกันอัคคีภัยโดย กำหนดบทบาทหน้าที่ และจัดให้มีแผนฉุกเฉินเตรียมการสำหรับกรณีเกิดอัคคีภัย สำหรับกรณีที่เกิดเหตุเพลิงไหม้ทางโครงการสามารถขอความช่วยเหลือจาก	(1) จัดให้มีเจ้าหน้าที่รักษาความปลอดภัยให้ปฏิบัติ หน้าที่อย่างเคร่งครัด และหมั่นตรวจตราพื้นที่ ดูแลความปลอดภัยภายในโครงการตลอด 24 ชั่วโมง หากพบเหตุผิดปกติให้รีบติดต่อขอ ความช่วยเหลือจากหน่วยงานราชการที่มี หน้าที่ดูแล และบรรเทาสาธารณภัยทันที (2) จัดให้มีพนักงานอยู่ประจำ เพื่อให้ผู้พักอาศัย สามารถติดต่อหรือแจ้งเหตุได้ตลอด 24 ชั่วโมง (3) โครงการจัดให้มีระบบโทรทัศน์วงจรปิด (Closed Circuit Television System : CCTV) (4) ติดประกาศแจ้งเบอร์โทรศัพท์ฉุกเฉินของ เจ้าหน้าที่โครงการหรือหน่วยงานราชการที่ เกี่ยวข้องไว้อย่างชัดเจนในทุกชั้นในกรณีที่เกิด อัคคีภัย (5) ติดป้ายแนะนำการใช้อุปกรณ์แต่ละตัว ไว้ บริเวณที่ติดตั้งอุปกรณ์นั้น เพื่อให้ผู้อยู่อาศัย สามารถนำมาใช้งานได้ทันที (6) จัดเตรียมเครื่องมือปฐมพยาบาลเบื้องต้น พร้อมทั้งเตรียมพร้อมประสานงานกับ โรงพยาบาลเพื่อนำผู้ได้รับบาดเจ็บส่ง โรงพยาบาล หากเกิดอุบัติเหตุรุนแรง	- ตรวจสอบการทำงานของ ระบบโทรทัศน์วงจรปิด (CCTV) บริเวณทุก จุด ติดตั้งโทรทัศน์วงจรปิด (CCTV) 6 เดือน ตลอด ระยะเวลาดำเนินการ



เดือน กุมภาพันธ์ 2560

(นายยุทธชัย จระณะจิตต์) (นางวลัยทิพย์ พิริยะวรสกุล)

กรรมการผู้จัดการ
บริษัท โอโซ่ ทะเกาะ จำกัด

เดือน กุมภาพันธ์ 2560

(นางสาวจุฑารัตน์ บุญแก้ว)

ผู้อำนวยการด้านสิ่งแวดล้อม
บริษัท ภูเก็ต เอ็นไวรอนเม้นทอล เซอร์วิส จำกัด



ตารางที่ 3 สรุปผลกระทบสิ่งแวดล้อม มาตรการป้องกันและแก้ไขผลกระทบสิ่งแวดล้อม และมาตรการติดตามตรวจสอบผลกระทบสิ่งแวดล้อม โครงการ โรงแรม โอโซ่ เกาะภูเก็ต ของบริษัท โอโซ่ เกาะ จำกัด ระยะดำเนินการ (ต่อ)

องค์ประกอบทางสิ่งแวดล้อมและคุณค่าต่าง ๆ	ผลกระทบต่อสิ่งแวดล้อมที่สำคัญ	มาตรการป้องกันและแก้ไขผลกระทบสิ่งแวดล้อม	มาตรการติดตามตรวจสอบผลกระทบสิ่งแวดล้อม
4.2 อาชีวอนามัยและความปลอดภัย (ต่อ)	สถานีดับเพลิงของเทศบาลตำบลกระนวน โดยมีระยะทางห่างจากพื้นที่โครงการ ประมาณ 2.00 กิโลเมตร ใช้เวลาเดินทางประมาณ 2 นาที จะถึงพื้นที่โครงการ (ขึ้นอยู่กับสภาพการจราจรและช่วงเวลาที่เกิดเหตุ) จากการรวบรวมข้อมูลพื้นฐานด้านการสาธารณสุขของชุมชนที่อยู่บริเวณใกล้เคียงพื้นที่โครงการ พบว่า ในเขตพื้นที่เทศบาลตำบลกระนวน มีสถานที่ให้บริการสาธารณสุข คือ โรงพยาบาลส่งเสริมสุขภาพตำบลกระนวน จำนวน 1 แห่ง มีระยะห่างจากโครงการประมาณ 1.60 กิโลเมตร โดยใช้เวลาเดินทางประมาณ 2 นาที จะถึงพื้นที่โครงการ (ขึ้นอยู่กับสภาพการจราจรและช่วงเวลาที่เกิดเหตุ) ส่วนความปลอดภัยด้านการจราจรในระยะดำเนินการ จัดให้มีระบบการจราจรที่ปลอดภัย โดยติดตั้งป้ายแสดงทิศทางเดินรถเข้า-ออกภายในพื้นที่โครงการ ติดตั้งป้ายกำจัดการจราจรภายในพื้นที่โครงการ ควบคุมการจราจรบริเวณทางเข้า-ออกพื้นที่โครงการ โดยจัดให้เจ้าหน้าที่รักษาความปลอดภัยคอยควบคุมดูแลและตรวจรถเข้า-ออกตลอดเวลา จัดให้มีระบบไฟฟ้าส่องสว่าง บริเวณทางเข้า-ออกโครงการ และทางจราจรให้เพียงพอ เพื่อเป็นการป้องกันไม่ให้เกิดของผู้พักอาศัยในโครงการจอดักขบวนเส้นทางจราจร ห้ามจอดรถทุกชนิดบริเวณทางเข้าออก บนถนนสาธารณะ และบริเวณไหล่ทาง ติดตั้งป้ายโครงการ ลูกศรแสดงทิศทางบริเวณเข้า-ออกโครงการ ที่สามารถมองเห็นได้ชัดเจนและในระยะทางที่จะชะลอรถได้ทันก่อนเข้าสู่โครงการได้อย่างปลอดภัย โครงการได้จัดให้มีเจ้าหน้าที่รักษาความปลอดภัย โดยตรวจตราความปลอดภัยและความเรียบร้อยในโครงการ เพื่อให้ผู้พักอาศัยสามารถติดต่อหรือแจ้งเหตุได้ตลอด 24 ชั่วโมง แบ่งเป็น 2 ผลัดๆ โดยผลัดที่ 1 เริ่มปฏิบัติงานตั้งแต่เวลา 07.00-19.00 น. และผลัดที่ 2 เริ่มปฏิบัติงานตั้งแต่เวลา 19.00-07.00 น. โดยเจ้าหน้าที่จะสวดส่องดูแลความ	(7) ตรวจสอบประสิทธิภาพของระบบสัญญาณเตือนภัยภายในโครงการ ให้สามารถใช้งานได้ (8) ตรวจสอบระบบสุขาภิบาลต่างๆ ภายในโครงการทั้งอย่างสม่ำเสมอ ทั้งระบบบำบัดน้ำเสีย และการจัดการมูลฝอย (9) กำชับให้มีการทำความสะอาดถังขยะและห้องพักมูลฝอยรวมของโครงการทุกวัน หลังจากรถเก็บขยะเข้ามาเก็บขนมูลฝอย	



เดือน กุมภาพันธ์ 2560

(นายยุทธชัย จรณะจิตต์) (นางวลัยทิพย์ พิริยวรรสกุล)

กรรมการผู้จัดการ

บริษัท โอโซ่ เกาะ จำกัด

เดือน กุมภาพันธ์ 2560

(นางสาวจุฑารัตน์ บุญแก้ว)

ผู้อำนวยการด้านสิ่งแวดล้อม

บริษัท ภูเก็ต เอ็นไวรอนเม้นทอล เซอร์วิส จำกัด



ตารางที่ 3 สรุปผลกระทบสิ่งแวดล้อม มาตรการป้องกันและแก้ไขผลกระทบสิ่งแวดล้อม และมาตรการติดตามตรวจสอบผลกระทบสิ่งแวดล้อม โครงการ โรงแรม โอโซ่ เกาะภูเก็ต ของบริษัท โอโซ่ เกาะตะ จำกัด ระยะดำเนินการ (ต่อ)

องค์ประกอบทางสิ่งแวดล้อมและคุณค่าต่าง ๆ	ผลกระทบต่อสิ่งแวดล้อมที่สำคัญ	มาตรการป้องกันและแก้ไขผลกระทบสิ่งแวดล้อม	มาตรการติดตามตรวจสอบผลกระทบสิ่งแวดล้อม
4.2 อาชีวอนามัยและความปลอดภัย (ต่อ)	เรียบร้อยบริเวณรอบๆ โครงการ บริเวณที่จอดรถยนต์ และทางเข้า-ออกของโครงการ โครงการมีการติดตั้งระบบโทรทัศน์วงจรปิด (Closed Circuit Television System: CCTV) เพื่อเพิ่มความปลอดภัยให้แก่ผู้พักอาศัยในโครงการ ซึ่งจะติดตั้งไว้ภายนอกอาคารติดตั้งจำนวน 16 จุด กระจายครอบคลุมทั่วทั้งบริเวณพื้นที่โครงการ สำหรับภายในอาคารติดตั้งจำนวน 41 จุด มีรายละเอียดดังนี้ ● อาคาร A ติดตั้ง 21 จุด บริเวณโถงต้อนรับ โถงลิฟท์ ลิฟท์ โถงทางเดิน และลานจอดรถ ● อาคาร B ติดตั้ง 10 จุด บริเวณโถงทางเดิน ● อาคาร C ติดตั้ง 5 จุด บริเวณห้องอาหาร ห้องครัว และโถงทางเดิน ● อาคาร D ติดตั้ง 5 จุด บริเวณลานจอดรถ และโถงทางเดิน ดังนั้น การดำเนินโครงการจึงส่งผลกระทบต่ออาชีวอนามัยและความปลอดภัยอยู่ในระดับต่ำ		



(นายยุทธชัย จรณะจิตต์) (นางวลัยทิพย์ พิริยะวรสกุล)
กรรมการผู้จัดการ
บริษัท โอโซ่ เกาะตะ จำกัด

เดือน กุมภาพันธ์ 2560

(นางสาวจุฑารัตน์ บุญแก้ว)
ผู้อำนวยการด้านสิ่งแวดล้อม
บริษัท ภูเก็ต เอ็นไวรอนเม้นทอล เซอร์วิส จำกัด



ตารางที่ 3 สรุปผลกระทบสิ่งแวดล้อม มาตรการป้องกันและแก้ไขผลกระทบสิ่งแวดล้อม และมาตรการติดตามตรวจสอบผลกระทบสิ่งแวดล้อม โครงการ โรงแรม โอโซ่ เกาะภูเก็ต ของบริษัท โอโซ่ เกาะภูเก็ต จำกัด ระยะดำเนินการ (ต่อ)

องค์ประกอบทางสิ่งแวดล้อมและคุณค่าต่าง ๆ	ผลกระทบต่อสิ่งแวดล้อมที่สำคัญ	มาตรการป้องกันและแก้ไขผลกระทบสิ่งแวดล้อม	มาตรการติดตามตรวจสอบผลกระทบสิ่งแวดล้อม
4.3 การจัดการส้วมและน้ำ และการจัดการร้านอาหาร	(1) การจัดการส้วม โครงการจัดให้มีส้วมจำนวน 2 สระ อยู่บริเวณด้านทิศตะวันตกของโครงการ (ความลึกสูงสุดประมาณ 1.00 เมตร) โดยโครงการจะออกแบบ ดูแล และควบคุมการประกอบกิจการส้วมของโครงการ ให้สอดคล้องตามหลักเกณฑ์ด้านสุขลักษณะในการควบคุมการประกอบกิจการส้วมหรือกิจการอื่นๆ ในทำนองเดียวกันตามคำแนะนำของคณะกรรมการสาธารณสุขฉบับที่ 1/2550 (2) การจัดการร้านอาหาร โครงการมีร้านอาหาร ตั้งอยู่ที่บริเวณชั้นที่ 1 ของอาคาร C สำหรับร้านอาหารในโครงการ จะสมัครเข้าร่วมโครงการอาหารสะอาดรสชาติอร่อย (Clean Food Good Taste) ของกระทรวงสาธารณสุข โดยตำแหน่งสถานที่รับประทานอาหารเตรียมอาหาร ประชุมอาหาร และประกอบอาหาร จะจัดให้เป็นสถานที่ที่สะอาดเป็นระเบียบ และจัดเป็นสัดส่วน โดยจะเตรียมปรุงอาหารบนโต๊ะที่สูงจากพื้น มากกว่า 60 เซนติเมตร ไม่เตรียมปรุงอาหารบนพื้นและบริเวณหน้าห้องน้ำ ห้องส้วม นอกจากนี้จะใช้สารปรุงแต่งอาหารที่มีความปลอดภัย มีเครื่องหมายรับรองของอาหารทางราชการ เช่น เลขสารบบอาหาร เครื่องหมาย รับรองมาตรฐานของกระทรวงอุตสาหกรรม (มอก.) เป็นต้น ซึ่งจะทำให้ร้านอาหารในโครงการได้มาตรฐานของกระทรวงสาธารณสุข	<u>มาตรการป้องกันและแก้ไขผลกระทบส้วม</u> (1) ตำแหน่งที่ตั้งของส้วมออกแบบให้อยู่ห่างจากห้องพักขยะรวม (2) ส้วมของโครงการมีการยกระดับขึ้นสูงจากพื้นของโครงการ (3) โครงสร้างของส้วมสร้างด้วยคอนกรีตเสริมเหล็ก หรือวัสดุที่มีความมั่นคงแข็งแรง ชีมน้ำไม่ได้ ผนังเรียบ อยู่ในสภาพดี ทำความสะอาดง่าย (4) จัดให้มีรางระบายน้ำล้นมีฝาปิดรอบส้วม ไม่เป็นสนิม แข็งแรง ทำความสะอาดง่าย อยู่ในสภาพดี และไม่มีน้ำล้นออกจากราง (5) จัดให้มีที่วางสำหรับใช้เป็นทางเดินรอบส้วม ไม่ลื่น ไม่มีน้ำขัง และทำความสะอาดง่าย (6) จัดให้มีป้ายบอกความลึกและเลขระดับบอกความลึกที่สามารถมองเห็นได้อย่างชัดเจน (7) จัดให้มีระบบแสงสว่างอย่างเพียงพอทั่วบริเวณส้วม ในกรณีที่มีการเปิดใช้ส้วมในเวลากลางคืน (8) จัดให้มีตู้เก็บสิ่งของ ที่วางหรือเก็บรองเท้า สำหรับผู้มาใช้บริการในบริเวณทางเข้าส้วม (9) จัดให้มีอ่างล้างมือ บริเวณล้างตัวก่อนลงส้วม และที่ล้างเท้าทางเข้าบริเวณส้วมและเติมคลอรีนลงในที่ล้างเท้าเพื่อป้องกันการติดเชื้อ	- ตรวจสอบความเป็นกรดต่าง คลอรีนอิสระคงเหลือ และ คลอรีนที่รวมกับสารอื่น วันละ 2 ครั้ง ก่อนเปิดและหลังเปิดบริการ ตลอดระยะเวลาดำเนินการ - ตรวจสอบโคลิฟอร์มแบคทีเรียทั้งหมด และฟิคอลโคลิฟอร์ม ทุกเดือน ตลอดระยะดำเนินการ - ตรวจสอบค่าความเป็นด่าง ความกระด้าง กรดไซยาโนริก คลอไรด์ แอมโมเนีย ในเครท และจุลินทรีย์หรือตัวบ่งชี้ทำให้เกิดโรค ทุก 1 ปี ตลอดระยะดำเนินการ - จัดบันทึกการทำงาน ของเจ้าหน้าที่ความปลอดภัยประจำส้วม (Life guard) โดยอยู่ประจำส้วมตลอดเวลาที่เปิดบริการ ทุกวัน ตลอดระยะเวลาดำเนินการ



เดือน กุมภาพันธ์ 2560

(นายยุทธชัย จระณะจิตต์) (นางวลัยทิพย์ พิริยะวรสกุล)
กรรมการผู้จัดการ
บริษัท โอโซ่ เกาะภูเก็ต จำกัด

เดือน กุมภาพันธ์ 2560

(นางสาวจุฑารัตน์ บุญแก้ว)
ผู้อำนวยการด้านสิ่งแวดล้อม
บริษัท ภูเก็ต เอ็นไวรอนเม้นทอล เซอร์วิส จำกัด



ตารางที่ 3 สรุปผลกระทบสิ่งแวดล้อม มาตรการป้องกันและแก้ไขผลกระทบสิ่งแวดล้อม และมาตรการติดตามตรวจสอบผลกระทบสิ่งแวดล้อม โครงการ โรงแรม โอโซ่ ทะ
เกาะภูเก็ต ของบริษัท โอโซ่ ทะ จำกัด ระยะดำเนินการ (ต่อ)

องค์ประกอบทาง สิ่งแวดล้อมและคุณค่าต่าง ๆ	ผลกระทบต่อสิ่งแวดล้อมที่สำคัญ	มาตรการป้องกันและแก้ไขผลกระทบสิ่งแวดล้อม	มาตรการติดตามตรวจสอบ ผลกระทบสิ่งแวดล้อม
4.3 การจัดการส้วมว่ายน้ำ และการจัดการร้านอาหาร (ต่อ)	ดังนั้น การดำเนินโครงการจึงส่งผลกระทบอยู่ในระดับต่ำ	<u>มาตรการป้องกันและแก้ไขผลกระทบด้านความปลอดภัยจากการใช้ส้วมว่ายน้ำ</u> (1) จัดให้มีอุปกรณ์สื่อสารที่สามารถติดต่อบุคคลหรือสถานที่สำคัญ เช่น โรงพยาบาล และสถานีตำรวจ เป็นต้น เพื่อขอความช่วยเหลือกรณีเกิดเหตุฉุกเฉินต่างๆ และปิดประกาศหมายเลขโทรศัพท์ของสถานที่ดังกล่าวไว้ในที่เห็นได้ชัดเจน (2) รักษาความสะอาดพื้นที่โดยรอบอย่างสม่ำเสมอ ดูแลมิให้มีการนำสัตว์ทุกชนิดเข้าไปในบริเวณส้วมว่ายน้ำ (3) จัดให้มีระบบแสงสว่างอย่างเพียงพอทั่วบริเวณส้วมว่ายน้ำ ในกรณีที่มีการเปิดใช้ส้วมในเวลากลางคืน <u>มาตรการป้องกันและแก้ไขผลกระทบจากอุบัติเหตุจากการจมน้ำ</u> (1) จัดให้มีเจ้าหน้าที่ความปลอดภัยประจำสระ (Life guard) โดยอยู่ประจำสระว่ายน้ำตลอดเวลาที่เปิดบริการ (2) จัดให้มีอุปกรณ์ช่วยชีวิต เช่น โฟมช่วยชีวิต ห่วงชูชีพ และไม้ช่วยชีวิต เครื่องช่วยหายใจ เป็นต้น	- ตรวจสอบจำนวนและตรวจสอบสภาพการใช้งานของอุปกรณ์ช่วยชีวิต เช่น โฟมช่วยชีวิต ห่วงชูชีพ และไม้ช่วยชีวิต เป็นต้น ทุกวัน ตลอดระยะเวลาดำเนินการ - ตรวจสอบสภาพพื้นผิวทางเดินรอบสระ ว่ายน้ำและพื้นผิวได้ส้วมว่ายน้ำหากมีรอยแตกหรือชำรุดให้ซ่อมแซมทันที ทุกวัน ตลอดระยะเวลาดำเนินการ - ตรวจสอบบริเวณขอบสระและทางเดิน ส้วมว่ายน้ำ ไม่ให้มีน้ำขัง ทุกวัน ตลอดระยะเวลาดำเนินการ - ตรวจสอบป้ายแสดงกฎข้อปฏิบัติสำหรับผู้ใช้ส้วมว่ายน้ำให้มีสภาพดีไม่ลบลือน ทุกวัน ตลอดระยะเวลาดำเนินการ - ตรวจสอบอุปกรณ์ไฟฟ้าและอุปกรณ์ให้แสงสว่างบริเวณส้วมว่ายน้ำสภาพการใช้งานหากชำรุดให้แก้ไขทันที ทุกวัน ตลอดระยะเวลาดำเนินการ



(นายยุทธชัย จระณะจิตต์) (นางวลัยทิพย์ พิริยะวรสกุล)
กรรมการผู้จัดการ
บริษัท โอโซ่ ทะ จำกัด

เดือน กุมภาพันธ์ 2560

(นางสาวจุฑารัตน์ บุญแก้ว)
ผู้อำนวยการด้านสิ่งแวดล้อม
บริษัท ภูเก็ต เอ็นไวรอนเม้นทอล เซอร์วิส จำกัด



ตารางที่ 3 สรุปผลกระทบสิ่งแวดล้อม มาตรการป้องกันและแก้ไขผลกระทบสิ่งแวดล้อม และมาตรการติดตามตรวจสอบผลกระทบสิ่งแวดล้อม โครงการ โรงแรม โอโซ่ เกาะภูเก็ต ของบริษัท โอโซ่ เกาะ จำกัด ระยะดำเนินการ (ต่อ)

องค์ประกอบทางสิ่งแวดล้อม และคุณค่าต่าง ๆ	ผลกระทบต่อสิ่งแวดล้อมที่สำคัญ	มาตรการป้องกันและแก้ไขผลกระทบ สิ่งแวดล้อม	มาตรการติดตามตรวจสอบ ผลกระทบสิ่งแวดล้อม
4.4 สุขภาพ	การประเมินผลกระทบทางสุขภาพจะประเมินตามแนวทางการประเมินผลกระทบทางสุขภาพในรายงานการวิเคราะห์ผลกระทบสิ่งแวดล้อมของประเทศไทยเป็นแนวทางในการศึกษา (สำนักวิเคราะห์ผลกระทบสิ่งแวดล้อม สำนักงานนโยบายและแผนทรัพยากรธรรมชาติและสิ่งแวดล้อม, กันยายน 2550) ซึ่งมีขั้นตอนต่าง ๆ ได้แก่ การกลั่นกรองในโครงการ (Screening) การกำหนดขอบเขตการศึกษา (Scoping) และการประเมินผลกระทบ (Assessment) จากการรวบรวมข้อมูลพื้นฐานด้านการสาธารณสุขของชุมชนที่อยู่บริเวณใกล้เคียงพื้นที่โครงการ พบว่า ในเขตพื้นที่เทศบาลตำบลกะรน มีสถานที่ให้บริการสาธารณสุข คือ โรงพยาบาลส่งเสริมสุขภาพตำบลกะรน จำนวน 1 แห่ง มีระยะห่างจากโครงการประมาณ 1.60 กิโลเมตร โดยใช้เวลาเดินทางประมาณ 2 นาที จะถึงพื้นที่โครงการ (ขึ้นอยู่กับสภาพการจราจรและช่วงเวลาที่เกิดเหตุ) จากสถิติสาเหตุการป่วย 21 กลุ่มโรค ของโรงพยาบาลส่งเสริมสุขภาพตำบลกะรน ระหว่างปี 2554-2558 พบว่า 5 อันดับแรก ได้แก่ โรคระบบหายใจ รองลงไป ได้แก่ โรคระบบย่อยอาหาร รวมโรคในช่องปาก, อาการแสดงและสิ่งผิดปกติที่พบได้จากการตรวจ ทางคลินิกและห้องปฏิบัติการที่ไม่สามารถจำแนกโรคในกลุ่มอื่นได้, สาเหตุจากภายนอกอื่นๆ ที่ทำให้ป่วย หรือตาย, และโรคระบบกล้ามเนื้อ รวมโรคโครงร่างและเนื้อเยื่อเสริม ตามลำดับ จากการสำรวจภาคสนามโดยการสัมภาษณ์ประชาชนที่อยู่อาศัยใกล้เคียงพื้นที่โครงการ พบว่า ประชาชนส่วนใหญ่ เจ็บป่วยด้วยโรคหวัด/โรคทางเดินหายใจ รองลงมา เจ็บป่วยด้วย โรคเกี่ยวกับระบบเลือดลมต่างๆ, โรคผิวหนังและภูมิแพ้, โรคเกี่ยวกับระบบกล้ามเนื้อ และโรคที่เกิดจากโรคเกี่ยวกับหู/ตา/ฟัน/กระดุก ซึ่ง	-	-



(นายยุทธชัย จระณะจิตต์) (นางวลัยทิพย์ พิริยวรรสกุล)
กรรมการผู้จัดการ
บริษัท โอโซ่ เกาะ จำกัด

เดือน กุมภาพันธ์ 2560

(นางสาวจุฑารัตน์ บุญแก้ว)
ผู้อำนวยการด้านสิ่งแวดล้อม
บริษัท ภูเก็ต เอ็นไวรอนเมนทอล เซอร์วิส จำกัด



ตารางที่ 3 สรุปผลกระทบสิ่งแวดล้อม มาตรการป้องกันและแก้ไขผลกระทบสิ่งแวดล้อม และมาตรการติดตามตรวจสอบผลกระทบสิ่งแวดล้อม โครงการ โรงแรม โอโซ่ เกาะภูเก็ต ของบริษัท โอโซ่ เกาะตะ จำกัด ระยะดำเนินการ (ต่อ)

องค์ประกอบทางสิ่งแวดล้อม และคุณค่าต่าง ๆ	ผลกระทบต่อสิ่งแวดล้อมที่สำคัญ	มาตรการป้องกันและแก้ไขผลกระทบ สิ่งแวดล้อม	มาตรการติดตามตรวจสอบ ผลกระทบสิ่งแวดล้อม
4.4 สุขภาพ (ต่อ)	ค่อนข้างสอดคล้องกับ ข้อมูลสถิติจำนวนผู้ป่วยจำแนกตาม 21 กลุ่มโรคของโรงพยาบาลส่งเสริมสุขภาพตำบลกะรน จากสถิติสาเหตุการป่วย 21 กลุ่มโรค ของโรงพยาบาลส่งเสริมสุขภาพตำบลกะรน ระหว่างปี 2554-2558 พบว่า 5 อันดับแรก ได้แก่ โรคระบบหายใจ รองลงไป ได้แก่ โรคระบบย่อยอาหาร รวมโรคในช่องปาก, อาการแสดงและสิ่งผิดปกติที่พบได้จากการตรวจ ทางคลินิกและห้อง ปฏิบัติการที่ไม่สามารถจำแนกโรคในกลุ่มอื่นได้, สาเหตุจากภายนอกอื่นๆ ที่ทำให้ป่วย หรือตาย, และโรคระบบกล้ามเนื้อ รวมโรคโครงร่างและเนื้อเยื่อเสริม ตามลำดับ ทั้งนี้อาจมีสาเหตุมาจากการเปลี่ยนแปลงของสภาพอากาศ ฝุ่นละอองจากการจราจร และมลพิษทางอากาศจากการก่อสร้าง ประกอบกับบริเวณโดยรอบพื้นที่โครงการในเขตเทศบาลตำบลกะรนมีสถานที่ก่อสร้างเพื่อพัฒนาเป็นที่อยู่อาศัย และแหล่งท่องเที่ยว หรือโครงการต่างๆ ด้วย สาเหตุดังกล่าวจึงส่งผลให้ประชาชนส่วนใหญ่เจ็บป่วยด้วยโรคระบบทางเดินหายใจมากกว่าโรคอื่นๆ		



เดือน กุมภาพันธ์ 2560


(นายยุทธชัย จระะจิตต์) (นางวลัยทิพย์ พิริยะวรสกุล)

กรรมการผู้จัดการ
บริษัท โอโซ่ เกาะตะ จำกัด

เดือน กุมภาพันธ์ 2560




(นางสาวจุฑารัตน์ บุญแก้ว)
ผู้อำนวยการด้านสิ่งแวดล้อม
บริษัท ภูเก็ต เอ็นไวรอนเม้นทอล เซอร์วิส จำกัด

ตารางที่ 3 สรุปผลกระทบสิ่งแวดล้อม มาตรการป้องกันและแก้ไขผลกระทบสิ่งแวดล้อม และมาตรการติดตามตรวจสอบผลกระทบสิ่งแวดล้อม โครงการ โรงแรม โอโซ ทะ
 ภูเก็ต ของบริษัท โอโซ ทะ จำกัด ระยะดำเนินการ (ต่อ)

องค์ประกอบทางสิ่งแวดล้อม และคุณค่าต่าง ๆ	ผลกระทบต่อสิ่งแวดล้อมที่สำคัญ	มาตรการป้องกันและแก้ไขผลกระทบสิ่งแวดล้อม	มาตรการติดตามตรวจสอบ ผลกระทบสิ่งแวดล้อม
4.4 สุขภาพ (ต่อ)	1. โรคระบบทางเดินหายใจ เช่น ■ โรคภูมิแพ้ ■ โรคหอบหืด <u>สาเหตุการเกิดโรค</u> - การแพร่กระจายเชื้อโรคจากระบบปรับอากาศ - มลพิษทางอากาศ และฝุ่นละอองขนาดเล็กในอาคาร จากการจราจร - การระบายอากาศไม่เพียงพอ ซึ่งส่วนใหญ่เกิดจากการนำอากาศภายนอกเข้าไปในอาคารไม่เพียงพอ การกระจายและการผสมผสานอากาศภายในอาคารไม่พอเพียง อุณหภูมิและความชื้นสูงหรือไม่คงที่ระบบการกรองอากาศทำงานไม่มีประสิทธิภาพ	(1) ล้างทำความสะอาดถาดรองรับน้ำเครื่องปรับอากาศ (2) จัดให้มีการถ่ายเทอากาศหมุนเวียนจากภายนอกอาคาร โดยออกแบบอาคารให้มีช่องเปิดโล่ง เช่น ประตู หน้าต่าง เพื่อให้อากาศถ่ายเทได้สะดวก (3) ล้างทำความสะอาดถนน ในโครงการอย่างสม่ำเสมอ (4) ลดความเร็วของยานพาหนะภายในโครงการเพื่อลดปัญหาเรื่องฝุ่นฟุ้งกระจาย (5) จัดพื้นที่สีเขียวโดยรอบพื้นที่โครงการ รวมทั้งทำการรักษาและเพิ่มพื้นที่สีเขียวบริเวณพื้นที่ว่าง เพื่อให้ช่วยดูดซับมลสารที่เกิดจากยานพาหนะที่เข้ามาในพื้นที่โครงการ (6) จำกัดความเร็วของรถภายในโครงการ เพื่อป้องกันการฟุ้งกระจายของฝุ่นบริเวณผิวถนน โดยติดป้ายจำกัดความเร็ว	- ตรวจสอบการทำความสะอาดเครื่องปรับอากาศเป็นประจำ ทุก 6 เดือน ตลอดระยะเวลาดำเนินการ



เดือน กุมภาพันธ์ 2560
 (นายยุทธชัย จรณะจิตต์) (นางวลัยทิพย์ พิริยะวรสกุล)
 กรรมการผู้จัดการ
 บริษัท โอโซ ทะ จำกัด

เดือน กุมภาพันธ์ 2560

(นางสาวจุฑารัตน์ บุญแก้ว)
 ผู้อำนวยการด้านสิ่งแวดล้อม
 บริษัท ภูเก็ต เอ็นไวรอนเม้นทอล เซอร์วิส จำกัด



ตารางที่ 3 สรุปผลกระทบสิ่งแวดล้อม มาตรการป้องกันและแก้ไขผลกระทบสิ่งแวดล้อม และมาตรการติดตามตรวจสอบผลกระทบสิ่งแวดล้อม โครงการ โรงแรม โอโซ่ เกาะภูเก็ต ของบริษัท โอโซ่ เกาะตะ จำกัด ระยะดำเนินการ (ต่อ)

องค์ประกอบทางสิ่งแวดล้อมและคุณค่าต่าง ๆ	ผลกระทบต่อสิ่งแวดล้อมที่สำคัญ	มาตรการป้องกันและแก้ไขผลกระทบสิ่งแวดล้อม	มาตรการติดตามตรวจสอบผลกระทบสิ่งแวดล้อม
4.4 สุขภาพ (ต่อ)	2. โรคที่แมลงสาบเป็นพาหะนำโรค เช่น ▪ โรคระบบทางเดินอาหาร ▪ โรคระบบลำไส้ ▪ โรคท้องเสีย ▪ โรคผิวหนัง ▪ โรคตับอักเสบ <u>สาเหตุการเกิดโรค</u> - เกิดจากการสัมผัสหรือรับประทานเชื้อแบคทีเรีย หนองพยาธิ เชื้อไวรัส เชื้อโปรโตซัว และเชื้อรา ที่ติดมากับแมลงสาบเนื่องจากแมลงสาบชอบอยู่ตามขยะ ของเสีย	(1) ปิดห้องพักขยะให้สนิท (2) เก็บอาหารสดและอาหารแห้งในภาชนะที่ปิดมิดชิด (3) ดูแลและรักษาความสะอาดบริเวณห้องพักพักอย่างสม่ำเสมอ (4) จัดเจ้าหน้าที่รักษาความสะอาดห้องส้วมและห้องอาบน้ำ (5) ใช้สารเคมีที่มีความปลอดภัยฉีดพ่นภายในและบริเวณห้องพักทุก 1 เดือน	-
	3. โรคที่ยุงเป็นพาหะนำโรค เช่น ▪ โรคไข้เลือดออก เกิดจากยุงลายที่เป็นพาหะนำโรคกัด ▪ โรคไข้สมองอักเสบ เกิดจากยุงรำคาญที่เป็นพาหะนำโรคกัด	(1) ปิดปากภาชนะเก็บน้ำอย่างมิดชิด เพื่อไม่ให้ยุงเข้าไปวางไข่ (2) สักรวจและกำจัดแหล่งลูกน้ำยุงลายบริเวณโครงการเป็นประจำ (3) จัดให้มีเจ้าหน้าที่สาธารณสุขเข้ามาทำการฉีดพ่นยา ในกรณีโรคไข้เลือดออกระบาด หรือพบผู้ป่วยบริเวณโครงการ (4) เก็บทำลายเศษวัสดุต่าง ๆ เช่น ขวด ไห กระป๋อง ฯลฯ หรือคลุมให้มิดชิด เพื่อไม่ให้รองรับน้ำได้ จะช่วยกำจัดแหล่งเพาะพันธุ์ยุงได้ดี (5) บริเวณที่ปลูกต้นไม้ หากมีต้นไม้หนาแน่นก็ทำให้มียุงมาก เพราะยุงจะชอบเกาะพักอยู่ในที่มืด ๆ อับ ๆ ควรแก้ไขให้ดูโปร่งตาขึ้น (6) ขุดลอกตะกอนในส่วนของรางระบายน้ำ โดยรอบโครงการเพื่อป้องกันไม่ให้เกิดน้ำขัง และสามารถระบายน้ำออกได้ดีไม่ให้เกิดการอุดตัน	- ตรวจสอบและทำลายแหล่งเพาะพันธุ์ลูกน้ำยุงลาย ทุกเดือนตลอดระยะเวลาดำเนินการ



(นายยุทธชัย จระณะจิตต์) (นางวลัยทิพย์ พิริยะวรสกุล)
กรรมการผู้จัดการ
บริษัท โอโซ่ เกาะตะ จำกัด

เดือน กุมภาพันธ์ 2560

(นางสาวจุฑารัตน์ บุญแก้ว)
ผู้อำนวยการด้านสิ่งแวดล้อม
บริษัท ภูเก็ต เอ็นไวรอนเม้นทอล เซอร์วิส จำกัด



ตารางที่ 3 สรุปผลกระทบสิ่งแวดล้อม มาตรการป้องกันและแก้ไขผลกระทบสิ่งแวดล้อม และมาตรการติดตามตรวจสอบผลกระทบสิ่งแวดล้อม โครงการ โรงแรม โอโซ ทะ
 ภูเก็ต ของบริษัท โอโซ ทะ จำกัด ระยะดำเนินการ (ต่อ)

องค์ประกอบทาง สิ่งแวดล้อมและคุณค่าต่าง ๆ	ผลกระทบต่อสิ่งแวดล้อมที่สำคัญ	มาตรการป้องกันและแก้ไขผลกระทบสิ่งแวดล้อม	มาตรการติดตามตรวจสอบ ผลกระทบสิ่งแวดล้อม
4.4 สุขภาพ (ต่อ)	4. โรคผิวหนัง <u>สาเหตุการเกิดโรค</u> - จากการสัมผัสกับน้ำเสียที่ผ่านการ บำบัดแล้วมารดน้ำต้นไม้ - จากการแพ้สารเคมี มลพิษ และฝุ่น	(1) น้ำเสียที่ผ่านการบำบัดแล้วนำมารดน้ำต้นไม้ โดยโครงการได้ออกแบบท่อรดน้ำต้นไม้ เป็นระบบ ก๊อกสนาม (2) ติดป้ายให้ผู้พักอาศัยดับเครื่องยนต์ในกรณีที่ไม่มีการขับเคลื่อน เช่น กรณีที่จอดรถผู้ พักอาศัยคนอื่น และลดความเร็วของยานพาหนะภายในโครงการเพื่อลดปัญหาเรื่อง ฝุ่นฟุ้งกระจาย (3) จัดพื้นที่สีเขียวโดยรอบพื้นที่โครงการ รวมทั้งทำการรักษาและเพิ่มพื้นที่สีเขียวบริเวณ พื้นที่ว่าง เพื่อให้ช่วยดูดซับมลสารที่เกิดจากยานพาหนะที่เข้ามาในพื้นที่โครงการ (4) จำกัดความเร็วของรถภายในโครงการ เพื่อป้องกันการฟุ้งกระจายของฝุ่นบริเวณผิว ถนน โดยติดป้ายจำกัดความเร็ว	-
	5. โรคเครียด ซึ่งจะไปสู่โรค ▪ โรคนอนไม่หลับ ▪ โรคแผลในกระเพาะอาหาร ▪ โรคประสาท <u>สาเหตุการเกิดโรค</u> - เกิดจากความวิตกกังวลด้านความ ปลอดภัยในชีวิตและทรัพย์สิน - เกิดจากความร้อนของภูมิอากาศ และเครื่องปรับอากาศ	(1) ทำความสะอาดเครื่องปรับอากาศเป็นประจำ เพื่อเพิ่มประสิทธิภาพในการทำงาน และ ยังเป็นการป้องกันการสะสมของเชื้อโรค (2) ติดตั้งป้ายห้ามติดเครื่องยนต์ทิ้งไว้ภายในบริเวณที่จอดรถ ให้สามารถสังเกตเห็นได้ อย่างชัดเจนและทั่วถึง (3) จัดให้มีไมยต้นภายในโครงการให้มากที่สุด เพื่อลดความร้อนจากการระบายอากาศ ของเครื่องปรับอากาศ (4) จัดพื้นที่สีเขียวให้มีการปลูกไมยต้นที่สอดคล้องกับสภาพพื้นที่ในบริเวณพื้นที่ว่าง ของโครงการ (5) โครงการได้จัดให้มีพื้นที่สีเขียวคิดเป็นพื้นที่ทั้งหมด 5,473.94 ตารางเมตร (ร้อยละ 39.10 ของพื้นที่โครงการ) (6) จัดให้มีเจ้าหน้าที่ดูแลรักษาพื้นที่สีเขียวให้มีสภาพน่าดูอยู่เสมอ เพื่อความสวยงามและ ความปลอดภัยของผู้พักอาศัย	- จัดให้มีเจ้าหน้าที่ดูแลรักษา พื้นที่สีเขียวให้มีสภาพน่าดูอยู่ เสมอ ทุก เดือน ตลอด ระยะเวลาดำเนินการ



เดือน กุมภาพันธ์ 2560

(นายยุทธชัย จระะจิตต์) (นางวลัยทิพย์ พิริยะวรสกุล)
 กรรมการผู้จัดการ
 บริษัท โอโซ ทะ จำกัด

เดือน กุมภาพันธ์ 2560

(นางสาวจุฑารัตน์ บุญแก้ว)
 ผู้อำนวยการด้านสิ่งแวดล้อม
 บริษัท ภูเก็ต เอ็นไวรอนเมนทอล เซอร์วิส จำกัด



ตารางที่ 3 สรุปผลกระทบสิ่งแวดล้อม มาตรการป้องกันและแก้ไขผลกระทบสิ่งแวดล้อม และมาตรการติดตามตรวจสอบผลกระทบสิ่งแวดล้อม โครงการ โรงแรม โอโซ่ เกาะภูเก็ต ของบริษัท โอโซ่ เกาะตะ จำกัด ระยะดำเนินการ (ต่อ)

องค์ประกอบทางสิ่งแวดล้อมและคุณค่าต่าง ๆ	ผลกระทบต่อสิ่งแวดล้อมที่สำคัญ	มาตรการป้องกันและแก้ไขผลกระทบสิ่งแวดล้อม	มาตรการติดตามตรวจสอบผลกระทบสิ่งแวดล้อม
4.4 สุขภาพ (ต่อ)	6. อุบัติเหตุ - การเกิดอัคคีภัย - การจราจร - การพลัดตกจากที่สูง	(1) จัดให้มีระบบป้องกันและแจ้งเตือนอัคคีภัยของโครงการให้เป็นไปตามข้อกำหนดของกฎกระทรวงฉบับที่ 39 (พ.ศ. 2537) ฉบับที่ 47 (พ.ศ. 2540) และฉบับที่ 55 (พ.ศ. 2543) ออกตามความในพระราชบัญญัติควบคุมอาคาร พ.ศ. 2522 (2) ตรวจสอบความพร้อมและประสิทธิภาพการทำงานของระบบป้องกันและระงับอัคคีภัยเป็นประจำทุก 6 เดือน หรือตามข้อกำหนดอายุการใช้งานของผลิตภัณฑ์/อุปกรณ์นั้น (3) จัดให้มีการซ้อมป้องกันอัคคีภัย และการใช้อุปกรณ์ดับเพลิงภายในโครงการอย่างน้อยปีละ 1 ครั้ง แก่พนักงานของโครงการ เพื่อให้พนักงานและเจ้าหน้าที่ของโครงการเกิดความคุ้นเคย สามารถรับมือกับเหตุการณ์ที่อาจจะเกิดขึ้น รวมทั้งสามารถปฏิบัติงานและใช้เครื่องมือ/อุปกรณ์ต่างๆ ได้อย่างถูกต้อง (4) จัดให้มีพนักงานรักษาความปลอดภัย เพื่อดูแลความปลอดภัยในพื้นที่โครงการ (5) ติดป้ายแสดงวิธีการใช้อุปกรณ์ดับเพลิงอย่างชัดเจนที่จุดติดตั้งทุกจุด (6) จัดทำผังเส้นทางอพยพหนีไฟ ไปยังจุดรวมพล ติดไว้บริเวณทางเดินในอาคาร (7) จัดตั้งกรรมการป้องกันอัคคีภัยโดยกำหนดบทบาทหน้าที่ (8) จัดให้มีแผนฉุกเฉินเตรียมการสำหรับกรณีเกิดอัคคีภัย (9) จัดให้มีระบบการจราจรที่ปลอดภัย โดยติดตั้งป้ายแสดงทิศทางการเดินทางเข้า-ออกภายในพื้นที่โครงการ	-



เดือน กุมภาพันธ์ 2560

(นายยุทธชัย จรณะจิตต์) (นางวลัยทิพย์ พิริยะวรสกุล)

กรรมการผู้จัดการ
บริษัท โอโซ่ เกาะตะ จำกัด

เดือน กุมภาพันธ์ 2560

(นางสาวจุฑารัตน์ บุญแก้ว)

ผู้อำนวยการด้านสิ่งแวดล้อม
บริษัท ภูเก็ต เอ็นไวรอนเม้นทอล เซอร์วิส จำกัด



ตารางที่ 3 สรุปผลกระทบสิ่งแวดล้อม มาตรการป้องกันและแก้ไขผลกระทบสิ่งแวดล้อม และมาตรการติดตามตรวจสอบผลกระทบสิ่งแวดล้อม โครงการ โรงแรม โอโซ่ เกาะภูเก็ต ของบริษัท โอโซ่ เกาะตะ จำกัด ระยะดำเนินการ (ต่อ)

องค์ประกอบทางสิ่งแวดล้อมและคุณค่าต่าง ๆ	ผลกระทบต่อสิ่งแวดล้อมที่สำคัญ	มาตรการป้องกันและแก้ไขผลกระทบสิ่งแวดล้อม	มาตรการติดตามตรวจสอบผลกระทบสิ่งแวดล้อม
4.4 สุขภาพ (ต่อ)	6. อุบัติเหตุ (ต่อ)	(10) จัดตั้งป้ายกำจัดการจราจรภายในพื้นที่โครงการ (11) ควบคุมการจราจรบริเวณทางเข้า-ออกพื้นที่โครงการ โดยจัดให้เจ้าหน้าที่รักษาความปลอดภัยคอยควบคุมดูแลและตรวจรถเข้า-ออกตลอดเวลา (12) จัดให้มีระบบไฟฟ้าส่องสว่าง บริเวณทางเข้า-ออกโครงการ และทางจราจรให้เพียงพอ (13) จัดตั้งป้ายโครงการ ลูกศรแสดงทิศทางบริเวณเข้า-ออกโครงการ ที่สามารถมองเห็นได้ชัดเจนและในระยะทางที่จะชะลอรถได้ทันก่อนเข้าสู่โครงการได้อย่างปลอดภัย (14) จัดให้มีพนักงานคอยดูแลความสะอาดและความเป็นระเบียบเรียบร้อยบริเวณพื้นที่ส่วนกลาง ได้แก่ ทางเดินภายในอาคาร และบันไดแต่ละแห่งไม่ให้พื้นทางเดินเปียกน้ำ หรือ มีการวางสิ่งของกีดขวาง อันจะก่อให้เกิดอุบัติเหตุได้ (15) จัดให้มีส่วนของระเบียงห้องพัก ซึ่งจะมีความแข็งแรง และทนทาน ไม่แตกหักง่าย ทนต่ออุณหภูมิสูง-ต่ำ และแรงกระแทกได้ดี เพื่อป้องกันอุบัติเหตุ	



เดือน กุมภาพันธ์ 2560

(นายยุทธชัย จระณะจิตต์) (นางวลัยทิพย์ พิริยะวรสกุล)

กรรมการผู้จัดการ

บริษัท โอโซ่ เกาะตะ จำกัด

เดือน กุมภาพันธ์ 2560

(นางสาวจุฑารัตน์ บุญแก้ว)

ผู้อำนวยการด้านสิ่งแวดล้อม

บริษัท ภูเก็ต เอ็นไวรอนเม้นทอล เซอร์วิส จำกัด



ตารางที่ 3 สรุปผลกระทบสิ่งแวดล้อม มาตรการป้องกันและแก้ไขผลกระทบสิ่งแวดล้อม และมาตรการติดตามตรวจสอบผลกระทบสิ่งแวดล้อม โครงการ โรงแรม โอโซ่ กะตะ ภูเก็ต ของบริษัท โอโซ่ กะตะ จำกัด ระยะดำเนินการ (ต่อ)

องค์ประกอบทางสิ่งแวดล้อมและคุณค่าต่าง ๆ	ผลกระทบต่อสิ่งแวดล้อมที่สำคัญ	มาตรการป้องกันและแก้ไขผลกระทบสิ่งแวดล้อม	มาตรการติดตามตรวจสอบผลกระทบสิ่งแวดล้อม
4.5 ทัศนียภาพ	การใช้ประโยชน์ที่ดินโดยรอบโครงการในรัศมี 1 กิโลเมตร พบว่า บริเวณที่ตั้งโครงการส่วนใหญ่เป็นพื้นที่ทะเล คิดเป็นพื้นที่ร้อยละ 38.89 ของพื้นที่ศึกษา รองลงมาเป็นพื้นที่ป่าละเมาะ/ไม้พุ่ม คิดเป็นร้อยละ 20.15 พื้นที่บริการท่องเที่ยว คิดเป็นร้อยละ 11.17 พื้นที่ป่าไม้ คิดเป็นร้อยละ 9.46 พื้นที่พาณิชยกรรม คิดเป็นร้อยละ 5.70 ที่เหลือใช้ที่ดินประเภทพื้นที่โล่ง พื้นที่อยู่อาศัย พื้นที่ถนน พื้นที่หาด พื้นที่ราชการ ศาสนสถาน และสถานศึกษา และพื้นที่แหล่งน้ำ ตามลำดับ และจากการตรวจสอบแหล่งโบราณสถานที่ทางกรมศิลปากรได้ประกาศขึ้นทะเบียนแหล่งโบราณสถานแห่งประเทศไทยประกาศในราชกิจจานุเบกษา พบว่า บริเวณพื้นที่โครงการ และพื้นที่ใกล้เคียงในรัศมี 1 กิโลเมตร ไม่พบแหล่งโบราณคดี แหล่งโบราณสถาน หรือสถานที่ที่มีความสำคัญทางประวัติศาสตร์แต่อย่างใด นอกจากนี้ จากการตรวจสอบแหล่งธรรมชาติอันควรอนุรักษ์ ในจังหวัดภูเก็ต ตามมติคณะรัฐมนตรี เมื่อวันที่ 7 พฤศจิกายน 2532 พบว่า บริเวณพื้นที่โครงการ และพื้นที่ใกล้เคียงในรัศมี 1 กิโลเมตร ไม่พบแหล่งธรรมชาติอันควรอนุรักษ์แต่อย่างใด แหล่งธรรมชาติอันควรอนุรักษ์ ในจังหวัดภูเก็ต สำหรับรูปแบบของอาคารเป็นอาคารร่วมสมัย โดยแบ่งออกเป็นอาคารหลักสามารถเดินเชื่อมถึงกันได้ บริเวณคอร์ทยกกลางเป็นพื้นที่พักผ่อน โดยปลูกต้นไม้ในพื้นที่ระหว่างอาคาร เพื่อให้เกิดบรรยากาศร่มรื่นเหมาะแก่การพักผ่อน และสระว่ายน้ำจำนวน 2 สระ ผนังภายนอกของอาคารเป็นอาคารก่ออิฐ ผสม Precast Concrete Panel ฉาบปูนเรียบทาสี เป็นส่วนใหญ่ โดยมีการตกแต่งด้วยไม้สังเคราะห์ในบางส่วน ประตูหน้าต่างเป็นบานอลูมิเนียม กระฉกใส หลังคาเป็นกระเบื้องชิงเกิล พื้นที่ส่วนใหญ่ปูด้วยกระเบื้อง ทางเดินระหว่างอาคารเป็นทรายล้าง สีของอาคารเป็นสีขาว-เทา สลับ ไม้สังเคราะห์ในส่วนตกแต่ง	(1) ในการจัดพื้นที่สีเขียวให้มีการปลูกไม้ยืนต้นที่สอดคล้องกับสภาพพื้นที่ในบริเวณพื้นที่ว่างของโครงการ (2) โครงการได้จัดให้มีพื้นที่สีเขียวคิดเป็นพื้นที่ทั้งหมด 5,473.94 ตารางเมตร (ร้อยละ 39.10 ของพื้นที่โครงการ) (3) จัดให้มีเจ้าหน้าที่ดูแลรักษาพื้นที่สีเขียวให้มีสภาพน่าดูอยู่เสมอ เพื่อความสวยงามและความปลอดภัยของผู้พักอาศัย	-



เดือน กุมภาพันธ์ 2560


(นายยุทธชัย จรณะจิตต์) (นางวลัยทิพย์ พิริยวรรสกุล)
กรรมการผู้จัดการ
บริษัท โอโซ่ กะตะ จำกัด

เดือน กุมภาพันธ์ 2560


(นางสาวจุฑารัตน์ บุญแก้ว)
ผู้อำนวยการด้านสิ่งแวดล้อม
บริษัท ภูเก็ต เอ็นไวรอนเม้นทอล เซอร์วิส จำกัด



ตารางที่ 3 สรุปผลกระทบสิ่งแวดล้อม มาตรการป้องกันและแก้ไขผลกระทบสิ่งแวดล้อม และมาตรการติดตามตรวจสอบผลกระทบสิ่งแวดล้อม โครงการ โรงแรม โอโซ่ เกาะภูเก็ต ของบริษัท โอโซ่ เกาะ จำกัด ระยะดำเนินการ (ต่อ)

องค์ประกอบทางสิ่งแวดล้อมและคุณค่าต่าง ๆ	ผลกระทบต่อสิ่งแวดล้อมที่สำคัญ	มาตรการป้องกันและแก้ไขผลกระทบสิ่งแวดล้อม	มาตรการติดตามตรวจสอบผลกระทบสิ่งแวดล้อม
4.5 ทัศนียภาพ (ต่อ)	การจัดภูมิสถาปัตยกรรมมีทั้งส่วนที่เป็นภูมิทัศน์แข็ง (Hardscape) และภูมิทัศน์นุ่ม (Softscape) โดยแนวคิดการจัดภูมิสถาปัตยกรรมในส่วนของ Hardscape โดยส่วนใหญ่เป็นการตกแต่งพื้นผิวของทางเดิน ส่วนแนวคิดการจัดภูมิสถาปัตยกรรมในส่วนของ Softscape นั้นเน้นการตกแต่งโดยปลูกไม้ยืนต้นรวมทั้งต้นไม้เดิมและต้นไม้ปลูกใหม่ทั้งหมดจำนวน 236 ต้น ได้แก่ อโศกเซนตคาเบียน สน มะพร้าว คำหมอกหลวง สารภีทะเล โพธิ์ทะเล และจิกทะเล คิดเป็นพื้นที่ ไม้ยืนต้นประมาณ 4,037.23 ตารางเมตร บริเวณพื้นที่โครงการมีลำรางสาธารณะตัดผ่าน ลำรางสาธารณะมีความกว้างตั้งแต่ 2.02-21.38 เมตร โดยอาคารที่ตั้งอยู่ใกล้ลำรางสาธารณะประโยชน์มากที่สุด คือ อาคาร A ซึ่งห่างจากลำรางสาธารณะประโยชน์ 6.003 เมตร อาคาร B ซึ่งห่างจากลำรางสาธารณะประโยชน์ 3.451 เมตร และอาคาร C ซึ่งห่างจากลำรางสาธารณะประโยชน์ 6.193 เมตร โครงการมีการเว้นระยะห่างอาคารของโครงการกับลำรางสาธารณะประโยชน์ ให้เป็นไปตามข้อกำหนดของกฎกระทรวง ฉบับที่ 55 (พ.ศ. 2543) ออกตามความในพระราชบัญญัติควบคุมอาคาร พ.ศ. 2522 หมวด 4 แนวอาคารและระยะต่างๆ ของอาคาร ที่กำหนดให้ ข้อ 42 อาคารที่ก่อสร้างหรือดัดแปลงใกล้แหล่งน้ำสาธารณะ เช่น แม่น้ำ คู คลอง ลำราง หรือลำกระโดง ถ้าแหล่งน้ำสาธารณะนั้นมีความกว้างน้อยกว่า 10 เมตร ต้องร่นแนวอาคารให้ห่างจากเขตแหล่งน้ำสาธารณะนั้นไม่น้อยกว่า 3 เมตร แต่ถ้าแหล่งน้ำสาธารณะนั้นมีความกว้างตั้งแต่ 10 เมตรขึ้นไป ต้องร่นแนวอาคารให้ห่างจากเขตแหล่งน้ำสาธารณะนั้นไม่น้อยกว่า 6 เมตร		



(นายยุทธชัย จริยะจิตต์) (นางวลัยทิพย์ พิริยะวรสกุล)
กรรมการผู้จัดการ
บริษัท โอโซ่ เกาะ จำกัด

เดือน กุมภาพันธ์ 2560

(นางสาวจุฑารัตน์ บุญแก้ว)
ผู้อำนวยการด้านสิ่งแวดล้อม
บริษัท ภูเก็ต เอ็นไวรอนเม้นทอล เซอร์วิส จำกัด



ตารางที่ 3 สรุปผลกระทบสิ่งแวดล้อม มาตรการป้องกันและแก้ไขผลกระทบสิ่งแวดล้อม และมาตรการติดตามตรวจสอบผลกระทบสิ่งแวดล้อม โครงการ โรงแรม โอโซ ทะ ภูเก็ต ของบริษัท โอโซ ทะตะ จำกัด ระยะดำเนินการ (ต่อ)

องค์ประกอบทาง สิ่งแวดล้อมและคุณค่าต่าง ๆ	ผลกระทบต่อสิ่งแวดล้อมที่สำคัญ	มาตรการป้องกันและ แก้ไขผลกระทบสิ่งแวดล้อม	มาตรการติดตามตรวจสอบ ผลกระทบสิ่งแวดล้อม
4.5 ทัศนียภาพ (ต่อ)	โครงการ โรงแรม โอโซ ทะตะ ภูเก็ต เป็นโครงการประกอบกิจการประเภทโรงแรม จำนวน 255 ห้องพัก มีขนาดพื้นที่ใช้สอยรวมกันทุกอาคาร เท่ากับ 16,107.73 ตารางเมตร ประกอบด้วย อาคารห้องพักสูง 5 ชั้น จำนวน 2 อาคาร ได้แก่ อาคาร A และอาคาร B มีจำนวนห้องพัก 148 ห้องพัก และ 107 ห้องพัก ตามลำดับ อาคารบริการสูง 2 ชั้น จำนวน 2 อาคาร ได้แก่ อาคาร C และ อาคาร D อาคารห้องพักขยะชั้นเดียว จำนวน 1 อาคาร อาคาร Pump room จำนวน 2 อาคาร และอาคารห้องน้ำ จำนวน 1 อาคาร โดยความสูงของอาคาร เมื่อวัดในแนวตั้งจากระดับพื้นดินที่ก่อสร้างขึ้นไปถึงส่วนที่สูงที่สุดของอาคาร มีระดับความสูง เท่ากับ 15.90 เมตร 15.65 เมตร 7.65 เมตร 9.20 เมตร 3.20 เมตร 3.10 เมตร 3.10 เมตร และ 2.85 เมตร ตามลำดับ และเมื่อพิจารณาสภาพแวดล้อมบริเวณใกล้เคียงในรัศมี 1 กิโลเมตร พบว่า พื้นที่ส่วนใหญ่ใช้ประโยชน์เป็นพื้นที่บริการท่องเที่ยว พื้นที่อยู่อาศัย และพื้นที่พาณิชยกรรม เมื่อพิจารณาอาคารใกล้เคียงกับพื้นที่โครงการซึ่งประกอบด้วย อาคารที่ สูง 4-6 ชั้น อยู่ใกล้เคียงกับโครงการ ได้แก่ โครงการไอบิส ทะตะ สูง 6 ชั้น โครงการ Chanalai Romantica Resort สูง 6 ชั้น โครงการโรงแรม The Melody Phuket สูง 4 ชั้น และโครงการอริโก้ ทะตะ สูง 4 ชั้น (กำลังก่อสร้าง) เป็นต้น ดังนั้น ในภาพรวมของอาคารจึง ไม่มีความขัดแย้งกับสภาพแวดล้อมทั้งในด้านการใช้ประโยชน์ที่ดินและทัศนียภาพ ดังนั้น การดำเนินโครงการจึงส่งผลกระทบต่อทัศนียภาพอยู่ในระดับต่ำ		



เดือน กุมภาพันธ์ 2560



(นายยุทธชัย จระณะจิตต์) (นางวลัยทิพย์ พิริยะวรสกุล)

กรรมการผู้จัดการ
บริษัท โอโซ ทะตะ จำกัด

เดือน กุมภาพันธ์ 2560



(นางสาวจุฑารัตน์ บุญแก้ว)
ผู้อำนวยการด้านสิ่งแวดล้อม
บริษัท ภูเก็ต เอ็นไวรอนเม้นทอล เซอร์วิส จำกัด



ตารางที่ 3 สรุปผลกระทบสิ่งแวดล้อม มาตรการป้องกันและแก้ไขผลกระทบสิ่งแวดล้อม และมาตรการติดตามตรวจสอบผลกระทบสิ่งแวดล้อม โครงการ โรงแรม โอโซ่ ทะ
 ภูเก็ท ของบริษัท โอโซ่ ทะตะ จำกัด ระยะดำเนินการ (ต่อ)

องค์ประกอบทางสิ่งแวดล้อม และคุณค่าต่าง ๆ	ผลกระทบต่อสิ่งแวดล้อมที่สำคัญ	มาตรการป้องกันและแก้ไขผลกระทบสิ่งแวดล้อม	มาตรการติดตามตรวจสอบ ผลกระทบสิ่งแวดล้อม
4.6 การบดบังแสงและทิศทางการลม	(1) การบดบังแสง การจำลองการเกิดเงาของอาคารโครงการในช่วงเวลาต่าง ๆ ของโครงการต่ออาคารข้างเคียง โดยเริ่มประมวลผลในช่วงเวลา 6.00 น. ถึง 18.00 น. ในช่วง 3 เดือนของปี ได้แก่ เดือนเมษายน เดือนมิถุนายน และเดือนธันวาคม ในภาพรวมอาคารของโครงการจะเกิดการบดบังของแสงแดดภายในพื้นที่โครงการเป็นส่วนใหญ่ ซึ่งจะสร้างผลกระทบเพียงเล็กน้อยต่อพื้นที่ข้างเคียง โดยการบดบังแสงในแต่ละพื้นที่จะเกิดขึ้นเป็นช่วงระยะเวลาสั้น ๆ ในแต่ละวันเท่านั้น ตามการเคลื่อนตัวของดวงอาทิตย์ และช่วงเวลาที่มีการใช้ประโยชน์แสงแดด ถือว่ามีผลกระทบต่อพื้นที่ข้างเคียงในระยะสั้น ดังนั้น การดำเนินโครงการจึงส่งผลด้านการบดบังแสงแดดอยู่ในระดับต่ำ (2) การบดบังทิศทางการลม จากข้อมูลสถิติภูมิอากาศในคาบ 30 ปี ของสถานีตรวจอากาศสนามบิน ภูเก็ต ในคาบ 30 ปี ระหว่างปี พ.ศ. 2524-2553 (กรมอุตุนิยมวิทยา, 2556) พบว่า ทิศทางลมส่วนใหญ่พัดมาจากทางทิศตะวันออกและตะวันตก ส่วนลมทางทิศตะวันตกเฉียงเหนือมีเพียงช่วงสั้น ๆ ในช่วงฤดูร้อน ซึ่งเป็นไปตามฤดูกาล ความเร็วลมเฉลี่ยมีไม่มากนัก	(1) โครงการจะมีการแจ้งให้กับผู้ที่อยู่บริเวณใกล้เคียงหรือผู้ที่ได้รับผลกระทบทราบว่าหากในกรณีที่ได้รับผลกระทบจากการบดบังทิศทางการแสงแดดและทิศทางการลมสามารถแจ้งหรือหารือกับโครงการในการแก้ไขผลกระทบดังกล่าว ซึ่งสามารถแจ้งได้ตั้งแต่การก่อสร้างอาคารแล้วเสร็จจนถึงภายหลังจากการเปิดดำเนินการแล้วเป็นเวลา 1 ปี (2) หากโครงการส่งผลกระทบต่อด้านการบดบังทิศทางการแสงแดดและทิศทางการลมต่อบ้านอยู่อาศัย ที่อยู่บริเวณโดยรอบโครงการ ในกรณีที่ทั้ง 2 ฝ่ายหาข้อตกลงกันไม่ได้ให้ใช้ลักษณะไตรภาคี เพื่อเจรจาหาข้อตกลงกันประกอบด้วย ผู้ได้รับผลกระทบ ผู้ก่อให้เกิดผลกระทบ (บริษัท โอโซ่ ทะตะ จำกัด) และคนกลาง คือ หน่วยงานท้องถิ่น (เทศบาลตำบลกะรน)	-



เดือน กุมภาพันธ์ 2560

(นายยุทธชัย จระณะจิตต์) (นางวลัยทิพย์ พริยวรรสกุล)
 กรรมการผู้จัดการ
 บริษัท โอโซ่ ทะตะ จำกัด

เดือน กุมภาพันธ์ 2560

(นางสาวจุฑารัตน์ บุญแก้ว)
 ผู้อำนวยการด้านสิ่งแวดล้อม
 บริษัท ภูเก็ท เอ็นไวรอนเมนทอล เซอร์วิส จำกัด



ตารางที่ 3 สรุปผลกระทบสิ่งแวดล้อม มาตรการป้องกันและแก้ไขผลกระทบสิ่งแวดล้อม และมาตรการติดตามตรวจสอบผลกระทบสิ่งแวดล้อม โครงการ โรงแรม โอโซ่ กะตะ ภูเก็ต ของบริษัท โอโซ่ กะตะ จำกัด ระยะดำเนินการ (ต่อ)

องค์ประกอบทางสิ่งแวดล้อม และคุณค่าต่าง ๆ	ผลกระทบต่อสิ่งแวดล้อมที่สำคัญ	มาตรการป้องกันและ แก้ไขผลกระทบสิ่งแวดล้อม	มาตรการติดตามตรวจสอบ ผลกระทบสิ่งแวดล้อม
4.6 การบดบังแสงและทิศทางลม (ต่อ)	จากข้อมูลความเร็วและทิศทางลม เมื่อพิจารณาร่วมกับตัวอาคารของโครงการ สามารถประเมินผลกระทบด้านการบดบังทิศทางลมตามกระแสลมหลักได้ ดังนี้ (1) กรณีลมพัดด้านทิศตะวันออก ในช่วงเดือนพฤศจิกายนถึงเดือนมีนาคม ผลกระทบจะเกิดทางด้านทิศตะวันตก คือ ห้องน้ำสาธารณะ เทบอลตาบลกระน และถนนปากบาง (2) กรณีลมพัดด้านทิศตะวันตกเฉียงเหนือ ในช่วงเดือนเมษายน ผลกระทบจะเกิดทางด้านทิศตะวันออกเฉียงใต้ คือ คลองสาธารณะประโยชน์ (3) กรณีลมพัดด้านทิศตะวันตก ในช่วงเดือนพฤษภาคมถึงเดือนตุลาคม ผลกระทบจะเกิดทางด้านทิศตะวันออก คือ ถนนกะตะ จากข้อมูลข้างต้น พบว่า มีผลกระทบด้านการบดบังทิศทางลมต่ออาคารข้างเคียงเพียงเล็กน้อย และเกิดเป็นช่วงเวลาสั้นๆ ประกอบกับทิศทางลมจะมีการเปลี่ยนแปลงตลอดเวลา อีกทั้งการออกแบบการวางตัวอาคารของโครงการได้มีการเว้นระยะห่าง ระยะรั้วเพียงพอ ไม่มีการก่อสร้างตัวอาคารชิดแนวเขตที่ดิน ทำให้เกิดการไหลเวียนของลมได้ดี พร้อมกันนี้โครงการยังจัดให้มี พื้นที่สีเขียว (Buffer Zone) ซึ่งเป็นไม้ยืนต้นประมาณ 359 ต้น รอบโครงการ เพื่อช่วยสร้างความร่มรื่นอีกด้วย ดังนั้นคาดว่าผลกระทบด้านการบดบังทิศทางลมจึงอยู่ในระดับต่ำ	(3) ออกแบบการวางตัวอาคารของโครงการให้มีที่ว่างของแนวอาคารเว้นระยะห่างจากแนวเขตที่ดินทุกด้าน (4) ปลูกไม้ยืนต้นบริเวณที่ว่างโดยรอบอาคารและพื้นที่โครงการ เพื่อให้อากาศเกิดการไหลเวียน และช่วยลดความร้อนให้กับโครงการและพื้นที่ข้างเคียงโครงการ (5) โครงการได้จัดให้มีพื้นที่สีเขียวคิดเป็นพื้นที่ทั้งหมด 5,473.94 ตารางเมตร (ร้อยละ 39.10 ของพื้นที่โครงการ) และมีไม้ยืนต้น 236 ต้น หรือ 4,037.23 ตารางเมตร	



เดือน กุมภาพันธ์ 2560

นายยุทธชัย จระณะจิตต์ (นางวลัยทิพย์ พิริยวารสกุล)
กรรมการผู้จัดการ
บริษัท โอโซ่ กะตะ จำกัด

เดือน กุมภาพันธ์ 2560

(นางสาวจุฑารัตน์ บุญแก้ว)
ผู้อำนวยการด้านสิ่งแวดล้อม
บริษัท ภูเก็ต เอ็นไวรอนเม้นทอล เซอร์วิส จำกัด



ตารางที่ 4 สรุปมาตรการติดตามตรวจสอบผลกระทบสิ่งแวดล้อมโครงการ โรงแรม โอโซ่ เกาะภูเก็ต ช่วงก่อสร้าง

ดัชนีคุณภาพสิ่งแวดล้อม	บริเวณที่ตรวจสอบ	พารามิเตอร์	วิธีการตรวจสอบ	ความถี่ในการตรวจวัด	ผู้รับผิดชอบดำเนินการ
1. ทรัพยากรดินและดินถล่ม	- บริเวณพื้นที่ก่อสร้าง	- การเปิดหน้าดิน - การปรับพื้นที่หลังการก่อสร้าง	- ตรวจสอบการเปิดหน้าดินเฉพาะบริเวณที่จะก่อสร้างเท่านั้น - ตรวจสอบให้มีการปรับพื้นที่ที่ไม่ได้ก่อสร้างอาคารทันทีหลังการก่อสร้างแล้วเสร็จ	- ทุกสัปดาห์ ตลอดระยะเวลาการปรับพื้นที่ - ทุกสัปดาห์ ตลอดระยะเวลาการปรับพื้นที่	- บริษัท โอโซ่ เกาะ จำกัด - บริษัท โอโซ่ เกาะ จำกัด
2. คุณภาพอากาศ	- ผู้พักอาศัยใกล้เคียงพื้นที่ก่อสร้าง	- ผู้เฝ้าจากการก่อสร้าง	- สอบถามจากประชาชนที่อยู่ใกล้เคียงโครงการในเรื่องผลกระทบทางด้านฝุ่นจากการก่อสร้าง	- ทุกสัปดาห์ ตลอดระยะเวลาก่อสร้าง	- บริษัท โอโซ่ เกาะ จำกัด
	- บริเวณพื้นที่ก่อสร้าง (รูปที่ 1)	- ฝุ่นละอองรวม (TSP) - ฝุ่นละอองขนาดเล็ก (PM10)	- ตรวจวัดโดยระบบกราวิเมตริก (Gravimetric) ด้วยเครื่องเก็บตัวอย่างอากาศ TSP ชนิดไฮโวลุ่ม (High Volume Air Sampler) - ตรวจวัดโดยระบบกราวิเมตริก (Gravimetric) ด้วยเครื่องเก็บตัวอย่างอากาศ PM10 ชนิดไฮโวลุ่ม (High Volume Air Sampler)	- ทุกวันที่มีการทำฐานราก และรายงานผลทุกสัปดาห์ หลังจากนั้นตรวจวัดเดือนละ 1 ครั้ง ตลอดระยะเวลาก่อสร้าง - ทุกวันที่มีการทำฐานราก และรายงานผลทุกสัปดาห์ หลังจากนั้นตรวจวัดเดือนละ 1 ครั้ง ตลอดระยะเวลาก่อสร้าง	- บริษัท โอโซ่ เกาะ จำกัด - บริษัท โอโซ่ เกาะ จำกัด



(นายยุทธชัย จระณะจิตต์) (นางวลัยทิพย์ พิริยะวรสกุล)
กรรมการผู้จัดการ
บริษัท โอโซ่ เกาะ จำกัด

เดือน กุมภาพันธ์ 2560

(นางสาวจุฑารัตน์ บุญแก้ว)
ผู้อำนวยการด้านสิ่งแวดล้อม
บริษัท ภูเก็ต เอ็นไวรอนเมนทอล เซอร์วิส จำกัด



ตารางที่ 4 สรุปมาตรการติดตามตรวจสอบผลกระทบสิ่งแวดล้อมโครงการ โรงแรม โอโซ่ กะตะ ภูเก็ต ช่วงก่อสร้าง (ต่อ)

ดัชนีคุณภาพสิ่งแวดล้อม	บริเวณที่ตรวจสอบ	พารามิเตอร์	วิธีการตรวจสอบ	ความถี่ในการตรวจวัด	ผู้รับผิดชอบดำเนินการ
3. เสียงและความสั่นสะเทือน	- เสียง - ผู้พักอาศัยข้างเคียงพื้นที่ก่อสร้าง	- เสียงจากการก่อสร้าง	- สอบถามจากประชาชนที่อยู่ใกล้เคียงโครงการในเรื่องผลกระทบทางด้านเสียงจากการก่อสร้าง	- ทุกสัปดาห์ ตลอดระยะเวลาก่อสร้าง	- บริษัท โอโซ่ กะตะ จำกัด
	- บริเวณพื้นที่ก่อสร้าง (รูปที่ 1)	- ระดับเสียงเฉลี่ย 24 ชั่วโมง และระดับเสียงสูงสุด	- ตรวจวัดระดับเสียงเฉลี่ย 24 ชั่วโมง และระดับเสียงสูงสุด ด้วยเครื่องวัดระดับเสียงตามมาตรฐาน IEC 651 หรือ IEC 804 ของคณะกรรมการการระหว่างประเทศว่าด้วยเทคนิคไฟฟ้า (International Electrotechnical Commission, IEC)	- ทุกวันที่มีการทำฐานรากและรายงานผลทุกสัปดาห์ หลังจากนั้นตรวจวัดเดือนละ 1 ครั้ง ตลอดระยะเวลาก่อสร้าง	- บริษัท โอโซ่ กะตะ จำกัด
	- ความสั่นสะเทือน - ผู้พักอาศัยข้างเคียงพื้นที่ก่อสร้าง	- ความสั่นสะเทือนจากการก่อสร้าง	- สอบถามจากประชาชนที่อยู่ใกล้เคียงโครงการในเรื่องผลกระทบทางด้านความสั่นสะเทือนจากการก่อสร้าง	- ทุกสัปดาห์ ตลอดระยะเวลาก่อสร้าง	- บริษัท โอโซ่ กะตะ จำกัด
	- บริเวณพื้นที่ก่อสร้าง (รูปที่ 1)	- ความสั่นสะเทือนจากการก่อสร้าง	- ตรวจวัดระดับความสั่นสะเทือนตามมาตรฐาน DIN 45669-1 ของประเทศเยอรมัน หรือเครื่องวัดความสั่นสะเทือนอื่นที่มีคุณสมบัติเทียบเท่าตามวิธีที่กำหนด ในประกาศคณะกรรมการสิ่งแวดล้อมแห่งชาติ ฉบับที่ 37 (พ.ศ. 2553)	- ทุกวันที่มีการทำฐานรากและรายงานผลทุกสัปดาห์ หลังจากนั้นตรวจวัดเดือนละ 1 ครั้ง ตลอดระยะเวลาก่อสร้าง	- บริษัท โอโซ่ กะตะ จำกัด



(นายยุทธชัย จรณะจิตต์) (นางวลัยทิพย์ พิริยะวรสกุล)
กรรมการผู้จัดการ
บริษัท โอโซ่ กะตะ จำกัด

เดือน กุมภาพันธ์ 2560

(นางสาวจุฑารัตน์ บุญแก้ว)
ผู้อำนวยการด้านสิ่งแวดล้อม
บริษัท ภูเก็ต เอ็นไวรอนเมนทอล เซอร์วิส จำกัด



ตารางที่ 4 สรุปมาตรการติดตามตรวจสอบผลกระทบสิ่งแวดล้อมโครงการ โรงแรม โอโซ่ กะตะ ภูเก็ต ช่วงก่อสร้าง (ต่อ)

ดัชนีคุณภาพสิ่งแวดล้อม	บริเวณที่ตรวจสอบ	พารามิเตอร์	วิธีการตรวจสอบ	ความถี่ในการตรวจวัด	ผู้รับผิดชอบดำเนินการ
4. การคมนาคมขนส่ง	- ถนนสาธารณะที่รถขนส่งวัสดุใช้ขนส่ง	- ความเร็วรถและการกีดขวางการจราจร	- ตรวจสอบความเร็วของรถและการกีดขวางการจราจร	- ทุกวัน ตลอดระยะเวลาก่อสร้าง	- บริษัท โอโซ่ กะตะ จำกัด
	- ถนนสาธารณะ	- สภาพถนน	- สภาพถนนและการชำรุด	- ทุกสัปดาห์ ตลอดระยะเวลาก่อสร้าง	- บริษัท โอโซ่ กะตะ จำกัด
5. การใช้น้ำ	- เส้นท่อน้ำใช้	- สภาพการใช้งาน	- ตรวจสอบการรั่วไหลของน้ำประปาในเส้นท่อ	- ทุกเดือน ตลอดระยะเวลาก่อสร้าง	- บริษัท โอโซ่ กะตะ จำกัด
	- ถังสำรองน้ำใช้บริเวณพื้นที่ก่อสร้างและบ้านพักคนงาน	- บันทึกการตรวจสอบ	- ตรวจสอบความสะอาดของถังสำรองน้ำใช้บริเวณพื้นที่ก่อสร้างและบ้านพักคนงาน	- ทุกเดือน ตลอดระยะเวลาก่อสร้าง	- บริษัท โอโซ่ กะตะ จำกัด
6. การจัดการน้ำเสีย	- ระบบบำบัดน้ำเสีย	- บันทึกการทำงานและการตรวจสอบ	- ตรวจสอบและจดบันทึกการทำงานของระบบบำบัดน้ำเสียของโครงการ	- ทุกเดือน ตลอดระยะเวลาก่อสร้าง	- บริษัท โอโซ่ กะตะ จำกัด
	- ส่วนเกราะ	- บันทึกการทำงานและการตรวจสอบ	- ตรวจสอบปริมาณตะกอนของส่วนเกราะ หากปริมาณตะกอนเต็มให้ประสานรถสูบล้างปฏิบัติตามสูบล้าง	- ทุกสัปดาห์ ตลอดระยะเวลาก่อสร้าง	- บริษัท โอโซ่ กะตะ จำกัด
	- บริเวณบ่อตรวจคุณภาพน้ำจำนวน 1 จุด	- การตรวจวัดคุณภาพน้ำที่ผ่านการบำบัดแล้ว ▪ ความเป็นกรดต่าง ▪ บีโอดี	- ตรวจวัดคุณภาพน้ำที่ผ่านการบำบัดแล้ว ▪ pH meter ▪ วิธี Azide Modification	- ทุกเดือน ตลอดระยะเวลาก่อสร้าง	- บริษัท โอโซ่ กะตะ จำกัด



เดือน กุมภาพันธ์ 2560

(นายยุทธชัย จระะจิตต์) (นางวลัยทิพย์ พริยวรรสกุล)

กรรมการผู้จัดการ
บริษัท โอโซ่ กะตะ จำกัด

เดือน กุมภาพันธ์ 2560

(นางสาวจุฑารัตน์ บุญแก้ว)

ผู้อำนวยการด้านสิ่งแวดล้อม
บริษัท ภูเก็ต เอ็นไวรอนเม้นทอล เซอร์วิส จำกัด



ตารางที่ 4 สรุปมาตรการติดตามตรวจสอบผลกระทบสิ่งแวดล้อม โครงการ โรงแรม โอโซ่ กะตะ ภูเก็ต ช่วงก่อสร้าง (ต่อ)

ดัชนีคุณภาพสิ่งแวดล้อม	บริเวณที่ตรวจสอบ	พารามิเตอร์	วิธีการตรวจสอบ	ความถี่ในการตรวจวัด	ผู้รับผิดชอบดำเนินการ
6. การจัดการน้ำเสีย (ต่อ)		- ปริมาณสารแขวนลอย - ซีลไฟด์ - ปริมาณสารละลาย - ปริมาณตะกอนหนัก - น้ำมันและไขมัน - ทีเคเอ็น	- วิธีการกรองผ่านกระดาษกรองใยแก้ว (Glass Fibre Filter Disc) - วิธี Titrate - วิธีการระเหยแห้งระหว่างอุณหภูมิ 103-105 องศาเซลเซียส ใน 1 ชั่วโมง - วิธีการกรวยอิมฮอฟฟ์ (Imhoff cone) - วิธีการสกัดด้วยตัวทำละลาย - วิธี Kjeldahl		
7. การระบายน้ำ	- ท่อระบายน้ำ	- สภาพท่อระบายน้ำ	- ตรวจสอบว่ามีตะกอนดินไหลลงพื้นที่ข้างเคียงและไหลลงท่อระบายน้ำหรือไม่	- ทุกสัปดาห์ ตลอดระยะเวลาก่อสร้าง	- บริษัท โอโซ่ กะตะ จำกัด
8. การจัดการมูลฝอย	- ที่พักขยะมูลฝอย	- ปริมาณมูลฝอยตกค้าง และสภาพของถังขยะ	- ตรวจสอบความสามารถของถังขยะในการรองรับปริมาณขยะและการรั่วซึมของถังขยะ - ตรวจสอบภาชนะรองรับมูลฝอยให้อยู่ในสภาพดีเสมอ	- ทุก 3 วัน ตลอดระยะเวลาก่อสร้าง - ทุก 1 เดือน ตลอดระยะเวลาก่อสร้าง	- บริษัท โอโซ่ กะตะ จำกัด - บริษัท โอโซ่ กะตะ จำกัด
9. อาชีวอนามัยและความปลอดภัย	- คนงานก่อสร้าง	- การสวมใส่อุปกรณ์	- ตรวจสอบการสวมใส่อุปกรณ์ป้องกันอันตรายส่วนบุคคล	- ทุกวัน ตลอดระยะเวลาก่อสร้าง	- บริษัท โอโซ่ กะตะ จำกัด
	- บริเวณพื้นที่ก่อสร้าง	- สภาพพื้นที่ก่อสร้าง	- ตรวจสอบความเป็นระเบียบ และการทำความสะอาด	- ทุกวัน ตลอดระยะเวลาก่อสร้าง	- บริษัท โอโซ่ กะตะ จำกัด
	- ห้องปฐมพยาบาล	- สภาพการใช้งาน	- ตรวจสอบสภาพของเครื่องมือปฐมพยาบาล	- ทุกวัน ตลอดระยะเวลาก่อสร้าง	- บริษัท โอโซ่ กะตะ จำกัด
	- ผู้พักอาศัยใกล้เคียงพื้นที่ก่อสร้าง	- ความปลอดภัย และทรัพย์สิน	- สอบถามจากประชาชนที่อยู่ใกล้เคียงโครงการในเรื่องผลกระทบด้านความปลอดภัยและทรัพย์สิน	- ทุกสัปดาห์ ตลอดระยะเวลาก่อสร้าง	- บริษัท โอโซ่ กะตะ จำกัด



เดือน กุมภาพันธ์ 2560
 (นายยุทธชัย จระณะจิตต์) (นางวลัยทิพย์ พิริยวรรสกุล)
 กรรมการผู้จัดการ
 บริษัท โอโซ่ กะตะ จำกัด

เดือน กุมภาพันธ์ 2560

(นางสาวจุฑารัตน์ บุญแก้ว)
 ผู้อำนวยการด้านสิ่งแวดล้อม
 บริษัท ภูเก็ต เอ็นไวรอนเม้นทอล เซอร์วิส จำกัด



ตารางที่ 4 สรุปมาตรการติดตามตรวจสอบผลกระทบสิ่งแวดล้อมโครงการ โรงแรม โอโซ่ เกาะ ภูเก็ต ช่วงก่อสร้าง (ต่อ)

ดัชนีคุณภาพสิ่งแวดล้อม	บริเวณที่ตรวจสอบ	พารามิเตอร์	วิธีการตรวจสอบ	ความถี่ในการตรวจวัด	ผู้รับผิดชอบดำเนินการ
9. อาชีวอนามัยและความปลอดภัย (ต่อ)	- บริเวณพื้นที่ก่อสร้างและบ้านพักคนงาน	- ความปลอดภัยและทรัพย์สิน	- ตรวจสอบสภาพรั่วโดยรอบ	- ทุกสัปดาห์ ตลอดระยะเวลาก่อสร้าง	- บริษัท โอโซ่ เกาะ จำกัด
	- Chain Link และแผงตาข่ายที่กั้นรอบอาคาร	- ความปลอดภัยชีวิตและทรัพย์สิน	- ตรวจสอบสภาพ Chain Link และแผงตาข่ายที่กั้นโดยรอบอาคาร	- ทุกวันตลอดระยะเวลาก่อสร้าง	- บริษัท โอโซ่ เกาะ จำกัด
10. การป้องกันอัคคีภัย	- บริเวณที่ติดตั้งถังดับเพลิง	- สภาพการใช้งาน	- ตรวจสอบสภาพการใช้งานของถังดับเพลิงแบบมือถือ	- ทุก 6 เดือน ตลอดระยะเวลาก่อสร้างหรือตามคำแนะนำของผู้ผลิต	- บริษัท โอโซ่ เกาะ จำกัด
	- บริเวณพื้นที่ก่อสร้าง	- บันทึกสาเหตุการเกิดอัคคีภัย - สภาพพื้นที่ก่อสร้าง	- ตรวจสอบตามสาเหตุที่อาจก่อให้เกิดอัคคีภัย - ตรวจสอบความเป็นระเบียบ และการทำความสะอาด	- ทุกสัปดาห์ ตลอดระยะเวลาก่อสร้าง - ทุกวัน ตลอดระยะเวลาก่อสร้าง	- บริษัท โอโซ่ เกาะ จำกัด - บริษัท โอโซ่ เกาะ จำกัด




เดือน กุมภาพันธ์ 2560


(นายยุทธชัย จระะจิตต์) (นางวลัยทิพย์ พิริยะวรสกุล)

กรรมการผู้จัดการ
บริษัท โอโซ่ เกาะ จำกัด



เดือน กุมภาพันธ์ 2560

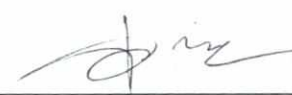

(นางสาวจุฑารัตน์ บุญแก้ว)
ผู้อำนวยการด้านสิ่งแวดล้อม
บริษัท ภูเก็ต เอ็นไวรอนเม้นทอล เซอร์วิส จำกัด

ตารางที่ 4 สรุปมาตรการติดตามตรวจสอบผลกระทบสิ่งแวดล้อม โครงการ โรงแรม โอโซ่ กระตะ ภูเก็ต ช่วงก่อสร้าง (ต่อ)

ดัชนีคุณภาพสิ่งแวดล้อม	บริเวณที่ตรวจสอบ	พารามิเตอร์	วิธีการตรวจสอบ	ความถี่ในการตรวจวัด	ผู้รับผิดชอบดำเนินการ
11. สุขภาพ	- บริเวณพื้นที่ก่อสร้างและบ้านพักคนงาน	- บันทึกการตรวจสอบ	- ตรวจสอบสุขภาพคนงานก่อนเข้ารับการทำงาน - ตรวจสอบและทำลายแหล่งเพาะพันธุ์ลูกน้ำยุงลาย - ตรวจสอบการใช้สารเคมีฉีดพ่นภายหลังรื้อถอนบ้านพักคนงาน	- ทุกครั้งที่มีการรับคนงาน - ทุกเดือน ตลอดระยะเวลาก่อสร้าง - หลังจากรื้อถอนบ้านพักคนงาน	- บริษัท โอโซ่ กระตะ จำกัด - บริษัท โอโซ่ กระตะ จำกัด - บริษัท โอโซ่ กระตะ จำกัด
	- ถังสำรองน้ำใช้บริเวณพื้นที่ก่อสร้างและบ้านพักคนงาน	- บันทึกการทำงานและการตรวจสอบ	- ตรวจสอบความสะอาดของถังสำรองน้ำใช้บริเวณพื้นที่ก่อสร้างและบ้านพักคนงาน	- ทุก 3 เดือน ตลอดระยะเวลาก่อสร้าง	- บริษัท โอโซ่ กระตะ จำกัด
	- ห้องส้วมบริเวณพื้นที่ก่อสร้างและบ้านพักคนงาน	- บันทึกการทำงานและการตรวจสอบ	- ตรวจสอบความสะอาดของห้องส้วมบริเวณพื้นที่ก่อสร้างและบ้านพักคนงาน	- ทุกสัปดาห์ ตลอดระยะเวลาก่อสร้าง	- บริษัท โอโซ่ กระตะ จำกัด
12. ทัศนียภาพ	- บริเวณพื้นที่ก่อสร้าง	- สภาพการใช้งาน	- การชำรุดของวัสดุที่ใช้ปิดกั้นพื้นที่ก่อสร้าง	- ทุกเดือน ตลอดระยะเวลาก่อสร้าง	- บริษัท โอโซ่ กระตะ จำกัด



(นายยุทธชัย จระณะจิตต์) (นางวลัยทิพย์ พิริยะวรสกุล)
กรรมการผู้จัดการ
บริษัท โอโซ่ กระตะ จำกัด

เดือน กุมภาพันธ์ 2560

(นางสาวจุฑารัตน์ บุญแก้ว)
ผู้อำนวยการด้านสิ่งแวดล้อม
บริษัท ภูเก็ต เอ็นไวรอนเม้นทอล เซอร์วิส จำกัด



ตารางที่ 5 สรุปมาตรการติดตามตรวจสอบผลกระทบสิ่งแวดล้อมของโครงการ โรงแรม โอโซ่ กะตะ ภูเก็ต ช่วงดำเนินการ

ดัชนีคุณภาพสิ่งแวดล้อม	บริเวณที่ตรวจสอบ	พารามิเตอร์	วิธีการตรวจสอบ	ความถี่ในการตรวจวัด	ผู้รับผิดชอบดำเนินการ
1. การเกิดแผ่นดินไหว	- บริเวณที่ติดตั้งแผนที่หินภัย	- สภาพการใช้งาน	- ตรวจสอบการจัดเส้นทางหนีภัยไว้ในบริเวณโครงการ	- ทุก 1 ปี ตลอดระยะเวลาดำเนินการ	- บริษัท โอโซ่ กะตะ จำกัด
	- ภายในโครงการ	- การซ่อมแซมอพยพ	- ตรวจสอบการซ่อมแซมอพยพเพื่อความปลอดภัยของผู้ที่พักอาศัยและพนักงานในโครงการ	- ทุก 1 ปี ตลอดระยะเวลาดำเนินการ	- บริษัท โอโซ่ กะตะ จำกัด
2. นิเวศวิทยาทางน้ำ	- ลำรางสาธารณะ	- การตรวจวัดคุณภาพน้ำลำรางสาธารณะ ■ ความเป็นกรดด่าง ■ ไนเตรต-ไนโตรเจน ■ แอมโมเนีย - ไนโตรเจน ■ ออกซิเจนละลาย ■ บีโอดี ■ โคลิฟอร์มแบคทีเรียทั้งหมด ■ ฟีคอลลโคลิฟอร์มแบคทีเรีย	- ตรวจวัดคุณภาพน้ำลำรางสาธารณะประโชชน์ - pH meter - วิธี Cadmium Reduction - วิธี Distillation Nesslerization - วิธี Azide Modification - วิธี Azide Modification - วิธี Multiple-tube fermentation technique - วิธี Multiple-tube fermentation technique	- ทุก 6 เดือน ตลอดระยะเวลาดำเนินการ	- บริษัท โอโซ่ กะตะ จำกัด
3. การคมนาคมขนส่ง	- บริเวณทางเข้า-ออกโครงการ	- การอำนวยความสะดวก	- ตรวจสอบการกีดขวางการจราจรและการอำนวยความสะดวกในการเข้าออกโครงการ	- ทุกวัน ตลอดระยะเวลาดำเนินการ	- บริษัท โอโซ่ กะตะ จำกัด



เดือน กุมภาพันธ์ 2560

(นายยุทธชัย จระณะจิตต์) (นางวลัยทิพย์ พิริยะวรสกุล)
กรรมการผู้จัดการ
บริษัท โอโซ่ กะตะ จำกัด

เดือน กุมภาพันธ์ 2560

(นางสาวจุฑารัตน์ บุญแก้ว)
ผู้อำนวยการด้านสิ่งแวดล้อม
บริษัท ภูเก็ต เอ็นไวรอนเม้นทอล เซอร์วิส จำกัด



ตารางที่ 5 สรุปมาตรการติดตามตรวจสอบผลกระทบสิ่งแวดล้อมของโครงการ โรงแรม โอโซ่ กะตะ ภูเก็ต ช่วงดำเนินการ

ดัชนีคุณภาพสิ่งแวดล้อม	บริเวณที่ตรวจสอบ	พารามิเตอร์	วิธีการตรวจสอบ	ความถี่ในการตรวจวัด	ผู้รับผิดชอบดำเนินการ
3. การคมนาคมขนส่ง (ต่อ)	- บริเวณทางเข้า-ออกบนถนนสาธารณะและไหล่ทาง	- สภาพการใช้งาน	- ตรวจสอบสภาพการใช้งานของเครื่องหมายและสัญลักษณ์ห้ามจอดรถบริเวณหน้าโครงการให้มีสภาพพร้อมใช้งาน	- ทุก 6 เดือน ตลอดระยะเวลาดำเนินการ	- บริษัท โอโซ่ กะตะ จำกัด
4. การใช้น้ำ	- เส้นท่อน้ำใช้	- สภาพการใช้งาน	- ตรวจสอบการรั่วไหลของน้ำประปาในเส้นท่อ	- ทุกเดือน ตลอดระยะเวลาดำเนินการ	- บริษัท โอโซ่ กะตะ จำกัด
	- บริเวณก๊อกน้ำใช้ที่ผ่านการกรองของโครงการแล้ว	- การตรวจสอบคุณภาพน้ำใช้ - ทางกายภาพ ■ สี ■ ความขุ่น ■ ความเป็นกรด-ด่าง - ทางเคมี ■ ปริมาณสารที่ละลายทั้งหมด ■ เหล็ก ■ แมงกานีส ■ ทองแดง ■ สังกะสี	- ตรวจวิเคราะห์คุณภาพน้ำให้เป็นไปตามมาตรฐานน้ำประปาโดยเก็บตัวอย่างน้ำจากถังเก็บน้ำดิบและบริเวณก๊อกน้ำใช้ที่ผ่านการกรองของโครงการแล้ว ■ วิธี Visual Comparison Method ■ วิธี Nephelometric Method ■ วิธี Electrometric Method ■ วิธี Calculation Method ■ วิธี Phenanthroline Method ■ วิธี Persulfate Method ■ วิธี Atomic Absorption Spectrometry (Flame) ■ วิธี Atomic Absorption Spectrometry (Flame)	- ทุก 3 เดือน ช่วง 1 ปีของการเปิดดำเนินการ หลังจากนั้นทุก 6 เดือน หรือปีละ 2 ครั้ง กรณีที่ใช้น้ำซื้อจากบรรทุกน้ำเอกชน	- บริษัท โอโซ่ กะตะ จำกัด



(นายยุทธชัย จรณะจิตต์) (นางวลัยทิพย์ พิริยะวรสกุล)
กรรมการผู้จัดการ
บริษัท โอโซ่ กะตะ จำกัด

เดือน กุมภาพันธ์ 2560

(นางสาวจุฑารัตน์ บุญแก้ว)
ผู้อำนวยการด้านสิ่งแวดล้อม
บริษัท ภูเก็ต เอ็นไวรอนเม้นทอล เซอร์วิส จำกัด



ตารางที่ 5 สรุปมาตรการติดตามตรวจสอบผลกระทบสิ่งแวดล้อมของโครงการ โรงแรม โอโซ่ กะตะ ภูเก็ต ช่วงดำเนินการ (ต่อ)

ดัชนีคุณภาพสิ่งแวดล้อม	บริเวณที่ตรวจสอบ	พารามิเตอร์	วิธีการตรวจสอบ	ความถี่ในการตรวจวัด	ผู้รับผิดชอบดำเนินการ
4. การใช้น้ำ (ต่อ)		■ ซัลเฟต ■ คลอไรด์ ■ ฟลูออไรด์ ■ ไนเตรต ■ ความกระด้างทั้งหมด - สารพิษ ■ปรอท ■ ตะกั่ว ■ สารหนู ■ โครเมียม ■ แคดเมียม - ทางจุลชีววิทยา ■ โคลิฟอร์มแบคทีเรีย ■ อี.โคไล	■ วิธี Turbidimetric Method ■ วิธี Argentometric Method ■ วิธี Alizarin Photometric Method ■ วิธี Cadmium Reduction Method ■ วิธี EDTA Titrimetric Method ■ วิธี Atomic Absorption Spectrometry (Hydride) ■ วิธี Atomic Absorption Spectrometry (Furnace) ■ วิธี Atomic Absorption Spectrometry (Hydride) ■ วิธี Atomic Absorption Spectrometry (Furnace) ■ วิธี Atomic Absorption Spectrometry (Furnace) ■ วิธี Multiple Tube Fermentation Technique (MPN) ■ E.coli Test (Rapid Test)		
5. การระบายน้ำ	- ท่อระบายน้ำของโครงการ	- สภาพการใช้งาน	- ตรวจสอบท่อระบายน้ำของโครงการเป็นประจำ	- ทุกเดือน ตลอดระยะเวลาดำเนินการ	- บริษัท โอโซ่ กะตะ จำกัด
	- เครื่องสูบน้ำ	- อัตราการสูบ	- ตรวจสอบการทำงานของเครื่องสูบน้ำ	- ทุกเดือน ตลอดระยะเวลาดำเนินการ	- บริษัท โอโซ่ กะตะ จำกัด
	- ท่อระบายน้ำของโครงการ	- ปริมาณตะกอน	- ตรวจสอบการขุดลอกตะกอนในท่อระบายน้ำ	- ทุกเดือน ตลอดระยะเวลาดำเนินการ	- บริษัท โอโซ่ กะตะ จำกัด



เดือน กุมภาพันธ์ 2560

(นายยุทธชัย จรณะจิตต์) (นางวลัยทิพย์ พิริยะวรสกุล)
กรรมการผู้จัดการ
บริษัท โอโซ่ กะตะ จำกัด

เดือน กุมภาพันธ์ 2560

(นางสาวจุฑารัตน์ บุญแก้ว)
ผู้อำนวยการด้านสิ่งแวดล้อม
บริษัท ภูเก็ต เอ็นไวรอนเม้นทอล เซอร์วิส จำกัด



ตารางที่ 5 สรุปมาตรการติดตามตรวจสอบผลกระทบสิ่งแวดล้อมของโครงการ โรงแรม โอโซ่ กะตะ ภูเก็ต ช่วงดำเนินการ (ต่อ)

ดัชนีคุณภาพสิ่งแวดล้อม	บริเวณที่ตรวจสอบ	พารามิเตอร์	วิธีการตรวจสอบ	ความถี่ในการตรวจวัด	ผู้รับผิดชอบดำเนินการ
6. การจัดการน้ำเสีย	- ระบบบำบัดน้ำเสีย - บ่อตรวจคุณภาพน้ำหลังเข้าระบบบำบัดน้ำเสียรวมของโครงการ	- บันทึกการทำงานและการตรวจสอบ - การตรวจสอบมาตรฐานการระบายน้ำทิ้งจากอาคาร ■ ความเป็นกรดด่าง ■ บีโอดี ■ ปริมาณสารแขวนลอย ■ ชัลไฟด์ ■ ปริมาณสารละลาย ■ ปริมาณตะกอนหนัก	- ตรวจสอบและจดบันทึกการทำงานของระบบบำบัดน้ำเสียของโครงการตามมาตรา 80 โดยอาศัยหลักเกณฑ์ ตามกฎกระทรวงกำหนดหลักเกณฑ์วิธีการ และแบบการเก็บสถิติและข้อมูลการจัดทำบันทึกรายละเอียดและรายงานสรุปการทำงานของระบบบำบัดน้ำเสีย พ.ศ. 2555 (แบบ ทส.1 และแบบ ทส.2) - ตรวจวัดตามมาตรฐานคุณภาพน้ำทิ้งจากอาคารประเภท ก จากประกาศกระทรวงทรัพยากรธรรมชาติและสิ่งแวดล้อม เรื่อง กำหนดมาตรฐานควบคุมการระบายน้ำทิ้งจากอาคารบางประเภทและบางขนาด ■ pH meter ■ วิธี Azide Modification ■ วิธีการกรองผ่านกระดาษกรองใยแก้ว (Glass Fibre Filter Disc) ■ วิธี Titrate ■ วิธีการระเหยแห้งระหว่างอุณหภูมิ 103-105 องศาเซลเซียส ใน 1 ชั่วโมง ■ วิธีการกรวยอิมฮอฟฟ์ (Imhoff cone)	- แบบ ทส. 1 บันทึกทุกวันเก็บไว้ที่โครงการเป็นเวลา 2 ปี - แบบ ทส.2 สรุปผลการทำงานของระบบบำบัดทุกเดือน ส่งให้เทศบาลตำบลกะรน และสำนักงานนโยบายและแผนทรัพยากรธรรมชาติและสิ่งแวดล้อม - ทุกเดือน ตลอดระยะเวลาดำเนินการ	- บริษัท โอโซ่ กะตะ จำกัด - บริษัท โอโซ่ กะตะ จำกัด - บริษัท โอโซ่ กะตะ จำกัด

เดือน กุมภาพันธ์ 2560



(นายยุทธชัย จริยะจิตต์) (นางวลัยทิพย์ พิริยะวรสกุล)
กรรมการผู้จัดการ
บริษัท โอโซ่ กะตะ จำกัด

เดือน กุมภาพันธ์ 2560

(นางสาวจุฑารัตน์ บุญแก้ว)
ผู้อำนวยการด้านสิ่งแวดล้อม
บริษัท ภูเก็ต เอ็นไวรอนเม้นทอล เซอร์วิส จำกัด



ตารางที่ 5 สรุปมาตรการติดตามตรวจสอบผลกระทบสิ่งแวดล้อมของโครงการ โรงแรม โอโซ่ เกาะภูเก็ต ช่วงดำเนินการ (ต่อ)

ดัชนีคุณภาพสิ่งแวดล้อม	บริเวณที่ตรวจสอบ	พารามิเตอร์	วิธีการตรวจสอบ	ความถี่ในการตรวจวัด	ผู้รับผิดชอบดำเนินการ
6. การจัดการน้ำเสีย (ต่อ)	-	■ น้ำมันและไขมัน ■ ทีเคเอ็น	■ วิธีการสกัดด้วยตัวทำละลาย ■ วิธี Kjeldahl	-	-
7. การจัดการมูลฝอย	- ห้องพักขยะ	- สภาพของถังขยะ - ปริมาณมูลฝอยตกค้าง	- ตรวจสอบความสามารถในการรองรับของถังขยะ การรั่วซึมของถังขยะ - ตรวจสอบปริมาณมูลฝอยตกค้างและทำความสะอาดถังขยะ และห้องพักขยะรวม	- ทุกเดือน ตลอดระยะเวลาดำเนินการ - ทุกสัปดาห์ ตลอดระยะเวลาดำเนินการ	- บริษัท โอโซ่ เกาะ จำกัด - บริษัท โอโซ่ เกาะ จำกัด
8. การป้องกันอัคคีภัย	- บริเวณที่ตั้งอุปกรณ์ป้องกันอัคคีภัย และสัญญาณแจ้งเหตุเพลิงไหม้	- สภาพการใช้งาน	- ตรวจสอบสภาพการใช้งานของอุปกรณ์ป้องกันอัคคีภัยทุกชนิด หากพบว่าชำรุดต้องเปลี่ยนใหม่ทันที	- ทุก 6 เดือน ตลอดระยะเวลาดำเนินการหรือตามคำแนะนำของผู้ผลิต	- บริษัท โอโซ่ เกาะ จำกัด
9. สุขภาพ	- เครื่องปรับอากาศ	- ความสะอาด	- ตรวจสอบการทำความสะอาดเครื่องปรับอากาศเป็นประจำ	- ทุก 6 เดือน ตลอดระยะเวลาดำเนินการ	- บริษัท โอโซ่ เกาะ จำกัด
	- บริเวณพื้นที่โครงการ	- การทำลายแหล่งเพาะพันธุ์ยุงลูกน้ำยุงลาย	- ตรวจสอบและทำลายแหล่งเพาะพันธุ์ลูกน้ำยุงลาย	- ทุกเดือน ตลอดระยะเวลาดำเนินการ	- บริษัท โอโซ่ เกาะ จำกัด
	- บริเวณพื้นที่สีเขียวภายในโครงการ	- พื้นที่สีเขียว	- จัดให้มีเจ้าหน้าที่ดูแลรักษาพื้นที่สีเขียวให้มีสภาพน่าดูอยู่เสมอ	- ทุกเดือน ตลอดระยะเวลาดำเนินการ	- บริษัท โอโซ่ เกาะ จำกัด
10. อาชีวอนามัยและความปลอดภัย	- จุดติดตั้งโทรทัศน์วงจรปิด (CCTV)	- ระบบโทรทัศน์วงจรปิด (CCTV)	- ตรวจสอบการทำงานของระบบโทรทัศน์วงจรปิด (CCTV)	- ทุก 6 เดือน ตลอดระยะเวลาดำเนินการ	- บริษัท โอโซ่ เกาะ จำกัด



(นายยุทธชัย จระณะจิตต์) (นางวลัยทิพย์ พริยะวรสกุล)
กรรมการผู้จัดการ
บริษัท โอโซ่ เกาะ จำกัด

เดือน กุมภาพันธ์ 2560

(นางสาวจุฑารัตน์ บุญแก้ว)
ผู้อำนวยการด้านสิ่งแวดล้อม
บริษัท ภูเก็ต เอ็นไวรอนเม้นทอล เซอร์วิส จำกัด



ตารางที่ 5 สรุปมาตรการติดตามตรวจสอบผลกระทบสิ่งแวดล้อมของโครงการ โรงแรม โอโซ่ กะตะ ภูเก็ต ช่วงดำเนินการ (ต่อ)

ดัชนีคุณภาพสิ่งแวดล้อม	บริเวณที่ตรวจสอบ	พารามิเตอร์	วิธีการตรวจสอบ	ความถี่ในการตรวจวัด	ผู้รับผิดชอบดำเนินการ
11. สระว่ายน้ำ	- สระว่ายน้ำของโครงการ	- ความเป็นกรดต่าง - คลอรีนอิสระคงเหลือ - คลอรีนที่รวมกับสารอื่น - โคลิฟอร์มแบคทีเรียทั้งหมด - ฟีคอลโคลิฟอร์ม - ค่าความเป็นต่าง - ความกระด้าง - กรดไฮยาไนริก - คลอไรด์ - แอมโมเนีย - ไนเตรท	- วิธี pH meter - วิธี DPD colorimetric method - วิธี DPD colorimetric method - วิธี Multiple Tube Fermentation Technique (MPN) - วิธี Fecal Coliform Test (EC Medium) - วิธี Titration Method - วิธี EDTA Titrimetric Method - วิธี High Performance Liquid Chromatography (HPLC) - วิธี Argentometric Method - วิธี Preliminary Distillation Step and Colorimetric Method - วิธี Cadmium Reduction Method	- วันละ 2 ครั้ง ก่อนเปิดและหลังเปิดบริการตลอดระยะเวลาดำเนินการ - วันละ 2 ครั้ง ก่อนเปิดและหลังเปิดบริการตลอดระยะเวลาดำเนินการ - วันละ 2 ครั้ง ก่อนเปิดและหลังเปิดบริการตลอดระยะเวลาดำเนินการ - ทุกเดือน ตลอดระยะเวลาดำเนินการ - ทุกเดือน ตลอดระยะเวลาดำเนินการ - ทุก 1 ปี ตลอดระยะเวลาดำเนินการ - ทุก 1 ปี ตลอดระยะเวลาดำเนินการ - ทุก 1 ปี ตลอดระยะเวลาดำเนินการ - ทุก 1 ปี ตลอดระยะเวลาดำเนินการ - ทุก 1 ปี ตลอดระยะเวลาดำเนินการ - ทุก 1 ปี ตลอดระยะเวลาดำเนินการ	- บริษัท โอโซ่ กะตะ จำกัด - บริษัท โอโซ่ กะตะ จำกัด - บริษัท โอโซ่ กะตะ จำกัด - บริษัท โอโซ่ กะตะ จำกัด - บริษัท โอโซ่ กะตะ จำกัด - บริษัท โอโซ่ กะตะ จำกัด - บริษัท โอโซ่ กะตะ จำกัด - บริษัท โอโซ่ กะตะ จำกัด - บริษัท โอโซ่ กะตะ จำกัด - บริษัท โอโซ่ กะตะ จำกัด - บริษัท โอโซ่ กะตะ จำกัด



(นายยุทธชัย จระณะจิตต์) (นางวลัยทิพย์ พิริยะวรสกุล)
กรรมการผู้จัดการ
บริษัท โอโซ่ กะตะ จำกัด

เดือน กุมภาพันธ์ 2560

(นางสาวจุฑารัตน์ บุญแก้ว)
ผู้อำนวยการด้านสิ่งแวดล้อม
บริษัท ภูเก็ต เอ็นไวรอนเม้นทอล เซอร์วิส จำกัด



ตารางที่ 5 สรุปมาตรการติดตามตรวจสอบผลกระทบสิ่งแวดล้อมของโครงการ โรงแรม โอโซ่ กะตะ ภูเก็ต ช่วงดำเนินการ (ต่อ)

ดัชนีคุณภาพสิ่งแวดล้อม	บริเวณที่ตรวจสอบ	พารามิเตอร์	วิธีการตรวจสอบ	ความถี่ในการตรวจวัด	ผู้รับผิดชอบดำเนินการ
11. สระว่ายน้ำ (ต่อ)	- สระว่ายน้ำของโครงการ	- จุลลินทรีย์หรือตัวบ่งชี้ทำให้เกิดโรค (Escherichia coli, Staphylococcus aureus, Pseudomonas aeruginosa)	- วิธี Modified Multiple-Tube Procedure และวิธี Multiple-Tube Technique	- ทุก 1 ปี ตลอดระยะเวลาดำเนินการ	- บริษัท โอโซ่ กะตะ จำกัด
	- บริเวณสระว่ายน้ำในโครงการ	- เจ้าหน้าที่ความปลอดภัยประจำสระว่ายน้ำ (Life guard) โดยอยู่ประจำสระว่ายน้ำตลอดเวลาที่เปิดบริการ - อุปกรณ์ช่วยชีวิต เช่น โฟมช่วยชีวิต ห่วงชูชีพ และไม้ช่วยชีวิต เป็นต้น - สภาพพื้นผิวทางเดินรอบสระว่ายน้ำ และพื้นผิวใต้สระว่ายน้ำ - ขอบสระและทางเดินสระว่ายน้ำ - ป้ายแสดงกฎข้อปฏิบัติสำหรับผู้ใช้สระว่ายน้ำ - อุปกรณ์ไฟฟ้าและไฟฟ้าส่องสว่างบริเวณสระว่ายน้ำและทางเดินรอบสระว่ายน้ำ	- การจดบันทึกการปฏิบัติงานของเจ้าหน้าที่ - การตรวจนับจำนวนและตรวจสภาพการใช้งาน - ตรวจสอบสภาพพื้นผิวทางเดินรอบสระว่ายน้ำ และพื้นผิวใต้สระว่ายน้ำ หากมีรอยแตกหรือชำรุดให้ซ่อมแซมทันที - ตรวจสอบไม่ให้มีน้ำขัง - ตรวจสอบให้มีสภาพดีไม่ลื่น - ตรวจสอบสภาพการใช้งานหากชำรุดให้แก้ไขทันที	- ทุกวัน ตลอดระยะเวลาดำเนินการ - ทุกวัน ตลอดระยะเวลาดำเนินการ - ทุกวัน ตลอดระยะเวลาดำเนินการ - ทุกวัน ตลอดระยะเวลาดำเนินการ - ทุกวัน ตลอดระยะเวลาดำเนินการ - ทุกวัน ตลอดระยะเวลาดำเนินการ	- บริษัท โอโซ่ กะตะ จำกัด - บริษัท โอโซ่ กะตะ จำกัด - บริษัท โอโซ่ กะตะ จำกัด - บริษัท โอโซ่ กะตะ จำกัด - บริษัท โอโซ่ กะตะ จำกัด - บริษัท โอโซ่ กะตะ จำกัด

เดือน กุมภาพันธ์ 2560



(นายยุทธชัย จระะจิตต์) (นางวลัยทิพย์ พิริยะวรสกุล)
กรรมการผู้จัดการ
บริษัท โอโซ่ กะตะ จำกัด

เดือน กุมภาพันธ์ 2560

(นางสาวจุฑารัตน์ บุญแก้ว)
ผู้อำนวยการด้านสิ่งแวดล้อม
บริษัท ภูเก็ต เอ็นไวรอนเม้นทอล เซอร์วิส จำกัด





สัญลักษณ์



พื้นที่โครงการ



จุดตรวจวัดคุณภาพอากาศ เสียง และความสั่นสะเทือนในโครงการ

รูปที่ 1 มังแสดงจุดตรวจวัดคุณภาพอากาศ เสียง และความสั่นสะเทือนบริเวณโครงการ ในระยะก่อสร้าง
ที่มา : ปรับปรุงจาก www.googleearth.co.th, 2559



เดือน กุมภาพันธ์ 2560

(นางวลัยทิพย์ พริยะวารสกุล)

กรมการผู้จัดการ

บริษัท โอโซ่ กะตะ จำกัด


เดือน กุมภาพันธ์ 2560

(นางสาวจิตต์นุญ ฟูพันธ์)

ผู้ชำนาญการด้านสิ่งแวดล้อม

บริษัท กูเกิ้ล เอ็นจิเนียริ่งแอนด์โซลูชัน จำกัด



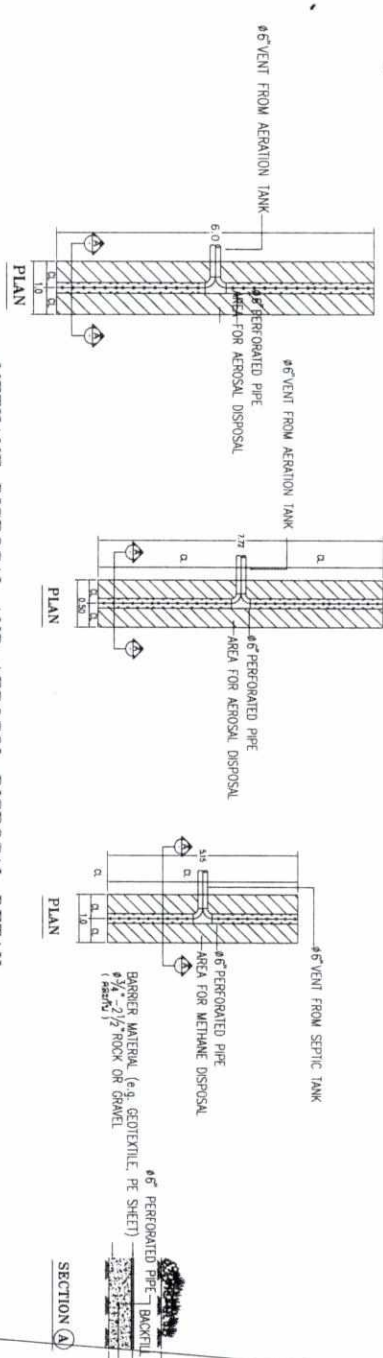

METHANE DISPOSAL AND AEROSOL DISPOSAL DETAIL



บริษัท โอโซ จำกัด
นายบุญชัย จระะจิตต์ (นางวลัยทิพย์ พิริยะวรกุล)
กรรมการผู้จัดการ
บริษัท โอโซ จำกัด

เดือน กุมภาพันธ์ 2560

บริษัท โอโซ จำกัด
ผู้ชำนาญการด้านสิ่งแวดล้อม
บริษัท โอโซ จำกัด

Client:
บริษัท โอโซ จำกัด
Partners in creative solutions
STEVEN J. LEACH, JR. & ASSOCIATES LIMITED
82 The Maritime Building, 10th Floor
Sea Linkway, Bangkok Road, Lumpini,
Sukhumvit Road, Bangkok 10600, Thailand
Tel: (662) 550-5505, 5505-5505, 5505-5505
Fax: (662) 550-5505, 5505-5505, 5505-5505
Email: info@steveleach.com, steveleach.com

Architect:
P.L. DESIGN COMPANY LIMITED
PLANNING • LANDSCAPE • ARCHITECTURE
82 The Maritime Building, 10th Floor
Sea Linkway, Bangkok Road, Lumpini,
Sukhumvit Road, Bangkok 10600, Thailand
Tel: (662) 550-5505, 5505-5505, 5505-5505
Fax: (662) 550-5505, 5505-5505, 5505-5505
Email: info@pldesign.com, pldesign.com

Civil/Structural Engineer:
Mechanical Engineer:
Electrical Engineer:
Landscape Architect:
Fire Protection Engineer:
Environmental Engineer:

General Notes:
1. This drawing is a part of the project of the site.
2. The drawing is a part of the project of the site.
3. The drawing is a part of the project of the site.
4. The drawing is a part of the project of the site.
5. The drawing is a part of the project of the site.
6. The drawing is a part of the project of the site.
7. The drawing is a part of the project of the site.
8. The drawing is a part of the project of the site.
9. The drawing is a part of the project of the site.
10. The drawing is a part of the project of the site.

รูปที่ 7 แผนระบบระบายน้ำเสียของโครงการ

SITE PLAN : SEWAGE COLLECTION, WWTP AND REUSE FOR IRRIGATION

SCALE

156/177

Client:

บริษัท โอโซ กะตะ จำกัด
or Ozo Kata Co., Ltd. (in Thai)

Architect:

STEVE TEACH
Partners in creative solutions

82 The Mahoning Building, 10th Floor
825 Lexington Avenue, New York, New York
Tel: (212) 692-5555 Fax: (212) 692-5597
Email: info@steve-teach.com

Civil & Structural Engineer:



Landscape Architect:

P.L. DESIGN

P.L. DESIGN COMPANY LIMITED

PLANNING • LANDSCAPE • ARCHITECTURE
801 SOMMER BLVD. SUITE 201, P.O. BOX 100
801 SOMMER BLVD. SUITE 201, P.O. BOX 100
P.O. BOX 100, SUITE 201, P.O. BOX 100
Tel: (602) 650-5555 Fax: (602) 650-5597
Email: info@pldesign.com

Architect:

Architect: **STEVE TEACH**
PL 2728
PL 10815
PL 18153

Architect:

Architect: **STEVE TEACH**
PL 2728
PL 10815
PL 18153

Civil/Structural Engineers:

Civil/Structural Engineers:
PL 5890
PL 7812
PL 11571
PL 46953

Mechanical Engineer:

Mechanical Engineer:
PL 5897
PL 40238

Electrical Engineer:

Electrical Engineer:
PL 5143
PL 46208
PL 46200

Landscape Architect:

Landscape Architect:
PL 2728
PL 10815
PL 18153

Fire Protection Engineer:

Fire Protection Engineer:
PL 107
PL 176
PL 881
PL 3507

Environmental Engineer:

Environmental Engineer:
PL 107
PL 176
PL 881
PL 3507

General Notes:

General Notes:
1. This drawing is the property of P.L. Design Company Limited and shall not be used for any other project without the written consent of P.L. Design Company Limited.
2. This drawing is the property of P.L. Design Company Limited and shall not be used for any other project without the written consent of P.L. Design Company Limited.
3. This drawing is the property of P.L. Design Company Limited and shall not be used for any other project without the written consent of P.L. Design Company Limited.

Drawing not to be used for construction

Do not scale drawing.
Use figured dimension only.

REVISION

DATE DESCRIPTION
2015/04/08 FOR EA SUBMISSION

PROJECT:

PROJECT: **โอโซ กะตะ จำกัด**
OZO KATA PHUKET

DRAWING TITLE: 2015-A-07
DRAWING TITLE: **โอโซ กะตะ จำกัด**
OZO KATA PHUKET

SITE PLAN : SEWAGE COLLECTION
WTP AND REUSE FOR IRRIGATION

FOR EIA SUBMISSION
Drawing Number: 2015-A-07

Design By: **STEVE TEACH**


Drawn By: **STEVE TEACH**

Check By: **STEVE TEACH**

เดือน กุมภาพันธ์ 2560
(นายแพทย์ จริยะรัตน์) (นางสาวจุฑารัตน์ บุญแก้ว)
กรรมการผู้จัดการ
บริษัท โอโซ กะตะ จำกัด




เดือน กุมภาพันธ์ 2560
(นางสาวจุฑารัตน์ บุญแก้ว)
ผู้อำนวยการด้านสิ่งแวดล้อม
บริษัท โอโซ กะตะ จำกัด

 


เดือน กุมภาพันธ์ 2560
(นางสาวจุฑารัตน์ บุญแก้ว)
ผู้อำนวยการด้านสิ่งแวดล้อม
บริษัท โอโซ กะตะ จำกัด



เดือน กุมภาพันธ์ 2560
(นางสาวจุฑารัตน์ บุญแก้ว)
ผู้อำนวยการด้านสิ่งแวดล้อม
บริษัท โอโซ กะตะ จำกัด

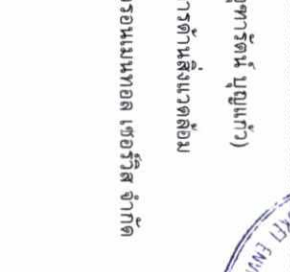

เดือน กุมภาพันธ์ 2560
(นางสาวจุฑารัตน์ บุญแก้ว)
ผู้อำนวยการด้านสิ่งแวดล้อม
บริษัท โอโซ กะตะ จำกัด

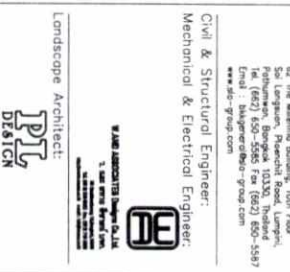

Client:

บริษัท โอโซ กะตะ จำกัด
161 ถนนสุขุมวิท แขวงคลองเตย เขตคลองเตย กรุงเทพมหานคร 10110

Architect:
Stevebeach
Partners in creative solutions
82 The Mallory Building, 10th Floor
Sukhumvit Road, Bangkok 10110, Thailand
Tel: (662) 650-5505 Fax: (662) 650-5515
www.stevebeach.com

Civil & Structural Engineer:
Mechanical & Electrical Engineer:

Landscape Architect:
P.L. DESIGN COMPANY LIMITED
P.L. DESIGN COMPANY LIMITED
1601 Sukhumvit Road, 16th Floor, Sukhumvit 16
Bangkok 10110, Thailand
Tel: (662) 650-5505 Fax: (662) 650-5515
www.pl-design.com

Architect:
Stevebeach

Architect:
Stevebeach

เดือน กุมภาพันธ์ 2560

(นางสาวจุฑารัตน์ บุญแก้ว)
ผู้อำนวยการด้านสิ่งแวดล้อม

บริษัท กูเกิ้ล เอ็นไวรอนเม้นทอล เซอร์วิส จำกัด

Disable Lay-out Plan
ผังสิ่งอำนวยความสะดวกสำหรับผู้พิการ
SCALE: 1:400



ลำดับที่	สัญลักษณ์	รายการ
1		ที่จอดรถสำหรับผู้พิการ
2		ทางลาดสำหรับผู้พิการ
3		ผิวทางลาดสำหรับผู้พิการ
4		ห้องนั่งเล่นสำหรับผู้พิการ
5		ห้องสุขาสำหรับผู้พิการ

รูปที่ 13 ผังแสดงสิ่งอำนวยความสะดวกสำหรับผู้พิการหรือทุพพลภาพ และคนชรา

162/177

PROJECT :
โอโซ กะตะ ภูเก็ต
OZO KATA PHUKET
พื้นที่ ๑.๕๕๕ ไร่

DRAWING TITLE :
2015-A-0

ผังแสดงสิ่งอำนวยความสะดวก
ผู้พิการ
DISABLE LAY-OUT PLAN
FOR EIA SUBMISSION
Drawing Number :
A-1.03
Check By :
Scale: 1:400 Sheet:

(ผู้ทำบัญชี: นุชเดช นุชเดช)

บันทึกข้อมูลเบื้องต้นเกี่ยวกับพื้นที่

[illegible]

→

A hand-drawn circuit diagram on lined paper. It shows a resistor, represented by a zigzag line, connected in series with a DC voltage source, represented by two parallel lines of unequal length. The voltage source is labeled with a '+' sign at the top and a '-' sign at the bottom. The circuit is drawn with black ink.

สถาปัตยกรรม

คำขวัญ

1

[Signature]

ปรีชัช โอลโซ่ กะตะะ จังกัด



1. ผู้เขียนได้ดำเนินการเก็บข้อมูลเกี่ยวกับพฤติกรรมการ

SCALE : 1 : 400



รูปที่ 15 ผังการจราจรภายในพื้นที่โครงการ

164/177

Structural Engineer;
Mechanical & Electrical Engineer;

DE

Landscape Architect:

P.L. DESIGN COMPANY LIMITED
PLANNING • LANDSCAPE • ARCHITECTURE

Architect:
E. gibson@gibsonjr.com
www.gibsonjr.com

[illegible]

หมายเลข เลขบันทึกภายใน	881 5890	<i>24-4</i>
ตรวจสอบใน 19/10/2557	881 7812	

Mechanical Engineer:
 วิศวกรเครื่องกล
 3687

ปกรณัม สตรีนิพนธ์	ฉบับที่ 5143
พระราชนิพนธ์	ฉบับที่ 46208
พระราชนิพนธ์	ฉบับที่ 45070

[illegible][illegible]

အထူး ဖွဲ့စည်းပုံ	စာ ၁၀၂
အမျိုးသမီး အကျဉ်းချုပ်	စာ ၁၇၆
အမျိုးသမီးများ	စာ ၁၈၆

As designs are the sole property of *Diagram 2* (except webinars and may be used without their written permission). All rights, specifications and their copyright are the property of *Diagram 2* (except webinars and may be used without their written permission). All rights, specifications and their copyright are the property of *Diagram 2* (except webinars and may be used without their written permission).

Drawing not to be used for construction

[illegible]

ໂອໂຫ້ ກະສະ ມຸນີ

DRAWING TITLE :

၆၇၂၂ ၂ ၂၀
(GREEN AREA)

Design By:	LA-b.0
Drawn By:	Scale: A1

สัญลักษณ์	ชื่อเรื่อง	จำนวน/ชิ้น
	อภิธานศัพท์นิทาน	13
	กณ	8
	นิทานเรื่อง	10

บริษัท กูเกิ้ล เอเชียตะวันออกเฉียงใต้ จำกัด

ผู้ชำนาญการด้านสิ่งแวดล้อม
(นางสาวจุฑารัตน์ บุญแก้ว)

[illegible]

(ฉบับคณะกรรมการ) (ฉบับคณะกรรมการ)



รูปที่ 17 แผนผังขั้นตอนของโครงการ

166/177

โครงการพัฒนาระบบสาธารณูปโภคและสิ่งอำนวยความสะดวก 9, ภูเก็ต

สัญลักษณ์	บริเวณ	พื้นที่รวม (ตร.ม.)	พื้นที่ว่าง (ตร.ม.)	อัตราส่วน พื้นที่ว่าง ต่อ พื้นที่รวม	พื้นที่สีเขียว (ตร.ม.)	อัตราส่วน พื้นที่สีเขียว ต่อ พื้นที่รวม
	พื้นที่ ZONE 2	5,984.62	4,560.32	77.87 %	2,576.17	55.28 %
	พื้นที่ ZONE 3	8,016.56	4,056.84	50.61 %	2,854.79	70.37 %
	รวมพื้นที่ทั้งหมด	14,001.20	8,717.16	62.26 %	5,430.96	62.30 %

LEGEND


- = บ่อพักระบายน้ำ - 1
- = บ่อพักระบายน้ำ - 2
- = บ่อพัก
- = DRAINAGE LIFT STATION
- = รางระบายน้ำ



เดือน กุมภาพันธ์ 2560
(นายบุญชัย จริยะจิตต์) (นางวลัยทิพย์ พิริยะวรกุล)
กรรมการผู้จัดการ
บริษัท โอโซ่ จำกัด

เดือน กุมภาพันธ์ 2560.

(นางสาวจุฑาทิพย์ บุญแก้ว)
ผู้อำนวยการด้านสิ่งแวดล้อม
บริษัท ภูเก็ต เอ็นไวรอนเม้นทอล เซอร์วิส จำกัด
ENVIRONMENTAL SERVICES CO., LTD.

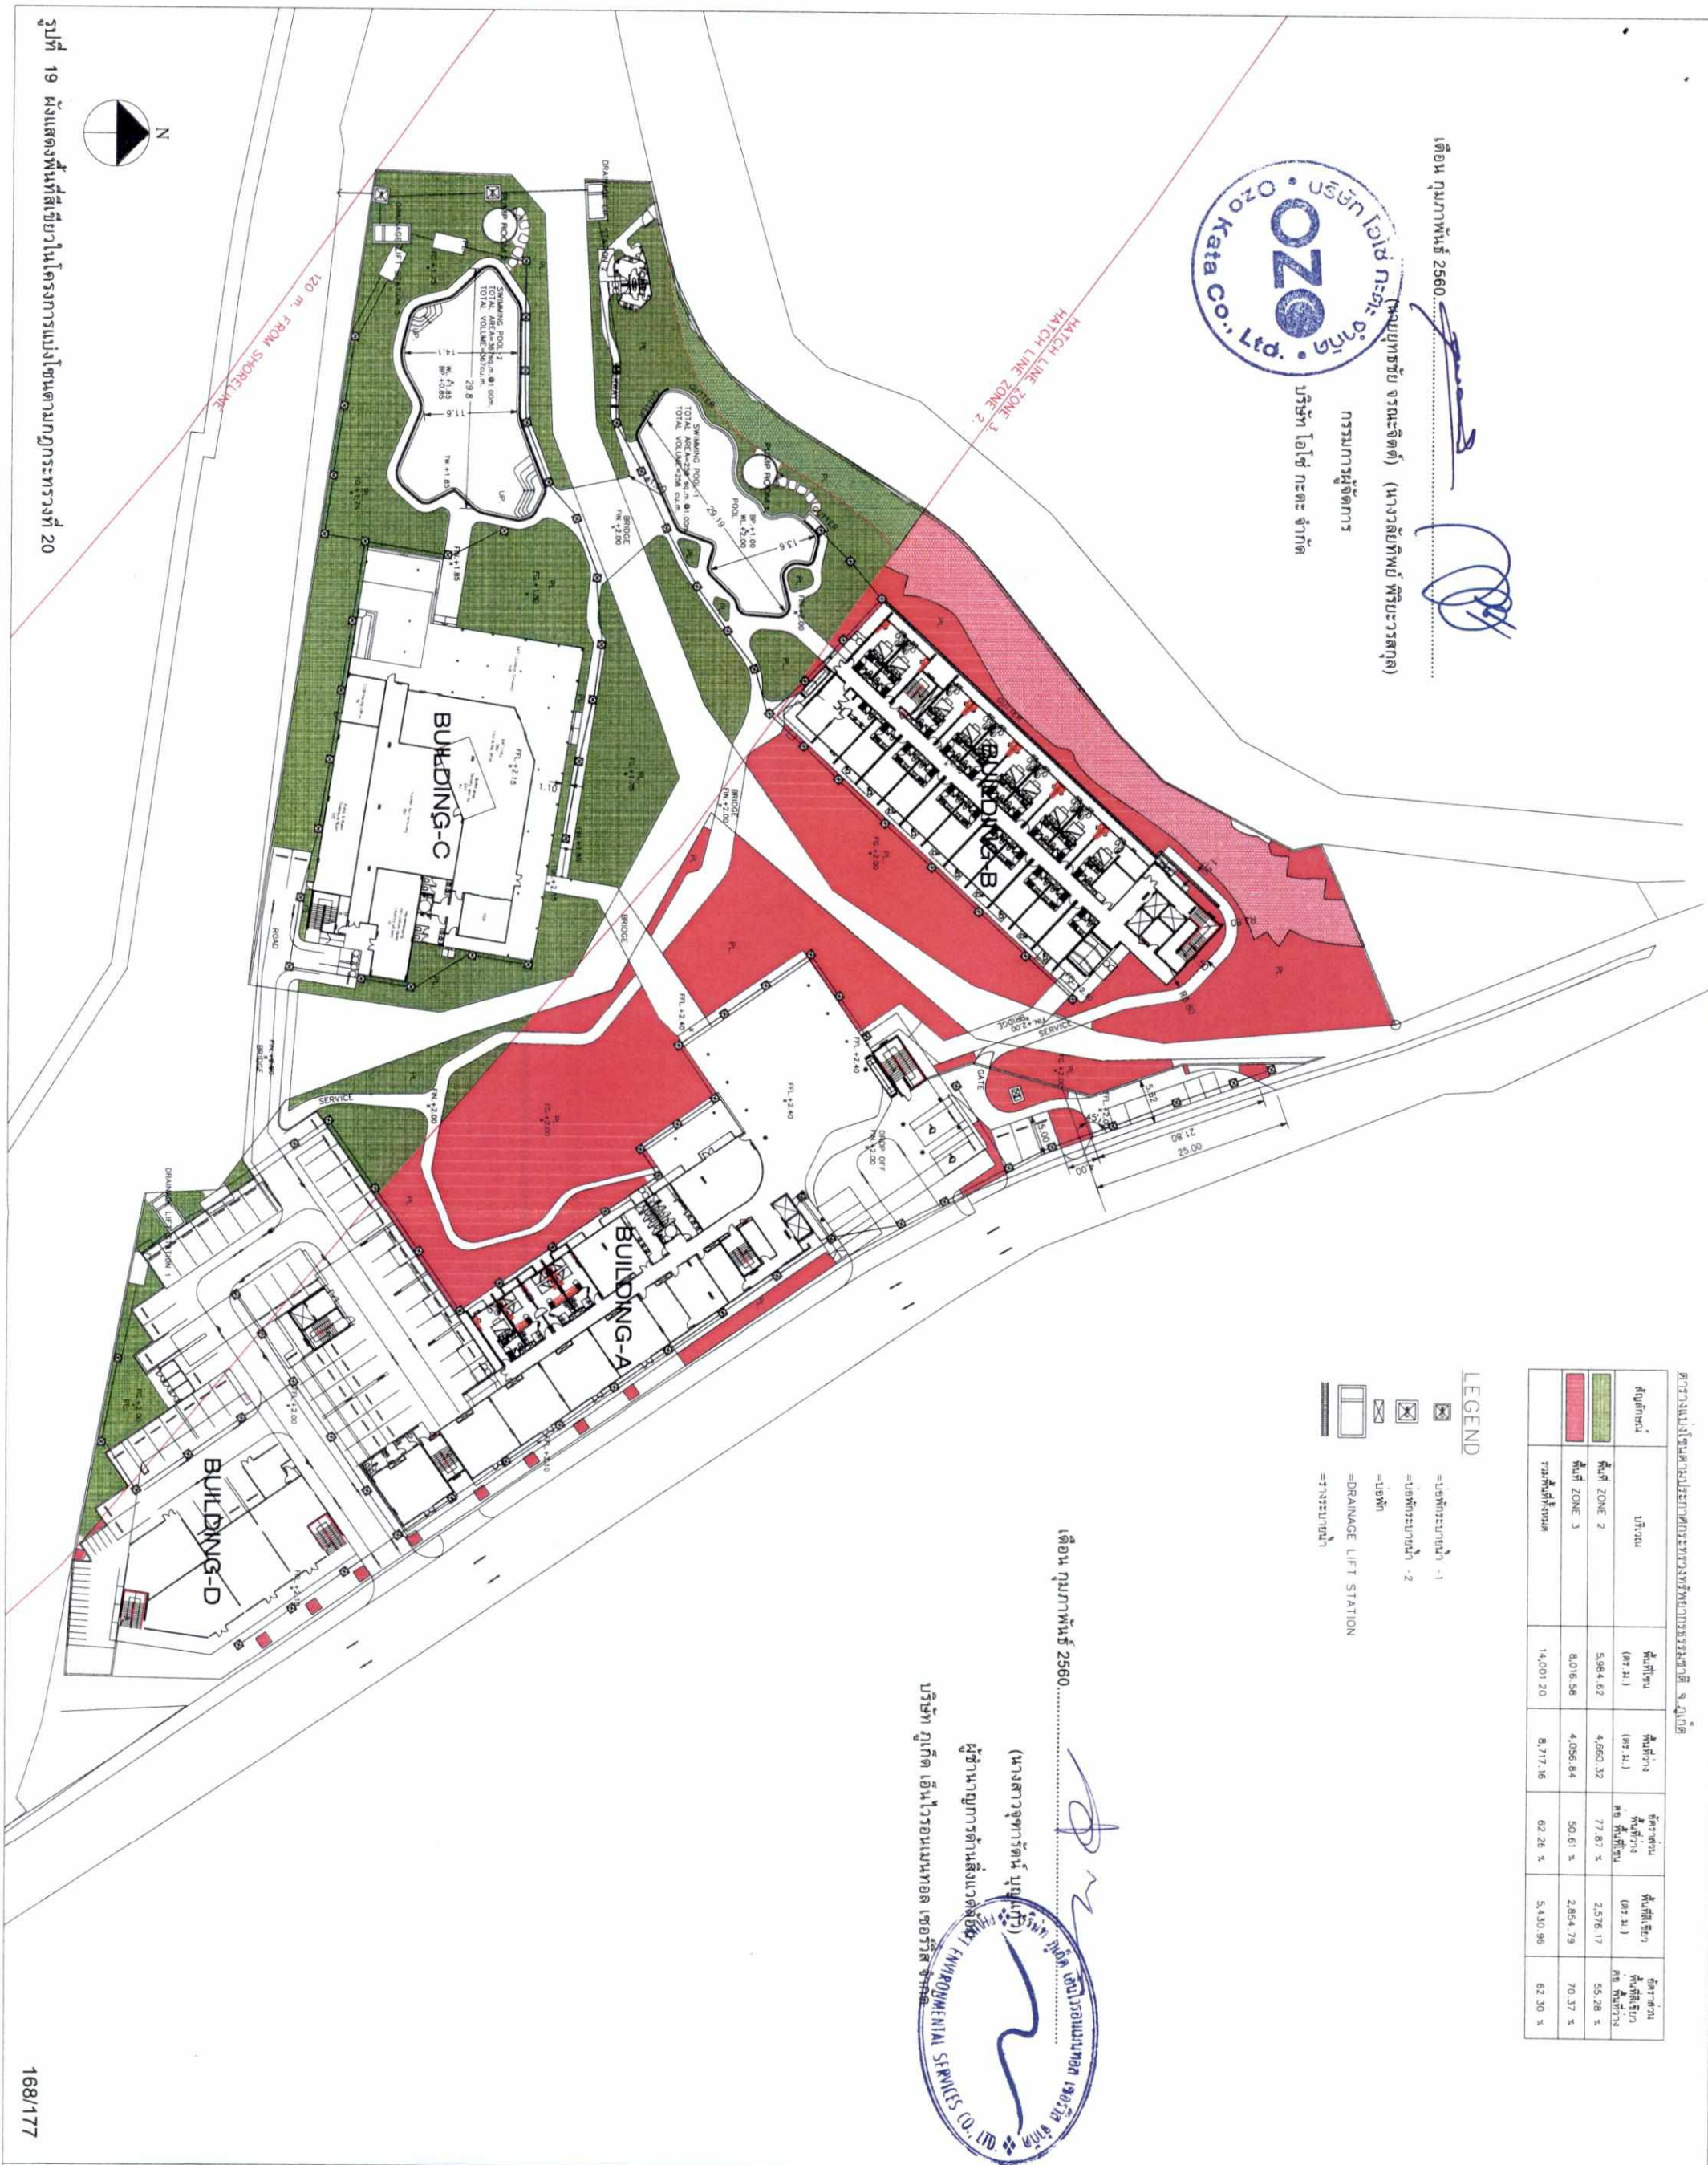

รูปที่ 19 ผังแสดงพื้นที่สีเขียวในโครงการแบ่งโซนตามกฎกระทรวงที่ 20

Client:

บริษัท โอโซ่ จำกัด
441 ถนนสาย 300 ตำบลกะทู้ อำเภอกะทู้ จังหวัดภูเก็ต

Architect:
Steven Leach
Partners in creative solutions

62 The Utraco Building, 10th Floor
5th Langkuan, Riverside Road, Lumpini,
Pathumwan District, Bangkok 10260, Thailand
Tel: +662 255 4500 Fax: +662 255 1500
Email: steven@leach-associates.com
www.slc-associates.com

Civil & Structural Engineer:
Mechanical & Electrical Engineer:



P.L. DESIGN COMPANY LIMITED
P.L. DESIGN ARCHITECTURE
601/1 KORNCHAN BANGKOK CO. LTD. BLD. C207
PRAKARTHA SUBHONG 1000 THAILAND
E: pldesign@pldesign.co.th P: 02-25511111

Architect:
หน้าพื้นที่โครงการ 27/28
ถนน 10815
พื้นที่ 18153 ตร.ม.

หน้าพื้นที่โครงการ 27/28
ถนน 10815
พื้นที่ 18153 ตร.ม.

Client: บริษัท โอโซ กะตะ จำกัด
No. 10/177 Moo 1, Bang Kachan Road, Bang Kachan, Bangkok 10140, Thailand

Architect: Steven Leach
Partners in creative solutions
52 The Wilton Building, 10th floor
Pattaya City, Chonburi 21150, Thailand
Tel: (662) 850-5583 Fax: (662) 850-5587
www.stevenleach.com

Civil & Structural Engineer: บริษัท โอโซ กะตะ จำกัด
Mechanical & Electrical Engineer: บริษัท โอโซ กะตะ จำกัด

Landscape Architect: บริษัท โอโซ กะตะ จำกัด

Architect: บริษัท โอโซ กะตะ จำกัด

Civil/Structural Engineer: บริษัท โอโซ กะตะ จำกัด

Mechanical Engineer: บริษัท โอโซ กะตะ จำกัด

Fire Protection Engineer: บริษัท โอโซ กะตะ จำกัด




Environmental Engineer: บริษัท โอโซ กะตะ จำกัด

General Notes: 1. All dimensions are in millimeters unless otherwise stated.

DATE	DESCRIPTION
2016/XX/XX	-
REVISION	

PROJECT: โอโซ กะตะ จำกัด
OZO KATA PHUKET
KATA, KATA, KATA

DRAWING TITLE: 1-2
FOR EA SUBMISSION
Design By: LA-10.1
Drawn By: 177
Check By: 1150

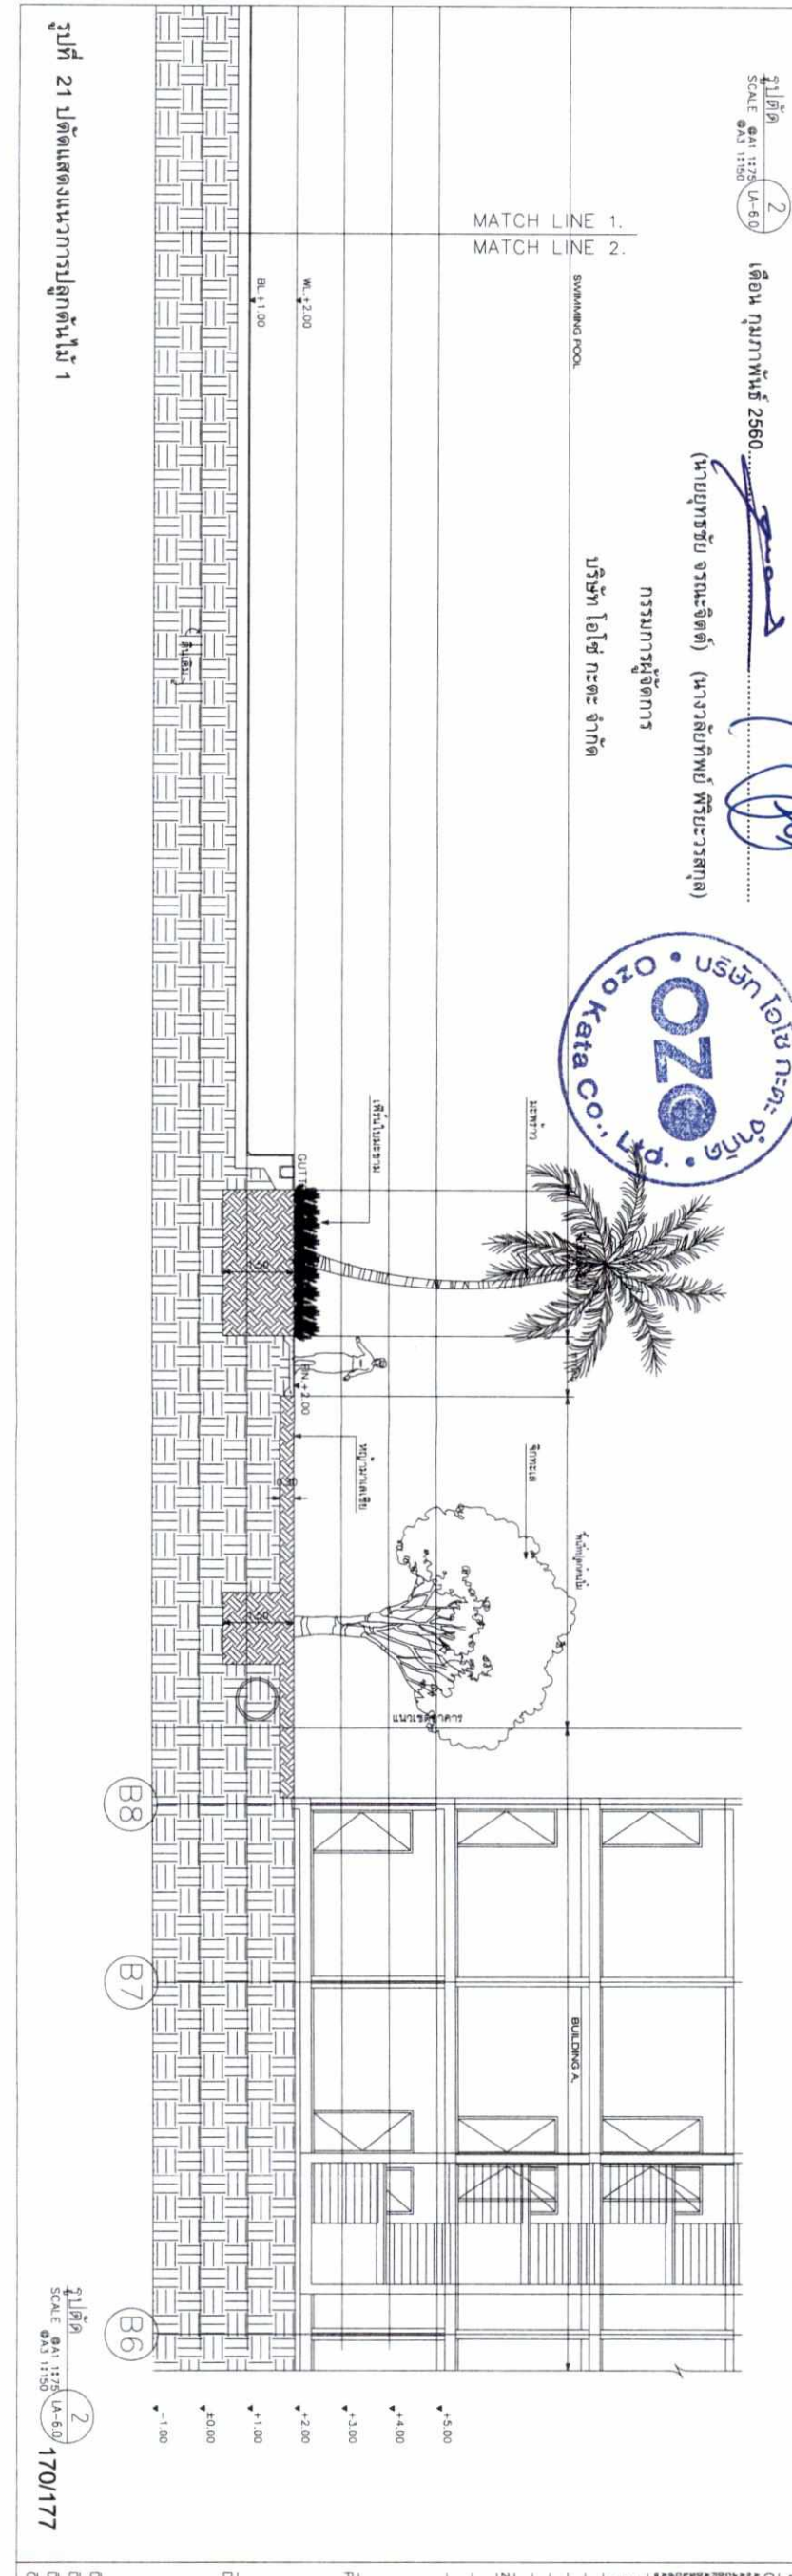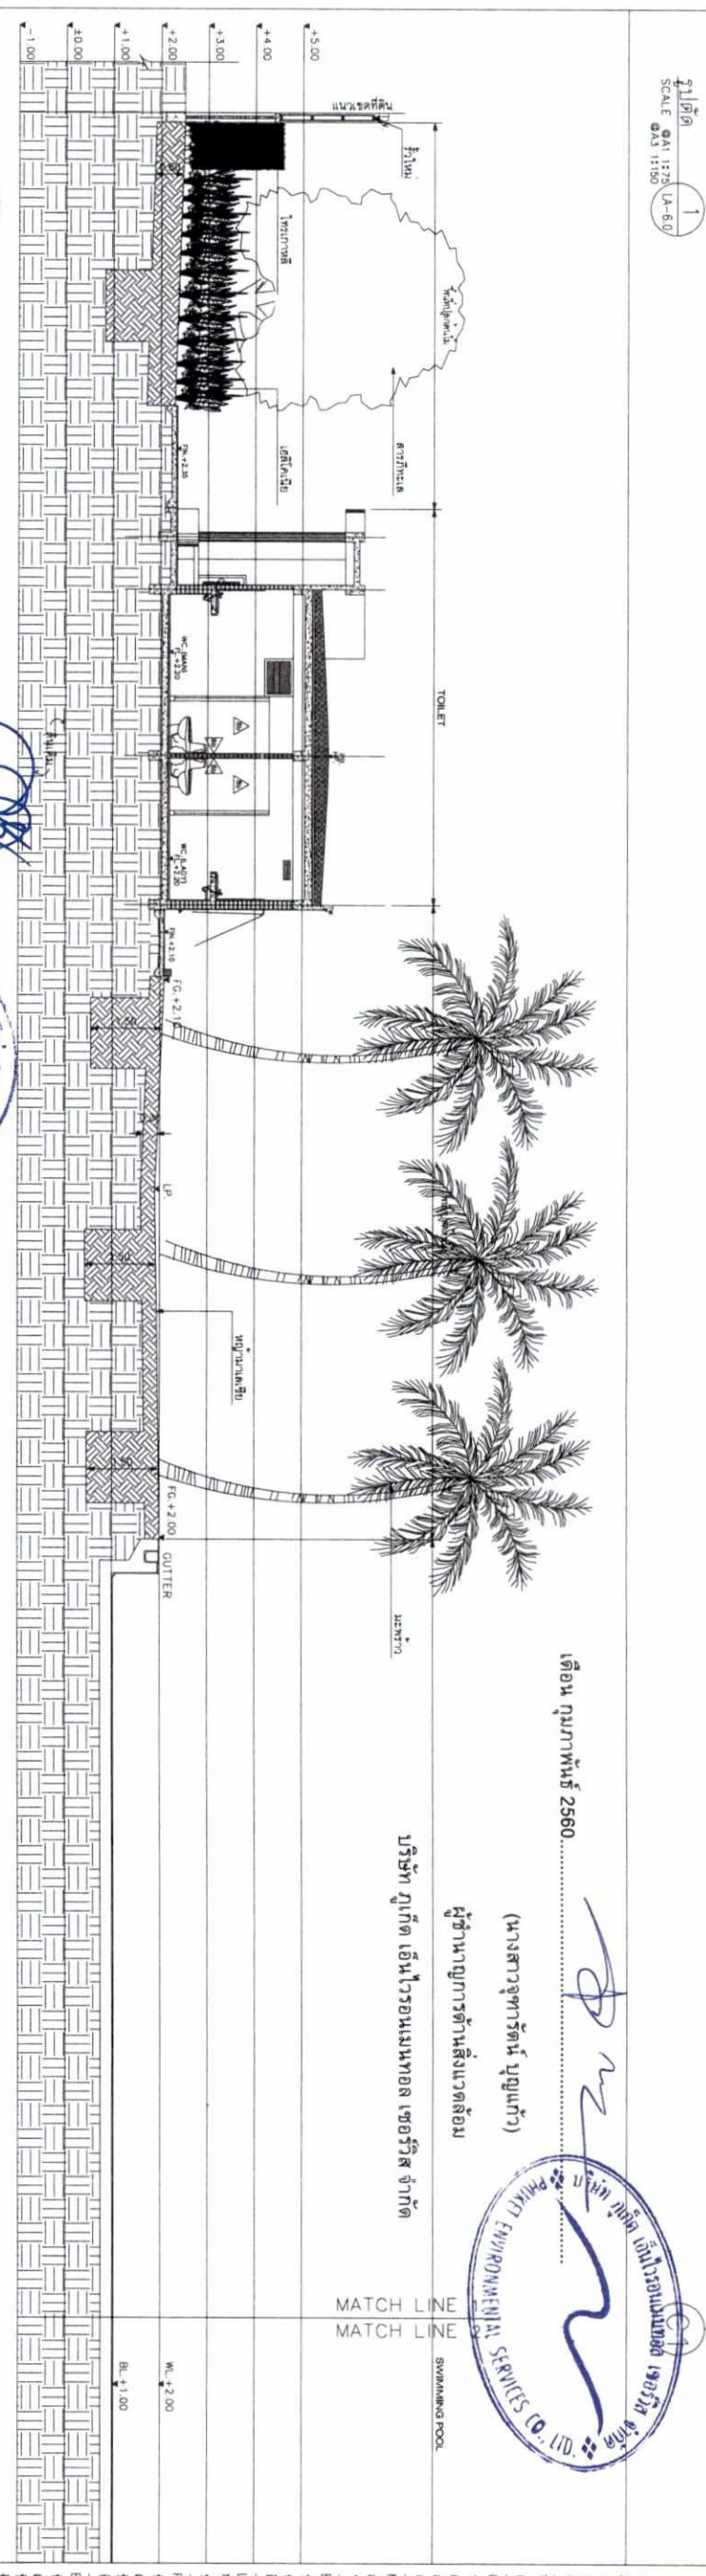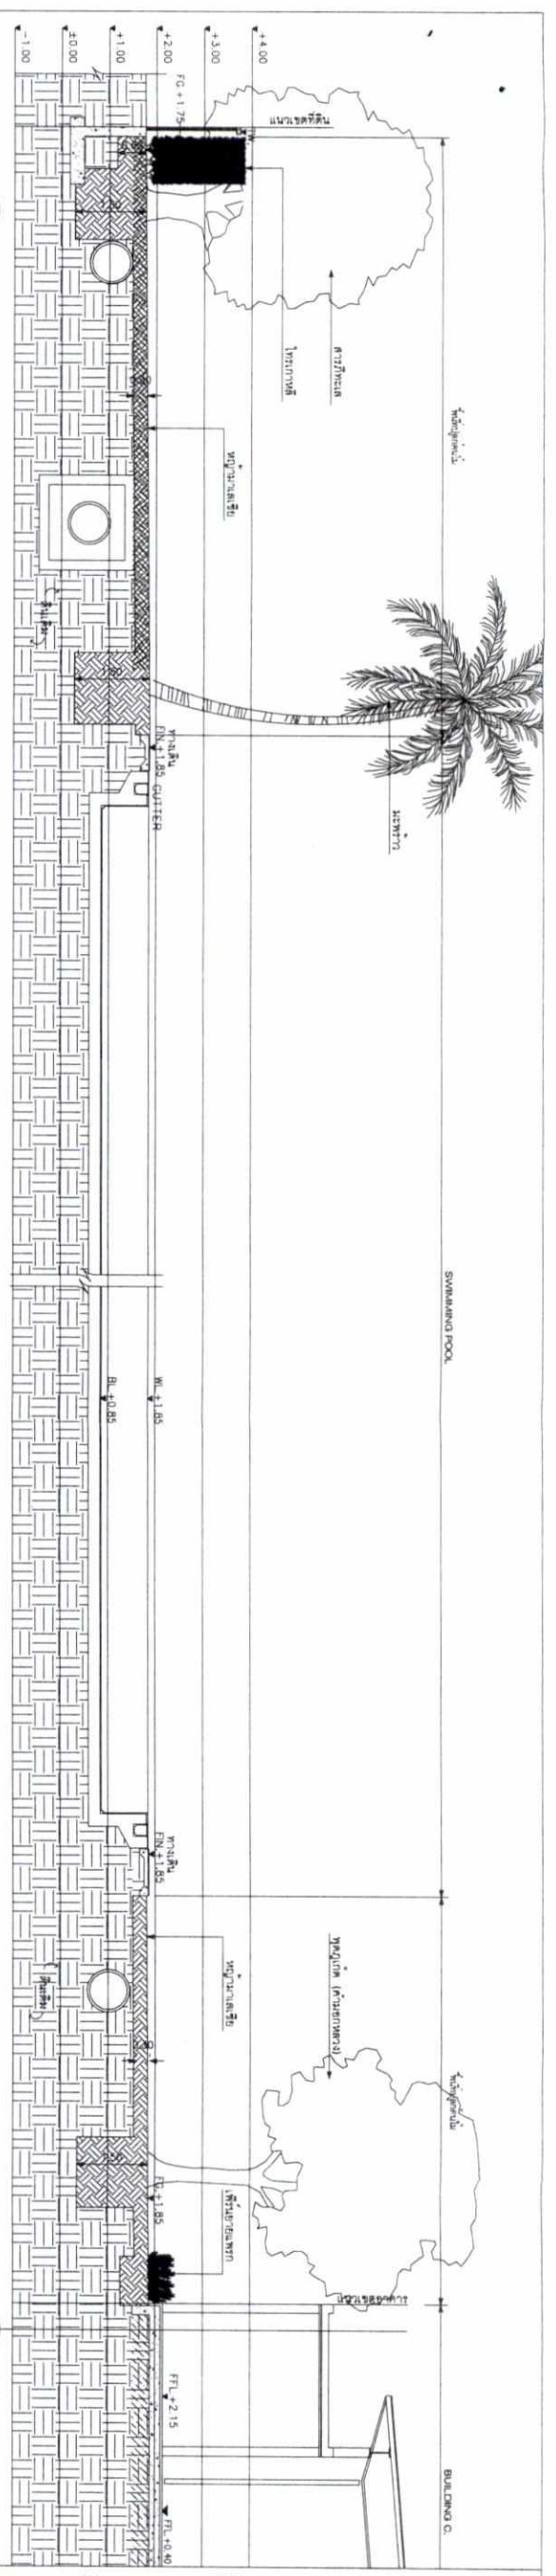

ပြန်ပို့ရန် အတွက် အကျိုးရှိမည်

Sol Langsuan, Pienchit Road, Lumpini,
Pathumwan, Bangkok 10330, Thailand
Tel: (662) 650-5565 Fax: (662) 650-5587
Email: bkkgeneral@bkk-group.com
www.bkk-group.com



DE

F.L. DESIGN COMPANY LIMITED

UNESCO WORLD HERITAGE

BOI MONOPOL BUILDING (C) P.J. RAJ COZ
SOCIETY (P) PHOTOGRAPHY AND PHOTOGRAPHY
PHOTOGRAPHY (P) PHOTOGRAPHY AND PHOTOGRAPHY
P. +66 (0) 2615 4567-8 F. +66 (0) 2271 4073
E. info@boimono.com www.boimono.com

Architect:
W.S.F./Mrs. L.H. S. S. S. S. S.
MAN 2726
GAB 30814

วิทยาลัยการเกษตรและเทคโนโลยีสุราษฎร์ธานี

[illegible]

หนังสือพิมพ์ นิตยสาร วารสาร 11571

กรมส่งเสริมการค้าระหว่างประเทศ กระทรวงพาณิชย์ 3687

பலகை எண்ணிக்கை: 5143

Landscape Architect:

191 107-17 6866666666666666

176

Environmental Engineer

အိမ်ရာ ပြန်လည်	၂၈၈ ၂၅၀၇
အိမ်ရာ ပြန်လည်	၂၈၈ ၈၆၁

General Notes:

the results of the study.

Drawing not to be used for construction.
Do not scale drawing.

[illegible]

2016/XX/XX	-
------------	---

PROJECT :

OZOKATA PHIKET

DRAWING TITLE :

$$\frac{d}{dt} \left(\frac{\partial L}{\partial \dot{x}} \right) = \frac{\partial L}{\partial x}$$

Date:	2014/04/22	Drawing Number
-------	------------	----------------

	0	1	2	
--	---	---	---	---	---	---	---	---	---	---	----	----	-----	-----	

Client: บริษัท โอโซ กะตะ จำกัด
for summary of the project information

Architect: Stevebeach
Partners in Creative Solutions
STEVEN J. LEACH, JR. & ASSOCIATES LIMITED
52 The Summit Building, 10th Floor
561 Leowun, Rajawong Road, Lumpini,
Pattanaum, Bangkok 10330, Thailand
Tel: +66 (0)2 254 4600-500
Email: sbeach@stevebeach.com
www.sbc-group.com

Civil & Structural Engineer:
Mechanical & Electrical Engineer:



Landscape Architect:

P.L.

P.L. DESIGN COMPANY LIMITED

PLANNING • LANDSCAPE • ARCHITECTURE
801 KONGKHA BUILDING CO. 12th FLOOR
PRAKARTHA ROAD, BANGKOK 10110 THAILAND
Tel: +66 (0)2 254 4600-500
Email: sbeach@stevebeach.com

Architect:
หน้าดิน 27/26
หน้าดิน 10/815
หน้าดิน 18/153
หน้าดิน 27/26
หน้าดิน 10/815
หน้าดิน 18/153

หน้าดิน 27/26

177/177

รูปที่ 28 รูปตัดอาคาร D ของโครงการ

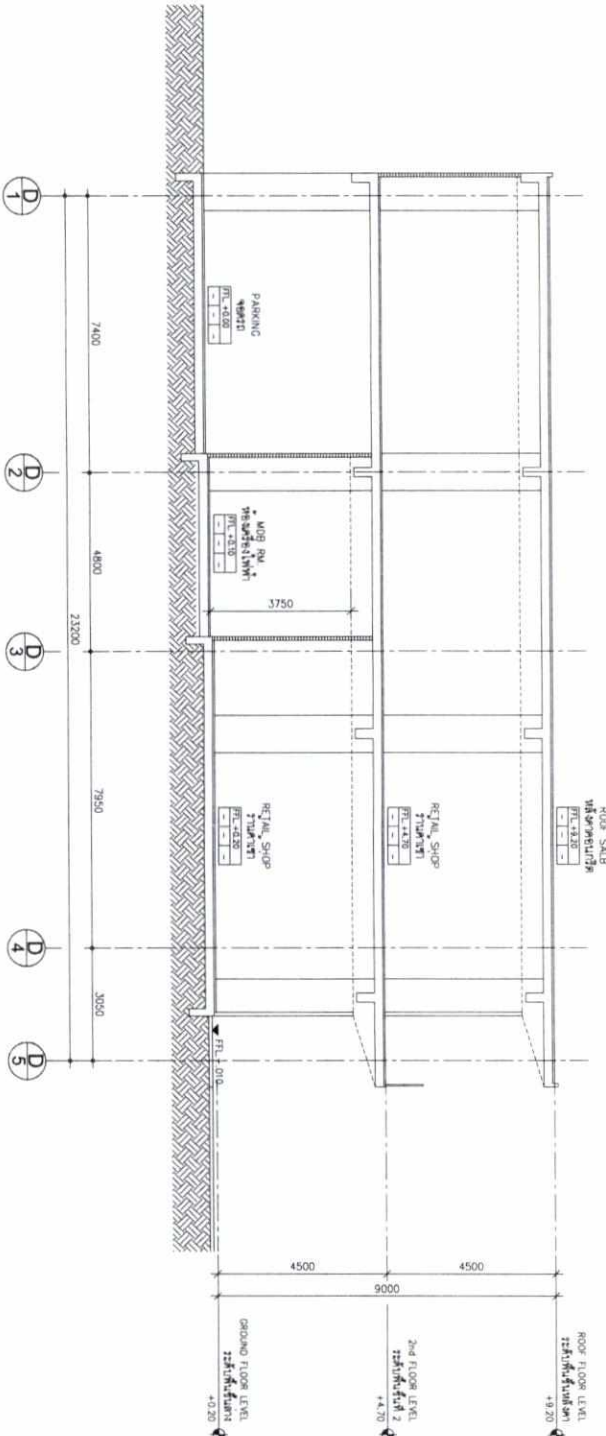

รูปตัด A
SECTION A
SCALE 1:100

เดือน กุมภาพันธ์ 2560
(นายบุญชัย จรุงจิตต์) (นางลลิตา หิรัญสวัสดิ์)
กรรมการผู้จัดการ
บริษัท โอโซ กะตะ จำกัด

เดือน กุมภาพันธ์ 2560
(นางสาวจุฑารัตน์ บุญแก้ว)
ผู้อำนวยการด้านสิ่งแวดล้อม
บริษัท โอโซ กะตะ จำกัด

PROJECT :
โอโซ กะตะ จำกัด
OZO KATA PHUKET
KATA PHUKET
BUILDING D
SECTION A
รูปตัด A
DRAWING TITLE : 2015-A-0
FOR EIA SUBMISSION
Design By : AD-3.11
Drawn By :
Check By : Scale 1:100 Sheet