



ที่ ทส ๑๐๐๙.๕/ ๓๖ ๗ ๕

สำนักงานนโยบายและแผน
ทรัพยากรธรรมชาติและสิ่งแวดล้อม
ถนนพระรามที่ ๖ แขวงสามเสนใน
เขตพญาไท กรุงเทพฯ ๑๐๕๐๐

๒๗ มีนาคม ๒๕๖๐

เรื่อง แจ้งผลการพิจารณารายงานการวิเคราะห์ผลกระทบสิ่งแวดล้อมโครงการ ถนนอมสิริเรสซิเดนซ์
ของบริษัท ถนนอมสิริ จำกัด

เรียน ผู้ว่าราชการจังหวัดชลบุรี

อ้างถึง หนังสือจังหวัดชลบุรี ที่ ขบ ๐๐๑๔.๒/๕๙๕๗ ลงวันที่ ๑๐ มีนาคม ๒๕๖๐

- สิ่งที่ส่งมาด้วย ๑. สรุปมาตรการป้องกันและแก้ไขผลกระทบสิ่งแวดล้อม และมาตรการติดตามตรวจสอบ
ผลกระทบสิ่งแวดล้อมที่โครงการ ถนนอมสิริเรสซิเดนซ์ ของบริษัท ถนนอมสิริ จำกัด
ต้องยึดถือปฏิบัติอย่างเคร่งครัด
๒. แนวทางการเสนอรายงานผลการปฏิบัติตามมาตรการป้องกันและแก้ไขผลกระทบ
สิ่งแวดล้อมและมาตรการติดตามตรวจสอบผลกระทบสิ่งแวดล้อม โครงการด้านอาคาร
การจัดสรรที่ดิน และบริการชุมชน

ตามหนังสือที่อ้างถึง จังหวัดชลบุรีได้แจ้งมติคณะกรรมการผู้ชำนาญการพิจารณารายงาน
ผลกระทบสิ่งแวดล้อมเบื้องต้นและรายงานการวิเคราะห์ผลกระทบสิ่งแวดล้อม ในเขตพื้นที่คุ้มครองสิ่งแวดล้อม
จังหวัดชลบุรี ในการประชุมครั้งที่ ๑๖/๒๕๕๙ เมื่อวันที่ ๑๕ กันยายน ๒๕๕๙ คณะกรรมการผู้ชำนาญการฯ
มีมติให้ความเห็นชอบรายงานการวิเคราะห์ผลกระทบสิ่งแวดล้อมโครงการ ถนนอมสิริเรสซิเดนซ์ ของบริษัท
ถนนอมสิริ จำกัด ตั้งอยู่ที่ ถนนเพนียดช้าง ตำบลหนองปรือ อำเภอบางละมุง จังหวัดชลบุรี เป็นโครงการ
ประเภทอาคารอยู่อาศัยรวม (ให้เช่า) มีจำนวนห้องพัก ๒๖๗ ห้อง พร้อมทั้ง มาตรการป้องกันและแก้ไข
ผลกระทบสิ่งแวดล้อม และมาตรการติดตามตรวจสอบผลกระทบสิ่งแวดล้อมที่โครงการ ถนนอมสิริเรสซิเดนซ์
ของบริษัท ถนนอมสิริ จำกัด ต้องยึดถือปฏิบัติโดยเคร่งครัด ความละเอียดแจ้งแล้ว นั้น


สำนักงานนโยบายและแผนทรัพยากรธรรมชาติและสิ่งแวดล้อม รับทราบการแจ้งมติ
คณะกรรมการผู้ชำนาญการพิจารณารายงานผลกระทบสิ่งแวดล้อมเบื้องต้นและรายงานการวิเคราะห์
ผลกระทบสิ่งแวดล้อม ในเขตพื้นที่คุ้มครองสิ่งแวดล้อมจังหวัดชลบุรีดังกล่าว โดยให้บริษัท ถนนอมสิริ จำกัด
เจ้าของโครงการปฏิบัติตามมาตรการป้องกันและแก้ไขผลกระทบสิ่งแวดล้อม และมาตรการติดตามตรวจสอบ
ผลกระทบสิ่งแวดล้อมที่เสนอไว้ในรายงานฯ อย่างเคร่งครัด ทั้งนี้ หากจังหวัดชลบุรีได้อนุญาตโครงการแล้ว
สำนักงานนโยบายฯ ขอความร่วมมือจังหวัดชลบุรีส่งสำเนาใบอนุญาตพร้อมเงื่อนไขให้สำนักงานนโยบายฯ
ทราบด้วย และเมื่อมีการเริ่มดำเนินโครงการแล้วจะต้องเสนอรายงานผลการปฏิบัติตามมาตรการป้องกันและ
แก้ไขผลกระทบสิ่งแวดล้อมและมาตรการติดตามตรวจสอบผลกระทบสิ่งแวดล้อม รายละเอียดตามสิ่งที่ส่งมา
ด้วย ๑ และ ๒ ในกรณีนี้ จึงขอให้จังหวัดชลบุรีดำเนินการให้เป็นไปตามกฎหมายมาตรา ๕๐ วรรคสองแห่ง

พระราชบัญญัติ...

พระราชบัญญัติส่งเสริมและรักษาคุณภาพสิ่งแวดล้อมแห่งชาติ พ.ศ. ๒๕๓๕ กล่าวคือ เมื่อคณะกรรมการผู้ชำนาญการ ได้ให้ความเห็นชอบในรายงานการวิเคราะห์ผลกระทบสิ่งแวดล้อมตามมาตรา ๔๙ แล้ว ให้เจ้าหน้าที่ซึ่งมีอำนาจตามกฎหมายในการพิจารณาสั่งอนุญาตหรือต่ออายุใบอนุญาตนำมาตรการที่เสนอไว้ในรายงานการวิเคราะห์ผลกระทบสิ่งแวดล้อมไปกำหนดเป็นเงื่อนไขในการสั่งอนุญาตหรือต่ออายุใบอนุญาต โดยให้ถือว่าเป็นเงื่อนไขที่กำหนดตามกฎหมายในเรื่องนั้นด้วย อย่างไรก็ตามก่อนที่จะมีการอนุมัติหรืออนุญาตขอให้จังหวัดชลบุรีพิจารณากฎหมายอื่นๆ ที่เกี่ยวข้องกับด้านสิ่งแวดล้อมที่อยู่ในอำนาจหน้าที่ของจังหวัดชลบุรีเพิ่มเติมด้วย

จึงเรียนมาเพื่อโปรดพิจารณาดำเนินการต่อไป

ขอแสดงความนับถือ

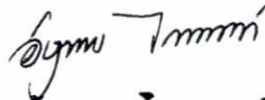

(นางอัยฎาพร ไกรพานนท์)

รองเลขาธิการ ปฏิบัติราชการแทน

เลขาธิการสำนักงานนโยบายและแผนทรัพยากรธรรมชาติและสิ่งแวดล้อม

สำนักวิเคราะห์ผลกระทบสิ่งแวดล้อม

โทรศัพท์ ๐ ๒๒๖๕ ๖๕๐๐ ต่อ ๖๘๑๒

โทรสาร ๐ ๒๒๖๕ ๖๖๑๖

สรุปมาตรการป้องกันและแก้ไขผลกระทบสิ่งแวดล้อม
และมาตรการติดตามตรวจสอบผลกระทบสิ่งแวดล้อม
ที่โครงการ ถนนมลิรีเรสซิเดนซ์
ของบริษัท ถนนมลิรี จำกัด ต้องยึดถือปฏิบัติอย่างเคร่งครัด

โครงการจะต้องปฏิบัติตามมาตรการป้องกันและแก้ไขผลกระทบสิ่งแวดล้อม และมาตรการติดตามตรวจสอบผลกระทบสิ่งแวดล้อม ตามที่เสนอไว้ในรายงานการวิเคราะห์ผลกระทบสิ่งแวดล้อม โครงการ ถนนมลิรีเรสซิเดนซ์ ของบริษัท ถนนมลิรี จำกัด ตั้งอยู่ที่ ถนนเพนียดช้าง ตำบลหนองปรือ อำเภอบางละมุง จังหวัดชลบุรี มีขนาดพื้นที่โครงการตามโฉนดที่ดิน จำนวน 2 โฉนด ดังนี้

1. โฉนดที่ดิน 16887 เลขที่ดิน 179 เนื้อที่ 3 ไร่ หรือ 4,800.00 ตารางเมตร
2. โฉนดที่ดิน 41193 เลขที่ดิน 282 เนื้อที่ 1 ไร่ 2 งาน หรือ 2,400.00 ตารางเมตร

รวมโครงการดำเนินการบนที่ดินทั้ง 2 โฉนด พื้นที่ 4 ไร่ 2 งาน หรือ 7,200.00 ตารางเมตรโครงการเป็นอาคารอยู่อาศัยรวม ประเภทอพาร์ทเมนท์ ประกอบด้วยอาคารคอนกรีตเสริมเหล็ก 7 ชั้น และชั้นใต้ดิน 1 ชั้น จำนวน 3 อาคาร มีจำนวนห้องรวม 267 ห้อง มีจำนวนห้องพักอาศัยทั้งหมด 258 ห้อง และห้องสำนักงานให้เช่า 8 ห้อง และร้านอาหาร 1 ร้าน จัดทำรายงานการวิเคราะห์ผลกระทบสิ่งแวดล้อม โดยบริษัท แนชเชอร์ล โซลูชั่น จำกัด ดังรายละเอียดต่อไปนี้

1. โครงการจะต้องยึดถือปฏิบัติตามมาตรการป้องกันและแก้ไขผลกระทบสิ่งแวดล้อม และมาตรการติดตามตรวจสอบผลกระทบสิ่งแวดล้อม ตามที่เสนอไว้ในรายงานการวิเคราะห์ผลกระทบสิ่งแวดล้อม โครงการ ถนนมลิรีเรสซิเดนซ์ ของบริษัท ถนนมลิรี จำกัด อย่างเคร่งครัด

2. โครงการจะต้องบันทึกผลการติดตามตรวจสอบการดำเนินการหรือการปฏิบัติตามมาตรการป้องกันและแก้ไขผลกระทบสิ่งแวดล้อม และมาตรการติดตามตรวจสอบผลกระทบสิ่งแวดล้อมตามที่เสนอไว้ในรายงานการวิเคราะห์ผลกระทบสิ่งแวดล้อม และส่งผลการดำเนินการมายังหน่วยงานผู้อนุญาตและสำนักงานนโยบายและแผนทรัพยากรธรรมชาติและสิ่งแวดล้อม ตามแนวทางการเสนอรายงานผลการปฏิบัติตามมาตรการป้องกันและแก้ไขผลกระทบสิ่งแวดล้อม และมาตรการติดตามตรวจสอบผลกระทบสิ่งแวดล้อม

3. ในกรณีที่โครงการมีความจำเป็นต้องเปลี่ยนแปลงรายละเอียดโครงการ หรือมาตรการป้องกันและแก้ไขผลกระทบสิ่งแวดล้อม และมาตรการติดตามตรวจสอบผลกระทบสิ่งแวดล้อม ตามที่เสนอไว้ในรายงานการวิเคราะห์ผลกระทบสิ่งแวดล้อม ที่ได้รับความเห็นชอบไว้แล้ว ให้โครงการแจ้งให้หน่วยงานที่มีอำนาจหน้าที่ในการพิจารณาอนุมัติหรืออนุญาตดำเนินการดังนี้

1) หากหน่วยงานผู้อนุมัติหรืออนุญาตเห็นว่าการเปลี่ยนแปลงดังกล่าว เกิดผลดีต่อสิ่งแวดล้อมมากกว่า หรือเพียงพอมาตรการที่กำหนดไว้ในรายงานการวิเคราะห์ผลกระทบสิ่งแวดล้อมที่ได้รับความเห็นชอบไว้แล้ว ให้หน่วยงานผู้อนุมัติหรืออนุญาตรับจดแจ้งให้เป็นไปตามหลักเกณฑ์ และเงื่อนไขที่กำหนดไว้ในกฎหมายนั้นๆต่อไป หรือมอบให้จัดทำสำเนาการเปลี่ยนแปลงดังกล่าวข้างต้นที่รับจดแจ้งไว้ แจ้งให้สำนักงานนโยบายและแผนทรัพยากรธรรมชาติและสิ่งแวดล้อม เพื่อทราบ

ลงชื่อ อัมพร ใจทอง สม. 21.

(นางอังคณา ใจแจ่ม
กรรมการผู้มีอำนาจลงนาม
บริษัท ถนนมลิรี จำกัด
กุมภาพันธ์ 2560



(นายเรืองเดช วรศรี)
ผู้อำนวยการสิ่งแวดล้อม
บริษัท แนชเชอร์ล โซลูชั่น จำกัด
กุมภาพันธ์ 2560

2) หากหน่วยงานผู้อนุมัติหรืออนุญาต เห็นว่าการเปลี่ยนแปลงดังกล่าว อาจกระทบต่อสาระสำคัญในรายงานการวิเคราะห์ผลกระทบสิ่งแวดล้อมที่ได้รับความเห็นชอบไว้แล้ว ให้หน่วยงานผู้อนุมัติหรืออนุญาต จัดส่งรายงานการเปลี่ยนแปลงดังกล่าว ให้สำนักงานนโยบายและแผนทรัพยากรธรรมชาติและสิ่งแวดล้อม เพื่อเสนอให้คณะกรรมการผู้ชำนาญการพิจารณารายงานการวิเคราะห์ผลกระทบสิ่งแวดล้อม (คชก.) ชุดที่เกี่ยวข้องให้ความเห็นชอบประกอบก่อนดำเนินการเปลี่ยนแปลง และเมื่อโครงการได้รับอนุมัติหรืออนุญาต ให้มีการเปลี่ยนแปลง ให้หน่วยงานผู้อนุมัติหรืออนุญาตแจ้งผลการเปลี่ยนแปลงดังกล่าวให้สำนักงานนโยบายและแผนทรัพยากรธรรมชาติและสิ่งแวดล้อม เพื่อทราบ

4. หากได้รับการร้องเรียนจากประชาชนว่าได้รับความเดือดร้อนรำคาญจากกิจกรรมการดำเนินโครงการหรือโครงการก่อให้เกิดความเสียหายแก่สาธารณสมบัติ หรือชีวิตและทรัพย์สินของประชาชน เจ้าของโครงการหรือนิติบุคคลผู้รับโอนสิทธิ และหน้าที่ให้ปฏิบัติตามมาตรการป้องกัน และแก้ไขผลกระทบสิ่งแวดล้อม และมาตรการติดตามตรวจสอบผลกระทบสิ่งแวดล้อม จะต้องดำเนินการแก้ไขปัญหาดังกล่าวโดยไม่ชักช้า และแจ้งหน่วยงานอนุญาต สำนักงานนโยบายและแผนทรัพยากรธรรมชาติและสิ่งแวดล้อม และหน่วยงานที่เกี่ยวข้องทราบ เพื่อหาแนวทางและมาตรการในการแก้ไขปัญหาต่อไป



ลงชื่อ อัมพร ไชยกุล D.M. 21
(นางอังคณา ไชนแจ่ม นางสาวธมลวรรณ ไชนแจ่ม)
กรรมการผู้มีอำนาจลงนาม
บริษัท ถนอมสิริ จำกัด
กุมภาพันธ์ 2560

ลงชื่อ [Signature]
(นายเรืองเดช วรศรี)
ผู้ชำนาญการสิ่งแวดล้อม
บริษัท แนนเซอร์ล โซลูชั่น จำกัด
กุมภาพันธ์ 2560

ตารางที่ 1 ผลกระทบสิ่งแวดล้อมที่สำคัญ มาตรการป้องกันและแก้ไขผลกระทบสิ่งแวดล้อม และมาตรการติดตามตรวจสอบผลกระทบสิ่งแวดล้อม
โครงการ ถนนมลิรีเรสซิเดนซ์ ตั้งอยู่ที่ ถนนเพนียดช้าง ตำบลหนองปรือ อำเภอบางละมุง จังหวัดชลบุรี (ช่วงก่อสร้าง) ของบริษัท ถนนมลิรี จำกัด

องค์ประกอบทางสิ่งแวดล้อม	ผลกระทบต่อสิ่งแวดล้อมที่สำคัญ	มาตรการป้องกันและแก้ไขผลกระทบสิ่งแวดล้อม	มาตรการติดตามตรวจสอบผลกระทบสิ่งแวดล้อม
1. ทรัพยากรทางกายภาพ 1.1 สภาพภูมิประเทศ	- ในการก่อสร้างโครงการจะมีการขุดเจาะเพื่อก่อสร้างระบบสาธารณูปโภคใต้ดินทำฐานรากอาคารซึ่งกิจกรรมการขุดเจาะจะก่อให้เกิดผลกระทบทางอ้อมเป็นส่วนใหญ่ เช่น เกิดผลกระทบเกี่ยวกับการพังทลายของดิน ระบบระบายน้ำและการเกิดน้ำท่วม อาคารจะต้องมีมาตรการลดผลกระทบ	1. ดัดป้ายประกาศหน้าโครงการ โดยมีรายละเอียดของโครงการ ระยะเวลาการก่อสร้าง ผู้รับเหมาก่อสร้าง มาตรการ ฯ ที่สำคัญ หมายเลขโทรศัพท์ที่ติดต่อได้ หรือสถานที่ที่สามารถติดต่อได้ 2. การปรับพื้นที่โครงการต้องควบคุมให้กิจกรรมอยู่ในพื้นที่ก่อสร้างเท่านั้น ห้ามดำเนินการบนทางสาธารณะและที่บุคคลอื่นก่อนได้รับอนุญาต 3. ติดตั้งแผ่นกันเสียงทำจากเมทัลชีทแบบอลูมิเนียมซีท สูง 6.50 เมตร โดยรอบโครงการ 4. ประชาสัมพันธ์และแจ้งให้ชุมชนโดยรอบโครงการ ทราบถึงแผนการก่อสร้างโดยติดป้ายประกาศบริเวณพื้นที่ก่อสร้างรวมทั้งระบุชื่อ ที่อยู่ หมายเลขโทรศัพท์ สถานที่ที่สามารถติดต่อได้ของเจ้าของโครงการเพื่อรับข้อร้องเรียนหรือข้อเสนอแนะจากผู้พักอาศัยข้างเคียง 5. กำหนดช่วงเวลาก่อสร้างฐานรากในระยะเวลา 08.00 – 17.00 น. แต่หากมีกิจกรรมการก่อสร้างที่ต่อเนื่องและเกินช่วงเวลาต้องแจ้งผู้ที่อยู่อาศัยข้างเคียงให้ทราบล่วงหน้า โดยจะต้องมีการแจ้งให้ทราบก่อนอย่างน้อย 1 วัน เพื่อลดระดับการรบกวนประชาชนในชุมชนใกล้เคียง 6. บริษัท ถนนมลิรี จำกัด ต้องรับผิดชอบผลกระทบและความเสียหาย ที่เกิดขึ้นขณะก่อสร้างอาคารกับบ้านใกล้เคียง โดยมีระยะเวลาการชดเชยนับตั้งแต่เริ่มการก่อสร้างอาคารจนถึงสิ้นสุด	- ติดตามตรวจสอบบริเวณรั้วหรือกำแพง โดยรอบพื้นที่ก่อสร้างให้มีสภาพดีอยู่เสมอ ผู้รับผิดชอบ - บริษัท ถนนมลิรี จำกัด - เบอร์โทร 086-5645422



ลงชื่อ.....
(นางอังคณา ไชนแจ่ม นางสาวธมลวรรณ ไชนแจ่ม)
กรรมการผู้มีอำนาจลงนาม
บริษัท ถนนมลิรี จำกัด
กุมภาพันธ์ 2560



ลงชื่อ.....
(นายเรืองเดช วรศรี)
ผู้อำนวยการสิ่งแวดล้อม
บริษัท เนชเชอร์ล โซลูชั่น จำกัด
กุมภาพันธ์ 2560

ตารางที่ 1 ผลกระทบสิ่งแวดล้อมที่สำคัญ มาตรการป้องกันและแก้ไขผลกระทบสิ่งแวดล้อม และมาตรการติดตามตรวจสอบผลกระทบสิ่งแวดล้อม
โครงการ ถนนสิริเรสซิเดนซ์ ตั้งอยู่ที่ ถนนเพนียดข้าง ตำบลหนองปรือ อำเภอบางละมุง จังหวัดชลบุรี (ช่วงก่อสร้าง) ของบริษัท ถนนสิริ จำกัด

องค์ประกอบทางสิ่งแวดล้อม	ผลกระทบต่อสิ่งแวดล้อมที่สำคัญ	มาตรการป้องกันและแก้ไขผลกระทบสิ่งแวดล้อม	มาตรการติดตามตรวจสอบผลกระทบสิ่งแวดล้อม
		การก่อสร้างอาคาร 7. ในกรณีที่ไม่สามารถตกลงกันได้ในการชดเชยจากผลกระทบที่ได้รับ ให้ตกลงกันในลักษณะไตรภาคีโดยเชิญบุคคลที่ 3 เป็นคนกลางร่วมในการตกลงไกล่เกลี่ย	
1.2 ทรัพยากรดิน	- สภาพพื้นที่โครงการปัจจุบันเป็นพื้นที่ว่างรกรากพัฒนา ซึ่งในการก่อสร้างอาคารโครงการจะมีการปรับถมดินเล็กน้อย จึงอาจก่อให้เกิดการเปลี่ยนแปลงทางกายภาพของทรัพยากรดินในระดับต่ำ อาทิเช่น การไหลของดิน	1. จัดทำกำแพงกันดินพร้อมระบบค้ำยันที่ออกแบบโดยวิศวกรโครงสร้าง เพื่อป้องกันการพังทลายของดินจากพื้นที่ข้างเคียง 2. จัดทำรางดินกว้างประมาณ 0.40 เมตร รอบพื้นที่ก่อสร้าง เพื่อป้องกันการชะล้างพังทลายของดินจากน้ำฝน (รูปที่ 1) 3. ทำปอดักตะกอนบริเวณทางเข้า - ออก ของพื้นที่ก่อสร้าง เพื่อดักตะกอนดินไม่ให้ไหลออกสู่ท่อระบายน้ำ 4. จัดให้มีวัสดุปกคลุมกองดินที่ยังไม่ได้ขนออกนอกโครงการเพื่อป้องกันการชะล้างพังทลายลงสู่หลุมขุด หรือออกสู่พื้นที่ข้างเคียง 5. จัดทำรั้ว 6.50 เมตร รอบพื้นที่ก่อสร้างเพื่อป้องกันการกระเด็นของเศษดินโคลนจากกิจกรรมการก่อสร้างโครงการสู่พื้นที่โดยรอบ	- ติดตามตรวจสอบแนวรั้วว่าอยู่ในสภาพที่ใช้งานได้ดี ตลอดระยะเวลาการก่อสร้าง - บริษัท ถนนสิริ จำกัด - เบอร์โทร 086-5645422
1.3 คุณภาพอากาศและสภาพภูมิอากาศ	- การก่อสร้างโครงการจะก่อให้เกิดผลกระทบต่อคุณภาพอากาศทั้งฝุ่นละอองจากการปรับถมพื้นที่ รวมถึงมลพิษจากการเผาไหม้เครื่องยนต์มีรายละเอียดของมลพิษ ดังนี้ 1. คาร์บอนมอนอกไซด์ (CO) - สภาพปัจจุบัน = 0.6871 มก./ลบ.ม. - กิจกรรมก่อสร้าง = 0.0081 มก./ลบ.ม.	1. ติดตั้ง Mesh Sheet ตั้งแต่ชั้นล่างจนถึงชั้นบนสุดของอาคารที่กำลังก่อสร้าง โดยรอบอาคารเพื่อป้องกันฝุ่นละอองฟุ้งกระจายไปยังอาคารข้างเคียง โดยให้ Mesh Sheet ดังกล่าวมีขนาดความกว้างของช่องที่สามารถลดฝุ่นละอองได้ 2. กำหนดความเร็วยานพาหนะที่ใช้ขนส่งดินและวัสดุก่อสร้างให้มีความเร็วไม่เกิน 30 กิโลเมตร / ชั่วโมง 3. ใช้ผ้าคลุมรถบรรทุกวัสดุก่อสร้าง หิน ทราย เพื่อป้องกันการรบกวน	1. ตรวจสอบการบรรทุกขนย้ายวัสดุอุปกรณ์ ก่อสร้างของรถบรรทุก ซึ่งต้องดำเนินการตามที่กำหนดไว้ในมาตรการ 2. ติดตามตรวจสอบคุณภาพอากาศ ค่า TSP, PM10 ทุกวันที่มีการก่อสร้างฐานราก



กรรมการผู้มีอำนาจลงนาม
บริษัท ถนนสิริ จำกัด
กุมภาพันธ์ 2560



(นายเรืองเดช วรศรี)
ผู้อำนวยการสิ่งแวดล้อม
บริษัท เนเชอรัล โซลูชั่น จำกัด
กุมภาพันธ์ 2560

ตารางที่ 1 ผลกระทบสิ่งแวดล้อมที่สำคัญ มาตรการป้องกันและแก้ไขผลกระทบสิ่งแวดล้อม และมาตรการติดตามตรวจสอบผลกระทบสิ่งแวดล้อม
โครงการ ถนนมิตรภาพสายเดิม ตั้งอยู่ที่ ถนนพหลโยธิน ตำบลหนองปรือ อำเภอบางละมุง จังหวัดชลบุรี (ช่วงก่อสร้าง) ของบริษัท ถนนมิตร จำกัด

องค์ประกอบทางสิ่งแวดล้อม	ผลกระทบต่อสิ่งแวดล้อมที่สำคัญ	มาตรการป้องกันและแก้ไขผลกระทบสิ่งแวดล้อม	มาตรการติดตามตรวจสอบผลกระทบสิ่งแวดล้อม
	- รวม CO ทั้งหมด = 0.6952 มก./ลบ.ม. - ค่ามาตรฐาน = 34.20 มก./ลบ.ม. (มาตรฐานจากประกาศคณะกรรมการสิ่งแวดล้อมแห่งชาติ ฉบับที่ 12 พ.ศ.2538) 2. ไนโตรเจนออกไซด์ (NO₂) - สภาพปัจจุบัน = 0.048 มก./ลบ.ม. - กิจกรรมก่อสร้าง = 0.0328 มก./ลบ.ม. - รวม NO₂ ทั้งหมด = 0.0808 มก./ลบ.ม. - ค่ามาตรฐาน = 0.32 มก./ลบ.ม. (มาตรฐานจากประกาศคณะกรรมการสิ่งแวดล้อมแห่งชาติ ฉบับที่ 12 พ.ศ.2538) 3. ซัลเฟอร์ไดออกไซด์ (SO₂) - สภาพปัจจุบัน = 0.0068 มก./ลบ.ม. - กิจกรรมก่อสร้าง = 0.00145 มก./ลบ.ม. - รวม SO₂ ทั้งหมด = 0.00825 มก./ลบ.ม. - ค่ามาตรฐาน = 0.78 มก./ลบ.ม. (มาตรฐานจากประกาศคณะกรรมการสิ่งแวดล้อมแห่งชาติ ฉบับที่ 12 พ.ศ.2538) 4. ไฮโดรคาร์บอน (HC) - สภาพปัจจุบัน = 1.44 มก./ลบ.ม. - กิจกรรมก่อสร้าง = 0.00225 มก./ลบ.ม.	หล่นของวัสดุ หรือเศษดิน ทราบ ลงบนถนน 4. จัดให้มีเจ้าหน้าที่คอยฉีดพรมน้ำ บริเวณพื้นที่ก่อสร้างที่มีฝุ่นละออง 5. กำหนดให้มีจุดล้างล้อเพื่อทำความสะอาดล้อรถบรรทุก ก่อนออกจากพื้นที่โครงการ 6. กำหนดให้มีการขนย้ายเศษวัสดุที่ไม่ใช้แล้ว ออกจากสถานที่ก่อสร้างอย่างสม่ำเสมอ 7. ไม่ติดเครื่องจักรหรือเครื่องยนต์ทิ้งไว้โดยไม่ใช้งาน 8. ตรวจสอบเครื่องยนต์ของรถที่ใช้ในการขนส่ง และเครื่องมืออุปกรณ์ต่างๆ ให้อยู่ในสภาพดีอยู่เสมอ เพื่อลดมลพิษทางอากาศ	ของอาคารและรายงานผลทุกสัปดาห์ หลังจากนั้นตรวจวัดทุกเดือน ตลอดระยะเวลาการก่อสร้าง และค่า CO, NO_x, SO_x, HC ตรวจวัดเดือนละ 1 ครั้ง ตลอดระยะเวลาการก่อสร้าง ตำแหน่งตรวจวัด ได้แก่ (รูปที่ 9) -พื้นที่โครงการ (ST1) -โรงเรียนอาชีวะพระมหาไถ่ (ST2) 3. ตรวจสอบเครื่องยนต์ที่ใช้ในการขนส่งและเครื่องมืออุปกรณ์ต่างๆ อย่างน้อย สัปดาห์ละ 1 ครั้ง ตลอดระยะเวลาการก่อสร้าง - บริษัท ถนนมิตร จำกัด - เบอร์โทร 086-5645422



นางอังกณา โชนแจ่ม นางสาวธมลวรรณ โชนแจ่ม)
กรรมการผู้มีอำนาจลงนาม
บริษัท ถนนมิตร จำกัด
กุมภาพันธ์ 2560



(นายเรืองเดช วรศรี)
ผู้อำนวยการสิ่งแวดล้อม
บริษัท แชนเซอร์ โซลูชั่น จำกัด
กุมภาพันธ์ 2560

ตารางที่ 1 ผลกระทบสิ่งแวดล้อมที่สำคัญ มาตรการป้องกันและแก้ไขผลกระทบสิ่งแวดล้อม และมาตรการติดตามตรวจสอบผลกระทบสิ่งแวดล้อม
โครงการ ถนนมสิริเรสซิเดนซ์ ตั้งอยู่ที่ ถนนเพนียดข้าง ตำบลหนองปรือ อำเภอบางละมุง จังหวัดชลบุรี (ช่วงก่อสร้าง) ของบริษัท ถนนมสิริ จำกัด

องค์ประกอบทางสิ่งแวดล้อม	ผลกระทบต่อสิ่งแวดล้อมที่สำคัญ	มาตรการป้องกันและแก้ไขผลกระทบสิ่งแวดล้อม	มาตรการติดตามตรวจสอบผลกระทบสิ่งแวดล้อม
	- รวม NO₂ ทั้งหมด = 1.44225 มก./ลบ.ม. - ค่ามาตรฐาน = ไม่มีค่ามาตรฐาน 5. ฝุ่นละอองขนาดเล็กกว่า 10 ไมครอน (PM10) - สภาพปัจจุบัน = 0.013 มก./ลบ.ม. - กิจกรรมก่อสร้าง = 0.00155 มก./ลบ.ม. - รวม PM10 ทั้งหมด = 0.00155 มก./ลบ.ม. - ค่ามาตรฐาน = 0.12 มก./ลบ.ม. (มาตรฐานจากประกาศคณะกรรมการสิ่งแวดล้อมแห่งชาติ ฉบับที่ 12 พ.ศ.2538) 6. ฝุ่นละอองรวม (TSP) - สภาพปัจจุบัน = 0.156 มก./ลบ.ม. - กิจกรรมก่อสร้าง = 0.0076 มก./ลบ.ม. - รวม TSP ทั้งหมด = 0.1636 มก./ลบ.ม. - ค่ามาตรฐาน = 0.33 มก./ลบ.ม. (มาตรฐานจากประกาศคณะกรรมการสิ่งแวดล้อมแห่งชาติ ฉบับที่ 12 พ.ศ.2538)		
1.4 ระดับเสียง	- จากการทำงานของอุปกรณ์เครื่องจักรกลและเครื่องมือต่างๆ ทั้งงานขุดตัก ทำฐานราก งานบดอัด เครื่องผสมคอนกรีต ทำให้เกิดเสียงดัง จากการประเมินค่าระดับเสียงสำหรับผู้อยู่นอกตัวอาคารไม่มีการป้องกันเสียงที่ระยะทางที่ใกล้ที่สุดคือทางด้านทิศเหนือ มีระยะทาง 7.00 เมตร ทิศ	1. จัดทำกำแพงกันเสียงทำจากเมทัลชีทแบบอลูมิเนียมชีท สูงประมาณ 6.50 เมตร รอบพื้นที่โครงการ 2. ประชาสัมพันธ์และแจ้งให้ชุมชนโดยรอบโครงการ ทราบถึงแผนการก่อสร้างและบุคคลที่สามารถติดต่อได้ ในกรณีที่ได้รับผลกระทบจากโครงการ	1. ตรวจสอบการบรรทุกลูกข่ายวัสดุอุปกรณ์ ก่อสร้างของรถบรรทุก ซึ่งต้องดำเนินการตามที่กำหนดไว้ในมาตรการ 2. ตรวจสอบเครื่องยนต์ที่ใช้ใน



นางอังคณา โชนแจ่ม นางสาวธมลวรรณ โชนแจ่ม
(นางอังคณา โชนแจ่ม นางสาวธมลวรรณ โชนแจ่ม)

กรรมการผู้มีอำนาจลงนาม
บริษัท ถนนมสิริ จำกัด
กุมภาพันธ์ 2560



นางเรืองเดช วรศรี
(นายเรืองเดช วรศรี)
ผู้อำนวยการสิ่งแวดล้อม
บริษัท แนนโซลูชั่น โซลูชั่น จำกัด
กุมภาพันธ์ 2560

ตารางที่ 1 ผลกระทบสิ่งแวดล้อมที่สำคัญ มาตรการป้องกันและแก้ไขผลกระทบสิ่งแวดล้อม และมาตรการติดตามตรวจสอบผลกระทบสิ่งแวดล้อมโครงการ ถนนสิริธรสโตนท์ ตั้งอยู่ที่ ถนนพหลโยธิน ตำบลหนองปรือ อำเภอบางละมุง จังหวัดชลบุรี (ช่วงก่อสร้าง) ของบริษัท ถนนสิริ จำกัด

องค์ประกอบทางสิ่งแวดล้อม	ผลกระทบต่อสิ่งแวดล้อมที่สำคัญ	มาตรการป้องกันและแก้ไขผลกระทบสิ่งแวดล้อม	มาตรการติดตามตรวจสอบผลกระทบสิ่งแวดล้อม
	ได้มีระยะห่าง 10.60 เมตร และทิศตะวันออก มีระยะห่าง 11.00 เมตร ส่วนทิศตะวันตก มีระยะห่าง 30.00 เมตร - ด้านทิศเหนือของโครงการเป็น SR Mansion (อพาร์ทเมนต์ สูง 4 ชั้น จำนวน 4 อาคาร)จะได้ยินเสียงรบกวนจากกิจกรรมการก่อสร้างโครงการ โดยการ โดยมีรายละเอียดของเสียงดังนี้ -ระยะห่างจากโครงการ 7.00 เมตร -ระดับเสียงที่ได้รับจากการเตรียมพื้นที่ = 60.85 เดซิเบล (เอ) -ระดับเสียงที่ได้รับจากการทำฐานราก = 62.32 เดซิเบล (เอ) -ระดับเสียงที่ได้รับจากการขุดเจาะและขึ้นโครงการ = 83.10 เดซิเบล (เอ) -ระดับเสียงที่ได้รับจากการเก็บงานและตกแต่ง = 82.10 เดซิเบล (เอ) • ด้านทิศใต้ของโครงการเป็นถนนซอยเพนียด ซ้าง 8 กว้าง 7.00-7.50 เมตร ถัดไปเป็นห้องแถวให้เช่า 2 ชั้น จะได้ยินเสียงรบกวนจากกิจกรรมการก่อสร้างโครงการ โดยมีรายละเอียดของเสียงดังนี้ -ระยะห่างจากโครงการ 10.60 เมตร -ระดับเสียงที่ได้รับจากการเตรียมพื้นที่	3. กำหนดให้มีการจัดทำจดหมายแจ้งผู้พักอาศัยโดยรอบโครงการ โดยระบุแผนการก่อสร้าง ระดับผลกระทบด้านเสียงรบกวนจากกิจกรรมก่อสร้างของโครงการ และบุคคลที่สามารถติดต่อได้ กรณีที่ได้รับผลกระทบจากโครงการ 4. กำหนดช่วงเวลาก่อสร้างฐานรากในช่วงเวลา 08.00 – 17.00 น. แต่หากมีกิจกรรมการก่อสร้างที่ต่อเนื่องและเกินช่วงเวลาต้องแจ้งผู้ที่อยู่อาศัยข้างเคียงให้ทราบล่วงหน้า โดยจะต้องมีการแจ้งให้ทราบก่อนอย่างน้อย 1 วัน เพื่อลดระดับการรบกวนประชาชนในชุมชนใกล้เคียง 5. ตรวจสอบเครื่องจักรที่ใช้ในการก่อสร้างให้มีสภาพดีอยู่เสมอ เพื่อลดการเกิดเสียงดังอันเนื่องมาจากเครื่องจักรชำรุด 6. ตรวจสอบระยะเวลาการทำงานของคนงานที่ได้รับเสียงดัง ให้เป็นไปตามมาตรฐานของกระทรวงมหาดไทย 7. กิจกรรมที่มีเสียงดังบางประเภท เช่น การตัดเหล็ก ด้วยเครื่องตัดที่มีเสียงให้จัดพื้นที่ดำเนินการอยู่ห่างจากอาคารบ้านพักอาศัยโดยรอบให้มากที่สุดเพื่อไม่ให้เกิดการรบกวนอาคารบ้านพักอาศัย 8. ใช้ไม้บันลือสนช่วยลดการสั่นสะเทือนระหว่างขึ้นส่วนของเครื่องจักร 9. ใช้เครื่องจักรหรือเครื่องยนต์ที่มีอัตราเร็วต่ำ 10. ผู้รับเหมาควบคุมคนงาน ไม่ให้ส่งเสียงดัง 11. กำหนดภาระบรรทุกของรถบรรทุกวัสดุอุปกรณ์ก่อสร้างไม่ให้บรรทุกน้ำหนักเกินกว่าเกณฑ์ที่กำหนดไว้	มาตรการติดตามตรวจสอบผลกระทบสิ่งแวดล้อม การขนส่งและเครื่องมืออุปกรณ์ต่างๆ อย่างน้อย สัปดาห์ละ 1 ครั้ง ตลอดระยะเวลาการก่อสร้าง 3. ตรวจวัดระดับเสียง Leqเฉลี่ย 24 ชั่วโมง และ Lmax ทุกวันที่มีการทำเสาเข็มและฐานราก และรายงานผลตรวจวัดทุกสัปดาห์ หลังจากนั้นตรวจวัดทุกเดือนตลอดระยะเวลาการก่อสร้าง จุดตรวจวัด ได้แก่ (รูปที่ 9). -พื้นที่โครงการ (ST1) -โรงเรียนอาชีวะพระมหาไถ่ (ST2) - บริษัท ถนนสิริ จำกัด - เบอร์โทร 086-5645422

ลงชื่อ อ. วิชาญ วิชาญ อ. วิชาญ วิชาญ

นางสาวอรรณพ วัฒน (นายเรืองเดช วรศรี)

กรรมการผู้มีอำนาจลงนาม

บริษัท ถนนสิริ จำกัด

กฎหมาย 2560



ผู้ชำนาญการสิ่งแวดล้อม
บริษัท แมกซ์เชอร์ล ไซลูชั่น จำกัด
กฎหมาย 2560

ตารางที่ 1 ผลกระทบสิ่งแวดล้อมที่สำคัญ มาตรการป้องกันและแก้ไขผลกระทบสิ่งแวดล้อม และมาตรการติดตามตรวจสอบผลกระทบสิ่งแวดล้อม
โครงการ ถนนสิริเรสซิเดนซ์ ตั้งอยู่ที่ ถนนพหลโยธิน ตำบลหนองปรือ อำเภอบางละมุง จังหวัดชลบุรี (ช่วงก่อสร้าง) ของบริษัท ถนนสิริ จำกัด

องค์ประกอบทางสิ่งแวดล้อม	ผลกระทบต่อสิ่งแวดล้อมที่สำคัญ	มาตรการป้องกันและแก้ไขผลกระทบสิ่งแวดล้อม	มาตรการติดตามตรวจสอบผลกระทบสิ่งแวดล้อม
	= 76.49 เดซิเบล (เอ) - ระดับเสียงที่ได้รับจากการทำฐานราก = 78.49 เดซิเบล (เอ) - ระดับเสียงที่ได้รับจากการขุดเจาะและขึ้นโครงกา = 79.49 เดซิเบล (เอ) - ระดับเสียงที่ได้รับจากการเก็บงานและตกแต่ง = 78.49 เดซิเบล (เอ) ● ด้านทิศตะวันออกของโครงการเป็นถนนพหลโยธิน ช่วง กว้าง 8-10 เมตร ถัดไปเป็นอาคารพาณิชย์ 3 ชั้น จะได้ ยินเสียงรบกวนจากกิจกรรมการก่อสร้างโครงการ โดยมี รายละเอียดของเสียงดังนี้ - ระยะห่างจากโครงการ 11.50 เมตร - ระดับเสียงที่ได้รับจากการเตรียมพื้นที่ = 75.79 เดซิเบล (เอ) - ระดับเสียงที่ได้รับจากการทำฐานราก = 77.79 เดซิเบล (เอ) - ระดับเสียงที่ได้รับจากการขุดเจาะและขึ้นโครงกา = 78.79 เดซิเบล (เอ) - ระดับเสียงที่ได้รับจากการเก็บงานและตกแต่ง = 77.79 เดซิเบล (เอ) ● ด้านทิศตะวันตกของโครงการเป็นพื้นที่ว่าง	12. ติดตั้งอุปกรณ์เพื่อลดการสั่นสะเทือนตามคำแนะนำของผู้ผลิต เครื่องจักร 13. จำกัดความเร็วของรถที่ขนส่งวัสดุอุปกรณ์ก่อสร้างให้ความเร็วไม่ เกิน 30 กิโลเมตร/ชั่วโมง 14. เครื่องจักรกลหรือเครื่องยนต์ที่ติดตั้งอยู่กับที่ จะต้อง ตั้งให้อยู่ บริเวณกลางพื้นที่การก่อสร้าง 15. จัดหาอุปกรณ์ป้องกันและลดเสียงให้คนงานก่อสร้างใช้ เช่น Ear Plug, Ear muffs เป็นต้น	

ลงชื่อ..... ปิณฑิยา โสภะ ธ.ม. ป......

นางสาวอังคณา โชนแจ่ม นางสาวอมลวรรณ โชนแจ่ม (



กรรมการผู้มีอำนาจลงนาม
บริษัท ถนนสิริ จำกัด
กุมภาพันธ์ 2560



(นายเรืองเดช วรศรี)
ผู้อำนวยการสิ่งแวดล้อม
บริษัท แนนเซอร์ล โซลูชั่น จำกัด
กุมภาพันธ์ 2560

ตารางที่ 1 ผลกระทบสิ่งแวดล้อมที่สำคัญ มาตรการป้องกันและแก้ไขผลกระทบสิ่งแวดล้อม และมาตรการติดตามตรวจสอบผลกระทบสิ่งแวดล้อม
โครงการ ถนนอมลีสริเรสซิเด้นท์ ตั้งอยู่ที่ ถนนเพ็ญดชา ตำบลหนองปรือ อำเภอบางละมุง จังหวัดชลบุรี (ช่วงก่อสร้าง) ของบริษัท ถนนอมลีสริ จำกัด

องค์ประกอบทางสิ่งแวดล้อม	ผลกระทบสิ่งแวดล้อมที่สำคัญ	มาตรการป้องกันและแก้ไขผลกระทบสิ่งแวดล้อม	มาตรการติดตามตรวจสอบผลกระทบสิ่งแวดล้อม
	บุคคลอื่น ถัดไปเป็นบ้านพักอาศัย 2 ชั้น (ร้านค้า) และเพียร์จิตอพาร์ทเมนต์สูง 3 ชั้นจะได้ยินเสียงจากกิจกรรมการก่อสร้างโครงการ โดยมีรายละเอียดของเสียงดังนี้ -ระยะห่างจากโครงการ 30.00 เมตร - ระดับเสียงที่ได้รับจากการเตรียมพื้นที่ = 67.46 เดซิเบล (เอ) - ระดับเสียงที่ได้รับจากการทำฐานราก = 69.46 เดซิเบล (เอ) - ระดับเสียงที่ได้รับจากการขุดเจาะและขึ้นโครงการ = 70.46 เดซิเบล (เอ) - ระดับเสียงที่ได้รับจากการเก็บงานและตกแต่ง = 69.46 เดซิเบล (เอ)		
1.5 ความสั่นสะเทือน	- ในการทำฐานรากอาคารเป็นขั้นตอนการก่อสร้างที่ก่อให้เกิดผลกระทบด้านความสั่นสะเทือนกับอาคารใกล้เคียง ดังนี้ ● ทางด้านทิศเหนือของโครงการเป็น SR Mansion (อพาร์ทเมนต์) สูง 4 ชั้น จำนวน 4 อาคาร) อยู่ห่างจากจุดเจาะเสาเข็มประมาณ 7.00 เมตร หรือ 22.96 ฟุต จากการประเมินจะได้รับแรงสั่นสะเทือนจากการเจาะเสาเข็ม 0.187 นิ้ว/วินาที หรือ 4.7498	1. ตรวจวัดแรงสั่นสะเทือน ให้เป็นไปตามประกาศคณะกรรมการสิ่งแวดล้อมแห่งชาติ ฉบับที่ 37 (พ.ศ. 2553) เรื่อง กำหนดมาตรฐานความสั่นสะเทือนเพื่อป้องกันผลกระทบต่อการ โดยทำการตรวจวัดทุกวันที่มีการทำฐานรากและติดตามประเมินผล ทุกสัปดาห์ หลังจากนั้นตรวจวัดเดือนละ 1 ครั้ง ตลอดระยะเวลาก่อสร้างแรงสั่นสะเทือนจะไม่ส่งผลเสียหายกับอาคารข้างเคียง 2. กำหนดช่วงเวลาก่อสร้างฐานรากในช่วงเวลา 08.00 – 17.00 น. และกำหนดให้วันอาทิตย์เป็นวันหยุดงาน แต่หากมีกิจกรรมการ	- ตรวจวัดความสั่นสะเทือนโดยเก็บทุกวันที่มีการก่อสร้างฐานรากของอาคารและรายงานผลทุกสัปดาห์หลังจากนั้นตรวจวัดทุกเดือนตลอดระยะเวลาการก่อสร้าง ได้แก่ (รูปที่ 9) -พื้นที่โครงการ (ST1) -โรงเรียนอาชีวะพระมหาไถ่

ลงชื่อ.....



(นางอังคณา โชนแจ่ม นางสาวสมลรรณ โชนแจ่ม)

กรรมการผู้มีอำนาจลงนาม
บริษัท ถนนอมลีสริ จำกัด
กุมภาพันธ์ 2560

ลงชื่อ.....



(นายเรืองเดช วรตรี)

ผู้อำนวยการสิ่งแวดล้อม
บริษัท แนนโซลูชั่น โซลูชั่น จำกัด
กุมภาพันธ์ 2560

ตารางที่ 1 ผลกระทบสิ่งแวดล้อมที่สำคัญ มาตรการป้องกันและแก้ไขผลกระทบสิ่งแวดล้อม และมาตรการติดตามตรวจสอบผลกระทบสิ่งแวดล้อม
โครงการ ถนนมสิริเรสซิเดนซ์ ตั้งอยู่ที่ ถนนพณิชยช้าง ตำบลหนองปรือ อำเภอบางละมุง จังหวัดชลบุรี (ช่วงก่อสร้าง) ของบริษัท ถนนมสิริ จำกัด

องค์ประกอบทางสิ่งแวดล้อม	ผลกระทบต่อสิ่งแวดล้อมที่สำคัญ	มาตรการป้องกันและแก้ไขผลกระทบสิ่งแวดล้อม	มาตรการติดตามตรวจสอบผลกระทบสิ่งแวดล้อม
	มิลลิเมตร/วินาที - ทางด้านทิศใต้ของโครงการเป็นถนนซอยพณิชยช้าง 8 กว้าง 7.00-7.50 เมตร ถัดไปเป็นห้องแถวให้เช่าอยู่ห่างจากจุดเจาะเสาเข็มประมาณ 10.60 เมตร หรือ 34.77 ฟุต จากการประเมินจะได้รับแรงสั่นสะเทือนจากการเจาะเสาเข็ม 0.118 นิ้ว/วินาที หรือ 2.9972 มิลลิเมตร/วินาที - ทางด้านทิศตะวันตกของโครงการเป็นถนนพณิชยช้าง กว้าง 8-10 เมตร ถัดไปเป็นอาคารพาณิชย์ 3 ชั้นอยู่ห่างจากจุดเจาะเสาเข็มประมาณ 11.50 เมตร หรือ 37.72 ฟุต จากการประเมินจะได้รับแรงสั่นสะเทือนจากการเจาะเสาเข็ม 0.108 นิ้ว/วินาที หรือ 2.7432 มิลลิเมตร/วินาที - ทางด้านทิศตะวันออกของโครงการเป็นพื้นที่ว่างบุคคลอื่น ถัดไปเป็นบ้านพักอาศัย 2 ชั้น (ร้านค้า) ห่างจากจุดเจาะเสาเข็มประมาณ 30.00 เมตร หรือ 98.40 ฟุต จากการประเมินจะได้รับแรงสั่นสะเทือนจากการเจาะเสาเข็ม 0.038 นิ้ว/วินาที หรือ 0.9652 มิลลิเมตร/วินาที - ดังนั้นโครงการจึงกำหนดให้มีมาตรการในการลดผลกระทบจากแรงสั่นสะเทือนจาก	ก่อสร้างที่ต่อเนื่องและเกินช่วงเวลาต้องแจ้งผู้ที่อยู่อาศัยข้างเคียงให้ทราบล่วงหน้า โดยจะต้องมีการแจ้งให้ทราบก่อนอย่างน้อย 1 วัน เพื่อลดระดับการรบกวนประชาชนในชุมชนใกล้เคียง 3. ให้ผู้รับเหมาตรวจสอบสภาพเครื่องจักร และอุปกรณ์ที่ใช้ในการเจาะเสาเข็มทุกวันก่อนเริ่มทำงาน หากพบว่าเครื่องจักร หรืออุปกรณ์ที่ใช้เกิดการชำรุดให้ดำเนินการซ่อมแซมและแก้ไขให้อยู่ในสภาพดีก่อนการใช้งาน 4. จัดให้มีตัวแทนของโครงการ และผู้รับเหมาก่อสร้างทำเสาเข็ม ประสานงานกับเจ้าของอาคารข้างเคียงให้ร่วมกันตรวจสอบสภาพอาคาร พร้อมถ่ายรูปไว้เป็นหลักฐาน และจัดทำสำเนารูปเป็น 2 ชุด เก็บไว้กับโครงการ 1 ชุด และเจ้าของอาคาร 1 ชุด ก่อนทำการเจาะเสาเข็ม 5. หากพบว่าอาคารข้างเคียงได้รับความเสียหายจากการเจาะเสาเข็มของโครงการให้ ผู้รับเหมาก่อสร้างควรหยุดการก่อสร้างโดยทันที เพื่อปรับเปลี่ยนวิธีการทำงานที่ปลอดภัย และเข้าไปแก้ไขซ่อมแซมอาคารข้างเคียงให้อยู่ในสภาพดีดังเดิมโดยทันที 6. จัดทีมงานฝ่ายช่าง และวิศวกรเพื่อเข้าประเมินพื้นที่ที่ได้รับการเตือนร้อนจากการก่อสร้างโครงการ เพื่อทำการซ่อมแซมอาคารและหรือส่วนของอาคารที่แตกร้าว หรุดตัว ทันทันเมื่อมีการเข้าแจ้งเหตุจากเจ้าของอาคารข้างเคียง 7. โครงการจัดให้มีจุดรับร้องเรียนแจ้งเหตุ พร้อมเบอร์โทรศัพท์	(ST2) - บริษัท ถนนมสิริ จำกัด - เบอร์โทร 086-5645422

10/151

ลงชื่อ.....

อ.วิทย์ วิเศษม. DM 2-

(นางอังคณา โชนแจ่ม นางสาวสมลวรรณ โชนแจ่ม)

กรรมการผู้มีอำนาจลงนาม
บริษัท ถนนมสิริ จำกัด
กุมภาพันธ์ 2560



ลงชื่อ.....

(นายเรืองเดช วรศรี)

ผู้อำนวยการสิ่งแวดล้อม
บริษัท แนชเชอรัล โซลูชั่น จำกัด
กุมภาพันธ์ 2560



ตารางที่ 1 ผลกระทบสิ่งแวดล้อมที่สำคัญ มาตรการป้องกันและแก้ไขผลกระทบสิ่งแวดล้อม และมาตรการติดตามตรวจสอบผลกระทบสิ่งแวดล้อม
โครงการ ถนนมสิริเรสซิเดนซ์ ตั้งอยู่ที่ ถนนเพนียดข้าง ตำบลหนองปรือ อำเภอบางละมุง จังหวัดชลบุรี (ช่วงก่อสร้าง) ของบริษัท ถนนมสิริ จำกัด

องค์ประกอบทางสิ่งแวดล้อม	ผลกระทบต่อสิ่งแวดล้อมที่สำคัญ	มาตรการป้องกันและแก้ไขผลกระทบสิ่งแวดล้อม	มาตรการติดตามตรวจสอบผลกระทบสิ่งแวดล้อม
	การเจาะเสาเข็มของโครงการต่ออาคารข้างเคียง	ติดต่อโดยเฉพาะฝ่ายงานช่างของโครงการต้องเป็นผู้รับแจ้งเหตุ และดำเนินการแก้ไข 8. จัดทำประกันอุบัติเหตุจากการก่อสร้างอาคาร โดยจะต้องครอบคลุมถึงค่าเสียหายจากอาคารข้างเคียงที่เกิดจากการก่อสร้างโครงการด้วย 9. ดำเนินการตามข้อกำหนดการก่อสร้างของท้องถิ่นอย่างเคร่งครัด 10. จัดให้มีจุดรับเรื่องร้องเรียน หรือรับแจ้งเหตุเดือดร้อน พร้อมเบอร์โทรศัพท์ติดต่อโดยเฉพาะฝ่ายงานช่างของโครงการต้องเป็นผู้รับแจ้งเหตุ และดำเนินการแก้ไข	
1.6 การเกิดแผ่นดินไหว	- ที่ตั้งโครงการซึ่งตั้งอยู่ในแนวเขตที่มีความรุนแรงของการเกิดแผ่นดินไหว ที่ระดับ 3-4 เมอร์คัลลี เขต 1 (สีเหลือง) เป็นระดับที่ผู้อยู่บนอาคาร รู้สึกว่ามีแผ่นดินไหว มีความเสี่ยงน้อย แต่อาจมีความเสียหายบ้าง (ที่มา: กองธรณีเทคนิค, มกราคม 2548) นอกจากนี้ ยังมีความเสี่ยงที่โครงสร้างอาคารให้สามารถรองรับการเกิดแผ่นดินไหวได้ ด้วย อย่างไรก็ตามโครงการได้จัดเตรียมมาตรการป้องกันและแก้ไขผลกระทบสิ่งแวดล้อม	โครงการได้จัดเตรียมมาตรการป้องกันและแก้ไขผลกระทบสิ่งแวดล้อมดังนี้ <u>ก่อนการเกิดแผ่นดินไหว</u> 1) เตรียมไฟฉายพร้อมถ่านไฟฉาย และกระเป๋ายาเตรียมไว้ในสำนักงานโครงการฯ และให้หัวหน้าคนงานหรือคนงานทราบว่าจะอยู่ที่ไหน 2) เตรียมบุคลากรที่มีความรู้ในการปฐมพยาบาลเบื้องต้น 3) มีแผนป้ายแสดงตำแหน่งของวาล์วปิดน้ำ วาล์วปิดก๊าซ สะพานไฟฟ้า สำหรับตัดกระแสไฟฟ้าไว้ที่ห้องสำนักงาน 4) มีป้ายเตือนห้ามวางสิ่งของหนักบนชั้น หรือหิ้งสูง ๆ เมื่อแผ่นดินไหวอาจตกลงมาเป็นอันตรายได้	

ลงชื่อ..... อังกณ ไข่น้ำ ธม ไข่น้ำ

(นางอังกณ ไข่น้ำ นางสาวธมลวรรณ ไข่น้ำ)

กรรมการผู้มีอำนาจลงนาม
บริษัท ถนนมสิริ จำกัด
กุมภาพันธ์ 2560



ลงชื่อ..... เรืองเดช วรศรี

(นายเรืองเดช วรศรี)

ผู้อำนวยการสิ่งแวดล้อม
บริษัท นวัตกรรม โซลูชั่น จำกัด
กุมภาพันธ์ 2560

ตารางที่ 1 ผลกระทบสิ่งแวดล้อมที่สำคัญ มาตรการป้องกันและแก้ไขผลกระทบสิ่งแวดล้อม และมาตรการติดตามตรวจสอบผลกระทบสิ่งแวดล้อม
โครงการ ถนนอมลิริเรสซิเดนซ์ ตั้งอยู่ที่ ถนนเพนียดช้าง ตำบลหนองปรือ อำเภอบางละมุง จังหวัดชลบุรี (ช่วงก่อสร้าง) ของบริษัท ถนนอมลิริ จำกัด

องค์ประกอบทางสิ่งแวดล้อม	ผลกระทบต่อสิ่งแวดล้อมที่สำคัญ	มาตรการป้องกันและแก้ไขผลกระทบสิ่งแวดล้อม	มาตรการติดตามตรวจสอบผลกระทบสิ่งแวดล้อม
		5) กำหนดจุดนัดหมาย ในกรณีที่ต้องพลัดพรากจากกัน เพื่อมารวมกันอีกครั้ง ในภายหลัง ซึ่งเป็นจุดรวมพลของโครงการ <u>ระหว่างเกิดแผ่นดินไหว</u> 1) พยายามควบคุมสติอย่างสงบ ถ้าอยู่ในอาคารที่กำลังก่อสร้างก็ให้อยู่ในอาคารบริเวณที่ปลอดภัย ถ้าอยู่ด้านนอกพื้นที่ก่อสร้างอาคารก็ให้อยู่ภายนอก เพื่อป้องกันการได้รับบาดเจ็บ เพราะวิ่งเข้า-ออก โดยถ้าอยู่ในอาคารให้ยืนหรือหมอบอยู่ในส่วนที่มีโครงสร้างแข็งแรง ที่สามารถรับน้ำหนักได้มาก และให้อยู่ห่างจากประตู ระเบียง และหน้าต่าง 2) ห้ามใช้ เทียน ไม้ขีดไฟ หรือสิ่งทำให้เกิดเปลวหรือประกายไฟ เพราะอาจมีแก๊สรั่วอยู่บริเวณนั้น <u>หลังเกิดแผ่นดินไหว</u> 1) รีบออกจากอาคารที่เสียหายทันที เพราะหากเกิดแผ่นดินไหวตามมา อาคารอาจพังทลายได้ 2) ให้อยู่ในที่ปลอดภัย เช่น ใต้โต๊ะ หรือใต้เตียง เพราะอาจมีเศษแก้ว หรือวัสดุแหลมคมอื่น ๆ และสิ่งหักพังแขวนหรือขาดได้ 3) ตรวจสอบสายไฟ ท่อน้ำ ท่อแก๊ส ถ้าแก๊สรั่วให้ปิดวาล์วแก๊ส ยกสะพานไฟ อย่าจุดไม้ขีดไฟ หรือก่อไฟจนกว่าจะแน่ใจว่าไม่มีแก๊สรั่ว 4) ตรวจสอบว่า แก๊สรั่ว ด้วยการดมกลิ่นเท่านั้น ถ้าได้กลิ่นให้เปิดประตูหน้าต่างทุกบาน 5) สำรองดูความเสียหายของท่อส้วม และท่อน้ำทิ้งก่อนใช้	

12/151



ลงชื่อ..... อینگ รัตนพร. ดี. น.

(นางอังคณา โชนแจ่ม นางสาวสมลวรรณ โชนแจ่ม)

กรรมการผู้มีอำนาจลงนาม
บริษัท ถนนอมลิริ จำกัด
กุมภาพันธ์ 2560



ลงชื่อ..... [Signature]

(นายเรืองเดช วรศรี)

ผู้อำนวยการสิ่งแวดล้อม
บริษัท เนชเชอร์ล โซลูชั่น จำกัด
กุมภาพันธ์ 2560

ตารางที่ 1 ผลกระทบสิ่งแวดล้อมที่สำคัญ มาตรการป้องกันและแก้ไขผลกระทบสิ่งแวดล้อม และมาตรการติดตามตรวจสอบผลกระทบสิ่งแวดล้อม

องค์ประกอบทางสิ่งแวดล้อม	ผลกระทบต่อสิ่งแวดล้อมที่สำคัญ	มาตรการป้องกันและแก้ไขผลกระทบต่อสิ่งแวดล้อม	มาตรการติดตามตรวจสอบผลกระทบต่อสิ่งแวดล้อม
		6) กันเขตหรือไม่อนุญาตให้เข้าไปในเขตที่มีความเสียหายสูง	
1.1.7 คุณภาพน้ำ	จากการสำรวจพื้นที่โดยรวมโครงการในรัศมี 100 เมตร ไม่พบแหล่งน้ำผิวดินหรือเส้นทางน้ำตามธรรมชาติไหลผ่านพื้นที่โครงการ แต่ที่ระยะห่างจากพื้นที่โครงการ 1.6 กิโลเมตร ทางทิศตะวันตกพบชายฝั่งทะเล ซึ่งเป็นทะเลอ่าวไทย	1. ติดตั้งระบบบำบัดน้ำเสียเบื้องต้นแบบเกรอะ - กรองไร้อากาศ ของบริเวณที่พักคนงาน และบริเวณพื้นที่ก่อสร้าง ขนาดความจุ 850 ลิตร ความสามารถรองรับน้ำเสีย 400 ลิตร/วัน จำนวน 1 ชุด ตั้งอยู่บริเวณห้องน้ำคนงานและบ่อพักน้ำเพื่อตกตะกอน 2. จัดห้องส้วมสำหรับที่พื้นที่ก่อสร้าง จำนวน 5 ห้อง อ้างอิงตามกฎกระทรวงฉบับที่ 2 (พ.ศ. 2535) ออกตามความในพระราชบัญญัติโรงงาน พ.ศ. 2535 3. จัดให้คนงานดูแลทำความสะอาดห้องส้วมอย่างสม่ำเสมอ 4. ตรวจสอบการรั่วซึมของน้ำจากห้องส้วมเพื่อให้ห้องส้วมสะอาด ไม่มีกลิ่นรบกวนผู้อยู่อาศัยใกล้เคียง	- ตรวจวัดคุณภาพน้ำทิ้งจาก บ่อตรวจคุณภาพน้ำของบ้านพักคนงานก่อสร้างเดือนละ 1 ครั้ง ตลอดระยะเวลาก่อสร้าง โดยกำหนดให้มีดัชนีตรวจสอบคุณภาพน้ำ ได้แก่ - ความเป็นกรด-ด่าง (pH) - บีโอดี (BOD) - ปริมาณของแข็งแขวนลอย (Suspended Solids) - ไขมันและน้ำมัน (Oil&Grease) - ปริมาณโคลิฟอร์มแบคทีเรีย ชนิด ฟี คัล Fecal Coliform Bacteria - Total Coliform Bacteria - ของแข็งละลายน้ำทั้งหมด (TDS) - ปริมาณรวมทั้งหมดของไนโตรเจนอินทรีย์และ



(นายเรืองเดช วรศรี)
ผู้อำนวยการสิ่งแวดล้อม
บริษัท แชนเซอร์ส โซลูชั่น จำกัด
กุมภาพันธ์ 2560

ตารางที่ 1 ผลกระทบสิ่งแวดล้อมที่สำคัญ มาตรการป้องกันและแก้ไขผลกระทบสิ่งแวดล้อม และมาตรการติดตามตรวจสอบผลกระทบสิ่งแวดล้อม
โครงการ ถนนมลิรีเรสซิเดนซ์ ตั้งอยู่ที่ ถนนเพนียดข้าง ตำบลหนองปรือ อำเภอบางละมุง จังหวัดชลบุรี (ช่วงก่อสร้าง) ของบริษัท ถนนมลิรี จำกัด

องค์ประกอบทางสิ่งแวดล้อม	ผลกระทบต่อสิ่งแวดล้อมที่สำคัญ	มาตรการป้องกันและแก้ไขผลกระทบสิ่งแวดล้อม	มาตรการติดตามตรวจสอบผลกระทบสิ่งแวดล้อม
			แอมโมเนีย-ไนโตรเจนที่อยู่ใน โปรตีนของพืชและสัตว์ (TKN) - ซัลไฟด์ (Sulfide) - บริษัท ถนนมลิรี จำกัด - เบอร์โทร 086-5645422
2. ทรัพยากรสิ่งแวดล้อมทาง ชีวภาพ 2.1 นิเวศวิทยานบก	- จากการสำรวจพบว่าพื้นที่โครงการปัจจุบันเป็นพื้นที่ ว่างปรับระดับดินแล้ว สำหรับกลุ่มอาคารอยู่โดยรอบ ประกอบด้วย คอนโดมีเนียม อพาร์ทเมนต์ อาคาร พาณิชย์และศูนย์การค้า ไม่พบทรัพยากรชีวภาพบนบก ประเภทสัตว์อนุรักษ์ สัตว์หายากแต่อย่างใด ในบริเวณ ใกล้เคียงพื้นที่โครงการนั้น พบเพียงสัตว์เลื้อยตาม บ้านเรือน ได้แก่ สุนัขและแมว เป็นต้น อีกทั้งพบสัตว์ ประเภทปรับตัวได้และอาศัยหากินอยู่ในบริเวณดังกล่าว อยู่แล้ว เช่น นกกระจอก สุนัข เป็นต้น	-	-
2.2 นิเวศวิทยาในน้ำ	- จากการสำรวจพื้นที่โดยรวมโครงการในรัศมี 100 เมตร ไม่พบแหล่งน้ำผิวดินหรือเส้นทางน้ำตามธรรมชาติ ไหลผ่านพื้นที่โครงการ แต่ที่ระยะห่างจากพื้นที่โครงการ ประมาณ 1.6 กิโลเมตรไปทางทิศตะวันตกจะพบทะเล อ่าวไทย	1. ติดตั้งระบบบำบัดน้ำเสียเบื้องต้นแบบเกราะ - กรองไร้อากาศ ของบริเวณที่พักคนงาน และบริเวณพื้นที่ก่อสร้าง ขนาดความจุ 850 ลิตร ความสามารถรองรับน้ำเสีย 400 ลิตร/วัน จำนวน 1 ชุด ตั้งอยู่บริเวณห้องน้ำคนงานและบ่อบำบัดน้ำเพื่อ ดักตะกอน 2. จัดห้องส้วมสำหรับพื้นที่ก่อสร้าง จำนวน 5 ห้อง อ้างอิงตาม กฎกระทรวงฉบับที่ 2 (พ.ศ. 2535) ออกตามความใน	- ตรวจสอบจุดเชื่อมต่อบริเวณ ท่อของที่พักคนงานกับท่อรับน้ำ เสียของเมืองพัทยา - บริษัท ถนนมลิรี จำกัด - เบอร์โทร 086-5645422

ลงชื่อ..... อัมพร ใจแจ่ม..... ธม บ......



(นางอังคณา ใจแจ่ม นางสาวอมลวรรณ ใจแจ่ม)

กรรมการผู้มีอำนาจลงนาม
บริษัท ถนนมลิรี จำกัด
กุมภาพันธ์ 2560



ลงชื่อ..... อัมพร ใจแจ่ม.....

(นายเรืองเดช วรศรี)

ผู้อำนวยการสิ่งแวดล้อม
บริษัท แชนเซอร์ล โซลูชั่น จำกัด
กุมภาพันธ์ 2560

ตารางที่ 1 ผลกระทบสิ่งแวดล้อมที่สำคัญ มาตรการป้องกันและแก้ไขผลกระทบสิ่งแวดล้อม และมาตรการติดตามตรวจสอบผลกระทบสิ่งแวดล้อม
โครงการ ถนนอมลิริเรสซิเดนซ์ ตั้งอยู่ที่ ถนนเพียบตช้าง ตำบลหนองปรือ อำเภอบางละมุง จังหวัดชลบุรี (ช่วงก่อสร้าง) ของบริษัท ถนนอมลิริ จำกัด

องค์ประกอบทางสิ่งแวดล้อม	ผลกระทบต่อสิ่งแวดล้อมที่สำคัญ	มาตรการป้องกันและแก้ไขผลกระทบสิ่งแวดล้อม	มาตรการติดตามตรวจสอบผลกระทบสิ่งแวดล้อม
		พระราชบัญญัติโรงงาน พ.ศ. 2535 3. จัดให้คนงานดูแลทำความสะอาดห้องส้วมอย่างสม่ำเสมอ 4. ตรวจสอบการรั่วซึมของน้ำจากห้องส้วมเพื่อให้ห้องส้วมสะอาด ไม่มีกลิ่นรบกวนผู้อยู่อาศัยใกล้เคียง	
3. ผลกระทบต่อคุณค่าการใช้ประโยชน์ของมนุษย์ 3.1 การใช้น้ำ	- ในช่วงการก่อสร้างคาดว่าจะมีคนงานก่อสร้างประมาณ 150 คน จะมีการใช้น้ำประมาณ 19.19 ลบ.ม./วัน	1. จัดให้มีถังสำรองน้ำสำหรับใช้ก่อสร้างเป็นถังสำเร็จรูป ขนาดความจุ 5 ลูกบาศก์เมตร จำนวน 2 ถัง และสำหรับใช้ของคนงาน ขนาดความจุ 5 ลูกบาศก์เมตร จำนวน 2 ถัง 2. รณรงค์ให้คนงานใช้น้ำอย่างประหยัด	- ตรวจสอบถังเก็บน้ำสำรองและระบบจ่ายน้ำภายในที่พักคนงาน สัปดาห์ละ 1 ครั้ง ตลอดระยะเวลาการก่อสร้าง หากมีปัญหารั่วซึม หรือ ชำรุด ให้รีบแก้ไขทันที - บริษัท ถนนอมลิริ จำกัด - เบอร์โทร 086-5645422
3.2 การบำบัดน้ำเสีย	- น้ำเสียช่วงก่อสร้างโครงการฯ ส่วนใหญ่จะเกิดจาก คนงานก่อสร้าง ประกอบด้วย น้ำเสียจากส้วม ซึ่งจะมีอัตราการเกิดน้ำเสียประมาณ 15.35 ลูกบาศก์เมตร/วัน	1. ติดตั้งระบบบำบัดน้ำเสียเบื้องต้นแบบเกราะ - กรองไร้อากาศ ของบริเวณที่พักคนงาน และบริเวณพื้นที่ก่อสร้าง ขนาดความจุ 850 ลิตร ความสามารถรองรับน้ำเสีย 400 ลิตร/วัน จำนวน 1 ชุด ตั้งอยู่บริเวณห้องน้ำคนงานและบ่อพักน้ำเพื่อตกตะกอน 2. จัดห้องส้วมสำหรับพื้นที่ก่อสร้าง จำนวน 5 ห้อง อ้างอิงตามกฎกระทรวงฉบับที่ 2 (พ.ศ. 2535) ออกตามความใน	-

ลงชื่อ..... อธิคุณา โชนแจ่ม อ.พ. ๒๐

(นางอังคณา โชนแจ่ม นางสาวสมลวรรณ โชนแจ่ม)



กรรมการผู้มีอำนาจลงนาม
บริษัท ถนนอมลิริ จำกัด
กุมภาพันธ์ 2560



(นายเรืองเดช วรศรี)
ผู้อำนวยการสิ่งแวดล้อม
บริษัท เนชอรัล โซลูชั่น จำกัด
กุมภาพันธ์ 2560

ตารางที่ 1 ผลกระทบสิ่งแวดล้อมที่สำคัญ มาตรการป้องกันและแก้ไขผลกระทบสิ่งแวดล้อม และมาตรการติดตามตรวจสอบผลกระทบสิ่งแวดล้อม
โครงการ ถนนสิริเรศชิดันท์ ตั้งอยู่ที่ ถนนพหลโยธิน ตำบลหนองปรือ อำเภอบางละมุง จังหวัดชลบุรี (ช่วงก่อสร้าง) ของบริษัท ผนอมสิริ จำกัด

องค์ประกอบทางสิ่งแวดล้อม	ผลกระทบต่อสิ่งแวดล้อมที่สำคัญ	มาตรการป้องกันและแก้ไขผลกระทบสิ่งแวดล้อม	มาตรการติดตามตรวจสอบผลกระทบสิ่งแวดล้อม
3.3 การระบายน้ำและการป้องกันน้ำท่วม	- ในการก่อสร้างโครงการ อาจทำให้ตะกอนดินและเศษวัสดุก่อสร้างบางชนิดจะหลุดดินทางระบายน้ำและเกิดปัญหา น้ำท่วม หากไม่มีมาตรการป้องกันและแก้ไขผลกระทบ	พระราชบัญญัติโรงงาน พ.ศ. 2535 3. จัดให้คนงานดูแลทำความสะอาดห้องส้วมอย่างสม่ำเสมอ 4. ตรวจสอบการรั่วซึมของน้ำจากห้องส้วมเพื่อให้ห้องส้วมสะอาด ไม่มีกลิ่นรบกวนผู้อยู่อาศัยใกล้เคียง	- ติดตามตรวจสอบความสามารถในการระบายน้ำของท่อระบายน้ำ เตือนละ 1 ครั้งตลอดระยะเวลาการก่อสร้าง - บริษัท ผนอมสิริ จำกัด - เบอร์โทร 086-5645422
3.4 การจัดการมูลฝอย	- ขยะมูลฝอยที่เกิดขึ้นบริเวณพื้นที่ก่อสร้าง เช่น เศษหินปูน ไม้ เป็นต้น และเป็นมูลฝอยที่เกิดจากคณงานก่อสร้าง - บริเวณพื้นที่ก่อสร้างโครงการ คาดว่าจะมีปริมาณขยะมูลฝอย 225 ลิตร/วัน บริเวณบ้านพักคณงาน	1. จัดทำรางน้ำกว้างประมาณ 0.4 เมตร รอบพื้นที่ก่อสร้างและมีบ่อตกตะกอน ก่อนระบายน้ำออกสู่ภายนอก 2. จัดให้มีคนงานตรวจสอบดูแลรางระบายน้ำของโครงการให้สามารถรวบรวมน้ำฝนให้ไหลมายังท่อระบายน้ำสาธารณะ 3. ออกกฎห้ามคนงานก่อสร้างทิ้งเศษวัสดุจากการก่อสร้างไปอุดตันยังรางระบายน้ำรอบโครงการและท่อสาธารณะ 4. จัดให้มีคนงานหมั่นทำความสะอาดบริเวณหน้างาน เพื่อป้องกันมิให้เศษดินและวัสดุอุดตันหรือกีดขวางการไหลของน้ำและท่อระบายน้ำสาธารณะ 5. ตรวจสอบแนวรางระบายน้ำไม่ให้มีเศษดิน กิ่งไม้หรือเศษวัสดุก่อสร้างกีดขวางทางระบายน้ำและไม่ให้มีการอุดตันเป็นประจําทุกสัปดาห์ในช่วงฤดูฝน 1. จัดพื้นที่สำหรับรวบรวมวัสดุก่อสร้าง จะต้องไม่ปล่อยไว้วัสดุก่อสร้างนั้นจะกระจายหลายจุด เพื่อความเป็นระเบียบและสะดวกต่อการจัดเก็บ โดยคัดแยกเศษวัสดุที่สามารถนำกลับมาใช้ได้อีก 2. จัดให้มีภาชนะรองรับมูลฝอยที่หนาแน่นและมีฝาปิดขนาด 100	- ติดตามตรวจสอบภาชนะรองรับขยะให้อยู่ในสภาพที่ดีเสมอ อย่างน้อยสัปดาห์ละ 1 ครั้ง ตลอดระยะเวลาการก่อสร้าง

ลงชื่อ.....
วิมล ใจเย็น D.M. P.

(นางอังคณา ใจเย็น นางสาวอมลวรรณ ใจเย็น)

กรรมการผู้มีอำนาจลงนาม
บริษัท ผนอมสิริ จำกัด
ณภาพันธุ์ 2560



ลงชื่อ.....
(นายเรืองเดช วรศรี)

ผู้ชำนาญการสิ่งแวดล้อม
บริษัท เนชเชอร์ล โซลูชั่น จำกัด
ณภาพันธุ์ 2560



ตารางที่ 1 ผลกระทบสิ่งแวดล้อมที่สำคัญ มาตรการป้องกันและแก้ไขผลกระทบสิ่งแวดล้อม และมาตรการติดตามตรวจสอบผลกระทบสิ่งแวดล้อม
โครงการ ถนนอมสิริเรสซิเดนซ์ ตั้งอยู่ที่ ถนนเพนียดช้าง ตำบลหนองปรือ อำเภอบางละมุง จังหวัดชลบุรี (ช่วงก่อสร้าง) ของบริษัท ถนนอมสิริ จำกัด

องค์ประกอบทางสิ่งแวดล้อม	ผลกระทบต่อสิ่งแวดล้อมที่สำคัญ	มาตรการป้องกันและแก้ไขผลกระทบสิ่งแวดล้อม	มาตรการติดตามตรวจสอบผลกระทบสิ่งแวดล้อม
	ก่อสร้าง คาดว่าจะมีปริมาณของมูลฝอย 450 ลิตร/วัน หากไม่มีมาตรการจัดการขยะที่เกิดขึ้นจะส่งผลกระทบต่อชุมชนใกล้เคียง	ลิตร จำนวน 6 ถัง แบ่งเป็นมูลฝอยเปียก 3 ถัง มูลฝอยแห้ง 3 ถัง วางไว้บริเวณที่ทำการก่อสร้าง เพื่อรอให้รถเก็บขนมูลฝอยดำเนินการเก็บขนและนำไปกำจัดทุกวัน และในแต่ละวันต้องจัดให้ผู้รับผิดชอบในการรวบรวมมูลฝอยตามจุดต่างๆเพื่อให้รถเก็บขนมูลฝอยเมืองพัทยาดำเนินการจัดเก็บมูลฝอยต่อไป ส่วนมูลฝอยอันตรายเจ้าของโครงการว่าจ้างบริษัทที่ได้รับอนุญาตตามกฎหมายรับผิดชอบดำเนินการเก็บขนมูลฝอยอันตรายและนำไปกำจัดทุก 3 เดือน 3. กำชับให้คนงานทิ้งขยะมูลฝอยลงในภาชนะรองรับจัดเตรียมไว้อย่างเคร่งครัด 4. ตรวจสอบที่รองรับขยะให้อยู่ในสภาพที่ดีอยู่เสมอ 5. ติดต่อเมืองพัทยาเป็นผู้ดำเนินการจัดเก็บขยะของคนงานก่อสร้างไปกำจัด 6. รมรงคิให้คนงานก่อสร้างหลีกเลี่ยงการใช้บรรจุภัณฑ์ที่ไม่สามารถนำกลับมาใช้ใหม่ได้อีก เช่น ขวดสเปรย์ต่างๆ และพยายามใช้ผลิตภัณฑ์ที่สามารถใช้ซ้ำอีกได้ เช่น ถ่านไฟฉายหรือแบตเตอรี่ ที่สามารถประจุไฟฟ้าใหม่ได้ ขวดใส่น้ำแบบแก้ว เป็นต้น 7. รมรงคิให้คนงานก่อสร้างและเจ้าหน้าที่ส่วนต่างๆ มีการคัดแยกขยะออกเป็นประเภทต่างๆ เช่น มูลฝอยเปียก มูลฝอยแห้ง มูลฝอยที่สามารถนำกลับมาใช้ใหม่ได้ และมูลฝอยอันตราย	- บริษัท ถนนอมสิริ จำกัด - เบอร์โทร 086-5645422



ลงชื่อ..... วิมล วัฒนกุล DM 21.....



(นางอังคณา โชนแจ่ม นางสาวธมลวรรณ โชนแจ่ม)

กรรมการผู้มีอำนาจลงนาม
บริษัท ถนนอมสิริ จำกัด
กุมภาพันธ์ 2560



ลงชื่อ..... [Signature].....

(นายเรืองเดช วรศรี)

ผู้อำนวยการสิ่งแวดล้อม
บริษัท แนนโซลูชั่น จำกัด
กุมภาพันธ์ 2560

ตารางที่ 1 ผลกระทบสิ่งแวดล้อมที่สำคัญ มาตรการป้องกันและแก้ไขผลกระทบสิ่งแวดล้อม และมาตรการติดตามตรวจสอบผลกระทบสิ่งแวดล้อม
โครงการ ถนนอมลิริเรสซิเดนซ์ ตั้งอยู่ที่ ถนนเพนียดช้าง ตำบลหนองปรือ อำเภอบางละมุง จังหวัดชลบุรี (ช่วงก่อสร้าง) ของบริษัท ถนนอมลิริ จำกัด

องค์ประกอบทางสิ่งแวดล้อม	ผลกระทบต่อสิ่งแวดล้อมที่สำคัญ	มาตรการป้องกันและแก้ไขผลกระทบสิ่งแวดล้อม	มาตรการติดตามตรวจสอบผลกระทบสิ่งแวดล้อม
		ได้รับให้ตกลงกันในลักษณะไตรภาคีโดยเชิญบุคคลที่ 3 เป็นคนกลางร่วมในการตกลงไกล่เกลี่ย 6. ประชาสัมพันธ์และแจ้งให้ชุมชนโดยรอบโครงการทราบถึงแผนการก่อสร้างโดยติดป้ายประกาศบริเวณพื้นที่ที่มีการก่อสร้างรวมทั้งระบุชื่อ ที่อยู่ หมายเลขโทรศัพท์ สถานที่ที่สามารถติดต่อได้ของเจ้าของโครงการเพื่อรับข้อร้องเรียนหรือข้อเสนอแนะจากผู้พักอาศัยข้างเคียง 7. กำหนดภาระบรรทุกของรถบรรทุกวัสดุอุปกรณ์ก่อสร้างไม่ให้บรรทุกน้ำหนักเกินกว่าเกณฑ์ที่กำหนดไว้ รวมทั้งกำหนดความเร็วยานพาหนะที่ใช้ขนส่งดินและวัสดุก่อสร้างให้มีความเร็วไม่เกิน 30 กิโลเมตร / ชั่วโมง 8. จัดทำแมงกานต์กบบริเวณด้านทิศเหนือเนื่องจากเป็นอาคารชุดพักอาศัยสมบัติคอนกรีตเพื่อป้องกันเศษวัสดุตกหล่นและป้องกันอันตรายต่อผู้สัญจร 9. จัดทำแนวตะแกรงที่มีความมั่นคงแข็งแรงเพื่อป้องกันเศษวัสดุร่วงหล่นจากการก่อสร้างติดตั้งไว้รอบพื้นที่โครงการ 10. เก็บวัสดุที่ติดประกายไฟห่างจากบริเวณที่มีการเชื่อม หรือบริเวณที่มีประกายไฟ 11. ห้ามสูบบุหรี่ในบริเวณที่มีวัตถุไวไฟ 12. จัดให้มีถังดับเพลิงชนิดมือถืออยู่ในบริเวณพื้นที่ก่อสร้างที่สามารถเห็นชัดเจน และสะดวกในการใช้งาน	

19/151



วิมลโฉม. ดีพี บ.

(นางอังคณา โชนแจ่ม นางสาวสมวรรณ โชนแจ่ม)

กรรมการผู้มีอำนาจลงนาม
บริษัท ถนนอมลิริ จำกัด
กุมภาพันธ์ 2560



ลงชื่อ.....

(นายเรืองเดช วรศรี)

ผู้อำนวยการสิ่งแวดล้อม
บริษัท แชนเซอร์ล โซลูชั่น จำกัด
กุมภาพันธ์ 2560

ตารางที่ 1 ผลกระทบสิ่งแวดล้อมที่สำคัญ มาตรการป้องกันและแก้ไขผลกระทบสิ่งแวดล้อม และมาตรการติดตามตรวจสอบผลกระทบสิ่งแวดล้อม
โครงการ ถนนมลิรีเรสซิเดนซ์ ตั้งอยู่ที่ ถนนเพนียดช้าง ตำบลหนองปรือ อำเภอบางละมุง จังหวัดชลบุรี (ช่วงก่อสร้าง) ของบริษัท ถนนมลิรี จำกัด

องค์ประกอบทางสิ่งแวดล้อม	ผลกระทบต่อสิ่งแวดล้อมที่สำคัญ	มาตรการป้องกันและแก้ไขผลกระทบสิ่งแวดล้อม	มาตรการติดตามตรวจสอบผลกระทบสิ่งแวดล้อม
		13. จัดให้มีการฝึกอบรมการใช้อุปกรณ์ป้องกันอัคคีภัย 14. ติดป้ายประกาศหน้าโครงการ โดยมีรายละเอียดของโครงการ ระยะเวลาการก่อสร้าง ผู้รับเหมาก่อสร้าง มาตรการ ฯ ที่สำคัญ หมายเลขโทรศัพท์ที่ติดต่อได้ หรือสถานที่ที่สามารถติดต่อได้	
3.7 การจราจร	- การขนส่งวัสดุก่อสร้างจะทำให้การจราจรหนาแน่นเพิ่มขึ้นแต่ไม่ทำให้การจราจรติดขัดมากกว่าเดิมมากนัก เนื่องจากในช่วงการก่อสร้างจะใช้รถบรรทุกเพื่อขนส่งวัสดุ อุปกรณ์ เครื่องจักรประมาณ ไม่เกิน 10 คัน/วัน อาจเกิดผลกระทบต่อโครงข่ายจราจรโดยจากการประเมิน มีค่า V/C ratio ดังนี้ ● ถนนพญาเหนือ <u>ถนนพญาเหนือ ขาเข้า วันที่ 26-07-58 เวลา 17.01-18.00 น.</u> - V/C ปัจจุบัน = 0.458 (ระดับ C) - V/C ช่วงก่อสร้าง = 0.459 (ระดับ C) <u>ถนนพญาเหนือ ขาออก วันที่ 26-07-58 เวลา 17.01-18.00 น.</u> - V/C ปัจจุบัน = 0.457 (ระดับ C) - V/C ช่วงก่อสร้าง = 0.458 (ระดับ C) ● ถนนพญากลาง <u>ถนนพญากลาง ขาเข้า วันที่ 26-07-58 เวลา 16.01-</u>	1. จำกัดความเร็วของรถบรรทุกที่ใช้ในการขนส่งวัสดุก่อสร้างไม่เกิน 30 กิโลเมตร/ชั่วโมง 2. ห้ามจอดรถบรรทุกหรือวางวัสดุก่อสร้าง บริเวณด้านหน้าโครงการเพื่อป้องกันการกีดขวางการจราจร 3. จัดระบบการจราจรให้มีความปลอดภัย โดยการติดตั้งป้ายสัญลักษณ์ต่างๆ เกี่ยวกับการจราจรและจัดเจ้าหน้าที่ดูแลให้ความสะดวกภายในพื้นที่โครงการโดยเฉพาะบริเวณทางเข้า-ออก 4. จัดทำที่จอดรถบรรทุกขนส่งวัสดุก่อสร้างให้อยู่ภายในโครงการ และจัดให้มีพื้นที่เก็บวัสดุก่อสร้างบริเวณด้านหลังโครงการ และห้ามรถบรรทุกวัสดุก่อสร้าง จอดชะลอตัวอยู่บริเวณถนนเพนียดช้าง(หน้าโครงการ) และถนนเพนียดช้างซอย 8 (หน้าโครงการ) 5. จัดเตรียมพื้นที่จอดรถบรรทุกทุกดินไว้ภายในโครงการอย่างน้อย 3 คัน 6. จัดให้มีเจ้าหน้าที่ในโครงการมีการติดต่อสื่อสารกับพนักงานขับรถบรรทุกที่จะเข้าสู่โครงการ เพื่อตรวจเช็คระยะทางให้สอดคล้องกับรถบรรทุกที่กำลังจะวิ่งออกจากช่องจอดรอในโครงการ เพื่อลดผลกระทบการจอดรถบรรทุกกีดขวางช่องจราจรในถนนเพนียดช้าง	-



อ.กมล วัฒน. อ.ม. ป.

นางสาวธมลวรรณ ไชนแจ่ม
กรรมการผู้มีอำนาจลงนาม
บริษัท ถนนมลิรี จำกัด
กุมภาพันธ์ 2560




(นายเรืองเดช วรศรี)
ผู้อำนวยการสิ่งแวดล้อม
บริษัท แนนโซลูชั่น โซลูชั่น จำกัด
กุมภาพันธ์ 2560

ตารางที่ 1 ผลกระทบสิ่งแวดล้อมที่สำคัญ มาตรการป้องกันและแก้ไขผลกระทบสิ่งแวดล้อม และมาตรการติดตามตรวจสอบผลกระทบสิ่งแวดล้อม
โครงการ ถนนสิริเรสิเรซิเต้นท์ ตั้งอยู่ที่ ถนนเพนียดช้าง ตำบลหนองบรีอ อำเภอบางละมุง จังหวัดชลบุรี (ช่วงก่อสร้าง) ของบริษัท ถนนสิริ จำกัด

องค์ประกอบทางสิ่งแวดล้อม	ผลกระทบต่อสิ่งแวดล้อมที่สำคัญ	มาตรการป้องกันและแก้ไขผลกระทบสิ่งแวดล้อม	มาตรการติดตามตรวจสอบผลกระทบสิ่งแวดล้อม
	17.00 น. - V/C ปัจจุบัน = 0.305 (ระดับ B) - V/C ช่วงก่อสร้าง = 0.306 (ระดับ B) ถนนพืดยอดข้าง ขาออก วันที่ 26-07-58 เวลา 16.01-17.00 น. - V/C ปัจจุบัน = 0.315 (ระดับ B) - V/C ช่วงก่อสร้าง = 0.317 (ระดับ B) ● ถนนพืดยอดข้าง (หน้าโครงการ) ถนนพืดยอดข้าง(หน้าโครงการขาเข้า) วันที่ 27-07-58 เวลา 07.01-08.00 น. - V/C ปัจจุบัน = 0.339 (ระดับ B) - V/C ช่วงก่อสร้าง = 0.343 (ระดับ B) ถนนพืดยอดข้าง (หน้าโครงการขาออก) วันที่ 27-07-58 เวลา 07.01-08.00 น. - V/C ปัจจุบัน = 0.357 (ระดับ B) - V/C ช่วงก่อสร้าง = 0.361 (ระดับ B) ● ถนนพืดยอดข้าง 8 (หน้าโครงการ) ถนนพืดยอดข้างซอย 8 (หน้าโครงการขาเข้า) วันที่ 26-07-58 เวลา 09.01-10.00 น. - V/C ปัจจุบัน = 0.159 (ระดับ A) - V/C ช่วงก่อสร้าง = 0.163 (ระดับ A)	(หน้าโครงการ) และถนนพืดยอดข้างซอย 8 (หน้าโครงการ) 7. ในกระบวนการก่อสร้างที่ใช้ในการก่อสร้าง ต้องใช้รถด้วยความระมัดระวังเป็นพิเศษ โดยเฉพาะจุดที่เข้า-ออกพื้นที่โครงการ 8. ออกกฎให้พนักงานขับรถทุกคนดับเครื่องยนต์ทันทีเมื่อจอดรถยนต์ในช่องจอดเรียบร้อยแล้ว 9. จัดให้มีผ้าใบปิดคลุมดินบริเวณท้ายรถบรรทุกเพื่อป้องกันการตกหล่นของเศษดินบนพื้นผิวถนน และลดอุบัติเหตุกับรถที่ขับเข้ามา 10. ติดตั้งป้ายประชาสัมพันธ์ที่ระบุชื่อบริษัทและเบอร์โทรบริษัทให้ชัดเจนเพื่อให้ประชาชนที่พบเห็นพนักงานขับรถขนส่งวัสดุก่อสร้างของโครงการไม่ปฏิบัติตามกฎหมายจราจร หรือขับรถโดยประมาทและอาจก่อให้เกิดอันตรายให้แก่มายังโครงการ 11. ควบคุมไม่ให้มีการบรรทุกน้ำหนักเกินพิกัด และใช้ผ้าใบปิดส่วนที่บรรทุกสิ่งของที่สามารถตกหล่นและทำให้เกิดความสกปรกบนถนนได้	มาตรการติดตามตรวจสอบผลกระทบสิ่งแวดล้อม

ลงชื่อ.....

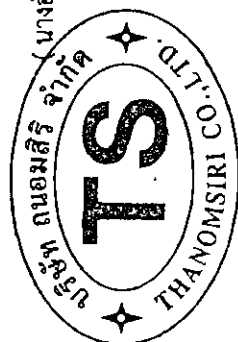

(นางอังคณา โชนแจ่ม) นางสาวอมลวรรณ โชนแจ่ม)

กรรมการผู้มีอำนาจลงนาม
บริษัท ถนนสิริ จำกัด
กรุงเทพฯ 2560

ลงชื่อ.....



(นายเรืองเดช วรศรี)

ผู้อำนวยการสิ่งแวดล้อม
บริษัท แชนเซอร์ล โซลูชั่น จำกัด
กรุงเทพฯ 2560

ตารางที่ 1 ผลกระทบสิ่งแวดล้อมที่สำคัญ มาตรการป้องกันและแก้ไขผลกระทบสิ่งแวดล้อม และมาตรการติดตามตรวจสอบผลกระทบสิ่งแวดล้อม
โครงการ ถนนอมลิริเรสซิเดนซ์ ตั้งอยู่ที่ ถนนพหลโยธิน ตำบลหนองปรือ อำเภอบางละมุง จังหวัดชลบุรี (ช่วงก่อสร้าง) ของบริษัท ถนนอมลิริ จำกัด

องค์ประกอบทางสิ่งแวดล้อม	ผลกระทบต่อสิ่งแวดล้อมที่สำคัญ	มาตรการป้องกันและแก้ไขผลกระทบสิ่งแวดล้อม	มาตรการติดตามตรวจสอบผลกระทบสิ่งแวดล้อม
	ถนนพหลโยธินซอย 8 (หน้าโครงการขาออก) วันที่ 26-07-58 เวลา 09.01-10.00 น. - V/C ปัจจุบัน = 0.137 (ระดับ A) - V/C ช่วงก่อสร้าง = 0.141 (ระดับ A) จะเห็นว่าในช่วงก่อสร้าง ค่าการจราจรมีค่า V/C ratio ยังคงเหมือนกับช่วงปัจจุบัน ดังนั้นจึงทำให้ได้รับผลกระทบจากการจราจรในระดับต่ำ แต่อย่างไรก็ตามโครงการต้องมีมาตรการเพื่อลดผลกระทบ		
3.8 การสื่อสาร	- ในช่วงก่อสร้าง พบว่า บริเวณที่ได้รับผลกระทบ ได้แก่กลุ่มผู้อาศัยทางทิศตะวันออกของโครงการซึ่งเป็นถนนพหลโยธิน กว้าง 8-10 เมตร ถัดไปเป็นอาคารพาณิชย์ 3 ชั้น คาดว่าน่าจะได้รับผลกระทบต่อการ บดบังทัศนวิสัยโทรทัศน์จากโครงการ แต่อย่างไรก็ตามโครงการต้องมีมาตรการเพื่อลดผลกระทบ	1. ควบคุมการก่อสร้างให้เป็นไปตามรูปแบบของอาคารที่ได้ออกแบบไว้และตามแผนการที่กำหนดไว้ 2. เจ้าของโครงการต้องทำหนังสือแจ้งอาคารข้างเคียงและในรัศมี 100 เมตร ทราบก่อนการก่อสร้างและติดตามผลทุกเดือน เมื่อมีการก่อสร้างในแต่ละชั้น หากถูกบดบังสัญญาณโทรทัศน์ คลื่นวิทยุ และโทรทัศน์ จากการก่อสร้างอาคารโครงการ ให้สามารถแจ้งหรือหารือกับเจ้าของโครงการในการแก้ไขผลกระทบดังกล่าวได้ ทั้งนี้ ให้แจ้งเจ้าของโครงการได้ตั้งแต่เริ่มก่อสร้างอาคารจนแล้วเสร็จ จนถึงเปิดดำเนินการแล้ว เป็นเวลา 1 ปี 3. บริษัท ถนนอมลิริ จำกัด ต้องรับผิดชอบชดเชยผลกระทบที่เกิดขึ้นจากการบดบังสัญญาณวิทยุและบดบังคลื่นสัญญาณโทรทัศน์ที่เกิดจากอาคารของโครงการ นับตั้งแต่เริ่มการก่อสร้าง และสิ้นสุด การชดเชยหลังจากโครงการก่อสร้างแล้วเสร็จและเปิด	-

22/151



ลงชื่อ.....
(นางอังคณา โชนแจ่ม นางสาวอมลวรรณ โชนแจ่ม)

กรรมการผู้มีอำนาจลงนาม
บริษัท ถนนอมลิริ จำกัด
กุมภาพันธ์ 2560



ลงชื่อ.....
(นายเรืองเดช วรศรี)

ผู้อำนวยการสิ่งแวดล้อม
บริษัท แนชเชอรัล โซลูชั่น จำกัด
กุมภาพันธ์ 2560

ตารางที่ 1 ผลกระทบสิ่งแวดล้อมที่สำคัญ มาตรการป้องกันและแก้ไขผลกระทบสิ่งแวดล้อม และมาตรการติดตามตรวจสอบผลกระทบสิ่งแวดล้อม
โครงการ ถนนสิริเรศชิดันต์ ตั้งอยู่ที่ ถนนเทพียัดช้าง ตำบลหนองปรือ อำเภอบางละมุง จังหวัดชลบุรี (ช่วงก่อสร้าง) ของบริษัท ถนนสิริ จำกัด

องค์ประกอบทางสิ่งแวดล้อม	ผลกระทบต่อสิ่งแวดล้อมที่สำคัญ	มาตรการป้องกันและแก้ไขผลกระทบสิ่งแวดล้อม	มาตรการติดตามตรวจสอบผลกระทบสิ่งแวดล้อม
		ใช้อาคารแล้วเป็นเวลา 1 ปี 4. ในกรณีที่ไม่สามารถตกลงกันได้ในการชดเชย จากผลกระทบที่ได้รับ ให้ตกลงกันในลักษณะใดก็ได้โดยเชิญบุคคลที่ 3 เป็น คน กลางร่วมในการตกลงไกล่เกลี่ย	
3.9 การใช้ประโยชน์ที่ดิน	1) จากการตรวจสอบการใช้ประโยชน์ที่ดินบริเวณที่ตั้งโครงการกับกฎกระทรวงให้ใช้บังคับผังเมืองรวมเมืองพัทยาจังหวัดชลบุรี พ.ศ. 2558 ออกตามความในพระราชบัญญัติการผังเมือง พ.ศ.2518 ซึ่งแก้ไขเพิ่มเติมโดยพระราชบัญญัติการผังเมือง (ฉบับที่ 3) พ.ศ. 2535 รัฐมนตรีว่าการกระทรวงมหาดไทยออกกฎกระทรวงไว้โดยโครงการอยู่ในพื้นที่หมายเลข 3.6 (สีน้ำตาล) ให้เป็นที่ดินประเภทที่อยู่อาศัยหนาแน่นมาก ให้ใช้ประโยชน์ที่ดินเพื่อการอยู่อาศัย สถาบันราชการ การสาธารณสุข โภคและสาธารณสุขเป็นการเป็นส่วนใหญ่ สำหรับการใช้ประโยชน์ที่ดิน เพื่อกิจการอื่น ให้ใช้ได้ไม่เกินร้อยละสิบห้าของที่ดินประเภทนั้นในแต่ละบริเวณห้ามใช้ประโยชน์ที่ดินเพื่อกิจการตามที่กำหนด 2) จากการตรวจสอบข้อบัญญัติเมืองพัทยา เรื่อง กำหนดบริเวณห้ามก่อสร้าง คัดแปลง ใช้ หรือเปลี่ยนแปลงใช้อาคารบางชนิดหรือบางประเภท ในท้องที่เขตเมืองพัทยา จังหวัดชลบุรี พ.ศ.2553 โครงการอยู่ในพื้นที่		

ลงชื่อ.....

วิมล ใจกว้าง

Dr. M.

ลงชื่อ.....

นายเรืองเดช วรศรี



นางสาวอังกนา ใจงาม (ใจงาม)
กรรมการผู้มีอำนาจลงนาม
บริษัท ถนนสิริ จำกัด
กรุงเทพฯ 2560



(นายเรืองเดช วรศรี)
ผู้อำนวยการสิ่งแวดล้อม
บริษัท แนนโซรัล โซลูชั่น จำกัด
กรุงเทพฯ 2560

ตารางที่ 1 ผลกระทบสิ่งแวดล้อมที่สำคัญ มาตรการป้องกันและแก้ไขผลกระทบสิ่งแวดล้อม และมาตรการติดตามตรวจสอบผลกระทบสิ่งแวดล้อม
โครงการ ถนนสิริเรสซิเดนซ์ ตั้งอยู่ที่ ถนนเพนียดช้าง ตำบลหนองปรือ อำเภอบางละมุง จังหวัดชลบุรี (ช่วงก่อสร้าง) ของบริษัท ถนนสิริ จำกัด

องค์ประกอบทางสิ่งแวดล้อม	ผลกระทบต่อสิ่งแวดล้อมที่สำคัญ	มาตรการป้องกันและแก้ไขผลกระทบสิ่งแวดล้อม	มาตรการติดตามตรวจสอบผลกระทบสิ่งแวดล้อม
	บริเวณที่ 2 ซึ่งเป็นอาคารพักอาศัยรวม สูง 7 ชั้น ชั้นใต้ดิน 1 ชั้น จำนวน 3 อาคาร จากเขตทางถนนพญาไท 1,000 เมตร โครงการไม่ได้อยู่ในข้อห้ามใดๆ ดังนั้นจึงไม่ขัดกับข้อบัญญัติเมืองพัทยา พ.ศ.2553 3)ที่ตั้งโครงการกับประกาศกระทรวงทรัพยากรธรรมชาติและสิ่งแวดล้อม เรื่องกำหนดเขตพื้นที่และมาตรการคุ้มครองสิ่งแวดล้อม ในบริเวณพื้นที่อำเภอบางละมุง และอำเภอสัตหีบ จังหวัดชลบุรี พ.ศ. 2553 ประกาศกระทรวงทรัพยากรธรรมชาติและสิ่งแวดล้อม เรื่องกำหนดเขตพื้นที่และมาตรการคุ้มครองสิ่งแวดล้อม ในบริเวณพื้นที่อำเภอบางละมุง และอำเภอสัตหีบ จังหวัดชลบุรี พ.ศ. 2553 พื้นที่โครงการจัดอยู่ในบริเวณที่ 1 เป็นอาคารอยู่อาศัยรวม ประเภทพาณิชยกรรม ประกอบด้วยอาคารคอนกรีตเสริมเหล็ก 7 ชั้น และชั้นใต้ดิน 1 ชั้น จำนวน 3 อาคาร พบว่า ตัวอาคารโครงการอยู่ห่างจากแนวชายฝั่งทะเลประมาณ 1,600 เมตร และอยู่บนพื้นที่ราบซึ่งมีความลาดชันน้อย ซึ่งระดับความลาดชันดังกล่าวยังไม่เกิน ข้อ กำหนด ของ ประกาศ กระทรวงทรัพยากรธรรมชาติและสิ่งแวดล้อม		

24/151



ลงชื่อ..... วิมล ไชยวัฒน์ D.M.

(นางอังคณา ไชนแจ่ม นางสาวสมลวรรณ ไชนแจ่ม)

กรรมการผู้มีอำนาจลงนาม
บริษัท ถนนสิริ จำกัด
กุมภาพันธ์ 2560



ลงชื่อ..... (นายเรืองเดช วรศรี)

(นายเรืองเดช วรศรี)
ผู้อำนวยการสิ่งแวดล้อม
บริษัท แนชเชอร์ล โซลูชั่น จำกัด
กุมภาพันธ์ 2560

ตารางที่ 1 ผลกระทบสิ่งแวดล้อมที่สำคัญ มาตรการป้องกันและแก้ไขผลกระทบสิ่งแวดล้อม และมาตรการติดตามตรวจสอบผลกระทบสิ่งแวดล้อม
โครงการ ถนนมลิรีเรสซิเดนซ์ ตั้งอยู่ที่ ถนนเมนิยตช้าง ตำบลหนองปรือ อำเภอบางละมุง จังหวัดชลบุรี (ช่วงก่อสร้าง) ของบริษัท ถนนมลิรี จำกัด

องค์ประกอบทางสิ่งแวดล้อม	ผลกระทบต่อสิ่งแวดล้อมที่สำคัญ	มาตรการป้องกันและแก้ไขผลกระทบสิ่งแวดล้อม	มาตรการติดตามตรวจสอบผลกระทบสิ่งแวดล้อม
4. คุณค่าต่อคุณภาพชีวิต สภาพเศรษฐกิจและสังคม 4.1 สภาพเศรษฐกิจและสังคม	ผลกระทบทางด้านเศรษฐกิจ การกระจายรายได้ การก่อสร้างโครงการจะมีการจ้างแรงงานในการก่อสร้างจำนวนหนึ่ง ประมาณ 200 คน ทำให้เกิดมีการหมุนเวียนของการใช้จ่ายจากคนงานก่อสร้างในพื้นที่จากการซื้อสินค้าในชีวิตประจำวัน คาดว่าคนงานประมาณ 200 คน หากมีการใช้จ่ายเงินวันละประมาณ 200 บาท จะมีกระแสเงินหมุนเวียนในพื้นที่ประมาณวันละ 20,000 บาทหรือคิดเป็น 600,000 บาทต่อเดือน จึงคาดว่าเศรษฐกิจในพื้นที่ใกล้เคียงกับพื้นที่โครงการจะมี เงินหมุนเวียนจากการใช้จ่ายของคนงานก่อสร้างมากขึ้น จึงคาดว่าผลกระทบต่อสภาพเศรษฐกิจจะเป็นกระทบด้านบวก การจ้างงาน ในช่วงก่อสร้างโครงการ จะทำให้มีการร้านอาหารและมีการจ้างงานเพิ่มขึ้นจากเดิม ส่งผลให้ประชากรในตำบลตาสีหมีอาชีพ มีรายได้ และลดปัญหาการว่างงานของประชากรในพื้นที่น้อยลงตามมาอีกด้วย ดังนั้นผลกระทบต่อสภาพเศรษฐกิจจะเป็นกระทบด้านบวกจ้างคนงานก่อสร้าง ทำให้มีการจ้างงานเพิ่มขึ้น ทำให้เศรษฐกิจเริ่มมีการขยายตัว มีการเปิดร้านค้า	1. เจ้าของโครงการ (ผู้ว่าจ้าง) จะต้องจัดให้มีเจ้าหน้าที่ของโครงการออกตรวจสอบความเรียบร้อยของสถานที่พักคนงานของผู้รับเหมาก่อสร้างอย่างสม่ำเสมอ เพื่อให้ผู้รับจ้างแก้ไขปรับปรุงข้อบกพร่องต่างๆ ตลอดระยะเวลาการก่อสร้างโครงการ 2. การดำเนินการตามมาตรการป้องกันและแก้ไขผลกระทบสิ่งแวดล้อมทั้งหมดในส่วนที่จะต้องดำเนินการโดยผู้เหมาก่อสร้าง ให้เจ้าของโครงการ (ผู้ว่าจ้าง) ระบุเป็นเงื่อนไขไว้ในสัญญาจ้างให้ผู้รับจ้างปฏิบัติตามอย่างเคร่งครัด หากไม่นำมาปฏิบัติให้ถือว่าผิดเงื่อนไขของสัญญาและให้พิจารณาตัดเงินเดือนก่อนหากผู้รับเหมาไม่ปฏิบัติตามให้มีบทปรับตามความเหมาะสม 3. ประชาสัมพันธ์ให้ผู้พักอาศัยโดยรอบทราบถึงการดำเนินงานโครงการ โดยเฉพาะกิจกรรมการก่อสร้าง	- เจ้าของโครงการติดตามความคิดเห็น และทัศนคติของประชาชนโดยรอบโครงการในช่วงก่อสร้างว่าได้รับผลกระทบหรือไม่ โดยเฉพาะบ้านเรือนที่อยู่ใกล้กับพื้นที่ก่อสร้างอย่างสม่ำเสมอ โดยใช้การสอบถามหรือการจัดกล่องรับความคิดเห็นหรือป้ายบอกหมายเลขโทรศัพท์และผู้ติดต่อได้ - บริษัท ถนนมลิรี จำกัด - เบอร์โทร 086-5645422

25/151



ลงชื่อ..... อธิมา ใจงาม..... 15 พ. ย.
(นางอังคณา ใจงาม นางสาวสมลวรรณ ใจงาม)

กรรมการผู้มีอำนาจลงนาม
บริษัท ถนนมลิรี จำกัด
กุมภาพันธ์ 2560



ลงชื่อ..... (นายเรืองเดช วรศรี)
ผู้อำนวยการสิ่งแวดล้อม
บริษัท แนชเชอร์ล โซลูชั่น จำกัด
กุมภาพันธ์ 2560

ตารางที่ 1 ผลกระทบสิ่งแวดล้อมที่สำคัญ มาตรการป้องกันและแก้ไขผลกระทบสิ่งแวดล้อม และมาตรการติดตามตรวจสอบผลกระทบสิ่งแวดล้อม
โครงการ ถนนอมลิริเรสซิเดนซ์ ตั้งอยู่ที่ ถนนเพนียดข้าง ตำบลหนองปรือ อำเภอบางละมุง จังหวัดชลบุรี (ช่วงก่อสร้าง) ของบริษัท ถนนอมลิริ จำกัด

องค์ประกอบทางสิ่งแวดล้อม	ผลกระทบต่อสิ่งแวดล้อมที่สำคัญ	มาตรการป้องกันและแก้ไขผลกระทบสิ่งแวดล้อม	มาตรการติดตามตรวจสอบผลกระทบสิ่งแวดล้อม
	การเปลี่ยนแปลงราคาที่ดิน การพัฒนาโครงการเป็นการพัฒนาอสังหาริมทรัพย์ โดยพัฒนาจากที่ดินว่างเปล่าให้เป็น ที่พักอาศัยจึงมีผลกระทบกับการเปลี่ยนแปลงของราคาที่ดินในบริเวณใกล้เคียงเพิ่มขึ้นด้วย แต่เป็นปัจจัยทางด้านเศรษฐกิจ ผลกระทบทางสังคม โครงสร้างประชากร ช่วงการก่อสร้างโครงการคาดว่าจะมีคนงานที่อาจจะมาจากต่างถิ่นเข้ามาทำงานประมาณ 200 คน ซึ่งเป็นจำนวนประชากรที่น้อยเมื่อเทียบกับจำนวนประชากรในตำบลหนองปรือ ซึ่งมีอยู่ประมาณ 71,076 คน โดยคนงานจะถูกกำหนดให้พักในที่พักที่กำหนดเป็นการเฉพาะและคนงานดังกล่าวจะเข้ามาทำงานในช่วงเวลาสั้นๆ และไม่ถาวร ทั้งนี้เมื่อมีคนงานจากต่างถิ่นเข้ามาทำงาน ก็จะส่งผลทำให้จำนวนประชากรเพิ่มมากขึ้นแต่ไม่มากนัก แต่อย่างไรก็ตามผลกระทบต่อการรองรับและการเปลี่ยนแปลงของพื้นที่อ่อนไหวนั้นจะเกิดขึ้นในระดับน้อย สำหรับผลกระทบจากโครงสร้างประชากรต่อพื้นที่อ่อนไหว คาดว่าจะมีผลกระทบอยู่บ้าง ได้แก่ การมีคนงานก่อสร้างอยู่จำนวนมาก เมื่อมีการเจ็บป่วยเกิดขึ้นก็จะทำให้เป็นปัญหาต่อสถานพยาบาลใน		

26/151

ลงชื่อ..... อัมพร ใจงาม อ.ม. ๒๑

(นางอังคณา ใจงาม นางสาวชมลวรรณ ใจงาม)

กรรมการผู้มีอำนาจลงนาม
บริษัท ถนนอมลิริ จำกัด
กุมภาพันธ์ 2560



ลงชื่อ..... [Signature]

(นายเรืองเดช วรศรี)

ผู้อำนวยการสิ่งแวดล้อม
บริษัท แนชเชอรัล โซลูชั่น จำกัด
กุมภาพันธ์ 2560



ตารางที่ 1 ผลกระทบสิ่งแวดล้อมที่สำคัญ มาตรการป้องกันและแก้ไขผลกระทบสิ่งแวดล้อม และมาตรการติดตามตรวจสอบผลกระทบสิ่งแวดล้อม
โครงการ ถนนมิตรภาพสายที่ ๕ ตั้งอยู่ที่ ถนนพหลโยธิน ตำบลหนองปรือ อำเภอบางละมุง จังหวัดชลบุรี (ช่วงก่อสร้าง) ของบริษัท ทรานซิส จำกัด

องค์ประกอบทางสิ่งแวดล้อม	ผลกระทบต่อสิ่งแวดล้อมที่สำคัญ	มาตรการป้องกันและแก้ไขผลกระทบสิ่งแวดล้อม	มาตรการติดตามตรวจสอบผลกระทบสิ่งแวดล้อม
	ท้องถิ่น โดยสถานพยาบาลในท้องถิ่นที่อยู่ใกล้กับพื้นที่โครงการมากที่สุด คือ ศูนย์บริการสาธารณสุขสุขเมืองพัทยา ซึ่งถ้าเกิดเหตุรุนแรงหรือฉุกเฉินศูนย์บริการสาธารณสุขเมืองพัทยา ก็จะส่งตัวไปยังโรงพยาบาลบางละมุง ซึ่งเป็นสถานพยาบาลมีความพร้อม มีอุปกรณ์และเจ้าหน้าที่มากกว่า ดังนั้นการเพิ่มขึ้นของคนในพื้นที่จึงส่งผลกระทบต่อระดับน้อย ปัญหาต่อสุขภาพ ปัญหาด้านสังคมอาจเกิดได้จากผลกระทบที่มีต่อสุขภาพและอนามัย โดยเฉพาะพิจารณาจากกิจกรรมการก่อสร้างโครงการ พบว่า อาจก่อให้เกิดปัญหาและผลกระทบกับผู้ที่อยู่ใกล้เคียง เช่น เสียงดัง ฝุ่นละออง ความสั่นสะเทือน การจราจร ซึ่งจะเกิดจากกิจกรรมการก่อสร้าง ดังนั้นโครงการจะต้องปฏิบัติตามมาตรการลดผลกระทบในระยะก่อสร้างในด้านเสียงดัง ฝุ่นละออง ความสั่นสะเทือน และการจราจรที่กำหนดไว้ ความปลอดภัยในชีวิตและทรัพย์สินและสวัสดิการทางสังคม - พฤติกรรมของแรงงานก่อสร้าง เนื่องจากในช่วงก่อสร้างจะมีการจ้างแรงงานจากต่างถิ่น ซึ่งจะพักอาศัยในพื้นที่ที่จัดไว้ซึ่งอยู่ในพื้นที่		

ลงชื่อ.....



(นางอังคณา โจนแจ่ม นางสาวสมภารพร โจนแจ่ม)

กรรมการผู้มีอำนาจลงนาม
บริษัท ทรานซิส จำกัด
กุมภาพันธ์ 2560

ลงชื่อ.....



(นายเรืองเดช วรศรี)

ผู้ชำนาญการสิ่งแวดล้อม
บริษัท แนนโซลูชั่น โซลูชั่น จำกัด
กุมภาพันธ์ 2560

ตารางที่ 1 ผลกระทบสิ่งแวดล้อมที่สำคัญ มาตรการป้องกันและแก้ไขผลกระทบสิ่งแวดล้อม และมาตรการติดตามตรวจสอบผลกระทบสิ่งแวดล้อม
โครงการ ถนนมลิรีเรสซิเดนซ์ ตั้งอยู่ที่ ถนนเพนียดข้าง ตำบลหนองปรือ อำเภอบางละมุง จังหวัดชลบุรี (ช่วงก่อสร้าง) ของบริษัท ถนนมลิรี จำกัด

องค์ประกอบทางสิ่งแวดล้อม	ผลกระทบต่อสิ่งแวดล้อมที่สำคัญ	มาตรการป้องกันและแก้ไขผลกระทบสิ่งแวดล้อม	มาตรการติดตามตรวจสอบผลกระทบสิ่งแวดล้อม
	จะกำหนดไว้ให้หลังจากได้ผู้รับเหมาก่อสร้างแล้ว การเข้ามาของคณงานต่างถิ่นอาจส่งผลกระทบต่อคนในพื้นที่ โดยคาดว่าจะเกิดจากพฤติกรรมของคณงานก่อสร้าง เช่น การส่งเสียงดังรบกวน การมีว่สุ่มเล่นการพนัน และการก่ออาชญากรรมจากคณงาน เป็นต้น แต่อย่างไรก็ตาม คณงานที่เข้ามาพักอาศัยในพื้นที่จะอยู่ในการควบคุมให้ปฏิบัติตามกฎระเบียบควบคุมอย่างเคร่งครัดตามมาตรการที่กำหนดไว้ ในส่วนของผลกระทบด้านสวัสดิการทางสังคม นั้น เนื่องจากพื้นที่โครงการอยู่ในพื้นที่การดูแลของสถานีตำรวจภูธรพัทยา โดยสถานีตำรวจภูธรพัทยา อยู่ห่างจากพื้นที่โครงการประมาณ 1.7 กิโลเมตร และมีการตรวจตราและลาดตระเวน ตรวจตราความปลอดภัยในพื้นที่ตลอด 24 ชั่วโมง นอกจากนี้ยังมีสถานีกองอำนวยการป้องกันฝ่ายพลเรือน เมืองพัทยา (สถานีดับเพลิงพัทยาใต้) อยู่ห่างจากโครงการเป็นระยะทางประมาณ 2.0 กิโลเมตรมีอัตราและกำลังเจ้าหน้าที่ที่พร้อมจะอำนวยความสะดวกเหตุอัคคีภัยได้ตลอด 24 ชั่วโมง คาดว่าจะใช้ระยะเวลาในการเดินทางจากสถานีดับเพลิงดังกล่าวมายังพื้นที่โครงการ ประมาณ 3-5 นาที (ช่วงสภาพการจราจรปกติ) นอกจากนี้ยังมีโรงพยาบาลเมือง		

ลงชื่อ..... วิมล ใจงาม..... DM 21.....



(นางอังคณา ใจงาม นางสาวธมลวรรณ ใจงาม)

กรรมการผู้มีอำนาจลงนาม
บริษัท ถนนมลิรี จำกัด
กุมภาพันธ์ 2560



ลงชื่อ..... [Signature].....

(นายเรืองเดช วรศรี)

ผู้อำนวยการสิ่งแวดล้อม
บริษัท แนนโซลูชั่น จำกัด
กุมภาพันธ์ 2560

ตารางที่ 1 ผลกระทบสิ่งแวดล้อมที่สำคัญ มาตรการป้องกันและแก้ไขผลกระทบสิ่งแวดล้อม และมาตรการติดตามตรวจสอบผลกระทบสิ่งแวดล้อม
โครงการ ถนนอมสิริเรสซิเดนซ์ ตั้งอยู่ที่ ถนนเพนียดช้าง ตำบลหนองปรือ อำเภอบางละมุง จังหวัดชลบุรี (ช่วงก่อสร้าง) ของบริษัท ถนนอมสิริ จำกัด

องค์ประกอบทางสิ่งแวดล้อม	ผลกระทบต่อสิ่งแวดล้อมที่สำคัญ	มาตรการป้องกันและแก้ไขผลกระทบสิ่งแวดล้อม	มาตรการติดตามตรวจสอบผลกระทบสิ่งแวดล้อม
	พหยาอยู่ห่างจากพื้นที่โครงการเป็นระยะทางประมาณ 1.97 กิโลเมตร จึงคาดว่าผลกระทบดังกล่าวจะอยู่ในระดับที่ไม่สูง โดยต้องปฏิบัติตามมาตรการที่กำหนดไว้อย่างเคร่งครัด - กิจกรรมของโครงการในช่วงก่อสร้าง ในช่วงก่อสร้างโครงการจะก่อให้เกิดเสียงดังและแรงสั่นสะเทือนจากการเจาะเสาเข็มต่อพื้นที่ข้างเคียง รวมทั้งปัญหาเรื่องฝุ่นละออง เช่น จากการขุดเปิดหน้าดินรวมถึงมลพิษของเครื่องยนต์ และจากการขนส่งวัสดุก่อสร้าง เป็นต้น แต่ทั้งนี้โครงการได้จัดหามาตรการให้ผลกระทบลดน้อยลง และโครงการจะต้องปฏิบัติตามมาตรการที่กำหนดไว้อย่างเคร่งครัด - วัฒนธรรม และประเพณี เนื่องจากในเขตเทศบาลเมืองพหยา เป็นพื้นที่ที่มีการขยายตัวทางด้านเศรษฐกิจจึงมีประชากรเป็นคนที่ย้าย มาจากที่อื่น เพื่อเข้ามาทำงานในพื้นที่ โดยสอดคล้องกับการสอบถามประชาชนโดยรอบโครงการ ซึ่งส่วนใหญ่จะย้ายมาจากที่อื่นมากกว่าเกิดที่นี่ ดังนั้น วัฒนธรรมและประเพณีที่มีอยู่จึงเป็นวัฒนธรรม ประเพณีตามศาสนา โดยเฉพาะศาสนาพุทธ เช่น การเข้าวัดทำบุญในวันสำคัญทางศาสนาต่างๆ วันมาฆบูชา		

29/151

ลงชื่อ..... อัมพร โสภณม. อ.บ.บ.



(นางอังคณา โชนแจ่ม นางสาวธมลวรรณ โชนแจ่ม)

กรรมการผู้มีอำนาจลงนาม
บริษัท ถนนอมสิริ จำกัด
กุมภาพันธ์ 2560



..... ว.ว.ว.

(นายเรืองเดช วรศรี)

ผู้อำนวยการสิ่งแวดล้อม
บริษัท แชนเซอร์ล โซลูชั่น จำกัด
กุมภาพันธ์ 2560

ตารางที่ 1 ผลกระทบสิ่งแวดล้อมที่สำคัญ มาตรการป้องกันและแก้ไขผลกระทบสิ่งแวดล้อม และมาตรการติดตามตรวจสอบผลกระทบสิ่งแวดล้อม
โครงการ ถนนสิริเรศวรเริ่มต้น ตั้งอยู่ที่ ถนนเพียบด้าง ตำบลหนองปรือ อำเภอบางละมุง จังหวัดชลบุรี (ช่วงก่อสร้าง) ของบริษัท ถนนสิริ จำกัด

องค์ประกอบทางสิ่งแวดล้อม	ผลกระทบต่อสิ่งแวดล้อมที่สำคัญ	มาตรการป้องกันและแก้ไขผลกระทบสิ่งแวดล้อม	มาตรการติดตามตรวจสอบผลกระทบสิ่งแวดล้อม
4.2 การสาธารณสุข ชีวอนามัย และ สุขภาพ	วันเข้าพรรษา วันวิสาขบูชา วันอาสาฬหบูชา เป็นต้น นอกจากนั้นทางด้านประเพณีก็จะเป็ประเพณีทั่วไป เช่น ประเพณีวันขึ้นปีใหม่ วันสงกรานต์ เป็นต้น และยังมี ประเพณีที่สำคัญของท้องถิ่น เช่น ประเพณีวันก่องข้าว ประเพณีวิ่งควาย เป็นต้น ดังนั้น การที่มีคนงานก่อสร้าง จำนวนประมาณ 200 คน บางส่วนน่าจะเป็คนงานในท้องถิ่นและที่มาจากที่อื่น ก็คาดว่าจะมีวัฒนธรรมและประเพณีที่ไม่เหมือนกัน จึงคาดว่าจะมีวัฒนธรรมและประเพณีที่ไม่แตกต่างกันกับที่มีอยู่เดิมในพื้นที่ตำบลหนองปรือ ดังนั้น ผลกระทบที่เกิดขึ้นจึงอยู่ในระดับต่ำ - การดำเนินการก่อสร้างอาจส่งผลกระทบต่อสุขภาพและสาธารณสุขของชุมชนที่อยู่ใกล้เคียงได้ซึ่งได้สามารถจำแนกได้ดังนี้ 1. โรคระบบทางเดินหายใจและภูมิแพ้ สาเหตุ : อาจเกิดจากฝุ่นละอองขนาดเล็ก ฝุ่นปูน ใยระเหยจากสี หรือผลิตภัณฑ์เคลือบเงาไม้ ฟูม (Fume) จากการเชื่อมเหล็ก การเผาวัสดุเหลือใช้จากการก่อสร้าง ภาชนะบรรจุเคมีภัณฑ์ต่างๆ และไอเสียจากเครื่องยนต์	1. ฉีดยาฆ่าเชื้อ บริเวณพื้นที่ก่อสร้างที่มีฝุ่นละออง 2. ติดตั้ง Mesh Sheet ตั้งแต่ชั้นล่างจนถึงชั้นบนสุดของอาคารที่กำลังก่อสร้าง โดยรอบอาคารเพื่อป้องกันฝุ่นละอองที่กระจายไปยังอาคารข้างเคียง โดยให้ Mesh Sheet ดังกล่าวมีความกว้างของช่องที่สามารถลดฝุ่นละอองได้ 3. กำหนดความเร็วยานพาหนะที่ใช้ขนส่งดินและวัสดุก่อสร้างใหม่ ความเร็วไม่เกิน 30 กิโลเมตร / ชั่วโมง 4. ใช้ผ้าคลุมรถบรรทุกวัสดุก่อสร้าง หิน หร่าย เพื่อป้องกันการร่วงหล่นของวัสดุ หรือเศษดิน หร่าย ลงบนถนน 5. ทำความสะอาดล้อรถบรรทุก ก่อนออกจากพื้นที่โครงการ 6. จัดให้มีพื้นที่สำหรับพาสี เชื่อมเหล็ก ที่มีผนังปิดบังโดยรอบและ	

ลงชื่อ.....
นาย.....

นางสาวสมลารณ โจนแจ่ม)

กรรมการผู้มีอำนาจลงนาม
บริษัท ถนนสิริ จำกัด
กุมภาพันธ์ 2560




(นายเรืองเดช วรศรี)

ผู้อำนวยการสิ่งแวดล้อม
บริษัท แนนเซอร์ล โซลูชั่น จำกัด
กุมภาพันธ์ 2560

ตารางที่ 1 ผลกระทบสิ่งแวดล้อมที่สำคัญ มาตรการป้องกันและแก้ไขผลกระทบสิ่งแวดล้อม และมาตรการติดตามตรวจสอบผลกระทบสิ่งแวดล้อม
โครงการ ถนนมิตรภาพสายที่ ๓๑๖ (ช่วงกิโลเมตรที่ ๑๖-๑๗) อำเภอเมือง จังหวัดบุรีรัมย์

องค์ประกอบทางสิ่งแวดล้อม	ผลกระทบสิ่งแวดล้อมที่สำคัญ	มาตรการป้องกันและแก้ไขผลกระทบสิ่งแวดล้อม	มาตรการติดตามตรวจสอบผลกระทบสิ่งแวดล้อม
		ให้อยู่ห่างจากบ้านพักอาศัย 7. จัดให้มีป้ายบอกเส้นทางสำหรับรถบรรทุก และรถจักรยานยนต์ให้ ระมัดระวังในการเทปูนลงในพื้นที่ถนน 8. ออกกฎหมายห้ามคนงานก่อสร้างเผาเศษวัสดุก่อสร้างและขยะใดๆ ทั้งสิ้น 9. ไม่ใช้เครื่องจักรหรือเครื่องยนต์ที่ปล่อยควันดำ 10. ตรวจสอบเครื่องจักรที่ใช้ในการขนส่ง และเครื่องมือ อุปกรณ์ต่างๆ ให้อยู่ในสภาพดีอยู่เสมอ เพื่อลดมลพิษทางอากาศ	
	2. ไรศิวหนัง สาเหตุ : อาจเกิดจากฝุ่นปูน ฝุ่นละอองขนาดเล็กจาก การก่อสร้าง และการแปรสารเคมีต่างๆ ที่ใช้ในการ ก่อสร้าง	1. ฉีดพรมน้ำ บริเวณพื้นที่ก่อสร้างที่มีฝุ่นละออง 2. ติดตั้ง Mesh Sheet ตั้งแต่ชั้นล่างจนถึงชั้นบนสุดของอาคารที่ กำลังก่อสร้าง โดยรอบอาคารเพื่อป้องกันฝุ่นละอองที่กระจายไป ยังอาคารข้างเคียง โดยให้ Mesh Sheet ดังกล่าวนั้นมีความ กว้างของช่องที่สามารถลดฝุ่นละอองได้ 3. กำหนดความเร็วยานพาหนะที่ใช้ขนส่งดินและวัสดุก่อสร้างให้มี ความเร็วไม่เกิน 30 กิโลเมตร / ชั่วโมง 4. ใช้ผ้าคลุมรถบรรทุกวัสดุก่อสร้าง หิน หินทราย เพื่อป้องกันการ ร่วงหล่นของวัสดุ หรือเศษดิน หิน ทราย ลงบนถนน 5. ทำความสะอาดล้อรถบรรทุก ก่อนออกจากพื้นที่โครงการ 6. ให้มีพื้นที่สำหรับล้างล้อรถบรรทุก ที่มีน้ำล้างโดยรอบและให้ อยู่ห่างจากบ้านพักอาศัย 7. ให้มีป้ายบอกเส้นทางสำหรับรถบรรทุก และรถจักรยานยนต์ให้	

ลงชื่อ.....

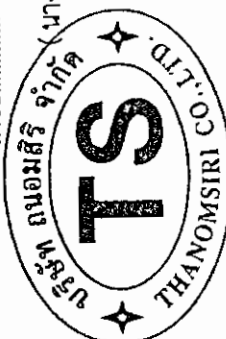

นางสาวอรรณพ ใจแจ่ม

กรรมการผู้มีอำนาจลงนาม

บริษัท ถนนมิตรภาพ จำกัด

กรุงเทพฯ 2560

ลงชื่อ.....



(นายเรืองเดช วรศรี)

ผู้อำนวยการสิ่งแวดล้อม

บริษัท ถนนมิตรภาพ จำกัด

กรุงเทพฯ 2560

ตารางที่ 1 ผลกระทบสิ่งแวดล้อมที่สำคัญ มาตรการป้องกันและแก้ไขผลกระทบสิ่งแวดล้อม และมาตรการติดตามตรวจสอบผลกระทบสิ่งแวดล้อม
โครงการ ถนนอมลิริเรสซิเดนซ์ ตั้งอยู่ที่ ถนนเพนียดช้าง ตำบลหนองปรือ อำเภอบางละมุง จังหวัดชลบุรี (ช่วงก่อสร้าง) ของบริษัท ถนนอมลิริ จำกัด

องค์ประกอบทางสิ่งแวดล้อม	ผลกระทบต่อสิ่งแวดล้อมที่สำคัญ	มาตรการป้องกันและแก้ไขผลกระทบสิ่งแวดล้อม	มาตรการติดตามตรวจสอบผลกระทบสิ่งแวดล้อม
		ระมัดระวังในการเทปูนผลงในภาชนะผสม 8. ออกกฎห้ามคนงานก่อสร้างเผาเศษวัสดุก่อสร้าง และขยะใดๆ ทั้งสิ้น 9. ไม่ติดเครื่องจักรหรือเครื่องยนต์ทิ้งไว้โดยไม่ใช้งาน 10. ตรวจสอบเครื่องยนต์ของรถที่ใช้ในการขนส่ง และเครื่องมืออุปกรณ์ต่างๆ ให้อยู่ในสภาพดีอยู่เสมอ เพื่อลดมลพิษทางอากาศ	
	3. โรคเครียด นอนไม่หลับและวิตกกังวล สาเหตุ : อาจเกิดจากความดังของเสียงที่มาจาก การก่อสร้าง เช่นเสียงการขุด เจาะ ตอก มีความกังวล และระแวงว่าจะเกิดอันตรายจากสิ่งของตกหล่นจากที่สูง	1. จัดทำกำแพงกันเสียงทำจากเมทัลชีทแบบอลูมิเนียมซีท สูง ประมาณ 6.50 เมตร รอบพื้นที่โครงการ 2. ประชาสัมพันธ์และแจ้งให้ชุมชนโดยรอบโครงการ ทราบถึงแผนการก่อสร้างและบุคคลที่สามารถติดต่อได้ ในกรณีที่ได้รับผลกระทบจากโครงการ 3. กำหนดให้มีการจัดทำจดหมายแจ้งผู้พักอาศัยโดยรอบโครงการ โดยระบุแผนการก่อสร้าง ระดับผลกระทบด้านเสียงรบกวนจาก กิจกรรมก่อสร้างของโครงการ และบุคคลที่สามารถติดต่อได้ใน กรณีที่ได้รับผลกระทบจากโครงการ 4. กำหนดช่วงเวลาก่อสร้างฐานรากในช่วงเวลา 08.00 – 17.00 น. แต่หากมีกิจกรรมการก่อสร้างที่ต่อเนื่องและเกินช่วงเวลาต้องแจ้งผู้ที่อยู่อาศัยข้างเคียงให้ทราบล่วงหน้า โดยจะต้องมีการแจ้งให้ทราบก่อนอย่างน้อย 1 วัน เพื่อลดระดับการรบกวนประชาชนในชุมชนใกล้เคียง 5. ตรวจสอบเครื่องจักรที่ใช้ในการก่อสร้างให้มีสภาพดีอยู่เสมอ	



ลงชื่อ..... อิงกอรonda. DN H.

(นางอังคณา โชนแจ่ม นางสาวอมลวรรณ โชนแจ่ม)

กรรมการผู้มีอำนาจลงนาม
บริษัท ถนนอมลิริ จำกัด
กุมภาพันธ์ 2560



ลงชื่อ.....

(นายเรืองเดช วรศรี)

ผู้อำนวยการสิ่งแวดล้อม
บริษัท แนชเชอรัล โซลูชั่น จำกัด
กุมภาพันธ์ 2560

ตารางที่ 1 ผลกระทบสิ่งแวดล้อมที่สำคัญ มาตรการป้องกันและแก้ไขผลกระทบสิ่งแวดล้อม และมาตรการติดตามตรวจสอบผลกระทบสิ่งแวดล้อม โครงการ ถนนสิริเรศชิดันท์ ตั้งอยู่ที่ ถนนพหลโยธิน ตำบลหนองปรือ อำเภอบางละมุง จังหวัดชลบุรี (ช่วงก่อสร้าง) ของบริษัท ถนนสิริ จำกัด

องค์ประกอบทางสิ่งแวดล้อม	ผลกระทบต่อสิ่งแวดล้อมที่สำคัญ	มาตรการป้องกันและแก้ไขผลกระทบสิ่งแวดล้อม	มาตรการติดตามตรวจสอบผลกระทบสิ่งแวดล้อม
		เพื่อลดการเกิดเสียงดังอันเนื่องมาจากเครื่องจักรขุด 6. ตรวจสอบระยะเวลาการทำงานของคนงานที่ได้รับเสียงดัง ให้ เป็นไปตามมาตรฐานของกระทรวงมหาดไทย 7. กิจกรรมที่มีเสียงดังบางประเภท เช่น การตัดเหล็ก ด้วยเครื่อง ตัดที่มีเสียงให้จัดพื้นที่ดำเนินการอยู่ห่างจากอาคารบ้านพักอาศัย โดยรอบให้มากที่สุดเพื่อไม่ให้รบกวนอาคารบ้านพักอาศัยรอบข้าง	
	4. โรคติดต่อจากพาหะนำโรค สาเหตุ : เกิดจากพาหะนำโรคที่อาจขยายพันธุ์ใน พื้นที่ก่อสร้างของโครงการ เช่น ยุง ทำให้เกิดโรค ใช้เลือดออก แมลงวัน ทำให้เกิดโรคทางเดินอาหาร อหิวาตกโรค บิด และอาหารเป็นพิษ เป็นต้น	1. กำหนดให้โครงการกำจัดมูลฝอยโดยประสานงานไปยัง เมืองพัทยา ให้เข้ามาพ่นหมอกควันไต่สูง 2. จัดให้มีคนคอยสำรวจตรวจสอบสถานที่คาดว่าจะมีแหล่ง เพาะพันธุ์สัตว์ และแมลงที่เป็นพาหะนำโรค เช่น บริเวณที่มีน้ำขังมี เศษวัสดุ เศษผ้า หรือเศษอาหารกองทับถมไม่เป็นระเบียบ หากพบ ให้รีบกำจัดหรือทำลาย 3. จัดให้มีการบำบัดน้ำเสียจากส้วมโดยใช้ถังเกรอะ-กรอง-ไร้อากาศ ถึงขนาดความจุ 6,000 ลิตร สามารถรองรับน้ำได้ 4.00 ลูกบาศก์ เมตร/วัน จำนวน 2 ชุด ต่อเข้ากับถังความจุ 850 ลิตร 4. จัดห้องส้วมสำหรับพื้นที่ก่อสร้าง จำนวน 5 ห้อง อ้างอิงตาม กฎกระทรวงฉบับที่ 2 (พ.ศ. 2535) ออกตามความใน พระราชบัญญัติโรงงาน พ.ศ. 2535 5. จัดให้คนงานดูแลทำความสะอาดห้องส้วมอย่างสม่ำเสมอ 6. ตรวจสอบการรั่วซึมของน้ำจากห้องส้วมเพื่อให้ห้องส้วมสะอาด ไม่มีกลิ่นรบกวนผู้อยู่อาศัยใกล้เคียง	

นางสาว งามสิริ จำกัด
(นางอังคณา โชนแจ่ม นางสาวธมลวรรณ โชนแจ่ม)
กรรมการผู้มีอำนาจลงนาม
บริษัท ถนนสิริ จำกัด
ถนนพหลโยธิน 2560

นางสาว งามสิริ จำกัด
(นายเรืองเดช วรศรี)
ผู้อำนวยการสิ่งแวดล้อม
บริษัท แชนเซอร์ล โซลูชั่น จำกัด
ถนนพหลโยธิน 2560


ตารางที่ 1 ผลกระทบสิ่งแวดล้อมที่สำคัญ มาตรการป้องกันและแก้ไขผลกระทบสิ่งแวดล้อม ผลกระทบสิ่งแวดล้อม
โครงการ ถนนอมลีสริเรชชีเด็นท์ ตั้งอยู่ที่ ถนนพหลโยธิน ตำบลหนองปรือ อำเภอบางละมุง จังหวัดชลบุรี (ช่วงก่อสร้าง) ของบริษัท ถนนอมลีสริ จำกัด

องค์ประกอบทางสิ่งแวดล้อม	ผลกระทบสิ่งแวดล้อมที่สำคัญ	มาตรการป้องกันและแก้ไขผลกระทบสิ่งแวดล้อม	มาตรการติดตามตรวจสอบผลกระทบสิ่งแวดล้อม
		7. จัดพื้นที่เก็บวัสดุก่อสร้างไม่ปล่อยให้กระจัดกระจายหลายจุด เพื่อความเป็นระเบียบและสะดวกต่อการจัดเก็บโดยคัดแยกเศษวัสดุที่สามารถนำกลับไปใช้ได้ 8. สำหรับมูลฝอยในพื้นที่ก่อสร้างจัดให้มีภาชนะรองรับมูลฝอยที่ทนทานและมีฝาปิดขนาด 100 ลิตร จำนวน 6 ถัง แบ่งเป็นมูลฝอยเปียก 3 ถัง มูลฝอยแห้ง 3 ถัง วางไว้บริเวณที่ทำการก่อสร้างเพื่อให้สำนักงานเมืองพัทยาเข้ามาเก็บขนไปกำจัดต่อไป 9. กำจัดให้คนงานทั้งขยะมูลฝอยลงในภาชนะรองรับจัดเตรียมไว้อย่างเคร่งครัด 10. ตรวจสอบที่รองรับขยะให้อยู่ในสภาพที่ดีอยู่เสมอ 11. ประสานให้กองช่างสุขาภิบาล เมืองพัทยา ผู้ดำเนินการจัดเก็บขยะของคนงานก่อสร้างไปกำจัด 12. รณรงค์ให้คนงานก่อสร้างหลีกเลี่ยงการใช้บรรจุภัณฑ์ที่ไม่สามารถนำกลับมาใช้ใหม่ได้อีก เช่น ขวดสเปรย์ต่างๆ และพยายามใช้ผลิตภัณฑ์ที่สามารถใช้ซ้ำอีกได้ เช่น ถ่านไฟฉายหรือแบตเตอรี่ ที่สามารถประจุไฟฟ้าใหม่ได้ ขวดใส่น้ำแบบแก้ว เป็นต้น 13. รณรงค์ให้คนงานก่อสร้างและเจ้าหน้าที่ส่วนต่างๆ มีการคัดแยกมูลฝอยออกเป็นประเภทต่างๆ เช่น มูลฝอยเปียก มูลฝอยแห้ง และ มูลฝอยที่สามารถนำกลับมาใช้ใหม่ได้ และมูลฝอยอันตราย	

ลงชื่อ..... วิมล ใจสง่า.....

(นางอังคณา ใจแจ่ม นางสาวสมลวรรณ ใจแจ่ม)

กรรมการผู้มีอำนาจลงนาม
บริษัท ถนนอมลีสริ จำกัด
กรุงเทพฯ 2560

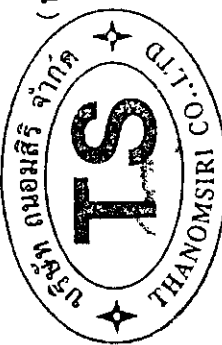

ลงชื่อ..... [Signature].....

(นายเรืองเดช วรศรี)
ผู้อำนวยการสิ่งแวดล้อม
บริษัท แนนเซอร์ล โซลูชั่น จำกัด
กรุงเทพฯ 2560



ตารางที่ 1 ผลกระทบสิ่งแวดล้อมที่สำคัญ มาตรการป้องกันและแก้ไขผลกระทบสิ่งแวดล้อม และมาตรการติดตามตรวจสอบผลกระทบสิ่งแวดล้อม
โครงการ ถนนสิริเรชชีเด็นท์ ตั้งอยู่ที่ ถนนพินัยด้าง ตำบลหนองปรือ อำเภอบางละมุง จังหวัดชลบุรี (ช่วงก่อสร้าง) ของบริษัท ถนนสิริ จำกัด

องค์ประกอบทางสิ่งแวดล้อม	ผลกระทบสิ่งแวดล้อมที่สำคัญ	มาตรการป้องกันและแก้ไขผลกระทบสิ่งแวดล้อม	มาตรการติดตามตรวจสอบผลกระทบสิ่งแวดล้อม
	5. วัฏระบบโรคประสาท สาเหตุ : อาจเกิดจากเสียงจากเครื่องจักรทำงาน การขุดเจาะ เคาะ ดอก ซึ่งดังต่อเนื่องเป็นเวลานาน เสียงตะโกนจากคนงานก่อสร้าง	1. จัดทำกำแพงกันเสียงทำจากเมทัลชีทแบบอลูมิเนียมซีท สูง ประมาณ 6.50 เมตร รอบพื้นที่โครงการ 2. ประชาสัมพันธ์และแจ้งให้ชุมชนโดยรอบโครงการ ทราบถึงแผนการ ก่อสร้างและบุคคลที่สามารถติดต่อได้ ในกรณีที่ได้รับผลกระทบจาก โครงการ 3. กำหนดให้มีการจัดทำจดหมายแจ้งผู้พักอาศัยโดยรอบโครงการ โดยระบุแผนการก่อสร้าง ระดับผลกระทบด้านเสียงรบกวนจาก กิจกรรมก่อสร้างของโครงการ และบุคคลที่สามารถติดต่อได้ใน กรณีที่ได้รับผลกระทบจากโครงการ 4. กำหนดช่วงเวลาก่อสร้างฐานรากในช่วงเวลา 08.00 – 17.00 น. แต่หากมีกิจกรรมการก่อสร้างที่ต่อเนื่องและเกินช่วงเวลาต้องแจ้งผู้ ที่อยู่อาศัยข้างเคียงให้ทราบล่วงหน้า โดยจะต้องมีการแจ้งให้ทราบ ก่อนอย่างน้อย 1 วัน เพื่อลดระดับการรบกวนประชาชนใน ชุมชนใกล้เคียง 5. ตรวจสอบเครื่องจักรที่ใช้ในการก่อสร้างให้มีสภาพดีอยู่เสมอ เพื่อลดการเกิดเสียงดังอันเนื่องมาจากเครื่องจักรชำรุด 6. ตรวจสอบระยะเวลาการทำงานของคนงานที่ได้รับเสียงดังให้ เป็นไปตามมาตรฐานของกระทรวงมหาดไทย 7. กิจกรรมที่มีเสียงดังบางประเภท เช่น การตัดเหล็ก ด้วยเครื่อง ตัดที่มีเสียงให้จัดพื้นที่ดำเนินการอยู่ห่างจากอาคารบ้านพักอาศัย โดยรอบให้มากที่สุดเพื่อไม่ให้เกิดการรบกวนอาคารบ้านพักอาศัยซึ่ง 8. ใช้น้ำมันหล่อลื่นช่วยลดการสั่นสะเทือนระหว่างชิ้นส่วน ของเครื่องจักร	

ลงชื่อ.....

อิมพริเม. ดี. บี.

(นางอังคณา โชนแจ่ม นางสาวสมวรรณ โชนแจ่ม)

(นายเรืองเดช วรศรี)



กรรมการผู้มีอำนาจลงนาม
บริษัท ถนนสิริ จำกัด
กุมภาพันธ์ 2560

ผู้อำนวยการสิ่งแวดล้อม
บริษัท แมชเชอร์ล โซลูชั่น จำกัด
กุมภาพันธ์ 2560

ตารางที่ 1 ผลกระทบสิ่งแวดล้อมที่สำคัญ มาตรการป้องกันและแก้ไขผลกระทบสิ่งแวดล้อม และมาตรการติดตามตรวจสอบผลกระทบสิ่งแวดล้อม
โครงการ ถนนสิริเรศชิดันท์ ตั้งอยู่ที่ ถนนเทพนิยตช้าง ตำบลหนองปรือ อำเภอบางละมุง จังหวัดชลบุรี (ช่วงก่อสร้าง) ของบริษัท ธนอมสิริ จำกัด


องค์ประกอบทางสิ่งแวดล้อม	ผลกระทบต่อสิ่งแวดล้อมที่สำคัญ	มาตรการป้องกันและแก้ไขผลกระทบสิ่งแวดล้อม	มาตรการติดตามตรวจสอบผลกระทบสิ่งแวดล้อม
		9. ใช้เครื่องจักรหรือเครื่องยนต์ที่มีอัตราเร็วต่ำ 10. ผู้รับเหมาควบคุมคนงาน ไม่ให้ส่งเสียงดัง 11. กำหนดการบรรทุกของรถบรรทุกวัสดุอุปกรณ์ก่อสร้างไม่ให้บรรทุกน้ำหนักเกินกว่าเกณฑ์ที่กำหนดไว้ 12. ติดตั้งอุปกรณ์เพื่อลดการสั่นสะเทือนตามคำแนะนำของผู้ผลิตเครื่องจักร 13. จำกัดความเร็วของรถที่ขนส่งวัสดุอุปกรณ์ก่อสร้างให้ความเร็วไม่เกิน 30 กิโลเมตร/ชั่วโมง 14. เครื่องจักรกลหรือเครื่องยนต์ที่ติดตั้งอยู่กับที่ จะต้องตั้งให้อยู่บริเวณกลางพื้นที่การก่อสร้าง 15. จัดหาอุปกรณ์ป้องกันและลดเสียงให้คนงานก่อสร้างใช้ เช่น Ear Plug, Ear muffs เป็นต้น	
	6. อุบัติเหตุในการขนส่ง สาเหตุ : อาจเกิดขึ้นจากความประมาทของพนักงานขับรถ หรือพฤติกรรมศึกษาของ	1. ออกกฎให้พนักงานขับรถอย่างสุภาพ 2. ติดป้ายระบุข้อความว่า "หากพนักงานขับรถไม่สุภาพ กรุณาแจ้งมายัง ระบบเอร์โทรติดต่อบริษัทของโครงการ" 3. นำหนักบรรทุกให้เป็นไปตามกฎหมายกำหนด	
	7. ผลกระทบจากความเปื้อนอยู่และการจัดการสิ่งแวดล้อมในที่พักคนงานก่อสร้างชั่วคราวที่ไม่ถูกสุขลักษณะอาจทำให้เกิดโรคติดต่อ โรคระบาดและความไม่ปลอดภัยในการดำรงชีวิตได้	1. จัดให้มีการรักษาความสะอาดอาคารภายในพื้นที่ก่อสร้างให้ได้มากที่สุด เพื่อลดปริมาณการเกิดอุบัติเหตุต่างๆ 2. จัดพื้นที่กองวัสดุก่อสร้างไม่ปล่อยให้กระจัดกระจายหลายจุด เพื่อความเป็นระเบียบและสะดวกต่อการจัดเก็บ โดยคัดแยกเศษวัสดุที่สามารถนำกลับไปใช้ได้ 3. สำหรับมูลฝอยในพื้นที่ก่อสร้างจัดให้มีภาชนะรองรับมูลฝอยที่	

ลงชื่อ.....

วันที่ ๑๗/๑๒/๖๕

ลงชื่อ.....

วันที่ ๑๗/๑๒/๖๕

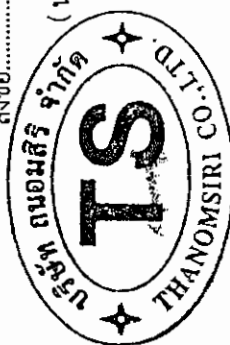

(นางอังคณา ไชนแจ่ม) กรรมการผู้มีอำนาจลงนาม
บริษัท ธนอมสิริ จำกัด
กุมภาพันธ์ 2560



(นายเรืองเดช วรศรี) ผู้อำนวยการสิ่งแวดล้อม
บริษัท แนนเซอร์ล โซลูชั่น จำกัด
กุมภาพันธ์ 2560

ตารางที่ 1 ผลกระทบสิ่งแวดล้อมที่สำคัญ มาตรการป้องกันและแก้ไขผลกระทบสิ่งแวดล้อม และมาตรการติดตามตรวจสอบผลกระทบสิ่งแวดล้อม
โครงการ ถนนอมลิริเรสซิเดนซ์ ตั้งอยู่ที่ ถนนเพนียดช้าง ตำบลหนองปรือ อำเภอบางละมุง จังหวัดชลบุรี (ช่วงก่อสร้าง) ของบริษัท ถนนอมลิริ จำกัด

องค์ประกอบทางสิ่งแวดล้อม	ผลกระทบต่อสิ่งแวดล้อมที่สำคัญ	มาตรการป้องกันและแก้ไขผลกระทบสิ่งแวดล้อม	มาตรการติดตามตรวจสอบผลกระทบสิ่งแวดล้อม
		ทนทานและมีฝาปิดขนาด 100 ลิตร จำนวน 6 ถัง แบ่งเป็นมูลฝอยเปียก 3 ถัง มูลฝอยแห้ง 3 ถัง วางไว้บริเวณที่ทำการก่อสร้างเพื่อให้สำนักงานเมืองพัทยาฯ เก็บขนไปกำจัดต่อไป 4. กำชับให้คนงานทิ้งขยะมูลฝอยลงในภาชนะรองรับจัดเตรียมไว้ อย่างเคร่งครัด 5. ตรวจสอบที่รองรับขยะให้อยู่ในสภาพที่ดีอยู่เสมอ 6. ติดต่อเมืองพัทยา เข้ามาเก็บขนขยะของคนงานก่อสร้าง 7. ระวังให้คนงานก่อสร้างหลีกเลี่ยงการใช้บรรจุภัณฑ์ที่ไม่สามารถนำกลับมาใช้ใหม่ได้อีก เช่น ขวดสเปรย์ต่างๆ และพยายามใช้ผลิตภัณฑ์ที่สามารถใช้ซ้ำอีกได้ เช่น ถ่านไฟฉายหรือแบตเตอรี่ ที่สามารถประจุไฟฟ้าใหม่ได้ ขวดใส่น้ำแบบแก้ว เป็นต้น	
	8. ผลกระทบจากการเสี่ยงอันตรายต่อการเกิดอุบัติเหตุจากการปฏิบัติงานในกิจกรรมการก่อสร้าง เช่น การถูกชน ถูกกระแทก การพลัดตก เป็นต้น	1. จัดหาป้ายประกาศหรือสัญญาณเตือนหรือเจ้าหน้าที่รักษาความปลอดภัย เพื่อไม่ให้บุคคลภายนอกเข้ามาภายในบริเวณพื้นที่ก่อสร้าง เพื่อป้องกันอุบัติเหตุต่างๆ ที่จะเกิดขึ้น 2. ปฏิบัติตามในการกำหนดรายละเอียด อย่างน้อยครอบคลุมตามกฎหมายกระทรวงมหาดไทย เรื่อง ความปลอดภัยในงานก่อสร้าง ซึ่งรวมถึงการใช้อุปกรณ์ป้องกันส่วนบุคคลและให้โครงการสามารถควบคุมตรวจสอบผู้รับเหมาให้ปฏิบัติตามอย่างเคร่งครัด 3. จัดให้มีการอบรมชี้แจงคนงานเกี่ยวกับมาตรการรักษาความปลอดภัยแก่หัวหน้างานหรือจัดหาคู่มือรักษาความปลอดภัยในการก่อสร้าง	

37/151



ลงชื่อ..... อธิวัฒน์ วัฒนศิริ ๐๗ ๒.

(นางอังคณา โชนแจ่ม นางสาวมลวรรณ โชนแจ่ม)

กรรมการผู้มีอำนาจลงนาม
บริษัท ถนนอมลิริ จำกัด
กุมภาพันธ์ 2560



ลงชื่อ.....

(นายเรืองเดช วรศรี)

ผู้อำนวยการสิ่งแวดล้อม
บริษัท แนซเซอร์ล โซลูชั่น จำกัด
กุมภาพันธ์ 2560

ตารางที่ 1 ผลกระทบสิ่งแวดล้อมที่สำคัญ มาตรการป้องกันและแก้ไขผลกระทบสิ่งแวดล้อม และมาตรการติดตามตรวจสอบผลกระทบสิ่งแวดล้อม
โครงการ ถนนมิตรภาพสายที่ 1 ตั้งอยู่ที่ ถนนพหลโยธิน ตำบลหนองบัว อำเภอเมืองบุรีรัมย์ จังหวัดบุรีรัมย์ (ช่วงก่อสร้าง) ของบริษัท ถนนมิตรภาพ จำกัด

องค์ประกอบทางสิ่งแวดล้อม	ผลกระทบต่อสิ่งแวดล้อมที่สำคัญ	มาตรการป้องกันและแก้ไขผลกระทบสิ่งแวดล้อม	มาตรการติดตามตรวจสอบผลกระทบสิ่งแวดล้อม
		4. จัดให้มีเครื่องมือปฐมพยาบาลเบื้องต้น พร้อมทั้งจัดเตรียมส่งผู้บาดเจ็บเมื่อเกิดอุบัติเหตุรุนแรง หรือกรณีเหตุฉุกเฉิน	
	9. ความปลอดภัยในชีวิตและทรัพย์สินจากคนงานก่อสร้าง - อาจก่อให้เกิดเสียงดังรบกวนต่อผู้ที่อาศัยอยู่รอบพื้นที่ข้างเคียง	1. จัดทำกำแพงกันเสียงทำจากเมทัลชีทแบบอลูมิเนียมซีท สูงประมาณ 6.50 เมตร รอบพื้นที่โครงการ 2. ประชาสัมพันธ์และแจ้งให้ชุมชนโดยรอบโครงการ ทราบถึงแผนการก่อสร้างและบุคคลที่สามารถติดต่อได้ ในกรณีที่ได้รับผลกระทบจากโครงการ 3. กำหนดให้มีการจัดทำจดหมายแจ้งผู้พักอาศัยโดยรอบโครงการ โดยระบุแผนการก่อสร้าง ระดับผลกระทบด้านเสียงรบกวนจากกิจกรรมก่อสร้างของโครงการ และบุคคลที่สามารถติดต่อได้ในกรณีที่ได้รับผลกระทบจากโครงการ 4. กำหนดช่วงเวลาก่อสร้างฐานรากในช่วงเวลา 08.00 – 17.00 น. แต่หากมีกิจกรรมการก่อสร้างที่ต่อเนื่องและเกินช่วงเวลาต้องแจ้งผู้ที่อยู่อาศัยข้างเคียงให้ทราบล่วงหน้า โดยจะต้องมีการแจ้งให้ทราบก่อนอย่างน้อย 1 วัน เพื่อลดระดับการรบกวนประชาชนในชุมชนใกล้เคียง 5. ตรวจสอบเครื่องจักรที่ใช้ในการก่อสร้างให้มีสภาพดีอยู่เสมอ เพื่อลดการเกิดเสียงดังอันเนื่องมาจากเครื่องจักรชำรุด 6. ตรวจสอบระยะเวลาการทำงานของคนงานที่ได้รับเสียงดังให้เป็นไปตามมาตรฐานของกระทรวงมหาดไทย 7. กิจกรรมที่มีเสียงดังบางประเภท เช่น การตัดเหล็ก ด้วยเครื่อง	



ลงชื่อ.....
(นางอังคณา โชนแจ่ม นางสาวสมลวรรณ โชนแจ่ม)
กรรมการผู้มีอำนาจลงนาม
บริษัท ถนนมิตรภาพ จำกัด
กรุงเทพฯ 2560



(นายเรืองเดช วรศรี)
ผู้อำนวยการสิ่งแวดล้อม
บริษัท แชนเซอร์ล โซลูชั่น จำกัด
กรุงเทพฯ 2560

ตารางที่ 1 ผลกระทบสิ่งแวดล้อมที่สำคัญ มาตรการป้องกันและแก้ไขผลกระทบสิ่งแวดล้อม
โครงการ ถนนสิริเรสซิเดนซ์ ตั้งอยู่ที่ ถนนพหลโยธิน ตำบลหนองปรือ อำเภอบางละมุง จังหวัดชลบุรี (ช่วงก่อสร้าง) ของบริษัท ถนนสิริ จำกัด

องค์ประกอบทางสิ่งแวดล้อม	ผลกระทบต่อสิ่งแวดล้อมที่สำคัญ	มาตรการป้องกันและแก้ไขผลกระทบสิ่งแวดล้อม	มาตรการติดตามตรวจสอบผลกระทบสิ่งแวดล้อม
		ตัดที่มีเสียงให้จัดพื้นที่ดำเนินการอยู่ห่างจากอาคารบ้านพักอาศัยโดยรอบให้มากที่สุดเพื่อไม่ให้เกิดการรบกวนอาคารบ้านพักอาศัยอย่าง 8. ใช้ผ้าคลุมล้อรถช่วยลดการสั่นสะเทือนระหว่างขึ้นส่วนของเครื่องจักร 9. ใช้เครื่องจักรหรือเครื่องยนต์ที่มีอัตราเร็วต่ำ 10. ผู้รับเหมาควบคุมคนงาน ไม่ให้ส่งเสียงดัง 11. กำหนดการขุดดินของรถบรรทุกวัสดุอุปกรณ์ก่อสร้างไม่ให้บรรทุกน้ำหนักเกินกว่าเกณฑ์ที่กำหนดไว้ 12. ติดตั้งอุปกรณ์เพื่อลดการสั่นสะเทือนตามคำแนะนำของผู้ผลิตเครื่องจักร 13. จำกัดความเร็วของรถที่ขนส่งวัสดุอุปกรณ์ก่อสร้างให้ความเร็วไม่เกิน 30 กิโลเมตร/ชั่วโมง 14. เครื่องจักรกลหรือเครื่องยนต์ที่ติดตั้งอยู่กับที่ จะต้องตั้งให้อยู่บริเวณกลางพื้นที่การก่อสร้าง 15. จัดหาอุปกรณ์ป้องกันและลดเสียงให้คนงานก่อสร้างใช้ เช่น Ear Plug, Ear muffs เป็นต้น	
	-การปฏิบัติงานในกิจกรรมการก่อสร้าง เช่น การถูกชน ถูกกระแทก การพลัดตก เป็นต้น	อุบัติเหตุจากการจราจร 1. ออกกฎให้พนักงานขับอย่างสุภาพ 2. นำหนักบรรทุกให้เป็นไปตามกฎหมายกำหนด 3. จำกัดความเร็วของรถบรรทุกที่ใช้ในการขนส่งวัสดุก่อสร้างไม่เกิน 30 กิโลเมตร/ชั่วโมง 4. ห้ามจอดรถบรรทุกหรือวางวัสดุก่อสร้าง บริเวณด้านหน้าโครงการเพื่อป้องกันการกีดขวางการจราจร	



วิมล ใจงาม DM PL
(นางอังคณา ใจงาม) กรรมการผู้มีอำนาจลงนาม
บริษัท ถนนสิริ จำกัด
กรุงเทพฯ 2560



อ.เชื้อ (นายเรืองเดช วรศรี)
ผู้อำนวยการสิ่งแวดล้อม
บริษัท แนเชอรัล โซลูชั่น จำกัด
กรุงเทพฯ 2560

ตารางที่ 1 ผลกระทบสิ่งแวดล้อมที่สำคัญ มาตรการป้องกันและแก้ไขผลกระทบสิ่งแวดล้อม และมาตรการติดตามตรวจสอบผลกระทบสิ่งแวดล้อม
โครงการ ถนนอมลิริเรสซิเดนซ์ ตั้งอยู่ที่ ถนนเพนียดข้าง ตำบลหนองปรือ อำเภอบางละมุง จังหวัดชลบุรี (ช่วงก่อสร้าง) ของบริษัท ถนนอมลิริ จำกัด

องค์ประกอบทางสิ่งแวดล้อม	ผลกระทบต่อสิ่งแวดล้อมที่สำคัญ	มาตรการป้องกันและแก้ไขผลกระทบสิ่งแวดล้อม	มาตรการติดตามตรวจสอบผลกระทบสิ่งแวดล้อม
		5. จัดระบบการจราจรให้มีความปลอดภัย โดยการติดตั้งป้ายสัญลักษณ์ต่างๆ เกี่ยวกับการจราจรและจัดเจ้าหน้าที่ดูแลให้ความสะดวกภายในพื้นที่โครงการโดยเฉพาะบริเวณทางเข้า-ออก 6. จัดทำที่จอดรถบรรทุกขนส่งวัสดุก่อสร้างให้อยู่ภายในโครงการ และห้ามรถบรรทุกวัสดุก่อสร้าง จอดชะลอตัวอยู่บริเวณด้านหน้าโครงการถนนสาธารณะประโยชน์ 7. จัดเตรียมพื้นที่จอดรถบรรทุกดินไว้ภายในโครงการ 8. จัดให้มีเจ้าหน้าที่ในโครงการคอยติดต่อสื่อสารกับพนักงานขับรถบรรทุกที่จะเข้าสู่โครงการ เพื่อตรวจเช็คระยะทางให้สอดคล้องกับรถบรรทุกที่กำลังจะวิ่งออกจากช่องจอดรอในโครงการ เพื่อลดผลกระทบการจอดรถบรรทุกกีดขวางช่องจราจรในถนนส่วนบุคคล 9. ในการบรรทุกวัสดุที่ใช้ในการก่อสร้าง ต้องขับรถด้วยความระมัดระวังเป็นพิเศษ โดยเฉพาะจุดที่เข้า-ออก พื้นที่โครงการ 10. ออกกฎให้พนักงานขับรถทุกคนดับเครื่องยนต์ทันทีเมื่อจอดรถยนต์ในช่องจอดเรียบร้อยแล้ว 11. จัดให้มีผ้าใบปิดคลุมดินบริเวณท้ายรถบรรทุกเพื่อป้องกันการตกหล่นของเศษดินบนพื้นผิวถนน และลดอุบัติเหตุกับรถที่ขับตามมา 12. ติดตั้งป้ายประชาสัมพันธ์ที่ระบุชื่อบริษัทและเบอร์โทรบริษัท ให้ชัดเจนเพื่อให้ประชาชนที่พบเห็นพนักงานขับรถขนส่งวัสดุก่อสร้างของโครงการไม่ปฏิบัติตามกฎหมายจราจร หรือขับรถโดย	

40/151



นางอังคณา ไชนแจ่ม นางสาวธมลวรรณ ไชนแจ่ม
(นางอังคณา ไชนแจ่ม นางสาวธมลวรรณ ไชนแจ่ม)
กรรมการผู้มีอำนาจลงนาม
บริษัท ถนนอมลิริ จำกัด
กุมภาพันธ์ 2560




(นายเรืองเดช วรศรี)
ผู้อำนวยการสิ่งแวดล้อม
บริษัท แชนเซอร์ โซลูชั่น จำกัด
กุมภาพันธ์ 2560

ตารางที่ 1 ผลกระทบสิ่งแวดล้อมที่สำคัญ มาตรการป้องกันและแก้ไขผลกระทบสิ่งแวดล้อม และมาตรการติดตามตรวจสอบผลกระทบสิ่งแวดล้อม
โครงการ ถนนเสริมขี้เหล็ก ตั้งอยู่ที่ ถนนพหลโยธิน ตำบลหนองปรือ อำเภอบางละมุง จังหวัดชลบุรี (ช่วงก่อสร้าง) ของบริษัท ถนนสิริ จำกัด

องค์ประกอบทางสิ่งแวดล้อม	ผลกระทบต่อสิ่งแวดล้อมที่สำคัญ	มาตรการป้องกันและแก้ไขผลกระทบสิ่งแวดล้อม	มาตรการติดตามตรวจสอบผลกระทบสิ่งแวดล้อม
		ประมาทและอาจก่อให้เกิดอันตรายให้เจ้านายยังโครงการและติดป้ายระบุข้อความว่า “หากพนักงานขับรถไม่สุภาพกรุณาแจ้งมายังระบบเอร์โทรด้อยของเจ้าของโครงการ 13. ควบคุมไม่ให้มีการบรรทุกทุกหนก้นเกินพิกัด และใช้ผ้าใบปิดส่วนที่บรรทุกสิ่งของที่สามารถถดถล่มและทำให้เกิดความสกปรกบนถนนได้ ปฏิบัติหลังจากขั้นตอนการก่อสร้าง 1. จัดให้มีเจ้าหน้าที่ความปลอดภัยวิชาชีพคอยตรวจสอบและเฝ้าระวังอุบัติเหตุที่จะเกิดขึ้นกับคนงานและอาคารข้างเคียง และจัดทำแผนการลดอุบัติเหตุเสนอวิศวกรควบคุมและเจ้าของโครงการ เพื่อดำเนินการและนำไปปฏิบัติ 2. จัดเก็บอุปกรณ์ก่อสร้าง วัสดุก่อสร้างให้เป็นระเบียบเรียบร้อย และแยกวัสดุก่อสร้างที่ใช้แล้วและยังไม่ใช้ออกให้เป็นระเบียบและชัดเจน 3. จัดทำป้ายสัญลักษณ์หรือป้ายเตือนภัยต่างๆในสถานที่อันตรายทุกแห่งในเขตก่อสร้างโดยติดตั้งป้ายที่ระบุว่า “อันตราย” ให้เห็นชัดเจน 4. ออกกฎให้คนงานก่อสร้างสวมชุดที่กระชับ เหมาะแก่การทำงาน และต้องสวมใส่หมวกนิรภัย รองเท้านิรภัยทุกครั้งเมื่อปฏิบัติงาน 5. จัดให้มีวิศวกรคำนวณความมั่นคงแข็งแรงของค้ำยัน นั่งร้าน หรือโครงสร้างชั่วคราวที่ก่อสร้างขึ้นในพื้นที่ก่อสร้าง เพื่อความ	

นางสาว ใจงาม ใจงาม

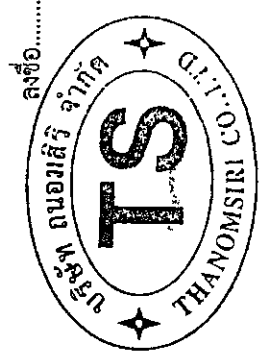

(นางสาว ใจงาม ใจงาม)
กรรมการผู้มีอำนาจลงนาม
บริษัท ถนนสิริ จำกัด
กรุงเทพฯ 2560

นางสาว ใจงาม ใจงาม



(นายเรืองเดช วรศรี)
ผู้อำนวยการสิ่งแวดล้อม
บริษัท แชนเซอร์ริส โซลูชั่น จำกัด
กรุงเทพฯ 2560

ตารางที่ 1 ผลกระทบสิ่งแวดล้อมที่สำคัญ มาตรการป้องกันและแก้ไขผลกระทบสิ่งแวดล้อม และมาตรการติดตามตรวจสอบผลกระทบสิ่งแวดล้อม
โครงการ ถนนมิตรเสรีเดิรินทร์ ตั้งอยู่ที่ ถนนพินัยด้าง ตำบลหนองปรือ อำเภอบางละมุง จังหวัดชลบุรี (ช่วงก่อสร้าง) ของบริษัท ถนนมิตร จำกัด

องค์ประกอบทางสิ่งแวดล้อม	ผลกระทบต่อสิ่งแวดล้อมที่สำคัญ	มาตรการป้องกันและแก้ไขผลกระทบสิ่งแวดล้อม	มาตรการติดตามตรวจสอบผลกระทบสิ่งแวดล้อม
		ปลอดภัยแก่คนงานและอาคารข้างเคียง	
	- อาจทำให้สิ่งของตกหล่นจากโครงการต่อผู้พักอาศัยและผู้ที่ย้ายอยู่ใกล้เคียงโครงการ	1. จัดทำรั้วแผ่นกันเสียงทำจากเมทัลชีทแบบอลูมิเนียมซีทสูง 6.50 เมตร โดยรอบโครงการ 2. ประชาสัมพันธ์และแจ้งให้บ้านพักอาศัยโดยรอบโครงการ ทราบถึงแผนการก่อสร้างโดยติดป้ายประกาศบริเวณพื้นที่ก่อสร้างรวมทั้งระบุชื่อ ที่อยู่ หมายเลขโทรศัพท์ สถานที่ที่สามารถติดต่อได้ของเจ้าของโครงการเพื่อรับข้อร้องเรียนหรือข้อเสนอแนะจากผู้พักอาศัยข้างเคียง 3. ดูแลบริเวณพื้นที่ก่อสร้างให้เป็นระเบียบเรียบร้อยตลอดระยะเวลาก่อสร้าง 4. จัดทำประกันอุบัติเหตุจากการก่อสร้างอาคารโดยจะต้องครอบคลุมถึงถึงค่าเสียหายจากอาคารข้างเคียงที่เกิดจากการก่อสร้างด้วย	
	- อาจก่อให้เกิดปัญหาอาชญากรรม การลักขโมยต่อประชาชนที่ย้ายอยู่โดยรอบโครงการ	1. จัดทำประวัติคนงานก่อสร้างให้รัดกุม ไม่รับคนงานที่ไม่มีทะเบียนประวัติเข้าทำงาน 2. จัดให้มีพนักงานรักษาความปลอดภัยดูแลตลอด 24 ชั่วโมง 3. จัดให้มีที่พักรถคนงานก่อสร้างอยู่นอกพื้นที่โครงการ มาทำงานแบบเข้ามา-เย็นกลับ 4. กำหนดช่วงเวลาก่อสร้างฐานรากในช่วงเวลา 08.00 – 17.00 น. แต่หากมีกิจกรรมการก่อสร้างที่ต่อเนื่องและเกินช่วงเวลาต้องแจ้งผู้ที่ย้ายอาศัยข้างเคียงให้ทราบล่วงหน้า โดยจะต้องมีการแจ้งให้ทราบ	



ลงชื่อ.....

(นางอังคณา โชนแจ่ม นางสาวธมลวรรณ โชนแจ่ม)

กรรมการผู้มีอำนาจลงนาม
บริษัท ถนนมิตร จำกัด
กุมภาพันธ์ 2560



(นายเรืองเดช วรศรี)

ผู้อำนวยการสิ่งแวดล้อม
บริษัท แนนโซลูชั่น จำกัด
กุมภาพันธ์ 2560

ตารางที่ 1 ผลกระทบสิ่งแวดล้อมที่สำคัญ มาตรการป้องกันและแก้ไขผลกระทบสิ่งแวดล้อม และมาตรการติดตามตรวจสอบผลกระทบสิ่งแวดล้อม
โครงการ ถนนสิริธรสโตนี่ ตั้งอยู่ที่ ถนนพหลโยธิน ตำบลหนองปรือ อำเภอบางละมุง จังหวัดชลบุรี (ช่วงก่อสร้าง) ของบริษัท ทรานซิส จำกัด

องค์ประกอบทางสิ่งแวดล้อม	ผลกระทบสิ่งแวดล้อมที่สำคัญ	มาตรการป้องกันและแก้ไขผลกระทบสิ่งแวดล้อม	มาตรการติดตามตรวจสอบผลกระทบสิ่งแวดล้อม
4.3 สุนทรียภาพทัศนียภาพ	- กิจกรรมในการก่อสร้างโครงการจะทำให้เกิดมุมมองที่ไม่เหมาะสม หรือเป็นทัศนียภาพที่ไม่ดีต่อผู้พบเห็นโครงการจึงจัดให้มีรั้วล้อมรอบพื้นที่ก่อสร้างสูง 6.50 เมตร และโครงการมีมาตรการให้ผู้รับเหมามาจัดหาผ้าใบที่ลักษณะเดียวกันคลุมอาคาร ซึ่งสามารถช่วยลดผลกระทบเรื่องทัศนียภาพที่ไม่สวยงามที่เกิดจากการก่อสร้างอาคารโครงการได้ด้วย นอกจากนี้ยังช่วยป้องกันฝุ่นละอองฟุ้งกระจายได้ด้วย ดังนั้นในการก่อสร้างอาคาร คาดว่าจะเกิดผลกระทบเรื่องทัศนียภาพ และสุนทรียภาพที่โครงการจะก่อให้เกิดจะมีอยู่ในระดับต่ำ	ก่อนอย่างน้อย 1 วัน เพื่อลดระดับการรบกวนประชาชนในชุมชนใกล้เคียง5.ตรวจสอบการเข้าออก พื้นที่โครงการของคณงานก่อสร้าง 6.โครงการจะกำหนดหนังสือแจ้งผู้พักอาศัยที่อยู่ใกล้เคียงโครงการ ซึ่งอาจจะได้รับผลกระทบดังกล่าว โดยเริ่ม ณ วันที่ก่อสร้าง จนถึงเปิดดำเนินการเพื่อให้ผู้ได้รับผลกระทบติดต่อกับโครงการได้ 1. จัดให้มีรั้วโดยรอบพื้นที่ก่อสร้าง เพื่อช่วยบดบังทัศนียภาพที่ไม่เหมาะสม 2. เมื่อมีการก่อสร้างตัวอาคารใช้ผ้าใบหรือวัสดุอื่นที่คล้ายคลึงกันคลุมรอบอาคาร เพื่อช่วยบดบังทัศนียภาพที่ไม่เหมาะสม 3. จัดให้มีพนักงานดูแลบริเวณหน้างานให้มีความสะอาดและเป็นระเบียบปราศจากมูลฝอยและกองเศษวัสดุก่อสร้างที่ไม่ใช้งานแล้ว 4. ติดป้ายหน้าโครงการโดยมีรายละเอียดระยะเวลาก่อสร้างผู้รับเหมา รวมทั้งเบอร์ติดต่อ ที่สามารถติดต่อได้สะดวก	- ตรวจสอบรั้วให้อยู่ในสภาพดี - อยู่เสมอตลอดระยะก่อสร้าง - บริษัท ทรานซิส จำกัด - เบอร์โทร 086-5645422
4.4 การบดบังแสงแดด และทิศทางลม	- ในช่วงการก่อสร้างทำให้เกิดอาคารที่มีความสูง 22.90 เมตร อาจทำให้เกิดการบดบังแสงสว่างและทิศทางลมแต่เนื่องจากพื้นที่โดยรอบของโครงการส่วนใหญ่เป็นพื้นที่ว่างรอการพัฒนา จึงไม่ส่งผลกระทบต่อพื้นที่ข้างเคียง	1. ควบคุมการก่อสร้างให้เป็นไปตามรูปแบบของอาคารที่ได้ออกแบบไว้และตามแผนการที่กำหนดไว้ 2. โครงการกำหนดหนังสือแจ้งอาคารข้างเคียงและในรัศมี 100 เมตร ทราบก่อนการก่อสร้างและติดตามผลทุกๆ เดือน เมื่อมีการก่อสร้างในแต่ละชั้น หากมีปัญหาจากการบดบังแสงแดดและทิศทางลมไม่แจ้ง	

ลงชื่อ.....



(นายเรืองเดช วรศรี)
ผู้อำนวยการสิ่งแวดล้อม
บริษัท แชนเซอร์ ไซลูชั่น จำกัด
กรุงเทพฯ 2560

ลงชื่อ.....




(นางอังคณา โชนแจ่ม)
กรรมการผู้มีอำนาจลงนาม
บริษัท ทรานซิส จำกัด
กรุงเทพฯ 2560

ตารางที่ 1 ผลกระทบสิ่งแวดล้อมที่สำคัญ มาตรการป้องกันและแก้ไขผลกระทบสิ่งแวดล้อม และมาตรการติดตามตรวจสอบผลกระทบสิ่งแวดล้อม
โครงการ ถนนสิริธรสัปดาห์ ตั้งอยู่ที่ ถนนพินัยช้าง ตำบลหนองบือ อำเภอบางละมุง จังหวัดชลบุรี (ช่วงก่อสร้าง) ของบริษัท ทรานสมิรี จำกัด

องค์ประกอบทางสิ่งแวดล้อม	ผลกระทบต่อสิ่งแวดล้อมที่สำคัญ	มาตรการป้องกันและแก้ไขผลกระทบสิ่งแวดล้อม	มาตรการติดตามตรวจสอบผลกระทบสิ่งแวดล้อม
4.5 การมีส่วนร่วมของประชาชน	ครั้งที่ 1 ประชาชนมีข้อห่วงกังวล ดังนี้ กลุ่มที่ 1 กลุ่มที่อยู่ติดโครงการ - ทำให้เกิดการกัดเซาะ และพังทลายของดิน - ทำให้เกิดเสียงดัง - ทำให้เกิดฝุ่นละอองฟุ้งกระจาย - ทำให้เกิดการสั่นสะเทือน - ทำให้เกิดปัญหาด้านการระบายน้ำ - ทำให้เกิดปริมาณขยะ/ความสกปรก มากขึ้น - ทำให้การจราจรคับคั่ง/ติดขัด - ทำให้เกิดอุบัติเหตุจากการจราจร - ทำให้เกิดความไม่ปลอดภัยในชีวิตและทรัพย์สิน - เกิดปัญหาไฟฟ้าตก น้ำประปาไหลน้อยลง กลุ่มที่ 2 กลุ่มที่อยู่ในรัศมี 100 เมตร - ทำให้เกิดเสียงดัง - ทำให้เกิดฝุ่นละอองฟุ้งกระจาย	โครงการ โดยเริ่มตั้งแต่ก่อสร้างอาคารจนถึงเปิดใช้อาคาร 3. ขาดเสียค่าเสียหายในการบดบังแสงและทิศทางลมที่เกิดจากอาคารโครงการกับอาคารข้างเคียงทันที 4. ในกรณีที่ไม่สามารถตกลงกันได้ในการขจัดขย จากผลกระทบที่ได้รับ ให้ตกลงกันในลักษณะไตรภาคีโดยเชิญบุคคลที่ 3 เป็นคนกลางร่วมในการตกลงไกล่เกลี่ย ● ทำให้เสียงดังทำให้เกิดเสียงดังและแรงสั่นสะเทือน 1.จัดทำกำแพงกันเสียงทำจากเมทัลชีทแบบอลูมิเนียมซีท สูงประมาณ 6.50 เมตร รอบพื้นที่โครงการ 2.ประชาสัมพันธ์และแจ้งให้ชุมชนโดยรอบโครงการ ทราบถึงแผนการก่อสร้างและบุคคลที่สามารถติดต่อได้ ในกรณีที่ได้รับผลกระทบจากโครงการ 3.กำหนดให้มีการจัดทำจดหมายแจ้งผู้พักอาศัยโดยรอบโครงการ โดยระบุแผนการก่อสร้าง ระดับผลกระทบด้านเสียงรบกวนจากกิจกรรมก่อสร้างของโครงการ และบุคคลที่สามารถติดต่อได้ กรณีที่ได้รับผลกระทบจากโครงการ 4.กำหนดช่วงเวลาก่อสร้างฐานรากในช่วงเวลา 08.00 – 17.00 น. แต่หากมีกิจกรรมการก่อสร้างที่ต่อเนื่องและเกินช่วงเวลาต้องแจ้งผู้ที่อยู่อาศัยข้างเคียงให้ทราบล่วงหน้า โดยจะต้องมีการแจ้งให้ทราบก่อนอย่างน้อย 1 วัน เพื่อลดระดับการรบกวนประชาชนในชุมชนใกล้เคียง	1. ตรวจสอบการบรรเทาผลกระทบทุกขยย้ายวัสดุ อุปกรณ์ ก่อสร้างของรถบรรทุก ซึ่งต้องดำเนินการตามที่กำหนดไว้ในมาตรการ 2. ตรวจสอบและเครื่องมื่ออุปกรณ์ต่างๆ อย่างน้อย สัปดาห์ละ 1 ครั้งตลอดระยะเวลาการก่อสร้าง 3. ตรวจสอบระดับเสียง Leqเฉลี่ย 24 ชั่วโมง และ Lmax ทุกวันที่มีการทำเสาเข็มและฐานราก และรายงานผลตรวจวัดทุกสัปดาห์ หลังจากนั้นตรวจวัดทุกเดือนตลอดระยะเวลาการก่อสร้าง 4. ตรวจสอบสภาพผ้าใบที่ใช้ปิด

ลงชื่อ.....
(นางอังคณา โชนแจ่ม นางสาวมลารมณ โชนแจ่ม)

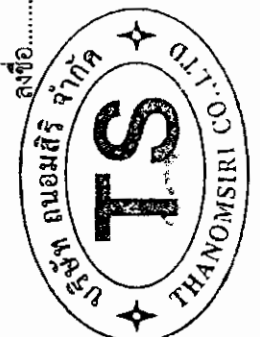

กรรมการผู้มีอำนาจลงนาม
บริษัท ทรานสมิรี จำกัด
กุมภาพันธ์ 2560

ลงชื่อ.....
(นายเรืองเดช วรศรี)

ผู้อำนวยการสิ่งแวดล้อม
บริษัท เนชั่นเชอร์รี่ โซลูชั่น จำกัด
กุมภาพันธ์ 2560



ตารางที่ 1 ผลกระทบสิ่งแวดล้อมที่สำคัญ มาตรการป้องกันและแก้ไขผลกระทบสิ่งแวดล้อม และมาตรการติดตามตรวจสอบผลกระทบสิ่งแวดล้อม
โครงการ ถนนสิริเรขสิทธิ์ ดั้งเดิมที่ ถนนเพนียดข้าง ตำบลหนองปรือ อำเภอบางละมุง จังหวัดชลบุรี (ช่วงก่อสร้าง) ของบริษัท ผนอมสิริ จำกัด

องค์ประกอบทางสิ่งแวดล้อม	ผลกระทบสิ่งแวดล้อมที่สำคัญ	มาตรการป้องกันและแก้ไขผลกระทบสิ่งแวดล้อม	มาตรการติดตามตรวจสอบผลกระทบสิ่งแวดล้อม
	- ทำให้เกิดการสั่นสะเทือน - ทำให้การจราจรคับคั่ง/ติดขัด กลุ่มที่ 3 กลุ่มที่อยู่ในรัศมี 101-500 เมตร - ทำให้เกิดเสียงดัง - ทำให้เกิดฝุ่นละอองฟุ้งกระจาย - ทำให้การจราจรคับคั่ง/ติดขัด - ทำให้เกิดอุบัติเหตุจากการจราจร กลุ่มที่ 4 กลุ่มที่อยู่ในรัศมี 501-1,000 เมตร - ทำให้เกิดเสียงดัง - ทำให้เกิดฝุ่นละอองฟุ้งกระจาย - การจราจรคับคั่ง/ติดขัด กลุ่มที่ 5 พื้นที่อ่อนไหว - ทำให้เกิดการกัดเซาะ และพังทลายของดิน - ทำให้เกิดเสียงดัง - ทำให้เกิดฝุ่นละอองฟุ้งกระจาย - ทำให้เกิดการสั่นสะเทือน - เกิดปัญหาไฟฟ้าตก น้ำประปาไหลน้อยลง - ทำให้เกิดปัญหาด้านการระบายน้ำ - ทำให้เกิดปริมาณขยะ/ความสกปรก มากขึ้น - ทำให้การจราจรคับคั่ง/ติดขัด - ทำให้เกิดอุบัติเหตุจากการจราจร	5. ตรวจสอบเครื่องจักรที่ใช้ในการก่อสร้างให้มีสภาพดีอยู่เสมอ เพื่อลดการเกิดเสียงดังอันเนื่องมาจากเครื่องจักรชำรุด 6. ตรวจสอบระยะเวลาการทำงานของคนงานที่ได้รับเสียงดัง ให้เป็นไปตามมาตรฐานของกระทรวงมหาดไทย 7. กิจกรรมที่มีเสียงดังบางประเภท เช่น การตัดเหล็ก ด้วยเครื่องตัดที่มีเสียงให้จัดพื้นที่ดำเนินการอยู่ห่างจากอาคารบ้านพักอาศัย โดยรอบให้มากที่สุดเพื่อไม่ให้รับความอาคารบ้านพักอาศัยอย่าง 8. ใช้หมวกกันน็อกช่วยลดการสั่นสะเทือนระหว่างชิ้นส่วนของเครื่องจักร 9. ใช้เครื่องจักรหรือเครื่องยนต์ที่มีอัตราเร็วต่ำ 10. ผู้รับเหมาควบคุมคนงาน ไม่ให้ส่งเสียงดัง 11. กำหนดการบรรทุกรถบรรทุกของรถบรรทุกวัสดุอุปกรณ์ก่อสร้างไม่ให้บรรทุกน้ำหนักเกินกว่าเกณฑ์ที่กำหนดไว้ 12. ติดตั้งอุปกรณ์เพื่อลดการสั่นสะเทือนตามคำแนะนำของผู้ผลิตเครื่องจักร 13. จำกัดความเร็วของรถที่ขนส่งวัสดุอุปกรณ์ก่อสร้างให้ความเร็วไม่เกิน 30 กิโลเมตร/ชั่วโมง 14. เครื่องจักรกลหรือเครื่องยนต์ที่ติดตั้งอยู่กับที่ จะต้อง ตั้งให้อยู่บริเวณกลางพื้นที่การก่อสร้าง 15. จัดหาอุปกรณ์ป้องกันและลดเสียงให้คนงานก่อสร้างใช้ เช่น Ear Plug, Ear muffs เป็นต้น ● ทำให้เกิดฝุ่นละอองฟุ้งกระจาย 1. ติดตั้ง Mesh Sheet ตั้งตั้งแต่ชั้นล่างจนถึงชั้นบนสุดของอาคารที่	มาตรการติดตามตรวจสอบผลกระทบสิ่งแวดล้อม คลุมดิน วัสดุก่อสร้างให้อยู่ในสภาพดีไม่เอี๊ยดขาด 5. ติดตามตรวจสอบคุณภาพอากาศ ดัชนีที่ต้องตรวจวัดได้แก่ PM10, TSP ตรวจวัดทุกวันที่ทำเสาเข็มและฐานราก รายงานผลตรวจวัดทุกสัปดาห์ จากนั้นตรวจวัดทุกเดือนตลอดระยะเวลาการก่อสร้าง CO, NO₂, SO₂ และ HC ตรวจวัดทุกเดือนตลอดระยะเวลาการก่อสร้าง 6. ตรวจสอบรถยนต์ที่ใช้ในการขนส่งและอุปกรณ์ก่อสร้างอย่างน้อยสัปดาห์ละ 1 ครั้ง ตลอดระยะเวลาการก่อสร้าง 7. ติดตามตรวจสอบภาชนะรองรับขยะให้อยู่ในสภาพที่ดีเสมออย่างน้อยสัปดาห์ละ 1 ครั้ง ตลอดระยะเวลาการก่อสร้าง 8. จัดบันทึกสถิติการใช้ไฟฟ้าทุกเดือนและจัดให้มีการทำป้ายที่

ลงชื่อ.....

(นางอังคณา โชนแจ่ม นางสาวณสวรณ์ โชนแจ่ม)

กรรมการผู้มีอำนาจลงนาม
บริษัท ผนอมสิริ จำกัด
กรุงเทพฯ 2560



ลงชื่อ.....

(นายเรืองเดช วรรศรี)

ผู้ชำนาญการสิ่งแวดล้อม
บริษัท แชนเซอร์ล โซลูชั่น จำกัด
กรุงเทพฯ 2560



ตารางที่ 1 ผลกระทบสิ่งแวดล้อมที่สำคัญ มาตรการป้องกันและแก้ไขผลกระทบสิ่งแวดล้อม และมาตรการติดตามตรวจสอบผลกระทบสิ่งแวดล้อม
โครงการ ถนนมิตรภาพเสนาห์ ตั้งอยู่ที่ ถนนเพนียดช้าง ตำบลหนองปรือ อำเภอบางละมุง จังหวัดชลบุรี (ช่วงก่อสร้าง) ของบริษัท ถนนมิตร จำกัด

องค์ประกอบทางสิ่งแวดล้อม	ผลกระทบต่อสิ่งแวดล้อมที่สำคัญ	มาตรการป้องกันและแก้ไขผลกระทบสิ่งแวดล้อม	มาตรการติดตามตรวจสอบผลกระทบสิ่งแวดล้อม
	ครั้งที่ 2 ประชาชนเห็นด้วยกับมาตรการลดผลกระทบและมาตรการติดตามตรวจสอบผลกระทบสิ่งแวดล้อมที่กำหนดไว้	กำลังก่อสร้าง โดยรอบอาคารเพื่อป้องกันฝุ่นละอองฟุ้งกระจายไปยังอาคารข้างเคียง โดยให้ Mesh Sheet ดังกล่าวมีขนาดความกว้างของช่องที่สามารถลดฝุ่นละอองได้ 2. กำหนดความเร็วยานพาหนะที่ใช้ขนส่งดินและวัสดุก่อสร้างให้มีความเร็วไม่เกิน 30 กิโลเมตร / ชั่วโมง 3. ใช้ผ้าคลุมรถบรรทุกวัสดุก่อสร้าง หิน หินทราย เพื่อป้องกันการร่วงหล่นของวัสดุ หรือเศษดิน หินทราย ลงบนถนน 4. จัดให้มีเจ้าหน้าที่คอยฉีดพรมน้ำ บริเวณพื้นที่ก่อสร้างที่มีฝุ่นละออง 5. กำหนดให้มีจุดล้างล้อเพื่อทำความสะอาดล้อรถบรรทุก ก่อนออกจากพื้นที่โครงการ 6. กำหนดให้มีการขนย้ายเศษวัสดุที่ไม่ใช้แล้ว ออกจากสถานที่ก่อสร้างอย่างสม่ำเสมอ 7. ไม่ติดเครื่องจักรหรือเครื่องยนต์ทิ้งไว้โดยไม่ใช้งาน 8. ตรวจสอบเครื่องยนต์ของรถที่ใช้ในการขนส่ง และเครื่องมืออุปกรณ์ต่างๆ ให้อยู่ในสภาพดีอยู่เสมอ เพื่อลดมลพิษทางอากาศ ● ทำให้เกิดขยะ/ความสกปรกมากขึ้น 1. จัดพื้นที่กองวัสดุก่อสร้างไม่ปล่อยให้กระจัดกระจายหลายจุด เพื่อความเป็นระเบียบและสะดวกต่อการจัดเก็บ โดยคัดแยกเศษวัสดุที่สามารถนำกลับไปใช้ได้ 2. สำหรับมูลฝอยในพื้นที่ก่อสร้างจัดให้มีภาชนะรองรับมูลฝอยที่	ทางเข้า-ออกของโครงการเพื่อบอกสถิติการใช้ไฟฟ้าทุกเดือน 9. ตรวจสอบผ้าใบหรือวัสดุที่กันอาคาร ให้มีความแข็งแรงอยู่เสมอ หากมีปัญหาชำรุด ให้รีบแก้ไขทันที - บริษัท ถนนมิตร จำกัด - เบอร์โทร 086-5645422

46/151

ลงชื่อ.....

อัมพร ใจเมือง, อพ. ๒-



(นางอังคณา ไชนแจ่ม นางสาวธมลวรรณ ไชนแจ่ม)

กรรมการผู้มีอำนาจลงนาม
บริษัท ถนนมิตร จำกัด
กุมภาพันธ์ 2560



ลงชื่อ.....

(นายเรืองเดช วรศรี)

ผู้อำนวยการสิ่งแวดล้อม
บริษัท แนชเชอร์ล โซลูชั่น จำกัด
กุมภาพันธ์ 2560

ตารางที่ 1 ผลกระทบสิ่งแวดล้อมที่สำคัญ มาตรการป้องกันและแก้ไขผลกระทบสิ่งแวดล้อม และมาตรการติดตามตรวจสอบผลกระทบสิ่งแวดล้อม
โครงการ ถนนมิตรภาพเส้นทาง ตั้งอยู่ที่ ถนนพหลโยธิน ตำบลหนองปรือ อำเภอบางละมุง จังหวัดชลบุรี (ช่วงก่อสร้าง) ของบริษัท ถนนมิตร จำกัด

องค์ประกอบทางสิ่งแวดล้อม	ผลกระทบต่อสิ่งแวดล้อมที่สำคัญ	มาตรการป้องกันและแก้ไขผลกระทบสิ่งแวดล้อม	มาตรการติดตามตรวจสอบผลกระทบสิ่งแวดล้อม
		ทันทานและมีฝาปิดขนาด 100 ลิตร จำนวน 6 ถัง แบ่งเป็นมูลฝอยเปียก 3 ถัง มูลฝอยแห้ง 3 ถัง วางไว้บริเวณที่ทำการก่อสร้างเพื่อให้สำนักงานเมืองพัทยาเก็บขนไปกำจัดต่อไป 3. กำชับให้คนงานทิ้งขยะมูลฝอยลงในภาชนะรองรับจัดเตรียมไว้อย่างเคร่งครัด 4. ตรวจสอบที่รองรับขยะให้อยู่ในสภาพที่ดีอยู่เสมอ 5. ติดต่อเมืองพัทยาให้เป็นผู้ดำเนินการจัดเก็บมูลฝอยของคนงานก่อสร้างไปกำจัด 6. รณรงค์ให้คนงานก่อสร้างหลีกเลี่ยงการใช้บรรจุภัณฑ์ที่ไม่สามารถนำกลับมาใช้ใหม่ได้อีก เช่น ขวดสเปรย์ต่างๆ และพยายามใช้ผลิตภัณฑ์ที่สามารถใช้ซ้ำอีกได้ เช่น ถ่านไฟฉายหรือแบตเตอรี่ ที่สามารถประจุไฟฟ้าใหม่ได้ ขวดใส่น้ำแบบแก้ว เป็นต้น 7. รณรงค์ให้คนงานก่อสร้างและเจ้าหน้าที่ส่วนต่างๆ มีการคัดแยกขยะออกเป็นประเภทต่างๆ เช่น มูลฝอยเปียก มูลฝอยแห้ง มูลฝอยที่สามารถนำกลับมาใช้ใหม่ได้ ● ทำให้การจราจรคับคั่ง/ติดขัดและทำให้เกิดอุบัติเหตุจากการจราจร 1. จำกัดความเร็วของรถบรรทุกที่ใช้ในการขนส่งวัสดุก่อสร้างไม่เกิน 30 กิโลเมตร/ชั่วโมง 2. ห้ามจอดรถบรรทุกหรือวางวัสดุก่อสร้าง บริเวณด้านหน้าโครงการเพื่อป้องกันการกีดขวางการจราจร	

ลงชื่อ..... อิงกรรณ : DM B.....



(นางอังคณา โชนแจ่ม นางสาวมลวรรณ โชนแจ่ม)

กรรมการผู้มีอำนาจลงนาม
บริษัท ถนนมิตร จำกัด
กุมภาพันธ์ 2560



ลงชื่อ.....

(นายเรืองเดช วรศรี)

ผู้อำนวยการสิ่งแวดล้อม
บริษัท เนเชอรัล โซลูชั่น จำกัด
กุมภาพันธ์ 2560

ตารางที่ 1 ผลกระทบสิ่งแวดล้อมที่สำคัญ มาตรการป้องกันและแก้ไขผลกระทบสิ่งแวดล้อม และมาตรการติดตามตรวจสอบผลกระทบสิ่งแวดล้อม
โครงการ ถนนสิริเรศสิริเดชน์ ตั้งอยู่ที่ ถนนเทพนิยช้าง ตำบลหนองปรือ อำเภอบางละมุง จังหวัดชลบุรี (ช่วงก่อสร้าง) ของบริษัท ทรานส์ จำกัด

องค์ประกอบทางสิ่งแวดล้อม	ผลกระทบต่อสิ่งแวดล้อมที่สำคัญ	มาตรการป้องกันและแก้ไขผลกระทบสิ่งแวดล้อม	มาตรการติดตามตรวจสอบผลกระทบสิ่งแวดล้อม
		3. จัดระบบการจราจรให้มีความปลอดภัย โดยการติดตั้งป้ายสัญลักษณ์ต่างๆ เกี่ยวกับจราจรและจัดเจ้าหน้าที่ดูแลให้ความสะดวกภายในพื้นที่โครงการโดยเฉพาะบริเวณทางเข้า-ออก 4. จัดทำที่จอดรถบรรทุกขนส่งวัสดุก่อสร้างให้อยู่ภายในโครงการ และจัดให้มีพื้นที่เก็บวัสดุก่อสร้าง และห้ามบรรทุกวัสดุก่อสร้างจอดชะลอตัวอยู่บริเวณทางสาธารณะ 5. จัดเตรียมพื้นที่จอดรถบรรทุกดินไว้ภายในโครงการอย่างน้อย 3 คัน 6. จัดให้มีเจ้าหน้าที่ในโครงการคอยติดต่อสื่อสารกับพนักงานขับรถบรรทุกที่จะเข้าสู่โครงการ เพื่อตรวจเช็คระยะทางให้สอดคล้องกับบรรทุกที่กำลังจะวิ่งออกจากช่องจราจรในโครงการ เพื่อลดผลกระทบการจราจรบรรทุกก็ดขวางช่องจราจรในถนนสาธารณะ 7. ในการบรรทุกวัสดุที่ใช้ในการก่อสร้าง ต้องขับด้วยความระมัดระวังเป็นพิเศษ โดยเฉพาะจุดที่เข้า-ออก พื้นที่โครงการ 8. ออกกฎให้พนักงานขับรถทุกคนดับเครื่องยนต์ทันทีเมื่อจอดรถยนต์ในช่องจอดเรียบร้อยแล้ว 9. จัดให้มีผ้าใบปิดคลุมดินบริเวณท้ายรถบรรทุกเพื่อป้องกันการตกหล่นของเศษดินบนพื้นผิวถนน และลดอุบัติเหตุที่ขับเข้ามา 10. จัดให้มีบ่อล้างล้อรถบรรทุก และเจ้าหน้าที่ล้างล้อ โดยให้มีตำแหน่งอยู่ใกล้ปากทางเข้า-ออกพื้นที่ก่อสร้าง โดยให้ล้างทุกครั้งเมื่อรถบรรทุกจะออกจากโครงการ	



นางอัมมสิริ จักัด
(นางอัมมสิริ จักัด)
กรรมการผู้มีอำนาจลงนาม
บริษัท ทรานส์ จำกัด
กรุงเทพฯ 2560



นางเรณูเดช วรศรี
(นางเรณูเดช วรศรี)
ผู้อำนวยการสิ่งแวดล้อม
บริษัท แชนเซอร์ล โซลูชั่น จำกัด
กรุงเทพฯ 2560

ตารางที่ 1 ผลกระทบสิ่งแวดล้อมที่สำคัญ มาตรการป้องกันและแก้ไขผลกระทบสิ่งแวดล้อม ผลการตรวจสอบผลกระทบสิ่งแวดล้อม
โครงการ ถนนสิริเรศสิทธิ์ ถนนที่ ตั้งอยู่ที่ ถนนพหลโยธิน ตำบลหนองปรือ อำเภอบางละมุง จังหวัดชลบุรี (ช่วงก่อสร้าง) ของบริษัท ถนนสิริ จำกัด

องค์ประกอบทางสิ่งแวดล้อม	ผลกระทบต่อสิ่งแวดล้อมที่สำคัญ	มาตรการป้องกันและแก้ไขผลกระทบสิ่งแวดล้อม	มาตรการติดตามตรวจสอบผลกระทบสิ่งแวดล้อม
		11. ติดตั้งป้ายประชาสัมพันธ์ที่ระบุชื่อบริษัทและเบอร์โทรศัพท์ให้ชัดเจนเพื่อให้ประชาชนที่พบเห็นพนักงานขับรถขนส่งวัสดุก่อสร้างของโครงการไม่ปฏิบัติตามกฎหมายจราจร หรือขับรถโดยประมาท และอาจก่อให้เกิดอันตรายให้ถึงแม้ยังโครงการ 12. ควบคุมไม่ให้มีการบรรทุกน้ำหนักเกินพิกัด และใช้ผ้าใบปิดส่วนที่บรรทุกสิ่งของที่สามารถลดทอนและทำให้เกิดความสกปรกบนถนนได้ ● เกิดปัญหาไฟฟ้าตก น้ำประปาไหลน้อย 1. รมรงคให้คนงานใช้ไฟฟ้าอย่างประหยัด เช่น แนะนำให้คนงานถอดปลั๊กไฟเมื่อไม่ใช้งาน เป็นต้น 2. จัดช่างเทคนิคไฟฟ้าควบคุมการปฏิบัติงาน 3. การจ่ายไฟฟ้าและพลังงานสำหรับอุปกรณ์ก่อสร้าง ต้องเป็นไปตามกฎวงจรไฟฟ้าที่ถูกต้อง 4. เลือกใช้อุปกรณ์ไฟฟ้าประเภทประหยัดพลังงานในพื้นที่ก่อสร้างและสำนักงานก่อสร้างโครงการ ● ทำให้เกิดปัญหาการระบายน้ำ 1. จัดให้มีให้คนงานคอยทำความสะอาดเก็บเศษดินและเศษวัสดุก่อสร้างไม่ให้กีดขวาง และอุดตันทางระบายน้ำในโครงการ และที่พนักงานก่อสร้าง 2. จัดให้มีคนงานตรวจสอบดูแลการระบายน้ำของโครงการให้สามารถรวบรวมน้ำฝนให้ไหลมายังท่อระบายน้ำสาธารณะ	

วิมล วัฒนศิริ (นางอังคณา โชนแจ่ม) (นางสาววรรณ โชนแจ่ม)



กรรมการผู้มีอำนาจลงนาม
บริษัท ถนนสิริ จำกัด
กุมภาพันธ์ 2560



(นายเรืองเดช วรศรี)
ผู้อำนวยการสิ่งแวดล้อม
บริษัท แชนเซอร์ล โซลูชั่น จำกัด
กุมภาพันธ์ 2560

ตารางที่ 1 ผลกระทบสิ่งแวดล้อมที่สำคัญ มาตรการป้องกันและแก้ไขผลกระทบสิ่งแวดล้อม และมาตรการติดตามตรวจสอบผลกระทบสิ่งแวดล้อม
โครงการ ถนนอมสิริเรสซิเดนซ์ ตั้งอยู่ที่ ถนนเพนียดช้าง ตำบลหนองปรือ อำเภอบางละมุง จังหวัดชลบุรี (ช่วงก่อสร้าง) ของบริษัท ถนนอมสิริ จำกัด

องค์ประกอบทางสิ่งแวดล้อม	ผลกระทบต่อสิ่งแวดล้อมที่สำคัญ	มาตรการป้องกันและแก้ไขผลกระทบสิ่งแวดล้อม	มาตรการติดตามตรวจสอบผลกระทบสิ่งแวดล้อม
		3. ออกกฎหมายห้ามคนงานก่อสร้างทิ้งเศษวัสดุจากการก่อสร้างไปอุดตันยังรางระบายน้ำรอบโครงการและท่อสาธารณะ 4. กำหนดให้มีคนงานหมั่นทำความสะอาดบริเวณหน้างานเพื่อป้องกัน มิให้เศษดินและวัสดุอุดตันหรือกีดขวางการไหลของน้ำและท่อระบายน้ำสาธารณะ 5. ตรวจสอบแนวรางดินระบายน้ำไม่ให้มีเศษดิน กิ่งไม้หรือเศษวัสดุก่อสร้างกีดขวางทางระบายน้ำและไม่ให้มีการอุดตันเป็นประจำทุกสัปดาห์ในช่วงฤดูฝน • ทำให้เกิดความไม่ปลอดภัยในชีวิตและทรัพย์สินและพฤติกรรมของคนงานก่อสร้าง 1. จัดทำประวัติคนงานก่อสร้างให้รัดกุมไม่รับคนงานไม่มีทะเบียนประวัติเข้าทำงาน 2. จัดให้มีพนักงานรักษาความปลอดภัยดูแลที่พัคนงาน 3. กำหนดให้มีกฎระเบียบห้ามคนงานส่งเสียงดังในยามวิกาล 4. จัดให้มีพนักงานรักษาความปลอดภัยตลอด 24 ชั่วโมง 5. เก็บวัสดุที่ติดประกายไฟง่ายห่างจากบริเวณที่มีการเชื่อม หรือบริเวณที่มีประกายไฟ 6. ห้ามสูบบุหรี่ในบริเวณที่มีวัตถุไวไฟ 7. จัดให้มีถังดับเพลิงชนิดมือถืออยู่ในบริเวณที่เห็นชัดเจน และสะดวกใช้ 8. จัดให้มีการฝึกอบรมการใช้อุปกรณ์ป้องกันอัคคีภัย	

ลงชื่อ..... วิมล โกล่อม. DM U.



(นางอังคณา โชนแจ่ม นางสาวมลวรรณ โชนแจ่ม)

กรรมการผู้มีอำนาจลงนาม
บริษัท ถนนอมสิริ จำกัด
กุมภาพันธ์ 2560



ลงชื่อ..... [Signature]

(นายเรืองเดช วรศรี)

ผู้อำนวยการสิ่งแวดล้อม
บริษัท แนนโซล โซลูชั่น จำกัด
กุมภาพันธ์ 2560

ตารางที่ 1 ผลกระทบสิ่งแวดล้อมที่สำคัญ มาตรการป้องกันและแก้ไขผลกระทบสิ่งแวดล้อม และมาตรการติดตามตรวจสอบผลกระทบสิ่งแวดล้อม
โครงการ ถนนมิตรภาพสายเดิม ตั้งอยู่ที่ ถนนพหลโยธิน ตำบลหนองปรือ อำเภอบางละมุง จังหวัดชลบุรี (ช่วงก่อสร้าง) ของบริษัท ถนนมิตร จำกัด

องค์ประกอบทางสิ่งแวดล้อม	ผลกระทบต่อสิ่งแวดล้อมที่สำคัญ	มาตรการป้องกันและแก้ไขผลกระทบสิ่งแวดล้อม	มาตรการติดตามตรวจสอบผลกระทบสิ่งแวดล้อม
		9. จัดให้มีหัวหน้าคนงานหรือผู้ควบคุมดูแลความปลอดภัยและกำหนดบทลงโทษตักเตือนคนงานอย่างเข้มงวด 10. กำชับกวดขันพฤติกรรมของคนงานไม่ให้มีการเล่นการพนันใช้สารเสพติด หรือสารกระตุ้นออกฤทธิ์ต่อจิตประสาท 11. จัดให้มีระเบียบข้อบังคับ ไม่ให้คนงานออกนอกบริเวณโครงการในเวลาทำงาน ยกเว้นเมื่อได้รับอนุญาตจากหัวหน้าคนงานเท่านั้น เพื่อลดความเสี่ยงในการเกิดปัญหาและลดข้อห่วงกังวลของประชาชนที่อยู่บริเวณใกล้เคียง จากคนงานที่ออกนอกพื้นที่โครงการ 12. จัดศูนย์รับเรื่องราว ความเดือดร้อน รำคาญจากโครงการ ที่อาจมีต่อชุมชน ไว้ในบริเวณพื้นที่ก่อสร้าง และให้หัวหน้าคนงานรับเรื่องเสนอผู้รับเหมาก่อสร้างและเจ้าของโครงการ เพื่อหาแนวทางแก้ไข 13. หากมีเหตุที่เกิดขึ้นจากคนงาน ที่ทำให้เกิดความเสียหายทั้งร่างกายและทรัพย์สินของประชาชนโดยรอบเกิดขึ้น เจ้าของโครงการกำชับให้ผู้รับเหมาก่อสร้างติดตาม ตรวจสอบและดำเนินการ ปรับปรุงชดเชยค่าเสียหายที่เกิดขึ้นโดยทันที	

51/151



ลงชื่อ..... อینگ โชนแจ่ม นางสาวธมลวรรณ โชนแจ่ม

(นางอังกณ โชนแจ่ม นางสาวธมลวรรณ โชนแจ่ม)

กรรมการผู้มีอำนาจลงนาม
บริษัท ถนนมิตร จำกัด
กุมภาพันธ์ 2560



ลงชื่อ..... นายเรืองเดช วรศรี

(นายเรืองเดช วรศรี)
ผู้อำนวยการสิ่งแวดล้อม
บริษัท แชนเซอร์ โซลูชั่น จำกัด
กุมภาพันธ์ 2560

ตารางที่ 2 ผลกระทบสิ่งแวดล้อมที่สำคัญ มาตรการป้องกันและแก้ไขผลกระทบสิ่งแวดล้อม และมาตรการติดตามตรวจสอบผลกระทบสิ่งแวดล้อม
โครงการ ถนนอมลิริเรสซิเดนซ์ ตั้งอยู่ที่ ถนนเพนียดช้าง ตำบลหนองปรือ อำเภอบางละมุง จังหวัดชลบุรี (ช่วงดำเนินการ) ของบริษัท ถนนอมลิริ จำกัด

องค์ประกอบทางสิ่งแวดล้อม	ผลกระทบต่อสิ่งแวดล้อมที่สำคัญ	มาตรการป้องกันและแก้ไขผลกระทบสิ่งแวดล้อม	มาตรการติดตามตรวจสอบผลกระทบสิ่งแวดล้อม
1. ทรัพยากรสิ่งแวดล้อมทางกายภาพ 1.1 สภาพภูมิประเทศ	- บริเวณพื้นที่โครงการ จะเปลี่ยนสภาพจากพื้นที่ว่างมาเป็นอาคารคอนกรีตเสริมเหล็ก 7 ชั้น และชั้นใต้ดิน 1 ชั้น จำนวน 3 อาคาร มีความสูง 22.90 เมตร	1. จัดให้มีพื้นที่สีเขียว 1,347.15 ตารางเมตร 2. จัดภูมิสถาปัตย์ ดูแลไม้ยืนต้น สนามหญ้า และไม้พุ่มต่างๆ เพื่อให้มีสภาพแวดล้อมที่เป็นธรรมชาติมากขึ้น (รูปที่ 2)	- ดูแลต้นไม้บริเวณพื้นที่สีเขียวในพื้นที่โครงการให้มีสภาพดีอยู่เสมอ - บริษัท ถนนอมลิริ จำกัด - เบอร์โทร 086-5645422
1.2 ทรัพยากรดิน	- เมื่อเปิดดำเนินการสภาพพื้นที่จะปกคลุมไปด้วยอาคาร ทางวิ่งรถ ที่จอดรถ และพื้นที่สีเขียว จึงลดการชะล้างพังทลายของหน้าดิน	1. จัดให้มีพื้นที่สีเขียว 1,347.15 ตารางเมตร 2. จัดให้เจ้าหน้าที่ตัดแต่งกิ่ง ไม้ยืนต้นเป็นประจำอย่างน้อยเดือนละ 2 ครั้ง	- ตรวจสอบการเจริญเติบโตของพรรณไม้ในบริเวณ พื้นที่สีเขียวให้มีสภาพดีอยู่เสมอ - บริษัท ถนนอมลิริ จำกัด - เบอร์โทร 086-5645422
1.3 สภาพภูมิอากาศ และคุณภาพอากาศ	- เกิดจากควันหรือไอของเครื่องยนต์ในรถยนต์ของผู้เข้าพักอาศัยและผู้มาติดต่อ - เกิดจากควันหรือไอของเครื่องยนต์ในรถยนต์ก่อให้เกิดมลสารที่สำคัญ ซึ่งรวมกับการตรวจวัดในพื้นที่โครงการดังนี้ 1. คาร์บอนมอนอกไซด์ (CO) - สภาพปัจจุบัน = 0.6871 มก./ลบ.ม. - กิจกรรมการคมนาคมเข้าออกโครงการ = 0.020 มก./ลบ.ม. - รวม CO ทั้งหมด = 0.8871 มก./ลบ.ม. - ค่ามาตรฐาน = 34.20 มก./ลบ.ม. (ค่ามาตรฐานจากประกาศคณะกรรมการ	1. ควบคุมความเร็วของรถภายในโครงการ เช่น ป้ายจำกัดความเร็ว เป็นต้น 2. จัดให้มีเจ้าหน้าที่ดูแลรักษาความสะอาดของถนน และลานจอดรถอย่างสม่ำเสมอ 3. จัดให้มีเจ้าหน้าที่อำนวยความสะดวกในการจราจร 4. ติดป้ายห้ามติดเครื่องยนต์ทิ้งไว้บริเวณลานจอดรถยนต์โดยดับเครื่องทันที เมื่อจอดรถแล้ว 5. จัดให้มีพื้นที่สีเขียว 1,347.15 ตารางเมตร	- ตรวจสอบสภาพป้ายจำกัดความเร็วให้อยู่ในสภาพดี ตลอดระยะเวลาเปิดดำเนินการ - ตรวจสอบพรรณไม้ว่าเจริญเติบโตและมีความสมบูรณ์สวยงามอยู่เสมอ ตลอดระยะเวลาเปิดดำเนินการ - บริษัท ถนนอมลิริ จำกัด - เบอร์โทร 086-5645422

52/151



ลงชื่อ.....นางอังคณา โชนแจ่ม นางสาวธมลวรรณ โชนแจ่ม)

กรรมการผู้มีอำนาจลงนาม
บริษัท ถนนอมลิริ จำกัด
กุมภาพันธ์ 2560




ลงชื่อ..... (นายเรืองเดช วรศรี)
ผู้อำนวยการสิ่งแวดล้อม
บริษัท แนนโซลูชั่น โซลูชั่น จำกัด
กุมภาพันธ์ 2560

ตารางที่ 2 ผลกระทบสิ่งแวดล้อมที่สำคัญ มาตรการป้องกันและแก้ไขผลกระทบสิ่งแวดล้อม และมาตรการติดตามตรวจสอบผลกระทบสิ่งแวดล้อม
โครงการ ถนนอมลีสริสขิเด็นท์ ตั้งอยู่ที่ ถนนพหลโยธิน ตำบลหนองบัว อำเภอบางละมุง จังหวัดชลบุรี (ช่วงดำเนินการ) ของบริษัท ถนนอมลีสริ จำกัด

องค์ประกอบทางสิ่งแวดล้อม	ผลกระทบต่อสิ่งแวดล้อมที่สำคัญ	มาตรการป้องกันและแก้ไขผลกระทบสิ่งแวดล้อม	มาตรการติดตามตรวจสอบผลกระทบสิ่งแวดล้อม
	สิ่งแวดล้อมแห่งชาติ ฉบับที่ 10 พ.ศ.2538) 2. ไนโตรเจนไดออกไซด์ (NO₂) - สภาพปัจจุบัน = 0.048 มก./ลบ.ม. - กิจกรรมการคมนาคมเข้าออกโครงการ = 0.0073 มก./ลบ.ม. - รวม NO₂ ทั้งหมด = 0.0553 มก./ลบ.ม. - ค่ามาตรฐาน = 0.32 มก./ลบ.ม. (ค่ามาตรฐานจากประกาศคณะกรรมการสิ่งแวดล้อมแห่งชาติ ฉบับที่ 10 พ.ศ.2538) 3. ซัลเฟอร์ไดออกไซด์ (SO₂) - สภาพปัจจุบัน = 0.0068 มก./ลบ.ม. - กิจกรรมการคมนาคมเข้าออกโครงการ = 0.00006 มก./ลบ.ม. - รวม SO₂ ทั้งหมด = 0.00686 มก./ลบ.ม. - ค่ามาตรฐาน = 0.78 มก./ลบ.ม. (มาตรฐานจากประกาศคณะกรรมการสิ่งแวดล้อมแห่งชาติ ฉบับที่ 12 พ.ศ.2538) 4. ไฮโดรคาร์บอน (HC) - สภาพปัจจุบัน = 1.44 มก./ลบ.ม. - กิจกรรมการคมนาคมเข้าออกโครงการ = 0.0039 มก./ลบ.ม.		

ลงชื่อ..... วิมล ใจดี.....
(นางอังคณา ใจแจ่ม นางสาวสมรารณ ใจแจ่ม)

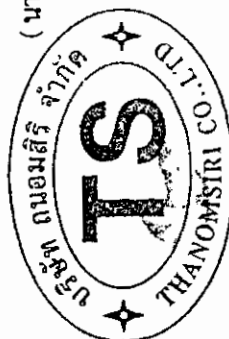

กรรมการผู้มีอำนาจลงนาม
บริษัท ถนนอมลีสริ จำกัด
กุมภาพันธ์ 2560



(นายเรืองเดช วรศรี)
ผู้อำนวยการสิ่งแวดล้อม
บริษัท แวตโซล โซลูชั่น จำกัด
กุมภาพันธ์ 2560

ตารางที่ 2 ผลกระทบสิ่งแวดล้อมที่สำคัญ มาตรการป้องกันและแก้ไขผลกระทบสิ่งแวดล้อม และมาตรการติดตามตรวจสอบผลกระทบสิ่งแวดล้อม
โครงการ ถนนอมลิริเรสซิเดนซ์ ตั้งอยู่ที่ ถนนเพนียดช้าง ตำบลหนองปรือ อำเภอบางละมุง จังหวัดชลบุรี (ช่วงดำเนินการ) ของบริษัท ถนนอมลิริ จำกัด

องค์ประกอบทางสิ่งแวดล้อม	ผลกระทบต่อสิ่งแวดล้อมที่สำคัญ	มาตรการป้องกันและแก้ไขผลกระทบสิ่งแวดล้อม	มาตรการติดตามตรวจสอบผลกระทบสิ่งแวดล้อม
	- รวม HC ทั้งหมด = 1.4439 มก./ลบ.ม. - ค่ามาตรฐาน = ไม่มีการกำหนดค่ามาตรฐาน 5. ฝุ่นละอองขนาดเล็ก (PM10) - สภาพปัจจุบัน = 0.013 มก./ลบ.ม. - กิจกรรมการคมนาคมเข้าออกโครงการ = 0.000002 มก./ลบ.ม. - รวม PM10 ทั้งหมด = 0.013002 มก./ลบ.ม. - ค่ามาตรฐาน = 0.12 มก./ลบ.ม. (มาตรฐานจากประกาศคณะกรรมการสิ่งแวดล้อมแห่งชาติ ฉบับที่ 12 พ.ศ.2538). 6. ฝุ่นละอองรวม (TSP) - สภาพปัจจุบัน = 0.156 มก./ลบ.ม. - กิจกรรมการคมนาคมเข้าออกโครงการ = 0.00003 มก./ลบ.ม. - รวม TSP ทั้งหมด = 0.15603 มก./ลบ.ม. - ค่ามาตรฐาน = 0.33 มก./ลบ.ม. (มาตรฐานจากประกาศคณะกรรมการสิ่งแวดล้อมแห่งชาติ ฉบับที่ 12 พ.ศ.2538).		

54/151



ลงชื่อ..... อิงค์ โชนแจ่ม Dm N.
(นางอังคณา โชนแจ่ม นางสาวอมลวรรณ โชนแจ่ม)

กรรมการผู้มีอำนาจลงนาม
บริษัท ถนนอมลิริ จำกัด
กุมภาพันธ์ 2560



ลงชื่อ.....
(นายเรืองเดช วรศรี)
ผู้อำนวยการสิ่งแวดล้อม
บริษัท แนชเชอร์ล โซลูชั่น จำกัด
กุมภาพันธ์ 2560

ตารางที่ 2 ผลกระทบสิ่งแวดล้อมที่สำคัญ มาตรการป้องกันและแก้ไขผลกระทบสิ่งแวดล้อม และมาตรการติดตามตรวจสอบผลกระทบสิ่งแวดล้อม
โครงการ ถนนมิตรภาพเส้นทางที่ ๓ ตั้งอยู่ที่ ถนนพหลโยธิน ตำบลหนองปรือ อำเภอบางละมุง จังหวัดชลบุรี (ช่วงดำเนินการ) ของบริษัท ถนนมิตร จำกัด

องค์ประกอบทางสิ่งแวดล้อม	ผลกระทบต่อสิ่งแวดล้อมที่สำคัญ	มาตรการป้องกันและแก้ไขผลกระทบสิ่งแวดล้อม	มาตรการติดตามตรวจสอบผลกระทบสิ่งแวดล้อม
1.4 เสียง	- ระดับเสียงที่เกิดขึ้นในโครงการจะมีระดับไม่สูงนัก โดยเกิดจากยานพาหนะเข้า-ออกโครงการ และระดับเสียงปกติในชีวิตประจำวัน	1. จัดให้มีเจ้าหน้าที่รักษาความปลอดภัย ควบคุมความเร็วของการใช้รถในบริเวณพื้นที่โครงการ เช่น ติดป้ายจำกัดความเร็ว เพื่อลดความเร็วและระดับเสียงที่เกิดจากการสัญจรของรถยนต์ให้ลดลง 2. กำหนดกฎระเบียบการห้ามส่งเสียงดังในยามวิกาล 3. ควบคุมความเร็วของการใช้รถในบริเวณพื้นที่โครงการ เช่น ติดป้ายจำกัดความเร็ว เพื่อลดความเร็วและระดับความสั่นสะเทือนที่เกิดจากการสัญจรของรถยนต์	
1.5 ความสั่นสะเทือน	- แรงสั่นสะเทือนที่เกิดขึ้นจากการสัญจรรถยนต์ของผู้ที่พักอาศัยในโครงการ	1. ติดป้ายจำกัดความเร็ว เพื่อลดความเร็วและระดับเสียงที่เกิดจากการสัญจรของรถยนต์ให้ลดลง	
1.6 การเกิดแผ่นดินไหว	โครงการซึ่งตั้งอยู่ในบริเวณเขต 1 (สีเหลือง) มีระดับความรุนแรงของการเกิดแผ่นดินไหว ที่ระดับ 3-4 เมอร์คัลลี เขต 1 (สีเหลือง) เป็นระดับที่ผู้อยู่บนอาคาร รู้สึกว่ามีแผ่นดินไหว มีความเสี่ยงน้อย แต่อาจมีความเสียหายบ้าง (ที่มา: กรมทรัพยากรธรณี กระทรวงทรัพยากรธรรมชาติและสิ่งแวดล้อม, ตุลาคม 2549)	โครงการได้จัดเตรียมมาตรการป้องกันและแก้ไขผลกระทบสิ่งแวดล้อมดังนี้ <u>ก่อนการเกิดแผ่นดินไหว</u> 1) เตรียมไฟฉายพร้อมถ่านไฟฉาย และกระเป๋าพยาบาลไว้ ในสำนักงานโครงการฯ และให้ผู้พักอาศัยทราบว่าจะอยู่ที่ไหน 2) เตรียมบุคลากรที่มีความรู้ในการปฐมพยาบาลเบื้องต้น 3) มีแผนป้ายแสดงตำแหน่งของวาล์วปิดน้ำ วาล์วปิดก๊าซ สะพานไฟฟ้า สำหรับตัดกระแสไฟฟ้าไว้ที่ห้องสำนักงาน 4) มีป้ายเตือนห้ามวางสิ่งของหนักบนชั้น หรือหิ้งสูง ๆ เมื่อแผ่นดินไหวอาจตกลงมาเป็นอันตรายได้	-

ลงชื่อ..... ๐.๗.๖๖๖ ๐๗ ๒๑.....



(นางอังคณา ไชนแจ่ม นางสาวสมลวรรณ ไชนแจ่ม)

กรรมการผู้มีอำนาจลงนาม
บริษัท ถนนมิตร จำกัด
กุมภาพันธ์ 2560



ลงชื่อ..... ๐.๗.๖๖๖ ๐๗ ๒๑.....

(นายเรืองเดช วรศรี)

ผู้อำนวยการสิ่งแวดล้อม
บริษัท แนชเชอรัล โซลูชั่น จำกัด
กุมภาพันธ์ 2560

ตารางที่ 2 ผลกระทบสิ่งแวดล้อมที่สำคัญ มาตรการป้องกันและแก้ไขผลกระทบสิ่งแวดล้อม และมาตรการติดตามตรวจสอบผลกระทบสิ่งแวดล้อม
โครงการ ถนนอมลิริเรสซิเดนซ์ ตั้งอยู่ที่ ถนนเพนียดช้าง ตำบลหนองปรือ อำเภอบางละมุง จังหวัดชลบุรี (ช่วงดำเนินการ) ของบริษัท ถนนอมลิริ จำกัด

องค์ประกอบทางสิ่งแวดล้อม	ผลกระทบต่อสิ่งแวดล้อมที่สำคัญ	มาตรการป้องกันและแก้ไขผลกระทบสิ่งแวดล้อม	มาตรการติดตามตรวจสอบผลกระทบสิ่งแวดล้อม
		5) กำหนดจุดนัดหมาย ในกรณีที่ต้องพลัดพรากจากกัน เพื่อมารวมกันอีกครั้ง ในภายหลัง ซึ่งเป็นจุดรวมพลของโครงการฯ <u>ระหว่างเกิดแผ่นดินไหว</u> 1) พยายามควบคุมสติอย่างสงบ ถ้าอยู่ในอาคารก็ให้อยู่ในอาคาร ถ้าอยู่นอกอาคารก็ให้อยู่นอกอาคาร เพื่อป้องกันการได้รับบาดเจ็บเพราะวิ่งเข้า-ออก โดยถ้าอยู่ในอาคารให้ยืนหรือหมอบอยู่ในส่วนที่มีโครงสร้างแข็งแรง ที่สามารถรับน้ำหนักได้มาก และให้อยู่ห่างจากประตู ระเบียง และหน้าต่าง 2) ห้ามใช้ เทียน ไม้ขีดไฟ หรือสิ่งทำให้เกิดเปลวหรือประกายไฟ เพราะอาจมีแก๊สรั่วอยู่บริเวณนั้น <u>หลังเกิดแผ่นดินไหว</u> 1) รีบออกจากอาคารที่เสียหายทันที เพราะหากเกิดแผ่นดินไหวตามมา อาคารอาจพังทลายได้ 2) ให้ใส่รองเท้าหุ้มส้นเสมอ เพราะอาจมีเศษแก้ว หรือวัสดุแหลมคมอื่น ๆ และสิ่งหักพังแทงหรือขาดได้ 3) ตรวจสอบสายไฟ ท่อน้ำ ท่อแก๊ส ถ้าแก๊สรั่วให้ปิดวาล์วแก๊ส ยกสะพานไฟ อย่าจุดไม้ขีดไฟ หรือก่อไฟจนกว่าจะแน่ใจว่า ไม่มีแก๊สรั่ว 4) ตรวจสอบว่า แก๊สรั่ว ด้วยการดมกลิ่นเท่านั้น ถ้าได้กลิ่น ให้เปิดประตูหน้าต่างทุกบาน 5) สำรวจดูความเสียหายของท่อส้วม และท่อน้ำทิ้งก่อนใช้	

56/151



ลงชื่อ..... อิมกมล ไขนแจ่ม นางสาวธมลวรรณ ไขนแจ่ม
(นางอังกณ ไขนแจ่ม นางสาวธมลวรรณ ไขนแจ่ม)

กรรมการผู้มีอำนาจลงนาม
บริษัท ถนนอมลิริ จำกัด
กุมภาพันธ์ 2560



(นายเรืองเดช วรศรี)

ผู้อำนวยการสิ่งแวดล้อม
บริษัท เนชเชอร์ล โซลูชั่น จำกัด
กุมภาพันธ์ 2560

ตารางที่ 2 ผลกระทบสิ่งแวดล้อมที่สำคัญ มาตรการป้องกันและแก้ไขผลกระทบสิ่งแวดล้อม และมาตรการติดตามตรวจสอบผลกระทบสิ่งแวดล้อม
โครงการ ถนนอมสิริเรสซิเดนซ์ ตั้งอยู่ที่ ถนนเพนียดช้าง ตำบลหนองปรือ อำเภอบางละมุง จังหวัดชลบุรี (ช่วงดำเนินการ) ของบริษัท ถนนอมสิริ จำกัด

องค์ประกอบทางสิ่งแวดล้อม	ผลกระทบต่อสิ่งแวดล้อมที่สำคัญ	มาตรการป้องกันและแก้ไขผลกระทบสิ่งแวดล้อม	มาตรการติดตามตรวจสอบผลกระทบสิ่งแวดล้อม
1.7 คุณภาพน้ำ	จากการสำรวจพื้นที่โดยรวมโครงการในรัศมี 100 เมตร ไม่พบแหล่งน้ำผิวดินหรือเส้นทางน้ำตามธรรมชาติไหลผ่านพื้นที่โครงการ แต่ที่ระยะห่างจากพื้นที่โครงการ 1.6 กิโลเมตร ทางทิศตะวันตกพบชายฝั่งทะเล ซึ่งเป็นทะเลอ่าวไทย	6) กันเขตหรือไม่อนุญาตให้เข้าไปในเขตที่มีความเสียหายสูง 1. โครงการออกแบบให้มีระบบบำบัดน้ำเสียรวมถึงคอนกรีตเสริมเหล็ก จำนวน 3 ชุด เป็นระบบ Activated Sludge อาคาร A จำนวน 1 ชุด ขนาดรองรับ 84.7 ลบ.ม./วัน อาคาร B จำนวน 1 ชุด ขนาดรองรับ 79.45 ลบ.ม./วัน และอาคาร C จำนวน 1 ชุด ขนาดรองรับ 92.75 ลบ.ม./วัน ถึงบำบัดน้ำเสียของอาคาร A อาคาร B และอาคาร C จะฝังไว้ใต้ดินบริเวณที่จอดรถยนต์ของชั้นใต้ดิน 2. กำหนดให้มีเจ้าหน้าที่คอยดักไขมันและน้ำมันออกจากถังดักไขมัน ลงในภาชนะ เป็นประจำทุกสัปดาห์ เพื่อดักน้ำมันและไขมันให้แห้งก่อนรวบรวมไปทิ้งยังห้องพักขยะแห้ง 3. จัดให้มีระบบกำจัดก๊าซมีเทนโดยปุ๋ยหมักพร้อมใช้งานฝังลงในหลุมดินซึ่งจะอยู่ภายในพื้นที่สวนหย่อม 4. จัดให้มีการกำจัดละอองแขวนลอย (Aerosol) ในถังเติมอากาศ โดยระบบที่ใช้เป็นชนิดเติมอากาศเลี้ยงตะกอนเวียนกลับ	1. ตรวจสอบคุณภาพน้ำบริเวณบ่อตรวจคุณภาพน้ำทั้ง ก่อนและหลังออกจากระบบบำบัดน้ำเสีย เดือนละ 1 ครั้ง โดยมีดัชนีที่ตรวจวัด ดังนี้ - pH (ความเป็นกรด-ด่าง) - BOD (ค่าบีโอดี) - Fat, Oil & Grease (ไขมันและน้ำมัน) - ค่าตะกอนหนัก (settleable solids) - SS (ปริมาณของสารแขวนลอย) - TDS (ของแข็งละลายน้ำทั้งหมด) - TKN (ปริมาณรวมทั้งหมดของไนโตรเจนอินทรีย์และแอมโมเนีย-ไนโตรเจนที่อยู่ในโปรตีนของพืชและสัตว์) - Sulfide (ซัลไฟด์) - Fecal Coli Bacteria (ปริมาณโคลิฟอร์มแบคทีเรีย ชนิดฟีคัล) - Total Coliform Bacteria 2. ตรวจสอบประสิทธิภาพและสภาพการทำงานทั่วไปของระบบบำบัดน้ำเสียตามกฎกระทรวงกำหนดหลักเกณฑ์ วิธีการ และ

57/151



ลงชื่อ.....
(นางอังคณา โชนแจ่ม นางสาวธมลวรรณ โชนแจ่ม)

กรรมการผู้มีอำนาจลงนาม
บริษัท ถนนอมสิริ จำกัด
กุมภาพันธ์ 2560



ลงชื่อ.....

(นายเรืองเดช วรศรี)

ผู้อำนวยการสิ่งแวดล้อม
บริษัท แนนโซลูชั่น จำกัด
กุมภาพันธ์ 2560

ตารางที่ 2 ผลกระทบสิ่งแวดล้อมที่สำคัญ มาตรการป้องกันและแก้ไขผลกระทบสิ่งแวดล้อม และมาตรการติดตามตรวจสอบผลกระทบสิ่งแวดล้อม
โครงการ ถนนมิตรภาพเดิมที่ตั้งอยู่ที่ ถนนพหลโยธิน ตำบลหนองปรือ อำเภอบางละมุง จังหวัดชลบุรี (ช่วงดำเนินการ) ของบริษัท ถนนมิตร จำกัด

องค์ประกอบทางสิ่งแวดล้อม	ผลกระทบต่อสิ่งแวดล้อมที่สำคัญ	มาตรการป้องกันและแก้ไขผลกระทบสิ่งแวดล้อม	มาตรการติดตามตรวจสอบผลกระทบสิ่งแวดล้อม
			แบบการเก็บสถิติและข้อมูลการจัดทำบันทึกรายละเอียด ฯ พ.ศ. 2555 ทุกวัน ตลอดระยะเวลาดำเนินการตามแบบ ทส1 และรายงานผลทุกเดือนตามแบบ ทส2 3. ตรวจสอบบ่อเก็บตะกอน ท่อระบายน้ำรอบโครงการและบ่อดักขยะจุดเชื่อมต่อของโครงการอย่างสม่ำเสมอเดือนละ 1 ครั้ง - บริษัท ถนนมิตร จำกัด - เบอร์โทร 086-5645422
2. ทรัพยากรชีวภาพ 2.1 นิเวศวิทยานก	- จากการสำรวจพบว่าพื้นที่โครงการปัจจุบันเป็นพื้นที่ว่างปรับระดับดินแล้ว สำหรับกลุ่มอาคารอยู่โดยรอบประกอบด้วย คอนโดมีเนียม อพาร์ทเมนต์ อาคารพาณิชย์และศูนย์การค้า ไม่พบทรัพยากรชีวภาพนก ประเภทสัตว์อนุรักษ์ สัตว์หายากแต่อย่างใด ในบริเวณใกล้เคียงพื้นที่โครงการนั้น พบเพียงสัตว์เลี้ยงตามบ้านเรือน ได้แก่ สุนัขและแมว เป็นต้น อีกทั้งพบสัตว์ประเภทปรับตัวได้และอาศัยหากินอยู่ในบริเวณดังกล่าวอยู่แล้ว เช่น นกกระจอก สุนัข เป็นต้น	-	-

58/151

ลงชื่อ..... อิงค์ โชนแจ่ม.....

(นางอังคณา โชนแจ่ม นางสาวอมลวรรณ โชนแจ่ม)

กรรมการผู้มีอำนาจลงนาม
บริษัท ถนนมิตร จำกัด
กุมภาพันธ์ 2560



ลงชื่อ.....

(นายเรืองเดช วรศรี)

ผู้อำนวยการสิ่งแวดล้อม
บริษัท แนชเซอร์ล โซลูชั่น จำกัด
กุมภาพันธ์ 2560

ตารางที่ 2 ผลกระทบสิ่งแวดล้อมที่สำคัญ มาตรการป้องกันและแก้ไขผลกระทบสิ่งแวดล้อม และมาตรการติดตามตรวจสอบผลกระทบสิ่งแวดล้อม
โครงการ ถนนอมสิริเรสซิเดนซ์ ตั้งอยู่ที่ ถนนเพนียดข้าง ตำบลหนองปรือ อำเภอบางละมุง จังหวัดชลบุรี (ช่วงดำเนินการ) ของบริษัท ถนนอมสิริ จำกัด

องค์ประกอบทางสิ่งแวดล้อม	ผลกระทบต่อสิ่งแวดล้อมที่สำคัญ	มาตรการป้องกันและแก้ไขผลกระทบสิ่งแวดล้อม	มาตรการติดตามตรวจสอบผลกระทบสิ่งแวดล้อม
2.2 นิเวศวิทยาในน้ำ	- จากการสำรวจพื้นที่โดยรวมโครงการในรัศมี 100 เมตร ไม่พบแหล่งน้ำผิวดินหรือเส้นทางน้ำตามธรรมชาติไหลผ่านพื้นที่โครงการ แต่ที่ระยะห่างจากพื้นที่โครงการประมาณ 1.6 กิโลเมตรไปทางทิศตะวันตกจะพบทะเลอ่าวไทย	1. โครงการออกแบบให้มีระบบบำบัดน้ำเสียรวมถึงคอนกรีตเสริมเหล็ก จำนวน 3 ชุด เป็นระบบ Activated Sludge อาคาร A จำนวน 1 ชุด ขนาดรองรับ 84.7 ลบ.ม./วัน อาคาร B จำนวน 1 ชุด ขนาดรองรับ 79.45 ลบ.ม./วัน และอาคาร C จำนวน 1 ชุด ขนาดรองรับ 92.75 ลบ.ม./วัน ถึงบำบัดน้ำเสียของอาคาร A อาคาร B และอาคาร C จะฝังไว้ใต้ดินบริเวณที่จอดรถยนต์ของชั้นใต้ดิน 2. กำหนดให้มีเจ้าหน้าที่คอยดักไขมันและน้ำมันออกจากถังดักไขมัน ลงในภาชนะ เป็นประจำทุกสัปดาห์ เพื่อตักน้ำมันและไขมันให้แห้งก่อนรวบรวมไปทิ้งยังห้องพักขยะแห้ง 3. จัดให้มีระบบกำจัดก๊าซมีเทนโดยปุ๋ยหมักพร้อมใช้งานฝังลงในหลุมดินซึ่งจะอยู่ภายในพื้นที่สวนหย่อม 4. จัดให้มีการกำจัดละอองแขวนลอย (Aerosol) ในถังเติมอากาศ โดยระบบที่ใช้เป็นชนิดเติมอากาศเลี้ยงตะกอนเวียนกลับ 5. จัดจ้างบริษัทที่ปรึกษาด้านการเดินระบบและดูแลระบบบำบัดน้ำเสีย ในช่วงเริ่มต้นที่มีการเปิดใช้ระบบบำบัดน้ำเสีย 6. จัดให้มีเจ้าหน้าที่โครงการเข้ารับการอบรมให้มีความรู้เกี่ยวกับการใช้งานระบบบำบัดน้ำเสียของโครงการอย่างเข้าใจ โดยให้เข้ารับการอบรมกับบริษัทที่ปรึกษาด้านการเดินระบบและ	1. ตรวจสอบคุณภาพน้ำบริเวณบ่อตรวจคุณภาพน้ำทั้ง ก่อนและหลังออกจากระบบบำบัดน้ำเสีย เดือนละ 1 ครั้ง โดยมีดัชนีที่ตรวจวัด ดังนี้ - pH (ความเป็นกรด-ด่าง) - BOD (ค่าบีโอดี) - Fat, Oil & Grease (ไขมันและน้ำมัน) - ค่าตะกอนหนัก (settleable solids) - SS (ปริมาณของสารแขวนลอย) - TDS (ของแข็งละลายน้ำทั้งหมด) - TKN (ปริมาณรวมทั้งหมดของไนโตรเจนอินทรีย์และแอมโมเนีย-ไนโตรเจนที่อยู่ในโปรตีนของพืชและสัตว์) - Sulfide (ซัลไฟด์) - Fecal Coli Bacteria (ปริมาณโคลิฟอร์มแบคทีเรีย ชนิดฟีคัล) - Total Coliform Bacteria 2. ตรวจสอบประสิทธิภาพและสภาพการทำงานทั่วไปของระบบบำบัดน้ำเสียตามกฎกระทรวงกำหนดหลักเกณฑ์ วิธีการ และแบบการเก็บสถิติและข้อมูลการจัดทำ

59/151



อังกูร โสภณ - Dm U.
(นางอังกูร โสภณแจ่ม นางสาวอมลวรรณ โสภณแจ่ม)


กรรมการผู้มีอำนาจลงนาม
บริษัท ถนนอมสิริ จำกัด
กุมภาพันธ์ 2560



(นายเรืองเดช วรศรี)
ผู้อำนวยการสิ่งแวดล้อม
บริษัท แนชเชอรัล โซลูชั่น จำกัด
กุมภาพันธ์ 2560

ตารางที่ 2 ผลกระทบสิ่งแวดล้อมที่สำคัญ มาตราการป้องกันและแก้ไขผลกระทบสิ่งแวดล้อม และมาตรการติดตามตรวจสอบผลกระทบสิ่งแวดล้อม
โครงการ ถนนมิตรศึกษา เริ่มต้นที่ ตั้งอยู่ที่ ถนนพหลโยธิน ตำบลหนองปรือ อำเภอบางละมุง จังหวัดชลบุรี (ช่วงดำเนินการ) ของบริษัท ถนนมิตร จำกัด

องค์ประกอบทางสิ่งแวดล้อม	ผลกระทบสิ่งแวดล้อมที่สำคัญ	มาตรการป้องกันและแก้ไขผลกระทบสิ่งแวดล้อม	มาตรการติดตามตรวจสอบผลกระทบสิ่งแวดล้อม
		ดูแลระบบบำบัดน้ำเสียของโครงการ หรือหน่วยงานที่มีความชำนาญในการดูแลรักษาระบบบำบัดน้ำเสีย เพื่ออยู่ประจำในการเดินเครื่องและบำรุงรักษาระบบตลอดระยะเวลาการเปิดดำเนินการ 7. จัดให้มีการเก็บสถิติข้อมูลของระบบบำบัดน้ำเสียตามกฎกระทรวงกำหนดหลักเกณฑ์ วิธีการ และแบบการเก็บสถิติและข้อมูลการจัดทำรายละเอียด และรายงานสรุปผลการดำเนินงานของระบบบำบัดน้ำเสียทุกชั้นตามคู่มือของแต่ละประเภท ได้แก่ บิ่บสูบน้ำเสีย บิ่บสูบน้ำเสีย เครื่องเติมอากาศ เพื่อให้อุปกรณ์ และระบบทุกส่วนทำงานได้อย่างมีประสิทธิภาพตลอดเวลา 9. จัดให้มีเตอรไฟฟ้าเฉพาะระบบบำบัดน้ำเสียรวม 10. ทำการซ่อมบำรุงอุปกรณ์จะซ่อมบำรุงทุกๆ 6 เดือน โดยจะซ่อมบำรุงครั้งละ 1 ชุด ภายในช่วงเวลาเดียวกัน 1. จัดให้มีถังเก็บน้ำใต้ดินและถังเก็บน้ำขึ้นคาคาฟ้า โดยมีรายละเอียดดังนี้ - โครงการถังเก็บน้ำสำรองใต้ดินของโครงการเป็นบ่อคอนกรีต	บันทึกรายละเอียด 1 พ.ศ. 2555 ทุกวันตลอดระยะเวลาดำเนินการตามแบบ ทส1 และรายงานผลทุกเดือนตามแบบ ทส2 3. ตรวจสอบบ่อเก็บตะกอน ท่อระบายน้ำรอบโครงการและบ่อดักขยะจุดเชื่อมต่อของโครงการอย่างสม่ำเสมอเดือนละ 1 ครั้ง - บริษัท ถนนมิตร จำกัด - เบอร์โทร 086-5645422
3. ผลกระทบคุณภาพการใช้ 3.1 น้ำใต้	- โครงการมีปริมาณการใช้เมื่อเปิดดำเนินการประมาณ 259.12 ลบ.ม./วัน โดยใช้จากน้ำจากกรมการส่วนภูมิภาค (ชั้นพิเศษ) สบพิตำพลา ซึ่งมี ผลกระทบ		- ตรวจสอบรูรั่วซึมของระบบท่อส่งน้ำ และระบบจ่ายน้ำประปา หากพบว่าชำรุดให้รีบดำเนินการแก้ไขโดยทันที

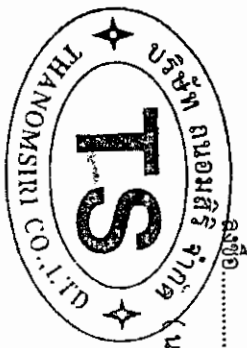

นางอรรณพ โชนแจ่ม
กรรมการผู้มีอำนาจลงนาม
บริษัท ถนนมิตร จำกัด
กุมภาพันธ์ 2560



(นายเรืองเดช วรศรี)
ผู้อำนวยการสิ่งแวดล้อม
บริษัท แชนเซอรัล โซลูชั่น จำกัด
กุมภาพันธ์ 2560

ตารางที่ 2 ผลกระทบสิ่งแวดล้อมที่สำคัญ มาตรการป้องกันและแก้ไขผลกระทบสิ่งแวดล้อม และมาตรการติดตามตรวจสอบผลกระทบสิ่งแวดล้อม
โครงการ ถนนสิริเรศชิดันต์ ตั้งอยู่ที่ ถนนเพนียดช้าง ตำบลหนองปรือ อำเภอบางละมุง จังหวัดชลบุรี (ช่วงดำเนินการ) ของบริษัท ถนนสิริ จำกัด

องค์ประกอบทางสิ่งแวดล้อม	ผลกระทบต่อสิ่งแวดล้อมที่สำคัญ	มาตรการป้องกันและแก้ไขผลกระทบสิ่งแวดล้อม	มาตรการติดตามตรวจสอบผลกระทบสิ่งแวดล้อม
	ความสามารถในการจ่ายน้ำประปาให้กับโครงการได้อย่างเพียงพอ	เสริมเหล็กอาคาร A,B และ C จำนวน 1 ถึง/อาคาร รวมปริมาณน้ำสำรองได้ดินทั้งหมด 930 ลูกบาศก์เมตร (รูปที่ 5) - ถังเก็บน้ำชั้นดาดฟ้า: มีจำนวน 1 ถัง/อาคาร ความจุถังเก็บน้ำ 20.00 ลูกบาศก์เมตร/ถัง อยู่ชั้นบนดาดฟ้าของอาคาร A อาคาร B และอาคาร C มี รวมปริมาตรถังเก็บน้ำชั้นดาดฟ้าของทั้ง 3 อาคาร เท่ากับ 60.00 ลูกบาศก์เมตร 2. ติดป้ายรณรงค์ให้ผู้พักอาศัย ใช้น้ำอย่างประหยัด 3. ห้ามสูบน้ำจากท่อส่งน้ำของการประปาสวนภูมิภาค (ชั้นพิเศษ) สาขาพัทยา 4. ผนังและเสาที่อยู่ในถังเก็บน้ำใต้ดินออกแบบให้ใช้คอนกรีตผสมน้ำยากันซึมและให้มีอัตราส่วนระหว่างน้ำต่อซีเมนต์ไม่เกิน 0.5 ต่อ 1 และบริเวณรอยต่อระหว่างคอนกรีตจะใส่ PVC WATER STOP 5. ผิวผนังและพื้นใต้ดินด้านที่สัมผัสดินหรือด้านนอกของตัวถังเก็บน้ำใต้ดิน จะมีการป้องกันการรั่วซึมด้วย WATE PROOFING MEMBRANE หนาไม่น้อยกว่า 2.0 มิลลิเมตร และก่ออิฐบล็อกป้องกันการฉีกขาด 6. ผิวเสา ผนัง และพื้นด้านที่สัมผัสน้ำของถังเก็บน้ำ จะเพิ่มผิวคอนกรีตฉาบอีก 15 มิลลิเมตร และทาเคลือบผิวคอนกรีตด้วยสาร NON-TOXIC CHEMICRETE 7. ตรวจสอบโครงสร้างถังเก็บน้ำใต้ดินให้มีความมั่นคง	- บริษัท ถนนสิริ จำกัด - เบอร์โทร 086-5645422

61/151



ลงชื่อ..... อิงกรรณ - ธน บ.

(นางอังคณา โชนแจ่ม นางสาวอมลวรรณ โชนแจ่ม)

กรรมการผู้มีอำนาจลงนาม
บริษัท ถนนสิริ จำกัด
กุมภาพันธ์ 2560



(นายเรืองเดช วรศรี)

ผู้อำนวยการสิ่งแวดล้อม
บริษัท แชนเซอร์ล โซลูชั่น จำกัด
กุมภาพันธ์ 2560

ตารางที่ 2 ผลกระทบสิ่งแวดล้อมที่สำคัญ มาตรการป้องกันและแก้ไขผลกระทบสิ่งแวดล้อม และมาตรการติดตามตรวจสอบผลกระทบสิ่งแวดล้อม
โครงการ ถนนสิริเรศชิดันท์ ตั้งอยู่ที่ ถนนเพนียดช้าง ตำบลหนองปรือ อำเภอบางละมุง จังหวัดชลบุรี (ช่วงดำเนินการ) ของบริษัท ถนนสิริ จำกัด

องค์ประกอบทางสิ่งแวดล้อม	ผลกระทบต่อสิ่งแวดล้อมที่สำคัญ	มาตรการป้องกันและแก้ไขผลกระทบสิ่งแวดล้อม	มาตรการติดตามตรวจสอบผลกระทบสิ่งแวดล้อม
		แข็งแรง ไม่มีรอยร้าวและรอยรั่ว ที่จะทำให้เกิดการปนเปื้อนของน้ำภายนอกเข้าสู่ถังเก็บน้ำ 8. ฝาบ่อเก็บน้ำใต้ดินจะต้องมีฝาบ่อปิดมิดชิด เพื่อป้องกันการปนเปื้อนของน้ำภายนอกเข้าสู่ถังเก็บน้ำทางฝาบ่อ 9. ตรวจสอบลักษณะทางกายภาพของน้ำประปาเป็นประจำในเรื่องของสี กลิ่น และรสชาติต่างๆ ที่ตกหล่นไปในถังเก็บน้ำ 10. เก็บตัวอย่างน้ำในถังเก็บน้ำใต้ดินมาวิเคราะห์หาเชื้อ E. coli ทุก 3 เดือน เพื่อตรวจสอบการปนเปื้อนของน้ำจากภายนอกถัง 11. ล้างทำความสะอาดถังเก็บน้ำทุก 6 เดือน โดยประชาสัมพันธ์แจ้งกำหนด วัน เวลา และช่วงเวลาที่ทำการล้างให้ผู้พักอาศัยทราบล่วงหน้าก่อนทำความสะอาด 12. ตรวจสอบดูแลระบบจ่ายน้ำและระบบเส้นท่อประปาให้อยู่ในสภาพดีอยู่เสมอ หากพบว่าการชำรุดให้รีบดำเนินการแก้ไขทันที	
3.2 การบำบัดน้ำเสีย	- เมื่อเปิดดำเนินการโครงการจะมีน้ำเสียเกิดขึ้นจากกิจกรรมการพักอาศัย ประมาณวันละ 257.07 ลบ.ม./วัน โดยต้องมีการบำบัดให้อยู่ในค่ามาตรฐานก่อนระบายออกสู่ท่อระบายน้ำสาธารณะ - การจัดการระบบบำบัดน้ำเสียที่ไม่เป็นไปตามเกณฑ์	1. โครงการออกแบบให้มีระบบบำบัดน้ำเสียรวมถึงคอนกรีตเสริมเหล็ก จำนวน 3 ชุด เป็นระบบ Activated Sludge อาคาร A จำนวน 1 ชุด ขนาดรองรับ 84.7 ลบ.ม./วัน อาคาร B จำนวน 1 ชุด ขนาดรองรับ 79.45 ลบ.ม./วัน และอาคาร C จำนวน 1 ชุด ขนาดรองรับ 92.75 ลบ.ม./วัน ถึงบำบัดน้ำเสีย	1. ตรวจสอบคุณภาพน้ำบริเวณบ่อตรวจคุณภาพน้ำทั้ง ก่อนและหลังออกจากระบบบำบัดน้ำเสีย เดือนละ 1 ครั้ง โดยมีดัชนีที่ตรวจวัด ดังนี้ - pH (ความเป็นกรด-ด่าง)



ลงชื่อ.....
(นางอังคณา โชนแจ่ม นางสาวธมลวรรณ โชนแจ่ม)

กรรมการผู้มีอำนาจลงนาม
บริษัท ถนนสิริ จำกัด
กุมภาพันธ์ 2560




ลงชื่อ.....

(นายเรืองเดช วรศรี)
ผู้อำนวยการสิ่งแวดล้อม
บริษัท เนชเชอร์ล โซลูชั่น จำกัด
กุมภาพันธ์ 2560

ตารางที่ 2 ผลกระทบสิ่งแวดล้อมที่สำคัญ มาตรการป้องกันและแก้ไขผลกระทบสิ่งแวดล้อม และมาตรการติดตามตรวจสอบผลกระทบสิ่งแวดล้อม
โครงการ ถนนสิริเรศชิดันท์ ตั้งอยู่ที่ ถนนเพ็ญดียง ตำบลหนองปรือ อำเภอบางละมุง จังหวัดชลบุรี (ช่วงดำเนินการ) ของบริษัท ทรานอมสิริ จำกัด

องค์ประกอบทางสิ่งแวดล้อม	ผลกระทบต่อสิ่งแวดล้อมที่สำคัญ	มาตรการป้องกันและแก้ไขผลกระทบสิ่งแวดล้อม	มาตรการติดตามตรวจสอบผลกระทบสิ่งแวดล้อม
	การออกแบบ อาจเป็นสาเหตุให้แมลงวัน หนู แมลงสาบ เข้าไปเพาะพันธุ์ ซึ่งเป็นพาหะนำโรคติดต่อ แพร่สู่ผู้อาศัยในโครงการได้ - ในขั้นตอนการบำบัดน้ำเสีย อาจมีการหมักโดยไม่ใช้ออกซิเจนทำให้เกิดก๊าซมีเทนได้ ซึ่งอาจจะส่งผลกระทบต่อภาวะภูมิอากาศได้	ของอาคาร A อาคาร B และอาคาร C จะฝังไว้ใต้บริเวณที่จอดรถยนต์ของชั้นใต้ดิน(รูปที่ 4) 2. กำหนดให้มีเจ้าหน้าที่คอยดักไขมันและน้ำมันนํ้าออกจากถังดักไขมัน ลงในภาชนะ เป็นประจำทุกสัปดาห์ เพื่อตักน้ำมัน และไขมันให้แห้งก่อนรวบรวมไปทิ้งยังห้องพักขยะแห้ง 3. จัดให้มีระบบกำจัดก๊าซมีเทนโดยปั๊มก๊าซพร้อมใช้งานฝังลงในหลุมดินซึ่งจะอยู่ภายในพื้นที่สวนหย่อม 4. จัดให้มีการกำจัดขยะของแวนลอย (Aerosol) ในถังเดิมอากาศ โดยระบบที่ใช้เป็นชนิดเดิมอากาศเสี่ยงตะกอนเวียนกลับ 5. จัดจ้างบริษัทที่ปรึกษาด้านการเดินระบบและดูแลระบบบำบัดน้ำเสีย ในช่วงเริ่มต้นที่มีการเปิดใช้ระบบบำบัดน้ำเสีย 6. จัดให้มีเจ้าหน้าที่โครงการเข้ารับการอบรมให้ความรู้เกี่ยวกับการใช้งานระบบบำบัดน้ำเสียของโครงการอย่างเข้าใจ โดยให้เข้ารับการอบรมกับบริษัทที่ปรึกษาด้านการเดินระบบและดูแลระบบบำบัดน้ำเสียของโครงการ หรือหน่วยงานที่มีความชำนาญในการดูแลรักษาระบบบำบัดน้ำเสีย เพื่ออยู่ประจำในการเดินเครื่องและบำรุงรักษาระบบตลอดระยะเวลาการเปิดดำเนินการ 7. จัดให้มีการเก็บสถิติข้อมูลของระบบบำบัดน้ำเสียตาม	- BOD (ค่าบีโอดี) - Fat, Oil & Grease (ไขมันและน้ำมัน) - ค่าตะกอนหนัก (settleable solids) - SS (ปริมาณของสารแขวนลอย) - TDS (ของแข็งละลายน้ำทั้งหมด) - TKN (ปริมาณรวมทั้งหมดของไนโตรเจนอินทรีย์และแอมโมเนีย-ไนโตรเจนที่อยู่ในโปรตีนของพืชและสัตว์) - Sulfide (ซัลไฟด์) - Fecal Coli Bacteria (ปริมาณโคลิฟอร์มแบคทีเรีย ชนิดฟีคัล) - Total Coliform Bacteria 2. ตรวจสอบประสิทธิภาพและสภาพการทำงานทั่วไปของระบบบำบัดน้ำเสียตามกฎหมายที่กำหนดหลักเกณฑ์วิธีการ และแบบการเก็บสถิติและข้อมูลการจัดทำบันทึกรายละเอียด ๓ พ.ศ. 2555 ทุกวันตลอดระยะเวลาดำเนินการตามแบบ ทส1 และรายงานผลทุกเดือนตามแบบ ทส2 3. ตรวจสอบข้อบกพร่องเก็บตะกอน ท่อระบายน้ำรอบโครงการและข้อบกพร่องจุดเชื่อมต่อของ

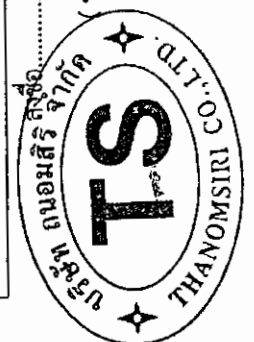

(นางอังคณา ไขนแจ่ม) กรรมการผู้อำนวยการ
บริษัท ทรานอมสิริ จำกัด
กุมภาพันธ์ 2560



(นายเรืองเดช วรศรี) ผู้อำนวยการสิ่งแวดล้อม
บริษัท เนชเชอร์ล โซลูชั่น จำกัด
กุมภาพันธ์ 2560

ตารางที่ 2 ผลกระทบสิ่งแวดล้อมที่สำคัญ มาตรการป้องกันและแก้ไขผลกระทบสิ่งแวดล้อม และมาตรการติดตามตรวจสอบผลกระทบสิ่งแวดล้อม
โครงการ ถนนมิตรภาพเสด็จดินห์ ตั้งอยู่ที่ ถนนพินัยดช้าง ตำบลหนองปรือ อำเภอบางละมุง จังหวัดชลบุรี (ช่วงดำเนินการ) ของบริษัท ถนนมิตร จำกัด

องค์ประกอบทางสิ่งแวดล้อม	ผลกระทบต่อสิ่งแวดล้อมที่สำคัญ	มาตรการป้องกันและแก้ไขผลกระทบสิ่งแวดล้อม	มาตรการติดตามตรวจสอบผลกระทบสิ่งแวดล้อม
		กฎกระทรวงกำหนดหลักเกณฑ์ วิธีการ และแบบการเก็บสถิติและข้อมูลการจัดทำรายละเอียด และรายงานสรุปผลการดำเนินงานของระบบบำบัดน้ำเสีย พ.ศ. 2555 8.จัดทำตารางกำหนดช่วงระยะเวลาการซ่อมบำรุงอุปกรณ์ของระบบบำบัดน้ำเสียทุกชิ้นตามคู่มือของแต่ละประเภท ได้แก่ บั้มสูบน้ำเสีย บั้มสูบน้ำตะกอน เครื่องเติมอากาศ เพื่อให้อุปกรณ์และระบบทุกส่วนทำงานได้อย่างมีประสิทธิภาพตลอดเวลา 9.จัดให้มีมอเตอร์ไฟฟ้าเฉพาะระบบบำบัดน้ำเสียรวม 10.ทำการซ่อมบำรุงอุปกรณ์จะซ่อมบำรุงทุกๆ 6 เดือน โดยจะซ่อมบำรุงครั้งละ 1 ชุด ภายในช่วงเวลาเดียวกัน	โครงการอย่างสม่ำเสมอเดือนละ 1 ครั้ง - บริษัท ถนนมิตร จำกัด - เบอร์โทร 086-5645422
3.3 การระบายน้ำและการป้องกันน้ำท่วม	- เมื่อในระยะดำเนินโครงการ สภาพพื้นผิวของการปกคลุมดินจะถูกเปลี่ยนจากพื้นที่ว่าง มาเป็นอาคารคอนกรีตเสริมเหล็ก 7 ชั้น และชั้นใต้ดิน 1 ชั้น จำนวน 3 อาคาร พร้อมพื้นที่จอดรถ และพื้นที่สีเขียว ทำให้อัตราการระบายน้ำมีการเปลี่ยนแปลงไปจากเดิม ทำให้น้ำฝนซึมน้ำได้น้อยลงจากเดิม มีน้ำฝนไหลล้นออกมากขึ้นก่อนมีโครงการ อาจเกิดผลกระทบทำให้น้ำท่วมได้ - จากการคาดการณ์ปริมาณน้ำทิ้ง จะเห็นว่า	1. จัดให้มีการท่อน้ำในบ่อท่อน้ำเพื่อชะลอน้ำฝนไว้ในโครงการ 42.00 ลูกบาศก์เมตร โดยโครงการจะออกแบบให้มีการท่อน้ำฝนไว้ในท่อระบายน้ำรอบโครงการ 38.00 ลูกบาศก์เมตร รวม 80.00 ลูกบาศก์เมตร (รูปที่ 3) 2. จัดเตรียมเครื่องสูบน้ำสำรองไว้ในโครงการไว้ใช้ในกรณีที่เกิดเหตุฉุกเฉินที่ทำให้ไม่สามารถระบายน้ำออกจากโครงการได้ทันที 3.จัดเตรียมกระสอบทรายป้องกันน้ำภายในโครงการ เพื่อป้องกันน้ำไหลล้นลงชั้นใต้ดิน ในกรณีที่การระบายน้ำออกจาก	- ตรวจสอบบ่อท่อน้ำ ท่อระบายน้ำรอบโครงการและบ่อดักขยะ บริเวณจุดที่เชื่อมต่อของโครงการกับท่อระบายน้ำสาธารณะ - บริษัท ถนนมิตร จำกัด - เบอร์โทร 086-5645422

64/151



ลงชื่อ.....นางอังคณา โชนแจ่ม นางสาวธมลวรรณ โชนแจ่ม)

กรรมการผู้มีอำนาจลงนาม
บริษัท ถนนมิตร จำกัด
กุมภาพันธ์ 2560



ลงชื่อ.....

(นายเรืองเดช วรศรี)

ผู้อำนวยการสิ่งแวดล้อม
บริษัท แชนเซอร์โซลูชัน จำกัด
กุมภาพันธ์ 2560

ตารางที่ 2 ผลกระทบสิ่งแวดล้อมที่สำคัญ มาตรการป้องกันและแก้ไขผลกระทบสิ่งแวดล้อม และมาตรการติดตามตรวจสอบผลกระทบสิ่งแวดล้อม
โครงการ ถนนมิตรภาพสายที่ 2 ตั้งอยู่ที่ ถนนพหลโยธิน ตำบลหนองปรือ อำเภอบางละมุง จังหวัดชลบุรี (ช่วงดำเนินการ) ของบริษัท ทรานซิส จำกัด

องค์ประกอบทางสิ่งแวดล้อม	ผลกระทบสิ่งแวดล้อมที่สำคัญ	มาตรการป้องกันและแก้ไขผลกระทบสิ่งแวดล้อม	มาตรการติดตามตรวจสอบผลกระทบสิ่งแวดล้อม
	หลังพัฒนาโครงการแล้วและมีฝนตก โครงการจะระบายน้ำฝนและน้ำทิ้งออกนอกโครงการประมาณ 0.0186 ลบ.ม./วินาที โครงการต้องชะลอน้ำฝนไว้อย่างน้อย 78.00 ลบ.ม.	โครงการไม่ทำ 4. ทำความสะอาด ขุดลอก Manhole บ่อหนองน้ำ และท่อระบายน้ำภายในโครงการทุก ๆ 6 เดือน โดยเฉพาะในช่วงก่อนเข้าฤดูฝน 1 ครั้ง และช่วงหลังฤดูฝนอีก 1 ครั้ง 5. จัดให้มีตะแกรงดักมูลฝอยก่อนที่จระบายน้ำลงสู่ท่อระบายน้ำสาธารณะ 6. ตรวจสอบดูแลท่อของระบบระบายน้ำเป็นประจำทุกเดือน เพื่อป้องกันไม่ให้เกิดการสะสมของตะกอนดินในบ่อกักน้ำที่เป็นสาเหตุให้เกิดการอุดตัน ซึ่งเป็นอุปสรรคในการระบายน้ำ 7. จัดให้มีมาตรการป้องกัน การเผาร้าง และกำจัดตามข่าวสารเหตุการณ์น้ำท่วมหากมีแนวโน้มที่ทำให้มีระดับน้ำท่วมสูง โครงการจะต้องแจ้งผู้อยู่อาศัยภายในโครงการทราบและประชุมพนักงานเพื่อหาแนวทางการป้องกันร่วมกันต่อไป	
3.4 การสาธารณสุข อาชีวอนามัย และ สุขภาพ	สุขอนามัยจากส้วมสาธารณะ สามารถแบ่งออกได้ดังนี้ 1) โครงสร้างส้วมสาธารณะ - โครงการจัดให้มีส้วมสาธารณะไว้บริเวณชั้นคาเฟ่ หากโครงสร้างส้วม หรือส่วนประกอบของส้วม รวมถึงอาคารประกอบต่างๆ หากไม่ได้มาตรฐานไม่มีความแข็งแรง มีน้ำรั่วซึมอาจส่งผลกระทบต่ออาคารโครงการและผู้ใช้บริการส้วมสาธารณะ รวมถึงผู้พักอาศัย	1. สร้างด้วยคอนกรีตเสริมเหล็กหรือวัสดุที่มีความแข็งแรง น้ำซึมไม่ได้ พื้นและผนังเรียบทำความสะดวกสบาย 2. จัดให้มีรางระบายน้ำรอบส้วมสาธารณะ เพื่อรับน้ำที่มิได้ขณะทำการส้วมสาธารณะ และขนาดเพียงพอเพื่อรับน้ำที่ล้นหรือมีข้อผิดพลาดเล็กน้อย เพื่อให้สามารถรับน้ำที่ล้นเพียงพอ 3. ขอบส้วมสาธารณะ และทางเดินรอบส้วมสาธารณะต้องไม่ลื่น น้ำไม่ขัง ทำความสะอาดง่ายและสามารถป้องกันน้ำ	- ตรวจสอบความแข็งแรงของโครงสร้างส้วมสาธารณะ พื้นกระเบื้องในส้วมสาธารณะ พื้นทางเดินรอบส้วม - ตรวจสอบการรั่วซึมบริเวณตัวส้วม - บริษัท ทรานซิส จำกัด - เบอร์โทร 086-5645422



นางสาว... DM P.

(นางอังกา โชนแจ่ม นางสาวธรรณ โชนแจ่ม)
กรรมการผู้มีอำนาจลงนาม
บริษัท ทรานซิส จำกัด
กรุงเทพฯ 2560



(นายเรืองเดช วรศรี)
ผู้อำนวยการสิ่งแวดล้อม
บริษัท แชนเซอร์ล โซลูชั่น จำกัด
กรุงเทพฯ 2560

ตารางที่ 2 ผลกระทบสิ่งแวดล้อมที่สำคัญ มาตรการป้องกันและแก้ไขผลกระทบสิ่งแวดล้อม และมาตรการติดตามตรวจสอบผลกระทบสิ่งแวดล้อม
โครงการ ถนนอมสิริเรสซิเดนซ์ ตั้งอยู่ที่ ถนนเพนียดข้าง ตำบลหนองปรือ อำเภอบางละมุง จังหวัดชลบุรี (ช่วงดำเนินการ) ของบริษัท ถนนอมสิริ จำกัด

องค์ประกอบทางสิ่งแวดล้อม	ผลกระทบต่อสิ่งแวดล้อมที่สำคัญ	มาตรการป้องกันและแก้ไขผลกระทบสิ่งแวดล้อม	มาตรการติดตามตรวจสอบผลกระทบสิ่งแวดล้อม
	ร่วมรายอื่นในโครงการด้วย	จากทางเดินไหลลงสู่สระว่ายน้ำ 4. อาคารประกอบ ต้องทำด้วยวัสดุมั่นคงแข็งแรง พื้นเรียบ น้ำซึมไม่ได้ ไม่สั่น ทำความสะอาดง่าย พื้นลาดเอียงเล็กน้อยเพื่อการระบายน้ำที่ดี แยกกันเป็นสัดส่วนระหว่าง ชายและหญิง 5. จัดให้มีเจ้าหน้าที่โครงการคอยตรวจตราโครงสร้างของสระ ว่ายน้ำ กระเบื้องภายในสระว่ายน้ำ พื้นทางเดิน บันได สำหรับขึ้นจากสระ กระดานกระโดดน้ำเป็นประจำทุกเดือน หากพบว่าชำรุด หรือแตกกราว รั่ว ซึมของน้ำ หรือไม่พร้อม ใช้งานให้แจ้งต่อผู้ดูแลเพื่อดำเนินการแก้ไขทันที	
	2) คุณภาพน้ำในสระ - คุณภาพน้ำในสระว่ายน้ำหากไม่มีการควบคุมให้เป็นไปตามมาตรฐานกำหนดอาจส่งผลทำให้น้ำในสระไม่สะอาดมีเชื้อโรคปะปนและก่อให้เกิดโรคดังนี้ 1. ท้องร่วงจาก : Cryptosporidium , E.coli, Giardia, Shigella, Norovirus, viral gastroenteritis, Salmonella, 2. การติดเชื้อผิวหนัง หู ตา : หูดข้าวสุก (molluscum contagiosum), conjunctivitis (adenovirus), Pseudomonas dermatitis, otitis externa, cercarial dermatitis.	1. ต้องมีการจัดการและควบคุมคุณภาพน้ำให้อยู่ในเกณฑ์มาตรฐาน ดังนี้ (1) ค่าความเป็นกรด - ด่าง 7.2 - 8.4 (2) คลอรีนอิสระ (Free chlorine) 0.6-1.0 ส่วนในล้านส่วน (3) คลอรีนที่รวมกับสารอื่น 0.5 - 1.0 ส่วนในล้านส่วน (Combined chlorine) (4) ค่าความเป็นด่าง (Alkalinity) 80-100 ส่วนในล้านส่วน (5) ความกระด้าง (Calcium hardness) 250 - 600 ส่วนในล้านส่วน (6) กรดไซยานูริก (Cyanuric acid) 30-60 ส่วนในล้านส่วน (7) คลอไรด์ (Chloride) ไม่เกิน 600 ส่วนในล้านส่วน	1. ตรวจสอบ pH และ Free Chlorine วันละ 2 ครั้ง และตลอดระยะเวลาดำเนินการ 2. ตรวจสอบ Total Coliform Bacteria และ Fecal Coliform เดือนละ 1 ครั้งและตลอดระยะเวลาดำเนินการ 3. ตรวจสอบดัชนีคุณภาพน้ำดังต่อไปนี้ ปีละ 1 ครั้ง และตลอดระยะเวลาดำเนินการ - Combine Chlorine (คลอรีนรวมตัว) - Alkalinity (ความเป็นด่าง) - Calcium hardness (ความกระด้างอันเนื่องมาจากแคลเซียม)

66/151



ลงชื่อ.....
นางอังคณา โชนแจ่ม นางสาวอมลวรรณ โชนแจ่ม)
กรรมการผู้มีอำนาจลงนาม
บริษัท ถนนอมสิริ จำกัด
กุมภาพันธ์ 2560



ลงชื่อ.....
(นายเรืองเดช วรศรี)
ผู้อำนวยการสิ่งแวดล้อม
บริษัท แนนโซลูชั่น จำกัด
กุมภาพันธ์ 2560

ตารางที่ 2 ผลกระทบสิ่งแวดล้อมที่สำคัญ มาตรการป้องกันและแก้ไขผลกระทบสิ่งแวดล้อม และมาตรการติดตามตรวจสอบผลกระทบสิ่งแวดล้อม
โครงการ ถนนสิริเรศชิดันท์ ตั้งอยู่ที่ ถนนเพนียดช้าง ตำบลหนองปรือ อำเภอบางละมุง จังหวัดชลบุรี (ช่วงดำเนินการ) ของบริษัท ถนนสิริ จำกัด

องค์ประกอบทางสิ่งแวดล้อม	ผลกระทบต่อสิ่งแวดล้อมที่สำคัญ	มาตรการป้องกันและแก้ไขผลกระทบสิ่งแวดล้อม	มาตรการติดตามตรวจสอบผลกระทบสิ่งแวดล้อม
	3. การติดเชื้อระบบทางเดินหายใจ : <i>Legionella</i>, <i>Mycobacterium avium</i> complex (MAX). 4. Neurologic infections : aseptic meningitis (enterovirus), Naegleria. 5. Wound infections: <i>Vibrio parahaemolyticus</i>, <i>Vibrio vulnificus</i>	(8) แอมโมเนีย (Ammonia) ไม่เกิน 20 ส่วนในล้านส่วน (9) ไนเตรท (Nitrate) ไม่เกิน 50 ส่วนในล้านส่วน (10) โคลิฟอร์มทั้งหมด (Total Coliform Bacteria) น้อยกว่า 10 ต่อ น้ำ 100 มิลลิลิตร โดยวิธีเอ็มพี เด็น (Most Probable Number) ในอัตราส่วน 100 มิลลิลิตร (11) ตรวจไม่พบฟีคอลโคลิฟอร์ม (Fecal coliform) (12) ตรวจไม่พบจุลินทรีย์หรือตัวบ่งชี้จุลินทรีย์ที่ทำให้เกิดโรค (ได้แก่ <i>Escherichia coli</i> <i>Staphylococcus aureus</i> <i>Pseudomonas aeruginosa</i>) 2. จัดหาเครื่องมือสำหรับตรวจวิเคราะห์คุณภาพน้ำไว้ประจำ รวมทั้งบันทึกผลการตรวจวิเคราะห์ และข้อมูลอื่นที่จำเป็น ดังนี้ (1) เครื่องมือที่ใช้ตรวจวิเคราะห์ปริมาณคลอรีน ต้องสามารถตรวจวิเคราะห์ได้ในช่วง 0.2 – 2 ส่วนในล้านส่วน (2) เครื่องมือที่ใช้ตรวจวิเคราะห์ค่าความเป็นกรด - ด่าง ต้องสามารถตรวจวัดได้อย่างน้อยช่วง 3 – 9 และสามารถอ่านค่าได้ช่วงละ 1 (3) มีการบันทึกข้อมูลจำนวนผู้ใช้สระว่ายน้ำในแต่ละวัน แยกเพศและอายุ ระยะเวลาที่ใช้สระว่ายน้ำ	- Cyanuric acid (กรดไซยานูริก) - Chloride (คลอไรด์) - Ammonia (แอมโมเนีย) - Nitrate (ไนเตรต) - <i>Escherichia coli</i> (แบคทีเรียอีโคไล) - <i>Staphylococcus aureus</i> (แบคทีเรียสแตฟิโลค็อกคัส) - <i>Pseudomonas aeruginosa</i> (แบคทีเรีย สูโดโมนาส แอรูจินอซา) - บริษัท ถนนสิริ จำกัด - เบอร์โทร 086-5645422

67/151



ลงชื่อ..... อธิมา ไชยวงศ์..... อ.พ. น.
(นางอังคณา ไชนแจ่ม นางสาวอมลวรรณ ไชนแจ่ม)

กรรมการผู้มีอำนาจลงนาม
บริษัท ถนนสิริ จำกัด
กุมภาพันธ์ 2560



ลงชื่อ..... (นายเรืองเดช วรศรี)

ผู้ชำนาญการสิ่งแวดล้อม
บริษัท แนชเชอร์ล โซลูชั่น จำกัด
กุมภาพันธ์ 2560

ตารางที่ 2 ผลกระทบสิ่งแวดล้อมที่สำคัญ มาตรการป้องกันและแก้ไขผลกระทบสิ่งแวดล้อม และมาตรการติดตามตรวจสอบผลกระทบสิ่งแวดล้อม
โครงการ ถนนมิตรภาพเสด็จไคน์ ตั้งอยู่ที่ ถนนพินิตข้าง ตำบลหนองปรือ อำเภอบางละมุง จังหวัดชลบุรี (ช่วงดำเนินการ) ของบริษัท ถนนมิตร จำกัด

องค์ประกอบทางสิ่งแวดล้อม	ผลกระทบต่อสิ่งแวดล้อมที่สำคัญ	มาตรการป้องกันและแก้ไขผลกระทบสิ่งแวดล้อม	มาตรการติดตามตรวจสอบผลกระทบสิ่งแวดล้อม
		3. การจัดการเกี่ยวกับสารเคมี (1) สถานที่เก็บสารเคมี ต้องมีป้ายระบุว่า “สถานที่เก็บสารเคมีอันตราย” และ “ห้ามเข้า” มีการระบายอากาศดี และมีการป้องกันน้ำซึมเข้าภาชนะบรรจุสารเคมี และมีการจัดเก็บสารเคมีเป็นไปตามกฎหมายที่เกี่ยวข้อง (2) สารเคมีที่ใช้ต้องมีฉลากระบุชื่อสารเคมี ส่วนผสม หรือส่วนประกอบที่เป็นอันตราย วิธีการใช้และวิธีการปฐมพยาบาลในกรณีฉุกเฉิน หรือตามที่กฎหมายอื่นกำหนด (3) ในการใช้สารเคมีต้องปฏิบัติตามที่ระบุไว้ในฉลาก และไม่นำสารเคมีหมดอายุมาใช้ ในกรณีที่ไม่มีระบบการเติมสารเคมีแบบอัตโนมัติให้เติมสารเคมีลงในสระว่ายน้ำในขณะที่ปิดบริการแล้ว (4) สถานที่ทำงานที่เกี่ยวข้องกับการใช้สารเคมี ต้องมีแสงสว่างเพียงพอ เพื่อป้องกันการเกิดอุบัติเหตุอันเนื่องจากพนักงานไม่สามารถมองเห็นสิ่งต่าง ๆ ได้อย่างชัดเจนค่ามาตรฐานแสงสว่างในบริเวณ ต่าง ๆ ควรเป็น ดังนี้ - ห้องสูบจ่ายสารเคมีไม่น้อยกว่า 100 ลักซ์ - ห้องเครื่องกรองน้ำไม่น้อยกว่า 50 ลักซ์	

ลงชื่อ..... อิงค์ โสภะ - อี. พ.



(นางอังคณา โชนแจ่ม นางสาวอมลวรรณ โชนแจ่ม)
กรรมการผู้มีอำนาจลงนาม
บริษัท ถนนมิตร จำกัด
กุมภาพันธ์ 2560



(นายเรืองเดช วรศรี)
ผู้อำนวยการสิ่งแวดล้อม
บริษัท แชนเซอร์ล โซลูชั่น จำกัด
กุมภาพันธ์ 2560

ตารางที่ 2 ผลกระทบสิ่งแวดล้อมที่สำคัญ มาตรการป้องกันและแก้ไขผลกระทบสิ่งแวดล้อม และมาตรการติดตามตรวจสอบผลกระทบสิ่งแวดล้อม
โครงการ ถนนมิตรภาพเสด็จดินท์ ตั้งอยู่ที่ ถนนเพนียดช้าง ตำบลหนองปรือ อำเภอบางละมุง จังหวัดชลบุรี (ช่วงดำเนินการ) ของบริษัท ถนนมิตร จำกัด

องค์ประกอบทางสิ่งแวดล้อม	ผลกระทบต่อสิ่งแวดล้อมที่สำคัญ	มาตรการป้องกันและแก้ไขผลกระทบสิ่งแวดล้อม	มาตรการติดตามตรวจสอบผลกระทบสิ่งแวดล้อม
		- ห้องหรือสถานที่เก็บสารเคมีไม่น้อยกว่า 50 ลิตร (5) ต้องมีมาตรการในการป้องกันการสัมผัสสารเคมีของ คนงาน เช่น กำหนดขั้นตอนการทำงานที่ปลอดภัย จัดหาอุปกรณ์ป้องกันอันตรายส่วนบุคคลที่เหมาะสม ให้คนงานรวมทั้งประเมินการสัมผัสสารเคมีอันตราย ของคนงานที่ทำหน้าที่เติมสารเคมี และมีผลไว้ให้ เจ้าหน้าที่ตรวจสอบอย่างน้อยปีละหนึ่งครั้ง (6) ในขณะทำงานกับสารเคมี ให้ผู้ปฏิบัติงานสวม อุปกรณ์ป้องกันอันตรายส่วนบุคคลที่เหมาะสม เช่น สวมหน้ากาก และสวมถุงมือในขณะที่ปฏิบัติเกี่ยวกับ สารเคมีเป็นต้น (7) ห้ามสูบบุหรี่ ดื่มน้ำหรือรับประทานอาหารในห้อง จัดเก็บสารเคมี (8) ดูแลความสะอาดอย่างสม่ำเสมอ หากสารเคมีหก รั่วไหล ต้องทำความสะอาดทันที 4. การจัดการสิ่งปฏิกูล จัดให้มีห้องน้ำ ห้องส้วม และการบำบัด สิ่งปฏิกูล ดังนี้ (1) มีห้องน้ำ ห้องส้วมแยกจากกัน โดยมีแบบและจำนวน ตามที่กำหนดในกฎหมายว่าด้วยการควบคุมอาคาร	

69/151



นางอังกณา โชนแจ่ม นางสาวสมลวรรณ โชนแจ่ม

กรรมการผู้มีอำนาจลงนาม
บริษัท ถนนมิตร จำกัด
กุมภาพันธ์ 2560



นางเรืองเดช วรศรี

ผู้ชำนาญการสิ่งแวดล้อม
บริษัท แนนโซลูชั่น จำกัด
กุมภาพันธ์ 2560

ตารางที่ 2 ผลกระทบสิ่งแวดล้อมที่สำคัญ มาตรการป้องกันและแก้ไขผลกระทบสิ่งแวดล้อม ผลกระทบสิ่งแวดล้อม
โครงการ ถนนสิริเรสซิเดนซ์ ตั้งอยู่ที่ ถนนพหลโยธิน ตำบลหนองปรือ อำเภอบางละมุง จังหวัดชลบุรี (ช่วงดำเนินการ) ของบริษัท ถนนสิริ จำกัด

องค์ประกอบทางสิ่งแวดล้อม	ผลกระทบต่อสิ่งแวดล้อมที่สำคัญ	มาตรการป้องกันและแก้ไขผลกระทบสิ่งแวดล้อม	มาตรการติดตามตรวจสอบผลกระทบสิ่งแวดล้อม
		และกฎหมายอื่นที่เกี่ยวข้อง (2) ลักษณะของห้องส้วม การบำบัด และการกำจัดสิ่ง ปฏิบัติถูกต้องตามหลักสุขาภิบาล (3) ดูแลรักษาความสะอาดของห้องน้ำและห้องส้วม เป็น ประจำวันทุกวันเปิดให้บริการ (4) ภายในห้องน้ำควรมีวัสดุอุปกรณ์ตามความจำเป็นและ เหมาะสม 5. มีการบำบัดน้ำเสียให้มีคุณภาพได้ตามมาตรฐานก่อนระบายสู่ ท่อระบายน้ำสาธารณะ ซึ่งส่วนประกอบของระบบการ จัดการน้ำเสียประกอบด้วย (1) ตะแกรงดักมูลฝอยสำหรับดักมูลฝอยจากน้ำเสีย (2) ระบบรวบรวมน้ำเสีย น้ำจากส่วนต่าง ๆ ในอาคาร ไหลมารวมกันที่ถังรวบรวมน้ำเพื่อรอการบำบัดน้ำที่ถัง ออกจากบ่อรวบรวมน้ำจะไหลเข้าสู่บ่อบำบัด (3) ระบบบำบัดน้ำเสียต้องมีวิธีการบำบัดน้ำเสียที่ เหมาะสม ไม่ก่อให้เกิดเหตุเดือดร้อนรำคาญและเป็น อันตรายต่อสุขภาพของชุมชน (4) รางระบายน้ำทิ้ง ราง หรือท่อสำหรับระบายน้ำทิ้ง ต้องมีตะแกรงวางปิดรางเพื่อกรองเศษผงต่าง ๆ และ ป้องกันหนู นอกจากนี้ทางเปิดของท่อระบายน้ำออกสู่ ท่อสาธารณะต้องมีตะแกรงปิดเพื่อป้องกันหนูด้วย	



ลงชื่อ.....
 (นางอังคณา โชนแจ่ม)
 กรรมการผู้มีอำนาจลงนาม
 บริษัท ถนนสิริ จำกัด
 กุมภาพันธ์ 2560



(นายเรืองเดช วรศรี)
 ผู้ชำนาญการสิ่งแวดล้อม
 บริษัท นวัตกรรมโซลูชั่น จำกัด
 กุมภาพันธ์ 2560

ตารางที่ 2 ผลกระทบสิ่งแวดล้อมที่สำคัญ มาตรการป้องกันและแก้ไขผลกระทบสิ่งแวดล้อม และมาตรการติดตามตรวจสอบผลกระทบสิ่งแวดล้อม
โครงการ ถนนมิตรภาพเสฉิเด็นท์ ตั้งอยู่ที่ ถนนเพนียดข้าง ตำบลหนองปรือ อำเภอบางละมุง จังหวัดชลบุรี (ช่วงดำเนินการ) ของบริษัท ถนนมิตร จำกัด

องค์ประกอบทางสิ่งแวดล้อม	ผลกระทบต่อสิ่งแวดล้อมที่สำคัญ	มาตรการป้องกันและแก้ไขผลกระทบสิ่งแวดล้อม	มาตรการติดตามตรวจสอบผลกระทบสิ่งแวดล้อม
		6. จัดให้มีการจัดการมูลฝอยดังนี้ (1) มีการคัดแยกมูลฝอยและมีภาชนะรองรับมูลฝอยแยกตามประเภท (2) มีภาชนะรองรับมูลฝอยที่เพียงพอตามหลักสุขาภิบาล (3) ล้างทำความสะอาดภาชนะรองรับมูลฝอยและบริเวณที่วางภาชนะอยู่เสมอ (4) รวบรวมมูลฝอยจากภาชนะรองรับมูลฝอยไปยังที่พิกมูลฝอยรวมหรือนำไปกำจัดทุกวัน โดยเฉพาะมูลฝอยที่เน่าเสียได้ง่าย (5) กำจัดมูลฝอยด้วยวิธีที่ถูกต้องตามหลักสุขาภิบาล และให้เป็นไปตามข้อกำหนดท้องถิ่น (6) ดูแลมิให้เกิดการทิ้งมูลฝอยเคลื่อนกลาดภายในสถานประกอบกิจการและบริเวณโดยรอบ 7. การสุขาภิบาลอาหารและน้ำดื่ม (1) ในกรณีมีการจำหน่ายอาหาร ต้องปฏิบัติตามหลักสุขาภิบาลอาหาร และตามข้อกำหนดของท้องถิ่น (2) ต้องมีน้ำดื่มที่ได้คุณภาพตามมาตรฐานน้ำดื่มไว้บริการ อย่างเพียงพอ (3) ลักษณะการนำน้ำมาดื่ม ต้องไม่ก่อให้เกิดความสกปรกหรือการปนเปื้อน เช่น ใช้ระบบน้ำกด ใช้	

71/151



ลงชื่อ..... อิมกานา โชนแจ่ม.....

(นางอังกณา โชนแจ่ม นางสาวธมลวรรณ โชนแจ่ม)

กรรมการผู้มีอำนาจลงนาม
บริษัท ถนนมิตร จำกัด
กุมภาพันธ์ 2560



ลงชื่อ.....

(นายเรืองเดช วรศรี)

ผู้อำนวยการสิ่งแวดล้อม
บริษัท แนชเชอรัล โซลูชั่น จำกัด
กุมภาพันธ์ 2560

ตารางที่ 2 ผลกระทบสิ่งแวดล้อมที่สำคัญ มาตรการป้องกันและแก้ไขผลกระทบสิ่งแวดล้อม และมาตรการติดตามตรวจสอบผลกระทบสิ่งแวดล้อม
โครงการ ถนนอมสิริเรสซิเดนซ์ ตั้งอยู่ที่ ถนนพณียดช้าง ตำบลหนองปรือ อำเภอบางละมุง จังหวัดชลบุรี (ช่วงดำเนินการ) ของบริษัท ถนนอมสิริ จำกัด

องค์ประกอบทางสิ่งแวดล้อม	ผลกระทบต่อสิ่งแวดล้อมที่สำคัญ	มาตรการป้องกันและแก้ไขผลกระทบสิ่งแวดล้อม	มาตรการติดตามตรวจสอบผลกระทบสิ่งแวดล้อม
		แก้วส่วนตัว ใช้แก้วกระดาษที่ใช้ครั้งเดียวแล้วทิ้ง และใช้แก้วส่วนกลางที่ใช้ดื่มเพียงครั้งเดียว แล้วนำไปล้างทำความสะอาดก่อนนำมาใช้ใหม่ เป็นต้น ทั้งนี้ ให้จัดทำป้ายหรือมีข้อความการปฏิบัติไว้ด้วย 8. การป้องกันควบคุมสัตว์และแมลงนำโรค (1) ภายในสถานประกอบกิจการ ไม่ควรมีหนู แมลงวัน และแมลงสาบ (2) ป้องกัน ควบคุม กำจัดสัตว์และแมลงนำโรค โดยเฉพาะหนูแมลงวัน และแมลงสาบอย่างถูกต้องตามหลักสุขาภิบาล 9. ต้องจัดให้มีป้ายแสดงข้อปฏิบัติสำหรับผู้ใช้บริการติดไว้ในบริเวณสระว่ายน้ำให้มองเห็นชัดเจน 10. จัดให้มีผู้ควบคุมดูแล ซึ่งผ่านการฝึกอบรมการดูแลคุณภาพน้ำในสระว่ายน้ำตามหลักสุขาภิบาลสิ่งแวดล้อม เพื่อให้ความรู้เกี่ยวกับการควบคุมคุณภาพน้ำ และการดูแลรักษาสระว่ายน้ำ	
	3) อุบัติเหตุจากการใช้สระว่ายน้ำ การลื่นหกล้ม และการจมน้ำ - อุบัติเหตุที่เกิดจากการใช้สระว่ายน้ำสามารถเกิดขึ้นได้จากหลายสาเหตุดังนี้ 1. เกิดจากความประมาทของผู้ใช้สระว่ายน้ำ เช่น	1. ติดป้ายประชาสัมพันธ์เกี่ยวกับกฎระเบียบในการใช้สระว่ายน้ำมีรายละเอียด ดังนี้ 1.1 ถอดรองเท้าก่อนเข้าในบริเวณสระว่ายน้ำทุกครั้ง 1.2 สวมใส่ชุดว่ายน้ำเมื่อลงสระว่ายน้ำทุกครั้ง ถ้าผมยาวต้องสวมหมวกด้วย	1. ตรวจสอบอุปกรณ์ภายในสระว่ายน้ำให้มีสภาพการใช้งานได้ดีเสมอทุกวันและตลอดระยะเวลาดำเนินการ ดังนี้ - ไม่ช่วยชีวิต - ห่วงชูชีพ

72/151



ลงชื่อ.....
(นางอังคณา โชนแจ่ม นางสาวธมลวรรณ โชนแจ่ม)
กรรมการผู้มีอำนาจลงนาม
บริษัท ถนนอมสิริ จำกัด
กุมภาพันธ์ 2560



ลงชื่อ.....
(นายเรืองเดช วรศรี)
ผู้อำนวยการสิ่งแวดล้อม
บริษัท เนเชอรัล โซลูชั่น จำกัด
กุมภาพันธ์ 2560

ตารางที่ 2 ผลกระทบสิ่งแวดล้อมที่สำคัญ มาตรการป้องกันและแก้ไขผลกระทบสิ่งแวดล้อม และมาตรการติดตามตรวจสอบผลกระทบสิ่งแวดล้อม
โครงการ ถนนสิริเรสซิเดนซ์ ตั้งอยู่ที่ ถนนเพนียดช้าง ตำบลหนองปรือ อำเภอบางละมุง จังหวัดชลบุรี (ช่วงดำเนินการ) ของบริษัท ถนนสิริ จำกัด

องค์ประกอบทางสิ่งแวดล้อม	ผลกระทบต่อสิ่งแวดล้อมที่สำคัญ	มาตรการป้องกันและแก้ไขผลกระทบสิ่งแวดล้อม	มาตรการติดตามตรวจสอบผลกระทบสิ่งแวดล้อม
	มีการหยอกล้อ วีนไล่กัน ของผู้ใช้สระ อาจสั่นล้ม ศีรษะกระแทกพื้น หรือพลัดตกลงในน้ำและอาจจมน้ำได้ 2. เกิดจากการชำรุดของอุปกรณ์ภายในสระว่ายน้ำ เช่น บันไดเดินขึ้นสระ กระดานกระโดดน้ำ เป็นต้น 3. เกิดจากโครงสร้างของสระว่ายน้ำ เช่น พื้นทางเดินรอบสระมีน้ำไหลล้นอาจทำให้สั่นล้มได้ หรือมีกระเบื้องภายในสระหรือทางเดินกระเทาะและแตก อาจบาดเจ็บทำให้เกิดแผล หากลงเล่นน้ำอาจทำให้ติดเชื้อได้	1.3 อบน้ำชำระร่างกายก่อนลงสระว่ายน้ำทุกครั้ง 1.4 ห้ามนำวัสดุที่ทำจากแก้วและของมีคมเข้าในบริเวณสระว่ายน้ำ 1.5 ห้ามนำสุราและของมีเมาทุกชนิดเข้าในบริเวณสระว่ายน้ำ และห้ามสูบบุหรี่ในบริเวณสระว่ายน้ำ 1.6 ห้ามสวมเครื่องประดับทุกชนิดลงในสระว่ายน้ำ 1.7 ไม่บัววนน้ำลายเสมหะหรือปัสสาวะลงในสระว่ายน้ำ และบริเวณขอบสระว่ายน้ำ 1.8 ห้ามวิ่งเล่นหรือกระโดดในบริเวณสระว่ายน้ำ 1.9 ผู้ที่มีบาดแผล โรคผิวหนัง โรคที่ติดต่อกับน้ำ ห้ามใช้บริการสระว่ายน้ำ 1.10 เมื่อมีเหตุฉุกเฉิน หรืออุบัติเหตุให้ผู้ให้บริการรีบแจ้งเจ้าหน้าที่ทันที 1.11 ไม่ควรใช้สระว่ายน้ำขณะฝนตกและมีฟ้าแลบ ฟ้าร้อง 1.12 ผู้ใช้สระว่ายน้ำต้องเชื่อฟังคำตักเตือนของเจ้าหน้าที่สระว่ายน้ำ 1.13 ผู้ใช้บริการสระว่ายน้ำหากทำทรัพย์สินชำรุดเสียหาย จะต้องชดเชยค่าเสียหายตามราคาทรัพย์สินนั้น 1.14 ห้ามนำสัตว์เลี้ยงเข้ามาภายในบริเวณสระว่ายน้ำ 2. จัดให้มีเจ้าหน้าที่รักษาความปลอดภัย ซึ่งมีความชำนาญในการว่ายน้ำ และสามารถให้การปฐมพยาบาลได้	- โฟมช่วยชีวิต - เครื่องช่วยหายใจ - ป้ายเตือนภายในพื้นที่สระและอาคารประกอบ 2. ตรวจสอบพื้นกระเบื้องในสระว่ายน้ำ และพื้นทางเดินรอบสระเดือนละ 1 ครั้ง และตลอดระยะเวลาดำเนินการ หากพบว่าการชำรุด แตกหักให้ดำเนินการซ่อมแซมทันที - บริษัท ถนนสิริ จำกัด - เบอร์โทร 086-5645422

73/151



ลงชื่อ..... วิมล ใจแจ่ม DM บ.
(นางอังคณา ใจแจ่ม นางสาวธมลวรรณ ใจแจ่ม)

กรรมการผู้มีอำนาจลงนาม
บริษัท ถนนสิริ จำกัด
กรุงเทพฯ 2560



ลงชื่อ..... วรงค์ เวช

(นายเรืองเดช เวชศรี)
ผู้อำนวยการสิ่งแวดล้อม
บริษัท เนชเชอร์ล โซลูชั่น จำกัด
กรุงเทพฯ 2560

ตารางที่ 2 ผลกระทบสิ่งแวดล้อมที่สำคัญ มาตรการป้องกันและแก้ไขผลกระทบสิ่งแวดล้อม และมาตรการติดตามตรวจสอบผลกระทบสิ่งแวดล้อม
โครงการ ถนนมิตรภาพสายที่ ๓ ตั้งอยู่ที่ ถนนพหลโยธิน ตำบลหนองปรือ อำเภอบางละมุง จังหวัดชลบุรี (ช่วงดำเนินการ) ของบริษัท ถนนมิตร จำกัด

องค์ประกอบทางสิ่งแวดล้อม	ผลกระทบต่อสิ่งแวดล้อมที่สำคัญ	มาตรการป้องกันและแก้ไขผลกระทบสิ่งแวดล้อม	มาตรการติดตามตรวจสอบผลกระทบสิ่งแวดล้อม
		ผลิตเปลี่ยนกันเพื่อดูแลความปลอดภัยและช่วยเหลือผู้ให้บริการเมื่อเกิดอุบัติเหตุประจำอยู่ตลอดเวลาที่สรวายน้ำเปิดบริการ 3. กระดานกระโดดน้ำ จะต้องเป็นกระดานสำหรับกระโดดน้ำที่ได้มาตรฐาน พื้นกระดานกระโดดต้องปูด้วยแผ่นยางกันลื่น (Corrugated sheet rubber) ความสูงของกระดานกระโดดต้องมีความสัมพันธ์กับความลึกของน้ำบริเวณที่ใช้กระโดดน้ำที่กำหนด 4. จัดให้มีห้องปฐมพยาบาลพร้อมชุดปฐมพยาบาลไว้ประจำสรวายน้ำและปิดประกาศวิธีการปฐมพยาบาลช่วยคนจมน้ำไว้ในบริเวณสรวายน้ำ 5. จัดให้มีอุปกรณ์ประจำสรวายน้ำ ดังนี้ 5.1 ไม่วางชีวิตหรือวัตถุอื่นโดยยาวไม่น้อยกว่า 3.5 เมตร มีน้ำหนักเบาอย่างน้อย 1 อัน วางไว้ที่ปลายลู่ส่วนลึก 5.2 ห่วงชูชีพ เช่น ยางในรถยนต์ เส้นผ่าศูนย์กลางภายในไม่น้อยกว่า 15 นิ้ว ผูกไว้กับเชือกยาวไม่น้อยกว่าความกว้างของสรวายน้ำ 5.3 โฟมช่วยชีวิต (Kick Board) อย่างน้อย 2 อัน 5.4 เครื่องช่วยหายใจ สำหรับเด็กและผู้ใหญ่ อย่างน้อยอย่างละ 1 เครื่อง อุปกรณ์ดังกล่าวต้องวางไว้ในตำแหน่งที่เห็นได้ชัดเจน และนำมาใช้ได้ทันที	

74/151



บริษัท ถนนมิตร จำกัด
นางสาวสมลวรรณ โชนแจ่ม
กรรมการผู้มีอำนาจลงนาม
บริษัท ถนนมิตร จำกัด
กุมภาพันธ์ 2560



ลงชื่อ.....
(นายเรืองเดช วรศรี)
ผู้อำนวยการสิ่งแวดล้อม
บริษัท แนนโซลูชั่น จำกัด
กุมภาพันธ์ 2560

ตารางที่ 2 ผลกระทบสิ่งแวดล้อมที่สำคัญ มาตรการป้องกันและแก้ไขผลกระทบสิ่งแวดล้อม และมาตรการติดตามตรวจสอบผลกระทบสิ่งแวดล้อม
โครงการ ถนนมสิริเรชิตันท์ ตั้งอยู่ที่ ถนนเพนียดช้าง ตำบลหนองปรือ อำเภอบางละมุง จังหวัดชลบุรี (ช่วงดำเนินการ) ของบริษัท ถนนมสิริ จำกัด

องค์ประกอบทางสิ่งแวดล้อม	ผลกระทบต่อสิ่งแวดล้อมที่สำคัญ	มาตรการป้องกันและแก้ไขผลกระทบสิ่งแวดล้อม	มาตรการติดตามตรวจสอบผลกระทบสิ่งแวดล้อม
		5.5 มีโทรศัพท์สายตรงไว้ใช้ในบริเวณสระว่ายน้ำและแจ้งหมายเลขของสถานที่สำคัญ ๆ ไว้ เช่น โรงพยาบาล สถานีตำรวจ 5.6 แสดงความลึกของสระว่ายน้ำไว้ให้เห็นชัดเจน 6. จัดให้มีเจ้าหน้าที่ประจำสระว่ายน้ำคอยตรวจตราอุปกรณ์ภายในสระว่ายน้ำ กระเบื้องภายในสระและทางเดินรอบสระเป็นประจำทุกเดือนหากพบว่ามีอุปกรณ์ชำรุดเสียหายให้ดำเนินการแจ้งเจ้าของโครงการหรือเจ้าหน้าที่ของโครงการและซ่อมแซมทันที 7. จัดทำพื้นทางเดินรอบสระให้มีลักษณะเป็นผิวหยาบ หรือเป็นพื้นหินล้าง 8. บริเวณระเบียงสระว่ายน้ำหากเป็นพื้นไม้ให้ทาเคลือบด้วยน้ำยากันสั่น และมีการเช็ดถูทำความสะอาดพื้นเป็นประจำทุกวัน 9. จัดให้มีแถบกันสั่นติดไว้บริเวณบันไดสำหรับขึ้นจากสระว่ายน้ำหรือทางขึ้นลงต่างระดับในบริเวณสระว่ายน้ำ 10. ดูแลไม่ให้มีน้ำไหลล้นออกนอกรางน้ำล้นรอบสระว่ายน้ำ 11. จัดให้มีไฟส่องสว่างบริเวณทางเดินและภายในสระว่ายน้ำให้เพียงพอต่อการมองเห็น เพื่อป้องกันการเกิดอุบัติเหตุของผู้ใช้สระว่ายน้ำ	

75/151



อ.กนก ใจทอง - อ.ม. ย.

นางอังคณา ไชนแจ่ม นางสาวธมลวรรณ ไชนแจ่ม)
กรรมการผู้มีอำนาจลงนาม
บริษัท ถนนมสิริ จำกัด
กุมภาพันธ์ 2560



ลงชื่อ.....

(นายเรืองเดช วรศรี)
ผู้อำนวยการสิ่งแวดล้อม
บริษัท เนชเชอร์ล โซลูชั่น จำกัด
กุมภาพันธ์ 2560

ตารางที่ 2 ผลกระทบสิ่งแวดล้อมที่สำคัญ มาตรการป้องกันและแก้ไขผลกระทบสิ่งแวดล้อม และมาตรการติดตามตรวจสอบผลกระทบสิ่งแวดล้อม
โครงการ ถนนมิตรภาพสายเดิม ตั้งอยู่ที่ ถนนพหลโยธิน ตำบลหนองปรือ อำเภอบางละมุง จังหวัดชลบุรี (ช่วงดำเนินการ) ของบริษัท ถนนมิตร จำกัด

องค์ประกอบทางสิ่งแวดล้อม	ผลกระทบต่อสิ่งแวดล้อมที่สำคัญ	มาตรการป้องกันและแก้ไขผลกระทบสิ่งแวดล้อม	มาตรการติดตามตรวจสอบผลกระทบสิ่งแวดล้อม
3.5 การจัดการมูลฝอย	โครงการคาดว่าจะมีปริมาณมูลฝอยเกิดขึ้นประมาณ 4.142 ลบ.ม./วัน โดยจำแนกได้ดังนี้ - มูลฝอยย่อยสลายได้ประมาณ = 2.651 ลบ.ม./วัน - มูลฝอยรีไซเคิลประมาณ = 1.243 ลบ.ม./วัน - มูลฝอยทั่วไปประมาณ = 0.124ลบ.ม./วัน - มูลฝอยอันตราย ประมาณ = 0.124ลบ.ม./วัน	1. จัดให้มีห้องรวมมูลฝอยของทุกชั้น อยู่บริเวณใกล้โรงลิฟต์ ติดกับห้องไฟฟ้า และชั้น 1-7 อยู่บริเวณห้องพักแม่บ้านโดยภายในห้องมีถังรองรับมูลฝอยแยกเป็นแต่ละประเภท ดังนี้ (รูปที่ 6) -ภาชนะรองรับมูลฝอยย่อยสลายได้ ขนาดความจุ 150 ลิตร จำนวน 1 ถัง กักเก็บได้นาน 1.24 วัน -ภาชนะรองรับมูลฝอยรีไซเคิล ขนาดความจุ 150 ลิตร จำนวน 1 ถังกักเก็บได้นาน 2.65 วัน -ภาชนะรองรับมูลฝอยทั่วไปขนาดความจุ 50 ลิตร จำนวน 1 ถัง กักเก็บได้นาน 8.89 วัน - ภาชนะรองรับมูลฝอยอันตราย ขนาดความจุ 50 ลิตร จำนวน 1 ถัง กักเก็บได้นาน 8.89 วัน 2. โครงการจัดให้มีห้องพักมูลฝอยรวม จัดให้มี 1 แห่ง ตั้งอยู่บริเวณลานจอดรถชั้น 1 อยู่ทางด้านทิศตะวันตกของโครงการติดกับถนนพหลโยธิน 8 มีรายละเอียดแต่ละห้องดังนี้ ห้องมูลฝอยย่อยสลายได้ มีขนาด (กxยxสูง) 4.00 x 2.35x1.50 เมตร หรือ 14.10 ลูกบาศก์เมตร รองรับมูลฝอยเปียกที่เกิดขึ้นนาน 5.08วัน (13.47/2.651) - ห้องพักมูลฝอยรีไซเคิลมีขนาด (กxยxสูง) 2.40 x 2.25 x1.50 หรือ 8.10 ลูกบาศก์เมตร รองรับมูลฝอยรีไซเคิลที่เกิดขึ้นนาน 6.50วัน (8.08 /1.243)	1. ตรวจสอบถังขยะและห้องพักขยะให้มีสภาพดีอยู่เสมอ ไม่ให้ผุพังหรือชำรุดเดือนละ 1 ครั้ง ตลอดระยะเวลาการเปิดดำเนินการ 2. ตรวจสอบปริมาณขยะตกค้างภายในโครงการ บริเวณห้องพักขยะรวมและภาชนะรองรับขยะภายในโครงการ หากพบว่ามีขยะตกค้างให้รีบดำเนินการ โดยแจ้งให้หน่วยงานผู้รับผิดชอบมูลฝอยมาจัดเก็บทันที - บริษัท ถนนมิตร จำกัด - เบอร์โทร 086-5645422

76/151



อังกษ ใหญ่ : DW 21

นางอังคณา โชนแจ่ม นางสาวสมลวรรณ โชนแจ่ม)

กรรมการผู้มีอำนาจลงนาม
บริษัท ถนนมิตร จำกัด
กุมภาพันธ์ 2560



ลงชื่อ.....

(นายเรืองเดช วรศรี)

ผู้อำนวยการสิ่งแวดล้อม
บริษัท แชนเซอร์ล โซลูชั่น จำกัด
กุมภาพันธ์ 2560

ตารางที่ 2 ผลกระทบสิ่งแวดล้อมที่สำคัญ มาตรการป้องกันและแก้ไขผลกระทบสิ่งแวดล้อม และมาตรการติดตามตรวจสอบผลกระทบสิ่งแวดล้อม
โครงการ ถนนมลิรีเรสซิเดนซ์ ตั้งอยู่ที่ ถนนเพนียดช้าง ตำบลหนองปรือ อำเภอบางละมุง จังหวัดชลบุรี (ช่วงดำเนินการ) ของบริษัท ถนนมลิรี จำกัด

องค์ประกอบทางสิ่งแวดล้อม	ผลกระทบต่อสิ่งแวดล้อมที่สำคัญ	มาตรการป้องกันและแก้ไขผลกระทบสิ่งแวดล้อม	มาตรการติดตามตรวจสอบผลกระทบสิ่งแวดล้อม
		- ห้องมูลฝอยทั่วไปและห้องมูลฝอยอันตราย มีขนาด (กxยxสูง) 1.50 x 2.25 x 1.50 เมตร หรือ 5.06 ลูกบาศก์เมตร รองรับมูลฝอยอันตรายที่เกิดขึ้นนาน 20.35 วัน (5.048/0.248) 3. จัดให้มีท่อระบายน้ำเสียจากการชะล้างห้องพักมูลฝอยเข้าสู่ระบบบำบัดน้ำเสียของโครงการ เพื่อนำน้ำเสียจากการชะล้างมูลฝอยไปบำบัดก่อนระบายลงสู่ท่อสาธารณะบริเวณถนนเพนียดช้าง 8 ต่อไป 4. จัดให้มีการลดปริมาณมูลฝอยของโครงการโดยใช้หลักการในการลด โดยควบคุมปริมาณขยะมูลฝอยหรือของเสียที่แหล่งกำเนิด ดังนี้ 4.1 รมรณคให้ผูพักอาศัยภายในโครงการหลีกเลี่ยงการใช้บรรจุภัณฑ์ ที่ไม่สามารถนำกลับมาใช้ใหม่ได้อีก เช่น ขวดสเปรย์ต่างๆ และพยายามใช้ผลิตภัณฑ์ที่สามารถใช้ซ้ำอีกได้ เช่น ถ่านไฟฉายหรือแบตเตอรี่ ที่สามารถประจุไฟฟ้าใหม่ได้ ขวดใส่น้ำแบบแก้ว เป็นต้น 4.2 รมรณคให้ผูพักอาศัย คัดแยกขยะที่สามารถนำกลับมาใช้ใหม่ได้ จำหน่ายให้กับผู้รับซื้อของเก่าในพื้นที่และมีการคัดแยกขยะออกเป็นประเภทต่างๆ เช่น มูลฝอยเปียก มูลฝอยแห้ง มูลฝอยที่สามารถนำกลับมาใช้ใหม่ได้ และมูลฝอยอันตราย 4.3 โครงการจะใช้ผลิตภัณฑ์ที่มีอายุการใช้งานยาวนาน	



ลงชื่อ..... อิงก ใจแจ่ม - DN B.....

(นางอังคณา ใจแจ่ม นางสาวธมลวรรณ ใจแจ่ม)

กรรมการผู้มีอำนาจลงนาม
บริษัท ถนนมลิรี จำกัด
กุมภาพันธ์ 2560



ลงชื่อ.....


(นายเรืองเดช วรศรี)

ผู้อำนวยการสิ่งแวดล้อม
บริษัท แนนโซลูชั่น จำกัด
กุมภาพันธ์ 2560

ตารางที่ 2 ผลกระทบสิ่งแวดล้อมที่สำคัญ มาตรการป้องกันและแก้ไขผลกระทบสิ่งแวดล้อม และมาตรการติดตามตรวจสอบผลกระทบสิ่งแวดล้อม
โครงการ ถนนมิตรภาพสายเดิม ตั้งอยู่ที่ ถนนพหลโยธิน ตำบลหนองปรือ อำเภอบางละมุง จังหวัดชลบุรี (ช่วงดำเนินการ) ของบริษัท ทรานสมิรี จำกัด

องค์ประกอบทางสิ่งแวดล้อม	ผลกระทบต่อสิ่งแวดล้อมที่สำคัญ	มาตรการป้องกันและแก้ไขผลกระทบสิ่งแวดล้อม	มาตรการติดตามตรวจสอบผลกระทบสิ่งแวดล้อม
3.6 การใช้ไฟฟ้า	- โครงการมีปริมาณการใช้ไฟฟ้า 1,986 KVA โครงการออกแบบเลือกใช้หม้อแปลงไฟฟ้าชนิด Oil Immersed type transformer ขนาด 2,000 KVA. จำนวน 1 เครื่อง เพื่อจ่ายไฟฟ้าให้กับอาคาร ทั้งนี้โครงการจะติดตั้งหม้อแปลงไฟฟ้าไว้บริเวณด้านทิศตะวันตก โดยตำแหน่งหม้อแปลงอยู่ในพื้นที่สีเขียว จากนั้นจะเดินสายเข้าสู่ห้องเครื่องควบคุมบริเวณชั้น 1 ก่อนที่จะจ่ายแยกไปยังส่วนต่าง ๆ ของอาคารต่อไป จะเห็นว่าปริมาณไฟฟ้าที่จะจ่ายให้ยังคงเพียงพอหากมีโครงการเกิดขึ้นดังนั้นคาดว่าจะผลกระทบเรื่องความเพียงพอของปริมาณไฟฟ้าคาดว่าจะเกิดขึ้นในระดับต่ำ	เช่น หลอดไฟที่มีอายุการใช้งานนานๆ หรือเครื่องมือเครื่องใช้ที่อยู่ในสภาพที่ดี เพื่อให้โครงการจะสามารถลดปริมาณผลเสียจากผลิตภัณฑ์ที่หมดอายุการใช้งาน 1. โครงการได้จัดให้มีระบบสายดินเพื่อป้องกันอันตรายที่เกิดจากไฟฟ้ารั่ว และกระแสไฟฟ้าลัดวงจร และระบบป้องกันฟ้าผ่าแบบสายล่อฟ้า เพื่อป้องกันอันตรายจากฟ้าผ่า 2. เลือกใช้อุปกรณ์ไฟฟ้าที่ได้มาตรฐาน และประหยัดพลังงานไฟฟ้า เช่น หลอดประหยัดพลังงาน เครื่องใช้ไฟฟ้าแบบประหยัดไฟเบอร์ 5 และการเลือกเครื่องปรับอากาศที่มีค่าสัมประสิทธิ์ในการทำงานหรืออัตราส่วนประสิทธิภาพพลังงานสูง และสอดคล้องลักษณะการใช้งาน เพื่อลดการใช้พลังงานไฟฟ้า 3. ส่งเสริมและประชาสัมพันธ์ให้ผู้พักอาศัยมีกิจกรรมการประหยัดพลังงานไฟฟ้าในอาคารและในห้องพัก ผลกระทบจากหม้อแปลงไฟฟ้าต่อผู้ที่อยู่ใกล้เคียง 1. ตรวจสอบการติดตั้งให้ถูกต้องตามมาตรฐาน 2. ตรวจสอบสายล่อฟ้าแรงสูง, dropout, ทิวส์สวิตช์แรงต่ำให้อยู่ในสภาพครบถ้วนและขนาดถูกต้องตามพิกัด 3. ตรวจสอบที่ดูดความชื้นโดยสังเกตสีของ Silica gel ถ้าเป็นสีชมพูแสดงว่าเสื่อมสภาพ ต้องเปลี่ยนใหม่ 4. ตรวจสอบหัวต่อที่บุซึ่งหม้อแปลงไม่ให้หลวมเพื่อกัน	- ตรวจสอบดูแลอุปกรณ์เครื่องไฟฟ้าสำรองและสายไฟฟ้าให้อยู่ในสภาพดี อยู่เสมอตามคู่มือของผู้ผลิต - บริษัท ทรานสมิรี จำกัด - เบอร์โทร 086-5645422

อิมพอส. DM 21

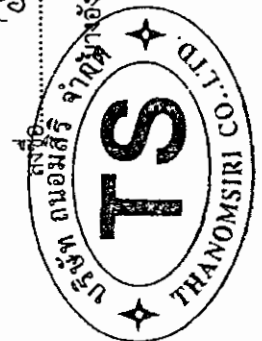

นางสาวอรรณ โชนงาม
กรรมการผู้อำนวยการ
บริษัท ทรานสมิรี จำกัด
กรุงเทพฯ 2560



(นายเรืองเดช วรศรี)
ผู้อำนวยการสิ่งแวดล้อม
บริษัท แชนเซอร์ล โซลูชั่น จำกัด
กรุงเทพฯ 2560

ตารางที่ 2 ผลกระทบสิ่งแวดล้อมที่สำคัญ มาตรการป้องกันและแก้ไขผลกระทบสิ่งแวดล้อม และมาตรการติดตามตรวจสอบผลกระทบสิ่งแวดล้อม
โครงการ ถนนสิริเรศชิดันต์ ตั้งอยู่ที่ ถนนเพนียดช้าง ตำบลหนองปรือ อำเภอบางละมุง จังหวัดชลบุรี (ช่วงดำเนินการ) ของบริษัท ถนนสิริ จำกัด

องค์ประกอบทางสิ่งแวดล้อม	ผลกระทบต่อสิ่งแวดล้อมที่สำคัญ	มาตรการป้องกันและแก้ไขผลกระทบสิ่งแวดล้อม	มาตรการติดตามตรวจสอบผลกระทบสิ่งแวดล้อม
		การอาร์ก 5. ตรวจสอบหม้อแปลงทั้งหมดเพื่อป้องกันน้ำมันไหม้ แปลงไฟลัดขี้ออกมา 6. ตรวจสอบระดับน้ำมันที่ถังอะไหล่ 7. ตรวจสอบกราวด์ต่าง ๆ ของหม้อแปลงและระบบ ป้องกัน ให้อยู่ในสภาพเรียบร้อยถูกต้องตามมาตรฐาน 8. ตรวจสอบขนาดสายแรงต่ำและจำนวนสายที่ออกจากตู้ ซึ่งแรงต่ำถึงฟิวส์แรงต่ำ 9. ตรวจสอบคานาน้ำมันรั่วไหม้แปลง	
3.7 ความปลอดภัยและการ ป้องกันอัคคีภัย	- อาคารโครงการเป็นคอนกรีตเสริมเหล็ก 7 ชั้น และ ชั้นใต้ดิน 1 ชั้น จำนวน 3 อาคาร โดยโครงการจัด ให้มีระบบป้องกันและเตือนภัยตามที่กฎหมาย กำหนด ดังนั้น ผลกระทบจากอัคคีภัยที่จะเกิดขึ้นคาดว่าจะอยู่ ในระดับต่ำ	1) ระบบสัญญาณเตือนเพลิงไหม้ ติดตั้งในทุกชั้นของอาคาร ประกอบด้วย 1.1) แผงควบคุมระบบแจ้งเหตุเพลิงไหม้ (Fire Alarm Control Panel ; FCP) เป็นส่วนควบคุมและตรวจสอบการ ทำงานของอุปกรณ์และส่วนต่างๆในระบบทั้งหมด การทำงาน จะมีสัญญาณไฟ และเสียงแสดงสถานะต่างๆ บนหน้าตู้ เช่น Fire Lamp จะติดเมื่อเกิดเพลิงไหม้ Main Sound Buzzer จะมีเสียงดังเมื่อมีการแจ้งเหตุเพลิงไหม้ โครงการจะติดตั้งไว้ บริเวณโถงทางเดิน ใกล้กับบันไดหนีไฟและบันไดหลักของทุก ชั้น ห้องจัดเลี้ยง ห้องพนักงาน โถงพักคอย 1.2) อุปกรณ์ส่งสัญญาณเพื่อให้หนีไฟ เป็นสัญญาณแบบ กริ่ง (Alarm Bell) ติดตั้งไว้บริเวณโถงทางเดินใกล้กับบันได	- ตรวจสอบดูแลอุปกรณ์ป้องกันและเตือน อัคคีภัยให้อยู่ในสภาพดีอยู่เสมอ พร้อมใช้ งานเป็นประจำ หากพบว่าชำรุดหรือใช้การ ไม่ได้ ให้รีบดำเนินการแก้ไขทันที - บริษัท ถนนสิริ จำกัด - เบอร์โทร 086-5645422

อิมพอส - Dm P.




นางสาวจันทนา โชนแจ่ม
กรรมการผู้มีอำนาจลงนาม
บริษัท ถนนสิริ จำกัด
กรุงเทพฯ 2560



(นายเรืองเดช วรศรี)
ผู้อำนวยการสิ่งแวดล้อม
บริษัท แชนเซอร์ล ไซลูชั่น จำกัด
กรุงเทพฯ 2560

ตารางที่ 2 ผลกระทบสิ่งแวดล้อมที่สำคัญ มาตรการป้องกันและแก้ไขผลกระทบสิ่งแวดล้อม และมาตรการติดตามตรวจสอบผลกระทบสิ่งแวดล้อม
โครงการ ถนนมิตรภาพสายที่ 11 ตั้งอยู่ที่ ถนนพหลโยธิน ตำบลหนองปรือ อำเภอบางละมุง จังหวัดชลบุรี (ช่วงดำเนินการ) ของบริษัท ทรานซิส จำกัด

องค์ประกอบทางสิ่งแวดล้อม	ผลกระทบต่อสิ่งแวดล้อมที่สำคัญ	มาตรการป้องกันและแก้ไขผลกระทบสิ่งแวดล้อม	มาตรการติดตามตรวจสอบผลกระทบสิ่งแวดล้อม
		หม้อไอน้ำและบันไดหลักของทุกชั้น 1.3) อุปกรณ์แจ้งเหตุ ติดตั้งทั้งระบบแจ้งเหตุอัตโนมัติ และแบบที่ใช้มือ ดังนี้ - ชุดกดแจ้งเหตุแบบใช้มือ (Manual Station) ติดตั้งไว้บริเวณทางเข้าโรงลิฟท์และบันไดหลัก และทางเข้า-ออก บันไดหนีไฟทุกชั้น สำหรับชั้นที่มีห้องพัก จะติดตั้งเพิ่มอีก 4 จุด อยู่บริเวณทางเดินด้านทิศเหนือ ทิศตะวันตก และบริเวณด้านหน้าบันไดหนีไฟ ทั้งนี้จะติดตั้งไว้ใกล้กับอุปกรณ์ส่งสัญญาณแบบกริ่ง 2) ระบบป้องกันเพลิงไหม้ ประกอบด้วย 2.1) ท่อเย็น เป็นท่อโลหะผิวเรียบทาสีแดง ติดตั้งตั้งแต่ชั้นพื้นดิน ไปยังชั้นบนสุดของอาคาร เชื่อมกับท่อเมนส่งน้ำดับเพลิง ท่อจากสรวายน้ำ และหัวรับน้ำดับเพลิงภายนอกอาคาร 2.2) ตู้เก็บสายฉีดน้ำดับเพลิง (Fire Hose Cabinet) ประกอบด้วยสายฉีดน้ำดับเพลิงขนาดเส้นผ่านศูนย์กลาง 25 มิลลิเมตร และหัวต่อสายฉีดน้ำดับเพลิงชนิดหัวต่อสวมเร็ว ขนาดเส้นผ่านศูนย์กลาง 65 มิลลิเมตร ยาว 30 เมตร 2 เส้น ติดตั้งไว้บริเวณทางเข้าโรงลิฟท์และบันไดหลัก 1 ชุด/ชั้น หัวรับน้ำดับเพลิงอยู่บนอาคารบริเวณทางเข้า-ออกโครงการ 3) เครื่องดับเพลิงแบบมือถือ เป็นเครื่องดับเพลิงเคมีชนิด A-	

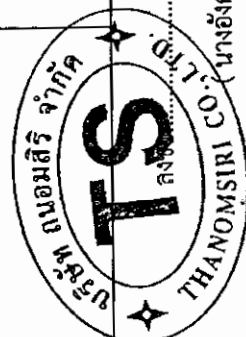

นางสาวอรรณพ โชนแจ่ม (นางสาวอรรณพ โชนแจ่ม)

กรรมการผู้มีอำนาจลงนาม
บริษัท ทรานซิส จำกัด
กรุงเทพฯ 2560



(นายเรืองเดช วรศรี)
ผู้อำนวยการสิ่งแวดล้อม
บริษัท แชนเซอร์ล โซลูชั่น จำกัด
กรุงเทพฯ 2560

ตารางที่ 2 ผลกระทบสิ่งแวดล้อมที่สำคัญ มาตรการป้องกันและแก้ไขผลกระทบสิ่งแวดล้อม และมาตรการติดตามตรวจสอบผลกระทบสิ่งแวดล้อม
โครงการ ถนนสิริเรสซิเดนซ์ ตั้งอยู่ที่ ถนนพหลโยธิน ตำบลหนองปรือ อำเภอบางละมุง จังหวัดชลบุรี (ช่วงดำเนินการ) ของบริษัท ถนนสิริ จำกัด

องค์ประกอบทางสิ่งแวดล้อม	ผลกระทบต่อสิ่งแวดล้อมที่สำคัญ	มาตรการป้องกันและแก้ไขผลกระทบสิ่งแวดล้อม	มาตรการติดตามตรวจสอบผลกระทบสิ่งแวดล้อม
		B-C ขนาดความจุ 10 ปอนด์ โดยติดตั้งทุกระยะรัศมีไม่เกิน 30 เมตร และบริเวณที่เสี่ยงต่อการเกิดอัคคีภัย เช่น ห้องเครื่องต่างๆ ห้องเครื่องไฟฟ้า เป็นต้น และติดตั้งไว้รวมกับตู้สายยึดดับเพลิง 4) บันไดหนีไฟ เป็นบันไดคอนกรีตเสริมเหล็กจำนวน 2 บันไดอาคาร A บันไดที่ 1 อยู่บริเวณด้านทิศตะวันตกของอาคาร ผนังโดยรอบบันไดที่อยู่อาคารเป็นคอนกรีตเสริมเหล็ก ส่วนที่อยู่นอกอาคารเปิดโล่งเป็นช่องเปิดระบายอากาศ มีรายละเอียดดังนี้ - มีความกว้าง 1.50 เมตร ลูกดิ่งสูง 0.181 เมตร ลูกนอนกว้าง 0.250 เมตร - มีขนาดพื้นที่ช่องเปิดของแต่ละชั้นเท่ากับ 1.55 ตารางเมตร มากกว่าที่กฎหมายกำหนด (กำหนดไม่น้อยกว่า 1.40 ตร.ม.) - บันไดที่ 2 อยู่บริเวณด้านทิศตะวันออกของอาคาร ผนังโดยรอบบันไดที่อยู่อาคารเป็นคอนกรีตเสริมเหล็ก ส่วนที่อยู่นอกอาคารเปิดโล่งเป็นช่องเปิดระบายอากาศ มีรายละเอียดดังนี้ - มีความกว้าง 1.50 เมตร ลูกดิ่งสูง 0.181 เมตร ลูกนอนกว้าง 0.250 เมตร - มีขนาดพื้นที่ช่องเปิดของแต่ละชั้นเท่ากับ 1.55 ตารางเมตร	

ลงชื่อ..... อิมพัลส์ - ดีเอ็ม

นางสาวอรรณ โชนแจ่ม
กรรมการผู้มีอำนาจลงนาม
บริษัท ถนนสิริ จำกัด
กรุงเทพฯ 2560



(นายเรืองเดช วรศรี)
ผู้อำนวยการสิ่งแวดล้อม
บริษัท แชนเซอร์ โซลูชั่น จำกัด
กรุงเทพฯ 2560

ลงชื่อ.....

ตารางที่ 2 ผลกระทบสิ่งแวดล้อมที่สำคัญ มาตรการป้องกันและแก้ไขผลกระทบสิ่งแวดล้อม และมาตรการติดตามตรวจสอบผลกระทบสิ่งแวดล้อม
โครงการ ถนนอมสิริเรสซิเดนซ์ ตั้งอยู่ที่ ถนนพณิชยดียง ตำบลหนองปรือ อำเภอบางละมุง จังหวัดชลบุรี (ช่วงดำเนินการ) ของบริษัท ถนนอมสิริ จำกัด

องค์ประกอบทางสิ่งแวดล้อม	ผลกระทบต่อสิ่งแวดล้อมที่สำคัญ	มาตรการป้องกันและแก้ไขผลกระทบสิ่งแวดล้อม	มาตรการติดตามตรวจสอบผลกระทบสิ่งแวดล้อม
		มากกว่าที่กฎหมายกำหนด (กำหนดไม่น้อยกว่า 1.40 ตร.ม.) บันไดที่ 2 อยู่บริเวณด้านทิศตะวันออกของอาคาร ผัง โดยรอบบันไดที่อยู่ในอาคารเป็นคอนกรีตเสริมเหล็ก ส่วนที่อยู่นอกอาคารเปิดโล่งเป็นช่องเปิดระบายอากาศ มีรายละเอียดดังนี้ - มีความกว้าง 0.9 เมตร ลูกตั้งสูง 0.15 เมตร ลูกนอนกว้าง 0.255 เมตร - มีขนาดพื้นที่ช่องเปิดของแต่ละชั้นเท่ากับ 1.80 ตารางเมตร มากกว่าที่กฎหมายกำหนด (กำหนดไม่น้อยกว่า 1.40 ตร.ม.) อาคาร B บันไดที่ 1 อยู่บริเวณด้านทิศตะวันออกของอาคาร ผัง โดยรอบบันไดที่อยู่ในอาคารเป็นคอนกรีตเสริมเหล็ก ส่วนที่อยู่นอกอาคารเปิดโล่งเป็นช่องเปิดระบายอากาศ มีรายละเอียดดังนี้ - มีความกว้าง 1.50 เมตร ลูกตั้งสูง 0.181 เมตร ลูกนอนกว้าง 0.250 เมตร - มีขนาดพื้นที่ช่องเปิดของแต่ละชั้นเท่ากับ 1.55 ตารางเมตร มากกว่าที่กฎหมายกำหนด (กำหนดไม่น้อยกว่า 1.40 ตร.ม.) บันไดที่ 2 อยู่บริเวณด้านทิศตะวันตกของอาคาร ผัง โดยรอบบันไดที่อยู่ในอาคารเป็นคอนกรีตเสริมเหล็ก ส่วนที่อยู่นอกอาคารเปิดโล่งเป็นช่องเปิดระบายอากาศ มีรายละเอียด	

82/151



นางสาวสมลวรรณ โชนแจ่ม
กรรมการผู้มีอำนาจลงนาม
บริษัท ถนนอมสิริ จำกัด
กุมภาพันธ์ 2560



ลงชื่อ.....
(นายเรืองเดช วรศรี)
ผู้อำนวยการสิ่งแวดล้อม
บริษัท เนชเชอร์ล โซลูชั่น จำกัด
กุมภาพันธ์ 2560

ตารางที่ 2 ผลกระทบสิ่งแวดล้อมที่สำคัญ มาตรการป้องกันและแก้ไขผลกระทบสิ่งแวดล้อม และมาตรการติดตามตรวจสอบผลกระทบสิ่งแวดล้อม
โครงการ ถนนอมลิริเรชیدنท์ ตั้งอยู่ที่ ถนนเพนียดช้าง ตำบลหนองปรือ อำเภอบางละมุง จังหวัดชลบุรี (ช่วงดำเนินการ) ของบริษัท ถนนอมลิริ จำกัด

องค์ประกอบทางสิ่งแวดล้อม	ผลกระทบต่อสิ่งแวดล้อมที่สำคัญ	มาตรการป้องกันและแก้ไขผลกระทบสิ่งแวดล้อม	มาตรการติดตามตรวจสอบผลกระทบสิ่งแวดล้อม
		ดังนี้ - มีความกว้าง 1.50 เมตร ลูกตั้งสูง 0.181 เมตร ลูกนอนกว้าง 0.250 เมตร - มีขนาดพื้นที่ช่องเปิดของแต่ละชั้นเท่ากับ 1.55 ตารางเมตร มากกว่าที่กฎหมายกำหนด (กำหนดไม่น้อยกว่า 1.40 ตร.ม.) อาคาร C บันไดที่ 1 อยู่บริเวณด้านทิศใต้ของอาคาร ผนังโดยรอบ บันไดที่อยู่ในอาคารเป็นคอนกรีตเสริมเหล็ก ส่วนที่อยู่นอกอาคารเปิดโล่งเป็นช่องเปิดระบายอากาศ มีรายละเอียด ดังนี้ - มีความกว้าง 1.50 เมตร ลูกตั้งสูง 0.181 เมตร ลูกนอนกว้าง 0.250 เมตร - มีขนาดพื้นที่ช่องเปิดของแต่ละชั้นเท่ากับ 1.55 ตารางเมตร มากกว่าที่กฎหมายกำหนด (กำหนดไม่น้อยกว่า 1.40 ตร.ม.) บันไดที่ 2 อยู่บริเวณด้านทิศเหนือของอาคาร ผนังโดยรอบ บันไดที่อยู่ในอาคารเป็นคอนกรีตเสริมเหล็ก ส่วนที่อยู่นอกอาคารเปิดโล่งเป็นช่องเปิดระบายอากาศ มีรายละเอียด ดังนี้ - มีความกว้าง 1.50 เมตร ลูกตั้งสูง 0.181 เมตร ลูกนอนกว้าง 0.250 เมตร - มีขนาดพื้นที่ช่องเปิดของแต่ละชั้นเท่ากับ 1.55 ตารางเมตร มากกว่าที่กฎหมายกำหนด (กำหนดไม่น้อยกว่า 1.40 ตร.ม.) 5) ไฟส่องสว่างถูกเดินเป็นระบบสำรองไฟสำหรับไฟส่อง	

83/151



นางอังคณา ไชนแจ่ม นางสาวธมลวรรณ ไชนแจ่ม)
กรรมการผู้มีอำนาจลงนาม
บริษัท ถนนอมลิริ จำกัด
กุมภาพันธ์ 2560



(นายเรืองเดช วรศรี)
ผู้อำนวยการสิ่งแวดล้อม
บริษัท แนนโซลูชั่น โซลูชั่น จำกัด
กุมภาพันธ์ 2560

ตารางที่ 2 ผลกระทบสิ่งแวดล้อมที่สำคัญ มาตรการป้องกันและแก้ไขผลกระทบสิ่งแวดล้อม และมาตรการติดตามตรวจสอบผลกระทบสิ่งแวดล้อม
โครงการ ถนนอมลิริเรสซิเดนซ์ ตั้งอยู่ที่ ถนนเพนียดช้าง ตำบลหนองปรือ อำเภอบางละมุง จังหวัดชลบุรี (ช่วงดำเนินการ) ของบริษัท ถนนอมลิริ จำกัด

องค์ประกอบทางสิ่งแวดล้อม	ผลกระทบต่อสิ่งแวดล้อมที่สำคัญ	มาตรการป้องกันและแก้ไขผลกระทบสิ่งแวดล้อม	มาตรการติดตามตรวจสอบผลกระทบสิ่งแวดล้อม
		สว่างฉุกเฉินที่เป็นอิสระจากระบบอื่น และสามารถทำงานได้โดยอัตโนมัติ ส่องไฟด้วยแบตเตอรี่ที่สามารถจ่ายพลังงานไฟฟ้าได้น้อย 2 ชั่วโมง ทั้งนี้เป็นการส่องไฟให้กับอุปกรณ์ส่องสว่างฉุกเฉินเมื่อเกิดไฟฟ้าขัดข้อง จะติดตั้งไว้ภายในบันไดหนีไฟ และบันไดหลักทุกชั้น และทางเดิน 6) ป้ายบอกทางหนีไฟ (Fire Exit Sign Luminaire) เป็นกล่องป้ายมีตัวอักษร "Exit ทางออก" และ "Fire Exit ทางหนีไฟ" ภายในมีไฟส่องสว่างได้พลังงานไฟฟ้าจากนิเกิลแคดเมียมแบตเตอรี่สามารถส่องไฟได้นาน 2 ชั่วโมงเมื่อไฟดับติดตั้งไว้บริเวณทางเข้า-ออกบันไดหนีไฟ และทางเดิน 7) จุดรวมพล โครงการต้องจัดให้มีจุดรวมพลอย่างน้อย 0.25 ตร.ม./คน ซึ่งโครงการมีผู้พักอาศัยและพนักงานทั้งหมด 1,264 คน โครงการจัดให้มีจุดรวมพลของโครงการ 1 จุด มีขนาดพื้นที่ 348.85 ตารางเมตร โดยจุดรวมพลอยู่ในพื้นที่สีเขียวบริเวณตรงกลางของโครงการ หรือคิดเป็นสัดส่วนต่อผู้พักอาศัย 0.28 ตารางเมตร/คน (348.85 ตารางเมตร ต่อ 1,264 คน สม.กำหนดอย่างน้อย 0.25 ตารางเมตร/คน) เมื่อเกิดเหตุไฟไหม้รุนแรง ซึ่งสามารถปรับเปลี่ยนตำแหน่งใหม่ได้ตามความเหมาะสมกับสภาพความเป็นจริง เมื่อมีการชักซ้อมการหนีไฟกับหน่วยงานที่เกี่ยวข้องต่อไป ทั้งนี้ที่ปรึกษาได้นำเสนอแผนอพยพหากเกิดเหตุเพลิงไหม้สำหรับเป็นตัวอย่างโดยสามารถ	

84/151



นางอังคณา ไชนแจ่ม นางสาวอมลวรรณ ไชนแจ่ม

กรรมการผู้มีอำนาจลงนาม
บริษัท ถนนอมลิริ จำกัด
กุมภาพันธ์ 2560



นางเรืองเดช วรศรี

(นายเรืองเดช วรศรี)
ผู้อำนวยการสิ่งแวดล้อม
บริษัท แนชเชอรัล โซลูชั่น จำกัด
กุมภาพันธ์ 2560

ตารางที่ 2 ผลกระทบสิ่งแวดล้อมที่สำคัญ มาตรการป้องกันและแก้ไขผลกระทบสิ่งแวดล้อม และมาตรการติดตามตรวจสอบผลกระทบสิ่งแวดล้อม
โครงการ ถนนสิริเรศชัยใต้ ณ ตั้งอยู่ที่ ถนนพหลโยธินข้าง ตำบลหนองปรือ อำเภอบางละมุง จังหวัดชลบุรี (ช่วงดำเนินการ) ของบริษัท ถนนสิริ จำกัด

องค์ประกอบทางสิ่งแวดล้อม	ผลกระทบต่อสิ่งแวดล้อมที่สำคัญ	มาตรการป้องกันและแก้ไขผลกระทบสิ่งแวดล้อม	มาตรการติดตามตรวจสอบผลกระทบสิ่งแวดล้อม
		นำไปปรับเป็นแผนของโครงการให้สมบูรณ์ต่อไป 8) เส้นทางการอพยพคนจากอาคาร จะใช้บันไดหนีไฟ จำนวน 2 แห่ง การอพยพผู้พักอาศัยลงมายังพื้นที่ 1 เพื่อไป ยังพื้นที่จัดรวมพล (รูปที่ 8) 9) ระบบป้องกันฟ้าผ่า ติดตั้งเสาตัวนำล่อฟ้าไว้บริเวณชั้น ดาดฟ้าและสายดินเพื่อเชื่อมต่อเข้ากับแท่งหลักดินที่ติดตั้งไว้ บริเวณชั้นพื้นดินแสดงแปลนระบบป้องกันฟ้าผ่าติดตั้งชั้น หลังคา 10) ป้ายบอกชั้น เป็นป้ายบอกเลขชั้นติดตั้งไว้ที่บันไดหลัก และบันไดหนีไฟ 11) แผนผังแสดงตำแหน่งอุปกรณ์ดับเพลิง เป็นแผนป้าย แสดงตำแหน่งอุปกรณ์ดับเพลิง เช่น FHC ถึงระดับเพลิง ตำแหน่งบันไดหนีไฟ และจุดติดตั้งของห้องพักและเส้นทางหนี ไฟ ติดตั้งไว้ในห้องพักทุกห้อง	
3.8 การจราจร	- เมื่อเปิดดำเนินการโครงการปริมาณการจราจรสูงสุด และปริมาณการจราจรตลอดทั้งวัน พบว่า ปริมาณ การจราจรเฉลี่ยในช่วงที่มีการจราจรหนาแน่นมาก ที่สุด อาจเกิดผลกระทบต่อการจราจรโดยจาก การประเมินมีค่า V/C ratio ดังนี้ ถนนพหลโยธิน	1. จัดให้มีระบบการจราจรที่มีความปลอดภัย โดยติดตั้ง เครื่องหมายจราจรที่ถนนและลานจอดรถให้ชัดเจน 2. จัดให้มีที่จอดรถยนต์ของโครงการจำนวน 96 คัน 3. จัดให้มีเจ้าหน้าที่ของโครงการ ที่ได้รับการอบรมเกี่ยวกับกฎ จราจรเป็นอย่างดี ทำหน้าที่ดูแลความปลอดภัยและอำนวยความสะดวกแก่ผู้เข้า - ออก โครงการ 4. ประชาสัมพันธ์ขอความร่วมมือจากผู้พักอาศัยภายใน	1. ตรวจสอบสัญลักษณ์จราจรให้อยู่ในสภาพ ที่ดีอยู่เสมอ 2. ตรวจสอบการใช้งานของที่จอดรถให้อยู่ใน สภาพที่ดีและมีจำนวนที่จอดรถเพียงพอ ไม่ นำไปจอดรถกีดขวางบนถนนพหลโยธินข้าง และ เพียบข้างซอย 8 - บริษัท ถนนสิริ จำกัด

ลงชื่อ.....

ลงชื่อ.....



(นางอังคณา โชนแจ่ม) กรรมการผู้มีอำนาจลงนาม
บริษัท ถนนสิริ จำกัด
กรุงเทพฯ 2560

(นายเรืองเดช วรศรี) ผู้อำนวยการสิ่งแวดล้อม
บริษัท แชนเซอร์ล โซลูชั่น จำกัด
กรุงเทพฯ 2560

ตารางที่ 2 ผลกระทบสิ่งแวดล้อมที่สำคัญ มาตรการป้องกันและแก้ไขผลกระทบสิ่งแวดล้อม และมาตรการติดตามตรวจสอบผลกระทบสิ่งแวดล้อม
โครงการ ถนนมิตรภาพสายเดิม ตั้งอยู่ที่ ถนนพหลโยธิน ตำบลหนองปรือ อำเภอบางละมุง จังหวัดชลบุรี (ช่วงดำเนินการ) ของบริษัท ถนนมิตร จำกัด

องค์ประกอบทางสิ่งแวดล้อม	ผลกระทบต่อสิ่งแวดล้อมที่สำคัญ	มาตรการป้องกันและแก้ไขผลกระทบสิ่งแวดล้อม	มาตรการติดตามตรวจสอบผลกระทบสิ่งแวดล้อม
	<u>ถนนพหลโยธิน ขาเข้า วันที่ 26-07-58 เวลา 17.01-18.00 น.</u> - V/C ปัจจุบัน = 0.458 (ระดับ C) - V/C ช่วงดำเนินการ = 0.485 (ระดับ C) <u>ถนนพหลโยธิน ขาออก วันที่ 26-07-58 เวลา 17.01-18.00 น.</u> - V/C ปัจจุบัน = 0.457 (ระดับ C) - V/C ช่วงดำเนินการ = 0.484 (ระดับ C) • ถนนพหลโยธินกลาง <u>ถนนพหลโยธินกลาง ขาเข้า วันที่ 26-07-58 เวลา 16.01-17.00 น.</u> - V/C ปัจจุบัน = 0.305 (ระดับ B) - V/C ช่วงดำเนินการ = 0.332 (ระดับ B) <u>ถนนพหลโยธินกลาง ขาออก วันที่ 26-07-58 เวลา 16.01-17.00 น.</u> - V/C ปัจจุบัน = 0.315 (ระดับ B) - V/C ช่วงดำเนินการ = 0.342 (ระดับ B) • ถนนพหลโยธิน (หน้าโครงการ) <u>ถนนพหลโยธิน (หน้าโครงการ) วันที่ 27-07-</u>	โครงการ รักษาการระเบียบการจราจรอย่างเคร่งครัด 5. มีการประชาสัมพันธ์ ในการเข้ามาเข้าโครงการต้องแจ้งให้ผู้เข้า รับทราบข้อมูลว่าที่จอดรถยนต์ของโครงการมีจำนวน 96 คัน พร้อมแสดงผังที่จอดรถในแผนผังจอดรถของโครงการให้ชัดเจน 6. ห้ามระบุเจ้าของในช่องจอดรถเป็นการเฉพาะห้อง ซึ่งที่จอดรถ ต้องเป็นส่วนกลาง 7. ติดตั้งป้ายห้ามจอดรถนอกโครงการ พร้อมจัดให้มีเจ้าหน้าที่ รักษาความปลอดภัยคอยสำรวจและตรวจสอบอย่างสม่ำเสมอ 8. จัดให้มีเจ้าหน้าที่รักษาความปลอดภัยจัดระเบียบ การจราจรและดูแลให้ความสะดวกด้านการจราจรอยู่ตลอด โดย ให้รถของผู้ที่มาก่อนเข้าไปจอดในช่องจอดด้านในสุดตามลำดับ การมาถึง และต้องจอดให้ตรงกับช่องจอดทุกคัน 9. จัดให้มีเจ้าหน้าที่ของโครงการคอยตรวจสอบการจอดรถให้ตรง ช่องจอดรถ และติดป้ายห้ามผู้พักในโครงการจอดรถในที่ สาธารณะนอกโครงการให้ชัดเจน พร้อมจัดให้มีเจ้าหน้าที่คอย สำรวจและตรวจสอบหากมีการจอดรถนอกโครงการในที่สาธารณะ ทำการแจ้งเตือนทันที 10. ห้ามประกอบกิจกรรมใด ๆ รวมทั้งการก่อสร้างสิ่งกีดขวางใน พื้นที่ที่จัดไว้ใช้เป็นที่จอดรถยนต์ อันจะทำให้พื้นที่จอดรถลดลง จากที่ออกแบบไว้ และไม่ปฏิบัติตามกฎหมาย	- เบอร์โทร 086-5645422

86/151



นางสาวอมลวรรณ ไชนแจ่ม
กรรมการผู้มีอำนาจลงนาม
บริษัท ถนนมิตร จำกัด
กุมภาพันธ์ 2560



(นายเรืองเดช วรศรี)
ผู้อำนวยการสิ่งแวดล้อม
บริษัท แชนเซอร์ โซลูชั่น จำกัด
กุมภาพันธ์ 2560

ตารางที่ 2 ผลกระทบสิ่งแวดล้อมที่สำคัญ มาตรการป้องกันและแก้ไขผลกระทบสิ่งแวดล้อม และมาตรการติดตามตรวจสอบผลกระทบสิ่งแวดล้อม
โครงการ ถนนมลิเรสซิเด็นท์ ตั้งอยู่ที่ ถนนเพนียดช้าง ตำบลหนองปรือ อำเภอบางละมุง จังหวัดชลบุรี (ช่วงดำเนินการ) ของบริษัท ถนนมลิรี จำกัด

องค์ประกอบทางสิ่งแวดล้อม	ผลกระทบต่อสิ่งแวดล้อมที่สำคัญ	มาตรการป้องกันและแก้ไขผลกระทบสิ่งแวดล้อม	มาตรการติดตามตรวจสอบผลกระทบสิ่งแวดล้อม
	<u>58 เวลา 07.01-08.00 น.</u> - V/C ปัจจุบัน = 0.339 (ระดับ B) - V/C ช่วงดำเนินการ = 0.446 (ระดับ C) <u>ถนนเพนียดช้าง (หน้าโครงการขาออก) วันที่ 27-07-</u> <u>58 เวลา 07.01-08.00 น.</u> - V/C ปัจจุบัน = 0.357 (ระดับ B) - V/C ช่วงดำเนินการ = 0.463 (ระดับ C) • ถนนเพนียดช้างซอย 8 (หน้าโครงการ) <u>ถนนเพนียดช้างซอย 8 (หน้าโครงการขาเข้า) วันที่</u> <u>26-07-58 เวลา 09.01-10.00 น.</u> - V/C ปัจจุบัน = 0.159 (ระดับ A) - V/C ช่วงดำเนินการ = 0.266 (ระดับ B) <u>ถนนเพนียดช้างซอย 8 (หน้าโครงการขาออก) วันที่</u> <u>26-07-58 เวลา 09.01-10.00 น.</u> - V/C ปัจจุบัน = 0.137 (ระดับ A) - V/C ช่วงดำเนินการ = 0.243 (ระดับ B) จะเห็นว่าในช่วงก่อสร้าง ค่าการจราจรมีค่า V/C ratio ยังคงเหมือนกับช่วงปัจจุบัน ดังนั้นจึงทำให้ได้รับผลกระทบจากการจราจรในระดับต่ำ แต่อย่างไรก็ตามโครงการต้องมีมาตรการเพื่อลดผลกระทบ		

87/151




ลงชื่อ.....
อริย์ วัฒนกุล - DW 21

(นางอังคณา โชนแจ่ม นางสาวสมวรรณ โชนแจ่ม)

กรรมการผู้มีอำนาจลงนาม
บริษัท ถนนมลิรี จำกัด
กุมภาพันธ์ 2560

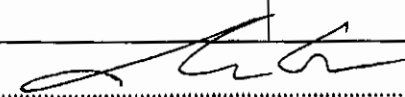

ลงชื่อ.....


(นายเรืองเดช วรศรี)

ผู้อำนวยการสิ่งแวดล้อม
บริษัท แนนโซลูชั่น โซลูชั่น จำกัด
กุมภาพันธ์ 2560

ตารางที่ 2 ผลกระทบสิ่งแวดล้อมที่สำคัญ มาตรการป้องกันและแก้ไขผลกระทบสิ่งแวดล้อม และมาตรการติดตามตรวจสอบผลกระทบสิ่งแวดล้อม
โครงการ ถนนสิริเรสซิเดนซ์ ตั้งอยู่ที่ ถนนพหลโยธิน ตำบลหนองปรือ อำเภอบางละมุง จังหวัดชลบุรี (ช่วงดำเนินการ) ของบริษัท ถนนสิริ จำกัด

องค์ประกอบทางสิ่งแวดล้อม	ผลกระทบต่อสิ่งแวดล้อมที่สำคัญ	มาตรการป้องกันและแก้ไขผลกระทบสิ่งแวดล้อม	มาตรการติดตามตรวจสอบผลกระทบสิ่งแวดล้อม
3.9 การสื่อสาร	- ในช่วงก่อสร้าง พบว่า บริเวณที่ได้รับผลกระทบ ได้แก่ กลุ่มผู้อาศัยทางทิศตะวันออกของโครงการซึ่งเป็นถนนพหลโยธิน กว้าง 8-10 เมตร ใต้ไปเป็นอาคารพาณิชย์ 3 ชั้น คาดว่าน่าจะได้รับผลกระทบต่อการ บดบังทัศนวิสัยที่ทัศนจากโครงการ แต่อย่างไรก็ตามโครงการต้องมีมาตรการเพื่อลดผลกระทบ	1. เจ้าของโครงการต้องทำหนังสือแจ้งอาคารข้างเคียงและในรัศมี 100 เมตร ทราบก่อนการก่อสร้างและติดตามผลทุกเดือน เมื่อมีการสร้างในแต่ละชั้น หากถูกบดบังสัญญาณโทรศัพท์ คลื่นวิทยุและโทรศัพท์ จากอาคารก่อสร้างอาคารโครงการ ให้สามารถแจ้งหรือโทรศัพท์กับเจ้าของโครงการได้ แก้ไขผลกระทบดังกล่าวได้ ทั้งนี้ให้แจ้งเจ้าของโครงการได้ตั้งแต่เริ่มก่อสร้างอาคารจนแล้วเสร็จจนถึงเปิดดำเนินการแล้วเป็นเวลา 1 ปี 2. ขาดเสียค่าเสียหายในการถูกบดบัง/รบกวนสัญญาณโทรศัพท์ คลื่นวิทยุ และโทรศัพท์ ที่เกิดจากอาคารโครงการกับการกับอาคารข้างเคียงทันที 3. ในกรณีที่ไม่สามารถตกลงกันได้ในการชดเชย จากผลกระทบที่ได้รับ ให้ตกลงกันในลักษณะใดก็ได้โดยเชิญบุคคลที่ 3 เป็นคนกลางร่วมในการตกลงแก้ไข	-
2.3.10 การใช้ประโยชน์ที่ดิน	1) จากการตรวจสอบการใช้ประโยชน์ที่ดินบริเวณที่ตั้งโครงการกับกฎกระทรวงให้ใช้บังคับผังเมืองรวมเมืองพัทยาจังหวัดชลบุรี พ.ศ. 2558 ออกตามความในพระราชบัญญัติการผังเมือง พ.ศ. 2518 ซึ่งแก้ไขเพิ่มเติมโดยพระราชบัญญัติการผังเมือง (ฉบับที่ 3) พ.ศ. 2535 รัฐมนตรีว่าการกระทรวงมหาดไทยออกกฎกระทรวงไว้ โดยโครงการอยู่ในพื้นที่หมายเลข 3.6 (สี		



นางอัมพร จันทน์ (นางอัมพร จันทน์)
กรรมการผู้อำนวยการ
บริษัท ถนนสิริ จำกัด
กรุงเทพฯ 2560



นางอัมพร จันทน์ (นายเรืองเดช วรศรี)
ผู้อำนวยการสิ่งแวดล้อม
บริษัท แชนเซอร์ล โซลูชั่น จำกัด
กรุงเทพฯ 2560

ตารางที่ 2 ผลกระทบสิ่งแวดล้อมที่สำคัญ มาตรการป้องกันและแก้ไขผลกระทบสิ่งแวดล้อม และมาตรการติดตามตรวจสอบผลกระทบสิ่งแวดล้อม
โครงการ ถนนสิริเรสซิเดนซ์ ตั้งอยู่ที่ ถนนพหลโยธินข้าง ตำบลหนองปรือ อำเภอบางละมุง จังหวัดชลบุรี (ช่วงดำเนินการ) ของบริษัท ถนนสิริ จำกัด

องค์ประกอบทางสิ่งแวดล้อม	ผลกระทบต่อสิ่งแวดล้อมที่สำคัญ	มาตรการป้องกันและแก้ไขผลกระทบสิ่งแวดล้อม	มาตรการติดตามตรวจสอบผลกระทบสิ่งแวดล้อม
	น้ำตาล) ให้เป็นที่ดินประเภทที่อยู่อาศัยหนาแน่นมาก ให้ใช้ประโยชน์ที่ดินเพื่อการอยู่อาศัย สถาบันราชการ การสาธารณูปโภคและสาธารณูปการเป็นส่วนใหญ่ สำหรับการใช้ประโยชน์ที่ดิน เพื่อกิจการอื่น ให้ใช้ได้ ไม่เกินร้อยละสิบห้าของที่ดินประเภทนั้นในแต่ละ บริเวณห้ามใช้ประโยชน์ที่ดินเพื่อกิจการตามที่กำหนด 2) จากการตรวจสอบข้อบัญญัติเมืองพัทยา เรื่อง กำหนดบริเวณห้ามก่อสร้าง ตัดแปลง ใช้ หรือเปลี่ยนแปลง การใช้อาคารบางชนิดหรือบางประเภท ในท้องที่เขต เมืองพัทยา จังหวัดชลบุรี พ.ศ.2553 โครงการอยู่ในพื้นที่บริเวณที่ 2 ซึ่งเป็นอาคารพักอาศัยรวม สูง 7 ชั้น ชั้นใต้ดิน 1 ชั้น จำนวน 3 อาคาร จากเขตทางถนนพัทยาใต้ 1,000 เมตร โครงการไม่ได้อยู่ในข้อห้ามใดๆ ดังนั้นจึงไม่ขัดกับข้อบัญญัติเมืองพัทยา พ.ศ.2553 3) ที่ตั้งโครงการกับประกาศกระทรวงทรัพยากรธรรมชาติและสิ่งแวดล้อม เรื่องกำหนดเขตพื้นที่และมาตรการคุ้มครองสิ่งแวดล้อม ในบริเวณพื้นที่อำเภอบางละมุง และอำเภอสัตหีบ จังหวัดชลบุรี พ.ศ. 2553 ประกาศกระทรวง		

อิม ใส่อง. DM 21.



นางอังคณา โชนแจ่ม นางสาวมลวรรณ โชนแจ่ม)
กรรมการผู้มีอำนาจลงนาม
บริษัท ถนนสิริ จำกัด
กรุงเทพฯ 2560



ลงชื่อ.....
(นายเรืองเดช วรศรี)
ผู้อำนวยการสิ่งแวดล้อม
บริษัท แนนเซอร์ล โซลูชั่น จำกัด
กรุงเทพฯ 2560

ตารางที่ 2 ผลกระทบสิ่งแวดล้อมที่สำคัญ มาตรการป้องกันและแก้ไขผลกระทบสิ่งแวดล้อม และมาตรการติดตามตรวจสอบผลกระทบสิ่งแวดล้อม
โครงการ ถนนอมลีสริระสิทธิ์เริ่มต้น ตั้งอยู่ที่ ถนนเนินขี้ช้าง ตำบลหนองปรือ อำเภอบางละมุง จังหวัดชลบุรี (ช่วงดำเนินการ) ของบริษัท ถนนอมลีสริ จำกัด

องค์ประกอบทางสิ่งแวดล้อม	ผลกระทบต่อสิ่งแวดล้อมที่สำคัญ	มาตรการป้องกันและแก้ไขผลกระทบสิ่งแวดล้อม	มาตรการติดตามตรวจสอบผลกระทบสิ่งแวดล้อม
	ทรัพยากรธรรมชาติและสิ่งแวดล้อม เรื่องกำหนดเขตพื้นที่และมาตรการคุ้มครองสิ่งแวดล้อม ในบริเวณพื้นที่อำเภอบางละมุง และอำเภอสัตหีบ จังหวัดชลบุรี พ.ศ. 2553 พื้นที่โครงการจัดอยู่ในบริเวณที่ 1 เป็นอาคารอยู่อาศัยรวม ประเภทพาณิชยกรรมที่ ประกอบไปด้วยอาคารคอนกรีตเสริมเหล็ก 7 ชั้น และชั้นใต้ดิน 1 ชั้น จำนวน 3 อาคาร พบว่า ตัวอาคารโครงการอยู่ห่างจากแนวชายฝั่งทะเลประมาณ 1,600 เมตร และอยู่บนพื้นที่ราบ ซึ่งมีความลาดชันน้อย ซึ่งระดับความลาดชันดังกล่าวยังไม่เกินข้อกำหนดของประกาศกระทรวงทรัพยากรธรรมชาติและสิ่งแวดล้อม		
4. คุณค่าต่อคุณภาพชีวิต 4.1 สภาพเศรษฐกิจและสังคม	ผลกระทบทางด้านเศรษฐกิจ จากการสำรวจพื้นที่โดยรอบโครงการส่วนใหญ่ เป็นโรงแรม อพาร์ทเมนท์ อาคารพาณิชย์ อาคารพักอาศัยรวม บ้านพักอาศัยและพื้นที่ว่างรอการพัฒนา ปัจจุบันมีการขยายตัวทางด้านเศรษฐกิจ และการท่องเที่ยว เป็นอย่างมาก จึงทำให้มีการอพยพของประชากรจากที่ต่างๆเข้ามาประกอบอาชีพมากขึ้น ทำให้เกิดการลงทุนด้านอสังหาริมทรัพย์เพื่อ		



นางสาวจงคณา โชนแจ่ม
กรรมการผู้มีอำนาจลงนาม
บริษัท ถนนอมลีสริ จำกัด
กรุงเทพฯ 2560



(นายเรืองเดช วรศรี)
ผู้อำนวยการสิ่งแวดล้อม
บริษัท แนชเชอร์ล โซลูชั่น จำกัด
กรุงเทพฯ 2560

ตารางที่ 2 ผลกระทบสิ่งแวดล้อมที่สำคัญ มาตรการป้องกันและแก้ไขผลกระทบสิ่งแวดล้อม และมาตรการติดตามตรวจสอบผลกระทบสิ่งแวดล้อม
โครงการ ถนนอมสิริเรสซิเดนซ์ ตั้งอยู่ที่ ถนนพณียตช้าง ตำบลหนองปรือ อำเภอบางละมุง จังหวัดชลบุรี (ช่วงดำเนินการ) ของบริษัท ถนนอมสิริ จำกัด

องค์ประกอบทางสิ่งแวดล้อม	ผลกระทบต่อสิ่งแวดล้อมที่สำคัญ	มาตรการป้องกันและแก้ไขผลกระทบสิ่งแวดล้อม	มาตรการติดตามตรวจสอบผลกระทบสิ่งแวดล้อม
	สร้างที่อยู่อาศัย จึงทำให้เกิดชุมชน อาทิ เช่น โรงแรม ห้องแถว อาคารอยู่อาศัยรวม (อพาร์ทเมนท์) อาคารอยู่อาศัยรวม รวมทั้งกิจการร้านอาหาร ซึ่งเป็นส่วนหนึ่งของการขยายตัวทางเศรษฐกิจในพื้นที่ตำบลหนองปรือ การดำเนินโครงการตั้งอยู่ในเขตพื้นที่ที่มีลักษณะเป็นพื้นที่ว่างปรับระดับดินแล้ว ส่วนบริเวณโดยรอบพื้นที่โครงการจะเป็นโรงแรม อพาร์ทเมนท์ให้เช่า บ้านพักอาศัย อาคารพาณิชย์ และร้านขายของ ซึ่งในปัจจุบันมีที่พักอาศัยจำนวนมาก จะเห็นว่าสภาพทางด้านเศรษฐกิจของพื้นที่ที่ตั้งโครงการมีลักษณะที่กำลังมีการขยายตัวตามสภาพเศรษฐกิจของพื้นที่ ทำให้มีการเพิ่มมูลค่าของพื้นที่เดิมเป็นที่ว่างเปล่าให้มีการใช้ประโยชน์ การเพิ่มขึ้นของประชากรที่พักอาศัยในโครงการจะก่อให้เกิดการหมุนเวียนของการใช้จ่ายในชีวิตประจำวัน ทำให้เกิดการลงทุนและขยายตัวทางเศรษฐกิจในท้องถิ่นรองรับ การจ้างงาน เมื่อโครงการเปิดดำเนินการ ทำให้เป็นผลดีต่อประชาชนที่อาศัยอยู่ในตำบลหนองปรือ ทำให้เกิดการจ้างงาน เช่น การจ้างเจ้าหน้าที่ ยามรักษาการ		

91/151



นางสาวฉัตรพร วัฒนศิริ

นางสาวฉัตรพร วัฒนศิริ
กรรมการผู้มีอำนาจลงนาม
บริษัท ถนนอมสิริ จำกัด
กุมภาพันธ์ 2560



นางสาวฉัตรพร วัฒนศิริ

(นายเรืองเดช วรศรี)
ผู้อำนวยการสิ่งแวดล้อม
บริษัท เนชเชอร์ล โซลูชั่น จำกัด
กุมภาพันธ์ 2560

ตารางที่ 2 ผลกระทบสิ่งแวดล้อมที่สำคัญ มาตรการป้องกันและแก้ไขผลกระทบสิ่งแวดล้อม และมาตรการติดตามตรวจสอบผลกระทบสิ่งแวดล้อม
โครงการ ถนนอมลิริเรสซิเดนซ์ ตั้งอยู่ที่ ถนนเพนียดข้าง ตำบลหนองปรือ อำเภอบางละมุง จังหวัดชลบุรี (ช่วงดำเนินการ) ของบริษัท ถนนอมลิริ จำกัด

องค์ประกอบทางสิ่งแวดล้อม	ผลกระทบต่อสิ่งแวดล้อมที่สำคัญ	มาตรการป้องกันและแก้ไขผลกระทบสิ่งแวดล้อม	มาตรการติดตามตรวจสอบผลกระทบสิ่งแวดล้อม
	แม่บ้าน กับประชาชนที่อยู่ในพื้นที่ใกล้เคียง จึงทำให้ ลดปัญหาในเรื่องการว่างงานของประชาชนที่อาศัย อยู่ในพื้นที่ จึงเป็นผลดีในระดับปานกลางต่อสภาพ เศรษฐกิจในพื้นที่ การเปลี่ยนแปลงราคาที่ดิน การพัฒนาโครงการเป็นการพัฒนา อสังหาริมทรัพย์โดยพัฒนาจากที่ดินว่างเปล่าให้เป็น ที่พักอาศัยจึงมีผลกระทบกับการเปลี่ยนแปลงของ ราคาที่ดินในบริเวณใกล้เคียงเพิ่มขึ้นด้วย แต่เป็น ปัจจัยทางด้านเศรษฐกิจ <u>ผลกระทบทางด้านสังคม</u> <u>โครงสร้างประชากร</u> ผลกระทบต่อการเปลี่ยนแปลงโครงสร้าง ทางประชากรที่คาดว่าจะเกิดขึ้นในช่วงดำเนินการ จะ เกิดจากการเพิ่มขึ้นของประชากรที่อาศัยในโครงการ ซึ่งอาจมีผลต่อการเปลี่ยนแปลงโครงสร้างของ ประชากรที่ มีอยู่เดิม สำหรับผลกระทบจาก โครงสร้างประชากรต่อพื้นที่อ่อนไหว คาดว่าจะมี ผลกระทบอยู่บ้าง ได้แก่ เมื่อมีผู้พักอาศัยเข้ามาอาศัย อยู่ในโครงการเป็นจำนวนมาก เมื่อผู้พักอาศัยในพื้นที่ มีการเจ็บป่วยเกิดขึ้นก็จะทำให้เป็นปัญหาต่อ		

92/151

ลงชื่อ.....

อิกษ โสภณ - Dm B.



(นางอังคณา ไชนแจ่ม นางสาวสมลวรรณ ไชนแจ่ม)

กรรมการผู้มีอำนาจลงนาม
บริษัท ถนนอมลิริ จำกัด
กุมภาพันธ์ 2560




ลงชื่อ.....

(นายเรืองเดช วรศรี)

ผู้อำนวยการสิ่งแวดล้อม
บริษัท แชนเซอร์ล โซลูชั่น จำกัด
กุมภาพันธ์ 2560

ตารางที่ 2 ผลกระทบสิ่งแวดล้อมที่สำคัญ มาตรการป้องกันและแก้ไขผลกระทบสิ่งแวดล้อม และมาตรการติดตามตรวจสอบผลกระทบสิ่งแวดล้อม
โครงการ ถนนสิริเรศชิดันต์ ตั้งอยู่ที่ ถนนพหลโยธิน ตำบลหนองปรือ อำเภอบางละมุง จังหวัดชลบุรี (ช่วงดำเนินการ) ของบริษัท ทรานอมสิริ จำกัด

องค์ประกอบทางสิ่งแวดล้อม	ผลกระทบต่อสิ่งแวดล้อมที่สำคัญ	มาตรการป้องกันและแก้ไขผลกระทบสิ่งแวดล้อม	มาตรการติดตามตรวจสอบผลกระทบสิ่งแวดล้อม
	สถานพยาบาลในพื้นที่ โดยสถานพยาบาลในพื้นที่ที่อยู่ใกล้กับพื้นที่โครงการมากที่สุด คือ โรงพยาบาลเมืองพัทยา สำนักงานสาธารณสุข เมืองพัทยา ซึ่งเป็นสถานพยาบาลที่อยู่ในเขตดูแลของประกันสังคม และจากการสอบถามผู้พักอาศัยใกล้เคียงโครงการ พบว่าส่วนใหญ่ก็ใช้สิทธิประกันสังคมไปรักษาที่โรงพยาบาลเมืองพัทยา เนื่องจากมีความพร้อมทางอุปกรณ์และเจ้าหน้าที่มากกว่า ดังนั้นการเพิ่มขึ้นของผู้พักอาศัยในพื้นที่จึงส่งผลกระทบต่อในระดับน้อย ส่วนสถานศึกษาที่อยู่ในเขตเมืองพัทยา ที่คาดว่าจะได้รับผลกระทบ ได้แก่ โรงเรียนต้นตรำรักษ์ โดยเมื่อมีผู้พักอาศัยเข้ามาพักในโครงการ ผู้พักอาศัยบางคนได้นำบุตรหลานเข้ามาพักอาศัยด้วย จึงส่งผลกระทบต่อสถานศึกษาในการรองรับอัตรานักเรียน ทั้งนี้จากการสอบถามผู้อำนวยการโรงเรียนอัสสัมชัญพัทยา พบว่าทางโรงเรียนมีแผนงานที่จะขยายโรงเรียนในอนาคต จึงทำอัตราการเพิ่มขึ้นของจำนวนนักเรียนในอนาคต จึงทำให้ผลกระทบในเรื่องการรองรับของสถานศึกษาที่จะเกิดขึ้นอยู่ในระดับน้อย		

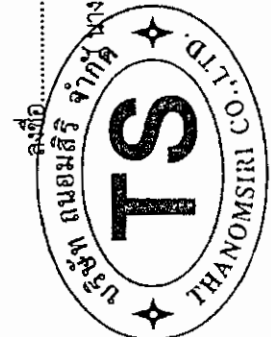

ลงชื่อ.....
 ทรานอมสิริ จำกัด นางอังคณา โชนแจ่ม
 กรรมการผู้มีอำนาจลงนาม
 บริษัท ทรานอมสิริ จำกัด
 กุมภาพันธ์ 2560



ลงชื่อ.....
 (นายเรืองเดช วรศรี)
 ผู้อำนวยการสิ่งแวดล้อม
 บริษัท แมชเชอรัล โซลูชั่น จำกัด
 กุมภาพันธ์ 2560

ตารางที่ 2 ผลกระทบสิ่งแวดล้อมที่สำคัญ มาตรการป้องกันและแก้ไขผลกระทบสิ่งแวดล้อม และมาตรการติดตามตรวจสอบผลกระทบสิ่งแวดล้อม
โครงการ ถนนมสิริเรสซิเดนซ์ ตั้งอยู่ที่ ถนนพณิชยราชดำบรรณบองปรี อําเภอบางละมุง จังหวัดชลบุรี (ช่วงดำเนินการ) ของบริษัท ถนนมสิริ จำกัด

องค์ประกอบทางสิ่งแวดล้อม	ผลกระทบต่อสิ่งแวดล้อมที่สำคัญ	มาตรการป้องกันและแก้ไขผลกระทบสิ่งแวดล้อม	มาตรการติดตามตรวจสอบผลกระทบสิ่งแวดล้อม
	ปัญหาต่อสุขภาพ ผลกระทบที่ได้รับจากทางด้านนี้ จะส่งผลกระทบต่อปัญหาสำคัญ ได้แก่ ปัญหาจากผลกระทบจากน้ำเสีย ขยะมูลฝอย การเกิดอศคภัย เป็นต้น ซึ่งหากมีการจัดการที่ไม่ถูกต้องก็จะมีผลกระทบต่อสุขภาพอันเป็นผลกระทบทางสังคมในพื้นที่ได้ อย่างไรก็ตามโครงการได้จัดให้มีระบบสุขาภิบาลสิ่งแวดล้อมต่างๆ ได้แก่ ระบบบำบัดน้ำเสีย การจัดเก็บและกำจัดมูลฝอยอย่างถูกสุขอนามัย พร้อมทั้งจัดให้มีระบบป้องกันที่ถูกลักษณะ ดังมีรายละเอียดในตารางมาตรการในบทที่ 5 ดังนั้นจึงคาดว่าผลกระทบดังกล่าวจะอยู่ในระดับต่ำ ความปลอดภัยในชีวิตและทรัพย์สินและสวัสดิการทางสังคม พฤติกรรมของผู้พักอาศัยในโครงการ เนื่องจากในช่วงเปิดดำเนินการโครงการ จะมีประชากรเพิ่มขึ้นเป็นจำนวนมากเข้ามาพักอาศัยในพื้นที่โครงการทั้งประชากรที่อยู่ต่างถิ่น และประชากรที่อยู่ในพื้นที่เดิมอยู่แล้ว ทำให้การเข้ามาของประชากรต่างถิ่นอาจส่งผลกระทบต่อคนในพื้นที่โดยคาดว่าจะเกิดจากพฤติกรรมต่างๆ เช่น การส่งเสียง		

94/151



ลงชื่อ.....
(นางอังคณา ไชนแจ่ม นางสาวธมลวรรณ ไชนแจ่ม)


กรรมการผู้มีอำนาจลงนาม
บริษัท ถนนมสิริ จำกัด
กุมภาพันธ์ 2560



ลงชื่อ.....
(นายเรืองเดช วรศรี)
ผู้อำนวยการสิ่งแวดล้อม
บริษัท แนทเชอรัล โซลูชั่น จำกัด
กุมภาพันธ์ 2560

ตารางที่ 2 ผลกระทบสิ่งแวดล้อมที่สำคัญ มาตรการป้องกันและแก้ไขผลกระทบสิ่งแวดล้อม และมาตรการติดตามตรวจสอบผลกระทบสิ่งแวดล้อม
โครงการ ถนนสิริเรศจินต์ ตั้งอยู่ที่ ถนนพหลโยธิน ตำบลหนองปรือ อำเภอบางละมุง จังหวัดชลบุรี (ช่วงดำเนินการ) ของบริษัท ถนนสิริ จำกัด

องค์ประกอบทางสิ่งแวดล้อม	ผลกระทบต่อสิ่งแวดล้อมที่สำคัญ	มาตรการป้องกันและแก้ไขผลกระทบสิ่งแวดล้อม	มาตรการติดตามตรวจสอบผลกระทบสิ่งแวดล้อม
	ดังรบกวน การก่อสร้าง การขนถ่าย การขนถ่าย และการก่อสร้างอาคาร เป็นต้น แต่อย่างไรก็ตามผู้พักอาศัยที่เข้ามาพักอาศัยในพื้นที่โครงการจะต้องปฏิบัติตามกฎระเบียบการควบคุมของโครงการเอง ซึ่งเป็นที่พักอาศัยและปฏิบัติตามข้อกำหนด ในส่วนผลกระทบด้านสวัสดิการทางสังคมของหน่วยงานต่างๆในพื้นที่นั้น เนื่องจากพื้นที่โครงการอยู่ในพื้นที่การดูแลของสถานีตำรวจภูธรพัทยา โดยสถานีตำรวจภูธรพัทยา อยู่ห่างจากพื้นที่โครงการประมาณ 1.7 กิโลเมตร และมีการตรวจตราและลาดตระเวน ตรวจตราความปลอดภัยในพื้นที่ตลอด 24 ชั่วโมง นอกจากนี้ยังมีสถานีกองอำนวยความสะดวกป้องกันฝ่ายพลเรือน เมืองพัทยา (สถานีอำนวยความสะดวก) อยู่ห่างจากโครงการเป็นระยะทางประมาณ 2.0 กิโลเมตรมีอัตราและกำลังเจ้าหน้าที่ที่พร้อมจะอำนวยความสะดวกและกู้ภัยได้ตลอด 24 ชั่วโมง คาดว่าจะใช้ระยะเวลาในการเดินทางจากสถานีดับเพลิงดังกล่าวมายังพื้นที่โครงการ ประมาณ 3-5 นาที (ช่วงสภาพการจราจรปกติ) นอกจากนี้ยังมีโรงพยาบาลเมืองพัทยายู่ห่างจากพื้นที่โครงการเป็นระยะทางประมาณ 1.97 กิโลเมตร จึงคาดว่า		

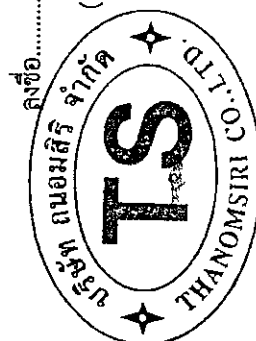

ลงชื่อ.....
(นางอังคณา โชนแจ่ม)
กรรมการผู้มีอำนาจลงนาม
บริษัท ถนนสิริ จำกัด
กุมภาพันธ์ 2560



ลงชื่อ.....
(นายเรืองเดช วรศรี)
ผู้อำนวยการสิ่งแวดล้อม
บริษัท แชนเซอร์ล โซลูชั่น จำกัด
กุมภาพันธ์ 2560

ตารางที่ 2 ผลกระทบสิ่งแวดล้อมที่สำคัญ มาตรการป้องกันและแก้ไขผลกระทบสิ่งแวดล้อม และมาตรการติดตามตรวจสอบผลกระทบสิ่งแวดล้อม
โครงการ ถนนอมลิริเรสซิเดนซ์ ตั้งอยู่ที่ ถนนเพนียดช้าง ตำบลหนองปรือ อำเภอบางละมุง จังหวัดชลบุรี (ช่วงดำเนินการ) ของบริษัท ถนนอมลิริ จำกัด

องค์ประกอบทางสิ่งแวดล้อม	ผลกระทบต่อสิ่งแวดล้อมที่สำคัญ	มาตรการป้องกันและแก้ไขผลกระทบสิ่งแวดล้อม	มาตรการติดตามตรวจสอบผลกระทบสิ่งแวดล้อม
	ผลกระทบดังกล่าวจะอยู่ในระดับที่ไม่สูง โดยต้องปฏิบัติตามมาตรการที่กำหนดไว้อย่างเคร่งครัด กิจกรรมของโครงการในช่วงดำเนินการ ในช่วงเปิดดำเนินการโครงการ ทำให้มีผู้พักอาศัยเข้ามาพักอาศัยในพื้นที่โครงการเป็น จำนวนมาก ส่งผลให้เกิดการจราจรติดขัด เกิดเสียงและแรงสั่นสะเทือน การทิ้งเศษขยะจากที่สูง รวมทั้งอาจเกิดเงาของอาคาร บดบังแสงอาทิตย์ บดบังทางลม และสัญญาณวิทยุโทรทัศน์และผลกระทบทางด้านทัศนียภาพ แต่ทั้งนี้โครงการได้จัดหามาตรการให้ผลกระทบลดน้อยลง และโครงการจะต้องปฏิบัติตามมาตรการที่กำหนดไว้อย่างเคร่งครัด วัฒนธรรม และประเพณี เมื่อโครงการเปิดดำเนินการ ทำให้เกิดการเพิ่มขึ้นของประชากรที่อาศัยในโครงการ อย่างไรก็ตามคาดว่าจะประชากรที่ทำงานอยู่ในบริเวณพื้นที่เขตเมืองพัทยา ซึ่งเป็นแห่งเศรษฐกิจอยู่เป็นจำนวนมาก ส่วนใหญ่จึงน่าจะเป็นผู้พักอาศัยในพื้นที่ และบางส่วนจะเป็นผู้ที่มาจากที่อื่น ดังนั้นวัฒนธรรมและประเพณีที่มีอยู่ เป็นวัฒนธรรม ประเพณีตามศาสนา โดยเฉพาะศาสนาพุทธ จึงคาดว่าจะมี		

96/151



วิมล ใจอ่อน - Dm y

(นางอังคณา ไชนแจ่ม นางสาวมลวรรณ ไชนแจ่ม)

กรรมการผู้มีอำนาจลงนาม
บริษัท ถนนอมลิริ จำกัด
กุมภาพันธ์ 2560



ลงชื่อ.....

(นายเรืองเดช วรศรี)

ผู้อำนวยการสิ่งแวดล้อม
บริษัท แนนโซลูชั่น จำกัด
กุมภาพันธ์ 2560

ตารางที่ 2 ผลกระทบสิ่งแวดล้อมที่สำคัญ มาตรการป้องกันและแก้ไขผลกระทบสิ่งแวดล้อม และมาตรการติดตามตรวจสอบผลกระทบสิ่งแวดล้อม
โครงการ ถนนมิตรภาพสายเดิม ตั้งอยู่ที่ ถนนพหลโยธิน ตำบลหนองปรือ อำเภอบางละมุง จังหวัดชลบุรี (ช่วงดำเนินการ) ของบริษัท ถนนมิตร จำกัด

องค์ประกอบทางสิ่งแวดล้อม	ผลกระทบต่อสิ่งแวดล้อมที่สำคัญ	มาตรการป้องกันและแก้ไขผลกระทบสิ่งแวดล้อม	มาตรการติดตามตรวจสอบผลกระทบสิ่งแวดล้อม
	วัฒนธรรมและประเพณีที่ไม่แตกต่างกันกับที่มีอยู่เดิมในพื้นที่เขตประเทศ หรืออาจจะมีการเปลี่ยนแปลงวัฒนธรรม และประเพณีบ้างบางส่วนจากการเข้ามาพักอาศัย เช่น ภาษาในการสื่อสาร วัฒนธรรมขนบธรรมเนียมประเพณีจากประชากรต่างถิ่น การบริโภคอาหาร เป็นต้น แต่อย่างไรก็ตามวัฒนธรรมที่เปลี่ยนแปลงนั้น ไม่เป็นวัฒนธรรมที่มีความแตกต่างจากวิถีชีวิตทั่วไป ดังนั้นคาดว่าจะส่งผลกระทบต่อวิถีชีวิตและขนบธรรมเนียมประเพณีดั้งเดิมในระดับต่ำ		
97/151 4.2 การสาธารณสุข อาชีวอนามัย และ สุขภาพ	- ในการดำเนินโครงการอยู่อาศัยอาจก่อให้เกิดโรคภัยไข้เจ็บ ดังต่อไปนี้ <u>1.โรกระบบทางเดินหายใจ</u> - สาเหตุ: เกิดจากฝุ่นจากการสัญจรรถยนต์ของผู้พักอาศัยในโครงการและจากเครื่องปรับอากาศที่ขาดการดูแลทำความสะอาด	1. ควบคุมความเร็วของรถภายในโครงการ เช่น ป้ายจำกัดความเร็ว เป็นต้น 2. จัดให้มีเจ้าหน้าที่ดูแลรักษาความสะอาดของถนน และลานจอดรถอย่างสม่ำเสมอ 3. จัดให้มีเจ้าหน้าที่อำนวยความสะดวกในการจราจร 4. ติดป้ายห้ามติดเครื่องยนต์ทิ้งไว้บริเวณลานจอดรถยนต์โดยดับเครื่องทันที เมื่อจอดรถแล้ว 5. จัดให้มีพื้นที่สีเขียว 1,347.15 ตารางเมตร (รูปที่ 7) 6. โครงการต้องดูแลทำความสะอาดเครื่องปรับอากาศและรณรงค์ให้ผู้พักอาศัยทำความสะอาดเครื่องปรับอากาศอย่างสม่ำเสมอ	- ตรวจสอบสภาพป้ายจำกัดความเร็วให้อยู่ในสภาพดี - ตรวจสอบพรรณไม้ว่าเจริญเติบโตและมีความสมบูรณ์ สวยงามอยู่เสมอ - บริษัท ถนนมิตร จำกัด - เบอร์โทร 086-5645422



ลงชื่อ..... อธิชา ไชยวงศ์.....

(นางอังคณา ไชนแจ่ม นางสาวธมลวรรณ ไชนแจ่ม)

กรรมการผู้มีอำนาจลงนาม
บริษัท ถนนมิตร จำกัด
กุมภาพันธ์ 2560



ลงชื่อ.....

(นายเรืองเดช วรศรี)

ผู้อำนวยการสิ่งแวดล้อม
บริษัท แนชเชอรัล โซลูชั่น จำกัด
กุมภาพันธ์ 2560

ตารางที่ 2 ผลกระทบสิ่งแวดล้อมที่สำคัญ มาตรการป้องกันและแก้ไขผลกระทบสิ่งแวดล้อม และมาตรการติดตามตรวจสอบผลกระทบสิ่งแวดล้อม
โครงการ ถนนมิตรภาพสายเดิม ตั้งอยู่ที่ ถนนพหลโยธิน ตำบลหนองปรือ อำเภอบางละมุง จังหวัดชลบุรี (ช่วงดำเนินการ) ของบริษัท ถนนมิตร จำกัด

องค์ประกอบทางสิ่งแวดล้อม	ผลกระทบต่อสิ่งแวดล้อมที่สำคัญ	มาตรการป้องกันและแก้ไขผลกระทบสิ่งแวดล้อม	มาตรการติดตามตรวจสอบผลกระทบสิ่งแวดล้อม
	<u>2.โรคติดต่อจากพาหะนำโรค</u> - สาเหตุเกิดจากการจัดการมูลฝอยไม่เต็มมีการตกค้างอาจเป็นสาเหตุให้แมลงวัน หนู แมลงสาบ เข้าไปเพาะพันธุ์ ซึ่งเป็นพาหะนำโรคติดต่อแพร่สู่ผู้อาศัยในโครงการ	1. จัดให้มีห้องรวมมูลฝอยของทุกชั้น อยู่บริเวณใกล้โรงลิฟท์ ติดกับห้องไฟฟ้า และชั้น 1-7 อยู่บริเวณห้องพักแม่บ้านโดยภายในห้องมีถังรองรับมูลฝอยแยกเป็นแต่ละประเภท ดังนี้ - ภาชนะรองรับมูลฝอยย่อยสลายได้ ขนาดความจุ 150 ลิตร จำนวน 1 ถึง กักเก็บได้นาน 1.24 วัน - ภาชนะรองรับมูลฝอยรีไซเคิล ขนาดความจุ 150 ลิตร จำนวน 1 ถึง กักเก็บได้นาน 2.65 วัน - ภาชนะรองรับมูลฝอยทั่วไปขนาดความจุ 50 ลิตร จำนวน 1 ถึง กักเก็บได้นาน 8.89 วัน - ภาชนะรองรับมูลฝอยอันตราย ขนาดความจุ 50 ลิตร จำนวน 1 ถึง กักเก็บได้นาน 8.89 วัน 2. โครงการจัดให้มีห้องพักมูลฝอยรวม จัดให้มี 1 แห่ง ตั้งอยู่บริเวณลานจอดรถชั้น 1 อยู่ทางด้านทิศตะวันตกของโครงการติดกับถนนพหลโยธิน 8 มีรายละเอียดแต่ละห้องดังนี้ - ห้องมูลฝอยย่อยสลายได้ มีขนาด (กxยxสูง) 4.00 x 2.35 x 1.50 เมตร หรือ 14.10 ลูกบาศก์เมตร รองรับมูลฝอยเปียกที่เกิดขึ้นนาน 5.08วัน (13.47/2.651) - ห้องพักมูลฝอยรีไซเคิลมีขนาด (กxยxสูง) 2.40 x 2.25 x 1.50 หรือ 8.10 ลูกบาศก์เมตร รองรับมูลฝอยรีไซเคิลที่เกิดขึ้นนาน 6.50วัน (8.08 /1.243) - ห้องมูลฝอยทั่วไปและห้องมูลฝอยอันตราย มีขนาด (กxย	- ตรวจสอบถังรองรับมูลฝอยและห้องพักมูลฝอยให้มีสภาพดีอยู่เสมอ ไม่ให้ผุกร่อนหรือชำรุด เดือนละ 1 ครั้ง - ตรวจสอบปริมาณมูลฝอยตกค้างภายในโครงการ บริเวณห้องพักมูลฝอยรวมและภาชนะรองรับมูลฝอยภายในโครงการ หากพบว่ามีมูลฝอยตกค้างให้รีบดำเนินการ โดยแจ้งให้หน่วยงานผู้รับผิดชอบมูลฝอยมาจัดเก็บทันที

98/151

ลงชื่อ.....

อังกษณ์ - อพ น.



(นางอังคณา โชนแจ่ม นางสาวธมลวรรณ โชนแจ่ม)

กรรมการผู้มีอำนาจลงนาม
บริษัท ถนนมิตร จำกัด
กุมภาพันธ์ 2560



(นายเรืองเดช วรศรี)

ผู้อำนวยการสิ่งแวดล้อม
บริษัท แนชเชอรัล โซลูชั่น จำกัด
กุมภาพันธ์ 2560

ตารางที่ 2 ผลกระทบสิ่งแวดล้อมที่สำคัญ มาตรการป้องกันและแก้ไขผลกระทบสิ่งแวดล้อม และมาตรการติดตามตรวจสอบผลกระทบสิ่งแวดล้อม
โครงการ ถนนอมลิริเรสซิเดนซ์ ตั้งอยู่ที่ ถนนเพนียดช้าง ตำบลหนองปรือ อำเภอบางละมุง จังหวัดชลบุรี (ช่วงดำเนินการ) ของบริษัท ถนนอมลิริ จำกัด

องค์ประกอบทางสิ่งแวดล้อม	ผลกระทบต่อสิ่งแวดล้อมที่สำคัญ	มาตรการป้องกันและแก้ไขผลกระทบสิ่งแวดล้อม	มาตรการติดตามตรวจสอบผลกระทบสิ่งแวดล้อม
		xสูง) 1.50 x 2.25x1.50 เมตร หรือ 5.06 ลูกบาศก์เมตร รองรับมูลฝอยอันตรายที่เกิดขึ้นนาน 20.35 วัน (5.048/0.248) 3. จัดให้มีท่อระบายน้ำเสียจากการชะล้างห้องพักมูลฝอยเข้าสู่ระบบบำบัดน้ำเสียของโครงการ 4. ผนวกประชาสัมพันธ์ให้ผู้พักอาศัยคัดแยกขยะก่อนทิ้งลงถังขยะ	
	3. โรคเครียดและวิตกกังวล - สาเหตุอาจเกิดจากการรบกวนของผู้พักอาศัยในโครงการต่อชุมชน เช่น เสียงดัง ความกังวลจากความปลอดภัยในชีวิต และทรัพย์สิน	1. ออกกฎระเบียบควบคุม ไม่ให้ส่งเสียงดังในยามวิกาล 2. จัดให้มีเจ้าหน้าที่ออกตรวจตราและดูแลความสงบเรียบร้อยตลอด 24 ชั่วโมง	-
	4. โรคติดต่อจากพาหะนำโรคที่เกิดจากระบบบำบัดน้ำเสีย - สาเหตุ 1. เกิดจากพาหะนำโรคที่อาจขยายพันธุ์ในพื้นที่โครงการ ได้แก่ - ยุงทำให้เกิดโรคไข้เลือดออก - หนู ทำให้เกิดโรคฉี่หนู - แมลงวัน ทำให้เกิดโรคอุจจาระร่วง โรคบิด - แมลงสาบ ทำให้เกิดโรคบิด โรคไทฟอยด์ โรคท้องเดิน 2. เกิดจากละอองลอย (Aerosol) ที่มีแบคทีเรีย	1.โครงการออกแบบให้มีระบบบำบัดน้ำเสียรวมถึงคอนกรีตเสริมเหล็ก จำนวน 3 ชุด เป็นระบบ Activated Sludge อาคาร A จำนวน 1 ชุด ขนาดรองรับ 84.7 ลบ.ม./วัน อาคาร B จำนวน 1 ชุด ขนาดรองรับ 79.45 ลบ.ม./วัน และอาคาร C จำนวน 1 ชุด ขนาดรองรับ 92.75 ลบ.ม./วัน ถึงบำบัดน้ำเสียของอาคาร A อาคาร B และอาคาร C จะฝังไว้ใต้ดินบริเวณที่จอดรถยนต์ของชั้นใต้ดิน 2. กำหนดให้มีเจ้าหน้าที่คอยตักไขมันและน้ำมันออกจากถังดักไขมัน ลงในภาชนะ เป็นประจำทุกสัปดาห์ เพื่อตักน้ำมันและไขมันให้แห้งก่อนรวบรวมไปทิ้งยังห้องพักขยะแห้ง 3. จัดให้มีระบบกำจัดก๊าซมีเทนโดยปุ๋ยหมักพร้อมใช้งานฝังลง	

99/151



นางอังคณา ไชนแจ่ม นางสาวมลวรรณ ไชนแจ่ม

กรรมการผู้มีอำนาจลงนาม
บริษัท ถนนอมลิริ จำกัด
กฎหมาย 2560



(นายเรืองเดช วรศรี)
ผู้อำนวยการสิ่งแวดล้อม
บริษัท แนชเชอรัล โซลูชั่น จำกัด
กฎหมาย 2560

ตารางที่ 2 ผลกระทบสิ่งแวดล้อมที่สำคัญ มาตรการป้องกันและแก้ไขผลกระทบสิ่งแวดล้อม และมาตรการติดตามตรวจสอบผลกระทบสิ่งแวดล้อม
โครงการ ถนนอมลิริเรสซิเดนซ์ ตั้งอยู่ที่ ถนนเพนียดช้าง ตำบลหนองปรือ อำเภอบางละมุง จังหวัดชลบุรี (ช่วงดำเนินการ) ของบริษัท ถนนอมลิริ จำกัด

องค์ประกอบทางสิ่งแวดล้อม	ผลกระทบต่อสิ่งแวดล้อมที่สำคัญ	มาตรการป้องกันและแก้ไขผลกระทบสิ่งแวดล้อม	มาตรการติดตามตรวจสอบผลกระทบสิ่งแวดล้อม
	ที่ทำให้เกิดโรคทางเดินอาหาร ปะปนมาด้วย	ในหลุมดินซึ่งจะอยู่ภายในพื้นที่สวนหย่อม 4. จัดให้มีการกำจัดละอองแขวนลอย (Aerosol) ในถังเติมอากาศ โดยระบบที่ใช้เป็นชนิดเติมอากาศเลี้ยงตะกอนเวียนกลับ	
	5. ความเจ็บป่วยจากอุบัติเหตุจากการสัญจร - สาเหตุเกิดจากความประมาทจากการขับขีรถยนต์	1. จัดให้มีระบบการจราจรที่มีความปลอดภัย โดยติดตั้งเครื่องหมายจราจรที่ถนนและลานจอดรถให้ชัดเจน 2. จัดให้มีที่จอดรถยนต์ของโครงการจำนวน 96 คัน 3. จัดให้มีเจ้าหน้าที่ของโครงการ ที่ได้รับการอบรมเกี่ยวกับกฎจราจรเป็นอย่างดี ทำหน้าที่ดูแลความปลอดภัยและอำนวยความสะดวกแก่ผู้เข้า - ออก โครงการ 4. ประชาสัมพันธ์ขอความร่วมมือจากผู้พักอาศัยภายในโครงการ รักษากฎระเบียบการจราจรอย่างเคร่งครัด	- ตรวจสอบสัญลักษณ์จราจรให้อยู่ในสภาพดีอยู่เสมอ - ตรวจสอบการใช้งานของที่จอดรถให้อยู่ในสภาพที่ดีและมีจำนวนที่จอดรถเพียงพอ ไม่นำไปจอดกีดขวางบนถนนสาธารณะ
	6. ความเจ็บป่วยจากอุบัติเหตุจากการพลัดตกจากที่สูง - สาเหตุอาจเกิดจากความประมาทของผู้พักอาศัย การหยอกล้อ วิ่งไล่กัน อุบัติเหตุจากสิ่งใกล้กับระเบียงหรือช่องเปิดโล่งของอาคาร และราวกันตกอาจชำรุด ไม่พร้อมใช้งาน	1. ออกกฎให้ผู้พักอาศัยไม่ปีนหรือนั่งที่ขอบอาคารหรือออกไปนอกกันสาดและห้ามโยนสิ่งของหรือมูลฝอยออกนอกตัวอาคารโดยเด็ดขาด 2. ห้ามผู้พักอาศัยวางสิ่งของบนขอบระเบียง หน้าต่างหรือกันสาด 3. จัดทำราวบันไดกันตกให้มีความสูงอย่างน้อย 1.20 เมตร 4. จัดให้มีแม่บ้านคอยทำความสะอาดบริเวณพื้นทางเดินเป็นประจำทุกวัน ป้องกันการลื่นล้ม	-

ลงชื่อ..... อิงกร์ วัฒนพงษ์ - D.W. B.



นางอังคณา โชนแจ่ม นางสาวชมลวรรณ โชนแจ่ม)
กรรมการผู้มีอำนาจลงนาม
บริษัท ถนนอมลิริ จำกัด
กุมภาพันธ์ 2560

ลงชื่อ.....




(นายเรืองเดช วรศรี)
ผู้อำนวยการสิ่งแวดล้อม
บริษัท เนเชอรัล โซลูชั่น จำกัด
กุมภาพันธ์ 2560

ตารางที่ 2 ผลกระทบสิ่งแวดล้อมที่สำคัญ มาตรการป้องกันและแก้ไขผลกระทบสิ่งแวดล้อม และมาตรการติดตามตรวจสอบผลกระทบสิ่งแวดล้อม
โครงการ ถนนมิตรภาพสายที่ 2 ตั้งอยู่ที่ ถนนพหลโยธิน ตำบลหนองปรือ อำเภอบางละมุง จังหวัดชลบุรี (ช่วงดำเนินการ) ของบริษัท ถนนมิตร จำกัด

องค์ประกอบทางสิ่งแวดล้อม	ผลกระทบต่อสิ่งแวดล้อมที่สำคัญ	มาตรการป้องกันและแก้ไขผลกระทบสิ่งแวดล้อม	มาตรการติดตามตรวจสอบผลกระทบสิ่งแวดล้อม
		5. จัดให้มีเจ้าหน้าที่ฝ่ายซ่อมบำรุงอาคารคอยตรวจสอบสภาพช่องหน้าต่างเป็นประจำทุกเดือน หากพบว่าชำรุดหรือไม่พร้อมใช้งานให้ทำการซ่อมแซม หรือเปลี่ยนใหม่ทันที 6. จัดให้มีการคอยตรวจสอบบริเวณรอบอาคารโครงการ เมื่อพบเห็นว่ามีการบินออกมาบ้างหรือวางสิ่งของบริเวณกันสาดให้แจ้งเตือนทันที	
	7. ความเจ็บป่วยจากอุบัติเหตุจากการเกิดเพลิงไหม้ - สาเหตุอาจเกิดจากกระแสไฟฟ้าลัดวงจร จุดธูปเทียนทิ้งไว้ หรือเปิดติดเตาแก๊สทิ้งไว้เพื่อประกอบอาหารแล้วลืมปิด	1. จัดให้มีเจ้าหน้าที่ฝ่ายซ่อมบำรุงอาคารคอยตรวจสอบสายไฟหลักของอาคาร และอุปกรณ์ไฟฟ้าบริเวณพื้นที่ส่วนกลางเป็นประจำทุก 3 เดือน 2. ติดตั้งอุปกรณ์ตัดกระแสไฟฟ้าแบบอัตโนมัติ หากมีกระแสไฟฟ้ารั่ว หรือเกิดกระแสไฟฟ้าลัดวงจร 3. ติดป้ายประชาสัมพันธ์ให้ผู้พักอาศัยในโครงการระมัดระวังในการจุดธูปเทียนบูชาพระ และหากต้องออกไปประกอบภารกิจการทำงานหลังจากจุดธูปเทียนบูชาพระให้รอดับไฟก่อนออกจากห้องพัก 4. จัดให้มีเจ้าหน้าที่อาคารตรวจสอบอุปกรณ์เตือนเหตุเพลิงไหม้ อุปกรณ์แจ้งเหตุเพลิงไหม้ และอุปกรณ์ดับเพลิงเป็นประจำทุกๆ ตามระยะเวลาที่กำหนดไว้ในคู่มือ หากอุปกรณ์ไม่พร้อมใช้งานหรือชำรุดให้ติดต่อตัวแทนจำหน่ายเข้าซ่อมแซมแก้ไขให้อยู่ในสภาพที่ใช้งานได้ตามปกติทันที 5. ประสานงานไปยังหน่วยงานตรวจสอบที่ได้รับอนุญาตเป็น	

ชื่อ.....

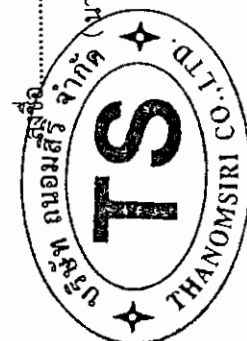

นางสาวอมลวรรณ ไชนแจ่ม
กรรมการผู้มีอำนาจลงนาม
บริษัท ถนนมิตร จำกัด
กุมภาพันธ์ 2560



(นายเรืองเดช วรศรี)
ผู้อำนวยการสิ่งแวดล้อม
บริษัท ถนนมิตร จำกัด
กุมภาพันธ์ 2560

ตารางที่ 2 ผลกระทบสิ่งแวดล้อมที่สำคัญ มาตรการป้องกันและแก้ไขผลกระทบสิ่งแวดล้อม และมาตรการติดตามตรวจสอบผลกระทบสิ่งแวดล้อม
โครงการ ถนนมิตรภาพเส้นทาง ตั้งอยู่ที่ ถนนพหลโยธิน ตำบลหนองปรือ อำเภอบางละมุง จังหวัดชลบุรี (ช่วงดำเนินการ) ของบริษัท ถนนมิตร จำกัด

องค์ประกอบทางสิ่งแวดล้อม	ผลกระทบต่อสิ่งแวดล้อมที่สำคัญ	มาตรการป้องกันและแก้ไขผลกระทบสิ่งแวดล้อม	มาตรการติดตามตรวจสอบผลกระทบสิ่งแวดล้อม
		ผู้ตรวจสอบภาพเข้ามาดำเนินการตรวจสอบอุปกรณ์เตือนภัย อุปกรณ์แจ้งเหตุ และอุปกรณ์ดับเพลิงโดยละเอียด ปีละ 1 ครั้ง 6. จัดให้มีการอบรมเกี่ยวกับการป้องกันอัคคีภัย การผจญ เพลิง และซ้อมอพยพจากการเกิดเพลิงไหม้ในอาคารเป็น ประจำทุก 6 เดือน 7. จัดเตรียมน้ำสำรองดับเพลิงไว้ใ้งถึงเก็บน้ำใต้ดินโดยตั้ง ระดับให้น้ำค้างในบ่อสำรองใต้ดินอย่างน้อย 81 ลบ.ม. พร้อมติดตั้งปั๊มและท่อจากถังสำรองใต้ดินให้สามารถสูบน้ำมา ใช้ในการดับเพลิงได้โดยตรงเพื่อต่อเข้ากับอุปกรณ์ดับเพลิงบน อาคาร	
4.3 สุนทรียภาพและ ทัศนียภาพ	- ในช่วงเปิดดำเนินการทำให้เกิดอาคารที่มีความสูง 22.90 เมตร เป็นทัศนียภาพที่แตกต่างไปจากเดิม ทำ ให้สุนทรียภาพเสียไป	1. จัดให้มีพื้นที่สีเขียวภายในโครงการ 1,347.15 ตาราง เมตร คิดเป็น 1 ตร.ม./คน โดยเน้นปลูกไม้ยืนต้นที่ให้ความร่ม รื่นและสวยงาม (รูปที่ 7) 2. ดูแลสภาพพื้นที่สีเขียวและตัดแต่งต้นไม้ของโครงการให้อยู่ ในสภาพสมบูรณ์อยู่เสมอ	- ตรวจสอบการเจริญเติบโตของต้นไม้ใน แปลงสวนหย่อมและกระถางต้นไม้ หาก พบว่า มีต้นไม้เหี่ยวเฉาหรือตาย ให้บำรุง ดูแลและปลูกซ่อมแซมเพิ่มเติมทันที - บริษัท ถนนมิตร จำกัด - เบอร์โทร 086-5645422
4.4 การบดบังแสงแดด และทิศทางลม	- ในช่วงการดำเนินการมีอาคารที่มีความสูง 8 ชั้น อาจทำให้เกิดการบดบังแสงสว่างและทิศทาง ลมได้	การบดบังแสงแดด 1. จัดทำหนังสือแจ้งผู้พักอาศัยในอาคาร/บ้านพักอาศัย ที่มี เงาของอาคารโครงการพาดผ่าน และอาจเป็นผู้ที่ได้รับ ผลกระทบจากการบดบังแสงแดดจากอาคารโครงการภายใน	-



บริษัท ถนนมิตร จำกัด
นางอังคณา โชนแจ่ม นางสาวอมลวรรณ โชนแจ่ม)
กรรมการผู้มีอำนาจลงนาม
บริษัท ถนนมิตร จำกัด
กุมภาพันธ์ 2560



ลงชื่อ.....
(นายเรืองเดช วรศรี)
ผู้อำนวยการสิ่งแวดล้อม
บริษัท แนชเชอรัล โซลูชั่น จำกัด
กุมภาพันธ์ 2560

ตารางที่ 2 ผลกระทบสิ่งแวดล้อมที่สำคัญ มาตรการป้องกันและแก้ไขผลกระทบสิ่งแวดล้อม และมาตรการติดตามตรวจสอบผลกระทบสิ่งแวดล้อม
โครงการ ถนนอมสิริเรสซิเดนซ์ ตั้งอยู่ที่ ถนนเพนียดช้าง ตำบลหนองปรือ อำเภอบางละมุง จังหวัดชลบุรี (ช่วงดำเนินการ) ของบริษัท ถนนอมสิริ จำกัด

องค์ประกอบทางสิ่งแวดล้อม	ผลกระทบต่อสิ่งแวดล้อมที่สำคัญ	มาตรการป้องกันและแก้ไขผลกระทบสิ่งแวดล้อม	มาตรการติดตามตรวจสอบผลกระทบสิ่งแวดล้อม
		หนังสือดังกล่าวจะระบุชื่อและหมายเลขโทรศัพท์ของบุคคลที่ได้รับเรื่อง ผู้ที่ได้รับผลกระทบสามารถติดต่อกับโครงการได้โดยตรง อนึ่งเจ้าของโครงการจะเป็นผู้รับผิดชอบผลกระทบที่เกิดขึ้นจากการบดบังแสงแดดของโครงการต่ออาคารหรือบ้านพักอาศัยที่อยู่ข้างเคียง อย่างไรก็ตามหลักเกณฑ์และเงื่อนไขในการชดเชยผลกระทบ ให้เป็นไปตามข้อตกลงระหว่างผู้ที่ได้รับความเสียหายจากเหตุการณ์ดังกล่าวกับเจ้าของโครงการ โดยกำหนดระยะเวลาในการคุ้มครอง 1 ปี นับจากวันที่โครงการเปิดดำเนินการแล้ว 2. จัดให้มีกล่องรับความคิดเห็นติดตั้งไว้ที่ป้อมยามเพื่อรับหนังสือร้องเรียน หากพบว่ามีเรื่องร้องเรียนต้องดำเนินการแก้ไขปัญหาโดยเร่งด่วน 3. บริษัท ถนนอมสิริ จำกัด ต้องเป็นผู้รับผิดชอบชดเชยผลกระทบที่เกิดขึ้นจากตัวอาคารโครงการไปบดบังแสงแดดต่ออาคารข้างเคียงทันทีนับตั้งแต่เริ่มการก่อสร้างอาคาร และสิ้นสุดการชดเชยหลังจากโครงการก่อสร้างแล้วเสร็จและเปิดใช้อาคารแล้วเป็นเวลา 1 ปี 4. ในกรณีที่ไม่สามารถตกลงกันได้ในการชดเชยจากผลกระทบที่ได้รับ ให้ตกลงกันในลักษณะไตรภาคีโดยเชิญบุคคลที่ 3 เป็นคนกลางร่วมในการตกลงไกล่เกลี่ย	

103/151




อิม หนอง - ดี พ.บ.

(นางอังคณา ไชนแจ่ม นางสาวอมลวรรณ ไชนแจ่ม)

กรรมการผู้มีอำนาจลงนาม
บริษัท ถนนอมสิริ จำกัด
กุมภาพันธ์ 2560

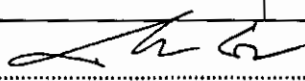

ลงชื่อ 

(นายเรืองเดช วรศรี)

ผู้อำนวยการสิ่งแวดล้อม
บริษัท แนนโซลูชั่น จำกัด
กุมภาพันธ์ 2560

ตารางที่ 2 ผลกระทบสิ่งแวดล้อมที่สำคัญ มาตรการป้องกันและแก้ไขผลกระทบสิ่งแวดล้อม และมาตรการติดตามตรวจสอบผลกระทบสิ่งแวดล้อม
โครงการ ถนนอมลิริเรสซิเดนซ์ ตั้งอยู่ที่ ถนนเพนียดช้าง ตำบลหนองปรือ อำเภอบางละมุง จังหวัดชลบุรี (ช่วงดำเนินการ) ของบริษัท ถนนอมลิริ จำกัด

องค์ประกอบทางสิ่งแวดล้อม	ผลกระทบต่อสิ่งแวดล้อมที่สำคัญ	มาตรการป้องกันและแก้ไขผลกระทบสิ่งแวดล้อม	มาตรการติดตามตรวจสอบผลกระทบสิ่งแวดล้อม
		<u>การบดบังทัศนทาลม</u> 1. จัดทำหนังสือแจ้งต่ออาคารบ้านพักอาศัยใกล้เคียงโดยรอบ ที่อาจได้รับผลกระทบจากเงาอาคารโครงการพาดผ่าน และเกิดการบดบังทัศนทาลมพร้อมระบุเบอร์โทรของเจ้าของโครงการด้วย เพื่อให้ผู้ได้รับผลกระทบสามารถแจ้งหรือหารือกับเจ้าของโครงการในการแก้ไขผลกระทบดังกล่าวได้โดยตรง ทั้งนี้ความรับผิดชอบต่อผลกระทบที่จะเกิดขึ้นจะสิ้นสุดลงหลังจากเมื่อเปิดใช้อาคารโครงการแล้ว 1 ปี 2. จัดให้มีกล่องรับความคิดเห็นติดตั้งไว้ที่ป้อมยาม เพื่อรับหนังสือร้องเรียน หากพบว่ามีเรื่องร้องเรียนต้องดำเนินการแก้ไขปัญหาโดยเร่งด่วน 3. บริษัท ถนนอมลิริ จำกัด ซึ่งเป็นเจ้าของโครงการ จะต้องเป็นผู้ชดเชยค่าเสียหายในการบดบังทัศนทาลมกับอาคารข้างเคียงทันทีที่เกิดจากอาคารโครงการ โดยความรับผิดชอบและการชดเชยจะสิ้นสุดลงเมื่อเมื่อเปิดใช้อาคารโครงการแล้ว 1 ปี 4. ในกรณีที่ไม่สามารถตกลงกันได้ในการชดเชย จากผลกระทบที่ได้รับ ให้ตกลงกันในลักษณะไตรภาคีโดยเชิญบุคคลที่ 3 เป็นคนกลางร่วมในการตกลงไกล่เกลี่ย	

104/151



.....

นางสาวธมลวรรณ ไชนแจ่ม
กรรมการผู้มีอำนาจลงนาม
บริษัท ถนนอมลิริ จำกัด
กุมภาพันธ์ 2560



(นายเรืองเดช วรศรี)
ผู้อำนวยการสิ่งแวดล้อม
บริษัท แนชเชอรัล โซลูชั่น จำกัด
กุมภาพันธ์ 2560

ตารางที่ 2 ผลกระทบสิ่งแวดล้อมที่สำคัญ มาตรการป้องกันและแก้ไขผลกระทบสิ่งแวดล้อม และมาตรการติดตามตรวจสอบผลกระทบสิ่งแวดล้อม
โครงการ ถนนสิริเรสซิเดนซ์ ตั้งอยู่ที่ ถนนเพนียดช้าง ตำบลหนองปรือ อำเภอบางละมุง จังหวัดชลบุรี (ช่วงดำเนินการ) ของบริษัท ถนนสิริ จำกัด

องค์ประกอบทางสิ่งแวดล้อม	ผลกระทบต่อสิ่งแวดล้อมที่สำคัญ	มาตรการป้องกันและแก้ไขผลกระทบสิ่งแวดล้อม	มาตรการติดตามตรวจสอบผลกระทบสิ่งแวดล้อม
4.5 การมีส่วนร่วมของประชาชน	ครั้งที่ 1 ประชาชนมีข้อห่วงกังวล ดังนี้ กลุ่มที่ 1 กลุ่มที่อยู่ติดโครงการ -ทำให้เกิดเสียงดัง -ทำให้เกิดฝุ่นละอองฟุ้งกระจาย -ทำให้เกิดปัญหาการระบายน้ำ -มีความเสี่ยงในการเกิดอัคคีภัยมากขึ้น -ทำให้การจราจรคับคั่ง/ติดขัด -ทำให้เกิดอุบัติเหตุจากการจราจร -ทำให้ทัศนียภาพโดยรวมเปลี่ยนไป -ตัวอาคารโครงการบดบังแสงและทิศทางลม กลุ่มที่ 2 กลุ่มที่อยู่ในรัศมี 100 เมตร -ทำให้เกิดเสียงดัง -ทำให้เกิดฝุ่นละอองฟุ้งกระจาย -ทำให้เกิดการสั่นสะเทือน -ทำให้เกิดปริมาณขยะ/ความสกปรก มากขึ้น -ทำให้การจราจรคับคั่ง/ติดขัด กลุ่มที่ 3 กลุ่มที่อยู่ในรัศมี 101-500 เมตร -ทำให้เกิดปริมาณขยะ/ความสกปรกมากขึ้น -ทำให้การจราจรคับคั่ง/ติดขัด -ทำให้เกิดอุบัติเหตุจากการจราจร กลุ่มที่ 4 กลุ่มที่อยู่ในรัศมี 501-1,000 เมตร	เกิดปัญหาไฟฟ้าดก น้ำประปาไหลน้อย - ปัญหาไฟฟ้าดก 1. ปลุกต้นไม้ภายในบริเวณพื้นที่ว่างของโครงการที่ไม่ใช่ถนน และทางวิ่งให้มากที่สุด เพื่อลดภาระการทำงานของเครื่องปรับอากาศ 2. แยกสวิทช์ควบคุมอุปกรณ์ไฟฟ้าแสงสว่างแทนการใช้หนึ่งตัวควบคุมหลอดแสงสว่างจำนวนมาก 3. ติดตั้งเครื่องปรับระดับแสงสว่าง (Dimmer) บริเวณห้องที่ใช้สำหรับงานเอนกประสงค์ซึ่งบางครั้งต้องการแสงสว่างมาก แต่บางครั้งต้องการน้อย 4. กำหนดและเลือกขนาดสายไฟให้มีความสูญเสียต่ำ ทำได้โดยเพิ่มขนาดสายไฟให้โตขึ้นเนื่องจากสายมีความต้านทานต่ำกว่า จึงทำให้สามารถลดความสูญเสีย เนื่องจากแรงดันไฟฟ้าตกและลดค่าไฟฟ้าลงได้ 5. เลือกชนิดหลอดไฟส่องสว่างที่ใช้ภายในโครงการเป็นแบบประหยัดพลังงาน (LED) เพื่อประหยัดพลังงานและลดภาระค่าใช้จ่ายของผู้พักอาศัย 6. หมั่นดูแลทำความสะอาดเครื่องฝุ่นละออง หรือบำรุงรักษาอุปกรณ์ไฟฟ้าแสงสว่างอย่างต่อเนื่องและสม่ำเสมอ - ปัญหาน้ำประปาไหลน้อย 1. ติดป้ายรณรงค์ให้ผู้พักอาศัยใช้น้ำอย่างประหยัด	1. ตรวจสอบถังขยะและห้องพักขยะให้มีสภาพดีอยู่เสมอ ไม่ให้ผูกร้อนหรือชำรุดเดือนละ 1 ครั้ง ตลอดระยะเวลาการเปิดดำเนินการ 2. ตรวจสอบปริมาณขยะตกค้างภายในโครงการ บริเวณห้องพักขยะรวมและภาชนะรองรับขยะภายในโครงการ หากพบว่ามีขยะตกค้างให้รีบดำเนินการ โดยแจ้งให้หน่วยงานผู้รับผิดชอบมาจัดเก็บทันที 3. ตรวจสอบสัญลักษณ์จราจรให้อยู่ในสภาพที่ดีอยู่เสมอ 4. ตรวจสอบการใช้งานของที่จอดรถให้อยู่ในสภาพที่ดีและมีจำนวนที่จอดรถเพียงพอ ไม่นำไปจอดกีดขวางบนถนนสาธารณะ 5. ตรวจสอบการใช้งานของที่จอดรถให้อยู่ในสภาพดีและมีจำนวนที่จอดรถเพียงพอ - บริษัท ถนนสิริ จำกัด - เบอร์โทร 086-5645422

105/151



นางอังกณา ไชนแจ่ม นางสาวอมลวรรณ ไชนแจ่ม

กรรมการผู้มีอำนาจลงนาม
บริษัท ถนนสิริ จำกัด
กุมภาพันธ์ 2560



ลงชื่อ.....

(นายเรืองเดช วรศรี)
ผู้อำนวยการสิ่งแวดล้อม
บริษัท เนชเชอร์ล โซลูชั่น จำกัด
กุมภาพันธ์ 2560

ตารางที่ 2 ผลกระทบสิ่งแวดล้อมที่สำคัญ มาตรการป้องกันและแก้ไขผลกระทบสิ่งแวดล้อม และมาตรการติดตามตรวจสอบผลกระทบสิ่งแวดล้อม
โครงการ ถนนอมสิริเรสซิเดนซ์ ตั้งอยู่ที่ ถนนเพนียดช้าง ตำบลหนองปรือ อำเภอบางละมุง จังหวัดชลบุรี (ช่วงดำเนินการ) ของบริษัท ถนนอมสิริ จำกัด

องค์ประกอบทางสิ่งแวดล้อม	ผลกระทบต่อสิ่งแวดล้อมที่สำคัญ	มาตรการป้องกันและแก้ไขผลกระทบสิ่งแวดล้อม	มาตรการติดตามตรวจสอบผลกระทบสิ่งแวดล้อม
	- ทำให้เกิดเสียงดัง - ทำให้เกิดฝุ่นละอองฟุ้งกระจาย - การจราจรคับคั่ง/ติดขัด กลุ่มที่ 5 พื้นที่อ่อนไหว - เกิดปัญหาไฟฟ้าดก น้ำประปาไหลน้อยลง - ทำให้เกิดปัญหาการระบายน้ำ - ทำให้เกิดปริมาณขยะ/ความสกปรก มากขึ้น - ทำให้การจราจรคับคั่ง/ติดขัด - ทำให้เกิดอุบัติเหตุจากการจราจร - มีความเสี่ยงในการเกิดอัคคีภัยมากขึ้น - ทำให้เกิดความไม่ปลอดภัยในชีวิตและทรัพย์สิน - ทำให้ทัศนียภาพโดยรวมเปลี่ยนไป - ตัวอาคารโครงการบดบังแสงและทิศทางลม ครั้งที่ 2 ประชาชนเห็นด้วยกับมาตรการลดผลกระทบและมาตรการติดตามตรวจสอบผลกระทบสิ่งแวดล้อมที่กำหนดไว้	2. ห้ามสูบน้ำจากท่อส่งน้ำของการประปา โดยโครงการอยู่ในพื้นที่การให้บริการของการประปาส่วนภูมิภาคสาขาพญา (ชั้นพิเศษ) 3. ตรวจสอบโครงสร้างถังเก็บน้ำใต้ดินให้มีความมั่นคงแข็งแรง ไม่มีรอยร้าวและรอยร้าว ที่จะทำให้มีการปนเปื้อนของน้ำภายนอกเข้าสู่ถังเก็บน้ำ 4. ฝาบ่อเก็บน้ำใต้ดินจะต้องมีฝาบ่อปิดมิดชิด เพื่อป้องกันการปนเปื้อนของน้ำภายนอกเข้าสู่ถังเก็บน้ำทางฝาบ่อ 5. ตรวจสอบลักษณะทางกายภาพของน้ำประปาเป็นประจำในเรื่องของสี กลิ่น และเศษซากต่างๆที่ตกหล่นไปในถังเก็บน้ำ 6. เก็บตัวอย่างน้ำในถังเก็บน้ำใต้ดินมาวิเคราะห์หาเชื้อ E coli ทุก 3 เดือนเพื่อตรวจสอบการปนเปื้อนของน้ำจากภายนอกถัง 7. ล้างทำความสะอาดถังเก็บน้ำทุก 6 เดือน /ครั้ง โดยประชาสัมพันธ์แจ้งกำหนด วัน เวลา และช่วงเวลาทำการล้างให้ผู้พักอาศัยทราบล่วงหน้าก่อนทำความสะอาด 8. ตรวจสอบดูแลระบบจ่ายน้ำและระบบเส้นท่อประปาให้อยู่ในสภาพดีอยู่เสมอ หากพบว่ามีารชำรุดให้รีบดำเนินการแก้ไขทันที ทำให้เกิดปัญหาการระบายน้ำ 1. โครงการต้องชะลอน้ำฝนไว้ในโครงการอย่างน้อย 78.00ลูกบาศก์เมตร	

106/151



นางอรรณพ ไข่มุกด์ (นางสาวอรรณพ ไข่มุกด์)

กรรมการผู้มีอำนาจลงนาม
บริษัท ถนนอมสิริ จำกัด
กุมภาพันธ์ 2560



นายเรืองเดช วรศรี (นายเรืองเดช วรศรี)

ผู้อำนวยการสิ่งแวดล้อม
บริษัท แนนโซลูชั่น จำกัด
กุมภาพันธ์ 2560

ตารางที่ 2 ผลกระทบสิ่งแวดล้อมที่สำคัญ มาตรการป้องกันและแก้ไขผลกระทบสิ่งแวดล้อม และมาตรการติดตามตรวจสอบผลกระทบสิ่งแวดล้อม
โครงการ ถนนอมลิริเรสซิเดนซ์ ตั้งอยู่ที่ ถนนพณียดช้าง ตำบลหนองปรือ อำเภอบางละมุง จังหวัดชลบุรี (ช่วงดำเนินการ) ของบริษัท ถนนอมลิริ จำกัด

องค์ประกอบทางสิ่งแวดล้อม	ผลกระทบต่อสิ่งแวดล้อมที่สำคัญ	มาตรการป้องกันและแก้ไขผลกระทบสิ่งแวดล้อม	มาตรการติดตามตรวจสอบผลกระทบสิ่งแวดล้อม
		2. จัดให้มีการท่อน้ำในบ่อท่อน้ำเพื่อชะลอน้ำฝนไว้ในโครงการ 42.00 ลูกบาศก์เมตร โดยโครงการจะออกแบบให้มีการท่อน้ำฝนไว้ในท่อระบายน้ำรอบโครงการ 38.00 ลูกบาศก์เมตร รวม 80.00 ลูกบาศก์เมตร ซึ่งบ่อท่อน้ำของโครงการจะสามารถชะลอน้ำไว้ให้มีอัตราการระบายน้ำไม่เกินกว่าอัตราการระบายน้ำก่อนมีโครงการได้ ทำให้เกิดปริมาณขยะ/ความสกปรก มากขึ้น 1. จัดให้มีห้องรวมมูลฝอยของทุกชั้น อยู่บริเวณใกล้โถงลิฟท์ ติดกับห้องไฟฟ้า และชั้น 1-7 อยู่บริเวณห้องพักแม่บ้านโดยภายในห้องมีถังรองรับมูลฝอยแยกเป็นแต่ละประเภท ดังนี้ -ภาชนะรองรับมูลฝอยย่อยสลายได้ ขนาดความจุ 150 ลิตร จำนวน 1 ถัง กักเก็บได้นาน 1.24 วัน -ภาชนะรองรับมูลฝอยรีไซเคิล ขนาดความจุ 150 ลิตร จำนวน 1 ถัง กักเก็บได้นาน 2.65 วัน -ภาชนะรองรับมูลฝอยทั่วไปขนาดความจุ 50 ลิตร จำนวน 1 ถัง กักเก็บได้นาน 8.89 วัน - ภาชนะรองรับมูลฝอยอันตราย ขนาดความจุ 50 ลิตร จำนวน 1 ถัง กักเก็บได้นาน 8.89 วัน 2. โครงการจัดให้มีห้องพักมูลฝอยรวม จัดให้มี 1 แห่ง ตั้งอยู่บริเวณลานจอดรถชั้น 1 อยู่ทางด้านทิศตะวันตกของโครงการติดกับถนนพณียดช้าง 8 มีรายละเอียดแต่ละห้องดังนี้	

107/151



ลงชื่อ.....
นางอังคณา โชนแจ่ม (นางสาวธมลวรรณ โชนแจ่ม)
กรรมการผู้มีอำนาจลงนาม
บริษัท ถนนอมลิริ จำกัด
กุมภาพันธ์ 2560



ลงชื่อ.....
(นายเรืองเดช วรศรี)
ผู้อำนวยการสิ่งแวดล้อม
บริษัท แชนเซอร์ล โซลูชั่น จำกัด
กุมภาพันธ์ 2560

ตารางที่ 2 ผลกระทบสิ่งแวดล้อมที่สำคัญ มาตรการป้องกันและแก้ไขผลกระทบสิ่งแวดล้อม และมาตรการติดตามตรวจสอบผลกระทบสิ่งแวดล้อม
โครงการ ถนนมิตรภาพเส้นทาง ตั้งอยู่ที่ ถนนพหลโยธิน ตำบลหนองปรือ อำเภอบางละมุง จังหวัดชลบุรี (ช่วงดำเนินการ) ของบริษัท ถนนมิตร จำกัด

องค์ประกอบทางสิ่งแวดล้อม	ผลกระทบต่อสิ่งแวดล้อมที่สำคัญ	มาตรการป้องกันและแก้ไขผลกระทบสิ่งแวดล้อม	มาตรการติดตามตรวจสอบผลกระทบสิ่งแวดล้อม
		- ห้องมูลฝอยย่อยสลายได้ มีขนาด (กxยxสูง) 4.00 x 2.35 x 1.50 เมตร หรือ 14.10 ลูกบาศก์เมตร รองรับมูลฝอยเปียกที่เกิดขึ้นนาน 5.08 วัน (13.47/2.651) - ห้องพักมูลฝอยรีไซเคิลมีขนาด (กxยxสูง) 2.40 x 2.25 x 1.50 หรือ 8.10 ลูกบาศก์เมตร รองรับมูลฝอยรีไซเคิลที่เกิดขึ้นนาน 6.50 วัน (8.08/1.243) - ห้องมูลฝอยทั่วไปและห้องมูลฝอยอันตราย มีขนาด (กxยxสูง) 1.50 x 2.25 x 1.50 เมตร หรือ 5.06 ลูกบาศก์เมตร รองรับมูลฝอยอันตรายที่เกิดขึ้นนาน 20.35 วัน (5.048/0.248) 3. จัดให้มีท่อระบายน้ำเสียจากการชะล้างห้องพักมูลฝอยเข้าสู่ระบบบำบัดน้ำเสียของโครงการ เพื่อนำน้ำเสียจากการชะล้างมูลฝอยไปบำบัดก่อนระบายลงสู่ท่อสาธารณะบริเวณถนนพหลโยธินซอย 8 ต่อไป 4. จัดให้แม่บ้านคอยทำความสะอาดห้องพักมูลฝอยประจำอาคารทุกวัน หลังจากให้นำมูลฝอยจากแต่ละอาคารไปยังที่พักมูลฝอยรวม โดยใช้รถเข็นภาชนะมูลฝอยมายังที่พักมูลฝอยรวม โดยใช้รถเข็นที่ติดฉลาก "ห้ามนำไปใช้ในกิจการอื่น ใช้สำหรับเข็นมูลฝอยเท่านั้น" 5. การลำเลียงภาชนะรองรับมูลฝอยต้องทำด้วยความระมัดระวัง ห้ามกลิ้ง หรือโยนภาชนะรองรับมูลฝอย แต่ให้บรรทุกใส่ถึงที่วางไว้บนรถเข็นแทน	



นางอังกา ไข่น้ำ
นางสาวอมลวรรณ ไข่น้ำ
กรรมการผู้มีอำนาจลงนาม
บริษัท ถนนมิตร จำกัด
กรุงเทพฯ 2560



(นายเรืองเดช วรศรี)
ผู้อำนวยการสิ่งแวดล้อม
บริษัท เนชโซล โซลูชั่น จำกัด
กรุงเทพฯ 2560

ตารางที่ 2 ผลกระทบสิ่งแวดล้อมที่สำคัญ มาตรการป้องกันและแก้ไขผลกระทบสิ่งแวดล้อม และมาตรการติดตามตรวจสอบผลกระทบสิ่งแวดล้อม
โครงการ ถนนอมสิริเรสซิเดนซ์ ตั้งอยู่ที่ ถนนเพนียดช้าง ตำบลหนองปรือ อำเภอบางละมุง จังหวัดชลบุรี (ช่วงดำเนินการ) ของบริษัท ถนนอมสิริ จำกัด

องค์ประกอบทางสิ่งแวดล้อม	ผลกระทบต่อสิ่งแวดล้อมที่สำคัญ	มาตรการป้องกันและแก้ไขผลกระทบสิ่งแวดล้อม	มาตรการติดตามตรวจสอบผลกระทบสิ่งแวดล้อม
		6. ช่วงเวลาในการลำเลียงมูลฝอยจากแต่ละอาคารมายังที่พักมูลฝอยรวมโดยใช้รถเข็นในช่วงเวลา 10.00-14.00 น. เนื่องจากเป็นช่วงเวลาที่ผู้พักอาศัยส่วนใหญ่ออกไปทำงานข้างนอก 7 หากมีอุบัติเหตุที่ทำให้ถุงรองรับมูลฝอยแตก และหล่นลงไปที่พื้นให้ผู้ทำหน้าที่เก็บขนสวมถุงมือยางที่หนา และเก็บมูลฝอยใส่ถุงใบใหม่ทันที ทั้งนี้ผู้หน้าที่ดังกล่าวจะต้องเปลี่ยนถุงมือใหม่ก่อนทำงานในหน้าที่ต่อไป หากจำเป็นต้องสัมผัสประตูราวจับบันได บริเวณพื้นที่ที่บุคคลทั่วไปใช้สอย ต้องทำความสะอาดตัวเองและเปลี่ยนถุงมือใหม่ให้เรียบร้อยก่อน หลังจากนั้นให้เช็ดถูบริเวณดังกล่าวด้วยน้ำยาฆ่าเชื้อโรค 8. จัดให้มีที่ระบายน้ำเสียจากการชะล้างห้องพักมูลฝอยเข้าสู่ระบบบำบัดน้ำเสียของโครงการ เพื่อนำน้ำเสียจากการชะล้างมูลฝอยไปบำบัดก่อนระบายลงสู่ที่ระบายน้ำสาธารณะ 9. จัดให้มีการลดปริมาณมูลฝอยของโครงการ โดยใช้หลักการในการลด โดยควบคุมปริมาณขยะมูลฝอยหรือของเสียที่แหล่งกำเนิด ดังนี้ 9.1 รณรงค์ให้ผู้พักอาศัยภายในโครงการหลีกเลี่ยงการใช้บรรจุภัณฑ์ ที่ไม่สามารถนำกลับมาใช้ใหม่ได้อีก เช่น ขวดสเปรย์ต่างๆ และพยายามใช้ผลิตภัณฑ์ที่สามารถใช้ซ้ำอีกได้ เช่น ถ่านไฟฉายหรือแบตเตอรี่ ที่สามารถประจุไฟฟ้าใหม่	

109/151



ลงชื่อ..... อธิพงษ์ ไชยวงศ์.....

นางอังคณา ไชยแจ่ม นางสาวธมลวรรณ ไชยแจ่ม)

กรรมการผู้มีอำนาจลงนาม
บริษัท ถนนอมสิริ จำกัด
กุมภาพันธ์ 2560



ลงชื่อ.....

(นายเรืองเดช วรศรี)

ผู้อำนวยการสิ่งแวดล้อม
บริษัท แนซเซอร์ล โซลูชั่น จำกัด
กุมภาพันธ์ 2560

ตารางที่ 2 ผลกระทบสิ่งแวดล้อมที่สำคัญ มาตรการป้องกันและแก้ไขผลกระทบสิ่งแวดล้อม และมาตรการติดตามตรวจสอบผลกระทบสิ่งแวดล้อม
โครงการ ถนนสิริเรศวรเส้นทาง ตั้งอยู่ที่ ถนนพหลโยธินข้าง ตำบลหนองปรือ อำเภอบางละมุง จังหวัดชลบุรี (ช่วงดำเนินการ) ของบริษัท ทรานซิส จำกัด


องค์ประกอบทางสิ่งแวดล้อม	ผลกระทบสิ่งแวดล้อมที่สำคัญ	มาตรการป้องกันและแก้ไขผลกระทบสิ่งแวดล้อม	มาตรการติดตามตรวจสอบผลกระทบสิ่งแวดล้อม
		ได้ ขวดใส่รูปแบบแก้ว เป็นต้น 9.2 ประชาสัมพันธ์ รมรณงค์ให้ผู้พักอาศัย คัดแยกขยะที่สามารถนำกลับมาใช้ใหม่ได้ จำหน่ายให้กับผู้รับซื้อของเก่าในพื้นที่ นอกจากนี้ต้องรณรงค์ให้ผู้ที่อยู่อาศัยมีการคัดแยกขยะออกเป็นประเภทต่างๆ เช่น มูลฝอยเปียกมูลฝอยแห้ง มูลฝอยที่สามารถนำกลับมาใช้ใหม่ได้ 9.3 โครงการจะใช้ผลิตภัณฑ์ที่มีอายุการใช้งานยาวนาน เช่นหลอดไฟที่มีอายุการใช้งานนานๆ หรือเครื่องมือเครื่องใช้ที่อยู่ในสภาพที่ดี เพื่อที่โครงการจะสามารถลดปริมาณมูลฝอยจากผลิตภัณฑ์หมดอายุการใช้งาน 9.4 สนับสนุนให้ร้านรับซื้อของเก่าเข้ามารับซื้อขยะมูลฝอยรีไซเคิลที่คัดแยกไว้ในโครงการในทุก 2 วัน เพื่อเป็นการลดปริมาณขยะมูลฝอยที่จะต้องนำไปกำจัด ทำให้การจราจรคับคั่ง/ติดขัด 1. โครงการต้องแจ้งให้ผู้พักอาศัยรับทราบข้อมูลว่าที่จอดรถยนต์ของโครงการมีจำนวน 96 คัน ให้ชัดเจน 2. ห้ามระบุเจ้าของในช่องจอดรถเป็นการเฉพาะห้อง 3. ติดตั้งป้ายห้ามจอดรถนอกโครงการ พร้อมจัดให้มีเจ้าหน้าที่รักษาความปลอดภัยคอยสำรวจและตรวจสอบอย่างสม่ำเสมอ 4. จัดให้มีเจ้าหน้าที่รักษาความปลอดภัยจัดระเบียบ	

ลงชื่อ..... อิง ใจกล้า Dm M.....

(นางสาวอรรณ โชนแจ่ม)
กรรมการผู้มีอำนาจลงนาม
บริษัท ทรานซิส จำกัด
กรุงเทพฯ 2560



(นายเรืองเดช วรศรี)
ผู้อำนวยการสิ่งแวดล้อม
บริษัท แนนเซอร์ล โซลูชั่น จำกัด
กรุงเทพฯ 2560

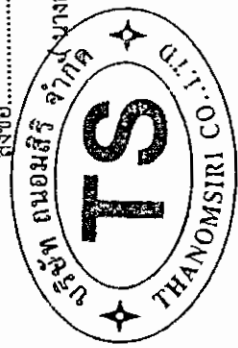

ตารางที่ 2 ผลกระทบสิ่งแวดล้อมที่สำคัญ มาตรการป้องกันและแก้ไขผลกระทบสิ่งแวดล้อม และมาตรการติดตามตรวจสอบผลกระทบสิ่งแวดล้อม
โครงการ ถนนอมลิริเรสซิเดนซ์ ตั้งอยู่ที่ ถนนเพนียดช้าง ตำบลหนองปรือ อำเภอบางละมุง จังหวัดชลบุรี (ช่วงดำเนินการ) ของบริษัท ถนนอมลิริ จำกัด

องค์ประกอบทางสิ่งแวดล้อม	ผลกระทบต่อสิ่งแวดล้อมที่สำคัญ	มาตรการป้องกันและแก้ไขผลกระทบสิ่งแวดล้อม	มาตรการติดตามตรวจสอบผลกระทบสิ่งแวดล้อม
		การจราจรและดูแลให้ความสะดวกด้านการจราจรอยู่ตลอด โดยให้รถของผู้ที่มาก่อนเข้าไปจอดในช่องจอดด้านในสุด ตามลำดับการมาถึง และต้องจอดให้ตรงกับช่องจอดทุกคัน 5. ห้ามประกอบกิจกรรมใดๆ รวมทั้งการก่อสร้างสิ่งกีดขวางในพื้นที่ที่จัดไว้ใช้เป็นที่จอดรถยนต์ อันจะทำให้พื้นที่จอดรถลดลงจากที่ออกแบบไว้และไม่เป็นไปตามกฎหมาย ทำให้เกิดอุบัติเหตุจากการจราจร 1. จัดให้มีระบบการจราจรที่มีความปลอดภัย โดยติดตั้งเครื่องหมายจราจรที่ถนนและลานจอดรถให้ชัดเจน 2. จัดให้มีที่จอดรถยนต์ของโครงการจำนวน 96 คัน 3. จัดให้มีเจ้าหน้าที่ของโครงการ ที่ได้รับการอบรมเกี่ยวกับกฎจราจรเป็นอย่างดี ทำหน้าที่ดูแลความปลอดภัยและอำนวยความสะดวกแก่ผู้ที่ใช้เข้า - ออก โครงการ 4. ประชาสัมพันธ์ขอความร่วมมือจากผู้พักอาศัยภายในโครงการ รักษากฎระเบียบการจราจรอย่างเคร่งครัด ทำให้ทัศนียภาพโดยรวมเปลี่ยนไป 1. จัดให้มีพื้นที่สีเขียว 1,347.15 ตารางเมตร 2. จัดภูมิสถาปัตย์ ดูแลไม้ยืนต้น สนาทหญ้า และ ไม้พุ่มต่างๆ เพื่อให้มีสภาพแวดล้อมที่เป็นธรรมชาติมากขึ้น	

111/451



นางอังคณา ไชนแจ่ม นางสาวธมลวรรณ ไชนแจ่ม)
กรรมการผู้มีอำนาจลงนาม
บริษัท ถนนอมลิริ จำกัด
กฎหมาย 2560



(นายเรืองเดช วรศรี)
ผู้อำนวยการสิ่งแวดล้อม
บริษัท แนชเชอรัล โซลูชั่น จำกัด
กฎหมาย 2560

ตารางที่ 2 ผลกระทบสิ่งแวดล้อมที่สำคัญ มาตรการป้องกันและแก้ไขผลกระทบสิ่งแวดล้อม และมาตรการติดตามตรวจสอบผลกระทบสิ่งแวดล้อม
โครงการ ถนนอมลิริเรชชีเด็นท์ ตั้งอยู่ที่ ถนนเพนียดช้าง ตำบลหนองปรือ อำเภอบางละมุง จังหวัดชลบุรี (ช่วงดำเนินการ) ของบริษัท ถนนอมลิริ จำกัด

องค์ประกอบทางสิ่งแวดล้อม	ผลกระทบต่อสิ่งแวดล้อมที่สำคัญ	มาตรการป้องกันและแก้ไขผลกระทบสิ่งแวดล้อม	มาตรการติดตามตรวจสอบผลกระทบสิ่งแวดล้อม
		ตัวอาคารโครงการบดบังแสงและทิศทางลม - การบดบังแสงแดด 1. จัดทำหนังสือแจ้งต่ออาคารบ้านพักอาศัยใกล้เคียงโดยรอบ ที่อาจได้รับผลกระทบจากเงาอาคารโครงการพาดผ่าน และเกิดการบดบังแสงแดดพร้อมระบุเบอร์โทรของเจ้าของโครงการด้วย เพื่อให้ผู้ได้รับผลกระทบสามารถแจ้งหรือหารือกับเจ้าของโครงการในการแก้ไขผลกระทบดังกล่าวได้โดยตรง ทั้งนี้ความรับผิดชอบต่อผลกระทบที่จะเกิดขึ้นจะสิ้นสุดลงหลังจากโครงการเปิดใช้อาคารแล้ว 1 ปี 2. บริษัท ถนนอมลิริ จำกัด ซึ่งเป็นเจ้าของโครงการ จะต้องเป็นผู้ชดเชยค่าเสียหายในการบดบังแสงแดดกับอาคารข้างเคียงทันทีที่พิสูจน์ว่าเกิดจากอาคารโครงการ โดยความรับผิดชอบและการชดเชยจะสิ้นสุดลงเมื่อโครงการเปิดใช้อาคารแล้ว 1 ปี 3. ในกรณีที่ไม่สามารถตกลงกันได้ในการชดเชย จากผลกระทบที่ได้รับ ให้ตกลงกันในลักษณะไตรภาคีโดยเชิญบุคคลที่ 3 เป็นคนกลางร่วมในการตกลงไกล่เกลี่ย - การบดบังทิศทางลม 1. จัดทำหนังสือแจ้งต่ออาคารบ้านพักอาศัยใกล้เคียงโดยรอบ ที่อาจได้รับผลกระทบจากเงาอาคารโครงการพาดผ่าน และเกิดการบดบังทิศทางลมพร้อมระบุเบอร์โทรของเจ้าของ	

ลงชื่อ..... วิมล ไชยวัฒน์ DM 21.....



(นางอังคณา ไชนแจ่ม นางสาวธมวรรณ ไชนแจ่ม)

กรรมการผู้มีอำนาจลงนาม
บริษัท ถนนอมลิริ จำกัด
กุมภาพันธ์ 2560



ลงชื่อ..... [Signature]

(นายเรืองเดช วรศรี)

ผู้อำนวยการสิ่งแวดล้อม
บริษัท แนซเซอร์ล โซลูชั่น จำกัด
กุมภาพันธ์ 2560

ตารางที่ 2 ผลกระทบสิ่งแวดล้อมที่สำคัญ มาตรการป้องกันและแก้ไขผลกระทบสิ่งแวดล้อม และมาตรการติดตามตรวจสอบผลกระทบสิ่งแวดล้อม
โครงการ ถนนมสิริเรสซิเดนซ์ ตั้งอยู่ที่ ถนนเพนียดช้าง ตำบลหนองปรือ อำเภอบางละมุง จังหวัดชลบุรี (ช่วงดำเนินการ) ของบริษัท ถนนมสิริ จำกัด

องค์ประกอบทางสิ่งแวดล้อม	ผลกระทบต่อสิ่งแวดล้อมที่สำคัญ	มาตรการป้องกันและแก้ไขผลกระทบสิ่งแวดล้อม	มาตรการติดตามตรวจสอบผลกระทบสิ่งแวดล้อม
		โครงการด้วย เพื่อให้ผู้ได้รับผลกระทบสามารถแจ้งหรือหารือกับเจ้าของโครงการในการแก้ไขผลกระทบดังกล่าวได้โดยตรง ทั้งนี้ความรับผิดชอบต่อผลกระทบที่จะเกิดขึ้นจะสิ้นสุดลงหลังจากโครงการเปิดใช้อาคารแล้ว 1 ปี 2. บริษัท ถนนมสิริ จำกัด ซึ่งเป็นเจ้าของโครงการ จะต้องเป็นผู้ชดเชยค่าเสียหายในการบดบังทิศทางลมกับอาคารข้างเคียงทันทีที่เกิดจากอาคารโครงการ โดยความรับผิดชอบและการชดเชยจะสิ้นสุดลงเมื่อโครงการเปิดใช้อาคารแล้ว 1 ปี 3. ในกรณีที่ไม่สามารถตกลงกันได้ในการชดเชย จากผลกระทบที่ได้รับ ให้ตกลงกันในลักษณะไตรภาคีโดยเชิญบุคคลที่ 3 เป็นคนกลางร่วมในการตกลงไกล่เกลี่ย ทำให้เกิดความไม่ปลอดภัยในชีวิตและทรัพย์สิน 1. จัดให้มีเจ้าหน้าที่รักษาความปลอดภัยออกเดินตรวจความปลอดภัยภายในโครงการอย่างสม่ำเสมอ 2. กำชับให้เจ้าหน้าที่รักษาความปลอดภัยของโครงการคอยสอดส่องดูแลพฤติกรรมบุคคลที่น่าสงสัยและรายงานให้เจ้าหน้าที่ตำรวจของสถานีตำรวจท้องที่ที่ได้รับทราบ และหาทางแก้ไขโดยทันที 3. จัดให้มีเจ้าหน้าที่รักษาความปลอดภัยบริเวณ และทางเข้า-ออก โครงการ หากมีบุคคลภายนอกเข้ามาภายในโครงการให้แลกบัตรประชาชนไว้	

113/151

ลงชื่อ..... อิงก ใจแจ่ม . D.P. B.



(นางอังคณา ใจแจ่ม นางสาวสมลวรรณ ใจแจ่ม)

กรรมการผู้มีอำนาจลงนาม
บริษัท ถนนมสิริ จำกัด
กุมภาพันธ์ 2560



ลงชื่อ.....

(นายเรืองเดช วรศรี)

ผู้อำนวยการสิ่งแวดล้อม
บริษัท แชนเซอร์ล โซลูชั่น จำกัด
กุมภาพันธ์ 2560

ตารางที่ 2 ผลกระทบสิ่งแวดล้อมที่สำคัญ มาตรการป้องกันและแก้ไขผลกระทบสิ่งแวดล้อม และมาตรการติดตามตรวจสอบผลกระทบสิ่งแวดล้อม
โครงการ ถนนมลิรีเรสซิเดนซ์ ตั้งอยู่ที่ ถนนเพนียดข้าง ตำบลหนองปรือ อำเภอบางละมุง จังหวัดชลบุรี (ช่วงดำเนินการ) ของบริษัท ถนนมลิรี จำกัด

องค์ประกอบทางสิ่งแวดล้อม	ผลกระทบต่อสิ่งแวดล้อมที่สำคัญ	มาตรการป้องกันและแก้ไขผลกระทบสิ่งแวดล้อม	มาตรการติดตามตรวจสอบผลกระทบสิ่งแวดล้อม
		4. จัดให้มีระบบคีย์การ์ดผ่านเข้า-ออกอาคาร เพื่อความปลอดภัยของผู้พักอาศัยภายในอาคาร 5. ติดตั้งโทรทัศน์วงจรปิด (CCTV) และระบบโทรทัศน์วงจรปิดควบคุมการเข้า-ออก ติดตั้งในบริเวณโถงทางเดิน 6. จัดระบบการจราจรให้มีความปลอดภัย โดยการติดตั้งป้ายสัญญาณจราจรภายในพื้นที่โครงการ โดยบริเวณทางเข้า - ออกโครงการที่ติดกับสาธารณะด้านหน้าโครงการ 7. ควบคุมความเร็วของรถภายในโครงการ เช่น ป้ายจำกัดความเร็ว 8. จัดให้มีเจ้าหน้าที่อำนวยความสะดวกในการจราจร	

114/151



นางอังคณา โชนแจ่ม นางสาวธมลวรรณ โชนแจ่ม

กรรมการผู้มีอำนาจลงนาม
บริษัท ถนนมลิรี จำกัด
กุมภาพันธ์ 2560



(นายเรืองเดช วรศรี)
ผู้อำนวยการสิ่งแวดล้อม
บริษัท แนชเชอรัล โซลูชั่น จำกัด
กุมภาพันธ์ 2560

ตารางที่ 3 ผลกระทบสิ่งแวดล้อมที่สำคัญ มาตรการป้องกันและแก้ไขผลกระทบสิ่งแวดล้อม และมาตรการติดตามตรวจสอบผลกระทบสิ่งแวดล้อม โครงการ ถนนสิริเรศชิดันท์ ตั้งอยู่ที่ ถนนเพนียดข้าง ตำบลหนองปรือ อำเภอบางละมุง จังหวัดชลบุรี (ช่วงก่อสร้าง) ของบริษัท ถนนสิริ จำกัด โดยโครงการต้องจัดส่งรายงานผลการปฏิบัติตามมาตรการป้องกันและแก้ไขผลกระทบสิ่งแวดล้อมและ มาตรการติดตามตรวจสอบผลกระทบสิ่งแวดล้อม ให้สำนักงานนโยบายและแผนทรัพยากรธรรมชาติและสิ่งแวดล้อม สำนักงานทรัพยากรธรรมชาติและสิ่งแวดล้อมจังหวัดชลบุรี และศาลาว่าการ เมืองพัทยา

องค์ประกอบทางสิ่งแวดล้อม	จุดเก็บตัวอย่าง / จุดดำเนินการ	ดัชนีตรวจวัดและวิธีการ	ความถี่	ผู้รับผิดชอบ
1. สภาพภูมิประเทศ	- บริเวณโดยรอบโครงการ	- ตรวจสอบสภาพของรั้วรอบโครงการและบริเวณรอบอาคารให้อยู่ในสภาพที่ดี	- ทุก 1 เดือน ตลอดระยะเวลา ก่อสร้าง	- บริษัท ถนนสิริ จำกัด - เบอร์โทร 086-5645422
2. ทรัพยากรดิน - การพังทลายของดิน	- แนวรั้วโดยรอบโครงการ - บริเวณที่มีการขุดเปิดหน้าดินของโครงการ - บริเวณโดยรอบแนวเขตที่ดินโครงการ	- ตรวจสอบสภาพแนวกำแพงกันดินและค้ำยันให้มั่นคงแข็งแรงและไม่ชำรุด - ตะกอนดินที่เกิดจากการชะล้าง - รั้วโดยรอบโครงการ	- ทุก 1 เดือน ตลอดระยะเวลา ก่อสร้าง - สัปดาห์ละ 1 ครั้ง ตลอดระยะเวลาการก่อสร้าง - สัปดาห์ละ 1 ครั้ง ตลอดระยะเวลาการก่อสร้าง	- บริษัท ถนนสิริ จำกัด - เบอร์โทร 086-5645422
3. คุณภาพน้ำทิ้ง	- น้ำทิ้งบริเวณบ้านพักคนงานโดยการตรวจวัดคุณภาพน้ำ	- ความเป็นกรด - ด่าง (pH) วิเคราะห์ ใช้เครื่องวัดความเป็นกรดและด่างของน้ำ (pH Meter) - บีโอดี (BOD) วิเคราะห์ ใช้วิธีการ Azide Modification ที่อุณหภูมิ 20 องศาเซลเซียส เป็นเวลา 5 วัน ติดต่อกัน หรือวิธีการอื่นที่คณะกรรมการควบคุมมลพิษให้ความเห็นชอบ - ปริมาณของแข็งแขวนลอย (Suspended Solids) วิเคราะห์ กรองผ่านกระดาษกรองใย	- ทุก 1 เดือน ตลอดระยะเวลา ก่อสร้าง	- บริษัท ถนนสิริ จำกัด - เบอร์โทร 086-5645422

ลงชื่อ..... วิมล ไชยวงศ์ - D.M. M......

ลงชื่อ..... นายเรืองเดช วรศรี.....



(นางอังคณา ไชนแจ่ม นางสาวอมลวรรณ ไชนแจ่ม)

กรรมการผู้มีอำนาจลงนาม
บริษัท ถนนสิริ จำกัด
กุมภาพันธ์ 2560



(นายเรืองเดช วรศรี)
ผู้อำนวยการสิ่งแวดล้อม
บริษัท แนนโซลูชั่น จำกัด
กุมภาพันธ์ 2560

ตารางที่ 3 ผลกระทบสิ่งแวดล้อมที่สำคัญ มาตรการป้องกันและแก้ไขผลกระทบสิ่งแวดล้อม และมาตรการติดตามตรวจสอบผลกระทบสิ่งแวดล้อม โครงการ ถนนอมลิริเรสซิเดนซ์ ตั้งอยู่ที่ ถนนเพนียดช้าง ตำบลหนองปรือ อำเภอบางละมุง จังหวัดชลบุรี (ช่วงก่อสร้าง) ของบริษัท ถนนอมลิริ จำกัด โดยโครงการต้องจัดส่งรายงานผลการปฏิบัติตามมาตรการป้องกันและแก้ไขผลกระทบสิ่งแวดล้อมและ มาตรการติดตามตรวจสอบผลกระทบสิ่งแวดล้อม ให้สำนักงานนโยบายและแผนทรัพยากรธรรมชาติและสิ่งแวดล้อม สำนักงานทรัพยากรธรรมชาติและสิ่งแวดล้อมจังหวัดชลบุรี และศาลาว่าการ เมืองพัทยา

องค์ประกอบทางสิ่งแวดล้อม	จุดเก็บตัวอย่าง / จุดดำเนินการ	ดัชนีตรวจวัดและวิธีการ	ความถี่	ผู้รับผิดชอบ
		แก้ว (Glass Fiber Filter Disc) - สารที่ละลายได้ทั้งหมด (Total Dissolved Solids) วิธีวิเคราะห์ ระเหยแห้งที่อุณหภูมิ 103 – 105 องศาเซลเซียส ในเวลา 1 ชั่วโมง - ตะกอนหนัก (Settleable Solids) วิธีวิเคราะห์ วิธีการกรวยอิมฮอฟฟ์ (Imhoff cone) ขนาดบรรจุ 1,000 ลบ.ซม ในเวลา 1 ชั่วโมง - น้ำมันและไขมัน (Fat, Oil & Grease) วิธีวิเคราะห์ ใช้วิธีการสกัดด้วยตัวทำละลาย แล้วแยกหาน้ำหนักของน้ำมันและไขมัน - ไนโตรเจน (Nitrogen) ในรูป ที เค เอ็น(TKN) วิธีวิเคราะห์ วิธีการเจลดทาล์ (kjeldahl) - ค่าซัลไฟด์ (Sulfide) วิธีวิเคราะห์ วิธีการไทเตรต (Titrate) - ปริมาณ Fecal Coliform Bacteria วิธีวิเคราะห์ วิธีเอ็มพีเอ็น (Most Probable Number) - ปริมาณ Total Coliform Bacteria วิธีวิเคราะห์ วิธีเอ็มพีเอ็น (Most Probable Number)		

ลงชื่อ..... อิมกานะ วัฒนกุล DM M.

ลงชื่อ..... ช.อ.



(นางอังกณา โชนแจ่ม นางสาวสมลวรรณ โชนแจ่ม)

กรรมการผู้มีอำนาจลงนาม
บริษัท ถนนอมลิริ จำกัด
กุมภาพันธ์ 2560



(นายเรืองเดช วรศรี)

ผู้อำนวยการสิ่งแวดล้อม
บริษัท เนชเชอร์ล โซลูชั่น จำกัด
กุมภาพันธ์ 2560

ตารางที่ 3 ผลกระทบสิ่งแวดล้อมที่สำคัญ มาตรการป้องกันและแก้ไขผลกระทบสิ่งแวดล้อม และมาตรการติดตามตรวจสอบผลกระทบสิ่งแวดล้อม โครงการ ถนนมสิริเรสซิเดนซ์ ตั้งอยู่ที่ ถนนเพนียดช้าง ตำบลหนองปรือ อำเภอบางละมุง จังหวัดชลบุรี (ช่วงก่อสร้าง) ของบริษัท ถนนมสิริ จำกัด โดยโครงการต้องจัดส่งรายงานผลการปฏิบัติตามมาตรการป้องกันและแก้ไขผลกระทบสิ่งแวดล้อมและ มาตรการติดตามตรวจสอบผลกระทบสิ่งแวดล้อม ให้สำนักงานนโยบายและแผนทรัพยากรธรรมชาติและสิ่งแวดล้อม สำนักงานทรัพยากรธรรมชาติและสิ่งแวดล้อมจังหวัดชลบุรี และศาลาว่าการ เมืองพัทยา

องค์ประกอบทางสิ่งแวดล้อม	จุดเก็บตัวอย่าง / จุดดำเนินการ	ดัชนีตรวจวัดและวิธีการ	ความถี่	ผู้รับผิดชอบ
		Number) *(ค่าใช้จ่ายโดยประมาณ 3,400 บาท/ตัวอย่าง/ครั้ง) *(ค่าใช้จ่ายทั้งหมดโดยประมาณ 34,000 บาท)		
4. อากาศ	- พื้นที่โครงการ (ST1) - โรงเรียนอาชีวพระมหาไถ่(ST2) (รูปที่ 9)	- ฝุ่นละอองขนาดเล็ก (PM10) (ตรวจวัดด้วยวิธี Hi-Volume Gravimetric Method) *(ค่าใช้จ่ายโดยประมาณ 1,200 บาท/ตัวอย่าง/ครั้ง) - ฝุ่นละอองรวม (TSP) (ตรวจวัดด้วยวิธี Hi-Volume Gravimetric Method) *(ค่าใช้จ่ายโดยประมาณ 1,500 บาท/ตัวอย่าง/ครั้ง)	- ทุกวันที่มีการทำฐานราก และรายงานผลการติดตามตรวจสอบทุกสัปดาห์ จากนั้นตรวจวัดเดือนละ 1 ครั้ง ตลอดระยะเวลาการก่อสร้าง	- บริษัท ถนนมสิริ จำกัด - เบอร์โทร 086-5645422
		- คาร์บอนมอนอกไซด์ (CO) (ตรวจวัดด้วยวิธีระบบนิตัสเปอร์ซีฟ อินฟราเรด ดีเทคชั่น) *(ค่าใช้จ่ายโดยประมาณ 3,500 บาท/ตัวอย่าง/ครั้ง) - ไฮโดรคาร์บอน (HC) (ตรวจวัดด้วยวิธี	- เดือนละ 1 ครั้ง ตลอดระยะเวลาการก่อสร้าง	- บริษัท ถนนมสิริ จำกัด - เบอร์โทร 086-5645422

ลงชื่อ.....*อริยา ใจงาม*.....*DM U*.....

ลงชื่อ.....*นายเรืองเดช วรศรี*.....



(นางอังคณา โชนแจ่ม นางสาวสมลวรรณ โชนแจ่ม)

กรรมการผู้มีอำนาจลงนาม
บริษัท ถนนมสิริ จำกัด
กุมภาพันธ์ 2560



(นายเรืองเดช วรศรี)
ผู้อำนวยการสิ่งแวดล้อม
บริษัท แนทเชอรัล โซลูชั่น จำกัด
กุมภาพันธ์ 2560

ตารางที่ 3 ผลกระทบสิ่งแวดล้อมที่สำคัญ มาตรการป้องกันและแก้ไขผลกระทบสิ่งแวดล้อม และมาตรการติดตามตรวจสอบผลกระทบสิ่งแวดล้อม โครงการ ถนนสิริเรสซิเดนซ์ ตั้งอยู่ที่ ถนนเพนียดช้าง ตำบลหนองปรือ อำเภอบางละมุง จังหวัดชลบุรี (ช่วงก่อสร้าง) ของบริษัท ถนนสิริ จำกัด โดยโครงการต้องจัดส่งรายงานผลการปฏิบัติตามมาตรการป้องกันและแก้ไขผลกระทบสิ่งแวดล้อมและ มาตรการติดตามตรวจสอบผลกระทบสิ่งแวดล้อม ให้สำนักงานนโยบายและแผนทรัพยากรธรรมชาติและสิ่งแวดล้อม สำนักงานทรัพยากรธรรมชาติและสิ่งแวดล้อมจังหวัดชลบุรี และศาลาว่าการ เมืองพัทยา

องค์ประกอบทางสิ่งแวดล้อม	จุดเก็บตัวอย่าง / จุดดำเนินการ	ดัชนีตรวจวัดและวิธีการ	ความถี่	ผู้รับผิดชอบ
		Flame Ionization Detection Method) *(ค่าใช้จ่ายโดยประมาณ 1,500 บาท/ตัวอย่าง/ครั้ง) - ไนโตรเจนไดออกไซด์ (NO2) (ตรวจวัดด้วยวิธี Chemiluminescence) *(ค่าใช้จ่ายโดยประมาณ 3,500 บาท/ตัวอย่าง/ครั้ง) - ซัลเฟอร์ไดออกไซด์ (SO2) (ตรวจวัดด้วยวิธี UV-Fluorescence) *(ค่าใช้จ่ายโดยประมาณ 3,500 บาท/ตัวอย่าง/ครั้ง)		
	2. อุปกรณ์ก่อสร้างที่ใช้เครื่องยนต์และรถยนต์ขนส่งวัสดุก่อสร้าง	- ตรวจเช็คสภาพเครื่องยนต์ให้ใช้งานได้ดีไม่มีส่วนที่ชำรุด	- สัปดาห์ละ 1 ครั้ง ตลอดระยะเวลาการก่อสร้าง	- บริษัท ถนนสิริ จำกัด - เบอร์โทร 086-5645422
5. เสียง	- พื้นที่โครงการ (ST1) - โรงเรียนอัสวีพระมหาไถ่(ST2) (รูปที่ 9)	- ระดับเสียง Leq เฉลี่ย 24 ชั่วโมง - ระดับเสียงสูงสุด (L _{max}) <u>วิธีการตรวจวัดและวิเคราะห์</u> - ตรวจวัดด้วยเครื่องมือวัดระดับเสียง	- ตรวจวัดทุกวันที่มีการก่อสร้างฐานรากของอาคารและรายงานผลทุกสัปดาห์ หลังจากนั้นตรวจวัดเดือนละ 1 ครั้ง ตลอดระยะเวลาการก่อสร้าง	- บริษัท ถนนสิริ จำกัด - เบอร์โทร 086-5645422

ลงชื่อ.....อิมกานันท์.....DM บ......

ลงชื่อ.....อ. วรศรี.....



(นางอังกณา โชนแจ่ม นางสาวอมลวรรณ โชนแจ่ม)

กรรมการผู้มีอำนาจลงนาม
บริษัท ถนนสิริ จำกัด
กุมภาพันธ์ 2560





(นายเรืองเดช วรศรี)

ผู้อำนวยการสิ่งแวดล้อม
บริษัท เนชเชอร์ล โซลูชั่น จำกัด
กุมภาพันธ์ 2560

ตารางที่ 3 ผลกระทบสิ่งแวดล้อมที่สำคัญ มาตรการป้องกันและแก้ไขผลกระทบสิ่งแวดล้อม และมาตรการติดตามตรวจสอบผลกระทบสิ่งแวดล้อม โครงการ ถนนมลิรีเรสซิเดนซ์ ตั้งอยู่ที่ ถนนพินัยดช้าง ตำบลหนองปรือ อำเภอบางละมุง จังหวัดชลบุรี (ช่วงก่อสร้าง) ของบริษัท ถนนมลิรี จำกัด โดยโครงการต้องจัดส่งรายงานผลการปฏิบัติตามมาตรการป้องกันและแก้ไขผลกระทบสิ่งแวดล้อมและ มาตรการติดตามตรวจสอบผลกระทบสิ่งแวดล้อม ให้สำนักงานนโยบายและแผนทรัพยากรธรรมชาติและสิ่งแวดล้อม สำนักงานทรัพยากรธรรมชาติและสิ่งแวดล้อมจังหวัดชลบุรี และศาลาว่าการ เมืองพัทยา

องค์ประกอบทางสิ่งแวดล้อม	จุดเก็บตัวอย่าง / จุดดำเนินการ	ดัชนีตรวจวัดและวิธีการ	ความถี่	ผู้รับผิดชอบ
		*(ค่าใช้จ่ายโดยประมาณ 1,200 บาท/ตัวอย่าง/ครั้ง)		
6. การสั่นสะเทือน	- พื้นที่โครงการ (ST1) - โรงเรียนอาชีวพระมหาไถ่(ST2) (รูปที่ 9)	- ตรวจวัดระดับแรงสั่นสะเทือนด้วยเครื่องมือวัดแรงสั่นสะเทือน *(ค่าใช้จ่ายโดยประมาณ 4,000 บาท/ตัวอย่าง/ครั้ง)	- ตรวจวัดทุกวันที่มีการก่อสร้างฐานรากของอาคารและรายงานผลทุกสัปดาห์ หลังจากนั้นตรวจวัดเดือนละ 1 ครั้ง ตลอดระยะเวลาการก่อสร้าง	- บริษัท ถนนมลิรี จำกัด - เบอร์โทร 086-5645422
7. การใช้น้ำ	- ตั้งสำรองใช้และระบบจ่ายน้ำใช้ในที่พักคนงานก่อสร้าง	- ตรวจสอบสภาพถังเก็บน้ำใช้และระบบจ่ายน้ำใช้ให้ใช้งานได้ดี ไม่มีการรั่วซึมหรือชำรุด	- สัปดาห์ละ 1 ครั้ง ตลอดระยะเวลาการก่อสร้าง	- บริษัท ถนนมลิรี จำกัด - เบอร์โทร 086-5645422
8. การระบายน้ำ	- ความสามารถในการระบายน้ำของรางระบายน้ำชั่วคราว ในพื้นที่ก่อสร้าง	- ปริมาณตะกอนในบ่อพักน้ำ - ตรวจสอบการอุดตัน และความชำรุดของท่อระบายน้ำ	- เดือนละ 1 ครั้ง ตลอดระยะเวลาการก่อสร้าง	- บริษัท ถนนมลิรี จำกัด - เบอร์โทร 086-5645422
9. ขยะมูลฝอย	- ตั้งขยะรวมของโครงการ	- ความเพียงพอของถังรองรับ - สภาพของถังรองรับ	- ทุกวันตลอดระยะเวลาการก่อสร้าง	- บริษัท ถนนมลิรี จำกัด - เบอร์โทร 086-5645422
10. การใช้ไฟฟ้า	- หม้อแปลงไฟฟ้าชั่วคราว - อุปกรณ์ไฟฟ้า	- ความเพียงพอของไฟฟ้า (สถิติการเกิดไฟตกหรือดับ) - ความสมบูรณ์ของอุปกรณ์ไฟฟ้า	- ทุก 1 เดือน ตลอดระยะเวลาการก่อสร้าง	- บริษัท ถนนมลิรี จำกัด - เบอร์โทร 086-5645422

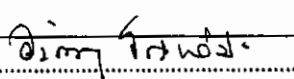ลงชื่อ..........

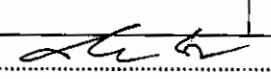ลงชื่อ..........

(นางอังคณา ชอนแจ่ม นางสาวอมลวรรณ ชอนแจ่ม)

(นายเรืองเดช วรศรี)



กรรมการผู้มีอำนาจลงนาม
บริษัท ถนนมลิรี จำกัด
กุมภาพันธ์ 2560



ผู้อำนวยการสิ่งแวดล้อม
บริษัท เนชเชอร์ล โซลูชั่น จำกัด
กุมภาพันธ์ 2560

ตารางที่ 3 ผลกระทบสิ่งแวดล้อมที่สำคัญ มาตรการป้องกันและแก้ไขผลกระทบสิ่งแวดล้อม และมาตรการติดตามตรวจสอบผลกระทบสิ่งแวดล้อม โครงการ ถนนเสริมขี้น้ำ ตั้งอยู่ที่ ถนนพหลโยธิน ตำบลหนองปรือ อำเภอบางละมุง จังหวัดชลบุรี (ช่วงก่อสร้าง) ของบริษัท ถนนสิริ จำกัด โดยโครงการต้องจัดสร้างงานผลการปฏิบัติตามมาตรการป้องกันและแก้ไขผลกระทบสิ่งแวดล้อมและมาตรการติดตามตรวจสอบผลกระทบสิ่งแวดล้อม ให้สำนักงานนโยบายและแผนทรัพยากรธรรมชาติและสิ่งแวดล้อม สำนักงานทรัพยากรธรรมชาติและสิ่งแวดล้อมจังหวัดชลบุรี และศาลาว่าการ เมืองพัทยา

องค์ประกอบทางสิ่งแวดล้อม	จุดเก็บตัวอย่าง / จุดดำเนินการ	ดัชนีตรวจวัดและวิธีการ	ความถี่	ผู้รับผิดชอบ
11. การป้องกันอัคคีภัย	- ที่พักคนงาน - สถานที่ก่อสร้าง	- ความพร้อมในการใช้งานของอุปกรณ์ดับเพลิง - การเชื่อมต่อของระบบไฟฟ้า - ตรวจสอบทะเบียนประวัติของแรงงานให้ตรงกับคนงานที่ทำงานจริง - ตรวจสอบปัญหาจากคนงาน ได้แก่ การทะเลาะวิวาท อาชญากรรม	- ทุก 3 เดือน ตลอดระยะเวลาการก่อสร้าง - ทุกวันตลอดระยะเวลาก่อสร้าง	- บริษัท ถนนสิริ จำกัด - เบอร์โทร 086-5645422
12. ความปลอดภัยสาธารณะ	- ที่พักคนงาน - สถานที่ก่อสร้าง	- สอบถามและสำรวจความคิดเห็นจากประชาชนที่อาจได้รับความเดือดร้อนจากการก่อสร้างโครงการ	- เดือนละ 1 ครั้ง ตลอดระยะเวลาการก่อสร้าง	- บริษัท ถนนสิริ จำกัด - เบอร์โทร 086-5645422
13. สภาพเศรษฐกิจ สังคม และการมีส่วนร่วมของประชาชน	- บ้านเรือนหรืออาคารที่อยู่ติดและห่างจากโครงการออกไป 100 เมตร	- ความสะอาดและความเพียงพอของห้องส้วม - ความเพียงพอของน้ำดื่ม และความสะอาดของภาชนะรองรับ - การสวมใส่อุปกรณ์ป้องกันอุบัติเหตุ เช่น หมวกนิรภัย รองเท้าหุ้มส้น เป็นต้น	- เดือนละ 1 ครั้ง ตลอดระยะเวลาการก่อสร้าง - เดือนละ 1 ครั้ง ตลอดระยะเวลาการก่อสร้าง - ทุกวัน ตลอดระยะเวลาการก่อสร้าง	- บริษัท ถนนสิริ จำกัด - เบอร์โทร 086-5645422
14. สุขภาพอนามัย	1. ในพื้นที่ก่อสร้างและ คนงานก่อสร้าง			

ลงชื่อ..... *Wing Wong-Dw P.*.....

(นางอังคณา โชนแจ่ม นางสาวอมลวรรณ โชนแจ่ม)

กรรมการผู้มีอำนาจลงนาม
บริษัท ถนนสิริ จำกัด
กุมภาพันธ์ 2560

ลงชื่อ..... *Wing Wong-Dw P.*.....

(นายเรืองเดช วรศรี)

ผู้อำนวยการสิ่งแวดล้อม
บริษัท แชนเซอร์ริ โซลูชั่น จำกัด
กุมภาพันธ์ 2560

บริษัท ถนนสิริ จำกัด
THANOM SIRI CO., LTD.

บริษัท โซลูชั่น จำกัด
NATURAL SOLUTION

ตารางที่ 3 ผลกระทบสิ่งแวดล้อมที่สำคัญ มาตรการป้องกันและแก้ไขผลกระทบสิ่งแวดล้อม และมาตรการติดตามตรวจสอบผลกระทบสิ่งแวดล้อม โครงการ ถนนสิริเรศชิดันท์ ตั้งอยู่ที่ ถนนเพนียดช้าง ตำบลหนองปรือ อำเภอบางละมุง จังหวัดชลบุรี (ช่วงก่อสร้าง) ของบริษัท ถนนสิริ จำกัด โดยโครงการต้องจัดส่งรายงานผลการปฏิบัติตามมาตรการป้องกันและแก้ไขผลกระทบสิ่งแวดล้อมและ มาตรการติดตามตรวจสอบผลกระทบสิ่งแวดล้อม ให้สำนักงานนโยบายและแผนทรัพยากรธรรมชาติและสิ่งแวดล้อม สำนักงานทรัพยากรธรรมชาติและสิ่งแวดล้อมจังหวัดชลบุรี และศาลาว่าการ เมืองพัทยา

องค์ประกอบทางสิ่งแวดล้อม	จุดเก็บตัวอย่าง / จุดดำเนินการ	ดัชนีตรวจวัดและวิธีการ	ความถี่	ผู้รับผิดชอบ
	2. บ้านพักอาศัย / อาคารที่มีพื้นที่ติดกับพื้นที่ก่อสร้างโครงการ	- ตรวจสอบสภาพผ้าใบที่ปิดรอบตัวอาคาร กำแพงกันเสียง ตะแกรงเหล็กกันวัสดุตกหล่นให้มีสภาพพร้อมใช้งาน มั่นคงแข็งแรงเสมอ - สำรวจ สอบถามความเดือดร้อนกับบ้านพัก/อาคารที่ติดกับโครงการที่เกิดจากการก่อสร้างโครงการ	- สัปดาห์ละ 1 ครั้ง ตลอดระยะเวลาการก่อสร้าง - เดือนละ 1 ครั้ง ตลอดระยะเวลาการก่อสร้าง	- บริษัท ถนนสิริ จำกัด - เบอร์โทร 086-5645422
	3. ในบ้านพักคนงานก่อสร้างและคนงานก่อสร้าง	- ความสะอาดและความเพียงพอของห้องน้ำและห้องส้วมในบ้านพักคนงานก่อสร้าง - ความเพียงพอของน้ำดื่ม และความสะอาดของภาชนะรองรับ - ความเพียงพอและสภาพการใช้งานของภาชนะรองรับมูลฝอย - สภาพการใช้งานของถังเคมีดับเพลิงที่ติดตั้งในบ้านพักคนงานก่อสร้าง	- เดือนละ 1 ครั้ง ตลอดระยะเวลาการก่อสร้าง - เดือนละ 1 ครั้ง ตลอดระยะเวลาการก่อสร้าง - เดือนละ 1 ครั้ง ตลอดระยะเวลาการก่อสร้าง - เดือนละ 1 ครั้ง ตลอดระยะเวลาการก่อสร้าง	- บริษัท ถนนสิริ จำกัด - เบอร์โทร 086-5645422
	4. บ้านพักอาศัย/อาคารที่อยู่ติดและอยู่ใกล้กับบ้านพักคนงานก่อสร้างของโครงการ	- สภาพการใช้งานของรั้ว ต้องมั่นคงแข็งแรงและไม่ชำรุด - การจอดรถของผู้รับเหมาก่อสร้าง และ	- เดือนละ 1 ครั้ง ตลอดระยะเวลาการก่อสร้าง - สัปดาห์ละ 1 ครั้ง ตลอดระยะเวลาการก่อสร้าง	- บริษัท ถนนสิริ จำกัด - เบอร์โทร 086-5645422

ลงชื่อ..... อัมพร เกษมทรัพย์ DM บ.



(นางอังคณา ไชนแจ่ม นางสาวธมลวรรณ ไชนแจ่ม)

กรรมการผู้มีอำนาจลงนาม
บริษัท ถนนสิริ จำกัด
กุมภาพันธ์ 2560



ลงชื่อ..... [Signature]

(นายเรืองเดช วรศรี)

ผู้อำนวยการสิ่งแวดล้อม
บริษัท แนนโซลูชั่น โซลูชั่น จำกัด
กุมภาพันธ์ 2560

ตารางที่ 3 ผลกระทบสิ่งแวดล้อมที่สำคัญ มาตรการป้องกันและแก้ไขผลกระทบสิ่งแวดล้อม และมาตรการติดตามตรวจสอบผลกระทบสิ่งแวดล้อม โครงการ ถนนสิริเรชิตันท์ ตั้งอยู่ที่ ถนนพืชมงคลข้างตำบลหนองเรือ อำเภอบางละมุง จังหวัดชลบุรี (ช่วงก่อสร้าง) ของบริษัท ถนนสิริเรชิตันท์ โดยโครงการต้องจัดส่งรายงานผลการปฏิบัติตามมาตรการป้องกันและแก้ไขผลกระทบสิ่งแวดล้อมและมาตรการติดตามตรวจสอบผลกระทบสิ่งแวดล้อม ให้สำนักงานนโยบายและแผนทรัพยากรธรรมชาติและสิ่งแวดล้อม สำนักงานทรัพยากรธรรมชาติและสิ่งแวดล้อมจังหวัดชลบุรี และศาลาว่าการ เมืองพัทยา

องค์ประกอบทางสิ่งแวดล้อม	จุดเก็บตัวอย่าง / จุดดำเนินการ	ดัชนีตรวจวัดและวิธีการ	ความถี่	ผู้รับผิดชอบ
		คนงานก่อสร้าง ห้ามจอดนอกพื้นที่บ้านพัก คนงานก่อสร้างหรือบริเวณที่จัดให้เป็นที่พัก - สำรวจ สอบถามความเดือนร้อนกับ บ้านพัก/อาคารที่อยู่ติดและอยู่ใกล้กับ บ้านพักคนงานก่อสร้างของโครงการ	ก่อสร้าง - เดือนละ 1 ครั้ง ตลอดระยะเวลา ก่อสร้าง	

หมายเหตุ : 1. ในการจัดทำรายงานผลการปฏิบัติตามมาตรการป้องกันและแก้ไขผลกระทบสิ่งแวดล้อมและมาตรการติดตามตรวจสอบผลกระทบสิ่งแวดล้อม บริษัท ถนนสิริเรชิตันท์ เจ้าของโครงการเป็นผู้รับผิดชอบโดยสามารถจัดทำรายงานได้เองโดยใช้ห้องปฏิบัติการของหน่วยงานราชการหรือขึ้นทะเบียนกับหน่วยงานราชการหรือได้รับการรับรองมาตรฐานห้องปฏิบัติการจากหน่วยงานราชการหรือจากองค์กรสถาปนที่เป็นที่ยอมรับในการตรวจวิเคราะห์คุณภาพสิ่งแวดล้อมหรือบริษัท ถนนสิริเรชิตันท์ จำกัด ว่าจ้างบุคคลที่ 3 (Third party) ในการจัดทำรายงาน

2. หน่วยงานที่ต้องจัดส่งรายงานผลการปฏิบัติตามมาตรการป้องกันและแก้ไขผลกระทบสิ่งแวดล้อม สำนักงานทรัพยากรธรรมชาติและสิ่งแวดล้อมจังหวัดชลบุรี และศาลาว่าการเมืองพัทยา

3. ระยะเวลาก่อสร้าง : ส่ง 2 ครั้ง/ปี คือ ภายในเดือนกรกฎาคม (รวบรวมผลการติดตามตรวจสอบของเดือนกรกฎาคม) และภายในเดือนมกราคม (รวบรวมผลการติดตามตรวจสอบของเดือนมกราคมถึงเดือนมิถุนายน)

4. ราคาจากการสืบราคา ณ วันที่ 2 มิถุนายน 2559 ทั้งนี้ไม่รวมค่าใช้จ่ายอื่นๆ ได้แก่ ค่าจัดทำรายงาน ค่าเดินทาง และค่าดำเนินการของผู้ดำเนินการติดตามตรวจสอบ

ลงชื่อ.....
อ. โสภณ งาม...



นางสาวอรรณพ โชนแจ่ม
กรรมการผู้มีอำนาจลงนาม
บริษัท ถนนสิริเรชิตันท์ จำกัด
กรุงเทพฯ 2560


ลงชื่อ.....
(นายเรืองเดช วรรค์)



ผู้ชำนาญการสิ่งแวดล้อม
บริษัท แชนเซอร์ลิต โซลูชั่น จำกัด
กรุงเทพฯ 2560

ตารางที่ 4 ผลกระทบสิ่งแวดล้อมที่สำคัญ มาตรการป้องกันและแก้ไขผลกระทบสิ่งแวดล้อม และมาตรการติดตามตรวจสอบผลกระทบสิ่งแวดล้อม โครงการ ถนนสิริ เรสซิเดนซ์ ตั้งอยู่ที่ ถนนพินัยดียง ตำบลหนองปรือ อำเภอบางละมุง จังหวัดชลบุรี (ช่วงดำเนินการ) ของบริษัท ถนนสิริ จำกัด โดยโครงการต้องจัดส่งรายงานผลการปฏิบัติตามมาตรการป้องกันและแก้ไขผลกระทบสิ่งแวดล้อมและมาตรการติดตามตรวจสอบผลกระทบสิ่งแวดล้อม ให้สำนักงานนโยบายและแผนทรัพยากรธรรมชาติและสิ่งแวดล้อม สำนักงานทรัพยากรธรรมชาติและสิ่งแวดล้อมจังหวัดชลบุรี และศาลาว่าการเมืองพัทยา

องค์ประกอบทางสิ่งแวดล้อม	สถานที่ตรวจสอบ	ดัชนีตรวจวัดวิธีการ	ความถี่ในการตรวจวัด	ผู้รับผิดชอบ
1. คุณภาพน้ำทิ้ง	1. ตรวจสอบคุณภาพน้ำทิ้งตามประกาศกระทรวงทรัพยากรธรรมชาติและสิ่งแวดล้อม เรื่อง กำหนดมาตรฐานควบคุมการระบายน้ำทิ้งจากอาคารบางประเภทและบางขนาด พ.ศ. 2548 จำนวน 3 จุด ดังนี้ จุดที่ 1 จุดตรวจคุณภาพน้ำทิ้งก่อนเข้าสู่ระบบบำบัดตรวจวัดบริเวณบ่อเกรอะของระบบบำบัดน้ำเสียของโครงการทั้ง 2 ชุด จุดที่ 2 จุดตรวจคุณภาพน้ำทิ้งหลังผ่านการบำบัดตรวจวัดบริเวณบ่อพักน้ำใส ของระบบบำบัดน้ำเสียของโครงการทั้ง 2 ชุด จุดที่ 3 จุดตรวจคุณภาพน้ำทิ้งหลังผ่านการบำบัดตรวจวัดบริเวณบ่อตรวจคุณภาพน้ำก่อนปล่อยออกท่อระบายน้ำสาธารณะ	- ความเป็นกรด - ด่าง (pH) วิธีวิเคราะห์ ใช้เครื่องวัดความเป็นกรดและด่างของน้ำ (pH Meter) - บีโอดี (BOD) วิธีวิเคราะห์ ใช้วิธีการ Azide Modification ที่อุณหภูมิ 20 องศาเซลเซียสเป็นเวลา 5 วัน ติดต่อกัน หรือวิธีวิเคราะห์อื่นที่คณะกรรมการควบคุมมลพิษให้ความเห็นชอบ - ปริมาณของแข็งแขวนลอย (Suspended Solids) วิธีวิเคราะห์ กรองผ่านกระดาดกรองใยแก้ว (Glass Fibre Filter Disc) - สารที่ละลายได้ทั้งหมด (Total Dissolved Solids) วิธีวิเคราะห์ ระเหยแห้งที่อุณหภูมิ 103 - 105 องศาเซลเซียส ในเวลา 1 ชั่วโมง - ตะกอนหนัก (Settleable Solids) วิธีวิเคราะห์ วิธีการกรวยอิมมอร์ฟี่ (Imhoff cone) ขนาดบรรจุ 1,000 ลบ.ซม. ในเวลา 1 ชั่วโมง - น้ำมันและไขมัน (Fat, Oil & Grease) วิธีวิเคราะห์ ใช้วิธีการสกัดด้วยตัวทำละลาย แล้วแยกน้ำมันของน้ำมันและไขมัน	- ทุก 1 เดือน สำหรับ 1 ปีแรกที่เดินระบบ จากนั้น 3 เดือน/ครั้ง ตลอดระยะเวลาดำเนินการ	- บริษัท ถนนสิริ จำกัด - เบอร์โทร 086-5645422

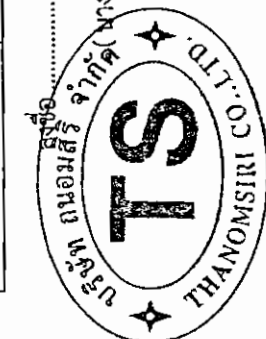

นางสาว อังคณา ไข่มุกดา โชนแจ่ม
กรรมการผู้มีอำนาจลงนาม
บริษัท ถนนสิริ จำกัด
กรุงเทพฯ 2560



(นายเรืองเดช วรศรี)
ผู้อำนวยการสิ่งแวดล้อม
บริษัท แนนเซอร์ล โซลูชั่น จำกัด
กรุงเทพฯ 2560

ตารางที่ 4 ผลกระทบสิ่งแวดล้อมที่สำคัญ มาตรการป้องกันและแก้ไขผลกระทบสิ่งแวดล้อม และมาตรการติดตามตรวจสอบผลกระทบสิ่งแวดล้อม โครงการ ถนนอมลิริ เรสซิเดนซ์ ตั้งอยู่ที่ ถนนเพนียดช้าง ตำบลหนองปรือ อำเภอบางละมุง จังหวัดชลบุรี (ช่วงดำเนินการ) ของบริษัท ถนนอมลิริ จำกัด โดยโครงการต้องจัดส่งรายงานผลการปฏิบัติตามมาตรการป้องกันและแก้ไขผลกระทบสิ่งแวดล้อมและมาตรการติดตามตรวจสอบผลกระทบสิ่งแวดล้อม ให้สำนักงานนโยบายและแผนทรัพยากรธรรมชาติและสิ่งแวดล้อม สำนักงานทรัพยากรธรรมชาติและสิ่งแวดล้อมจังหวัดชลบุรี และศาลาว่าการเมืองพัทยา

องค์ประกอบทางสิ่งแวดล้อม	สถานที่ตรวจสอบ	ดัชนีตรวจวัดวิธีการ	ความถี่ในการตรวจวัด	ผู้รับผิดชอบ
		-ไนโตรเจน (Nitrogen) ในรูป ที เค เอ็น(TKN) วิธีวิเคราะห์ วิธีการเจลดาคัล (kjeldahl) - ค่าซัลไฟด์ (Sulfide) วิธีวิเคราะห์ วิธีการไตเตรต (Titrate) - ปริมาณ Fecal Coliform Bacteria วิธีวิเคราะห์ วิธีเอ็มพีเอ็น (Most Probable Number) - ปริมาณ Total Coliform Bacteria วิธีวิเคราะห์ วิธีเอ็มพีเอ็น (Most Probable Number) *(ค่าใช้จ่ายโดยประมาณ 3,400 บาท/ตัวอย่าง/ครั้ง) *(ค่าใช้จ่ายทั้งหมดโดยประมาณ 34,000 บาท)		
	2. จัดเก็บสถิติข้อมูลและรายงานผลการตรวจวัดคุณภาพน้ำที่ผ่านการบำบัดน้ำเสีย ตามกฎกระทรวงกำหนดหลักเกณฑ์วิธีการและแบบการเก็บสถิติ และข้อมูลการจัดทำบันทึกรายละเอียดและรายงาน	1) ปริมาณการใช้ไฟฟ้าของระบบบำบัดน้ำเสีย 2) ปริมาณน้ำใช้ในทุกกิจกรรมของโครงการ (ลบ.ม) 3) ปริมาณน้ำเสียที่เข้าระบบบำบัดน้ำเสีย (ลบ.ม) 4) การระบายน้ำทิ้งจากระบบบำบัดน้ำเสีย	- ทุกวัน ตลอดระยะเวลาดำเนินการ ตามแบบ ทส 1 และรายงานผลทุกเดือนตามแบบ ทส 2	- บริษัท ถนนอมลิริ จำกัด - เบอร์โทร 086-5645422



(นางอังคณา โชนแจ่ม นางสาวมลวรรณ โชนแจ่ม)

กรรมการผู้มีอำนาจลงนาม
บริษัท ถนนอมลิริ จำกัด
กุมภาพันธ์ 2560



(นายเรืองเดช วรศรี)
ผู้อำนวยการสิ่งแวดล้อม
บริษัท เนเชอรัล โซลูชั่น จำกัด
กุมภาพันธ์ 2560

ตารางที่ 4 ผลกระทบสิ่งแวดล้อมที่สำคัญ มาตรการป้องกันและแก้ไขผลกระทบสิ่งแวดล้อม และมาตรการติดตามตรวจสอบผลกระทบสิ่งแวดล้อม โครงการ ถนนสิริ เรสซิเดนซ์ ตั้งอยู่ที่ ถนนพินัยด้าง ตำบลหนองปรือ อำเภอบางละมุง จังหวัดชลบุรี (ช่วงดำเนินการ) ของบริษัท ถนนสิริ จำกัด โดยโครงการต้องจัดส่งรายงานผลการปฏิบัติตามมาตรการป้องกันและแก้ไขผลกระทบสิ่งแวดล้อมและมาตรการติดตามตรวจสอบผลกระทบสิ่งแวดล้อม ให้สำนักงานนโยบายและแผนทรัพยากรธรรมชาติและสิ่งแวดล้อม สำนักงานทรัพยากรธรรมชาติและสิ่งแวดล้อมจังหวัดชลบุรี และศาลาว่าการเมืองพัทยา

องค์ประกอบทางสิ่งแวดล้อม	สถานที่ตรวจสอบ	ดัชนีตรวจวัดวิธีการ	ความถี่ในการตรวจวัด	ผู้รับผิดชอบ
	สรุปผลการทำงานของระบบบำบัดน้ำเสีย พ.ศ. 2555	(ระบาย/ไม่ระบาย) 5) ปริมาณสารเคมีหรือสารสกัดชีวภาพที่ใช้ 6) การทำงานของระบบบำบัดน้ำเสีย - ระบบบำบัดน้ำเสีย (ปกติ / ผิดปกติ) - เครื่องสูบน้ำ (ปกติ/ผิดปกติ) - เครื่องเติมอากาศ (ปกติ/ผิดปกติ) - เครื่องกวน/ผสมน้ำเสีย (ปกติ/ผิดปกติ) - เครื่องกวน/ผสมสารเคมี (ปกติ/ผิดปกติ) - เครื่องสูบลูตะกอน (ปกติ/ผิดปกติ) 7) ปริมาณส่วนเกินที่เกิดขึ้นที่เกิดจากระบบบำบัดน้ำเสียที่นำไปกำจัด		
	3. ป่อเก็บตะกอน ระบบท่อระบายน้ำ และบ่อดักขยะ	- ปริมาณตะกอนในบ่อดักตะกอน หากมีการสะสมเกินกว่า 2 ใน 3 ของถังให้สูบลูกออกทันที - สภาพการใช้งานและรอบรั้วบริเวณแนวท่อระบายน้ำ - ปริมาณขยะและเศษตะกอนในบริเวณบ่อดักขยะ หากพบว่ามีขยะหรือดินอุดตันให้ดำเนินการตัดออกทันที	- เดือนละ 1 ครั้ง ตลอดระยะเวลาเปิดดำเนินการ - เดือนละ 1 ครั้ง ตลอดระยะเวลาเปิดดำเนินการ - เดือนละ 1 ครั้ง ตลอดระยะเวลาเปิดดำเนินการ	- บริษัท ถนนสิริ จำกัด - เบอร์โทร 086-5645422



นางสาว...
นางสาวอมลวรรณ ไชนแจ่ม
กรรมการผู้มีอำนาจลงนาม
บริษัท ถนนสิริ จำกัด
กรุงเทพฯ 2560



นางสาว...
(นายเรืองเดช วรศรี)
ผู้อำนวยการสิ่งแวดล้อม
บริษัท แชนเซอร์ล โซลูชั่น จำกัด
กรุงเทพฯ 2560

ตารางที่ 4 ผลกระทบสิ่งแวดล้อมที่สำคัญ มาตรการป้องกันและแก้ไขผลกระทบสิ่งแวดล้อม และมาตรการติดตามตรวจสอบผลกระทบสิ่งแวดล้อม โครงการ ถนนมสิริ เรสซิเดนซ์ ตั้งอยู่ที่ ถนนพหลโยธิน ตำบลหนองปรือ อำเภอบางละมุง จังหวัดชลบุรี (ช่วงดำเนินการ) ของบริษัท ถนนมสิริ จำกัด โดยโครงการต้องจัดส่งรายงานผลการปฏิบัติตามมาตรการป้องกันและแก้ไขผลกระทบสิ่งแวดล้อมและมาตรการติดตามตรวจสอบผลกระทบสิ่งแวดล้อม ให้สำนักงานนโยบายและแผนทรัพยากรธรรมชาติและสิ่งแวดล้อม สำนักงานทรัพยากรธรรมชาติและสิ่งแวดล้อมจังหวัดชลบุรี และศาลาว่าการเมืองพัทยา

องค์ประกอบทางสิ่งแวดล้อม	สถานที่ตรวจสอบ	ดัชนีตรวจวัดวิธีการ	ความถี่ในการตรวจวัด	ผู้รับผิดชอบ
2. การระบายน้ำ	- ความสามารถในการระบายน้ำของท่อระบายน้ำในพื้นที่โครงการ	- ปริมาณตะกอนในบ่อพักน้ำ - ตรวจสอบการอุดตัน และความชำรุดของท่อระบายน้ำ โดยตรวจสอบความเร็วน้ำในท่อ	- ทุก 1 เดือน ตลอดระยะเวลาเปิดดำเนินการ	- บริษัท ถนนมสิริ จำกัด - เบอร์โทร 086-5645422
3. ระบบ ป้องกัน อัคคีภัยและระบบ สัญญาณเตือนภัย	- บริเวณจุดติดตั้งระบบป้องกันอัคคีภัยและสัญญาณเตือนภัย - อุปกรณ์เครื่องใช้ไฟฟ้าและระบบไฟฟ้าของโครงการ - จุดรวมพล และการฝึกซ้อมการอพยพ กรณีเกิดเหตุเพลิงไหม้	- สภาพพร้อมใช้งานเสมอ - ไม่มีการชำรุดหรือมีส่วนประกอบอื่นขาดหาย - ตรวจสอบจุดรวมพลให้สามารถรวมพลได้ ไม่มีสิ่งกีดขวาง	- ทุก 1 เดือน ตลอดระยะเวลาเปิดดำเนินการ - ทุก 1 เดือน ตลอดระยะเวลาเปิดดำเนินการ - ทุก 1 เดือน ตลอดระยะเวลาเปิดดำเนินการ	- บริษัท ถนนมสิริ จำกัด - เบอร์โทร 086-5645422
4. การจัดการขยะมูลฝอยและสิ่งปฏิกูล	- ตรวจสอบถังขยะและห้องพักขยะรวมให้มีสภาพดีอยู่เสมอ - ตรวจสอบปริมาณขยะตกค้างภายในโครงการ บริเวณที่พักขยะรวม และภาชนะรองรับมูลฝอยภายในโครงการ	- ความสามารถในการรองรับขยะมูลฝอยและสภาพทั่วไป - ไม่มีขยะตกค้าง	- สัปดาห์ละ 1 ครั้ง ตลอดระยะเวลาเปิดดำเนินการ - สัปดาห์ละ 1 ครั้ง ตลอดระยะเวลาเปิดดำเนินการ	- บริษัท ถนนมสิริ จำกัด - เบอร์โทร 086-5645422
5. ภูมิประเทศและทัศนียภาพ	- สวนหย่อมของโครงการ	- การเติบโตของต้นไม้ - ความชุ่มชื้นของพื้นดินในบริเวณสวน และรอบต้นไม้	- สัปดาห์ละ 1 ครั้ง ตลอดระยะเวลาเปิดดำเนินการ - วันละ 1 ครั้ง ตลอดระยะเวลาเปิดดำเนินการ	- บริษัท ถนนมสิริ จำกัด - เบอร์โทร 086-5645422



กรรมการผู้มีอำนาจลงนาม
บริษัท ถนนมสิริ จำกัด
กุมภาพันธ์ 2560



(นายเรืองเดช วรศรี)
ผู้อำนวยการสิ่งแวดล้อม
บริษัท เนเชอรัล โซลูชั่น จำกัด
กุมภาพันธ์ 2560

ตารางที่ 4 ผลกระทบสิ่งแวดล้อมที่สำคัญ มาตรการป้องกันและแก้ไขผลกระทบสิ่งแวดล้อม และมาตรการติดตามตรวจสอบผลกระทบสิ่งแวดล้อม โครงการ ถนนอมสิริ เรสซิเดนซ์ ตั้งอยู่ที่ ถนนเพนียดช้าง ตำบลหนองปรือ อำเภอบางละมุง จังหวัดชลบุรี (ช่วงดำเนินการ) ของบริษัท ถนนอมสิริ จำกัด โดยโครงการต้องจัดส่งรายงานผลการปฏิบัติตามมาตรการป้องกันและแก้ไขผลกระทบสิ่งแวดล้อมและมาตรการติดตามตรวจสอบผลกระทบสิ่งแวดล้อม ให้สำนักงานนโยบายและแผนทรัพยากรธรรมชาติและสิ่งแวดล้อม สำนักงานทรัพยากรธรรมชาติและสิ่งแวดล้อมจังหวัดชลบุรี และศาลาว่าการเมืองพัทยา

องค์ประกอบทางสิ่งแวดล้อม	สถานที่ตรวจสอบ	ดัชนีตรวจวัดวิธีการ	ความถี่ในการตรวจวัด	ผู้รับผิดชอบ
		- ขนาดการแผ่ของเรือนยอดต้นไม้ และความสูงของต้นไม้	- ทุก 1 เดือน ตลอดระยะเวลาเปิดดำเนินการ	
6. สระว่ายน้ำ 6.1 โครงสร้างและความปลอดภัย	- บริเวณพื้นที่สระว่ายน้ำโครงการ	- ความแข็งแรงของโครงสร้างและพื้น - การรั่วซึมบริเวณตัวสระ - ป้ายบอกระดับความลึก	- เดือนละ 1 ครั้ง ตลอดระยะเวลาเปิดดำเนินการ	- บริษัท ถนนอมสิริ จำกัด - เบอร์โทร 086-5645422
6.2 การติดตามตรวจสอบคุณภาพน้ำของสระว่ายน้ำ	สระว่ายน้ำของโครงการ - จุดที่ลึกสุด 1 จุด และช่วงที่มีผู้ใช้บริการสระว่ายน้ำมากที่สุด - จุดตื้นสุด 1 จุด และช่วงที่มีผู้ใช้บริการสระว่ายน้ำมากที่สุด	- ค่าความเป็นกรด-ด่าง (pH) 7.2-8.4 - คลอรีนอิสระ (Free Chlorine) 0.6-1.0 ส่วนในล้านส่วน - คลอรีนที่รวมกับสารอื่น (Combine Chlorine) 0.5-1.0 ส่วนในล้านส่วน - ค่าความเป็นด่าง (Alkalinity) 80-100 ส่วนในล้านส่วน - ความกระด้าง (Calcium hardness) 250-600 ส่วนในล้านส่วน - กรดไซยานูริก (Cyanuric acid) 30-60 ส่วนในล้านส่วน - คลอไรด์ Chloride ไม่เกิน 600 ส่วนในล้านส่วน	- วันละ 2 ครั้ง ตลอดระยะเวลาเปิดดำเนินการ - วันละ 2 ครั้ง ตลอดระยะเวลาเปิดดำเนินการ - ปีละ 1 ครั้ง ตลอดระยะเวลาเปิดดำเนินการ - ปีละ 1 ครั้ง ตลอดระยะเวลาเปิดดำเนินการ - ปีละ 1 ครั้ง ตลอดระยะเวลาเปิดดำเนินการ - ปีละ 1 ครั้ง ตลอดระยะเวลาเปิดดำเนินการ - ปีละ 1 ครั้ง ตลอดระยะเวลาเปิดดำเนินการ	- บริษัท ถนนอมสิริ จำกัด - เบอร์โทร 086-5645422

127/151



อิมพริเมชั่น - Dm U.

(นางอังคณา โชนแจ่ม นางสาวสมลวรรณ โชนแจ่ม)
กรรมการผู้มีอำนาจลงนาม
บริษัท ถนนอมสิริ จำกัด
กุมภาพันธ์ 2560



ลงชื่อ.....

(นายเรืองเดช วรศรี)
ผู้อำนวยการสิ่งแวดล้อม
บริษัท เนชเชอร์ล โซลูชั่น จำกัด
กุมภาพันธ์ 2560

ตารางที่ 4 ผลกระทบสิ่งแวดล้อมที่สำคัญ มาตรการป้องกันและแก้ไขผลกระทบสิ่งแวดล้อม และมาตรการติดตามตรวจสอบผลกระทบสิ่งแวดล้อม โครงการ ถนนมิตร เรสซิเดนซ์ ตั้งอยู่ที่ ถนนเพนียดช้าง ตำบลหนองปรือ อำเภอบางละมุง จังหวัดชลบุรี (ช่วงดำเนินการ) ของบริษัท ถนนมิตร จำกัด โดยโครงการต้องจัดส่งรายงานผลการปฏิบัติตามมาตรการป้องกันและแก้ไขผลกระทบสิ่งแวดล้อมและมาตรการติดตามตรวจสอบผลกระทบสิ่งแวดล้อม ให้สำนักงานนโยบายและแผนทรัพยากรธรรมชาติและสิ่งแวดล้อม สำนักงานทรัพยากรธรรมชาติและสิ่งแวดล้อมจังหวัด ชลบุรี และศาลาว่าการเมืองพัทยา

องค์ประกอบทางสิ่งแวดล้อม	สถานที่ตรวจสอบ	ดัชนีตรวจวัดวิธีการ	ความถี่ในการตรวจวัด	ผู้รับผิดชอบ
		- แอมโมเนีย (Ammonia) ไม่เกิน 20 ส่วนในล้านส่วน	- ปีละ 1 ครั้ง ตลอดระยะเวลาเปิดดำเนินการ	
		- ไนเตรท (Nitrate) ไม่เกิน 50 ส่วนในล้านส่วน	- ปีละ 1 ครั้ง ตลอดระยะเวลาเปิดดำเนินการ	
		- ตรวจไม่พบจุลินทรีย์หรือตัวบ่งชี้จุลินทรีย์ที่ทำให้เกิดโรค ได้แก่ <i>Escherichia coli</i> <i>Staphylococcus aureus</i> <i>Pseudomonas aeruginosa</i>	- ปีละ 1 ครั้ง ตลอดระยะเวลาเปิดดำเนินการ	
		- โคลิฟอร์มทั้งหมด (Total Coliform Bacteria) น้อยกว่า 10 ต่อ 100 มิลลิลิตรโดยวิธีเอ็มพีเอ็น (Most Probable Numbers) ในอัตราส่วน 100 มิลลิลิตร	- เดือนละ 1 ครั้ง ตลอดระยะเวลาเปิดดำเนินการ	
		- ตรวจไม่พบฟิคอลโคลิฟอร์ม (Fecal Coliform) * (ค่าใช้จ่ายทั้งหมดโดยประมาณ 6,380 บาท/จุด/ครั้ง) - ตรวจสอบความขุ่นของน้ำในสระว่ายน้ำ	- เดือนละ 1 ครั้ง ตลอดระยะเวลาเปิดดำเนินการ - เดือนละ 2 ครั้ง ตลอดระยะเวลาเปิดดำเนินการ	
6.3 การติดตามตรวจสอบอุปกรณ์ตรวจสอบดูแลอุปกรณ์ช่วยเหลือชีวิตและ	- อุปกรณ์ตรวจสอบดูแลอุปกรณ์ช่วยเหลือชีวิตและป้ายเตือนต่าง ๆ - ไฟส่องสว่างบริเวณทางเดินและภายใน	- ตรวจสอบให้อยู่ในสภาพดี พร้อมใช้งาน หากพบว่าชำรุดหรือใช้การไม่ได้ ให้รีบดำเนินการแก้ไขทันที - ตรวจสอบการทำงานและความสว่างของหลอดไฟ	- ทุกวัน ตลอดระยะเวลาเปิดดำเนินการ - ทุกวัน ตลอดระยะเวลาเปิดดำเนินการ	- บริษัท ถนนมิตร จำกัด - เบอร์โทร 086-5645422



กรรมการผู้มีอำนาจลงนาม
บริษัท ถนนมิตร จำกัด
กุมภาพันธ์ 2560



(นายเรืองเดช วรศรี)
ผู้อำนวยการสิ่งแวดล้อม
บริษัท แชนเซอร์ โซลูชั่น จำกัด
กุมภาพันธ์ 2560

ตารางที่ 4 ผลกระทบสิ่งแวดล้อมที่สำคัญ มาตรการป้องกันและแก้ไขผลกระทบสิ่งแวดล้อม และมาตรการติดตามตรวจสอบผลกระทบสิ่งแวดล้อม โครงการ ถนนมลิรี เรสซิเดนซ์ ตั้งอยู่ที่ ถนนเพนียดช้าง ตำบลหนองปรือ อำเภอบางละมุง จังหวัดชลบุรี (ช่วงดำเนินการ) ของบริษัท ถนนมลิรี จำกัด โดยโครงการต้องจัดส่งรายงานผลการปฏิบัติตามมาตรการป้องกันและแก้ไขผลกระทบสิ่งแวดล้อมและมาตรการติดตามตรวจสอบผลกระทบสิ่งแวดล้อม ให้สำนักงานนโยบายและแผนทรัพยากรธรรมชาติและสิ่งแวดล้อม สำนักงานทรัพยากรธรรมชาติและสิ่งแวดล้อมจังหวัด ชลบุรี และศาลาว่าการเมืองพัทยา

องค์ประกอบทางสิ่งแวดล้อม	สถานที่ตรวจสอบ	ดัชนีตรวจวัดวิธีการ	ความถี่ในการตรวจวัด	ผู้รับผิดชอบ
ป้ายเตือนต่าง ๆ	สะพานน้ำ	ให้อยู่ในสภาพที่ดีอยู่เสมอ		
7. การใช้ไฟฟ้า	- อุปกรณ์เครื่องใช้ไฟฟ้าสำรองและสายไฟ	- ตรวจสอบให้อยู่ในสภาพที่พร้อมใช้งานเสมอตามคู่มือของผู้ผลิต	- เดือนละ 1 ครั้ง ตลอดระยะเวลาเปิดดำเนินการ	- บริษัท ถนนมลิรี จำกัด - เบอร์โทร 086-5645422
8. การจราจร	- สัญลักษณ์การจราจร - ช่องจราจรถยนต์	- ตรวจสอบให้อยู่ในสภาพพร้อมใช้งานและมองเห็นได้ชัดเจนเสมอ - ตรวจสอบเส้นแบ่งช่องจราจรให้ชัดเจน - ไม่ให้มีสิ่งกีดขวางช่องจราจร - ตรวจสอบสภาพการใช้งานให้สามารถใช้งานได้ดีเสมอ	- 6 เดือน / ครั้ง ตลอดระยะเวลาเปิดดำเนินการ - 6 เดือน/ครั้ง ตลอดระยะเวลาเปิดดำเนินการ - ทุกวัน ตลอดระยะเวลาเปิดดำเนินการ - ตามคู่มือผู้จำหน่ายหรืออย่างน้อย 3 เดือน/ครั้ง ตลอดระยะเวลาเปิดดำเนินการ	- บริษัท ถนนมลิรี จำกัด - เบอร์โทร 086-5645422
9. สุขภาพอนามัย	1. ในพื้นที่โครงการ	1. สำรวจ ตรวจสอบไม่ให้ผู้พักอาศัยป็น หรือ นั่งเล่นบนระเบียงห้องพัก 2. สำรวจตรวจสอบสภาพราวกันตกในอาคาร หากพบว่าชำรุดหรือไม่พร้อมใช้งานให้ซ่อมแซมหรือเปลี่ยนใหม่ทันที 3. ฝุ่นละอองจากแผ่นกรอง และน้ำในถาดรองรับน้ำจากเครื่องปรับอากาศ	- ทุกวัน ตลอดระยะเวลาเปิดดำเนินการโครงการ - ทุกเดือน ตลอดระยะเวลาเปิดดำเนินการโครงการ - ทุก 6 เดือน ตลอดระยะเวลาเปิดดำเนินการโครงการ	- บริษัท ถนนมลิรี จำกัด - เบอร์โทร 086-5645422



นางสาวสมลวรรณ โชนแจ่ม

กรรมการผู้มีอำนาจลงนาม
บริษัท ถนนมลิรี จำกัด
กุมภาพันธ์ 2560



(นายเรืองเดช วรศรี)

ผู้อำนวยการสิ่งแวดล้อม
บริษัท แนชเชอรัล โซลูชัน จำกัด
กุมภาพันธ์ 2560

ตารางที่ 4 ผลกระทบสิ่งแวดล้อมที่สำคัญ มาตรการป้องกันและแก้ไขผลกระทบสิ่งแวดล้อม และมาตรการติดตามตรวจสอบผลกระทบสิ่งแวดล้อม โครงการ ถนนมลิรี เรสซิเดนซ์ ตั้งอยู่ที่ ถนนเพนียดช้าง ตำบลหนองปรือ อำเภอบางละมุง จังหวัดชลบุรี (ช่วงดำเนินการ) ของบริษัท ถนนมลิรี จำกัด โดยโครงการต้องจัดส่งรายงานผลการปฏิบัติตามมาตรการป้องกันและแก้ไขผลกระทบสิ่งแวดล้อมและมาตรการติดตามตรวจสอบผลกระทบสิ่งแวดล้อม ให้สำนักงานนโยบายและแผนทรัพยากรธรรมชาติและสิ่งแวดล้อม สำนักงานทรัพยากรธรรมชาติและสิ่งแวดล้อมจังหวัด ชลบุรี และศาลาว่าการเมืองพัทยา

องค์ประกอบทางสิ่งแวดล้อม	สถานที่ตรวจสอบ	ดัชนีตรวจวัดวิธีการ	ความถี่ในการตรวจวัด	ผู้รับผิดชอบ
10. คุณค่าต่อคุณภาพชีวิต	1. บ้านพักอาศัย/อาคารที่มีพื้นที่ติดกับโครงการ	- ตรวจสอบข้อร้องเรียนจากบ้านพักอาศัย/อาคารที่มีพื้นที่ติดกับโครงการ	- เดือนละ 1 ครั้ง ตลอดระยะเวลาเปิดดำเนินโครงการ	- บริษัท ถนนมลิรี จำกัด - เบอร์โทร 086-5645422

หมายเหตุ : 1. ในการจัดทำรายงานผลการปฏิบัติตามมาตรการป้องกันและแก้ไขผลกระทบสิ่งแวดล้อมและมาตรการติดตามตรวจสอบผลกระทบสิ่งแวดล้อม ถนนมลิรี จำกัด เจ้าของโครงการในกรณีที่ยังไม่จดทะเบียนนิติบุคคลอาคารชุด หรือนิติบุคคลอาคารชุด เป็นผู้รับผิดชอบโดยสามารถ จัดทำรายงานได้เองโดยใช้ห้องปฏิบัติการของหน่วยงานราชการหรือขึ้นทะเบียนกับหน่วยงานราชการหรือได้รับการรับรองมาตรฐานห้องปฏิบัติการจากหน่วยงานราชการหรือจากองค์กร/สถาบันที่เป็นที่ยอมรับในการตรวจวิเคราะห์คุณภาพสิ่งแวดล้อมหรือ บริษัท ถนนมลิรี จำกัด ว่าจ้างบุคคลที่ 3 (Third party) ในการจัดทำรายงาน

2. โครงการต้องจัดส่งรายงานผลการปฏิบัติตามมาตรการป้องกันและแก้ไขผลกระทบสิ่งแวดล้อม และมาตรการติดตามตรวจสอบผลกระทบสิ่งแวดล้อมทั้งในระยะเวลาการก่อสร้างและระยะเปิดดำเนินการโครงการ ให้หน่วยงานเป็นระยะเวลา ทุก ๆ 6 เดือน คือ สำนักงานนโยบายและแผนทรัพยากรธรรมชาติและสิ่งแวดล้อม สำนักงานทรัพยากรธรรมชาติและสิ่งแวดล้อมจังหวัดชลบุรีและศาลาว่าการเมืองพัทยา

3. ราคาจากการสืบราคา ณ วันที่ 2 มิถุนายน 2559 ทั้งนี้ไม่รวมค่าใช้จ่ายอื่นๆ ได้แก่ ค่าจัดทำรายงาน ค่าเดินทาง และค่าดำเนินการของผู้ดำเนินการติดตามตรวจสอบ



อิมก โชนแจ่ม . อม ป.


(นางอังคณา โชนแจ่ม นางสาวสมลวรรณ โชนแจ่ม)

กรรมการผู้มีอำนาจลงนาม
บริษัท ถนนมลิรี จำกัด
กุมภาพันธ์ 2560




นายเรืองเดช วรศรี


(นายเรืองเดช วรศรี)
ผู้อำนวยการสิ่งแวดล้อม
บริษัท แนนโซรัล โซลูชั่น จำกัด
กุมภาพันธ์ 2560

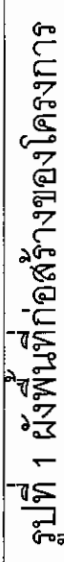

TS บริษัท ถนนศิริ จำกัด THANOSIRI CO., LTD. 100/10 หมู่ 10 ถนนสาย 100/10 ตำบลบางพลีใหญ่ อำเภอบางพลี จังหวัดสมุทรปราการ 10540 โทรศัพท์ : 02-551-1234 โทรสาร : 02-551-1235		Wor Consultant บริษัท Wor Consultant จำกัด 100/10 หมู่ 10 ถนนสาย 100/10 ตำบลบางพลีใหญ่ อำเภอบางพลี จังหวัดสมุทรปราการ 10540 โทรศัพท์ : 02-551-1234 โทรสาร : 02-551-1235	
PROJECT : บ้านเดี่ยว 3 ห้องนอน 3 ห้องน้ำ ARCHITECT : บริษัท ถนนศิริ จำกัด DRAWING NO. : 200-10	

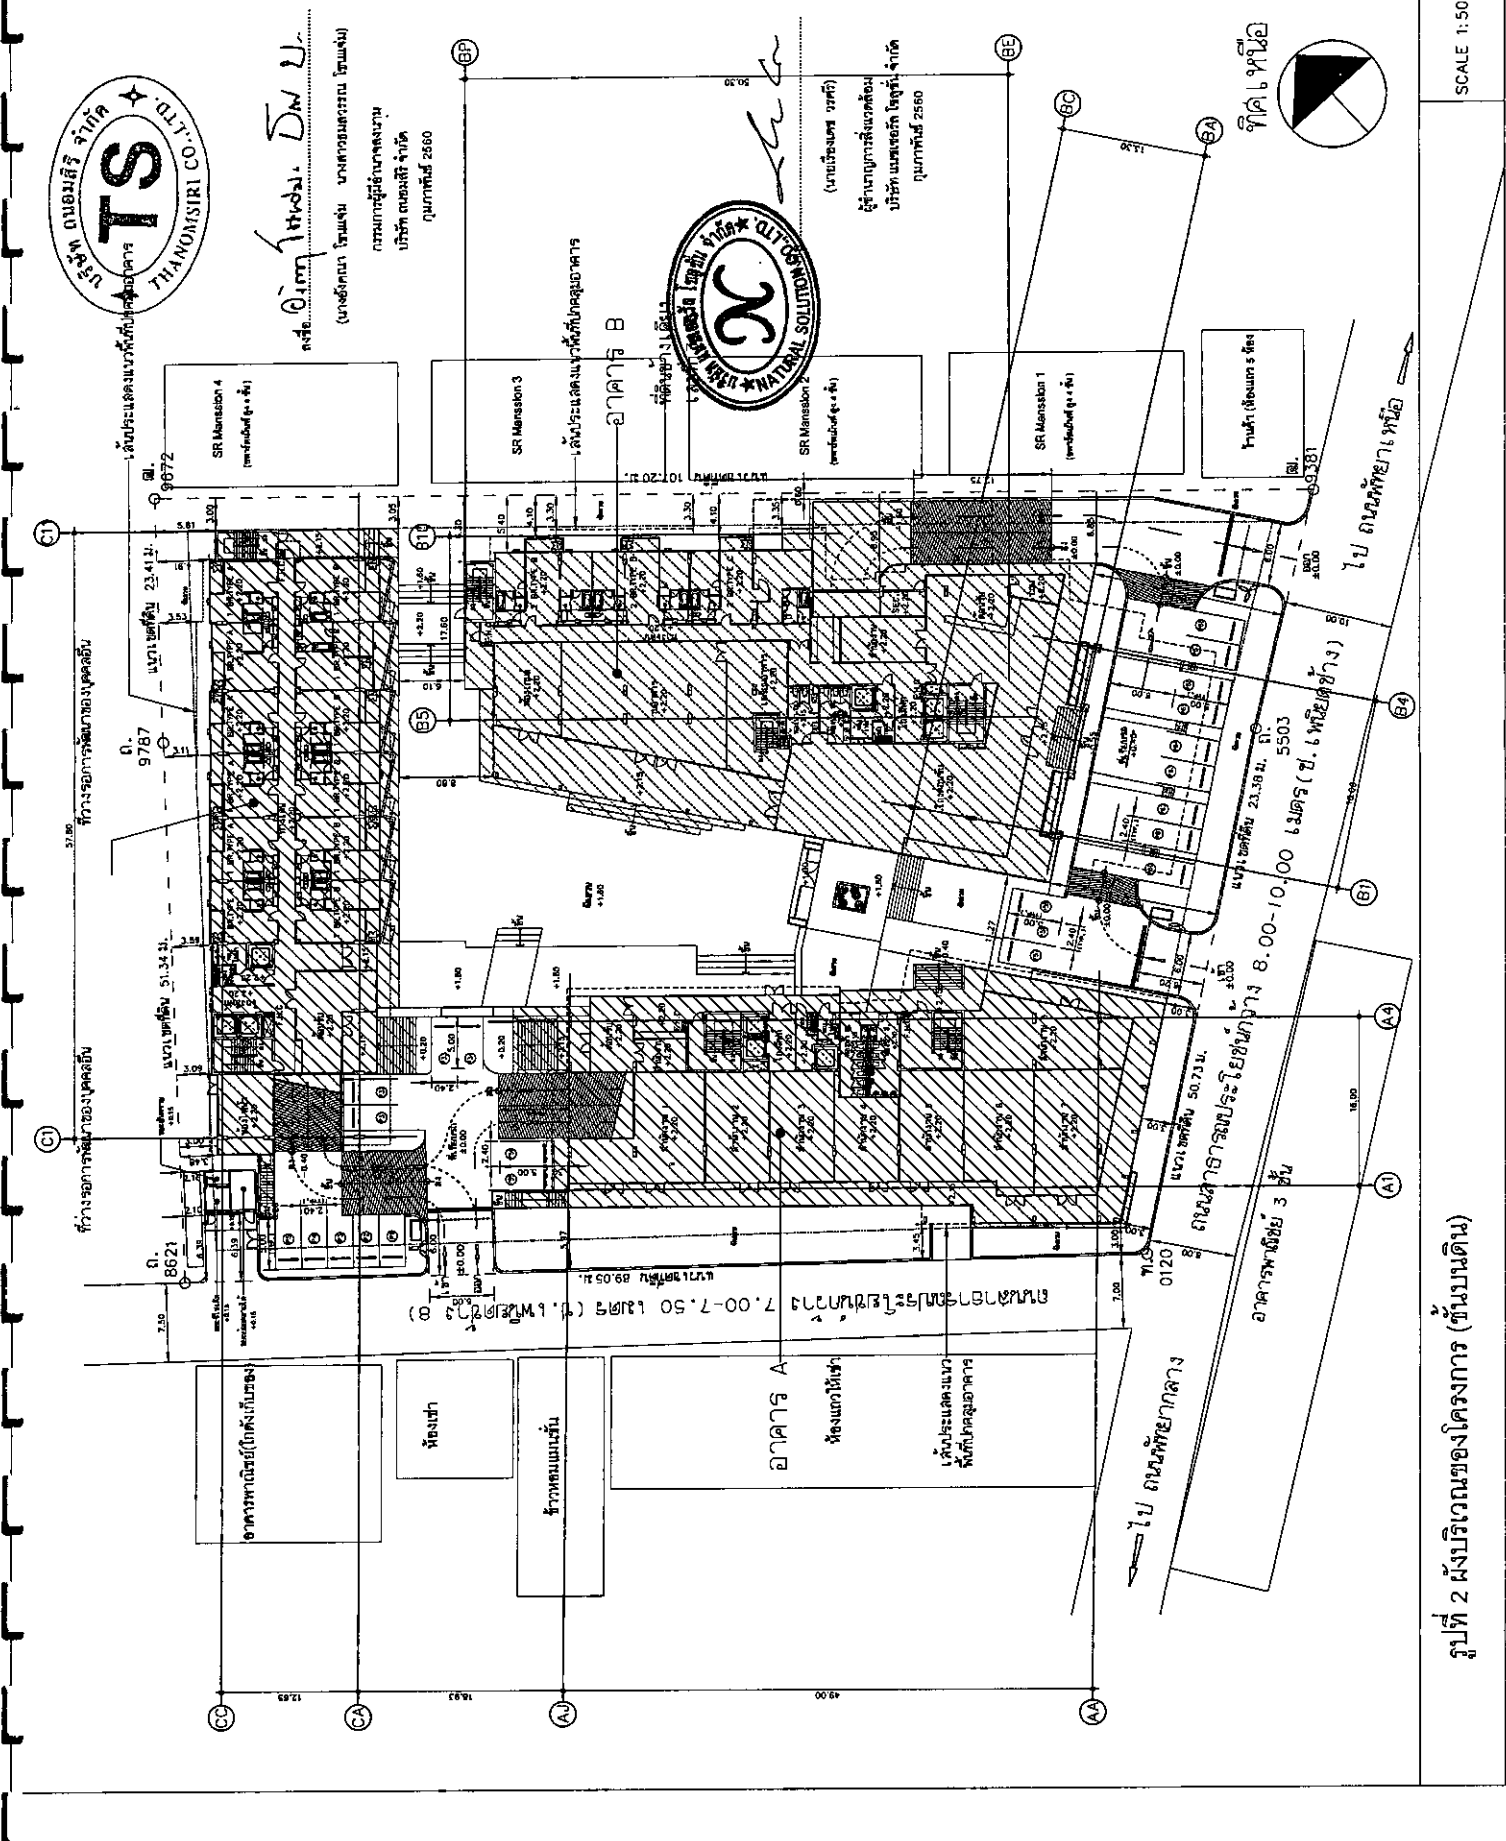


TS THANOMSIRI CO., LTD. 31/3 หมู่ที่ 2 ต.บางเขนจ.ปทุมธานี 10900		WOR CONSULTANT 31/3 หมู่ที่ 2 ต.บางเขนจ.ปทุมธานี 10900	
PROJECT NO. : 210091 CAD FILE : PHASE : EIA DRAWING NO. : 31/3-01	PROJECT NAME : ถนนมิตรภาพ ตอนใต้ (จากหลักกิโลเมตรที่ 258 ถึง 260)	OWNER : กรมการขนส่งทางบก (กรมการขนส่งทางบก)	DATE : 2/09/15
PROJECT NO. : 210091 CAD FILE : PHASE : EIA DRAWING NO. : 31/3-01		PROJECT NAME : ถนนมิตรภาพ ตอนใต้ (จากหลักกิโลเมตรที่ 258 ถึง 260)	
OWNER : กรมการขนส่งทางบก (กรมการขนส่งทางบก)		DATE : 2/09/15	

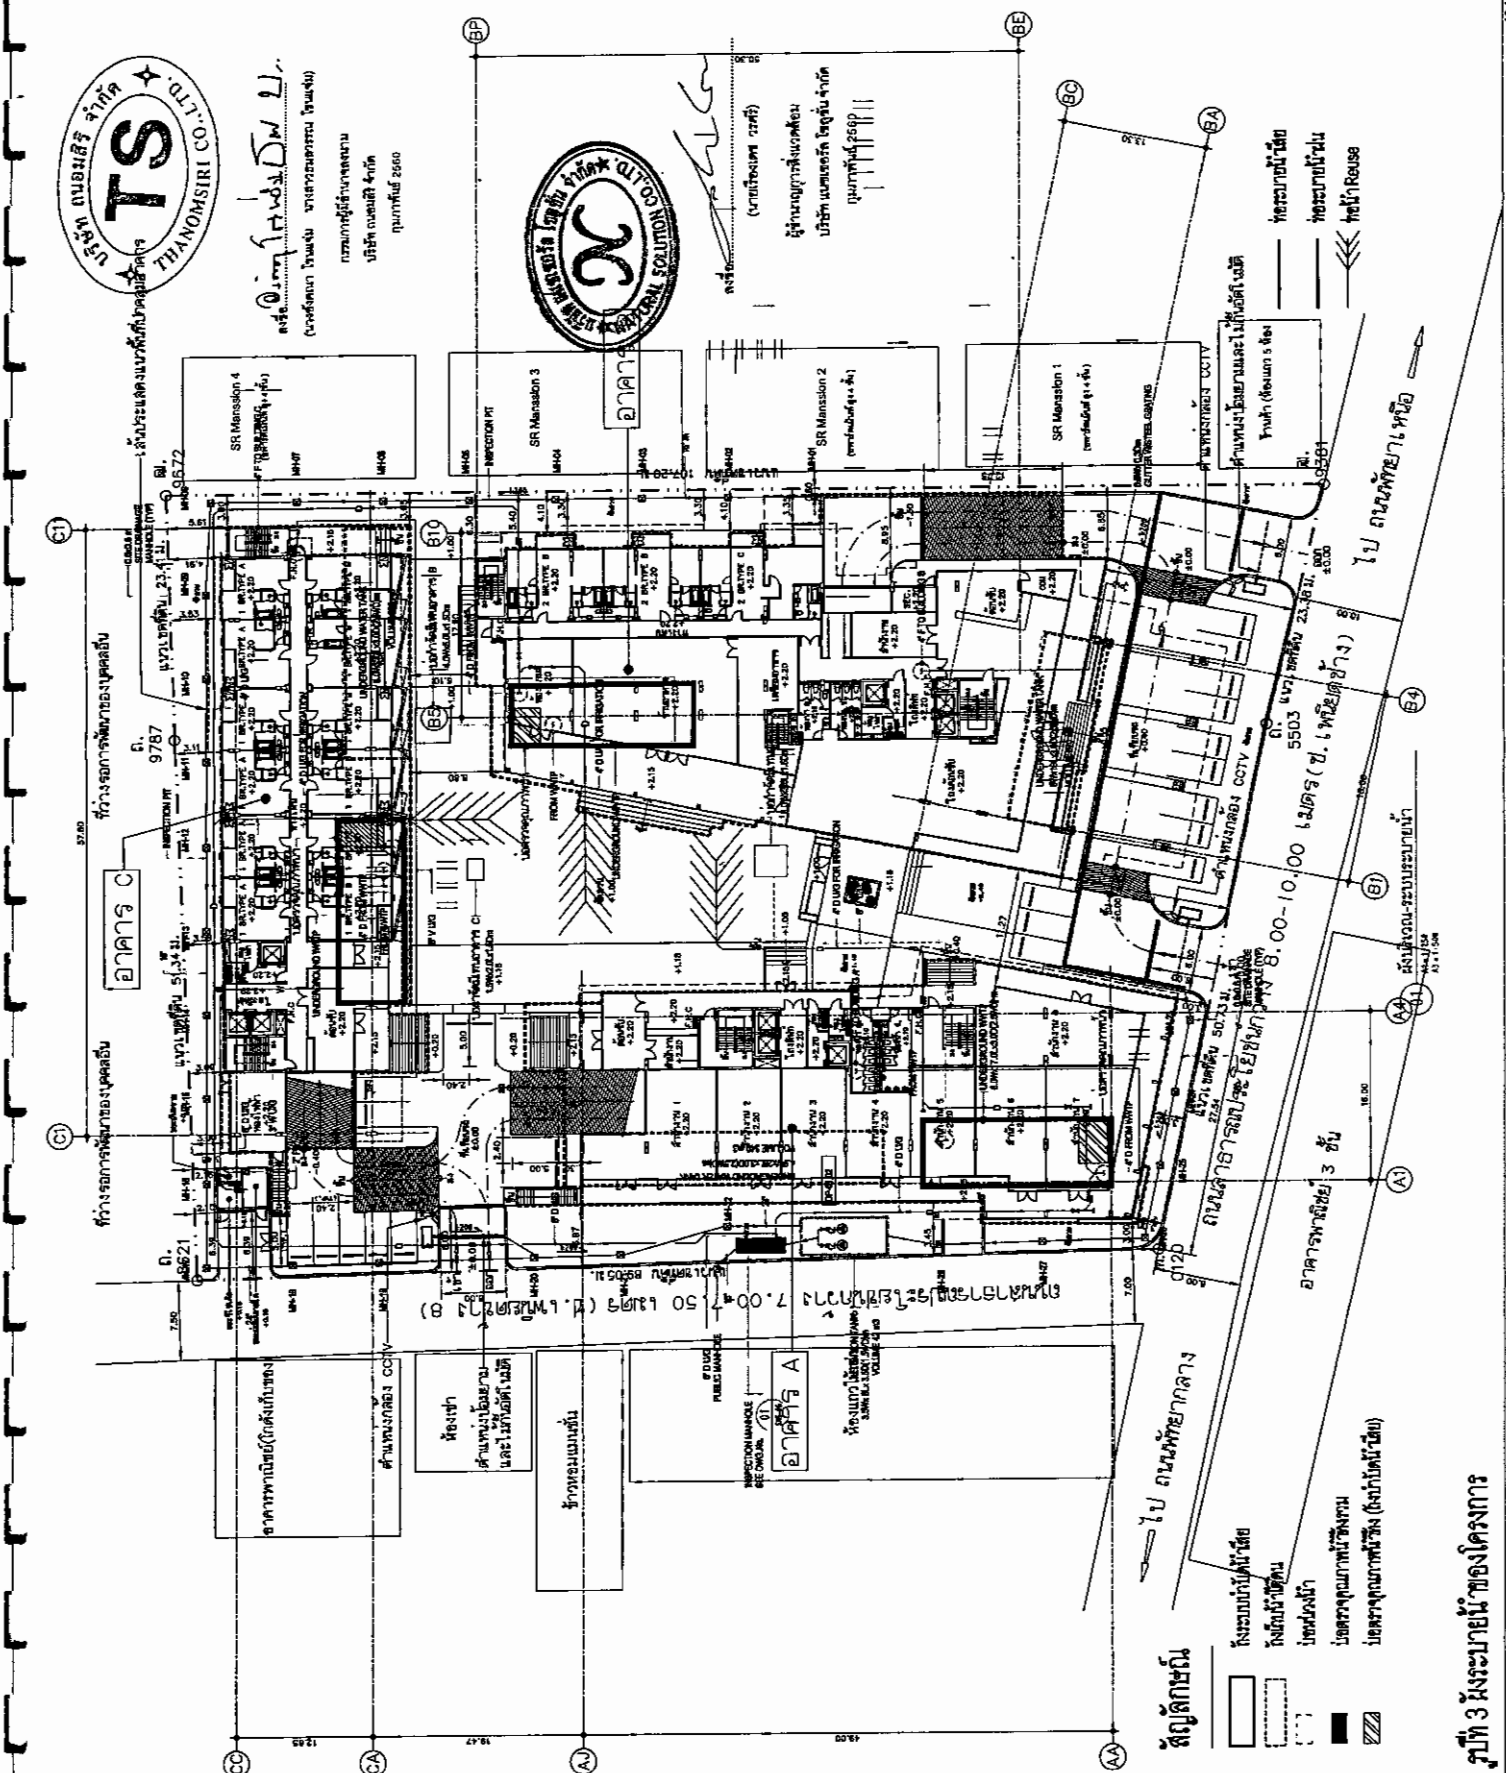


รูปที่ 3 มุมมองหน้าของโครงการ



รูปที่ 4.1 แสดงตารางแบบบ้านเลขที่ของโครงการ

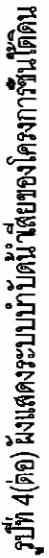

ARCHITECTS : โยธิตา เอ็นจิเนียริ่ง จำกัด (มหาชน) 25/5 หมู่ที่ 2 ต.บางพลีใหญ่ อ.สามโคก จ.ปทุมธานี โทร. 02-010-5111		ENGINEERS : 25/5 หมู่ที่ 2 ต.บางพลีใหญ่ อ.สามโคก จ.ปทุมธานี โทร. 02-010-5111	
PRINCIPAL : โยธิตา เอ็นจิเนียริ่ง จำกัด 25/5 หมู่ที่ 2 ต.บางพลีใหญ่ อ.สามโคก จ.ปทุมธานี โทร. 02-010-5111	PROJECT : โครงการบ้านเดี่ยว 3 ห้องนอน 2 ห้องน้ำ 25/5 หมู่ที่ 2 ต.บางพลีใหญ่ อ.สามโคก จ.ปทุมธานี โทร. 02-010-5111	STRUCTURAL ENGINEER : โยธิตา เอ็นจิเนียริ่ง จำกัด 25/5 หมู่ที่ 2 ต.บางพลีใหญ่ อ.สามโคก จ.ปทุมธานี โทร. 02-010-5111	ELECTRICAL ENGINEER : โยธิตา เอ็นจิเนียริ่ง จำกัด 25/5 หมู่ที่ 2 ต.บางพลีใหญ่ อ.สามโคก จ.ปทุมธานี โทร. 02-010-5111
MECHANICAL ENGINEER : โยธิตา เอ็นจิเนียริ่ง จำกัด 25/5 หมู่ที่ 2 ต.บางพลีใหญ่ อ.สามโคก จ.ปทุมธานี โทร. 02-010-5111	PLUMBING ENGINEER : โยธิตา เอ็นจิเนียริ่ง จำกัด 25/5 หมู่ที่ 2 ต.บางพลีใหญ่ อ.สามโคก จ.ปทุมธานี โทร. 02-010-5111	SANITARY ENGINEER : โยธิตา เอ็นจิเนียริ่ง จำกัด 25/5 หมู่ที่ 2 ต.บางพลีใหญ่ อ.สามโคก จ.ปทุมธานี โทร. 02-010-5111	OWNER : นายสมชาย ใจดี บ้านเลขที่ 123 หมู่ 5 ต.บางพลีใหญ่ อ.สามโคก จ.ปทุมธานี
PROJECT NAME : บ้านเดี่ยว 3 ห้องนอน 2 ห้องน้ำ (แยกจากที่ดินเลขที่ 255 หมู่ 5 ต.บางพลีใหญ่ อ.สามโคก จ.ปทุมธานี)			
MARK : DATE : ISSUED/DESCRIPTION : PROJECT NO. : 213051 CAD DWG FILE : PHASE : EIA DRAWING BY : CHECKED BY : DESIGNED BY : DRAWING TITLE :			
TOTAL DRAWINGS : DATE : 2/29/15 DRAWING NO. : SN101 NOTE : TO BE CHECKED BY THE CLIENT AND THE CONTRACTOR SHOULD BE REPAIRED BEFORE CONSTRUCTION BY CONTRACTOR			

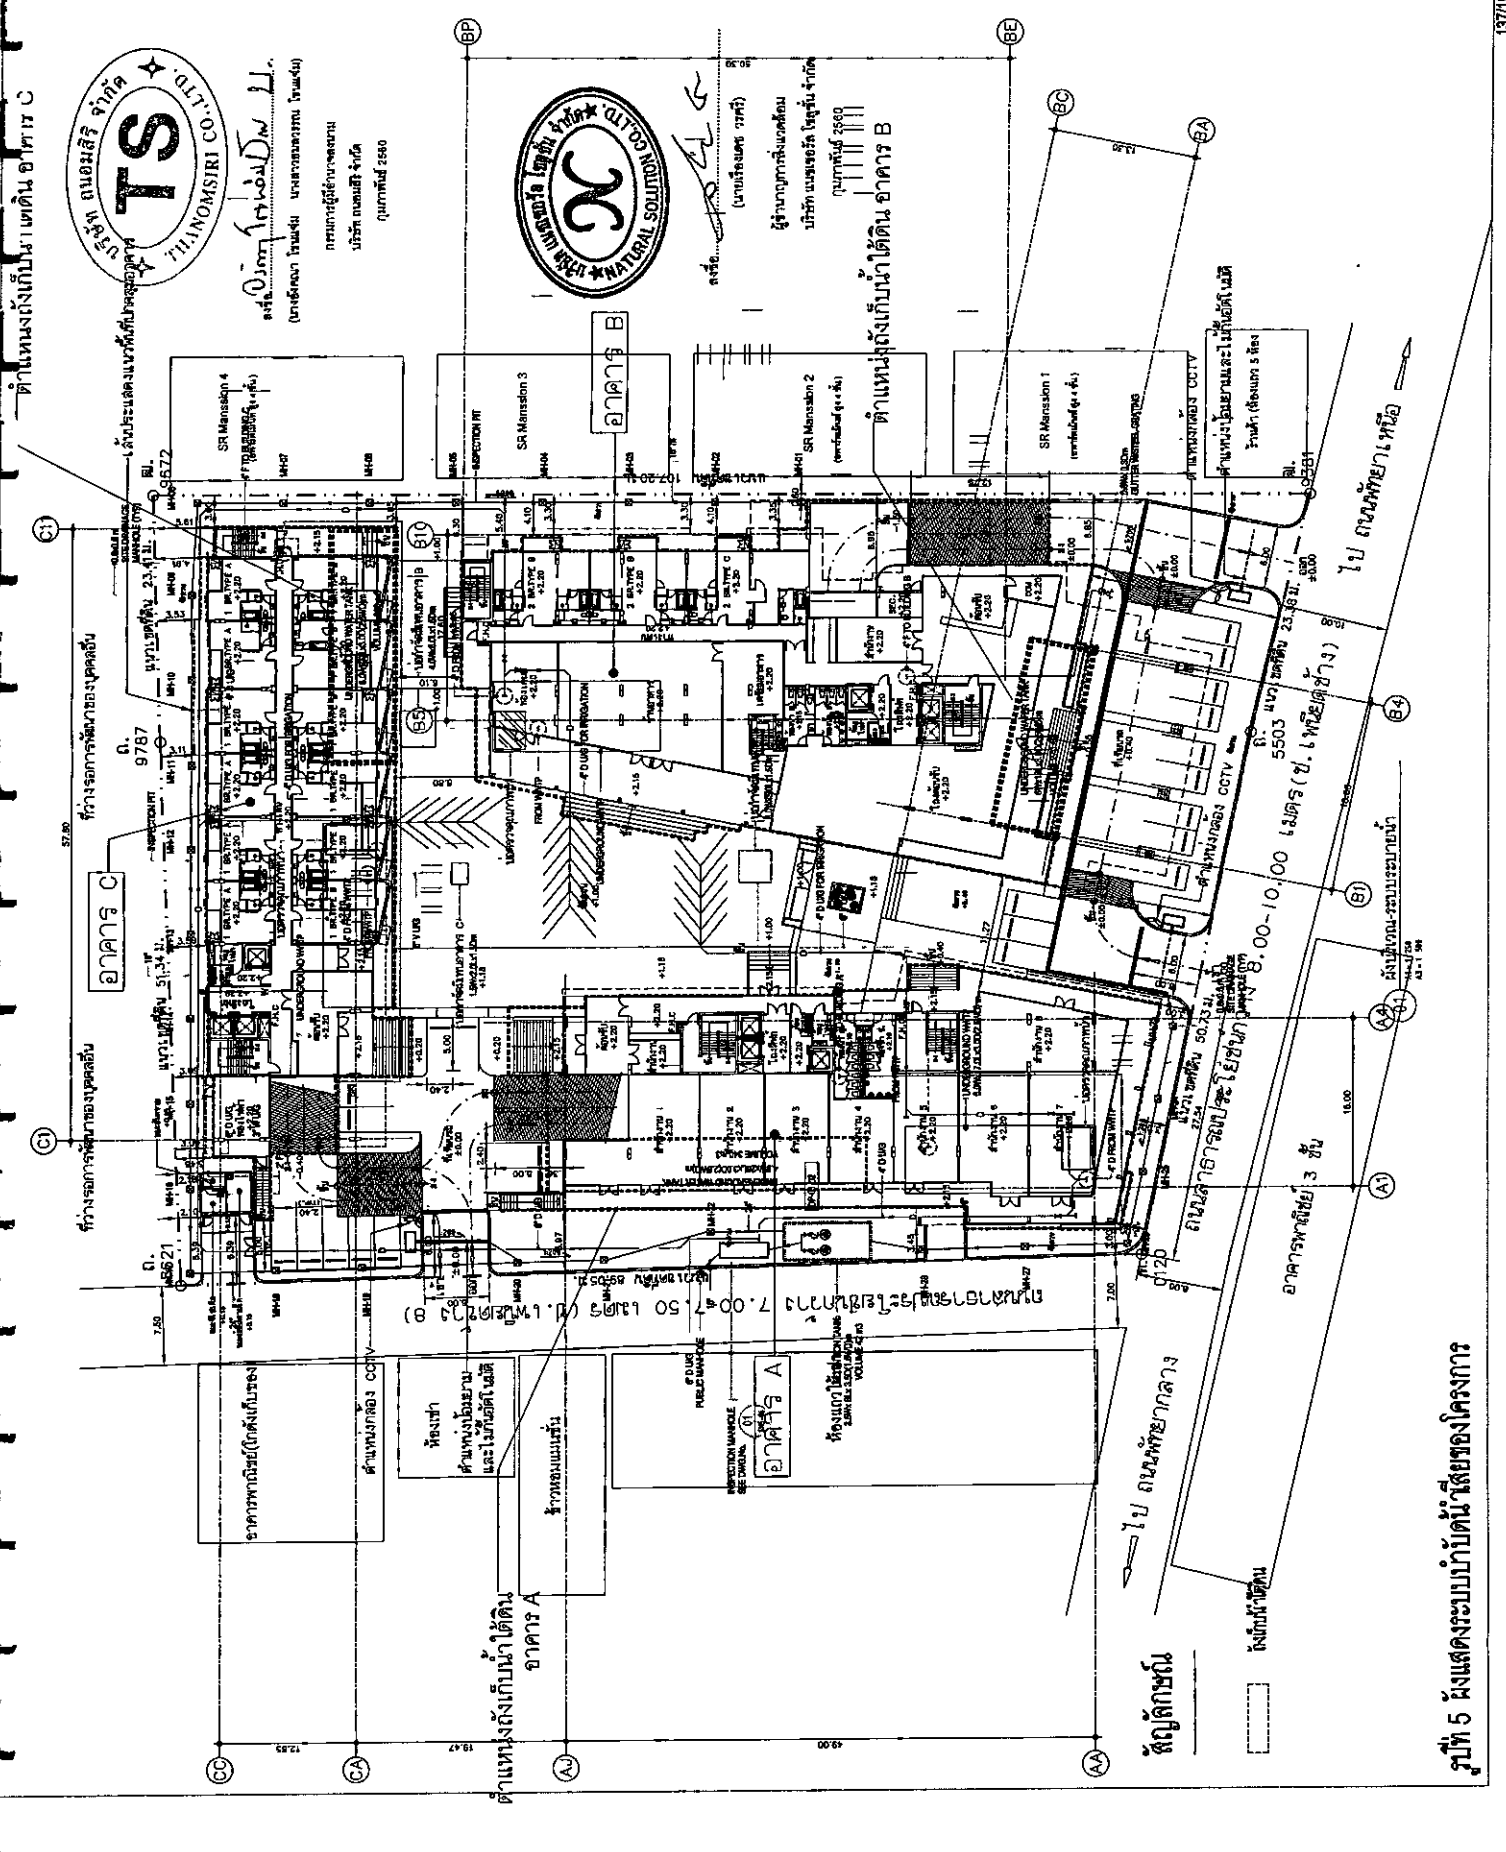

รูปที่ 5 ผังแสดงระบบบ้านเดี่ยวโครงการ

THE OWNERSHIP OF THE COPYRIGHT IN THIS DRAWING IS RESERVED BY THE ARCHITECT-ASSOCIATES, WHOSE CONSENT MUST BE OBTAINED BEFORE ANY USE OR REPRODUCTION OF THE DRAWING OR ANY PART THEREOF CAN BE MADE

ARCHITECTS : โยนกาศ เจริญชัย น 005-81



PRINCIPAL IN CHARGE: โยนกาศ เจริญชัย
PROJECT: โรงรถ ที่บ้านนา 2580-2581
ARCHITECT: โยนกาศ เจริญชัย น 005-81
PLANNER: โยนกาศ เจริญชัย น 005-81

ENGINEERS :
WOR CONSULTANT
STRUCTURAL ENGINEER: วรณัฐ ชัยสุวรรณ 2586
MECHANICAL ENGINEER: นท ชัยวัฒน์ บุณ 3483
ELECTRICAL ENGINEER: วัชรวิทย์ กิตติธรรมรัตน์ 3480
SANITARY ENGINEER: ศิวนภพร บัณฑิต 2584

PROJECT NAME :
ถนนอมสิริเรสซิเดนซ์
(อาคารพาณิชย์รวม 2580 ห้อง)

OWNER :
บริษัท ถนนอมสิริ จำกัด
31/5 หมู่ที่ 2 ต.นาบอนเขื่อน อ.วัดพิง จ.สมุทรสาคร



MARK: DATE: ISSUED/DESCRIPTION:

PROJECT NO. : 213051

CAD DWG FILE : 213051.00-EIA-A0-TRASH

PHASE : E.I.A

DRAWN BY: อนุวัตร คำสุระสวัสดิ์

PRODUCTION BY: อธิราช ชื่นดีชัย

CHECKED BY: ศังวณีย์ กุศลมิตร

APPROVED BY: เฉลียว บุณยา


DRAWING TITLE :

แบบขยายห้องพักขยะมูลฝอยรวม (รูปด้าน, รูปตัด)


TOTAL DRAWINGS : DATE : 2/09/15 DRAWING NO. 1

IMPORTANT : DO NOT SCALE THIS DRAWING. ALL DIMENSIONS SHOULD BE CHECKED ON THE SITE AND SHOP DRAWINGS SHOULD BE PREPARED BEFORE CONSTRUCTION BY CONTRACTOR.


SCALE 1:50

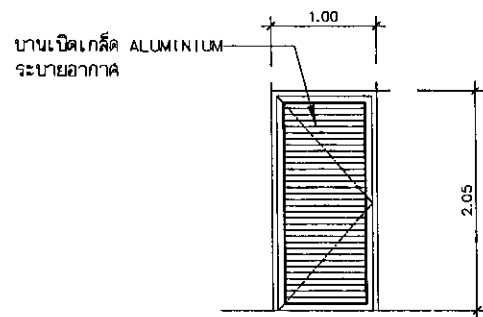


รูปด้านประตูบานเปิดสำหรับห้องพักขยะ

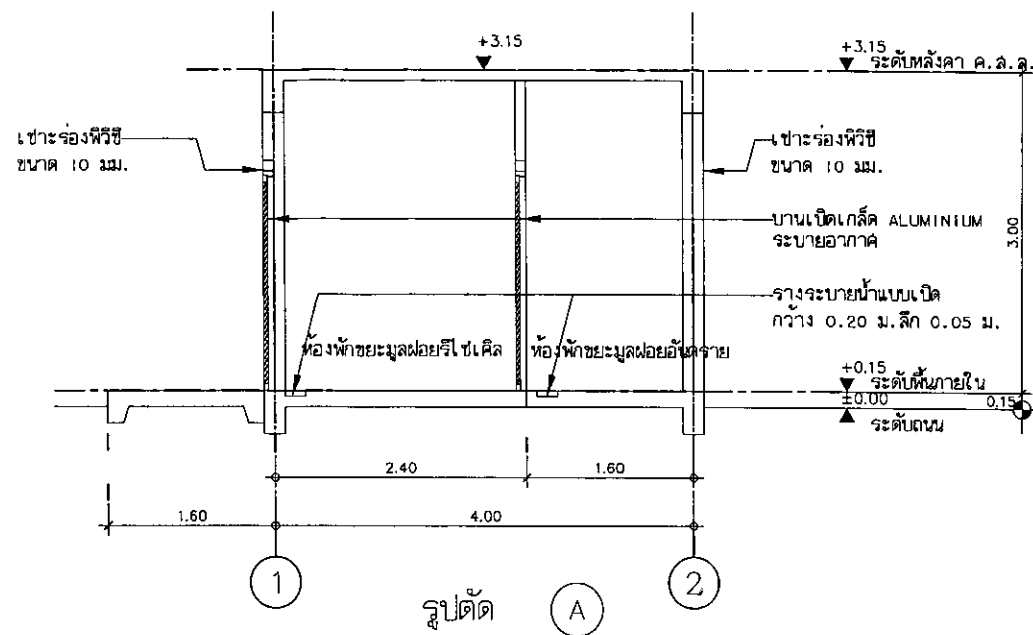

รูปตัด A

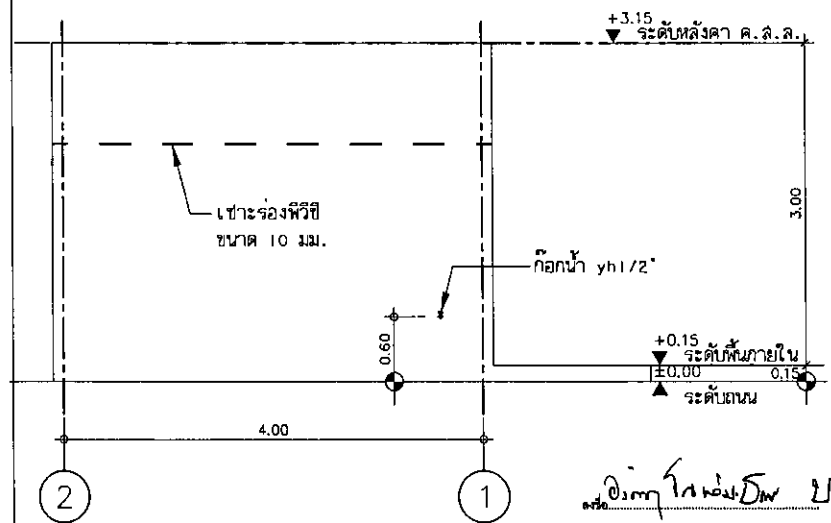

รูปด้าน 2

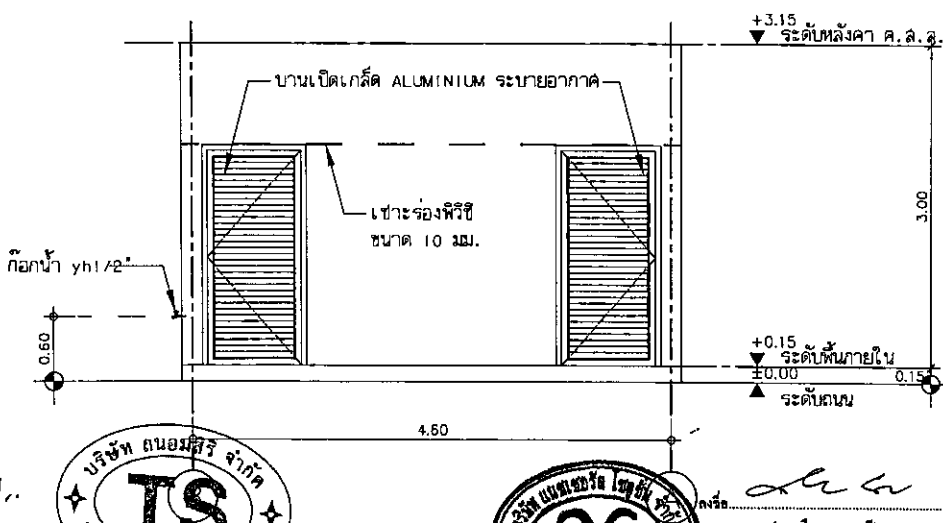

รูปด้าน 1

บริษัท ถนนอมสิริ จำกัด
(นางธนภรณ์ โชนะพันธ์ นพลาธรณกร โชนะพันธ์)
กรรมการผู้จัดการ
บริษัท ถนนอมสิริ จำกัด
กฎหมายที่ 2580




ผู้ชำนาญการสิ่งแวดล้อม
บริษัท แบริเออริค โซลูชั่น จำกัด
กฎหมายที่ 2580

รูปที่ 6 (ต่อ2) แบบขยายห้องพักขยะมูลฝอยรวม

141/151


1

2019年12月17日

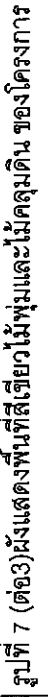

ตารางแสดงการคำนวณพื้นที่สีเขียว
ROOF PLAN @BUILDING C

พื้นที่สีเขียว	พื้นที่	จำนวน (ตร.ม.)
พื้นที่สีเขียว G-01	พื้นที่หลังคา	16.48
พื้นที่สีเขียว G-02	พื้นที่หลังคา	33.34
พื้นที่สีเขียว G-03	พื้นที่หลังคา	73.86
พื้นที่สีเขียว G-04	พื้นที่หลังคา	31.43
รวมพื้นที่สีเขียว		155.12

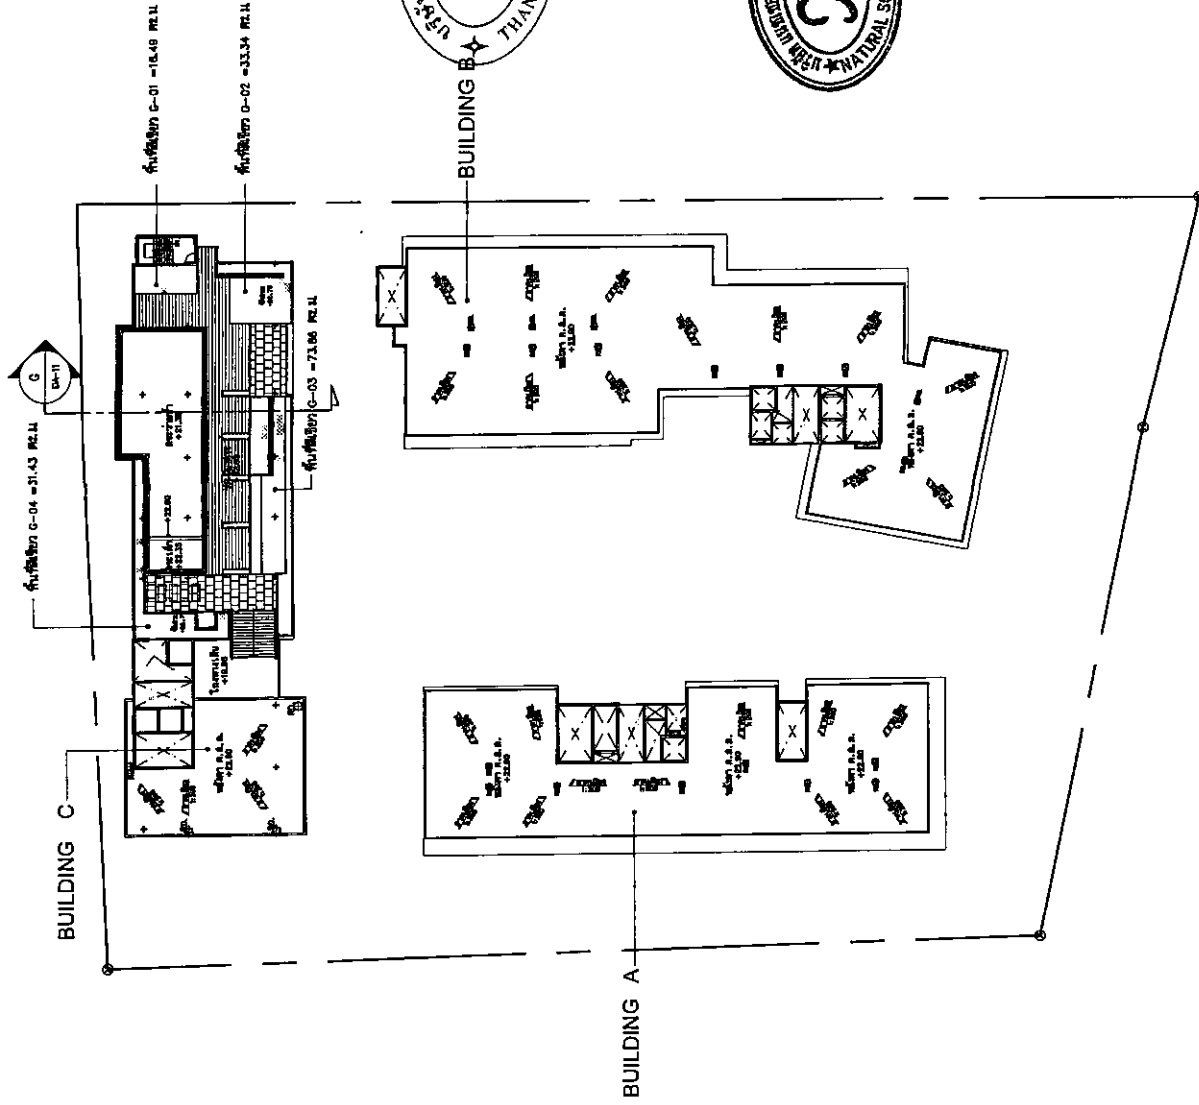

BUILDING B




นางสาว นงนุช นกขันธ์
ผู้อำนวยการสำนักงาน
บริษัท ดอนสิริ จำกัด
กรุงเทพมหานคร 2500

TS THANOMSIRI CO., LTD. 11/11 ถนนสุขุมวิท แขวงคลองเตย เขตคลองเตย กรุงเทพมหานคร 10110		บริษัท ดอนสิริ จำกัด 31/2 หมู่ที่ 2 ต.หนองปรือ อ.บางละมุง จ.ชลบุรี
PROJECT NAME : ถนนมิตรภาพสายที่ 250 (กบ.)	OWNER : บริษัท ดอนสิริ จำกัด	PROJECT NO. : 210051 CAD DWG FILE :
PROJECT NO. : 210051 CAD DWG FILE :	PHASE : E.I.A. DRAWING NO. : PRODUCTION : CHECKED BY : APPROVED BY :	DRAWING TITLE : อาคาร A, B, C ผังแสดงพื้นที่สีเขียว หลังคาอาคาร
TOTAL NUMBER : DATE : 2/09/15 DRAWING NO. : L-EIA-08	SPECIFICATION : DO NOT SCALE THE DRAWING. ALL DIMENSIONS SHOULD BE CHECKED ON THE SITE AND SHOP DRAWINGS SHALL BE APPROVED BEFORE CONSTRUCTION BY CONTRACTOR.	

ผังแสดงพื้นที่สีเขียว หลังคาอาคาร
อาคาร A, B, C
SCALE 1:500

รูปที่ 7 (ต่อ 4) ผังแสดงพื้นที่สีเขียว หลังคาอาคารของโครงการ

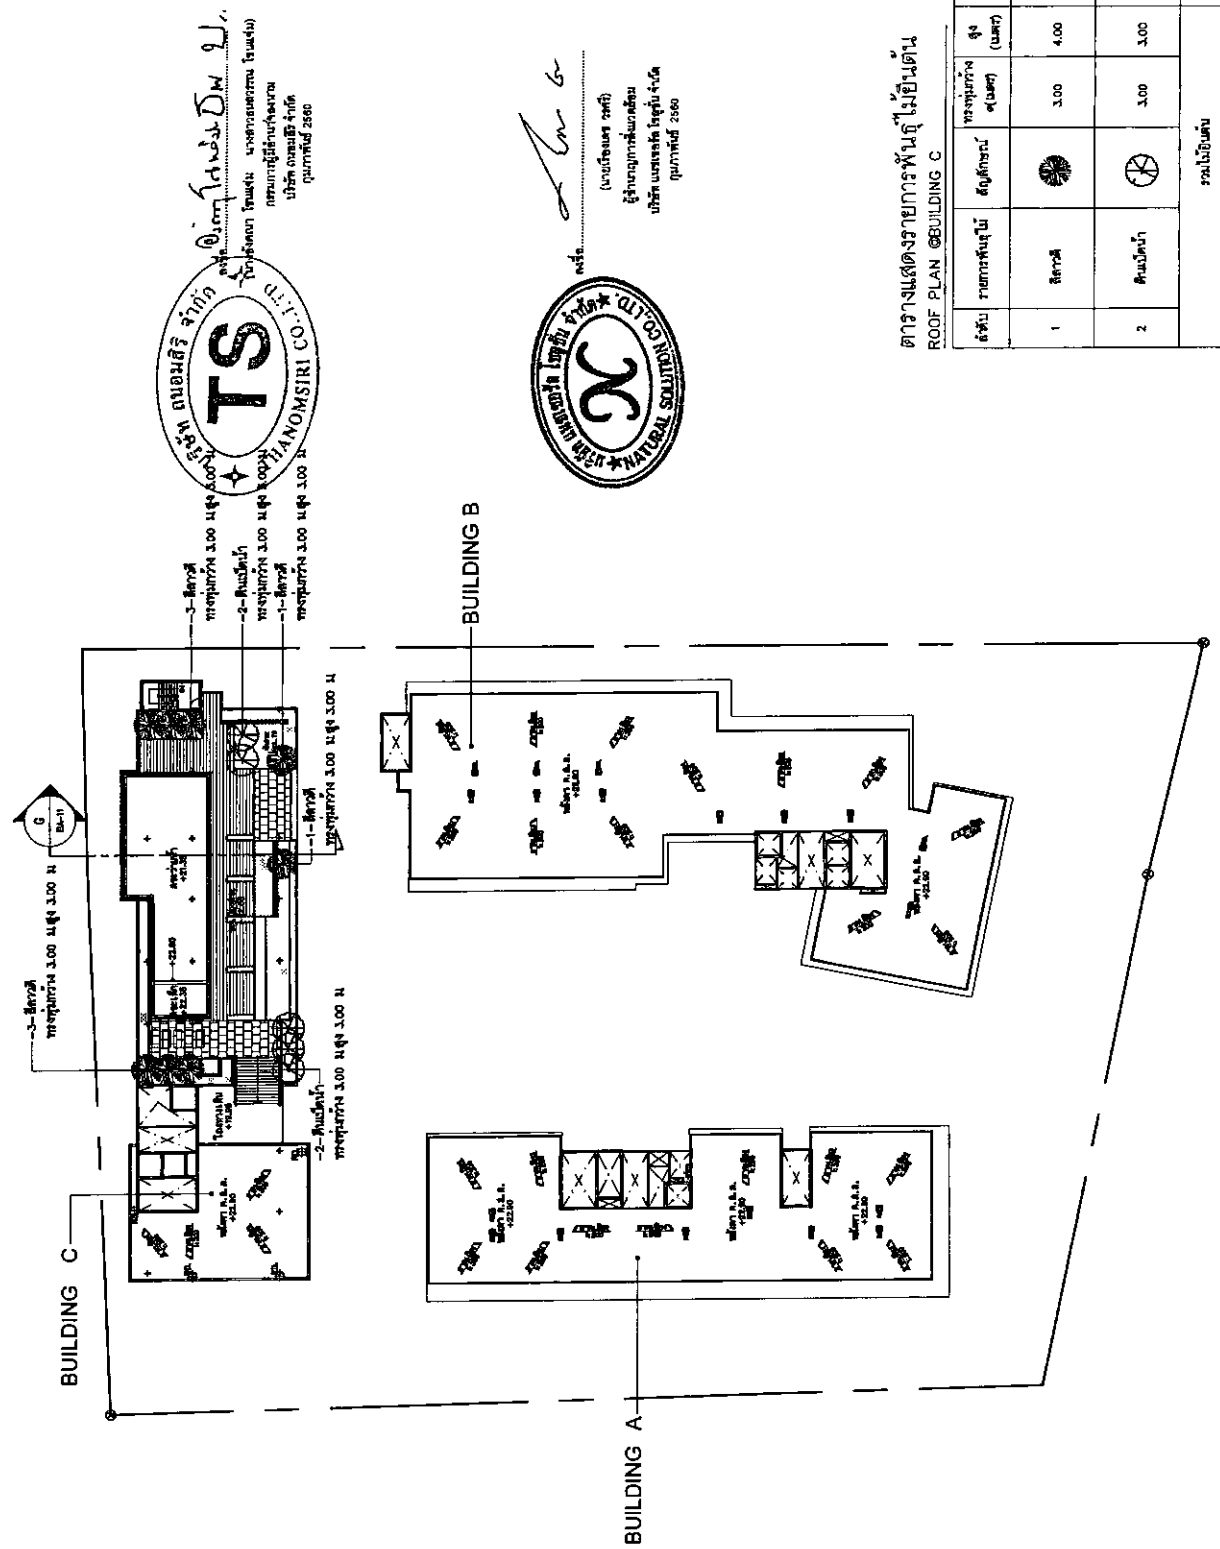







ตารางแสดงรายการพื้นที่ ^๗ เม็นตัน

ลำดับ	รายการแข่งขัน	สัญลักษณ์	เวลาแข่งขัน (ชม.)	จำนวน (คน)
1	สีกาฬ		3.00	4.00 8
2	คัมภีร์		3.00	3.00 5

รวมโปรแกรม

13

ผังแสดงพื้นที่ปลูกไม้ยืนต้น พันธุ์เตยดำดงฟ้า
อัตรา A, B, C 1:500
SCALE

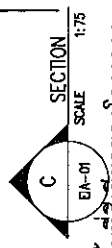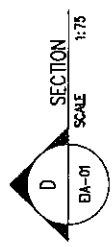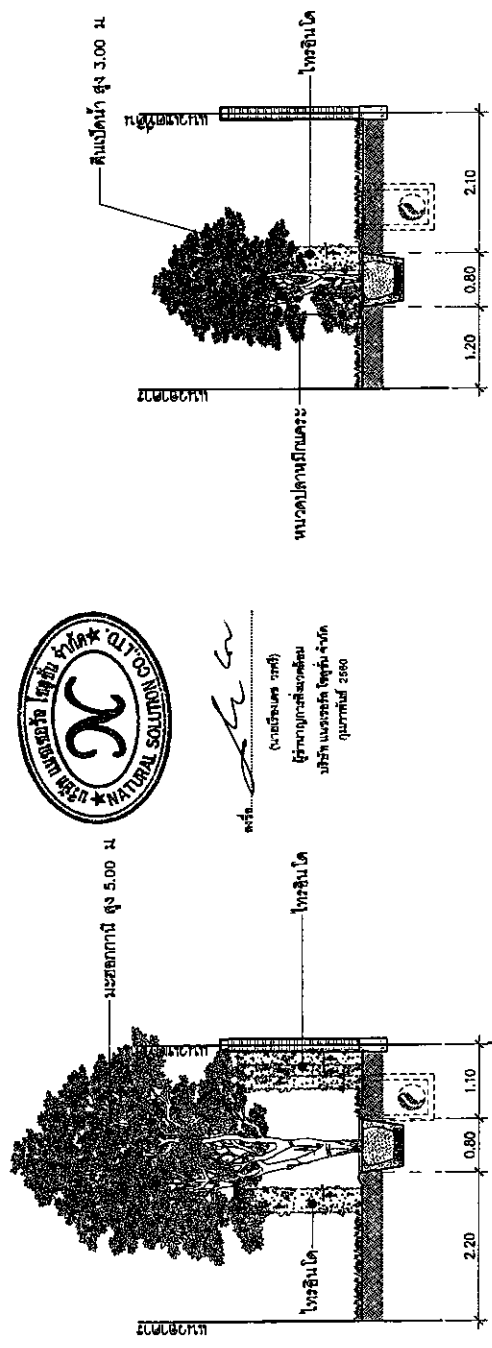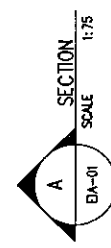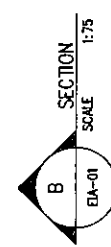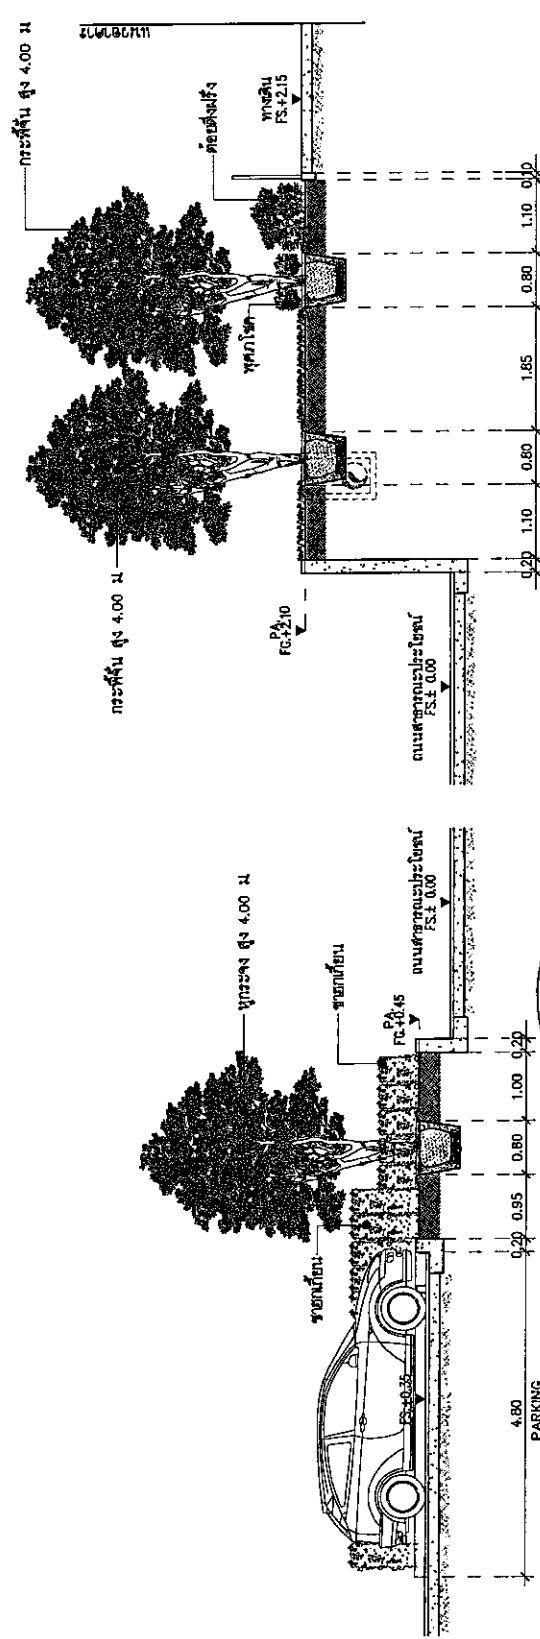


 บริษัท ทานอมสิริ จำกัด
 THANOMSIRI CO., LTD.
 100/1 หมู่ 10 ต.บ้านใหม่ อ.เมือง จ.นนทบุรี 11000
 โทร. 02-535-1111 โทรสาร 02-535-1112

(นายธีรเดช วนฝัก)
 ผู้บริหารกลุ่มงานพัฒนา
 บริษัท แพร่พรทิพย์ จำกัด
 กุมภาพันธ์ 2560



PRINCIPAL	สุวิมล วัฒนศิริ
IN CHARGE	สุวิมล วัฒนศิริ
PROJECT	บ้านพัก 2 ชั้น
ARCHITECT	สุวิมล วัฒนศิริ
ENGINEER	สุวิมล วัฒนศิริ
PLANNER	สุวิมล วัฒนศิริ

WOR
CONSULTANT

STRUCTURAL	สุวิมล วัฒนศิริ
ENGINEER	สุวิมล วัฒนศิริ
ARCHITECT	สุวิมล วัฒนศิริ
PROJECT	บ้านพัก 2 ชั้น
ENGINEER	สุวิมล วัฒนศิริ
PLANNER	สุวิมล วัฒนศิริ
SANITARY	สุวิมล วัฒนศิริ
ENGINEER	สุวิมล วัฒนศิริ

PROJECT NAME :
บ้านพัก 2 ชั้น
(อาคารพาณิชย์ 250 ตร.ม.)





OWNER :	บริษัท ไทยนิรมล จำกัด
DATE :	2/10/15
ISSUED/REVISION :	
PROJECT NO. :	213051
CAD DWG FILE :	

PHASE :	ELIA
DRAWN BY :	
CHECKED BY :	
APPROVED BY :	
DRAWING TITLE :	


TOTAL DRAWINGS :	2/10/15
DRAWING NO. :	L-EIA-11

NOTES : 1. SEE SITE PLAN AND LAYOUT FOR DIMENSIONS
2. SEE EIA REPORT FOR DIMENSIONS
3. SEE EIA REPORT FOR DIMENSIONS

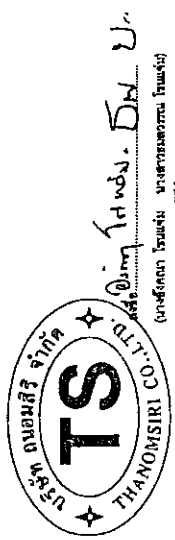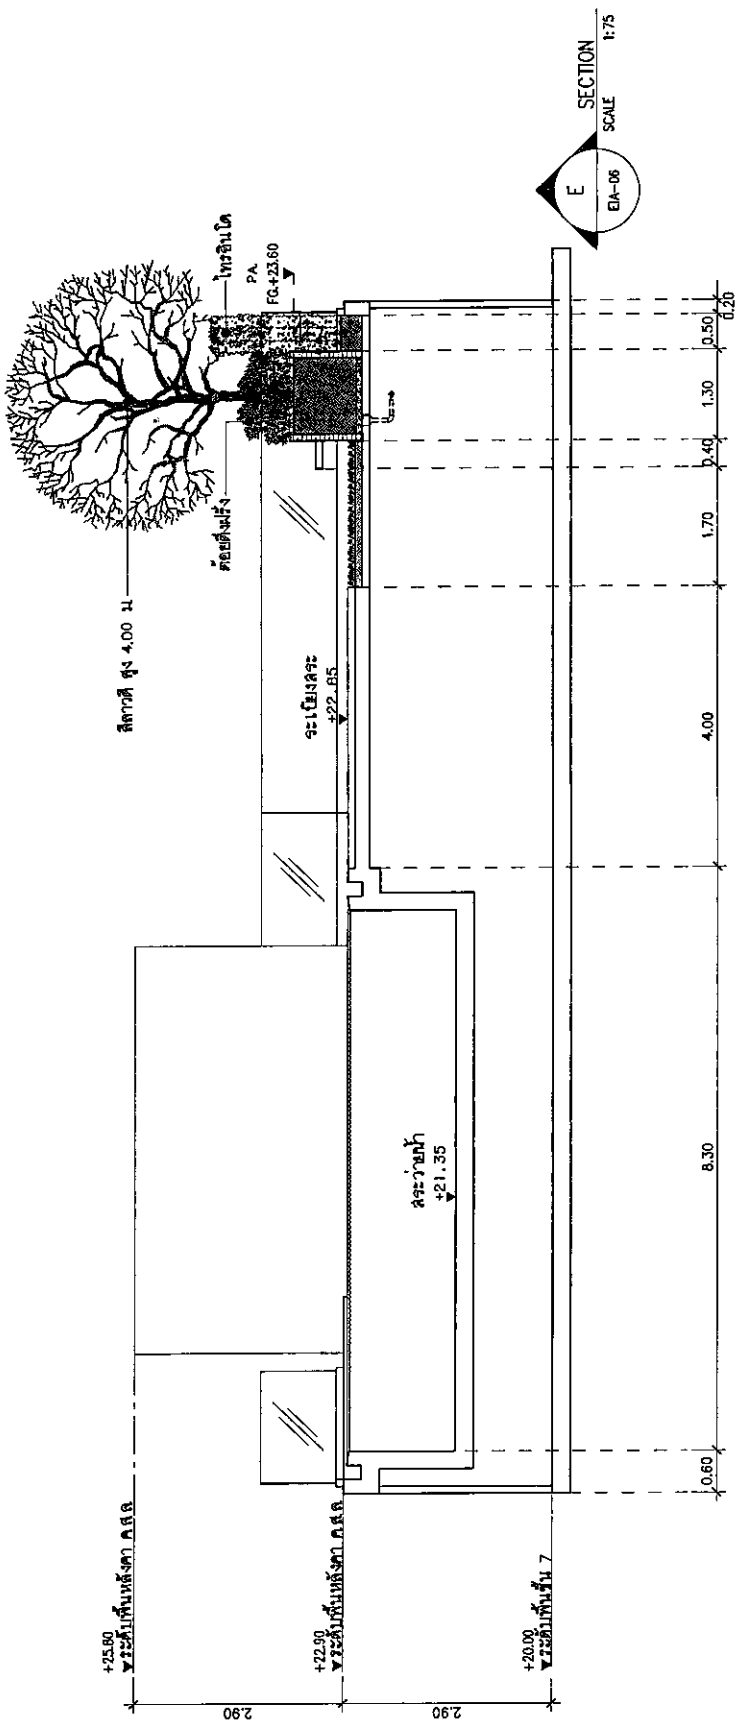

(นาย)สุวิมล วัฒนศิริ
ผู้ควบคุมการก่อสร้าง
บริษัท ไทยนิรมล จำกัด
กรุงเทพฯ 2500

รูปที่ 7 (ต่อ)ผังแสดงภาพตัดพื้นที่สีเขียว ขึ้นจากฟ้าของโครงการ

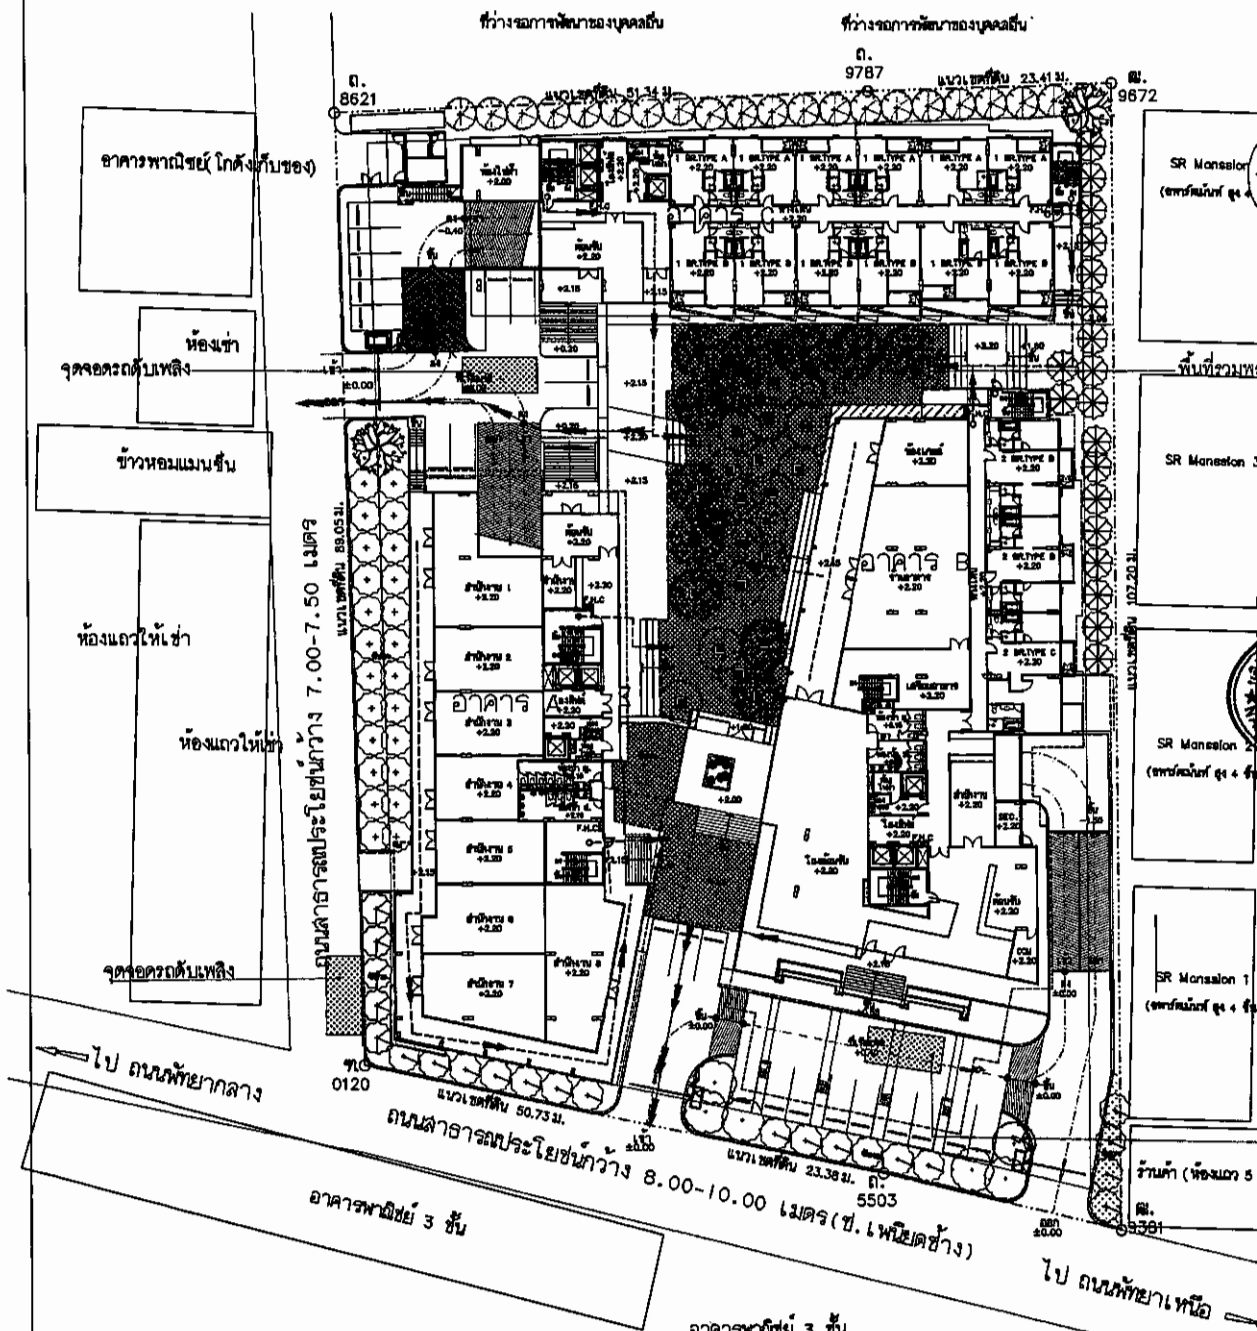

บริษัท ถนนมิตร จำกัด
TS
THANOMSIRI CO., LTD.
(นางสาวสมพร ใจงาม) (นางสาวสมพร ใจงาม) (นางสาวสมพร ใจงาม)
กรรมการผู้มีอำนาจลงนาม
บริษัท ถนนมิตร จำกัด
กรุงเทพฯ 2560

พื้นที่รวมพลจุดที่ 1 (พื้นที่สีเขียว 672.38-33 (โคนต้นไม้ใหญ่))
= 639.38 ตร.ม.

รวมพื้นที่จุดรวมพลทั้งหมด = 639.38 ตร.ม.

บริษัท ถนนมิตร จำกัด
(นายเรืองเดช วรศรี)
ผู้อำนวยการสำนักงาน
บริษัท ถนนมิตร จำกัด
กรุงเทพฯ 2560

สัญลักษณ์
Assembly Point (จุดรวมพลของโครงการ)
รถดับเพลิง
เส้นทางจากบันไดหนีไฟมายังจุดรวมพล
เส้นทางจากจุดรวมพลออกไปจุดปลอดภัยนอกโครงการ
จุดจอดรถดับเพลิง

ผังแสดงตำแหน่งพื้นที่รวมพล แปลนพื้นที่ด้านล่าง
SCALE 1:500

ARCHITECTS : โอบายด์ เลขที่ น 005-51

PRINCIPAL IN CHARGE : โอบายด์ เลขที่ น 005-51

PROJECT ARCHITECT : โอบายด์ เลขที่ น 005-51

ARCHITECT : โอบายด์ เลขที่ น 005-51

PLANNER : โอบายด์ เลขที่ น 005-51

ENGINEERS : WOR CONSULTANT

STRUCTURAL ENGINEER : วรณัฐ แสงสุวรรณ อก. 2288

Mechanical ENGINEER : นพ. ศักดิ์มงคล อก. 3483

ELECTRICAL ENGINEER : วัชรวิทย์ โอบายด์ อก. 3800

SANITARY ENGINEER : สิบพลโท บัณฑิต อก. 94

PROJECT NAME : ถนนมิตรเรดิโอเดนท์ (อาคารพาณิชย์รวม 250 ห้อง)

OWNER : บริษัท ถนนมิตร จำกัด

31/5 วันที่ 2 ค.นาจนพยอม อ.สีหะ จ.ชลบุรี

MARK : DATE : ISSUED/DESCRIPTION :

PROJECT NO. : 213051

CAD DWG FILE :

PHASE : E.I.A.

DRAWN BY : โอบายด์ บัณฑิต

PRODUCTION AS OPEN : โอบายด์ บัณฑิต

CHECKED BY : โอบายด์ บัณฑิต

APPROVED BY : โอบายด์ บัณฑิต

DRAWING TITLE :

TOTAL DRAWING : DATE : 2/06/15 DRAWING NO. 1

REMARK : DO NOT SCALE THIS DRAWING. ALL DIMENSIONS SHOULD BE CHECKED ON THE SITE AND SHOP DRAWINGS SHOULD BE PREPARED BEFORE CONSTRUCTION BY CONTRACTOR.

รูปที่ 8 แสดงทิศทางการอพยพหนีไฟ และ จุดรวมพลของโครงการ



Don. Feb. 22.

(นางวัชรีคุณา โทษะแจ่ม นางสาวฉวีวรรณ โทษะแจ่ม)

กรรมการผู้มีอำนาจลงนาม

ข้าพเจ้า นายสมชาย นามสกุล นามสกุล

กุมภาพันธ์ 2560



12

(หมายเหตุเรื่องเศษ ๖๖๓๖)

ผู้ชำนาญการสิ่งแวดล้อม


บริษัท แปซิฟิก เซอร์วิส จำกัด

ทุนภาพพื้นที่ 2580

จุดตรวจวัดจากทาสเสี่ยง และแรงสนับสนุน

จุดตรวจวัดอากาศ เสียงและแรงสั่นสะเทือน
บริเวณพื้นที่โครงการ

จุดตรวจวัดอากาศ เสียง และแรงสั่นสะเทือน
บริเวณโรงเรียนนาข้าวพระมหาไถ่พัทยา

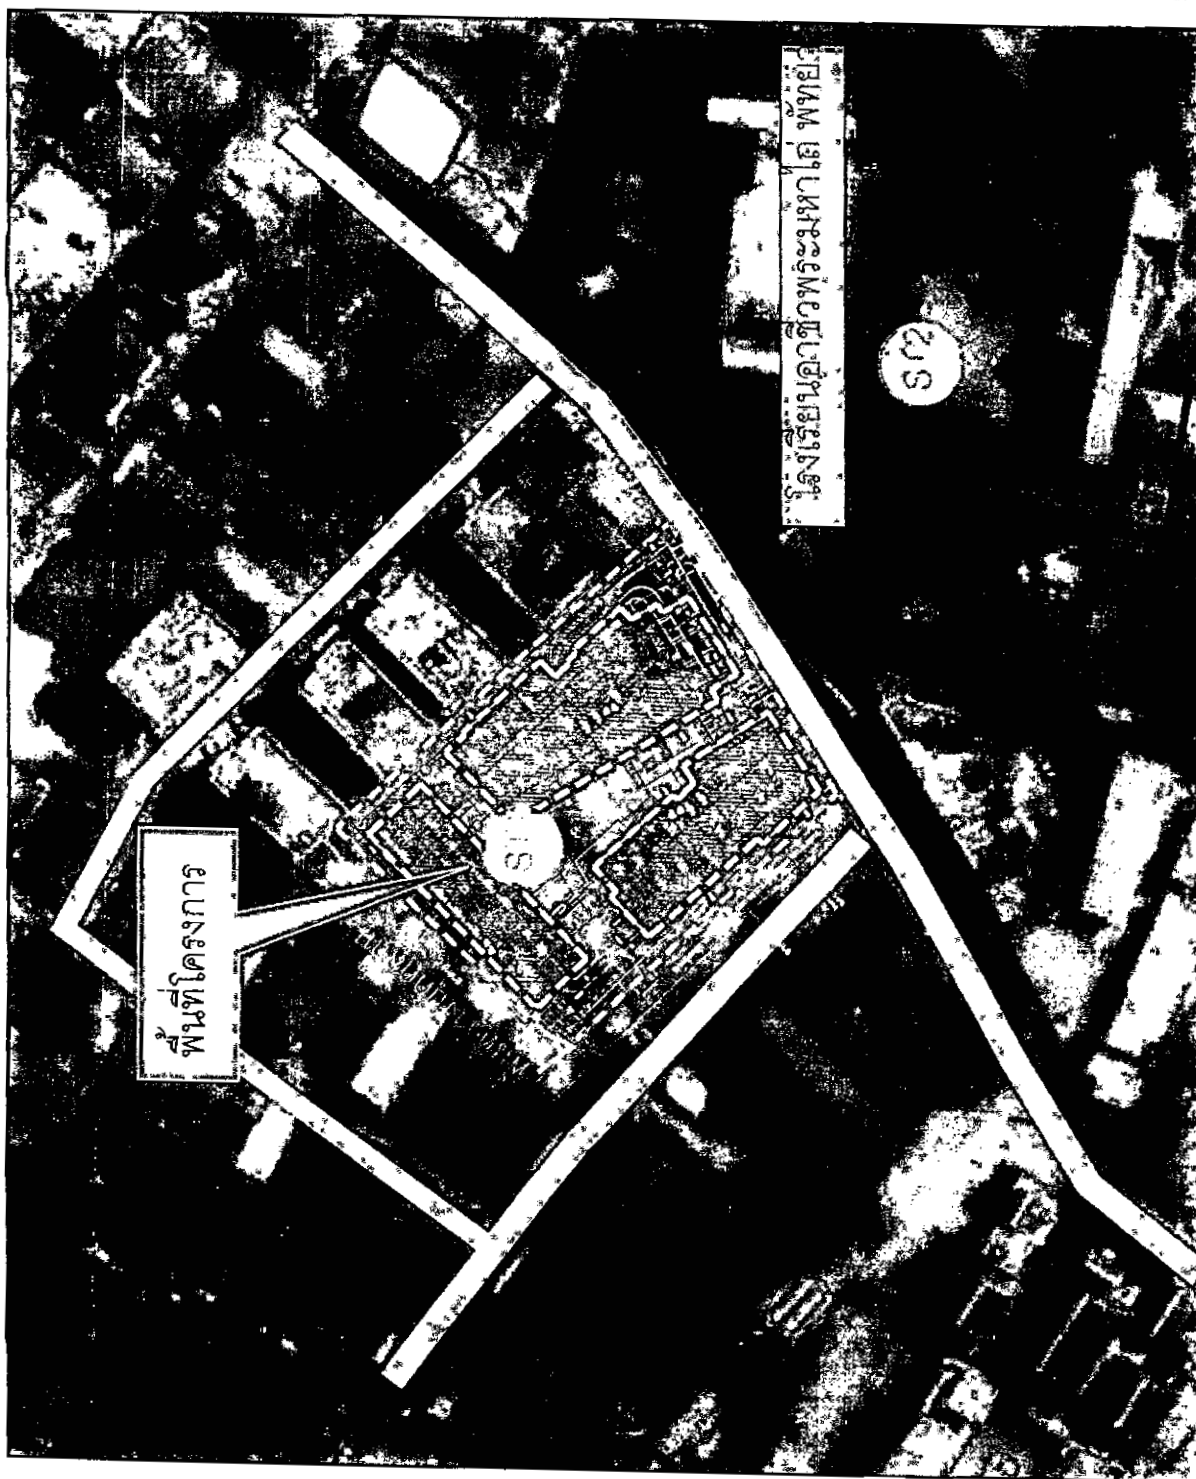

บริษัท แนนโซลูชั่น โซลูชั่น จำกัด
Natural Solution Co., Ltd.

၆၄၉

จุดตรวจวัดคุณภาพอากาศ เสียง และแรงสั่นสะเทือน

โครงการ ถนนมิตร เรสซิเดนซ์