

ที่ ทส ๑๐๐๙.๕/ ๑๓๗๔๓



สำนักงานนโยบายและแผน
ทรัพยากรธรรมชาติและสิ่งแวดล้อม
ถนนพระรามที่ ๖ แขวงสามเสนใน
เขตพญาไท กรุงเทพฯ ๑๐๔๐๐

๓๑ ตุลาคม ๒๕๖๐

เรื่อง แจ้งผลการพิจารณารายงานการวิเคราะห์ผลกระทบสิ่งแวดล้อมโครงการ The Lofts Silom
ของบริษัท ไรมอน แลนด์ สील จำกัด

เรียน กรรมการผู้จัดการบริษัท ไรมอน แลนด์ สील จำกัด

สิ่งที่ส่งมาด้วย ๑. สำเนาหนังสือบริษัท ไท-ไท วิศวกร จำกัด ที่ TTE 140/60

ลงวันที่ ๑๒ มิถุนายน ๒๕๖๐

๒. สำเนาหนังสือคณะกรรมการผู้ชำนาญการพิจารณารายงานการวิเคราะห์ผลกระทบ

สิ่งแวดล้อม ด้านอาคารการจัดสรรที่ดิน และบริการชุมชน กรุงเทพมหานคร

ที่ กท ๑๑๐๔/๓๔๓๖ ลงวันที่ ๒๔ ตุลาคม ๒๕๖๐

๓. มาตรการป้องกันและแก้ไขผลกระทบสิ่งแวดล้อม และมาตรการติดตามตรวจสอบผลกระทบ

สิ่งแวดล้อมที่โครงการ The Lofts Silom ของบริษัท ไรมอน แลนด์ สील จำกัด ต้องยึดถือ

ปฏิบัติอย่างเคร่งครัด

๔. แนวทางการเสนอรายงานผลการปฏิบัติตามมาตรการป้องกันและแก้ไขผลกระทบสิ่งแวดล้อม

และมาตรการติดตามตรวจสอบผลกระทบสิ่งแวดล้อม โครงการด้านอาคาร การจัดสรรที่ดิน

และบริการชุมชน

ตามที่ บริษัท ไรมอน แลนด์ สील จำกัด ได้มอบหมายและมอบอำนาจให้บริษัท ไท-ไท วิศวกร จำกัด
จัดทำและเสนอรายงานการวิเคราะห์ผลกระทบสิ่งแวดล้อมโครงการ The Lofts Silom ตั้งอยู่ที่ ถนนประมวญ
แขวงสีลม เขตบางรัก กรุงเทพมหานคร เป็นโครงการประเภทอาคารอยู่อาศัยรวม (อาคารชุด) มีจำนวนห้องชุด
๒๖๘ ห้อง ให้สำนักงานนโยบายและแผนทรัพยากรธรรมชาติและสิ่งแวดล้อมดำเนินการตามขั้นตอนการพิจารณา
รายงาน รายละเอียดตามสิ่งที่ส่งมาด้วย ๑ นั้น

สำนักงานนโยบายและแผนทรัพยากรธรรมชาติและสิ่งแวดล้อม ได้ดำเนินการตามขั้นตอน
การพิจารณารายงาน และกรุงเทพมหานครได้แจ้งมติคณะกรรมการผู้ชำนาญการพิจารณารายงานการวิเคราะห์
ผลกระทบสิ่งแวดล้อมด้านอาคาร การจัดสรรที่ดิน และบริการชุมชน กรุงเทพมหานคร ในการประชุมครั้งที่
๓๓/๒๕๖๐ เมื่อวันที่ ๕ ตุลาคม ๒๕๖๐ คณะกรรมการผู้ชำนาญการฯ มีมติให้ความเห็นชอบรายงานการ
วิเคราะห์ผลกระทบสิ่งแวดล้อมโครงการ The Lofts Silom ของบริษัท ไรมอน แลนด์ สील จำกัด รายละเอียดตาม
สิ่งที่ส่งมาด้วย ๒ โดยให้บริษัท ไรมอน แลนด์ สील จำกัด เจ้าของโครงการปฏิบัติตามมาตรการป้องกันและแก้ไข
ผลกระทบสิ่งแวดล้อม และมาตรการติดตามตรวจสอบผลกระทบสิ่งแวดล้อมที่เสนอไว้ในรายงานฯ อย่าง
เคร่งครัด ทั้งนี้ หากท่านได้รับอนุญาตแล้ว สำนักงานนโยบายฯ ขอความร่วมมือท่านส่งสำเนาใบอนุญาตพร้อม
เงื่อนไข ให้สำนักงานนโยบายฯ ทราบด้วย และเมื่อเริ่มดำเนินโครงการแล้วจะต้องเสนอรายงานผลการปฏิบัติตาม
มาตรการป้องกันและแก้ไขผลกระทบสิ่งแวดล้อมและมาตรการติดตามตรวจสอบผลกระทบสิ่งแวดล้อม
รายละเอียดตามสิ่งที่ส่งมาด้วย ๓ และ ๔ รวมทั้งโครงการจะต้องปฏิบัติตามกฎหมายอื่นใดที่เกี่ยวข้องด้วย

และ...

และประสานกับผู้จัดทำรายงานฯ ให้ดำเนินการรวบรวมรายละเอียดข้อมูลทั้งหมดเรียงตามลำดับการพิจารณา
ของคณะกรรมการผู้ชำนาญการฯ จำนวน ๑ เล่ม พร้อมแผ่นบันทึกข้อมูล (CD-ROM) ในรูปของ Digital File
(pdf) Adobe Acrobat จำนวน ๒ แผ่น พร้อมทั้ง ให้จัดทำรายงานฉบับสมบูรณ์ที่ปรับปรุงตามข้อคิดเห็นของ
คณะกรรมการผู้ชำนาญการฯ จำนวน ๓ เล่ม พร้อมแผ่นบันทึกข้อมูล (CD-ROM) ในรูปของ Digital File (pdf)
Adobe Acrobat จำนวน ๘ แผ่น เสนอต่อสำนักงานนโยบายฯ ภายในเวลา ๑ เดือน เพื่อใช้เป็นเอกสารอ้างอิง
และส่งให้หน่วยงานที่เกี่ยวข้องต่อไป ทั้งนี้ สำนักงานนโยบายฯ ได้มีหนังสือแจ้งบริษัท ไทย-ไทย วิศวกร จำกัด เพื่อ
ดำเนินการต่อไปด้วยแล้ว

จึงเรียนมาเพื่อโปรดพิจารณาดำเนินการต่อไป

ขอแสดงความนับถือ



(นายสุริช ชุลลพิษย์)

รองเลขาธิการฯ ปฏิบัติราชการแทน

เลขาธิการสำนักงานนโยบายและแผนทรัพยากรธรรมชาติและสิ่งแวดล้อม

สำนักวิเคราะห์ผลกระทบสิ่งแวดล้อม

โทรศัพท์ ๐ ๒๒๖๕ ๖๕๐๐ กต ๒ กต ๖๘๑๒-๖๘๑๔

โทรสาร ๐ ๒๒๖๕ ๖๖๑๖

สำเนาถูกต้อง



(นางสาวมลิวรรณ สอนดา)

เจ้าพนักงานธุรการอาวุโส

ที่ ทส ๑๐๐๙.๕/ ๑๓๗๔๕



สำนักงานนโยบายและแผน
ทรัพยากรธรรมชาติและสิ่งแวดล้อม
ถนนพระรามที่ ๖ แขวงสามเสนใน
เขตพญาไท กรุงเทพฯ ๑๐๕๐๐

๓๑ ตุลาคม ๒๕๖๐

เรื่อง แจ้งผลการพิจารณารายงานการวิเคราะห์ผลกระทบสิ่งแวดล้อมโครงการ The Lofts Silom
ของบริษัท ไรมอน แลนด์ สิลม จำกัด

เรียน ผู้ว่าราชการกรุงเทพมหานคร

อ้างถึง หนังสือคณะกรรมการผู้ชำนาญการพิจารณารายงานการวิเคราะห์ผลกระทบสิ่งแวดล้อม ด้านอาคาร
การจัดสรรที่ดิน และบริการชุมชน กรุงเทพมหานคร ที่ กท ๑๑๐๔/๓๔๓๖ ลงวันที่ ๒๔ ตุลาคม ๒๕๖๐

สิ่งที่ส่งมาด้วย ๑. มาตรการป้องกันและแก้ไขผลกระทบสิ่งแวดล้อม และมาตรการติดตามตรวจสอบผลกระทบ
สิ่งแวดล้อมที่โครงการ The Lofts Silom ของบริษัท ไรมอน แลนด์ สิลม จำกัด ต้องยึดถือ
ปฏิบัติอย่างเคร่งครัด

๒. แนวทางการเสนอรายงานผลการปฏิบัติตามมาตรการป้องกันและแก้ไขผลกระทบ
สิ่งแวดล้อม และมาตรการติดตามตรวจสอบผลกระทบสิ่งแวดล้อม โครงการด้านอาคาร
การจัดสรรที่ดิน และบริการชุมชน

ตามหนังสือที่อ้างถึง กรุงเทพมหานคร ได้แจ้งมติคณะกรรมการผู้ชำนาญการพิจารณารายงานการ
วิเคราะห์ผลกระทบสิ่งแวดล้อมด้านอาคาร การจัดสรรที่ดิน และบริการชุมชน กรุงเทพมหานคร ในการประชุมครั้งที่
๓๗/๒๕๖๐ เมื่อวันที่ ๕ ตุลาคม ๒๕๖๐ คณะกรรมการผู้ชำนาญการฯ มีมติให้ความเห็นชอบรายงานการวิเคราะห์
ผลกระทบสิ่งแวดล้อมโครงการ The Lofts Silom ของบริษัท ไรมอน แลนด์ สิลม จำกัด ตั้งอยู่ที่ ถนนประมวญ
แขวงสีลม เขตบางรัก กรุงเทพมหานคร เป็นโครงการประเภทอาคารอยู่อาศัยรวม (อาคารชุด) มีจำนวนห้องชุด
๒๖๘ ห้อง พร้อมทั้งมาตรการป้องกันและแก้ไขผลกระทบสิ่งแวดล้อมและมาตรการติดตามตรวจสอบผลกระทบ
สิ่งแวดล้อมที่โครงการ The Lofts Silom ต้องยึดถือปฏิบัติอย่างเคร่งครัด ความละเอียดแจ้งแล้ว นั้น

สำนักงานนโยบายและแผนทรัพยากรธรรมชาติและสิ่งแวดล้อม รับทราบการแจ้งมติ
คณะกรรมการผู้ชำนาญการพิจารณารายงานการวิเคราะห์ผลกระทบสิ่งแวดล้อมด้านอาคาร การจัดสรรที่ดิน และ
บริการชุมชน กรุงเทพมหานคร ดังกล่าว โดยให้บริษัท ไรมอน แลนด์ สิลม จำกัด เจ้าของโครงการปฏิบัติตาม
มาตรการป้องกันและแก้ไขผลกระทบสิ่งแวดล้อม และมาตรการติดตามตรวจสอบผลกระทบสิ่งแวดล้อมที่เสนอ
ไว้ในรายงานฯ อย่างเคร่งครัด ทั้งนี้ หากกรุงเทพมหานคร ได้อนุญาตโครงการแล้ว สำนักงานนโยบายฯ ขอความ
ร่วมมือกรุงเทพมหานครส่งสำเนาใบอนุญาตพร้อมเงื่อนไขให้สำนักงานนโยบายฯ ทราบด้วย และเมื่อมีการเริ่ม
ดำเนินโครงการแล้วจะต้องเสนอรายงานผลการปฏิบัติตามมาตรการป้องกันและแก้ไขผลกระทบสิ่งแวดล้อม และ
มาตรการติดตามตรวจสอบผลกระทบสิ่งแวดล้อม รายละเอียดตามสิ่งที่ส่งมาด้วย ๑ และ ๒ ในการนี้ จึงขอให้
กรุงเทพมหานครดำเนินการให้เป็นไปตามกฎหมายมาตรา ๕๐ วรรคสอง แห่งพระราชบัญญัติส่งเสริมและรักษา
คุณภาพสิ่งแวดล้อมแห่งชาติ พ.ศ. ๒๕๓๕ กล่าวคือ เมื่อคณะกรรมการผู้ชำนาญการได้ให้ความเห็นชอบในรายงาน
การวิเคราะห์ผลกระทบสิ่งแวดล้อมตามมาตรา ๔๙ แล้ว ให้เจ้าหน้าที่ซึ่งมีอำนาจตามกฎหมายในการพิจารณาสิ่ง

อนุญาต...

อนุญาตหรือต่ออายุใบอนุญาตนำมาตรการที่เสนอไว้ในรายงานการวิเคราะห์ผลกระทบสิ่งแวดล้อมไปกำหนดเป็นเงื่อนไขในการสั่งอนุญาตหรือต่ออายุใบอนุญาตโดยให้ถือว่าเป็นเงื่อนไขที่กำหนดตามกฎหมายในเรื่องนั้นด้วย อย่างไรก็ตาม ก่อนที่จะมีการอนุมัติ หรืออนุญาตขอให้กรุงเทพมหานครพิจารณากฎหมายอื่นๆ ที่เกี่ยวข้องด้านสิ่งแวดล้อมที่อยู่ในอำนาจหน้าที่ของกรุงเทพมหานครเพิ่มเติมด้วย

จึงเรียนมาเพื่อโปรดพิจารณาดำเนินการต่อไป

ขอแสดงความนับถือ



(นายสุโช ชูลทิพย์)

รองเลขาธิการฯ ปฏิบัติราชการแทน

เลขาธิการสำนักงานนโยบายและแผนทรัพยากรธรรมชาติและสิ่งแวดล้อม

สำนักวิเคราะห์ผลกระทบสิ่งแวดล้อม

โทรศัพท์ ๐ ๒๒๖๕ ๖๕๐๐ กต ๒ กต ๖๘๑๒-๖๘๑๔

โทรสาร ๐ ๒๒๖๕ ๖๖๑๖

มาตรการป้องกันและแก้ไขผลกระทบสิ่งแวดล้อม และมาตรการติดตามตรวจสอบผลกระทบสิ่งแวดล้อม
ที่โครงการ The Lofts Silom ของบริษัท ไรมอน แลนด์ สิลม จำกัด ต้องยึดถือปฏิบัติอย่างเคร่งครัด

โครงการต้องปฏิบัติตามมาตรการป้องกันและแก้ไขผลกระทบสิ่งแวดล้อม และมาตรการติดตามตรวจสอบผลกระทบสิ่งแวดล้อม ตามที่เสนอไว้ในรายงานการวิเคราะห์ผลกระทบสิ่งแวดล้อมโครงการ The Lofts Silom ของบริษัท ไรมอน แลนด์ สิลม จำกัด ตั้งอยู่ที่ถนนประมวญ แขวงสีลม เขตบางรัก กรุงเทพมหานคร มีขนาดพื้นที่โครงการ 2-0-10 ไร่ หรือ 3,240 ตารางเมตร เป็นโครงการประเภทอาคารชุด ภายในโครงการประกอบด้วยอาคารชุดพักอาศัย ขนาดความสูง 37 ชั้น ความสูง 163.55 เมตร (ความสูงวัดถึงส่วนที่สูงที่สุด) จำนวน 1 อาคาร มีจำนวนห้องชุดพักอาศัยรวมทั้งสิ้น 268 ห้อง จัดทำรายงานการวิเคราะห์ผลกระทบสิ่งแวดล้อมโดย บริษัท ไทย-ไท วิศวกร จำกัด ดังรายละเอียดต่อไปนี้

1. โครงการต้องยึดถือปฏิบัติตามมาตรการป้องกันและแก้ไขผลกระทบสิ่งแวดล้อม และมาตรการติดตามตรวจสอบผลกระทบสิ่งแวดล้อม ตามที่เสนอไว้ในรายงานการวิเคราะห์ผลกระทบสิ่งแวดล้อม โครงการ The Lofts Silom ของบริษัท ไรมอน แลนด์ สิลม จำกัด อย่างเคร่งครัด

2. โครงการต้องบันทึกผลการติดตามตรวจสอบการดำเนินการหรือการปฏิบัติตามมาตรการป้องกันและแก้ไขผลกระทบสิ่งแวดล้อม และส่งผลการดำเนินการมายังหน่วยงานผู้อนุญาตและสำนักงานนโยบายและแผนทรัพยากรธรรมชาติและสิ่งแวดล้อม ตามแนวทางการเสนอรายงานผลการปฏิบัติตามมาตรการป้องกันและแก้ไขผลกระทบสิ่งแวดล้อม และมาตรการติดตามตรวจสอบผลกระทบสิ่งแวดล้อม

3. ในกรณีที่โครงการมีความจำเป็นต้องเปลี่ยนแปลงรายละเอียดโครงการ หรือมาตรการป้องกันและแก้ไขผลกระทบสิ่งแวดล้อม และมาตรการติดตามตรวจสอบผลกระทบสิ่งแวดล้อม ตามที่เสนอไว้ในรายงานการวิเคราะห์ผลกระทบสิ่งแวดล้อมที่ได้รับความเห็นชอบไว้แล้ว ให้โครงการแจ้งให้หน่วยงานที่มีอำนาจหน้าที่ในการพิจารณาอนุมัติหรืออนุญาตดำเนินการดังนี้

1) หากหน่วยงานผู้อนุมัติหรืออนุญาตเห็นว่าการเปลี่ยนแปลงดังกล่าว เกิดผลดีต่อสิ่งแวดล้อมมากกว่า หรือเทียบเท่ามาตรการที่กำหนดไว้ในรายงานการวิเคราะห์ผลกระทบสิ่งแวดล้อมที่ได้รับความเห็นชอบไว้แล้ว ให้หน่วยงานผู้อนุมัติหรืออนุญาตรับจดแจ้งให้เป็นไปตามหลักเกณฑ์ และเงื่อนไขที่กำหนดไว้ในกฎหมายนั้น ๆ ต่อไป พร้อมกับให้จัดทำสำเนาการเปลี่ยนแปลงดังกล่าวข้างต้นที่รับจดแจ้งไว้ แจ้งให้กับสำนักงานนโยบายและแผนทรัพยากรธรรมชาติและสิ่งแวดล้อม เพื่อทราบ

บริษัท ไรมอน แลนด์ สิลม จำกัด
RAIMON LAND SILOM CO., LTD.



ตุลาคม 2560 ลงชื่อ.....

(นายสถาพร อมรพรพิตร และ นายกิจพงษ์ นิมนคร)
กรรมการผู้มีอำนาจลงนาม บริษัท ไรมอน แลนด์ สิลม จำกัด

ตุลาคม 2560 ลงชื่อ.....

(นายมนูญช์ ไวกาสี)
ผู้อำนวยการด้านสิ่งแวดล้อมของ บริษัท ไทย-ไท วิศวกร จำกัด

2) หากหน่วยงานผู้อนุมัติหรืออนุญาต เห็นว่าการเปลี่ยนแปลงดังกล่าว อาจกระทบต่อสาระสำคัญ ในรายงานการวิเคราะห์ผลกระทบสิ่งแวดล้อมที่ได้รับความเห็นชอบไว้แล้ว ให้หน่วยงานผู้อนุมัติหรืออนุญาต จัดส่ง รายงานการเปลี่ยนแปลงดังกล่าว ให้สำนักงานนโยบายและแผนทรัพยากรธรรมชาติและสิ่งแวดล้อม เพื่อเสนอให้ คณะกรรมการผู้ชำนาญการพิจารณารายงานการวิเคราะห์ผลกระทบสิ่งแวดล้อม (คชก.) ชุดที่เกี่ยวข้องให้ความเห็นชอบ ประกอบก่อนดำเนินการเปลี่ยนแปลง และเมื่อโครงการได้รับอนุมัติหรืออนุญาตให้มีการเปลี่ยนแปลง ให้หน่วยงาน ผู้อนุมัติหรืออนุญาตแจ้งผลการเปลี่ยนแปลงดังกล่าวให้สำนักงานนโยบายและแผนทรัพยากรธรรมชาติและสิ่งแวดล้อม เพื่อทราบ

4. เมื่อเจ้าของโครงการดำเนินโครงการเสร็จสิ้นแล้ว และก่อนที่จะมีการโอนสิทธิให้กับนิติบุคคล (ในกรณีที่มี การโอนสิทธิ) เจ้าของโครงการมีหน้าที่ต้องแจ้งให้นิติบุคคลผู้รับโอนทราบถึงสิทธิและหน้าที่ในการปฏิบัติตามมาตรการ ป้องกันและแก้ไขผลกระทบสิ่งแวดล้อม และมาตรการติดตามตรวจสอบผลกระทบสิ่งแวดล้อม ที่ระบุไว้ในรายงาน การวิเคราะห์ผลกระทบสิ่งแวดล้อมอย่างเคร่งครัด หากเจ้าของโครงการไม่มีหลักฐานการแจ้งสิทธิและหน้าที่ และ หลักฐานการรับทราบถึงสิทธิและหน้าที่ดังกล่าวของนิติบุคคล ให้ถือว่าเจ้าของโครงการยังต้องรับผิดชอบตามสิทธิและ หน้าที่ที่กำหนดไว้ในมาตรการป้องกันและแก้ไขผลกระทบสิ่งแวดล้อม และมาตรการติดตามตรวจสอบผลกระทบ สิ่งแวดล้อม ที่ระบุไว้ในรายงานการวิเคราะห์ผลกระทบสิ่งแวดล้อมอย่างเคร่งครัด

5. หากได้รับการร้องเรียนจากประชาชนว่าได้รับความเดือดร้อนรำคาญ จากกิจกรรมการดำเนินโครงการ หรือโครงการก่อให้เกิดความเสียหายแก่สาธารณสุขสมบัติ หรือชีวิตและทรัพย์สินของประชาชน เจ้าของโครงการ จะต้อง ดำเนินการแก้ไขปัญหาดังกล่าวโดยไม่ชักช้า และแจ้งหน่วยงานอนุญาต สำนักงานนโยบายและแผนทรัพยากรธรรมชาติและ สิ่งแวดล้อม และหน่วยงานที่เกี่ยวข้องทราบ เพื่อหาแนวทางหรือมาตรการในการแก้ไขปัญหาต่อไป

ตุลาคม 2560 ลงชื่อ.....

(นายสถาพร อมรรพพัทธ์ และ นายกิจิพจน์ นิ่มนคร)
กรรมการผู้มีอำนาจลงนาม บริษัท ไรมอน แลนด์ ซิลอม จำกัด

บริษัท ไรมอน แลนด์ ซิลอม จำกัด
RAIMON LAND SILOM CO., LTD.

ตุลาคม 2560 ลงชื่อ.....

(นายมนูญช์ ไวกาลิ)
ผู้อำนวยการด้านสิ่งแวดล้อมของ บริษัท ไทย-ไท วิศวกรรม จำกัด

ตารางที่ 1 สรุปผลกระทบสิ่งแวดล้อมที่สำคัญ มาตรการป้องกันและแก้ไขผลกระทบสิ่งแวดล้อมและมาตรการติดตามตรวจสอบผลกระทบสิ่งแวดล้อมโครงการ The Lofts Silom

องค์ประกอบทางสิ่งแวดล้อมและคุณค่าต่างๆ	ผลกระทบต่อสิ่งแวดล้อมที่สำคัญ	มาตรการป้องกันและแก้ไขผลกระทบสิ่งแวดล้อม	มาตรการติดตามตรวจสอบผลกระทบสิ่งแวดล้อม
1. ช่วงรื้อถอน	พื้นที่โครงการมีขนาดพื้นที่ 3,240 ตารางเมตร ซึ่งพื้นที่โครงการปัจจุบัน (เดือนตุลาคม 2560) เป็นพื้นที่ว่าง โดยพื้นที่ทั้งหมดเป็นพื้น ค.ส.ล. ความหนาประมาณ 0.2 เมตร ซึ่งเมื่อมีการรื้อถอนพื้นคอนกรีตดังกล่าว พบว่า จะมีปริมาณมูลฝอยจากการรื้อถอนประมาณ 648 ลูกบาศก์เมตร (คำนวณจาก $3,240 \times 0.2 = 648$ ลูกบาศก์เมตร) หรือ 173 ตัน โดยในการจัดการเศษคอนกรีต เศษเหล็ก และเศษปูนจากการรื้อถอนพื้น ค.ส.ล. โครงการจะกำหนดให้ผู้รับผิดชอบนำมูลฝอยดังกล่าวไปกำจัดยังพื้นที่ที่กรุงเทพมหานครจัดไว้ให้สำหรับทิ้งมูลฝอยจากการก่อสร้าง ได้แก่ ศูนย์กำจัดมูลฝอยอ่อนนุช อย่างไรก็ตาม โครงการต้องกำหนดให้ผู้รับเหมาปฏิบัติตามมาตรการเพื่อลดผลกระทบที่อาจเกิดขึ้น	- ใช้รถบรรทุกขนาด 6 ล้อ ในการขนส่งเศษวัสดุจากการรื้อถอน - ใช้ผ้าใบคลุมรถบรรทุกที่ใช้ขนส่งเศษวัสดุจากการรื้อถอน เพื่อป้องกันการร่วงหล่นลงบนถนน - กำหนดช่วงเวลาในการขนส่งรถบรรทุก ขนาด 6 ล้อ ในช่วงเวลา 9.00 - 16.00 น. ซึ่งอยู่นอกช่วงเวลาเร่งด่วน และเจ้าพนักงานท้องถิ่นอนุญาตให้รถบรรทุกสามารถสัญจรบริเวณโครงการได้ - ฉีดพรมน้ำบริเวณพื้นที่รื้อถอนหรือบริเวณที่ทำให้เกิดฝุ่น ตลอดระยะเวลาการรื้อถอน พร้อมทั้งกวาดฝุ่นละอองและตะกอนภายหลังการฉีดพรมน้ำ เพื่อป้องกันการอุดตันท่อระบายน้ำ และการฟุ้งกระจายอีกครั้ง - ควบคุมน้ำหนักรถบรรทุกไม่ให้เกิน 10 ตัน และกำชับให้ผู้ขับรถบรรทุกปฏิบัติตามพระราชบัญญัติการจราจรทางบก และให้ขับรถด้วยความระมัดระวังเป็นพิเศษ	- ตรวจสอบเครื่องยนต์ของรถที่ใช้ในการขนส่งเศษวัสดุจากการรื้อถอน ให้อยู่ในสภาพดีอยู่เสมอ เพื่อลดการเกิดมลพิษ

หมายเหตุ : เจ้าของโครงการ (บริษัท ไรมอน แลนด์ ซิลม จำกัด) จะต้องดำเนินการดังนี้

- เมื่อเริ่มมีการก่อสร้าง จะต้องการจัดทำผังขั้นตอนการประสานงานเรื่องร้อนเรียนทั้งในช่วงก่อสร้างและช่วงเปิดดำเนินการเสนอต่อสำนักงานเขตบางรัก (รูปที่ 2 และ 3 ประกอบ)
- บริษัท ไรมอน แลนด์ ซิลม จำกัด ต้องกำชับผู้รับเหมา/คนงาน และเจ้าหน้าที่ที่ปฏิบัติงานผู้ปฏิบัติตามมาตรการที่กำหนดไว้ในรายงานการวิเคราะห์ผลกระทบสิ่งแวดล้อมที่ได้รับความเห็นชอบโดยเคร่งครัด
- นำรายละเอียดมาตรการป้องกันและแก้ไขผลกระทบที่ได้รับความเห็นชอบ ติดประกาศบริเวณด้านหน้าโครงการให้เห็นอย่างชัดเจน
- จัดทำรายงานผลการปฏิบัติตามมาตรการป้องกันและแก้ไขผลกระทบสิ่งแวดล้อมทุก 6 เดือน และจัดส่งรายงานให้สำนักงานนโยบายและแผนทรัพยากรธรรมชาติและสิ่งแวดล้อม (สผ.) สำนักงานเขตบางรัก และกรมที่ดิน

ตุลาคม 2560 ลงชื่อ.....

(นายสถาพร อมรรพพัทธ์ และ นายกิจพงษ์ นิ่มนคร)
กรรมการผู้มีอำนาจลงนาม บริษัท ไรมอน แลนด์ ซิลม จำกัด

บริษัท ไรมอน แลนด์ ซิลม จำกัด
RAIMON LAND SILOM CO., LTD.

ตุลาคม 2560 ลงชื่อ.....

(นายมนูญช์ ไวกาสี)
ผู้อำนวยการด้านสิ่งแวดล้อมของ บริษัท ไทย-ไทย วิศวกรรม จำกัด




องค์ประกอบทางสิ่งแวดล้อม และคุณค่าต่างๆ	ผลกระทบต่อสิ่งแวดล้อมที่สำคัญ	มาตรการป้องกันและแก้ไขผลกระทบสิ่งแวดล้อม	มาตรการติดตามตรวจสอบ ผลกระทบต่อสิ่งแวดล้อม
2. ช่วงการก่อสร้าง 2.1 ทรัพยากรสิ่งแวดล้อม ทางกายภาพ 2.1.1 สภาพภูมิประเทศ	ในการก่อสร้างโครงการจะปรับสภาพพื้นที่เพื่อเตรียมก่อสร้าง ซึ่งระดับพื้นดินภายในโครงการภายหลังปรับถมแล้วเสร็จจะสูงกว่าถนนประมวญด้านหน้าโครงการประมาณ 0.4 เมตร หรืออยู่ที่ระดับ +0.4 เมตร (อ้างอิงค่าระดับ ± 0.00 เมตร ที่ถนนประมวญด้านหน้าโครงการ) ซึ่งเป็นระดับที่ไม่แตกต่างกับพื้นที่ข้างเคียงโครงการ อย่างไรก็ตาม โครงการต้องกำหนดให้มีมาตรการป้องกันและแก้ไขผลกระทบที่อาจเกิดขึ้น	6. ตรวจสอบเครื่องยนต์ของรถที่ใช้ในการขนส่งให้อยู่ในสภาพดีอยู่เสมอเพื่อลดการเกิดมลพิษ 7. บริษัท ไรมอน แลนด์ ซิลม จำกัด จะต้องนำรายละเอียดมาตรการป้องกันและแก้ไขผลกระทบที่ได้รับความเห็นชอบ ติดประกาศบริเวณด้านหน้าโครงการให้เห็นอย่างชัดเจน 1. ปรับสภาพพื้นที่ตลอดจนก่อสร้างโครงการเฉพาะภายในขอบเขตที่ดินของโครงการเท่านั้น 2. จัดทำรั้ว Metal Sheet ความสูง 6 เมตร บริเวณโดยรอบแนวเขตที่ดิน โดยติดตั้งป้ายห้ามมิให้ผู้ที่ไม่เกี่ยวข้องเข้าไปภายในบริเวณพื้นที่ก่อสร้าง ซึ่งรั้วดังกล่าวจะอยู่ในพื้นที่โครงการเท่านั้น พร้อมทั้งควบคุมไม่ให้มีการวางกองวัสดุก่อสร้างบริเวณนอกรั้วของโครงการโดยเด็ดขาด	1. จัดให้มีเจ้าหน้าที่จากโครงการเข้าพบผู้พักอาศัยข้างเคียง ตัวแทนโรงเรียนอัสสัมชัญคอนแวนต์ ซิลม ซึ่งเป็นสถานที่อ่อนไหวที่อยู่ใกล้เคียง และตัวแทนโรงเรียนกรุงเทพคริสเตียนวิทยาลัย ซึ่งเป็นสถานที่อนุญาตให้ติดตั้งเครื่องตรวจวัดคุณภาพสิ่งแวดล้อม เป็นประจำตลอดช่วงเวลาก่อสร้าง และให้ชื่อพร้อมเบอร์โทรศัพท์ติดต่อได้ 24 ชั่วโมง ให้ติดต่อได้โดยตรงเพื่อสอบถามถึงผลกระทบจากการก่อสร้างโครงการ

หมายเหตุ : เจ้าของโครงการ (บริษัท ไรมอน แลนด์ ซิลม จำกัด) จะต้องดำเนินการดังนี้

- เมื่อเริ่มมีการก่อสร้าง จะต้องการจัดทำผังขั้นตอนการประสานงานเรื่องร้องเรียนทั้งในช่วงก่อสร้างและช่วงเปิดดำเนินการเสนอต่อสำนักงานเขตบางรัก (คูรูปที่ 2 และ 3 ประกอบ)
- บริษัท ไรมอน แลนด์ ซิลม จำกัด ต้องกำชับผู้รับเหมา/คนงาน และเจ้าหน้าที่ที่ปฏิบัติงานผู้ปฏิบัติตามมาตรการที่กำหนดไว้ในรายงานการวิเคราะห์ผลกระทบสิ่งแวดล้อมที่ได้รับความเห็นชอบโดยเคร่งครัด
- นำรายละเอียดมาตรการป้องกันและแก้ไขผลกระทบที่ได้รับความเห็นชอบ ติดประกาศบริเวณด้านหน้าโครงการให้เห็นอย่างชัดเจน
- จัดทำรายงานผลการปฏิบัติตามมาตรการป้องกันและแก้ไขผลกระทบสิ่งแวดล้อม ทุก เดือน และจัดส่งรายงานให้สำนักงานนโยบายและแผนทรัพยากรธรรมชาติและสิ่งแวดล้อม (สผ.) สำนักงานเขตบางรัก และกรมที่ดิน

ตุลาคม 2560 ลงชื่อ.....

(นายสถาพร อมรรพพิภตร และ นายกิจพจน์ นิมนคร)
กรรมการผู้มีอำนาจลงนาม บริษัท ไรมอน แลนด์ ซิลม จำกัด

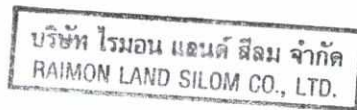

ตุลาคม 2560 ลงชื่อ.....

(นายมนูญนัย ไวกาสี)
ผู้อำนวยการด้านสิ่งแวดล้อมของ บริษัท ไทย-ไท วิศวกรรม จำกัด



องค์ประกอบทางสิ่งแวดล้อม และคุณค่าต่างๆ	ผลกระทบต่อสิ่งแวดล้อมที่สำคัญ	มาตรการป้องกันและแก้ไขผลกระทบสิ่งแวดล้อม	มาตรการติดตามตรวจสอบ ผลกระทบต่อสิ่งแวดล้อม
2.1.2 คุณภาพอากาศ	ผลกระทบด้านฝุ่นละอองและมลพิษที่เกิดจากการก่อสร้างโครงการ บริษัทที่ปรึกษาจะพิจารณาจากความเร็วและทิศทางลม (Wind Rose) และประเมินคุณภาพอากาศในกรณีวิกฤต (Worst Case) ประเมินโดยใช้ Box Model ซึ่งเป็นการประเมินปริมาณฝุ่นละอองและมลพิษทางอากาศที่ครอบคลุม	3. จัดให้มีการติดตั้งป้ายแจ้งการก่อสร้างโครงการรายละเอียดดังนี้ - ระบุชื่อ เบอร์โทรศัพท์ของผู้รับผิดชอบในการควบคุมการก่อสร้าง และเจ้าหน้าที่ของหน่วยงานอนุญาต (สำนักงานเขตบางรัก) ที่ควบคุมการก่อสร้าง เพื่อให้ผู้ที่อยู่ใกล้เคียงและที่สัญจรผ่านไปมาสามารถติดต่อได้โดยตรงในกรณีที่ได้รับผลกระทบจากการก่อสร้างโครงการ - ติดตามตรวจสอบมาตรการป้องกันและแก้ไขผลกระทบต่อสิ่งแวดล้อมและมาตรการติดตามตรวจสอบผลกระทบต่อสิ่งแวดล้อมให้เห็นอย่างชัดเจน 1. มาตรการด้านการประชาสัมพันธ์ - จัดให้มีการติดตั้งป้ายแจ้งการก่อสร้างโครงการรายละเอียดดังนี้ (1) ระบุชื่อ เบอร์โทรศัพท์ ของผู้รับผิดชอบในการควบคุมการก่อสร้าง และเจ้าหน้าที่ของหน่วยงานอนุญาต (สำนักงานเขต	พร้อมติดตั้งกล่องรับความคิดเห็นที่บริเวณป้อมยาม เพื่อรับเรื่องร้องเรียนที่อาจเกิดขึ้น หากมีปัญหาเกิดขึ้นต้องหาแนวทางแก้ไขโดยทันที 2. จัดให้มีเจ้าหน้าที่ของโครงการดูแลสภาพรั้ว ให้มีความสมบูรณ์และมั่นคงแข็งแรงตลอดระยะเวลาการก่อสร้าง 3. บริษัท ไรมอน แลนด์ สิลม จำกัด จะต้องดูแลพื้นที่โครงการให้เป็นระเบียบเรียบร้อยอย่างสม่ำเสมอตลอดระยะเวลาการก่อสร้าง 1. จัดให้มีเจ้าหน้าที่จากโครงการเข้าพบผู้พักอาศัยข้างเคียง ตัวแทนโรงเรียนอัสสัมชัญคอนแวนต์ สิลม ซึ่งเป็นสถานที่อ่อนไหวที่อยู่ใกล้เคียง และตัวแทนโรงเรียนกรุงเทพคริสเตียนวิทยาลัย ซึ่งเป็นสถานที่ที่อนุญาตให้ติดตั้งเครื่องตรวจวัดคุณภาพสิ่งแวดล้อม เป็นประจำตลอดช่วงเวลา

หมายเหตุ : เจ้าของโครงการ (บริษัท ไรมอน แลนด์ สิลม จำกัด) จะต้องดำเนินการดังนี้

- เมื่อเริ่มมีการก่อสร้าง จะต้องการจัดทำผังขั้นตอนการประสานงานเรื่องร้องเรียนทั้งในช่วงก่อสร้างและช่วงเปิดดำเนินการเสนอต่อสำนักงานเขตบางรัก (ดูรูปที่ 2 และ 3 ประกอบ)
- บริษัท ไรมอน แลนด์ สิลม จำกัด ต้องกำชับผู้รับเหมา/คนงาน และเจ้าหน้าที่ที่ปฏิบัติงานปฏิบัติตามมาตรการที่กำหนดไว้ในรายงานการวิเคราะห์ผลกระทบต่อสิ่งแวดล้อมที่ได้รับความเห็นชอบโดยเคร่งครัด
- นำรายละเอียดมาตรการป้องกันและแก้ไขผลกระทบที่ได้รับความเห็นชอบ ติดประกาศบริเวณด้านหน้าโครงการให้เห็นอย่างชัดเจน
- จัดทำรายงานผลการปฏิบัติตามมาตรการป้องกันและแก้ไขผลกระทบต่อสิ่งแวดล้อมทุก 6 เดือน และจัดส่งรายงานให้สำนักงานนโยบายและแผนทรัพยากรธรรมชาติและสิ่งแวดล้อม (สผ.) สำนักงานเขตบางรัก และกรมที่ดิน

ตุลาคม 2560 ลงชื่อ.....

(นายสถาพร อมรรพพัทธ์ และ นายกฤษณ์ นิ่มนคร)
กรรมการผู้มีอำนาจลงนาม บริษัท ไรมอน แลนด์ สิลม จำกัด

บริษัท ไรมอน แลนด์ สิลม จำกัด
RAIMON LAND SILOM CO., LTD.

ตุลาคม 2560 ลงชื่อ.....

(นายมนูญช์ ไวกาสี)
ผู้อำนวยการด้านสิ่งแวดล้อมของ บริษัท ไทย-ไท วิศวกรรม จำกัด

องค์ประกอบทางสิ่งแวดล้อม และคุณค่าต่างๆ	ผลกระทบต่อสิ่งแวดล้อมที่สำคัญ	มาตรการป้องกันและแก้ไขผลกระทบสิ่งแวดล้อม	มาตรการติดตามตรวจสอบ ผลกระทบต่อสิ่งแวดล้อม
	จากทุกแหล่งกำเนิดพื้นที่ศึกษา ซึ่งได้แก่ กิจกรรมการก่อสร้าง ความเข้มข้นของมลสารที่เกิดจากเครื่องจักรและรถบรรทุก โดยมีปัจจัยที่เกี่ยวข้องได้แก่ ความเร็วและทิศทางลมในพื้นที่ก่อสร้าง ส่วนประกอบของดิน วิธีการก่อสร้าง เป็นต้น ซึ่งจากการประเมิน พบว่า ความเข้มข้นของฝุ่นละอองและมลพิษทางอากาศในช่วงก่อสร้างโครงการ เมื่อรวมกับผลการตรวจวัดในบรรยากาศบริเวณพื้นที่โครงการ และผลการตรวจวัดคุณภาพอากาศบริเวณสถานีโรงพยาบาลจุฬาลงกรณ์ ถนนพระรามที่ 4 ปี 2559 ดังนี้ 1. ฝุ่นละอองรวม (TSP) ความเข้มข้นของฝุ่นละอองที่เกิดขึ้นการก่อสร้างของพื้นที่โครงการ มีค่าเท่ากับ 0.095 มิลลิกรัม/ลูกบาศก์เมตร โดยเมื่อรวมกับปริมาณฝุ่นละอองจากผลการตรวจวัดคุณภาพอากาศภายในพื้นที่โครงการ และจากการตรวจวัดของกรมควบคุมมลพิษบริเวณสถานีโรงพยาบาลจุฬาลงกรณ์ ถนนพระรามที่ 4 ปี 2559 มีรายละเอียดดังนี้	บางรัก) ที่ควบคุมการก่อสร้าง เพื่อให้ผู้ที่อยู่ใกล้เคียงและที่สัญจรผ่านไปมาสามารถติดต่อได้โดยตรงในกรณีที่ได้รับผลกระทบจากการก่อสร้างโครงการ (2) ติดตามตรวจสอบมาตรการป้องกันและแก้ไขผลกระทบสิ่งแวดล้อมและมาตรการติดตามตรวจสอบผลกระทบต่อสิ่งแวดล้อมให้เป็นอย่างชัดเจน 2. มาตรการด้านการจัดการพื้นที่ก่อสร้าง - ติดตั้งกล่องรับความคิดเห็นที่บริเวณป้อมยามเพื่อรับเรื่องร้องเรียนที่อาจเกิดขึ้น หากมีปัญหาเกิดขึ้นต้องหาแนวทางแก้ไขโดยทันที 3. มาตรการด้านการเตรียมและดูแลพื้นที่ก่อสร้าง 1) ในการกองวัสดุที่มีฝุ่นหรือเศษวัสดุที่เหลือใช้ ต้องปิดหรือคลุมด้วยผ้าใบให้มิดชิด 2) ไม่กองหรือเก็บเศษวัสดุที่เหลือใช้ไว้นานเป็นระยะเวลานาน โดยจัดให้มีรถบรรทุกมารับไปกำจัด	ก่อสร้างและให้ชื่อพร้อมเบอร์โทรศัพท์ติดต่อได้ 24 ชั่วโมง ให้ติดต่อได้โดยตรงเพื่อสอบถามถึงผลกระทบจากการก่อสร้างโครงการพร้อมติดตั้งกล่องรับความคิดเห็นที่บริเวณป้อมยามเพื่อรับเรื่องร้องเรียนที่อาจเกิดขึ้น หากมีปัญหาเกิดขึ้นต้องหาแนวทางแก้ไขโดยทันที 2. จัดให้มีการตรวจวัดปริมาณฝุ่นละอองรวม (TSP) และฝุ่นละอองขนาดเล็ก 10 ไมครอน (PM₁₀) ภายในพื้นที่โครงการทุกวันที่มีการก่อสร้าง ฐานราก และรายงานผลการตรวจวัดทุกสัปดาห์ หลังจากนั้นตรวจวัดเดือนละ 1 ครั้ง ตลอดระยะเวลาการก่อสร้าง และตรวจวัดภายในพื้นที่โรงเรียนกรุงเทพคริสเตียนวิทยาลัย เดือนละ 1 ครั้ง ตลอดระยะเวลาการก่อสร้าง (ดูรูปที่ 1 ประกอบ) 3. จัดให้มีการตรวจวัดมลพิษทางอากาศโดยกำหนดให้มีดัชนีที่ตรวจวัด ได้แก่ ก๊าซคาร์บอนมอนอกไซด์ (CO) สารประกอบไฮโดรคาร์บอน (HC) ก๊าซไนโตรเจนไดออกไซด์ (NO₂) และก๊าซซัลเฟอร์ไดออกไซด์ (SO₂)

หมายเหตุ : เจ้าของโครงการ (บริษัท ไรมอน แลนด์ ซิลม จำกัด) จะต้องดำเนินการดังนี้

- เมื่อเริ่มมีการก่อสร้าง จะต้องการจัดทำผังขั้นตอนการประสานงานเรื่องร้อนเรียนทั้งในช่วงก่อสร้างและช่วงเปิดดำเนินการเสนอต่อสำนักงานเขตบางรัก (ดูรูปที่ 2 และ 3 ประกอบ)
- บริษัท ไรมอน แลนด์ ซิลม จำกัด ต้องกำชับผู้รับเหมา/คนงาน และเจ้าหน้าที่ที่ปฏิบัติงานผู้ปฏิบัติตามมาตรการที่กำหนดไว้ในรายงานการวิเคราะห์ผลกระทบสิ่งแวดล้อมที่ได้รับความเห็นชอบโดยเคร่งครัด
- นำรายละเอียดมาตรการป้องกันและแก้ไขผลกระทบที่ได้รับความคิดเห็นชอบ ติดประกาศบริเวณด้านหน้าโครงการให้เห็นอย่างชัดเจน
- จัดทำรายงานผลการปฏิบัติตามมาตรการป้องกันและแก้ไขผลกระทบสิ่งแวดล้อมทุก 6 เดือน และจัดส่งรายงานให้สำนักงานนโยบายและแผนทรัพยากรธรรมชาติและสิ่งแวดล้อม (สผ.) สำนักงานเขตบางรัก และกรมที่ดิน

ตุลาคม 2560 ลงชื่อ.....

(นายสถาพร อมรรพพัทธ์ และ นายกิจพงษ์ นิ่มนคร)
กรรมการผู้มีอำนาจลงนาม บริษัท ไรมอน แลนด์ ซิลม จำกัด

บริษัท ไรมอน แลนด์ ซิลม จำกัด
RAIMON LAND SILOM CO., LTD.

ตุลาคม 2560 ลงชื่อ.....

(นายมนูญช์ ไวกาสี)
ผู้อำนวยการด้านสิ่งแวดล้อมของ บริษัท ไทย-ไทย วิศวกรรม จำกัด

องค์ประกอบทางสิ่งแวดล้อม และคุณค่าต่างๆ	ผลกระทบต่อสิ่งแวดล้อมที่สำคัญ	มาตรการป้องกันและแก้ไขผลกระทบสิ่งแวดล้อม	มาตรการติดตามตรวจสอบ ผลกระทบต่อสิ่งแวดล้อม
	- ผลการตรวจวัดบริเวณโครงการ ปริมาณฝุ่นละอองรวม (TSP) ในบรรยากาศปัจจุบันบริเวณโครงการมีปริมาณ 0.145 มิลลิกรัม/ลูกบาศก์เมตร โดยเมื่อรวมกับปริมาณฝุ่นละอองที่เกิดขึ้นจากการก่อสร้างโครงการปริมาณ 0.095 มิลลิกรัม/ลูกบาศก์เมตร จะทำให้มีปริมาณฝุ่นละอองรวม (TSP) ปริมาณ 0.240 มิลลิกรัม/ลูกบาศก์เมตร ซึ่งมีค่าไม่เกินมาตรฐานคุณภาพอากาศ ค่าเฉลี่ย 24 ชั่วโมงที่กำหนดไว้ 0.33 มิลลิกรัม/ลูกบาศก์เมตร - ผลการตรวจวัดของกรมควบคุมมลพิษ บริเวณสถานีโรงพยาบาลจุฬาลงกรณ์ ถนนพระรามที่ 4 ปี 2559 ปริมาณฝุ่นละอองรวม (TSP) ในบรรยากาศมีปริมาณ 0.140 มิลลิกรัม/ลูกบาศก์เมตร โดยเมื่อรวมกับปริมาณฝุ่นละอองที่เกิดขึ้นจากการก่อสร้างปริมาณ 0.095 มิลลิกรัม/ลูกบาศก์เมตร จะทำให้มีปริมาณฝุ่นละอองรวม (TSP) ปริมาณ 0.235 มิลลิกรัม/ลูกบาศก์เมตร ซึ่งมีค่าไม่เกินมาตรฐานคุณภาพอากาศ ค่าเฉลี่ย 24 ชั่วโมงที่กำหนดไว้ 0.33 มิลลิกรัม/ลูกบาศก์เมตร	4. มาตรการด้านการขนส่งและใช้เครื่องจักร 1) ควบคุมน้ำหนักรถบรรทุกทุกตามพิกัด และกำชับให้ ผู้ขับ รถ บรรทุก ปฏิบัติ ตามพระราชบัญญัติจราจรทางบก และให้ขับรถด้วยความระมัดระวังเป็นพิเศษ 2) กำหนดความเร็วของยานพาหนะที่ใช้ขนส่งดิน วัสดุอุปกรณ์ก่อสร้าง ให้เป็นไปตามพระราชบัญญัติจราจรทางบก 3) ใช้ผ้าใบคลุมรถบรรทุกที่ใช้ขนส่งดิน วัสดุ ก่อสร้าง หิน หินทราย เพื่อป้องกันการร่วงหล่นลงบนถนนที่ใช้เป็นเส้นทางขนส่ง 4) ตรวจสอบเครื่องยนต์ของรถที่ใช้ในการขนส่งดิน วัสดุ ก่อสร้าง และเครื่องจักรต่าง ๆ ให้อยู่ในสภาพดีอยู่เสมอ เพื่อลดการเกิดมลพิษ 5) ไม่ติดเครื่องยนต์ทิ้งไว้ในขณะที่ไม่ได้ปฏิบัติงาน	ภายในพื้นที่โครงการ และภายในพื้นที่โรงเรียนกรุงเทพคริสเตียนวิทยาลัย เดือนละ 1 ครั้ง ตลอดระยะเวลาก่อสร้าง (ดรูปที่ 1 ประกอบ) 4. จัดทำรายงานผลการปฏิบัติตามมาตรการป้องกันและแก้ไขผลกระทบสิ่งแวดล้อมทุก 6 เดือน และจัดส่งรายงานให้สำนักงานนโยบายและแผนทรัพยากรธรรมชาติและสิ่งแวดล้อม (สผ.) สำนักงานเขตบางรัก และกรมที่ดิน 5. ติดตามประเมินจากส่วนรับเรื่องร้องเรียน และความคิดเห็น หากพบว่ามีเรื่องร้องเรียนต้องแก้ไข ปัญหาทันที (ดรูปที่ 2 ประกอบ)

- หมายเหตุ :
- เจ้าของโครงการ (บริษัท ไรมอน แลนด์ ซิลม จำกัด) จะต้องดำเนินการดังนี้
 - เมื่อเริ่มมีการก่อสร้าง จะต้องการจัดทำผังขั้นตอนการประสานงานเรื่องร้องเรียนทั้งในช่วงก่อสร้างและช่วงเปิดดำเนินการเสนอต่อสำนักงานเขตบางรัก (ดรูปที่ 2 และ 3 ประกอบ)
 - บริษัท ไรมอน แลนด์ ซิลม จำกัด ต้องกำชับผู้รับเหมา/คนงาน และเจ้าหน้าที่ที่ปฏิบัติงานผู้ปฏิบัติตามมาตรการที่กำหนดไว้ในรายงานการวิเคราะห์ผลกระทบสิ่งแวดล้อมที่ได้รับความเห็นชอบโดยเคร่งครัด
 - นำรายละเอียดมาตรการป้องกันและแก้ไขผลกระทบที่ได้รับความเห็นชอบ ติดประกาศบริเวณด้านหน้าโครงการให้เห็นอย่างชัดเจน
 - จัดทำรายงานผลการปฏิบัติตามมาตรการป้องกันและแก้ไขผลกระทบสิ่งแวดล้อมทุก 6 เดือน และจัดส่งรายงานให้สำนักงานนโยบายและแผนทรัพยากรธรรมชาติและสิ่งแวดล้อม (สผ.) สำนักงานเขตบางรัก และกรมที่ดิน

ตุลาคม 2560 ลงชื่อ.....

(นายสถาพร อมรรพพัทธ์ และ นายกิจพจน์ นันทนคร)
กรรมการผู้มีอำนาจลงนาม บริษัท ไรมอน แลนด์ ซิลม จำกัด



ตุลาคม 2560 ลงชื่อ.....

(นายมนูญช์ ไวกาสี)
ผู้อำนวยการด้านสิ่งแวดล้อมของ บริษัท ไทย-ไท วิศวกร จำกัด



องค์ประกอบทางสิ่งแวดล้อม และคุณค่าต่างๆ	ผลกระทบต่อสิ่งแวดล้อมที่สำคัญ	มาตรการป้องกันและแก้ไขผลกระทบต่อสิ่งแวดล้อม	มาตรการติดตามตรวจสอบ ผลกระทบต่อสิ่งแวดล้อม
	2. ฝุ่นละอองขนาดไม่เกิน 10 ไมครอน (PM₁₀) ความเข้มข้นของฝุ่นละอองขนาดไม่เกิน 10 ไมครอน (PM₁₀) ที่เกิดขึ้นจากการก่อสร้างของโครงการ มีค่าเท่ากับ 0.072 มิลลิกรัม/ลูกบาศก์เมตร โดยเมื่อรวมกับปริมาณฝุ่นละอองจากผลการตรวจวัดคุณภาพอากาศภายในพื้นที่โครงการ และจากการตรวจวัดของกรมควบคุมมลพิษบริเวณสถานีโรงพยาบาลจุฬาลงกรณ์ ถนนพระรามที่ 4 ปี 2559 มีรายละเอียดดังนี้ - ผลการตรวจวัดบริเวณโครงการ ปริมาณฝุ่นละอองที่มีขนาดไม่เกิน 10 ไมครอน (PM₁₀) ในบรรยากาศปัจจุบันบริเวณโครงการมีปริมาณ 0.0493 มิลลิกรัม/ลูกบาศก์เมตร โดยเมื่อรวมกับปริมาณฝุ่นละอองขนาดไม่เกิน 10 ไมครอน (PM₁₀) ที่เกิดขึ้นจากการก่อสร้างโครงการปริมาณ 0.072 มิลลิกรัม/ลูกบาศก์เมตร จะทำให้มีปริมาณฝุ่นละอองรวม (TSP) ปริมาณ 0.116 มิลลิกรัม/ลูกบาศก์เมตร ซึ่งมีค่าไม่เกินมาตรฐานคุณภาพอากาศ ค่าเฉลี่ย 24 ชั่วโมง ที่กำหนดไว้ 0.12 มิลลิกรัม/ลูกบาศก์เมตร	5. มาตรการด้านการใช้เครื่องมือก่อสร้าง 1) ทำความสะอาดล้อรถบรรทุกโดยใช้น้ำฉีดก่อนออกจากโครงการทุกครั้ง ตลอดระยะเวลาการก่อสร้าง 2) จัดให้มีพนักงานคอยกวาดเศษดิน ทราบบริเวณปากทางเข้า-ออกพื้นที่ก่อสร้างโครงการ 6. มาตรการด้านการจัดการของเสีย - กำชับผู้รับเหมาไม่ให้เผาทำลายวัสดุมูลฝอยในพื้นที่ก่อสร้าง 7. มาตรการด้านการก่อสร้าง 1) ติดตั้งรั้ว Metal sheet (ชั่วคราว) บริเวณแนวเขตที่ดินที่อยู่ติดกับบ้านพักอาศัยเลขที่ 50/9 และ 50/10 ความสูงเท่ากับบ้านพักอาศัย รวมทั้ง โครงการพร้อมที่จะจัดทำหลังคาคลุมพื้นที่จอดรถระหว่างซอย (กรณีที่เจ้าของบ้านเห็นว่ามีความจำเป็น) 2) ติดตั้ง Mesh Sheet ตั้งแต่ชั้นล่างจนถึงชั้นสูงสุดโดยรอบอาคาร เพื่อป้องกันฝุ่นละอองฟุ้งกระจายไปยังอาคารข้างเคียง	

หมายเหตุ : เจ้าของโครงการ (บริษัท ไรมอน แลนด์ สิลม จำกัด) จะต้องดำเนินการดังนี้

- เมื่อเริ่มมีการก่อสร้าง จะต้องการจัดทำผังขั้นตอนการประสานงานเรื่องร้องเรียนทั้งในช่วงก่อสร้างและช่วงเปิดดำเนินการเสนอต่อสำนักงานเขตบางรัก (รูปที่ 2 และ 3 ประกอบ)
- บริษัท ไรมอน แลนด์ สิลม จำกัด ต้องกำชับผู้รับเหมา/คนงาน และเจ้าหน้าที่ที่ปฏิบัติงานปฏิบัติตามมาตรการที่กำหนดไว้ในรายงานการวิเคราะห์ผลกระทบต่อสิ่งแวดล้อมที่ได้รับความเห็นชอบโดยเคร่งครัด
- นำรายละเอียดมาตรการป้องกันและแก้ไขผลกระทบที่ได้รับความเห็นชอบ ติดประกาศบริเวณด้านหน้าโครงการให้เห็นอย่างชัดเจน
- จัดทำรายงานผลการปฏิบัติตามมาตรการป้องกันและแก้ไขผลกระทบต่อสิ่งแวดล้อมทุก 6 เดือน และจัดส่งรายงานให้สำนักงานนโยบายและแผนทรัพยากรธรรมชาติและสิ่งแวดล้อม (สผ.) สำนักงานเขตบางรัก และกรมที่ดิน

ตุลาคม 2560 ลงชื่อ.....

(นายสถาพร อมรรพพัทธ์ และ นายกิจพจน์ นิมนคร)
กรรมการผู้มีอำนาจลงนาม บริษัท ไรมอน แลนด์ สิลม จำกัด

บริษัท ไรมอน แลนด์ สิลม จำกัด
RAIMON LAND SILOM CO., LTD.

ตุลาคม 2560 ลงชื่อ.....

(นายมนูญช์ ไวกาสี)
ผู้อำนวยการด้านสิ่งแวดล้อมของ บริษัท ไทย-ไท วิศวกรรม จำกัด



องค์ประกอบทางสิ่งแวดล้อม และคุณค่าต่างๆ	ผลกระทบต่อสิ่งแวดล้อมที่สำคัญ	มาตรการป้องกันและแก้ไขผลกระทบต่อสิ่งแวดล้อม	มาตรการติดตามตรวจสอบ ผลกระทบต่อสิ่งแวดล้อม
	- ผลการตรวจวัดของกรมควบคุมมลพิษ บริเวณสถานีโรงพยาบาลจุฬาลงกรณ์ ถนนพระรามที่ 4 ปี 2559 ปริมาณฝุ่นละอองที่มีขนาดไม่เกิน 10 ไมครอน (PM₁₀) ในบรรยากาศมีปริมาณ 0.131 มิลลิกรัม/ลูกบาศก์เมตร ซึ่งมีค่าเกินมาตรฐานคุณภาพอากาศเฉลี่ย 24 ชั่วโมงอยู่แล้ว โดยเมื่อรวมกับปริมาณฝุ่นละอองขนาดไม่เกิน 10 ไมครอน (PM₁₀) ที่เกิดขึ้นจากการก่อสร้างโครงการปริมาณ 0.072 มิลลิกรัม/ลูกบาศก์เมตร จะทำให้มีปริมาณฝุ่นละอองขนาดไม่เกิน 10 ไมครอน (PM₁₀) ปริมาณ 0.203 มิลลิกรัม/ลูกบาศก์เมตร ซึ่งมีค่าเกินมาตรฐานคุณภาพอากาศเฉลี่ย 24 ชั่วโมงที่กำหนดไว้ 0.12 มิลลิกรัม/ลูกบาศก์เมตรด้วยเช่นกัน 3. ก๊าซคาร์บอนมอนนอกไซด์ (CO) - ผลการตรวจวัดบริเวณโครงการ ปริมาณ ก๊าซคาร์บอนมอนนอกไซด์ (CO) ในบรรยากาศปัจจุบัน บริเวณโครงการมีปริมาณ 1.1837 มิลลิกรัม/ลูกบาศก์เมตร โดยเมื่อรวมกับปริมาณก๊าซคาร์บอนมอนนอกไซด์ (CO) ที่เกิดขึ้นจากการก่อสร้างโครงการปริมาณ 0.0318 มิลลิกรัม/ลูกบาศก์เมตร จะทำให้มีปริมาณ	3) จัดให้มีการวางแผนกองวัสดุในบริเวณพื้นที่ก่อสร้างโครงการเท่าที่จำเป็น 4) จัดเทคนิคการก่อสร้างให้เป็นระบบสำเร็จรูปหรือกึ่งสำเร็จรูป ที่มีการหล่อคอนกรีตในพื้นที่ก่อสร้างให้น้อยที่สุด 5) ในการกองวัสดุที่มีฝุ่นหรือเศษวัสดุที่เหลือใช้ภายในพื้นที่ของโครงการ ต้องปิดหรือคลุมด้วยผ้าใบให้มิดชิด 6) ไม่กองหรือเก็บเศษวัสดุที่เหลือใช้ไว้นานเป็นระยะเวลานาน โดยจัดให้มีรถบรรทุกมารับไปกำจัด 8. มาตรการด้านการขุดดิน 1) ฉีดพรมน้ำบริเวณพื้นที่ก่อสร้างหรือบริเวณที่ทำให้เกิดฝุ่น ตลอดระยะเวลาการก่อสร้าง พร้อมทั้งกวาดฝุ่นละออง และตะกอนภายหลังการฉีดพรมน้ำ เพื่อป้องกันการอุดตันท่อระบายน้ำ และการฟุ้งกระจายอีกครั้ง	

หมายเหตุ : เจ้าของโครงการ (บริษัท ไรมอน แลนด์ ซิลม จำกัด) จะต้องดำเนินการดังนี้

- เมื่อเริ่มมีการก่อสร้าง จะต้องการจัดทำผังขั้นตอนการประสานงานเรื่องร้องเรียนทั้งในช่วงก่อสร้างและช่วงเปิดดำเนินการเสนอต่อสำนักงานเขตบางรัก (ดูรูปที่ 2 และ 3 ประกอบ)
- บริษัท ไรมอน แลนด์ ซิลม จำกัด ต้องกำชับผู้รับเหมา/คนงาน และเจ้าหน้าที่ที่ปฏิบัติงานปฏิบัติตามมาตรการที่กำหนดไว้ในรายงานการวิเคราะห์ผลกระทบต่อสิ่งแวดล้อมที่ได้รับความเห็นชอบโดยเคร่งครัด
- นำรายละเอียดมาตรการป้องกันและแก้ไขผลกระทบที่ได้รับความเห็นชอบ ติดประกาศบริเวณด้านหน้าโครงการให้เห็นอย่างชัดเจน
- จัดทำรายงานผลการปฏิบัติตามมาตรการป้องกันและแก้ไขผลกระทบต่อสิ่งแวดล้อม ทุก เดือน และจัดส่งรายงานให้สำนักงานนโยบายและแผนทรัพยากรธรรมชาติและสิ่งแวดล้อม (สผ.) สำนักงานเขตบางรัก และกรมที่ดิน

ตุลาคม 2560 ลงชื่อ.....
 (นายสถาพร อมรรพพัทธ์ และ นายกิจพงษ์ นิ่มนคร)
 กรรมการผู้มีอำนาจลงนาม บริษัท ไรมอน แลนด์ ซิลม จำกัด

บริษัท ไรมอน แลนด์ ซิลม จำกัด
 RAIMON LAND SILOM CO., LTD.


ตุลาคม 2560 ลงชื่อ.....
 (นายมนูญช์ ไวกาสี)
 ผู้อำนวยการด้านสิ่งแวดล้อมของ บริษัท ไทย-ไทย วิศวกรรม จำกัด

องค์ประกอบทางสิ่งแวดล้อม และคุณค่าต่างๆ	ผลกระทบต่อสิ่งแวดล้อมที่สำคัญ	มาตรการป้องกันและแก้ไขผลกระทบสิ่งแวดล้อม	มาตรการติดตามตรวจสอบ ผลกระทบต่อสิ่งแวดล้อม
	ก๊าซคาร์บอนมอนอกไซด์ (CO) ปริมาณ 1.2152 มิลลิกรัม/ลูกบาศก์เมตร ซึ่งมีค่าไม่เกินมาตรฐานคุณภาพอากาศ ค่าเฉลี่ย 24 ชั่วโมง ที่กำหนดไว้ 34.2 มิลลิกรัม/ลูกบาศก์เมตร - ผลการตรวจวัดของกรมควบคุมมลพิษ บริเวณสถานีโรงพยาบาลจุฬาลงกรณ์ ถนนพระรามที่ 4 ปี 2559 ปริมาณก๊าซคาร์บอนมอนอกไซด์ (CO) ในบรรยากาศมีปริมาณ 4.237 มิลลิกรัม/ลูกบาศก์เมตร โดยเมื่อรวมกับปริมาณก๊าซคาร์บอนมอนอกไซด์ (CO) ที่เกิดขึ้นจากการก่อสร้างโครงการปริมาณ 0.0318 มิลลิกรัม/ลูกบาศก์เมตร จะทำให้มีปริมาณก๊าซคาร์บอนมอนอกไซด์ (CO) ปริมาณ 4.2668 มิลลิกรัม/ลูกบาศก์เมตร ซึ่งมีค่าไม่เกินมาตรฐานคุณภาพอากาศค่าเฉลี่ย 24 ชั่วโมง ที่กำหนดไว้ 34.2 มิลลิกรัม/ลูกบาศก์เมตร 4. สารประกอบไฮโดรคาร์บอน (HC) - ผลการตรวจวัดบริเวณโครงการ ปริมาณสารประกอบไฮโดรคาร์บอน (HC) ในบรรยากาศ ปัจจุบันบริเวณโครงการมีปริมาณ 4.6600 มิลลิกรัม/	2) การกระทำใด ๆ ที่อาจก่อให้เกิดมลภาวะ ต้องจัดทำในพื้นที่ที่คลุมผ้าใบหรือในห้องที่มีหลังคา และผนังปิดด้านข้างอีก 3 ด้าน 3) บริเวณปากทางเข้า-ออก ต้องปิดทึบตลอดเวลา โดยเปิดเฉพาะเมื่อมีรถเข้า-ออก และต้องรักษาพื้นผิวให้สะอาดปราศจากเศษหิน ดินทราย หรือฝุ่น ตกค้างจนการก่อสร้างแล้วเสร็จ 4) จัดให้มีพนักงานคอยกวาดเศษดิน ทราย ที่ตกหล่นบริเวณด้านหน้าโครงการและบริเวณใกล้เคียง โดยในกรณีที่มีเศษดินเปื้อกตกหล่นต้องทำความสะอาด โดยใช้ผ้าขัดและกวาดพื้นให้สะอาดโดยทันที 5) ฉีดพรมน้ำบริเวณพื้นที่ก่อสร้างหรือบริเวณที่ทำให้เกิดฝุ่นตลอดระยะเวลาก่อสร้าง ทั้งนี้ จะเพิ่มความถี่ในการฉีดพรมน้ำ หากในแต่ละวันมีปริมาณฝุ่นมาก ซึ่งจะพิจารณาตามความเหมาะสมตามสภาพหน้างานต่อไป	

- หมายเหตุ : เจ้าของโครงการ (บริษัท ไรมอน แลนด์ สิลม จำกัด) จะต้องดำเนินการดังนี้
- เมื่อเริ่มมีการก่อสร้าง จะต้องการจัดทำผังขั้นตอนการประสานงานเรื่องร้องเรียนทั้งในช่วงก่อสร้างและช่วงเปิดดำเนินการเสนอต่อสำนักงานเขตบางรัก (รูปที่ 2 และ 3 ประกอบ)
 - บริษัท ไรมอน แลนด์ สิลม จำกัด ต้องกำชับผู้รับเหมา/คนงาน และเจ้าหน้าที่ที่ปฏิบัติงานผู้ปฏิบัติตามมาตรการที่กำหนดไว้ในรายงานการวิเคราะห์ผลกระทบสิ่งแวดล้อมที่ได้รับความเห็นชอบโดยเคร่งครัด
 - นำรายละเอียดมาตรการป้องกันและแก้ไขผลกระทบที่ได้รับความเห็นชอบ ติดประกาศบริเวณด้านหน้าโครงการให้เห็นอย่างชัดเจน
 - จัดทำรายงานผลการปฏิบัติตามมาตรการป้องกันและแก้ไขผลกระทบสิ่งแวดล้อมทุก 6 เดือน และจัดส่งรายงานให้สำนักงานนโยบายและแผนทรัพยากรธรรมชาติและสิ่งแวดล้อม (สผ.) สำนักงานเขตบางรัก และกรมที่ดิน

ตุลาคม 2560 ลงชื่อ.....

(นายสถาพร อมรรพพัทธ์ และ นายกิจพจน์ นันทนคร)
กรรมการผู้มีอำนาจลงนาม บริษัท ไรมอน แลนด์ สิลม จำกัด

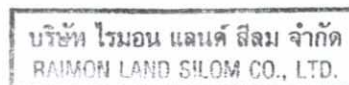

ตุลาคม 2560 ลงชื่อ.....

(นายมนูญช์ ไวกาสี)

ผู้อำนวยการด้านสิ่งแวดล้อมของ บริษัท ไทย-ไทย วิศวกรรม จำกัด

องค์ประกอบทางสิ่งแวดล้อม และคุณค่าต่างๆ	ผลกระทบต่อสิ่งแวดล้อมที่สำคัญ	มาตรการป้องกันและแก้ไขผลกระทบต่อสิ่งแวดล้อม	มาตรการติดตามตรวจสอบ ผลกระทบต่อสิ่งแวดล้อม
	ลูกบาศก์เมตร โดยเมื่อรวมกับปริมาณสารประกอบไฮโดรคาร์บอน (HC) ที่เกิดขึ้นจากการก่อสร้างโครงการ ปริมาณ 0.0112 มิลลิกรัม/ลูกบาศก์เมตร จะทำให้มีปริมาณสารประกอบไฮโดรคาร์บอน (HC) ปริมาณ 4.6712 มิลลิกรัม/ลูกบาศก์เมตร สำหรับจุดตรวจวัดของกรมควบคุมมลพิษบริเวณสถานีโรงพยาบาลจุฬาลงกรณ์ ถนนพระราม 4 ปี 2559 ไม่ได้ทำการตรวจวัด บริษัทที่ปรึกษาจึงไม่นำมาประเมินร่วม 5. ก๊าซไนโตรเจนออกไซด์ (NO₂) - ผลการตรวจวัดบริเวณโครงการ ปริมาณก๊าซไนโตรเจนออกไซด์ (NO₂) ในบรรยากาศปัจจุบันบริเวณโครงการมีปริมาณ 0.0235 มิลลิกรัม/ลูกบาศก์เมตร โดยเมื่อรวมกับปริมาณก๊าซไนโตรเจนออกไซด์ (NO₂) ที่เกิดขึ้นจากการก่อสร้างปริมาณ 0.1552 มิลลิกรัม/ลูกบาศก์เมตร จะทำให้มีปริมาณก๊าซไนโตรเจนออกไซด์ (NO₂) ปริมาณ 0.1787 มิลลิกรัม/ลูกบาศก์เมตร สำหรับจุดตรวจวัดของกรมควบคุมมลพิษบริเวณสถานีโรงพยาบาลจุฬาลงกรณ์ ถนนพระราม 4 ปี 2559 ไม่ได้ทำการตรวจวัด บริษัทที่		

หมายเหตุ : เจ้าของโครงการ (บริษัท ไรมอน แลนด์ สิลม จำกัด) จะต้องดำเนินการดังนี้

- เมื่อเริ่มมีการก่อสร้าง จะต้องการจัดทำผังขั้นตอนการประสานงานเรื่องร้องเรียนทั้งในช่วงก่อสร้างและช่วงเปิดดำเนินการเสนอต่อสำนักงานเขตบางรัก (รูปที่ 2 และ 3 ประกอบ)
- บริษัท ไรมอน แลนด์ สิลม จำกัด ต้องกำกับผู้รับเหมา/คนงาน และเจ้าหน้าที่ที่ปฏิบัติงานผู้ปฏิบัติตามมาตรการที่กำหนดไว้ในรายงานการวิเคราะห์ผลกระทบต่อสิ่งแวดล้อมที่ได้รับความเห็นชอบโดยเคร่งครัด
- นำรายละเอียดมาตรการป้องกันและแก้ไขผลกระทบที่ได้รับความเห็นชอบ ติดประกาศบริเวณด้านหน้าโครงการให้เห็นอย่างชัดเจน
- จัดทำรายงานผลการปฏิบัติตามมาตรการป้องกันและแก้ไขผลกระทบต่อสิ่งแวดล้อมทุก 6 เดือน และจัดส่งรายงานให้สำนักงานนโยบายและแผนทรัพยากรธรรมชาติและสิ่งแวดล้อม (สผ.) สำนักงานเขตบางรัก และกรมที่ดิน

ตุลาคม 2560 ลงชื่อ.....

(นายสถาพร อมรรพพัทธ์ และ นายกฤษณ์ นิ่มนคร)
กรรมการผู้มีอำนาจลงนาม บริษัท ไรมอน แลนด์ สิลม จำกัด

บริษัท ไรมอน แลนด์ สิลม จำกัด
RAIMON LAND SILOM CO., LTD.


ตุลาคม 2560 ลงชื่อ.....

(นายมนูญช์ ไวกาสี)
ผู้อำนวยการด้านสิ่งแวดล้อมของ บริษัท ไทย-ไทย วิศวกรรม จำกัด

องค์ประกอบทางสิ่งแวดล้อม และคุณค่าต่างๆ	ผลกระทบต่อสิ่งแวดล้อมที่สำคัญ	มาตรการป้องกันและแก้ไขผลกระทบต่อสิ่งแวดล้อม	มาตรการติดตามตรวจสอบ ผลกระทบต่อสิ่งแวดล้อม
	ปรึกษาจึงไม่ได้นำมาประเมินร่วม 6. ก๊าซซัลเฟอร์ไดออกไซด์ (SO₂) - ผลการตรวจวัดบริเวณโครงการ ปริมาณ ก๊าซซัลเฟอร์ไดออกไซด์ (SO₂) ในบรรยากาศปัจจุบัน บริเวณโครงการมีปริมาณ 0.0124 มิลลิกรัม/ลูกบาศก์ เมตร โดยเมื่อรวมกับปริมาณก๊าซซัลเฟอร์ไดออกไซด์ (SO₂) ที่เกิดขึ้นจากการก่อสร้างโครงการปริมาณ 0.0105 มิลลิกรัม/ลูกบาศก์เมตร จะทำให้มีปริมาณ ก๊าซซัลเฟอร์ไดออกไซด์ (SO₂) ปริมาณ 0.0229 มิลลิกรัม/ลูกบาศก์เมตร สำหรับจุดตรวจวัดของกรมควบคุมมลพิษบริเวณสถานีโรงพยาบาลจุฬาลงกรณ์ ถนนพระราม 4 ปี 2559 ไม่ได้ทำการตรวจวัด บริษัทที่ปรึกษาจึงไม่ได้นำมาประเมินร่วม อย่างไรก็ตาม โครงการต้องกำหนดให้มีมาตรการป้องกันและแก้ไขผลกระทบจากฝุ่นละอองของพื้นที่ข้างเคียงที่อยู่โดยรอบ นอกจากนี้ จากการประเมินความเสี่ยงของผลกระทบจากฝุ่นละออง พบว่ามีความรุนแรงของผลกระทบที่เกิดขึ้นจากการตกสะสมฝุ่นและสุขภาพจากการปรับพื้นที่และการ		

- หมายเหตุ : เจ้าของโครงการ (บริษัท ไรมอน แลนด์ ซีลอม จำกัด) จะต้องดำเนินการดังนี้
- เมื่อเริ่มมีการก่อสร้าง จะต้องการจัดทำผังขั้นตอนการประสานงานเรื่องร้อนเรียนทั้งในช่วงก่อสร้างและช่วงเปิดดำเนินการเสนอต่อสำนักงานเขตบางรัก (รูปที่ 2 และ 3 ประกอบ)
 - บริษัท ไรมอน แลนด์ ซีลอม จำกัด ต้องกำชับผู้รับเหมา/คนงาน และเจ้าหน้าที่ที่ปฏิบัติงานปฏิบัติตามมาตรการที่กำหนดไว้ในรายงานการวิเคราะห์ผลกระทบต่อสิ่งแวดล้อมที่ได้รับความเห็นชอบโดยเคร่งครัด
 - นำรายละเอียดมาตรการป้องกันและแก้ไขผลกระทบที่ได้รับความเห็นชอบ ติดประกาศบริเวณด้านหน้าโครงการให้เห็นอย่างชัดเจน
 - จัดทำรายงานผลการปฏิบัติตามมาตรการป้องกันและแก้ไขผลกระทบต่อสิ่งแวดล้อมทุก 6 เดือน และจัดส่งรายงานให้สำนักงานนโยบายและแผนทรัพยากรธรรมชาติและสิ่งแวดล้อม (สผ.) สำนักงานเขตบางรัก และกรมที่ดิน

ตุลาคม 2560 ลงชื่อ.....
 (นายสถาพร อมรรพพัทธ์ และ นายกิจพจน์ นิ่มนกร)
 กรรมการผู้มีอำนาจลงนาม บริษัท ไรมอน แลนด์ ซีลอม จำกัด

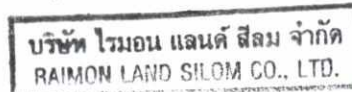

ตุลาคม 2560 ลงชื่อ.....
 (นายมนูญ นิช ไวกาสี)
 ผู้อำนวยการด้านสิ่งแวดล้อมของ บริษัท ไทย-ไทย วิศวกรรม จำกัด



องค์ประกอบทางสิ่งแวดล้อม และคุณค่าต่างๆ	ผลกระทบต่อสิ่งแวดล้อมที่สำคัญ	มาตรการป้องกันและแก้ไขผลกระทบต่อสิ่งแวดล้อม	มาตรการติดตามตรวจสอบ ผลกระทบต่อสิ่งแวดล้อม
2.1.3 เสียง	ก่อสร้างในระดับสูง และการขนส่งวัสดุก่อสร้างอยู่ในระดับปานกลาง สำหรับความอ่อนไหวจากผลกระทบต่อระบบนิเวศจากการปรับเตรียมพื้นที่ การก่อสร้าง และการขนส่งวัสดุก่อสร้างอยู่ในระดับต่ำ ซึ่งโครงการต้องกำหนดให้มีมาตรการป้องกันและแก้ไขผลกระทบ การก่อสร้างโครงการคาดว่าจะใช้เวลาในการก่อสร้างประมาณ 30 เดือน นับตั้งแต่การปรับสภาพพื้นที่และทำฐานราก งานโครงสร้างและสถาปัตยกรรมรวมระบบสาธารณูปโภค และงานตกแต่งภายในและภายนอก รวมถึงทำความสะอาด ซึ่งมีช่วงที่มีกิจกรรมก่อสร้างพร้อมกัน ได้แก่ งานโครงสร้างและสถาปัตยกรรมรวมระบบสาธารณูปโภค และงานตกแต่งภายในและภายนอก รวมถึงทำความสะอาด (ช่วงเดือนที่ 7-30) จากการคำนวณ ระดับเสียงที่ผู้พักอาศัยข้างเคียงได้รับ พบว่า ผู้พักอาศัยข้างเคียงด้านทิศเหนือจะได้รับผลกระทบมากที่สุดในช่วงเดือนที่ 7-30 โดยมีระดับเสียงที่ได้รับ 61.9-87.1 dB (A) และภายหลังโครงการจัดให้มีมาตรการ จะทำให้ได้รับเสียง	1. กำหนดช่วงเวลาการทำงานที่ก่อให้เกิดเสียงดังและความสั่นสะเทือน เช่น การทำเสาเข็มการก่อสร้างฐานราก และงานโครงสร้าง เป็นต้น ในช่วงเวลา 08.00-18.00 น. แต่หากมีกิจกรรมการก่อสร้างต่อเนื่อง และเกินช่วงเวลา (เป็นครั้งคราว) ต้องแจ้งผู้พักอาศัยข้างเคียง ให้ทราบล่วงหน้าอย่างน้อย 3 วัน และได้รับอนุญาตจากหน่วยงานอนุญาต แต่ต้องไม่เกินเวลา 22.00 น. สำหรับวันอาทิตย์และวันหยุดนักขัตฤกษ์จะไม่มีการก่อสร้างใดๆ 2. จะไม่มีการเทปูนหลังจากเวลา 20.00 น. จะทำเฉพาะการเก็บงานที่ไม่มีเสียงรบกวน	1. จัดให้มีเจ้าหน้าที่จากโครงการเข้าพบผู้พักอาศัยข้างเคียง ตัวแทนโรงเรียนอัสสัมชัญคอนแวนต์ สีลม ซึ่งเป็นสถานที่ที่อ่อนไหวที่อยู่ใกล้เคียง และตัวแทนโรงเรียนกรุงเทพคริสเตียนวิทยาลัย ซึ่งเป็นสถานที่ที่อนุญาตให้ติดตั้งเครื่องตรวจวัดคุณภาพสิ่งแวดล้อม เป็นประจำตลอดช่วงเวลาก่อสร้างและให้ชื่อพร้อมเบอร์โทรศัพท์ติดต่อได้ 24 ชั่วโมง ให้ติดต่อได้โดยตรงเพื่อสอบถามถึงผลกระทบจากการก่อสร้างโครงการ พร้อมติดตั้งกล่องรับความคิดเห็นที่บริเวณบ่อน้ำ เพื่อรับเรื่องร้องเรียนที่อาจเกิดขึ้น หากมีปัญหาเกิดขึ้นต้องหาแนวทางแก้ไขโดยทันที

- หมายเหตุ : เจ้าของโครงการ (บริษัท ไรมอน แลนด์ สีลม จำกัด) จะต้องดำเนินการดังนี้
- เมื่อเริ่มมีการก่อสร้าง จะต้องการจัดทำผังขั้นตอนการประสานงานเรื่องรื้อถอนเรียนทั้งในช่วงก่อสร้างและช่วงเปิดดำเนินการเสนอต่อสำนักงานเขตบางรัก (รูปที่ 2 และ 3 ประกอบ)
 - บริษัท ไรมอน แลนด์ สีลม จำกัด ต้องกำชับผู้รับเหมา/คนงาน และเจ้าหน้าที่ที่ปฏิบัติงานปฏิบัติตามมาตรการที่กำหนดไว้ในรายงานการวิเคราะห์ผลกระทบต่อสิ่งแวดล้อมที่ได้รับความเห็นชอบโดยเคร่งครัด
 - นำรายละเอียดมาตรการป้องกันและแก้ไขผลกระทบที่ได้รับความเห็นชอบ ติดประกาศบริเวณด้านหน้าโครงการให้เห็นอย่างชัดเจน
 - จัดทำรายงานผลการปฏิบัติตามมาตรการป้องกันและแก้ไขผลกระทบต่อสิ่งแวดล้อมทุก 6 เดือน และจัดส่งรายงานให้สำนักงานนโยบายและแผนทรัพยากรธรรมชาติและสิ่งแวดล้อม (สผ.) สำนักงานเขตบางรัก และกรมที่ดิน

ตุลาคม 2560 ลงชื่อ.....
 (นายสถาพร อมรรวพัทธ์ และ นายกิจพจน์ นิ่มนคร)
 กรรมการผู้มีอำนาจลงนาม บริษัท ไรมอน แลนด์ สีลม จำกัด

บริษัท ไรมอน แลนด์ สีลม จำกัด
 RAIMON LAND SILOM CO., LTD.

ตุลาคม 2560 ลงชื่อ.....
 (นายมนูญช์ ไวกาสี)
 ผู้อำนวยการด้านสิ่งแวดล้อมของ บริษัท ไทย-ไท วิศวกรรม จำกัด

องค์ประกอบทางสิ่งแวดล้อมและคุณค่าต่างๆ	ผลกระทบต่อสิ่งแวดล้อมที่สำคัญ	มาตรการป้องกันและแก้ไขผลกระทบสิ่งแวดล้อม	มาตรการติดตามตรวจสอบผลกระทบต่อสิ่งแวดล้อม
	อยู่ที่ 64.7-69.7 dB (A) และมีระดับเสียงรบกวนไม่เกินค่ามาตรฐานกำหนด ดังนั้น โครงการต้องกำหนดให้มีมาตรการป้องกันและแก้ไขผลกระทบ	3. ในช่วงก่อสร้างฐานรากจัดทำรั้ว Metal Sheet ความสูง 6 เมตร โดยรอบแนวเขตที่ดินโครงการ สำหรับด้านทิศตะวันออกจะติดตั้งแผ่นกันเสียงชนิด Bloxteg 2 Tuff Series (หรือเทียบเท่า) ความสูง 6 เมตร ห่างจากจุดกำเนิดเสียง 3 เมตร ซึ่งจะช่วยลดระดับเสียงเมื่อผ่านแนวรั้วลงได้ประมาณ 50 dB(A) และลดระดับเสียงเมื่ออ้อมแนวรั้วลงได้ในช่วง 8.8-27.8 dB(A) (ซึ่งระดับเสียงที่ลดลงเมื่ออ้อมผ่านยอมรับได้สูงสุดเท่ากับ 25 dB(A)) สำหรับบริเวณแนวเขตที่ดินที่อยู่ติดกับบ้านพักอาศัยเลขที่ 50/9 และ 50/10 จัดทำรั้ว Metal Sheet ความสูงเท่ากับบ้านพักอาศัย พร้อมทั้งให้เฝ้าระวังเป็นพิเศษในช่วงทำเสาเข็มแนวนอกสุดด้านทิศเหนือและทิศตะวันออก จำนวน 11 ต้น (ทิศเหนือ จำนวน 8 ต้น ทิศตะวันออก จำนวน 3 ต้น) หากผลการตรวจวัดระดับเสียงเกินจากค่ามาตรฐานที่กำหนด ผู้รับเหมาจะต้องพิจารณาหาแนวทางเปลี่ยนแปลงวิธีการทำงานให้ระดับเสียงลดลงอยู่ในระดับที่ไม่เกินเกณฑ์	2. จัดให้มีการตรวจวัดระดับเสียงเฉลี่ย (L_{eq}) 24 ชั่วโมง ระดับเสียงสูงสุด (L_{max}) และเสียงรบกวน ภายในพื้นที่ก่อสร้างโครงการทุกวัน ในช่วงที่มีการก่อสร้างฐานราก และรายงานผลการตรวจวัดทุกสัปดาห์ หลังจากนั้นตรวจวัดเดือนละ 1 ครั้ง ตลอดระยะเวลาการก่อสร้าง สำหรับโรงเรียนกรุงเทพคริสเตียนวิทยาลัย ตรวจวัดเดือนละ 1 ครั้ง ตลอดระยะเวลาการก่อสร้าง (รูปที่ 1 ประกอบ) 3. จัดทำรายงานผลการปฏิบัติตามมาตรการป้องกันและแก้ไขผลกระทบสิ่งแวดล้อมทุก 6 เดือน และจัดส่งรายงานให้สำนักงานนโยบายและแผนทรัพยากรธรรมชาติและสิ่งแวดล้อม (สผ.) และกรมที่ดิน 4. ติดตามประเมินจากส่วนรับเรื่องร้องเรียน และความคิดเห็น หากพบว่ามีเรื่องร้องเรียนต้องแก้ไขปัญหานั้น (รูปที่ 2 ประกอบ)

หมายเหตุ : เจ้าของโครงการ (บริษัท ไรมอน แลนด์ ซิลม จำกัด) จะต้องดำเนินการดังนี้

- เมื่อเริ่มมีการก่อสร้าง จะต้องการจัดทำผังขั้นตอนการประสานงานเรื่องร้องเรียนทั้งในช่วงก่อสร้างและช่วงเปิดดำเนินการเสนอต่อสำนักงานเขตบางรัก (รูปที่ 2 และ 3 ประกอบ)
- บริษัท ไรมอน แลนด์ ซิลม จำกัด ต้องกำชับผู้รับเหมา/คนงาน และเจ้าหน้าที่ที่ปฏิบัติงานผู้ปฏิบัติตามมาตรการที่กำหนดไว้ในรายงานการวิเคราะห์ผลกระทบสิ่งแวดล้อมที่ได้รับความเห็นชอบโดยเคร่งครัด
- นำรายละเอียดมาตรการป้องกันและแก้ไขผลกระทบที่ได้รับความเห็นชอบ ติดประกาศบริเวณด้านหน้าโครงการให้เห็นอย่างชัดเจน
- จัดทำรายงานผลการปฏิบัติตามมาตรการป้องกันและแก้ไขผลกระทบสิ่งแวดล้อมทุก 6 เดือน และจัดส่งรายงานให้สำนักงานนโยบายและแผนทรัพยากรธรรมชาติและสิ่งแวดล้อม (สผ.) สำนักงานเขตบางรัก และกรมที่ดิน

ตุลาคม 2560 ลงชื่อ.....

(นายสถาพร อมรรพพัทธ์ และ นายกิจจพจน์ นิ่มนคร)
กรรมการผู้มีอำนาจลงนาม บริษัท ไรมอน แลนด์ ซิลม จำกัด

บริษัท ไรมอน แลนด์ ซิลม จำกัด
RAIMON LAND SILOM CO., LTD.

ตุลาคม 2560 ลงชื่อ.....

(นายมนูญช์ ไวกาสี)
ผู้อำนวยการด้านสิ่งแวดล้อมของ บริษัท ไทย-ไทย วิศวกรรม จำกัด




องค์ประกอบทางสิ่งแวดล้อม และคุณค่าต่างๆ	ผลกระทบต่อสิ่งแวดล้อมที่สำคัญ	มาตรการป้องกันและแก้ไขผลกระทบสิ่งแวดล้อม	มาตรการติดตามตรวจสอบ ผลกระทบต่อสิ่งแวดล้อม
		มาตรฐานพื้นที่ 4. ในช่วงขึ้นโครงสร้าง และงานเก็บงานและตกแต่ง จัดให้มีการติดตั้งแผ่นกันเสียงชนิด Bloxteg 2 Tuff Series ดังนี้ 4.1) ด้านทิศเหนือ ในการก่อสร้างอาคารชั้นที่ 1-21 ติดตั้งผนังกันเสียงที่ติดแผ่นกันเสียง Bloxteg 2 Tuff Series (หรือเทียบเท่า) ที่ระยะ 1 เมตร ซึ่งสามารถลดเสียงลงเมื่อผ่านผนังกัน เสียง 50 dB(A) และเสียงที่ลดลงเมื่ออ้อมผนังกัน เสียงอยู่ในช่วง 7.8-42.9 dB(A) 4.2) ด้านทิศตะวันออก ในการก่อสร้างอาคาร ชั้นที่ 1-21 ติดตั้งผนังกันเสียงที่ติดแผ่นกันเสียง Bloxteg 2 Tuff Series (หรือเทียบเท่า) ที่ระยะ 1 เมตร ซึ่งสามารถลดเสียงลงเมื่อผ่านผนังกัน เสียง 50 dB(A) และเสียงที่ลดลงเมื่ออ้อมผนังกัน เสียงอยู่ในช่วง 11.1-42.9 dB(A) 4.3) ด้านทิศใต้ ในการก่อสร้างอาคารชั้นที่ 1- 18 ติดตั้งผนังกันเสียงที่ติดแผ่นกันเสียง Bloxteg 2 Tuff Series (หรือเทียบเท่า) ที่ระยะ 1 เมตร	

หมายเหตุ : เจ้าของโครงการ (บริษัท ไรมอน แลนด์ ซิลม จำกัด) จะต้องดำเนินการดังนี้

- เมื่อเริ่มมีการก่อสร้าง จะต้องการจัดทำผังขั้นตอนการประสานงานเรื่องรื้อถอนเรียนทั้งในช่วงก่อสร้างและช่วงเปิดดำเนินการเสนอต่อสำนักงานเขตบางรัก (รูปที่ 2 และ 3 ประกอบ)
- บริษัท ไรมอน แลนด์ ซิลม จำกัด ต้องกำชับผู้รับเหมา/คนงาน และเจ้าหน้าที่ที่ปฏิบัติงานปฏิบัติตามมาตรการที่กำหนดไว้ในรายงานการวิเคราะห์ผลกระทบสิ่งแวดล้อมที่ได้รับความเห็นชอบโดยเคร่งครัด
- นำรายละเอียดมาตรการป้องกันและแก้ไขผลกระทบที่ได้รับความเห็นชอบ ติดประกาศบริเวณด้านหน้าโครงการให้เห็นอย่างชัดเจน
- จัดทำรายงานผลการปฏิบัติตามมาตรการป้องกันและแก้ไขผลกระทบสิ่งแวดล้อมทุก 6 เดือน และจัดส่งรายงานให้สำนักงานนโยบายและแผนทรัพยากรธรรมชาติและสิ่งแวดล้อม (สผ.) สำนักงานเขตบางรัก และกรมที่ดิน

ตุลาคม 2560 ลงชื่อ.....
 (นายสถาพร อมรรพพิภตร และ นายกิจพงษ์ นิ่มนคร)
 กรรมการผู้มีอำนาจลงนาม บริษัท ไรมอน แลนด์ ซิลม จำกัด

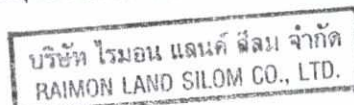

ตุลาคม 2560 ลงชื่อ.....
 (นายมนูญ นิช ไวภาส)
 ผู้อำนวยการด้านสิ่งแวดล้อมของ บริษัท ไทย-ไทย วิศวกรรม จำกัด



องค์ประกอบทางสิ่งแวดล้อม และคุณค่าต่างๆ	ผลกระทบต่อสิ่งแวดล้อมที่สำคัญ	มาตรการป้องกันและแก้ไขผลกระทบต่อสิ่งแวดล้อม	มาตรการติดตามตรวจสอบ ผลกระทบต่อสิ่งแวดล้อม
		ซึ่งสามารถลดเสียงลงเมื่อผ่านผนังกันเสียง 50 dB(A) และเสียงที่ลดลงเมื่ออ้อมผนังกันเสียงอยู่ในช่วง 22.6-42.2 dB(A) 4.4) ด้านทิศตะวันตก ในการก่อสร้างอาคาร ชั้นที่ 1-18 ติดตั้งผนังกันเสียงที่ติดแผ่นกันเสียง Bloxteg 2 Tuff Series (หรือเทียบเท่า) ที่ระยะ 1 เมตร ซึ่งสามารถลดเสียงลงเมื่อผ่านผนังกันเสียง 50 dB(A) และเสียงที่ลดลงเมื่ออ้อมผนังกันเสียงอยู่ในช่วง 22.6-42.2 dB(A) ทั้งนี้ การดำเนินการดังกล่าวสามารถลดเสียงลงเมื่อผ่านผนังกันเสียง 50 dB(A) และระดับเสียงที่ลดลงเมื่ออ้อมผ่านผนังกันเสียง จะยอมรับได้สูงสุดเท่ากับ 25 dB(A) 5. ก่อสร้างฐานรากโดยใช้เสาเข็มเจาะ เพื่อป้องกันผลกระทบต่อผู้อยู่ใกล้เคียง 6. ไม่ทำกิจกรรมต่าง ๆ ที่ก่อให้เกิดเสียงดังพร้อมกันในเวลาเดียวกัน 7. ลดจำนวนของเครื่องจักรที่ใช้งานบริเวณที่อยู่ใกล้เคียงกัน	

หมายเหตุ : เจ้าของโครงการ (บริษัท ไรมอน แลนด์ ซิลม จำกัด) จะต้องดำเนินการดังนี้

- เมื่อเริ่มมีการก่อสร้าง จะต้องการจัดทำผังขั้นตอนการประสานงานเรื่องรื้อถอนเรียนทั้งในช่วงก่อสร้างและช่วงเปิดดำเนินการเสนอต่อสำนักงานเขตบางรัก (รูปที่ 2 และ 3 ประกอบ)
- บริษัท ไรมอน แลนด์ ซิลม จำกัด ต้องกำชับผู้รับเหมา/คนงาน และเจ้าหน้าที่ที่ปฏิบัติงานปฏิบัติตามมาตรการที่กำหนดไว้ในรายงานการวิเคราะห์ผลกระทบต่อสิ่งแวดล้อมที่ได้รับความเห็นชอบโดยเคร่งครัด
- นำรายละเอียดมาตรการป้องกันและแก้ไขผลกระทบต่อสิ่งแวดล้อมที่ได้รับความเห็นชอบ ติดประกาศบริเวณด้านหน้าโครงการให้เห็นอย่างชัดเจน
- จัดทำรายงานผลการปฏิบัติตามมาตรการป้องกันและแก้ไขผลกระทบต่อสิ่งแวดล้อมทุก 6 เดือน และจัดส่งรายงานให้สำนักงานนโยบายและแผนทรัพยากรธรรมชาติและสิ่งแวดล้อม (สผ.) สำนักงานเขตบางรัก และกรมที่ดิน

ตุลาคม 2560 ลงชื่อ.....

(นายสถาพร อมรรพพัทธ์ และ นายกฤษณ์ นิ่มนคร)
กรรมการผู้มีอำนาจลงนาม บริษัท ไรมอน แลนด์ ซิลม จำกัด

บริษัท ไรมอน แลนด์ ซิลม จำกัด
RAIMON LAND SILOM CO., LTD.

ตุลาคม 2560 ลงชื่อ.....

(นายมนูญช์ ไวกาสี)
ผู้อำนวยการด้านสิ่งแวดล้อมของ บริษัท ไทย-ไทย วิศวกรรม จำกัด




องค์ประกอบทางสิ่งแวดล้อม และคุณค่าต่างๆ	ผลกระทบต่อสิ่งแวดล้อมที่สำคัญ	มาตรการป้องกันและแก้ไขผลกระทบต่อสิ่งแวดล้อม	มาตรการติดตามตรวจสอบ ผลกระทบต่อสิ่งแวดล้อม
		8. เลือกใช้เครื่องมือ อุปกรณ์ และวิธีการก่อสร้างที่ก่อให้เกิดเสียงรบกวนน้อยที่สุด 9. อุปกรณ์และเครื่องจักรกลที่มีการใช้งานเป็นครั้งคราว ให้ดับเครื่องหรือเบาเครื่องลงระหว่างการพัก 10. ใช้อุปกรณ์เครื่องจักรที่ได้รับการบำรุงรักษาอย่างดีเท่านั้น และต้องได้รับการดูแลอย่างสม่ำเสมอในระหว่างการก่อสร้าง 11. ใช้น้ำมันหล่อลื่นช่วยลดการเสียดสีระหว่างชิ้นส่วนของเครื่องจักร 12. ผู้รับเหมาควบคุมคนงานก่อสร้างไม่ให้ส่งเสียงดังรบกวนผู้อยู่อาศัยข้างเคียง 13. ในการขนส่งวัสดุก่อสร้างเข้ามาในพื้นที่โครงการ โครงการต้องกำชับผู้รับเหมาให้ดำเนินการขนส่งให้ถูกต้องตามหลักการขนย้าย และควบคุมคนงานไม่ให้มีการโยนวัสดุ อุปกรณ์ก่อสร้าง เช่น เหล็กเส้น ซึ่งการกระทำดังกล่าวจะก่อให้เกิดเสียงดัง	

หมายเหตุ : เจ้าของโครงการ (บริษัท ไรมอน แลนด์ ซิลม จำกัด) จะต้องดำเนินการดังนี้

- เมื่อเริ่มมีการก่อสร้าง จะต้องการจัดทำผังขั้นตอนการประสานงานเรื่องร้องเรียนทั้งในช่วงก่อสร้างและช่วงเปิดดำเนินการเสนอต่อสำนักงานเขตบางรัก (รูปที่ 2 และ 3 ประกอบ)
- บริษัท ไรมอน แลนด์ ซิลม จำกัด ต้องกำชับผู้รับเหมา/คนงาน และเจ้าหน้าที่ที่ปฏิบัติงานผู้ปฏิบัติตามมาตรการที่กำหนดไว้ในรายงานการวิเคราะห์ผลกระทบต่อสิ่งแวดล้อมที่ได้รับความเห็นชอบโดยเคร่งครัด
- นำรายละเอียดมาตรการป้องกันและแก้ไขผลกระทบต่อสิ่งแวดล้อมที่ได้รับความเห็นชอบ ติดประกาศบริเวณด้านหน้าโครงการให้เห็นอย่างชัดเจน
- จัดทำรายงานผลการปฏิบัติตามมาตรการป้องกันและแก้ไขผลกระทบต่อสิ่งแวดล้อมทุก 6 เดือน และจัดส่งรายงานให้สำนักงานนโยบายและแผนทรัพยากรธรรมชาติและสิ่งแวดล้อม (สผ.) สำนักงานเขตบางรัก และกรมที่ดิน

ตุลาคม 2560 ลงชื่อ.....

(นายสถาพร อมรรพพัทธ์ และ นายกิจพจน์ นิ่มนคร)
กรรมการผู้มีอำนาจลงนาม บริษัท ไรมอน แลนด์ ซิลม จำกัด

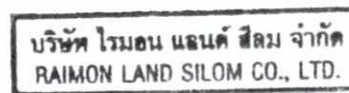

ตุลาคม 2560 ลงชื่อ.....

(นายมนูญช์ ไวกาสี)
ผู้อำนวยการด้านสิ่งแวดล้อมของ บริษัท ไทย-ไทย วิศวกรรม จำกัด



องค์ประกอบทางสิ่งแวดล้อม และคุณค่าต่างๆ	ผลกระทบต่อสิ่งแวดล้อมที่สำคัญ	มาตรการป้องกันและแก้ไขผลกระทบสิ่งแวดล้อม	มาตรการติดตามตรวจสอบ ผลกระทบต่อสิ่งแวดล้อม
		14. ไม่ให้มีกิจกรรมก่อสร้างที่อาจก่อให้เกิดเสียงดัง เช่น การตัดเหล็ก การตัดกระเบื้อง การบัดกรี เป็นต้น โดยให้จัดทำในโรงงานภายนอกแล้วจึงขนส่งมาประกอบภายในพื้นที่ก่อสร้างเท่านั้น 15. จัดจ้างผู้รับเหมาที่มีประวัติการทำงานที่ดีตลอดจนจัดให้มีบริษัทควบคุมงานก่อสร้างให้ปฏิบัติตามมาตรการที่ระบุไว้ในรายงานการวิเคราะห์ผลกระทบสิ่งแวดล้อมที่ได้รับการเห็นชอบอย่างเคร่งครัด 17. จัดให้มีการติดตั้งป้ายแจ้งการก่อสร้างโครงการรายละเอียดดังนี้ - ระบุชื่อ เบอร์โทรศัพท์ของผู้รับผิดชอบในการควบคุมการก่อสร้าง และเจ้าหน้าที่ของหน่วยงานอนุญาต (สำนักงานเขตบางรัก) ที่ควบคุมการก่อสร้าง เพื่อให้ผู้ที่อยู่ใกล้เคียงและที่สัญจรผ่านไปมาสามารถติดต่อได้โดยตรงในกรณีที่ได้รับผลกระทบจากการก่อสร้างโครงการ - ติดตารางสรุปมาตรการป้องกันและแก้ไขผลกระทบสิ่งแวดล้อมและมาตรการติดตาม	

หมายเหตุ : เจ้าของโครงการ (บริษัท ไรมอน แลนด์ ซิลม จำกัด) จะต้องดำเนินการดังนี้

- เมื่อเริ่มมีการก่อสร้าง จะต้องการจัดทำผังขั้นตอนการประสานงานเรื่องร้องเรียนทั้งในช่วงก่อสร้างและช่วงเปิดดำเนินการเสนอต่อสำนักงานเขตบางรัก (รูปที่ 2 และ 3 ประกอบ)
- บริษัท ไรมอน แลนด์ ซิลม จำกัด ต้องกำกับผู้รับเหมา/คนงาน และเจ้าหน้าที่ที่ปฏิบัติงานผู้ปฏิบัติตามมาตรการที่กำหนดไว้ในรายงานการวิเคราะห์ผลกระทบสิ่งแวดล้อมที่ได้รับการเห็นชอบโดยเคร่งครัด
- นำรายละเอียดมาตรการป้องกันและแก้ไขผลกระทบที่ได้รับการเห็นชอบ ติดประกาศบริเวณด้านหน้าโครงการให้เห็นอย่างชัดเจน
- จัดทำรายงานผลการปฏิบัติตามมาตรการป้องกันและแก้ไขผลกระทบสิ่งแวดล้อมทุก 6 เดือน และจัดส่งรายงานให้สำนักงานนโยบายและแผนทรัพยากรธรรมชาติและสิ่งแวดล้อม (สผ.) สำนักงานเขตบางรัก และกรมที่ดิน

ตุลาคม 2560 ลงชื่อ.....

(นายสถาพร อมรรพพัทธ์ และ นายกิจพจน์ นิ่มนคร)
กรรมการผู้มีอำนาจลงนาม บริษัท ไรมอน แลนด์ ซิลม จำกัด

บริษัท ไรมอน แลนด์ ซิลม จำกัด
RAIMON LAND SILOM CO., LTD.

ตุลาคม 2560 ลงชื่อ.....

(นายมนูญช์ ไวภาส)
ผู้อำนวยการด้านสิ่งแวดล้อมของ บริษัท ไทย-ไท วิศวกรรม จำกัด

องค์ประกอบทางสิ่งแวดล้อม และคุณค่าต่างๆ	ผลกระทบต่อสิ่งแวดล้อมที่สำคัญ	มาตรการป้องกันและแก้ไขผลกระทบต่อสิ่งแวดล้อม	มาตรการติดตามตรวจสอบ ผลกระทบต่อสิ่งแวดล้อม
2.1.4 ความสั่นสะเทือน	ในการก่อสร้างอาคารโครงการจะใช้ เสาเข็มเจาะ เพื่อลดผลกระทบด้านแรงสั่นสะเทือนที่มีต่อพื้นที่ข้างเคียง ดังนั้น ค่าความเร็วของแรงสั่นสะเทือนที่เลือกใช้จะใช้ค่าของเสาเข็ม (แบบเจาะ) ช่วงค่าทั่วไป 0.170 นิ้ว/วินาที ในระยะอ้างอิง 25 ฟุต โดยจากการคำนวณระดับความสั่นสะเทือนที่อาคาร/บ้านข้างเคียงพื้นที่ก่อสร้างโครงการด้านทิศเหนือ ทิศตะวันออก ทิศใต้ และทิศตะวันตก พบว่า จะได้รับความสั่นสะเทือนจากการก่อสร้างเสาเข็มอยู่ในช่วง 1.40 - 4.70 มิลลิเมตร/วินาที สำหรับโรงเรียนอัสสัมชัญคอนแวนต์ สิลม จะได้รับความสั่นสะเทือนจากการทำเสาเข็มเจาะ 0.18 มิลลิเมตร/วินาที และโรงเรียนกรุงเทพคริสเตียนวิทยาลัย จะได้รับความสั่นสะเทือนจากการทำเสาเข็มเจาะ 0.10 มิลลิเมตร/วินาที ซึ่งเมื่อเปรียบเทียบกับผลกระทบเนื่องจากความสั่นสะเทือนที่มีต่อคนและอาคารสิ่งปลูกสร้าง พบว่า อาคารข้างเคียงพื้นที่	ตรวจสอบผลกระทบต่อสิ่งแวดล้อมให้เห็นอย่างชัดเจน 1. ก่อนก่อสร้างโครงการผู้รับเหมาต้องแจ้งเจ้าของบ้านพักอาศัย/อาคารข้างเคียง โดยทำการสำรวจถ่ายภาพสภาพรั้ว กำแพงบ้าน และตัวอาคารพร้อมทำเอกสารเพื่อให้แต่ละฝ่ายเก็บไว้ฝ่ายละ 1 ชุด ก่อนการจัดทำเสาเข็มของอาคารเพื่อรับผิดชอบชดเชยค่าเสียหาย/ซ่อมแซมให้คืนสภาพเดิมหากเกิดการแตกร้าวขึ้น และให้หมายเลขโทรศัพท์ของเจ้าหน้าที่ควบคุมการก่อสร้าง เพื่อให้สามารถติดต่อกับโครงการได้โดยตรง 2. กำหนดช่วงเวลาการทำงานที่ก่อให้เกิดเสียงดังและความสั่นสะเทือน เช่น การทำเสาเข็มการก่อสร้างฐานราก และงานโครงสร้าง เป็นต้น ในช่วงเวลา 08.00-18.00 น. แต่หากมีกิจกรรมการก่อสร้างที่ต่อเนื่อง และเกินช่วงเวลา (เป็นครั้งคราว) ต้องแจ้งผู้พักอาศัยข้างเคียงให้ทราบ	1. จัดให้มีเจ้าหน้าที่จากโครงการเข้าพบผู้พักอาศัยข้างเคียง ตัวแทนโรงเรียนอัสสัมชัญคอนแวนต์ สิลม ซึ่งเป็นสถานที่อันไหวท้อยู่ใกล้เคียง และตัวแทนโรงเรียนกรุงเทพคริสเตียนวิทยาลัย ซึ่งเป็นสถานที่ที่อนุญาตให้ติดตั้งเครื่องตรวจวัดคุณภาพสิ่งแวดล้อม เป็นประจำตลอดช่วงเวลาก่อสร้าง และให้ชื่อพร้อมเบอร์โทรศัพท์ติดต่อได้ 24 ชั่วโมง ให้ติดต่อได้โดยตรงเพื่อสอบถามถึงผลกระทบจากการก่อสร้างโครงการ พร้อมติดตั้งกล่องรับความคิดเห็นที่บริเวณป้อมยาม เพื่อรับเรื่องราวร้องเรียนที่อาจเกิดขึ้น หากมีปัญหาเกิดขึ้นต้องหาแนวทางแก้ไขโดยทันที 2. จัดให้มีการตรวจวัดความสั่นสะเทือนภายในพื้นที่โครงการ โดยใช้เครื่องวัดค่าความสั่นสะเทือนตรวจวัดค่าความเร็วคลื่นอนุภาคสูงสุด (Peak Particle Velocity, PPV) และความถี่ที่เกิดขึ้น

หมายเหตุ : เจ้าของโครงการ (บริษัท ไรมอน แลนด์ สิลม จำกัด) จะต้องดำเนินการดังนี้

- เมื่อเริ่มมีการก่อสร้าง จะต้องการจัดทำผังขั้นตอนการประสานงานเรื่องรื้อเรียนทั้งในช่วงก่อสร้างและช่วงเปิดดำเนินการเสนอต่อสำนักงานเขตบางรัก (รูปที่ 2 และ 3 ประกอบ)
- บริษัท ไรมอน แลนด์ สิลม จำกัด ต้องกำชับผู้รับเหมา/คนงาน และเจ้าหน้าที่ที่ปฏิบัติงานปฏิบัติตามมาตรการที่กำหนดไว้ในรายงานการวิเคราะห์ผลกระทบต่อสิ่งแวดล้อมที่ได้รับความเห็นชอบโดยเคร่งครัด
- นำรายละเอียดมาตรการป้องกันและแก้ไขผลกระทบต่อสิ่งแวดล้อมที่ได้รับความเห็นชอบ ติดประกาศบริเวณด้านหน้าโครงการให้เห็นอย่างชัดเจน
- จัดทำรายงานผลการปฏิบัติตามมาตรการป้องกันและแก้ไขผลกระทบต่อสิ่งแวดล้อมทุก 6 เดือน และจัดส่งรายงานให้สำนักงานนโยบายและแผนทรัพยากรธรรมชาติและสิ่งแวดล้อม (สผ.) สำนักงานเขตบางรัก และกรมที่ดิน

ตุลาคม 2560 ลงชื่อ.....
 (นายสถาพร อมรรพพัทธ์ และ นายกิจพจน์ นิ่มนคร)
 กรรมการผู้มีอำนาจลงนาม บริษัท ไรมอน แลนด์ สิลม จำกัด

บริษัท ไรมอน แลนด์ สิลม จำกัด
 RAIMON LAND SILOM CO., LTD.

ตุลาคม 2560 ลงชื่อ.....
 (นายมนูญช์ ไวกาสี)
 ผู้อำนวยการด้านสิ่งแวดล้อมของ บริษัท ไทย-ไท วิศวกรรม จำกัด


องค์ประกอบทางสิ่งแวดล้อม และคุณค่าต่างๆ	ผลกระทบต่อสิ่งแวดล้อมที่สำคัญ	มาตรการป้องกันและแก้ไขผลกระทบสิ่งแวดล้อม	มาตรการติดตามตรวจสอบ ผลกระทบต่อสิ่งแวดล้อม
	ก่อสร้างด้านทิศเหนือ ทิศตะวันออก ทิศใต้ และทิศตะวันตก ตลอดจนสถานที่อ่อนไหวที่อยู่ใกล้เคียงมีค่าระดับความสั่นสะเทือนมีค่าไม่เกินมาตรฐานที่กำหนดไว้ 5 มิลลิเมตร/วินาที ซึ่งเป็นระดับที่ส่งผลทำให้เกิดความเสียหายที่จะเกิดขึ้นกับอาคารทั่วไปหรือโครงสร้างทางสถาปัตยกรรมบ้านเรือนทั่วไปที่มีผนังและเพดานเป็นแบบ Plaster (ส่วนผสมที่มีปูน หินทราย น้ำ และใยต่าง ๆ) ในกรณีที่ผนัง/ฝ้าเพดานแบบยัดหุยมจะได้รับความเสียหายเพียงเล็กน้อย ดังนั้น การเจาะเสาเข็มของโครงการจะไม่ส่งผลกระทบต่อพื้นที่ข้างเคียง รวมทั้งโรงเรียนอัสสัมชัญคอนแวนต์สีลม และโรงเรียนกรุงเทพคริสเตียนวิทยาลัย อย่างไรก็ตามโครงการต้องกำหนดให้มีมาตรการป้องกันและแก้ไขผลกระทบที่อาจเกิดขึ้น	ล่วงหน้าอย่างน้อย 3 วัน และได้รับอนุญาตจากหน่วยงานอนุญาต แต่ต้องไม่เกินเวลา 22.00 น. สำหรับวันอาทิตย์และวันหยุดนักขัตฤกษ์จะไม่มีการก่อสร้างใดๆ 3. จะไม่มีการเทปูนหลังเวลา 20.00 น. 4. ก่อนก่อสร้างโครงการต้องจัดให้มีเจ้าหน้าที่จากบริษัทผู้รับเหมาเข้าไปแจ้งต่อผู้พักอาศัยที่อยู่ติดกับโครงการ และให้หมายเลขโทรศัพท์ของเจ้าหน้าที่ควบคุมการก่อสร้าง เพื่อให้สามารถติดต่อกับโครงการได้โดยตรง 5. กำหนดให้มีการขุดคูดิน (ไม่มีน้ำ) บริเวณด้านทิศตะวันออก ความกว้าง 1 เมตร ความลึก 1.5 เมตร เพื่อลดผลกระทบด้านความสั่นสะเทือนในช่วงที่มีการเจาะทำเสาเข็มแถวนอกสุด 6. จัดให้มีการเผาระวังเป็นพิเศษในช่วงทำเสาเข็มแถวนอกสุด ด้านทิศตะวันออก จำนวน 3 ด้าน หากมีผลกระทบต่อบ้าน/อาคารข้างเคียง ต้องหาแนวทางเปลี่ยนแปลงวิธีการทำงานเพื่อให้ความ	จากการก่อสร้างทุกวันที่มีการก่อสร้างฐานรากและรายงานผลการตรวจวัดทุกสัปดาห์ หลังจากนั้นตรวจวัดเดือนละ 1 ครั้ง ตลอดระยะเวลาการก่อสร้าง โดยวิธีการตรวจวัดความสั่นสะเทือนและค่าที่ได้ต้องเป็นไปตามประกาศคณะกรรมการสิ่งแวดล้อม ฉบับที่ 37 (พ.ศ. 2553) เรื่อง กำหนดมาตรฐานความสั่นสะเทือนเพื่อป้องกันผลกระทบต่ออาคาร 3. จัดทำรายงานผลการปฏิบัติตามมาตรการป้องกันและแก้ไขผลกระทบสิ่งแวดล้อมทุก 6 เดือนให้เป็นไปตามประกาศคณะกรรมการสิ่งแวดล้อม ฉบับที่ 37 (พ.ศ. 2553) เรื่อง กำหนดมาตรฐานความสั่นสะเทือนเพื่อป้องกันผลกระทบต่ออาคาร และจัดส่งรายงานให้สำนักงานนโยบายและแผนทรัพยากรธรรมชาติและสิ่งแวดล้อม (สผ.) กรมที่ดิน และสำนักงานเขตบางรัก 4. ติดตามประเมินจากส่วนรับเรื่องร้องเรียน และความคิดเห็น หากพบว่ามีการร้องเรียนต้องแก้ไขปัญหานั้น (รูปที่ 2 ประกอบ)

หมายเหตุ : เจ้าของโครงการ (บริษัท ไรมอน แลนด์ ซิลม จำกัด) จะต้องดำเนินการดังนี้

- เมื่อเริ่มมีการก่อสร้าง จะต้องการจัดทำผังขั้นตอนการประสานงานเรื่องร้องเรียนทั้งในช่วงก่อสร้างและช่วงเปิดดำเนินการเสนอต่อสำนักงานเขตบางรัก (รูปที่ 2 และ 3 ประกอบ)
- บริษัท ไรมอน แลนด์ ซิลม จำกัด ต้องกำชับผู้รับเหมา/คนงาน และเจ้าหน้าที่ที่ปฏิบัติงานปฏิบัติตามมาตรการที่กำหนดไว้ในรายงานการวิเคราะห์ผลกระทบสิ่งแวดล้อมที่ได้รับความเห็นชอบโดยเคร่งครัด
- นำรายละเอียดมาตรการป้องกันและแก้ไขผลกระทบที่ได้รับความเห็นชอบ ติดประกาศบริเวณด้านหน้าโครงการให้เห็นอย่างชัดเจน
- จัดทำรายงานผลการปฏิบัติตามมาตรการป้องกันและแก้ไขผลกระทบสิ่งแวดล้อมทุก 6 เดือน และจัดส่งรายงานให้สำนักงานนโยบายและแผนทรัพยากรธรรมชาติและสิ่งแวดล้อม (สผ.) สำนักงานเขตบางรัก และกรมที่ดิน

ตุลาคม 2560 ลงชื่อ.....

(นายสถาพร อมรรพพิภตร และ นายกิจพจน์ นิมนคร)
กรรมการผู้มีอำนาจลงนาม บริษัท ไรมอน แลนด์ ซิลม จำกัด

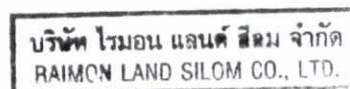

ตุลาคม 2560 ลงชื่อ.....

(นายมนูญช์ ไวกาสี)
ผู้อำนวยการด้านสิ่งแวดล้อมของ บริษัท ไทย-ไทย วิศวกรรม จำกัด



องค์ประกอบทางสิ่งแวดล้อม และคุณค่าต่างๆ	ผลกระทบต่อสิ่งแวดล้อมที่สำคัญ	มาตรการป้องกันและแก้ไขผลกระทบสิ่งแวดล้อม	มาตรการติดตามตรวจสอบ ผลกระทบต่อสิ่งแวดล้อม
		สันสะเทือนลดลงทันที 7. จัดให้มีวิศวกรดูแลการก่อสร้างอย่างใกล้ชิด และควบคุมการก่อสร้างให้ถูกต้องตามหลักวิศวกรรม และส่งผลกระทบต่อข้างเคียงน้อยที่สุด 8. ก่อสร้างอาคารโครงการโดยใช้เสาเข็มเจาะ เพื่อป้องกันผลกระทบต่อผู้อยู่ใกล้เคียง 9. จัดให้มีการประกันภัยความรับผิดชอบตามกฎหมายต่อชีวิต ร่างกาย และทรัพย์สินของบุคคลภายนอก โดยแสดงสำเนาตารางกรมธรรม์ประกันภัยไว้ในบริเวณพื้นที่ก่อสร้าง 10. จัดจ้างผู้รับเหมาที่มีประวัติการทำงานที่ดีตลอดจนจัดให้มีบริษัทควบคุมงานก่อสร้างให้ปฏิบัติตามมาตรการที่ระบุไว้ในรายงานการวิเคราะห์ผลกระทบสิ่งแวดล้อมที่ได้รับความเห็นชอบอย่างเคร่งครัด 11. จัดให้มีการติดตั้งป้ายแจ้งการก่อสร้างโครงการรายละเอียดดังนี้	

หมายเหตุ : เจ้าของโครงการ (บริษัท ไรมอน แลนด์ ซิลม จำกัด) จะต้องดำเนินการดังนี้

- เมื่อเริ่มมีการก่อสร้าง จะต้องการจัดทำผังขั้นตอนการประสานงานเรื่องร้องเรียนทั้งในช่วงก่อสร้างและช่วงเปิดดำเนินการเสนอต่อสำนักงานเขตบางรัก (รูปที่ 2 และ 3 ประกอบ)
- บริษัท ไรมอน แลนด์ ซิลม จำกัด ต้องกำกับผู้รับเหมา/คนงาน และเจ้าหน้าที่ที่ปฏิบัติงานปฏิบัติตามมาตรการที่กำหนดไว้ในรายงานการวิเคราะห์ผลกระทบสิ่งแวดล้อมที่ได้รับความเห็นชอบโดยเคร่งครัด
- นำรายละเอียดมาตรการป้องกันและแก้ไขผลกระทบที่ได้รับความเห็นชอบ ติดประกาศบริเวณด้านหน้าโครงการให้เห็นอย่างชัดเจน
- จัดทำรายงานผลการปฏิบัติตามมาตรการป้องกันและแก้ไขผลกระทบสิ่งแวดล้อมทุก 6 เดือน และจัดส่งรายงานให้สำนักงานนโยบายและแผนทรัพยากรธรรมชาติและสิ่งแวดล้อม (สผ.) สำนักงานเขตบางรัก และกรมที่ดิน

ตุลาคม 2560 ลงชื่อ.....

(นายสถาพร อมรรพพัทธ์ และ นายกัณจน์ นิ่มนคร)
กรรมการผู้มีอำนาจลงนาม บริษัท ไรมอน แลนด์ ซิลม จำกัด

บริษัท ไรมอน แลนด์ ซิลม จำกัด
RAIMON LAND SILOM CO., LTD.

ตุลาคม 2560 ลงชื่อ.....

(นายมนูญ นิช ไวกาสี)
ผู้อำนวยการด้านสิ่งแวดล้อมของ บริษัท ไทย-ไท วิศวกร จำกัด



องค์ประกอบทางสิ่งแวดล้อม และคุณค่าต่างๆ	ผลกระทบต่อสิ่งแวดล้อมที่สำคัญ	มาตรการป้องกันและแก้ไขผลกระทบสิ่งแวดล้อม	มาตรการติดตามตรวจสอบ ผลกระทบต่อสิ่งแวดล้อม
2.1.5 การพังทลายของดิน	การป้องกันการพังทลายของดินที่อาจเกิดจากการ ขุดดินเพื่อทำฐานราก และวางระบบสาธารณูปโภค ต่าง ๆ ที่อยู่ใต้ดินได้แก่ บ่อหนองน้ำ ถังเก็บน้ำใต้ดิน และระบบบำบัดน้ำเสีย โครงการต้องกำหนดให้มี มาตรการป้องกันและแก้ไขผลกระทบที่อาจเกิดขึ้น	- ระบุชื่อ เบอร์โทรศัพท์ของผู้รับผิดชอบ ในการควบคุมการก่อสร้าง และเจ้าหน้าที่ของ หน่วยงานอนุญาต (สำนักงานเขตบางรัก) ที่ควบคุมการก่อสร้าง เพื่อให้ผู้ที่อยู่ใกล้เคียงและ ที่สัญจรผ่านไปมาสามารถติดต่อได้โดยตรงใน กรณีที่ได้รับผลกระทบจากการก่อสร้างโครงการ - ติดตามตรวจสอบมาตรการป้องกันและแก้ไข ผลกระทบต่อสิ่งแวดล้อมและมาตรการติดตาม ตรวจสอบผลกระทบต่อสิ่งแวดล้อมให้เห็นอย่าง ชัดเจน 1. ก่อนก่อสร้างโครงการผู้รับเหมาต้องแจ้งเจ้าของ บ้านพักอาศัย/อาคารข้างเคียง โดยทำการสำรวจ ถ่ายภาพสภาพรั้ว กำแพงบ้าน และตัวอาคาร พร้อมทำเอกสารเพื่อให้แต่ละฝ่ายเก็บไว้ฝ่ายละ 1 ชุด ก่อนการจัดทำเสาเข็มของอาคาร เพื่อรับผิดชอบชดเชยค่าเสียหาย/ซ่อมแซม ให้คืนสภาพเดิมหากเกิดการแตกร้าวขึ้น และให้ หมายเลขโทรศัพท์ของเจ้าหน้าที่ควบคุมการ	1. จัดให้มีเจ้าหน้าที่จากโครงการเข้าพบผู้พักอาศัย ข้างเคียง ตัวแทนโรงเรียนอัสสัมชัญคอนแวนต์ สีลม ซึ่งเป็นสถานที่อันไหวที่อยู่อ่ใกล้เคียง และ ตัวแทนโรงเรียนกรุงเทพคริสเตียนวิทยาลัย ซึ่งเป็นสถานที่ที่อนุญาตให้ติดตั้งเครื่องตรวจวัด คุณภาพสิ่งแวดล้อม เป็นประจำตลอดช่วงเวลา ก่อสร้าง และให้ชื่อพร้อมเบอร์โทรศัพท์ติดต่อได้ 24 ชั่วโมง ให้ติดต่อได้โดยตรงเพื่อสอบถาม

หมายเหตุ : เจ้าของโครงการ (บริษัท ไรมอน แลนด์ สีลม จำกัด) จะต้องดำเนินการดังนี้

- เมื่อเริ่มมีการก่อสร้าง จะต้องการจัดทำผังขั้นตอนการประสานงานเรื่องร้องเรียนทั้งในช่วงก่อสร้างและช่วงเปิดดำเนินการเสนอต่อสำนักงานเขตบางรัก (ดูรูปที่ 2 และ 3 ประกอบ)
- บริษัท ไรมอน แลนด์ สีลม จำกัด ต้องกำชับผู้รับเหมา/คนงาน และเจ้าหน้าที่ที่ปฏิบัติงานผู้ปฏิบัติตามมาตรการที่กำหนดไว้ในรายงานการวิเคราะห์ผลกระทบสิ่งแวดล้อมที่ได้รับความเห็นชอบโดยเคร่งครัด
- นำรายละเอียดมาตรการป้องกันและแก้ไขผลกระทบที่ได้รับความเห็นชอบ ติดประกาศบริเวณด้านหน้าโครงการให้เห็นอย่างชัดเจน
- จัดทำรายงานผลการปฏิบัติตามมาตรการป้องกันและแก้ไขผลกระทบต่อสิ่งแวดล้อมทุก 6 เดือน และจัดส่งรายงานให้สำนักงานนโยบายและแผนทรัพยากรธรรมชาติและสิ่งแวดล้อม (สผ.) สำนักงานเขตบางรัก และกรมที่ดิน

ตุลาคม 2560 ลงชื่อ.....
(นายสถาพร อมรรพพิภตร และ นายกิจพจน์ นิ่มนคร)
กรรมการผู้มีอำนาจลงนาม บริษัท ไรมอน แลนด์ สีลม จำกัด



ตุลาคม 2560 ลงชื่อ.....
(นายมนุญช์ ไวกาสี)
ผู้อำนวยการด้านสิ่งแวดล้อมของ บริษัท ไทย-ไทย วิศวรร จำกัด



องค์ประกอบทางสิ่งแวดล้อม และคุณค่าต่างๆ	ผลกระทบต่อสิ่งแวดล้อมที่สำคัญ	มาตรการป้องกันและแก้ไขผลกระทบสิ่งแวดล้อม	มาตรการติดตามตรวจสอบ ผลกระทบต่อสิ่งแวดล้อม
		ก่อสร้าง เพื่อให้สามารถติดต่อกับโครงการได้โดยตรง 2. โครงการจัดให้มี Sheet Pile ความลึก 18 เมตร และทำค้ำยัน (Bracing) รอบแนวระบบสาธารณูปโภคดังกล่าว เพื่อป้องกันผลกระทบจากการพังทลายของดิน รวมทั้งในช่วงการถอน Sheet Pile โครงการจะรีบดำเนินการกลับร่องที่เกิดจากการถอนเข้กันพังดังกล่าวโดยทันที และบดอัดดินที่กลับให้แน่นเพื่อป้องกันการเคลื่อนตัวของดิน 3. ก่อสร้างอาคารโครงการโดยใช้เสาเข็มเจาะ เพื่อป้องกันผลกระทบต่อผู้อยู่ใกล้เคียง 4. จัดให้มีการทำประกันป้องกันภัยรับผิดชอบตามกฎหมายชีวิต ร่างกาย และทรัพย์สินของบุคคลภายนอก และแสดงสำเนาตารางกรมธรรม์ประกันภัยดังกล่าวไว้ในที่เปิดเผยและเห็นได้ง่ายภายในพื้นที่ก่อสร้าง 5. จัดให้มีผู้ควบคุมการก่อสร้างที่มีคุณภาพ เพื่อควบคุมการก่อสร้างโครงการให้เป็นไปตาม	ถึงผลกระทบจากการก่อสร้างโครงการพร้อมติดตั้งกล่องรับความคิดเห็นที่บริเวณป้อมยาม เพื่อรับเรื่องร้องเรียนที่อาจเกิดขึ้น หากมีปัญหาเกิดขึ้นต้องหาแนวทางแก้ไขโดยทันที 2. ติดตามประเมินจากส่วนรับเรื่องร้องเรียน และความคิดเห็น หากพบว่ามึเรื่องร้องเรียนต้องแก้ไขปัญหาทันที (ดูรูปที่ 2 ประกอบ)

หมายเหตุ : เจ้าของโครงการ (บริษัท ไรมอน แลนด์ ซิลม จำกัด) จะต้องดำเนินการดังนี้

- เมื่อเริ่มมีการก่อสร้าง จะต้องการจัดทำผังขั้นตอนการประสานงานเรื่องร้องเรียนทั้งในช่วงก่อสร้างและช่วงเปิดดำเนินการเสนอต่อสำนักงานเขตบางรัก (ดูรูปที่ 2 และ 3 ประกอบ)
- บริษัท ไรมอน แลนด์ ซิลม จำกัด ต้องกำชับผู้รับเหมา/คนงาน และเจ้าหน้าที่ที่ปฏิบัติงานผู้ปฏิบัติตามมาตรการที่กำหนดไว้ในรายงานการวิเคราะห์ผลกระทบสิ่งแวดล้อมที่ได้รับความเห็นชอบโดยเคร่งครัด
- นำรายละเอียดมาตรการป้องกันและแก้ไขผลกระทบที่ได้รับความเห็นชอบ ติดประกาศบริเวณด้านหน้าโครงการให้เห็นอย่างชัดเจน
- จัดทำรายงานผลการปฏิบัติตามมาตรการป้องกันและแก้ไขผลกระทบสิ่งแวดล้อมทุก 6 เดือน และจัดส่งรายงานให้สำนักงานนโยบายและแผนทรัพยากรธรรมชาติและสิ่งแวดล้อม (สผ.) สำนักงานเขตบางรัก และกรมที่ดิน

ตุลาคม 2560 ลงชื่อ.....

(นายสถาพร อมรพรพิภตร และ นายกัจพจน์ นิ่มนคร)
กรรมการผู้มีอำนาจลงนาม บริษัท ไรมอน แลนด์ ซิลม จำกัด

บริษัท ไรมอน แลนด์ ซิลม จำกัด
RAIMON LAND SILOM CO., LTD.

ตุลาคม 2560 ลงชื่อ.....

(นายมนูญช์ ไวภาส)
ผู้อำนวยการด้านสิ่งแวดล้อมของ บริษัท ไทย-ไทย วิศวกรรม จำกัด

องค์ประกอบทางสิ่งแวดล้อม และคุณค่าต่างๆ	ผลกระทบต่อสิ่งแวดล้อมที่สำคัญ	มาตรการป้องกันและแก้ไขผลกระทบสิ่งแวดล้อม	มาตรการติดตามตรวจสอบ ผลกระทบต่อสิ่งแวดล้อม
2.1.6 คุณภาพน้ำ	น้ำเสียที่เกิดจากคณงานก่อสร้างปริมาณ 12 ลูกบาศก์เมตร/วัน (คิดเป็นร้อยละ 80 ของปริมาณน้ำใช้) โดยโครงการจะใช้ระบบบำบัดน้ำเสียสำเร็จรูปแบบเติมอากาศ จำนวน 1 ชุด ออกแบบให้สามารถรองรับน้ำเสียได้ 12 ลูกบาศก์เมตร/วัน ซึ่งเพียงพอต่อปริมาณน้ำเสียที่เกิดขึ้นจากคณงานก่อสร้าง โดยระบบบำบัดน้ำเสียดังกล่าวสามารถบำบัดน้ำเสียให้มีค่า BOD ในน้ำทิ้งไม่เกิน 20 มิลลิกรัม/ลิตร ก่อนระบายออกสู่ท่อระบายน้ำริมถนนประมวญด้านหน้าโครงการต่อไป ดังนั้น การก่อสร้างโครงการจะไม่ส่งผลกระทบที่มีนัยสำคัญต่อคุณภาพน้ำ	1. จัดให้มีห้องส้วมสำหรับคณงานก่อสร้างให้เพียงพอจำนวน 15 ห้อง ตั้งอยู่บริเวณด้านทิศตะวันออกของพื้นที่โครงการ 2. จัดให้มีระบบบำบัดน้ำเสียสำเร็จรูปแบบเติมอากาศ จำนวน 1 ชุด ออกแบบให้รองรับน้ำเสียได้ 12 ลูกบาศก์เมตร/วัน ซึ่งเพียงพอต่อปริมาณน้ำเสียที่เกิดขึ้นจากคณงานก่อสร้าง โดยระบบบำบัดน้ำเสียดังกล่าวสามารถบำบัดน้ำเสียให้มีค่า BOD ในน้ำทิ้งไม่เกิน 20 มิลลิกรัม/ลิตร 3. จัดให้มีพนักงานดูแลความสะอาดห้องน้ำ และดูแลระบบบำบัดน้ำเสียให้ทำงานได้อย่างมีประสิทธิภาพ	1. ประสานรูดสิ่งปฏิภูลของบริษัทเอกชนที่ได้รับอนุญาตจากกรมโรงงานอุตสาหกรรม เช่น บริษัทเบตเตอร์ เวิลด์ กรีน จำกัด (มหาชน) และบริษัทเอเชีย เวสต์ แมนเนจเม้นท์ จำกัด เป็นต้น มาสุมตะกอนส่วนเกินไปกำจัดเป็นประจำ 2. ตรวจสอบคุณภาพน้ำทิ้งจากระบบบำบัดน้ำเสียสำเร็จรูปเดือนละ 1 ครั้ง ตลอดระยะเวลาการก่อสร้าง โดยกำหนดให้มีดัชนีตรวจสอบคุณภาพน้ำทิ้ง ได้แก่ pH, BOD, Suspended Solids, TKN, Sulfide, Fat, Oil & Grease, Settleable Solids, TDS , Total Coliform Bacteria และ Fecal Coliform Bacteria 3. ตรวจสอบความสะอาดของห้องส้วมคณงานก่อสร้างทุกวัน

หมายเหตุ : เจ้าของโครงการ (บริษัท ไรมอน แลนด์ สิลม จำกัด) จะต้องดำเนินการดังนี้

- เมื่อเริ่มมีการก่อสร้าง จะต้องการจัดทำผังขั้นตอนการประสานงานเรื่องร้อนเรียนทั้งในช่วงก่อสร้างและช่วงเปิดดำเนินการเสนอต่อสำนักงานเขตบางรัก (รูปที่ 2 และ 3 ประกอบ)
- บริษัท ไรมอน แลนด์ สิลม จำกัด ต้องกำซึบผู้รับเหมา/คณงาน และเจ้าหน้าที่ที่ปฏิบัติงานผู้ปฏิบัติตามมาตรการที่กำหนดไว้ในรายงานการวิเคราะห์ผลกระทบต่อสิ่งแวดล้อมที่ได้รับความเห็นชอบโดยเคร่งครัด
- นำรายละเอียดมาตรการป้องกันและแก้ไขผลกระทบที่ได้รับความเห็นชอบ ติดประกาศบริเวณด้านหน้าโครงการให้เห็นอย่างชัดเจน
- จัดทำรายงานผลการปฏิบัติตามมาตรการป้องกันและแก้ไขผลกระทบสิ่งแวดล้อมทุก 6 เดือน และจัดส่งรายงานให้สำนักงานนโยบายและแผนทรัพยากรธรรมชาติและสิ่งแวดล้อม (สผ.) สำนักงานเขตบางรัก และกรมที่ดิน

ตุลาคม 2560 ลงชื่อ.....
(นายสถาพร อมรรพพัคตร์ และ นายกิจพจน์ นิมนคร)
กรรมการผู้มีอำนาจลงนาม บริษัท ไรมอน แลนด์ สิลม จำกัด

บริษัท ไรมอน แลนด์ สิลม จำกัด
RAIMON LAND SILOM CO., LTD.

ตุลาคม 2560 ลงชื่อ.....
(นายมนูญช์ ไวภาส)
ผู้อำนวยการด้านสิ่งแวดล้อมของ บริษัท ไทย-ไทย วิศวกรรม จำกัด



องค์ประกอบทางสิ่งแวดล้อม และคุณค่าต่างๆ	ผลกระทบต่อสิ่งแวดล้อมที่สำคัญ	มาตรการป้องกันและแก้ไขผลกระทบต่อสิ่งแวดล้อม	มาตรการติดตามตรวจสอบ ผลกระทบต่อสิ่งแวดล้อม
2.2 ทรัพยากรสิ่งแวดล้อมทาง ชีวภาพ	โครงการตั้งอยู่บนถนนประมวญ แขวงสีลม เขตบางรัก กรุงเทพมหานคร ซึ่งมีการใช้ประโยชน์ที่ดินโดยรอบโครงการมีการใช้ประโยชน์ที่ดินเพื่อการพาณิชย์กรรม การบริการ และการท่องเที่ยว ที่หนาแน่นตลอดแนว ถนนสีลม ถนนสุรศักดิ์ ถนนนราธิวาสราชนครินทร์ และถนนสาทร อันได้แก่ ร้านค้า ภัตตาคาร อาคารพาณิชย์ สำนักงาน ธนาคาร โรงแรม ศูนย์การค้า รวมทั้งมีบ้านพักอาศัย ห้องแถวพักอาศัย ห้องเช่า ที่ค่อนข้างหนาแน่นตามซอยย่อยต่างๆ และมีอาคารชุด พักอาศัย อาคารพักอาศัยรวมเป็นจำนวนมาก เนื่องจากมีความสะดวกในเรื่องของการคมนาคม อีกทั้งยังมีบริการขนส่งสาธารณะ อาทิเช่น รถไฟฟ้า	4. ตรวจสอบการรั่วซึมของน้ำจากห้องน้ำ เพื่อให้ห้องน้ำสะอาดไม่ส่งกลิ่นรบกวนผู้พักอาศัย ใกล้เคียง - ดำเนินการตามมาตรการป้องกันและแก้ไขผลกระทบต่อทรัพยากรสิ่งแวดล้อมทางกายภาพ ได้แก่ คุณภาพอากาศ เสียง ความสั่นสะเทือน การพังทลายของดิน คุณภาพน้ำ และคุณค่าการใช้ประโยชน์ของมนุษย์อย่างเคร่งครัด เพื่อไม่ก่อให้เกิดผลกระทบต่อสิ่งแวดล้อมทางชีวภาพ	4. ตรวจสอบการรั่วซึมของน้ำจากห้องส้วม เพื่อให้ห้องส้วมสะอาดไม่ส่งกลิ่นรบกวนผู้พักอาศัย ใกล้เคียงทุกวันตลอดระยะเวลาก่อสร้าง 5. ติดตามประเมินจากส่วนรับเรื่องร้องเรียน และความคิดเห็น หากพบว่ามีเรื่องร้องเรียนต้องแก้ไข ปัญหาทันที (ดูรูปที่ 2 ประกอบ) - จัดทำรายงานผลการปฏิบัติตามมาตรการป้องกันและแก้ไขผลกระทบต่อสิ่งแวดล้อมทุก 6 เดือน และจัดส่งรายงานให้สำนักงานนโยบายและแผนทรัพยากรธรรมชาติและสิ่งแวดล้อม (สผ.) สำนักงานเขตบางรัก และกรมที่ดิน

หมายเหตุ : เจ้าของโครงการ (บริษัท ไรมอน แลนด์ สีลม จำกัด) จะต้องดำเนินการดังนี้

- เมื่อเริ่มมีการก่อสร้าง จะต้องการจัดทำผังขั้นตอนการประสานงานเรื่องร้องเรียนทั้งในช่วงก่อสร้างและช่วงเปิดดำเนินการเสนอต่อสำนักงานเขตบางรัก (ดูรูปที่ 2 และ 3 ประกอบ)
- บริษัท ไรมอน แลนด์ สีลม จำกัด ต้องกำกับผู้รับเหมา/คนงาน และเจ้าหน้าที่ที่ปฏิบัติงานผู้ปฏิบัติตามมาตรการที่กำหนดไว้ในรายงานการวิเคราะห์ผลกระทบต่อสิ่งแวดล้อมที่ได้รับความเห็นชอบโดยเคร่งครัด
- นำรายละเอียดมาตรการป้องกันและแก้ไขผลกระทบที่ได้รับความเห็นชอบ ติดประกาศบริเวณด้านหน้าโครงการให้เห็นอย่างชัดเจน
- จัดทำรายงานผลการปฏิบัติตามมาตรการป้องกันและแก้ไขผลกระทบต่อสิ่งแวดล้อมทุก 6 เดือน และจัดส่งรายงานให้สำนักงานนโยบายและแผนทรัพยากรธรรมชาติและสิ่งแวดล้อม (สผ.) สำนักงานเขตบางรัก และกรมที่ดิน

ตุลาคม 2560 ลงชื่อ.....

(นายสถาพร อมรรพพัทธ์ และ นายกิจจพจน์ นิ่มนคร)
กรรมการผู้มีอำนาจลงนาม บริษัท ไรมอน แลนด์ สีลม จำกัด

บริษัท ไรมอน แลนด์ สีลม จำกัด
RAIMON LAND SILOM CO., LTD.

25/261

ตุลาคม 2560 ลงชื่อ.....

(นายมนูญช์ ไวกาสี)
ผู้อำนวยการด้านสิ่งแวดล้อมของ บริษัท ไทย-ไทย วิศวกรรม จำกัด



องค์ประกอบทางสิ่งแวดล้อม และคุณค่าต่างๆ	ผลกระทบต่อสิ่งแวดล้อมที่สำคัญ	มาตรการป้องกันและแก้ไขผลกระทบต่อสิ่งแวดล้อม	มาตรการติดตามตรวจสอบ ผลกระทบต่อสิ่งแวดล้อม
	ขนส่งมวลชน (BTS) หรือทางน้ำ ซึ่งมีท่าเทียบเรือ ริมแม่น้ำเจ้าพระยาหลายท่า เช่น ท่าเทียบเรือตากสิน ท่าเทียบเรือสี่พระยา เป็นต้น สำหรับสภาพแวดล้อม โดยรอบบริเวณโครงการมีอาคารอยู่อาศัยรวม (ให้เช่า) (อาทิเช่น อาคารอยู่อาศัยรวม (ให้เช่า) พันธุ์บุรี ขนาด ความสูง 20 ชั้น อาคารอยู่อาศัยรวม (ให้เช่า) อาคาร ชุดพักอาศัย (อาทิเช่น อาคารชุดพักอาศัย เดอะ เทรช เซอร์ ขนาดความสูง 8 ชั้น อาคารชุดพักอาศัย บ้านศิริ ขนาดความสูง 25 ชั้น อาคารชุดพักอาศัย เดอะรุม สาทร์ ขนาดความสูง 25 ชั้น)อาคารสำนักงาน (อาทิเช่น อาคารวรวัฒน์ ขนาดความสูง 21ชั้น อาคาร เอไอเอ สาทร์เหนือ ขนาดความสูง 21 ชั้น อาคาร เศรษฐีวรรณ ขนาดความสูง 21 ชั้น เป็นต้น) อาคาร โรงแรม (อาทิเช่น โรงแรมนารายณ์ ขนาดความสูง 13 ชั้น โรงแรมฮอเลียอินน์ ขนาดความสูง 25 ชั้น เป็นต้น) และศูนย์การค้า (อาทิเช่น อาคารเซ็นทรัลสิม ทาวเวอร์ ขนาดความสูง 9 ชั้น อาคารจีเวลรี่เทรด เซ็นเตอร์ ขนาดความสูง 55 ชั้น เป็นต้น) นอกจากนี้ ยังมีสถานที่สำคัญทางศาสนาและสถาบันการศึกษาใน พื้นที่ อาทิเช่น วัดพระศรีอุมาเทวี คริสจักรเซ็นต์หลุยส์		

- หมายเหตุ : เจ้าของโครงการ (บริษัท ไรมอน แลนด์ ซิลม จำกัด) จะต้องดำเนินการดังนี้
- เมื่อเริ่มมีการก่อสร้าง จะต้องการจัดทำผังขั้นตอนการประสานงานเรื่องร้องเรียนทั้งในช่วงก่อสร้างและช่วงเปิดดำเนินการเสนอต่อสำนักงานเขตบางรัก (รูปที่ 2 และ 3 ประกอบ)
 - บริษัท ไรมอน แลนด์ ซิลม จำกัด ต้องกำชับผู้รับเหมา/คนงาน และเจ้าหน้าที่ที่ปฏิบัติงานผู้ปฏิบัติตามมาตรการที่กำหนดไว้ในรายงานการวิเคราะห์ผลกระทบต่อสิ่งแวดล้อมที่ได้รับความเห็นชอบโดยเคร่งครัด
 - นำรายละเอียดมาตรการป้องกันและแก้ไขผลกระทบที่ได้รับความเห็นชอบ ติดประกาศบริเวณด้านหน้าโครงการให้เห็นอย่างชัดเจน
 - จัดทำรายงานผลการปฏิบัติตามมาตรการป้องกันและแก้ไขผลกระทบต่อสิ่งแวดล้อมทุก 6 เดือน และจัดสร้างรายงานให้สำนักงานนโยบายและแผนทรัพยากรธรรมชาติและสิ่งแวดล้อม (สผ.) สำนักงานเขตบางรัก และกรมที่ดิน

ตุลาคม 2560 ลงชื่อ.....

(นายสถาพร อมรพรพัทธ์ และ นายกิจพจน์ นิมนคร)
กรรมการผู้มีอำนาจลงนาม บริษัท ไรมอน แลนด์ ซิลม จำกัด

บริษัท ไรมอน แลนด์ ซิลม จำกัด
RAIMON LAND SILOM CO., LTD.

ตุลาคม 2560 ลงชื่อ.....

(นายมนูญช์ ไวกาสี)
ผู้อำนวยการด้านสิ่งแวดล้อมของ บริษัท ไทย-ไทย วิศวกรรม จำกัด




องค์ประกอบทางสิ่งแวดล้อม และคุณค่าต่างๆ	ผลกระทบต่อสิ่งแวดล้อมที่สำคัญ	มาตรการป้องกันและแก้ไขผลกระทบต่อสิ่งแวดล้อม	มาตรการติดตามตรวจสอบ ผลกระทบต่อสิ่งแวดล้อม
2.3 คุณค่าการใช้ประโยชน์ ของมนุษย์ 2.3.1 น้ำใช้	โรงเรียนกรุงเทพคริสเตียนวิทยาลัย โรงเรียนอัสสัมชัญ คอนแวนต์ สีลม เป็นต้นซึ่งระบบนิเวศวิทยาโดยรอบที่ตั้งโครงการจัดได้ว่าเป็นระบบนิเวศวิทยาสังคมเมือง (Urban Ecology) จึงไม่พบว่ามีทรัพยากรทางชีวภาพที่สำคัญในพื้นที่โครงการและพื้นที่โดยรอบแต่อย่างใด ในช่วงก่อสร้าง โครงการมีความต้องการใช้น้ำปริมาณ 25 ลูกบาศก์เมตร/วัน ซึ่งเป็นปริมาณไม่มากจึงไม่ส่งผลกระทบต่อการใช้งานน้ำของชุมชนอย่างใดก็ตาม เพื่อให้เกิดการใช้น้ำอย่างคุ้มค่าและไม่ส่งผลกระทบต่อผู้ใช้น้ำเดิม โครงการต้องกำหนดให้มีมาตรการป้องกันและแก้ไขผลกระทบที่อาจเกิดขึ้น	1. จัดให้มีการสำรองน้ำใช้อย่างน้อย 25 ลูกบาศก์เมตร/วัน (สำรองน้ำได้อย่างน้อย 1 วัน) 2. กำชับให้คนงานใช้น้ำอย่างประหยัด	- ตรวจสอบจุดรั่วซึมของระบบท่อน้ำและถังเก็บน้ำ สัปดาห์ละ 1 ครั้ง ตลอดระยะเวลาการก่อสร้าง หากพบให้รีบทำการแก้ไขโดยทันที

หมายเหตุ : เจ้าของโครงการ (บริษัท ไรมอน แลนด์ สีลม จำกัด) จะต้องดำเนินการดังนี้

- เมื่อเริ่มมีการก่อสร้าง จะต้องการจัดทำผังขั้นตอนการประสานงานเรื่องร้องเรียนทั้งในช่วงก่อสร้างและช่วงเปิดดำเนินการเสนอต่อสำนักงานเขตบางรัก (รูปที่ 2 และ 3 ประกอบ)
- บริษัท ไรมอน แลนด์ สีลม จำกัด ต้องกำชับผู้รับเหมา/คนงาน และเจ้าหน้าที่ที่ปฏิบัติงานผู้ปฏิบัติตามมาตรการที่กำหนดไว้ในรายงานการวิเคราะห์ผลกระทบต่อสิ่งแวดล้อมที่ได้รับความเห็นชอบโดยเคร่งครัด
- นำรายละเอียดมาตรการป้องกันและแก้ไขผลกระทบที่ได้รับความเห็นชอบ ติดประกาศบริเวณด้านหน้าโครงการให้เห็นอย่างชัดเจน
- จัดทำรายงานผลการปฏิบัติตามมาตรการป้องกันและแก้ไขผลกระทบต่อสิ่งแวดล้อมทุก 6 เดือน และจัดส่งรายงานให้สำนักงานนโยบายและแผนทรัพยากรธรรมชาติและสิ่งแวดล้อม (สผ.) สำนักงานเขตบางรัก และกรมที่ดิน

ตุลาคม 2560 ลงชื่อ.....

(นายสถาพร อมรรพพัทธ์ และ นายกิจพจน์ นิ่มนคร)
กรรมการผู้มีอำนาจลงนาม บริษัท ไรมอน แลนด์ สีลม จำกัด

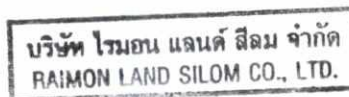

ตุลาคม 2560 ลงชื่อ.....

(นายมนูญช์ ไวกาสี)
ผู้อำนวยการด้านสิ่งแวดล้อมของ บริษัท ไทย-ไทย วิศวกรรม จำกัด



องค์ประกอบทางสิ่งแวดล้อม และคุณค่าต่างๆ	ผลกระทบต่อสิ่งแวดล้อมที่สำคัญ	มาตรการป้องกันและแก้ไขผลกระทบต่อสิ่งแวดล้อม	มาตรการติดตามตรวจสอบ ผลกระทบต่อสิ่งแวดล้อม
2.3.2 น้ำเสีย	น้ำเสียที่เกิดจากคณงานก่อสร้างปริมาณ 12 ลูกบาศก์เมตร/วัน (คิดเป็นร้อยละ 80 ของปริมาณน้ำใช้) โดยโครงการจะใช้ระบบบำบัดน้ำเสียสำเร็จรูปแบบเติมอากาศ จำนวน 1 ชุด ออกแบบให้สามารถรองรับน้ำเสียได้ 12 ลูกบาศก์เมตร/วัน ซึ่งเพียงพอต่อปริมาณน้ำเสียที่เกิดขึ้นจากคณงานก่อสร้าง โดยระบบบำบัดน้ำเสียดังกล่าวสามารถบำบัดน้ำเสียให้มีค่า BOD ในน้ำทิ้งไม่เกิน 20 มิลลิกรัม/ลิตรก่อนระบายออกสู่ท่อระบายน้ำริมถนนประมวญด้านหน้าโครงการต่อไป ดังนั้น การก่อสร้างโครงการจะไม่ส่งผลกระทบต่อคุณภาพน้ำ	1. จัดให้มีห้องส้วมสำหรับคณงานก่อสร้างให้เพียงพอจำนวน 15 ห้อง ตั้งอยู่บริเวณด้านทิศตะวันออกของพื้นที่โครงการ 2. จัดให้มีระบบบำบัดน้ำเสียสำเร็จรูปแบบเติมอากาศ จำนวน 1 ชุด ออกแบบให้รองรับน้ำเสียได้ 12 ลูกบาศก์เมตร/วัน ซึ่งเพียงพอต่อปริมาณน้ำเสียที่เกิดขึ้นจากคณงานก่อสร้าง โดยระบบบำบัดน้ำเสียดังกล่าวสามารถบำบัดน้ำเสียให้มีค่า BOD ในน้ำทิ้งไม่เกิน 20 มิลลิกรัม/ลิตร 3. จัดให้มีพนักงานดูแลความสะอาดห้องน้ำ และดูแลระบบบำบัดน้ำเสียให้ทำงานได้อย่างมีประสิทธิภาพ 4. ตรวจสอบการรั่วซึมของน้ำจากห้องน้ำ เพื่อให้ห้องน้ำสะอาดไม่ส่งกลิ่นรบกวนผู้พักอาศัยใกล้เคียง	1. ประสานรูดสิ่งปฏิกลของบริษัทเอกชนที่ได้รับอนุญาตจากกรมโรงงานอุตสาหกรรม เช่น บริษัทเบตเตอร์ เวลล์ กรีน จำกัด (มหาชน) และบริษัทเอเชีย เวสต์ แมนเนจเม้นท์ จำกัด เป็นต้น มาสูบตะกอนส่วนเกินไปกำจัดเป็นประจำ 2. ตรวจสอบคุณภาพน้ำทิ้งจากระบบบำบัดน้ำเสียสำเร็จรูปเดือนละ 1 ครั้ง ตลอดระยะเวลาการก่อสร้าง โดยกำหนดให้มีดัชนีตรวจสอบคุณภาพน้ำทิ้ง ได้แก่ pH, BOD, Suspended Solids, TKN, Sulfide, Fat, Oil & Grease, Settleable Solids, TDS , Total Coliform Bacteria และ Fecal Coliform Bacteria 3. ตรวจสอบความสะอาดของห้องส้วม และการรั่วซึมของน้ำจากห้องส้วม เพื่อให้ห้องส้วมสะอาดไม่ส่งกลิ่นรบกวนผู้พักอาศัยใกล้เคียงทุกวันตลอดระยะเวลาก่อสร้าง 4. ติดตามประเมินจากส่วนรับเรื่องร้องเรียน และความคิดเห็น หากพบว่ามีเรื่องร้องเรียนต้องแก้ไขปัญหานั้นที่ (รูปที่ 2 ประกอบ)

- หมายเหตุ : เจ้าของโครงการ (บริษัท ไรมอน แลนด์ ซิลม จำกัด) จะต้องดำเนินการดังนี้
- เมื่อเริ่มมีการก่อสร้าง จะต้องการจัดทำผังขั้นตอนการประสานงานเรื่องร่อนเรียนทั้งในช่วงก่อสร้างและช่วงเปิดดำเนินการเสนอต่อสำนักงานเขตบางรัก (รูปที่ 2 และ 3 ประกอบ)
 - บริษัท ไรมอน แลนด์ ซิลม จำกัด ต้องก้าขั้ผู้รับเหมา/คณงาน และเจ้าหน้าที่ที่ปฏิบัติงานผู้ปฏิบัติตามมาตรการที่กำหนดไว้ในรายงานการวิเคราะห์ผลกระทบต่อสิ่งแวดล้อมที่ได้รับความเห็นชอบโดยเคร่งครัด
 - นำรายละเอียดมาตรการป้องกันและแก้ไขผลกระทบต่อสิ่งแวดล้อมที่ได้รับความเห็นชอบ ติดประกาศบริเวณด้านหน้าโครงการให้เห็นอย่างชัดเจน
 - จัดทำรายงานผลการปฏิบัติตามมาตรการป้องกันและแก้ไขผลกระทบต่อสิ่งแวดล้อมทุก 6 เดือน และจัดส่งรายงานให้สำนักงานนโยบายและแผนทรัพยากรธรรมชาติและสิ่งแวดล้อม (สผ.) สำนักงานเขตบางรัก และกรมที่ดิน

ตุลาคม 2560 ลงชื่อ.....

(นายสถาพร อมรรพหัทธ์ และ นายกิจพจน์ นิ่มนกร)
กรรมการผู้มีอำนาจลงนาม บริษัท ไรมอน แลนด์ ซิลม จำกัด

บริษัท ไรมอน แลนด์ ซิลม จำกัด
RAIMON LAND SILOM CO., LTD.

ตุลาคม 2560 ลงชื่อ.....

(นายมนูญช์ ไวกาสี)
ผู้อำนวยการด้านสิ่งแวดล้อมของ บริษัท ไทย-ไทย วิศวกรรม จำกัด

องค์ประกอบทางสิ่งแวดล้อม และคุณค่าต่างๆ	ผลกระทบต่อสิ่งแวดล้อมที่สำคัญ	มาตรการป้องกันและแก้ไขผลกระทบต่อสิ่งแวดล้อม	มาตรการติดตามตรวจสอบ ผลกระทบต่อสิ่งแวดล้อม
2.3.3 การระบายน้ำและ การป้องกันน้ำท่วม	ในช่วงก่อสร้างโครงการ กรณีที่ฝนตกอาจก่อให้เกิด การชะล้างตะกอนดินภายในพื้นที่โครงการไปยังบริเวณ ข้างเคียง อันจะเป็นสาเหตุให้ท่อระบายน้ำอุดตัน ดังนั้น โครงการต้องจัดให้มีมาตรการป้องกันและแก้ไข ผลกระทบ	1. จัดให้มีรางระบายน้ำ ความกว้าง 0.9 เมตร ความลึก 0.3 เมตร (ดูรูปที่ 4 ประกอบ) เพื่อรวบรวมน้ำเข้าสู่บ่อตกตะกอนเพื่อให้เศษดิน ตกตะกอน ก่อนระบายออกสู่ท่อระบายน้ำ ริมถนนประมวญด้านหน้าโครงการต่อไป 2. จัดให้มีพนักงานคอยกวาดเศษดิน ทราบ ที่ตก หล่นบริเวณด้านหน้าโครงการ และบริเวณ ใกล้เคียง โดยในกรณีที่มีเศษดินเปียกตกหล่น ต้องทำความสะอาดโดยใช้น้ำฉีดและกวาดพื้นให้ สะอาดโดยทันที	1. ดูแลชุดลอกตะกอนที่สะสมในรางระบายน้ำ ชั่วคราว และบ่อดักขยะอย่างสม่ำเสมอ เพื่อให้ สามารถระบายน้ำได้อย่างเต็มประสิทธิภาพ ไม่ส่งผลกระทบต่อระบบระบายน้ำบริเวณโดยรอบ พื้นที่โครงการ 2. ติดตามประเมินจากส่วนรับเรื่องร้องเรียน และ ความคิดเห็น หากพบว่ามีเรื่องร้องเรียนต้องแก้ไข ปัญหาทันที (ดูรูปที่ 2 ประกอบ)
2.3.4 การจัดการมูลฝอย	ปริมาณมูลฝอยที่เกิดขึ้นในช่วงการก่อสร้างส่วนใหญ่ เกิดจากคนงานก่อสร้าง โดยมูลฝอยในช่วงก่อสร้าง สามารถแบ่งได้เป็น 2 ประเภท ได้แก่ 1) มูลฝอยจากกิจกรรมการก่อสร้าง ประมาณ 1,683 ตัน ประกอบด้วย คอนกรีต 1,290.9 ตัน อิฐ 231.1 ตัน เหล็ก 83.1 ตัน กระเบื้องเซรามิก 45.8 ตัน กระเบื้องหลังคา 25.7 ตัน ยิปซัมบอร์ด 5.6 ตัน และ ไม้ 0.8 ตัน	1. มาตรการด้านการจัดการเศษวัสดุก่อสร้าง - ใช้รถบรรทุก ขนาด 6 ล้อ ในการขนส่งดิน และวัสดุก่อสร้าง - ใช้ผ้าใบคลุมรถบรรทุกที่ใช้ขนส่งดิน เศษวัสดุก่อสร้าง เพื่อป้องกันการรบกวน ลงบนถนน - กำหนดช่วงเวลาในการขนส่งรถบรรทุก ขนาด 6 ล้อ ในช่วงเวลา 09.00-16.00 น. ซึ่งอยู่	1. ตรวจสอบสภาพภาชนะรองรับมูลฝอยเป็นประจำ สม่ำเสมอ เดือนละ 1 ครั้ง เพื่อป้องกันแมลงและ สัตว์พาหะนำโรคใช้เป็นที่อยู่อาศัยแหล่งอาหาร กรณีที่พบว่าภาชนะรองรับมูลฝอยชำรุดหรือ เสียหายต้องซ่อมแซมหรือเปลี่ยนภาชนะใหม่ใช้ แทน ตลอดระยะเวลาการก่อสร้าง

หมายเหตุ : เจ้าของโครงการ (บริษัท ไรมอน แลนด์ ซิลม จำกัด) จะต้องดำเนินการดังนี้

- เมื่อเริ่มมีการก่อสร้าง จะต้องการจัดทำผังขั้นตอนการประสานงานเรื่องร้องเรียนทั้งในช่วงก่อสร้างและช่วงเปิดดำเนินการเสนอต่อสำนักงานเขตบางรัก (ดูรูปที่ 2 และ 3 ประกอบ)
- บริษัท ไรมอน แลนด์ ซิลม จำกัด ต้องกำชับผู้รับเหมา/คนงาน และเจ้าหน้าที่ที่ปฏิบัติงานปฏิบัติตามมาตรการที่กำหนดไว้ในรายงานการวิเคราะห์ผลกระทบต่อสิ่งแวดล้อมที่ได้รับความเห็นชอบโดยเคร่งครัด
- นำรายละเอียดมาตรการป้องกันและแก้ไขผลกระทบที่ได้รับความเห็นชอบ ติดประกาศบริเวณด้านหน้าโครงการให้เห็นอย่างชัดเจน
- จัดทำรายงานผลการปฏิบัติตามมาตรการป้องกันและแก้ไขผลกระทบต่อสิ่งแวดล้อมทุก 6 เดือน และจัดส่งรายงานให้สำนักงานนโยบายและแผนทรัพยากรธรรมชาติและสิ่งแวดล้อม (สผ.) สำนักงานเขตบางรัก และกรมที่ดิน

ตุลาคม 2560 ลงชื่อ.....
(นายสถาพร อมรรพพิภตร และ นายกิจพจน์ นิ่มนคร)
กรรมการผู้มีอำนาจลงนาม บริษัท ไรมอน แลนด์ ซิลม จำกัด

บริษัท ไรมอน แลนด์ ซิลม จำกัด
RAIMON LAND SILOM CO., LTD.

ตุลาคม 2560 ลงชื่อ.....
(นายมนูญ นิช ไวภาส)
ผู้อำนวยการด้านสิ่งแวดล้อมของ บริษัท ไทย-ไทย วิศวกรรม จำกัด

องค์ประกอบทางสิ่งแวดล้อม และคุณค่าต่างๆ	ผลกระทบต่อสิ่งแวดล้อมที่สำคัญ	มาตรการป้องกันและแก้ไขผลกระทบสิ่งแวดล้อม	มาตรการติดตามตรวจสอบ ผลกระทบต่อสิ่งแวดล้อม
	2) มูลฝอยจากกิจกรรมของโรงงาน เช่น กระดาษ และถุงพลาสติก สามารถคำนวณปริมาณมูลฝอยนี้ได้จากจำนวนคนงาน ซึ่งโครงการมีคนงานจำนวน 300 คนมีอัตราการผลิตมูลฝอย 3 ลิตร/คน/วัน(สำนักงานนโยบายและแผนทรัพยากรธรรมชาติและสิ่งแวดล้อม, 2556) คิดเป็นปริมาณมูลฝอย 900 ลิตร/วัน ทั้งนี้ การจัดการมูลฝอยประเภทที่ไม่สามารถนำกลับมาใช้ประโยชน์ได้ เช่น เศษคอนกรีต เศษเหล็ก เศษปูน และเศษไม้ เป็นต้น โครงการจะกำหนดให้ผู้รับผิดชอบนำมูลฝอยดังกล่าวไปกำจัดยังพื้นที่ที่กรุงเทพมหานครจัดไว้ให้สำหรับทั้งมูลฝอยจากการก่อสร้าง ได้แก่ ศูนย์กำจัดมูลฝอยอ่อนนุช ต่อไป	นอกช่วงเวลาเร่งด่วน และเจ้าพนักงานตำรวจ ท้องที่อนุญาตให้รถบรรทุกสามารถสัญจรบริเวณโครงการได้ - ฉีดพรมน้ำบริเวณพื้นที่ก่อสร้างหรือบริเวณที่ทำให้เกิดฝุ่น ตลอดระยะเวลาก่อสร้าง ทั้งนี้ จะเพิ่มความถี่ในการฉีดพรมน้ำ หากในแต่ละวัน มีปริมาณฝุ่นมาก ซึ่งจะพิจารณาตามความเหมาะสมตามสภาพหน้างานต่อไป เพื่อป้องกันฝุ่นละอองฟุ้งกระจายขณะขนย้าย - ควบคุมน้ำหนักรถบรรทุกไม่ให้เกิน 10 ตัน และกำชับให้ผู้ขับรถบรรทุกทุกปฏิบัติตามพระราชบัญญัติการจราจรทางบก และให้ขับรถด้วยความระมัดระวังเป็นพิเศษ - ตรวจสอบเครื่องยนต์ของรถที่ใช้ในการขนส่ง ให้อยู่ในสภาพดีอยู่เสมอเพื่อลดการเกิดมลพิษ 2. มาตรการด้านการจัดการมูลฝอยจากคนงานก่อสร้าง - จัดเตรียมถังรองรับมูลฝอยขนาด 240 ลิตร จำนวน 4 ถัง โดยแยกเป็นถังมูลฝอยแห้ง และ	2. ติดตามประเมินจากส่วนรับเรื่องร้องเรียน และความคิดเห็น หากพบว่ามีเรื่องร้องเรียนต้องแก้ไข ปัญหาทันที (รูปที่ 2 ประกอบ)

หมายเหตุ : เจ้าของโครงการ (บริษัท ไรมอน แลนด์ ซิลม จำกัด) จะต้องดำเนินการดังนี้

- เมื่อเริ่มมีการก่อสร้าง จะต้องการจัดทำผังขั้นตอนการประสานงานเรื่องร้องเรียนทั้งในช่วงก่อสร้างและช่วงเปิดดำเนินการเสนอต่อสำนักงานเขตบางรัก (รูปที่ 2 และ 3 ประกอบ)
- บริษัท ไรมอน แลนด์ ซิลม จำกัด ต้องกำชับผู้รับเหมา/คนงาน และเจ้าหน้าที่ที่ปฏิบัติงานผู้ปฏิบัติตามมาตรการที่กำหนดไว้ในรายงานการวิเคราะห์ผลกระทบสิ่งแวดล้อมที่ได้รับความเห็นชอบโดยเคร่งครัด
- นำรายละเอียดมาตรการป้องกันและแก้ไขผลกระทบที่ได้รับความเห็นชอบ ติดประกาศบริเวณด้านหน้าโครงการให้เห็นอย่างชัดเจน
- จัดทำรายงานผลการปฏิบัติตามมาตรการป้องกันและแก้ไขผลกระทบสิ่งแวดล้อมทุก 6 เดือน และจัดส่งรายงานให้สำนักงานนโยบายและแผนทรัพยากรธรรมชาติและสิ่งแวดล้อม (สผ.) สำนักงานเขตบางรัก และกรมที่ดิน

ตุลาคม 2560 ลงชื่อ.....

(นายสถาพร อมรรพพัทธ์ และ นายกิจพจน์ นิ่มนคร)
กรรมการผู้มีอำนาจลงนาม บริษัท ไรมอน แลนด์ ซิลม จำกัด

บริษัท ไรมอน แลนด์ ซิลม จำกัด
RAIMON LAND SILOM CO., LTD.

ตุลาคม 2560 ลงชื่อ.....

(นายมนูญช์ ไวภาส)
ผู้อำนวยการด้านสิ่งแวดล้อมของ บริษัท ไทย-ไทย วิศวกรรม จำกัด



องค์ประกอบทางสิ่งแวดล้อม และคุณค่าต่างๆ	ผลกระทบต่อสิ่งแวดล้อมที่สำคัญ	มาตรการป้องกันและแก้ไขผลกระทบสิ่งแวดล้อม	มาตรการติดตามตรวจสอบ ผลกระทบต่อสิ่งแวดล้อม
		ถึงมูลฝอยเปียก (รองรับมูลฝอยได้รวม 960 ลิตร ซึ่งเพียงพอกับปริมาณมูลฝอยที่เกิดจากคนงานก่อสร้าง 900 ลิตร/วัน ได้อย่างเพียงพอ) วางไว้ในบริเวณก่อสร้าง และในแต่ละวันต้องจัดให้มีผู้รับผิดชอบในการรวบรวมมูลฝอยตามจุดต่าง ๆ เพื่อให้รถเก็บขนมูลฝอยของสำนักงานเขตบางรักมาเก็บขนไปกำจัดต่อไป - กำชับให้คนงานทิ้งมูลฝอยลงในภาชนะรองรับที่ได้จัดเตรียมไว้อย่างเคร่งครัด - จัดให้มีเจ้าหน้าที่คอยตรวจสอบความสะอาดของที่ตั้งมูลฝอย พื้นที่พักขยะและกำชับให้พนักงานปฏิบัติตามหลักสุขอนามัยอย่างเคร่งครัดเพื่อป้องกันกลิ่นรบกวนผู้พักอาศัยข้างเคียง - หากบริเวณพื้นที่พักขยะของโครงการส่งผลกระทบต่อกลิ่นรบกวน โครงการต้องจัดหาวิธีหรือสารเคมีทางชีวภาพมาช่วยกำจัดกลิ่น - ควบคุมไม่ให้มีสัตว์พาหะนำโรคในพื้นที่โครงการ หากพบต้องกำจัดทันที	

หมายเหตุ : เจ้าของโครงการ (บริษัท ไรมอน แลนด์ ซิลม จำกัด) จะต้องดำเนินการดังนี้

- เมื่อเริ่มมีการก่อสร้าง จะต้องการจัดทำผังขั้นตอนการประสานงานเรื่องร้องเรียนทั้งในช่วงก่อสร้างและช่วงเปิดดำเนินการเสนอต่อสำนักงานเขตบางรัก (ดูรูปที่ 2 และ 3 ประกอบ)
- บริษัท ไรมอน แลนด์ ซิลม จำกัด ต้องกำชับผู้รับเหมา/คนงาน และเจ้าหน้าที่ที่ปฏิบัติงานปฏิบัติตามมาตรการที่กำหนดไว้ในรายงานการวิเคราะห์ผลกระทบสิ่งแวดล้อมที่ได้รับความเห็นชอบโดยเคร่งครัด
- นำรายละเอียดมาตรการป้องกันและแก้ไขผลกระทบที่ได้รับความเห็นชอบ ติดประกาศบริเวณด้านหน้าโครงการให้เห็นอย่างชัดเจน
- จัดทำรายงานผลการปฏิบัติตามมาตรการป้องกันและแก้ไขผลกระทบสิ่งแวดล้อมทุก 6 เดือน และจัดส่งรายงานให้สำนักงานนโยบายและแผนทรัพยากรธรรมชาติและสิ่งแวดล้อม (สผ.) สำนักงานเขตบางรัก และกรมที่ดิน

ตุลาคม 2560 ลงชื่อ.....

(นายสถาพร อมรรพพัทธ์ และ นายกิจพจน์ นิ่มนคร)
กรรมการผู้มีอำนาจลงนาม บริษัท ไรมอน แลนด์ ซิลม จำกัด

บริษัท ไรมอน แลนด์ ซิลม จำกัด
RAIMON LAND SILOM CO., LTD.

ตุลาคม 2560 ลงชื่อ.....

(นายมนูญช์ ไวกาสี)
ผู้อำนวยการด้านสิ่งแวดล้อมของ บริษัท ไทย-ไทย วิศวกรรม จำกัด

องค์ประกอบทางสิ่งแวดล้อม และคุณค่าต่างๆ	ผลกระทบต่อสิ่งแวดล้อมที่สำคัญ	มาตรการป้องกันและแก้ไขผลกระทบสิ่งแวดล้อม	มาตรการติดตามตรวจสอบ ผลกระทบสิ่งแวดล้อม
2.3.5 การป้องกันอัคคีภัย	เนื่องจากการก่อสร้างอาคารโครงการมีกิจกรรมที่อาจก่อให้เกิดอัคคีภัยจาก การเชื่อมการตัด การเจียร์ รวมทั้งการทิ้งกันบูหรี่ซึ่งอาจเป็นสาเหตุให้เกิดเพลิงไหม้อันก่อให้เกิดความเสียหายทั้งต่อชีวิตและทรัพย์สิน ดังนั้น โครงการต้องกำหนดให้มีมาตรการป้องกันและแก้ไขผลกระทบ	1. จัดให้มีถังดับเพลิงเคมีชนิดมือถือไว้ภายในสำนักงานก่อสร้าง และพื้นที่เก็บวัสดุ จำนวน 2 ถัง/จุด และเพิ่มชั้นตามชั้นที่มีการก่อสร้าง 2. กำหนดพื้นที่สูบบุหรี่ให้เป็นสัดส่วน โดยติดป้ายเตือน ห้ามสูบบุหรี่ในที่ห้ามสูบ พร้อมทั้งกำหนดมาตรการบทลงโทษสำหรับผู้ฝ่าฝืน 3. ติดป้ายแนะนำการใช้อุปกรณ์ดับเพลิงแต่ละอันไว้ที่จุดที่อุปกรณ์นั้นติดตั้งอยู่ เพื่อให้ผู้อยู่ใกล้ที่เกิดเหตุสามารถใช้ได้ถูกต้องทันที 4. ติดต่อประสานงานกับสถานีดับเพลิงบางรัก เพื่อจัดอบรมและซักซ้อมแผนการอพยพหนีไฟให้กับเจ้าหน้าที่และคนงานในโครงการ	- ตรวจสอบระบบป้องกันและเตือนอัคคีภัยให้สามารถใช้งานได้อยู่เสมอ หากพบว่ามี การเสียหายหรือใช้การไม่ได้ให้รีบดำเนินการแก้ไขทันที
2.3.6 ระบบไฟฟ้า	ในระหว่างการก่อสร้างโครงการจะใช้บริการไฟฟ้าจากการไฟฟ้านครหลวงเขตคลองเตย โดยติดตั้งมิเตอร์ไฟฟ้าชั่วคราวสำหรับใช้ในช่งก่อสร้าง ซึ่งการไฟฟ้านครหลวงเขตคลองเตย มีความสามารถในการ	- กำชับให้คนงานใช้ไฟฟ้าอย่างประหยัด	- ตรวจสอบสายไฟ อุปกรณ์ไฟฟ้าต่างๆ ให้อยู่ในสภาพพร้อมใช้งานเสมอ และซ่อมแซมทันทีเมื่อพบว่าชำรุดเสียหาย ตลอดระยะเวลาก่อสร้าง

หมายเหตุ : เจ้าของโครงการ (บริษัท ไรมอน แลนด์ ซิลม จำกัด) จะต้องดำเนินการดังนี้

- เมื่อเริ่มมีการก่อสร้าง จะต้องการจัดทำผังขั้นตอนการประสานงานเรื่องร้อนเรียนทั้งในช่วงก่อสร้างและช่วงเปิดดำเนินการเสนอต่อสำนักงานเขตบางรัก (รูปที่ 2 และ 3 ประกอบ)
- บริษัท ไรมอน แลนด์ ซิลม จำกัด ต้องกำชับผู้รับเหมา/คนงาน และเจ้าหน้าที่ปฏิบัติงานผู้ปฏิบัติตามมาตรการที่กำหนดไว้ในรายงานการวิเคราะห์ผลกระทบสิ่งแวดล้อมที่ได้รับความเห็นชอบโดยเคร่งครัด
- นำรายละเอียดมาตรการป้องกันและแก้ไขผลกระทบที่ได้รับความเห็นชอบ ติดประกาศบริเวณด้านหน้าโครงการให้เห็นอย่างชัดเจน
- จัดทำรายงานผลการปฏิบัติตามมาตรการป้องกันและแก้ไขผลกระทบสิ่งแวดล้อมทุก 6 เดือน และจัดส่งรายงานให้สำนักงานนโยบายและแผนทรัพยากรธรรมชาติและสิ่งแวดล้อม (สผ.) สำนักงานเขตบางรัก และกรมที่ดิน

ตุลาคม 2560 ลงชื่อ.....

(นายสถาพร อมรรพพัทธ์ และ นายกิจจพงษ์ นิมนคร)
กรรมการผู้มีอำนาจลงนาม บริษัท ไรมอน แลนด์ ซิลม จำกัด

บริษัท ไรมอน แลนด์ ซิลม จำกัด
RAIMON LAND SILOM CO., LTD.

ตุลาคม 2560 ลงชื่อ.....

(นายมนูญช์ ไวภาส)
ผู้อำนวยการด้านสิ่งแวดล้อมของ บริษัท ไทย-ไทย วิศวกรรม จำกัด



องค์ประกอบทางสิ่งแวดล้อม และคุณค่าต่างๆ	ผลกระทบต่อสิ่งแวดล้อมที่สำคัญ	มาตรการป้องกันและแก้ไขผลกระทบต่อสิ่งแวดล้อม	มาตรการติดตามตรวจสอบ ผลกระทบต่อสิ่งแวดล้อม
2.3.7 การจราจร	ให้บริการในพื้นที่บริเวณโครงการได้อย่างทั่วถึงอยู่แล้ว ดังนั้น จึงสามารถให้บริการจ่ายกระแสไฟฟ้ากับโครงการในช่วงการก่อสร้างได้อย่างเพียงพอ การก่อสร้างโครงการจึงไม่ส่งผลกระทบที่มีนัยสำคัญด้านระบบไฟฟ้าต่อชุมชนใกล้เคียง ทั้งนี้ โครงการต้องกำหนดให้มีมาตรการป้องกันและแก้ไขผลกระทบต่อสิ่งแวดล้อม และมาตรการติดตามตรวจสอบผลกระทบที่อาจเกิดขึ้น ในช่วงก่อสร้างโครงการจะมีรถขนส่งดิน รถขนส่งวัสดุ ก่อสร้าง และรถรับ-ส่งคนงานก่อสร้างเข้า-ออกโครงการรวมประมาณ 45 เที่ยว/วัน แต่ทั้งนี้ในช่วงเวลาเร่งด่วนที่มีปริมาณจราจรสูงจะมีเพียงรถรับ-ส่งคนงานก่อสร้างเข้า-ออกโครงการ จำนวน 10 เที่ยว/วัน เท่านั้น ซึ่งจากการประเมินผลกระทบด้านการจราจรบนโครงข่ายถนนสายต่าง ๆ ในช่วงเวลาก่อสร้างของโครงการโดยใช้ค่า V/C Ratio พบว่าปริมาณจราจรจากโครงการในช่วงก่อสร้างทำให้ค่า V/C Ratio เปลี่ยนไปบ้างจากปัจจุบัน แต่ยังคง	1. ติดป้ายประชาสัมพันธ์บริเวณด้านข้างของรถขนส่งดิน รถขนส่งวัสดุก่อสร้าง และรถรับ-ส่งคนงาน โดยระบุชื่อบริษัทผู้รับเหมา พร้อมเบอร์โทรศัพท์ติดต่อ เพื่อให้ผู้พักอาศัยข้างเคียงและผู้ที่เกี่ยวข้องโดยใช้อยู่ร่วมกันกับรถขนส่งดินได้รับทราบข้อมูล และสามารถติดต่อกับผู้รับเหมาได้โดยตรงในกรณีที่ได้รับความสะดวกหรือการขนส่งดิน 2. ใช้รถบรรทุก ขนาด 6 ล้อ ในการขนส่งดิน และวัสดุก่อสร้าง	1. ตรวจสอบเครื่องยนต์ของรถที่ใช้ในการขนส่งดินให้อยู่ในสภาพดีอยู่เสมอ เพื่อลดการเกิดมลพิษ 2. ติดตามประเมินจากส่วนรับเรื่องร้องเรียน และความคิดเห็น หากพบว่ามีเรื่องร้องเรียนต้องแก้ไขปัญหาดังกล่าว (ดูรูปที่ 2 ประกอบ)

หมายเหตุ : เจ้าของโครงการ (บริษัท ไรมอน แลนด์ ซิลม จำกัด) จะต้องดำเนินการดังนี้

- เมื่อเริ่มมีการก่อสร้าง จะต้องการจัดทำผังขั้นตอนการประสานงานเรื่องร้องเรียนทั้งในช่วงก่อสร้างและช่วงเปิดดำเนินการเสนอต่อสำนักงานเขตบางรัก (ดูรูปที่ 2 และ 3 ประกอบ)
- บริษัท ไรมอน แลนด์ ซิลม จำกัด ต้องกำชับผู้รับเหมา/คนงาน และเจ้าหน้าที่ที่ปฏิบัติงานผู้ปฏิบัติตามมาตรการที่กำหนดไว้ในรายงานการวิเคราะห์ผลกระทบต่อสิ่งแวดล้อมที่ได้รับความเห็นชอบโดยเคร่งครัด
- นำรายละเอียดมาตรการป้องกันและแก้ไขผลกระทบที่ได้รับความเห็นชอบ ติดประกาศบริเวณด้านหน้าโครงการให้เห็นอย่างชัดเจน
- จัดทำรายงานผลการปฏิบัติตามมาตรการป้องกันและแก้ไขผลกระทบต่อสิ่งแวดล้อมทุก 6 เดือน และจัดส่งรายงานให้สำนักงานนโยบายและแผนทรัพยากรธรรมชาติและสิ่งแวดล้อม (สผ.) สำนักงานเขตบางรัก และกรมที่ดิน

ตุลาคม 2560 ลงชื่อ.....

(นายสถาพร อมรรพพัทธ์ และ นายกิจพจน์ นิมนคร)
กรรมการผู้มีอำนาจลงนาม บริษัท ไรมอน แลนด์ ซิลม จำกัด

บริษัท ไรมอน แลนด์ ซิลม จำกัด
RAIMON LAND SILOM CO., LTD.

ตุลาคม 2560 ลงชื่อ.....

(นายมนูญ นิช ไวกาสี)
ผู้อำนวยการด้านสิ่งแวดล้อมของ บริษัท ไทย-ไทย วิศวกรรม จำกัด

องค์ประกอบทางสิ่งแวดล้อม และคุณค่าต่างๆ	ผลกระทบต่อสิ่งแวดล้อมที่สำคัญ	มาตรการป้องกันและแก้ไขผลกระทบต่อสิ่งแวดล้อม	มาตรการติดตามตรวจสอบ ผลกระทบต่อสิ่งแวดล้อม
	รองรับปริมาณจราจรจากโครงการได้ อนึ่ง ในการ ขนส่งดิน และวัสดุก่อสร้างที่จะใช้รถบรรทุก เข้า - ออก อาจทำให้เกิดการชะลอตัวของกระแส จราจรในบางจังหวัดที่มีการเข้า-ออกโครงการ และ อาจก่อให้เกิดอุบัติเหตุต่อผู้ที่สัญจรไปมาได้ ดังนั้น โครงการต้องกำหนดให้มีมาตรการป้องกันและแก้ไข ผลกระทบด้านการจราจรจากการก่อสร้างโครงการ	3. ใช้ผ้าใบคลุมรถบรรทุกที่ใช้ขนส่งดิน เพื่อป้องกัน การร่วงหล่นลงบนถนนที่ใช้เป็นเส้นทางในการ ขนส่งดิน 4. ทำความสะอาดล้อรถบรรทุกก่อนออกสู่ถนน โดยทำเป็นบ่อล้างล้อรถมีเหล็กกรูสามเหลี่ยม ทั้งทางขึ้นและลงเพื่อขูดดินออกจากล้อรถ 5. จัดหาแผ่นเหล็กอย่างหนาปูให้ทั่วบริเวณภายใน พื้นที่โครงการที่จะมีรถวิ่งผ่าน เพื่อป้องกันรถจม โคลนในช่วงฝนตก 6. จัดให้มีป้ายชื่อโครงการ และลูกศรแสดงทิศ ทางการเข้า-ออกโครงการ ให้สามารถมองเห็นได้ อย่างชัดเจน ในระยะที่สามารถชะลอเพื่อเลี้ยว รถเข้าสู่พื้นที่โครงการได้อย่างปลอดภัย 7. จัดให้มีเจ้าหน้าที่รักษาความปลอดภัยคอยอำนวยความสะดวกให้กับรถที่จะเข้าหรือออกโครงการ ให้สามารถเข้า-ออกได้โดยสะดวกและปลอดภัย ไม่กีดขวางการจราจรบนถนนประมาญ ตลอดจน ถนนอื่น ๆ บริเวณใกล้เคียงโครงการ	

หมายเหตุ : เจ้าของโครงการ (บริษัท ไรมอน แลนด์ ซิลม จำกัด) จะต้องดำเนินการดังนี้

- เมื่อเริ่มมีการก่อสร้าง จะต้องการจัดทำผังขั้นตอนการประสานงานเรื่องร้องเรียนทั้งในช่วงก่อสร้างและช่วงเปิดดำเนินการเสนอต่อสำนักงานเขตบางรัก (รูปที่ 2 และ 3 ประกอบ)
- บริษัท ไรมอน แลนด์ ซิลม จำกัด ต้องกำกับผู้รับเหมา/คนงาน และเจ้าหน้าที่ที่ปฏิบัติงานปฏิบัติตามมาตรการที่กำหนดไว้ในรายงานการวิเคราะห์ผลกระทบต่อสิ่งแวดล้อมที่ได้รับความเห็นชอบโดยเคร่งครัด
- นำรายละเอียดมาตรการป้องกันและแก้ไขผลกระทบที่ได้รับความเห็นชอบ ติดประกาศบริเวณด้านหน้าโครงการให้เห็นอย่างชัดเจน
- จัดทำรายงานผลการปฏิบัติตามมาตรการป้องกันและแก้ไขผลกระทบต่อสิ่งแวดล้อมทุก 6 เดือน และจัดส่งรายงานให้สำนักงานนโยบายและแผนทรัพยากรธรรมชาติและสิ่งแวดล้อม (สผ.) สำนักงานเขตบางรัก และกรมที่ดิน

ตุลาคม 2560 ลงชื่อ.....

(นายสถาพร อมรรพพัทธ์ และ นายกัจพจน์ นิ่มนคร)
กรรมการผู้มีอำนาจลงนาม บริษัท ไรมอน แลนด์ ซิลม จำกัด

บริษัท ไรมอน แลนด์ ซิลม จำกัด
RAIMON LAND SILOM CO., LTD.

ตุลาคม 2560 ลงชื่อ.....

(นายมนูญนัย ไวกาสี)
ผู้อำนวยการด้านสิ่งแวดล้อมของ บริษัท ไทย-ไท วิศวกรรม จำกัด



องค์ประกอบทางสิ่งแวดล้อม และคุณค่าต่างๆ	ผลกระทบต่อสิ่งแวดล้อมที่สำคัญ	มาตรการป้องกันและแก้ไขผลกระทบต่อสิ่งแวดล้อม	มาตรการติดตามตรวจสอบ ผลกระทบต่อสิ่งแวดล้อม
		8. จัดให้มีการติดตั้งเครื่องหมายและสัญญาณจราจรตามรูปแบบและแนวทางการติดตั้งเครื่องหมายและสัญญาณสำหรับการก่อสร้างโครงการ ทั้งในเวลากลางวันและกลางคืน 9. ติดตั้งไฟเตือน สัญญาณไฟกระพริบและป้ายจราจรชั่วคราวบริเวณทางเข้า-ออกโครงการในระหว่างการก่อสร้าง 10. ติดตั้งป้ายสัญญาณจราจรต่าง ๆ อาทิ ป้ายชะลอความเร็ว เขตก่อสร้าง ทางขำรุด เป็นต้น ทั้งในพื้นที่โครงการ และบริเวณทางเข้า-ออกพื้นที่โครงการ 11. จัดให้มีพื้นที่จอดรถบรรทุกไว้ภายในโครงการเพื่อเป็นพื้นที่จอดรถสำหรับขนส่งดิน วัสดุก่อสร้าง และรับส่งคนงานก่อสร้าง 12. ห้ามจอดรถเพื่อรอขนส่งดิน วัสดุก่อสร้าง หรือรับ-ส่งคนงานบนถนนประมวญ ตลอดจนถนนข้างเคียงโครงการโดยเด็ดขาด 13. รถขนส่งดินทั้งหมดขณะจอดรอรับดินในพื้นที่โครงการจะต้องดับเครื่องยนต์ เพื่อลดการ	

หมายเหตุ : เจ้าของโครงการ (บริษัท ไรมอน แลนด์ ซิลม จำกัด) จะต้องดำเนินการดังนี้

- เมื่อเริ่มมีการก่อสร้าง จะต้องการจัดทำผังขั้นตอนการประสานงานเรื่องร้องเรียนทั้งในช่วงก่อสร้างและช่วงเปิดดำเนินการเสนอต่อสำนักงานเขตบางรัก (รูปที่ 2 และ 3 ประกอบ)
- บริษัท ไรมอน แลนด์ ซิลม จำกัด ต้องกำชับผู้รับเหมา/คนงาน และเจ้าหน้าที่ที่ปฏิบัติงานปฏิบัติตามมาตรการที่กำหนดไว้ในรายงานการวิเคราะห์ผลกระทบต่อสิ่งแวดล้อมที่ได้รับความเห็นชอบโดยเคร่งครัด
- นำรายละเอียดมาตรการป้องกันและแก้ไขผลกระทบที่ได้รับความเห็นชอบ ติดประกาศบริเวณด้านหน้าโครงการให้เห็นอย่างชัดเจน
- จัดทำรายงานผลการปฏิบัติตามมาตรการป้องกันและแก้ไขผลกระทบต่อสิ่งแวดล้อมทุก 6 เดือน และจัดส่งรายงานให้สำนักงานนโยบายและแผนทรัพยากรธรรมชาติและสิ่งแวดล้อม (สผ.) สำนักงานเขตบางรัก และกรมที่ดิน

ตุลาคม 2560 ลงชื่อ.....

(นายสถาพร อมรรพพัทธ์ และ นายกิจพจน์ นิ่มนคร)
กรรมการผู้มีอำนาจลงนาม บริษัท ไรมอน แลนด์ ซิลม จำกัด

บริษัท ไรมอน แลนด์ ซิลม จำกัด
RAIMON LAND SILOM CO., LTD.

ตุลาคม 2560 ลงชื่อ.....

(นายมนูญนัย ไวกาสี)
ผู้อำนวยการด้านสิ่งแวดล้อมของ บริษัท ไทย-ไทย วิศวกรรม จำกัด


องค์ประกอบทางสิ่งแวดล้อม และคุณค่าต่างๆ	ผลกระทบต่อสิ่งแวดล้อมที่สำคัญ	มาตรการป้องกันและแก้ไขผลกระทบสิ่งแวดล้อม	มาตรการติดตามตรวจสอบ ผลกระทบต่อสิ่งแวดล้อม
		รบกวนด้านเสียงและมลพิษทางอากาศต่อผู้พักอาศัยข้างเคียง 14. ควบคุมน้ำหนักบรรทุกทุกไม่เกิน 10 ตัน และกำชับให้ผู้ขับรถบรรทุกปฏิบัติตามพระราชบัญญัติ การจราจรทางบก และให้ขับรถด้วยความระมัดระวังเป็นพิเศษ 15. กำหนดช่วงเวลาในการขนส่งรถบรรทุก ขนาด 6 ล้อ ในช่วงเวลา 09.00-16.00 น. ซึ่งอยู่นอกช่วงเวลาเร่งด่วน และเจ้าพนักงานตำรวจท้องที่อนุญาตให้รถบรรทุกสามารถสัญจรบริเวณโครงการได้ 16. ควบคุมการเข้า-ออกของรถขนส่งคอนกรีตสำเร็จรูปไม่ให้ส่งผลกระทบต่อการเดินรถบนถนนประมวญ โดยผู้รับเหมาต้องใช้วิธีประสานกับหน่วยงานจำหน่ายคอนกรีต รวมถึงคนขับรถขนส่งคอนกรีตสำเร็จรูปทุกคันทางโทรศัพท์เคลื่อนที่ และวิทยุสื่อสาร เพื่อควบคุมเวลาในการออกเดินทางของรถจากโรงผลิต โดยให้ออกสลับกันไม่มาพร้อมกันในเวลาเดียวกัน	

หมายเหตุ : เจ้าของโครงการ (บริษัท ไรมอน แลนด์ ซิลม จำกัด) จะต้องดำเนินการดังนี้

- เมื่อเริ่มมีการก่อสร้าง จะต้องการจัดทำผังขั้นตอนการประสานงานเรื่องร้องเรียนทั้งในช่วงก่อสร้างและช่วงเปิดดำเนินการเสนอต่อสำนักงานเขตบางรัก (รูปที่ 2 และ 3 ประกอบ)
- บริษัท ไรมอน แลนด์ ซิลม จำกัด ต้องกำชับผู้รับเหมา/คนงาน และเจ้าหน้าที่ที่ปฏิบัติงานผู้ปฏิบัติตามมาตรการที่กำหนดไว้ในรายงานการวิเคราะห์ผลกระทบสิ่งแวดล้อมที่ได้รับความเห็นชอบโดยเคร่งครัด
- นำรายละเอียดมาตรการป้องกันและแก้ไขผลกระทบที่ได้รับความเห็นชอบ ติดประกาศบริเวณด้านหน้าโครงการให้เห็นอย่างชัดเจน
- จัดทำรายงานผลการปฏิบัติตามมาตรการป้องกันและแก้ไขผลกระทบสิ่งแวดล้อมทุก 6 เดือน และจัดส่งรายงานให้สำนักงานนโยบายและแผนทรัพยากรธรรมชาติและสิ่งแวดล้อม (สผ.) สำนักงานเขตบางรัก และกรมที่ดิน

ตุลาคม 2560 ลงชื่อ.....

(นายสถาพร อมรพรพัทธ์ และ นายกิจพจน์ นิ่มนคร)
กรรมการผู้มีอำนาจลงนาม บริษัท ไรมอน แลนด์ ซิลม จำกัด

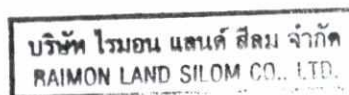

ตุลาคม 2560 ลงชื่อ.....

(นายมนูญช์ ไวกาสี)
ผู้อำนวยการด้านสิ่งแวดล้อมของ บริษัท ไทย-ไท วิศวกร จำกัด



องค์ประกอบทางสิ่งแวดล้อม และคุณค่าต่างๆ	ผลกระทบต่อสิ่งแวดล้อมที่สำคัญ	มาตรการป้องกันและแก้ไขผลกระทบสิ่งแวดล้อม	มาตรการติดตามตรวจสอบ ผลกระทบต่อสิ่งแวดล้อม
2.4 คุณค่าคุณภาพชีวิต 2.4.1 ผลกระทบทางสังคม	โครงการตั้งอยู่ริมถนนประมวญ แขวงสีลม เขตบางรัก กรุงเทพมหานคร สำหรับการใช้พื้นที่ตามแนวนอน ประมวญ และบริเวณโดยรอบโครงการ มีการใช้ประโยชน์ที่ดินเพื่อการพาณิชย์กรรม การบริการ และการท่องเที่ยว ที่หนาแน่นตลอดแนวนอนสีลม ถนนสุรศักดิ์ ถนนราวีวราสาชนครินทร์ และถนนสาทร อันได้แก่ ร้านค้า ภัตตาคาร อาคารพาณิชย์ สำนักงาน ธนาคาร โรงแรม ศูนย์การค้า รวมทั้งมีบ้านพักอาศัย ห้องแถวพักอาศัย ห้องเช่า ที่ค่อนข้างหนาแน่นตามซอยย่อยต่างๆ และมีอาคารชุดพักอาศัย	ในขณะที่พื้นที่ก่อสร้างจะรายงานสถานการณ์ที่พื้นที่ก่อสร้างเป็นระยะ ๆ เพื่อปรับแผนส่งคอนกรีตให้สัมพันธ์กันมากที่สุด 17. ติดตั้งกล่องรับความคิดเห็นบริเวณที่ป้อมยามด้านหน้าโครงการ เพื่อรับเรื่องร้องเรียนที่อาจเกิดจากการก่อสร้าง หากพบว่ามีเรื่องร้องเรียนให้แก้ไขปัญหาทันที 1. ปฏิบัติตามมาตรการป้องกันและแก้ไขผลกระทบด้านต่าง ๆ ได้แก่ ด้านกายภาพ ชีวภาพ และคุณค่าการใช้ประโยชน์ของมนุษย์ เพื่อไม่ให้ส่งผลกระทบต่อผู้ที่อยู่ใกล้เคียง 2. ไม่อนุญาตให้คนงานพักในพื้นที่โครงการเด็ดขาด แต่ทั้งนี้ จะมีคนงานไม่เกิน 2 คน ที่ทำหน้าที่ควบคุมสไตร์เวลากลางคืน นอกจากนี้ จะจัดให้มีเจ้าหน้าที่รักษาความปลอดภัยไม่เกิน 2 คน ทำหน้าที่รักษาความปลอดภัยในพื้นที่โครงการ	1. ตรวจสอบป้ายประชาสัมพันธ์บริเวณหน้าพื้นที่บ้านพักคนงานให้อยู่ในสภาพที่อยู่เสมอ ไม่ลบเลือน ตลอดระยะเวลาการก่อสร้าง 2. ตรวจสอบระบบโทรทัศน์วงจรปิด (CCTV System) ให้มีสภาพดีพร้อมใช้งานได้ตลอดเวลา เดือนละ 1 ครั้ง ตลอดระยะเวลาการก่อสร้าง 3. ติดตามประเมินจากส่วนรับเรื่องร้องเรียน และความคิดเห็น หากพบว่ามีเรื่องร้องเรียนต้องแก้ไข ปัญหาทันที (ดูรูปที่ 2 ประกอบ)

หมายเหตุ : เจ้าของโครงการ (บริษัท ไรมอน แลนด์ สีลม จำกัด) จะต้องดำเนินการดังนี้

- เมื่อเริ่มมีการก่อสร้าง จะต้องการจัดทำผังขั้นตอนการประสานงานเรื่องร้องเรียนทั้งในช่วงก่อสร้างและช่วงเปิดดำเนินการเสนอต่อสำนักงานเขตบางรัก (ดูรูปที่ 2 และ 3 ประกอบ)
- บริษัท ไรมอน แลนด์ สีลม จำกัด ต้องกำชับผู้รับเหมา/คนงาน และเจ้าหน้าที่ที่ปฏิบัติงานผู้ปฏิบัติตามมาตรการที่กำหนดไว้ในรายงานการวิเคราะห์ผลกระทบสิ่งแวดล้อมที่ได้รับความเห็นชอบโดยเคร่งครัด
- นำรายละเอียดมาตรการป้องกันและแก้ไขผลกระทบที่ได้รับความเห็นชอบ ติดประกาศบริเวณด้านหน้าโครงการให้เห็นอย่างชัดเจน
- จัดทำรายงานผลการปฏิบัติตามมาตรการป้องกันและแก้ไขผลกระทบสิ่งแวดล้อมทุก 6 เดือน และจัดส่งรายงานให้สำนักงานนโยบายและแผนทรัพยากรธรรมชาติและสิ่งแวดล้อม (สผ.) สำนักงานเขตบางรัก และกรมที่ดิน

ตุลาคม 2560 ลงชื่อ.....

(นายสถาพร อมรรพพัทธ์ และ นายกิจพจน์ นิ่มนคร)
กรรมการผู้มีอำนาจลงนาม บริษัท ไรมอน แลนด์ สีลม จำกัด



ตุลาคม 2560 ลงชื่อ.....

(นายมนูญช์ ไวภาส)
ผู้อำนวยการด้านสิ่งแวดล้อมของ บริษัท ไทย-ไทย วิศวกรรม จำกัด



องค์ประกอบทางสิ่งแวดล้อม และคุณค่าต่างๆ	ผลกระทบต่อสิ่งแวดล้อมที่สำคัญ	มาตรการป้องกันและแก้ไขผลกระทบต่อสิ่งแวดล้อม	มาตรการติดตามตรวจสอบ ผลกระทบต่อสิ่งแวดล้อม
	อาคารพักอาศัยรวมเป็นจำนวนมาก เนื่องจากมีความสะดวกในเรื่องของการคมนาคม อีกทั้งยังมีบริการขนส่งสาธารณะอาทิเช่น รถไฟฟ้าขนส่งมวลชน (BTS) หรือทางน้ำ ซึ่งมีท่าเทียบเรือริมแม่น้ำเจ้าพระยาหลายท่า เช่น ท่าเทียบเรือตากสิน ท่าเทียบเรือสี่พระยา เป็นต้น สำหรับสภาพแวดล้อมโดยรอบบริเวณโครงการมีอาคารอยู่อาศัยรวม (ให้เช่า) (อาทิเช่น อาคารอยู่อาศัยรวม (ให้เช่า) พันธุ์บุรี ขนาดความสูง 20 ชั้น อาคารอยู่อาศัยรวม (ให้เช่า) อาคารชุดพักอาศัย (อาทิเช่น อาคารชุดพักอาศัย เดอะเทรซเซอร์ ขนาดความสูง 8 ชั้น อาคารชุดพักอาศัย บ้านศิริ ขนาดความสูง 25 ชั้น อาคารชุดพักอาศัย เดอะรุ่ม สาทร ขนาดความสูง 25 ชั้น) อาคารสำนักงาน (อาทิเช่น อาคารวรวิวัฒน์ ขนาดความสูง 21ชั้น อาคารเอไอเอ สาทรเหนือ ขนาดความสูง 21 ชั้น อาคารเศรษฐีวรรณ ขนาดความสูง 21 ชั้น เป็นต้น) อาคารโรงแรม (อาทิเช่น โรงแรมนารายณ์ ขนาดความสูง 13 ชั้น โรงแรมฮอเลียดอินน์ ขนาดความสูง 25 ชั้น เป็นต้น) และศูนย์การค้า (อาทิเช่น อาคารเซ็นทรัลสิลม ทาวเวอร์ ขนาดความสูง 9 ชั้น	3. จัดให้มีป้ายประชาสัมพันธ์บริเวณหน้าพื้นที่บ้านพักคนงาน โดยระบุ ชื่อบริษัทผู้รับเหมา ชื่อผู้รับเหมา / ผู้ควบคุมงาน พร้อมเบอร์โทรศัพท์ติดต่อ เพื่อให้ผู้พักอาศัยที่อยู่ใกล้เคียงพื้นที่บ้านพักคนงานก่อสร้างได้รับทราบข้อมูล และสามารถติดต่อกับผู้รับเหมา/ผู้ควบคุมได้โดยตรง ในกรณีได้รับความเดือดร้อนจากบ้านพักคนงาน 4. สำหรับด้านความปลอดภัยในชีวิตและทรัพย์สิน และสวัสดิการของประชาชน โครงการได้จัดให้มีระบบรักษาความปลอดภัยภายในโครงการ ดังนี้ - จัดให้มีเจ้าหน้าที่รักษาความปลอดภัยภายในโครงการ ตลอด 24 ชั่วโมง - จัดให้มีกล้องวงจรปิด CCTV ทั่วบริเวณโดยรอบโครงการ พร้อมทั้งมีห้องควบคุมกล้องวงจรปิดดังกล่าว เพื่อใช้ในการตรวจสอบความเรียบร้อยและความปลอดภัยภายในโครงการ	

- หมายเหตุ : เจ้าของโครงการ (บริษัท ไรมอน แลนด์ สิลม จำกัด) จะต้องดำเนินการดังนี้
- เมื่อเริ่มมีการก่อสร้าง จะต้องการจัดทำผังขั้นตอนการประสานงานเรื่องร้อนเรียนทั้งในช่วงก่อสร้างและช่วงเปิดดำเนินการเสนอต่อสำนักงานเขตบางรัก (รูปที่ 2 และ 3 ประกอบ)
 - บริษัท ไรมอน แลนด์ สิลม จำกัด ต้องกำกับผู้รับเหมา/คนงาน และเจ้าหน้าที่ที่ปฏิบัติงานผู้ปฏิบัติตามมาตรการที่กำหนดไว้ในรายงานการวิเคราะห์ผลกระทบต่อสิ่งแวดล้อมที่ได้รับความเห็นชอบโดยเคร่งครัด
 - นำรายละเอียดมาตรการป้องกันและแก้ไขผลกระทบต่อสิ่งแวดล้อมที่ได้รับความเห็นชอบ ติดประกาศบริเวณด้านหน้าโครงการให้เห็นอย่างชัดเจน
 - จัดทำรายงานผลการปฏิบัติตามมาตรการป้องกันและแก้ไขผลกระทบต่อสิ่งแวดล้อมทุก 6 เดือน และจัดส่งรายงานให้สำนักงานนโยบายและแผนทรัพยากรธรรมชาติและสิ่งแวดล้อม (สผ.) สำนักงานเขตบางรัก และกรมที่ดิน

ตุลาคม 2560 ลงชื่อ.....

(นายสถาพร อมรรพพัทธ์ และ นายกิจพจน์ นิ่มนคร)
กรรมการผู้มีอำนาจลงนาม บริษัท ไรมอน แลนด์ สิลม จำกัด

บริษัท ไรมอน แลนด์ สิลม จำกัด
RAIMON LAND SILOM CO., LTD.

ตุลาคม 2560 ลงชื่อ.....

(นายมนูญช์ ไวกาสี)
ผู้อำนวยการด้านสิ่งแวดล้อมของ บริษัท ไทย-ไท วิศวกรรม จำกัด



องค์ประกอบทางสิ่งแวดล้อม และคุณค่าต่างๆ	ผลกระทบต่อสิ่งแวดล้อมที่สำคัญ	มาตรการป้องกันและแก้ไขผลกระทบต่อสิ่งแวดล้อม	มาตรการติดตามตรวจสอบ ผลกระทบต่อสิ่งแวดล้อม
	อาคารจิวเวลรีเทรดเซ็นเตอร์ ขนาดความสูง 55 ชั้น เป็นต้น) นอกจากนี้ ยังมีสถานที่สำคัญทางศาสนาและ สถาบันการศึกษาในพื้นที่ อาทิเช่น วัดพระศรีอุมหาเทวี คริสจักรเซนต์หลุยส์ โรงเรียนกรุงเทพคริสเตียน วิทยาลัย โรงเรียนอัสสัมชัญคอนแวนต์ สิลม เป็นต้น ซึ่งจากการสำรวจสภาพทางสังคมบริเวณโดยรอบพื้นที่ โครงการ พบว่า ส่วนใหญ่มีความสัมพันธ์ที่ีระหว่าง เพื่อนบ้าน และเพื่อนบ้านไปมาหาสู่ซึ่งกันและกัน โดยในช่วงการก่อสร้างของการพัฒนาโครงการ จะมีคนงานก่อสร้างจำนวน 300 คน เข้ามาอยู่ภายใน พื้นที่เป็นเวลาประมาณ 30 เดือน แต่ทั้งนี้ เนื่องจาก คนงานก่อสร้างจะอยู่ในพื้นที่โครงการในช่วงเวลาการ ทำงานเท่านั้น ไม่ได้พักอยู่อาศัยหลังเลิกงานแล้ว ซึ่งคนงานก่อสร้างเหล่านี้จะทำให้มีการเปลี่ยนแปลง ทางสังคมไปบ้าง เนื่องจากบางส่วนเป็นคนต่างถิ่น ซึ่งโครงการต้องกำหนดให้มีมาตรการป้องกันและแก้ไข ผลกระทบดังกล่าว		

- หมายเหตุ : เจ้าของโครงการ (บริษัท ไรมอน แลนด์ สิลม จำกัด) จะต้องดำเนินการดังนี้
- เมื่อเริ่มมีการก่อสร้าง จะต้องการจัดทำผังขั้นตอนการประสานงานเรื่องร้อนเรียนทั้งในช่วงก่อสร้างและช่วงเปิดดำเนินการเสนอต่อสำนักงานเขตบางรัก (รูปที่ 2 และ 3 ประกอบ)
 - บริษัท ไรมอน แลนด์ สิลม จำกัด ต้องกำชับผู้รับเหมา/คนงาน และเจ้าหน้าที่ที่ปฏิบัติงานผู้ปฏิบัติตามมาตรการที่กำหนดไว้ในรายงานการวิเคราะห์ผลกระทบต่อสิ่งแวดล้อมที่ได้รับความเห็นชอบโดยเคร่งครัด
 - นำรายละเอียดมาตรการป้องกันและแก้ไขผลกระทบต่อสิ่งแวดล้อมที่ได้รับความเห็นชอบ ติดประกาศบริเวณด้านหน้าโครงการให้เห็นอย่างชัดเจน
 - จัดทำรายงานผลการปฏิบัติตามมาตรการป้องกันและแก้ไขผลกระทบต่อสิ่งแวดล้อมทุก 6 เดือน และจัดส่งรายงานให้สำนักงานนโยบายและแผนทรัพยากรธรรมชาติและสิ่งแวดล้อม (สผ.) สำนักงานเขตบางรัก และกรมที่ดิน

ตุลาคม 2560 ลงชื่อ.....

(นายสถาพร อมรรพพัทธ์ และ นายกิจพันธ์ นิ่มนกร)
กรรมการผู้มีอำนาจลงนาม บริษัท ไรมอน แลนด์ สิลม จำกัด

บริษัท ไรมอน แลนด์ สิลม จำกัด
RAIMON LAND SILOM CO., LTD.

ตุลาคม 2560 ลงชื่อ.....

(นายมนูญ นิช ไวภาส)
ผู้อำนวยการด้านสิ่งแวดล้อมของ บริษัท ไทย-ไทย วิศวกรรม จำกัด



องค์ประกอบทางสิ่งแวดล้อม และคุณค่าต่างๆ	ผลกระทบต่อสิ่งแวดล้อมที่สำคัญ	มาตรการป้องกันและแก้ไขผลกระทบสิ่งแวดล้อม	มาตรการติดตามตรวจสอบ ผลกระทบต่อสิ่งแวดล้อม
(1) ผลกระทบทาง ด้านประชากร และการโยกย้าย	ช่วงก่อสร้างของโครงการคาดว่าจะมีการจ้าง แรงงานสูงสุด (ในบางช่วงเวลา) ประมาณ 300 คน โดยคนงานจะพักอาศัยอยู่ภายนอกพื้นที่โครงการ แล้วเดินทางเข้าไป-เย็นกลับ สำหรับการจ้างคนงาน ก่อสร้าง คาดว่าจะมีการจ้างแรงงานจากต่างถิ่นเข้ามา ทำงาน ซึ่งอาจส่งผลกระทบต่อชุมชนข้างเคียง เช่น การส่งเสียงดังรบกวนการอาศัย การลักขโมย การทะเลาะวิวาท เป็นต้น อย่างไรก็ตาม การเพิ่มขึ้น ของประชากรในช่วงก่อสร้างเป็นการโยกย้าย ของแรงงานเพื่อมาทำงานเป็นการชั่วคราว และคนงาน ก่อสร้างจะไม่มีที่พักอาศัยในพื้นที่ก่อสร้างโครงการ รวมทั้งลักษณะทางสังคมตลอดจนลักษณะการดำเนิน ชีวิต ของชุมชนโดยรอบเป็นสังคมเมือง โดยความสัมพันธ์ของคนในสังคมส่วนใหญ่มี ความสัมพันธ์ที่ระหว่างเพื่อนบ้าน และเพื่อนบ้านไป มาหาสู่ซึ่งกันและกัน สำหรับช่วงก่อสร้างโครงการจะเป็นการสร้างงาน ระบบสาธารณูปโภคสาธารณูปการต่าง ๆ ได้แก่ การปรับพื้นที่ ระบบถนน ระบบระบายน้ำ และอาคาร โครงการ เป็นต้น โดยจะรับคนงานจากต่างถิ่น	- โครงการจะต้องกำหนดให้มีระเบียบปฏิบัติของ คนงานในพื้นที่ก่อสร้าง เพื่อป้องกันและแก้ไข ผลกระทบด้านการรบกวนการพักอาศัยของ ชุมชนข้างเคียง	- ติดตามประเมินจากส่วนรับเรื่องร้องเรียน และความคิดเห็น หากพบว่ามีเรื่องร้องเรียน ต้องแก้ไขปัญหาทันที (ดูรูปที่ 2 ประกอบ)

- หมายเหตุ :
- เจ้าของโครงการ (บริษัท ไรมอน แลนด์ ซิลม จำกัด) จะต้องดำเนินการดังนี้
 - เมื่อเริ่มมีการก่อสร้าง จะต้องการจัดทำผังขั้นตอนการประสานงานเรื่องร้องเรียนทั้งในช่วงก่อสร้างและช่วงเปิดดำเนินการเสนอต่อสำนักงานเขตบางรัก (ดูรูปที่ 2 และ 3 ประกอบ)
 - บริษัท ไรมอน แลนด์ ซิลม จำกัด ต้องกำชับผู้รับเหมา/คนงาน และเจ้าหน้าที่ที่ปฏิบัติงานผู้ปฏิบัติตามมาตรการที่กำหนดไว้ในรายงานการวิเคราะห์ผลกระทบสิ่งแวดล้อมที่ได้รับความเห็นชอบโดยเคร่งครัด
 - นำรายละเอียดมาตรการป้องกันและแก้ไขผลกระทบที่ได้รับความเห็นชอบ ติดประกาศบริเวณด้านหน้าโครงการให้เห็นอย่างชัดเจน
 - จัดทำรายงานผลการปฏิบัติตามมาตรการป้องกันและแก้ไขผลกระทบสิ่งแวดล้อมทุก 6 เดือน และจัดส่งรายงานให้สำนักงานนโยบายและแผนทรัพยากรธรรมชาติและสิ่งแวดล้อม (สผ.) สำนักงานเขตบางรัก และกรมที่ดิน


ตุลาคม 2560 ลงชื่อ.....

(นายสถาพร อมรรพพิภัทร์ และ นายกิจพจน์ นิมนคร)
กรรมการผู้มีอำนาจลงนาม บริษัท ไรมอน แลนด์ ซิลม จำกัด

บริษัท ไรมอน แลนด์ ซิลม จำกัด
RAIMON LAND SILOM CO., LTD.

ตุลาคม 2560 ลงชื่อ.....

(นายมนูญ นิช ไวภาส)
ผู้อำนวยการด้านสิ่งแวดล้อมของ บริษัท ไทย-ไทย วิศวกรรม จำกัด

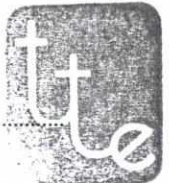

องค์ประกอบทางสิ่งแวดล้อม และคุณค่าต่างๆ	ผลกระทบต่อสิ่งแวดล้อมที่สำคัญ	มาตรการป้องกันและแก้ไขผลกระทบต่อสิ่งแวดล้อม	มาตรการติดตามตรวจสอบ ผลกระทบต่อสิ่งแวดล้อม
(2) วิธีการดำเนิน ชีวิตและปัญหา สังคม	เป็นหลัก ดังนั้น จึงไม่ส่งผลต่อการจ้างงานประชาชนบริเวณโดยรอบโครงการ ซึ่งโครงการจะต้องกำหนดให้มีระเบียบปฏิบัติของคนงานในพื้นที่ก่อสร้างเพื่อป้องกันและลดผลกระทบด้านการรบกวนการพักอาศัยของชุมชนข้างเคียง อย่างไรก็ตาม ทางโครงการมีความต้องการลดปัญหาการว่างงานและความกังวลในการอพยพของคนนอกพื้นที่เข้ามาทำงานในพื้นที่ซึ่งอาจเกิดปัญหาต่าง ๆ ตามมาภายหลัง ดังนั้นโครงการมีความต้องการรับคนในชุมชนบริเวณโดยรอบโครงการเข้าทำงาน เพื่อสร้างความมั่นใจต่อการป้องกันปัญหาที่จะเกิดขึ้น โดยจะพิจารณาคนในชุมชนเข้าทำงาน ซึ่งจะส่งผลต่อการจ้างงานอยู่ในเชิงบวกและได้รับผลประโยชน์โดยตรงในระยะสั้น และอาจได้รับผลประโยชน์อย่างต่อเนื่อง ช่วงก่อสร้างอาจก่อให้เกิดผลกระทบต่อวิถีการดำเนินชีวิตของประชาชนในพื้นที่โดยรอบ เนื่องจากมีแรงงานต่างถิ่นเข้ามาเป็นแรงงานในพื้นที่ ซึ่งแม้ว่าโครงการจะไม่อนุญาตให้คนงานก่อสร้างพักอาศัยใน	1. ปฏิบัติตามมาตรการป้องกันและแก้ไขผลกระทบด้านต่าง ๆ ได้แก่ ด้านกายภาพ ชีวภาพ และคุณค่าการใช้ประโยชน์ของมนุษย์ เพื่อไม่ให้ส่งผลกระทบต่อผู้ที่อยู่ใกล้เคียง	- ติดตามประเมินจากส่วนรับเรื่องร้องเรียนและความคิดเห็น หากพบว่ามีการร้องเรียนต้องแก้ไขปัญหาดังกล่าว (ดูรูปที่ 2 ประกอบ)

หมายเหตุ : เจ้าของโครงการ (บริษัท ไรมอน แลนด์ ซิลม จำกัด) จะต้องดำเนินการดังนี้

- เมื่อเริ่มมีการก่อสร้าง จะต้องการจัดทำผังขั้นตอนการประสานงานเรื่องร้องเรียนทั้งในช่วงก่อสร้างและช่วงเปิดดำเนินการเสนอต่อสำนักงานเขตบางรัก (ดูรูปที่ 2 และ 3 ประกอบ)
- บริษัท ไรมอน แลนด์ ซิลม จำกัด ต้องกำกับผู้รับเหมา/คนงาน และเจ้าหน้าที่ที่ปฏิบัติงานปฏิบัติตามมาตรการที่กำหนดไว้ในรายงานการวิเคราะห์ผลกระทบต่อสิ่งแวดล้อมที่ได้รับความเห็นชอบโดยเคร่งครัด
- นำรายละเอียดมาตรการป้องกันและแก้ไขผลกระทบที่ได้รับความเห็นชอบ ติดประกาศบริเวณด้านหน้าโครงการให้เห็นอย่างชัดเจน
- จัดทำรายงานผลการปฏิบัติตามมาตรการป้องกันและแก้ไขผลกระทบต่อสิ่งแวดล้อมทุก 6 เดือน และจัดส่งรายงานให้สำนักงานนโยบายและแผนทรัพยากรธรรมชาติและสิ่งแวดล้อม (สผ.) สำนักงานเขตบางรัก และกรมที่ดิน

ตุลาคม 2560 ลงชื่อ.....

(นายสถาพร อมรรพพัทธ์ และ นายกิจพจน์ นิ่มนคร)
กรรมการผู้มีอำนาจลงนาม บริษัท ไรมอน แลนด์ ซิลม จำกัด

บริษัท ไรมอน แลนด์ ซิลม จำกัด
RAIMON LAND SILOM CO., LTD.

ตุลาคม 2560 ลงชื่อ.....

(นายมนูญช์ ไวกาสี)
ผู้อำนวยการด้านสิ่งแวดล้อมของ บริษัท ไทย-ไท วิศวกรรม จำกัด

องค์ประกอบทางสิ่งแวดล้อม และคุณค่าต่างๆ	ผลกระทบต่อสิ่งแวดล้อมที่สำคัญ	มาตรการป้องกันและแก้ไขผลกระทบสิ่งแวดล้อม	มาตรการติดตามตรวจสอบ ผลกระทบต่อสิ่งแวดล้อม
	พื้นที่โครงการ แต่จะจัดให้มีการพักอาศัยในพื้นที่ที่จะกำหนดไว้ให้หลังจากได้ผู้รับเหมาก่อสร้างแล้ว การเข้ามาของคนงานต่างถิ่นอาจจะก่อให้เกิดความขัดแย้งทางด้านความคิดและความขัดแย้งทางด้านสังคม ตลอดจนปัญหาต่อชุมชนรอบข้าง อาจส่งผลให้ชุมชนบริเวณโดยรอบโครงการบางครั้งเกิดความรู้สึกเดือดร้อนรำคาญจากกิจกรรมต่าง ๆ ในช่วงก่อสร้างโครงการ รวมทั้งมีความวิตกกังวลต่อปัญหาทางสังคมและสิ่งแวดล้อมต่าง ๆ ทั้งที่อาจเกิดขึ้นในปัจจุบันและอนาคต เช่น ปัญหามลพิษสิ่งแวดล้อม ปัญหายาเสพติด การมั่วสุม เล่นการพนัน การลักขโมย และการก่ออาชญากรรม เป็นต้นอย่างไรก็ตาม ความวิตกกังวลจะมากหรือน้อยขึ้นอยู่กับความเข้าใจของชุมชนและดำเนินกิจกรรมมวลชนสัมพันธ์อย่างต่อเนื่องรวมทั้งส่งเสริมให้ชุมชนเข้ามามีส่วนร่วมในการติดตามตรวจสอบผลกระทบต่าง ๆ ตลอดระยะเวลาการพัฒนาโครงการ จะสามารถลดผลกระทบด้านนี้ให้อยู่ในระดับต่ำลงได้	2. โครงการจะต้องกำหนดให้มีระเบียบปฏิบัติของคนงานในพื้นที่ก่อสร้าง เพื่อป้องกันและแก้ไขผลกระทบด้านการรบกวนการพักอาศัยของชุมชนข้างเคียง	

- หมายเหตุ : เจ้าของโครงการ (บริษัท ไรมอน แลนด์ ซิลม จำกัด) จะต้องดำเนินการดังนี้
- เมื่อเริ่มมีการก่อสร้าง จะต้องการจัดทำผังขั้นตอนการประสานงานเรื่องร้องเรียนทั้งในช่วงก่อสร้างและช่วงเปิดดำเนินการเสนอต่อสำนักงานเขตบางรัก (รูปที่ 2 และ 3 ประกอบ)
 - บริษัท ไรมอน แลนด์ ซิลม จำกัด ต้องกำชับผู้รับเหมา/คนงาน และเจ้าหน้าที่ที่ปฏิบัติงานผู้ปฏิบัติตามมาตรการที่กำหนดไว้ในรายงานการวิเคราะห์ผลกระทบสิ่งแวดล้อมที่ได้รับความเห็นชอบโดยเคร่งครัด
 - นำรายละเอียดมาตรการป้องกันและแก้ไขผลกระทบที่ได้รับความเห็นชอบ ติดประกาศบริเวณด้านหน้าโครงการให้เห็นอย่างชัดเจน
 - จัดทำรายงานผลการปฏิบัติตามมาตรการป้องกันและแก้ไขผลกระทบสิ่งแวดล้อมทุก 6 เดือน และจัดส่งรายงานให้สำนักงานนโยบายและแผนทรัพยากรธรรมชาติและสิ่งแวดล้อม (สผ.) สำนักงานเขตบางรัก และกรมที่ดิน

ตุลาคม 2560 ลงชื่อ.....

(นายสถาพร อมรรพพัทธ์ และ นายกิจพจน์ นิ่มนคร)
กรรมการผู้มีอำนาจลงนาม บริษัท ไรมอน แลนด์ ซิลม จำกัด

บริษัท ไรมอน แลนด์ ซิลม จำกัด
RAIMON LAND SILOM CO., LTD.

ตุลาคม 2560 ลงชื่อ.....

(นายมนูญช์ ไวกาสี)
ผู้อำนวยการด้านสิ่งแวดล้อมของ บริษัท ไทย-ไท วิศวกรรม จำกัด

องค์ประกอบทางสิ่งแวดล้อม และคุณค่าต่างๆ	ผลกระทบต่อสิ่งแวดล้อมที่สำคัญ	มาตรการป้องกันและแก้ไขผลกระทบสิ่งแวดล้อม	มาตรการติดตามตรวจสอบ ผลกระทบต่อสิ่งแวดล้อม
	โครงการอยู่ในพื้นที่เขตบางรัก กรุงเทพมหานคร สภาพโดยรวมของเขตส่วนใหญ่เป็นชุมชนหนาแน่นกระจายตัวอยู่ทั่วพื้นที่ มีโครงการอาคารชุดพักอาศัยเพิ่มขึ้นมาก และเป็นแหล่งประกอบกิจการขนาดกลางไปจนถึงกิจการขนาดใหญ่ที่สำคัญแห่งหนึ่งของกรุงเทพมหานคร ซึ่งสภาพสังคมบริเวณพื้นที่โดยรอบโครงการมีลักษณะเป็นชุมชนเมืองมีความหลากหลายของกิจกรรม จากการสำรวจสภาพทางสังคมบริเวณโดยรอบพื้นที่โครงการ พบว่า การใช้ประโยชน์ที่ดินบริเวณโดยรอบโครงการ ประกอบด้วย อาคารพาณิชย์ บ้านพักอาศัย หอการค้า สถานประกอบการต่าง ๆ ร้านค้า อาคารพักอาศัย สถานศึกษา และสถานที่ราชการ เป็นต้น รวมทั้งบริเวณพื้นที่โครงการมีระบบขนส่งสาธารณะอื่น ๆ เช่น รถโดยสารประจำทาง รถจักรยานยนต์รับจ้าง รถโดยสารสาธารณะ (Taxi) เรือโดยสารสาธารณะ โดยความสัมพันธ์ของคนส่วนใหญ่เป็นรูปแบบมีความสัมพันธ์ที่กระชับระหว่างเพื่อนบ้านรายได้ต่อครัวเรือนเฉลี่ยอยู่ในระดับสูง อย่างไรก็ตามวิถีของคนในชุมชนยังเป็นชุมชนเมืองมีความหลากหลายของกิจกรรม โดยความกังวลในผลกระทบ		

- หมายเหตุ :
- เจ้าของโครงการ (บริษัท ไรมอน แลนด์ ซิลม จำกัด) จะต้องดำเนินการดังนี้
 - เมื่อเริ่มมีการก่อสร้าง จะต้องการจัดทำผังขั้นตอนการประสานงานเรื่องร้องเรียนทั้งในช่วงก่อสร้างและช่วงเปิดดำเนินการเสนอต่อสำนักงานเขตบางรัก (รูปที่ 2 และ 3 ประกอบ)
 - บริษัท ไรมอน แลนด์ ซิลม จำกัด ต้องกำชับผู้รับเหมา/คนงาน และเจ้าหน้าที่ที่ปฏิบัติงานปฏิบัติตามมาตรการที่กำหนดไว้ในรายงานการวิเคราะห์ผลกระทบสิ่งแวดล้อมที่ได้รับความเห็นชอบโดยเคร่งครัด
 - นำรายละเอียดมาตรการป้องกันและแก้ไขผลกระทบที่ได้รับความเห็นชอบ ติดประกาศบริเวณด้านหน้าโครงการให้เห็นอย่างชัดเจน
 - จัดทำรายงานผลการปฏิบัติตามมาตรการป้องกันและแก้ไขผลกระทบสิ่งแวดล้อมทุก 6 เดือน และจัดส่งรายงานให้สำนักงานนโยบายและแผนทรัพยากรธรรมชาติและสิ่งแวดล้อม (สผ.) สำนักงานเขตบางรัก และกรมที่ดิน

ตุลาคม 2560 ลงชื่อ.....

(นายสถาพร อมรรพพัทธ์ และ นายกิจพจน์ นิมนคร)
กรรมการผู้มีอำนาจลงนาม บริษัท ไรมอน แลนด์ ซิลม จำกัด

บริษัท ไรมอน แลนด์ ซิลม จำกัด
RAIMON LAND SILOM CO., LTD.

ตุลาคม 2560 ลงชื่อ.....

(นายมนูญช์ ไวกาสี)
ผู้อำนวยการด้านสิ่งแวดล้อมของ บริษัท ไทย-ไทย วิศวกรรม จำกัด

องค์ประกอบทางสิ่งแวดล้อม และคุณค่าต่างๆ	ผลกระทบต่อสิ่งแวดล้อมที่สำคัญ	มาตรการป้องกันและแก้ไขผลกระทบสิ่งแวดล้อม	มาตรการติดตามตรวจสอบ ผลกระทบต่อสิ่งแวดล้อม
	เกี่ยวกับด้านการจราจรเป็นหลัก สำหรับด้านปัญหาสังคมที่อาจเกิดขึ้นระหว่างคนในชุมชนท้องถิ่นและแรงงานต่างถิ่น ได้แก่ ปัญหาการลักขโมย ปัญหาความยากจน และปัญหาการว่างงาน ทางโครงการจะติดต่อประสานงานร่วมมือกับผู้นำชุมชนช่วยกันสอดส่องดูแลความปลอดภัยของประชาชนทั้งนี้ โครงการกำหนดให้บริษัทรับเหมาควบคุมและดูแลคนงานให้ปฏิบัติตามกฎระเบียบอย่างเคร่งครัดตามมาตรการที่กำหนดไว้ อย่างเข้มงวด และจัดเจ้าหน้าที่ดูแลความปลอดภัยควบคุมความเรียบร้อยระหว่างก่อสร้างและการขนส่ง มีการประสานงานกับผู้นำชุมชนและสถานีตำรวจที่ดูแลรับผิดชอบบริเวณพื้นที่โครงการ เพื่อป้องกันปัญหาสังคมที่อาจเกิดขึ้น ดังนั้น โครงการคาดว่าจะส่งผลกระทบเชิงลบต่อวิถีชีวิตคนในชุมชนอยู่ในระดับต่ำ และมีผลกระทบเชิงบวกต่อชุมชนทั้งทางตรงและทางอ้อมอย่างต่อเนื่อง		

- หมายเหตุ : เจ้าของโครงการ (บริษัท ไรมอน แลนด์ ซิลม จำกัด) จะต้องดำเนินการดังนี้
- เมื่อเริ่มมีการก่อสร้าง จะต้องการจัดทำผังขั้นตอนการประสานงานเรื่องร้องเรียนทั้งในช่วงก่อสร้างและช่วงเปิดดำเนินการเสนอต่อสำนักงานเขตบางรัก (รูปที่ 2 และ 3 ประกอบ)
 - บริษัท ไรมอน แลนด์ ซิลม จำกัด ต้องกำกับผู้รับเหมา/คนงาน และเจ้าหน้าที่ที่ปฏิบัติงานผู้ปฏิบัติตามมาตรการที่กำหนดไว้ในรายงานการวิเคราะห์ผลกระทบสิ่งแวดล้อมที่ได้รับความเห็นชอบโดยเคร่งครัด
 - นำรายละเอียดมาตรการป้องกันและแก้ไขผลกระทบที่ได้รับความเห็นชอบ ติดประกาศบริเวณด้านหน้าโครงการให้เห็นอย่างชัดเจน
 - จัดทำรายงานผลการปฏิบัติตามมาตรการป้องกันและแก้ไขผลกระทบสิ่งแวดล้อมทุก 6 เดือน และจัดส่งรายงานให้สำนักงานนโยบายและแผนทรัพยากรธรรมชาติและสิ่งแวดล้อม (สผ.) สำนักงานเขตบางรัก และกรมที่ดิน

ตุลาคม 2560 ลงชื่อ.....

(นายสถาพร อมรรพพิภัทร์ และ นายกิจพงษ์ นิมนคร)
กรรมการผู้มีอำนาจลงนาม บริษัท ไรมอน แลนด์ ซิลม จำกัด

บริษัท ไรมอน แลนด์ ซิลม จำกัด
RAIMON LAND SILOM CO., LTD.

ตุลาคม 2560 ลงชื่อ.....

(นายมนูญนัย ไวกาสี)
ผู้อำนวยการด้านสิ่งแวดล้อมของ บริษัท ไทย-ไท วิศวกร จำกัด

องค์ประกอบทางสิ่งแวดล้อม และคุณค่าต่างๆ	ผลกระทบต่อสิ่งแวดล้อมที่สำคัญ	มาตรการป้องกันและแก้ไขผลกระทบสิ่งแวดล้อม	มาตรการติดตามตรวจสอบ ผลกระทบต่อสิ่งแวดล้อม
(3) ผลกระทบจาก กิจกรรมก่อสร้าง	ระยะเวลาการก่อสร้างโครงการรวมใช้ระยะเวลา 30 เดือน ซึ่งอาจส่งผลกระทบต่อชุมชนข้างเคียง ทำให้คนในชุมชนเกิดความรู้สึกเดือดร้อนหรือรำคาญจากกิจกรรมต่าง ๆ ในช่วงก่อสร้าง โดยเฉพาะเรื่องการจราจรติดขัด ทำให้เกิดความไม่สะดวกหรือเป็นเหตุทำให้เกิดความรำคาญแก่คนในชุมชน เนื่องจากโครงการมีการขนส่งดินประมาณ 25 เที่ยว/วัน รถขนส่งวัสดุก่อสร้างประมาณ 5 เที่ยว/วัน และรถรับส่งคนงานก่อสร้าง 10 เที่ยว/วัน เพื่อลดผลกระทบต่อชุมชน โครงการกำหนดให้พนักงานขับรถบรรทุกปฏิบัติตามกฎจราจรอย่างเคร่งครัด ควบคุมความเร็วของรถในการขนส่งระหว่างการก่อสร้าง พร้อมทั้งหลีกเลี่ยงการขนส่งในช่วงชั่วโมงเร่งด่วน ซึ่งจากการสำรวจความคิดเห็นของประชาชนบริเวณโดยรอบ ประชาชนมีความกังวลด้านปัญหาฝุ่นละออง/อากาศเสีย ซึ่งทางโครงการต้องกำหนดให้มีมาตรการป้องกันและแก้ไขผลกระทบด้านการจราจรจากการก่อสร้างโครงการ	- ปฏิบัติตามมาตรการป้องกันและแก้ไขผลกระทบด้านต่าง ๆ ได้แก่ ด้านกายภาพ ชีวภาพ และคุณค่าการใช้ประโยชน์ของมนุษย์ เพื่อไม่ให้ส่งผลกระทบต่อผู้ที่อยู่ใกล้เคียง	1. จัดทำรายงานผลการปฏิบัติตามมาตรการป้องกันและแก้ไขผลกระทบสิ่งแวดล้อมทุก 6 เดือน และจัดส่งรายงานให้สำนักงานนโยบายและแผนทรัพยากรธรรมชาติและสิ่งแวดล้อม (สผ.) สำนักงานเขตบางรัก และกรมที่ดิน 2. ติดตามประเมินจากส่วนรับเรื่องร้องเรียน และความคิดเห็น หากพบว่ามีเรื่องร้องเรียนต้องแก้ไขปัญหาทันที (รูปที่ 2 ประกอบ)

หมายเหตุ : เจ้าของโครงการ (บริษัท ไรมอน แลนด์ ซิลม จำกัด) จะต้องดำเนินการดังนี้

- เมื่อเริ่มมีการก่อสร้าง จะต้องการจัดทำขั้นตอนการประสานงานเรื่องร้องเรียนทั้งในช่วงก่อสร้างและช่วงเปิดดำเนินการเสนอต่อสำนักงานเขตบางรัก (รูปที่ 2 และ 3 ประกอบ)
- บริษัท ไรมอน แลนด์ ซิลม จำกัด ต้องกำชับผู้รับเหมา/คนงาน และเจ้าหน้าที่ที่ปฏิบัติงานผู้ปฏิบัติตามมาตรการที่กำหนดไว้ในรายงานการวิเคราะห์ผลกระทบสิ่งแวดล้อมที่ได้รับความเห็นชอบโดยเคร่งครัด
- นำรายละเอียดมาตรการป้องกันและแก้ไขผลกระทบที่ได้รับความเห็นชอบ ดัดประกาศบริเวณด้านหน้าโครงการให้เห็นอย่างชัดเจน
- จัดทำรายงานผลการปฏิบัติตามมาตรการป้องกันและแก้ไขผลกระทบสิ่งแวดล้อมทุก 6 เดือน และจัดส่งรายงานให้สำนักงานนโยบายและแผนทรัพยากรธรรมชาติและสิ่งแวดล้อม (สผ.) สำนักงานเขตบางรัก และกรมที่ดิน

ตุลาคม 2560 ลงชื่อ.....

(นายสถาพร อมรรพพิภัทร์ และ นายกิจพจน์ นิ่มนคร)
กรรมการผู้มีอำนาจลงนาม บริษัท ไรมอน แลนด์ ซิลม จำกัด



ตุลาคม 2560 ลงชื่อ.....

(นายมนูญช์ ไวภาส)
ผู้อำนวยการด้านสิ่งแวดล้อมของ บริษัท ไทย-ไทย วิศวกรรม จำกัด



องค์ประกอบทางสิ่งแวดล้อม และคุณค่าต่างๆ	ผลกระทบต่อสิ่งแวดล้อมที่สำคัญ	มาตรการป้องกันและแก้ไขผลกระทบต่อสิ่งแวดล้อม	มาตรการติดตามตรวจสอบ ผลกระทบต่อสิ่งแวดล้อม
	จากการสำรวจสภาพเศรษฐกิจ-สังคมรายได้ครัวเรือน ประชาชนบริเวณโดยรอบพื้นที่โครงการพบว่า กลุ่มบ้าน/อาคารที่อยู่ในระยะมากกว่า 100-500 เมตร จากพื้นที่โครงการประชาชนคาดว่าผลกระทบด้านสิ่งแวดล้อมจากการก่อสร้างโครงการโดยมีความวิตกกังวลด้านปัญหาฝุ่นละออง/อากาศเสีย (ร้อยละ 30.7) รองลงมาได้แก่ ปัญหาการจราจรติดขัด (ร้อยละ 30.2) ปัญหาเสียงดังรบกวน (ร้อยละ 15.7) ปัญหาความสั่นสะเทือน (ร้อยละ 11.7) ปัญหาการทรุดตัว/ถนนชำรุดเสียหาย และปัญหาความปลอดภัยอุบัติเหตุจากการก่อสร้าง ตึกถล่ม (ร้อยละ 3.9 เท่ากัน) ปัญหาน้ำเน่าเสีย ปัญหาขยะมูลฝอย และปัญหารถบรรทุกทำเศษวัสดุตกหล่น/เศษดิน หินตกหล่นทำให้อุดตันท่อระบายน้ำ (ร้อยละ 1.1 เท่ากัน) ตามลำดับสำหรับกลุ่มบ้าน/อาคารที่อยู่ในระยะมากกว่า 500-1,000 เมตร จากพื้นที่โครงการประชาชนคาดว่าผลกระทบด้านสิ่งแวดล้อมจากการก่อสร้างโครงการโดยมีความวิตกกังวลด้านปัญหาการจราจรติดขัด ปัญหาฝุ่นละออง/อากาศเสีย (ร้อยละ 31.6 เท่ากัน) รองลงมาได้แก่ ปัญหาเสียงดังรบกวน (ร้อยละ 18.3)		

- หมายเหตุ : เจ้าของโครงการ (บริษัท ไรมอน แลนด์ ซิลม จำกัด) จะต้องดำเนินการดังนี้
- เมื่อเริ่มมีการก่อสร้าง จะต้องการจัดทำผังขั้นตอนการประสานงานเรื่องร้องเรียนทั้งในช่วงก่อสร้างและช่วงเปิดดำเนินการเสนอต่อสำนักงานเขตบางรัก (รูปที่ 2 และ 3 ประกอบ)
 - บริษัท ไรมอน แลนด์ ซิลม จำกัด ต้องกำชับผู้รับเหมา/คนงาน และเจ้าหน้าที่ที่ปฏิบัติงานผู้ปฏิบัติตามมาตรการที่กำหนดไว้ในรายงานการวิเคราะห์ผลกระทบต่อสิ่งแวดล้อมที่ได้รับความเห็นชอบโดยเคร่งครัด
 - นำรายละเอียดมาตรการป้องกันและแก้ไขผลกระทบที่ได้รับความเห็นชอบ ติดประกาศบริเวณด้านหน้าโครงการให้เห็นอย่างชัดเจน
 - จัดทำรายงานผลการปฏิบัติตามมาตรการป้องกันและแก้ไขผลกระทบต่อสิ่งแวดล้อมทุก 6 เดือน และจัดส่งรายงานให้สำนักงานนโยบายและแผนทรัพยากรธรรมชาติและสิ่งแวดล้อม (สผ.) สำนักงานเขตบางรัก และกรมที่ดิน

ตุลาคม 2560 ลงชื่อ.....

(นายสถาพร อมรรพพัทธ์ และ นายกฤษณ์ นิ่มนคร)
กรรมการผู้มีอำนาจลงนาม บริษัท ไรมอน แลนด์ ซิลม จำกัด



ตุลาคม 2560 ลงชื่อ.....

(นายมนูญช์ ไวภาส)
ผู้อำนวยการด้านสิ่งแวดล้อมของ บริษัท ไทย-ไท วิศวกรรม จำกัด




องค์ประกอบทางสิ่งแวดล้อม และคุณค่าต่างๆ	ผลกระทบต่อสิ่งแวดล้อมที่สำคัญ	มาตรการป้องกันและแก้ไขผลกระทบต่อสิ่งแวดล้อม	มาตรการติดตามตรวจสอบ ผลกระทบต่อสิ่งแวดล้อม
(4) ความแตกต่าง ด้านอายุ เพศ เชื้อชาติ และ ความแตกต่าง ของชาติพันธุ์	ปัญหาความสิ้นสละเทือน (ร้อยละ 15.0) ปัญหาขยะ มูลฝอย และปัญหาวัสดุตกหล่น (ร้อยละ 1.7 เท่ากัน) ตามลำดับ ซึ่งโครงการต้องกำหนดให้มีมาตรการ ป้องกันและแก้ไขผลกระทบที่อาจเกิดขึ้น ช่วงก่อสร้างโครงการจะมีคนงานประมาณ 300 คน ซึ่งคาดว่าจะมีแรงงานต่างถิ่นเข้ามาทำงานส่วนหนึ่ง อาทิเช่น พม่า ลาว และกัมพูชา เป็นต้น ซึ่งเป็นวัย แรงงานและส่วนใหญ่จะเป็นเพศชาย และมีความ แตกต่างกันทางเชื้อชาติและชุมชนข้างเคียงโครงการ ดังนั้น โครงการต้องกำหนดให้ผู้รับเหมาปฏิบัติตาม มาตรการป้องกันและแก้ไขผลกระทบ	- พิจารณาเลือกคนงานที่เป็นคนไทยเป็นอันดับแรก - พิจารณาเลือกคนงานที่ได้รับอนุญาตอย่างถูกต้อง ตามกฎหมายเข้ามาทำงาน และกำหนดให้ คนงานปฏิบัติตามระเบียบข้อบังคับเพื่อป้องกัน และลดผลกระทบต่อชุมชนข้างเคียง - โครงการจะต้องดูแลคนงานก่อสร้างที่เข้ามา ทำงานภายในพื้นที่โครงการ โดยระบุใส่เสื้อผ้าชุด ปฏิบัติงาน พร้อมติดบัตรแสดงข้อมูลชื่อ สกุล รหัสคนงาน แผนกที่สังกัด รวมถึงการตรวจ สภาพร่างกายว่าเป็นผู้ที่ปลอดสารเสพติด บันทึกลง เป็นลายลักษณ์อักษร พร้อมตรวจสอบได้เสมอ - จัดให้มีการขึ้นทะเบียนแรงงานต่างด้าวกับสำนัก บริหารแรงงานต่างด้าว เพื่อให้สามารถตรวจสอบ ประวัติคนงานได้	- จัดทำรายงานผลการปฏิบัติตามมาตรการป้องกัน และแก้ไขผลกระทบต่อสิ่งแวดล้อมทุก 6 เดือน และจัดส่งรายงานให้สำนักงานนโยบายและแผน ทรัพยากรธรรมชาติและสิ่งแวดล้อม (สผ.) สำนักงานเขตบางรัก และกรมที่ดิน - ติดตามประเมินจากส่วนรับเรื่องร้องเรียน และความคิดเห็น หากพบว่ามีเรื่องร้องเรียน ต้องแก้ไขปัญหาทันที (ดูรูปที่ 2 ประกอบ)

- หมายเหตุ : เจ้าของโครงการ (บริษัท ไรมอน แลนด์ ซิลม จำกัด) จะต้องดำเนินการดังนี้
- เมื่อเริ่มมีการก่อสร้าง จะต้องการจัดทำผังขั้นตอนการประสานงานเรื่องร้องเรียนทั้งในช่วงก่อสร้างและช่วงเปิดดำเนินการเสนอต่อสำนักงานเขตบางรัก (ดูรูปที่ 2 และ 3 ประกอบ)
 - บริษัท ไรมอน แลนด์ ซิลม จำกัด ต้องกำกับผู้รับเหมา/คนงาน และเจ้าหน้าที่ที่ปฏิบัติงานผู้ปฏิบัติตามมาตรการที่กำหนดไว้ในรายงานการวิเคราะห์ผลกระทบต่อสิ่งแวดล้อมที่ได้รับความเห็นชอบโดยเคร่งครัด
 - นำรายละเอียดมาตรการป้องกันและแก้ไขผลกระทบที่ได้รับความเห็นชอบ ติดประกาศบริเวณด้านหน้าโครงการให้เห็นอย่างชัดเจน
 - จัดทำรายงานผลการปฏิบัติตามมาตรการป้องกันและแก้ไขผลกระทบต่อสิ่งแวดล้อมทุก 6 เดือน และจัดส่งรายงานให้สำนักงานนโยบายและแผนทรัพยากรธรรมชาติและสิ่งแวดล้อม (สผ.) สำนักงานเขตบางรัก และกรมที่ดิน

ตุลาคม 2560 ลงชื่อ.....

(นายสถาพร อมรรพพิภัทร์ และ นายกิจพจน์ นิมนคร)
กรรมการผู้มีอำนาจลงนาม บริษัท ไรมอน แลนด์ ซิลม จำกัด

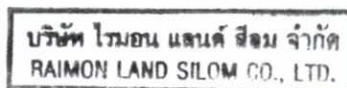

ตุลาคม 2560 ลงชื่อ.....

(นายมนูญช์ ไวกาสี)

ผู้อำนวยการด้านสิ่งแวดล้อมของ บริษัท ไทย-ไท วิศวกรรม จำกัด



องค์ประกอบทางสิ่งแวดล้อม และคุณค่าต่างๆ	ผลกระทบต่อสิ่งแวดล้อมที่สำคัญ	มาตรการป้องกันและแก้ไขผลกระทบต่อสิ่งแวดล้อม	มาตรการติดตามตรวจสอบ ผลกระทบต่อสิ่งแวดล้อม
(5) สุขภาพอนามัย และ บริการ ทาง ด้าน สาธารณสุข	ปัญหาด้านสังคมอาจเกิดจากผลกระทบที่มีต่อสุขภาพ และอนามัยโดยเมื่อพิจารณากิจกรรมการก่อสร้าง โครงการ พบว่า อาจก่อให้เกิดปัญหาและผลกระทบ กับผู้ที่อยู่ใกล้เคียง เช่น เสียงดัง ฝุ่นละออง ความสั่นสะเทือน การจราจร ซึ่งเกิดจากกิจกรรม การก่อสร้าง ซึ่งจากการสำรวจผลกระทบที่ประชาชน คาดว่าจะได้รับ พบว่า กลุ่มบ้าน/อาคารที่อยู่ในระยะ มากกว่า 100-500 เมตร จากพื้นที่โครงการประชาชน คาดว่าจะผลกระทบด้านสิ่งแวดล้อมจากการก่อสร้าง โครงการโดยมีความวิตกกังวลด้านปัญหาฝุ่นละออง/ อากาศเสีย (ร้อยละ 30.7) รองลงมาได้แก่ ปัญหา การจราจรติดขัด (ร้อยละ 30.2) ปัญหาเสียงดัง รบกวน (ร้อยละ 15.7) ปัญหาความสั่นสะเทือน (ร้อยละ 11.7) ปัญหาการทรุดตัว/ถนนชำรุดเสียหาย และปัญหาความปลอดภัย อุบัติเหตุจากการก่อสร้าง ตึกถล่ม (ร้อยละ 3.9 เท่ากัน) ปัญหาน้ำเน่าเสีย ปัญหา ขยะมูลฝอย และปัญหารถบรรทุกทำเศษวัสดุตกหล่น/ เศษดิน หินตกหล่นทำให้อุดตันท่อระบายน้ำ (ร้อยละ 1.1 เท่ากัน) ตามลำดับ สำหรับกลุ่มบ้าน/อาคารที่อยู่ ในระยะมากกว่า 500-1,000 เมตร จากพื้นที่โครงการ	1. กำหนดให้มีการจ้างงานและคัดเลือกแรงงานที่ ถูกต้องตามกฎหมายเท่านั้น (กรณีเป็นแรงงาน ต่างด้าว) 2. กำหนดให้มีการตรวจสอบสุขภาพคนงานก่อนรับเข้า ทำงานและหลังรับเข้าทำงานอย่างน้อยปีละ 2 ครั้ง เพื่อป้องกันปัญหาด้านสุขภาพที่อาจเป็น พาหะนำโรคได้ 3. จัดอบรมและให้คำแนะนำคนงาน ในการดูแล สุขภาพอนามัยของตนเอง เช่น การรับประทานอาหาร ที่ถูกสุขลักษณะ การดื่มน้ำที่สะอาด การชำระ ล้างร่างกายเป็นประจำ เป็นต้น 4. จัดให้มีระบบสุขภาพสิ่งแวดล้อมต่างๆ ได้แก่ ระบบน้ำใช้ ระบบบำบัดน้ำเสีย การจัดเก็บและ กำจัดมูลฝอยอย่างถูกสุขลักษณะอนามัยเพื่อ ป้องกันไม่ให้เกิดแหล่งเพาะพันธุ์โรคหรือเกิด โรคระบาดได้ 5. จัดให้มีระบบป้องกันที่ถูกสุขลักษณะและรวมถึง จัดให้มีห้องปฐมพยาบาล โดยจัดให้มีเครื่องมือ อุปกรณ์การรักษาพยาบาลเบื้องต้นและเจ้าหน้าที่	1. จัดทำรายงานผลการปฏิบัติตามมาตรการป้องกัน และแก้ไขผลกระทบต่อสิ่งแวดล้อมทุก 6 เดือน และจัดส่งรายงานให้สำนักงานนโยบายและแผน ทรัพยากรธรรมชาติและสิ่งแวดล้อม (สผ.) และ กรมที่ดิน 2. ติดตามประเมินจากส่วนรับเรื่องร้องเรียน และความคิดเห็น หากพบว่ามีการร้องเรียน ต้องแก้ไขปัญหาดังที่ (รูปที่ 2 ประกอบ)

หมายเหตุ : เจ้าของโครงการ (บริษัท ไรมอน แลนด์ ซิลม จำกัด) จะต้องดำเนินการดังนี้

- เมื่อเริ่มมีการก่อสร้าง จะต้องการจัดทำขั้นตอนการประสานงานเรื่องร้องเรียนทั้งในช่วงก่อสร้างและช่วงเปิดดำเนินการเสนอต่อสำนักงานเขตบางรัก (รูปที่ 2 และ 3 ประกอบ)
- บริษัท ไรมอน แลนด์ ซิลม จำกัด ต้องกำชับผู้รับเหมา/คนงาน และเจ้าหน้าที่ที่ปฏิบัติงานผู้ปฏิบัติตามมาตรการที่กำหนดไว้ในรายงานการวิเคราะห์ผลกระทบต่อสิ่งแวดล้อมที่ได้รับความเห็นชอบโดยเคร่งครัด
- นำรายละเอียดมาตรการป้องกันและแก้ไขผลกระทบต่อสิ่งแวดล้อมที่ได้รับความเห็นชอบ ติดประกาศบริเวณด้านหน้าโครงการให้เห็นอย่างชัดเจน
- จัดทำรายงานผลการปฏิบัติตามมาตรการป้องกันและแก้ไขผลกระทบต่อสิ่งแวดล้อมทุก 6 เดือน และจัดส่งรายงานให้สำนักงานนโยบายและแผนทรัพยากรธรรมชาติและสิ่งแวดล้อม (สผ.) สำนักงานเขตบางรัก และกรมที่ดิน

ตุลาคม 2560 ลงชื่อ.....

(นายสถาพร อมรรพพิภัทร์ และ นายกิจพจน์ นิมนคร)

กรรมการผู้มีอำนาจลงนาม บริษัท ไรมอน แลนด์ ซิลม จำกัด

บริษัท ไรมอน แลนด์ ซิลม จำกัด
RAIMON LAND SILOM CO., LTD.

ตุลาคม 2560 ลงชื่อ.....

(นายมนูญช์ ไวกาสี)

ผู้อำนวยการด้านสิ่งแวดล้อมของ บริษัท ไทย-ไทย วิศวกรรม จำกัด



องค์ประกอบทางสิ่งแวดล้อม และคุณค่าต่างๆ	ผลกระทบต่อสิ่งแวดล้อมที่สำคัญ	มาตรการป้องกันและแก้ไขผลกระทบสิ่งแวดล้อม	มาตรการติดตามตรวจสอบ ผลกระทบต่อสิ่งแวดล้อม
	ประชาชนคาดว่าผลกระทบด้านสิ่งแวดล้อมจากการก่อสร้างโครงการโดยมีความวิตกกังวลด้านปัญหาการจราจรติดขัด ปัญหาฝุ่นละออง/อากาศเสีย (ร้อยละ 31.6 เท่ากัน) รองลงมาได้แก่ ปัญหาเสียงดังรบกวน (ร้อยละ 18.3) ปัญหาความสั่นสะเทือน (ร้อยละ 15.0) ปัญหาขยะมูลฝอย และปัญหาวัสดุตกหล่น (ร้อยละ 1.7 เท่ากัน) ตามลำดับดังนี้ ปัญหาดังกล่าวก่อให้เกิดผลกระทบด้านสุขภาพ เนื่องจากในระหว่างการก่อสร้างต้องมีการขนส่งวัสดุในการก่อสร้าง และก่อสร้างอาคาร ซึ่งอาจมีมลพิษจากรถที่ใช้ในการขนส่ง และฝุ่นละอองที่เกิดจากการก่อสร้างตามมา ดังนั้นโครงการจะต้องปฏิบัติตามมาตรการลดผลกระทบในระยะก่อสร้างที่กำหนดไว้อย่างเคร่งครัด นอกจากนี้ในการก่อสร้างจะมีคนงานทั้งที่เป็นแรงงานต่างด้าวและแรงงานคนไทย ที่ไม่ถูกสุขลักษณะหรือการที่แรงงานเป็นคนต่างด้าวอาจเป็นพาหะนำโรคต่าง ๆ อาทิเช่น โรคเท้าช้าง โรคมือเท้าปาก ดังนั้น โครงการต้องกำหนดให้มีมาตรการป้องกันและแก้ไขผลกระทบ	พยาบาลสำหรับคนงานก่อสร้าง - จัดอบรมและให้คำแนะนำคนงาน ในการดูแลสุขอนามัยของตนเอง เช่น การรับประทานอาหารที่ถูกสุขลักษณะ การดื่มน้ำที่สะอาด การชำระล้างร่างกายเป็นประจำ เป็นต้น - ควบคุมดูแลคนงานให้ปฏิบัติตามข้อบังคับด้านสุขาภิบาลอย่างเข้มงวด เพื่อป้องกันปัญหาการแพร่กระจายของเชื้อโรคหรือโรคติดต่อ - ให้เข้มงวดต่อคนงานด้านสุขาภิบาล เพื่อป้องกันปัญหาการแพร่กระจายของเชื้อโรคหรือโรคติดต่อ - จัดให้มีการรวบรวมผลการตรวจสอบสุขภาพของคนงานก่อสร้างอย่างต่อเนื่อง ตลอดระยะเวลาการก่อสร้าง - อำนวยความสะดวกให้เจ้าหน้าที่กรณีที่มีโรคระบาด	

หมายเหตุ : เจ้าของโครงการ (บริษัท ไรมอน แลนด์ ซิลม จำกัด) จะต้องดำเนินการดังนี้

- เมื่อเริ่มมีการก่อสร้าง จะต้องการจัดทำผังขั้นตอนการประสานงานเรื่องร้องเรียนทั้งในช่วงก่อสร้างและช่วงเปิดดำเนินการเสนอต่อสำนักงานเขตบางรัก (รูปที่ 2 และ 3 ประกอบ)
- บริษัท ไรมอน แลนด์ ซิลม จำกัด ต้องกำกับผู้รับเหมา/คนงาน และเจ้าหน้าที่ที่ปฏิบัติงานปฏิบัติตามมาตรการที่กำหนดไว้ในรายงานการวิเคราะห์ผลกระทบสิ่งแวดล้อมที่ได้รับความเห็นชอบโดยเคร่งครัด
- นำรายละเอียดมาตรการป้องกันและแก้ไขผลกระทบที่ได้รับความเห็นชอบ ติดประกาศบริเวณด้านหน้าโครงการให้เห็นอย่างชัดเจน
- จัดทำรายงานผลการปฏิบัติตามมาตรการป้องกันและแก้ไขผลกระทบสิ่งแวดล้อมทุก 6 เดือน และจัดส่งรายงานให้สำนักงานนโยบายและแผนทรัพยากรธรรมชาติและสิ่งแวดล้อม (สผ.) สำนักงานเขตบางรัก และกรมที่ดิน

ตุลาคม 2560 ลงชื่อ.....
 (นายสถาพร อมรรพพิตร และ นายกิจพจน์ นิมนคร)
 กรรมการผู้มีอำนาจลงนาม บริษัท ไรมอน แลนด์ ซิลม จำกัด



ตุลาคม 2560 ลงชื่อ.....
 (นายมนูญ นิช ไวกาสี)
 ผู้อำนวยการด้านสิ่งแวดล้อมของ บริษัท ไทย-ไท วิศวกรรม จำกัด



องค์ประกอบทางสิ่งแวดล้อม และคุณค่าต่างๆ	ผลกระทบต่อสิ่งแวดล้อมที่สำคัญ	มาตรการป้องกันและแก้ไขผลกระทบต่อสิ่งแวดล้อม	มาตรการติดตามตรวจสอบ ผลกระทบต่อสิ่งแวดล้อม
(6) ความปลอดภัย ใน ชีวิต และ ทรัพย์สิน	เนื่องจากในช่วงก่อสร้างจะมีการจ้างแรงงานจาก ต่างถิ่น ซึ่งแม้ว่าโครงการจะไม่อนุญาตให้คนงาน ก่อสร้างพักอาศัยในพื้นที่โครงการ แต่จะจัดให้มีการ พักอาศัยในพื้นที่ที่กำหนดไว้ให้หลังจากได้ ผู้รับเหมาก่อสร้างแล้ว การเข้ามาของคนงานต่างถิ่น อาจจะส่งผลกระทบต่อคนในพื้นที่ โดยคาดว่าจะเกิด จากพฤติกรรมของคนงานก่อสร้าง เช่น การมั่วสุม เล่นการพนัน การลักขโมย และการก่ออาชญากรรม เป็นต้น ซึ่งโครงการจะต้องกำหนดและควบคุมคนงาน ให้ปฏิบัติตามกฎระเบียบอย่างเคร่งครัดตามมาตรการที่ กำหนดไว้ สำหรับในด้านการเกิดอัคคีภัยจะจัดให้มี เจ้าหน้าที่รักษาความปลอดภัยในการดูแลตรวจสอบ ความเรียบร้อยของพื้นที่ก่อสร้าง รวมทั้งจัดให้มีถัง ดับเพลิงเคมีชนิดมือถือไว้ในบริเวณพื้นที่ก่อสร้าง เพื่อป้องกันผลกระทบด้านอัคคีภัย อีกทั้งโครงการจัด ให้มีการติดตั้งกล้องวงจรปิดภายในพื้นที่ก่อสร้างเพื่อ ตรวจสอบความปลอดภัยภายในพื้นที่โครงการ และพื้นที่ใกล้เคียง ตลอดจนให้มีการตรวจสอบระบบ กล้องโทรทัศน์วงจรปิดให้มีสภาพดี พร้อมใช้งาน ตลอดระยะเวลาก่อสร้าง	1. จัดให้มีเจ้าหน้าที่รักษาความปลอดภัยภายใน โครงการตลอด 24 ชั่วโมง 2. จัดให้มีกล้องวงจรปิด CCTV ใบบริเวณโดยรอบ พื้นที่โครงการ พร้อมทั้งมีห้องควบคุมกล้องวงจร ปิดดังกล่าว เพื่อใช้ในการตรวจสอบความ เรียบร้อยและความปลอดภัยภายในโครงการ 3. จัดให้มีถังดับเพลิงเคมีไว้ในบริเวณพื้นที่ ก่อสร้าง เพื่อป้องกันผลกระทบด้านอัคคีภัย 4. กำหนดและควบคุมคนงานให้ปฏิบัติตาม กฎระเบียบอย่างเคร่งครัด	1. ตรวจสอบป้ายประชาสัมพันธ์บริเวณหน้าพื้นที่ บ้านพักคนงานให้อยู่ในสภาพดีอยู่เสมอไม่ลบ เลือน ตลอดระยะเวลาการก่อสร้าง 2. ตรวจสอบระบบโทรทัศน์วงจรปิด (CCTV System) ให้มีสภาพดีพร้อมใช้งานได้ตลอดเวลา เดือนละ 1 ครั้ง ตลอดระยะเวลาการก่อสร้าง 3. ติดตามประเมินจากส่วนรับเรื่องร้องเรียน และ ความคิดเห็น หากพบว่ามีเรื่องร้องเรียนต้องแก้ไข ปัญหาทันที (ดูรูปที่ 2 ประกอบ)

หมายเหตุ : เจ้าของโครงการ (บริษัท ไรมอน แลนด์ ซิลม จำกัด) จะต้องดำเนินการดังนี้

- เมื่อเริ่มมีการก่อสร้าง จะต้องการจัดทำผังขั้นตอนการประสานงานเรื่องร้องเรียนทั้งในช่วงก่อสร้างและช่วงเปิดดำเนินการเสนอต่อสำนักงานเขตบางรัก (ดูรูปที่ 2 และ 3 ประกอบ)
- บริษัท ไรมอน แลนด์ ซิลม จำกัด ต้องกำกับผู้รับเหมา/คนงาน และเจ้าหน้าที่ที่ปฏิบัติงานปฏิบัติตามมาตรการที่กำหนดไว้ในรายงานการวิเคราะห์ผลกระทบต่อสิ่งแวดล้อมที่ได้รับความเห็นชอบโดยเคร่งครัด
- นำรายละเอียดมาตรการป้องกันและแก้ไขผลกระทบที่ได้รับความเห็นชอบ ติดประกาศบริเวณด้านหน้าโครงการให้เห็นอย่างชัดเจน
- จัดทำรายงานผลการปฏิบัติตามมาตรการป้องกันและแก้ไขผลกระทบต่อสิ่งแวดล้อมทุก 6 เดือน และจัดส่งรายงานให้สำนักงานนโยบายและแผนทรัพยากรธรรมชาติและสิ่งแวดล้อม (สผ.) สำนักงานเขตบางรัก และกรมที่ดิน

ตุลาคม 2560 ลงชื่อ.....
(นายสถาพร อมรรพพิภตร และ นายกิจพจน์ นิ่มนคร)
กรรมการผู้มีอำนาจลงนาม บริษัท ไรมอน แลนด์ ซิลม จำกัด

บริษัท ไรมอน แลนด์ ซิลม จำกัด
RAIMON LAND SILOM CO., LTD.

ตุลาคม 2560 ลงชื่อ.....
(นายมนูญช์ ไวภาส)
ผู้อำนวยการด้านสิ่งแวดล้อมของ บริษัท ไทย-ไท วิศวกรรม จำกัด



องค์ประกอบทางสิ่งแวดล้อม และคุณค่าต่างๆ	ผลกระทบต่อสิ่งแวดล้อมที่สำคัญ	มาตรการป้องกันและแก้ไขผลกระทบสิ่งแวดล้อม	มาตรการติดตามตรวจสอบ ผลกระทบสิ่งแวดล้อม
(7) ด้าน สาธารณูปโภค สาธารณูปการ	โครงการตั้งอยู่ริมถนนประมวญ ซึ่งบริเวณพื้นที่โครงการจัดเป็นสังคมเมือง และเป็นบริเวณที่มีศักยภาพของระบบสาธารณูปโภคและสาธารณูปการที่เพียงพอในการรองรับการเพิ่มขึ้นของประชากรในอนาคต ดังนั้น การที่มีคนงานก่อสร้างจำนวนประมาณ 300 คน เพิ่มเข้ามาในพื้นที่จึงคาดว่าจะการให้บริการสาธารณูปโภคสาธารณูปการ ของหน่วยงานในพื้นที่จะมีความเพียงพอด้านการให้บริการกับโครงการโดยไม่ส่งผลกระทบต่อพื้นที่โดยรอบ	- ปฏิบัติตามมาตรการป้องกันและแก้ไขผลกระทบด้านคุณค่าการใช้ประโยชน์ของมนุษย์ เพื่อไม่ให้ส่งผลกระทบต่อผู้ที่อยู่ใกล้เคียง	- ติดตามประเมินจากส่วนรับเรื่องร้องเรียนและความคิดเห็น หากพบว่ามีเรื่องร้องเรียนต้องแก้ไขปัญหาทันที (รูปที่ 2 ประกอบ)
(8) ด้านการใช้ที่ดิน	พื้นที่โครงการ ณ เดือนตุลาคม 2560 เป็นพื้นที่ว่างสภาพแวดล้อมบริเวณใกล้เคียงโครงการประกอบด้วยร้านค้า ภัตตาคาร อาคารพาณิชย์ สำนักงาน ธนาคาร โรงแรม ศูนย์การค้า รวมทั้งมีบ้านพักอาศัย ห้องแถวพักอาศัย ห้องเช่า ที่ค่อนข้างหนาแน่นตามซอยย่อยต่างๆ และมีอาคารชุดพักอาศัย อาคารพักอาศัยรวมเป็นจำนวนมาก เนื่องจากมีความสะดวกในเรื่องของการคมนาคม อีกทั้งยังมีบริการขนส่งสาธารณะ อาทิเช่น รถไฟฟ้าขนส่งมวลชน (BTS) หรือทางน้ำ	- ปฏิบัติตามมาตรการป้องกันและแก้ไขผลกระทบด้านต่าง ๆ ได้แก่ ด้านกายภาพ ชีวภาพ และคุณค่าการใช้ประโยชน์ของมนุษย์ เพื่อไม่ให้ส่งผลกระทบต่อผู้ที่อยู่ใกล้เคียง	1. จัดทำรายงานผลการปฏิบัติตามมาตรการป้องกันและแก้ไขผลกระทบสิ่งแวดล้อมทุก 6 เดือน และจัดส่งรายงานให้สำนักงานนโยบายและแผนทรัพยากรธรรมชาติและสิ่งแวดล้อม (สผ.) และกรมที่ดิน 2. ติดตามประเมินจากส่วนรับเรื่องร้องเรียนและความคิดเห็น หากพบว่ามีเรื่องร้องเรียนต้องแก้ไขปัญหาทันที (รูปที่ 2 ประกอบ)

หมายเหตุ : เจ้าของโครงการ (บริษัท ไรมอน แลนด์ ซิลอม จำกัด) จะต้องดำเนินการดังนี้

- เมื่อเริ่มมีการก่อสร้าง จะต้องการจัดทำผังขั้นตอนการประสานงานเรื่องร้องเรียนทั้งในช่วงก่อสร้างและช่วงเปิดดำเนินการเสนอต่อสำนักงานเขตบางรัก (รูปที่ 2 และ 3 ประกอบ)
- บริษัท ไรมอน แลนด์ ซิลอม จำกัด ต้องกำชับผู้รับเหมา/คนงาน และเจ้าหน้าที่ที่ปฏิบัติงานผู้ปฏิบัติตามมาตรการที่กำหนดไว้ในรายงานการวิเคราะห์ผลกระทบสิ่งแวดล้อมที่ได้รับความเห็นชอบโดยเคร่งครัด
- นำรายละเอียดมาตรการป้องกันและแก้ไขผลกระทบที่ได้รับความเห็นชอบ ติดประกาศบริเวณด้านหน้าโครงการให้เห็นอย่างชัดเจน
- จัดทำรายงานผลการปฏิบัติตามมาตรการป้องกันและแก้ไขผลกระทบสิ่งแวดล้อมทุก 6 เดือน และจัดส่งรายงานให้สำนักงานนโยบายและแผนทรัพยากรธรรมชาติและสิ่งแวดล้อม (สผ.) สำนักงานเขตบางรัก และกรมที่ดิน

ตุลาคม 2560 ลงชื่อ.....
(นายสถาพร อมรรพพัทธ์ และ นายกิจพจน์ นิมนคร)
กรรมการผู้มีอำนาจลงนาม บริษัท ไรมอน แลนด์ ซิลอม จำกัด



ตุลาคม 2560 ลงชื่อ.....
(นายมนุญช์ ไวกาสี)
ผู้อำนวยการด้านสิ่งแวดล้อมของ บริษัท ไทย-ไทย วิศวกรรม จำกัด



องค์ประกอบทางสิ่งแวดล้อม และคุณค่าต่างๆ	ผลกระทบต่อสิ่งแวดล้อมที่สำคัญ	มาตรการป้องกันและแก้ไขผลกระทบสิ่งแวดล้อม	มาตรการติดตามตรวจสอบ ผลกระทบต่อสิ่งแวดล้อม
	ซึ่งมีท่าเทียบเรือริมแม่น้ำเจ้าพระยาหลายท่า เช่น ท่าเทียบเรือตากสินท่าเทียบเรือสี่พระยา เป็นต้น สำหรับสภาพแวดล้อมโดยรอบบริเวณโครงการมีอาคารอยู่อาศัยรวม (ให้เช่า) (อาทิเช่น อาคารอยู่อาศัยรวม (ให้เช่า) พันธุ์บุรี ขนาดความสูง 20 ชั้น อาคารอยู่อาศัยรวม (ให้เช่า) อาคารชุดพักอาศัย (อาทิเช่น อาคารชุดพักอาศัย เดอะเทรซเซอร์ ขนาดความสูง 8 ชั้น อาคารชุดพักอาศัย บ้านศิริ ขนาดความสูง 25 ชั้น อาคารชุดพักอาศัย เดอะรุม สาทร์ ขนาดความสูง 25 ชั้น) อาคารสำนักงาน (อาทิเช่น อาคารวรรณิ์ ขนาดความสูง 21ชั้น อาคารเอไอเอ สาทร์เหนือ ขนาดความสูง 21 ชั้น อาคารเศรษฐีวรรณ ขนาดความสูง 21 ชั้น เป็นต้น) อาคารโรงแรม (อาทิเช่น โรงแรมนารายณ์ ขนาดความสูง 13 ชั้น โรงแรมฮอลิเดย์อินน์ ขนาดความสูง 25 ชั้น เป็นต้น) และศูนย์การค้า (อาทิเช่น อาคารเซ็นทรัลสีลม ทาวเวอร์ ขนาดความสูง 9 ชั้น อาคารจีเวลรี่เทรดเซ็นเตอร์ ขนาดความสูง 55 ชั้น เป็นต้น) นอกจากนี้ ยังมีสถานที่สำคัญทางศาสนาและสถาบันการศึกษาในพื้นที่ อาทิเช่น วัดพระศรีอุมาเทวี คริสจักรเซ็นต์หลุยส์ โรงเรียนกรุงเทพคริสเตียน		

- หมายเหตุ : เจ้าของโครงการ (บริษัท ไรมอน แลนด์ ซิลม จำกัด) จะต้องดำเนินการดังนี้
- เมื่อเริ่มมีการก่อสร้าง จะต้องการจัดทำผังขั้นตอนการประสานงานเรื่องร้อนเรียนทั้งในช่วงก่อสร้างและช่วงเปิดดำเนินการเสนอต่อสำนักงานเขตบางรัก (รูปที่ 2 และ 3 ประกอบ)
 - บริษัท ไรมอน แลนด์ ซิลม จำกัด ต้องกำกับผู้รับเหมา/คนงาน และเจ้าหน้าที่ที่ปฏิบัติงานผู้ปฏิบัติตามมาตรการที่กำหนดไว้ในรายงานการวิเคราะห์ผลกระทบสิ่งแวดล้อมที่ได้รับความเห็นชอบโดยเคร่งครัด
 - นำรายละเอียดมาตรการป้องกันและแก้ไขผลกระทบที่ได้รับความเห็นชอบ ติดประกาศบริเวณด้านหน้าโครงการให้เห็นอย่างชัดเจน
 - จัดทำรายงานผลการปฏิบัติตามมาตรการป้องกันและแก้ไขผลกระทบสิ่งแวดล้อมทุก 6 เดือน และจัดส่งรายงานให้สำนักงานนโยบายและแผนทรัพยากรธรรมชาติและสิ่งแวดล้อม (สผ.) สำนักงานเขตบางรัก และกรมที่ดิน

ตุลาคม 2560 ลงชื่อ.....

(นายสถาพร อมรรพพัทธ์ และ นายกิจพจน์ นิ่มนคร)
กรรมการผู้มีอำนาจลงนาม บริษัท ไรมอน แลนด์ ซิลม จำกัด

บริษัท ไรมอน แลนด์ ซิลม จำกัด
RAIMON LAND SILOM CO., LTD.

ตุลาคม 2560 ลงชื่อ.....


(นายมนูญช์ ไวกาสี)
ผู้อำนวยการด้านสิ่งแวดล้อมของ บริษัท ไทย-ไท วิศวกรรม จำกัด

องค์ประกอบทางสิ่งแวดล้อม และคุณค่าต่างๆ	ผลกระทบต่อสิ่งแวดล้อมที่สำคัญ	มาตรการป้องกันและแก้ไขผลกระทบต่อสิ่งแวดล้อม	มาตรการติดตามตรวจสอบ ผลกระทบต่อสิ่งแวดล้อม
(9) ด้านการคมนาคม ขนส่ง	วิทยาลัย โรงเรียนอัสสัมชัญคอนแวนต์สีลม เป็นต้น อย่างไรก็ตาม ในการพัฒนาโครงการในช่วงก่อสร้างจะมี คนงานเข้ามาในพื้นที่ประมาณ 300 คน ซึ่งจะช่วยให้ เพิ่มรายได้ให้กับคนในพื้นที่ที่ขายของให้กับคนงาน ก่อสร้างของโครงการ เป็นผลกระทบด้านบวกจากการ ใช้ประโยชน์ที่ดินในระยะก่อสร้าง แต่ผลกระทบจาก กิจกรรมการก่อสร้าง ได้แก่ ด้านฝุ่นละออง เสียง และ ความสั่นสะเทือน อาจส่งผลกระทบต่อข้างเคียง ดังนั้น จึงต้องมีมาตรการป้องกันและแก้ไขผลกระทบดังกล่าว	1. ติดป้ายประชาสัมพันธ์บริเวณด้านข้างของรถ ขนส่งดิน ขนส่งวัสดุก่อสร้าง และรับ-ส่งคนงาน โดยระบุชื่อบริษัทผู้รับเหมา พร้อมเบอร์โทรศัพท์ ติดต่อ เพื่อให้ผู้พักอาศัยข้างเคียงและ ผู้ที่สัญจรโดยใช้เส้นทางร่วมกับรถขนส่งดินได้รับ ทราบข้อมูล และสามารถติดต่อกับผู้รับเหมาได้ โดยตรงในกรณีที่ได้รับความเดือดร้อนจากการ ขนส่งดิน	1. ตรวจสอบเครื่องยนต์ของรถที่ใช้ในการขนส่งดินให้ อยู่ในสภาพดีอยู่เสมอ เพื่อลดการเกิดมลพิษ 2. ติดตามประเมินจากส่วนรับเรื่องร้องเรียน และความคิดเห็น หากพบว่ามีเรื่องร้องเรียน ต้องแก้ไขปัญหาดังกล่าว (ดูรูปที่ 2 ประกอบ)

หมายเหตุ : เจ้าของโครงการ (บริษัท ไรมอน แลนด์ สีลม จำกัด) จะต้องดำเนินการดังนี้

- เมื่อเริ่มมีการก่อสร้าง จะต้องการจัดทำผังขั้นตอนการประสานงานเรื่องร้องเรียนทั้งในช่วงก่อสร้างและช่วงเปิดดำเนินการเสนอต่อสำนักงานเขตบางรัก (ดูรูปที่ 2 และ 3 ประกอบ)
- บริษัท ไรมอน แลนด์ สีลม จำกัด ต้องกำชับผู้รับเหมา/คนงาน และเจ้าหน้าที่ที่ปฏิบัติงานผู้ปฏิบัติตามมาตรการที่กำหนดไว้ในรายงานการวิเคราะห์ผลกระทบต่อสิ่งแวดล้อมที่ได้รับความเห็นชอบโดยเคร่งครัด
- นำรายละเอียดมาตรการป้องกันและแก้ไขผลกระทบที่ได้รับความเห็นชอบ ติดประกาศบริเวณด้านหน้าโครงการให้เห็นอย่างชัดเจน
- จัดทำรายงานผลการปฏิบัติตามมาตรการป้องกันและแก้ไขผลกระทบต่อสิ่งแวดล้อมทุก 6 เดือน และจัดส่งรายงานให้สำนักงานนโยบายและแผนทรัพยากรธรรมชาติและสิ่งแวดล้อม (สผ.) สำนักงานเขตบางรัก และกรมที่ดิน

ตุลาคม 2560 ลงชื่อ.....
(นายสถาพร อมรรพพัทธ์ และ นายกิจพันธ์ นิมนคร)
กรรมการผู้มีอำนาจลงนาม บริษัท ไรมอน แลนด์ สีลม จำกัด

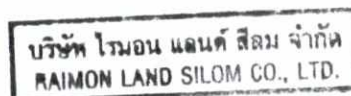

ตุลาคม 2560 ลงชื่อ.....
(นายมนูญช์ ไวกาสี)
ผู้อำนวยการด้านสิ่งแวดล้อมของ บริษัท ไทย-ไทย วิศวกร จำกัด



องค์ประกอบทางสิ่งแวดล้อม และคุณค่าต่างๆ	ผลกระทบต่อสิ่งแวดล้อมที่สำคัญ	มาตรการป้องกันและแก้ไขผลกระทบสิ่งแวดล้อม	มาตรการติดตามตรวจสอบ ผลกระทบต่อสิ่งแวดล้อม
		- ใช้รถบรรทุก ขนาด 6 ล้อ ในการขนส่งดิน และวัสดุก่อสร้าง - ใช้ผ้าใบคลุมรถบรรทุกที่ใช้ขนส่งดิน เพื่อป้องกันการรบกวนลงบนถนนที่ใช้เป็นเส้นทางในการขนส่งดิน - ทำความสะอาดล้อรถบรรทุกก่อนออกสู่ถนน โดยทำเป็นบ่อล้างล้อรถมีเหล็กโรปสามเหลี่ยม ทั้งทางขึ้นและลงเพื่อขูดดินออกจากล้อรถ - จัดหาแผ่นเหล็กอย่างหนาปูให้ทั่วบริเวณภายในพื้นที่โครงการที่จะมีรถวิ่งผ่าน เพื่อป้องกันการรถจมโคลนในช่วงฝนตก - จัดให้มีป้ายชื่อโครงการ และลูกศรแสดงทิศทางการเข้า-ออกโครงการ ให้สามารถมองเห็นได้อย่างชัดเจน ในระยะที่สามารถชะลอเพื่อเลี้ยวรถเข้าสู่พื้นที่โครงการได้อย่างปลอดภัย - จัดให้มีเจ้าหน้าที่รักษาความปลอดภัยคอยอำนวยความสะดวกให้กับรถที่จะเข้าหรือออกโครงการ ให้สามารถเข้า-ออกได้โดยสะดวกและปลอดภัย ไม่กีดขวางการจราจรบนถนนประมาญ ตลอดจน	

หมายเหตุ : เจ้าของโครงการ (บริษัท ไรมอน แลนด์ ซิลอม จำกัด) จะต้องดำเนินการดังนี้

- เมื่อเริ่มมีการก่อสร้าง จะต้องการจัดทำผังขั้นตอนการประสานงานเรื่องร้องเรียนทั้งในช่วงก่อสร้างและช่วงเปิดดำเนินการเสนอต่อสำนักงานเขตบางรัก (รูปที่ 2 และ 3 ประกอบ)
- บริษัท ไรมอน แลนด์ ซิลอม จำกัด ต้องกำชับผู้รับเหมา/คนงาน และเจ้าหน้าที่ที่ปฏิบัติงานปฏิบัติตามมาตรการที่กำหนดไว้ในรายงานการวิเคราะห์ผลกระทบสิ่งแวดล้อมที่ได้รับความเห็นชอบโดยเคร่งครัด
- นำรายละเอียดมาตรการป้องกันและแก้ไขผลกระทบที่ได้รับความเห็นชอบ ติดประกาศบริเวณด้านหน้าโครงการให้เห็นอย่างชัดเจน
- จัดทำรายงานผลการปฏิบัติตามมาตรการป้องกันและแก้ไขผลกระทบสิ่งแวดล้อมทุก 6 เดือน และจัดส่งรายงานให้สำนักงานนโยบายและแผนทรัพยากรธรรมชาติและสิ่งแวดล้อม (สผ.) สำนักงานเขตบางรัก และกรมที่ดิน

ตุลาคม 2560 ลงชื่อ.....

(นายสถาพร อมรรพพัทธ์ และ นายกิจพจน์ นิ่มนคร)
กรรมการผู้มีอำนาจลงนาม บริษัท ไรมอน แลนด์ ซิลอม จำกัด

บริษัท ไรมอน แลนด์ ซิลอม จำกัด
RAIMON LAND SILOM CO., LTD.

ตุลาคม 2560 ลงชื่อ.....

(นายมนูญช์ ไวภาส)
ผู้อำนวยการด้านสิ่งแวดล้อมของ บริษัท ไทย-ไท วิศวกรรม จำกัด



องค์ประกอบทางสิ่งแวดล้อม และคุณค่าต่างๆ	ผลกระทบต่อสิ่งแวดล้อมที่สำคัญ	มาตรการป้องกันและแก้ไขผลกระทบสิ่งแวดล้อม	มาตรการติดตามตรวจสอบ ผลกระทบต่อสิ่งแวดล้อม
		ถนนอื่น ๆ บริเวณใกล้เคียงโครงการ 8. จัดให้มีการติดตั้งเครื่องหมายและสัญญาณจราจรตามรูปแบบและแนวทางการติดตั้งเครื่องหมายและสัญญาณสำหรับการก่อสร้างโครงการ ทั้งในเวลากลางวันและกลางคืน 9. ติดตั้งไฟเตือน สัญญาณไฟกระพริบและป้ายจราจรชั่วคราวบริเวณทางเข้า-ออกโครงการในระหว่างการก่อสร้าง 10. ติดตั้งป้ายสัญญาณจราจรต่าง ๆ อาทิ ป้ายชะลอความเร็ว เขตก่อสร้าง ทางขรุขระ เป็นต้น ทั้งในพื้นที่โครงการ และบริเวณทางเข้า-ออกพื้นที่โครงการ 11. จัดให้มีพื้นที่จอดรถบรรทุกไว้ภายในโครงการ เพื่อเป็นพื้นที่จอดรถสำหรับขนส่งดิน วัสดุ ก่อสร้าง และรับส่งคนงานก่อสร้าง 12. ห้ามจอดรถเพื่อรอขนส่งดิน วัสดุก่อสร้าง หรือ รับ-ส่งคนงานบนถนนประมวญ ตลอดจนถนนข้างเคียงโครงการโดยเด็ดขาด	

หมายเหตุ : เจ้าของโครงการ (บริษัท ไรมอน แลนด์ ซิลม จำกัด) จะต้องดำเนินการดังนี้

- เมื่อเริ่มมีการก่อสร้าง จะต้องการจัดทำผังขั้นตอนการประสานงานเรื่องร้องเรียนทั้งในช่วงก่อสร้างและช่วงเปิดดำเนินการเสนอต่อสำนักงานเขตบางรัก (รูปที่ 2 และ 3 ประกอบ)
- บริษัท ไรมอน แลนด์ ซิลม จำกัด ต้องกำชับผู้รับเหมา/คนงาน และเจ้าหน้าที่ที่ปฏิบัติงานผู้ปฏิบัติตามมาตรการที่กำหนดไว้ในรายงานการวิเคราะห์ผลกระทบสิ่งแวดล้อมที่ได้รับความเห็นชอบโดยเคร่งครัด
- นำรายละเอียดมาตรการป้องกันและแก้ไขผลกระทบที่ได้รับความเห็นชอบ ติดประกาศบริเวณด้านหน้าโครงการให้เห็นอย่างชัดเจน
- จัดทำรายงานผลการปฏิบัติตามมาตรการป้องกันและแก้ไขผลกระทบต่อสิ่งแวดล้อมทุก 6 เดือน และจัดส่งรายงานให้สำนักงานนโยบายและแผนทรัพยากรธรรมชาติและสิ่งแวดล้อม (สผ.) สำนักงานเขตบางรัก และกรมที่ดิน

ตุลาคม 2560 ลงชื่อ.....

(นายสถาพร อมรรพพิภัทร์ และ นายกิจพจน์ นิ่มนคร)
กรรมการผู้มีอำนาจลงนาม บริษัท ไรมอน แลนด์ ซิลม จำกัด

บริษัท ไรมอน แลนด์ ซิลม จำกัด
RAIMON LAND SILOM CO., LTD.

ตุลาคม 2560 ลงชื่อ.....

(นายมนูญ นิช ไวกาสี)
ผู้อำนวยการด้านสิ่งแวดล้อมของ บริษัท ไทย-ไทย วิศวกรรม จำกัด



องค์ประกอบทางสิ่งแวดล้อม และคุณค่าต่างๆ	ผลกระทบต่อสิ่งแวดล้อมที่สำคัญ	มาตรการป้องกันและแก้ไขผลกระทบสิ่งแวดล้อม	มาตรการติดตามตรวจสอบ ผลกระทบสิ่งแวดล้อม
		13. รถขนส่งดินทั้งหมดขณะจอดรอรับดินในพื้นที่โครงการจะต้องดับเครื่องยนต์ เพื่อลดการรบกวนด้านเสียงและมลพิษทางอากาศต่อผู้พักอาศัยข้างเคียง 14. ควบคุมน้ำหนักรถบรรทุกไม่เกิน 10 ตัน และกำชับให้ผู้ขับรถบรรทุกปฏิบัติตามพระราชบัญญัติ การจราจรทางบก และให้ขับรถด้วยความระมัดระวังเป็นพิเศษ 15. กำหนดช่วงเวลาในการขนส่งรถบรรทุก ขนาด 6 ล้อ ในช่วงเวลา 09.00-16.00 น. ซึ่งอยู่นอกช่วงเวลาเร่งด่วน และเจ้าพนักงานตำรวจท้องที่อนุญาตให้รถบรรทุกสามารถสัญจรบริเวณโครงการได้ 16. ควบคุมการเข้า-ออกของรถขนส่งคอนกรีตสำเร็จรูปไม่ให้ส่งผลกระทบต่อการเดินรถบนถนนประมวญ โดยผู้รับเหมาต้องใช้วิธีประสานกับหน่วยงานจำหน่ายคอนกรีต รวมถึงคนขับรถขนส่งคอนกรีตสำเร็จรูปทุกคันทางโทรศัพท์เคลื่อนที่ และวิทยุสื่อสาร เพื่อควบคุม	

- หมายเหตุ : เจ้าของโครงการ (บริษัท ไรมอน แลนด์ ซิลอม จำกัด) จะต้องดำเนินการดังนี้
- เมื่อเริ่มมีการก่อสร้าง จะต้องการจัดทำผังขั้นตอนการประสานงานเรื่องร้องเรียนทั้งในช่วงก่อสร้างและช่วงเปิดดำเนินการเสนอต่อสำนักงานเขตบางรัก (ดูรูปที่ 2 และ 3 ประกอบ)
 - บริษัท ไรมอน แลนด์ ซิลอม จำกัด ต้องกำชับผู้รับเหมา/คนงาน และเจ้าหน้าที่ที่ปฏิบัติงานผู้ปฏิบัติตามมาตรการที่กำหนดไว้ในรายงานการวิเคราะห์ผลกระทบสิ่งแวดล้อมที่ได้รับความเห็นชอบโดยเคร่งครัด
 - นำรายละเอียดมาตรการป้องกันและแก้ไขผลกระทบที่ได้รับความเห็นชอบ ติดประกาศบริเวณด้านหน้าโครงการให้เห็นอย่างชัดเจน
 - จัดทำรายงานผลการปฏิบัติตามมาตรการป้องกันและแก้ไขผลกระทบสิ่งแวดล้อมทุก 6 เดือน และจัดส่งรายงานให้สำนักงานนโยบายและแผนทรัพยากรธรรมชาติและสิ่งแวดล้อม (สผ.) สำนักงานเขตบางรัก และกรมที่ดิน

ตุลาคม 2560 ลงชื่อ.....

(นายสถาพร อมรรพพิภตร์ และ นายกิจพจน์ นิ่มนคร)
กรรมการผู้มีอำนาจลงนาม บริษัท ไรมอน แลนด์ ซิลอม จำกัด

บริษัท ไรมอน แลนด์ ซิลอม จำกัด
RAIMON LAND SILOM CO., LTD.

ตุลาคม 2560 ลงชื่อ.....

(นายมนูญนัย ไวกาสี)
ผู้อำนวยการด้านสิ่งแวดล้อมของ บริษัท ไทย-ไท วิศวกรรม จำกัด



องค์ประกอบทางสิ่งแวดล้อม และคุณค่าต่างๆ	ผลกระทบต่อสิ่งแวดล้อมที่สำคัญ	มาตรการป้องกันและแก้ไขผลกระทบสิ่งแวดล้อม	มาตรการติดตามตรวจสอบ ผลกระทบต่อสิ่งแวดล้อม
(10) การเปลี่ยนแปลง ทางสังคม	โครงการตั้งอยู่ในพื้นที่แขวงสีลม เขตบางรัก กรุงเทพมหานคร จัดเป็นสังคมเมืองที่มีความหลากหลายในการใช้ประโยชน์ที่ดินบริเวณโดยรอบโครงการ สภาพการใช้ประโยชน์ที่ดินส่วนใหญ่บริเวณโดยรอบพื้นที่โครงการ มีการใช้ประโยชน์เป็นอาคารพาณิชย์ อาคารอยู่อาศัย อาคารโรงแรม อาคารสำนักงาน สถานศึกษา สถานประกอบการต่างๆ ร้านค้า และร้านอาหาร เป็นต้น รวมทั้งบริเวณพื้นที่โครงการมีระบบขนส่งสาธารณะอื่น ๆ เช่น รถโดยสาร	เวลาในการออกเดินทางของรถจากโรงผลิต โดยให้ออกสลับกันไม่มาพร้อมกันในเวลาเดียวกัน ในขณะที่พื้นที่ก่อสร้างจะรายงานสถานการณ์ที่พื้นที่ก่อสร้างเป็นระยะ ๆ เพื่อปรับแผนส่งคอนกรีตให้สัมพันธ์กันมากที่สุด 17. ติดตั้งกล่องรับความคิดเห็นบริเวณที่ป้อมยามด้านหน้าโครงการ เพื่อรับเรื่องร้องเรียนที่อาจเกิดจากการก่อสร้าง หากพบว่ามีเรื่องร้องเรียนให้แก้ไขปัญหาทันที - โครงการจะต้องกำหนดให้มีระเบียบปฏิบัติของพนักงานในพื้นที่ก่อสร้าง เพื่อป้องกันและแก้ไขผลกระทบด้านการรบกวนการพักอาศัยของชุมชนข้างเคียง	- ติดตามประเมินจากส่วนรับเรื่องร้องเรียน และความคิดเห็น หากพบว่ามีเรื่องร้องเรียนต้องแก้ไขปัญหาทันที (ดูรูปที่ 2 ประกอบ)

หมายเหตุ : เจ้าของโครงการ (บริษัท ไรมอน แลนด์ สีลม จำกัด) จะต้องดำเนินการดังนี้

- เมื่อเริ่มมีการก่อสร้าง จะต้องการจัดทำผังขั้นตอนการประสานงานเรื่องร้องเรียนทั้งในช่วงก่อสร้างและช่วงเปิดดำเนินการเสนอต่อสำนักงานเขตบางรัก (ดูรูปที่ 2 และ 3 ประกอบ)
- บริษัท ไรมอน แลนด์ สีลม จำกัด ต้องกำชับผู้รับเหมา/คนงาน และเจ้าหน้าที่ที่ปฏิบัติงานผู้ปฏิบัติตามมาตรการที่กำหนดไว้ในรายงานการวิเคราะห์ผลกระทบสิ่งแวดล้อมที่ได้รับความเห็นชอบโดยเคร่งครัด
- นำรายละเอียดมาตรการป้องกันและแก้ไขผลกระทบที่ได้รับความเห็นชอบ ติดประกาศบริเวณด้านหน้าโครงการให้เห็นอย่างชัดเจน
- จัดทำรายงานผลการปฏิบัติตามมาตรการป้องกันและแก้ไขผลกระทบสิ่งแวดล้อมทุก 6 เดือน และจัดส่งรายงานให้สำนักงานนโยบายและแผนทรัพยากรธรรมชาติและสิ่งแวดล้อม (สผ.) สำนักงานเขตบางรัก และกรมที่ดิน

ตุลาคม 2560 ลงชื่อ.....

(นายสถาพร อมรรพพัทธ์ และ นายกิจจพจน์ นิ่มนคร)
กรรมการผู้มีอำนาจลงนาม บริษัท ไรมอน แลนด์ สีลม จำกัด

บริษัท ไรมอน แลนด์ สีลม จำกัด
RAIMON LAND SILOM CO., LTD.

ตุลาคม 2560 ลงชื่อ.....

(นายมนูญนัย ไวกาสี)
ผู้อำนวยการด้านสิ่งแวดล้อมของ บริษัท ไทย-ไท วิศวกรรม จำกัด



องค์ประกอบทางสิ่งแวดล้อม และคุณค่าต่างๆ	ผลกระทบต่อสิ่งแวดล้อมที่สำคัญ	มาตรการป้องกันและแก้ไขผลกระทบสิ่งแวดล้อม	มาตรการติดตามตรวจสอบ ผลกระทบสิ่งแวดล้อม
	สาธารณะ (Taxi) เรือโดยสารสาธารณะ เป็นต้น จึงทำให้การคมนาคมมีความสะดวกรวดเร็วมากยิ่งขึ้น และก่อให้เกิดความคล่องตัวในการเดินทางดึงดูดให้คนมาอยู่อาศัย ซึ่งจากการสำรวจสภาพทางสังคมบริเวณโดยรอบพื้นที่โครงการพบว่า มีความสัมพันธ์ที่ดีระหว่างเพื่อนบ้าน ทั้งนี้ ในการพัฒนาโครงการในช่วงการก่อสร้าง จะทำให้มีคนงานก่อสร้างจำนวน 300 คน เข้ามาอยู่ภายในพื้นที่ แต่ทั้งนี้ เนื่องจากคนงานก่อสร้างของโครงการจะมีการอยู่ในพื้นที่โครงการในช่วงเวลาการทำงานเท่านั้น ไม่ได้พักอาศัยภายในพื้นที่และเป็นการอยู่ในพื้นที่ก่อสร้างประมาณ 30 เดือน ซึ่งคนงานก่อสร้างของโครงการอาจทำให้มีการเปลี่ยนแปลงทางสังคมไปบ้าง เนื่องจากคนงานก่อสร้างอาจเป็นคนต่างถิ่น ซึ่งโครงการต้องกำหนดให้มีมาตรการป้องกันและแก้ไขผลกระทบดังกล่าว		

- หมายเหตุ : เจ้าของโครงการ (บริษัท ไรมอน แลนด์ ซิลม จำกัด) จะต้องดำเนินการดังนี้
- เมื่อเริ่มมีการก่อสร้าง จะต้องการจัดทำผังขั้นตอนการประสานงานเรื่องร้องเรียนทั้งในช่วงก่อสร้างและช่วงเปิดดำเนินการเสนอต่อสำนักงานเขตบางรัก (รูปที่ 2 และ 3 ประกอบ)
 - บริษัท ไรมอน แลนด์ ซิลม จำกัด ต้องกำกับผู้รับเหมา/คนงาน และเจ้าหน้าที่ที่ปฏิบัติงานปฏิบัติตามมาตรการที่กำหนดไว้ในรายงานการวิเคราะห์ผลกระทบสิ่งแวดล้อมที่ได้รับความเห็นชอบโดยเคร่งครัด
 - นำรายละเอียดมาตรการป้องกันและแก้ไขผลกระทบที่ได้รับความเห็นชอบ ติดประกาศบริเวณด้านหน้าโครงการให้เห็นอย่างชัดเจน
 - จัดทำรายงานผลการปฏิบัติตามมาตรการป้องกันและแก้ไขผลกระทบสิ่งแวดล้อมทุก 6 เดือน และจัดส่งรายงานให้สำนักงานนโยบายและแผนทรัพยากรธรรมชาติและสิ่งแวดล้อม (สผ.) สำนักงานเขตบางรัก และกรมที่ดิน

ตุลาคม 2560 ลงชื่อ.....

(นายสถาพร อมรรพพิภัทร์ และ นายกิจพิจน์ นิ่มนคร)
กรรมการผู้มีอำนาจลงนาม บริษัท ไรมอน แลนด์ ซิลม จำกัด

บริษัท ไรมอน แลนด์ ซิลม จำกัด
RAIMON LAND SILOM CO., LTD.

ตุลาคม 2560 ลงชื่อ.....

(นายมนูญนัย ไวกาสี)
ผู้อำนวยการด้านสิ่งแวดล้อมของ บริษัท ไทย-ไทย วิศวกรรม จำกัด



องค์ประกอบทางสิ่งแวดล้อม และคุณค่าต่างๆ	ผลกระทบต่อสิ่งแวดล้อมที่สำคัญ	มาตรการป้องกันและแก้ไขผลกระทบสิ่งแวดล้อม	มาตรการติดตามตรวจสอบ ผลกระทบสิ่งแวดล้อม
2.4.2 ผลกระทบด้าน เศรษฐกิจท้องถิ่น	เมื่อพิจารณาผลกระทบต่อสภาพเศรษฐกิจในช่วง ก่อสร้างโครงการ ซึ่งมีความต้องการแรงงานสูงสุด (ในบางช่วงเวลา) ประมาณ 300 คน หากคิดอัตรา ค่าจ้างแรงงานขั้นต่ำ 300 บาท/วัน (คณะรัฐมนตรี มีมติเห็นชอบประกาศคณะกรรมการค่าจ้าง เรื่องอัตรา ค่าจ้างขั้นต่ำ (ฉบับที่ 7) เมื่อวันที่ 17 ตุลาคม 2554 โดยมีผลบังคับใช้ตั้งแต่วันที่ 1 มกราคม 2556 เป็นต้นไป) ถ้าผู้ที่เข้ามาทำงานเป็นคนในชุมชน โดยรอบโครงการ จะทำให้คนในชุมชนมีรายได้เพิ่มขึ้น และนอกจากคนในชุมชนมีรายได้เพิ่มขึ้นจากการ ทำงานแล้ว ยังส่งผลให้เกิดการกระตุ้นเศรษฐกิจด้วย เช่น ทำให้เศรษฐกิจเกี่ยวกับการพาณิชย์และการ บริการภายในชุมชนดีขึ้น เนื่องจากการเพิ่มขึ้นของ แรงงานเข้ามา มีสถานภาพเป็นผู้บริโภค ซึ่งจำเป็นต้อง จับจ่ายใช้สอยสินค้าอุปโภคบริโภคเกิดการเพิ่มรายได้ ให้กับผู้ประกอบการค้าขายบริเวณโดยรอบโครงการ รวมทั้งทำให้เกิดรายได้ต่อบริษัทค้าส่งวัสดุก่อสร้างที่ใช้ ในการก่อสร้างโครงการ ทำให้เกิดการหมุนเวียน เงินตราในท้องถิ่นตลอดช่วงการก่อสร้าง สำหรับสภาพ เศรษฐกิจ-สังคมรายได้ครัวเรือน ประชาชนบริเวณ	-	-

หมายเหตุ : เจ้าของโครงการ (บริษัท ไรมอน แลนด์ ซิลม จำกัด) จะต้องดำเนินการดังนี้

- เมื่อเริ่มมีการก่อสร้าง จะต้องการจัดทำผังขั้นตอนการประสานงานเรื่องร้อนเรียนทั้งในช่วงก่อสร้างและช่วงเปิดดำเนินการเสนอต่อสำนักงานเขตบางรัก (รูปที่ 2 และ 3 ประกอบ)
- บริษัท ไรมอน แลนด์ ซิลม จำกัด ต้องกำกับผู้รับเหมา/คนงาน และเจ้าหน้าที่ที่ปฏิบัติงานผู้ปฏิบัติตามมาตรการที่กำหนดไว้ในรายงานการวิเคราะห์ผลกระทบสิ่งแวดล้อมที่ได้รับความเห็นชอบโดยเคร่งครัด
- นำรายละเอียดมาตรการป้องกันและแก้ไขผลกระทบที่ได้รับความเห็นชอบ ติดประกาศบริเวณด้านหน้าโครงการให้เห็นอย่างชัดเจน
- จัดทำรายงานผลการปฏิบัติตามมาตรการป้องกันและแก้ไขผลกระทบสิ่งแวดล้อมทุก 6 เดือน และจัดส่งรายงานให้สำนักงานนโยบายและแผนทรัพยากรธรรมชาติและสิ่งแวดล้อม (สผ.) สำนักงานเขตบางรัก และกรมที่ดิน

ตุลาคม 2560 ลงชื่อ.....

(นายสถาพร อมรรพพัทธ์ และ นายกิจพงษ์ นิ่มนคร)
กรรมการผู้มีอำนาจลงนาม บริษัท ไรมอน แลนด์ ซิลม จำกัด



ตุลาคม 2560 ลงชื่อ.....

(นายมนูญช์ ไวกาสี)
ผู้อำนวยการด้านสิ่งแวดล้อมของ บริษัท ไทย-ไทย วิศวกรรม จำกัด



องค์ประกอบทางสิ่งแวดล้อม และคุณค่าต่างๆ	ผลกระทบต่อสิ่งแวดล้อมที่สำคัญ	มาตรการป้องกันและแก้ไขผลกระทบสิ่งแวดล้อม	มาตรการติดตามตรวจสอบ ผลกระทบต่อสิ่งแวดล้อม
2.4.3 อาชีวอนามัยและ ความปลอดภัย (1) ภายใน พื้นที่ ก่อสร้าง	โดยรอบพื้นที่โครงการ ซึ่งในช่วงก่อสร้างอาจจะเกิดผลกระทบต่อเศรษฐกิจไม่มากนัก แต่เศรษฐกิจอาจจะค่อย ๆ ดีขึ้นเมื่อโครงการเปิดดำเนินการ อย่างไรก็ตาม ช่วงก่อสร้างจะมีผลกระทบในด้านเศรษฐกิจท้องถิ่น และรายได้จากการประกอบอาชีพของคนในชุมชนอยู่ในเชิงบวก ทั้งทางตรงและทางอ้อม และได้รับประโยชน์อย่างต่อเนื่อง ในการก่อสร้างมีแรงงานทั้งที่เป็นแรงงานต่างด้าว (ที่ถูกต้องตามกฎหมาย) และแรงงานคนไทย การอยู่อาศัยของคนงานที่ไม่ถูกสุขลักษณะหรือการที่แรงงานเป็นคนต่างด้าวอาจเป็นพาหะนำโรคต่าง ๆ ได้ รวมทั้งในการก่อสร้างโครงการอาจเกิดอุบัติเหตุการตกจากที่สูงจากการก่อสร้างของคนงาน การทำงานที่ขาดความระมัดระวังเครื่องมือที่ใช้ชำรุดเสียหาย ตลอดจนอุบัติเหตุที่อาจเกิดจากเหตุเพลิงไหม้ ดังนั้น โครงการต้องกำหนดให้มีมาตรการในการป้องกันและแก้ไข	1. มาตรการป้องกันผลกระทบจากอุบัติเหตุต่าง ๆ 1) ก่อนก่อสร้างโครงการต้องจัดให้มีเจ้าหน้าที่จากบริษัทผู้รับเหมา แจ้งผู้พักอาศัยข้างเคียง พร้อมทั้งให้หมายเลขโทรศัพท์ของเจ้าหน้าที่ควบคุมการก่อสร้าง เพื่อให้สามารถติดต่อกับโครงการได้โดยตรงซึ่งหากได้รับแจ้งผลกระทบต้องหาแนวทางแก้ไขโดยทันที	1. จัดให้มีเจ้าหน้าที่จากโครงการเข้าพบผู้พักอาศัยข้างเคียง ตัวแทนโรงเรียนอัสสัมชัญคอนแวนต์ สีสม ซึ่งเป็นสถานที่อันไหนที่อยู่ใกล้เคียง และตัวแทนโรงเรียนกรุงเทพคริสเตียนวิทยาลัย ซึ่งเป็นสถานที่ที่อนุญาตให้ติดตั้งเครื่องตรวจวัดคุณภาพสิ่งแวดล้อม เป็นประจำตลอดช่วงเวลาก่อสร้าง และให้ชื่อพร้อมเบอร์โทรศัพท์ติดต่อได้ 24 ชั่วโมง ให้ติดต่อได้โดยตรงเพื่อสอบถามถึงผลกระทบจากการก่อสร้างโครงการ

หมายเหตุ : เจ้าของโครงการ (บริษัท ไรมอน แลนด์ สีสม จำกัด) จะต้องดำเนินการดังนี้

- เมื่อเริ่มมีการก่อสร้าง จะต้องการจัดทำผังขั้นตอนการประสานงานเรื่องร้องเรียนทั้งในช่วงก่อสร้างและช่วงเปิดดำเนินการเสนอต่อสำนักงานเขตบางรัก (รูปที่ 2 และ 3 ประกอบ)
- บริษัท ไรมอน แลนด์ สีสม จำกัด ต้องกำชับผู้รับเหมา/คนงาน และเจ้าหน้าที่ที่ปฏิบัติงานปฏิบัติตามมาตรการที่กำหนดไว้ในรายงานการวิเคราะห์ผลกระทบสิ่งแวดล้อมที่ได้รับความเห็นชอบโดยเคร่งครัด
- นำรายละเอียดมาตรการป้องกันและแก้ไขผลกระทบที่ได้รับความเห็นชอบ ติดประกาศบริเวณด้านหน้าโครงการให้เห็นอย่างชัดเจน
- จัดทำรายงานผลการปฏิบัติตามมาตรการป้องกันและแก้ไขผลกระทบสิ่งแวดล้อมทุก 6 เดือน และจัดส่งรายงานให้สำนักงานนโยบายและแผนทรัพยากรธรรมชาติและสิ่งแวดล้อม (สผ.) สำนักงานเขตบางรัก และกรมที่ดิน

ตุลาคม 2560 ลงชื่อ.....

(นายสถาพร อมรรพพัทธ์ และ นายกิจพจน์ นิ่มนคร)
กรรมการผู้มีอำนาจลงนาม บริษัท ไรมอน แลนด์ สีสม จำกัด

บริษัท ไรมอน แลนด์ สีสม จำกัด
RAIMON LAND SILOM CO., LTD.

ตุลาคม 2560 ลงชื่อ.....

(นายมนูญช์ ไวกาสี)
ผู้อำนวยการด้านสิ่งแวดล้อมของ บริษัท ไทย-ไทย วิศวกรรม จำกัด

องค์ประกอบทางสิ่งแวดล้อม และคุณค่าต่างๆ	ผลกระทบต่อสิ่งแวดล้อมที่สำคัญ	มาตรการป้องกันและแก้ไขผลกระทบต่อสิ่งแวดล้อม	มาตรการติดตามตรวจสอบ ผลกระทบต่อสิ่งแวดล้อม
	ผลกระทบดังกล่าว นอกจากนี้ โครงการจะต้องกำหนดให้มีมาตรการควบคุมคนงาน และเจ้าหน้าที่ปฏิบัติงานภายในโครงการ	2) จัดทำรั้ว Metal Sheet ความสูง 6 เมตร โดยติดตั้งป้ายห้ามมิให้ผู้ที่ไม่เกี่ยวข้องเข้าไปภายในบริเวณพื้นที่ก่อสร้าง พร้อมทั้งควบคุมไม่ให้มีการวางกองวัสดุก่อสร้างบริเวณนอกรั้วของโครงการโดยเด็ดขาด 3) จัดให้มีเจ้าหน้าที่ของโครงการดูแลสภาพรั้วให้มีความสมบูรณ์และมั่นคงแข็งแรง ตลอดระยะเวลาการก่อสร้าง 4) ทุก 2-3 ชั้น ต้องแขวนนั่งร้านและชิงคาช่วยรอบเพื่อใช้ในการทำผนังภายนอก 5) ตรวจสอบสภาพของเครื่องจักรกลก่อนนำมาใช้งานเพื่อป้องกันอุบัติเหตุ 6) กำหนดให้ใช้เครนเป็นแบบพับแขนได้ และแขนของเครนจะต้องอยู่เฉพาะภายในพื้นที่โครงการเท่านั้น ไม่ล้ำไปยังข้างเคียง 7) จัดให้มีห้องปฐมพยาบาล โดยจัดให้มีเครื่องมือ และอุปกรณ์การรักษายาบาลเบื้องต้นสำหรับคนงานที่ทำงานก่อสร้าง	พร้อมติดตั้งกล่องรับความคิดเห็นที่บริเวณป้อมยาม เพื่อรับเรื่องร้องเรียนที่อาจเกิดขึ้น หากมีปัญหาเกิดขึ้นต้องหาแนวทางแก้ไขโดยทันที 2. ตรวจสอบส่วนประกอบของอุปกรณ์ของทาวเวอร์เครน ทุก 3 เดือน ตามแบบที่กรมแรงงานกำหนด โดยวิศวกรเครื่องกลที่ได้รับใบอนุญาตประกอบวิชาชีพควบคุมตามระดับที่กำหนดไว้ 3. ติดตามประเมินจากส่วนรับเรื่องร้องเรียน และความคิดเห็น หากพบว่ามีความร้องเรียนต้องแก้ไขปัญหานั้น (รูปที่ 2 ประกอบ)

หมายเหตุ : เจ้าของโครงการ (บริษัท ไรมอน แลนด์ ซิลม จำกัด) จะต้องดำเนินการดังนี้

- เมื่อเริ่มมีการก่อสร้าง จะต้องการจัดทำผังขั้นตอนการประสานงานเรื่องร้องเรียนทั้งในช่วงก่อสร้างและช่วงเปิดดำเนินการเสนอต่อสำนักงานเขตบางรัก (รูปที่ 2 และ 3 ประกอบ)
- บริษัท ไรมอน แลนด์ ซิลม จำกัด ต้องกำชับผู้รับเหมา/คนงาน และเจ้าหน้าที่ที่ปฏิบัติงานปฏิบัติตามมาตรการที่กำหนดไว้ในรายงานการวิเคราะห์ผลกระทบต่อสิ่งแวดล้อมที่ได้รับความเห็นชอบโดยเคร่งครัด
- นำรายละเอียดมาตรการป้องกันและแก้ไขผลกระทบที่ได้รับความเห็นชอบ ติดประกาศบริเวณด้านหน้าโครงการให้เห็นอย่างชัดเจน
- จัดทำรายงานผลการปฏิบัติตามมาตรการป้องกันและแก้ไขผลกระทบต่อสิ่งแวดล้อมทุก 6 เดือน และจัดส่งรายงานให้สำนักงานนโยบายและแผนทรัพยากรธรรมชาติและสิ่งแวดล้อม (สผ.) สำนักงานเขตบางรัก และกรมที่ดิน

ตุลาคม 2560 ลงชื่อ.....

(นายสถาพร อมรรพพิภตร์ และ นายกิจพจน์ นิมนคร)

กรรมการผู้มีอำนาจลงนาม บริษัท ไรมอน แลนด์ ซิลม จำกัด

บริษัท ไรมอน แลนด์ ซิลม จำกัด
RAIMON LAND SILOM CO., LTD.

ตุลาคม 2560 ลงชื่อ.....

(นายมนูญช์ ไวกาสี)

ผู้อำนวยการด้านสิ่งแวดล้อมของ บริษัท ไทย-ไท วิศวกร จำกัด

องค์ประกอบทางสิ่งแวดล้อม และคุณค่าต่างๆ	ผลกระทบต่อสิ่งแวดล้อมที่สำคัญ	มาตรการป้องกันและแก้ไขผลกระทบต่อสิ่งแวดล้อม	มาตรการติดตามตรวจสอบ ผลกระทบต่อสิ่งแวดล้อม
		8) บริเวณทางเข้า-ออก ต้องมีเจ้าหน้าที่ดูแล การเข้า-ออกของเจ้าหน้าที่ คนงาน และ ยานพาหนะต่าง ๆ ตลอด 24 ชั่วโมง เพื่อความปลอดภัยและเป็นระเบียบเรียบร้อย 9) ติดป้ายแนะนำการทำงาน ป้ายเตือน เพื่อให้คนงานก่อสร้างปฏิบัติงานได้อย่างถูกต้อง 10) จัดเตรียมอุปกรณ์ป้องกันอุบัติเหตุ ในระหว่างการทำงานให้กับคนงาน เช่น หมวกนิรภัย แวนตานิรภัย หน้ากากกันฝุ่น ปลั๊ก เสียบหู ถุงมือ เป็นต้น 11) จัดอบรมชี้แจงมาตรการรักษาความปลอดภัยแก่หัวหน้าคนงาน หรือจัดหาคู่มือรักษา ความปลอดภัยในการก่อสร้างพร้อมชี้แจงในเรื่อง ความปลอดภัยให้ดียิ่งขึ้น 12) ควบคุมดูแลและสอดส่องการใช้ไฟฟ้า และ จัดเตรียมอุปกรณ์ดับเพลิงที่จำเป็น 13) จัดให้มีการประกันภัยความรับผิดชอบตามกฎหมายต่อชีวิต ร่างกาย และทรัพย์สินของ บุคคลภายนอก และแสดงสำเนาตารางกรมธรรม์	

หมายเหตุ : เจ้าของโครงการ (บริษัท ไรมอน แลนด์ ซิลอม จำกัด) จะต้องดำเนินการดังนี้

- เมื่อเริ่มมีการก่อสร้าง จะต้องการจัดทำผังขั้นตอนการประสานงานเรื่องร้อนเรียนทั้งในช่วงก่อสร้างและช่วงเปิดดำเนินการเสนอต่อสำนักงานเขตบางรัก (รูปที่ 2 และ 3 ประกอบ)
- บริษัท ไรมอน แลนด์ ซิลอม จำกัด ต้องกำกับผู้รับเหมา/คนงาน และเจ้าหน้าที่ที่ปฏิบัติงานปฏิบัติตามมาตรการที่กำหนดไว้ในรายงานการวิเคราะห์ผลกระทบต่อสิ่งแวดล้อมที่ได้รับความเห็นชอบโดยเคร่งครัด
- นำรายละเอียดมาตรการป้องกันและแก้ไขผลกระทบที่ได้รับความเห็นชอบ ติดประกาศบริเวณด้านหน้าโครงการให้เห็นอย่างชัดเจน
- จัดทำรายงานผลการปฏิบัติตามมาตรการป้องกันและแก้ไขผลกระทบต่อสิ่งแวดล้อมทุก 6 เดือน และจัดส่งรายงานให้สำนักงานนโยบายและแผนทรัพยากรธรรมชาติและสิ่งแวดล้อม (สผ.) สำนักงานเขตบางรัก และกรมที่ดิน

ตุลาคม 2560 ลงชื่อ.....

 (นายสถาพร อมรรพพัทตร์ และ นายกิจพจน์ นิ่มนคร)
 กรรมการผู้มีอำนาจลงนาม บริษัท ไรมอน แลนด์ ซิลอม จำกัด

บริษัท ไรมอน แลนด์ ซิลอม จำกัด
 RAIMON LAND SILOM CO., LTD.

ตุลาคม 2560 ลงชื่อ.....

 (นายมนูญช์ ไวกาสี)
 ผู้อำนวยการด้านสิ่งแวดล้อมของ บริษัท ไทย-ไท วิศวกร จำกัด



องค์ประกอบทางสิ่งแวดล้อม และคุณค่าต่างๆ	ผลกระทบต่อสิ่งแวดล้อมที่สำคัญ	มาตรการป้องกันและแก้ไขผลกระทบสิ่งแวดล้อม	มาตรการติดตามตรวจสอบ ผลกระทบต่อสิ่งแวดล้อม
		ประกันภัยดังกล่าว ไว้ในที่เปิดเผยและเห็นได้ ง่าย ภายในพื้นที่ก่อสร้าง 14) จัดให้มีการฝึกอบรมให้ความรู้ในการใช้ อุปกรณ์ เครื่องมือ สำหรับคนงานก่อสร้าง 15) จัดให้มีเจ้าหน้าที่ความปลอดภัยประจำ พื้นที่ก่อสร้าง เพื่อดูแลควบคุมการปฏิบัติ ตามมาตรการป้องกันและแก้ไขผลกระทบ อย่างเคร่งครัด 16) จัดให้มีการเก็บสถิติการเกิดอุบัติเหตุ และ แสดงผลการเกิดอุบัติเหตุในพื้นที่ก่อสร้าง เพื่อ นำผลดังกล่าวมาตรวจประเมินประสิทธิภาพของ การปฏิบัติตามมาตรการป้องกันและแก้ไขและ ปรับปรุงมาตรการให้เหมาะสมต่อไป 17) ติดตั้งกล้องวงจรปิดภายในพื้นที่ก่อสร้าง และบริเวณเหนือรั้วโครงการ เพื่อตรวจสอบความ ปลอดภัยภายในพื้นที่โครงการและพื้นที่ใกล้เคียง 18) จัดให้มีไฟฟ้าแสงสว่างในเวลากลางคืนส่อง รอบบริเวณพื้นที่ก่อสร้างอย่างเพียงพอ	

หมายเหตุ : เจ้าของโครงการ (บริษัท ไรมอน แลนด์ ซิลม จำกัด) จะต้องดำเนินการดังนี้

- เมื่อเริ่มมีการก่อสร้าง จะต้องการจัดทำขั้นตอนการประสานงานเรื่องรื้อเรียนทั้งในช่วงก่อสร้างและช่วงเปิดดำเนินการเสนอต่อสำนักงานเขตบางรัก (รูปที่ 2 และ 3 ประกอบ)
- บริษัท ไรมอน แลนด์ ซิลม จำกัด ต้องกำกับผู้รับเหมา/คนงาน และเจ้าหน้าที่ที่ปฏิบัติงานผู้ปฏิบัติตามมาตรการที่กำหนดไว้ในรายงานการวิเคราะห์ผลกระทบสิ่งแวดล้อมที่ได้รับความเห็นชอบโดยเคร่งครัด
- นำรายละเอียดมาตรการป้องกันและแก้ไขผลกระทบที่ได้รับความเห็นชอบ ติดประกาศบริเวณด้านหน้าโครงการให้เห็นอย่างชัดเจน
- จัดทำรายงานผลการปฏิบัติตามมาตรการป้องกันและแก้ไขผลกระทบสิ่งแวดล้อมทุก 6 เดือน และจัดส่งรายงานให้สำนักงานนโยบายและแผนทรัพยากรธรรมชาติและสิ่งแวดล้อม (สผ.) สำนักงานเขตบางรัก และกรมที่ดิน

ตุลาคม 2560 ลงชื่อ.....

(นายสถาพร อมรรพพัทธ์ และ นายกิจพจน์ นิ่มนคร)
กรรมการผู้มีอำนาจลงนาม บริษัท ไรมอน แลนด์ ซิลม จำกัด

บริษัท ไรมอน แลนด์ ซิลม จำกัด
RAIMON LAND SILOM CO., LTD.

ตุลาคม 2560 ลงชื่อ.....

(นายมนูญช์ ไวกาสี)
ผู้อำนวยการด้านสิ่งแวดล้อมของ บริษัท ไทย-ไทย วิศวกรรม จำกัด


องค์ประกอบทางสิ่งแวดล้อม และคุณค่าต่างๆ	ผลกระทบต่อสิ่งแวดล้อมที่สำคัญ	มาตรการป้องกันและแก้ไขผลกระทบสิ่งแวดล้อม	มาตรการติดตามตรวจสอบ ผลกระทบสิ่งแวดล้อม
		19) จัดให้มีการติดตั้งป้ายแจ้งการก่อสร้างโครงการ รายละเอียดดังนี้ - ระบุชื่อ เบอร์โทรศัพท์ของผู้รับผิดชอบในการควบคุมการก่อสร้าง และเจ้าหน้าที่ของหน่วยงานอนุญาต (สำนักงานเขตบางรัก) ที่ควบคุมการก่อสร้าง เพื่อให้ผู้ที่อยู่ใกล้เคียงและที่สัญจรผ่านไปมาสามารถติดต่อได้โดยตรงในกรณีที่ได้รับผลกระทบจากการก่อสร้างโครงการ - ติดตารางสรุปมาตรการป้องกันและแก้ไขผลกระทบสิ่งแวดล้อมและมาตรการติดตามตรวจสอบผลกระทบสิ่งแวดล้อมให้เห็นอย่างชัดเจน 2. มาตรการป้องกันผลกระทบจากอุบัติเหตุที่เกิดจากเพลิงไหม้ 1) จัดให้มีถังดับเพลิงเคมีชนิดมือถือไว้ภายในสำนักงานก่อสร้าง และพื้นที่เก็บวัสดุ จำนวน 2 ถัง/จุด และเพิ่มขึ้นตามชั้นที่มีการก่อสร้างโครงสร้างแล้วเสร็จ จำนวน 1 ถัง/ชั้น เพื่อเตรียมความพร้อมกรณีเกิดเหตุเพลิงไหม้	- จัดให้มีการตรวจสอบระบบป้องกันและเตือนอัคคีภัย ให้สามารถใช้งานได้อยู่เสมอ หากพบว่ามี การเสียหายหรือใช้การไม่ได้ให้รีบดำเนินการแก้ไขทันที

หมายเหตุ : เจ้าของโครงการ (บริษัท ไรมอน แลนด์ ซิลม จำกัด) จะต้องดำเนินการดังนี้

- เมื่อเริ่มมีการก่อสร้าง จะต้องการจัดทำผังขั้นตอนการประสานงานเรื่องร้องเรียนทั้งในช่วงก่อสร้างและช่วงเปิดดำเนินการเสนอต่อสำนักงานเขตบางรัก (ดูรูปที่ 2 และ 3 ประกอบ)
- บริษัท ไรมอน แลนด์ ซิลม จำกัด ต้องกำชับผู้รับเหมา/คนงาน และเจ้าหน้าที่ที่ปฏิบัติงานปฏิบัติตามมาตรการที่กำหนดไว้ในรายงานการวิเคราะห์ผลกระทบสิ่งแวดล้อมที่ได้รับความเห็นชอบโดยเคร่งครัด
- นำรายละเอียดมาตรการป้องกันและแก้ไขผลกระทบที่ได้รับความเห็นชอบ ติดประกาศบริเวณด้านหน้าโครงการให้เห็นอย่างชัดเจน
- จัดทำรายงานผลการปฏิบัติตามมาตรการป้องกันและแก้ไขผลกระทบสิ่งแวดล้อมทุก 6 เดือน และจัดส่งรายงานให้สำนักงานนโยบายและแผนทรัพยากรธรรมชาติและสิ่งแวดล้อม (สผ.) สำนักงานเขตบางรัก และกรมที่ดิน

ตุลาคม 2560 ลงชื่อ.....

(นายสถาพร อมรรวพัทธ์ และ นายกิจพจน์ นิมนคร)
กรรมการผู้มีอำนาจลงนาม บริษัท ไรมอน แลนด์ ซิลม จำกัด

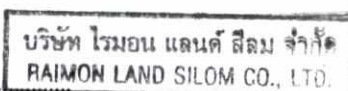

ตุลาคม 2560 ลงชื่อ.....

(นายมนูญช์ ไวกาสี)
ผู้อำนวยการด้านสิ่งแวดล้อมของ บริษัท ไทย-ไท วิศวกรรม จำกัด



องค์ประกอบทางสิ่งแวดล้อม และคุณค่าต่างๆ	ผลกระทบต่อสิ่งแวดล้อมที่สำคัญ	มาตรการป้องกันและแก้ไขผลกระทบสิ่งแวดล้อม	มาตรการติดตามตรวจสอบ ผลกระทบต่อสิ่งแวดล้อม
		2) กำหนดพื้นที่สุขุบุหรีให้เป็นสัดส่วน โดยติดป้ายเตือน ห้ามสุขุบุหรีในที่ห้ามสุขุ พร้อมทั้งกำหนดมาตรการบทลงโทษสำหรับผู้ฝ่าฝืน 3) ติดป้ายแนะนำการใช้อุปกรณ์แต่ละตัวไว้บริเวณที่อุปกรณ์ติดตั้งอยู่ เพื่อให้ผู้ที่อยู่ใกล้ที่เกิดเหตุสามารถใช้ได้ทันที 4) จัดอบรมและซ้อมการอพยพคนกรณีเพลิงไหม้ โดยติดต่อประสานกับสถานีดับเพลิง บางรัก ให้มาจัดอบรมและซักซ้อมแผนอพยพหนีไฟให้กับโครงการ 3. มาตรการในการป้องกันและแก้ไขขณะก่อสร้าง 1) ขณะก่อสร้างตามแผนงานการก่อสร้างที่ต้องวิเคราะห์ความเสี่ยงฝ่ายก่อสร้างจะต้องร้องขอ (Request) ให้ฝ่ายความปลอดภัยตรวจสอบวิธีการว่ามีความปลอดภัยเพียงพอตามแผนวิเคราะห์ความเสี่ยงก่อนที่จะก่อสร้างหรือดำเนินการขั้นตอนนั้น ๆ	-

หมายเหตุ : เจ้าของโครงการ (บริษัท ไรมอน แลนด์ ซิลม จำกัด) จะต้องดำเนินการดังนี้

- เมื่อเริ่มมีการก่อสร้าง จะต้องการจัดทำขั้นตอนการประสานงานเรื่องรื้อเรียนทั้งในช่วงก่อสร้างและช่วงเปิดดำเนินการเสนอต่อสำนักงานเขตบางรัก (รูปที่ 2 และ 3 ประกอบ)
- บริษัท ไรมอน แลนด์ ซิลม จำกัด ต้องกำชับผู้รับเหมา/คนงาน และเจ้าหน้าที่ที่ปฏิบัติงานปฏิบัติตามมาตรการที่กำหนดไว้ในรายงานการวิเคราะห์ผลกระทบสิ่งแวดล้อมที่ได้รับความเห็นชอบโดยเคร่งครัด
- นำรายละเอียดมาตรการป้องกันและแก้ไขผลกระทบที่ได้รับความเห็นชอบ ติดประกาศบริเวณด้านหน้าโครงการให้เห็นอย่างชัดเจน
- จัดทำรายงานผลการปฏิบัติตามมาตรการป้องกันและแก้ไขผลกระทบสิ่งแวดล้อมทุก 6 เดือน และจัดส่งรายงานให้สำนักงานนโยบายและแผนทรัพยากรธรรมชาติและสิ่งแวดล้อม (สผ.) สำนักงานเขตบางรัก และกรมที่ดิน

ตุลาคม 2560 ลงชื่อ.....

(นายสถาพร อมรรพพัทธ์ และ นายกิจพจน์ นิ่มนคร)
กรรมการผู้มีอำนาจลงนาม บริษัท ไรมอน แลนด์ ซิลม จำกัด



ตุลาคม 2560 ลงชื่อ.....

(นายมนูญช์ ไวภาส)
ผู้อำนวยการด้านสิ่งแวดล้อมของ บริษัท ไทย-ไท วิศวกรรม จำกัด



องค์ประกอบทางสิ่งแวดล้อม และคุณค่าต่างๆ	ผลกระทบต่อสิ่งแวดล้อมที่สำคัญ	มาตรการป้องกันและแก้ไขผลกระทบต่อสิ่งแวดล้อม	มาตรการติดตามตรวจสอบ ผลกระทบต่อสิ่งแวดล้อม
		2) อุปกรณ์ก่อสร้างที่สำคัญที่จะเกิดอุบัติเหตุต่อบุคลากรจะต้องตรวจสอบความพร้อมของอุปกรณ์ แล้วติดฉลากที่อุปกรณ์ว่าอนุมัติให้ใช้งานได้ อุปกรณ์ไหนไม่พร้อมใช้งานให้ติดฉลากไม่ให้ใช้งานอย่างชัดเจน 3) วัสดุก่อสร้างที่อาจจะเกิดอันตรายต่อบุคลากรจะต้องตรวจสอบวิธีการใช้อุปกรณ์ป้องกันพิเศษรวมทั้งการกำจัดให้ถูกวิธี 4) ติดป้ายแนะนำการทำงาน ป้ายเตือนเพื่อให้คนงานก่อสร้างปฏิบัติงานได้อย่างถูกต้อง 5) จัดเตรียมอุปกรณ์ป้องกันอุบัติเหตุในระหว่างการทำงานให้กับคนงาน เช่น หมวกนิรภัย แว่นตานิรภัย หน้ากากกันฝุ่น ปลั๊กเสียบหู ถุงมือ เป็นต้น 6) ควบคุมดูแลและสอดส่องการใช้ไฟฟ้าและจัดเตรียมอุปกรณ์ดับเพลิงที่จำเป็น 7) ให้เข้มงวดต่อคนงานด้านสุขาภิบาลเพื่อป้องกันปัญหาการแพร่กระจายของเชื้อโรคหรือโรคติดต่อ	

หมายเหตุ : เจ้าของโครงการ (บริษัท ไรมอน แลนด์ สิลม จำกัด) จะต้องดำเนินการดังนี้

- เมื่อเริ่มมีการก่อสร้าง จะต้องการจัดทำผังขั้นตอนการประสานงานเรื่องร้องเรียนทั้งในช่วงก่อสร้างและช่วงเปิดดำเนินการเสนอต่อสำนักงานเขตบางรัก (รูปที่ 2 และ 3 ประกอบ)
- บริษัท ไรมอน แลนด์ สิลม จำกัด ต้องกำกับผู้รับเหมา/คนงาน และเจ้าหน้าที่ที่ปฏิบัติงานปฏิบัติตามมาตรการที่กำหนดไว้ในรายงานการวิเคราะห์ผลกระทบต่อสิ่งแวดล้อมที่ได้รับความเห็นชอบโดยเคร่งครัด
- นำรายละเอียดมาตรการป้องกันและแก้ไขผลกระทบต่อสิ่งแวดล้อมที่ได้รับความเห็นชอบ ติดประกาศบริเวณด้านหน้าโครงการให้เห็นอย่างชัดเจน
- จัดทำรายงานผลการปฏิบัติตามมาตรการป้องกันและแก้ไขผลกระทบต่อสิ่งแวดล้อมทุก 6 เดือน และจัดส่งรายงานให้สำนักงานนโยบายและแผนทรัพยากรธรรมชาติและสิ่งแวดล้อม (สผ.) สำนักงานเขตบางรัก และกรมที่ดิน

ตุลาคม 2560 ลงชื่อ.....

(นายสถาพร อมรรพพิภตร์ และ นายกิจพจน์ นิ่มนคร)
กรรมการผู้มีอำนาจลงนาม บริษัท ไรมอน แลนด์ สิลม จำกัด

บริษัท ไรมอน แลนด์ สิลม จำกัด
RAIMON LAND SILOM CO., LTD.

ตุลาคม 2560 ลงชื่อ.....

(นายมนูญช์ ไวภาส)
ผู้อำนวยการด้านสิ่งแวดล้อมของ บริษัท ไทย-ไทย วิศวกรรม จำกัด

องค์ประกอบทางสิ่งแวดล้อม และคุณค่าต่างๆ	ผลกระทบต่อสิ่งแวดล้อมที่สำคัญ	มาตรการป้องกันและแก้ไขผลกระทบสิ่งแวดล้อม	มาตรการติดตามตรวจสอบ ผลกระทบต่อสิ่งแวดล้อม
(2) ผลกระทบต่อ คนงานก่อสร้าง - ผลกระทบ ด้านฝุ่นละออง	กิจกรรมการก่อสร้าง ได้แก่ การปรับพื้นที่ การใช้งานอุปกรณ์ เครื่องจักร การขนส่งอุปกรณ์ ซึ่งคนงานก่อสร้างมีความเสี่ยงและโอกาสในการสัมผัส กับฝุ่นละอองสูง โดยระดับความรุนแรงของผลกระทบ จะมีมากหรือน้อยขึ้นอยู่กับระยะเวลาในการสัมผัส และความเข้มข้นของปริมาณฝุ่นละอองที่คนงานได้รับ โดยหากได้รับปริมาณมากอาจส่งผลกระทบต่อสุขภาพ คนงานก่อสร้าง เช่น แสบจมูก จาม น้ำมูกไหล แสบ คอ ไอไม่มีเสมหะ แน่นหน้าอก ไอมีเสมหะ จำนวนมาก แสบและหายใจลำบากต่อเนื่องไปจนมีความเรื้อรัง ทั้งนี้ ความเข้มข้นของฝุ่นละอองรวม (TSP) และฝุ่นละอองขนาดเล็กไม่เกิน 10 ไมครอน (PM ₁₀) เมื่อ รวมกับฝุ่นละอองในบรรยากาศเท่ากับ 0.240 และ	8) จัดให้มีห้องปฐมพยาบาล โดยจัดให้มี เครื่องมือ และอุปกรณ์การรักษายาบาลเบื้องต้น สำหรับคนงานที่ทำงานก่อสร้าง 1. จัดให้มีอุปกรณ์ป้องกันส่วนบุคคลที่ได้มาตรฐาน สำหรับคนงาน เช่น หน้ากากกันฝุ่น 2. จัดอบรมวิธีการใช้และการบำรุงรักษาอุปกรณ์ ป้องกัน พร้อมทั้งกำชับให้คนงานสวมใส่อุปกรณ์ ป้องกันขณะปฏิบัติงานทุกครั้งที่ต้องทำงานใน บริเวณที่มีฝุ่นมาก เช่น บริเวณพื้นที่ที่มีการเปิด หน้าดิน การผสมปูนซีเมนต์ เป็นต้น 3. ควบคุมให้มีการเปิดและใช้พื้นที่หน้างาน เท่าที่จำเป็น 4. ฉีดพรมน้ำบริเวณพื้นที่ก่อสร้าง และบริเวณที่ ก่อให้เกิดฝุ่นละออง เพื่อป้องกันฝุ่นฟุ้งกระจาย	1. จัดให้มีการตรวจวัดปริมาณฝุ่นละอองรวม (TSP) และฝุ่นละอองขนาดเล็กไม่เกิน 10 ไมครอน (PM ₁₀) ภายในพื้นที่โครงการทุกวันที่มีการก่อสร้าง ฐานราก และรายงานผลการตรวจวัดทุกสัปดาห์ หลังจากนั้นตรวจวัดเดือนละ 1 ครั้ง ตลอด ระยะเวลาการก่อสร้าง และตรวจวัดภายในพื้นที่ โรงเรียนกรุงเทพคริสเตียนวิทยาลัย เดือนละ 1 ครั้ง ตลอดระยะเวลาการก่อสร้าง 2. กำหนดให้มีการตรวจสุขภาพคนงานก่อนรับเข้า ทำงานและหลังรับเข้าทำงานอย่างน้อยปีละ 2 ครั้ง (6 เดือน/ครั้ง)

หมายเหตุ : เจ้าของโครงการ (บริษัท ไรมอน แลนด์ ซิลม จำกัด) จะต้องดำเนินการดังนี้

- เมื่อเริ่มมีการก่อสร้าง จะต้องการจัดทำผังขั้นตอนการประสานงานเรื่องร้อนเรียนทั้งในช่วงก่อสร้างและช่วงเปิดดำเนินการเสนอต่อสำนักงานเขตบางรัก (รูปที่ 2 และ 3 ประกอบ)
- บริษัท ไรมอน แลนด์ ซิลม จำกัด ต้องกำชับผู้รับเหมา/คนงาน และเจ้าหน้าที่ที่ปฏิบัติงานผู้ปฏิบัติตามมาตรการที่กำหนดไว้ในรายงานการวิเคราะห์ผลกระทบสิ่งแวดล้อมที่ได้รับความเห็นชอบโดยเคร่งครัด
- นำรายละเอียดมาตรการป้องกันและแก้ไขผลกระทบที่ได้รับความเห็นชอบ ติดประกาศบริเวณด้านหน้าโครงการให้เห็นอย่างชัดเจน
- จัดทำรายงานผลการปฏิบัติตามมาตรการป้องกันและแก้ไขผลกระทบสิ่งแวดล้อมทุก 6 เดือน และจัดส่งรายงานให้สำนักงานนโยบายและแผนทรัพยากรธรรมชาติและสิ่งแวดล้อม (สผ.) สำนักงานเขตบางรัก และกรมที่ดิน

ตุลาคม 2560 ลงชื่อ.....

(นายสถาพร อมรพรพัทธ์ และ นายกิจพจน์ นิ่มนคร)
กรรมการผู้มีอำนาจลงนาม บริษัท ไรมอน แลนด์ ซิลม จำกัด

บริษัท ไรมอน แลนด์ ซิลม จำกัด
RAIMON LAND SILOM CO., LTD.

ตุลาคม 2560 ลงชื่อ.....

(นายมนูญช์ ไวกาสี)
ผู้อำนวยการด้านสิ่งแวดล้อมของ บริษัท ไทย-ไทย วิศวกรรม จำกัด

องค์ประกอบทางสิ่งแวดล้อม และคุณค่าต่างๆ	ผลกระทบต่อสิ่งแวดล้อมที่สำคัญ	มาตรการป้องกันและแก้ไขผลกระทบสิ่งแวดล้อม	มาตรการติดตามตรวจสอบ ผลกระทบต่อสิ่งแวดล้อม
	0.116 มิลลิกรัม/ลูกบาศก์เมตร ตามลำดับ ซึ่งเมื่อนำมาเปรียบเทียบกับมาตรฐานคุณภาพอากาศตามประกาศคณะกรรมการสิ่งแวดล้อมแห่งชาติ ฉบับที่ 24 (พ.ศ. 2547) เรื่องกำหนดคุณภาพอากาศในบรรยากาศโดยทั่วไป พบว่า ปริมาณฝุ่นละอองรวม (TSP) และฝุ่นละอองขนาดเล็กไม่เกิน 10 ไมครอน (PM₁₀) มีค่าไม่เกินมาตรฐานกำหนด นอกจากนี้ จากการตรวจสอบค่าความเข้มข้นของฝุ่นละอองเปรียบเทียบกับประกาศ OSHA เรื่องความปลอดภัยในการทำงานเสี่ยงกับมลภาวะแวดล้อม (สารเคมี) พ.ศ. 2520 กำหนดปริมาณฝุ่นละอองที่ก่อให้เกิดความรำคาญ (Inert of Nuisance dust) ตลอดระยะเวลาทำงานปกติ สำหรับฝุ่นทุกขนาด (Total dust) ไม่เกิน 15 มิลลิกรัม/ลูกบาศก์เมตร และฝุ่นขนาดเล็กที่สามารถเข้าถึงและสะสมในถุงลมของปอด (Respirable dust) ไม่เกิน 5 มิลลิกรัม/ลูกบาศก์เมตร ดังนั้น จากปริมาณฝุ่นละอองที่เกิดขึ้นจากการก่อสร้าง จึงไม่เกินค่ามาตรฐานกำหนด ทั้งนี้ โครงการจะกำหนดให้มีมาตรการป้องกันและแก้ไขผลกระทบที่อาจเกิดขึ้นจากคนงานก่อสร้าง	5. ควบคุมน้ำหนักและความเร็วรถบรรทุกไม่ให้เกินพิกัด และกำชับผู้ขับรถให้ขับด้วยความระมัดระวัง และปฏิบัติตามพระราชบัญญัติการจราจรทางบกอย่างเคร่งครัด	

หมายเหตุ : เจ้าของโครงการ (บริษัท ไรมอน แลนด์ ซิลม จำกัด) จะต้องดำเนินการดังนี้

- เมื่อเริ่มมีการก่อสร้าง จะต้องการจัดทำผังขั้นตอนการประสานงานเรื่องร้องเรียนทั้งในช่วงก่อสร้างและช่วงเปิดดำเนินการเสนอต่อสำนักงานเขตบางรัก (ดูรูปที่ 2 และ 3 ประกอบ)
- บริษัท ไรมอน แลนด์ ซิลม จำกัด ต้องกำชับผู้รับเหมา/คนงาน และเจ้าหน้าที่ที่ปฏิบัติงานผู้ปฏิบัติตามมาตรการที่กำหนดไว้ในรายงานการวิเคราะห์ผลกระทบสิ่งแวดล้อมที่ได้รับความเห็นชอบโดยเคร่งครัด
- นำรายละเอียดมาตรการป้องกันและแก้ไขผลกระทบที่ได้รับความเห็นชอบ ติดประกาศบริเวณด้านหน้าโครงการให้เห็นอย่างชัดเจน
- จัดทำรายงานผลการปฏิบัติตามมาตรการป้องกันและแก้ไขผลกระทบสิ่งแวดล้อมทุก 6 เดือน และจัดสร้างรายงานให้สำนักงานนโยบายและแผนทรัพยากรธรรมชาติและสิ่งแวดล้อม (สผ.) สำนักงานเขตบางรัก และกรมที่ดิน

ตุลาคม 2560 ลงชื่อ.....

(นายสถาพร อมรรพพิภตร และ นายกิจพจน์ นิ่มนคร)
กรรมการผู้มีอำนาจลงนาม บริษัท ไรมอน แลนด์ ซิลม จำกัด



ตุลาคม 2560 ลงชื่อ.....

(นายมนูญช์ ไวกาสี)
ผู้อำนวยการด้านสิ่งแวดล้อมของ บริษัท ไทย-ไทย วิศวกรรม จำกัด




องค์ประกอบทางสิ่งแวดล้อม และคุณค่าต่างๆ	ผลกระทบต่อสิ่งแวดล้อมที่สำคัญ	มาตรการป้องกันและแก้ไขผลกระทบสิ่งแวดล้อม	มาตรการติดตามตรวจสอบ ผลกระทบต่อสิ่งแวดล้อม
- ผลกระทบ ด้านเสียงต่อ คนงานก่อสร้าง	ผลกระทบด้านเสียงต่อคนงานก่อสร้าง จะเกิดจากอุปกรณ์เครื่องจักรที่ใช้ในการก่อสร้างของโครงการ ซึ่งอุปกรณ์เครื่องจักรแต่ละชนิดมีระดับเสียงที่แตกต่างกัน ที่ระยะอ้างอิงที่ 50 ฟุต (15.0 เมตร) ทั้งนี้ ระดับเสียงที่คนงานก่อสร้างได้รับจะเป็นระดับเสียงจากอุปกรณ์เครื่องจักรโดยตรง โดยการประเมินผลกระทบด้านเสียงต่อคนงานก่อสร้าง จะใช้วิธีเดียวกับการประเมินระดับเสียงต่อผู้ได้รับผลกระทบข้างเคียงทั้งนี้ ในการประเมินผลกระทบดังกล่าว บริษัทที่ปรึกษาจะคำนวณระยะห่างของคนงานก่อสร้างจากแหล่งกำเนิดเสียง เป็นระยะ ๆ คลอบคลุมระยะความยาวของพื้นที่ดินโครงการ โดยระยะที่คำนวณได้แก่ 1 3 5 10 20 และ 30 เมตร จากจุดกำเนิดเสียง โดยระยะ 1 เมตร เป็นกรณีเลวร้ายที่สุดที่คนงานอยู่ใกล้เครื่องจักร รวมทั้งจะพิจารณาเสียงที่สิ่งแวดล้อมได้รับ (สูงสุด) กรณีไม่มีกำแพงกันเสียง จากกิจกรรมก่อสร้างมาประเมินร่วมด้วย โดยนำทุกกิจกรรมมาประเมิน นอกจากนี้ โครงการจะต้องกำหนดมาตรการสำหรับลดผลกระทบด้านเสียงที่คนงานจะได้รับ สอดคล้องกับมาตรฐานเสียงของกฎกระทรวง เรื่อง กำหนด	1. ใช้เสาเข็มเจาะในการก่อสร้าง เพื่อลดผลกระทบด้านเสียง 2. จัดให้มีอุปกรณ์ป้องกันส่วนบุคคลที่ได้มาตรฐานสำหรับคนงาน เช่น ปลั๊กอุดหู (Ear plug) และที่ครอบหู (Ear Muff) 3. จัดอบรมวิธีการใช้และการบำรุงรักษาอุปกรณ์ป้องกัน พร้อมทั้งกำชับให้คนงานสวมใส่อุปกรณ์ป้องกันขณะปฏิบัติงานทุกครั้งที่ต้องทำงานในบริเวณที่มีเสียงดัง 4. กำหนดระยะเวลาทำงานของคนงานให้เหมาะสมกับระดับเสียงที่คนงานก่อสร้างจะได้รับ 5. ติดป้ายเตือนคนงานให้สวมใส่อุปกรณ์ป้องกันขณะปฏิบัติงานทุกครั้งที่ต้องทำงานในบริเวณที่มีเสียงดัง	1. จัดให้มีการตรวจวัดระดับเสียงเฉลี่ย (L_{eq}) 24 ชั่วโมง ระดับเสียงสูงสุด (L_{max}) และเสียงรบกวน ภายในพื้นที่ก่อสร้างโครงการทุกวัน ในช่วงที่มีการก่อสร้างฐานราก และรายงานผลการตรวจวัดทุกสัปดาห์ หลังจากนั้นตรวจวัดเดือนละ 1 ครั้ง ตลอดระยะเวลาการก่อสร้าง สำหรับโรงเรียนกรุงเทพคริสเตียนวิทยาลัย ตรวจวัดเดือนละ 1 ครั้ง ตลอดระยะเวลาการก่อสร้าง 2. กำหนดให้มีการตรวจสุขภาพคนงานก่อนรับเข้าทำงานและหลังรับเข้าทำงานอย่างน้อยปีละ 2 ครั้ง (6 เดือน/ครั้ง)

หมายเหตุ : เจ้าของโครงการ (บริษัท ไรมอน แลนด์ ซิลม จำกัด) จะต้องดำเนินการดังนี้

- เมื่อเริ่มมีการก่อสร้าง จะต้องการจัดทำผังขั้นตอนการประสานงานเรื่องร้องเรียนทั้งในช่วงก่อสร้างและช่วงเปิดดำเนินการเสนอต่อสำนักงานเขตบางรัก (รูปที่ 2 และ 3 ประกอบ)
- บริษัท ไรมอน แลนด์ ซิลม จำกัด ต้องกำชับผู้รับเหมา/คนงาน และเจ้าหน้าที่ที่ปฏิบัติงานผู้ปฏิบัติตามมาตรการที่กำหนดไว้ในรายงานการวิเคราะห์ผลกระทบสิ่งแวดล้อมที่ได้รับความเห็นชอบโดยเคร่งครัด
- นำรายละเอียดมาตรการป้องกันและแก้ไขผลกระทบที่ได้รับความเห็นชอบ ติดประกาศบริเวณด้านหน้าโครงการให้เห็นอย่างชัดเจน
- จัดทำรายงานผลการปฏิบัติตามมาตรการป้องกันและแก้ไขผลกระทบสิ่งแวดล้อมทุก 6 เดือน และจัดส่งรายงานให้สำนักงานนโยบายและแผนทรัพยากรธรรมชาติและสิ่งแวดล้อม (สผ.) สำนักงานเขตบางรัก และกรมที่ดิน

ตุลาคม 2560 ลงชื่อ.....

(นายสถาพร อมรรพพัทธ์ และ นายกัณณกรณ์ นิมนคร)
กรรมการผู้มีอำนาจลงนาม บริษัท ไรมอน แลนด์ ซิลม จำกัด

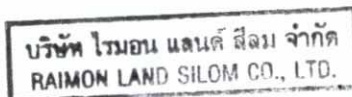

ตุลาคม 2560 ลงชื่อ.....

(นายมนูญช์ ไวกาสี)
ผู้อำนวยการด้านสิ่งแวดล้อมของ บริษัท ไทย-ไทย วิศวกรรม จำกัด



องค์ประกอบทางสิ่งแวดล้อม และคุณค่าต่างๆ	ผลกระทบต่อสิ่งแวดล้อมที่สำคัญ	มาตรการป้องกันและแก้ไขผลกระทบสิ่งแวดล้อม	มาตรการติดตามตรวจสอบ ผลกระทบต่อสิ่งแวดล้อม
- ผลกระทบ ด้าน ความ สั่นสะเทือน	มาตรฐานในการบริหารจัดการ และดำเนินการ ด้านความปลอดภัยอาชีวอนามัย และสภาพแวดล้อม ในการทำงานเกี่ยวกับความร้อน แสงสว่าง และเสียง พ.ศ. 2559 ในการก่อสร้างอาคารโครงการผลกระทบด้านความ สั่นสะเทือนจะเกิดจากการก่อสร้างฐานรากและเจาะ เสาเข็มนั้น ซึ่งโครงการจะใช้เสาเข็มเจาะ จำนวน 79 ต้น โดยคนงานก่อสร้างเป็นผู้ได้รับผลกระทบมาก เช่น รถขุด รถแทรกเตอร์ สว่าน เครื่องเจาะ กระแทก ดังนั้น ในการก่อสร้างต้องกำหนดให้มี มาตรการป้องกันและแก้ไขผลกระทบ ได้แก่ การควบคุมการปรับปรุงแก้ไขที่แหล่งกำเนิด และการ จัดให้มีการป้องกันที่ตัวบุคคล โดยสรุปมาตรการ ป้องกันและแก้ไขผลกระทบด้านความสั่นสะเทือน สำหรับคนงานก่อสร้าง	1. มาตรการควบคุมที่แหล่งกำเนิดความ สั่นสะเทือน - ใช้เสาเข็มเจาะในการก่อสร้างฐานราก เพื่อลดผลกระทบด้านความสั่นสะเทือน - ดูแลบำรุงรักษาอุปกรณ์เครื่องจักรกลให้อยู่ ในสภาพดี พร้อมใช้งานอยู่เสมอ และตรวจสอบ สภาพทุกครั้ง ก่อนนำมาใช้งาน เพื่อลดเสียง การ สั่นสะเทือน และป้องกันอุบัติเหตุ 2. มาตรการป้องกันและควบคุมที่ตัวบุคคล - กำหนดชั่วโมงการทำงานของคนงาน ที่ต้อง ทำงานกับเครื่องจักรที่มีการสั่นสะเทือน ซึ่งอาจ มีอันตรายต่อสุขภาพ โดยกำหนดเวลาการทำงาน ปกติไม่เกิน 7 ชั่วโมง หรือกำหนดให้มีการพักใน ระหว่างทำงาน เช่น พัก 20 นาที ต่อการ 2	- จัดให้มีการตรวจวัดความสั่นสะเทือนภายในพื้นที่ โครงการ โดยใช้เครื่องวัดค่าความสั่นสะเทือน ตรวจวัดค่าความเร็วคลื่นอนุภาคสูงสุด (Peak Particle Velocity, PPV) และความถี่ที่เกิดขึ้น จากการก่อสร้างทุกวันที่มีการก่อสร้างฐานราก และรายงานผลการตรวจวัดทุกสัปดาห์ หลังจากนั้น นั้นตรวจวัดเดือนละ 1 ครั้ง ตลอดระยะเวลาการ ก่อสร้าง โดยวิธีการตรวจวัดความสั่นสะเทือน และค่าที่ได้ต้องเป็นไปตามประกาศคณะกรรมการ สิ่งแวดล้อม ฉบับที่ 37 (พ.ศ. 2553) เรื่อง กำหนดมาตรฐานความสั่นสะเทือนเพื่อป้องกัน ผลกระทบต่ออาคาร

หมายเหตุ : เจ้าของโครงการ (บริษัท ไรมอน แลนด์ ซิลม จำกัด) จะต้องดำเนินการดังนี้

- เมื่อเริ่มมีการก่อสร้าง จะต้องการจัดทำผังขั้นตอนการประสานงานเรื่องร้องเรียนทั้งในช่วงก่อสร้างและช่วงเปิดดำเนินการเสนอต่อสำนักงานเขตบางรัก (ดูรูปที่ 2 และ 3 ประกอบ)
- บริษัท ไรมอน แลนด์ ซิลม จำกัด ต้องกำชับผู้รับเหมา/คนงาน และเจ้าหน้าที่ที่ปฏิบัติงานปฏิบัติตามมาตรการที่กำหนดไว้ในรายงานการวิเคราะห์ผลกระทบสิ่งแวดล้อมที่ได้รับความเห็นชอบโดยเคร่งครัด
- นำรายละเอียดมาตรการป้องกันและแก้ไขผลกระทบที่ได้รับความเห็นชอบ ติดประกาศบริเวณด้านหน้าโครงการให้เห็นอย่างชัดเจน
- จัดทำรายงานผลการปฏิบัติตามมาตรการป้องกันและแก้ไขผลกระทบสิ่งแวดล้อมทุก 6 เดือน และจัดส่งรายงานให้สำนักงานนโยบายและแผนทรัพยากรธรรมชาติและสิ่งแวดล้อม (สผ.) สำนักงานเขตบางรัก และกรมที่ดิน

ตุลาคม 2560 ลงชื่อ.....

(นายสถาพร อมรรพพัทธ์ และ นายกัจจนัน นิ่มนคร)
กรรมการผู้มีอำนาจลงนาม บริษัท ไรมอน แลนด์ ซิลม จำกัด

บริษัท ไรมอน แลนด์ ซิลม จำกัด
RAIMON LAND SILOM CO., LTD.

ตุลาคม 2560 ลงชื่อ.....

(นายมนูญช์ ไวภาส)
ผู้อำนวยการด้านสิ่งแวดล้อมของ บริษัท ไทย-ไท วิศวกรรม จำกัด

องค์ประกอบทางสิ่งแวดล้อม และคุณค่าต่างๆ	ผลกระทบต่อสิ่งแวดล้อมที่สำคัญ	มาตรการป้องกันและแก้ไขผลกระทบสิ่งแวดล้อม	มาตรการติดตามตรวจสอบ ผลกระทบต่อสิ่งแวดล้อม
(3) ภายในพื้นที่ บ้านพักคนงาน ก่อสร้าง	การอยู่อาศัยของคนงานก่อสร้างอาจส่งผลกระทบด้าน อาชีวอนามัยและความปลอดภัยจากคนงานต่อผู้พัก อาศัยโดยรอบพื้นที่บ้านพักคนงานก่อสร้าง ดังนั้น โครงการต้องกำหนดให้มีมาตรการป้องกันและแก้ไข ผลกระทบด้านอาชีวอนามัยและความปลอดภัยบริเวณ บ้านพักคนงานก่อสร้าง	ชั่วโมง - ใช้อุปกรณ์ป้องกันส่วนบุคคล เช่น ติดตั้ง เบาะที่นั่งพิเศษสำหรับคนควบคุมรถหรือ เครื่องจักรที่มีความสั่นสะเทือนมาก เช่น รถขุด เจาะ 1. จัดทำรั้วล้อมรอบบ้านพักคนงานอย่างเป็นสัดส่วน ความสูงอย่างน้อย 2 เมตร และกำหนดให้มี ทางเข้า-ออกบ้านพักคนงาน จำนวน 1 จุด เพื่อตรวจสอบและควบคุมการเข้า-ออกของ คนงานก่อสร้าง 2. กำหนดให้มีเจ้าหน้าที่รักษาความปลอดภัยดูแล การเข้า-ออกบ้านพักคนงาน ก่อสร้าง โดยคนงานจะสามารถออกจากบ้านพักคนงานได้ เมื่อได้รับอนุญาตเท่านั้น 3. กำชับให้คนงานช่วยกันรักษาความสะอาด ความเป็นระเบียบเรียบร้อยภายในบ้านพัก และ บริเวณโดยรอบ อย่างสม่ำเสมอ	- กำหนดให้มีการตรวจสอบสุขภาพคนงานก่อนรับเข้า ทำงานและหลังรับเข้าทำงานอย่างน้อยปีละ 2 ครั้ง (6 เดือน/ครั้ง) 1. จัดให้มีเจ้าหน้าที่ดูแลสภาพรั้วให้มีความสมบูรณ์ และมั่นคงแข็งแรงอยู่เสมอ 2. จัดให้มีหัวหน้าคนงานตรวจสอบความสะอาดและ ความเรียบร้อยบริเวณบ้านพักคนงานทุกวัน ตลอดระยะเวลาก่อสร้าง 3. ตรวจสอบอุปกรณ์ไฟฟ้าส่องสว่างให้อยู่ในสภาพ พร้อมใช้งานได้ตลอดเวลาเป็นประจำสม่ำเสมอ ตลอดระยะเวลาก่อสร้าง 4. ตรวจสอบการรั่วซึมของน้ำจากห้องส้วม เพื่อให้ ไม่ส่งกลิ่นรบกวนผู้พักอาศัยข้างเคียง ตลอด ระยะเวลาก่อสร้าง 5. ตรวจสอบดูแลอุปกรณ์น้ำของระบบระบายน้ำเป็น ประจำทุกเดือน เพื่อป้องกันมิให้มีการสะสมของ

หมายเหตุ : เจ้าของโครงการ (บริษัท ไรมอน แลนด์ ซิลม จำกัด) จะต้องดำเนินการดังนี้

- เมื่อเริ่มมีการก่อสร้าง จะต้องการจัดทำผังขั้นตอนการประสานงานเรื่องร้องเรียนทั้งในช่วงก่อสร้างและช่วงเปิดดำเนินการเสนอต่อสำนักงานเขตบางรัก (รูปที่ 2 และ 3 ประกอบ)
- บริษัท ไรมอน แลนด์ ซิลม จำกัด ต้องกำชับผู้รับเหมา/คนงาน และเจ้าหน้าที่ที่ปฏิบัติงานผู้ปฏิบัติตามมาตรการที่กำหนดไว้ในรายงานการวิเคราะห์ผลกระทบสิ่งแวดล้อมที่ได้รับความเห็นชอบโดยเคร่งครัด
- นำรายละเอียดมาตรการป้องกันและแก้ไขผลกระทบที่ได้รับความเห็นชอบ ติดประกาศบริเวณด้านหน้าโครงการให้เห็นอย่างชัดเจน
- จัดทำรายงานผลการปฏิบัติตามมาตรการป้องกันและแก้ไขผลกระทบสิ่งแวดล้อมทุก 6 เดือน และจัดส่งรายงานให้สำนักงานนโยบายและแผนทรัพยากรธรรมชาติและสิ่งแวดล้อม (สผ.) สำนักงานเขตบางรัก และกรมที่ดิน

ตุลาคม 2560 ลงชื่อ.....

(นายสถาพร อมรรพพัทธ์ และ นายกิจพจน์ นิ่มนคร)
กรรมการผู้มีอำนาจลงนาม บริษัท ไรมอน แลนด์ ซิลม จำกัด

บริษัท ไรมอน แลนด์ ซิลม จำกัด
RAIMON LAND SILOM CO., LTD.

ตุลาคม 2560 ลงชื่อ.....

(นายมนูญช์ ไวกาสี)
ผู้อำนวยการด้านสิ่งแวดล้อมของ บริษัท ไทย-ไทย วิศวกรรม จำกัด

องค์ประกอบทางสิ่งแวดล้อม และคุณค่าต่างๆ	ผลกระทบต่อสิ่งแวดล้อมที่สำคัญ	มาตรการป้องกันและแก้ไขผลกระทบต่อสิ่งแวดล้อม	มาตรการติดตามตรวจสอบ ผลกระทบต่อสิ่งแวดล้อม
		4. จัดระเบียบคนงานไม่ให้ส่งผลกระทบต่อผู้พักอาศัยใกล้เคียงและคนงานอื่นที่อยู่ร่วมกัน ดังนี้ - ห้ามเล่นการพนัน - ห้ามดื่มสุรา / เสพและจำหน่ายยาเสพติด - ห้ามนำบุคคลภายนอกเข้ามาอาศัยโดยไม่ได้รับอนุญาต - ห้ามทะเลาะวิวาทหรือก่อความไม่สงบในบ้านพักคนงาน - ห้ามนำทรัพย์สินของบริษัทฯ ออกนอกพื้นที่โครงการ - ห้ามใช้อุปกรณ์ไฟฟ้าและใช้ก๊าซหุงต้มในลักษณะสภาพที่ไม่ปลอดภัย รวมถึงการกระทำใด ๆ ที่อาจทำให้เกิดอันตรายต่อชีวิตและทรัพย์สินอย่างรุนแรง - ห้ามก่อไฟก่อนได้รับอนุญาต เพื่อป้องกันการเกิดอัคคีภัย - ห้ามเลี้ยงสัตว์ทุกประเภท - การใช้น้ำ ไฟฟ้า จะต้องใช้อย่างประหยัดและคำนึงถึงความปลอดภัย และปิดทุกครั้ง	ตะกอนดินในบ่อพักที่เป็นสาเหตุให้เกิดการอุดตันซึ่งเป็นอุปสรรคในการระบายน้ำ 6. ตรวจสอบปริมาณมูลฝอยตกค้าง ปริมาณถังรองรับมูลฝอยทุกวัน ตลอดระยะเวลาก่อสร้างหากพบว่ามีมูลฝอยตกค้างต้องรีบดำเนินการแก้ไขทันที 7. ตรวจสอบสภาพภาชนะรองรับมูลฝอยเป็นประจำสม่ำเสมอ เพื่อป้องกันแมลงและสัตว์พาหะนำโรคใช้เป็นที่อยู่อาศัยและเป็นแหล่งอาหาร กรณีที่พบว่าภาชนะรองรับมูลฝอยชำรุดหรือเสียหายต้องทำการซ่อมแซมหรือเปลี่ยนภาชนะใหม่ ตลอดระยะเวลาการก่อสร้าง 8. ตรวจสอบตะแกรงดักขยะเป็นประจำทุกวัน เพื่อป้องกันมิให้มีการสะสมของเศษขยะหรือตะกอนต่างๆ ที่เป็นสาเหตุของการอุดตันและเป็นอุปสรรคในการระบายน้ำ 9. ตรวจสอบอุปกรณ์ดับเพลิงให้อยู่ในสภาพพร้อมใช้งานได้ตลอดเวลา เดือนละ 1 ครั้ง ตลอดระยะเวลาก่อสร้างหากพบมีการชำรุดให้รีบ

หมายเหตุ : เจ้าของโครงการ (บริษัท ไรมอน แลนด์ ซิลม จำกัด) จะต้องดำเนินการดังนี้

- เมื่อเริ่มมีการก่อสร้าง จะต้องการจัดทำผังขั้นตอนการประสานงานเรื่องร้องเรียนทั้งในช่วงก่อสร้างและช่วงเปิดดำเนินการเสนอต่อสำนักงานเขตบางรัก (รูปที่ 2 และ 3 ประกอบ)
- บริษัท ไรมอน แลนด์ ซิลม จำกัด ต้องกำชับผู้รับเหมา/คนงาน และเจ้าหน้าที่ที่ปฏิบัติงานผู้ปฏิบัติตามมาตรการที่กำหนดไว้ในรายงานการวิเคราะห์ผลกระทบต่อสิ่งแวดล้อมที่ได้รับความเห็นชอบโดยเคร่งครัด
- นำรายละเอียดมาตรการป้องกันและแก้ไขผลกระทบต่อสิ่งแวดล้อมที่ได้รับความเห็นชอบ ติดประกาศบริเวณด้านหน้าโครงการให้เห็นอย่างชัดเจน
- จัดทำรายงานผลการปฏิบัติตามมาตรการป้องกันและแก้ไขผลกระทบต่อสิ่งแวดล้อมทุก 6 เดือน และจัดส่งรายงานให้สำนักงานนโยบายและแผนทรัพยากรธรรมชาติและสิ่งแวดล้อม (สผ.) สำนักงานเขตบางรัก และกรมที่ดิน

ตุลาคม 2560 ลงชื่อ.....

(นายสถาพร อมรรพพัตร และ นายกิจพจน์ นิ่มนคร)
กรรมการผู้มีอำนาจลงนาม บริษัท ไรมอน แลนด์ ซิลม จำกัด

บริษัท ไรมอน แลนด์ ซิลม จำกัด
RAIMON LAND SILOM CO., LTD.

ตุลาคม 2560 ลงชื่อ.....

(นายมนูญช์ ไวภาส)
ผู้อำนวยการด้านสิ่งแวดล้อมของ บริษัท ไทย-ไท วิศวกรรม จำกัด

ตารางที่ 1 (ต่อ 70)


องค์ประกอบทางสิ่งแวดล้อม และคุณค่าต่างๆ	ผลกระทบต่อสิ่งแวดล้อมที่สำคัญ	มาตรการป้องกันและแก้ไขผลกระทบสิ่งแวดล้อม	มาตรการติดตามตรวจสอบ ผลกระทบต่อสิ่งแวดล้อม
		เมื่อเลิกการใช้งาน - เมื่อพบเห็นเหตุการณ์หรือเหตุฉุกเฉินที่อาจทำให้เกิดความเสียหายต่อชีวิต และทรัพย์สินภายในพื้นที่บ้านพักคนงาน จะต้องแจ้งเจ้าหน้าที่ที่รับผิดชอบ หรือเจ้าหน้าที่รักษาความปลอดภัยทันที - ห้ามทิ้งขยะ เศษอาหาร ในบริเวณที่พักให้ทิ้งในที่ที่กำหนดเท่านั้น - ห้ามส่งเสียงดังรบกวนผู้พักอาศัยอื่น เช่น เปิดเครื่องเสียงดังเกินไป - ห้ามคนงานออกจากบ้านพักคนงานในยามวิกาล เวลา 23.00-07.00 น. (ยกเว้นกรณีได้รับอนุญาตอย่างถูกต้อง) 5. จัดให้มีบ้านพักคนงาน จำนวนไม่น้อยกว่า 150 ห้อง (คิดอัตรา 2 คน/ห้อง) 6. จัดให้มีดวงโคมและปลั๊กอย่างละ 1 ชุด ในห้องพักคนงาน และระบบไฟฟ้าต้องเป็นแบบที่มีความปลอดภัยเพียงพอ	แก้ไขทันที 10. ตรวจสอบการรั่วซึมของน้ำจากห้องส้วม เพื่อให้ห้องส้วมสะอาดไม่ส่งกลิ่นรบกวนผู้พักอาศัยข้างเคียง ตลอดระยะเวลาก่อสร้าง 11. จัดให้มีการสุ่มตรวจสอบสารเสพติดและแอลกอฮอล์เป็นประจำ ตลอดระยะเวลาก่อสร้าง

หมายเหตุ : เจ้าของโครงการ (บริษัท ไรมอน แลนด์ ซิลม จำกัด) จะต้องดำเนินการดังนี้

- เมื่อเริ่มมีการก่อสร้าง จะต้องการจัดทำผังขั้นตอนการประสานงานเรื่องร้อนเรียนทั้งในช่วงก่อสร้างและช่วงเปิดดำเนินการเสนอต่อสำนักงานเขตบางรัก (รูปที่ 2 และ 3 ประกอบ)
- บริษัท ไรมอน แลนด์ ซิลม จำกัด ต้องกำกับผู้รับเหมา/คนงาน และเจ้าหน้าที่ที่ปฏิบัติงานผู้ปฏิบัติตามมาตรการที่กำหนดไว้ในรายงานการวิเคราะห์ผลกระทบสิ่งแวดล้อมที่ได้รับความเห็นชอบโดยเคร่งครัด
- นำรายละเอียดมาตรการป้องกันและแก้ไขผลกระทบที่ได้รับความเห็นชอบ ติดประกาศบริเวณด้านหน้าโครงการให้เห็นอย่างชัดเจน
- จัดทำรายงานผลการปฏิบัติตามมาตรการป้องกันและแก้ไขผลกระทบสิ่งแวดล้อมทุก 6 เดือน และจัดส่งรายงานให้สำนักงานนโยบายและแผนทรัพยากรธรรมชาติและสิ่งแวดล้อม (สผ.) สำนักงานเขตบางรัก และกรมที่ดิน

ตุลาคม 2560 ลงชื่อ.....

(นายสถาพร อมรรวพัทธ์ และ นายกิจพจน์ นิ่มนคร)
กรรมการผู้มีอำนาจลงนาม บริษัท ไรมอน แลนด์ ซิลม จำกัด

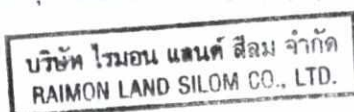

ตุลาคม 2560 ลงชื่อ.....

(นายมนูญช์ ไวกาสี)
ผู้อำนวยการด้านสิ่งแวดล้อมของ บริษัท ไทย-ไท วิศวกรรม จำกัด



องค์ประกอบทางสิ่งแวดล้อม และคุณค่าต่างๆ	ผลกระทบต่อสิ่งแวดล้อมที่สำคัญ	มาตรการป้องกันและแก้ไขผลกระทบต่อสิ่งแวดล้อม	มาตรการติดตามตรวจสอบ ผลกระทบต่อสิ่งแวดล้อม
		7. จัดให้มีไฟฟ้าแสงสว่างในเวลากลางคืน ส่องโดยรอบบริเวณบ้านพักอย่างเพียงพอ 8. จัดให้มีถังรองรับมูลฝอย โดยแยกเป็นถังมูลฝอย แห้ง และถังมูลฝอยเปียก วางไว้ในบริเวณบ้านพัก คนงานอย่างเพียงพอ 9. จัดให้มีห้องน้ำ-ห้องส้วม ลานซักล้าง ตลอดจน ร้านค้าอย่างเพียงพอ 10. จัดให้มีถังดับเพลิงมือถือแบบแห้ง อย่างน้อย 1 ชุด ติดตั้งไว้ในระยะทางห่างกันไม่เกิน 45 เมตร 11. จัดให้มีห้องส้วมที่ถูกสุขลักษณะสำหรับที่พัก อาศัยอยู่ในอัตราส่วนไม่น้อยกว่า 1 ห้อง ต่อ 20 คน 12. จัดให้มีบ่อเก็บน้ำ หรือถังเก็บน้ำ ก๊อกน้ำ ให้เพียงพอแก่การอาบน้ำและซักล้างเสื้อผ้า 13. การบำบัดน้ำเสียจากห้องส้วม จะต้องเป็นไป โดยถูกสุขลักษณะก่อนปล่อยน้ำทิ้งสู่ท่อระบายน้ำ สาธารณะ	

หมายเหตุ : เจ้าของโครงการ (บริษัท ไรมอน แลนด์ ซิลม จำกัด) จะต้องดำเนินการดังนี้

- เมื่อเริ่มมีการก่อสร้าง จะต้องการจัดทำผังขั้นตอนการประสานงานเรื่องร้อนเรียนทั้งในช่วงก่อสร้างและช่วงเปิดดำเนินการเสนอต่อสำนักงานเขตบางรัก (รูปที่ 2 และ 3 ประกอบ)
- บริษัท ไรมอน แลนด์ ซิลม จำกัด ต้องกำชับผู้รับเหมา/คนงาน และเจ้าหน้าที่ที่ปฏิบัติงานผู้ปฏิบัติตามมาตรการที่กำหนดไว้ในรายงานการวิเคราะห์ผลกระทบต่อสิ่งแวดล้อมที่ได้รับความเห็นชอบโดยเคร่งครัด
- นำรายละเอียดมาตรการป้องกันและแก้ไขผลกระทบที่ได้รับความเห็นชอบ ติดประกาศบริเวณด้านหน้าโครงการให้เห็นอย่างชัดเจน
- จัดทำรายงานผลการปฏิบัติตามมาตรการป้องกันและแก้ไขผลกระทบต่อสิ่งแวดล้อมทุก 6 เดือน และจัดส่งรายงานให้สำนักงานนโยบายและแผนทรัพยากรธรรมชาติและสิ่งแวดล้อม (สผ.) สำนักงานเขตบางรัก และกรมที่ดิน

ตุลาคม 2560 ลงชื่อ.....

(นายสถาพร อมรรพพัทธ์ และ นายกิจพจน์ นิมนคร)
กรรมการผู้มีอำนาจลงนาม บริษัท ไรมอน แลนด์ ซิลม จำกัด

บริษัท ไรมอน แลนด์ ซิลม จำกัด
RAIMON LAND SILOM CO., LTD.

ตุลาคม 2560 ลงชื่อ.....

(นายมนูญช์ ไวกาสี)
ผู้อำนวยการด้านสิ่งแวดล้อมของ บริษัท ไทย-ไทย วิศวกรรม จำกัด

องค์ประกอบทางสิ่งแวดล้อม และคุณค่าต่างๆ	ผลกระทบต่อสิ่งแวดล้อมที่สำคัญ	มาตรการป้องกันและแก้ไขผลกระทบต่อสิ่งแวดล้อม	มาตรการติดตามตรวจสอบ ผลกระทบต่อสิ่งแวดล้อม
2.4.4 ผลกระทบต่อสุขภาพ 1) คนงานก่อสร้าง	ในการก่อสร้างมีคนงานทั้งที่เป็นแรงงานต่างด้าว และ แรงงานคนไทย การอยู่อาศัยของคนงาน ที่ไม่ถูก สุขลักษณะหรือการที่แรงงานเป็นคนต่างด้าวอาจเป็น พาหะนำโรคต่าง ๆ อาทิเช่น โรคเท้าช้าง โรคมือ เท้าปาก เป็นต้น ดังนั้น โครงการต้องกำหนดให้มี มาตรการป้องกันและแก้ไขผลกระทบดังกล่าว	14. ติดตั้งกล่องวงจรปิดภายในพื้นที่บ้านพักคนงาน และตลอดแนวรั้ว เพื่อตรวจสอบความปลอดภัย ในภายในและพื้นที่ข้างเคียง 1. จัดอบรมให้ความรู้ด้านสุขอนามัยแก่คนงานอย่าง สม่ำเสมอ ในการดูแลสุขอนามัยของตนเอง เช่น การรับประทานอาหารและดื่มน้ำที่สะอาด การชำระล้างร่างกายเป็นประจำ เป็นต้น 2. กำหนดให้มีผู้รับผิดชอบคอยตรวจสอบ และดูแล ความสะอาดภายในบริเวณบ้านพักคนงาน ตลอดจนภายในห้องพักคนงานแต่ละห้องให้มี ความสะอาด และกำหนดให้ทำความสะอาด ห้องพักทุกสัปดาห์ 3. จัดหาน้ำใช้ ระบบรวบรวมและกำจัดขยะ น้ำเสีย สิ่งปฏิกูล ที่ถูกสุขลักษณะไว้อย่างเพียงพอ เพื่อป้องกันไม่ให้เกิดแหล่งเพาะพันธุ์โรคหรือ เกิดโรคระบาดได้	1. จัดให้มีการรวบรวมผลการตรวจสอบสุขภาพของ คนงานก่อสร้างอย่างต่อเนื่อง ตลอดระยะเวลา ก่อสร้าง 2. กำหนดให้มีผู้รับผิดชอบคอยตรวจสอบ และดูแล ความสะอาดภายในบริเวณบ้านพักคนงาน ตลอดจนภายในห้องพักคนงานแต่ละห้องให้มี ความสะอาด และกำหนดให้ทำความสะอาด ห้องพักทุกสัปดาห์

หมายเหตุ : เจ้าของโครงการ (บริษัท ไรมอน แลนด์ ซิลม จำกัด) จะต้องดำเนินการดังนี้

- เมื่อเริ่มมีการก่อสร้าง จะต้องการจัดทำผังขั้นตอนการประสานงานเรื่องร้องเรียนทั้งในช่วงก่อสร้างและช่วงเปิดดำเนินการเสนอต่อสำนักงานเขตบางรัก (รูปที่ 2 และ 3 ประกอบ)
- บริษัท ไรมอน แลนด์ ซิลม จำกัด ต้องกำชับผู้รับเหมา/คนงาน และเจ้าหน้าที่ที่ปฏิบัติงานผู้ปฏิบัติตามมาตรการที่กำหนดไว้ในรายงานการวิเคราะห์ผลกระทบต่อสิ่งแวดล้อมที่ได้รับความเห็นชอบโดยเคร่งครัด
- นำรายละเอียดมาตรการป้องกันและแก้ไขผลกระทบที่ได้รับความเห็นชอบ ติดประกาศบริเวณด้านหน้าโครงการให้เห็นอย่างชัดเจน
- จัดทำรายงานผลการปฏิบัติตามมาตรการป้องกันและแก้ไขผลกระทบต่อสิ่งแวดล้อมทุก 6 เดือน และจัดส่งรายงานให้สำนักงานนโยบายและแผนทรัพยากรธรรมชาติและสิ่งแวดล้อม (สผ.) สำนักงานเขตบางรัก และกรมที่ดิน

ตุลาคม 2560 ลงชื่อ.....

(นายสถาพร อมรรพพัทธ์ และ นายกิจพจน์ นิ่มนคร)
กรรมการผู้มีอำนาจลงนาม บริษัท ไรมอน แลนด์ ซิลม จำกัด



ตุลาคม 2560 ลงชื่อ.....

(นายมนูญช์ ไวกาสี)
ผู้อำนวยการด้านสิ่งแวดล้อมของ บริษัท ไทย-ไทย วิศวกรรม จำกัด



องค์ประกอบทางสิ่งแวดล้อม และคุณค่าต่างๆ	ผลกระทบต่อสิ่งแวดล้อมที่สำคัญ	มาตรการป้องกันและแก้ไขผลกระทบสิ่งแวดล้อม	มาตรการติดตามตรวจสอบ ผลกระทบต่อสิ่งแวดล้อม
1.1 ด้านสุขภาพ กาย - โรคระบบ ทางเดิน หายใจ	- ฝุ่นละอองจากการก่อสร้าง - เขม่า คาร์บอนจากเครื่องยนต์ เครื่องจักรที่ใช้ในกิจกรรมการก่อสร้าง - การสูดดมกลิ่นสารเคมีที่ใช้ในการก่อสร้าง เช่น สี ทินเนอร์ น้ำยาล้างทำความสะอาดต่าง ๆ เป็นต้น - ทำงานในบริเวณที่เป็นพื้นที่อับชื้น การระบายอากาศไม่ดี เป็นระยะเวลานาน	- ควบคุมดูแลคนงานให้ปฏิบัติตามข้อบังคับด้านสุขาภิบาลอย่างเคร่งครัด เพื่อป้องกันปัญหาการแพร่กระจายของเชื้อโรคหรือโรคติดต่อ - อำนวยความสะดวกให้เจ้าหน้าที่กรณีที่มีโรคระบาด - จัดให้มีอุปกรณ์ป้องกันส่วนบุคคลที่ได้มาตรฐานสำหรับคนงาน เช่น หน้ากากกันฝุ่น และกลิ่นจากสารเคมี - จัดอบรมวิธีการใช้และการบำรุงรักษาอุปกรณ์ป้องกัน พร้อมทั้งกำชับให้คนงานสวมใส่อุปกรณ์ป้องกันขณะปฏิบัติงานทุกครั้งที่ต้องทำงานในบริเวณที่มีฝุ่นมาก เช่น บริเวณพื้นที่ที่มีการเปิดหน้าดิน และการผสมปูนซีเมนต์ เป็นต้น - ฉีดพรมน้ำบริเวณพื้นที่ก่อสร้าง และบริเวณที่ก่อให้เกิดฝุ่นละออง เพื่อป้องกันฝุ่นฟุ้งกระจาย - การกองเก็บวัสดุก่อสร้างและเศษวัสดุที่เหลือใช้ให้ปิดหรือคลุมด้วยผ้าใบอย่างมิดชิด เพื่อป้องกัน	- ตรวจสอบหน้ากากป้องกันฝุ่นและสารเคมีให้อยู่ในสภาพพร้อมใช้งานได้ตลอดเวลาเดือนละ 1 ครั้ง ตลอดระยะเวลาก่อสร้าง หากพบว่าการชำรุดให้รีบแก้ไขทันที - จัดให้มีเจ้าหน้าที่ดูแลสุขภาพของผ้าใบให้มีความสมบูรณ์และไม่มีการฉีกขาด ตลอดระยะเวลาก่อสร้าง

หมายเหตุ : เจ้าของโครงการ (บริษัท ไรมอน แลนด์ ซีลัม จำกัด) จะต้องดำเนินการดังนี้

- เมื่อเริ่มมีการก่อสร้าง จะต้องการจัดทำผังขั้นตอนการประสานงานเรื่องร้องเรียนทั้งในช่วงก่อสร้างและช่วงเปิดดำเนินการเสนอต่อสำนักงานเขตบางรัก (ดูรูปที่ 2 และ 3 ประกอบ)
- บริษัท ไรมอน แลนด์ ซีลัม จำกัด ต้องกำชับผู้รับเหมา/คนงาน และเจ้าหน้าที่ที่ปฏิบัติงานผู้ปฏิบัติตามมาตรการที่กำหนดไว้ในรายงานการวิเคราะห์ผลกระทบสิ่งแวดล้อมที่ได้รับความเห็นชอบโดยเคร่งครัด
- นำรายละเอียดมาตรการป้องกันและแก้ไขผลกระทบที่ได้รับความเห็นชอบ ติดประกาศบริเวณด้านหน้าโครงการให้เห็นอย่างชัดเจน
- จัดทำรายงานผลการปฏิบัติตามมาตรการป้องกันและแก้ไขผลกระทบสิ่งแวดล้อมทุก 6 เดือน และจัดส่งรายงานให้สำนักงานนโยบายและแผนทรัพยากรธรรมชาติและสิ่งแวดล้อม (สผ.) สำนักงานเขตบางรัก และกรมที่ดิน

ตุลาคม 2560 ลงชื่อ.....

(นายสถาพร อมรรพพิภัทร์ และ นายกิจพจน์ นิมนคร)
กรรมการผู้มีอำนาจลงนาม บริษัท ไรมอน แลนด์ ซีลัม จำกัด

บริษัท ไรมอน แลนด์ ซีลัม จำกัด
RAIMON LAND SILOM CO., LTD.

ตุลาคม 2560 ลงชื่อ.....

(นายมนูญช์ ไวกาสี)
ผู้อำนวยการด้านสิ่งแวดล้อมของ บริษัท ไทย-ไทย วิศวกรรม จำกัด




องค์ประกอบทางสิ่งแวดล้อม และคุณค่าต่างๆ	ผลกระทบต่อสิ่งแวดล้อมที่สำคัญ	มาตรการป้องกันและแก้ไขผลกระทบต่อสิ่งแวดล้อม	มาตรการติดตามตรวจสอบ ผลกระทบต่อสิ่งแวดล้อม
- โรคระบบ ทางเดิน อาหาร	1. ดื่มน้ำ หรือรับประทานอาหารที่ไม่สะอาด 2. พฤติกรรมการรับประทานอาหาร เช่น รับประทาน อาหารสุก ๆ ดิบ ๆ 3. ห้องน้ำ- ห้องส้วม ไม่ถูกสุขลักษณะ	การสะสมของฝุ่นละออง 5. รักษาความสะอาดบริเวณปากทางเข้า-ออก ให้ปราศจากเศษดินทรายตกค้างตลอดระยะเวลา การก่อสร้าง 6. ไม่อนุญาตให้กองหรือเก็บเศษวัสดุที่เหลือใช้ไว้ ในพื้นที่ก่อสร้างเป็นระยะเวลานาน ให้จัดการ นำไปกำจัดนอกบริเวณโครงการโดยเร็ว 7. ในบริเวณพื้นที่ทำงานจัดให้มีการระบายอากาศ ที่ดี ไม่ให้คนงานทำงานในบริเวณที่ปิดทึบ หรืออับชื้นต่อเนื่องกันเป็นระยะเวลานาน 1. จัดเตรียมน้ำดื่มที่สะอาดไว้อย่างเพียงพอ 2. รักษาความสะอาดของภาชนะบรรจุอาหาร และน้ำดื่ม 3. จัดอบรมให้ความรู้ด้านสุขอนามัยแก่คนงานอย่าง สม่ำเสมอ เช่น รับประทานอาหารที่ปรุงสุกใหม่ ๆ ล้างมือก่อนรับประทานอาหาร เป็นต้น	1. จัดให้มีเจ้าหน้าที่ตรวจสอบความสะอาดบริเวณ ห้องส้วมเป็นประจำสม่ำเสมอ ตลอดระยะเวลา ก่อสร้าง 2. จัดให้มีห้องส้วมที่ถูกสุขลักษณะ และกำชับให้ คนงานดูแลความสะอาดสม่ำเสมอ 3. ตรวจสอบจุดรั่วซึมของถังเก็บน้ำดื่ม หากพบให้รีบ แก้ไขโดยทันที

หมายเหตุ : เจ้าของโครงการ (บริษัท ไรมอน แลนด์ ซิลม จำกัด) จะต้องดำเนินการดังนี้

- เมื่อเริ่มมีการก่อสร้าง จะต้องการจัดทำผังขั้นตอนการประสานงานเรื่องร้องเรียนทั้งในช่วงก่อสร้างและช่วงเปิดดำเนินการเสนอต่อสำนักงานเขตบางรัก (ดูรูปที่ 2 และ 3 ประกอบ)
- บริษัท ไรมอน แลนด์ ซิลม จำกัด ต้องกำชับผู้รับเหมา/คนงาน และเจ้าหน้าที่ที่ปฏิบัติงานผู้ปฏิบัติตามมาตรการที่กำหนดไว้ในรายงานการวิเคราะห์ผลกระทบต่อสิ่งแวดล้อมที่ได้รับความเห็นชอบโดยเคร่งครัด
- นำรายละเอียดมาตรการป้องกันและแก้ไขผลกระทบที่ได้รับความเห็นชอบ ติดประกาศบริเวณด้านหน้าโครงการให้เห็นอย่างชัดเจน
- จัดทำรายงานผลการปฏิบัติตามมาตรการป้องกันและแก้ไขผลกระทบต่อสิ่งแวดล้อมทุก 6 เดือน และจัดส่งรายงานให้สำนักงานนโยบายและแผนทรัพยากรธรรมชาติและสิ่งแวดล้อม (สผ.) สำนักงานเขตบางรัก และกรมที่ดิน

ตุลาคม 2560 ลงชื่อ.....
(นายสถาพร อมรรพพัทธ์ และ นายกิจพจน์ นิ่มนคร)
กรรมการผู้มีอำนาจลงนาม บริษัท ไรมอน แลนด์ ซิลม จำกัด

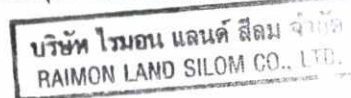

ตุลาคม 2560 ลงชื่อ.....
(นายมนูญช์ ไวกาสิ)
ผู้อำนวยการด้านสิ่งแวดล้อมของ บริษัท ไทย-ไท วิศวกรรม จำกัด



องค์ประกอบทางสิ่งแวดล้อม และคุณค่าต่างๆ	ผลกระทบต่อสิ่งแวดล้อมที่สำคัญ	มาตรการป้องกันและแก้ไขผลกระทบสิ่งแวดล้อม	มาตรการติดตามตรวจสอบ ผลกระทบสิ่งแวดล้อม
- โรคที่เกิด จากสัตว์ เป็นพาหะ นำโรค	1. ถูกสัตว์ที่เป็นพาหะกัด เช่น โรคไข้เลือดออก โรคเท้าช้าง เป็นต้น 2. บริโภคหรือสัมผัสสัตว์ที่เป็นพาหะ เช่น โรคไข้หวัดนก โรคท้องเสีย เป็นต้น 3. สัมผัสหรือรับประทานเชื้อแบคทีเรีย หนอง พยาธิ เชื้อไวรัส เชื้อโปรโตซัว และเชื้อราที่มากับแมลงสาบ แมลงวัน	4. จัดให้มีห้องส้วมและห้องอาบน้ำที่ถูกสุขลักษณะ และกำชับให้คนงานดูแลรักษาความสะอาดอย่างสม่ำเสมอ 1. ดูแลไม่ให้มีแหล่งน้ำท่วมขัง รวมทั้งภาชนะที่อาจเก็บขังน้ำได้ ทั้งในบริเวณพื้นที่ก่อสร้างและบ้านพักคนงาน เพื่อป้องกันการเกิดแหล่งเพาะพันธุ์ยุงหรือเชื้อโรคอื่นๆ 2. จัดให้มีถังรองรับมูลฝอยที่สามารถรองรับมูลฝอยได้อย่างเพียงพอ และดูแลความสะอาดไม่ให้มีมูลฝอยล้นถัง เพื่อป้องกันสัตว์พาหะนำโรค เช่น แมลงวัน หนู หรือแมลงสาบ รบกวน 3. จัดให้มีห้องส้วมและห้องอาบน้ำที่ถูกสุขลักษณะ และกำชับให้คนงานดูแลรักษาความสะอาดอย่างสม่ำเสมอ 4. ไม่อนุญาตให้คนงานเลี้ยงสัตว์ภายในพื้นที่บ้านพักคนงาน	1. ตรวจสอบสภาพภาชนะรองรับมูลฝอยเป็นประจำสม่ำเสมอ เพื่อป้องกันแมลงและสัตว์พาหะนำโรคใช้เป็นที่อยู่อาศัย และเป็นแหล่งอาหารกรณีที่พบว่าภาชนะรองรับมูลฝอยชำรุดหรือเสียหายต้องซ่อมแซมหรือเปลี่ยนภาชนะใหม่ใช้แทน ตลอดระยะเวลาการก่อสร้าง 2. จัดให้มีเจ้าหน้าที่ตรวจสอบความสะอาดบริเวณห้องส้วมเป็นประจำสม่ำเสมอ ตลอดระยะเวลาการก่อสร้าง 3. จัดให้มีห้องส้วมที่ถูกสุขลักษณะ และกำชับให้คนงานดูแลความสะอาดสม่ำเสมอ 4. ตรวจสอบจุดรั่วซึมของถังเก็บน้ำดื่ม หากพบให้รีบแก้ไขโดยทันที

หมายเหตุ : เจ้าของโครงการ (บริษัท ไรมอน แลนด์ ซิลม จำกัด) จะต้องดำเนินการดังนี้

- เมื่อเริ่มมีการก่อสร้าง จะต้องการจัดทำผังขั้นตอนการประสานงานเรื่องร้องเรียนทั้งในช่วงก่อสร้างและช่วงเปิดดำเนินการเสนอต่อสำนักงานเขตบางรัก (รูปที่ 2 และ 3 ประกอบ)
- บริษัท ไรมอน แลนด์ ซิลม จำกัด ต้องกำชับผู้รับเหมา/คนงาน และเจ้าหน้าที่ที่ปฏิบัติงานปฏิบัติตามมาตรการที่กำหนดไว้ในรายงานการวิเคราะห์ผลกระทบสิ่งแวดล้อมที่ได้รับความเห็นชอบโดยเคร่งครัด
- นำรายละเอียดมาตรการป้องกันและแก้ไขผลกระทบที่ได้รับความเห็นชอบ ติดประกาศบริเวณด้านหน้าโครงการให้เห็นอย่างชัดเจน
- จัดทำรายงานผลการปฏิบัติตามมาตรการป้องกันและแก้ไขผลกระทบสิ่งแวดล้อมทุก 6 เดือน และจัดส่งรายงานให้สำนักงานนโยบายและแผนทรัพยากรธรรมชาติและสิ่งแวดล้อม (สผ.) สำนักงานเขตบางรัก และกรมที่ดิน

ตุลาคม 2560 ลงชื่อ.....

(นายสถาพร อมรรพพิภต และ นายกิจพจน์ นิมนคร)
กรรมการผู้มีอำนาจลงนาม บริษัท ไรมอน แลนด์ ซิลม จำกัด



ตุลาคม 2560 ลงชื่อ.....

(นายมนูญช์ ไวกาสี)

ผู้อำนวยการด้านสิ่งแวดล้อมของ บริษัท ไทย-ไท วิถีกร จำกัด

องค์ประกอบทางสิ่งแวดล้อม และคุณค่าต่างๆ	ผลกระทบต่อสิ่งแวดล้อมที่สำคัญ	มาตรการป้องกันและแก้ไขผลกระทบต่อสิ่งแวดล้อม	มาตรการติดตามตรวจสอบ ผลกระทบต่อสิ่งแวดล้อม
- โรคที่เกิด จากคน เป็นพาหะ นำโรค	1. ได้รับเชื้อจากการสัมผัสกับผู้ป่วย หรืออยู่ร่วมกับผู้ป่วยเป็นระยะเวลานาน เช่น โรคไข้หวัด โรคฉี่หนู โรคเท้าช้าง โรคซาร์ส โรคมือเท้าปาก เป็นต้น 2. มีเพศสัมพันธ์กับผู้ติดเชื้อ เช่น โรคเอดส์ โรคไวรัสตับอักเสบ บี ซี 3. ประชากรอาศัยอยู่กันอย่างแออัด	5. กำจัดสัตว์ที่เป็นพาหะนำโรค ได้แก่ หนู ยุง แมลงวัน แมลงสาบ บริเวณบ้านพักคนงาน รวมทั้งห้องน้ำห้องส้วม ในช่วงพักอาศัยและหลังการรื้อถอน 1. จัดระบบสาธารณสุขโรคและสาธารณสุขการในบริเวณบ้านพักคนงาน เช่น ห้องพัก ห้องน้ำ ระบบน้ำใช้ การบำบัดน้ำเสีย ถึงรองรับมูลฝอย ฯลฯ ให้มีจำนวนและคุณภาพตามมาตรฐานวิศวกรรมสถานแห่งประเทศไทยในพระบรมราชูปถัมภ์ 2. อบรมให้ความรู้แก่คนงานถึงวิธีป้องกันโรคติดต่อทางเพศสัมพันธ์ที่ถูกต้อง 3. จัดอบรมให้ความรู้ด้านสุขอนามัยแก่คนงานอย่างสม่ำเสมอ เช่น - ใช้ผ้าปิดปาก ปิดจมูกทุกครั้งเมื่อไอหรือจาม - ล้างมือด้วยน้ำและสบู่ทุกครั้งหลังจากไอ จาม เช็ดน้ำมูก และก่อนรับประทานอาหาร เป็นต้น	1. จัดให้มีการรวบรวมการตรวจสอบสุขภาพของคนงานก่อสร้างอย่างต่อเนื่อง ตลอดระยะเวลาก่อสร้าง 2. ตรวจสอบสุขภาพคนงานก่อนรับเข้าทำงานทุกครั้ง และหลังรับเข้าทำงานปีละ 2 ครั้ง (6 เดือน/ครั้ง)

หมายเหตุ : เจ้าของโครงการ (บริษัท ไรมอน แลนด์ ซิลม จำกัด) จะต้องดำเนินการดังนี้

- เมื่อเริ่มมีการก่อสร้าง จะต้องการจัดทำผังขั้นตอนการประสานงานเรื่องร้องเรียนทั้งในช่วงก่อสร้างและช่วงเปิดดำเนินการเสนอต่อสำนักงานเขตบางรัก (ดูรูปที่ 2 และ 3 ประกอบ)
- บริษัท ไรมอน แลนด์ ซิลม จำกัด ต้องกำกับผู้รับเหมา/คนงาน และเจ้าหน้าที่ที่ปฏิบัติงานปฏิบัติตามมาตรการที่กำหนดไว้ในรายงานการวิเคราะห์ผลกระทบต่อสิ่งแวดล้อมที่ได้รับความเห็นชอบโดยเคร่งครัด
- นำรายละเอียดมาตรการป้องกันและแก้ไขผลกระทบต่อสิ่งแวดล้อมที่ได้รับความเห็นชอบ ติดประกาศบริเวณด้านหน้าโครงการให้เห็นอย่างชัดเจน
- จัดทำรายงานผลการปฏิบัติตามมาตรการป้องกันและแก้ไขผลกระทบต่อสิ่งแวดล้อมทุก 6 เดือน และจัดส่งรายงานให้สำนักงานนโยบายและแผนทรัพยากรธรรมชาติและสิ่งแวดล้อม (สผ.) สำนักงานเขตบางรัก และกรมที่ดิน

ตุลาคม 2560 ลงชื่อ.....

(นายสถาพร อมรรพพัทธ์ และ นายกิจพจน์ นิ่มนคร)
กรรมการผู้มีอำนาจลงนาม บริษัท ไรมอน แลนด์ ซิลม จำกัด

บริษัท ไรมอน แลนด์ ซิลม จำกัด
RAIMON LAND SILOM CO., LTD.

ตุลาคม 2560 ลงชื่อ.....

(นายมนูญ นิช ไวภาส)
ผู้อำนวยการด้านสิ่งแวดล้อมของ บริษัท ไทย-ไท วิศวกร จำกัด

องค์ประกอบทางสิ่งแวดล้อม และคุณค่าต่างๆ	ผลกระทบต่อสิ่งแวดล้อมที่สำคัญ	มาตรการป้องกันและแก้ไขผลกระทบต่อสิ่งแวดล้อม	มาตรการติดตามตรวจสอบ ผลกระทบต่อสิ่งแวดล้อม
- โร ค เกี ย ว กับ ร ะ บ บ การได้ยิน	ผลกระทบต่ออนามัยสิ่งแวดล้อมเกิดมลพิษทางเสียง และการเกิดอุบัติเหตุเพิ่มขึ้น อัตราการป่วยและอัตรา การตายของประชาชนในพื้นที่เพิ่มขึ้น	1. จัดให้มีอุปกรณ์ป้องกันส่วนบุคคลที่ได้มาตรฐาน สำหรับคนงาน เช่น ปลั๊กอุดหู (Ear plug) และที่ ครอบหู (Ear Muff) 2. จัดอบรมวิธีการใช้และการบำรุงรักษาอุปกรณ์ ป้องกัน พร้อมทั้งกำชับให้คนงานสวมใส่อุปกรณ์ ป้องกันขณะปฏิบัติงานทุกครั้งที่ต้องทำงานใน บริเวณที่มีเสียงดัง 3. กำหนดระยะเวลาทำงานของคนงานก่อสร้างให้ เหมาะสมกับระดับเสียงที่คนงานก่อสร้าง จะได้รับ 4. ติดป้ายเตือนคนงานให้สวมใส่อุปกรณ์ป้องกัน ขณะปฏิบัติงานทุกครั้งที่ต้องทำงานในบริเวณที่มี เสียงดัง 5. อุปกรณ์และเครื่องจักรกลที่มีการใช้งานเป็น ครั้งคราว ให้ดับเครื่องหรือเบาคู่มือระหว่าง การพัก	1. จัดให้มีการตรวจวัดระดับเสียงเฉลี่ย (L_{eq}) 24 ชั่วโมง ระดับเสียงสูงสุด (L_{max}) และเสียง รบกวน ภายในพื้นที่ก่อสร้างโครงการทุกวัน ในช่วงที่มีการก่อสร้างฐานราก และรายงานผล การตรวจวัดทุกสัปดาห์ หลังจากนั้นตรวจวัด เดือนละ 1 ครั้ง ตลอดระยะเวลาการก่อสร้าง สำหรับโรงเรียนกรุงเทพคริสเตียนวิทยาลัย ตรวจวัดเดือนละ 1 ครั้ง ตลอดระยะเวลาการ ก่อสร้าง 2. จัดทำรายงานผลการปฏิบัติตามมาตรการป้องกัน และแก้ไขผลกระทบต่อสิ่งแวดล้อมทุก 6 เดือน และจัดส่งรายงานให้สำนักงานนโยบายและแผน ทรัพยากรธรรมชาติและสิ่งแวดล้อม (สผ.) และ สำนักงานเขตบางรัก

หมายเหตุ : เจ้าของโครงการ (บริษัท ไรมอน แลนด์ ซิลอม จำกัด) จะต้องดำเนินการดังนี้

- เมื่อเริ่มมีการก่อสร้าง จะต้องการจัดทำผังขั้นตอนการประสานงานเรื่องร้อนเรียนทั้งในช่วงก่อสร้างและช่วงเปิดดำเนินการเสนอต่อสำนักงานเขตบางรัก (ดูรูปที่ 2 และ 3 ประกอบ)
- บริษัท ไรมอน แลนด์ ซิลอม จำกัด ต้องกำชับผู้รับเหมา/คนงาน และเจ้าหน้าที่ที่ปฏิบัติงานปฏิบัติตามมาตรการที่กำหนดไว้ในรายงานการวิเคราะห์ผลกระทบต่อสิ่งแวดล้อมที่ได้รับความเห็นชอบโดยเคร่งครัด
- นำรายละเอียดมาตรการป้องกันและแก้ไขผลกระทบต่อสิ่งแวดล้อมที่ได้รับความเห็นชอบ ติดประกาศบริเวณด้านหน้าโครงการให้เห็นอย่างชัดเจน
- จัดทำรายงานผลการปฏิบัติตามมาตรการป้องกันและแก้ไขผลกระทบต่อสิ่งแวดล้อมทุก 6 เดือน และจัดส่งรายงานให้สำนักงานนโยบายและแผนทรัพยากรธรรมชาติและสิ่งแวดล้อม (สผ.) สำนักงานเขตบางรัก และกรมที่ดิน

ตุลาคม 2560 ลงชื่อ.....

(นายสถาพร อมรรพพัทธ์ และ นายกิจพจน์ นิมนคร)
กรรมการผู้มีอำนาจลงนาม บริษัท ไรมอน แลนด์ ซิลอม จำกัด

บริษัท ไรมอน แลนด์ ซิลอม จำกัด
RAIMON LAND SILOM CO., LTD.

ตุลาคม 2560 ลงชื่อ.....

(นายมนูญช์ ไวกาสี)
ผู้อำนวยการด้านสิ่งแวดล้อมของ บริษัท ไทย-ไทย วิศวกรรม จำกัด

องค์ประกอบทางสิ่งแวดล้อม และคุณค่าต่างๆ	ผลกระทบต่อสิ่งแวดล้อมที่สำคัญ	มาตรการป้องกันและแก้ไขผลกระทบต่อสิ่งแวดล้อม	มาตรการติดตามตรวจสอบ ผลกระทบต่อสิ่งแวดล้อม
- ไรศ ฉนวน - อุบัติเหตุ ต่างๆ	1. การแผ่ฝุ่นละอองหรือสารเคมี เช่น ฝุ่นปูนซีเมนต์ หรือน้ำยาต่างๆ ที่ใช้ในการก่อสร้าง 2. สวมเสื้อผ้าไม่สะอาด 3. การสวมเสื้อผ้าไม่สะอาดหรือสวมรองเท้าที่อับชื้น เป็นระยะเวลานาน 1. การทำงานที่ขาดความระมัดระวัง 2. เครื่องมือที่ใช้ในการก่อสร้างชำรุด	6. หลีกเลี่ยงกิจกรรมก่อสร้างที่อาจก่อให้เกิดเสียงดัง เช่น การตัดเหล็ก การตัดกระเบื้อง การบัดกรี เป็นต้น โดยให้จัดทำในโรงงานภายนอกแล้ว จึงขนส่งมาประกอบภายในพื้นที่ก่อสร้างเท่านั้น 1. ให้คนงานสวมเสื้อผ้าที่มิดชิด และสวมถุงมือทุกครั้งที่จะต้องสัมผัสกับสารเคมีที่เป็นอันตรายต่อผิวหนัง เช่น ปูนซีเมนต์ น้ำมัน ทินเนอร์ เป็นต้น 2. จัดอบรมให้ความรู้ด้านสุขอนามัยแก่คนงานอย่างสม่ำเสมอ เช่น การรักษาความสะอาดร่างกาย สวมใส่เสื้อผ้าที่แห้งและสะอาด 4. ดูแลความสะอาดภายในห้องพักอย่างสม่ำเสมอ 5. ล้างทำความสะอาดรองเท้าบูททุกครั้งหลังเลิกใช้งาน และตากให้แห้งก่อนนำสวมใส่ 1. จัดทำรั้ว Metal Sheet ความสูง 6 เมตร บริเวณโดยรอบแนวเขตที่ดินทุกด้าน โดยติดตั้งป้ายห้ามมิให้ผู้ที่ไม่เกี่ยวข้องเข้าไปภายในบริเวณพื้นที่ก่อสร้างเท่านั้น พร้อมทั้งควบคุมไม่ให้มีการวาง	1. จัดให้มีเจ้าหน้าที่ตรวจสอบความสะอาดบริเวณห้องพักคนงานเป็นประจำสม่ำเสมอ ตลอดระยะเวลาก่อสร้าง 1. ตรวจสอบส่วนประกอบของอุปกรณ์ของทาวเวอร์เครน ทุก 3 เดือน ตามแบบที่กรมแรงงาน กำหนด โดยวิศวกรเครื่องกลที่ได้รับใบอนุญาตประกอบวิชาชีพควบคุมตามระดับที่กำหนดไว้

หมายเหตุ : เจ้าของโครงการ (บริษัท ไรมอน แลนด์ สิลม จำกัด) จะต้องดำเนินการดังนี้

- เมื่อเริ่มมีการก่อสร้าง จะต้องการจัดทำผังขั้นตอนการประสานงานเรื่องร้อนเย็นทั้งในช่วงก่อสร้างและช่วงเปิดดำเนินการเสนอต่อสำนักงานเขตบางรัก (รูปที่ 2 และ 3 ประกอบ)
- บริษัท ไรมอน แลนด์ สิลม จำกัด ต้องกำชับผู้รับเหมา/คนงาน และเจ้าหน้าที่ที่ปฏิบัติงานปฏิบัติตามมาตรการที่กำหนดไว้ในรายงานการวิเคราะห์ผลกระทบต่อสิ่งแวดล้อมที่ได้รับความเห็นชอบโดยเคร่งครัด
- นำรายละเอียดมาตรการป้องกันและแก้ไขผลกระทบที่ได้รับความเห็นชอบ ติดประกาศบริเวณด้านหน้าโครงการให้เห็นอย่างชัดเจน
- จัดทำรายงานผลการปฏิบัติตามมาตรการป้องกันและแก้ไขผลกระทบต่อสิ่งแวดล้อมทุก 6 เดือน และจัดส่งรายงานให้สำนักงานนโยบายและแผนทรัพยากรธรรมชาติและสิ่งแวดล้อม (สผ.) สำนักงานเขตบางรัก และกรมที่ดิน

ตุลาคม 2560 ลงชื่อ.....

(นายสถาพร อมรรพพิภัทร์ และ นายกิจพจน์ นิมนคร)
กรรมการผู้มีอำนาจลงนาม บริษัท ไรมอน แลนด์ สิลม จำกัด



ตุลาคม 2560 ลงชื่อ.....

(นายมนูญช์ ไวกาสี)
ผู้อำนวยการด้านสิ่งแวดล้อมของ บริษัท ไทย-ไทย วิศวกร จำกัด



องค์ประกอบทางสิ่งแวดล้อม และคุณค่าต่างๆ	ผลกระทบต่อสิ่งแวดล้อมที่สำคัญ	มาตรการป้องกันและแก้ไขผลกระทบต่อสิ่งแวดล้อม	มาตรการติดตามตรวจสอบ ผลกระทบต่อสิ่งแวดล้อม
		กองวัสดุก่อสร้างบริเวณนอกรั้วของโครงการโดยเด็ดขาด 2. ในช่วงทำงานโครงสร้าง ติดตั้ง Chain Link ยื่นออกจากตัวอาคารโดยรอบ เพื่อป้องกันเศษวัสดุร่วงหล่นลงสู่พื้นที่ข้างล่าง และ Chain Link นี้จะถูกย้ายตามหน้างานไปทุก 2-3 ชั้น 3. กำหนดให้ใช้ทาวเวอร์เครนเป็นแบบพับแขนได้ และผู้ควบคุมเครนต้องควบคุมการกวาดของแขนเครน (Boom) ให้อยู่ภายในพื้นที่ก่อสร้างโครงการเท่านั้น ไม่ล้ำไปยังพื้นที่ข้างเคียง 4. จัดให้มีห้องปฐมพยาบาล พร้อมเครื่องมืออุปกรณ์การรักษายาบาลเบื้องต้น สำหรับคนงานที่ประสบอุบัติเหตุ 5. บริเวณทางเข้า-ออก ต้องมีเจ้าหน้าที่ดูแลการเข้า-ออกของเจ้าหน้าที่ คนงาน และยานพาหนะต่างๆ ตลอด 24 ชั่วโมง เพื่อความปลอดภัยและเป็นระเบียบเรียบร้อย 6. ติดป้ายแนะนำการทำงาน ป้ายเตือน เพื่อให้คนงานก่อสร้างปฏิบัติงานได้อย่างถูกต้อง	2. ตรวจสอบสภาพของเครื่องจักรกลก่อนนำมาใช้งานเพื่อป้องกันอุบัติเหตุ 3. จัดให้มีการเก็บสถิติการเกิดอุบัติเหตุ และแสดงผลการเกิดอุบัติเหตุในพื้นที่ก่อสร้าง เพื่อนำผลดังกล่าวมาตรวจประเมินประสิทธิภาพของการปฏิบัติตามมาตรการป้องกันและแก้ไข และปรับปรุงมาตรการให้เหมาะสมต่อไป 4. ตรวจสอบระบบกล้องวงจรปิด ให้สามารถใช้งานได้ ตลอดระยะเวลาการก่อสร้าง


หมายเหตุ : เจ้าของโครงการ (บริษัท ไรมอน แลนด์ สิลม จำกัด) จะต้องดำเนินการดังนี้

- เมื่อเริ่มมีการก่อสร้าง จะต้องการจัดทำผังขั้นตอนการประสานงานเรื่องร้อนเรียนทั้งในช่วงก่อสร้างและช่วงเปิดดำเนินการเสนอต่อสำนักงานเขตบางรัก (รูปที่ 2 และ 3 ประกอบ)
- บริษัท ไรมอน แลนด์ สิลม จำกัด ต้องกำชับผู้รับเหมา/คนงาน และเจ้าหน้าที่ที่ปฏิบัติงานผู้ปฏิบัติตามมาตรการที่กำหนดไว้ในรายงานการวิเคราะห์ผลกระทบต่อสิ่งแวดล้อมที่ได้รับความเห็นชอบโดยเคร่งครัด
- นำรายละเอียดมาตรการป้องกันและแก้ไขผลกระทบต่อสิ่งแวดล้อมที่ได้รับความเห็นชอบ ติดประกาศบริเวณด้านหน้าโครงการให้เห็นอย่างชัดเจน
- จัดทำรายงานผลการปฏิบัติตามมาตรการป้องกันและแก้ไขผลกระทบต่อสิ่งแวดล้อมทุก 6 เดือน และจัดส่งรายงานให้สำนักงานนโยบายและแผนทรัพยากรธรรมชาติและสิ่งแวดล้อม (สผ.) สำนักงานเขตบางรัก และกรมที่ดิน

ตุลาคม 2560 ลงชื่อ.....

 (นายสถาพร ออมรรพพัทธ์ และ นายกิจพจน์ นิมนคร)
 กรรมการผู้มีอำนาจลงนาม บริษัท ไรมอน แลนด์ สิลม จำกัด

บริษัท ไรมอน แลนด์ สิลม จำกัด
 RAIMON LAND SILOM CO., LTD.

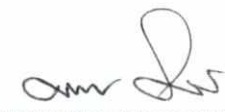ตุลาคม 2560 ลงชื่อ.....

 (นายมนูญช์ ไวกาสี)
 ผู้อำนวยการด้านสิ่งแวดล้อมของ บริษัท ไทย-ไท วิศวรร จำกัด



องค์ประกอบทางสิ่งแวดล้อม และคุณค่าต่างๆ	ผลกระทบต่อสิ่งแวดล้อมที่สำคัญ	มาตรการป้องกันและแก้ไขผลกระทบต่อสิ่งแวดล้อม	มาตรการติดตามตรวจสอบ ผลกระทบต่อสิ่งแวดล้อม
		7. จัดให้มีอุปกรณ์ป้องกันส่วนบุคคลที่ได้มาตรฐาน เช่น หมวกนิรภัย แวนตานิรภัย หน้ากากกันฝุ่น ถุงมือปลักอุดหู และที่ครอบหู เป็นต้น 8. ฝึกอบรมวิธีการใช้และการบำรุงรักษาอุปกรณ์ป้องกัน พร้อมทั้งกำชับให้พนักงานสวมใส่ อุปกรณ์ป้องกันขณะปฏิบัติงานทุกครั้งที่ต้องทำงานในบริเวณที่มีความเสี่ยงต่ออันตรายและอุบัติเหตุ 9. จัดอบรมชี้แจงมาตรการรักษาความปลอดภัยแก่หัวหน้าคนงาน และจัดหาคู่มือความปลอดภัยในการก่อสร้างให้กับคนงาน พร้อมทั้งชี้แจงเรื่องความปลอดภัยให้เข้าใจและปฏิบัติตาม 10. จัดให้มีการประกันภัยความรับผิดชอบตามกฎหมายต่อชีวิต ร่างกาย และทรัพย์สินของบุคคลภายนอก และแสดงสำเนาตารางกรมธรรม์ประกันภัยดังกล่าวไว้ในที่เปิดเผยและเห็นได้ง่ายภายในพื้นที่ก่อสร้าง 11. จัดอบรมให้ความรู้แก่คนงานก่อสร้างในการใช้ อุปกรณ์ เครื่องมือต่างๆ ที่ถูกต้อง	

หมายเหตุ : เจ้าของโครงการ (บริษัท ไรมอน แลนด์ ซิลม จำกัด) จะต้องดำเนินการดังนี้

- เมื่อเริ่มมีการก่อสร้าง จะต้องการจัดทำผังขั้นตอนการประสานงานเรื่องร้องเรียนทั้งในช่วงก่อสร้างและช่วงเปิดดำเนินการเสนอต่อสำนักงานเขตบางรัก (รูปที่ 2 และ 3 ประกอบ)
- บริษัท ไรมอน แลนด์ ซิลม จำกัด ต้องกำชับผู้รับเหมา/คนงาน และเจ้าหน้าที่ที่ปฏิบัติงานปฏิบัติตามมาตรการที่กำหนดไว้ในรายงานการวิเคราะห์ผลกระทบต่อสิ่งแวดล้อมที่ได้รับความเห็นชอบโดยเคร่งครัด
- นำรายละเอียดมาตรการป้องกันและแก้ไขผลกระทบที่ได้รับความเห็นชอบ ติดประกาศบริเวณด้านหน้าโครงการให้เห็นอย่างชัดเจน
- จัดทำรายงานผลการปฏิบัติตามมาตรการป้องกันและแก้ไขผลกระทบต่อสิ่งแวดล้อมทุก 6 เดือน และจัดส่งรายงานให้สำนักงานนโยบายและแผนทรัพยากรธรรมชาติและสิ่งแวดล้อม (สผ.) สำนักงานเขตบางรัก และกรมที่ดิน

ตุลาคม 2560 ลงชื่อ.....

(นายสถาพร อมรรพพิตร และ นายกิจพจน์ นิ่มนคร)
กรรมการผู้มีอำนาจลงนาม บริษัท ไรมอน แลนด์ ซิลม จำกัด

บริษัท ไรมอน แลนด์ ซิลม จำกัด
RAIMON LAND SILOM CO., LTD.

ตุลาคม 2560 ลงชื่อ.....

(นายมนูญช์ ไวภาส)
ผู้อำนวยการด้านสิ่งแวดล้อมของ บริษัท ไทย-ไท วิศวกร จำกัด

องค์ประกอบทางสิ่งแวดล้อม และคุณค่าต่างๆ	ผลกระทบต่อสิ่งแวดล้อมที่สำคัญ	มาตรการป้องกันและแก้ไขผลกระทบสิ่งแวดล้อม	มาตรการติดตามตรวจสอบ ผลกระทบต่อสิ่งแวดล้อม
- อุบัติเหตุ จากการเกิด เพลิงไหม้	อาจเกิดจากการเชื่อม การตัด การเจียร การหัก กันบูห์ ซึ่งเป็นสาเหตุให้เกิดเพลิงไหม้ ก่อให้เกิด ความเสียหายทั้งต่อชีวิตและทรัพย์สิน	12. จัดให้มีเจ้าหน้าที่ความปลอดภัยประจำพื้นที่ ก่อสร้าง เพื่อดูแลควบคุมการปฏิบัติตาม มาตรการป้องกันและแก้ไขผลกระทบ อย่างเคร่งครัด 13. ติดตั้งกล้องวงจรปิด CCTV ทั่วบริเวณโดยรอบ พื้นที่โครงการ พร้อมทั้งมีห้องควบคุมกล้องวงจร ปิดดังกล่าว เพื่อใช้ในการตรวจสอบความ เรียบร้อยและความปลอดภัยภายในโครงการ 14. จัดให้มีไฟฟ้าแสงสว่างในเวลากลางคืนส่องรอบ บริเวณพื้นที่ก่อสร้างอย่างเพียงพอ 1. จัดให้มีถังดับเพลิงเคมีชนิดมือถือไว้ภายใน สำนักงานก่อสร้าง และพื้นที่เก็บวัสดุ จำนวน 2 ถัง/จุด และเพิ่มขึ้นตามชั้นที่มีการก่อสร้าง โครงสร้างแล้วเสร็จ จำนวน 1 ถัง/ชั้น เพื่อเตรียมความพร้อมกรณีเกิดเหตุเพลิงไหม้ 2. กำหนดพื้นที่สูบบุหรี่ให้เป็นสัดส่วน โดยติดป้าย เตือน ห้ามสูบบุหรี่ในที่ห้ามสูบ พร้อมทั้งกำหนด มาตรการบทลงโทษสำหรับผู้ฝ่าฝืน	- จัดให้มีการตรวจสอบระบบป้องกันและเตือน อัคคีภัย ให้สามารถใช้งานได้อยู่เสมอหากพบว่า มีการเสียหายหรือใช้การไม่ได้ให้รีบดำเนินการ แก้ไขทันที

หมายเหตุ : เจ้าของโครงการ (บริษัท ไรมอน แลนด์ ซิลม จำกัด) จะต้องดำเนินการดังนี้

- เมื่อเริ่มมีการก่อสร้าง จะต้องการจัดทำผังขั้นตอนการประสานงานเรื่องร้องเรียนทั้งในช่วงก่อสร้างและช่วงเปิดดำเนินการเสนอต่อสำนักงานเขตบางรัก (รูปที่ 2 และ 3 ประกอบ)
- บริษัท ไรมอน แลนด์ ซิลม จำกัด ต้องกำชับผู้รับเหมา/คนงาน และเจ้าหน้าที่ที่ปฏิบัติงานปฏิบัติตามมาตรการที่กำหนดไว้ในรายการการวิเคราะห์ผลกระทบสิ่งแวดล้อมที่ได้รับความเห็นชอบโดยเคร่งครัด
- นำรายละเอียดมาตรการป้องกันและแก้ไขผลกระทบที่ได้รับความเห็นชอบ ติดประกาศบริเวณด้านหน้าโครงการให้เห็นอย่างชัดเจน
- จัดทำรายงานผลการปฏิบัติตามมาตรการป้องกันและแก้ไขผลกระทบสิ่งแวดล้อมทุก 6 เดือน และจัดส่งรายงานให้สำนักงานนโยบายและแผนทรัพยากรธรรมชาติและสิ่งแวดล้อม (สผ.) สำนักงานเขตบางรัก และกรมที่ดิน

ตุลาคม 2560 ลงชื่อ.....

(นายสถาพร อมรพรพัทธ์ และ นายกิจพจน์ นิมนคร)
กรรมการผู้มีอำนาจลงนาม บริษัท ไรมอน แลนด์ ซิลม จำกัด

บริษัท ไรมอน แลนด์ ซิลม จำกัด
RAIMON LAND SILOM CO., LTD.

ตุลาคม 2560 ลงชื่อ.....

(นายมนูญช์ ไวกาสี)
ผู้อำนวยการด้านสิ่งแวดล้อมของ บริษัท ไทย-ไทย วิศวกรรม จำกัด

องค์ประกอบทางสิ่งแวดล้อม และคุณค่าต่างๆ	ผลกระทบต่อสิ่งแวดล้อมที่สำคัญ	มาตรการป้องกันและแก้ไขผลกระทบสิ่งแวดล้อม	มาตรการติดตามตรวจสอบ ผลกระทบต่อสิ่งแวดล้อม
- โรคติดต่อ	สาเหตุจากคนงานก่อสร้างทั้งที่เป็นแรงงานต่างด้าวและแรงงานคนไทย จากการอยู่อาศัยที่ไม่ถูกสุขลักษณะ หรือการที่คนงานเป็นคนต่างด้าวอาจเป็นพาหนะนำโรครวมทั้งโรคติดต่อต่าง ๆ	3. ติดป้ายแนะนำการใช้อุปกรณ์ดับเพลิงแต่ละประเภทไว้ในจุดที่อุปกรณ์นั้นติดตั้งอยู่ เพื่อให้ผู้อยู่ใกล้ที่เกิดเหตุสามารถใช้ได้อย่างถูกต้องและทันที 4. ติดต่อประสานงานกับสถานีดับเพลิงบางรักเพื่อจัดอบรมและซักซ้อมแผนการอพยพหนีไฟเมื่อเกิดเหตุเพลิงไหม้ ให้กับเจ้าหน้าที่และคนงานในโครงการ 1. จัดอบรมให้ความรู้ด้านสุขอนามัยแก่คนงานอย่างสม่ำเสมอ เช่น รับประทานอาหารที่ถูกสุขลักษณะ ดื่มน้ำที่สะอาด การชำระล้างร่างกายเป็นประจำ เป็นต้น 2. จัดหาน้ำใช้ ระบบรวบรวมและกำจัดขยะ น้ำเสีย สิ่งปฏิกูล ที่ถูกสุขลักษณะไว้อย่างเพียงพอเพื่อป้องกันไม่ให้เกิดแหล่งเพาะพันธุ์โรคหรือเกิดโรคระบาดได้	- กำหนดให้มีผู้รับผิดชอบคอยตรวจสอบ และดูแลความสะอาดภายในบริเวณบ้านพักคนงานตลอดจนภายในห้องพักคนงานแต่ละห้องให้มีความสะอาด และกำหนดให้ทำความสะอาดห้องพักทุกสัปดาห์

หมายเหตุ : เจ้าของโครงการ (บริษัท ไรมอน แลนด์ ซิลม จำกัด) จะต้องดำเนินการดังนี้

- เมื่อเริ่มมีการก่อสร้าง จะต้องการจัดทำผังขั้นตอนการประสานงานเรื่องร้อนเรียนทั้งในช่วงก่อสร้างและช่วงเปิดดำเนินการเสนอต่อสำนักงานเขตบางรัก (รูปที่ 2 และ 3 ประกอบ)
- บริษัท ไรมอน แลนด์ ซิลม จำกัด ต้องกำชับผู้รับเหมา/คนงาน และเจ้าหน้าที่ที่ปฏิบัติงานผู้ปฏิบัติตามมาตรการที่กำหนดไว้ในรายงานการวิเคราะห์ผลกระทบสิ่งแวดล้อมที่ได้รับความเห็นชอบโดยเคร่งครัด
- นำรายละเอียดมาตรการป้องกันและแก้ไขผลกระทบที่ได้รับความเห็นชอบ ติดประกาศบริเวณด้านหน้าโครงการให้เห็นอย่างชัดเจน
- จัดทำรายงานผลการปฏิบัติตามมาตรการป้องกันและแก้ไขผลกระทบสิ่งแวดล้อมทุก 6 เดือน และจัดส่งรายงานให้สำนักงานนโยบายและแผนทรัพยากรธรรมชาติและสิ่งแวดล้อม (สผ.) สำนักงานเขตบางรัก และกรมที่ดิน

ตุลาคม 2560 ลงชื่อ.....

(นายสถาพร อมรรพพิภักตร์ และ นายกิจจพจน์ นิมนคร)
กรรมการผู้มีอำนาจลงนาม บริษัท ไรมอน แลนด์ ซิลม จำกัด

บริษัท ไรมอน แลนด์ ซิลม จำกัด
RAIMON LAND SILOM CO., LTD.

ตุลาคม 2560 ลงชื่อ.....

(นายมนูญนัย ไวกาสี)
ผู้อำนวยการด้านสิ่งแวดล้อมของ บริษัท ไทย-ไทย วิศวกรรม จำกัด

องค์ประกอบทางสิ่งแวดล้อม และคุณค่าต่างๆ	ผลกระทบต่อสิ่งแวดล้อมที่สำคัญ	มาตรการป้องกันและแก้ไขผลกระทบต่อสิ่งแวดล้อม	มาตรการติดตามตรวจสอบ ผลกระทบต่อสิ่งแวดล้อม
1.2 ด้านสุขภาพจิต ได้แก่ ความเครียด ความวิตกกังวล ความหวาดกลัว การนอนไม่หลับ เป็นต้น	1. ความเครียดจากการทำงาน 2. ความแออัดในบ้านพักคนงาน 3. ความรู้สึกไม่ปลอดภัยจากการที่มีการก่อสร้างใน บริเวณข้างเคียงทั้งจากคนงานก่อสร้าง และ อุบัติเหตุจากการก่อสร้าง 4. เสียงดังรบกวนเวลาพักผ่อน ทำให้พักผ่อน ไม่เต็มที่ 5. กลิ่นรบกวนจากห้องน้ำ-ห้องส้วม	4. ควบคุมดูแลคนงานให้ปฏิบัติตามข้อบังคับด้าน สุขาภิบาลอย่างเข้มงวด เพื่อป้องกันปัญหาการ แพร่กระจายของเชื้อโรคหรือโรคติดต่อ 1. จัดสร้างบ้านพักคนงานให้เป็นไปตามมาตรฐาน แบบก่อสร้างอาคารชั่วคราวสำหรับคนงาน ก่อสร้าง ของวิศวกรรมสถานแห่งประเทศไทยใน พระบรมราชูปถัมภ์ (มาตรฐาน วสท. 1010-34) 2. กำหนดกฎระเบียบปฏิบัติในการอยู่ร่วมกัน เพื่อป้องกันความขัดแย้ง 3. จัดให้มีกิจกรรมสันทนาการระหว่างคนงาน ก่อสร้าง เพื่อคลายความเครียดจากการทำงาน และให้เกิดความสามัคคีในการอยู่ร่วมกัน 4. ดูแลรักษาความสะอาดของห้องน้ำ-ห้องส้วม คนงาน รวมทั้ง ระบายระบายน้ำต่าง ๆ ไม่ให้ น้ำท่วมขัง ที่อาจส่งกลิ่นรบกวนผู้พักอาศัย ข้างเคียง	- จัดให้เจ้าหน้าที่ของโครงการเข้าพบกับผู้ที่อยู่ ข้างเคียงพื้นที่โครงการ รวมทั้งพื้นที่บ้านพัก คนงานเป็นระยะ ๆ ตลอดระยะเวลาการก่อสร้าง เพื่อสร้างความสัมพันธ์ที่ดี และรับทราบปัญหา จากผู้ที่อยู่ข้างเคียงโดยตรง

หมายเหตุ : เจ้าของโครงการ (บริษัท ไรมอน แลนด์ ซิลม จำกัด) จะต้องดำเนินการดังนี้

- เมื่อเริ่มมีการก่อสร้าง จะต้องการจัดทำผังขั้นตอนการประสานงานเรื่องรื้อเรียนทั้งในช่วงก่อสร้างและช่วงเปิดดำเนินการเสนอต่อสำนักงานเขตบางรัก (รูปที่ 2 และ 3 ประกอบ)
- บริษัท ไรมอน แลนด์ ซิลม จำกัด ต้องกำกับผู้รับเหมา/คนงาน และเจ้าหน้าที่ที่ปฏิบัติงานผู้ปฏิบัติตามมาตรการที่กำหนดไว้ในรายงานการวิเคราะห์ผลกระทบต่อสิ่งแวดล้อมที่ได้รับความเห็นชอบโดยเคร่งครัด
- นำรายละเอียดมาตรการป้องกันและแก้ไขผลกระทบที่ได้รับความเห็นชอบ ติดประกาศบริเวณด้านหน้าโครงการให้เห็นอย่างชัดเจน
- จัดทำรายงานผลการปฏิบัติตามมาตรการป้องกันและแก้ไขผลกระทบต่อสิ่งแวดล้อมทุก 6 เดือน และจัดส่งรายงานให้สำนักงานนโยบายและแผนทรัพยากรธรรมชาติและสิ่งแวดล้อม (สผ.) สำนักงานเขตบางรัก และกรมที่ดิน

ตุลาคม 2560 ลงชื่อ.....

(นายสถาพร อมรรพพัทธ์ และ นายกิจพงษ์ นิ่มนคร)
กรรมการผู้มีอำนาจลงนาม บริษัท ไรมอน แลนด์ ซิลม จำกัด

บริษัท ไรมอน แลนด์ ซิลม จำกัด
RAIMON LAND SILOM CO., LTD.

ตุลาคม 2560 ลงชื่อ.....

(นายมนูญช์ ไวกาสี)
ผู้อำนวยการด้านสิ่งแวดล้อมของ บริษัท ไทย-ไทย วิศวกรรม จำกัด

องค์ประกอบทางสิ่งแวดล้อม และคุณค่าต่างๆ	ผลกระทบต่อสิ่งแวดล้อมที่สำคัญ	มาตรการป้องกันและแก้ไขผลกระทบสิ่งแวดล้อม	มาตรการติดตามตรวจสอบ ผลกระทบสิ่งแวดล้อม
2) ผู้พักอาศัย ข้างเคียง	การบริการทางด้านสาธารณสุขในกรณีเมื่อมีผู้พักอาศัย เพิ่มขึ้น จะทำให้แพทย์และสถานพยาบาลต้องรองรับ ผู้ใช้บริการเพิ่มขึ้นตามไปด้วยนั้น คาดว่าการดำเนิน โครงการจะไม่ส่งผลกระทบทางด้านนี้แต่อย่างใด เนื่องจากโครงการตั้งอยู่ในชุมชนเมืองกรุงเทพมหานคร ซึ่งมีสถานบริการทางการแพทย์และจำนวนบุคลากร ทางการแพทย์อย่างเพียงพอและมีการคมนาคมขนส่งที่ สะดวกรวดเร็วโดยสถานพยาบาลที่ตั้งอยู่ใกล้โครงการ มากที่สุด ได้แก่ ศูนย์บริการสาธารณสุข 23 สีพระ ยา ตั้งอยู่ที่ถนนสีพระยา แขวงสีพระยา เขตบางรัก กรุงเทพมหานคร ตั้งอยู่ห่างจากโครงการไปทางทิศ เหนือ ระยะทางประมาณ 1.5 กิโลเมตร โดยจาก การสำรวจสภาพเศรษฐกิจสังคมประชาชนที่อยู่ในรัศมี 1 กิโลเมตร โดยรอบโครงการ และสอบถามเกี่ยวกับการ เจ็บป่วยของคนในครอบครัวในรอบปีที่ผ่านมา พบว่า กลุ่มตัวอย่างในระยะมากกว่า 100-500 เมตร จากโครงการ หากมีการเจ็บป่วยจะป่วยเป็น โรคทางเดินหายใจ/โรคหวัดมากที่สุด (ร้อยละ 36.1) รองลงมาได้แก่ โรคเกี่ยวกับตา หู ฟัน (ร้อยละ 21.3) โรคผิวหนังภูมิแพ้ (ร้อยละ 13.0) โรคทางเดินอาหาร	- ดำเนินการตามมาตรการป้องกันและแก้ไข ผลกระทบด้านกายภาพ ชีวภาพ คุณค่าการใช้ ประโยชน์ของมนุษย์อย่างเคร่งครัด เพื่อป้องกัน ผลกระทบด้านสุขภาพ	1. บริษัท ไรมอน แลนด์ ซิลม จำกัด ต้องดูแลพื้นที่ ก่อสร้างให้มีความเป็นระเบียบเรียบร้อย ตลอด ระยะเวลาก่อสร้าง 2. จัดให้มีเจ้าหน้าที่จากโครงการเข้าพบผู้พักอาศัย ข้างเคียงพื้นที่โครงการเป็นประจำตลอดระยะเวลา การก่อสร้าง เพื่อสอบถามถึงผลกระทบจากการ ก่อสร้างโครงการ พร้อมติดตั้งกล่องรับความ คิดเห็นที่บริเวณป้อมยาม เพื่อรับเรื่องร้องเรียนที่ อาจเกิดขึ้น หากมีปัญหากเกิดขึ้นต้องหาแนว ทางแก้ไขโดยทันที 3. ติดตามประเมินจากส่วนรับเรื่องร้องเรียน และ ความคิดเห็น หากพบว่ามีความร้องเรียนต้องแก้ไข ปัญหาทันที (ดูรูปที่ 2 ประกอบ)

หมายเหตุ : เจ้าของโครงการ (บริษัท ไรมอน แลนด์ ซิลม จำกัด) จะต้องดำเนินการดังนี้

- เมื่อเริ่มมีการก่อสร้าง จะต้องการจัดทำผังขั้นตอนการประสานงานเรื่องร้องเรียนทั้งในช่วงก่อสร้างและช่วงเปิดดำเนินการเสนอต่อสำนักงานเขตบางรัก (ดูรูปที่ 2 และ 3 ประกอบ)
- บริษัท ไรมอน แลนด์ ซิลม จำกัด ต้องกำกับผู้รับเหมา/คนงาน และเจ้าหน้าที่ที่ปฏิบัติงานผู้ปฏิบัติตามมาตรการที่กำหนดไว้ในรายงานการวิเคราะห์ผลกระทบสิ่งแวดล้อมที่ได้รับความเห็นชอบโดยเคร่งครัด
- นำรายละเอียดมาตรการป้องกันและแก้ไขผลกระทบที่ได้รับความเห็นชอบ ติดประกาศบริเวณด้านหน้าโครงการให้เห็นอย่างชัดเจน
- จัดทำรายงานผลการปฏิบัติตามมาตรการป้องกันและแก้ไขผลกระทบสิ่งแวดล้อมทุก 6 เดือน และจัดส่งรายงานให้สำนักงานนโยบายและแผนทรัพยากรธรรมชาติและสิ่งแวดล้อม (สผ.) สำนักงานเขตบางรัก และกรมที่ดิน

ตุลาคม 2560 ลงชื่อ.....

(นายสถาพร อมรรพพัทธ์ และ นายกิจพจน์ นิมนคร)
กรรมการผู้มีอำนาจลงนาม บริษัท ไรมอน แลนด์ ซิลม จำกัด

บริษัท ไรมอน แลนด์ ซิลม จำกัด
RAIMON LAND SILOM CO., LTD.

ตุลาคม 2560 ลงชื่อ.....

(นายบุญญนัย ไวภาส)
ผู้อำนวยการด้านสิ่งแวดล้อมของ บริษัท ไทย-ไทย วิศวกรรม จำกัด

องค์ประกอบทางสิ่งแวดล้อม และคุณค่าต่างๆ	ผลกระทบต่อสิ่งแวดล้อมที่สำคัญ	มาตรการป้องกันและแก้ไขผลกระทบต่อสิ่งแวดล้อม	มาตรการติดตามตรวจสอบ ผลกระทบต่อสิ่งแวดล้อม
	(ร้อยละ 11.3) โรคเกี่ยวกับระบบกล้ามเนื้อ (ร้อยละ 9.6) โรคความดัน/เบาหวาน (ร้อยละ 8.7) ตามลำดับ โดยส่วนใหญ่เมื่อเจ็บป่วยจะรักษาที่โรงพยาบาลเอกชน สำหรับกลุ่มตัวอย่างในระยะมากกว่า 500-1,000 เมตร จากโครงการหากมีการเจ็บป่วยจะเป็นโรคทางเดินหายใจ/โรคหัวใจ (ร้อยละ 32.3) รองลงมา ได้แก่ โรคเกี่ยวกับตา หู ฟัน (ร้อยละ 24.6) โรคเกี่ยวกับระบบกล้ามเนื้อ (ร้อยละ 13.9) โรคทางเดินอาหาร (ร้อยละ 12.3) โรคผิวหนังภูมิแพ้ (ร้อยละ 9.2) โรคความดัน/เบาหวาน (ร้อยละ 7.7) ตามลำดับ โดยส่วนใหญ่เมื่อเจ็บป่วยจะรักษาที่โรงพยาบาลของรัฐบาล ทั้งนี้ จากข้อมูลศูนย์บริการสาธารณสุข 23 สี่พระยา มีผู้ป่วยเป็นโรคระบบทางเดินหายใจเป็น ลำดับที่ 4 โดยตั้งแต่ปี 2555-2559 มีแนวโน้มเพิ่มขึ้น ซึ่งในปี 2559 มีผู้ป่วยที่เข้ารับการรักษาด้วยกลุ่มโรคระบบทางเดินหายใจ จำนวน 2,640 ราย โดยประชากรตามทะเบียนราษฎร์แขวงสีลม ในปี 2557 มีจำนวนทั้งสิ้น 14,244 คน (อ้างอิงจากกระทรวงมหาดไทย, 2557) คิดเป็นอัตราส่วนผู้ที่ป่วยเป็นโรคระบบทางเดินหายใจ		

- หมายเหตุ : เจ้าของโครงการ (บริษัท ไรมอน แลนด์ สิลม จำกัด) จะต้องดำเนินการดังนี้
- เมื่อเริ่มมีการก่อสร้าง จะต้องการจัดทำผังขั้นตอนการประสานงานเรื่องร้อนเรียนทั้งในช่วงก่อสร้างและช่วงเปิดดำเนินการเสนอต่อสำนักงานเขตบางรัก (รูปที่ 2 และ 3 ประกอบ)
 - บริษัท ไรมอน แลนด์ สิลม จำกัด ต้องกำชับผู้รับเหมา/คนงาน และเจ้าหน้าที่ที่ปฏิบัติงานผู้ปฏิบัติตามมาตรการที่กำหนดไว้ในรายงานการวิเคราะห์ผลกระทบต่อสิ่งแวดล้อมที่ได้รับความเห็นชอบโดยเคร่งครัด
 - นำรายละเอียดมาตรการป้องกันและแก้ไขผลกระทบที่ได้รับความเห็นชอบ ติดประกาศบริเวณด้านหน้าโครงการให้เห็นอย่างชัดเจน
 - จัดทำรายงานผลการปฏิบัติตามมาตรการป้องกันและแก้ไขผลกระทบต่อสิ่งแวดล้อมทุก 6 เดือน และจัดส่งรายงานให้สำนักงานนโยบายและแผนทรัพยากรธรรมชาติและสิ่งแวดล้อม (สผ.) สำนักงานเขตบางรัก และกรมที่ดิน

ตุลาคม 2560 ลงชื่อ.....
 (นายสถาพร อมรรพพัทธ์ และ นายกิจพจน์ นิ่มนคร)
 กรรมการผู้มีอำนาจลงนาม บริษัท ไรมอน แลนด์ สิลม จำกัด

บริษัท ไรมอน แลนด์ สิลม จำกัด
 RAIMON LAND SILOM CO., LTD.

ตุลาคม 2560 ลงชื่อ.....
 (นายมนูญช์ ไวภาส)
 ผู้อำนวยการด้านสิ่งแวดล้อมของ บริษัท ไทย-ไทย วิศวกรรม จำกัด


องค์ประกอบทางสิ่งแวดล้อม และคุณค่าต่างๆ	ผลกระทบต่อสิ่งแวดล้อมที่สำคัญ	มาตรการป้องกันและแก้ไขผลกระทบต่อสิ่งแวดล้อม	มาตรการติดตามตรวจสอบ ผลกระทบต่อสิ่งแวดล้อม
	ประมาณร้อยละ 18.5 ของจำนวนประชากรที่อยู่ใน แขวงสีลม ทั้งนี้ ในการก่อสร้างกิจกรรมของโครงการ ก่อให้เกิดฝุ่นละออง เสียงดังรบกวน ความสั่นสะเทือน การจราจร และการรบกวนของวัสดุ/เศษวัสดุก่อสร้าง ที่อาจส่งผลกระทบต่อทางด้านร่างกาย ทางด้านจิตใจที่ อาจก่อให้เกิดความเครียดเพิ่มมากขึ้น ซึ่งผลกระทบ ดังกล่าวจะส่งผลทำให้ผู้ที่อยู่ใกล้เคียง เจ็บป่วยหรือ อาจกระตุ้นให้ผู้ป่วยบางรายที่หายป่วยแล้วกลับมาป่วย อีกครั้ง ดังนั้น โครงการต้องกำหนดมาตรการป้องกัน และแก้ไขผลกระทบในด้านต่าง ๆ ในช่วงก่อสร้าง อาทิเช่น ผลกระทบด้านฝุ่นละออง ผลกระทบด้าน เสียงดังรบกวน ผลกระทบด้านความสั่นสะเทือน ผลกระทบด้านการจราจร และผลกระทบจากเศษวัสดุ รบกวน/อุปกรณ์หรือเครื่องมือในการก่อสร้างไม่มี ประสิทธิภาพ โครงการต้องกำหนดมาตรการป้องกัน และแก้ไขผลกระทบในด้านต่าง ๆ		

หมายเหตุ : เจ้าของโครงการ (บริษัท ไรมอน แลนด์ ซิลม จำกัด) จะต้องดำเนินการดังนี้

- เมื่อเริ่มมีการก่อสร้าง จะต้องการจัดทำผังขั้นตอนการประสานงานเรื่องร้องเรียนทั้งในช่วงก่อสร้างและช่วงเปิดดำเนินการเสนอต่อสำนักงานเขตบางรัก (ดูรูปที่ 2 และ 3 ประกอบ)
- บริษัท ไรมอน แลนด์ ซิลม จำกัด ต้องกำกับผู้รับเหมา/คนงาน และเจ้าหน้าที่ที่ปฏิบัติงานผู้ปฏิบัติตามมาตรการที่กำหนดไว้ในรายงานการวิเคราะห์ผลกระทบสิ่งแวดล้อมที่ได้รับความเห็นชอบโดยเคร่งครัด
- นำรายละเอียดมาตรการป้องกันและแก้ไขผลกระทบที่ได้รับความเห็นชอบ ติดประกาศบริเวณด้านหน้าโครงการให้เห็นอย่างชัดเจน
- จัดทำรายงานผลการปฏิบัติตามมาตรการป้องกันและแก้ไขผลกระทบต่อสิ่งแวดล้อมทุก 6 เดือน และจัดส่งรายงานให้สำนักงานนโยบายและแผนทรัพยากรธรรมชาติและสิ่งแวดล้อม (สผ.) สำนักงานเขตบางรัก และกรมที่ดิน

ตุลาคม 2560 ลงชื่อ.....

 (นายสถาพร อมรรวพักตร์ และ นายศุภพจน์ นิ่มนคร)
 กรรมการผู้มีอำนาจลงนาม บริษัท ไรมอน แลนด์ ซิลม จำกัด

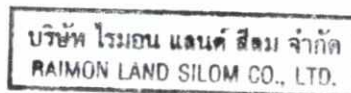

ตุลาคม 2560 ลงชื่อ.....

 (นายมนูญช์ ไวกาสี)
 ผู้อำนวยการด้านสิ่งแวดล้อมของ บริษัท ไทย-ไท วิศวกรรม จำกัด



องค์ประกอบทางสิ่งแวดล้อม และคุณค่าต่างๆ	ผลกระทบต่อสิ่งแวดล้อมที่สำคัญ	มาตรการป้องกันและแก้ไขผลกระทบต่อสิ่งแวดล้อม	มาตรการติดตามตรวจสอบ ผลกระทบต่อสิ่งแวดล้อม
1.5 การด้านทานการเกิด แผ่นดินไหว	โครงการเป็นอาคารชุดพักอาศัย ขนาดความสูง 37 ชั้น ความสูง 163.55 เมตร (ความสูงวัดถึงส่วนที่สูงที่สุด) จำนวน 1 อาคาร ตั้งอยู่แขวงสีลม เขตบางรัก กรุงเทพมหานคร ซึ่งจะต้องดำเนินการตามกฎหมายที่เกี่ยวข้องในเรื่องความสามารถในการรองรับ แผ่นดินไหว และการรองรับการออกแบบและการคำนวณโครงสร้างอาคาร ดังนี้ 1) การออกแบบอาคารให้สามารถรองรับ แผ่นดินไหว โครงการเป็นอาคารชุดพักอาศัยที่มีความสูง 163.55 เมตร (มากกว่า 15 เมตร) ซึ่งจะต้องดำเนินการตามกฎหมายเรื่อง กำหนดการรับ น้ำหนัก ความต้านทาน ความคงทนของอาคาร และ พื้นดินที่รองรับอาคารในการต้านทานแรงสั่นสะเทือน ของแผ่นดินไหว พ.ศ. 2550 ที่ระบุ “พื้นที่ กรุงเทพมหานคร จัดเป็นพื้นที่บริเวณที่ 1 โดยพื้นที่ หรือบริเวณดังกล่าวเป็นดินอ่อนมากที่อาจได้รับ ผลกระทบจากแผ่นดินไหวระยะไกล” และตาม ข้อกำหนดในกฎกระทรวงข้อ 3 (1) ระบุว่า “อาคาร มีความสูงตั้งแต่สิบห้าเมตรขึ้นไป ต้องออกแบบ	1. ออกแบบอาคารให้สามารถรองรับแผ่นดินไหว ตามกฎกระทรวง เรื่อง กำหนดการรับน้ำหนัก ความต้านทานความคงทนของอาคาร และพื้นดิน ที่รองรับอาคารในการต้านทานแรงสั่นสะเทือน ของแผ่นดินไหว พ.ศ. 2550 โดยในการออกแบบ จะวิเคราะห์ด้วยวิธีคำนวณเชิงสถิติเทียบเท่า 2. อาคารโครงการจัดเป็นอาคารสูง จะต้อง ดำเนินการตามกฎหมายเรื่อง กำหนดชนิด หรือประเภทของอาคาร หลักเกณฑ์ วิธีการ และเงื่อนไขในการตรวจสอบงานออกแบบและ คำนวณส่วนต่าง ๆ ของโครงสร้างอาคาร พ.ศ. 2550 ที่ระบุ “ข้อ 2 การตรวจสอบงานออกแบบ และคำนวณส่วนต่างๆ ของโครงสร้างอาคารให้ กระทำโดยผู้ได้รับใบอนุญาตให้เป็น ผู้ประกอบวิชาชีพวิศวกรรมควบคุม สาขา วิศวกรรมโยธา ระดับวุฒิวิศวกร ตามกฎหมายว่า ด้วยวิศวกร”	-

หมายเหตุ : เจ้าของโครงการ (บริษัท ไรมอน แลนด์ สิลม จำกัด) จะต้องดำเนินการดังนี้

- เมื่อเริ่มมีการก่อสร้าง จะต้องการจัดทำขั้นตอนการประสานงานเรื่องร้องเรียนทั้งในช่วงก่อสร้างและช่วงเปิดดำเนินการเสนอต่อสำนักงานเขตบางรัก (รูปที่ 2 และ 3 ประกอบ)
- บริษัท ไรมอน แลนด์ สิลม จำกัด ต้องกำกับผู้รับเหมา/คนงาน และเจ้าหน้าที่ที่ปฏิบัติงานผู้ปฏิบัติตามมาตรการที่กำหนดไว้ในรายงานการวิเคราะห์ผลกระทบต่อสิ่งแวดล้อมที่ได้รับความเห็นชอบโดยเคร่งครัด
- นำรายละเอียดมาตรการป้องกันและแก้ไขผลกระทบที่ได้รับความเห็นชอบ ติดประกาศบริเวณด้านหน้าโครงการให้เห็นอย่างชัดเจน
- จัดทำรายงานผลการปฏิบัติตามมาตรการป้องกันและแก้ไขผลกระทบต่อสิ่งแวดล้อมทุก 6 เดือน และจัดส่งรายงานให้สำนักงานนโยบายและแผนทรัพยากรธรรมชาติและสิ่งแวดล้อม (สผ.) สำนักงานเขตบางรัก และกรมที่ดิน

ตุลาคม 2560 ลงชื่อ.....

(นายสถาพร อมรรพพัทธ์ และ นายกิจพจน์ นิ่มนคร)
กรรมการผู้มีอำนาจลงนาม บริษัท ไรมอน แลนด์ สิลม จำกัด

บริษัท ไรมอน แลนด์ สิลม จำกัด
RAIMON LAND SILOM CO., LTD.

ตุลาคม 2560 ลงชื่อ.....

(นายมนูญช์ ไวกาสี)
ผู้อำนวยการด้านสิ่งแวดล้อมของ บริษัท ไทย-ไทย วิศวกร จำกัด

องค์ประกอบทางสิ่งแวดล้อม และคุณค่าต่างๆ	ผลกระทบต่อสิ่งแวดล้อมที่สำคัญ	มาตรการป้องกันและแก้ไขผลกระทบต่อสิ่งแวดล้อม	มาตรการติดตามตรวจสอบ ผลกระทบต่อสิ่งแวดล้อม
	อาคารเพื่อรองรับแผ่นดินไหว” 2) การคำนวณโครงสร้างอาคาร และการรับรองการออกแบบอาคาร โครงการเป็นอาคารชุดพักอาศัย ซึ่งเข้าข่ายเป็นอาคารสูงและอาคารขนาดใหญ่พิเศษ จะต้องดำเนินการตามกฎหมายกระทรวง เรื่อง กำหนดชนิดหรือประเภทของอาคาร หลักเกณฑ์ วิธีการ และเงื่อนไขในการตรวจสอบงานออกแบบและคำนวณส่วนต่าง ๆ ของโครงสร้างอาคาร พ.ศ. 2550 ที่ระบุ “ข้อ 2 การตรวจสอบงานออกแบบและคำนวณส่วนต่างๆ ของโครงสร้างอาคารให้กระทำโดยผู้ได้รับใบอนุญาตให้เป็นผู้ประกอบวิชาชีพวิศวกรรมควบคุม สาขาวิศวกรรมโยธา ระดับวุฒิวิศวกร ตามกฎหมายว่าด้วยวิศวกร” ทั้งนี้ ในการดำเนินการของโครงการจะต้องปฏิบัติตามมาตรการดังกล่าว		

หมายเหตุ : เจ้าของโครงการ (บริษัท ไรมอน แลนด์ ซิลม จำกัด) จะต้องดำเนินการดังนี้

- เมื่อเริ่มมีการก่อสร้าง จะต้องการจัดทำผังขั้นตอนการประสานงานเรื่องร้องเรียนทั้งในช่วงก่อสร้างและช่วงเปิดดำเนินการเสนอต่อสำนักงานเขตบางรัก (รูปที่ 2 และ 3 ประกอบ)
- บริษัท ไรมอน แลนด์ ซิลม จำกัด ต้องกำกับผู้รับเหมา/คนงาน และเจ้าหน้าที่ที่ปฏิบัติงานผู้ปฏิบัติตามมาตรการที่กำหนดไว้ในรายงานการวิเคราะห์ผลกระทบต่อสิ่งแวดล้อมที่ได้รับความเห็นชอบโดยเคร่งครัด
- นำรายละเอียดมาตรการป้องกันและแก้ไขผลกระทบที่ได้รับความเห็นชอบ ดัดประกาศบริเวณด้านหน้าโครงการให้เห็นอย่างชัดเจน
- จัดทำรายงานผลการปฏิบัติตามมาตรการป้องกันและแก้ไขผลกระทบต่อสิ่งแวดล้อมทุก 6 เดือน และจัดส่งรายงานให้สำนักงานนโยบายและแผนทรัพยากรธรรมชาติและสิ่งแวดล้อม (สผ.) สำนักงานเขตบางรัก และกรมที่ดิน

ตุลาคม 2560 ลงชื่อ.....

(นายสถาพร อมรรพพัทธ์ และ นายกิจพจน์ นิมนคร)

กรรมการผู้มีอำนาจลงนาม บริษัท ไรมอน แลนด์ ซิลม จำกัด



ตุลาคม 2560 ลงชื่อ.....

(นายมนูญช์ ไวกาสี)

ผู้อำนวยการด้านสิ่งแวดล้อมของ บริษัท ไทย-ไท วิศวกร จำกัด



องค์ประกอบทางสิ่งแวดล้อม และคุณค่าต่างๆ	ผลกระทบต่อสิ่งแวดล้อมที่สำคัญ	มาตรการป้องกันและแก้ไขผลกระทบสิ่งแวดล้อม	มาตรการติดตามตรวจสอบ ผลกระทบสิ่งแวดล้อม
3. ช่วงเปิดดำเนินการ 3.1 ทรัพยากรสิ่งแวดล้อมทาง กายภาพ 3.1.1 ลักษณะภูมิประเทศ	เมื่อโครงการก่อสร้างแล้วเสร็จ บริเวณพื้นที่โครงการจะเป็นที่ตั้งของอาคารชุดพักอาศัย ขนาดความสูง 37 ชั้น ความสูง 163.55 เมตร (ความสูงวัดถึงส่วนที่สูงที่สุด) มีจำนวนห้องชุดพักอาศัยรวมทั้งสิ้น 268 ห้อง จำนวน 1 อาคาร (ดูรูปที่ 5 ประกอบ) ซึ่งระดับพื้นดินภายในโครงการภายหลังปรับถมแล้วเสร็จจะสูงกว่าถนนประมวญประมาณ 0.4 เมตร หรืออยู่ที่ระดับ +0.4 เมตร (อ้างอิงค่าระดับ ± 0.00 เมตร ที่ถนนประมวญด้านหน้าโครงการ) ซึ่งเป็นระดับที่ไม่แตกต่างจากพื้นที่ข้างเคียงโครงการ ดังนั้นโครงการต้องกำหนดให้มีมาตรการป้องกันและแก้ไขผลกระทบที่อาจเกิดขึ้น	1. จัดให้มีรั้วรอบพื้นที่โครงการเพื่อกันขอบเขตพื้นที่อย่างชัดเจน และป้องกันการพังทลายของดินสู่พื้นที่ข้างเคียง 2. จัดให้มีการปลูกไม้ยืนต้น ไม้พุ่มไม้คลุมดินภายในโครงการ เพื่อให้พืชช่วยยึดหน้าดิน	- ดูแลสภาพรั้วโครงการให้สมบูรณ์ มั่นคง แข็งแรง

หมายเหตุ : เจ้าของโครงการ (บริษัท ไรมอน แลนด์ ซิลอม จำกัด) จะต้องดำเนินการดังนี้

- เมื่อเริ่มมีการก่อสร้าง จะต้องการจัดทำผังขั้นตอนการประสานงานเรื่องรื้อถอนเรียนทั้งในช่วงก่อสร้างและช่วงเปิดดำเนินการเสนอต่อสำนักงานเขตบางรัก
- บริษัท ไรมอน แลนด์ ซิลอม จำกัด ต้องกำกับผู้รับเหมา/คนงาน และเจ้าหน้าที่ที่ปฏิบัติงานผู้ปฏิบัติตามมาตรการที่กำหนดไว้ในรายงานการวิเคราะห์ผลกระทบสิ่งแวดล้อมที่ได้รับความเห็นชอบโดยเคร่งครัด
- นำรายละเอียดมาตรการป้องกันและแก้ไขผลกระทบที่ได้รับความเห็นชอบ ติดประกาศบริเวณด้านหน้าโครงการให้เห็นอย่างชัดเจน
- จัดทำรายงานผลการปฏิบัติตามมาตรการป้องกันและแก้ไขผลกระทบสิ่งแวดล้อมทุก 6 เดือน และจัดส่งรายงานให้สำนักงานนโยบายและแผนทรัพยากรธรรมชาติและสิ่งแวดล้อม (สผ.) สำนักงานเขตบางรัก และกรมที่ดิน

ตุลาคม 2560 ลงชื่อ.....

(นายสถาพร อมรรพพิคตร์ และ นายกิจพจน์ นิมนคร)
กรรมการผู้มีอำนาจลงนาม บริษัท ไรมอน แลนด์ ซิลอม จำกัด



ตุลาคม 2560 ลงชื่อ.....

(นายมนูญนัย ไวกาสี)
ผู้อำนวยการด้านสิ่งแวดล้อมของ บริษัท ไทย-ไทย วิศวกรรม จำกัด



องค์ประกอบทางสิ่งแวดล้อม และคุณค่าต่างๆ	ผลกระทบต่อสิ่งแวดล้อมที่สำคัญ	มาตรการป้องกันและแก้ไขผลกระทบสิ่งแวดล้อม	มาตรการติดตามตรวจสอบ ผลกระทบสิ่งแวดล้อม
3.1.2 คุณภาพอากาศ 1) ฝุ่นละออง	ความเข้มข้นของฝุ่นละอองที่เกิดขึ้นจากท่อไอเสียรถยนต์ของพื้นที่โครงการ เมื่อรวมกับปริมาณฝุ่นละอองรวม (TSP) จากผลการตรวจวัดคุณภาพอากาศบริเวณพื้นที่โครงการ และผลการตรวจวัดคุณภาพอากาศของกรมควบคุมมลพิษบริเวณสถานีโรงพยาบาลจุฬาลงกรณ์ ถนนพระรามที่ 4 ปี 2559 จะสามารถหาความเข้มข้นของฝุ่นละออง (TSP) และความเข้มข้นของฝุ่นละอองขนาดไม่เกิน 10 ไมครอน (PM₁₀) ได้ดังนี้ 1. ฝุ่นละอองรวม (TSP) ความเข้มข้นของฝุ่นละอองที่เกิดขึ้นจากท่อไอเสียรถยนต์ของพื้นที่โครงการ มีค่าเท่ากับ 0.00001 มิลลิกรัม/ลูกบาศก์เมตร โดยเมื่อรวมกับปริมาณฝุ่นละอองจากผลการตรวจวัดคุณภาพอากาศภายในพื้นที่โครงการ และจากการตรวจวัดของกรมควบคุมมลพิษบริเวณสถานีโรงพยาบาลจุฬาลงกรณ์ ถนนพระรามที่ 4 ปี 2559 มีรายละเอียดดังนี้	1. ควบคุมความเร็วของรถภายในโครงการ เช่น ติดตั้งป้ายจำกัดความเร็วเพื่อเตือนไม่ให้ขับเร็วเกินไปทำให้เกิดการฟุ้งกระจายของฝุ่นบนผิวถนน 2. ดูแลรักษาความสะอาดถนนภายในโครงการโดยฉีดล้างถนนเป็นประจำสม่ำเสมอ 3. จัดให้มีพื้นที่สีเขียวภายในพื้นที่โครงการ (ดูภาคผนวกที่ 1 ประกอบ) เพื่อให้ต้นไม้ดังกล่าวช่วยดูดซับมลพิษจากที่จอดรถของโครงการ 4. โครงการต้องจัดให้มีเจ้าหน้าที่ควบคุมและตรวจสอบการปฏิบัติตามมาตรการอย่างเคร่งครัด	1. ทำความสะอาดถนนภายในโครงการทุกวันตลอดระยะเวลาเปิดดำเนินการ 2. ดูแลพื้นที่สีเขียวในโครงการให้มีความสมบูรณ์สวยงามทุกวันตลอดระยะเวลาเปิดดำเนินการ 3. ตรวจสอบป้ายและสัญลักษณ์ต่าง ๆ เช่น ป้ายห้ามติดเครื่องยนต์ ป้ายจำกัดความเร็วให้อยู่ในสภาพดีมองเห็นชัดเจน ไม่ลบลือน 4. ติดตามประเมินจากส่วนรับเรื่องร้องเรียนและความคิดเห็น หากพบว่ามีเรื่องร้องเรียนต้องแก้ไขปัญหาดังกล่าว (ดูรูปที่ 3 ประกอบ)

- หมายเหตุ : เจ้าของโครงการ (บริษัท ไรมอน แลนด์ ซิลัม จำกัด) จะต้องดำเนินการดังนี้
- เมื่อเริ่มมีการก่อสร้าง จะต้องการจัดทำผังขั้นตอนการประสานงานเรื่องร้องเรียนทั้งในช่วงก่อสร้างและช่วงเปิดดำเนินการเสนอต่อสำนักงานเขตบางรัก
 - บริษัท ไรมอน แลนด์ ซิลัม จำกัด ต้องกำชับผู้รับเหมา/คนงาน และเจ้าหน้าที่ที่ปฏิบัติงานผู้ปฏิบัติตามมาตรการที่กำหนดไว้ในรายงานการวิเคราะห์ผลกระทบสิ่งแวดล้อมที่ได้รับความเห็นชอบโดยเคร่งครัด
 - นำรายละเอียดมาตรการป้องกันและแก้ไขผลกระทบที่ได้รับความเห็นชอบ ติดประกาศบริเวณด้านหน้าโครงการให้เห็นอย่างชัดเจน
 - จัดทำรายงานผลการปฏิบัติตามมาตรการป้องกันและแก้ไขผลกระทบสิ่งแวดล้อมทุก 6 เดือน และจัดส่งรายงานให้สำนักงานนโยบายและแผนทรัพยากรธรรมชาติและสิ่งแวดล้อม (สผ.) สำนักงานเขตบางรัก และกรมที่ดิน

ตุลาคม 2560 ลงชื่อ.....

(นายสถาพร อมรรพพัทธ์ และ นายกิจพจน์ นิมนคร)
กรรมการผู้มีอำนาจลงนาม บริษัท ไรมอน แลนด์ ซิลัม จำกัด



ตุลาคม 2560 ลงชื่อ.....

(นายมนูญช์ ไวภาส)
ผู้อำนวยการด้านสิ่งแวดล้อมของ บริษัท ไท-ไท วิศวกรรม จำกัด



องค์ประกอบทางสิ่งแวดล้อม และคุณค่าต่างๆ	ผลกระทบต่อสิ่งแวดล้อมที่สำคัญ	มาตรการป้องกันและแก้ไขผลกระทบต่อสิ่งแวดล้อม	มาตรการติดตามตรวจสอบ ผลกระทบต่อสิ่งแวดล้อม
	- ผลการตรวจวัดบริเวณโครงการ ปริมาณฝุ่นละอองรวม (TSP) ในบรรยากาศปัจจุบันบริเวณโครงการมีปริมาณ 0.145 มิลลิกรัม/ลูกบาศก์เมตร โดยเมื่อรวมกับปริมาณฝุ่นละอองที่เกิดขึ้นจากการดำเนินโครงการปริมาณ 0.00001 มิลลิกรัม/ลูกบาศก์เมตร จะทำให้มีปริมาณฝุ่นละอองรวม (TSP) ปริมาณ 0.14501 มิลลิกรัม/ลูกบาศก์เมตร ซึ่งมีค่าไม่เกินมาตรฐานคุณภาพอากาศ ค่าเฉลี่ย 24 ชั่วโมงที่กำหนดไว้ 0.33 มิลลิกรัม/ลูกบาศก์เมตร - ผลการตรวจวัดของกรมควบคุมมลพิษ บริเวณสถานีโรงพยาบาลจุฬาลงกรณ์ ถนนพระรามที่ 4 ปี 2559 ปริมาณฝุ่นละอองรวม (TSP) ในบรรยากาศมีปริมาณ 0.140 มิลลิกรัม/ลูกบาศก์เมตร โดยเมื่อรวมกับปริมาณฝุ่นละอองที่เกิดขึ้นจากการดำเนินโครงการปริมาณ 0.00001 มิลลิกรัม/ลูกบาศก์เมตร จะทำให้มีปริมาณฝุ่นละอองรวม (TSP) ปริมาณ 0.14001 มิลลิกรัม/ลูกบาศก์เมตร ซึ่งมีค่าไม่เกินมาตรฐานคุณภาพอากาศ ค่าเฉลี่ย 24 ชั่วโมงที่กำหนดไว้ 0.33 มิลลิกรัม/ลูกบาศก์เมตร		

หมายเหตุ : เจ้าของโครงการ (บริษัท ไรมอน แลนด์ ซิลม จำกัด) จะต้องดำเนินการดังนี้

- เมื่อเริ่มมีการก่อสร้าง จะต้องการจัดทำผังขั้นตอนการประสานงานเรื่องร้องเรียนทั้งในช่วงก่อสร้างและช่วงเปิดดำเนินการเสนอต่อสำนักงานเขตบางรัก
- บริษัท ไรมอน แลนด์ ซิลม จำกัด ต้องกำชับผู้รับเหมา/คนงาน และเจ้าหน้าที่ที่ปฏิบัติงานผู้ปฏิบัติตามมาตรการที่กำหนดไว้ในรายงานการวิเคราะห์ผลกระทบต่อสิ่งแวดล้อมที่ได้รับความเห็นชอบโดยเคร่งครัด
- นำรายละเอียดมาตรการป้องกันและแก้ไขผลกระทบที่ได้รับความเห็นชอบ ติดประกาศบริเวณด้านหน้าโครงการให้เห็นอย่างชัดเจน
- จัดทำรายงานผลการปฏิบัติตามมาตรการป้องกันและแก้ไขผลกระทบต่อสิ่งแวดล้อมทุก 6 เดือน และจัดส่งรายงานให้สำนักงานนโยบายและแผนทรัพยากรธรรมชาติและสิ่งแวดล้อม (สผ.) สำนักงานเขตบางรัก และกรมที่ดิน

ตุลาคม 2560 ลงชื่อ.....

(นายสถาพร อมรรพพัทธ์ และ นายกจพจน์ นิ่มนคร)
กรรมการผู้มีอำนาจลงนาม บริษัท ไรมอน แลนด์ ซิลม จำกัด



ตุลาคม 2560 ลงชื่อ.....

(นายมนูญช์ ไวกาสี)
ผู้อำนวยการด้านสิ่งแวดล้อมของ บริษัท ไทย-ไทย วิศวกรรม จำกัด



องค์ประกอบทางสิ่งแวดล้อม และคุณค่าต่างๆ	ผลกระทบต่อสิ่งแวดล้อมที่สำคัญ	มาตรการป้องกันและแก้ไขผลกระทบต่อสิ่งแวดล้อม	มาตรการติดตามตรวจสอบ ผลกระทบต่อสิ่งแวดล้อม
	2. ฝุ่นละอองขนาดไม่เกิน 10 ไมครอน (PM₁₀) ความเข้มข้นของฝุ่นละอองขนาดไม่เกิน 10 ไมครอน (PM₁₀) ที่เกิดขึ้นจากท่อไอเสียรถของโครงการ มีค่าเท่ากับ 0.000002 มิลลิกรัม/ลูกบาศก์เมตร โดยเมื่อรวมกับปริมาณฝุ่นละอองจากผลการตรวจวัดคุณภาพอากาศภายในพื้นที่โครงการ และจากการตรวจวัดของกรมควบคุมมลพิษบริเวณสถานีโรงพยาบาลจุฬาลงกรณ์ ถนนพระรามที่ 4 ปี 2559 มีรายละเอียดดังนี้ - ผลการตรวจวัดบริเวณโครงการ ปริมาณฝุ่นละอองที่มีขนาดไม่เกิน 10 ไมครอน (PM₁₀) ในบรรยากาศปัจจุบันบริเวณโครงการมีปริมาณ 0.052 มิลลิกรัม/ลูกบาศก์เมตร โดยเมื่อรวมกับปริมาณฝุ่นละอองขนาดไม่เกิน 10 ไมครอน (PM₁₀) ที่เกิดขึ้นจากการดำเนินโครงการปริมาณ 0.000002 มิลลิกรัม/ลูกบาศก์เมตร จะทำให้มีปริมาณฝุ่นละอองขนาดไม่เกิน 10 ไมครอน (PM₁₀) ปริมาณ 0.052002 มิลลิกรัม/ลูกบาศก์เมตร ซึ่งมีค่าไม่เกินมาตรฐานคุณภาพอากาศ ค่าเฉลี่ย 24 ชั่วโมง ที่กำหนดไว้ 0.12		

- หมายเหตุ : เจ้าของโครงการ (บริษัท ไรมอน แลนด์ ซิลม จำกัด) จะต้องดำเนินการดังนี้
- เมื่อเริ่มมีการก่อสร้าง จะต้องการจัดทำผังขั้นตอนการประสานงานเรื่องร้องเรียนทั้งในช่วงก่อสร้างและช่วงเปิดดำเนินการเสนอต่อสำนักงานเขตบางรัก
 - บริษัท ไรมอน แลนด์ ซิลม จำกัด ต้องกำชับผู้รับเหมา/คนงาน และเจ้าหน้าที่ที่ปฏิบัติงานผู้ปฏิบัติตามมาตรการที่กำหนดไว้ในรายงานการวิเคราะห์ผลกระทบต่อสิ่งแวดล้อมที่ได้รับความเห็นชอบโดยเคร่งครัด
 - นำรายละเอียดมาตรการป้องกันและแก้ไขผลกระทบที่ได้รับความเห็นชอบ ติดประกาศบริเวณด้านหน้าโครงการให้เห็นอย่างชัดเจน
 - จัดทำรายงานผลการปฏิบัติตามมาตรการป้องกันและแก้ไขผลกระทบต่อสิ่งแวดล้อมทุก 6 เดือน และจัดส่งรายงานให้สำนักงานนโยบายและแผนทรัพยากรธรรมชาติและสิ่งแวดล้อม (สผ.) สำนักงานเขตบางรัก และกรมที่ดิน

ตุลาคม 2560 ลงชื่อ.....

(นายสถาพร อมรรพพัทธ์ และ นายกิจพจน์ นิ่มนคร)
กรรมการผู้มีอำนาจลงนาม บริษัท ไรมอน แลนด์ ซิลม จำกัด

บริษัท ไรมอน แลนด์ ซิลม จำกัด
RAIMON LAND SILOM CO., LTD.

ตุลาคม 2560 ลงชื่อ.....

(นายมนูญช์ ไวกาสี)
ผู้อำนวยการด้านสิ่งแวดล้อมของ บริษัท ไทย-ไทย วิศวกรรม จำกัด

องค์ประกอบทางสิ่งแวดล้อม และคุณค่าต่างๆ	ผลกระทบต่อสิ่งแวดล้อมที่สำคัญ	มาตรการป้องกันและแก้ไขผลกระทบต่อสิ่งแวดล้อม	มาตรการติดตามตรวจสอบ ผลกระทบต่อสิ่งแวดล้อม
	มิลลิกรัม/ลูกบาศก์เมตร - ผลการตรวจวัดของกรมควบคุมมลพิษ บริเวณสถานีโรงพยาบาลจุฬาลงกรณ์ ถนนพระรามที่ 4 ปี 2559 ปริมาณฝุ่นละอองที่มีขนาดไม่เกิน 10 ไมครอน (PM₁₀) ในบรรยากาศมีปริมาณ 0.1310 มิลลิกรัม/ลูกบาศก์เมตร ซึ่งมีค่าเกินมาตรฐานคุณภาพอากาศเฉลี่ย 24 ชั่วโมงอยู่แล้ว โดยเมื่อรวมกับปริมาณฝุ่นละอองขนาดไม่เกิน 10 ไมครอน (PM₁₀) ที่เกิดขึ้นจากการดำเนินโครงการปริมาณ 0.000002 มิลลิกรัม/ลูกบาศก์เมตร จะทำให้มีปริมาณฝุ่นละอองขนาดไม่เกิน 10 ไมครอน (PM₁₀) ปริมาณ 0.13002 มิลลิกรัม/ลูกบาศก์เมตร ซึ่งมีค่าเกินมาตรฐานคุณภาพอากาศค่าเฉลี่ย 24 ชั่วโมงที่กำหนดไว้ 0.12 มิลลิกรัม/ลูกบาศก์เมตรด้วยเช่นกัน ทั้งนี้ โครงการต้องกำหนดให้มีมาตรการป้องกันและแก้ไขผลกระทบจากฝุ่นละอองต่อพื้นที่ข้างเคียง		

- หมายเหตุ :
- เจ้าของโครงการ (บริษัท ไรมอน แลนด์ ซิลอม จำกัด) จะต้องดำเนินการดังนี้
 - เมื่อเริ่มมีการก่อสร้าง จะต้องการจัดทำผังขั้นตอนการประสานงานเรื่องร้อนเรียนทั้งในช่วงก่อสร้างและช่วงเปิดดำเนินการเสนอต่อสำนักงานเขตบางรัก
 - บริษัท ไรมอน แลนด์ ซิลอม จำกัด ต้องกำกับผู้รับเหมา/คนงาน และเจ้าหน้าที่ที่ปฏิบัติงานปฏิบัติตามมาตรการที่กำหนดไว้ในรายงานการวิเคราะห์ผลกระทบต่อสิ่งแวดล้อมที่ได้รับความเห็นชอบโดยเคร่งครัด
 - นำรายละเอียดมาตรการป้องกันและแก้ไขผลกระทบที่ได้รับความเห็นชอบ ติดประกาศบริเวณด้านหน้าโครงการให้เห็นอย่างชัดเจน
 - จัดทำรายงานผลการปฏิบัติตามมาตรการป้องกันและแก้ไขผลกระทบต่อสิ่งแวดล้อมทุก 6 เดือน และจัดส่งรายงานให้สำนักงานนโยบายและแผนทรัพยากรธรรมชาติและสิ่งแวดล้อม (สผ.) สำนักงานเขตบางรัก และกรมที่ดิน

ตุลาคม 2560 ลงชื่อ.....

(นายสถาพร อมรรพพัทธ์ และ นายกิจพจน์ นิ่มนคร)
กรรมการผู้มีอำนาจลงนาม บริษัท ไรมอน แลนด์ ซิลอม จำกัด

บริษัท ไรมอน แลนด์ ซิลอม จำกัด
RAIMON LAND SILOM CO., LTD.

ตุลาคม 2560 ลงชื่อ.....

(นายมนูญช์ ไวกาสี)
ผู้อำนวยการด้านสิ่งแวดล้อมของ บริษัท ไทย-ไท วิศวกรรม จำกัด

องค์ประกอบทางสิ่งแวดล้อมและคุณค่าต่างๆ	ผลกระทบต่อสิ่งแวดล้อมที่สำคัญ	มาตรการป้องกันและแก้ไขผลกระทบสิ่งแวดล้อม	มาตรการติดตามตรวจสอบผลกระทบสิ่งแวดล้อม
2) มลพิษทางอากาศ	โครงการเป็นอาคารชุดพักอาศัย ดังนั้น ผลกระทบด้านคุณภาพอากาศจะเกิดจากการจราจรของโครงการเป็นส่วนใหญ่ โดยสามารถประเมินผลกระทบที่อาจเกิดขึ้นได้ ดังนี้ 1. ก๊าซไนโตรเจนออกไซด์ (NO₂) ความเข้มข้นของก๊าซไนโตรเจนไดออกไซด์ (NO₂) ที่เกิดขึ้นจากท่อไอเสียรถยนต์ของโครงการจะมีค่าเท่ากับ 0.0002 มิลลิกรัม/ลูกบาศก์เมตร ซึ่งบริษัทที่ปรึกษาจะนำค่าที่ได้จากการตรวจวัดบริเวณพื้นที่โครงการที่มีปริมาณ 0.0235 มิลลิกรัม/ลูกบาศก์เมตร มาประเมินรวมทำให้มีปริมาณก๊าซไนโตรเจนไดออกไซด์ (NO₂) รวมเท่ากับ 0.0237 มิลลิกรัม/ลูกบาศก์เมตร ซึ่งมีค่าไม่เกินค่ามาตรฐานคุณภาพอากาศค่าเฉลี่ย 1 ชั่วโมงที่กำหนดไว้ 0.32 มิลลิกรัม/ลูกบาศก์เมตร สำหรับจุดตรวจวัดของกรมควบคุมมลพิษบริเวณสถานีโรงพยาบาลจุฬาลงกรณ์ ถนนพระราม 4 ปี 2559 เนื่องจากไม่ได้ทำการตรวจวัด บริษัทที่ปรึกษาจึงไม่ได้นำมาประเมินรวม	1. ออกแบบให้ชั้นจอดรถ สามารถระบายอากาศได้อย่างสะดวกตลอดเวลาไม่ให้เกิดการสะสมมลพิษ 2. ติดตั้งป้ายห้ามติดเครื่องยนต์ทั้งไว้ภายในบริเวณพื้นที่จอดรถ ให้สามารถสังเกตได้อย่างชัดเจนและทั่วถึง 3. จัดทำป้ายและสัญลักษณ์จราจรบนพื้นทางให้ชัดเจน และไม่ก่อให้เกิดความสับสนของผู้ขับขี่ ทำให้การเคลื่อนตัวของรถในโครงการทำได้ง่ายขึ้นและปลอดภัย 4. จัดให้มีพื้นที่สีเขียวภายในโครงการ ขนาดพื้นที่รวม 1,255.37 ตารางเมตร (ดูภาคผนวกที่ 1 ประกอบ) เพื่อให้ต้นไม้ดูดซับมลพิษจากพื้นที่จอดรถของโครงการ โดยพันธุ์ไม้ที่โครงการเลือกปลูกมีอัตราการสังเคราะห์แสง 668.2 โมล หรือคิดเป็น 29,401 กรัม/วัน (คำนวณจาก โมล x มวลโมเลกุล CO₂ = 668.2 x 44) ซึ่งมากกว่าปริมาณก๊าซคาร์บอนมอนนอกไซด์ที่เกิดจากรถในโครงการ 4,315 กรัม/วัน ต้นไม้ในโครงการจึงดูดซับได้เพียงพอ	1. ทำความสะอาดถนนภายในโครงการทุกวันตลอดระยะเวลาเปิดดำเนินการ 2. ดูแลพื้นที่สีเขียวในโครงการให้มีความสมบูรณ์สวยงามทุกวันตลอดระยะเวลาเปิดดำเนินการ 3. ตรวจสอบป้ายและสัญลักษณ์ต่าง ๆ เช่น ป้ายห้ามติดเครื่องยนต์ ป้ายจำกัดความเร็วให้อยู่ในสภาพดีมองเห็นชัดเจน ไม่ลบเลือน 4. ติดตามประเมินจากส่วนรับเรื่องร้องเรียนและความคิดเห็น หากพบว่ามีเรื่องร้องเรียนต้องแก้ไขปัญหาทันที (ดูรูปที่ 3 ประกอบ)

- หมายเหตุ : เจ้าของโครงการ (บริษัท ไรมอน แลนด์ ซิลม จำกัด) จะต้องดำเนินการดังนี้
- เมื่อเริ่มมีการก่อสร้าง จะต้องการจัดทำผังขั้นตอนการประสานงานเรื่องร้องเรียนทั้งในช่วงก่อสร้างและช่วงเปิดดำเนินการเสนอต่อสำนักงานเขตบางรัก
 - บริษัท ไรมอน แลนด์ ซิลม จำกัด ต้องกำชับผู้รับเหมา/คนงาน และเจ้าหน้าที่ที่ปฏิบัติงานผู้ปฏิบัติตามมาตรการที่กำหนดไว้ในรายงานการวิเคราะห์ผลกระทบสิ่งแวดล้อมที่ได้รับความเห็นชอบโดยเคร่งครัด
 - นำรายละเอียดมาตรการป้องกันและแก้ไขผลกระทบที่ได้รับความเห็นชอบ ติดประกาศบริเวณด้านหน้าโครงการให้เห็นอย่างชัดเจน
 - จัดทำรายงานผลการปฏิบัติตามมาตรการป้องกันและแก้ไขผลกระทบสิ่งแวดล้อมทุก 6 เดือน และจัดส่งรายงานให้สำนักงานนโยบายและแผนทรัพยากรธรรมชาติและสิ่งแวดล้อม (สผ.) สำนักงานเขตบางรัก และกรมที่ดิน

ตุลาคม 2560 ลงชื่อ.....

(นายสถาพร อมรรพพัทธ์ และ นายกิจพงษ์ นิมนคร)
กรรมการผู้มีอำนาจลงนาม บริษัท ไรมอน แลนด์ ซิลม จำกัด

บริษัท ไรมอน แลนด์ ซิลม จำกัด
RAIMON LAND SILOM CO., LTD.

ตุลาคม 2560 ลงชื่อ.....

(นายมนูญช์ ไวภาส)
ผู้อำนวยการด้านสิ่งแวดล้อมของ บริษัท ไทย-ไทย วิศวกรรม จำกัด



องค์ประกอบทางสิ่งแวดล้อมและคุณค่าต่างๆ	ผลกระทบต่อสิ่งแวดล้อมที่สำคัญ	มาตรการป้องกันและแก้ไขผลกระทบสิ่งแวดล้อม	มาตรการติดตามตรวจสอบผลกระทบสิ่งแวดล้อม
	2. สารประกอบไฮโดรคาร์บอน (HC) ความเข้มข้นของสารประกอบไฮโดรคาร์บอน (HC) ที่เกิดขึ้นจากท่อไอเสียรถยนต์ของอาคารโครงการจะมีค่า 0.043 มิลลิกรัม/ลูกบาศก์เมตร ซึ่งบริษัทที่ปรึกษาจะนำค่าที่ได้จากการตรวจวัดบริเวณพื้นที่โครงการบริเวณพื้นที่โครงการที่มีปริมาณ 4.6600 มิลลิกรัม/ลูกบาศก์เมตร มาประเมินร่วม จะทำให้มีปริมาณความเข้มข้นของสารประกอบไฮโดรคาร์บอน (HC) รวมเท่ากับ 4.703 มิลลิกรัม/ลูกบาศก์เมตร สำหรับจุดตรวจวัดของกรมควบคุมมลพิษบริเวณสถานีโรงพยาบาลจุฬาลงกรณ์ ถนนพระราม 4 ปี 2559 ไม่ได้ทำการตรวจวัด บริษัทที่ปรึกษาจึงไม่ได้นำมาประเมินร่วม 3. ก๊าซคาร์บอนมอนอกไซด์ (CO) ความเข้มข้นของก๊าซคาร์บอนมอนอกไซด์ (CO) ที่เกิดขึ้นจากท่อไอเสียรถยนต์ของโครงการจะมีค่า 0.004 มิลลิกรัม/ลูกบาศก์เมตร โดยเมื่อรวมกับปริมาณก๊าซคาร์บอนมอนอกไซด์จากผลการตรวจวัดคุณภาพอากาศภายในพื้นที่โครงการ และจากการตรวจวัดของกรมควบคุมมลพิษบริเวณสถานีโรงพยาบาล	5. จัดให้มีการปลูกต้นกระดุมทองเลื้อยบริเวณชั้นจอดรถชั้นที่ 2 - 8 ขนาดพื้นที่รวม 1,516 ตารางเมตร เพื่อลดมลพิษจากรถยนต์และเพื่อทัศนียภาพที่ดี ทั้งนี้ พื้นที่ปลูกต้นกระดุมทองเลื้อยดังกล่าว โครงการไม่ได้นำพื้นที่มาคิดเป็นพื้นที่สีเขียวรวมของโครงการแต่อย่างใด 6. โครงการจะกำหนดให้มีมาตรการในการจัดการดูแลพื้นที่สีเขียวให้สามารถอยู่ได้อย่างยั่งยืน ดังนี้ - กำหนดให้รดน้ำต้นไม้ทุกวัน วันละครั้ง - ใส่ปุ๋ย ถอนวัชพืช โดยทำเป็นประจำ - ตัดแต่งให้มีความสวยงาม - ปลูกต้นไม้ชนิดเขยทดแทนต้นไม้ที่ตายไป - กำหนดให้มีการตัดแต่งกิ่งไม้ยืนต้นภายในโครงการอย่างสม่ำเสมอ เพื่อไม่ให้กิ่งไม้รูกล้ำอาคารข้างเคียง - จัดให้มีผู้รับผิดชอบ (คนสวน) ในการดูแลพื้นที่สีเขียวให้มีความสมบูรณ์ตลอดเวลา	

หมายเหตุ : เจ้าของโครงการ (บริษัท ไรมอน แลนด์ ซิลม จำกัด) จะต้องดำเนินการดังนี้

- เมื่อเริ่มมีการก่อสร้าง จะต้องการจัดทำผังขั้นตอนการประสานงานเรื่องร้องเรียนทั้งในช่วงก่อสร้างและช่วงเปิดดำเนินการเสนอต่อสำนักงานเขตบางรัก
- บริษัท ไรมอน แลนด์ ซิลม จำกัด ต้องกำชับผู้รับเหมา/คนงาน และเจ้าหน้าที่ที่ปฏิบัติงานผู้ปฏิบัติตามมาตรการที่กำหนดไว้ในรายงานการวิเคราะห์ผลกระทบสิ่งแวดล้อมที่ได้รับความเห็นชอบโดยเคร่งครัด
- นำรายละเอียดมาตรการป้องกันและแก้ไขผลกระทบที่ได้รับความเห็นชอบ ติดประกาศบริเวณด้านหน้าโครงการให้เห็นอย่างชัดเจน
- จัดทำรายงานผลการปฏิบัติตามมาตรการป้องกันและแก้ไขผลกระทบสิ่งแวดล้อมทุก 6 เดือน และจัดส่งรายงานให้สำนักงานนโยบายและแผนทรัพยากรธรรมชาติและสิ่งแวดล้อม (สผ.) สำนักงานเขตบางรัก และกรมที่ดิน

ตุลาคม 2560 ลงชื่อ.....

(นายสถาพร อมรรพพัทธ์ และ นายกิจพจน์ นิมนคร)
กรรมการผู้มีอำนาจลงนาม บริษัท ไรมอน แลนด์ ซิลม จำกัด

บริษัท ไรมอน แลนด์ ซิลม จำกัด
RAIMON LAND SILOM CO., LTD.

ตุลาคม 2560 ลงชื่อ.....


(นายมนูญช์ ไวกาสี)
ผู้อำนวยการด้านสิ่งแวดล้อมของ บริษัท ไทย-ไทย วิศวกรรม จำกัด

องค์ประกอบทางสิ่งแวดล้อม และคุณค่าต่างๆ	ผลกระทบต่อสิ่งแวดล้อมที่สำคัญ	มาตรการป้องกันและแก้ไขผลกระทบสิ่งแวดล้อม	มาตรการติดตามตรวจสอบ ผลกระทบสิ่งแวดล้อม
	จุฬาลงกรณ์ ถนนพระรามที่ 4 ปี 2559 มีรายละเอียดดังนี้ - ผลการตรวจวัดบริเวณโครงการ มีปริมาณก๊าซคาร์บอนมอนอกไซด์ (CO) ในบรรยากาศปัจจุบัน 1.1834 มิลลิกรัม/ลูกบาศก์เมตร โดยเมื่อรวมกับปริมาณก๊าซคาร์บอนมอนอกไซด์ (CO) ที่เกิดขึ้นจากการดำเนินโครงการปริมาณ 0.004 มิลลิกรัม/ลูกบาศก์เมตร จะทำให้มีปริมาณความเข้มข้นของก๊าซคาร์บอนมอนอกไซด์ (CO) รวมเท่ากับ 1.1874 มิลลิกรัม/ลูกบาศก์เมตร ซึ่งมีค่าไม่เกินมาตรฐานคุณภาพอากาศค่าเฉลี่ย 1 ชั่วโมง ที่กำหนดไว้ 34.2 มิลลิกรัม/ลูกบาศก์เมตร - ผลการตรวจวัดจากกรมควบคุมมลพิษ บริเวณสถานีโรงพยาบาลจุฬาลงกรณ์ ถนนพระรามที่ 4 ปี 2559 มีปริมาณก๊าซคาร์บอนมอนอกไซด์ (CO) 4.237 มิลลิกรัม/ลูกบาศก์เมตร โดยเมื่อรวมกับปริมาณก๊าซคาร์บอนมอนอกไซด์ (CO) ที่เกิดขึ้นจากการดำเนินโครงการปริมาณ 0.004 มิลลิกรัม/ลูกบาศก์เมตร จะทำให้มีปริมาณความเข้มข้นของ		

- หมายเหตุ : เจ้าของโครงการ (บริษัท ไรมอน แลนด์ ซิลม จำกัด) จะต้องดำเนินการดังนี้
- เมื่อเริ่มมีการก่อสร้าง จะต้องการจัดทำผังขั้นตอนการประสานงานเรื่องร้อนเรียนทั้งในช่วงก่อสร้างและช่วงเปิดดำเนินการเสนอต่อสำนักงานเขตบางรัก
 - บริษัท ไรมอน แลนด์ ซิลม จำกัด ต้องกำกับผู้รับเหมา/คนงาน และเจ้าหน้าที่ที่ปฏิบัติงานปฏิบัติตามมาตรการที่กำหนดไว้ในรายงานการวิเคราะห์ผลกระทบสิ่งแวดล้อมที่ได้รับความเห็นชอบโดยเคร่งครัด
 - นำรายละเอียดมาตรการป้องกันและแก้ไขผลกระทบที่ได้รับความเห็นชอบ ติดประกาศบริเวณด้านหน้าโครงการให้เห็นอย่างชัดเจน
 - จัดทำรายงานผลการปฏิบัติตามมาตรการป้องกันและแก้ไขผลกระทบสิ่งแวดล้อมทุก 6 เดือน และจัดส่งรายงานให้สำนักงานนโยบายและแผนทรัพยากรธรรมชาติและสิ่งแวดล้อม (สผ.) สำนักงานเขตบางรัก และกรมที่ดิน

ตุลาคม 2560 ลงชื่อ.....

(นายสถาพร อมรรวพัตร์ และ นายกิจพจน์ นิ่มนคร)
กรรมการผู้มีอำนาจลงนาม บริษัท ไรมอน แลนด์ ซิลม จำกัด

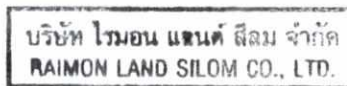

ตุลาคม 2560 ลงชื่อ.....

(นายมนูญช์ ไวภาส)
ผู้อำนวยการด้านสิ่งแวดล้อมของ บริษัท ไทย-ไทย วิศวกรรม จำกัด




องค์ประกอบทางสิ่งแวดล้อม และคุณค่าต่างๆ	ผลกระทบต่อสิ่งแวดล้อมที่สำคัญ	มาตรการป้องกันและแก้ไขผลกระทบต่อสิ่งแวดล้อม	มาตรการติดตามตรวจสอบ ผลกระทบต่อสิ่งแวดล้อม
	ก๊าซคาร์บอนมอนอกไซด์ (CO) รวมเท่ากับ 4.241 มิลลิกรัม/ลูกบาศก์เมตรซึ่งมีค่าไม่เกินมาตรฐานคุณภาพอากาศค่าเฉลี่ย 1 ชั่วโมง ที่กำหนดไว้ 34.2 มิลลิกรัม/ลูกบาศก์เมตร อนึ่ง จากการประเมินผลประโยชน์ด้านสิ่งแวดล้อมจากการบังคับใช้มาตรฐานยูโร 4 สามารถลดการระบายก๊าซซัลเฟอร์ไดออกไซด์ (SO₂) ลงได้ ดังนั้น ปริมาณก๊าซซัลเฟอร์ไดออกไซด์ (SO₂) ที่คาดว่าจะเกิดจากยานพาหนะภายในโครงการจึงจะมีน้อยมาก บริษัทที่ปรึกษาจึงไม่ได้ประเมินผลกระทบจากก๊าซนี้แต่อย่างใด อย่างไรก็ตาม โครงการต้องกำหนดให้มีมาตรการป้องกันและแก้ไขผลกระทบที่อาจเกิดขึ้น		

หมายเหตุ : เจ้าของโครงการ (บริษัท ไรมอน แลนด์ ซีลัม จำกัด) จะต้องดำเนินการดังนี้

- เมื่อเริ่มมีการก่อสร้าง จะต้องการจัดทำขั้นตอนการประสานงานเรื่องรื้อเรียนทั้งในช่วงก่อสร้างและช่วงเปิดดำเนินการเสนอต่อสำนักงานเขตบางรัก
- บริษัท ไรมอน แลนด์ ซีลัม จำกัด ต้องกำชับผู้รับเหมา/คนงาน และเจ้าหน้าที่ที่ปฏิบัติงานผู้ปฏิบัติตามมาตรการที่กำหนดไว้ในรายงานการวิเคราะห์ผลกระทบต่อสิ่งแวดล้อมที่ได้รับความเห็นชอบโดยเคร่งครัด
- นำรายละเอียดมาตรการป้องกันและแก้ไขผลกระทบที่ได้รับความเห็นชอบ ติดประกาศบริเวณด้านหน้าโครงการให้เห็นอย่างชัดเจน
- จัดทำรายงานผลการปฏิบัติตามมาตรการป้องกันและแก้ไขผลกระทบสิ่งแวดล้อมทุก 6 เดือน และจัดส่งรายงานให้สำนักงานนโยบายและแผนทรัพยากรธรรมชาติและสิ่งแวดล้อม (สผ.) สำนักงานเขตบางรัก และกรมที่ดิน

ตุลาคม 2560 ลงชื่อ.....
 (นายสถาพร อมรรพพัทธ์ และ นายกิจพจน์ นิมนคร)
 กรรมการผู้มีอำนาจลงนาม บริษัท ไรมอน แลนด์ ซีลัม จำกัด

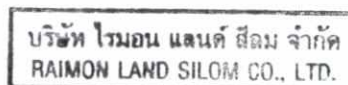

ตุลาคม 2560 ลงชื่อ.....
 (นายมนุญช์ ไวกาสี)
 ผู้อำนวยการด้านสิ่งแวดล้อมของ บริษัท ไทย-ไทย วิศวกรรม จำกัด



องค์ประกอบทางสิ่งแวดล้อม และคุณค่าต่างๆ	ผลกระทบต่อสิ่งแวดล้อมที่สำคัญ	มาตรการป้องกันและแก้ไขผลกระทบสิ่งแวดล้อม	มาตรการติดตามตรวจสอบ ผลกระทบต่อสิ่งแวดล้อม
3.1.3 เสียง	เนื่องจากโครงการเป็นอาคารชุดพักอาศัย กิจกรรมหลักภายในโครงการเป็นการอยู่อาศัยและส่วนใหญ่จะอยู่ภายในห้องชุดพักอาศัยแต่ละห้องซึ่งแยกกันอย่างเป็นสัดส่วน ระดับเสียงที่เกิดขึ้นจึงเป็นระดับเสียงที่เกิดขึ้นโดยทั่วๆ ไปในชีวิตประจำวัน สำหรับเสียงที่คาดว่าจะก่อให้เกิดการรบกวนผู้พักอาศัยที่อยู่ข้างเคียงจะเป็นเสียงจากการสัญจรของรถยนต์ภายในโครงการ ซึ่งบางครั้งอาจมีการเร่งเครื่องยนต์และใช้ความเร็วที่ก่อให้เกิดเสียงดัง ดังนั้น โครงการจะต้องกำหนดให้มีมาตรการป้องกันและแก้ไขผลกระทบดังกล่าว	1. ควบคุมความเร็วของรถยนต์ภายในโครงการ เช่น ติดตั้งป้ายจำกัดความเร็วเพื่อเตือนไม่ให้ขับรถเร็วเกินไปทำให้เกิดการฟุ้งกระจายของฝุ่นบนผิวถนน และลดเสียงจากการแล่นของรถยนต์ 2. ติดตั้งป้ายห้ามเร่งเครื่องยนต์ไว้บริเวณที่จอดรถและทางวิ่งภายในโครงการให้เห็นอย่างชัดเจน	1. ตรวจสอบป้ายและสัญลักษณ์ต่าง ๆ เช่น ป้ายห้ามติดเครื่องยนต์ ป้ายจำกัดความเร็ว ให้อยู่ในสภาพดีมองเห็นชัดเจนไม่ลบเลือน 2. ติดตามประเมินจากส่วนรับเรื่องร้องเรียนและความคิดเห็น หากพบว่ามีเรื่องร้องเรียนต้องแก้ไขปัญหานั้น 3. ติดตามประเมินจากส่วนรับเรื่องร้องเรียนและความคิดเห็น หากพบว่ามีเรื่องร้องเรียนต้องแก้ไขปัญหานั้น (รูปที่ 3 ประกอบ)
3.1.4 คุณภาพน้ำ	เมื่อโครงการเปิดดำเนินการจะมีปริมาณน้ำเสีย 203 ลูกบาศก์เมตร/วัน โครงการจะจัดให้มีระบบบำบัดน้ำเสียภายในโครงการ ให้ได้มาตรฐานตามมาตรฐานน้ำทิ้งจากอาคารประเภท ข ตามประกาศกระทรวงทรัพยากรธรรมชาติและสิ่งแวดล้อมเรื่อง กำหนดมาตรฐานควบคุมการระบายน้ำทิ้ง จากอาคารบางประเภทและบางขนาด (พ.ศ. 2548) ประกาศใน	1. โครงการจะจัดให้มีระบบบำบัดน้ำเสียชนิดเติมอากาศแบบตะกอนเร่ง (Activated Sludge) จำนวน 1 ชุด ฝังอยู่ใต้ถนนภายในโครงการด้านทิศเหนือและทิศตะวันออก (รูปที่ 6 ประกอบ) ออกแบบให้สามารถรองรับน้ำเสียได้ 250 ลูกบาศก์เมตร/วัน ได้อย่างเพียงพอโดยระบบบำบัดน้ำเสียจะมีประสิทธิภาพร้อยละ 92 คิดค่า	1. จัดให้มีการตรวจสอบคุณภาพน้ำ ณ จุดก่อนและหลังออกจากระบบบำบัดน้ำเสียทุกๆ 1 เดือน ตลอดระยะเวลาดำเนินการ โดยมีดัชนีที่ตรวจวัด pH, BOD, Fat Oil & Grease, Suspended Solid, Total Dissolved Solids, Settleable Solids, Sulfide, TKN, Total Coliform Bacteria และ Fecal Coliform

หมายเหตุ : เจ้าของโครงการ (บริษัท ไรมอน แลนด์ ซิลม จำกัด) จะต้องดำเนินการดังนี้

- เมื่อเริ่มมีการก่อสร้าง จะต้องการจัดทำผังขั้นตอนการประสานงานเรื่องร้องเรียนทั้งในช่วงก่อสร้างและช่วงเปิดดำเนินการเสนอต่อสำนักงานเขตบางรัก
- บริษัท ไรมอน แลนด์ ซิลม จำกัด ต้องกำชับผู้รับเหมา/คนงาน และเจ้าหน้าที่ที่ปฏิบัติงานผู้ปฏิบัติตามมาตรการที่กำหนดไว้ในรายงานการวิเคราะห์ผลกระทบสิ่งแวดล้อมที่ได้รับความเห็นชอบโดยเคร่งครัด
- นำรายละเอียดมาตรการป้องกันและแก้ไขผลกระทบที่ได้รับความเห็นชอบ ติดประกาศบริเวณด้านหน้าโครงการให้เห็นอย่างชัดเจน
- จัดทำรายงานผลการปฏิบัติตามมาตรการป้องกันและแก้ไขผลกระทบสิ่งแวดล้อมทุก 6 เดือน และจัดส่งรายงานให้สำนักงานนโยบายและแผนทรัพยากรธรรมชาติและสิ่งแวดล้อม (สผ.) สำนักงานเขตบางรัก และกรมที่ดิน

ตุลาคม 2560 ลงชื่อ.....
(นายสถาพร อมรรพพัทธ์ และ นายกิจพจน์ นิมนคร)
กรรมการผู้มีอำนาจลงนาม บริษัท ไรมอน แลนด์ ซิลม จำกัด

บริษัท ไรมอน แลนด์ ซิลม จำกัด
RAIMON LAND SILOM CO., LTD.

ตุลาคม 2560 ลงชื่อ.....
(นายมนูญช์ ไวกาสี)
ผู้อำนวยการด้านสิ่งแวดล้อมของ บริษัท ไทย-ไท วิศวกรรม จำกัด




องค์ประกอบทางสิ่งแวดล้อม และคุณค่าต่างๆ	ผลกระทบต่อสิ่งแวดล้อมที่สำคัญ	มาตรการป้องกันและแก้ไขผลกระทบต่อสิ่งแวดล้อม	มาตรการติดตามตรวจสอบ ผลกระทบต่อสิ่งแวดล้อม
	ราชกิจจานุเบกษา ฉบับประกาศทั่วไป เล่มที่ 122 ตอนที่ 125ง ลงวันที่ 25 ธันวาคม 2548 ที่กำหนดให้ “น้ำทิ้งจากอาคารชุดที่มีจำนวนห้องสำหรับใช้เป็นที่อยู่อาศัยรวมกันทุกชั้นของอาคาร หรือกลุ่มของอาคารตั้งแต่ 100 ห้องนอนแต่ไม่ถึง 500 ห้องนอน จัดเป็นน้ำทิ้งจากอาคารประเภท ข กำหนดให้มีค่า BOD ไม่เกิน 30 มิลลิกรัม/ลิตร” โดยน้ำทิ้งของโครงการจะระบายออกสู่ท่อระบายน้ำริมถนนประมวญบริเวณด้านหน้าโครงการต่อไป ดังนั้น การดำเนินโครงการจึงไม่ส่งผลกระทบต่อที่มีนัยสำคัญด้านคุณภาพน้ำ	ความสกปรกเฉลี่ย (BOD) ของน้ำเสียที่เข้าระบบบำบัดน้ำเสียเท่ากับ 254 มิลลิกรัม/ลิตร และมีค่า BOD ที่ออกจากระบบไม่เกิน 20 มิลลิกรัม/ลิตร 2. จัดให้มีเจ้าหน้าที่ที่มีความรู้ความชำนาญ ดูแลรักษาและควบคุมระบบบำบัดน้ำเสียของโครงการให้ทำงานได้อย่างต่อเนื่องและมีประสิทธิภาพ 3. ประสานบริษัทเอกชนที่ได้รับอนุญาตจากกรมโรงงานอุตสาหกรรม เช่น บริษัท เบตเตอร์เวลล์ กรีน จำกัด (มหาชน) และบริษัท เอเชียเวสต์ แมนเนจเม้นท์ จำกัด เป็นต้น มาสูบตะกอนส่วนเกินจากระบบบำบัดน้ำเสียไปกำจัดทุกเดือน 4. ประสานให้รถสูบตะกอนมาสูบตะกอนในช่วงเวลาบ่ายของวันจันทร์ถึงวันศุกร์ ซึ่งจะมีผู้พักอาศัยน้อยที่สุด (ปรับได้ตามความเหมาะสมเพื่อไม่ส่งผลกระทบต่อผู้พักอาศัยภายในโครงการ) โดยในการสูบล้างอุปกรณ์สูบล้างทุกเดือน	Bacteria ซึ่งมีจุดเก็บตัวอย่างน้ำของโครงการ ดังนี้ (ดูรูปที่ 6 ประกอบ) - คุณภาพน้ำทิ้งก่อนการบำบัด คือ บ่อปรับอัตราการไหล - คุณภาพน้ำทิ้งหลังการบำบัด คือ บ่อสูบน้ำใส - คุณภาพน้ำทิ้งก่อนระบายออกสู่ภายนอกโครงการ คือ บ่อพักน้ำพร้อมตะแกรงดักขยะ 2. โครงการจะเก็บสถิติและข้อมูลการทำงานของระบบบำบัดน้ำเสีย ตามกฎกระทรวงกำหนดหลักเกณฑ์ วิธีการ และแบบการเก็บสถิติและข้อมูล การจัดทำบันทึกรายละเอียดและรายงานสรุปผลการทำงานของระบบบำบัดน้ำเสีย พ.ศ. 2555 (ตามบทบัญญัติในมาตรา 80 แห่งพระราชบัญญัติส่งเสริมและรักษาคุณภาพสิ่งแวดล้อมแห่งชาติ พ.ศ. 2535) ดังนี้ 1) จัดเก็บสถิติและข้อมูลซึ่งแสดงผลการทำงานของระบบบำบัดน้ำเสียในแต่ละวัน ตามแบบทส. 1 และจัดเก็บไว้ ณ สถานที่ตั้งแหล่งกำเนิด

หมายเหตุ : เจ้าของโครงการ (บริษัท ไรมอน แลนด์ สิลม จำกัด) จะต้องดำเนินการดังนี้

- เมื่อเริ่มมีการก่อสร้าง จะต้องการจัดทำผังขั้นตอนการประสานงานเรื่องร้องเรียนทั้งในช่วงก่อสร้างและช่วงเปิดดำเนินการเสนอต่อสำนักงานเขตบางรัก
- บริษัท ไรมอน แลนด์ สิลม จำกัด ต้องกำกับผู้รับเหมา/คนงาน และเจ้าหน้าที่ที่ปฏิบัติงานผู้ปฏิบัติตามมาตรการที่กำหนดไว้ในรายงานการวิเคราะห์ผลกระทบต่อสิ่งแวดล้อมที่ได้รับความเห็นชอบโดยเคร่งครัด
- นำรายละเอียดมาตรการป้องกันและแก้ไขผลกระทบต่อสิ่งแวดล้อมที่ได้รับความเห็นชอบ ติดประกาศบริเวณด้านหน้าโครงการให้เห็นอย่างชัดเจน
- จัดทำรายงานผลการปฏิบัติตามมาตรการป้องกันและแก้ไขผลกระทบต่อสิ่งแวดล้อมทุก 6 เดือน และจัดส่งรายงานให้สำนักงานนโยบายและแผนทรัพยากรธรรมชาติและสิ่งแวดล้อม (สผ.) สำนักงานเขตบางรัก และกรมที่ดิน

ตุลาคม 2560 ลงชื่อ.....

(นายสถาพร อมรรพพัทธ์ และ นายกิจพจน์ นิมนคร)
กรรมการผู้มีอำนาจลงนาม บริษัท ไรมอน แลนด์ สิลม จำกัด

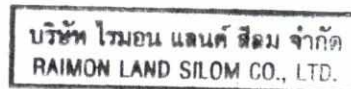

ตุลาคม 2560 ลงชื่อ.....

(นายมนูญช์ ไวกาสี)

ผู้อำนวยการด้านสิ่งแวดล้อมของ บริษัท ไทย-ไทย วิศวกรรม จำกัด



องค์ประกอบทางสิ่งแวดล้อม และคุณค่าต่างๆ	ผลกระทบต่อสิ่งแวดล้อมที่สำคัญ	มาตรการป้องกันและแก้ไขผลกระทบสิ่งแวดล้อม	มาตรการติดตามตรวจสอบ ผลกระทบต่อสิ่งแวดล้อม
		สามารถจ่อรถได้บริเวณตำแหน่งระบบบำบัดน้ำเสียและลากสายสูบล้างสิ่งปฏิกูลไปยังฝาบ่อพักตะกอนได้ ทั้งนี้ นิติบุคคลอาคารชุดจะต้องประชาสัมพันธ์ให้ผู้พักอาศัยทราบวัน เวลา ที่แน่นอนในการเข้าสูบล้างสิ่งปฏิกูล ซึ่งโดยปกติใช้เวลาประมาณไม่เกิน 1 ชั่วโมง เพื่อหลีกเลี่ยงการเข้า - ออกของรถ 5. ในช่วงเวลาที่มีการสูบล้างสิ่งปฏิกูล หรือเปิดฝาบ่อเก็บไขมันหรือเก็บตัวอย่างน้ำ ตลอดจนการซ่อมแซมระบบบำบัดน้ำเสียจะต้องจัดให้มีพนักงานรักษาความปลอดภัยคอยอำนวยความสะดวกด้านการจราจรภายในโครงการ 6. ติดตั้งป้ายประชาสัมพันธ์เตือนบริเวณระบบบำบัดน้ำเสียให้เห็นอย่างชัดเจน เพื่อให้ผู้พักอาศัยระมัดระวังในการสัญจรผ่านบริเวณดังกล่าว 7. ประสานให้รถสูบล้างไขมันของสำนักงานเขตบางรัก มาสูบล้างกำจัดต่อไป 8. โครงการมีปริมาณ Aerosol ที่เกิดขึ้นจากระบบบำบัดน้ำเสียประมาณ 13.74 ลูกบาศก์เมตร/	มลพิษนั้นเป็นเวลา 2 ปี 2) จัดทำรายงานสรุปผลการทำงานของระบบบำบัดน้ำเสียในแต่ละเดือน ตามแบบ ทส. 2 เสนอต่อเจ้าพนักงานท้องถิ่น (ผู้อำนวยการเขตบางรัก) ภายในวันที่ 15 ของเดือนถัดไป

หมายเหตุ : เจ้าของโครงการ (บริษัท ไรมอน แลนด์ ซีลิม จำกัด) จะต้องดำเนินการดังนี้

- เมื่อเริ่มมีการก่อสร้าง จะต้องการจัดทำผังขั้นตอนการประสานงานเรื่องร้องเรียนทั้งในช่วงก่อสร้างและช่วงเปิดดำเนินการเสนอต่อสำนักงานเขตบางรัก
- บริษัท ไรมอน แลนด์ ซีลิม จำกัด ต้องกำชับผู้รับเหมา/คนงาน และเจ้าหน้าที่ที่ปฏิบัติงานปฏิบัติตามมาตรการที่กำหนดไว้ในรายงานการวิเคราะห์ผลกระทบสิ่งแวดล้อมที่ได้รับความเห็นชอบโดยเคร่งครัด
- นำรายละเอียดมาตรการป้องกันและแก้ไขผลกระทบที่ได้รับความเห็นชอบ ติดประกาศบริเวณด้านหน้าโครงการให้เห็นอย่างชัดเจน
- จัดทำรายงานผลการปฏิบัติตามมาตรการป้องกันและแก้ไขผลกระทบสิ่งแวดล้อมทุก 6 เดือน และจัดส่งรายงานให้สำนักงานนโยบายและแผนทรัพยากรธรรมชาติและสิ่งแวดล้อม (สผ.) สำนักงานเขตบางรัก และกรมที่ดิน

ตุลาคม 2560 ลงชื่อ.....

(นายสถาพร อมรรพพิภัทร์ และ นายกัณจน์ นิ่มนาค)
กรรมการผู้มีอำนาจลงนาม บริษัท ไรมอน แลนด์ ซีลิม จำกัด

บริษัท ไรมอน แลนด์ ซีลิม จำกัด
RAIMON LAND SILOM CO., LTD.

ตุลาคม 2560 ลงชื่อ.....

(นายมนูญ นิช ไวกาสี)
ผู้อำนวยการด้านสิ่งแวดล้อมของ บริษัท ไทย-ไทย วิศวกรรม จำกัด



องค์ประกอบทางสิ่งแวดล้อม และคุณค่าต่างๆ	ผลกระทบต่อสิ่งแวดล้อมที่สำคัญ	มาตรการป้องกันและแก้ไขผลกระทบต่อสิ่งแวดล้อม	มาตรการติดตามตรวจสอบ ผลกระทบต่อสิ่งแวดล้อม
		นาที่ ซึ่งโครงการจะบำบัด Aerosol ด้วยกระบวนการกรองผ่านถ่าน Activated Carbon โดยอากาศจะไหลผ่านท่อ Vent ขนาดเส้นผ่านศูนย์กลาง 6 นิ้ว จำนวน 2 ชุด โดยบริเวณด้านปลายของท่อระบายอากาศจะปิดด้วยแผ่นฟองน้ำแบบบาง ซึ่งอากาศจะไหลผ่านได้สะดวก โดยโครงการจะทำการเปลี่ยนถ่านทุก 2 เดือน 9. กำจัดก๊าซมีเทนปริมาณ 20.7 ลูกบาศก์เมตร/วัน โดยโครงการจัดเตรียมบ่อดิน จำนวน 1 บ่อ มีพื้นที่ผิว 17.75 ตารางเมตร ซึ่งโครงการจะกำจัดก๊าซดังกล่าวด้วยวิธี Biological Oxidation โดยจะต้องท่อระบายอากาศ ขนาดเส้นผ่านศูนย์กลาง 150 มิลลิเมตร เพื่อรวบรวมก๊าซมีเทนลงบ่อดินที่จัดเตรียมไว้ ภายในบ่อดินโครงการจึงเลือกใช้ดินร่วนซึ่งจะมีขนาดของรูพรุนประมาณ 0.002-0.05 มิลลิเมตร โดยจะเปิดปากท่อก๊าซมีเทนด้วยผ้าในลอนเพื่อป้องกันไม่ให้ภายในท่อเกิดการอุดตัน จากนั้นจะกลบท่อ	

หมายเหตุ : เจ้าของโครงการ (บริษัท ไรมอน แลนด์ ซิลม จำกัด) จะต้องดำเนินการดังนี้

- เมื่อเริ่มมีการก่อสร้าง จะต้องการจัดทำผังขั้นตอนการประสานงานเรื่องรื้อเรียนทั้งในช่วงก่อสร้างและช่วงเปิดดำเนินการเสนอต่อสำนักงานเขตบางรัก
- บริษัท ไรมอน แลนด์ ซิลม จำกัด ต้องกำกับผู้รับเหมา/คนงาน และเจ้าหน้าที่ที่ปฏิบัติงานผู้ปฏิบัติตามมาตรการที่กำหนดไว้ในรายงานการวิเคราะห์ผลกระทบต่อสิ่งแวดล้อมที่ได้รับความเห็นชอบโดยเคร่งครัด
- นำรายละเอียดมาตรการป้องกันและแก้ไขผลกระทบที่ได้รับความเห็นชอบ ติดประกาศบริเวณด้านหน้าโครงการให้เห็นอย่างชัดเจน
- จัดทำรายงานผลการปฏิบัติตามมาตรการป้องกันและแก้ไขผลกระทบต่อสิ่งแวดล้อมทุก 6 เดือน และจัดส่งรายงานให้สำนักงานนโยบายและแผนทรัพยากรธรรมชาติและสิ่งแวดล้อม (สผ.) สำนักงานเขตบางรัก และกรมที่ดิน

ตุลาคม 2560 ลงชื่อ.....

(นายสถาพร อมรรวพักตร์ และ นายกิจพจน์ นิ่มนคร)
กรรมการผู้มีอำนาจลงนาม บริษัท ไรมอน แลนด์ ซิลม จำกัด



ตุลาคม 2560 ลงชื่อ.....

(นายมนูญช์ ไวกาสี)

ผู้อำนวยการด้านสิ่งแวดล้อมของ บริษัท ไทย-ไทย วิศวกรรม จำกัด



องค์ประกอบทางสิ่งแวดล้อม และคุณค่าต่างๆ	ผลกระทบต่อสิ่งแวดล้อมที่สำคัญ	มาตรการป้องกันและแก้ไขผลกระทบต่อสิ่งแวดล้อม	มาตรการติดตามตรวจสอบ ผลกระทบต่อสิ่งแวดล้อม
		ด้วยดินร่วนและปุ๋ยที่จัดเตรียมไว้ และปลูกต้นไม้ไว้บริเวณด้านบนของบ่อดิน เพื่อให้มีความชุ่มชื้นอยู่ตลอดเวลา ซึ่งการบำบัดก๊าซมีเทนดังกล่าวจะช่วยลดปริมาณก๊าซมีเทนที่อาจส่งผลกระทบต่อสุขภาพและทำให้เกิดภาวะโลกร้อนได้ 10. ติดตั้งพัดลมระบายอากาศภายในห้องพักมูลฝอยรวม อัตราการระบายอากาศ 0.06 ลูกบาศก์เมตร/นาที่ จำนวน 1 เครื่อง ซึ่งระบายอากาศได้ 8.7 เท่า (ไม่น้อยกว่า 4 เท่า) ของปริมาตรห้องพักมูลฝอย ซึ่งก๊าซมีเทนมีระยะเวลาสะสมก๊าซอากาศประมาณ 148 วินาที 11. ออกแบบให้มีท่อ Main ขนาดเส้นผ่านศูนย์กลาง 0.15 เมตร เดินยาวตลอดแนวพื้นที่แล้วเชื่อมต่อท่อ Main กับท่อ Perforated ขนาดเส้นผ่านศูนย์กลาง 0.1 เมตร ที่จ่ายก๊าซและอากาศเข้าสู่บ่อดินเป็นช่วงๆ ซึ่งจะเป็นการเฉลี่ยแรงดันให้เท่ากันตลอดความยาวในท่อ Main ก่อนที่จะส่งต่อไปยัง ท่อ Perforated ทำให้การบำบัดมีประสิทธิภาพยิ่งขึ้น	

หมายเหตุ : เจ้าของโครงการ (บริษัท ไรมอน แลนด์ ซิลอม จำกัด) จะต้องดำเนินการดังนี้

- เมื่อเริ่มมีการก่อสร้าง จะต้องการจัดทำผังขั้นตอนการประสานงานเรื่องร้องเรียนทั้งในช่วงก่อสร้างและช่วงเปิดดำเนินการเสนอต่อสำนักงานเขตบางรัก
- บริษัท ไรมอน แลนด์ ซิลอม จำกัด ต้องกำชับผู้รับเหมา/คนงาน และเจ้าหน้าที่ที่ปฏิบัติงานผู้ปฏิบัติตามมาตรการที่กำหนดไว้ในรายงานการวิเคราะห์ผลกระทบต่อสิ่งแวดล้อมที่ได้รับความเห็นชอบโดยเคร่งครัด
- นำรายละเอียดมาตรการป้องกันและแก้ไขผลกระทบที่ได้รับความเห็นชอบ ติดประกาศบริเวณด้านหน้าโครงการให้เห็นอย่างชัดเจน
- จัดทำรายงานผลการปฏิบัติตามมาตรการป้องกันและแก้ไขผลกระทบต่อสิ่งแวดล้อมทุก 6 เดือน และจัดส่งรายงานให้สำนักงานนโยบายและแผนทรัพยากรธรรมชาติและสิ่งแวดล้อม (สผ.) สำนักงานเขตบางรัก และกรมที่ดิน

ตุลาคม 2560 ลงชื่อ.....

(นายสถาพร อมรรพพัทธ์ และ นายกิจพจน์ นิ่มนคร)
กรรมการผู้มีอำนาจลงนาม บริษัท ไรมอน แลนด์ ซิลอม จำกัด

บริษัท ไรมอน แลนด์ ซิลอม จำกัด
RAIMON LAND SILOM CO., LTD.

ตุลาคม 2560 ลงชื่อ.....

(นายมนูญช์ ไวกาสี)
ผู้อำนวยการด้านสิ่งแวดล้อมของ บริษัท ไทย-ไทย วิศวกรรม จำกัด



องค์ประกอบทางสิ่งแวดล้อม และคุณค่าต่างๆ	ผลกระทบต่อสิ่งแวดล้อมที่สำคัญ	มาตรการป้องกันและแก้ไขผลกระทบสิ่งแวดล้อม	มาตรการติดตามตรวจสอบ ผลกระทบสิ่งแวดล้อม
3.2 ทรัพยากรสิ่งแวดล้อมทางชีวภาพ 3.2.1 นิเวศวิทยาทางบก	โครงการตั้งอยู่ริมถนนประมวญ แขวงสีลม เขตบางรัก กรุงเทพมหานคร ซึ่งการใช้ประโยชน์ที่ดินโดยรอบโครงการมีการใช้ประโยชน์ที่ดินเพื่อการพาณิชย์กรรม การบริการ และการท่องเที่ยวที่หนาแน่นตลอดแนวถนนสีลม ถนนสุรศักดิ์ ถนนนราธิวาสราชนครินทร์ และถนนสาทร อันได้แก่ ร้านค้า ภัตตาคาร อาคารพาณิชย์ สำนักงาน ธนาคาร โรงแรม ศูนย์การค้า รวมทั้งมีบ้านพักอาศัย ห้องแถวพักอาศัย ห้องเช่าที่ค่อนข้างหนาแน่นตามซอยย่อยต่างๆ และมีอาคารชุดพักอาศัย อาคารพักอาศัยรวมเป็นจำนวนมาก	12. จัดให้มีระบบมิเตอร์ไฟฟ้าสำหรับระบบบำบัดน้ำเสียของโครงการโดยเฉพาะ แยกจากระบบไฟฟ้าอื่น ๆ เพื่อให้สามารถติดตามตรวจสอบการใช้งานของระบบบำบัดน้ำเสียได้และให้เกิดความมั่นใจว่าโครงการจะเดินระบบบำบัดน้ำเสียตลอดระยะเวลาที่เปิดดำเนินโครงการ - ดำเนินการตามมาตรการป้องกันและแก้ไขผลกระทบต่อทรัพยากรสิ่งแวดล้อมทางกายภาพ ได้แก่ คุณภาพอากาศ เสียงและความสั่นสะเทือน คุณภาพน้ำ และคุณค่าการใช้ประโยชน์ของมนุษย์ อย่างเคร่งครัด	- ติดตามประเมินจากส่วนรับเรื่องร้องเรียน และความคิดเห็น หากพบว่ามีเรื่องร้องเรียนต้องแก้ไขปัญหาดังนั้น (ดูรูปที่ 3 ประกอบ)

หมายเหตุ : เจ้าของโครงการ (บริษัท ไรมอน แลนด์ สีลม จำกัด) จะต้องดำเนินการดังนี้

- เมื่อเริ่มมีการก่อสร้าง จะต้องการจัดทำผังขั้นตอนการประสานงานเรื่องร้องเรียนทั้งในช่วงก่อสร้างและช่วงเปิดดำเนินการเสนอต่อสำนักงานเขตบางรัก
- บริษัท ไรมอน แลนด์ สีลม จำกัด ต้องกำกับผู้รับเหมา/คนงาน และเจ้าหน้าที่ที่ปฏิบัติงานผู้ปฏิบัติตามมาตรการที่กำหนดไว้ในรายงานการวิเคราะห์ผลกระทบสิ่งแวดล้อมที่ได้รับความเห็นชอบโดยเคร่งครัด
- นำรายละเอียดมาตรการป้องกันและแก้ไขผลกระทบที่ได้รับความเห็นชอบ ติดประกาศบริเวณด้านหน้าโครงการให้เห็นอย่างชัดเจน
- จัดทำรายงานผลการปฏิบัติตามมาตรการป้องกันและแก้ไขผลกระทบสิ่งแวดล้อมทุก 6 เดือน และจัดส่งรายงานให้สำนักงานนโยบายและแผนทรัพยากรธรรมชาติและสิ่งแวดล้อม (สผ.) สำนักงานเขตบางรัก และกรมที่ดิน

ตุลาคม 2560 ลงชื่อ.....

(นายสถาพร อมรรพพัทธ์ และ นายกฤษณ์ นิ่มนคร)
กรรมการผู้มีอำนาจลงนาม บริษัท ไรมอน แลนด์ สีลม จำกัด



ตุลาคม 2560 ลงชื่อ.....

(นายมนูญช์ ไวกาสี)
ผู้อำนวยการด้านสิ่งแวดล้อมของ บริษัท ไทย-ไทย วิศวกรรม จำกัด



องค์ประกอบทางสิ่งแวดล้อม และคุณค่าต่างๆ	ผลกระทบต่อสิ่งแวดล้อมที่สำคัญ	มาตรการป้องกันและแก้ไขผลกระทบต่อสิ่งแวดล้อม	มาตรการติดตามตรวจสอบ ผลกระทบต่อสิ่งแวดล้อม
	เนื่องจากมีความสะดวกในเรื่องของการคมนาคม อีกทั้งยังมีบริการขนส่งสาธารณะอาทิเช่น รถไฟฟ้า ขนส่งมวลชน (BTS) หรือทางน้ำ ซึ่งมีท่าเทียบเรือ ริมแม่น้ำเจ้าพระยาหลายท่า เช่น ท่าเทียบเรือตากสิน ท่าเทียบเรือสี่พระยา เป็นต้น สำหรับสภาพแวดล้อม โดยรอบบริเวณโครงการมีอาคารอยู่อาศัยรวม (ให้เช่า) (อาทิเช่น อาคารอยู่อาศัยรวม (ให้เช่า) พันธุ์บุรี ขนาด ความสูง 20 ชั้น อาคารอยู่อาศัยรวม (ให้เช่า) อาคาร ชุดพักอาศัย (อาทิเช่น อาคารชุดพักอาศัย เดอะ เทรเชอร์ ขนาดความสูง 8 ชั้น อาคารชุดพักอาศัย บ้านศิริ ขนาดความสูง 25 ชั้น อาคารชุดพักอาศัย เดอะรุม สาทร์ ขนาดความสูง 25 ชั้น) อาคาร สำนักงาน (อาทิเช่น อาคารวรวัฒน์ ขนาดความสูง 21ชั้น อาคารเอไอเอ สาทร์เหนือ ขนาดความสูง 21 ชั้น อาคารเศรษฐีวรรณ ขนาดความสูง 21 ชั้น เป็นต้น) อาคารโรงแรม (อาทิเช่น โรงแรมนารายณ์ ขนาดความสูง 13 ชั้น โรงแรมฮอเลียดอินน์ ขนาด ความสูง 25 ชั้น เป็นต้น) และศูนย์การค้า (อาทิเช่น อาคารเซ็นทรัลสีลม ทาวเวอร์ ขนาดความสูง 9 ชั้น		

หมายเหตุ : เจ้าของโครงการ (บริษัท ไรมอน แลนด์ สีลม จำกัด) จะต้องดำเนินการดังนี้

- เมื่อเริ่มมีการก่อสร้าง จะต้องการจัดทำผังขั้นตอนการประสานงานเรื่องร้อนเรียนทั้งในช่วงก่อสร้างและช่วงเปิดดำเนินการเสนอต่อสำนักงานเขตบางรัก
- บริษัท ไรมอน แลนด์ สีลม จำกัด ต้องกำกับผู้รับเหมา/คนงาน และเจ้าหน้าที่ที่ปฏิบัติงานผู้ปฏิบัติตามมาตรการที่กำหนดไว้ในรายงานการวิเคราะห์ผลกระทบต่อสิ่งแวดล้อมที่ได้รับความเห็นชอบโดยเคร่งครัด
- นำรายละเอียดมาตรการป้องกันและแก้ไขผลกระทบที่ได้รับความเห็นชอบ ติดประกาศบริเวณด้านหน้าโครงการให้เห็นอย่างชัดเจน
- จัดทำรายงานผลการปฏิบัติตามมาตรการป้องกันและแก้ไขผลกระทบต่อสิ่งแวดล้อมทุก 6 เดือน และจัดส่งรายงานให้สำนักงานนโยบายและแผนทรัพยากรธรรมชาติและสิ่งแวดล้อม (สผ.) สำนักงานเขตบางรัก และกรมที่ดิน

ตุลาคม 2560 ลงชื่อ.....

(นายสถาพร อมรรพพัทธ์ และ นายกิจพจน์ นิมนคร)
กรรมการผู้มีอำนาจลงนาม บริษัท ไรมอน แลนด์ สีลม จำกัด

บริษัท ไรมอน แลนด์ สีลม จำกัด
RAIMON LAND SILOM CO., LTD.

ตุลาคม 2560 ลงชื่อ.....

(นายมนูญช์ ไวกาสี)
ผู้อำนวยการด้านสิ่งแวดล้อมของ บริษัท ไทย-ไทย วิศวกรรม จำกัด

องค์ประกอบทางสิ่งแวดล้อม และคุณค่าต่างๆ	ผลกระทบต่อสิ่งแวดล้อมที่สำคัญ	มาตรการป้องกันและแก้ไขผลกระทบต่อสิ่งแวดล้อม	มาตรการติดตามตรวจสอบ ผลกระทบต่อสิ่งแวดล้อม
3.2.2 นิเวศวิทยาทางน้ำ	อาคารจิวเวลรี่เทรดเซ็นเตอร์ ขนาดความสูง 55 ชั้น เป็นต้น) นอกจากนี้ ยังมีสถานที่สำคัญทางศาสนา และสถาบันการศึกษาในพื้นที่ อาทิเช่น วัดพระศรีอุมา เทวี คริสจักรเซ็นทรัลยูสส์ โรงเรียนกรุงเทพคริสเตียน วิทยาลัย โรงเรียนอัสสัมชัญคอนแวนท์ สีลม เป็นต้น โดยเมื่อพิจารณาจากสภาพแวดล้อมที่กล่าวมาข้างต้น จะเห็นว่า ระบบนิเวศวิทยาโดยรอบที่ตั้งโครงการจัดได้ ว่าเป็นระบบนิเวศวิทยาสังคมเมือง (Urban Ecology) จึงไม่พบว่ามีทรัพยากรทางชีวภาพที่สำคัญ ในพื้นที่โครงการและพื้นที่โดยรอบแต่อย่างใด โครงการจะบำบัดน้ำเสียที่เกิดขึ้นให้มีคุณภาพตาม มาตรฐานที่กฎหมายกำหนด และโครงการมิได้มีการ ระบายน้ำเสียลงสู่แหล่งน้ำผิวดินโดยตรง แต่จะ ระบายออกสู่ท่อระบายน้ำริมถนนประมวญบริเวณ ด้านหน้าโครงการ ดังนั้น การดำเนินโครงการ จึงไม่ส่งผลกระทบที่มีนัยสำคัญต่อนิเวศวิทยาทางน้ำ ซึ่งโครงการจัดให้มีการป้องกันและแก้ไขผลกระทบ	1. จัดให้มีระบบบำบัดน้ำเสียชนิดเติมอากาศแบบ ตะกอนเร่ง (Activated Sludge) จำนวน 1 ชุด เพื่อบำบัดน้ำเสียให้มีค่า BOD ในน้ำทิ้งไม่เกิน 20 มิลลิกรัม/ลิตร 2. จัดให้มีเจ้าหน้าที่ที่มีความรู้ความชำนาญ ดูแล รักษาและควบคุมระบบบำบัดน้ำเสียของ โครงการให้ทำงานได้อย่างต่อเนื่องและมี ประสิทธิภาพ	1. จัดให้มีการตรวจสอบคุณภาพน้ำ ณ จุดก่อน และหลังออกจากระบบบำบัดน้ำเสียทุก ๆ 1 เดือนตลอดระยะเวลาดำเนินการโดยมีดัชนีที่ ตรวจวัดได้แก่ pH, BOD, Fat, Oil & Grease, Suspended Solid, Total Dissolved Solids, Settleable Solids, Sulfide, TKN, Total Coliform Bacteria และ Fecal Coliform Bacteria

หมายเหตุ : เจ้าของโครงการ (บริษัท ไรมอน แลนด์ สีลม จำกัด) จะต้องดำเนินการดังนี้

- เมื่อเริ่มมีการก่อสร้าง จะต้องการจัดทำผังขั้นตอนการประสานงานเรื่องรื้อถอนเรียนทั้งในช่วงก่อสร้างและช่วงเปิดดำเนินการเสนอต่อสำนักงานเขตบางรัก
- บริษัท ไรมอน แลนด์ สีลม จำกัด ต้องกำกับผู้รับเหมา/คนงาน และเจ้าหน้าที่ที่ปฏิบัติงานผู้ปฏิบัติตามมาตรการที่กำหนดไว้ในรายงานการวิเคราะห์ผลกระทบต่อสิ่งแวดล้อมที่ได้รับความเห็นชอบโดยเคร่งครัด
- นำรายละเอียดมาตรการป้องกันและแก้ไขผลกระทบที่ได้รับความเห็นชอบ ติดประกาศบริเวณด้านหน้าโครงการให้เห็นอย่างชัดเจน
- จัดทำรายงานผลการปฏิบัติตามมาตรการป้องกันและแก้ไขผลกระทบต่อสิ่งแวดล้อมทุก 6 เดือน และจัดส่งรายงานให้สำนักงานนโยบายและแผนทรัพยากรธรรมชาติและสิ่งแวดล้อม (สผ.) สำนักงานเขตบางรัก และกรมที่ดิน

ตุลาคม 2560 ลงชื่อ.....

(นายสถาพร อมรรพพัทธ์ และ นายกิจพจน์ นิ่มนคร)
กรรมการผู้มีอำนาจลงนาม บริษัท ไรมอน แลนด์ สีลม จำกัด

บริษัท ไรมอน แลนด์ สีลม จำกัด
RAIMON LAND SILOM CO., LTD.

ตุลาคม 2560 ลงชื่อ.....

(นายมนูญนัย ไวกาสี)
ผู้อำนวยการด้านสิ่งแวดล้อมของ บริษัท ไทย-ไทย วิศวกรรม จำกัด

องค์ประกอบทางสิ่งแวดล้อม และคุณค่าต่างๆ	ผลกระทบต่อสิ่งแวดล้อมที่สำคัญ	มาตรการป้องกันและแก้ไขผลกระทบต่อสิ่งแวดล้อม	มาตรการติดตามตรวจสอบ ผลกระทบต่อสิ่งแวดล้อม
			2. โครงการจะเก็บสถิติและข้อมูลการทำงานของระบบบำบัดน้ำเสีย ตามกฎกระทรวงกำหนดหลักเกณฑ์ วิธีการ และแบบการเก็บสถิติและข้อมูลการจัดทำบันทึกรายละเอียดและรายงานสรุปผลการทำงานของระบบบำบัดน้ำเสีย พ.ศ. 2555 (ตามบทบัญญัติในมาตรา 80 แห่งพระราชบัญญัติส่งเสริมและรักษาคุณภาพสิ่งแวดล้อมแห่งชาติ พ.ศ. 2535) ดังนี้ 1) จัดเก็บสถิติและข้อมูลซึ่งแสดงผลการทำงานของระบบบำบัดน้ำเสียในแต่ละวัน ตามแบบ ทส. 1 และจัดเก็บไว้ ณ สถานที่ตั้งแหล่งกำเนิดมลพิษนั้นเป็นเวลา 2 ปี 2) จัดทำรายงานสรุปผลการทำงานของระบบบำบัดน้ำเสียในแต่ละเดือน ตามแบบ ทส. 2 เสนอต่อเจ้าพนักงานท้องถิ่น (ผู้อำนวยการเขตบางรัก) ภายในวันที่ 15 ของเดือนถัดไป

หมายเหตุ : เจ้าของโครงการ (บริษัท ไรมอน แลนด์ ซิลม จำกัด) จะต้องดำเนินการดังนี้

- เมื่อเริ่มมีการก่อสร้าง จะต้องการจัดทำผังขั้นตอนการประสานงานเรื่องร้อนเรียนทั้งในช่วงก่อสร้างและช่วงเปิดดำเนินการเสนอต่อสำนักงานเขตบางรัก
- บริษัท ไรมอน แลนด์ ซิลม จำกัด ต้องกำกับผู้รับเหมา/คนงาน และเจ้าหน้าที่ที่ปฏิบัติงานปฏิบัติตามมาตรการที่กำหนดไว้ในรายงานการวิเคราะห์ผลกระทบต่อสิ่งแวดล้อมที่ได้รับความเห็นชอบโดยเคร่งครัด
- นำรายละเอียดมาตรการป้องกันและแก้ไขผลกระทบต่อสิ่งแวดล้อมที่ได้รับความเห็นชอบ ติดประกาศบริเวณด้านหน้าโครงการให้เห็นอย่างชัดเจน
- จัดทำรายงานผลการปฏิบัติตามมาตรการป้องกันและแก้ไขผลกระทบต่อสิ่งแวดล้อมทุก 6 เดือน และจัดส่งรายงานให้สำนักงานนโยบายและแผนทรัพยากรธรรมชาติและสิ่งแวดล้อม (สผ.) สำนักงานเขตบางรัก และกรมที่ดิน

ตุลาคม 2560 ลงชื่อ.....

(นายสถาพร อมรรพพิตร และ นายกิจพจน์ นิ่มนคร)
กรรมการผู้มีอำนาจลงนาม บริษัท ไรมอน แลนด์ ซิลม จำกัด

บริษัท ไรมอน แลนด์ ซิลม จำกัด
RAIMON LAND SILOM CO., LTD.

ตุลาคม 2560 ลงชื่อ.....

(นายมนูญนัย ไวกาสี)
ผู้อำนวยการด้านสิ่งแวดล้อมของ บริษัท ไทย-ไท วิศวกรรม จำกัด

องค์ประกอบทางสิ่งแวดล้อม และคุณค่าต่างๆ	ผลกระทบต่อสิ่งแวดล้อมที่สำคัญ	มาตรการป้องกันและแก้ไขผลกระทบต่อสิ่งแวดล้อม	มาตรการติดตามตรวจสอบ ผลกระทบต่อสิ่งแวดล้อม
3.3 คุณค่าการใช้ประโยชน์ ของมนุษย์ 3.3.1 การใช้น้ำ	โครงการจะใช้น้ำประปาจากการประปานครหลวง สำนักงานประปาสาขาทุ่งมหาเมฆ โดยจะต่อท่อประปาจากการประปานครหลวงผ่านมิเตอร์ ขนาดเส้นผ่านศูนย์กลาง 0.2 เมตร เพื่อนำน้ำมาเก็บไว้ในถังเก็บน้ำใต้ดิน จากนั้นจะสูบไปยังถังเก็บน้ำชั้นห้องเครื่อง แล้วจึงจ่ายลงมายังส่วนต่าง ๆ ของอาคาร ไม่ได้ดึงน้ำประปาจากท่อหลักโดยตรง ดังนั้น การใช้น้ำของโครงการจะไม่ส่งผลกระทบที่มีนัยสำคัญต่อความสามารถในการจ่ายน้ำประปาของการประปานครหลวง สำนักงานประปาสาขาทุ่งมหาเมฆ และการใช้น้ำของชุมชนโดยรอบ ทั้งนี้ โครงการต้องกำหนดให้มีมาตรการป้องกันและแก้ไขผลกระทบที่อาจเกิดขึ้น	1. จัดให้มีน้ำสำรองเก็บไว้ในถังเก็บน้ำใต้ดิน และถังเก็บน้ำชั้นห้องเครื่องงานระบบโดยสำรองน้ำใช้ได้ไม่น้อยกว่า 1 วัน 2. จัดให้มีระบบสูบน้ำในอาคารซึ่งทำหน้าที่สูบน้ำโดยไม่ดึงน้ำเข้ามาจากท่อประปาโดยตรง และควบคุมการจ่ายน้ำด้วยระบบตั้งเวลา ซึ่งกำหนดเวลาการสูบน้ำในช่วง 24.00-05.00 น. ซึ่งอยู่นอกช่วงเวลาที่พักอาศัยใกล้เคียงมีการใช้น้ำมาก 3. จัดให้มีเจ้าหน้าที่คอยดูแลรักษาระบบเส้นท่อประปาให้อยู่ในสภาพดี 4. ออกแบบโดยเลือกใช้สุขภัณฑ์ที่ประหยัดน้ำหรืออุปกรณ์ที่มีประสิทธิภาพสูง ทั้งก๊อกประหยัดน้ำ ชักโครก และหัวฉีดประหยัดน้ำ 5. ติดป้ายรณรงค์การประหยัดน้ำภายในพื้นที่โครงการ	1. ตรวจสอบเส้นท่อประปาและการทำงานของเครื่องสูบน้ำและวาล์วต่าง ๆ เดือนละ 1 ครั้ง ตลอดระยะเวลาเปิดดำเนินการ หากพบเหตุบกพร่อง ต้องดำเนินการแก้ไขทันที 2. ดูแลทำความสะอาดถังเก็บน้ำใช้ 6 เดือน/ครั้ง ตลอดระยะเวลาเปิดดำเนินการ

หมายเหตุ : เจ้าของโครงการ (บริษัท ไรมอน แลนด์ ซิลม จำกัด) จะต้องดำเนินการดังนี้

- เมื่อเริ่มมีการก่อสร้าง จะต้องการจัดทำผังขั้นตอนการประสานงานเรื่องรื้อเรียนทั้งในช่วงก่อสร้างและช่วงเปิดดำเนินการเสนอต่อสำนักงานเขตบางรัก
- บริษัท ไรมอน แลนด์ ซิลม จำกัด ต้องกำกับผู้รับเหมา/คนงาน และเจ้าหน้าที่ที่ปฏิบัติงานปฏิบัติตามมาตรการที่กำหนดไว้ในรายงานการวิเคราะห์ผลกระทบต่อสิ่งแวดล้อมที่ได้รับความเห็นชอบโดยเคร่งครัด
- นำรายละเอียดมาตรการป้องกันและแก้ไขผลกระทบที่ได้รับความเห็นชอบ ติดประกาศบริเวณด้านหน้าโครงการให้เห็นอย่างชัดเจน
- จัดทำรายงานผลการปฏิบัติตามมาตรการป้องกันและแก้ไขผลกระทบต่อสิ่งแวดล้อมทุก 6 เดือน และจัดส่งรายงานให้สำนักงานนโยบายและแผนทรัพยากรธรรมชาติและสิ่งแวดล้อม (สผ.) สำนักงานเขตบางรัก และกรมที่ดิน

ตุลาคม 2560 ลงชื่อ.....

(นายสถาพร อมรรพพิภต และ นายกิจพจน์ นิ่มนคร)
กรรมการผู้มีอำนาจลงนาม บริษัท ไรมอน แลนด์ ซิลม จำกัด

บริษัท ไรมอน แลนด์ ซิลม จำกัด
RAIMON LAND SILOM CO., LTD.

ตุลาคม 2560 ลงชื่อ.....

(นายมนูญช์ ไวกาสี)
ผู้อำนวยการด้านสิ่งแวดล้อมของ บริษัท ไทย-ไท วิศวกรรม จำกัด

องค์ประกอบทางสิ่งแวดล้อม และคุณค่าต่างๆ	ผลกระทบต่อสิ่งแวดล้อมที่สำคัญ	มาตรการป้องกันและแก้ไขผลกระทบต่อสิ่งแวดล้อม	มาตรการติดตามตรวจสอบ ผลกระทบต่อสิ่งแวดล้อม
		6. กำหนดให้พนักงานใช้ภาชนะรองน้ำและชักล้างอุปกรณ์ในภาชนะก่อนที่จะนำไปใช้ต่อไป ซึ่งจะใช้ใช้น้ำน้อยกว่าการใช้สายยางฉีดล้างทำความสะอาดโดยตรง 7. จัดให้มีช่างซ่อมบำรุงซึ่งทำหน้าที่ตรวจสอบรอยรั่วของอุปกรณ์ที่ใช้อย่างสม่ำเสมอเป็นประจำทุกเดือน หากพบการรั่วซึมให้รีบซ่อมแซมทันที 8. โครงการจะต้องควบคุมพนักงานของโครงการให้ปฏิบัติตามมาตรการอย่างเคร่งครัด 9. กำหนดให้มีการทำความสะอาดถังเก็บน้ำเพื่อล้างตะกอน สนิม และคราบสกปรกที่เกาะตามผนังหรือขอกมูมของถังสำรองน้ำ ซึ่งโครงการจัดให้มีถังเก็บน้ำใต้ดิน สำรองน้ำเพื่อการอุปโภค-บริโภค จำนวน 2 ถัง และถังเก็บน้ำขึ้นห้องเครื่อง จำนวน 2 ถัง ซึ่งในการทำความสะอาดถังเก็บน้ำจะทำการกวาดตะกอนขัดสนิม หรือคราบที่เกาะตามผนังหรือขอกมูมของถังน้ำที่ไม่มีการหมุนเวียน โดยใช้แปรงขัดไม้ใช้น้ำยาล้างที่มีสารเคมีซึ่งอาจตกค้าง ทั้งนี้ ในการล้างทำความสะอาด	

หมายเหตุ : เจ้าของโครงการ (บริษัท ไรมอน แลนด์ ซีลอม จำกัด) จะต้องดำเนินการดังนี้

- เมื่อเริ่มมีการก่อสร้าง จะต้องการจัดทำผังขั้นตอนการประสานงานเรื่องรื้อถอนเรียนทั้งในช่วงก่อสร้างและช่วงเปิดดำเนินการเสนอต่อสำนักงานเขตบางรัก
- บริษัท ไรมอน แลนด์ ซีลอม จำกัด ต้องกำชับผู้รับเหมา/คนงาน และเจ้าหน้าที่ที่ปฏิบัติงานผู้ปฏิบัติตามมาตรการที่กำหนดไว้ในรายงานการวิเคราะห์ผลกระทบต่อสิ่งแวดล้อมที่ได้รับความเห็นชอบโดยเคร่งครัด
- นำรายละเอียดมาตรการป้องกันและแก้ไขผลกระทบที่ได้รับความเห็นชอบ ติดประกาศบริเวณด้านหน้าโครงการให้เห็นอย่างชัดเจน
- จัดทำรายงานผลการปฏิบัติตามมาตรการป้องกันและแก้ไขผลกระทบต่อสิ่งแวดล้อมทุก 6 เดือน และจัดส่งรายงานให้สำนักงานนโยบายและแผนทรัพยากรธรรมชาติและสิ่งแวดล้อม (สผ.) สำนักงานเขตบางรัก และกรมที่ดิน

ตุลาคม 2560 ลงชื่อ.....

(นายสถาพร อมรรพพัทธ์ และ นายกิจจณ์ นิ่มนกร)
กรรมการผู้มีอำนาจลงนาม บริษัท ไรมอน แลนด์ ซีลอม จำกัด

บริษัท ไรมอน แลนด์ ซีลอม จำกัด
RAIMON LAND SILOM CO., LTD.

ตุลาคม 2560 ลงชื่อ.....

(นายมนูญช์ ไวกาสี)
ผู้อำนวยการด้านสิ่งแวดล้อมของ บริษัท ไทย-ไทย วิศวกรรม จำกัด

องค์ประกอบทางสิ่งแวดล้อม และคุณค่าต่างๆ	ผลกระทบต่อสิ่งแวดล้อมที่สำคัญ	มาตรการป้องกันและแก้ไขผลกระทบสิ่งแวดล้อม	มาตรการติดตามตรวจสอบ ผลกระทบต่อสิ่งแวดล้อม
3.3.2 สระว่ายน้ำ 1) คุณภาพน้ำ สระว่ายน้ำ	โครงการจัดให้มีสระว่ายน้ำ จำนวน 1 แห่ง บริเวณ ชั้นที่ 34 มีขนาดพื้นที่ (ไม่รวมลานสระ) ประมาณ 132 ตารางเมตร ความลึก 1.3 เมตร โดยที่การ ฆ่าเชื้อโรคสำหรับน้ำในสระว่ายน้ำจะใช้ระบบ Clearwater Pool System หรือ Swimming Pool Ionization System ซึ่งเป็นการออกแบบสระว่ายน้ำ เพื่อเลี่ยงการใช้คลอรีน หรือสารเคมีที่เป็นอันตราย	1. ในการฆ่าเชื้อโรคในสระว่ายน้ำจะใช้ระบบ Clearwater Pool System หรือ Swimming Pool Ionization System ซึ่งเป็นการออกแบบ สระว่ายน้ำเพื่อเลี่ยงการใช้คลอรีน หรือสารเคมีที่ เป็นอันตราย ซึ่งมักจะเรียกว่า “สระว่ายน้ำ ระบบน้ำแร่” เพื่อฆ่าเชื้อโรค โดยระบบดังกล่าว ประกอบด้วยอุปกรณ์ชุดการทำงาน 2 ชุด หลักๆ	1. จัดให้มีพนักงานทำความสะอาดคอยดูแลทำ ความสะอาดไม่ให้น้ำจากบริเวณทางเดินไหลลงสู่ สระว่ายน้ำ เนื่องจากทำให้น้ำในสระสกปรกเกิด การปนเปื้อน โดยต้องทำความสะอาดบริเวณ สระว่ายน้ำทุกวัน หลังจากปิดใช้สระว่ายน้ำแล้ว 2. จัดให้มีการตรวจวิเคราะห์คุณภาพน้ำทาง ชีววิทยาของน้ำในสระว่ายน้ำ สัปดาห์ละ 1 ครั้ง

หมายเหตุ : เจ้าของโครงการ (บริษัท ไรมอน แลนด์ ซิลอม จำกัด) จะต้องดำเนินการดังนี้

- เมื่อเริ่มมีการก่อสร้าง จะต้องการจัดทำผังขั้นตอนการประสานงานเรื่องรื้อเรียนทั้งในช่วงก่อสร้างและช่วงเปิดดำเนินการเสนอต่อสำนักงานเขตบางรัก
- บริษัท ไรมอน แลนด์ ซิลอม จำกัด ต้องกำกับผู้รับเหมา/คนงาน และเจ้าหน้าที่ที่ปฏิบัติงานผู้ปฏิบัติตามมาตรการที่กำหนดไว้ในรายงานการวิเคราะห์ผลกระทบสิ่งแวดล้อมที่ได้รับความเห็นชอบโดยเคร่งครัด
- นำรายละเอียดมาตรการป้องกันและแก้ไขผลกระทบที่ได้รับความเห็นชอบ ติดประกาศบริเวณด้านหน้าโครงการให้เห็นอย่างชัดเจน
- จัดทำรายงานผลการปฏิบัติตามมาตรการป้องกันและแก้ไขผลกระทบสิ่งแวดล้อมทุก 6 เดือน และจัดส่งรายงานให้สำนักงานนโยบายและแผนทรัพยากรธรรมชาติและสิ่งแวดล้อม (สผ.) สำนักงานเขตบางรัก และกรมที่ดิน

ตุลาคม 2560 ลงชื่อ.....

(นายสถาพร อมรรพพัทธ์ และ นายกิจพจน์ นิ่มนคร)
กรรมการผู้มีอำนาจลงนาม บริษัท ไรมอน แลนด์ ซิลอม จำกัด



ตุลาคม 2560 ลงชื่อ.....

(นายมนูญช์ ไวกาสี)

ผู้อำนวยการด้านสิ่งแวดล้อมของ บริษัท ไทย-ไทย วิศวกรรม จำกัด



องค์ประกอบทางสิ่งแวดล้อม และคุณค่าต่างๆ	ผลกระทบต่อสิ่งแวดล้อมที่สำคัญ	มาตรการป้องกันและแก้ไขผลกระทบสิ่งแวดล้อม	มาตรการติดตามตรวจสอบ ผลกระทบสิ่งแวดล้อม
	ซึ่งมักจะเรียกว่า “สระว่ายน้ำระบบน้ำแร่” เพื่อฆ่าเชื้อโรค ซึ่งจะไม่ส่งผลกระทบต่อสุขภาพอนามัยของผู้ใช้สระว่ายน้ำ นอกจากนี้ โครงการจะจัดให้มีห้องน้ำชาย-หญิง ไว้ที่บริเวณชั้นดังกล่าว อย่างไรก็ตาม โครงการต้องกำหนดให้มีมาตรการป้องกันและแก้ไขผลกระทบในเรื่องคุณภาพน้ำในสระว่ายน้ำ	ประกอบด้วย - Mineral Pure เป็นชุดอุปกรณ์ที่ช่วยควบคุมการเจริญเติบโตของสาหร่ายและแบคทีเรียต่าง ๆ ในสระว่ายน้ำให้หมดไป โดยหลักการที่เรียกว่า “Ionization Method” โดยเครื่องจะปล่อยไฟฟ้ากระแสอ่อนเพื่อกระตุ้นการแตกตัวให้ประจุทองแดงและเงินออกมาจากแท่งอุปกรณ์ ซึ่งมีปริมาณตามควบคุม ผสมลอยอยู่ในสระว่ายน้ำตลอดเวลาเพื่อการฆ่าเชื้อโรคไวรัสและสาหร่าย - Ozone Max ทำหน้าที่เพิ่มออกซิเจนในน้ำทำให้ผู้ใช้สระสดชื่น ช่วยให้น้ำในสระใสสะอาด และช่วยลดคราบต่าง ๆ อันอาจเกิดจากสารกันแดด และยังเป็นส่วนที่ฆ่าเชื้อประสิทธิภาพสูง สุดท้ายก่อนที่น้ำจะวนเข้าสระโดยไม่มีโอโซนปล่อยสู่สระโดยตรงจึงปลอดภัยสูงต่อผู้ใช้สระว่ายน้ำ 2. เดินระบบกรองวันละ 1 ครั้ง ครั้งละ 2 ชั่วโมง ทั้งนี้ ขึ้นอยู่กับความขุ่นของน้ำในสระว่ายน้ำ กรณีที่น้ำขุ่นให้ดำเนินการเดินระบบทันทีจนกว่า	โดยเก็บตัวอย่าง อย่างน้อย 2 จุด ส่วนลึกและส่วนตื้น ในขณะที่มีผู้ใช้สระว่ายน้ำมากที่สุดและจัดทำเป็นสถิติให้เจ้าหน้าที่ตรวจสอบได้โดยดัชนีที่ตรวจวัด ได้แก่ Coliform Bacteria และจุลินทรีย์กลุ่มที่ทำให้เกิดโรค (ได้แก่ <i>Escherichia coli</i> , <i>Staphylococcus aureus</i> และ <i>Pseudomonas aeruginosa</i>) 3. จัดให้มีการตรวจวัดค่าความเป็นกรดต่าง (pH) และค่าออกซิเจน/ทองแดงของน้ำในสระทุกวัน วันละ 2 ครั้ง ก่อนเปิดและหลังปิดบริการ และจัดให้มีการตรวจเพิ่มเติมระหว่างวันในการที่มีผู้มาใช้บริการจำนวนมาก หรือเป็นวันที่มีแสงแดดจัด โดยจัดทำเป็นสถิติให้เจ้าหน้าที่ตรวจสอบได้

หมายเหตุ : เจ้าของโครงการ (บริษัท ไรมอน แลนด์ ซีลอม จำกัด) จะต้องดำเนินการดังนี้

- เมื่อเริ่มมีการก่อสร้าง จะต้องการจัดทำผังขั้นตอนการประสานงานเรื่องรื้อถอนเรียนทั้งในช่วงก่อสร้างและช่วงเปิดดำเนินการเสนอต่อสำนักงานเขตบางรัก
- บริษัท ไรมอน แลนด์ ซีลอม จำกัด ต้องกำชับผู้รับเหมา/คนงาน และเจ้าหน้าที่ที่ปฏิบัติงานผู้ปฏิบัติตามมาตรการที่กำหนดไว้ในรายงานการวิเคราะห์ผลกระทบสิ่งแวดล้อมที่ได้รับความเห็นชอบโดยเคร่งครัด
- นำรายละเอียดมาตรการป้องกันและแก้ไขผลกระทบที่ได้รับความเห็นชอบ ติดประกาศบริเวณด้านหน้าโครงการให้เห็นอย่างชัดเจน
- จัดทำรายงานผลการปฏิบัติตามมาตรการป้องกันและแก้ไขผลกระทบสิ่งแวดล้อมทุก 6 เดือน และจัดส่งรายงานให้สำนักงานนโยบายและแผนทรัพยากรธรรมชาติและสิ่งแวดล้อม (สผ.) สำนักงานเขตบางรัก และกรมที่ดิน

ตุลาคม 2560 ลงชื่อ.....

(นายสถาพร อมรรพพิภตร์ และ นายกฤษณ์ นิ่มมนร)
กรรมการผู้มีอำนาจลงนาม บริษัท ไรมอน แลนด์ ซีลอม จำกัด

บริษัท ไรมอน แลนด์ ซีลอม จำกัด
RAIMON LAND SILOM CO., LTD.

ตุลาคม 2560 ลงชื่อ.....

(นายมนูญช์ ไวกาสี)
ผู้อำนวยการด้านสิ่งแวดล้อมของ บริษัท ไทย-ไทย วิศวกรรม จำกัด

องค์ประกอบทางสิ่งแวดล้อม และคุณค่าต่างๆ	ผลกระทบต่อสิ่งแวดล้อมที่สำคัญ	มาตรการป้องกันและแก้ไขผลกระทบสิ่งแวดล้อม	มาตรการติดตามตรวจสอบ ผลกระทบต่อสิ่งแวดล้อม
		น้ำในสระว่ายน้ำจะใส หลังจากนั้นดำเนินการเดินระบบวันละ 1 ครั้ง ครั้งละ 2 ชั่วโมง ในช่วงที่สระว่ายน้ำปิดบริการ 3. ดำเนินการดูดตะกอน ล้างตะไคร่ และตกเศษผงสัปดาห์ละ 1 ครั้ง 4. จัดให้มีป้ายแสดงกฎข้อปฏิบัติสำหรับผู้ใช้สระว่ายน้ำ โดยมีข้อความอย่างน้อย ดังนี้ - ต้องสวมชุดว่ายน้ำที่สะอาดในการลงใช้สระว่ายน้ำ - จำนวนสูงสุดผู้ใช้สระว่ายน้ำ - ต้องชำระล้างร่างกายก่อนลงใช้สระว่ายน้ำทุกครั้ง และห้ามทำสระว่ายน้ำสกปรก - ผู้เป็นโรคตาแดง ผิวน้ำ หวัด หูเป็น น้ำหนวก หรือโรคติดต่ออื่น ๆ ห้ามใช้สระว่ายน้ำ - ห้ามปัสสาวะ บ้วนน้ำลาย หรือสิ่งน้ำมูกลงในน้ำ 5. จัดให้มีผู้มีความรู้ความสามารถดูแลปรับปรุงคุณภาพน้ำในสระว่ายน้ำให้อยู่ในเกณฑ์มาตรฐาน	

หมายเหตุ : เจ้าของโครงการ (บริษัท ไรมอน แลนด์ ซิลอม จำกัด) จะต้องดำเนินการดังนี้

- เมื่อเริ่มมีการก่อสร้าง จะต้องการจัดทำผังขั้นตอนการประสานงานเรื่องรื้อเรียนทั้งในช่วงก่อสร้างและช่วงเปิดดำเนินการเสนอต่อสำนักงานเขตบางรัก
- บริษัท ไรมอน แลนด์ ซิลอม จำกัด ต้องกำกับผู้รับเหมา/คนงาน และเจ้าหน้าที่ที่ปฏิบัติงานผู้ปฏิบัติตามมาตรการที่กำหนดไว้ในรายงานการวิเคราะห์ผลกระทบสิ่งแวดล้อมที่ได้รับความเห็นชอบโดยเคร่งครัด
- นำรายละเอียดมาตรการป้องกันและแก้ไขผลกระทบที่ได้รับความเห็นชอบ ติดประกาศบริเวณด้านหน้าโครงการให้เห็นอย่างชัดเจน
- จัดทำรายงานผลการปฏิบัติตามมาตรการป้องกันและแก้ไขผลกระทบสิ่งแวดล้อมทุก 6 เดือน และจัดส่งรายงานให้สำนักงานนโยบายและแผนทรัพยากรธรรมชาติและสิ่งแวดล้อม (สผ.) สำนักงานเขตบางรัก และกรมที่ดิน

ตุลาคม 2560 ลงชื่อ.....

(นายสถาพร อมรรพพัทธ์ และ นายกิจพจน์ นิ่มนคร)

กรรมการผู้มีอำนาจลงนาม บริษัท ไรมอน แลนด์ ซิลอม จำกัด

บริษัท ไรมอน แลนด์ ซิลอม จำกัด
RAIMON LAND SILOM CO., LTD.

ตุลาคม 2560 ลงชื่อ.....

(นายมนูญ นิช ไวกาสี)

ผู้อำนวยการด้านสิ่งแวดล้อมของ บริษัท ไทย-ไท วิศวกร จำกัด

องค์ประกอบทางสิ่งแวดล้อม และคุณค่าต่างๆ	ผลกระทบต่อสิ่งแวดล้อมที่สำคัญ	มาตรการป้องกันและแก้ไขผลกระทบสิ่งแวดล้อม	มาตรการติดตามตรวจสอบ ผลกระทบต่อสิ่งแวดล้อม
2) มาตรการด้าน ความปลอดภัย และอุบัติเหตุจาก การขุดน้ำ	ผู้มาใช้สระว่ายน้ำอาจได้รับอันตรายจากการใช้สระ ว่ายน้ำ ได้แก่ การลื่น หกล้ม บริเวณที่มีน้ำขัง หรือ อาจเกิดอุบัติเหตุในระหว่างว่ายน้ำ ซึ่งเป็นสาเหตุ ให้จมน้ำ ดังนั้น โครงการต้องกำหนดให้มีมาตรการ ด้านความปลอดภัยในขณะที่ใช้สระว่ายน้ำ	1. จัดให้มีไฟฟ้าส่องสว่างเพียงพอทั่วบริเวณรอบ พื้นที่สระว่ายน้ำให้มองเห็นได้ชัดเจน เพื่อความ ปลอดภัยในการใช้สระว่ายน้ำตอนเวลากลางคืน 2. จัดให้มีป้ายบอกระดับความลึกหรือเลขบอกตัว ระดับความลึกที่สามารถมองเห็นได้ชัดเจน 3. จัดให้มีการรักษาความสะอาดบริเวณโดยรอบ สระว่ายน้ำอย่างสม่ำเสมอ 4. จัดให้มีการทำความสะอาดไม่ให้ขอบสระและ ทางเดินขอบสระเปียก ลื่น ตลอดระยะเวลาที่ เปิดให้บริการสระว่ายน้ำ 5. จัดให้มีอุปกรณ์ประจำสระว่ายน้ำ ติดตั้งอยู่ใน ตำแหน่งที่เห็นชัดเจนและนำมาใช้ได้ทันที โดยมี รายละเอียดอุปกรณ์ดังต่อไปนี้ - ไม่ช่วยชีวิต ยาวไม่น้อยกว่า 3.5 เมตร น้ำหนักเบา อย่างน้อย 1 อัน - ห่วงชูชีพ ขนาดเส้นผ่านศูนย์กลางภายใน ไม่น้อยกว่า 15 นิ้ว ผูกไว้กับเชือกยาวไม่น้อยกว่า 24 เมตร (ซึ่งเป็นความยาวของสระ) - โคมช่วยชีวิตอย่างน้อย 2 อัน	1. ตรวจสอบอุปกรณ์ประจำสระว่ายน้ำ เช่น ไม่ช่วยชีวิต ห่วงชูชีพ โคมช่วยชีวิต ให้อยู่ใน สภาพพร้อมใช้งานตลอดเวลา 2. ตรวจสอบอุปกรณ์ไฟฟ้าและระบบไฟฟ้าส่อง สว่างบริเวณสระว่ายน้ำให้อยู่ในสภาพพร้อมงาน ไม่ชำรุด สัปดาห์ละ 1 ครั้ง ตลอดระยะเวลาเปิด ดำเนินการ 3. ตรวจสอบป้ายแสดงกฎข้อปฏิบัติสำหรับผู้ ใช้สระว่ายน้ำให้อยู่ในสภาพดี ไม่ลบเลือน สัปดาห์ ละ 1 ครั้ง ตลอดระยะเวลาเปิดดำเนินการ

หมายเหตุ : เจ้าของโครงการ (บริษัท ไรมอน แลนด์ ซิลม จำกัด) จะต้องดำเนินการดังนี้

- เมื่อเริ่มมีการก่อสร้าง จะต้องการจัดทำผังขั้นตอนการประสานงานเรื่องรื้อเรียนทั้งในช่วงก่อสร้างและช่วงเปิดดำเนินการเสนอต่อสำนักงานเขตบางรัก
- บริษัท ไรมอน แลนด์ ซิลม จำกัด ต้องกำกับผู้รับเหมา/คนงาน และเจ้าหน้าที่ที่ปฏิบัติงานผู้ปฏิบัติตามมาตรการที่กำหนดไว้ในรายงานการวิเคราะห์ผลกระทบต่อสิ่งแวดล้อมที่ได้รับความเห็นชอบโดยเคร่งครัด
- นำรายละเอียดมาตรการป้องกันและแก้ไขผลกระทบที่ได้รับความเห็นชอบ ติดประกาศบริเวณด้านหน้าโครงการให้เห็นอย่างชัดเจน
- จัดทำรายงานผลการปฏิบัติตามมาตรการป้องกันและแก้ไขผลกระทบสิ่งแวดล้อมทุก 6 เดือน และจัดส่งรายงานให้สำนักงานนโยบายและแผนทรัพยากรธรรมชาติและสิ่งแวดล้อม (สผ.) สำนักงานเขตบางรัก และกรมที่ดิน

ตุลาคม 2560 ลงชื่อ.....

(นายสถาพร อมรรพพิภคร์ และ นายกิจพจน์ นิ่มนคร)
กรรมการผู้มีอำนาจลงนาม บริษัท ไรมอน แลนด์ ซิลม จำกัด



ตุลาคม 2560 ลงชื่อ.....

(นายมนูญช์ ไวกาสี)
ผู้อำนวยการด้านสิ่งแวดล้อมของ บริษัท ไทย-ไทย วิศวกรรม จำกัด



องค์ประกอบทางสิ่งแวดล้อม และคุณค่าต่างๆ	ผลกระทบต่อสิ่งแวดล้อมที่สำคัญ	มาตรการป้องกันและแก้ไขผลกระทบต่อสิ่งแวดล้อม	มาตรการติดตามตรวจสอบ ผลกระทบต่อสิ่งแวดล้อม
		6. จัดให้มีผู้ดูแลสระว่ายน้ำ ที่มีความรู้ด้านการปฐมพยาบาลคนจมน้ำ 7. ติดป้ายแสดงวิธีการปฐมพยาบาลคนจมน้ำในบริเวณสระว่ายน้ำให้ชัดเจน 8. ตรวจสอบอุปกรณ์ประจำสระว่ายน้ำ เช่น ไมช่วยชีวิต ท่วงชูชีพ โฟมช่วยชีวิตให้อยู่ในสภาพพร้อมใช้งานตลอดเวลา 9. ตรวจสอบอุปกรณ์ไฟฟ้าและระบบไฟฟ้าส่องสว่างบริเวณสระว่ายน้ำ ให้อยู่ในสภาพพร้อมใช้งานไม่ชำรุด สัปดาห์ละ 1 ครั้ง ตลอดระยะเวลาเปิดดำเนินการ 10. ตรวจสอบป้ายแสดงกฎข้อปฏิบัติสำหรับผู้ใช้สระว่ายน้ำให้อยู่ในสภาพดี ไม่ลบเลือน สัปดาห์ละ 1 ครั้ง ตลอดระยะเวลาเปิดดำเนินการ	

หมายเหตุ : เจ้าของโครงการ (บริษัท ไรมอน แลนด์ ซิลม จำกัด) จะต้องดำเนินการดังนี้

- เมื่อเริ่มมีการก่อสร้าง จะต้องการจัดทำผังขั้นตอนการประสานงานเรื่องรื้อเรียนทั้งในช่วงก่อสร้างและช่วงเปิดดำเนินการเสนอต่อสำนักงานเขตบางรัก
- บริษัท ไรมอน แลนด์ ซิลม จำกัด ต้องกำกับผู้รับเหมา/คนงาน และเจ้าหน้าที่ที่ปฏิบัติงานปฏิบัติตามมาตรการที่กำหนดไว้ในรายงานการวิเคราะห์ผลกระทบต่อสิ่งแวดล้อมที่ได้รับความเห็นชอบโดยเคร่งครัด
- นำรายละเอียดมาตรการป้องกันและแก้ไขผลกระทบที่ได้รับความเห็นชอบ ติดประกาศบริเวณด้านหน้าโครงการให้เห็นอย่างชัดเจน
- จัดทำรายงานผลการปฏิบัติตามมาตรการป้องกันและแก้ไขผลกระทบต่อสิ่งแวดล้อมทุก 6 เดือน และจัดส่งรายงานให้สำนักงานนโยบายและแผนทรัพยากรธรรมชาติและสิ่งแวดล้อม (สผ.) สำนักงานเขตบางรัก และกรมที่ดิน

ตุลาคม 2560 ลงชื่อ.....
 (นายสถาพร อมรรพพัทธ์ และ นายกิจพจน์ นิ่มนคร)
 กรรมการผู้มีอำนาจลงนาม บริษัท ไรมอน แลนด์ ซิลม จำกัด

บริษัท ไรมอน แลนด์ ซิลม จำกัด
 RAIMON LAND SILOM CO., LTD.

ตุลาคม 2560 ลงชื่อ.....
 (นายมนูญช์ ไวกาสี)
 ผู้อำนวยการด้านสิ่งแวดล้อมของ บริษัท ไทย-ไท วิศวกรรม จำกัด

องค์ประกอบทางสิ่งแวดล้อม และคุณค่าต่างๆ	ผลกระทบต่อสิ่งแวดล้อมที่สำคัญ	มาตรการป้องกันและแก้ไขผลกระทบต่อสิ่งแวดล้อม	มาตรการติดตามตรวจสอบ ผลกระทบต่อสิ่งแวดล้อม
3) โครงสร้าง สระว่ายน้ำ	โครงการจัดให้มีสระว่ายน้ำบริเวณชั้นที่ 34 มีขนาดพื้นที่ (ไม่รวมลานสระ) ประมาณ 127 ตารางเมตร ความลึก 1.3 เมตร ซึ่งการออกแบบสระว่ายน้ำจะต้องกำหนดให้มีมาตรการในด้านความมั่นคงแข็งแรงของสระว่ายน้ำ	1. โครงสร้างของสระว่ายน้ำเป็นคอนกรีตเสริมเหล็กมีความมั่นคง แข็งแรง น้ำซึมไม่ได้ ผนังเรียบอยู่ในสภาพดีและทำความสะอาดง่าย 2. จัดให้มีรางระบายน้ำล้นมีฝาปิดรอบสระว่ายน้ำ ความกว้าง 30-40 เซนติเมตร ไม่เป็นสนิม แข็งแรง ทำความสะอาดง่าย อยู่ในสภาพดีและไม่มีน้ำล้นออกจากราง 3. พื้นสระว่ายน้ำ ต้องทำด้วยวัสดุ แข็งแรง เรียบ ไม่ดูดซึมน้ำ ทำความสะอาดง่าย ไม่ลื่น อยู่ในสภาพดี	1. ตรวจสอบสภาพพื้นสระว่ายน้ำให้อยู่ในสภาพดี ไม่แตกร้าว เป็นประจำสม่ำเสมอ 2. ตรวจสอบอุปกรณ์ไฟฟ้าทุกชนิดให้ปลอดภัยก่อนเปิดสระว่ายน้ำ
3.3.3 การบำบัดน้ำเสีย	เมื่อโครงการเปิดดำเนินการจะมีปริมาณน้ำเสีย 203 ลูกบาศก์เมตร/วัน โครงการจะจัดให้มีระบบบำบัดน้ำเสียภายในโครงการ ให้ได้มาตรฐานตามมาตรฐานน้ำทิ้งจากอาคารประเภท ข ตามประกาศกระทรวงทรัพยากรธรรมชาติและสิ่งแวดล้อมเรื่อง กำหนดมาตรฐานควบคุมการระบายน้ำทิ้ง จากอาคารบางประเภทและบางขนาด (พ.ศ. 2548) ประกาศใน	1. โครงการจะจัดให้มีระบบบำบัดน้ำเสียชนิดเติมอากาศแบบตะกอนเร่ง (Activated Sludge) จำนวน 1 ชุด ฝังอยู่ใต้ถนนภายในโครงการด้านทิศเหนือและทิศตะวันออก (รูปที่ 6 ประกอบ) ออกแบบให้สามารถรองรับน้ำเสียได้ 250 ลูกบาศก์เมตร/วัน ได้อย่างเพียงพอโดยระบบบำบัดน้ำเสียจะมีประสิทธิภาพร้อยละ 92 คิดค่า	1. จัดให้มีการตรวจสอบคุณภาพน้ำ ณ จุดก่อนและหลังออกจากระบบบำบัดน้ำเสียทุกๆ 1 เดือน ตลอดระยะเวลาดำเนินการ โดยมีดัชนีที่ตรวจวัด pH, BOD, Fat Oil & Grease, Suspended Solid, Total Dissolved Solids, Settleable Solids, Sulfide, TKN, Total Coliform Bacteria และ Fecal Coliform

หมายเหตุ : เจ้าของโครงการ (บริษัท ไรมอน แลนด์ ซิลม จำกัด) จะต้องดำเนินการดังนี้

- เมื่อเริ่มมีการก่อสร้าง จะต้องการจัดทำผังขั้นตอนการประสานงานเรื่องร้องเรียนทั้งในช่วงก่อสร้างและช่วงเปิดดำเนินการเสนอต่อสำนักงานเขตบางรัก
- บริษัท ไรมอน แลนด์ ซิลม จำกัด ต้องกำชับผู้รับเหมา/คนงาน และเจ้าหน้าที่ที่ปฏิบัติงานผู้ปฏิบัติตามมาตรการที่กำหนดไว้ในรายงานการวิเคราะห์ผลกระทบต่อสิ่งแวดล้อมที่ได้รับความเห็นชอบโดยเคร่งครัด
- นำรายละเอียดมาตรการป้องกันและแก้ไขผลกระทบต่อสิ่งแวดล้อมที่ได้รับความเห็นชอบ ติดประกาศบริเวณด้านหน้าโครงการให้เห็นอย่างชัดเจน
- จัดทำรายงานผลการปฏิบัติตามมาตรการป้องกันและแก้ไขผลกระทบต่อสิ่งแวดล้อมทุก 6 เดือน และจัดส่งรายงานให้สำนักงานนโยบายและแผนทรัพยากรธรรมชาติและสิ่งแวดล้อม (สผ.) สำนักงานเขตบางรัก และกรมที่ดิน

ตุลาคม 2560 ลงชื่อ.....

(นายสถาพร อมรรวพักตร์ และ นายกฤษณ์ นิ่มนคร)
กรรมการผู้มีอำนาจลงนาม บริษัท ไรมอน แลนด์ ซิลม จำกัด

บริษัท ไรมอน แลนด์ ซิลม จำกัด
RAIMON LAND SILOM CO., LTD.

ตุลาคม 2560 ลงชื่อ.....

(นายบุญญนัย ไวกาสี)
ผู้อำนวยการด้านสิ่งแวดล้อมของ บริษัท ไทย-ไทย วิศวกรรม จำกัด



องค์ประกอบทางสิ่งแวดล้อมและคุณค่าต่างๆ	ผลกระทบต่อสิ่งแวดล้อมที่สำคัญ	มาตรการป้องกันและแก้ไขผลกระทบต่อสิ่งแวดล้อม	มาตรการติดตามตรวจสอบผลกระทบต่อสิ่งแวดล้อม
	ราชกิจจานุเบกษา ฉบับประกาศทั่วไป เล่มที่ 122 ตอนที่ 125ง ลงวันที่ 25 ธันวาคม 2548 ที่กำหนดให้ "น้ำทิ้งจากอาคารชุดที่มีจำนวนห้องสำหรับใช้เป็นที่อยู่อาศัยรวมกันทุกชั้นของอาคารหรือกลุ่มของอาคารตั้งแต่ 100 ห้องนอนแต่ไม่ถึง 500 ห้องนอน จัดเป็นน้ำทิ้งจากอาคารประเภท ข กำหนดให้มีค่า BOD ไม่เกิน 30 มิลลิกรัม/ลิตร" โดยน้ำทิ้งของโครงการจะระบายออกสู่ท่อระบายน้ำริมถนนประมวญบริเวณด้านหน้าโครงการต่อไป ดังนั้น การดำเนินโครงการจึงไม่ส่งผลกระทบที่มีนัยสำคัญด้านคุณภาพน้ำ	ความสกปรกกลิ่น (BOD) ของน้ำเสียที่เข้าระบบบำบัดน้ำเสียเท่ากับ 254 มิลลิกรัม/ลิตร และมีค่า BOD ที่ออกจากระบบไม่เกิน 20 มิลลิกรัม/ลิตร 2. จัดให้มีเจ้าหน้าที่ที่มีความรู้ความชำนาญ ดูแลรักษาและควบคุมระบบบำบัดน้ำเสียของโครงการให้ทำงานได้อย่างต่อเนื่องและมีประสิทธิภาพ 3. ประสานบริษัทเอกชนที่ได้รับอนุญาตจากกรมโรงงานอุตสาหกรรม เช่น บริษัท เบตเตอร์ เวลส์ กรีน จำกัด (มหาชน) และบริษัท เอเซีย เวสต์แมนเนจเม้นท์ จำกัด เป็นต้นมาสูบตะกอนส่วนเกินจากระบบบำบัดน้ำเสียไปกำจัดทุกเดือน 4. ประสานให้รถสูบตะกอนมาสูบตะกอนในช่วงเวลาบ่ายของวันจันทร์ถึงวันศุกร์ ซึ่งจะมีผู้พักอาศัยน้อยที่สุด (ปรับได้ตามความเหมาะสมเพื่อไม่ส่งผลกระทบต่อผู้พักอาศัยภายในโครงการ) โดยในการสูบล้างสิ่งปฏิกูลสามารถจอดรถได้บริเวณตำแหน่งระบบบำบัด	Bacteria ซึ่งมีจุดเก็บตัวอย่างน้ำของโครงการดังนี้ (รูปที่ 6 ประกอบ) - คุณภาพน้ำทิ้งก่อนการบำบัด คือ บ่อปรับอัตราการไหล - คุณภาพน้ำทิ้งหลังการบำบัด คือ บ่อสูบน้ำใส - คุณภาพน้ำทิ้งก่อนระบายออกสู่ภายนอกโครงการ คือ บ่อพักน้ำพร้อมตะแกรงดักขยะ 2. โครงการจะเก็บสถิติและข้อมูลการทำงานของระบบบำบัดน้ำเสีย ตามกฎกระทรวงกำหนดหลักเกณฑ์ วิธีการ และแบบการเก็บสถิติและข้อมูล การจัดทำบันทึกรายละเอียดและรายงานสรุปผลการทำงานของระบบบำบัดน้ำเสีย พ.ศ. 2555 (ตามบทบัญญัติในมาตรา 80 แห่งพระราชบัญญัติส่งเสริมและรักษาคุณภาพสิ่งแวดล้อมแห่งชาติ พ.ศ. 2535) ดังนี้ 1) จัดเก็บสถิติและข้อมูลซึ่งแสดงผลการทำงานของระบบบำบัดน้ำเสียในแต่ละวัน ตามแบบทส. 1 และจัดเก็บไว้ ณ สถานที่ตั้งแหล่งกำเนิด

หมายเหตุ : เจ้าของโครงการ (บริษัท ไรมอน แลนด์ ซิลม จำกัด) จะต้องดำเนินการดังนี้

- เมื่อเริ่มมีการก่อสร้าง จะต้องการจัดทำผังขั้นตอนการประสานงานเรื่องรื้อเรียนทั้งในช่วงก่อสร้างและช่วงเปิดดำเนินการเสนอต่อสำนักงานเขตบางรัก
- บริษัท ไรมอน แลนด์ ซิลม จำกัด ต้องกำกับผู้รับเหมา/คนงาน และเจ้าหน้าที่ที่ปฏิบัติงานผู้ปฏิบัติตามมาตรการที่กำหนดไว้ในรายงานการวิเคราะห์ผลกระทบต่อสิ่งแวดล้อมที่ได้รับความเห็นชอบโดยเคร่งครัด
- นำรายละเอียดมาตรการป้องกันและแก้ไขผลกระทบต่อสิ่งแวดล้อมที่ได้รับความเห็นชอบ ติดประกาศบริเวณด้านหน้าโครงการให้เห็นอย่างชัดเจน
- จัดทำรายงานผลการปฏิบัติตามมาตรการป้องกันและแก้ไขผลกระทบต่อสิ่งแวดล้อมทุก 6 เดือน และจัดส่งรายงานให้สำนักงานนโยบายและแผนทรัพยากรธรรมชาติและสิ่งแวดล้อม (สผ.) สำนักงานเขตบางรัก และกรมที่ดิน

ตุลาคม 2560 ลงชื่อ.....

(นายสถาพร อมรพรพิตร และ นายกิจพงษ์ นิมนคร)
กรรมการผู้มีอำนาจลงนาม บริษัท ไรมอน แลนด์ ซิลม จำกัด

บริษัท ไรมอน แลนด์ ซิลม จำกัด
RAIMON LAND SILOM CO., LTD.

ตุลาคม 2560 ลงชื่อ.....

(นายมนูญช์ ไวกาสี)
ผู้อำนวยการด้านสิ่งแวดล้อมของ บริษัท ไทย-ไทย วิศวกรรม จำกัด

องค์ประกอบทางสิ่งแวดล้อม และคุณค่าต่างๆ	ผลกระทบต่อสิ่งแวดล้อมที่สำคัญ	มาตรการป้องกันและแก้ไขผลกระทบต่อสิ่งแวดล้อม	มาตรการติดตามตรวจสอบ ผลกระทบต่อสิ่งแวดล้อม
		น้ำเสียและกากสายสุบสิ่งปฏิกูลไปยังผาบ่อพัก ตะกอนได้ ทั้งนี้ นิติบุคคลอาคารชุดจะต้อง ประชาสัมพันธ์ให้ผู้พักอาศัยทราบวัน เวลา ที่แน่นอนในการเข้าสู่สิ่งปฏิกูล ซึ่งโดยปกติใช้ เวลาประมาณไม่เกิน 1 ชั่วโมง เพื่อหลีกเลี่ยง การเข้า - ออกของรถ 5. ในช่วงเวลาที่มีการสูบล้างสิ่งปฏิกูล หรือเปิดฝาเพื่อ เก็บไขมันหรือเก็บตัวอย่างน้ำ ตลอดจนการ ซ่อมแซมระบบบำบัดน้ำเสียจะต้องจัดให้มี พนักงานรักษาความปลอดภัยจะต้องจัดให้มี สะดวกด้านการจราจรภายในโครงการ 6. ติดตั้งป้ายประชาสัมพันธ์เตือนบริเวณระบบ บำบัดน้ำเสียให้เห็นอย่างชัดเจน เพื่อให้ผู้พัก อาศัยระมัดระวังในการสัญจรผ่านบริเวณดังกล่าว 7. ประสานให้รถสูบล้างไขมันของสำนักงานเขต บางรัก มาสูบล้างกำจัดต่อไป 8. โครงการมีปริมาณ Aerosol ที่เกิดขึ้นจากระบบ บำบัดน้ำเสียประมาณ 13.74 ลูกบาศก์เมตร/ นาที่ ซึ่งโครงการจะบำบัด Aerosol ด้วย	มลพิษนั้นเป็นเวลา 2 ปี 2) จัดทำรายงานสรุปผลการทำงานของระบบ บำบัดน้ำเสียในแต่ละเดือน ตามแบบ ทส. 2 เสนอต่อเจ้าพนักงานท้องถิ่น (ผู้อำนวยการเขต บางรัก) ภายในวันที่ 15 ของเดือนถัดไป

หมายเหตุ : เจ้าของโครงการ (บริษัท ไรมอน แลนด์ ซิลม จำกัด) จะต้องดำเนินการดังนี้

- เมื่อเริ่มมีการก่อสร้าง จะต้องการจัดทำผังขั้นตอนการประสานงานเรื่องรื้อเรียนทั้งในช่วงก่อสร้างและช่วงเปิดดำเนินการเสนอต่อสำนักงานเขตบางรัก
- บริษัท ไรมอน แลนด์ ซิลม จำกัด ต้องกำชับผู้รับเหมา/คนงาน และเจ้าหน้าที่ที่ปฏิบัติงานผู้ปฏิบัติตามมาตรการที่กำหนดไว้ในรายงานการวิเคราะห์ผลกระทบต่อสิ่งแวดล้อมที่ได้รับความเห็นชอบโดยเคร่งครัด
- นำรายละเอียดมาตรการป้องกันและแก้ไขผลกระทบต่อสิ่งแวดล้อมที่ได้รับความเห็นชอบ ติดประกาศบริเวณด้านหน้าโครงการให้เห็นอย่างชัดเจน
- จัดทำรายงานผลการปฏิบัติตามมาตรการป้องกันและแก้ไขผลกระทบต่อสิ่งแวดล้อมทุก 6 เดือน และจัดส่งรายงานให้สำนักงานนโยบายและแผนทรัพยากรธรรมชาติและสิ่งแวดล้อม (สผ.) สำนักงานเขตบางรัก และกรมที่ดิน

ตุลาคม 2560 ลงชื่อ.....

(นายสถาพร อมรรพพัตร์ และ นายกิจจพจน์ นิมนคร)
กรรมการผู้มีอำนาจลงนาม บริษัท ไรมอน แลนด์ ซิลม จำกัด

บริษัท ไรมอน แลนด์ ซิลม จำกัด
RAIMON LAND SILOM CO., LTD.

119/261

ตุลาคม 2560 ลงชื่อ.....

(นายมนูญช์ ไวกาสี)
ผู้อำนวยการด้านสิ่งแวดล้อมของ บริษัท ไทย-ไทย วิศวกรรม จำกัด



องค์ประกอบทางสิ่งแวดล้อม และคุณค่าต่างๆ	ผลกระทบต่อสิ่งแวดล้อมที่สำคัญ	มาตรการป้องกันและแก้ไขผลกระทบต่อสิ่งแวดล้อม	มาตรการติดตามตรวจสอบ ผลกระทบต่อสิ่งแวดล้อม
		กระบวนการกรองผ่านถ่าน Activated Carbon โดยอากาศจะไหลผ่านท่อ Vent ขนาดเส้นผ่านศูนย์กลาง 6 นิ้ว จำนวน 2 ชุด โดยบริเวณด้านปลายของท่อระบายอากาศจะปิดด้วยแผ่นฟองน้ำแบบบาง ซึ่งอากาศจะไหลผ่านได้สะดวก โดยโครงการจะทำการเปลี่ยนถ่านทุก 2 เดือน 9. กำจัดก๊าซมีเทนปริมาณ 20.7 ลูกบาศก์เมตร/วัน โดยโครงการจัดเตรียมบ่อดิน จำนวน 1 บ่อ มีพื้นที่ผิว 17.75 ตารางเมตร ซึ่งโครงการจะกำจัดก๊าซดังกล่าวด้วยวิธี Biological Oxidation โดยจะต้องท่อระบายอากาศ ขนาดเส้นผ่านศูนย์กลาง 150 มิลลิเมตร เพื่อรวบรวมก๊าซมีเทนลงบ่อดินที่จัดเตรียมไว้ ภายในบ่อดินโครงการจึงเลือกใช้ดินร่วนซึ่งจะมีขนาดของรูพรุนประมาณ 0.002-0.05 มิลลิเมตร โดยจะเปิดปากท่อก๊าซมีเทนด้วยผ้าไนลอนเพื่อป้องกันไม่ให้ภายในท่อเกิดการอุดตัน จากนั้นจะกลบท่อด้วยดินร่วนและปุ๋ยที่จัดเตรียมไว้ และปลูกต้นไม้ไว้บริเวณด้านบนของบ่อดิน เพื่อให้มีความชุ่ม	

- หมายเหตุ : เจ้าของโครงการ (บริษัท ไรมอน แลนด์ ซิลอม จำกัด) จะต้องดำเนินการดังนี้
- เมื่อเริ่มมีการก่อสร้าง จะต้องการจัดทำผังขั้นตอนการประสานงานเรื่องรื้อเรียนทั้งในช่วงก่อสร้างและช่วงเปิดดำเนินการเสนอต่อสำนักงานเขตบางรัก
 - บริษัท ไรมอน แลนด์ ซิลอม จำกัด ต้องกำกับผู้รับเหมา/คนงาน และเจ้าหน้าที่ที่ปฏิบัติงานผู้ปฏิบัติตามมาตรการที่กำหนดไว้ในรายงานการวิเคราะห์ผลกระทบต่อสิ่งแวดล้อมที่ได้รับความเห็นชอบโดยเคร่งครัด
 - นำรายละเอียดมาตรการป้องกันและแก้ไขผลกระทบที่ได้รับความเห็นชอบ ติดประกาศบริเวณด้านหน้าโครงการให้เห็นอย่างชัดเจน
 - จัดทำรายงานผลการปฏิบัติตามมาตรการป้องกันและแก้ไขผลกระทบต่อสิ่งแวดล้อมทุก 6 เดือน และจัดส่งรายงานให้สำนักงานนโยบายและแผนทรัพยากรธรรมชาติและสิ่งแวดล้อม (สผ.) สำนักงานเขตบางรัก และกรมที่ดิน

ตุลาคม 2560 ลงชื่อ.....

(นายสถาพร อมรรพพิภตร์ และ นายกิจพจน์ นิมนคร)
กรรมการผู้มีอำนาจลงนาม บริษัท ไรมอน แลนด์ ซิลอม จำกัด

บริษัท ไรมอน แลนด์ ซิลอม จำกัด
RAIMON LAND SILOM CO., LTD.

ตุลาคม 2560 ลงชื่อ.....

(นายมนูญช์ ไวกาสี)
ผู้อำนวยการด้านสิ่งแวดล้อมของ บริษัท ไทย-ไท วิศวกรรม จำกัด

องค์ประกอบทางสิ่งแวดล้อม และคุณค่าต่างๆ	ผลกระทบต่อสิ่งแวดล้อมที่สำคัญ	มาตรการป้องกันและแก้ไขผลกระทบสิ่งแวดล้อม	มาตรการติดตามตรวจสอบ ผลกระทบต่อสิ่งแวดล้อม
		ขึ้นอยู่กับเวลา ซึ่งการบำบัดก๊าซมีเทนดังกล่าวจะช่วยลดปริมาณก๊าซมีเทนที่อาจส่งผลกระทบต่อสุขภาพและทำให้เกิดภาวะโลกร้อนได้ 10. ติดตั้งพัดลมระบายอากาศภายในห้องพักมูลฝอยรวม อัตราการระบายอากาศ 0.06 ลูกบาศก์เมตร/นาที่ จำนวน 1 เครื่อง ซึ่งระบายอากาศได้ 8.7 เท่า (ไม่น้อยกว่า 4 เท่า) ของปริมาตรห้องพักมูลฝอย ซึ่งก๊าซมีเทนมีระยะเวลาสัมผัสอากาศประมาณ 148 วินาที 11. ออกแบบให้มีท่อ Main เส้นผ่านศูนย์กลาง 0.15 เมตร เดินยาวตลอดแนวนพื้นที่แล้วเชื่อมต่อท่อ Main กับท่อ Perforated ขนาดเส้นผ่านศูนย์กลาง 0.1 เมตร ที่จ่ายก๊าซและอากาศเข้าสู่บ่อดินเป็นช่วงๆ ซึ่งจะเป็นการเฉลี่ยแรงดันให้เท่ากันตลอดความยาวในท่อ Main ก่อนที่จะส่งต่อไปยัง ท่อ Perforated ทำให้การบำบัดมีประสิทธิภาพยิ่งขึ้น 12. จัดให้มีระบบมิเตอร์ไฟฟ้าสำหรับระบบบำบัดน้ำเสียของโครงการโดยเฉพาะ แยกจากระบบ	

หมายเหตุ : เจ้าของโครงการ (บริษัท ไรมอน แลนด์ ซิลม จำกัด) จะต้องดำเนินการดังนี้

- เมื่อเริ่มมีการก่อสร้าง จะต้องการจัดทำผังขั้นตอนการประสานงานเรื่องรื้อเรียนทั้งในช่วงก่อสร้างและช่วงเปิดดำเนินการเสนอต่อสำนักงานเขตบางรัก
- บริษัท ไรมอน แลนด์ ซิลม จำกัด ต้องกำกับผู้รับเหมา/คนงาน และเจ้าหน้าที่ที่ปฏิบัติงานผู้ปฏิบัติตามมาตรการที่กำหนดไว้ในรายงานการวิเคราะห์ผลกระทบสิ่งแวดล้อมที่ได้รับความเห็นชอบโดยเคร่งครัด
- นำรายละเอียดมาตรการป้องกันและแก้ไขผลกระทบที่ได้รับความเห็นชอบ ติดประกาศบริเวณด้านหน้าโครงการให้เห็นอย่างชัดเจน
- จัดทำรายงานผลการปฏิบัติตามมาตรการป้องกันและแก้ไขผลกระทบสิ่งแวดล้อมทุก 6 เดือน และจัดส่งรายงานให้สำนักงานนโยบายและแผนทรัพยากรธรรมชาติและสิ่งแวดล้อม (สผ.) สำนักงานเขตบางรัก และกรมที่ดิน

ตุลาคม 2560 ลงชื่อ.....

(นายสถาพร อมรรพพัทธ์ และ นายกิจพจน์ นิมนคร)
กรรมการผู้มีอำนาจลงนาม บริษัท ไรมอน แลนด์ ซิลม จำกัด



ตุลาคม 2560 ลงชื่อ.....

(นายมนูญช์ ไวกาสี)
ผู้อำนวยการด้านสิ่งแวดล้อมของ บริษัท ไทย-ไทย วิศวกรรม จำกัด



องค์ประกอบทางสิ่งแวดล้อม และคุณค่าต่างๆ	ผลกระทบต่อสิ่งแวดล้อมที่สำคัญ	มาตรการป้องกันและแก้ไขผลกระทบสิ่งแวดล้อม	มาตรการติดตามตรวจสอบ ผลกระทบสิ่งแวดล้อม
3.3.4 การระบายน้ำ	การพัฒนาโครงการจะทำให้อัตราการระบายน้ำเพิ่มขึ้นจากเดิม รวมทั้งมีปริมาณน้ำหลากส่วนเกินที่ต้องกักเก็บไว้ในพื้นที่โครงการประมาณ 62 ลูกบาศก์เมตร โดยโครงการตั้งอยู่บนนประมวญแขวงสีลม เขตบางรัก กรุงเทพมหานคร ทั้งนี้จากการประสานกับเจ้าหน้าที่สำนักงานเขตบางรักเพื่อสอบถามข้อมูลน้ำท่วมบริเวณพื้นที่โครงการได้รับคำชี้แจงว่า บริเวณพื้นที่โครงการเป็นพื้นที่สูงและไม่เคยประสบปัญหาน้ำท่วม นอกจากนี้ จากการตรวจสอบพื้นที่โครงการกับแผนที่ความสูงจากระดับน้ำทะเลปานกลางของแต่ละพื้นที่ในกรุงเทพมหานคร และปริมาตรของกรมแผนที่ทหารพบว่า พื้นที่โครงการอยู่สูงจากระดับน้ำทะเลปานกลาง 0.5 ถึง 1.00 เมตร หรืออยู่ที่ระดับ + 0.5	ไฟฟ้าอื่น ๆ เพื่อให้สามารถติดตามตรวจสอบการใช้งานของระบบบำบัดน้ำเสียได้และให้เกิดความมั่นใจว่าโครงการจะเดินระบบบำบัดน้ำเสียตลอดระยะเวลาที่เปิดดำเนินโครงการ 1. จัดให้มีการทวงน้ำส่วนเกินนี้ไว้ในบ่อทวงน้ำขนาดความจุ 73.5 ลูกบาศก์เมตร (รูปที่ 7 ประกอบ) ซึ่งสามารถกักเก็บน้ำหลากได้อย่างเพียงพอ 2. โครงการจะควบคุมอัตราการระบายน้ำที่ออกสู่ภายนอกโครงการไม่ให้เกินอัตราการระบายน้ำสูงสุดก่อนพัฒนาโครงการคือ 0.037 ลูกบาศก์เมตร/วินาที ทั้งนี้ โครงการจะจำกัดอัตราการระบายน้ำออกนอกโครงการด้วยเครื่องสูบน้ำที่ติดตั้งไว้ในบ่อทวงน้ำ จำนวน 3 เครื่อง (ใช้งานจริง 2 เครื่อง สำรอง 1 เครื่อง) อัตราการสูบน้ำเครื่องละ 0.013 ลูกบาศก์เมตร/วินาที ที่ TDH 10 เมตร เพื่อสูบน้ำออกสู่ท่อระบายน้ำริมถนนประมวญบริเวณด้านหน้าโครงการ	- ตรวจสอบดูแลบ่อกักของระบบระบายน้ำเป็นประจำทุกเดือน เพื่อป้องกันมิให้มีการสะสมของตะกอนดินในบ่อกักที่เป็นสาเหตุให้เกิดการอุดตันซึ่งเป็นอุปสรรคในการระบายน้ำ

หมายเหตุ : เจ้าของโครงการ (บริษัท ไรมอน แลนด์ สีลม จำกัด) จะต้องดำเนินการดังนี้

- เมื่อเริ่มมีการก่อสร้าง จะต้องการจัดทำผังขั้นตอนการประสานงานเรื่องร้องเรียนทั้งในช่วงก่อสร้างและช่วงเปิดดำเนินการเสนอต่อสำนักงานเขตบางรัก
- บริษัท ไรมอน แลนด์ สีลม จำกัด ต้องกำกับผู้รับเหมา/คนงาน และเจ้าหน้าที่ที่ปฏิบัติงานปฏิบัติตามมาตรการที่กำหนดไว้ในรายงานการวิเคราะห์ผลกระทบสิ่งแวดล้อมที่ได้รับความเห็นชอบโดยเคร่งครัด
- นำรายละเอียดมาตรการป้องกันและแก้ไขผลกระทบที่ได้รับความเห็นชอบ ติดประกาศบริเวณด้านหน้าโครงการให้เห็นอย่างชัดเจน
- จัดทำรายงานผลการปฏิบัติตามมาตรการป้องกันและแก้ไขผลกระทบสิ่งแวดล้อมทุก 6 เดือน และจัดส่งรายงานให้สำนักงานนโยบายและแผนทรัพยากรธรรมชาติและสิ่งแวดล้อม (สผ.) สำนักงานเขตบางรัก และกรมที่ดิน

ตุลาคม 2560 ลงชื่อ.....

(นายสถาพร อมรรพพัทธ์ และ นายกิจพจน์ นิ่มนคร)
กรรมการผู้มีอำนาจลงนาม บริษัท ไรมอน แลนด์ สีลม จำกัด

บริษัท ไรมอน แลนด์ สีลม จำกัด
RAIMON LAND SILOM CO., LTD.

ตุลาคม 2560 ลงชื่อ.....

(นายมนูญช์ ไวกาสี)
ผู้อำนวยการด้านสิ่งแวดล้อมของ บริษัท ไทย-ไทย วิศวกรรม จำกัด



องค์ประกอบทางสิ่งแวดล้อม และคุณค่าต่างๆ	ผลกระทบต่อสิ่งแวดล้อมที่สำคัญ	มาตรการป้องกันและแก้ไขผลกระทบสิ่งแวดล้อม	มาตรการติดตามตรวจสอบ ผลกระทบต่อสิ่งแวดล้อม
3.3.5 การจัดการมูลฝอย	ถึง + 1.00 เมตร จากระดับน้ำทะเลปานกลาง ซึ่งจากเหตุการณ์มหาอุทกภัยปี 2554 ที่ผ่านมา พื้นที่โครงการไม่ได้อยู่ในเขตที่ได้รับผลกระทบดังกล่าว แต่ทั้งนี้ แม้ว่าโครงการจะไม่ได้รับผลกระทบจาก เหตุการณ์น้ำท่วม อย่างไรก็ตาม โครงการจะจัดให้มี มาตรการป้องกันและแก้ไขผลกระทบ เมื่อโครงการเปิดดำเนินการจะมีปริมาณมูลฝอย ประมาณ 4.2 ลูกบาศก์เมตร/วัน แบ่งเป็น มูลฝอย ทั่วไป ปริมาณ 0.13 ลูกบาศก์เมตร/วัน มูลฝอย รีไซเคิล ปริมาณ 1.26 ลูกบาศก์เมตร/วัน มูลฝอย อันตราย ปริมาณ 0.13 ลูกบาศก์เมตร/วัน และ มูลฝอยย่อยสลายได้ ปริมาณ 2.68 ลูกบาศก์เมตร/ วัน สำหรับความสะดวกในการจัดเก็บมูลฝอยของ สำนักงานเขตบางรัก รถจัดเก็บมูลฝอยสามารถจอด รถบริเวณช่องจอดรถเก็บขนมูลฝอยภายในโครงการ และเก็บขนมูลฝอยได้อย่างสะดวก โดยรถเก็บขน มูลฝอยจะมาถึงโครงการเวลาประมาณ 23.00 - 02.00 น. ซึ่งเป็นเวลาที่ปริมาณจราจรเบาบาง	3. จัดให้มีการเฝ้าระวัง และการติดตามข่าวสาร เหตุการณ์น้ำท่วม หากมีแนวโน้มที่ทำให้ระดับ น้ำท่วมสูงขึ้น โครงการจะแจ้งผู้พักอาศัยภายใน โครงการให้ทราบ และจัดประชุมที่มติบุคคล อาคารชุดเพื่อหาแนวทางป้องกันร่วมกันต่อไป 1. โครงการจัดให้มีห้องพักมูลฝอยประจำชั้นตั้งอยู่ ใกล้กับโถงลิฟต์ดับเพลิง ตั้งแต่ชั้นที่ 9- 37 ขนาดพื้นที่ 1.50 ตารางเมตร โดยภายในห้องพัก มูลฝอยประจำชั้นแต่ละห้อง จะตั้งถังมูลฝอย ขนาด 240 ลิตร จำนวน 1 ถัง (ถังมูลฝอยเปียก) และถังมูลฝอยขนาด 50 ลิตร จำนวน 3 ถัง (ถังมูลฝอยทั่วไป 1 ถัง ถังมูลฝอยรีไซเคิล 1 ถัง และถังมูลฝอยอันตราย จำนวน 1 ถัง) ซึ่งเพียงพอในการรองรับมูลฝอยแต่ละประเภท ได้แก่ มูลฝอยทั่วไป ปริมาณมากที่สุด 4.77 ลิตร/ชั้น/วัน มูลฝอยรีไซเคิล ปริมาณมากที่สุด 4.7 ลิตร/ชั้น/วัน มูลฝอยอันตรายปริมาณ	1. ตรวจสอบถังรองรับมูลฝอยให้มีสภาพดีอยู่เสมอ ทุกวัน และตลอดระยะเวลาเปิดดำเนินการ หากพบว่าถังรองรับมูลฝอยมีการฝูกร่อนหรือ ชำรุด ต้องดำเนินการแก้ไขทันที 2. ตรวจสอบปริมาณมูลฝอยตกค้างบริเวณถัง รองรับมูลฝอย และห้องพักมูลฝอยรวมของ โครงการ และตลอดระยะเวลาเปิดดำเนินการ หากพบว่าถังรองรับมูลฝอยมีการฝูกร่อนหรือ ชำรุด ต้องดำเนินการแก้ไขทันที 3. ติดตามประเมินจากส่วนรับเรื่องร้องเรียน และความคิดเห็น หากพบว่ามีเรื่องร้องเรียน ต้องแก้ไขปัญหาทันที (รูปที่ 3 ประกอบ)

- หมายเหตุ : เจ้าของโครงการ (บริษัท ไรมอน แลนด์ ซิลม จำกัด) จะต้องดำเนินการดังนี้
- เมื่อเริ่มมีการก่อสร้าง จะต้องการจัดทำผังขั้นตอนการประสานงานเรื่องร้องเรียนทั้งในช่วงก่อสร้างและช่วงเปิดดำเนินการเสนอต่อสำนักงานเขตบางรัก
 - บริษัท ไรมอน แลนด์ ซิลม จำกัด ต้องกำชับผู้รับเหมา/คนงาน และเจ้าหน้าที่ที่ปฏิบัติงานปฏิบัติตามมาตรการที่กำหนดไว้ในรายงานการวิเคราะห์ผลกระทบต่อสิ่งแวดล้อมที่ได้รับความเห็นชอบโดยเคร่งครัด
 - นำรายละเอียดมาตรการป้องกันและแก้ไขผลกระทบที่ได้รับความเห็นชอบ ติดประกาศบริเวณด้านหน้าโครงการให้เห็นอย่างชัดเจน
 - จัดทำรายงานผลการปฏิบัติตามมาตรการป้องกันและแก้ไขผลกระทบต่อสิ่งแวดล้อมทุก 6 เดือน และจัดส่งรายงานให้สำนักงานนโยบายและแผนทรัพยากรธรรมชาติและสิ่งแวดล้อม (สผ.) สำนักงานเขตบางรัก และกรมที่ดิน

ตุลาคม 2560 ลงชื่อ.....

(นายสถาพร อมรรพพัทธ์ และ นายกัจจพันธ์ นิ่มนกร)
กรรมการผู้มีอำนาจลงนาม บริษัท ไรมอน แลนด์ ซิลม จำกัด

บริษัท ไรมอน แลนด์ ซิลม จำกัด
RAIMON LAND SILOM CO., LTD.

ตุลาคม 2560 ลงชื่อ.....

(นายมนูญช์ ไวกาสี)
ผู้อำนวยการด้านสิ่งแวดล้อมของ บริษัท ไทย-ไทย วิศวกรรม จำกัด



องค์ประกอบทางสิ่งแวดล้อม และคุณค่าต่างๆ	ผลกระทบต่อสิ่งแวดล้อมที่สำคัญ	มาตรการป้องกันและแก้ไขผลกระทบต่อสิ่งแวดล้อม	มาตรการติดตามตรวจสอบ ผลกระทบต่อสิ่งแวดล้อม
	จึงไม่กีดขวางการจราจรบนถนนภายในและภายนอกโครงการ โดยในช่วงเวลาที่มีการเก็บขนมูลฝอยโครงการจะจัดให้มีพนักงานคอยอำนวยความสะดวกด้านการจราจรสำหรับรถเก็บขนมูลฝอย รวมทั้งโครงการจะล้างพื้นบริเวณจุดจอดรถเก็บขนมูลฝอยทุกครั้งหลังเก็บขน เพื่อป้องกันปัญหาน้ำชะล้างมูลฝอยที่อาจส่งกลิ่นรบกวนผู้อยู่ข้างเคียง นอกจากนี้โครงการจะควบคุมไม่ให้พนักงานโครงการนำมูลฝอยมากองไว้นอกพื้นที่ เพื่อรอกการเก็บขนจากสำนักงานเขตบางรัก เนื่องจากการกระทำดังกล่าวอาจก่อให้เกิดผลกระทบด้านทัศนียภาพ และอาจส่งกลิ่นรบกวนผู้พักอาศัยภายในโครงการตลอดจนผู้พักอาศัยข้างเคียง	มากที่สุด 4.77 ลิตร/ชั้น/วัน และมูลฝอยเปียกปริมาณมากที่สุด 101.76 ลิตร/ชั้น/วัน โดยภายในถังมูลฝอยทั่วไป มูลฝอยเปียก และมูลฝอยรีไซเคิลจะรองรับด้วยถุงดำ ส่วนถังมูลฝอยอันตรายจะรองรับด้วยถุงสีส้ม 2. สำหรับภายในห้องสำนักงานนิติบุคคลอาคารชุด ห้องสมุด ห้องออกกำลังกาย และห้องอบไอน้ำโครงการจะตั้งถังมูลฝอยขนาด 50 ลิตร จำนวน 3 ถัง/ห้อง (ถังมูลฝอยทั่วไป ถังมูลฝอยเปียก และถังมูลฝอยรีไซเคิล) ไว้ภายในแต่ละห้องดังกล่าว 3. จัดทำป้ายข้อความหรือสติ๊กเกอร์ที่มีข้อความเชิญชวนให้ลดปริมาณมูลฝอยติดไว้บริเวณโถงลิฟต์ หรือทางเดิน หรือบริเวณอื่นๆที่สามารถมองเห็นได้อย่างชัดเจน โดยมีตัวอย่างข้อความดังนี้ - ซ่อมแซมสิ่งของที่ชำรุดให้อยู่ในสภาพที่ดีสามารถใช้งานได้นาน เพื่อลดปริมาณการทิ้งเป็นมูลฝอย	

หมายเหตุ : เจ้าของโครงการ (บริษัท ไรมอน แลนด์ ซิลม จำกัด) จะต้องดำเนินการดังนี้

- เมื่อเริ่มมีการก่อสร้าง จะต้องการจัดทำผังขั้นตอนการประสานงานเรื่องร้องเรียนทั้งในช่วงก่อสร้างและช่วงเปิดดำเนินการเสนอต่อสำนักงานเขตบางรัก
- บริษัท ไรมอน แลนด์ ซิลม จำกัด ต้องกำกับผู้รับเหมา/คนงาน และเจ้าหน้าที่ที่ปฏิบัติงานผู้ปฏิบัติตามมาตรการที่กำหนดไว้ในรายงานการวิเคราะห์ผลกระทบต่อสิ่งแวดล้อมที่ได้รับความเห็นชอบโดยเคร่งครัด
- นำรายละเอียดมาตรการป้องกันและแก้ไขผลกระทบที่ได้รับความเห็นชอบ ติดประกาศบริเวณด้านหน้าโครงการให้เห็นอย่างชัดเจน
- จัดทำรายงานผลการปฏิบัติตามมาตรการป้องกันและแก้ไขผลกระทบต่อสิ่งแวดล้อมทุก 6 เดือน และจัดส่งรายงานให้สำนักงานนโยบายและแผนทรัพยากรธรรมชาติและสิ่งแวดล้อม (สผ.) สำนักงานเขตบางรัก และกรมที่ดิน

ตุลาคม 2560 ลงชื่อ.....

(นายสถาพร อมรรพพัทธ์ และ นายกิจพจน์ นิ่มนคร)
กรรมการผู้มีอำนาจลงนาม บริษัท ไรมอน แลนด์ ซิลม จำกัด

บริษัท ไรมอน แลนด์ ซิลม จำกัด
RAIMON LAND SILOM CO., LTD.

ตุลาคม 2560 ลงชื่อ.....

(นายมนูญช์ ไวกาสิ)
ผู้อำนวยการด้านสิ่งแวดล้อมของ บริษัท ไทย-ไทย วิศวกรรม จำกัด

องค์ประกอบทางสิ่งแวดล้อม และคุณค่าต่างๆ	ผลกระทบต่อสิ่งแวดล้อมที่สำคัญ	มาตรการป้องกันและแก้ไขผลกระทบต่อสิ่งแวดล้อม	มาตรการติดตามตรวจสอบ ผลกระทบต่อสิ่งแวดล้อม
		- เลือกใช้ภาชนะบรรจุอาหารที่สามารถล้างและนำกลับมาใช้ใหม่ได้ แทนการใช้พลาสติกหรือกล่องโฟมบรรจุอาหาร - เลือกใช้ผลิตภัณฑ์ที่ไม่บรรจุหีบห่อหลายชั้น - เลือกใช้ผลิตภัณฑ์ชนิดเติม (Refill) เพื่อลดปริมาณภาชนะบรรจุ ฯลฯ 4. จัดทำแผนพับให้ความรู้เรื่องการคัดแยกมูลฝอยแต่ละประเภท ได้แก่ มูลฝอยทั่วไป มูลฝอยเปียก มูลฝอยรีไซเคิล และมูลฝอยอันตราย แจกแก่ผู้พักอาศัยทุกห้อง เพื่อให้สามารถแยกมูลฝอยแต่ละประเภทได้อย่างถูกต้องไม่ทั้งปะปนกัน 5. ติดป้ายประชาสัมพันธ์ให้ผู้พักอาศัยคัดแยกมูลฝอยแต่ละประเภท ได้แก่ มูลฝอยทั่วไป มูลฝอยเปียก มูลฝอยรีไซเคิล และมูลฝอยอันตราย ก่อนทิ้งลงในภาชนะรองรับแต่ละประเภท	

หมายเหตุ : เจ้าของโครงการ (บริษัท ไรมอน แลนด์ ซิลม จำกัด) จะต้องดำเนินการดังนี้

- เมื่อเริ่มมีการก่อสร้าง จะต้องการจัดทำผังขั้นตอนการประสานงานเรื่องรื้อเรียนทั้งในช่วงก่อสร้างและช่วงเปิดดำเนินการเสนอต่อสำนักงานเขตบางรัก
- บริษัท ไรมอน แลนด์ ซิลม จำกัด ต้องกำชับผู้รับเหมา/คนงาน และเจ้าหน้าที่ที่ปฏิบัติงานปฏิบัติตามมาตรการที่กำหนดไว้ในรายงานการวิเคราะห์ผลกระทบต่อสิ่งแวดล้อมที่ได้รับความเห็นชอบโดยเคร่งครัด
- นำรายละเอียดมาตรการป้องกันและแก้ไขผลกระทบที่ได้รับความเห็นชอบ ติดประกาศบริเวณด้านหน้าโครงการให้เห็นอย่างชัดเจน
- จัดทำรายงานผลการปฏิบัติตามมาตรการป้องกันและแก้ไขผลกระทบต่อสิ่งแวดล้อมทุก 6 เดือน และจัดส่งรายงานให้สำนักงานนโยบายและแผนทรัพยากรธรรมชาติและสิ่งแวดล้อม (สผ.) สำนักงานเขตบางรัก และกรมที่ดิน

ตุลาคม 2560 ลงชื่อ.....

(นายสถาพร อมรรพพัทธ์ และ นายกิจพจน์ นิมนคร)
กรรมการผู้มีอำนาจลงนาม บริษัท ไรมอน แลนด์ ซิลม จำกัด



ตุลาคม 2560 ลงชื่อ.....

(นายมนูญช์ ไวกาสี)
ผู้อำนวยการด้านสิ่งแวดล้อมของ บริษัท ไทย-ไท วิศวกรรม จำกัด



องค์ประกอบทางสิ่งแวดล้อม และคุณค่าต่างๆ	ผลกระทบต่อสิ่งแวดล้อมที่สำคัญ	มาตรการป้องกันและแก้ไขผลกระทบต่อสิ่งแวดล้อม	มาตรการติดตามตรวจสอบ ผลกระทบต่อสิ่งแวดล้อม
		6. การเก็บมูลฝอยในถุงต้องไม่ให้มีปริมาณ หรือน้ำหนักมากเกินไป ซึ่งบรรจุปริมาณมูลฝอยประมาณ 3 ใน 4 ของถุง 7. กำหนดให้ต้องมัดปากถุงดำให้แน่นเพื่อป้องกันมูลฝอยกระจัดกระจาย 8. ตรวจสอบรอยรั่วของถุงบรรจุมูลฝอยทั้งก่อนและหลังการบรรจุมูลฝอย เพื่อไม่ให้มูลฝอยรั่วไหลออกมาภายนอก 9. กำชับให้พนักงานทำความสะอาดขนย้ายมูลฝอยมาทิ้งถึงเพื่อป้องกันกรณีถุงดำภายในถังฉีกขาดและมีน้ำชะมูลฝอยรั่วไหลลงพื้น 10. โครงการจัดให้มีห้องพักมูลฝอยรวม ตั้งอยู่ในอาคารบริเวณชั้นที่ 1 ด้านทิศตะวันออก ใกล้กับทางวิ่งรถยนต์ โดยแบ่งเป็น ห้องพักมูลฝอยเปียก-ทั่วไป ห้องพักมูลฝอยรีไซเคิล และห้องพักมูลฝอยอันตราย แยกกันอย่างชัดเจน ซึ่งมีรายละเอียดดังนี้ 1) ห้องพักมูลฝอยเปียก-ทั่วไป ภายในแบ่งเป็น	

หมายเหตุ : เจ้าของโครงการ (บริษัท ไรมอน แลนด์ ซิลม จำกัด) จะต้องดำเนินการดังนี้

- เมื่อเริ่มมีการก่อสร้าง จะต้องการจัดทำผังขั้นตอนการประสานงานเรื่องร้อนเรียนทั้งในช่วงก่อสร้างและช่วงเปิดดำเนินการเสนอต่อสำนักงานเขตบางรัก
- บริษัท ไรมอน แลนด์ ซิลม จำกัด ต้องกำชับผู้รับเหมา/คนงาน และเจ้าหน้าที่ที่ปฏิบัติงานปฏิบัติตามมาตรการที่กำหนดไว้ในรายงานการวิเคราะห์ผลกระทบต่อสิ่งแวดล้อมที่ได้รับความเห็นชอบโดยเคร่งครัด
- นำรายละเอียดมาตรการป้องกันและแก้ไขผลกระทบที่ได้รับความเห็นชอบ ติดประกาศบริเวณด้านหน้าโครงการให้เห็นอย่างชัดเจน
- จัดทำรายงานผลการปฏิบัติตามมาตรการป้องกันและแก้ไขผลกระทบต่อสิ่งแวดล้อมทุก 6 เดือน และจัดส่งรายงานให้สำนักงานนโยบายและแผนทรัพยากรธรรมชาติและสิ่งแวดล้อม (สผ.) สำนักงานเขตบางรัก และกรมที่ดิน

ตุลาคม 2560 ลงชื่อ.....

(นายสถาพร อมรรพพัทธ์ และ นายกิจพจน์ นิ่มนคร)
กรรมการผู้มีอำนาจลงนาม บริษัท ไรมอน แลนด์ ซิลม จำกัด



ตุลาคม 2560 ลงชื่อ.....

(นายมนูญช์ ไวกาสี)
ผู้อำนวยการด้านสิ่งแวดล้อมของ บริษัท ไทย-ไทย วิศวกรรม จำกัด




องค์ประกอบทางสิ่งแวดล้อม และคุณค่าต่างๆ	ผลกระทบต่อสิ่งแวดล้อมที่สำคัญ	มาตรการป้องกันและแก้ไขผลกระทบต่อสิ่งแวดล้อม	มาตรการติดตามตรวจสอบ ผลกระทบต่อสิ่งแวดล้อม
		- ส่วนพักมูลฝอยแห้ง มีขนาดพื้นที่ 0.50 ตารางเมตร ความจุประมาณ 0.6 ลูกบาศก์เมตร (คิดความสูงกองมูลฝอย 1.2 เมตร) สามารถรองรับปริมาณมูลฝอยทั่วไปของโครงการ ปริมาณ 0.13 ลูกบาศก์เมตร/วัน ได้อย่างเพียงพอ 4.6 เท่า - ส่วนพักมูลฝอยย่อยสลายได้ มีขนาดพื้นที่ 8.85 ตารางเมตร ความจุประมาณ 8.85 ลูกบาศก์เมตร (คิดความสูงกองมูลฝอย 1.0 เมตร) ซึ่งสามารถรองรับมูลฝอยย่อยสลายได้ของโครงการปริมาณ 2.68 ลูกบาศก์เมตร/วัน ได้อย่างเพียงพอ 3.3 เท่า 2) ห้องพักมูลฝอยรีไซเคิล มีขนาดพื้นที่ 6.63 ตารางเมตร ความจุประมาณ 8.0 ลูกบาศก์เมตร (คิดความสูงกองมูลฝอย 1.2 เมตร) ซึ่งสามารถรองรับมูลฝอยรีไซเคิลโครงการ ปริมาณ 1.26 ลูกบาศก์เมตร/วัน ได้อย่างเพียงพอ 6.3 เท่า	

หมายเหตุ : เจ้าของโครงการ (บริษัท ไรมอน แลนด์ สลิม จำกัด) จะต้องดำเนินการดังนี้

- เมื่อเริ่มมีการก่อสร้าง จะต้องการจัดทำผังขั้นตอนการประสานงานเรื่องรื้อเรียนทั้งในช่วงก่อสร้างและช่วงเปิดดำเนินการเสนอต่อสำนักงานเขตบางรัก
- บริษัท ไรมอน แลนด์ สลิม จำกัด ต้องกำกับผู้รับเหมา/คนงาน และเจ้าหน้าที่ที่ปฏิบัติงานปฏิบัติตามมาตรการที่กำหนดไว้ในรายงานการวิเคราะห์ผลกระทบต่อสิ่งแวดล้อมที่ได้รับความเห็นชอบโดยเคร่งครัด
- นำรายละเอียดมาตรการป้องกันและแก้ไขผลกระทบที่ได้รับความเห็นชอบ ติดประกาศบริเวณด้านหน้าโครงการให้เห็นอย่างชัดเจน
- จัดทำรายงานผลการปฏิบัติตามมาตรการป้องกันและแก้ไขผลกระทบต่อสิ่งแวดล้อมทุก 6 เดือน และจัดส่งรายงานให้สำนักงานนโยบายและแผนทรัพยากรธรรมชาติและสิ่งแวดล้อม (สผ.) สำนักงานเขตบางรัก และกรมที่ดิน

ตุลาคม 2560 ลงชื่อ.....
 (นายสถาพร อมรรพพัทธ์ และ นายกิจพจน์ นิ่มนคร)
 กรรมการผู้มีอำนาจลงนาม บริษัท ไรมอน แลนด์ สลิม จำกัด

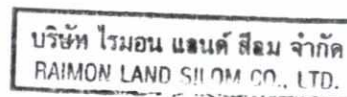

ตุลาคม 2560 ลงชื่อ.....
 (นายมนูญช์ ไวภาส)
 ผู้อำนวยการด้านสิ่งแวดล้อมของ บริษัท ไทย-ไทย วิศวกรรม จำกัด




องค์ประกอบทางสิ่งแวดล้อม และคุณค่าต่างๆ	ผลกระทบต่อสิ่งแวดล้อมที่สำคัญ	มาตรการป้องกันและแก้ไขผลกระทบต่อสิ่งแวดล้อม	มาตรการติดตามตรวจสอบ ผลกระทบต่อสิ่งแวดล้อม
		3) ห้องพักมูลฝอยอันตราย มีขนาดพื้นที่ 2.25 ตารางเมตร ความจุประมาณ 2.7 ลูกบาศก์เมตร (คิดความสูงกองมูลฝอย 1.2 เมตร) ซึ่งสามารถรองรับมูลฝอยอันตรายของโครงการประมาณ 0.13 ลูกบาศก์เมตร/วัน ได้อย่างเพียงพอ 20.8 เท่า 11. โครงการจะติดตั้งเครื่องปรับอากาศในห้องพักมูลฝอยเปียก เพื่อลดการเจริญเติบโตของแบคทีเรียซึ่งเป็นตัวการที่ทำให้เกิดกลิ่น 12. โครงการจะติดตั้งพัดลมดูดอากาศจากห้องพักมูลฝอยรวมผ่านท่อไประบายออกที่บริเวณพื้นที่ทางด้านทิศเหนือของโครงการ การระบายอากาศออกตลอดเวลาจะช่วยให้ไม่มีการสะสมของกลิ่น 13. จัดให้มีการทำความสะอาดห้องพักมูลฝอยรวมอย่างสม่ำเสมอ สัปดาห์ละ 1 ครั้ง เพื่อป้องกันการเพาะตัวของเชื้อโรค 14. ห้องพักมูลฝอยจะต้องปิดมิดชิด โดยเปิดเฉพาะช่วงที่มีการเก็บขนมูลฝอยเท่านั้น	

หมายเหตุ : เจ้าของโครงการ (บริษัท ไรมอน แลนด์ ซิลอม จำกัด) จะต้องดำเนินการดังนี้

- เมื่อเริ่มมีการก่อสร้าง จะต้องการจัดทำผังขั้นตอนการประสานงานเรื่องร้องเรียนทั้งในช่วงก่อสร้างและช่วงเปิดดำเนินการเสนอต่อสำนักงานเขตบางรัก
- บริษัท ไรมอน แลนด์ ซิลอม จำกัด ต้องกำกับผู้รับเหมา/คนงาน และเจ้าหน้าที่ที่ปฏิบัติงานผู้ปฏิบัติตามมาตรการที่กำหนดไว้ในรายงานการวิเคราะห์ผลกระทบต่อสิ่งแวดล้อมที่ได้รับความเห็นชอบโดยเคร่งครัด
- นำรายละเอียดมาตรการป้องกันและแก้ไขผลกระทบที่ได้รับความเห็นชอบ ติดประกาศบริเวณด้านหน้าโครงการให้เห็นอย่างชัดเจน
- จัดทำรายงานผลการปฏิบัติตามมาตรการป้องกันและแก้ไขผลกระทบต่อสิ่งแวดล้อมทุก 6 เดือน และจัดส่งรายงานให้สำนักงานนโยบายและแผนทรัพยากรธรรมชาติและสิ่งแวดล้อม (สผ.) สำนักงานเขตบางรัก และกรมที่ดิน

ตุลาคม 2560 ลงชื่อ.....

(นายสถาพร อมรรพพัทธ์ และ นายกิจจพจน์ นิ่มนคร)
กรรมการผู้มีอำนาจลงนาม บริษัท ไรมอน แลนด์ ซิลอม จำกัด

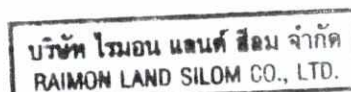

ตุลาคม 2560 ลงชื่อ.....

(นายมนูญช์ ไวภาส)
ผู้อำนวยการด้านสิ่งแวดล้อมของ บริษัท ไทย-ไทย วิศวกรรม จำกัด




องค์ประกอบทางสิ่งแวดล้อม และคุณค่าต่างๆ	ผลกระทบต่อสิ่งแวดล้อมที่สำคัญ	มาตรการป้องกันและแก้ไขผลกระทบสิ่งแวดล้อม	มาตรการติดตามตรวจสอบ ผลกระทบต่อสิ่งแวดล้อม
		15. จัดให้มีท่อรวบรวมน้ำเสียที่เกิดจากการล้างห้องพักมูลฝอยรวมเข้าสู่ระบบบำบัดน้ำเสียสำหรับห้องพักมูลฝอยรวม เพื่อบำบัดก่อนระบายออกสู่นอกโครงการ 16. ในการเก็บขนมูลฝอย โครงการจะจัดให้มีพนักงานขนมูลฝอยจากห้องพักมูลฝอยรวมไปยังรถเก็บขนมูลฝอยของสำนักงานเขตบางรักที่มาเก็บขน เพื่อให้การเก็บขนเป็นไปอย่างสะดวกและรวดเร็ว 17. จัดให้มีเจ้าหน้าที่คอยอำนวยความสะดวกด้านการจราจรสำหรับรถเก็บขนมูลฝอย ตลอดจนรถของผู้พักอาศัยภายในโครงการให้สามารถเดินทางได้อย่างสะดวก นอกจากนี้ โครงการจะควบคุมไม่ให้พนักงานนำมูลฝอยมากองไว้ เพื่อรอการเก็บขนจากสำนักงานเขตบางรัก เนื่องจากการกระทำดังกล่าวอาจก่อให้เกิดผลกระทบด้านทัศนียภาพ และอาจส่งกลิ่นรบกวนผู้พักอาศัยภายในโครงการ ตลอดจนผู้พักอาศัยข้างเคียงได้	

หมายเหตุ : เจ้าของโครงการ (บริษัท ไรมอน แลนด์ ซิลอม จำกัด) จะต้องดำเนินการดังนี้

- เมื่อเริ่มมีการก่อสร้าง จะต้องการจัดทำผังขั้นตอนการประสานงานเรื่องร้องเรียนทั้งในช่วงก่อสร้างและช่วงเปิดดำเนินการเสนอต่อสำนักงานเขตบางรัก
- บริษัท ไรมอน แลนด์ ซิลอม จำกัด ต้องกำกับผู้รับเหมา/คนงาน และเจ้าหน้าที่ที่ปฏิบัติงานปฏิบัติตามมาตรการที่กำหนดไว้ในรายงานการวิเคราะห์ผลกระทบสิ่งแวดล้อมที่ได้รับความเห็นชอบโดยเคร่งครัด
- นำรายละเอียดมาตรการป้องกันและแก้ไขผลกระทบที่ได้รับความเห็นชอบ ติดประกาศบริเวณด้านหน้าโครงการให้เห็นอย่างชัดเจน
- จัดทำรายงานผลการปฏิบัติตามมาตรการป้องกันและแก้ไขผลกระทบสิ่งแวดล้อมทุก 6 เดือน และจัดส่งรายงานให้สำนักงานนโยบายและแผนทรัพยากรธรรมชาติและสิ่งแวดล้อม (สผ.) สำนักงานเขตบางรัก และกรมที่ดิน

ตุลาคม 2560 ลงชื่อ.....

(นายสถาพร อมรรวพัตร์ และ นายกิจพจน์ นิ่มนคร)
กรรมการผู้มีอำนาจลงนาม บริษัท ไรมอน แลนด์ ซิลอม จำกัด

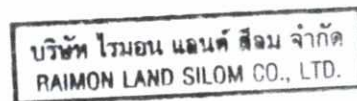

ตุลาคม 2560 ลงชื่อ.....

(นายมนูญช์ ไวภาส)
ผู้อำนวยการด้านสิ่งแวดล้อมของ บริษัท ไทย-ไทย วิศวกรรม จำกัด



องค์ประกอบทางสิ่งแวดล้อม และคุณค่าต่างๆ	ผลกระทบต่อสิ่งแวดล้อมที่สำคัญ	มาตรการป้องกันและแก้ไขผลกระทบสิ่งแวดล้อม	มาตรการติดตามตรวจสอบ ผลกระทบสิ่งแวดล้อม
3.3.6 ระบบไฟฟ้า	โครงการมีความต้องการใช้ไฟฟ้ารวมทั้งสิ้นประมาณ 2,948 KVA โดยจะรับกระแสไฟฟ้ามาจากการไฟฟ้านครหลวง สำนักงานไฟฟ้าเขตคลองเตย ซึ่งมีความสามารถให้บริการไฟฟ้าแก่ชุมชนและโครงการได้อย่างเพียงพอ	18. โครงการจัดให้มีการปลูกไม้ยืนต้นบริเวณแนวเขตที่ดินด้านทิศตะวันออก เพื่อช่วยดูดซับกลิ่นและลดผลกระทบด้านทัศนียภาพ 19. ติดตามประสานงานการจัดเก็บมูลฝอยของสำนักงานเขตบางรัก ให้มาเก็บมูลฝอยจากโครงการอย่างสม่ำเสมอโดยไม่มีการตกค้าง 1. โครงการติดตั้งระบบไฟฟ้า ดังนี้ 1) ระบบไฟฟ้าปกติ โครงการจะรับกระแสไฟฟ้าโดยจำหน่ายไฟฟ้าแรงสูงผ่านหม้อแปลงโดยแปลงไฟฟ้าแรงสูงจากการไฟฟ้านครหลวงสาขาสหกิจ ขนาด 12/24 KV ผ่านหม้อแปลงไฟฟ้า ชนิด Dry Type ขนาด 2,000 KVA จำนวน 2 ชุด แปลงไฟ 12 KV/24KV เป็น 400-230 V เพื่อจ่ายไปยัง Load ต่าง ๆ ในภาวะปกติ 2) ไฟฟ้าส่องสว่างฉุกเฉิน โครงการจัดให้มีการติดตั้งแบตเตอรี่ ขนาด 400-230 V สามารถสำรองไฟได้นาน 8 ชั่วโมง และเครื่องกำเนิด	1. ตรวจสอบป้ายเตือนระวางอันตรายบริเวณที่ตั้งหม้อแปลงไฟฟ้า ให้อยู่ในสภาพดีไม่ลบลื่อนทุกวันตลอดระยะเวลาเปิดดำเนินการ 2. ตรวจสอบการทำงานของระบบไฟฟ้า และซ่อมบำรุงระบบไฟฟ้าและอุปกรณ์ไฟฟ้าภายในโครงการ เดือนละ 1 ครั้ง ตลอดระยะเวลาเปิดดำเนินการ และรับทำการแก้ไขหากพบการชำรุด 3. จัดให้มีพนักงานของโครงการคอยดูแล เฝ้าระวังกรณีพบสิ่งผิดปกติกับหม้อแปลงไฟฟ้าให้ประสานกับการไฟฟ้านครหลวงเขตคลองเตยเพื่อเข้ามาแก้ไขโดยทันที

หมายเหตุ : เจ้าของโครงการ (บริษัท ไรมอน แลนด์ ซิลม จำกัด) จะต้องดำเนินการดังนี้

- เมื่อเริ่มมีการก่อสร้าง จะต้องการจัดทำผังขั้นตอนการประสานงานเรื่องร้อนเรียนทั้งในช่วงก่อสร้างและช่วงเปิดดำเนินการเสนอต่อสำนักงานเขตบางรัก
- บริษัท ไรมอน แลนด์ ซิลม จำกัด ต้องกำชับผู้รับเหมา/คนงาน และเจ้าหน้าที่ที่ปฏิบัติงานผู้ปฏิบัติตามมาตรการที่กำหนดไว้ในรายงานการวิเคราะห์ผลกระทบสิ่งแวดล้อมที่ได้รับความเห็นชอบโดยเคร่งครัด
- นำรายละเอียดมาตรการป้องกันและแก้ไขผลกระทบที่ได้รับความเห็นชอบ ติดประกาศบริเวณด้านหน้าโครงการให้เห็นอย่างชัดเจน
- จัดทำรายงานผลการปฏิบัติตามมาตรการป้องกันและแก้ไขผลกระทบสิ่งแวดล้อมทุก 6 เดือน และจัดส่งรายงานให้สำนักงานนโยบายและแผนทรัพยากรธรรมชาติและสิ่งแวดล้อม (สผ.) สำนักงานเขตบางรัก และกรมที่ดิน

ตุลาคม 2560 ลงชื่อ.....

(นายสถาพร อมรพรพัตร์ และ นายกิจจพนธ์ นิ่มนคร)
กรรมการผู้มีอำนาจลงนาม บริษัท ไรมอน แลนด์ ซิลม จำกัด

บริษัท ไรมอน แลนด์ ซิลม จำกัด
RAIMON LAND SILOM CO., LTD.

ตุลาคม 2560 ลงชื่อ.....

(นายมนูญช์ ไวกาสี)
ผู้อำนวยการด้านสิ่งแวดล้อมของ บริษัท ไทย-ไทย วิศวกรรม จำกัด

องค์ประกอบทางสิ่งแวดล้อม และคุณค่าต่างๆ	ผลกระทบต่อสิ่งแวดล้อมที่สำคัญ	มาตรการป้องกันและแก้ไขผลกระทบสิ่งแวดล้อม	มาตรการติดตามตรวจสอบ ผลกระทบต่อสิ่งแวดล้อม
		ไฟฟ้า ขนาด 500 KVA จำนวน 1 ชุด สามารถ สำรองไฟได้นาน 8 ชั่วโมง 2. รมรงค์ให้ผู้พักอาศัยและพนักงานใช้ไฟฟ้า อย่างประหยัด 3. หม้อแปลงไฟฟ้าของโครงการเป็นชนิด Dry Type (ชนิดแห้ง) มีระยะห่างจากหม้อแปลง ไฟฟ้าถึงผนังห้องแต่ละด้านอย่างน้อย 1 เมตร (ไม่น้อยกว่า 1 เมตร) และจัดให้มีระบบปรับ อากาศ ซึ่งเป็นการลดความร้อนจากการทำงาน ของหม้อแปลงได้ 4. จัดให้มีเครื่องตรวจจับควัน (Smoke Detector) ภายในห้องหม้อแปลงไฟฟ้า 5. ติดป้ายเตือนแสดงข้อความ “อันตราย ไฟฟ้าแรงสูง” และ “เฉพาะเจ้าหน้าที่ที่ เกี่ยวข้องเท่านั้น” ให้เห็นชัดเจนติดไว้ที่จุด ติดตั้งหม้อแปลงไฟฟ้า	

หมายเหตุ : เจ้าของโครงการ (บริษัท ไรมอน แลนด์ ซิลม จำกัด) จะต้องดำเนินการดังนี้

- เมื่อเริ่มมีการก่อสร้าง จะต้องการจัดทำผังขั้นตอนการประสานงานเรื่องร้อนเรียนทั้งในช่วงก่อสร้างและช่วงเปิดดำเนินการเสนอต่อสำนักงานเขตบางรัก
- บริษัท ไรมอน แลนด์ ซิลม จำกัด ต้องกำชับผู้รับเหมา/คนงาน และเจ้าหน้าที่ที่ปฏิบัติงานปฏิบัติตามมาตรการที่กำหนดไว้ในรายงานการวิเคราะห์ผลกระทบสิ่งแวดล้อมที่ได้รับความเห็นชอบโดยเคร่งครัด
- นำรายละเอียดมาตรการป้องกันและแก้ไขผลกระทบที่ได้รับความเห็นชอบ ติดประกาศบริเวณด้านหน้าโครงการให้เห็นอย่างชัดเจน
- จัดทำรายงานผลการปฏิบัติตามมาตรการป้องกันและแก้ไขผลกระทบสิ่งแวดล้อมทุก 6 เดือน และจัดส่งรายงานให้สำนักงานนโยบายและแผนทรัพยากรธรรมชาติและสิ่งแวดล้อม (สผ.) สำนักงานเขตบางรัก และกรมที่ดิน

ตุลาคม 2560 ลงชื่อ.....

(นายสถาพร อมรรพพัทธ์ และ นายกิจจพจน์ นิมนคร)
กรรมการผู้มีอำนาจลงนาม บริษัท ไรมอน แลนด์ ซิลม จำกัด

บริษัท ไรมอน แลนด์ ซิลม จำกัด
RAIMON LAND SILOM CO., LTD.

ตุลาคม 2560 ลงชื่อ.....

(นายมนูญช์ ไวภาส)
ผู้อำนวยการด้านสิ่งแวดล้อมของ บริษัท ไทย-ไทย วิศวกรรม จำกัด

องค์ประกอบทางสิ่งแวดล้อม และคุณค่าต่างๆ	ผลกระทบต่อสิ่งแวดล้อมที่สำคัญ	มาตรการป้องกันและแก้ไขผลกระทบต่อสิ่งแวดล้อม	มาตรการติดตามตรวจสอบ ผลกระทบต่อสิ่งแวดล้อม
3.3.7 การอนุรักษ์พลังงาน	โครงการเป็นอาคารชุดพักอาศัย ขนาดความสูง 37 ชั้น จำนวน 1 อาคาร มีความต้องการใช้ไฟฟ้าภายในโครงการรวมทั้งสิ้นประมาณ 2,948 KVA ทั้งนี้ ตามกฎกระทรวงกำหนดประเภท หรือขนาดของอาคาร และมาตรฐาน หลักเกณฑ์ และวิธีการในการออกแบบอาคารเพื่อการอนุรักษ์พลังงาน พ.ศ. 2552 กำหนดให้การก่อสร้างอาคารชุดตามกฎหมายว่าด้วยอาคารชุด ที่มีขนาดพื้นที่รวมกันทุกชั้นในหลังเดียวกัน ตั้งแต่ 2,000 ตารางเมตรขึ้นไป ต้องมีการออกแบบเพื่อการอนุรักษ์พลังงานตามกฎกระทรวงนี้ ดังนั้น อาคารโครงการมีพื้นที่มากกว่า 2,000 ตารางเมตร จึงได้ออกแบบตามข้อกำหนดของกฎกระทรวงฉบับดังกล่าวทุกประการ	1. ออกแบบอาคารในโครงการตามกฎหมายกระทรวง กำหนดประเภท หรือขนาดของอาคาร และ มาตรฐาน หลักเกณฑ์ และวิธีการในการ ออกแบบอาคารเพื่อการอนุรักษ์พลังงาน พ.ศ. 2552 รายละเอียดดังนี้ - ค่า OTTV ของอาคารเท่ากับ 27.73 วัตต์/ ตารางเมตร ซึ่งไม่เกิน 30.0 วัตต์/ตารางเมตร - ค่า RTTV ของอาคารเท่ากับ 8.66 วัตต์/ ตารางเมตร ซึ่งไม่เกิน 10.0 วัตต์/ตารางเมตร 2. ระบบไฟฟ้าส่องสว่าง ในการออกแบบระบบ ไฟฟ้าโครงการเลือกใช้ค่ากำลังไฟฟ้าส่องสว่าง สูงสุด (วัตต์/ตารางเมตรของพื้นที่ใช้งาน) ตามที่ กำหนดในกฎกระทรวงเพื่อการอนุรักษ์พลังงานฯ พ.ศ. 2552 กล่าวคือ ใช้ค่ากำลังไฟฟ้าสูงสุด 12 วัตต์/ ตารางเมตร ของพื้นที่ใช้งาน แต่ละประเภท 3. ระบบปรับอากาศที่ติดตั้งภายในอาคาร ต้องมีค่า สัมประสิทธิ์สมรรถนะขั้นต่ำ ค่าประสิทธิภาพการ ให้ความเย็น และค่าพลังงานไฟฟ้าต่อตันความ	- ตรวจสอบเครื่องหมายแสดงประสิทธิภาพการ ประหยัดพลังงาน และอายุการใช้งานของระบบ ไฟฟ้าสื่อสาร ระบบปรับอากาศส่วนกลาง และ เครื่องจักรอุปกรณ์ต่าง ๆ เดือนละ 1 ครั้ง ตลอด ระยะเวลาเปิดดำเนินการ

หมายเหตุ : เจ้าของโครงการ (บริษัท ไรมอน แลนด์ ซิลม จำกัด) จะต้องดำเนินการดังนี้

- เมื่อเริ่มมีการก่อสร้าง จะต้องการจัดทำผังขั้นตอนการประสานงานเรื่องร้อนเย็นทั้งในช่วงก่อสร้างและช่วงเปิดดำเนินการเสนอต่อสำนักงานเขตบางรัก
- บริษัท ไรมอน แลนด์ ซิลม จำกัด ต้องกำกับผู้รับเหมา/คนงาน และเจ้าหน้าที่ที่ปฏิบัติงานปฏิบัติตามมาตรการที่กำหนดไว้ในรายงานการวิเคราะห์ผลกระทบต่อสิ่งแวดล้อมที่ได้รับความเห็นชอบโดยเคร่งครัด
- นำรายละเอียดมาตรการป้องกันและแก้ไขผลกระทบที่ได้รับความเห็นชอบ ติดประกาศบริเวณด้านหน้าโครงการให้เห็นอย่างชัดเจน
- จัดทำรายงานผลการปฏิบัติตามมาตรการป้องกันและแก้ไขผลกระทบต่อสิ่งแวดล้อมทุก 6 เดือน และจัดส่งรายงานให้สำนักงานนโยบายและแผนทรัพยากรธรรมชาติและสิ่งแวดล้อม (สผ.) สำนักงานเขตบางรัก และกรมที่ดิน

ตุลาคม 2560 ลงชื่อ.....
(นายสถาพร อมรรพพัทธ์ และ นายกิจพจน์ นิมนคร)
กรรมการผู้มีอำนาจลงนาม บริษัท ไรมอน แลนด์ ซิลม จำกัด



ตุลาคม 2560 ลงชื่อ.....
(นายมนูญช์ ไวกาสี)
ผู้อำนวยการด้านสิ่งแวดล้อมของ บริษัท ไทย-ไทย วิศวกรรม จำกัด



องค์ประกอบทางสิ่งแวดล้อม และคุณค่าต่างๆ	ผลกระทบต่อสิ่งแวดล้อมที่สำคัญ	มาตรการป้องกันและแก้ไขผลกระทบสิ่งแวดล้อม	มาตรการติดตามตรวจสอบ ผลกระทบต่อสิ่งแวดล้อม
		เย็นเป็นไปตามที่รัฐมนตรีประกาศกำหนด 4. โครงการจะกำหนดให้มีมาตรการการอนุรักษ์พลังงานภายในโครงการ โดยได้แยกมาตรการในการอนุรักษ์พลังงานออกเป็น 2 ส่วน ดังนี้ 1) การอนุรักษ์พลังงานดำเนินการโดยเจ้าของโครงการ มีดังนี้ - ปลุกต้นไม้ภายในโครงการในบริเวณพื้นที่ว่างซึ่งไม่ใช่ถนนและทางวิ่งเพื่อลดภาระการทำงานของเครื่องปรับอากาศ - ติดป้ายประชาสัมพันธ์ภายในพื้นที่โครงการให้ทำการล้างเครื่องปรับอากาศเป็นประจำสม่ำเสมอ พร้อมระบุเบอร์ติดต่อช่างซ่อม / ล้างเครื่องปรับอากาศ เพื่ออำนวยความสะดวกผู้พักอาศัยภายในโครงการ - โครงการประสานกับช่างซ่อม/ล้างเครื่องปรับอากาศ โดยจัดให้มีช่วงลดราคาในการล้างทำความสะอาดเครื่องปรับอากาศ เพื่อเป็นแรงจูงใจให้กับผู้พักอาศัย	

หมายเหตุ : เจ้าของโครงการ (บริษัท ไรมอน แลนด์ ซิลม จำกัด) จะต้องดำเนินการดังนี้

- เมื่อเริ่มมีการก่อสร้าง จะต้องการจัดทำขั้นตอนการประสานงานเรื่องร้อนเย็นทั้งในช่วงก่อสร้างและช่วงเปิดดำเนินการเสนอต่อสำนักงานเขตบางรัก
- บริษัท ไรมอน แลนด์ ซิลม จำกัด ต้องกำกับผู้รับเหมา/คนงาน และเจ้าหน้าที่ที่ปฏิบัติงานปฏิบัติตามมาตรการที่กำหนดไว้ในรายงานการวิเคราะห์ผลกระทบสิ่งแวดล้อมที่ได้รับความเห็นชอบโดยเคร่งครัด
- นำรายละเอียดมาตรการป้องกันและแก้ไขผลกระทบที่ได้รับความเห็นชอบ ติดประกาศบริเวณด้านหน้าโครงการให้เห็นอย่างชัดเจน
- จัดทำรายงานผลการปฏิบัติตามมาตรการป้องกันและแก้ไขผลกระทบสิ่งแวดล้อมทุก 6 เดือน และจัดส่งรายงานให้สำนักงานนโยบายและแผนทรัพยากรธรรมชาติและสิ่งแวดล้อม (สผ.) สำนักงานเขตบางรัก และกรมที่ดิน

ตุลาคม 2560 ลงชื่อ.....

(นายสถาพร อมรรพพัทธ์ และ นายกิจพจน์ นิมนคร)

กรรมการผู้มีอำนาจลงนาม บริษัท ไรมอน แลนด์ ซิลม จำกัด

บริษัท ไรมอน แลนด์ ซิลม จำกัด
RAIMON LAND SILOM CO., LTD.

ตุลาคม 2560 ลงชื่อ.....

(นายมนูญช์ ไวกาสี)

ผู้อำนวยการด้านสิ่งแวดล้อมของ บริษัท ไทย-ไท วิศวกรรม จำกัด

องค์ประกอบทางสิ่งแวดล้อม และคุณค่าต่างๆ	ผลกระทบต่อสิ่งแวดล้อมที่สำคัญ	มาตรการป้องกันและแก้ไขผลกระทบต่อสิ่งแวดล้อม	มาตรการติดตามตรวจสอบ ผลกระทบต่อสิ่งแวดล้อม
		- แยกสวิตช์ควบคุมอุปกรณ์ไฟฟ้าแสงสว่าง แทนการใช้หนึ่งตัวควบคุมหลอดแสงสว่างจำนวนมาก - ติดตั้งเครื่องปรับระดับแสงสว่าง (Dimmer) บริเวณห้องที่ใช้สำหรับงานอเนกประสงค์ซึ่งบางครั้งต้องการแสงสว่างมาก แต่บางครั้งต้องการน้อย - คำนวณและเลือกขนาดสายไฟให้มีความสูญเสียต่ำ ทำได้โดยเพิ่มขนาดสายให้โตขึ้นเนื่องจากสายมีความต้านทานต่ำกว่า จึงทำให้สามารถลดความสูญเสียเนื่องจากแรงดันไฟฟ้าตกและลดค่าไฟฟ้าลงได้ - ในการติดตั้งระบบไฟฟ้าให้เลือกใช้บัลลาสต์อิเล็กทรอนิกส์ซึ่งช่วยประหยัดไฟได้ 10 วัตต์/หลอด ประหยัดพลังงานได้ร้อยละ 30 เมื่อเทียบกับบัลลาสต์ชนิดแกนเหล็กธรรมดา - ใช้หลอดไฟประหยัดพลังงานที่เรียกว่า Light Emitting Diode (LED) ทั้งโครงการ	

หมายเหตุ : เจ้าของโครงการ (บริษัท ไรมอน แลนด์ ซิลม จำกัด) จะต้องดำเนินการดังนี้

- เมื่อเริ่มมีการก่อสร้าง จะต้องการจัดทำผังขั้นตอนการประสานงานเรื่องรื้อเรียนทั้งในช่วงก่อสร้างและช่วงเปิดดำเนินการเสนอต่อสำนักงานเขตบางรัก
- บริษัท ไรมอน แลนด์ ซิลม จำกัด ต้องกำชับผู้รับเหมา/คนงาน และเจ้าหน้าที่ที่ปฏิบัติงานผู้ปฏิบัติตามมาตรการที่กำหนดไว้ในรายงานการวิเคราะห์ผลกระทบต่อสิ่งแวดล้อมที่ได้รับความเห็นชอบโดยเคร่งครัด
- นำรายละเอียดมาตรการป้องกันและแก้ไขผลกระทบที่ได้รับความเห็นชอบ ติดประกาศบริเวณด้านหน้าโครงการให้เห็นอย่างชัดเจน
- จัดทำรายงานผลการปฏิบัติตามมาตรการป้องกันและแก้ไขผลกระทบต่อสิ่งแวดล้อมทุก 6 เดือน และจัดส่งรายงานให้สำนักงานนโยบายและแผนทรัพยากรธรรมชาติและสิ่งแวดล้อม (สผ.) สำนักงานเขตบางรัก และกรมที่ดิน

ตุลาคม 2560 ลงชื่อ.....

(นายสถาพร อมรพรพัตร์ และ นายกิจพจน์ นิ่มนคร)
กรรมการผู้มีอำนาจลงนาม บริษัท ไรมอน แลนด์ ซิลม จำกัด



ตุลาคม 2560 ลงชื่อ.....

(นายมนูญช์ ไวกาสี)

ผู้อำนวยการด้านสิ่งแวดล้อมของ บริษัท ไทย-ไทย วิศวกรรม จำกัด




องค์ประกอบทางสิ่งแวดล้อม และคุณค่าต่างๆ	ผลกระทบต่อสิ่งแวดล้อมที่สำคัญ	มาตรการป้องกันและแก้ไขผลกระทบต่อสิ่งแวดล้อม	มาตรการติดตามตรวจสอบ ผลกระทบต่อสิ่งแวดล้อม
		- กำหนดตำแหน่งติดตั้งหลอดไฟให้เหมาะสม โดยไม่ให้มีจำนวนที่มากเกินไปจนเกินไป แต่ก็ไม่ให้น้อยจนมีแสงสว่างไม่เพียงพอ - ตั้งเวลาให้ประตูลิฟต์ปิดเองในช่วงเวลาอย่างน้อย 10 วินาที จะช่วยลดความจำเป็นในการใช้พลังงานไฟฟ้าของการขับเคลื่อนมอเตอร์เปิด-ปิดประตู - ส่งเสริม วัฒนธรรมให้มีการเดินขึ้น-ลงแทนการใช้ลิฟต์สำหรับพนักงานและผู้พักอาศัย - แสดงเลขชั้นที่ชัดเจน สามารถมองเห็นได้ง่าย จะช่วยลดการเดินทางลงชั้นและลดการใช้ลิฟต์ที่ไม่จำเป็น - ลดการใช้ไฟฟ้าแสงสว่างส่วนกลางที่ไม่จำเป็นในช่วงเวลา 22.00 - 06.00 น. - ประชาสัมพันธ์ให้ผู้พักอาศัยตั้งอุณหภูมิเครื่องปรับอากาศให้เหมาะสมประมาณ 25-26 องศาเซลเซียส	

หมายเหตุ : เจ้าของโครงการ (บริษัท ไรมอน แลนด์ ซิลม จำกัด) จะต้องดำเนินการดังนี้

- เมื่อเริ่มมีการก่อสร้าง จะต้องการจัดทำผังขั้นตอนการประสานงานเรื่องรื้อเรียนทั้งในช่วงก่อสร้างและช่วงเปิดดำเนินการเสนอต่อสำนักงานเขตบางรัก
- บริษัท ไรมอน แลนด์ ซิลม จำกัด ต้องกำกับผู้รับเหมา/คนงาน และเจ้าหน้าที่ที่ปฏิบัติงานผู้ปฏิบัติตามมาตรการที่กำหนดไว้ในรายงานการวิเคราะห์ผลกระทบต่อสิ่งแวดล้อมที่ได้รับความเห็นชอบโดยเคร่งครัด
- นำรายละเอียดมาตรการป้องกันและแก้ไขผลกระทบที่ได้รับความเห็นชอบ ติดประกาศบริเวณด้านหน้าโครงการให้เห็นอย่างชัดเจน
- จัดทำรายงานผลการปฏิบัติตามมาตรการป้องกันและแก้ไขผลกระทบต่อสิ่งแวดล้อมทุก 6 เดือน และจัดส่งรายงานให้สำนักงานนโยบายและแผนทรัพยากรธรรมชาติและสิ่งแวดล้อม (สผ.) สำนักงานเขตบางรัก และกรมที่ดิน

ตุลาคม 2560 ลงชื่อ.....
 (นายสถาพร อมรรวพักตร์ และ นายกิจพจน์ นิมนคร)
 กรรมการผู้มีอำนาจลงนาม บริษัท ไรมอน แลนด์ ซิลม จำกัด

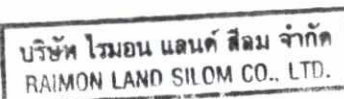

ตุลาคม 2560 ลงชื่อ.....
 (นายมนูญช์ ไวกาสี)
 ผู้อำนวยการด้านสิ่งแวดล้อมของ บริษัท ไทย-ไทย วิศวกรรม จำกัด



องค์ประกอบทางสิ่งแวดล้อม และคุณค่าต่างๆ	ผลกระทบต่อสิ่งแวดล้อมที่สำคัญ	มาตรการป้องกันและแก้ไขผลกระทบสิ่งแวดล้อม	มาตรการติดตามตรวจสอบ ผลกระทบสิ่งแวดล้อม
		2) การอนุรักษ์พลังงานไฟฟ้าที่รณรงค์ให้ผู้พักอาศัยปฏิบัติ โครงการจะจัดให้มีคู่มือการอนุรักษ์พลังงานแจกสำหรับห้องชุดพักอาศัยทุกห้องหรือติดป้ายเพื่อเป็นการรณรงค์ให้ปฏิบัติตาม โดยมีรายละเอียดในคู่มือดังนี้ - ตั้งอุณหภูมิในเครื่องปรับอากาศให้เหมาะสมประมาณ 25 - 26 องศาเซลเซียส - เปิดเครื่องระบายอากาศเท่าที่จำเป็น - บำรุงรักษาเครื่องปรับอากาศอย่างสม่ำเสมอ - ทำความสะอาดแผ่นกรองอากาศด้านหน้าและแผ่นระบายความร้อนด้านหลังทุก ๆ เดือน - เลือกใช้เครื่องปรับอากาศประสิทธิภาพสูงและประหยัดพลังงาน - หมั่นดูแลทำความสะอาดเครื่องฟูละอองหรือบำรุงรักษาอุปกรณ์ไฟฟ้าแสงสว่างอย่างต่อเนื่องและสม่ำเสมอ	

หมายเหตุ : เจ้าของโครงการ (บริษัท ไรมอน แลนด์ ซิลม จำกัด) จะต้องดำเนินการดังนี้

- เมื่อเริ่มมีการก่อสร้าง จะต้องการจัดทำผังขั้นตอนการประสานงานเรื่องร้อนเย็นทั้งในช่วงก่อสร้างและช่วงเปิดดำเนินการเสนอต่อสำนักงานเขตบางรัก
- บริษัท ไรมอน แลนด์ ซิลม จำกัด ต้องกำกับผู้รับเหมา/คนงาน และเจ้าหน้าที่ที่ปฏิบัติงานผู้ปฏิบัติตามมาตรการที่กำหนดไว้ในรายงานการวิเคราะห์ผลกระทบสิ่งแวดล้อมที่ได้รับความเห็นชอบโดยเคร่งครัด
- นำรายละเอียดมาตรการป้องกันและแก้ไขผลกระทบที่ได้รับความเห็นชอบ ติดประกาศบริเวณด้านหน้าโครงการให้เห็นอย่างชัดเจน
- จัดทำรายงานผลการปฏิบัติตามมาตรการป้องกันและแก้ไขผลกระทบสิ่งแวดล้อมทุก 6 เดือน และจัดส่งรายงานให้สำนักงานนโยบายและแผนทรัพยากรธรรมชาติและสิ่งแวดล้อม (สผ.) สำนักงานเขตบางรัก และกรมที่ดิน

ตุลาคม 2560 ลงชื่อ.....

(นายสถาพร อมรรพพัทธ์ และ นายกิจพจน์ นิมนคร)
กรรมการผู้มีอำนาจลงนาม บริษัท ไรมอน แลนด์ ซิลม จำกัด

บริษัท ไรมอน แลนด์ ซิลม จำกัด
RAIMON LAND SILOM CO., LTD.

ตุลาคม 2560 ลงชื่อ.....

(นายมนูญช์ ไวกาสี)
ผู้อำนวยการด้านสิ่งแวดล้อมของ บริษัท ไทย-ไทย วิศวกรรม จำกัด

องค์ประกอบทางสิ่งแวดล้อม และคุณค่าต่างๆ	ผลกระทบต่อสิ่งแวดล้อมที่สำคัญ	มาตรการป้องกันและแก้ไขผลกระทบต่อสิ่งแวดล้อม	มาตรการติดตามตรวจสอบ ผลกระทบต่อสิ่งแวดล้อม
3.3.8 การป้องกันอัคคีภัย	อาคารโครงการเป็นอาคารขนาดความสูง 37 ชั้น ความสูง 163.55 เมตร (ความสูงวัดถึงส่วนที่สูงที่สุด) จำนวน 1 อาคาร มีพื้นที่อาคารรวมเท่ากับ 29,935.1 ตารางเมตร ตามกฎกระทรวงฉบับที่ 33 (พ.ศ. 2535) แก้ไขเพิ่มเติมตามกฎกระทรวงฉบับที่ 50 (พ.ศ.2540) ออกตามความในพระราชบัญญัติควบคุมอาคาร พ.ศ. 2522 ข้อ (1) โครงการจัดเป็นประเภทอาคารสูงและอาคารขนาดใหญ่พิเศษ ดังนั้น ในการประเมินเปรียบเทียบระบบป้องกันและเตือนอัคคีภัยที่จัดเตรียมกับข้อกำหนดของบริษัทที่ปรึกษาจะเปรียบเทียบกับข้อกำหนดของกฎกระทรวงฉบับที่ 33 (พ.ศ. 2535) แก้ไขเพิ่มเติมตามกฎกระทรวงฉบับที่ 50 (พ.ศ. 2540) ออกตามความในพระราชบัญญัติควบคุมอาคาร พ.ศ. 2522 และจากการคำนวณระยะเวลาหนีไฟของอาคารโครงการจะใช้เวลามากที่สุดประมาณ 25.04 นาที ซึ่งไม่เกินมาตรฐานที่กำหนด คือ 60 นาที ในการอพยพออกภายนอกอาคาร ดังนั้น โครงการจะไม่ก่อให้เกิดผลกระทบที่มีนัยสำคัญด้านการเกิดอัคคีภัย	1. โครงการจะออกแบบระบบป้องกันอัคคีภัยและเตือนอัคคีภัยภายในโครงการ โดยมีรายละเอียดดังนี้ <u>ระบบป้องกันอัคคีภัย</u> - พื้นที่ Low Zone (ตั้งแต่ชั้นที่ 1 - ชั้นที่ 15) ติดตั้งเครื่องสูบน้ำดับเพลิงชนิดขับเคลื่อนด้วยเครื่องยนต์ดีเซล จำนวน 1 เครื่อง มีอัตราการสูบ 3.78 ลูกบาศก์เมตร/นาที่ ที่ TDH 123 เมตร ทำงานร่วมกับเครื่องสูบน้ำรักษาความดันน้ำในระบบท่อให้คงที่ (Jockey Pump) อัตราการสูบ 0.08 ลูกบาศก์เมตร/นาที่ ที่ TDH 130 เมตร จำนวน 1 เครื่อง เพื่อสูบน้ำดับเพลิงไปยังพื้นที่ Low Zone (ชั้นที่1- ชั้นที่ 15) - พื้นที่ Middle Zone (ตั้งแต่ชั้นที่ 16 - ชั้นที่ 28) จะนำน้ำดับเพลิงจากถังเก็บน้ำชั้นห้องเครื่องงานระบบมาใช้ในการดับเพลิง โดยจ่ายลงมายังส่วนต่างๆ ของบริเวณชั้นดังกล่าวด้วยระบบแรงโน้มถ่วง (Gravity)	1. ตรวจสอบสภาพอุปกรณ์ระบบป้องกันและสัญญาณเตือนอัคคีภัยให้อยู่ในสภาพพร้อมใช้งาน 3 เดือน/ครั้ง ตลอดระยะเวลาเปิดดำเนินการ 2. ตรวจสอบระยะจ่ายไฟฟ้าสำรองให้มีแบตเตอรี่สำรองอยู่ตลอดเวลา และมีสภาพพร้อมใช้งาน 3 เดือน/ครั้ง ตลอดระยะเวลาเปิดดำเนินการ 3. ตรวจสอบป้ายและเครื่องหมายแสดงการหนีไฟ และแผนผังเส้นทางหนีไฟให้อยู่ในสภาพดี มองเห็นชัดเจนไม่ลบเลือน 3 เดือน/ครั้ง ตลอดเวลาเปิดดำเนินการ 4. ตรวจสอบบันไดหนีไฟ เส้นทางหนีไฟและจุดรวมคนเบื้องต้น ให้อยู่ในสภาพพร้อมใช้งาน เดือนละ 1 ครั้ง ตลอดระยะเวลาเปิดดำเนินการ 5. จัดให้มีการตรวจสอบระบบป้องกันและเตือนอัคคีภัยให้สามารถใช้งานได้อยู่เสมอ หากพบว่ามี การเสียหายหรือใช้การไม่ได้ให้รีบดำเนินการแก้ไขทันที

หมายเหตุ : เจ้าของโครงการ (บริษัท ไรมอน แลนด์ ซีลอม จำกัด) จะต้องดำเนินการดังนี้

- เมื่อเริ่มมีการก่อสร้าง จะต้องการจัดทำผังขั้นตอนการประสานงานเรื่องร้อนเรียนทั้งในช่วงก่อสร้างและช่วงเปิดดำเนินการเสนอต่อสำนักงานเขตบางรัก
- บริษัท ไรมอน แลนด์ ซีลอม จำกัด ต้องกำกับผู้รับเหมา/คนงาน และเจ้าหน้าที่ที่ปฏิบัติงานปฏิบัติตามมาตรการที่กำหนดไว้ในรายงานการวิเคราะห์ผลกระทบต่อสิ่งแวดล้อมที่ได้รับความเห็นชอบโดยเคร่งครัด
- นำรายละเอียดมาตรการป้องกันและแก้ไขผลกระทบที่ได้รับความเห็นชอบ ติดประกาศบริเวณด้านหน้าโครงการให้เห็นอย่างชัดเจน
- จัดทำรายงานผลการปฏิบัติตามมาตรการป้องกันและแก้ไขผลกระทบต่อสิ่งแวดล้อมทุก 6 เดือน และจัดส่งรายงานให้สำนักงานนโยบายและแผนทรัพยากรธรรมชาติและสิ่งแวดล้อม (สผ.) สำนักงานเขตบางรัก และกรมที่ดิน

ตุลาคม 2560 ลงชื่อ.....
(นายสถาพร อมรรพพิภัทร์ และ นายกิจพจน์ นิ่มนคร)
กรรมการผู้มีอำนาจลงนาม บริษัท ไรมอน แลนด์ ซีลอม จำกัด

บริษัท ไรมอน แลนด์ ซีลอม จำกัด
RAIMON LAND SILOM CO., LTD.

ตุลาคม 2560 ลงชื่อ.....
(นายมนูญนัย ไวกาสี)
ผู้อำนวยการด้านสิ่งแวดล้อมของ บริษัท ไทย-ไท วิศวกรรม จำกัด

องค์ประกอบทางสิ่งแวดล้อม และคุณค่าต่างๆ	ผลกระทบต่อสิ่งแวดล้อมที่สำคัญ	มาตรการป้องกันและแก้ไขผลกระทบต่อสิ่งแวดล้อม	มาตรการติดตามตรวจสอบ ผลกระทบต่อสิ่งแวดล้อม
		- พื้นที่ High Zone (ตั้งแต่ชั้นที่ 29 - ชั้นที่ 37) ติดตั้งเครื่องสูบน้ำดับเพลิงชนิดขับเคลื่อนด้วยเครื่องยนต์ดีเซล จำนวน 1 เครื่อง อัตราการสูบ 3.78 ลูกบาศก์เมตร/นาที่ ที่ TDH 56 เมตร ทำงานร่วมกับเครื่องสูบน้ำรักษาความดันน้ำในระบบท่อให้คงที่ (Jockey Pump) อัตราการสูบ 0.08 ลูกบาศก์เมตร/นาที่ ที่ TDH 63 เมตร จำนวน 1 เครื่อง เพื่อสูบน้ำดับเพลิงไปยังพื้นที่ High Zone (ตั้งแต่ชั้นที่ 29 - 37) อนึ่ง รายการคำนวณการสูญเสียแรงดันในเส้นท่อน้ำเนื่องจากความเสียดทาน (Friction Loss) ความสูง (Static Head) รวมถึงแรงดันที่ปลายท่อจะมีแรงดันสุทธิ (Total Dynamic Head) พื้นที่ Low Zone (ชั้นที่ 1-ชั้นที่ 15) และพื้นที่ High Zone (ตั้งแต่ชั้นที่ 29 - 37) เท่ากับ 118.8 เมตร และ 52.58 เมตร ตามลำดับ ดังนั้น แรงดันเครื่องสูบน้ำดับเพลิงที่ออกแบบที่แรงดันสุทธิ (Total Dynamic Head) 123 เมตร และ 56 เมตร ตามลำดับ	

หมายเหตุ : เจ้าของโครงการ (บริษัท ไรมอน แลนด์ ซิลม จำกัด) จะต้องดำเนินการดังนี้

- เมื่อเริ่มมีการก่อสร้าง จะต้องการจัดทำผังขั้นตอนการประสานงานเรื่องรื้อเรียนทั้งในช่วงก่อสร้างและช่วงเปิดดำเนินการเสนอต่อสำนักงานเขตบางรัก
- บริษัท ไรมอน แลนด์ ซิลม จำกัด ต้องกำกับผู้รับเหมา/คนงาน และเจ้าหน้าที่ที่ปฏิบัติงานปฏิบัติตามมาตรการที่กำหนดไว้ในรายงานการวิเคราะห์ผลกระทบต่อสิ่งแวดล้อมที่ได้รับความเห็นชอบโดยเคร่งครัด
- นำรายละเอียดมาตรการป้องกันและแก้ไขผลกระทบที่ได้รับความเห็นชอบ ติดประกาศบริเวณด้านหน้าโครงการให้เห็นอย่างชัดเจน
- จัดทำรายงานผลการปฏิบัติตามมาตรการป้องกันและแก้ไขผลกระทบต่อสิ่งแวดล้อมทุก 6 เดือน และจัดส่งรายงานให้สำนักงานนโยบายและแผนทรัพยากรธรรมชาติและสิ่งแวดล้อม (สผ.) สำนักงานเขตบางรัก และกรมที่ดิน

ตุลาคม 2560 ลงชื่อ.....

(นายสถาพร อมรรพพัทธ์ และ นายกิจพจน์ นิ่มนคร)
กรรมการผู้มีอำนาจลงนาม บริษัท ไรมอน แลนด์ ซิลม จำกัด

บริษัท ไรมอน แลนด์ ซิลม จำกัด
RAIMON LAND SILOM CO., LTD.

ตุลาคม 2560 ลงชื่อ.....

(นายมนูญช์ ไวกาสี)
ผู้อำนวยการด้านสิ่งแวดล้อมของ บริษัท ไทย-ไทย วิศวกรรม จำกัด



องค์ประกอบทางสิ่งแวดล้อม และคุณค่าต่างๆ	ผลกระทบต่อสิ่งแวดล้อมที่สำคัญ	มาตรการป้องกันและแก้ไขผลกระทบต่อสิ่งแวดล้อม	มาตรการติดตามตรวจสอบ ผลกระทบต่อสิ่งแวดล้อม
		ซึ่งเพียงพอที่จะสูบน้ำดับเพลิงได้อย่างมีประสิทธิภาพ 2) ระบบท่อยืน (Stand Pipe) - พื้นที่ Low Zone (ตั้งแต่ชั้นที่ 1 - ชั้นที่ 15) ประกอบด้วย ท่อยืน (Stand Pipe) ขนาดเส้นผ่านศูนย์กลาง 150 มิลลิเมตร จำนวน 3 ท่อ โดยจะรับน้ำดับเพลิงจากถังเก็บน้ำดับเพลิงชั้นใต้ดิน ความจุ 240 ลูกบาศก์เมตร และรับน้ำจากรถดับเพลิงของสถานีดับเพลิงบางรัก - พื้นที่ Middle Zone (ตั้งแต่ชั้นที่ 16 - ชั้นที่ 28) ประกอบด้วย ท่อยืน (Stand Pipe) ขนาดเส้นผ่านศูนย์กลาง 150 มิลลิเมตร จำนวน 3 ท่อ โดยจะรับน้ำดับเพลิงจากถังเก็บน้ำดับเพลิงชั้นห้องเครื่องงานระบบ ความจุ 115 ลูกบาศก์เมตร และรับน้ำจากรถดับเพลิงของสถานีดับเพลิงบางรัก - พื้นที่ High Zone (ตั้งแต่ชั้นที่ 29 - ชั้นที่ 37) ประกอบด้วยท่อยืน (Stand Pipe)	

- หมายเหตุ : เจ้าของโครงการ (บริษัท ไรมอน แลนด์ ซิลอม จำกัด) จะต้องดำเนินการดังนี้
- เมื่อเริ่มมีการก่อสร้าง จะต้องการจัดทำผังขั้นตอนการประสานงานเรื่องรื้อเรียนทั้งในช่วงก่อสร้างและช่วงเปิดดำเนินการเสนอต่อสำนักงานเขตบางรัก
 - บริษัท ไรมอน แลนด์ ซิลอม จำกัด ต้องกำกับผู้รับเหมา/คนงาน และเจ้าหน้าที่ที่ปฏิบัติงานผู้ปฏิบัติตามมาตรการที่กำหนดไว้ในรายงานการวิเคราะห์ผลกระทบต่อสิ่งแวดล้อมที่ได้รับความเห็นชอบโดยเคร่งครัด
 - นำรายละเอียดมาตรการป้องกันและแก้ไขผลกระทบที่ได้รับความเห็นชอบ ติดประกาศบริเวณด้านหน้าโครงการให้เห็นอย่างชัดเจน
 - จัดทำรายงานผลการปฏิบัติตามมาตรการป้องกันและแก้ไขผลกระทบต่อสิ่งแวดล้อมทุก 6 เดือน และจัดส่งรายงานให้สำนักงานนโยบายและแผนทรัพยากรธรรมชาติและสิ่งแวดล้อม (สผ.) สำนักงานเขตบางรัก และกรมที่ดิน

ตุลาคม 2560 ลงชื่อ.....

(นายสถาพร อมรรวพัทธ์ และ นายกิจพจน์ นิ่มนคร)
กรรมการผู้มีอำนาจลงนาม บริษัท ไรมอน แลนด์ ซิลอม จำกัด

บริษัท ไรมอน แลนด์ ซิลอม จำกัด
RAIMON LAND SILOM CO., LTD.

ตุลาคม 2560 ลงชื่อ.....

(นายมนูญช์ ไวกาสี)
ผู้อำนวยการด้านสิ่งแวดล้อมของ บริษัท ไทย-ไท วิศวกรรม จำกัด

องค์ประกอบทางสิ่งแวดล้อม และคุณค่าต่างๆ	ผลกระทบต่อสิ่งแวดล้อมที่สำคัญ	มาตรการป้องกันและแก้ไขผลกระทบต่อสิ่งแวดล้อม	มาตรการติดตามตรวจสอบ ผลกระทบต่อสิ่งแวดล้อม
		ขนาดเส้นผ่านศูนย์กลาง 150 มิลลิเมตร จำนวน 3 ท่อ โดยจะรับน้ำดับเพลิงจากถังเก็บ น้ำดับเพลิงชั้นห้องเครื่องงานระบบ ความจุ 115 ลูกบาศก์เมตร และรับน้ำจากระดับเพลิงของ สถานีดับเพลิงบางรัก 3) หัวรับน้ำดับเพลิงภายนอกอาคาร (Fire Department Connector : FDC) โครงการจะติดตั้งหัวรับน้ำดับเพลิงภายนอก อาคาร (FDC) ขนาด 150 x 65 x 65 มิลลิเมตร พร้อม Check Valve จำนวน 4 หัว โดยจะ ติดตั้งไว้ที่บริเวณด้านทิศตะวันตกของพื้นที่ โครงการใกล้กับทางเดินรถภายในโครงการ ซึ่งตำแหน่งดังกล่าวมีความสะดวกในการรับน้ำ จากระดับเพลิงของสถานีดับเพลิงบางรัก โดยมี รายละเอียดดังนี้ - หัวรับน้ำดับเพลิงสำหรับเติมน้ำเข้าถังเก็บ น้ำดับเพลิงชั้นใต้ดิน จำนวน 1 หัว จะทำหน้าที่ ส่งน้ำดับเพลิงไปยังถังเก็บน้ำเพื่อเข้าสู่ระบบจ่าย น้ำดับเพลิงภายในอาคารต่อไป	

หมายเหตุ : เจ้าของโครงการ (บริษัท ไรมอน แลนด์ ซิลม จำกัด) จะต้องดำเนินการดังนี้

- เมื่อเริ่มมีการก่อสร้าง จะต้องการจัดทำผังขั้นตอนการประสานงานเรื่องรื้อเรียนทั้งในช่วงก่อสร้างและช่วงเปิดดำเนินการเสนอต่อสำนักงานเขตบางรัก
- บริษัท ไรมอน แลนด์ ซิลม จำกัด ต้องกำกับผู้รับเหมา/คนงาน และเจ้าหน้าที่ที่ปฏิบัติงานปฏิบัติตามมาตรการที่กำหนดไว้ในรายงานการวิเคราะห์ผลกระทบต่อสิ่งแวดล้อมที่ได้รับความเห็นชอบโดยเคร่งครัด
- นำรายละเอียดมาตรการป้องกันและแก้ไขผลกระทบที่ได้รับความเห็นชอบ ติดประกาศบริเวณด้านหน้าโครงการให้เห็นอย่างชัดเจน
- จัดทำรายงานผลการปฏิบัติตามมาตรการป้องกันและแก้ไขผลกระทบต่อสิ่งแวดล้อมทุก 6 เดือน และจัดส่งรายงานให้สำนักงานนโยบายและแผนทรัพยากรธรรมชาติและสิ่งแวดล้อม (สผ.) สำนักงานเขตบางรัก และกรมที่ดิน

ตุลาคม 2560 ลงชื่อ.....
(นายสถาพร อมรรพพิภตร และ นายกิจพจน์ นิ่มนกร)
กรรมการผู้มีอำนาจลงนาม บริษัท ไรมอน แลนด์ ซิลม จำกัด

บริษัท ไรมอน แลนด์ ซิลม จำกัด
RAIMON LAND SILOM CO., LTD.


ตุลาคม 2560 ลงชื่อ.....
(นายมนูญ นิช ไวกาสี)
ผู้อำนวยการด้านสิ่งแวดล้อมของ บริษัท ไทย-ไทย วิศวกรรม จำกัด



องค์ประกอบทางสิ่งแวดล้อม และคุณค่าต่างๆ	ผลกระทบต่อสิ่งแวดล้อมที่สำคัญ	มาตรการป้องกันและแก้ไขผลกระทบต่อสิ่งแวดล้อม	มาตรการติดตามตรวจสอบ ผลกระทบต่อสิ่งแวดล้อม
		- หัวรับน้ำดับเพลิงสำหรับเติมน้ำเข้าระบบ ท่อยืน จำนวน 3 หัว (สำหรับท่อยืนพื้นที่ Low Zone 1 หัว พื้นที่ Middle Zone 1 หัว และ พื้นที่ High Zone 1 หัว) จะทำหน้าที่ส่งน้ำ ดับเพลิงไปยังท่อยืนโดยตรง และจ่ายไปยังท่อ ดับเพลิงที่ต่อกับตู้เก็บสายฉีดน้ำดับเพลิงพร้อม อุปกรณ์ (FHC) ภายในอาคาร 4) ตู้เก็บสายฉีดน้ำดับเพลิงพร้อมอุปกรณ์ (Fire Hose Cabinet : FHC) โครงการจะ ติดตั้งตู้เก็บสายฉีดน้ำดับเพลิงพร้อมอุปกรณ์ (Fire Hose Cabinet : FHC) ไว้ภายในอาคาร โดยติดตั้งไว้ บริเวณโถงลิฟต์ดับเพลิง ตั้งแต่ชั้นที่ 1-37 จำนวน 1 จุด/ชั้น 5) ถังดับเพลิงมือถือชนิดคาร์บอนไดออกไซด์ (CO₂) โครงการจัดให้มีถังดับเพลิงชนิด CO₂ ขนาด 6.8 กิโลกรัม ภายในห้อง RMU (Ring Main Unit) จำนวน 1 ถัง ห้องหม้อแปลง ไฟฟ้าและแผงสวิตช์ไฟฟ้าหลัก จำนวน 1 ถัง และภายในห้องเครื่องลิฟต์ จำนวน 1 ถัง	

- หมายเหตุ : เจ้าของโครงการ (บริษัท ไรมอน แลนด์ ซิลม จำกัด) จะต้องดำเนินการดังนี้
- เมื่อเริ่มมีการก่อสร้าง จะต้องการจัดทำผังขั้นตอนการประสานงานเรื่องร้อนเรียนทั้งในช่วงก่อสร้างและช่วงเปิดดำเนินการเสนอต่อสำนักงานเขตบางรัก
 - บริษัท ไรมอน แลนด์ ซิลม จำกัด ต้องกำกับผู้รับเหมา/คนงาน และเจ้าหน้าที่ที่ปฏิบัติงานปฏิบัติตามมาตรการที่กำหนดไว้ในรายงานการวิเคราะห์ผลกระทบต่อสิ่งแวดล้อมที่ได้รับความเห็นชอบโดยเคร่งครัด
 - นำรายละเอียดมาตรการป้องกันและแก้ไขผลกระทบที่ได้รับความเห็นชอบ ติดประกาศบริเวณด้านหน้าโครงการให้เห็นอย่างชัดเจน
 - จัดทำรายงานผลการปฏิบัติตามมาตรการป้องกันและแก้ไขผลกระทบต่อสิ่งแวดล้อมทุก 6 เดือน และจัดส่งรายงานให้สำนักงานนโยบายและแผนทรัพยากรธรรมชาติและสิ่งแวดล้อม (สผ.) สำนักงานเขตบางรัก และกรมที่ดิน

ตุลาคม 2560 ลงชื่อ.....
 (นายสถาพร อมรพรพัทธ์ และ นายกิจพจน์ นิมนัคร)
 กรรมการผู้มีอำนาจลงนาม บริษัท ไรมอน แลนด์ ซิลม จำกัด

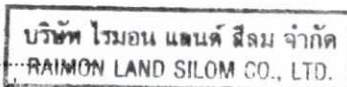

ตุลาคม 2560 ลงชื่อ.....
 (นายมนูญช์ ไวกาสิ)
 ผู้อำนวยการด้านสิ่งแวดล้อมของ บริษัท ไทย-ไท วิศวกร จำกัด



องค์ประกอบทางสิ่งแวดล้อม และคุณค่าต่างๆ	ผลกระทบต่อสิ่งแวดล้อมที่สำคัญ	มาตรการป้องกันและแก้ไขผลกระทบต่อสิ่งแวดล้อม	มาตรการติดตามตรวจสอบ ผลกระทบต่อสิ่งแวดล้อม
		6) ถังดับเพลิงชนิดผงเคมีแห้ง (ABC) โครงการจะติดตั้งไว้บริเวณห้องสำนักงานนิติบุคคลอาคารชุด ชั้นจอดรถ และทางเดินชั้นพักอาศัย จำนวน 2 ถัง/ชั้น 7) ระบบหัวกระจายน้ำดับเพลิงอัตโนมัติ (Sprinkler System) โครงการจะจัดให้มีระบบหัวกระจายน้ำดับเพลิงอัตโนมัติ ซึ่งเป็นระบบท่อเปียกมีน้ำอยู่ในท่อตลอดเวลา สามารถทำงานได้ทันทีเมื่อเกิดเหตุเพลิงไหม้ โดยสามารถเปิดออกทันทีที่มีความร้อนสูงขึ้นจนถึงอุณหภูมิทำงาน ฉีดน้ำบริเวณที่เกิดเหตุครอบคลุมพื้นที่ 16 ตารางเมตร/จุด โดยจะติดตั้งไว้ทุกชั้นของอาคารบริเวณที่จอดรถและทางวิ่ง ห้องเครื่องกำเนิดไฟฟ้า ห้องสำนักงานนิติบุคคลอาคารชุด ห้องชุดพักอาศัยทุกห้อง ห้องสมุด ห้องออกกำลังกาย ห้องพัสดุ โถงลิฟต์ และบริเวณทางเดินทั่วทั้งอาคาร เป็นต้น	

- หมายเหตุ : เจ้าของโครงการ (บริษัท ไรมอน แลนด์ ซิลอม จำกัด) จะต้องดำเนินการดังนี้
- เมื่อเริ่มมีการก่อสร้าง จะต้องการจัดทำผังขั้นตอนการประสานงานเรื่องร้อนเรียนทั้งในช่วงก่อสร้างและช่วงเปิดดำเนินการเสนอต่อสำนักงานเขตบางรัก
 - บริษัท ไรมอน แลนด์ ซิลอม จำกัด ต้องกำกับผู้รับเหมา/คนงาน และเจ้าหน้าที่ที่ปฏิบัติงานผู้ปฏิบัติตามมาตรการที่กำหนดไว้ในรายงานการวิเคราะห์ผลกระทบต่อสิ่งแวดล้อมที่ได้รับความเห็นชอบโดยเคร่งครัด
 - นำรายละเอียดมาตรการป้องกันและแก้ไขผลกระทบที่ได้รับความเห็นชอบ ติดประกาศบริเวณด้านหน้าโครงการให้เห็นอย่างชัดเจน
 - จัดทำรายงานผลการปฏิบัติตามมาตรการป้องกันและแก้ไขผลกระทบต่อสิ่งแวดล้อมทุก 6 เดือน และจัดส่งรายงานให้สำนักงานนโยบายและแผนทรัพยากรธรรมชาติและสิ่งแวดล้อม (สผ.) สำนักงานเขตบางรัก และกรมที่ดิน

ตุลาคม 2560 ลงชื่อ.....

(นายสถาพร อมรรพพัทธ์ และ นายกิจจุจน์ นิมนคร)
กรรมการผู้มีอำนาจลงนาม บริษัท ไรมอน แลนด์ ซิลอม จำกัด

บริษัท ไรมอน แลนด์ ซิลอม จำกัด
RAIMON LAND SILOM CO., LTD.

ตุลาคม 2560 ลงชื่อ.....

(นายมนูญช์ ไวภาส)
ผู้อำนวยการด้านสิ่งแวดล้อมของ บริษัท ไทย-ไท วิศวกรรม จำกัด

องค์ประกอบทางสิ่งแวดล้อม และคุณค่าต่างๆ	ผลกระทบต่อสิ่งแวดล้อมที่สำคัญ	มาตรการป้องกันและแก้ไขผลกระทบต่อสิ่งแวดล้อม	มาตรการติดตามตรวจสอบ ผลกระทบต่อสิ่งแวดล้อม
		8) ลิฟต์ดับเพลิง โครงการมีลิฟต์ดับเพลิงจำนวน 1 ชุด ซึ่งมีคุณสมบัติตามกฎหมายกฎกระทรวงฉบับที่ 33 (พ.ศ. 2535) แก้ไขเพิ่มเติมตามกฎกระทรวงฉบับที่ 50 (พ.ศ. 2540) ออกตามความในพระราชบัญญัติควบคุมอาคาร พ. ศ. 2522 ระบบเตือนอัคคีภัย 1) แผงควบคุม (Fire Alarm Control Panel : FCP) จะทำหน้าที่เป็นจุดศูนย์รวมการรับ - ส่งสัญญาณตรวจรับ โดยเมื่ออุปกรณ์ชุดแจ้งเหตุที่ติดตั้งไว้เริ่มทำงาน จะส่งสัญญาณไปยังแผงควบคุมเพื่อให้เจ้าหน้าที่ในห้องควบคุมตรวจสอบ และหากเป็นเหตุเพลิงไหม้จะส่งสัญญาณแจ้งเหตุให้ทราบทั่วทั้งอาคาร 2) เครื่องตรวจจับควัน (Smoke Detector) เป็นตัวรับกลุ่มควันที่เกิดจากเพลิงไหม้ภายในอาคาร และส่งสัญญาณไปยังแผงควบคุมเพื่อให้เจ้าหน้าที่ในห้องควบคุมทราบ และส่งสัญญาณแจ้งเหตุให้ทราบทั่วทั้งอาคาร	

หมายเหตุ : เจ้าของโครงการ (บริษัท ไรมอน แลนด์ ซิลม จำกัด) จะต้องดำเนินการดังนี้

- เมื่อเริ่มมีการก่อสร้าง จะต้องการจัดทำผังขั้นตอนการประสานงานเรื่องร้อนเรียนทั้งในช่วงก่อสร้างและช่วงเปิดดำเนินการเสนอต่อสำนักงานเขตบางรัก
- บริษัท ไรมอน แลนด์ ซิลม จำกัด ต้องกำกับผู้รับเหมา/คนงาน และเจ้าหน้าที่ที่ปฏิบัติงานผู้ปฏิบัติตามมาตรการที่กำหนดไว้ในรายงานการวิเคราะห์ผลกระทบต่อสิ่งแวดล้อมที่ได้รับความเห็นชอบโดยเคร่งครัด
- นำรายละเอียดมาตรการป้องกันและแก้ไขผลกระทบที่ได้รับความเห็นชอบ ติดประกาศบริเวณด้านหน้าโครงการให้เห็นอย่างชัดเจน
- จัดทำรายงานผลการปฏิบัติตามมาตรการป้องกันและแก้ไขผลกระทบต่อสิ่งแวดล้อมทุก 6 เดือน และจัดส่งรายงานให้สำนักงานนโยบายและแผนทรัพยากรธรรมชาติและสิ่งแวดล้อม (สผ.) สำนักงานเขตบางรัก และกรมที่ดิน

ตุลาคม 2560 ลงชื่อ.....

(นายสถาพร อมรรพพิตร และ นายกิจพจน์ นิมนคร)
กรรมการผู้มีอำนาจลงนาม บริษัท ไรมอน แลนด์ ซิลม จำกัด

บริษัท ไรมอน แลนด์ ซิลม จำกัด
RAIMON LAND SILOM CO., LTD.

ตุลาคม 2560 ลงชื่อ.....

(นายมนูญช์ ไวภาส)
ผู้อำนวยการด้านสิ่งแวดล้อมของ บริษัท ไทย-ไทย วิศวกรรม จำกัด

องค์ประกอบทางสิ่งแวดล้อม และคุณค่าต่างๆ	ผลกระทบต่อสิ่งแวดล้อมที่สำคัญ	มาตรการป้องกันและแก้ไขผลกระทบสิ่งแวดล้อม	มาตรการติดตามตรวจสอบ ผลกระทบต่อสิ่งแวดล้อม
		ซึ่งโครงการจะติดตั้งเครื่องตรวจจับควันไว้บริเวณ ห้องพักอาศัยทุกห้อง ห้องสำนักงานนิติบุคคล อาคารชุด ห้องควบคุม ห้องหม้อแปลงไฟฟ้าและ แผงสวิตซ์ไฟฟ้าหลัก ห้องเครื่องกำเนิดไฟฟ้า สำรอง ห้อง RMU (Ring Main Unit) ห้องเครื่อง สูบน้ำ ห้องจดหมาย ห้องพักมูลฝอยรวม ห้อง ไฟฟ้า ห้องพักมูลฝอยประจำชั้น ทางเดิน บันได และโถงลิฟต์ 3) เครื่องตรวจจับความร้อน (Heat Detector) เป็นตัวจับความร้อนที่เกิดจากเพลิง ไหม้ภายในอาคาร และส่งสัญญาณไปตามแผง ควบคุม โดยจะติดตั้งเครื่องตรวจจับความร้อน ภายในห้องน้ำบริเวณชั้นพักอาศัยทุกห้อง พื้นที่ รับแขก และห้องอบไอน้ำ 4) เครื่องแจ้งเหตุโดยใช้มือดึง (Fire Alarm Manual Station) เป็นตัวส่งสัญญาณเตือนภัย โดยจะติดตั้งเครื่องแจ้งเหตุโดยใช้มือดึงบริเวณ โถงทางเดิน และโถงลิฟต์	

- หมายเหตุ : เจ้าของโครงการ (บริษัท ไรมอน แลนด์ ซีลอม จำกัด) จะต้องดำเนินการดังนี้
- เมื่อเริ่มมีการก่อสร้าง จะต้องการจัดทำผังขั้นตอนการประสานงานเรื่องร้อนเรียนทั้งในช่วงก่อสร้างและช่วงเปิดดำเนินการเสนอต่อสำนักงานเขตบางรัก
 - บริษัท ไรมอน แลนด์ ซีลอม จำกัด ต้องกำกับผู้รับเหมา/คนงาน และเจ้าหน้าที่ที่ปฏิบัติงานผู้ปฏิบัติตามมาตรการที่กำหนดไว้ในรายงานการวิเคราะห์ผลกระทบสิ่งแวดล้อมที่ได้รับความเห็นชอบโดยเคร่งครัด
 - นำรายละเอียดมาตรการป้องกันและแก้ไขผลกระทบที่ได้รับความเห็นชอบ ติดประกาศบริเวณด้านหน้าโครงการให้เห็นอย่างชัดเจน
 - จัดทำรายงานผลการปฏิบัติตามมาตรการป้องกันและแก้ไขผลกระทบสิ่งแวดล้อมทุก 6 เดือน และจัดส่งรายงานให้สำนักงานนโยบายและแผนทรัพยากรธรรมชาติและสิ่งแวดล้อม (สผ.) สำนักงานเขตบางรัก และกรมที่ดิน

ตุลาคม 2560 ลงชื่อ.....

(นายสถาพร อมรรพพัทธ์ และ นายกิจจพจน์ นิ่มนคร)
กรรมการผู้มีอำนาจลงนาม บริษัท ไรมอน แลนด์ ซีลอม จำกัด



ตุลาคม 2560 ลงชื่อ.....

(นายมนูญช์ ไวกาสี)

ผู้อำนวยการด้านสิ่งแวดล้อมของ บริษัท ไทย-ไทย วิศวกรรม จำกัด



องค์ประกอบทางสิ่งแวดล้อม และคุณค่าต่างๆ	ผลกระทบต่อสิ่งแวดล้อมที่สำคัญ	มาตรการป้องกันและแก้ไขผลกระทบต่อสิ่งแวดล้อม	มาตรการติดตามตรวจสอบ ผลกระทบต่อสิ่งแวดล้อม
		5) เครื่องแจ้งเหตุเพลิงไหม้ (Fire Alarm Speaker) เป็นตัวส่งสัญญาณเตือนภัยโดยจะติดตั้งเครื่องแจ้งเหตุโดยใช้มือตึงบริเวณโถงบันได โถงทางเดิน และโถงลิฟต์ 6) กริ่งสัญญาณเตือนอัคคีภัย (Fire Alarm Bell) เป็นตัวส่งสัญญาณเตือนภัยโดยจะติดตั้งเครื่องแจ้งเหตุโดยใช้มือตึงบริเวณชั้นจอดรถ 7) โทรศัพท์ฉุกเฉิน (Fire Telephone Jack) จะติดตั้งไว้บริเวณโถงบันได และโถงลิฟต์ดับเพลิง 2. โครงการจะจัดให้มีการติดตั้งพัดลมอัดอากาศ บริเวณโถงลิฟต์ดับเพลิงและโถงบันได โดยมีรายละเอียดดังนี้ 1) โถงลิฟต์ดับเพลิง ตั้งแต่ชั้นที่ 1 ถึงชั้นที่ 18 ติดตั้งพัดลมอัดอากาศ จำนวน 1 เครื่อง โดยมีปริมาณลม 14,900 ลิตร/วินาที สำหรับชั้นที่ 19 ถึงชั้นห้องเครื่องสูบน้ำ ติดตั้งพัดลมอัดอากาศ จำนวน 1 เครื่อง โดยมีปริมาณลม 15,000 ลิตร/วินาที ทำงานได้โดยอัตโนมัติเมื่อ	

หมายเหตุ : เจ้าของโครงการ (บริษัท ไรมอน แลนด์ ซิลอม จำกัด) จะต้องดำเนินการดังนี้

- เมื่อเริ่มมีการก่อสร้าง จะต้องการจัดทำผังขั้นตอนการประสานงานเรื่องรื้อเรียนทั้งในช่วงก่อสร้างและช่วงเปิดดำเนินการเสนอต่อสำนักงานเขตบางรัก
- บริษัท ไรมอน แลนด์ ซิลอม จำกัด ต้องกำชับผู้รับเหมา/คนงาน และเจ้าหน้าที่ที่ปฏิบัติงานปฏิบัติตามมาตรการที่กำหนดไว้ในรายงานการวิเคราะห์ผลกระทบต่อสิ่งแวดล้อมที่ได้รับความเห็นชอบโดยเคร่งครัด
- นำรายละเอียดมาตรการป้องกันและแก้ไขผลกระทบที่ได้รับความเห็นชอบ ติดประกาศบริเวณด้านหน้าโครงการให้เห็นอย่างชัดเจน
- จัดทำรายงานผลการปฏิบัติตามมาตรการป้องกันและแก้ไขผลกระทบต่อสิ่งแวดล้อมทุก 6 เดือน และจัดส่งรายงานให้สำนักงานนโยบายและแผนทรัพยากรธรรมชาติและสิ่งแวดล้อม (สผ.) สำนักงานเขตบางรัก และกรมที่ดิน

ตุลาคม 2560 ลงชื่อ.....
 (นายสถาพร อมรรพพัทธ์ และ นายกิจพจน์ นิมนคร)
 กรรมการผู้มีอำนาจลงนาม บริษัท ไรมอน แลนด์ ซิลอม จำกัด

บริษัท ไรมอน แลนด์ ซิลอม จำกัด
 RAIMON LAND SILOM CO., LTD.

ตุลาคม 2560 ลงชื่อ.....
 (นายมนูญช์ ไวกาสี)
 ผู้อำนวยการด้านสิ่งแวดล้อมของ บริษัท ไทย-ไทย วิศวกรรม จำกัด



องค์ประกอบทางสิ่งแวดล้อม และคุณค่าต่างๆ	ผลกระทบต่อสิ่งแวดล้อมที่สำคัญ	มาตรการป้องกันและแก้ไขผลกระทบต่อสิ่งแวดล้อม	มาตรการติดตามตรวจสอบ ผลกระทบต่อสิ่งแวดล้อม
		เกิดเหตุเพลิงไหม้ 2) บันได 1 (บันไดหลักและบันไดหนีไฟ) ตั้งแต่ชั้นที่ 1 ถึงชั้นที่ 18 ติดตั้งพัดลมอัดอากาศ จำนวน 1 เครื่อง โดยมีปริมาณลม 6,100 ลิตร/วินาที สำหรับชั้นที่ 19 ถึงชั้นห้องเครื่องสูบน้ำ ติดตั้งพัดลมอัดอากาศ จำนวน 1 เครื่อง โดยมีปริมาณลม 6,400 ลิตร/วินาที ทำงานได้ โดยอัตโนมัติเมื่อเกิดเหตุเพลิงไหม้ 3) บันได 2 (บันไดหลักและบันไดหนีไฟ) ตั้งแต่ชั้นที่ 1 ถึงชั้นที่ 18 ติดตั้งพัดลมอัดอากาศ จำนวน 1 เครื่อง โดยมีปริมาณลม 6,100 ลิตร/วินาที สำหรับชั้นที่ 19 ถึงชั้นห้องเครื่องสูบน้ำ ติดตั้งพัดลมอัดอากาศ จำนวน 1 เครื่อง โดยมีปริมาณลม 6,400 ลิตร/วินาที ทำงานได้ โดยอัตโนมัติเมื่อเกิดเหตุเพลิงไหม้ 3. โครงการจะกำหนดจุดรวมคนไว้ที่บริเวณพื้นที่สีเขียวด้านทิศตะวันตกของพื้นที่โครงการ (รูปที่ 8 ประกอบ) ขนาดพื้นที่ประมาณ 320 ตารางเมตร (ไม่รวมพื้นที่ปลูกไม้ยืนต้น) ซึ่งพื้นที่	

หมายเหตุ : เจ้าของโครงการ (บริษัท ไรมอน แลนด์ ซิลม จำกัด) จะต้องดำเนินการดังนี้

- เมื่อเริ่มมีการก่อสร้าง จะต้องการจัดทำผังขั้นตอนการประสานงานเรื่องร้องเรียนทั้งในช่วงก่อสร้างและช่วงเปิดดำเนินการเสนอต่อสำนักงานเขตบางรัก
- บริษัท ไรมอน แลนด์ ซิลม จำกัด ต้องกำกับผู้รับเหมา/คนงาน และเจ้าหน้าที่ที่ปฏิบัติงานผู้ปฏิบัติตามมาตรการที่กำหนดไว้ในรายงานการวิเคราะห์ผลกระทบต่อสิ่งแวดล้อมที่ได้รับความเห็นชอบโดยเคร่งครัด
- นำรายละเอียดมาตรการป้องกันและแก้ไขผลกระทบที่ได้รับความเห็นชอบ ติดประกาศบริเวณด้านหน้าโครงการให้เห็นอย่างชัดเจน
- จัดทำรายงานผลการปฏิบัติตามมาตรการป้องกันและแก้ไขผลกระทบต่อสิ่งแวดล้อมทุก 6 เดือน และจัดส่งรายงานให้สำนักงานนโยบายและแผนทรัพยากรธรรมชาติและสิ่งแวดล้อม (สผ.) สำนักงานเขตบางรัก และกรมที่ดิน

ตุลาคม 2560 ลงชื่อ.....

(นายสถาพร อมรรวพัตร์ และ นายกิจพจน์ นิมนคร)
กรรมการผู้มีอำนาจลงนาม บริษัท ไรมอน แลนด์ ซิลม จำกัด



ตุลาคม 2560 ลงชื่อ.....

(นายมนูญช์ ไวภาส)
ผู้อำนวยการด้านสิ่งแวดล้อมของ บริษัท ไทย-ไทย วิศวกรรม จำกัด



องค์ประกอบทางสิ่งแวดล้อม และคุณค่าต่างๆ	ผลกระทบต่อสิ่งแวดล้อมที่สำคัญ	มาตรการป้องกันและแก้ไขผลกระทบสิ่งแวดล้อม	มาตรการติดตามตรวจสอบ ผลกระทบสิ่งแวดล้อม
		จัดรวมคนของโครงการสามารถรองรับคนได้จำนวน 1,280 คน (โดย 1 คน จะใช้พื้นที่ยืนประมาณ 0.25 ตารางเมตร) สามารถรองรับจำนวนผู้พักอาศัย และพนักงานของโครงการซึ่งมีจำนวน 1,243 คน (ผู้พักอาศัยภายในโครงการโครงการจำนวน 1,233 คน และและพนักงานจำนวน 10 คน) ได้อย่างเพียงพอ 4. โครงการได้จัดให้มีพื้นที่หนีไฟทางอากาศจำนวน 1 แห่ง บริเวณพื้นที่ชั้นดาดฟ้ามีความกว้าง 10 เมตร ความยาว 10 เมตร (รูปที่ 9 ประกอบ) ซึ่งในกรณีที่เกิดเหตุเพลิงไหม้มีโอกาสเป็นไปได้ที่ผู้พักอาศัยบริเวณชั้นที่สูงๆ อาจมีการหนีไฟขึ้นไปบนพื้นที่ดังกล่าว ซึ่งในการอพยพผู้ประสบภัยจากบริเวณพื้นที่หนีไฟทางอากาศ สามารถใช้บันได ST-1 และบันได ST-2 ลงมาบริเวณชั้นที่ 1 เพื่อไปที่จุดรวมคนได้อย่างสะดวก 5. โครงการจะติดตั้งแบบแปลนแผนผังแต่ละชั้นของอาคาร ซึ่งแสดงตำแหน่งห้องต่าง ๆ ทุกห้อง	

- หมายเหตุ : เจ้าของโครงการ (บริษัท ไรมอน แลนด์ ซิลม จำกัด) จะต้องดำเนินการดังนี้
- เมื่อเริ่มมีการก่อสร้าง จะต้องการจัดทำผังขั้นตอนการประสานงานเรื่องร้อนเรียนทั้งในช่วงก่อสร้างและช่วงเปิดดำเนินการเสนอต่อสำนักงานเขตบางรัก
 - บริษัท ไรมอน แลนด์ ซิลม จำกัด ต้องกำกับผู้รับเหมา/คนงาน และเจ้าหน้าที่ที่ปฏิบัติงานผู้ปฏิบัติตามมาตรการที่กำหนดไว้ในรายงานการวิเคราะห์ผลกระทบสิ่งแวดล้อมที่ได้รับความเห็นชอบโดยเคร่งครัด
 - นำรายละเอียดมาตรการป้องกันและแก้ไขผลกระทบที่ได้รับความเห็นชอบ ติดประกาศบริเวณด้านหน้าโครงการให้เห็นอย่างชัดเจน
 - จัดทำรายงานผลการปฏิบัติตามมาตรการป้องกันและแก้ไขผลกระทบสิ่งแวดล้อมทุก 6 เดือน และจัดส่งรายงานให้สำนักงานนโยบายและแผนทรัพยากรธรรมชาติและสิ่งแวดล้อม (สผ.) สำนักงานเขตบางรัก และกรมที่ดิน

ตุลาคม 2560 ลงชื่อ.....

(นายสถาพร อมรรพพัทธ์ และ นายกิจพจน์ นิ่มนคร)
กรรมการผู้มีอำนาจลงนาม บริษัท ไรมอน แลนด์ ซิลม จำกัด



ตุลาคม 2560 ลงชื่อ.....

(นายมนูญช์ ไวภาส)
ผู้อำนวยการด้านสิ่งแวดล้อมของ บริษัท ไทย-ไทย วิศวกรรม จำกัด



องค์ประกอบทางสิ่งแวดล้อม และคุณค่าต่างๆ	ผลกระทบต่อสิ่งแวดล้อมที่สำคัญ	มาตรการป้องกันและแก้ไขผลกระทบต่อสิ่งแวดล้อม	มาตรการติดตามตรวจสอบ ผลกระทบต่อสิ่งแวดล้อม
		รวมถึงตำแหน่งที่ตั้งอุปกรณ์ดับเพลิงต่าง ๆ ประตูลิฟต์ทางหนีไฟของชั้นนั้น ติดไว้ที่บริเวณ หน้าลิฟต์ทุกชั้น ซึ่งเป็นตำแหน่งที่เห็นชัดเจน และจะเก็บแปลนแผนผังทุกชั้นของอาคารไว้ ภายในห้องสำนักงานนิติบุคคลอาคารชุด ซึ่งตั้งอยู่ที่ชั้นที่ 1 ของอาคาร เพื่อให้สามารถ ตรวจสอบตำแหน่งต่าง ๆ ภายในอาคารกรณี เกิดเหตุเพลิงไหม้ได้โดยสะดวก 6. ติดป้ายแนะนำการใช้อุปกรณ์แต่ละตัวไว้บริเวณ ที่อุปกรณ์ติดตั้งอยู่ เพื่อให้ผู้ที่อยู่ใกล้ที่เกิดเหตุ สามารถใช้ได้ทันที 7. จัดให้มีแผนป้องกันอัคคีภัย (ดูภาคผนวกที่ 2 ประกอบ) และจัดให้มีการซักซ้อมอพยพหนีไฟ เป็นประจำอย่างน้อยปีละ 1 ครั้ง โดยในการ ซักซ้อมอพยพหนีไฟ โครงการจะประสานกับ สถานีดับเพลิงบางรักมาเป็นวิทยากรในการ ซักซ้อมอพยพหนีไฟ ซึ่งในการซักซ้อมหนีไฟแต่ละครั้ง โครงการจะกำหนดให้มีการซ้อมหนีไฟ ทางอาคารร่วมด้วย โดยในการซ้อมการอพยพ	

หมายเหตุ : เจ้าของโครงการ (บริษัท ไรมอน แลนด์ ซีลิม จำกัด) จะต้องดำเนินการดังนี้

- เมื่อเริ่มมีการก่อสร้าง จะต้องการจัดทำผังขั้นตอนการประสานงานเรื่องรื้อถอนเรียนทั้งในช่วงก่อสร้างและช่วงเปิดดำเนินการเสนอต่อสำนักงานเขตบางรัก
- บริษัท ไรมอน แลนด์ ซีลิม จำกัด ต้องกำชับผู้รับเหมา/คนงาน และเจ้าหน้าที่ที่ปฏิบัติงานผู้ปฏิบัติตามมาตรการที่กำหนดไว้ในรายงานการวิเคราะห์ผลกระทบต่อสิ่งแวดล้อมที่ได้รับความเห็นชอบโดยเคร่งครัด
- นำรายละเอียดมาตรการป้องกันและแก้ไขผลกระทบที่ได้รับความเห็นชอบ ติดประกาศบริเวณด้านหน้าโครงการให้เห็นอย่างชัดเจน
- จัดทำรายงานผลการปฏิบัติตามมาตรการป้องกันและแก้ไขผลกระทบต่อสิ่งแวดล้อมทุก 6 เดือน และจัดส่งรายงานให้สำนักงานนโยบายและแผนทรัพยากรธรรมชาติและสิ่งแวดล้อม (สผ.) สำนักงานเขตบางรัก และกรมที่ดิน

ตุลาคม 2560 ลงชื่อ.....

(นายสถาพร อมรรพพัทธ์ และ นายกิจพจน์ นิ่มนคร)
กรรมการผู้มีอำนาจลงนาม บริษัท ไรมอน แลนด์ ซีลิม จำกัด

บริษัท ไรมอน แลนด์ ซีลิม จำกัด
RAIMON LAND SILOM CO., LTD.

ตุลาคม 2560 ลงชื่อ.....

(นายมนูญ นิช ไวกาสี)
ผู้อำนวยการด้านสิ่งแวดล้อมของ บริษัท ไทย-ไทย วิศวกรรม จำกัด

องค์ประกอบทางสิ่งแวดล้อม และคุณค่าต่างๆ	ผลกระทบต่อสิ่งแวดล้อมที่สำคัญ	มาตรการป้องกันและแก้ไขผลกระทบสิ่งแวดล้อม	มาตรการติดตามตรวจสอบ ผลกระทบต่อสิ่งแวดล้อม
		หนีไฟ จะประกอบด้วย 1) การซ้อมอพยพหนีไฟโดยการหนีลงมา ชั้นล่าง ในการซ้อมอพยพหนีไฟในแต่ละครั้ง โครงการจะซักซ้อมให้ผู้ที่พักอาศัยภายใน โครงการอพยพหนีไฟลงมาชั้นล่างเป็นหลัก โดยไม่แนะนำให้หนีขึ้นไปยังพื้นที่หนีไฟทาง อากาศ โดยจะให้พยายามใช้บันได ST-1 และ บันได ST-2 ลงมายังชั้นที่ 1 เพื่อสะดวกต่อ การให้ความช่วยเหลือ 2) การซ้อมอพยพหนีไฟโดยการหนีจากพื้นที่ หนีไฟทางอากาศลงสู่ชั้นล่าง ในกรณีที่เกิดเหตุเพลิงไหม้มีโอกาสเป็นไปได้ ที่ผู้พักอาศัยบริเวณชั้นที่สูงๆ อาจมีการหนีไฟขึ้น ไปบนพื้นที่ดังกล่าว ซึ่งในการอพยพผู้ประสบภัย จากบริเวณพื้นที่หนีไฟทางอากาศ สามารถใช้ บันได ST-1 และบันได ST-2 ลงมาบริเวณชั้นที่ 1 เพื่อไปที่จุดรวมคนได้อย่างสะดวก	

หมายเหตุ : เจ้าของโครงการ (บริษัท ไรมอน แลนด์ ซิลม จำกัด) จะต้องดำเนินการดังนี้

- เมื่อเริ่มมีการก่อสร้าง จะต้องการจัดทำผังขั้นตอนการประสานงานเรื่องร้อนเรียนทั้งในช่วงก่อสร้างและช่วงเปิดดำเนินการเสนอต่อสำนักงานเขตบางรัก
- บริษัท ไรมอน แลนด์ ซิลม จำกัด ต้องกำชับผู้รับเหมา/คนงาน และเจ้าหน้าที่ที่ปฏิบัติงานปฏิบัติตามมาตรการที่กำหนดไว้ในรายงานการวิเคราะห์ผลกระทบสิ่งแวดล้อมที่ได้รับความเห็นชอบโดยเคร่งครัด
- นำรายละเอียดมาตรการป้องกันและแก้ไขผลกระทบที่ได้รับความเห็นชอบ ตีตประกาศบริเวณด้านหน้าโครงการให้เห็นอย่างชัดเจน
- จัดทำรายงานผลการปฏิบัติตามมาตรการป้องกันและแก้ไขผลกระทบสิ่งแวดล้อมทุก 6 เดือน และจัดส่งรายงานให้สำนักงานนโยบายและแผนทรัพยากรธรรมชาติและสิ่งแวดล้อม (สผ.) สำนักงานเขตบางรัก และกรมที่ดิน

ตุลาคม 2560 ลงชื่อ.....

(นายสถาพร อมรรพพัทธ์ และ นายกิจพจน์ นิมนคร)
กรรมการผู้มีอำนาจลงนาม บริษัท ไรมอน แลนด์ ซิลม จำกัด

บริษัท ไรมอน แลนด์ ซิลม จำกัด
RAIMON LAND SILOM CO., LTD.

ตุลาคม 2560 ลงชื่อ.....

(นายมนูญช์ ไวกาสี)
ผู้อำนวยการด้านสิ่งแวดล้อมของ บริษัท ไทย-ไทย วิศวกรรม จำกัด

องค์ประกอบทางสิ่งแวดล้อม และคุณค่าต่างๆ	ผลกระทบต่อสิ่งแวดล้อมที่สำคัญ	มาตรการป้องกันและแก้ไขผลกระทบต่อสิ่งแวดล้อม	มาตรการติดตามตรวจสอบ ผลกระทบต่อสิ่งแวดล้อม
3.3.9 ระบบปรับอากาศและ ระบบระบายอากาศ	ความร้อนที่เกิดขึ้นจากกิจกรรมการดำเนินโครงการ เป็นความร้อนที่เกิดขึ้นจากระบบปรับอากาศ ไอความร้อนของรถยนต์ และความร้อนจากการ ถ่ายเทความร้อนผ่านพื้นผิววัสดุ โดยระบบปรับ อากาศของอาคารเป็นแบบแยกส่วน Air Cooled Split Type โดยติดตั้งไว้ในแต่ละห้องพัก โดยมี ขนาดความเย็นรวมของอาคารโครงการ 177 ตัน สำหรับอุณหภูมิที่เพิ่มขึ้นจากการถ่ายเทความร้อน ผ่านพื้นผิววัสดุของอาคารโครงการเท่ากับ 0.02 องศาเซลเซียส เมื่อรวมความร้อนกับระบบปรับ อากาศ 0.09 องศาเซลเซียส จะทำให้อุณหภูมิเพิ่มขึ้น รวม 0.11 องศาเซลเซียส โดยจะทำให้อุณหภูมิผสม ของบรรยากาศบริเวณโครงการสูงขึ้นจากเดิม 30.76	8. จัดเตรียมหน่วยพยาบาลและรถพยาบาลไว้ เพื่อให้ความช่วยเหลือเบื้องต้นแก่ผู้ประสบภัย และนำผู้ที่ได้รับบาดเจ็บส่งโรงพยาบาลต่อไป 9. จัดให้มีประตูหนีไฟทุกชั้น ยกเว้นชั้น 1 เป็นชนิด เปิดเข้าสู่อาคารได้ 1. จัดให้มีพื้นที่สีเขียวภายในโครงการให้มากที่สุด ขนาดพื้นที่รวม 1,255.37 ตารางเมตร (ดูภาคผนวกที่ 1 ประกอบ) โดยปลูกไม้บริเวณ ชั้นที่ 1 ชั้นที่ 9 ชั้นที่ 34 และชั้นดาดฟ้า เพื่อให้ ต้นไม้ดังกล่าวช่วยดูดซับความร้อน 2. ติดตั้งป้ายห้ามติดเครื่องยนต์ทิ้งไว้ภายในบริเวณ ที่จอดรถให้สามารถสังเกตได้อย่างชัดเจนและ ทั่วถึง 3. ดูแลตรวจสอบอุปกรณ์ที่ใช้ระบายอากาศ ให้สามารถใช้งานได้อยู่เสมอ โดยตรวจสอบช่อง เปิดต่างๆ ไม่ให้มีสิ่งกีดขวางกั้นการระบาย อากาศ	- ตรวจสอบช่องระบายอากาศธรรมชาติให้ ไม่มีวัสดุสิ่งกีดขวาง และพัดลมระบายอากาศให้ มีสภาพพร้อมใช้งาน เดือนละ 1 ครั้ง ตลอด ระยะเวลาเปิดดำเนินการ

หมายเหตุ : เจ้าของโครงการ (บริษัท ไรมอน แลนด์ ซิลม จำกัด) จะต้องดำเนินการดังนี้

- เมื่อเริ่มมีการก่อสร้าง จะต้องการจัดทำผังขั้นตอนการประสานงานเรื่องร้อนเย็นทั้งในช่วงก่อสร้างและช่วงเปิดดำเนินการเสนอต่อสำนักงานเขตบางรัก
- บริษัท ไรมอน แลนด์ ซิลม จำกัด ต้องกำกับผู้รับเหมา/คนงาน และเจ้าหน้าที่ที่ปฏิบัติงานผู้ปฏิบัติตามมาตรการที่กำหนดไว้ในรายงานการวิเคราะห์ผลกระทบต่อสิ่งแวดล้อมที่ได้รับความเห็นชอบโดยเคร่งครัด
- นำรายละเอียดมาตรการป้องกันและแก้ไขผลกระทบที่ได้รับความเห็นชอบ ติดประกาศบริเวณด้านหน้าโครงการให้เห็นอย่างชัดเจน
- จัดทำรายงานผลการปฏิบัติตามมาตรการป้องกันและแก้ไขผลกระทบต่อสิ่งแวดล้อมทุก 6 เดือน และจัดส่งรายงานให้สำนักงานนโยบายและแผนทรัพยากรธรรมชาติและสิ่งแวดล้อม (สผ.) สำนักงานเขตบางรัก และกรมที่ดิน

ตุลาคม 2560 ลงชื่อ.....
(นายสถาพร อมรรพพัทธ์ และ นายกิจพงษ์ นิ่มนคร)
กรรมการผู้มีอำนาจลงนาม บริษัท ไรมอน แลนด์ ซิลม จำกัด

บริษัท ไรมอน แลนด์ ซิลม จำกัด
RAIMON LAND SILOM CO., LTD.

ตุลาคม 2560 ลงชื่อ.....
(นายมนูญช์ ไวภาส)
ผู้อำนวยการด้านสิ่งแวดล้อมของ บริษัท ไทย-ไทย วิศวกรรม จำกัด




องค์ประกอบทางสิ่งแวดล้อม และคุณค่าต่างๆ	ผลกระทบต่อสิ่งแวดล้อมที่สำคัญ	มาตรการป้องกันและแก้ไขผลกระทบสิ่งแวดล้อม	มาตรการติดตามตรวจสอบ ผลกระทบต่อสิ่งแวดล้อม
3.3.10 การจราจร	องศาเซลเซียส เป็น 30.87 องศาเซลเซียส ซึ่งยังคงเป็นอุณหภูมิปกติของบรรยากาศบริเวณพื้นที่โครงการ ทั้งนี้ โครงการต้องกำหนดให้มีมาตรการป้องกันผลกระทบที่อาจเกิดขึ้น ในการประเมินผลกระทบด้านการจราจรเมื่อโครงการเปิดดำเนินการ บนถนนสายต่างๆ ได้แก่ ถนนสี่ลม ถนนสาทร และถนนประมวญ บริษัทที่ปรึกษาประเมินความสามารถในการรองรับปริมาณการจราจรที่มีเพิ่มขึ้นจากโครงการ พบว่า เมื่อโครงการเปิดดำเนินการค่าอัตราส่วนปริมาณจราจรต่อค่าความจุถนน (V/C Ratio) บนถนนสายต่างๆ บริเวณโครงการมีค่าเปลี่ยนแปลงไปจากเดิม แต่ทั้งนี้ ยังคงรองรับปริมาณจราจรที่เพิ่มขึ้นได้ อย่างไรก็ตาม โครงการจะต้องกำหนดให้มีมาตรการป้องกันและแก้ไขผลกระทบที่อาจเกิดขึ้น	1. จัดให้มีพนักงานรักษาความปลอดภัยคอยอำนวยความสะดวกให้แก่ผู้พักอาศัยในการเข้า - ออกโครงการ ไม่ให้เกิดการกีดขวางกระแสจราจรบนถนนประมวญ บริเวณด้านหน้าโครงการ โดยเน้นให้รถสามารถเข้าโครงการได้สะดวกและรวดเร็ว ส่วนรถขาออกให้ความสำคัญกับรถยนต์ที่สัญจรบนถนนสาธารณะเป็นหลักและขอความร่วมมือให้ผู้พักอาศัยภายในโครงการ เติมน้ำมันรถตามการจัดจราจรอย่างเคร่งครัดเพื่อความสะดวก ปลอดภัยในการเดินทาง 2. ติดตั้งป้ายสัญญาณจราจรทั้งบนพื้นทาง และป้ายต่าง ๆ รวมทั้งป้ายแจ้งเตือนบังคับเบี่ยงซ้าย บริเวณทางออก ป้ายแนะนำเส้นทางการเดินทาง โดยติดไว้บริเวณภายในโครงการให้ชัดเจนและ	1. ตรวจสอบป้ายและเครื่องหมายการจราจรภายในโครงการ และบริเวณทางเข้า-ออก ให้มองเห็นชัดเจนไม่ลบเลือน 3 เดือน/ครั้ง ตลอดระยะเวลาเปิดดำเนินการ 2. ตรวจสอบถนนภายในโครงการ และบริเวณทางเข้า-ออกโครงการให้มีสภาพคล่องตัวทุกวันตลอดระยะเวลาเปิดดำเนินการ 3. ติดตามประเมินจากส่วนรับเรื่องร้องเรียน และความคิดเห็น หากพบว่ามีเรื่องร้องเรียนต้องแก้ไขปัญหาดังกล่าว (รูปที่ 3 ประกอบ)

- หมายเหตุ : เจ้าของโครงการ (บริษัท ไรมอน แลนด์ ซิลม จำกัด) จะต้องดำเนินการดังนี้
- เมื่อเริ่มมีการก่อสร้าง จะต้องการจัดทำผังขั้นตอนการประสานงานเรื่องร้องเรียนทั้งในช่วงก่อสร้างและช่วงเปิดดำเนินการเสนอต่อสำนักงานเขตบางรัก
 - บริษัท ไรมอน แลนด์ ซิลม จำกัด ต้องกำกับผู้รับเหมา/คนงาน และเจ้าหน้าที่ที่ปฏิบัติงานปฏิบัติตามมาตรการที่กำหนดไว้ในรายงานการวิเคราะห์ผลกระทบสิ่งแวดล้อมที่ได้รับความเห็นชอบโดยเคร่งครัด
 - นำรายละเอียดมาตรการป้องกันและแก้ไขผลกระทบที่ได้รับความเห็นชอบ ติดประกาศบริเวณด้านหน้าโครงการให้เห็นอย่างชัดเจน
 - จัดทำรายงานผลการปฏิบัติตามมาตรการป้องกันและแก้ไขผลกระทบสิ่งแวดล้อมทุก 6 เดือน และจัดส่งรายงานให้สำนักงานนโยบายและแผนทรัพยากรธรรมชาติและสิ่งแวดล้อม (สผ.) สำนักงานเขตบางรัก และกรมที่ดิน

ตุลาคม 2560 ลงชื่อ.....
 (นายสถาพร อมรรพพัทธ์ และ นายกิจพจน์ นิมนคร)
 กรรมการผู้มีอำนาจลงนาม บริษัท ไรมอน แลนด์ ซิลม จำกัด



ตุลาคม 2560 ลงชื่อ.....
 (นายมนูญช์ ไวภาส)
 ผู้อำนวยการด้านสิ่งแวดล้อมของ บริษัท ไทย-ไทย วิศวกรรม จำกัด

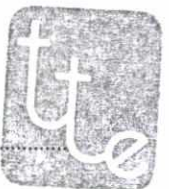

องค์ประกอบทางสิ่งแวดล้อม และคุณค่าต่างๆ	ผลกระทบต่อสิ่งแวดล้อมที่สำคัญ	มาตรการป้องกันและแก้ไขผลกระทบต่อสิ่งแวดล้อม	มาตรการติดตามตรวจสอบ ผลกระทบต่อสิ่งแวดล้อม
		ไม่ก่อให้เกิดความสับสนของผู้ขับขี่ เพื่อให้การเคลื่อนตัวของรถในโครงการ และบริเวณทางเข้า - ออกโครงการ สามารถทำได้อย่างสะดวกและปลอดภัย 3. ติดตั้งป้ายชื่อโครงการ ลูกศรแสดงทิศทาง บริเวณทางเข้า-ออกโครงการที่สามารถมองเห็นได้อย่างชัดเจน และอยู่ในระยะทางพอสมควรที่จะชะลอรถได้ทัน เพื่อเข้าสู่โครงการได้อย่างปลอดภัย และลดการเดินรถที่ใช้ความเร็วไม่เหมาะสมอันเป็นสาเหตุของปัญหาจราจรและอุบัติเหตุได้ 4. ติดตั้งไฟฟ้าแสงสว่างบริเวณทางเข้า - ออกโครงการ ให้สามารถมองเห็นรถที่เข้าหรือออกโครงการได้อย่างชัดเจนในช่วงเวลากลางคืน 5. ขอความร่วมมือไม่ให้มีการจอดรถบริเวณทางเข้า - ออกของโครงการ เพื่อให้เกิดความคล่องตัวในการเดินรถ และไม่กีดขวางการจราจรของรถที่จะเข้าหรือออกจากโครงการและริมถนนสาธารณะบริเวณใกล้เคียง	

หมายเหตุ : เจ้าของโครงการ (บริษัท ไรมอน แลนด์ ซิลม จำกัด) จะต้องดำเนินการดังนี้

- เมื่อเริ่มมีการก่อสร้าง จะต้องการจัดทำผังขั้นตอนการประสานงานเรื่องร้องเรียนทั้งในช่วงก่อสร้างและช่วงเปิดดำเนินการเสนอต่อสำนักงานเขตบางรัก
- บริษัท ไรมอน แลนด์ ซิลม จำกัด ต้องกำกับผู้รับเหมา/คนงาน และเจ้าหน้าที่ที่ปฏิบัติงานปฏิบัติตามมาตรการที่กำหนดไว้ในรายงานการวิเคราะห์ผลกระทบต่อสิ่งแวดล้อมที่ได้รับความเห็นชอบโดยเคร่งครัด
- นำรายละเอียดมาตรการป้องกันและแก้ไขผลกระทบที่ได้รับความเห็นชอบ ติดประกาศบริเวณด้านหน้าโครงการให้เห็นอย่างชัดเจน
- จัดทำรายงานผลการปฏิบัติตามมาตรการป้องกันและแก้ไขผลกระทบต่อสิ่งแวดล้อมทุก 6 เดือน และจัดส่งรายงานให้สำนักงานนโยบายและแผนทรัพยากรธรรมชาติและสิ่งแวดล้อม (สผ.) สำนักงานเขตบางรัก และกรมที่ดิน

ตุลาคม 2560 ลงชื่อ.....

(นายสถาพร อมรรพพัฑ์ และ นายกัณจน์ นิ่มนคร)
กรรมการผู้มีอำนาจลงนาม บริษัท ไรมอน แลนด์ ซิลม จำกัด

บริษัท ไรมอน แลนด์ ซิลม จำกัด
RAIMON LAND SILOM CO., LTD.

ตุลาคม 2560 ลงชื่อ.....

(นายมนูญช์ ไวกาสี)
ผู้อำนวยการด้านสิ่งแวดล้อมของ บริษัท ไทย-ไทย วิศวกรรม จำกัด

องค์ประกอบทางสิ่งแวดล้อม และคุณค่าต่างๆ	ผลกระทบต่อสิ่งแวดล้อมที่สำคัญ	มาตรการป้องกันและแก้ไขผลกระทบต่อสิ่งแวดล้อม	มาตรการติดตามตรวจสอบ ผลกระทบต่อสิ่งแวดล้อม
3.3.11 การใช้ที่ดิน	1) การใช้ประโยชน์ที่ดินตามข้อกำหนดผังเมืองรวมกรุงเทพมหานคร พ.ศ. 2556 ออกตามความในพระราชบัญญัติการผังเมืองรวม พ.ศ. 2518 จากการตรวจสอบที่ตั้งโครงการ ตามกฎกระทรวงให้ใช้บังคับผังเมืองรวมกรุงเทพมหานคร พ.ศ. 2556 ออกตามความในพระราชบัญญัติการผังเมือง พ.ศ. 2518 พบว่า “โครงการตั้งอยู่ในบริเวณหมายเลข พ. 5 (สีแดง) บริเวณหมายเลข พ. 5-6 เป็นที่ดินประเภทพาณิชยกรรมที่มีวัตถุประสงค์เพื่อให้ใช้ประโยชน์เป็นศูนย์พาณิชยกรรมหลัก เพื่อส่งเสริมความเป็นศูนย์กลางทางธุรกิจ การค้า การบริการ นันทนาการ และการท่องเที่ยวในระดับภูมิภาคเอเชียตะวันออกเฉียงใต้” ทั้งนี้ โครงการเป็นอาคารชุดพักอาศัย ขนาดความสูง 37 ชั้น ความสูง 163.55 เมตร (ความสูงวัดถึงพื้นชั้นหนีไฟทางอากาศ) จำนวน 1 อาคาร มีพื้นที่อาคารรวม 29,935.1 ตารางเมตร ตั้งอยู่บนที่ดินขนาดพื้นที่ 2-0-10 ไร่ (3,240 ตารางเมตร) มีที่ว่างปราศจากสิ่งปกคลุม 2,127.5 ตารางเมตร มีอัตราส่วนพื้นที่อาคารรวมต่อพื้นที่ดิน 9.2 : 1	- ออกแบบอาคารให้เป็นไปตามกฎกระทรวงฉบับที่ 55 (พ.ศ. 2543) แก้ไขเพิ่มเติมโดยกฎกระทรวงฉบับที่ 61 (พ.ศ. 2550) ออกตามความในพระราชบัญญัติควบคุมอาคาร พ.ศ. 2522 ข้อบัญญัติกรุงเทพมหานคร เรื่อง ควบคุมอาคาร พ.ศ. 2544 ออกตามพระราชบัญญัติควบคุมอาคาร พ.ศ. 2522 และกฎกระทรวงให้ใช้บังคับผังเมืองรวม กรุงเทพมหานคร พ.ศ. 2556 - โครงการจะกำหนดให้มีการตรวจสอบการก่อสร้างให้เป็นไปตามแบบที่ได้รับอนุญาตอย่างเคร่งครัด	-

- หมายเหตุ : เจ้าของโครงการ (บริษัท ไรมอน แลนด์ ซิลม จำกัด) จะต้องดำเนินการดังนี้
- เมื่อเริ่มมีการก่อสร้าง จะต้องการจัดทำผังขั้นตอนการประสานงานเรื่องร้อนเรียนทั้งในช่วงก่อสร้างและช่วงเปิดดำเนินการเสนอต่อสำนักงานเขตบางรัก
 - บริษัท ไรมอน แลนด์ ซิลม จำกัด ต้องกำชับผู้รับเหมา/คนงาน และเจ้าหน้าที่ที่ปฏิบัติงานผู้ปฏิบัติตามมาตรการที่กำหนดไว้ในรายงานการวิเคราะห์ผลกระทบต่อสิ่งแวดล้อมที่ได้รับความเห็นชอบโดยเคร่งครัด
 - นำรายละเอียดมาตรการป้องกันและแก้ไขผลกระทบที่ได้รับความเห็นชอบ ติดประกาศบริเวณด้านหน้าโครงการให้เห็นอย่างชัดเจน
 - จัดทำรายงานผลการปฏิบัติตามมาตรการป้องกันและแก้ไขผลกระทบต่อสิ่งแวดล้อมทุก 6 เดือน และจัดส่งรายงานให้สำนักงานนโยบายและแผนทรัพยากรธรรมชาติและสิ่งแวดล้อม (สผ.) สำนักงานเขตบางรัก และกรมที่ดิน

ตุลาคม 2560 ลงชื่อ.....

(นายสถาพร อมรรพพัทธ์ และ นายกิจจพงษ์ นิมนคร)

กรรมการผู้มีอำนาจลงนาม บริษัท ไรมอน แลนด์ ซิลม จำกัด

บริษัท ไรมอน แลนด์ ซิลม จำกัด
RAIMON LAND SILOM CO., LTD.

ตุลาคม 2560 ลงชื่อ.....

(นายมนูญ นิช ไวกาสี)

ผู้อำนวยการด้านสิ่งแวดล้อมของ บริษัท ไทย-ไทย วิศวกรรม จำกัด

องค์ประกอบทางสิ่งแวดล้อม และคุณค่าต่างๆ	ผลกระทบต่อสิ่งแวดล้อมที่สำคัญ	มาตรการป้องกันและแก้ไขผลกระทบต่อสิ่งแวดล้อม	มาตรการติดตามตรวจสอบ ผลกระทบต่อสิ่งแวดล้อม
	(ไม่เกิน 10 : 1) มีอัตราส่วนของที่ว่างต่อพื้นที่อาคารรวมร้อยละ 7.1 (ไม่น้อยกว่าร้อยละ 3) มีที่ว่างปราศจากสิ่งปกคลุมร้อยละ 65.7 ของพื้นที่โครงการ (ไม่น้อยกว่าร้อยละ 30) และมีพื้นที่น้ำซึมผ่าน (พื้นที่สีเขียวชั้นที่ 1 รวมพื้นที่สีเขียวที่มีความกว้างน้อยกว่า 1 เมตร) 449.05 ตารางเมตร ซึ่งคิดเป็นร้อยละ 84.1 ของพื้นที่ว่างต่อพื้นที่อาคารรวม (ไม่น้อยกว่าร้อยละ 50) จึงมีความสอดคล้องกับข้อกำหนดตามกฎหมายกระทรวงให้ใช้บังคับผังเมืองรวมกรุงเทพมหานคร พ.ศ. 2556 ออกตามความในพระราชบัญญัติการผังเมือง พ.ศ. 2518 ดังกล่าวข้างต้น ดังนั้น โครงการจึงไม่ขัดหรือแย้งกับข้อกำหนดของกฎหมายกระทรวงให้ใช้ผังเมืองกรุงเทพมหานคร พ.ศ. 2556 2) เทศบัญญัติกรุงเทพมหานคร เรื่อง กำหนดบริเวณซึ่งอาคารบางประเภทจะปลูกสร้างขึ้นมิได้ (ฉบับที่ 2) พ.ศ. 2502 มีรายละเอียดดังนี้ “ข้อ 3 ห้ามมิให้ผู้ใดก่อสร้างห้องแถว ตึกแถว อาคารพาณิชย์ โรงงานอุตสาหกรรม อาคารสาธารณะหรืออาคารอื่นใด นอกจากอาคารที่		

- หมายเหตุ : เจ้าของโครงการ (บริษัท ไรมอน แลนด์ ซิลม จำกัด) จะต้องดำเนินการดังนี้
- เมื่อเริ่มมีการก่อสร้าง จะต้องการจัดทำผังขั้นตอนการประสานงานเรื่องร้อนเรียนทั้งในช่วงก่อสร้างและช่วงเปิดดำเนินการเสนอต่อสำนักงานเขตบางรัก
 - บริษัท ไรมอน แลนด์ ซิลม จำกัด ต้องกำกับผู้รับเหมา/คนงาน และเจ้าหน้าที่ที่ปฏิบัติงานผู้ปฏิบัติตามมาตรการที่กำหนดไว้ในรายงานการวิเคราะห์ผลกระทบต่อสิ่งแวดล้อมที่ได้รับความเห็นชอบโดยเคร่งครัด
 - นำรายละเอียดมาตรการป้องกันและแก้ไขผลกระทบที่ได้รับความเห็นชอบ ติดประกาศบริเวณด้านหน้าโครงการให้เห็นอย่างชัดเจน
 - จัดทำรายงานผลการปฏิบัติตามมาตรการป้องกันและแก้ไขผลกระทบต่อสิ่งแวดล้อมทุก 6 เดือน และจัดส่งรายงานให้สำนักงานนโยบายและแผนทรัพยากรธรรมชาติและสิ่งแวดล้อม (สผ.) สำนักงานเขตบางรัก และกรมที่ดิน

ตุลาคม 2560 ลงชื่อ.....

(นายสถาพร อมรรพพัทธ์ และ นายกิจพจน์ นิ่มนกร)
กรรมการผู้มีอำนาจลงนาม บริษัท ไรมอน แลนด์ ซิลม จำกัด

บริษัท ไรมอน แลนด์ ซิลม จำกัด
RAIMON LAND SILOM CO., LTD.

ตุลาคม 2560 ลงชื่อ.....

(นายมนูญช์ ไวกาสี)
ผู้อำนวยการด้านสิ่งแวดล้อมของ บริษัท ไทย-ไทย วิศวกรรม จำกัด



องค์ประกอบทางสิ่งแวดล้อม และคุณค่าต่างๆ	ผลกระทบต่อสิ่งแวดล้อมที่สำคัญ	มาตรการป้องกันและแก้ไขผลกระทบต่อสิ่งแวดล้อม	มาตรการติดตามตรวจสอบ ผลกระทบต่อสิ่งแวดล้อม
	พักอาศัยหรืออาคารที่เป็นส่วนหนึ่งของอาคารที่พักอาศัย รั้ว กำแพง ท่อระบายน้ำ รางระบายน้ำ เชื้อเพลิง และสะพาน ภายในบริเวณดังต่อไปนี้ เว้นแต่ คณะเทศมนตรีจะพิจารณาอนุญาต โดยมีเหตุผลอันสมควรเกี่ยวกับหลักวิชาการผังเมือง คือ ก. บริเวณที่ 1 เริ่มจากจุดบรรจบของคลอง อรชรกับคลองบางกะปิไปตามคลองบางกะปิทางทิศ ตะวันออกจนบรรจบกับทางรถไฟสายชองนนทบุรี จากจุดนี้เลี้ยวไปตามทางรถไฟสายชองนนทบุรีทาง ทิศใต้จนจดกับคลองไผ่ลิงหัดโต เลี้ยวไปตามคลอง ไผ่ลิงโตทางทิศตะวันตกจนบรรจบกับคลองอรชร จากจุดนี้ไปตามคลองอรชรทางทิศเหนือจนบรรจบ กับคลองบางกะปิ ข. บริเวณที่ 2 จากจุดบรรจบถนนพระรามที่ 4 กับเส้นขนานซึ่งห่างจากถนนสีลมมาทางทิศใต้ 100 เมตร ไปตามถนนพระรามที่ 4 ทางทิศตะวันออก เฉียงใต้จนบรรจบกับเส้นขนานซึ่งห่างกับถนนสาทร		

- หมายเหตุ : เจ้าของโครงการ (บริษัท ไรมอน แลนด์ สิลม จำกัด) จะต้องดำเนินการดังนี้
- เมื่อเริ่มมีการก่อสร้าง จะต้องการจัดทำผังขั้นตอนการประสานงานเรื่องรื้อถอนเรียนทั้งในช่วงก่อสร้างและช่วงเปิดดำเนินการเสนอต่อสำนักงานเขตบางรัก
 - บริษัท ไรมอน แลนด์ สิลม จำกัด ต้องกำชับผู้รับเหมา/คนงาน และเจ้าหน้าที่ที่ปฏิบัติงานผู้ปฏิบัติตามมาตรการที่กำหนดไว้ในรายงานการวิเคราะห์ผลกระทบต่อสิ่งแวดล้อมที่ได้รับความเห็นชอบโดยเคร่งครัด
 - นำรายละเอียดมาตรการป้องกันและแก้ไขผลกระทบต่อสิ่งแวดล้อมที่ได้ได้รับความเห็นชอบ ติดประกาศบริเวณด้านหน้าโครงการให้เห็นอย่างชัดเจน
 - จัดทำรายงานผลการปฏิบัติตามมาตรการป้องกันและแก้ไขผลกระทบต่อสิ่งแวดล้อมทุก 6 เดือน และจัดส่งรายงานให้สำนักงานนโยบายและแผนทรัพยากรธรรมชาติและสิ่งแวดล้อม (สผ.) สำนักงานเขตบางรัก และกรมที่ดิน

ตุลาคม 2560 ลงชื่อ.....
 (นายสถาพร อมรรพพิภต และ นายกิจพจน์ นิมนคร)
 กรรมการผู้มีอำนาจลงนาม บริษัท ไรมอน แลนด์ สิลม จำกัด


บริษัท ไรมอน แลนด์ สิลม จำกัด
 RAIMON LAND SILOM CO., LTD.

ตุลาคม 2560 ลงชื่อ.....
 (นายมนูญ นิช ไวภาส)
 ผู้อำนวยการด้านสิ่งแวดล้อมของ บริษัท ไทย-ไท วิศวกรรม จำกัด

องค์ประกอบทางสิ่งแวดล้อม และคุณค่าต่างๆ	ผลกระทบต่อสิ่งแวดล้อมที่สำคัญ	มาตรการป้องกันและแก้ไขผลกระทบต่อสิ่งแวดล้อม	มาตรการติดตามตรวจสอบ ผลกระทบต่อสิ่งแวดล้อม
	ได้ไปทางทิศใต้ 100 เมตร จากจุดนี้ไปตามเส้น ขนานนี้จนบรรจบกับเส้นต่อแนวถนนสุรศักดิ์ เลี้ยว เข้าถนนสุรศักดิ์ไปตามถนนสุรศักดิ์จนบรรจบกับเส้น ขนานกับถนนสีลม ซึ่งห่างจากถนนสีลมมาทาง ทิศใต้ 100 เมตร และไปตามเส้นขนานนี้ทาง ทิศตะวันออกเฉียงเหนือจนบรรจบกับถนนพระราม ที่ 4” ทั้งนี้ ทั้งนี้ จากการตรวจสอบที่ตั้งโครงการตาม เทศบัญญัติกรุงเทพมหานคร เรื่อง กำหนดบริเวณ ซึ่งอาคารบางประเภทจะปลูกสร้างขึ้นมิได้ (ฉบับที่ 2) พ.ศ. 2502 พบว่า โครงการตั้งอยู่บริเวณที่ 2 ซึ่งอาคารโครงการเป็นอาคารชุดพักอาศัย ซึ่งเป็น ประเภทหนึ่งของอาคารที่พักอาศัย จึงมิได้เป็นกิจการ ตามข้อห้ามแต่อย่างใด การใช้ประโยชน์ที่ดินโครงการ จึงไม่ขัดกับเทศบัญญัติกรุงเทพมหานคร ฉบับดังกล่าว ข้างต้น 3) ข้อบัญญัติกรุงเทพมหานคร เรื่อง กำหนด บริเวณห้ามใช้หรือเปลี่ยนการใช้อาคารบางชนิดหรือ บางประเภท พ.ศ. 2525 มีรายละเอียดดังนี้		

- หมายเหตุ : เจ้าของโครงการ (บริษัท ไรมอน แลนด์ สีลม จำกัด) จะต้องดำเนินการดังนี้
- เมื่อเริ่มมีการก่อสร้าง จะต้องการจัดทำผังขั้นตอนการประสานงานเรื่องรื้อถอนเรียนทั้งในช่วงก่อสร้างและช่วงเปิดดำเนินการเสนอต่อสำนักงานเขตบางรัก
 - บริษัท ไรมอน แลนด์ สีลม จำกัด ต้องกำกับผู้รับเหมา/คนงาน และเจ้าหน้าที่ที่ปฏิบัติงานผู้ปฏิบัติตามมาตรการที่กำหนดไว้ในรายงานการวิเคราะห์ผลกระทบต่อสิ่งแวดล้อมที่ได้รับความเห็นชอบโดยเคร่งครัด
 - นำรายละเอียดมาตรการป้องกันและแก้ไขผลกระทบที่ได้รับความเห็นชอบ ติดประกาศบริเวณด้านหน้าโครงการให้เห็นอย่างชัดเจน
 - จัดทำรายงานผลการปฏิบัติตามมาตรการป้องกันและแก้ไขผลกระทบต่อสิ่งแวดล้อมทุก 6 เดือน และจัดส่งรายงานให้สำนักงานนโยบายและแผนทรัพยากรธรรมชาติและสิ่งแวดล้อม (สผ.) สำนักงานเขตบางรัก และกรมที่ดิน

ตุลาคม 2560 ลงชื่อ.....
 (นายสถาพร อมรรพพัทธ์ และ นายกิจพจน์ นิ่มนคร)
 กรรมการผู้มีอำนาจลงนาม บริษัท ไรมอน แลนด์ สีลม จำกัด

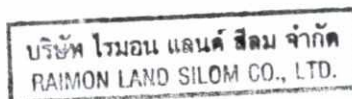

ตุลาคม 2560 ลงชื่อ.....
 (นายมนูญช์ ไวกาสี)
 ผู้อำนวยการด้านสิ่งแวดล้อมของ บริษัท ไทย-ไทย วิศวกรรม จำกัด



องค์ประกอบทางสิ่งแวดล้อม และคุณค่าต่างๆ	ผลกระทบต่อสิ่งแวดล้อมที่สำคัญ	มาตรการป้องกันและแก้ไขผลกระทบต่อสิ่งแวดล้อม	มาตรการติดตามตรวจสอบ ผลกระทบต่อสิ่งแวดล้อม
	“ข้อ 3 ห้ามเจ้าของหรือผู้ครอบครองอาคารซึ่งไม่เป็นอาคารประเภทควบคุมการใช้ภายในบริเวณดังต่อไปนี้ใช้หรือยินยอมให้บุคคลใดใช้อาคารดังกล่าวเป็นอาคารประเภทควบคุมการใช้เพื่อกิจการตามมาตรา 32 แห่งพระราชบัญญัติควบคุมอาคาร พ.ศ.2522 (ก) บริเวณที่ 1 เริ่มจากจุดบรรจบของคลองอรชรฝั่งตะวันออกกับคลองแสนแสบฝั่งใต้ไปตามคลองแสนแสบทางทิศตะวันออกจนบรรจบกับทางรถไฟสายชองนนทบุรี จากจุดนี้เลี้ยวขวาไปตามทางรถไฟสายชองนนทบุรีทางทิศใต้จนบรรจบกับคลองไผ่สิงห์โตฝั่งเหนือ จากจุดนี้เลี้ยวขวาไปตามคลองไผ่สิงห์โตทางทิศตะวันตกจนบรรจบกับถนนอังรีดูนังต์ฝั่งตะวันออก จากจุดนี้เลี้ยวขวาไปตามถนนอังรีดูนังต์และคลองอรชรทางทิศเหนือจนบรรจบกับคลองแสนแสบฝั่งใต้ (ข) บริเวณที่ 2 เริ่มจากจุดบรรจบของถนนพระรามที่ 4 ฝั่งใต้กับเส้นขนานซึ่งห่างจากเขตถนนสีลมฝั่งใต้ 100 เมตร ไปตามถนนพระราม		

- หมายเหตุ : เจ้าของโครงการ (บริษัท ไรมอน แลนด์ สิลม จำกัด) จะต้องดำเนินการดังนี้
- เมื่อเริ่มมีการก่อสร้าง จะต้องการจัดทำผังขั้นตอนการประสานงานเรื่องร้องเรียนทั้งในช่วงก่อสร้างและช่วงเปิดดำเนินการเสนอต่อสำนักงานเขตบางรัก
 - บริษัท ไรมอน แลนด์ สิลม จำกัด ต้องกำกับผู้รับเหมา/คนงาน และเจ้าหน้าที่ที่ปฏิบัติงานผู้ปฏิบัติตามมาตรการที่กำหนดไว้ในรายงานการวิเคราะห์ผลกระทบต่อสิ่งแวดล้อมที่ได้รับความเห็นชอบโดยเคร่งครัด
 - นำรายละเอียดมาตรการป้องกันและแก้ไขผลกระทบที่ได้รับความเห็นชอบ ติดประกาศบริเวณด้านหน้าโครงการให้เห็นอย่างชัดเจน
 - จัดทำรายงานผลการปฏิบัติตามมาตรการป้องกันและแก้ไขผลกระทบต่อสิ่งแวดล้อมทุก 6 เดือน และจัดส่งรายงานให้สำนักงานนโยบายและแผนทรัพยากรธรรมชาติและสิ่งแวดล้อม (สผ.) สำนักงานเขตบางรัก และกรมที่ดิน

บริษัท ไรมอน แลนด์ สิลม จำกัด
RAIMON LAND SILOM CO., LTD.

ตุลาคม 2560 ลงชื่อ.....

(นายสถาพร อมรรพพัทธ์ และ นายกิจพจน์ นิ่มนคร)
กรรมการผู้มีอำนาจลงนาม บริษัท ไรมอน แลนด์ สิลม จำกัด

ตุลาคม 2560 ลงชื่อ.....

(นายมนูญ นิช ไวภาส)
ผู้อำนวยการด้านสิ่งแวดล้อมของ บริษัท ไทย-ไทย วิศวกรรม จำกัด

องค์ประกอบทางสิ่งแวดล้อม และคุณค่าต่างๆ	ผลกระทบต่อสิ่งแวดล้อมที่สำคัญ	มาตรการป้องกันและแก้ไขผลกระทบต่อสิ่งแวดล้อม	มาตรการติดตามตรวจสอบ ผลกระทบต่อสิ่งแวดล้อม
	ที่ 4 ทางทิศตะวันออกเฉียงใต้จนบรรจบกับเส้น ขนานซึ่งห่างจากเขตถนนสารใต้ฝั่งใต้ 100 เมตร จากจุดนี้เลี้ยวขวาไปตามเส้นขนานนี้ทาง ทิศตะวันตกเฉียงใต้จนบรรจบกับเส้นต่อแนวถนน สุรศักดิ์ ทางทิศใต้ จากจุดนี้เลี้ยวขวาไปตามเส้นต่อ แนวถนนสุรศักดิ์และถนนสุรศักดิ์ทางทิศเหนือจน บรรจบกับเส้นขนานซึ่งห่างจากเขตถนนสีลมฝั่งใต้ 100 เมตร จากจุดนี้เลี้ยวขวาไปตามเส้นขนานนี้ทาง ทิศตะวันออกเฉียงเหนือจนบรรจบกับถนนพระราม ที่ 4 ฝั่งใต้ (ค) บริเวณที่ 3 เริ่มจากจุดบรรจบ ของคลองสามเสนฝั่งเหนือกับทางรถไฟสายเหนือไป ตามทางรถไฟสายเหนือทางทิศเหนือจนบรรจบกับ คลองบางซื่อฝั่งใต้ จากจุดนี้เลี้ยวขวาไปตามคลอง บางซื่อทางทิศตะวันออกจนบรรจบกับเส้นขนาน ซึ่งห่างจากเขตถนนพหลโยธินฝั่งตะวันตก 100 เมตร จากจุดนี้เลี้ยวขวาไปตามเส้นขนานนี้ทางทิศ ใต้จนบรรจบกับคลองสามเสนฝั่งเหนือ จากจุดนี้ เลี้ยวขวาไปตามคลองสามเสนทางทิศตะวันตกเฉียง		

- หมายเหตุ : เจ้าของโครงการ (บริษัท ไรมอน แลนด์ สิลม จำกัด) จะต้องดำเนินการดังนี้
- เมื่อเริ่มมีการก่อสร้าง จะต้องการจัดทำผังขั้นตอนการประสานงานเรื่องร้อนเรียนทั้งในช่วงก่อสร้างและช่วงเปิดดำเนินการเสนอต่อสำนักงานเขตบางรัก
 - บริษัท ไรมอน แลนด์ สิลม จำกัด ต้องกำชับผู้รับเหมา/คนงาน และเจ้าหน้าที่ที่ปฏิบัติงานผู้ปฏิบัติตามมาตรการที่กำหนดไว้ในรายงานการวิเคราะห์ผลกระทบต่อสิ่งแวดล้อมที่ได้รับความเห็นชอบโดยเคร่งครัด
 - นำรายละเอียดมาตรการป้องกันและแก้ไขผลกระทบที่ได้รับความเห็นชอบ ติดประกาศบริเวณด้านหน้าโครงการให้เห็นอย่างชัดเจน
 - จัดทำรายงานผลการปฏิบัติตามมาตรการป้องกันและแก้ไขผลกระทบต่อสิ่งแวดล้อมทุก 6 เดือน และจัดส่งรายงานให้สำนักงานนโยบายและแผนทรัพยากรธรรมชาติและสิ่งแวดล้อม (สผ.) สำนักงานเขตบางรัก และกรมที่ดิน

ตุลาคม 2560 ลงชื่อ.....

(นายสถาพร อมรรพพัทธ์ และ นายกิจพจน์ นิ่มนคร)
กรรมการผู้มีอำนาจลงนาม บริษัท ไรมอน แลนด์ สิลม จำกัด

บริษัท ไรมอน แลนด์ สิลม จำกัด
RAIMON LAND SILOM CO., LTD.

ตุลาคม 2560 ลงชื่อ.....

(นายมนูญช์ ไวภาส)
ผู้อำนวยการด้านสิ่งแวดล้อมของ บริษัท ไทย-ไทย วิศวกรรม จำกัด




องค์ประกอบทางสิ่งแวดล้อม และคุณค่าต่างๆ	ผลกระทบต่อสิ่งแวดล้อมที่สำคัญ	มาตรการป้องกันและแก้ไขผลกระทบต่อสิ่งแวดล้อม	มาตรการติดตามตรวจสอบ ผลกระทบต่อสิ่งแวดล้อม
	เหนือจนบรรจบกับทางรถไฟสายเหนือ (ง) บริเวณที่ 4 เริ่มจากจุดบรรจบของคลองสามเสนฝั่งเหนือกับเส้นขนานซึ่งห่างจากเขตถนนพหลโยธินฝั่งตะวันออก 100 เมตร ไปตามเส้นขนานนี้ ทางทิศเหนือจนบรรจบกับคลองบางซื่อฝั่งใต้ จากจุดนี้เลี้ยวขวาไปตามคลองบางซื่อทางทิศตะวันออกจนบรรจบกับเส้นขนานซึ่งห่างจากเขตถนนพหลโยธินฝั่งตะวันออก 1,000 เมตร จากจุดนี้เลี้ยวขวาไปตามเส้นขนานนี้ทางทิศใต้จนบรรจบกับเส้นขนานซึ่งอยู่ห่างจากเขตถนนดินแดงฝั่งเหนือ 100 เมตร จากจุดนี้เลี้ยวขวาไปตาม เส้นขนานนี้ทางทิศตะวันตกเฉียงใต้จนบรรจบกับคลองสามเสนฝั่งเหนือ จากจุดนี้เลี้ยวขวาไปตาม คลองสามเสนทางทิศตะวันตกเฉียงเหนือจนบรรจบกับเส้นขนานซึ่งอยู่ห่างจากเขตถนนพหลโยธินฝั่งตะวันออก 100 เมตร ทั้งนี้ ตามแผนที่ท้ายข้อบัญญัติกรุงเทพมหานคร		

- หมายเหตุ : เจ้าของโครงการ (บริษัท ไรมอน แลนด์ ซิลม จำกัด) จะต้องดำเนินการดังนี้
- เมื่อเริ่มมีการก่อสร้าง จะต้องการจัดทำผังขั้นตอนการประสานงานเรื่องร้อนเรียนทั้งในช่วงก่อสร้างและช่วงเปิดดำเนินการเสนอต่อสำนักงานเขตบางรัก
 - บริษัท ไรมอน แลนด์ ซิลม จำกัด ต้องกำชับผู้รับเหมา/คนงาน และเจ้าหน้าที่ที่ปฏิบัติงานผู้ปฏิบัติตามมาตรการที่กำหนดไว้ในรายงานการวิเคราะห์ผลกระทบต่อสิ่งแวดล้อมที่ได้รับความเห็นชอบโดยเคร่งครัด
 - นำรายละเอียดมาตรการป้องกันและแก้ไขผลกระทบที่ได้รับความเห็นชอบ ติดประกาศบริเวณด้านหน้าโครงการให้เห็นอย่างชัดเจน
 - จัดทำรายงานผลการปฏิบัติตามมาตรการป้องกันและแก้ไขผลกระทบต่อสิ่งแวดล้อมทุก 6 เดือน และจัดส่งรายงานให้สำนักงานนโยบายและแผนทรัพยากรธรรมชาติและสิ่งแวดล้อม (สผ.) สำนักงานเขตบางรัก และกรมที่ดิน

ตุลาคม 2560 ลงชื่อ.....

(นายสถาพร อมรรพพัทธ์ และ นายกิจพงษ์ นิมนคร)
กรรมการผู้มีอำนาจลงนาม บริษัท ไรมอน แลนด์ ซิลม จำกัด

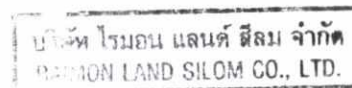

ตุลาคม 2560 ลงชื่อ.....

(นายมนูญช์ ไวกาสี)
ผู้อำนวยการด้านสิ่งแวดล้อมของ บริษัท ไทย-ไท วิศวกรรม จำกัด



องค์ประกอบทางสิ่งแวดล้อม และคุณค่าต่างๆ	ผลกระทบต่อสิ่งแวดล้อมที่สำคัญ	มาตรการป้องกันและแก้ไขผลกระทบต่อสิ่งแวดล้อม	มาตรการติดตามตรวจสอบ ผลกระทบต่อสิ่งแวดล้อม
	ข้อ 4 ภายในบริเวณตามข้อ 3 ห้ามเจ้าของหรือผู้ครอบครองอาคารประเภทควบคุมการใช้ ใช้หรือยินยอมให้บุคคลใดใช้อาคารนั้นเป็นอาคารควบคุมการใช้ประเภทอื่นผิดไปจากที่ได้ระบุไว้ในใบอนุญาต” ทั้งนี้ จากการตรวจสอบที่ตั้งโครงการตามข้อบัญญัติกรุงเทพมหานคร เรื่อง กำหนดบริเวณห้ามใช้หรือเปลี่ยนการใช้อาคารบางชนิดหรือบางประเภท พ.ศ. 2525 พบว่า โครงการตั้งอยู่บริเวณที่ 2 ซึ่งอาคารโครงการเป็นอาคารชุดพักอาศัย เข้าข่ายอาคารประเภทควบคุมการใช้ ซึ่งตามข้อ 4 ของข้อบัญญัติกรุงเทพมหานครดังกล่าว ระบุไว้ว่า “ห้ามเจ้าของหรือผู้ครอบครองอาคารประเภทควบคุมการใช้ ใช้หรือยินยอมให้บุคคลใดใช้อาคารนั้นเป็นอาคารควบคุมการใช้ประเภทอื่นผิดไปจากที่ได้ระบุไว้ในใบอนุญาต” ดังนั้น ในการขออนุญาตก่อสร้างอาคาร บริษัท ไรมอน แลนด์ สิลม จำกัด ในฐานะเจ้าของโครงการจะยื่นขออนุญาตก่อสร้างโดยแจ้งวัตถุประสงค์การก่อสร้างเพื่อใช้เป็นอาคารชุด		

- หมายเหตุ : เจ้าของโครงการ (บริษัท ไรมอน แลนด์ สิลม จำกัด) จะต้องดำเนินการดังนี้
- เมื่อเริ่มมีการก่อสร้าง จะต้องการจัดทำผังขั้นตอนการประสานงานเรื่องร้อนเรียนทั้งในช่วงก่อสร้างและช่วงเปิดดำเนินการเสนอต่อสำนักงานเขตบางรัก
 - บริษัท ไรมอน แลนด์ สิลม จำกัด ต้องกำชับผู้รับเหมา/คนงาน และเจ้าหน้าที่ที่ปฏิบัติงานผู้ปฏิบัติตามมาตรการที่กำหนดไว้ในรายงานการวิเคราะห์ผลกระทบต่อสิ่งแวดล้อมที่ได้รับความเห็นชอบโดยเคร่งครัด
 - นำรายละเอียดมาตรการป้องกันและแก้ไขผลกระทบที่ได้รับความเห็นชอบ ติดประกาศบริเวณด้านหน้าโครงการให้เห็นอย่างชัดเจน
 - จัดทำรายงานผลการปฏิบัติตามมาตรการป้องกันและแก้ไขผลกระทบต่อสิ่งแวดล้อมทุก 6 เดือน และจัดส่งรายงานให้สำนักงานโยธาและแผนทรัพยากรธรรมชาติและสิ่งแวดล้อม (สผ.) สำนักงานเขตบางรัก และกรมที่ดิน

ตุลาคม 2560 ลงชื่อ.....

(นายสถาพร อมรรพพิตร และ นายกิจพงษ์ นิมนคร)
กรรมการผู้มีอำนาจลงนาม บริษัท ไรมอน แลนด์ สิลม จำกัด

บริษัท ไรมอน แลนด์ สิลม จำกัด
RAIMON LAND SILOM CO., LTD.

ตุลาคม 2560 ลงชื่อ.....

(นายมนูญช์ ไวภาส)
ผู้อำนวยการด้านสิ่งแวดล้อมของ บริษัท ไทย-ไทย วิศวกรรม จำกัด



องค์ประกอบทางสิ่งแวดล้อม และคุณค่าต่างๆ	ผลกระทบต่อสิ่งแวดล้อมที่สำคัญ	มาตรการป้องกันและแก้ไขผลกระทบต่อสิ่งแวดล้อม	มาตรการติดตามตรวจสอบ ผลกระทบต่อสิ่งแวดล้อม
3.4 คุณค่าคุณภาพชีวิต 3.4.1 ผลกระทบทางสังคม	อยู่อาศัย รวมทั้งต้องปฏิบัติตามเงื่อนไขในใบอนุญาตก่อสร้าง เพื่อห้ามมิให้มีการใช้หรือยินยอมให้บุคคลใดใช้อาคารนั้นเพื่อกิจการอื่น นอกจากที่ระบุไว้ในใบอนุญาต จากการสำรวจทัศนคติของผู้ที่อยู่โดยรอบโครงการมีความห่วงกังวลในช่วงเปิดดำเนินการในเรื่องปัญหาการจราจรติดขัด และปัญหาน้ำท่วม เป็นต้น ซึ่งโครงการต้องปฏิบัติตามมาตรการป้องกันและแก้ไขผลกระทบอย่างเคร่งครัด เพื่อลดผลกระทบให้อยู่ในระดับที่ยอมรับได้	1. โครงการต้องจัดทำข้อบังคับกำหนดหลักเกณฑ์เกี่ยวกับการพักอาศัยให้ผู้พักอาศัยปฏิบัติ โดยเน้นการไม่ก่อให้เกิดการรบกวนผู้พักอาศัยในโครงการและบริเวณข้างเคียง 2. ปฏิบัติตามมาตรการป้องกันและแก้ไขผลกระทบด้านต่าง ๆ ได้แก่ ด้านกายภาพ ชีวภาพ และคุณค่าการใช้ประโยชน์ของมนุษย์อย่างเคร่งครัด เพื่อไม่ให้เกิดผลกระทบต่อชุมชน	- ติดตามประเมินจากส่วนรับเรื่องร้องเรียน และความคิดเห็น หากพบว่ามีเรื่องร้องเรียนต้องแก้ไขปัญหาทันที (ดูรูปที่ 3 ประกอบ)

หมายเหตุ : เจ้าของโครงการ (บริษัท ไรมอน แลนด์ ซิลม จำกัด) จะต้องดำเนินการดังนี้

- เมื่อเริ่มมีการก่อสร้าง จะต้องการจัดทำผังขั้นตอนการประสานงานเรื่องร้องเรียนทั้งในช่วงก่อสร้างและช่วงเปิดดำเนินการเสนอต่อสำนักงานเขตบางรัก
- บริษัท ไรมอน แลนด์ ซิลม จำกัด ต้องกำชับผู้รับเหมา/คนงาน และเจ้าหน้าที่ที่ปฏิบัติงานผู้ปฏิบัติตามมาตรการที่กำหนดไว้ในรายงานการวิเคราะห์ผลกระทบต่อสิ่งแวดล้อมที่ได้รับความเห็นชอบโดยเคร่งครัด
- นำรายละเอียดมาตรการป้องกันและแก้ไขผลกระทบที่ได้รับความเห็นชอบ ติดประกาศบริเวณด้านหน้าโครงการให้เห็นอย่างชัดเจน
- จัดทำรายงานผลการปฏิบัติตามมาตรการป้องกันและแก้ไขผลกระทบต่อสิ่งแวดล้อมทุก 6 เดือน และจัดส่งรายงานให้สำนักงานนโยบายและแผนทรัพยากรธรรมชาติและสิ่งแวดล้อม (สผ.) สำนักงานเขตบางรัก และกรมที่ดิน

ตุลาคม 2560 ลงชื่อ.....

(นายสถาพร อมรรพพัทธ์ และ นายกัจพจน์ นิ่มนคร)

กรรมการผู้มีอำนาจลงนาม บริษัท ไรมอน แลนด์ ซิลม จำกัด



ตุลาคม 2560 ลงชื่อ.....

(นายมนูญนัย ไวกาสี)

ผู้อำนวยการด้านสิ่งแวดล้อมของ บริษัท ไทย-ไท วิศวกรรม จำกัด



องค์ประกอบทางสิ่งแวดล้อม และคุณค่าต่างๆ	ผลกระทบต่อสิ่งแวดล้อมที่สำคัญ	มาตรการป้องกันและแก้ไขผลกระทบต่อสิ่งแวดล้อม	มาตรการติดตามตรวจสอบ ผลกระทบต่อสิ่งแวดล้อม
(1) ผลกระทบ ด้านประชากร และการโยกย้าย	ช่วงดำเนินโครงการมีการรับพนักงานเพิ่มเติม และโครงการจะพิจารณาคนในชุมชนเข้ามาทำงานเป็นอันดับแรก เพื่อให้คนในชุมชนมีงานทำ เพื่อลดปัญหาการว่างงาน ซึ่งหากมีการเปิดรับสมัครพนักงานเพิ่มเติม ทางโครงการจะประสานไปยังผู้นำชุมชน เพื่อประชาสัมพันธ์ในการรับสมัครงาน และจากการสำรวจสภาพเศรษฐกิจ-สังคมรายได้ครัวเรือน ประชาชนบริเวณโดยรอบพื้นที่โครงการในรัศมี 1 กิโลเมตร ผู้ให้สัมภาษณ์ให้ความเห็นว่าหากมีโครงการดังกล่าวเกิดขึ้น คาดว่าจะทำให้เกิดการจ้างงานในชุมชนมากขึ้น โดยกลุ่มตัวอย่างในระยะมากกว่า 100-1,000 เมตร ทำให้เกิดการจ้างงานในชุมชนมากขึ้น ซึ่งประชาชนคาดว่าโครงการจะช่วยให้คนในท้องถิ่นมีงานทำ ลดอัตราการว่างงานลงได้ในระดับหนึ่ง ดังนั้น หากโครงการมีการรับสมัครพนักงาน โครงการจะประชาสัมพันธ์ผ่านทางผู้นำชุมชน และช่องทางอื่น ๆ อย่างเหมาะสม จึงคาดว่าผลกระทบด้านการจ้างงานและการสร้างรายได้ของชุมชนจึงอยู่ในเชิงบวก ทั้งนี้ จะส่งผลต่ออาชีพค้าขาย และธุรกิจ	- พิจารณาคนในชุมชนเข้ามาทำงานเป็นอันดับแรก เพื่อให้คนในชุมชนมีงานทำ เพื่อลดปัญหาการว่างงาน	-

- หมายเหตุ : เจ้าของโครงการ (บริษัท ไรมอน แลนด์ ซิลม จำกัด) จะต้องดำเนินการดังนี้
- เมื่อเริ่มมีการก่อสร้าง จะต้องการจัดทำผังขั้นตอนการประสานงานเรื่องร้องเรียนทั้งในช่วงก่อสร้างและช่วงเปิดดำเนินการเสนอต่อสำนักงานเขตบางรัก
 - บริษัท ไรมอน แลนด์ ซิลม จำกัด ต้องกำชับผู้รับเหมา/คนงาน และเจ้าหน้าที่ที่ปฏิบัติงานปฏิบัติตามมาตรการที่กำหนดไว้ในรายงานการวิเคราะห์ผลกระทบต่อสิ่งแวดล้อมที่ได้รับความเห็นชอบโดยเคร่งครัด
 - นำรายละเอียดมาตรการป้องกันและแก้ไขผลกระทบที่ได้รับความเห็นชอบ ติดประกาศบริเวณด้านหน้าโครงการให้เห็นอย่างชัดเจน
 - จัดทำรายงานผลการปฏิบัติตามมาตรการป้องกันและแก้ไขผลกระทบต่อสิ่งแวดล้อมทุก 6 เดือน และจัดส่งรายงานให้สำนักงานนโยบายและแผนทรัพยากรธรรมชาติและสิ่งแวดล้อม (สผ.) สำนักงานเขตบางรัก และกรมที่ดิน

ตุลาคม 2560 ลงชื่อ.....

(นายสถาพร อมรรพพัทธ์ และ นายกิจพจน์ นิมนคร)
กรรมการผู้มีอำนาจลงนาม บริษัท ไรมอน แลนด์ ซิลม จำกัด

บริษัท ไรมอน แลนด์ ซิลม จำกัด
RAIMON LAND SILOM CO., LTD.

ตุลาคม 2560 ลงชื่อ.....

(นายมนูญช์ ไวกาสี)
ผู้อำนวยการด้านสิ่งแวดล้อมของ บริษัท ไทย-ไทย วิศวกรรม จำกัด

องค์ประกอบทางสิ่งแวดล้อม และคุณค่าต่างๆ	ผลกระทบต่อสิ่งแวดล้อมที่สำคัญ	มาตรการป้องกันและแก้ไขผลกระทบต่อสิ่งแวดล้อม	มาตรการติดตามตรวจสอบ ผลกระทบต่อสิ่งแวดล้อม
(2) ความแตกต่างด้านอายุ เพศ เชื้อชาติ และความแตกต่างของชาติพันธุ์	ส่วนตัวที่เกี่ยวข้อง เช่น ร้านอาหาร และการขนส่ง เป็นต้น ซึ่งการดำเนินโครงการก็มีการสร้างอาชีพ และช่วยกระจายรายได้ดังกล่าว ดังนั้น ผลกระทบด้านการจ้างงานและการประกอบอาชีพของชุมชนจึงอยู่ในเชิงบวก และเกิดประโยชน์อย่างต่อเนื่องในระยะยาว จากการสอบถามความคิดเห็นโดยรอบพื้นที่โครงการในรัศมี 1 กิโลเมตร พบว่า ส่วนใหญ่มีสัดส่วนของผู้ที่เกิดที่กรุงเทพมหานครมากกว่าผู้ที่ย้ายเข้ามา ทำให้ความแตกต่างด้านเชื้อชาติและความแตกต่างของชาติสายพันธุ์ ไม่แตกต่างจากสภาพทางสังคมปัจจุบัน อย่างไรก็ตาม สภาพทางสังคมบริเวณพื้นที่โครงการเป็นสังคมที่เกิดขึ้นจากการผสมผสานของผู้ที่ย้ายเข้ามาอยู่ของบุคคลต่างถิ่นและผู้ที่เกิดในพื้นที่ ซึ่งไม่ได้มีความขัดแย้งกันแต่อย่างใด และโครงการจะจัดให้มีระเบียบปฏิบัติในการอยู่ร่วมกัน จึงคาดว่าจะการดำเนินโครงการจะไม่ส่งผลกระทบต่อชุมชนใกล้เคียง	- จัดให้มีระเบียบปฏิบัติในการอยู่ร่วมกัน จึงคาดว่าจะการเข้าพักอาศัยในระยะดำเนินโครงการจะไม่ส่งผลกระทบต่อชุมชนข้างเคียง	1. จัดทำรายงานผลการปฏิบัติตามมาตรการป้องกันและแก้ไขผลกระทบต่อสิ่งแวดล้อมทุก 6 เดือน และจัดส่งรายงานให้สำนักงานนโยบายและแผนทรัพยากรธรรมชาติและสิ่งแวดล้อม (สผ.) สำนักงานเขตบางรัก และกรมที่ดิน 2. ติดตามประเมินจากส่วนรับเรื่องร้องเรียน และความคิดเห็น หากพบว่ามีเรื่องร้องเรียนต้องแก้ไขปัญหาทันที (รูปที่ 3 ประกอบ)

- หมายเหตุ : เจ้าของโครงการ (บริษัท ไรมอน แลนด์ ซิลม จำกัด) จะต้องดำเนินการดังนี้
- เมื่อเริ่มมีการก่อสร้าง จะต้องการจัดทำผังขั้นตอนการประสานงานเรื่องร้องเรียนทั้งในช่วงก่อสร้างและช่วงเปิดดำเนินการเสนอต่อสำนักงานเขตบางรัก
 - บริษัท ไรมอน แลนด์ ซิลม จำกัด ต้องกำชับผู้รับเหมา/คนงาน และเจ้าหน้าที่ที่ปฏิบัติงานผู้ปฏิบัติตามมาตรการที่กำหนดไว้ในรายงานการวิเคราะห์ผลกระทบต่อสิ่งแวดล้อมที่ได้รับความเห็นชอบโดยเคร่งครัด
 - นำรายละเอียดมาตรการป้องกันและแก้ไขผลกระทบที่ได้รับความเห็นชอบ ติดประกาศบริเวณด้านหน้าโครงการให้เห็นอย่างชัดเจน
 - จัดทำรายงานผลการปฏิบัติตามมาตรการป้องกันและแก้ไขผลกระทบต่อสิ่งแวดล้อมทุก 6 เดือน และจัดส่งรายงานให้สำนักงานนโยบายและแผนทรัพยากรธรรมชาติและสิ่งแวดล้อม (สผ.) สำนักงานเขตบางรัก และกรมที่ดิน

ตุลาคม 2560 ลงชื่อ.....

(นายสถาพร อมรรพพัทธ์ และ นายกฤษณ์ นิ่มนคร)
กรรมการผู้มีอำนาจลงนาม บริษัท ไรมอน แลนด์ ซิลม จำกัด

บริษัท ไรมอน แลนด์ ซิลม จำกัด
RAIMON LAND SILOM CO., LTD.

ตุลาคม 2560 ลงชื่อ.....

(นายมนูญช์ ไวกาสี)
ผู้อำนวยการด้านสิ่งแวดล้อมของ บริษัท ไทย-ไทย วิศวกรรม จำกัด



องค์ประกอบทางสิ่งแวดล้อม และคุณค่าต่างๆ	ผลกระทบต่อสิ่งแวดล้อมที่สำคัญ	มาตรการป้องกันและแก้ไขผลกระทบสิ่งแวดล้อม	มาตรการติดตามตรวจสอบ ผลกระทบสิ่งแวดล้อม
(3) ผลกระทบ ด้าน ความ ปลอดภัย ใน ชีวิต และ ทรัพย์สิน	โครงการตั้งอยู่ในพื้นที่รับผิดชอบของสถานีตำรวจนครบาลยานนาวา ห่างจากพื้นที่โครงการประมาณ 850 เมตร และมีการตรวจตราความปลอดภัยในพื้นที่ ตลอด 24 ชั่วโมง นอกจากนี้ มีสถานีดับเพลิงบางรัก อยู่ห่างจากโครงการเป็นระยะทางประมาณ 1.3 กิโลเมตร (ตามเส้นทางการเดินทาง) มีอัตราและกำลังเจ้าหน้าที่ที่พร้อมจะอำนวยความสะดวกได้ตลอด 24 ชั่วโมง คาดว่าจะใช้ระยะเวลาในการเดินทางจาก สถานีดับเพลิงบางรัก มายังพื้นที่โครงการประมาณ 10-15 นาที (ในช่วงเวลาเร่งด่วนเช้า-เย็น) ซึ่งใน ระยะดำเนินโครงการจะจัดให้มีเจ้าหน้าที่รักษาความ ปลอดภัยภายในโครงการ รวมทั้งจัดให้มีระบบ ป้องกันและเตือนอัคคีภัยภายในโครงการ และมีการ ประสานไปยังสถานีดับเพลิงบางรัก เพื่อซ้อมดับเพลิง และอพยพหนีไฟปีละ 1 ครั้ง ซึ่งโครงการได้ดำเนินการ ยื่นหนังสือแจ้งไปยังสถานีตำรวจนครบาลยานนาวา และสถานีดับเพลิงบางรักที่ดูแลด้านความปลอดภัยใน ชีวิตและทรัพย์สินในพื้นที่ดังกล่าวได้รับทราบ และ เตรียมความพร้อมรองรับการเกิดขึ้นของโครงการ	1. จัดให้มีเจ้าหน้าที่รักษาความปลอดภัยภายใน โครงการ ตลอด 24 ชั่วโมง 2. จัดให้มีระบบป้องกันและเตือนอัคคีภัยภายใน โครงการ และมีการประสานไปยังสถานีดับเพลิง บางรัก เพื่อซ้อมดับเพลิงและอพยพหนีไฟ ปีละ 1 ครั้ง 3. ติดตั้งระบบโทรทัศน์วงจรปิด (CCTV System) ซึ่งเป็นระบบโทรทัศน์วงจรปิดที่สามารถเฝ้าดู พื้นที่เพื่อรักษาและป้องกันความปลอดภัยตามจุด ต่าง ๆ โดยคุณสมบัติของกล้องสามารถจับภาพ ได้ในเวลากลางคืน เป็นระบบที่สามารถ บันทึกภาพได้นานอย่างน้อย 1 เดือน และ สามารถดูภาพย้อนหลังได้ ทั้งนี้ ในกรณีที่เกิดการ เตือนภัยจากอุปกรณ์เซ็นเซอร์ระบบควบคุมจะ สามารถแสดงภาพบริเวณพื้นที่จุดนั้น ๆ ได้ทันที ซึ่งโครงการจะติดตั้งกล้องวงจรปิด (CCTV System) ไว้ทุกชั้นของโครงการ โดยติดตั้งไว้ บริเวณทางเข้า-ออกอาคารชั้นที่ 1 โถงลิฟต์ ทางเดินรถเข้าสู่ที่จอดรถภายในอาคาร	1. ตรวจสอบระบบโทรทัศน์วงจรปิด (CCTV System) ให้สามารถใช้งานได้ ตลอดระยะเวลา การเปิดดำเนินการ 2. ตรวจสอบไฟฟ้าส่องสว่างบริเวณด้านหน้า โครงการ ให้สามารถใช้งานได้ตลอดระยะเวลา เปิดดำเนินการ

หมายเหตุ : เจ้าของโครงการ (บริษัท ไรมอน แลนด์ ซิลม จำกัด) จะต้องดำเนินการดังนี้

- เมื่อเริ่มมีการก่อสร้าง จะต้องการจัดทำผังขั้นตอนการประสานงานเรื่องร้องเรียนทั้งในช่วงก่อสร้างและช่วงเปิดดำเนินการเสนอต่อสำนักงานเขตบางรัก
- บริษัท ไรมอน แลนด์ ซิลม จำกัด ต้องกำชับผู้รับเหมา/คนงาน และเจ้าหน้าที่ที่ปฏิบัติงานผู้ปฏิบัติตามมาตรการที่กำหนดไว้ในรายงานการวิเคราะห์ผลกระทบสิ่งแวดล้อมที่ได้รับความเห็นชอบโดยเคร่งครัด
- นำรายละเอียดมาตรการป้องกันและแก้ไขผลกระทบที่ได้รับความเห็นชอบ ติดประกาศบริเวณด้านหน้าโครงการให้เห็นอย่างชัดเจน
- จัดทำรายงานผลการปฏิบัติตามมาตรการป้องกันและแก้ไขผลกระทบสิ่งแวดล้อมทุก 6 เดือน และจัดส่งรายงานให้สำนักงานนโยบายและแผนทรัพยากรธรรมชาติและสิ่งแวดล้อม (สผ.) สำนักงานเขตบางรัก และกรมที่ดิน

ตุลาคม 2560 ลงชื่อ.....

(นายสถาพร อมรรพพัทธ์ และ นายกิจพงษ์ นิมนคร)
กรรมการผู้มีอำนาจลงนาม บริษัท ไรมอน แลนด์ ซิลม จำกัด

บริษัท ไรมอน แลนด์ ซิลม จำกัด
RAIMON LAND SILOM CO., LTD.

ตุลาคม 2560 ลงชื่อ.....

(นายมนูญช์ ไวกาสี)
ผู้อำนวยการด้านสิ่งแวดล้อมของ บริษัท ไทย-ไทย วิศวกรรม จำกัด

องค์ประกอบทางสิ่งแวดล้อม และคุณค่าต่างๆ	ผลกระทบต่อสิ่งแวดล้อมที่สำคัญ	มาตรการป้องกันและแก้ไขผลกระทบต่อสิ่งแวดล้อม	มาตรการติดตามตรวจสอบ ผลกระทบต่อสิ่งแวดล้อม
(4) ผลกระทบ ด้าน สาธารณสุข และสุขภาพ	โครงการตั้งอยู่แขวงสีลม เขตบางรัก กรุงเทพมหานคร ตั้งอยู่ในบริเวณเขตเมืองของกรุงเทพมหานคร ซึ่งเป็นพื้นที่ที่มีการพัฒนาอย่างต่อเนื่อง โดยบริเวณพื้นที่โครงการมีศักยภาพของระบบสาธารณสุขและสาธารณสุขการทั้งในด้านระบบประปา ไฟฟ้า ระบบการจัดการมูลฝอย ดังนั้น ระบบสาธารณสุขและสุขภาพในพื้นที่ที่มีความเพียงพอด้านการให้บริการกับโครงการโดยไม่ส่งผลกระทบต่อพื้นที่โดยรอบ	ห้องรับแขก พื้นที่ทางวิ่งรถ และทางเดินในทุกชั้นของอาคาร 4. จัดให้มีไฟฟ้าส่องสว่างบริเวณด้านหน้าโครงการ และมีเจ้าหน้าที่รักษาความปลอดภัยตลอด 24 ชั่วโมง ดังนั้น ในระยะดำเนินโครงการจะช่วยเพิ่มความปลอดภัยสาธารณะให้กับชุมชนข้างเคียงได้อีกทางหนึ่ง - ปฏิบัติตามมาตรการป้องกันและแก้ไขผลกระทบต่อสิ่งแวดล้อมด้านคุณค่าการใช้ประโยชน์ของมนุษย์ เพื่อไม่ให้ส่งผลกระทบต่อผู้ที่อยู่ใกล้เคียง	- ติดตามประเมินจากส่วนรับเรื่องร้องเรียน และความคิดเห็น หากพบว่ามีเรื่องร้องเรียนต้องแก้ไขปัญหานั้น (ดูรูปที่ 3 ประกอบ)

- หมายเหตุ : เจ้าของโครงการ (บริษัท ไรมอน แลนด์ ซิลม จำกัด) จะต้องดำเนินการดังนี้
- เมื่อเริ่มมีการก่อสร้าง จะต้องการจัดทำผังขั้นตอนการประสานงานเรื่องร้องเรียนทั้งในช่วงก่อสร้างและช่วงเปิดดำเนินการเสนอต่อสำนักงานเขตบางรัก
 - บริษัท ไรมอน แลนด์ ซิลม จำกัด ต้องกำชับผู้รับเหมา/คนงาน และเจ้าหน้าที่ที่ปฏิบัติงานปฏิบัติตามมาตรการที่กำหนดไว้ในรายงานการวิเคราะห์ผลกระทบต่อสิ่งแวดล้อมที่ได้รับความเห็นชอบโดยเคร่งครัด
 - นำรายละเอียดมาตรการป้องกันและแก้ไขผลกระทบต่อสิ่งแวดล้อมที่ได้รับความเห็นชอบ ติดประกาศบริเวณด้านหน้าโครงการให้เห็นอย่างชัดเจน
 - จัดทำรายงานผลการปฏิบัติตามมาตรการป้องกันและแก้ไขผลกระทบต่อสิ่งแวดล้อมทุก 6 เดือน และจัดส่งรายงานให้สำนักงานนโยบายและแผนทรัพยากรธรรมชาติและสิ่งแวดล้อม (สผ.) สำนักงานเขตบางรัก และกรมที่ดิน

ตุลาคม 2560 ลงชื่อ.....

(นายสถาพร อมรรพพัทธ์ และ นายกิจจพจน์ นิ่มนคร)
กรรมการผู้มีอำนาจลงนาม บริษัท ไรมอน แลนด์ ซิลม จำกัด

บริษัท ไรมอน แลนด์ ซิลม จำกัด
RAIMON LAND SILOM CO., LTD.

ตุลาคม 2560 ลงชื่อ.....

(นายมนูญช์ ไวกาสี)
ผู้อำนวยการด้านสิ่งแวดล้อมของ บริษัท ไทย-ไทย วิศวกรรม จำกัด

องค์ประกอบทางสิ่งแวดล้อม และคุณค่าต่างๆ	ผลกระทบต่อสิ่งแวดล้อมที่สำคัญ	มาตรการป้องกันและแก้ไขผลกระทบต่อสิ่งแวดล้อม	มาตรการติดตามตรวจสอบ ผลกระทบต่อสิ่งแวดล้อม
(5) ผลกระทบ ด้านการใช้ที่ดิน	โครงการตั้งอยู่ที่ถนนประมวญ แขวงสีลม เขตบางรัก กรุงเทพมหานคร การใช้ประโยชน์ที่ดินโดยรอบโครงการมีการใช้ประโยชน์ที่ดินเพื่อการพาณิชย์กรรม การบริการ และการท่องเที่ยว ที่หนาแน่นตลอดแนว ถนนสีลม ถนนสุรศักดิ์ ถนนนราธิวาสราชนครินทร์ และถนนสาทร อันได้แก่ ร้านค้า ภัตตาคาร อาคารพาณิชย์ สำนักงาน ธนาคาร โรงแรม ศูนย์การค้า รวมทั้งมีบ้านพักอาศัย ห้องแถวพักอาศัย ห้องเช่า ที่ค่อนข้างหนาแน่นตามซอยย่อยต่างๆ และมีอาคารชุดพักอาศัย อาคารพักอาศัยรวมเป็นจำนวนมาก เนื่องจากมีความสะดวกในเรื่องของการคมนาคม อีกทั้งยังมีบริการขนส่งสาธารณะ อาทิเช่น รถไฟฟ้าขนส่งมวลชน (BTS) หรือทางน้ำ ซึ่งมีท่าเทียบเรือริมแม่น้ำเจ้าพระยาหลายท่า เช่น ท่าเทียบเรือตากสิน ท่าเทียบเรือสี่พระยา เป็นต้น สำหรับสภาพแวดล้อมโดยรอบบริเวณโครงการมีอาคารอยู่อาศัยรวม (ให้เช่า) (อาทิเช่น อาคารอยู่อาศัยรวม (ให้เช่า) พันธุ์บุรี ขนาดความสูง 20 ชั้น อาคารอยู่อาศัยรวม (ให้เช่า) อาคารชุดพักอาศัย (อาทิเช่น อาคารชุดพักอาศัย เดอะ	- ปฏิบัติตามมาตรการป้องกันและแก้ไขผลกระทบด้านต่าง ๆ ได้แก่ ด้านกายภาพ ชีวภาพ และคุณค่าการใช้ประโยชน์ของมนุษย์ เพื่อไม่ให้ส่งผลกระทบต่อผู้ที่อยู่ใกล้เคียง	1. จัดทำรายงานผลการปฏิบัติตามมาตรการป้องกันและแก้ไขผลกระทบต่อสิ่งแวดล้อมทุก 6 เดือน และจัดส่งรายงานให้สำนักงานนโยบายและแผนทรัพยากรธรรมชาติและสิ่งแวดล้อม (สผ.) และกรมที่ดิน 2. ติดตามประเมินจากส่วนรับเรื่องร้องเรียน และความคิดเห็น หากพบว่ามีเรื่องร้องเรียนต้องแก้ไขปัญหานั้นที่ (ดูรูปที่ 3 ประกอบ)

หมายเหตุ : เจ้าของโครงการ (บริษัท ไรมอน แลนด์ สีลม จำกัด) จะต้องดำเนินการดังนี้

- เมื่อเริ่มมีการก่อสร้าง จะต้องการจัดทำผังขั้นตอนการประสานงานเรื่องร้องเรียนทั้งในช่วงก่อสร้างและช่วงเปิดดำเนินการเสนอต่อสำนักงานเขตบางรัก
- บริษัท ไรมอน แลนด์ สีลม จำกัด ต้องกำชับผู้รับเหมา/คนงาน และเจ้าหน้าที่ที่ปฏิบัติงานผู้ปฏิบัติตามมาตรการที่กำหนดไว้ในรายงานการวิเคราะห์ผลกระทบต่อสิ่งแวดล้อมที่ได้รับความเห็นชอบโดยเคร่งครัด
- นำรายละเอียดมาตรการป้องกันและแก้ไขผลกระทบที่ได้รับความเห็นชอบ ตีตประกาศบริเวณด้านหน้าโครงการให้เห็นอย่างชัดเจน
- จัดทำรายงานผลการปฏิบัติตามมาตรการป้องกันและแก้ไขผลกระทบต่อสิ่งแวดล้อมทุก 6 เดือน และจัดส่งรายงานให้สำนักงานนโยบายและแผนทรัพยากรธรรมชาติและสิ่งแวดล้อม (สผ.) สำนักงานเขตบางรัก และกรมที่ดิน

ตุลาคม 2560 ลงชื่อ.....

(นายสถาพร อมรรพพัทธ์ และ นายกิจพจน์ นิมนคร)
กรรมการผู้มีอำนาจลงนาม บริษัท ไรมอน แลนด์ สีลม จำกัด

บริษัท ไรมอน แลนด์ สีลม จำกัด
RAIMON LAND SILOM CO., LTD.

ตุลาคม 2560 ลงชื่อ.....

(นายบุญนัช ไวกาสี)
ผู้อำนวยการด้านสิ่งแวดล้อมของ บริษัท ไทย-ไทย วิศวกรรม จำกัด



องค์ประกอบทางสิ่งแวดล้อม และคุณค่าต่างๆ	ผลกระทบต่อสิ่งแวดล้อมที่สำคัญ	มาตรการป้องกันและแก้ไขผลกระทบต่อสิ่งแวดล้อม	มาตรการติดตามตรวจสอบ ผลกระทบต่อสิ่งแวดล้อม
	เทรซเซอร์ ขนาดความสูง 8 ชั้น อาคารชุดพักอาศัย บ้านศิริ ขนาดความสูง 25 ชั้น อาคารชุดพักอาศัย เดอะรัม สาทร์ ขนาดความสูง 25 ชั้น) อาคาร สำนักงาน (อาทิเช่น อาคารวรวัฒน์ ขนาดความสูง 21ชั้น อาคารเอไอเอ สาทร์เหนือ ขนาดความสูง 21 ชั้น อาคารเศรษฐีวรรณ ขนาดความสูง 21 ชั้น เป็นต้น) อาคารโรงแรม (อาทิเช่น โรงแรมนารายณ์ ขนาดความสูง 13 ชั้น โรงแรมฮอลิเดย์อินน์ ขนาด ความสูง 25 ชั้น เป็นต้น) และศูนย์การค้า (อาทิเช่น อาคารเซ็นทรัลสโตน ทาวเวอร์ ขนาดความสูง 9 ชั้น อาคารจีเวลรี่เทรดเซ็นเตอร์ ขนาดความสูง 55 ชั้น เป็นต้น) นอกจากนี้ ยังมีสถานที่สำคัญทางศาสนา และสถาบันการศึกษาในพื้นที่ อาทิเช่น วัดพระศรีอุมา เทวี คริสจักรเซ็นต์หลุยส์ โรงเรียนกรุงเทพคริสเตียน วิทยาลัย โรงเรียนอัสสัมชัญคอนแวนท์ สโตน เป็นต้น ดังนั้น โครงการจะไม่ส่งผลกระทบต่อเปลี่ยนแปลง รูปแบบการใช้ประโยชน์ที่ดิน		

- หมายเหตุ : เจ้าของโครงการ (บริษัท ไรมอน แลนด์ สโตน จำกัด) จะต้องดำเนินการดังนี้
- เมื่อเริ่มมีการก่อสร้าง จะต้องการจัดทำผังขั้นตอนการประสานงานเรื่องร้อนเรียนทั้งในช่วงก่อสร้างและช่วงเปิดดำเนินการเสนอต่อสำนักงานเขตบางรัก
 - บริษัท ไรมอน แลนด์ สโตน จำกัด ต้องกำชับผู้รับเหมา/คนงาน และเจ้าหน้าที่ที่ปฏิบัติงานผู้ปฏิบัติตามมาตรการที่กำหนดไว้ในรายงานการวิเคราะห์ผลกระทบต่อสิ่งแวดล้อมที่ได้รับความเห็นชอบโดยเคร่งครัด
 - นำรายละเอียดมาตรการป้องกันและแก้ไขผลกระทบที่ได้รับความเห็นชอบ ติดประกาศบริเวณด้านหน้าโครงการให้เห็นอย่างชัดเจน
 - จัดทำรายงานผลการปฏิบัติตามมาตรการป้องกันและแก้ไขผลกระทบต่อสิ่งแวดล้อมทุก 6 เดือน และจัดส่งรายงานให้สำนักงานนโยบายและแผนทรัพยากรธรรมชาติและสิ่งแวดล้อม (สผ.) สำนักงานเขตบางรัก และกรมที่ดิน

ตุลาคม 2560 ลงชื่อ.....

(นายสถาพร อมรรพพัทธ์ และ นายกิจพจน์ นิ่มนคร)
กรรมการผู้มีอำนาจลงนาม บริษัท ไรมอน แลนด์ สโตน จำกัด

บริษัท ไรมอน แลนด์ สโตน จำกัด
RAIMON LAND SILOM CO., LTD.

ตุลาคม 2560 ลงชื่อ.....

(นายมนูญช์ ไวกาสี)
ผู้อำนวยการด้านสิ่งแวดล้อมของ บริษัท ไทย-ไท วิศวรร จำกัด

องค์ประกอบทางสิ่งแวดล้อม และคุณค่าต่างๆ	ผลกระทบต่อสิ่งแวดล้อมที่สำคัญ	มาตรการป้องกันและแก้ไขผลกระทบสิ่งแวดล้อม	มาตรการติดตามตรวจสอบ ผลกระทบต่อสิ่งแวดล้อม
(6) ผลกระทบ ด้านการคมนาคม ขนส่ง	บริเวณพื้นที่โครงการเป็นบริเวณที่มีศักยภาพด้านการ คมนาคมมีถนนที่เป็นโครงข่ายเส้นทาง ได้แก่ ถนน สีลม ถนนสาทร และถนนประมวญ ซึ่งการดำเนิน โครงการจะต้องกำหนดให้มีมาตรการป้องกันและ แก้ไขผลกระทบด้านการจราจร ซึ่งโครงการจะ กำหนดให้มีมาตรการป้องกันและแก้ไขผลกระทบที่ อาจเกิดขึ้น	1. จัดให้มีพนักงานรักษาความปลอดภัยคอยอำนวยความสะดวกให้ผู้พักอาศัยในการเข้า - ออก โครงการ ไม่ให้เกิดการกีดขวางกระแสจราจรบน ถนนประมวญ บริเวณด้านหน้าโครงการ โดยเน้นให้รถสามารถเข้าโครงการได้สะดวกและ รวดเร็ว ส่วนรถขาออกให้ความสำคัญกับรถยนต์ ที่สัญจรบนถนนสาธารณะเป็นหลักและขอความ ร่วมมือให้ผู้ใช้พักอาศัยภายในโครงการ เติมนรถ ตามการจัดจราจรอย่างเคร่งครัดเพื่อความ สะดวก ปลอดภัยในการเดินทาง 2. ติดตั้งป้ายสัญญาณจราจรทั้งบนพื้นทาง และ ป้ายต่าง ๆ รวมทั้งป้ายแจ้งเตือนบังคับเบี่ยงซ้าย บริเวณทางออก ป้ายแนะนำเส้นทางการเดินทาง โดยติดไว้บริเวณภายในโครงการให้ชัดเจนและ ไม่ก่อให้เกิดความสับสนของผู้ขับขี่ เพื่อให้การ เคลื่อนตัวของรถในโครงการ และบริเวณทาง เข้า - ออกโครงการ สามารถทำได้อย่างสะดวก และปลอดภัย	1. ตรวจสอบป้ายและเครื่องหมายการจราจรภายใน โครงการ และบริเวณทางเข้า-ออก ให้มองเห็น ชัดเจนไม่ลบลบเลือน 3 เดือน/ครั้ง ตลอด ระยะเวลาเปิดดำเนินการ 2. ตรวจสอบถนนภายในโครงการ และบริเวณ ทางเข้า-ออกโครงการให้มีสภาพคล่องตัวทุกวัน ตลอดระยะเวลาเปิดดำเนินการ 3. ติดตามประเมินจากส่วนรับเรื่องร้องเรียน และความคิดเห็น หากพบว่ามีเรื่องร้องเรียน ต้องแก้ไขปัญหานั้นที่ (รูปที่ 3 ประกอบ)

หมายเหตุ : เจ้าของโครงการ (บริษัท ไรมอน แลนด์ ซิลม จำกัด) จะต้องดำเนินการดังนี้

- เมื่อเริ่มมีการก่อสร้าง จะต้องการจัดทำขั้นตอนการประสานงานเรื่องร้องเรียนทั้งในช่วงก่อสร้างและช่วงเปิดดำเนินการเสนอต่อสำนักงานเขตบางรัก
- บริษัท ไรมอน แลนด์ ซิลม จำกัด ต้องกำกับผู้รับเหมา/คนงาน และเจ้าหน้าที่ที่ปฏิบัติงานปฏิบัติตามมาตรการที่กำหนดไว้ในรายงานการวิเคราะห์ผลกระทบสิ่งแวดล้อมที่ได้รับความเห็นชอบโดยเคร่งครัด
- นำรายละเอียดมาตรการป้องกันและแก้ไขผลกระทบที่ได้รับความเห็นชอบ ติดประกาศบริเวณด้านหน้าโครงการให้เห็นอย่างชัดเจน
- จัดทำรายงานผลการปฏิบัติตามมาตรการป้องกันและแก้ไขผลกระทบสิ่งแวดล้อมทุก 6 เดือน และจัดส่งรายงานให้สำนักงานนโยบายและแผนทรัพยากรธรรมชาติและสิ่งแวดล้อม (สผ.) สำนักงานเขตบางรัก และกรมที่ดิน

ตุลาคม 2560 ลงชื่อ.....

(นายสถาพร อมรรพพัทธ์ และ นายกิจจาจน์ นิ่มนคร)
กรรมการผู้มีอำนาจลงนาม บริษัท ไรมอน แลนด์ ซิลม จำกัด

บริษัท ไรมอน แลนด์ ซิลม จำกัด
RAIMON LAND SILOM CO., LTD.

ตุลาคม 2560 ลงชื่อ.....

(นายมนูญช์ ไวกาสี)
ผู้อำนวยการด้านสิ่งแวดล้อมของ บริษัท ไทย-ไท วิศวกรรม จำกัด

ตารางที่ 1 (ต่อ 166)

องค์ประกอบทางสิ่งแวดล้อม และคุณค่าต่างๆ	ผลกระทบต่อสิ่งแวดล้อมที่สำคัญ	มาตรการป้องกันและแก้ไขผลกระทบต่อสิ่งแวดล้อม	มาตรการติดตามตรวจสอบ ผลกระทบต่อสิ่งแวดล้อม
		3. ติดตั้งป้ายชื่อโครงการ ลูกศรแสดงทิศทาง บริเวณทางเข้า-ออกโครงการที่สามารถมองเห็น ได้อย่างชัดเจน และอยู่ในระยะทางพอสมควรที่จะชะลอรถได้ทัน เพื่อเข้าสู่โครงการได้อย่างปลอดภัย และลดการเดินรถที่ใช้ความเร็ว ไม่เหมาะสมอันเป็นสาเหตุของปัญหาจราจร และอุบัติเหตุได้ 4. ติดตั้งไฟฟ้าแสงสว่างบริเวณทางเข้า - ออกโครงการ ให้สามารถมองเห็นรถที่เข้าหรือออกโครงการได้อย่างชัดเจนในช่วงเวลากลางคืน 5. ขอความร่วมมือไม่ให้มีการจอดรถบริเวณทางเข้า - ออกของโครงการ เพื่อให้เกิดความคล่องตัวในการเดินรถ และไม่กีดขวางการจราจรของรถที่จะเข้าหรือออกจากโครงการ รวมทั้งขอความร่วมมือไม่ให้มีการจอดรถริมถนนสาธารณะบริเวณใกล้เคียง	

หมายเหตุ : เจ้าของโครงการ (บริษัท ไรมอน แลนด์ ซีลิม จำกัด) จะต้องดำเนินการดังนี้

- เมื่อเริ่มมีการก่อสร้าง จะต้องการจัดทำผังขั้นตอนการประสานงานเรื่องร้อนเรียนทั้งในช่วงก่อสร้างและช่วงเปิดดำเนินการเสนอต่อสำนักงานเขตบางรัก
- บริษัท ไรมอน แลนด์ ซีลิม จำกัด ต้องกำชับผู้รับเหมา/คนงาน และเจ้าหน้าที่ที่ปฏิบัติงานปฏิบัติตามมาตรการที่กำหนดไว้ในรายงานการวิเคราะห์ผลกระทบต่อสิ่งแวดล้อมที่ได้รับความเห็นชอบโดยเคร่งครัด
- นำรายละเอียดมาตรการป้องกันและแก้ไขผลกระทบที่ได้รับความเห็นชอบ ติดประกาศบริเวณด้านหน้าโครงการให้เห็นอย่างชัดเจน
- จัดทำรายงานผลการปฏิบัติตามมาตรการป้องกันและแก้ไขผลกระทบต่อสิ่งแวดล้อมทุก 6 เดือน และจัดส่งรายงานให้สำนักงานนโยบายและแผนทรัพยากรธรรมชาติและสิ่งแวดล้อม (สผ.) สำนักงานเขตบางรัก และกรมที่ดิน

ตุลาคม 2560 ลงชื่อ.....

(นายสถาพร อมรวรพักตร์ และ นายกิจพจน์ นิ่มนคร)
กรรมการผู้มีอำนาจลงนาม บริษัท ไรมอน แลนด์ ซีลิม จำกัด

บริษัท ไรมอน แลนด์ ซีลิม จำกัด
RAIMON LAND SILOM CO., LTD.

ตุลาคม 2560 ลงชื่อ.....

(นายมนูญช์ ไวกาสี)
ผู้อำนวยการด้านสิ่งแวดล้อมของ บริษัท ไทย-ไทย วิศวกรรม จำกัด

องค์ประกอบทางสิ่งแวดล้อม และคุณค่าต่างๆ	ผลกระทบต่อสิ่งแวดล้อมที่สำคัญ	มาตรการป้องกันและแก้ไขผลกระทบต่อสิ่งแวดล้อม	มาตรการติดตามตรวจสอบ ผลกระทบต่อสิ่งแวดล้อม
(7) ด้านการ เปลี่ยนแปลง ทางสังคม	เมื่อโครงการเปิดดำเนินการทำให้เกิดการเพิ่มขึ้นของ ประชากรที่อาศัยในโครงการ ซึ่งคาดว่าจะเพิ่ม ประชากรที่ทำงานอยู่ในบริเวณพื้นที่ใกล้เคียงโครงการ และโดยรอบ ซึ่งมีแหล่งงานและสถานประกอบการ ตั้งอยู่ จึงคาดว่าจะเป็นผู้พักอาศัยในท้องถิ่นและ บางส่วนจะเป็นผู้ที่มาจากที่อื่น ดังนั้น ความสัมพันธ์ ทางสังคมและความเป็นอยู่ในชีวิตประจำวันที่มีอยู่เดิม จึงไม่แตกต่างมากนักหากมีการพัฒนาโครงการ	- โครงการจะต้องกำหนดให้มีระเบียบปฏิบัติของ คนงานในพื้นที่ก่อสร้าง เพื่อป้องกันและแก้ไข ผลกระทบด้านการรบกวนการพักอาศัยของ ชุมชนข้างเคียง	- ติดตามประเมินจากส่วนรับเรื่องร้องเรียน และความคิดเห็น หากพบว่ามีเรื่องร้องเรียน ต้องแก้ไขปัญหาทันที (ดูรูปที่ 3 ประกอบ)
3.4.2 สภาพเศรษฐกิจ	พื้นที่โครงการตั้งอยู่ถนนประมวญ แขวงสีลม เขตบางรัก กรุงเทพมหานคร ซึ่งการใช้ประโยชน์ ที่ดินโดยรอบโครงการมีการใช้ประโยชน์เพื่อการ พาณิชยกรรม การบริการ และการท่องเที่ยว ที่หนาแน่นตลอดแนวถนนสีลม ถนนสุรศักดิ์ ถนน นราธิวาสราชนครินทร์ และถนนสาทร อันได้แก่ ร้านค้า ภัตตาคาร อาคารพาณิชย์ สำนักงาน ธนาคาร โรงแรม ศูนย์การค้า รวมทั้งมีบ้านพักอาศัย ห้องแถว พักอาศัย ห้องเช่าที่ค่อนข้างหนาแน่นตามซอยย่อย ต่างๆ และมีอาคารชุดพักอาศัย อาคารพักอาศัยรวม	1. จัดให้มีรั้วรอบพื้นที่โครงการเพื่อกันขอบเขตพื้นที่ อย่างชัดเจน 2. จัดให้มีเจ้าหน้าที่รักษาความปลอดภัยภายใน โครงการ ตลอด 24 ชั่วโมง 3. โครงการต้องจัดทำข้อบังคับกำหนดหลักเกณฑ์ เกี่ยวกับการพักอาศัย ให้ผู้พักอาศัยปฏิบัติ โดย เน้นการไม่ให้เกิดการรบกวนผู้พักอาศัยใน โครงการ และบริเวณข้างเคียง 4. ปฏิบัติตามมาตรการป้องกันและแก้ไขผลกระทบ สิ่งแวดล้อมด้านต่างๆ ได้แก่ ด้านกายภาพ	- ติดตามประเมินจากส่วนรับเรื่องร้องเรียน และความคิดเห็น หากพบว่ามีเรื่องร้องเรียน ต้องแก้ไขปัญหาทันที (ดูรูปที่ 3 ประกอบ)

- หมายเหตุ : เจ้าของโครงการ (บริษัท ไรมอน แลนด์ สีลม จำกัด) จะต้องดำเนินการดังนี้
- เมื่อเริ่มมีการก่อสร้าง จะต้องจัดทำผังขั้นตอนการประสานงานเรื่องร้องเรียนทั้งในช่วงก่อสร้างและช่วงเปิดดำเนินการเสนอต่อสำนักงานเขตบางรัก
 - บริษัท ไรมอน แลนด์ สีลม จำกัด ต้องกำกับผู้รับเหมา/คนงาน และเจ้าหน้าที่ที่ปฏิบัติงานผู้ปฏิบัติตามมาตรการที่กำหนดไว้ในรายงานการวิเคราะห์ผลกระทบต่อสิ่งแวดล้อมที่ได้รับความเห็นชอบโดยเคร่งครัด
 - นำรายละเอียดมาตรการป้องกันและแก้ไขผลกระทบที่ได้รับความเห็นชอบ ติดประกาศบริเวณด้านหน้าโครงการให้เห็นอย่างชัดเจน
 - จัดทำรายงานผลการปฏิบัติตามมาตรการป้องกันและแก้ไขผลกระทบสิ่งแวดล้อมทุก 6 เดือน และจัดส่งรายงานให้สำนักงานนโยบายและแผนทรัพยากรธรรมชาติและสิ่งแวดล้อม (สผ.) สำนักงานเขตบางรัก และกรมที่ดิน

ตุลาคม 2560 ลงชื่อ.....

(นายสถาพร อมรรพพัทธ์ และ นายกัณจน์ นิ่มนคร)
กรรมการผู้มีอำนาจลงนาม บริษัท ไรมอน แลนด์ สีลม จำกัด

บริษัท ไรมอน แลนด์ สีลม จำกัด
RAIMON LAND SILOM CO., LTD.

ตุลาคม 2560 ลงชื่อ.....

(นายมนูญ นิช ไวกาสี)
ผู้อำนวยการด้านสิ่งแวดล้อมของ บริษัท ไทย-ไทย วิศวกรรม จำกัด



องค์ประกอบทางสิ่งแวดล้อม และคุณค่าต่างๆ	ผลกระทบต่อสิ่งแวดล้อมที่สำคัญ	มาตรการป้องกันและแก้ไขผลกระทบต่อสิ่งแวดล้อม	มาตรการติดตามตรวจสอบ ผลกระทบต่อสิ่งแวดล้อม
	เป็นจำนวนมาก เนื่องจากมีความสะดวกในเรื่องของ การคมนาคม อีกทั้งยังมีบริการขนส่งสาธารณะ อาทิเช่น รถไฟฟ้าขนส่งมวลชน (BTS) หรือทางน้ำ ซึ่งมีท่าเทียบเรือริมแม่น้ำเจ้าพระยาหลายท่า เช่น ท่าเทียบเรือตากสิน ท่าเทียบเรือสี่พระยา เป็นต้น สำหรับสภาพแวดล้อมโดยรอบบริเวณโครงการมี อาคารอยู่อาศัยรวม (ให้เช่า) (อาทิเช่น อาคารอยู่ อาศัยรวม (ให้เช่า) พันธุ์บุรี ขนาดความสูง 20 ชั้น อาคารอยู่อาศัยรวม (ให้เช่า) อาคารชุดพักอาศัย (อาทิเช่น อาคารชุดพักอาศัย เดอะ เทรซเซอร์ ขนาด ความสูง 8 ชั้น อาคารชุดพักอาศัย บ้านศิริ ขนาด ความสูง 25 ชั้น อาคารชุดพักอาศัย เดอะรุม สห ขนาดความสูง 25 ชั้น)อาคารสำนักงาน (อาทิเช่น อาคารรวิวัฒน์ ขนาดความสูง 21ชั้น อาคารเอไอเอ สหกรณ์ ขนาดความสูง 21 ชั้น อาคารเศรษฐีวรรณ ขนาดความสูง 21 ชั้น เป็นต้น) อาคารโรงแรม (อาทิเช่น โรงแรมนารายณ์ ขนาดความสูง 13 ชั้น โรงแรมฮอเลียอินน์ ขนาดความสูง 25 ชั้น เป็นต้น) และศูนย์การค้า (อาทิเช่น อาคารเซ็นทรัลสิลม	ด้านชีวภาพ และคุณค่าการใช้ประโยชน์ของมนุษย์ อย่างเคร่งครัดเพื่อไม่ให้เกิดผลกระทบต่อชุมชน 5. กรณีที่มีการเปลี่ยนแปลงโครงการภายหลังเปิด ดำเนินการ ขอให้ทำการศึกษาสำรวจสภาพ เศรษฐกิจและสังคม รวมทั้งดำเนินการมีส่วนร่วม ของประชาชน โดยดำเนินการก่อนทุกครั้ง ที่มีการเปลี่ยนแปลงโครงการตามหลัก วิชาการและหลักสถิติ พร้อมทั้งแสดงภาพ ตำแหน่งการสำรวจ	

- หมายเหตุ : เจ้าของโครงการ (บริษัท ไรมอน แลนด์ ซิลม จำกัด) จะต้องดำเนินการดังนี้
- เมื่อเริ่มมีการก่อสร้าง จะต้องการจัดทำผังขั้นตอนการประสานงานเรื่องร้อนเรียนทั้งในช่วงก่อสร้างและช่วงเปิดดำเนินการเสนอต่อสำนักงานเขตบางรัก
 - บริษัท ไรมอน แลนด์ ซิลม จำกัด ต้องกำกับผู้รับเหมา/คนงาน และเจ้าหน้าที่ที่ปฏิบัติงานผู้ปฏิบัติตามมาตรการที่กำหนดไว้ในรายงานการวิเคราะห์ผลกระทบต่อสิ่งแวดล้อมที่ได้รับความเห็นชอบโดยเคร่งครัด
 - นำรายละเอียดมาตรการป้องกันและแก้ไขผลกระทบที่ได้รับความเห็นชอบ ติดประกาศบริเวณด้านหน้าโครงการให้เห็นอย่างชัดเจน
 - จัดทำรายงานผลการปฏิบัติตามมาตรการป้องกันและแก้ไขผลกระทบต่อสิ่งแวดล้อมทุก 6 เดือน และจัดส่งรายงานให้สำนักงานนโยบายและแผนทรัพยากรธรรมชาติและสิ่งแวดล้อม (สผ.) สำนักงานเขตบางรัก และกรมที่ดิน

ตุลาคม 2560 ลงชื่อ.....

(นายสถาพร อมรรพพัทธ์ และ นายกิจพจน์ นิ่มนคร)
กรรมการผู้มีอำนาจลงนาม บริษัท ไรมอน แลนด์ ซิลม จำกัด

บริษัท ไรมอน แลนด์ ซิลม จำกัด
RAIMON LAND SILOM CO., LTD.

ตุลาคม 2560 ลงชื่อ.....

(นายมนูญ นิช ไวภาส)
ผู้อำนวยการด้านสิ่งแวดล้อมของ บริษัท ไทย-ไทย วิศวกรรม จำกัด



องค์ประกอบทางสิ่งแวดล้อม และคุณค่าต่างๆ	ผลกระทบต่อสิ่งแวดล้อมที่สำคัญ	มาตรการป้องกันและแก้ไขผลกระทบสิ่งแวดล้อม	มาตรการติดตามตรวจสอบ ผลกระทบต่อสิ่งแวดล้อม
	ทาวเวอร์ ขนาดความสูง 9 ชั้น อาคารจิวเวลรีเทรด เซ็นเตอร์ ขนาดความสูง 55 ชั้น เป็นต้น) นอกจากนี้ ยังมีสถานที่สำคัญทางศาสนาและสถาบันการศึกษาในพื้นที่ อาทิเช่น วัดพระศรีอุมาเทวี คริสจักรเซ็นต์หลุยส์ โรงเรียนกรุงเทพคริสเตียนวิทยาลัย โรงเรียนอัสสัมชัญคอนแวนท์ สีลม เป็นต้น ทั้งนี้ เมื่อโครงการเปิดดำเนินการจะส่งผลดีต่อการประกอบอาชีพค้าขาย และธุรกิจส่วนตัวที่เกี่ยวข้อง เช่น ร้านอาหาร และการขนส่ง เป็นต้น จากการสำรวจสภาพเศรษฐกิจสังคมรายได้ครัวเรือน ประชาชนบริเวณโดยรอบพื้นที่โครงการ พบว่า กลุ่มตัวอย่างในระยะมากกว่า 100-500 เมตร คาดว่าทำให้ประชาชนมีทางเลือกในการหาที่อยู่เพิ่มมากขึ้น (ร้อยละ 30.1) รองลงมา ได้แก่ จะทำให้ช่วยให้ชุมชนเจริญและพัฒนาไปมากกว่าเดิม (ร้อยละ 24.9) ทำให้ธุรกิจการค้าในละแวกใกล้เคียงดีขึ้นตามไปด้วย (ร้อยละ 21.0) ทำให้เกิดรายได้จากการขายสินค้าและบริการแก่พนักงานและผู้พักอาศัยในโครงการ (ร้อยละ 13.4) และทำให้เกิดการจ้างงานในชุมชนเพิ่มมากขึ้น (ร้อยละ 10.6) ตามลำดับ จึงคาด		

- หมายเหตุ : เจ้าของโครงการ (บริษัท ไรมอน แลนด์ สีลม จำกัด) จะต้องดำเนินการดังนี้
- เมื่อเริ่มมีการก่อสร้าง จะต้องการจัดทำผังขั้นตอนการประสานงานเรื่องร้อนเรียนทั้งในช่วงก่อสร้างและช่วงเปิดดำเนินการเสนอต่อสำนักงานเขตบางรัก
 - บริษัท ไรมอน แลนด์ สีลม จำกัด ต้องกำกับผู้รับเหมา/คนงาน และเจ้าหน้าที่ที่ปฏิบัติงานปฏิบัติตามมาตรการที่กำหนดไว้ในรายงานการวิเคราะห์ผลกระทบสิ่งแวดล้อมที่ได้รับความเห็นชอบโดยเคร่งครัด
 - นำรายละเอียดมาตรการป้องกันและแก้ไขผลกระทบที่ได้รับความเห็นชอบ ติดประกาศบริเวณด้านหน้าโครงการให้เห็นอย่างชัดเจน
 - จัดทำรายงานผลการปฏิบัติตามมาตรการป้องกันและแก้ไขผลกระทบสิ่งแวดล้อมทุก 6 เดือน และจัดส่งรายงานให้สำนักงานนโยบายและแผนทรัพยากรธรรมชาติและสิ่งแวดล้อม (สผ.) สำนักงานเขตบางรัก และกรมที่ดิน

ตุลาคม 2560 ลงชื่อ.....

(นายสถาพร อมรรพพัทธ์ และ นายกิจพจน์ นิ่มนคร)
กรรมการผู้มีอำนาจลงนาม บริษัท ไรมอน แลนด์ สีลม จำกัด

บริษัท ไรมอน แลนด์ สีลม จำกัด
RAIMON LAND SILOM CO., LTD.

ตุลาคม 2560 ลงชื่อ.....

(นายมนูญนัย ไวกาสี)
ผู้อำนวยการด้านสิ่งแวดล้อมของ บริษัท ไทย-ไท วิศวกรรม จำกัด

องค์ประกอบทางสิ่งแวดล้อม และคุณค่าต่างๆ	ผลกระทบต่อสิ่งแวดล้อมที่สำคัญ	มาตรการป้องกันและแก้ไขผลกระทบต่อสิ่งแวดล้อม	มาตรการติดตามตรวจสอบ ผลกระทบต่อสิ่งแวดล้อม
	ว่าผลกระทบส่งต่อการกระตุ้นให้เกิดการขยายตัวทางด้านเศรษฐกิจภายในชุมชนและบริเวณพื้นที่ใกล้เคียงโครงการ และช่วยกระจายรายได้ ส่งผลกระทบอยู่ในเชิงบวก และเกิดประโยชน์อย่างต่อเนื่องในระยะยาว สำหรับกลุ่มตัวอย่างในระยะมากกว่า 500-1,000 เมตร คาดว่าจะช่วยให้ชุมชนเจริญและพัฒนาไปมากกว่าเดิม (ร้อยละ 31.8) รองลงมา ได้แก่ ทำให้ประชาชนมีทางเลือกในการหาที่อยู่เพิ่มมากขึ้น (ร้อยละ 25.0) จะช่วยให้เกิดรายได้จากการขายสินค้าและบริการแก่พนักงานและผู้พักอาศัยในโครงการ และทำให้อุตสาหกรรมการค้าในละแวกใกล้เคียงดีขึ้นตามไปด้วย (ร้อยละ 15.9 เท่ากัน) และจะช่วยให้เกิดการจ้างงานในชุมชนมากขึ้น (ร้อยละ 11.4) ตามลำดับ จึงคาดว่าผลกระทบส่งต่อการกระตุ้นให้เกิดการขยายตัวทางด้านเศรษฐกิจภายในชุมชนและบริเวณพื้นที่ใกล้เคียงโครงการ และช่วยกระจายรายได้ ส่งผลกระทบอยู่ในเชิงบวก และเกิดประโยชน์อย่างต่อเนื่องในระยะยาวเช่นกัน		

หมายเหตุ : เจ้าของโครงการ (บริษัท ไรมอน แลนด์ ซิลม จำกัด) จะต้องดำเนินการดังนี้

- เมื่อเริ่มมีการก่อสร้าง จะต้องการจัดทำผังขั้นตอนการประสานงานเรื่องร้อนเรียนทั้งในช่วงก่อสร้างและช่วงเปิดดำเนินการเสนอต่อสำนักงานเขตบางรัก
- บริษัท ไรมอน แลนด์ ซิลม จำกัด ต้องกำชับผู้รับเหมา/คนงาน และเจ้าหน้าที่ที่ปฏิบัติงานปฏิบัติตามมาตรการที่กำหนดไว้ในรายงานการวิเคราะห์ผลกระทบต่อสิ่งแวดล้อมที่ได้รับความเห็นชอบโดยเคร่งครัด
- นำรายละเอียดมาตรการป้องกันและแก้ไขผลกระทบที่ได้รับความเห็นชอบ ติดประกาศบริเวณด้านหน้าโครงการให้เห็นอย่างชัดเจน
- จัดทำรายงานผลการปฏิบัติตามมาตรการป้องกันและแก้ไขผลกระทบต่อสิ่งแวดล้อมทุก 6 เดือน และจัดส่งรายงานให้สำนักงานนโยบายและแผนทรัพยากรธรรมชาติและสิ่งแวดล้อม (สผ.) สำนักงานเขตบางรัก และกรมที่ดิน

ตุลาคม 2560 ลงชื่อ.....

(นายสถาพร อมรรพพัทธ์ และ นายกิจพจน์ นิ่มนคร)
กรรมการผู้มีอำนาจลงนาม บริษัท ไรมอน แลนด์ ซิลม จำกัด



ตุลาคม 2560 ลงชื่อ.....

(นายมนูญช์ ไวกาสี)
ผู้อำนวยการด้านสิ่งแวดล้อมของ บริษัท ไทย-ไทย วิศวกรรม จำกัด



องค์ประกอบทางสิ่งแวดล้อม และคุณค่าต่างๆ	ผลกระทบต่อสิ่งแวดล้อมที่สำคัญ	มาตรการป้องกันและแก้ไขผลกระทบต่อสิ่งแวดล้อม	มาตรการติดตามตรวจสอบ ผลกระทบต่อสิ่งแวดล้อม
3.4.3 การสาธารณสุข	จากการรวบรวมข้อมูลสถานบริการสาธารณสุขในพื้นที่เขตบางรัก พบว่า มีศูนย์บริการสาธารณสุข มีจำนวน 1 แห่ง ได้แก่ ศูนย์บริการสาธารณสุข 23 สีพระยา ทั้งนี้ ในกรณีเมื่อมีผู้พักอาศัยเพิ่มขึ้น จะทำให้แพทย์และสถานพยาบาลต้องรองรับผู้ใช้บริการเพิ่มขึ้นตามไปด้วยนั้น คาดว่าการดำเนินโครงการจะไม่ส่งผลกระทบทางด้านนี้แต่อย่างใด เนื่องจากโครงการตั้งอยู่ในชุมชนเมือง กรุงเทพมหานคร ซึ่งมีสถานบริการทางการแพทย์และจำนวนบุคลากรทางการแพทย์อย่างเพียงพอและมีการคมนาคมขนส่งที่สะดวกรวดเร็ว โดยสถานพยาบาลที่ตั้งอยู่ใกล้โครงการมากที่สุด ได้แก่ ศูนย์บริการสาธารณสุข 23 สีพระยา ตั้งอยู่ห่างจากโครงการไปทางด้านทิศเหนือ ระยะทางประมาณ 1.5 กิโลเมตร ทั้งนี้ จากการสำรวจสภาพเศรษฐกิจสังคมประชาชนที่อยู่ในรัศมี 1 กิโลเมตร โดยรอบโครงการ และสอบถามเกี่ยวกับการเจ็บป่วยของคนในครอบครัวในรอบปีที่ผ่านมา พบว่า กลุ่มตัวอย่างในระยะมากกว่า 100-500 เมตร จากโครงการ หากมีการเจ็บป่วยจะ	- ดำเนินการตามมาตรการด้านกายภาพ ชีวภาพ คุณค่าการใช้ประโยชน์ของมนุษย์อย่างเคร่งครัด เพื่อป้องกันผลกระทบด้านสุขภาพ	1. จัดทำรายงานผลการปฏิบัติตามมาตรการป้องกันและแก้ไขผลกระทบต่อสิ่งแวดล้อมทุก 6 เดือน และจัดส่งรายงานให้สำนักงานนโยบายและแผนทรัพยากรธรรมชาติและสิ่งแวดล้อม (สผ.) สำนักงานเขตบางรัก และกรมที่ดิน 2. ติดตามประเมินจากส่วนรับเรื่องร้องเรียน และความคิดเห็น หากพบว่ามีเรื่องร้องเรียน ต้องแก้ไขปัญหานั้นที่ (ดูรูปที่ 3 ประกอบ)

- หมายเหตุ : เจ้าของโครงการ (บริษัท ไรมอน แลนด์ ซิลม จำกัด) จะต้องดำเนินการดังนี้
- เมื่อเริ่มมีการก่อสร้าง จะต้องการจัดทำขั้นตอนการประสานงานเรื่องร้องเรียนทั้งในช่วงก่อสร้างและช่วงเปิดดำเนินการเสนอต่อสำนักงานเขตบางรัก
 - บริษัท ไรมอน แลนด์ ซิลม จำกัด ต้องกำชับผู้รับเหมา/คนงาน และเจ้าหน้าที่ที่ปฏิบัติงานปฏิบัติตามมาตรการที่กำหนดไว้ในรายงานการวิเคราะห์ผลกระทบต่อสิ่งแวดล้อมที่ได้รับความเห็นชอบโดยเคร่งครัด
 - นำรายละเอียดมาตรการป้องกันและแก้ไขผลกระทบที่ได้รับความเห็นชอบ ติดประกาศบริเวณด้านหน้าโครงการให้เห็นอย่างชัดเจน
 - จัดทำรายงานผลการปฏิบัติตามมาตรการป้องกันและแก้ไขผลกระทบต่อสิ่งแวดล้อมทุก 6 เดือน และจัดส่งรายงานให้สำนักงานนโยบายและแผนทรัพยากรธรรมชาติและสิ่งแวดล้อม (สผ.) สำนักงานเขตบางรัก และกรมที่ดิน

ตุลาคม 2560 ลงชื่อ.....

(นายสถาพร อมรรพพิตร และ นายกิจพจน์ นิ่มนคร)
กรรมการผู้มีอำนาจลงนาม บริษัท ไรมอน แลนด์ ซิลม จำกัด

บริษัท ไรมอน แลนด์ ซิลม จำกัด
RAIMON LAND SILOM CO., LTD.

ตุลาคม 2560 ลงชื่อ.....

(นายบุญญนัย ไวกาสี)
ผู้อำนวยการด้านสิ่งแวดล้อมของ บริษัท ไทย-ไทย วิศวกรรม จำกัด

องค์ประกอบทางสิ่งแวดล้อม และคุณค่าต่างๆ	ผลกระทบต่อสิ่งแวดล้อมที่สำคัญ	มาตรการป้องกันและแก้ไขผลกระทบต่อสิ่งแวดล้อม	มาตรการติดตามตรวจสอบ ผลกระทบต่อสิ่งแวดล้อม
	ป่วยเป็นโรคทางเดินหายใจ/โรคหัดมากที่สุด (ร้อยละ 36.1) รองลงมาได้แก่ โรคเกี่ยวกับตา หู ฟัน (ร้อยละ 21.3) โรคผิวหนังภูมิแพ้ (ร้อยละ 13.0) โรคทางเดินอาหาร (ร้อยละ 11.3) โรคเกี่ยวกับระบบกล้ามเนื้อ (ร้อยละ 9.6) โรคความดัน/เบาหวาน (ร้อยละ 8.7) ตามลำดับ โดยส่วนใหญ่เมื่อเจ็บป่วยจะรักษาที่โรงพยาบาลเอกชน สำหรับกลุ่มตัวอย่างในระยะมากกว่า 500-1,000 เมตร จากโครงการหากมีการเจ็บป่วยจะป่วยเป็นโรคทางเดินหายใจ/โรคหัด (ร้อยละ 32.3) รองลงมาได้แก่ โรคเกี่ยวกับตา หู ฟัน (ร้อยละ 24.6) โรคเกี่ยวกับระบบกล้ามเนื้อ (ร้อยละ 13.9) โรคทางเดินอาหาร (ร้อยละ 12.3) โรคผิวหนังภูมิแพ้ (ร้อยละ 9.2) โรคความดัน/เบาหวาน (ร้อยละ 7.7) ตามลำดับ โดยส่วนใหญ่เมื่อเจ็บป่วยจะรักษาที่โรงพยาบาลของรัฐบาล สำหรับในช่วงเปิดดำเนินการเนื่องจากกิจกรรมหลักของโครงการ เพื่อการอยู่อาศัย กิจกรรมที่อาจก่อให้เกิดผลกระทบด้านสุขภาพต่อข้างเคียง ได้แก่ การจราจร เมื่อโครงการเปิดดำเนินการจะทำให้มีปริมาณรถที่เพิ่มมากขึ้น อาจทำ		

หมายเหตุ : เจ้าของโครงการ (บริษัท ไรมอน แลนด์ ซิลม จำกัด) จะต้องดำเนินการดังนี้

- เมื่อเริ่มมีการก่อสร้าง จะต้องการจัดทำผังขั้นตอนการประสานงานเรื่องร้อนเรียนทั้งในช่วงก่อสร้างและช่วงเปิดดำเนินการเสนอต่อสำนักงานเขตบางรัก
- บริษัท ไรมอน แลนด์ ซิลม จำกัด ต้องกำชับผู้รับเหมา/คนงาน และเจ้าหน้าที่ที่ปฏิบัติงานปฏิบัติตามมาตรการที่กำหนดไว้ในรายงานการวิเคราะห์ผลกระทบต่อสิ่งแวดล้อมที่ได้รับความเห็นชอบโดยเคร่งครัด
- นำรายละเอียดมาตรการป้องกันและแก้ไขผลกระทบที่ได้รับความเห็นชอบ ติดประกาศบริเวณด้านหน้าโครงการให้เห็นอย่างชัดเจน
- จัดทำรายงานผลการปฏิบัติตามมาตรการป้องกันและแก้ไขผลกระทบต่อสิ่งแวดล้อมทุก 6 เดือน และจัดส่งรายงานให้สำนักงานนโยบายและแผนทรัพยากรธรรมชาติและสิ่งแวดล้อม (สผ.) สำนักงานเขตบางรัก และกรมที่ดิน

ตุลาคม 2560 ลงชื่อ.....
(นายสถาพร อมรรวพัตร์ และ นายกิจพจน์ นิ่มนคร)
กรรมการผู้มีอำนาจลงนาม บริษัท ไรมอน แลนด์ ซิลม จำกัด

บริษัท ไรมอน แลนด์ ซิลม จำกัด
RAIMON LAND SILOM CO., LTD.

ตุลาคม 2560 ลงชื่อ.....
(นายมนูญช์ ไวกาสี)
ผู้อำนวยการด้านสิ่งแวดล้อมของ บริษัท ไทย-ไทย วิศวกรรม จำกัด

องค์ประกอบทางสิ่งแวดล้อม และคุณค่าต่างๆ	ผลกระทบต่อสิ่งแวดล้อมที่สำคัญ	มาตรการป้องกันและแก้ไขผลกระทบต่อสิ่งแวดล้อม	มาตรการติดตามตรวจสอบ ผลกระทบต่อสิ่งแวดล้อม
3.4.4 สุขภาพ 1) ด้านสุขภาพกาย - โรคระบบทางเดินหายใจ	ให้เกิดฝุ่นละออง และการจราจรติดขัดเพิ่มขึ้นทำให้เกิดความเครียด ซึ่งกิจกรรมดังกล่าวอาจมีส่วนทำให้ผู้พักอาศัยที่อยู่ใกล้เคียงโครงการเจ็บป่วย หรือมีส่วนกระตุ้นให้ผู้ป่วยบางรายที่หายป่วยกลับมาป่วยด้านสุขภาพอีก 1. การระบายมลสารทางอากาศ โครงการเป็นอาคารอาศัยชุดพักอาศัย ดังนั้นแหล่งกำเนิดมลสารทางอากาศจะมาจากท่อไอเสียรถยนต์ ซึ่งเกิดจากการสัญจรของรถยนต์ภายในโครงการ โดยเฉพาะบริเวณที่จอดรถและทางวิ่งรถภายในโครงการ ได้แก่ คาร์บอนมอนนอกไซด์ (CO) ก๊าซไนโตรเจนไดออกไซด์ (NO₂) และฝุ่นละอองซึ่งมลพิษที่เกิดขึ้นอาจส่งผลกระทบต่อด้านความเดือดร้อนรำคาญ และอาจเกิดการสะสมเป็นผลกระทบต่อสุขภาพอนามัยของผู้พักอาศัยภายในโครงการหรือผู้ที่พักอาศัยอยู่ใกล้เคียงได้ ดังนั้น	1. มาตรการป้องกันผลกระทบด้านฝุ่นละออง 1) ควบคุมความเร็วของรถยนต์ในโครงการ เช่น ติดตั้งป้ายจำกัดความเร็วเพื่อเตือนไม่ให้ขับรถเร็วเกินไปทำให้เกิดการฟุ้งกระจายของฝุ่นบนผิวถนน 2) ดูแลรักษาความสะอาดถนนภายในโครงการโดยฉีดล้างถนนเป็นประจำสม่ำเสมอ 3) จัดให้มีพื้นที่สีเขียวภายในพื้นที่โครงการให้มากที่สุด เพื่อให้ต้นไม้ช่วยดูดซับมลพิษจากที่จอดรถของโครงการ	- ตรวจสอบสภาพป้ายจราจร และสัญลักษณ์จราจรบนพื้นทางให้สามารถอ่านได้ไม่ลบลือนตลอดระยะเวลาการเปิดดำเนินการ

หมายเหตุ : เจ้าของโครงการ (บริษัท ไรมอน แลนด์ ซิลม จำกัด) จะต้องดำเนินการดังนี้

- เมื่อเริ่มมีการก่อสร้าง จะต้องการจัดทำผังขั้นตอนการประสานงานเรื่องร้องเรียนทั้งในช่วงก่อสร้างและช่วงเปิดดำเนินการเสนอต่อสำนักงานเขตบางรัก
- บริษัท ไรมอน แลนด์ ซิลม จำกัด ต้องกำชับผู้รับเหมา/คนงาน และเจ้าหน้าที่ที่ปฏิบัติงานผู้ปฏิบัติตามมาตรการที่กำหนดไว้ในรายงานการวิเคราะห์ผลกระทบต่อสิ่งแวดล้อมที่ได้รับความเห็นชอบโดยเคร่งครัด
- นำรายละเอียดมาตรการป้องกันและแก้ไขผลกระทบที่ได้รับความเห็นชอบ ติดประกาศบริเวณด้านหน้าโครงการให้เห็นอย่างชัดเจน
- จัดทำรายงานผลการปฏิบัติตามมาตรการป้องกันและแก้ไขผลกระทบต่อสิ่งแวดล้อมทุก 6 เดือน และจัดส่งรายงานให้สำนักงานนโยบายและแผนทรัพยากรธรรมชาติและสิ่งแวดล้อม (สผ.) สำนักงานเขตบางรัก และกรมที่ดิน

ตุลาคม 2560 ลงชื่อ.....

(นายสถาพร อมรพรพัทธ์ และ นายกิจพจน์ นิ่มนคร)
กรรมการผู้มีอำนาจลงนาม บริษัท ไรมอน แลนด์ ซิลม จำกัด

บริษัท ไรมอน แลนด์ ซิลม จำกัด
RAIMON LAND SILOM CO., LTD.

ตุลาคม 2560 ลงชื่อ.....

(นายมนูญช์ ไวกาสี)
ผู้อำนวยการด้านสิ่งแวดล้อมของ บริษัท ไทย-ไทย วิศวกรรม จำกัด



องค์ประกอบทางสิ่งแวดล้อม และคุณค่าต่างๆ	ผลกระทบต่อสิ่งแวดล้อมที่สำคัญ	มาตรการป้องกันและแก้ไขผลกระทบต่อสิ่งแวดล้อม	มาตรการติดตามตรวจสอบ ผลกระทบต่อสิ่งแวดล้อม
	โครงการจึงต้องกำหนดให้มีมาตรการป้องกันและแก้ไข ผลกระทบดังกล่าว	4) โครงการต้องจัดให้มีเจ้าหน้าที่ควบคุมและ ตรวจสอบการปฏิบัติตามมาตรการอย่างเคร่งครัด 2. มาตรการป้องกันผลกระทบด้านมลพิษ 1) ออกแบบให้ชั้นจอดรถ สามารถระบาย อากาศได้อย่างสะดวกตลอดเวลาไม่ให้เกิดการ สะสมมลพิษ 2) ติดตั้งป้ายห้ามติดเครื่องยนต์ทิ้งไว้ภายใน บริเวณพื้นที่จอดรถ ให้สามารถเห็นได้ชัดเจนและ ทั่วถึง 3) จัดทำป้ายและสัญลักษณ์จราจรบนพื้นทาง ให้ชัดเจน เพื่อไม่ก่อให้เกิดความสับสนของผู้ขับขี่ ทำให้การเคลื่อนตัวของรถในโครงการคล่องตัว และปลอดภัย 4) จัดให้มีพื้นที่สีเขียวภายในโครงการ ขนาด พื้นที่รวม 1,255.37 ตารางเมตร (ดูภาคผนวกที่ 1 ประกอบ) เพื่อให้ต้นไม้ดูดซับมลพิษจากพื้นที่ จอดรถของโครงการ โดยพันธุ์ไม้ที่โครงการเลือก ปลูกมีอัตราการสังเคราะห์แสง 668.2 โมล หรือ คิดเป็น 29,401 กรัม/วัน (คำนวณจาก โมล x	

- หมายเหตุ : เจ้าของโครงการ (บริษัท ไรมอน แลนด์ ซิลอม จำกัด) จะต้องดำเนินการดังนี้
- เมื่อเริ่มมีการก่อสร้าง จะต้องการจัดทำผังขั้นตอนการประสานงานเรื่องร้องเรียนทั้งในช่วงก่อสร้างและช่วงเปิดดำเนินการเสนอต่อสำนักงานเขตบางรัก
 - บริษัท ไรมอน แลนด์ ซิลอม จำกัด ต้องกำชับผู้รับเหมา/คนงาน และเจ้าหน้าที่ที่ปฏิบัติงานผู้ปฏิบัติตามมาตรการที่กำหนดไว้ในรายงานการวิเคราะห์ผลกระทบต่อสิ่งแวดล้อมที่ได้รับความเห็นชอบโดยเคร่งครัด
 - นำรายละเอียดมาตรการป้องกันและแก้ไขผลกระทบที่ได้รับความเห็นชอบ ติดประกาศบริเวณด้านหน้าโครงการให้เห็นอย่างชัดเจน
 - จัดทำรายงานผลการปฏิบัติตามมาตรการป้องกันและแก้ไขผลกระทบต่อสิ่งแวดล้อมทุก 6 เดือน และจัดส่งรายงานให้สำนักงานนโยบายและแผนทรัพยากรธรรมชาติและสิ่งแวดล้อม (สผ.) สำนักงานเขตบางรัก และกรมที่ดิน

ตุลาคม 2560 ลงชื่อ.....

(นายสถาพร อมรรพพัทธ์ และ นายกิจพจน์ นิ่มนคร)
กรรมการผู้มีอำนาจลงนาม บริษัท ไรมอน แลนด์ ซิลอม จำกัด

บริษัท ไรมอน แลนด์ ซิลอม จำกัด
RAIMON LAND SILOM CO., LTD.

ตุลาคม 2560 ลงชื่อ.....

(นายมนูญช์ ไวภาส)
ผู้อำนวยการด้านสิ่งแวดล้อมของ บริษัท ไทย-ไทย วิศวกรรม จำกัด

องค์ประกอบทางสิ่งแวดล้อม และคุณค่าต่างๆ	ผลกระทบต่อสิ่งแวดล้อมที่สำคัญ	มาตรการป้องกันและแก้ไขผลกระทบต่อสิ่งแวดล้อม	มาตรการติดตามตรวจสอบ ผลกระทบต่อสิ่งแวดล้อม
		มวลโมเลกุล CO₂ = 668.2 x 44) ซึ่งมากกว่าปริมาณก๊าซคาร์บอนมอนอกไซด์ที่เกิดจากกรณีโครงการ 4,315 กรัม/วัน ต้นไม้ในโครงการจึงดูดซับได้เพียงพอ 5) จัดให้มีการปลูกต้นกระดุมทองเลื้อยบริเวณชั้นจอดรถชั้นที่ 2 - 8 ขนาดพื้นที่รวม 1,516 ตารางเมตร เพื่อลดมลพิษจากรถยนต์และเพื่อทัศนียภาพที่ดี ทั้งนี้ พื้นที่ปลูกต้นกระดุมทองเลื้อยดังกล่าว โครงการไม่นำพื้นที่มาคิดเป็นพื้นที่สีเขียวรวมของโครงการแต่อย่างใด 6) โครงการจะกำหนดให้มีมาตรการในการจัดการดูแลพื้นที่สีเขียวให้สามารถอยู่ได้อย่างยั่งยืน ดังนี้ - รดน้ำต้นไม้วันละ 2 ครั้ง เช้าเย็น และใส่ปุ๋ย - ถอนวัชพืช โดยทำเป็นประจำทุกวัน - ตัดแต่งให้มีความสวยงาม ไม่รกรุงรัง - ปลูกต้นไม้ชนิดเขยทดแทนต้นไม้ที่ตาย	

หมายเหตุ : เจ้าของโครงการ (บริษัท ไรมอน แลนด์ ซิลม จำกัด) จะต้องดำเนินการดังนี้

- เมื่อเริ่มมีการก่อสร้าง จะต้องการจัดทำผังขั้นตอนการประสานงานเรื่องร้อนเรียนทั้งในช่วงก่อสร้างและช่วงเปิดดำเนินการเสนอต่อสำนักงานเขตบางรัก
- บริษัท ไรมอน แลนด์ ซิลม จำกัด ต้องกำกับผู้รับเหมา/คนงาน และเจ้าหน้าที่ที่ปฏิบัติงานปฏิบัติตามมาตรการที่กำหนดไว้ในรายงานการวิเคราะห์ผลกระทบต่อสิ่งแวดล้อมที่ได้รับความเห็นชอบโดยเคร่งครัด
- นำรายละเอียดมาตรการป้องกันและแก้ไขผลกระทบที่ได้รับความเห็นชอบ ตีตประกาศบริเวณด้านหน้าโครงการให้เห็นอย่างชัดเจน
- จัดทำรายงานผลการปฏิบัติตามมาตรการป้องกันและแก้ไขผลกระทบต่อสิ่งแวดล้อมทุก 6 เดือน และจัดส่งรายงานให้สำนักงานนโยบายและแผนทรัพยากรธรรมชาติและสิ่งแวดล้อม (สผ.) สำนักงานเขตบางรัก และกรมที่ดิน

ตุลาคม 2560 ลงชื่อ.....
(นายสถาพร อมรรพพัทธ์ และ นายกิจพจน์ นิมนคร)
กรรมการผู้มีอำนาจลงนาม บริษัท ไรมอน แลนด์ ซิลม จำกัด

บริษัท ไรมอน แลนด์ ซิลม จำกัด
RAIMON LAND SILOM CO., LTD.

ตุลาคม 2560 ลงชื่อ.....
(นายมนูญช์ ไวกาสี)
ผู้อำนวยการด้านสิ่งแวดล้อมของ บริษัท ไทย-ไทย วิศวกรรม จำกัด



องค์ประกอบทางสิ่งแวดล้อม และคุณค่าต่างๆ	ผลกระทบต่อสิ่งแวดล้อมที่สำคัญ	มาตรการป้องกันและแก้ไขผลกระทบต่อสิ่งแวดล้อม	มาตรการติดตามตรวจสอบ ผลกระทบต่อสิ่งแวดล้อม
	2. ผลกระทบจากระบบปรับอากาศของโครงการ โครงการจะใช้ระบบปรับอากาศแบบแยกส่วน (Air Cooled Split Type) ซึ่งเป็นระบบปรับอากาศชนิดเป่าลมเย็น โดยการใช้ในการแลกเปลี่ยนความร้อนและใช้พัดลมระบายความร้อนออก หากไม่มีการดูแลรักษาอาจทำให้เป็นแหล่งแพร่เชื้อโรคได้ ซึ่งโดยทั่วไปโรคที่พบบ่อยจากการใช้เครื่องปรับอากาศคือ โรคภูมิแพ้ ดังนั้น โครงการต้องมีมาตรการป้องกันและแก้ไขผลกระทบ รวมทั้งเสนอแนะให้ผู้พักอาศัยมีวิธีการป้องกันผลกระทบที่อาจเกิดขึ้น	- กำหนดให้มีการติดตั้งกั้นไม้ยันทันภายในโครงการอย่างสม่ำเสมอ เพื่อไม่ให้กั้นไม้รูกลิ้ออาคารข้างเคียง - จัดให้มีผู้รับผิดชอบคอยควบคุมและตรวจสอบการปฏิบัติตามมาตรการอย่างเคร่งครัด 1. ตรวจสอบช่องระบายอากาศภายในอาคาร ไม่ให้มีสิ่งกีดขวางการระบายอากาศ 2. จัดให้มีการล้างแผ่นกรองอากาศของเครื่องปรับอากาศ อย่างน้อยเดือนละ 1 ครั้ง โดยใช้น้ำฉีดแรง ๆ บริเวณด้านหลังเพื่อให้ฝุ่นและสิ่งสกปรกหลุดออก และในแต่ละปีควรล้างเครื่องปรับอากาศแบบเต็มระบบซึ่งจะช่วยลดเอาฝุ่นละอองและเชื้อโรคที่เกาะติดอยู่กับส่วนต่างๆ ของเครื่องออก	-

หมายเหตุ : เจ้าของโครงการ (บริษัท ไรมอน แลนด์ ซิลม จำกัด) จะต้องดำเนินการดังนี้

- เมื่อเริ่มมีการก่อสร้าง จะต้องการจัดทำผังขั้นตอนการประสานงานเรื่องร้อนเย็นทั้งในช่วงก่อสร้างและช่วงเปิดดำเนินการเสนอต่อสำนักงานเขตบางรัก
- บริษัท ไรมอน แลนด์ ซิลม จำกัด ต้องกำกับผู้รับเหมา/คนงาน และเจ้าหน้าที่ที่ปฏิบัติงานปฏิบัติตามมาตรการที่กำหนดไว้ในรายงานการวิเคราะห์ผลกระทบต่อสิ่งแวดล้อมที่ได้รับความเห็นชอบโดยเคร่งครัด
- นำรายละเอียดมาตรการป้องกันและแก้ไขผลกระทบที่ได้รับความเห็นชอบ ติดประกาศบริเวณด้านหน้าโครงการให้เห็นอย่างชัดเจน
- จัดทำรายงานผลการปฏิบัติตามมาตรการป้องกันและแก้ไขผลกระทบต่อสิ่งแวดล้อมทุก 6 เดือน และจัดส่งรายงานให้สำนักงานนโยบายและแผนทรัพยากรธรรมชาติและสิ่งแวดล้อม (สผ.) สำนักงานเขตบางรัก และกรมที่ดิน

ตุลาคม 2560 ลงชื่อ.....

(นายสถาพร อมรรพพัทธ์ และ นายกิจพจน์ นิ่มนคร)
กรรมการผู้มีอำนาจลงนาม บริษัท ไรมอน แลนด์ ซิลม จำกัด

บริษัท ไรมอน แลนด์ ซิลม จำกัด
RAIMON LAND SILOM CO., LTD.

ตุลาคม 2560 ลงชื่อ.....

(นายมนูญช์ ไวภาส)
ผู้อำนวยการด้านสิ่งแวดล้อมของ บริษัท ไทย-ไทย วิศวกรรม จำกัด

องค์ประกอบทางสิ่งแวดล้อม และคุณค่าต่างๆ	ผลกระทบต่อสิ่งแวดล้อมที่สำคัญ	มาตรการป้องกันและแก้ไขผลกระทบสิ่งแวดล้อม	มาตรการติดตามตรวจสอบ ผลกระทบต่อสิ่งแวดล้อม
- โรคผิวหนัง	1. การแพร่กระจายของเชื้อโรคจากถังเก็บน้ำใช้ โครงการจัดให้มีการสำรองน้ำไว้ในถังเก็บน้ำชั้นใต้ดิน และถังเก็บน้ำชั้นห้องเครื่องระบบ ซึ่งการสะสมของตะกอน สนิม และคราบสกปรกที่เกาะตามผนังหรือซอกมุมของถังที่น้ำไม่มีการหมุนเวียนอาจส่งผลกระทบต่อสุขภาพอนามัยของผู้พักอาศัยภายในโครงการที่ใช้น้ำเพื่อกิจกรรมต่างๆ ได้ ดังนั้น เพื่อไม่ให้ส่งผลกระทบต่อการใช้น้ำของผู้พักอาศัยภายในโครงการ จึงต้องกำหนดให้มีมาตรการป้องกันและแก้ไขผลกระทบที่อาจเกิดขึ้น 2. การแพร่กระจายของเชื้อโรคจากระบบระบายน้ำ ในกรณีที่ฝนตก หากไม่มีระบบการระบายน้ำที่ดี อาจทำให้เกิดน้ำท่วมขังในพื้นที่โครงการได้ ดังนั้น โครงการจึงต้องจัดให้มีมาตรการป้องกันและแก้ไขผลกระทบที่อาจเกิดขึ้น	- กำหนดให้ทำการล้างทำความสะอาดถังละถังเพื่อให้ถังที่เหลือน้ำสามารถสำรองน้ำใช้ให้กับโครงการได้อย่างเพียงพอ กำหนดให้ดำเนินการในช่วงเวลา 24.00 - 05.00 น. (ช่วงเวลาปรับได้ตามความเหมาะสม) ซึ่งเป็นเวลาที่มีการใช้น้ำน้อย ส่งผลกระทบต่อผู้อยู่อาศัยในโครงการไม่มากนัก ส่วนความถี่ในการล้างทำความสะอาดจะทำปีละ 2 ครั้ง (6 เดือน / 1 ครั้ง) เพื่อสุขภาพอนามัยที่ดีของผู้พักอาศัย โดยที่โครงการจะต้องแจ้งผู้พักอาศัยให้ทราบก่อนดำเนินการอย่างน้อย 1 สัปดาห์ 1. จัดให้มีการทวน้ำส่วนเกินนี้ไว้ในบ่อทวน้ำขนาดความจุ 73.5 ลูกบาศก์เมตร ซึ่งสามารถกักเก็บน้ำหลากได้อย่างเพียงพอ	- - ตรวจสอบการอุดตันของท่อระบายน้ำและบ่อสูบน้ำภายในโครงการเป็นประจำทุกเดือน เพื่อมิให้มีการอุดตัน ซึ่งเป็นอุปสรรคต่อการระบายน้ำ

หมายเหตุ : เจ้าของโครงการ (บริษัท ไรมอน แลนด์ ซิลม จำกัด) จะต้องดำเนินการดังนี้

- เมื่อเริ่มมีการก่อสร้าง จะต้องการจัดทำผังขั้นตอนการประสานงานเรื่องร้อนเรียนทั้งในช่วงก่อสร้างและช่วงเปิดดำเนินการเสนอต่อสำนักงานเขตบางรัก
- บริษัท ไรมอน แลนด์ ซิลม จำกัด ต้องกำกับผู้รับเหมา/คนงาน และเจ้าหน้าที่ที่ปฏิบัติงานปฏิบัติตามมาตรการที่กำหนดไว้ในรายงานการวิเคราะห์ผลกระทบสิ่งแวดล้อมที่ได้รับความเห็นชอบโดยเคร่งครัด
- นำรายละเอียดมาตรการป้องกันและแก้ไขผลกระทบที่ได้รับความเห็นชอบ ติดประกาศบริเวณด้านหน้าโครงการให้เห็นอย่างชัดเจน
- จัดทำรายงานผลการปฏิบัติตามมาตรการป้องกันและแก้ไขผลกระทบสิ่งแวดล้อมทุก 6 เดือน และจัดส่งรายงานให้สำนักงานนโยบายและแผนทรัพยากรธรรมชาติและสิ่งแวดล้อม (สผ.) สำนักงานเขตบางรัก และกรมที่ดิน

ตุลาคม 2560 ลงชื่อ.....

(นายสถาพร อมรรพพัทธ์ และ นายกิจพจน์ นิ่มนคร)
กรรมการผู้มีอำนาจลงนาม บริษัท ไรมอน แลนด์ ซิลม จำกัด



ตุลาคม 2560 ลงชื่อ.....

(นายมนูญช์ ไวภาส)
ผู้อำนวยการด้านสิ่งแวดล้อมของ บริษัท ไทย-ไทย วิศวกรรม จำกัด



องค์ประกอบทางสิ่งแวดล้อม และคุณค่าต่างๆ	ผลกระทบต่อสิ่งแวดล้อมที่สำคัญ	มาตรการป้องกันและแก้ไขผลกระทบสิ่งแวดล้อม	มาตรการติดตามตรวจสอบ ผลกระทบต่อสิ่งแวดล้อม
- โรคที่มีสัตว์ เป็นพาหะนำโรค	ผู้พักอาศัยภายในโครงการ อาจมีโอกาสนในการเกิดโรคต่างๆ ได้ เนื่องจากมีสัตว์ที่เป็นพาหะนำโรค เช่น หนู แมลงสาบ แมลงวัน อยู่ภายในโครงการหรือถูกแมลงหรือสัตว์ที่เป็นพาหะนำโรคกัด เช่น ยุงลาย ทำให้เกิดโรคไข้เลือดออก เป็นต้น ดังนั้น เพื่อเป็นการป้องกันและแก้ไขผลกระทบที่อาจเกิดขึ้น โครงการต้องจัดให้มีระบบการจัดการด้านสุขาภิบาลภายในโครงการ	2. โครงการจะควบคุมอัตราการระบายน้ำที่ออกสู่ภายนอกโครงการไม่ให้เกินอัตราการระบายน้ำสูงสุดก่อนพัฒนาโครงการคือ 0.036 ลูกบาศก์เมตร/วินาที ทั้งนี้ โครงการจะจำกัดอัตราการระบายน้ำออกนอกโครงการด้วยเครื่องสูบน้ำที่ติดตั้งไว้ในบ่อหน่วงน้ำ จำนวน 3 เครื่อง (ใช้งานจริง 2 เครื่อง สำรอง 1 เครื่อง) อัตราการสูบน้ำเครื่องละ 0.013 ลูกบาศก์เมตร/วินาที ที่ TDH 10 เมตร เพื่อสูบน้ำออกสู่ท่อระบายน้ำริมถนนประมวญบริเวณด้านหน้าโครงการ 1. จัดให้มีการทำลายแหล่งเพาะพันธุ์สัตว์พาหะนำโรคเช่น การกำจัดลูกน้ำยุงลาย เป็นต้นภายในพื้นที่โครงการ 2. ทำความสะอาดท่อน้ำทิ้งไม่ให้มีเศษอาหารค้างหรืออุดตัน 3. ใช้ตะแกรงครอบตามรูท่อระบายน้ำทั้งภายในและภายนอกอาคาร	- ตรวจสอบสภาพถังมูลฝอยเป็นประจำสม่ำเสมอเพื่อป้องกันแมลงที่เป็นพาหะนำโรคใช้เป็นที่อยู่อาศัยและแหล่งอาหาร กรณีพบว่าถังมูลฝอยชำรุดหรือเสียหายต้องซ่อมแซมหรือเปลี่ยนถังมูลฝอยใหม่ทันที

หมายเหตุ : เจ้าของโครงการ (บริษัท ไรมอน แลนด์ ซิลม จำกัด) จะต้องดำเนินการดังนี้

- เมื่อเริ่มมีการก่อสร้าง จะต้องการจัดทำผังขั้นตอนการประสานงานเรื่องเรียนทั้งในช่วงก่อสร้างและช่วงเปิดดำเนินการเสนอต่อสำนักงานเขตบางรัก
- บริษัท ไรมอน แลนด์ ซิลม จำกัด ต้องกำกับผู้รับเหมา/คนงาน และเจ้าหน้าที่ที่ปฏิบัติงานปฏิบัติตามมาตรการที่กำหนดไว้ในรายงานการวิเคราะห์ผลกระทบสิ่งแวดล้อมที่ได้รับความเห็นชอบโดยเคร่งครัด
- นำรายละเอียดมาตรการป้องกันและแก้ไขผลกระทบที่ได้รับความเห็นชอบ ติดประกาศบริเวณด้านหน้าโครงการให้เห็นอย่างชัดเจน
- จัดทำรายงานผลการปฏิบัติตามมาตรการป้องกันและแก้ไขผลกระทบสิ่งแวดล้อมทุก 6 เดือน และจัดส่งรายงานให้สำนักงานนโยบายและแผนทรัพยากรธรรมชาติและสิ่งแวดล้อม (สผ.) สำนักงานเขตบางรัก และกรมที่ดิน

ตุลาคม 2560 ลงชื่อ.....

(นายสถาพร อมรรพพัทธ์ และ นายกิจพจน์ นิมนคร)
กรรมการผู้มีอำนาจลงนาม บริษัท ไรมอน แลนด์ ซิลม จำกัด

บริษัท ไรมอน แลนด์ ซิลม จำกัด
RAIMON LAND SILOM CO., LTD.

ตุลาคม 2560 ลงชื่อ.....

(นายมนูญช์ ไวกาสี)
ผู้อำนวยการด้านสิ่งแวดล้อมของ บริษัท ไทย-ไทย วิศวกรรม จำกัด

องค์ประกอบทางสิ่งแวดล้อม และคุณค่าต่างๆ	ผลกระทบต่อสิ่งแวดล้อมที่สำคัญ	มาตรการป้องกันและแก้ไขผลกระทบต่อสิ่งแวดล้อม	มาตรการติดตามตรวจสอบ ผลกระทบต่อสิ่งแวดล้อม
		4. ประสานกับสำนักงานเขตบางรัก ให้ช่วยดำเนินการกำจัดสัตว์ที่เป็นพาหะนำโรคให้กับโครงการ เช่น ฉีดยาฆ่าแมลง เป็นต้น 5. จัดให้มีมูลฝอยที่มีฝาปิดไว้ ตั้งภายในห้องพักมูลฝอยประจำชั้น และตามจุดต่างๆ ภายในอาคาร พร้อมทั้งจัดให้มีพนักงานทำความสะอาดจัดเก็บมูลฝอยไปยังห้องพักมูลฝอยรวมของโครงการ 6. ห้องพักมูลฝอยต้องปิดมิดชิด เปิดเฉพาะช่วงที่มีเก็บขนมูลฝอยเท่านั้น เพื่อป้องกันการเกิดแหล่งเพาะพันธุ์สัตว์พาหะนำโรค เช่น หนู แมลงวัน แมลงสาบ เป็นต้น 7. ทำความสะอาดห้องพักมูลฝอย ด้วยน้ำยาฆ่าเชื้อโรคทุกครั้ง 8. จัดให้มีพนักงานคอยดูแลรักษาความสะอาดบริเวณทางเดินภายในอาคาร ห้องพักมูลฝอยประจำชั้น และห้องพักมูลฝอยรวมอย่างสม่ำเสมอ	

หมายเหตุ : เจ้าของโครงการ (บริษัท ไรมอน แลนด์ ซิลม จำกัด) จะต้องดำเนินการดังนี้

- เมื่อเริ่มมีการก่อสร้าง จะต้องการจัดทำขั้นตอนการประสานงานเรื่องรื้อเรียนทั้งในช่วงก่อสร้างและช่วงเปิดดำเนินการเสนอต่อสำนักงานเขตบางรัก
- บริษัท ไรมอน แลนด์ ซิลม จำกัด ต้องกำชับผู้รับเหมา/คนงาน และเจ้าหน้าที่ที่ปฏิบัติงานผู้ปฏิบัติตามมาตรการที่กำหนดไว้ในรายงานการวิเคราะห์ผลกระทบต่อสิ่งแวดล้อมที่ได้รับความเห็นชอบโดยเคร่งครัด
- นำรายละเอียดมาตรการป้องกันและแก้ไขผลกระทบที่ได้รับความเห็นชอบ ติดประกาศบริเวณด้านหน้าโครงการให้เห็นอย่างชัดเจน
- จัดทำรายงานผลการปฏิบัติตามมาตรการป้องกันและแก้ไขผลกระทบต่อสิ่งแวดล้อมทุก 6 เดือน และจัดส่งรายงานให้สำนักงานนโยบายและแผนทรัพยากรธรรมชาติและสิ่งแวดล้อม (สผ.) สำนักงานเขตบางรัก และกรมที่ดิน

ตุลาคม 2560 ลงชื่อ.....

(นายสถาพร อมรรพพัทธ์ และ นายกิจพจน์ นิมนคร)
กรรมการผู้มีอำนาจลงนาม บริษัท ไรมอน แลนด์ ซิลม จำกัด

บริษัท ไรมอน แลนด์ ซิลม จำกัด
RAIMON LAND SILOM CO., LTD.

ตุลาคม 2560 ลงชื่อ.....

(นายมนูญช์ ไวกาสี)
ผู้อำนวยการด้านสิ่งแวดล้อมของ บริษัท ไทย-ไทย วิศวกรรม จำกัด



องค์ประกอบทางสิ่งแวดล้อม และคุณค่าต่างๆ	ผลกระทบต่อสิ่งแวดล้อมที่สำคัญ	มาตรการป้องกันและแก้ไขผลกระทบสิ่งแวดล้อม	มาตรการติดตามตรวจสอบ ผลกระทบสิ่งแวดล้อม
- อุบัติเหตุ	1. การจราจร การสัญจรของรถยนต์ของผู้พักอาศัยภายในโครงการ โดยเฉพาะบริเวณทางเข้า-ออกโครงการและทางลาด (Ramp) อาจก่อให้เกิดอุบัติเหตุได้ ดังนั้น โครงการต้องจัดให้มีมาตรการป้องกันและแก้ไขผลกระทบที่อาจเกิดขึ้น	9. ติดตามประสานงานการจัดเก็บมูลฝอยของสำนักงานเขตบางรัก ให้มาเก็บขนมูลฝอยจากโครงการอย่างสม่ำเสมอ เพื่อไม่ให้มีมูลฝอยตกค้าง 1. จัดให้มีพนักงานรักษาความปลอดภัย คอยอำนวยความสะดวกในการเดินทางในโครงการและบริเวณทางเข้า-ออกโครงการ เพื่อให้เกิดความปลอดภัยในการเดินทาง 2. จัดทำเครื่องหมายจราจรบนพื้นทางแบ่งช่องจราจรการเดินรถ รวมทั้งป้ายต่างๆ ภายในโครงการให้ชัดเจน เพื่อไม่ให้ผู้ขับขี่เกิดความสับสน ทำให้สามารถเดินรถได้อย่างปลอดภัย 3. ติดตั้งไฟฟ้าแสงสว่างบริเวณทางเข้า-ออกโครงการให้สามารถมองเห็นรถที่เข้าหรือออกโครงการได้อย่างชัดเจนในช่วงเวลากลางคืน	1. ตรวจสอบป้ายและเครื่องหมายการจราจรภายในโครงการ และบริเวณทางเข้า-ออก ให้มองเห็นชัดเจนไม่สับสน 3 เดือน/ครั้ง ตลอดระยะเวลาเปิดดำเนินการ 2. ตรวจสอบถนนภายในโครงการ และบริเวณทางเข้า-ออกโครงการให้มีสภาพคล่องตัวทุกวันตลอดระยะเวลาเปิดดำเนินการ 3. ติดตามประเมินจากส่วนรับเรื่องร้องเรียน และความคิดเห็น หากพบว่ามีเรื่องร้องเรียนต้องแก้ไขปัญหานั้นที่ (ดูรูปที่ 3 ประกอบ)

หมายเหตุ : เจ้าของโครงการ (บริษัท ไรมอน แลนด์ ซิลอม จำกัด) จะต้องดำเนินการดังนี้

- เมื่อเริ่มมีการก่อสร้าง จะต้องจัดทำผังขั้นตอนการประสานงานเรื่องร้องเรียนทั้งในช่วงก่อสร้างและช่วงเปิดดำเนินการเสนอต่อสำนักงานเขตบางรัก
- บริษัท ไรมอน แลนด์ ซิลอม จำกัด ต้องกำกับผู้รับเหมา/คนงาน และเจ้าหน้าที่ที่ปฏิบัติงานปฏิบัติตามมาตรการที่กำหนดไว้ในรายงานการวิเคราะห์ผลกระทบสิ่งแวดล้อมที่ได้รับความเห็นชอบโดยเคร่งครัด
- นำรายละเอียดมาตรการป้องกันและแก้ไขผลกระทบที่ได้รับความเห็นชอบ ติดประกาศบริเวณด้านหน้าโครงการให้เห็นอย่างชัดเจน
- จัดทำรายงานผลการปฏิบัติตามมาตรการป้องกันและแก้ไขผลกระทบสิ่งแวดล้อมทุก 6 เดือน และจัดส่งรายงานให้สำนักงานนโยบายและแผนทรัพยากรธรรมชาติและสิ่งแวดล้อม (สผ.) สำนักงานเขตบางรัก และกรมที่ดิน

ตุลาคม 2560 ลงชื่อ.....

(นายสถาพร อมรรพพัทธ์ และ นายกิจพจน์ นิ่มนคร)
 กรรมการผู้มีอำนาจลงนาม บริษัท ไรมอน แลนด์ ซิลอม จำกัด

บริษัท ไรมอน แลนด์ ซิลอม จำกัด
 RAIMON LAND SILOM CO., LTD.

ตุลาคม 2560 ลงชื่อ.....

(นายมนูญช์ ไวกาสี)
 ผู้อำนวยการด้านสิ่งแวดล้อมของ บริษัท ไทย-ไทย วิศวกรรม จำกัด



องค์ประกอบทางสิ่งแวดล้อม และคุณค่าต่างๆ	ผลกระทบต่อสิ่งแวดล้อมที่สำคัญ	มาตรการป้องกันและแก้ไขผลกระทบสิ่งแวดล้อม	มาตรการติดตามตรวจสอบ ผลกระทบต่อสิ่งแวดล้อม
	2. การพลัดตก หกล้ม 3. อุบัติเหตุจากการเกิดเพลิงไหม้	- จัดให้มีพนักงานคอยดูแลความสะอาดและความ เป็นระเบียบเรียบร้อย บริเวณทางเดินภายใน อาคาร และบันไดแต่ละแห่ง ไม่ให้พื้นทางเดิน เปียกน้ำ หรือมีการวางสิ่งของกีดขวาง อันจะ ก่อให้เกิดอุบัติเหตุได้ 1. ติดตั้งไฟฟ้าส่องสว่างเพื่อให้มองเห็นช่องทางเดิน ได้ และจัดให้มีป้ายทางหนีไฟที่มองเห็นชัดเจน ตัวอักษรสูง 15 เซนติเมตร รวมทั้งติดตาม ตรวจสอบระบบเป็นประจำทุก 3 เดือน 2. จัดอบรมและซ้อมการอพยพคนกรณีเพลิงไหม้ อย่างน้อยปีละ 1 ครั้ง โดยติดต่อประสานงาน กับสถานีดับเพลิงบางรัก ให้มาจัดอบรมและ ซักซ้อมแผน 3. จัดเตรียมหน่วยพยาบาลและรถพยาบาลไว้ เพื่อช่วยเหลือเบื้องต้นแก่ผู้ประสบภัย และนำ ผู้ที่ได้รับบาดเจ็บส่งโรงพยาบาลต่อไป	- - จัดให้มีการตรวจสอบระบบป้องกันและ เตือนอัคคีภัยให้สามารถใช้งานได้อยู่เสมอ หากพบว่าเสียหายหรือใช้การไม่ได้ ให้รีบ ดำเนินการแก้ไขทันที

หมายเหตุ : เจ้าของโครงการ (บริษัท ไรมอน แลนด์ ซิลม จำกัด) จะต้องดำเนินการดังนี้

- เมื่อเริ่มมีการก่อสร้าง จะต้องการจัดทำผังขั้นตอนการประสานงานเรื่องร้อนเรียนทั้งในช่วงก่อสร้างและช่วงเปิดดำเนินการเสนอต่อสำนักงานเขตบางรัก
- บริษัท ไรมอน แลนด์ ซิลม จำกัด ต้องกำชับผู้รับเหมา/คนงาน และเจ้าหน้าที่ที่ปฏิบัติงานปฏิบัติตามมาตรการที่กำหนดไว้ในรายงานการวิเคราะห์ผลกระทบต่อสิ่งแวดล้อมที่ได้รับความเห็นชอบโดยเคร่งครัด
- นำรายละเอียดมาตรการป้องกันและแก้ไขผลกระทบที่ได้รับความเห็นชอบ ติดประกาศบริเวณด้านหน้าโครงการให้เห็นอย่างชัดเจน
- จัดทำรายงานผลการปฏิบัติตามมาตรการป้องกันและแก้ไขผลกระทบสิ่งแวดล้อมทุก 6 เดือน และจัดส่งรายงานให้สำนักงานนโยบายและแผนทรัพยากรธรรมชาติและสิ่งแวดล้อม (สผ.) สำนักงานเขตบางรัก และกรมที่ดิน

บริษัท ไรมอน แลนด์ ซิลม จำกัด
RAIMON LAND SILOM CO., LTD.

ตุลาคม 2560 ลงชื่อ.....

(นายสถาพร อมรรพพัทธ์ และ นายกิจพจน์ นิ่มนคร)
กรรมการผู้มีอำนาจลงนาม บริษัท ไรมอน แลนด์ ซิลม จำกัด

ตุลาคม 2560 ลงชื่อ.....

(นายมนูญช์ ไวกาสี)
ผู้อำนวยการด้านสิ่งแวดล้อมของ บริษัท ไทย-ไทย วิศวกรรม จำกัด

องค์ประกอบทางสิ่งแวดล้อม และคุณค่าต่างๆ	ผลกระทบต่อสิ่งแวดล้อมที่สำคัญ	มาตรการป้องกันและแก้ไขผลกระทบสิ่งแวดล้อม	มาตรการติดตามตรวจสอบ ผลกระทบต่อสิ่งแวดล้อม
	4. อุบัติเหตุจากการใช้สระว่ายน้ำ ผู้มาใช้สระว่ายน้ำอาจได้รับอันตรายจากการใช้สระว่ายน้ำ ได้แก่ การลื่น หกล้ม บริเวณที่มีน้ำขัง หรืออาจเกิดอุบัติเหตุในระหว่างว่ายน้ำ ซึ่งเป็นสาเหตุให้จมน้ำ ดังนั้น โครงการต้องกำหนดให้มีมาตรการด้านความปลอดภัยในขณะที่ใช้สระว่ายน้ำ	1. จัดให้มีป้ายบอกระดับความลึกหรือเลขบอกตัวระดับความลึกที่สามารถมองเห็นได้ชัดเจน 2. จัดให้มีการรักษาความสะอาดบริเวณโดยรอบสระว่ายน้ำอย่างสม่ำเสมอ 3. จัดให้มีการทำความสะอาดไม่ให้ขอบสระ และทางเดินขอบสระเปียก ลื่น ตลอดระยะเวลาที่เปิดให้บริการสระว่ายน้ำ 4. จัดให้มีอุปกรณ์ประจำสระว่ายน้ำ ซึ่งอยู่ในตำแหน่งที่เห็นชัดเจนและนำมาใช้ได้ทันที โดยอุปกรณ์ที่จัดให้มี ได้แก่ - ไม้ช่วยชีวิต ยาวไม่น้อยกว่า 3.5 เมตร น้ำหนักเบา อย่างน้อย 1 อัน - ห่วงชูชีพ ขนาดเส้นผ่านศูนย์กลางภายในไม่น้อยกว่า 15 นิ้ว ผูกไว้กับเชือกยาวไม่น้อยกว่า 24 เมตร (ซึ่งเป็นความยาวของสระ) - โปมช่วยชีวิตอย่างน้อย 2 อัน 5. จัดให้มีผู้ดูแลสระว่ายน้ำ ที่มีความรู้ด้านการปฐมพยาบาลคนจมน้ำ	1. ตรวจสอบอุปกรณ์ประจำสระว่ายน้ำ เช่น ไม้ช่วยชีวิต ห่วงชูชีพ โปมช่วยชีวิต ให้อยู่ในสภาพพร้อมใช้งานตลอดเวลา 2. จัดให้มีการดูแลรักษาและตรวจสอบไฟฟ้าส่องสว่างให้สามารถใช้งานได้ ตลอดระยะเวลาเปิดดำเนินการ

หมายเหตุ : เจ้าของโครงการ (บริษัท ไรมอน แลนด์ ซิลม จำกัด) จะต้องดำเนินการดังนี้

- เมื่อเริ่มมีการก่อสร้าง จะต้องการจัดทำผังขั้นตอนการประสานงานเรื่องร้อนเรียนทั้งในช่วงก่อสร้างและช่วงเปิดดำเนินการเสนอต่อสำนักงานเขตบางรัก
- บริษัท ไรมอน แลนด์ ซิลม จำกัด ต้องกำชับผู้รับเหมา/คนงาน และเจ้าหน้าที่ที่ปฏิบัติงานปฏิบัติตามมาตรการที่กำหนดไว้ในรายงานการวิเคราะห์ผลกระทบสิ่งแวดล้อมที่ได้รับความเห็นชอบโดยเคร่งครัด
- นำรายละเอียดมาตรการป้องกันและแก้ไขผลกระทบที่ได้รับความเห็นชอบ ติดประกาศบริเวณด้านหน้าโครงการให้เห็นอย่างชัดเจน
- จัดทำรายงานผลการปฏิบัติตามมาตรการป้องกันและแก้ไขผลกระทบสิ่งแวดล้อมทุก 6 เดือน และจัดส่งรายงานให้สำนักงานนโยบายและแผนทรัพยากรธรรมชาติและสิ่งแวดล้อม (สผ.) สำนักงานเขตบางรัก และกรมที่ดิน

ตุลาคม 2560 ลงชื่อ.....

(นายสถาพร อมรรพพัทธ์ และ นายศิจพจน์ นิมนคร)
กรรมการผู้มีอำนาจลงนาม บริษัท ไรมอน แลนด์ ซิลม จำกัด

บริษัท ไรมอน แลนด์ ซิลม จำกัด
RAIMON LAND SILOM CO., LTD.

ตุลาคม 2560 ลงชื่อ.....

(นายมนูญช์ ไวกาสี)
ผู้อำนวยการด้านสิ่งแวดล้อมของ บริษัท ไทย-ไทย วิศวกรรม จำกัด



องค์ประกอบทางสิ่งแวดล้อม และคุณค่าต่างๆ	ผลกระทบต่อสิ่งแวดล้อมที่สำคัญ	มาตรการป้องกันและแก้ไขผลกระทบต่อสิ่งแวดล้อม	มาตรการติดตามตรวจสอบ ผลกระทบต่อสิ่งแวดล้อม
- โรคติดต่อ	การแพร่กระจายของเชื้อโรคจากระบบบำบัดน้ำเสีย ส่วนใหญ่มาจากกิจกรรมของผู้พักอาศัย ได้แก่ น้ำอาบ/ซักล้าง และน้ำชักโครก เป็นต้น ทั้งนี้ โครงการจัดให้มีระบบบำบัดน้ำเสียที่สามารถรองรับ น้ำเสียที่เกิดจากโครงการได้อย่างเพียงพอ และมี ประสิทธิภาพสามารถบำบัดน้ำเสียให้เป็นไปตาม มาตรฐานน้ำทิ้งจากอาคาร ก่อนระบายออกสู่ท่อ ระบายน้ำบนถนนประมวญต่อไป จึงคาดว่าจะไม่ส่ง ผลกระทบต่อผู้พักอาศัยภายในโครงการหรือผู้ที่อยู่ ใกล้เคียง	6. ติดป้ายแสดงวิธีการปฐมพยาบาลคนจมน้ำใน บริเวณสระว่ายน้ำให้ชัดเจน 7. จัดให้มีไฟส่องสว่างเพียงพอทั่วบริเวณสระว่ายน้ำ ให้มองเห็นได้ชัดเจน เพื่อความปลอดภัยในการ ใช้สระว่ายน้ำในเวลากลางคืน 1. โครงการจะจัดให้มีระบบบำบัดน้ำเสียชนิดเติม อากาศแบบตะกอนเร่ง (Activated Sludge) จำนวน 1 ชุด ฝังอยู่ใต้ถนนภายในโครงการด้าน ทิศเหนือและทิศตะวันออก (ดูรูปที่ 6 ประกอบ) ออกแบบให้สามารถรองรับน้ำเสียได้ 250 ลูกบาศก์เมตร/วัน ได้อย่างเพียงพอโดยระบบ บำบัดน้ำเสียจะมีประสิทธิภาพร้อยละ 92 คิดค่า ความสกปรกเฉลี่ย (BOD) ของน้ำเสียที่เข้า ระบบบำบัดน้ำเสียเท่ากับ 254 มิลลิกรัม/ลิตร และมีค่า BOD ที่ออกจากระบบไม่เกิน 20 มิลลิกรัม/ลิตร 2. จัดให้มีเจ้าหน้าที่ที่มีความรู้ความชำนาญ ดูแล รักษาและควบคุมระบบบำบัดน้ำเสียของ	1. จัดให้มีการตรวจสอบคุณภาพน้ำ ณ จุดก่อน และหลังออกจากระบบบำบัดน้ำเสียทุกๆ 1 เดือน ตลอดระยะเวลาดำเนินการ โดยมีดัชนีที่ ตรวจวัด pH, BOD, Fat Oil & Grease, Suspended Solid, Total Dissolved Solids, Settleable Solids, Sulfide, TKN, Total Coliform Bacteria และ Fecal Coliform Bacteria ซึ่งมีจุดเก็บตัวอย่างน้ำของโครงการ ดังนี้ (ดูรูปที่ 6 ประกอบ) - คุณภาพน้ำทิ้งก่อนการบำบัด คือ บ่อปรับ อัตราไหล - คุณภาพน้ำทิ้งหลังการบำบัด คือ บ่อสูบ น้ำใส

หมายเหตุ : เจ้าของโครงการ (บริษัท ไรมอน แลนด์ ซิลม จำกัด) จะต้องดำเนินการดังนี้

- เมื่อเริ่มมีการก่อสร้าง จะต้องการจัดทำผังขั้นตอนการประสานงานเรื่องร้อนเรียนทั้งในช่วงก่อสร้างและช่วงเปิดดำเนินการเสนอต่อสำนักงานเขตบางรัก
- บริษัท ไรมอน แลนด์ ซิลม จำกัด ต้องกำกับผู้รับเหมา/คนงาน และเจ้าหน้าที่ที่ปฏิบัติงานปฏิบัติตามมาตรการที่กำหนดไว้ในรายงานการวิเคราะห์ผลกระทบต่อสิ่งแวดล้อมที่ได้รับความเห็นชอบโดยเคร่งครัด
- นำรายละเอียดมาตรการป้องกันและแก้ไขผลกระทบต่อสิ่งแวดล้อมที่ได้รับความเห็นชอบ ติดประกาศบริเวณด้านหน้าโครงการให้เห็นอย่างชัดเจน
- จัดทำรายงานผลการปฏิบัติตามมาตรการป้องกันและแก้ไขผลกระทบต่อสิ่งแวดล้อมทุก 6 เดือน และจัดส่งรายงานให้สำนักงานนโยบายและแผนทรัพยากรธรรมชาติและสิ่งแวดล้อม (สผ.) สำนักงานเขตบางรัก และกรมที่ดิน

ตุลาคม 2560 ลงชื่อ.....

(นายสถาพร อมรรพพัทธ์ และ นายกัณฐก นิ่มนกร)
กรรมการผู้มีอำนาจลงนาม บริษัท ไรมอน แลนด์ ซิลม จำกัด



ตุลาคม 2560 ลงชื่อ.....

(นายมนูญช์ ไวกาสี)
ผู้อำนวยการด้านสิ่งแวดล้อมของ บริษัท ไทย-ไท วิศวกรรม จำกัด



องค์ประกอบทางสิ่งแวดล้อม และคุณค่าต่างๆ	ผลกระทบต่อสิ่งแวดล้อมที่สำคัญ	มาตรการป้องกันและแก้ไขผลกระทบสิ่งแวดล้อม	มาตรการติดตามตรวจสอบ ผลกระทบต่อสิ่งแวดล้อม
		โครงการให้ทำงานได้อย่างต่อเนื่องและมีประสิทธิภาพ 3. ประสานบริษัทเอกชนที่ได้รับอนุญาตจากกรมโรงงานอุตสาหกรรม เช่น บริษัทเบตเตอร์ เวลท์ กรีน จำกัด (มหาชน) และบริษัท เอเซีย เวสต์ แมนเนจเม้นท์ จำกัด เป็นต้น มาสูบตะกอนส่วนเกินจากระบบบำบัดน้ำเสียไปกำจัดทุกเดือน 4. ประสานให้รถสูบตะกอนมาสูบตะกอนในช่วงเวลาบ่ายของวันจันทร์ถึงวันศุกร์ ซึ่งจะมีผู้พักอาศัยน้อยที่สุด (ปรับได้ตามความเหมาะสมเพื่อไม่ส่งผลกระทบต่อผู้พักอาศัยภายในโครงการ) โดยในการสูบล้างสิ่งปฏิกูลรถสูบล้างสามารถจอดรับบริเวณตำแหน่งระบบบำบัดน้ำเสียและลากสายสูบล้างไปยังฝาบ่อพักตะกอนได้ ทั้งนี้ นิติบุคคลอาคารชุดจะต้องประชาสัมพันธ์ให้ผู้พักอาศัยทราบวัน เวลาที่แน่นอนในการเข้าสูบล้างสิ่งปฏิกูล ซึ่งโดยปกติใช้เวลาประมาณไม่เกิน 1 ชั่วโมง เพื่อหลีกเลี่ยงการเข้า – ออกของรถ	- คุณภาพน้ำทิ้งก่อนระบายออกสู่ภายนอกโครงการ คือ บ่อพักน้ำพร้อมตะแกรงดักขยะ 2. โครงการจะเก็บสถิติและข้อมูลการทำงานของระบบบำบัดน้ำเสีย ตามกฎกระทรวงกำหนดหลักเกณฑ์ วิธีการ และแบบการเก็บสถิติและข้อมูล การจัดทำบันทึกรายละเอียดและรายงานสรุปผลการทำงานของระบบบำบัดน้ำเสีย พ.ศ. 2555 (ตามบทบัญญัติในมาตรา 80 แห่งพระราชบัญญัติส่งเสริมและรักษาคุณภาพสิ่งแวดล้อมแห่งชาติ พ.ศ. 2535) ดังนี้ 1) จัดเก็บสถิติและข้อมูลซึ่งแสดงผลการทำงานของระบบบำบัดน้ำเสียในแต่ละวัน ตามแบบ ทส. 1 และจัดเก็บไว้ ณ สถานที่ตั้งแหล่งกำเนิดมลพิษนั้นเป็นเวลา 2 ปี 2) จัดทำรายงานสรุปผลการทำงานของระบบบำบัดน้ำเสียในแต่ละเดือน ตามแบบ ทส. 2 เสนอต่อเจ้าพนักงานท้องถิ่น (ผู้อำนวยการเขตบางรัก) ภายในวันที่ 15 ของเดือนถัดไป

หมายเหตุ : เจ้าของโครงการ (บริษัท ไรมอน แลนด์ สีส้ม จำกัด) จะต้องดำเนินการดังนี้

- เมื่อเริ่มมีการก่อสร้าง จะต้องการจัดทำผังขั้นตอนการประสานงานเรื่องร้องเรียนทั้งในช่วงก่อสร้างและช่วงเปิดดำเนินการเสนอต่อสำนักงานเขตบางรัก
- บริษัท ไรมอน แลนด์ สีส้ม จำกัด ต้องกำกับผู้รับเหมา/คนงาน และเจ้าหน้าที่ที่ปฏิบัติงานผู้ปฏิบัติตามมาตรการที่กำหนดไว้ในรายงานการวิเคราะห์ผลกระทบสิ่งแวดล้อมที่ได้รับความเห็นชอบโดยเคร่งครัด
- นำรายละเอียดมาตรการป้องกันและแก้ไขผลกระทบที่ได้รับความเห็นชอบ ติดประกาศบริเวณด้านหน้าโครงการให้เห็นอย่างชัดเจน
- จัดทำรายงานผลการปฏิบัติตามมาตรการป้องกันและแก้ไขผลกระทบสิ่งแวดล้อมทุก 6 เดือน และจัดส่งรายงานให้สำนักงานนโยบายและแผนทรัพยากรธรรมชาติและสิ่งแวดล้อม (สผ.) สำนักงานเขตบางรัก และกรมที่ดิน

ตุลาคม 2560 ลงชื่อ.

(นายสถาพร อมรรพพัทธ์ และ นายกิจพจน์ นิ่มนคร)
กรรมการผู้มีอำนาจลงนาม บริษัท ไรมอน แลนด์ ซีลิม จำกัด

บริษัท ไรมอน แอนด์ ซีลอม จำกัด
RAIMON LAND SILOM CO., LTD.

ตุลาคม 2560 ลงชื่อ

(นายมนูญนัย ไวกาสี)

ผู้ชำนาญการด้านสิ่งแวดล้อมของ บริษัท ไทย-ไทย วิศวกรรม จำกัด

องค์ประกอบทางสิ่งแวดล้อม และคุณค่าต่างๆ	ผลกระทบต่อสิ่งแวดล้อมที่สำคัญ	มาตรการป้องกันและแก้ไขผลกระทบสิ่งแวดล้อม	มาตรการติดตามตรวจสอบ ผลกระทบต่อสิ่งแวดล้อม
		5. ในช่วงเวลาที่มีการสูบล้างปฏิภาณ หรือเปิดฝาเพื่อเก็บไขมันหรือเก็บตัวอย่างน้ำ ตลอดจนการซ่อมแซมระบบบำบัดน้ำเสียจะต้องจัดให้มีพนักงานรักษาความปลอดภัยคอยอำนวยความสะดวกด้านการจราจรภายในโครงการ 6. ติดตั้งป้ายประชาสัมพันธ์เตือนบริเวณระบบบำบัดน้ำเสียให้เห็นอย่างชัดเจน เพื่อให้ผู้พักอาศัยระมัดระวังในการสัญจรผ่านบริเวณดังกล่าว 7. ประสานให้รถสูบล้างไขมันของสำนักงานเขตบางรัก มาสูบล้างกำจัดต่อไป 8. โครงการมีปริมาณ Aerosol ที่เกิดขึ้นจากระบบบำบัดน้ำเสียประมาณ 13.74 ลูกบาศก์เมตร/นาที่ ซึ่งโครงการจะบำบัด Aerosol ด้วยกระบวนการกรองผ่านถ่าน Activated Carbon โดยอากาศจะไหลผ่านท่อ Vent ขนาดเส้นผ่านศูนย์กลาง 6 นิ้ว จำนวน 2 ชุด โดยบริเวณด้านปลายของท่อระบายอากาศจะปิดด้วยแผ่นฟองน้ำแบบบาง ซึ่งอากาศจะไหลผ่านได้สะดวก	

หมายเหตุ : เจ้าของโครงการ (บริษัท ไรมอน แลนด์ ซิลม จำกัด) จะต้องดำเนินการดังนี้

- เมื่อเริ่มมีการก่อสร้าง จะต้องการจัดทำขั้นตอนการประสานงานเรื่องรื้อเรียนทั้งในช่วงก่อสร้างและช่วงเปิดดำเนินการเสนอต่อสำนักงานเขตบางรัก
- บริษัท ไรมอน แลนด์ ซิลม จำกัด ต้องกำชับผู้รับเหมา/คนงาน และเจ้าหน้าที่ที่ปฏิบัติงานผู้ปฏิบัติตามมาตรการที่กำหนดไว้ในรายงานการวิเคราะห์ผลกระทบสิ่งแวดล้อมที่ได้รับความเห็นชอบโดยเคร่งครัด
- นำรายละเอียดมาตรการป้องกันและแก้ไขผลกระทบที่ได้รับความเห็นชอบ ติดประกาศบริเวณด้านหน้าโครงการให้เห็นอย่างชัดเจน
- จัดทำรายงานผลการปฏิบัติตามมาตรการป้องกันและแก้ไขผลกระทบสิ่งแวดล้อมทุก 6 เดือน และจัดส่งรายงานให้สำนักงานนโยบายและแผนทรัพยากรธรรมชาติและสิ่งแวดล้อม (สผ.) สำนักงานเขตบางรัก และกรมที่ดิน

ตุลาคม 2560 ลงชื่อ.....
(นายสถาพร อมรพรพิภตร และ นายกิจพจน์ นิ่มนคร)
กรรมการผู้มีอำนาจลงนาม บริษัท ไรมอน แลนด์ ซิลม จำกัด

บริษัท ไรมอน แลนด์ ซิลม จำกัด
RAIMON LAND SILOM CO., LTD.

ตุลาคม 2560 ลงชื่อ.....
(นายมนูญช์ ไวกาสี)
ผู้อำนวยการด้านสิ่งแวดล้อมของ บริษัท ไทย-ไทย วิศวกรรม จำกัด

องค์ประกอบทางสิ่งแวดล้อม และคุณค่าต่างๆ	ผลกระทบต่อสิ่งแวดล้อมที่สำคัญ	มาตรการป้องกันและแก้ไขผลกระทบต่อสิ่งแวดล้อม	มาตรการติดตามตรวจสอบ ผลกระทบต่อสิ่งแวดล้อม
		โดยโครงการจะทำการเปลี่ยนถ่านทุก 2 เดือน 9. กำจัดก๊าซมีเทนปริมาณ 20.7 ลูกบาศก์เมตร/วัน โดยโครงการจัดเตรียมบ่อดิน จำนวน 1 บ่อ มีพื้นที่ผิว 17.75 ตารางเมตร ซึ่งโครงการจะกำจัดก๊าซดังกล่าวด้วยวิธี Biological Oxidation โดยจะต่อท่อระบายอากาศ ขนาดเส้นผ่านศูนย์กลาง 150 มิลลิเมตร เพื่อรวบรวมก๊าซมีเทนลงบ่อดินที่จัดเตรียมไว้ ภายในบ่อดินโครงการจึงเลือกใช้ดินร่วนซึ่งจะมีขนาดของรูพรุนประมาณ 0.002-0.05 มิลลิเมตร โดยจะเปิดปากท่อก๊าซมีเทนด้วยผ้าไนลอนเพื่อป้องกันไม่ให้ภายในท่อเกิดการอุดตัน จากนั้นจะกลบท่อด้วยดินร่วนและปุ๋ยที่จัดเตรียมไว้ และปลูกต้นไม้ไว้บริเวณด้านบนของบ่อดิน เพื่อให้มีความชุ่มชื้นอยู่ตลอดเวลาซึ่งการบำบัดก๊าซมีเทนดังกล่าวจะช่วยลดปริมาณก๊าซมีเทนที่อาจส่งผลกระทบต่อสุขภาพและทำให้เกิดภาวะโลกร้อนได้ 10. ติดตั้งพัดลมระบายอากาศภายในห้องพักมูลฝอยรวม อัตราการระบายอากาศ 0.06 ลูกบาศก์	

หมายเหตุ : เจ้าของโครงการ (บริษัท ไรมอน แลนด์ ซิลม จำกัด) จะต้องดำเนินการดังนี้

- เมื่อเริ่มมีการก่อสร้าง จะต้องการจัดทำผังขั้นตอนการประสานงานเรื่องร้องเรียนทั้งในช่วงก่อสร้างและช่วงเปิดดำเนินการเสนอต่อสำนักงานเขตบางรัก
- บริษัท ไรมอน แลนด์ ซิลม จำกัด ต้องกำชับผู้รับเหมา/คนงาน และเจ้าหน้าที่ที่ปฏิบัติงานผู้ปฏิบัติตามมาตรการที่กำหนดไว้ในรายงานการวิเคราะห์ผลกระทบต่อสิ่งแวดล้อมที่ได้รับความเห็นชอบโดยเคร่งครัด
- นำรายละเอียดมาตรการป้องกันและแก้ไขผลกระทบที่ได้รับความเห็นชอบ ติดประกาศบริเวณด้านหน้าโครงการให้เห็นอย่างชัดเจน
- จัดทำรายงานผลการปฏิบัติตามมาตรการป้องกันและแก้ไขผลกระทบต่อสิ่งแวดล้อมทุก 6 เดือน และจัดส่งรายงานให้สำนักงานนโยบายและแผนทรัพยากรธรรมชาติและสิ่งแวดล้อม (สผ.) สำนักงานเขตบางรัก และกรมที่ดิน

ตุลาคม 2560 ลงชื่อ.....

(นายสถาพร อมรรพพัทธ์ และ นายกิจพจน์ นิมนคร)
กรรมการผู้มีอำนาจลงนาม บริษัท ไรมอน แลนด์ ซิลม จำกัด

บริษัท ไรมอน แลนด์ ซิลม จำกัด
RAIMON LAND SILOM CO., LTD.

ตุลาคม 2560 ลงชื่อ.....

(นายมนูญช์ ไวภาส)
ผู้อำนวยการด้านสิ่งแวดล้อมของ บริษัท ไทย-ไท วิศวกรรม จำกัด



องค์ประกอบทางสิ่งแวดล้อม และคุณค่าต่างๆ	ผลกระทบต่อสิ่งแวดล้อมที่สำคัญ	มาตรการป้องกันและแก้ไขผลกระทบต่อสิ่งแวดล้อม	มาตรการติดตามตรวจสอบ ผลกระทบต่อสิ่งแวดล้อม
		เมตร/นาที่ จำนวน 1 เครื่อง ซึ่งระบายอากาศได้ 8.7 เท่า (ไม่น้อยกว่า 4 เท่า) ของปริมาตรห้องพักมูลฝอย ซึ่งก๊าซมีเทนมีระยะเวลาสัมผัสอากาศประมาณ 148 วินาที 11. ออกแบบให้มีท่อ Main เส้นผ่านศูนย์กลาง 0.15 เมตร เดินยาวตลอดแนวพื้นที่แล้วเชื่อมต่อท่อ Main กับท่อ Perforated ขนาดเส้นผ่านศูนย์กลาง 0.1 เมตร ที่จ่ายก๊าซและอากาศเข้าสู่บ่อดินเป็นช่วงๆ ซึ่งจะเป็นการเฉลี่ยแรงดันให้เท่ากันตลอดความยาวในท่อ Main ก่อนที่จะส่งต่อไปยัง ท่อ Perforated ทำให้การบำบัดมีประสิทธิภาพยิ่งขึ้น 12. จัดให้มีระบบมิเตอร์ไฟฟ้าสำหรับระบบบำบัดน้ำเสียของโครงการโดยเฉพาะ แยกจากระบบไฟฟ้าอื่น ๆ เพื่อให้สามารถติดตามตรวจสอบการใช้งานของระบบบำบัดน้ำเสียได้และให้เกิดความมั่นใจว่าโครงการจะเดินระบบบำบัดน้ำเสียตลอดระยะเวลาที่เปิดดำเนินโครงการ	

หมายเหตุ : เจ้าของโครงการ (บริษัท ไรมอน แลนด์ ซิลม จำกัด) จะต้องดำเนินการดังนี้

- เมื่อเริ่มมีการก่อสร้าง จะต้องการจัดทำผังขั้นตอนการประสานงานเรื่องร้อนเรียนทั้งในช่วงก่อสร้างและช่วงเปิดดำเนินการเสนอต่อสำนักงานเขตบางรัก
- บริษัท ไรมอน แลนด์ ซิลม จำกัด ต้องกำชับผู้รับเหมา/คนงาน และเจ้าหน้าที่ที่ปฏิบัติงานปฏิบัติตามมาตรการที่กำหนดไว้ในรายงานการวิเคราะห์ผลกระทบต่อสิ่งแวดล้อมที่ได้รับความเห็นชอบโดยเคร่งครัด
- นำรายละเอียดมาตรการป้องกันและแก้ไขผลกระทบที่ได้รับความเห็นชอบ ติดประกาศบริเวณด้านหน้าโครงการให้เห็นอย่างชัดเจน
- จัดทำรายงานผลการปฏิบัติตามมาตรการป้องกันและแก้ไขผลกระทบต่อสิ่งแวดล้อมทุก 6 เดือน และจัดส่งรายงานให้สำนักงานนโยบายและแผนทรัพยากรธรรมชาติและสิ่งแวดล้อม (สผ.) สำนักงานเขตบางรัก และกรมที่ดิน

ตุลาคม 2560 ลงชื่อ.....

(นายสถาพร อมรพรพัคตร์ และ นายกิจพจน์ นิ่มนคร)
กรรมการผู้มีอำนาจลงนาม บริษัท ไรมอน แลนด์ ซิลม จำกัด



ตุลาคม 2560 ลงชื่อ.....

(นายมนูญช์ ไวภาส)
ผู้อำนวยการด้านสิ่งแวดล้อมของ บริษัท ไทย-ไทย วิศวกรรม จำกัด



องค์ประกอบทางสิ่งแวดล้อม และคุณค่าต่างๆ	ผลกระทบต่อสิ่งแวดล้อมที่สำคัญ	มาตรการป้องกันและแก้ไขผลกระทบต่อสิ่งแวดล้อม	มาตรการติดตามตรวจสอบ ผลกระทบต่อสิ่งแวดล้อม
2) ด้านสุขภาพจิต ได้แก่ ความเครียด ความวิตกกังวล เป็นต้น	โครงการเป็นอาคารชุดพักอาศัย เมื่อเปิดดำเนินการ จะมีผู้พักอาศัยหลายครอบครัว ซึ่งการที่คนจำนวน มากต้องเข้ามาใช้ชีวิตร่วมกันภายในอาคารเดียวกัน อาจก่อให้เกิดความขัดแย้งหรือข้อพิพาทซึ่งกันและกัน หรืออาจมีกิจกรรมร่วมกันที่ก่อให้เกิดเสียงดังรบกวน เกิดความเดือดร้อนรำคาญ รบกวนของผู้พักอาศัยใน โครงการ ดังนั้น โครงการต้องกำหนดให้มีมาตรการ ป้องกันและแก้ไขผลกระทบ	1. โครงการต้องจัดทำข้อบังคับกำหนดหลักเกณฑ์ เกี่ยวกับการพักอาศัยให้ผู้พักอาศัยปฏิบัติ โดยเน้นการไม่ก่อให้เกิดการรบกวนผู้พักอาศัยใน โครงการและบริเวณข้างเคียง 2. จัดให้มีพื้นที่สีเขียวภายในโครงการ เพื่อเป็นที่ พักผ่อนหย่อนใจ ทำให้เกิดความผ่อนคลาย 3. ดูแลสภาพพื้นที่สีเขียวของโครงการให้สวยงาม และมีความสมบูรณ์อยู่ตลอดเวลา 4. ควบคุมดูแลการใช้ประโยชน์อาคารของผู้พัก อาศัยและพนักงาน ไม่ให้เกิดทัศนียภาพที่ไม่ดี ต่อผู้พบเห็น	-
3.4.5 พระราชบัญญัติ ว่าด้วยเอกสิทธิ์และ ความคุ้มกันทางทูต พ.ศ. 2527	โครงการตั้งอยู่ริมถนนประมวญ แขวงสีลม เขตบางรัก กรุงเทพมหานคร จากการสำรวจพื้นที่พบสถานทูตที่ อยู่ในรัศมี 1 กิโลเมตรจากพื้นที่โครงการ จำนวน 7 แห่ง ได้แก่ สถานเอกอัครราชทูตสหภาพเมียนมา สถานเอกอัครราชทูตลาวเวียงจันทน์ สถานทูตเบลเยียม สถานทูตรัสเซีย สถานทูตกรีซ สถานเอกอัครราชทูต ฝรั่งเศส และสถานทูตไต้หวัน อนึ่ง โครงการมีลักษณะ	1. จัดให้มีมาตรการรักษาความปลอดภัยของผู้พัก อาศัยภายในโครงการ โดยติดตั้งระบบโทรทัศน์ วงจรปิด (CCTV System) ซึ่งเป็นระบบ โทรทัศน์วงจรปิดที่สามารถเฝ้าดูพื้นที่เพื่อ ป้องกันความปลอดภัยตามจุดต่าง ๆ โดยคุณสมบัติของกล้องสามารถจับภาพได้ใน เวลากลางคืน เป็นระบบที่สามารถบันทึกภาพ	-

หมายเหตุ : เจ้าของโครงการ (บริษัท ไรมอน แลนด์ สีลม จำกัด) จะต้องดำเนินการดังนี้

- เมื่อเริ่มมีการก่อสร้าง จะต้องการจัดทำขั้นตอนการประสานงานเรื่องร้องเรียนทั้งในช่วงก่อสร้างและช่วงเปิดดำเนินการเสนอต่อสำนักงานเขตบางรัก
- บริษัท ไรมอน แลนด์ สีลม จำกัด ต้องกำกับผู้รับเหมา/คนงาน และเจ้าหน้าที่ที่ปฏิบัติงานปฏิบัติตามมาตรการที่กำหนดไว้ในรายงานการวิเคราะห์ผลกระทบต่อสิ่งแวดล้อมที่ได้รับความเห็นชอบโดยเคร่งครัด
- นำรายละเอียดมาตรการป้องกันและแก้ไขผลกระทบที่ได้รับความเห็นชอบ ติดประกาศบริเวณด้านหน้าโครงการให้เห็นอย่างชัดเจน
- จัดทำรายงานผลการปฏิบัติตามมาตรการป้องกันและแก้ไขผลกระทบต่อสิ่งแวดล้อมทุก 6 เดือน และจัดส่งรายงานให้สำนักงานนโยบายและแผนทรัพยากรธรรมชาติและสิ่งแวดล้อม (สผ.) สำนักงานเขตบางรัก และกรมที่ดิน

ตุลาคม 2560 ลงชื่อ.....

(นายสถาพร อมรรพพัทธ์ และ นายกิจพจน์ นิ่มนคร)
กรรมการผู้มีอำนาจลงนาม บริษัท ไรมอน แลนด์ สีลม จำกัด

บริษัท ไรมอน แลนด์ สีลม จำกัด
RAIMON LAND SILOM CO., LTD.

ตุลาคม 2560 ลงชื่อ.....

(นายมนูญ นิช ไวภาส)
ผู้อำนวยการด้านสิ่งแวดล้อมของ บริษัท ไทย-ไทย วิศวกรรม จำกัด



องค์ประกอบทางสิ่งแวดล้อมและคุณค่าต่างๆ	ผลกระทบต่อสิ่งแวดล้อมที่สำคัญ	มาตรการป้องกันและแก้ไขผลกระทบสิ่งแวดล้อม	มาตรการติดตามตรวจสอบผลกระทบสิ่งแวดล้อม
2.4.6 ทศนิยภาพ 1) แ ห ่ ล ่ ง โบราณสถานและ แหล่งทรัพยากร ธรรมชาติที่ควรค่า แก่การอนุรักษ์	เป็นอาคารชุดพักอาศัย ขนาดความสูง 37 ชั้น จำนวน 1 อาคาร ความสูง 163.55 เมตร (ความสูงวัดถึงส่วนที่สูงที่สุด) จำนวน 1 อาคาร โดยการประเมินผลในแต่ละสถานทูตตามพระราชบัญญัติว่าด้วยเอกสิทธิ์และความคุ้มกันทางทูต พ.ศ. 2527 ในข้อ 22 เท่านั้น ทั้งนี้ ในการก่อสร้างอาคารของโครงการไม่ได้ล่วงล้ำเข้าไปในเขตของสถานทูตหรือล่วงล้ำความเป็นส่วนตัวของผู้แทนที่อยู่ในสถานทูตนั้น ๆ ไม่รบกวนใด ๆ ต่อความสงบสุขหรือก่อความเสียหายใด ๆ ทั้งสิ้น อย่างไรก็ตาม โครงการต้องกำหนดให้มีมาตรการป้องกันและแก้ไขผลกระทบที่อาจเกิดขึ้น บริษัทที่ปรึกษาได้ทำหนังสือไปยังกรมศิลปากรเพื่อขอความอนุเคราะห์ให้ตรวจสอบแหล่งโบราณสถาน ในรัศมี 1 กิโลเมตรรอบพื้นที่โครงการ โดยกรมศิลปากรได้มีหนังสือตอบ เลขที่ วธ 0402/577 เดือนเมษายน 2560 ความว่า ข้อมูล	ได้นานอย่างน้อย 1 เดือน และสามารถดูภาพย้อนหลังได้ ทั้งนี้ ในกรณีที่เกิดการเตือนภัยจากอุปกรณ์เซ็นเซอร์ระบบควบคุมจะสามารถแสดงภาพบริเวณพื้นที่จุดนั้น ๆ ได้ทันที ซึ่งโครงการจะติดตั้งกล้องวงจรปิด (CCTV System) ไว้ทุกชั้นของโครงการโดยติดตั้งไว้บริเวณพื้นที่รับแขกบริเวณชั้นที่ 1 และทางเดินในทุกชั้นของอาคาร 2. จัดให้มีเจ้าหน้าที่รักษาความปลอดภัย ซึ่งอยู่ประจำารตลอด 24 ชั่วโมง 1. จัดให้มีพื้นที่สีเขียวภายในพื้นที่โครงการขนาดพื้นที่รวม 1,255.37 ตารางเมตร (ดูภาคผนวกที่ 1 ประกอบ) โดยจัดไว้ที่บริเวณชั้นที่ 1 ชั้นที่ 9 ชั้นที่ 34 และชั้นดาดฟ้า เพื่อสร้างทัศนียภาพที่ดีให้กับโครงการ	- ดูแลสภาพพื้นที่สีเขียวของโครงการให้สวยงามและมีความสมบูรณ์อยู่ตลอดเวลา

หมายเหตุ : เจ้าของโครงการ (บริษัท ไรมอน แลนด์ ซิลม จำกัด) จะต้องดำเนินการดังนี้

- เมื่อเริ่มมีการก่อสร้าง จะต้องการจัดทำผังขั้นตอนการประสานงานเรื่องร้องเรียนทั้งในช่วงก่อสร้างและช่วงเปิดดำเนินการเสนอต่อสำนักงานเขตบางรัก
- บริษัท ไรมอน แลนด์ ซิลม จำกัด ต้องกำชับผู้รับเหมา/คนงาน และเจ้าหน้าที่ที่ปฏิบัติงานผู้ปฏิบัติตามมาตรการที่กำหนดไว้ในรายงานการวิเคราะห์ผลกระทบสิ่งแวดล้อมที่ได้รับความเห็นชอบโดยเคร่งครัด
- นำรายละเอียดมาตรการป้องกันและแก้ไขผลกระทบที่ได้รับความเห็นชอบ ติดประกาศบริเวณด้านหน้าโครงการให้เห็นอย่างชัดเจน
- จัดทำรายงานผลการปฏิบัติตามมาตรการป้องกันและแก้ไขผลกระทบสิ่งแวดล้อมทุก 6 เดือน และจัดส่งรายงานให้สำนักงานนโยบายและแผนทรัพยากรธรรมชาติและสิ่งแวดล้อม (สผ.) สำนักงานเขตบางรัก และกรมที่ดิน

ตุลาคม 2560 ลงชื่อ.....

(นายสถาพร อมรรพพัทธ์ และ นายกิจพจน์ นิ่มนคร)
กรรมการผู้มีอำนาจลงนาม บริษัท ไรมอน แลนด์ ซิลม จำกัด

บริษัท ไรมอน แลนด์ ซิลม จำกัด
RAIMON LAND SILOM CO., LTD.

ตุลาคม 2560 ลงชื่อ.....

(นายมนูญช์ ไวภาส)
ผู้อำนวยการด้านสิ่งแวดล้อมของ บริษัท ไทย-ไทย วิศวกรรม จำกัด



องค์ประกอบทางสิ่งแวดล้อม และคุณค่าต่างๆ	ผลกระทบต่อสิ่งแวดล้อมที่สำคัญ	มาตรการป้องกันและแก้ไขผลกระทบต่อสิ่งแวดล้อม	มาตรการติดตามตรวจสอบ ผลกระทบต่อสิ่งแวดล้อม
	โบราณสถานที่ขึ้นทะเบียนและยังไม่ได้ขึ้นทะเบียน มีข้อมูลบริการที่สามารถตรวจสอบในขั้นต้นได้จากเว็บไซต์ www.gis.finearts.go.th และจากการสืบค้นจากเว็บไซต์ดังกล่าวของบริษัทที่ปรึกษา ณ วันที่ 29 พฤษภาคม 2560 พบว่า ในบริเวณรัศมี 1 กิโลเมตรรอบพื้นที่โครงการ มีแหล่งโบราณสถานที่ขึ้นทะเบียนแล้ว จำนวน 4 แห่ง และพบว่ามีศาสนสถานจำนวน 18 แห่ง รายละเอียดดังนี้ 1) แหล่งโบราณสถานและแหล่งทรัพยากรธรรมชาติที่ควรค่าแก่การอนุรักษ์ จำนวน 4 แห่ง ได้แก่ ห้องสมุดเนียลสัน เฮส์ หอการค้าไทย-จีน (เดิม) อาคารสถานทูตรัสเซีย (เดิม) และอาคารศาลากลาง (สถานีดับเพลิงบางรัก) 2) ศาสนสถาน จำนวน 18 แห่ง ได้แก่ วัดพระศรีมหาอุมาเทวี มัสยิดมีราชุดดิน มัสยิดนูรูนนะชียะห์ คริสตจักรสืบสัม วัดเขตนธ์หลุยส์ คริสตจักรความหวังแบ็บติสต์ มัสยิดกรุงเทพ วัดสวนพลู สำนักมิสซังคาทอลิก (อาสนวิหารอัสสัมชัญ) มัสยิดยะวา มัสยิดมิตรภาพไทย-ปากีสถาน คริสตจักรสารธาร	2. เลือกใช้สีอาคารที่เป็นมิตรกับสิ่งแวดล้อม เช่น สีครีม สีเทา เป็นต้น และสร้างภาพลักษณ์ที่ดี 3. ควบคุมดูแลการใช้ประโยชน์อาคารของผู้พักอาศัย และพนักงาน มิให้เกิดทัศนียภาพไม่ดีต่อผู้พบเห็น	

- หมายเหตุ : เจ้าของโครงการ (บริษัท ไรมอน แลนด์ ซิลม จำกัด) จะต้องดำเนินการดังนี้
- เมื่อเริ่มมีการก่อสร้าง จะต้องการจัดทำผังขั้นตอนการประสานงานเรื่องร้อนเรียนทั้งในช่วงก่อสร้างและช่วงเปิดดำเนินการเสนอต่อสำนักงานเขตบางรัก
 - บริษัท ไรมอน แลนด์ ซิลม จำกัด ต้องกำชับผู้รับเหมา/คนงาน และเจ้าหน้าที่ที่ปฏิบัติงานปฏิบัติตามมาตรการที่กำหนดไว้ในรายงานการวิเคราะห์ผลกระทบต่อสิ่งแวดล้อมที่ได้รับความเห็นชอบโดยเคร่งครัด
 - นำรายละเอียดมาตรการป้องกันและแก้ไขผลกระทบที่ได้รับความเห็นชอบ ติดประกาศบริเวณด้านหน้าโครงการให้เห็นอย่างชัดเจน
 - จัดทำรายงานผลการปฏิบัติตามมาตรการป้องกันและแก้ไขผลกระทบต่อสิ่งแวดล้อมทุก 6 เดือน และจัดส่งรายงานให้สำนักงานนโยบายและแผนทรัพยากรธรรมชาติและสิ่งแวดล้อม (สผ.) สำนักงานเขตบางรัก และกรมที่ดิน

ตุลาคม 2560 ลงชื่อ.....

(นายสถาพร อมรรพพัทธ์ และ นายกิจพจน์ นิ่มนคร)
กรรมการผู้มีอำนาจลงนาม บริษัท ไรมอน แลนด์ ซิลม จำกัด

บริษัท ไรมอน แลนด์ ซิลม จำกัด
RAIMON LAND SILOM CO., LTD.

ตุลาคม 2560 ลงชื่อ.....

(นายมนูญช์ ไวกาสี)
ผู้อำนวยการด้านสิ่งแวดล้อมของ บริษัท ไทย-ไทย วิศวกรรม จำกัด

องค์ประกอบทางสิ่งแวดล้อม และคุณค่าต่างๆ	ผลกระทบต่อสิ่งแวดล้อมที่สำคัญ	มาตรการป้องกันและแก้ไขผลกระทบต่อสิ่งแวดล้อม	มาตรการติดตามตรวจสอบ ผลกระทบต่อสิ่งแวดล้อม
2) โครงสร้างทาง สถาปัตยกรรม	วัดม่วงแค มัสยิดฮารูน วัดแก้วแจ่มฟ้า มัสยิดบ้านอยู่ ศาลเจ้าเจ็ด และศาลเจ้าปูนเก๋ากัง โครงการตั้งอยู่ที่ถนนประมวญ แขวงสีลม เขตบางรัก กรุงเทพมหานคร ซึ่งจากสภาพแวดล้อมโดยรอบ โครงการมีลักษณะเป็นที่มีความหนาแน่นค่อนข้าง ประกอบด้วย กลุ่มบ้านพักอาศัยกลุ่มอาคารพาณิชย์ อาคารพักอาศัย อาคารโรงแรม อาคารสำนักงาน ร้านอาหาร และสถานประกอบการต่าง ๆ เป็นต้น และลักษณะอาคารแวดล้อมโดยรอบส่วนใหญ่ มีรูปแบบสถาปัตยกรรมสมัยใหม่ มีลักษณะการ ก่อสร้างเป็นอาคารคอนกรีตเสริมเหล็ก และเป็นที่ตั้ง อาคารสูงและอาคารขนาดใหญ่ที่มีลักษณะ สถาปัตยกรรมสมัยใหม่หลายอาคาร อาทิเช่น อาคาร อยู่อาศัยรวม (ให้เช่า) (อาทิเช่น อาคารอยู่อาศัยรวม (ให้เช่า) พันธุ์บุรี ขนาดความสูง 20 ชั้น อาคารอยู่ อาศัยรวม (ให้เช่า) สบายสาธร ขนาดความสูง 8 ชั้น เป็นต้น) อาคารชุดพักอาศัย (อาทิเช่น อาคารชุด พักอาศัย สาธรเฮาส์ ขนาดความสูง 50 ชั้น อาคารชุด	1. จัดให้มีพื้นที่สีเขียวภายในพื้นที่โครงการขนาด พื้นที่รวม 1,255.37 ตารางเมตร (ดูภาคผนวกที่ 1 ประกอบ) โดยจัดไว้ที่บริเวณชั้นที่ 1 ชั้นที่ 9 ชั้นที่ 34 และชั้นดาดฟ้า เพื่อสร้างทัศนียภาพที่ดี ให้กับโครงการ 2. เลือกใช้สีอาคารที่เป็นมิตรกับสิ่งแวดล้อม เช่น สีครีม สีเทา เป็นต้น และสร้างภาพลักษณ์ที่ดี 3. ควบคุมดูแลการใช้ประโยชน์อาคารของผู้พัก อาศัย และพนักงาน มิให้เกิดทัศนียภาพไม่ติดต่อ ผู้พบเห็น	- ดูแลสภาพพื้นที่สีเขียวของโครงการให้สวยงาม และมีความสมบูรณ์อยู่ตลอดเวลา

- หมายเหตุ : เจ้าของโครงการ (บริษัท ไรมอน แลนด์ สีลม จำกัด) จะต้องดำเนินการดังนี้
- เมื่อเริ่มมีการก่อสร้าง จะต้องการจัดทำผังขั้นตอนการประสานงานเรื่องร้อนเรียนทั้งในช่วงก่อสร้างและช่วงเปิดดำเนินการเสนอต่อสำนักงานเขตบางรัก
 - บริษัท ไรมอน แลนด์ สีลม จำกัด ต้องกำกับผู้รับเหมา/คนงาน และเจ้าหน้าที่ที่ปฏิบัติงานผู้ปฏิบัติตามมาตรการที่กำหนดไว้ในรายงานการวิเคราะห์ผลกระทบต่อสิ่งแวดล้อมที่ได้รับความเห็นชอบโดยเคร่งครัด
 - นำรายละเอียดมาตรการป้องกันและแก้ไขผลกระทบที่ได้รับความเห็นชอบ ติดประกาศบริเวณด้านหน้าโครงการให้เห็นอย่างชัดเจน
 - จัดทำรายงานผลการปฏิบัติตามมาตรการป้องกันและแก้ไขผลกระทบต่อสิ่งแวดล้อมทุก 6 เดือน และจัดส่งรายงานให้สำนักงานนโยบายและแผนทรัพยากรธรรมชาติและสิ่งแวดล้อม (สผ.) สำนักงานเขตบางรัก และกรมที่ดิน

ตุลาคม 2560 ลงชื่อ.....

(นายสถาพร อมรรพพัทธ์ และ นายกิจพจน์ นิมนคร)
กรรมการผู้มีอำนาจลงนาม บริษัท ไรมอน แลนด์ สีลม จำกัด

บริษัท ไรมอน แลนด์ สีลม จำกัด
RAIMON LAND SILOM CO., LTD.

ตุลาคม 2560 ลงชื่อ.....

(นายมนูญนัย ไวกาสี)
ผู้อำนวยการด้านสิ่งแวดล้อมของ บริษัท ไทย-ไทย วิศวกรรม จำกัด

องค์ประกอบทางสิ่งแวดล้อม และคุณค่าต่างๆ	ผลกระทบต่อสิ่งแวดล้อมที่สำคัญ	มาตรการป้องกันและแก้ไขผลกระทบต่อสิ่งแวดล้อม	มาตรการติดตามตรวจสอบ ผลกระทบต่อสิ่งแวดล้อม
	พักอาศัย เดอะ ดิฟโฟลเมท สาทร ขนาดความสูง 35 ชั้น อาคารชุดพักอาศัย บ้านศิริ ขนาดความสูง 25 ชั้น อาคารชุดพักอาศัย เดอะรุม สาทร ขนาดความสูง 26 ชั้น อาคารชุดพักอาศัย ดิ แอดเดรส สาทร ขนาด ความสูง 40 ชั้น อาคารชุดพักอาศัย สีลม สวีท คอนโด ขนาดความสูง 38 ชั้น เป็นต้น) อาคารสำนักงาน (อาทิเช่น อาคารวรวัฒน์ ขนาดความสูง 21ชั้น อาคารเอไอเอ สาทรเหนือ ขนาดความสูง 21 ชั้น อาคารเศรษฐีวรรณ ขนาดความสูง 21 ชั้น เป็นต้น) อาคารโรงแรม (อาทิเช่น โรงแรมโหมด สาทร ขนาด ความสูง 38 ชั้น โรงแรมนารายณ์ ขนาดความสูง 13 ชั้น โรงแรมฮอเลียอินน์ ขนาดความสูง 25 ชั้น เป็นต้น) และศูนย์การค้า (อาทิเช่น อาคารเซ็นทรัล สีลม ทาวเวอร์ ขนาดความสูง 9 ชั้น อาคารจิวเวลรี เทรดเซ็นเตอร์ ขนาดความสูง 55 ชั้น เป็นต้น) เป็นต้น จึงทำให้ลักษณะสถาปัตยกรรมของอาคาร โครงการกลมกลืนไปกับสิ่งปลูกสร้างกับบริเวณ ใกล้เคียง แต่ทั้งนี้ เนื่องจากอาคารชุดพักอาศัย เป็นอาคารขนาดความสูง 37 ชั้น ค่อนข้างโดดเด่น		

- หมายเหตุ : เจ้าของโครงการ (บริษัท ไรมอน แลนด์ สีลม จำกัด) จะต้องดำเนินการดังนี้
- เมื่อเริ่มมีการก่อสร้าง จะต้องการจัดทำผังขั้นตอนการประสานงานเรื่องร้องเรียนทั้งในช่วงก่อสร้างและช่วงเปิดดำเนินการเสนอต่อสำนักงานเขตบางรัก
 - บริษัท ไรมอน แลนด์ สีลม จำกัด ต้องกำชับผู้รับเหมา/คนงาน และเจ้าหน้าที่ที่ปฏิบัติงานผู้ปฏิบัติตามมาตรการที่กำหนดไว้ในรายงานการวิเคราะห์ผลกระทบต่อสิ่งแวดล้อมที่ได้รับความเห็นชอบโดยเคร่งครัด
 - นำรายละเอียดมาตรการป้องกันและแก้ไขผลกระทบที่ได้รับความเห็นชอบ ติดประกาศบริเวณด้านหน้าโครงการให้เห็นอย่างชัดเจน
 - จัดทำรายงานผลการปฏิบัติตามมาตรการป้องกันและแก้ไขผลกระทบต่อสิ่งแวดล้อมทุก 6 เดือน และจัดส่งรายงานให้สำนักงานนโยบายและแผนทรัพยากรธรรมชาติและสิ่งแวดล้อม (สผ.) สำนักงานเขตบางรัก และกรมที่ดิน

ตุลาคม 2560 ลงชื่อ.....

(นายสถาพร อมรรพพัทธ์ และ นายกิจพจน์ นิ่มนคร)
กรรมการผู้มีอำนาจลงนาม บริษัท ไรมอน แลนด์ สีลม จำกัด

บริษัท ไรมอน แลนด์ สีลม จำกัด
RAIMON LAND SILOM CO., LTD.

ตุลาคม 2560 ลงชื่อ.....

(นายมนูญช์ ไวกาสี)
ผู้อำนวยการด้านสิ่งแวดล้อมของ บริษัท ไทย-ไทย วิศวกรรม จำกัด

องค์ประกอบทางสิ่งแวดล้อม และคุณค่าต่างๆ	ผลกระทบต่อสิ่งแวดล้อมที่สำคัญ	มาตรการป้องกันและแก้ไขผลกระทบต่อสิ่งแวดล้อม	มาตรการติดตามตรวจสอบ ผลกระทบต่อสิ่งแวดล้อม
2.4.7 การบดบังแสงแดด และทิศทางลม	จากพื้นที่ข้างเคียง ดังนั้น เพื่อลดผลกระทบที่อาจ เกิดขึ้น จากการประเมินการบดบังแสงแดดของอาคาร โครงการ จะเห็นได้ว่าการบดบังแสงแดดของโครงการ ที่มีต่อพื้นที่ข้างเคียง จะเกิดขึ้นในช่วงเวลาที่ พระอาทิตย์ทำมุมต่ำกับท้องฟ้า ได้แก่ ช่วงเวลา 08.00 - 16.00 น. เนื่องจากเงาของอาคารโครงการจะ ทอดตัวไปยังพื้นที่ข้างเคียงในระยะทางยาวแต่ทั้งนี้ การบดบังแสงแดดในแต่ละพื้นที่ที่เกิดขึ้นเป็นช่วง ระยะเวลาสั้น ๆ ในแต่ละวันเท่านั้น ตามการเคลื่อนตัว ของดวงอาทิตย์มีได้บดบังพื้นที่ใดพื้นที่หนึ่งตลอดทั้ง วัน สำหรับด้านผลกระทบจากการบดบังทิศทางลม นั้น จะมีการบดบังทิศทางลมต่อพื้นที่ด้านทิศเหนือ ทิศตะวันออกเฉียงเหนือ และทิศตะวันตกเฉียงใต้ ทั้งนี้ อาคารโครงการมีระยะร่นจากพื้นที่ข้างเคียงรอบ อาคารอย่างน้อย 6.15 เมตร และทิศทางลมจะพัด หมุนเวียนเปลี่ยนไปในแต่ละฤดูกาล จึงทำให้อาคาร โครงการไม่ส่งผลกระทบที่มีนัยสำคัญด้านการบดบัง	- ทำหนังสือแจ้งอาคารข้างเคียงที่อาจได้รับ ผลกระทบด้านการบดบังแสงแดดและทิศทางลม ณ วันที่เริ่มลงมือก่อสร้าง โดยในหนังสือ ดังกล่าวจะระบุชื่อและหมายเลขโทรศัพท์ของ บุคคลที่จะเป็นผู้รับเรื่อง ผู้ที่ได้รับผลกระทบ สามารถติดต่อกับโครงการได้โดยตรง อนึ่ง เงื่อนไขในการดำเนินการตามมาตรการดังกล่าว บริษัท ไรมอน แลนด์ สิลม จำกัด ในฐานะ ผู้พัฒนาโครงการ จะเป็นผู้รับผิดชอบผลกระทบ ที่เกิดขึ้นต่อบ้านพักอาศัยหรืออาคารที่อยู่ ใกล้เคียง ทั้งนี้ เนื่องจากผู้ที่ได้รับผลกระทบ จากการบดบังแสงแดดและทิศทางลมอาจจะ ได้รับผลกระทบไม่เท่ากัน และลักษณะของ ผลกระทบที่ได้รับแตกต่างกัน ดังนั้น หลักเกณฑ์ และเงื่อนไขในการจ่ายเงินชดเชยค่าเสียหายหรือ การดำเนินการแก้ไขผลกระทบให้กับบุคคลที่	- ติดตามประเมินจากส่วนรับเรื่องร้องเรียน และความคิดเห็น หากพบว่ามีเรื่องร้องเรียน ต้องแก้ไขปัญหาดังนี้ (รูปที่ 3 ประกอบ)

- หมายเหตุ : เจ้าของโครงการ (บริษัท ไรมอน แลนด์ สิลม จำกัด) จะต้องดำเนินการดังนี้
- เมื่อเริ่มมีการก่อสร้าง จะต้องการจัดทำผังขั้นตอนการประสานงานเรื่องร้องเรียนทั้งในช่วงก่อสร้างและช่วงเปิดดำเนินการเสนอต่อสำนักงานเขตบางรัก
 - บริษัท ไรมอน แลนด์ สิลม จำกัด ต้องกำกับผู้รับเหมา/คนงาน และเจ้าหน้าที่ที่ปฏิบัติงานผู้ปฏิบัติตามมาตรการที่กำหนดไว้ในรายงานการวิเคราะห์ผลกระทบต่อสิ่งแวดล้อมที่ได้รับความเห็นชอบโดยเคร่งครัด
 - นำรายละเอียดมาตรการป้องกันและแก้ไขผลกระทบที่ได้รับความเห็นชอบ ติดประกาศบริเวณด้านหน้าโครงการให้เห็นอย่างชัดเจน
 - จัดทำรายงานผลการปฏิบัติตามมาตรการป้องกันและแก้ไขผลกระทบต่อสิ่งแวดล้อมทุก 6 เดือน และจัดส่งรายงานให้สำนักงานนโยบายและแผนทรัพยากรธรรมชาติและสิ่งแวดล้อม (สผ.) สำนักงานเขตบางรัก และกรมที่ดิน

ตุลาคม 2560 ลงชื่อ.....

(นายสถาพร อมรรพพัทธ์ และ นายกิจพจน์ นิมนคร)
กรรมการผู้มีอำนาจลงนาม บริษัท ไรมอน แลนด์ สิลม จำกัด

บริษัท ไรมอน แลนด์ สิลม จำกัด
RAIMON LAND SILOM CO., LTD.

ตุลาคม 2560 ลงชื่อ.....

(นายมนูญช์ ไวกาสี)
ผู้อำนวยการด้านสิ่งแวดล้อมของ บริษัท ไทย-ไทย วิศวกรรม จำกัด



องค์ประกอบทางสิ่งแวดล้อม และคุณค่าต่างๆ	ผลกระทบต่อสิ่งแวดล้อมที่สำคัญ	มาตรการป้องกันและแก้ไขผลกระทบสิ่งแวดล้อม	มาตรการติดตามตรวจสอบ ผลกระทบสิ่งแวดล้อม
	ทิศทางการ	ได้รับความเสียหายให้เป็นไปตามข้อตกลงระหว่างผู้ที่ได้รับความเสียหายจากเหตุดังกล่าวกับบริษัท แต่หากทั้ง 2 ฝ่าย ได้แก่ บริษัท ไรมอน แลนด์ ซีลิม จำกัด และผู้พักอาศัยที่อยู่ข้างเคียงที่อาจได้รับผลกระทบ ไม่สามารถตกลงร่วมกันได้ ให้ใช้ลักษณะแต่งตั้งคณะกรรมการประสานแก้ไขปัญหาจากการพัฒนาโครงการเพื่อเจรจาข้อตกลงร่วมกันซึ่งเงื่อนไขในการดำเนินการตามมาตรการต่าง ๆ โครงการจะเป็นผู้รับผิดชอบค่าใช้จ่าย โดยความรับผิดชอบจะสิ้นสุดลงภายในระยะเวลา 1 ปี นับตั้งแต่วันที่จดทะเบียนนิติบุคคลอาคารชุดแล้วเสร็จ	

หมายเหตุ : เจ้าของโครงการ (บริษัท ไรมอน แลนด์ ซีลิม จำกัด) จะต้องดำเนินการดังนี้

- เมื่อเริ่มมีการก่อสร้าง จะต้องการจัดทำผังขั้นตอนการประสานงานเรื่องร้องเรียนทั้งในช่วงก่อสร้างและช่วงเปิดดำเนินการเสนอต่อสำนักงานเขตบางรัก
- บริษัท ไรมอน แลนด์ ซีลิม จำกัด ต้องกำชับผู้รับเหมา/คนงาน และเจ้าหน้าที่ที่ปฏิบัติงานปฏิบัติตามมาตรการที่กำหนดไว้ในรายงานการวิเคราะห์ผลกระทบสิ่งแวดล้อมที่ได้รับความเห็นชอบโดยเคร่งครัด
- นำรายละเอียดมาตรการป้องกันและแก้ไขผลกระทบที่ได้รับความเห็นชอบ ติดประกาศบริเวณด้านหน้าโครงการให้เห็นอย่างชัดเจน
- จัดทำรายงานผลการปฏิบัติตามมาตรการป้องกันและแก้ไขผลกระทบสิ่งแวดล้อมทุก 6 เดือน และจัดส่งรายงานให้สำนักงานนโยบายและแผนทรัพยากรธรรมชาติและสิ่งแวดล้อม (สผ.) สำนักงานเขตบางรัก และกรมที่ดิน

ตุลาคม 2560 ลงชื่อ.....

(นายสถาพร อมรรพพัทธ์ และ นายกิจพจน์ นิ่มนคร)
กรรมการผู้มีอำนาจลงนาม บริษัท ไรมอน แลนด์ ซีลิม จำกัด

บริษัท ไรมอน แลนด์ ซีลิม จำกัด
RAIMON LAND SILOM CO., LTD.

ตุลาคม 2560 ลงชื่อ.....

(นายมนูญช์ ไวกาสี)
ผู้อำนวยการด้านสิ่งแวดล้อมของ บริษัท ไทย-ไทย วิศวกรรม จำกัด

องค์ประกอบทางสิ่งแวดล้อม และคุณค่าต่างๆ	ผลกระทบต่อสิ่งแวดล้อมที่สำคัญ	มาตรการป้องกันและแก้ไขผลกระทบสิ่งแวดล้อม	มาตรการติดตามตรวจสอบ ผลกระทบต่อสิ่งแวดล้อม
2.4.8 การดูแลสิ่งแวดล้อม วิทยุ และ บดบัง สัญญาณโทรทัศน์	อาคารโครงการอาจส่งผลกระทบต่อผู้พักอาศัย โดยรอบ จากการรบกวนความเข้มสัญญาณวิทยุและ โทรทัศน์ลง ส่งผลให้ภาครับของเครื่องวิทยุและ โทรทัศน์ได้รับสัญญาณที่มีความเข้มลดลง ดังนั้น เพื่อเป็นการลดผลกระทบดังกล่าว โครงการจึงต้อง จัดให้มีมาตรการแก้ไขผลกระทบที่เกิดขึ้น	- ทำหนังสือแจ้งผู้พักอาศัยที่อยู่ใกล้เคียงพื้นที่ โครงการในรัศมี 100 เมตร ณ วันที่เริ่มก่อสร้าง เพื่อให้ที่อยู่ใกล้เคียงโครงการที่ได้รับผลกระทบ ดังกล่าวสามารถติดต่อกับโครงการได้ โดยโครงการจะดำเนินการติดตั้งกล่องรับ สัญญาณโทรทัศน์ระบบดิจิตอล อุปกรณ์แปลง ระบบดิจิตอล (Set - Top Box) ซึ่งเป็น อุปกรณ์รับเชื่อมกับโทรทัศน์ที่มีอยู่เดิม เพื่อให้ สามารถรับสัญญาณวิทยุโทรทัศน์ระบบดิจิตอล ให้กับผู้ที่ได้รับผลกระทบเหล่านี้ภายใน 2 สัปดาห์ หลังจากได้รับแจ้ง ซึ่งเงื่อนไขในการ ดำเนินการตามมาตรการดังกล่าว โครงการจะ เป็นผู้รับผิดชอบค่าใช้จ่าย โดยความรับผิดชอบ จะสิ้นสุดลงภายในระยะเวลา 1 ปี หลังจาก โครงการเปิดดำเนินการ กรณีทั้ง 2 ฝ่าย ตกลง กันไม่ได้ ต้องจัดตั้งคณะกรรมการประสาน แก้ไขปัญหาจากการพัฒนาโครงการขึ้นมาเพื่อ เจรจาข้อยุติที่เป็นธรรมต่อทั้ง 2 ฝ่าย	- ติดตามประเมินจากส่วนรับเรื่องร้องเรียน และความคิดเห็น หากพบว่ามีการร้องเรียน ต้องแก้ไขปัญหาทันที (รูปที่ 3 ประกอบ)

หมายเหตุ : เจ้าของโครงการ (บริษัท ไรมอน แลนด์ ซิลม จำกัด) จะต้องดำเนินการดังนี้

- เมื่อเริ่มมีการก่อสร้าง จะต้องจัดทำผังขั้นตอนการประสานงานเรื่องร้องเรียนทั้งในช่วงก่อสร้างและช่วงเปิดดำเนินการเสนอต่อสำนักงานเขตบางรัก
- บริษัท ไรมอน แลนด์ ซิลม จำกัด ต้องกำชับผู้รับเหมา/คนงาน และเจ้าหน้าที่ที่ปฏิบัติงานปฏิบัติตามมาตรการที่กำหนดไว้ในรายงานการวิเคราะห์ผลกระทบสิ่งแวดล้อมที่ได้รับความเห็นชอบโดยเคร่งครัด
- นำรายละเอียดมาตรการป้องกันและแก้ไขผลกระทบที่ได้รับความเห็นชอบ ติดประกาศบริเวณด้านหน้าโครงการให้เห็นอย่างชัดเจน
- จัดทำรายงานผลการปฏิบัติตามมาตรการป้องกันและแก้ไขผลกระทบสิ่งแวดล้อมทุก 6 เดือน และจัดส่งรายงานให้สำนักงานนโยบายและแผนทรัพยากรธรรมชาติและสิ่งแวดล้อม (สผ.) สำนักงานเขตบางรัก และกรมที่ดิน

ตุลาคม 2560 ลงชื่อ.....

(นายสถาพร อมรพรพิตร และ นายกิจพงษ์ นิมนคร)
กรรมการผู้มีอำนาจลงนาม บริษัท ไรมอน แลนด์ ซิลม จำกัด

บริษัท ไรมอน แลนด์ ซิลม จำกัด
RAIMON LAND SILOM CO., LTD.

ตุลาคม 2560 ลงชื่อ.....

(นายมนูญช์ ไวกาสี)
ผู้อำนวยการด้านสิ่งแวดล้อมของ บริษัท ไทย-ไท วิศวรร จำกัด

ตารางที่ 2 สรุปมาตรการติดตามตรวจสอบผลกระทบสิ่งแวดล้อมโครงการ The Lofts Silom

ดัชนีผลกระทบ สิ่งแวดล้อม	บริเวณที่ตรวจสอบ	พารามิเตอร์	วิธีการตรวจสอบ	ความถี่ในการตรวจวัด	ผู้รับผิดชอบ
1. ช่วงก่อสร้าง 1. คุณภาพอากาศ 1.1 ฝุ่นละออง	1) ภายในพื้นที่โครงการ	1. ปริมาณฝุ่นละอองรวม (TSP) 2. ปริมาณฝุ่นละอองขนาดไม่เกิน 10 ไมครอน (PM ₁₀)	- เก็บและวิเคราะห์ตัวอย่างด้วยวิธีระบบกราวิเมตริก (Gravimetric) - เก็บและวิเคราะห์ตัวอย่างด้วยวิธีระบบกราวิเมตริก (Gravimetric)	- ทุกวันที่มีการก่อสร้างฐานรากและรายงานผลการตรวจวัดทุกสัปดาห์ หลังจากนั้นตรวจวัดเดือนละ 1 ครั้ง ตลอดระยะเวลาการก่อสร้าง	- เจ้าของโครงการ (บริษัท ไรมอน แลนด์ ซิลอม จำกัด) ^{1/}
	2) โรงเรียนกรุงเทพคริสเตียนวิทยาลัย (รูปที่ 1 ประกอบ)	1. ปริมาณฝุ่นละอองรวม (TSP) 2. ปริมาณฝุ่นละอองขนาดไม่เกิน 10 ไมครอน (PM ₁₀)	- เก็บและวิเคราะห์ตัวอย่างด้วยวิธีระบบกราวิเมตริก (Gravimetric) - เก็บและวิเคราะห์ตัวอย่างด้วยวิธีระบบกราวิเมตริก (Gravimetric)	- เดือนละ 1 ครั้ง ตลอดระยะเวลาการก่อสร้าง	- เจ้าของโครงการ (บริษัท ไรมอน แลนด์ ซิลอม จำกัด) ^{1/}

หมายเหตุ : เจ้าของโครงการ (บริษัท ไรมอน แลนด์ ซิลอม จำกัด) จะต้องดำเนินการดังนี้

- เมื่อเริ่มมีการก่อสร้าง จะต้องการจัดทำผังขั้นตอนการประสานงานเรื่องร้องเรียนทั้งในช่วงก่อสร้างและช่วงเปิดดำเนินการเสนอต่อสำนักงานเขตบางรัก (รูปที่ 2 และ 3 ประกอบ)
- บริษัท ไรมอน แลนด์ ซิลอม จำกัด ต้องกำชับผู้รับเหมา/คนงาน และเจ้าหน้าที่ปฏิบัติงานผู้ปฏิบัติตามมาตรการที่กำหนดไว้ในรายงานการวิเคราะห์ผลกระทบสิ่งแวดล้อมที่ได้รับความเห็นชอบโดยเคร่งครัด
- นำรายละเอียดมาตรการป้องกันและแก้ไขผลกระทบที่ได้รับความเห็นชอบ ติดประกาศบริเวณด้านหน้าโครงการให้เห็นอย่างชัดเจน
- จัดทำรายงานผลการปฏิบัติตามมาตรการป้องกันและแก้ไขผลกระทบสิ่งแวดล้อมทุก 6 เดือน และจัดส่งรายงานให้สำนักงานนโยบายและแผนทรัพยากรธรรมชาติและสิ่งแวดล้อม (สผ.) สำนักงานเขตบางรัก และกรมที่ดิน

ตุลาคม 2560 ลงชื่อ.....

(นายสถาพร อมรรพพิภต และ นายกิจพจน์ นิมนคร)
กรรมการผู้มีอำนาจลงนาม บริษัท ไรมอน แลนด์ ซิลอม จำกัด

บริษัท ไรมอน แลนด์ ซิลอม จำกัด
RAIMON LAND SILOM CO., LTD.

199/261

ตุลาคม 2560 ลงชื่อ.....

(นายมนูญช์ ไวกาสี)

ผู้อำนวยการด้านสิ่งแวดล้อมของ บริษัท ไทย-ไทย วิศวกรรม จำกัด



ตารางที่ 2 (ต่อ 1)

ดัชนีผลกระทบ สิ่งแวดล้อม	บริเวณที่ตรวจสอบ	พารามิเตอร์	วิธีการตรวจสอบ	ความถี่ในการตรวจวัด	ผู้รับผิดชอบ
1.2 มลพิษทาง อากาศ	1) ภายในพื้นที่โครงการ	- ปริมาณคาร์บอนมอนอกไซด์ (CO) - ปริมาณสารประกอบไฮโดรคาร์บอน (HC) - ปริมาณออกไซด์ของไนโตรเจน (NO_x) - ปริมาณออกไซด์ของซัลเฟอร์ (SO_x)	- เก็บและวิเคราะห์ตัวอย่างด้วยวิธีระบบนันทิสเปอร์ซีฟอินฟราเรดดีเทคชั่น (Non-dispersive Infrared Detection) - เก็บและวิเคราะห์ตัวอย่างด้วยวิธีแฟรมไอออนเซชันดีเทคเตอร์ (Flame Ionization Detection Method) - เก็บและวิเคราะห์ตัวอย่างด้วยวิธีระบบเคมีลูมิเนสเซนซ์ (Chemiluminescence) - เก็บและวิเคราะห์ตัวอย่างด้วยวิธีระบบพาราโรซานิลีน (Pararosaniline)	- เดือนละ 1 ครั้ง ตลอดระยะเวลาการก่อสร้าง	- เจ้าของโครงการ (บริษัท ไรมอน แลนด์ สิลม จำกัด) ^{1/}

หมายเหตุ : เจ้าของโครงการ (บริษัท ไรมอน แลนด์ สิลม จำกัด) จะต้องดำเนินการดังนี้

- เมื่อเริ่มมีการก่อสร้าง จะต้องการจัดทำผังขั้นตอนการประสานงานเรื่องร้องเรียนทั้งในช่วงก่อสร้างและช่วงเปิดดำเนินการเสนอต่อสำนักงานเขตบางรัก (รูปที่ 2 และ 3 ประกอบ)
- บริษัท ไรมอน แลนด์ สิลม จำกัด ต้องกำชับผู้รับเหมา/คนงาน และเจ้าหน้าที่ที่ปฏิบัติงานผู้ปฏิบัติตามมาตรการที่กำหนดไว้ในรายงานการวิเคราะห์ผลกระทบสิ่งแวดล้อมที่ได้รับความเห็นชอบโดยเคร่งครัด
- นำรายละเอียดมาตรการป้องกันและแก้ไขผลกระทบที่ได้รับความเห็นชอบ ติดประกาศบริเวณด้านหน้าโครงการให้เห็นอย่างชัดเจน
- จัดทำรายงานผลการปฏิบัติตามมาตรการป้องกันและแก้ไขผลกระทบสิ่งแวดล้อมทุก 6 เดือน และจัดส่งรายงานให้สำนักงานนโยบายและแผนทรัพยากรธรรมชาติและสิ่งแวดล้อม (สผ.) สำนักงานเขตบางรัก และกรมที่ดิน

ตุลาคม 2560 ลงชื่อ.....

(นายสถาพร อมรรพพัทธ์ และ นายกิจพจน์ นิ่มนคร)
กรรมการผู้มีอำนาจลงนาม บริษัท ไรมอน แลนด์ สิลม จำกัด

บริษัท ไรมอน แลนด์ สิลม จำกัด
RAIMON LAND SILOM CO., LTD.

200/261

ตุลาคม 2560 ลงชื่อ.....

(นายมนูญช์ ไวกาสี)
ผู้อำนวยการด้านสิ่งแวดล้อมของ บริษัท ไทย-ไทย วิศวกรรม จำกัด



ตารางที่ 2 (ต่อ 2)

ดัชนีผลกระทบ สิ่งแวดล้อม	บริเวณที่ตรวจสอบ	พารามิเตอร์	วิธีการตรวจสอบ	ความถี่ในการตรวจวัด	ผู้รับผิดชอบ
	2) โรงเรียนกรุงเทพ คริสเตียนวิทยาลัย (รูปที่ 3 ประกอบ)	- ปริมาณคาร์บอนมอนนอกไซด์ (CO) - ปริมาณสารประกอบไฮโดรคาร์บอน (HC) - ปริมาณออกไซด์ของไนโตรเจน (NOx) - ปริมาณออกไซด์ของซัลเฟอร์ (SOx)	- เก็บและวิเคราะห์ตัวอย่างด้วยวิธีระบบนันทิสเปอร์ซีฟอินฟราเรดดีเทคชั่น (Non-dispersive Infrared Detection) - เก็บและวิเคราะห์ตัวอย่างด้วยวิธีแฟรมไอออไนเซชันดีเทคเตอร์ (Flame Ionization Detection Method) - เก็บและวิเคราะห์ตัวอย่างด้วยวิธีระบบเคมีลูมิเนสเซนส์ (Chemiluminescence) - เก็บและวิเคราะห์ตัวอย่างด้วยวิธีระบบพาราโรซานิลีน (Pararosaniline)	- เดือนละ 1 ครั้ง ตลอดระยะเวลาการก่อสร้าง	- เจ้าของโครงการ (บริษัท ไรมอน แลนด์ สิลม จำกัด) ^{1/}

หมายเหตุ : เจ้าของโครงการ (บริษัท ไรมอน แลนด์ สิลม จำกัด) จะต้องดำเนินการดังนี้

- เมื่อเริ่มมีการก่อสร้าง จะต้องการจัดทำผังขั้นตอนการประสานงานเรื่องรื้อเรียนทั้งในช่วงก่อสร้างและช่วงเปิดดำเนินการเสนอต่อสำนักงานเขตบางรัก (รูปที่ 2 และ 3 ประกอบ)
- บริษัท ไรมอน แลนด์ สิลม จำกัด ต้องกำชับผู้รับเหมา/คนงาน และเจ้าหน้าที่ที่ปฏิบัติงานผู้ปฏิบัติตามมาตรการที่กำหนดไว้ในรายงานการวิเคราะห์ผลกระทบสิ่งแวดล้อมที่ได้รับความเห็นชอบโดยเคร่งครัด
- นำรายละเอียดมาตรการป้องกันและแก้ไขผลกระทบที่ได้รับความเห็นชอบ ติดประกาศบริเวณด้านหน้าโครงการให้เห็นอย่างชัดเจน
- จัดทำรายงานผลการปฏิบัติตามมาตรการป้องกันและแก้ไขผลกระทบสิ่งแวดล้อมทุก 6 เดือน และจัดส่งรายงานให้สำนักงานนโยบายและแผนทรัพยากรธรรมชาติและสิ่งแวดล้อม (สผ.) สำนักงานเขตบางรัก และกรมที่ดิน

ตุลาคม 2560 ลงชื่อ.....

(นายสถาพร อมรรพพัทธ์ และ นายกิจพจน์ นิมนคร)
กรรมการผู้มีอำนาจลงนาม บริษัท ไรมอน แลนด์ สิลม จำกัด

บริษัท ไรมอน แลนด์ สิลม จำกัด
RAIMON LAND SILOM CO., LTD.

201/261

ตุลาคม 2560 ลงชื่อ.....

(นายมนูญช์ ไวกาสี)
ผู้อำนวยการด้านสิ่งแวดล้อมของ บริษัท ไทย-ไทย วิศวกรรม จำกัด



ตารางที่ 2 (ต่อ 3)

ดัชนีผลกระทบสิ่งแวดล้อม	บริเวณที่ตรวจสอบ	พารามิเตอร์	วิธีการตรวจสอบ	ความถี่ในการตรวจวัด	ผู้รับผิดชอบ
2. เสียง	1) ภายในพื้นที่โครงการ	- ระดับเสียง L_{eq} เฉลี่ย 24 ชั่วโมง - ค่าระดับเสียงสูงสุด (L_{max}) - ระดับเสียงรบกวน	- เครื่องมือวัดเสียง (Sound Level Meter)	- ทุกวันที่มีการก่อสร้างฐานรากและรายงานผลการตรวจวัดทุกสัปดาห์ หลังจากนั้นตรวจวัดเดือนละ 1 ครั้ง ตลอดระยะเวลาการก่อสร้าง	- เจ้าของโครงการ (บริษัท ไรมอน แลนด์ สิลม จำกัด) ^{1/}
	2) โรงเรียนกรุงเทพคริสเตียนวิทยาลัย (รูปที่ 1 ประกอบ)	- ระดับเสียง L_{eq} เฉลี่ย 24 ชั่วโมง - ค่าระดับเสียงสูงสุด (L_{max}) - ระดับเสียงรบกวน	- เครื่องมือวัดเสียง (Sound Level Meter)	- เดือนละ 1 ครั้ง ตลอดระยะเวลาการก่อสร้าง	- เจ้าของโครงการ (บริษัท ไรมอน แลนด์ สิลม จำกัด) ^{1/}
3. ความสั่นสะเทือน	1) ภายในพื้นที่โครงการ	- ความสั่นสะเทือน	- เครื่องมือวัดค่าความสั่นสะเทือน (Vibration Meter)	- ทุกวันที่มีการก่อสร้างฐานราก และรายงานผลการตรวจวัดทุกสัปดาห์ หลังจากนั้นตรวจวัดเดือนละ 1 ครั้ง ตลอดระยะเวลาการก่อสร้าง	- เจ้าของโครงการ (บริษัท ไรมอน แลนด์ สิลม จำกัด) ^{1/}
4. การพังทลายของดิน	- ภายในพื้นที่โครงการ	- สภาพสมบูรณ์ใช้งานได้	- ตรวจสอบโดยเจ้าหน้าที่	- ทุกวันที่มีการก่อสร้างฐานราก ตลอดระยะเวลาการก่อสร้าง	- เจ้าของโครงการ (บริษัท ไรมอน แลนด์ สิลม จำกัด) ^{1/}

หมายเหตุ : เจ้าของโครงการ (บริษัท ไรมอน แลนด์ สิลม จำกัด) จะต้องดำเนินการดังนี้

- เมื่อเริ่มมีการก่อสร้าง จะต้องการจัดทำผังขั้นตอนการประสานงานเรื่องรื้อเรียนทั้งในช่วงก่อสร้างและช่วงเปิดดำเนินการเสนอต่อสำนักงานเขตบางรัก (รูปที่ 2 และ 3 ประกอบ)
- บริษัท ไรมอน แลนด์ สิลม จำกัด ต้องกำกับผู้รับเหมา/คนงาน และเจ้าหน้าที่ที่ปฏิบัติงานปฏิบัติตามมาตรการที่กำหนดไว้ในรายงานการวิเคราะห์ผลกระทบสิ่งแวดล้อมที่ได้รับความเห็นชอบโดยเคร่งครัด
- นำรายละเอียดมาตรการป้องกันและแก้ไขผลกระทบที่ได้รับความเห็นชอบ ติดประกาศบริเวณด้านหน้าโครงการให้เห็นอย่างชัดเจน
- จัดทำรายงานผลการปฏิบัติตามมาตรการป้องกันและแก้ไขผลกระทบสิ่งแวดล้อมทุก 6 เดือน และจัดส่งรายงานให้สำนักงานนโยบายและแผนทรัพยากรธรรมชาติและสิ่งแวดล้อม (สผ.) สำนักงานเขตบางรัก และกรมที่ดิน

ตุลาคม 2560 ลงชื่อ.....

(นายสถาพร อมรรพพัทธ์ และ นายกิจพจน์ นิ่มนกร)
กรรมการผู้มีอำนาจลงนาม บริษัท ไรมอน แลนด์ สิลม จำกัด

บริษัท ไรมอน แลนด์ สิลม จำกัด
RAIMON LAND SILOM CO., LTD.

202/261

ตุลาคม 2560 ลงชื่อ.....

(นายมนูญช์ ไวกาสี)
ผู้อำนวยการด้านสิ่งแวดล้อมของ บริษัท ไทย-ไท วิศกร จำกัด



ตารางที่ 2 (ต่อ 4)


ดัชนีผลกระทบ สิ่งแวดล้อม	บริเวณที่ตรวจสอบ	พารามิเตอร์	วิธีการตรวจสอบ	ความถี่ในการตรวจวัด	ผู้รับผิดชอบ
5. น้ำใช้	- เส้นท่อประปา	- การแตกรั่วซึมของท่อประปา	- ตรวจสอบโดยเจ้าหน้าที่	- เดือนละ 1 ครั้ง ตลอด ระยะเวลาการก่อสร้าง	- เจ้าของโครงการ (บริษัท โรมอน แลนด์ สิลม จำกัด) ^{1/}
	- ถังเก็บน้ำใช้	- ความสะอาด	- ตรวจสอบโดยเจ้าหน้าที่	- เดือนละ 1 ครั้ง ตลอด ระยะเวลาการก่อสร้าง	- เจ้าของโครงการ (บริษัท โรมอน แลนด์ สิลม จำกัด) ^{1/}
6. น้ำเสีย	1) ระบบบำบัดน้ำเสีย	- pH - BOD - Suspended Solids - Settleable Solids - Total Dissolved Solids - Sulfide - TKN - Fat - Oil & Grease - Total Coliform Bacteria - Fecal Coliform Bacteria	- เก็บและวิเคราะห์ตัวอย่างด้วย วิธีมาตรฐานตามประกาศ กระทรวงทรัพยากรธรรมชาติและ สิ่งแวดล้อม เรื่อง กำหนด มาตรฐานควบคุมการระบาย น้ำทิ้งจากอาคารบางประเภท และบางขนาด พ.ศ. 2548	- เดือนละ 1 ครั้ง ตลอด ระยะเวลาการก่อสร้าง	- เจ้าของโครงการ (บริษัท โรมอน แลนด์ สิลม จำกัด) ^{1/}

หมายเหตุ : เจ้าของโครงการ (บริษัท โรมอน แลนด์ สิลม จำกัด) จะต้องดำเนินการดังนี้

- เมื่อเริ่มมีการก่อสร้าง จะต้องการจัดทำผังขั้นตอนการประสานงานเรื่องร้องเรียนทั้งในช่วงก่อสร้างและช่วงเปิดดำเนินการเสนอต่อสำนักงานเขตบางรัก (คูรูปที่ 2 และ 3 ประกอบ)
- บริษัท โรมอน แลนด์ สิลม จำกัด ต้องกำชับผู้รับเหมา/คนงาน และเจ้าหน้าที่ปฏิบัติงานผู้ปฏิบัติตามมาตรการที่กำหนดไว้ในรายงานการวิเคราะห์ผลกระทบสิ่งแวดล้อมที่ได้รับความเห็นชอบโดยเคร่งครัด
- นำรายละเอียดมาตรการป้องกันและแก้ไขผลกระทบที่ได้รับความเห็นชอบ ติดประกาศบริเวณด้านหน้าโครงการให้เห็นอย่างชัดเจน
- จัดทำรายงานผลการปฏิบัติตามมาตรการป้องกันและแก้ไขผลกระทบสิ่งแวดล้อมทุก 6 เดือน และจัดส่งรายงานให้สำนักงานนโยบายและแผนทรัพยากรธรรมชาติและสิ่งแวดล้อม (สผ.) สำนักงานเขตบางรัก และกรมที่ดิน

ตุลาคม 2560 ลงชื่อ.....

(นายสถาพร อมรรพพัทธ์ และ นายกิจพจน์ นิ่มนคร)
กรรมการผู้มีอำนาจลงนาม บริษัท โรมอน แลนด์ สิลม จำกัด

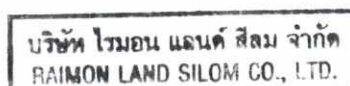

203/261

ตุลาคม 2560 ลงชื่อ.....

(นายมนูญช์ ไวกาสี)
ผู้อำนวยการด้านสิ่งแวดล้อมของ บริษัท ไทย-ไทย วิศวกรรม จำกัด



ตารางที่ 2 (ต่อ 5)

ดัชนีผลกระทบ สิ่งแวดล้อม	บริเวณที่ตรวจสอบ	พารามิเตอร์	วิธีการตรวจสอบ	ความถี่ในการตรวจวัด	ผู้รับผิดชอบ
7. การระบายน้ำ	- รางระบายน้ำและบ่อพัก น้ำภายในโครงการ	- การสะสมของตะกอนดินในบ่อพัก และรางระบายน้ำ	- ตรวจสอบโดยเจ้าหน้าที่	- เดือนละ 1 ครั้ง ตลอด ระยะเวลาการก่อสร้าง	- เจ้าของโครงการ (บริษัท โรมอน แลนด์ สิลม จำกัด) ^{1/}
8. การจัดการ มูลฝอย	- ภายในพื้นที่โครงการ	- ปริมาณมูลฝอยตกค้าง - ความสะอาด	- ตรวจสอบโดยเจ้าหน้าที่	- ทุกวันตลอดระยะเวลา ช่วงก่อสร้าง	- เจ้าของโครงการ (บริษัท โรมอน แลนด์ สิลม จำกัด) ^{1/}
9. ระบบไฟฟ้า	- อุปกรณ์ไฟฟ้า	- สภาพพร้อมใช้งาน - อายุการใช้งาน	- ตรวจสอบโดยเจ้าหน้าที่	- เดือนละ 1 ครั้ง ตลอด ระยะเวลาการก่อสร้าง	- เจ้าของโครงการ (บริษัท โรมอน แลนด์ สิลม จำกัด) ^{1/}
10. การป้องกัน อัคคีภัย	- ถังดับเพลิงเคมี	- สภาพพร้อมใช้งาน - อายุการใช้งาน	- ตรวจสอบโดยเจ้าหน้าที่	- เดือนละ 1 ครั้ง ตลอด ระยะเวลาการก่อสร้าง	- เจ้าของโครงการ (บริษัท โรมอน แลนด์ สิลม จำกัด) ^{1/}
	- ป้ายและเครื่องหมาย แสดงการหนีไฟ และ แผนผังเส้นทางหนีไฟ	- สภาพดี มองเห็นได้ชัดเจน และ ไม่ลบเลือน	- ตรวจสอบโดยเจ้าหน้าที่	- เดือนละ 1 ครั้ง ตลอด ระยะเวลาการก่อสร้าง	- เจ้าของโครงการ (บริษัท โรมอน แลนด์ สิลม จำกัด) ^{1/}
11. การจราจร	- ป้ายชื่อโครงการ และ ป้ายทิศทางการจราจร ต่าง ๆ	- สภาพดี มองเห็นชัดเจนและ ไม่ลบเลือน	- ตรวจสอบโดยเจ้าหน้าที่	- ทุกวัน ตลอดระยะเวลา ช่วงก่อสร้าง	- เจ้าของโครงการ (บริษัท โรมอน แลนด์ สิลม จำกัด) ^{1/}

หมายเหตุ : เจ้าของโครงการ (บริษัท โรมอน แลนด์ สิลม จำกัด) จะต้องดำเนินการดังนี้

- เมื่อเริ่มมีการก่อสร้าง จะต้องการจัดทำผังขั้นตอนการประสานงานเรื่องรื้อเรียนทั้งในช่วงก่อสร้างและช่วงเปิดดำเนินการเสนอต่อสำนักงานเขตบางรัก (รูปที่ 2 และ 3 ประกอบ)
- บริษัท โรมอน แลนด์ สิลม จำกัด ต้องกำชับผู้รับเหมา/คนงาน และเจ้าหน้าที่ที่ปฏิบัติงานปฏิบัติตามมาตรการที่กำหนดไว้ในรายงานการวิเคราะห์ผลกระทบสิ่งแวดล้อมที่ได้รับความเห็นชอบโดยเคร่งครัด
- นำรายละเอียดมาตรการป้องกันและแก้ไขผลกระทบที่ได้รับความเห็นชอบ ตีประกาศบริเวณด้านหน้าโครงการให้เห็นอย่างชัดเจน
- จัดทำรายงานผลการปฏิบัติตามมาตรการป้องกันและแก้ไขผลกระทบสิ่งแวดล้อมทุก 6 เดือน และจัดส่งรายงานให้สำนักงานนโยบายและแผนทรัพยากรธรรมชาติและสิ่งแวดล้อม (สผ.) สำนักงานเขตบางรัก และกรมที่ดิน

ตุลาคม 2560 ลงชื่อ.....

(นายสถาพร อมรรพพิตร และ นายกิจพจน์ นิมนคร)
กรรมการผู้มีอำนาจลงนาม บริษัท โรมอน แลนด์ สิลม จำกัด

บริษัท โรมอน แลนด์ สิลม จำกัด
RAIMON LAND SILOM CO., LTD.

204/261

ตุลาคม 2560 ลงชื่อ.....

(นายมนูญช์ ไวกาสี)
ผู้อำนวยการด้านสิ่งแวดล้อมของ บริษัท ไทย-ไทย วิศวกรรม จำกัด



ตารางที่ 2 (ต่อ 6)

ดัชนีผลกระทบ สิ่งแวดล้อม	บริเวณที่ตรวจสอบ	พารามิเตอร์	วิธีการตรวจสอบ	ความถี่ในการตรวจวัด	ผู้รับผิดชอบ
12. ด้าน อากาศ และ ความปลอดภัย	1) ภายในพื้นที่โครงการ	- สภาพพร้อมใช้งานของเครื่องจักร อุปกรณ์	- ตรวจสอบตามชนิดของอุปกรณ์	- ทุกวัน ตลอดระยะเวลา ช่วงก่อสร้าง	- เจ้าของโครงการ (บริษัท โรมอน แลนด์ สิลม จำกัด) ^{1/}
		- สภาพความสมบูรณ์ของรั้ว Metal Sheet และ Chain Link	- ตรวจสอบตามชนิดของอุปกรณ์	- ทุกวัน ตลอดระยะเวลา ช่วงก่อสร้าง	- เจ้าของโครงการ (บริษัท โรมอน แลนด์ สิลม จำกัด) ^{1/}
		- สภาพความสมบูรณ์ของระบบ โทรทัศน์วงจรปิด (CCTV)	- ตรวจสอบตามชนิดของอุปกรณ์	- ทุกวัน ตลอดระยะเวลา ช่วงก่อสร้าง	- เจ้าของโครงการ (บริษัท โรมอน แลนด์ สิลม จำกัด) ^{1/}
	2) เครื่องจักรอุปกรณ์	- ตรวจสอบตามชนิดของอุปกรณ์	- ตรวจสอบโดยเจ้าหน้าที่	- เดือนละ 1 ครั้ง ตลอด ระยะเวลาการก่อสร้าง	- เจ้าของโครงการ (บริษัท โรมอน แลนด์ สิลม จำกัด) ^{1/}
	3) ป้ายแนะนำการทำงาน	- สภาพดีมองเห็นชัดเจนและ ไม่ลบเลือน	- ตรวจสอบโดยเจ้าหน้าที่	- เดือนละ 1 ครั้ง ตลอด ระยะเวลาการก่อสร้าง	- เจ้าของโครงการ (บริษัท โรมอน แลนด์ สิลม จำกัด) ^{1/}
	4) คนงานก่อสร้าง	- การเป็นพาหะนำโรค อาทิ โรคเท้าช้าง ไข้มาลาเรีย เป็นต้น	- ตรวจเลือด	- ก่อนรับเข้าทำงานทุกครั้ง และหลังรับเข้าทำงานทุก 6 เดือน	- เจ้าของโครงการ (บริษัท โรมอน แลนด์ สิลม จำกัด) ^{1/}

หมายเหตุ : เจ้าของโครงการ (บริษัท โรมอน แลนด์ สิลม จำกัด) จะต้องดำเนินการดังนี้

- เมื่อเริ่มมีการก่อสร้าง จะต้องการจัดทำผังขั้นตอนการประสานงานเรื่องร้อนเรียนทั้งในช่วงก่อสร้างและช่วงเปิดดำเนินการเสนอต่อสำนักงานเขตบางรัก (รูปที่ 2 และ 3 ประกอบ)
- บริษัท โรมอน แลนด์ สิลม จำกัด ต้องกำชับผู้รับเหมา/คนงาน และเจ้าหน้าที่ที่ปฏิบัติงานผู้ปฏิบัติตามมาตรการที่กำหนดไว้ในรายงานการวิเคราะห์ผลกระทบสิ่งแวดล้อมที่ได้รับความเห็นชอบโดยเคร่งครัด
- นำรายละเอียดมาตรการป้องกันและแก้ไขผลกระทบที่ได้รับความเห็นชอบ ติดประกาศบริเวณด้านหน้าโครงการให้เห็นอย่างชัดเจน
- จัดทำรายงานผลการปฏิบัติตามมาตรการป้องกันและแก้ไขผลกระทบสิ่งแวดล้อมทุก 6 เดือน และจัดส่งรายงานให้สำนักงานนโยบายและแผนทรัพยากรธรรมชาติและสิ่งแวดล้อม (สผ.) สำนักงานเขตบางรัก และกรมที่ดิน

ตุลาคม 2560 ลงชื่อ.....

(นายสถาพร อมรรพพัทธ์ และ นายกิจพจน์ นิ่มนคร)
กรรมการผู้มีอำนาจลงนาม บริษัท โรมอน แลนด์ สิลม จำกัด

บริษัท โรมอน แลนด์ สิลม จำกัด
RAIMON LAND SILOM CO., LTD.

205/261

ตุลาคม 2560 ลงชื่อ.....

(นายมนูญช์ ไวกาสี)
ผู้อำนวยการด้านสิ่งแวดล้อมของ บริษัท ไทย-ไทย วิศวกรรม จำกัด



ตารางที่ 2 (ต่อ 7)

ดัชนีผลกระทบ สิ่งแวดล้อม	บริเวณที่ตรวจสอบ	พารามิเตอร์	วิธีการตรวจสอบ	ความถี่ในการตรวจวัด	ผู้รับผิดชอบ
		- สถิติการเกิดอุบัติเหตุ สาเหตุ ลักษณะการเกิดผลที่เกิดและ วิธีการ	- ติดตั้งป้ายสถิติการเกิดอุบัติเหตุ ในโครงการ	- ตลอดระยะเวลาการ ก่อสร้าง	- เจ้าของโครงการ (บริษัท โรมอน แลนด์ สิลม จำกัด) ^{1/}
		- ความรู้ความเข้าใจของพนักงาน ในการใช้ เครื่องจักรอุปกรณ์ และอุปกรณ์ป้องกันส่วนบุคคล	- จัดอบรม	- เดือนละ 1 ครั้ง	- เจ้าของโครงการ (บริษัท โรมอน แลนด์ สิลม จำกัด) ^{1/}
13. การ บ ด บั ง แสงแดดและ ทิศทางลม	- ผู้พักอาศัยข้างเคียงพื้นที่ ก่อสร้างโครงการ	- ความเสียหาย/ผลกระทบหรือ เรื่องร้องเรียนจากผู้ที่ได้รับ ผลกระทบ	- ติดตั้งกล่องรับความคิดเห็น บริเวณป้อมยาม	- ทุกวัน ตลอดระยะเวลาการ ก่อสร้าง	- เจ้าของโครงการ (บริษัท โรมอน แลนด์ สิลม จำกัด) ^{1/}
14. การ บ ด บั ง คลื่นวิทยุ / โทรศัพท์	- ผู้พักอาศัยข้างเคียงพื้นที่ ก่อสร้างโครงการ	- ความเสียหาย/ผลกระทบหรือ เรื่องร้องเรียนจากผู้ที่ได้รับ ผลกระทบ	- ติดตั้งกล่องรับความคิดเห็น บริเวณป้อมยาม	- ทุกวัน ตลอดระยะเวลาการ ก่อสร้าง	- เจ้าของโครงการ (บริษัท โรมอน แลนด์ สิลม จำกัด) ^{1/}
15. คุณภาพชีวิตและ ความพึงพอใจ ของผู้พักอาศัย ข้างเคียง	- ผู้พักอาศัยข้างเคียงพื้นที่ ก่อสร้างโครงการ	- ความเสียหาย/ผลกระทบหรือ เรื่องร้องเรียนจากผู้ที่ได้รับ ผลกระทบ	- ติดตั้งกล่องรับความคิดเห็น บริเวณป้อมยาม	- ทุกวัน ตลอดระยะเวลา การก่อสร้าง	- เจ้าของโครงการ (บริษัท โรมอน แลนด์ สิลม จำกัด) ^{1/}


หมายเหตุ : เจ้าของโครงการ (บริษัท โรมอน แลนด์ สิลม จำกัด) จะต้องดำเนินการดังนี้

- เมื่อเริ่มมีการก่อสร้าง จะต้องการจัดทำผังขั้นตอนการประสานงานเรื่องร้องเรียนทั้งในช่วงก่อสร้างและช่วงเปิดดำเนินการเสนอต่อสำนักงานเขตบางรัก (รูปที่ 2 และ 3 ประกอบ)
- บริษัท โรมอน แลนด์ สิลม จำกัด ต้องกำชับผู้รับเหมา/คนงาน และเจ้าหน้าที่ที่ปฏิบัติงานปฏิบัติตามมาตรการที่กำหนดไว้ในรายงานการวิเคราะห์ผลกระทบสิ่งแวดล้อมที่ได้รับความเห็นชอบโดยเคร่งครัด
- นำรายละเอียดมาตรการป้องกันและแก้ไขผลกระทบที่ได้รับความเห็นชอบ ติดประกาศบริเวณด้านหน้าโครงการให้เห็นอย่างชัดเจน
- จัดทำรายงานผลการปฏิบัติตามมาตรการป้องกันและแก้ไขผลกระทบสิ่งแวดล้อมทุก 6 เดือน และจัดส่งรายงานให้สำนักงานนโยบายและแผนทรัพยากรธรรมชาติและสิ่งแวดล้อม (สผ.) สำนักงานเขตบางรัก และกรมที่ดิน

ตุลาคม 2560 ลงชื่อ.....

(นายสถาพร อมรรพพัทธ์ และ นายกิจพจน์ นิมนคร)

กรรมการผู้มีอำนาจลงนาม บริษัท โรมอน แลนด์ สิลม จำกัด

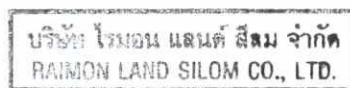

ตุลาคม 2560 ลงชื่อ.....

(นายมนูญช์ ไวกาสี)

ผู้อำนวยการด้านสิ่งแวดล้อมของบริษัท ไทย-ไทย วิศวกรรม จำกัด



ตารางที่ 2 (ต่อ 8)

ดัชนีผลกระทบ สิ่งแวดล้อม	บริเวณที่ตรวจสอบ	พารามิเตอร์	วิธีการตรวจสอบ	ความถี่ในการตรวจวัด	ผู้รับผิดชอบ
		- การสำรวจสภาพเศรษฐกิจ สังคม และความคิดเห็นของประชาชน สถานประกอบการและหน่วยงานที่เกี่ยวข้อง ทั้งแง่ภาวะการเปลี่ยนแปลง ปัญหาและความเดือดร้อน ตลอดจนความต้องการที่มีต่อโครงการ ในพื้นที่ระยะประชิด พื้นที่ระยะรัศมี 100 เมตร จากขอบพื้นที่โครงการ พื้นที่อ่อนไหวและพื้นที่ตามแนวเส้นทางการขนส่งวัสดุและอุปกรณ์ก่อสร้าง ปีละ 1 ครั้ง ตั้งแต่เริ่มก่อสร้างโครงการจนถึงก่อนอนุญาตเปิดใช้อาคาร โดยวิธีการและการสุ่มตัวอย่างให้เป็นไปตามหลักวิชาการและหลักสถิติ พร้อมทั้งการแสดงผลภาพตำแหน่งการสำรวจ	- ใช้แบบสำรวจความคิดเห็นหรือแบบสัมภาษณ์สำรวจสภาพเศรษฐกิจ สังคม และความคิดเห็นของประชาชน ตลอดจนปัญหาและความต้องการแก้ไข ปัญหาที่เกิดขึ้น - ตรวจสอบการดำเนินการตามมาตรการที่โครงการเสนอไว้เพื่อประกอบการพิจารณาอนุญาตเปิดใช้อาคาร	- ปีละ 1 ครั้ง ในช่วงก่อสร้างจนถึงก่อนการขออนุญาตเปิดใช้อาคาร	- เจ้าของโครงการ (บริษัท ไรมอน แลนด์ สิลม จำกัด)^{1/}

หมายเหตุ : เจ้าของโครงการ (บริษัท ไรมอน แลนด์ สิลม จำกัด) จะต้องดำเนินการดังนี้

- เมื่อเริ่มมีการก่อสร้าง จะต้องการจัดทำผังขั้นตอนการประสานงานเรื่องร้อนเย็นทั้งในช่วงก่อสร้างและช่วงเปิดดำเนินการเสนอต่อสำนักงานเขตบางรัก (รูปที่ 2 และ 3 ประกอบ)
- บริษัท ไรมอน แลนด์ สิลม จำกัด ต้องกำชับผู้รับเหมา/คนงาน และเจ้าหน้าที่ที่ปฏิบัติงานปฏิบัติตามมาตรการที่กำหนดไว้ในรายงานการวิเคราะห์ผลกระทบสิ่งแวดล้อมที่ได้รับความเห็นชอบโดยเคร่งครัด
- นำรายละเอียดมาตรการป้องกันและแก้ไขผลกระทบที่ได้รับความเห็นชอบ ดัดประกาศบริเวณด้านหน้าโครงการให้เห็นอย่างชัดเจน
- จัดทำรายงานผลการปฏิบัติตามมาตรการป้องกันและแก้ไขผลกระทบสิ่งแวดล้อมทุก 6 เดือน และจัดส่งรายงานให้สำนักงานนโยบายและแผนทรัพยากรธรรมชาติและสิ่งแวดล้อม (สผ.) สำนักงานเขตบางรัก และกรมที่ดิน

ตุลาคม 2560 ลงชื่อ.....

(นายสถาพร อมรรพพิภัตร์ และ นายกิจพจน์ นิ่มนคร)
กรรมการผู้มีอำนาจลงนาม บริษัท ไรมอน แลนด์ สิลม จำกัด

บริษัท ไรมอน แลนด์ สิลม จำกัด
RAIMON LAND SILOM CO., LTD.

207/261

ตุลาคม 2560 ลงชื่อ.....

(นายมนูญช์ ไวกาสี)
ผู้อำนวยการด้านสิ่งแวดล้อมของ บริษัท ไทย-ไทย วิศวกรรม จำกัด



ตารางที่ 2 (ต่อ 9)

ดัชนีผลกระทบสิ่งแวดล้อม	บริเวณที่ตรวจสอบ	พารามิเตอร์	วิธีการตรวจสอบ	ความถี่ในการตรวจวัด	ผู้รับผิดชอบ
2. ช่วงเปิดดำเนินการ 1. คุณภาพอากาศ 1.1 ผุ่นละออง	- ถนนภายในพื้นที่โครงการ	- ความสะอาด	- ตรวจสอบโดยเจ้าหน้าที่	- ทุกวัน ตลอดระยะเวลาเปิดดำเนินการ	- เจ้าของโครงการ (บริษัท ไรมอน แลนด์ ซีลัม จำกัด) ^{2/} หรือนิติบุคคลอาคารชุด
1.2 มลพิษทางอากาศ	1) ถนนภายในพื้นที่โครงการ	- ความสะอาด	- ตรวจสอบโดยเจ้าหน้าที่	- ทุกวัน ตลอดระยะเวลาเปิดดำเนินการ	- เจ้าของโครงการ (บริษัท ไรมอน แลนด์ ซีลัม จำกัด) ^{2/} หรือนิติบุคคลอาคารชุด
	2) พื้นที่สีเขียวภายในโครงการ	- ความสมบูรณ์ของพันธุ์ไม้แต่ละชนิด	- ตรวจสอบโดยเจ้าหน้าที่	- ทุกวัน ตลอดระยะเวลาเปิดดำเนินการ	- เจ้าของโครงการ (บริษัท ไรมอน แลนด์ ซีลัม จำกัด) ^{2/} หรือนิติบุคคลอาคารชุด
	3) ป้ายและสัญลักษณ์ต่าง ๆ อาทิเช่น ป้ายห้ามติดเครื่องยนต์ ป้ายจำกัดความเร็ว เป็นต้น	- สภาพดี มองเห็นชัดเจนและไม่ลบเลือน	- ตรวจสอบโดยเจ้าหน้าที่	- เดือนละ 1 ครั้ง ตลอดระยะเวลาเปิดดำเนินการ	- เจ้าของโครงการ (บริษัท ไรมอน แลนด์ ซีลัม จำกัด) ^{2/} หรือนิติบุคคลอาคารชุด

หมายเหตุ : ^{2/} บริษัท ไรมอน แลนด์ ซีลัม จำกัด จะต้องส่งมอบรายงานการวิเคราะห์ผลกระทบสิ่งแวดล้อมฉบับสมบูรณ์ของโครงการ ให้กับนิติบุคคลอาคารชุดที่เข้ามาบริหารโครงการ เพื่อให้รับทราบรายละเอียดโครงการและมาตรการที่โครงการจะต้องปฏิบัติตามตลอดระยะเวลาเปิดดำเนินการ

- เจ้าของโครงการ (บริษัท ไรมอน แลนด์ ซีลัม จำกัด) ในกรณีที่ยังไม่ได้จดทะเบียนนิติบุคคลอาคารชุด หรือนิติบุคคลอาคารชุดกรณีที่มีการโอนสิทธิและจดทะเบียนนิติบุคคลอาคารชุดเรียบร้อยแล้วเป็นผู้รับผิดชอบและต้องจัดทำรายงานผลการปฏิบัติตามมาตรการป้องกันและแก้ไขผลกระทบสิ่งแวดล้อมทุก 6 เดือน และจัดส่งรายงานให้สำนักงานนโยบายและแผนทรัพยากรธรรมชาติและสิ่งแวดล้อม (สผ.) สำนักงานเขตบางรัก และกรมที่ดิน

ตุลาคม 2560 ลงชื่อ.....

(นายสถาพร อมรรพพัทธ์ และ นายกิจพจน์ นิ่มนคร)
กรรมการผู้มีอำนาจลงนาม บริษัท ไรมอน แลนด์ ซีลัม จำกัด

บริษัท ไรมอน แลนด์ ซีลัม จำกัด
RAIMON LAND SILOM CO., LTD.

208/261

ตุลาคม 2560 ลงชื่อ.....

(นายมนูญช์ ไวกาสี)
ผู้อำนวยการด้านสิ่งแวดล้อมของ บริษัท ไทย-ไท วิศวกรรม จำกัด



ตารางที่ 2 (ต่อ 10)

ดัชนีผลกระทบสิ่งแวดล้อม	บริเวณที่ตรวจสอบ	พารามิเตอร์	วิธีการตรวจสอบ	ความถี่ในการตรวจวัด	ผู้รับผิดชอบ
2. เสียง	- ภายในพื้นที่โครงการ ได้แก่ ป้าย และ สัญลักษณ์ต่าง ๆ อาทิ เช่น ป้ายห้ามติดเครื่องยนต์ ป้ายจำกัดความเร็ว เป็นต้น	- สภาพดี มองเห็นชัดเจน และไม่ลบล้าง	- ตรวจสอบโดยเจ้าหน้าที่	- เดือนละ 1 ครั้ง ตลอดระยะเวลาเปิดดำเนินการ	- เจ้าของโครงการ (บริษัท ไรมอน แลนด์ ซีลิม จำกัด) ^{2/} หรือนิติบุคคลอาคารชุด
3. น้ำใช้	1) เส้นท่อประปา	- การแตกหรือรั่วซึมของท่อประปา	- ตรวจสอบโดยเจ้าหน้าที่	- เดือนละ 1 ครั้ง ตลอดระยะเวลาเปิดดำเนินการ	- เจ้าของโครงการ (บริษัท ไรมอน แลนด์ ซีลิม จำกัด) ^{2/} หรือนิติบุคคลอาคารชุด
	2) ถังเก็บน้ำใช้	- ความสะอาด	- ตรวจสอบโดยเจ้าหน้าที่	- ปีละ 2 ครั้ง (6 เดือน/ครั้ง) ตลอดระยะเวลาเปิดดำเนินการ	- เจ้าของโครงการ (บริษัท ไรมอน แลนด์ ซีลิม จำกัด) ^{2/} หรือนิติบุคคลอาคารชุด
	3) วาล์วควบคุมการจ่ายน้ำ	- ปิดวาล์วในช่วง 07.00-10.00 น. และช่วงเวลา 19.30 - 21.00 น.	- ตรวจสอบโดยเจ้าหน้าที่	- ทุกวัน ตลอดระยะเวลาเปิดดำเนินการ	- เจ้าของโครงการ (บริษัท ไรมอน แลนด์ ซีลิม จำกัด) ^{2/} หรือนิติบุคคลอาคารชุด

หมายเหตุ : ^{2/} บริษัท ไรมอน แลนด์ ซีลิม จำกัด จะต้องส่งมอบรายงานการวิเคราะห์ผลกระทบสิ่งแวดล้อมฉบับสมบูรณ์ของโครงการ ให้กับนิติบุคคลอาคารชุดที่เข้ามาบริหารโครงการ เพื่อให้รับทราบรายละเอียดโครงการและมาตรการที่โครงการจะต้องปฏิบัติตามตลอดระยะเวลาเปิดดำเนินการ

- เจ้าของโครงการ (บริษัท ไรมอน แลนด์ ซีลิม จำกัด) ในกรณีที่ยังไม่ได้จดทะเบียนนิติบุคคลอาคารชุด หรือนิติบุคคลอาคารชุด กรณีที่มีการโอนสิทธิและจดทะเบียนนิติบุคคลอาคารชุดเรียบร้อยแล้วเป็นผู้รับผิดชอบและต้องจัดทำรายงานผลการปฏิบัติตามมาตรการป้องกันและแก้ไขผลกระทบสิ่งแวดล้อมทุก 6 เดือน และจัดส่งรายงานให้สำนักงานนโยบายและแผนทรัพยากรธรรมชาติและสิ่งแวดล้อม (สผ.) สำนักงานเขตบางรัก และกรมที่ดิน

ตุลาคม 2560 ลงชื่อ.....

(นายสถาพร อมรรพพัทธ์ และ นายกิจพจน์ นิ่มนคร)
กรรมการผู้มีอำนาจลงนาม บริษัท ไรมอน แลนด์ ซีลิม จำกัด

บริษัท ไรมอน แลนด์ ซีลิม จำกัด
RAIMON LAND SILOM CO., LTD.

209/261

ตุลาคม 2560 ลงชื่อ.....

(นายมนูญช์ ไวกาสี)
ผู้อำนวยการด้านสิ่งแวดล้อมของ บริษัท ไทย-ไทย วิศวกรรม จำกัด



ตารางที่ 2 (ต่อ 11)

ดัชนีผลกระทบสิ่งแวดล้อม	บริเวณที่ตรวจสอบ	พารามิเตอร์	วิธีการตรวจสอบ	ความถี่ในการตรวจวัด	ผู้รับผิดชอบ
4. สระว่ายน้ำ 4.1 โครงสร้างสระว่ายน้ำ	1) พื้นสระว่ายน้ำ	- สภาพดีไม่แตกร้าว	- ตรวจสอบโดยเจ้าหน้าที่	- สัปดาห์ละ 1 ครั้ง ตลอดระยะเวลาเปิดดำเนินการ	- เจ้าของโครงการ (บริษัท ไรมอน แลนด์ ซีลอม จำกัด) ^{2/} หรือนิติบุคคลอาคารชุด
	2) อุปกรณ์ไฟฟ้าบริเวณสระว่ายน้ำ	- สภาพพร้อมใช้งานไม่ชำรุด	- ตรวจสอบโดยเจ้าหน้าที่	- สัปดาห์ละ 1 ครั้ง ตลอดระยะเวลาเปิดดำเนินการ	- เจ้าของโครงการ (บริษัท ไรมอน แลนด์ ซีลอม จำกัด) ^{2/} หรือนิติบุคคลอาคารชุด
	3) อุปกรณ์ไฟฟ้าส่องสว่างบริเวณสระว่ายน้ำ	- สภาพพร้อมใช้งานไม่ชำรุด	- ตรวจสอบโดยเจ้าหน้าที่	- ทุกวัน ตลอดระยะเวลาเปิดดำเนินการ	- เจ้าของโครงการ (บริษัท ไรมอน แลนด์ ซีลอม จำกัด) ^{2/} หรือนิติบุคคลอาคารชุด
4.2 อุบัติเหตุจากการจมน้ำ	1) ขอบสระและทางเดินรอบสระว่ายน้ำ	- ไม่มีน้ำขัง	- ตรวจสอบโดยเจ้าหน้าที่	- ตลอดเวลาที่เปิดดำเนินการสระว่ายน้ำ	- เจ้าของโครงการ (บริษัท ไรมอน แลนด์ ซีลอม จำกัด) ^{2/} หรือนิติบุคคลอาคารชุด
	2) ป้ายแสดงกฎข้อปฏิบัติสำหรับผู้ใช้สระว่ายน้ำ	- สภาพดี ไม่ลบลือน	- ตรวจสอบโดยเจ้าหน้าที่	- สัปดาห์ละ 1 ครั้ง ตลอดระยะเวลาเปิดดำเนินการ	- เจ้าของโครงการ (บริษัท ไรมอน แลนด์ ซีลอม จำกัด) ^{2/} หรือนิติบุคคลอาคารชุด

หมายเหตุ : ^{2/} บริษัท ไรมอน แลนด์ ซีลอม จำกัด จะต้องส่งมอบรายงานการวิเคราะห์ผลกระทบสิ่งแวดล้อมฉบับสมบูรณ์ของโครงการ ให้กับนิติบุคคลอาคารชุดที่เข้ามาบริหารโครงการ เพื่อให้รับทราบรายละเอียดโครงการและมาตรการที่โครงการจะต้องปฏิบัติตามตลอดระยะเวลาเปิดดำเนินการ

- เจ้าของโครงการ (บริษัท ไรมอน แลนด์ ซีลอม จำกัด) ในกรณีที่ยังไม่ได้จดทะเบียนนิติบุคคลอาคารชุด หรือนิติบุคคลอาคารชุด กรณีที่มีการโอนสิทธิและจดทะเบียนนิติบุคคลอาคารชุดเรียบร้อยแล้วเป็นผู้รับผิดชอบและต้องจัดทำรายงานผลการปฏิบัติตามมาตรการป้องกันและแก้ไขผลกระทบสิ่งแวดล้อมทุก 6 เดือน และจัดส่งรายงานให้สำนักงานนโยบายและแผนทรัพยากรธรรมชาติและสิ่งแวดล้อม (สผ.) สำนักงานเขตบางรัก และกรมที่ดิน

ตุลาคม 2560 ลงชื่อ.....

(นายสถาพร อมรรพพัทธ์ และ นายกิจพจน์ นิมนคร)
กรรมการผู้มีอำนาจลงนาม บริษัท ไรมอน แลนด์ ซีลอม จำกัด

บริษัท ไรมอน แลนด์ ซีลอม จำกัด
RAIMON LAND SILOM CO., LTD.

210/261

ตุลาคม 2560 ลงชื่อ.....

(นายมนูญช์ ไวกาสี)
ผู้อำนวยการด้านสิ่งแวดล้อมของ บริษัท ไทย-ไทย วิศวกรรม จำกัด



ตารางที่ 2 (ต่อ 12)

ดัชนีผลกระทบสิ่งแวดล้อม	บริเวณที่ตรวจสอบ	พารามิเตอร์	วิธีการตรวจสอบ	ความถี่ในการตรวจวัด	ผู้รับผิดชอบ
	3) อุปกรณ์ประจํา สระว่ายน้ำ เช่น ไม้ช่วยชีวิต ห่วงชูชีพ โฟมช่วยชีวิต	- สภาพพร้อมใช้งานไม่ชำรุด	- ตรวจสอบโดยเจ้าหน้าที่	- สัปดาห์ละ 1 ครั้ง ตลอด ระยะเวลาเปิดดำเนินการ	- เจ้าของโครงการ (บริษัท ไรมอน แลนด์ สิลม จำกัด) ^{2/} หรือนิติบุคคลอาคารชุด
4.3 คุณภาพน้ำ สระว่ายน้ำ	- สระว่ายน้ำ บริเวณส่วน ลึกและส่วนตื้นบริเวณ ละ 1 จุด	- pH - ค่าออกซิเจน/ทองแดง	- เก็บและวิเคราะห์ตัวอย่าง ด้วยวิธีมาตรฐาน	- ทุกวัน วันละ 2 ครั้ง ก่อน เปิดและหลังปิดบริการ และ จัดให้มีการตรวจเพิ่มเติม ระหว่างวันในกรณีที่มีผู้มาใช้ บริการจำนวนมาก หรือเป็น วันที่มีแสงแดดจัด ตลอด ระยะเวลาเปิดดำเนินการ	- เจ้าของโครงการ (บริษัท ไรมอน แลนด์ สิลม จำกัด) ^{2/} หรือนิติบุคคลอาคารชุด
	- สระว่ายน้ำ บริเวณ ส่วนลึกและส่วนตื้น บริเวณละ 1 จุด	- Coliform Bacteria - จุลินทรีย์กลุ่มที่ทำให้เกิดโรค (ได้แก่ <i>Escherichia coli</i> , <i>Staphylococcus aureus</i> และ <i>Pseudomonas aeruginosa</i>)	- เก็บและวิเคราะห์ตัวอย่าง ด้วยวิธีมาตรฐาน	- สัปดาห์ละ 1 ครั้ง ตลอด ระยะเวลาเปิดดำเนินการ	- เจ้าของโครงการ (บริษัท ไรมอน แลนด์ สิลม จำกัด) ^{2/} หรือนิติบุคคลอาคารชุด
	- ระบบกรองน้ำ สระว่ายน้ำ	- สภาพดีไม่ชำรุด	- ตรวจสอบโดยเจ้าหน้าที่	- สัปดาห์ละ 1 ครั้ง ตลอด ระยะเวลาเปิดดำเนินการ	- เจ้าของโครงการ (บริษัท ไรมอน แลนด์ สิลม จำกัด) ^{2/} หรือนิติบุคคลอาคารชุด

หมายเหตุ : ^{2/} บริษัท ไรมอน แลนด์ สิลม จำกัด จะต้องส่งมอบรายงานการวิเคราะห์ผลกระทบสิ่งแวดล้อมฉบับสมบูรณ์ของโครงการ ให้กับนิติบุคคลอาคารชุดที่เข้ามาบริหารโครงการ เพื่อให้รับทราบรายละเอียดโครงการและมาตรการที่โครงการ
จะต้องปฏิบัติตามตลอดระยะเวลาเปิดดำเนินการ
- เจ้าของโครงการ (บริษัท ไรมอน แลนด์ สิลม จำกัด) ในกรณีที่ยังไม่ได้จดทะเบียนนิติบุคคลอาคารชุด หรือนิติบุคคลอาคารชุด กรณีที่มีการโอนสิทธิและจดทะเบียนนิติบุคคลอาคารชุดเรียบร้อยแล้วเป็นผู้รับผิดชอบและต้องจัดทำรายงาน
ผลการปฏิบัติตามมาตรการป้องกันและแก้ไขผลกระทบสิ่งแวดล้อมทุก 6 เดือน และจัดส่งรายงานให้สำนักงานนโยบายและแผนทรัพยากรธรรมชาติและสิ่งแวดล้อม (สผ.) สำนักงานเขตบางรัก และกรมที่ดิน

ตุลาคม 2560 ลงชื่อ.....

(นายสถาพร อมรรพพิภตร และ นายกิจพจน์ นิมนคร)
กรรมการผู้มีอำนาจลงนาม บริษัท ไรมอน แลนด์ สิลม จำกัด

บริษัท ไรมอน แลนด์ สิลม จำกัด
RAIMON LAND SILOM CO., LTD.

211/261

ตุลาคม 2560 ลงชื่อ.....

(นายมนูญช์ ไวกาสี)
ผู้อำนวยการด้านสิ่งแวดล้อมของ บริษัท ไทย-ไทย วิศวกรรม จำกัด



ตารางที่ 2 (ต่อ 13)

ดัชนีผลกระทบสิ่งแวดล้อม	บริเวณที่ตรวจสอบ	พารามิเตอร์	วิธีการตรวจสอบ	ความถี่ในการตรวจวัด	ผู้รับผิดชอบ
	- ความสะอาดของ สระว่ายน้ำ	- ไม่มีตะกอน ตะไคร่น้ำ และ เศษผง	- ตรวจสอบโดยเจ้าหน้าที่	- สัปดาห์ละ 1 ครั้ง ตลอด ระยะเวลาดำเนินการ	- เจ้าของโครงการ (บริษัท โรมอน แลนด์ สิลม จำกัด) ^{2/} หรือนิติบุคคลอาคารชุด
5. น้ำเสีย 5.1 ประสิทธิภาพ ของระบบ บำบัดน้ำเสีย (1) คุณภาพ น้ำทิ้ง ก่อนการ บำบัด	- ส่วนแยกกาก	- pH - BOD - Suspended Solids - Settle able Solids - Total Dissolved Solids - Sulfide - TKN - Fat - Oil & Grease - Total Coliform Bacteria - Fecal Coliform Bacteria	- เก็บและวิเคราะห์ตัวอย่าง ด้วยวิธีมาตรฐานตาม ประกาศกระทรวง ทรัพยากรธรรมชาติและ สิ่งแวดล้อม เรื่อง กำหนด มาตรฐานควบคุมการระบาย น้ำทิ้งจากอาคารบาง ประเภท และบางขนาด พ.ศ. 2548	- เดือนละ 1 ครั้ง ตลอด ระยะเวลาดำเนินการ	- เจ้าของโครงการ (บริษัท โรมอน แลนด์ สิลม จำกัด) ^{2/} หรือนิติบุคคลอาคารชุด

หมายเหตุ : ^{2/} บริษัท โรมอน แลนด์ สิลม จำกัด จะต้องส่งมอบรายงานการวิเคราะห์ผลกระทบสิ่งแวดล้อมฉบับสมบูรณ์ของโครงการ ให้กับนิติบุคคลอาคารชุดที่เข้ามาบริหารโครงการ เพื่อให้รับทราบรายละเอียดโครงการและมาตรการที่โครงการ
จะต้องปฏิบัติตามตลอดระยะเวลาดำเนินการ
- เจ้าของโครงการ (บริษัท โรมอน แลนด์ สิลม จำกัด) ในกรณีที่ยังไม่ได้จดทะเบียนนิติบุคคลอาคารชุด หรือนิติบุคคลอาคารชุด กรณีที่มีการโอนสิทธิและจดทะเบียนนิติบุคคลอาคารชุดเรียบร้อยแล้วเป็นผู้รับผิดชอบและต้องจัดทำรายงาน
ผลการปฏิบัติตามมาตรการป้องกันและแก้ไขผลกระทบสิ่งแวดล้อมทุก 6 เดือน และจัดส่งรายงานให้สำนักงานนโยบายและแผนทรัพยากรธรรมชาติและสิ่งแวดล้อม (สผ.) สำนักงานเขตบางรัก และกรมที่ดิน

ตุลาคม 2560 ลงชื่อ.....

(นายสถาพร อมรรพพัฑ์ และ นายกิจพจน์ นิมนคร)
กรรมการผู้มีอำนาจลงนาม บริษัท โรมอน แลนด์ สิลม จำกัด



212/261

ตุลาคม 2560 ลงชื่อ.....

(นายมนูญ นิช ไวกาสี)
ผู้อำนวยการด้านสิ่งแวดล้อมของ บริษัท ไทย-ไทย วิศวกรรม จำกัด



ตารางที่ 2 (ต่อ 14)

ดัชนีผลกระทบสิ่งแวดล้อม	บริเวณที่ตรวจสอบ	พารามิเตอร์	วิธีการตรวจสอบ	ความถี่ในการตรวจวัด	ผู้รับผิดชอบ
(2) คุณภาพน้ำทิ้งหลังการบำบัด	- ถังพักน้ำใส	- pH - BOD - Suspended Solids - Settle able Solids - Total Dissolved Solids - Sulfide - TKN - Fat - Oil & Grease - Total Coliform Bacteria - Fecal Coliform Bacteria	- เก็บและวิเคราะห์ตัวอย่างด้วยวิธีมาตรฐานตามประกาศกระทรวงทรัพยากรธรรมชาติและสิ่งแวดล้อม เรื่อง กำหนดมาตรฐานควบคุมการระบายน้ำทิ้งจากอาคารบางประเภท และบางขนาด พ.ศ. 2548	- เดือนละ 1 ครั้ง ตลอดระยะเวลาเปิดดำเนินการ	- เจ้าของโครงการ (บริษัท ไรมอน แลนด์ ซีลอม จำกัด) ^{2/} หรือนิติบุคคลอาคารชุด
(3) คุณภาพน้ำทิ้งก่อนระบายออกสู่ภายนอกโครงการ	- บ่อตรวจคุณภาพน้ำ	- pH - BOD - Suspended Solids - Sulfide - Total Dissolved Solids - Settleable Solids - Fat - Oil & Grease	- เก็บและวิเคราะห์ตัวอย่างด้วยวิธีมาตรฐานตามประกาศกระทรวงทรัพยากรธรรมชาติและสิ่งแวดล้อม เรื่อง กำหนดมาตรฐานควบคุมการระบายน้ำทิ้งจากอาคารบางประเภท และบางขนาด พ.ศ. 2548	- เดือนละ 1 ครั้ง ตลอดระยะเวลาเปิดดำเนินการ	- เจ้าของโครงการ (บริษัท ไรมอน แลนด์ ซีลอม จำกัด) ^{2/} หรือนิติบุคคลอาคารชุด

หมายเหตุ : ^{2/} บริษัท ไรมอน แลนด์ ซีลอม จำกัด จะต้องส่งมอบรายงานการวิเคราะห์ผลกระทบสิ่งแวดล้อมฉบับสมบูรณ์ของโครงการ ให้กับนิติบุคคลอาคารชุดที่เข้ามาบริหารโครงการ เพื่อให้รับทราบรายละเอียดโครงการและมาตรการที่โครงการจะต้องปฏิบัติตามตลอดระยะเวลาเปิดดำเนินการ

- เจ้าของโครงการ (บริษัท ไรมอน แลนด์ ซีลอม จำกัด) ในกรณีที่ยังไม่ได้จดทะเบียนนิติบุคคลอาคารชุด หรือนิติบุคคลอาคารชุด กรณีที่มีการโอนสิทธิและจดทะเบียนนิติบุคคลอาคารชุดเรียบร้อยแล้วเป็นผู้รับผิดชอบและต้องจัดทำรายงานผลการปฏิบัติตามมาตรการป้องกันและแก้ไขผลกระทบสิ่งแวดล้อมทุก 6 เดือน และจัดส่งรายงานให้สำนักงานนโยบายและแผนทรัพยากรธรรมชาติและสิ่งแวดล้อม (สผ.) สำนักงานเขตบางรัก และกรมที่ดิน

ตุลาคม 2560 ลงชื่อ.....
 (นายสถาพร อมรรพพัทธ์ และ นายกิจพจน์ นิมนกร)
 กรรมการผู้มีอำนาจลงนาม บริษัท ไรมอน แลนด์ ซีลอม จำกัด

บริษัท ไรมอน แลนด์ ซีลอม จำกัด
 RAIMON LAND SILOM CO., LTD.

ตุลาคม 2560 ลงชื่อ.....
 (นายมนูญช์ ไวกาสี)
 ผู้อำนวยการด้านสิ่งแวดล้อมของ บริษัท ไทย-ไทย วิศวกรรม จำกัด




ดัชนีผลกระทบสิ่งแวดล้อม	บริเวณที่ตรวจสอบ	พารามิเตอร์	วิธีการตรวจสอบ	ความถี่ในการตรวจวัด	ผู้รับผิดชอบ
5.2 การทำงานของระบบบำบัดน้ำเสีย	- ระบบบำบัดน้ำเสียของโครงการ	1. ปริมาณการใช้ไฟฟ้าของระบบบำบัดน้ำเสีย (หน่วย) 2. ปริมาณน้ำใช้ในทุกกิจกรรมของแหล่งกำเนิดมลพิษ (ลูกบาศก์เมตร) 3. ปริมาณน้ำเสียที่เข้าสู่ระบบบำบัดน้ำเสีย (ลูกบาศก์เมตร) 4. การระบายน้ำทั้งจาก ระบบบำบัดน้ำเสีย (ระบาย/ไม่ระบาย) 5. ปริมาณสารเคมีหรือสารสกัดชีวภาพที่ใช้ (ชื่อ/ปริมาณ) (ลิตรหรือกิโลกรัม) 6. การทำงานของระบบบำบัดน้ำเสีย (ปกติ/ผิดปกติ) 7. การทำงานของเครื่องสูบน้ำ (ปกติ/ผิดปกติ) 8. การทำงานของเครื่องเติมอากาศ (ปกติ/ผิดปกติ) 9. การทำงานของเครื่องกวนผสมน้ำเสีย (ปกติ/ผิดปกติ)	- เก็บสถิติและข้อมูลการทำงานของระบบบำบัดน้ำเสียตามกฎหมายกำหนดหลักเกณฑ์วิธีการ และแบบการเก็บสถิติและข้อมูล การจัดทำบันทึกรายละเอียด และรายงานสรุปผลการดำเนินงานของระบบบำบัดน้ำเสีย พ.ศ. 2555 (ตามบทบัญญัติ พ.ศ. 2555 (ตามบทบัญญัติ ในมาตรา 80 แห่ง พระราชบัญญัติส่งเสริมและรักษาคุณภาพสิ่งแวดล้อมแห่งชาติ พ.ศ. 2535)	- เก็บสถิติและข้อมูลการทำงานของระบบบำบัดน้ำเสียทุกวัน และบันทึกรายละเอียดเก็บไว้ในพื้นที่โครงการเป็นระยะเวลา 2 ปี นับตั้งแต่วันที่มีการเก็บสถิติและข้อมูลนั้น และจัดทำรายงานสรุปผลการดำเนินงานของระบบ การทำงานของระบบบำบัดน้ำเสียในแต่ละเดือน และเสนอรายงานต่อเจ้าพนักงานท้องถิ่น (ผู้อำนวยการเขตบางคอแหลม) ภายในวันที่สิบห้าของเดือนถัดไป	- เจ้าของโครงการ (บริษัท ไรมอน แลนด์ สิลม จำกัด) ^{2/} หรือนิติบุคคลอาคารชุด

หมายเหตุ : ^{2/} บริษัท ไรมอน แลนด์ สิลม จำกัด จะต้องส่งมอบรายงานการวิเคราะห์ผลกระทบสิ่งแวดล้อมฉบับสมบูรณ์ของโครงการ ให้กับนิติบุคคลอาคารชุดที่เข้ามาบริหารโครงการ เพื่อให้รับทราบรายละเอียดโครงการและมาตรการที่โครงการจะต้องปฏิบัติตามตลอดระยะเวลาเปิดดำเนินการ

- เจ้าของโครงการ (บริษัท ไรมอน แลนด์ สิลม จำกัด) ในกรณีที่ยังไม่ได้จดทะเบียนนิติบุคคลอาคารชุด หรือนิติบุคคลอาคารชุด กรณีที่มีการโอนสิทธิและจดทะเบียนนิติบุคคลอาคารชุดเรียบร้อยแล้วเป็นผู้รับผิดชอบและต้องจัดทำรายงานผลการปฏิบัติตามมาตรการป้องกันและแก้ไขผลกระทบสิ่งแวดล้อมทุก 6 เดือน และจัดส่งรายงานให้สำนักงานนโยบายและแผนทรัพยากรธรรมชาติและสิ่งแวดล้อม (สผ.) สำนักงานเขตบางรัก และกรมที่ดิน

ตุลาคม 2560 ลงชื่อ.....
 (นายสถาพร อมรพรพิตร และ นายกิจพจน์ นิ่มนคร)
 กรรมการผู้มีอำนาจลงนาม บริษัท ไรมอน แลนด์ สิลม จำกัด

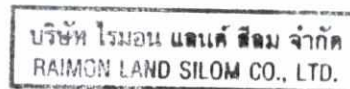

ตุลาคม 2560 ลงชื่อ.....
 (นายมนูญช์ ไวภาส)
 ผู้อำนวยการด้านสิ่งแวดล้อมของ บริษัท ไทย-ไทย วิศวกรรม จำกัด



ตารางที่ 2 (ต่อ 16)

ดัชนีผลกระทบสิ่งแวดล้อม	บริเวณที่ตรวจสอบ	พารามิเตอร์	วิธีการตรวจสอบ	ความถี่ในการตรวจวัด	ผู้รับผิดชอบ
		10. การทำงานของเครื่องกวณพสมสารเคมี (ปกติ/ผิดปกติ) 11. เครื่องสูบตะกอน (ปกติ/ผิดปกติ) 12. อื่น ๆ (ระบุ) (ปกติ/ผิดปกติ) 13. ปริมาณตะกอนส่วนเกินที่เกิดขึ้นจากระบบบำบัดน้ำเสียที่นำไปกำจัด (ลูกบาศก์เมตร) 14. ปัญหาอุปสรรค และแนวทางแก้ไข			
6. การระบายน้ำ	- บ่อหน่วงน้ำ และท่อระบายน้ำภายในโครงการ	- การสะสมของตะกอนดินในบ่อพัก และท่อระบายน้ำ	- ตรวจสอบโดยเจ้าหน้าที่	- เดือนละ 1 ครั้ง ตลอดระยะเวลาเปิดดำเนินการ	- เจ้าของโครงการ (บริษัท ไรมอน แลนด์ สิลม จำกัด) ^{2/} หรือนิติบุคคลอาคารชุด
	- เครื่องสูบน้ำภายในบ่อพักน้ำ	- สภาพพร้อมใช้งาน - อายุการใช้งาน	- ตรวจสอบโดยเจ้าหน้าที่	- 3 เดือน / ครั้ง ตลอดระยะเวลาเปิดดำเนินการ	- เจ้าของโครงการ (บริษัท ไรมอน แลนด์ สิลม จำกัด) ^{2/} หรือนิติบุคคลอาคารชุด

หมายเหตุ : ^{2/} บริษัท ไรมอน แลนด์ สิลม จำกัด จะต้องส่งมอบรายงานการวิเคราะห์ผลกระทบสิ่งแวดล้อมฉบับสมบูรณ์ของโครงการ ให้กับนิติบุคคลอาคารชุดที่เข้ามาบริหารโครงการ เพื่อให้รับทราบรายละเอียดโครงการและมาตรการที่โครงการจะต้องปฏิบัติตามตลอดระยะเวลาเปิดดำเนินการ

- เจ้าของโครงการ (บริษัท ไรมอน แลนด์ สิลม จำกัด) ในกรณีที่ยังไม่ได้จดทะเบียนนิติบุคคลอาคารชุด หรือนิติบุคคลอาคารชุด กรณีที่มีการโอนสิทธิและจดทะเบียนนิติบุคคลอาคารชุดเรียบร้อยแล้วเป็นผู้รับผิดชอบและต้องจัดทำรายงานผลการปฏิบัติตามมาตรการป้องกันและแก้ไขผลกระทบสิ่งแวดล้อมทุก 6 เดือน และจัดส่งรายงานให้สำนักงานนโยบายและแผนทรัพยากรธรรมชาติและสิ่งแวดล้อม (สผ.) สำนักงานเขตบางรัก และกรมที่ดิน

ตุลาคม 2560 ลงชื่อ.....

(นายสถาพร อมรรวพัตร์ และ นายกิจพจน์ นิมนคร)
กรรมการผู้มีอำนาจลงนาม บริษัท ไรมอน แลนด์ สิลม จำกัด

บริษัท ไรมอน แลนด์ สิลม จำกัด
RAIMON LAND SILOM CO., LTD.

215/261

ตุลาคม 2560 ลงชื่อ.....

(นายมนูญช์ ไวกาสี)
ผู้อำนวยการด้านสิ่งแวดล้อมของ บริษัท ไทย-ไทย วิศวกรรม จำกัด



ตารางที่ 2 (ต่อ 17)

ดัชนีผลกระทบสิ่งแวดล้อม	บริเวณที่ตรวจสอบ	พารามิเตอร์	วิธีการตรวจสอบ	ความถี่ในการตรวจวัด	ผู้รับผิดชอบ
7. มลพิษ	- พื้นที่โครงการ ได้แก่ บริเวณที่ตั้งถึงมูลฝอย ห้องพักมูลฝอยประจำชั้น และห้องพักมูลฝอยรวมของโครงการ	- ปริมาณมูลฝอยตกค้าง - ความสะอาด	- ตรวจสอบโดยเจ้าหน้าที่	- ทุกวัน ตลอดระยะเวลาเปิดดำเนินการ	- เจ้าของโครงการ (บริษัท ไรมอน แลนด์ ซีลิม จำกัด) ^{2/} หรือนิติบุคคลอาคารชุด
8. ระบบไฟฟ้า	1) หม้อแปลงไฟฟ้า - ป้ายเตือนระวางอันตราย	- สภาพดี มองเห็นได้ชัดเจน ไม่ลบลื่อน	- ตรวจสอบโดยเจ้าหน้าที่	- ทุกวัน ตลอดระยะเวลาเปิดดำเนินการ	- เจ้าของโครงการ (บริษัท ไรมอน แลนด์ ซีลิม จำกัด) ^{2/} หรือนิติบุคคลอาคารชุด
	- บริเวณโดยรอบ หม้อแปลงไฟฟ้า	- มีสภาพโล่ง ไม่มีสิ่งกีดขวาง	- ตรวจสอบโดยเจ้าหน้าที่	- ทุกวัน ตลอดระยะเวลาเปิดดำเนินการ	- เจ้าของโครงการ (บริษัท ไรมอน แลนด์ ซีลิม จำกัด) ^{2/} หรือนิติบุคคลอาคารชุด
	2) อุปกรณ์ไฟฟ้า	- สภาพพร้อมใช้งาน - อายุการใช้งาน	- ตรวจสอบโดยเจ้าหน้าที่	- 3 เดือน / ครั้ง ตลอดระยะเวลาเปิดดำเนินการ	- เจ้าของโครงการ (บริษัท ไรมอน แลนด์ ซีลิม จำกัด) ^{2/} หรือนิติบุคคลอาคารชุด

หมายเหตุ : ^{2/} บริษัท ไรมอน แลนด์ ซีลิม จำกัด จะต้องส่งมอบรายงานการวิเคราะห์ผลกระทบสิ่งแวดล้อมฉบับสมบูรณ์ของโครงการ ให้กับนิติบุคคลอาคารชุดที่เข้ามาบริหารโครงการ เพื่อให้รับทราบรายละเอียดโครงการและมาตรการที่โครงการจะต้องปฏิบัติตามตลอดระยะเวลาเปิดดำเนินการ

- เจ้าของโครงการ (บริษัท ไรมอน แลนด์ ซีลิม จำกัด) ในกรณีที่ยังไม่ได้จดทะเบียนนิติบุคคลอาคารชุด หรือนิติบุคคลอาคารชุด กรณีที่มีการโอนสิทธิและจดทะเบียนนิติบุคคลอาคารชุดเรียบร้อยแล้วเป็นผู้รับผิดชอบและต้องจัดทำรายงานผลการปฏิบัติตามมาตรการป้องกันและแก้ไขผลกระทบสิ่งแวดล้อมทุก 6 เดือน และจัดส่งรายงานให้สำนักงานนโยบายและแผนทรัพยากรธรรมชาติและสิ่งแวดล้อม (สผ.) สำนักงานเขตบางรัก และกรมที่ดิน

ตุลาคม 2560 ลงชื่อ.....

(นายสถาพร อมรรวพัทธ์ และ นายกิจพจน์ นิมนคร)
กรรมการผู้มีอำนาจลงนาม บริษัท ไรมอน แลนด์ ซีลิม จำกัด

บริษัท ไรมอน แลนด์ ซีลิม จำกัด
RAIMON LAND SILOM CO., LTD.

216/261

ตุลาคม 2560 ลงชื่อ.....

(นายมนูญช์ ไวกาสี)
ผู้อำนวยการด้านสิ่งแวดล้อมของ บริษัท ไทย-ไทย วิศวกรรม จำกัด




ตารางที่ 2 (ต่อ 18)

ดัชนีผลกระทบสิ่งแวดล้อม	บริเวณที่ตรวจสอบ	พารามิเตอร์	วิธีการตรวจสอบ	ความถี่ในการตรวจวัด	ผู้รับผิดชอบ
9. การอนุรักษ์พลังงาน	- ระบบไฟฟ้าส่องสว่าง ส่วนกลาง - ระบบปรับอากาศ ส่วนกลาง - เครื่องจักร อุปกรณ์ ต่าง ๆ เช่น ลิฟต์ เครื่องสูบน้ำ เป็นต้น - จุดติดประกาศและป้ายประชาสัมพันธ์	- เครื่องหมายแสดงประสิทธิภาพการประหยัดพลังงานที่ระบุกับอุปกรณ์เครื่องใช้ไฟฟ้า - อายุการใช้งานของอุปกรณ์ไฟฟ้า - สภาพที่มองเห็นได้ชัดเจน ไม่ลบบเลือน	- ตรวจสอบตามชนิดของอุปกรณ์ - ตรวจสอบโดยเจ้าหน้าที่	- เดือนละ 1 ครั้ง ตลอดระยะเวลาเปิดดำเนินการ - เดือนละ 1 ครั้ง ตลอดระยะเวลาเปิดดำเนินการ	- เจ้าของโครงการ (บริษัท ไรมอน แลนด์ สิลม จำกัด)^{2/} หรือนิติบุคคลอาคารชุด - เจ้าของโครงการ (บริษัท ไรมอน แลนด์ สิลม จำกัด)^{2/} หรือนิติบุคคลอาคารชุด
10. ระบบป้องกันอัคคีภัย	1) อุปกรณ์ในระบบป้องกัน และสัญญาณเตือนอัคคีภัย 2) ระบบจ่ายไฟฟ้าสำรอง	- สภาพพร้อมใช้งาน - มีแบตเตอรี่สำรองอยู่ตลอดเวลา และมีสภาพพร้อมใช้งาน	- ตรวจสอบตามชนิดอุปกรณ์ - ทดสอบอุปกรณ์	- 3 เดือน/ ครั้ง ตลอดระยะเวลาเปิดดำเนินการ - 3 เดือน/ ครั้ง ตลอดระยะเวลาเปิดดำเนินการ	- เจ้าของโครงการ (บริษัท ไรมอน แลนด์ สิลม จำกัด)^{2/} หรือนิติบุคคลอาคารชุด - เจ้าของโครงการ (บริษัท ไรมอน แลนด์ สิลม จำกัด)^{2/} หรือนิติบุคคลอาคารชุด

หมายเหตุ : ^{2/} บริษัท ไรมอน แลนด์ สิลม จำกัด จะต้องส่งมอบรายงานการวิเคราะห์ผลกระทบสิ่งแวดล้อมฉบับสมบูรณ์ของโครงการ ให้กับนิติบุคคลอาคารชุดที่เข้าบริหารโครงการ เพื่อได้รับทราบรายละเอียดโครงการและมาตรการที่โครงการจะต้องปฏิบัติตามตลอดระยะเวลาเปิดดำเนินการ

- เจ้าของโครงการ (บริษัท ไรมอน แลนด์ สิลม จำกัด) ในกรณีที่ยังไม่ได้จดทะเบียนนิติบุคคลอาคารชุด หรือนิติบุคคลอาคารชุด กรณีที่มีการโอนสิทธิและจดทะเบียนนิติบุคคลอาคารชุดเรียบร้อยแล้วเป็นผู้รับผิดชอบและต้องจัดทำรายงานผลการปฏิบัติตามมาตรการป้องกันและแก้ไขผลกระทบสิ่งแวดล้อมทุก 6 เดือน และจัดส่งรายงานให้สำนักงานนโยบายและแผนทรัพยากรธรรมชาติและสิ่งแวดล้อม (สผ.) สำนักงานเขตบางรัก และกรมที่ดิน

ตุลาคม 2560 ลงชื่อ.....
 (นายสถาพร อมรรพพัทธ์ และ นายกิจพจน์ นิ่มนคร)
 กรรมการผู้มีอำนาจลงนาม บริษัท ไรมอน แลนด์ สิลม จำกัด

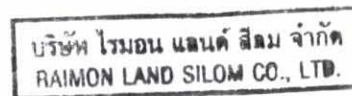

217/261

ตุลาคม 2560 ลงชื่อ.....
 (นายมนูญช์ ไวกาสี)
 ผู้อำนวยการด้านสิ่งแวดล้อมของ บริษัท ไทย-ไทย วิศวกรรม จำกัด




ตารางที่ 2 (ต่อ 19)

ดัชนีผลกระทบสิ่งแวดล้อม	บริเวณที่ตรวจสอบ	พารามิเตอร์	วิธีการตรวจสอบ	ความถี่ในการตรวจวัด	ผู้รับผิดชอบ
	3) ป้ายและเครื่องหมายแสดงการหนีไฟและแผนผังเส้นทางหนีไฟ	- สภาพดี มองเห็นชัดเจนและไม่ลบเลือน	- ตรวจสอบโดยเจ้าหน้าที่	- 3 เดือน/ ครั้ง ตลอดระยะเวลาเปิดดำเนินการ	- เจ้าของโครงการ (บริษัท ไรมอน แลนด์ ซีลิม จำกัด) ^{2/} หรือนิติบุคคลอาคารชุด
	4) อุปกรณ์ดับเพลิง - หัวรับน้ำดับเพลิง	- สภาพพร้อมใช้งาน - เข้าถึงได้สะดวก	- ตรวจสอบโดยเจ้าหน้าที่	- 3 เดือน/ ครั้ง ตลอดระยะเวลาเปิดดำเนินการ	- เจ้าของโครงการ (บริษัท ไรมอน แลนด์ ซีลิม จำกัด) ^{2/} หรือนิติบุคคลอาคารชุด
	- สายฉีดน้ำดับเพลิงและตู้เก็บสายฉีด (FHC)	- สภาพพร้อมใช้งาน - เข้าถึงได้สะดวก	- ตรวจสอบโดยเจ้าหน้าที่	- เดือนละ 1 ครั้ง ตลอดระยะเวลาเปิดดำเนินการ	- เจ้าของโครงการ (บริษัท ไรมอน แลนด์ ซีลิม จำกัด) ^{2/} หรือนิติบุคคลอาคารชุด
	- เครื่องสูบน้ำดับเพลิง	- สภาพพร้อมใช้งาน	- ตรวจสอบโดยเจ้าหน้าที่	- เดือนละ 1 ครั้ง ตลอดระยะเวลาเปิดดำเนินการ	- เจ้าของโครงการ (บริษัท ไรมอน แลนด์ ซีลิม จำกัด) ^{2/} หรือนิติบุคคลอาคารชุด
	- หัวกระจายน้ำดับเพลิงอัตโนมัติ	- สภาพพร้อมใช้งาน	- ตรวจสอบโดยเจ้าหน้าที่	- เดือนละ 1 ครั้ง ตลอดระยะเวลาเปิดดำเนินการ	- เจ้าของโครงการ (บริษัท ไรมอน แลนด์ ซีลิม จำกัด) ^{2/} หรือนิติบุคคลอาคารชุด

หมายเหตุ : ^{2/} บริษัท ไรมอน แลนด์ ซีลิม จำกัด จะต้องส่งมอบรายงานการวิเคราะห์ผลกระทบสิ่งแวดล้อมฉบับสมบูรณ์ของโครงการ ให้กับนิติบุคคลอาคารชุดที่เข้ามาบริหารโครงการ เพื่อได้รับทราบรายละเอียดโครงการและมาตรการที่โครงการจะต้องปฏิบัติตามตลอดระยะเวลาเปิดดำเนินการ

- เจ้าของโครงการ (บริษัท ไรมอน แลนด์ ซีลิม จำกัด) ในกรณีที่ยังไม่ได้จดทะเบียนนิติบุคคลอาคารชุด หรือนิติบุคคลอาคารชุด กรณีที่มีการโอนสิทธิและจดทะเบียนนิติบุคคลอาคารชุดเรียบร้อยแล้วเป็นผู้รับผิดชอบและต้องจัดทำรายงานผลการปฏิบัติตามมาตรการป้องกันและแก้ไขผลกระทบสิ่งแวดล้อมทุก 6 เดือน และจัดส่งรายงานให้สำนักงานนโยบายและแผนทรัพยากรธรรมชาติและสิ่งแวดล้อม (สผ.) สำนักงานเขตบางรัก และกรมที่ดิน

ตุลาคม 2560 ลงชื่อ.....
(นายสถาพร อมรรพพิภักตร์ และ นายกิจพจน์ นิ่มนคร)
กรรมการผู้มีอำนาจลงนาม บริษัท ไรมอน แลนด์ ซีลิม จำกัด

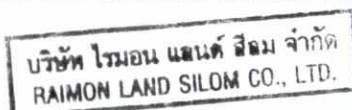

218/261

ตุลาคม 2560 ลงชื่อ.....
(นายมนูญช์ ไวกาสี)
ผู้อำนวยการด้านสิ่งแวดล้อมของ บริษัท ไทย-ไทย วิศวกรรม จำกัด



ตารางที่ 2 (ต่อ 20)

ดัชนีผลกระทบสิ่งแวดล้อม	บริเวณที่ตรวจสอบ	พารามิเตอร์	วิธีการตรวจสอบ	ความถี่ในการตรวจวัด	ผู้รับผิดชอบ
	- ถังเก็บน้ำดับเพลิง	- สภาพพร้อมใช้งาน	- ตรวจสอบโดยเจ้าหน้าที่	- เดือนละ 1 ครั้ง ตลอด ระยะเวลาเปิดดำเนินการ	- เจ้าของโครงการ (บริษัท โรมอน แลนด์ สิลม จำกัด) ^{2/} หรือนิติบุคคลอาคารชุด
	- ลิฟต์ดับเพลิง	- สภาพพร้อมใช้งาน - การเข้าถึงได้สะดวก	- ตรวจสอบโดยเจ้าหน้าที่	- เดือนละ 1 ครั้ง ตลอด ระยะเวลาเปิดดำเนินการ	- เจ้าของโครงการ (บริษัท โรมอน แลนด์ สิลม จำกัด) ^{2/} หรือนิติบุคคลอาคารชุด
	5) บันไดหนีไฟ เส้นทางใน การหนีไฟ และจุดรวม คนเบื้องต้น	- สภาพพร้อมใช้งาน - ไม่มีสิ่งกีดขวาง	- ตรวจสอบโดยเจ้าหน้าที่	- เดือนละ 1 ครั้ง ตลอด ระยะเวลาเปิดดำเนินการ	- เจ้าของโครงการ (บริษัท โรมอน แลนด์ สิลม จำกัด) ^{2/} หรือนิติบุคคลอาคารชุด
11. ระบบระบายอากาศ	1) ช่องระบายอากาศ ธรรมชาติ เช่น หน้าต่าง และประตู	- ไม่มีวัตถุหรือสิ่งกีดขวาง	- ตรวจสอบโดยเจ้าหน้าที่	- เดือนละ 1 ครั้ง ตลอด ระยะเวลาเปิดดำเนินการ	- เจ้าของโครงการ (บริษัท โรมอน แลนด์ สิลม จำกัด) ^{2/} หรือนิติบุคคลอาคารชุด
	2) พัดลมระบายอากาศ	- สภาพพร้อมใช้งาน	- ตรวจสอบโดยเจ้าหน้าที่	- เดือนละ 1 ครั้ง ตลอด ระยะเวลาเปิดดำเนินการ	- เจ้าของโครงการ (บริษัท โรมอน แลนด์ สิลม จำกัด) ^{2/} หรือนิติบุคคลอาคารชุด

หมายเหตุ : ^{2/} บริษัท โรมอน แลนด์ สิลม จำกัด จะต้องส่งมอบรายงานการวิเคราะห์ผลกระทบสิ่งแวดล้อมฉบับสมบูรณ์ของโครงการ ให้กับนิติบุคคลอาคารชุดที่เข้ามาบริหารโครงการ เพื่อได้รับทราบรายละเอียดโครงการและมาตรการที่โครงการจะต้องปฏิบัติตามตลอดระยะเวลาเปิดดำเนินการ

- เจ้าของโครงการ (บริษัท โรมอน แลนด์ สิลม จำกัด) ในกรณีที่ยังไม่ได้จดทะเบียนนิติบุคคลอาคารชุด หรือนิติบุคคลอาคารชุด กรณีที่มีการโอนสิทธิและจดทะเบียนนิติบุคคลอาคารชุดเรียบร้อยแล้วเป็นผู้รับผิดชอบและต้องจัดทำรายงานผลการปฏิบัติตามมาตรการป้องกันและแก้ไขผลกระทบสิ่งแวดล้อมทุก 6 เดือน และจัดส่งรายงานให้สำนักงานนโยบายและแผนทรัพยากรธรรมชาติและสิ่งแวดล้อม (สผ.) สำนักงานเขตบางรัก และกรมที่ดิน

ตุลาคม 2560 ลงชื่อ.....
(นายสถาพร อมรรพพัทธ์ และ นายกฤษณ์ นิ่มนคร)
กรรมการผู้มีอำนาจลงนาม บริษัท โรมอน แลนด์ สิลม จำกัด

บริษัท โรมอน แลนด์ สิลม จำกัด
RAIMON LAND SILOM CO., LTD.

219/261

ตุลาคม 2560 ลงชื่อ.....
(นายมนูญช์ ไวกาสี)
ผู้อำนวยการด้านสิ่งแวดล้อมของ บริษัท ไทย-ไท วิศวกรรม จำกัด




ตารางที่ 2 (ต่อ 21)

ดัชนีผลกระทบสิ่งแวดล้อม	บริเวณที่ตรวจสอบ	พารามิเตอร์	วิธีการตรวจสอบ	ความถี่ในการตรวจวัด	ผู้รับผิดชอบ
12. การจราจร	1) พื้นที่โครงการ - ป้ายและเครื่องหมาย การจราจรภายใน โครงการและบริเวณ ทางเข้า-ออกโครงการ	- สภาพดี มองเห็นชัดเจน และไม่เปลี่ยนแปลง	- ตรวจสอบโดยเจ้าหน้าที่	- 3 เดือน / ครั้ง ตลอด ระยะเวลาเปิดดำเนินการ	- เจ้าของโครงการ (บริษัท ไรมอน แลนด์ สิลม จำกัด) ^{2/} หรือนิติบุคคลอาคารชุด
	- ถนนภายในโครงการ และบริเวณทางเข้า- ออกโครงการ	- สภาพความคล่องตัวในการ เดินรถบริเวณทางเข้า-ออก โครงการ	- ตรวจสอบโดยเจ้าหน้าที่	- ทุกวัน ตลอดระยะเวลาเปิด ดำเนินการ	- เจ้าของโครงการ (บริษัท ไรมอน แลนด์ สิลม จำกัด) ^{2/} หรือนิติบุคคลอาคารชุด
13. อาชีวอนามัย และ ความปลอดภัย	- กรณีที่ภายในโครงการมี การปรับปรุง/ซ่อมแซม เช่น การทาสีภายนอก อาคาร การซ่อมบำรุง ผิวจราจร การขุดลอก ท่อระบายน้ำ เป็นต้น	- ติดตั้งป้ายเตือนให้ระวังบริเวณ ที่ปรับปรุง/ซ่อมแซม - ไม่มีสิ่งกีดขวาง	- ตรวจสอบโดยเจ้าหน้าที่	- ทุกวัน ตลอดระยะเวลาเปิด ดำเนินการ	- เจ้าของโครงการ (บริษัท ไรมอน แลนด์ สิลม จำกัด) ^{2/} หรือนิติบุคคลอาคารชุด
	- ระบบกล้องวงจรปิด	- สภาพพร้อมใช้งาน	- ตรวจสอบโดยเจ้าหน้าที่	- เดือนละ 1 ครั้ง ตลอด ระยะเวลาเปิดดำเนินการ	- เจ้าของโครงการ (บริษัท ไรมอน แลนด์ สิลม จำกัด) ^{2/} หรือนิติบุคคลอาคารชุด

หมายเหตุ : ^{2/} บริษัท ไรมอน แลนด์ สิลม จำกัด จะต้องส่งมอบรายงานการวิเคราะห์ผลกระทบสิ่งแวดล้อมฉบับสมบูรณ์ของโครงการ ให้กับนิติบุคคลอาคารชุดที่เข้ามาบริหารโครงการ เพื่อให้รับทราบรายละเอียดโครงการและมาตรการที่โครงการ
จะต้องปฏิบัติตามตลอดระยะเวลาเปิดดำเนินการ
- เจ้าของโครงการ (บริษัท ไรมอน แลนด์ สิลม จำกัด) ในกรณีที่ยังไม่ได้จดทะเบียนนิติบุคคลอาคารชุด หรือนิติบุคคลอาคารชุด กรณีที่มีการโอนสิทธิและจดทะเบียนนิติบุคคลอาคารชุดเรียบร้อยแล้วเป็นผู้รับผิดชอบและต้องจัดทำรายงาน
ผลการปฏิบัติตามมาตรการป้องกันและแก้ไขผลกระทบสิ่งแวดล้อมทุก 6 เดือน และจัดส่งรายงานให้สำนักงานนโยบายและแผนทรัพยากรธรรมชาติและสิ่งแวดล้อม (สผ.) สำนักงานเขตบางรัก และกรมที่ดิน

ตุลาคม 2560 ลงชื่อ.....

(นายสถาพร อมรพรพัตร์ และ นายกิจพงษ์ นิมนคร)
กรรมการผู้มีอำนาจลงนาม บริษัท ไรมอน แลนด์ สิลม จำกัด

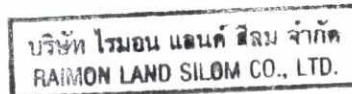

220/261

ตุลาคม 2560 ลงชื่อ.....

(นายมนูญช์ ไวกาสี)
ผู้อำนวยการด้านสิ่งแวดล้อมของ บริษัท ไทย-ไทย วิศวกรรม จำกัด



ตารางที่ 2 (ต่อ 22)


ดัชนีผลกระทบสิ่งแวดล้อม	บริเวณที่ตรวจสอบ	พารามิเตอร์	วิธีการตรวจสอบ	ความถี่ในการตรวจวัด	ผู้รับผิดชอบ
14. ทัศนียภาพ	- ผู้พักอาศัยข้างเคียง พื้นที่โครงการ	- เรื่องร้องเรียนจากผู้ได้รับผลกระทบ	- ติดตามประเมินจากส่วนรับเรื่องร้องเรียนและความคิดเห็น หากพบว่า มีข้อร้องเรียนต้องแก้ไขปัญหาดังทันที	- ทุกวัน ตลอดระยะเวลาเปิดดำเนินการ	- เจ้าของโครงการ (บริษัท ไรมอน แลนด์ สิลม จำกัด) ^{2/} หรือนิติบุคคลอาคารชุด
15. การบดบังแสงแดดและทิศทางลม	- ผู้พักอาศัยข้างเคียง พื้นที่โครงการ	- เรื่องร้องเรียนจากผู้ได้รับผลกระทบ	- ติดตามประเมินจากส่วนรับเรื่องร้องเรียนและความคิดเห็น หากพบว่า มีข้อร้องเรียนต้องแก้ไขปัญหาดังทันที	- ทุกวัน ตลอดระยะเวลาก่อสร้างและเปิดดำเนินการ โดยความรับผิดชอบจะสิ้นสุดภายใน 1 ปี นับตั้งแต่วันที่จดทะเบียนนิติบุคคลอาคารชุดแล้วเสร็จ	- เจ้าของโครงการ (บริษัท ไรมอน แลนด์ สิลม จำกัด) ^{2/} หรือนิติบุคคลอาคารชุด
16. การบดบังคลื่นวิทยุ/โทรทัศน์	- ผู้พักอาศัยข้างเคียง พื้นที่โครงการ	- เรื่องร้องเรียนจากผู้ได้รับผลกระทบ	- ติดตามประเมินจากส่วนรับเรื่องร้องเรียนและความคิดเห็น หากพบว่า มีข้อร้องเรียนต้องแก้ไขปัญหาดังทันที	- ทุกวัน ตลอดระยะเวลาเปิดดำเนินการภายใน 1 ปี นับตั้งแต่วันที่จดทะเบียนนิติบุคคลอาคารชุดแล้วเสร็จ	- เจ้าของโครงการ (บริษัท ไรมอน แลนด์ สิลม จำกัด) ^{2/} หรือนิติบุคคลอาคารชุด

หมายเหตุ : ^{2/} บริษัท ไรมอน แลนด์ สิลม จำกัด จะต้องส่งมอบรายงานการวิเคราะห์ผลกระทบสิ่งแวดล้อมฉบับสมบูรณ์ของโครงการ ให้กับนิติบุคคลอาคารชุดที่เข้ามาบริหารโครงการ เพื่อให้รับทราบรายละเอียดโครงการและมาตรการที่โครงการจะต้องปฏิบัติตามตลอดระยะเวลาเปิดดำเนินการ

- เจ้าของโครงการ (บริษัท ไรมอน แลนด์ สิลม จำกัด) ในกรณีที่ยังไม่ได้จดทะเบียนนิติบุคคลอาคารชุด หรือนิติบุคคลอาคารชุด กรณีที่มีการโอนสิทธิและจดทะเบียนนิติบุคคลอาคารชุดเรียบร้อยแล้วเป็นผู้รับผิดชอบและต้องจัดทำรายงานผลการปฏิบัติตามมาตรการป้องกันและแก้ไขผลกระทบสิ่งแวดล้อมทุก 6 เดือน และจัดส่งรายงานให้สำนักงานนโยบายและแผนทรัพยากรธรรมชาติและสิ่งแวดล้อม (สผ.) สำนักงานเขตบางรัก และกรมที่ดิน

ตุลาคม 2560 ลงชื่อ.....

(นายสถาพร อมรรพพัทธ์ และ นายกิจพจน์ นิมนคร)
กรรมการผู้มีอำนาจลงนาม บริษัท ไรมอน แลนด์ สิลม จำกัด

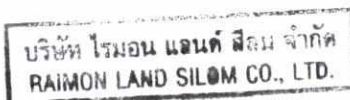

221/261

ตุลาคม 2560 ลงชื่อ.....

(นายมนูญช์ ไวภาส)
ผู้อำนวยการด้านสิ่งแวดล้อมของ บริษัท ไทย-ไทย วิศวกรรม จำกัด



ตารางที่ 2 (ต่อ 23)

ดัชนีผลกระทบสิ่งแวดล้อม	บริเวณที่ตรวจสอบ	พารามิเตอร์	วิธีการตรวจสอบ	ความถี่ในการตรวจวัด	ผู้รับผิดชอบ
17. คุณภาพชีวิตและความพึงพอใจของผู้พักอาศัยภายในโครงการ และผู้พักอาศัยข้างเคียง	- คริวเรือนประชาชนและสถานประกอบการในระยะประชิด ระยะ 100 เมตร จากโครงการ	- กรณีที่มีการเปลี่ยนแปลงโครงการภายหลังเปิดดำเนินการ ขอให้การศึกษาสำรวจสภาพเศรษฐกิจและสังคม รวมทั้งดำเนินการมีส่วนร่วมของประชาชน	- กรณีที่มีการเปลี่ยนแปลงโครงการภายหลังเปิดดำเนินการ ขอให้ทำการศึกษาสภาพเศรษฐกิจและสังคม รวมทั้งดำเนินการมีส่วนร่วมของประชาชน โดยดำเนินการก่อนทุกครั้งที่มีการเปลี่ยนแปลงโครงการตามหลักวิชาการและหลักสถิติ พร้อมทั้งการถ่ายภาพตำแหน่งการสำรวจ	- 1 ครั้ง ก่อน มีการเปลี่ยนแปลงภายหลังเปิดดำเนินการโครงการ	- เจ้าของโครงการ (บริษัท ไรมอน แลนด์ ซีลิม จำกัด) เป็นผู้รับผิดชอบต่อเนื่องตั้งแต่ช่วงก่อสร้างจนถึงวันที่จดทะเบียนนิติบุคคลอาคารชุดแล้วเป็นเวลา 1 ปี - นิติบุคคลอาคารชุด เป็นผู้รับผิดชอบหลังจดทะเบียนอาคารชุด

หมายเหตุ : ^{2/} บริษัท ไรมอน แลนด์ ซีลิม จำกัด จะต้องส่งมอบรายงานการวิเคราะห์ผลกระทบสิ่งแวดล้อมฉบับสมบูรณ์ของโครงการ ให้กับนิติบุคคลอาคารชุดที่เข้ามาบริหารโครงการ เพื่อให้รับทราบรายละเอียดโครงการและมาตรการที่โครงการจะต้องปฏิบัติตามตลอดระยะเวลาเปิดดำเนินการ

- เจ้าของโครงการ (บริษัท ไรมอน แลนด์ ซีลิม จำกัด) ในกรณีที่ยังไม่ได้จดทะเบียนนิติบุคคลอาคารชุด หรือนิติบุคคลอาคารชุดเรียบร้อยแล้วเป็นผู้รับผิดชอบและต้องจัดทำรายงานผลการปฏิบัติตามมาตรการป้องกันและแก้ไขผลกระทบสิ่งแวดล้อมทุก 6 เดือน และจัดส่งรายงานให้สำนักงานนโยบายและแผนทรัพยากรธรรมชาติและสิ่งแวดล้อม (สผ.) สำนักงานเขตบางรัก และกรมที่ดิน

ตุลาคม 2560 ลงชื่อ.....

บริษัท ไรมอน แลนด์ ซีลิม จำกัด
RAIMON LAND SILOM CO., LTD.

(นายสถาพร อมรรพพัทธ์ และ นายกิจพจน์ นิ่มนคร)
กรรมการผู้มีอำนาจลงนาม บริษัท ไรมอน แลนด์ ซีลิม จำกัด

222/261



ตุลาคม 2560 ลงชื่อ.....

(นายมนูญช์ ไวกาสี)

ผู้อำนวยการด้านสิ่งแวดล้อมของ บริษัท ไทย-ไทย วิศวกรรม จำกัด



สัญลักษณ์

- พื้นที่โครงการ
- 1 จุดตรวจวัดผลกระทบสิ่งแวดล้อมภายในพื้นที่โครงการ
- 2 จุดตรวจวัดผลกระทบสิ่งแวดล้อมบริเวณโรงเรียนกรุงเทพคริสเตียนวิทยาลัย ห่างจากโครงการไปทางด้านทิศใต้ ตามระยะการจัดประมาณ 320 เมตร เปิดสอนในระดับชั้นประถมศึกษาถึงมัธยมศึกษาปีที่ 6
- ปัจจุบันมีจำนวนนักเรียนและบุคลากร ดังนี้
- นักเรียนทั้งหมด 5,737 คน
- อาจารย์/บุคลากรและนักการ-ภารโรงทั้งหมด 490 คน
- รวมทั้งสิ้น 6,227 คน

บริษัท ไรมอน แลนด์ ซิลอม จำกัด
RAIMON LAND SILOM CO., LTD.

ตุลาคม 2560 ลงชื่อ.....
(นายสถาพร อมรพรพิภักดิ์ และ นายกิจพจน์ นิมนคร)
กรรมการผู้มีอำนาจลงนาม บริษัท ไรมอน แลนด์ ซิลอม จำกัด

ตุลาคม 2560 ลงชื่อ.....
(นายมนูญนัช ไวกาสี)
ผู้อำนวยการด้านสิ่งแวดล้อมของ บริษัท ไทย-ไท วิศวกร จำกัด



thai thai engineers co., ltd.

Environmental Engineers - Consultants

5/235 Tesaban Songkloe Road, Ladyao, Jatujak, Bangkok 10900
Tel: 0-2196-2140-3 Fax: 0-2196-2144

ชื่อโครงการ : The Lofts Silom

รูปที่ 1 : จุดตรวจวัดผลกระทบสิ่งแวดล้อมภายในโครงการ และสถานที่อ่อนไหว


ที่มา : บริษัท ไทย-ไท วิศวกร จำกัด

ตุลาคม 2560 ลงชื่อ.....

(นายสถาพร อมรรวิทย์ และ นายกิตพงษ์ นิมนตร)
กรรมการผู้มีอำนาจลงนาม บริษัท ไรมอนด์ สิลม จำกัด

บริษัท ไรมอนด์แลนด์ซิลม จำกัด
RAIMOND LAND SILOM CO., LTD.

(นายบุญนิช ไวกาลี)
ผู้ชำนาญการด้านสิ่งแวดล้อมของ บริษัท ไท-ไท วิศกร จำกัด

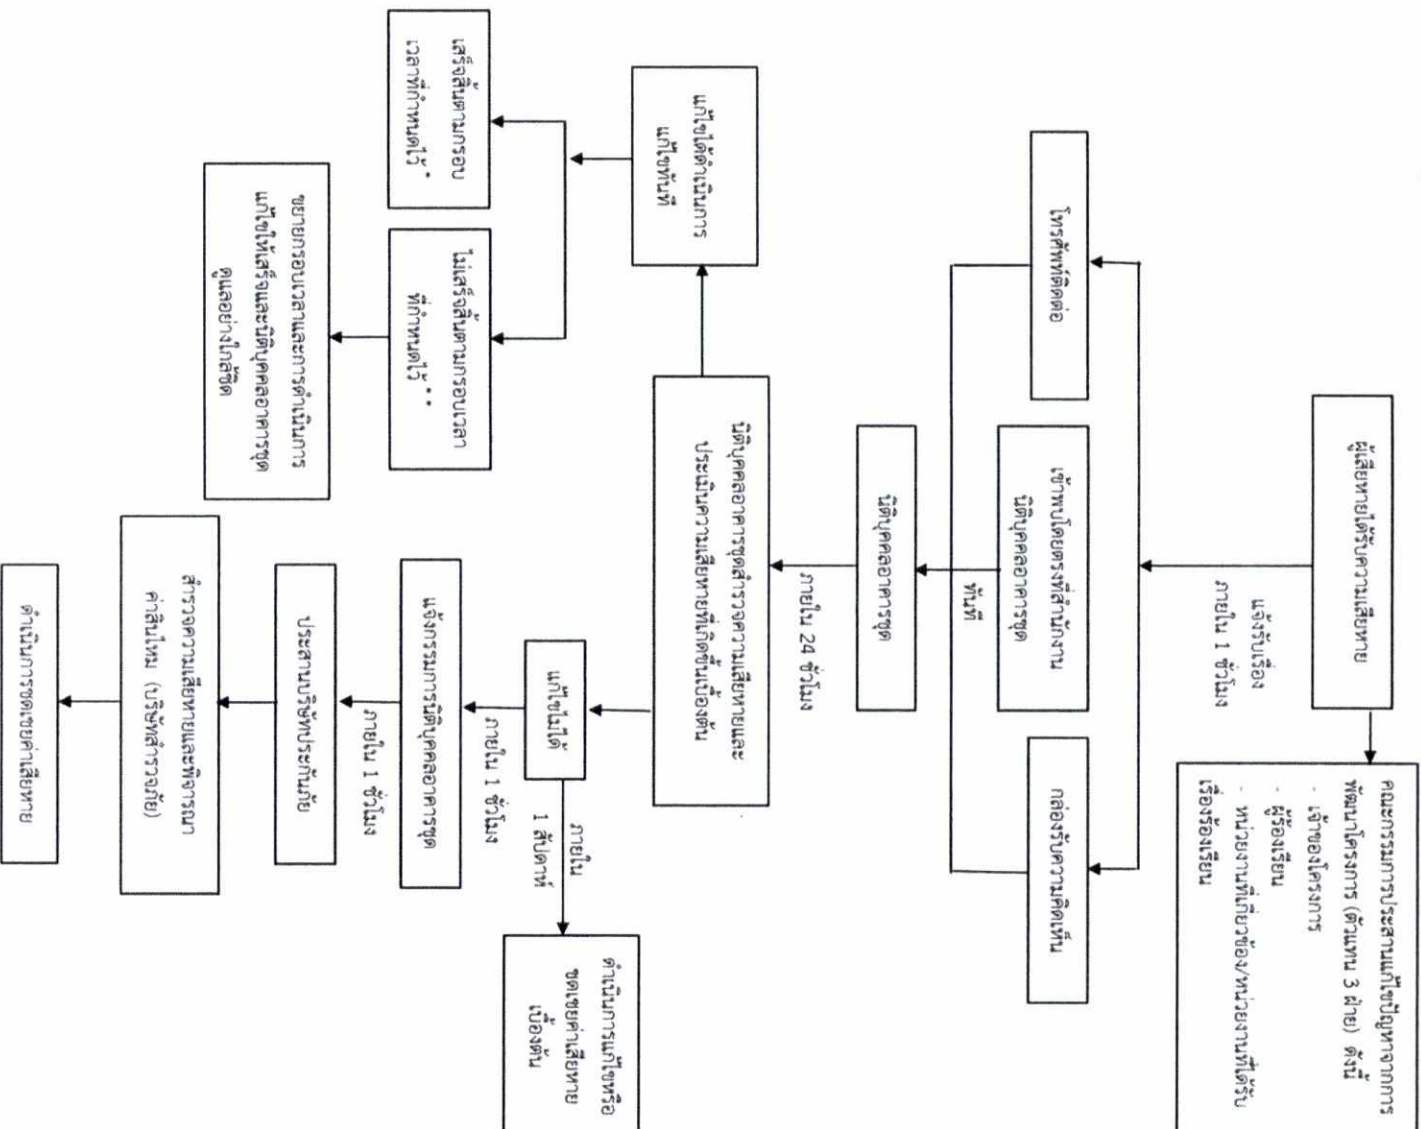

* แจ้งให้ทราบถึงผลการแก้ไขตามกรอบเวลาที่กำหนดไว้ในคู่มือร้องเรียน และคณะกรรมการประสานงานแก้ไขปัญหากจากการพัฒนาโครงการ

** ในกรณีแก้ไขปัญหาร้องเรียนไม่แล้วเสร็จภายในกรอบเวลาที่แจ้งไว้ จะแจ้งผู้ร้องเรียนและคณะกรรมการประสานงานแก้ไขปัญหากจากการพัฒนาโครงการ
ให้ทราบล่วงหน้าอย่างน้อย 7 วัน พร้อมเหตุผลที่ไม่สามารถแก้ไขปัญหาลงมาได้อีกแล้ว และกำหนดกรอบเวลาในการแก้ไขปัญหานั้นใหม่ และแจ้ง
ผู้ร้องเรียนและคณะกรรมการฯ และทำการแก้ไขปัญหานั้นแล้วเสร็จ โดยทำการแจ้งความก้าวหน้าการแก้ไขปัญหานั้นให้ครบ 7 วัน เช่นเดิมจนกว่าจะแก้ไขแล้วเสร็จ



thai thai engineers co., ltd.

Environmental Engineers - Consultants

5/235 Terasden Songkhro Road Ladysao, Jangsek Bangkok 10900
Tel : 0-2196-2140-3 Fax : 0-2196-2144

ชื่อโครงการ : The Lofts Silom

รูปที่ 3 : ขั้นตอนการดำเนินการติดตามตรวจสอบเรื่องร้องเรียนในช่วงดำเนินการ

ที่มา : บริษัท ไท-ไท วิศกร จำกัด

225/261

ท่อระบายน้ำสาธารณะ

สัญลักษณ์
--- แนวเขตพื้นที่โครงการ

รางระบายน้ำ 0.90 x 0.30 m. slope 1 : 200

ทางเข้าออกโครงการ

แนวเขตที่ดิน

ประตูทางเข้า-ออกหลักของหน่วยงาน

Sale Gallery

ติดตั้งถังเก็บสิ่งขี้มี จำนวน 2 ถัง

รางระบายน้ำ 0.90 x 0.30 m. slope 1 : 200

บ่อดักขยะ

บ่อดักขยะ

กล้อง CCTV

บริเวณล้างรถ

ที่จอดรถ

รถบรรทุก

ห้องประชุม

กล้อง CCTV

สำนักงาน

แนวเขตที่ดิน

รางระบายน้ำ 0.90 x 0.30 m. slope 1 : 200

สำนักงาน

พื้นที่เก็บวัสดุ

พื้นที่เก็บวัสดุ

โรงอาหาร

กล้อง CCTV

บ่อดักขยะ

ถังบำบัดน้ำเสีย

ห้องสุขาคนงาน
15 ห้อง

ถังเก็บน้ำ

รางระบายน้ำ 0.90 x 0.30 m. slope 1 : 200

แนวเขตที่ดิน

ลิฟท์ขนส่งของและคน

แนวอาคาร

Platform

รถบรรทุก

พื้นที่ก่อสร้างอาคาร

รางระบายน้ำ 0.90 x 0.30 m. slope 1 : 200

บริษัท ไรมอน แอนด์ ซิลอม จำกัด
RAIMON LAND SILOM CO., LTD.


The Lofts Silom – Site Lay out Plan

ตุลาคม 2560 ลงชื่อ.....

(นายมนูญ ใจกาสิ)

ผู้อำนวยการด้านสิ่งแวดล้อมของบริษัท ไทย-เท วิศวรร จำกัด



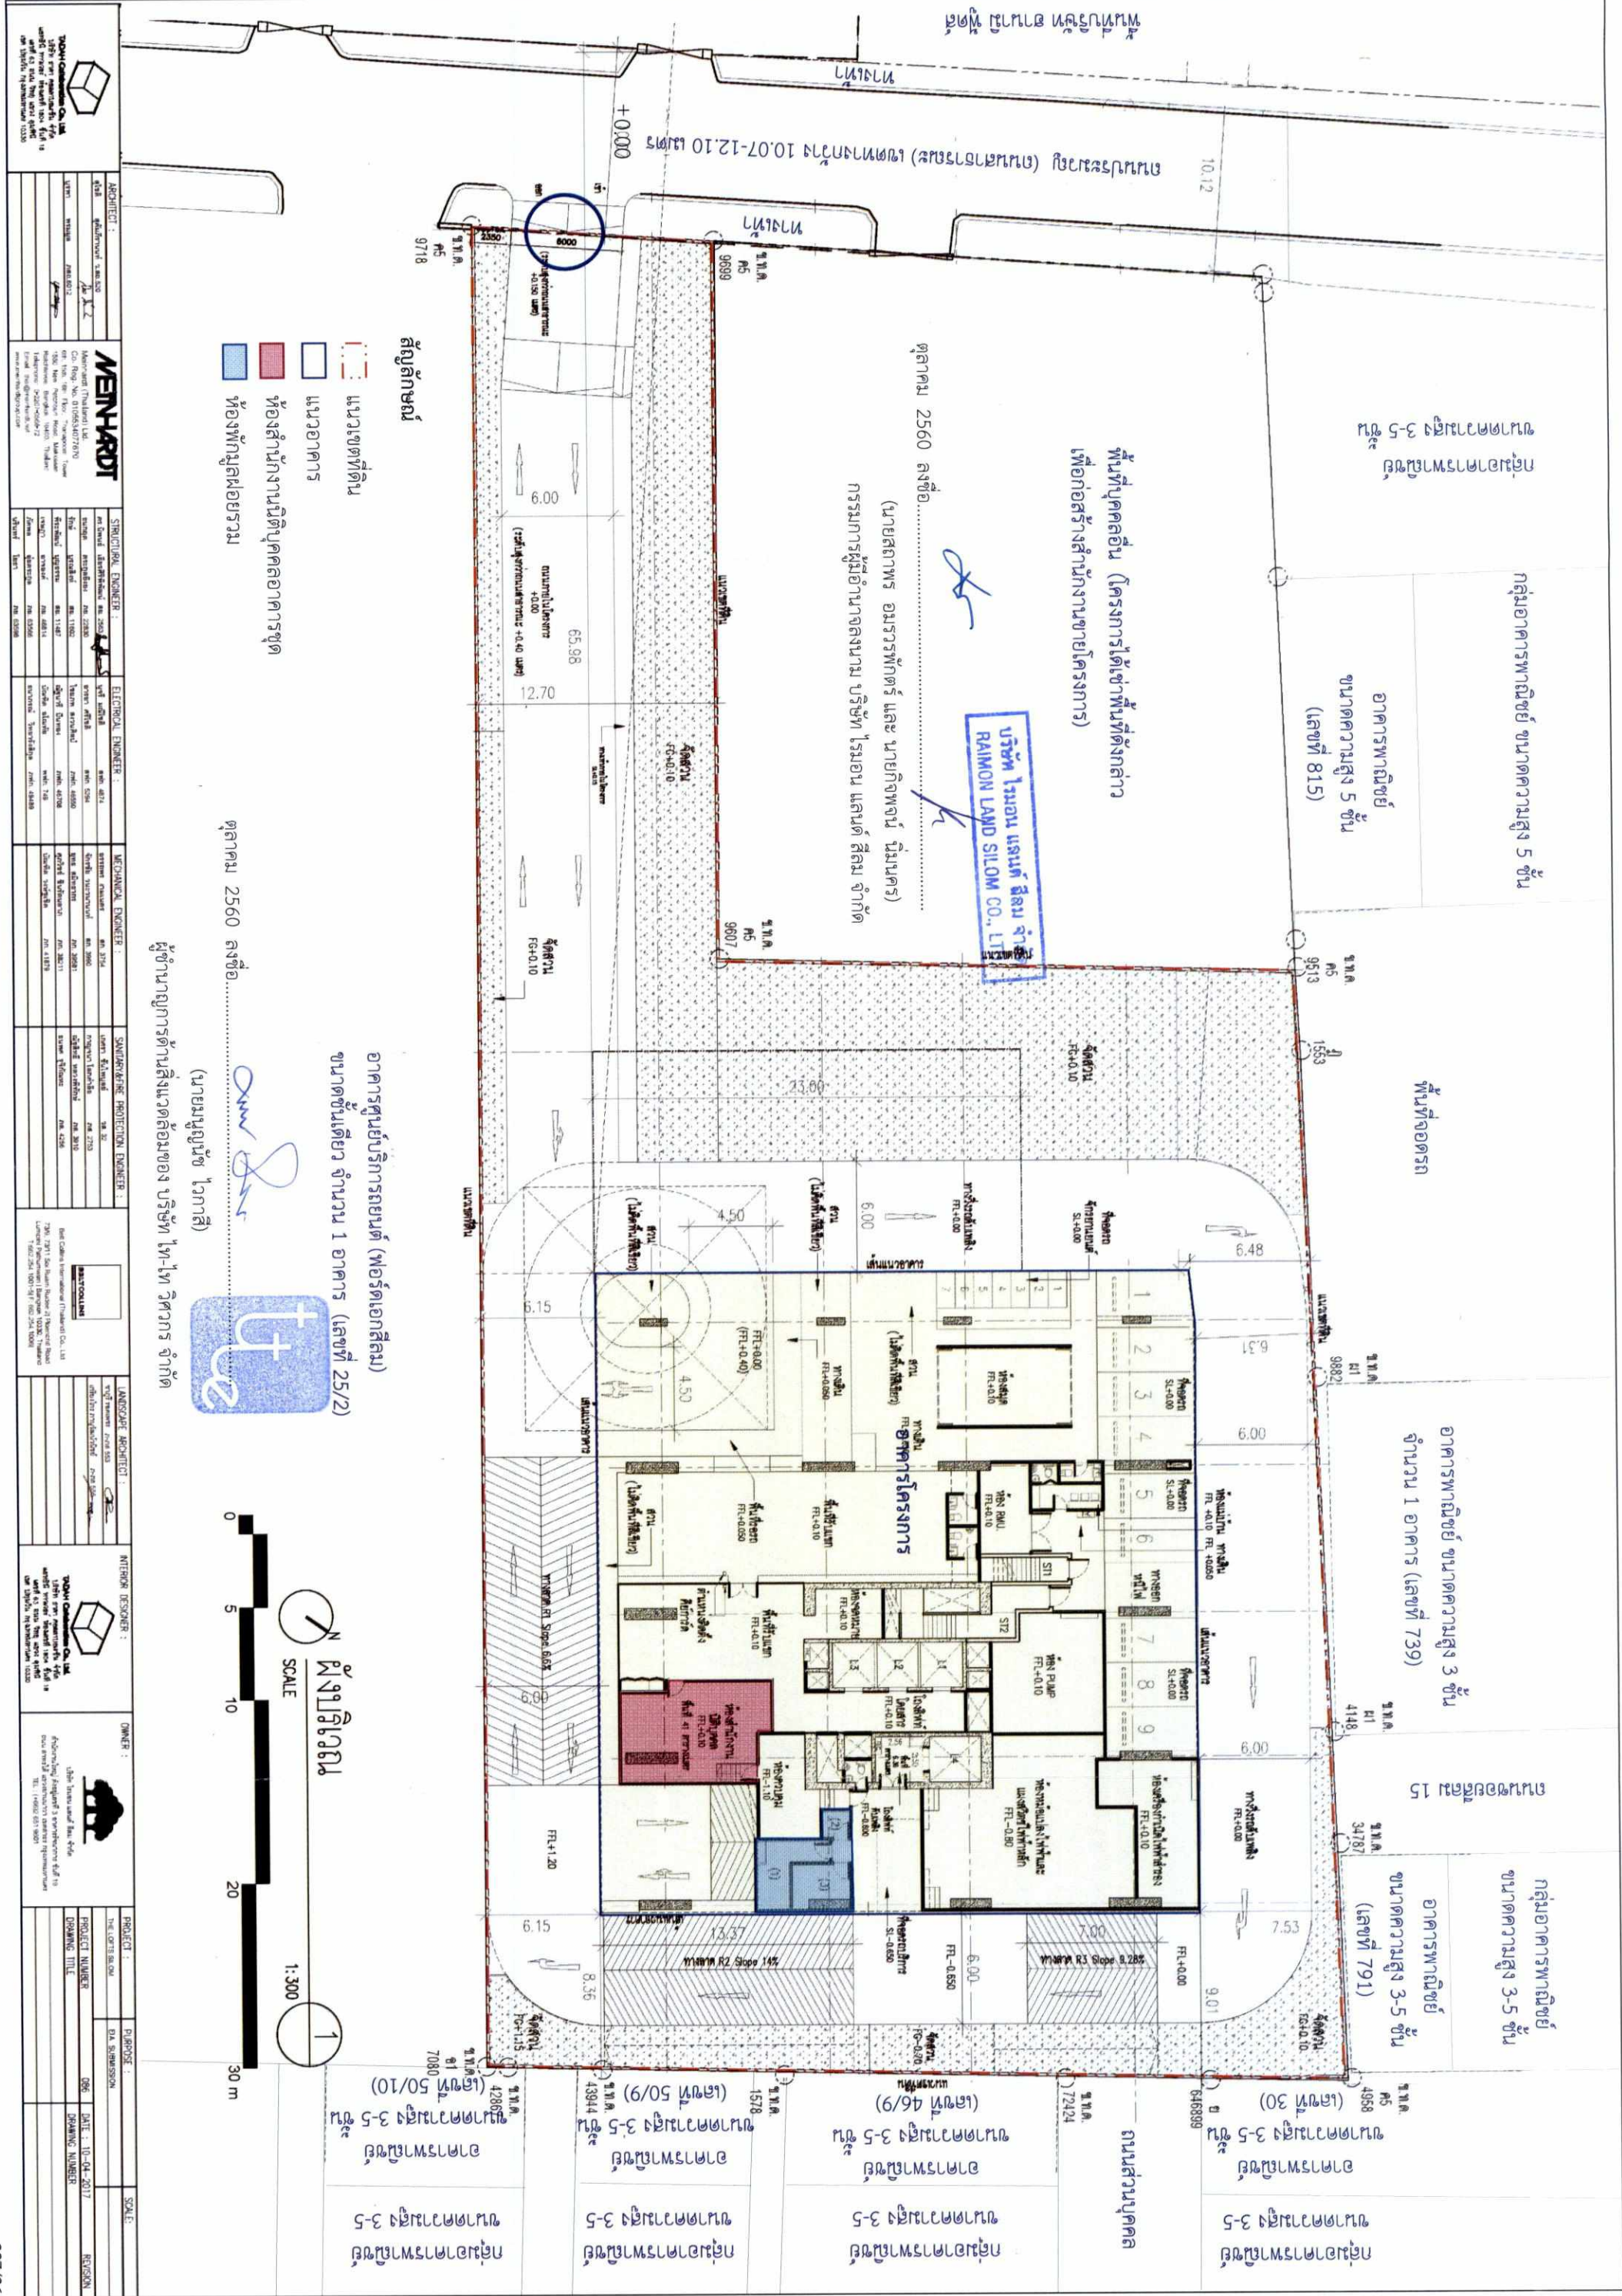

รูปที่ 5 ผังบริเวณโครงการ

OWNER:



บริษัท ไทยเบฟเวอเรจ จำกัด (มหาชน)
155 หมู่ 10 ตำบล คลองเตย อำเภอ คลองเตย จังหวัด สงขลา
โทรศัพท์ : 090-000-0000 โทรสาร : 090-000-0000
E-MAIL : thailand@bev.com

ARCHITECTS:

MEIN-HARDT
155 หมู่ 10 ตำบล คลองเตย อำเภอ คลองเตย จังหวัด สงขลา
โทรศัพท์ : 090-000-0000 โทรสาร : 090-000-0000
E-MAIL : thailand@bev.com

LANDSCAPE ARCHITECTS:

MEIN-HARDT
155 หมู่ 10 ตำบล คลองเตย อำเภอ คลองเตย จังหวัด สงขลา
โทรศัพท์ : 090-000-0000 โทรสาร : 090-000-0000
E-MAIL : thailand@bev.com

PROJECT:

THE LOFTS SILOM

STRUCTURAL ENGINEERS:

ELECTRICAL ENGINEERS:

MECHANICAL ENGINEERS:

ENVIRONMENTAL ENGINEERS:

MEIN-HARDT

MEIN-HARDT

ตุลาคม 2560 ลงชื่อ

2

[illegible]

(ຂຽນໂດຍ ສະຫວີທິສາກົດ)

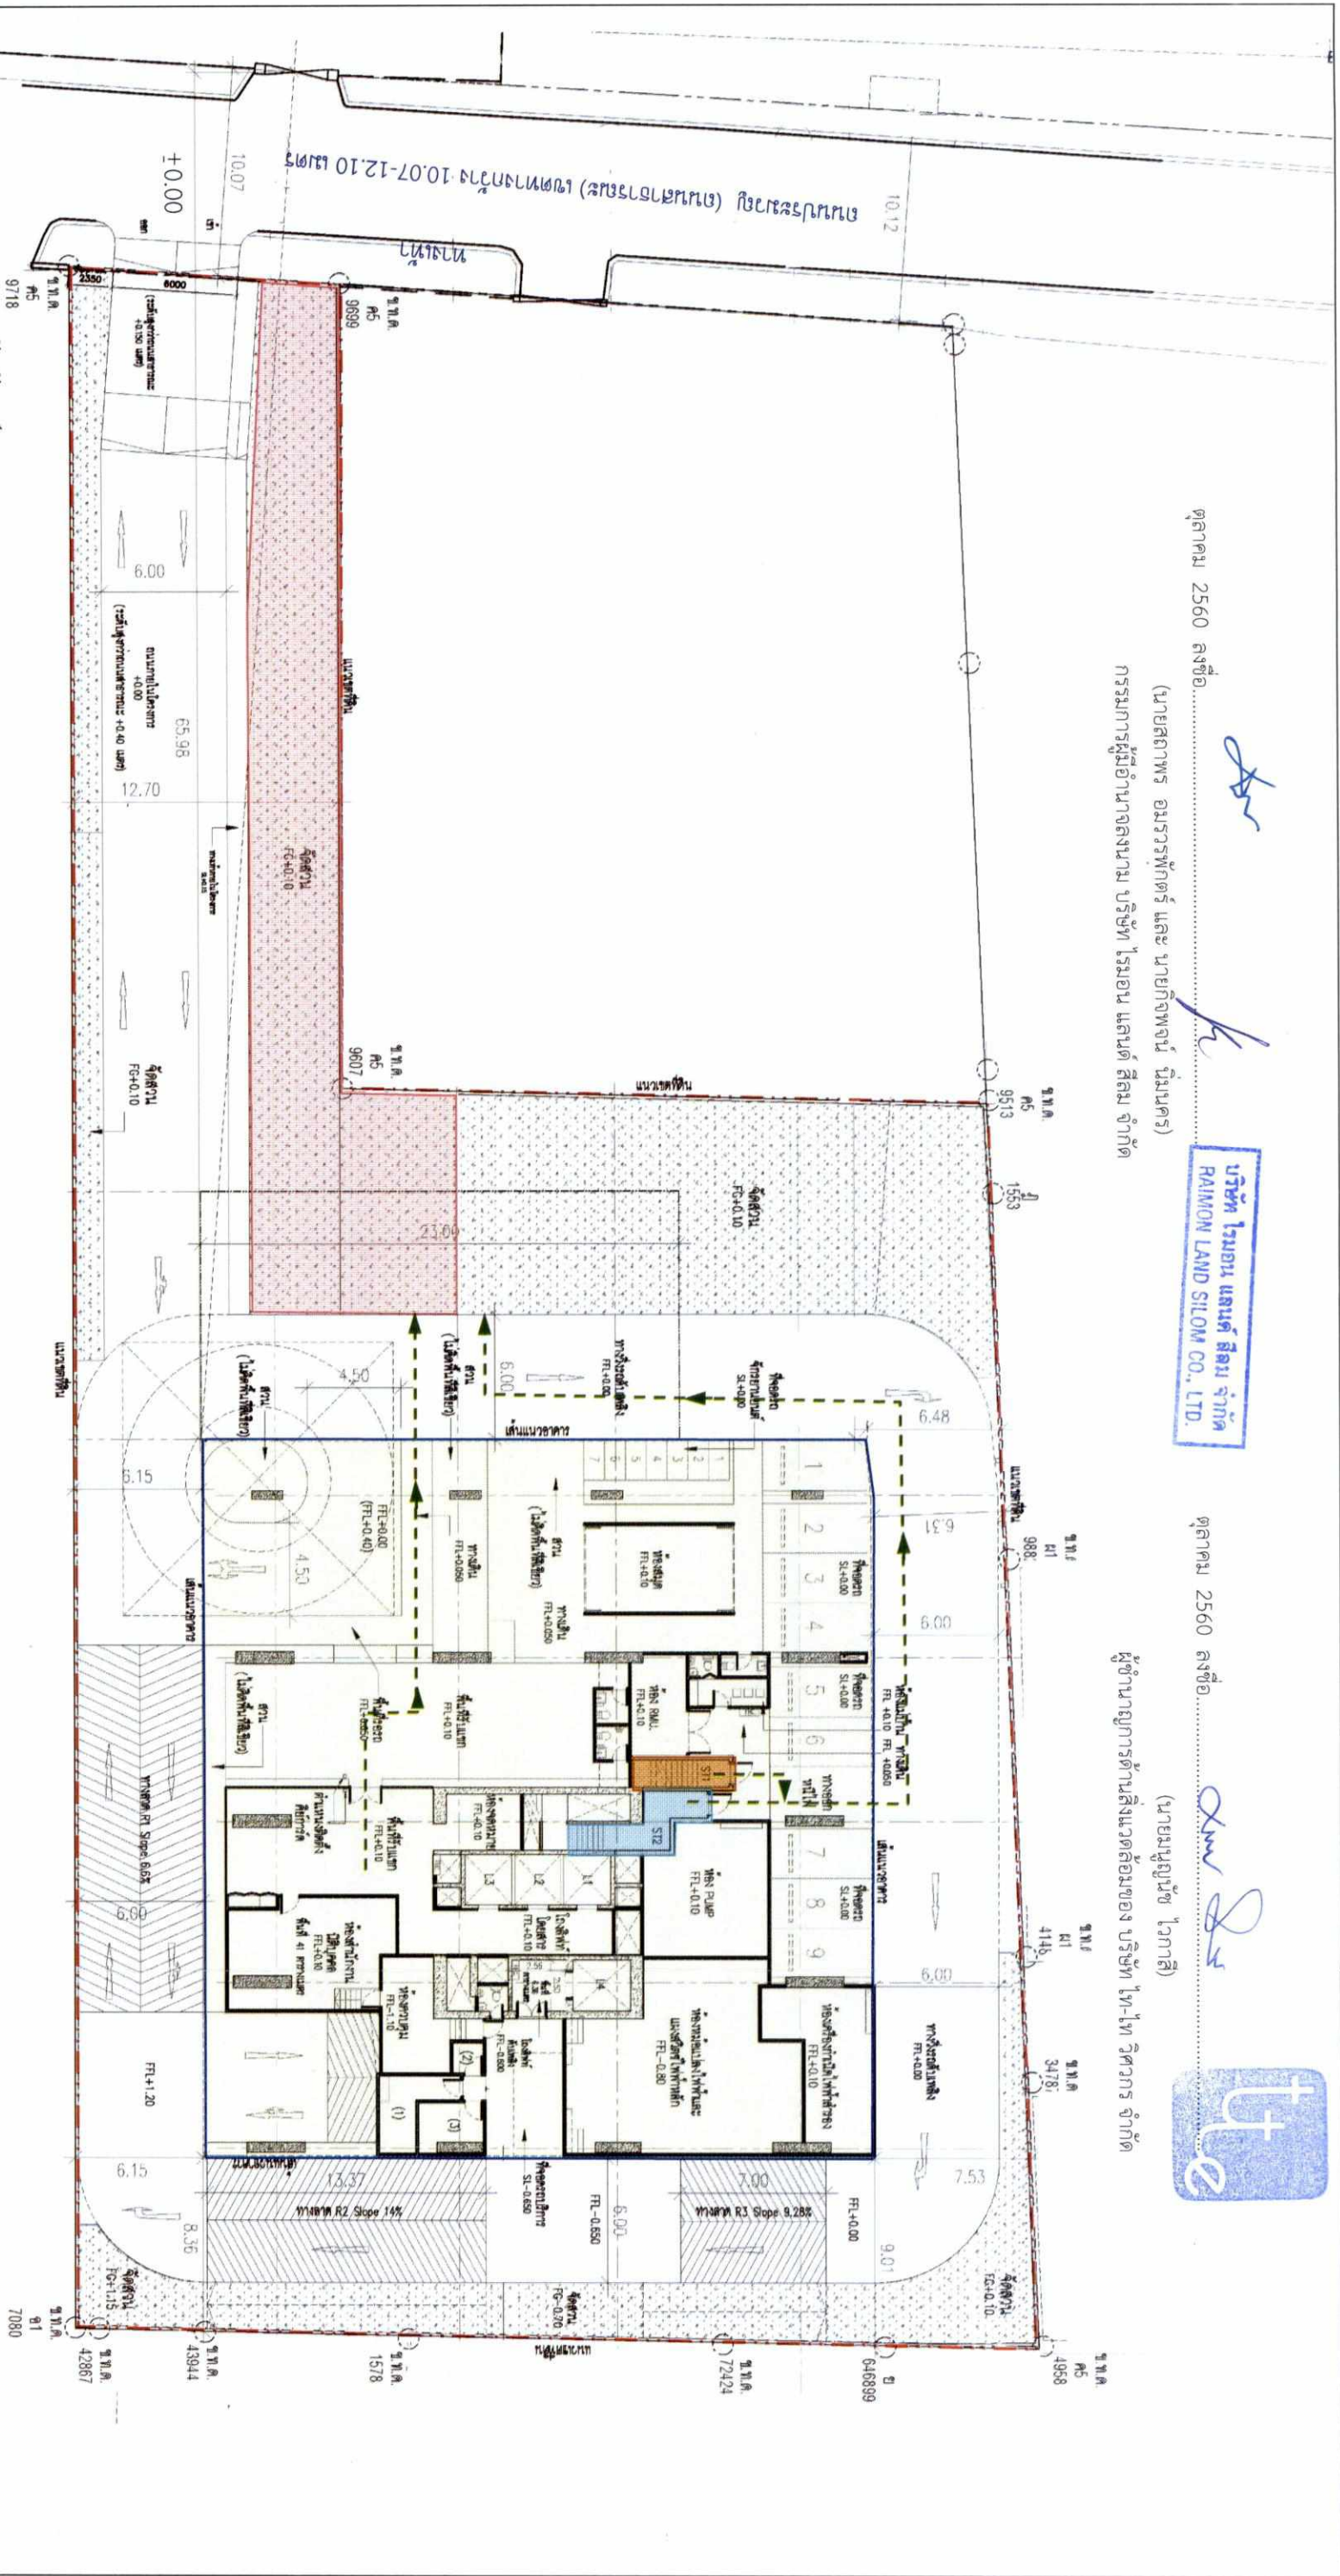

ស្ថាប័ន

കുടുംബശ്രീ

১১৬৩৮৭৭

บันได ST-1 (บันไดหลักและบันไดหนีไฟ)

บ้านโต ST-2 (บ้านโตหลักและบ้านโตหนึ่)

โครงการกำหนดจุดรวมคนไว้ที่บริเวณพื้นที่สีเขียวตัวนันทิยะตะวันออกของพื้นที่โครงการ ขนาดพื้นที่ประมาณ 320 ตารางเมตร พื้นที่จุดรวมคนของโครงการสามารถรองรับคนได้ จำนวน 1,280 คน สามารถรองรับจำนวนผู้พักอาศัย และพนักงานของโครงการ ซึ่งจะมีจำนวน 1,243 คน (ผู้พักอาศัยภายในโครงการ จำนวน 1,233 คน และและพนักงานจำนวน 10 คน) ได้อย่างเพียงพอ

အရှင်မုနိ

SCALE

1:300

Age Group	Percentage
0	1%
5	1%
10	1%
20	1%
30 m	1%

[illegible]

ตุลาคม 2560 ถึงข้อ.....

ตุลาคม 2560 ถึงข้อ.....

ผู้ดูแลโครงการด้านสิ่งแวดล้อมของ บริษัท ไท-เทค วิสาหกิจ จักัด
(มูลนิธิเพื่อเด็ก) (มูลนิธิเพื่อเด็ก)

-  พันธุ์ใหม่เพิ่งทางอากาศ
-  พันธุ์ ST-1 (พันธุ์หลักและพันธุ์เดิมๆ)
-  พันธุ์ ST-2 (พันธุ์หลักและพันธุ์เดิมๆ)

เส้นทางอพยพพันธุ์ไปยังพื้นที่ใหม่ทางอากาศ





thai thai engineers co., ltd.

Environmental Engineers - Consultants

5/ 235 Tesaban Songkro Road, Ladysao, Jatujak, Bangkok 10900
Tel: 0-2196-2140-3 Fax: 0-2196-2144

ภาคผนวกที่ 1 พื้นที่สีเขียวของโครงการ

โครงการ The Lofts Silom

ตุลาคม 2560 ลงชื่อ.....

บริษัท ไรมอน แลนด์ สิลอม จำกัด
PAMON LEAO SILOM CO., LTD.

ตุลาคม 2560 ลงชื่อ.....




(นายสถาพร อมรรวพัตตร์ และ นายกิจพจน์ นิมนตร)

กรรมการผู้มีส่วนจลงนาม บริษัท ไรมอน แลนด์ สิลอม จำกัด


(นายมนูญชัย ไวกาสี)

ผู้ชำนาญการด้านสิ่งแวดล้อมของบริษัท ไร่-ไร่ วิศวกกร จำกัด

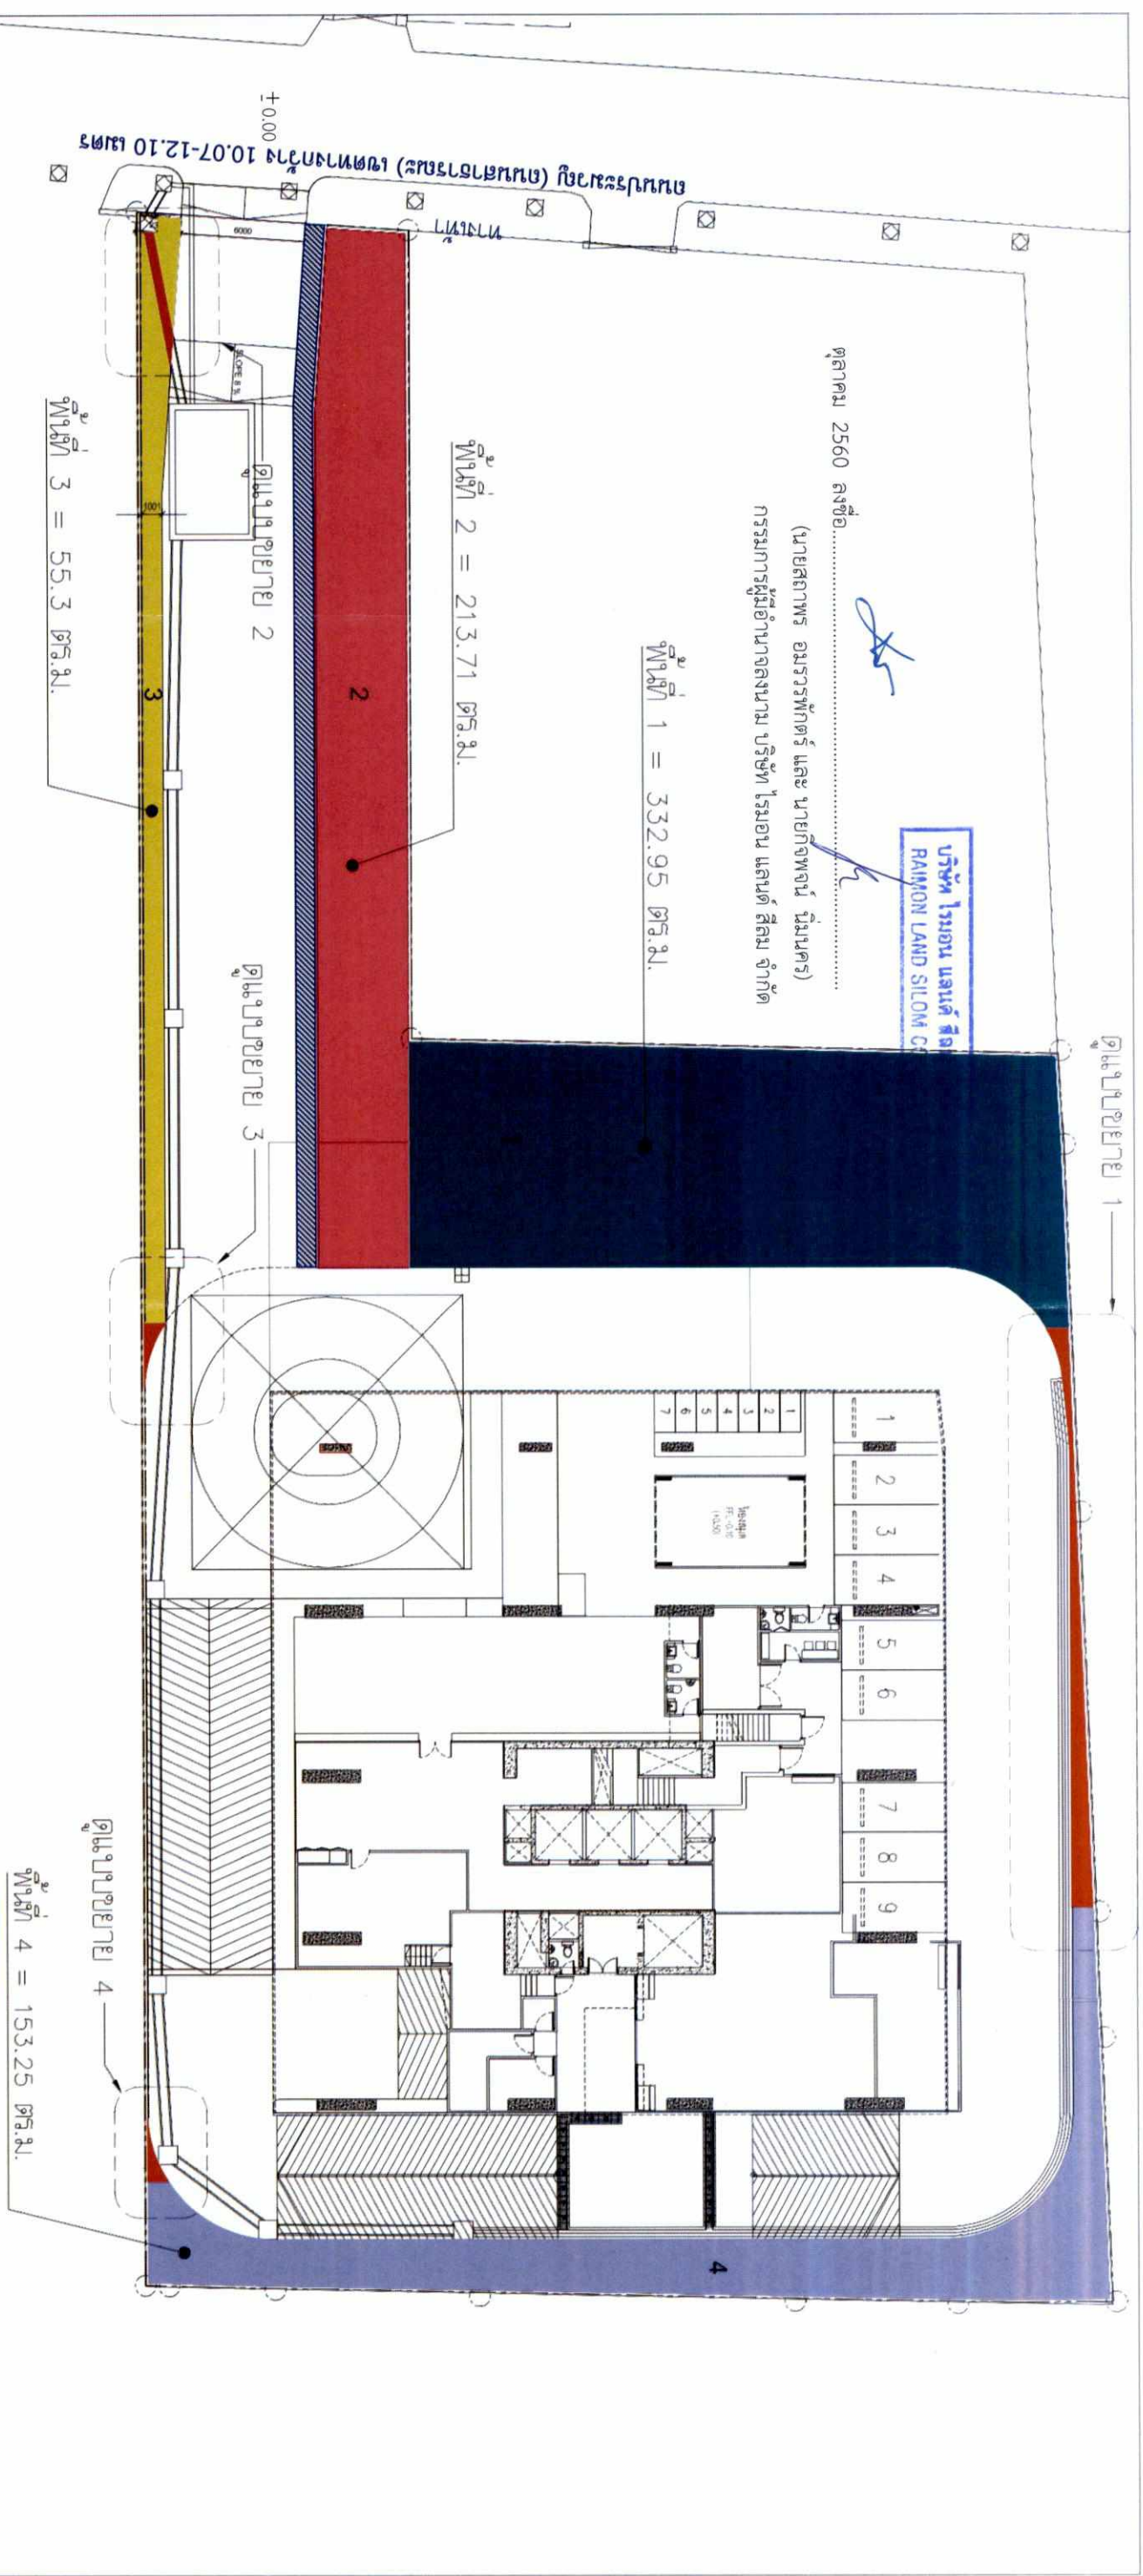

ตำแหน่ง	พื้นที่/ตร.ม.	ชนิดต้นไม้
พื้นที่ 1	333.0	ไม้ยืนต้น
พื้นที่ 2	213.7	หญ้า
พื้นที่ 3	55.3	ไม้พุ่ม
พื้นที่ 4	153.2	ไม้ยืนต้น

สัญลักษณ์
ทางเดินเท้า

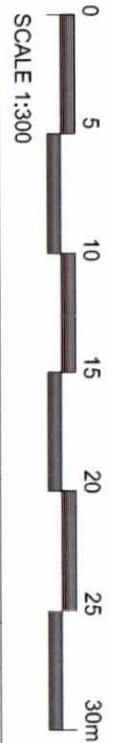

ARCHITECT : MEINHARDT 1500 Main Street, Suite 1000, San Francisco, CA 94102 Tel: (415) 774-1000 Fax: (415) 774-1001 www.meinhardt.com	STRUCTURAL ENGINEER : MEINHARDT 1500 Main Street, Suite 1000, San Francisco, CA 94102 Tel: (415) 774-1000 Fax: (415) 774-1001 www.meinhardt.com	ELECTRICAL ENGINEER : MEINHARDT 1500 Main Street, Suite 1000, San Francisco, CA 94102 Tel: (415) 774-1000 Fax: (415) 774-1001 www.meinhardt.com	MECHANICAL ENGINEER : MEINHARDT 1500 Main Street, Suite 1000, San Francisco, CA 94102 Tel: (415) 774-1000 Fax: (415) 774-1001 www.meinhardt.com	SANITARY/PROTECTION ENGINEER : MEINHARDT 1500 Main Street, Suite 1000, San Francisco, CA 94102 Tel: (415) 774-1000 Fax: (415) 774-1001 www.meinhardt.com	LANDSCAPE ARCHITECT : MEINHARDT 1500 Main Street, Suite 1000, San Francisco, CA 94102 Tel: (415) 774-1000 Fax: (415) 774-1001 www.meinhardt.com	INTERIOR DESIGNER : MEINHARDT 1500 Main Street, Suite 1000, San Francisco, CA 94102 Tel: (415) 774-1000 Fax: (415) 774-1001 www.meinhardt.com	OWNER : MEINHARDT 1500 Main Street, Suite 1000, San Francisco, CA 94102 Tel: (415) 774-1000 Fax: (415) 774-1001 www.meinhardt.com	PROJECT : PROJECT NUMBER : 096 DATE : 24 AUGUST 2017 REVISION : DRAWING TITLE : DRAWING NUMBER : 1.5 - 1.0
--	--	--	--	---	--	--	--	---

รูปที่ 1 ผ.1 แผนผังสถาปัตย์ที่แสดงบริเวณพื้นที่ 1

บริษัท ไร่อมร แอนด์ สิลอม จำกัด
RAIMON LAND SILOM CO., LTD.

ตุลาคม 2560 ลงชื่อ.....
(นายสถาพร อมรรพพัตร และ นายกิจพงษ์ นิมนตร)
กรรมการผู้มีอำนาจลงนาม บริษัท ไร่อมร แอนด์ สิลอม จำกัด

ตุลาคม 2560 ลงชื่อ.....
(นายมนูญชัย ไวกาสี)
ผู้ชำนาญการด้านสิ่งแวดล้อมของบริษัท ไทย-ไท วิถีการ จำกัด




ถนนประมวญ (ถนนสาธารณะ) เขตทางกว้าง 10.07-12.10 เมตร
+0.00



สัญลักษณ์	ชื่อไทย	ชื่อวิทยาศาสตร์	จำนวนพื้นที่
	ทางจราจร	<i>Acalypha hispida</i> Burm.f.	42.89 ตร.ม.
	พืชประดับ	<i>Burmfelsia americana</i> L.	35.32 ตร.ม.
	ไม้พุ่ม	<i>Ficus annulata</i>	28.59 ตร.ม.
	ไม้พุ่ม	<i>Heliconia</i> spp.	28.56 ตร.ม.
	ชา	<i>Hibiscus rosa-sinensis</i> L.	28.59 ตร.ม.
	ไม้พุ่ม	<i>Jatropha integririma</i>	28.59 ตร.ม.
	ไม้พุ่ม	<i>Justicia fragilis</i> Wall.	14.33 ตร.ม.
	ไม้พุ่ม	<i>Murraya paniculata</i>	57.18 ตร.ม.
	ไม้พุ่ม	<i>Nerium oleander</i>	34.31 ตร.ม.
	ไม้พุ่ม		

สัญลักษณ์	ชื่อต้นไม้	ชื่อวิทยาศาสตร์	จำนวนพื้นที่
	ไม้พุ่ม	<i>Alternanthera birtickiana</i>	6.44 ตร.ม.
	ไม้พุ่ม	<i>Duranta repens</i>	22.38 ตร.ม.
	ไม้พุ่ม	<i>Lantana camara</i> L.	19.36 ตร.ม.
	ไม้พุ่ม	<i>Peperomia</i> sp.	27.24 ตร.ม.
	ไม้พุ่ม	<i>Verbena hortensis</i>	32.86 ตร.ม.
	ไม้พุ่ม	<i>Zoysia matrella</i>	348.57 ตร.ม.

สัญลักษณ์	ชื่อไทย	ชื่อวิทยาศาสตร์	จำนวนพื้นที่
	ไม้พุ่ม	<i>Ficus annulata</i>	5 ตร.ม.
	ไม้พุ่ม	<i>Equisetum debile</i>	7.12 ตร.ม.
	ไม้พุ่ม	<i>Ophiopogon jaburan</i>	7.28 ตร.ม.
	ไม้พุ่ม		

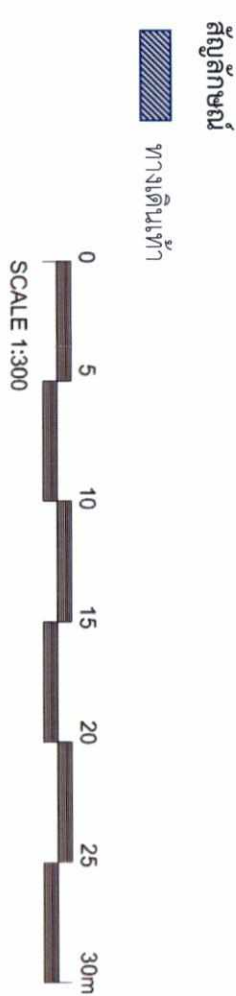

ARCHITECT : MEINHARDT

STRUCTURAL ENGINEER : ...

ELECTRICAL ENGINEER : ...

MECHANICAL ENGINEER : ...

SANITARY/SEWER PROTECTION ENGINEER : ...

LANDSCAPE ARCHITECT : ...

INTERIOR DESIGNER : ...

OWNER : ...

PROJECT : ...

PROJECT NUMBER : ...

DRAWING TITLE : ...

DRAWING NUMBER : ...

DATE : 24 AUGUST 2017

PERSON : ...

บริษัท ไรออน แลนด์ ซิลอม จำกัด
RAIMON LAND SILOM CO., LTD.

ตุลาคม 2560 ถึงข้อ.....


ตัวชี้วัด ประสิทธิภาพของการดำเนินงาน (ตามแผนปฏิบัติการ) (ร้อยละ)

พ.ร.บ. 1 = 166 ตร.ม.

2560 ลงชื่อ.....

(ผู้ช่วย ผอ.ศูนย์)

ผู้ชำนาญการด้านสิ่งแวดล้อมของ บริษัท ไท-เทค วิเคราะห์จาก

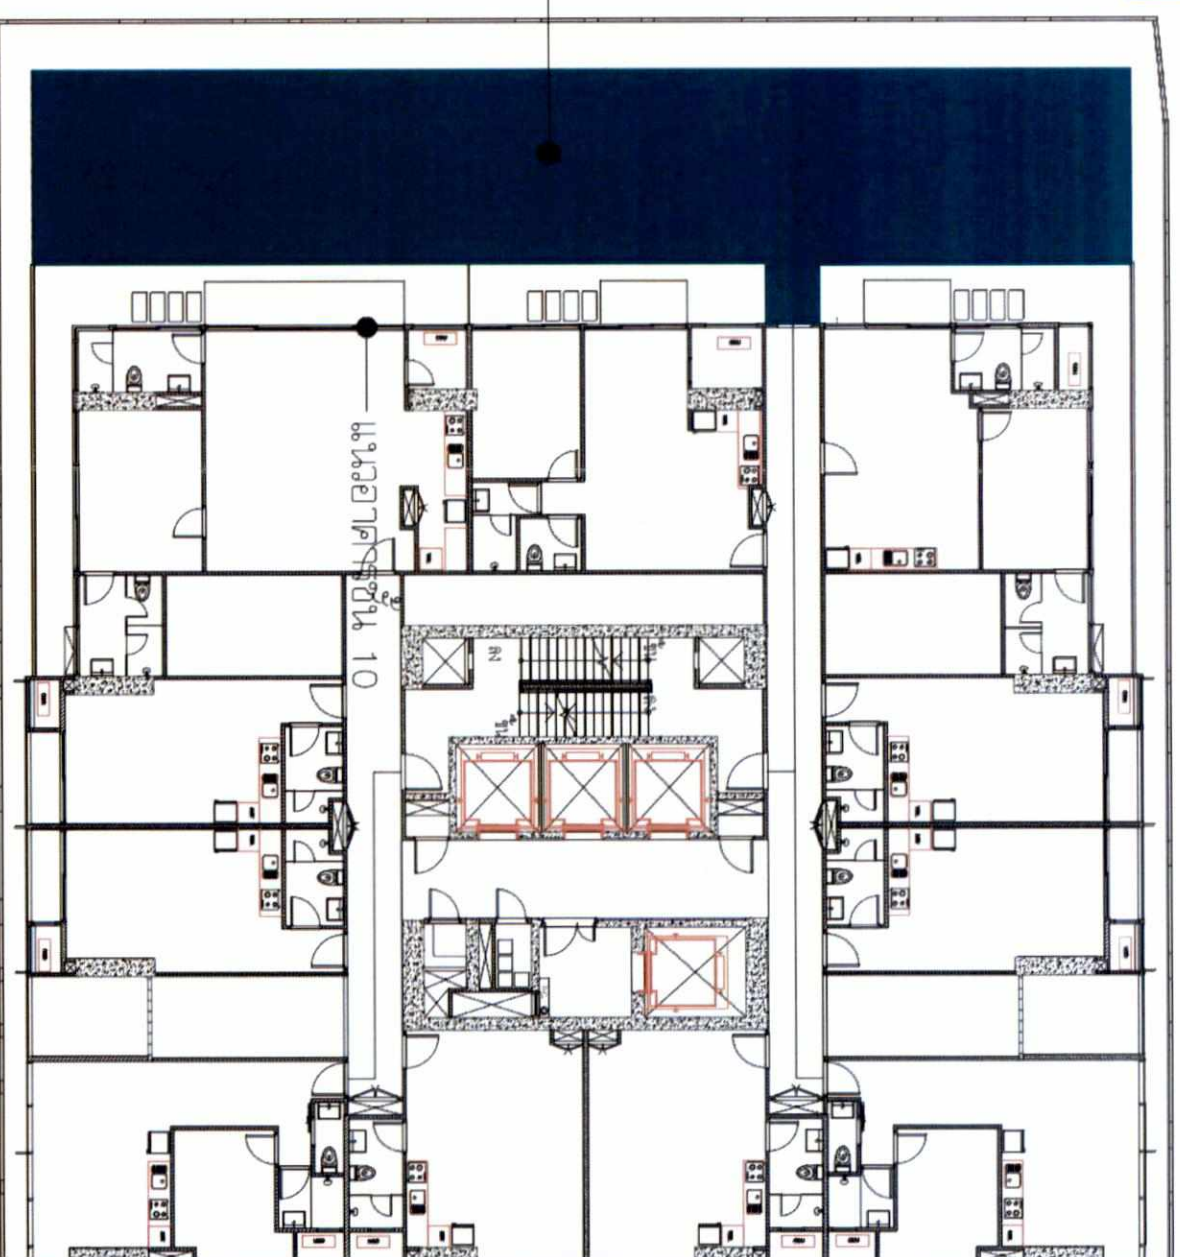

— พืชเมล็ดเดี่ยวของพืชในสมต. 1, 2, 5, 3, 7 ตร.ม. (ช่วงปลาน้ำลึก, ช่วง 9, ช่วง 34 และช่วงปลาน้ำตื้น)

– พจนานุกรมชื่อคน ๑ = 166 ตร.ม. แบ่งเป็น


พินิจพิเคราะห์และพิจารณา 55.57 ตร.ม

พระอภิธรรมปิฎกของสมเด็จพระสังฆราช 53.25 ตร.ม

พื้นที่สีเขียวของเทศบาล 57.18 ตร.กม.

	國家圖書館 166
--	---


รวมพื้นที่ชลประทาน 9 = 166 ตร.กม

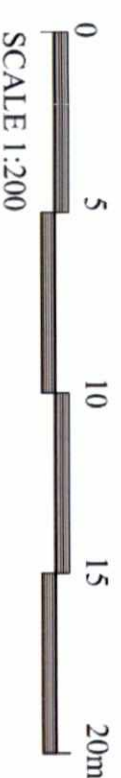[illegible]

บริษัท ไรมอน แอนด์ ซิลอม จำกัด
RAIMON LAND SILOM CO., LTD.


ตุลาคม 2560 ลงชื่อ.....
(นายสถาพร อมรรพพิตร และ นายกิจพงษ์ นิ่มนตร)
กรรมการผู้มีอำนาจลงนาม บริษัท ไรมอน แอนด์ ซิลอม จำกัด

ตุลาคม 2560 ลงชื่อ.....
(นายมนูญชัย ไวกาสี)
ผู้อำนวยการด้านสิ่งแวดล้อมของ บริษัท ไท-ไท วิศกร จำกัด

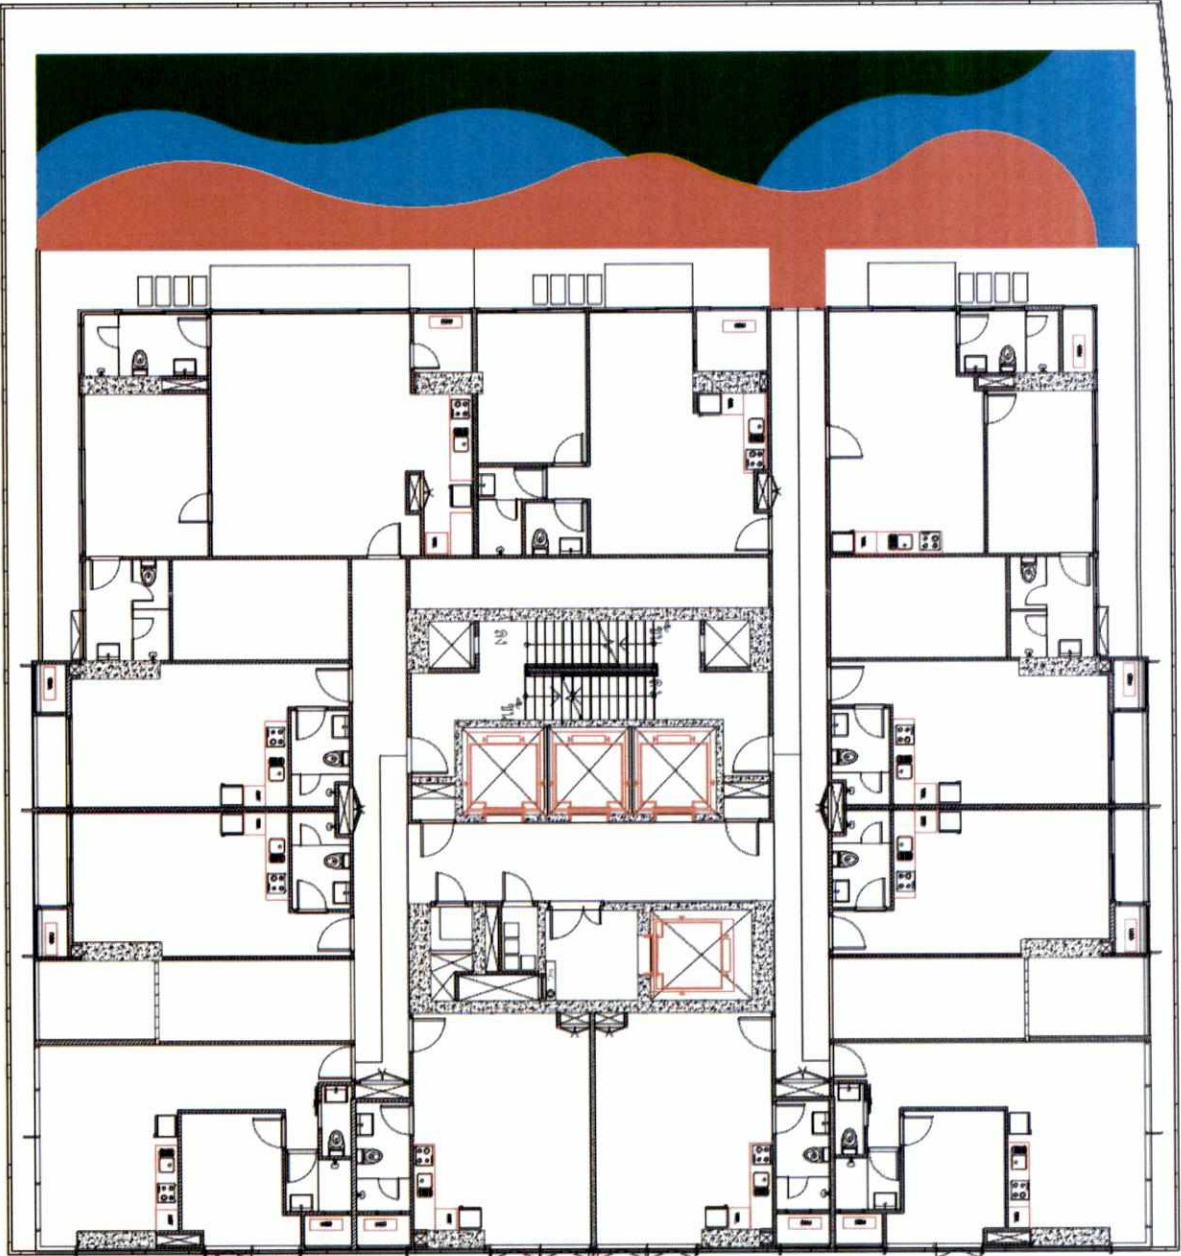

สัญลักษณ์ต้นไม้ปลูกใหม่ (166 ตร.ม.)		
สัญลักษณ์	ชื่อไทย	ชื่อวิทยาศาสตร์
 ไม้พุ่ม 55.57 ตร.ม.	พุทตะแดง	Brunfelsia americana L.
	ไทรลิงปาล์ม	Ficus annulata
	เฮลิโคเนีย	Heliconia spp.
	แก้ว	Murraya paniculata
	ยี่โถ	Nerium oleander


สัญลักษณ์ต้นไม้ปลูกใหม่		
สัญลักษณ์	ชื่อต้นไม้	ชื่อวิทยาศาสตร์
 ไม้คลุมดิน 53.25 ตร.ม.	เหงือกหยด	Duranta repens
	เผือกปอองเลื่อย	Lantana camara L.
	เปปเปอร์omia	Peperomis sp.
	หญ้าหน้าหยด	Zoysia matrella

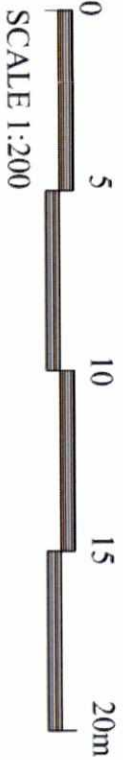

ARCHITECT : ชื่อ : สถาพร อมรรพพิตร ตำแหน่ง : สถาปนิก บริษัท : THOM CHAIKONG CO., LTD. ที่อยู่ : 100/101 หมู่ 10 ถนนสุขุมวิท แขวงคลองเตย เขตคลองเตย กรุงเทพมหานคร 10110 โทรศัพท์ : 02-26111111 โทรสาร : 02-26111111 อีเมล : thomchai@thomchai.co.th เว็บไซต์ : www.thomchai.co.th		STRUCTURAL ENGINEER : ชื่อ : สถาพร อมรรพพิตร ตำแหน่ง : สถาปนิก บริษัท : THOM CHAIKONG CO., LTD. ที่อยู่ : 100/101 หมู่ 10 ถนนสุขุมวิท แขวงคลองเตย เขตคลองเตย กรุงเทพมหานคร 10110 โทรศัพท์ : 02-26111111 โทรสาร : 02-26111111 อีเมล : thomchai@thomchai.co.th เว็บไซต์ : www.thomchai.co.th		ELECTRICAL ENGINEER : ชื่อ : สถาพร อมรรพพิตร ตำแหน่ง : สถาปนิก บริษัท : THOM CHAIKONG CO., LTD. ที่อยู่ : 100/101 หมู่ 10 ถนนสุขุมวิท แขวงคลองเตย เขตคลองเตย กรุงเทพมหานคร 10110 โทรศัพท์ : 02-26111111 โทรสาร : 02-26111111 อีเมล : thomchai@thomchai.co.th เว็บไซต์ : www.thomchai.co.th		MECHANICAL ENGINEER : ชื่อ : สถาพร อมรรพพิตร ตำแหน่ง : สถาปนิก บริษัท : THOM CHAIKONG CO., LTD. ที่อยู่ : 100/101 หมู่ 10 ถนนสุขุมวิท แขวงคลองเตย เขตคลองเตย กรุงเทพมหานคร 10110 โทรศัพท์ : 02-26111111 โทรสาร : 02-26111111 อีเมล : thomchai@thomchai.co.th เว็บไซต์ : www.thomchai.co.th		SANITARY/PIPE PROTECTION ENGINEER : ชื่อ : สถาพร อมรรพพิตร ตำแหน่ง : สถาปนิก บริษัท : THOM CHAIKONG CO., LTD. ที่อยู่ : 100/101 หมู่ 10 ถนนสุขุมวิท แขวงคลองเตย เขตคลองเตย กรุงเทพมหานคร 10110 โทรศัพท์ : 02-26111111 โทรสาร : 02-26111111 อีเมล : thomchai@thomchai.co.th เว็บไซต์ : www.thomchai.co.th		LANDSCAPE ARCHITECT : ชื่อ : สถาพร อมรรพพิตร ตำแหน่ง : สถาปนิก บริษัท : THOM CHAIKONG CO., LTD. ที่อยู่ : 100/101 หมู่ 10 ถนนสุขุมวิท แขวงคลองเตย เขตคลองเตย กรุงเทพมหานคร 10110 โทรศัพท์ : 02-26111111 โทรสาร : 02-26111111 อีเมล : thomchai@thomchai.co.th เว็บไซต์ : www.thomchai.co.th		INTERIOR DESIGNER : ชื่อ : สถาพร อมรรพพิตร ตำแหน่ง : สถาปนิก บริษัท : THOM CHAIKONG CO., LTD. ที่อยู่ : 100/101 หมู่ 10 ถนนสุขุมวิท แขวงคลองเตย เขตคลองเตย กรุงเทพมหานคร 10110 โทรศัพท์ : 02-26111111 โทรสาร : 02-26111111 อีเมล : thomchai@thomchai.co.th เว็บไซต์ : www.thomchai.co.th		OWNER : ชื่อ : ไรมอน แอนด์ ซิลอม จำกัด ตำแหน่ง : กรรมการผู้มีอำนาจลงนาม บริษัท : RAIMON LAND SILOM CO., LTD. ที่อยู่ : 100/101 หมู่ 10 ถนนสุขุมวิท แขวงคลองเตย เขตคลองเตย กรุงเทพมหานคร 10110 โทรศัพท์ : 02-26111111 โทรสาร : 02-26111111 อีเมล : raimon@silom.co.th เว็บไซต์ : www.silom.co.th		PROJECT : ชื่อ : โครงการ ตำแหน่ง : บริษัท : ที่อยู่ : โทรศัพท์ : โทรสาร : อีเมล : เว็บไซต์ :		PURPOSE : ชื่อ : ตำแหน่ง : บริษัท : ที่อยู่ : โทรศัพท์ : โทรสาร : อีเมล : เว็บไซต์ :		SCALE :	
PROJECT NUMBER : 006		DATE : 24 AUGUST 2017		REVISION :		DRAWING TITLE :		DRAWING NUMBER :		SHEET NUMBER :		SHEET TOTAL :		SHEET NO. :							

$$\frac{W_{\text{max}}}{W_{\text{min}}} = 41.70 \text{ dB}$$
$$\frac{W_{\text{air}}}{W_{\text{water}}} = 14.84 \text{ N/g}$$

พิกัด 3 = 10.95 ตร.ม.

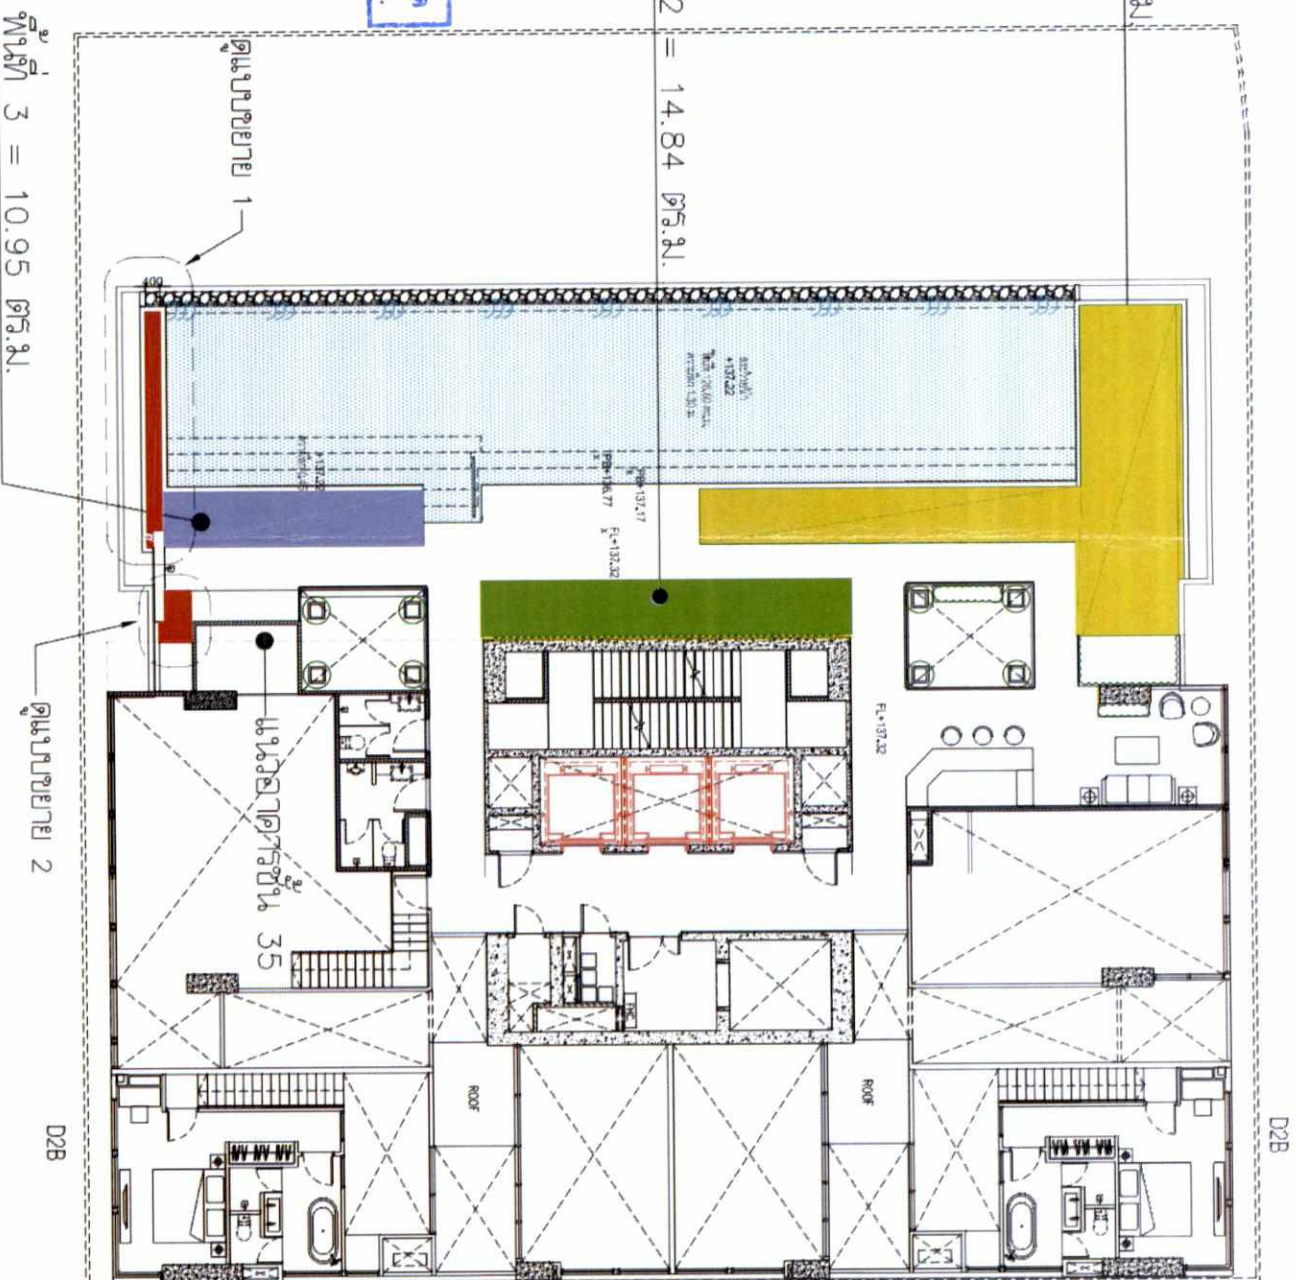

๒๕๖๐ ๒๕๖๐ ๒๕๖๐

(นายสุภาพร อมรรพภัคตร์ และ นายภิจพงษ์ นิ่มนคร)
กรรมการผู้ชำนาญการ บริษัท ไรออน แอนด์ ลีลิม จำกัด

บริษัท ไรมอน ลैंด ซิลอม จำกัด
RAIMON LAND SILOM CO., LTD.

หัวข้อ/แหล่ง	พิกัด/อัตรา
พิกัด 1	41.70
พิกัด 2	14.84
พิกัด 3	10.95

- พืชสาลีเลี้ยงจากทางใต้ 1,255.37 ตร.ม. (ใช้ล้งใส่ตุ้, ข้าว 9, ข้าว 34 และข้าวเหนียว 1)
- พืชสาลีเลี้ยงจากทางใต้ 34 = 67.49 ตร.ม. แบ่งเป็น
- พืชสาลีเลี้ยงจากทางใต้ 67.49 ตร.ม.

—พื้นที่สีเขียวภายนอกอาคาร ที่ไม่สนใจมาคิดรวมเป็นพื้นที่สีเขียวของโครงการ = 13.21 ตร.ม.

ตุลาคม 2560 ลงชื่อ

(ผู้ช่วย ๒) นายสุวิทย์

ผู้ดำเนินการตามแผนกลยุทธ์ของ บริษัท ใน-ท วิสาหกิจจากัด

[illegible]

บริษัท ไรมอน แอนด์ ซิลอม จำกัด
RAIMON LAND SILOM CO. LTD.


ตุลาคม 2560 ลงชื่อ.....

(นายสถาพร อมรรพพัฑ์ และ นายกิจพจน์ นิ่มนคร)
กรรมการผู้อำนวยการลงนาม บริษัท ไรมอน แอนด์ ซิลอม จำกัด

ตุลาคม 2560 ลงชื่อ.....

(นายมนูญชัย ไวกาสี)

ผู้อำนวยการด้านสิ่งแวดล้อมของ บริษัท ไท-ไท วิศวกรรม จำกัด

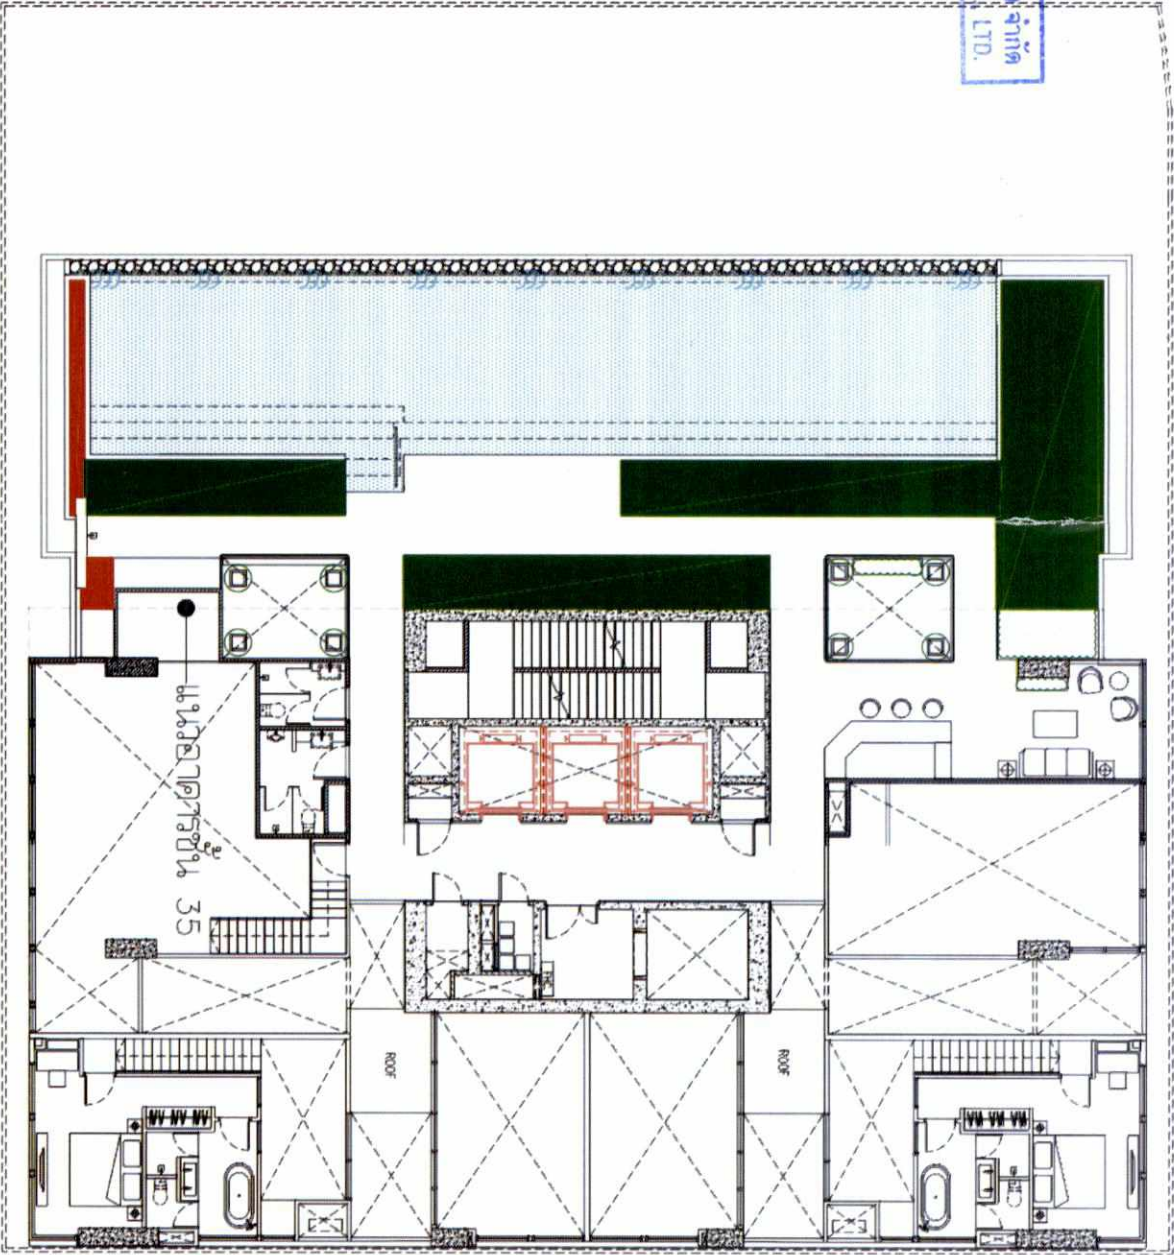


สัญลักษณ์ต้นไม้ปลูกใหม่ (67.49 ตร.ม.)


สัญลักษณ์	ชื่อไทย	ชื่อวิทยาศาสตร์	จำนวนพื้นที่
	พุทธรักษา	Bruteisia americana L.	24.50 ตร.ม.
	โพธิ์ใบกลม	Ficus annulata	19.80 ตร.ม.
	เฮลิคอปเตอร์	Heliconia spp.	4.9 ตร.ม.
	กล้วย	Muraya paniculata	18.29 ตร.ม.

สัญลักษณ์ต้นไม้ที่ปลูกใหม่ในแปลงดิน, บนแนวระนาบและพื้นที่ว่างในแปลง 1 เมตร
ไม่รวมพื้นที่ที่ปลูกใหม่

สัญลักษณ์	ชื่อไทย	ชื่อวิทยาศาสตร์	จำนวนพื้นที่
	โพธิ์ใบกลม	Ficus annulata	2 ตร.ม.
	แคระใบเขียว	Ophiopogon jaburan	1.62 ตร.ม.
	ไม้พุ่มและไม้คลุมดิน		3.62 ตร.ม.

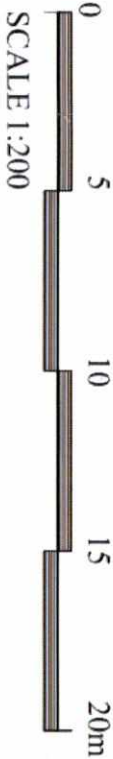

ARCHITECT : สถาพร อมรรพพัฑ์ RAIMON LAND SILOM CO. LTD.		STRUCTURAL ENGINEER : นายมนูญชัย ไวกาสี RAIMON LAND SILOM CO. LTD.		ELECTRICAL ENGINEER : นายมนูญชัย ไวกาสี RAIMON LAND SILOM CO. LTD.		MECHANICAL ENGINEER : นายมนูญชัย ไวกาสี RAIMON LAND SILOM CO. LTD.		SUNSHADE PROTECTION ENGINEER : นายมนูญชัย ไวกาสี RAIMON LAND SILOM CO. LTD.		LANDSCAPE ARCHITECT : นายมนูญชัย ไวกาสี RAIMON LAND SILOM CO. LTD.		INTERIOR DESIGNER : นายมนูญชัย ไวกาสี RAIMON LAND SILOM CO. LTD.		OWNER : บริษัท ไรมอน แอนด์ ซิลอม จำกัด RAIMON LAND SILOM CO. LTD.		PROJECT : โครงการบ้านเดี่ยว 3 ห้องนอน 3 ห้องน้ำ พื้นที่ 100 ตร.ม.		PURPOSE : เพื่อใช้เป็นที่อยู่อาศัย		SCALE : 1:200	
PROJECT NUMBER : 001		DATE : 24 AUGUST 2017		DRAWING NUMBER : 001		REVISION : -		DRAWING TITLE : โครงการบ้านเดี่ยว 3 ห้องนอน 3 ห้องน้ำ		DRAWING NUMBER : 001		DATE : 24 AUGUST 2017		DRAWING NUMBER : 001		REVISION : -		DRAWING TITLE : โครงการบ้านเดี่ยว 3 ห้องนอน 3 ห้องน้ำ		DRAWING NUMBER : 001	

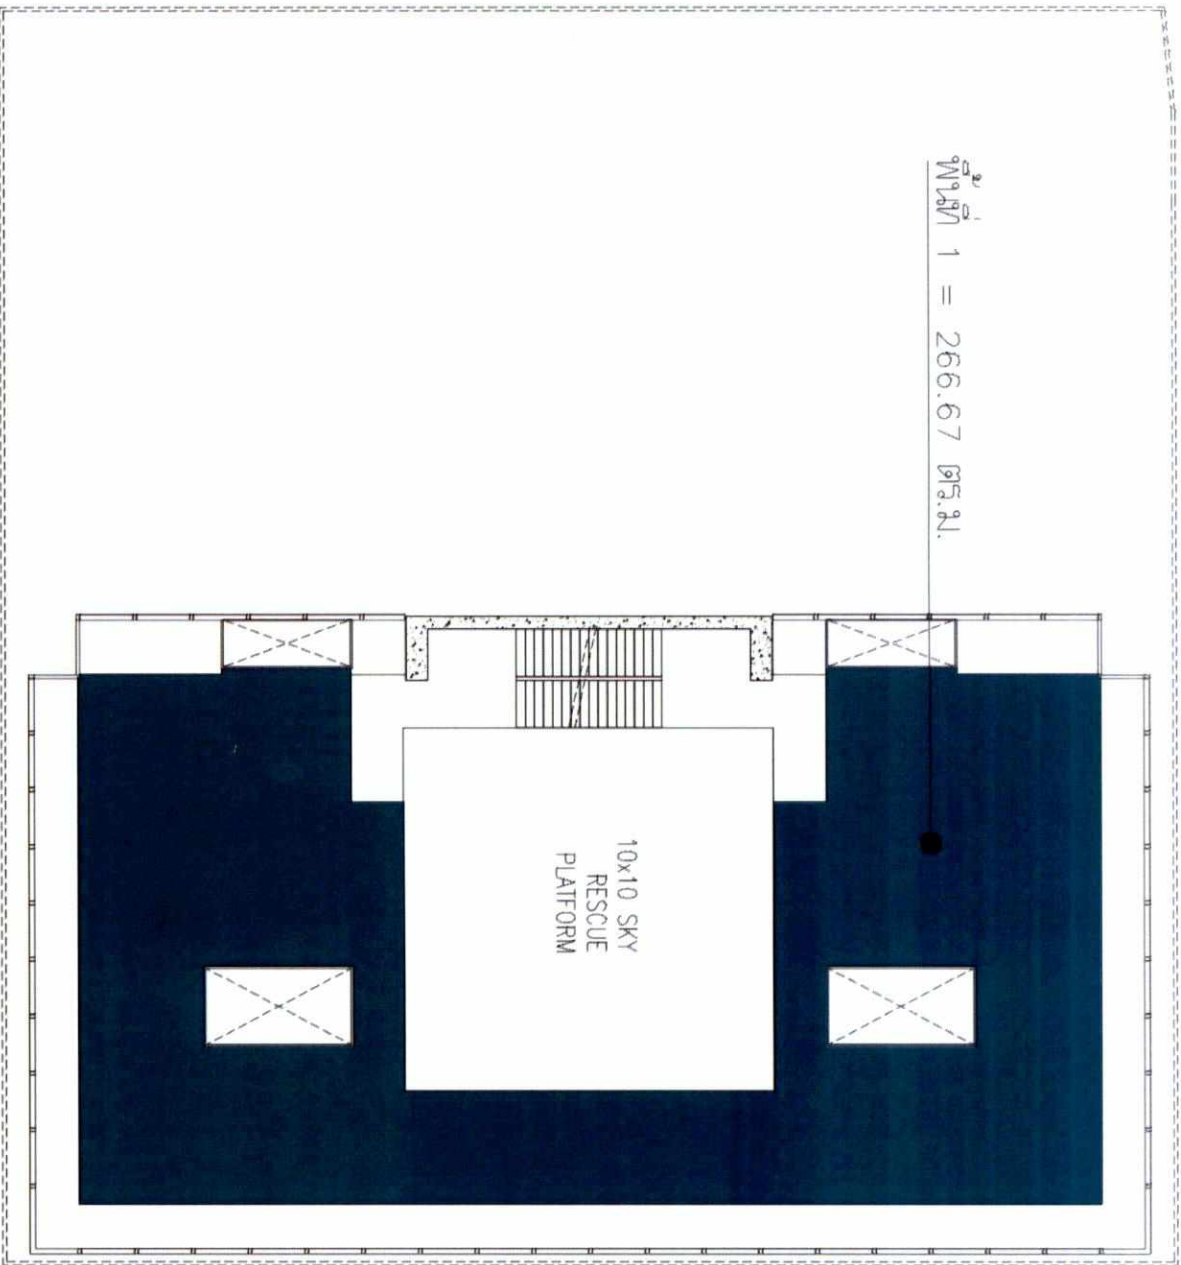

บริษัท ไรมอน แอนด์ ซิลอม จำกัด
RAIMON LAND SILOM CO., LTD.

ตุลาคม 2560 ลงชื่อ.....

(นายสถาพร อมรรพพัทธ์ และ นายกิจพงษ์ นิ่มมคร)
กรรมการผู้ชำนาญการ บริษัท ไรมอน แอนด์ ซิลอม จำกัด


- พื้นที่สีเขียวทั้งหมด 1,255.37 ตร.ม. (ชั้นล่างสุด, ชั้น 9, ชั้น 3-4 และชั้นดาดฟ้า)
- พื้นที่สีเขียวชั้นดาดฟ้า 266.67 ตร.ม. แบ่งเป็น

ตำแหน่ง	พื้นที่/ตร.ม.
พื้นที่	266.67

รวมพื้นที่สีเขียวชั้นดาดฟ้า = 266.67 ตร.ม.

ตุลาคม 2560 ลงชื่อ.....


(นายมนูญชัย ไวกาสี)
ผู้อำนวยการด้านสิ่งแวดล้อมของ บริษัท ไทย-ไท วิถีการ จำกัด

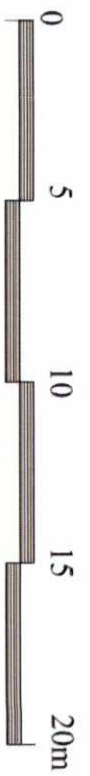

SCALE 1:200

TODM Collaboration Co., Ltd 1000/1001 ถนนสุขุมวิท แขวงคลองเตย เขตคลองเตย กรุงเทพมหานคร 10110 โทรศัพท์ : 09-00000000 โทรสาร : 09-00000000 อีเมล : info@todm.co.th เว็บไซต์ : www.todm.co.th										ARCHITECT : ชื่อ : สถาพร อมรรพพัทธ์ ตำแหน่ง : สถาปนิก บริษัท : TODM	
MEIN-HARDT Meinhardt (Thailand) Ltd Co. Reg. No. 010555407970 เลขที่ : 100, 101, 102, 1000 โทรศัพท์ : 09-00000000 โทรสาร : 09-00000000 อีเมล : info@meinhardt.co.th เว็บไซต์ : www.meinhardt.co.th										STRUCTURAL ENGINEER : ชื่อ : สถาพร อมรรพพัทธ์ ตำแหน่ง : สถาปนิก บริษัท : TODM										ELECTRICAL ENGINEER : ชื่อ : สถาพร อมรรพพัทธ์ ตำแหน่ง : สถาปนิก บริษัท : TODM										MECHANICAL ENGINEER : ชื่อ : สถาพร อมรรพพัทธ์ ตำแหน่ง : สถาปนิก บริษัท : TODM										SAFETY/FIRE PROTECTION ENGINEER : ชื่อ : สถาพร อมรรพพัทธ์ ตำแหน่ง : สถาปนิก บริษัท : TODM										LANDSCAPE ARCHITECT : ชื่อ : สถาพร อมรรพพัทธ์ ตำแหน่ง : สถาปนิก บริษัท : TODM										INTERIOR DESIGNER : ชื่อ : สถาพร อมรรพพัทธ์ ตำแหน่ง : สถาปนิก บริษัท : TODM										OWNER : ชื่อ : สถาพร อมรรพพัทธ์ ตำแหน่ง : สถาปนิก บริษัท : TODM										PROJECT : ชื่อ : สถาพร อมรรพพัทธ์ ตำแหน่ง : สถาปนิก บริษัท : TODM										PURPOSE : ชื่อ : สถาพร อมรรพพัทธ์ ตำแหน่ง : สถาปนิก บริษัท : TODM										SCALE : ชื่อ : สถาพร อมรรพพัทธ์ ตำแหน่ง : สถาปนิก บริษัท : TODM									
PROJECT NUMBER : 096										DATE : 24 AUGUST 2017										REVISION : 1.5 - 4.0										DRAWING TITLE : 1.5 - 4.0										DRAWING NUMBER : 1.5 - 4.0										DRAWING DATE : 1.5 - 4.0										DRAWING REVISION : 1.5 - 4.0										DRAWING SCALE : 1.5 - 4.0										DRAWING SHEET : 1.5 - 4.0										DRAWING TOTAL : 1.5 - 4.0																			

รูปที่ ๘.9 ผังแสดงขนาดพื้นที่สีเขียวบริเวณชั้นดาดฟ้า

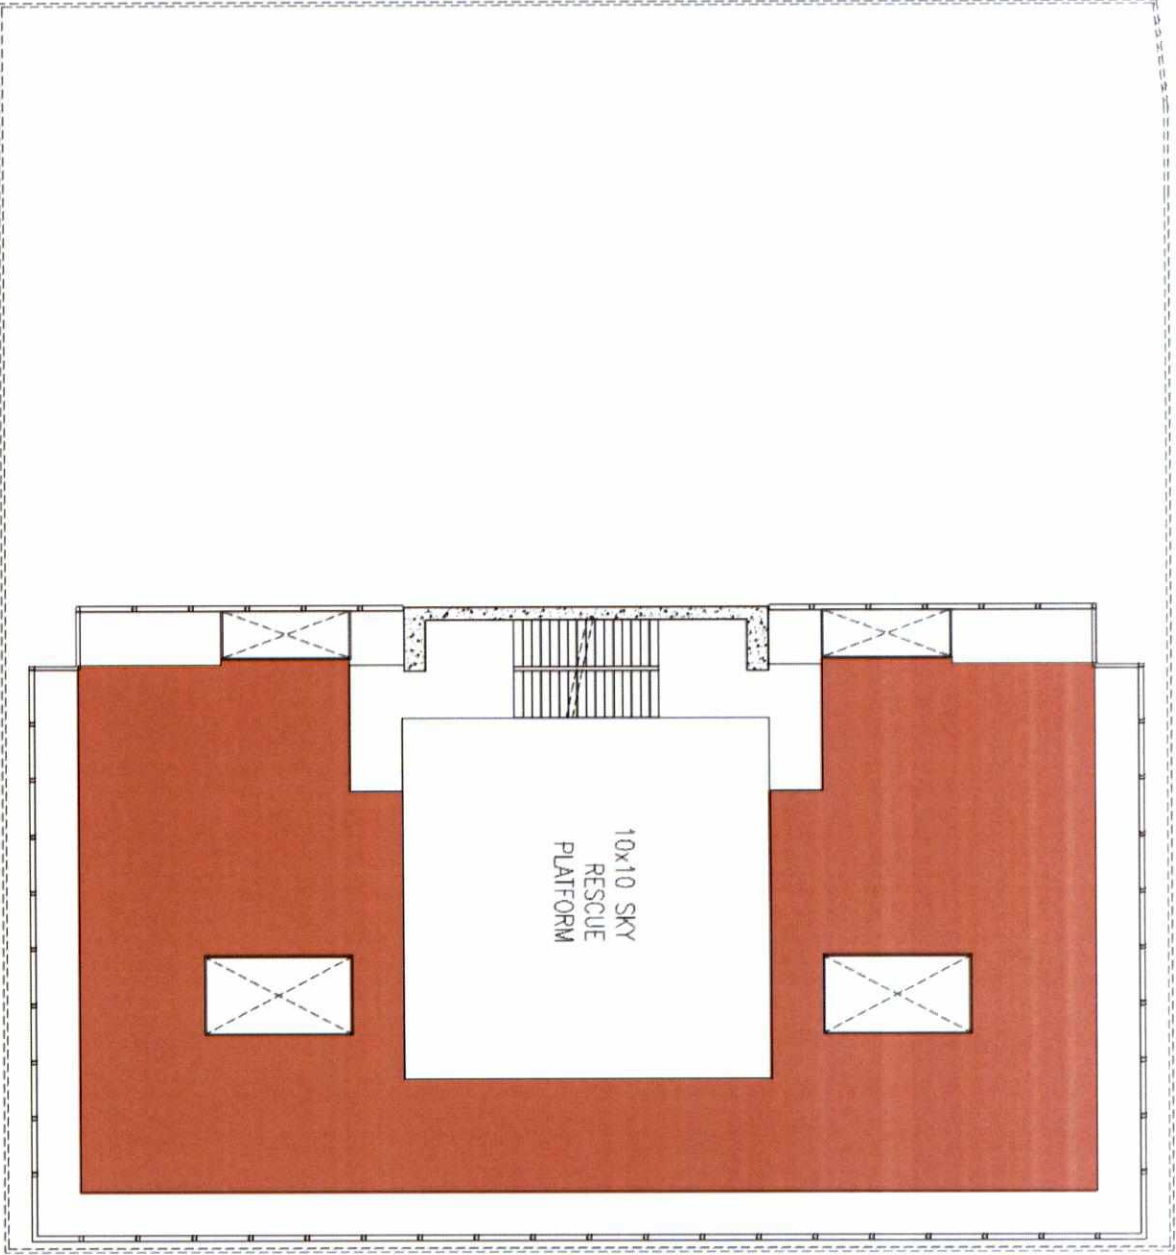

บริษัท ไรมอน แอนด์ สิลอม จำกัด
RAIMON LAND SILOM CO., LTD.



ตุลาคม 2560 ลงชื่อ.....

(นายมนูญชัย ไวกาสี)

ผู้ชำนาญการด้านสิ่งแวดล้อมของ บริษัท ไทย-เทา วิศวกรรม จำกัด

ตุลาคม 2560 ลงชื่อ.....


(นายสถาพร อมรรพพิภตร และ นายกิจพจน์ นิ่มนกร)

กรรมการผู้ชำนาญการนาม บริษัท ไรมอน แอนด์ สิลอม จำกัด

สัญลักษณ์	ชื่อต้นไม้	ชื่อวิทยาศาสตร์	จำนวนพื้นที่
	ทุเรียนเทศ	Zoysia matrella	266.67 ตร.ม.



ARCHITECT : บริษัท ไรมอน แอนด์ สิลอม จำกัด RAIMON LAND SILOM CO., LTD. 150, Rue Porcelaine Road, Phnom Penh, Cambodia Tel : +855 (0) 9 555 5555 Email : info@raimonland.com		MEIN-HARDT MEIN-HARDT (Thailand) Ltd. 150, Rue Porcelaine Road, Phnom Penh, Cambodia Tel : +855 (0) 9 555 5555 Email : info@meinhardt.com	
STRUCTURAL ENGINEER : บริษัท ไรมอน แอนด์ สิลอม จำกัด RAIMON LAND SILOM CO., LTD. 150, Rue Porcelaine Road, Phnom Penh, Cambodia Tel : +855 (0) 9 555 5555 Email : info@raimonland.com		ELECTRICAL ENGINEER : บริษัท ไรมอน แอนด์ สิลอม จำกัด RAIMON LAND SILOM CO., LTD. 150, Rue Porcelaine Road, Phnom Penh, Cambodia Tel : +855 (0) 9 555 5555 Email : info@raimonland.com	
MECHANICAL ENGINEER : บริษัท ไรมอน แอนด์ สิลอม จำกัด RAIMON LAND SILOM CO., LTD. 150, Rue Porcelaine Road, Phnom Penh, Cambodia Tel : +855 (0) 9 555 5555 Email : info@raimonland.com		SANITARY/SEWER PROTECTION ENGINEER : บริษัท ไรมอน แอนด์ สิลอม จำกัด RAIMON LAND SILOM CO., LTD. 150, Rue Porcelaine Road, Phnom Penh, Cambodia Tel : +855 (0) 9 555 5555 Email : info@raimonland.com	
LANDSCAPE ARCHITECT : บริษัท ไรมอน แอนด์ สิลอม จำกัด RAIMON LAND SILOM CO., LTD. 150, Rue Porcelaine Road, Phnom Penh, Cambodia Tel : +855 (0) 9 555 5555 Email : info@raimonland.com		INTERIOR DESIGNER : บริษัท ไรมอน แอนด์ สิลอม จำกัด RAIMON LAND SILOM CO., LTD. 150, Rue Porcelaine Road, Phnom Penh, Cambodia Tel : +855 (0) 9 555 5555 Email : info@raimonland.com	
OWNER : บริษัท ไรมอน แอนด์ สิลอม จำกัด RAIMON LAND SILOM CO., LTD. 150, Rue Porcelaine Road, Phnom Penh, Cambodia Tel : +855 (0) 9 555 5555 Email : info@raimonland.com		PROJECT : PROJECT NUMBER : 086 DRAWING NUMBER : 1.01-01 DATE : 24 AUGUST 2017 REVISION :	

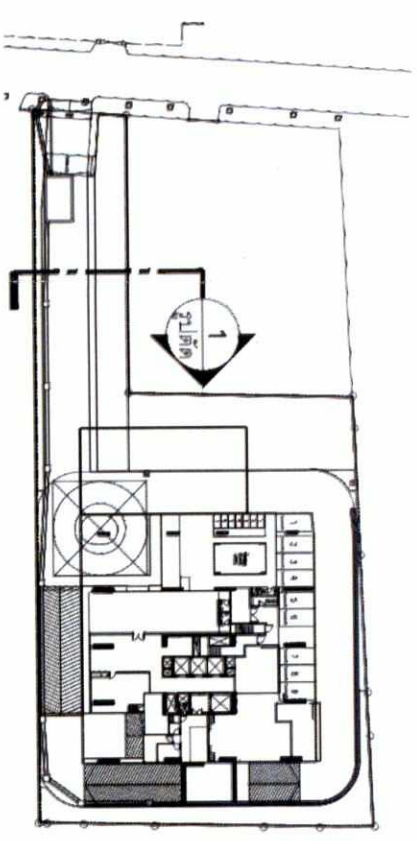


ผังบริเวณรวม / ชั้น 1
SCALE / 1 : 1000@A3

บริษัท ไรมอน แอนด์ ซิลอม จำกัด
RAIMON LAND SILOM CO., LTD.

ตุลาคม 2560 ลงชื่อ.....
(นายสถาพร อมรพรพัทธ์ และ นายกิจพจน์ นิ่มนคร)
กรรมการผู้ชำนาญการ บริษัท ไรมอน แอนด์ ซิลอม จำกัด



ตุลาคม 2560 ลงชื่อ.....
(นายมนูญช์ ไวกาสี)
ผู้อำนวยการด้านสิ่งแวดล้อมของบริษัท ไทย-ไท วิศวรร จำกัด

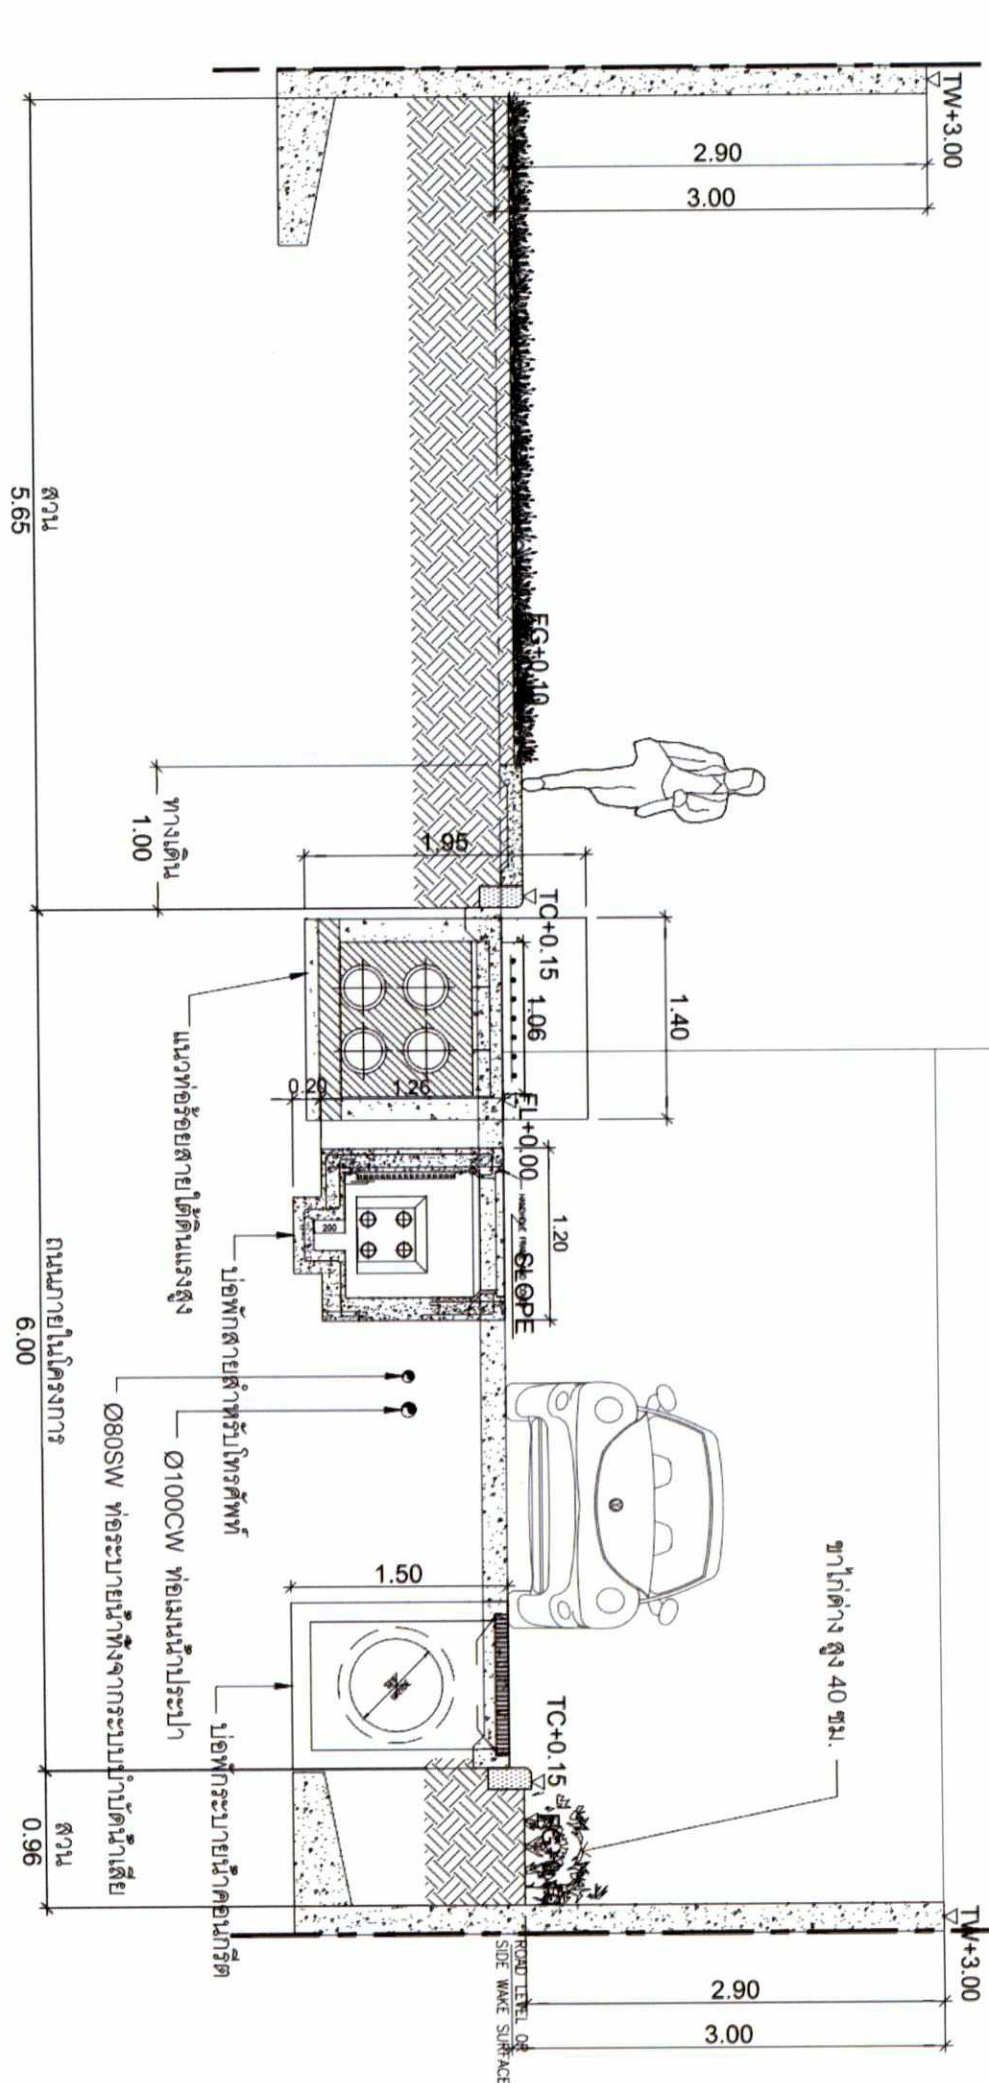

รูปตัด 1
SCALE / 1 : 50@A3

ARCHITECT : THOM CHANONG-CHAI 138/1 ซอย งามวงศ์วาน 11 แขวง ทุ่งนวม เขต ทุ่งนวม กรุงเทพมหานคร 10250 โทรศัพท์ : 02-010-0000 โทรสาร : 02-010-0000 E-mail : thomchanongchai@gmail.com		STRUCTURAL ENGINEER : ม.ล.วิมล วัฒนศิริกุล ม.ล.วิมล วัฒนศิริกุล วิศวกร รับผิดชอบ : 02-010-0000 E-mail : wiml@thomchanongchai.com		ELECTRICAL ENGINEER : วิทย์ ศรีชัย วิศวกร รับผิดชอบ : 02-010-0000 E-mail : wittay@thomchanongchai.com		MECHANICAL ENGINEER : สมชาย วัฒนศิริกุล วิศวกร รับผิดชอบ : 02-010-0000 E-mail : samchai@thomchanongchai.com		SEMI-ARCHITECTURAL PROJECTION ENGINEER : สมชาย วัฒนศิริกุล วิศวกร รับผิดชอบ : 02-010-0000 E-mail : samchai@thomchanongchai.com		LANDSCAPE ARCHITECT : วิทย์ ศรีชัย วิศวกร รับผิดชอบ : 02-010-0000 E-mail : wittay@thomchanongchai.com		INTERIOR DESIGNER : วิทย์ ศรีชัย วิศวกร รับผิดชอบ : 02-010-0000 E-mail : wittay@thomchanongchai.com		OWNER : บริษัท ไรมอน แอนด์ ซิลอม จำกัด 138/1 ซอย งามวงศ์วาน 11 แขวง ทุ่งนวม เขต ทุ่งนวม กรุงเทพมหานคร 10250 โทรศัพท์ : 02-010-0000 โทรสาร : 02-010-0000 E-mail : thomchanongchai@gmail.com		PROJECT : ชื่อโครงการ : ไรมอน แอนด์ ซิลอม จำกัด PROJECT NUMBER : 006 DRAWING TITLE : DRAWING NUMBER : DATE : 24 AUGUST 2017 REVISION : SCALE : 1 : 1	
---	--	--	--	---	--	---	--	--	--	---	--	---	--	--	--	---	--



SCALE / 1 : 50@A3

ตัวอักษรที่แสดงถึงประเภทของงาน (เช่น 1, 2, 8

ตุลาคม 2560 ลงชื่อ

ผู้เข้ามาบริการด้านสิ่งแวดล้อมของ บริษัท ไท-ไท วิสาหกิจ จำกัด
(นายมนูญ ใจกลี)

---	--



ผังบริเวณโครงการ / ฐาน 1
SCALE / 1 : 1000@A3

ผังบริเวณโครงการ / ฐาน 1
SCALE / 1 : 1000@A3

ตุลาคม 2560 ถึง ๓๐


(นายสถาพร อมรรักษ์บุตร และ นายกิจพจน์ นิยมนคร)
กรรมการผู้ทรงอำนาจนาม บริษัท ไรมอน แลนด์ สิลิม จำกัด


ตุลาคม 2560 ลงชื่อ.....

ตุลาคม 2560 ลงชื่อ.....

(ผู้ว่าฯ นนทบุรีให้ลงนาม)

ผู้เชี่ยวชาญการดูแลสุขภาพของ บริษัท ไท-ไท วิสาหกิจ จักัด

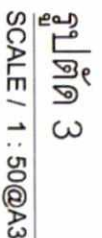


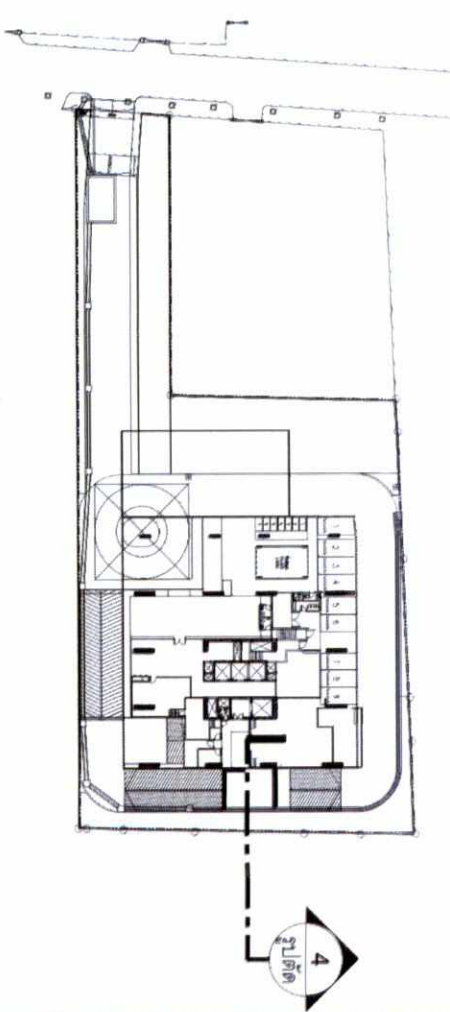


ผังบริเวณรวม / ชั้น 1
SCALE / 1 : 1000@A3

บริษัท ไรมอน แอนด์ ซิลิม จำกัด
RAIMON LAND SUCOM CO., LTD.

ตุลาคม 2560 ลงชื่อ.....
(นายสถาพร อมรพรพัทธ์ และ นายกิจพงษ์ นุ่มนัคร)
กรรมการผู้ดำเนินงานนาม บริษัท ไรมอน แอนด์ ซิลิม จำกัด

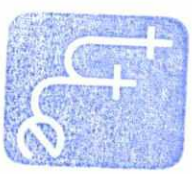


ตุลาคม 2560 ลงชื่อ.....
(นายมนูญชัย ไวกาสี)
ผู้อำนวยการด้านสิ่งแวดล้อมของบริษัท ไท-ไท วิสาหกิจจำกัด

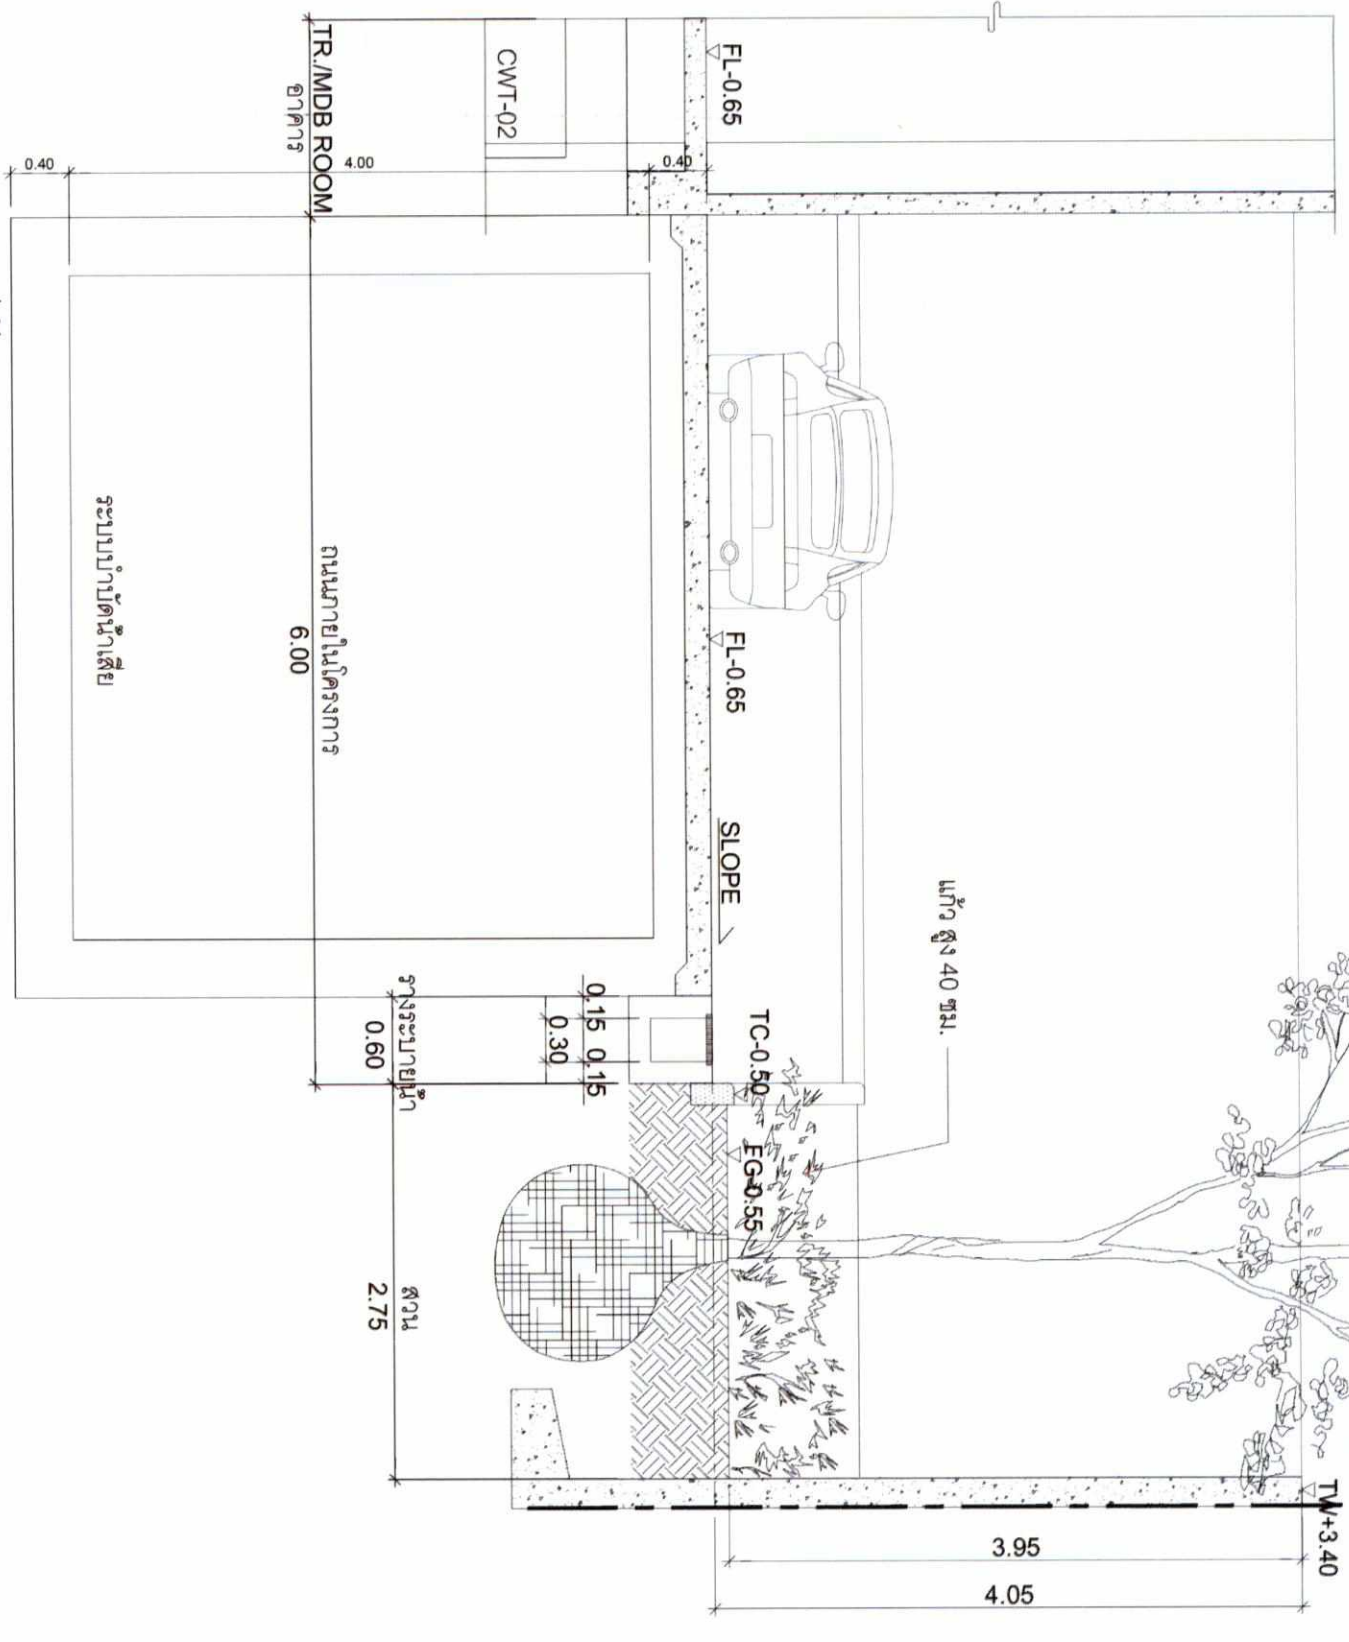


รูปตัด 4
SCALE / 1 : 50@A3

 TOON CHAIYACHOLAN CO., LTD. บริษัท ไทย ไท-ไท จำกัด อาคาร 100 ชั้น 100 ถนนวิภาวดีรังสิต แขวงจตุจักร เขตจตุจักร กรุงเทพฯ 10330 Tel : 02-561-1111 Fax : 02-561-1112		ARCHITECT : ชื่อ : สถาพร อมรพรพัทธ์ ตำแหน่ง : สถาปนิก บริษัท : บริษัท ไรมอน แอนด์ ซิลิม จำกัด		STRUCTURAL ENGINEER : ชื่อ : สถาพร อมรพรพัทธ์ ตำแหน่ง : สถาปนิก บริษัท : บริษัท ไรมอน แอนด์ ซิลิม จำกัด		ELECTRICAL ENGINEER : ชื่อ : สถาพร อมรพรพัทธ์ ตำแหน่ง : สถาปนิก บริษัท : บริษัท ไรมอน แอนด์ ซิลิม จำกัด		MECHANICAL ENGINEER : ชื่อ : สถาพร อมรพรพัทธ์ ตำแหน่ง : สถาปนิก บริษัท : บริษัท ไรมอน แอนด์ ซิลิม จำกัด		SANITARY/SEWER PROTECTION ENGINEER : ชื่อ : สถาพร อมรพรพัทธ์ ตำแหน่ง : สถาปนิก บริษัท : บริษัท ไรมอน แอนด์ ซิลิม จำกัด		LANDSCAPE ARCHITECT : ชื่อ : สถาพร อมรพรพัทธ์ ตำแหน่ง : สถาปนิก บริษัท : บริษัท ไรมอน แอนด์ ซิลิม จำกัด		INTERIOR DESIGNER : ชื่อ : สถาพร อมรพรพัทธ์ ตำแหน่ง : สถาปนิก บริษัท : บริษัท ไรมอน แอนด์ ซิลิม จำกัด		OWNER : ชื่อ : บริษัท ไรมอน แอนด์ ซิลิม จำกัด ตำแหน่ง : กรรมการผู้จัดการ บริษัท : บริษัท ไรมอน แอนด์ ซิลิม จำกัด		PROJECT : ชื่อ : โครงการ ตำแหน่ง : ผู้จัดการ บริษัท : บริษัท ไรมอน แอนด์ ซิลิม จำกัด		PURPOSE : ชื่อ : โครงการ ตำแหน่ง : ผู้จัดการ บริษัท : บริษัท ไรมอน แอนด์ ซิลิม จำกัด		SCALE : ชื่อ : โครงการ ตำแหน่ง : ผู้จัดการ บริษัท : บริษัท ไรมอน แอนด์ ซิลิม จำกัด	
--	--	--	--	--	--	--	--	--	--	---	--	--	--	--	--	---	--	---	--	---	--	---	--

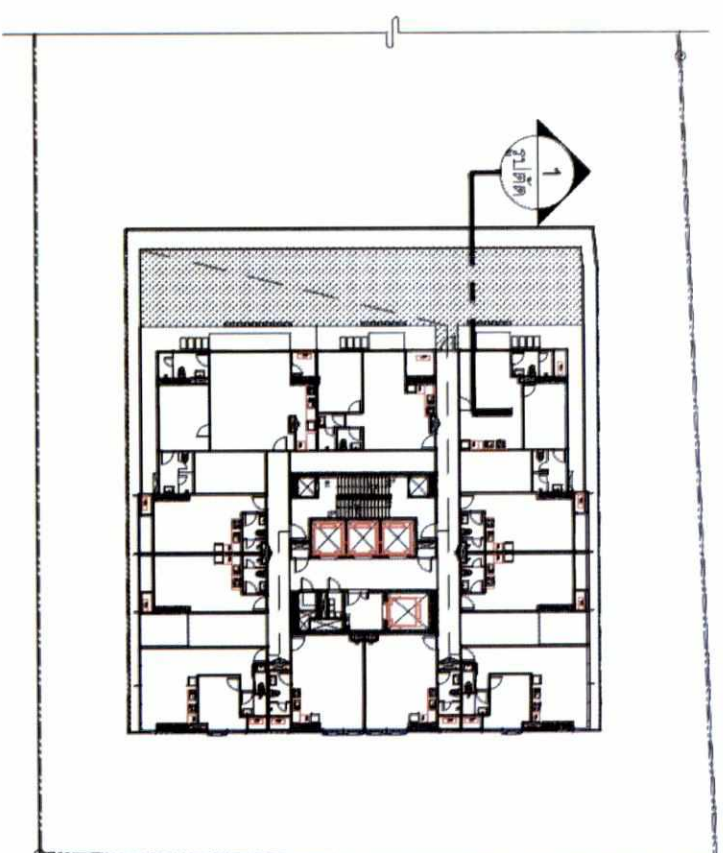

ผังแปลนชั้น ๑
SCALE / 1 : 500@A3

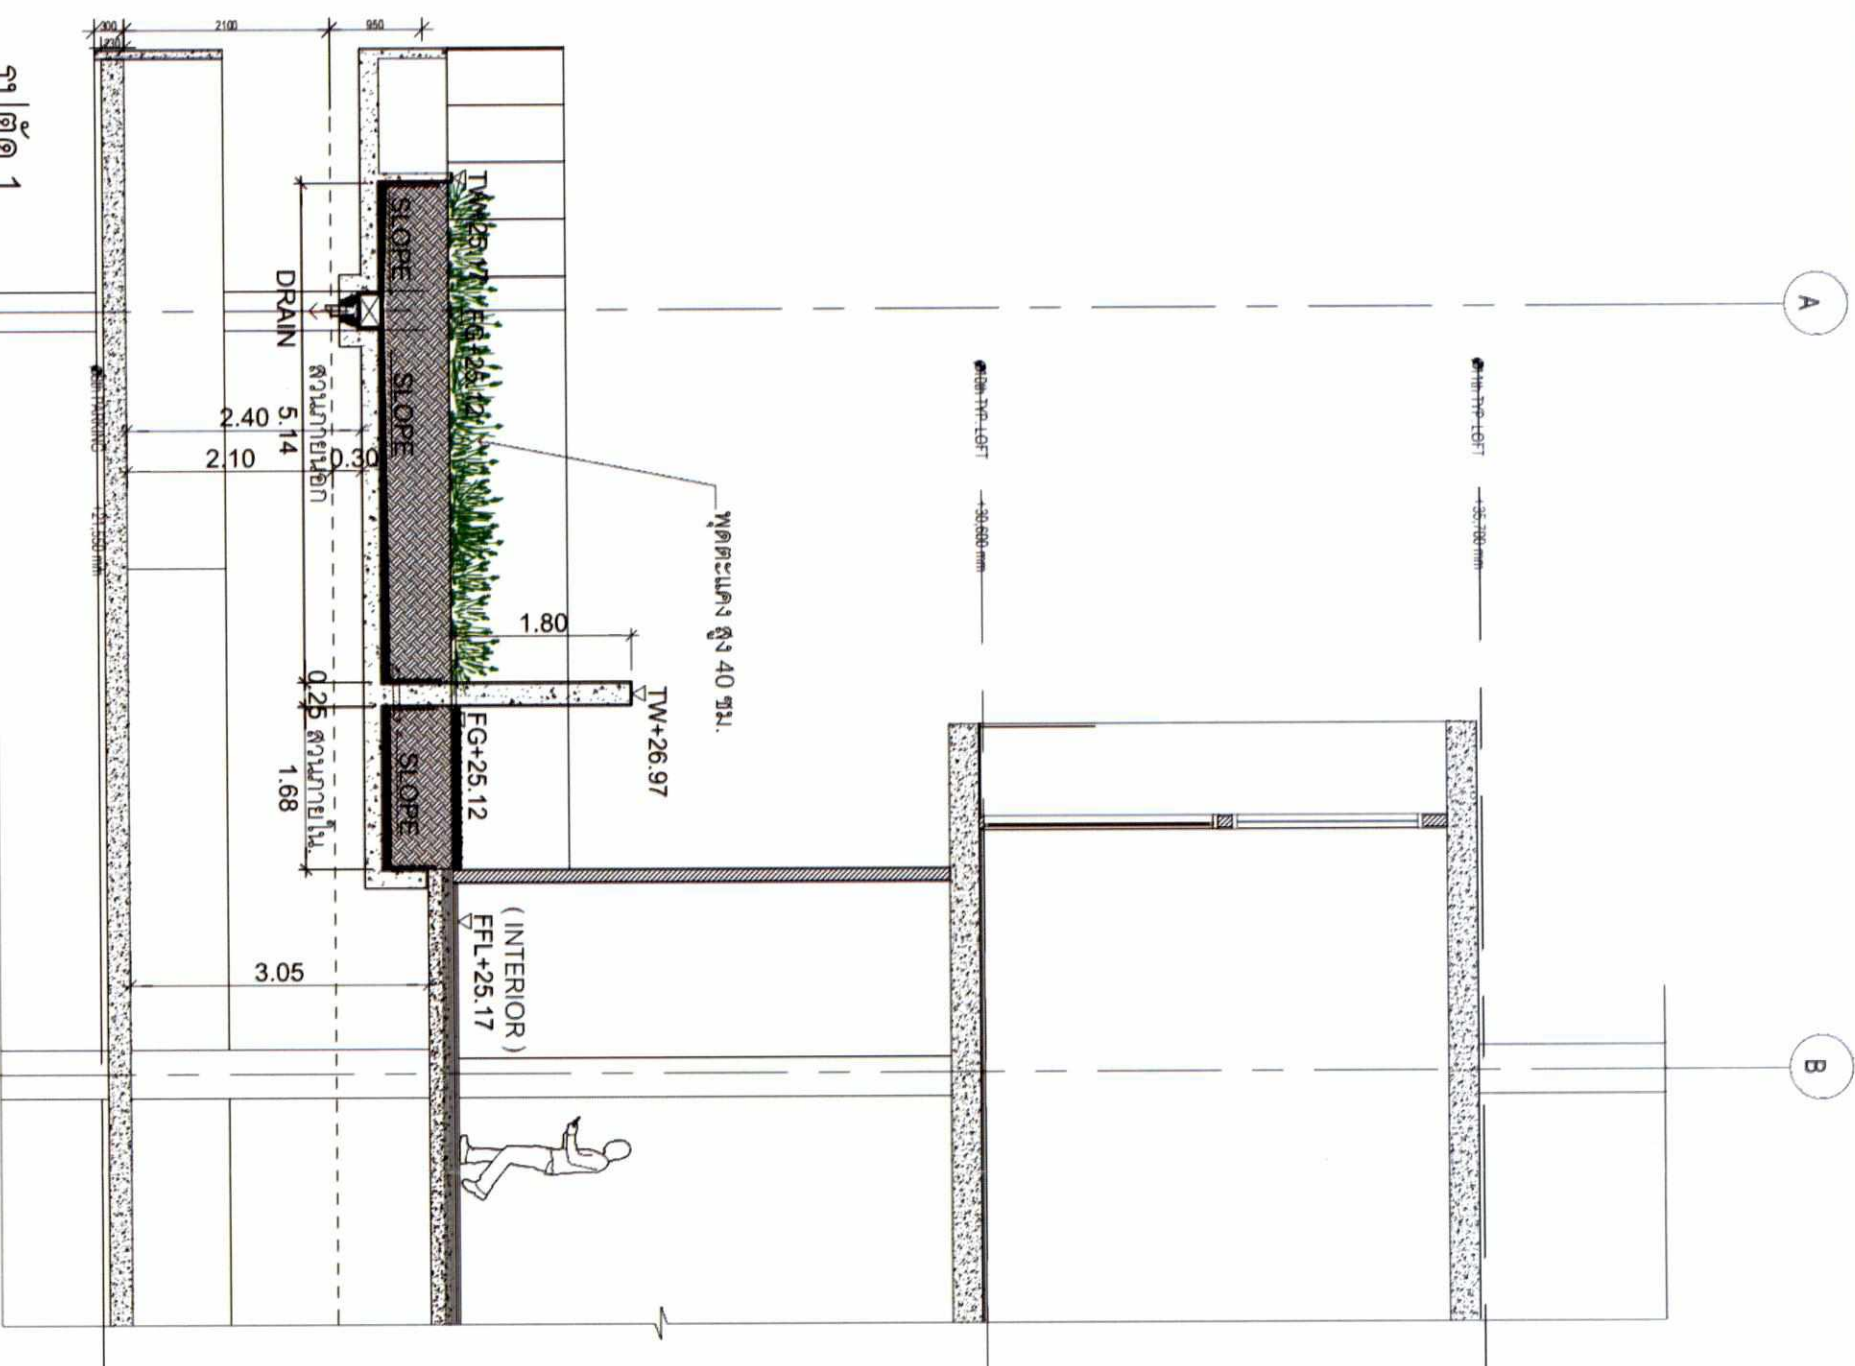

รูปตัด 1
SCALE / 1 : 75@A3

ตุลาคม 2560 ลงชื่อ.....
(นายสถาพร อมรพรพัทธ์ และ นายกิจพงษ์ นิมนตร)
กรรมการผู้มีอำนาจลงนาม บริษัท ไรมอน แลนด์ ซิลอม จำกัด


บริษัท ไรมอน แลนด์ ซิลอม จำกัด
RAIMON LAND SILOM CO., LTD.

ตุลาคม 2560 ลงชื่อ.....


(นายบุญชัย ไวกาสี)

ผู้ชำนาญการด้านสิ่งแวดล้อมของ บริษัท ไทย-ไทย วิศวะกร จำกัด

ARCHITECT : บริษัท สถาปัตย์ 3 เสนอ 100/101 หมู่ 10 ถนนสุขุมวิท แขวงคลองเตย เขตคลองเตย กรุงเทพมหานคร 10110 โทร. 02-261-8811 โทรสาร 02-261-8812 E-mail: info@architect3.com		STRUCTURAL ENGINEER : วิศวกร ภูมิศักดิ์ ภูมิศักดิ์ 100/101 หมู่ 10 ถนนสุขุมวิท แขวงคลองเตย เขตคลองเตย กรุงเทพมหานคร 10110 โทร. 02-261-8811 โทรสาร 02-261-8812 E-mail: info@architect3.com		ELECTRICAL ENGINEER : วิศวกร ภูมิศักดิ์ ภูมิศักดิ์ 100/101 หมู่ 10 ถนนสุขุมวิท แขวงคลองเตย เขตคลองเตย กรุงเทพมหานคร 10110 โทร. 02-261-8811 โทรสาร 02-261-8812 E-mail: info@architect3.com		MECHANICAL ENGINEER : วิศวกร ภูมิศักดิ์ ภูมิศักดิ์ 100/101 หมู่ 10 ถนนสุขุมวิท แขวงคลองเตย เขตคลองเตย กรุงเทพมหานคร 10110 โทร. 02-261-8811 โทรสาร 02-261-8812 E-mail: info@architect3.com		SANITARY/DRY PROTECTION ENGINEER : วิศวกร ภูมิศักดิ์ ภูมิศักดิ์ 100/101 หมู่ 10 ถนนสุขุมวิท แขวงคลองเตย เขตคลองเตย กรุงเทพมหานคร 10110 โทร. 02-261-8811 โทรสาร 02-261-8812 E-mail: info@architect3.com		LANDSCAPE ARCHITECT : ภูมิสถาปัตย์ 3 เสนอ 100/101 หมู่ 10 ถนนสุขุมวิท แขวงคลองเตย เขตคลองเตย กรุงเทพมหานคร 10110 โทร. 02-261-8811 โทรสาร 02-261-8812 E-mail: info@architect3.com		INTERIOR DESIGNER : บริษัท สถาปัตย์ 3 เสนอ 100/101 หมู่ 10 ถนนสุขุมวิท แขวงคลองเตย เขตคลองเตย กรุงเทพมหานคร 10110 โทร. 02-261-8811 โทรสาร 02-261-8812 E-mail: info@architect3.com		OWNER : บริษัท ไรมอน แลนด์ ซิลอม จำกัด 100/101 หมู่ 10 ถนนสุขุมวิท แขวงคลองเตย เขตคลองเตย กรุงเทพมหานคร 10110 โทร. 02-261-8811 โทรสาร 02-261-8812 E-mail: info@architect3.com		PROJECT : PROJECT NAME: RAIMON LAND SILOM CO., LTD. DRAWING TITLE: FLOOR PLAN DATE: 24 AUGUST 2017 REVISION:		PURPOSE : FOR SUBMISSION DRAWING NUMBER: LD-2.1		SCALE:	
--	--	--	--	--	--	--	--	---	--	---	--	--	--	--	--	---	--	--	--	---------------	--

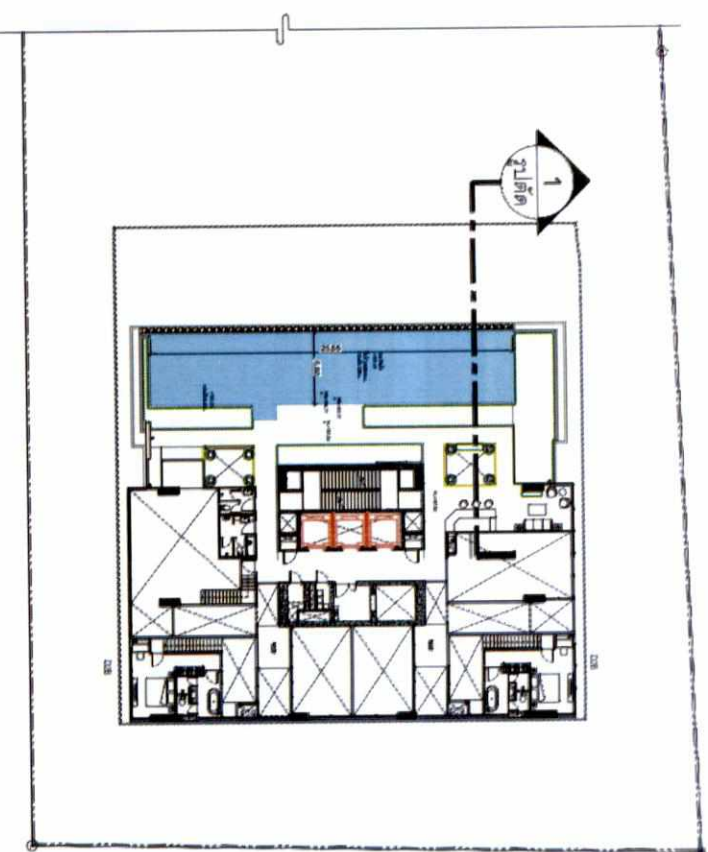

ผังแปลนชั้น 34
SCALE / 1 : 500@A3

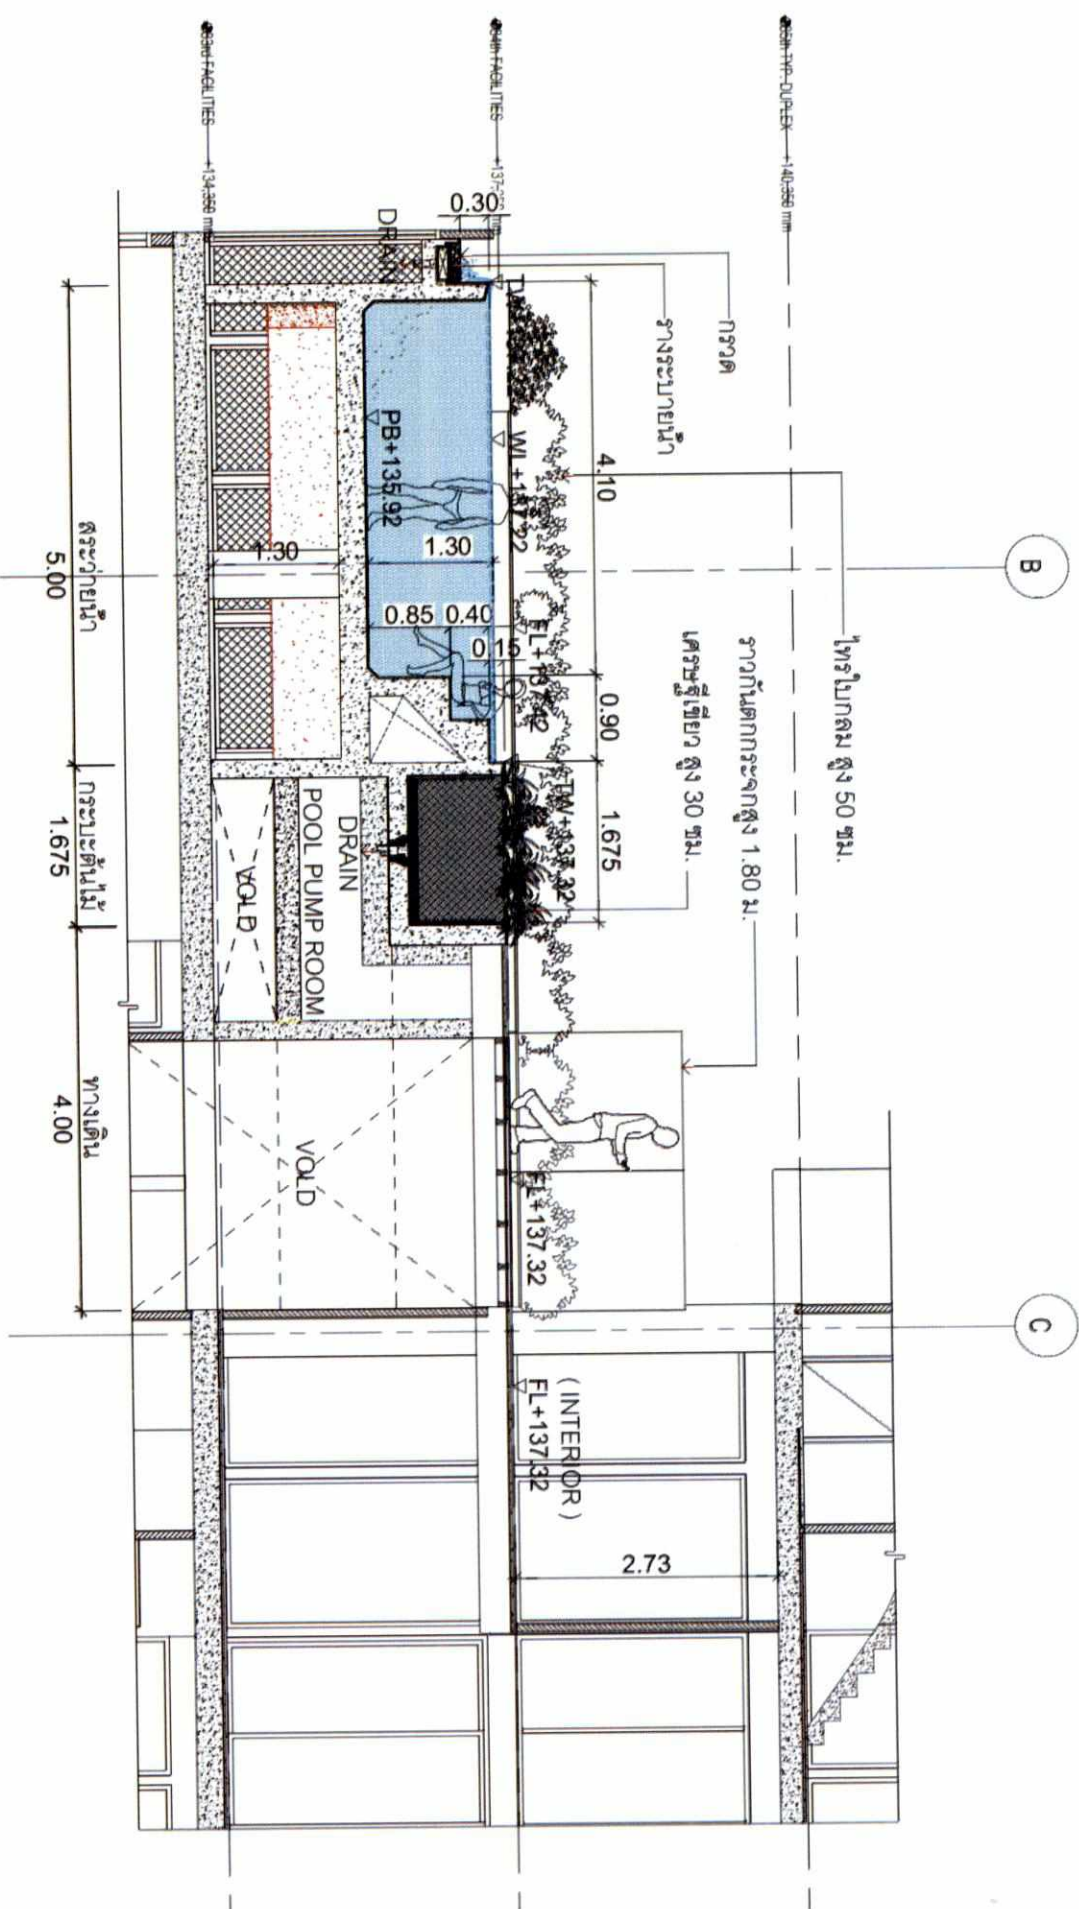

รูปตัด 1
SCALE / 1 : 75@A3


ตุลาคม 2560 ลงชื่อ.....
(นายศุภพัชร อมรรพพัฑฒ์ และ นายเอกพจน์ นิมนตร)
กรรมการผู้ชำนาญการลงนาม บริษัท ไร่มอน แอนด์ ลีลอม จำกัด

บริษัท ไร่มอน แอนด์ ลีลอม จำกัด
RAIMON LAND SILOM CO., LTD.

ตุลาคม 2560 ลงชื่อ.....
(นายมนูญชัย ไวกาสี)
ผู้อำนวยการด้านสิ่งแวดล้อมของ บริษัท ไทย-ไท วิถีการ จำกัด

บริษัท ไทย-ไท วิถีการ จำกัด
THAI-TAI VITHAAR CO., LTD.
170/1731 30/3 หมู่ 2 ตำบลบ้านใหม่ อำเภอเมือง จังหวัดเชียงใหม่ 50100
Tel : (052) 67 9051


ARCHITECT : บริษัท ไทย-ไท วิถีการ จำกัด 170/1731 30/3 หมู่ 2 ตำบลบ้านใหม่ อำเภอเมือง จังหวัดเชียงใหม่ 50100 Tel : (052) 67 9051		STRUCTURAL ENGINEER : บริษัท ไทย-ไท วิถีการ จำกัด 170/1731 30/3 หมู่ 2 ตำบลบ้านใหม่ อำเภอเมือง จังหวัดเชียงใหม่ 50100 Tel : (052) 67 9051		ELECTRICAL ENGINEER : บริษัท ไทย-ไท วิถีการ จำกัด 170/1731 30/3 หมู่ 2 ตำบลบ้านใหม่ อำเภอเมือง จังหวัดเชียงใหม่ 50100 Tel : (052) 67 9051		MECHANICAL ENGINEER : บริษัท ไทย-ไท วิถีการ จำกัด 170/1731 30/3 หมู่ 2 ตำบลบ้านใหม่ อำเภอเมือง จังหวัดเชียงใหม่ 50100 Tel : (052) 67 9051		SANITATION PROTECTION ENGINEER : บริษัท ไทย-ไท วิถีการ จำกัด 170/1731 30/3 หมู่ 2 ตำบลบ้านใหม่ อำเภอเมือง จังหวัดเชียงใหม่ 50100 Tel : (052) 67 9051		LANDSCAPE ARCHITECT : บริษัท ไทย-ไท วิถีการ จำกัด 170/1731 30/3 หมู่ 2 ตำบลบ้านใหม่ อำเภอเมือง จังหวัดเชียงใหม่ 50100 Tel : (052) 67 9051		INTERIOR DESIGNER : บริษัท ไทย-ไท วิถีการ จำกัด 170/1731 30/3 หมู่ 2 ตำบลบ้านใหม่ อำเภอเมือง จังหวัดเชียงใหม่ 50100 Tel : (052) 67 9051		OWNER : บริษัท ไทย-ไท วิถีการ จำกัด 170/1731 30/3 หมู่ 2 ตำบลบ้านใหม่ อำเภอเมือง จังหวัดเชียงใหม่ 50100 Tel : (052) 67 9051		PROJECT : PROJECT NUMBER : 096 DRAWING TITLE : DRAWING NUMBER : DATE : 24 AUGUST 2017 REVISION : DRAWING NUMBER : DATE : 24 AUGUST 2017 REVISION :		SCALE : PROJECT : DRAWING : REVISION :	
---	--	---	--	---	--	---	--	--	--	---	--	---	--	---	--	--	--	--	--

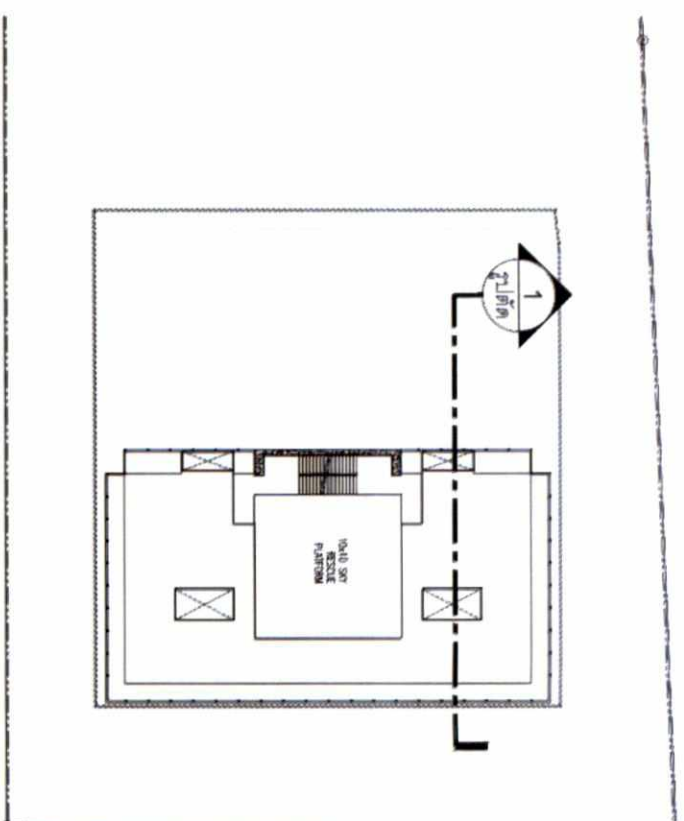

หน้างานน้อย สูง 5-10 ซม.

หน้างานน้อย สูง 5-10 ซม.

ผังแปลนชั้นดาดฟ้า
SCALE / 1 : 500@A3

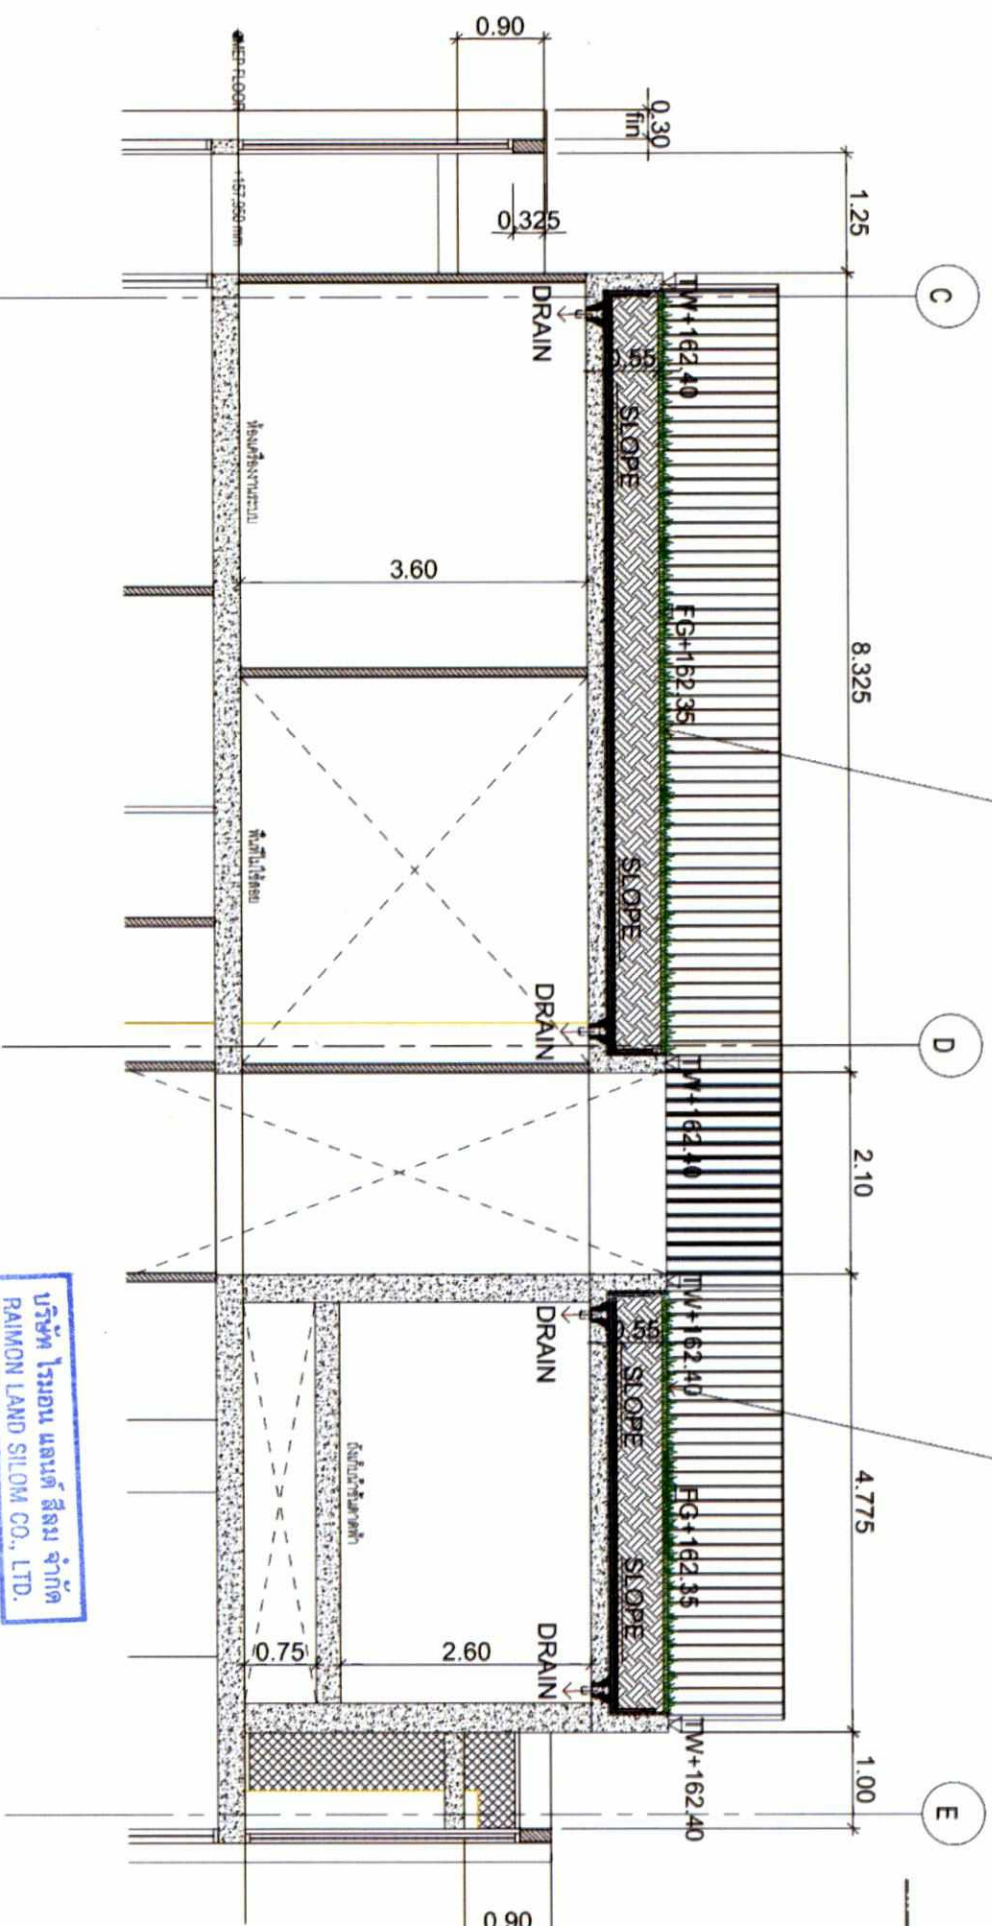

รูปตัด 1

SCALE / 1 : 75@A3

ตุลาคม 2560 ลงชื่อ.....

(นายสถาพร อมรรพพัตร์ และ นายกิตพงษ์ นิมนตร์)


กรรมการผู้ชำนาญการ บริษัท ไรมอน แลนด์ สิลิม จำกัด

ตุลาคม 2560 ลงชื่อ.....

(นายบุญนัฐ ไวกาสี)

ผู้อำนวยการด้านสิ่งแวดล้อมของ บริษัท ไทย-ไท วิถีการ จำกัด


ARCHITECT : บริษัท ไทย-ไท วิถีการ จำกัด 15/15 หมู่ 10 ตำบลบ้านใหม่ อำเภอเมือง จังหวัดเชียงใหม่ โทร. 09-0000-0000		STRUCTURAL ENGINEER : บริษัท ไทย-ไท วิถีการ จำกัด 15/15 หมู่ 10 ตำบลบ้านใหม่ อำเภอเมือง จังหวัดเชียงใหม่ โทร. 09-0000-0000		ELECTRICAL ENGINEER : บริษัท ไทย-ไท วิถีการ จำกัด 15/15 หมู่ 10 ตำบลบ้านใหม่ อำเภอเมือง จังหวัดเชียงใหม่ โทร. 09-0000-0000		MECHANICAL ENGINEER : บริษัท ไทย-ไท วิถีการ จำกัด 15/15 หมู่ 10 ตำบลบ้านใหม่ อำเภอเมือง จังหวัดเชียงใหม่ โทร. 09-0000-0000		SANITARY/ENGINE PROTECTION ENGINEER : บริษัท ไทย-ไท วิถีการ จำกัด 15/15 หมู่ 10 ตำบลบ้านใหม่ อำเภอเมือง จังหวัดเชียงใหม่ โทร. 09-0000-0000		LANDSCAPE ARCHITECT : บริษัท ไทย-ไท วิถีการ จำกัด 15/15 หมู่ 10 ตำบลบ้านใหม่ อำเภอเมือง จังหวัดเชียงใหม่ โทร. 09-0000-0000		INTERIOR DESIGNER : บริษัท ไทย-ไท วิถีการ จำกัด 15/15 หมู่ 10 ตำบลบ้านใหม่ อำเภอเมือง จังหวัดเชียงใหม่ โทร. 09-0000-0000		OWNER : บริษัท ไทย-ไท วิถีการ จำกัด 15/15 หมู่ 10 ตำบลบ้านใหม่ อำเภอเมือง จังหวัดเชียงใหม่ โทร. 09-0000-0000		PROJECT : โครงการ..... วันที่..... 24 AUGUST 2017 REGION.....		SCALE : 1 : 100	
--	--	--	--	--	--	--	--	--	--	--	--	--	--	--	--	--	--	---------------------------	--

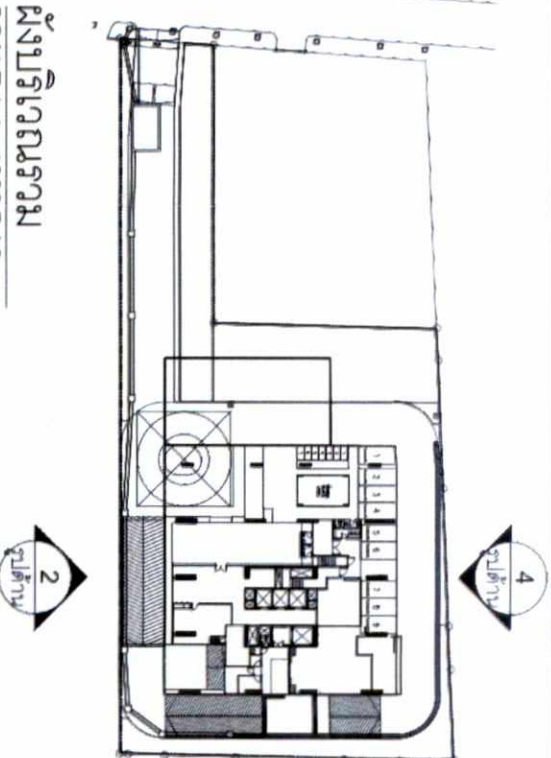

ตุลาคม 2560 ลงชื่อ

[illegible]

SCALE / 1 : 1000@A3

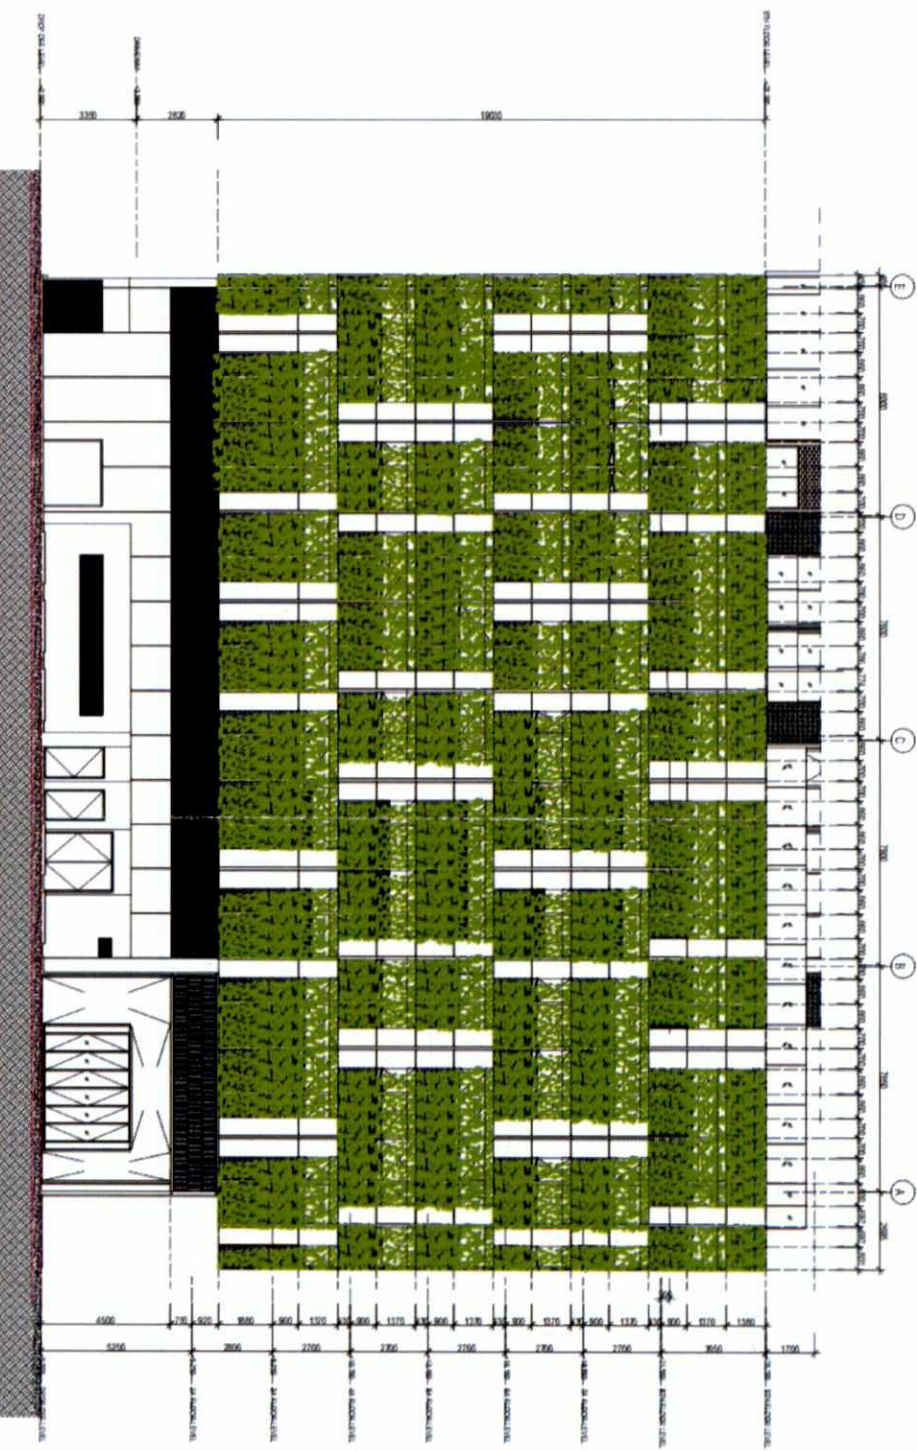

(พื้นที่ไม่เคลือบด้าน 4 = 523.10 ตร.ม.)

รูปถ่าย 4

SCALE / 1 : 250 @ A3

ตุลาคม 2560 ลงชื่อ.

(ຂໍ້ມູນ ມາຈາກການສຶກສາ)

ผู้เชี่ยวชาญการดำเนินงานตลอดของ บริษัท ไทย-ไทย วิศวะการ จำกัด

[illegible]



SCALE / 1 : 1000 @ A3

ตุลาคม 2560 ลงชื่อ

(นายเสถียร อมรรพพัตร และ นายกิจจานันท์ นิ่มนคร)
กรรมการผู้ชำนาญการ บริษัท เรืองอน แลนด์ สลิค จำกัด



SCALE / 1 : 250@A3

๒๕๖๐ ลงชื่อ

(ผู้เชี่ยวชาญ)

ผู้แทนราษฎรจังหวัดภูเก็ต





thai thai engineers co., ltd.

Environmental Engineers - Consultants

5/235 Tesaban Songkro Road Ladyao, Jatujak, Bangkok 10900

Tel: 0-2196-2140-3 Fax: 0-2196-2144

ภาคผนวกที่ 2

แผนการป้องกันอัคคีภัยของโครงการ

โครงการ The Lofts Silom

ตุลาคม 2560 ลงชื่อ.....

(นายสถาพร อมรรพรพัทธ์ และ นายกิจพงษ์ นิมนตร)


กรรมการผู้มีอำนาจลงนาม บริษัท ไรมอน แอนด์ ซิลอม จำกัด

บริษัท ไรมอน แอนด์ ซิลอม จำกัด
RAIMON LAND SILOM CO., LTD.

ตุลาคม 2560 ลงชื่อ.....

(นายเมญญูวิช ไวกาสี)

ผู้อำนวยการด้านสิ่งแวดล้อมของบริษัท ไทย-ไท วิศวกร จำกัด

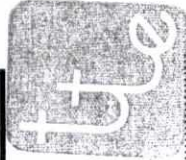

แผนการป้องกันอัคคีภัยของโครงการ

โครงการจะกำหนดให้มีแผนป้องกันและระงับอัคคีภัยที่อาจจะเกิดขึ้นเพื่อความปลอดภัยระยะยาวดังนี้

1. การปฏิบัติก่อนเกิดเหตุเพลิงไหม้

เป็นการดำเนินการและกิจกรรมต่าง ๆ เพื่อป้องกันและเตรียมการเผชิญเหตุการณ์เกิดอัคคีภัยไว้ล่วงหน้า ซึ่งจะเป็นการลดความรุนแรงและลดความสูญเสียที่อาจจะเกิดขึ้นให้น้อยที่สุด เช่น การตรวจตราระบบความปลอดภัย การฝึกอบรมให้ความรู้เกี่ยวกับการป้องกันและระงับอัคคีภัย การฝึกซ้อมแผนป้องกันและระงับอัคคีภัย และการรณรงค์ประชาสัมพันธ์ป้องกันอัคคีภัย ฯลฯ โดยดำเนินการดังนี้

- การตรวจตราระบบความปลอดภัย

ให้ฝ่ายตรวจการและวางแผนป้องกันอัคคีภัย เป็นหน่วยรับผิดชอบหลักในการตรวจสอบระบบสัญญาณแจ้งเหตุเพลิงไหม้ ระบบดับเพลิงประจำอาคาร จัดทำแผนผังอาคารในภาพรวมซึ่งแสดงตำแหน่ง จุดติดตั้งถังดับเพลิง ตู้สายฉีดน้ำดับเพลิง ไฟฟ้าสำรองฉุกเฉิน ตำแหน่งสัญญาณแจ้งเหตุเพลิงไหม้โดยให้ทุกฝ่าย/กลุ่มงานมอบหมายเจ้าหน้าที่รับผิดชอบในการดำเนินการตรวจตราความปลอดภัยให้ชัดเจน โดยให้ดำเนินการดังนี้ (ดูรูปที่ 1 ประกอบ)

1) จัดทำแผนการตรวจตราความปลอดภัย เช่น แนวทาง/วิธีการ/ระยะเวลาการตรวจตราความปลอดภัย

2) สำราจตรวจตราความปลอดภัยบริเวณสำนักงาน วัสดุ อุปกรณ์ เครื่องมือ และเครื่องใช้ต่าง ๆ รวมทั้งสำรวจตรวจระบบไฟฟ้า สายไฟ ปลั๊กไฟ เครื่องใช้ไฟฟ้าให้มีสภาพปลอดภัย ตลอดจนกำจัดแหล่งสะสมเชื้อเพลิง เช่น กระดาษ และวัสดุอื่น ๆ ที่ติดไฟได้ง่าย เป็นต้น

3) จัดทำแผนผังภายในห้อง ตำแหน่งตู้ควบคุมระบบไฟฟ้า ตำแหน่งการติดตั้งถังดับเพลิง

4) จัดทำป้ายสื่อความหมายความปลอดภัย เช่น “ทางหนีไฟ” “ทางเข้า” และ “ทางออก” ป้ายข้อความเตือนต่าง ๆ ฯลฯ รวมทั้งแจ้งเส้นทางอพยพหนีไฟให้พนักงานที่ทุกคนรับทราบ

5) จัดทำผังการติดต่อสื่อสาร หมายเลขโทรศัพท์ของหน่วยงานสำคัญห้องयरรักษาความปลอดภัยสถานดับเพลิงใกล้เคียง โรงพยาบาลใกล้เคียง สถานีตำรวจในพื้นที่ โดยทำป้ายติดให้เห็นชัดเจน

6) ตรวจสอบถังดับเพลิงแบบเคลื่อนย้ายได้ในส่วนที่รับผิดชอบให้สามารถใช้งานได้อย่างมีประสิทธิภาพและต้องติดตั้งในที่เห็นได้ชัดเจนสามารถหยิบใช้งานได้สะดวก ไม่มีสิ่งกีดขวาง

7) กำหนดจุดเสี่ยงการเกิดอัคคีภัย

8) จัดให้มีการบำรุงรักษาระบบการป้องกันอัคคีภัยตามกฎหมายควบคุมอาคาร รวมทั้งการทดสอบระบบดังกล่าวอย่างสม่ำเสมอ เช่น ระบบสัญญาณเตือนภัย ระบบดับเพลิงอัตโนมัติ ระบบไฟฟ้าสำรองฉุกเฉิน ฯลฯ


.....
(นายสถาพร อมรรพพัตร์ และ นายกิจจาณ์ นิมนคร)
กรรมการผู้มีอำนาจลงนาม บริษัท ไรมอน แลนด์ ซิลิม จำกัด


บริษัท ไรมอน แลนด์ ซิลิม จำกัด
RAIMON LAND SILOM CO., LTD.




.....
(นายมนูญ นิช ไวกาลี)

ตุลาคม 2560 ลงชื่อ
.....
ผู้ชำนาญการด้านสิ่งแวดล้อมของ บริษัท ไทย-โท วิศวกรรม จำกัด

ทั้งนี้ ให้ทุกฝ่าย/กลุ่มงานจัดทำรายงานสรุปผลการตรวจตราความปลอดภัยอย่างน้อยเดือนละ 1 ครั้ง โดยหากตรวจพบความผิดปกติหรืออุปกรณ์ใดๆ อยู่ในสภาพชำรุด/ไม่พร้อมใช้งานให้รีบแจ้งหัวหน้าฝ่ายให้ทราบ และดำเนินการแก้ไขโดยเร็ว

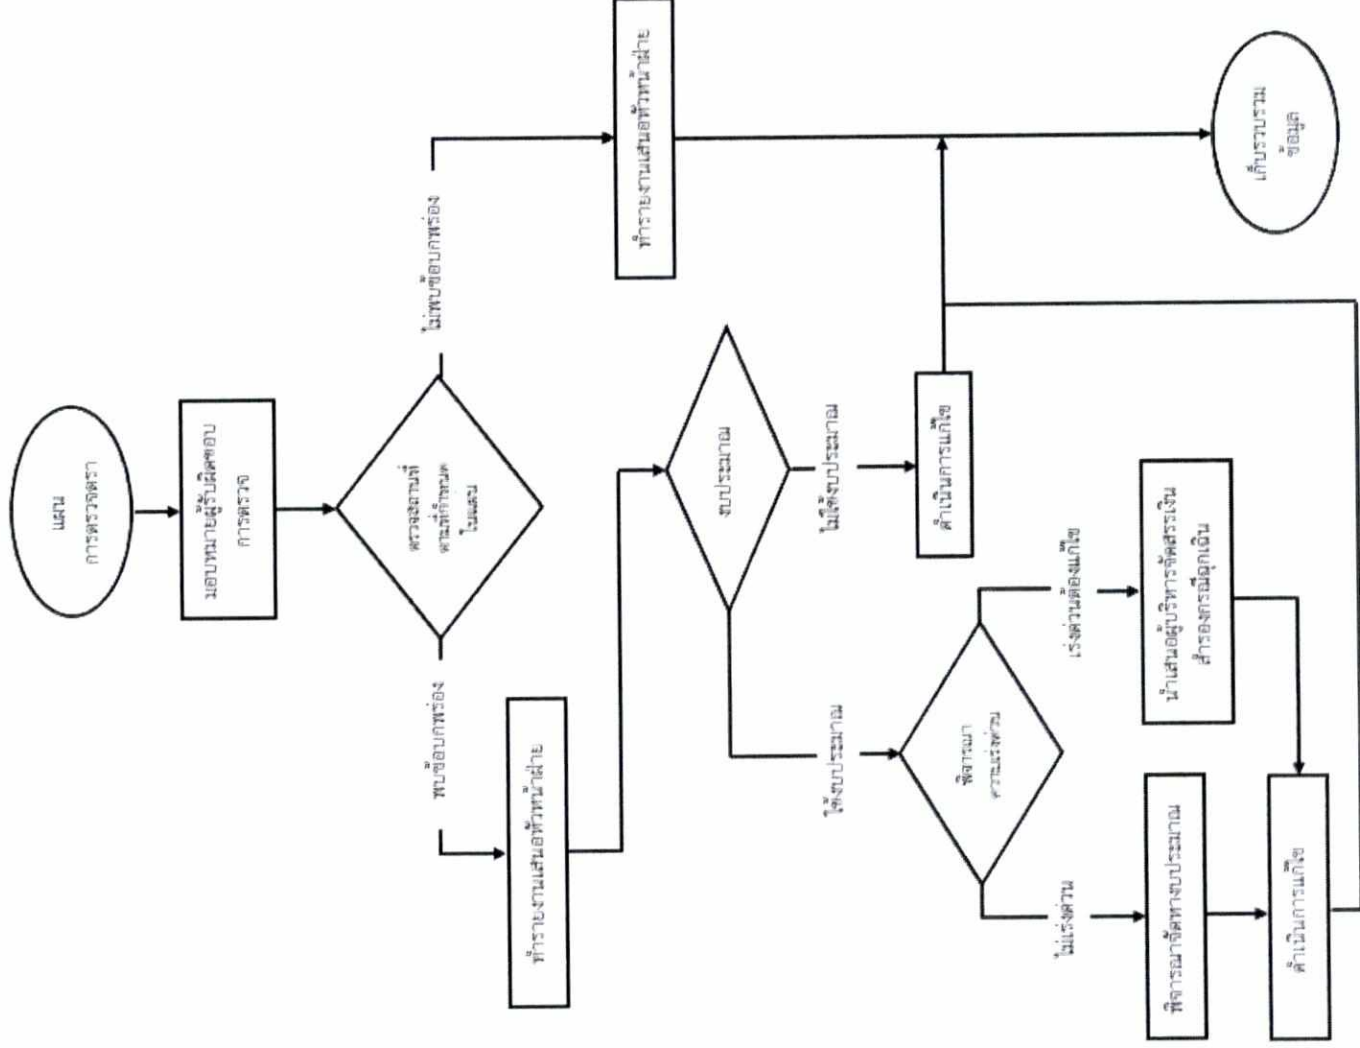

รูปที่ 1 แผนภาพแสดงการการตรวจตราความปลอดภัย




ตุลาคม 2560 ลงชื่อ
(นายสถาพร อมรรพพัทธ์ และ นายกิจพงษ์ นิ่มนคร)
กรรมการผู้มีอำนาจลงนาม บริษัท ไรมอน แลนด์ ซิลัม จำกัด

บริษัท ไรมอน แลนด์ ซิลัม จำกัด
RAIMON LAND SILOM CO., LTD.

ตุลาคม 2560 ลงชื่อ



(นายณัฐพงษ์ ไว)
ผู้ชำนาญการด้านสิ่งแวดล้อมของ บริษัท ไทย วิศวกรรม จำกัด

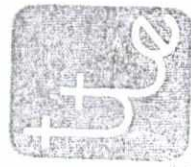

- การฝึกอบรมให้ความรู้เกี่ยวกับการป้องกันและระงับอัคคีภัย

ประสานให้เจ้าหน้าที่ดับเพลิงของสถานีดับเพลิงที่รับผิดชอบจัดการฝึกอบรมให้กับผู้พักอาศัยภายในโครงการตามแผนการฝึกอบรมอย่างน้อยปีละ 1 ครั้ง เพื่อให้ความรู้เกี่ยวกับการป้องกันและระงับอัคคีภัยเบื้องต้น วิธีการแจ้งเหตุเพลิงไหม้ วิธีการใช้อุปกรณ์ดับเพลิงประเภทต่าง ๆ การดับเพลิงเบื้องต้นการอพยพหนีไฟ วิธีปฏิบัติในการตัดกระแสไฟฟ้า การรายงานผู้บังคับบัญชา ตลอดจนเรียนรู้วิธีการปฐมพยาบาลและการช่วยเหลือเบื้องต้นในการฉุกเฉิน และให้มีการประเมินผลการฝึกอบรมและจัดทำสรุปผลเพื่อใช้เป็นข้อมูลประกอบการช่วยเหลือน้อย่างทันท่วงที และแก้ไขแผนป้องกันและระงับอัคคีภัยใหม่ประสิทธิภาพมากขึ้น

- การเตรียมข้อมูลและระบบสารสนเทศเพื่อสนับสนุนการป้องกันสาธารณภัย

- 1) เตรียมเบอร์โทรศัพท์และข้อมูลการติดต่อหน่วยงานดับเพลิงของหน่วยราชการต่างๆ
- 2) เตรียมข้อมูลและช่องทางการติดต่อผู้เกี่ยวข้องกับการดับเพลิงของอาคาร
- 3) เตรียมข้อมูลของผู้พักอาศัย/ทำงานในอาคารให้เป็นปัจจุบัน
- 4) เตรียมพิมพ์เขียว แบบแปลนของอาคาร

ฯลฯ

- การรณรงค์ป้องกันอัคคีภัย

ให้นิติบุคคลอาคารชุดของโครงการ ดำเนินการรณรงค์ประชาสัมพันธ์และเผยแพร่ความรู้เกี่ยวกับการป้องกันและระงับอัคคีภัย เช่น ประกาศของกรมป้องกันและบรรเทาสาธารณภัยในเรื่องความปลอดภัยในที่ทำงาน ข้อตกลงเบื้องต้น ความรู้เกี่ยวกับอันตรายของอัคคีภัย การปฏิบัติตนอย่างถูกต้องภัยเมื่อเกิดอัคคีภัย การอพยพหนีไฟ เป็นต้น เพื่อให้พนักงานทุกคนมีจิตสำนึกในการร่วมกันป้องกันและแก้ไขปัญหาดังกล่าวอย่างจริงจังผ่านสื่อต่าง ๆ เช่น ไปสเตรตตีคบอร์ดประชาสัมพันธ์ เว็บไซต์ สื่อสิ่งพิมพ์ ฯลฯ อย่างสม่ำเสมอ

- การเตรียมพร้อมสำหรับการดับเพลิงและการอพยพ ให้ทุกฝ่าย/กลุ่มงานดำเนินการดังนี้

- 1) จัดทำแผนการดับเพลิงขั้นต้นและการอพยพของแต่ละฝ่าย/กลุ่มงาน โดยให้กำหนดหน้าที่ความรับผิดชอบ (ดูรูปที่ 2 ประกอบ) ได้แก่ กำหนดผู้บัญชาการเหตุการณ์ ผู้นำการอพยพ ผู้ทำหน้าที่ดับเพลิงเส้นทางหนีไฟ จุดรวมพลและจุดรอรับการอพยพ กำหนดสิ่งสำคัญสำหรับเป็นสัญลักษณ์นำการอพยพ ข้อปฏิบัติในการอพยพ ฯลฯ
- 2) จัดทำบัญชีรายชื่อเจ้าหน้าที่ปฏิบัติงานในแต่ละฝ่าย/กลุ่มงาน และให้ทำการปรับปรุงบัญชีรายชื่อเจ้าหน้าที่ให้เป็นปัจจุบันอยู่เสมอ
- 3) จัดทำบัญชีเอกสารและทรัพย์สินสำคัญที่ต้องขนย้ายเมื่อเกิดเหตุเพลิงไหม้ พร้อมทั้งจัดทำสัญลักษณ์เรียงลำดับความสำคัญ ซึ่งอาจทำเป็นหมายเลขหรือสติ๊กเกอร์
- 4) มอบหมายเจ้าหน้าที่รับผิดชอบในการขนย้ายและเก็บรักษาทรัพย์สินเอกสารและทรัพย์สินสำคัญตามบัญชีที่จัดทำขึ้น


(นายสภาพร อมวรพัตร์ และ นายกิจพจน์ นิมาคร)
กรรมการผู้มีอำนาจลงนาม บริษัท ไรมอน แลนด์ ซิลม จำกัด

ตุลาคม 2560 ลงชื่อ.....

บริษัท ไรมอน แลนด์ ซิลม จำกัด
RAIMON LAND SILOM CO., LTD.


(นายมนูญช์ ไวกาลิ)

ตุลาคม 2560 ลงชื่อ.....

ผู้ชำนาญการด้านสิ่งแวดล้อมของ บริษัท ไทย-ไทย วิศวกร จำกัด
256/261



- 5) จัดส่งแผนการอพยพที่จัดทำขึ้นให้สถานีดับเพลิงที่รับผิดชอบช่วยตรวจสอบแผนให้มีความสอดคล้องกับอาคารของโครงการและแนวทางการปฏิบัติหากเกิดเพลิงไหม้
- 6) การฝึกซ้อมแผนการดับเพลิงและการอพยพหนีไฟให้แก่ผู้เกี่ยวข้องปีละ 1 ครั้ง โดยประสานสถานีดับเพลิงรับผิดชอบ

2. การปฏิบัติระหว่างเกิดอัคคีภัย

เป็นการดำเนินการตามมาตรการต่าง ๆ เพื่อให้การปฏิบัติการเมื่อเกิดอัคคีภัยเป็นไปอย่างมีระบบ ชัดเจนไม่สับสน เกิดความสูญเสียต่อชีวิตและทรัพย์สินของคนในอาคารให้น้อยที่สุด โดยมีแนวทางดำเนินการดังนี้

- การปฏิบัติเมื่อเกิดเหตุเพลิงไหม้

1) พบเห็นเพลิงไหม้ ตัดสินใจว่าดับเพลิงได้ด้วยตนเองหรือไม่

- ถ้าดับได้ ให้ดำเนินการดับเพลิงนั้นทันทีหรือเรียกให้คนมาช่วยดับเพลิง (ควรฝึกการใช้ถังดับเพลิงให้เป็นทุกคน) และให้รายงานผู้บังคับบัญชาตามลำดับชั้น
- ถ้าดับไม่ได้ ให้แจ้งเพื่อนร่วมงาน / หัวหน้า ช่วยกันดับเพลิง กรณีดับได้แล้วให้รายงานผู้บังคับบัญชาตามลำดับชั้น หากยังไม่สามารถดับเพลิงได้เข้าสู่แผนปฏิบัติการเพลิงไหม้ขั้นต้น

2) การเข้าสู่แผนปฏิบัติการเพลิงไหม้ขั้นต้น

- ตัดกระแสไฟฟ้าบริเวณที่เกิดเหตุทันที
- แจ้งเจ้าหน้าที่รักษาความปลอดภัย เวยยาม ช่วยกันทำการดับเพลิง
- แจ้งฝ่ายบริหารงานทั่วไปของอาคารโครงการ

หากยังไม่สามารถดับเพลิงได้ หัวหน้าฝ่ายหรือผู้ที่ได้รับมอบหมายรับผิดชอบรีบติดต่อลิ้งใจใช้แผนปฏิบัติการเมื่อเกิดเพลิงไหม้ขั้นต้น

3) การเข้าสู่แผนปฏิบัติการเพลิงไหม้ขั้นกลาง

- ให้สัญญาณแจ้งเหตุเพลิงไหม้
- แจ้งหน่วยงานดับเพลิง (โทร. 199) และแจ้งสถานีดับเพลิงผู้รับผิดชอบโดยบอกชื่อผู้แจ้งสถานที่เกิดเหตุ ลักษณะของไฟที่กำลังลุกไหม้ หมายเลขโทรศัพท์ของผู้แจ้ง
- บุคคลที่มีหน้าที่ตามที่ได้รับมอบหมาย ปฏิบัติหน้าที่ทันที เช่น ผู้ที่มีการขนย้ายทรัพย์สิน และเอกสารสำคัญต่าง ๆ (ตามแถบสัญลักษณ์ความสำคัญที่ติดลงกันไว้แล้ว โดยคำนึงถึงความปลอดภัยด้วย) ผู้มีหน้าที่เฝ้ารักษาทรัพย์สิน ฯลฯ สำหรับบุคคลที่ไม่มีหน้าที่ ให้รีบอพยพหนีไฟ
- ยามรักษาการณ์ดำเนินการปิดประตูเพื่อป้องกันรถที่เข้ามาที่ดับเพลิงของหน่วยงานดับเพลิงและ
- จัดเจ้าหน้าที่รับผิดชอบประสานงานกับเจ้าหน้าที่ดับเพลิงของหน่วยงานดับเพลิงและ

อาสาสมัครต่าง ๆ

สนับสนุนการดับเพลิงตามที่หน่วยงานดับเพลิงและอาสาสมัครร้องขอ



บริษัท ไรมอน แลนด์ สิลม จำกัด
RAIMON LAND SILOM CO., LTD.



ตุลาคม 2560 ลงชื่อ

(นายสถาพร อมรรพจักร และ นายกิจพจน์ นิมนคร)

กรรมการผู้มีอำนาจลงนาม บริษัท ไรมอน แลนด์ สิลม จำกัด

(นายมนูญ นิช ไวภาส)

ผู้อำนวยการด้านสิ่งแวดล้อมของ บริษัท ไทย วิศวกร จำกัด



4) การเข้าสู่แผนอพยพหนีไฟ

- เมื่อได้ย่นสัญญาณให้อพยพ ให้ผู้นำการอพยพนำทางผู้อพยพหนีไฟไปตามทางออกที่จัดไว้ไปยังบริเวณพื้นที่เตรียมการรองรับการอพยพที่กำหนดไว้ ซึ่งเป็นจุดนัดพบหรือจุดรวมพลห้ามหนีขึ้นข้างบนและไม่ควรผ่านด้านที่เกิดเหตุเพลิงไหม้ หากมีกลุ่มควันให้คลานต่ำ และห้ามใช้ลิฟต์เป็นทางหนีไฟ ทั้งนี้ เพื่อให้การอพยพหนีไฟเป็นไปอย่างมีประสิทธิภาพ โครงการจะกำหนดให้มีการอพยพหนีไฟอย่างน้อยปีละ 1 ครั้ง โดยในการซ้อมอพยพหนีไฟจะกำหนดให้มีการซ้อมการหนีไฟดังนี้

(1) การซ้อมอพยพหนีไฟโดยการหนีลงมาชั้นล่าง

โครงการจะซักซ้อมให้ผู้ที่พักอาศัยภายในโครงการอพยพหนีไฟลงมาชั้นล่างเป็นหลักโดยไม่แนะนำให้หนีขึ้นไปยังพื้นที่หนีไฟทางอากาศ โดยจะให้พยายามใช้บันได ST-1 และบันได ST-2 ลงมายังชั้นที่ 1 เพื่อสะดวกต่อการให้ความช่วยเหลือ

(2) การซ้อมอพยพหนีไฟโดยการหนีขึ้นสู่พื้นที่หนีไฟทางอากาศ

โครงการได้จัดให้มีพื้นที่หนีไฟทางอากาศ จำนวน 1 แห่ง บริเวณพื้นที่ชั้นดาดฟ้ามีความกว้าง 10 เมตร ความยาว 10 เมตร ซึ่งในกรณีที่เกิดเหตุเพลิงไหม้บริเวณชั้นสูง เช่น เกิดเหตุเพลิงไหม้ชั้นที่ 30 มีโอกาสเป็นไปได้ที่ผู้พักอาศัยบริเวณชั้นที่สูงกว่าชั้นที่เกิดเพลิงไหม้จะหนีขึ้นไปบนพื้นที่ดังกล่าวซึ่งในหนีไฟไปยังบริเวณพื้นที่หนีไฟทางอากาศ สามารถใช้บันได ST-1 และบันได ST-2 ซึ่งเป็นบันไดที่สามารถหนีขึ้นสู่ชั้นดาดฟ้า ซึ่งเป็นชั้นที่มีพื้นที่หนีไฟทางอากาศได้อย่างสะดวก

อย่างไรก็ตาม ในการซ้อมอพยพหนีไฟในแต่ละครั้ง โครงการจะซักซ้อมให้ผู้ที่พักอาศัยภายในโครงการอพยพหนีไฟลงมาชั้นล่างเป็นหลัก โดยไม่แนะนำให้หนีขึ้นไปยังพื้นที่หนีไฟทางอากาศ โดยจะให้พยายามใช้บันได ST-1 และบันได ST-2 ลงมายังชั้นที่ 1 เพื่อสะดวกต่อการให้ความช่วยเหลือ

ตุลาคม 2560 ลงชื่อ.....

(นายสถาพร อมรवारพัตร์ และ นายกฤษณ์ นิมนคร)
กรรมการผู้อำนวยการฝ่ายกฎหมาย บริษัท ไรมอน แลนด์ ซิลม จำกัดบริษัท ไรมอน แลนด์ ซิลม จำกัด
RAIMON LAND SILOM CO., LTD.

ตุลาคม 2560 ลงชื่อ.....

(นายมนูญ วัช ไวกาสี)

ผู้อำนวยการด้านสิ่งแวดล้อมของ บริษัท ไทย-ไท วิศวกรรม จำกัด

258/261

- ทำการตรวจสอบยอดจำนวนผู้พักอาศัย ณ จุฬารวมพล หากไม่ครบถ้วนให้รายงานผู้บัญชาการเหตุการณ์ส่งการให้เพิ่มเติมเพื่งเข้าทำการค้นหาผู้ที่อาจติดค้างอยู่ในพื้นที่ที่เกิดเหตุ
- หากค้นพบผู้ได้รับบาดเจ็บให้รายงานผู้บัญชาการเหตุการณ์เพื่อส่งการให้ชุดปฐมพยาบาลเข้าทำการรักษายาบาลเบื้องต้น หากมีผู้ได้รับบาดเจ็บรุนแรงให้ส่งต่อไปยังโรงพยาบาลใกล้เคียงและรายงานผู้บัญชาการเหตุการณ์ทราบโดยเร็ว
- เมื่อเพลิงสงบให้ผู้บัญชาการเหตุการณ์ส่งการให้ผู้พักอาศัยอพยพกลับ

หัวหน้าชุดดับเพลิงขั้นต้น

ชื่อ.....

ฝ่ายประสานงาน

ชื่อ (1)
(2)
หน้าที่ - แจ้งสัญญาณเหตุเพลิงไหม้
- แจ้งเจ้าหน้าที่รักษาความปลอดภัย
- ตัดกระแสไฟฟ้า

ฝ่ายปฏิบัติการ

ชื่อ (1)
(2)
หน้าที่ - ทำการดับเพลิงเบื้องต้น

รูปที่ 2 โครงสร้างหน้าที่ความรับผิดชอบของหน่วยงานในการรับมือเหตุเพลิงไหม้ขั้นต้น

ตุลาคม 2560 ลงชื่อ.....


(นายสถาพร อมรรักษ์ศรี และ นายกิจพจน์ นิมนตร)
กรรมการผู้มีอำนาจลงนาม บริษัท ไรมอน แลนด์ ซิลม จำกัด

ตุลาคม 2560 ลงชื่อ.....

(นายมนูญช์ ไวกาลี)

ผู้อำนวยการด้านสิ่งแวดล้อมของ บริษัท ไทย-ไทย วิศวกรรม จำกัด

259/261

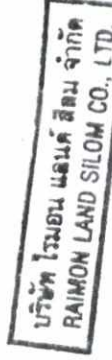

ตารางที่ 1 โครงสร้างหน้าที่ความรับผิดชอบฝ่ายตรวจการและวางแผนป้องกันอัคคีภัย

ฝ่าย	ผู้รับผิดชอบ	บทบาท/หน้าที่
ผู้บัญชาการเหตุการณ์	ชื่อ	1) สั่งการใช้แผนต่างๆ 2) ขอความช่วยเหลือจากหน่วยงานที่เกี่ยวข้อง 3) รายงานสถานการณ์ต่อผู้บังคับบัญชาระดับสูงขึ้นไป 4) จัดทำแผนตรวจตราความปลอดภัยในอาคาร
ฝ่ายสื่อสาร ประสานงาน	ชื่อ 1..... 2.....	1) ประสานหน่วยงานที่เกี่ยวข้องทั้งภายในและภายนอก 2) แจ้งสัญญาณเหตุเพลิงไหม้และแจ้งเหตุเพลิงไหม้ที่มีหมายเลขโทรศัพท์ 199 3) จัดทำป้ายสื่อสารความปลอดภัยต่างๆ
ฝ่ายดับเพลิง	ถึงดับเพลิง ชื่อ 1..... 2..... ผู้สายฉีดน้ำดับเพลิง ชื่อ 1..... 2..... 3.....	1) ทำการดับเพลิงเมื่อมีเพลิงไหม้เกิดขึ้น โดยใช้ถังดับเพลิงที่มีอยู่ตามชั้นต่าง ๆ และจากตู้สายฉีดน้ำดับเพลิง หากไม่สามารถควบคุมเพลิงได้ให้รายงานผู้บัญชาการเหตุการณ์ทราบทันที 2) ประสานข้อมูลกับหน่วยงานภายนอกเพื่อควบคุมเพลิงไหม้และผู้สูญหาย (กรณีหน่วยงานภายนอกเข้าทำการดับเพลิง) 3) ตรวจสอบถึงดับเพลิงให้สามารถใช้งานได้ 4) ตรวจสอบระบบแจ้งเหตุเพลิงไหม้ตู้สายฉีดน้ำดับเพลิง
ฝ่ายช่วยเหลือและอพยพ	ชื่อ 1..... 2..... 3..... 4.....	1) เมื่อได้รับสัญญาณแจ้งอพยพหนีไฟให้นำการอพยพไปตามเส้นทางหนีไฟไปยังจุดรวมพลหรือจุดรองรับการอพยพที่กำหนด 2) ตรวจสอบรายชื่อผู้พักอาศัยที่อพยพหนีไฟ ณ จุดรวมพล หากไม่ครบถ้วนให้รายงานผู้บังคับบัญชา เพื่อทำการค้นหาต่อไป 3) จัดทำบัญชีทรัพย์สินและเอกสารสำคัญที่ต้องทำการเคลื่อนย้ายกรณีเกิดเหตุเพลิงไหม้ 4) ขนย้ายทรัพย์สินมีค่าและเอกสารสำคัญไปยังจุดที่เตรียมไว้ซึ่งเป็นจุดที่ปลอดภัยและมีเจ้าหน้าที่ดูแล
ฝ่ายสนับสนุน	ชื่อ 1..... 2..... 3..... 4.....	1) สำรวจจุดเสี่ยงการเกิดอัคคีภัยได้ง่ายภายในอาคารและทำการแก้ไขเบื้องต้นถ้าสามารถดำเนินการได้และรายงานให้ผู้บังคับบัญชาทราบ 2) ตัดกระแสไฟฟ้าเมื่อเกิดเหตุเพลิงไหม้ 3) จัดทำแผนผังภายในห้อง ตำแหน่งตู้ควบคุมระบบไฟฟ้า ตำแหน่งติดตั้งถังดับเพลิงหมายเลขโทรศัพท์หน่วยงานสำคัญ 4) ตรวจสอบความปลอดภัยบริเวณสำนักงาน เช่น วัสดุ อุปกรณ์ เครื่องใช้ไฟฟ้า แหล่งความร้อน วัสดุเชื้อเพลิง สายไฟ ปลั๊กไฟ

บริษัท ไรมอน แลนด์ ลีโอม จำกัด
RAIMON LAND SILCOM CO., LTD.

ตุลาคม 2560 ลงชื่อ.....

(นายสถาพร อมรรพพิภัทร์ และ นายกิจพจน์ นิมนคร)
กรรมการผู้อำนวยการจางนาม บริษัท ไรมอน แลนด์ ลีโอม จำกัด

ตุลาคม 2560 ลงชื่อ.....

(นายมนูญ นิช ไวกาสี)

ผู้อำนวยการด้านสิ่งแวดล้อมของ บริษัท ไทย ไรเวอร์ จำกัด

3. การปฏิบัติหลังเพลิงสงบ

ผู้อำนวยการดับเพลิงส่งแจ้งพนักงานประจำห้องควบคุมอัคคีภัย เพื่อประกาศความสงบ

1) การบรรเทาทุกข์

เพื่อเป็นการรองรับความเสียหายที่เกิดจากเหตุการณ์ร้ายแรง ดังนั้น หลังจากเกิดเหตุฉุกเฉินแล้ว
ต้องดำเนินการดังนี้

- (1) สำรวจและประเมินความเสียหาย
- (2) การช่วยชีวิตและการค้นหาผู้เสียชีวิต
- (3) การเคลื่อนย้ายผู้ประสบภัย และทรัพย์สินของผู้ตาย
- (4) การช่วยเหลือสงเคราะห์ผู้ประสบภัยและการประสานพ้องความร่วมมือ
- (5) การรายงานสถานการณ์และผลการปฏิบัติงาน

2) การฟื้นฟูสภาพหลังเกิดเหตุฉุกเฉิน

- (1) การสำรวจความเสียหายหลังเกิดเพลิงไหม้
 - กรณีเกิดเพลิงไหม้เล็กน้อย ผู้จัดการ ทำการสำรวจความเสียหายภายในบริเวณที่เกิดเพลิงไหม้
 - กรณีเกิดเพลิงไหม้มาก ให้มีคณะกรรมการทำการสำรวจความเสียหายที่เกิดขึ้น
 - สิ่งที่ต้องสำรวจ คือ ทรัพย์สิน อาคาร สิ่งปลูกสร้าง จำนวนผู้บาดเจ็บ และผู้เสียชีวิต

(2) การรายงาน

- คณะกรรมการทำการสำรวจความเสียหาย รายงานผลการสำรวจความเสียหายที่เกิดจากเพลิงไหม้กับผู้อำนวยการดับเพลิง เพื่อรายงานไปยังผู้จัดการนิติบุคคลอาคารชุด
- การรายงานเป็นไปตามลำดับขั้น เพื่อพิจารณาสั่งการช่วยเหลือต่อไป

(3) การฟื้นฟูสภาพ

- ฟื้นฟูสภาพความเจ็บป่วยของผู้ที่ได้รับบาดเจ็บจากเหตุเพลิงไหม้
- ให้ความช่วยเหลือการทำศพ และจัดสวัสดิการแก่ครอบครัวผู้เสียชีวิตตามสมควร
- จัดหาอุปกรณ์ทดแทนสิ่งของที่ชำรุดเสียหาย
- ซ่อมแซมอาคารสถานที่ที่ได้รับ ความเสียหาย

****ทั้งนี้** เนื่องจากอาคารโครงการเป็นอาคารชุดพักอาศัย ซึ่งต่อไปในอนาคตจะมีนิติบุคคลอาคารชุดเข้าบริหารอาคาร ดังนั้น โครงการจึงไม่สามารถระบุชื่อผู้รับผิดชอบในแต่ละฝ่ายได้**

ตุลาคม 2560 ลงชื่อ.....
(นายสถาพร อมรรพรพัทธ์ และ นายกฤษฎา นิมนคร)
กรรมการผู้อำนวยการนาม บริษัท ไรมอน แลนด์ สิลม จำกัด

บริษัท ไรมอน แลนด์ สิลม จำกัด
RAIMON LAND SILOM CO., LTD.

ตุลาคม 2560 ลงชื่อ.....
(นายมนูญไช ไวภาส)
ผู้อำนวยการด้านสิ่งแวดล้อมของ บริษัท ไทย-ไท วิศวกร จำกัด