



ที่ ทส ๑๐๐๙.๕/ ๑๕๑๕๗

สำนักงานนโยบายและแผน  
ทรัพยากรธรรมชาติและสิ่งแวดล้อม  
ถนนพระรามที่ ๖ แขวงสามเสนใน  
เขตพญาไท กรุงเทพฯ ๑๐๕๐๐

๘ พฤศจิกายน ๒๕๖๐

เรื่อง แจ้งผลการพิจารณารายงานการวิเคราะห์ผลกระทบสิ่งแวดล้อมโครงการ โรงแรม บีไฮฟ์  
ของบริษัท บีไฮฟ์ โฮสพิทาลิตี้ จำกัด

เรียน ผู้ว่าราชการจังหวัดภูเก็ต

อ้างถึง หนังสือจังหวัดภูเก็ต ที่ ภก ๐๐๑๔.๒/๑๓๔๐๖ ลงวันที่ ๒๐ ตุลาคม ๒๕๖๐

- สิ่งที่ส่งมาด้วย ๑. มาตรการป้องกันและแก้ไขผลกระทบสิ่งแวดล้อม และมาตรการติดตามตรวจสอบผลกระทบ  
สิ่งแวดล้อมที่โครงการ โรงแรม บีไฮฟ์ ของบริษัท บีไฮฟ์ โฮสพิทาลิตี้ จำกัด ต้องยึดถือ  
ปฏิบัติอย่างเคร่งครัด
๒. แนวทางการเสนอรายงานผลการปฏิบัติตามมาตรการป้องกันและแก้ไขผลกระทบสิ่งแวดล้อม  
และมาตรการติดตามตรวจสอบผลกระทบสิ่งแวดล้อม โครงการด้านอาคาร การจัดสรรที่ดิน  
และบริการชุมชน

ตามหนังสือที่อ้างถึง จังหวัดภูเก็ต ได้แจ้งมติคณะกรรมการผู้ชำนาญการพิจารณารายงาน  
ผลกระทบสิ่งแวดล้อมเบื้องต้นและรายงานการวิเคราะห์ผลกระทบสิ่งแวดล้อม ในเขตพื้นที่คุ้มครองสิ่งแวดล้อม  
บริเวณจังหวัดภูเก็ต ในการประชุมครั้งที่ ๑๙/๒๕๖๐ เมื่อวันที่ ๒๗ กันยายน ๒๕๖๐ คณะกรรมการ  
ผู้ชำนาญการฯ มีมติให้ความเห็นชอบรายงานการวิเคราะห์ผลกระทบสิ่งแวดล้อมโครงการ โรงแรม บีไฮฟ์  
ของบริษัท บีไฮฟ์ โฮสพิทาลิตี้ จำกัด ตั้งอยู่ที่ หมู่ที่ ๓ ถนนเจ้าฟ้าตะวันตก ตำบลวิชิต อำเภอเมืองภูเก็ต  
จังหวัดภูเก็ต เป็นโครงการประเภทโรงแรม มีจำนวนห้องพัก ๒๕๕ ห้อง พร้อมทั้งมาตรการป้องกันและแก้ไข  
ผลกระทบสิ่งแวดล้อม และมาตรการติดตามตรวจสอบผลกระทบสิ่งแวดล้อมที่โครงการ โรงแรม บีไฮฟ์  
ของบริษัท บีไฮฟ์ โฮสพิทาลิตี้ จำกัด ต้องยึดถือปฏิบัติอย่างเคร่งครัด ความละเอียดแจ้งแล้ว นั้น

สำนักงานนโยบายและแผนทรัพยากรธรรมชาติและสิ่งแวดล้อม รับทราบการแจ้งมติ  
คณะกรรมการผู้ชำนาญการพิจารณารายงานผลกระทบสิ่งแวดล้อมเบื้องต้นและรายงานการวิเคราะห์  
ผลกระทบสิ่งแวดล้อม ในเขตพื้นที่คุ้มครองสิ่งแวดล้อม บริเวณจังหวัดภูเก็ตดังกล่าว โดยให้บริษัท บีไฮฟ์  
โฮสพิทาลิตี้ จำกัด เจ้าของโครงการปฏิบัติตามมาตรการป้องกันและแก้ไขผลกระทบสิ่งแวดล้อม และมาตรการ  
ติดตามตรวจสอบผลกระทบสิ่งแวดล้อมที่เสนอไว้ในรายงานฯ อย่างเคร่งครัด ทั้งนี้ หากจังหวัดภูเก็ตได้อนุญาต  
โครงการแล้ว สำนักงานนโยบายฯ ขอความร่วมมือจังหวัดภูเก็ตส่งสำเนาใบอนุญาตพร้อมเงื่อนไขให้  
สำนักงานนโยบายฯ ทราบด้วย และเมื่อมีการเริ่มดำเนินโครงการแล้วจะต้องเสนอรายงานผลการปฏิบัติตาม  
มาตรการป้องกันและแก้ไขผลกระทบสิ่งแวดล้อม และมาตรการติดตามตรวจสอบผลกระทบสิ่งแวดล้อม  
รายละเอียดตามสิ่งที่ส่งมาด้วย ๑ และ ๒ ในกรณีนี้ ขอให้จังหวัดภูเก็ตดำเนินการให้เป็นไปตามกฎหมายมาตรา  
๕๐ วรรคสอง แห่งพระราชบัญญัติส่งเสริมและรักษาคุณภาพสิ่งแวดล้อมแห่งชาติ พ.ศ. ๒๕๓๕ กล่าวคือ

เมื่อคณะ...

เมื่อคณะกรรมการผู้ชำนาญการได้ให้ความเห็นชอบในรายงานการวิเคราะห์ผลกระทบสิ่งแวดล้อมตามมาตรา ๕๙ แล้ว ให้เจ้าหน้าที่ซึ่งมีอำนาจตามกฎหมายในการพิจารณาสั่งอนุญาตหรือต่ออายุใบอนุญาตนำมาตรการที่เสนอไว้ในรายงานการวิเคราะห์ผลกระทบสิ่งแวดล้อมไปกำหนดเป็นเงื่อนไขในการสั่งอนุญาตหรือต่ออายุใบอนุญาตโดยให้ถือว่าเป็นเงื่อนไขที่กำหนดตามกฎหมายในเรื่องนั้นด้วย อย่างไรก็ตาม ก่อนที่จะมีการอนุมัติหรืออนุญาตขอให้จังหวัดภูเก็ตพิจารณากฎหมายอื่นๆ ที่เกี่ยวข้องกับด้านสิ่งแวดล้อมที่อยู่ในอำนาจหน้าที่ของจังหวัดภูเก็ตเพิ่มเติมด้วย

จึงเรียนมาเพื่อโปรดพิจารณาดำเนินการต่อไป

ขอแสดงความนับถือ



(นายสุเทพ อุดมทิพย์)

รองเลขาธิการ ปฏิบัติราชการแทน

เลขาธิการสำนักงานนโยบายและแผนทรัพยากรธรรมชาติและสิ่งแวดล้อม

สำนักวิเคราะห์ผลกระทบสิ่งแวดล้อม

โทร. ๐ ๒๒๖๕ ๖๕๐๐ กด ๒ กด ๖๘๑๐-๖๘๑๖

โทรสาร ๐ ๒๒๖๕ ๖๖๑๖



มาตรการป้องกันและแก้ไขผลกระทบสิ่งแวดล้อม และมาตรการติดตามตรวจสอบ

ผลกระทบสิ่งแวดล้อม

โครงการ โรงแรม บีไฮไฟ ของ บริษัท บีไฮไฟ ฮอสพิทาลิตี้ จำกัด ต้องยึดถือปฏิบัติอย่างเคร่งครัด

โครงการจะต้องปฏิบัติตามมาตรการป้องกันและแก้ไขผลกระทบสิ่งแวดล้อม และมาตรการติดตามตรวจสอบผลกระทบสิ่งแวดล้อม ตามที่เสนอไว้ในรายงานการวิเคราะห์ผลกระทบสิ่งแวดล้อม โครงการ โรงแรม บีไฮไฟ ของ บริษัท บีไฮไฟ ฮอสพิทาลิตี้ จำกัด ตั้งอยู่ที่ หมู่ที่ 3 ถนนเจ้าฟ้าตะวันตก ตำบลวิชิต อำเภอเมืองภูเก็ต จังหวัดภูเก็ต เป็นโครงการประกอบกิจการประเภทโรงแรม จำนวน 255 ห้องพัก ขนาดพื้นที่ใช้สอย 16,164.50 ตารางเมตร ขนาดพื้นที่โครงการ 3-3-28 ไร่ หรือ 6,112.0 ตารางเมตร ประกอบด้วย อาคาร คสล. 7 ชั้น จำนวน 2 อาคาร จัดทำรายงานการวิเคราะห์ผลกระทบสิ่งแวดล้อม โดย บริษัท ภูเก็ต เอ็นไวรอนเมนทอล เซอร์วิส จำกัด ดังรายละเอียดต่อไปนี้

1. โครงการจะต้องยึดถือปฏิบัติตามมาตรการป้องกันและแก้ไขผลกระทบสิ่งแวดล้อม และมาตรการติดตามตรวจสอบผลกระทบสิ่งแวดล้อม ตามที่เสนอไว้ในรายงานการวิเคราะห์ผลกระทบสิ่งแวดล้อม โครงการ โรงแรม บีไฮไฟ อย่างเคร่งครัด
2. โครงการจะต้องบันทึกผลการติดตามตรวจสอบการดำเนินการหรือการปฏิบัติตามมาตรการป้องกันและแก้ไขผลกระทบสิ่งแวดล้อม และมาตรการติดตามตรวจสอบผลกระทบสิ่งแวดล้อมตามที่เสนอไว้ในรายงานการวิเคราะห์ผลกระทบสิ่งแวดล้อม และส่งผลการดำเนินการมายังหน่วยงานผู้อนุญาต และสำนักงานนโยบายและแผนทรัพยากรธรรมชาติและสิ่งแวดล้อม ตามแนวทางการเสนอรายงานผลการปฏิบัติตามมาตรการป้องกันและแก้ไขผลกระทบสิ่งแวดล้อม และมาตรการติดตามตรวจสอบผลกระทบสิ่งแวดล้อม
3. ในกรณีที่โครงการมีความจำเป็นต้องเปลี่ยนแปลงรายละเอียดโครงการ หรือมาตรการป้องกันและแก้ไขผลกระทบสิ่งแวดล้อม และมาตรการติดตามตรวจสอบผลกระทบสิ่งแวดล้อม ตามที่เสนอไว้ในรายงานการวิเคราะห์ผลกระทบสิ่งแวดล้อม ที่ได้รับความเห็นชอบไว้แล้ว ให้โครงการแจ้งให้หน่วยงานที่มีอำนาจหน้าที่ในการพิจารณาอนุมัติหรืออนุญาตดำเนินการดังนี้



เดือน กันยายน 2560

(นายวัชรณัฐ อัครเบญจาง และ นางสาวธัญญธร ดันธนาทวี)

กรรมการผู้จัดการ  
บริษัท บีไฮไฟ ฮอสพิทาลิตี้ จำกัด

เดือน กันยายน 2560

(นางสาวจุฑารัตน์ บุญแก้ว)

ผู้จัดการด้านสิ่งแวดล้อม  
บริษัท ภูเก็ต เอ็นไวรอนเมนทอล เซอร์วิส จำกัด





1) หากหน่วยงานผู้อนุมัติหรืออนุญาตเห็นว่าการเปลี่ยนแปลงดังกล่าว เกิดผลดีต่อสิ่งแวดล้อมมากกว่า หรือเทียบเท่ามาตรการที่กำหนดไว้ในรายงานการวิเคราะห์ผลกระทบสิ่งแวดล้อมที่ได้รับความเห็นชอบไว้แล้ว ให้หน่วยงานผู้อนุมัติหรืออนุญาตรับจดทะเบียนให้เป็นไปตามหลักเกณฑ์ และเงื่อนไขที่กำหนดไว้ในกฎหมายนั้นๆ ต่อไป พร้อมกับให้จัดทำสำเนาการเปลี่ยนแปลงดังกล่าวข้างต้นที่รับจดทะเบียนไว้ แจ้งให้สำนักงานนโยบายและแผนทรัพยากรธรรมชาติและสิ่งแวดล้อม เพื่อทราบ

2) หากหน่วยงานผู้อนุมัติหรืออนุญาต เห็นว่าการเปลี่ยนแปลงดังกล่าว อาจกระทบต่อสาระสำคัญใน รายงานการวิเคราะห์ผลกระทบสิ่งแวดล้อมที่ได้รับความเห็นชอบไว้แล้ว ให้หน่วยงานผู้อนุมัติหรืออนุญาตจัดส่ง รายงานการเปลี่ยนแปลงดังกล่าว ให้สำนักงานนโยบายและแผนทรัพยากรธรรมชาติและสิ่งแวดล้อม เพื่อเสนอให้ คณะกรรมการผู้ชำนาญการพิจารณารายงานการวิเคราะห์ผลกระทบสิ่งแวดล้อม (คชก.) ชุดที่เกี่ยวข้องให้ความ เห็นชอบประกอบก่อนดำเนินการเปลี่ยนแปลง และเมื่อโครงการได้รับอนุมัติหรืออนุญาตให้มีการเปลี่ยนแปลง ให้ หน่วยงานผู้อนุมัติหรืออนุญาตแจ้งผลการเปลี่ยนแปลงดังกล่าวให้สำนักงานนโยบายและแผนทรัพยากรธรรมชาติและ สิ่งแวดล้อมเพื่อทราบ

4. หากได้รับการร้องเรียนจากประชาชนว่าได้รับความเดือดร้อน รำคาญจากกิจกรรมการดำเนินโครงการ หรือโครงการก่อให้เกิดเสียหายแก่สาธารณสุขสมบัติ หรือชีวิตและทรัพย์สินของประชาชน เจ้าของโครงการหรือนิติบุคคล ผู้รับโอนสิทธิ และหน้าที่ในการปฏิบัติตามมาตรการป้องกันและแก้ไขผลกระทบสิ่งแวดล้อม และมาตรการติดตาม ตรวจสอบผลกระทบสิ่งแวดล้อม จะต้องดำเนินการแก้ไขปัญหาดังกล่าวโดยไม่ชักช้า และแจ้งหน่วยงานอนุญาต สำนักงานนโยบายและแผนทรัพยากรธรรมชาติและสิ่งแวดล้อม และหน่วยงานที่เกี่ยวข้องทราบเพื่อหาแนวทางหรือ มาตรการในการแก้ไขปัญหาต่อไป

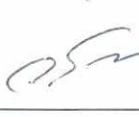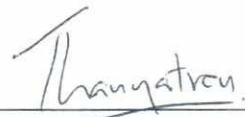

เดือน กันยายน 2560

(นายวรวิญญ์ อัครเบญจาง และ นางสาววรวิญญ์ ตันธนาทวี)

กรรมการผู้จัดการ  
บริษัท บีไฮฟ์ ออสพิทาลิตี้ จำกัด

เดือน กันยายน 2560





ตารางที่ 1 สรุปผลกระทบสิ่งแวดล้อม มาตรการป้องกันและแก้ไขผลกระทบสิ่งแวดล้อม และมาตรการติดตามตรวจสอบผลกระทบสิ่งแวดล้อม โครงการ โรงแรม บีไฮฟ์ ของบริษัท บีไฮฟ์ โฮสพิทาลิตี้ จำกัด ระยะรื้อถอนอาคาร

| องค์ประกอบทางสิ่งแวดล้อม และคุณค่าต่าง ๆ | ผลกระทบต่อสิ่งแวดล้อมที่สำคัญ   | มาตรการป้องกันและแก้ไขผลกระทบสิ่งแวดล้อม   | มาตรการติดตามตรวจสอบผลกระทบสิ่งแวดล้อม |
|------------------------------------------|---|---|----------------------------------------|
| 1. ระยะรื้อถอนอาคาร                      | <p>เนื่องจากพื้นที่โครงการในปัจจุบัน มีบริษัท ภูเก็ต โฮมมาร์เก็ต จำกัด ดำเนินการ เป็นอาคาร ค.ส.ล. ชั้นเดียว จำนวน 1 อาคาร และอาคาร บ้านพักพนักงานชั้นเดียว จำนวน 1 อาคาร แสดงดังรูปที่ 4-1 โครงการ จึงกำหนดให้ผู้รับเหมารื้อถอนอาคารดังกล่าวเพื่อทำการก่อสร้างอาคารของโครงการ โดยในการรื้อถอนอาคารจะใช้เวลาประมาณ 30 วัน</p> <p>ดังนั้น โครงการจึงกำหนดให้ผู้รับเหมารื้อถอนอาคารดังกล่าวเพื่อทำการก่อสร้างอาคารของโครงการ การรื้อถอนอาคารจะใช้เวลาประมาณ 30 วัน โดยจะมีการรื้อถอนเฉพาะในช่วงเวลา 08.00-17.00 น. ในวันจันทร์ถึงวันเสาร์ หลังจากเวลา 17.00 น. เป็นต้นไป หากมีการรื้อถอน เกินเวลาดังกล่าวโครงการจะเลือกกิจกรรมที่ไม่ก่อให้เกิดเสียงดัง เช่น การก่ออิฐ และการฉาบปูน เป็นต้น รวมทั้งโครงการจะแจ้งให้ผู้ที่อาศัยอยู่ใกล้เคียงทราบล่วงหน้าอย่างน้อย 1 วัน และขออนุญาตไปยังเทศบาลตำบลวิชิต โดยจะจัดให้มีแสงสว่างอย่างเพียงพอ สำหรับวันอาทิตย์และวันหยุดนักขัตฤกษ์จะหยุดดำเนินการก่อสร้าง</p> <p>สำหรับช่วงเวลาในการขนส่งวัสดุที่รื้อถอน ระยะเวลาการขนส่งในช่วงเวลา 10.00-15.00 น. ในวันจันทร์ถึงวันเสาร์ โดยโครงการจะหลีกเลี่ยงการขนส่งในช่วงชั่วโมงเร่งด่วน เช่น ช่วงเช้า 07.00-09.00 น. และช่วงเย็น 16.00-18.00 น. หลังจากเวลา 17.00 น. เป็นต้นไป หากมีการก่อสร้างเกินเวลาดังกล่าวโครงการจะเลือกกิจกรรมที่ไม่ก่อให้เกิดเสียงดัง เช่น การก่ออิฐ และการฉาบปูน เป็นต้น รวมทั้งโครงการจะแจ้งให้ผู้ที่เกี่ยวข้องใกล้เคียงทราบล่วงหน้าอย่างน้อย 1 วัน และขออนุญาต</p> | <p>(1) ในระหว่างการรื้อถอนอาคารโครงการจะติดตั้งป้ายเตือนอันตรายและแสดงขอบเขตการรื้อถอนอาคารพร้อมด้วยไฟสัญญาณสีแดงกระพริบเตือนอันตรายไว้รอบบริเวณที่จะรื้อถอน เพื่อเตือนไม่ให้บุคคลซึ่งไม่มีหน้าที่เกี่ยวข้องเข้าไปในบริเวณนั้น และจัดให้มีพนักงานสำหรับห้ามบุคคล ซึ่งไม่มีหน้าที่เกี่ยวข้องเข้าไปในบริเวณดังกล่าวรวมทั้งดูแลความเรียบร้อยของป้ายเตือนอันตรายและไฟสัญญาณด้วย</p> <p>(2) ในการรื้อถอนจะทำเฉพาะในเวลาระหว่างพระอาทิตย์ขึ้นถึงพระอาทิตย์ตก แต่หากมีความจำเป็นต้องกระทำในเวลาระหว่างพระอาทิตย์ตกถึงพระอาทิตย์ขึ้น โครงการจะขออนุญาตไปยังเจ้าพนักงานท้องถิ่น โดยจะจัดให้มีแสงสว่างอย่างเพียงพอ</p> <p>(3) จัดให้มีรั้วทึบกันบริเวณพื้นที่รื้อถอนและใช้ผ้าใบก่อสร้าง (mesh sheet) ในการคลุมตัวอาคารในขั้นตอนการรื้อถอน เพื่อป้องกันวัสดุสิ่งก่อสร้างตกลงมา รวมถึงป้องกันการกระจายของฝุ่นละอองที่อาจส่งผลกระทบต่อพื้นที่ข้างเคียงโครงการและผู้ที่สัญจรผ่านไปมา</p> | -                                      |

เดือน กันยายน 2560

(นายวิชาญ อัครเบญจาง และ นางสาวธัญญธร ดันธนาทวี)

กรรมการผู้จัดการ

บริษัท บีไฮฟ์ โฮสพิทาลิตี้ จำกัด



เดือน กันยายน 2560

(นางสาวจุฑารัตน์ บุญแก้ว)

ผู้อำนวยการด้านสิ่งแวดล้อม

บริษัท ภูเก็ต เอ็นไวรอนเม้นทอล เซอร์วิส จำกัด





ตารางที่ 1 สรุปผลกระทบสิ่งแวดล้อม มาตรการป้องกันและแก้ไขผลกระทบสิ่งแวดล้อม และมาตรการติดตามตรวจสอบผลกระทบสิ่งแวดล้อม โครงการ โรงแรม บีไฮฟ์ ของบริษัท บีไฮฟ์ โฮสพิทาลิตี้ จำกัด ระยะรื้อถอนอาคาร

| องค์ประกอบทางสิ่งแวดล้อม และคุณค่าต่าง ๆ | ผลกระทบต่อสิ่งแวดล้อมที่สำคัญ   | มาตรการป้องกันและแก้ไขผลกระทบสิ่งแวดล้อม   | มาตรการติดตามตรวจสอบผลกระทบสิ่งแวดล้อม |
|------------------------------------------|---|---|----------------------------------------|
| 1. ระยะรื้อถอนอาคาร                      | <p>ไปยังเทศบาลตำบลวิชิต โดยจะจัดให้มีแสงสว่างอย่างเพียงพอ สำหรับวันอาทิตย์และวันหยุดนักขัตฤกษ์จะหยุดดำเนินการก่อสร้าง</p> <p>ดังนั้น โครงการจึงกำหนดให้ผู้รับเหมารื้อถอนอาคารดังกล่าว เพื่อทำการก่อสร้างอาคารของโครงการ ซึ่ง อิฐ หิน และปูน จากการรื้อถอนโครงการจะทุบบดให้ละเอียดเพื่อนำไปถมปรับพื้นที่ในโครงการทั้งหมด สำหรับเศษเหล็ก แผ่นอลูมิเนียม และแผ่นไม้ ที่มีสภาพดี จะนำมาใช้ใหม่หรือขายให้แก่ผู้รับซื้อต่อไป โดยในการรื้อถอนอาคารจะต้องปฏิบัติตามขั้นตอนในการรื้อถอนอย่างปลอดภัยของวิศวกรรมสถานแห่งประเทศไทย ในพระบรมราชูปถัมภ์ ดังนี้</p> <p><b>ขั้นตอนการเตรียมการ</b></p> <p>(1) ยกเลิกระบบน้ำประปา - ไฟฟ้า และระบบการสื่อสารทั้งหมด</p> <p>(2) เตรียมระบบน้ำประปา - ไฟฟ้า โทรศัพท์ เครื่องมือสื่อสารภายในอาคารที่จะรื้อถอน อุปกรณ์ดับเพลิง ผ้าใบกันฝุ่น ตลอดจนอุปกรณ์รื้อถอนต่างๆ หากจำเป็นต้องมีนั่งร้านหรือบริเวณที่ต้องมีแผงกันวัสดุตกหล่นเพื่อป้องกันความปลอดภัย ให้ดำเนินการได้ก่อนถอด แกะ อุปกรณ์ในส่วนที่เป็นกระจก หรือส่วนที่แตกหักง่าย และรื้อถอนผนังและส่วนต่างๆ บริเวณรอบข้างอาคารทั้งหมด ที่ล่อแหลมต่ออันตราย เช่น ผนังก่ออิฐ ริมอาคารที่แตกร้าวมาก หรือเศษวัสดุที่อาจร่วงหล่นได้ เมื่อถูกพายุพัด</p> <p>(3) รื้อถอนหรือถอดส่วนที่สามารถให้แสงสว่างเพื่อสะดวกต่อการทำงานมากขึ้น</p> | <p>(4) ระหว่างการรื้อถอนจะมีการฉีดน้ำดับฝุ่นตลอดเวลา ก่อนการลำเลียงวัสดุลงชั้นล่างต้องฉีดน้ำให้ชุ่ม และมีผ้าใบกันฝุ่นด้วย</p> <p>(5) จัดให้มีกำแพงกันเสียงชั่วคราวเป็นเมทัลชีท ที่มีตัวดูดซับชนิดโพลีเอสเตอร์ หนา 125 มิลลิเมตร ความสูงประมาณ 6.0 เมตร โดยรอบแหล่งกำเนิดเสียงด้านทิศตะวันออก และทิศเหนือ และจัดให้มีรั้วทึบชั่วคราว ความสูงประมาณ 2.4 เมตร กันบริเวณแนวเขตที่ดินด้านทิศตะวันตกและทิศใต้ของโครงการ</p> <p>(6) จำกัดความเร็วของรถบรรทุกให้ไม่เกิน 30 กิโลเมตร/ชั่วโมง โดยพนักงานขับรถจะต้องขับด้วยความระมัดระวังโดยเฉพาะในเขตชุมชนและทางแยก</p> <p>(7) งดขนส่งวัสดุที่รื้อถอนในช่วงเวลาเร่งด่วนและเวลากลางคืน</p> <p>(8) ห้ามรถบรรทุกจอดหน้าโครงการ รวมทั้งห้ามวางวัสดุที่รื้อถอนหน้าโครงการ เพื่อป้องกันการกีดขวางการจราจร</p> | -                                      |

เดือน กันยายน 2560

(นายวรัญญู อัครเบญจาง และ นางสาวธัญญธร ดันธนาทวี)

กรรมการผู้จัดการ

บริษัท บีไฮฟ์ โฮสพิทาลิตี้ จำกัด



เดือน กันยายน 2560

(นางสาวจุฑารัตน์ บุญแก้ว)

ผู้อำนวยการด้านสิ่งแวดล้อม

บริษัท ภูเก็ต เอ็นไวรอนเม้นทอล เซอร์วิส จำกัด



ตารางที่ 1 สรุปผลกระทบสิ่งแวดล้อม มาตรการป้องกันและแก้ไขผลกระทบสิ่งแวดล้อม และมาตรการติดตามตรวจสอบผลกระทบสิ่งแวดล้อม โครงการ โรงแรม บีไฮฟ์ ของบริษัท บีไฮฟ์ โฮสพิทาลิตี้ จำกัด ระยะรื้อถอนอาคาร (ต่อ)

| องค์ประกอบทางสิ่งแวดล้อม และคุณค่าต่าง ๆ | ผลกระทบต่อสิ่งแวดล้อมที่สำคัญ   | มาตรการป้องกันและแก้ไขผลกระทบสิ่งแวดล้อม   | มาตรการติดตามตรวจสอบผลกระทบสิ่งแวดล้อม |
|------------------------------------------|---|---|----------------------------------------|
| 1. ระยะรื้อถอนอาคาร (ต่อ)                | <p>(4) รื้อถอนส่วนงานฝ้าเพดาน เช่น หลอดไฟ - โคมไฟ วัสดุตกแต่ง - ฝ้าเพดาน พร้อมทำการขนย้าย รื้อถอนส่วนผนังกันห้องต่างๆ</p> <p>(5) ขนย้ายเครื่องจักรต่างๆ เช่น ระบบปรับอากาศ ไฟฟ้า หรืออื่นๆ ออกจากอาคารที่จะรื้อถอน</p> <p>(6) ขนย้ายเครื่องจักรต่างๆ เช่น ระบบปรับอากาศ ไฟฟ้า หรืออื่นๆ ลงชั้นล่างและออกจากอาคารที่จะรื้อถอน</p> <p>(7) ทับ - ดัด คาน - ย่อย และขนออกจากอาคารที่จะรื้อถอน</p> <p>(8) ทับ - ดัด คาน เสา ส่วนโครงสร้างที่เหลือ</p> <p>(9) ขนย้ายเศษซากออกจากอาคารที่จะรื้อถอนตลอดเวลาการรื้อถอน และการขนย้ายออกให้เหมาะเพื่อไม่ให้มีเศษซากกองสะสมอยู่บนพื้นอาคาร</p> <p>(10) ระหว่างการรื้อถอน จะต้องมีการวางกันวัสดุตกหล่นรอบข้างอาคาร มีการฉีดน้ำดักฝุ่นตลอดเวลา ก่อนการลำเลียงวัสดุต้องฉีดน้ำให้ชุ่ม และต้องมีผ้าใบกันฝุ่นด้วย</p> <p><b>ข้อควรปฏิบัติและเทคนิคบางประการในการรื้อถอนอาคาร</b></p> <p>(1) การรื้อถอนอาคารต้องขออนุญาตรื้อถอนต่อหน่วยงานของรัฐที่เกี่ยวข้อง เช่นเดียวกับการขออนุญาตก่อสร้างอาคาร</p> <p>(2) ก่อนรื้อถอนอาคาร ต้องพิจารณาพื้นที่โดยรอบอาคาร ลักษณะโครงสร้างอาคาร ตลอดจนทำความเข้าใจในขั้นตอนการก่อสร้างของอาคารที่จะทำการรื้อถอน เพื่อที่จะได้วางแผนเตรียมการและกำหนดขั้นตอนวิธีการรื้อถอนได้อย่างถูกต้องและปลอดภัย</p> | <p>(9) เศษวัสดุก่อสร้างจากการรื้อถอนจะมีการปกรวมด้วยผ้าใบทุกด้าน แล้วจะนำไปไว้ในโรงเก็บวัสดุชั่วคราว</p> <p>(10) บริเวณกองวัสดุที่มีฝุ่นจะมีการฉีดพรมด้วยน้ำเพื่อที่จะให้ผิวเปียกอยู่เสมอ ป้องกันไม่ให้เกิดฝุ่นละอองฟุ้งกระจาย</p> <p>(11) รับผิดชอบการเก็บเศษวัสดุที่เหลือจากการรื้อถอน และทำความสะอาดบริเวณสถานที่ก่อสร้างและรอบสถานที่ก่อสร้างโดยเร็ว</p> <p>(12) ต้องทำการล้างท่อระบายน้ำ หรือทำความสะอาดทางระบายน้ำสาธารณะให้ปราศจากเศษวัสดุที่ตกหล่นอันเนื่องมาจากการรื้อถอนให้เรียบร้อย</p> <p>(13) ไม่วางกอง หรือเก็บวัสดุก่อสร้าง ชิ้นส่วนโครงสร้างในที่สาธารณะ</p> <p>(14) แยกเศษวัสดุก่อสร้างโดยเศษหินเศษอิฐเศษปูนนำไปใช้ในการปรับพื้นที่ของโครงการ ส่วนเศษเหล็กและเศษท่อจะขายให้กับคนรับซื้อของเก่า</p> | -                                      |

เดือน กันยายน 2560



(นายรัชฎูญ อัครเบญจาง และ นางสาวรัชฎูญร ตันธนาทวิ)  
กรรมการผู้จัดการ  
บริษัท บีไฮฟ์ โฮสพิทาลิตี้ จำกัด

เดือน กันยายน 2560

(นางสาวจุฑารัตน์ บุญแก้ว)  
ผู้อำนวยการด้านสิ่งแวดล้อม

บริษัท ภูเก็ต เอ็นไวรอนเม้นทอล เซอร์วิส จำกัด



ตารางที่ 1 สรุปผลกระทบสิ่งแวดล้อม มาตรการป้องกันและแก้ไขผลกระทบสิ่งแวดล้อม และมาตรการติดตามตรวจสอบผลกระทบสิ่งแวดล้อม โครงการ โรงแรม บีไฮฟ์ ของบริษัท บีไฮฟ์ ออสพิทาลิตี้ จำกัด ระยะรื้อถอนอาคาร (ต่อ)

| องค์ประกอบทางสิ่งแวดล้อม และคุณค่าต่าง ๆ | ผลกระทบต่อสิ่งแวดล้อมที่สำคัญ   | มาตรการป้องกันและแก้ไขผลกระทบสิ่งแวดล้อม   | มาตรการติดตามตรวจสอบผลกระทบสิ่งแวดล้อม |
|------------------------------------------|---|---|----------------------------------------|
| 1. ระยะรื้อถอนอาคาร (ต่อ)                | <p>(3) ขณะรื้อถอน ต้องขนย้ายเศษซากจากการรื้อถอนออกจากตัวอาคารให้หมดทันที ไม่ควรให้มีเศษซากกองสะสมอยู่บนตัวอาคาร เพราะอาจทำให้เกิดการพังทลายลงมาได้</p> <p>(4) เทคนิคในการรื้อถอนอาคาร</p> <ul style="list-style-type: none"> <li>▪ ตัดคานาดัดเล็กออกก่อน ซึ่งจะช่วยให้เหล็คานาดัดใหญ่วางอยู่บนเสา</li> <li>▪ ตัดเสาดัดข้างเคียง ให้มีความสูงที่พอเหมาะ</li> <li>▪ ตัดคานาดัดใหญ่ แล้วใช้ลวดสลิงดึงลงมาวางที่เสาข้างเคียง เพื่อให้น้ำหนักถ่ายลงเสา สู่ฐานรากและไม่ทำให้พื้นทะลุพังทลายลงมา</li> </ul> <p>ในกรณีโครงสร้างอื่นๆ ที่มีน้ำหนักมากๆ ก็สามารถทำได้เช่นเดียวกัน โดยการถ่ายน้ำหนักลงคานา หรือ เสาเพื่อหลีกเลี่ยงการถ่ายน้ำหนักลงพื้นโดยตรง</p> <p>ดังนั้น การรื้อถอนอาคารจึงส่งผลกระทบอยู่ในระดับปานกลาง</p> | <p>(15) หลังจากการรื้อถอนพื้นคอนกรีตเดิมเรียบร้อยแล้ว ให้ทำการขุดลอกหน้าดินบริเวณที่จะเป็นพื้นที่ปลูกต้นไม้ลึกประมาณ 1.00 เมตร เป็นอย่างน้อย หลังจากนั้นให้ทำการปรับปรุงสภาพดิน โดยการใส่ปุ๋ยหมัก และปุ๋ยคอก ทดแทนส่วนที่ขุดออก เพื่อเป็นการเพิ่มธาตุอาหารพืชให้กับดิน</p> <p>(16) นำดินสำหรับปลูกมาลงเพื่อเตรียมการปลูกต่อไป</p> | -                                      |

เดือน กันยายน 2560



(นายวิฑูรย์ อัครเบญจาง และ นางสาววิฑูรย์ ดันธนาทวิ)



กรรมการผู้จัดการ  
บริษัท บีไฮฟ์ ออสพิทาลิตี้ จำกัด

เดือน กันยายน 2560



(นางสาวจุฑารัตน์ บุญแก้ว)

ผู้อำนวยการด้านสิ่งแวดล้อม

บริษัท ภูเก็ต เอ็นไวรอนเม้นทอล เซอร์วิส จำกัด





ตารางที่ 1 สรุปผลกระทบสิ่งแวดล้อม มาตรการป้องกันและแก้ไขผลกระทบสิ่งแวดล้อม และมาตรการติดตามตรวจสอบผลกระทบสิ่งแวดล้อม โครงการ โรงแรม บีไฮฟ์ ของบริษัท บีไฮฟ์ โฮสพิตาลิตี้ จำกัด ระยะรื้อถอนอาคาร (ต่อ)

| องค์ประกอบทางสิ่งแวดล้อม และคุณค่าต่าง ๆ | ผลกระทบต่อสิ่งแวดล้อมที่สำคัญ   | มาตรการป้องกันและแก้ไขผลกระทบสิ่งแวดล้อม   | มาตรการติดตามตรวจสอบผลกระทบสิ่งแวดล้อม |
|------------------------------------------|---|---|----------------------------------------|
| 1. ระยะรื้อถอนอาคาร (ต่อ)                | <p>ทางเข้า-ออกโครงการ ติดกับถนนทางเข้า-ออกหมู่บ้านเจ้าฟ้าการ์เดนโฮม 5 เมื่อโครงการดำเนินการในระยะรื้อถอนอาคาร ระยะก่อสร้างตลอดจนถึงระยะดำเนินการของโครงการ อาจก่อให้เกิดผลกระทบซึ่งกันและกันต่อผู้อยู่อาศัยในหมู่บ้านเจ้าฟ้า การ์เดนโฮม 5 ดังนั้นโครงการจึงประเมินการจราจรร่วมระหว่างโครงการกับหมู่บ้านเจ้าฟ้า การ์เดนโฮม 5 และจัดให้มีมาตรการป้องกันแก้ไขเพื่อลดผลกระทบที่อาจเกิดขึ้นทั้งในระยะรื้อถอน ระยะก่อสร้าง และระยะดำเนินการ ซึ่งมีรายละเอียด ดังนี้</p> <p><u>ระยะรื้อถอน</u></p> <p>ในช่วงระยะรื้อถอนอาคารในโครงการจะใช้เวลาประมาณ 30 วัน ช่วงเวลาในการขนส่งวัสดุที่รื้อถอน ระบุเวลาการขนส่งในช่วงเวลา 10.00-15.00 น. ในวันจันทร์ถึงวันเสาร์ โดยโครงการจะหลีกเลี่ยงการขนส่งในช่วงชั่วโมงเร่งด่วน เช่น ช่วงเช้า 07.00-09.00 น. และช่วงเย็น 16.00-18.00 น. หลังจากเวลา 17.00 น. สำหรับวันอาทิตย์และวันหยุดนักขัตฤกษ์ จะหยุดดำเนินการขนส่งวัสดุรื้อถอน เช่นกัน การขนส่งวัสดุในช่วงก่อสร้างเข้าสู่โครงการจะใช้ทางหลวงแผ่นดินหมายเลข 4024 ตอน บางคู-ดินเขา ซึ่งการขนส่งจะมีจำนวนเฉลี่ยสูงสุดประมาณวันละ 6 เที่ยว สำหรับผู้อยู่อาศัยในหมู่บ้านเจ้าฟ้า การ์เดนโฮม 5 มีจำนวน 220 แปลง</p> <p>การประเมินปริมาณการจราจรในระยะรื้อถอน พิจารณาจากปริมาณรถที่เข้า-ออกพื้นที่โครงการ โดยช่วงที่มีการรื้อจะเป็นช่วงที่มีการเข้า-ออกสูงสุด คือ ประมาณ 6 เที่ยว/วัน (คัน/วัน) ร่วมกับพิจารณาจากปริมาณรถ</p> | <p><u>มาตรการป้องกันและแก้ไขในระยะรื้อถอน (การจราจร)</u></p> <p>(1) โครงการจะหลีกเลี่ยงการขนส่งในช่วงชั่วโมงเร่งด่วน เช่น ช่วงเช้า 07.00-09.00 น. และช่วงเย็น 16.00-18.00 น. หลังจากเวลา 17.00 น. เป็นต้นไป โดยจะจัดให้มีแสงสว่างอย่างเพียงพอสำหรับวันอาทิตย์และวันหยุดนักขัตฤกษ์จะหยุดดำเนินการขนส่งวัสดุก่อสร้างเช่นกัน</p> <p>(2) เส้นทางขนส่งวัสดุโครงการจะหลีกเลี่ยงการใช้เส้นทางในเขตเมืองที่มีสภาพการจราจรคับคั่ง</p> <p>(3) ในเขตก่อสร้างและเขตชุมชน จะจำกัดความเร็วของรถบรรทุกไม่เกิน 30 กิโลเมตร/ชั่วโมง โดยติดป้ายหลังรถว่า "หากพนักงานขับรถเร็วเกิน 30 กิโลเมตรต่อชั่วโมง โปรดแจ้ง (ระบุเบอร์โทรศัพท์)." พร้อมทั้งเบอร์โทรศัพท์สำหรับแจ้งและกำกับให้พนักงานขับรถจะต้องขับด้วยความระมัดระวัง</p> <p>(4) รถบรรทุกจะใช้ผ้าใบปกคลุมกระบะรถให้มิดชิดเพื่อป้องกันการร่วงหล่นของเศษวัสดุจากการรื้อถอนต่างๆ อันอาจจะก่อให้เกิดอุบัติเหตุแก่ผู้ใช้งาน</p> |                                        |

เดือน กันยายน 2560

(นายวัชรณัฐ อัครเบญจาง และ นางสาวธัญญธร ดันธนาทวี)

กรรมการผู้จัดการ

บริษัท บีไฮฟ์ โฮสพิตาลิตี้ จำกัด



เดือน กันยายน 2560

(นางสาวจุฑารัตน์ บุญแก้ว)

ผู้อำนวยการด้านสิ่งแวดล้อม

บริษัท ภูเก็ต เอ็นไวรอนเม้นทอล เซอร์วิส จำกัด



ตารางที่ 1 สรุปผลกระทบสิ่งแวดล้อม มาตรการป้องกันและแก้ไขผลกระทบสิ่งแวดล้อม และมาตรการติดตามตรวจสอบผลกระทบสิ่งแวดล้อม โครงการ โรงแรม บีไฮฟ์ ของบริษัท บีไฮฟ์ ออสพิทาลิตี้ จำกัด ระยะรื้อถอนอาคาร (ต่อ)

| องค์ประกอบทางสิ่งแวดล้อม และคุณค่าต่าง ๆ | ผลกระทบต่อสิ่งแวดล้อมที่สำคัญ   | มาตรการป้องกันและแก้ไขผลกระทบสิ่งแวดล้อม   | มาตรการติดตามตรวจสอบผลกระทบสิ่งแวดล้อม |
|------------------------------------------|---|---|----------------------------------------|
| 1. ระยะรื้อถอนอาคาร (ต่อ)                | <p>ที่เข้า-ออกหมู่บ้านเจ้าฟ้า การเดินโสม 5 มีจำนวน 220 แปลง รวม 226 เทียว/วัน (คัน/วัน) ในกรณีเลวร้ายที่สุด รถทั้ง 226 คัน เข้ามาในบริเวณทางเข้า-ออก โครงการพร้อมกันทั้งหมดภายใน 1 ชั่วโมง คิดปริมาณการจราจรสูงสุดของโครงการเท่ากับ 226 คัน/ชั่วโมง หรือคิดเป็น 226.0 PCU/ชั่วโมง (226x1.0)</p> <p>สภาพการจราจรบนทางหลวงแผ่นดินหมายเลข 4024 ตอน บางคู-ดินเขา ทั้งในวันหยุดช่วงเวลา 07.01-08.00 น. การจราจรยังคงคล่องตัว มีการติดขัดเล็กน้อย แต่ยังไม่มีการหยุดจอด ช่วงเวลา 08.01-10.00 น. 13.01-14.00 น. การจราจรยังคงเคลื่อนตัวได้ แต่การเปลี่ยนช่องทางจราจรได้ยากขึ้น ผู้ขับขี่ยานพาหนะเริ่มมีความเครียดขณะขับขีและ ช่วงเวลา 10.01-13.00 และช่วงเวลา 15.01-17.00 น. การจราจรเคลื่อนตัวได้ช้าลง เกิดความล่าช้า และความเร็วลดลง ช่วงเวลา 14.01-15.00 น. และ 17.01-19.00 น. เกิดความล่าช้าบริเวณจุดตัด และความเร็วเฉลี่ยลดลง อย่างมีนัยสำคัญ และวันธรรมดา ช่วงเวลา 07.01-08.00 น. 09.01-12.00 น. และ 13.01-15.00 น. การจราจรยังคงคล่องตัว มีการติดขัดเล็กน้อย แต่ยังไม่มีการหยุดจอด ช่วงเวลา 08.01-09.00 น. และ 15.01-16.00 น. การจราจรยังคงเคลื่อนตัวได้ แต่การเปลี่ยนช่องทางจราจรได้ยากขึ้น ผู้ขับขี่ยานพาหนะเริ่มมีความเครียดขณะขับขี จอด ช่วงเวลา ช่วงเวลา 12.01-13.00 น. การจราจรคล่องตัว ไม่ติดขัด การหยุดจอดที่</p> | <p>(5) ควบคุมมิให้มีการบรรทุกเกินพิกัดน้ำหนักที่กำหนดไว้สำหรับรถบรรทุกนั้นๆ และเมื่อดำเนินการก่อสร้างแล้วเสร็จ หากพบว่าถนนทางเข้าโครงการชำรุด เนื่องจากการขนส่งวัสดุต่างๆ เข้าสู่โครงการให้ดำเนินการซ่อมแซมให้อยู่ในสภาพเรียบร้อย</p> <p>(6) ห้ามมิให้มีการจอดรถบรรทุกหรือรถที่ใช้ในการขนส่งวัสดุก่อสร้างตลอดแนวด้านหน้าพื้นที่โครงการ บริเวณทางเข้า-ออก ทางแยกและบริเวณไหล่ทาง เพื่อป้องกันการกีดขวางการจราจร</p> <p>(7) จัดให้มีเจ้าหน้าที่คอยอำนวยความสะดวกกรณีมีรถเข้า-ออกจากพื้นที่ก่อสร้างของโครงการ</p> <p>(8) จัดให้มีป้ายชื่อโครงการ และลูกศรแสดงทิศทางการเข้า-ออกโครงการให้สามารถมองเห็นได้อย่างชัดเจน ในระยะที่สามารถชะลอเพื่อเลี้ยวเข้าสู่พื้นที่โครงการได้อย่างปลอดภัย</p> <p>(9) จัดให้มีที่สำหรับล้างล้อรถบริเวณทางเข้า-ออกพื้นที่ก่อสร้าง</p> |                                        |

เดือน กันยายน 2560    
 (นายอรรถ ฤทธิชัย และ นางสาวอรรณพ ดันธนาทวี)  
 กรรมการผู้จัดการ  
 บริษัท บีไฮฟ์ ออสพิทาลิตี้ จำกัด



เดือน กันยายน 2560   
 (นางสาวจุฑารัตน์ บุญแก้ว)  
 ผู้อำนวยการด้านสิ่งแวดล้อม  
 บริษัท ภูเก็ต เอ็นไวรอนเม้นทอล เซอร์วิส จำกัด



ตารางที่ 1 สรุปผลกระทบสิ่งแวดล้อม มาตรการป้องกันและแก้ไขผลกระทบสิ่งแวดล้อม และมาตรการติดตามตรวจสอบผลกระทบสิ่งแวดล้อม โครงการ โรงแรม บีไฮฟ์ ของบริษัท บีไฮฟ์ โฮสพิทาลิตี้ จำกัด ระยะรื้อถอนอาคาร (ต่อ)

| องค์ประกอบทางสิ่งแวดล้อม และคุณค่าต่าง ๆ | ผลกระทบต่อสิ่งแวดล้อมที่สำคัญ   | มาตรการป้องกันและแก้ไขผลกระทบสิ่งแวดล้อม | มาตรการติดตามตรวจสอบผลกระทบสิ่งแวดล้อม |
|------------------------------------------|---|------------------------------------------|----------------------------------------|
| 1. ระยะรื้อถอนอาคาร (ต่อ)                | <p>ทางแยกมีน้อย และช่วงเวลา 16.01-19.00 น. การจราจรยังคงคล่องตัว มีการติดขัดเล็กน้อย แต่ยังไม่มีการหยุด ขยับด้วยความเร็วต่ำมาก เนื่องจากการติดขัดที่จุดตัด มีการติดขัดเป็นขบวนยาว</p> <p>สำหรับเส้นทางการขนส่งวัสดุโครงการจะหลีกเลี่ยงการใช้เส้นทางในเขตเมืองที่มีสภาพการจราจรคับคั่ง พร้อมทั้งได้จัดให้มีที่สำหรับล้างล้อรถ บริเวณทางเข้า-ออกพื้นที่ก่อสร้าง เพื่อป้องกันฝุ่นละอองและโคลนที่ติดมากับล้อรถ และจัดคนงานไว้คอยอำนวยความสะดวกในการจราจรเข้า-ออกโครงการ ดังนั้น ผลกระทบด้านการคมนาคมในระยะก่อสร้างจึงอยู่ในระดับปานกลาง</p> |                                          |                                        |

เดือน กันยายน 2560

(นายวรัญญู อัครเบญจาง และ นางสาววรัญญูธร ดันธนาทวี)

กรรมการผู้จัดการ

บริษัท บีไฮฟ์ โฮสพิทาลิตี้ จำกัด



เดือน กันยายน 2560

(นางสาวจุฑารัตน์ บุญแก้ว)

ผู้อำนวยการด้านสิ่งแวดล้อม

บริษัท ภูเก็ต เอ็นไวรอนเมนทอล เซอร์วิส จำกัด






ตารางที่ 2 สรุปผลกระทบสิ่งแวดล้อม มาตรการป้องกันและแก้ไขผลกระทบสิ่งแวดล้อม และมาตรการติดตามตรวจสอบผลกระทบสิ่งแวดล้อม โครงการ โรงแรม บีไฮฟ์ ของบริษัท บีไฮฟ์ โฮสพิทาลิตี้ จำกัด ระยะก่อสร้าง

| องค์ประกอบทางสิ่งแวดล้อม และคุณค่าต่าง ๆ | ผลกระทบต่อสิ่งแวดล้อมที่สำคัญ   | มาตรการป้องกันและแก้ไขผลกระทบสิ่งแวดล้อม   | มาตรการติดตามตรวจสอบผลกระทบสิ่งแวดล้อม   |
|------------------------------------------|---|---|---|
| 1. ทรัพยากรกายภาพ<br>1.1 สภาพภูมิประเทศ  | สภาพปัจจุบันพื้นที่โครงการเป็นพื้นที่ราบ ในการก่อสร้างมีเพียงการขุดดิน เพื่อปรับระดับพื้นที่ก่อสร้างฐานรากของอาคาร ถึงเก็บน้ำ ถึงบำบัดน้ำเสีย บ่อหนองน้ำ และท่อระบายน้ำ ทำให้สภาพภูมิประเทศในภาพรวมไม่มีการเปลี่ยนแปลง ทั้งนี้โครงการจะรักษาสภาพพื้นที่เดิมที่ไม่ได้ก่อสร้างไว้ให้มากที่สุด ดังนั้น การก่อสร้างโครงการจึงไม่ส่งผลกระทบต่อสภาพภูมิประเทศแต่อย่างใด   | -   | -   |
| 1.2 ทรัพยากรดินและการเกิดดินถล่ม         | 1) ทรัพยากรดิน<br>เนื่องจากพื้นที่โครงการเป็นพื้นที่ราบ ในช่วงก่อสร้างจะมีการขุดดิน เพื่อก่อสร้างฐานรากของอาคาร ถึงเก็บน้ำ ถึงบำบัดน้ำเสีย บ่อหนองน้ำ และท่อระบายน้ำ ไม่มีการขุดดินในวงกว้าง โดยจำกัดเฉพาะพื้นที่ที่จะดำเนินโครงการเท่านั้น อีกทั้งโครงการจะควบคุมกิจกรรมการก่อสร้างให้อยู่ในพื้นที่โครงการ และให้วิศวกรควบคุมงานตลอดเวลาการก่อสร้างอาคาร อย่างไรก็ตาม โครงการจะกำหนดให้มีการตอกเข็มพืด (Sheet Pile) และทำค้ำยันเหล็ก (Steel Bracing) เพื่อป้องกันดินพัง โดยโครงสร้างป้องกันดินแบบ Steel Sheet Pile เป็นระบบโครงสร้างที่สามารถป้องกันแรงดันน้ำ แรงดันดิน และแรงดันอื่น ๆ ที่ทำให้เกิดการเคลื่อนตัวของสิ่งก่อสร้าง ซึ่งมีส่วนประกอบของโครงสร้าง | (1) โครงการจัดให้มีการตอกเข็มพืด (sheet pile) และค้ำยันเหล็ก (steel bracing) ที่ออกแบบตามหลักวิศวกรรมเพื่อป้องกันการพังทลายของดินในช่วงที่ทำการฐานรากและก่อสร้างถึงเก็บน้ำได้ดิน<br>(2) ดินที่ขุดออกจากการก่อสร้างฐานรากของอาคาร ถึงเก็บน้ำ ถึงบำบัดน้ำเสีย บ่อหนองน้ำ และท่อระบายน้ำ จะต้องกองเก็บเป็นสัดส่วนไว้ในพื้นที่เฉพาะและต้องปิดปกคลุมหรือเก็บในพื้นที่ที่ปิดล้อม และจะถมกลับในพื้นที่โครงการ โดยอัดชั้นดินให้แน่นราบเรียบ และสม่ำเสมอ เพื่อป้องกันการชะล้างหน้าดิน | - ตรวจสอบการเปิดหน้าดิน เฉพาะบริเวณที่จะก่อสร้างเท่านั้น ทุกสัปดาห์ ตลอดระยะเวลาการปรับพื้นที่<br>- ตรวจสอบให้มีการปรับพื้นที่ที่ไม่ได้ก่อสร้างอาคารทันที หลังการก่อสร้างแล้วเสร็จ ทุกสัปดาห์ ตลอดระยะเวลาการปรับพื้นที่ |

เดือน กันยายน 2560   
(นายวรณัญ อัครเบญจาง และ นางสาววิญญูธร ดันธนาทวิ)  
กรรมการผู้จัดการ  
บริษัท บีไฮฟ์ โฮสพิทาลิตี้ จำกัด

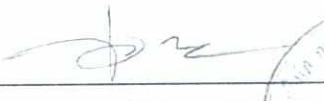


เดือน กันยายน 2560   
(นางสาวจุฑารัตน์ บุญแก้ว)  
ผู้อำนวยการด้านสิ่งแวดล้อม  
บริษัท ภูเก็ต เอ็นไวรอนเม้นทอล เซอร์วิส จำกัด



ตารางที่ 2 สรุปผลกระทบสิ่งแวดล้อม มาตรการป้องกันและแก้ไขผลกระทบสิ่งแวดล้อม และมาตรการติดตามตรวจสอบผลกระทบสิ่งแวดล้อม โครงการ โรงแรม บีไฮฟ์ ของบริษัท บีไฮฟ์ โฮสพิทาลิตี้ จำกัด ระยะก่อสร้าง (ต่อ)

| องค์ประกอบทางสิ่งแวดล้อม และคุณค่าต่าง ๆ | ผลกระทบต่อสิ่งแวดล้อมที่สำคัญ   | มาตรการป้องกันและแก้ไขผลกระทบสิ่งแวดล้อม   | มาตรการติดตามตรวจสอบผลกระทบสิ่งแวดล้อม |
|------------------------------------------|---|---|----------------------------------------|
| 1.2 ทรัพยากรดินและการเกิดดินถล่ม (ต่อ)   | <p>อย่างไรก็ตาม โครงการจะวางแผนการขุดดินเป็นขั้นตอนและทำฐานรากเป็นแต่ละพื้นที่ไป ทั้งนี้จะมีวิศวกรผู้เชี่ยวชาญควบคุมงานตลอดช่วงเวลาก่อสร้างอาคาร ดังนั้น ผลกระทบต่อทรัพยากรดินจึงอยู่ในระดับปานกลาง</p> <p>2) การเกิดดินถล่ม</p> <p>พื้นที่โครงการเป็นพื้นที่ราบ ในช่วงก่อสร้างจะมีการปรับสภาพพื้นที่ เพื่อดำเนินการก่อสร้างฐานรากและสาธารณูปโภค ซึ่งจำกัดเฉพาะพื้นที่ที่จะดำเนินโครงการเท่านั้น พื้นที่บางส่วนก็ยังคงสภาพเดิมไว้ให้มากที่สุด และจากรูปที่ 3-7 แผนที่แสดงพื้นที่ที่มีโอกาสเกิดดินถล่ม จังหวัดภูเก็ต พบว่า บริเวณพื้นที่ตั้งโครงการเป็นพื้นที่ราบ ไม่มีความเสี่ยงต่อการเกิดดินถล่มแต่อย่างใด แต่อย่างไรก็ตาม ในการก่อสร้างโครงการจะจัดให้มีวิศวกรผู้เชี่ยวชาญดูแล และควบคุมการก่อสร้างตลอดระยะเวลาการก่อสร้างโครงการ ดังนั้น จึงไม่ส่งผลกระทบต่อ การเกิดดินถล่ม</p> | <p>(3) โครงการจะจัดให้มีท่อระบายน้ำชั่วคราวโดยรอบพื้นที่โครงการ เพื่อรวบรวมน้ำเข้าบ่อดักตะกอน และบ่อดักขยะ สำหรับดักตะกอนดิน กรวด หาย และเศษขยะก่อนปล่อยออกสู่ท่อระบายน้ำต่อไป</p> <p>(4) ปลุกหญ้าคลุมดินทันทีที่การก่อสร้างแล้วเสร็จ เพื่อช่วยดูดซับน้ำฝน ชะลอการไหลของน้ำฝนและลดการกัดเซาะหน้าดิน</p> <p>(5) จัดเตรียมป้ายหรือสัญญาณเตือนอันตรายไว้ตลอดเวลาทำงาน ห้ามคนงานทำงานขุดถมดินโดยเด็ดขาดในช่วงที่ฝนตกหนัก หรือมีพายุ หรือแผ่นดินไหว</p> |                                        |

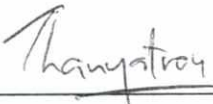เดือน กันยายน 2560    
 (นายอัญญ อัครเบญจาง และ นางสาวอัญญธร ตันธนาทวิ)  
 กรรมการผู้จัดการ  
 บริษัท บีไฮฟ์ โฮสพิทาลิตี้ จำกัด



เดือน กันยายน 2560   
 (นางสาวจุฑารัตน์ บุญแก้ว)  
 ผู้อำนวยการด้านสิ่งแวดล้อม  
 บริษัท ภูเก็ต เอ็นไวรอนเมนทอล เซอร์วิส จำกัด





ตารางที่ 2 สรุปผลกระทบสิ่งแวดล้อม มาตรการป้องกันและแก้ไขผลกระทบสิ่งแวดล้อม และมาตรการติดตามตรวจสอบผลกระทบสิ่งแวดล้อม โครงการ โรงแรม บีไฮฟี่ ของบริษัท บีไฮฟี่ โฮสพิทาลิตี้ จำกัด ระยะก่อสร้าง (ต่อ)

| องค์ประกอบทางสิ่งแวดล้อม และคุณค่าต่าง ๆ | ผลกระทบต่อสิ่งแวดล้อมที่สำคัญ   | มาตรการป้องกันและแก้ไขผลกระทบสิ่งแวดล้อม   | มาตรการติดตามตรวจสอบผลกระทบสิ่งแวดล้อม |
|------------------------------------------|---|---|----------------------------------------|
| 1.3 ธรณีวิทยา และการเกิดแผ่นดินไหว       | 1) ธรณีวิทยา และการเกิดแผ่นดินไหว<br>พื้นที่โครงการเป็นพื้นที่ราบ บริเวณพื้นที่โครงการบางส่วนมีลักษณะทางธรณีวิทยาเป็นตะกอนหินผุ : เศษหิน หวายแบ่ง และดินเคลย์ กรวดเป็นเหลี่ยม การคัดขนาดไม่ดี; ยุคควอเตอร์นารี และบางส่วนเป็นหินแกรนิตกะตะ :ไบโอไทต์-ฮอร์นเบลนด์ แกรนิต เม็ดหยาบถึงหยาบมาก เนื้อดอก มีแร่สีพื้นเป็นแร่รอง อายุ 98 + 7 ล้านปี; ยุคครีเทเชียส และจากสถิติแผ่นดินไหวของกรมอุตุนิยมวิทยาปีล่าสุด พบว่า ในปี พ.ศ. 2556 พบการเกิดแผ่นดินไหวที่มีจุดศูนย์กลางอยู่ที่อำเภอกลาง จังหวัดภูเก็ต ขนาดรุนแรงที่สุด 4.3 ริกเตอร์ จากข้อมูลด้านแผ่นดินไหวของกรมอุตุนิยมวิทยาพบว่า แผ่นดินไหวที่ส่งผลกระทบต่อความสั่นสะเทือนในประเทศไทยเกิดจากแหล่งกำเนิดแผ่นดินไหว 2 ลักษณะ ได้แก่ แหล่งกำเนิดแผ่นดินไหวจากภายนอกประเทศ บริเวณประเทศสหภาพเมียนมาร์ตอนใต้ของสาธารณรัฐประชาชนจีน ประเทศสาธารณรัฐประชาธิปไตยประชาชนลาว และทะเลอันดามัน และแหล่งกำเนิดแผ่นดินไหวภายในประเทศ ซึ่งส่วนใหญ่อยู่บริเวณภาคเหนือและภาคตะวันตกของประเทศ ทั้งนี้ในจังหวัดภูเก็ตอยู่ในเขต 2ก ซึ่งมีระดับความรุนแรง V-VII เมอร์คัลลี คือ หากมีแผ่นดินไหวในเขตนี้ จะมีความรุนแรงที่ทำให้ทุกคนตกใจ สิ่งก่อสร้างที่ออกแบบไม่ดีปรากฏความเสียหาย โดยเขตนี้กรมทรัพยากรธรณีกำหนดว่ามีความเสี่ยงในการเกิดความเสียหายในระดับน้อยถึงปานกลาง และจากสถิติแผ่นดินไหวของกรมอุตุนิยมวิทยาปีล่าสุด | (1) จัดเส้นทางหนีภัยโดยมีป้ายบอกเป็นระยะไว้ภายในบริเวณโครงการ เมื่อเกิดเหตุการณ์ภัยพิบัติขึ้นคนงานก่อสร้างในพื้นที่โครงการก็สามารถอพยพไปยังจุดที่ปลอดภัยได้อย่างรวดเร็ว และไม่เกิดการขุลมุน<br>(2) เตรียมพร้อมประสานงานกับหน่วยงานที่รับผิดชอบหากเกิดธรณีพิบัติภัย ได้แก่ หน่วยงานบรรเทาสาธารณภัย เพื่อให้ความช่วยเหลือเจ้าหน้าที่ฝ่ายต่างๆ และคนงานก่อสร้างในการอพยพออกจากอาคารได้ทันทั่วทั้ง<br>(3) ติดป้ายประชาสัมพันธ์เพื่อให้ความรู้ด้านการปฏิบัติตนกรณีเกิดธรณีพิบัติภัยแก่เจ้าหน้าที่ฝ่ายต่างๆ และคนงานก่อสร้าง | -                                      |

เดือน กันยายน 2560

(นายวรัญญู อัครเบญจาง และ นางสาวชญญธร ดันธนาทวี)

กรรมการผู้จัดการ

บริษัท บีไฮฟี่ โฮสพิทาลิตี้ จำกัด



เดือน กันยายน 2560

(นางสาวจุฑารัตน์ บุญแก้ว)

ผู้อำนวยการด้านสิ่งแวดล้อม

บริษัท ภูเก็ต เอ็นไวรอนเมนทอล เซอร์วิส จำกัด





ตารางที่ 2 สรุปผลกระทบสิ่งแวดล้อม มาตรการป้องกันและแก้ไขผลกระทบสิ่งแวดล้อม และมาตรการติดตามตรวจสอบผลกระทบสิ่งแวดล้อม โครงการ โรงแรม บีไฮฟ์ ของบริษัท บีไฮฟ์ โฮสพิทาลิตี้ จำกัด ระยะก่อสร้าง (ต่อ)

| องค์ประกอบทางสิ่งแวดล้อม และคุณค่าต่าง ๆ | ผลกระทบต่อสิ่งแวดล้อมที่สำคัญ   | มาตรการป้องกันและแก้ไขผลกระทบสิ่งแวดล้อม   | มาตรการติดตามตรวจสอบผลกระทบสิ่งแวดล้อม |
|------------------------------------------|---|---|----------------------------------------|
| 1.3 ธรณีวิทยา และการเกิดแผ่นดินไหว (ต่อ) | <p>พบว่า ในอดีตตั้งแต่ปี 2518 ถึง 2551 ยังไม่พบการเกิดแผ่นดินไหวที่มีจุดศูนย์กลางอยู่ที่จังหวัดภูเก็ตแต่อย่างใด มีเพียงการเกิดแผ่นดินไหวโดยมีจุดศูนย์กลางอยู่ในทะเลอันดามันและบริเวณหมู่เกาะสุมาตราที่ส่งผลให้ผู้อาศัยในจังหวัดรู้สึกถึงความสั่นสะเทือน และการเกิดคลื่นสึนามิ บริเวณฝั่งทะเลอันดามัน ตั้งแต่จังหวัดระนอง พังงา ภูเก็ต กระบี่ สตูล และตรัง เมื่อปี พ.ศ. 2547 โดยสถิติแผ่นดินไหวที่รับรู้ถึงความสั่นสะเทือนในจังหวัดภูเก็ต</p> <p>จากสถานการณ์แผ่นดินไหวในจังหวัดภูเก็ต เมื่อวันที่ 16 เมษายน 2555 ซึ่งเป็นผลสืบเนื่องมาจากการเกิดแผ่นดินไหวขนาด 8.6 และ 8.2 ริกเตอร์ ทางตอนเหนือของเกาะสุมาตรา ประเทศอินโดนีเซีย เมื่อวันที่ 11 เมษายน 2555 ทำให้เกิดการส่งถ่ายแรงสั่นสะเทือน และเป็นตัวกระตุ้นให้แขนงของรอยเลื่อนคลองมะรุ่ย เกิดการเคลื่อนตัวและเกิดแผ่นดินไหวขนาด 4.3 ริกเตอร์ ในจังหวัดภูเก็ต หลังจากนั้นแผ่นดินไหวตามหรือเกิดอาฟเตอร์ช็อก ในบริเวณใกล้เคียงกันประมาณ 30 ครั้ง รู้สึกได้ประมาณ 4 ครั้ง และผลจากการเกิดแผ่นดินไหวดังกล่าว ส่งผลให้บ้านเรือนประชาชนในพื้นที่บ้านลิพอน-บางขาม หมู่ที่ 2 ตำบลศรีสุนทร อำเภอถลาง เสียหายเล็กน้อยกว่า 200 หลังคาเรือน ตำบลป่าคลอก อำเภอถลาง เสียหาย 10 หลังคาเรือน อาคารส่วนใหญ่เป็นบ้านปูนก่ออิฐชั้นเดียว ขณะที่เขื่อนบางเหนียวดำ ซึ่งตั้งอยู่ในพื้นที่ หมู่ที่ 7 ตำบลศรีสุนทร จากการตรวจสอบไม่ได้รับความเสียหายแต่อย่างใด (สำนักธรณีวิทยาสิ่งแวดล้อม กรมทรัพยากรธรณี, 2555) สำหรับพื้นที่โครงการอยู่ห่างจากจุดศูนย์กลางแผ่นดินไหวที่อำเภอถลาง จังหวัดภูเก็ต เป็นระยะห่างประมาณ 19.0 กิโลเมตร</p> | <p>(4) จัดให้มีการซ่อมแผนอพยพเพื่อความปลอดภัยของเจ้าหน้าที่ฝ่ายต่างๆ และคนงานก่อสร้างในโครงการด้วย หรือหากจังหวัดมีการฝึกซ้อมอพยพหนีภัยเจ้าหน้าที่ฝ่ายต่างๆ และคนงานก่อสร้างของโครงการจะต้องเข้าร่วมการฝึกดังกล่าวด้วย เพื่อให้เกิดความเข้าใจและปฏิบัติได้ถูกต้องเมื่อเกิดเหตุการณ์จริงขึ้น โดยกำหนดให้ใช้แผนในการอพยพผู้พักอาศัยภายในอาคารออกนอกตัวอาคาร เช่นเดียวกับแผนอพยพหนีไฟ และให้มีการซักซ้อมอย่างน้อยปีละครั้ง</p> <p>(5) ออกแบบการก่อสร้างให้เป็นไปตามมาตรฐานของกรมโยธาธิการและผังเมือง และมาตรฐานการออกแบบอาคารที่สภาวิศวกรรับรอง</p> <p>(6) ต้องจัดการก่อสร้างโดยปฏิบัติตามข้อกำหนดของท้องถิ่นอย่างเคร่งครัด</p> | -                                      |

เดือน กันยายน 2560

(นายวรัญญู อัครเบญจาง และ นางสาวธัญธร ตันธนาทวี)

กรรมการผู้จัดการ

บริษัท บีไฮฟ์ โฮสพิทาลิตี้ จำกัด



เดือน กันยายน 2560

(นางสาวจุฑารัตน์ บุญแก้ว)

ผู้อำนวยการด้านสิ่งแวดล้อม

บริษัท ภูเก็ต เอ็นไวรอนเม้นทอล เซอร์วิส จำกัด



ตารางที่ 2 สรุปผลกระทบสิ่งแวดล้อม มาตรการป้องกันและแก้ไขผลกระทบสิ่งแวดล้อม และมาตรการติดตามตรวจสอบผลกระทบสิ่งแวดล้อม โครงการ โรงแรม บีไฮฟ์ ของบริษัท บีไฮฟ์ โฮสพิตาลิตี้ จำกัด ระยะก่อสร้าง (ต่อ)

| องค์ประกอบทางสิ่งแวดล้อม และคุณค่าต่าง ๆ | ผลกระทบต่อสิ่งแวดล้อมที่สำคัญ   | มาตรการป้องกันและแก้ไขผลกระทบสิ่งแวดล้อม | มาตรการติดตามตรวจสอบผลกระทบสิ่งแวดล้อม |
|------------------------------------------|---|------------------------------------------|----------------------------------------|
| 1.3 ธรณีวิทยา และการเกิดแผ่นดินไหว (ต่อ) | สำหรับเขตรอยเลื่อนที่มีพลังของประเทศไทยมี 3 แนว ตามทิศทางการวางตัวและการเคลื่อนที่ คือ กลุ่มรอยเลื่อนที่วางตัวในแนวทิศตะวันออกเฉียงเหนือ-ตะวันตกเฉียงใต้ กลุ่มรอยเลื่อนที่วางตัวในแนวทิศตะวันตกเฉียงเหนือ-ตะวันออกเฉียงใต้ และกลุ่มรอยเลื่อนที่วางตัวอยู่ในทิศเหนือ-ใต้ ซึ่งบริเวณโครงการไม่ได้อยู่ในบริเวณรอยเลื่อนแต่อย่างใด โดยอยู่ห่างจากแนวรอยเลื่อนที่ใกล้ที่สุด คือ รอยเลื่อนคลองมะรุ่ย ซึ่งเป็นรอยเลื่อนที่วางตัวอยู่ในเขตจังหวัดสุราษฎร์ธานี กระบี่ และพังงาเป็นระยะทางประมาณ 12.0 กิโลเมตร อย่างไรก็ตาม เขตรอยเลื่อนที่สำคัญเกี่ยวกับการเกิดแผ่นดินไหวและมีผลกระทบต่อประเทศไทย ได้แก่ กลุ่มรอยเลื่อนสะแก และกลุ่มรอยเลื่อนพานหลวง รอยเลื่อนทั้งสองนี้มีแนวแยกต่อเนื่องมาทางตะวันตกของประเทศไทยไล่จากทางตอนบนลงมาตอนล่าง ได้แก่ กลุ่มรอยเลื่อนเมย กลุ่มรอยเลื่อน ศรีสวัสดิ์ และกลุ่มรอยเลื่อนเจดีย์สามองค์ ในเขตภาคเหนือของประเทศไทยมีกลุ่มรอยเลื่อนแม่ทา กลุ่มรอยเลื่อนเถิน กลุ่มรอยเลื่อนแม่จัน ซึ่งยังคงมีการเคลื่อนไหวอยู่ และกลุ่มรอยเลื่อนอุตรดิตถ์ เป็นต้น ดังนั้นผลกระทบจึงอยู่ในระดับต่ำ |                                          | -                                      |

เดือน กันยายน 2560   
 (นายวรัญญู อัครเบญจาง และ นางสาววรัญญูธร ตันธนาทวี)  
 กรรมการผู้จัดการ  
 บริษัท บีไฮฟ์ โฮสพิตาลิตี้ จำกัด



เดือน กันยายน 2560   
 (นางสาวจุฑารัตน์ บุญแก้ว)  
 ผู้อำนวยการด้านสิ่งแวดล้อม  
 บริษัท ภูเก็ต เอ็นไวรอนเมนทอล เซอร์วิส จำกัด





ตารางที่ 2 สรุปผลกระทบสิ่งแวดล้อม มาตรการป้องกันและแก้ไขผลกระทบสิ่งแวดล้อม และมาตรการติดตามตรวจสอบผลกระทบสิ่งแวดล้อม โครงการ โรงแรม บีไฮฟ์ ของบริษัท บีไฮฟ์ โฮสพิทาลิตี้ จำกัด ระยะก่อสร้าง (ต่อ)

| องค์ประกอบทางสิ่งแวดล้อม<br>และคุณค่าต่าง ๆ | ผลกระทบต่อสิ่งแวดล้อมที่สำคัญ   | มาตรการป้องกันและแก้ไขผลกระทบสิ่งแวดล้อม   | มาตรการติดตามตรวจสอบ<br>ผลกระทบสิ่งแวดล้อม   |
|---------------------------------------------|---|---|---|
| 1.4 คุณภาพอากาศ                             | <p>ผลกระทบที่เกิดขึ้นต่อคุณภาพอากาศโดยรอบพื้นที่โครงการในระยะก่อสร้างส่วนใหญ่ เกิดจากการฟุ้งกระจายของฝุ่นละอองจากกิจกรรมการก่อสร้าง และบางส่วนเกิดจากมลพิษจากยานพาหนะที่ขนส่งวัสดุอุปกรณ์ ซึ่งมีรายละเอียดดังนี้</p> <p>1) มลพิษทางอากาศจากกิจกรรมการก่อสร้างอาคาร การปรับแต่งพื้นที่ และการก่อสร้างตัวอาคาร อาจทำให้เกิดการฟุ้งกระจายของฝุ่นละออง ส่งผลกระทบในด้านความเดือดร้อนรำคาญต่อชุมชนข้างเคียง บริษัทที่ปรึกษาได้พิจารณาประเมินผลกระทบของฝุ่นละอองรวม (TSP) และฝุ่นละอองขนาดเล็ก (PM10) มีรายละเอียดดังนี้</p> <p>1.1 ฝุ่นละอองรวม (TSP)</p> <p>จากการคำนวณ กิจกรรมการก่อสร้างอาคารของโครงการจะทำให้ฝุ่นละอองฟุ้งกระจายในพื้นที่ประมาณ 0.041 มิลลิกรัม/ลูกบาศก์เมตร ซึ่งปริมาณฝุ่นละอองรวมที่เกิดขึ้นดังกล่าวมีค่าอยู่ในเกณฑ์มาตรฐาน (ค่ามาตรฐานฝุ่นเฉลี่ย 24 ชั่วโมง เท่ากับ 0.330 มิลลิกรัม/ลูกบาศก์เมตร ตามประกาศคณะกรรมการสิ่งแวดล้อมแห่งชาติ ฉบับที่ 24 พ.ศ. 2547)</p> | <p>(1) จัดให้มีรั้วทึบกันบริเวณพื้นที่ก่อสร้างและใช้ผ้าใบก่อสร้าง (mesh sheet) ในการคลุมตัวอาคารก่อสร้าง ทั้งขั้นตอนการรื้อถอนและในระยะก่อสร้าง เพื่อป้องกันวัสดุสิ่งก่อสร้างตกลงมา รวมถึงป้องกันการกระจายของฝุ่นละอองที่อาจส่งผลกระทบต่อพื้นที่ข้างเคียงโครงการ และผู้ที่สัญจรผ่านไปมา</p> <p>(2) กำหนดให้ผู้รับเหมาก่อสร้างจัดทำโรงเก็บวัสดุอุปกรณ์ ปูนซีเมนต์ที่มีมิดชิด มีหลังคาคลุมทุกด้าน เพื่อป้องกันฝุ่นฟุ้งกระจาย</p> <p>(3) จัดทำปล่องสำหรับทิ้งวัสดุ จากชั้นบนลงมาชั้นล่าง</p> <p>(4) ฉีดพรมน้ำในพื้นที่ก่อสร้างและเส้นทางขนส่งวัสดุภายในพื้นที่โครงการ รวมถึงบริเวณทางเข้า-ออกโครงการ อย่างน้อยวันละ 3 ครั้ง</p> <p>(5) ทำความสะอาดล้อรถบรรทุกก่อนออกสู่ถนนทุกครั้ง เช่น จัดให้ล้างล้อ เพื่อให้ดินหลุดจากล้อให้หมด เป็นต้น</p> <p>(6) ตรวจสอบเครื่องมือ เครื่องจักร และยานพาหนะให้อยู่ในสภาพที่เหมาะสมเสมอ หากมีปัญหาต้องรีบแก้ไขเพื่อลดเขม่าหรือควันที่จะเกิดขึ้น</p> | <p>- สอบถามจากประชาชนที่อยู่ใกล้เคียงโครงการในเรื่องผลกระทบทางด้านฝุ่นจากการก่อสร้าง ทุกสัปดาห์ ตลอดระยะเวลาก่อสร้าง</p> <p>- ตรวจวัดฝุ่นละอองรวม (TSP), ฝุ่นละอองขนาดเล็ก (PM10) บริเวณพื้นที่ก่อสร้าง ทุกวันที่มีการทำฐานราก และรายงานผลทุกสัปดาห์ หลังจากนั้นตรวจวัดเดือนละ 1 ครั้ง ตลอดระยะเวลาก่อสร้าง และตรวจวัดก๊าซคาร์บอน มอนอกไซด์ (CO) และก๊าซไฮโดรคาร์บอน (THC) บริเวณพื้นที่ก่อสร้าง ทุกเดือน ตลอดระยะเวลาก่อสร้าง</p> |

เดือน กันยายน 2560

(นายขวัญญู อัครเบญจาง และ นางสาวขวัญธร ดันธนาทวี)  
กรรมการผู้จัดการ  
บริษัท บีไฮฟ์ โฮสพิทาลิตี้ จำกัด

เดือน กันยายน 2560

(นางสาวจุฑารัตน์ บุญแก้ว)  
ผู้อำนวยการด้านสิ่งแวดล้อม  
บริษัท ภูเก็ต เอ็นไวรอนเม้นทอล เซอร์วิส จำกัด





ตารางที่ 2 สรุปผลกระทบสิ่งแวดล้อม มาตรการป้องกันและแก้ไขผลกระทบสิ่งแวดล้อม และมาตรการติดตามตรวจสอบผลกระทบสิ่งแวดล้อม โครงการ โรงแรม บีไฮฟ์ ของบริษัท บีไฮฟ์ โฮสพิทาลิตี้ จำกัด ระยะก่อสร้าง (ต่อ)

| องค์ประกอบทางสิ่งแวดล้อม<br>และคุณค่าต่าง ๆ | ผลกระทบต่อสิ่งแวดล้อมที่สำคัญ   | มาตรการป้องกันและแก้ไขผลกระทบสิ่งแวดล้อม   | มาตรการติดตามตรวจสอบ<br>ผลกระทบสิ่งแวดล้อม |
|---------------------------------------------|---|---|--------------------------------------------|
| 1.4 คุณภาพอากาศ (ต่อ)                       | <p>1.2 ฝุ่นละอองขนาดเล็ก (PM10)</p> <p>จากการคำนวณ กิจกรรมการก่อสร้างอาคารของโครงการ จะทำให้ฝุ่นละอองฟุ้งกระจายในพื้นที่ประมาณ 0.0215 มิลลิกรัม/ลูกบาศก์เมตร ซึ่งปริมาณฝุ่นละอองรวมที่เกิดขึ้นดังกล่าวมีค่าอยู่ในเกณฑ์มาตรฐาน (ค่ามาตรฐานฝุ่นเฉลี่ย 24 ชั่วโมง เท่ากับ 0.330 มิลลิกรัม/ลูกบาศก์เมตร ตามประกาศคณะกรรมการสิ่งแวดล้อมแห่งชาติ ฉบับที่ 24 พ.ศ. 2547</p> <p>2) มลพิษทางอากาศจากยานพาหนะและการทำงานของเครื่องจักรกล</p> <p>การทำงานของเครื่องจักร และยานพาหนะที่ใช้ในการขนส่งวัสดุทำให้เกิดการระบายมลสารทางอากาศจากการเผาไหม้เชื้อเพลิง เช่น ก๊าซคาร์บอนมอนอกไซด์ (CO) ก๊าซไนโตรเจนไดออกไซด์ (NO<sub>2</sub>) ก๊าซซัลเฟอร์ไดออกไซด์ (SO<sub>2</sub>) ก๊าซไฮโดรคาร์บอน (HC) และฝุ่นละอองขนาดเล็ก (PM10) ทั้งนี้ การพิจารณาอันดับของผลกระทบ ประเมินได้จากความเข้มข้นและปริมาณฝุ่นละอองที่เกิดขึ้นจากการก่อสร้าง โดยใช้ข้อมูลจาก U.S.EPA. โดยสามารถคำนวณหาปริมาณความเข้มข้นของสารมลพิษของโครงการ ได้ดังนี้</p> | <p>(7) จัดให้มีพนักงานคอยกวาดเศษดิน ทราฟที่ตกหล่นบริเวณปากทางเข้า-ออกโครงการ และพื้นที่ข้างเคียงโดยรอบ โดยในกรณีที่มีเศษดินเปียกตกหล่นต้องทำความสะอาดโดยใช้น้ำฉีด และกวาดพื้นให้สะอาดโดยทันที</p> <p>(8) ผู้รับเหมาก่อสร้างต้องจัดให้มีผ้าใบปิดคลุมกระบะรถที่ขนส่งวัสดุก่อสร้างให้มีมิดชิดตลอดเส้นทางการขนส่งเพื่อป้องกันการร่วงหล่นของวัสดุที่บรรทุก</p> <p>(9) จำกัดความเร็วของยานพาหนะที่ใช้ขนส่งวัสดุเข้าสู่พื้นที่โครงการ โดยเฉพาะในเขตชุมชนและในพื้นที่ก่อสร้าง ให้มีความเร็วไม่เกิน 30 กิโลเมตร/ชั่วโมง โดยติดป้ายหลังรถว่า "หากพนักงานขับรถเร็วเกิน 30 กิโลเมตรต่อชั่วโมง โปรดแจ้ง (ระบุเบอร์โทรศัพท์)." พร้อมทั้งเบอร์โทรศัพท์สำหรับแจ้ง</p> <p>(10) ห้ามไม่ให้เผาขยะหรือเศษวัสดุภายในพื้นที่ก่อสร้าง</p> |                                            |

เดือน กันยายน 2560

(นายวัชรณัฐ อัสวเบญจาง และ นางสาวธัญญธร ดันธนาทวี)  
กรรมการผู้จัดการ  
บริษัท บีไฮฟ์ โฮสพิทาลิตี้ จำกัด



เดือน กันยายน 2560

(นางสาวจุฑารัตน์ บุญแก้ว)  
ผู้อำนวยการด้านสิ่งแวดล้อม  
บริษัท ภูเก็ต เอ็นไวรอนเม้นทอล เซอร์วิส จำกัด



ตารางที่ 2 สรุปผลกระทบสิ่งแวดล้อม มาตรการป้องกันและแก้ไขผลกระทบสิ่งแวดล้อม และมาตรการติดตามตรวจสอบผลกระทบสิ่งแวดล้อม โครงการ โรงแรม บีไฮฟ์ ของบริษัท บีไฮฟ์ โฮสพิทาลิตี้ จำกัด ระยะก่อสร้าง (ต่อ)

| องค์ประกอบทางสิ่งแวดล้อม และคุณค่าต่าง ๆ | ผลกระทบต่อสิ่งแวดล้อมที่สำคัญ   | มาตรการป้องกันและแก้ไขผลกระทบสิ่งแวดล้อม   | มาตรการติดตามตรวจสอบผลกระทบสิ่งแวดล้อม |
|------------------------------------------|---|---|----------------------------------------|
| 1.4 คุณภาพอากาศ (ต่อ)                    | <ul style="list-style-type: none"> <li>ฝุ่นละอองขนาดเล็ก (PM10)<br/>จากการคำนวณ ท่อไอเสียรถยนต์ของโครงการจะทำให้ฝุ่นละอองฟุ้งกระจายในพื้นที่ประมาณ 0.0210046 มิลลิกรัม/ลูกบาศก์เมตร ซึ่งปริมาณฝุ่นละอองขนาดเล็กที่เกิดขึ้นดังกล่าวมีค่าอยู่ในเกณฑ์มาตรฐาน (ค่ามาตรฐานฝุ่นเฉลี่ย 24 ชั่วโมง เท่ากับ 0.120 มิลลิกรัม/ลูกบาศก์เมตร ตามประกาศคณะกรรมการสิ่งแวดล้อมแห่งชาติ ฉบับที่ 24 พ.ศ. 2538)</li> <li>ก๊าซคาร์บอนมอนนอกไซด์ (CO)<br/>จากการคำนวณท่อไอเสียรถยนต์ของโครงการจะทำให้ก๊าซคาร์บอนมอนนอกไซด์ฟุ้งกระจายในพื้นที่ 0.700033 มิลลิกรัม/ลูกบาศก์เมตร ซึ่งปริมาณก๊าซคาร์บอนมอนนอกไซด์ที่เกิดขึ้นดังกล่าวมีค่าอยู่ในเกณฑ์มาตรฐาน (ค่ามาตรฐานก๊าซคาร์บอนมอนนอกไซด์ เฉลี่ย 1 ชั่วโมง ไม่เกิน 34.2 มิลลิกรัม/ลูกบาศก์เมตร ตามประกาศคณะกรรมการสิ่งแวดล้อมแห่งชาติ ฉบับที่ 10 พ.ศ. 2538)</li> <li>ก๊าซไนโตรเจนไดออกไซด์ (NO<sub>2</sub>)<br/>จากการคำนวณท่อไอเสียรถยนต์ของโครงการจะทำให้ก๊าซไนโตรเจนไดออกไซด์ฟุ้งกระจายในพื้นที่ 0.011376 มิลลิกรัม/ลูกบาศก์เมตร ซึ่งก๊าซไนโตรเจนไดออกไซด์ที่เกิดขึ้นดังกล่าวมีค่าอยู่ในเกณฑ์มาตรฐาน (ค่ามาตรฐานไนโตรเจนไดออกไซด์ เฉลี่ย 1 ชั่วโมง เท่ากับ 0.856 มิลลิกรัม/ลูกบาศก์เมตร ตามประกาศคณะกรรมการสิ่งแวดล้อมแห่งชาติ ฉบับที่ 33 (พ.ศ. 2552) เรื่อง กำหนดมาตรฐานค่าก๊าซไนโตรเจนไดออกไซด์ในบรรยากาศโดยทั่วไป)</li> </ul> | (11) หากการก่อสร้างโครงการส่งผลกระทบต่อด้านคุณภาพอากาศต่อบ้านอยู่อาศัย หรือพื้นที่อ่อนไหว หรือหน่วยงานราชการ ที่อยู่บริเวณโดยรอบโครงการ ในกรณีที่ทั้ง 2 ฝ่ายหาข้อตกลงกันไม่ได้ ให้ใช้คณะกรรมการประสานงานเพื่อการแก้ไขปัญหาจากการพัฒนาโครงการเพื่อเจรจาหาข้อตกลงกัน ประกอบด้วย ผู้ได้รับผลกระทบ ผู้ก่อให้เกิดผลกระทบ (บริษัท บีไฮฟ์ โฮสพิทาลิตี้ จำกัด) และคนกลาง คือ หน่วยงานท้องถิ่น (เทศบาลตำบลวิชิต) |                                        |



เดือน กันยายน 2560

(นายวัชรณัฐ อัครเบญจาง และ นางสาวธัญญธร ดันธนาทวี)

กรรมการผู้จัดการ

บริษัท บีไฮฟ์ โฮสพิทาลิตี้ จำกัด

เดือน กันยายน 2560

(นางสาวจุฑารัตน์ บุญแก้ว)

ผู้อำนวยการด้านสิ่งแวดล้อม

บริษัท ภูเก็ต เอ็นไวรอนเม้นทอล เซอร์วิส จำกัด



ตารางที่ 2 สรุปผลกระทบสิ่งแวดล้อม มาตรการป้องกันและแก้ไขผลกระทบสิ่งแวดล้อม และมาตรการติดตามตรวจสอบผลกระทบสิ่งแวดล้อม โครงการ โรงแรม บีไฮฟ์ ของบริษัท บีไฮฟ์ โฮสพิตาลิตี้ จำกัด ระยะก่อสร้าง (ต่อ)

| องค์ประกอบทางสิ่งแวดล้อม และคุณค่าต่าง ๆ | ผลกระทบต่อสิ่งแวดล้อมที่สำคัญ   | มาตรการป้องกันและแก้ไขผลกระทบสิ่งแวดล้อม | มาตรการติดตามตรวจสอบผลกระทบสิ่งแวดล้อม |
|------------------------------------------|---|------------------------------------------|----------------------------------------|
| 1.4 คุณภาพอากาศ (ต่อ)                    | <ul style="list-style-type: none"> <li>- ก๊าซซัลเฟอร์ไดออกไซด์ (SO<sub>2</sub>)<br/>จากการคำนวณท่อไอเสียรถยนต์ของโครงการจะทำให้ก๊าซซัลเฟอร์ไดออกไซด์ฟุ้งกระจายในพื้นที่ 0.0052012 มิลลิกรัม/ลูกบาศก์เมตร ซึ่งปริมาณก๊าซซัลเฟอร์ไดออกไซด์ที่เกิดขึ้นดังกล่าวมีค่าอยู่ในเกณฑ์มาตรฐาน (ค่ามาตรฐาน ก๊าซซัลเฟอร์ไดออกไซด์ (SO<sub>2</sub>) เฉลี่ย 1 ชั่วโมง ไม่เกิน 0.78 มิลลิกรัม/ลูกบาศก์เมตร ตามประกาศคณะกรรมการสิ่งแวดล้อมแห่งชาติ ฉบับที่ 12 พ.ศ. 2538 และค่ามาตรฐานตามประกาศคณะกรรมการสิ่งแวดล้อมแห่งชาติ ฉบับที่ 21 (พ.ศ. 2544))</li> <li>- ไฮโดรคาร์บอน (HC)<br/>จากการคำนวณท่อไอเสียรถยนต์ของโครงการจะทำให้ความเข้มข้นของก๊าซไฮโดรคาร์บอนฟุ้งกระจายในพื้นที่ 1.960008 มิลลิกรัม/ลูกบาศก์เมตร ซึ่งปริมาณก๊าซไฮโดรคาร์บอน (HC) ไม่มีค่ามาตรฐาน</li> </ul> <p>จากการคำนวณพบว่า ความเข้มข้นของมลพิษจากกิจกรรมการก่อสร้างและจากเครื่องจักร และยานพาหนะที่ใช้ในช่วงก่อสร้างมีค่าต่ำกว่ามาตรฐานที่กำหนดค่อนข้างมาก นอกจากนี้ เครื่องจักรดังกล่าวเมื่อใช้ปฏิบัติงานจะจำกัดเฉพาะภายในพื้นที่ก่อสร้างของโครงการเท่านั้น เกิดเพียงช่วงเวลาสั้นๆ ซึ่งพื้นที่ก่อสร้างจะเป็นพื้นที่เปิดโล่ง สามารถถ่ายเทอากาศได้สะดวก และการทำงานของเครื่องจักรกลไม่ได้ทำงานพร้อมกันทั้งหมด ดังนั้น การก่อสร้างโครงการจึงส่งผลกระทบต่อคุณภาพอากาศอยู่ในระดับปานกลาง</p> |                                          |                                        |

เดือน กันยายน 2560

(นายวชิรญญ อัครเบญจาง และ นางสาววิญญธร ตันธนาทวี)  
กรรมการผู้จัดการ  
บริษัท บีไฮฟ์ โฮสพิตาลิตี้ จำกัด

เดือน กันยายน 2560

(นางสาวจุฑารัตน์ บุญแก้ว)  
ผู้อำนวยการด้านสิ่งแวดล้อม  
บริษัท ภูเก็ต เอ็นไวรอนเม้นทอล เซอร์วิส จำกัด





ตารางที่ 2 สรุปผลกระทบสิ่งแวดล้อม มาตรการป้องกันและแก้ไขผลกระทบสิ่งแวดล้อม และมาตรการติดตามตรวจสอบผลกระทบสิ่งแวดล้อม โครงการ โรงแรม บีไฮฟ์ ของบริษัท บีไฮฟ์ โฮสพิทาลิตี้ จำกัด ระยะก่อสร้าง (ต่อ)

| องค์ประกอบทางสิ่งแวดล้อม และคุณค่าต่าง ๆ | ผลกระทบต่อสิ่งแวดล้อมที่สำคัญ   | มาตรการป้องกันและแก้ไขผลกระทบสิ่งแวดล้อม | มาตรการติดตามตรวจสอบผลกระทบสิ่งแวดล้อม |
|------------------------------------------|---|------------------------------------------|----------------------------------------|
| 1.4 คุณภาพอากาศ (ต่อ)                    | <p>อย่างไรก็ตาม โครงการจะตรวจวัดคุณภาพอากาศบริเวณพื้นที่ก่อสร้างเป็นประจำทุกเดือนตลอดระยะเวลาก่อสร้างและตรวจวัดฝุ่นละอองรวม (TSP) และฝุ่นละอองขนาดเล็ก (PM10) ทุกวันที่มีการทำฐานราก อีกทั้ง หากการก่อสร้างโครงการส่งผลกระทบต่ออาคารข้างเคียง หรือพื้นที่อ่อนไหว ที่อยู่บริเวณโดยรอบโครงการ ในกรณีที่ทั้ง 2 ฝ่ายหาข้อตกลงกันไม่ได้ให้ใช้คณะกรรมการประสานงานเพื่อการแก้ไขปัญหาจากการพัฒนาโครงการเพื่อเจรจาข้อตกลงกัน ประกอบด้วย ผู้ได้รับผลกระทบ ผู้ก่อให้เกิดผลกระทบ (บริษัท บีไฮฟ์ โฮสพิทาลิตี้ จำกัด) และคนกลาง คือ หน่วยงานท้องถิ่น (เทศบาลตำบลวิชิต)</p> <p>นอกจากนี้ โครงการจะกำหนดให้ผู้รับเหมาก่อสร้างขนย้ายเศษวัสดุ มูลฝอย และสิ่งปฏิกูลออกจากสถานที่ก่อสร้างอย่างน้อยทุก ๆ 1 วัน หรือต้องจัดให้มีที่พักรวมที่มีขนาดเพียงพอ อยู่ในตำแหน่งที่สะดวกต่อการจัดเก็บ และต้องมีมาตรการทำความสะอาดอย่างต่อเนื่องตลอดเวลา เพื่อป้องกันไม่ให้เกิดฝุ่นละอองหรือสิ่งสกปรกเปื้อน</p> |                                          |                                        |



เดือน กันยายน 2560

  
 (นายวิชญ์ อัครเบญจาง และ นางสาววิชญธร ตันธนาทวี)  
 กรรมการผู้จัดการ  
 บริษัท บีไฮฟ์ โฮสพิทาลิตี้ จำกัด

เดือน กันยายน 2560

  
 (นางสาวจุฑารัตน์ บุญแก้ว)  
 ผู้อำนวยการด้านสิ่งแวดล้อม  
 บริษัท ภูเก็ต เอ็นไวรอนเม้นทอล เซอร์วิส จำกัด



ตารางที่ 2 สรุปผลกระทบสิ่งแวดล้อม มาตรการป้องกันและแก้ไขผลกระทบสิ่งแวดล้อม และมาตรการติดตามตรวจสอบผลกระทบสิ่งแวดล้อม โครงการ โรงแรม บีไฮไฟ ของบริษัท บีไฮไฟ โฮสพิทาลิตี้ จำกัด ระยะก่อสร้าง (ต่อ)

| องค์ประกอบทางสิ่งแวดล้อมและคุณค่าต่าง ๆ | ผลกระทบต่อสิ่งแวดล้อมที่สำคัญ   | มาตรการป้องกันและแก้ไขผลกระทบสิ่งแวดล้อม   | มาตรการติดตามตรวจสอบผลกระทบสิ่งแวดล้อม |
|-----------------------------------------|---|---|----------------------------------------|
| 1.4 คุณภาพอากาศ (ต่อ)                   | <p><b>3) การประเมินผลกระทบของฝุ่นละอองที่เกิดจากการก่อสร้าง</b></p> <p>การประเมินผลกระทบของฝุ่นละอองที่เกิดจากการก่อสร้าง อ้างอิงจากแนวทางการประเมินความเสี่ยงและการกำหนดมาตรการลดผลกระทบของฝุ่นละอองที่เกิดจากการก่อสร้าง ซึ่งจัดทำโดย คณะกรรมการผู้ชำนาญการพิจารณารายงานการวิเคราะห์ผลกระทบสิ่งแวดล้อมด้านอาคาร การจัดสรรที่ดิน และบริการชุมชน สำนักงานนโยบายและแผนทรัพยากรธรรมชาติและสิ่งแวดล้อม (กันยายน 2558) โดยจำแนกประเภทของกิจกรรมที่เกิดขึ้นในพื้นที่ก่อสร้างที่อาจก่อให้เกิดฝุ่นละออง</p> <p>โครงการ โรงแรม บีไฮไฟ พื้นที่ก่อสร้างอยู่ในตำบลวิชิต อำเภอเมือง จังหวัดภูเก็ต เป็นโครงการประเภทโรงแรม สามารถประเมินผลกระทบของฝุ่นละอองที่เกิดจากการก่อสร้างได้ ดังนี้</p> <p>1) การพิจารณาความจำเป็นที่ต้องทำการประเมินอย่างละเอียด มีผู้ได้รับผลกระทบภายในระยะ 100 เมตร จากพื้นที่ก่อสร้าง มีผู้ได้รับผลกระทบเข้าเกณฑ์ จึงทำการประเมินในข้อ 2 ต่อ</p> <p>2) การประเมินโอกาสที่จะเกิดผลกระทบที่เกิดจากฝุ่นละออง โดยการจำแนกขนาดของแต่ละกิจกรรมการก่อสร้างออกเป็นของและกิจกรรม และจำแนกความอ่อนไหวของผู้ได้รับผลกระทบ</p> <p>2.1) การจำแนกตามขนาดและประเภทของแต่ละกิจกรรม เพื่อนำไปสู่การประเมินศักยภาพของผลกระทบที่จะเกิดขึ้น โดยสามารถจำแนกตามขนาดของแต่ละกิจกรรม แบ่งออกเป็น กิจกรรมขนาดเล็ก กลาง และใหญ่</p> | <ul style="list-style-type: none"> <li>มาตรการด้านการประชาสัมพันธ์</li> </ul> <p>(1) ทำป้ายขนาดไม่น้อยกว่า 2 x 4 เมตร แสดงระยะเวลาที่ใช้ในการก่อสร้าง และเวลาเริ่มและหยุดกิจกรรมก่อสร้างในแต่ละวัน พร้อมระบุชื่อ และเบอร์โทรศัพท์ ของผู้รับผิดชอบในการควบคุมการก่อสร้าง เขตหรือองค์การบริหารส่วนท้องถิ่นที่มีหน้าที่ควบคุมการก่อสร้าง และรหัสบอกมาตรการควบคุมและลดผลกระทบสิ่งแวดล้อม โดยติดไว้บริเวณที่มีการก่อสร้างให้เห็นอย่างชัดเจน</p> <ul style="list-style-type: none"> <li>มาตรการด้านการจัดการพื้นที่ก่อสร้าง</li> </ul> <p>(2) จัดทำระบบบันทึกขอร้องเรียน เกี่ยวกับปัญหาฝุ่นเสียง และสั่นสะเทือนจากการก่อสร้าง และระบุผลการแก้ไข ที่สามารถตรวจสอบระบบบันทึกดังกล่าว เมื่อมีการร้องขอหรือ ตรวจสอบ ทั้งนี้ต้องระบุชื่อ วัน และเวลาที่ร้องเรียน รวมทั้งกิจกรรมที่ได้ดำเนินการตามขอร้องเรียนดังกล่าว</p> <p>(3) จัดทำระบบบันทึก เมื่อมีเหตุการณ์ผิดปกติ ที่ทำให้เกิดฝุ่นโดยระบุสาเหตุ และเวลา</p> |                                        |

เดือน กันยายน 2560

(นายรัชญู อัครเบญจาง และ นางสาวรัชญูธร ดันธนาทวี)  
กรรมการผู้จัดการ  
บริษัท บีไฮไฟ โฮสพิทาลิตี้ จำกัด

เดือน กันยายน 2560

(นางสาวจุฑารัตน์ บุญแก้ว)  
ผู้อำนวยการด้านสิ่งแวดล้อม  
บริษัท ภูเก็ต เอ็นไวรอนเมนทอล เซอร์วิส จำกัด

ตารางที่ 2 สรุปผลกระทบสิ่งแวดล้อม มาตรการป้องกันและแก้ไขผลกระทบสิ่งแวดล้อม และมาตรการติดตามตรวจสอบผลกระทบสิ่งแวดล้อม โครงการ โรงแรม บีไฮฟ์ ของบริษัท บีไฮฟ์ โฮสพิทาลิตี้ จำกัด ระยะก่อสร้าง (ต่อ)

| องค์ประกอบทางสิ่งแวดล้อมและคุณค่าต่าง ๆ | ผลกระทบต่อสิ่งแวดล้อมที่สำคัญ   | มาตรการป้องกันและแก้ไขผลกระทบสิ่งแวดล้อม   | มาตรการติดตามตรวจสอบผลกระทบสิ่งแวดล้อม |
|-----------------------------------------|---|---|----------------------------------------|
| 1.4 คุณภาพอากาศ (ต่อ)                   | 2.2) การจำแนกความอ่อนไหวของผู้ได้รับผลกระทบในบริเวณโดยรอบพื้นที่ก่อสร้าง ขั้นตอนนี้จะระบุถึงความอ่อนไหวของผู้รับผลกระทบในพื้นที่รอบบริเวณก่อสร้าง โดยคำนึงถึงความหนาแน่นของประชากรที่ระยะต่าง ๆ และความเข้มข้นของปริมาณฝุ่นอนุภาคละเอียด PM10 ที่มีอยู่เดิมในพื้นที่รวมกับที่เกิดจากกิจกรรมการก่อสร้าง | <ul style="list-style-type: none"> <li>• มาตรการด้านการติดตามตรวจสอบ</li> <li>(4) ติดตั้งระบบตรวจวัดและบันทึกฝุ่น เสียง และสั่นสะเทือนประจำวัน พร้อมบันทึกผลการตรวจสอบ และรายงานผลต่อ สผ.และหน่วยงานอนุญาต</li> <li>(5) ตรวจสอบการทำงานทั่วไป และหาแนวทางแก้ไข ในกรณีที่มีผู้ร้องเรียน</li> <li>• มาตรการด้านการเตรียมและดูแลพื้นที่ก่อสร้าง</li> <li>(6) จัดวางตำแหน่งเครื่องจักรและกิจกรรมที่ก่อให้เกิดฝุ่นให้อยู่ห่างจากผู้รับฝุ่นมากที่สุด</li> <li>(7) ทำผนังหรือตาข่ายกันกิจกรรมหรือแหล่งกำเนิดฝุ่นเพื่อป้องกันการฟุ้งกระจายของฝุ่น</li> <li>(8) ลดปริมาณน้ำไหลและน้ำโคลนบนพื้นที่ก่อสร้าง</li> <li>(9) ไม่เก็บกองวัสดุที่อาจก่อให้เกิดฝุ่นในบริเวณพื้นที่ก่อสร้าง</li> <li>• มาตรการด้านการเดินและใช้เครื่องจักร</li> <li>(10) ปิดรถบรรทุกดินในขณะขนดินเข้าออกพื้นที่ก่อสร้างด้วยผ้าใบให้มิดชิด</li> <li>(11) ไม่เดินเครื่องจักรในขณะไม่ใช้งาน</li> <li>(12) หลีกเลี่ยงการใช้เครื่องจักรที่ใช้น้ำมันเป็นเชื้อเพลิง ถ้าเป็นไปได้ควรใช้เครื่องจักรที่เดินด้วยไฟฟ้า</li> </ul> |                                        |



เดือน กันยายน 2560

(นายวรัญญู อัครเบญจาง และ นางสาววรัญญูธร ตันธนาทวิ)

กรรมการผู้จัดการ

บริษัท บีไฮฟ์ โฮสพิทาลิตี้ จำกัด

เดือน กันยายน 2560

(นางสาวจุฑารัตน์ บุญแก้ว)

ผู้อำนวยการด้านสิ่งแวดล้อม

บริษัท ภูเก็ต เอ็นไวรอนเมนทอล เซอร์วิส จำกัด





ตารางที่ 2 สรุปผลกระทบสิ่งแวดล้อม มาตรการป้องกันและแก้ไขผลกระทบสิ่งแวดล้อม และมาตรการติดตามตรวจสอบผลกระทบสิ่งแวดล้อม โครงการ โรงแรม บีไฮไฟ ของบริษัท บีไฮไฟ ฮอสพิทาลิตี้ จำกัด ระยะก่อสร้าง (ต่อ)

| องค์ประกอบทางสิ่งแวดล้อมและคุณค่าต่าง ๆ | ผลกระทบต่อสิ่งแวดล้อมที่สำคัญ | มาตรการป้องกันและแก้ไขผลกระทบสิ่งแวดล้อม   | มาตรการติดตามตรวจสอบผลกระทบสิ่งแวดล้อม |
|-----------------------------------------|-------------------------------|---|----------------------------------------|
| 1.4 คุณภาพอากาศ (ต่อ)                   |                               | <p>(13) ควบคุมความเร็วรถที่วิ่งในพื้นที่ก่อสร้างไม่ให้เกิน 25 กิโลเมตรต่อชั่วโมง</p> <p>(14) วางแผนใช้เส้นทางและเวลาการขนวัสดุและดินเพื่อลดปัญหาฝุ่นและจราจร โดยใช้ยานพาหนะในการขนส่ง ทั้งประเภทและเวลาตามข้อกำหนดของพนักงานจราจรในพื้นที่</p> <ul style="list-style-type: none"> <li>• มาตรการด้านการใช้เครื่องมือก่อสร้าง</li> </ul> <p>(15) ใช้อุปกรณ์การก่อสร้างที่ก่อให้เกิดฝุ่นน้อย</p> <p>(16) จัดหาแหล่งน้ำที่จะใช้สเปรย์ เพื่อลดฝุ่นให้มีความเพียงพอ</p> <p>(17) ใช้ระบบการขนส่งที่ก่อให้เกิดฝุ่นระบบปิด</p> <p>จัดระบบที่จะทำความสะอาดให้พร้อมใช้งานในกรณีที่มีการหกของสิ่งของที่ก่อให้เกิดฝุ่น</p> <ul style="list-style-type: none"> <li>• มาตรการด้านการจัดการของเสีย</li> </ul> <p>(18) ละเว้นการเผาขยะและวัสดุก่อสร้างภายในพื้นที่ก่อสร้าง</p> <ul style="list-style-type: none"> <li>• มาตรการเฉพาะด้านการเตรียมพื้นที่โดยการเปิดหน้าดิน</li> </ul> <p>(19) เปิดพื้นที่ขุดดินบริเวณเล็กเท่าที่จำเป็น ส่วนอื่นที่เปิดแล้วควรปิดผ้าใบคลุมไว้ หากไม่ได้ปฏิบัติงานบนพื้นที่นั้น</p> |                                        |



เดือน กันยายน 2560

(นายวรัญญู อัครเบญจาง และ นางสาววรัญญูธร ดันธนาทวี)  
กรรมการผู้จัดการ  
บริษัท บีไฮไฟ ฮอสพิทาลิตี้ จำกัด

เดือน กันยายน 2560

(นางสาวจุฑารัตน์ บุญแก้ว)  
ผู้อำนวยการด้านสิ่งแวดล้อม  
บริษัท ภูเก็ต เอ็นไวรอนเม้นทอล เซอร์วิส จำกัด



ตารางที่ 2 สรุปผลกระทบสิ่งแวดล้อม มาตรการป้องกันและแก้ไขผลกระทบสิ่งแวดล้อม และมาตรการติดตามตรวจสอบผลกระทบสิ่งแวดล้อม โครงการ โรงแรม บีไฮฟ์ ของบริษัท ' บีไฮฟ์ โฮสพิทาลิตี้ จำกัด ระยะก่อสร้าง (ต่อ)

| องค์ประกอบทาง<br>สิ่งแวดล้อมและคุณค่าต่าง ๆ | ผลกระทบต่อสิ่งแวดล้อมที่สำคัญ | มาตรการป้องกันและแก้ไขผลกระทบสิ่งแวดล้อม   | มาตรการติดตามตรวจสอบ<br>ผลกระทบสิ่งแวดล้อม |
|---------------------------------------------|-------------------------------|---|--------------------------------------------|
| 1.4 คุณภาพอากาศ (ต่อ)                       |                               | <ul style="list-style-type: none"> <li>• มาตรการเฉพาะด้านการก่อสร้าง               (20) หลีกเลี่ยงการขุดผิวคอนกรีต ถ้าต้องทำต้องทำให้ผิวคอนกรีตเปียกก่อน               (21) การเก็บกองทรายในพื้นที่ก่อสร้างต้องเก็บในบ้น (Bund) และฉีดพรมน้ำให้เปียกชื้นเสมอ               (22) การนำปูนซีเมนต์ผงเข้ามาในพื้นที่ก่อสร้างต้องนำเข้ามาโดยบรรจุภาชนะที่มีมิดชิด               (23) ในกรณีที่ต้องใช้ปูนผงปริมาณน้อยสามารถนำมาใช้ได้ หลังจากใช้แล้วต้องเก็บในถุงให้มิดชิด             </li> <li>• มาตรการเฉพาะด้านการขนดิน               (24) ขนส่งวัสดุก่อสร้างในช่วงเวลากลางวัน โดยขนส่งนอกเวลาเร่งด่วน และให้สอดคล้องกับประกาศเจ้าพนักงานจราจร หากมีการขนส่งในเวลากลางคืนต้องไม่เกินเวลา 22.00 น ทั้งนี้ ต้องได้รับอนุญาตจากเจ้าพนักงานจราจรในแต่ละกรณี               (25) ล้างล้อรถบรรทุกฯ ครั้งที่นำรถออกนอกพื้นที่ก่อสร้าง               (26) ปรับปรุงถนนในพื้นที่ก่อสร้างให้อยู่ในสภาพใช้งานได้ดีเสมอ               (27) ใช้น้ำฉีดพื้นถนนถ้ามีการขนส่งในหน้าแล้ง หรือกรณีที่ถนนแห้ง               (28) ทำประตูเข้าออกของรถบรรทุกจากพื้นที่ต้องมีระยะห่างไม่น้อยกว่า 10 เมตร จากบ้านเรือนของผู้รับผลกระทบ             </li> </ul> |                                            |



เดือน กันยายน 2560

(นายวรัญญู อัครเบญจาง และ นางสาววรัญญูธร ดันธนาทวี)

กรรมการผู้จัดการ  
บริษัท บีไฮฟ์ โฮสพิทาลิตี้ จำกัด

เดือน กันยายน 2560

(นางสาวจุฑารัตน์ บุญแก้ว)

ผู้อำนวยการด้านสิ่งแวดล้อม  
บริษัท ภูเก็ต เอ็นไวรอนเม้นทอล เซอร์วิส จำกัด



ตารางที่ 2 สรุปผลกระทบสิ่งแวดล้อม มาตรการป้องกันและแก้ไขผลกระทบสิ่งแวดล้อม และมาตรการติดตามตรวจสอบผลกระทบสิ่งแวดล้อม โครงการ โรงแรม บีไฮฟ์ของบริษัท บีไฮฟ์ โฮสพิทาลิตี้ จำกัด ระยะก่อสร้าง (ต่อ)

| องค์ประกอบทาง<br>สิ่งแวดล้อมและคุณค่าต่าง ๆ | ผลกระทบต่อสิ่งแวดล้อมที่สำคัญ   | มาตรการป้องกันและแก้ไขผลกระทบสิ่งแวดล้อม   | มาตรการติดตาม<br>ตรวจสอบผลกระทบ<br>สิ่งแวดล้อม   |
|---------------------------------------------|---|---|---|
| 1.5 เสียงและความสั่นสะเทือน                 | <p>1) เสียง</p> <p>แหล่งกำเนิดของเสียงในระหว่างก่อสร้าง ได้แก่ เสียงจากการรื้อถอนอาคาร การทำฐานราก เครื่องจักรที่ใช้ในการปรับพื้นที่ เสียงรถบรรทุก รถยกของหนัก และรถแทรกเตอร์ เป็นต้น ซึ่งเป็นแหล่งกำเนิดแบบอยู่กับที่และเคลื่อนที่ตามลำดับ แต่การดำเนินการก่อสร้างไม่ได้ทำงานพร้อมกันหมดทั้งพื้นที่ และเครื่องจักรอุปกรณ์ไม่ได้ทำงานพร้อมกันทุกเครื่อง กิจกรรมการก่อสร้างต่างๆ ดังกล่าวเป็นกิจกรรมที่เกิดขึ้นเป็นช่วงๆ ไม่ต่อเนื่อง รวมทั้งใช้ระยะเวลาก่อสร้างช่วงสั้นๆ</p> <p>เนื่องจากภายในพื้นที่โครงการมีอาคาร ค.ส.ล. ชั้นเดียว จำนวน 1 อาคาร และอาคารบ้านพักพนักงานชั้นเดียว จำนวน 1 อาคาร ซึ่งต้องทำการรื้อถอนออก โดยอาคารดังกล่าวมีระยะห่างจากบ้านอยู่อาศัย 2 ชั้นบุคคลอื่น ทางด้านทิศตะวันออกของพื้นที่โครงการ โดยมีระยะห่างจากแนวอาคาร ของโครงการ ประมาณ 14.7 เมตร และบ้านพักอยู่อาศัยชั้นเดียวบุคคลอื่น ทางด้านทิศเหนือของพื้นที่โครงการ โดยมีระยะห่างจากแนวอาคาร ของโครงการ ประมาณ 11.93 เมตร</p> | <p>1) เสียง</p> <p>(1) จัดให้มีกำแพงกันเสียงชั่วคราวเป็นเมทัลชีท ที่มีตัวดูดซับชนิดโพลีเอสเตอร์ หนา 125 มิลลิเมตร ความสูงประมาณ 6.0 เมตร โดยรอบแหล่งกำเนิดเสียงด้านทิศตะวันออก และทิศเหนือ ช่วงระยะรื้อถอน จัดให้มีกำแพงกันเสียงชั่วคราวเป็นเมทัลชีท ที่มีตัวดูดซับชนิดโพลีเอสเตอร์ หนา 125 มิลลิเมตร ความสูงประมาณ 2.4 เมตร โดยรอบเขตที่ดินด้านทิศตะวันออก และทิศเหนือ สำหรับช่วงงานฐานราก และจัดให้มีกำแพงกันเสียงชั่วคราวชนิดเคลื่อนย้ายได้ เป็นไม้อัด หนา 0.025 เมตร โดยปิดตลอดแนวแต่ละชั้น ช่วงงานขึ้นโครงสร้าง</p> <p>(2) จัดให้มีรั้วทึบชั่วคราว ความสูงประมาณ 2.4 เมตร กันบริเวณแนวเขตที่ดินด้านทิศตะวันตกและทิศใต้ของโครงการ</p> | <p>1) เสียง</p> <ul style="list-style-type: none"> <li>- สอบถามจากประชาชน ที่อยู่ใกล้เคียงโครงการ ในเรื่อง ผลกระทบทางด้านเสียงจากการก่อสร้าง ทุกสัปดาห์ ตลอดระยะเวลาก่อสร้าง</li> <li>- ตรวจวัดระดับเสียงเฉลี่ย 24 ชั่วโมง และระดับเสียงสูงสุด บริเวณพื้นที่ก่อสร้าง ทุกวันที่มีการทำฐานรากและรายงานผลทุกสัปดาห์ หลังจากนั้น เดือนละ 1 ครั้ง ตลอดระยะเวลาก่อสร้าง</li> </ul> |

เดือน กันยายน 2560

(นายวัณณู อัครเบญจาง และ นางสาววิญญูธร ดันธนาทวี)  
กรรมการผู้จัดการ  
บริษัท บีไฮฟ์ โฮสพิทาลิตี้ จำกัด



เดือน กันยายน 2560

(นางสาวจุฑารัตน์ บุญแก้ว)  
ผู้อำนวยการด้านสิ่งแวดล้อม  
บริษัท ภูเก็ต เอ็นไวรอนเม้นทอล เซอร์วิส จำกัด





ตารางที่ 2 สรุปผลกระทบสิ่งแวดล้อม มาตรการป้องกันและแก้ไขผลกระทบสิ่งแวดล้อม และมาตรการติดตามตรวจสอบผลกระทบสิ่งแวดล้อม โครงการ โรงแรม บีไฮฟ์ของบริษัท บีไฮฟ์ โฮสพิทาลิตี้ จำกัด ระยะก่อสร้าง (ต่อ)

| องค์ประกอบทาง<br>สิ่งแวดล้อมและคุณค่าต่าง ๆ | ผลกระทบต่อสิ่งแวดล้อมที่สำคัญ   | มาตรการป้องกันและแก้ไขผลกระทบสิ่งแวดล้อม   | มาตรการติดตาม<br>ตรวจสอบผลกระทบ<br>สิ่งแวดล้อม |
|---------------------------------------------|---|---|------------------------------------------------|
| 1.5 เสียงและความสั่นสะเทือน<br>(ต่อ)        | <p>สำหรับการก่อสร้างอาคารของโครงการอาคารที่อยู่ใกล้พื้นที่โครงการ (วัดจากระยะห่างจากแนวเสาของอาคารโครงการที่ใกล้ที่สุดกับแนวอาคารข้างเคียง) คือ บ้านอยู่อาศัย 2 ชั้นบุคคลอื่น ทางด้านทิศตะวันออกของพื้นที่โครงการ โดยมีระยะห่างจากแนวอาคาร ของโครงการ ประมาณ 6.00 เมตร และบ้านพักอยู่อาศัยชั้นเดียวบุคคลอื่น ทางด้านทิศเหนือของพื้นที่โครงการ โดยมีระยะห่างจากแนวอาคาร ของโครงการ ประมาณ 8.33 เมตร สำหรับด้านทิศตะวันตกเป็นถนนทางเข้าออกหมู่บ้านเจ้าฟ้าการ์เดนโฮม 5 และทางด้านทิศใต้เป็นทางหลวงแผ่นดินหมายเลข 4024 (ถนนเจ้าฟ้าตะวันตก) ซึ่งไม่มีผู้อยู่อาศัย จึงไม่ได้รับผลกระทบแต่อย่างใด</p> <p>จากผลการประเมินระดับเสียงจากการรื้อถอนและการก่อสร้างโครงการพบว่า เสียงที่เกิดขึ้นจะส่งผลกระทบต่อบ้านอยู่อาศัย 2 ชั้นบุคคลอื่น ทางด้านทิศตะวันออก และบ้านอยู่อาศัยชั้นเดียวบุคคลอื่น ทิศเหนือ มีค่าระดับเสียงในช่วง 71.4-88.2 dB(A) เมื่อนำไปเปรียบเทียบกับมาตรฐานระดับเสียงทั่วไป ตามประกาศคณะกรรมการสิ่งแวดล้อมแห่งชาติ ฉบับที่ 15 (พ.ศ. 2540) เรื่อง กำหนดมาตรฐานระดับเสียงโดยทั่วไป ลงวันที่ 12 มีนาคม พ.ศ. 2540 ในราชกิจจานุเบกษา เล่ม 114 ตอนที่ 27 ง ลงวันที่ 3 เมษายน พ.ศ. 2540 กำหนดให้มีค่าระดับเสียงเฉลี่ย (Leq) 24 ชั่วโมง 70 dB(A) นั้น พบว่า เสียงที่เกิดจากการก่อสร้างอยู่ในระดับที่เกินมาตรฐาน ระดับเสียงเฉลี่ย (Leq) 24 ชั่วโมง</p> | <p>(3) ปิดอาคารที่กำลังก่อสร้างด้วยผ้าใบหรือตาข่ายโดยรอบอาคารและตลอดแนวความสูงของอาคาร</p> <p>(4) ให้ก่อสร้างทำเฉพาะในช่วงเวลา 08.00-17.00 น. ในวันจันทร์ถึงวันเสาร์ หลังจากเวลา 17.00 น. เป็นต้นไป หากมีการก่อสร้างเกินเวลาดังกล่าวโครงการจะเลือกกิจกรรมที่ไม่ก่อให้เกิดเสียงดัง เช่น การก่ออิฐและการฉาบปูน เป็นต้น และดำเนินการได้ไม่เกิน 22.00 น. รวมทั้งโครงการจะแจ้งให้ผู้ที่อาศัยอยู่ใกล้เคียงทราบล่วงหน้าอย่างน้อย 1 วัน และขออนุญาตไปยังเทศบาลตำบลวิชิต โดยจะจัดให้มีแสงสว่างอย่างเพียงพอ สำหรับวันอาทิตย์และวันหยุดนักขัตฤกษ์จะหยุดดำเนินการก่อสร้าง</p> <p>(5) เลือกใช้วัสดุที่ประกอบสำเร็จรูป เพื่อลดกิจกรรมการตัด เเจาะ เจีย หรือไส ที่ทำให้เกิดเสียงดังรบกวน</p> <p>(6) อุปกรณ์และเครื่องจักรกลที่มีการใช้งานครั้งคราวจะต้องให้มีการดับเครื่องหรือเบาคีร์งลงระหว่างการพัก</p> <p>(7) ไม่ใช้เครื่องจักรหรือเครื่องยนต์ที่มีอัตราเร็วเกินไป</p> |                                                |



เดือน กันยายน 2560

(นายวรัญญู อัสวเบญจาง และ นางสาววรัญญูธร ดันธนาทวี)

กรรมการผู้จัดการ  
บริษัท บีไฮฟ์ โฮสพิทาลิตี้ จำกัด

เดือน กันยายน 2560

(นางสาวจุฑารัตน์ บุญแก้ว)

ผู้อำนวยการด้านสิ่งแวดล้อม  
บริษัท ภูเก็ต เอ็นไวรอนเม้นทอล เซอร์วิส จำกัด



ตารางที่ 2 สรุปผลกระทบสิ่งแวดล้อม มาตรการป้องกันและแก้ไขผลกระทบสิ่งแวดล้อม และมาตรการติดตามตรวจสอบผลกระทบสิ่งแวดล้อม โครงการ โรงแรม บีไฮฟ์ของบริษัท บีไฮฟ์ โฮสพิทาลิตี้ จำกัด ระยะก่อสร้าง (ต่อ)

| องค์ประกอบทาง<br>สิ่งแวดล้อมและคุณค่าต่าง ๆ | ผลกระทบต่อสิ่งแวดล้อมที่สำคัญ   | มาตรการป้องกันและแก้ไขผลกระทบสิ่งแวดล้อม   | มาตรการติดตาม<br>ตรวจสอบผลกระทบ<br>สิ่งแวดล้อม |
|---------------------------------------------|---|---|------------------------------------------------|
| 1.5 เสียงและความสั่นสะเทือน<br>(ต่อ)        | <p>ดังนั้น โครงการจึงมีมาตรการในการลดผลกระทบทางเสียงที่เกิดขึ้น โดยจัดให้มีวัสดุกันเสียง ซึ่งสามารถลดเสียงจากการก่อสร้างได้อย่างมีประสิทธิภาพ เพื่อไม่ให้เกินค่ามาตรฐานระดับเสียงเฉลี่ย 24 ชั่วโมง (ไม่เกิน 70 dB(A) ซึ่งเป็นระดับเสียงที่ชุมชนยอมรับได้) ทั้งนี้ แบ่งกิจกรรมที่ก่อให้เกิดเสียงจากการก่อสร้างโครงการ เป็น 4 ช่วง มีรายละเอียดดังนี้</p> <p><b>1) ช่วงรื้อถอนอาคารเดิม</b></p> <p><b>1.1) แหล่งกำเนิดเสียง</b> งานรื้อถอนอาคาร จะส่งผลกระทบต่อบ้านอยู่อาศัย 2 ชั้นบุคคลอื่น ทางด้านทิศตะวันออก บ้านอยู่อาศัยชั้นเดียวบุคคลอื่น ทางด้านทิศเหนือ ของพื้นที่โครงการ มีค่าระดับเสียง 86.6 dB(A) และ 88.4 dB(A) ตามลำดับ โครงการจะจัดให้มีกำแพงกันเสียงชั่วคราวเป็นรั้วทึบเมทัล ชีท ที่มีตัวดูดซับชนิดโพลีเอสเตอร์ หนา 125 มิลลิเมตร</p> <p>โดยรอบเขตที่ดินโครงการด้านทิศตะวันออกและทิศเหนือ ความสูงประมาณ 6.0 เมตร สามารถลดระดับเสียงลงได้ 47 dB(A) ทำให้ระดับเสียงต่อหน่วยรับเสียงต่อพื้นที่ข้างเคียงโครงการ มีค่าระดับเสียงจากการก่อสร้างสูงสุดเท่ากับ 68.2 dB(A) และ 68.5 dB(A) ตามลำดับ ซึ่งไม่เกินค่ามาตรฐานระดับเสียงเฉลี่ย 24 ชั่วโมง ไม่เกิน 70 dB(A) อยู่ในระดับเสียงที่ชุมชนยอมรับได้</p> | <p>(8) ตรวจสอบและบำรุงรักษาเครื่องมือเครื่องใช้ในการก่อสร้างให้อยู่ในสภาพดีและเหมาะสมกับการใช้งานอยู่เสมอ รวมทั้งควรมีการหล่อลื่นให้เครื่องจักรทำงานได้ดี</p> <p>(9) ติดตั้งอุปกรณ์ลดเสียงตามคำแนะนำของผู้ผลิตเครื่องจักร</p> <p>(10) จัดเครื่องมือก่อสร้าง หรือเครื่องจักรเคลื่อนที่ต่าง ๆ ให้นำไปทางทิศตะวันออกเพื่อลดผลกระทบต่อพื้นที่ใกล้เคียง</p> |                                                |



เดือน กันยายน 2560

(นายขวัญ วัชรกุล และ นางสาววิญญูธร ดันธนาทวี)  
กรรมการผู้จัดการ  
บริษัท บีไฮฟ์ โฮสพิทาลิตี้ จำกัด

เดือน กันยายน 2560

(นางสาวจุฑารัตน์ บุญแก้ว)  
ผู้อำนวยการด้านสิ่งแวดล้อม  
บริษัท ภูเก็ต เอ็นไวรอนเม้นทอล เซอร์วิส จำกัด





ตารางที่ 2 สรุปผลกระทบสิ่งแวดล้อม มาตรการป้องกันและแก้ไขผลกระทบสิ่งแวดล้อม และมาตรการติดตามตรวจสอบผลกระทบสิ่งแวดล้อม โครงการ โรงแรม บีไฮฟ์ของบริษัท บีไฮฟ์ โฮสพิทาลิตี้ จำกัด ระยะก่อสร้าง (ต่อ)

| องค์ประกอบทาง<br>สิ่งแวดล้อมและคุณค่าต่าง ๆ | ผลกระทบต่อสิ่งแวดล้อมที่สำคัญ   | มาตรการป้องกันและแก้ไขผลกระทบสิ่งแวดล้อม   | มาตรการติดตาม<br>ตรวจสอบผลกระทบ<br>สิ่งแวดล้อม |
|---------------------------------------------|---|---|------------------------------------------------|
| 1.5 เสียงและความสั่นสะเทือน<br>(ต่อ)        | <p><b>1.2) การรวมระดับความเข้มเสียงจากแหล่งกำเนิดเสียง 2 แห่ง</b><br/>เมื่อมีการรวมระดับความเข้มเสียงจากแหล่งกำเนิดเสียงเมื่อผ่านกำแพงกันเสียง ช่วงทำฐานรากกับระดับเสียงพื้นฐานบริเวณพื้นที่โครงการ (Leq 24 ชั่วโมง) ตรวจวัดเมื่อวันที่ 24-25 เมษายน 2560 มีระดับเสียงในรูปของค่า Leq<sub>24</sub> เท่ากับ 66.9 dB(A)</p> <p><b>1.3) เสียงรบกวน</b><br/>"เสียงรบกวน" หมายความว่า ระดับเสียงจากแหล่งกำเนิดในขณะมีการรบกวนที่มีระดับเสียงสูงกว่าระดับเสียงพื้นฐาน โดยมีระดับการรบกวนเกินกว่าระดับเสียงรบกวนที่กำหนดไว้ในประกาศคณะกรรมการสิ่งแวดล้อมแห่งชาติ ฉบับที่ 29 (พ.ศ. 2550) เรื่อง ค่าระดับเสียงรบกวน</p> <p>ระดับเสียงพื้นฐาน หมายความว่า ระดับเสียงที่ตรวจวัดในสิ่งแวดล้อมในขณะยังไม่เกิดเสียงหรือไม่ได้รับเสียงจากแหล่งกำเนิดที่ประชาชนร้องเรียนหรือแหล่งกำเนิดที่คาดว่าจะประชาชนจะได้รับการรบกวน เป็นระดับเสียงเปอร์เซ็นไทล์ที่ 90 (Percentile Level 90, L<sub>A90</sub>)</p> <p>ระดับเสียงขณะมีการรบกวน หมายความว่า ระดับเสียงที่ได้จากการตรวจวัดและจากการคำนวณระดับเสียงในขณะเกิดเสียงของแหล่งกำเนิด ซึ่งเป็นแหล่งกำเนิดที่ประชาชนร้องเรียนหรือแหล่งกำเนิดที่คาดว่าจะประชาชนจะได้รับการรบกวน</p> | <p>(11) ไม่ทำกิจกรรมต่างๆ ที่ก่อให้เกิดเสียงดังพร้อมกันในเวลาเดียวกัน</p> <p>(12) กำหนดแผนงานก่อสร้างและวิธีการก่อสร้างที่เหมาะสม เช่น จัดให้เครื่องจักรกลที่มีเสียงดังทำงานในเวลากลางวัน</p> <p>(13) จัดหาอุปกรณ์กันเสียง เช่น Ear Plug หรือ Ear Muffs ให้แก่คนงานก่อสร้างที่อยู่ในบริเวณที่ก่อให้เกิดเสียงดัง และจำกัดระยะเวลาทำงานที่สัมผัสกับระดับเสียงตามประกาศกระทรวงมหาดไทย ฉบับที่ 2 เรื่องความปลอดภัยในการทำงานเกี่ยวกับสิ่งแวดล้อม พ.ศ. 2549</p> <p>(14) จำกัดความเร็วของรถบรรทุกให้ไม่เกิน 30 กิโลเมตร/ชั่วโมง โดยติดป้ายหลังรถว่า "หากพนักงานขับรถเร็วเกิน 30 กิโลเมตรต่อชั่วโมง โปรดแจ้ง (ระบุเบอร์โทรศัพท์) "</p> <p>(15) หลีกเลี่ยงการขนส่งวัสดุก่อสร้างในช่วงเวลาเร่งด่วนและเวลากลางคืน</p> <p>(16) จัดให้มีวิศวกรคอยตรวจสอบ และควบคุมงานก่อสร้างอย่างใกล้ชิด เพื่อให้เกิดผลกระทบน้อยที่สุด</p> |                                                |

เดือน กันยายน 2560

(นายวัชรณัฐ อัครเบญจาง และ นางสาวธัญญธร ดันธนาทวี)

กรรมการผู้จัดการ

บริษัท บีไฮฟ์ โฮสพิทาลิตี้ จำกัด



เดือน กันยายน 2560

(นางสาวจุฑารัตน์ บุญแก้ว)

ผู้อำนวยการด้านสิ่งแวดล้อม

บริษัท ภูเก็ต เอ็นไวรอนเมนทอล เซอร์วิส จำกัด





ตารางที่ 2 สรุปผลกระทบสิ่งแวดล้อม มาตรการป้องกันและแก้ไขผลกระทบสิ่งแวดล้อม และมาตรการติดตามตรวจสอบผลกระทบสิ่งแวดล้อม โครงการ โรงแรม บีไฮฟ ของบริษัท บีไฮฟ โฮสพิทาลิตี้ จำกัด ระยะก่อสร้าง (ต่อ)

| องค์ประกอบทาง<br>สิ่งแวดล้อมและคุณค่าต่าง ๆ | ผลกระทบต่อสิ่งแวดล้อมที่สำคัญ   | มาตรการป้องกันและแก้ไขผลกระทบ<br>สิ่งแวดล้อม   | มาตรการติดตามตรวจสอบ<br>ผลกระทบสิ่งแวดล้อม |
|---------------------------------------------|---|---|--------------------------------------------|
| 1.5 เสียงและความสั่นสะเทือน<br>(ต่อ)        | <p>ระดับเสียงขณะไม่มีการรบกวน หมายความว่า ระดับเสียงที่ตรวจวัดในสิ่งแวดล้อมในขณะยังไม่เกิดเสียงหรือไม่ได้รับเสียงจากแหล่งกำเนิดที่ประชาชนร้องเรียนหรือแหล่งกำเนิดที่คาดว่าประชาชนจะได้รับการรบกวน เป็นระดับเสียงเฉลี่ย (<math>L_{Aeq}</math>)</p> <p>โครงการก่อให้เกิดระดับการรบกวน 5.2 dB(A) จึงถือว่าไม่เป็นเสียงรบกวนจากการประเมินเสียงรบกวนกรณีเลวร้ายสุดจากการก่อสร้างฐานรากของโครงการ พบว่า จะมีค่าระดับเสียงรบกวน 5.2 dB(A) ดังนั้น ระดับเสียงจากแหล่งกำเนิดของโครงการจึง ไม่เป็นเสียงรบกวน</p> <p><b>2) ช่วงก่อสร้าง</b></p> <p>เสียงที่เกิดขึ้นช่วงงานฐานรากจะส่งผลกระทบต่อบ้านอยู่อาศัย 2 ชั้นบุคคลอื่นทางด้านทิศตะวันออก และบ้านอยู่อาศัยชั้นเดียวบุคคลอื่นทางด้านทิศเหนือของพื้นที่โครงการ ของพื้นที่โครงการ มีค่าระดับเสียง 74.2-71.4 dB(A) โครงการจะจัดให้มีกำแพงกันเสียงชั่วคราวเป็นรั้วทึบเป็นเมทัลชีท ที่มีตัวดูดซับชนิดโพลีเอสเตอร์หนา 125 มิลลิเมตร โดยรอบเขตที่ดินโครงการด้านทิศตะวันออกและทิศเหนือ ความสูงประมาณ 2.4 เมตร สามารถลดระดับเสียงลงได้ 47 dB(A) ซึ่งทำให้ระดับเสียงต่อหน่วยรับเสียงต่อพื้นที่ข้างเคียงโครงการ มีค่าระดับเสียงจากการก่อสร้างเท่ากับ 67.1 dB(A) และ 67.0 dB(A) ตามลำดับ ซึ่งไม่เกินค่ามาตรฐานระดับเสียงเฉลี่ย 24 ชั่วโมง ไม่เกิน 70 dB(A) อยู่ในระดับเสียงที่ชุมชนยอมรับได้ สำหรับค่าระดับเสียงรบกวน เท่ากับ 1.3 dB(A) และ 1.2 dB(A) ตามลำดับมีค่าไม่เกินระดับเสียงรบกวน 10 dB(A) ของระดับเสียงพื้นฐานตามประกาศคณะกรรมการสิ่งแวดล้อมแห่งชาติ ฉบับที่ 29 (พ.ศ.2550)</p> | (17) ติดป้ายประชาสัมพันธ์แสดงรายละเอียดการก่อสร้างโครงการ เพื่อประชาสัมพันธ์ให้ประชาชนโดยรอบทราบ พร้อมระบุสถานที่และหมายเลขโทรศัพท์ สำหรับรับเรื่องร้องเรียนและข้อคิดเห็นเกี่ยวกับการก่อสร้าง พร้อมทั้งจัดให้มีการสอบถามเพื่อค้นหาข้อเท็จจริง และสาเหตุเพื่อกำหนดแนวทางแก้ไขปัญหา |                                            |

เดือน กันยายน 2560

(นายขวัญญญ อัครเบญจาง และ นางสาวขวัญญญธร ดันธนาทวี)  
กรรมการผู้จัดการ  
บริษัท บีไฮฟ โฮสพิทาลิตี้ จำกัด



เดือน กันยายน 2560

(นางสาวจุฑารัตน์ บุญแก้ว)  
ผู้อำนวยการด้านสิ่งแวดล้อม  
บริษัท ภูเก็ต เอ็นไวรอนเม้นทอล เซอร์วิส จำกัด



ตารางที่ 2 สรุปผลกระทบสิ่งแวดล้อม มาตรการป้องกันและแก้ไขผลกระทบสิ่งแวดล้อม และมาตรการติดตามตรวจสอบผลกระทบสิ่งแวดล้อม โครงการ โรงแรม บีไฮฟ์ ของบริษัท บีไฮฟ์ โฮสพิทาลิตี้ จำกัด ระยะก่อสร้าง (ต่อ)

| องค์ประกอบทาง<br>สิ่งแวดล้อมและคุณค่าต่าง ๆ | ผลกระทบต่อสิ่งแวดล้อมที่สำคัญ   | มาตรการป้องกันและแก้ไขผลกระทบ<br>สิ่งแวดล้อม | มาตรการติดตามตรวจสอบ<br>ผลกระทบสิ่งแวดล้อม |
|---------------------------------------------|---|----------------------------------------------|--------------------------------------------|
| 1.5 เสียงและความสั่นสะเทือน<br>(ต่อ)        | <p><b>3) ช่วงโครงสร้างอาคาร</b></p> <p>เสียงที่เกิดขึ้นช่วงงานโครงสร้างจะส่งผลกระทบต่อบ้านอยู่อาศัย 2 ชั้นบุคคลอื่นทางด้านทิศตะวันออก และบ้านอยู่อาศัยชั้นเดียวบุคคลอื่นทางด้านทิศเหนือของพื้นที่โครงการ ของพื้นที่โครงการ มีค่าระดับเสียง 84.2 dB(A) และ 81.4 dB(A) ตามลำดับ โครงการจะจัดให้มีกำแพงกันเสียงชั่วคราวชนิดเคลื่อนย้ายได้เป็นไม้อัดหนา 0.025 เมตร โดยปิดตลอดแนวแต่ละชั้น ความสูงจากพื้นถึงพื้นของแต่ละชั้น ด้านทิศตะวันออกและทิศเหนือ สามารถลดระดับเสียงลงได้ 23 dB(A) (ที่มา : Guidelines on Design of Noise Barriers. Environmental Protection Department Highways Department Government of the Hong Kong SAR., 2003) ซึ่งทำให้ระดับเสียงต่อหน่วยรับเสียงต่อพื้นที่ข้างเคียงโครงการ มีค่าระดับเสียงจากการก่อสร้างเท่ากับ 68.8 dB(A) และ 68.0 dB(A) ตามลำดับ ซึ่งไม่เกินค่ามาตรฐานระดับเสียงเฉลี่ย 24 ชั่วโมง ไม่เกิน 70 dB(A) อยู่ในระดับเสียงที่ชุมชนยอมรับได้ สำหรับค่าระดับเสียงรบกวน เท่ากับ 5.5 dB(A) และ 2.2 dB(A) ตามลำดับ มีค่าไม่เกินระดับเสียงรบกวน 10 dB(A) ของระดับเสียงพื้นฐานตามประกาศคณะกรรมการสิ่งแวดล้อมแห่งชาติ ฉบับที่ 29 (พ.ศ.2550)</p> |                                              |                                            |



เดือน กันยายน 2560

(นายวิญญู อัครเบญจาง และ นางสาววิญญูธร ดันธนาทวิ)  
กรรมการผู้จัดการ  
บริษัท บีไฮฟ์ โฮสพิทาลิตี้ จำกัด

เดือน กันยายน 2560

(นางสาวจุฑารัตน์ บุญแก้ว)  
ผู้อำนวยการด้านสิ่งแวดล้อม  
บริษัท ภูเก็ต เอ็นไวรอนเม้นทอล เซอร์วิส จำกัด



ตารางที่ 2 สรุปผลกระทบสิ่งแวดล้อม มาตรการป้องกันและแก้ไขผลกระทบสิ่งแวดล้อม และมาตรการติดตามตรวจสอบผลกระทบสิ่งแวดล้อม โครงการ โรงแรม บีไฮฟ์ ของบริษัท บีไฮฟ์ โฮสพิทาลิตี้ จำกัด ระยะก่อสร้าง (ต่อ)

| องค์ประกอบทาง<br>สิ่งแวดล้อมและคุณค่าต่าง ๆ | ผลกระทบต่อสิ่งแวดล้อมที่สำคัญ   | มาตรการป้องกันและแก้ไขผลกระทบ<br>สิ่งแวดล้อม | มาตรการติดตามตรวจสอบ<br>ผลกระทบสิ่งแวดล้อม |
|---------------------------------------------|---|----------------------------------------------|--------------------------------------------|
| 1.5 เสียงและความสั่นสะเทือน<br>(ต่อ)        | <p><b>4) ช่วงงานตกแต่งภายในอาคาร</b></p> <p>เสียงที่เกิดขึ้นช่วงงานตกแต่งจะส่งผลกระทบต่อบ้านอยู่อาศัย 2 ชั้นบุคคลอื่นทางด้านทิศตะวันออก บ้านอยู่อาศัยชั้นเดียว ทางด้านทิศเหนือของพื้นที่โครงการ มีค่าระดับเสียง 88.2 dB(A) และ 85.4 dB(A) ตามลำดับ ช่วงงานตกแต่งเป็นกิจกรรมที่เกิดขึ้นหลังจากที่งานโครงสร้างและตัวอาคารของอาคารเสร็จเรียบร้อยแล้ว ซึ่งกิจกรรมดังกล่าวจึงอยู่ภายในอาคาร โดยอาคารของโครงการผนังเป็นคอนกรีต หนา 100 มิลลิเมตร ซึ่งถือว่าเป็น Noise Barriers ชนิดหนึ่งที่มีประสิทธิภาพในการลดระดับเสียงที่ทะลุผ่านของวัสดุได้ประมาณ 40 dB(A) (ที่มา : Guidelines on Design of Noise Barriers. Environmental Protection Department Highways Department Government of the Hong Kong SAR., 2003) ซึ่งทำให้ระดับเสียงต่อหน่วยรับเสียงต่อพื้นที่ข้างเคียงโครงการ มีค่าระดับเสียงจากการก่อสร้างเท่ากับ 67.0 dB(A) และ 57.8 dB(A) ตามลำดับ ซึ่งไม่เกินค่ามาตรฐานระดับเสียงเฉลี่ย 24 ชั่วโมง ไม่เกิน 70 dB(A) อยู่ในระดับเสียงที่ชุมชนยอมรับได้ สำหรับค่าระดับเสียงรบกวน เท่ากับ 1.2 dB(A) และ -2.5 dB(A) ตามลำดับ มีค่าไม่เกินระดับเสียงรบกวน 10 dB(A) ของระดับเสียงพื้นฐานตามประกาศคณะกรรมการสิ่งแวดล้อมแห่งชาติ ฉบับที่ 29 (พ.ศ.2550)</p> |                                              |                                            |



เดือน กันยายน 2560

(นายวรัญญ์ อัครเบญจาง และ นางสาววรัญญ์ธร ดันธนาทวี)  
กรรมการผู้จัดการ  
บริษัท บีไฮฟ์ โฮสพิทาลิตี้ จำกัด

เดือน กันยายน 2560

(นางสาวจุฑารัตน์ บุญแก้ว)  
ผู้อำนวยการด้านสิ่งแวดล้อม  
บริษัท ภูเก็ต เอ็นไวรอนเมนทอล เซอร์วิส จำกัด





ตารางที่ 2 สรุปผลกระทบสิ่งแวดล้อม มาตรการป้องกันและแก้ไขผลกระทบสิ่งแวดล้อม และมาตรการติดตามตรวจสอบผลกระทบสิ่งแวดล้อม โครงการ โรงแรม บีไฮฟ์ ของบริษัท บีไฮฟ์ โฮสพิทาลิตี้ จำกัด ระยะก่อสร้าง (ต่อ)

| องค์ประกอบทางสิ่งแวดล้อมและคุณค่าต่าง ๆ | ผลกระทบต่อสิ่งแวดล้อมที่สำคัญ   | มาตรการป้องกันและแก้ไขผลกระทบสิ่งแวดล้อม   | มาตรการติดตามตรวจสอบผลกระทบสิ่งแวดล้อม   |
|-----------------------------------------|---|---|---|
| 1.5 เสียงและความสั่นสะเทือน (ต่อ)       | <p><b>2) ความสั่นสะเทือน</b></p> <p>กิจกรรมในระหว่างการก่อสร้างที่ก่อให้เกิดความสั่นสะเทือน ส่วนใหญ่จะเกิดขึ้นจากการตอกเสาเข็ม การขนส่งวัสดุก่อสร้างและอุปกรณ์ต่างๆ เข้าสู่พื้นที่โครงการ ซึ่งเป็นแหล่งกำเนิดแบบอยู่กับที่และเคลื่อนที่ ตามลำดับ โดยปัจจัยที่มีผลต่อความรุนแรงของการสั่นสะเทือนได้แก่ อุปกรณ์ตอกเสาเข็ม เสาเข็ม คุณสมบัติของดินและชั้นดิน ระยะห่าง และคุณสมบัติของอาคาร</p> <p>การก่อสร้างโครงการ สามารถประเมินผลกระทบด้านความสั่นสะเทือน โดยศึกษาถึงความเร็วอนุภาคสูงสุด (Peak Particle Velocity : PPV) ของความสั่นสะเทือนจากเครื่องจักรกลแต่ละประเภทที่ใช้ในกิจกรรมก่อสร้างที่ระยะห่างจากแหล่งกำเนิด (เมตร) ทั้งนี้ระดับความสั่นสะเทือนที่เกิดขึ้นจากอุปกรณ์ที่ใช้ในการก่อสร้างจะใช้ค่าเครื่องขุดดินทำผนังกันดินพัง แบบ Hydromill ในดินมาใช้สำหรับแนวทางการป้องกันความเสียหายจากการตอกเสาเข็ม คำนวณจากสมการ</p> $PPV_{EQUIP} = PPV_{REF} \times (25/D)^{1.1}$ <p>แรงสั่นสะเทือนจากกิจกรรมการก่อสร้างต่างๆ ในช่วงก่อสร้างของโครงการ คือ การตอกเสาเข็ม ทั้งนี้การตอกเสาเข็มของโครงการอาจก่อให้เกิดผลกระทบต่อพื้นที่ข้างเคียง เพื่อเป็นการลดผลกระทบที่อาจเกิดขึ้น โครงการจึงตอกเสาเข็มด้วยวิธีการกด ซึ่งวิธีดังกล่าวไม่ก่อให้เกิดแรงสั่นสะเทือน รวมถึงไม่มีเสียงรบกวนต่อพื้นที่ข้างเคียง โดยเสาเข็มมีความยาวประมาณ 15 เมตร ดังนั้นกิจกรรมก่อสร้างของโครงการจากการตอกเสาเข็มแบบกดซึ่งมีค่าเทียบเท่ากับเข็มเจาะซึ่งมีความเร็วสูงสุดที่ระยะ 25 ฟุต 4.3 มิลลิเมตร/วินาที</p> | <p><b>2) ความสั่นสะเทือน</b></p> <p>(1) โครงการตอกเสาเข็มโดยการกด ซึ่งไม่ก่อให้เกิดแรงสั่นสะเทือนและการเคลื่อนตัวที่เกิดจากการแทนที่ดินของเสาเข็ม</p> <p>(2) ใช้เสาเข็มพืด (Sheet pile) เพื่อแก้ปัญหาเสถียรภาพของผนังด้านข้าง</p> <p>(3) ใช้ หมอน รอง เสา เข็ม ที่ อ่อน เพื่อลดแรงสั่นสะเทือน</p> <p>(4) จัดลำดับการตอกเสาเข็มโดยตอกด้านใกล้อาคารข้างเคียง ก่อนไปหาด้านที่ไม่มีอาคาร</p> <p>(5) จัดให้มีเจ้าหน้าที่จากบริษัทผู้รับเหมาเข้าพบผู้ที่อยู่ติดกับโครงการ โดยต้องแจ้งกำหนดการตอกเสาเข็ม ระบุวัน เวลาให้ชัดเจน รวมทั้งให้หมายเลขโทรศัพท์ของเจ้าหน้าที่ควบคุมงานก่อสร้าง เพื่อให้สามารถติดต่อโครงการได้</p> <p>(6) จัดให้มีวิศวกรคอยดูแลอย่างใกล้ชิด และควบคุมงานก่อสร้างให้ถูกต้องตามหลักวิศวกรรม เพื่อป้องกันผลกระทบต่อข้างเคียงให้น้อยที่สุด</p> <p>(7) อุปกรณ์ที่ก่อให้เกิดความสั่นสะเทือนให้กระทำเฉพาะเวลากลางวันของวันธรรมดา และงดกระทำการดังกล่าวในเวลากลางคืน</p> | <p><b>2) ความสั่นสะเทือน</b></p> <p>- สอบถามจากประชาชนที่อยู่ใกล้เคียงโครงการในเรื่องผลกระทบทางด้านความสั่นสะเทือนจากการก่อสร้าง ทุกสัปดาห์ ตลอดระยะเวลาก่อสร้าง</p> <p>- ตรวจวัดระดับความสั่นสะเทือน บริเวณพื้นที่ก่อสร้าง ทุกวันที่มีการทำฐานรากและรายงานผลทุกสัปดาห์ หลังจากนั้นตรวจวัดเดือนละ 1 ครั้ง ตลอดระยะเวลาก่อสร้าง</p> |

เดือน กันยายน 2560



(นายวรัญญู อัครเบญจาง และ นางสาววิญญูธร ตันธนาทวี)

กรรมการผู้จัดการ  
บริษัท บีไฮฟ์ โฮสพิทาลิตี้ จำกัด

เดือน กันยายน 2560

(นางสาวจุฑารัตน์ บุญแก้ว)

ผู้อำนวยการด้านสิ่งแวดล้อม

บริษัท ภูเก็ต เอ็นไวรอนเม้นทอล เซอร์วิส จำกัด



ตารางที่ 2 สรุปผลกระทบสิ่งแวดล้อม มาตรการป้องกันและแก้ไขผลกระทบสิ่งแวดล้อม และมาตรการติดตามตรวจสอบผลกระทบสิ่งแวดล้อม โครงการ โรงแรม บีไฮไฟ ของบริษัท บีไฮไฟ โฮสพิทาลิตี้ จำกัด ระยะก่อสร้าง (ต่อ)

| องค์ประกอบทางสิ่งแวดล้อมและคุณค่าต่าง ๆ | ผลกระทบต่อสิ่งแวดล้อมที่สำคัญ   | มาตรการป้องกันและแก้ไขผลกระทบสิ่งแวดล้อม   | มาตรการติดตามตรวจสอบผลกระทบสิ่งแวดล้อม |
|-----------------------------------------|---|---|----------------------------------------|
| 1.5 เสี่ยงและความสั่นสะเทือน (ต่อ)      | <p>ผลกระทบเนื่องจากการเคลื่อนตัวของมวลดิน ในการตอกเสาเข็ม ดินส่วนหนึ่งจะถูกแทนที่ด้วยปริมาณเท่ากับปริมาตรของเสาเข็ม เมื่อดินถูกแทนที่ จะเกิดการปรับตัวให้แน่นขึ้น (Densification) และ/หรือเกิดการเคลื่อนตัวในแนวตั้งซึ่งเรียกว่าการรูด (Heave) และการเคลื่อนตัวในแนวราบ (Lateral movement) การเคลื่อนตัวทั้งสองแบบนี้จะมีผลกระทบต่อเสาเข็มตอกที่ติดตั้งไปแล้วและโครงสร้างใกล้เคียงอื่นๆ โดยตรงยังมีการแทนที่เสาเข็มลงในดินมากเท่าไรก็จะส่งผลทำให้มีความเสียหายต่อสิ่งก่อสร้างใกล้เคียงและเสาเข็มที่ตอกไปแล้วก่อนหน้านี้มากขึ้น เท่านั้น การบวมตัวของดินหลังจากการตอกอาจทำให้เสาเข็มที่ถูกตอกไปแล้วยกตัวขึ้น (Uplift) การรับน้ำหนักของเสาเข็มดังกล่าว อาจลดลงมากและเกิดการทรุดตัวตามมาในภายหลัง</p> <p>จากการเจาะทดสอบดินบริเวณพื้นที่โครงการ โดยการเจาะสำรวจ 3 หลุม พบว่า ช่วง 4.00-6.00 เมตร แรก เป็นดินเหนียวอ่อน ทำให้การตอกเสาเข็มสามารถตอกได้สะดวกในช่วงแรก แล้วจึงรองรับด้วยดินชั้นดินเหนียวแข็งและทรายซึ่งหนาแน่นมาก จนถึงระดับต่างๆ กัน เนื่องจากสถานที่เจาะสำรวจเป็น SLOPE สันสุดการเจาะที่ความลึก 10, 9, 8 เมตร ตามลำดับจากหน้าถัน</p> <p>แรงสั่นสะเทือนจากกิจกรรมการก่อสร้างต่างๆ ในช่วงก่อสร้างของโครงการ คือ การตอกเสาเข็ม ทั้งนี้การตอกเสาเข็มของโครงการอาจก่อให้เกิดผลกระทบต่อพื้นที่ข้างเคียง เพื่อเป็นการลดผลกระทบที่อาจจะเกิดขึ้น วิธีการติดตั้งเสาเข็มของโครงการใช้ระบบ Jack-in Pile เป็นการกดเข็มโดยใช้เครื่องกดเข็ม Hydraulic Static Pile Driver ซึ่งเครื่องจักรดังกล่าว สามารถกดเข็มจนได้ค่าการ</p> | <p>(8) ตรวจสอบและบำรุงรักษาเครื่องมือเครื่องใช้ในการก่อสร้างให้อยู่ในสภาพดีและเหมาะสมกับการใช้งานอยู่เสมอ รวมทั้งควรมีการหล่อลื่นให้เครื่องจักรทำงานได้ดี</p> <p>(9) หลีกเลี่ยงการใช้งานเครื่องจักรหรืออุปกรณ์ที่เป็นแหล่งกำเนิดความสั่นสะเทือนในระดับสูงพร้อมกัน</p> <p>(10) ติดตั้งอุปกรณ์เพื่อลดความสั่นสะเทือนตามคำแนะนำของผู้ผลิตเครื่องจักร</p> <p>(11) จำกัดความเร็วของรถบรรทุกให้ไม่เกิน 30 กิโลเมตรต่อชั่วโมง โดยติดป้ายหลังรถว่า "หากพนักงานขับรถเร็วเกิน 30 กิโลเมตรต่อชั่วโมง โปรดแจ้ง (ระบุเบอร์โทรศัพท์)."</p> <p>(12) หลีกเลี่ยงการขนส่งวัสดุก่อสร้างในช่วงเวลาเร่งด่วนและเวลากลางคืน</p> <p>(13) จัดให้มีกล่องรับความคิดเห็น เพื่อรับเรื่องร้องเรียนที่เกิดขึ้น</p> |                                        |

เดือน กันยายน 2560

(นายขวัญญญ อัครเบญจาง และ นางสาวขวัญญญธร ตันธนาทวี)  
กรรมการผู้จัดการ  
บริษัท บีไฮไฟ โฮสพิทาลิตี้ จำกัด

เดือน กันยายน 2560

(นางสาวจุฑารัตน์ บุญแก้ว)  
ผู้อำนวยการด้านสิ่งแวดล้อม  
บริษัท ภูเก็ต เอ็นไวรอนเม้นทอล เซอร์วิส จำกัด



ตารางที่ 2 สรุปผลกระทบสิ่งแวดล้อม มาตรการป้องกันและแก้ไขผลกระทบสิ่งแวดล้อม และมาตรการติดตามตรวจสอบผลกระทบสิ่งแวดล้อม โครงการ โรงแรม บีไฮฟ์ ของบริษัท บีไฮฟ์ โฮสพิทาลิตี้ จำกัด ระยะก่อสร้าง (ต่อ)

| องค์ประกอบทาง<br>สิ่งแวดล้อมและคุณค่าต่าง ๆ | ผลกระทบต่อสิ่งแวดล้อมที่สำคัญ   | มาตรการป้องกันและแก้ไขผลกระทบสิ่งแวดล้อม   | มาตรการติดตามตรวจสอบ<br>ผลกระทบสิ่งแวดล้อม |
|---------------------------------------------|---|---|--------------------------------------------|
| 1.5 เสียงและความสั่นสะเทือน<br>(ต่อ)        | <p>รับแรงตามที่กำหนดและไม่มีเรื่องรบกวนและไม่เกิดแรงสั่นสะเทือนในขณะทำงาน โดยใช้ข้อมูลอ้างอิงจาก : Proceedings of the International Deep Foundations Congress. Orlando, USA. ASCE Special Publication 116 pp 363-371</p> <p>โครงการได้ประเมินระดับความสั่นสะเทือนพื้นที่ข้างเคียงที่ใกล้ที่สุดด้านทิศตะวันออก บ้านอยู่อาศัย 2 ชั้น บุคคลอื่น ของบริษัท กระบี่รวมทุน จำกัด และทิศเหนือ บ้านอยู่อาศัยชั้นเดียวบุคคลอื่น ซึ่งอยู่ห่างจากตำแหน่งเสาเข็มที่ระยะ 6.0 เมตร และ 8.33 เมตร ตามลำดับ ซึ่งการกวดเสาระบบ Jack-in Pile บริเวณดังกล่าว จะใช้ความเร็วอนุภาคสูงสุดประมาณ 1.1 มิลลิเมตร/วินาที และ 0.8 มิลลิเมตร/วินาที พบว่า จากตำแหน่งเสาเข็มไปยังบ้านพักอาศัยที่ใกล้ที่สุด ที่ระยะ 6.0 เมตร และ 8.33 เมตร ตามลำดับ ซึ่งระดับความสั่นสะเทือนที่เกิดขึ้นมีค่าน้อยกว่า 4 มิลลิเมตร/วินาที มีค่าอยู่ในเกณฑ์มาตรฐานตาม Eurocode 3 และเป็นไปตามประกาศคณะกรรมการสิ่งแวดล้อมแห่งชาติ ฉบับที่ 37 (พ.ศ.2553) เรื่องกำหนดมาตรฐานความสั่นสะเทือนเพื่อป้องกันผลกระทบต่ออาคาร พบว่า อาคารโครงการเข้าข่ายเป็นอาคารประเภทที่ 2 กำหนดให้มีค่าความเร็วอนุภาคสูงสุดจากการทำฐานรากหรือชั้นล่างของอาคารไม่เกิน 5 มิลลิเมตร/วินาที เมื่อนำไปเปรียบเทียบกับความเร็วอนุภาคสูงสุดที่จุดรับคลื่นสั่นสะเทือนใกล้เคียงพื้นที่โครงการ พบว่าไม่เกิน 5 มิลลิเมตร/วินาที นั่นคือ ไม่ถึงระดับที่ส่งผลทำให้</p> | <p>(14) จัดให้มีการชดเชยค่าเสียหายที่เกิดขึ้นจากโครงการ และโครงการจะทำการซ่อมแซมให้อยู่ในสภาพเดิม กรณีมีบุคคลใดได้รับผลกระทบจากการก่อสร้างโครงการต้องเข้าไปแก้ไข และให้ความช่วยเหลือทันที</p> <p>(15) โครงการจะมีการตรวจสอบอาคารข้างเคียงก่อนก่อสร้าง กรณีที่การก่อสร้างของโครงการก่อให้เกิดเหตุเดือดร้อนรำคาญจากเสียงและความสั่นสะเทือน โครงการจัดให้มีการชดเชยค่าเสียหายที่เกิดขึ้นจากโครงการ และโครงการจะทำการซ่อมแซมให้อยู่ในสภาพเดิม กรณีมีบุคคลใดได้รับผลกระทบจากการก่อสร้างโครงการต้องเข้าไปแก้ไข และให้ความช่วยเหลือทันที</p> |                                            |

เดือน กันยายน 2560



(นายวิญญู อัครเบญจาง และ นางสาววิญญูธร ดันธนาทวี)

กรรมการผู้จัดการ  
บริษัท บีไฮฟ์ โฮสพิทาลิตี้ จำกัด

เดือน กันยายน 2560

(นางสาวจุฑารัตน์ บุญแก้ว)

ผู้อำนวยการด้านสิ่งแวดล้อม  
บริษัท ภูเก็ต เอ็นไวรอนเมนทอล เซอร์วิส จำกัด







ตารางที่ 2 สรุปผลกระทบสิ่งแวดล้อม มาตรการป้องกันและแก้ไขผลกระทบสิ่งแวดล้อม และมาตรการติดตามตรวจสอบผลกระทบสิ่งแวดล้อม โครงการ โรงแรม บีไฮฟ์ ของบริษัท บีไฮฟ์ โฮสพิทาลิตี้ จำกัด ระยะก่อสร้าง (ต่อ)

| องค์ประกอบทาง<br>สิ่งแวดล้อมและคุณค่าต่าง ๆ           | ผลกระทบต่อสิ่งแวดล้อมที่สำคัญ   | มาตรการป้องกันและแก้ไขผลกระทบ<br>สิ่งแวดล้อม | มาตรการติดตามตรวจสอบ<br>ผลกระทบสิ่งแวดล้อม |
|-------------------------------------------------------|---|----------------------------------------------|--------------------------------------------|
| <b>2 ทรัพยากรชีวภาพ</b><br><b>2.1 นิเวศวิทยาทางบก</b> | <p>เนื่องจากพื้นที่ก่อสร้างโครงการตั้งอยู่ในเขตเทศบาลตำบลวิชิต สภาพแวดล้อมทั่วไปบริเวณพื้นที่โครงการและบริเวณโดยรอบส่วนใหญ่ใช้ประโยชน์เป็นพื้นที่อยู่อาศัย พื้นที่พาณิชยกรรม พื้นที่ป่าละเมาะ และพื้นที่เกษตรกรรม ดังนั้นการดำเนินโครงการในระยะก่อสร้างจึงไม่ก่อให้เกิดผลกระทบต่อระบบนิเวศบนบก สำหรับรายละเอียดต่างๆ มีดังนี้</p> <p><b>1) ทรัพยากรป่าไม้</b></p> <p>พื้นที่ก่อสร้างโครงการมีลักษณะเป็นที่ราบ มีอาคารเดิมปกคลุมเกือบเต็มพื้นที่โครงการ โครงการได้มีการสำรวจความหลากหลายทางชีวภาพของพรรณไม้ที่อยู่ในโครงการ โดยจะศึกษาข้อมูลที่เกี่ยวข้องเชิงพื้นที่ ข้อมูลทุติยภูมิเกี่ยวกับการสำรวจพรรณไม้ในพื้นที่ศึกษา เพื่อประกอบการพิจารณาก่อนเลือกตำแหน่งสำรวจ โดยโครงการจะศึกษา และเก็บรวบรวมข้อมูลพรรณไม้ในภาคสนาม ออกสำรวจและถ่ายภาพ พรรณไม้ในภาคสนาม เพื่อนำมาหาชื่อพรรณไม้ที่พบในพื้นที่โครงการ ซึ่งในการสำรวจจะใช้วิธีเดินสำรวจตามสถานีที่กำหนดไว้ (Instantaneous Point Count) โดยผู้สังเกตกำหนดจุดแล้วประจำตำแหน่งนั้น กวาดสายตามองไปรอบจุดสังเกตเพื่อบันทึกสิ่งที่พบเห็น (การจัดการ สำรวจ ติดตามทรัพยากรทางบกและทางทะเล, 2553) จากผลการสำรวจพรรณไม้ในพื้นที่โครงการ ไม่พบไม้อิงต้น และพรรณไม้ที่จัดเป็นทรัพยากรป่าไม้ที่สำคัญหรือป่าไม้ที่มีคุณค่าต่อการอนุรักษ์ และไม่อยู่ในพื้นที่ป่าสงวนแห่งชาติใด</p> <p>ดังนั้น การดำเนินโครงการในระยะก่อสร้างจึงไม่ก่อให้เกิดผลกระทบต่อทรัพยากรป่าไม้แต่อย่างใด</p> | -                                            | -                                          |

เดือน กันยายน 2560

(นายวรัญญู อัสวเบญจาง และ นางสาวธัญญธร ดันธนาทวี)

กรรมการผู้จัดการ

บริษัท บีไฮฟ์ โฮสพิทาลิตี้ จำกัด



เดือน กันยายน 2560

(นางสาวจุฑารัตน์ บุญแก้ว)

ผู้อำนวยการด้านสิ่งแวดล้อม


บริษัท ภูเก็ต เอ็นไวรอนเม้นทอล เซอร์วิส จำกัด



ตารางที่ 2 สรุปผลกระทบสิ่งแวดล้อม มาตรการป้องกันและแก้ไขผลกระทบสิ่งแวดล้อม และมาตรการติดตามตรวจสอบผลกระทบสิ่งแวดล้อม โครงการ โรงแรม บีไฮฟ์ ของบริษัท บีไฮฟ์ โฮสพิตาลิตี้ จำกัด ระยะก่อสร้าง (ต่อ)

| องค์ประกอบทางสิ่งแวดล้อมและคุณค่าต่าง ๆ | ผลกระทบต่อสิ่งแวดล้อมที่สำคัญ   | มาตรการป้องกันและแก้ไขผลกระทบสิ่งแวดล้อม | มาตรการติดตามตรวจสอบผลกระทบสิ่งแวดล้อม |
|-----------------------------------------|---|------------------------------------------|----------------------------------------|
| 2.1 นิเวศวิทยาทางบก (ต่อ)               | <p><b>2) ทรัพยากรสัตว์ป่า</b></p> <p>สิ่งมีชีวิตบนบกที่พบบริเวณพื้นที่ก่อสร้างและบริเวณโดยรอบพื้นที่ก่อสร้างโครงการมีน้อยมาก เนื่องจากบริเวณพื้นที่ก่อสร้างโครงการมีอาคารเดิมปกคลุมเกือบเต็มพื้นที่โครงการ และพื้นที่โดยรอบมีการพัฒนาเป็นแหล่งที่อยู่อาศัยทำให้ไม่พบสิ่งมีชีวิตประเภทสัตว์ป่าที่มีคุณค่าแก่การอนุรักษ์หรือสัตว์ป่าที่หายาก สัตว์บกที่พบก็เป็นชนิดที่พบได้ทั่วไปในพื้นที่ต่างๆ ของประเทศไทย โดยแบ่งออกเป็น 4 กลุ่ม คือ สัตว์สะเทินน้ำสะเทินบก (Amphibians) สัตว์เลื้อยคลาน (Reptiles) นก (Birds) และแมลง (Insects) โดยกำหนดขอบเขตพื้นที่ศึกษาทั่วพื้นที่โครงการและบริเวณโดยรอบทำการสำรวจชนิดพันธุ์ของ สัตว์สะเทินน้ำสะเทินบก (Amphibians) สัตว์เลื้อยคลาน (Reptiles) และแมลง (Insects) ใช้วิธีการเดินเป็นแนวตารางโดยให้ครอบคลุมทั้งพื้นที่โครงการ (การจัดการ สำรวจ ติดตามทรัพยากรทางบกและทางทะเล, 2553) การสำรวจชนิดพันธุ์ของ นก (Birds) บริเวณพื้นที่โครงการ ใช้วิธีการสำรวจแบบ Interval Point Count โดยกำหนดจุดให้กระจายสม่ำเสมอในพื้นที่สำรวจ สำรวจบริเวณรอบๆ เป็นการพบเห็นโดยตรงหรือเสียงร้องของนก และใช้เวลาประมาณ 5-10 นาที/จุด (การจัดการ สำรวจ ติดตามทรัพยากรทางบกและทางทะเล, 2553) สัตว์ที่พบในพื้นที่โครงการ คือ สัตว์สะเทินน้ำสะเทินบก (Amphibians) ได้แก่ คางคกบ้าน สัตว์เลื้อยคลาน (Reptiles) ได้แก่ จิ้งเหลนบ้าน นก (Birds) ได้แก่ นกกระจอกบ้าน</p> | -                                        | -                                      |

เดือน กันยายน 2560

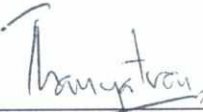(นายวรวิทย์ อัสวเบญจาง และ นางสาวธัญญธร ดันชนาทวี)

กรรมการผู้จัดการ

บริษัท บีไฮฟ์ โฮสพิตาลิตี้ จำกัด



เดือน กันยายน 2560



(นางสาวจุฑารัตน์ บุญแก้ว)

ผู้อำนวยการด้านสิ่งแวดล้อม

บริษัท ภูเก็ต เอ็นไวรอนเม้นทอล เซอร์วิส จำกัด





ตารางที่ 2 สรุปผลกระทบสิ่งแวดล้อม มาตรการป้องกันและแก้ไขผลกระทบสิ่งแวดล้อม และมาตรการติดตามตรวจสอบผลกระทบสิ่งแวดล้อม โครงการ โรงแรม บีไฮฟของ บริษัท บีไฮฟ โฮสพิทาลิตี้ จำกัด ระยะก่อสร้าง (ต่อ)

| องค์ประกอบทาง<br>สิ่งแวดล้อมและคุณค่าต่าง ๆ | ผลกระทบต่อสิ่งแวดล้อมที่สำคัญ   | มาตรการป้องกันและแก้ไขผลกระทบสิ่งแวดล้อม | มาตรการติดตามตรวจสอบ<br>ผลกระทบสิ่งแวดล้อม |
|---------------------------------------------|---|------------------------------------------|--------------------------------------------|
| 2.1 นิเวศวิทยาทางบก (ต่อ)                   | และแมลง (Insects) ได้แก่ มดแดง และมดดำ ทั้งนี้สัตว์บกที่พบทั้งหมดไม่จัดเป็น สัตว์ป่าสงวน สัตว์ป่าคุ้มครอง ตามพระราชบัญญัติสงวนและคุ้มครองสัตว์ป่า พ.ศ.2535 แต่อย่างใด รวมทั้งไม่จัดอยู่ในสถานภาพ สูญพันธุ์ (extinct) สูญพันธุ์ ในธรรมชาติ (extinct in the wild) ใกล้สูญพันธุ์อย่างยิ่ง (critically endangered) ใกล้สูญพันธุ์ (endangered) มีแนวโน้มสูญพันธุ์ (vulnerable) และใกล้ถูกคุกคาม (near threatened) ตามบัญชีรายชื่อชนิดสัตว์ป่า แบนท้ายอนุสัญญาไซเตส (CITES) และของประเทศไทย ทั้งนี้เนื่องจากสัตว์ดังกล่าวที่พบเป็นชนิดที่มีการ แพร่กระจายทั่วไปตามพื้นที่ต่างๆ ของประเทศไทย ดังนั้น การดำเนินโครงการ ในระยะก่อสร้างจึงไม่ก่อให้เกิดผลกระทบต่อสัตว์บก                    |                                          |                                            |
| 2.2 นิเวศวิทยาทางน้ำ                        | บริเวณพื้นที่โครงการไม่มีเส้นทางน้ำตามธรรมชาติไหลผ่าน หรือมีแหล่งน้ำ ธรรมชาติซึ่งเป็นที่อยู่อาศัยของสัตว์น้ำ สัตว์น้ำที่พบในแหล่งน้ำทั่วไปใกล้เคียง พื้นที่โครงการ เป็นชนิดที่พบได้ทั่วไปในพื้นที่ต่างๆ ของประเทศไทย ได้แก่ ปลา ช่อน ปลาดุกอูย ปลาชีวก้าว ปลาสร้อย ปลาหัวตะกั่ว ทั้งนี้ในระยะก่อสร้างไม่มี การปล่อยน้ำเสียลงสู่แหล่งน้ำธรรมชาติ ซึ่งเป็นแหล่งที่อยู่อาศัยของสัตว์น้ำ และ ชะลอกการก่อสร้างช่วงฤดูฝน และบำบัดน้ำเสียจากส่วนคนงานก่อสร้างด้วยถัง บำบัดสำเร็จรูป ดังนั้นจึงไม่มีผลกระทบต่อทรัพยากรชีวภาพในน้ำในระยะ ก่อสร้าง ทั้งนี้เพื่อเป็นการป้องกันผลกระทบในระยะก่อสร้าง โครงการจะต้อง ปฏิบัติตามมาตรการป้องกันและแก้ไขผลกระทบด้านการจัดการน้ำเสียอย่าง เคร่งครัด | -                                        | -                                          |



เดือน กันยายน 2560

(นายวรัญญู อัครเบญจาง และ นางสาววิญญูธร ดันธนาทวี)  
กรรมการผู้จัดการ  
บริษัท บีไฮฟ โฮสพิทาลิตี้ จำกัด

เดือน กันยายน 2560

(นางสาวจุฑารัตน์ บุญแก้ว)  
ผู้อำนวยการด้านสิ่งแวดล้อม  
บริษัท ภูเก็ต เอ็นไวรอนเม้นทอล เซอร์วิส จำกัด



ตารางที่ 2 สรุปผลกระทบสิ่งแวดล้อม มาตรการป้องกันและแก้ไขผลกระทบสิ่งแวดล้อม และมาตรการติดตามตรวจสอบผลกระทบสิ่งแวดล้อม โครงการ โรงแรม บีไฮไฟ ของบริษัท บีไฮไฟ โฮสพิทาลิตี้ จำกัด ระยะก่อสร้าง (ต่อ)

| องค์ประกอบทาง<br>สิ่งแวดล้อมและคุณค่าต่าง ๆ                                                                                | ผลกระทบต่อสิ่งแวดล้อมที่สำคัญ   | มาตรการป้องกันและแก้ไขผลกระทบ<br>สิ่งแวดล้อม | มาตรการติดตามตรวจสอบ<br>ผลกระทบสิ่งแวดล้อม   |
|---|---|----------------------------------------------|---|
| <b>3. คุณค่าการใช้ประโยชน์<br/>ของมนุษย์</b><br>3.1 การใช้ประโยชน์ที่ดินตาม<br>เขตพื้นที่และมาตรการ<br>คุ้มครองสิ่งแวดล้อม | จากการตรวจสอบพื้นที่ตามข้อกำหนดเขตพื้นที่และมาตรการคุ้มครอง<br>สิ่งแวดล้อม พบว่า พื้นที่โครงการตั้งอยู่ใน <b>บริเวณที่ 8</b> ตามประกาศกระทรวง<br>ทรัพยากรธรรมชาติและสิ่งแวดล้อม เรื่อง กำหนดเขตพื้นที่และมาตรการคุ้มครอง<br>สิ่งแวดล้อม ในบริเวณพื้นที่จังหวัดภูเก็ต พ.ศ. 2553<br><b>บริเวณที่ 8</b> หมายถึง พื้นที่ในจังหวัดภูเก็ตและเกาะต่างๆ นอกจากบริเวณที่<br>1 ถึง บริเวณที่ 7<br>เมื่อเปรียบเทียบการดำเนินโครงการกับข้อกำหนดตามประกาศกระทรวง<br>ทรัพยากรธรรมชาติและสิ่งแวดล้อม พบว่า การใช้ประโยชน์ที่ดินของโครงการ<br>สอดคล้องกับข้อกำหนดดังกล่าว | -                                            | - ตรวจสอบความสูงการ<br>ก่อสร้างอาคารเพื่อมิให้ความ<br>สูงของอาคารเกินเกณฑ์ตาม<br>ประกาศกระทรวง<br>ทรัพยากรธรรมชาติและ<br>สิ่งแวดล้อม เรื่อง กำหนด<br>เขตพื้นที่และมาตรการ<br>คุ้มครองสิ่งแวดล้อม ใน<br>บริเวณพื้นที่จังหวัดภูเก็ต<br>พ.ศ. 2553 ตลอดระยะเวลา<br>ก่อสร้าง |

เดือน กันยายน 2560

(นายวชิรณัฐ อัครเบญจาง และ นางสาวชัญญธร ดันธนาทวี)  
กรรมการผู้จัดการ  
บริษัท บีไฮไฟ โฮสพิทาลิตี้ จำกัด

เดือน กันยายน 2560

(นางสาวจุฑารัตน์ บุญแก้ว)  
ผู้อำนวยการด้านสิ่งแวดล้อม  
บริษัท ภูเก็ต เอ็นไวรอนเม้นทอล เซอร์วิส จำกัด

ตารางที่ 2 สรุปผลกระทบสิ่งแวดล้อม มาตรการป้องกันและแก้ไขผลกระทบสิ่งแวดล้อม และมาตรการติดตามตรวจสอบผลกระทบสิ่งแวดล้อม โครงการ โรงแรม บีไฮฟ์ ของบริษัท บีไฮฟ์ โฮสพิตาลิตี้ จำกัด ระยะก่อสร้าง (ต่อ)

| องค์ประกอบทางสิ่งแวดล้อมและคุณค่าต่าง ๆ | ผลกระทบต่อสิ่งแวดล้อมที่สำคัญ   | มาตรการป้องกันและแก้ไขผลกระทบสิ่งแวดล้อม   | มาตรการติดตามตรวจสอบผลกระทบสิ่งแวดล้อม   |
|-----------------------------------------|---|---|---|
| 3.2 การคมนาคมขนส่ง                      | <p>การขนส่งวัสดุในช่วงก่อสร้างเข้าสู่โครงการจะใช้ทางหลวงแผ่นดินหมายเลข 4024 (ถนนเจ้าฟ้าตะวันตก) ซึ่งเป็นเส้นทางหลักเข้าสู่โครงการ ซึ่งการขนส่งจะมีจำนวนเฉลี่ยสูงสุดประมาณวันละ 13 เที่ยว โครงการจะกำหนดเวลาของรถขนส่งวัสดุและอุปกรณ์ก่อสร้าง โดยกำหนดให้รถขนส่งทุกขนาด ขนส่งในช่วงเวลา 10.00-15.00 น. ในวันจันทร์ถึงวันเสาร์ โดยโครงการจะหลีกเลี่ยงการขนส่งในช่วงชั่วโมงเร่งด่วน เช่น ช่วงเช้า 07.00-09.00 น. และช่วงเย็น 16.00-18.00 น. หลังจากเวลา 17.00 น. เป็นต้นไป หากมีความจำเป็นต้องมีการขนส่ง เช่น รถขนส่งคอนกรีตผสมเสร็จ เป็นต้น จะดำเนินการได้ไม่เกิน 22.00 น. รวมทั้งโครงการจะแจ้งให้ผู้อาศัยอยู่ใกล้เคียงทราบล่วงหน้าอย่างน้อย 1 วัน และขออนุญาตไปยังเทศบาลตำบลวิชิต โดยจะจัดให้มีแสงสว่างอย่างเพียงพอ สำหรับวันอาทิตย์และวันหยุดนักขัตฤกษ์จะหยุดดำเนินการขนส่งวัสดุก่อสร้างเช่นกัน</p> <p>สำหรับเส้นทางการขนส่งวัสดุโครงการจะหลีกเลี่ยงการใช้เส้นทางในเขตเมืองที่มีสภาพการจราจรคับคั่ง พร้อมทั้งได้จัดให้มีที่สำหรับล้างล้อรถบริเวณทางเข้า-ออกพื้นที่ก่อสร้าง เพื่อป้องกันฝุ่นละอองและโคลนที่ติดมากับล้อรถ และจัดคนงานไว้คอยอำนวยความสะดวกในการจราจรเข้า-ออกโครงการ</p> <p>การประเมินปริมาณการจราจรในระยะก่อสร้าง พิจารณาจากปริมาณรถที่เข้า-ออกพื้นที่โครงการ โดยช่วงที่มีการก่อสร้างจะเป็นช่วงที่มีการเข้า-ออกสูงสุด คือ ประมาณ 13 เที่ยว/วัน (คัน/วัน) ในกรณีเลวร้ายที่สุด รถทั้ง 13 คัน เข้ามาในพื้นที่ก่อสร้างพร้อมกันทั้งหมดภายใน 1 ชั่วโมง คิดปริมาณการจราจรสูงสุดของโครงการเท่ากับ 13 คัน/ชั่วโมง หรือคิดเป็น 13.0 PCU/ชั่วโมง (13x1.0)</p> | <p>(1) โครงการจะหลีกเลี่ยงการขนส่งในช่วงชั่วโมงเร่งด่วน เช่น ช่วงเช้า 07.00-09.00 น. และช่วงเย็น 16.00-18.00 น. หลังจากเวลา 17.00 น. เป็นต้นไป หากมีความจำเป็นต้องมีการขนส่ง เช่น รถขนส่งคอนกรีตผสมเสร็จ เป็นต้น โครงการจะแจ้งให้ผู้อาศัยอยู่ใกล้เคียงทราบล่วงหน้าอย่างน้อย 1 วัน และขออนุญาตไปยังเทศบาลตำบลวิชิต โดยจะจัดให้มีแสงสว่างอย่างเพียงพอ สำหรับวันอาทิตย์และวันหยุดนักขัตฤกษ์จะหยุดดำเนินการขนส่งวัสดุก่อสร้างเช่นกัน</p> <p>(2) เส้นทางการขนส่งวัสดุโครงการจะหลีกเลี่ยงการใช้เส้นทางในเขตเมืองที่มีสภาพการจราจรคับคั่ง</p> <p>(3) ในเขตก่อสร้างและเขตชุมชน จะจำกัดความเร็วของรถบรรทุกไม่ให้เกิน 30 กิโลเมตร/ชั่วโมง โดยติดป้ายหลังรถว่า "หากพนักงานขับรถเร็วเกิน 30 กิโลเมตรต่อชั่วโมง โปรดแจ้ง (ระบุเบอร์โทรศัพท์)." พร้อมทั้งเบอร์โทรศัพท์สำหรับแจ้ง และกำชับให้พนักงานขับรถจะต้องขับด้วยความระมัดระวัง</p> | <p>- ตรวจสอบความเร็วของรถและการกีดขวางการจราจรทุกวัน ตลอดระยะเวลาก่อสร้าง</p> <p>- ตรวจสอบสภาพถนนและการชำรุด ทุกสัปดาห์ ตลอดระยะเวลาก่อสร้าง</p> |



เดือน กันยายน 2560

(นายวชิญญ์ อัครเบญจาง และ นางสาววิญญูธร ดันธนาทวี)

กรรมการผู้จัดการ  
บริษัท บีไฮฟ์ โฮสพิตาลิตี้ จำกัด

เดือน กันยายน 2560

(นางสาวจุฑารัตน์ บุญแก้ว)

ผู้อำนวยการด้านสิ่งแวดล้อม  
บริษัท ภูเก็ต เอ็นไวรอนเม้นทอล เซอร์วิส จำกัด





ตารางที่ 2 สรุปผลกระทบสิ่งแวดล้อม มาตรการป้องกันและแก้ไขผลกระทบสิ่งแวดล้อม และมาตรการติดตามตรวจสอบผลกระทบสิ่งแวดล้อม โครงการ โรงแรม บีไฮฟ์ ของบริษัท บีไฮฟ์ โฮสพิทาลิตี้ จำกัด ระยะก่อสร้าง (ต่อ)

| องค์ประกอบทางสิ่งแวดล้อมและคุณค่าต่าง ๆ | ผลกระทบต่อสิ่งแวดล้อมที่สำคัญ   | มาตรการป้องกันและแก้ไขผลกระทบสิ่งแวดล้อม   | มาตรการติดตามตรวจสอบผลกระทบสิ่งแวดล้อม |
|-----------------------------------------|---|---|----------------------------------------|
| 3.2 การคมนาคมขนส่ง (ต่อ)                | <p>สภาพการจราจรบนทางหลวงแผ่นดินหมายเลข 4028 (ถนนปฎัก) ทั้งในวันหยุดช่วงเวลา 07.01-09.00 น. การจราจรเคลื่อนตัวได้ช้าลง เกิดความล่าช้า และความเร็วลดลง ช่วงเวลา 09.01-14.00 น. เกิดความล่าช้า บริเวณจุดตัด และความเร็วเฉลี่ยลดลง อย่างมีนัยสำคัญ และช่วงเวลา 14.01-19.00 น. ขยับด้วยความเร็วต่ำมาก เนื่องจากการติดขัดที่จุดตัด มีการติดขัดเป็นขบวนยาว และวันธรรมดา ช่วงเวลา 07.01-08.00 น. 09.01-12.00 น. และ 13.01-14.00 น. การจราจรยังคงเคลื่อนตัวได้ แต่การเปลี่ยนช่องทางจราจรได้ยากขึ้น ผู้ขับขี่ยานพาหนะเริ่มมีความเครียดขณะขับขี่ ช่วงเวลา 08.01-09.00 น. และ 14.01-16.00 น. การจราจรเคลื่อนตัวได้ช้าลง เกิดความล่าช้า และความเร็วลดลง ช่วงเวลา 12.01-13.00 น. การจราจรยังคงคล่องตัว มีการติดขัดเล็กน้อย แต่ยังไม่มีการหยุดจอด และช่วงเวลา 16.01-19.00 น. ขยับด้วยความเร็วต่ำมาก เนื่องจากการติดขัดที่จุดตัด มีการติดขัดเป็นขบวนยาว</p> <p>ในช่วงระยะก่อสร้างในโครงการช่วงเวลาในการขนส่งวัสดุ ระยะเวลาการขนส่งในช่วงเวลา 10.00-15.00 น. ในวันจันทร์ถึงวันเสาร์ โดยโครงการจะหลีกเลี่ยงการขนส่งในช่วงชั่วโมงเร่งด่วน เช่น ช่วงเช้า 07.00-09.00 น. และช่วงเย็น 16.00-18.00 น. หลังจากเวลา 17.00 น. สำหรับวันอาทิตย์และวันหยุดนักขัตฤกษ์จะหยุดดำเนินการขนส่งวัสดุก่อสร้างเช่นกัน การขนส่งวัสดุในช่วงก่อสร้างเข้าสู่โครงการจะใช้ทางหลวงแผ่นดินหมายเลข 4024 ตอน บางคู-ดินเขา ซึ่งการขนส่งจะมีจำนวนเฉลี่ยสูงสุด</p> | <p>(4) รถบรรทุกวัสดุอุปกรณ์จะใช้ผ้าใบปกคลุมกระบะรถให้มิดชิด เพื่อป้องกันการร่วงหล่นของวัสดุก่อสร้างและอุปกรณ์ต่างๆ อันอาจจะก่อให้เกิดอุบัติเหตุแก่ผู้ใช้ถนน</p> <p>(5) ควบคุมมิให้มีการบรรทุกเกินพิกัดน้ำหนักที่กำหนดไว้สำหรับรถบรรทุกนั้นๆ และเมื่อดำเนินการก่อสร้างแล้วเสร็จ หากพบว่าถนนทางเข้าโครงการชำรุด เนื่องจากการขนส่งวัสดุต่างๆ เข้าสู่โครงการให้ดำเนินการซ่อมแซมให้อยู่ในสภาพเรียบร้อย</p> <p>(6) ห้ามมิให้มีการจอดรถบรรทุกหรือรถที่ใช้ในการขนส่งวัสดุก่อสร้างตลอดแนวด้านหน้าพื้นที่โครงการ บริเวณทางเข้า-ออก ทางแยกและบริเวณไหล่ทาง เพื่อป้องกันการกีดขวางการจราจร</p> <p>(7) จัดให้มีเจ้าหน้าที่คอยอำนวยความสะดวกกรณีมีรถเข้า-ออกจากพื้นที่ก่อสร้างของโครงการ</p> <p>(8) จัดให้มีป้ายชื่อโครงการ และลูกศรแสดงทิศทางการเข้า-ออกโครงการให้สามารถมองเห็นได้อย่างชัดเจน ในระยะที่สามารถชะลอเพื่อเลี้ยวเข้าสู่พื้นที่โครงการได้อย่างปลอดภัย</p> <p>(9) จัดให้มีที่สำหรับล้างล้อรถบริเวณทางเข้า-ออกพื้นที่ก่อสร้าง</p> |                                        |

เดือน กันยายน 2560

(นายวัชรณัฐ อัครเบญจาง และ นางสาววัชรณัฐ ดันธนาทวี)

กรรมการผู้จัดการ

บริษัท บีไฮฟ์ โฮสพิทาลิตี้ จำกัด



เดือน กันยายน 2560

(นางสาวจุฑารัตน์ บุญแก้ว)

ผู้อำนวยการด้านสิ่งแวดล้อม

บริษัท ภูเก็ต เอ็นไวรอนเม้นทอล เซอร์วิส จำกัด



ตารางที่ 2 สรุปผลกระทบสิ่งแวดล้อม มาตรการป้องกันและแก้ไขผลกระทบสิ่งแวดล้อม และมาตรการติดตามตรวจสอบผลกระทบสิ่งแวดล้อม โครงการ โรงแรม บีไฮฟ์ ของบริษัท บีไฮฟ์ โฮสพิทาลิตี้ จำกัด ระยะก่อสร้าง (ต่อ)

| องค์ประกอบทางสิ่งแวดล้อมและคุณค่าต่าง ๆ | ผลกระทบต่อสิ่งแวดล้อมที่สำคัญ   | มาตรการป้องกันและแก้ไขผลกระทบสิ่งแวดล้อม | มาตรการติดตามตรวจสอบผลกระทบสิ่งแวดล้อม |
|-----------------------------------------|---|------------------------------------------|----------------------------------------|
| 3.2 การคมนาคมขนส่ง (ต่อ)                | <p>ประมาณวันละ 13 เที่ยว สำหรับผู้อยู่อาศัยในหมู่บ้านเจ้าฟ้า การ์เด็นโฮม 5 มีจำนวน 220 แปลง</p> <p>การประเมินปริมาณการจราจรในระยะก่อสร้าง พิจารณาจากปริมาณรถที่เข้า-ออกพื้นที่โครงการ โดยช่วงที่มีการก่อสร้างจะเป็นช่วงที่มีการเข้า-ออกสูงสุด คือ ประมาณ 13 เที่ยว/วัน (คัน/วัน) ร่วมกับพิจารณาจากปริมาณรถที่เข้า-ออกหมู่บ้านเจ้าฟ้า การ์เด็นโฮม 5 มีจำนวน 220 แปลง รวม 233 เที่ยว/วัน (คัน/วัน) ในกรณีเลวร้ายที่สุด รถทั้ง 233 คัน เข้ามาในบริเวณทางเข้า-ออกโครงการพร้อมกันทั้งหมดภายใน 1 ชั่วโมง คิดปริมาณการจราจรสูงสุดของโครงการเท่ากับ 233 คัน/ชั่วโมง หรือคิดเป็น 233.0 PCU/ชั่วโมง (233x1.0)</p> <p>สภาพการจราจรบนทางหลวงแผ่นดินหมายเลข 4024 ตอน บางคู-ดินเขา ทั้งในวันหยุดช่วงเวลา 07.01-08.00 น. การจราจรยังคงคล่องตัว มีการติดขัดเล็กน้อย แต่ยังไม่มีการหยุดจอด ช่วงเวลา 08.01-10.00 น. 13.01-14.00 น. การจราจรยังคงเคลื่อนตัวได้ แต่การเปลี่ยนช่องทางจราจรได้ยากขึ้น ผู้ขับขี่ยานพาหนะเริ่มมีความเครียดขณะขับขี่ จอด และช่วงเวลา 10.01-13.00 ช่วงเวลา 15.01-17.00 น. การจราจรเคลื่อนตัวได้ช้าลง เกิดความล่าช้า และความเร็วลดลง และช่วงเวลา 14.01 น.-15.00 น. 17.01-19.00 น. เกิดความล่าช้าบริเวณจุดตัด และความเร็วเฉลี่ยลดลง อย่างมีนัยสำคัญ และวันธรรมดา ช่วงเวลา 07.01-08.00 น. 09.01-12.00 น. และ 13.01-15.00 น. การจราจร</p> |                                          |                                        |

เดือน กันยายน 2560

(นายวรัญญู อัครเบญจาง และ นางสาวรัชฎาธร ดันธนาทวิ)

กรรมการผู้จัดการ  
บริษัท บีไฮฟ์ โฮสพิทาลิตี้ จำกัด

เดือน กันยายน 2560

(นางสาวจุฑารัตน์ บุญแก้ว)

ผู้อำนวยการด้านสิ่งแวดล้อม  
บริษัท ภูเก็ต เอ็นไวรอนเม้นทอล เซอร์วิส จำกัด



ตารางที่ 2 สรุปผลกระทบสิ่งแวดล้อม มาตรการป้องกันและแก้ไขผลกระทบสิ่งแวดล้อม และมาตรการติดตามตรวจสอบผลกระทบสิ่งแวดล้อม โครงการ โรงแรม บีไฮไฟ ของบริษัท บีไฮไฟ โฮสพิทาลิตี้ จำกัด ระยะก่อสร้าง (ต่อ)

| องค์ประกอบทาง<br>สิ่งแวดล้อมและคุณค่าต่าง ๆ | ผลกระทบต่อสิ่งแวดล้อมที่สำคัญ   | มาตรการป้องกันและแก้ไขผลกระทบสิ่งแวดล้อม | มาตรการติดตามตรวจสอบ<br>ผลกระทบสิ่งแวดล้อม |
|---------------------------------------------|---|------------------------------------------|--------------------------------------------|
| 3.2 การคมนาคมขนส่ง (ต่อ)                    | <p>ยังคงคล่องตัว มีการติดขัดเล็กน้อย แต่ยังไม่มีการหยุดจอด ช่วงเวลา 08.01-09.00 น. และ 15.01-16.00 น. การจราจรยังคงเคลื่อนตัวได้ แต่การเปลี่ยนช่องทางจราจรได้ยากขึ้น ผู้ขับขี่ยานพาหนะเริ่มมีความเครียดขณะขับขี่ จอดช่วงเวลา 12.01-13.00 น. การจราจรคล่องตัว ไม่ติดขัด การหยุดจอดทางแยกมีน้อย และช่วงเวลา 16.01-19.00 น. การจราจรยังคงคล่องตัว มีการติดขัดเล็กน้อย แต่ยังไม่มีการหยุด ขั้วขึ้นด้วยความเร็วต่ำมาก เนื่องจากการติดขัดที่จุดตัด มีการติดขัดเป็นขบวนยาว</p> <p>สำหรับเส้นทางการขนส่งวัสดุโครงการจะหลีกเลี่ยงการใช้เส้นทางในเขตเมืองที่มีสภาพการจราจรคับคั่ง พร้อมทั้งได้จัดให้มีที่สำหรับล้างล้อรถบริเวณทางเข้า-ออกพื้นที่ก่อสร้าง เพื่อป้องกันฝุ่นละอองและโคลนที่ติดมากับล้อรถ และจัดคนงานไว้คอยอำนวยความสะดวกในการจราจรเข้า-ออกโครงการ ดังนั้นผลกระทบด้านการคมนาคมในระยะก่อสร้างจึงอยู่ในระดับปานกลาง</p> |                                          |                                            |

เดือน กันยายน 2560

(นายวัชรณัฐ อัสวเบญจาง และ นางสาววัชรณัฐ ดันธนาทวี)  
กรรมการผู้จัดการ  
บริษัท บีไฮไฟ โฮสพิทาลิตี้ จำกัด

เดือน กันยายน 2560

(นางสาวจุฑารัตน์ บุญแก้ว)  
ผู้อำนวยการด้านสิ่งแวดล้อม  
บริษัท ภูเก็ต เอ็นไวรอนเมนทอล เซอร์วิส จำกัด



ตารางที่ 2 สรุปผลกระทบสิ่งแวดล้อม มาตรการป้องกันและแก้ไขผลกระทบสิ่งแวดล้อม และมาตรการติดตามตรวจสอบผลกระทบสิ่งแวดล้อม โครงการ โรงแรม บีไฮฟ์ ของบริษัท บีไฮฟ์ ออสพิทาลิตี้ จำกัด ระยะก่อสร้าง (ต่อ)

| องค์ประกอบทางสิ่งแวดล้อมและคุณค่าต่าง ๆ | ผลกระทบต่อสิ่งแวดล้อมที่สำคัญ   | มาตรการป้องกันและแก้ไขผลกระทบสิ่งแวดล้อม   | มาตรการติดตามตรวจสอบผลกระทบสิ่งแวดล้อม   |
|-----------------------------------------|---|---|---|
| 3.3 การใช้น้ำ                           | <p>ในช่วงการก่อสร้าง น้ำใช้ของโครงการจำแนกออกเป็น 2 ประเภท คือ น้ำใช้เพื่อการอุปโภค-บริโภคของคณงานและน้ำใช้เพื่อการก่อสร้าง น้ำใช้ทั้งหมดผู้รับเหมาก่อสร้างจะใช้น้ำบ่อบาดาลร่วมกับน้ำซื้อจากรถบรรทุกน้ำเอกชน ซึ่งการใช้น้ำแต่ละประเภทในระหว่างการก่อสร้าง มีรายละเอียดดังนี้</p> <p>1) การใช้น้ำสำหรับพื้นที่ก่อสร้าง</p> <p>การใช้น้ำเพื่อการอุปโภค-บริโภคของคณงานก่อสร้าง พิจารณาจากจำนวนคณงานสูงสุด 400 คน และมีอัตราการใช้น้ำสำหรับคณงานที่พักนอกพื้นที่โครงการเท่ากับ 50 ลิตร/คน/วัน (Metcalf &amp; Eddy, 1991) ดังนั้น จะมีการใช้น้ำประมาณ 20 ลูกบาศก์เมตร/วัน ส่วนน้ำดื่มผู้รับเหมาก่อสร้างจะจัดหาน้ำดื่มบรรจุขวดหรือถังไว้ให้คณงาน</p> <p>กิจกรรมการใช้น้ำเพื่อการก่อสร้างของโครงการ เช่น ผสมปูนซีเมนต์และบ่มคอนกรีต ทำความสะอาดเครื่องมือเครื่องใช้ต่างๆ การฉีดพรมพื้นที่ เป็นต้น ซึ่งคาดว่าจะมีอัตราการใช้น้ำประมาณ 10 ลูกบาศก์เมตร/วัน (ข้อมูลจากโครงการ)</p> <p>ดังนั้น โครงการมีความต้องการใช้น้ำทั้งหมด ในช่วงก่อสร้างประมาณ 30 ลูกบาศก์เมตร/วัน โครงการจัดให้มีถังเก็บน้ำสำรอง ขนาด 20 ลูกบาศก์เมตร จำนวน 3 ถัง ซึ่งสามารถสำรองน้ำไว้ใช้ได้ประมาณ 2 วัน</p> | <p>(1) รณรงค์ให้คณงานมีการใช้น้ำอย่างประหยัด</p> <p>(2) จัดให้มีถังเก็บน้ำสำรอง ขนาด 20 ลูกบาศก์เมตร จำนวน 3 ถัง สำหรับพื้นที่ก่อสร้าง และโครงการจะจัดให้มีบ่อบำบัดน้ำเสียชั่วคราว มีปริมาตร 40 ลูกบาศก์เมตร จำนวน 2 บ่อ สำหรับบ้านพักคณงาน</p> <p>(3) จัดเตรียมกระบะสำหรับล้างอุปกรณ์ก่อสร้าง เพื่อให้สามารถล้างอุปกรณ์ได้ในปริมาณมาก โดยไม่ปล่อยน้ำทิ้งอย่างเปล่าประโยชน์</p> | <ul style="list-style-type: none"> <li>- ตรวจสอบการรั่วไหลของน้ำประปาในเส้นท่อ ทุกเดือน ตลอดระยะเวลาก่อสร้าง</li> <li>- ตรวจสอบความสะอาดของถังสำรองน้ำใช้บริเวณพื้นที่ก่อสร้างและบ้านพักคณงาน ทุกเดือน ตลอดระยะเวลาก่อสร้าง</li> </ul> |



เดือน กันยายน 2560

(นายวัชรณัฐ อัครเบญจาง และ นางสาวธัญญธร ตันธนาทวี)  
กรรมการผู้จัดการ  
บริษัท บีไฮฟ์ ออสพิทาลิตี้ จำกัด

เดือน กันยายน 2560

(นางสาวจุฑารัตน์ บุญแก้ว)  
ผู้อำนวยการด้านสิ่งแวดล้อม  
บริษัท ภูเก็ต เอ็นไวรอนเม้นทอล เซอร์วิส จำกัด



ตารางที่ 2 สรุปผลกระทบสิ่งแวดล้อม มาตรการป้องกันและแก้ไขผลกระทบสิ่งแวดล้อม และมาตรการติดตามตรวจสอบผลกระทบสิ่งแวดล้อม โครงการ โรงแรม บีไฮฟ์ ของบริษัท บีไฮฟ์ โฮสพิทาลิตี้ จำกัด ระยะก่อสร้าง (ต่อ)

| องค์ประกอบทางสิ่งแวดล้อม<br>และคุณค่าต่าง ๆ | ผลกระทบต่อสิ่งแวดล้อมที่สำคัญ   | มาตรการป้องกัน<br>และแก้ไขผลกระทบสิ่งแวดล้อม   | มาตรการติดตามตรวจสอบ<br>ผลกระทบสิ่งแวดล้อม                                                                           |
|---------------------------------------------|---|---|---|
| 3.3 การใช้น้ำ (ต่อ)                         | 2) การใช้น้ำสำหรับบ้านพักคนงาน<br>ปริมาณน้ำใช้จากคนงานก่อสร้างรวม 80 ลูกบาศก์เมตร/วัน และ<br>โครงการจะจัดให้มีบ่อน้ำซีเมนต์ชั่วคราว มีปริมาตร 40 ลูกบาศก์เมตร<br>จำนวน 2 บ่อ รวมปริมาตรกักเก็บน้ำทั้งสิ้น 80 ลูกบาศก์เมตร ซึ่งสำรองน้ำ<br>ไว้ใช้ได้ 1 วัน ดังนั้นผลกระทบด้านการใช้น้ำในระยะก่อสร้างต่อชุมชนที่อยู่<br>ใกล้เคียงจึงอยู่ในระดับต่ำ   |   |   |
| 3.4 การระบายน้ำและการ<br>ป้องกันน้ำท่วม     | การระบายน้ำและป้องกันน้ำท่วมบริเวณพื้นที่ก่อสร้างโครงการ ในกรณี<br>ที่เกิดฝนตกในช่วงการก่อสร้าง ซึ่งอาจก่อให้เกิดการชะล้างของตะกอนดิน<br>ภายในพื้นที่โครงการออกสู่บริเวณข้างเคียง โครงการจะจัดให้มีแนวราง<br>ระบายน้ำชั่วคราวโดยรอบพื้นที่โครงการ จากนั้นจะระบายผ่านบ่อดักขยะ/<br>ตะกอนดิน สำหรับดักขยะ ตะกอนดิน กรวด และทราย ก่อนปล่อยออกสู่ท่อ<br>ระบายน้ำสาธารณะต่อไป หลังจากนั้นโครงการจะทยอยสร้างระบบ<br>สาธารณูปโภคต่างๆ เพื่อเตรียมไว้สำหรับช่วงดำเนินการ รวมทั้งการวางท่อ<br>ระบายน้ำ ทำให้การระบายน้ำออกจากพื้นที่โครงการมีประสิทธิภาพมากขึ้น<br>ด้วยดังนั้นผลกระทบจึงอยู่ในระดับต่ำ | (1) จัดให้มีแนวรางระบายน้ำชั่วคราวโดยรอบพื้นที่<br>โครงการ จากนั้นจะระบายผ่านบ่อดักขยะ/ตะกอน<br>ดิน สำหรับดักขยะ ตะกอนดิน กรวด และทราย<br>ก่อนปล่อยออกสู่ท่อระบายน้ำสาธารณะต่อไป<br>(2) ขุดลอกตะกอนดินที่สะสมในบ่อดักเป็นประจำทุก<br>สัปดาห์<br>(3) จัดให้มีคนงานคอยทำความสะอาดบริเวณพื้นที่<br>ก่อสร้าง เพื่อป้องกันมิให้เศษดิน เศษขยะ หรือเศษ<br>วัสดุก่อสร้าง อุดตันหรือกีดขวางทางไหลของน้ำ | - ตรวจสอบว่ามีตะกอนดิน<br>ไหลลงพื้นที่ข้างเคียงและ<br>ไหลลงท่อระบายน้ำหรือไม่<br>ทุกสัปดาห์ ตลอดระยะเวลา<br>ก่อสร้าง |

เดือน กันยายน 2560

(นายวชิร ฤทธิชัย และ นางสาวณัฐพร ดันธนาทวี)  
กรรมการผู้จัดการ  
บริษัท บีไฮฟ์ โฮสพิทาลิตี้ จำกัด

เดือน กันยายน 2560

(นางสาวจุฑารัตน์ บุญแก้ว)  
ผู้อำนวยการด้านสิ่งแวดล้อม  
บริษัท ภูเก็ต เอ็นไวรอนเม้นทอล เซอร์วิส จำกัด



ตารางที่ 2 สรุปผลกระทบสิ่งแวดล้อม มาตรการป้องกันและแก้ไขผลกระทบสิ่งแวดล้อม และมาตรการติดตามตรวจสอบผลกระทบสิ่งแวดล้อม โครงการ โรงแรม บีไฮฟ์ ของบริษัท บีไฮฟ์ ออสพิทาลิตี้ จำกัด ระยะก่อสร้าง (ต่อ)

| องค์ประกอบทางสิ่งแวดล้อม<br>และคุณค่าต่าง ๆ | ผลกระทบต่อสิ่งแวดล้อมที่สำคัญ   | มาตรการป้องกัน<br>และแก้ไขผลกระทบสิ่งแวดล้อม   | มาตรการติดตามตรวจสอบ<br>ผลกระทบสิ่งแวดล้อม   |
|---------------------------------------------|---|---|---|
| 3.5 การจัดการน้ำเสีย                        | <p>น้ำเสียที่จะเกิดขึ้นในระหว่างการก่อสร้างโครงการ มาจาก 2 ส่วน คือ</p> <p>1) น้ำเสียจากพื้นที่ก่อสร้าง</p> <p>น้ำเสียที่เกิดจากคณงานก่อสร้าง มีประมาณ 20 ลูกบาศก์เมตร/วัน (คิดจากร้อยละ 100 ของปริมาณน้ำใช้เพื่อการอุปโภคของคณงาน) แบ่งเป็น น้ำเสียจากการอุปโภคทั่วไปและน้ำเสียจากห้องส้วม โดยจะไม่มีน้ำเสียจากการอาบ เนื่องจากคณงานพักอาศัยอยู่ภายนอกพื้นที่โครงการ</p> <ul style="list-style-type: none"> <li>- น้ำเสียจากการอุปโภคทั่วไป ได้แก่ การล้างทำความสะอาด มีประมาณ 13.56 ลูกบาศก์เมตร/วัน (น้ำจากการชำระล้าง 33.90 ลิตร/คน/วัน (บุญส่ง ไขเกษ, 2537)) ซึ่งน้ำเสียดังกล่าวมีปริมาณไม่มากและจะปล่อยซึมลงดิน</li> <li>- น้ำเสียจากห้องส้วม มีประมาณ 6.44 ลูกบาศก์เมตร/วัน (น้ำจากการราดส้วม 16.10 ลิตร/คน/วัน) จะบำบัดโดยถังบำบัดน้ำเสียแบบเติมอากาศผ่านผิวดักกลาง จำนวน 1 ชุด สามารถรองรับน้ำเสียได้ทั้งหมด 20 ลูกบาศก์เมตร สามารถบำบัดให้มีค่า BOD<sub>๑๐๐</sub> ไม่เกิน 20 มิลลิกรัม/ลิตร น้ำเสียที่ผ่านการบำบัดแล้ว จะปล่อยลงสู่ท่อระบายน้ำสาธารณะต่อไป ทั้งนี้ โครงการจัดให้มีห้องส้วม จำนวน 20 ห้อง คิดเป็นจำนวนห้องส้วม 1 ห้อง/จำนวนคณงานก่อสร้าง 20 คน</li> </ul> | <p>(1) จัดให้มีห้องส้วมที่ถูกหลักสุขาภิบาลให้เพียงพอ จำนวน 20 ห้อง ในพื้นที่ก่อสร้าง และจำนวน 30 ห้อง บริเวณบ้านพักคณงาน</p> <p>(2) จัดให้มีถังบำบัดน้ำเสียแบบเติมอากาศผ่านผิวดักกลาง จำนวน 1 ชุด สำหรับพื้นที่ก่อสร้าง สามารถรองรับน้ำเสียได้ทั้งหมด 20 ลูกบาศก์เมตร สามารถบำบัดให้มีค่า BOD<sub>๑๐๐</sub> ไม่เกิน 20 มิลลิกรัม/ลิตร น้ำเสียที่ผ่านการบำบัดแล้ว จะปล่อยลงสู่ท่อระบายน้ำสาธารณะต่อไป</p> <p>(3) จัดให้มีการบำบัดโดยใช้ถังบำบัดน้ำเสียแบบเติมอากาศผ่านผิวดักกลาง จำนวน 2 ชุด สำหรับบ้านพักคณงาน สามารถรองรับน้ำเสียได้ 20 ลูกบาศก์เมตร/ชุด สามารถบำบัดให้มีค่า BOD<sub>๑๐๐</sub> ไม่เกิน 20 มิลลิกรัม/ลิตร น้ำเสียที่ผ่านการบำบัดแล้วจะปล่อยลงสู่ท่อระบายน้ำสาธารณะต่อไป</p> <p>(4) จัดให้มีคณงานตรวจสอบระบบบำบัดน้ำเสียเป็นประจำ หากน้ำโสโครกในถังบำบัดน้ำเสียสำเร็จรูปเต็มจะต้องติดต่อรถสูบล้างไปกำจัดต่อไป</p> | <ul style="list-style-type: none"> <li>- ตรวจสอบและจดบันทึกการทำงานของระบบบำบัดน้ำเสียของโครงการ ทุกเดือน ตลอดระยะเวลาก่อสร้าง</li> <li>- ตรวจสอบปริมาณตะกอนของส่วนเกรอะ หากปริมาณตะกอนเต็มให้ประสานรถสูบล้างไปกำจัด ทุกสัปดาห์ ตลอดระยะเวลาก่อสร้าง</li> <li>- ตรวจสอบความเป็นกรดด่าง บีโอดี ปริมาณสารแขวนลอย ซัลไฟด์ ปริมาณสารละลาย ปริมาณตะกอนหนัก น้ำมัน และไขมัน ที่เคเอ็น โคลฟอร์ม แบคทีเรียทั้งหมด ของน้ำที่ผ่านการบำบัดแล้วบริเวณบ่อตรวจคุณภาพน้ำ จำนวน 1 จุด ทุกเดือน ตลอดระยะเวลาก่อสร้าง</li> </ul> |



เดือน กันยายน 2560

(นายวรัญญู อัครเบญจาง และ นางสาวชญัญธร ตันธนาทวี)  
กรรมการผู้จัดการ  
บริษัท บีไฮฟ์ ออสพิทาลิตี้ จำกัด

เดือน กันยายน 2560

(นางสาวจุฑารัตน์ บุญแก้ว)  
ผู้อำนวยการด้านสิ่งแวดล้อม  
บริษัท ภูเก็ต เอ็นไวรอนเม้นทอล เซอร์วิส จำกัด





ตารางที่ 2 สรุปผลกระทบสิ่งแวดล้อม มาตรการป้องกันและแก้ไขผลกระทบสิ่งแวดล้อม และมาตรการติดตามตรวจสอบผลกระทบสิ่งแวดล้อม โครงการ โรงแรม บีไฮฟ์ ของบริษัท บีไฮฟ์ โฮสพิทาลิตี้ จำกัด ระยะก่อสร้าง (ต่อ)

| องค์ประกอบทางสิ่งแวดล้อม และคุณค่าต่าง ๆ | ผลกระทบต่อสิ่งแวดล้อมที่สำคัญ   | มาตรการป้องกัน และแก้ไขผลกระทบสิ่งแวดล้อม   | มาตรการติดตามตรวจสอบ ผลกระทบสิ่งแวดล้อม |
|------------------------------------------|---|---|-----------------------------------------|
| 3.5 การจัดการน้ำเสีย (ต่อ)               | <p>น้ำเสียที่เกิดจากกิจกรรมก่อสร้างในแต่ละวันจะมีปริมาณไม่มากนัก เนื่องจากปริมาณน้ำใช้ในกิจกรรมการก่อสร้าง (10 ลูกบาศก์เมตร/วัน) ส่วนหนึ่ง จะรวมเป็นส่วนของผลิตภัณฑ์ เช่น น้ำที่ใช้ในการผสมคอนกรีต เป็นต้น อีกส่วน หนึ่งจะระเหยหรือซึมลงดิน เช่น น้ำที่ใช้ในการบ่มคอนกรีต หรือน้ำที่ฉีดพรมพื้น และถนนชั่วคราวเพื่อลดฝุ่นละออง เป็นต้น สำหรับน้ำที่ใช้ในกิจกรรมการ ก่อสร้างส่วนน้อยที่เป็นน้ำเสีย ได้แก่ น้ำที่ใช้ในการชำระล้างเครื่องมือและ อุปกรณ์ที่ใช้ในการก่อสร้างแต่ละวัน จะปล่อยไหลซึมลงดิน</p> <p><b>2) น้ำเสียจากบ้านพักคนงาน</b></p> <p>สำหรับบ้านพักคนงานจะมีปริมาณน้ำเสียจากคนงานก่อสร้างแบ่งเป็น น้ำเสียจากส้วมและน้ำเสียจากการอาบน้ำหรือซักล้าง (คิดจากร้อยละ 100 ของ ปริมาณน้ำใช้) จำนวนคนงานในช่วงสูงสุด 400 คน ดังนั้น ปริมาณน้ำเสียจาก ส้วม มีปริมาณ 8 ลูกบาศก์เมตร/วัน โครงการจัดให้มีห้องส้วม จำนวน 30 ห้อง คิดเป็นจำนวนห้องส้วม 1 ห้อง/จำนวนคนงานก่อสร้าง 13 คน สำหรับปริมาณ น้ำเสียจากการอาบน้ำหรือซักล้าง มีปริมาณ 72 ลูกบาศก์เมตร/วัน รวมปริมาณน้ำ เสียทั้งหมด 80 ลูกบาศก์เมตร/วัน โครงการจัดให้มีการบำบัดโดยใช้ถังบำบัด น้ำเสียแบบเติมอากาศผ่านผิวดักกลาง จำนวน 2 ชุด สามารถรองรับน้ำเสียได้ 40 ลูกบาศก์เมตร/ชุด สามารถบำบัดให้มีค่า BOD<sub>๕๐๐</sub> ไม่เกิน 20 มิลลิกรัม/ลิตร น้ำเสียที่ผ่านการบำบัดแล้วจะปล่อยลงสู่ท่อระบายสาธารณะต่อไป</p> <p>ดังนั้น ผลกระทบจึงอยู่ในระดับต่ำ อย่างไรก็ตาม โครงการได้จัดให้มี มาตรการป้องกันและแก้ไขผลกระทบ ดังนี้</p> | <p>(5) จัดให้มีคนงานคอยดูแลทำความสะอาด ห้องส้วมเป็นประจำ และกำชับให้คนงาน รักษาความสะอาดบริเวณห้องส้วม เพื่อ ป้องกันไม่ให้ส่งกลิ่นรบกวนผู้อยู่อาศัย ข้างเคียง</p> <p>(6) เมื่อการก่อสร้างแล้วเสร็จ กำชับให้ ผู้รับเหมาก่อสร้างจะต้องให้รถสูบล้างปฏิภาณ มาสูบล้างปฏิภาณออกจากถังบำบัดน้ำเสียให้ หมด และปรับปรุงพื้นที่ให้เรียบร้อย</p> |                                         |

เดือน กันยายน 2560

(นายวิทย์ ฐิตะเบญจ และ นางสาววิญญูธร ดันธนาทวี)

กรรมการผู้จัดการ

บริษัท บีไฮฟ์ โฮสพิทาลิตี้ จำกัด



เดือน กันยายน 2560

(นางสาวจุฑารัตน์ บุญแก้ว)

ผู้อำนวยการด้านสิ่งแวดล้อม

บริษัท ภูเก็ต เอ็นไวรอนเม้นทอล เซอร์วิส จำกัด



ตารางที่ 2 สรุปผลกระทบสิ่งแวดล้อม มาตรการป้องกันและแก้ไขผลกระทบสิ่งแวดล้อม และมาตรการติดตามตรวจสอบผลกระทบสิ่งแวดล้อม โครงการ โรงแรม บีไฮฟ์ ของบริษัท บีไฮฟ์ โฮสพิตาลิตี้ จำกัด ระยะก่อสร้าง (ต่อ)

| องค์ประกอบทางสิ่งแวดล้อม<br>และคุณค่าต่าง ๆ | ผลกระทบต่อสิ่งแวดล้อมที่สำคัญ   | มาตรการป้องกัน<br>และแก้ไขผลกระทบสิ่งแวดล้อม   | มาตรการติดตามตรวจสอบ<br>ผลกระทบสิ่งแวดล้อม   |
|---------------------------------------------|---|---|---|
| 3.6 การจัดการขยะมูลฝอย                      | <p>ปริมาณขยะมูลฝอยที่เกิดขึ้นในช่วงการก่อสร้าง ส่วนใหญ่เกิดจาก<br/>คนงานก่อสร้าง โดยขยะมูลฝอยในช่วงก่อสร้างมาจาก 2 แหล่ง ได้แก่</p> <p><b>1) ขยะจากพื้นที่ก่อสร้าง</b></p> <p>ขยะมูลฝอยจากการก่อสร้างส่วนใหญ่เป็นขยะมูลฝอยจากการปรับพื้นที่<br/>และงานก่อสร้าง ได้แก่ เศษวัสดุก่อสร้างจำพวกเศษไม้ เศษหิน เศษปูน<br/>เศษเหล็ก เศษท่อ และเศษผ้า ทางโครงการจัดการโดยเศษไม้และเศษผ้า<br/>ขนาดใหญ่จะถูกรวบรวมเพื่อนำไปใช้ในโครงการอื่นต่อไป เศษหินและเศษ<br/>ปูนจะใช้ในการถมพื้นที่ในโครงการ ส่วนเศษเหล็กและเศษท่อจะขายให้กับ<br/>คนรับซื้อของเก่า</p> <p>ขยะมูลฝอยจากกิจกรรมของคนงาน เช่น กระดาษและถุงพลาสติก<br/>ผู้รับเหมาต้องจัดให้มีถุงดำรองรับมูลฝอย วางไว้ตามจุดต่าง ๆ ในบริเวณ<br/>ก่อสร้าง และในแต่ละวันให้เก็บรวบรวมมายังจุดพัก มูลฝอยรวมที่<br/>โครงการจัดไว้</p> <p>คนงานก่อสร้างของโครงการสูงสุด 400 คน คาดว่าจะเกิดปริมาณขยะ<br/>มูลฝอยสูงสุด 600 ลิตร/วัน (อัตราการผลิตขยะ 3 ลิตร/คน/วัน แต่เนื่องจาก<br/>คนงานก่อสร้างไม่ได้พักในโครงการ ดังนั้นอัตราการผลิตขยะในช่วงเวลา<br/>ทำงานคาดว่า ประมาณ 1.5 ลิตร/คน/วัน)</p> <p>ผู้รับเหมาจะจัดให้มีถังขยะขนาด 240 ลิตร จำนวน 10 ถัง แยกเป็นถัง<br/>ขยะอินทรีย์และถังขยะแห้งอย่างละ 3 ถัง ถังขยะรีไซเคิลและถังขยะอันตราย<br/>อย่างละ 2 ถัง ปริมาตรกักเก็บของถังขยะรวม 2,400 ลิตร ซึ่งสามารถ</p> | <p>(1) จัดให้มีที่พักขยะรวม ซึ่งภายในมีถังขยะขนาด<br/>240 ลิตร จำนวน 10 ถัง แยกเป็นถังขยะ<br/>อินทรีย์ และถังขยะแห้ง อย่างละ 3 ถัง และถัง<br/>ขยะรีไซเคิล ถังขยะอันตราย อย่างละ 2 ถัง<br/>ปริมาตรกักเก็บของถังขยะรวม 2,400 ลิตร<br/>สำหรับพื้นที่ก่อสร้าง และจัดให้มีที่พักขยะรวม<br/>ซึ่งภายในมีถังขยะขนาด 240 ลิตร จำนวน 16<br/>ถัง แยกเป็นถังขยะอินทรีย์ ถังขยะแห้ง อย่างละ<br/>5 ถัง และถังขยะรีไซเคิล ถังขยะอันตราย อย่าง<br/>ละ 3 ถัง ปริมาตรกักเก็บของถังขยะรวม 3,840<br/>ลิตร สำหรับบ้านพักคนงานก่อสร้าง</p> <p>(2) ผู้รับเหมาโครงการจะประสานงานให้หน่วยงาน<br/>เอกชนที่ขึ้นทะเบียนกับเทศบาลตำบลวิชิตเข้า<br/>มาดำเนินการเก็บขนมูลฝอยและนำไปกำจัด<br/>ต่อไป</p> <p>(3) ขยะอันตรายโครงการจะรวบรวมใส่ถุงขยะ<br/>อันตรายเมื่อมีปริมาณมากพอแล้วจะส่งไปให้<br/>เทศบาลนครภูเก็ตเพื่อนำไปกำจัดต่อไป</p> <p>(4) ตรวจสอบภาชนะรองรับขยะมูลฝอยให้อยู่ใน<br/>สภาพดีอยู่เสมอ</p> | <p>- ตรวจสอบความสามารถของถัง<br/>ขยะในการรองรับปริมาณขยะ<br/>และการรั่วซึมของถังขยะ ทุก<br/>3 วัน ตลอดระยะเวลาก่อสร้าง</p> <p>- ตรวจสอบภาชนะรองรับมูล<br/>ฝอยให้อยู่ในสภาพดีเสมอ ทุก<br/>1 เดือน ตลอดระยะเวลา<br/>ก่อสร้าง</p> |

เดือน กันยายน 2560

(นายขวัญชัย อัครเบญจาง และ นางสาวขวัญชัย ตันธนาทวิ)

กรรมการผู้จัดการ

บริษัท บีไฮฟ์ โฮสพิตาลิตี้ จำกัด



เดือน กันยายน 2560

(นางสาวจุฑารัตน์ บุญแก้ว)

ผู้อำนวยการด้านสิ่งแวดล้อม


บริษัท ภูเก็ต เอ็นไวรอนเม้นทอล เซอร์วิส จำกัด





ตารางที่ 2 สรุปผลกระทบสิ่งแวดล้อม มาตรการป้องกันและแก้ไขผลกระทบสิ่งแวดล้อม และมาตรการติดตามตรวจสอบผลกระทบสิ่งแวดล้อม โครงการ โรงแรม บีไฮไฟ ของบริษัท บีไฮไฟ ฮอสพิทาลิตี้ จำกัด ระยะก่อสร้าง (ต่อ)

| องค์ประกอบทางสิ่งแวดล้อม<br>และคุณค่าต่าง ๆ | ผลกระทบต่อสิ่งแวดล้อมที่สำคัญ   | มาตรการป้องกัน<br>และแก้ไขผลกระทบสิ่งแวดล้อม   | มาตรการติดตามตรวจสอบ<br>ผลกระทบสิ่งแวดล้อม |
|---------------------------------------------|---|---|--------------------------------------------|
| 3.6 การจัดการขยะมูลฝอย<br>(ต่อ)             | <p>รองรับขยะมูลฝอยได้สูงสุดประมาณ 4 วัน สำหรับถังขยะของโครงการจะมีฝาปิดมิดชิดป้องกันน้ำฝนและการส่งกลิ่น โดยผู้รับเหมาโครงการจะประสานงานให้หน่วยงานเอกชนที่ขึ้นทะเบียนกับเทศบาลตำบลวิชิตเข้ามาดำเนินการเก็บขนมูลฝอยและนำไปกำจัดต่อไป</p> <p>ขยะอันตรายที่เกิดขึ้นจากกิจกรรมก่อสร้าง ได้แก่ กระเบื้องสเปร์ย และกระเบื้องสี เป็นต้น โครงการจะทำการรวบรวมแยกไว้ในส่วนสำนักงาน โดยภายในถังจะรองด้วยถุงพลาสติก และระบุข้างถังว่าเป็น “ขยะอันตราย” เมื่อมีปริมาณมากพอแล้วจะส่งไปให้เทศบาลนครภูเก็ตเพื่อนำไปกำจัดต่อไป ปัจจุบันทางเทศบาลนครภูเก็ตมีการจัดตั้ง “โครงการขนส่งของเสียออกจากเกาะภูเก็ต” เพื่อส่งไปกำจัดอย่างถูกวิธี โดยโรงงานกำจัดกากอุตสาหกรรมที่ขึ้นทะเบียน</p> <p><b>2) ขยะจากบ้านพักคนงาน</b></p> <p>คนงานก่อสร้างของโครงการสูงสุด 400 คน เกิดปริมาณขยะมูลฝอยสูงสุด 1,200 ลิตร/วัน (อัตราการเกิดขยะ 3 ลิตร/คน/วัน)</p> <p>ผู้รับเหมาจะจัดให้มีถังขยะขนาด 240 ลิตร จำนวน 16 ถัง แยกเป็นถังขยะอินทรีย์และถังขยะแห้งอย่างละ 5 ถัง ถังขยะรีไซเคิลและถังขยะอันตราย อย่างละ 3 ถัง ปริมาตรกักเก็บของถังขยะรวม 3,840 ลิตร ซึ่งสามารถรองรับขยะมูลฝอยได้มากกว่า 3 วัน ถังขยะของโครงการจะมีฝาปิดมิดชิดป้องกันน้ำฝนและการส่งกลิ่น โดยผู้รับเหมาโครงการจะประสานงานให้หน่วยงานเอกชนที่ขึ้นทะเบียนกับเทศบาลตำบลวิชิตเข้ามาดำเนินการเก็บขนมูลฝอยและนำไปกำจัดต่อไป ดังนั้นผลกระทบจึงอยู่ในระดับต่ำ</p> | <p>(5) กำชับคนงานก่อสร้างให้ทิ้งขยะมูลฝอยลงภาชนะรองรับที่ได้จัดเตรียมไว้อย่างเคร่งครัด</p> <p>(6) คัดแยกขยะที่สามารถนำมาขาย เพื่อลดปริมาณมูลฝอยที่ต้องนำไปกำจัด</p> <p>(7) ส่งเสริมให้มีการคัดแยกขยะ โดยติดตั้งป้ายแยกประเภทของขยะไว้ที่ถังขยะให้ชัดเจน</p> <p>(8) รวบรวมมูลฝอยหรือเศษวัสดุก่อสร้างเพื่อนำกลับไปใช้ใหม่</p> <p>(9) สำรวจปริมาณมูลฝอย เมื่อพบว่าปริมาณมากขึ้นต้องเพิ่มจำนวนถังรองรับมูลฝอย</p> <p>(10) กำชับให้ผู้รับเหมาและคนงานก่อสร้างทำความสะอาดที่พักและสถานที่ก่อสร้าง</p> |                                            |

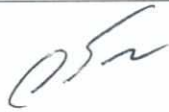เดือน กันยายน 2560   
 (นายวชิรญญ อัสวเบญจาง และ นางสาวธัญญธร ดันธนาทวิ)  
 กรรมการผู้จัดการ  
 บริษัท บีไฮไฟ ฮอสพิทาลิตี้ จำกัด

เดือน กันยายน 2560   
 (นางสาวจุฑารัตน์ บุญแก้ว)  
 ผู้อำนวยการด้านสิ่งแวดล้อม  
 บริษัท ภูเก็ต เอ็นไวรอนเม้นทอล เซอร์วิส จำกัด



ตารางที่ 2 สรุปผลกระทบสิ่งแวดล้อม มาตรการป้องกันและแก้ไขผลกระทบสิ่งแวดล้อม และมาตรการติดตามตรวจสอบผลกระทบสิ่งแวดล้อม โครงการ โรงแรม บีไฮไฟ ของบริษัท บีไฮไฟ โฮสพิทาลิตี้ จำกัด ระยะก่อสร้าง (ต่อ)

| องค์ประกอบทางสิ่งแวดล้อม<br>และคุณค่าต่าง ๆ | ผลกระทบต่อสิ่งแวดล้อมที่สำคัญ   | มาตรการป้องกัน<br>และแก้ไขผลกระทบสิ่งแวดล้อม   | มาตรการติดตามตรวจสอบ<br>ผลกระทบสิ่งแวดล้อม |
|---------------------------------------------|---|---|--------------------------------------------|
| 3.7 ไฟฟ้า                                   | <p>ผู้รับเหมาก่อสร้างจะดำเนินการขอใช้ไฟฟ้าชั่วคราวจากการไฟฟ้าส่วนภูมิภาค จังหวัดภูเก็ต เพื่อใช้ในกิจกรรมการก่อสร้าง ซึ่งประกอบด้วย</p> <ul style="list-style-type: none"> <li>● การใช้ไฟฟ้าสำหรับกิจกรรมการก่อสร้าง ได้แก่ การต่อเชื่อมสำหรับเครื่องจักรกลและอุปกรณ์ก่อสร้างต่าง ๆ และไฟฟ้าแสงสว่าง เป็นต้น</li> <li>● การใช้ไฟฟ้าสำหรับคนงานก่อสร้าง ได้แก่ ไฟฟ้าแสงสว่างและเครื่องใช้ไฟฟ้าต่าง ๆ เป็นต้น</li> </ul> <p>การใช้ไฟฟ้าของโครงการจะมีผลกระทบในระดับต่ำต่อการใช้ไฟฟ้าของชุมชนข้างเคียงหรือระบบไฟฟ้าของอาคารพักอาศัยใกล้เคียง เนื่องจากปริมาณไฟฟ้าที่ต้องการใช้น้อยเกินกว่าจะก่อให้เกิดผลกระทบและการไฟฟ้าส่วนภูมิภาคป่าตอง มีความสามารถให้บริการได้อย่างเพียงพอ</p> | <p>(1) เลือกใช้ไฟฟ้าส่องสว่างและอุปกรณ์ไฟฟ้าต่าง ๆ แบบประหยัดพลังงาน</p> <p>(2) การติดตั้งอุปกรณ์และการจ่ายไฟฟ้าต้องถูกต้องตามมาตรฐาน</p> <p>(3) กำชับให้คนงานใช้ไฟฟ้าอย่างประหยัด</p> | -                                          |

เดือน กันยายน 2560

(นายวัชรณัฐ อัสวเบญจาง และ นางสาวธัญญธร ตันธนาทวี)

กรรมการผู้จัดการ  
บริษัท บีไฮไฟ โฮสพิทาลิตี้ จำกัด

เดือน กันยายน 2560

(นางสาวจุฑารัตน์ บุญแก้ว)

ผู้อำนวยการด้านสิ่งแวดล้อม  
บริษัท ภูเก็ต เอ็นไวรอนเม้นทอล เซอร์วิส จำกัด

ตารางที่ 2 สรุปผลกระทบสิ่งแวดล้อม มาตรการป้องกันและแก้ไขผลกระทบสิ่งแวดล้อม และมาตรการติดตามตรวจสอบผลกระทบสิ่งแวดล้อม โครงการ โรงแรม บีไฮฟ์ ของบริษัท บีไฮฟ์ ฮอสพิทาลิตี้ จำกัด ระยะก่อสร้าง (ต่อ)

| องค์ประกอบทางสิ่งแวดล้อม และคุณค่าต่าง ๆ | ผลกระทบต่อสิ่งแวดล้อมที่สำคัญ   | มาตรการป้องกัน และแก้ไขผลกระทบสิ่งแวดล้อม   | มาตรการติดตามตรวจสอบ ผลกระทบสิ่งแวดล้อม   |
|------------------------------------------|---|---|---|
| 3.8 การป้องกันอัคคีภัย                   | สำหรับกิจกรรมในการก่อสร้างที่มีความเสี่ยงต่อการเกิดอัคคีภัยในช่วงการก่อสร้างโครงการนั้น อาจเกิดจากลูกไฟจากงานเชื่อม กระแสไฟฟ้าลัดวงจรจากเครื่องมือที่เกี่ยวข้องกับกระแสไฟฟ้าและการตกแต่งภายใน รวมทั้งการสูบบุหรี่ของคนงาน ดังนั้น โครงการจะร่วมกับบริษัทผู้รับเหมาก่อสร้าง คอยควบคุมในการปฏิบัติงานของคนงานก่อสร้างให้มีประสิทธิภาพและลดการเกิดอุบัติเหตุในการทำงาน รวมทั้งเพื่อความปลอดภัยของผู้พักอาศัยรอบโครงการ คาดว่าผลกระทบจะอยู่ในระดับต่ำ | <ol style="list-style-type: none"> <li>(1) ห้ามสูบบุหรี่ในบริเวณพื้นที่ก่อสร้างโดยเด็ดขาด</li> <li>(2) ห้ามเผาขยะในพื้นที่ก่อสร้างอย่างเด็ดขาด</li> <li>(3) ติดตั้งป้ายสัญลักษณ์ ป้ายเตือนในบริเวณที่อาจจะเกิดอันตราย เช่น “เขตก่อสร้าง” “ห้ามเข้าก่อนได้รับอนุญาต” “ห้ามสูบบุหรี่” เป็นต้น ซึ่งขนาดของป้ายเตือนต้องมีขนาดที่สามารถมองเห็นได้ชัดเจน</li> <li>(4) ห้ามนำวัตถุไวไฟเข้าใกล้อุปกรณ์เครื่องมือที่มีประกายไฟโดยเด็ดขาด</li> <li>(5) ใช้อุปกรณ์ตัดไฟฟ้าอัตโนมัติ เมื่อเกิดกระแสไฟฟ้าลัดวงจร</li> <li>(6) ตรวจเช็คอุปกรณ์/เครื่องมือให้อยู่ในสภาพปกติก่อนและหลังใช้งานอย่างสม่ำเสมอ</li> <li>(7) การเดินสายไฟบริเวณพื้นที่ก่อสร้างทุกชั้นตอนต้องกระทำอย่างถูกหลักวิชาการ</li> <li>(8) อบรมคนงานให้มีความรู้ในเรื่องสาเหตุแห่งอัคคีภัยอยู่เสมอ และต้องไม่ประมาทในการทำงาน</li> <li>(9) กำชับให้ผู้รับเหมาจะจัดเตรียมถังดับเพลิงแบบมือถือชนิดผงเคมีแห้ง ขนาด 4 กิโลกรัม ติดตั้งไว้ตามจุดที่คาดว่าจะเกิดเพลิงไหม้ได้ง่าย และอยู่ในตำแหน่งที่สามารถมองเห็นได้ง่าย</li> <li>(10) จัดเวรยามรักษาความปลอดภัย ตลอด 24 ชั่วโมง รวมทั้งเตรียมความพร้อมประสานงานกับหน่วยป้องกันและบรรเทาสาธารณภัยของเทศบาลตำบลวิชิต</li> </ol> | <ul style="list-style-type: none"> <li>- ตรวจสอบสภาพการใช้งานของถังดับเพลิงแบบมือถือ ทุก 6 เดือน ตลอดระยะเวลาก่อสร้างหรือตามคำแนะนำของผู้ผลิต</li> <li>- ตรวจสอบตามสาเหตุที่อาจก่อให้เกิดอัคคีภัย ทุกสัปดาห์ ตลอดระยะเวลาก่อสร้าง</li> <li>- ตรวจสอบความเป็นระเบียบ และ การทำความสะอาด บริเวณพื้นที่ก่อสร้าง ทุกวัน ตลอดระยะเวลาก่อสร้าง</li> </ul> |

เดือน กันยายน 2560

(นายวรัญญู อัครเบญจาง และ นางสาวธัญญธร ดันธนาทวี)  
กรรมการผู้จัดการ  
บริษัท บีไฮฟ์ ฮอสพิทาลิตี้ จำกัด

เดือน กันยายน 2560

(นางสาวจุฑารัตน์ บุญแก้ว)  
ผู้อำนวยการด้านสิ่งแวดล้อม  
บริษัท ภูเก็ต เอ็นไวรอนเม้นทอล เซอร์วิส จำกัด

ตารางที่ 2 สรุปผลกระทบสิ่งแวดล้อม มาตรการป้องกันและแก้ไขผลกระทบสิ่งแวดล้อม และมาตรการติดตามตรวจสอบผลกระทบสิ่งแวดล้อม โครงการ โรงแรม บีไฮไฟ ของบริษัท บีไฮไฟ โฮสพิทาลิตี้ จำกัด ระยะก่อสร้าง (ต่อ)

| องค์ประกอบทางสิ่งแวดล้อม<br>และคุณค่าต่าง ๆ | ผลกระทบต่อสิ่งแวดล้อมที่สำคัญ   | มาตรการป้องกันและแก้ไขผลกระทบสิ่งแวดล้อม | มาตรการติดตามตรวจสอบ<br>ผลกระทบสิ่งแวดล้อม |
|---------------------------------------------|---|------------------------------------------|--------------------------------------------|
| 3.9 การระบายอากาศและ<br>ความร้อน            | <p>ปัจจุบันโครงการเป็นพื้นที่ราบ ทั้งนี้พื้นที่โครงการทิศเหนือติดกับบ้านอยู่อาศัยชั้นเดียว และที่ดินว่างเปล่าในหมู่บ้านเจ้าฟ้าการเดินโฮม 5 ทิศตะวันออกติดกับบริษัท กระป๋มรุมทูน จำกัด, บ้านอยู่อาศัย 2 ชั้น บุคคลอื่น และพื้นที่กำลังก่อสร้างอาคารบุคคลอื่น ทิศตะวันตกติดกับถนนทางเข้า-ออกของหมู่บ้านเจ้าฟ้าการเดินโฮม 5 และทิศใต้ติดกับทางหลวงแผ่นดินหมายเลข 4024 (ถนนเจ้าฟ้าตะวันตก) รวมเขตทางกว้างประมาณ 18 เมตร ดังนั้น สภาพโดยรอบพื้นที่โครงการโดยรวมจึงยังคงสามารถระบายอากาศได้ดี</p> <p>ในช่วงก่อสร้างจะไม่มีผลกระทบด้านระบายอากาศและระบายความร้อน เนื่องจากช่วงการก่อสร้างจะไม่มีกิจกรรมที่เป็นแหล่งกำเนิดความร้อนที่สำคัญ รวมถึงพื้นที่โครงการมีการเว้นระยะห่างจากพื้นที่ข้างเคียงอย่างพอเพียง ซึ่งสามารถทำให้เกิดการระบายอากาศจากตัวอาคารได้สะดวกโดยไม่ส่งผลกระทบต่อบริเวณใกล้เคียงพื้นที่โครงการแต่อย่างใด</p> |                                          |                                            |

เดือน กันยายน 2560

(นายวรัญญู อัสวเบญจาง และ นางสาววิญญูธร ดันชนาทวี)  
กรรมการผู้จัดการ  
บริษัท บีไฮไฟ โฮสพิทาลิตี้ จำกัด

เดือน กันยายน 2560

(นางสาวจุฑารัตน์ บุญแก้ว)  
ผู้อำนวยการด้านสิ่งแวดล้อม  
บริษัท ภูเก็ต เอ็นไวรอนเม้นทอล เซอร์วิส จำกัด





ตารางที่ 2 สรุปผลกระทบสิ่งแวดล้อม มาตรการป้องกันและแก้ไขผลกระทบสิ่งแวดล้อม และมาตรการติดตามตรวจสอบผลกระทบสิ่งแวดล้อม โครงการ โรงแรม บีไฮฟ์ ของบริษัท บีไฮฟ์ โฮสพิทาลิตี้ จำกัด ระยะก่อสร้าง (ต่อ)

| องค์ประกอบทางสิ่งแวดล้อม<br>และคุณค่าต่าง ๆ              | ผลกระทบต่อสิ่งแวดล้อมที่สำคัญ   | มาตรการป้องกันและแก้ไขผลกระทบ<br>สิ่งแวดล้อม   | มาตรการติดตามตรวจสอบผลกระทบ<br>สิ่งแวดล้อม   |
|----------------------------------------------------------|---|---|---|
| <b>4. คุณภาพชีวิต</b><br><b>4.1 สภาพสังคมและเศรษฐกิจ</b> | <p>โครงการ โรงแรม บีไฮฟ์ เป็นโครงการประกอบกิจการประเภท โรงแรม จำนวน 255 ห้องพักประกอบด้วย อาคารห้องพัก 7 ชั้น จำนวน 2 อาคาร มีพื้นที่ใช้สอย เท่ากับ 16,164.50 ตารางเมตร ตั้งอยู่บนพื้นที่ 3-3-28 ไร่ หรือ 6,112 ตารางเมตร โดยจะขออนุญาตก่อสร้างต่อ เทศบาลตำบลวิจิตร ซึ่งคาดว่าจะใช้ระยะเวลาการก่อสร้างโครงการ ประมาณ 12 เดือน</p> <p>โครงการอยู่ในเขตเทศบาลตำบลวิจิตร ซึ่งจัดเป็นเขตพื้นที่ธุรกิจที่สำคัญของจังหวัดภูเก็ต สภาพโดยรวมของเขตเทศบาลตำบลวิจิตร ส่วนใหญ่เป็นชุมชนชานเมืองที่มีความหลากหลายของกิจกรรม แต่ในพื้นที่ก็ยังคงมีความเป็นชุมชนอยู่ และมีความสัมพันธ์ที่ดีระหว่างเพื่อนบ้าน ดังนั้น แม้ว่าผู้พักอาศัยบางส่วนที่ดำเนินชีวิตเป็นแบบต่างคนต่างอยู่ ต้องเร่งรีบในการดำเนินชีวิตประจำวัน แต่ก็ไม่มีความขัดแย้งซึ่งกันและกัน สำหรับด้านความปลอดภัยในชีวิตและทรัพย์สินและสวัสดิการของประชาชน โครงการตั้งอยู่ในเขตความรับผิดชอบของสภ. เมืองภูเก็ต ปฏิบัติหน้าที่ความรับผิดชอบในด้านการรักษาความสงบและความปลอดภัยในชีวิตและทรัพย์สินของประชาชน ในกรณีเกิดเหตุอัคคีภัย หน่วยงานหลักที่รับผิดชอบบริเวณพื้นที่โครงการ คือ หน่วยงานป้องกันและบรรเทาสาธารณภัยของเทศบาลตำบลวิจิตร โดยมีระยะทางห่างจาก พื้นที่โครงการ ประมาณ 3.6 กิโลเมตร ใช้เวลาเดินทางประมาณ 4 นาที จะถึงพื้นที่โครงการ (ขึ้นอยู่กับสภาพการจราจรและช่วงเวลาที่เกิดเหตุ)</p> | <p>(1) ติดป้ายประชาสัมพันธ์ไว้บริเวณด้านหน้าพื้นที่โครงการ แสดงรายละเอียดการก่อสร้างโครงการ เพื่อประชาสัมพันธ์ให้ประชาชนโดยรอบทราบ พร้อมระบุสถานที่และหมายเลขโทรศัพท์ สำหรับรับเรื่องร้องเรียนและข้อคิดเห็นเกี่ยวกับการก่อสร้าง พร้อมทั้งจัดให้มีการสอบถามเพื่อค้นหาข้อเท็จจริง และสาเหตุเพื่อกำหนดแนวทางแก้ไขปัญหา เพื่อสร้างความเข้าใจอันดีกับผู้อยู่อาศัยข้างเคียงเป็นระยะๆ ตามความเหมาะสม</p> <p>(2) ติดตั้งป้ายประชาสัมพันธ์บริเวณหน้าพื้นที่บ้านพักคนงาน โดยระบุชื่อบริษัทผู้รับเหมา ชื่อผู้รับเหมา/ผู้ควบคุมงาน พร้อมเบอร์โทรศัพท์ติดต่อ เพื่อให้ผู้พักอาศัยที่อยู่ใกล้เคียงพื้นที่บ้านพักคนงานก่อสร้างได้รับทราบข้อมูล และสามารถติดต่อกับผู้รับเหมา/ผู้ควบคุมได้โดยตรง ในกรณีได้รับความเดือดร้อนจากบ้านพักคนงาน</p> <p>(3) กำชับให้ผู้รับเหมาก่อสร้างจัดเตรียมที่พักคนงานที่ถูกสุขลักษณะ</p> | <p>- สอบถามเรื่องร้องเรียนจากประชาชนที่อยู่ใกล้เคียงโครงการ โดยการค้นหาข้อเท็จจริง และสาเหตุเพื่อกำหนดแนวทางแก้ไขปัญหา ทุกสัปดาห์ ตลอดระยะเวลาก่อสร้าง</p> |

เดือน กันยายน 2560

(นายวรัญญู อัครเบญจาง และ นางสาวธัญญธร ตันธนาทวี)  
 กรรมการผู้จัดการ  
 บริษัท บีไฮฟ์ โฮสพิทาลิตี้ จำกัด

เดือน กันยายน 2560

(นางสาวจุฑารัตน์ บุญแก้ว)  
 ผู้อำนวยการด้านสิ่งแวดล้อม  
 บริษัท ภูเก็ต เอ็นไวรอนเม้นทอล เซอร์วิส จำกัด

ตารางที่ 2 สรุปผลกระทบสิ่งแวดล้อม มาตรการป้องกันและแก้ไขผลกระทบสิ่งแวดล้อม และมาตรการติดตามตรวจสอบผลกระทบสิ่งแวดล้อม โครงการ โรงแรม บีไฮฟ์ ของบริษัท บีไฮฟ์ โฮสพิทาลิตี้ จำกัด ระยะก่อสร้าง (ต่อ)

| องค์ประกอบทางสิ่งแวดล้อม และคุณค่าต่าง ๆ | ผลกระทบต่อสิ่งแวดล้อมที่สำคัญ   | มาตรการป้องกันและแก้ไขผลกระทบสิ่งแวดล้อม   | มาตรการติดตามตรวจสอบผลกระทบสิ่งแวดล้อม |
|------------------------------------------|---|---|----------------------------------------|
| 4.1 สภาพสังคมและเศรษฐกิจ (ต่อ)           | <p>จากการประเมินของบริษัทที่ปรึกษาในช่วงก่อสร้าง คาดว่า โครงการอาจก่อให้เกิดผลกระทบต่อผู้อยู่ใกล้เคียงและผู้ใช้ถนนสายต่างๆ โดยรอบพื้นที่โครงการ ซึ่งสามารถสรุปผลกระทบระดับความรุนแรง และมาตรการป้องกันและลดผลกระทบได้</p> <p>ทั้งนี้ ผลกระทบสอดคล้องกับผลการสำรวจทัศนคติของผู้ที่อยู่โดยรอบโครงการต่อการก่อสร้างโครงการ โดยส่วนใหญ่มีความห่วงกังวลในเรื่องต่างๆ ใกล้เคียงกัน ได้แก่ ฝุ่นละออง เสียงรบกวน ความสั่นสะเทือน การจราจรติดขัด และความปลอดภัยในชีวิตทรัพย์สิน เป็นต้น ซึ่งโครงการต้องปฏิบัติตาม มาตรการป้องกันและลดผลกระทบดังกล่าวข้างต้นอย่างเคร่งครัด เพื่อป้องกันและลดผลกระทบที่อาจเกิดขึ้นต่อผู้ที่อยู่โดยรอบ</p> <p>สำหรับการจ้างคนงานก่อสร้างประมาณ 400 คน โดยคนงานส่วนใหญ่เป็นคนงานของบริษัทผู้รับเหมา ซึ่งย้ายมาจากพื้นที่ก่อสร้างอื่น และจะมีการรับคนงานเพิ่มเพียงบางส่วน ส่งผลกระทบในการจ้างงานเพิ่มขึ้นเพียงเล็กน้อย ซึ่งจะส่งผลให้รายได้ของร้านค้าและบริการรายย่อยใกล้เคียงพื้นที่ก่อสร้างให้เพิ่มขึ้นเล็กน้อย เช่น ร้านขายสินค้าอุปโภค-บริโภค กิจการค้าวัสดุก่อสร้าง เป็นต้น เกิดการกระจายรายได้สู่ชุมชนมากขึ้น คนงานทำงานแบบเข้าไปเย็นกลับ ซึ่งก่อให้เกิดผลกระทบต่อสภาพสังคมและเศรษฐกิจของชุมชนในระดับต่ำ</p> | <p>(4) จัดให้มีระบบสุขาภิบาลภายในพื้นที่โครงการ และบ้านพักคนงานก่อสร้างที่เพียงพอและถูกสุขลักษณะ</p> <p>(5) กำชับผู้รับเหมาก่อสร้างต้องกำหนดกฎเกณฑ์และคอยสอดส่องดูแลพฤติกรรมของคนงานก่อสร้างให้อยู่ในระเบียบ มิให้ก่อความเดือดร้อนรำคาญ และปัญหาต่างๆ ให้กับผู้ที่พักอาศัยในชุมชนและพื้นที่ใกล้เคียง หากคนงานประพฤติผิดต้องมีการว่ากล่าวตักเตือนลงโทษหรือถึงขั้นไล่ออก โดยพิจารณาจากความเหมาะสมของเหตุการณ์ที่เกิดขึ้น</p> <p>(6) จัดให้มีหัวหน้าคนงานสำหรับควบคุมงานก่อสร้างไม่ให้สร้างความเดือดร้อนกับประชาชนโดยรอบ</p> <p>(7) จัดให้มีเจ้าหน้าที่ของโครงการและบริษัทผู้รับเหมาเข้าพบผู้พักอาศัยที่อยู่ข้างเคียงก่อนดำเนินการก่อสร้าง และตลอดระยะเวลาการก่อสร้าง ทุกระยะ 1 ครั้ง/สัปดาห์ และให้หมายเลขโทรศัพท์ที่สามารถติดต่อได้ทันทีที่ได้รับความเดือดร้อน</p> <p>(8) หากเกิดความเสียหายแก่สิ่งปลูกสร้างบริเวณข้างเคียงจากการก่อสร้าง โครงการ/ผู้รับเหมาก่อสร้างต้องรับผิดชอบในการแก้ไข</p> <p>(9) จัดให้มียามรักษาการณ์บริเวณบ้านพักคนงานก่อสร้างเพื่อดูแลความปลอดภัยตลอด 24 ชั่วโมง</p> |                                        |

เดือน กันยายน 2560

(นายวรัญญู อัครเบญจาง และ นางสาววรัญญูธร ดันธนาทวี)

กรรมการผู้จัดการ

บริษัท บีไฮฟ์ โฮสพิทาลิตี้ จำกัด



เดือน กันยายน 2560

(นางสาวจุฑารัตน์ บุญแก้ว)

ผู้อำนวยการด้านสิ่งแวดล้อม

บริษัท ภูเก็ต เอ็นไวรอนเม้นทอล เซอร์วิส จำกัด





ตารางที่ 2 สรุปผลกระทบสิ่งแวดล้อม มาตรการป้องกันและแก้ไขผลกระทบสิ่งแวดล้อม และมาตรการติดตามตรวจสอบผลกระทบสิ่งแวดล้อม โครงการ โรงแรม บีไฮฟ์ ของบริษัท บีไฮฟ์ โฮสพิทาลิตี้ จำกัด ระยะก่อสร้าง (ต่อ)

| องค์ประกอบทางสิ่งแวดล้อม<br>และคุณค่าต่าง ๆ | ผลกระทบต่อสิ่งแวดล้อมที่สำคัญ                                                                                                   | มาตรการป้องกันและแก้ไขผลกระทบสิ่งแวดล้อม   | มาตรการติดตามตรวจสอบ<br>ผลกระทบสิ่งแวดล้อม |
|---------------------------------------------|---|---|--------------------------------------------|
| 4.1 สภาพสังคมและเศรษฐกิจ<br>(ต่อ)           | นอกจากนี้โครงการได้จัดให้มีมาตรการป้องกันและลดผลกระทบที่อาจจะเกิดจากคณงานก่อสร้าง และมาตรการเพื่อลดผลกระทบสิ่งแวดล้อมด้านต่าง ๆ | <p>(10) ไม่อนุญาตให้คณงานก่อสร้างพักในพื้นที่โครงการ</p> <p>(11) ออกกฎระเบียบการปฏิบัติตนภายในบ้านพักคณงานดังนี้</p> <ul style="list-style-type: none"> <li>- จัดให้มีหัวหน้าคณงานดูแลคณงานก่อสร้าง ไม่ให้ส่งเสียงดัง หรือก่อความรบกวนต่อชุมชนข้างเคียง</li> <li>- ระมัดระวัง ดูแลความประพฤติของคณงานเกี่ยวกับปัญหาการลักขโมย และมีจณชีพอื่น ๆ ห้ามมิให้คณงานออกนอกบริเวณที่พักคณงานนอกเวลา 22.00 น.</li> <li>- ห้ามนำสุรา และยาเสพติดทุกชนิดเข้ามาดื่มหรือเสพภายในพื้นที่บ้านพัก</li> <li>- ห้ามเล่นการพนันทุกชนิด</li> <li>- ห้ามส่งเสียงดังรบกวนบุคคลข้างเคียง</li> <li>- ห้ามทะเลาะวิวาทภายในพื้นที่บ้านพัก</li> <li>- ห้ามเลี้ยงสัตว์ทุกชนิด</li> <li>- ช่วยกันรักษาความสะอาด</li> </ul> <p>(12) ปฏิบัติตามมาตรการป้องกันและแก้ไขผลกระทบด้านกายภาพ ชีวภาพ และคุณค่าการใช้ประโยชน์ของมนุษย์อย่างเคร่งครัด และจัดให้มีเจ้าหน้าที่ประสานผู้อยู่ข้างเคียงโครงการตลอดช่วงเวลาก่อสร้าง เพื่อป้องกันความขัดแย้ง</p> |                                            |

เดือน กันยายน 2560

(นายวชิรณัฐ อัครเบญจาง และ นางสาววิมลนุชร ดันธนาทวี)

กรรมการผู้จัดการ

บริษัท บีไฮฟ์ โฮสพิทาลิตี้ จำกัด

เดือน กันยายน 2560

(นางสาวจุฑารัตน์ บุญแก้ว)

ผู้อำนวยการด้านสิ่งแวดล้อม

บริษัท ภูเก็ต เอ็นไวรอนเม้นทอล เซอร์วิส จำกัด





ตารางที่ 2 สรุปผลกระทบสิ่งแวดล้อม มาตรการป้องกันและแก้ไขผลกระทบสิ่งแวดล้อม และมาตรการติดตามตรวจสอบผลกระทบสิ่งแวดล้อม โครงการ โรงแรม บีไฮฟ์ ของบริษัท บีไฮฟ์ โฮสพิตาลิตี้ จำกัด ระยะก่อสร้าง (ต่อ)

| องค์ประกอบทางสิ่งแวดล้อมและคุณค่าต่าง ๆ | ผลกระทบต่อสิ่งแวดล้อมที่สำคัญ   | มาตรการป้องกันและแก้ไขผลกระทบสิ่งแวดล้อม   | มาตรการติดตามตรวจสอบผลกระทบสิ่งแวดล้อม   |
|-----------------------------------------|---|---|---|
| 4.2 อาชีวอนามัยและความปลอดภัย           | <p>ผลกระทบด้านความปลอดภัยและอาชีวอนามัยของพนักงานก่อสร้างและเจ้าหน้าที่ที่ปฏิบัติงานในพื้นที่ก่อสร้าง ได้แก่ อุบัติเหตุต่างๆ อันอาจเกิดจากการทำงานที่ขาดความระมัดระวัง หรือประมาทในการใช้เครื่องจักร การใช้เครื่องมือหรืออุปกรณ์ที่ไม่สมบูรณ์ การขนส่งวัสดุอุปกรณ์ก่อสร้างที่อาจก่อให้เกิดการกีดขวางการจราจร เสี่ยงและมีความเสี่ยงที่ก่อให้เกิดจากกิจกรรมการก่อสร้างอันจะมีผลต่อสุขภาพต่อทางกายและยังมีผลต่อสุขภาพจิตของพนักงานก่อสร้าง นอกจากนี้ การดำเนินการของโครงการในระยะก่อสร้างอาจก่อให้เกิดเหตุเดือดร้อนรำคาญปัญหาจากพนักงานก่อสร้างต่อชุมชนใกล้เคียง และก่อให้เกิดความเสียหายต่อชีวิตและทรัพย์สินต่ออาคารและผู้อยู่อาศัยใกล้เคียง จากการรบกวนของเศษวัสดุก่อสร้าง และอาจก่อให้เกิดโรคติดต่อจากพนักงานก่อสร้างได้</p> <p>ดังนั้น โครงการจึงกำหนดให้ผู้รับเหมามีมาตรการเพื่อความปลอดภัยในชีวิตและทรัพย์สินตามกฎหมายกระทรวงมหาดไทย ฉบับที่ 4 (พ.ศ. 2526) ออกตามความในพระราชบัญญัติควบคุมอาคาร พ.ศ.2522 ว่าด้วยหมวดที่ 1 การก่อสร้าง สำหรับผลกระทบด้านความปลอดภัย ดูแลให้พนักงานก่อสร้างปฏิบัติงานด้วยความระมัดระวัง จัดหน้ากากกันฝุ่น หมวกนิรภัย รองเท้ากันกระแทก ที่ครอบหู ให้กับ</p> | <p><u>มาตรการด้านความปลอดภัยและอาชีวอนามัยของพนักงานก่อสร้าง</u></p> <p>(1) กำหนดให้บริษัทรับเหมาก่อสร้างในโครงการต้องมีการพิจารณาการจัดการด้านความปลอดภัย ประกอบด้วย สัญญาว่าจ้างระหว่างเจ้าของโครงการ และบริษัทรับเหมาก่อสร้างจะต้องระบุครอบคลุมถึงวิธีการคุ้มครองความปลอดภัย และสุขภาพอนามัยของพนักงานที่ปฏิบัติงานในโครงการ โดยควรมีรายละเอียดเกี่ยวกับ</p> <ul style="list-style-type: none"> <li>- กฎเกณฑ์และข้อปฏิบัติเพื่อความปลอดภัยในการทำงาน</li> <li>- การจัดให้มีและควบคุมดูแลการใช้อุปกรณ์ป้องกันอันตรายส่วนบุคคลต่างๆ</li> <li>- การตรวจสอบสภาพเครื่องมือ/อุปกรณ์ทุกชนิด เพื่อความปลอดภัยในการทำงาน</li> </ul> <p>(2) จัดให้มีอุปกรณ์ป้องกันอันตรายส่วนบุคคลที่เหมาะสมกับสภาพการทำงานให้เพียงพอกับจำนวนผู้ปฏิบัติงานที่ต้องใช้</p> | <ul style="list-style-type: none"> <li>- ตรวจสอบการสวมใส่อุปกรณ์ป้องกันอันตรายส่วนบุคคลของพนักงานก่อสร้าง ทุกวัน ตลอดระยะเวลาก่อสร้าง</li> <li>- ตรวจสอบความเป็นระเบียบ และการทำความสะอาด บริเวณพื้นที่ก่อสร้าง ทุกวัน ตลอดระยะเวลาก่อสร้าง</li> <li>- ตรวจสอบสภาพของเครื่องมือปฐมพยาบาล ทุกวัน บริเวณห้องปฐมพยาบาล ตลอดระยะเวลาก่อสร้าง</li> <li>- สอบถามจากประชาชนที่อยู่ใกล้เคียง โครงการในเรื่องผลกระทบด้านความปลอดภัยและทรัพย์สิน ทุกสัปดาห์ ตลอดระยะเวลาก่อสร้าง</li> <li>- ตรวจสอบภาพรั้วโดยรอบ บริเวณพื้นที่ก่อสร้างและบ้านพักพนักงาน ทุกสัปดาห์ ตลอดระยะเวลาก่อสร้าง</li> <li>- ตรวจสอบภาพ Chain Link และแผงตาข่ายที่กั้นโดยรอบอาคาร ทุกสัปดาห์ ตลอดระยะเวลาก่อสร้าง</li> </ul> |



เดือน กันยายน 2560

(นายวรัญญู อัครเบญจาง และ นางสาววิญญูธร ดินธนาทวี)  
กรรมการผู้จัดการ  
บริษัท บีไฮฟ์ โฮสพิตาลิตี้ จำกัด

เดือน กันยายน 2560

(นางสาวจุฑารัตน์ บุญแก้ว)  
ผู้อำนวยการด้านสิ่งแวดล้อม

บริษัท ภูเก็ต เอ็นไวรอนเม้นทอล เซอร์วิส จำกัด



ตารางที่ 2 สรุปผลกระทบสิ่งแวดล้อม มาตรการป้องกันและแก้ไขผลกระทบสิ่งแวดล้อม และมาตรการติดตามตรวจสอบผลกระทบสิ่งแวดล้อม โครงการ โรงแรม บีไฮไฟ ของบริษัท บีไฮไฟ โฮสพิทาลิตี้ จำกัด ระยะก่อสร้าง (ต่อ)

| องค์ประกอบทางสิ่งแวดล้อม และคุณค่าต่าง ๆ | ผลกระทบต่อสิ่งแวดล้อมที่สำคัญ   | มาตรการป้องกันและแก้ไขผลกระทบสิ่งแวดล้อม   | มาตรการติดตามตรวจสอบผลกระทบสิ่งแวดล้อม |
|------------------------------------------|---|---|----------------------------------------|
| 4.2 อาชีวอนามัยและความปลอดภัย (ต่อ)      | <p>คนงานก่อสร้าง รวมทั้งกำหนดให้ผู้รับเหมาปฏิบัติตามประกาศกระทรวงมหาดไทย เรื่อง ความปลอดภัยในการทำงาน นอกจากนี้จะกำหนดให้ผู้รับเหมาก่อสร้างรักษาดูแลพื้นที่ก่อสร้างให้เป็นระเบียบและทำความสะอาดพื้นที่ก่อสร้างอยู่เสมอ เพื่อลดโอกาสการเกิดอุบัติเหตุ จัดเตรียมเครื่องมือปฐมพยาบาลเบื้องต้น พร้อมทั้งเตรียมพร้อมประสานงานกับโรงพยาบาลใกล้เคียงเพื่อนำผู้ได้รับบาดเจ็บส่งโรงพยาบาล หากเกิดอุบัติเหตุรุนแรง นอกจากนี้ผู้รับเหมาต้องแบ่งเวลาการทำงานและการพักผ่อนของคนงานให้เหมาะสม รวมทั้งกำหนดให้มีการตรวจประวัติและตรวจสุขภาพคนงานและกำหนดกฎระเบียบให้คนงานก่อสร้างปฏิบัติตามอย่างเคร่งครัด เพื่อป้องกันเหตุเดือนร้อนรำคาญปัญหาและโรคติดต่อ</p> <p>โครงการจัดให้มีแผนชดเชยในกรณีเกิดความเสียหายจากกิจกรรมของโครงการ โครงการจะเร่งดำเนินการตรวจสอบและแก้ไขปัญหาโดยไม่ชักช้า เพื่อแก้ไขปัญหาที่อาจเกิดขึ้นในกรณีดังกล่าว นอกจากนี้ โครงการจัดให้มีการประกันภัยเพื่อชดเชยหรือเยียวยาที่เกิดจากการก่อสร้างอาคารต่อพื้นที่โดยรอบ โดยบริษัทผู้รับประกันจะชดเชยผู้เอาประกันภัยตามวงเงินซึ่งผู้เอาประกันต้องตกเป็นฝ่าย</p> | <p>(3) ให้ก่อสร้างทำเฉพาะในช่วงเวลา 08.00-17.00 น. ในวันจันทร์ถึงวันเสาร์ หลังจากเวลา 17.00 น. เป็นต้นไป หากมีการก่อสร้างเกินเวลาดังกล่าวโครงการจะเลือกกิจกรรมที่ไม่ก่อให้เกิดเสียงดัง เช่น การก่ออิฐ และการฉาบปูน เป็นต้น และดำเนินการได้ไม่เกิน 22.00 น. รวมทั้งโครงการจะแจ้งให้ผู้ที่เกี่ยวข้องใกล้เคียงทราบล่วงหน้าอย่างน้อย 1 วัน และขออนุญาตไปยังเทศบาลตำบลลือชัย โดยจะจัดให้มีแสงสว่างอย่างเพียงพอ สำหรับวันอาทิตย์และวันหยุดนักขัตฤกษ์จะหยุดดำเนินการก่อสร้าง</p> <p>(4) ตรวจสอบและควบคุมดูแลให้มีการใช้อุปกรณ์ป้องกันอันตรายส่วนบุคคลอย่างถูกต้องและเหมาะสมกับประเภทของงาน</p> <p>(5) กำหนดขอบเขตและจัดทำแนวรั้วของบริเวณพื้นที่ก่อสร้างโครงการให้ชัดเจน พร้อมทั้งกำหนดจุดเข้า-ออก ของโครงการ</p> <p>(6) ป้องกันเศษวัสดุร่วงหล่น โดยตั้งนั่งร้านเหล็กโดยรอบอาคาร ซึ่งด้วยผ้าใบหรือตาข่ายกันฝุ่น โดยรอบอาคาร ส่วนทางเดินภายนอกใช้ไม้เนื้อแข็ง ขนาด 1"x8" และ 1"x10" ปูเป็นทางเดิน และกันวัสดุร่วงหล่น</p> <p>(7) ทำ Chain Link ยื่นจากอาคารขณะทำโครงสร้างอาคาร เพื่อป้องกันเศษวัสดุร่วงหล่น และจะย้ายตามไปทุก 2-3 ชั้น</p> |                                        |

เดือน กันยายน 2560

(นายวชิญญ์ อัครเบญจาง และ นางสาวชัญญธร ดันธนาทวี)  
กรรมการผู้จัดการ  
บริษัท บีไฮไฟ โฮสพิทาลิตี้ จำกัด

เดือน กันยายน 2560

(นางสาวจุฑารัตน์ บุญแก้ว)  
ผู้อำนวยการด้านสิ่งแวดล้อม  
บริษัท ภูเก็ต เอ็นไวรอนเมนทอล เซอร์วิส จำกัด



ตารางที่ 2 สรุปผลกระทบสิ่งแวดล้อม มาตรการป้องกันและแก้ไขผลกระทบสิ่งแวดล้อม และมาตรการติดตามตรวจสอบผลกระทบสิ่งแวดล้อม โครงการ โรงแรม บีไฮไฟ ของบริษัท บีไฮไฟ โฮสพิทาลิตี้ จำกัด ระยะก่อสร้าง (ต่อ)

| องค์ประกอบทางสิ่งแวดล้อม และคุณค่าต่าง ๆ | ผลกระทบต่อสิ่งแวดล้อมที่สำคัญ   | มาตรการป้องกันและแก้ไขผลกระทบสิ่งแวดล้อม   | มาตรการติดตามตรวจสอบผลกระทบสิ่งแวดล้อม |
|------------------------------------------|---|---|----------------------------------------|
| 4.2 อาชีวอนามัยและความปลอดภัย (ต่อ)      | <p>รับผิดชอบตามกฎหมาย ในอันที่จะต้องจ่ายค่าชดเชยเพื่อการต่อไปนี้ คือ</p> <ol style="list-style-type: none"> <li>1. การบาดเจ็บทางร่างกาย หรือการป่วยเจ็บ อันเนื่องจากอุบัติเหตุ</li> <li>2. การสูญเสีย หรือเสียหายแห่งทรัพย์สิน อันเนื่องจากอุบัติเหตุ</li> </ol> <p>ถ้าการอันเนื่องจากอุบัติเหตุที่เกิดขึ้นโดยตรงเพราะการดำเนินการตามสัญญาจ้างเหมาอันได้เอารัดเอาเปรียบไว้ โดยกรรมธรรม์ประกันภัยฉบับนี้และการนั้นได้เกิดขึ้นภายใน หรือ ณ บริเวณที่ติดกับสถานที่ก่อสร้าง ในระหว่างระยะเวลาประกันภัย</p> | <ol style="list-style-type: none"> <li>(8) ทำแนวตาข่ายกันรอบอาคาร เมื่อย้าย Chain Link ไปแล้ว โดยใช้โครงเหล็กขึงด้วยตาข่ายถี่ทุกชั้น</li> <li>(9) จัดทำปล่องสำหรับทิ้งวัสดุ จากชั้นบนลงมาชั้นล่าง</li> <li>(10) ติดป้ายแนะนำการทำงาน ป้ายเตือน เพื่อให้คนงานก่อสร้างปฏิบัติงานได้อย่างถูกต้อง</li> <li>(11) จัดเตรียมอุปกรณ์ป้องกันอุบัติเหตุในระหว่างการทำงาน ให้กับคนงาน เช่น หมวกนิรภัย แวนตานิรภัย เป็นต้น</li> <li>(12) ติดป้ายเตือน หรือโปสเตอร์เพื่อการปฏิบัติงานที่ปลอดภัย ในบริเวณที่จำเป็น เช่น "เขตก่อสร้าง" "ลดความเร็วรถยนต์" และ "เขตสวมหมวกนิรภัย" เป็นต้น</li> <li>(13) จัดให้มีเจ้าหน้าที่ตรวจสอบวิธีการปฏิบัติงาน สภาพของเครื่องจักรอุปกรณ์ รวมทั้งสภาพแวดล้อมในการทำงาน เพื่อให้ปฏิบัติงานได้อย่างปลอดภัย</li> <li>(14) กำหนดให้ผู้รับเหมาก่อสร้างต้องมีการจัดเก็บอุปกรณ์อย่างเป็นระเบียบเรียบร้อย</li> <li>(15) จัดเวรยามรักษาความปลอดภัยของโครงการ เพื่อมิให้บุคคลภายนอกผ่านเข้า-ออก ก่อนได้รับอนุญาตและดูแลความปลอดภัยในพื้นที่</li> <li>(16) กำชับผู้รับเหมาก่อสร้างรักษาดูแลพื้นที่ก่อสร้างให้เป็นระเบียบและทำความสะอาดพื้นที่ก่อสร้างอยู่เสมอ</li> </ol> |                                        |

เดือน กันยายน 2560



(นายวชิญญ์ อัครเบญจาง และ นางสาววิญญูธร ดันธินาหวี)  
กรรมการผู้จัดการ  
บริษัท บีไฮไฟ โฮสพิทาลิตี้ จำกัด

เดือน กันยายน 2560

(นางสาวจุฑารัตน์ บุญแก้ว)  
ผู้อำนวยการด้านสิ่งแวดล้อม

บริษัท ภูเก็ต เอ็นไวรอนเม้นทอล เซอร์วิส จำกัด





ตารางที่ 2 สรุปผลกระทบสิ่งแวดล้อม มาตรการป้องกันและแก้ไขผลกระทบสิ่งแวดล้อม และมาตรการติดตามตรวจสอบผลกระทบสิ่งแวดล้อม โครงการ โรงแรม บีไฮไฟ ของบริษัท บีไฮไฟ ฮอสพิทาลิตี้ จำกัด ระยะก่อสร้าง (ต่อ)

| องค์ประกอบทางสิ่งแวดล้อม<br>และคุณค่าต่าง ๆ | ผลกระทบต่อสิ่งแวดล้อมที่สำคัญ | มาตรการป้องกันและแก้ไขผลกระทบสิ่งแวดล้อม   | มาตรการติดตามตรวจสอบ<br>ผลกระทบสิ่งแวดล้อม |
|---------------------------------------------|-------------------------------|---|--------------------------------------------|
| 4.2 อาชีวอนามัยและความปลอดภัย (ต่อ)         |                               | <p><u>มาตรการด้านความปลอดภัยจากคนงานก่อสร้างต่อชุมชนใกล้เคียง</u></p> <p>(1) ติดป้ายประชาสัมพันธ์ไว้บริเวณด้านหน้าพื้นที่โครงการ แสดงรายละเอียดการก่อสร้างโครงการ เพื่อประชาสัมพันธ์ให้ประชาชนโดยรอบทราบ พร้อมระบุสถานที่และหมายเลขโทรศัพท์ สำหรับรับเรื่องร้องเรียนและข้อคิดเห็นเกี่ยวกับการก่อสร้าง พร้อมทั้งจัดให้มีการสอบถามเพื่อค้นหาข้อเท็จจริง และสาเหตุเพื่อกำหนดแนวทางแก้ไข ปัญหา เพื่อสร้างความเข้าใจอันดีกับผู้อยู่อาศัยข้างเคียง เป็นระยะๆ ตามความเหมาะสม</p> <p>(2) ติดตั้งป้ายประชาสัมพันธ์บริเวณหน้าพื้นที่บ้านพักคนงาน โดยระบุชื่อบริษัทผู้รับเหมา ชื่อผู้รับเหมา/ผู้ควบคุมงาน พร้อมเบอร์โทรศัพท์ติดต่อ เพื่อให้ผู้พักอาศัยที่อยู่ใกล้เคียง พื้นที่บ้านพักคนงานก่อสร้างได้รับทราบข้อมูล และสามารถติดต่อกับผู้รับเหมา/ผู้ควบคุมได้โดยตรง ในกรณีได้รับความเดือดร้อนจากบ้านพักคนงาน</p> <p>(3) พิจารณาเลือกคนในท้องถิ่นที่มีคุณสมบัติตรงตามที่ต้องการเข้ามาทำงานในโครงการ เพื่อให้เกิดการจ้างงานในชุมชน และป้องกันปัญหาความขัดแย้งระหว่างโครงการกับชุมชน</p> |                                            |

เดือน กันยายน 2560

(นายวชิรญญ อัครเบญจาง และ นางสาวณัฐพร ดันธนาทวี)  
กรรมการผู้จัดการ  
บริษัท บีไฮไฟ ฮอสพิทาลิตี้ จำกัด

เดือน กันยายน 2560

(นางสาวจุฑารัตน์ บุญแก้ว)  
ผู้อำนวยการด้านสิ่งแวดล้อม  
บริษัท ภูเก็ต เอ็นไวรอนเม้นทอล เซอร์วิส จำกัด

ตารางที่ 2 สรุปผลกระทบสิ่งแวดล้อม มาตรการป้องกันและแก้ไขผลกระทบสิ่งแวดล้อม และมาตรการติดตามตรวจสอบผลกระทบสิ่งแวดล้อม โครงการ โรงแรม บีไฮไฟ ของบริษัท บีไฮไฟ โฮสพิทาลิตี้ จำกัด ระยะก่อสร้าง (ต่อ)

| องค์ประกอบทางสิ่งแวดล้อม และคุณค่าต่าง ๆ | ผลกระทบต่อสิ่งแวดล้อมที่สำคัญ | มาตรการป้องกันและแก้ไขผลกระทบสิ่งแวดล้อม   | มาตรการติดตามตรวจสอบผลกระทบสิ่งแวดล้อม |
|------------------------------------------|-------------------------------|---|----------------------------------------|
| 4.2 อาชีวอนามัยและความปลอดภัย (ต่อ)      |                               | <p>(4) กำชับให้ผู้รับเหมาก่อสร้างต้องกำหนดกฎเกณฑ์และคอยสอดส่องดูแลพฤติกรรมของคนงานก่อสร้างให้อยู่ในระเบียบ มิให้ก่อความเดือดร้อนรำคาญ และปัญหาต่างๆ ให้กับผู้ที่พักอาศัยในชุมชนและพื้นที่ใกล้เคียง หากคนงานประพฤติดังกล่าวต้องมีการว่ากล่าวตักเตือนลงโทษหรือถึงขั้นไล่ออก โดยพิจารณาจากความเหมาะสมของเหตุการณ์ที่เกิดขึ้น</p> <p>(5) จัดให้มีกำแพงกันเสียงชั่วคราวเป็นเมทัลชีท ที่มีตัวดูดซับชนิดโพลีเอสเตอร์ หนา 125 มิลลิเมตร ความสูงประมาณ 6.0 เมตร โดยรอบแหล่งกำเนิดเสียงด้านทิศตะวันออก และทิศเหนือ ช่วงระยะรื้อถอน จัดให้มีกำแพงกันเสียงชั่วคราวเป็นเมทัลชีท ที่มีตัวดูดซับชนิดโพลีเอสเตอร์ หนา 125 มิลลิเมตร ความสูงประมาณ 2.4 เมตร โดยรอบเขตที่ดินด้านทิศตะวันออก และทิศเหนือ สำหรับช่วงงานฐานราก และจัดให้มีกำแพงกันเสียงชั่วคราวชนิดเคลื่อนย้ายได้เป็นไม้อัด หนา 0.025 เมตร โดยปิดตลอดแนวแต่ละชั้น ช่วงงานขึ้นโครงสร้าง</p> <p>(6) จัดให้มีรั้วทึบชั่วคราว ความสูงประมาณ 2.4 เมตร กันบริเวณแนวเขตที่ดินด้านทิศตะวันตกและทิศใต้ของโครงการ</p> <p>(7) จัดให้มีหัวหน้าคนงานคอยควบคุมดูแลคนงานก่อสร้างไม่ให้ประพฤติดนไม่เหมาะสม อันจะก่อให้เกิดความเดือดร้อนต่อผู้ที่อยู่ใกล้เคียง</p> |                                        |

เดือน กันยายน 2560

(นายวรัญญู อัครเบญจาง และ นางสาววรัญญูธร ตันธนาทวี)

กรรมการผู้จัดการ

บริษัท บีไฮไฟ โฮสพิทาลิตี้ จำกัด

เดือน กันยายน 2560

(นางสาวจุฑารัตน์ บุญแก้ว)

ผู้อำนวยการด้านสิ่งแวดล้อม

บริษัท ภูเก็ต เอ็นไวรอนเม้นทอล เซอร์วิส จำกัด

ตารางที่ 2 สรุปผลกระทบสิ่งแวดล้อม มาตรการป้องกันและแก้ไขผลกระทบสิ่งแวดล้อม และมาตรการติดตามตรวจสอบผลกระทบสิ่งแวดล้อม โครงการ โรงแรม บีไฮไฟ ของบริษัท บีไฮไฟ โฮสพิทาลิตี้ จำกัด ระยะก่อสร้าง (ต่อ)

| องค์ประกอบทางสิ่งแวดล้อม และคุณค่าต่าง ๆ | ผลกระทบต่อสิ่งแวดล้อมที่สำคัญ | มาตรการป้องกันและแก้ไขผลกระทบสิ่งแวดล้อม   | มาตรการติดตามตรวจสอบผลกระทบสิ่งแวดล้อม |
|------------------------------------------|-------------------------------|---|----------------------------------------|
| 4.2 อาชีวอนามัยและความปลอดภัย (ต่อ)      |                               | <p>(8) จัดให้มีเจ้าหน้าที่ของโครงการและบริษัทผู้รับเหมาเข้าพบผู้พักอาศัยที่อยู่ข้างเคียง ตลอดระยะเวลาการก่อสร้าง ทุกกระยะ 1 ครั้ง/สัปดาห์ และให้หมายเลขโทรศัพท์ที่สามารถติดต่อได้ทันทีที่ได้รับความเดือดร้อน</p> <p>(9) หากเกิดความเสียหายแก่สิ่งปลูกสร้างบริเวณข้างเคียงจากการก่อสร้าง โครงการ/ผู้รับเหมาก่อสร้างต้องรับผิดชอบในการแก้ไข</p> <p>(10) จัดให้มียามรักษาการณ์บริเวณบ้านพักคนงานก่อสร้าง เพื่อดูแลความปลอดภัยตลอด 24 ชั่วโมง</p> <p>(11) ไม่อนุญาตให้คนงานก่อสร้างพักในพื้นที่โครงการ</p> <p>(12) จัดบ้านพักคนงานให้เป็นสัดส่วน เพื่อสะดวกต่อการควบคุมดูแล</p> <p>(13) ออกกฎระเบียบการปฏิบัติตนภายในบ้านพักคนงาน</p> <p>(14) ปฏิบัติตามมาตรการป้องกันและแก้ไขผลกระทบด้านกายภาพ ชีวภาพ และคุณค่าการใช้ประโยชน์ของมนุษย์อย่างเคร่งครัด และจัดให้มีเจ้าหน้าที่ประสานผู้อยู่ข้างเคียงโครงการตลอดช่วงเวลาก่อสร้าง เพื่อป้องกันความขัดแย้ง</p> <p>(15) จัดให้มีการตรวจสอบประวัติคนงาน และตรวจสอบสุขภาพพนักงานก่อนรับเข้าปฏิบัติงาน โดยพนักงานที่เป็นโรคติดต่อร้ายแรงต้องให้หยุดงานจนกว่าจะหายขาด</p> |                                        |



เดือน กันยายน 2560

(นายวรัญญู อัสวเบญจาง และ นางสาวธัญญธร ดันธนาทวี)  
กรรมการผู้จัดการ  
บริษัท บีไฮไฟ โฮสพิทาลิตี้ จำกัด

เดือน กันยายน 2560

(นางสาวจุฑารัตน์ บุญแก้ว)  
ผู้อำนวยการด้านสิ่งแวดล้อม  
บริษัท ภูเก็ต เอ็นไวรอนเมนทอล เซอร์วิส จำกัด





ตารางที่ 2 สรุปผลกระทบสิ่งแวดล้อม มาตรการป้องกันและแก้ไขผลกระทบสิ่งแวดล้อม และมาตรการติดตามตรวจสอบผลกระทบสิ่งแวดล้อม โครงการ โรงแรม บีไฮฟ์ ของบริษัท บีไฮฟ์ โฮสพิทาลิตี้ จำกัด ระยะก่อสร้าง (ต่อ)

| องค์ประกอบทางสิ่งแวดล้อม<br>และคุณค่าต่าง ๆ | ผลกระทบต่อสิ่งแวดล้อมที่สำคัญ | มาตรการป้องกันและแก้ไขผลกระทบสิ่งแวดล้อม   | มาตรการติดตามตรวจสอบ<br>ผลกระทบสิ่งแวดล้อม |
|---------------------------------------------|-------------------------------|---|--------------------------------------------|
| 4.2 อาชีวอนามัยและความปลอดภัย (ต่อ)         |                               | <p>(16) กำหนดกฎระเบียบให้คนงานก่อสร้างปฏิบัติตามอย่างเคร่งครัด และกำหนดบทลงโทษกรณีฝ่าฝืนกฎระเบียบ เพื่อไม่ให้ส่งผลกระทบต่อผู้พักอาศัยใกล้เคียง ดังนี้</p> <ul style="list-style-type: none"> <li>- จัดให้มีหัวหน้างานดูแลคนงานก่อสร้าง ไม่ให้ส่งเสียงดัง หรือก่อความรบกวนต่อชุมชนข้างเคียง</li> <li>- ระมัดระวัง ดูแลความประพฤติของคนงานเกี่ยวกับปัญหาการลักขโมย และมีজনชิพอื่นๆ</li> <li>- ห้ามมิให้คนงานออกนอกบริเวณที่พักคนงานนอกเวลา 22.00 น.</li> <li>- ห้ามนำสุรา และยาเสพติดทุกชนิดเข้ามาดื่มหรือเสพภายในพื้นที่บ้านพัก</li> <li>- ห้ามเล่นการพนันทุกชนิด</li> <li>- ห้ามส่งเสียงดังรบกวนบุคคลข้างเคียง</li> <li>- ห้ามทะเลาะวิวาทภายในพื้นที่บ้านพัก</li> <li>- ห้ามเลี้ยงสัตว์ทุกชนิด</li> <li>- ช่วยกันรักษาความสะอาด</li> </ul> <p>(17) จัดเตรียมอุปกรณ์ปฐมพยาบาลเบื้องต้นไว้สำหรับผู้ได้รับอุบัติเหตุในเบื้องต้นไว้ โดยจัดไว้บริเวณสำนักงานชั่วคราวภายในพื้นที่โครงการ</p> |                                            |

เดือน กันยายน 2560

(นายวรัญญู อัครเบญจาง และ นางสาวธัญญธร ดันธนาทวี)  
กรรมการผู้จัดการ  
บริษัท บีไฮฟ์ โฮสพิทาลิตี้ จำกัด

เดือน กันยายน 2560

(นางสาวจุฑารัตน์ บุญแก้ว)  
ผู้อำนวยการด้านสิ่งแวดล้อม  
บริษัท ภูเก็ต เอ็นไวรอนเม้นทอล เซอร์วิส จำกัด

ตารางที่ 2 สรุปผลกระทบสิ่งแวดล้อม มาตรการป้องกันและแก้ไขผลกระทบสิ่งแวดล้อม และมาตรการติดตามตรวจสอบผลกระทบสิ่งแวดล้อม โครงการ โรงแรม บีไฮฟ์ ของบริษัท บีไฮฟ์ โฮสพิทาลิตี้ จำกัด ระยะก่อสร้าง (ต่อ)

| องค์ประกอบทางสิ่งแวดล้อม และคุณค่าต่าง ๆ | ผลกระทบต่อสิ่งแวดล้อมที่สำคัญ   | มาตรการป้องกันและแก้ไขผลกระทบสิ่งแวดล้อม | มาตรการติดตามตรวจสอบผลกระทบสิ่งแวดล้อม |
|------------------------------------------|---|------------------------------------------|----------------------------------------|
| 4.3 สุขภาพ                               | <p>การประเมินผลกระทบทางสุขภาพจะประเมินตามแนวทางการประเมินผลกระทบทางสุขภาพในรายงานการวิเคราะห์ผลกระทบสิ่งแวดล้อมของประเทศไทยเป็นแนวทางในการศึกษา (สำนักวิเคราะห์ผลกระทบสิ่งแวดล้อม สำนักงานนโยบายและแผนทรัพยากรธรรมชาติและสิ่งแวดล้อม, กันยายน 2550) ซึ่งมีขั้นตอนต่าง ๆ ได้แก่ การกลั่นกรองในโครงการ (Screening) การกำหนดขอบเขตการศึกษา (Scoping) และการประเมินผลกระทบ (Assessment)</p> <p>1) การกลั่นกรองในโครงการ (Screening)</p> <p>- ข้อมูลรายละเอียดโครงการ</p> <p>โครงการ โรงแรม บีไฮฟ์ เป็นโครงการประกอบกิจการประเภทโรงแรม จำนวน 255 ห้องพักประกอบด้วย อาคารห้องพัก 7 ชั้น จำนวน 2 อาคาร มีพื้นที่ใช้สอย เท่ากับ 16,164.50 ตารางเมตร ตั้งอยู่บนพื้นที่ 3-3-28 ไร่ หรือ 6,112 ตารางเมตร โดยจะขออนุญาตก่อสร้างต่อเทศบาลตำบลวิชิต ซึ่งคาดว่าจะใช้ระยะเวลาการก่อสร้างโครงการประมาณ 12 เดือน เพื่อรองรับความต้องการด้านที่พักที่เพิ่มสูงขึ้น และจากการศึกษา พบว่า กลุ่มคนที่มีความเสี่ยงด้านสุขภาพจากการดำเนินโครงการ ได้แก่ คนงานก่อสร้างโครงการ ผู้พักอาศัยในโครงการ พนักงานของโครงการ และประชาชนที่อาศัยอยู่โดยรอบพื้นที่โครงการ</p> |                                          |                                        |

เดือน กันยายน 2560

 Thangtray

(นายวรัญญ อัครเบญจาง และ นางสาววรัญญธร ดันธนาทวี)

กรรมการผู้จัดการ

บริษัท บีไฮฟ์ โฮสพิทาลิตี้ จำกัด

เดือน กันยายน 2560



(นางสาวจุฑารัตน์ บุญแก้ว)

ผู้อำนวยการด้านสิ่งแวดล้อม

บริษัท ภูเก็ต เอ็นไวรอนเม้นทอล เซอร์วิส จำกัด



ตารางที่ 2 สรุปผลกระทบสิ่งแวดล้อม มาตรการป้องกันและแก้ไขผลกระทบสิ่งแวดล้อม และมาตรการติดตามตรวจสอบผลกระทบสิ่งแวดล้อม โครงการ โรงแรม บีไฮฟ์ ของบริษัท บีไฮฟ์ โฮสพิทาลิตี้ จำกัด ระยะก่อสร้าง (ต่อ)

| องค์ประกอบทางสิ่งแวดล้อม<br>และคุณค่าต่าง ๆ | ผลกระทบต่อสิ่งแวดล้อมที่สำคัญ   | มาตรการป้องกันและแก้ไขผลกระทบ<br>สิ่งแวดล้อม | มาตรการติดตามตรวจสอบ<br>ผลกระทบสิ่งแวดล้อม |
|---------------------------------------------|---|----------------------------------------------|--------------------------------------------|
| 4.3 สุขภาพ (ต่อ)                            | <ul style="list-style-type: none"> <li>- ข้อมูลการสัมผัสของมนุษย์<br/>กลุ่มคนส่วนใหญ่ที่ได้รับผลกระทบด้านสุขภาพ มีดังนี้ <ul style="list-style-type: none"> <li>- คนงานที่ปฏิบัติงานในบริเวณพื้นที่ก่อสร้าง ซึ่งจะต้องสัมผัสกับมลพิษที่อาจเกิดขึ้นอยู่ตลอดเวลาการทำงานในแต่ละวัน (ประมาณ 8 ชั่วโมง)</li> <li>- ผู้พักอาศัยในโครงการ พนักงานของโครงการ และประชาชนที่อาศัยอยู่ในบริเวณพื้นที่ใกล้เคียง และโดยรอบโครงการ โดยกลุ่มคนที่มีความเสี่ยงที่จะสัมผัสมลพิษ ได้แก่ เด็ก สตรีมีครรภ์ หรือผู้ที่ไวต่อการได้รับอันตราย</li> </ul> </li> </ul> <p>2) การกำหนดขอบเขตการศึกษา (Scoping)</p> <p>ในการกำหนดขอบเขตการศึกษาผลกระทบทางสุขภาพจากกิจกรรมต่าง ๆ ของโครงการได้พิจารณาจากข้อมูลรายละเอียดโครงการ ข้อมูลสภาพแวดล้อมในปัจจุบันของพื้นที่โครงการ (ข้อ 3.4.3 ในบทที่ 3) ข้อมูลสุขภาพปัจจุบัน โดยพิจารณาจากสิ่งคุกคามสุขภาพ ได้แก่ เสียง ความสั่นสะเทือน ฝุ่น เขม่าควัน และสิ่งคุกคามต่อจิตใจ ได้แก่ ความกังวล เป็นต้น นอกจากนี้ จะพิจารณาด้านสิ่งแวดล้อม ปัจจัยต่อการสัมผัส และลักษณะผลกระทบต่อสุขภาพ</p> |                                              |                                            |

เดือน กันยายน 2560

(นายวัชรณัฐ อัครเบญจาง และ นางสาวชัญญธร ตันธนาทวิ)  
กรรมการผู้จัดการ  
บริษัท บีไฮฟ์ โฮสพิทาลิตี้ จำกัด

เดือน กันยายน 2560

(นางสาวจุฑารัตน์ บุญแก้ว)  
ผู้อำนวยการด้านสิ่งแวดล้อม  
บริษัท ภูเก็ต เอ็นไวรอนเม้นทอล เซอร์วิส จำกัด



ตารางที่ 2 สรุปผลกระทบสิ่งแวดล้อม มาตรการป้องกันและแก้ไขผลกระทบสิ่งแวดล้อม และมาตรการติดตามตรวจสอบผลกระทบสิ่งแวดล้อม โครงการ โรงแรม บีไฮไฟ ของบริษัท บีไฮไฟ ออสพิทาลิตี้ จำกัด ระยะก่อสร้าง (ต่อ)

| องค์ประกอบทางสิ่งแวดล้อม<br>และคุณค่าต่าง ๆ | ผลกระทบต่อสิ่งแวดล้อมที่สำคัญ   | มาตรการป้องกันและแก้ไขผลกระทบ<br>สิ่งแวดล้อม | มาตรการติดตามตรวจสอบ<br>ผลกระทบสิ่งแวดล้อม |
|---------------------------------------------|---|----------------------------------------------|--------------------------------------------|
| 4.3 สุขภาพ (ต่อ)                            | <p><b>3) การประเมินผลกระทบ (Assessment)</b></p> <p>จากการรวบรวมข้อมูลพื้นฐานด้านการสาธารณสุขของชุมชนที่อยู่บริเวณใกล้เคียงพื้นที่โครงการ คือ สถานพยาบาลของเอกชนที่อยู่ใกล้เคียงโครงการมากที่สุด ได้แก่ โรงพยาบาลติบุก มีระยะห่างจากพื้นที่โครงการประมาณ 1.30 กิโลเมตร ใช้เวลาเดินทางประมาณ 2 นาที จะถึงพื้นที่โครงการ (ขึ้นกับสภาพการจราจร และช่วงเวลาที่เกิดเหตุ) และสถานพยาบาลของรัฐที่อยู่ใกล้เคียงโครงการมากที่สุด ได้แก่ โรงพยาบาลส่งเสริมสุขภาพบ้านแหลมชั้น มีระยะห่างจากพื้นที่โครงการประมาณ 3.0 กิโลเมตร ใช้เวลาเดินทางประมาณ 4 นาที จะถึงพื้นที่โครงการ (ขึ้นกับสภาพการจราจร และช่วงเวลาที่เกิดเหตุ) จากสถิติสาเหตุการป่วย 21 กลุ่มโรค ของโรงพยาบาลส่งเสริมสุขภาพบ้านแหลมชั้น ระหว่าง วันที่ 1 ตุลาคม 2554 – 30 กันยายน 2559 พบว่า 5 อันดับแรก โรคเกี่ยวกับต่อมไทรอยด์ ไทฟอยด์ และเมตาบอลิซึม เป็นโรคที่มีการป่วยสูงสุด รองลงไปได้แก่ โรคระบบไหลเวียนเลือด โรคระบบกล้ามเนื้อ รวมโครงร่าง และเนื้อเยื่อเสริม โรคระบบหายใจ และอาการ,อาการแสดงและสิ่งผิดปกติที่พบได้จากการตรวจทางคลินิกและทางห้องปฏิบัติการที่ไม่สามารถจำแนกโรคในกลุ่มอื่น</p> |                                              |                                            |

เดือน กันยายน 2560

(นายวรัญญู อัครเบญจาง และ นางสาวธัญญธร ดันธนาทวิ)  
กรรมการผู้จัดการ  
บริษัท บีไฮไฟ ออสพิทาลิตี้ จำกัด

เดือน กันยายน 2560

(นางสาวจุฑารัตน์ บุญแก้ว)  
ผู้อำนวยการด้านสิ่งแวดล้อม  
บริษัท ภูเก็ต เอ็นไวรอนเม้นทอล เซอร์วิส จำกัด

ตารางที่ 2 สรุปผลกระทบสิ่งแวดล้อม มาตรการป้องกันและแก้ไขผลกระทบสิ่งแวดล้อม และมาตรการติดตามตรวจสอบผลกระทบสิ่งแวดล้อม โครงการ โรงแรม บีไฮฟ์ ของบริษัท บีไฮฟ์ โฮสพิทาลิตี้ จำกัด ระยะก่อสร้าง (ต่อ)

| องค์ประกอบทางสิ่งแวดล้อม และคุณค่าต่าง ๆ | ผลกระทบต่อสิ่งแวดล้อมที่สำคัญ   | มาตรการป้องกันและแก้ไขผลกระทบสิ่งแวดล้อม | มาตรการติดตามตรวจสอบผลกระทบสิ่งแวดล้อม |
|------------------------------------------|---|------------------------------------------|----------------------------------------|
| 4.3 สุขภาพ (ต่อ)                         | <p>ทั้งนี้จากการสำรวจภาคสนามโดยการสัมภาษณ์ประชาชนที่อยู่อาศัยใกล้เคียงพื้นที่โครงการ พบว่า ประชาชนส่วนใหญ่ (ร้อยละ 65) โรคผิวหนัง และภูมิแพ้ รองลงมา เจ็บป่วยด้วยโรคหวัด/โรคทางเดินหายใจ และโรคเกี่ยวกับระบบเลือดลมต่างๆ คิดเป็นร้อยละ 30 และร้อยละ 5 ตามลำดับ ซึ่งสอดคล้องกับข้อมูลสถิติจำนวนผู้ป่วยจำแนกตาม 21 กลุ่มโรคของโรงพยาบาลส่งเสริมสุขภาพบ้านแหลมชั้น</p> <p>การประเมินผลกระทบจากการดำเนินโครงการในระยะก่อสร้างที่อาจส่งผลกระทบต่อสุขภาพ ในด้านคุณภาพอากาศ ระดับเสียง ความสั่นสะเทือน การบำบัดน้ำเสีย การจัดการขยะมูลฝอย สภาพเศรษฐกิจและสังคม อาชีวอนามัยและความปลอดภัย พิจารณาถึงปัจจัยที่สำคัญที่อาจมีผลกระทบต่อสุขภาพ คือ</p> <ul style="list-style-type: none"> <li>- สิ่งคุกคามทางกายภาพ ได้แก่ ฝุ่นละออง ระดับเสียง และความสั่นสะเทือน เป็นต้น</li> <li>- สิ่งคุกคามทางชีวภาพ ได้แก่ แมลงวัน แบนทีเรีย และปรสิต เป็นต้น</li> <li>- สิ่งคุกคามต่อจิตใจ ได้แก่ ความเครียด ความกังวล และความรำคาญ เป็นต้น</li> </ul> |                                          |                                        |

เดือน กันยายน 2560

(นายวรัญญู อัครเบญจาง และ นางสาววรัญญูธร ดันธนาทวิ)

กรรมการผู้จัดการ  
บริษัท บีไฮฟ์ โฮสพิทาลิตี้ จำกัด

เดือน กันยายน 2560

(นางสาวจุฑารัตน์ บุญแก้ว)

ผู้อำนวยการด้านสิ่งแวดล้อม  
บริษัท ภูเก็ต เอ็นไวรอนเมนทอล เซอร์วิส จำกัด



ตารางที่ 2 สรุปผลกระทบสิ่งแวดล้อม มาตรการป้องกันและแก้ไขผลกระทบสิ่งแวดล้อม และมาตรการติดตามตรวจสอบผลกระทบสิ่งแวดล้อม โครงการ โรงแรม บีไฮไฟ ของบริษัท บีไฮไฟ ฮอสพิทาลิตี้ จำกัด ระยะก่อสร้าง (ต่อ)

| องค์ประกอบทางสิ่งแวดล้อม<br>และคุณค่าต่าง ๆ | ผลกระทบต่อสิ่งแวดล้อมที่สำคัญ   | มาตรการป้องกันและแก้ไขผลกระทบ<br>สิ่งแวดล้อม | มาตรการติดตามตรวจสอบ<br>ผลกระทบสิ่งแวดล้อม |
|---------------------------------------------|---|----------------------------------------------|--------------------------------------------|
| 4.3 สุขภาพ (ต่อ)                            | ในช่วงที่มีการก่อสร้างโครงการ กลุ่มคนส่วนใหญ่ที่ได้รับผลกระทบด้านสุขภาพ ได้แก่ คนงานที่ปฏิบัติงานในบริเวณพื้นที่ก่อสร้างและผู้ที่อยู่อาศัยบริเวณใกล้เคียงและโดยรอบพื้นที่ก่อสร้างโครงการ สุขภาพของคนงานก่อสร้างและผู้ที่อยู่อาศัยใกล้เคียงพื้นที่ก่อสร้างจัดเป็นกลุ่มเสี่ยงที่อาจก่อให้เกิดโรคต่างๆ ขึ้นได้ ซึ่งสาเหตุของการเกิดโรคอาจมาจากการปฏิบัติหน้าที่ ที่ต้องเผชิญมลภาวะต่างๆ ได้แก่ ฝุ่นละออง เสียง ความสั่นสะเทือน เขม่าควัน และสารเคมี รวมถึงที่พักอาศัยของคนงานก่อสร้าง มักอยู่อาศัยรวมกันจำนวนมาก โดยมีถิ่นที่มาทั้งที่เป็นคนงานต่างด้าวและคนไทย ดังนั้นการอยู่อาศัยของคนงานที่ไม่ถูกสุขลักษณะก็อาจเป็นพาหะนำไปสู่โรคติดต่อต่างๆ ได้ นอกจากนี้การเกิดอุบัติเหตุจากการปฏิบัติงานมักเกิดขึ้นเป็นประจำซึ่งอุบัติเหตุในแต่ละครั้งอาจก่อให้เกิดการสูญเสียทั้งชีวิตและทรัพย์สิน |                                              |                                            |

เดือน กันยายน 2560

(นายขวัญญญ อัครเบญจาง และ นางสาวธัญญธร ดันธนาทวี)  
กรรมการผู้จัดการ  
บริษัท บีไฮไฟ ฮอสพิทาลิตี้ จำกัด

เดือน กันยายน 2560

(นางสาวจุฑารัตน์ บุญแก้ว)  
ผู้อำนวยการด้านสิ่งแวดล้อม  
บริษัท ภูเก็ต เอ็นไวรอนเม้นทอล เซอร์วิส จำกัด



ตารางที่ 2 สรุปผลกระทบสิ่งแวดล้อม มาตรการป้องกันและแก้ไขผลกระทบสิ่งแวดล้อม และมาตรการติดตามตรวจสอบผลกระทบสิ่งแวดล้อม โครงการ โรงแรม บีไฮฟ์ ของบริษัท บีไฮฟ์ โฮสพิทาลิตี้ จำกัด ระยะก่อสร้าง (ต่อ)

| องค์ประกอบทางสิ่งแวดล้อม<br>และคุณค่าต่าง ๆ | ผลกระทบต่อสิ่งแวดล้อมที่สำคัญ   | มาตรการป้องกันและแก้ไขผลกระทบสิ่งแวดล้อม   | มาตรการติดตามตรวจสอบ<br>ผลกระทบสิ่งแวดล้อม |
|---------------------------------------------|---|---|--------------------------------------------|
| 4.3 สุขภาพ (ต่อ)                            | <p>1. โรคระบบทางเดินหายใจ เช่น</p> <ul style="list-style-type: none"> <li>■ โรคภูมิแพ้</li> <li>■ โรคหอบหืด</li> </ul> <p>สาเหตุจากการเกิดโรค<br/>เกิดจากการหายใจเอาสารก่อ<br/>ภูมิแพ้ เช่น ฝุ่นละออง ควันทูพรี่ ควันทู<br/>ของรถยนต์ เป็นต้น ที่ฟุ้งกระจายอยู่ใน<br/>อากาศเข้าสู่ระบบทางเดินหายใจ จน<br/>ระบบเกิดปฏิกิริยาตอบสนองต่อสาร<br/>ภูมิแพ้ซึ่งเป็นสาเหตุของการเกิดโรค<br/>ระบบทางเดินหายใจ นอกจากนี้สารก่อ<br/>ภูมิแพ้ยังกระตุ้นให้อาการของโรคกำเริบ<br/>รุนแรงมากขึ้น</p> | <p>(1) จัดให้มีรั้วที่บดกันบริเวณพื้นที่ก่อสร้างและใช้ผ้าใบหรือตาข่ายกันรอบตัวอาคาร<br/>และลดความสูงของอาคารที่กำลังก่อสร้าง เพื่อเป็นแนวกำบังการฟุ้งกระจาย<br/>ของฝุ่นละอองไปสร้างความรำคาญแก่ผู้ที่อาศัยอยู่ข้างเคียงและผู้สัญจรไป-มา</p> <p>(2) ฉีดพรมน้ำในพื้นที่ก่อสร้างและเส้นทางขนส่งวัสดุภายในพื้นที่โครงการ รวมถึง<br/>บริเวณทางเข้า-ออกโครงการ อย่างน้อยวันละ 2 ครั้ง</p> <p>(3) จัดทำโรงเก็บวัสดุอุปกรณ์ปูนซีเมนต์ที่มีดัดชิด มีหลังคาคลุมทุกด้าน เพื่อป้องกัน<br/>ฝุ่นฟุ้งกระจาย</p> <p>(4) ทำความสะอาดล้อรถบรรทุกก่อนออกสู่ถนนทุกครั้ง เช่น จัดให้ล้างล้อ เพื่อให้<br/>ดินหลุดจากล้อให้หมด เป็นต้น</p> <p>(5) จำกัดความเร็วของยานพาหนะที่ใช้ขนส่งวัสดุเข้าสู่พื้นที่โครงการ โดยเฉพาะใน<br/>เขตชุมชนและในพื้นที่ก่อสร้าง โดยให้ความเร็วไม่เกิน 30 กิโลเมตร/ชั่วโมง<br/>โดยติดป้ายหลังรถว่า "หากพนักงานขับรถเร็วเกิน 30 กิโลเมตรต่อชั่วโมง<br/>โปรดแจ้ง (ระบุเบอร์โทรศัพท์)"</p> <p>(6) ห้ามไม่ให้เผาขยะหรือเศษวัสดุภายในพื้นที่ก่อสร้าง</p> | -                                          |

เดือน กันยายน 2560

(นายวรัญญู อัครเบญจาง และ นางสาววรัญญูธร ดันธนาทวี)

กรรมการผู้จัดการ  
บริษัท บีไฮฟ์ โฮสพิทาลิตี้ จำกัด

เดือน กันยายน 2560

(นางสาวจุฑารัตน์ บุญแก้ว)

ผู้อำนวยการด้านสิ่งแวดล้อม  
บริษัท ภูเก็ต เอ็นไวรอนเม้นทอล เซอร์วิส จำกัด

ตารางที่ 2 สรุปผลกระทบสิ่งแวดล้อม มาตรการป้องกันและแก้ไขผลกระทบสิ่งแวดล้อม และมาตรการติดตามตรวจสอบผลกระทบสิ่งแวดล้อม โครงการ โรงแรม บีไฮฟ์ ของบริษัท บีไฮฟ์ โฮสพิทาลิตี้ จำกัด ระยะก่อสร้าง (ต่อ)

| องค์ประกอบทางสิ่งแวดล้อม<br>และคุณค่าต่าง ๆ | ผลกระทบต่อสิ่งแวดล้อมที่สำคัญ   | มาตรการป้องกันและแก้ไขผลกระทบสิ่งแวดล้อม   | มาตรการติดตามตรวจสอบ<br>ผลกระทบสิ่งแวดล้อม   |
|---------------------------------------------|---|---|---|
| 4.3 สุขภาพ (ต่อ)                            | <p><b>2. โรคที่แมลงสาบเป็นพาหะนำโรค</b><br/>เช่น</p> <ul style="list-style-type: none"> <li>▪ โรคระบบทางเดินอาหาร</li> <li>▪ โรคระบบลำไส้</li> <li>▪ โรคท้องเสีย</li> <li>▪ โรคผิวหนัง</li> <li>▪ โรคตับอักเสบ</li> </ul> <p>สาเหตุจากการเกิดโรค<br/>เกิดจากการสัมผัสหรือรับประทาน<br/>เชื้อแบคทีเรีย หนองพยาธิ เชื้อไวรัส<br/>เชื้อโปรโตซัว และเชื้อรา ที่ติดมากับ<br/>แมลงสาบเนื่องจากแมลงสาบชอบอยู่<br/>ตามขยะ ของเสีย</p> | <p>(1) ปิดฝาลังขยะให้แน่นอยู่เสมอ</p> <p>(2) เก็บอาหารสดและอาหารแห้งในภาชนะที่ปิดมิดชิด</p> <p>(3) ดูแลและรักษาความสะอาดบริเวณที่พักอย่างสม่ำเสมอ</p> <p>(4) จัดเจ้าหน้าที่รักษาความสะอาดห้องส้วมและห้องอาบน้ำ</p> <p>(5) ใช้สารเคมีที่มีความปลอดภัยฉีดพ่นภายในและบริเวณที่พักทุก 1 เดือน</p> <p>(6) กำจัดแมลงสาบ และแหล่งเพาะพันธุ์แมลงสาบ ก่อนและหลังรื้อถอนบ้านพัก<br/>คนงาน ห้องน้ำ ห้องส้วม</p> | <ul style="list-style-type: none"> <li>- ตรวจสอบการใช้สารเคมีที่มีความปลอดภัยฉีดพ่นภายในและบริเวณที่พักคนงาน</li> <li>- ตรวจสอบความสะอาดของถัง<br/>สำรองน้ำใช้บริเวณพื้นที่ก่อสร้าง<br/>และบ้านพักคนงาน ทุก 3 เดือน<br/>ตลอดระยะเวลาก่อสร้าง</li> <li>- ตรวจสอบปริมาณตะกอนของส่วน<br/>เกราะ หากปริมาณตะกอนเต็มให้<br/>ประสานรถสูบล้างปฏิทินมาสูบล้าง<br/>ทุกสัปดาห์ ตลอดระยะเวลา<br/>ก่อสร้าง</li> <li>- ตรวจสอบความสะอาดของห้อง<br/>ส้วมบริเวณพื้นที่ก่อสร้างและ<br/>บ้านพักคนงาน ทุกสัปดาห์ ตลอด<br/>ระยะเวลาก่อสร้าง</li> </ul> |

เดือน กันยายน 2560

(นายขวัญญญ อัครเบญจาง และ นางสาวขวัญญญธร ดันธนาทวิ)  
กรรมการผู้จัดการ  
บริษัท บีไฮฟ์ โฮสพิทาลิตี้ จำกัด

เดือน กันยายน 2560

(นางสาวจุฑารัตน์ บุญแก้ว)  
ผู้อำนวยการด้านสิ่งแวดล้อม  
บริษัท ภูเก็ต เอ็นไวรอนเม้นทอล เซอร์วิส จำกัด

ตารางที่ 2 สรุปผลกระทบสิ่งแวดล้อม มาตรการป้องกันและแก้ไขผลกระทบสิ่งแวดล้อม และมาตรการติดตามตรวจสอบผลกระทบสิ่งแวดล้อม โครงการ โรงแรม บีไฮฟ์ ของบริษัท บีไฮฟ์ โฮสพิทาลิตี้ จำกัด ระยะก่อสร้าง (ต่อ)

| องค์ประกอบทางสิ่งแวดล้อมและคุณค่าต่าง ๆ | ผลกระทบต่อสิ่งแวดล้อมที่สำคัญ   | มาตรการป้องกันและแก้ไขผลกระทบสิ่งแวดล้อม   | มาตรการติดตามตรวจสอบผลกระทบสิ่งแวดล้อม |
|-----------------------------------------|---|---|----------------------------------------|
| 4.3 สุขภาพ (ต่อ)                        | <b>3. โรคอุจจาระร่วง</b><br>สาเหตุจากการเกิดโรค<br>เกิดจากการรับประทานอาหารและน้ำ<br>ที่เกิดการปนเปื้อนของเชื้อแบคทีเรีย<br><i>Shigella, Salmonella</i> เป็นต้น การปนเปื้อน<br>เชื้อไวรัส ได้แก่ <i>rotavirus, Norwalk virus</i><br>และการติดเชื้อพยาธิ เช่น <i>Giardia lamblia, Entamoeba histolytica</i> | (1) จัดให้มีน้ำดื่มที่สะอาดไว้ให้คนงาน<br>(2) กำจัดขยะมูลฝอย และสิ่งปฏิกูล บริเวณพื้นที่ก่อสร้างและบ้านพักคนงานอย่าง<br>สม่าเสมอ<br>(3) จัดให้มีห้องส้วมที่ถูกสุขลักษณะ<br>(4) จัดเจ้าหน้าที่รักษาความสะอาดห้องส้วมและห้องอาบน้ำสม่ำเสมอ   | -                                      |
|                                         | <b>4. โรคที่ยุงเป็นพาหะนำโรค เช่น</b><br>■ โรคไข้เลือดออก<br>■ โรคไข้สมองอักเสบ<br>สาเหตุจากการเกิดโรค<br>- เกิดจากยุงลายเชื้อที่เป็นพาหะนำโรคกัด<br>- เกิดจากยุงรำคาญที่เป็นพาหะนำโรคกัด   | (1) สำรวจและกำจัดแหล่งลูกน้ำยุงลายบริเวณที่พักเป็นประจำ<br>(2) จัดให้มีเจ้าหน้าที่สาธารณสุขเข้ามาทำการฉีดพ่นยา ในกรณีที่มีโรคไข้เลือดออก<br>ระบาด หรือพบผู้ป่วยบริเวณที่พักอาศัย<br>(3) เก็บทำลายเศษวัสดุต่างๆ เช่น ขวด ไห กระป๋อง ฯลฯ หรือคลุมให้มิดชิดเพื่อ<br>ไม่ให้รองรับน้ำได้ จะช่วยกำจัดแหล่งเพาะพันธุ์ยุงได้ดี<br>(4) บริเวณที่ปลูกต้นไม้ หากมีต้นไม้หนาแน่นก็ทำให้มียุงมาก เพราะยุงจะชอบเกาะ<br>พักอยู่ในที่มืดๆ อับๆ ควรแก้ไขให้ดูโปร่งตาขึ้น ถ้าเป็นต้นไม้ประดับในบริเวณ<br>บ้าน ก็ต้องคอยสังเกตว่ารดน้ำมากไปจนมีน้ำขังอยู่ในจานรองกระถางหรือเปล่า<br>พยายามเทน้ำทิ้งบ่อยๆ<br>(5) ขุดลอกตะกอนในส่วนของรางระบายน้ำ โดยรอบโครงการเพื่อป้องกันไม่ให้เกิด<br>น้ำขัง และสามารถระบายน้ำออกได้ดีไม่ให้เกิดการอุดตัน<br>(6) ตรวจสอบสุขภาพคนงานก่อนรับเข้าทำงาน<br>(7) กำจัดยุงและแหล่งเพาะพันธุ์ยุง ก่อนและหลังรื้อถอนบ้านพักคนงาน ห้องน้ำ ห้องส้วม | -                                      |



เดือน กันยายน 2560

(นายวัชรณัฐ อัครเบญจาง และ นางสาวธัญญธร ดันธนาทวี)

กรรมการผู้จัดการ  
บริษัท บีไฮฟ์ โฮสพิทาลิตี้ จำกัด

เดือน กันยายน 2560

(นางสาวจุฑารัตน์ บุญแก้ว)

ผู้อำนวยการด้านสิ่งแวดล้อม

บริษัท ภูเก็ต เอ็นไวรอนเม้นทอล เซอร์วิส จำกัด





ตารางที่ 2 สรุปผลกระทบสิ่งแวดล้อม มาตรการป้องกันและแก้ไขผลกระทบสิ่งแวดล้อม และมาตรการติดตามตรวจสอบผลกระทบสิ่งแวดล้อม โครงการ โรงแรม บีไฮฟ์ ของบริษัท บีไฮฟ์ โฮสพิทาลิตี้ จำกัด ระยะก่อสร้าง (ต่อ)

| องค์ประกอบทางสิ่งแวดล้อม<br>และคุณค่าต่าง ๆ | ผลกระทบต่อสิ่งแวดล้อมที่สำคัญ   | มาตรการป้องกันและแก้ไขผลกระทบสิ่งแวดล้อม   | มาตรการติดตามตรวจสอบ<br>ผลกระทบสิ่งแวดล้อม   |
|---------------------------------------------|---|---|---|
| 4.3 สุขภาพ (ต่อ)                            | <b>5. โรคที่แมลงวันเป็นพาหะ เช่น</b> <ul style="list-style-type: none"> <li>■ อหิวาตกโรค</li> </ul> สาเหตุจากการเกิดโรค<br>เกิดจากการรับประทานอาหารและ<br>น้ำดื่มที่ไม่สะอาด มีแมลงวันตอม โดย<br>แมลงวันจะตอมอุจจาระหรืออาเจียนของ<br>ผู้ป่วย และนำเชื้อแพร่กระจายอยู่ใน<br>อาหารและน้ำดื่ม | (1) จัดให้มีห้องส้วมที่สะอาดและถูกหลักสุขาภิบาล<br>(2) จัดให้มีน้ำดื่มและน้ำใช้ที่สะอาดให้คนงาน<br>(3) ตรวจสอบสุขภาพคนงานก่อนรับเข้าทำงาน<br>(4) กำจัดแมลงวัน และแหล่งเพาะพันธุ์ ก่อนและหลังรื้อถอนบ้านพักคนงาน ห้องน้ำ<br>ห้องส้วม | - ตรวจสอบการใช้สารเคมีที่มี<br>ความปลอดภัยฉีดพ่นภาย<br>หลังจากรื้อถอนบ้านพักคนงาน<br>- ตรวจสอบความสะอาดของถัง<br>สำรองน้ำใช้บริเวณพื้นที่<br>ก่อสร้างและบ้านพักคนงาน<br>ทุก 3 เดือน ตลอดระยะเวลา<br>ก่อสร้าง |

เดือน กันยายน 2560

(นายวรัญญู อัครเบญจาง และ นางสาวธัญญธร ดันธนาทวี)  
กรรมการผู้จัดการ  
บริษัท บีไฮฟ์ โฮสพิทาลิตี้ จำกัด

เดือน กันยายน 2560

(นางสาวจุฑารัตน์ บุญแก้ว)  
ผู้อำนวยการด้านสิ่งแวดล้อม  
บริษัท ภูเก็ต เอ็นไวรอนเม้นทอล เซอร์วิส จำกัด



ตารางที่ 2 สรุปผลกระทบสิ่งแวดล้อม มาตรการป้องกันและแก้ไขผลกระทบสิ่งแวดล้อม และมาตรการติดตามตรวจสอบผลกระทบสิ่งแวดล้อม โครงการ โรงแรม บีไฮไฟ ของบริษัท บีไฮไฟ ฮอสพิทาลิตี้ จำกัด ระยะก่อสร้าง (ต่อ)

| องค์ประกอบทางสิ่งแวดล้อม<br>และคุณค่าต่าง ๆ | ผลกระทบต่อสิ่งแวดล้อมที่สำคัญ   | มาตรการป้องกันและแก้ไขผลกระทบสิ่งแวดล้อม   | มาตรการติดตามตรวจสอบ<br>ผลกระทบสิ่งแวดล้อม   |
|---------------------------------------------|---|---|---|
| 4.3 สุขภาพ (ต่อ)                            | <p>6. โรคที่คนเป็นพาหะ เช่น</p> <ul style="list-style-type: none"> <li>โรควัณโรค วัณโรค วัณโรค วัณโรค</li> <li>เกิดจากการมีเพศสัมพันธ์ร่วมกับผู้ติดเชื้อวัณโรค วัณโรค วัณโรค</li> <li>เกิดจากสัมผัสกับเลือดผู้ป่วย เช่น ถูกเข็มที่ใช้เจาะเลือด หรือฉีดยา ผู้ป่วยที่มีเชื้อไวรัสอยู่ดำหรือแทงโดยอุบัติเหตุที่มีมือ หรือผิวหนังถลอกแล้วไปสัมผัสกับเลือดของผู้ป่วย</li> <li>ประชากรอาศัยอยู่หนาแน่น</li> </ul> | <p>(1) พิจารณารับคนงานในท้องถิ่นเป็นอันดับแรก กรณีรับคนงานต่างตัวเข้าทำงาน ต้องรับคนงานต่างตัวที่มีใบอนุญาตเข้าทำงานอย่างถูกต้องตามกฎหมาย</p> <p>(2) ตรวจสอบสุขภาพคนงานก่อนเข้ารับทำงาน</p> <p>(3) จัดระบบสาธารณสุขโรคและสาธารณสุขการให้แก่ คนงานก่อสร้างอย่างถูกสุขลักษณะ เช่น</p> <ul style="list-style-type: none"> <li>บ้านพักคนงานโครงการจะสร้างให้มีมาตรฐานตามที่กฎหมายกำหนด มีการระบายอากาศที่ดีไม่อับชื้น อีกทั้งยังจัดให้คนงานพักอาศัยภายในห้องพักตามจำนวนคนต่อห้องที่เหมาะสม และไม่แออัดจนเกินไป</li> <li>จัดห้องสุขาที่ถูกสุขลักษณะ ไม่น้อยกว่า 1 ห้อง ต่อคนงาน 20 คน สำหรับพื้นที่ก่อสร้าง และห้องส้วม 1 ห้อง ต่อคนงาน 13 คน สำหรับบ้านพักคนงาน</li> <li>จัดให้มีน้ำเพื่อการอุปโภคบริโภค ที่สะอาดแก่คนงานก่อสร้าง อย่างเพียงพอ</li> <li>จัดให้มีการบำบัดน้ำเสียจากห้องส้วมและน้ำใช้ในพื้นที่ก่อสร้าง</li> <li>จัดให้มีการรองรับขยะมูลฝอยที่มีขนาดที่เหมาะสม และจำนวนเพียงพอเพื่อรองรับขยะมูลฝอยจากคนงาน และควบคุมให้คนงานทิ้งขยะมูลฝอยในภาชนะรองรับที่จัดเตรียมไว้อย่างเคร่งครัด พร้อมรวบรวมนำไปกำจัดให้ถูกต้องตามหลักสุขาภิบาล ไม่ให้มีขยะเหลือตกค้าง</li> </ul> | <ul style="list-style-type: none"> <li>ตรวจสอบสุขภาพคนงานก่อนรับเข้าทำงาน ทุกครั้งที่มีการรับคนงาน</li> <li>ตรวจสอบการใช้สารเคมีที่ปลอดภัยฉีดพ่นภายหลังจากรื้อถอนบ้านพักคนงาน</li> <li>ตรวจสอบความสะอาดของถังสำรองน้ำใช้บริเวณพื้นที่ก่อสร้างและบ้านพักคนงาน ทุก 3 เดือน ตลอดระยะเวลาก่อสร้าง</li> <li>ตรวจสอบปริมาณตะกอนของส่วนเกราะ หากปริมาณตะกอนเต็มให้ประสานรถดูดสิ่งปฏิกูลมาสูบกู้จัด ทุกสัปดาห์ ตลอดระยะเวลาก่อสร้าง</li> </ul> |

เดือน กันยายน 2560

(นายวชิร วัชรวิทย์ และ นางสาววิมลรัตน์ ดันธนาวิ)

กรรมการผู้จัดการ  
บริษัท บีไฮไฟ ฮอสพิทาลิตี้ จำกัด

เดือน กันยายน 2560

(นางสาวจุฑารัตน์ บุญแก้ว)

ผู้อำนวยการด้านสิ่งแวดล้อม  
บริษัท ภูเก็ต เอ็นไวรอนเม้นทอล เซอร์วิส จำกัด

ตารางที่ 2 สรุปผลกระทบสิ่งแวดล้อม มาตรการป้องกันและแก้ไขผลกระทบสิ่งแวดล้อม และมาตรการติดตามตรวจสอบผลกระทบสิ่งแวดล้อม โครงการ โรงแรม บีไฮฟ์ ของบริษัท บีไฮฟ์ โฮสพิทาลิตี้ จำกัด ระยะก่อสร้าง (ต่อ)

| องค์ประกอบทางสิ่งแวดล้อมและคุณค่าต่าง ๆ | ผลกระทบต่อสิ่งแวดล้อมที่สำคัญ   | มาตรการป้องกันและแก้ไขผลกระทบสิ่งแวดล้อม   | มาตรการติดตามตรวจสอบผลกระทบสิ่งแวดล้อม   |
|-----------------------------------------|---|---|---|
| 4.3 สุขภาพ (ต่อ)                        | <p><b>7. โรควัณโรค</b></p> <p>สาเหตุจากการเกิดโรค</p> <ul style="list-style-type: none"> <li>- เกิดจากได้รับ เชื้อ แบคทีเรีย Mycobacterium tuberculosis ที่อาศัยอยู่ในปอดของผู้ป่วย โดยเชื้อจะออกมาจากการไอจาม ทำให้เชื้อกระจายในอากาศ นอกจากนี้เสมหะของผู้ที่มีเชื้อวัณโรค ลงสู่พื้นที่ไม่มีการทำความสะอาด เชื้อก็สามารถอยู่ในเสมหะที่แห้งได้นาน</li> <li>- เชื้อจะกระจายอยู่ในอากาศและเข้าสู่ร่างกายทางระบบทางเดินหายใจ จนก่อให้เกิดโรค</li> <li>- ประชาชนอาศัยอยู่หนาแน่น</li> <li>- เกิดจากระบบระบายอากาศบริเวณที่พักอาศัยไม่ดี มีความชื้น ไม่มีแสงแดดส่องถึง</li> </ul> | <p>(1) พิจารณารับคนงานในท้องถิ่นเป็นอันดับแรก กรณีรับคนงานต่างตัวเข้าทำงาน ต้องรับคนงานต่างตัวที่มีใบอนุญาตเข้าทำงานอย่างถูกต้องตามกฎหมาย</p> <p>(2) ตรวจสอบสุขภาพคนงานก่อนเข้ารับทำงาน</p> <p>(3) จัดระบบสาธารณสุขโรคและสาธารณสุขการให้แก คนงานก่อสร้างอย่างถูกสุขลักษณะ เช่น</p> <ul style="list-style-type: none"> <li>- บ้านพักคนงานทางโครงการจะสร้างให้มีมาตรฐานตามที่กฎหมายกำหนด มีการระบายอากาศที่ดีไม่อับทึบ อีกทั้งยังจัดให้คนงานพักอาศัยภายในห้องพักตามจำนวนคนต่อห้องที่เหมาะสม และไม่แออัดจนเกินไป</li> <li>- จัดห้องสุขาที่ถูกสุขลักษณะ ไม่น้อยกว่า 1 ห้อง ต่อคนงาน 20 คน สำหรับพื้นที่ก่อสร้าง และห้องส้วม 1 ห้อง ต่อคนงาน 13 คน สำหรับบ้านพักคนงาน</li> <li>- จัดให้มีน้ำเพื่อการอุปโภคบริโภค ที่สะอาดแก่คนงานก่อสร้าง อย่างเพียงพอ</li> <li>- จัดให้มีการบำบัดน้ำเสียจากห้องส้วมและน้ำใช้ในพื้นที่ก่อสร้าง</li> <li>- จัดให้มีการรองรับขยะมูลฝอยที่มีขนาดที่เหมาะสม และจำนวนเพียงพอเพื่อรองรับขยะมูลฝอยจากคนงาน และควบคุมให้คนงานทิ้งขยะมูลฝอยในภาชนะรองรับที่จัดเตรียมไว้อย่างเคร่งครัด พร้อมรวบรวมนำไปกำจัดให้ถูกต้องตามหลักสุขาภิบาล ไม่ให้มีขยะเหลือตกค้าง</li> </ul> | <ul style="list-style-type: none"> <li>- ให้ตรวจสอบสุขภาพคนงานก่อนรับเข้าทำงาน ทุกครั้งที่มีการรับคนงาน</li> <li>- ตรวจสอบความสะอาดของถังสำรองน้ำใช้บริเวณพื้นที่ก่อสร้างและบ้านพักคนงาน ทุก 3 เดือน ตลอดระยะเวลาก่อสร้าง</li> <li>- ตรวจสอบปริมาณตะกอนของส่วนเกราะ หากปริมาณตะกอนเต็มให้ประสานรถดูดสิ่งปฏิกูลมาสูบกู้จัด ทุกสัปดาห์ ตลอดระยะเวลาก่อสร้าง</li> </ul> |

เดือน กันยายน 2560

(นายวัชรชัย อัครวิญญู และ นางสาวธัญญ์ ดันธนาทวี)

กรรมการผู้จัดการ

บริษัท บีไฮฟ์ โฮสพิทาลิตี้ จำกัด

เดือน กันยายน 2560

(นางสาวจุฑารัตน์ บุญแก้ว)

ผู้อำนวยการด้านสิ่งแวดล้อม

บริษัท ภูเก็ต เอ็นไวรอนเม้นทอล เซอร์วิส จำกัด



ตารางที่ 2 สรุปผลกระทบสิ่งแวดล้อม มาตรการป้องกันและแก้ไขผลกระทบสิ่งแวดล้อม และมาตรการติดตามตรวจสอบผลกระทบสิ่งแวดล้อม โครงการ โรงแรม บีไฮไฟ ของบริษัท บีไฮไฟ โฮสพิทาลิตี้ จำกัด ระยะก่อสร้าง (ต่อ)

| องค์ประกอบทางสิ่งแวดล้อม และคุณค่าต่าง ๆ | ผลกระทบต่อสิ่งแวดล้อมที่สำคัญ   | มาตรการป้องกันและแก้ไขผลกระทบสิ่งแวดล้อม   | มาตรการติดตามตรวจสอบผลกระทบสิ่งแวดล้อม   |
|------------------------------------------|---|---|---|
| 4.3 สุขภาพ (ต่อ)                         | <b>8. โรคไข้หวัดนก</b><br>สาเหตุจากการเกิดโรค<br>- เกิดจากการสัมผัสน้ำมูก น้ำลาย หรือมูลของสัตว์ปีกที่ป่วยหรือตายด้วยโรคไข้หวัดนก<br>- ประชาชนอาศัยอยู่หนาแน่น<br>- เกิดจากระบบระบายอากาศบริเวณที่พักอาศัยไม่ดี มีความชื้น ไม่มีแสงแดดส่องถึง | (1) พิจารณารับคนงานในท้องถิ่นเป็นอันดับแรก กรณีรับคนงานต่างด้าวเข้าทำงาน ต้องรับคนงานต่างด้าวที่มีใบอนุญาตเข้าทำงานอย่างถูกต้องตามกฎหมาย<br>(2) ตรวจสอบสุขภาพคนงานก่อนเข้ารับทำงาน<br>(3) จัดระบบสาธารณสุขโรคและสาธารณสุขการให้แก่ คนงานก่อสร้างอย่างถูกสุขลักษณะ เช่น<br>- บ้านพักคนงานทางโครงการจะสร้างให้มีมาตรฐานตามที่กฎหมายกำหนด มีการระบายอากาศที่ดีไม่อับทึบ อีกทั้งยังจัดให้คนงานพักอาศัยภายในห้องพักตามจำนวนคนต่อห้องที่เหมาะสม และไม่แออัดจนเกินไป<br>- จัดห้องสุขาที่ถูกสุขลักษณะ ไม่น้อยกว่า 1 ห้อง ต่อคนงาน 20 คน สำหรับพื้นที่ก่อสร้าง และห้องส้วม 1 ห้อง ต่อคนงาน 13 คน สำหรับบ้านพักคนงาน<br>- จัดให้มีน้ำเพื่อการอุปโภคบริโภค ที่สะอาดแก่คนงานก่อสร้าง อย่างเพียงพอ<br>- จัดให้มีการบำบัดน้ำเสียจากห้องส้วมและน้ำใช้ในพื้นที่ก่อสร้าง<br>- จัดให้มีการรองรับขยะมูลฝอยที่มีขนาดที่เหมาะสม และจำนวนเพียงพอเพื่อรองรับขยะมูลฝอยจากคนงาน และควบคุมให้คนงานทิ้งขยะมูลฝอยในภาชนะรองรับที่จัดเตรียมไว้อย่างเคร่งครัด พร้อมรวบรวมนำไปกำจัดให้ถูกต้องตามหลักสุขาภิบาล ไม่ให้มีขยะเล็ดลอดค้าง | - ตรวจสอบสุขภาพคนงานก่อนรับเข้าทำงาน ทุกครั้งที่มีการรับคนงาน<br>- ตรวจสอบความสะอาดของถังสำรองน้ำใช้บริเวณพื้นที่ก่อสร้างและบ้านพักคนงาน ทุก 3 เดือนตลอดระยะเวลาก่อสร้าง<br>- ตรวจสอบปริมาณตะกอนของส่วนเกราะ หากปริมาณตะกอนเต็มให้ประสานรถสูบล้างปฏิทินมาสูบล้างทุกสัปดาห์ ตลอดระยะเวลาก่อสร้าง |

เดือน กันยายน 2560

(นายวรัญญู อัครเบญจาง และ นางสาวธัญญธร ดันธนาทวี)

กรรมการผู้จัดการ

บริษัท บีไฮไฟ โฮสพิทาลิตี้ จำกัด

เดือน กันยายน 2560

(นางสาวจุฑารัตน์ บุญแก้ว)

ผู้อำนวยการด้านสิ่งแวดล้อม

บริษัท ภูเก็ต เอ็นไวรอนเม้นทอล เซอร์วิส จำกัด



ตารางที่ 2 สรุปผลกระทบสิ่งแวดล้อม มาตรการป้องกันและแก้ไขผลกระทบสิ่งแวดล้อม และมาตรการติดตามตรวจสอบผลกระทบสิ่งแวดล้อม โครงการ โรงแรม บีไฮฟ์ ของบริษัท บีไฮฟ์ โฮสพิทาลิตี้ จำกัด ระยะก่อสร้าง (ต่อ)

| องค์ประกอบทางสิ่งแวดล้อม และคุณค่าต่าง ๆ | ผลกระทบต่อสิ่งแวดล้อมที่สำคัญ   | มาตรการป้องกันและแก้ไขผลกระทบสิ่งแวดล้อม   | มาตรการติดตามตรวจสอบผลกระทบสิ่งแวดล้อม   |
|------------------------------------------|---|---|---|
| 4.3 สุขภาพ (ต่อ)                         | <b>9. โรคซาร์ส</b><br>สาเหตุจากการเกิดโรค<br>- เกิดจากการสัมผัสน้ำมูก น้ำลาย ของผู้ป่วยที่ติดเชื้อไวรัสซาร์ส ซึ่งเชื้อไวรัสซาร์สดังกล่าว สามารถลอยตัวอยู่ในอากาศได้ราว 3-6 ชม. และเกาะติดอยู่กับข้าวของเครื่องใช้ซึ่งหากมีใครสัมผัสในระยะเวลาดังกล่าวแล้ว อาจจะติดเชื้อไวรัสดังกล่าวได้<br>- ประชาชนอาศัยอยู่หนาแน่น<br>- ระบบระบายอากาศบริเวณที่พักอาศัยไม่ดี มีความชื้น ไม่มีแสงแดดส่องถึง | (1) พิจารณารับคนงานในท้องถิ่นเป็นอันดับแรก กรณีรับคนงานต่างด้าวเข้าทำงาน ต้องรับคนงานต่างด้าวที่มีใบอนุญาตเข้าทำงานอย่างถูกต้องตามกฎหมาย<br>(2) ตรวจสอบสุขภาพคนงานก่อนเข้ารับทำงาน<br>(3) ห้ามนำสัตว์ปีกเข้ามาเลี้ยงในบริเวณบ้านพักคนงานและพื้นที่ก่อสร้าง<br>(4) จัดระบบสาธารณสุขอุปโภคและสาธารณูปการให้แก่ คนงานก่อสร้างอย่างถูกสุขลักษณะ เช่น<br>- บ้านพักคนงานทางโครงการจะสร้างให้มีมาตรฐานตามที่กฎหมายกำหนด มีการระบายอากาศที่ดีไม่อับทึบ อีกทั้งยังจัดให้คนงานพักอาศัยภายในห้องพักตามจำนวนคนต่อห้องที่เหมาะสม และไม่แออัดจนเกินไป<br>- จัดห้องสุขาที่ถูกสุขลักษณะ ไม่น้อยกว่า 1 ห้อง ต่อคนงาน 20 คน สำหรับพื้นที่ก่อสร้าง และห้องส้วม 1 ห้อง ต่อคนงาน 13 คน สำหรับบ้านพักคนงาน<br>- จัดให้มีน้ำเพื่อการอุปโภคบริโภค ที่สะอาดแก่คนงานก่อสร้าง อย่างเพียงพอ<br>- จัดให้มีการบำบัดน้ำเสียจากห้องส้วมและน้ำใช้ในพื้นที่ก่อสร้าง<br>- จัดให้มีการรองรับขยะมูลฝอยที่มีขนาดที่เหมาะสม และจำนวนเพียงพอเพื่อรองรับขยะมูลฝอยจากคนงาน และควบคุมให้คนงานทิ้งขยะมูลฝอยในภาชนะรองรับที่จัดเตรียมไว้อย่างเคร่งครัด พร้อมรวบรวมนำไปกำจัดให้ถูกต้องตามหลักสุขาภิบาล ไม่ให้มีขยะเหลือตกค้าง | - ให้ตรวจสุขภาพคนงานก่อนรับเข้าทำงาน ทุกครั้งที่มีการรับคนงาน<br>- ตรวจสอบความสะอาดของถังสำรองน้ำใช้บริเวณพื้นที่ก่อสร้างและบ้านพักคนงาน ทุก 3 เดือน ตลอดระยะเวลาก่อสร้าง<br>- ตรวจสอบปริมาณตะกอนของส่วนกรอง หากปริมาณตะกอนเต็มให้ประสานรถสูบล้างปฏิทินมาสูบล้างทุกสัปดาห์ ตลอดระยะเวลาก่อสร้าง<br>- ตรวจสอบความสะอาดของห้องส้วมบริเวณพื้นที่ก่อสร้างและบ้านพักคนงาน ทุกสัปดาห์ ตลอดระยะเวลาก่อสร้าง |

เดือน กันยายน 2560   
 (นายอรรักษ์ อิศวเบญจาง และ นางสาวชญญธร ตันชนาทวี)  
 กรรมการผู้จัดการ  
 บริษัท บีไฮฟ์ โฮสพิทาลิตี้ จำกัด

เดือน กันยายน 2560   
 (นางสาวจุฑารัตน์ บุญแก้ว)  
 ผู้อำนวยการด้านสิ่งแวดล้อม  
 บริษัท ภูเก็ต เอ็นไวรอนเม้นทอล เซอร์วิส จำกัด

ตารางที่ 2 สรุปผลกระทบสิ่งแวดล้อม มาตรการป้องกันและแก้ไขผลกระทบสิ่งแวดล้อม และมาตรการติดตามตรวจสอบผลกระทบสิ่งแวดล้อม โครงการ โรงแรม บีไฮฟ์ ของบริษัท บีไฮฟ์ โฮสพิทาลิตี้ จำกัด ระยะก่อสร้าง (ต่อ)

| องค์ประกอบทางสิ่งแวดล้อม<br>และคุณค่าต่าง ๆ | ผลกระทบต่อสิ่งแวดล้อมที่สำคัญ   | มาตรการป้องกันและแก้ไขผลกระทบสิ่งแวดล้อม   | มาตรการติดตามตรวจสอบ<br>ผลกระทบสิ่งแวดล้อม |
|---------------------------------------------|---|---|--------------------------------------------|
| 4.3 สุขภาพ (ต่อ)                            | <p><b>10. โรคเครียด</b> ซึ่งจะนำไปสู่โรค</p> <ul style="list-style-type: none"> <li>▪ โรคนอนไม่หลับ</li> <li>▪ โรคแผลในกระเพาะอาหาร</li> <li>▪ โรคประสาท</li> </ul> <p>สาเหตุจากการเกิดโรค</p> <ul style="list-style-type: none"> <li>- เกิดจากความวิตกกังวลด้านความปลอดภัยในชีวิตและทรัพย์สิน</li> <li>- ผลกระทบที่เกิดจากกิจกรรมการก่อสร้าง เช่น ฝุ่นละออง เสียงดัง แรงสั่นสะเทือน และกลิ่นจากขยะหรือน้ำเสีย เป็นต้น</li> </ul> | <p>(1) จัดหาที่พักอาศัยที่แข็งแรง ปลอดภัย และสะอาดให้คนงาน</p> <p>(2) แบ่งเวลาการทำงานและการพักผ่อนให้มีความเหมาะสม</p> <p>(3) วางมาตรการกับดูแลและควบคุมคนงานรบกวนหรือบุกรุกพื้นที่นอกโครงการ เช่น</p> <ul style="list-style-type: none"> <li>- ดูแลควบคุมคนงานอย่างเข้มงวด เพื่อป้องกันปัญหาการลักขโมยกับทำร้ายร่างกาย และการทะเลาะวิวาทระหว่างคนงานด้วยกันเองหรือระหว่างคนงานกับคนในชุมชนใกล้เคียง</li> <li>- กำหนดเวลาเข้า-ออก บ้านพักคนงานไว้ไม่เกิน 22.00 น. และต้องมีการเซ็นชื่อเข้า-ออกบ้านพัก</li> <li>- บริษัทฯ จะไม่อนุญาตให้คนงานพักอาศัยที่บริเวณโครงการ</li> <li>- มีผู้จัดการแคมป์ดูแลรับผิดชอบโดยตรง ตรวจสอบผู้พักอาศัยอย่างน้อยสัปดาห์ละครั้ง</li> <li>- ห้ามเล่นการพนัน ดื่มสุรา พกอาวุธผิดกฎหมายและมียาเสพติดในบริเวณบ้านพักคนงาน</li> <li>- ติดตั้งอุปกรณ์รักษาความปลอดภัย</li> <li>- หากคนงานฝ่าฝืนกฎระเบียบหรือทำผิดกฎหมาย บริษัทผู้รับเหมาจะต้องลงโทษตามกฎหมายอย่างเคร่งครัด</li> </ul> | -                                          |

เดือน กันยายน 2560

(นายวรัญญู อัครเบญจาง และ นางสาวธัญญธร ดันธนาทวี)  
กรรมการผู้จัดการ  
บริษัท บีไฮฟ์ โฮสพิทาลิตี้ จำกัด

เดือน กันยายน 2560

(นางสาวจุฑารัตน์ บุญแก้ว)  
ผู้อำนวยการด้านสิ่งแวดล้อม  
บริษัท ภูเก็ต เอ็นไวรอนเม้นทอล เซอร์วิส จำกัด





ตารางที่ 2 สรุปผลกระทบสิ่งแวดล้อม มาตรการป้องกันและแก้ไขผลกระทบสิ่งแวดล้อม และมาตรการติดตามตรวจสอบผลกระทบสิ่งแวดล้อม โครงการ โรงแรม บีไฮไฟ ของบริษัท บีไฮไฟ ฮอสพิทาลิตี้ จำกัด ระยะก่อสร้าง (ต่อ)

| องค์ประกอบทางสิ่งแวดล้อม<br>และคุณค่าต่าง ๆ | ผลกระทบต่อสิ่งแวดล้อมที่สำคัญ   | มาตรการป้องกันและแก้ไขผลกระทบสิ่งแวดล้อม   | มาตรการติดตามตรวจสอบ<br>ผลกระทบสิ่งแวดล้อม |
|---------------------------------------------|---|---|--------------------------------------------|
| 4.3 สุขภาพ (ต่อ)                            | <b>11. อุบัติเหตุ</b><br>สาเหตุจากการเกิดโรค<br>- การเกิดอหิวาต์<br>- เครื่องมือหรือเครื่องจักรในการ<br>ก่อสร้างชำรุดเสียหาย<br>- การปฏิบัติงานโดยความประมาท<br>ขาดความระมัดระวัง | (1) ติดตั้งถังดับเพลิงให้เพียงพอในพื้นที่ก่อสร้าง และติดตั้งถังดับเพลิงในพื้นที่เสี่ยง<br>(2) ให้คำแนะนำกับเจ้าหน้าที่ทุกคนถึงวิธีการใช้ถังดับเพลิงอย่างถูกต้อง<br>(3) เคลื่อนย้ายวัสดุที่เป็นเชื้อเพลิงออกจากพื้นที่ ที่มีการเชื่อม<br>(4) เก็บวัตถุไวไฟไว้เป็นสัดส่วน พร้อมติดป้ายแจ้งเตือนให้ชัดเจน<br>(5) ห้ามสูบบุหรี่ในพื้นที่ก่อสร้าง เว้นแต่ในบริเวณที่จัดเตรียมไว้ให้ พร้อมทั้งให้มีป้าย<br>(6) เครื่องมือหรือเครื่องจักรต้องได้รับการดูแลรักษาให้อยู่ในสภาพที่ใช้งานได้<br>(7) เครื่องมือหรือเครื่องจักรที่ชำรุดเสียหายห้ามใช้งาน<br>(8) ตรวจสอบสภาพเครื่องจักรก่อนการใช้งานทุกครั้ง<br>(9) จัดให้มีเจ้าหน้าที่รับผิดชอบในเรื่องการดูแลความปลอดภัยในการก่อสร้าง<br>(10) ติดตั้งแนวรั้วหรือทำการปิดกั้นพื้นที่อันตราย<br>(11) ติดเครื่องหมายแจ้งเตือน "พื้นที่อันตราย"<br>(12) ห้ามพนักงาน หรือบุคคลที่ไม่เกี่ยวข้องเข้าพื้นที่อันตราย<br>(13) จัดหาอุปกรณ์ป้องกันความปลอดภัยส่วนบุคคล เช่น หมวกนิรภัย รองเท้าบูท<br>แวนตา | -                                          |

เดือน กันยายน 2560

(นายวรัญญู อัสวเบญจาง และ นางสาววิรัชญธร ดันธนาทวี)

กรรมการผู้จัดการ

บริษัท บีไฮไฟ ฮอสพิทาลิตี้ จำกัด

เดือน กันยายน 2560

(นางสาวจุฑารัตน์ บุญแก้ว)

ผู้อำนวยการด้านสิ่งแวดล้อม

บริษัท ภูเก็ต เอ็นไวรอนเม้นทอล เซอร์วิส จำกัด



ตารางที่ 2 สรุปผลกระทบสิ่งแวดล้อม มาตรการป้องกันและแก้ไขผลกระทบสิ่งแวดล้อม และมาตรการติดตามตรวจสอบผลกระทบสิ่งแวดล้อม โครงการ โรงแรม บีไฮฟ์ ของบริษัท บีไฮฟ์ โฮสพิทาลิตี้ จำกัด ระยะก่อสร้าง (ต่อ)

| องค์ประกอบทางสิ่งแวดล้อม และคุณค่าต่าง ๆ | ผลกระทบต่อสิ่งแวดล้อมที่สำคัญ   | มาตรการป้องกันและแก้ไขผลกระทบสิ่งแวดล้อม   | มาตรการติดตามตรวจสอบผลกระทบสิ่งแวดล้อม                                     |
|------------------------------------------|---|---|----------------------------------------------------------------------------|
| 4.4 ทัศนียภาพ                            | ปัจจุบันพื้นที่โครงการโรงแรม บีไฮฟ์ เป็นพื้นที่ราบ แต่เมื่อมีการก่อสร้างอาคารจำนวน 2 อาคาร มีความสูง 7 ชั้น อาจมีความจำเป็นต้องใช้อุปกรณ์และสิ่งอำนวยความสะดวกขณะก่อสร้าง เช่น ตาข่ายกันฝุ่น นั้งร้าน ฯลฯ ซึ่งจะมีผลกระทบทางด้านสุนทรียภาพต่อผู้ที่พบเห็นและอยู่อาศัยในระยะใกล้หรือระยะประชิดกับโครงการในระดับสูง กิจกรรมการก่อสร้างใช้ระยะเวลาประมาณ 12 เดือน เพื่อเป็นการลดผลกระทบโครงการกำหนดให้ผู้รับเหมาก่อสร้าง จัดให้มีกำแพงกันเสียงชั่วคราวเป็นเมทัลชีท ที่มีตัวดูดซับชนิดโพลีเอสเตอร์ หนา 125 มิลลิเมตร ความสูงประมาณ 6.0 เมตร โดยรอบแหล่งกำเนิดเสียงด้านทิศตะวันออก และทิศเหนือ ช่วงระยะรื้อถอน จัดให้มีกำแพงกันเสียงชั่วคราวเป็นเมทัลชีท ที่มีตัวดูดซับชนิดโพลีเอสเตอร์ หนา 125 มิลลิเมตร ความสูงประมาณ 2.4 เมตร โดยรอบเขตที่ดินด้านทิศตะวันออก และทิศเหนือ สำหรับช่วงงานฐานราก และจัดให้มีกำแพงกันเสียงชั่วคราวชนิดเคลื่อนย้ายได้เป็นไม้อัด หนา 0.025 เมตร โดยปิดตลอดแนวแต่ละชั้น ช่วงงานขึ้นโครงสร้าง จัดให้มีรั้วทึบชั่วคราว ความสูงประมาณ 2.4 เมตร กันบริเวณแนวเขตที่ดินด้านทิศตะวันตกและทิศใต้ของโครงการ | (1) การก่อสร้างอาคารของโครงการมีระยะห่างระหว่างอาคารกับขอบเขตที่ดินของโครงการ ด้านทิศเหนือ ทิศตะวันตก และทิศตะวันออก มีระยะเท่ากับ 3.0 เมตร สำหรับทิศใต้มีระยะเท่ากับ 10.0 เมตร<br>(2) จัดให้มีกำแพงกันเสียงชั่วคราวเป็นเมทัลชีท ที่มีตัวดูดซับชนิดโพลีเอสเตอร์ หนา 125 มิลลิเมตร ความสูงประมาณ 6.0 เมตร โดยรอบแหล่งกำเนิดเสียงด้านทิศตะวันออก และทิศเหนือ ช่วงระยะรื้อถอน จัดให้มีกำแพงกันเสียงชั่วคราวเป็นเมทัลชีท ที่มีตัวดูดซับชนิดโพลีเอสเตอร์ หนา 125 มิลลิเมตร ความสูงประมาณ 2.4 เมตร โดยรอบเขตที่ดินด้านทิศตะวันออก และทิศเหนือ สำหรับช่วงงานฐานราก และจัดให้มีกำแพงกันเสียงชั่วคราวชนิดเคลื่อนย้ายได้เป็นไม้อัด หนา 0.025 เมตร โดยปิดตลอดแนวแต่ละชั้น ช่วงงานขึ้นโครงสร้าง | - การชำรุดของวัสดุที่ใช้ปิดกันพื้นที่ก่อสร้าง ทุกเดือนตลอดระยะเวลาก่อสร้าง |

เดือน กันยายน 2560

(นายวรัญญู อัครเบญจาง และ นางสาววรัญญูธร ดันธนาทวิ)

กรรมการผู้จัดการ

บริษัท บีไฮฟ์ โฮสพิทาลิตี้ จำกัด

เดือน กันยายน 2560

(นางสาวจุฑารัตน์ บุญแก้ว)

ผู้อำนวยการด้านสิ่งแวดล้อม

บริษัท ภูเก็ต เอ็นไวรอนเม้นทอล เซอร์วิส จำกัด



ตารางที่ 2 สรุปผลกระทบสิ่งแวดล้อม มาตรการป้องกันและแก้ไขผลกระทบสิ่งแวดล้อม และมาตรการติดตามตรวจสอบผลกระทบสิ่งแวดล้อม โครงการ โรงแรม บีไฮไฟ ของบริษัท บีไฮไฟ โฮสพิทาลิตี้ จำกัด ระยะก่อสร้าง (ต่อ)

| องค์ประกอบทางสิ่งแวดล้อม<br>และคุณค่าต่าง ๆ | ผลกระทบต่อสิ่งแวดล้อมที่สำคัญ   | มาตรการป้องกันและแก้ไขผลกระทบสิ่งแวดล้อม   | มาตรการติดตามตรวจสอบ<br>ผลกระทบสิ่งแวดล้อม |
|---------------------------------------------|---|---|--------------------------------------------|
| 4.4 ทัศนียภาพ                               | กั้นบริเวณแนวเขตที่ดินด้านทิศตะวันตกและทิศใต้ของโครงการ ซึ่ง<br>เกินระดับสายตาของบุคคลทั่วไปโดยรอบโครงการและปิดล้อมตัวอาคาร<br>ตลอดความสูงด้วยตาข่ายหรือผ้าใบ เพื่อให้เกิดความเป็นระเบียบ และช่วย<br>ลดผลกระทบต่อการรับรู้ของผู้อยู่อาศัย ผู้ที่พบเห็น และผู้ที่สัญจรผ่านพื้นที่<br>โครงการในระยะใกล้ หรือระยะประชิดกับโครงการ รวมทั้งใช้วัสดุและสีของ<br>วัสดุและอุปกรณ์ที่ใช้ในขณะก่อสร้าง เช่น ตาข่ายกันฝุ่น นังร้าน ที่เป็นสี<br>โทนอ่อนและมีความกลมกลืนกับสีของอาคารข้างเคียง รวมทั้ง<br>สภาพแวดล้อมบริเวณโดยรอบของโครงการ เช่น สีขาว สีเทา สีเขียว เป็น<br>ต้น ดังนั้น ผลกระทบที่มีของโครงการต่ออาคารบริเวณพื้นที่โดยรอบจึงอยู่<br>ในระดับต่ำ | (3) จัดให้มีรั้วทึบชั่วคราว ความสูงประมาณ 2.4 เมตร<br>กั้นบริเวณแนวเขตที่ดินด้านทิศตะวันตกและทิศใต้<br>ของโครงการ<br>(4) ปิดล้อมตัวอาคารตลอดความสูงด้วยตาข่ายหรือ<br>ผ้าใบ<br>(5) กำหนดให้มีการก่อสร้างในเขตพื้นที่โครงการ<br>เท่านั้น<br>(6) เมื่อก่อสร้างแล้วเสร็จต้องขนย้ายวัสดุอุปกรณ์ออก<br>จากพื้นที่โครงการ พร้อมทั้งปรับสภาพพื้นที่<br>โครงการให้ดูสะอาดเรียบร้อย |                                            |

เดือน กันยายน 2560

(นายวิรัชญ์ อัครเบญจาง และ นางสาววิญญูธร ดันธนาทวี)

กรรมการผู้จัดการ  
บริษัท บีไฮไฟ โฮสพิทาลิตี้ จำกัด

เดือน กันยายน 2560

(นางสาวจุฑารัตน์ บุญแก้ว)

ผู้อำนวยการด้านสิ่งแวดล้อม  
บริษัท ภูเก็ต เอ็นไวรอนเม้นทอล เซอร์วิส จำกัด



ตารางที่ 3 สรุปผลกระทบสิ่งแวดล้อม มาตรการป้องกันและแก้ไขผลกระทบสิ่งแวดล้อม และมาตรการติดตามตรวจสอบผลกระทบสิ่งแวดล้อม โครงการ โรงแรม บีไฮฟ์ ของบริษัท บีไฮฟ์ โฮสพิทาลิตี้ จำกัด ระยะดำเนินการ

| องค์ประกอบทางสิ่งแวดล้อม และคุณค่าต่าง ๆ | ผลกระทบต่อสิ่งแวดล้อมที่สำคัญ   | มาตรการป้องกันและแก้ไขผลกระทบสิ่งแวดล้อม | มาตรการติดตามตรวจสอบผลกระทบสิ่งแวดล้อม |
|------------------------------------------|---|------------------------------------------|----------------------------------------|
| 1. ทรัพยากรกายภาพ<br>1.1 สภาพภูมิประเทศ  | โครงการประกอบกิจการประเภทโรงแรม ซึ่งกิจกรรมดังกล่าวจะไม่ส่งผลต่อการเปลี่ยนแปลงลักษณะภูมิประเทศแต่อย่างใด ลักษณะภูมิประเทศของพื้นที่โครงการยังคงเป็นพื้นที่ราบ มีเพียงการเปลี่ยนแปลงการใช้ประโยชน์พื้นที่ จากเดิมที่เป็นพื้นที่ราบมีต้นไม้และพืชขึ้นปกคลุม เปลี่ยนไปเป็นอาคารสูง 7 ชั้น จำนวน 2 อาคาร พร้อมทั้งระบบสาธารณูปโภค ที่จอดรถยนต์ภายในโครงการ และพื้นที่สีเขียว อย่างไรก็ตาม โครงการได้จัดพื้นที่สีเขียวบริเวณพื้นที่ว่าง และจัดภูมิสถาปัตยกรรมให้กลมกลืนกับพื้นที่โดยรอบ ซึ่งคิดเป็นพื้นที่สีเขียว ร้อยละ 18.35 ของพื้นที่โครงการ ดังนั้นการดำเนินโครงการจึงไม่ส่งผลกระทบต่อเปลี่ยนแปลงสภาพภูมิประเทศ | -                                        | -                                      |
| 1.2 ทรัพยากรดินและการเกิดดินถล่ม         | โครงการจัดให้มีพื้นที่สีเขียว ร้อยละ 18.35 โดยการปลูกหญ้า ไม้พุ่ม และไม้ยืนต้นปกคลุมดินในพื้นที่โครงการ ซึ่งจะช่วยลดชะล้างหน้าดิน ชะลอการไหลของน้ำฝนและลดการกัดเซาะหน้าดินได้ สำหรับการระบายน้ำฝนของโครงการ จะแบ่งเป็น 2 ส่วน คือ จากชั้นหลังคาของแต่ละอาคาร และจากพื้นดินนอกอาคารการระบายน้ำฝนของโครงการ จะแบ่งเป็น 2 ส่วน คือ จากชั้นหลังคาของแต่ละอาคาร และจากพื้นดินนอกอาคาร โดยการระบายน้ำฝนบนพื้นดินนอกอาคาร จะอาศัยลักษณะการระบาย 2 รูปแบบ คือ การไหลซึมลงใต้ดินตามบริเวณสนามหญ้าและพื้นที่สีเขียว อีกรูปแบบคือการให้น้ำฝน                                                                               | -                                        | -                                      |

เดือน กันยายน 2560

(นายวรัญญู อัครเบญจาง และ นางสาวธัญญธร ดันธนาทวี)

กรรมการผู้จัดการ

บริษัท บีไฮฟ์ โฮสพิทาลิตี้ จำกัด

เดือน กันยายน 2560

(นางสาวจุฑารัตน์ บุญแก้ว)

ผู้อำนวยการด้านสิ่งแวดล้อม

บริษัท ภูเก็ต เอ็นไวรอนเมนทอล เซอร์วิส จำกัด

ตารางที่ 3 สรุปผลกระทบสิ่งแวดล้อม มาตรการป้องกันและแก้ไขผลกระทบสิ่งแวดล้อม และมาตรการติดตามตรวจสอบผลกระทบสิ่งแวดล้อม โครงการ โรงแรม บีไฮฟ์ ของบริษัท บีไฮฟ์ ฮอสพิทาลิตี้ จำกัด ระยะดำเนินการ (ต่อ)

| องค์ประกอบทางสิ่งแวดล้อม และคุณค่าต่าง ๆ | ผลกระทบต่อสิ่งแวดล้อมที่สำคัญ   | มาตรการป้องกันและแก้ไขผลกระทบสิ่งแวดล้อม | มาตรการติดตามตรวจสอบผลกระทบสิ่งแวดล้อม |
|------------------------------------------|---|------------------------------------------|----------------------------------------|
| 1.2 ทรัพยากรดินและการเกิดดินถล่ม (ต่อ)   | <p>ไหลไปตามความลาดชันของภูมิประเทศ ซึ่งน้ำฝนส่วนนี้จะไหลลงสู่ท่อระบายน้ำที่เตรียมไว้ สำหรับน้ำฝนจากหลังคาของอาคารจะระบายลงสู่ท่อระบายน้ำฝน ซึ่งจะรวบรวมลงสู่ท่อระบายน้ำคอนกรีตขนาดเส้นผ่านศูนย์กลาง 0.4 เมตร ความลาดชัน 1 : 200 ที่มีบ่อพักน้ำเป็นระยะอยู่โดยรอบพื้นที่โครงการ โดยอาศัยแรงโน้มถ่วงของโลก (Gravity) ลงสู่บ่อหนึ่งน้ำ ปริมาตร 150 ลูกบาศก์เมตร จำนวน 1 ถึง ก่อนระบายลงสู่ท่อระบายน้ำสาธารณะตามแนวทางหลวงแผ่นดินหมายเลข 4024 (ถนนเจ้าฟ้าตะวันตก) ต่อไป</p> <p>ทั้งนี้ เนื่องจากการพัฒนาโครงการจากอาคาร ค.ส.ล. ชั้นเดียว จำนวน 2 อาคาร มีการพัฒนาเป็นอาคาร ค.ส.ล. สูง 7 ชั้น จำนวน 2 อาคาร ถนน และที่จอดรถ ทำให้ค่าสัมประสิทธิ์การไหลนองเปลี่ยนไปจากเดิม ซึ่งจากการคำนวณโดยใช้ Rational Method พบว่า ก่อนพัฒนาโครงการจะมีอัตราการระบายน้ำ 0.0535 ลูกบาศก์เมตร/วินาที และหลังพัฒนาโครงการมีอัตราการระบายน้ำ 0.1231 ลูกบาศก์เมตร/วินาที คิดเป็นปริมาณน้ำส่วนเกิน 171.09 ลูกบาศก์เมตร ดังนั้น โครงการจัดให้มีบ่อหนึ่งน้ำ ปริมาตร 180 ลูกบาศก์เมตร จำนวน 1 บ่อ โดยโครงการจะสูบน้ำออกด้วยเครื่องสูบน้ำ จำนวน 2 เครื่อง (ทำงานพร้อมกัน) มีอัตราการสูบน้ำ 0.0535 ลูกบาศก์เมตร/วินาที หรือ 96 ลูกบาศก์เมตร/ชั่วโมง/เครื่อง ซึ่งสามารถควบคุมอัตราการไหลของน้ำให้มีค่าอัตราการระบายเท่ากับก่อนการพัฒนาโครงการ</p> <p>สำหรับการพัฒนาตะกอนดินลงสู่บ่อหนึ่งน้ำและบ่อพักน้ำ โครงการจะมีการขุดลอกทันทีเมื่อมีปริมาณตะกอนดินสะสมในบ่อ ดังนั้น จึงคาดว่าไม่ก่อให้เกิดผลกระทบต่อทรัพยากรดินและการชะล้างพังทลายของดินแต่อย่างใด</p> | -                                        | -                                      |

  
 เดือน กันยายน 2560  
 (นายวิฑูรย์ อัครเบญจาง และ นางสาวธัญญธร ดันธนาทวี)  
 กรรมการผู้จัดการ  
 บริษัท บีไฮฟ์ ฮอสพิทาลิตี้ จำกัด

  
 เดือน กันยายน 2560  
 (นางสาวจุฑารัตน์ บุญแก้ว)  
 ผู้อำนวยการด้านสิ่งแวดล้อม  
 บริษัท ภูเก็ต เอ็นไวรอนเม้นทอล เซอร์วิส จำกัด



ตารางที่ 3 สรุปผลกระทบสิ่งแวดล้อม มาตรการป้องกันและแก้ไขผลกระทบสิ่งแวดล้อม และมาตรการติดตามตรวจสอบผลกระทบสิ่งแวดล้อม โครงการ โรงแรม บีไฮไฟ ของบริษัท บีไฮไฟ โฮสพิทาลิตี้ จำกัด ระยะดำเนินการ (ต่อ)

| องค์ประกอบทางสิ่งแวดล้อม และคุณค่าต่าง ๆ | ผลกระทบต่อสิ่งแวดล้อมที่สำคัญ   | มาตรการป้องกันและแก้ไขผลกระทบสิ่งแวดล้อม   | มาตรการติดตามตรวจสอบผลกระทบสิ่งแวดล้อม   |
|------------------------------------------|---|---|---|
| 1.3 ธรณีวิทยา การเกิด แผ่นดินไหว         | <p>พื้นที่โครงการเป็นพื้นที่ราบ บริเวณพื้นที่โครงการบางส่วนมีลักษณะทางธรณีวิทยาเป็นตะกอนหินผุ : เศษหิน หินทราย และดินเหนียว กรวดเป็นเหลี่ยม การกัดเซาะไม่ดี; ยุคควอเตอร์นารี และบางส่วนเป็นหินแกรนิตกะตะ : โปไอท์-ฮอร์นเบลนด์ แกรนิต เม็ดหยาบถึงหยาบมาก เนื้อดอก มีแร่สเฟน เป็นแร่รอง อายุ 98 + 7 ล้านปี; ยุคครีเทเชียส และจากสถิติแผ่นดินไหวของกรมอุตุนิยมวิทยาปีล่าสุด พบว่า ในปี พ.ศ. 2556 พบการเกิดแผ่นดินไหวที่มีจุดศูนย์กลางอยู่ที่อำเภอเถลิง จังหวัดภูเก็ต ขนาดรุนแรงที่สุด 4.3 ริกเตอร์</p> <p>จากข้อมูลด้านแผ่นดินไหวของกรมอุตุนิยมวิทยาพบว่า แผ่นดินไหวที่ส่งผลกระทบต่อความสั่นสะเทือนในประเทศไทยเกิดจากแหล่งกำเนิดแผ่นดินไหว 2 ลักษณะ ได้แก่ แหล่งกำเนิดแผ่นดินไหวจากภายนอกประเทศ บริเวณประเทศสหภาพเมียนมาร์ตอนใต้ของสาธารณรัฐประชาชนจีน ประเทศสาธารณรัฐประชาธิปไตยประชาชนลาว และทะเลอันดามัน และแหล่งกำเนิดแผ่นดินไหวภายในประเทศ ซึ่งส่วนใหญ่อยู่บริเวณภาคเหนือและภาคตะวันตกของประเทศ ทั้งนี้ในจังหวัดภูเก็ตอยู่ในเขต 2ก ซึ่งมีระดับความรุนแรง V-VII เมอร์คัลลี คือ หากมีแผ่นดินไหวในเขตนี้ จะมีความรุนแรงที่ทำให้ทุกคนตกใจ สิ่งก่อสร้างที่ออกแบบไม่ดีปรากฏความเสียหาย โดยเขตนี้กรมทรัพยากรธรณีกำหนดว่ามีความเสี่ยงในการเกิดความเสียหายในระดับน้อยถึงปานกลาง และจากสถิติแผ่นดินไหวของกรมอุตุนิยมวิทยาปีล่าสุด</p> | <p>(1) โครงการจัดให้มีจุดรวมพล จำนวน 2 จุด อยู่บริเวณใกล้กับที่จอดรถผู้พิการ มีขนาดพื้นที่รวม 155.75 ตารางเมตร</p> <p>(2) จัดให้มีแผนผังเส้นทางอพยพหนีภัยไปยังจุดรวมพลติดไว้บริเวณทางเดินในอาคาร</p> <p>(3) จัดเส้นทางหนีภัยไว้ภายในบริเวณโครงการ เมื่อเกิดเหตุการณ์ภัยพิบัติขึ้นผู้อาศัยในพื้นที่โครงการก็สามารถอพยพไปยังจุดที่ปลอดภัยได้อย่างรวดเร็วและไม่เกิดการชุมนุม</p> <p>(4) เตรียมพร้อมประสานงานกับหน่วยงานที่รับผิดชอบหากเกิดกรณีแผ่นดินไหว ได้แก่ หน่วยงานบรรเทาสาธารณภัย เพื่อให้ความช่วยเหลือผู้อยู่อาศัยในการอพยพออกจากอาคารได้ทันทั่วทั้ง</p> <p>(5) จัดป้ายประชาสัมพันธ์เพื่อให้ความรู้ด้านการปฏิบัติตนกรณีเกิดแผ่นดินไหวแก่ผู้พักอาศัย</p> <p>(6) ติดตามข่าวสารเป็นประจำเพื่อเตรียมการป้องกันได้ทันเหตุการณ์</p> | <p>- ตรวจสอบการจัดเส้นทางหนีภัยไว้ภายในบริเวณโครงการ ทุก 1 ปี ตลอดระยะเวลาดำเนินการ</p> <p>- ตรวจสอบการซ้อมแผนอพยพเพื่อความปลอดภัยของผู้ที่พักอาศัยและพนักงานในโครงการ ทุก 1 ปี ตลอดระยะเวลาดำเนินการ</p> |

เดือน กันยายน 2560

(นายวรัญญู อัครเบญจาง และ นางสาววรัญญูธร ตันธนาทวี)

กรรมการผู้จัดการ

บริษัท บีไฮไฟ โฮสพิทาลิตี้ จำกัด

เดือน กันยายน 2560

(นางสาวจุฑารัตน์ บุญแก้ว)


ผู้อำนวยการด้านสิ่งแวดล้อม

บริษัท ภูเก็ต เอ็นไวรอนเม้นทอล เซอร์วิส จำกัด



ตารางที่ 3 สรุปผลกระทบสิ่งแวดล้อม มาตรการป้องกันและแก้ไขผลกระทบสิ่งแวดล้อม และมาตรการติดตามตรวจสอบผลกระทบสิ่งแวดล้อม โครงการ โรงแรม บีไฮฟ์ ของบริษัท บีไฮฟ์ โฮสพิทาลิตี้ จำกัด ระยะดำเนินการ (ต่อ)

| องค์ประกอบทางสิ่งแวดล้อม<br>และคุณค่าต่าง ๆ                    | ผลกระทบต่อสิ่งแวดล้อมที่สำคัญ   | มาตรการป้องกันและ<br>แก้ไขผลกระทบสิ่งแวดล้อม   | มาตรการติดตามตรวจสอบ<br>ผลกระทบสิ่งแวดล้อม |
|----------------------------------------------------------------|---|---|--------------------------------------------|
| 1.3 ธรณีวิทยา การเกิด<br>แผ่นดินไหว และการเกิดสึ<br>นามิ (ต่อ) | พบว่า ในอดีตตั้งแต่ปี 2518 ถึง 2551 ยังไม่พบการเกิดแผ่นดินไหวที่มีจุดศูนย์กลางอยู่<br>ที่จังหวัดภูเก็ตแต่อย่างใด มีเพียงการเกิดแผ่นดินไหวโดยมีจุดศูนย์กลางอยู่ในทะเลอัน<br>ดามันและบริเวณหมู่เกาะสุมาตราที่ส่งผลให้ผู้อาศัยในจังหวัดรู้สึกถึงความสั่นสะเทือน<br>และการเกิดคลื่นสึนามิ บริเวณฝั่งทะเลอันดามัน ตั้งแต่จังหวัดระนอง พังงา ภูเก็ต<br>กระบี่ สตูล และตรัง เมื่อปี พ.ศ. 2547 โดยสถิติแผ่นดินไหวที่รับรู้ถึงความสั่นสะเทือนใน<br>จังหวัดภูเก็ต<br><br>จากสถานการณ์แผ่นดินไหวในจังหวัดภูเก็ต เมื่อวันที่ 16 เมษายน 2555 ซึ่งเป็น<br>ผลสืบเนื่องมาจากการเกิดแผ่นดินไหวขนาด 8.6 และ 8.2 ริกเตอร์ ทางตอนเหนือของ<br>เกาะสุมาตรา ประเทศอินโดนีเซีย เมื่อวันที่ 11 เมษายน 2555 ทำให้เกิดการส่งถ่าย<br>แรงสั่นสะเทือน และเป็นตัวกระตุ้นให้แขนงของรอยเลื่อนคลองมะรุ่ย เกิดการเคลื่อนตัว<br>และเกิดแผ่นดินไหวขนาด 4.3 ริกเตอร์ ในจังหวัดภูเก็ต หลังจากนั้นก็มีแผ่นดินไหวตาม<br>หรือเกิดอาฟเตอร์ช็อก ในบริเวณใกล้เคียงกันประมาณ 30 ครั้ง รู้สึกได้ประมาณ 4 ครั้ง<br>และผลจากการเกิดแผ่นดินไหวดังกล่าว ส่งผลให้บ้านเรือนประชาชนในพื้นที่บ้านลิ<br>พอน-บางขาม หมู่ที่ 2 ตำบลศรีสุนทร อำเภอถลาง เสียหายเล็กน้อยกว่า 200 หลังคา<br>เรือน ตำบลป่าคลอก อำเภอถลาง เสียหาย 10 หลังคาเรือน อาคารส่วนใหญ่เป็นบ้าน<br>ปูนก่ออิฐชั้นเดียว ขณะที่เขื่อนบางเหนียวดำ ซึ่งตั้งอยู่ในพื้นที่ หมู่ที่ 7 ตำบลศรีสุนทร<br>จากการตรวจสอบไม่ได้รับความเสียหายแต่อย่างใด (สำนักธรณีวิทยาสิ่งแวดล้อม กรม<br>ทรัพยากรธรณี, 2555) สำหรับพื้นที่โครงการอยู่ห่างจากจุดศูนย์กลางแผ่นดินไหวที่<br>อำเภอถลาง จังหวัดภูเก็ต เป็นระยะห่างประมาณ 19.0 กิโลเมตร | (7) จัดให้มีการซ้อมอพยพหนีภัยของผู้ที่พัก<br>อาศัยและพนักงานในโครงการด้วย หรือหาก<br>จังหวัดมีการฝึกซ้อมอพยพหนีภัย พนักงาน<br>ของโครงการจะต้องเข้าร่วมการฝึกดังกล่าว<br>ด้วย เพื่อให้เกิดความเข้าใจและปฏิบัติได้<br>ถูกต้องเมื่อเกิดเหตุการณ์จริงขึ้น และให้มี<br>การซักซ้อมอย่างน้อยปีละ 1 ครั้ง |                                            |

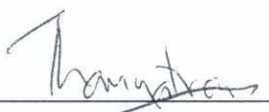เดือน กันยายน 2560    
 (นายวิชาญ อิศวเบญจาง และ นางสาววิชญธร ดันธนาทวี)  
 กรรมการผู้จัดการ  
 บริษัท บีไฮฟ์ โฮสพิทาลิตี้ จำกัด

เดือน กันยายน 2560   
 (นางสาวจุฑารัตน์ บุญแก้ว)  
 ผู้อำนวยการด้านสิ่งแวดล้อม  
 บริษัท ภูเก็ต เอ็นไวรอนเม้นทอล เซอร์วิส จำกัด 

ตารางที่ 3 สรุปผลกระทบสิ่งแวดล้อม มาตรการป้องกันและแก้ไขผลกระทบสิ่งแวดล้อม และมาตรการติดตามตรวจสอบผลกระทบสิ่งแวดล้อม โครงการ โรงแรม บีไฮไฟ ของบริษัท บีไฮไฟ โฮสพิทาลิตี้ จำกัด ระยะดำเนินการ (ต่อ)

| องค์ประกอบทางสิ่งแวดล้อม<br>และคุณค่าต่าง ๆ                    | ผลกระทบต่อสิ่งแวดล้อมที่สำคัญ   | มาตรการป้องกันและ<br>แก้ไขผลกระทบสิ่งแวดล้อม | มาตรการติดตามตรวจสอบ<br>ผลกระทบสิ่งแวดล้อม |
|----------------------------------------------------------------|---|----------------------------------------------|--------------------------------------------|
| 1.3 ธรณีวิทยา การเกิด<br>แผ่นดินไหว และการเกิด<br>สึนามิ (ต่อ) | สำหรับเขตรอยเลื่อนที่มีพลังของประเทศไทยมี 3 แนว ตามทิศทางการวางตัวและ<br>การเคลื่อนที่ คือ กลุ่มรอยเลื่อนที่วางตัวในแนวทิศตะวันออกเฉียงเหนือ-ตะวันตกเฉียง<br>ใต้ กลุ่มรอยเลื่อนที่วางตัวในแนวทิศตะวันตกเฉียงเหนือ-ตะวันออกเฉียงใต้ และกลุ่ม<br>รอยเลื่อนที่วางตัวอยู่ในทิศเหนือ-ใต้ ซึ่งบริเวณโครงการไม่ได้อยู่ในบริเวณรอยเลื่อนแต่<br>อย่างใด โดยอยู่ห่างจากแนวรอยเลื่อนที่ใกล้ที่สุด คือ รอยเลื่อนคลองมะรุ่ย ซึ่งเป็นรอย<br>เลื่อนที่วางตัวอยู่ในเขตจังหวัดสุราษฎร์ธานี กระบี่ และพังงาเป็นระยะทางประมาณ<br>12.0 กิโลเมตร อย่างไรก็ตาม เขตรอยเลื่อนที่สำคัญเกี่ยวกับการเกิดแผ่นดินไหวและมี<br>ผลกระทบต่อประเทศไทย ได้แก่ กลุ่มรอยเลื่อนสะแกง และกลุ่มรอยเลื่อนพานหลวง<br>รอยเลื่อนทั้งสองนี้มีแนวแยกต่อเนื่องมาทางตะวันตกของประเทศไทยไล่จากทาง<br>ตอนบนลงมาตอนล่าง ได้แก่ กลุ่มรอยเลื่อนเมย กลุ่มรอยเลื่อน ศรีสวัสดิ์ และกลุ่มรอย<br>เลื่อนเจดีย์สามองค์ ในเขตภาคเหนือของประเทศไทยมีกลุ่มรอยเลื่อนแม่ทา กลุ่มรอย<br>เลื่อนเถิน กลุ่มรอยเลื่อนแม่จัน ซึ่งยังคงมีการเคลื่อนไหวอยู่ และกลุ่มรอยเลื่อนอุตรดิตถ์<br>เป็นต้น ดังนั้น ผลกระทบจึงอยู่ในระดับต่ำ |                                              |                                            |

เดือน กันยายน 2560

(นายวิญญู อัสวเบญจาง และ นางสาววิญญูธร ดันธนาทวิ)

กรรมการผู้จัดการ  
บริษัท บีไฮไฟ โฮสพิทาลิตี้ จำกัด

เดือน กันยายน 2560

(นางสาวจุฑารัตน์ บุญแก้ว)

ผู้อำนวยการด้านสิ่งแวดล้อม  
บริษัท ภูเก็ต เอ็นไวรอนเมนทอล เซอร์วิส จำกัด





ตารางที่ 3 สรุปผลกระทบสิ่งแวดล้อม มาตรการป้องกันและแก้ไขผลกระทบสิ่งแวดล้อม และมาตรการติดตามตรวจสอบผลกระทบสิ่งแวดล้อม โครงการ โรงแรม บีไฮไฟ ของบริษัท บีไฮไฟ โฮสพิทาลิตี้ จำกัด ระยะดำเนินการ (ต่อ)

| องค์ประกอบทางสิ่งแวดล้อม<br>และคุณค่าต่าง ๆ | ผลกระทบต่อสิ่งแวดล้อมที่สำคัญ   | มาตรการป้องกันและ<br>แก้ไขผลกระทบสิ่งแวดล้อม   | มาตรการติดตามตรวจสอบ<br>ผลกระทบสิ่งแวดล้อม                                                                          |
|---------------------------------------------|---|---|---|
| 1.4 คุณภาพอากาศ                             | <p>มลพิษทางอากาศที่สำคัญในระยะดำเนินการ คือ ฝุ่นละออง ก๊าซคาร์บอนมอนอกไซด์ (CO) ก๊าซซัลเฟอร์ไดออกไซด์ (SO<sub>2</sub>) ก๊าซไฮโดรคาร์บอน (HC) และไนโตรเจนออกไซด์ (NO<sub>2</sub>) ที่เกิดจากยานพาหนะของบริษัท ที่ปรึกษาได้คำนวณปริมาณมลพิษที่เกิดขึ้น โดยใช้แบบจำลอง Box Model ของ John G Rau and David C.Wooten, 1996</p> <p>กำหนดให้ ระยะทางที่รถยนต์วิ่งภายในโครงการ (วิ่ง 2 เที่ยว/วัน) = 0.14 กิโลเมตร จำนวนที่จอดรถยนต์ภายนอกอาคาร 62 คัน ทุกคันเข้ามาในโครงการภายใน 1 ชั่วโมง</p> <p><b>(1) ฝุ่นละอองรวม (TSP)</b></p> <p>จากการคำนวณ ท่อไอเสียรถยนต์ของโครงการจะทำให้ฝุ่นละอองฟุ้งกระจายในพื้นที่ประมาณ 0.039962 มิลลิกรัม/ลูกบาศก์เมตร ซึ่งปริมาณฝุ่นละอองรวมที่เกิดขึ้นดังกล่าวมีค่าอยู่ในเกณฑ์มาตรฐาน (ค่ามาตรฐานฝุ่นเฉลี่ย 24 ชั่วโมง เท่ากับ 0.330 มิลลิกรัม/ลูกบาศก์เมตร ตามประกาศคณะกรรมการสิ่งแวดล้อมแห่งชาติ ฉบับที่ 24 พ.ศ. 2547)</p> <p><b>(2) ฝุ่นละอองขนาดเล็ก (PM10)</b></p> <p>จากการคำนวณ ท่อไอเสียรถยนต์ของโครงการจะทำให้ฝุ่นละอองขนาดเล็กฟุ้งกระจายในพื้นที่ประมาณ 0.025008 มิลลิกรัม/ลูกบาศก์เมตร ซึ่งปริมาณฝุ่นละอองขนาดเล็กที่เกิดขึ้นดังกล่าวมีค่าอยู่ในเกณฑ์มาตรฐาน (ค่ามาตรฐานฝุ่นเฉลี่ย 24 ชม. เท่ากับ 0.120 มิลลิกรัม/ลูกบาศก์เมตร ตามประกาศคณะกรรมการสิ่งแวดล้อมแห่งชาติ ฉบับที่ 24 พ.ศ. 2538)</p> | <p>(1) ติดป้ายให้ผู้ใช้บริการดับเครื่องยนต์ในกรณีที่ไม่มีการขับเคลื่อน เช่น กรณีที่จอดรถผู้พักอาศัยคนอื่น และลดความเร็วของยานพาหนะภายในโครงการเพื่อลดปัญหาเรื่องฝุ่นฟุ้งกระจาย</p> <p>(2) จัดพื้นที่สีเขียวขนาด 1,121.58 ตารางเมตร โดยรอบพื้นที่โครงการ รวมทั้งดูแลรักษาและเพิ่มพื้นที่สีเขียวบริเวณพื้นที่ว่าง เพื่อให้ช่วยดูดซับมลสารที่เกิดจากยานพาหนะที่เข้ามาในพื้นที่โครงการ</p> <p>(3) จำกัดความเร็วของรถภายในโครงการ เพื่อป้องกันการฟุ้งกระจายของฝุ่นบริเวณผิวถนน โดยติดป้ายจำกัดความเร็ว</p> <p>(4) ทำความสะอาดถนนภายในโครงการ โดยการล้างถนนเป็นประจำ เพื่อป้องกันการฟุ้งกระจายของฝุ่นบริเวณผิวถนน</p> | <p>- ตรวจวัดฝุ่นละอองรวม (TSP), ฝุ่นละอองขนาดเล็ก (PM10) บริเวณพื้นที่โครงการ ทุก 6 เดือน ตลอดระยะเวลาดำเนินการ</p> |

เดือน กันยายน 2560   
 **Beehive** (นายวัชรณัฐ อัครเบญจาง และ นางสาววัชรณัฐ ดันธนาทวี)  
 กรรมการผู้จัดการ  
 บริษัท บีไฮไฟ โฮสพิทาลิตี้ จำกัด

เดือน กันยายน 2560   
 (นางสาวจุฑารัตน์ บุญแก้ว)  
 ผู้อำนวยการด้านสิ่งแวดล้อม  
 บริษัท ภูเก็ต เอ็นไวรอนเม้นทอล เซอร์วิส จำกัด 



ตารางที่ 3 สรุปผลกระทบสิ่งแวดล้อม มาตรการป้องกันและแก้ไขผลกระทบสิ่งแวดล้อม และมาตรการติดตามตรวจสอบผลกระทบสิ่งแวดล้อม โครงการ โรงแรม บีไฮฟ์ ของบริษัท บีไฮฟ์ โฮสพิทาลิตี้ จำกัด ระยะดำเนินการ (ต่อ)

| องค์ประกอบทางสิ่งแวดล้อม และคุณค่าต่าง ๆ | ผลกระทบต่อสิ่งแวดล้อมที่สำคัญ   | มาตรการป้องกันและแก้ไขผลกระทบสิ่งแวดล้อม | มาตรการติดตามตรวจสอบผลกระทบสิ่งแวดล้อม |
|------------------------------------------|---|------------------------------------------|----------------------------------------|
| 1.4 คุณภาพอากาศ (ต่อ)                    | <p><b>(3) ก๊าซไนโตรเจนไดออกไซด์ (NO<sub>2</sub>)</b><br/>จากการคำนวณ ท่อไอเสียรถยนต์ของโครงการจะทำให้ก๊าซไนโตรเจนไดออกไซด์ฟุ้งกระจายในพื้นที่ 0.05138 มิลลิกรัม/ลูกบาศก์เมตร ซึ่งก๊าซไนโตรเจนไดออกไซด์ ที่เกิดขึ้นดังกล่าวมีค่าอยู่ในเกณฑ์มาตรฐาน (ค่ามาตรฐานไนโตรเจนไดออกไซด์ เท่ากับ 0.320 มิลลิกรัม/ลูกบาศก์เมตร ตามประกาศคณะกรรมการสิ่งแวดล้อมแห่งชาติ ฉบับที่ 33 พ.ศ. 2538)</p> <p><b>(4) ก๊าซคาร์บอนมอนนอกไซด์ (CO)</b><br/>จากการคำนวณ ท่อไอเสียรถยนต์ของโครงการจะทำให้ก๊าซคาร์บอนมอนนอกไซด์ ฟุ้งกระจายในพื้นที่ 0.7501 มิลลิกรัม/ลูกบาศก์เมตร ซึ่งก๊าซคาร์บอนมอนนอกไซด์ ที่เกิดขึ้นดังกล่าวมีค่าอยู่ในเกณฑ์มาตรฐาน (ค่ามาตรฐานก๊าซคาร์บอนมอนนอกไซด์สูงสุด 1 ซม. ไม่เกิน 34.2 มิลลิกรัม/ลูกบาศก์เมตร ตามประกาศคณะกรรมการสิ่งแวดล้อมแห่งชาติ ฉบับที่ 10 พ.ศ. 2538)</p> <p><b>(5) ก๊าซซัลเฟอร์ไดออกไซด์ (SO<sub>2</sub>)</b><br/>จากการคำนวณ ท่อไอเสียรถยนต์ของโครงการจะทำให้ก๊าซซัลเฟอร์ไดออกไซด์ฟุ้งกระจายในพื้นที่ 0.007204 มิลลิกรัม/ลูกบาศก์เมตร ซึ่งก๊าซซัลเฟอร์ไดออกไซด์ที่เกิดขึ้นดังกล่าวมีค่าอยู่ในเกณฑ์มาตรฐาน (ค่ามาตรฐานก๊าซซัลเฟอร์ไดออกไซด์ (SO<sub>2</sub>) เฉลี่ย 1 ซม. ไม่เกิน 0.78 มิลลิกรัม/ลูกบาศก์เมตร ตามประกาศคณะกรรมการสิ่งแวดล้อมแห่งชาติ ฉบับที่ 12 พ.ศ. 2538 และค่ามาตรฐานตามประกาศคณะกรรมการสิ่งแวดล้อมแห่งชาติ ฉบับที่ 21 (พ.ศ. 2544)</p> |                                          |                                        |

เดือน กันยายน 2560



(นายรัชฎูญ อัสวเบญจาง และ นางสาวรัชฎูญธร ดันธนาทว)

กรรมการผู้จัดการ  
บริษัท บีไฮฟ์ โฮสพิทาลิตี้ จำกัด

เดือน กันยายน 2560

(นางสาวจุฑารัตน์ บุญแก้ว)

ผู้อำนวยการด้านสิ่งแวดล้อม  
บริษัท ภูเก็ต เอ็นไวรอนเม้นทอล เซอร์วิส จำกัด



ตารางที่ 3 สรุปผลกระทบสิ่งแวดล้อม มาตรการป้องกันและแก้ไขผลกระทบสิ่งแวดล้อม และมาตรการติดตามตรวจสอบผลกระทบสิ่งแวดล้อม โครงการ โรงแรม บีไฮฟ์ ของบริษัท บีไฮฟ์ โฮสพิทาลิตี้ จำกัด ระยะดำเนินการ (ต่อ)

| องค์ประกอบทางสิ่งแวดล้อม<br>และคุณค่าต่าง ๆ | ผลกระทบต่อสิ่งแวดล้อมที่สำคัญ   | มาตรการป้องกันและแก้ไขผลกระทบสิ่งแวดล้อม   | มาตรการติดตามตรวจสอบ<br>ผลกระทบสิ่งแวดล้อม |
|---------------------------------------------|---|---|--------------------------------------------|
| 1.4 คุณภาพอากาศ (ต่อ)                       | <b>(6) ก๊าซไฮโดรคาร์บอน (HC)</b><br>จากการคำนวณ ท่อไอเสียรถยนต์ของโครงการจะทำให้ก๊าซไฮโดรคาร์บอน<br>ฟุ้งกระจายในพื้นที่ 1.97003 มิลลิกรัม/ลูกบาศก์เมตร ซึ่งก๊าซไฮโดรคาร์บอนไม่<br>มีเกณฑ์มาตรฐาน   |   |                                            |
| 1.5 เสียงและความสั่นสะเทือน                 | เมื่อเปิดดำเนินการมลพิษทางเสียงและความสั่นสะเทือน ที่เกิดขึ้นจะเกิด<br>จากการจราจรของรถที่เข้า-ออกภายในโครงการ แต่คาดว่าจะมีระดับผลกระทบ<br>ในระดับต่ำ เนื่องจากโครงการเป็นการประกอบกิจการประเภทโรงแรม ซึ่งเป็น<br>สถานที่ที่ต้องการความสงบเงียบและต้องการความเป็นส่วนตัว ประกอบกับ<br>เสียงจากการจราจรเป็นเสียงที่ได้ยินเป็นปกติประจำอยู่แล้วของสังคมเมือง และ<br>จากการตรวจวัดระดับเสียงบริเวณพื้นที่โครงการระหว่างวันที่ 24-25 เมษายน<br>2560 โดยบริเวณจุดตรวจวัดดังกล่าวมีค่าระดับเสียงเฉลี่ย 24 ชั่วโมง เท่ากับ<br>66.9 dB(A) ดังนั้น จึงคาดว่าผลกระทบอยู่ในระดับต่ำ | (1) จำกัดความเร็วของรถยนต์ภายในพื้นที่โครงการ<br>ให้ไม่เกิน 30 กิโลเมตร/ชั่วโมง<br>(2) ทำป้ายประชาสัมพันธ์ให้ดับเครื่องยนต์เมื่อจอด<br>รถ<br>(3) ปลูกไม้ยืนต้น ได้แก่ ต้นจิกน้ำ ต้นศรีตรัง ต้น<br>ลำทมทะเล ต้นอินทนิล ต้นตีนเป็ดน้ำ ต้นจิก<br>ทะเล เป็นรั้วกันเสียงโดยรอบโครงการ | -                                          |



เดือน กันยายน 2560

(นายวรัญญู อัครเบญจาง และ นางสาววรัญญูธร ดันธนาทวี)

กรรมการผู้จัดการ  
บริษัท บีไฮฟ์ โฮสพิทาลิตี้ จำกัด

เดือน กันยายน 2560

(นางสาวจุฑารัตน์ บุญแก้ว)

ผู้อำนวยการด้านสิ่งแวดล้อม  
บริษัท ภูเก็ต เอ็นไวรอนเม้นทอล เซอร์วิส จำกัด



ตารางที่ 3 สรุปผลกระทบสิ่งแวดล้อม มาตรการป้องกันและแก้ไขผลกระทบสิ่งแวดล้อม และมาตรการติดตามตรวจสอบผลกระทบสิ่งแวดล้อม โครงการ โรงแรม บีไฮฟ์ ของบริษัท บีไฮฟ์ โฮสพิทาลิตี้ จำกัด ระยะดำเนินการ (ต่อ)

| องค์ประกอบทางสิ่งแวดล้อม<br>และคุณค่าต่าง ๆ | ผลกระทบต่อสิ่งแวดล้อมที่สำคัญ   | มาตรการป้องกันและ<br>แก้ไขผลกระทบสิ่งแวดล้อม | มาตรการติดตามตรวจสอบ<br>ผลกระทบสิ่งแวดล้อม |
|---------------------------------------------|---|----------------------------------------------|--------------------------------------------|
| 2. ทรัพยากรชีวภาพ<br>2.1 นิเวศวิทยาทางบก    | <p>เนื่องจากพื้นที่ก่อสร้างโครงการตั้งอยู่ในเขตเทศบาลตำบลวิจิตร<br/>สภาพแวดล้อมทั่วไปบริเวณพื้นที่โครงการและบริเวณโดยรอบส่วนใหญ่ใช้<br/>ประโยชน์เป็นพื้นที่อยู่อาศัย พื้นที่พาณิชยกรรม พื้นที่ป่าละเมาะ และพื้นที่<br/>เกษตรกรรม ดังนั้นการดำเนินโครงการในระยะก่อสร้างจึงไม่ก่อให้เกิด<br/>ผลกระทบต่อระบบนิเวศบนบก สำหรับรายละเอียดต่างๆ มีดังนี้</p> <p>1) ทรัพยากรป่าไม้</p> <p>พื้นที่โครงการมีลักษณะเป็นที่ราบ มีอาคารเดิมปกคลุมเกือบเต็มพื้นที่<br/>โครงการ โครงการได้มีการสำรวจความหลากหลายทางชีวภาพของพรรณไม้ที่อยู่ใน<br/>โครงการ โดยจะศึกษาข้อมูลที่เกี่ยวข้องเชิงพื้นที่ ข้อมูลทุติยภูมิที่เกี่ยวกับการ<br/>สำรวจ พรรณไม้ในพื้นที่ศึกษา เพื่อประกอบการพิจารณาก่อนเลือกตำแหน่ง<br/>สำรวจ โดยโครงการจะศึกษา และเก็บรวบรวมข้อมูลพรรณไม้ในภาคสนาม ออก<br/>สำรวจและถ่ายภาพ พรรณไม้ในภาคสนาม เพื่อนำมาหาชื่อพรรณไม้ที่พบใน<br/>พื้นที่โครงการ ซึ่งในการสำรวจจะใช้วิธีเดินสำรวจตามสถานที่ที่กำหนดไว้<br/>(Instantaneous Point Count) โดยผู้สังเกตกำหนดจุดแล้วประจำตำแหน่งนั้น<br/>กวาดสายตามองไปรอบจุดสังเกต เพื่อบันทึกสิ่งที่พบเห็น (การจัดการ สำรวจ<br/>ติดตามทรัพยากรทางบกและทางทะเล, 2553) จากผลการสำรวจพรรณไม้ใน<br/>พื้นที่โครงการ ไม่พบไม้ยืนต้น และพรรณไม้ที่จัดเป็นทรัพยากรป่าไม้ที่สำคัญ<br/>หรือป่าไม้ที่มีคุณค่าต่อการอนุรักษ์ และไม่อยู่ในพื้นที่ป่าสงวนแห่งชาติใด ดังนั้น<br/>การดำเนินโครงการจึงไม่ก่อให้เกิดผลกระทบต่อทรัพยากรป่าไม้แต่อย่างใด</p> | -                                            | -                                          |

เดือน กันยายน 2560

(นายวชิรณัฐ อัครเบญจาง และ นางสาวธัญญธร ดันธนาทวี)



กรรมการผู้จัดการ  
บริษัท บีไฮฟ์ โฮสพิทาลิตี้ จำกัด

เดือน กันยายน 2560

(นางสาวจุฑารัตน์ บุญแก้ว)

ผู้อำนวยการด้านสิ่งแวดล้อม


บริษัท ภูเก็ต เอ็นไวรอนเมนทอล เซอร์วิส จำกัด





ตารางที่ 3 สรุปผลกระทบสิ่งแวดล้อม มาตรการป้องกันและแก้ไขผลกระทบสิ่งแวดล้อม และมาตรการติดตามตรวจสอบผลกระทบสิ่งแวดล้อม โครงการ โรงแรม บีไฮฟ์ ของบริษัท บีไฮฟ์ โฮสพิทาลิตี้ จำกัด ระยะดำเนินการ (ต่อ)


| องค์ประกอบทาง<br>สิ่งแวดล้อมและคุณค่าต่าง ๆ | ผลกระทบต่อสิ่งแวดล้อมที่สำคัญ   | มาตรการป้องกันและ<br>แก้ไขผลกระทบสิ่งแวดล้อม | มาตรการติดตามตรวจสอบ<br>ผลกระทบสิ่งแวดล้อม |
|---------------------------------------------|---|----------------------------------------------|--------------------------------------------|
| 2.1 นิเวศวิทยาทางบก (ต่อ)                   | <p><b>3) ทรัพยากรสัตว์บก</b></p> <p>สิ่งมีชีวิตบนบกที่พบบริเวณพื้นที่ก่อสร้างและบริเวณโดยรอบพื้นที่ก่อสร้างโครงการมีน้อยมาก เนื่องจากบริเวณพื้นที่ก่อสร้างโครงการมีอาคารเดิมปกคลุมเกือบเต็มพื้นที่โครงการ และพื้นที่โดยรอบมีการพัฒนาเป็นแหล่งที่อยู่อาศัยทำให้ไม่พบสิ่งมีชีวิตประเภทสัตว์ป่าที่มีคุณค่าแก่การอนุรักษ์หรือสัตว์ป่าที่หายาก สัตว์บกที่พบก็เป็นชนิดที่พบได้ทั่วไปในพื้นที่ต่างๆ ของประเทศไทย โดยแบ่งออกเป็น 4 กลุ่ม คือ สัตว์สะเทินน้ำสะเทินบก (Amphibians) สัตว์เลื้อยคลาน (Reptiles) นก (Birds) และแมลง (Insects) โดยกำหนดขอบเขตพื้นที่ศึกษาทั่วพื้นที่โครงการและบริเวณโดยรอบ ทำการสำรวจชนิดพันธุ์ของ สัตว์สะเทินน้ำสะเทินบก (Amphibians) สัตว์เลื้อยคลาน (Reptiles) และแมลง (Insects) ใช้วิธีการเดินเป็นแนวตารางโดยให้ครอบคลุมทั้งพื้นที่โครงการ (การจัดการ สำรวจ ติดตาม ทรัพยากรทางบกและทางทะเล, 2553) การสำรวจชนิดพันธุ์ของ นก (Birds) บริเวณพื้นที่โครงการ ใช้วิธีการสำรวจแบบ Interval Point Count โดยกำหนดจุดให้กระจายสม่ำเสมอในพื้นที่สำรวจ สำรวจบริเวณรอบๆ เป็นการพบเห็นโดยตรง หรือเสียงร้องของนก และใช้เวลาประมาณ 5-10 นาที/จุด (การจัดการ สำรวจ ติดตามทรัพยากรทางบกและทางทะเล, 2553) สัตว์ที่พบในพื้นที่โครงการ คือ สัตว์สะเทินน้ำสะเทินบก (Amphibians) ได้แก่ คางคกบ้าน สัตว์เลื้อยคลาน (Reptiles)</p> |                                              |                                            |

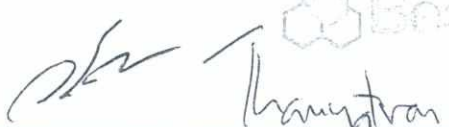เดือน กันยายน 2560    
 (นายรัชญู อัครเบญจาง และ นางสาวรัชญูธร ดันธนาทวี)  
 กรรมการผู้จัดการ  
 บริษัท บีไฮฟ์ โฮสพิทาลิตี้ จำกัด

เดือน กันยายน 2560   
 (นางสาวจุฑารัตน์ บุญแก้ว)  
 ผู้อำนวยการด้านสิ่งแวดล้อม  
 บริษัท ภูเก็ต เอ็นไวรอนเม้นทอล เซอร์วิส จำกัด 

ตารางที่ 3 สรุปผลกระทบสิ่งแวดล้อม มาตรการป้องกันและแก้ไขผลกระทบสิ่งแวดล้อม และมาตรการติดตามตรวจสอบผลกระทบสิ่งแวดล้อม โครงการ โรงแรม บีไฮฟ์ ของบริษัท บีไฮฟ์ ออสพิทาลิตี้ จำกัด ระยะดำเนินการ (ต่อ)

| องค์ประกอบทางสิ่งแวดล้อมและคุณค่าต่าง ๆ | ผลกระทบต่อสิ่งแวดล้อมที่สำคัญ   | มาตรการป้องกันและแก้ไขผลกระทบสิ่งแวดล้อม | มาตรการติดตามตรวจสอบผลกระทบสิ่งแวดล้อม |
|-----------------------------------------|---|------------------------------------------|----------------------------------------|
| 2.1 นิเวศวิทยาทางบก (ต่อ)               | ได้แก่ จิ้งเหลนบ้าน นก (Birds) ได้แก่ นกกระจอกบ้าน และแมลง (Insects) ได้แก่ มดแดง และมดดำ ทั้งนี้สัตว์บกที่พบทั้งหมดไม่จัดเป็นสัตว์ป่าสงวน สัตว์ป่าคุ้มครอง ตามพระราชบัญญัติสงวนและคุ้มครองสัตว์ป่า พ.ศ.2535 แต่อย่างใด รวมทั้งไม่จัดอยู่ในสถานภาพ สูญพันธุ์ (extinct) สูญพันธุ์ในธรรมชาติ (extinct in the wild) ใกล้สูญพันธุ์อย่างยิ่ง (critically endangered) ใกล้สูญพันธุ์ (endangered) มีแนวโน้มสูญพันธุ์ (vulnerable) และใกล้ถูกคุกคาม (near threatened) ตามบัญชีรายชื่อชนิดสัตว์ป่า แพนทายอนุสัญญาไซเตส (CITES) และของประเทศไทย ทั้งนี้เนื่องจากสัตว์ดังกล่าวที่พบเป็นชนิดที่มีการแพร่กระจายทั่วไปตามพื้นที่ต่างๆ ของประเทศไทย ดังนั้น การดำเนินโครงการจึงไม่ก่อให้เกิดผลกระทบต่อสัตว์บก | -                                        | -                                      |

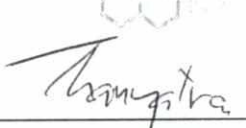
เดือน กันยายน 2560    
 (นายวัชรณัฐ อัครเบญจาง และ นางสาวจุฑารัตน์ บุนนาค)  
 กรรมการผู้จัดการ  
 บริษัท บีไฮฟ์ ออสพิทาลิตี้ จำกัด

เดือน กันยายน 2560   
 (นางสาวจุฑารัตน์ บุนนาค)  
 ผู้อำนวยการด้านสิ่งแวดล้อม  
 บริษัท ภูเก็ต เอ็นไวรอนเมนทอล เซอร์วิส จำกัด

ตารางที่ 3 สรุปผลกระทบสิ่งแวดล้อม มาตรการป้องกันและแก้ไขผลกระทบสิ่งแวดล้อม และมาตรการติดตามตรวจสอบผลกระทบสิ่งแวดล้อม โครงการ โรงแรม บีไฮท์ ของบริษัท บีไฮท์ โฮสพิทาลิตี้ จำกัด ระยะดำเนินการ (ต่อ)

| องค์ประกอบทางสิ่งแวดล้อม<br>และคุณค่าต่าง ๆ | ผลกระทบต่อสิ่งแวดล้อมที่สำคัญ   | มาตรการป้องกันและแก้ไขผลกระทบสิ่งแวดล้อม | มาตรการติดตามตรวจสอบ<br>ผลกระทบสิ่งแวดล้อม |
|---------------------------------------------|---|------------------------------------------|--------------------------------------------|
| 2.2 นิเวศวิทยาทางน้ำ                        | <p>น้ำเสียที่ผ่านการบำบัดแล้วทั้งหมดปริมาณ 172.29 ลูกบาศก์เมตร/วัน มีค่า BOD<sub>ออก</sub> ไม่เกิน 20 มิลลิกรัม/ลิตร (มาตรฐานน้ำทิ้งอาคารประเภท ก ค่า BOD<sub>ออก</sub> ไม่เกิน 20 มิลลิกรัม/ลิตร) จะรวบรวมลงสู่ถังเก็บน้ำรดน้ำต้นไม้ ขนาด 10 ลูกบาศก์เมตร จำนวน 1 ถัง ก่อนนำไปรดน้ำต้นไม้ภายในโครงการ ทั้งนี้ โครงการได้ออกแบบท่อรดน้ำต้นไม้เป็นชนิดหยดน้ำซึมดิน โดยอัตราการซึมน้ำของดินบริเวณพื้นที่สีเขียวของโครงการประมาณ 237.36 ลูกบาศก์เมตร/วัน (คิดอัตราการซึมน้ำของดินที่ 10 มิลลิเมตร/ชั่วโมง) โครงการสามารถนำน้ำเสียที่ผ่านการบำบัดแล้วมาใช้ประโยชน์โดยการรดน้ำต้นไม้ภายในพื้นที่โครงการได้ทั้งหมด ไม่มีการปล่อยออกสู่สาธารณะ (Zero Discharge)</p> <p>ในช่วงฤดูฝนโครงการสามารถนำน้ำทิ้งที่ผ่านการบำบัดแล้วมาใช้รดน้ำต้นไม้ในโครงการได้ 47.47 ลูกบาศก์เมตร/วัน (20% ของน้ำแล้ง) สำหรับปริมาณน้ำที่เหลือ 189.89 ลูกบาศก์เมตร โครงการจึงจัดให้มีการระบายน้ำทิ้งดังกล่าวจากถังเก็บน้ำรดน้ำต้นไม้ ผ่านบ่อตรวจคุณภาพน้ำ ก่อนระบายลงสู่ท่อระบายน้ำสาธารณะตามแนวทางหลวงแผ่นดินหมายเลข 4024 (ถนนเจ้าฟ้าตะวันตก) ต่อไป</p> <p>ดังนั้นจึง<b>ไม่มีผลกระทบต่อทรัพยากรชีวภาพในน้ำ</b>ในระยะดำเนินการ ทั้งนี้เพื่อเป็นการป้องกันผลกระทบในระยะดำเนินการ โครงการจะต้องปฏิบัติตามมาตรการป้องกันและแก้ไขผลกระทบด้านการจัดการน้ำเสียอย่างเคร่งครัด</p> | -                                        | -                                          |

เดือน กันยายน 2560

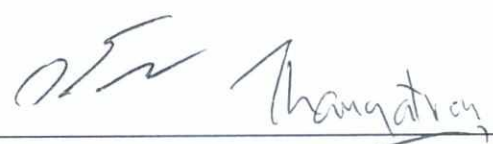

(นายวัชรณัฐ อัครเบญจาง และ นางสาววัชรณัฐ ดันธนาทวี)

กรรมการผู้จัดการ

บริษัท บีไฮท์ โฮสพิทาลิตี้ จำกัด



เดือน กันยายน 2560



(นางสาวจุฑารัตน์ บุญแก้ว)

ผู้อำนวยการด้านสิ่งแวดล้อม

บริษัท ภูเก็ต เอ็นไวรอนเม้นทอล เซอร์วิส จำกัด





ตารางที่ 3 สรุปผลกระทบสิ่งแวดล้อม มาตรการป้องกันและแก้ไขผลกระทบสิ่งแวดล้อม และมาตรการติดตามตรวจสอบผลกระทบสิ่งแวดล้อม โครงการ โรงแรม บีไฮฟ์ ของบริษัท บีไฮฟ์ โฮสพิทาลิตี้ จำกัด ระยะดำเนินการ (ต่อ)

| องค์ประกอบทางสิ่งแวดล้อมและคุณค่าต่าง ๆ                                                                     | ผลกระทบต่อสิ่งแวดล้อมที่สำคัญ   | มาตรการป้องกันและแก้ไขผลกระทบสิ่งแวดล้อม                                                       | มาตรการติดตามตรวจสอบผลกระทบสิ่งแวดล้อม |                                                                        |        |        |                                                                              |             |        |                                                                                                |            |        |                                              |   |   |
|---|---|------------------------------------------------------------------------------------------------|----------------------------------------|------------------------------------------------------------------------|--------|--------|------------------------------------------------------------------------------|-------------|--------|------------------------------------------------------------------------------------------------|------------|--------|----------------------------------------------|---|---|
| <b>3. คุณค่าการใช้ประโยชน์ของมนุษย์</b><br>3.1 การใช้ประโยชน์ที่ดิน<br>3.1.1 การใช้ประโยชน์ที่ดินในปัจจุบัน | <p>จากการสำรวจสภาพการใช้ประโยชน์ที่ดินปัจจุบันบริเวณพื้นที่ศึกษารัศมี 1 กิโลเมตรโดยรอบพื้นที่โครงการ พบว่า บริเวณโดยรอบเป็นพื้นที่ป่าไม้มากที่สุด คิดเป็นพื้นที่ร้อยละ 25.25 ของพื้นที่ศึกษา รองลงมา พื้นที่อยู่อาศัย คิดเป็นร้อยละ 17.40 พื้นที่ไม้พุ่ม/ป่าละเมาะ คิดเป็นร้อยละ 16.29 พื้นที่เกษตรกรรม คิดเป็นร้อยละ 15.01 และพื้นที่โล่ง คิดเป็นร้อยละ 9.57 ที่เหลือเป็นพื้นที่พาณิชยกรรม ถนนพื้นที่แหล่งน้ำ และพื้นที่บริการท่องเที่ยว ตามลำดับ</p> <p>การใช้ประโยชน์ที่ดินบริเวณโดยรอบโครงการในรัศมี 1 กิโลเมตร โครงการโรงแรม บีไฮฟ์ ตั้งอยู่ที่ หมู่ที่ 3 ถนนเจ้าฟ้าตะวันตก ตำบลวิชิต อำเภอเมืองภูเก็ต จังหวัดภูเก็ต อยู่ในพื้นที่เทศบาลตำบลวิชิต และมีอาณาเขตติดต่อดังนี้</p> <table><tr><td>ทิศเหนือ</td><td>ติดกับ</td><td>บ้านอยู่อาศัยชั้นเดียว และที่ดินว่างเปล่าในหมู่บ้านเจ้าฟ้าการ์เดนโฮม 5</td></tr><tr><td>ทิศใต้</td><td>ติดกับ</td><td>ทางหลวงแผ่นดินหมายเลข 4024 (ถนนเจ้าฟ้าตะวันตก) รวมเขตทาง กว้างประมาณ 18 เมตร</td></tr><tr><td>ทิศตะวันออก</td><td>ติดกับ</td><td>บริษัท กระบี่รวมทุน จำกัด, บ้านอยู่อาศัย 2 ชั้นบุคคลอื่น และพื้นที่กำลังก่อสร้างอาคารบุคคลอื่น</td></tr><tr><td>ทิศตะวันตก</td><td>ติดกับ</td><td>ถนนทางเข้า-ออกของหมู่บ้านเจ้าฟ้าการ์เดนโฮม 5</td></tr></table> | ทิศเหนือ                                                                                       | ติดกับ                                 | บ้านอยู่อาศัยชั้นเดียว และที่ดินว่างเปล่าในหมู่บ้านเจ้าฟ้าการ์เดนโฮม 5 | ทิศใต้ | ติดกับ | ทางหลวงแผ่นดินหมายเลข 4024 (ถนนเจ้าฟ้าตะวันตก) รวมเขตทาง กว้างประมาณ 18 เมตร | ทิศตะวันออก | ติดกับ | บริษัท กระบี่รวมทุน จำกัด, บ้านอยู่อาศัย 2 ชั้นบุคคลอื่น และพื้นที่กำลังก่อสร้างอาคารบุคคลอื่น | ทิศตะวันตก | ติดกับ | ถนนทางเข้า-ออกของหมู่บ้านเจ้าฟ้าการ์เดนโฮม 5 | - | - |
| ทิศเหนือ   | ติดกับ   | บ้านอยู่อาศัยชั้นเดียว และที่ดินว่างเปล่าในหมู่บ้านเจ้าฟ้าการ์เดนโฮม 5                         |                                        |                                                                        |        |        |                                                                              |             |        |                                                                                                |            |        |                                              |   |   |
| ทิศใต้   | ติดกับ   | ทางหลวงแผ่นดินหมายเลข 4024 (ถนนเจ้าฟ้าตะวันตก) รวมเขตทาง กว้างประมาณ 18 เมตร                   |                                        |                                                                        |        |        |                                                                              |             |        |                                                                                                |            |        |                                              |   |   |
| ทิศตะวันออก                                                                                                 | ติดกับ   | บริษัท กระบี่รวมทุน จำกัด, บ้านอยู่อาศัย 2 ชั้นบุคคลอื่น และพื้นที่กำลังก่อสร้างอาคารบุคคลอื่น |                                        |                                                                        |        |        |                                                                              |             |        |                                                                                                |            |        |                                              |   |   |
| ทิศตะวันตก                                                                                                  | ติดกับ   | ถนนทางเข้า-ออกของหมู่บ้านเจ้าฟ้าการ์เดนโฮม 5                                                   |                                        |                                                                        |        |        |                                                                              |             |        |                                                                                                |            |        |                                              |   |   |


เดือน กันยายน 2560   
 (นายวัชรชัย อัสวเบญจาง และ นางสาววัชรชัยวร ดันธนาทวี)  
 กรรมการผู้จัดการ  
 บริษัท บีไฮฟ์ โฮสพิทาลิตี้ จำกัด

เดือน กันยายน 2560   
 (นางสาวจุฑารัตน์ บุญแก้ว)  
 ผู้ชำนาญการด้านสิ่งแวดล้อม  
 บริษัท ภูเก็ต เอ็นไวรอนเม้นทอล เซอร์วิส จำกัด 

ตารางที่ 3 สรุปผลกระทบสิ่งแวดล้อม มาตรการป้องกันและแก้ไขผลกระทบสิ่งแวดล้อม และมาตรการติดตามตรวจสอบผลกระทบสิ่งแวดล้อม โครงการ โรงแรม บีไฮฟ์ ของบริษัท บีไฮฟ์ โฮสพิทาลิตี้ จำกัด ระยะดำเนินการ (ต่อ)

| องค์ประกอบทางสิ่งแวดล้อมและ<br>คุณค่าต่าง ๆ                                                                | ผลกระทบต่อสิ่งแวดล้อมที่สำคัญ   | มาตรการป้องกันและแก้ไขผลกระทบ<br>สิ่งแวดล้อม | มาตรการติดตามตรวจสอบ<br>ผลกระทบสิ่งแวดล้อม |
|---|---|----------------------------------------------|--------------------------------------------|
| 3.1.1 การใช้ประโยชน์ที่ดินในปัจจุบัน (ต่อ)                                                                 | สำหรับการใช้ประโยชน์ที่ดินใกล้เคียงพื้นที่โครงการ จากการสำรวจภาคสนาม (พฤษภาคม, 2560) พบว่า พื้นที่ส่วนใหญ่ใช้ประโยชน์เป็นพื้นที่อยู่อาศัย พื้นที่พาณิชยกรรม พื้นที่ป่าละเมาะ และพื้นที่เกษตรกรรม   |                                              |                                            |
| 3.1.2 การใช้ประโยชน์ที่ดินตามผังเมืองรวมจังหวัดภูเก็ต พ.ศ.2554 และฉบับแก้ไขเพิ่มเติม (ฉบับที่ 4) พ.ศ. 2558 | พื้นที่บริเวณโครงการตั้งอยู่ในพื้นที่ตามกฎกระทรวงให้ใช้บังคับผังเมืองรวม จังหวัดภูเก็ต พ.ศ. 2554 และฉบับแก้ไขเพิ่มเติม (ฉบับที่ 4) พ.ศ. 2558 ออกตามความในพระราชบัญญัติการผังเมือง พ.ศ. 2518 ซึ่งได้กำหนดที่ดินบริเวณโครงการเป็นที่ดินประเภทที่อยู่อาศัยหนาแน่นปานกลาง (สีส้ม) บริเวณหมายเลข 2.33 มีข้อกำหนดในสาระสำคัญ คือ ให้ใช้ประโยชน์ที่ดินเพื่อการอยู่อาศัย การท่องเที่ยว สถาบันราชการ การสาธารณูปโภคและสาธารณูปการเป็นส่วนใหญ่ สำหรับการใช้ประโยชน์ที่ดินเพื่อกิจการอื่น ให้ใช้ได้ไม่เกินร้อยละห้าสิบของแปลงที่ดินที่ยื่นขออนุญาต<br>ซึ่งเมื่อเปรียบเทียบการดำเนินโครงการกับข้อกำหนดตามกฎกระทรวงผังเมืองรวมจังหวัดภูเก็ต พบว่า การใช้ประโยชน์ที่ดินโครงการสอดคล้องกับข้อกำหนดดังกล่าว | -                                            | -                                          |
| 3.1.3 การใช้ประโยชน์ที่ดินตามเขตพื้นที่ และ มาตรการคุ้มครองสิ่งแวดล้อม                                     | จากการตรวจสอบพื้นที่ตามข้อกำหนดเขตพื้นที่และมาตรการคุ้มครองสิ่งแวดล้อม พบว่า พื้นที่โครงการตั้งอยู่ในบริเวณที่ 8 ตามประกาศกระทรวงทรัพยากรธรรมชาติและสิ่งแวดล้อม เรื่อง กำหนดเขตพื้นที่และมาตรการคุ้มครองสิ่งแวดล้อม ในบริเวณพื้นที่จังหวัดภูเก็ต พ.ศ. 2553 ซึ่งเมื่อเปรียบเทียบการดำเนินโครงการกับข้อกำหนดตามประกาศกระทรวงทรัพยากรธรรมชาติและสิ่งแวดล้อม จังหวัดภูเก็ต พบว่า การใช้ประโยชน์ที่ดินโครงการสอดคล้องกับข้อกำหนดดังกล่าว   | -                                            | -                                          |

เดือน กันยายน 2560   
 (นายอัญญ อิศวเบญจาง และ นางสาวอัญญธร ดันธนาทวี)  
 กรรมการผู้จัดการ  
 บริษัท บีไฮฟ์ โฮสพิทาลิตี้ จำกัด

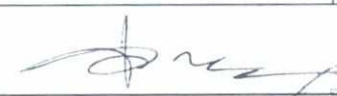เดือน กันยายน 2560   
 (นางสาวจุฑารัตน์ บุญแก้ว)  
 ผู้อำนวยการด้านสิ่งแวดล้อม  
 บริษัท ภูเก็ต เอ็นไวรอนเม้นทอล เซอร์วิส จำกัด

ตารางที่ 3 สรุปผลกระทบสิ่งแวดล้อม มาตรการป้องกันและแก้ไขผลกระทบสิ่งแวดล้อม และมาตรการติดตามตรวจสอบผลกระทบสิ่งแวดล้อม โครงการ โรงแรม บีไฮฟ์ ของบริษัท บีไฮฟ์ โฮสพิตาลิตี้ จำกัด ระยะดำเนินการ (ต่อ)

| องค์ประกอบทางสิ่งแวดล้อม<br>และคุณค่าต่าง ๆ | ผลกระทบต่อสิ่งแวดล้อมที่สำคัญ   | มาตรการป้องกันและ<br>แก้ไขผลกระทบสิ่งแวดล้อม   | มาตรการติดตามตรวจสอบ<br>ผลกระทบสิ่งแวดล้อม   |
|---------------------------------------------|---|---|---|
| 3.2 การคมนาคมขนส่ง                          | <p>1) ความสะดวกและความปลอดภัยในการเข้า-ออกโครงการ</p> <p>การจราจรเข้าสู่โครงการสามารถเดินทางได้สะดวกโดยทางรถยนต์ ซึ่งสามารถเดินทางเข้าสู่พื้นที่โครงการได้ 3 เส้นทาง ดังนี้</p> <p><u>เส้นทางที่ 1</u> จากสี่แยกตราสมุท มุ่งหน้าสู่ห้าแยกฉลองตามทางหลวงแผ่นดินหมายเลข 4024 ตอน บางคู-ตีนเขา ตรงไปประมาณ 4 กิโลเมตร ผ่านคิง พาวเวอร์ ภูเก็ต คอมเพล็กซ์ โรงพยาบาลตึก และโรงเรียนจรรยาพัฒนา จากนั้นให้กลับรถบริเวณสามแยกไฟแดงทางหลวงแผ่นดินหมายเลข 4021 ตัดทางหลวงแผ่นดินหมายเลข 4024 ตอน บางคู-ตีนเขา แล้วตรงไปอีกประมาณ 300 เมตร จะถึงทางเข้าพื้นที่โครงการอยู่ทางซ้ายมือ</p> <p><u>เส้นทางที่ 2</u> จากห้าแยกฉลอง มุ่งหน้าตามทางหลวงแผ่นดินหมายเลข 4024 ตอน บางคู-ตีนเขา ตรงไปประมาณ 5.8 กิโลเมตร จะถึงทางเข้าพื้นที่โครงการอยู่ทางซ้ายมือ</p> <p><u>เส้นทางที่ 3</u> จากมหาวิทยาลัยสงขลานครินทร์ วิทยาเขตภูเก็ต มุ่งหน้าสู่ทางหลวงแผ่นดินหมายเลข 4024 ตอน บางคู-ตีนเขา ตามทางหลวงชนบทสายแยกทางหลวงหมายเลข 4022-บ้านกะทู้ (ถนนเหมืองเจ้าฟ้า) ตรงไปประมาณ 3.50 กิโลเมตร จากนั้นเลี้ยวขวาเข้าสู่ทางหลวงแผ่นดินหมายเลข 4024 ตอน บางคู-ตีนเขา ตรงไปประมาณ 1.10 กิโลเมตร แล้วกลับรถบริเวณสามแยกไฟแดงทางหลวงแผ่นดินหมายเลข 4021 ตัดทางหลวงแผ่นดินหมายเลข 4024 ตอน บางคู-ตีนเขา แล้วตรงไปอีกประมาณ 300 เมตร จะถึงทางเข้าพื้นที่โครงการอยู่ทางซ้ายมือ</p> | <p>(1) จัดให้มีระบบการจราจรที่ปลอดภัย โดยติดตั้งป้ายแสดงทิศทางเดินรถเข้า-ออกภายในพื้นที่โครงการ</p> <p>(2) ติดตั้งป้ายจำกัดความเร็วภายในพื้นที่โครงการ</p> <p>(3) ควบคุมการจราจรบริเวณทางเข้า-ออกพื้นที่โครงการ โดยจัดให้เจ้าหน้าที่รักษาความปลอดภัยคอยควบคุมดูแลและตรวจรถเข้า-ออกตลอดเวลา</p> <p>(4) จัดให้มีระบบไฟฟ้าส่องสว่าง บริเวณทางเข้า-ออกโครงการ และทางจราจรให้เพียงพอ</p> <p>(5) จัดให้มีที่จอดรถยนต์ จำนวน 66 คัน และรถจักรยานยนต์ 22 คัน เพื่อเป็นการป้องกันไม่ให้เกิดของเสียในโครงการจอดรถขวางเส้นทางจราจรภายนอกโครงการ</p> <p>(6) ห้ามจอดรถทุกชนิดบริเวณทางเข้าออก และบริเวณไหล่ทางเพื่อป้องกันการกีดขวางจราจร</p> | <p>- ตรวจสอบการกีดขวางการจราจรและการอำนวยความสะดวกในการเข้าออกโครงการ ทุก 6 เดือน ตลอดระยะเวลาดำเนินการ</p> <p>- ตรวจสอบสภาพการใช้งานของเครื่องหมายและสัญลักษณ์ห้ามจอดรถบริเวณหน้าโครงการให้มีสภาพพร้อมใช้งาน ทุก 6 เดือน ตลอดระยะเวลาดำเนินการ</p> |

เดือน กันยายน 2560

(นายวิชาญญ์ อัครเบญจาง และ นางสาววิชาญธร ตันธนาทวิ)

กรรมการผู้จัดการ

บริษัท บีไฮฟ์ โฮสพิตาลิตี้ จำกัด

เดือน กันยายน 2560

(นางสาวจุฑารัตน์ บุญแก้ว)

ผู้อำนวยการด้านสิ่งแวดล้อม

บริษัท ภูเก็ต เอ็นไวรอนเม้นทอล เซอร์วิส จำกัด



ตารางที่ 3 สรุปผลกระทบสิ่งแวดล้อม มาตรการป้องกันและแก้ไขผลกระทบสิ่งแวดล้อม และมาตรการติดตามตรวจสอบผลกระทบสิ่งแวดล้อม โครงการ โรงแรม บีไฮฟ์ ของบริษัท บีไฮฟ์ โฮสพิทาลิตี้ จำกัด ระยะดำเนินการ (ต่อ)

| องค์ประกอบทางสิ่งแวดล้อม<br>และคุณค่าต่าง ๆ | ผลกระทบต่อสิ่งแวดล้อมที่สำคัญ   | มาตรการป้องกันและ<br>แก้ไขผลกระทบสิ่งแวดล้อม   | มาตรการติดตามตรวจสอบ<br>ผลกระทบสิ่งแวดล้อม |
|---------------------------------------------|---|---|--------------------------------------------|
| 3.2 การคมนาคมขนส่ง (ต่อ)                    | <p>2) ถนนและที่จอดรถของโครงการ</p> <p>บริเวณทางเข้า-ออกโครงการ มีความกว้าง 11.69 เมตร และถนนภายในอาคาร มีความกว้างน้อยที่สุด 6.00 เมตร เติร์ดสองทาง (Two way) มีที่จอดรถยนต์ของโครงการรวมทั้งสิ้น จำนวน 66 คัน เป็นที่จอดรถยนต์ภายนอกอาคาร จำนวน 33 คัน (รวมที่จอดรถผู้พิการ) และที่จอดรถยนต์ภายในอาคาร B จำนวน 33 คัน โดยลักษณะที่จอดรถยนต์ของโครงการมี 3 แบบ ดังนี้ (1) ที่จอดรถแบบตั้งฉากกับแนวทางเดินรถ โดยที่จอดรถยนต์ 1 คัน มีความกว้าง 2.50 เมตร ความยาว 5.00 เมตร (2) ที่จอดรถแบบทำมุมกับแนวทางเดินรถมากกว่าสามสิบองศา โดยที่จอดรถยนต์ 1 คัน มีความกว้าง 3.00 เมตร และความยาว 6.00 เมตร และ (3) ที่จอดรถแบบขนานกับแนวทางเดินรถ โดยที่จอดรถยนต์ 1 คัน มีความกว้าง 2.50 เมตร และความยาว 6.00 เมตร นอกจากนี้ โครงการจัดให้มีที่จอดรถจักรยานยนต์ จำนวน 22 คัน โดยที่จอดรถยนต์ 1 คัน มีความกว้าง 1.00 เมตร และความยาว 2.00 เมตร</p> <p>สำหรับที่จอดรถผู้พิการหรือทุพพลภาพ และคนชรา จำนวน 2 คัน มีลักษณะตั้งฉากกับแนวทางเดินรถทั้งหมด โดยอยู่บริเวณด้านหน้าของอาคาร A มีความกว้าง 2.40 เมตร และความยาว 6.00 เมตร และจัดให้มีพื้นที่ว่างข้างที่จอดรถกว้าง 1.00 เมตร</p> <p>จำนวนที่จอดรถยนต์เป็นไปตามกฎกระทรวงฉบับที่ 7 (พ.ศ. 2517) และขนาดที่จอดรถยนต์เป็นไปตามกฎกระทรวงฉบับที่ 41 (พ.ศ. 2537) ออกตามความในพระราชบัญญัติ ควบคุมอาคาร พ.ศ. 2479</p> | (7) ติดตั้งป้ายโครงการ ลูกศรแสดงทิศทาง บริเวณเข้า-ออกโครงการ ที่สามารถมองเห็นได้ชัดเจนและในระยะทางที่จะชะลอรถได้ทัน ก่อนเข้าสู่โครงการได้อย่างปลอดภัย |                                            |

เดือน กันยายน 2560

(นายวชิรณัฐ อัครเบญจาง และ นางสาววิญญูธร ดันธนาทวี)

กรรมการผู้จัดการ

บริษัท บีไฮฟ์ โฮสพิทาลิตี้ จำกัด

เดือน กันยายน 2560

(นางสาวจุฑารัตน์ บุญแก้ว)


ผู้อำนวยการด้านสิ่งแวดล้อม

บริษัท ภูเก็ต เอ็นไวรอนเม้นทอล เซอร์วิส จำกัด

ตารางที่ 3 สรุปผลกระทบสิ่งแวดล้อม มาตรการป้องกันและแก้ไขผลกระทบสิ่งแวดล้อม และมาตรการติดตามตรวจสอบผลกระทบสิ่งแวดล้อม โครงการ โรงแรม บีไฮไฟ ของบริษัท บีไฮไฟ ออสพิทาลิตี้ จำกัด ระยะดำเนินการ (ต่อ)

| องค์ประกอบทางสิ่งแวดล้อม<br>และคุณค่าต่าง ๆ | ผลกระทบต่อสิ่งแวดล้อมที่สำคัญ   | มาตรการป้องกันและ<br>แก้ไขผลกระทบสิ่งแวดล้อม | มาตรการติดตามตรวจสอบ<br>ผลกระทบสิ่งแวดล้อม |
|---------------------------------------------|---|----------------------------------------------|--------------------------------------------|
| 3.2 การคมนาคมขนส่ง (ต่อ)                    | <p>ในการประเมินความเพียงพอของที่จอดรถของโครงการโรงแรม บีไฮไฟ ซึ่งมีจำนวนห้องพัก จำนวน 255 ห้อง โดยโครงการได้จัดให้มีที่จอดรถยนต์ทั้งสิ้นจำนวน 66 คัน ทั้งนี้ บริษัทที่ปรึกษาได้สำรวจและรวบรวมข้อมูลด้านพฤติกรรมการใช้รถของผู้ใช้บริการโรงแรม โดยเปรียบเทียบกับโครงการที่มีขนาด กิจกรรม ในลักษณะเดียวกัน ได้แก่ โครงการ โรงแรมนิวดารา บูทิก โฮเต็ล แอนด์ เรสซิเดนซ์ ซึ่งอยู่ห่างจากพื้นที่โครงการ 1.7 กิโลเมตร</p> <p>โรงแรมนิวดารา บูทิก โฮเต็ล แอนด์ เรสซิเดนซ์ (New Dara Boutique Hotel &amp; Residence) มีจำนวนห้องพัก 170 ห้องพัก มีรถที่จอดจริงในที่จอดรถ 8 คัน ซึ่งจากการสำรวจภาคสนามโรงแรมนิวดารา บูทิก โฮเต็ล แอนด์ เรสซิเดนซ์ (New Dara Boutique Hotel &amp; Residence) พบว่า การดำเนินการของโรงแรมที่ผ่านมา มีผู้เข้าพักหมุนเวียนกันอย่างต่อเนื่อง โดยเฉพาะในฤดูการท่องเที่ยว (เดือนพฤศจิกายน - เดือนเมษายน) จะมีผู้เข้าพักเป็นจำนวนมาก โดยจะแบ่งกลุ่มผู้เข้าพักออกเป็น 3 กลุ่ม</p> <p>1. กลุ่มผู้เข้าพักที่ติดต่อผ่านบริษัทจัดกลุ่มทัวร์ (Travel Agency) ซึ่งทางโรงแรมจะจัดส่งรถไปรับที่สนามบินหรือสถานที่นัดหมาย หรือทางจัดกลุ่มทัวร์ (Travel Agency) นำมาส่งที่โรงแรม ด้วยรถบัส, รถตู้ หรือรถยนต์ส่วนบุคคล เป็นต้น</p> <p>2. กลุ่มผู้เข้าพักที่ติดต่อทางโรงแรมโดยตรง และโดยสารทางเครื่องบิน/ยานพาหนะสาธารณะ ซึ่งทางโรงแรมจะจัดส่งรถไปรับที่สนามบินหรือสถานที่นัดหมาย</p> |                                              |                                            |


เดือน กันยายน 2560

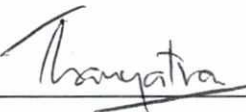 **BeeHive** (นายวัชรณัฐ อัครเบญจาง และ นางสาววัชรณัฐ ดันธนาทวี)

กรรมการผู้จัดการ  
บริษัท บีไฮไฟ ออสพิทาลิตี้ จำกัด

เดือน กันยายน 2560

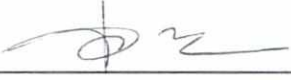

(นางสาวจุฑารัตน์ บุญแก้ว)  
ผู้อำนวยการด้านสิ่งแวดล้อม  
บริษัท ภูเก็ต เอ็นไวรอนเม้นทอล เซอร์วิส จำกัด



ตารางที่ 3 สรุปผลกระทบสิ่งแวดล้อม มาตรการป้องกันและแก้ไขผลกระทบสิ่งแวดล้อม และมาตรการติดตามตรวจสอบผลกระทบสิ่งแวดล้อม โครงการ โรงแรม บีไฮฟ์ ของบริษัท บีไฮฟ์ ออสพิทาลิตี้ จำกัด ระยะดำเนินการ (ต่อ)

| องค์ประกอบทางสิ่งแวดล้อม<br>และคุณค่าต่าง ๆ | ผลกระทบต่อสิ่งแวดล้อมที่สำคัญ   | มาตรการป้องกันและ<br>แก้ไขผลกระทบสิ่งแวดล้อม | มาตรการติดตามตรวจสอบ<br>ผลกระทบสิ่งแวดล้อม |
|---------------------------------------------|---|----------------------------------------------|--------------------------------------------|
| 3.2 การคมนาคมขนส่ง (ต่อ)                    | <p>3. กลุ่มผู้เข้าพักที่ติดต่อทางโรงแรมโดยตรง เดินทางด้วยรถยนต์ส่วนตัว หรือรถจักรยานยนต์</p> <p>ดังนั้น โครงการตัวอย่างโรงแรมนิวดารา บูติก โฮเทล แอนด์ เรสซิเดนซ์ (New Dara Boutique Hotel &amp; Residence) จะมีการใช้ที่จอดรถประมาณร้อยละ 5.88 ของจำนวนห้องพัก (10 คัน จากจำนวนห้องพัก 170 ห้อง) โดยเมื่อเปรียบเทียบกับโครงการจะมีความต้องการที่จอดรถ 7 คัน (ร้อยละ 5.88 ของจำนวนห้องพัก 110 ห้อง) ดังนั้น ที่จอดรถที่โครงการจัดให้มี จำนวน 66 คัน จึงมีความเพียงพอ</p> <p>3) ประเมินผลกระทบต่อการจราจรบริเวณพื้นที่โครงการ</p> <p>ปริมาณการจราจรที่เพิ่มขึ้นคิดตามจำนวนที่จอดรถยนต์ รวมทั้งจอดรถยนต์ทั้งโครงการเท่ากับ 66 คัน ในกรณีเลวร้ายที่สุดจะกำหนดให้ปริมาณการจราจรรถยนต์ของโครงการเท่ากับ 66 คัน/ชั่วโมง (ไป-กลับ) คิดเป็น 66 PCU/ชั่วโมง (66x1) และที่จอดรถจักรยานยนต์ จำนวน 22 คัน ในกรณีเลวร้ายที่สุดจะกำหนดให้ปริมาณการจราจรรถจักรยานยนต์ของโครงการเท่ากับ 22 คัน/ชั่วโมง (ไป-กลับ) คิดเป็น 6.6 PCU/ชั่วโมง (22x0.3) ดังนั้น ค่า V/C Ratio ในระยะดำเนินการ</p> <p>จากการคำนวณ สภาพการจราจรบนทางหลวงแผ่นดินหมายเลข 4024 (ถนนเจ้าฟ้าตะวันตก) ทั้งในวันหยุด ช่วงเวลา 07.01-09.00 การจราจรเคลื่อนตัวได้ช้าลง เกิดความล่าช้า และความเร็วลดลง 09.01-14.00 น. เกิดความล่าช้าบริเวณจุดตัด และความเร็วเฉลี่ยลดลง อย่างมีนัยสำคัญ และช่วงเวลา 14.01-19.00 น.</p> |                                              |                                            |

เดือน กันยายน 2560




(นายวรัญญู อัครเบญจาง และ นางสาวสุภษฎา ตันธนาทวี)  
 กรรมการผู้จัดการ  
 บริษัท บีไฮฟ์ ออสพิทาลิตี้ จำกัด



เดือน กันยายน 2560



(นางสาวจุฑารัตน์ บุญแก้ว)  
 ผู้อำนวยการด้านสิ่งแวดล้อม  
 บริษัท ภูเก็ต เอ็นไวรอนเม้นทอล เซอร์วิส จำกัด







ตารางที่ 3 สรุปผลกระทบสิ่งแวดล้อม มาตรการป้องกันและแก้ไขผลกระทบสิ่งแวดล้อม และมาตรการติดตามตรวจสอบผลกระทบสิ่งแวดล้อม โครงการ โรงแรม บีไฮฟ์ ของบริษัท บีไฮฟ์ ออสพิทาลิตี้ จำกัด ระยะดำเนินการ (ต่อ)

| องค์ประกอบทางสิ่งแวดล้อม และคุณค่าต่าง ๆ | ผลกระทบต่อสิ่งแวดล้อมที่สำคัญ   | มาตรการป้องกันและแก้ไขผลกระทบสิ่งแวดล้อม | มาตรการติดตามตรวจสอบผลกระทบสิ่งแวดล้อม |
|------------------------------------------|---|------------------------------------------|----------------------------------------|
| 3.2 การคมนาคมขนส่ง (ต่อ)                 | <p>การจราจรยังคงคล่องตัว มีการติดขัดเล็กน้อย แต่ยังไม่มีการหยุดจอด ช่วงเวลา 14.01-16.00 น. การจราจรเคลื่อนตัวได้ช้าลง เกิดความล่าช้า และความเร็วลดลง และช่วงเวลา 16.01-19.00 น. ขั้บซีด้วยความเร็วต่ำมาก เนื่องจากการติดขัดที่จุดตัด มีการติดขัดเป็นขบวนยาว</p> <p>ปริมาณการจราจรที่เพิ่มขึ้นคิดตามจำนวนที่จอดรถยนต์ รวมทั้งจอดรถยนต์ทั้งโครงการเท่ากับ 66 คัน ร่วมกับพิจารณาจากปริมาณรถที่เข้า-ออกหมู่บ้านเจ้าฟ้า การ์เด็นโฮม 5 มีจำนวน 220 แปลง รวม 286 เทียบ/วัน (คัน/วัน) ในกรณีเลวร้ายที่สุดจะกำหนดให้ปริมาณการจราจรรถยนต์ของโครงการเท่ากับ 286 คัน/ชั่วโมง (ไป-กลับ) คิดเป็น 286 PCU/ชั่วโมง (286x1)</p> <p>สภาพการจราจรบนทางหลวงแผ่นดินหมายเลข 4024 ตอน บางคู-ดินเขา ทั้งในวันหยุด ช่วงเวลา 07.01-01.00 และ 13.01-14.00 น. การจราจรยังคงเคลื่อนตัวได้ แต่การเปลี่ยนช่องทางจราจรได้ยากขึ้น ผู้ขับขี่ยานพาหนะเริ่มมีความเครียดขณะขับขี่ 10.01-13.00 น. 15.01-17.00 น.การจราจรเคลื่อนตัวได้ช้าลง เกิดความล่าช้า และความเร็วลดลง และช่วงเวลา 14.01-15.00 น. 17.01-19.00 น. เกิดความล่าช้าบริเวณจุดตัด และความเร็วเฉลี่ยลดลง อย่างมีนัยสำคัญ และวันธรรมดา ช่วงเวลา 07.01-08.00 น. 09.01-12.00 น. และ 13.01-15.00 น. การจราจรยังคงคล่องตัว มีการติดขัดเล็กน้อย แต่ยังไม่มีการหยุดจอด ช่วงเวลา 08.01-09.00 น. ช่วงเวลา 15.01-16.00 น. การจราจรยังคงเคลื่อนตัวได้ แต่การเปลี่ยนช่องทางจราจรได้ยากขึ้น ผู้ขับขี่ยานพาหนะเริ่มมีความเครียดขณะขับขี่ ช่วงเวลา 12.01-13.00 น. การจราจรคล่องตัว ไม่ติดขัด การหยุดจอดที่ทางแยกมีน้อย และช่วงเวลา 16.01-19.00 น. ขั้บซีด้วยความเร็วต่ำมาก เนื่องจากการติดขัดที่จุดตัด มีการติดขัดเป็นขบวนยาว</p> |                                          |                                        |

เดือน กันยายน 2560

(นายวรัญญู อัครเบญจาง และ นางสาวชญธร ดันธนาทวี)

กรรมการผู้จัดการ

บริษัท บีไฮฟ์ ออสพิทาลิตี้ จำกัด

เดือน กันยายน 2560

(นางสาวจุฑารัตน์ บุญแก้ว)

ผู้อำนวยการด้านสิ่งแวดล้อม

บริษัท ภูเก็ต เอ็นไวรอนเม้นทอล เซอร์วิส จำกัด

ตารางที่ 3 สรุปผลกระทบสิ่งแวดล้อม มาตรการป้องกันและแก้ไขผลกระทบสิ่งแวดล้อม และมาตรการติดตามตรวจสอบผลกระทบสิ่งแวดล้อม โครงการ โรงแรม บีไฮฟ์ ของบริษัท บีไฮฟ์ ออสพิทาลิตี้ จำกัด ระยะดำเนินการ (ต่อ)

| องค์ประกอบทางสิ่งแวดล้อม และคุณค่าต่าง ๆ | ผลกระทบต่อสิ่งแวดล้อมที่สำคัญ   | มาตรการป้องกันและแก้ไขผลกระทบสิ่งแวดล้อม | มาตรการติดตามตรวจสอบผลกระทบสิ่งแวดล้อม |
|------------------------------------------|---|------------------------------------------|----------------------------------------|
| 3.2 การคมนาคมขนส่ง (ต่อ)                 | <p>ขับด้วยความเร็วต่ำมาก เนื่องจากการติดขัดที่จุดตัด มีการติดขัดเป็นขบวนยาว และวันธรรมดา ช่วงเวลา 07.01-08.00 น. 09.01-12.00 น. และ 13.01-14.00 น. การจราจรยังคงเคลื่อนตัวได้ แต่การเปลี่ยนช่องทางจราจรได้ยากขึ้น ผู้ขับขี่ยานพาหนะเริ่มมีความเครียดขณะขับ ช่วงเวลา 08.01-09.00 น. เกิดความล่าช้าบริเวณจุดตัด และความเร็วเฉลี่ยลดลง อย่างมีนัยสำคัญ ช่วงเวลา 12.01-13.00 น. การจราจรยังคงคล่องตัว มีการติดขัดเล็กน้อย แต่ยังไม่มีการหยุดจอด ช่วงเวลา 14.01-16.00 น. การจราจรเคลื่อนตัวได้ช้าลง เกิดความล่าช้า และความเร็วลดลง และช่วงเวลา 16.01-19.00 น. ขับด้วยความเร็วต่ำมาก เนื่องจากการติดขัดที่จุดตัด มีการติดขัดเป็นขบวนยาว</p> <p>จากการคำนวณ สภาพการจราจรบนทางหลวงแผ่นดินหมายเลข 4024 (ถนนเจ้าฟ้าตะวันตก) ทั้งในวันหยุด ช่วงเวลา 07.01-09.00 การจราจรเคลื่อนตัวได้ช้าลง เกิดความล่าช้า และความเร็วลดลง 09.01-14.00 น. เกิดความล่าช้าบริเวณจุดตัด และความเร็วเฉลี่ยลดลง อย่างมีนัยสำคัญ และช่วงเวลา 14.01-19.00 น. ขับด้วยความเร็วต่ำมาก เนื่องจากการติดขัดที่จุดตัด มีการติดขัดเป็นขบวนยาว และวันธรรมดา ช่วงเวลา 07.01-08.00 น. 09.01-12.00 น. และ 13.01-14.00 น. การจราจรยังคงเคลื่อนตัวได้ แต่การเปลี่ยนช่องทางจราจรได้ยากขึ้น ผู้ขับขี่ยานพาหนะเริ่มมีความเครียดขณะขับ ช่วงเวลา 08.01-09.00 น. เกิดความล่าช้าบริเวณจุดตัด และความเร็วเฉลี่ยลดลง อย่างมีนัยสำคัญ ช่วงเวลา 12.01-13.00 น.</p> <p>ทั้งนี้ทางหลวงแผ่นดินหมายเลข 4024 ตอน บางคู-ดินเขา เป็นถนน 6 ช่องจราจรมีเกาะกลาง ดังนั้นจึงไม่มีการเลี้ยวขาดัดกระแสดจราจรเพื่อเข้าสู่โครงการแต่อย่างใด สำหรับรถที่จะเลี้ยวซ้ายเข้าโครงการสามารถเลี้ยวเข้าได้อย่างปลอดภัยเนื่องจากปากทางเข้า-ออกโครงการกว้าง 12.0 เมตร แม้ว่าจะเป็นรถโดยสารขนาดใหญ่ที่เข้ามารับ-ส่งผู้ให้บริการก็สามารถเลี้ยว</p> |                                          |                                        |



เดือน กันยายน 2560

(นายวชิญญ์ อัครเบญจาง และ นางสาวชัญญธร ดันธนาทวี)

กรรมการผู้จัดการ

บริษัท บีไฮฟ์ ออสพิทาลิตี้ จำกัด

เดือน กันยายน 2560

(นางสาวจุฑารัตน์ บุญแก้ว)

ผู้อำนวยการด้านสิ่งแวดล้อม

บริษัท ภูเก็ต เอ็นไวรอนเมนทอล เซอร์วิส จำกัด





ตารางที่ 3 สรุปผลกระทบสิ่งแวดล้อม มาตรการป้องกันและแก้ไขผลกระทบสิ่งแวดล้อม และมาตรการติดตามตรวจสอบผลกระทบสิ่งแวดล้อม โครงการ โรงแรม บีไฮฟ์ ของบริษัท บีไฮฟ์ โฮสพิทาลิตี้ จำกัด ระยะดำเนินการ (ต่อ)

| องค์ประกอบทางสิ่งแวดล้อม<br>และคุณค่าต่าง ๆ | ผลกระทบต่อสิ่งแวดล้อมที่สำคัญ   | มาตรการป้องกันและ<br>แก้ไขผลกระทบสิ่งแวดล้อม | มาตรการติดตามตรวจสอบ<br>ผลกระทบสิ่งแวดล้อม |
|---------------------------------------------|---|----------------------------------------------|--------------------------------------------|
| 3.2 การคมนาคมขนส่ง (ต่อ)                    | <p>เข้าออกได้อย่างสะดวก ส่วนรถที่ออกจากโครงการก็ต้องเลี้ยวซ้ายออกจากพื้นที่โครงการเช่นกันไม่มีการตัดกระแสจราจร สำหรับผู้อยู่อาศัยภายในหมู่บ้านเจ้าฟ้า การ์เด็นโฮม 5 ก็สามารถเลี้ยวซ้ายออกได้อย่างปลอดภัย โครงการได้ออกแบบการจัดวางอาคารให้ชิดไปทางด้านทิศตะวันออกและร่นอาคารห่างจากแนวทางหลวงหมายเลข 4024 ตอน บางคู-ตื้นเขา ประมาณ 10.0 เมตร ทำให้ทัศนวิสัยในการมองเห็นของรถที่ออกจากหมู่บ้านเจ้าฟ้า การ์เด็นโฮม 5 นั้นไม่มีอาคารหรือสิ่งปลูกสร้างของโครงการบดบัง</p> <p>ทั้งนี้ได้ประสานแขวงทางทางภูเก็ต เพื่อสอบถามว่ามีแผนการขยายช่องจราจรและแผนการแก้ไขปัญหาจราจรบริเวณแยกถนนขวางหรือไม้อย่างไรนั้น ทางแขวงทางทางภูเก็ต โดยนายปริญญา หาญใจ ตำแหน่ง หัวหน้าหมวดการทางภูเก็ต แจ้งว่า ปัจจุบันโครงการขยายช่องจราจรกำลังอยู่ในขั้นตอนเสนอแผนพัฒนาเพื่อขออนุมัติงบประมาณทางหลวง กระทรวงคมนาคมจึงไม่มีเอกสารเผยแพร่แต่อย่างใด แต่จากการสอบถามทางวาจาถึงแผนพัฒนาดังกล่าว ปัจจุบันทางหลวงแผ่นดินหมายเลข 4024 ตอน บางคู-ตื้นเขา อนาคตมีแผนขยายช่องจราจร จากเดิมถนนสายดังกล่าวมีความกว้างของเขตทางข้างละ 20.0 เมตร ความกว้างผิวจราจรข้างละ 11.0 เมตร มีด้านละ 2 ช่องจราจร ซึ่งอนาคตมีแผนขยายช่องจราจรเพิ่มด้านละ 1 ช่องจราจร กว้างด้านละ 3.5 เมตร และมีทางเท้ากว้างด้านละ 2.5 เมตร ซึ่งการขยายช่องจราจรดังกล่าวจะช่วยลดผลกระทบด้านการจราจรติดขัดบริเวณถนนดังกล่าวลง</p> <p>ดังนั้นผลกระทบด้านการคมนาคมในระยะดำเนินการจึงอยู่ในระดับปานกลาง</p> |                                              |                                            |

เดือน กันยายน 2560

(นายวชิรณัฐ อัสวเบญจาง และ นางสาวธัญญธร ดันธนาทวี)

กรรมการผู้จัดการ  
บริษัท บี.ไอ.พี. ออสพิทาลิตี้ จำกัด

เดือน กันยายน 2560

(นางสาวจชารัตน์ บุญแก้ว)

ผู้ชำนาญการด้านสิ่งแวดล้อม  
บริษัท ภูเก็ต เอ็นไวรอนเม้นทอล เซอร์วิส จำกัด

ตารางที่ 3 สรุปผลกระทบสิ่งแวดล้อม มาตรการป้องกันและแก้ไขผลกระทบสิ่งแวดล้อม และมาตรการติดตามตรวจสอบผลกระทบสิ่งแวดล้อม โครงการ โรงแรม บีไฮไฟ ของบริษัท บีไฮไฟ โฮสพิทาลิตี้ จำกัด ระยะดำเนินการ (ต่อ)

| องค์ประกอบทางสิ่งแวดล้อมและคุณค่าต่าง ๆ | ผลกระทบต่อสิ่งแวดล้อมที่สำคัญ   | มาตรการป้องกันและแก้ไขผลกระทบสิ่งแวดล้อม   | มาตรการติดตามตรวจสอบผลกระทบสิ่งแวดล้อม   |
|-----------------------------------------|---|---|---|
| 3.3 การใช้น้ำ                           | <p>(1) ปริมาณการต้องการน้ำใช้ของโครงการ</p> <p>ปริมาณน้ำใช้ในช่วงดำเนินการ เกิดจากกิจกรรมต่างๆ เช่น อาบน้ำ ชักล้าง ประกอบอาหาร การใช้น้ำสำหรับเครื่องสุขภัณฑ์ และอื่น ๆ คิดเป็นปริมาณน้ำใช้ในโครงการทั้งสิ้น 216.15 ลูกบาศก์เมตร/วัน เป็นความต้องการน้ำใช้สูงสุด (Peak Demand) เท่ากับ 20.26 ลูกบาศก์เมตร/ชั่วโมง</p> <p>(2) แหล่งน้ำใช้ และระบบจ่ายน้ำ</p> <p>แหล่งน้ำใช้หลักของโครงการจะใช้น้ำประปาจากการประปาส่วนภูมิภาค โดยมีแนวท่อประปาของโครงการขนาดเส้นผ่านศูนย์กลาง 1.5 นิ้ว ต่อเข้ากับท่อเมนของการประปา ผ่านมิเตอร์น้ำขนาด 2 นิ้ว เข้าเก็บกักในถังเก็บน้ำใต้ดินคอนกรีตเสริมเหล็กบริเวณใต้ห้องเครื่อง จำนวน 2 ถัง ปริมาตรกักเก็บถึงละ 150 ลูกบาศก์เมตร รวมปริมาตรเก็บน้ำ 300 ลูกบาศก์เมตร จากนั้นจะสูบน้ำด้วยเครื่องสูบน้ำ (Pumps) จำนวน 2 เครื่อง ทำงานพร้อมกัน มีอัตราการสูบน้ำ 14 ลูกบาศก์เมตร/ชั่วโมง/เครื่อง ขึ้นไปเก็บไว้ยังถังเก็บน้ำสำเร็จรูปชั้นดาดฟ้าของอาคาร จำนวน 6 ถัง ปริมาตรถึงละ 3 ลูกบาศก์เมตร รวมปริมาตรเก็บน้ำชั้นดาดฟ้า 18 ลูกบาศก์เมตร รวมปริมาตรกักเก็บน้ำ เท่ากับ 318 ลูกบาศก์เมตร ก่อนแจกจ่ายไปยังส่วนต่างๆ ของอาคาร ด้วยเครื่องสูบน้ำชนิดเพิ่มแรงดัน (Booster Pumps) จำนวน 2 เครื่อง ทำงานพร้อมกัน มีอัตราการสูบน้ำ 14 ลูกบาศก์เมตร/ชั่วโมง/เครื่อง</p> | <p>(1) โครงการมีถังเก็บน้ำสำรองที่รวมปริมาตรน้ำที่กักเก็บไว้ในโครงการทั้งหมด 438 ลูกบาศก์เมตร</p> <p>(2) จัดให้มีท่อรับน้ำจากรถบรรทุกน้ำเอกชนและบ่อน้ำตื้น เข้าสู่ถังเก็บน้ำใต้ดิน ผ่านกระบวนการปรับปรุงคุณภาพน้ำด้วยระบบกรองหลายชั้น (Multimedia Filter Tank) ระบบกรองคาร์บอน (Activated Carbon Tank) และเครื่องฆ่าเชื้อโรคด้วยแสงอัลตราไวโอเลต (UV Controller) ก่อนเข้าสู่ถังเก็บน้ำดี</p> <p>(3) จัดให้มีเจ้าหน้าที่คอยดูแลล้างทำความสะอาดถังน้ำเป็นประจำทุก ๆ 6 เดือน</p> | <p>- ตรวจสอบการรั่วไหลของน้ำในเส้นท่อ ทุกเดือน ตลอดระยะเวลาดำเนินการ</p> <p>- ตรวจสอบวิเคราะห์คุณภาพน้ำใช้ให้เป็นไปตามมาตรฐานน้ำประปาโดยเก็บตัวอย่างน้ำบริเวณก๊อกน้ำใช้ที่ผ่านการกรองของโครงการแล้วในช่วงที่มีการซื้อน้ำทุก 3 เดือน ช่วง 1 ปี ของการเปิดดำเนินการ หลังจากนั้นทุก 6 เดือน หรือปีละ 2 ครั้ง</p> <p>- ตรวจสอบสภาพการใช้งานระบบปรับปรุงคุณภาพน้ำทุก 3 เดือน ตลอดระยะเวลาดำเนินการ</p> |

เดือน กันยายน 2560

(นายวิญญู อัครเบญจาง และ นางสาววิญญูธร ดันธนาทวี)

กรรมการผู้จัดการ

บริษัท บีไฮไฟ โฮสพิทาลิตี้ จำกัด

เดือน กันยายน 2560

(นางสาวจุฑารัตน์ บุญแก้ว)

ผู้อำนวยการด้านสิ่งแวดล้อม

บริษัท ภูเก็ต เอ็นไวรอนเม้นทอล เซอร์วิส จำกัด



ตารางที่ 3 สรุปผลกระทบสิ่งแวดล้อม มาตรการป้องกันและแก้ไขผลกระทบสิ่งแวดล้อม และมาตรการติดตามตรวจสอบผลกระทบสิ่งแวดล้อม โครงการ โรงแรม บีไฮฟ์ ของบริษัท บีไฮฟ์ โฮสพิทาลิตี้ จำกัด ระยะดำเนินการ (ต่อ)

| องค์ประกอบทางสิ่งแวดล้อมและคุณค่าต่าง ๆ | ผลกระทบต่อสิ่งแวดล้อมที่สำคัญ   | มาตรการป้องกันและแก้ไขผลกระทบสิ่งแวดล้อม   | มาตรการติดตามตรวจสอบผลกระทบสิ่งแวดล้อม   |
|-----------------------------------------|---|---|---|
| 3.3 การใช้น้ำ(ต่อ)                      | <p>นอกจากนี้ โครงการมีแหล่งน้ำใช้สำรองซึ่งจะใช้น้ำซื้อจากรถบรรทุกน้ำเอกชน โดยจัดให้มีหัวรับน้ำขนาดเส้นผ่านศูนย์กลาง 4 นิ้ว เพื่อรับน้ำจากรถบรรทุกน้ำเอกชน และหัวรับน้ำขนาดเส้นผ่านศูนย์กลาง 2 นิ้ว เพื่อรับน้ำจากบ่อน้ำตื้น เข้ายกเก็บในถังเก็บน้ำดิบใต้ดินคอนกรีตเสริมเหล็กบริเวณห้องเครื่อง ขนาด 120 ลูกบาศก์เมตร ผ่านกระบวนการปรับปรุงคุณภาพน้ำ ก่อนเข้าสู่ถังเก็บน้ำใต้ดินคอนกรีตเสริมเหล็ก ปริมาตรกักเก็บ 150 ลูกบาศก์เมตร จำนวน 2 ถัง ต่อไป</p> <p>สำหรับการซื้อน้ำจากรถบรรทุกน้ำเอกชน ปัจจุบันโครงการอยู่ระหว่างการจัดทำรายงานการวิเคราะห์ผลกระทบสิ่งแวดล้อม จึงยังไม่ได้มีการคัดเลือกบริษัทรถบรรทุกน้ำเอกชน เนื่องจากใบอนุญาตดำเนินการจะมีระยะเวลา 1 ปี ซึ่งเมื่อโครงการก่อสร้างแล้วเสร็จเอกชนรายดังกล่าวที่ได้รับการว่าจ้างจากโครงการอาจไม่ได้รับอนุญาตดำเนินการแล้ว</p> <p>ดังนั้นเมื่อก่อสร้างแล้วเสร็จโครงการจะดำเนินการคัดเลือกและจัดจ้างบริษัทรถบรรทุกน้ำเอกชนที่ได้รับอนุญาตต่อไป โดยบริษัทรถบรรทุกน้ำเอกชนมีดังนี้</p> <ol style="list-style-type: none"> <li>1. นายณัฐพล แร่งกล้า</li> <li>2. อานนท์ รตนน้ำ</li> <li>3. สมหมาย เนาว์ไพร</li> </ol> | <p>(4) รณรงค์ให้ร่วมกันประหยัดน้ำ และเลือกใช้สุขภัณฑ์ประหยัดน้ำ</p> <p>(5) ตรวจสอบการแจกจ่ายน้ำและเส้นท่อให้อยู่ในสภาพดีอยู่เสมอ หากพบว่าชำรุดให้แก้ไขทันที นอกจากนี้โครงการจะหมั่นตรวจสอบระบบท่อน้ำ รวมถึงเครื่องสุขภัณฑ์ที่อาจจะชำรุด จนเป็นเหตุให้น้ำประปารั่วไหลได้ง่าย</p> | <p>- ดูแลและทำความสะอาดถังกรอง/คาร์บอน และการล้างย้อน (Back wash) หากพบว่ามีส่วนประกอบใดชำรุดให้รีบซ่อมแซมหรือเปลี่ยนใหม่ทันที ทุก 6 เดือน ตลอดระยะเวลาดำเนินการ</p> |

เดือน กันยายน 2560

(นายวชิญญ์ อัครเบญจาง และ นางสาววิญญูธร ดันธนาทวิ)

กรรมการผู้จัดการ  
บริษัท บีไฮฟ์ โฮสพิทาลิตี้ จำกัด

เดือน กันยายน 2560

(นางสาวจุฑารัตน์ บุญแก้ว)

ผู้อำนวยการด้านสิ่งแวดล้อม  
บริษัท ภูเก็ต เอ็นไวรอนเมนทอล เซอร์วิส จำกัด



ตารางที่ 3 สรุปผลกระทบสิ่งแวดล้อม มาตรการป้องกันและแก้ไขผลกระทบสิ่งแวดล้อม และมาตรการติดตามตรวจสอบผลกระทบสิ่งแวดล้อม โครงการ โรงแรม บีไฮฟ์ ของบริษัท บีไฮฟ์ โฮสพิทาลิตี้ จำกัด ระยะดำเนินการ (ต่อ)

| องค์ประกอบทาง<br>สิ่งแวดล้อมและคุณค่าต่าง ๆ | ผลกระทบต่อสิ่งแวดล้อมที่สำคัญ   | มาตรการป้องกันและแก้ไขผลกระทบ<br>สิ่งแวดล้อม | มาตรการติดตามตรวจสอบ<br>ผลกระทบสิ่งแวดล้อม |
|---------------------------------------------|---|----------------------------------------------|--------------------------------------------|
| 3.3 การใช้น้ำ(ต่อ)                          | <p><b>3) การปรับปรุงคุณภาพน้ำใช้</b><br/>รายละเอียดขั้นตอนการปรับปรุงคุณภาพน้ำ มีดังนี้</p> <ol style="list-style-type: none"> <li>1. ถังกรองหลายชั้น (Multimedia Filter Tank) เป็นถังกรองที่ประกอบด้วยสารกรองทรายขนาดต่าง ๆ และแอนทราไซด์ เป็นการกรองเพื่อการกำจัดสารแขวนลอยออกจากน้ำ มีอัตราการกรองประมาณ 5-7.5 ลูกบาศก์เมตร/ตารางเมตร- ชั่วโมง โดยเลือกใช้ทรายมีความถ่วงจำเพาะประมาณ 2.65 ทรายกรองมีขนาดสัมฤทธิ์ 0.45 – 0.6 มิลลิเมตร และสัมประสิทธิ์ความสม่ำเสมอมีค่า 1.65 และชั้นทรายมีความหนาประมาณ 0.8 เมตร</li> <li>2. ถังกรองคาร์บอน (Activated Carbon Tank) เป็นถังกรองเอาสารประกอบอินทรีย์ต่างๆที่ไม่ต้องการออกจากของเหลว จากนั้นจะฆ่าเชื้อโรคด้วย UV ก่อนปล่อยลงสู่ถังเก็บน้ำดี เพื่อพร้อมที่จะจ่ายเข้าสู่ระบบจ่ายน้ำของโครงการต่อไป</li> <li>3. เครื่องฆ่าเชื้อโรคด้วยแสงอุลตราไวโอเลต (UV Controler) เพื่อฆ่าเชื้อโรคก่อนปล่อยลงสู่ถังเก็บน้ำดี เพื่อพร้อมที่จะจ่ายเข้าสู่ระบบจ่ายน้ำของโครงการต่อไป</li> </ol> <p>ดังนั้น น้ำดิบของโครงการที่ผ่านขั้นตอนการปรับปรุงคุณภาพ จะมีคุณภาพเหมาะสมสำหรับการนำไปใช้ในระบบสาธารณูปโภคต่อไป สำหรับน้ำดื่มโครงการจะซื้อน้ำเพื่อให้บริการแก่ผู้อยู่อาศัยในโครงการ</p> |                                              |                                            |

เดือน กันยายน 2560

(นายวชิญญ์ อัครเบญจาง และ นางสาววิญญูธร ดันธนาทวี)

กรรมการผู้จัดการ

บริษัท บีไฮฟ์ โฮสพิทาลิตี้ จำกัด

เดือน กันยายน 2560

(นางสาวจุฑารัตน์ บุญแก้ว)

ผู้อำนวยการด้านสิ่งแวดล้อม

บริษัท ภูเก็ต เอ็นไวรอนเม้นทอล เซอร์วิส จำกัด

ตารางที่ 3 สรุปผลกระทบสิ่งแวดล้อม มาตรการป้องกันและแก้ไขผลกระทบสิ่งแวดล้อม และมาตรการติดตามตรวจสอบผลกระทบสิ่งแวดล้อม โครงการ โรงแรม บีไฮฟ์ ของบริษัท บีไฮฟ์ โฮสพิทาลิตี้ จำกัด ระยะดำเนินการ (ต่อ)

| องค์ประกอบทาง<br>สิ่งแวดล้อมและคุณค่าต่าง ๆ | ผลกระทบต่อสิ่งแวดล้อมที่สำคัญ   | มาตรการป้องกันและแก้ไขผลกระทบ<br>สิ่งแวดล้อม | มาตรการติดตามตรวจสอบ<br>ผลกระทบสิ่งแวดล้อม |
|---------------------------------------------|---|----------------------------------------------|--------------------------------------------|
| 3.3 การใช้น้ำ(ต่อ)                          | <p><b>4) การสำรองน้ำใช้ของโครงการ</b></p> <p>โครงการมีถังเก็บน้ำสำรองที่รวมปริมาตรน้ำที่กักเก็บไว้ในโครงการทั้งหมด 438.00 ลูกบาศก์เมตร ปริมาณน้ำใช้ในโครงการทั้งสิ้น 216.15 ลูกบาศก์เมตร/วัน โครงการสามารถสำรองน้ำไว้ใช้ได้ประมาณ 2 วัน</p> <p>ถังเก็บน้ำใต้ดินของโครงการเป็นถังเก็บน้ำคอนกรีตเสริมเหล็กมีโครงสร้างฐานรากที่เป็นเสาคอนกรีตเสริมเหล็กที่เชื่อมต่อกับโครงสร้างอาคาร โดยเสาคอนกรีตเสริมเหล็กดังกล่าว บางส่วนจะอยู่ภายในถังเก็บน้ำใต้ดิน ซึ่งจะอยู่ในสภาวะที่มีความชื้นตลอดเวลา อาจทำให้เกิดการผุกร่อน ดังนั้น โครงการจะจัดให้มีการทาเคลือบผิวโครงสร้างด้วยไฮโดร ซิล เพื่อป้องกันการรั่วซึมและการกัดกร่อนของผิววัสดุ ส่วนการป้องกันการปนเปื้อนที่เกิดจากถังเก็บน้ำใต้ดิน โครงการจะเลือกใช้ไฮโดร ซิล วัสดุกันซึมชนิด โพลีเมอร์ซีเมนต์ (Cement Base) คือใช้น้ำเป็นตัวทำละลาย ซึ่งจะใช้งานง่าย ไม่ต้องมีน้ำยารองพื้น (Primer) ไม่มีอันตรายต่อสุขภาพ และสิ่งแวดล้อม ปรอทจากกลิ่นรุนแรง ใช้ได้ดีแม้ในสภาพผิวเปียกชื้น</p> <p>อย่างไรก็ตาม โครงการจะจัดให้มีเจ้าหน้าที่และวิศวกรผู้เชี่ยวชาญคอยดูแลระหว่างการก่อสร้างฐานรากของถังเก็บน้ำสำรอง อีกทั้งช่วงเปิดดำเนินการโครงการไม่ให้น้ำในถังเก็บน้ำสำรองปนเปื้อนและรั่วซึม นอกจากนี้ โครงการจะจัดให้มีการล้างทำความสะอาดถังเก็บน้ำสำรองของโครงการ สำหรับถังเก็บน้ำใต้ดินแต่ละถังจะมีช่องเปิด 2 ฝาทรง มีช่องเปิด ขนาด 0.8 เมตร เพื่อให้เจ้าหน้าที่ลงไปทำความสะอาดถังน้ำเป็นประจำทุก ๆ 6 เดือนได้</p> <p>ทั้งนี้คาดการณ์ว่าการใช้น้ำในช่วงดำเนินการของโครงการจะไม่ส่งผลกระทบต่อการใช้น้ำของชุมชนใกล้เคียงแต่อย่างใด</p> |                                              |                                            |

เดือน กันยายน 2560

(นายวชิญญ์ อิศวเบญจาง และ นางสาววิญญธร ดันธนาทวี)  
กรรมการผู้จัดการ  
บริษัท บีไฮฟ์ โฮสพิทาลิตี้ จำกัด

เดือน กันยายน 2560

(นางสาวจุฑารัตน์ บุญแก้ว)  
ผู้อำนวยการด้านสิ่งแวดล้อม  
บริษัท ภูเก็ต เอ็นไวรอนเม้นทอล เซอร์วิส จำกัด

ตารางที่ 3 สรุปผลกระทบสิ่งแวดล้อม มาตรการป้องกันและแก้ไขผลกระทบสิ่งแวดล้อม และมาตรการติดตามตรวจสอบผลกระทบสิ่งแวดล้อม โครงการ โรงแรม บีไฮฟ ของบริษัท บีไฮฟ โฮสพิทาลิตี้ จำกัด ระยะดำเนินการ (ต่อ)

| องค์ประกอบทางสิ่งแวดล้อมและคุณค่าต่าง ๆ | ผลกระทบต่อสิ่งแวดล้อมที่สำคัญ   | มาตรการป้องกันและแก้ไขผลกระทบสิ่งแวดล้อม   | มาตรการติดตามตรวจสอบผลกระทบสิ่งแวดล้อม   |
|-----------------------------------------|---|---|---|
| 3.4 การระบายน้ำและป้องกันน้ำท่วม        | <p>ระบบระบายน้ำภายในโครงการจะแยกน้ำเสียและน้ำฝนออกจากกัน โดยแบ่งเป็นส่วนเดิมและส่วนขยาย มีรายละเอียดดังนี้</p> <p>(1) การระบายน้ำเสีย</p> <p>น้ำเสียที่ผ่านการบำบัดแล้วทั้งหมดปริมาณ 172.29 ลูกบาศก์เมตร/วัน มีค่า BOD<sub>ออก</sub> ไม่เกิน 20 มิลลิกรัม/ลิตร (มาตรฐานน้ำทิ้งอาคารประเภท ก ค่า BOD<sub>ออก</sub> ไม่เกิน 20 มิลลิกรัม/ลิตร) จะรวบรวมลงสู่ถังเก็บน้ำรดน้ำต้นไม้ ขนาด 10 ลูกบาศก์เมตร จำนวน 1 ถัง ก่อนนำไปรดน้ำต้นไม้ภายในโครงการ ทั้งนี้โครงการได้ออกแบบท่อรดน้ำต้นไม้เป็นชนิดหยดน้ำซึมดิน โดยอัตราการซึมน้ำของดินบริเวณพื้นที่สีเขียวของโครงการประมาณ 237.36 ลูกบาศก์เมตร/วัน (คิดอัตราการซึมน้ำของดินที่ 10 มิลลิเมตร/ชั่วโมง) โครงการสามารถนำน้ำเสียที่ผ่านการบำบัดแล้วมาใช้ประโยชน์โดยการรดน้ำต้นไม้ภายในพื้นที่โครงการได้ทั้งหมด ไม่มีการปล่อยออกสู่สาธารณะ (Zero Discharge)</p> <p>ในช่วงฤดูฝนโครงการสามารถนำน้ำทิ้งที่ผ่านการบำบัดแล้วมาใช้รดน้ำต้นไม้ในโครงการได้ 47.47 ลูกบาศก์เมตร/วัน (20% ของหน้าแล้ง) สำหรับปริมาณน้ำที่เหลือ 189.89 ลูกบาศก์เมตร โครงการจึงจัดให้มีการระบายน้ำทิ้งดังกล่าวจากถังเก็บน้ำรดน้ำต้นไม้ ผ่านบ่อตรวจคุณภาพน้ำ ก่อนระบายลงสู่ท่อระบายน้ำสาธารณะตามแนวทางหลวงแผ่นดินหมายเลข 4024 (ถนนเจ้าฟ้าตะวันตก) ต่อไป</p> | <p>(1) ออกแบบให้มีการกักเก็บน้ำฝนไว้ภายในบ่อหน้า 180 ลูกบาศก์เมตร จำนวน 1 บ่อ</p> <p>(2) โครงการเลือกใช้ขนาดเครื่องสูบน้ำเพื่อควบคุมการระบายน้ำไม่ให้เกิดค่าอัตราการระบายน้ำก่อนพัฒนาโครงการ โดยใช้เครื่องสูบน้ำ จำนวน 2 เครื่อง (ทำงานพร้อมกัน) มีอัตราการสูบน้ำ 0.0535 ลูกบาศก์เมตร/วินาที</p> <p>(3) ขุดลอกตะกอนในท่อระบายน้ำ รวมถึงบ่อพักน้ำอย่างสม่ำเสมอ เพื่อให้การระบายน้ำในพื้นที่โครงการมีประสิทธิภาพตลอดเวลา</p> <p>(4) ออกแบบให้มีบ่อพักน้ำ และติดตั้งตะแกรงดักมูลฝอย บริเวณจุดระบายน้ำออกจากท่อระบายน้ำของโครงการ</p> <p>(5) จัดเจ้าหน้าที่คอยตรวจสอบดูแลรวบรวมระบบระบายน้ำของโครงการเป็นประจำ โดยเฉพาะช่วงฤดูฝน หากพบว่าชำรุดต้องแก้ไขทันที</p> | <p>- ตรวจสอบท่อระบายน้ำของโครงการเป็นประจำ ทุกเดือน ตลอดระยะเวลาดำเนินการ</p> <p>- ตรวจสอบการทำงานของเครื่องสูบน้ำ ทุกเดือน ตลอดระยะเวลาดำเนินการ</p> <p>- ตรวจสอบการขุดลอกตะกอนในท่อระบายน้ำ ทุกเดือน ตลอดระยะเวลาดำเนินการ</p> |

เดือน กันยายน 2560

(นายวัชรณัฐ อัครเบญจาง และ นางสาวธัญญธร ดันธนาทวี)  
กรรมการผู้จัดการ  
บริษัท บีไฮฟ โฮสพิทาลิตี้ จำกัด

เดือน กันยายน 2560

(นางสาวจุฑารัตน์ บุญแก้ว)  
ผู้อำนวยการด้านสิ่งแวดล้อม  
บริษัท ภูเก็ต เอ็นไวรอนเม้นทอล เซอร์วิส จำกัด



ตารางที่ 3 สรุปผลกระทบสิ่งแวดล้อม มาตรการป้องกันและแก้ไขผลกระทบสิ่งแวดล้อม และมาตรการติดตามตรวจสอบผลกระทบสิ่งแวดล้อม โครงการ โรงแรม บีไฮฟ์ ของบริษัท บีไฮฟ์ ฮอสพิทาลิตี้ จำกัด ระยะดำเนินการ (ต่อ)

| องค์ประกอบทาง<br>สิ่งแวดล้อมและคุณค่าต่าง ๆ | ผลกระทบต่อสิ่งแวดล้อมที่สำคัญ   | มาตรการป้องกันและ<br>แก้ไขผลกระทบสิ่งแวดล้อม | มาตรการติดตามตรวจสอบ<br>ผลกระทบสิ่งแวดล้อม |
|---------------------------------------------|---|----------------------------------------------|--------------------------------------------|
| 3.4 การระบายน้ำและป้องกัน<br>น้ำท่วม (ต่อ)  | <p>2) การระบายน้ำฝนและการป้องกันน้ำท่วม</p> <p>การระบายน้ำฝนของโครงการ จะแบ่งเป็น 2 ส่วน คือ จากชั้นหลังคาของอาคาร และจากพื้นดินนอกอาคาร โดยการระบายน้ำฝนบนพื้นดินนอกอาคาร จะอาศัยลักษณะการระบาย 2 รูปแบบ คือ การไหลซึมลงใต้ดินตามบริเวณสนามหญ้าและพื้นที่สีเขียว อีกรูปแบบคือการให้น้ำฝนไหลไปตามความลาดชันของภูมิประเทศ ซึ่งน้ำฝนส่วนนี้จะไหลลงสู่ที่ระบายน้ำที่เตรียมไว้สำหรับน้ำฝนจากหลังคาของอาคารจะระบายลงสู่ที่ระบายน้ำฝน ซึ่งจะรวบรวมลงสู่ที่ระบายน้ำคอนกรีตขนาดเส้นผ่านศูนย์กลาง 0.4 เมตร ความลาดชัน 1 : 200 ที่มีบ่อพักน้ำเป็นระยะอยู่โดยรอบพื้นที่โครงการ โดยอาศัยแรงโน้มถ่วงของโลก (Gravity) ลงสู่บ่อหนองน้ำ ปริมาตร 180 ลูกบาศก์เมตร จำนวน 1 ถัง ก่อนระบายลงสู่ที่ระบายน้ำสาธารณะตามแนวทางหลวงแผ่นดินหมายเลข 4024 (ถนนเจ้าฟ้าตะวันตก) ต่อไป</p> <p>ทั้งนี้ เนื่องจากการพัฒนาโครงการจากอาคาร ค.ส.ล. ชั้นเดียว จำนวน 2 อาคาร มีการพัฒนาเป็นอาคาร ค.ส.ล. สูง 7 ชั้น จำนวน 2 อาคาร ถนน และที่จอดรถ ทำให้ค่าสัมประสิทธิ์การไหลนองเปลี่ยนไปจากเดิม ซึ่งจากการคำนวณโดยใช้ Rational Method พบว่า ก่อนพัฒนาโครงการจะมีอัตราการระบายน้ำ 0.0535 ลูกบาศก์เมตร/วินาที และหลังพัฒนาโครงการมีอัตราการระบายน้ำ</p> |                                              |                                            |

เดือน กันยายน 2560

(นายวรัญญ อัครเบญจาง และ นางสาวธัญญธร ดันธนาทวิ)

กรรมการผู้จัดการ

บริษัท บีไฮฟ์ ออสพิทาลิตี้ จำกัด

เดือน กันยายน 2560

(นางสาวจุฑารัตน์ บุญแก้ว)

ผู้อำนวยการด้านสิ่งแวดล้อม

บริษัท ภูเก็ต เอ็นไวรอนเม้นทอล เซอร์วิส จำกัด

ตารางที่ 3 สรุปผลกระทบสิ่งแวดล้อม มาตรการป้องกันและแก้ไขผลกระทบสิ่งแวดล้อม และมาตรการติดตามตรวจสอบผลกระทบสิ่งแวดล้อม โครงการ โรงแรม บีไฮฟ์ ของบริษัท บีไฮฟ์ โฮสพิทาลิตี้ จำกัด ระยะดำเนินการ (ต่อ)

| องค์ประกอบทางสิ่งแวดล้อมและคุณค่าต่าง ๆ | ผลกระทบต่อสิ่งแวดล้อมที่สำคัญ   | มาตรการป้องกันและแก้ไขผลกระทบสิ่งแวดล้อม | มาตรการติดตามตรวจสอบผลกระทบสิ่งแวดล้อม |
|-----------------------------------------|---|------------------------------------------|----------------------------------------|
| 3.4 การระบายน้ำและป้องกันน้ำท่วม (ต่อ)  | <p>0.1231 ลูกบาศก์เมตร/วินาที คิดเป็นปริมาณน้ำส่วนเกิน 171.09 ลูกบาศก์เมตร ดังนั้น โครงการจัดให้มีบ่อหน่วงน้ำ ปริมาตร 180 ลูกบาศก์เมตร จำนวน 1 บ่อ โดยโครงการจะสูบน้ำออกด้วยเครื่องสูบน้ำ จำนวน 2 เครื่อง (ทำงานพร้อมกัน) มีอัตราการสูบน้ำ 0.0535 ลูกบาศก์เมตร/วินาที หรือ 96 ลูกบาศก์เมตร/ชั่วโมง/เครื่อง ซึ่งสามารถควบคุมอัตราการไหลของน้ำให้มีค่าอัตราการระบายเท่ากับก่อนการพัฒนาโครงการ</p> <p>สำหรับการพัดพาตะกอนดินลงสู่บ่อพักน้ำและบ่อหน่วงน้ำ โครงการจะมีการขุดลอกเมื่อมีปริมาณตะกอนดินสะสมในบ่อ การขุดลอกบ่อหน่วงน้ำเมื่อมีปริมาณตะกอนดินสะสมในบ่อของโครงการจะเลือกดำเนินการในช่วงเวลาที่ไม่มีการสัญจร เพื่อไม่ให้เกิดผลกระทบต่อรถที่เข้ามาบริเวณที่จอดรถและการสัญจรของรถยนต์ โดยเลือกเวลาหลังเที่ยงคืนเป็นต้นไป กรณีที่ต้องทำในช่วงเวลากลางวัน ช่วงที่มีการขุดลอกบ่อหน่วงน้ำจะมีเจ้าหน้าที่รักษาความปลอดภัยคอยควบคุมการจราจรให้กับรถที่เข้าออกโครงการ อย่างไรก็ตาม เวลาในการขุดลอกบ่อหน่วงน้ำใช้เวลาไม่นาน ประกอบกับทางเข้าออกโครงการมีความกว้าง ไม่น้อยกว่า 6 เมตร ซึ่งสามารถเดินรถ 2 ทิศทาง ดังนั้นจึงไม่ส่งผลกระทบต่อการสัญจรของรถยนต์แต่อย่างใด อย่างไรก็ตามโครงการได้เพิ่มมาตรการ คือ ขุดลอกตะกอนในท่อระบายน้ำ รวมถึงบ่อพักน้ำ และบ่อหน่วงน้ำ อย่างสม่ำเสมอเพื่อให้การระบายน้ำในพื้นที่โครงการมีประสิทธิภาพตลอดเวลา โดยเลือกปฏิบัติในช่วงเวลาหลังเที่ยงคืน กรณีที่ต้องทำในช่วงเวลากลางวัน จะมีเจ้าหน้าที่รักษาความปลอดภัยคอยควบคุมการจราจรให้กับรถที่เข้าออกโครงการ</p> <p>ดังนั้น ผลกระทบที่เกิดขึ้นจึงอยู่ในระดับต่ำ</p> |                                          |                                        |



เดือน กันยายน 2560

(นายวรัญญู อัครเบญจาง และ นางสาววรัญญูร ดันธนาทวี)

กรรมการผู้จัดการ  
บริษัท บีไฮฟ์ โฮสพิทาลิตี้ จำกัด

เดือน กันยายน 2560

(นางสาวจุฑารัตน์ บุญแก้ว)

ผู้อำนวยการด้านสิ่งแวดล้อม  
บริษัท ภูเก็ต เอ็นไวรอนเม้นทอล เซอร์วิส จำกัด





ตารางที่ 3 สรุปผลกระทบสิ่งแวดล้อม มาตรการป้องกันและแก้ไขผลกระทบสิ่งแวดล้อม และมาตรการติดตามตรวจสอบผลกระทบสิ่งแวดล้อม โครงการ โรงแรม บีไฮฟ์ ของบริษัท บีไฮฟ์ โฮสพิทาลิตี้ จำกัด ระยะดำเนินการ (ต่อ)

| องค์ประกอบทางสิ่งแวดล้อม และคุณค่าต่าง ๆ | ผลกระทบต่อสิ่งแวดล้อมที่สำคัญ   | มาตรการป้องกันและแก้ไขผลกระทบสิ่งแวดล้อม   | มาตรการติดตามตรวจสอบผลกระทบสิ่งแวดล้อม   |
|------------------------------------------|---|---|---|
| 3.5 การจัดการน้ำเสีย                     | <p>(1) ปริมาณน้ำเสีย</p> <p>เมื่อเปิดดำเนินโครงการ คาดว่าจะมีปริมาณน้ำเสียที่เกิดขึ้นประมาณ 172.29 ลูกบาศก์เมตร/วัน (ไม่คือน้ำใช้จากสระว่ายน้ำ) คิดจากร้อยละ 80 ของปริมาณน้ำใช้ (สำนักงานนโยบายและแผนทรัพยากรธรรมชาติและสิ่งแวดล้อม, 2550) ยกเว้นน้ำเสียจากห้องพักรับรอง คิดจากร้อยละ 100 ของปริมาณน้ำใช้</p> <p>(2) ระบบบำบัดน้ำเสีย</p> <p>โครงการได้จัดให้มีถังบำบัดน้ำเสียระบบเติมอากาศเลี้ยงตะกอนเวียนกลับ (Aeration activated sludge process) จำนวน 5 ชุด ถังบำบัดน้ำเสียระบบเติมอากาศชนิดที่มีตัวกลางยึดเกาะ จำนวน 1 ชุด และถังตกไข่ไขมัน จำนวน 2 ชุด เพื่อรองรับปริมาณน้ำเสียที่เกิดขึ้นจากอาคารต่างๆ ในโครงการ โดยมีรายละเอียดของถังบำบัดน้ำเสีย ดังนี้</p> <p>- อาคาร A : เลือกใช้ถังตกไข่ไขมัน (GT-2600) จำนวน 1 ชุด ปริมาตร 10 ลูกบาศก์เมตร เพื่อรองรับน้ำเสียจากห้องครัว ปริมาณ BOD<sub>๕</sub> 1,200 มิลลิกรัม/ลิตร และมีประสิทธิภาพในการบำบัดให้ค่า BOD<sub>๐๒๐</sub> 840 มิลลิกรัม/ลิตร จัดให้มีถังบำบัดน้ำเสียระบบเติมอากาศเลี้ยงตะกอนเวียนกลับ (WWT-A1) จำนวน 1 ชุด เพื่อรองรับน้ำเสียจากห้องครัว ปริมาณน้ำเสียเข้าสู่ระบบ 2 ลูกบาศก์เมตร/วัน โดยถังบำบัดน้ำเสีย จำนวน 1 ชุด สามารถรองรับน้ำเสียได้ 5 ลูกบาศก์เมตร/วัน ปริมาณ BOD<sub>๕</sub> 250 มิลลิกรัม/ลิตร และมีประสิทธิภาพในการบำบัดให้ค่า BOD<sub>๐๒๐</sub> 20 มิลลิกรัม/ลิตร ถังบำบัดน้ำเสียระบบเติมอากาศเลี้ยงตะกอนเวียนกลับ (WWT-A2) จำนวน 1 ชุด ปริมาณน้ำเสียเข้าสู่ระบบ 90.80 ลูกบาศก์เมตร/วัน</p> | <p>(1) จัดให้มีถังบำบัดน้ำเสียระบบเติมอากาศเลี้ยงตะกอนเวียนกลับ (Aeration activated sludge process) จำนวน 4 ชุด ถังบำบัดน้ำเสียระบบเติมอากาศชนิดที่มีตัวกลางยึดเกาะ จำนวน 1 ชุด และถังตกไข่ไขมัน จำนวน 2 ชุด เพื่อรองรับปริมาณน้ำเสียที่เกิดขึ้นจากอาคารต่างๆ ในโครงการ</p> <p>(2) ออกแบบท่อรวมน้ำตันไม้เป็นชนิดหยดน้ำซึมดิน โดยอัตราการซึมน้ำของดินบริเวณพื้นที่สีเขียวของโครงการ ประมาณ 237.36 ลูกบาศก์เมตร/วัน (คิดอัตราการซึมน้ำของดินที่ 10 มิลลิเมตร/ชั่วโมง) โครงการสามารถนำน้ำเสียที่ผ่านการบำบัดแล้วมาใช้ประโยชน์โดยการรดน้ำต้นไม้ภายในพื้นที่โครงการได้ทั้งหมด ไม่มีการปล่อยออกสู่สาธารณะ (Zero Discharge)</p> | <p>- ตรวจสอบและจดบันทึกการทำงานของระบบบำบัดน้ำเสียของโครงการตามมาตรา 80 โดยอาศัยหลักเกณฑ์ตามกฎกระทรวงกำหนดหลักเกณฑ์วิธีการ และแบบการเก็บสถิติและข้อมูลการจัดทำบันทึกรายละเอียดและรายงานสรุปการทำงานของระบบบำบัดน้ำเสีย พ.ศ. 2555 (แบบ ทส.1 และแบบ ทส.2) แบบ ทส. 1 บันทึกทุกวันเก็บไว้ที่โครงการเป็นเวลา 2 ปี แบบ ทส.2 สรุปผลการทำงานของระบบบำบัดน้ำเสียทุกเดือน ส่งให้เทศบาลตำบลวิจิตร และสำนักงานนโยบายและแผนทรัพยากรธรรมชาติและสิ่งแวดล้อม</p> |

เดือน กันยายน 2560



(นายวิญญู อัครเบญจาง และ นางสาววิญญู ดันธนาทวี)  
กรรมการผู้จัดการ  
บริษัท บีไฮฟ์ โฮสพิทาลิตี้ จำกัด

เดือน กันยายน 2560

(นางสาวจุฑารัตน์ บุญแก้ว)

ผู้อำนวยการด้านสิ่งแวดล้อม  
บริษัท ภูเก็ต เอ็นไวรอนเม้นทอล เซอร์วิส จำกัด





ตารางที่ 3 สรุปผลกระทบสิ่งแวดล้อม มาตรการป้องกันและแก้ไขผลกระทบสิ่งแวดล้อม และมาตรการติดตามตรวจสอบผลกระทบสิ่งแวดล้อม โครงการ โรงแรม บีไฮไฟ ของบริษัท บีไฮไฟ โฮสพิทาลิตี้ จำกัด ระยะดำเนินการ (ต่อ)

| องค์ประกอบทางสิ่งแวดล้อมและคุณค่าต่าง ๆ | ผลกระทบต่อสิ่งแวดล้อมที่สำคัญ   | มาตรการป้องกันและแก้ไขผลกระทบสิ่งแวดล้อม   | มาตรการติดตามตรวจสอบผลกระทบสิ่งแวดล้อม   |
|-----------------------------------------|---|---|---|
| 3.5 การจัดการน้ำเสีย (ต่อ)              | <p>โดยดักบำบัดน้ำเสีย จำนวน 1 ชุด สามารถรองรับน้ำเสียได้ 100 ลูกบาศก์เมตร/วัน ปริมาณ BOD<sub>๕</sub> 250 มิลลิกรัม/ลิตร และมีประสิทธิภาพในการบำบัดให้ค่า BOD<sub>๑๐๐</sub> 20 มิลลิกรัม/ลิตร และเลือกใช้ถังดักไขมัน (GT-2600) จำนวน 1 ชุด ปริมาตร 10 ลูกบาศก์เมตร เพื่อรองรับน้ำเสียจากห้องส้วม ปริมาณ BOD<sub>๕</sub> 1,200 มิลลิกรัม/ลิตร และมีประสิทธิภาพในการบำบัดให้ค่า BOD<sub>๑๐๐</sub> 840 มิลลิกรัม/ลิตร จัดให้มีถังบำบัดน้ำเสียระบบเติมอากาศเลี้ยงตะกอนเวียนกลับ (WWT-SPA) จำนวน 1 ชุด เพื่อรองรับน้ำเสียจากห้องส้วม ปริมาณน้ำเสียเข้าสู่ระบบ 1.60 ลูกบาศก์เมตร/วัน โดยดักบำบัดน้ำเสีย จำนวน 1 ชุด สามารถรองรับน้ำเสียได้ 5 ลูกบาศก์เมตร/วัน ปริมาณ BOD<sub>๕</sub> 250 มิลลิกรัม/ลิตร และมีประสิทธิภาพในการบำบัดให้ค่า BOD<sub>๑๐๐</sub> 20 มิลลิกรัม/ลิตร</p> <p>- อาคาร B : เลือกใช้ถังดักไขมัน (GT-5000) จำนวน 1 ชุด ปริมาตร 20 ลูกบาศก์เมตร เพื่อรองรับน้ำเสียจากห้องครัว ปริมาณ BOD<sub>๕</sub> 1,200 มิลลิกรัม/ลิตร และมีประสิทธิภาพในการบำบัดให้ค่า BOD<sub>๑๐๐</sub> 840 มิลลิกรัม/ลิตร จัดให้มีถังบำบัดน้ำเสียระบบเติมอากาศเลี้ยงตะกอนเวียนกลับ (WWT-B1) จำนวน 1 ชุด เพื่อรองรับน้ำเสียจากห้องครัว ปริมาณน้ำเสียเข้าสู่ระบบ 8.00 ลูกบาศก์เมตร/วัน โดยดักบำบัดน้ำเสีย จำนวน 1 ชุด สามารถรองรับน้ำเสียได้ 10 ลูกบาศก์เมตร/วัน ปริมาณ BOD<sub>๕</sub> 250 มิลลิกรัม/ลิตร และมีประสิทธิภาพในการบำบัดให้ค่า BOD<sub>๑๐๐</sub> 20 มิลลิกรัม/ลิตร ถังบำบัดน้ำเสียระบบเติมอากาศเลี้ยงตะกอนเวียนกลับ (WWT-B2) จำนวน 1 ชุด ปริมาณน้ำเสียเข้าสู่ระบบ 71.40 ลูกบาศก์เมตร/วัน โดยดักบำบัดน้ำเสีย จำนวน 1 ชุด</p> | <p>(3) ในช่วงฤดูฝนโครงการสามารถนำน้ำทิ้งที่ผ่านการบำบัดแล้วมาใช้รดน้ำต้นไม้ในโครงการได้ 47.47 ลูกบาศก์เมตร/วัน (20% ของหน้าแล้ง) สำหรับปริมาณน้ำที่เหลือ 189.89 ลูกบาศก์เมตร โครงการจึงจัดให้มีการระบายน้ำทิ้งดังกล่าวจากถังเก็บน้ำรดน้ำต้นไม้ ผ่านบ่อตรวจคุณภาพน้ำ ก่อนระบายลงสู่ท่อระบายน้ำสาธารณะตามแนวทางหลวงแผ่นดินหมายเลข 4024 (ถนนเจ้าฟ้าตะวันตก) ต่อไป</p> <p>(4) ติดตั้งมิเตอร์ระบบบำบัดน้ำเสียแยกจากระบบไฟฟ้าส่วนอื่น เพื่อตรวจสอบและควบคุมให้มีการเดินระบบบำบัดน้ำเสียตลอดเวลา</p> | <p>- ตรวจวัด ความเป็นกรดด่าง บีโอดี ปริมาณสารแขวนลอย ซัลไฟด์ ปริมาณสารละลาย ปริมาณตะกอนหนัก น้ำมัน และ ไขมัน ที่ เค เอ็น คลอริฟอร์ม แบคทีเรีย ทั้งหมด บริเวณบ่อตรวจคุณภาพน้ำ หลังเข้าระบบบำบัดน้ำเสียรวมของโครงการ ตามมาตรฐานคุณภาพน้ำทิ้งจากอาคารประเภท ก จากประกาศกระทรวงทรัพยากรธรรมชาติและสิ่งแวดล้อม เรื่อง กำหนดมาตรฐานควบคุมการระบายน้ำทิ้งจากอาคารบางประเภท และบางขนาด ทุกเดือน ตลอดระยะเวลาดำเนินการ</p> |



เดือน กันยายน 2560

(นายวชิญญ์ อัครเบญจาง และ นางสาวชัญญะพร ดันธนาทวิ)

กรรมการผู้จัดการ  
บริษัท บีไฮไฟ โฮสพิทาลิตี้ จำกัด

เดือน กันยายน 2560

(นางสาวจุฑารัตน์ บุญแก้ว)

ผู้อำนวยการด้านสิ่งแวดล้อม  
บริษัท ภูเก็ต เอ็นไวรอนเมนทอล เซอร์วิส จำกัด

ตารางที่ 3 สรุปผลกระทบสิ่งแวดล้อม มาตรการป้องกันและแก้ไขผลกระทบสิ่งแวดล้อม และมาตรการติดตามตรวจสอบผลกระทบสิ่งแวดล้อม โครงการ โรงแรม บีไฮฟ์ ของบริษัท บีไฮฟ์ ออสพิทาลิตี้ จำกัด ระยะดำเนินการ (ต่อ)

| องค์ประกอบทาง<br>สิ่งแวดล้อมและคุณค่าต่าง ๆ | ผลกระทบต่อสิ่งแวดล้อมที่สำคัญ   | มาตรการป้องกัน<br>และแก้ไขผลกระทบสิ่งแวดล้อม   | มาตรการติดตามตรวจสอบ<br>ผลกระทบสิ่งแวดล้อม |
|---------------------------------------------|---|---|--------------------------------------------|
| 3.5 การจัดการน้ำเสีย (ต่อ)                  | <p>สามารถรองรับน้ำเสียได้ 80 ลูกบาศก์เมตร/วัน ปริมาณ BOD<sub>เข้า</sub> 250 มิลลิกรัม/ลิตร และมี BOD<sub>ออก</sub> 20 มิลลิกรัม/ลิตร จะรวบรวมลงสู่ถังเก็บน้ำรดน้ำต้นไม้ ขนาด 10 ลูกบาศก์เมตร จำนวน 1 ถัง ก่อนนำไปรดน้ำต้นไม้ภายในโครงการ ทั้งนี้ โครงการได้ออกแบบท่อรดน้ำต้นไม้เป็นชนิดหยดน้ำซึมดิน โดยอัตราการซึมน้ำของดินบริเวณพื้นที่สีเขียว ของโครงการประมาณ 237.36 ลูกบาศก์เมตร/วัน (คิดอัตราการซึมน้ำของดินที่ 10 มิลลิเมตร/ชั่วโมง) โครงการสามารถนำน้ำเสียที่ผ่านการบำบัดแล้วมาใช้ประโยชน์โดยการรดน้ำต้นไม้ภายในพื้นที่โครงการได้ทั้งหมด ไม่มีการปล่อยออกสู่สาธารณะ (Zero Discharge)</p> <p>ในช่วงฤดูฝนโครงการสามารถนำน้ำทิ้งที่ผ่านการบำบัดแล้วมาใช้รดน้ำต้นไม้ในโครงการได้ 47.47 ลูกบาศก์เมตร/วัน (20% ของหน้าแล้ง) สำหรับปริมาณน้ำที่เหลือ 189.89 ลูกบาศก์เมตร โครงการจึงจัดให้มีการระบายน้ำทิ้งดังกล่าวจากถังเก็บน้ำรดน้ำต้นไม้ ผ่านบ่อตรวจคุณภาพน้ำ ก่อนระบายลงสู่ท่อระบายน้ำสาธารณะตามทางหลวงแผ่นดินหมายเลข 4024 ตอน บางคู-ดินเขา ต่อไป</p> <p>การซ่อมบำรุงระบบบำบัดน้ำเสียของโครงการจะเลือกดำเนินการในช่วงเวลาที่ไม่มีการสัญจร เพื่อไม่ให้ส่งผลกระทบต่อรถที่เข้ามาบริเวณที่จอดรถและการสัญจรของรถยนต์ โดยเลือกเวลาหลังเที่ยงคืนเป็นต้นไป กรณีที่มีการซ่อมบำรุงระบบบำบัดน้ำเสียจะแจ้งให้เจ้าหน้าที่รักษาความปลอดภัยนำแผงกันมากันไม่ให้จอดรถชั่วคราวบริเวณคันที่ซ้อนทับกับที่จอดรถ โดยเจ้าหน้าที่รักษาความปลอดภัยจะคอยควบคุมการจราจรภายในโครงการตลอดการซ่อมบำรุงระบบบำบัดน้ำเสียของโครงการ</p> | <p>(5) จัดให้มีพนักงานดูแลถังดักไขมันรวม โดยดักไขมันออกตามความจำเป็นทุกสัปดาห์ นอกจากนี้จะล้างถังดักไขมันทุก 6 เดือน เพื่อให้การทำงานของถังดักไขมันมีประสิทธิภาพ โดยกากไขมันที่ต้องกำจัดจะนำไปตากแห้งก่อน รวบรวมให้เทศบาลตำบลวิชิตนำไปกำจัดต่อไป</p> <p>(6) จัดให้มีการตรวจสอบและบำรุงรักษาระบบบำบัดน้ำเสีย เพื่อให้มีประสิทธิภาพในการบำบัดน้ำเสียเป็นไปตามที่ออกแบบไว้อยู่เสมอ รวมทั้งจัดให้มีการอบรมหรือให้ความรู้เกี่ยวกับระบบบำบัดน้ำเสียแก่เจ้าหน้าที่ที่ดูแลรับผิดชอบระบบบำบัดน้ำเสีย</p> <p>(7) จัดให้มีเจ้าหน้าที่ที่มีความรู้ความชำนาญในด้านการบำบัดน้ำเสีย ดูแลระบบบำบัดน้ำเสียภายในโครงการ</p> <p>(8) จัดให้มีเจ้าหน้าที่ตรวจสอบปริมาณกากตะกอนจากบ่อเกรอะเป็นประจำเมื่อถึงระยะเวลาดังกล่าว ทางโครงการจะประสานงานให้เทศบาลตำบลวิชิตมาสุบไปกำจัดต่อไป</p> |                                            |

เดือน กันยายน 2560

(นายวัชรณัฐ อัครเบญจาง และ นางสาววัชรณัฐ ดันธนาทวี)

กรรมการผู้จัดการ

บริษัท บีไฮฟ์ ออสพิทาลิตี้ จำกัด

เดือน กันยายน 2560

(นางสาวจุฑารัตน์ บุญแก้ว)

ผู้อำนวยการด้านสิ่งแวดล้อม

บริษัท ภูเก็ต เอ็นไวรอนเมนทอล เซอร์วิส จำกัด



ตารางที่ 3 สรุปผลกระทบสิ่งแวดล้อม มาตรการป้องกันและแก้ไขผลกระทบสิ่งแวดล้อม และมาตรการติดตามตรวจสอบผลกระทบสิ่งแวดล้อม โครงการ โรงแรม บีไฮไฟ ของบริษัท บีไฮไฟ ออสพิทาลิตี้ จำกัด ระยะดำเนินการ (ต่อ)

| องค์ประกอบทางสิ่งแวดล้อมและคุณค่าต่าง ๆ | ผลกระทบต่อสิ่งแวดล้อมที่สำคัญ   | มาตรการป้องกันและแก้ไขผลกระทบสิ่งแวดล้อม   | มาตรการติดตามตรวจสอบผลกระทบสิ่งแวดล้อม |
|-----------------------------------------|---|---|----------------------------------------|
| 3.5 การจัดการน้ำเสีย (ต่อ)              | <p>(3) การกำจัดตะกอนส่วนเกินและกากไขมัน</p> <p>ถังบำบัดน้ำเสียระบบเดิมอากาศเลี้ยงตะกอนเวียนกลับ ได้ออกแบบให้มีส่วนเก็บตะกอนส่วนเกิน ซึ่งสามารถเก็บตะกอนส่วนเกินได้นานประมาณ 60 วัน ดังนั้น เมื่อถึงระยะเวลาดังกล่าว โครงการจะขอรับบริการรถสูบน้ำของหน่วยงานเอกชนที่ขึ้นทะเบียนกับเทศบาลตำบลวิจิตรมาสูบน้ำไปกำจัดต่อไป</p> <p>สำหรับกากไขมันจากถังดักไขมัน โครงการจะจัดให้มีเจ้าหน้าที่ดักกากไขมันและเศษอาหารไปทิ้งเป็นประจำ โดยถังดักไขมัน (Grease Trap Tank) จำนวน 2 ถัง มีระยะเวลากักเก็บ 6 ชั่วโมง ทั้งนี้โครงการจะจัดให้มีพนักงานดูแลถังดักไขมัน โดยดักไขมันออกตามความจำเป็นทุกสัปดาห์ และจดบันทึกรายงานผลทุกครั้ง โดยนำกากไขมันใส่ในกระถางที่มีกระดาษรองที่กันกระถาง เพื่อให้ส่วนที่เป็นน้ำซึมออกจากกากไขมันและทิ้งไว้จนแห้งเป็นก้อนก่อนนำไปใส่ถุงดำ จากนั้นนำไปทิ้งรวมกับขยะทั่วไปที่ห้องพักรวมของโครงการเพื่อนำไปกำจัดต่อไป</p> <p>นอกจากนี้ โครงการจะล้างถังดักไขมันทุก 6 เดือน เพื่อให้การทำงานของบ่อดักไขมันมีประสิทธิภาพ ทั้งนี้กากไขมันที่ต้องกำจัดจะนำไปตากแห้งก่อน เพื่อป้องกันการแพร่กระจายของเชื้อโรค และกลิ่น ซึ่งเกิดจากฝุ่น สัตว์ และแมลง เป็นต้น</p> | <p>(9) โครงการจะมีการปลูกต้นไม้โดยรอบโครงการ โดยเป็นไม้ยืนต้นประมาณ 143 ต้น เพื่อช่วยในการดูดซับปริมาณก๊าซที่เกิดขึ้นจากระบบบำบัดน้ำเสียได้</p> |                                        |

เดือน กันยายน 2560

(นายรัชฎ์ อุศวเบญจาง และ นางสาวรัชฎ์ธร ตันธนาทวี)  
กรรมการผู้จัดการ  
บริษัท บีไฮไฟ ออสพิทาลิตี้ จำกัด


เดือน กันยายน 2560

(นางสาวจุฑารัตน์ บุญแก้ว)  
ผู้อำนวยการด้านสิ่งแวดล้อม  
บริษัท ภูเก็ต เอ็นไวรอนเม้นทอล เซอร์วิส จำกัด



ตารางที่ 3 สรุปผลกระทบสิ่งแวดล้อม มาตรการป้องกันและแก้ไขผลกระทบสิ่งแวดล้อม และมาตรการติดตามตรวจสอบผลกระทบสิ่งแวดล้อม โครงการ โรงแรม บีไฮฟ์ ของบริษัท บีไฮฟ์ โฮสพิทาลิตี้ จำกัด ระยะดำเนินการ (ต่อ)

| องค์ประกอบทางสิ่งแวดล้อมและคุณค่าต่าง ๆ | ผลกระทบต่อสิ่งแวดล้อมที่สำคัญ   | มาตรการป้องกันและแก้ไขผลกระทบสิ่งแวดล้อม | มาตรการติดตามตรวจสอบผลกระทบสิ่งแวดล้อม |
|-----------------------------------------|---|------------------------------------------|----------------------------------------|
| 3.5 การจัดการน้ำเสีย (ต่อ)              | <p><b>4) วิธีการกำจัดก๊าซมีเทนและละอองน้ำ</b></p> <p>โครงการได้เพิ่มเติมวิธีการกำจัดก๊าซมีเทนและละอองน้ำ ซึ่งเกิดขึ้นในระหว่างขั้นตอนของการบำบัดน้ำเสียของโครงการ และวิธีการควบคุมการกำจัดก๊าซมีเทนและละอองน้ำ มีรายละเอียดดังนี้</p> <p>การกำจัดก๊าซมีเทน (CH4) ที่เกิดขึ้นในถังบำบัดน้ำเสียของโครงการ โดยถังบำบัดน้ำเสีย WWT-A2 (100 ลบ.ม./วัน) และถังบำบัดน้ำเสีย WWT-B2 (80 ลบ.ม./วัน) มีปริมาณก๊าซมีเทนเกิดขึ้น 2.63 ลูกบาศก์เมตร/วัน/ถัง โครงการจัดให้มีถังเก็บก๊าซมีเทนจำนวน 2 ถัง สามารถรองรับปริมาณก๊าซมีเทนได้ประมาณ 3.0 ลูกบาศก์เมตร/วัน ซึ่งสามารถกักเก็บก๊าซที่เกิดจากโครงการได้อย่างเพียงพอ</p> <p>การกำจัดละอองน้ำ (Aerosol) ที่เกิดจากการเติมอากาศในถังบำบัดน้ำเสีย WWT-A2 (100 ลบ.ม./วัน) และถังบำบัดน้ำเสีย WWT-B2 (80 ลบ.ม./วัน) โดยมีปริมาณละอองน้ำเกิดขึ้น 7.50 ลูกบาศก์เมตร/ชั่วโมง/ถัง ซึ่งโครงการจัดให้มีถังกำจัดละอองน้ำ จำนวน 2 ถัง สามารถรองรับปริมาณก๊าซมีเทนได้ประมาณ 0.59 ลูกบาศก์เมตร ซึ่งสามารถกักเก็บก๊าซที่เกิดจากโครงการได้อย่างเพียงพอ สำหรับถังบำบัดน้ำเสีย WWT-A1 (5 ลบ.ม./วัน), WWT-B1 (10 ลบ.ม./วัน) และ SS-1 (1 ลบ.ม./วัน) มีปริมาณก๊าซละอองน้ำเกิดขึ้นน้อยมาก ปล่อยสู่บรรยากาศได้อย่างปลอดภัย</p> |                                          |                                        |

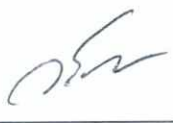


เดือน กันยายน 2560

(นายวิชัญ อัครเบญจาง และ นางสาวธัญญธร ดันธนาทวี)

กรรมการผู้จัดการ

บริษัท บีไฮฟ์ โฮสพิทาลิตี้ จำกัด

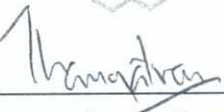เดือน กันยายน 2560

(นางสาวจุฑารัตน์ บุญแก้ว)

ผู้อำนวยการด้านสิ่งแวดล้อม

บริษัท ภูเก็ต เอ็นไวรอนเม้นทอล เซอร์วิส จำกัด




ตารางที่ 3 สรุปผลกระทบสิ่งแวดล้อม มาตรการป้องกันและแก้ไขผลกระทบสิ่งแวดล้อม และมาตรการติดตามตรวจสอบผลกระทบสิ่งแวดล้อม โครงการ โรงแรม บีไฮฟ์ ของบริษัท บีไฮฟ์ โฮสพิทาลิตี้ จำกัด ระยะดำเนินการ (ต่อ)

| องค์ประกอบทางสิ่งแวดล้อมและคุณค่าต่าง ๆ | ผลกระทบต่อสิ่งแวดล้อมที่สำคัญ   | มาตรการป้องกันและแก้ไขผลกระทบสิ่งแวดล้อม | มาตรการติดตามตรวจสอบผลกระทบสิ่งแวดล้อม |
|-----------------------------------------|---|------------------------------------------|----------------------------------------|
| 3.5 การจัดการน้ำเสีย (ต่อ)              | <p><b>5) การนำน้ำเสียที่ผ่านการบำบัดแล้วกลับมาใช้ประโยชน์</b></p> <p>น้ำเสียที่ผ่านการบำบัดแล้วทั้งหมดปริมาณ 172.29 ลูกบาศก์เมตร/วัน มีค่า BOD<sub>๕๐๐</sub> ไม่เกิน 20 มิลลิกรัม/ลิตร (มาตรฐานน้ำทิ้งอาคารประเภท ก ค่า BOD<sub>๕๐๐</sub> ไม่เกิน 20 มิลลิกรัม/ลิตร) จะรวบรวมลงสู่ถังเก็บน้ำรดน้ำต้นไม้ ขนาด 10 ลูกบาศก์เมตร จำนวน 1 ถัง ก่อนนำไปรดน้ำต้นไม้ภายในโครงการ ทั้งนี้ โครงการได้ออกแบบท่อรดน้ำต้นไม้เป็นชนิดหยดน้ำซึมดิน โดยอัตราการซึมน้ำของดินบริเวณพื้นที่สีเขียวของโครงการประมาณ 118.68 ลูกบาศก์เมตร/วัน (คิดอัตราการซึมน้ำของดินที่ 10 มิลลิเมตร/ชั่วโมง) สำหรับปริมาณน้ำที่เหลือ 53.61 ลูกบาศก์เมตร โครงการจึงจัดให้มีการระบายน้ำทั้งดังกล่าวจากถังเก็บน้ำรดน้ำต้นไม้ ผ่านบ่อตรวจคุณภาพน้ำ ก่อนระบายลงสู่ท่อระบายน้ำสาธารณะตามแนวทางหลวงแผ่นดินหมายเลข 4024 ตอน บางคู-ดินเขา ต่อไป</p> <p>ในช่วงฤดูฝนโครงการสามารถนำน้ำทิ้งที่ผ่านการบำบัดแล้วมาใช้รดน้ำต้นไม้ในโครงการได้ 23.74 ลูกบาศก์เมตร/วัน (20% ของน้ำแล้ง) สำหรับปริมาณน้ำที่เหลือ 148.55 ลูกบาศก์เมตร โครงการจึงจัดให้มีการระบายน้ำทั้งดังกล่าวจากถังเก็บน้ำรดน้ำต้นไม้ ผ่านบ่อตรวจคุณภาพน้ำ ก่อนระบายลงสู่ท่อระบายน้ำสาธารณะตามแนวทางหลวงแผ่นดินหมายเลข 4024 ตอน บางคู-ดินเขา ต่อไป</p> |                                          |                                        |

เดือน กันยายน 2560

(นายวชิญญ์ อิศวเบญจาง และ นางสาววิญญูธร ดันธนาทวิ)

กรรมการผู้จัดการ

บริษัท บีไฮฟ์ โฮสพิทาลิตี้ จำกัด

เดือน กันยายน 2560

(นางสาวจุฑารัตน์ บุญแก้ว)

ผู้อำนวยการด้านสิ่งแวดล้อม

บริษัท ภูเก็ต เอ็นไวรอนเม้นทอล เซอร์วิส จำกัด

ตารางที่ 3 สรุปผลกระทบสิ่งแวดล้อม มาตรการป้องกันและแก้ไขผลกระทบสิ่งแวดล้อม และมาตรการติดตามตรวจสอบผลกระทบสิ่งแวดล้อม โครงการ โรงแรม บีไฮฟ์ ของบริษัท บีไฮฟ์ โฮสพิทาลิตี้ จำกัด ระยะดำเนินการ (ต่อ)

| องค์ประกอบทาง<br>สิ่งแวดล้อมและคุณค่าต่าง ๆ | ผลกระทบต่อสิ่งแวดล้อมที่สำคัญ   | มาตรการป้องกันและ<br>แก้ไขผลกระทบสิ่งแวดล้อม | มาตรการติดตามตรวจสอบ<br>ผลกระทบสิ่งแวดล้อม |
|---------------------------------------------|---|----------------------------------------------|--------------------------------------------|
| 3.5 การจัดการน้ำเสีย (ต่อ)                  | <p>การดูแลระบบบำบัดน้ำเสียและการติดตามตรวจสอบระบบของโครงการนั้น ไม่จำเป็นต้องกระทำในเวลานั้นทันที ซึ่งทางโครงการสามารถเลี้ยวเวลาที่มีการสัญจรภายในโครงการได้ โดยโครงการจะทำการบำรุงดูแลรักษาและติดตามตรวจสอบระบบบำบัดน้ำเสียในช่วงเวลาหลังเที่ยงคืน กรณีที่ต้องทำในช่วงเวลากลางวัน ช่วงที่มีการซ่อมบำรุงจะมีเจ้าหน้าที่รักษาความปลอดภัยคอยควบคุมการจราจรให้รถที่เข้าโครงการเข้าที่จอดรถคันที่ไม่ได้อยู่บนถังบำบัดน้ำเสียเท่านั้น จะปิดที่จอดรถคันที่อยู่บนถังบำบัดและเส้นทางที่มีตำแหน่งตรงกับถังบำบัดเป็นการชั่วคราวเพื่อตรวจสอบและการเข้าบำรุงรักษาระบบ อย่างไรก็ตาม เวลาในการตรวจสอบและการเข้าบำรุงรักษาระบบใช้เวลาไม่นาน ประกอบกับถนนภายในโครงการมีความกว้าง ไม่น้อยกว่า 6 เมตร ซึ่งสามารถเดินรถ 2 ทิศทาง ดังนั้นจึงไม่ส่งผลกระทบต่อการใช้งานของรถยนต์แต่อย่างใด</p> <p>ดังนั้น ผลกระทบด้านน้ำเสียจึงอยู่ในระดับต่ำ</p> |                                              |                                            |



เดือน กันยายน 2560

(นายวิญญู อัสวเบญจาง และ นางสาววิญญูธร ตันธนาทวี)  
กรรมการผู้จัดการ  
บริษัท บีไฮฟ์ โฮสพิทาลิตี้ จำกัด

เดือน กันยายน 2560

(นางสาวจุฑารัตน์ บุญแก้ว)  
ผู้อำนวยการด้านสิ่งแวดล้อม  
บริษัท ภูเก็ต เอ็นไวรอนเมนทอล เซอร์วิส จำกัด





ตารางที่ 3 สรุปผลกระทบสิ่งแวดล้อม มาตรการป้องกันและแก้ไขผลกระทบสิ่งแวดล้อม และมาตรการติดตามตรวจสอบผลกระทบสิ่งแวดล้อม โครงการ โรงแรม บีไฮไฟ ของบริษัท บีไฮไฟ โฮสพิทาลิตี้ จำกัด ระยะดำเนินการ (ต่อ)

| องค์ประกอบทางสิ่งแวดล้อมและคุณค่าต่าง ๆ | ผลกระทบต่อสิ่งแวดล้อมที่สำคัญ   | มาตรการป้องกันและแก้ไขผลกระทบสิ่งแวดล้อม   | มาตรการติดตามตรวจสอบผลกระทบสิ่งแวดล้อม   |
|-----------------------------------------|---|---|---|
| 3.6 การจัดการขยะมูลฝอย                  | <p>(1) ปริมาณขยะมูลฝอย</p> <p>การประเมินปริมาณขยะมูลฝอยของโครงการ ได้ทำการประเมินจากผู้เข้าพักอาศัยเต็มโครงการ โดยอ้างอิงจากแนวทางการจัดทำรายงานการวิเคราะห์ผลกระทบสิ่งแวดล้อม โครงการที่พักอาศัยบริการชุมชนและสถานที่พักตากอากาศของสำนักงานนโยบายและแผนทรัพยากรธรรมชาติและสิ่งแวดล้อม (2550)</p> <p>ปริมาณขยะที่คาดว่าจะเกิดในกรณีเลวร้ายที่สุด (มีผู้ให้บริการเต็มโครงการ) เท่ากับ 1,680 ลิตร/วัน หรือ 1.680 ลูกบาศก์เมตร/วัน หรือ 560 กิโลกรัม/วัน หรือ 0.560 ตัน/วัน</p> <p>(2) การจัดการขยะมูลฝอย</p> <p>โครงการจะจัดตั้งรองรับขยะมูลฝอยไว้ในห้องพักทุกห้อง โดยภายในห้องพักแต่ละห้องจัดให้มีถังขยะย่อยขนาด 50 ลิตร จำนวน 1 ถัง/ห้อง สำหรับห้องครัวจัดให้มีถังขยะย่อยขนาด 120 ลิตร จำนวน 3 ถัง แยกเป็นขยะอินทรีย์ ขยะแห้ง และขยะรีไซเคิล ส่วนในห้องน้ำรวมจะจัดให้มีถังขยะขนาด 20 ลิตร จำนวน 1 ถัง/ห้อง และบริเวณห้องอาหารจะจัดให้มีถังขยะขนาด 50 ลิตร จำนวน 3 ถัง แยกเป็นขยะอินทรีย์ ขยะแห้ง และขยะรีไซเคิล ถังขยะทุกใบจะมีถุงดำรองอยู่ด้านใน ซึ่งแม่บ้านจะรวบรวมขยะจากส่วนต่างๆ นำมาคัดแยกประเภทขยะเป็นขยะอินทรีย์ ขยะแห้ง ขยะอันตราย และขยะรีไซเคิลอีกครั้ง ขยะจากส่วนต่างๆ ของโครงการจะรวบรวมมาพักไว้บริเวณห้องพักขยะรวมของโครงการ โดยห้องพักขยะรวมดังกล่าว ประกอบด้วย ห้องพักขยะอินทรีย์ ห้องพักขยะแห้ง/ขยะรีไซเคิล และห้องพักขยะอันตราย</p> | <p>(1) จัดให้มีห้องพักขยะรวมของโครงการอยู่บริเวณชั้นที่ 1 ของอาคาร B โดยห้องพักขยะรวมแบ่งออกเป็น 3 ห้อง เพื่อรองรับขยะอินทรีย์ ขยะแห้ง/ขยะรีไซเคิล และขยะอันตราย</p> <p>(2) จัดตั้งรองรับขยะมูลฝอยไว้ในห้องพักทุกห้อง รวมทั้งพื้นที่ส่วนกลาง</p> <p>(3) ตำแหน่งห้องพักขยะรวมอยู่ใกล้ถนนส่วนบุคคล โดยห้องพักขยะรวมมีประตูและเป็นพื้นที่ที่มิดชิด</p> <p>(4) กวดขันให้พนักงานทำความสะอาดประจำโครงการรวบรวมขยะมูลฝอยภายในห้องพักขยะ อย่างน้อยวันละ 1 ครั้ง บรรจุลงในถุงขยะพร้อมมัดปากถุงให้เรียบร้อย ก่อนนำไปรวบรวมไว้ที่อาคารห้องพักขยะรวมของโครงการ</p> | <p>- ตรวจสอบความสามารถในการรองรับของถังขยะ การรั่วซึมของถังขยะ ทุกเดือน ตลอดระยะเวลาดำเนินการ</p> <p>- ตรวจสอบปริมาณมูลฝอยตกค้างและทำความสะอาดถังขยะ และห้องพักขยะรวมทุกสัปดาห์ ตลอดระยะเวลาดำเนินการ</p> |

เดือน กันยายน 2560

(นายวชิญญ์ อัครเบญจาง และ นางสาววิญญูธร ดันธนาทวิ)

กรรมการผู้จัดการ

บริษัท บีไฮไฟ โฮสพิทาลิตี้ จำกัด

เดือน กันยายน 2560

(นางสาวจุฑารัตน์ บุญแก้ว)

ผู้อำนวยการด้านสิ่งแวดล้อม

บริษัท ภูเก็ต เอ็นไวรอนเม้นทอล เซอร์วิส จำกัด

ตารางที่ 3 สรุปผลกระทบสิ่งแวดล้อม มาตรการป้องกันและแก้ไขผลกระทบสิ่งแวดล้อม และมาตรการติดตามตรวจสอบผลกระทบสิ่งแวดล้อม โครงการ โรงแรม บีไฮไฟ ของบริษัท บีไฮไฟ ฮอสพิทาลิตี้ จำกัด ระยะดำเนินการ (ต่อ)

| องค์ประกอบทางสิ่งแวดล้อมและคุณค่าต่าง ๆ | ผลกระทบต่อสิ่งแวดล้อมที่สำคัญ   | มาตรการป้องกันและแก้ไขผลกระทบสิ่งแวดล้อม   | มาตรการติดตามตรวจสอบผลกระทบสิ่งแวดล้อม |
|-----------------------------------------|---|---|----------------------------------------|
| 3.6 การจัดการขยะมูลฝอย (ต่อ)            | <p>การจัดการขยะที่สามารถนำกลับมาใช้ใหม่ จะเก็บไว้บริเวณห้องพักขยะรีไซเคิล โดยโครงการจะรวบรวมใส่ถุงดำ ซึ่งขยะที่สามารถนำกลับมารีไซเคิลหรือขายได้ เช่น แก้ว กระดาษ พลาสติกที่ไม่เลอะคราบอาหาร และโลหะ เป็นต้น พนักงานทำความสะอาดจะแยกและขายให้แก่ร้านรับซื้อของเก่า</p> <p>สำหรับขยะอันตรายโครงการจะเก็บรวบรวมขยะอันตรายไว้ในห้องพักขยะอันตราย โครงการจัดให้มีถังขยะอันตราย โดยข้างถังจะระบุไว้ว่า "ขยะอันตราย" ภายในถังรองด้วยถุงสีแดง โดยในขณะปฏิบัติงาน กำหนดให้พนักงานสวมถุงมือทุกครั้ง เพื่อป้องกันอันตรายที่อาจเกิดจากมูลฝอยดังกล่าว เมื่อมีปริมาณมากพอแล้วจะส่งไปให้เทศบาลนครภูเก็ตเพื่อนำไปกำจัดต่อไป และโครงการจะปฏิบัติตามประกาศจังหวัดภูเก็ต เรื่อง กำหนดประเภท ราคา และหลักเกณฑ์การนำส่งขยะอันตราย ณ ศูนย์กำจัดขยะมูลฝอยจังหวัดภูเก็ต พ.ศ.2557 ปัจจุบันเทศบาลนครภูเก็ตมีการจัดตั้ง "โครงการขนส่งของเสียออกจากเกาะภูเก็ต" เพื่อส่งไปกำจัดอย่างถูกวิธี โดยโรงงานกำจัดกากอุตสาหกรรมที่ขึ้นทะเบียน</p> <p>ส่วนขยะอินทรีย์ ได้แก่ ขยะที่ย่อยสลายได้ง่าย เช่น เศษอาหาร พืชผัก เปลือกผลไม้ เป็นต้นแม่บ้านจะรวบรวมขยะอินทรีย์ จากถังขยะอินทรีย์บริเวณห้องครัว และพื้นที่ส่วนบริการอื่นๆ เป็นต้น มายังห้องพักขยะอินทรีย์ โดยโครงการจะรวบรวมใส่ถุงดำ พร้อมมัดปากถุงให้แน่น เพื่อให้เอกชนรับไปใช้ประโยชน์ในการเลี้ยงสัตว์หรือทำปุ๋ยต่อไป</p> | <p>(5) ทำความสะอาดห้องพักขยะรวมทุกครั้ง หลังจากรถมาเก็บขยะ เพื่อป้องกันกลิ่นรบกวน และน้ำเสียที่เกิดจากการทำความสะอาดห้องพักขยะรวมจะรวบรวมเข้าสู่ระบบบำบัดน้ำเสียสำเร็จรูปของโครงการ</p> <p>(6) การเก็บแยกขยะอินทรีย์-ขยะแห้งให้กระทำตรงแหล่งเก็บขยะ ไม่ควรให้เก็บรวบรวมและนำมาแยกภายหลัง</p> <p>(7) รณรงค์ให้ผู้ใช้บริการทิ้งขยะลงถังรองรับมูลฝอยที่ทางโครงการจัดเตรียมให้เท่านั้น โดยแยกเป็นขยะอินทรีย์ ขยะแห้ง ขยะรีไซเคิล และขยะอันตราย</p> <p>(8) ระบบห้องพักขยะจะต้องเป็นระบบปิด</p> |                                        |

เดือน กันยายน 2560

(นายวิชาญ อัครเบญจาง และ นางสาวธัญญธร ดันธนาทวี)  
กรรมการผู้จัดการ  
บริษัท บีไฮไฟ ฮอสพิทาลิตี้ จำกัด

เดือน กันยายน 2560

(นางสาวจุฑารัตน์ บุญแก้ว)  
ผู้อำนวยการด้านสิ่งแวดล้อม  
บริษัท ภูเก็ต เอ็นไวรอนเม้นทอล เซอร์วิส จำกัด



ตารางที่ 3 สรุปผลกระทบสิ่งแวดล้อม มาตรการป้องกันและแก้ไขผลกระทบสิ่งแวดล้อม และมาตรการติดตามตรวจสอบผลกระทบสิ่งแวดล้อม โครงการ โรงแรม บีไฮฟ์ ของบริษัท บีไฮฟ์ โฮสพิทาลิตี้ จำกัด ระยะดำเนินการ (ต่อ)

| องค์ประกอบทางสิ่งแวดล้อมและคุณค่าต่าง ๆ | ผลกระทบต่อสิ่งแวดล้อมที่สำคัญ   | มาตรการป้องกันและแก้ไขผลกระทบสิ่งแวดล้อม | มาตรการติดตามตรวจสอบผลกระทบสิ่งแวดล้อม |
|-----------------------------------------|---|------------------------------------------|----------------------------------------|
| 3.6 การจัดการขยะมูลฝอย (ต่อ)            | <p>3) ห้องพักขยะรวมของโครงการ</p> <p>ห้องพักขยะรวมของโครงการอยู่บริเวณชั้นที่ 1 ของอาคาร B โดยห้องพักขยะรวมแบ่งออกเป็น 3 ห้อง เพื่อรองรับขยะอินทรีย์ ขยะแห้ง/ขยะรีไซเคิล และขยะอันตราย ซึ่งรถเก็บขนมูลฝอยสามารถเก็บขนได้อย่างสะดวก รวดเร็ว ไม่รบกวนผู้ใช้บริการภายในโครงการ โดยห้องพักขยะรวมมีประตูและเป็นพื้นที่ที่มีมิดชิด สามารถป้องกันกลิ่น และการแพร่กระจายของเชื้อโรคได้และไม่ก่อให้เกิดผลกระทบด้านทัศนียภาพแต่อย่างใด</p> <p><u>ห้องพักขยะอินทรีย์</u> มีขนาดพื้นที่ 15.00 ตารางเมตร สามารถรองรับขยะได้ประมาณ 15.00 ลูกบาศก์เมตร (ประเมินความสูงของกองขยะที่ 1.00 เมตร)</p> <p><u>ห้องพักขยะแห้ง/ขยะรีไซเคิล</u> มีขนาดพื้นที่ 20.00 ตารางเมตร สามารถรองรับขยะได้ประมาณ 20.00 ลูกบาศก์เมตร (ประเมินความสูงของกองขยะที่ 1.00 เมตร)</p> <p><u>ห้องพักขยะอันตราย</u> มีขนาดพื้นที่ 11.00 ตารางเมตร สามารถรองรับขยะได้ประมาณ 11.00 ลูกบาศก์เมตร (ประเมินความสูงของกองขยะที่ 1.00 เมตร)</p> <p>ดังนั้น ห้องพักขยะรวมของโครงการ จึงสามารถรองรับขยะได้ประมาณ 46.00 ลูกบาศก์เมตร</p> <p>4) ความสามารถในการรองรับขยะของโครงการและการจัดการน้ำชะขยะ</p> <p>โครงการสามารถรองรับขยะอินทรีย์ ขยะแห้ง/ขยะรีไซเคิล และขยะอันตรายได้ประมาณ 14 วัน 36 วัน และ 220 วัน ตามลำดับ ซึ่งเป็นไปตามเกณฑ์ของสำนักงานนโยบายและแผนทรัพยากรธรรมชาติและสิ่งแวดล้อม (2550) ที่กำหนดให้กรณีที่มีสถานที่พักมูลฝอยต้องสามารถรองรับได้ไม่น้อยกว่า 3 วัน</p> <p>โครงการจะกำหนดให้รถเก็บขนขยะเอกชนที่ขึ้นทะเบียนกับเทศบาลตำบลวิจิตรเข้ามาเก็บขนขยะภายในโครงการหลังเวลาเที่ยงคืนจนถึงก่อน 6 โมงเช้า เพื่อไม่ให้ส่งผลกระทบต่อผู้เข้าพักในโครงการ</p> |                                          |                                        |

เดือน กันยายน 2560

(นายวัชรณัฐ อัครเบญจาง และ นางสาววัชรณัฐ ดันธนาทวิ)

กรรมการผู้จัดการ

บริษัท บีไฮฟ์ โฮสพิทาลิตี้ จำกัด



เดือน กันยายน 2560

(นางสาวจุฑารัตน์ บุญแก้ว)

ผู้อำนวยการด้านสิ่งแวดล้อม

บริษัท ภูเก็ต เอ็นไวรอนเม้นทอล เซอร์วิส จำกัด





ตารางที่ 3 สรุปผลกระทบสิ่งแวดล้อม มาตรการป้องกันและแก้ไขผลกระทบสิ่งแวดล้อม และมาตรการติดตามตรวจสอบผลกระทบสิ่งแวดล้อม โครงการ โรงแรม บีไฮฟ์ ของบริษัท บีไฮฟ์ โฮสพิทาลิตี้ จำกัด ระยะดำเนินการ (ต่อ)

| องค์ประกอบทาง<br>สิ่งแวดล้อมและคุณค่าต่าง ๆ | ผลกระทบต่อสิ่งแวดล้อมที่สำคัญ   | มาตรการป้องกันและแก้ไข<br>ผลกระทบสิ่งแวดล้อม | มาตรการติดตามตรวจสอบ<br>ผลกระทบสิ่งแวดล้อม |
|---------------------------------------------|---|----------------------------------------------|--------------------------------------------|
| 3.6 การจัดการขยะมูลฝอย<br>(ต่อ)             | <p>เมื่อเปิดดำเนินการ โครงการจะประสานงานให้หน่วยงานเอกชนที่ขึ้นทะเบียนกับเทศบาลตำบลวิชิตเข้ามาดำเนินการเก็บขนขยะไปกำจัดต่อไป ซึ่งขยะของโครงการจะเก็บรวบรวม พร้อมมัดปากถุงให้เรียบร้อยก่อนจะนำไปรวบรวมไว้ที่ห้องพักขยะรวม สำหรับน้ำชะขยะที่อาจเกิดขึ้นจากห้องพักขยะ จะถูกรวบรวมเข้าสู่ถังบำบัดน้ำเสีย (SS-1) นอกจากนี้ โครงการจะจัดให้มีพนักงานคอยดูแลบริเวณห้องพักขยะรวมไม่ให้มีขยะมูลฝอยปลิวหรือตกหล่นอยู่ภายนอก และล้างทำความสะอาดที่พักขยะรวมเป็นประจำ โดยน้ำเสียจากการล้างทำความสะอาดก็จะถูกรวบรวมสู่ถังบำบัดน้ำเสีย (SS-1) เช่นกัน</p> <p>5) ประเมินศักยภาพในการเก็บขนมูลฝอยของเทศบาลตำบลวิชิต</p> <p>พื้นที่โครงการอยู่ในเขตการให้บริการเก็บขนมูลฝอยของเทศบาลตำบลวิชิต เนื่องจากเทศบาลตำบลวิชิต มีบุคลากรด้านการเก็บขนขยะมูลฝอยไม่เพียงพอ ประกอบกับการเจริญเติบโตของชุมชนเป็นไปอย่างรวดเร็ว เทศบาลฯ จึงให้โครงการดำเนินการเก็บขนเอง หรือจ้างหน่วยงานเอกชนที่ได้รับใบอนุญาตดำเนินการจากเทศบาลตำบลวิชิตให้ดำเนินการเก็บขนให้ ซึ่งโครงการจะว่าจ้างหน่วยงานเอกชนที่ได้รับใบอนุญาตดำเนินการจากเทศบาลตำบลวิชิตให้ดำเนินการเก็บขนขยะต่อไปดังนั้นผลกระทบจึงอยู่ในระดับต่ำ</p> |                                              |                                            |

เดือน กันยายน 2560

(นายวิทย์ อัครเบญจาง และ นางสาววิญญธร ดันธนาทวี)

กรรมการผู้จัดการ  
บริษัท บีไฮฟ์ โฮสพิทาลิตี้ จำกัด

เดือน กันยายน 2560

(นางสาวจุฑารัตน์ บุญแก้ว)

ผู้อำนวยการด้านสิ่งแวดล้อม  
บริษัท ภูเก็ต เอ็นไวรอนเม้นทอล เซอร์วิส จำกัด

ตารางที่ 3 สรุปผลกระทบสิ่งแวดล้อม มาตรการป้องกันและแก้ไขผลกระทบสิ่งแวดล้อม และมาตรการติดตามตรวจสอบผลกระทบสิ่งแวดล้อม โครงการ โรงแรม บีไฮฟ์ ของบริษัท บีไฮฟ์ โฮสพิตาลิตี้ จำกัด ระยะดำเนินการ (ต่อ)

| องค์ประกอบทางสิ่งแวดล้อมและคุณค่าต่าง ๆ | ผลกระทบต่อสิ่งแวดล้อมที่สำคัญ   | มาตรการป้องกันและแก้ไขผลกระทบสิ่งแวดล้อม   | มาตรการติดตามตรวจสอบผลกระทบสิ่งแวดล้อม |
|-----------------------------------------|---|---|----------------------------------------|
| 3.7 ไฟฟ้า                               | <p>โครงการจะขอรับบริการด้านไฟฟ้าจากการไฟฟ้าส่วนภูมิภาค สถานีไฟฟ้ากลางด้วยระบบไฟฟ้าแรงสูง ทั้งนี้รายละเอียดการติดตั้งระบบไฟฟ้าที่สำคัญภายในโครงการมีดังนี้</p> <p>(1) ระบบไฟฟ้าปกติ</p> <p>โครงการจะติดตั้งหม้อแปลงไฟฟ้าชนิดน้ำมัน (Oil Immersed Type) ขนาด 1,500 kVA จำนวน 1 ชุด เพื่อลดแรงดันต่ำเข้าสู่แผงจ่ายไฟฟ้าหลัก (Main Distribution Board : MDB) โดยโครงการจะรับกระแสไฟฟ้าผ่านหม้อแปลง ก่อนแปลงไฟฟ้าแรงสูงขนาด 33 kV เป็น 400/230 V เพื่อจ่ายไฟฟ้าไปยังส่วนต่างๆ ของอาคาร สำหรับตำแหน่งของหม้อแปลงไฟฟ้าจะติดตั้งอยู่ภายนอกอาคาร บริเวณทางด้านทิศใต้ของโครงการ มีลักษณะเป็นแบบยกเสา โดยตั้งอยู่ห่างจากแนวอาคารของโครงการใกล้ที่สุด ประมาณ 20.77 เมตร และห่างจากรั้วโครงการประมาณ 1.90 เมตร</p> <p>โครงการจะติดตั้งหม้อแปลงไฟฟ้าให้เป็นไปตามมาตรฐานการติดตั้งทางไฟฟ้าสำหรับประเทศไทย พ.ศ. 2556 ได้แก่ บริเวณหม้อแปลงต้องห่างจากโครงสร้างอื่นไม่น้อยกว่า 1.80 เมตร และระยะห่างระหว่างหม้อแปลงแต่ละลูกต้องไม่น้อยกว่า 60 เซนติเมตร เป็นต้น และโครงการได้เลือกใช้ขนาดอุปกรณ์ป้องกันหม้อแปลงด้านแรงสูงโดยระบบไฟฟ้าด้านแรงสูงเป็นระบบ 33 kV ทั้งนี้โครงการจะจัดให้มีเจ้าหน้าที่ผู้เชี่ยวชาญคอยดูแลและบำรุงรักษาสภาพของหม้อแปลงไฟฟ้าให้อยู่ในสภาพพร้อมใช้งานได้ตลอดเวลา เช่น ตรวจสอบลักษณะทางกายภาพต่างๆ ของหม้อแปลงไฟฟ้า ฉนวน และข้อต่อต่างๆ เป็นต้น อีกทั้งบริเวณที่ติดตั้งหม้อแปลงไฟฟ้าต้องอยู่ในสถานที่</p> | <p>(1) โครงการจะติดตั้งหม้อแปลงไฟฟ้าชนิดน้ำมัน (Oil Immersed Type) ขนาด 1,500 kVA จำนวน 1 ชุด เพื่อลดแรงดันต่ำเข้าสู่แผงจ่ายไฟฟ้าหลัก (Main Distribution Board : MDB) โดยโครงการจะรับกระแสไฟฟ้าผ่านหม้อแปลง ก่อนแปลงไฟฟ้าแรงสูง ขนาด 33 kV เป็น 400/230 V เพื่อจ่ายไฟฟ้าไปยังส่วนต่างๆ ของอาคาร สำหรับตำแหน่งของหม้อแปลงไฟฟ้าจะติดตั้งอยู่ภายนอกอาคาร บริเวณทางด้านทิศใต้ของโครงการ มีลักษณะเป็นแบบยกเสา โดยตั้งอยู่ห่างจากแนวอาคารของโครงการใกล้ที่สุด ประมาณ 20.77 เมตร</p> <p>(2) จัดให้มีเครื่องกำเนิดไฟฟ้าสำรอง ขนาด 350 kVA จำนวน 1 ชุด เพื่ออำนวยความสะดวกแก่ผู้ให้บริการ โดยจ่ายไฟฟ้าให้ระบบที่มีความสำคัญ</p> <p>(3) ติดตั้ง Circuit Breaker : CB ด้านแรงดันต่ำ ซึ่งทำหน้าที่ตัดกระแสไฟฟ้าที่มีค่าสูงจากการลัดวงจร</p> | -                                      |

เดือน กันยายน 2560

(นายวัณณู อัครเบญจาง และ นางสาววัณณูธร ดันธนาทวี)

กรรมการผู้จัดการ

บริษัท บีไฮฟ์ โฮสพิตาลิตี้ จำกัด



เดือน กันยายน 2560

(นางสาวจุฑารัตน์ บุญแก้ว)

ผู้อำนวยการด้านสิ่งแวดล้อม

บริษัท ภูเก็ต เอ็นไวรอนเม้นทอล เซอร์วิส จำกัด





ตารางที่ 3 สรุปผลกระทบสิ่งแวดล้อม มาตรการป้องกันและแก้ไขผลกระทบสิ่งแวดล้อม และมาตรการติดตามตรวจสอบผลกระทบสิ่งแวดล้อม โครงการ โรงแรม บีไฮฟ์ ของบริษัท บีไฮฟ์ โฮสพิทาลิตี้ จำกัด ระยะดำเนินการ (ต่อ)

| องค์ประกอบทางสิ่งแวดล้อมและคุณค่าต่าง ๆ | ผลกระทบต่อสิ่งแวดล้อมที่สำคัญ   | มาตรการป้องกันและแก้ไขผลกระทบสิ่งแวดล้อม   | มาตรการติดตามตรวจสอบผลกระทบสิ่งแวดล้อม |
|-----------------------------------------|---|---|----------------------------------------|
| 3.7 ไฟฟ้า (ต่อ)                         | <p>ซึ่งบุคคลที่มีหน้าที่เกี่ยวข้องเข้าถึงได้โดยสะดวก เพื่อทำการตรวจและบำรุงรักษาให้อยู่ในสภาพดีอยู่เสมอ และต้องจัดให้ระบายอากาศอย่างเพียงพอกับการใช้งาน ซึ่งบริเวณดังกล่าว ต้องมีแผ่นป้ายหรือสัญลักษณ์เตือนให้ระวังอันตรายจากไฟฟ้าแรงสูงติดตั้งไว้ในบริเวณที่เห็นได้ชัดเจน</p> <p>(2) ระบบไฟฟ้าสำรอง</p> <p>ในกรณีที่การจ่ายไฟฟ้าจากการไฟฟ้าส่วนภูมิภาค จังหวัดภูเก็ต ขัดข้องหรือเกิดเหตุการณ์ฉุกเฉิน โครงการได้จัดให้มีเครื่องกำเนิดไฟฟ้าสำรอง ขนาด 350 kVA จำนวน 1 ชุด เพื่ออำนวยความสะดวกแก่ผู้ใช้บริการ โดยจ่ายไฟฟ้าให้ระบบที่มีความสำคัญ เช่น ระบบสัญญาณแจ้งเหตุเพลิงไหม้ ระบบแสงสว่างทางเดิน ระบบลิฟต์ ระบบสุขาภิบาล และระบบไฟส่องสว่างฉุกเฉิน เป็นต้น ได้อย่างเพียงพอ</p> <p>(3) ระบบความปลอดภัยของการใช้ไฟฟ้า</p> <p>โครงการได้ติดตั้ง Circuit Breaker : CB ด้านแรงดันต่ำ ซึ่งทำหน้าที่ตัดกระแสไฟฟ้าที่มีค่าสูงจากการลัดวงจรได้ในเวลาที่เหมาะสมและทันเวลาก่อนที่จะเกิดความเสียหาย ส่วนห้องเครื่องไฟฟ้า ห้องไฟฟ้าและงานระบบ จะปิดกั้นที่มั่นคงและมิดชิด และไม่อนุญาตให้ผู้ที่ไม่เกี่ยวข้องเข้าไปในห้องไฟฟ้าของโครงการและมีที่ว่างพอเพียงเพื่อการตรวจสอบ ซ่อมแซมหรือบำรุงรักษาในส่วนที่เป็นไฟฟ้าแรงต่ำ</p> <p>(4) การประมาณการณค่าไฟฟ้า</p> <p>โครงการได้ประเมินค่าไฟฟ้าที่เกิดจากโหลดไฟฟ้าทั้งหมดเท่ากับ 551.26 kVA การใช้พลังงานไฟฟ้าตลอดทั้งวัน เท่ากับ 2,986.04 กิโลวัตต์/ชั่วโมง/วัน ดังนั้น ค่าไฟฟ้าภายในโครงการคิดเป็น 268,743.60 บาท/เดือน</p> | <p>(4) หม้อแปลงต้องอยู่ในสถานที่ซึ่งบุคคลที่มีหน้าที่เกี่ยวข้อง เข้าถึงได้โดยสะดวก เพื่อทำการตรวจและบำรุงรักษาให้อยู่ในสภาพดีอยู่เสมอ และต้องจัดให้มีการระบายอากาศอย่างเพียงพอกับการใช้งาน</p> <p>(5) ต้องมีแผ่นป้ายหรือสัญลักษณ์เตือนให้ระวังอันตรายจากไฟฟ้าแรงสูงติดตั้งไว้ในบริเวณที่เห็นได้ชัดเจน</p> <p>(6) เปิดไฟฟ้าส่วนกลางระหว่าง เวลา 18.00-06.00 น.</p> <p>(7) เลือกใช้ไฟฟ้าส่องสว่างและอุปกรณ์ไฟฟ้าต่างๆ ส่วนกลาง แบบประหยัดพลังงาน และดูแลเรื่องการเปิดไฟส่องสว่างเวลากลางคืนไม่ให้รบกวนผู้ที่อยู่อาศัยใกล้เคียง</p> <p>(8) บำรุงรักษาอุปกรณ์ระบบไฟฟ้าส่วนกลางเพื่อรักษาระดับการใช้ไฟฟ้าให้ต่ำ</p> <p>(9) ตรวจสอบและซ่อมบำรุงระบบไฟฟ้าส่วนกลางภายในโครงการให้อยู่ในสภาพดีอยู่เสมอ</p> | -                                      |

เดือน กันยายน 2560



(นายวัชรชัย อัครเบญจาง และ นางสาวธัญญธร ดันธนาทวี)  
กรรมการผู้จัดการ  
บริษัท บีไฮฟ์ โฮสพิทาลิตี้ จำกัด

เดือน กันยายน 2560

(นางสาวจุฑารัตน์ บุญแก้ว)  
ผู้อำนวยการด้านสิ่งแวดล้อม  
บริษัท ภูเก็ต เอ็นไวรอนเม้นทอล เซอร์วิส จำกัด





ตารางที่ 3 สรุปผลกระทบสิ่งแวดล้อม มาตรการป้องกันและแก้ไขผลกระทบสิ่งแวดล้อม และมาตรการติดตามตรวจสอบผลกระทบสิ่งแวดล้อม โครงการ โรงแรม บีไฮฟ์ ของบริษัท บีไฮฟ์ โฮสพิทาลิตี้ จำกัด ระยะดำเนินการ (ต่อ)

| องค์ประกอบทาง<br>สิ่งแวดล้อมและคุณค่าต่าง ๆ | ผลกระทบต่อสิ่งแวดล้อมที่สำคัญ   | มาตรการป้องกัน<br>และแก้ไขผลกระทบสิ่งแวดล้อม   | มาตรการติดตามตรวจสอบ<br>ผลกระทบสิ่งแวดล้อม |
|---------------------------------------------|---|---|--------------------------------------------|
| 3.7 ไฟฟ้า (ต่อ)                             | <p>(5) การอนุรักษ์พลังงาน</p> <p>จะมีการประชาสัมพันธ์เพื่อให้ผู้พักอาศัยช่วยกันอนุรักษ์พลังงาน เนื่องจากภายในห้องพักมีการใช้พลังงานจากเครื่องใช้ไฟฟ้าหลายชนิด ดังนั้น เพื่อเป็นการรณรงค์ให้ผู้พักอาศัยในโครงการทราบถึงวิธีการอนุรักษ์พลังงาน โครงการจะติดป้ายประชาสัมพันธ์บริเวณพื้นที่ส่วนกลางต่างๆ ภายในโครงการ พร้อมทั้งจัดทำคู่มือการอนุรักษ์พลังงานเพื่อแจกจ่ายให้กับผู้พักอาศัยทุกห้องพักได้รับทราบและนำไปใช้เป็นแนวทางในการปฏิบัติต่อไป</p> <p>(6) การประเมินอาคารโครงการเพื่ออนุรักษ์พลังงานตามกฎหมายกระทรวงกำหนดประเภท หรือขนาดของอาคาร และมาตรฐาน หลักเกณฑ์ และวิธีการในการออกแบบอาคารเพื่อการอนุรักษ์พลังงาน พ.ศ. 2552</p> <p>โครงการประกอบกิจการประเภทโรงแรม ประกอบด้วย อาคารสูง 7 ชั้น จำนวน 2 อาคาร (อาคาร A และอาคาร B) มีขนาดพื้นที่ใช้สอยรวมกันทุกชั้นในแต่ละหลังเท่ากับ 7,653.00 ตารางเมตร และ 8,511.5 ตารางเมตร ตามลำดับ จากข้อมูลข้างต้นพบว่า ประเภทและขนาดอาคารของโครงการเข้าข่ายอาคารที่ต้องมีการออกแบบเพื่อการอนุรักษ์พลังงานตามกฎหมายกระทรวงกำหนดประเภท หรือขนาดของอาคาร และมาตรฐาน หลักเกณฑ์และวิธีการในการออกแบบอาคารเพื่อการอนุรักษ์พลังงาน พ.ศ. 2552 ดังนั้น โครงการจึงได้ออกแบบอาคารให้เป็นไปตามกฎกระทรวงดังกล่าว</p> | <p>(10) อบรมเจ้าหน้าที่ทุกคนให้ตระหนักในเรื่องการประหยัดพลังงานเป็นประจำ</p> <p>(11) รณรงค์ให้ผู้ใช้บริการใช้ไฟฟ้าอย่างประหยัด</p> <p>(12) จัดเจ้าหน้าที่หมั่นทำความสะอาดหลอดไฟ และโคมไฟส่วนกลางอยู่เสมอ เพราะฝุ่นละอองที่เกาะหลอดไฟจะทำให้แสงสว่างลดน้อยลง</p> <p>(13) เลือกใช้สีสะท้อนแสง สีกันความร้อน หรือสีอ่อนสำหรับหลังคาของอาคาร เพื่อลดการดูดกลืนความร้อน</p> | -                                          |

เดือน กันยายน 2560

(นายวรัญญู อัครเบญจาง และ นางสาววิญญูธร ตันธนาทวี)

กรรมการผู้จัดการ

บริษัท บีไฮฟ์ โฮสพิทาลิตี้ จำกัด

เดือน กันยายน 2560


(นางสาวจุฑารัตน์ บุญแก้ว)

ผู้อำนวยการด้านสิ่งแวดล้อม

บริษัท ภูเก็ต เอ็นไวรอนเม้นทอล เซอร์วิส จำกัด

ตารางที่ 3 สรุปผลกระทบสิ่งแวดล้อม มาตรการป้องกันและแก้ไขผลกระทบสิ่งแวดล้อม และมาตรการติดตามตรวจสอบผลกระทบสิ่งแวดล้อม โครงการ โรงแรม บีไฮฟ์ ของบริษัท บีไฮฟ์ โฮสพิทาลิตี้ จำกัด ระยะดำเนินการ (ต่อ)

| องค์ประกอบทางสิ่งแวดล้อมและคุณค่าต่าง ๆ | ผลกระทบต่อสิ่งแวดล้อมที่สำคัญ   | มาตรการป้องกันและแก้ไขผลกระทบสิ่งแวดล้อม   | มาตรการติดตามตรวจสอบผลกระทบสิ่งแวดล้อม   |
|-----------------------------------------|---|---|---|
| 3.8 การป้องกันอัคคีภัย                  | <p>ในช่วงเปิดดำเนินการ โครงการได้ประเมินผลกระทบการป้องกันอัคคีภัย ไว้โดยแบ่งเป็น 4 ส่วนได้แก่ ความเพียงพอของระบบป้องกันอัคคีภัยของโครงการ ความเหมาะสมของตำแหน่งและความเพียงพอของพื้นที่จัดรวมพล และความสามารถในการให้บริการรับอัคคีภัยของหน่วยงานที่รับผิดชอบ</p> <p>(1) ความเพียงพอของระบบป้องกันอัคคีภัยของโครงการ</p> <p>โครงการโรงแรม บีไฮฟ์ เป็นโครงการประกอบกิจการประเภทโรงแรม จำนวน 255 ห้องพัก ประกอบด้วย อาคารสูง 7 ชั้น จำนวน 2 อาคาร มีพื้นที่ใช้สอย เท่ากับ 16,164.50 ตารางเมตร เมื่อพิจารณาตามความในพระราชบัญญัติควบคุมอาคาร พ.ศ. 2522 ตามกฎกระทรวง ฉบับที่ 39 (พ.ศ. 2537) กฎกระทรวง ฉบับที่ 47 (พ.ศ. 2540) และกฎกระทรวง ฉบับที่ 55 (พ.ศ. 2543) ออกตามความในพระราชบัญญัติควบคุมอาคาร พ.ศ. 2522</p> <p><b>ระบบดับเพลิง</b></p> <ul style="list-style-type: none"> <li>ชุดตู้ดับเพลิง (Fire Hose Cabinet: FHC) ประกอบด้วย หัวฉีดน้ำดับเพลิง (Hose Valve) ขนาดเส้นผ่านศูนย์กลาง 2½ นิ้ว และสายฉีดน้ำดับเพลิง (Hose Reel) ขนาดเส้นผ่านศูนย์กลาง 1 นิ้ว และมีสายฉีดน้ำดับเพลิงยาวประมาณ 30 เมตร ต่อจากตู้หัวฉีดน้ำดับเพลิงแล้วสามารถนำไปใช้ดับเพลิงในพื้นที่ทั้งหมดในชั้นนั้นได้ และมีถังดับเพลิงแบบมือถือชนิดผงเคมีแห้งขนาด 4.50 กิโลกรัม โดยโครงการจะติดตั้งชุดตู้ดับเพลิง จำนวน 35 ชุด มีรายละเอียดการติดตั้ง ดังนี้ <ul style="list-style-type: none"> <li>อาคาร A ติดตั้งชั้นที่ 1 จำนวน 3 ชุด บริเวณโถงทางเดิน และร้านสะดวกซื้อ ชั้นที่ 2 จำนวน 3 ชุด บริเวณโถงทางเดิน และห้องแม่บ้าน และชั้นที่ 3-7 จำนวน 3 ชุด/ชั้น บริเวณโถงทางเดิน หน้าบันไดหนีไฟ และโถงลิฟท์</li> </ul> </li> </ul> | <p>(1) จัดให้มีระบบป้องกันและแจ้งเตือนอัคคีภัยของโครงการให้เป็นไปตามข้อกำหนดของกฎกระทรวงฉบับที่ 39 (พ.ศ. 2537) ฉบับที่ 47 (พ.ศ. 2540) และฉบับที่ 55 (พ.ศ. 2543) ออกตามความในพระราชบัญญัติควบคุมอาคาร พ.ศ. 2522</p> <p>(2) ตรวจสอบความพร้อมและประสิทธิภาพการทำงานของระบบป้องกันและระงับอัคคีภัยเป็นประจำทุก 6 เดือน หรือตามข้อกำหนดอายุการใช้งานของผลิตภัณฑ์/อุปกรณ์นั้น</p> <p>(3) จัดให้มีการซ้อมป้องกันอัคคีภัย และการใช้อุปกรณ์ดับเพลิงภายในโครงการอย่างน้อย ปีละ 1 ครั้ง แก่พนักงานของโครงการเพื่อให้พนักงานและเจ้าหน้าที่ของโครงการเกิดความคุ้นเคย สามารถรับมือกับเหตุการณ์ที่อาจจะเกิดขึ้น รวมทั้งสามารถปฏิบัติงานและใช้เครื่องมือ/อุปกรณ์ต่างๆ ได้อย่างถูกต้อง</p> <p>(4) โครงการจัดให้มีจุดรวมพล จำนวน 2 จุด อยู่บริเวณใกล้กับที่จอดรถผู้โดยสาร มีขนาดพื้นที่รวม 155.75 ตารางเมตร</p> | <p>- ตรวจสอบสภาพการใช้งานของ อุปกรณ์ป้องกันอัคคีภัยทุกชนิด หากพบว่าชำรุดต้องเปลี่ยนใหม่ทันที ทุก 6 เดือนตลอดระยะเวลาดำเนินการหรือตามคำแนะนำของผู้ผลิต</p> |

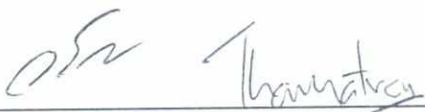เดือน กันยายน 2560   
 (นายวชิรณัฐ อัครเบญจาง และ นางสาวธัญญธร ดันธนาทวี)  
 กรรมการผู้จัดการ  
 บริษัท บีไฮฟ์ โฮสพิทาลิตี้ จำกัด

เดือน กันยายน 2560   
 (นางสาวจุฑารัตน์ บุญแก้ว)  
 ผู้อำนวยการด้านสิ่งแวดล้อม  
 บริษัท ภูเก็ต เอ็นไวรอนเม้นทอล เซอร์วิส จำกัด





ตารางที่ 3 สรุปผลกระทบสิ่งแวดล้อม มาตรการป้องกันและแก้ไขผลกระทบสิ่งแวดล้อม และมาตรการติดตามตรวจสอบผลกระทบสิ่งแวดล้อม โครงการ โรงแรม บีไฮไฟ ของบริษัท บีไฮไฟ โฮสพิทาลิตี้ จำกัด ระยะดำเนินการ (ต่อ)

| องค์ประกอบทางสิ่งแวดล้อมและคุณค่าต่าง ๆ | ผลกระทบต่อสิ่งแวดล้อมที่สำคัญ   | มาตรการป้องกันและแก้ไขผลกระทบสิ่งแวดล้อม   | มาตรการติดตามตรวจสอบผลกระทบสิ่งแวดล้อม |
|-----------------------------------------|---|---|----------------------------------------|
| 3.8 การป้องกันอัคคีภัย (ต่อ)            | <p>- อาคาร B ติดตั้งชั้นที่ 1 จำนวน 2 จุด บริเวณลานจอดรถ ชั้นที่ 2 จำนวน 2 จุด บริเวณครัวหลัก และห้องบุฟเฟต์ และชั้นที่ 3-7 จำนวน 2 จุด/ชั้น บริเวณหน้าบันไดหนีไฟ และโถงลิฟท์</p> <p>- การติดตั้งชุดดับเพลิงและถังดับเพลิงมือถือ โครงการจะติดตั้งให้ส่วนบนสุดของชุดดับเพลิงและถังดับเพลิงมือถือ สูงจากระดับพื้นอาคารประมาณ 1.50 เมตร ในที่มองเห็นสามารถอ่านคำแนะนำการใช้ได้ และสามารถนำไปใช้งานได้สะดวก รวมทั้งอยู่ในสภาพที่ใช้งานได้ตลอดเวลา</p> <p>● ระบบท่อน้ำดับเพลิง ประกอบด้วยท่อยืน ขนาดเส้นผ่านศูนย์กลาง 4 นิ้ว จำนวน 1 ท่อ/อาคาร เป็นระบบท่อแห้งโดยรับน้ำจากกรดดับเพลิง เพื่อส่งต่อไปยังแต่ละชั้นของแต่ละอาคาร</p> <p>● หัวรับน้ำดับเพลิงภายนอกอาคาร (Fire Department Connection : FDC) เป็นชนิดข้อต่อสวมเร็วขนาดเส้นผ่านศูนย์กลาง 6"x2.5x2.5" จำนวน 1 หัว สามารถรับน้ำจากกรดดับเพลิงเพื่อจ่ายน้ำเข้าสู่ชุดดับเพลิงแต่ละอาคาร ซึ่งบริเวณที่ติดตั้งหัวรับน้ำดับเพลิงภายนอกอยู่บริเวณใกล้กับทางเข้า-ออกโครงการเป็นจุดที่รถดับเพลิงสามารถเข้าถึงได้สะดวก</p> | <p>(5) จัดให้มีพนักงานรักษาความปลอดภัย เพื่อดูแลความปลอดภัยในพื้นที่โครงการ</p> <p>(6) ติดป้ายแสดงวิธีการใช้อุปกรณ์ดับเพลิงอย่างชัดเจนที่จุดติดตั้งทุกจุด</p> <p>(7) จัดทำผังเส้นทางการอพยพหนีไฟ ไปยังจุดรวมพล ติดไว้บริเวณทางเดินในอาคาร</p> <p>(8) มีการจัดตั้งกรรมการป้องกันอัคคีภัยโดยกำหนดบทบาทหน้าที่</p> <p>(9) จัดให้มีแผนฉุกเฉินเตรียมการสำหรับกรณีเกิดอัคคีภัย</p> |                                        |

เดือน กันยายน 2560

(นายรัชฎูญ อัครเบญจาง และ นางสาวรัชฎูญธร ดันธนาทวี)

กรรมการผู้จัดการ

บริษัท บีไฮไฟ โฮสพิทาลิตี้ จำกัด

เดือน กันยายน 2560

(นางสาวจุฑารัตน์ บุญแก้ว)

ผู้อำนวยการด้านสิ่งแวดล้อม


บริษัท ภูเก็ต เอ็นไวรอนเม้นทอล เซอร์วิส จำกัด





ตารางที่ 3 สรุปผลกระทบสิ่งแวดล้อม มาตรการป้องกันและแก้ไขผลกระทบสิ่งแวดล้อม และมาตรการติดตามตรวจสอบผลกระทบสิ่งแวดล้อม โครงการ โรงแรม บีไฮฟ์ ของบริษัท บีไฮฟ์ โฮสพิทาลิตี้ จำกัด ระยะดำเนินการ (ต่อ)

| องค์ประกอบทางสิ่งแวดล้อมและคุณค่าต่าง ๆ | ผลกระทบต่อสิ่งแวดล้อมที่สำคัญ   | มาตรการป้องกันและแก้ไขผลกระทบสิ่งแวดล้อม | มาตรการติดตามตรวจสอบผลกระทบสิ่งแวดล้อม |
|-----------------------------------------|---|------------------------------------------|----------------------------------------|
| 3.8 การป้องกันอัคคีภัย (ต่อ)            | <p><b>ระบบสัญญาณแจ้งเหตุเพลิงไหม้</b></p> <ul style="list-style-type: none"> <li>● <b>แผงควบคุมรวม (Fire Alarm Control Panel : FCP)</b> เป็นส่วนควบคุมและตรวจสอบการทำงานของอุปกรณ์และส่วนต่างๆ ในระบบทั้งหมดจะประกอบด้วยวงจรตรวจคอยรับสัญญาณจากอุปกรณ์เริ่มสัญญาณ, วงจรทดสอบการทำงาน, วงจรป้องกันระบบ, วงจรสัญญาณแจ้งการทำงานในสภาวะปกติ และภาวะขัดข้อง เช่น สายไฟจากอุปกรณ์ตรวจจับขาด, แบตเตอรี่ต่ำหรือไฟจ่ายตู้แผงควบคุมโดนตัดขาด เป็นต้น ตู้แผงควบคุม จะมีสัญญาณไฟและเสียงแสดงสภาวะต่างๆ บนหน้าตู้ โครงการจะติดตั้งอยู่บริเวณห้องไอที ชั้นที่ 1 ของอาคาร B</li> <li>● <b>แผงแสดงสัญญาณ (Annunciator Board : ANN)</b> ทำงานเชื่อมต่อกับแผงควบคุมรวมให้ทำการแสดงสัญญาณการทำงานจากแผงควบคุมรวม โครงการจะติดตั้งอยู่บริเวณห้องไอที ชั้นที่ 1 ของอาคาร B</li> <li>● <b>อุปกรณ์แจ้งเหตุเพลิงไหม้แบบมีอกด (Manual Station : M)</b> ชนิดทุบแล้วดึง (Break Glass) ใช้สำหรับแจ้งเหตุเพลิงไหม้ด้วยตัวบุคคล แบบสั่งงานแจ้ง 2 ส่วน คือ ด้วยการใช้มีอกด (Push) และ มือดึงคันโยก (Pull) ที่ตัวอุปกรณ์ มีกุญแจไข เปิดฝาด้านค่าให้ตัวอุปกรณ์อยู่ในสภาพเดิม เมื่อแจ้งเหตุไปแล้ว โดยโครงการจะติดตั้งอุปกรณ์แจ้งเหตุเพลิงไหม้แบบใช้มือไขว้ตามจุดต่างๆ ของแต่ละอาคาร ดังนี้ <ul style="list-style-type: none"> <li>- อาคาร A ติดตั้งชั้นที่ 1-7 จำนวน 3 จุด/ชั้น ได้แก่ บริเวณโถงลิฟท์ และหน้าบันไดหนีไฟ</li> <li>- อาคาร B ติดตั้งชั้นที่ 1 จำนวน 2 จุด ได้แก่ ลานจอดรถ และชั้นที่ 2-7 จำนวน 2 จุด/ชั้น ได้แก่ บริเวณโถงลิฟท์ และหน้าบันไดหนีไฟ</li> </ul> </li> </ul> |                                          |                                        |

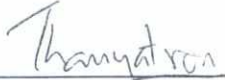เดือน กันยายน 2560    
 (นายรัชัญญ์ อัครเบญจาง และ นางสาวรัชัญญธร ดันธนาทวี)  
 กรรมการผู้จัดการ  
 บริษัท บีไฮฟ์ โฮสพิทาลิตี้ จำกัด



เดือน กันยายน 2560   
 (นางสาวจุฑารัตน์ บุญแก้ว)  
 ผู้อำนวยการด้านสิ่งแวดล้อม  
 บริษัท ภูเก็ต เอ็นไวรอนเม้นทอล เซอร์วิส จำกัด



ตารางที่ 3 สรุปผลกระทบสิ่งแวดล้อม มาตรการป้องกันและแก้ไขผลกระทบสิ่งแวดล้อม และมาตรการติดตามตรวจสอบผลกระทบสิ่งแวดล้อม โครงการ โรงแรม บีไฮฟ์ ของบริษัท บีไฮฟ์ โฮสพิทาลิตี้ จำกัด ระยะดำเนินการ (ต่อ)

| องค์ประกอบทาง<br>สิ่งแวดล้อมและคุณค่าต่าง ๆ | ผลกระทบต่อสิ่งแวดล้อมที่สำคัญ   | มาตรการป้องกันและแก้ไขผลกระทบ<br>สิ่งแวดล้อม | มาตรการติดตามตรวจสอบ<br>ผลกระทบสิ่งแวดล้อม |
|---------------------------------------------|---|----------------------------------------------|--------------------------------------------|
| 3.8 การป้องกันอัคคีภัย (ต่อ)                | <ul style="list-style-type: none"> <li>● <b>อุปกรณ์ส่งสัญญาณเพลิงไหม้ด้วยเสียง (Alarm Bell : B)</b> เมื่อได้รับสัญญาณจากระบบแจ้งเหตุเพลิงไหม้แบบมือกด อุปกรณ์ส่งสัญญาณจะทำหน้าที่ส่งสัญญาณเตือนด้วยเสียง โดยโครงการติดตั้งไว้ตำแหน่งเดียวกันกับอุปกรณ์แจ้งเหตุเพลิงไหม้แบบมือกด โดยโครงการจะติดตั้งอุปกรณ์แจ้งเหตุเพลิงไหม้แบบใช้มือไว้ตามจุดต่างๆ ของแต่ละอาคาร มีรายละเอียดการติดตั้ง ดังนี้ <ul style="list-style-type: none"> <li>- อาคาร A ติดตั้งชั้นที่ 1-7 จำนวน 3 จุด/ชั้น ได้แก่ บริเวณโถงลิฟท์ และหน้าบันไดหนีไฟ</li> <li>- อาคาร B ติดตั้งชั้นที่ 1 จำนวน 2 จุด ได้แก่ ลานจอดรถ และชั้นที่ 2-7 จำนวน 2 จุด/ชั้น ได้แก่ บริเวณโถงลิฟท์ และหน้าบันไดหนีไฟ</li> </ul> </li> <li>● <b>อุปกรณ์ตรวจจับควัน (Smoke Detector : S)</b> ชนิด Photo Electric เหมาะสำหรับใช้ตรวจจับสัญญาณควันในระยะที่มีอนุภาคของควันที่ใหญ่ขึ้น Photoelectric Smoke Detector ทำงานโดยใช้หลักการสะท้อนของแสง เมื่อมีควันเข้ามาในตัวตรวจจับควันจะไปกระทบกับแสงที่ออกมาจาก Photometer ซึ่งไม่ได้ส่งตรงไปยังอุปกรณ์รับแสง Photo Receptor แต่แสงดังกล่าวบางส่วนจะสะท้อนอนุภาคควันและหักเหเข้าไปที่ Photo Receptor ทำให้วงจรตรวจจับของตัวตรวจจับควันส่ง สัญญาณแจ้ง Alarm โดยอุปกรณ์ตรวจจับควันจะติดตั้งกระจายอยู่ตามจุดต่างๆ ของแต่ละอาคาร ซึ่งครอบคลุมทั่วบริเวณพื้นที่โครงการ ได้แก่ ห้องพักทุกห้อง ห้องแม่บ้าน ห้องไฟฟ้า สำนักงาน ห้องเก็บของ ห้องครัว ร้านอาหาร ร้านสะดวกซื้อ ห้องเครื่องกำเนิดไฟฟ้า ห้องควบคุมไฟฟ้า ห้องไอที ล็อบบี้ โถงทางเดิน บันไดหนีไฟ และบันไดหลัก</li> </ul> |                                              |                                            |

เดือน กันยายน 2560

(นายขวัญญญ อัครเบญจาง และ นางสาวชญญธร ตันธนาทวี)  
กรรมการผู้จัดการ  
บริษัท บีไฮฟ์ โฮสพิทาลิตี้ จำกัด

เดือน กันยายน 2560

(นางสาวจุฑารัตน์ บุญแก้ว)  
ผู้อำนวยการด้านสิ่งแวดล้อม  
บริษัท ภูเก็ต เอ็นไวรอนเม้นทอล เซอร์วิส จำกัด



ตารางที่ 3 สรุปผลกระทบสิ่งแวดล้อม มาตรการป้องกันและแก้ไขผลกระทบสิ่งแวดล้อม และมาตรการติดตามตรวจสอบผลกระทบสิ่งแวดล้อม โครงการ โรงแรม บีไฮไฟ ของบริษัท บีไฮไฟ โฮสพิทาลิตี้ จำกัด ระยะดำเนินการ (ต่อ)

| องค์ประกอบทาง<br>สิ่งแวดล้อมและคุณค่าต่าง ๆ | ผลกระทบต่อสิ่งแวดล้อมที่สำคัญ   | มาตรการป้องกันและ<br>แก้ไขผลกระทบสิ่งแวดล้อม | มาตรการติดตามตรวจสอบ<br>ผลกระทบสิ่งแวดล้อม |
|---------------------------------------------|---|----------------------------------------------|--------------------------------------------|
| 3.8 การป้องกันอัคคีภัย (ต่อ)                | <ul style="list-style-type: none"> <li>● อุปกรณ์ตรวจจับความร้อน (Heat Detector : H) ชนิด Rate Of Rise อุปกรณ์ชนิดนี้ จะทำงานเมื่อมีอัตราการเพิ่มของอุณหภูมิเปลี่ยนแปลงไปตั้งแต่ 135 องศาฟาเรนไฮต์ ส่วน ลักษณะการทำงานอากาศในส่วนด้านบนของส่วนรับความร้อนเมื่อถูกความร้อน จะขยายตัว อย่างรวดเร็วมากจนอากาศที่ขยายไม่สามารถเล็ดลอดออกมาในช่องระบายได้ ทำให้เกิด ความดันสูงมากขึ้นและดันแผ่นไดอะแฟรมให้ดันขาดจนแตกแตกกัน ทำให้อุปกรณ์ตรวจจับ ความร้อนนี้ส่งสัญญาณไปยังตู้ควบคุม โดยโครงการจะติดตั้งภายในห้องน้ำ ที่จอดรถ และบุฟ เฟต์</li> <li>● <u>ป้ายบอกชั้นและป้ายบอกทางหนีไฟ</u></li> <li>● ไฟส่องสว่างฉุกเฉิน (Emergency Light) พร้อมแบตเตอรี่ทำหน้าที่จ่ายกำลังไฟฟ้าใน สภาวะที่ไฟฟ้าปกติเกิดขัดข้อง หลอดไฟ Halogen พร้อมอุปกรณ์อัดประจุไฟฟ้าอัตโนมัติ โดยเครื่องสามารถจ่ายกระแสไฟต่อเนื่องนาน 2 ชั่วโมง ติดตั้งสูงจากระดับพื้น 2.25 เมตร เพื่อส่องสว่างให้สามารถมองเห็นได้ชัดเจนหากเกิดกรณีฉุกเฉิน โดยมีการติดตั้งกระจายอยู่ ตามจุดต่างๆ ครอบคลุมทั่วบริเวณพื้นที่โครงการ จำนวน 121 จุด มีรายละเอียดการติดตั้ง ดังนี้ <ul style="list-style-type: none"> <li>- อาคาร A ชั้นที่ 1 จำนวน 15 จุด ได้แก่ บริเวณบันไดหลัก บันไดหนีไฟ ห้องน้ำ พนักงาน ห้องน้ำรวม สำนักงาน ล็อบบี้ ร้านสะดวกซื้อ และร้านอาหาร ชั้นที่ 2 จำนวน 10 จุด ได้แก่ บริเวณบันไดหลัก บันไดหนีไฟ สำนักงาน ห้องสเปา และร้านอาหาร และชั้นที่ 3-7 จำนวน 8 จุด/ชั้น ได้แก่ บริเวณบันไดหลัก บันไดหนีไฟ และโถงทางเดิน</li> </ul> </li> </ul> |                                              |                                            |

เดือน กันยายน 2560

(นายวรัญญู อัครเบญจาง และ นางสาวรัชฎาธร ดันธนาทวี)

กรรมการผู้จัดการ

บริษัท บีไฮไฟ โฮสพิทาลิตี้ จำกัด

เดือน กันยายน 2560

(นางสาวจุฑารัตน์ บุญแก้ว)

ผู้อำนวยการด้านสิ่งแวดล้อม

บริษัท ภูเก็ต เอ็นไวรอนเม้นทอล เซอร์วิส จำกัด



ตารางที่ 3 สรุปผลกระทบสิ่งแวดล้อม มาตรการป้องกันและแก้ไขผลกระทบสิ่งแวดล้อม และมาตรการติดตามตรวจสอบผลกระทบสิ่งแวดล้อม โครงการ โรงแรม บีไฮไฟ ของบริษัท บีไฮไฟ ออสพิทาลิตี้ จำกัด ระยะดำเนินการ (ต่อ)

| องค์ประกอบทางสิ่งแวดล้อมและคุณค่าต่าง ๆ | ผลกระทบต่อสิ่งแวดล้อมที่สำคัญ   | มาตรการป้องกันและแก้ไขผลกระทบสิ่งแวดล้อม | มาตรการติดตามตรวจสอบผลกระทบสิ่งแวดล้อม |
|-----------------------------------------|---|------------------------------------------|----------------------------------------|
| 3.8 การป้องกันอัคคีภัย (ต่อ)            | <p>-อาคาร B ชั้นที่ 1 จำนวน 12 จุด ได้แก่ บริเวณบันไดหลัก บันไดหนีไฟ ห้องเครื่องกำเนิดไฟฟ้า ห้องควบคุมไฟฟ้า และลานจอดรถ ชั้นที่ 2 จำนวน 14 จุด ได้แก่ บริเวณบันไดหลัก บันไดหนีไฟ ห้องน้ำ บุฟเฟต์ ครีวหลัก และร้านอาหาร และชั้นที่ 3-7 จำนวน 6 จุด/ชั้น ได้แก่ บริเวณบันไดหลัก บันไดหนีไฟ และโถงทางเดิน</p> <p>• โคมไฟป้ายทางออกฉุกเฉิน ทำงานด้วยแบตเตอรี่ หลอดไฟคอมแพคฟลูออเรสเซนต์ พร้อมอุปกรณ์อัดประจุไฟอัตโนมัติ ทั้งนี้โคมไฟป้ายทางออกฉุกเฉิน เครื่องสามารถจ่ายกระแสไฟต่อเนื่องนาน 2 ชั่วโมง ติดตั้งสูงจากระดับพื้น 2.50 เมตร เพื่อส่องสว่างให้สามารถมองเห็นได้ชัดเจนหากเกิดกรณีฉุกเฉิน โครงการติดตั้งกระจายอยู่ตามจุดต่างๆ ครอบคลุมทั่วบริเวณพื้นที่โครงการ</p> <ul style="list-style-type: none"> <li>- โครงการมีการติดป้ายแสดงวิธีการใช้อุปกรณ์ดับเพลิงอย่างชัดเจนที่จุดติดตั้งทุกจุด</li> <li>- โครงการมีการจัดทำผังเส้นทางอพยพหนีไฟ ไปยังจุดรวมพลเบื้องต้น ติดไว้บริเวณทางเดินในอาคาร</li> <li>- บริเวณชั้นล่างของอาคารจัดให้มีแบบแปลนแผนผังของแต่ละอาคารไว้ เพื่อให้สามารถตรวจสอบได้โดยสะดวก</li> </ul> |                                          |                                        |

เดือน กันยายน 2560

(นายวรัญญู อัครเบญจาง และ นางสาววรัญญูธร ตันธนาทวี)

กรรมการผู้จัดการ

บริษัท บีไฮไฟ ออสพิทาลิตี้ จำกัด

เดือน กันยายน 2560

(นางสาวจุฑารัตน์ บุญแก้ว)

ผู้อำนวยการด้านสิ่งแวดล้อม

บริษัท ภูเก็ต เอ็นไวรอนเม้นทอล เซอร์วิส จำกัด

ตารางที่ 3 สรุปผลกระทบสิ่งแวดล้อม มาตรการป้องกันและแก้ไขผลกระทบสิ่งแวดล้อม และมาตรการติดตามตรวจสอบผลกระทบสิ่งแวดล้อม โครงการ โรงแรม บีไฮไฟ ของ บริษัท บีไฮไฟ โฮสพิทาลิตี้ จำกัด ระยะดำเนินการ (ต่อ)

| องค์ประกอบทาง<br>สิ่งแวดล้อมและคุณค่าต่าง ๆ | ผลกระทบต่อสิ่งแวดล้อมที่สำคัญ   | มาตรการป้องกันและ<br>แก้ไขผลกระทบสิ่งแวดล้อม | มาตรการติดตามตรวจสอบ<br>ผลกระทบสิ่งแวดล้อม |
|---------------------------------------------|---|----------------------------------------------|--------------------------------------------|
| 3.8 การป้องกันอัคคีภัย (ต่อ)                | <p><b>ระบบไฟส่องสว่างสำรอง</b></p> <p>● <b>ไฟส่องสว่างฉุกเฉิน (Emergency Light)</b> พร้อมแบตเตอรี่ทำหน้าที่จ่ายกำลังไฟฟ้าในกรณีที่ไฟฟ้าปกติเกิดขัดข้อง หลอดไฟ Halogen พร้อมอุปกรณ์อัดประจุไฟฟ้าอัตโนมัติ โดยเครื่องสามารถจ่ายกระแสไฟต่อเนื่องนาน 2 ชั่วโมง ติดตั้งสูงจากระดับพื้น 2.25 เมตร เพื่อส่องสว่างให้สามารถมองเห็นได้ชัดเจนหากเกิดกรณีฉุกเฉิน โดยมีการติดตั้งกระจายอยู่ตามจุดต่างๆ ครอบคลุมทั่วบริเวณพื้นที่โครงการ จำนวน 121 จุด มีรายละเอียดการติดตั้ง ดังนี้</p> <p>- อาคาร A ชั้นที่ 1 จำนวน 15 จุด ได้แก่ บริเวณบันไดหลัก บันไดหนีไฟ ห้องน้ำพนักงาน ห้องนํารวม สำนักงาน ลิอบบี้ ร้านสะดวกซื้อ และร้านอาหาร ชั้นที่ 2 จำนวน 10 จุด ได้แก่ บริเวณบันไดหลัก บันไดหนีไฟ สำนักงาน ห้องสปา และร้านอาหาร และชั้นที่ 3-7 จำนวน 8 จุด/ชั้น ได้แก่ บริเวณบันไดหลัก บันไดหนีไฟ และโถงทางเดิน</p> <p>- อาคาร B ชั้นที่ 1 จำนวน 12 จุด ได้แก่ บริเวณบันไดหลัก บันไดหนีไฟ ห้องเครื่องกำเนิดไฟฟ้า ห้องควบคุมไฟฟ้า และลานจอดรถ ชั้นที่ 2 จำนวน 14 จุด ได้แก่ บริเวณบันไดหลัก บันไดหนีไฟ ห้องน้ำ บุฟเฟต์ ครั้วหลัก และร้านอาหาร และชั้นที่ 3-7 จำนวน 6 จุด/ชั้น ได้แก่ บริเวณบันไดหลัก บันไดหนีไฟ และโถงทางเดิน</p> |                                              |                                            |

เดือน กันยายน 2560

(นายวรัญญู อัครเบญจาง และ นางสาวรัชฎาธร ดันธนาทวิ)  
กรรมการผู้จัดการ  
บริษัท บีไฮไฟ โฮสพิทาลิตี้ จำกัด

เดือน กันยายน 2560

(นางสาวจุฑารัตน์ บุญแก้ว)  
ผู้อำนวยการด้านสิ่งแวดล้อม  
บริษัท ภูเก็ต เอ็นไวรอนเม้นทอล เซอร์วิส จำกัด

ตารางที่ 3 สรุปผลกระทบสิ่งแวดล้อม มาตรการป้องกันและแก้ไขผลกระทบสิ่งแวดล้อม และมาตรการติดตามตรวจสอบผลกระทบสิ่งแวดล้อม โครงการ โรงแรม บีไฮไฟ ของ บริษัท บีไฮไฟ โฮสพิทาลิตี้ จำกัด ระยะดำเนินการ (ต่อ)

| องค์ประกอบทาง<br>สิ่งแวดล้อมและคุณค่าต่าง ๆ | ผลกระทบต่อสิ่งแวดล้อมที่สำคัญ   | มาตรการป้องกันและ<br>แก้ไขผลกระทบสิ่งแวดล้อม | มาตรการติดตามตรวจสอบ<br>ผลกระทบสิ่งแวดล้อม |
|---------------------------------------------|---|----------------------------------------------|--------------------------------------------|
| 3.8 การป้องกันอัคคีภัย (ต่อ)                | <p><u>บันไดหลักและบันไดหนีไฟ</u></p> <p>โครงการจัดให้มีบันไดหลัก บันไดหนีไฟ และประตูหนีไฟของโครงการ มีรายละเอียดดังนี้</p> <p><u>อาคาร A</u></p> <ul style="list-style-type: none"> <li>- บันไดหลัก จำนวน 1 แห่ง/ชั้น มีความกว้าง 1.50 เมตร มีชนพักกว้าง 1.50 เมตร ลูกตั้ง 0.15 เมตร และลูกนอน 0.28 เมตร</li> <li>- บันไดหนีไฟ จำนวน 2 แห่ง/ชั้น มีความกว้าง 0.98 เมตร มีชนพักกว้าง 1.26 เมตร ลูกตั้ง 0.176 เมตร และลูกนอน 0.24 เมตร</li> <li>- บันไดร้านอาหารส่วนหน้า ชั้นที่ 1 ถึงชั้นที่ 2 จำนวน 1 แห่ง/ชั้น มีความกว้าง 1.20 เมตร มีชนพักกว้าง 1.30 เมตร ลูกตั้ง 0.15 เมตร และลูกนอน 0.28 เมตร</li> </ul> <p><u>อาคาร B</u></p> <ul style="list-style-type: none"> <li>- บันไดหลัก จำนวน 1 แห่ง/ชั้น มีความกว้าง 1.50 เมตร มีชนพักกว้าง 1.50 เมตร ลูกตั้ง 0.15 เมตร และลูกนอน 0.28 เมตร</li> <li>- บันไดหนีไฟ จำนวน 1 แห่ง/ชั้น มีความกว้าง 1.20 เมตร มีชนพักกว้าง 1.30 เมตร ลูกตั้ง 0.176 เมตร และลูกนอน 0.24 เมตร</li> <li>- บันไดสรวายน้ำ ชั้นที่ 1 ถึงชั้นที่ 3 จำนวน 1 แห่ง/ชั้น มีความกว้าง 2.50 เมตร และ 2.98 เมตร มีชนพักกว้าง 1.50 เมตร ลูกตั้ง 0.175 เมตร และลูกนอน 0.25 เมตร</li> </ul> |                                              |                                            |

เดือน กันยายน 2560

(นายวรัญญู อัครเบญจาง และ นางสาวธัญญธร ดันธนาทวี)

กรรมการผู้จัดการ

บริษัท บีไฮไฟ โฮสพิทาลิตี้ จำกัด

เดือน กันยายน 2560

(นางสาวจุฑารัตน์ บุญแก้ว)

ผู้อำนวยการด้านสิ่งแวดล้อม

บริษัท ภูเก็ต เอ็นไวรอนเม้นทอล เซอร์วิส จำกัด



ตารางที่ 3 สรุปผลกระทบสิ่งแวดล้อม มาตรการป้องกันและแก้ไขผลกระทบสิ่งแวดล้อม และมาตรการติดตามตรวจสอบผลกระทบสิ่งแวดล้อม โครงการ โรงแรม บีไฮไฟ ของ บริษัท บีไฮไฟ โฮสพิทาลิตี้ จำกัด ระยะดำเนินการ (ต่อ)

| องค์ประกอบทาง<br>สิ่งแวดล้อมและคุณค่าต่าง ๆ | ผลกระทบต่อสิ่งแวดล้อมที่สำคัญ   | มาตรการป้องกันและ<br>แก้ไขผลกระทบสิ่งแวดล้อม | มาตรการติดตามตรวจสอบ<br>ผลกระทบสิ่งแวดล้อม |
|---------------------------------------------|---|----------------------------------------------|--------------------------------------------|
| 3.8 การป้องกันอัคคีภัย (ต่อ)                | <p><b>สายล่อฟ้า</b></p> <p>โครงการจะมีระบบป้องกันอันตรายจากฟ้าผ่ากรณีเกิดฟ้าผ่าของอาคารบริเวณชั้นหลังคา และติดตั้งสายดินที่ชั้น 1 โดยทั่วทั้งโครงการ และติดตั้งทุกอาคาร มีรายละเอียดดังนี้</p> <ol style="list-style-type: none"> <li>1. ตัวนำล่อฟ้า (Air terminal) เป็นเสาแหลมหรือลักษณะเป็นสามง่ามที่คอยรับประจุไฟฟ้า (สายฟ้า) พร้อมแถบตัวนำทองแดงเปลือย (Bare Copper Type) ขนาด 50 ตารางมิลลิเมตร ติดตั้งอยู่บนชั้นหลังคาของอาคารของทุกอาคาร ซึ่งมีรัศมีการป้องกันครอบคลุมตัวอาคารทั้งหมด</li> <li>2. สายดิน (Ground Rod) เป็นแท่งโลหะทองแดง ขนาดเส้นผ่านศูนย์กลาง 5/8" x 10' ผึงลึกลงไปในดิน และมีค่าความต้านทานของดินน้อยกว่า 5 โอห์ม</li> <li>3. สายตัวนำลงดิน (Down conductor) เดินในท่อพีวีซีฝังในเสาคอนกรีต ใช้ลวดทองแดงที่มีขนาด 50 ตารางมิลลิเมตร เพียงพอแก่การนำประจุไฟฟ้าลงสู่ดินได้อย่างรวดเร็ว โดยต่อสายตัวนำลงดินนี้เข้ากับหลักล่อฟ้าตามมาตรฐานตัวนำลงดินนี้จะสร้างขึ้นเป็นพิเศษเพื่อใช้ระบบป้องกันฟ้าผ่าโดยเฉพาะ</li> </ol> <p><b>2) ความเหมาะสมของตำแหน่ง ความเพียงพอของพื้นที่จุดรวมพล</b></p> <p>โครงการจะจัดให้มีการซักซ้อมการอพยพหนีไฟ เป็นประจำอย่างน้อยปีละ 1 ครั้ง โดยจะประสานงานให้วิทยากรจากหน่วยงานป้องกันและบรรเทาสาธารณภัยเทศบาลตำบลวิชิต มาฝึกอบรมให้เป็นประจำ โดยเมื่อเกิดเหตุเพลิงไหม้ทุกคนจะไปรวมตัวกันที่จุดรวมพลภายในโครงการ ซึ่งโครงการจะจัดทำผังเส้นทางอพยพหนีไฟจากจุดต่างๆ ไปยังจุดรวมพล ติดไว้ภายในห้องพักและบริเวณทางเดินในอาคาร เพื่อให้ผู้ที่ใช้บริการภายในอาคารสามารถหนีไฟไปยังจุดรวมพลได้อย่างรวดเร็ว</p> |                                              |                                            |

เดือน กันยายน 2560

(นายวรัญญู อัสวเบญจาง และ นางสาววรัญญูธร ดันธนาทวี)  
กรรมการผู้จัดการ  
บริษัท บีไฮไฟ โฮสพิทาลิตี้ จำกัด

เดือน กันยายน 2560

(นางสาวจุฑารัตน์ บุญแก้ว)  
ผู้อำนวยการด้านสิ่งแวดล้อม  
บริษัท ภูเก็ต เอ็นไวรอนเม้นทอล เซอร์วิส จำกัด



ตารางที่ 3 สรุปผลกระทบสิ่งแวดล้อม มาตรการป้องกันและแก้ไขผลกระทบสิ่งแวดล้อม และมาตรการติดตามตรวจสอบผลกระทบสิ่งแวดล้อม โครงการ โรงแรม บีไฮฟ์ ของ บริษัท บีไฮฟ์ โฮสพิทาลิตี้ จำกัด ระยะดำเนินการ (ต่อ)

| องค์ประกอบทาง<br>สิ่งแวดล้อมและคุณค่าต่าง ๆ | ผลกระทบต่อสิ่งแวดล้อมที่สำคัญ   | มาตรการป้องกันและ<br>แก้ไขผลกระทบสิ่งแวดล้อม | มาตรการติดตามตรวจสอบ<br>ผลกระทบสิ่งแวดล้อม |
|---------------------------------------------|---|----------------------------------------------|--------------------------------------------|
| 3.8 การป้องกันอัคคีภัย (ต่อ)                | <p>นอกจากนี้ โครงการจะจัดให้มีเจ้าหน้าที่รับผิดชอบประจำภายในแต่ละอาคาร ซึ่งเมื่อเกิดเหตุเพลิงไหม้จะต้องเข้าประจำในชั้นที่รับผิดชอบ เพื่อแจ้งเหตุการณ์ให้ผู้ให้บริการรับทราบ และควบคุมไม่ให้ต้นตอเหตุไหม้จากนั้นจะนำทางผู้ประสบภัยลงบันได มายังจุดรวมพลที่กำหนดไว้</p> <p>โครงการจัดให้มีจุดรวมพล จำนวน 2 จุด อยู่บริเวณใกล้เคียงกับที่จอดรถผู้พิการฯ มีขนาดพื้นที่รวม 155.75 ตารางเมตร คิดเป็นสัดส่วนของพื้นที่จุดรวมพลต่อผู้พักอาศัยภายในโครงการเท่ากับ 0.28 ตารางเมตร/คน หรือ 3.59 คน/ตารางเมตร เมื่อคิดผู้อยู่อาศัยในโครงการสูงสุด 560 คน (รวมจำนวนพนักงาน) ซึ่งเพียงพอตามเกณฑ์ของสำนักงานนโยบายและแผนทรัพยากรธรรมชาติและสิ่งแวดล้อม ที่กำหนดไว้อย่างน้อย 0.25 ตารางเมตร/คน หรือไม่เกิน 4 คน/ตารางเมตร</p> <p>อย่างไรก็ตาม จุดรวมพลดังกล่าวข้างต้น เป็นจุดรวมพลที่กำหนดไว้ในเบื้องต้นเท่านั้น ซึ่งหากในอนาคตเมื่อโครงการเปิดดำเนินการ ทันทีที่เกิดเหตุเพลิงไหม้ อุปกรณ์แจ้งเหตุเพลิงไหม้ของโครงการจะทำงานโดยอัตโนมัติ การจัดกลุ่มผู้ให้บริการไปยังจุดรวมพล มีรายละเอียดดังนี้</p> <ol style="list-style-type: none"> <li>1. เจ้าหน้าที่ฝ่ายประชาสัมพันธ์จะประกาศให้ผู้ให้บริการภายในอาคารทราบว่าเกิดเหตุเพลิงไหม้เกิดขึ้น และโทรไปขอความช่วยเหลือจากหน่วยงานที่เกี่ยวข้องทันที</li> <li>2. กำหนดเส้นทางอพยพหนีไฟหรือทางออกฉุกเฉิน โดยจัดทำแผนผังแสดงให้ผู้พักอาศัยในโครงการเห็นได้ชัดเจนในจุดสำคัญของทุกชั้นในอาคาร เช่น โถงบันไดหลัก</li> <li>3. กำหนดจุดรวมพลพร้อมติดตั้งป้ายให้สังเกตเห็นได้อย่างชัดเจน ซึ่งทางโครงการได้กำหนดไว้ 2 จุด ที่กล่าวมาข้างต้น โดยพื้นที่จุดรวมพลเป็นพื้นที่สีเขียว ที่มีลักษณะเป็นที่ว่าง ผู้ให้บริการในอาคารสามารถเข้าถึงได้โดยง่าย</li> </ol> |                                              |                                            |

เดือน กันยายน 2560

(นายวรัญญู อัครเบญจาง และ นางสาวธัญญธร ดันธนาทวิ)



กรรมการผู้จัดการ  
บริษัท บีไฮฟ์ โฮสพิทาลิตี้ จำกัด

เดือน กันยายน 2560

(นางสาวจุฑารัตน์ บุญแก้ว)


ผู้อำนวยการด้านสิ่งแวดล้อม  
บริษัท ภูเก็ต เอ็นไวรอนเม้นทอล เซอร์วิส จำกัด



ตารางที่ 3 สรุปผลกระทบสิ่งแวดล้อม มาตรการป้องกันและแก้ไขผลกระทบสิ่งแวดล้อม และมาตรการติดตามตรวจสอบผลกระทบสิ่งแวดล้อม โครงการ โรงแรม บีไฮฟ์ ของ บริษัท บีไฮฟ์ โฮสพิทาลิตี้ จำกัด ระยะดำเนินการ (ต่อ)

| องค์ประกอบทาง<br>สิ่งแวดล้อมและคุณค่าต่าง ๆ | ผลกระทบต่อสิ่งแวดล้อมที่สำคัญ   | มาตรการป้องกันและ<br>แก้ไขผลกระทบสิ่งแวดล้อม | มาตรการติดตามตรวจสอบ<br>ผลกระทบสิ่งแวดล้อม |
|---------------------------------------------|---|----------------------------------------------|--------------------------------------------|
| 3.8 การป้องกันอัคคีภัย (ต่อ)                | <p>สำหรับการอพยพคนจากจุดรวมพลไปสู่ภายนอกโครงการ ก็มีความสะดวกและปลอดภัย เนื่องจากเส้นทางที่ผู้ให้บริการในโครงการสามารถอพยพออกสู่ภายนอกโครงการนั้น จะไม่มีสิ่งก่อสร้างกีดขวางเส้นทางอพยพ ทำให้สามารถออกนอกพื้นที่โครงการได้อย่างสะดวก รวดเร็ว และมีความปลอดภัย ดังนั้น จุดรวมพลของโครงการจึงมีความเหมาะสมทั้งในแง่ขนาดของพื้นที่ที่เพียงพอ ตำแหน่งที่สะดวกในการเข้าถึง และเหมาะสมในแง่การจัดการ</p> <p><b>3) ประเมินความสามารถในการให้บริการรับอัคคีภัยของหน่วยงานที่รับผิดชอบ</b></p> <p>การป้องกันและบรรเทาสาธารณภัยที่เกิดขึ้นในเขตเทศบาลตำบลวิจิตร อยู่ภายใต้ความรับผิดชอบของเทศบาลตำบลวิจิตร ปัจจุบันมีเจ้าหน้าที่ปฏิบัติหน้าที่ตลอด 24 ชั่วโมง โดยมีรถยนต์ดับเพลิง 2 คัน รถยนต์บรรทุกน้ำ 6 คัน เครื่องดับเพลิงชนิดหาคาม 2 เครื่อง รถยนต์หอสู้หรือรถกระเช้า 2 คัน รถยนต์กู้ภัยพร้อมอุปกรณ์ช่วยชีวิต 1 คัน กำลังเจ้าหน้าที่ดับเพลิง 25 คน และอาสาสมัครป้องกันและบรรเทาสาธารณภัย 184 คน (แผนพัฒนาสามปี พ.ศ.2558-2560 เทศบาลตำบลวิจิตร) สำหรับพื้นที่โครงการอยู่ห่างจากการป้องกันและบรรเทาสาธารณภัย เทศบาลตำบลวิจิตร ประมาณ 3.60 กิโลเมตร ในกรณีที่เกิดเหตุฉุกเฉินรถดับเพลิงใช้เวลาเดินทางมายังพื้นที่โครงการ ประมาณ 4 นาที (ขึ้นกับสภาพการจราจร และช่วงเวลาที่เกิดเหตุ)</p> |                                              |                                            |

  
  
 เดือน กันยายน 2560  
 (นายวรัญญู อัครเบญจาง และ นางสาววรัญญูร ดันธนาทวี)  
 กรรมการผู้จัดการ  
 บริษัท บีไฮฟ์ โฮสพิทาลิตี้ จำกัด

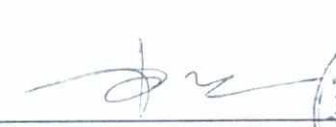  
 เดือน กันยายน 2560  
 (นางสาวจุฑารัตน์ บุญแก้ว)  
 ผู้อำนวยการด้านสิ่งแวดล้อม  
 บริษัท ภูเก็ต เอ็นไวรอนเม้นทอล เซอร์วิส จำกัด






ตารางที่ 3 สรุปผลกระทบสิ่งแวดล้อม มาตรการป้องกันและแก้ไขผลกระทบสิ่งแวดล้อม และมาตรการติดตามตรวจสอบผลกระทบสิ่งแวดล้อม โครงการ โรงแรม บีไฮฟ์ ของ บริษัท บีไฮฟ์ โฮสพิทาลิตี้ จำกัด ระยะดำเนินการ (ต่อ)

| องค์ประกอบทาง<br>สิ่งแวดล้อมและคุณค่าต่าง ๆ | ผลกระทบต่อสิ่งแวดล้อมที่สำคัญ   | มาตรการป้องกันและ<br>แก้ไขผลกระทบสิ่งแวดล้อม | มาตรการติดตามตรวจสอบ<br>ผลกระทบสิ่งแวดล้อม |
|---------------------------------------------|---|----------------------------------------------|--------------------------------------------|
| 3.8 การป้องกันอัคคีภัย (ต่อ)                | <p>นอกจากเทศบาลตำบลวิชิต ยังมีหน่วยงานใกล้เคียงที่ให้ความช่วยเหลือในด้านการป้องกันและบรรเทาสาธารณภัย ได้แก่ เทศบาลนครภูเก็ต โดยการให้บริการการป้องกันและระงับอัคคีภัยของเทศบาลนครภูเก็ต ในปัจจุบันมีสถานีดับเพลิง จำนวน 2 สถานี โดยสถานีที่ 1 ตั้งอยู่เลขที่ 65/7 ถนนกระ ตำบลตลาดใหญ่ อำเภอเมือง จังหวัดภูเก็ต สถานีที่ 2 ตั้งอยู่เลขที่ 77/12 ซอยพะเนียง ตำบลรัชฎา อำเภอเมือง จังหวัดภูเก็ต ปัจจุบันสถานีทั้ง 2 สถานี มีอัตรากำลังประมาณ 54 คน และอาสาสมัครป้องกันภัยฝ่ายพลเรือน จำนวน 1,162 คน สำหรับเครื่องมือเครื่องใช้ของงานป้องกันและบรรเทาสาธารณภัย ได้แก่ รถยนต์ดับเพลิง จำนวน 8 คัน รถยนต์บรรทุกน้ำดับเพลิง จำนวน 8 คัน รถยนต์ดับเพลิงไต่เลื่อนจำนวน 3 คัน รถยนต์กู้ภัยจำนวน 2 คัน รถยนต์ตรวจการณ์ จำนวน 4 คัน เครื่องสูบน้ำดับเพลิง จำนวน 8 เครื่อง เครื่องเคมีดับเพลิง จำนวน 290 ถัง วิทยุสื่อสารชนิดมือถือ จำนวน 69 เครื่อง ชุดกันสารเคมีจำนวน 2 ชุด เครื่องช่วยหายใจ จำนวน 22 เครื่อง ชุดดับไฟอาคาร (ผ้าทนไฟ 3 ชั้น) จำนวน 35 ชุด ชุดดับไฟอาคาร (ชุดหมี) จำนวน 60 ชุด ท่อธารประปาดับเพลิง จำนวน 170 ท่อ และแหล่งน้ำดับเพลิงขนาดใหญ่ จำนวน 6 แห่ง (แผนพัฒนา 3 ปี (พ.ศ. 2556-2558), เทศบาลนครภูเก็ต)</p> <p>ทั้งนี้โครงการตั้งอยู่ใกล้กับสถานีที่ 1 มากกว่า โดยอยู่ห่างจากโครงการประมาณ 6 กิโลเมตร ใช้เวลาในการเดินทางมายังโครงการประมาณ 6 นาที จะถึงพื้นที่โครงการ (ขึ้นกับสภาพการจราจรและช่วงเวลาที่เกิดเหตุ)</p> <p>อย่างไรก็ตาม กรณีเกิดเหตุเพลิงไหม้ ยังมีหน่วยงานใกล้เคียงที่ให้ความช่วยเหลือในด้านการป้องกันและบรรเทาสาธารณภัย ได้แก่ เทศบาลเมืองป่าตอง ดังนั้นผลกระทบด้านนี้จึงอยู่ในระดับต่ำ</p> |                                              |                                            |

เดือน กันยายน 2560   
 (นายวิญญู อัครเบญจาง และ นางสาววิญญูธร ดันธนาทวี)  
 กรรมการผู้จัดการ  
 บริษัท บีไฮฟ์ โฮสพิทาลิตี้ จำกัด

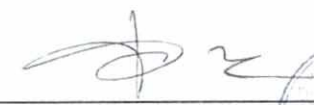เดือน กันยายน 2560   
 (นางสาวจุฑารัตน์ บุญแก้ว)  
 ผู้อำนวยการด้านสิ่งแวดล้อม  
 บริษัท ภูเก็ต เอ็นไวรอนเมนทอล เซอร์วิส จำกัด 

ตารางที่ 3 สรุปผลกระทบสิ่งแวดล้อม มาตรการป้องกันและแก้ไขผลกระทบสิ่งแวดล้อม และมาตรการติดตามตรวจสอบผลกระทบสิ่งแวดล้อม โครงการ โรงแรม บีไฮไฟ ของ บริษัท บีไฮไฟ โฮสพิทาลิตี้ จำกัด ระยะดำเนินการ (ต่อ)

| องค์ประกอบทางสิ่งแวดล้อม และคุณค่าต่าง ๆ | ผลกระทบต่อสิ่งแวดล้อมที่สำคัญ   | มาตรการป้องกันและแก้ไขผลกระทบสิ่งแวดล้อม   | มาตรการติดตามตรวจสอบผลกระทบสิ่งแวดล้อม |
|------------------------------------------|---|---|----------------------------------------|
| 3.9 การระบายอากาศและความร้อน             | <p>1) ระบบปรับอากาศ</p> <p>โครงการมีการติดตั้งเครื่องปรับอากาศแบบแยกส่วน (Air Cooled Split Type) ตามความเหมาะสมกับขนาดของภาระการทำความเย็น ทั้งนี้จำนวนเครื่องปรับอากาศที่ติดตั้งขึ้นกับขนาดพื้นที่ของห้องนั้นๆ โดยโครงการจะใช้เครื่องปรับอากาศที่มีขนาดความเย็นรวมของอาคาร A ประมาณ 183.04 ตัน และอาคาร B ประมาณ 328.13 ตัน รวมขนาดความเย็นรวมของโครงการทั้งสิ้น 511.17 ตัน</p> <p>2) การระบายอากาศ</p> <p>โครงการจัดให้มีการระบายอากาศทั้งวิธีกลและธรรมชาติ ซึ่งมีความสอดคล้องตามกฎหมาย พ.ร.บ. ฉบับที่ 39 (พ.ศ.2537) ออกตามความในพระราชบัญญัติควบคุมอาคาร พ.ศ.2522 ระบบระบายอากาศ โดยทั่วไปการระบายอากาศในส่วนต่าง ๆ ที่ไม่มีการระบายอากาศจะพิจารณา โดยให้มีการระบายอากาศแบบธรรมชาติให้มากที่สุด โดยอาศัยการออกแบบด้านสถาปัตยกรรม แต่หากกรณีที่ไม่สามารถระบายอากาศตามธรรมชาติได้ ก็จะเป็นการระบายอากาศโดยใช้พัดลมระบายอากาศ ส่วนห้องที่มีการปรับอากาศนั้น ก็จะพิจารณาให้มีระบบระบายอากาศเช่นกัน เพื่อให้เกิดมีอากาศบริสุทธิ์ (FRESH AIR) เข้าไปแทนที่</p> <p>• การระบายอากาศโดยธรรมชาติ โครงการได้จัดให้มีระบบระบายอากาศที่มีประตู หน้าต่างหรือช่องระบายอากาศด้านที่ติดกับภายนอก ไม่น้อยกว่า 10% ของพื้นที่ห้อง</p> | <p>(1) ทำความสะอาดเครื่องปรับอากาศเป็นประจำ เพื่อเพิ่มประสิทธิภาพในการทำงาน และยังเป็นการป้องกันการสะสมของเชื้อโรค</p> <p>(2) ดูแลตรวจสอบอุปกรณ์ที่ใช้ระบายอากาศให้สามารถใช้งานได้อยู่เสมอ</p> <p>(3) ติดตั้งป้ายห้ามติดเครื่องย่นต์ทั้งไว้ภายในบริเวณที่จอดรถ ให้สามารถสังเกตเห็นได้อย่างชัดเจนและทั่วถึง</p> <p>(4) จัดให้มีไม้ย่นต้นภายในโครงการให้มากที่สุด (พื้นที่สีเขียวขนาดขนาด 1,121.58 ตารางเมตร และมีพื้นที่ไม้ย่นต้น 906.50 ตารางเมตร) เพื่อลดความร้อนจากการระบายอากาศของเครื่องปรับอากาศ</p> | -                                      |

เดือน กันยายน 2560

(นายขวัญ คุ้มเบญจาง และ นางสาวขวัญธร ดันธนาทวี)

กรรมการผู้จัดการ

บริษัท บีไฮไฟ โฮสพิทาลิตี้ จำกัด

เดือน กันยายน 2560

(นางสาวจุฑารัตน์ บุญแก้ว)

ผู้อำนวยการด้านสิ่งแวดล้อม

บริษัท ภูเก็ต เอ็นไวรอนเม้นทอล เซอร์วิส จำกัด

ตารางที่ 3 สรุปผลกระทบสิ่งแวดล้อม มาตรการป้องกันและแก้ไขผลกระทบสิ่งแวดล้อม และมาตรการติดตามตรวจสอบผลกระทบสิ่งแวดล้อม โครงการ โรงแรม บีไฮไฟ ของ บริษัท บีไฮไฟ โฮสพิทาลิตี้ จำกัด ระยะดำเนินการ (ต่อ)

| องค์ประกอบทางสิ่งแวดล้อม และคุณค่าต่าง ๆ | ผลกระทบต่อสิ่งแวดล้อมที่สำคัญ   | มาตรการป้องกันและแก้ไขผลกระทบสิ่งแวดล้อม | มาตรการติดตามตรวจสอบผลกระทบสิ่งแวดล้อม |
|------------------------------------------|---|------------------------------------------|----------------------------------------|
| 3.9 การระบายอากาศและความร้อน (ต่อ)       | <ul style="list-style-type: none"> <li>• การระบายอากาศโดยวิธีกล ทางโครงการจะมีการติดตั้งพัดลมระบายอากาศ ติดตั้งตามห้องห้องพัก ห้องแม่บ้าน ห้องไฟฟ้า และห้องน้ำ</li> <li>• การระบายอากาศในกรณีที่มีระบบการปรับอากาศ ได้มีการนำอากาศภายนอกเข้ามาในพื้นที่ปรับอากาศ หรือดูดอากาศจากภายในพื้นที่ปรับอากาศออกไปสำหรับห้องพักและห้องสำนักงาน มีอัตราการระบายอากาศ 2 ลูกบาศก์เมตร/ชั่วโมง/ตารางเมตร สำหรับห้องครัว มีอัตราการระบายอากาศไม่น้อยกว่า 10 ลูกบาศก์เมตร/ชั่วโมง/ตารางเมตร ดังนั้น จึงส่งผลกระทบในระดับต่ำด้านการระบายอากาศ</li> </ul> |                                          | -                                      |



เดือน กันยายน 2560

(นายวรัญญู อัครเบญจาง และ นางสาววรัญญูธร ดันธนาทวี)

กรรมการผู้จัดการ

บริษัท บีไฮไฟ โฮสพิทาลิตี้ จำกัด

เดือน กันยายน 2560

(นางสาวจุฑารัตน์ บุญแก้ว)

ผู้อำนวยการด้านสิ่งแวดล้อม

บริษัท ภูเก็ต เอ็นไวรอนเม้นทอล เซอร์วิส จำกัด





ตารางที่ 3 สรุปผลกระทบสิ่งแวดล้อม มาตรการป้องกันและแก้ไขผลกระทบสิ่งแวดล้อม และมาตรการติดตามตรวจสอบผลกระทบสิ่งแวดล้อม โครงการ โรงแรม บีไฮฟ์ ของ บริษัท บีไฮฟ์ โฮสพิทาลิตี้ จำกัด ระยะดำเนินการ (ต่อ)

| องค์ประกอบทาง<br>สิ่งแวดล้อมและคุณค่าต่าง ๆ              | ผลกระทบต่อสิ่งแวดล้อมที่สำคัญ   | มาตรการป้องกันและ<br>แก้ไขผลกระทบสิ่งแวดล้อม   | มาตรการติดตาม<br>ตรวจสอบผลกระทบ<br>สิ่งแวดล้อม |
|----------------------------------------------------------|---|---|------------------------------------------------|
| <b>4. คุณภาพชีวิต</b><br><b>4.1 สภาพสังคมและเศรษฐกิจ</b> | <p>เมื่อเปิดดำเนินการ โครงการจะก่อให้เกิดผลดีต่อสภาพเศรษฐกิจโดยรวมของท้องถิ่น เนื่องจากจะมีการจ้างแรงงานท้องถิ่นเข้ามาทำงานภายในโครงการ ซึ่งการจ้างงานพนักงานส่งผลกระทบด้านบวกต่ออาชีพและรายได้ของคนในท้องถิ่นเพียงเล็กน้อย เนื่องจากการจ้างงานพนักงานไม่มาก โดยโครงการได้จ้างแรงงานในท้องถิ่นเป็นพนักงานเป็นอันดับแรก รวมทั้งส่งเสริม สนับสนุน กิจกรรมทางสังคมต่างๆ ของท้องถิ่น เพื่อสร้างความสัมพันธ์อันดีกับชุมชน</p> <p>จากลักษณะของโครงการและข้อมูลจากการสำรวจด้านสังคมบริเวณโครงการและภายในพื้นที่เขตเทศบาลตำบลวิชิต ที่ได้นำเสนอในหัวข้อผลกระทบสิ่งแวดล้อมทางสังคมในช่วงการดำเนินโครงการนั้น สามารถประเมินผลกระทบทางสังคมที่คาดว่าจะเกิดขึ้นจากการเปิดดำเนินการโครงการต่อผู้ที่เกี่ยวข้องโครงการ</p> <p>ทั้งนี้ ผลกระทบตามตารางดังกล่าวข้างต้น สอดคล้องกับผลการสำรวจทัศนคติของผู้ที่อยู่โดยรอบโครงการ โดยส่วนใหญ่มีความห่วงกังวลในระยะดำเนินการ ในเรื่อง เสียงดัง การจราจรติดขัด น้ำใช้ น้ำเสีย ไฟฟ้า ทิศทางลม และความแออัด ซึ่งโครงการต้องปฏิบัติตามมาตรการป้องกันและลดผลกระทบดังกล่าวข้างต้นอย่างเคร่งครัด เพื่อป้องกันและลดผลกระทบที่อาจเกิดขึ้นต่อผู้ที่อยู่โดยรอบ</p> | <p>(1) จะพิจารณารับประชาชนในท้องถิ่นเพื่อเข้าทำงานก่อน เพื่อเป็นการส่งเสริมการมีรายได้ของประชาชนในท้องถิ่น และสนับสนุนพร้อมส่งเสริมกิจกรรมและประเพณีของท้องถิ่น และกิจกรรมทางศาสนา</p> <p>(2) จัดให้มีเจ้าหน้าที่ของโครงการสำหรับติดตามและประชาสัมพันธ์ รวมถึงรับฟังความคิดเห็นของประชาชน โดยรอบอย่างสม่ำเสมอ</p> <p>(3) กำหนดให้มีระเบียบปฏิบัติของผู้มาใช้บริการภายในโครงการ</p> <ul style="list-style-type: none"> <li>- จะต้องไม่นำวัตถุระเบิด วัตถุไวไฟ แก๊สหุงต้ม หรือวัสดุอุปกรณ์ใดๆ อันจะก่อให้เกิดอันตรายได้ เข้ามาภายในบริเวณอาคารโดยเด็ดขาด</li> <li>- กรณีผ่านเข้า-ออกบริเวณภายในอาคาร โปรดให้ความร่วมมือกับเจ้าหน้าที่ปฏิบัติตามกฎระเบียบที่ฝ่ายจัดการโครงการกำหนดไว้อย่างเคร่งครัด</li> <li>- ห้ามเทน้ำหรือทิ้งเศษอาหาร ขยะหรือสิ่งของต่างๆ ออกไปนอกกระเบียงห้องพัก และห้ามทิ้งน้ำปุน เศษวัสดุตกแต่งก่อสร้าง ผ้าอนามัย และน้ำที่เป็นตะกอนจับแข็งลงในท่อนระบายน้ำทิ้งโสภณภัณฑ์โดยเด็ดขาด</li> </ul> | -                                              |

เดือน กันยายน 2560

(นายวชิรณัฐ อัครเบญจาง และ นางสาววิญญูธร ดันธนาทวี)

กรรมการผู้จัดการ

บริษัท บีไฮฟ์ โฮสพิทาลิตี้ จำกัด



เดือน กันยายน 2560

(นางสาวจุฑารัตน์ บุญแก้ว)

ผู้อำนวยการด้านสิ่งแวดล้อม

บริษัท ภูเก็ต เอ็นไวรอนเม้นทอล เซอร์วิส จำกัด



ตารางที่ 3 สรุปผลกระทบสิ่งแวดล้อม มาตรการป้องกันและแก้ไขผลกระทบสิ่งแวดล้อม และมาตรการติดตามตรวจสอบผลกระทบสิ่งแวดล้อม โครงการ โรงแรม บีไฮฟ์ ของ บริษัท บีไฮฟ์ โฮสพิทาลิตี้ จำกัด ระยะดำเนินการ (ต่อ)

| องค์ประกอบทาง<br>สิ่งแวดล้อมและคุณค่าต่าง ๆ | ผลกระทบต่อสิ่งแวดล้อมที่สำคัญ   | มาตรการป้องกันและแก้ไขผลกระทบสิ่งแวดล้อม   | มาตรการติดตาม<br>ตรวจสอบผลกระทบ<br>สิ่งแวดล้อม |
|---------------------------------------------|---|---|------------------------------------------------|
| 4.1 สภาพสังคมและเศรษฐกิจ<br>(ต่อ)           | <p>โครงการได้กำหนดให้มีมาตรการป้องกันและลดผลกระทบสิ่งแวดล้อมที่อาจเกิดขึ้น ทั้งในระยะก่อสร้างและระยะดำเนินการ (รายละเอียดแสดงใน <b>บทที่ 5</b>) ซึ่งโครงการจะปฏิบัติตามมาตรการด้านต่าง ๆ ที่กำหนดไว้อย่างเคร่งครัด เพื่อช่วยบรรเทาหรือลดระดับความรุนแรงของผลกระทบที่อาจเกิดขึ้นต่อสังคมและสิ่งแวดล้อม ทั้งในแง่ของคุณค่าการใช้ประโยชน์ของมนุษย์และคุณค่าคุณภาพชีวิต ให้อยู่ในระดับที่ยอมรับได้ ตลอดจนมีการติดตามถึงผลกระทบที่อาจเกิดขึ้น โดยกำหนดให้มีมาตรการติดตามตรวจสอบคุณภาพสิ่งแวดล้อมทั้งในช่วงก่อสร้างและเปิดดำเนินการโครงการอย่างต่อเนื่อง (รายละเอียดแสดงใน <b>บทที่ 6</b>) เพื่อที่จะทำให้การดำเนินการของโครงการเป็นไปอย่างมีประสิทธิภาพ เป็นมิตรกับสิ่งแวดล้อม และไม่ส่งผลกระทบต่อสังคมหรือชุมชนที่มีอยู่เดิม</p> <p>โครงการประกอบกิจการประเภทโรงแรม ในช่วงเปิดดำเนินการจะมีผู้พักอาศัยประมาณ 510 คน นอกจากนี้โครงการยังมีพนักงานประจำ จำนวน 50 คน โดยพนักงานทั้งหมดไม่ได้พักอาศัยในโครงการ ซึ่งการที่คนจำนวนมากต้องเข้ามาใช้ชีวิตร่วมกัน อาจก่อให้เกิดความขัดแย้งหรือข้อพิพาทซึ่งกันและกัน หรืออาจมีกิจกรรมร่วมกันที่ก่อให้เกิดเสียงดังรบกวนผู้พักอาศัยข้างเคียง ทั้งนี้ คาดว่าปัญหาดังกล่าวจะไม่ส่งผลกระทบที่มีนัยสำคัญมากนัก เนื่องจากในการบริหารจัดการโรงแรมจะกำหนดให้มีระเบียบปฏิบัติควบคุมการอยู่อาศัยของผู้พักอาศัยในโครงการ เช่น</p> | <ul style="list-style-type: none"> <li>- ห้ามกระทำการติดตั้งพัมป์ เครื่องหมายสัญลักษณ์ป้ายโฆษณาทุกชนิด ในบริเวณพื้นที่ส่วนกลางและประตูหน้าต่าง ผนังระเบียงหรือส่วนใดภายนอกห้องพัก</li> <li>- ผู้ใช้บริการต้องให้ความร่วมมือกับเจ้าหน้าที่รักษาความปลอดภัย</li> <li>- ปฏิบัติตามกฎหมายระเบียบจราจร การนำรถเข้า-ออก ภายในโครงการอย่างเคร่งครัด</li> <li>- ไม่อนุญาตให้ใช้ประโยชน์ห้องพักนำสัตว์เข้ามาเลี้ยงภายในห้องพักและไว้ภายในบริเวณอาคาร โดยไม่มีข้อยกเว้น</li> </ul> |                                                |

เดือน กันยายน 2560

(นายวรัญญู อัครเบญจาง และ นางสาวธัญญธร ดันธนาทวี)

กรรมการผู้จัดการ

บริษัท บีไฮฟ์ โฮสพิทาลิตี้ จำกัด



เดือน กันยายน 2560

(นางสาวจุฑารัตน์ บุญแก้ว)

ผู้อำนวยการด้านสิ่งแวดล้อม

บริษัท ภูเก็ต เอ็นไวรอนเม้นทอล เซอร์วิส จำกัด



ตารางที่ 3 สรุปผลกระทบสิ่งแวดล้อม มาตรการป้องกันและแก้ไขผลกระทบสิ่งแวดล้อม และมาตรการติดตามตรวจสอบผลกระทบสิ่งแวดล้อม โครงการ โรงแรม บีไฮฟ์ ของ บริษัท บีไฮฟ์ ออสพิทาลิตี้ จำกัด ระยะดำเนินการ (ต่อ)

| องค์ประกอบทางสิ่งแวดล้อม และคุณค่าต่าง ๆ | ผลกระทบต่อสิ่งแวดล้อมที่สำคัญ   | มาตรการป้องกันและแก้ไขผลกระทบสิ่งแวดล้อม | มาตรการติดตาม ตรวจสอบผลกระทบสิ่งแวดล้อม |
|------------------------------------------|---|------------------------------------------|-----------------------------------------|
| 4.1 สภาพสังคมและเศรษฐกิจ (ต่อ)           | <ul style="list-style-type: none"> <li>- จะต้องไม่นำวัตถุระเบิด วัตถุไวไฟ แก๊สหุงต้ม หรือวัสดุ อุปกรณ์ใดๆ อันจะก่อให้เกิดอันตรายได้ เข้ามารภายในบริเวณอาคารโดยเด็ดขาด</li> <li>- กรณีผ่านเข้า-ออกบริเวณภายในอาคาร โปรดให้ความร่วมมือกับเจ้าหน้าที่ปฏิบัติตามกฎระเบียบที่ฝ่ายจัดการโครงการ กำหนดไว้อย่างเคร่งครัด ทั้งนี้ เพื่อความปลอดภัยและเป็นระเบียบเรียบร้อยของอาคาร ห้ามเทน้ำหรือทิ้งเศษอาหาร ขยะหรือสิ่งของต่างๆ ออกไปนอกกระเบื้องห้องพักและห้ามทิ้งน้ำปุน เศษวัสดุตกแต่งก่อสร้าง ผ้าอนามัย และน้ำที่เป็นตะกอนจับแข็ง ลงในท่อระบายน้ำทิ้งโสภณภัณฑ์ โดยเด็ดขาด เพราะจะทำให้ท่อตัน</li> <li>- ห้ามกระทำการติดตั้งพัมป์ เครื่องหมายสัญลักษณ์ป้ายโฆษณาทุกชนิด ในบริเวณพื้นที่ส่วนกลางและประตูหน้าต่าง ผนัง ระเบียงหรือส่วนใดภายนอกห้องพัก ที่สามารถมองเห็นได้เด่นชัดจากภายนอกอาคาร ยกเว้น ป้ายบอกเลขที่ห้องพัก ชื่ออาคาร และป้ายสัญลักษณ์คำเตือนต่างๆ ที่ฝ่ายจัดการโครงการได้ดำเนินการไว้แล้ว</li> <li>- ผู้ใช้บริการต้องให้ความร่วมมือกับเจ้าหน้าที่รักษาความปลอดภัย</li> </ul> |                                          |                                         |

เดือน กันยายน 2560

(นายวิญญู อัสวเบญจาง และ นางสาววิญญูธร ตันธนาทวี)

กรรมการผู้จัดการ

บริษัท บีไฮฟ์ ออสพิทาลิตี้ จำกัด

เดือน กันยายน 2560

(นางสาวจุฑารัตน์ บุญแก้ว)-

ผู้อำนวยการด้านสิ่งแวดล้อม

บริษัท ภูเก็ต เอ็นไวรอนเม้นทอล เซอร์วิส จำกัด



ตารางที่ 3 สรุปผลกระทบสิ่งแวดล้อม มาตรการป้องกันและแก้ไขผลกระทบสิ่งแวดล้อม และมาตรการติดตามตรวจสอบผลกระทบสิ่งแวดล้อม โครงการ โรงแรม บีไฮฟ์ ของ บริษัท บีไฮฟ์ โฮสพิทาลิตี้ จำกัด ระยะดำเนินการ (ต่อ)

| องค์ประกอบทางสิ่งแวดล้อม และคุณค่าต่าง ๆ | ผลกระทบต่อสิ่งแวดล้อมที่สำคัญ   | มาตรการป้องกันและแก้ไขผลกระทบสิ่งแวดล้อม | มาตรการติดตามตรวจสอบผลกระทบสิ่งแวดล้อม |
|------------------------------------------|---|------------------------------------------|----------------------------------------|
| 4.1 สภาพสังคมและเศรษฐกิจ (ต่อ)           | <ul style="list-style-type: none"> <li>- ปฏิบัติตามกฎหมายระเบียบจราจร การนำรถเข้า-ออกภายในโครงการอย่างเคร่งครัด ทั้งนี้ ฝ่ายจัดการโครงการขอสงวนสิทธิ์ไม่อนุญาตให้บุคคลภายนอก หรือผู้มาติดต่องานต่างๆ นำรถเข้ามาจอดค้างคืน และจะไม่รับผิดชอบความเสียหาย สูญเสียต่อทรัพย์สินที่เกิดขึ้นภายในและภายนอกของพื้นที่นำมาจอดทั้งสิ้น</li> <li>- ไม่อนุญาตให้ใช้ประโยชน์ห้องพักนำสัตว์เลี้ยง สัตว์ปีก และสัตว์เลี้ยงคลาน เข้ามาเลี้ยงภายในห้องพัก และไว้ในบริเวณอาคารโดยไม่มีข้อยกเว้น</li> </ul> <p>ทั้งนี้ จะเห็นได้ว่าโครงการได้จัดให้มีมาตรการควบคุม และให้ผู้ใช้บริการปฏิบัติตามอย่างเคร่งครัด ซึ่งจะทำให้ผู้ใช้บริการเป็นไปอย่างราบรื่นปราศจากข้อขัดแย้งและเสียงดัง ซึ่งจะรบกวนทั้งผู้ใช้บริการภายในโครงการเองและผู้พักอาศัยข้างเคียงโครงการ</p> |                                          |                                        |

เดือน กันยายน 2560

(นายวรัญญู อัครเบญจาง และ นางสาวธัญธร ตันธนาทวิ)

กรรมการผู้จัดการ

บริษัท บีไฮฟ์ โฮสพิทาลิตี้ จำกัด

เดือน กันยายน 2560

(นางสาวจุฑารัตน์ บุญแก้ว)

ผู้อำนวยการด้านสิ่งแวดล้อม

บริษัท ภูเก็ต เอ็นไวรอนเมนทอล เซอร์วิส จำกัด

ตารางที่ 3 สรุปผลกระทบสิ่งแวดล้อม มาตรการป้องกันและแก้ไขผลกระทบสิ่งแวดล้อม และมาตรการติดตามตรวจสอบผลกระทบสิ่งแวดล้อม โครงการ โรงแรม บีไฮฟ์ ของ บริษัท บีไฮฟ์ โฮสพิทาลิตี้ จำกัด ระยะดำเนินการ (ต่อ)

| องค์ประกอบทาง<br>สิ่งแวดล้อมและคุณค่าต่าง ๆ | ผลกระทบต่อสิ่งแวดล้อมที่สำคัญ   | มาตรการป้องกันและแก้ไขผลกระทบ<br>สิ่งแวดล้อม   | มาตรการติดตาม<br>ตรวจสอบผลกระทบ<br>สิ่งแวดล้อม                                   |
|---------------------------------------------|---|---|----------------------------------------------------------------------------------|
| 4.2 อาชีวอนามัยและความปลอดภัย               | เนื่องจากโครงการประกอบกิจการประเภทโรงแรม ที่มีความเสี่ยงต่อการเกิดอันตรายหรืออุบัติเหตุต่างๆ อย่างไรก็ตามเพื่อให้เกิดความปลอดภัยกับผู้อยู่อาศัยและเป็นไปตามที่กฎหมายกำหนด โครงการจะติดตั้งระบบป้องกันอัคคีภัยไว้อย่างเพียงพอ (รายละเอียดในหัวข้อ 4.3.3.8) และได้จัดให้มีมาตรการป้องกันอัคคีภัยคือ จัดให้มีระบบป้องกันและแจ้งเตือนอัคคีภัยของโครงการให้เป็นไปตามข้อกำหนดของกฎกระทรวง ฉบับที่ 39 (พ.ศ. 2537) ฉบับที่ 47 (พ.ศ. 2540) และฉบับที่ 55 (พ.ศ. 2543) ออกตามความในพระราชบัญญัติควบคุมอาคาร พ.ศ. 2522 ทำการตรวจสอบความพร้อมและประสิทธิภาพการทำงานของระบบป้องกันและระงับอัคคีภัยเป็นประจำทุก 6 เดือน หรือตามข้อกำหนดอายุการใช้งานของผลิตภัณฑ์/อุปกรณ์นั้น จัดให้มีการซ้อมป้องกันอัคคีภัย และการใช้อุปกรณ์ดับเพลิงภายในโครงการอย่างน้อยปีละ 1 ครั้ง แก่พนักงานของโครงการ เพื่อให้พนักงานและเจ้าหน้าที่ของโครงการเกิดความคุ้นเคย สามารถรับมือกับเหตุการณ์ที่อาจจะเกิดขึ้น รวมทั้งสามารถปฏิบัติงานและใช้เครื่องมือ/อุปกรณ์ต่างๆ ได้อย่างถูกต้องโครงการจัดให้มีจุดรวมพล จำนวน 1 จุด อยู่บริเวณพื้นที่สีเขียวระหว่างอาคาร A และอาคาร B ขนาดพื้นที่ 232.80 ตารางเมตร คิดเป็นสัดส่วนของพื้นที่จุดรวมพลต่อผู้พักอาศัยภายในโครงการเท่ากับ 0.42 ตารางเมตร/คน หรือ 2.41 คน/ตารางเมตร เมื่อคิดผู้อยู่อาศัยในโครงการสูงสุด 560 คน (รวมจำนวนพนักงาน) ซึ่งเพียงพอตามเกณฑ์ของสำนักงานนโยบายและแผนทรัพยากรธรรมชาติและสิ่งแวดล้อม ที่กำหนดไว้อย่างน้อย 0.25 ตารางเมตร/คน หรือไม่เกิน 4 คน/ตารางเมตร โครงการจัด | (1) จัดให้มีเจ้าหน้าที่รักษาความปลอดภัยให้ปฏิบัติหน้าที่อย่างเคร่งครัด และหมั่นตรวจตราพื้นที่ดูแลความปลอดภัยภายในโครงการตลอด 24 ชั่วโมง หากพบเหตุผิดปกติให้รีบติดต่อขอความช่วยเหลือจากหน่วยงานราชการที่มีหน้าที่ดูแล และบรรเทาสาธารณภัยทันที<br>(2) จัดให้มีพนักงานอยู่ประจำ เพื่อให้ผู้พักอาศัยสามารถติดต่อหรือแจ้งเหตุได้ตลอด 24 ชั่วโมง<br>(3) จัดให้มีระบบโทรทัศน์วงจรปิด (Closed Circuit Television System : CCTV) จำนวน 77 จุด ติดตั้งไว้กระจายครอบคลุมทั่วทั้งพื้นที่โครงการ<br>(4) ติดประกาศแจ้งเบอร์โทรศัพท์ฉุกเฉินของเจ้าหน้าที่โครงการหรือหน่วยงานราชการที่เกี่ยวข้องไว้อย่างชัดเจนในทุกชั้นในกรณีที่เกิดอัคคีภัย | - ตรวจสอบการทำงานของระบบโทรทัศน์วงจรปิด (CCTV) ทุก 6 เดือน ตลอดระยะเวลาดำเนินการ |

เดือน กันยายน 2560

(นายวิญญู อัสวเบญจาง และ นางสาววิญญูธร ตันธนาทวี)

กรรมการผู้จัดการ

บริษัท บีไฮฟ์ โฮสพิทาลิตี้ จำกัด

เดือน กันยายน 2560

(นางสาวจุฑารัตน์ บุญแก้ว)

ผู้อำนวยการด้านสิ่งแวดล้อม

บริษัท ภูเก็ต เอ็นไวรอนเม้นทอล เซอร์วิส จำกัด





ตารางที่ 3 สรุปผลกระทบสิ่งแวดล้อม มาตรการป้องกันและแก้ไขผลกระทบสิ่งแวดล้อม และมาตรการติดตามตรวจสอบผลกระทบสิ่งแวดล้อม โครงการ โรงแรม บีไฮไฟ ของ บริษัท บีไฮไฟ โฮสพิทาลิตี้ จำกัด ระยะดำเนินการ (ต่อ)

| องค์ประกอบทาง<br>สิ่งแวดล้อมและคุณค่าต่าง ๆ | ผลกระทบต่อสิ่งแวดล้อมที่สำคัญ   | มาตรการป้องกันและแก้ไขผลกระทบ<br>สิ่งแวดล้อม   | มาตรการติดตามตรวจสอบ<br>ผลกระทบสิ่งแวดล้อม |
|---------------------------------------------|---|---|--------------------------------------------|
| 4.2 อาชีวอนามัยและความปลอดภัย (ต่อ)         | <p>ให้มีการติดป้ายแสดงวิธีการใช้อุปกรณ์ดับเพลิงอย่างชัดเจนที่จุดติดตั้งทุกจุด จัดทำผังเส้นทางการอพยพหนีไฟ ไปยังจุดรวมพล ติดไว้บริเวณทางเดินในอาคาร มีการจัดตั้งกรรมการป้องกันอัคคีภัยโดยกำหนดบทบาทหน้าที่ และจัดให้มีแผนฉุกเฉินเตรียมการสำหรับกรณีเกิดอัคคีภัย สำหรับพื้นที่โครงการอยู่ห่างจากการป้องกันและบรรเทาสาธารณภัยเทศบาลตำบลวิชิต ประมาณ 3.60 กิโลเมตร ในกรณีที่เกิดเหตุฉุกเฉินรถดับเพลิงใช้เวลาเดินทางมายังพื้นที่โครงการ ประมาณ 4 นาที (ขึ้นกับสภาพการจราจร และช่วงเวลาที่เกิดเหตุ) นอกจากเทศบาลตำบลวิชิต ยังมีหน่วยงานใกล้เคียงที่ให้ความช่วยเหลือในด้านการป้องกันและบรรเทาสาธารณภัย ได้แก่ เทศบาลนครภูเก็ต ทั้งนี้โครงการตั้งอยู่ใกล้กับสถานีที่ 1 มากกว่า โดยอยู่ห่างจากโครงการประมาณ 6 กิโลเมตร ใช้เวลาในการเดินทางมายังโครงการประมาณ 6 นาที จะถึงพื้นที่โครงการ (ขึ้นกับสภาพการจราจรและช่วงเวลาที่เกิดเหตุ)</p> <p>สำหรับในเขตพื้นที่เทศบาลตำบลวิชิต มีโรงพยาบาลของเอกชน จำนวน 2 แห่ง ได้แก่ โรงพยาบาลสิริโรจน์ ขนาด 150 เตียง และโรงพยาบาลติบุก ขนาด 150 เตียง และมีโรงพยาบาลส่งเสริมสุขภาพตำบล จำนวน 2 แห่ง ได้แก่ โรงพยาบาลส่งเสริมสุขภาพบ้านแหลมชั้น และโรงพยาบาลส่งเสริมสุขภาพตำบลวิชิต นอกจากนี้ยังมีคลินิกเอกชน จำนวน 1 แห่ง ร้านขายยาแผนปัจจุบัน จำนวน 7 แห่ง โดยสถานพยาบาลของเอกชนที่อยู่ใกล้เคียงโครงการมากที่สุด ได้แก่ โรงพยาบาลติบุก มีระยะห่างจากพื้นที่โครงการประมาณ 1.30 กิโลเมตร ใช้เวลาเดินทางประมาณ 2 นาที จะถึงพื้นที่โครงการ (ขึ้นกับสภาพการจราจร และช่วงเวลาที่เกิดเหตุ) และสถานพยาบาลของรัฐที่อยู่ใกล้เคียงโครงการมากที่สุด ได้แก่ โรงพยาบาลส่งเสริมสุขภาพบ้านแหลมชั้นมีระยะห่าง</p> | <p>(5) ติดป้ายแนะนำการใช้อุปกรณ์แต่ละตัว ไว้บริเวณที่ติดตั้งอุปกรณ์นั้น เพื่อให้ผู้อยู่อาศัยสามารถนำมาใช้งานได้ทันที</p> <p>(6) จัดเตรียมเครื่องมือปฐมพยาบาลเบื้องต้น พร้อมทั้งเตรียมพร้อมประสานงานกับโรงพยาบาลเพื่อนำผู้ได้รับบาดเจ็บส่งโรงพยาบาล หากเกิดอุบัติเหตุรุนแรง</p> <p>(7) ตรวจสอบประสิทธิภาพของระบบสัญญาณเตือนภัยภายในโครงการ ให้สามารถใช้งานได้ดี</p> <p>(8) ตรวจสอบระบบสุขาภิบาลต่างๆ ภายในโครงการอย่างสม่ำเสมอ ทั้งระบบบำบัดน้ำเสีย และการจัดการมูลฝอย</p> <p>(9) กำชับให้มีการทำความสะอาดถังขยะ และห้องพักมูลฝอยรวมของโครงการทุกวัน หลังจากรถเก็บขยะเข้ามาเก็บขนมูลฝอย</p> <p>(10) โครงการตรวจสอบด้านสุขภาพอนามัยของพนักงาน โดยกำหนดมีการตรวจสุขภาพในส่วนของพนักงานหรือเจ้าหน้าที่ที่ต้องสัมผัสอาหารเป็นประจำทุกปี</p> |                                            |

เดือน กันยายน 2560

(นายวชิญญ์ อัครเบญจาง และ นางสาววิญญ์ธร ดันธนาทวี)

กรรมการผู้จัดการ

บริษัท บีไฮไฟ โฮสพิทาลิตี้ จำกัด

เดือน กันยายน 2560

(นางสาวจุฑารัตน์ บุญแก้ว)

ผู้อำนวยการด้านสิ่งแวดล้อม

บริษัท ภูเก็ต เอ็นไวรอนเม้นทอล เซอร์วิส จำกัด





ตารางที่ 3 สรุปผลกระทบสิ่งแวดล้อม มาตรการป้องกันและแก้ไขผลกระทบสิ่งแวดล้อม และมาตรการติดตามตรวจสอบผลกระทบสิ่งแวดล้อม โครงการ โรงแรม บีไฮฟ์ ของ บริษัท บีไฮฟ์ ออสพิทาลิตี้ จำกัด ระยะดำเนินการ (ต่อ)

| องค์ประกอบทาง<br>สิ่งแวดล้อมและคุณค่าต่าง ๆ | ผลกระทบต่อสิ่งแวดล้อมที่สำคัญ   | มาตรการป้องกันและแก้ไขผลกระทบ<br>สิ่งแวดล้อม | มาตรการติดตามตรวจสอบ<br>ผลกระทบสิ่งแวดล้อม |
|---------------------------------------------|---|----------------------------------------------|--------------------------------------------|
| 4.2 อาชีวอนามัยและความ<br>ปลอดภัย (ต่อ)     | <p>จากพื้นที่โครงการประมาณ 3.0 กิโลเมตร ใช้เวลาเดินทางประมาณ 4 นาที จะถึงพื้นที่โครงการ (ขึ้นกับสภาพการจราจร และช่วงเวลาที่เกิดเหตุ)</p> <p>ส่วนความปลอดภัยด้านการจราจรในระยะดำเนินการ จัดให้มีระบบการจราจรที่ปลอดภัย โดยติดตั้งป้ายแสดงทิศทางเดินรถเข้า-ออกภายในพื้นที่โครงการ ติดตั้งป้ายกำกับความเร็วภายในพื้นที่โครงการ ควบคุมการจราจรบริเวณทางเข้า-ออกพื้นที่โครงการ โดยจัดให้เจ้าหน้าที่รักษาความปลอดภัยคอยควบคุมดูแลและตรวจรถเข้า-ออกตลอดเวลา จัดให้มีระบบไฟฟ้าส่องสว่าง บริเวณทางเข้า-ออกโครงการ และทางจราจรให้เพียงพอ เพื่อเป็นการป้องกันไม่ให้เกิดของผู้พักอาศัยในโครงการจอดกีดขวางเส้นทางการจราจร ห้ามจอดรถทุกชนิดบริเวณทางเข้าออก และบริเวณไหล่ทาง ติดตั้งป้ายโครงการ ลูกศรแสดงทิศทางบริเวณเข้า-ออกโครงการ ที่สามารถมองเห็นได้ชัดเจน และในระยะทางที่จะชะลอรถได้ทันก่อนเข้าสู่โครงการได้อย่างปลอดภัย</p> <p>โครงการได้จัดให้มีเจ้าหน้าที่รักษาความปลอดภัย โดยตรวจตราความปลอดภัยและความเรียบร้อยในโครงการ เพื่อให้ผู้พักอาศัยสามารถติดต่อหรือแจ้งเหตุได้ตลอด 24 ชั่วโมง แบ่งเป็น 2 ผลัดๆ โดยผลัดที่ 1 เริ่มปฏิบัติงานตั้งแต่เวลา 07.00-19.00 น. และผลัดที่ 2 เริ่มปฏิบัติงานตั้งแต่เวลา 19.00-07.00 น. โดยเจ้าหน้าที่จะสอดส่องดูแลความเรียบร้อยบริเวณรอบๆ โครงการ บริเวณที่จอดรถยนต์ และทางเข้า-ออกของโครงการ</p> |                                              |                                            |

เดือน กันยายน 2560

(นายวชิรณัฐ อัครเบญจาง และ นางสาวณัฐพร ดันธนาทวิ)  
กรรมการผู้จัดการ  
บริษัท บีไฮฟ์ ออสพิทาลิตี้ จำกัด

เดือน กันยายน 2560

(นางสาวจุฑารัตน์ บุญแก้ว)  
ผู้อำนวยการด้านสิ่งแวดล้อม  
บริษัท ภูเก็ต เอ็นไวรอนเม้นทอล เซอร์วิส จำกัด



ตารางที่ 3 สรุปผลกระทบสิ่งแวดล้อม มาตรการป้องกันและแก้ไขผลกระทบสิ่งแวดล้อม และมาตรการติดตามตรวจสอบผลกระทบสิ่งแวดล้อม โครงการ โรงแรม บีไฮฟ์ ของ บริษัท บีไฮฟ์ โฮสพิทาลิตี้ จำกัด ระยะดำเนินการ (ต่อ)

| องค์ประกอบทาง<br>สิ่งแวดล้อมและคุณค่าต่าง ๆ | ผลกระทบต่อสิ่งแวดล้อมที่สำคัญ   | มาตรการป้องกันและแก้ไขผลกระทบ<br>สิ่งแวดล้อม | มาตรการติดตามตรวจสอบ<br>ผลกระทบสิ่งแวดล้อม |
|---------------------------------------------|---|----------------------------------------------|--------------------------------------------|
| 4.2 อาชีวอนามัยและความ<br>ปลอดภัย (ต่อ)     | <p>โครงการมีการติดตั้งระบบโทรทัศน์วงจรปิด (Closed Circuit Television System: CCTV) เพื่อเพิ่มความปลอดภัยให้แก่ผู้พักอาศัยในโครงการ ซึ่งจะติดตั้งไว้กระจายครอบคลุมทั่วทั้งพื้นที่โครงการ ทั้งภายนอกและภายในอาคาร รวมทั้งสิ้น 77 จุด โดยมีรายละเอียดดังนี้</p> <ul style="list-style-type: none"> <li>- อาคาร A ติดตั้ง 46 จุด บริเวณโถงลิฟต์ โถงทางเดิน ล็อบบี้ สำนักงาน ร้านอาหาร ร้านสะดวกซื้อ และห้องสเปา</li> <li>- อาคาร B ติดตั้ง 23 จุด บริเวณโถงลิฟต์ โถงทางเดิน ครีวหลัก บัฟเฟต์ และที่จอดรถ</li> </ul> <p>โครงการได้ติดตั้งระบบ CCTV บริเวณด้านหน้าโครงการ บริเวณรอบๆ โครงการ และทางเข้า-ออกของโครงการ จำนวน 10 จุด ซึ่งเป็นบริเวณมุมอับสายตา และมุมมองที่สามารถมองเห็นพื้นที่สาธารณะบริเวณด้านหน้าโครงการได้</p> <p>ดังนั้น การดำเนินโครงการจึงส่งผลกระทบต่ออาชีวอนามัยและความปลอดภัยอยู่ในระดับต่ำ</p> |                                              |                                            |

เดือน กันยายน 2560

(นายวรัญญู อัครเบญจาง และ นางสาววรัญญูธร ตันธนาทวิ)

กรรมการผู้จัดการ

บริษัท บีไฮฟ์ โฮสพิทาลิตี้ จำกัด

เดือน กันยายน 2560

(นางสาวจุฑารัตน์ บุญแก้ว)

ผู้อำนวยการด้านสิ่งแวดล้อม

บริษัท ภูเก็ต เอ็นไวรอนเม้นทอล เซอร์วิส จำกัด

ตารางที่ 3 สรุปผลกระทบสิ่งแวดล้อม มาตรการป้องกันและแก้ไขผลกระทบสิ่งแวดล้อม และมาตรการติดตามตรวจสอบผลกระทบสิ่งแวดล้อม โครงการ โรงแรม บีไฮ้ ของ บริษัท บีไฮ้ โฮสพิทาลิตี้ จำกัด ระยะดำเนินการ (ต่อ)

| องค์ประกอบทางสิ่งแวดล้อมและคุณค่าต่าง ๆ           | ผลกระทบต่อสิ่งแวดล้อมที่สำคัญ   | มาตรการป้องกันและแก้ไขผลกระทบสิ่งแวดล้อม   | มาตรการติดตามตรวจสอบผลกระทบสิ่งแวดล้อม   |
|---------------------------------------------------|---|---|---|
| 4.3 การจัดการส้วมและน้ำเสีย และการจัดการร้านอาหาร | <p>(1) การจัดการส้วมและน้ำเสีย</p> <p>โครงการจัดให้มีส้วมและน้ำเสีย จำนวน 1 สระ (ความลึกประมาณ 1.20 เมตร) เพื่อให้บริการผู้พักอาศัยในพื้นที่โครงการเท่านั้น ซึ่งจัดอยู่บริเวณชั้นที่ 3 ของอาคาร B โดยโครงการจะออกแบบ ดูแล และควบคุมการประกอบกิจการส้วมและน้ำเสียของโครงการ ให้สอดคล้องตามหลักเกณฑ์ด้านสุขลักษณะในการควบคุมการประกอบกิจการส้วมและน้ำเสียหรือกิจการอื่นๆ ในทำนองเดียวกันตามคำแนะนำของคณะกรรมการสาธารณสุขฉบับที่ 1/2550 ดังรายละเอียดในภาคผนวก ข ของกระทรวงสาธารณสุข ซึ่งจะทำให้ส้วมและน้ำเสียในโครงการได้มาตรฐานของกระทรวงสาธารณสุข</p> <p>ตำแหน่งที่ตั้งของส้วมและน้ำเสียของโครงการ ได้ออกแบบให้อยู่ห่างจากห้องพักขยะรวม ซึ่งอาจทำให้เกิดการปนเปื้อนน้ำในส้วมและน้ำเสีย นอกจากนี้ โครงการยังออกแบบให้มีการปลูกไม้ยืนต้นและไม้พุ่ม เพื่อเพิ่มความร่มรื่นของพื้นที่และช่วยเพิ่มความเป็นส่วนตัวให้แก่ผู้ใช้บริการ</p> <p>การออกแบบส้วมและน้ำเสีย จะคำนึงถึงความปลอดภัยของผู้ใช้บริการ โดยจะออกแบบโครงสร้างส้วมและน้ำเสียที่ทำด้วยคอนกรีตเสริมเหล็กหรือวัสดุที่มีความมั่นคงแข็งแรง น้ำซึมไม่ได้ ผนังเรียบ อยู่ในสภาพดี และทำความสะอาดง่าย มีรางระบายน้ำล้นที่มีฝาปิดรอบส้วมและน้ำเสีย ไม่เป็นสนิม แข็งแรงและไม่มีน้ำล้นออกจากราง โดยจะจัดให้มีจัดป้ายบอกความลึกและเลขระดับบอกความลึกที่สามารถมองเห็นได้อย่างชัดเจน และจัดให้มีระบบแสงสว่างอย่างเพียงพอทั่วบริเวณส้วมและน้ำเสีย ในกรณีที่มีการเปิดใช้ส้วมและน้ำเสียเวลากลางคืน นอกจากนี้บริเวณระบายน้ำทางเดินรอบส้วมและน้ำเสียเลือกใช้วัสดุที่ไม่ลื่น</p> | <p>มาตรการป้องกันและแก้ไข ส้วมและน้ำเสีย</p> <p>(1) ตำแหน่งที่ตั้งของส้วมและน้ำเสียออกแบบให้อยู่ห่างจากห้องพักขยะรวม</p> <p>(2) ส้วมและน้ำเสียของโครงการมีการยกระดับขึ้นสูงจากพื้นถนนของโครงการ</p> <p>(3) โครงสร้างของส้วมและน้ำเสียสร้างด้วยคอนกรีตเสริมเหล็ก หรือวัสดุที่มีความมั่นคงแข็งแรง ชี้น้ำไม่ได้ ผนังเรียบ อยู่ในสภาพดี ทำความสะอาดง่าย</p> <p>(4) จัดให้มีรางระบายน้ำล้นมีฝาปิดรอบส้วมและน้ำเสีย ไม่เป็นสนิม แข็งแรง ทำความสะอาดง่าย อยู่ในสภาพดี และไม่มีน้ำล้นออกจากราง</p> <p>(5) จัดให้มีที่ว่างสำหรับใช้เป็นทางเดินรอบส้วมและน้ำเสีย ไม่ลื่น ไม่มีน้ำขัง และทำความสะอาดง่าย</p> <p>(6) จัดให้มีป้ายบอกความลึกและเลขระดับบอกความลึกที่สามารถมองเห็นได้อย่างชัดเจน</p> | <p>- ตรวจสอบความเป็นกรดด่าง คลอรีนอิสระคงเหลือ และคลอรีนที่ร่วมกับสารอื่น วันละ 2 ครั้ง ก่อนเปิดและหลังเปิดบริการตลอดระยะเวลาดำเนินการ</p> <p>- ตรวจสอบ โคลิฟอร์ม แบคทีเรีย ทั้งหมด และฟิโคลโคลิฟอร์ม ทุกเดือนตลอดระยะดำเนินการ</p> <p>- ตรวจสอบค่าความเป็นด่าง ความกระด้าง กรดไยซานูรีค คลอไรด์ แอมโมเนีย ไนเตรท และจุลินทรีย์หรือตัวบ่งชี้ทำให้เกิดโรค ทุก 1 ปีตลอดระยะดำเนินการ</p> <p>- การจดบันทึกการปฏิบัติงานของเจ้าหน้าที่ ทุกวัน ตลอดระยะเวลาดำเนินการ</p> |

เดือน กันยายน 2560   
 (นายวรวิญญู อัครเบญจาง และ นางสาวรัชฎาธร ตันชนาทวี)  
 กรรมการผู้จัดการ  
 บริษัท บีไฮ้ โฮสพิทาลิตี้ จำกัด

เดือน กันยายน 2560   
 (นางสาวจุฑารัตน์ บุญแก้ว)  
 ผู้อำนวยการด้านสิ่งแวดล้อม  
 บริษัท ภูเก็ต เอ็นไวรอนเม้นทอล เซอร์วิส จำกัด



ตารางที่ 3 สรุปผลกระทบสิ่งแวดล้อม มาตรการป้องกันและแก้ไขผลกระทบสิ่งแวดล้อม และมาตรการติดตามตรวจสอบผลกระทบสิ่งแวดล้อม โครงการ โรงแรม บีไฮฟ์ ของ บริษัท บีไฮฟ์ โฮสพิทาลิตี้ จำกัด ระยะดำเนินการ (ต่อ)

| องค์ประกอบทางสิ่งแวดล้อมและคุณค่าต่าง ๆ                 | ผลกระทบต่อสิ่งแวดล้อมที่สำคัญ   | มาตรการป้องกันและแก้ไขผลกระทบสิ่งแวดล้อม   | มาตรการติดตามตรวจสอบผลกระทบสิ่งแวดล้อม   |
|---------------------------------------------------------|---|---|---|
| 4.3 การจัดการสระว่ายน้ำ สปา และการจัดการร้านอาหาร (ต่อ) | <p>ไม่ดูดซึมน้ำ ทำความสะอาดง่าย และพื้นลาดเอียงเล็กน้อยเพื่อการระบายน้ำที่ดี จัดให้มีอุปกรณ์เครื่องมือสำหรับทำความสะอาดสระว่ายน้ำ อีกทั้งโครงการ จัดให้มีตู้เก็บสิ่งของที่วางหรือเก็บรองเท้า สำหรับผู้มาใช้บริการในบริเวณทางเข้าสระว่ายน้ำ จัดให้มีอ่างล้างมือ ล้างตัวก่อนลงสระ และที่ล้างเท้า ทางเข้าบริเวณสระว่ายน้ำและเติมคลอรีนลงในที่ล้างเท้าเพื่อป้องกันการติดเชื้อ มีการรักษาความสะอาดพื้นที่โดยรอบอย่างสม่ำเสมอ ดูแลให้มีการนำสัตว์ทุกชนิดเข้าไปในบริเวณสระว่ายน้ำ</p> <p>เจ้าของโครงการจะจัดให้มีเจ้าหน้าที่ที่มีความรู้เกี่ยวกับการควบคุมคุณภาพน้ำตรวจสอบคุณภาพน้ำสระว่ายน้ำให้อยู่ในเกณฑ์มาตรฐานของกระทรวงสาธารณสุขเป็นประจำ นอกจากนี้ โครงการจะจัดให้มีเจ้าหน้าที่ความปลอดภัยประจำสระว่ายน้ำ (Life guard) โดยอยู่ประจำสระว่ายน้ำตลอดเวลาที่เปิดบริการ และจัดให้มีอุปกรณ์ช่วยชีวิต เช่น โฟมช่วยชีวิต ห่วงชูชีพ และไม่ช่วยชีวิต เป็นต้น อีกทั้ง โครงการจะจัดให้มีอุปกรณ์สื่อสารที่สามารถติดต่อบุคคลหรือสถานที่สำคัญ เช่น โรงพยาบาล และสถานีตำรวจ เป็นต้น เพื่อขอความช่วยเหลือกรณีเกิดเหตุฉุกเฉินต่างๆ และปิดประกาศหมายเลขโทรศัพท์ของสถานที่สำคัญดังกล่าวไว้ในที่เห็นได้ชัดเจน</p> <p>การจัดการสารเคมีและคุณภาพน้ำสระว่ายน้ำ บริเวณสถานที่เก็บสารเคมี จะจัดให้มีป้ายระบุว่า "สถานที่เก็บสารเคมีอันตราย" และ "ห้ามเข้า" ซึ่งบริเวณดังกล่าวจะต้องมีการระบายอากาศที่ดี และมีการจัดเก็บสารเคมีเป็นไปตามกฎหมายที่เกี่ยวข้อง ซึ่งสารเคมีที่ใช้จะต้องมีฉลากระบุชื่อสารเคมี ส่วนผสม หรือส่วนประกอบที่เป็นอันตราย วิธีการใช้ และวิธีการปฐมพยาบาลในกรณีฉุกเฉิน</p> | <p>(7) จัดให้มีระบบแสงสว่างอย่างเพียงพอทั่วบริเวณสระว่ายน้ำ ในกรณีที่มีการเปิดใช้สระในเวลากลางคืน</p> <p>(8) จัดให้มีตู้เก็บสิ่งของที่วางหรือเก็บรองเท้า สำหรับผู้มาใช้บริการในบริเวณทางเข้าสระว่ายน้ำ</p> <p>(9) จัดให้มีอ่างล้างมือ บริเวณล้างตัวก่อนลงสระ และที่ล้างเท้า ทางเข้าบริเวณสระว่ายน้ำและเติมคลอรีนลงในที่ล้างเท้าเพื่อป้องกันการติดเชื้อ</p> | <ul style="list-style-type: none"> <li>- การตรวจนับจำนวนและตรวจสอบสภาพการใช้งานทุกวัน ตลอดระยะเวลาดำเนินการ</li> <li>- ตรวจสอบพื้นผิวทางเดินรอบสระว่ายน้ำ และพื้นผิวใต้สระว่ายน้ำ หากมีรอยแตกหรือชำรุดให้ซ่อมแซมทันที ทุกวันตลอดระยะเวลาดำเนินการ</li> <li>- ตรวจสอบไม่ให้ น้ำขังบริเวณขอบสระและทางเดินสระว่ายน้ำ ทุกวันตลอดระยะเวลาดำเนินการ</li> <li>- ตรวจสอบป้ายแสดงกฎข้อปฏิบัติสำหรับผู้ใช้สระว่ายน้ำ ให้มีสภาพดีไม่ลบเลือน ทุกวัน ตลอดระยะเวลาดำเนินการ</li> </ul> |

เดือน กันยายน 2560

(นายวชิญญ์ อัครเบญจาง และ นางสาววิญญูธร ดันธนาทวี)

กรรมการผู้จัดการ

บริษัท บีไฮฟ์ โฮสพิทาลิตี้ จำกัด



เดือน กันยายน 2560

(นางสาวจุฑารัตน์ บุญแก้ว)

ผู้อำนวยการด้านสิ่งแวดล้อม

บริษัท ภูเก็ต เอ็นไวรอนเม้นทอล เซอร์วิส จำกัด



ตารางที่ 3 สรุปผลกระทบสิ่งแวดล้อม มาตรการป้องกันและแก้ไขผลกระทบสิ่งแวดล้อม และมาตรการติดตามตรวจสอบผลกระทบสิ่งแวดล้อม โครงการ โรงแรม บีไฮไฟ ของ บริษัท บีไฮไฟ โฮสพิทาลิตี้ จำกัด ระยะดำเนินการ (ต่อ)

| องค์ประกอบทางสิ่งแวดล้อมและคุณค่าต่าง ๆ                 | ผลกระทบต่อสิ่งแวดล้อมที่สำคัญ | มาตรการป้องกันและแก้ไขผลกระทบสิ่งแวดล้อม   | มาตรการติดตามตรวจสอบผลกระทบสิ่งแวดล้อม                                                                                                  |
|---------------------------------------------------------|-------------------------------|---|---|
| 4.3 การจัดการส้วมและน้ำเสีย และการจัดการร้านอาหาร (ต่อ) |                               | <p><u>มาตรการป้องกันและแก้ไขผลกระทบด้านความปลอดภัยจากการใช้ส้วม</u></p> <p>(1) จัดให้มีอุปกรณ์สื่อสารที่สามารถติดต่อบุคคลหรือสถานที่สำคัญ เช่น โรงพยาบาล และสถานีตำรวจ เป็นต้น เพื่อขอความช่วยเหลือกรณีเกิดเหตุฉุกเฉินต่าง ๆ และปิดประกาศหมายเลขโทรศัพท์ของสถานที่ดังกล่าวไว้ในที่เห็นได้ชัดเจน</p> <p>(2) รักษาความสะอาดพื้นที่โดยรอบอย่างสม่ำเสมอ และให้มีการนำสัตว์ทุกชนิดเข้าไปในบริเวณส้วม</p> <p>(3) จัดให้มีระบบแสงสว่างอย่างเพียงพอทั่วบริเวณส้วม</p> <p><u>มาตรการป้องกันและแก้ไขผลกระทบจากอุบัติเหตุจากการจมน้ำ</u></p> <p>(1) จัดให้มีเจ้าหน้าที่ความปลอดภัยประจำสระ (Life guard) โดยอยู่ประจำสระตลอดเวลาที่เปิดบริการ</p> <p>(2) จัดให้มีอุปกรณ์ช่วยชีวิต เช่น โฟมช่วยชีวิต ห่วงชูชีพ และไม่ช่วยชีวิต เครื่องช่วยหายใจ เป็นต้น</p> | <p>- ตรวจสอบสภาพการใช้งานอุปกรณ์ไฟฟ้าและไฟฟ้าส่องสว่างบริเวณส้วมและทางเดินรอบส้วม หากชำรุดให้แก้ไขทันที ทุกวันตลอดระยะเวลาดำเนินการ</p> |

เดือน กันยายน 2560

(นายวรัญญู อัครเบญจาง และ นางสาววรัญญูธร ตันธนาทวิ)

กรรมการผู้จัดการ

บริษัท บีไฮไฟ โฮสพิทาลิตี้ จำกัด

เดือน กันยายน 2560

(นางสาวจุฑารัตน์ บุญแก้ว)

ผู้อำนวยการด้านสิ่งแวดล้อม

บริษัท ภูเก็ต เอ็นไวรอนเมนทอล เซอร์วิส จำกัด

ตารางที่ 3 สรุปผลกระทบสิ่งแวดล้อม มาตรการป้องกันและแก้ไขผลกระทบสิ่งแวดล้อม และมาตรการติดตามตรวจสอบผลกระทบสิ่งแวดล้อม โครงการ โรงแรม บีไฮไฟ ของ บริษัท บีไฮไฟ โฮสพิทาลิตี้ จำกัด ระยะดำเนินการ (ต่อ)

| องค์ประกอบทาง<br>สิ่งแวดล้อมและคุณค่าต่าง ๆ               | ผลกระทบต่อสิ่งแวดล้อมที่สำคัญ   | มาตรการป้องกันและแก้ไขผลกระทบ<br>สิ่งแวดล้อม | มาตรการติดตามตรวจสอบ<br>ผลกระทบสิ่งแวดล้อม |
|-----------------------------------------------------------|---|----------------------------------------------|--------------------------------------------|
| 4.3 การจัดการส้วมและน้ำ<br>และการจัดการร้านอาหาร<br>(ต่อ) | <p>(2) การจัดการส้วม</p> <p>โครงการจัดให้มีห้องส้วม อยู่บริเวณชั้นที่ 2 ของอาคาร B โดยโครงการได้ออกแบบดูแล และควบคุมการประกอบกิจการส้วมของโครงการ ให้สอดคล้องตามหลักเกณฑ์ด้านมาตรฐานของสถานที่ การบริการ และผู้ให้บริการ ตามประกาศกระทรวงสาธารณสุข เรื่อง กำหนดสถานที่เพื่อสุขภาพหรือเพื่อเสริมสวย มาตรฐานของสถานที่ การบริการ ผู้ให้บริการ หลักเกณฑ์ และวิธีการตรวจสอบเพื่อการรับรองให้เป็นไปตามมาตรฐานสำหรับสถานที่เพื่อสุขภาพหรือเพื่อเสริมสวย ตามพระราชบัญญัติสถานบริการ พ.ศ. 2509 และ พ.ศ. 2551 (ภาคผนวก ข) ดังนี้</p> <p>ตำแหน่งห้องส้วมของโครงการ สามารถเข้าใช้บริการได้สะดวก และไม่ได้อยู่ใกล้ขีดตาศนสถานแต่อย่างใด ภายในห้องส้วม มีการแบ่งสัดส่วนได้อย่างชัดเจน</p> <p>การออกแบบห้องส้วม จัดให้มีส่วนต้อนรับส้วม ห้องส้วม และล็อกเกอร์ ที่สะอาดและถูกสุขลักษณะและปลอดภัย</p> <p>สำหรับการดูแลรักษาทำความสะอาด ของโครงการในส่วนห้องส้วม จัดให้มีแม่บ้านทำความสะอาดทุกวันเวลาเช้า – เย็น และรวบรวมเก็บขยะไปยังที่ห้องพักขยะรวม ให้ถูกหลักสุขาภิบาล เพื่อป้องกันการเพาะเชื้อโรค และทำลายแหล่งเพาะพันธุ์พาหะนำโรค ส่วนน้ำเสียจากห้องส้วมจะไหลเข้าสู่ระบบบำบัดน้ำเสียของโครงการต่อไป</p> <p>ในส่วนมาตรฐานของผู้ดำเนินการกิจการส้วมเพื่อสุขภาพ ทางโครงการจะดำเนินการควบคุมดูแลผู้ให้บริการตามนโยบายคู่มือปฏิบัติงานของสถานประกอบการ พร้อมทั้งจัดทำประวัติผู้ให้บริการ ทุกครั้งที่มีการจัดบริการใหม่ หรือปรับปรุงบริการใดๆ</p> | -                                            | -                                          |

เดือน กันยายน 2560

(นายวัชรณัฐ อัครเบญจาง และ นางสาววัชรณัฐ ดันธนาทวี)

กรรมการผู้จัดการ

บริษัท บีไฮไฟ โฮสพิทาลิตี้ จำกัด

เดือน กันยายน 2560

(นางสาวจุฑารัตน์ บุญแก้ว)

ผู้อำนวยการด้านสิ่งแวดล้อม

บริษัท ภูเก็ต เอ็นไวรอนเมนทอล เซอร์วิส จำกัด



ตารางที่ 3 สรุปผลกระทบสิ่งแวดล้อม มาตรการป้องกันและแก้ไขผลกระทบสิ่งแวดล้อม และมาตรการติดตามตรวจสอบผลกระทบสิ่งแวดล้อม โครงการ โรงแรม บีไฮฟ์ ของ บริษัท บีไฮฟ์ โฮสพิทาลิตี้ จำกัด ระยะดำเนินการ (ต่อ)

| องค์ประกอบทาง<br>สิ่งแวดล้อมและคุณค่าต่าง ๆ               | ผลกระทบต่อสิ่งแวดล้อมที่สำคัญ   | มาตรการป้องกันและแก้ไขผลกระทบ<br>สิ่งแวดล้อม | มาตรการติดตามตรวจสอบ<br>ผลกระทบสิ่งแวดล้อม |
|-----------------------------------------------------------|---|----------------------------------------------|--------------------------------------------|
| 4.3 การจัดการสระว่ายน้ำ<br>และการจัดการร้านอาหาร<br>(ต่อ) | <p>หรือมีการใช้ผลิตภัณฑ์ใหม่ ผู้ประกอบการจะดำเนินการให้คู่มือปฏิบัติการสำหรับบริการนั้นๆ และมีการประเมินผลการปฏิบัติงานของผู้ให้บริการอย่างน้อยปีละ 1 ครั้ง อีกทั้งควบคุมดูแลให้มีการจัดสถานที่ รูปภาพ หรือสื่อต่างๆ เพื่อให้ผู้รับบริการสามารถเลือกผู้บริการได้ ควบคุมมิให้มีการลักลอบหรือมีการค้าประเวณี หรือมีการกระทำที่ขัดต่อกฎหมาย วัฒนธรรม ศีลธรรมและประเพณีอันดี นอกจากนี้ผู้ประกอบการจะดูแลบริการ อุปกรณ์ ผลิตภัณฑ์ และเครื่องใช้ต่างๆ ให้ได้มาตรฐานถูกสุขลักษณะและใช้ได้อย่างปลอดภัย และควบคุมมิให้มีการกระทำผิดต่อกฎหมายในสถานประกอบการ และปฏิบัติตามกฎหมายที่เกี่ยวข้องกับแรงงาน และดูแลสวัสดิภาพ ความปลอดภัยและสวัสดิการในการทำงานของผู้ให้บริการและพนักงาน และมีมาตรการป้องกันการถูกล่วงละเมิดจากผู้รับบริการ นอกจากนี้ผู้ประกอบการจะแสดงใบรับรองมาตรฐานไว้ในที่เปิดเผยและมองเห็นได้ชัดเจน</p> <p>สำหรับมาตรฐานผู้ให้บริการกิจการนวดเพื่อสุขภาพ ผู้ให้บริการจะต้องมีคุณสมบัติและไม่มีลักษณะต้องห้าม มีความรู้และความชำนาญตรงตามมาตรฐานวิชาชีพ</p> <p>ในส่วนของมาตรฐานความปลอดภัยการนวดเพื่อสุขภาพ ผู้ประกอบการจัดให้มีชุดปฐมพยาบาลเบื้องต้นและพร้อมใช้งาน มีป้ายหรือข้อความเพื่อแสดงเตือนให้ผู้รับบริการระมัดระวังอันตรายหรือบริเวณที่มีความเสี่ยงต่อการเกิดภัยอันตราย จัดให้มีพนักงานที่มีความรู้ให้บริการรอบความร้อนอบไอน้ำตลอดจนอุปกรณ์หรือบริการอื่นใดที่อาจก่อให้เกิดอันตราย จัดให้มีนาฬิกาทราย และระบบฉุกเฉินสำหรับบริการรอบความร้อน อบไอน้ำ ซึ่งสามารถหยุดทำงานของอุปกรณ์โดยอัตโนมัติที่เกิด ภายในบริเวณที่บริการรอบความร้อน อบไอน้ำ จะมีเครื่องควบคุมอุณหภูมิอัตโนมัติ และเครื่องตั้งเวลา ผ้า อุปกรณ์และเครื่องมือทุกชนิด จะทำความสะอาดอย่างถูกสุขลักษณะ และการดำเนินการมีระบบป้องกันอัคคีภัย</p> | -                                            | -                                          |

เดือน กันยายน 2560

(นายวัณณู อัครเบญจาง และ นางสาววัณณูธร ดันธนาทวี)

กรรมการผู้จัดการ

บริษัท บีไฮฟ์ โฮสพิทาลิตี้ จำกัด

เดือน กันยายน 2560

(นางสาวจุฑารัตน์ บุญแก้ว)

ผู้อำนวยการด้านสิ่งแวดล้อม

บริษัท ภูเก็ต เอ็นไวรอนเม้นทอล เซอร์วิส จำกัด

ตารางที่ 3 สรุปผลกระทบสิ่งแวดล้อม มาตรการป้องกันและแก้ไขผลกระทบสิ่งแวดล้อม และมาตรการติดตามตรวจสอบผลกระทบสิ่งแวดล้อม โครงการ โรงแรม บีไฮไฟ ของ บริษัท บีไฮไฟ โฮสพิทาลิตี้ จำกัด ระยะดำเนินการ (ต่อ)

| องค์ประกอบทาง<br>สิ่งแวดล้อมและคุณค่าต่าง ๆ               | ผลกระทบต่อสิ่งแวดล้อมที่สำคัญ   | มาตรการป้องกันและแก้ไขผลกระทบ<br>สิ่งแวดล้อม   | มาตรการติดตามตรวจสอบ<br>ผลกระทบสิ่งแวดล้อม |
|-----------------------------------------------------------|---|---|--------------------------------------------|
| 4.3 การจัดการสระว่ายน้ำ<br>และการจัดการร้านอาหาร<br>(ต่อ) | <p>(3) การจัดการร้านอาหาร</p> <p>โครงการจัดให้มีร้านอาหารบริเวณชั้นที่ 1 ของอาคาร A และชั้นที่ 2 ของอาคาร B โดยโครงการจะดูแลและควบคุมร้านอาหารในโครงการ ตามคำแนะนำของคณะกรรมการสาธารณสุขฉบับที่ 1/2546 (ภาคผนวก ข) โดยโครงการจะดูแลและควบคุมร้านอาหารในโครงการ ตามเทศบัญญัติเทศบาลตำบลวิชิต เรื่อง สถานที่จำหน่ายอาหารและสถานที่สะสมอาหาร พ.ศ. 2552 นอกจากนี้ ร้านอาหารในโครงการจะสมัครเข้าร่วมโครงการอาหารสะอาดรสชาติอร่อย (Clean Food Good Taste) ของกระทรวงสาธารณสุข ซึ่งจะทำให้ร้านอาหารในโครงการได้มาตรฐานของกระทรวงสาธารณสุข มีรายละเอียดดังนี้</p> <ol style="list-style-type: none"> <li>1) สถานที่รับประทานอาหาร เตรียม-ปรุง-ประกอบอาหาร ต้องสะอาด เป็นระเบียบ และจัดเป็นสัดส่วน</li> <li>2) ไม่เตรียมปรุงอาหารบนพื้น และบริเวณหน้า หรือในห้องน้ำ ห้องส้วม และต้องเตรียมปรุงอาหารบนโต๊ะที่สูงจากพื้นอย่างน้อย 60 เซนติเมตร</li> <li>3) ใช้สารปรุงแต่งอาหารที่มีความปลอดภัย มีเครื่องหมายรับรองทางราชการ เช่น เลขสารบบอาหาร (อย.) เครื่องหมายรับรองมาตรฐานของกระทรวงอุตสาหกรรม (มอก.)</li> <li>4) อาหารสดต้องล้างให้สะอาดก่อนนำมาปรุงหรือเก็บ การเก็บอาหารต้องแยกประเภทต่าง ๆ หรือแบ่งเป็นสัดส่วน อาหารประเภทเนื้อสัตว์ดิบ เก็บในอุณหภูมิต่ำกว่า 5 องศาเซลเซียส</li> <li>5) อาหารที่ปรุงสำเร็จแล้วเก็บในภาชนะสะอาด มีฝาปิด วางสูงจากพื้นอย่างน้อย 60 เซนติเมตร</li> </ol> | <p><u>มาตรการป้องกันและแก้ไข ร้านอาหาร</u></p> <ol style="list-style-type: none"> <li>(1) โครงการสมัครเข้าร่วมโครงการอาหารสะอาดรสชาติอร่อย (Clean Food Good Taste) ของกระทรวงสาธารณสุข</li> <li>(2) จัดตำแหน่งสถานที่รับประทานอาหาร เตรียมอาหาร ปรุงอาหาร และประกอบอาหาร จะจัดให้เป็นสถานที่ที่สะอาดเป็นระเบียบ และจัดเป็นสัดส่วน โดยจะเตรียมปรุงอาหารบนโต๊ะที่สูงจากพื้นมากกว่า 60 เซนติเมตร ไม่เตรียมปรุงอาหารบนพื้นและบริเวณหน้าห้องน้ำ ห้องส้วม</li> <li>(3) ใช้สารปรุงแต่งอาหารที่มีความปลอดภัย มีเครื่องหมายรับรองของอาหารทางราชการ เช่น เลขสารบบอาหาร เครื่องหมาย รับรองมาตรฐานของกระทรวงอุตสาหกรรม (มอก.) เป็นต้น ซึ่งจะทำให้ร้านอาหารในโครงการได้มาตรฐานของกระทรวงสาธารณสุข</li> </ol> | -                                          |

เดือน กันยายน 2560

(นายวชิญญ์ อัครเบญจาง และ นางสาววชิญญ์ ดินธนาทวิ)

กรรมการผู้จัดการ  
บริษัท บีไฮไฟ โฮสพิทาลิตี้ จำกัด

เดือน กันยายน 2560

(นางสาวจุฑารัตน์ บุญแก้ว)

ผู้อำนวยการด้านสิ่งแวดล้อม  
บริษัท ภูเก็ต เอ็นไวรอนเม้นทอล เซอร์วิส จำกัด





ตารางที่ 3 สรุปผลกระทบสิ่งแวดล้อม มาตรการป้องกันและแก้ไขผลกระทบสิ่งแวดล้อม และมาตรการติดตามตรวจสอบผลกระทบสิ่งแวดล้อม โครงการ โรงแรม บีไฮไฟ ของ บริษัท บีไฮไฟ โฮสพิทาลิตี้ จำกัด ระยะดำเนินการ (ต่อ)

| องค์ประกอบทาง<br>สิ่งแวดล้อมและคุณค่าต่าง ๆ               | ผลกระทบต่อสิ่งแวดล้อมที่สำคัญ   | มาตรการป้องกันและแก้ไขผลกระทบ<br>สิ่งแวดล้อม | มาตรการติดตามตรวจสอบ<br>ผลกระทบสิ่งแวดล้อม |
|-----------------------------------------------------------|---|----------------------------------------------|--------------------------------------------|
| 4.3 การจัดการสระว่ายน้ำ<br>และการจัดการร้านอาหาร<br>(ต่อ) | <p>6) น้ำแข็งที่ใช้บริโภคต้องสะอาด เก็บในภาชนะที่มีฝาปิด ใช้อุปกรณ์ที่มีด้านสำหรับ<br/>คีบหรือตักโดยเฉพาะ วางสูงจากพื้นอย่างน้อย 60 เซนติเมตร และต้องไม่สิ่งของ<br/>อย่างอื่นแซมรวมไว้</p> <p>7) ล้างภาชนะด้วยน้ำยาล้างภาชนะ แล้วล้างด้วยน้ำสะอาด 2 ครั้ง หรือล้างด้วยน้ำ<br/>ไหลและที่วางภาชนะต้องวางสูงจากพื้นอย่างน้อย 60 เซนติเมตร</p> <p>8) เชียงและมิด ต้องมีสภาพดี แยกใช้ระหว่างเนื้อสัตว์สุก เนื้อสัตว์ดิบ ผักและผลไม้</p> <p>9) ช้อน ส้อม ตะเกียบ วางตั้งเอาด้ามขึ้นในภาชนะที่โปร่งสะอาดหรือวางเป็น<br/>ระเบียบในภาชนะโปร่งสะอาดและมีการปกปิด เก็บสูงจากพื้นอย่างน้อย 60<br/>เซนติเมตร</p> <p>10) มุลฝอยและน้ำเสียทุกชนิด ได้รับการกำจัดด้วยวิธีที่ถูกหลักสุขาภิบาล</p> <p>11) ห้องส้วมสำหรับผู้บริโภคและผู้สัมผัสอาหารต้องสะอาดมีอ่างล้างมือที่ใช้การได้ดี<br/>และมีสบู่ที่ใช้ตลอดเวลา</p> <p>12) ผู้สัมผัสอาหารแต่งกายสะอาด สวมเสื้อมีแขน ผู้ปรุงต้องผูกผ้ากันเปื้อนที่สะอาด<br/>สวมหมวกหรือเน็ตคลุมผม</p> <p>13) ผู้สัมผัสอาหารต้องล้างมือให้สะอาดก่อนเตรียม ปรุง ประกอบ จำหน่ายอาหาร<br/>ทุกครั้ง ใช้อุปกรณ์ในการหยิบจับอาหารที่ปรุงสำเร็จแล้วทุกชิ้น</p> <p>14) ผู้สัมผัสอาหารที่มีบาดแผลที่มีมือต้องปิดบาดแผลที่มีมือต้องปิดบาดแผลให้มิดชิด<br/>หลีกเลี่ยงการปฏิบัติงานที่มีโอกาสสัมผัสอาหาร</p> <p>15) ผู้สัมผัสอาหารที่เจ็บป่วยด้วยโรคที่สามารถติดต่อไปยังผู้บริโภค โดยมีน้ำและ<br/>อาหารเป็นสื่อ ให้หยุดปฏิบัติงานจนกว่าจะรักษาให้หายขาด</p> <p>ดังนั้น การดำเนินโครงการจึงส่งผลกระทบอยู่ในระดับต่ำ</p> |                                              | -                                          |

เดือน กันยายน 2560

(นายวรัญญู อัครเบญจาง และ นางสาววรัญญู ดันธนาทวี)

กรรมการผู้จัดการ

บริษัท บีไฮไฟ โฮสพิทาลิตี้ จำกัด

เดือน กันยายน 2560

(นางสาวจุฑารัตน์ บุญแก้ว)

ผู้อำนวยการด้านสิ่งแวดล้อม

บริษัท ภูเก็ต เอ็นไวรอนเม้นทอล เซอร์วิส จำกัด





ตารางที่ 3 สรุปผลกระทบสิ่งแวดล้อม มาตรการป้องกันและแก้ไขผลกระทบสิ่งแวดล้อม และมาตรการติดตามตรวจสอบผลกระทบสิ่งแวดล้อม โครงการ โรงแรม บีไฮฟ์ ของ บริษัท บีไฮฟ์ โฮสพิทาลิตี้ จำกัด ระยะดำเนินการ (ต่อ)

| องค์ประกอบทางสิ่งแวดล้อม และคุณค่าต่าง ๆ | ผลกระทบต่อสิ่งแวดล้อมที่สำคัญ   | มาตรการป้องกันและแก้ไขผลกระทบสิ่งแวดล้อม | มาตรการติดตามตรวจสอบผลกระทบสิ่งแวดล้อม |
|------------------------------------------|---|------------------------------------------|----------------------------------------|
| 4.4 สุขภาพ                               | <p>การประเมินผลกระทบทางสุขภาพจะประเมินตามแนวทางการประเมินผลกระทบทางสุขภาพในรายงานการวิเคราะห์ผลกระทบสิ่งแวดล้อมของประเทศไทยเป็นแนวทางในการศึกษา (สำนักวิเคราะห์ผลกระทบสิ่งแวดล้อม สำนักงานนโยบายและแผนทรัพยากรธรรมชาติและสิ่งแวดล้อม, กันยายน 2550) ซึ่งมีขั้นตอนต่าง ๆ ได้แก่ การกั้นกรองในโครงการ (Screening) การกำหนดขอบเขตการศึกษา (Scoping) และการประเมินผลกระทบ (Assessment)</p> <p>โครงการโรงแรม บีไฮฟ์ เป็นโครงการประกอบกิจการประเภทโรงแรม จำนวน 255 ห้องพัก ประกอบด้วย อาคารสูง 7 ชั้น จำนวน 2 อาคาร มีพื้นที่ใช้สอย เท่ากับ 16,164.50 ตารางเมตร และจากการศึกษา พบว่า กลุ่มคนที่มีความเสี่ยงด้านสุขภาพจากการดำเนินโครงการ ได้แก่ คนงานก่อสร้างโครงการ ผู้พักอาศัยในโครงการ พนักงานของโครงการ และประชาชนที่อาศัยอยู่โดยรอบพื้นที่โครงการ</p> <p>ผู้พักอาศัยในโครงการ พนักงานของโครงการ และประชาชนที่อาศัยอยู่ในบริเวณพื้นที่ใกล้เคียง และโดยรอบโครงการ โดยกลุ่มคนที่มีความเสี่ยงที่จะสัมผัสมลพิษ ได้แก่ เด็ก สตรีมีครรภ์ หรือผู้ที่ไวต่อการได้รับอันตรายในการกำหนดขอบเขตการศึกษาผลกระทบทางสุขภาพจากกิจกรรมต่าง ๆ ของโครงการได้พิจารณาจากข้อมูลรายละเอียดโครงการ ข้อมูลสภาพแวดล้อมในปัจจุบันของพื้นที่โครงการ ข้อมูลสุขภาพปัจจุบัน โดยพิจารณาจากสิ่งคุกคามสุขภาพ ได้แก่ คุณภาพอากาศ การจัดการน้ำเสีย การจัดการขยะมูลฝอย และสิ่งคุกคามต่อจิตใจ ได้แก่ ความกังวล เป็นต้น นอกจากนี้ จะพิจารณาด้านสิ่งแวดล้อม ปัจจัยต่อการสัมผัส และลักษณะผลกระทบต่อสุขภาพ</p> | -                                        | -                                      |

เดือน กันยายน 2560

(นายวิญญู อัครเบญจาง และ นางสาววิญญูธร ดันธนาทวี)

กรรมการผู้จัดการ

บริษัท บีไฮฟ์ โฮสพิทาลิตี้ จำกัด

เดือน กันยายน 2560

(นางสาวจุฑารัตน์ บุญแก้ว)

ผู้อำนวยการด้านสิ่งแวดล้อม

บริษัท ภูเก็ต เอ็นไวรอนเมนทอล เซอร์วิส จำกัด



ตารางที่ 3 สรุปผลกระทบสิ่งแวดล้อม มาตรการป้องกันและแก้ไขผลกระทบสิ่งแวดล้อม และมาตรการติดตามตรวจสอบผลกระทบสิ่งแวดล้อม โครงการ โรงแรม บีไฮฟ์ ของ บริษัท บีไฮฟ์ ออสพิทาลิตี้ จำกัด ระยะดำเนินการ (ต่อ)

| องค์ประกอบทางสิ่งแวดล้อม และคุณค่าต่าง ๆ | ผลกระทบต่อสิ่งแวดล้อมที่สำคัญ   | มาตรการป้องกันและแก้ไขผลกระทบสิ่งแวดล้อม | มาตรการติดตามตรวจสอบผลกระทบสิ่งแวดล้อม |
|------------------------------------------|---|------------------------------------------|----------------------------------------|
| 4.4 สุขภาพ (ต่อ)                         | <p>ในการกำหนดขอบเขตการศึกษาผลกระทบทางสุขภาพจากกิจกรรมต่าง ๆ ของโครงการได้พิจารณาจากข้อมูลรายละเอียดโครงการ ข้อมูลสุขภาพแวดล้อมในปัจจุบันของพื้นที่โครงการ (ข้อ 3.4.3 ในบทที่ 3) ข้อมูลสุขภาพปัจจุบัน โดยพิจารณาจากสิ่งคุกคามสุขภาพ ได้แก่ คุณภาพอากาศ การจัดการน้ำเสีย การจัดการขยะมูลฝอย และสิ่งคุกคามต่อจิตใจ ได้แก่ ความกังวล เป็นต้น นอกจากนี้ จะพิจารณาด้านสิ่งแวดล้อมปัจจัยต่อการสัมผัส และลักษณะผลกระทบต่อสุขภาพ</p> <p>จากการรวบรวมข้อมูลพื้นฐานด้านการสาธารณสุขของชุมชนที่อยู่บริเวณใกล้เคียงพื้นที่โครงการในเขตพื้นที่เทศบาลตำบลวิจิตร มีโรงพยาบาลของเอกชนจำนวน 2 แห่ง ได้แก่ โรงพยาบาลสิริโรจน์ ขนาด 150 เตียง และโรงพยาบาลตีบุก ขนาด 150 เตียง และมีโรงพยาบาลส่งเสริมสุขภาพตำบล จำนวน 2 แห่ง ได้แก่ โรงพยาบาลส่งเสริมสุขภาพบ้านแหลมชั้น และโรงพยาบาลส่งเสริมสุขภาพตำบลวิจิตร นอกจากนี้ยังมีคลินิกเอกชน จำนวน 1 แห่ง ร้านขายยาแผนปัจจุบัน จำนวน 7 แห่ง โดยสถานพยาบาลของเอกชนที่อยู่ใกล้เคียงโครงการมากที่สุด ได้แก่ โรงพยาบาลตีบุก มีระยะห่างจากพื้นที่โครงการประมาณ 1.30 กิโลเมตร ใช้เวลาเดินทางประมาณ 2 นาที จะถึงพื้นที่โครงการ (ขึ้นกับสภาพการจราจร และช่วงเวลาที่เกิดเหตุ) และสถานพยาบาลของรัฐที่อยู่ใกล้เคียงโครงการมากที่สุด ได้แก่ โรงพยาบาลส่งเสริมสุขภาพบ้านแหลมชั้น มีระยะห่างจากพื้นที่โครงการประมาณ 3.0 กิโลเมตร ใช้เวลาเดินทางประมาณ 4 นาที จะถึงพื้นที่โครงการ (ขึ้นกับสภาพการจราจร และช่วงเวลาที่เกิดเหตุ)</p> | -                                        | -                                      |

เดือน กันยายน 2560

(นายวรัญญู อัสวเบญจาง และ นางสาววรัญญูธร ดันธนาทวี)

กรรมการผู้จัดการ

บริษัท บีไฮฟ์ ออสพิทาลิตี้ จำกัด



เดือน กันยายน 2560

(นางสาวจุฑารัตน์ บุญแก้ว)

ผู้อำนวยการด้านสิ่งแวดล้อม

บริษัท ภูเก็ต เอ็นไวรอนเม้นทอล เซอร์วิส จำกัด



ตารางที่ 3 สรุปผลกระทบสิ่งแวดล้อม มาตรการป้องกันและแก้ไขผลกระทบสิ่งแวดล้อม และมาตรการติดตามตรวจสอบผลกระทบสิ่งแวดล้อม โครงการ โรงแรม บีไฮไฟ ของ บริษัท บีไฮไฟ ออสพิทาลิตี้ จำกัด ระยะดำเนินการ (ต่อ)

| องค์ประกอบทางสิ่งแวดล้อม<br>และคุณค่าต่าง ๆ | ผลกระทบต่อสิ่งแวดล้อมที่สำคัญ   | มาตรการป้องกันและแก้ไขผลกระทบ<br>สิ่งแวดล้อม | มาตรการติดตามตรวจสอบ<br>ผลกระทบสิ่งแวดล้อม |
|---------------------------------------------|---|----------------------------------------------|--------------------------------------------|
| 4.4 สุขภาพ (ต่อ)                            | <p>จากสถิติสาเหตุการป่วย 21 กลุ่มโรค ของโรงพยาบาลส่งเสริมสุขภาพบ้านแหลมชั้น ระหว่าง วันที่ 1 ตุลาคม 2554 – 30 กันยายน 2559 พบว่า 5 อันดับแรก โรคเกี่ยวกับต่อมไทรอยด์ ไชซนาการ และเมตาบอลิซึม เป็นโรคที่มีการป่วยสูงสุด รองลงไปได้แก่ โรคระบบไหลเวียนเลือด โรคระบบกล้ามเนื้อ รวมโครงร่าง และเนื้อเยื่อเสริม โรคระบบหายใจ และอาการ,อาการแสดงและสิ่งผิดปกติที่พบได้จากการตรวจทางคลินิกและทางห้องปฏิบัติการที่ไม่สามารถจำแนกโรคในกลุ่มอื่น</p> <p>ทั้งนี้จากการสำรวจภาคสนามโดยการสัมภาษณ์ประชาชนที่อยู่อาศัยใกล้เคียงพื้นที่โครงการ พบว่า ประชาชนส่วนใหญ่ (ร้อยละ 65) โรคผิวหนังและภูมิแพ้ รองลงมา เจ็บป่วยด้วยโรคหวัด/โรคทางเดินหายใจ และโรคเกี่ยวกับระบบเลือดลมต่างๆ คิดเป็นร้อยละ 30 และร้อยละ 5 ตามลำดับ ซึ่งสอดคล้องกับข้อมูลสถิติจำนวนผู้ป่วยจำแนกตาม 21 กลุ่มโรคของโรงพยาบาลส่งเสริมสุขภาพบ้านแหลมชั้น</p> <p>ในช่วงที่เปิดดำเนินโครงการ กลุ่มคนส่วนใหญ่ที่ได้รับผลกระทบด้านสุขภาพ ได้แก่ ผู้ที่อยู่อาศัยในโครงการ พนักงานของโครงการ และประชาชนที่อาศัยอยู่ในบริเวณพื้นที่ใกล้เคียงโดยรอบโครงการ สุขภาพของกลุ่มคนดังกล่าวจัดเป็นกลุ่มเสี่ยงที่อาจก่อให้เกิดโรคต่างๆ ขึ้นได้ ซึ่งสิ่งที่คุกคามสุขภาพ ได้แก่ คุณภาพอากาศ การจัดการน้ำเสีย การจัดการขยะมูลฝอย กิจกรรมในสระว่ายน้ำ ตลอดจนอุบัติเหตุจากการหกล้มหรือการจราจรบริเวณในโครงการ และสิ่งคุกคามต่อจิตใจ ได้แก่ ความกังวล</p> | -                                            | -                                          |

เดือน กันยายน 2560

(นายขวัญญู อัครเบญจาง และ นางสาวขวัญญูธร ดันธนาทวิ)

กรรมการผู้จัดการ

บริษัท บีไฮไฟ ออสพิทาลิตี้ จำกัด

เดือน กันยายน 2560

(นางสาวจุฑารัตน์ บุญแก้ว)

ผู้อำนวยการด้านสิ่งแวดล้อม

บริษัท ภูเก็ต เอ็นไวรอนเมนทอล เซอร์วิส จำกัด





ตารางที่ 3 สรุปผลกระทบสิ่งแวดล้อม มาตรการป้องกันและแก้ไขผลกระทบสิ่งแวดล้อม และมาตรการติดตามตรวจสอบผลกระทบสิ่งแวดล้อม โครงการ โรงแรม บีไฮฟ์ ของ บริษัท บีไฮฟ์ โฮสพิทาลิตี้ จำกัด ระยะดำเนินการ (ต่อ)

| องค์ประกอบทางสิ่งแวดล้อม และคุณค่าต่าง ๆ | ผลกระทบต่อสิ่งแวดล้อมที่สำคัญ   | มาตรการป้องกันและแก้ไขผลกระทบสิ่งแวดล้อม | มาตรการติดตามตรวจสอบผลกระทบสิ่งแวดล้อม |
|------------------------------------------|---|------------------------------------------|----------------------------------------|
| 4.4 สุขภาพ (ต่อ)                         | <p>เป็นต้น สาเหตุของการเกิดโรคอาจมาจากการปฏิบัติหน้าที่ หรือการดำรงชีวิตที่ต้องเผชิญมลภาวะต่างๆ อีกทั้งโครงการเป็นโรงแรม เมื่อเปิดดำเนินการจะมีผู้ใช้บริการ ซึ่งการมีคนจำนวนมากมาอยู่รวมภายในอาคารเดียวกันอาจก่อให้เกิดข้อพิพาทซึ่งกันและกัน หรืออาจมีกิจกรรมร่วมกันที่ก่อให้เกิดเสียงดังรบกวน เกิดความเดือดร้อนรำคาญ อึดอัด ซึ่งมีผลต่อสุขภาพจิตเช่นกัน</p> <p>การประเมินผลกระทบจากการดำเนินโครงการทั้งในระยะดำเนินการที่อาจส่งผลกระทบต่อสุขภาพ ในด้านคุณภาพอากาศ การบำบัดน้ำเสีย การจัดการขยะมูลฝอย สภาพเศรษฐกิจและสังคม อาชีวอนามัยและความปลอดภัย พิจารณาถึงปัจจัยที่สำคัญที่อาจมีผลกระทบต่อสุขภาพ คือ</p> <ul style="list-style-type: none"> <li>- สิ่งคุกคามทางกายภาพ ได้แก่ คุณภาพอากาศ การบำบัดน้ำเสีย และการจัดการขยะมูลฝอย เป็นต้น</li> <li>- สิ่งคุกคามทางชีวภาพ ได้แก่ แมลงวัน แดกที่เรีย และปรสิต เป็นต้น</li> <li>- สิ่งคุกคามต่อจิตใจ ได้แก่ ความเครียด ความกังวล และความรำคาญ เป็นต้น</li> </ul> | -                                        | -                                      |

เดือน กันยายน 2560

(นายวชิญญ์ อัครเบญจาง และ นางสาวชัญญธร ดันธนาทวิ)

กรรมการผู้จัดการ

บริษัท บีไฮฟ์ โฮสพิทาลิตี้ จำกัด

เดือน กันยายน 2560

(นางสาวจุฑารัตน์ บุญแก้ว)

ผู้อำนวยการด้านสิ่งแวดล้อม

บริษัท ภูเก็ต เอ็นไวรอนเมนทอล เซอร์วิส จำกัด

ตารางที่ 3 สรุปผลกระทบสิ่งแวดล้อม มาตรการป้องกันและแก้ไขผลกระทบสิ่งแวดล้อม และมาตรการติดตามตรวจสอบผลกระทบสิ่งแวดล้อม โครงการ โรงแรม บีไฮฟ์ ของ บริษัท บีไฮฟ์ โฮสพิทาลิตี้ จำกัด ระยะดำเนินการ (ต่อ)

| องค์ประกอบทางสิ่งแวดล้อม<br>และคุณค่าต่าง ๆ | ผลกระทบต่อสิ่งแวดล้อมที่สำคัญ   | มาตรการป้องกันและแก้ไขผลกระทบสิ่งแวดล้อม   | มาตรการติดตามตรวจสอบ<br>ผลกระทบสิ่งแวดล้อม                                         |
|---------------------------------------------|---|---|------------------------------------------------------------------------------------|
| 4.4 สุขภาพ (ต่อ)                            | 1. โรคระบบทางเดินหายใจ เช่น <ul style="list-style-type: none"> <li>▪ โรคภูมิแพ้</li> <li>▪ โรคหอบหืด</li> </ul> สาเหตุการเกิดโรค <ul style="list-style-type: none"> <li>- มลพิษทางอากาศ และฝุ่นละอองขนาดเล็กในอากาศ จากการจราจร</li> <li>- การระบายอากาศไม่เพียงพอ ซึ่งส่วนใหญ่เกิดจากการนำอากาศภายนอกเข้าไปในอาคารไม่เพียงพอ การกระจายและการผสมผสานอากาศภายในอาคารไม่พอเพียง อุณหภูมิและความชื้นสูงหรือไม่คงที่ระบบการกรองอากาศทำงานไม่มีประสิทธิภาพ</li> </ul> | (1) ล้างทำความสะอาดถาดรองรับน้ำเครื่องปรับอากาศ<br>(2) จัดให้มีการถ่ายเทอากาศหมุนเวียนจากภายนอกอาคาร โดยออกแบบอาคารให้มีช่องเปิดโล่ง เช่น ประตู หน้าต่าง เพื่อให้อากาศถ่ายเทได้สะดวก<br>(3) ล้างทำความสะอาดถนน ในโครงการอย่างสม่ำเสมอ<br>(4) ลดความเร็วของยานพาหนะภายในโครงการเพื่อลดปัญหาเรื่องฝุ่นฟุ้งกระจาย<br>(5) จัดพื้นที่สีเขียวโดยรอบพื้นที่โครงการ รวมทั้งทำการรักษาและเพิ่มพื้นที่สีเขียวบริเวณพื้นที่ว่าง เพื่อช่วยลดอุณหภูมิและมลสารที่เกิดจากยานพาหนะที่เข้ามาในพื้นที่โครงการ<br>(6) จำกัดความเร็วของรถภายในโครงการ เพื่อป้องกันการฟุ้งกระจายของฝุ่นบริเวณผิวถนน โดยติดป้ายจำกัดความเร็ว | - ตรวจสอบการทำความสะอาดเครื่องปรับอากาศเป็นประจำ ทุก 6 เดือน ตลอดระยะเวลาดำเนินการ |

เดือน กันยายน 2560

(นายวัชรณัฐ อัครเบญจาง และ นางสาวธัญญธร ตันธนาทวิ)  
กรรมการผู้จัดการ  
บริษัท บีไฮฟ์ โฮสพิทาลิตี้ จำกัด

เดือน กันยายน 2560

(นางสาวจุฑารัตน์ บุญแก้ว)  
ผู้อำนวยการด้านสิ่งแวดล้อม  
บริษัท ภูเก็ต เอ็นไวรอนเม้นทอล เซอร์วิส จำกัด



ตารางที่ 3 สรุปผลกระทบสิ่งแวดล้อม มาตรการป้องกันและแก้ไขผลกระทบสิ่งแวดล้อม และมาตรการติดตามตรวจสอบผลกระทบสิ่งแวดล้อม โครงการ โรงแรม บีไฮไฟ ของ บริษัท บีไฮไฟ โฮสพิทาลิตี้ จำกัด ระยะดำเนินการ (ต่อ)

| องค์ประกอบทางสิ่งแวดล้อม และคุณค่าต่าง ๆ | ผลกระทบต่อสิ่งแวดล้อมที่สำคัญ   | มาตรการป้องกันและแก้ไขผลกระทบสิ่งแวดล้อม   | มาตรการติดตามตรวจสอบผลกระทบสิ่งแวดล้อม |
|------------------------------------------|---|---|----------------------------------------|
| 4.4 สุขภาพ (ต่อ)                         | <p>2. โรคที่แมลงสาบเป็นพาหะนำโรค เช่น</p> <ul style="list-style-type: none"> <li>▪ โรคระบบทางเดินอาหาร</li> <li>▪ โรคระบบลำไส้</li> <li>▪ โรคท้องเสีย</li> <li>▪ โรคผิวหนัง</li> <li>▪ โรคตับอักเสบ</li> </ul> <p>สาเหตุการเกิดโรค</p> <ul style="list-style-type: none"> <li>- เกิดจากการสัมผัสหรือรับประทาน เชื้อแบคทีเรีย หนองพยาธิ เชื้อไวรัส เชื้อ โปรโตซัว และเชื้อรา ที่ติดมากับแมลงสาบ เนื่องจากแมลงสาบชอบอยู่ตามขยะ ของเสีย</li> </ul> | <p>(1) ปิดห้องพักขยะให้สนิท</p> <p>(2) เก็บอาหารสดและอาหารแห้งในภาชนะที่ปิดมิดชิด</p> <p>(3) ดูแลและรักษาความสะอาดบริเวณห้องพักพักอย่างสม่ำเสมอ</p> <p>(4) จัดเจ้าหน้าที่รักษาความสะอาดห้องส้วมและห้องอาบน้ำ</p> <p>(5) ใช้สารเคมีที่มีความปลอดภัยฉีดพ่นภายในและบริเวณห้องพักทุก 1 เดือน</p> | -                                      |

เดือน กันยายน 2560

(นายวัณณู อัครเบญจาง และ นางสาววัณณูธร ดันธนาทวี)  
กรรมการผู้จัดการ  
บริษัท บีไฮไฟ โฮสพิทาลิตี้ จำกัด

เดือน กันยายน 2560

(นางสาวจุฑารัตน์ บุญแก้ว)  
ผู้อำนวยการด้านสิ่งแวดล้อม  
บริษัท ภูเก็ต เอ็นไวรอนเม้นทอล เซอร์วิส จำกัด



ตารางที่ 3 สรุปผลกระทบสิ่งแวดล้อม มาตรการป้องกันและแก้ไขผลกระทบสิ่งแวดล้อม และมาตรการติดตามตรวจสอบผลกระทบสิ่งแวดล้อม โครงการ โรงแรม บีไฮไฟ ของ บริษัท บีไฮไฟ โฮสพิทาลิตี้ จำกัด ระยะดำเนินการ (ต่อ)

| องค์ประกอบทางสิ่งแวดล้อม และคุณค่าต่าง ๆ | ผลกระทบต่อสิ่งแวดล้อมที่สำคัญ   | มาตรการป้องกันและแก้ไขผลกระทบสิ่งแวดล้อม   | มาตรการติดตามตรวจสอบผลกระทบสิ่งแวดล้อม                                            |
|------------------------------------------|---|---|-----------------------------------------------------------------------------------|
| 4.4 สุขภาพ (ต่อ)                         | <p>3. โรคที่ยุงเป็นพาหะนำโรค เช่น</p> <ul style="list-style-type: none"> <li>▪ โรคไข้เลือดออก เกิดจากยุงลายที่เป็นพาหะนำโรคกัด</li> <li>▪ โรคไข้สมองอักเสบ เกิดจากยุงรำคาญที่เป็นพาหะนำโรคกัด</li> </ul> | <p>(1) ปิดปากภาชนะเก็บน้ำอย่างมิดชิด เพื่อไม่ให้ยุงเข้าไปวางไข่</p> <p>(2) สำรวจและกำจัดแหล่งลูกน้ำยุงลายบริเวณโครงการเป็นประจำ</p> <p>(3) จัดให้มีเจ้าหน้าที่สาธารณสุขเข้ามาทำการฉีดพ่นยา ในกรณีที่โรคไข้เลือดออกระบาด หรือพบผู้ป่วยบริเวณโครงการ</p> <p>(4) เก็บทำลายเศษวัสดุต่าง ๆ เช่น ขวด ไห กระป๋อง ฯลฯ หรือคลุมให้มิดชิดเพื่อไม่ให้ยุงรับน้ำได้ จะช่วยกำจัดแหล่งเพาะพันธุ์ยุงได้ดี</p> <p>(5) บริเวณที่ปลูกต้นไม้ หากมีต้นไม้หนาแน่นก็ทำให้มียุงมาก เพราะยุงจะชอบเกาะพักอยู่ในที่มืด ๆ อับ ๆ ควรแก้ไขให้ดูโปร่งตาขึ้น</p> <p>(6) ขุดลอกตะกอนในส่วนของรางระบายน้ำ โดยรอบโครงการเพื่อป้องกันไม่ให้เกิดน้ำขัง และสามารถระบายน้ำออกได้ดีไม่ให้เกิดการอุดตัน</p> | <p>- ตรวจสอบและทำลายแหล่งเพาะพันธุ์ลูกน้ำยุงลาย ทุกเดือนตลอดระยะเวลาดำเนินการ</p> |

เดือน กันยายน 2560

(นายขวัญ อดิษฐ์ และ นางสาวขวัญธร ดันธนาทวิ)

กรรมการผู้จัดการ

บริษัท บีไฮไฟ โฮสพิทาลิตี้ จำกัด

เดือน กันยายน 2560

(นางสาวจุฑารัตน์ บุญแก้ว)

ผู้อำนวยการด้านสิ่งแวดล้อม

บริษัท ภูเก็ต เอ็นไวรอนเม้นทอล เซอร์วิส จำกัด

ตารางที่ 3 สรุปผลกระทบสิ่งแวดล้อม มาตรการป้องกันและแก้ไขผลกระทบสิ่งแวดล้อม และมาตรการติดตามตรวจสอบผลกระทบสิ่งแวดล้อม โครงการ โรงแรม บีไฮฟ์ ของ บริษัท บีไฮฟ์ โฮสพิทาลิตี้ จำกัด ระยะดำเนินการ (ต่อ)

| องค์ประกอบทางสิ่งแวดล้อม และคุณค่าต่าง ๆ | ผลกระทบต่อสิ่งแวดล้อมที่สำคัญ   | มาตรการป้องกันและแก้ไขผลกระทบสิ่งแวดล้อม   | มาตรการติดตามตรวจสอบผลกระทบสิ่งแวดล้อม |
|------------------------------------------|---|---|----------------------------------------|
| 4.4 สุขภาพ (ต่อ)                         | 4. โรคผิวหนัง<br>สาเหตุการเกิดโรค<br>- จากการสัมผัสกับน้ำเสียที่ผ่านการบำบัดแล้วมารดน้ำต้นไม้<br>- จากการแพ้สารเคมี มลพิษ และฝุ่น | (1) น้ำเสียที่ผ่านการบำบัดแล้วนำมารดน้ำต้นไม้ โดยโครงการได้ออกแบบท่อรดน้ำต้นไม้เป็นระบบซึมดิน<br>(2) ติดป้ายให้ผู้พักอาศัยดับเครื่องยนต์ในกรณีที่ไม่มีการขับเคลื่อน เช่น กรณีที่จอดรถผู้พักอาศัยคนอื่น และลดความเร็วของยานพาหนะภายในโครงการเพื่อลดปัญหาเรื่องฝุ่นฟุ้งกระจาย<br>(3) จัดพื้นที่สีเขียวโดยรอบพื้นที่โครงการ รวมทั้งทำการรักษาและเพิ่มพื้นที่สีเขียวบริเวณพื้นที่ว่าง เพื่อให้ช่วยดูดซับมลสารที่เกิดจากยานพาหนะที่เข้ามาในพื้นที่โครงการ<br>(4) จำกัดความเร็วของรถภายในโครงการ เพื่อป้องกันการฟุ้งกระจายของฝุ่นบริเวณผิวถนน โดยติดป้ายจำกัดความเร็ว | -                                      |

เดือน กันยายน 2560

(นายวรัญญู อัครเบญจาง และ นางสาวชัญญธร ดันธนาทวิ)

กรรมการผู้จัดการ

บริษัท บีไฮฟ์ โฮสพิทาลิตี้ จำกัด

เดือน กันยายน 2560

(นางสาวจุฑารัตน์ บุญแก้ว)

ผู้อำนวยการด้านสิ่งแวดล้อม

บริษัท ภูเก็ต เอ็นไวรอนเม้นทอล เซอร์วิส จำกัด

ตารางที่ 3 สรุปผลกระทบสิ่งแวดล้อม มาตรการป้องกันและแก้ไขผลกระทบสิ่งแวดล้อม และมาตรการติดตามตรวจสอบผลกระทบสิ่งแวดล้อม โครงการ โรงแรม บีไฮฟ์ ของ บริษัท บีไฮฟ์ ออสพิทาลิตี้ จำกัด ระยะดำเนินการ (ต่อ)

| องค์ประกอบทางสิ่งแวดล้อม และคุณค่าต่าง ๆ | ผลกระทบต่อสิ่งแวดล้อมที่สำคัญ   | มาตรการป้องกันและแก้ไขผลกระทบสิ่งแวดล้อม   | มาตรการติดตามตรวจสอบผลกระทบสิ่งแวดล้อม                                                                   |
|------------------------------------------|---|---|---|
| 4.4 สุขภาพ (ต่อ)                         | <p>5. โรคเครียด ซึ่งจะนำไปสู่โรค</p> <ul style="list-style-type: none"> <li>▪ โรคนอนไม่หลับ</li> <li>▪ โรคแผลในกระเพาะอาหาร</li> <li>▪ โรคประสาท</li> </ul> <p>สาเหตุการเกิดโรค</p> <ul style="list-style-type: none"> <li>- เกิดจากความวิตกกังวลด้านความปลอดภัยในชีวิตและทรัพย์สิน</li> <li>- เกิดจากความร้อนของภูมิอากาศ และเครื่องปรับอากาศ</li> </ul> | <p>(1) ทำความสะอาดเครื่องปรับอากาศเป็นประจำ เพื่อเพิ่มประสิทธิภาพในการทำงาน และยังเป็นการป้องกันการสะสมของเชื้อโรค</p> <p>(2) ติดตั้งป้ายห้ามติดเครื่องยนต์ทิ้งไว้ภายในบริเวณที่จอดรถ ให้สามารถสังเกตเห็นได้อย่างชัดเจนและทั่วถึง</p> <p>(3) จัดให้มีไม้ยืนต้นภายในโครงการให้มากที่สุด เพื่อลดความร้อนจากการระบายอากาศของเครื่องปรับอากาศ</p> <p>(4) จัดพื้นที่สีเขียวให้มีการปลูกไม้ยืนต้นที่สอดคล้องกับสภาพพื้นที่ในบริเวณพื้นที่ว่างของโครงการ</p> <p>(5) โครงการได้จัดให้มีพื้นที่สีเขียวคิดเป็นพื้นที่ทั้งหมด 1,121.58 ตารางเมตร (ร้อยละ 18.35 ของพื้นที่โครงการ)</p> <p>(6) จัดให้มีเจ้าหน้าที่ดูแลรักษาพื้นที่สีเขียวให้มีสภาพน่าดูอยู่เสมอ เพื่อความสวยงามและความปลอดภัยของผู้พักอาศัย</p> | <p>- จัดให้มีเจ้าหน้าที่ดูแลรักษาพื้นที่สีเขียวให้มีสภาพน่าดูอยู่เสมอ ทุกเดือน ตลอดระยะเวลาดำเนินการ</p> |

เดือน กันยายน 2560

(นายวชิญญ์ อัครเบญจาง และ นางสาวธัญญธร ดันธนาทวิ)

กรรมการผู้จัดการ

บริษัท บีไฮฟ์ ออสพิทาลิตี้ จำกัด

เดือน กันยายน 2560

(นางสาวจุฑารัตน์ บุญแก้ว)

ผู้อำนวยการด้านสิ่งแวดล้อม

บริษัท ภูเก็ต เอ็นไวรอนเม้นทอล เซอร์วิส จำกัด



ตารางที่ 3 สรุปผลกระทบสิ่งแวดล้อม มาตรการป้องกันและแก้ไขผลกระทบสิ่งแวดล้อม และมาตรการติดตามตรวจสอบผลกระทบสิ่งแวดล้อม โครงการ โรงแรม บีไฮฟ์ ของ บริษัท บีไฮฟ์ โฮสพิทาลิตี้ จำกัด ระยะดำเนินการ (ต่อ)

| องค์ประกอบทางสิ่งแวดล้อม และคุณค่าต่าง ๆ | ผลกระทบต่อสิ่งแวดล้อมที่สำคัญ   | มาตรการป้องกันและแก้ไขผลกระทบสิ่งแวดล้อม   | มาตรการติดตามตรวจสอบผลกระทบสิ่งแวดล้อม |
|------------------------------------------|---|---|----------------------------------------|
| 4.4 สุขภาพ (ต่อ)                         | 6. อุบัติเหตุ <ul style="list-style-type: none"> <li>- การเกิดอัคคีภัย</li> <li>- การจลาจล</li> <li>- การพลัดตกจากที่สูง</li> </ul> | (1) จัดให้มีระบบป้องกันและแจ้งเตือนอัคคีภัยของโครงการให้เป็นไปตามข้อกำหนดของกฎกระทรวงฉบับที่ 39 (พ.ศ. 2537) ฉบับที่ 47 (พ.ศ. 2540) และฉบับที่ 55 (พ.ศ. 2543) ออกตามความในพระราชบัญญัติควบคุมอาคาร พ.ศ. 2522<br>(2) ตรวจสอบความพร้อมและประสิทธิภาพการทำงานของระบบป้องกันและรับอัคคีภัยเป็นประจำทุก 6 เดือน หรือตามข้อกำหนดอายุการใช้งานของผลิตภัณฑ์/อุปกรณ์นั้น<br>(3) จัดให้มีการซ้อมป้องกันอัคคีภัย และการใช้อุปกรณ์ดับเพลิงภายในโครงการอย่างน้อยปีละ 1 ครั้ง แก่พนักงานของโครงการ เพื่อให้พนักงานและเจ้าหน้าที่ของโครงการเกิดความคุ้นเคย สามารถรับมือกับเหตุการณ์ที่อาจจะเกิดขึ้น รวมทั้งสามารถปฏิบัติงานและใช้เครื่องมือ/อุปกรณ์ต่างๆ ได้อย่างถูกต้อง<br>(4) จัดให้มีพนักงานรักษาความปลอดภัย เพื่อดูแลความปลอดภัยในพื้นที่โครงการ<br>(5) ติดป้ายแสดงวิธีการใช้อุปกรณ์ดับเพลิงอย่างชัดเจนที่จุดติดตั้งทุกจุด<br>(6) จัดทำผังเส้นทางการอพยพหนีไฟ ไปยังจุดรวมพล ติดไว้บริเวณทางเดินในอาคาร<br>(7) จัดตั้งกรรมการป้องกันอัคคีภัยโดยกำหนดบทบาทหน้าที่<br>(8) จัดให้มีแผนฉุกเฉินเตรียมการสำหรับกรณีเกิดอัคคีภัย<br>(9) จัดให้มีระบบการจราจรที่ปลอดภัย โดยติดตั้งป้ายแสดงทิศทางการเดินรถเข้า-ออกภายในพื้นที่โครงการ | -                                      |

เดือน กันยายน 2560

(นายวิชาญ อัสวเบญจาง และ นางสาวธัญธร ดันธนาทวี)

กรรมการผู้จัดการ

บริษัท บีไฮฟ์ โฮสพิทาลิตี้ จำกัด

เดือน กันยายน 2560

(นางสาวจุฑารัตน์ บุญแก้ว)

ผู้อำนวยการด้านสิ่งแวดล้อม

บริษัท ภูเก็ต เอ็นไวรอนเม้นทอล เซอร์วิส จำกัด

ตารางที่ 3 สรุปผลกระทบสิ่งแวดล้อม มาตรการป้องกันและแก้ไขผลกระทบสิ่งแวดล้อม และมาตรการติดตามตรวจสอบผลกระทบสิ่งแวดล้อม โครงการ โรงแรม บีไฮฟ์ ของ บริษัท บีไฮฟ์ โฮสพิทาลิตี้ จำกัด ระยะดำเนินการ (ต่อ)

| องค์ประกอบทาง<br>สิ่งแวดล้อมและคุณค่าต่าง ๆ | ผลกระทบต่อสิ่งแวดล้อมที่สำคัญ                                            | มาตรการป้องกันและแก้ไขผลกระทบสิ่งแวดล้อม   | มาตรการติดตามตรวจสอบ<br>ผลกระทบสิ่งแวดล้อม |
|---------------------------------------------|--------------------------------------------------------------------------|---|--------------------------------------------|
| 4.4 สุขภาพ (ต่อ)                            | 6. อุบัติเหตุ<br>- การเกิดอัคคีภัย<br>- การจราจร<br>- การพลัดตกจากที่สูง | (10) ติดตั้งป้ายกำจัดการจราจรในพื้นที่โครงการ<br>(11) ควบคุมการจราจรบริเวณทางเข้า-ออกพื้นที่โครงการ โดยจัดให้เจ้าหน้าที่รักษาความปลอดภัยคอยควบคุมดูแลและตรวจรถเข้า-ออกตลอดเวลา<br>(12) จัดให้มีระบบไฟฟ้าส่องสว่าง บริเวณทางเข้า-ออกโครงการ และทางจราจรให้เพียงพอ<br>(13) ติดตั้งป้ายโครงการ ลูกศรแสดงทิศทางบริเวณเข้า-ออกโครงการ ที่สามารถมองเห็นได้ชัดเจนและในระยะทางที่จะชะลอรถได้ทันก่อนเข้าสู่โครงการได้อย่างปลอดภัย<br>(14) จัดให้มีพนักงานคอยดูแลความสะอาดและความเป็นระเบียบเรียบร้อย บริเวณพื้นที่ส่วนกลาง ได้แก่ ทางเดินภายในอาคาร และบันไดแต่ละแห่ง ไม่ให้พื้นทางเดินเปียกน้ำ หรือ มีการวางสิ่งของกีดขวาง อันจะก่อให้เกิดอุบัติเหตุได้<br>(15) จัดให้มีส่วนของระเบียงห้องพัก ซึ่งจะมีความแข็งแรง และทนทาน ไม่แตกหักง่าย ทนต่ออุณหภูมิสูง-ต่ำ และแรงกระแทกได้ดี เพื่อป้องกันอุบัติเหตุ | -                                          |

เดือน กันยายน 2560

(นายวรัญญู อัครเบญจาง และ นางสาวธัญญธร ดันธนาทวิ)

กรรมการผู้จัดการ

บริษัท บีไฮฟ์ โฮสพิทาลิตี้ จำกัด

เดือน กันยายน 2560

(นางสาวจุฑารัตน์ บุญแก้ว)

ผู้อำนวยการด้านสิ่งแวดล้อม

บริษัท ภูเก็ต เอ็นไวรอนเมนทอล เซอร์วิส จำกัด

ตารางที่ 3 สรุปผลกระทบสิ่งแวดล้อม มาตรการป้องกันและแก้ไขผลกระทบสิ่งแวดล้อม และมาตรการติดตามตรวจสอบผลกระทบสิ่งแวดล้อม โครงการ โรงแรม บีไฮฟ์ ของ บริษัท บีไฮฟ์ โฮสพิทาลิตี้ จำกัด ระยะดำเนินการ (ต่อ)

| องค์ประกอบทาง<br>สิ่งแวดล้อมและคุณค่าต่าง ๆ | ผลกระทบต่อสิ่งแวดล้อมที่สำคัญ   | มาตรการป้องกันและ<br>แก้ไขผลกระทบสิ่งแวดล้อม   | มาตรการติดตามตรวจสอบ<br>ผลกระทบสิ่งแวดล้อม |
|---------------------------------------------|---|---|--------------------------------------------|
| 4.5 ทัศนียภาพ                               | <p>การใช้ประโยชน์ที่ดินโดยรอบโครงการในรัศมี 1 กิโลเมตร พบว่า บริเวณโดยรอบ เป็นพื้นที่ป่าไม้มากที่สุด คิดเป็นพื้นที่ร้อยละ 25.25 ของพื้นที่ศึกษา รองลงมา พื้นที่อยู่อาศัย คิดเป็นร้อยละ 17.40 พื้นที่ไม้พุ่ม/ป่าละเมาะ คิดเป็นร้อยละ 16.29 พื้นที่เกษตรกรรม คิดเป็นร้อยละ 15.01 และพื้นที่โล่ง คิดเป็นร้อยละ 9.57 ที่เหลือเป็นพื้นที่พาณิชยกรรม ถนนพื้นที่แหล่งน้ำ และพื้นที่บริการท่องเที่ยว ตามลำดับ และจากการตรวจสอบแหล่งโบราณสถานที่ทางกรมศิลปากรได้ประกาศขึ้นทะเบียนแหล่งโบราณสถานแห่งประเทศไทยประกาศในราชกิจจานุเบกษา ในรัศมี 1 กิโลเมตร พบว่า บริเวณพื้นที่โครงการ และพื้นที่ใกล้เคียง ไม่พบแหล่งโบราณคดี แหล่งโบราณสถาน หรือสถานที่ที่มีความสำคัญทางประวัติศาสตร์แต่อย่างใด นอกจากนี้ จากการตรวจสอบแหล่งธรรมชาติอันควรอนุรักษ์ ในจังหวัดภูเก็ต ตามมติคณะรัฐมนตรี เมื่อวันที่ 7 พฤศจิกายน 2532 พบว่า บริเวณพื้นที่โครงการ และพื้นที่ใกล้เคียงในรัศมี 1 กิโลเมตร ไม่พบแหล่งธรรมชาติอันควรอนุรักษ์แต่อย่างใด</p> <p>ลักษณะของตัวอาคารวางขนานกับแนวเขตที่ดินของโครงการ โดยรูปทรงของอาคาร เมื่อพิจารณาจากสัดส่วนของอาคารที่มีสัดส่วนของความยาวมากกว่าความสูงของอาคาร จึงมองเห็นอาคารมีรูปร่างเป็นสี่เหลี่ยมผืนผ้า และเมื่อพิจารณาถึงความลึกของอาคาร ประกอบจะเห็นได้ว่าอาคารมีลักษณะมีมวลเป็นรูปสี่เหลี่ยมที่วางในแนวนานกับแนวเขตที่ดิน สำหรับรูปแบบของอาคารเป็นสถาปัตยกรรมร่วมสมัยแบบใหม่เรียบง่ายทันสมัย เน้นประโยชน์ใช้สอย และการบำรุงรักษาได้สะดวก ทำให้ผู้พักอาศัยได้รับความเป็นส่วนตัว กลุ่มอาคารมีความโปร่ง ไม่แออัด มีการระบายอากาศที่ดี นอกจากนี้ ยังจัดให้มี</p> | <p>(1) โครงการได้จัดให้มีพื้นที่สีเขียวคิดเป็นพื้นที่ทั้งหมด 1,121.58 ตารางเมตร</p> <p>(2) ในจัดภูมิสถาปัตยกรรมในส่วนของ Hardscape โดยส่วนใหญ่เป็นการ ตกแต่งพื้นผิวของทางเดิน ส่วนแนวคิด การจัดภูมิสถาปัตยกรรมในส่วนของ Softscape นั้นเน้นการตกแต่งโดยปลูก ไม้ยืนต้นทั้งหมดจำนวน 136 ต้น ได้แก่ ต้นกฤษณา ต้นพุทธรักษา ต้นสมอพิเภก ต้นขนุนปาน ต้นมะปราง และต้นจิกนม คิดเป็นพื้นที่ไม้ยืนต้นประมาณ 906.50 ตารางเมตร</p> <p>(3) จัดให้มีเจ้าหน้าที่ดูแลรักษาพื้นที่สีเขียว ให้มีสภาพน่าดูอยู่เสมอ เพื่อความสวยงามและความปลอดภัยของผู้ใช้บริการ</p> | -                                          |

เดือน กันยายน 2560

(นายวรัญญู อัครเบญจาง และ นางสาววรัญญูธร ดันธนาทวี)

กรรมการผู้จัดการ

บริษัท บีไฮฟ์ โฮสพิทาลิตี้ จำกัด

เดือน กันยายน 2560

(นางสาวจุฑารัตน์ บุญแก้ว)

ผู้อำนวยการด้านสิ่งแวดล้อม

บริษัท ภูเก็ต เอ็นไวรอนเมนทอล เซอร์วิส จำกัด



ตารางที่ 3 สรุปผลกระทบสิ่งแวดล้อม มาตรการป้องกันและแก้ไขผลกระทบสิ่งแวดล้อม และมาตรการติดตามตรวจสอบผลกระทบสิ่งแวดล้อม โครงการ โรงแรม บีไฮไฟ ของ บริษัท บีไฮไฟ โฮสพิทาลิตี้ จำกัด ระยะดำเนินการ (ต่อ)

| องค์ประกอบทาง<br>สิ่งแวดล้อมและคุณค่าต่าง ๆ | ผลกระทบต่อสิ่งแวดล้อมที่สำคัญ   | มาตรการป้องกันและ<br>แก้ไขผลกระทบสิ่งแวดล้อม | มาตรการติดตามตรวจสอบ<br>ผลกระทบสิ่งแวดล้อม |
|---------------------------------------------|---|----------------------------------------------|--------------------------------------------|
| 4.5 ทัศนียภาพ (ต่อ)                         | <p>พื้นที่สีเขียวบริเวณพื้นที่ว่าง ซึ่งจะช่วยเพิ่มความร่มรื่นของพื้นที่และช่วยลดความกระด้างของโครงสร้างอาคาร และลดผลกระทบต่อทัศนียภาพของผู้สัญจรไปมาได้อีกด้วยผนังภายนอกของอาคารเป็นผนังก่ออิฐฉาบปูนเรียบ มีการออกแบบอาคารให้มีสีขาว สีเทาอ่อน และสีเทาเข้ม เพื่อให้กลมกลืนกับสิ่งแวดล้อมโดยรอบ ผนังระเบียงห้องพักมีช่องเปิดบานกระจกกรอบอลูมิเนียมสีดํา ราวระเบียงกันตกทำด้วยกระจก สำหรับวัสดุหลักของโครงการ คือ คอนกรีต กระจก และไม้ ซึ่งเป็นวัสดุที่หาได้ทั่วไปและขนย้ายได้ง่าย</p> <p>การจัดภูมิสถาปัตยกรรมมีทั้งส่วนที่เป็นภูมิทัศน์แข็ง (Hardscape) และภูมิทัศน์นุ่ม (Softscape) โดยแนวคิดการจัดภูมิสถาปัตยกรรมในส่วนของ Hardscape โดยส่วนใหญ่เป็นการตกแต่งพื้นผิวของทางเดิน ส่วนแนวคิดการจัดภูมิสถาปัตยกรรมในส่วนของ Softscape นั้นเน้นการตกแต่งโดยปลูกไม้ยืนต้นประมาณ 136 ต้น ได้แก่ ต้นกฤษณา ต้นพุทธรักษา ต้นสมอพิเภก ต้นขนุนปาน ต้นมะปริง และต้นจิกนม คิดเป็นพื้นที่ไม้ยืนต้น 906.50 ตารางเมตร</p> <p>โครงการโรงแรม บีไฮไฟ เป็นโครงการประกอบกิจการประเภทโรงแรม ประกอบด้วยอาคารห้องพัก 7 ชั้น จำนวน 1 อาคาร และเมื่อพิจารณาสภาพแวดล้อมบริเวณใกล้เคียงในรัศมี 1 กิโลเมตร จากการสำรวจภาคสนาม (พฤษภาคม, 2560) พบว่า พื้นที่ส่วนใหญ่ใช้ประโยชน์เป็นพื้นที่อยู่อาศัย พื้นที่พาณิชยกรรม พื้นที่ป่าละเมาะ และพื้นที่เกษตรกรรมเมื่อพิจารณาสภาพแวดล้อมโดยรอบพื้นที่โครงการ ประกอบด้วย อาคารที่สูง 4-8 ชั้น อยู่ใกล้เคียงกับโครงการ อาคารชุด ZCAPE 3 สูง 8 ชั้น</p> |                                              |                                            |

เดือน กันยายน 2560

(นายรัชฎ์ชัย อัครเบญจาง และ นางสาวรัชฎ์ชัย ดันธนาทวี)

กรรมการผู้จัดการ

บริษัท บีไฮไฟ โฮสพิทาลิตี้ จำกัด

เดือน กันยายน 2560

(นางสาวจุฑารัตน์ บุญแก้ว)

ผู้อำนวยการด้านสิ่งแวดล้อม

บริษัท ภูเก็ต เอ็นไวรอนเมนทอล เซอร์วิส จำกัด

ตารางที่ 3 สรุปผลกระทบสิ่งแวดล้อม มาตรการป้องกันและแก้ไขผลกระทบสิ่งแวดล้อม และมาตรการติดตามตรวจสอบผลกระทบสิ่งแวดล้อม โครงการ โรงแรม บีไฮฟ์ ของ บริษัท บีไฮฟ์ โฮสพิทาลิตี้ จำกัด ระยะดำเนินการ (ต่อ)

| องค์ประกอบทาง<br>สิ่งแวดล้อมและคุณค่าต่าง ๆ | ผลกระทบต่อสิ่งแวดล้อมที่สำคัญ   | มาตรการป้องกันและ<br>แก้ไขผลกระทบสิ่งแวดล้อม | มาตรการติดตามตรวจสอบ<br>ผลกระทบสิ่งแวดล้อม |
|---------------------------------------------|---|----------------------------------------------|--------------------------------------------|
| 4.5 ทัศนียภาพ (ต่อ)                         | <div> <ul style="list-style-type: none"> <li>- โรงแรมบลู คารินา อินน์ (Blue Carina Inn Hotel) สูง 4 ชั้น</li> <li>- นิวดารา บูติก โฮเต็ล แอนด์ เรสซิเดนซ์ (New Dara Boutique Hotel &amp; Residence) สูง 6 ชั้น</li> <li>- ดุสิต นาคา เพลส (Dusit Naka Place) สูง 4 ชั้น</li> <li>- นาคา เรสซิเดนซ์ (Naka Residence) สูง 4 ชั้น</li> <li>- The City Condominium สูง 8 ชั้น</li> <li>- THE BASE DOWNTOWN PHUKET สูง 7 ชั้น</li> <li>- เดอะ ฟิวเจอร์ คอนโด สูง 7 ชั้น</li> <li>- โรงแรมรามาดา เจ้าฟ้า ภูเก็ต สูง 7 ชั้น (กำลังก่อสร้าง)</li> </ul> <p>ดังนั้น อาคารของโครงการ ซึ่งมีความสูง 7 ชั้น จึงไม่โดดเด่นจากพื้นที่โดยรอบ หากพิจารณาในมุมมองกว้าง ดังนั้น เพื่อเป็นการลดผลกระทบด้านทัศนียภาพ โครงการจะจัดให้มีพื้นที่สีเขียวภายในพื้นที่ให้มากที่สุด เพื่อสร้างทัศนียภาพที่ดี นอกจากนี้ ในการออกแบบอาคารจะเลือกใช้สีโทนอ่อน เพื่อไม่ก่อให้เกิดผลกระทบด้านทัศนียภาพมากนัก โดยในภาพรวมของโครงการ จึงไม่มีความขัดแย้งกับสภาพแวดล้อมทั้งในด้านการใช้ประโยชน์ที่ดินและทัศนียภาพ ดังนั้น การดำเนินโครงการจึงส่งผลกระทบต่อทัศนียภาพอยู่ในระดับต่ำ</p> </div> |                                              |                                            |




เดือน กันยายน 2560

(นายวัชรณัฐ อัครเบญจาง และ นางสาววัชรณัฐ ดันธนาทวี)

กรรมการผู้จัดการ

บริษัท บีไฮฟ์ โฮสพิทาลิตี้ จำกัด

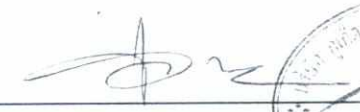

เดือน กันยายน 2560

(นางสาวจุฑารัตน์ บุญแก้ว)

ผู้อำนวยการด้านสิ่งแวดล้อม

บริษัท ภูเก็ต เอ็นไวรอนเม้นทอล เซอร์วิส จำกัด



ตารางที่ 3 สรุปผลกระทบสิ่งแวดล้อม มาตรการป้องกันและแก้ไขผลกระทบสิ่งแวดล้อม และมาตรการติดตามตรวจสอบผลกระทบสิ่งแวดล้อม โครงการ โรงแรม บีไฮไฟ ของ บริษัท บีไฮไฟ โฮสพิทาลิตี้ จำกัด ระยะดำเนินการ (ต่อ)

| องค์ประกอบทางสิ่งแวดล้อมและคุณค่าต่าง ๆ | ผลกระทบต่อสิ่งแวดล้อมที่สำคัญ   | มาตรการป้องกันและแก้ไขผลกระทบสิ่งแวดล้อม   | มาตรการติดตามตรวจสอบผลกระทบสิ่งแวดล้อม |
|-----------------------------------------|---|---|----------------------------------------|
| 4.6 การบดบังแสงและทิศทางลม              | <p>การพิจารณาผลกระทบด้านการบดบังแสงและทิศทางลมของตัวอาคาร จะพิจารณาจากความสูงของอาคาร การวางผังอาคาร ทิศทางของดวงอาทิตย์ และทิศทางลมตามธรรมชาติ ซึ่งพิจารณาได้ดังนี้</p> <p>(1) การบดบังแสง</p> <p>การจำลองการเกิดเงาของอาคารโครงการในช่วงเวลาต่างๆ ของโครงการต่ออาคารข้างเคียง โดยเริ่มประมวลผลในช่วงเวลา 7.00 น. ถึง 18.00 น. ในช่วง 3 เดือนของปี ได้แก่ เดือนเมษายน เดือนมิถุนายน และเดือนธันวาคม โดยมีรายละเอียดการประเมินดังนี้</p> <p>ในภาพรวมอาคารของโครงการส่งผลกระทบเล็กน้อยต่อพื้นที่ข้างเคียง โดยการบดบังแสงใน แต่ละพื้นที่ที่เกิดขึ้นเป็นช่วงระยะเวลาสั้นๆ ในแต่ละวันเท่านั้น ตามการเคลื่อนตัวของดวงอาทิตย์ และช่วงเวลาที่มีการใช้ประโยชน์แสงแดด ถือว่ามีผลกระทบต่อพื้นที่ข้างเคียงในระยะสั้น ดังนั้นผลกระทบด้านการบดบังแสงแดดจึงอยู่ในระดับต่ำ</p> <p>อีกทั้งทางโครงการจะมีการแจ้งให้กับผู้ที่อยู่บริเวณใกล้เคียงหรือผู้ที่ได้รับผลกระทบทราบว่าหากในกรณีที่ได้รับผลกระทบจากการบดบังทิศแสงแดดและลมสามารถแจ้งหรือหารือกับทางโครงการในการแก้ไขผลกระทบดังกล่าว ซึ่งสามารถแจ้งได้ตั้งแต่การก่อสร้างอาคารแล้วเสร็จจนถึงภายหลังจากการจัดตั้งนิติบุคคลอาคารชุดแล้วเป็นเวลา 1 ปี อีกทั้งหากเกิดการบดบังแสงแดดและทิศทางลมต่อบ้านพักอาศัยที่อยู่บริเวณโดยรอบโครงการในกรณีที่ทั้ง 2 ฝ่ายหาข้อตกลงกันไม่ได้ให้ใช้คณะกรรมการประสานงานเพื่อการแก้ไขปัญหาจากการพัฒนาโครงการเพื่อเจรจาข้อตกลงกัน ประกอบด้วย ผู้ได้รับผลกระทบ ผู้ก่อให้เกิดผลกระทบ (บริษัท บีไฮไฟ โฮสพิทาลิตี้ จำกัด) และคนกลาง คือ หน่วยงานท้องถิ่น (เทศบาลตำบลวิจิตร) และ/หรือ หน่วยงานที่เกี่ยวข้อง</p> | <p>(1) จัดให้มีการแจ้งให้กับผู้ที่อยู่บริเวณใกล้เคียงหรือผู้ที่ได้รับผลกระทบทราบว่าหากในกรณีที่ได้รับผลกระทบจากการบดบังทิศแสงแดดและลมสามารถแจ้งหรือหารือกับทางโครงการในการแก้ไขผลกระทบดังกล่าว</p> <p>(2) หากการดำเนินโครงการส่งผลกระทบด้านการบดบังแสงและทิศทางลมต่อผู้ที่อยู่อาศัยใกล้เคียง ในกรณีที่ทั้ง 2 ฝ่ายหาข้อตกลงกันไม่ได้ ให้ใช้คณะกรรมการประสานงานเพื่อการแก้ไขปัญหาจากการพัฒนาโครงการเพื่อเจรจาข้อตกลงกัน ประกอบด้วย ผู้ได้รับผลกระทบ ผู้ก่อให้เกิดผลกระทบ (บริษัท บีไฮไฟ โฮสพิทาลิตี้ จำกัด) และคนกลาง คือ หน่วยงานท้องถิ่น (เทศบาลตำบลวิจิตร)</p> <p>(3) ออกแบบการวางตัวอาคารของโครงการให้มีที่ว่างของแนวอาคารเว้นระยะห่างจากแนวเขตที่ดินทุกด้าน</p> | -                                      |

เดือน กันยายน 2560

(นายวชิรณัฐ อัครเบญจาง และ นางสาวชัญญธร ดันธนาทวี)

กรรมการผู้จัดการ

บริษัท บีไฮไฟ โฮสพิทาลิตี้ จำกัด

เดือน กันยายน 2560

(นางสาวจุฑารัตน์ บุญแก้ว)

ผู้อำนวยการด้านสิ่งแวดล้อม

บริษัท ภูเก็ต เอ็นไวรอนเม้นทอล เซอร์วิส จำกัด



ตารางที่ 3 สรุปผลกระทบสิ่งแวดล้อม มาตรการป้องกันและแก้ไขผลกระทบสิ่งแวดล้อม และมาตรการติดตามตรวจสอบผลกระทบสิ่งแวดล้อม โครงการ โรงแรม บีไฮฟ์ ของ บริษัท บีไฮฟ์ โฮสพิทาลิตี้ จำกัด ระยะดำเนินการ (ต่อ)

| องค์ประกอบทาง<br>สิ่งแวดล้อมและคุณค่าต่าง ๆ | ผลกระทบต่อสิ่งแวดล้อมที่สำคัญ   | มาตรการป้องกันและ<br>แก้ไขผลกระทบสิ่งแวดล้อม   | มาตรการติดตามตรวจสอบ<br>ผลกระทบสิ่งแวดล้อม |
|---------------------------------------------|---|---|--------------------------------------------|
| 4.6 การบดบังแสงและทิศทางลม (ต่อ)            | <p>(2) การบดบังทิศทางลม</p> <p>จากข้อมูลสถิติภูมิอากาศ ของสถานีตรวจอากาศสนามบินภูเก็ต ในคาบ 30 ปี ระหว่างปี พ.ศ. 2524-2553 (กรมอุตุนิยมวิทยา, 2556) พบว่า ทิศทางลมส่วนใหญ่พัดมาจากทางทิศตะวันออกและตะวันตก ส่วนลมทางทิศตะวันออกเฉียงเหนือมีเพียงช่วงสั้นๆ ในช่วงฤดูหนาว ซึ่งเป็นไปตามฤดูกาล ความเร็วลมเฉลี่ยมีไม่มากนัก</p> <p>จากข้อมูลความเร็วและทิศทางลม เมื่อพิจารณาร่วมกับตัวอาคารของโครงการ สามารถประเมินผลกระทบด้านการบดบังทิศทางลมตามกระแสลมหลักได้ ดังนี้</p> <p>(1) กรณีลมพัดด้านทิศตะวันออก ในช่วงเดือนมกราคมถึงเดือนเมษายนผลกระทบจะเกิดทางด้านทิศตะวันตก คือ ถนนทางเข้า-ออกของหมู่บ้านเจ้าฟ้าการ์เดนโฮม 5</p> <p>(2) กรณีลมพัดด้านทิศตะวันตกเฉียงเหนือ ในช่วงเดือนพฤษภาคมถึงเดือนตุลาคม ผลกระทบจะเกิดทางด้านทิศตะวันออก คือ บริษัท กระบี่ร่วมทุน จำกัด, บ้านอยู่อาศัย 2 ชั้นบุคคลอื่น และพื้นที่กำลังก่อสร้างอาคารบุคคลอื่น</p> <p>(3) กรณีลมพัดด้านทิศตะวันตก ในช่วงเดือนพฤศจิกายนถึงเดือนธันวาคม ผลกระทบจะเกิดทางด้านทิศตะวันตกเฉียงใต้ คือ ถนนทางเข้า-ออกของหมู่บ้านเจ้าฟ้าการ์เดนโฮม 5</p> | <p>(4) ปลูกไม้ยืนต้นบริเวณที่ว่างโดยรอบอาคารและพื้นที่โครงการ เพื่อให้อากาศเกิดการไหลเวียน และช่วยลดความร้อนให้กับโครงการและพื้นที่ข้างเคียงโครงการ</p> <p>(5) โครงการได้จัดให้มีพื้นที่สีเขียวคิดเป็นพื้นที่ทั้งหมด 906.50 ตารางเมตร</p> |                                            |

เดือน กันยายน 2560

(นายวัชรชัย อัครเบญจาง และ นางสาวธัญญธร ดันธนาทวี)  
กรรมการผู้จัดการ  
บริษัท บีไฮฟ์ โฮสพิทาลิตี้ จำกัด

เดือน กันยายน 2560

(นางสาวจุฑารัตน์ บุญแก้ว)  
ผู้อำนวยการด้านสิ่งแวดล้อม  
บริษัท ภูเก็ต เอ็นไวรอนเม้นทอล เซอร์วิส จำกัด

ตารางที่ 3 สรุปผลกระทบสิ่งแวดล้อม มาตรการป้องกันและแก้ไขผลกระทบสิ่งแวดล้อม และมาตรการติดตามตรวจสอบผลกระทบสิ่งแวดล้อม โครงการ โรงแรม บีไฮไฟ ของ บริษัท บีไฮไฟ โฮสพิทาลิตี้ จำกัด ระยะดำเนินการ (ต่อ)

| องค์ประกอบทาง<br>สิ่งแวดล้อมและคุณค่าต่าง ๆ | ผลกระทบต่อสิ่งแวดล้อมที่สำคัญ   | มาตรการป้องกันและ<br>แก้ไขผลกระทบสิ่งแวดล้อม | มาตรการติดตามตรวจสอบ<br>ผลกระทบสิ่งแวดล้อม |
|---------------------------------------------|---|----------------------------------------------|--------------------------------------------|
| 4.6 การบดบังแสงและทิศทาง<br>ลม (ต่อ)        | <p>จากข้อมูลข้างต้น พบว่า โครงการมีผลกระทบด้านการบดบังทิศทางลมต่ออาคารข้างเคียงเพียงเล็กน้อย และเกิดเป็นช่วงเวลาสั้นๆ ประกอบกับทิศทางลมจะเปลี่ยนแปลงตลอดเวลา อีกทั้งการออกแบบการวางตัวอาคารของโครงการได้มีการเว้นระยะห่าง ระยะร่นเพียงพอ ไม่มีการก่อสร้างตัวอาคารชิดแนวเขตที่ดิน ทำให้เกิดการไหลเวียนของลมได้ดี พร้อมกันนี้โครงการยังจัดให้มีพื้นที่สีเขียว (Buffer Zone) ซึ่งเป็นไม้ยืนต้นประมาณ 143 ต้น เพื่อช่วยสร้างความร่มรื่นอีกด้วย ดังนั้น ผลกระทบด้านการบดบังทิศทางลมจึงอยู่ในระดับต่ำ</p> <p><b>3) การบดบังคลื่นวิทยุ</b></p> <p>โครงการ บีไฮไฟ ประกอบด้วยอาคารสูง 7 ชั้น จำนวน 2 อาคาร ความสูงจากระดับพื้นดิน 22.90 เมตร การก่อสร้างอาคารโครงการอาจมีผลกระทบด้านการสื่อสารที่สำคัญ คือ การบดบังสัญญาณคลื่นวิทยุ โทรศัพท์ของผู้ที่อยู่อาศัยที่อยู่ใกล้เคียงบริเวณพื้นที่โครงการ ซึ่งอาจจะส่งผลให้สัญญาณคลื่นวิทยุและโทรศัพท์มีความเข้มสัญญาณลดลง สำหรับผลกระทบจากการบดบังสัญญาณคลื่นวิทยุ โทรศัพท์ มีรายละเอียดดังนี้</p> <ul style="list-style-type: none"> <li>- การบดบังสัญญาณคลื่นวิทยุ</li> </ul> <p>ระบบการส่งสัญญาณคลื่นวิทยุ มี 2 ระบบ คือ สัญญาณวิทยุเอเอ็ม (Amplitude Modulation: AM) และสัญญาณวิทยุเอฟ เอ็ม (Frequency Modulation: FM) ซึ่งสัญญาณวิทยุเอเอ็มใช้คลื่นความถี่ต่ำกว่าสัญญาณวิทยุเอฟ เอ็ม (Frequency Modulation: FM) AM มีรัศมีการส่งออกอากาศได้ไกลกว่า FM</p> |                                              |                                            |

เดือน กันยายน 2560

(นายวชิญญ์ อัครเบญจาง และ นางสาวธัญญธร ดันธนาทวี)

กรรมการผู้จัดการ

บริษัท บีไฮไฟ โฮสพิทาลิตี้ จำกัด

เดือน กันยายน 2560

(นางสาวจุฑารัตน์ บุญแก้ว)

ผู้อำนวยการด้านสิ่งแวดล้อม

บริษัท ภูเก็ต เอ็นไวรอนเม้นทอล เซอร์วิส จำกัด



ตารางที่ 3 สรุปผลกระทบสิ่งแวดล้อม มาตรการป้องกันและแก้ไขผลกระทบสิ่งแวดล้อม และมาตรการติดตามตรวจสอบผลกระทบสิ่งแวดล้อม โครงการ โรงแรม บีไฮไฟ ของ บริษัท บีไฮไฟ โฮสพิทาลิตี้ จำกัด ระยะดำเนินการ (ต่อ)

| องค์ประกอบทาง<br>สิ่งแวดล้อมและคุณค่าต่าง ๆ | ผลกระทบต่อสิ่งแวดล้อมที่สำคัญ   | มาตรการป้องกันและ<br>แก้ไขผลกระทบสิ่งแวดล้อม | มาตรการติดตามตรวจสอบ<br>ผลกระทบสิ่งแวดล้อม |
|---------------------------------------------|---|----------------------------------------------|--------------------------------------------|
| 4.6 การบดบังแสงและทิศทางลม (ต่อ)            | <p>(จากเครื่องที่มีกำลังส่งเท่ากัน) จึงมีพื้นที่ให้บริการมากกว่า แต่สัญญาณรบกวนได้ต่ำกว่า ดังนั้น คลื่น FM จึงรับฟังได้ชัดเจนกว่า จากสภาวะปกติที่ประชากร ส่วนใหญ่นิยมรับฟังวิทยุระบบ FM ที่ส่งสัญญาณออกอากาศด้วยคลื่นในย่าน 87.5-108 MHz นอกจากนี้ในปัจจุบันเครื่องรับวิทยุมีการใช้เทคโนโลยีที่ก้าวหน้าและทันสมัยมากขึ้น ทำให้ระดับความเข้มของสัญญาณวิทยุมีค่าสูงขึ้น</p> <p>ปัจจุบันในเขตตัวเมืองภูเก็ต เครื่องส่ง FM มีกำลังส่งค่อนข้างสูง แต่ก็ไม่สามารถส่งสัญญาณออกอากาศให้ครอบคลุมทั่วทั้งจังหวัดได้ เนื่องจากในทางปฏิบัติสถานีวิทยุระบบ FM จะสามารถแพร่กระจายคลื่นไปได้เพียงระยะทางสั้นๆ เท่านั้น (จึงจำเป็นต้องมีสถานีลูกข่ายเพื่อถ่ายทอดสัญญาณเป็นระยะ) โดยหากความเข้มสัญญาณไม่มากพอที่เครื่องรับจะรับสัญญาณระบบ FM Stereo ได้ ระบบภาครับในเครื่องวิทยุจะปรับเป็น FM Mono โดยอัตโนมัติ</p> <p>สำหรับการรบกวนคลื่นสัญญาณวิทยุจากการสร้างอาคาร ในทางทฤษฎีการสร้างอาคารจะทำให้เครื่องรับสัญญาณได้รับสัญญาณวิทยุที่มีความเข้มสัญญาณลดลง (ในกรณีที่ตั้งอาคารขวางแนวการส่งคลื่นจากสถานีส่งมายังเครื่องรับในแนวตรง กล่าวคือ ขวาง Line of Sight แต่ในทางปฏิบัติการสร้างอาคารกลับไม่มีผลต่อการรับสัญญาณวิทยุมากนัก เนื่องจากสาเหตุดังต่อไปนี้</p> <p>1) สถานีวิทยุกระจายเสียงในเขตตัวเมืองภูเก็ต ได้ออกอากาศด้วยกำลังส่งสูง ส่งผลให้มีระดับความเข้มสัญญาณเหมาะสมกับสภาพพื้นที่ให้บริการที่มีแต่อาคารสูงไว้แล้ว ซึ่งเครื่องรับสัญญาณวิทยุโดยทั่วไปจะยังสามารถรับสัญญาณคลื่นวิทยุได้แม้อยู่ในซอกอาคารชั้นใต้ดิน หรือแม้แต่ตัวอาคารที่บัง Line of Sight ก็ตาม</p> |                                              |                                            |

เดือน กันยายน 2560

(นายวรัญญู อัครเบญจาง และ นางสาววิญญูธร ดันธนาทวี)

กรรมการผู้จัดการ

บริษัท บีไฮไฟ โฮสพิทาลิตี้ จำกัด



เดือน กันยายน 2560

(นางสาวจุฑารัตน์ บุญแก้ว)

ผู้อำนวยการด้านสิ่งแวดล้อม

บริษัท ภูเก็ต เอ็นไวรอนเม้นทอล เซอร์วิส จำกัด





ตารางที่ 3 สรุปผลกระทบสิ่งแวดล้อม มาตรการป้องกันและแก้ไขผลกระทบสิ่งแวดล้อม และมาตรการติดตามตรวจสอบผลกระทบสิ่งแวดล้อม โครงการ โรงแรม บีไฮไฟ ของ บริษัท บีไฮไฟ ออสพิทาลิตี้ จำกัด ระยะดำเนินการ (ต่อ)

| องค์ประกอบทาง<br>สิ่งแวดล้อมและคุณค่าต่าง ๆ | ผลกระทบต่อสิ่งแวดล้อมที่สำคัญ   | มาตรการป้องกันและ<br>แก้ไขผลกระทบสิ่งแวดล้อม | มาตรการติดตามตรวจสอบ<br>ผลกระทบสิ่งแวดล้อม |
|---------------------------------------------|---|----------------------------------------------|--------------------------------------------|
| 4.6 การบดบังแสงและทิศทาง<br>ลม (ต่อ)        | <p>2) ในช่วงเวลาที่ระดับความเข้มสัญญาณตกลงไป (ชั่วคราวหรือถาวร แล้วแต่สาเหตุ) เครื่องรับสัญญาณจะปรับรูปแบบการรับสัญญาณจาก FM Stereo เป็น FM Mono โดยทันที ซึ่งไม่ได้ทำให้การรับฟังเสียงจากเครื่องวิทยุสะดุดลง (No Service Impact)</p> <p>3) เครื่องรับสัญญาณวิทยุในปัจจุบันมีการใช้เทคโนโลยีที่ก้าวหน้ากว่าในสมัยก่อนมาก เช่น มีการประยุกต์ใช้อุปกรณ์ Solid State และ Integrated Circuit เป็นมาตรฐาน ทำให้ระดับความไวในการรับสัญญาณคลื่นวิทยุภาครับมีค่าที่ดีขึ้นมาก ส่งผลให้ความเข้มสัญญาณที่ลดลงในระดับไม่มาก ไม่ทำให้เครื่องรับสัญญาณวิทยุเปลี่ยนรูปแบบการรับสัญญาณไปเป็น FM Mono</p> <p>- การบดบังสัญญาณคลื่นโทรทัศน์</p> <p>คลื่นสัญญาณโทรทัศน์มีความถี่ช่วง <math>10^8</math> ถึง <math>10^{12}</math> Hz จะไม่สะท้อนที่ชั้นบรรยากาศไอโอโนสเฟียร์ แต่จะทะลุผ่านชั้นบรรยากาศไปนอกโลก มีประโยชน์ในการสื่อสาร โดยการถ่ายทอดคลื่นสัญญาณโทรทัศน์จะต้องมีสถานีถ่ายทอดสัญญาณเป็นระยะๆ เพราะสัญญาณจะเดินทางเป็นเส้นตรง แต่ผิวโลกมีความโค้ง ดังนั้นสัญญาณจึงถ่ายทอดไปได้ไกลที่สุดเพียง 80 กิโลเมตร บนผิวโลก เนื่องจากคลื่นสัญญาณโทรทัศน์มีความยาวคลื่นสั้น จึงไม่สามารถเลี้ยวอ้อมผ่านสิ่งกีดขวางขนาดใหญ่ได้ ดังนั้นเมื่อคลื่นสัญญาณโทรทัศน์กระทบกับอาคารจะทำให้ภาพถูกรบกวน เนื่องจากคลื่นสะท้อนจากอาคารเกิดการแทรกสอดกับคลื่นที่ส่งมาจากสถานีแล้วเข้าเครื่องรับพร้อมกัน ทำให้ไม่สามารถรับภาพได้ชัดเจนหรือเกิดเงาซ้อนทับของภาพ</p> |                                              |                                            |

เดือน กันยายน 2560

(นายขวัญชัย อัครวิญญู และ นางสาวขวัญชัย ดันธนาทวี)

กรรมการผู้จัดการ

บริษัท บีไฮไฟ ออสพิทาลิตี้ จำกัด

เดือน กันยายน 2560

(นางสาวจุฑารัตน์ บุญแก้ว)

ผู้อำนวยการด้านสิ่งแวดล้อม

บริษัท ภูเก็ต เอ็นไวรอนเม้นทอล เซอร์วิส จำกัด



ตารางที่ 3 สรุปผลกระทบสิ่งแวดล้อม มาตรการป้องกันและแก้ไขผลกระทบสิ่งแวดล้อม และมาตรการติดตามตรวจสอบผลกระทบสิ่งแวดล้อม โครงการ โรงแรม บีไฮฟ์ ของ บริษัท บีไฮฟ์ โฮสพิทาลิตี้ จำกัด ระยะดำเนินการ (ต่อ)

| องค์ประกอบทาง<br>สิ่งแวดล้อมและคุณค่าต่าง ๆ | ผลกระทบต่อสิ่งแวดล้อมที่สำคัญ   | มาตรการป้องกันและ<br>แก้ไขผลกระทบสิ่งแวดล้อม | มาตรการติดตามตรวจสอบ<br>ผลกระทบสิ่งแวดล้อม |
|---------------------------------------------|---|----------------------------------------------|--------------------------------------------|
| 4.6 การบดบังแสงและทิศทางลม (ต่อ)            | <p>ดังนั้น การก่อสร้างโครงการซึ่งมีระดับความสูง 7 ชั้น อาจเกิดผลกระทบจากการบดบังคลื่นสัญญาณวิทยุ โทรทัศน์ ต่อผู้ที่อยู่อาศัยข้างเคียงบริเวณโครงการ ตามหลักการทฤษฎีดังกล่าว ซึ่งอาจส่งผลกระทบด้านการลดทอนความเข้มของคลื่นสัญญาณวิทยุ โทรทัศน์ลง โดยทำให้สัญญาณเสียงจากวิทยุไม่คมชัดไพเราะ และทำให้สัญญาณภาพในการรับชมโทรทัศน์มีคุณภาพที่ลดลง</p> <p>ทั้งนี้เพื่อลดผลกระทบ โครงการจะทำหนังสือแจ้งผู้พักอาศัยที่อยู่ใกล้เคียงโครงการในรัศมี 100 เมตร ซึ่งอาจเป็นผู้ที่ได้รับผลกระทบด้านการบดบังคลื่นสัญญาณวิทยุและโทรทัศน์จากอาคารของโครงการ ณ วันที่เริ่มลงมือก่อสร้าง เพื่อให้ผู้ที่พักอาศัยใกล้เคียงโครงการที่ได้รับผลกระทบดังกล่าวสามารถแจ้งกับโครงการได้ โดยโครงการจะดำเนินการติดตั้งจานรับสัญญาณดาวเทียมให้กับผู้ที่ได้รับผลกระทบเหล่านี้หลังจากที่ได้รับแจ้ง รวมทั้งจะดำเนินการปรับจานรับสัญญาณดาวเทียมให้กับบ้านพักอาศัยที่มีจานรับสัญญาณดาวเทียมอยู่แล้ว และได้รับผลกระทบจากอาคารของโครงการ ซึ่งเงื่อนไขในการดำเนินการตามมาตรการดังกล่าว เจ้าของโครงการจะเป็นผู้รับผิดชอบค่าใช้จ่ายและเป็นผู้ดำเนินการตรวจสอบและแก้ไขให้กับผู้ที่ได้รับผลกระทบหลังจากที่ได้รับแจ้ง นอกจากนี้โครงการได้ออกแบบอาคารให้มีระยะถอยร่นจากแนวเขตที่ดินไม่น้อยกว่า 3 เมตร เพื่อให้มีช่องว่างสำหรับให้สัญญาณผ่านไปได้อย่างดี ดังนั้นผลกระทบต่อการบินสัญญาณคลื่นวิทยุ โทรทัศน์ จึงอยู่ในระดับต่ำ</p> |                                              |                                            |

เดือน กันยายน 2560

(นายวรัญญู อัครเบญจาง และ นางสาวธัญญธร ดันธนาทวี)

กรรมการผู้จัดการ

บริษัท บีไฮฟ์ โฮสพิทาลิตี้ จำกัด

เดือน กันยายน 2560

(นางสาวจุฑารัตน์ บุญแก้ว)

ผู้อำนวยการด้านสิ่งแวดล้อม

บริษัท ภูเก็ต เอ็นไวรอนเมนทอล เซอร์วิส จำกัด

ตารางที่ 4 สรุปมาตรการติดตามตรวจสอบผลกระทบสิ่งแวดล้อมโครงการโรงแรม บีไฮฟ์ ช่วงก่อสร้าง

| ดัชนีคุณภาพสิ่งแวดล้อม   | บริเวณที่ตรวจสอบ                                                              | พารามิเตอร์   | วิธีการตรวจสอบ   | ความถี่ในการตรวจวัด   | ผู้รับผิดชอบดำเนินการ   |
|--------------------------|-------------------------------------------------------------------------------|---|---|---|---|
| 1. ทรัพยากรดินและดินถล่ม | - บริเวณพื้นที่ก่อสร้าง                                                       | - การเปิดหน้าดิน<br>- การปรับพื้นที่หลังการก่อสร้าง                                                                                    | - ตรวจสอบการเปิดหน้าดินเฉพาะบริเวณที่จะก่อสร้างเท่านั้น<br>- ตรวจสอบให้มีการปรับพื้นที่ที่ไม่ได้ก่อสร้างอาคารทันทีหลังการก่อสร้างแล้วเสร็จ   | - ทุกสัปดาห์ ตลอดระยะเวลาการปรับพื้นที่<br>- ทุกสัปดาห์ ตลอดระยะเวลาการปรับพื้นที่   | - บริษัท บีไฮฟ์ ออสพิทาลิตี้ จำกัด<br>- บริษัท บีไฮฟ์ ออสพิทาลิตี้ จำกัด                                                                             |
| 2. คุณภาพอากาศ           | - ผู้พักอาศัยใกล้เคียงพื้นที่ก่อสร้าง<br>- บริเวณพื้นที่ก่อสร้าง (รูปที่ 6-1) | - ผุ่นจากการก่อสร้าง<br>- ผุ่นละอองรวม (TSP)<br>- ผุ่นละอองขนาดเล็ก (PM10)<br>- ก๊าซคาร์บอนมอนนอกไซด์ (CO)<br>- ก๊าซไฮโดรคาร์บอน (THC) | - สอบถามจากประชาชนที่อยู่ใกล้เคียงโครงการในเรื่องผลกระทบทางด้านผุ่นจากการก่อสร้าง<br>- ตรวจวัดโดยระบบกราวิเมตริก (Gravimetric) ด้วยเครื่องเก็บตัวอย่างอากาศ TSP ชนิดไฮโวลุ่ม (High Volume Air Sampler)<br>- ตรวจวัดโดยระบบกราวิเมตริก (Gravimetric) ด้วยเครื่องเก็บตัวอย่างอากาศ PM10 ชนิดไฮโวลุ่ม (High Volume Air Sampler)<br>- ตรวจวัดอาศัยหลักการดูดกลืน (Absorption)<br>- เก็บตัวอย่างโดยใช้ Gas Bag และวิเคราะห์โดย Flame Ionization Method (FID) | - ทุกสัปดาห์ ตลอดระยะเวลาก่อสร้าง<br>- ทุกวันที่มีการทำฐานราก และรายงานผลทุกสัปดาห์ หลังจากนั้นตรวจวัดเดือนละ 1 ครั้ง ตลอดระยะเวลาก่อสร้าง<br>- ทุกวันที่มีการทำฐานราก และรายงานผลทุกสัปดาห์ หลังจากนั้นตรวจวัดเดือนละ 1 ครั้ง ตลอดระยะเวลาก่อสร้าง<br>- ทุกเดือน ตลอดระยะเวลาก่อสร้าง<br>- ทุกเดือน ตลอดระยะเวลาก่อสร้าง | - บริษัท บีไฮฟ์ ออสพิทาลิตี้ จำกัด<br>- บริษัท บีไฮฟ์ ออสพิทาลิตี้ จำกัด<br>- บริษัท บีไฮฟ์ ออสพิทาลิตี้ จำกัด<br>- บริษัท บีไฮฟ์ ออสพิทาลิตี้ จำกัด |

เดือน กันยายน 2560

(นายวัชรณัฐ อัครเบญจาง และ นางสาววัชรณัฐ ตันธนาทวี)  
กรรมการผู้จัดการ  
บริษัท บีไฮฟ์ ออสพิทาลิตี้ จำกัด

เดือน กันยายน 2560

(นางสาวจุฑารัตน์ บุญแก้ว)  
ผู้อำนวยการด้านสิ่งแวดล้อม  
บริษัท ภูเก็ต เอ็นไวรอนเม้นทอล เซอร์วิส จำกัด



ตารางที่ 4 สรุปมาตรการติดตามตรวจสอบผลกระทบสิ่งแวดล้อมโครงการโรงแรม บีไฮฟ์ ช่วงก่อสร้าง (ต่อ)

| ดัชนีคุณภาพสิ่งแวดล้อม           | บริเวณที่ตรวจสอบ                                                | พารามิเตอร์                                                       | วิธีการตรวจสอบ   | ความถี่ในการตรวจวัด                                                                                  | ผู้รับผิดชอบดำเนินการ              |
|----------------------------------|-----------------------------------------------------------------|-------------------------------------------------------------------|---|---|------------------------------------|
| 3. เสียงและความสั่นสะเทือน (ต่อ) | <u>เสียง</u><br>- ผู้พักอาศัยข้างเคียงพื้นที่ก่อสร้าง           | - เสียงจากการก่อสร้าง                                             | - สอบถามจากประชาชนที่อยู่ใกล้เคียงโครงการในเรื่องผลกระทบทางด้านเสียงจากการก่อสร้าง   | - ทุกสัปดาห์ ตลอดระยะเวลาก่อสร้าง                                                                    | - บริษัท บีไฮฟ์ โฮสพิทาลิตี้ จำกัด |
|                                  | - บริเวณพื้นที่ก่อสร้าง (รูปที่ 1)                              | - ระดับเสียงเฉลี่ย 24 ชั่วโมง และระดับเสียงสูงสุด<br>- เสียงรบกวน | - ตรวจวัดระดับเสียงเฉลี่ย 24 ชั่วโมง และระดับเสียงสูงสุด ด้วยเครื่องวัดระดับเสียงตามมาตรฐาน IEC 651 หรือ IEC 804 ของคณะกรรมการการระหว่างประเทศว่าด้วยเทคนิคไฟฟ้า (International Electrotechnical Commission, IEC) | - ทุกวันที่มีการทำฐานรากและรายงานผลทุกสัปดาห์ หลังจากนั้นตรวจวัดเดือนละ 1 ครั้ง ตลอดระยะเวลาก่อสร้าง | - บริษัท บีไฮฟ์ โฮสพิทาลิตี้ จำกัด |
|                                  | <u>ความสั่นสะเทือน</u><br>- ผู้พักอาศัยข้างเคียงพื้นที่ก่อสร้าง | - ความสั่นสะเทือนจากการก่อสร้าง                                   | - สอบถามจากประชาชนที่อยู่ใกล้เคียงโครงการในเรื่องผลกระทบทางด้านความสั่นสะเทือนจากการก่อสร้าง   | - ทุกสัปดาห์ ตลอดระยะเวลาก่อสร้าง                                                                    | - บริษัท บีไฮฟ์ โฮสพิทาลิตี้ จำกัด |
|                                  | - บริเวณพื้นที่ก่อสร้าง (รูปที่ 1)                              | - ความสั่นสะเทือนจากการก่อสร้าง                                   | - ตรวจวัดระดับความสั่นสะเทือนตามมาตรฐาน DIN 45669-1 ของประเทศเยอรมัน หรือเครื่องวัดความสั่นสะเทือนอื่นที่มีคุณสมบัติเทียบเท่าตามวิธีที่กำหนด ในประกาศคณะกรรมการสิ่งแวดล้อมแห่งชาติ ฉบับที่ 37 (พ.ศ. 2553)         | - ทุกวันที่มีการทำฐานรากและรายงานผลทุกสัปดาห์ หลังจากนั้นตรวจวัดเดือนละ 1 ครั้ง ตลอดระยะเวลาก่อสร้าง | - บริษัท บีไฮฟ์ โฮสพิทาลิตี้ จำกัด |



เดือน กันยายน 2560

(นายวชิญญ์ อัสวเบญจาง และ นางสาววิญญูธร ดันธนาทวี)  
กรรมการผู้จัดการ  
บริษัท บีไฮฟ์ โฮสพิทาลิตี้ จำกัด

เดือน กันยายน 2560

(นางสาวจุฑารัตน์ บุญแก้ว)  
ผู้อำนวยการด้านสิ่งแวดล้อม  
บริษัท ภูเก็ต เอ็นไวรอนเม้นทอล เซอร์วิส จำกัด



ตารางที่ 4 สรุปมาตรการติดตามตรวจสอบผลกระทบสิ่งแวดล้อมโครงการโรงแรม บีไฮฟ์ ช่วงก่อสร้าง (ต่อ)

| ดัชนีคุณภาพสิ่งแวดล้อม   | บริเวณที่ตรวจสอบ                                     | พารามิเตอร์                       | วิธีการตรวจสอบ   | ความถี่ในการตรวจวัด               | ผู้รับผิดชอบดำเนินการ              |
|---|------------------------------------------------------|-----------------------------------|---|-----------------------------------|------------------------------------|
| 4. การใช้ประโยชน์ที่ดินตามประกาศกระทรวงทรัพยากรธรรมชาติและสิ่งแวดล้อม เรื่อง กำหนดเขตพื้นที่และมาตรการคุ้มครองสิ่งแวดล้อม ในบริเวณพื้นที่จังหวัดภูเก็ต พ.ศ. 2553 | - บริเวณพื้นที่ก่อสร้างอาคาร                         | - บันทึกการตรวจสอบ                | - ตรวจสอบความสูงการก่อสร้างอาคารเพื่อมิให้ความสูงของอาคารเกินเกณฑ์ตามประกาศกระทรวงทรัพยากรธรรมชาติและสิ่งแวดล้อม เรื่อง กำหนดเขตพื้นที่และมาตรการคุ้มครองสิ่งแวดล้อม ในบริเวณพื้นที่จังหวัดภูเก็ต พ.ศ. 2553 | - ตลอดระยะเวลาก่อสร้าง            | - บริษัท บีไฮฟ์ โฮสพิทาลิตี้ จำกัด |
| 5. การคมนาคมขนส่ง   | - ถนนสาธารณะที่รถขนส่งวัสดุใช้ขนส่ง                  | - ความเร็วรถและการกีดขวางการจราจร | - ตรวจสอบความเร็วของรถและการกีดขวางการจราจร   | - ทุกวัน ตลอดระยะเวลาก่อสร้าง     | - บริษัท บีไฮฟ์ โฮสพิทาลิตี้ จำกัด |
|   | - ถนนสาธารณะ                                         | - สภาพถนน                         | - สภาพถนนและการชำรุด   | - ทุกสัปดาห์ ตลอดระยะเวลาก่อสร้าง | - บริษัท บีไฮฟ์ โฮสพิทาลิตี้ จำกัด |
| 6. การใช้น้ำ   | - เส้นท่อน้ำใช้                                      | - สภาพการใช้งาน                   | - ตรวจสอบการรั่วไหลของน้ำประปาในเส้นท่อ   | - ทุกเดือน ตลอดระยะเวลาก่อสร้าง   | - บริษัท บีไฮฟ์ โฮสพิทาลิตี้ จำกัด |
|   | - ถังสำรองน้ำใช้บริเวณพื้นที่ก่อสร้างและบ้านพักคนงาน | - บันทึกการตรวจสอบ                | - ตรวจสอบความสะอาดของถังสำรองน้ำใช้บริเวณพื้นที่ก่อสร้างและบ้านพักคนงาน   | - ทุกเดือน ตลอดระยะเวลาก่อสร้าง   | - บริษัท บีไฮฟ์ โฮสพิทาลิตี้ จำกัด |

เดือน กันยายน 2560

(นายวรัญญู อัครเบญจาง และ นางสาววรัญญูธร ดันธนาทวี)



กรรมการผู้จัดการ  
บริษัท บีไฮฟ์ โฮสพิทาลิตี้ จำกัด

เดือน กันยายน 2560

(นางสาวจุฑารัตน์ บุญแก้ว)

ผู้อำนวยการด้านสิ่งแวดล้อม

บริษัท ภูเก็ต เอ็นไวรอนเม้นทอล เซอร์วิส จำกัด



ตารางที่ 4 สรุปมาตรการติดตามตรวจสอบผลกระทบสิ่งแวดล้อมโครงการโรงแรม บีไฮฟ์ ช่วงก่อสร้าง (ต่อ)

| ดัชนีคุณภาพสิ่งแวดล้อม | บริเวณที่ตรวจสอบ                    | พารามิเตอร์   | วิธีการตรวจสอบ   | ความถี่ในการตรวจวัด               | ผู้รับผิดชอบดำเนินการ              |
|------------------------|-------------------------------------|---|---|-----------------------------------|------------------------------------|
| 7. การระบายน้ำ         | - ท่อระบายน้ำ                       | - สภาพท่อระบายน้ำ   | - ตรวจสอบว่ามีตะกอนดินไหลลงพื้นที่ข้างเคียงและไหลลงท่อระบายน้ำหรือไม่   | - ทุกสัปดาห์ ตลอดระยะเวลาก่อสร้าง | - บริษัท บีไฮฟ์ ฮอสพิทาลิตี้ จำกัด |
| 8. การจัดการน้ำเสีย    | - ระบบบำบัดน้ำเสีย                  | - บันทึกการทำงานและการตรวจสอบ   | - ตรวจสอบและจดบันทึกการทำงานของระบบบำบัดน้ำเสียของโครงการ   | - ทุกเดือน ตลอดระยะเวลาก่อสร้าง   | - บริษัท บีไฮฟ์ ฮอสพิทาลิตี้ จำกัด |
|                        | - ส่วนเกราะ                         | - บันทึกการทำงานและการตรวจสอบ   | - ตรวจสอบปริมาณตะกอนของส่วนเกราะ หากปริมาณตะกอนเต็มให้ประสานรถสูบล้างทำความสะอาด   | - ทุกสัปดาห์ ตลอดระยะเวลาก่อสร้าง | - บริษัท บีไฮฟ์ ฮอสพิทาลิตี้ จำกัด |
|                        | - บริเวณบ่อตรวจคุณภาพน้ำจำนวน 1 จุด | - การตรวจวัดคุณภาพน้ำที่ผ่านการบำบัดแล้ว <ul style="list-style-type: none"> <li>ความเป็นกรดด่าง</li> <li>บีโอดี</li> <li>ปริมาณสารแขวนลอย</li> <li>ซัลไฟด์</li> <li>ปริมาณสารละลาย</li> <li>ปริมาณตะกอนหนัก</li> <li>น้ำมันและไขมัน</li> <li>ทีเคเอ็น</li> <li>โคลิฟอร์มแบคทีเรียทั้งหมด</li> </ul> | - ตรวจวัดคุณภาพน้ำที่ผ่านการบำบัดแล้ว <ul style="list-style-type: none"> <li>pH meter</li> <li>วิธี Azide Modification</li> <li>วิธีการกรองผ่านกระดาษกรองใยแก้ว (Glass Fibre Filter Disc)</li> <li>วิธี Titrate</li> <li>วิธีการหอยแห้งระหว่างอุณหภูมิ 103-105 องศาเซลเซียส ใน 1 ชั่วโมง</li> <li>วิธีการกรวยอิมฮอฟฟ์ (Imhoff cone)</li> <li>วิธีการสกัดด้วยตัวทำละลาย</li> <li>วิธี Kjeldahl</li> <li>วิธี Multiple-tube fermentation technique</li> </ul> | - ทุกเดือน ตลอดระยะเวลาก่อสร้าง   | - บริษัท บีไฮฟ์ ฮอสพิทาลิตี้ จำกัด |

เดือน กันยายน 2560

(นายวชิร ญอ อัครเบญจาง และ นางสาววิญญูธร ตันธนาทวี)

กรรมการผู้จัดการ

บริษัท บีไฮฟ์ ฮอสพิทาลิตี้ จำกัด

เดือน กันยายน 2560

(นางสาวจุฑารัตน์ บุญแก้ว)

ผู้อำนวยการด้านสิ่งแวดล้อม

บริษัท ภูเก็ต เอ็นไวรอนเม้นทอล เซอร์วิส จำกัด





ตารางที่ 4 สรุปมาตรการติดตามตรวจสอบผลกระทบสิ่งแวดล้อมโครงการโรงแรม บีไฮฟ์ ช่วงก่อสร้าง (ต่อ)

| ดัชนีคุณภาพสิ่งแวดล้อม        | บริเวณที่ตรวจสอบ              | พารามิเตอร์                                            | วิธีการตรวจสอบ   | ความถี่ในการตรวจวัด                                                    | ผู้รับผิดชอบดำเนินการ                                                    |
|-------------------------------|-------------------------------|--------------------------------------------------------|---|------------------------------------------------------------------------|--------------------------------------------------------------------------|
| 9. การจัดการมูลฝอย            | - ที่พักขยะมูลฝอย             | - ปริมาณมูลฝอยตกค้างและสภาพของถังขยะ                   | - ตรวจสอบความสามารถของถังขยะในการรองรับปริมาณขยะและการรั่วซึมของถังขยะ<br>- ตรวจสอบภาชนะรองรับมูลฝอยให้อยู่ในสภาพดีเสมอ | - ทุก 3 วัน ตลอดระยะเวลาก่อสร้าง<br>- ทุก 1 เดือน ตลอดระยะเวลาก่อสร้าง | - บริษัท บีไฮฟ์ ออสพิทาลิตี้ จำกัด<br>- บริษัท บีไฮฟ์ ออสพิทาลิตี้ จำกัด |
| 10. การป้องกันอัคคีภัย        | - บริเวณที่ติดตั้งถังดับเพลิง | - สภาพการใช้งาน                                        | - ตรวจสอบสภาพการใช้งานของถังดับเพลิงแบบมือถือ                                                                           | - ทุก 6 เดือน ตลอดระยะเวลาก่อสร้างหรือตามคำแนะนำของผู้ผลิต             | - บริษัท บีไฮฟ์ ออสพิทาลิตี้ จำกัด                                       |
|                               | - บริเวณพื้นที่ก่อสร้าง       | - บันทึกสาเหตุการเกิดอัคคีภัย<br>- สภาพพื้นที่ก่อสร้าง | - ตรวจสอบตามสาเหตุที่อาจก่อให้เกิดอัคคีภัย<br>- ตรวจสอบความเป็นระเบียบ และการทำความสะอาด                                | - ทุกสัปดาห์ ตลอดระยะเวลาก่อสร้าง<br>- ทุกวัน ตลอดระยะเวลาก่อสร้าง     | - บริษัท บีไฮฟ์ ออสพิทาลิตี้ จำกัด                                       |
| 11. สภาพสังคมและเศรษฐกิจ      | - บริเวณพื้นที่ก่อสร้าง       | - ข้อร้องเรียน                                         | - สอบถามเรื่องร้องเรียนจากประชาชนที่อยู่ใกล้เคียงโครงการ โดยการค้นหาข้อเท็จจริง และสาเหตุเพื่อกำหนดแนวทางแก้ไขปัญหา     | - ทุกสัปดาห์ ตลอดระยะเวลาก่อสร้าง                                      | - บริษัท บีไฮฟ์ ออสพิทาลิตี้ จำกัด                                       |
| 12. อาชีวอนามัยและความปลอดภัย | - คนงานก่อสร้าง               | - การสวมใส่อุปกรณ์                                     | - การสวมใส่อุปกรณ์ป้องกันอันตรายส่วนบุคคล                                                                               | - ทุกวัน ตลอดระยะเวลาก่อสร้าง                                          | - บริษัท บีไฮฟ์ ออสพิทาลิตี้ จำกัด                                       |
|                               | - บริเวณพื้นที่ก่อสร้าง       | - สภาพพื้นที่ก่อสร้าง                                  | - ความเป็นระเบียบ และการทำความสะอาด                                                                                     | - ทุกวัน ตลอดระยะเวลาก่อสร้าง                                          | - บริษัท บีไฮฟ์ ออสพิทาลิตี้ จำกัด                                       |
|                               | - ห้องปฐมพยาบาล               | - สภาพการใช้งาน                                        | - สภาพของเครื่องมือปฐมพยาบาล                                                                                            | - ทุกวัน ตลอดระยะเวลาก่อสร้าง                                          | - บริษัท บีไฮฟ์ ออสพิทาลิตี้ จำกัด                                       |

เดือน กันยายน 2560   
 (นายวรัญญู อัครเบญจาง และ นางสาววรัญญูร ตันธนาทวิ)  
 กรรมการผู้จัดการ  
 บริษัท บีไฮฟ์ ออสพิทาลิตี้ จำกัด

เดือน กันยายน 2560   
 (นางสาวจุฑารัตน์ บุญแก้ว)  
 ผู้อำนวยการด้านสิ่งแวดล้อม  
 บริษัท ภูเก็ต เอ็นไวรอนเม้นทอล เซอร์วิส จำกัด

ตารางที่ 4 สรุปมาตรการติดตามตรวจสอบผลกระทบสิ่งแวดล้อมโครงการโรงแรม บีไฮฟ์ ช่วงก่อสร้าง (ต่อ)

| ดัชนีคุณภาพสิ่งแวดล้อม              | บริเวณที่ตรวจสอบ                                     | พารามิเตอร์                    | วิธีการตรวจสอบ   | ความถี่ในการตรวจวัด                                                                                   | ผู้รับผิดชอบดำเนินการ                                                                                                  |
|-------------------------------------|------------------------------------------------------|--------------------------------|---|---|---|
| 12. อาชีวอนามัยและความปลอดภัย (ต่อ) | - ผู้พักอาศัยใกล้เคียงพื้นที่ก่อสร้าง                | - ความปลอดภัยและทรัพย์สิน      | - สอบถามจากประชาชนที่อยู่ใกล้เคียงโครงการในเรื่องผลกระทบด้านความปลอดภัยและทรัพย์สิน                                                                       | - ทุกสัปดาห์ ตลอดระยะเวลาก่อสร้าง                                                                     | - บริษัท บีไฮฟ์ ออสพิทาลิตี้ จำกัด                                                                                     |
|                                     | - บริเวณพื้นที่ก่อสร้างและบ้านพักคนงาน               | - ความปลอดภัยและทรัพย์สิน      | - ตรวจสอบภาพรั่วโดยรอบ   | - ทุกสัปดาห์ ตลอดระยะเวลาก่อสร้าง                                                                     | - บริษัท บีไฮฟ์ ออสพิทาลิตี้ จำกัด                                                                                     |
|                                     | - Chain Link และแผงตาข่ายที่กันรอบอาคาร              | - ความปลอดภัยชีวิตและทรัพย์สิน | - ตรวจสอบภาพ Chain Link และแผงตาข่ายที่กันโดยรอบอาคาร   | - ทุกวันตลอดระยะเวลาก่อสร้าง                                                                          | - บริษัท บีไฮฟ์ ออสพิทาลิตี้ จำกัด                                                                                     |
| 13. สุขภาพ                          | - บริเวณพื้นที่ก่อสร้างและบ้านพักคนงาน               | - บันทึกการตรวจสอบ             | - ตรวจสอบสุขภาพคนงานก่อนเข้ารับการทำงาน<br><br>- ตรวจสอบและทำลายแหล่งเพาะพันธุ์ลูกน้ำยุงลาย<br><br>- ตรวจสอบการใช้สารเคมีฉีดพ่นภายหลังรื้อถอนบ้านพักคนงาน | - ทุกครั้งที่มีการรับคนงาน<br><br>- ทุกเดือน ตลอดระยะเวลาก่อสร้าง<br><br>- หลังจากรื้อถอนบ้านพักคนงาน | - บริษัท บีไฮฟ์ ออสพิทาลิตี้ จำกัด<br><br>- บริษัท บีไฮฟ์ ออสพิทาลิตี้ จำกัด<br><br>- บริษัท บีไฮฟ์ ออสพิทาลิตี้ จำกัด |
|                                     | - ถังสำรองน้ำใช้บริเวณพื้นที่ก่อสร้างและบ้านพักคนงาน | - บันทึกการทำงานและการตรวจสอบ  | - ตรวจสอบความสะอาดของถังสำรองน้ำใช้บริเวณพื้นที่ก่อสร้างและบ้านพักคนงาน                                                                                   | - ทุก 3 เดือน ตลอดระยะเวลาก่อสร้าง                                                                    | - บริษัท บีไฮฟ์ ออสพิทาลิตี้ จำกัด                                                                                     |

เดือน กันยายน 2560



(นายวัชรชัย ออตัวเบญจาง และ นางสาววัชรชัย ตันธนาทวี)



กรรมการผู้จัดการ

บริษัท บีไฮฟ์ ออสพิทาลิตี้ จำกัด

เดือน กันยายน 2560



(นางสาวจุฑารัตน์ บุญแก้ว)

ผู้อำนวยการด้านสิ่งแวดล้อม

บริษัท ภูเก็ต เอ็นไวรอนเม้นทอล เซอร์วิส จำกัด



ตารางที่ 4 สรุปมาตรการติดตามตรวจสอบผลกระทบสิ่งแวดล้อมโครงการโรงแรม บีไฮฟ์ ช่วงก่อสร้าง (ต่อ)

| ดัชนีคุณภาพสิ่งแวดล้อม | บริเวณที่ตรวจสอบ                               | พารามิเตอร์                   | วิธีการตรวจสอบ                                                                          | ความถี่ในการตรวจวัด               | ผู้รับผิดชอบดำเนินการ              |
|------------------------|------------------------------------------------|-------------------------------|-----------------------------------------------------------------------------------------|-----------------------------------|------------------------------------|
| 13. สุขภาพ (ต่อ)       | - ส่วนเกราะ                                    | - บันทึกการทำงานและการตรวจสอบ | - ตรวจสอบปริมาณตะกอนของส่วนเกราะ หากปริมาณตะกอนเต็มให้ประสานรถสูบล้างสิ่งสกปรกมาสูบล้าง | - ทุกสัปดาห์ ตลอดระยะเวลาก่อสร้าง | - บริษัท บีไฮฟ์ โฮสพิทาลิตี้ จำกัด |
|                        | - ห้องส้วมบริเวณพื้นที่ก่อสร้างและบ้านพักคนงาน | - บันทึกการทำงานและการตรวจสอบ | - ตรวจสอบความสะอาดของห้องส้วมบริเวณพื้นที่ก่อสร้างและบ้านพักคนงาน                       | - ทุกสัปดาห์ ตลอดระยะเวลาก่อสร้าง | - บริษัท บีไฮฟ์ โฮสพิทาลิตี้ จำกัด |
| 14. ทัศนียภาพ          | - บริเวณพื้นที่ก่อสร้าง                        | - สภาพการใช้งาน               | - การชำรุดของวัสดุที่ใช้ปิดกันพื้นที่ก่อสร้าง                                           | - ทุกเดือน ตลอดระยะเวลาก่อสร้าง   | - บริษัท บีไฮฟ์ โฮสพิทาลิตี้ จำกัด |



เดือน กันยายน 2560




(นายวิฑูรย์ อัครเบญจาง และ นางสาวธัญธร ดันธนาทวิ)

กรรมการผู้จัดการ

บริษัท บีไฮฟ์ โฮสพิทาลิตี้ จำกัด

เดือน กันยายน 2560

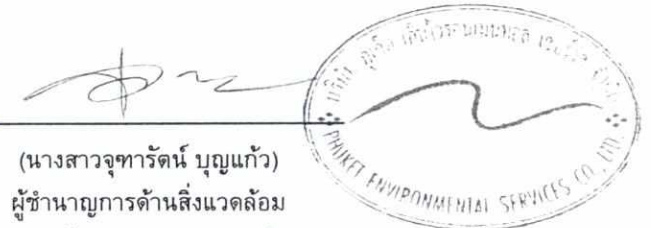

(นางสาวจุฑารัตน์ บุญแก้ว)

ผู้อำนวยการด้านสิ่งแวดล้อม

บริษัท ภูเก็ต เอ็นไวรอนเม้นทอล เซอร์วิส จำกัด



ตารางที่ 5 สรุปมาตรการติดตามตรวจสอบผลกระทบสิ่งแวดล้อมของโครงการโรงแรม บีไฮฟ์ ช่วงดำเนินการ

| ดัชนีคุณภาพสิ่งแวดล้อม | บริเวณที่ตรวจสอบ                          | พารามิเตอร์                | วิธีการตรวจสอบ   | ความถี่ในการตรวจวัด                 | ผู้รับผิดชอบดำเนินการ              |
|------------------------|-------------------------------------------|----------------------------|---|-------------------------------------|------------------------------------|
| 1. การเกิดแผ่นดินไหว   | - บริเวณที่ติดตั้งแผนที่หินภัย            | - สภาพการใช้งาน            | - ตรวจสอบการจัดเส้นทางหนีภัยไว้ภายในบริเวณโครงการ                                                                  | - ทุก 1 ปี ตลอดระยะเวลาดำเนินการ    | - บริษัท บีไฮฟ์ ออสพิทาลิตี้ จำกัด |
|                        | - ภายในโครงการ                            | - การซ่อมแซมอพยพ           | - ตรวจสอบการซ่อมแซมอพยพเพื่อความปลอดภัยของผู้ที่พักอาศัยและพนักงานในโครงการ                                        | - ทุก 1 ปี ตลอดระยะเวลาดำเนินการ    | - บริษัท บีไฮฟ์ ออสพิทาลิตี้ จำกัด |
| 2. คุณภาพอากาศ         | - บริเวณพื้นที่ก่อสร้าง (รูปที่ 6-1)      | - ฝุ่นละอองรวม (TSP)       | - ตรวจวัดโดยระบบกราวิเมตริก (Gravimetric) ด้วยเครื่องเก็บตัวอย่างอากาศ TSP ชนิดไฮโวลุ่ม (High Volume Air Sampler)  | - ทุก 6 เดือน ตลอดระยะเวลาดำเนินการ | - บริษัท บีไฮฟ์ ออสพิทาลิตี้ จำกัด |
|                        |                                           | - ฝุ่นละอองขนาดเล็ก (PM10) | - ตรวจวัดโดยระบบกราวิเมตริก (Gravimetric) ด้วยเครื่องเก็บตัวอย่างอากาศ PM10 ชนิดไฮโวลุ่ม (High Volume Air Sampler) | - ทุก 6 เดือน ตลอดระยะเวลาก่อสร้าง  | - บริษัท บีไฮฟ์ ออสพิทาลิตี้ จำกัด |
| 3. การคมนาคมขนส่ง      | - บริเวณทางเข้า-ออกโครงการ                | - การอำนวยความสะดวก        | - ตรวจสอบการกีดขวางการจราจรและการอำนวยความสะดวกในการเข้าออกโครงการ                                                 | - ทุก 6 เดือน ตลอดระยะเวลาดำเนินการ | - บริษัท บีไฮฟ์ ออสพิทาลิตี้ จำกัด |
|                        | - บริเวณทางเข้า-ออกบนถนนสาธารณะและไหล่ทาง | - สภาพการใช้งาน            | - ตรวจสอบสภาพการใช้งานของเครื่องหมายและสัญลักษณ์ห้ามจอดรถบริเวณหน้าโครงการให้มีสภาพพร้อมใช้งาน                     | - ทุก 6 เดือน ตลอดระยะเวลาดำเนินการ | - บริษัท บีไฮฟ์ ออสพิทาลิตี้ จำกัด |



เดือน กันยายน 2560

(นายวัชรณัฐ อัครเบญจาง และ นางสาววัชรณัฐ ดันธนาทวิ)

กรรมการผู้จัดการ  
บริษัท บีไฮฟ์ ออสพิทาลิตี้ จำกัด

เดือน กันยายน 2560

(นางสาวจุฑารัตน์ บุญแก้ว)

ผู้อำนวยการด้านสิ่งแวดล้อม  
บริษัท ภูเก็ต เอ็นไวรอนเม้นทอล เซอร์วิส จำกัด



ตารางที่ 5 สรุปมาตรการติดตามตรวจสอบผลกระทบสิ่งแวดล้อมของโครงการโรงแรม บีไฮฟ์ ช่วงดำเนินการ (ต่อ)

| ดัชนีคุณภาพสิ่งแวดล้อม | บริเวณที่ตรวจสอบ                               | พารามิเตอร์              | วิธีการตรวจสอบ   | ความถี่ในการตรวจวัด                                                                                      | ผู้รับผิดชอบดำเนินการ              |
|------------------------|------------------------------------------------|--------------------------|---|---|------------------------------------|
| 4. การใช้น้ำ           | - เส้นท่อน้ำใช้                                | - สภาพการใช้งาน          | - ตรวจสอบการรั่วไหลของน้ำประปาในเส้นท่อ                                                                                     | - ทุกเดือน ตลอดระยะเวลาดำเนินการ                                                                         | - บริษัท บีไฮฟ์ ออสพิทาลิตี้ จำกัด |
|                        | - บริเวณก๊อกน้ำใช้ที่ผ่านการกรองของโครงการแล้ว | - การตรวจสอบคุณภาพน้ำใช้ | - ตรวจวิเคราะห์คุณภาพน้ำใช้ให้เป็นไปตามมาตรฐานน้ำประปาโดยเก็บตัวอย่างน้ำบริเวณก๊อกน้ำใช้ที่ผ่านการกรองของโครงการแล้ว        | - ในช่วงที่มีการใช้น้ำทุก 3 เดือน ช่วง 1 ปี ของการเปิดดำเนินการ หลังจากนั้น ทุก 6 เดือน หรือปีละ 2 ครั้ง | - บริษัท บีไฮฟ์ ออสพิทาลิตี้ จำกัด |
|                        | - ระบบปรับปรุงคุณภาพน้ำ                        | - สภาพการใช้งาน          | - ตรวจสอบสภาพการใช้งานระบบปรับปรุงคุณภาพน้ำ                                                                                 | - ทุก 3 เดือน ตลอดระยะเวลาดำเนินการ                                                                      | - บริษัท บีไฮฟ์ ออสพิทาลิตี้ จำกัด |
|                        | - ถังกรองทราย / คาร์บอน                        | - สภาพการใช้งาน          | - ดูแลและทำความสะอาดถังกรอง/คาร์บอน และการล้างย้อน (Back wash) หากพบว่ามีส่วนประกอบใดชำรุดให้รับซ่อมแซมหรือเปลี่ยนใหม่ทันที | - ทุก 6 เดือน ตลอดระยะเวลาดำเนินการ                                                                      | - บริษัท บีไฮฟ์ ออสพิทาลิตี้ จำกัด |

เดือน กันยายน 2560

(นายวรัญญู อัครเบญจาง และ นางสาววรัญญูร ดันธนาทวี)

กรรมการผู้จัดการ  
บริษัท บีไฮฟ์ ออสพิทาลิตี้ จำกัด

เดือน กันยายน 2560

(นางสาวจุฑารัตน์ บุญแก้ว)

ผู้อำนวยการด้านสิ่งแวดล้อม  
บริษัท ภูเก็ต เอ็นไวรอนเมนทอล เซอร์วิส จำกัด

ตารางที่ 5 สรุปมาตรการติดตามตรวจสอบผลกระทบสิ่งแวดล้อมของโครงการโรงแรม บีไฮฟ์ ช่วงดำเนินการ (ต่อ)

| ดัชนีคุณภาพสิ่งแวดล้อม | บริเวณที่ตรวจสอบ                                        | พารามิเตอร์                                                                                           | วิธีการตรวจสอบ   | ความถี่ในการตรวจวัด   | ผู้รับผิดชอบดำเนินการ                                                    |
|------------------------|---------------------------------------------------------|---|---|---|--------------------------------------------------------------------------|
| 5. การระบายน้ำ         | - ท่อระบายน้ำของโครงการ                                 | - การแตกหรือการรั่วซึมของท่อ                                                                          | - ตรวจสอบท่อระบายน้ำของโครงการเป็นประจำ   | - ทุกเดือน ตลอดระยะเวลาดำเนินการ   | - บริษัท บีไฮฟ์ ออสพิทาลิตี้ จำกัด                                       |
|                        | - เครื่องสูบน้ำ                                         | - อัตราการสูบน้ำ                                                                                      | - ตรวจสอบการทำงานของเครื่องสูบน้ำ   | - ทุกเดือน ตลอดระยะเวลาดำเนินการ   | - บริษัท บีไฮฟ์ ออสพิทาลิตี้ จำกัด                                       |
|                        | - ท่อระบายน้ำของโครงการ                                 | - ปริมาณตะกอน                                                                                         | - ตรวจสอบการขุดลอกตะกอนในท่อระบายน้ำ   | - ทุกเดือน ตลอดระยะเวลาดำเนินการ   | - บริษัท บีไฮฟ์ ออสพิทาลิตี้ จำกัด                                       |
| 6. การจัดการน้ำเสีย    | - ระบบบำบัดน้ำเสีย                                      | - บันทึกการทำงานและการตรวจสอบ                                                                         | - ตรวจสอบและจดบันทึกการทำงานของระบบบำบัดน้ำเสียของโครงการตามมาตรา 80 โดยอาศัยหลักเกณฑ์ ตามกฎกระทรวงกำหนดหลักเกณฑ์ วิธีการ และแบบการเก็บสถิติและข้อมูลการจัดทำบันทึกรายละเอียดและรายงานสรุปการทำงานของระบบบำบัดน้ำเสีย พ.ศ. 2555 (แบบ ทส.1 และแบบ ทส.2)                            | - แบบ ทส. 1 บันทึกทุกวันเก็บไว้ที่โครงการเป็นเวลา 2 ปี<br>- แบบ ทส.2 สรุปผลการทำงานของระบบบำบัดน้ำเสียทุกเดือน ส่งให้เทศบาลตำบลวิจิตร และสำนักงานนโยบายและแผนทรัพยากรธรรมชาติและสิ่งแวดล้อม | - บริษัท บีไฮฟ์ ออสพิทาลิตี้ จำกัด<br>- บริษัท บีไฮฟ์ ออสพิทาลิตี้ จำกัด |
|                        | - บ่อตรวจคุณภาพน้ำหลังเข้าระบบบำบัดน้ำเสียรวมของโครงการ | - การตรวจสอบมาตรฐานการระบายน้ำทั้งจากอาคาร<br><br>■ ความเป็นกรดด่าง<br>■ บีโอดี<br>■ ปริมาณสารแขวนลอย | - ตรวจวัดตามมาตรฐานคุณภาพน้ำทิ้งจากอาคารประเภท ก จากประกาศกระทรวงทรัพยากรธรรมชาติและสิ่งแวดล้อม เรื่อง กำหนดมาตรฐานควบคุมการระบายน้ำทิ้งจากอาคารบางประเภทและบางขนาด<br><br>■ pH meter<br>■ วิธี Azide Modification<br>■ วิธีการกรองผ่านกระดาษกรองใยแก้ว (Glass Fibre Filter Disc) | - ทุกเดือน ตลอดระยะเวลาดำเนินการ   | - บริษัท บีไฮฟ์ ออสพิทาลิตี้ จำกัด                                       |

เดือน กันยายน 2560

(นายวัณณู อัครเบญจาง และ นางสาววัณณูธร ดันธนาทวี)

กรรมการผู้จัดการ

บริษัท บีไฮฟ์ ออสพิทาลิตี้ จำกัด



เดือน กันยายน 2560

(นางสาวจุฑารัตน์ บุญแก้ว)

ผู้อำนวยการด้านสิ่งแวดล้อม

บริษัท ภูเก็ต เอ็นไวรอนเม้นทอล เซอร์วิส จำกัด





ตารางที่ 5 สรุปมาตรการติดตามตรวจสอบผลกระทบสิ่งแวดล้อมของโครงการโรงแรม บีไฮฟ์ ช่วงดำเนินการ (ต่อ)

| ดัชนีคุณภาพสิ่งแวดล้อม    | บริเวณที่ตรวจสอบ                                                    | พารามิเตอร์   | วิธีการตรวจสอบ   | ความถี่ในการตรวจวัด                                         | ผู้รับผิดชอบดำเนินการ              |
|---------------------------|---------------------------------------------------------------------|---|---|-------------------------------------------------------------|------------------------------------|
| 6. การจัดการน้ำเสีย (ต่อ) |                                                                     | <ul style="list-style-type: none"> <li>■ ชัลไฟด์</li> <li>■ ปริมาณสารละลาย</li> <li>■ ปริมาณตะกอนหนัก</li> <li>■ น้ำมันและไขมัน</li> <li>■ ทีเคเอ็น</li> <li>■ โคลิฟอร์ม</li> <li>■ แบคทีเรีย ทั้งหมด</li> </ul> | <ul style="list-style-type: none"> <li>■ วิธี Titrate</li> <li>■ วิธีการหะเหยแห้งระหว่างอุณหภูมิ 103-105 องศาเซลเซียส ใน 1 ชั่วโมง</li> <li>■ วิธีการกรวยอิมฮอฟฟ์ (Imhoff cone)</li> <li>■ วิธีการสกัดด้วยตัวทำละลาย</li> <li>■ วิธี Kjeldahl</li> <li>■ วิธี Multiple-tube fermentation technique</li> </ul> |                                                             |                                    |
| 7. การจัดการมูลฝอย        | - ห้องพักขยะ                                                        | - สภาพของถังขยะ   | - ตรวจสอบความสามารถในการรองรับของถังขยะ การรั่วซึมของถังขยะ   | - ทุกเดือน ตลอดระยะเวลาดำเนินการ                            | - บริษัท บีไฮฟ์ ฮอสพิทาลิตี้ จำกัด |
|                           |                                                                     | - ปริมาณมูลฝอยตกค้าง   | - ตรวจสอบปริมาณมูลฝอยตกค้างและทำความสะอาดถังขยะ และห้องพักขยะรวม   | - ทุกสัปดาห์ ตลอดระยะเวลาดำเนินการ                          | - บริษัท บีไฮฟ์ ฮอสพิทาลิตี้ จำกัด |
| 8. การป้องกันอัคคีภัย     | - บริเวณที่ติดตั้งอุปกรณ์ป้องกันอัคคีภัย และสัญญาณแจ้งเหตุเพลิงไหม้ | - สภาพการใช้งาน   | - ตรวจสอบสภาพการใช้งานของอุปกรณ์ป้องกันอัคคีภัยทุกชนิด หากพบว่าชำรุดต้องเปลี่ยนใหม่ทันที   | - ทุก 6 เดือน ตลอดระยะเวลาดำเนินการหรือตามคำแนะนำของผู้ผลิต | - บริษัท บีไฮฟ์ ฮอสพิทาลิตี้ จำกัด |

เดือน กันยายน 2560

(นายวชิรณัฐ อัครเบญจาง และ นางสาวชัญญธร ดันธนาทวิ)

กรรมการผู้จัดการ  
บริษัท บีไฮฟ์ ฮอสพิทาลิตี้ จำกัด

เดือน กันยายน 2560


(นางสาวจุฑารัตน์ บุญแก้ว)

ผู้อำนวยการด้านสิ่งแวดล้อม  
บริษัท ภูเก็ต เอ็นไวรอนเม้นทอล เซอร์วิส จำกัด



ตารางที่ 5 สรุปมาตรการติดตามตรวจสอบผลกระทบสิ่งแวดล้อมของโครงการโรงแรม บีไฮฟ์ ช่วงดำเนินการ (ต่อ)

| ดัชนีคุณภาพสิ่งแวดล้อม        | บริเวณที่ตรวจสอบ                   | พารามิเตอร์                              | วิธีการตรวจสอบ                                                     | ความถี่ในการตรวจวัด                 | ผู้รับผิดชอบดำเนินการ              |
|-------------------------------|------------------------------------|------------------------------------------|--------------------------------------------------------------------|-------------------------------------|------------------------------------|
| 9. สุขภาพ                     | - เครื่องปรับอากาศ                 | - ความสะอาด                              | - ตรวจสอบการทำความสะอาดเครื่องปรับอากาศเป็นประจำ                   | - ทุก 6 เดือน ตลอดระยะเวลาดำเนินการ | - บริษัท บีไฮฟ์ ออสพิทาลิตี้ จำกัด |
|                               | - บริเวณพื้นที่โครงการ             | - การทำลายแหล่งเพาะพันธุ์ยุงลูกน้ำยุงลาย | - ตรวจสอบและทำลายแหล่งเพาะพันธุ์ลูกน้ำยุงลาย                       | - ทุกเดือน ตลอดระยะเวลาดำเนินการ    | - บริษัท บีไฮฟ์ ออสพิทาลิตี้ จำกัด |
|                               | - บริเวณพื้นที่สีเขียวภายในโครงการ | - พื้นที่สีเขียว                         | - จัดให้มีเจ้าหน้าที่ดูแลรักษาพื้นที่สีเขียวให้มีสภาพน่าดูอยู่เสมอ | - ทุกเดือน ตลอดระยะเวลาดำเนินการ    | - บริษัท บีไฮฟ์ ออสพิทาลิตี้ จำกัด |
| 10. อาชีวอนามัยและความปลอดภัย | - จุดติดตั้งโทรทัศน์วงจรปิด (CCTV) | - ระบบโทรทัศน์วงจรปิด (CCTV)             | - ตรวจสอบการทำงานของระบบโทรทัศน์วงจรปิด (CCTV)                     | - ทุก 6 เดือน ตลอดระยะเวลาดำเนินการ | - บริษัท บีไฮฟ์ ออสพิทาลิตี้ จำกัด |

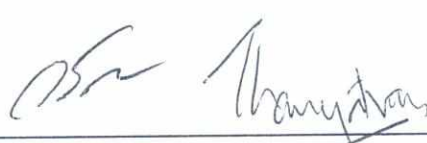

เดือน กันยายน 2560

(นายวิทย์ ฤทธิ อุตวเบญจาง และ นางสาววิญญธร ดันธนาทวิ)

กรรมการผู้จัดการ

บริษัท บีไฮฟ์ ออสพิทาลิตี้ จำกัด



เดือน กันยายน 2560

(นางสาวจุฑารัตน์ บุญแก้ว)

ผู้อำนวยการด้านสิ่งแวดล้อม

บริษัท ภูเก็ต เอ็นไวรอนเม้นทอล เซอร์วิส จำกัด



ตารางที่ 5 สรุปมาตรการติดตามตรวจสอบผลกระทบสิ่งแวดล้อมของโครงการโรงแรม บีไฮฟ์ ช่วงดำเนินการ (ต่อ)

| ดัชนีคุณภาพสิ่งแวดล้อม | บริเวณที่ตรวจสอบ       | พารามิเตอร์   | วิธีการตรวจสอบ   | ความถี่ในการตรวจวัด   | ผู้รับผิดชอบดำเนินการ   |
|------------------------|------------------------|---|---|---|---|
| 11. สระว่ายน้ำ         | - สระว่ายน้ำของโครงการ | <ul style="list-style-type: none"> <li>- ความเป็นกรดด่าง</li> <li>- คลอรีนอิสระคงเหลือ</li> <li>- คลอรีนที่รวมกับสารอื่น</li> <li>- โคลิฟอร์มแบคทีเรียทั้งหมด</li> <li>- ฟีคอลโคลิฟอร์ม</li> <li>- ค่าความเป็นด่าง</li> <li>- ความกระด้าง</li> <li>- กรดไฮยาซูริก</li> <li>- คลอไรด์</li> <li>- แอมโมเนีย</li> </ul> | <ul style="list-style-type: none"> <li>- วิธี pH meter</li> <li>- วิธี DPD colorimetric method</li> <li>- วิธี DPD colorimetric method</li> <li>- วิธี Technique (MPN) 10 Tube</li> <li>- วิธี Fecal Coliform Test (EC Medium)</li> <li>- วิธี Titration Method</li> <li>- วิธี EDTA Titrimetric Method</li> <li>- วิธี High Performance Liquid Chromatography (HPLC)</li> <li>- วิธี Argentometric Method</li> <li>- วิธี Preliminary Distillation Step and Colorimetric Method</li> </ul> | <ul style="list-style-type: none"> <li>- วันละ 2 ครั้ง ก่อนเปิดและหลังเปิดบริการตลอดระยะเวลาดำเนินการ</li> <li>- วันละ 2 ครั้ง ก่อนเปิดและหลังเปิดบริการตลอดระยะเวลาดำเนินการ</li> <li>- วันละ 2 ครั้ง ก่อนเปิดและหลังเปิดบริการตลอดระยะเวลาดำเนินการ</li> <li>- ทุกเดือน ตลอดระยะเวลาดำเนินการ</li> <li>- ทุกเดือน ตลอดระยะเวลาดำเนินการ</li> <li>- ทุก 1 ปี ตลอดระยะเวลาดำเนินการ</li> <li>- ทุก 1 ปี ตลอดระยะเวลาดำเนินการ</li> <li>- ทุก 1 ปี ตลอดระยะเวลาดำเนินการ</li> <li>- ทุก 1 ปี ตลอดระยะเวลาดำเนินการ</li> <li>- ทุก 1 ปี ตลอดระยะเวลาดำเนินการ</li> </ul> | <ul style="list-style-type: none"> <li>- บริษัท บีไฮฟ์ โฮสพิทาลิตี้ จำกัด</li> <li>- บริษัท บีไฮฟ์ โฮสพิทาลิตี้ จำกัด</li> <li>- บริษัท บีไฮฟ์ โฮสพิทาลิตี้ จำกัด</li> <li>- บริษัท บีไฮฟ์ โฮสพิทาลิตี้ จำกัด</li> <li>- บริษัท บีไฮฟ์ โฮสพิทาลิตี้ จำกัด</li> <li>- บริษัท บีไฮฟ์ โฮสพิทาลิตี้ จำกัด</li> <li>- บริษัท บีไฮฟ์ โฮสพิทาลิตี้ จำกัด</li> <li>- บริษัท บีไฮฟ์ โฮสพิทาลิตี้ จำกัด</li> <li>- บริษัท บีไฮฟ์ โฮสพิทาลิตี้ จำกัด</li> <li>- บริษัท บีไฮฟ์ โฮสพิทาลิตี้ จำกัด</li> </ul> |

เดือน กันยายน 2560

(นายวัชรณัฐ อัครเบญจาง และ นางสาวธัญญธร ดันธนาทวิ)

กรรมการผู้จัดการ  
บริษัท บีไฮฟ์ โฮสพิทาลิตี้ จำกัด

เดือน กันยายน 2560

(นางสาวจุฑารัตน์ บุญแก้ว)

ผู้อำนวยการด้านสิ่งแวดล้อม  
บริษัท ภูเก็ต เอ็นไวรอนเม้นทอล เซอร์วิส จำกัด





ตารางที่ 5 สรุปมาตรการติดตามตรวจสอบผลกระทบสิ่งแวดล้อมของโครงการโรงแรม บีไฮฟ์ ช่วงดำเนินการ (ต่อ)

| ดัชนีคุณภาพสิ่งแวดล้อม | บริเวณที่ตรวจสอบ             | พารามิเตอร์   | วิธีการตรวจสอบ   | ความถี่ในการตรวจวัด   | ผู้รับผิดชอบดำเนินการ   |
|------------------------|------------------------------|---|---|---|---|
| 11. สระว่ายน้ำ (ต่อ)   | - สระว่ายน้ำของโครงการ (ต่อ) | - ไนเตรท<br>- จุลลินทรีย์หรือตัวบ่งชี้ทำให้เกิดโรค ( <i>Escherichia coli</i> , <i>Staphylococcus aureus</i> , <i>Pseudomonas aeruginosa</i> )   | - วิธี Cadmium Reduction Method<br>- วิธี Modified Multiple-Tube Procedure และวิธี Multiple-Tube Technique   | - ทุก 1 ปี ตลอดระยะเวลาดำเนินการ<br>- ทุก 1 ปี ตลอดระยะเวลาดำเนินการ   | - บริษัท บีไฮฟ์ ออสพิทาลิตี้ จำกัด<br>- บริษัท บีไฮฟ์ ออสพิทาลิตี้ จำกัด   |
|                        | - บริเวณสระว่ายน้ำในโครงการ  | - เจ้าหน้าที่ความปลอดภัยประจำสระว่ายน้ำ (Life guard) โดยอยู่ประจำสระว่ายน้ำตลอดเวลาที่เปิดบริการ<br>- อุปกรณ์ช่วยชีวิต เช่น โฟมช่วยชีวิตห่วงชูชีพ และไม้ช่วยชีวิต เป็นต้น<br>- สภาพพื้นผิวทางเดินรอบสระว่ายน้ำ และพื้นผิวใต้สระว่ายน้ำ<br>- ขอบสระและทางเดินสระว่ายน้ำ<br>- ป้ายแสดงกฎข้อปฏิบัติสำหรับผู้ใช้สระว่ายน้ำ<br>- อุปกรณ์ไฟฟ้าและไฟฟ้าส่องสว่างบริเวณสระว่ายน้ำและทางเดินรอบสระว่ายน้ำ | - การจดบันทึกการปฏิบัติงานของเจ้าหน้าที่<br>- การตรวจนับจำนวนและตรวจสภาพการใช้งาน<br>- ตรวจสอบสภาพพื้นผิวทางเดินรอบสระว่ายน้ำ และพื้นผิวใต้สระว่ายน้ำ หากมีรอยแตกหรือชำรุดให้ซ่อมแซมทันที<br>- ตรวจสอบไม่ให้มีน้ำขัง<br>- ตรวจสอบให้มีสภาพดีไม่ลื่น<br>- ตรวจสอบสภาพการใช้งานหากชำรุดให้แก้ไขทันที | - ทุกวัน ตลอดระยะเวลาดำเนินการ<br>- ทุกวัน ตลอดระยะเวลาดำเนินการ<br>- ทุกวัน ตลอดระยะเวลาดำเนินการ<br>- ทุกวัน ตลอดระยะเวลาดำเนินการ<br>- ทุกวัน ตลอดระยะเวลาดำเนินการ<br>- ทุกวัน ตลอดระยะเวลาดำเนินการ | - บริษัท บีไฮฟ์ ออสพิทาลิตี้ จำกัด<br>- บริษัท บีไฮฟ์ ออสพิทาลิตี้ จำกัด<br>- บริษัท บีไฮฟ์ ออสพิทาลิตี้ จำกัด<br>- บริษัท บีไฮฟ์ ออสพิทาลิตี้ จำกัด<br>- บริษัท บีไฮฟ์ ออสพิทาลิตี้ จำกัด<br>- บริษัท บีไฮฟ์ ออสพิทาลิตี้ จำกัด |

เดือน กันยายน 2560

(นายขวัญ ภู่อ้วน และ นางสาวธัญญธร ดันธนาทวี)


กรรมการผู้จัดการ  
บริษัท บีไฮฟ์ ออสพิทาลิตี้ จำกัด

เดือน กันยายน 2560

(นางสาวจุฑารัตน์ บุญแก้ว)

ผู้อำนวยการด้านสิ่งแวดล้อม  
บริษัท ภูเก็ต เอ็นไวรอนเม้นทอล เซอร์วิส จำกัด



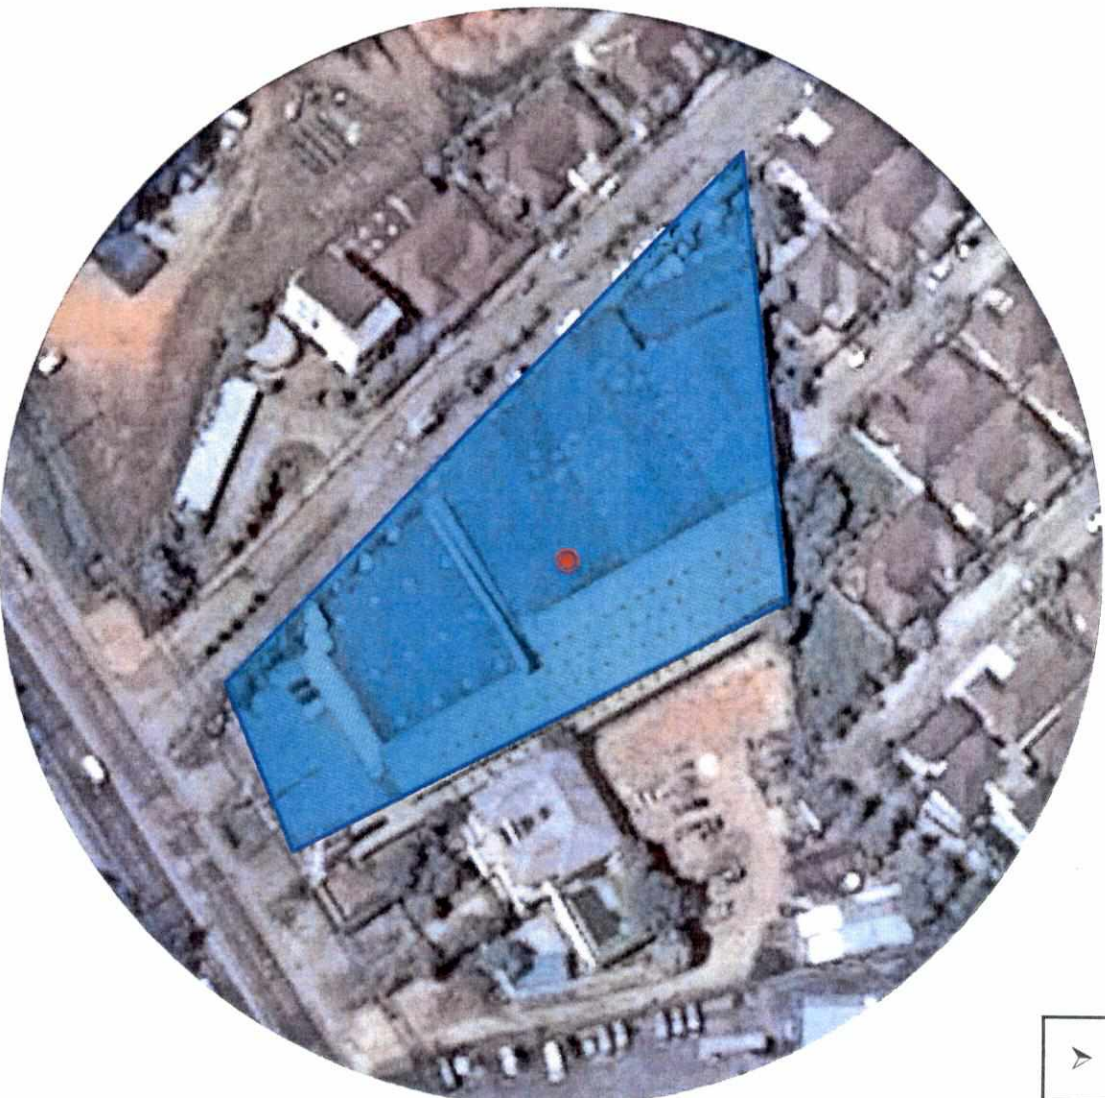

### สัญลักษณ์



พื้นที่โครงการ



จุดตรวจวัดคุณภาพอากาศ เสียงและความสั่นสะเทือนบริเวณพื้นที่โครงการ

รูปที่ 1 มังแสดงจุดตรวจวัดคุณภาพอากาศ เสียงและความสั่นสะเทือนบริเวณโครงการในระยะก่อสร้าง  
ที่มา : ปรับปรุงจาก [www.googleearth.com](http://www.googleearth.com), 2560



เดือน กันยายน 2560

*Orn Nengthay*

(นายวชิรชัย อัครวิทย์ และ นางสาววชิรชัยพร ตันนันทาวี)

กรรมการผู้จัดการ

บริษัท บีไอพี ออสพิทาลิตี้ จำกัด

185/209

เดือน กันยายน 2560

*Orn Nengthay*

(นางสาวจุฑารัตน์ บุญแก้ว)

ผู้ตรวจสอบการดำเนินงานตลอด

บริษัท ภูเก็ต เอ็มไพร์อเนกประสงค์ เซอร์วิส จำกัด







เดือน กันยายน 2560

(นายวิชาญ อัครบึงอาจ และ นางสาวชัยยุทธ ตันธนาทวี)

กรรมการผู้จัดการ  
บริษัท บีไฮฟ์ โฮสพิทาลิตี้ จำกัด



พื้นที่กำลังก่อสร้างอาคารบุคคลอื่น

เดือน กันยายน 2560

(นางสาวจุฑารัตน์ บุญแก้ว)

ผู้อำนวยการด้านสิ่งแวดล้อม  
บริษัท ภูเก็ต เอ็นไวรอนเม้นทอล เซอร์วิส จำกัด



222  
design  
studio

TRIPLE TWO DESIGN  
STUDIO Co., Ltd

1001 TERTIUM STREET, 110,  
222 COO'S TERRACE, A, MALANG,  
JAWA BARAT 14114, INDONESIA  
TEL : +62 812 7000 0000 / 7000 7000  
EMAIL : info@tripletwo.co.id

PROJECT NAME:

B-HIVE HOTEL

CLIENT NAME:

บริษัท ภูเก็ต จำกัด

ARCHITECT:

นายวิชาญ อัครบึงอาจ  
สถาปนิก  
0.00.1720

นายวิชาญ อัครบึงอาจ  
สถาปนิก  
0.00.1720

นางสาวจุฑารัตน์ บุญแก้ว  
วิศวกร  
0.00.1550

นายวิชาญ อัครบึงอาจ  
สถาปนิก  
0.00.1720

นายวิชาญ อัครบึงอาจ  
สถาปนิก  
0.00.1720

ทางหลวงแผ่นดินหมายเลข 4024 ตอน บางคู-ดินเขา

ผังบริเวณโครงการ

DRAWING TITLE:

SCALE: A0 1 : 300

CHECKED BY: นางสาวสุวิมล สุวรรณ

DRAWN BY: นางสาวสุวิมล สุวรรณ

DATE: 00 พฤษภาคม 2560

DWG. NO: EIA-01 TOTAL: 10

GENERAL NOTES:



186/209

ผังบริเวณโครงการ  
ขนาดรวม 1 : 100

รูปที่ 2 ผังบริเวณโครงการ

บ้านอยู่อาศัยชั้นเดียวใน  
หมู่บ้านจำพวกเคเอ็ม 5

ที่ดินว่างเปล่าใน  
หมู่บ้านจำพวกเคเอ็ม 5

บ้านอยู่อาศัย 2 ชั้นบุคคลอื่น

บริษัท กระบี่รวมทุน จำกัด

ถนนทางเขา-ออกของหมู่บ้านจำพวกเคเอ็ม 5







เดือน กันยายน 2560

(นายชัชชัย อัครบุญจง และ นางสาวชัชชัยธร ดินชนทวี)

กรรมการผู้จัดการ

บริษัท บีไฮฟ์ โฮสพิทาลิตี้ จำกัด

BeeHive

เดือน กันยายน 2560

(นางสาวจุฑารัตน์ บุญแก้ว)

ผู้อำนวยการด้านสิ่งแวดล้อม

บริษัท กูเกิ้ล เอ็นไวรอนเม้นทอล เซอร์วิส จำกัด

Pinet Environmental Services Co., Ltd.

222 design studio


TRIPLE TWO DESIGN STUDIO Co., Ltd

TRIPLE TWO DESIGN STUDIO CO., LTD.  
222 MOO 3, T.SRISUKHOTIM, A THAILAND.  
PRAKERT R31110, THAILAND  
TEL : +66(0) 7627 3000 , +66(0) 7627 3917  
EMAIL : info@tripletwo.co.th, tripletwo@tripletwo.com

ที่ดินว่างเปล่าใน  
หมู่บ้านเจ้าฟ้าการเคมไฮม 5

บ้านอยู่อาศัย 2 ชั้นบุคคเลื่อน

บ้านอยู่อาศัยชั้นเดียวใน  
หมู่บ้านเจ้าฟ้าการเคมไฮม 5

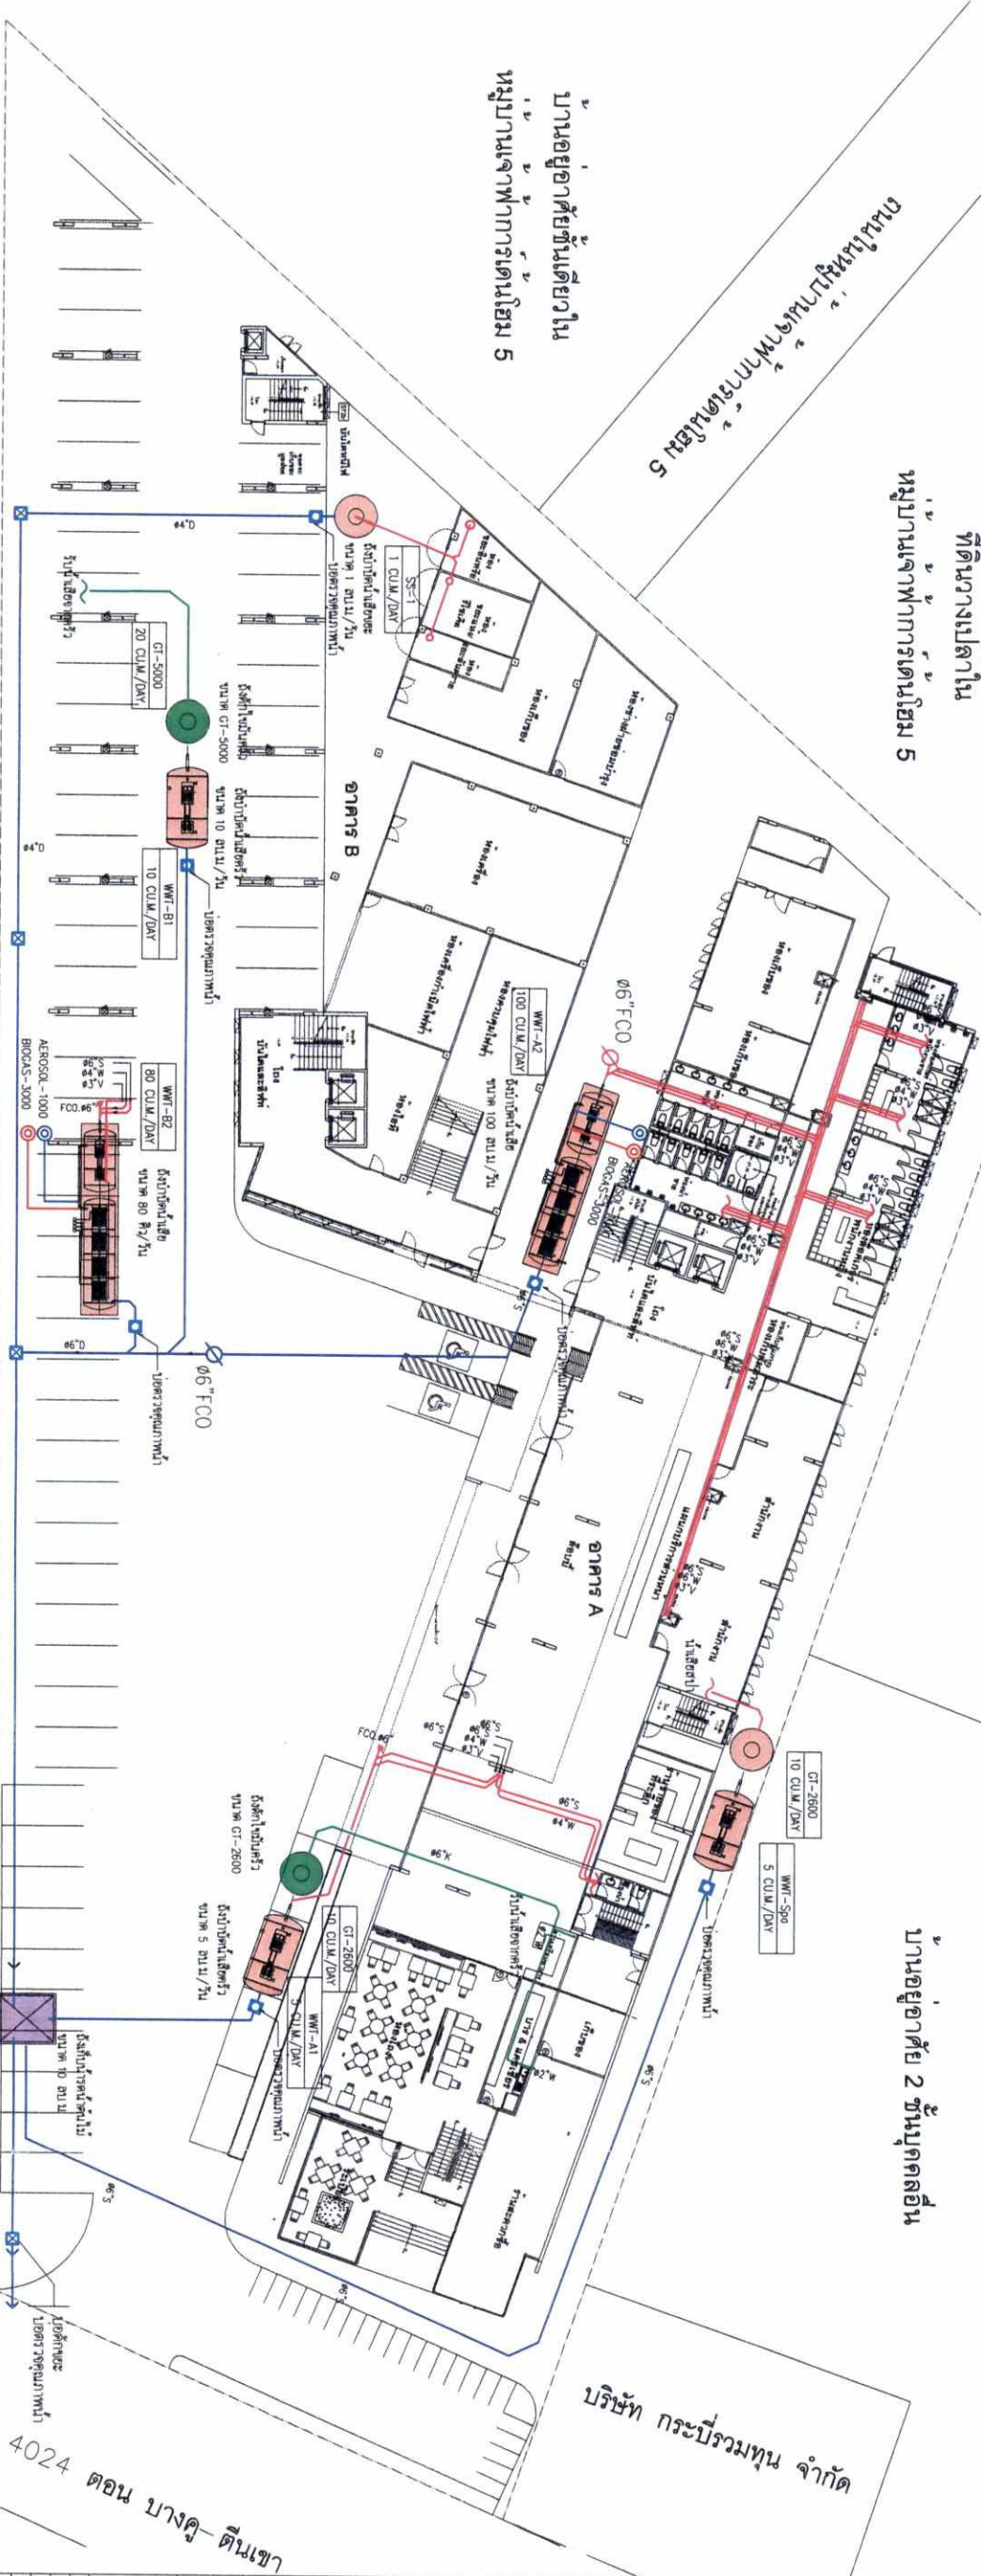

ถนนทางเข้า-ออกของหมู่บ้านเจ้าฟ้าการเคมไฮม 5

สัญลักษณ์

- แนวท่อน้ำเสียจากอาคาร
  - แนวท่อน้ำเสียจากห้องครัว
  - แนวท่อน้ำเสียที่ผ่านกำแพงแล้ว
  - ถังบำบัดน้ำเสียระบบเติมอากาศโดยจะภายในถัง (WWT-A1, WWT-A2, WWT-B1, WWT-B2)
  - ถังบำบัดน้ำเสียระบบเติมอากาศที่มีตัวกรองเชิงกล (SS-1)
  - ถังตกน้ำ
  - ถังบำบัดน้ำเสียตามไม่
- ถังบำบัดน้ำเสียกลางแจ้ง
  - ถังบำบัดน้ำเสีย

ทางหลวงแผ่นดินหมายเลข 4024 ตอน บางคู-ดินเขา

แปลนแบบผังระบบน้ำใน  
Scale 1:100

รูปที่ 4 ผังระบบระบายน้ำใน

|                |   |
|----------------|---|
| ARCHITECT:     | นางสาวจุฑารัตน์ บุญแก้ว   |
| CLIENT NAME:   | บริษัท บีไฮฟ์ โฮสพิทาลิตี้ จำกัด   |
| PROJECT NAME:  | B-HIVE HOTEL   |
| DESIGNER:      | นางสาวจุฑารัตน์ บุญแก้ว   |
| DATE:          | 18/09/2019   |
| SCALE:         | 1:100   |
| CHECKED BY:    | นางสาวจุฑารัตน์ บุญแก้ว   |
| DRAWN BY:      | นางสาวจุฑารัตน์ บุญแก้ว   |
| DATE:          | 08 กันยายน 2560   |
| DWG. NO.:      | EIA-01   |
| TOTAL:         | 10   |
| GENERAL NOTES: | THE DRAWING IS THE PROPERTY OF THE ARCHITECT. IT IS ISSUED SUBJECT TO THE TERMS AND CONDITIONS OF THE CONTRACT. NO PART OF THIS DRAWING IS TO BE USED WITHOUT THE WRITTEN PERMISSION OF THE ARCHITECT. |







เดือน กันยายน 2560

(นายวิชาญ อติบุญจง และ นางสาววิชญธร ตันชนาหัว)

กรรมการผู้จัดการ

บริษัท บีไฮฟ์ โฮสเทลลิตี้ จำกัด



พื้นที่ก่อสร้างอาคารชุดอื่น

เดือน กันยายน 2560

(นางสาวจุฑารัตน์ บุญแก้ว)

ผู้อำนวยการด้านสิ่งแวดล้อม

บริษัท กูเกิ้ล เอ็นไวรอนเม้นทอล เซอร์วิส จำกัด



222 design studio

TRIPLE TWO DESIGN STUDIO Co., Ltd

TRIPLE TWO DESIGN STUDIO CO., LTD.  
222 KEO 5, T.SRIKONGKROH A. THA ARI.  
P.O. BOX 1, KAO IYAI, THA ARI.  
TEL. +66(0) 7627 1030, +66(0) 7627 9617  
E-MAIL: tripletwo@tripletwo.co.th

PROJECT NAME:  
B-HIVE HOTEL

CLIENT NAME:  
บริษัท กูเกิ้ล จำกัด

ARCHITECT:

นายวิชาญ อติบุญจง  
สถาปนิก  
ก.ศ. 1720

นายวิชญธร ตันชนาหัว  
สถาปนิก  
ก.ศ. 1475

นางสาววิชญธร อติบุญจง  
วิศวกร  
ก.ศ. 5566

นายสุรารัตน์ ศิริสมบัติ  
สถาปนิก  
ก.ศ. 2108

นายสุรพันธ์ วงศ์วิวัฒน์  
สถาปนิก  
ก.ศ. 3276

นายสุรพันธ์ วงศ์วิวัฒน์  
สถาปนิก  
ก.ศ. 321

นายสุรพันธ์ วงศ์วิวัฒน์  
สถาปนิก  
ก.ศ. 1148

นายสุรพันธ์ วงศ์วิวัฒน์  
สถาปนิก  
ก.ศ. 5497

นายสุรพันธ์ วงศ์วิวัฒน์  
สถาปนิก  
ก.ศ. 343

นายสุรพันธ์ วงศ์วิวัฒน์  
สถาปนิก  
ก.ศ. 343

เดือน กันยายน 2560

Pr Teanster

(นายวิฑูรย์ อัครชัยกิจ และ นางสาววิฑูรย์ ตันธนาทิว)

กรรมการผู้จัดการ

บริษัท บีไฮฟ์ โฮสพิทาลิตี้ จำกัด



พื้นที่กำลังก่อสร้างอาคารบุคคลอื่น

เดือน กันยายน 2560

Pr Teanster

(นางสาวจุฑารัตน์ บุญแก้ว)

ผู้อำนวยการด้านสิ่งแวดล้อม

บริษัท ภูเก็ต เอ็นไวรอนเม้นทอล เซอร์วิส จำกัด



222  
design  
studio

TRIPLE TWO DESIGN  
STUDIO Co., Ltd

TRIPLE TWO DESIGN STUDIO CO., LTD.  
222 MOODS, 1 SANGSAKORN A THAMMAB.  
PHUKET 81111 THAMMAB.  
TEL : 0860 7827 3800 - 0860 7827 3817  
E-MAIL : tripletwo@tripletwo.co.th

PROJECT NAME:

B-HIVE HOTEL

CLIENT NAME:

บริษัท ภูเก็ต จำกัด

ARCHITECT:

นายสมชาย ชัยวิเศษ  
ร.ร.ร. 1720

นายวิรัตน์ จันทพันธ์  
ร.ร.ร. 1479

นางสาวอริยา อัครชัย  
ร.ร.ร. 5568

ENGINEER:

นายสุภาพร ศรีศิลป์  
ร.ร.ร. 2108

นายวิวัฒน์ วรวิวัฒน์  
ร.ร.ร. 2716

นายวิวัฒน์ วรวิวัฒน์  
ร.ร.ร. 2716

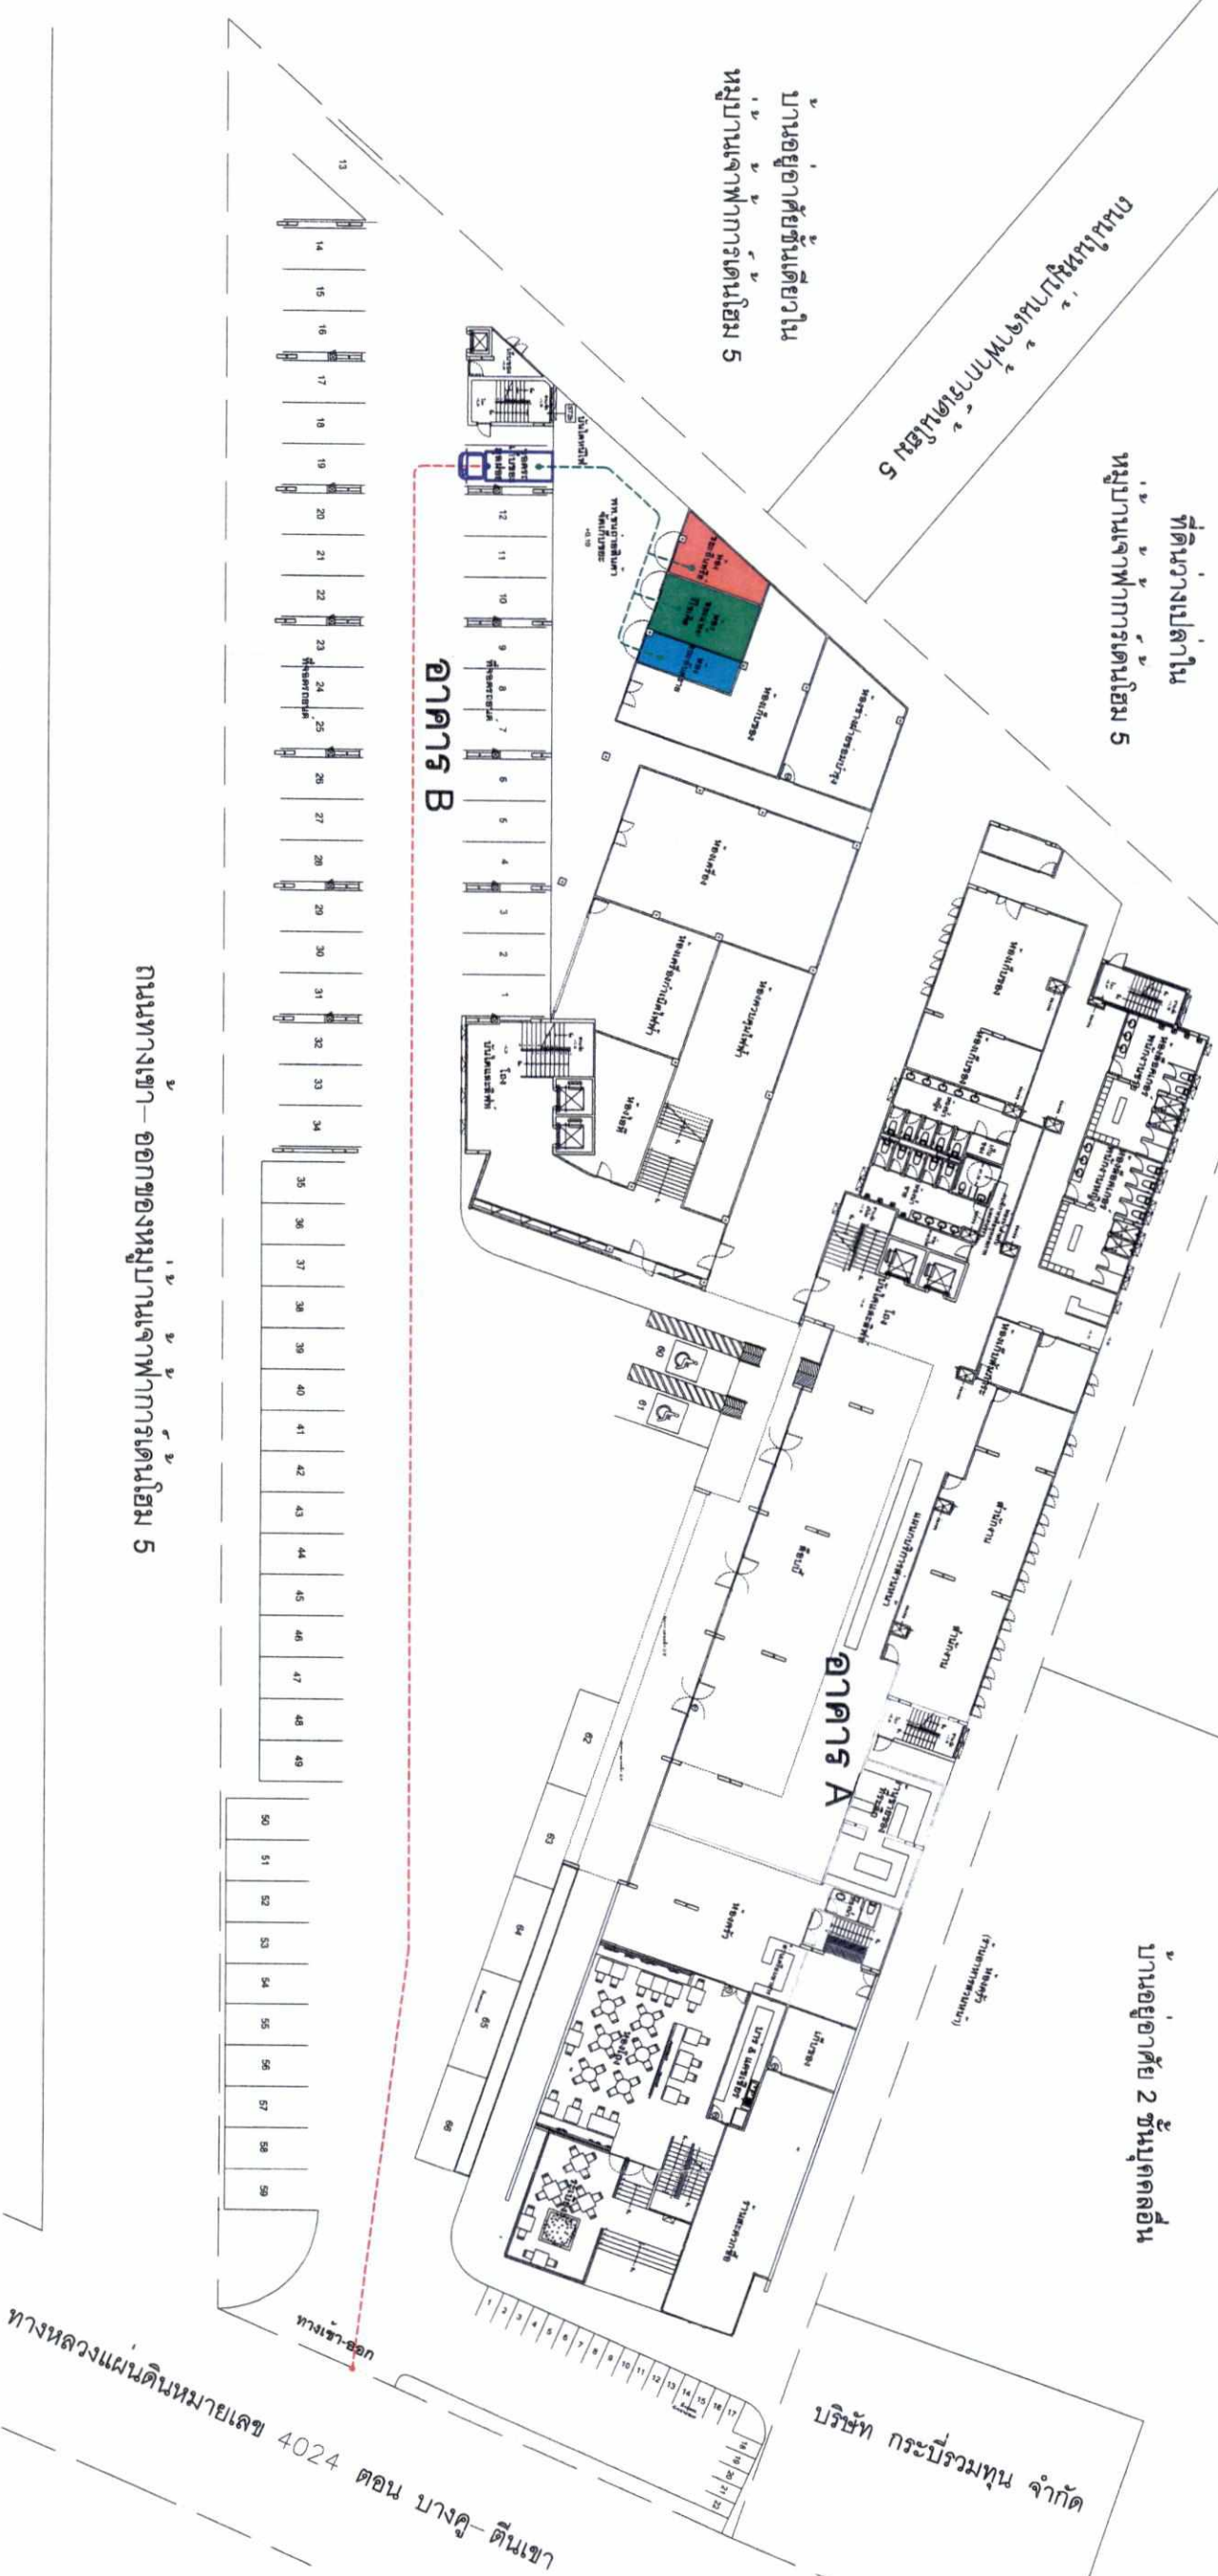

- สัญลักษณ์
- ห้องพักประเภทอื่นหรือ 15.00 ตารางเมตร
  - ห้องพักประเภทหนึ่ง/ประเภทพิเศษ 20.00 ตารางเมตร
  - ห้องพักประเภทอื่นหรือ 11.00 ตารางเมตร

ถนนทางเข้า-ออกของหมู่บ้านจากการถนน 5

ทางหลวงแผ่นดินหมายเลข 4024 ตอน บางคู-ดินเขา

รูปที่ 7 แผนผังตำแหน่งอาคารห้องพักรวม

ผังบริเวณโครงการ  
มาตราส่วน 1 : 100  
191/209

|                                     |                                 |
|-------------------------------------|---------------------------------|
| SCALE: A0 1 : 200                   | CHECKED BY: นางสาวสุวิมล สุวรรณ |
| DRAWN BY: นางสาวสุวิมล สุวรรณ       | DATE: 08 พฤษภาคม 2560           |
| DWG. NO: EIA-01                     | TOTAL: 10                       |
| GENERAL NOTES:                      | มาตราส่วน 1 : 100               |
| REVISIONS DESCRIPTION DATE          |                                 |
| 1. แก้ไขรายละเอียดการก่อสร้างอาคาร  | 08/05/60                        |
| 2. แก้ไขรายละเอียดการก่อสร้างอาคาร  | 08/05/60                        |
| 3. แก้ไขรายละเอียดการก่อสร้างอาคาร  | 08/05/60                        |
| 4. แก้ไขรายละเอียดการก่อสร้างอาคาร  | 08/05/60                        |
| 5. แก้ไขรายละเอียดการก่อสร้างอาคาร  | 08/05/60                        |
| 6. แก้ไขรายละเอียดการก่อสร้างอาคาร  | 08/05/60                        |
| 7. แก้ไขรายละเอียดการก่อสร้างอาคาร  | 08/05/60                        |
| 8. แก้ไขรายละเอียดการก่อสร้างอาคาร  | 08/05/60                        |
| 9. แก้ไขรายละเอียดการก่อสร้างอาคาร  | 08/05/60                        |
| 10. แก้ไขรายละเอียดการก่อสร้างอาคาร | 08/05/60                        |



เดือน กันยายน 2560

(นายวิชาญ อัครนิพนธ์ และ นางสาววิชญธร ตันธนาท)

กรรมการผู้จัดการ

บริษัท บีไฮฟ์ โฮสพิทาลิตี้ จำกัด



พื้นที่กำลังก่อสร้างอาคารชุดอื่น

ที่ดินว่างเปล่าใน  
หมู่บ้านจพการเดนม 5

เดือน กันยายน 2560

(นางสาวจุฑารัตน์ บุญแก้ว)

ผู้อำนวยการด้านสิ่งแวดล้อม

บริษัท บีเก็ท เอ็นไวรอนเม้นทอล เซอร์วิส จำกัด



222  
design  
studio

TRIPLE TWO DESIGN  
STUDIO Co., Ltd

TRIPLE TWO DESIGN STUDIO CO., LTD.  
222 MOO 3, TAMBONCHAI, A. PHU KHAO,  
BANGKOK 10110, THAILAND  
TEL: +662 7027 5500 -5501 TEL: 5517  
EMAIL: info@tripletwo.co.th

PROJECT NAME:

B-HIVE HOTEL

CLIENT NAME:

บริษัท บีเก็ท จำกัด

ARCHITECT:

นายพงศ์ชัย ชัยวัชรเดช

นายวัชรินทร์ จันทวัช

นางสาวอัญญา อัครนิพนธ์

ENGINEER:

นายสุวิทย์ ธีรศิลป์

นายธีรวัฒน์ ธีรศิลป์

นายธีรวัฒน์ ธีรศิลป์

เดือน กันยายน 2560

(นายวิชาญ อัครบึงอาจ และ นางสาววิชญธร ตันนหาวิ)

กรรมการผู้จัดการ  
บริษัท บีไฮฟ์ ออสพิทาลิตี้ จำกัด



ที่ดินวางแปลนใน  
หมู่บ้านเจ้าฟ้าการเคมย์ 5

พื้นที่กำลังก่อสร้างอาคารบุคคลอื่น

เดือน กันยายน 2560


(นางสาวจุฑารัตน์ บุญแก้ว)

ผู้อำนวยการด้านสิ่งแวดล้อม  
บริษัท เอ็นไวรอนเม้นทอล เซอร์วิส จำกัด



บ้านอยู่อาศัย 2 ชั้นบุกล่อน

บริษัท กระบี่รวมทุน จำกัด

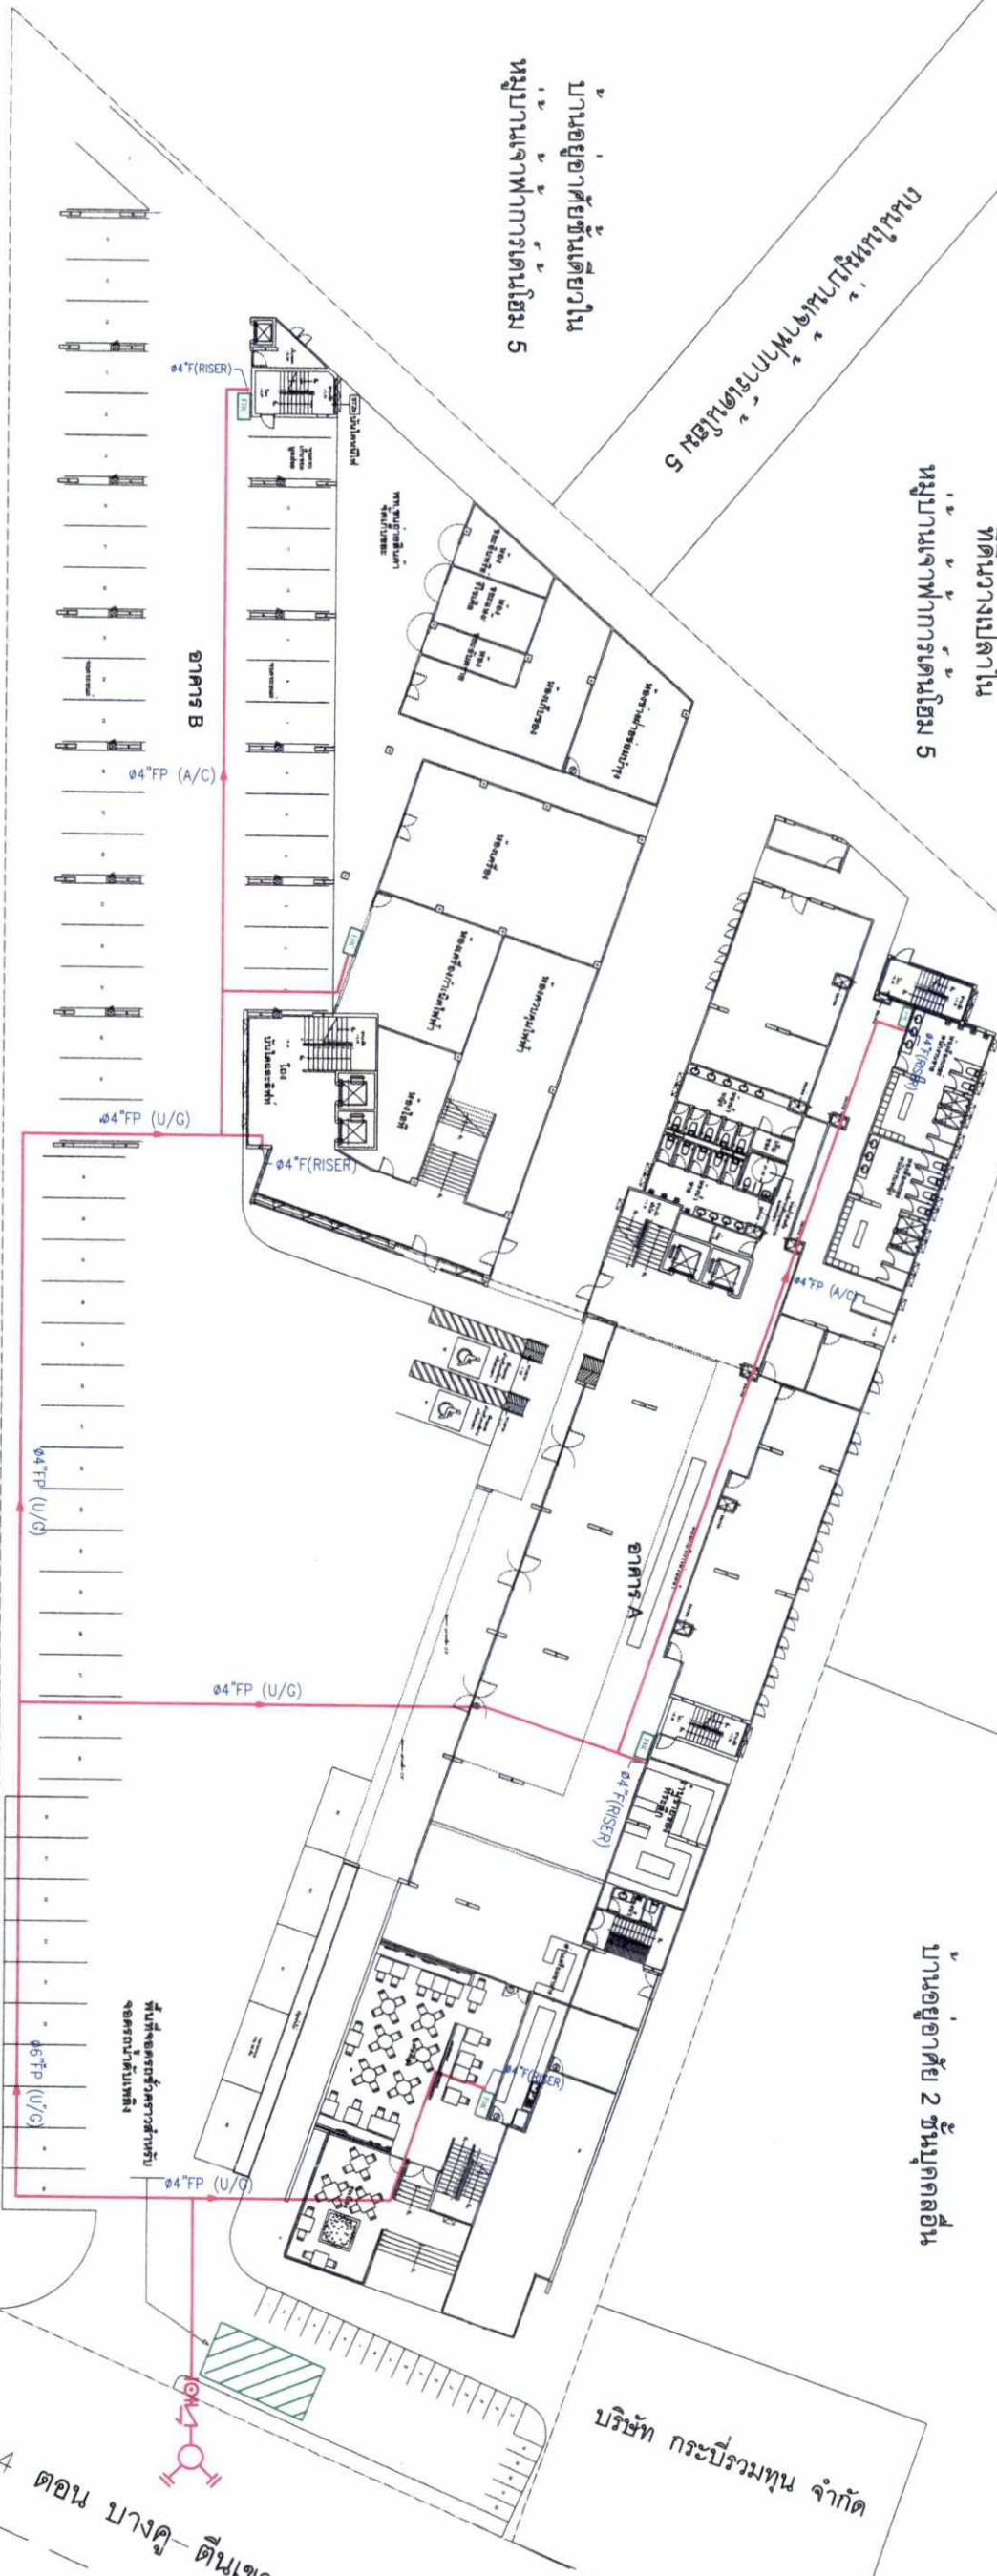

- สัญลักษณ์
- หัวรับน้ำดับเพลิงภายนอกอาคาร (FDC)
- ชุดตู้ดับเพลิง (FHC)
- ที่จอดรถดับเพลิง

แปลนแบบผังระบบดับเพลิง  
Scale 1:100

ถนนทางเข้า-ออกของหมู่บ้านเจ้าฟ้าการเคมย์ 5  
ทางหลวงแผ่นดินหมายเลข 4024 ตอน บางคู-ดินเคา

รูปที่ 9 ผังตำแหน่งหัวรับน้ำดับเพลิงภายนอกอาคาร

222  
design  
studio

TRIPLE TWO DESIGN  
STUDIO Co., Ltd

TRIPLE TWO DESIGN STUDIO CO., LTD.  
222 MOO 3, T.SIRISOORN, A.THANANG,  
PHUKET 80110, THAILAND  
TEL : +66(0) 7627 3000 - +66(0) 7627 3017  
EMAIL : info@tripletwostudio.com

PROJECT NAME:  
B-HIVE HOTEL

CLIENT NAME:  
บริษัท บีไฮฟ์ จำกัด

ARCHITECT:

นางสมชาย ชัยวิเศษ  
ร.ศ.ก. 1720

นายวิรัตน์ จันทวัฒน์  
ร.ศ.ก. 1475

นางสาวอริยา อัครบึง  
ร.ศ.ก. 5566

นายอภาพร ศิริศิลป์  
ร.ศ.ก. 2108

นายวิวัฒน์ วัชรวิเศษ  
ร.ศ.ก. 2276

นายวิวัฒน์ วัชรวิเศษ  
ร.ศ.ก. 2276

เดือน กันยายน 2560

(นายชัยภูมิ อัครบุญจง และ นางสาวชัยภูมิ ตันธนาทวี)

กรรมการผู้จัดการ

บริษัท บีเอพี ออสพิทาลิตี้ จำกัด



พื้นที่กำลังก่อสร้างอาคารบุคคลอื่น

เดือน กันยายน 2560

(นางสาวจุฬารัตน์ บุญแก้ว)

ผู้อำนวยการด้านสิ่งแวดล้อม

บริษัท อูเกิต เอ็นไวรอนเม้นทอล เซอร์วิส จำกัด



รูปที่ 10 ผังแสดงเส้นทางหนีภัยไปยังจุดรวมพล

ถนนทางเข้า-ออกของหมู่บ้านเจ้าฟ้าการเคมไฮม 5

สัญลักษณ์  
จุดรวมพล 232.80 ตารางเมตร  
เส้นทางหนีภัยจากอาคารไปยังจุดรวมพล  
เส้นทางหนีภัยจากจุดรวมพลออกนอกโครงการ



ผังจุดรวมพลโครงการ  
มาตราส่วน 1 : 100

194/209

| REVISIONS DESCRIPTION DATE | DATE    |
|----------------------------|---------|
| 1                          | 194/209 |
| 2                          | 194/209 |
| 3                          | 194/209 |
| 4                          | 194/209 |
| 5                          | 194/209 |
| 6                          | 194/209 |
| 7                          | 194/209 |
| 8                          | 194/209 |
| 9                          | 194/209 |
| 10                         | 194/209 |

|                                  |                                    |
|----------------------------------|------------------------------------|
| SCALE: A0 1 : 300                | CHECKED BY: นางสาวนันทิยา ชิตะวงศ์ |
| DRAWN BY: นางสาวนันทิยา ชิตะวงศ์ | DATE: 03 พฤษภาคม 2560              |
| DWG. NO: EIA-01                  | TOTAL: 10                          |


|   |
|---|
| GENERAL NOTES:   |
| 1. THE DRAWING IS THE PROPERTY OF ONE OF ITS AUTHORS   |
| 2. IT IS ISSUED SUBJECT TO THE TERMS AND CONDITIONS   |
| 3. NO PART OF THIS DRAWING IS TO BE REPRODUCED OR TRANSMITTED IN ANY FORM OR BY ANY MEANS, ELECTRONIC OR MECHANICAL, INCLUDING PHOTOCOPYING, RECORDING, OR BY ANY INFORMATION STORAGE AND RETRIEVAL SYSTEM, WITHOUT PERMISSION IN WRITING FROM THE PROJECT TEAM |








เดือน กันยายน 2560  
(นายชัยภูมิ อัครบุญอาจ และ นางสาวชัยภูมิ ตันชนากวี)  
กรรมการผู้จัดการ  
บริษัท บีไฮฟ์ โฮสพิทาลิตี้ จำกัด

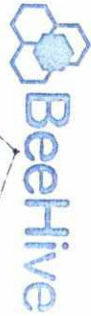

เดือน กันยายน 2560  
(นางสาวจุฑารัตน์ บุญแก้ว)  
ผู้อำนวยการด้านสิ่งแวดล้อม  
บริษัท กูเกิ้ล เอ็นไวรอนเม้นทอล เซอร์วิส จำกัด

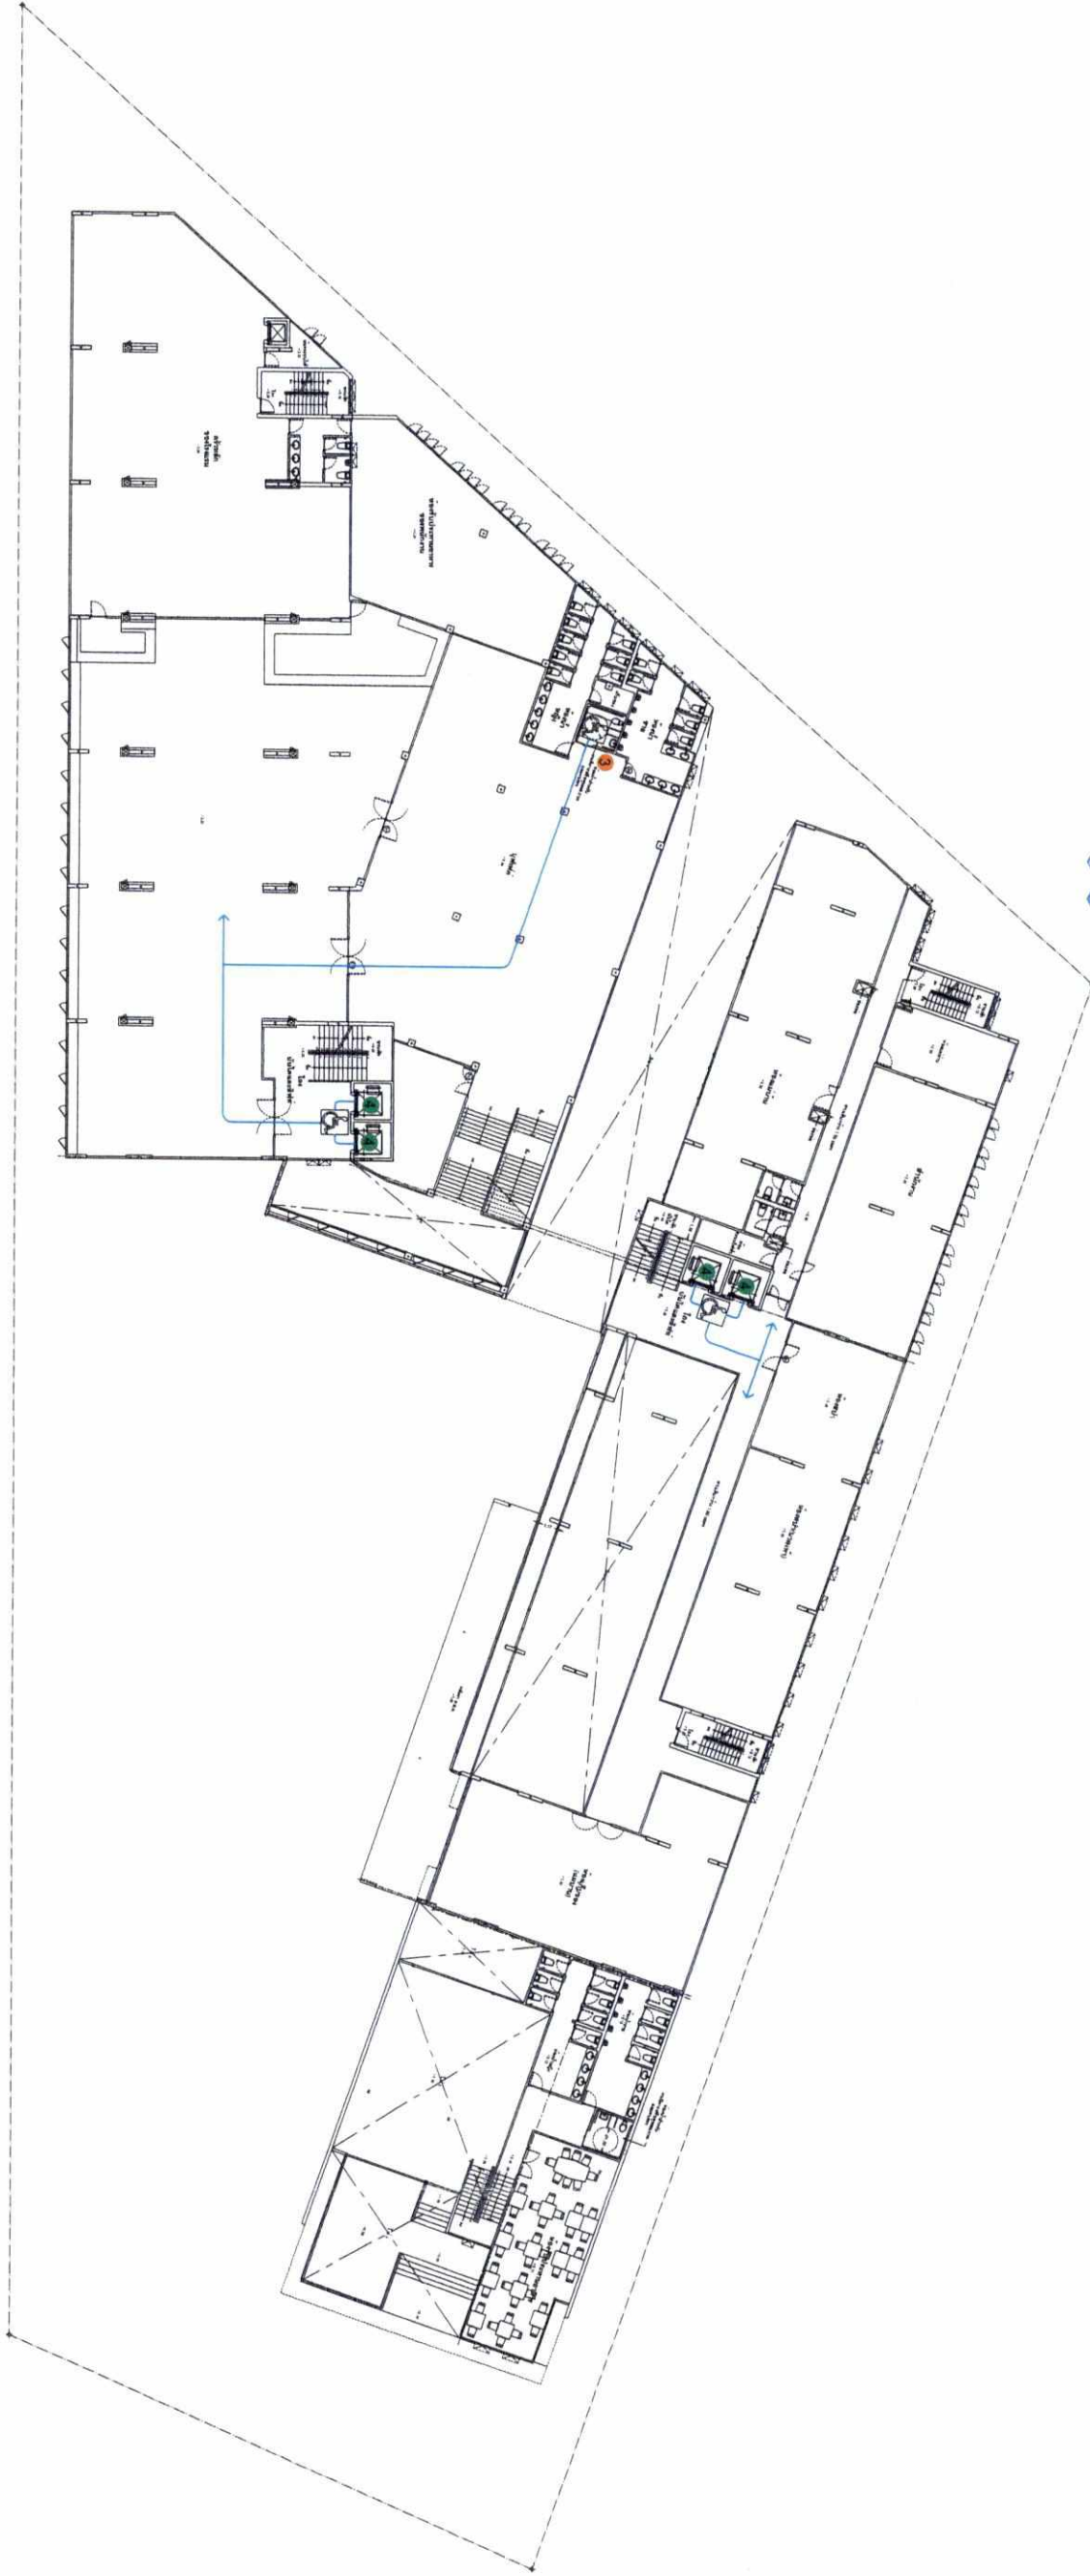

|   |                                   |
|---|-----------------------------------|
| 1 | ที่จอดรถสำหรับผู้พิการและทุพพลภาพ |
| 2 | ทางลาด                            |
| 3 | ห้องน้ำสำหรับผู้พิการ (สาธารณะ)   |
| 4 | ลิฟท์                             |
| 5 | ห้องพักรับผู้พิการและทุพพลภาพ     |

ผังแสดงสิ่งอำนวยความสะดวกสำหรับคนพิการและคนชรา ชั้น 2  
1 : 100

|   |  |
|---|--|
| 222 design studio   |  |
| TRIPLE TWO DESIGN STUDIO Co., Ltd   |  |
| TRIPLE TWO DESIGN STUDIO CO., LTD.<br>222 MOO 3, TARSUWONG, A THAILAND<br>PHUKET 83110, THAILAND<br>TEL. : +66(0) 7627 3600 . +66(0) 7627 3617<br>EMAIL : tripletwo@tripletwo.com   |  |
| PROJECT NAME:   |  |
| B-HIVE HOTEL   |  |
| CLIENT NAME:   |  |
| บริษัท บีไฮฟ์ โฮสพิทาลิตี้ จำกัด   |  |
| ARCHITECT:   |  |
| นายสมชาย ชัยวิเศษ<br>ร.ร.ร. 1720   |  |
| นายวิรัตน์ จันทร์แก้ว<br>ร.ร.ร. 1475   |  |
| นางสาวรุ่งนภา ชิตพิทักษ์<br>ร.ร.ร. 5566   |  |
| ENGINEER:   |  |
| นายอภิพร ศิริสัมพันธ์<br>ร.ร.ร. 2108   |  |
| นายวัฒน์ วงศ์วัฒน์<br>ร.ร.ร. 2276   |  |
| นายสุวัฒน์ วงศ์วัฒน์<br>ร.ร.ร. 221   |  |
| นายอานันท์ คำคง<br>ร.ร.ร. 1148   |  |
| นายสุวิทย์ คำคง<br>ร.ร.ร. 5487   |  |
| LANDSCAPE:   |  |
| นายวิชัย พรหมรุ่งเรือง<br>ร.ร.ร. 343   |  |
| REVISIONS DESCRIPTION DATE   |  |
| DRAWING TITLE:   |  |
| ผังแสดงสิ่งอำนวยความสะดวกสำหรับคนพิการและคนชราชั้น 2   |  |
| SCALE : A0 1 : 200   |  |
| CHECKED BY: นางสาวสุวิมล สุวรรณ   |  |
| DRAWN BY: นางสาวสุวิมล สุวรรณ   |  |
| DATE : 00 พฤษภาคม 2560   |  |
| DWG. NO : EIA-07 TOTAL : 10   |  |
| GENERAL NOTES :   |  |
| THE DRAWING IS THE PROPERTY OF ONE OF ITS PARTIES<br>IT IS TO BE USED DIRECTLY IN CONNECTION WITH THE PROJECT FOR WHICH IT IS PREPARED<br>NO PART OF THIS DRAWING IS TO BE REPRODUCED OR TRANSMITTED IN ANY FORM OR BY ANY MEANS, ELECTRONIC OR MECHANICAL, WITHOUT PERMISSION IN WRITING FROM TRIPLE TWO DESIGN STUDIO CO., LTD. |  |











| SYMBOL                                                                                  | DESCRIPTION            |
|-----------------------------------------------------------------------------------------|------------------------|
|  DVR | DIGITAL VIDEO RECORDER |
|      | CCTV CAMERA FIXED TYPE |
|      | CCTV CAMERA DOME TYPE  |

## 5 ข้อแตกต่างระหว่าง

5. អង្គការសហប្រតិបត្តិការអន្តរជាតិ

ปาณอยู่อาศัยในเตาเผา  
 หมู่บ้านเจ้าฟากอากาศเดิม 5

หอนงคดกเเลดองบงลเบนพ

ปานอัยยาต ๒ ชั้นนอกนอก

บริษัท กระป๋องนม จำกัด

TO DVR-A

TO DVR-A  
CC#A3

4024

TO DVR-A  
CC#A1

TO DVE  
CC#A2



Beehive

ถนนทางเขา—ออกของหมู่บ้านเขาฟากการเด่นโยม 5

เดือน กันยายน 2560..

(ผู้แทนพรรคเสรีประชาธิปไตย ๖๖ พรรค) ๖๖ พรรค

กรรมการผู้จัดการ

ฉบับที่ ๑๒๕๖

เดือน กันยายน 2560...

(นางสาวจตุรนต์ บุญแก้ว)

กองบัญชาการตำรวจนครบาล

บริษัท ภูเก็ต เอ็นไวรอนเม้นทอล เซอร์วิส จำกัด

CCTV,EMERGENCY,EXIT LIGHT SYSTEM FOR 1st FLOOR PLAN  
SCALE 1:400

199/209

รูปที่ 15 ผลการติดตั้งระบบโทรทัศน์วงจรปิดบริเวณชั้นที่ 1 ของโครงการ

222  
design  
studio

B-HIVE HOTEL

Wish you were there

|        |  |
|--------|--|
| ABCDEF |  |
|        |  |

100-111707-10

*[Signature]*  
Walter J. Burley

Dr. J. M. Smith

APR 2 1979

|   |   |
|---|---|
| <p> <input type="checkbox"/> <b>Yes</b><br/> <input type="checkbox"/> <b>No</b><br/> <input type="checkbox"/> <b>Not Sure</b> </p> | <p> <input type="checkbox"/> <b>Yes</b><br/> <input type="checkbox"/> <b>No</b><br/> <input type="checkbox"/> <b>Not Sure</b> </p> |
|---|---|

|      |            |
|------|------------|
| DATE | 10/10/2010 |
| TIME | 10:00 AM   |
| NAME | ADAM       |

Signature: \_\_\_\_\_

1000

|  |  |  |  |
|--|--|--|--|
|  |  |  |  |
|  |  |  |  |
|  |  |  |  |

|  |  |  |  |
|--|--|--|--|
|  |  |  |  |
|  |  |  |  |
|  |  |  |  |
|  |  |  |  |

OFFICE OF THE ATTORNEY GENERAL

[illegible]

|                           |       |     |
|---------------------------|-------|-----|
| Verbal                    | 11-12 | 100 |
| Writing                   | 11-12 | 100 |
| Reading                   | 11-12 | 100 |
| Math                      | 11-12 | 100 |
| Science                   | 11-12 | 100 |
| History                   | 11-12 | 100 |
| Art                       | 11-12 | 100 |
| Music                     | 11-12 | 100 |
| Physical Education        | 11-12 | 100 |
| Health                    | 11-12 | 100 |
| Foreign Languages         | 11-12 | 100 |
| Computer Science          | 11-12 | 100 |
| Environmental Studies     | 11-12 | 100 |
| Business                  | 11-12 | 100 |
| Law                       | 11-12 | 100 |
| Engineering               | 11-12 | 100 |
| Architecture              | 11-12 | 100 |
| Design                    | 11-12 | 100 |
| Journalism                | 11-12 | 100 |
| Public Administration     | 11-12 | 100 |
| Political Science         | 11-12 | 100 |
| Social Work               | 11-12 | 100 |
| Psychology                | 11-12 | 100 |
| Philosophy                | 11-12 | 100 |
| Religion                  | 11-12 | 100 |
| Gender Studies            | 11-12 | 100 |
| International Studies     | 11-12 | 100 |
| Interdisciplinary Studies | 11-12 | 100 |
| Liberal Arts              | 11-12 | 100 |
| Humanities                | 11-12 | 100 |
| Sciences                  | 11-12 | 100 |
| Mathematics               | 11-12 | 100 |
|                           |       |     |




PROJECT NAME:

B-HIVE HOTEL

CLIENT NAME:

บริษัท ภาวะตะ จำกัด

ARCHITECT:

นายสมชาย ชัยวัชรเดช  
ร.ศ.ร.1720

นายวัชรินทร์ อัมพาทย์  
ร.ศ.ร.1475

นางสาวนันทิยา อิศระพงษ์  
ร.ศ.ร.5568  
ENGINEER:

นายสถาพร ศิริสัมพันธ์  
ร.ศ.ร.2108

นายศรัณย์ วงศ์วิวัฒน์  
ร.ศ.ร.3276

นายศรัณย์ วงศ์วิวัฒน์  
ร.ศ.ร.821

นายอำพน ค่ำพอง  
ร.ศ.ร.1149

นายเลิศชัย กิ่งเข่ง  
ร.ศ.ร.5497  
LANDSCAPE:

อาวริญ พรมรุ่งเรือง  
ร.ศ.ร.343

REVISIONS DESCRIPTION DATE

DRAWING TITLE :

ผังพื้นที่สีเขียวแบ่งโซนชั้นล่าง

SCALE : A3 1 : 500

CHECKED BY: นางสาวนันทิยา อิศระพงษ์  
DRAWN BY: นางสาวนันทิยา อิศระพงษ์  
DATE : 06 มิถุนายน 2560  
DWG. NO : LA-02.1 TOTAL : 15

GENERAL NOTES :

1. ไซต์งานอยู่เลขที่ 33110 ถนนสุขุมวิท แขวงคลองเตย เขตคลองเตย กรุงเทพมหานคร 10110  
ที่ดินว่างเปล่าใน  
หมู่บ้านเจ้าฟ้าการเคมไฮม 5

พื้นที่กำลังก่อสร้างอาคารชุดอื่น

4 45.02 ตรม.

5 250.10 ตรม.

บ้านอยู่อาศัย 2 ชั้นบุคคูลอื่น

บริษัท กระบี่รวมทุน จำกัด

3 198.07 ตรม.

บ้านอยู่อาศัยชั้นเดียวใน  
หมู่บ้านเจ้าฟ้าการเคมไฮม 5

1 265.11 ตรม.

2 268.30 ตรม.

6 86.80 ตรม.

ถนนทางเข้า-ออกของหมู่บ้านเจ้าฟ้าการเคมไฮม 5

เดือน กันยายน 2560.

(นายอรรถวิทย์ อัครวิทย์ และ นางสาวอรรถวิทย์ ตันธนาทิว)

กรรมการผู้จัดการ

บริษัท บีไฮฟ ออสพิทาลิตี้ จำกัด

เดือน กันยายน 2560.

(นางสาวจุฑารัตน์ บุญแก้ว)

ผู้อำนวยการด้านสิ่งแวดล้อม

บริษัท ภูเก็ต เอ็นไวรอนเม้นทอล เซอร์วิส จำกัด



แปลงพื้นที่สีเขียวชั้นล่าง

|     |               |
|-----|---------------|
| 1   | 265.11 ตรม.   |
| 2   | 268.30 ตรม.   |
| 3   | 198.07 ตรม.   |
| 4   | 44.94 ตรม.    |
| 5   | 250.10 ตรม.   |
| 6   | 86.80 ตรม.    |
| รวม | 1,113.32 ตรม. |

พื้นที่สีเขียวทั้งหมด

|                         |               |
|-------------------------|---------------|
| รายละเอียด              | ขนาดพื้นที่   |
| พื้นที่สีเขียวชั้นล่าง  | 1,113.32 ตรม. |
| พื้นที่สีเขียวชั้นที่ 3 | 8.26 ตรม.     |
| พื้นที่สีเขียวรวม       | 1,121.58 ตรม. |

ผังพื้นที่สีเขียวแบ่งโซนชั้นล่าง

มาตราส่วน

1 : 500



รูปที่ 16 ผังแสดงพื้นที่สีเขียวแบ่งโซน ชั้นล่าง

200/209



เดือน กันยายน 2560

Or Tanvitha

(นายวิชาญญ์ อัครเบญจาง และ นางสาววิชาญญ์ร ตันธนาทวี)

กรรมการผู้จัดการ

บริษัท บีไฮฟ์ โฮสพิทาลิตี้ จำกัด


เดือน กันยายน 2560

Phu

(นางสาวจุฑารัตน์ บุญแก้ว)

ผู้อำนวยการด้านสิ่งแวดล้อม

บริษัท ทรูทูลู เอ็นไวรอนเม้นทอล เซอร์วิส จำกัด

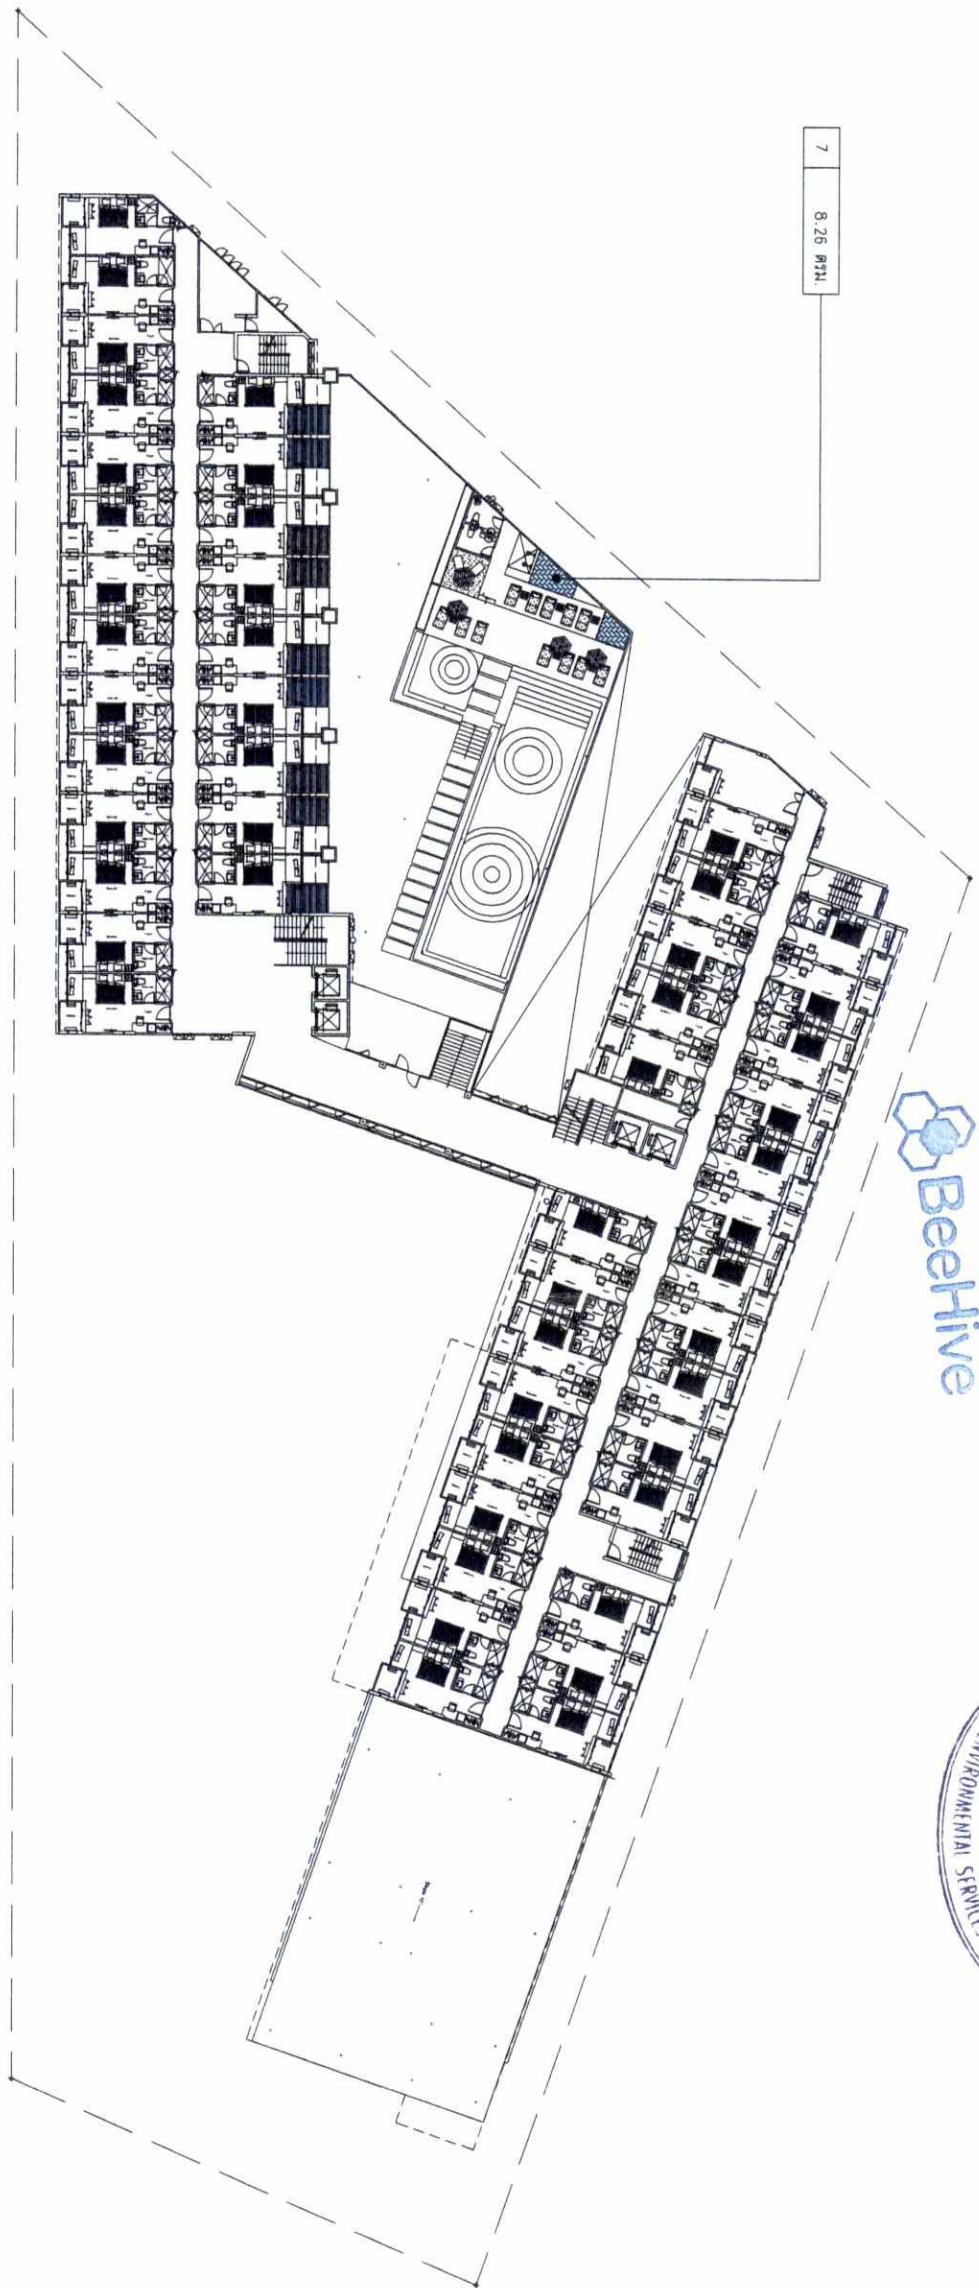

| พื้นที่ใช้สอย     |            | พื้นที่ใช้สอย    |
|-------------------|------------|------------------|
| แปลงพื้นที่ใช้สอย |            | พื้นที่ใช้สอย    |
| 7                 | 8.26 ตร.ม. | พื้นที่ใช้สอย    |
| รวม               | 8.26 ตร.ม. | พื้นที่ใช้สอยรวม |

| รายละเอียด             | ขนาดพื้นที่    |
|------------------------|----------------|
| พื้นที่ใช้สอย          | 1,127.94 ตร.ม. |
| พื้นที่ใช้สอยชั้นที่ 3 | 8.26 ตร.ม.     |
| พื้นที่ใช้สอยรวม       | 1,136.20 ตร.ม. |

ผังพื้นที่ใช้สอยแบ่งโซนชั้น 3

มาตราส่วน 1 : 500

รูปที่ 17 ผังแสดงพื้นที่ใช้สอยแบ่งโซน ชั้นที่ 3

222  
design  
studio

TRIPLE TWO DESIGN  
STUDIO Co., Ltd

TRIPLE TWO DESIGN STUDIO CO., LTD.  
222 MOO 5, T.SRISOCONTRON, A.THAILAND,  
PHUKET 83110, THAILAND  
TEL : +66(0) 7827 3900 , +66(0) 7827 3817  
EMAIL : tripletwo@tripletwo.com

PROJECT NAME:  
**B-HIVE HOTEL**

CLIENT NAME:  
บริษัท บีไฮฟ์ จำกัด

ARCHITECT:

นายสมชาย ชัยวีระเดช ส.ศก. 1720

นายวิชาญญ์ อัครเบญจาง ส.ศก. 1475

นางสาวนันทยา ชิตะวงษ์ ส.ศก. 5568

นายสถาพร ศรีสมเป ส.ศก. 2108

นายศรัณย์ วงศ์วิวัฒน์ ส.ศก. 3276

นายศรัณย์ วงศ์วิวัฒน์ ส.ศก. 821

นายชำนาญ คำทอง ส.ศก. 1149

นายเลิศชัย กิ่งทอง ส.ศก. 5497

นายวิชาญ ทรนรุ่งเรือง ส.ศก. 343

REVISIONS DESCRIPTION DATE

| REVISIONS | DESCRIPTION | DATE |
|-----------|-------------|------|
|           |             |      |
|           |             |      |
DRAWING TITLE:  
**ผังพื้นที่ใช้สอยแบ่งโซนชั้น 3**

SCALE : AS 1 : 500

CHECKED BY: นางสาวฐิษา ธิมาสิน

DRAWN BY: นางสาวฐิษา ธิมาสิน

DATE : 05 พฤษภาคม 2560

DWG. NO. : LA-02.2 TOTAL : 15

GENERAL NOTES :

THE DRAWING IS THE PROPERTY OF OUR FIRM. IT IS ISSUED SUBJECT TO RETURN UPON DEMAND AND IS NOT TO BE USED EXCEPT IN CONNECTION WITH THE PROJECT FOR WHICH IT IS INTENDED.



| DISPOSITIONS | DESCRIPTION | DATE |
|--------------|-------------|------|
|--------------|-------------|------|

**RAWING TITLE:**


[illegible]

FILE : A3 1 : 500

E: 05 7457111 2560

GENERAL NOTES:

CLAIMING IS THE PROPERTY OR ONE OF ITS AFFILIATES  
 ISSUED SUBJECT TO RETURN UPON DEMAND AND IS NOT  
 USED EXPECT IN CONNECTION WITH THE PROJECT FOR

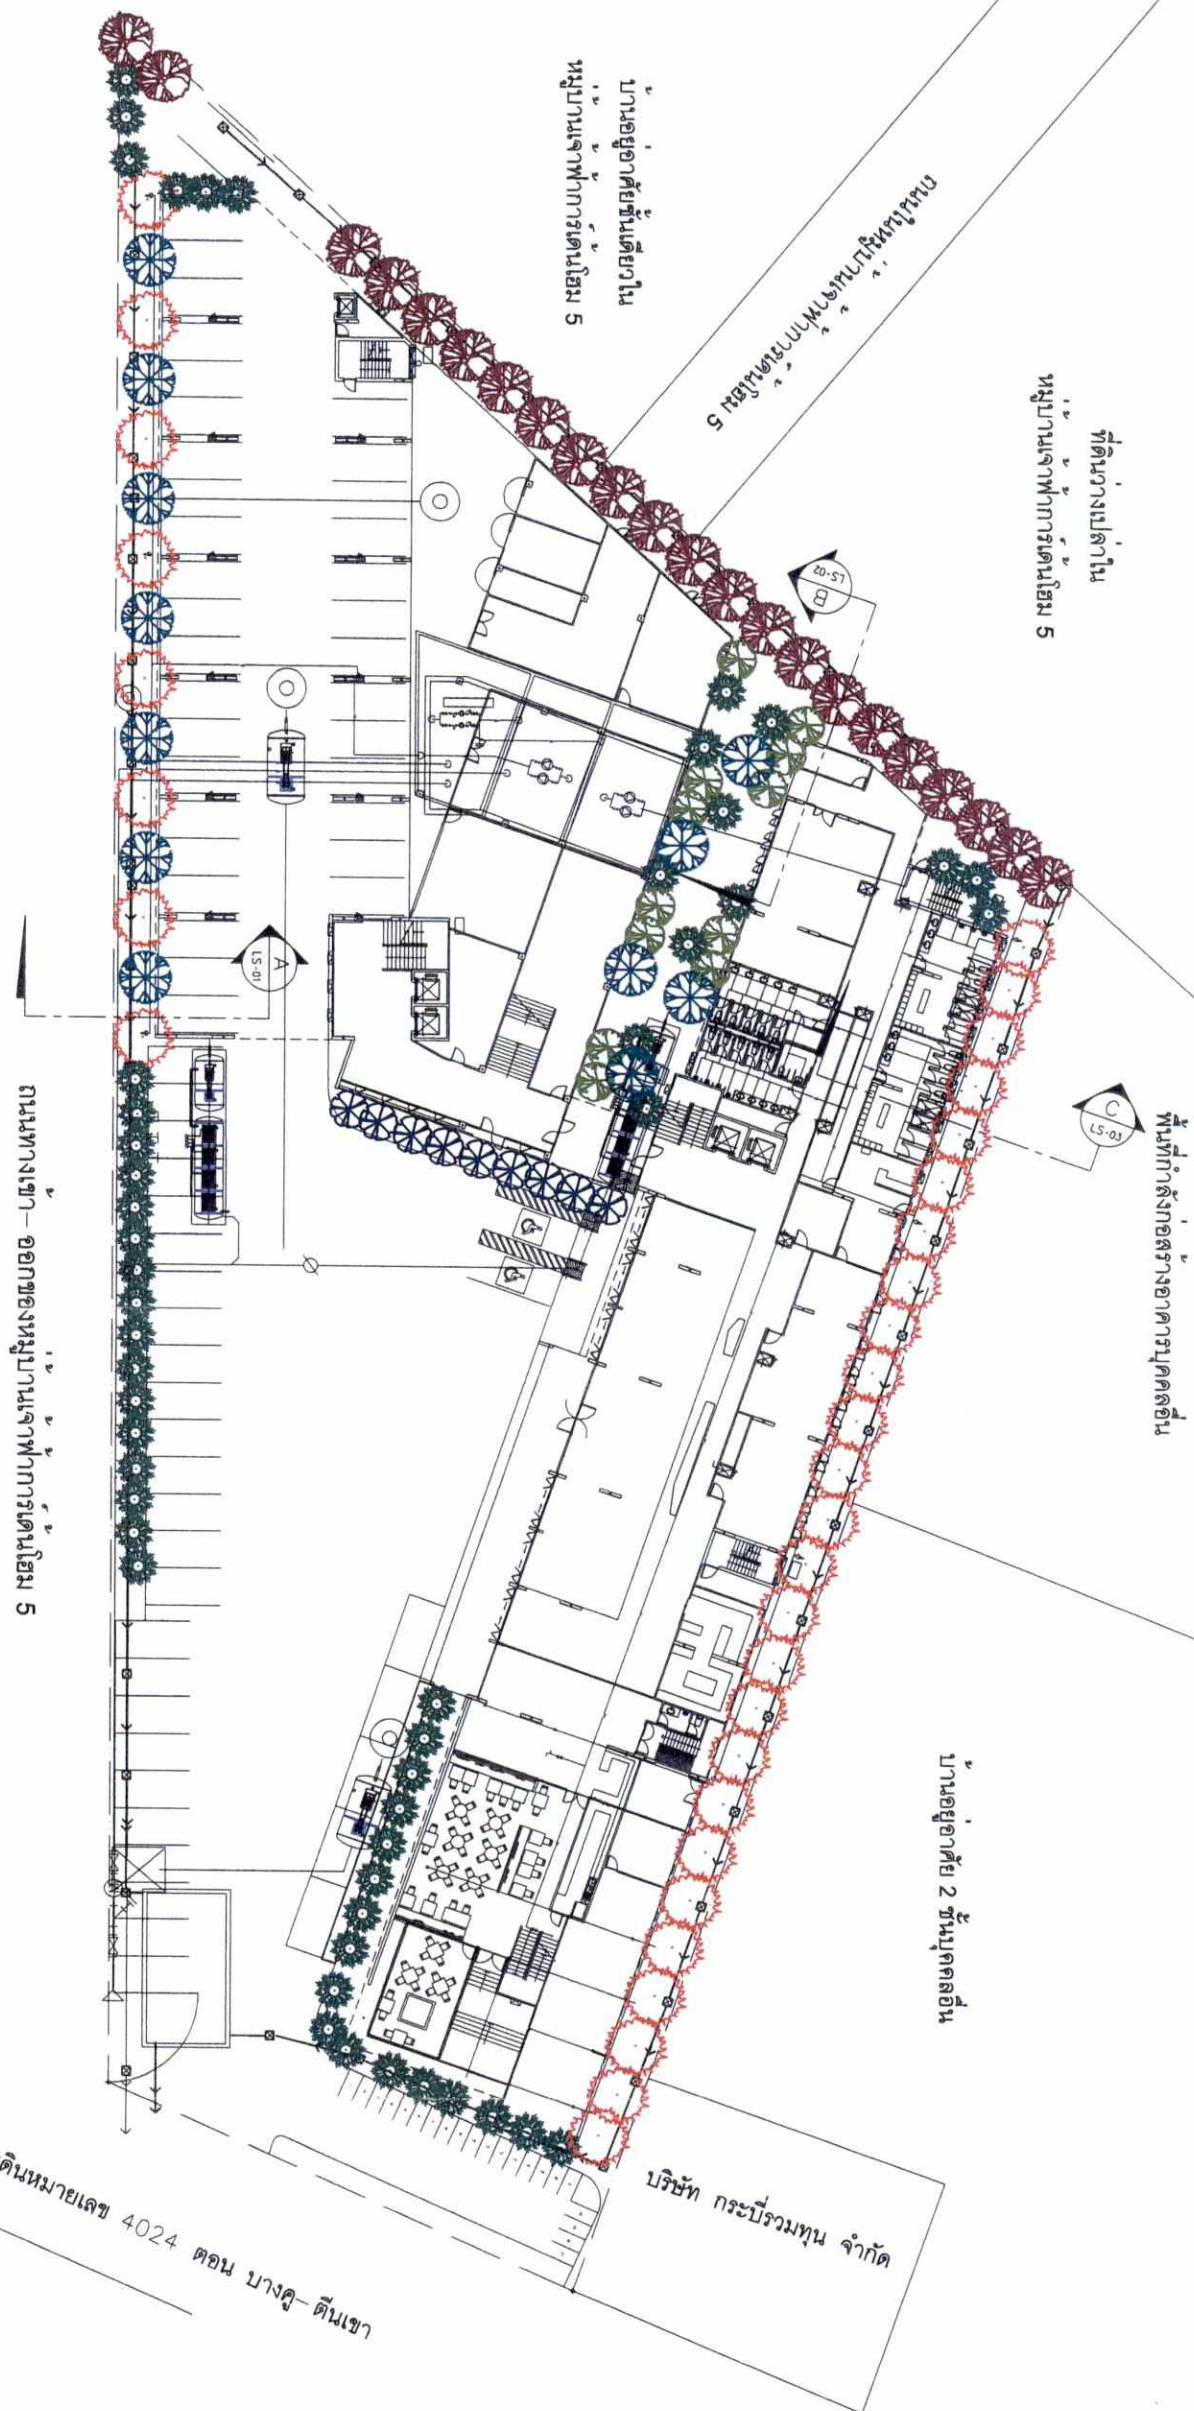

| สัญลักษณ์                                                                         | ชนิดสินค้า | จำนวน (กม) | ต้นทุนรวม (₹ 21.) | รวม (₹ 21.) |
|-----------------------------------------------------------------------------------|------------|------------|-------------------|-------------|
|  | รถจักรยาน  | 22         | 8.00              | 176.00      |
|  | รถจักรยาน  | 9          | 4.50              | 40.50       |
|  | รถจักรยาน  | 11         | 10.00             | 120.00      |
|  | รถจักรยาน  | 9          | 4.00              | 48.00       |
|  | รถจักรยาน  | 51         | 4.00              | 204.00      |
|  | รวม        | 34         | 10.00             | 340.00      |
|                                                                                   | รวม        | 136        |                   | 906.50      |

เดือน กันยายน 2560

(ประมวลกฎหมายอาญา มาตรา ๘๐๖ กึ่งปีงบประมาณ)

การรวมการฝึกและการ

บริษัท บี.เอช. ออสพิทาลิตี้ จำกัด



เดือน กันยายน 2560.....

(นายแพทย์ อดุลย์ อดุลย์)

เอกสารแนบ

ประพันธ์โดย เอ็ม.เอช.เอ็ม.เอส. เอส.เอส.เอส.

นางสาวสุภาวดี งามเมือง

1 : 500



202/209



เดือน กันยายน 2560


Handwritten signature

(นายวิชัย อัครเมธกิจ และ นางสาววิษณุ ตันนาทวิ)  
กรรมการผู้จัดการ  
บริษัท บีเอฟ ออสมิทาลิตี้ จำกัด

เดือน กันยายน 2560

Handwritten signature

(นางสาวจุฑารัตน์ บุญแก้ว)  
ผู้อำนวยการด้านสิ่งแวดล้อม  
บริษัท ภูเก็ต-เอ็นไวรอนเม้นทอล เซอร์วิส จำกัด

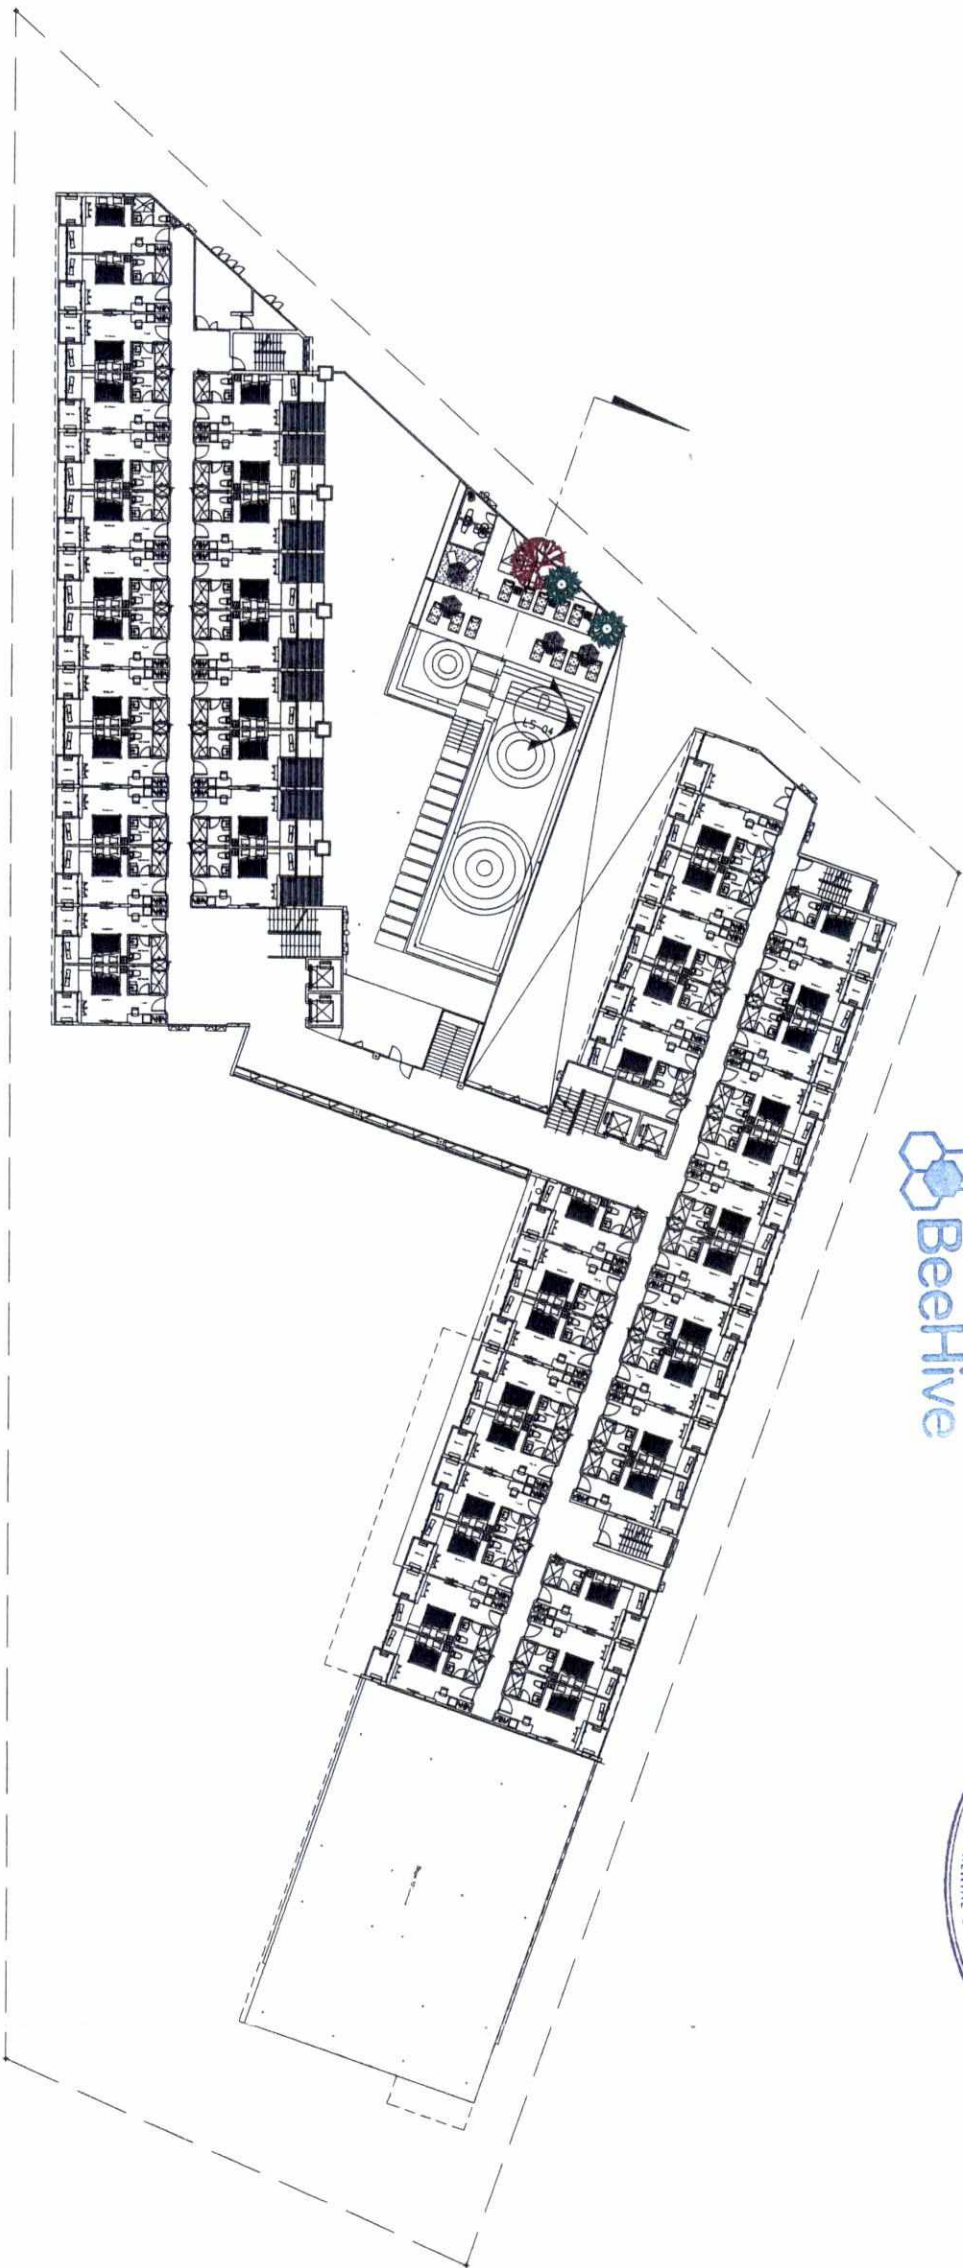

222  
design  
studio

TRIPLE TWO DESIGN  
STUDIO Co., Ltd

TRIPLE TWO DESIGN STUDIO CO., LTD.  
222 MOO.5, T.SRISOONTHON, A.THAILANG,  
PHUKET 83110, THAILAND  
TEL.: +66(0) 7827 3600, +66(0) 7827 3617  
EMAIL: tripletwo@tripletwo.com

PROJECT NAME:

B-HIVE HOTEL

CLIENT NAME:

บริษัท บีเอฟ จำกัด

ARCHITECT:

นายณัฐชัย ชัยวิเศษ R.01.1720

นายวัชรินทร์ จันทร์แก้ว R.01.1475

นางสาวณัชชา ชิตะนงค์ R.01.5508

ENGINEER:

นายณภัทร ศิริศิลป์ R.B.2108

นายศรัณย์ วงศ์วิเศษ R.B.3276

นายศรัณย์ วงศ์วิเศษ R.B.821

นายอำนาจ คำคง R.B.1149

นายเลิศชัย กิ่งวงษ์ R.B.5497

นายวิชัย งามรุ่งเรือง R.B.343

REVISIONS DESCRIPTION DATE

| REVISIONS | DESCRIPTION | DATE |
|-----------|-------------|------|
|           |             |      |
|           |             |      |
DRAWING TITLE:

ผังปลูกไม้ยืนต้นชั้น 3

SCALE: A3 1 : 500

CHECKED BY: นางสาวณัฏฐา รัตน  
DRAWN BY: นางสาวณัฏฐา รัตน  
DATE: 05 พฤษภาคม 2560

DWG. NO: LA-03.2 TOTAL: 15


GENERAL NOTES:

THE DRAWING IS THE PROPERTY OF ONE OF ITS ISSUERS  
IT IS ISSUED SUBJECT TO ANY AND ALL CONDITIONS  
WHICH IT IS INTENDED

| สัญลักษณ์ | ชนิดไม้ | จำนวน (ต้น) | พื้นที่รวม (ตร.ม.) | รวม   |
|-----------|---------|-------------|--------------------|-------|
|           | ชิงช้า  | 1           | 8.00               | 8.00  |
|           | ตีนเต่า | 2           | 4.00               | 8.00  |
| รวม       |         | 3           |                    | 16.00 |

| รายละเอียด           | ขนาดพื้นที่    |
|----------------------|----------------|
| พื้นที่ปลูกไม้ยืนต้น | 1,136.20 ตร.ม. |
| พื้นที่ไม้ยืนต้นต่าง | 928.50 ตร.ม.   |

รูปที่ 19 ผังแสดงการปลูกไม้ยืนต้นชั้นที่ 3

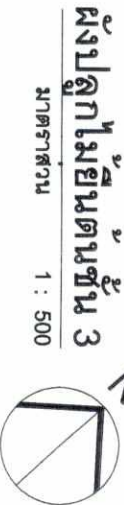

ผังปลูกไม้ยืนต้นชั้น 3

มาตราส่วน 1 : 500

203/209



พื้นที่กำลังก่อสร้างอาคารบุคคลอื่น

ที่ดินว่างเปล่าใน  
หมู่บ้านเจ้าฟ้าการเคมไฮม 5

บ้านอยู่อาศัย 2 ชั้นบุคคลอื่น

ถนนในหมู่บ้านเจ้าฟ้าการเคมไฮม 5

บ้านอยู่อาศัยชั้นเดียวใน  
หมู่บ้านเจ้าฟ้าการเคมไฮม 5

ถนนทางเข้า-ออกของหมู่บ้านเจ้าฟ้าการเคมไฮม 5

เดือน กันยายน 2560

(นายวิญญู อัครวิญญู และ นางสาววิญญู ตันชนาทวี)

กรรมการผู้จัดการ  
บริษัท บีไฮฟ์ ออสพิทาลิตี้ จำกัด

เดือน กันยายน 2560

(นางสาวจุฑารัตน์ บุญแก้ว)

ผู้อำนวยการด้านสิ่งแวดล้อม  
บริษัท ภูเก็ต อีโคโนมิกเซอร์วิส จำกัด



ผังปลูกไม้พุ่มไม้คลุมดินชั้นล่าง

มาตราส่วน

1 : 500



รูปที่ 20 ผังแสดงการปลูกไม้พุ่มและหญ้าชั้นล่าง

204/209



เดือน กันยายน 2560  
(นายวัชรชัย อัครปัญญา และ นางสาววัชรชัย ตันธนาทวี)  
กรรมการผู้จัดการ  
บริษัท บีอีพี เอสทีทาลิตี้ จำกัด



เดือน กันยายน 2560  
(นางสาวจุฑารัตน์ บุญแก้ว)  
ผู้อำนวยการด้านสิ่งแวดล้อม  
บริษัท ภูเก็ต เอ็นโวลู เอ็นจิเนียริ่ง เซอร์วิส จำกัด

222  
design  
studio

TRIPLE TWO DESIGN  
STUDIO Co., Ltd

TRIPLE TWO DESIGN STUDIO CO., LTD.  
222 MOO 5, T.SRISOCONG, A.THAILAND,  
PHUKET 83110 THAILAND  
TEL. : +66(0) 7627 3600 . +66(0) 7627 3617  
EMAIL : ttdesignstudio@gmail.com

PROJECT NAME:

B-HIVE HOTEL

CLIENT NAME:

บริษัท บีอีพี เอสที

ARCHITECT:

นายสมชาย อัครปัญญา M.08.1720

นายวัชรชัย อัครปัญญา M.08.1475

นางสาววัชรชัย อัครปัญญา M.08.3508

นายสุภากร ศรีศิลป์ M.B.2108

นายสุวัณณ วัฒนวัฒน์ M.B.3276

นายสุวัณณ วัฒนวัฒน์ M.B.821

นายอำนาจ ศ่าง M.B.1149

นายเลิศชัย กิ่งสง M.B.5487

นายวัชรชัย อัครปัญญา M.B.343

REVISIONS DESCRIPTION DATE

DRAWING TITLE :

ผังปลูกไม้พุ่มไม้คลุมดินชั้น 3

SCALE : A3 1 : 500

CHECKED BY: นางสาวอรรษา อิ่มสิน


DRAWN BY: นางสาวอรรษา อิ่มสิน

DATE : 05 พฤษภาคม 2560

DWG. NO : LA-05.2 TOTAL : 15

GENERAL NOTES :

THIS DRAWING IS THE PROPERTY OF ONE OF ITS ARTISTS  
IT IS ISSUED SUBJECT TO REMAIN UNPUBLISHED AND IS NOT  
TO BE USED OR REPRODUCED IN CONNECTION WITH THE PROJECT FOR  
WHICH IT IS INTENDED  
หากมีการนำข้อมูลจากเอกสารนี้ไปใช้โดยไม่ได้รับอนุญาต  
จะถือว่าผิดกฎหมาย

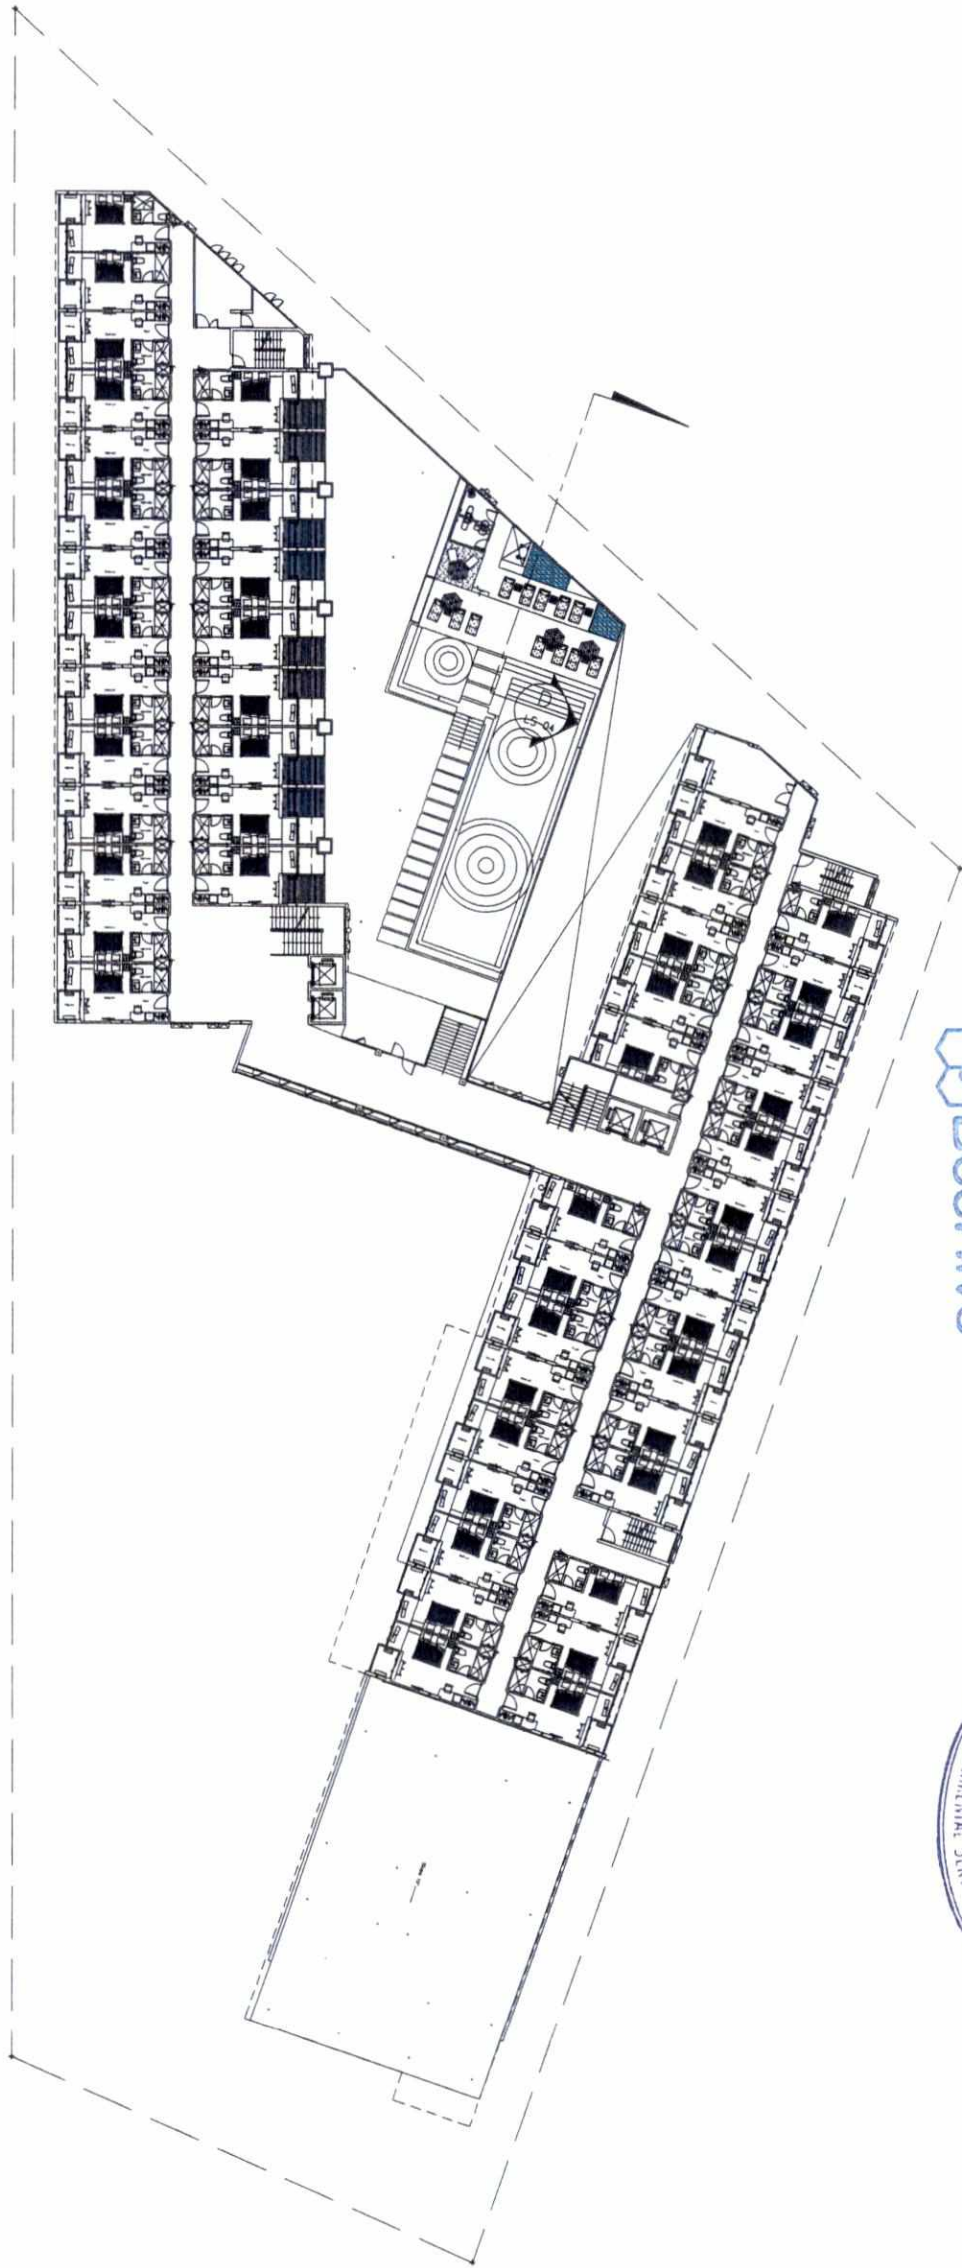

พื้นที่ปลูกไม้พุ่มไม้คลุมดิน

|                              |                 |
|------------------------------|-----------------|
| พื้นที่ปลูกไม้พุ่มไม้คลุมดิน | พื้นที่ (ตร.ม.) |
| พื้นที่ปลูกไม้พุ่มไม้คลุมดิน | 7.91 ตร.ม.      |
| พื้นที่ปลูกไม้พุ่มไม้คลุมดิน | 7.91 ตร.ม.      |

รูปที่ 21 ผังแสดงการปลูกไม้พุ่มและหญ้าชั้นที่ 3

ผังปลูกไม้พุ่มไม้คลุมดินชั้น 3

มาตราส่วน

1 : 500

205/209



เดือน กันยายน 2560

(นายอัญญิ อัครเมธียง และ นางสาวอัญญิร ตันหาทวี)

กรรมการผู้จัดการ

บริษัท บีเอฟ โซลพิทาตี้ จำกัด



พื้นที่ก่อสร้างอาคารชุดคอน

เดือน กันยายน 2560

(นางสาวจุฑารัตน์ บุญแก้ว)

ผู้อำนวยการด้านสิ่งแวดล้อม

บริษัท บีเอฟ โซลพิทาตี้ จำกัด



222  
design  
studio

TRIPLE TWO DESIGN  
STUDIO Co., Ltd

TRIPLE TWO DESIGN STUDIO CO., LTD.  
222 MOO 5, T.SRISOCHORN, A THAILAND  
PHUKET RATTI, THAILAND  
TEL : (660) 827 3050 - (660) 827 3017  
EMAIL : tripletwo@tripletwo.com

PROJECT NAME:

B-HIVE HOTEL

CLIENT NAME:

บริษัท บีเอฟ จำกัด

ARCHITECT:

นายสมชาย อัครเมธียง  
ร.ร.ร. 1720

นายวิรัตน์ จันทร์แก้ว  
ร.ร.ร. 1475

นางสาวอัญญา อัครเมธียง  
ร.ร.ร. 1566

ENGINEER:

นายอรรถพร ศรีศิลป์  
ร.ร.ร. 2108

นายวิรัตน์ จันทร์แก้ว  
ร.ร.ร. 2276

นายวิรัตน์ จันทร์แก้ว  
ร.ร.ร. 2276

เดือน กันยายน 2560

(นายชัยภูมิ อัครบุญจง และ นางสาวชัยภูมิ ตันธนาหาวี)

กรรมการผู้จัดการ

บริษัท บีไฮฟ์ ออสพิทาลิตี้ จำกัด



พื้นที่ก่อสร้างอาคารชุดอื่น

ที่ดินว่างเปล่าใน

หมู่บ้านจฬารเดนมไฮม 5

ถนนในหมู่บ้านจฬารเดนมไฮม 5

บ้านอยู่อาศัยชั้นเดียวใน  
หมู่บ้านจฬารเดนมไฮม 5

อาคาร B

อาคาร A

TOWER CRANE สามารถงานสูง  
25m. หรือเทียบเท่า

บ้านอยู่อาศัย 2 ชั้นชุดอื่น

บริษัท กระป๋วมทุน จำกัด

เดือน กันยายน 2560

(นางสาวจุฑารัตน์ บุญแก้ว)

ผู้จัดการฝ่ายการตลาด

บริษัท กูเกิ้ล ประเทศไทย จำกัด



พื้นที่ว่างเปล่า

ถนนทางเข้า - ออกของหมู่บ้านจฬารเดนมไฮม 5

ทางหลวงแผ่นดินหมายเลข 4024 ตอน บางคู-ดินเขา



รูปที่ 23 ผังบริเวณพื้นที่โครงการในระยะก่อสร้าง

222  
design  
studio

TRIPLE TWO DESIGN  
STUDIO Co., Ltd

TRIPLE TWO DESIGN STUDIO CO. LTD.  
222 MOO 5, T-SINGCONTRON, A THAILAND  
PHUKET 83110, THAILAND  
TEL : +66(0) 7627 3800 +66(0) 7627 3817  
EMAIL : tripletwo@tripletwo.com

PROJECT NAME:

B-HIVE HOTEL

CLIENT NAME:

บริษัท กูเกิ้ล จำกัด

ARCHITECT:

นายสมชาย รัชวีระเดช  
ท.ศ.0.1720

นายวิรัตน์ อังคารักษ์  
ท.ศ.0.1475

นางสาวนันทยา อัครบุญจง  
ท.ศ.0.5568

นายเสถียร ศิริสัมพันธ์  
ท.ศ.0.2108

นายสร้อย วงศ์วิวัฒน์  
ท.ศ.0.2276

นายสร้อย วงศ์วิวัฒน์  
ท.ศ.0.2271

นางอานันท์ คำคง  
ท.ศ.0.1148

นายเสกชัย กิ่งธง  
ท.ศ.0.5497

นายวิทย์ ทรงรุ่งเรือง  
ท.ศ.0.343

REVISIONS DESCRIPTION DATE

DRAWING TITLE :

ผังระยะก่อสร้าง

SCALE : A0 1 : 300

CHECKED BY: นางสาวนันทยา อัครบุญจง

DRAWN BY: นางสาวนันทยา อัครบุญจง

DATE : 00 พฤษภาคม 2560

DWG. NO: EIA-14 TOTAL : 14

GENERAL NOTES :  
THE DRAWING IS THE PROPERTY OF OUR FIRM AND IS NOT TO BE REPRODUCED OR COPIED IN ANY FORM OR BY ANY MEANS WITHOUT THE WRITTEN PERMISSION OF THE PROJECT TEAM.  
สงวนลิขสิทธิ์ในผลงานนี้โดยไม่แจ้งไว้เป็นอย่างอื่น

207/209



เดือน กันยายน 2560 .....

(๕) แผนพัฒนาเศรษฐกิจและสังคมแห่งชาติ ฉบับที่ ๑๒ (พ.ศ. ๒๕๖๐-๒๕๖๔)

กรรมการผู้จัดการ

บริษัท ไปรษณีย์ไทย จำกัด




ได้ก่อน ภาย 2560

(ผูกพันกับโครงสร้างและงาน)

พอยู่ดะเงฮี่นดะเบกึนเฬผู้

บริษัท ภูเก็ต เอ็นไวรอนเม้นทอล เซอร์วิส จำกัด

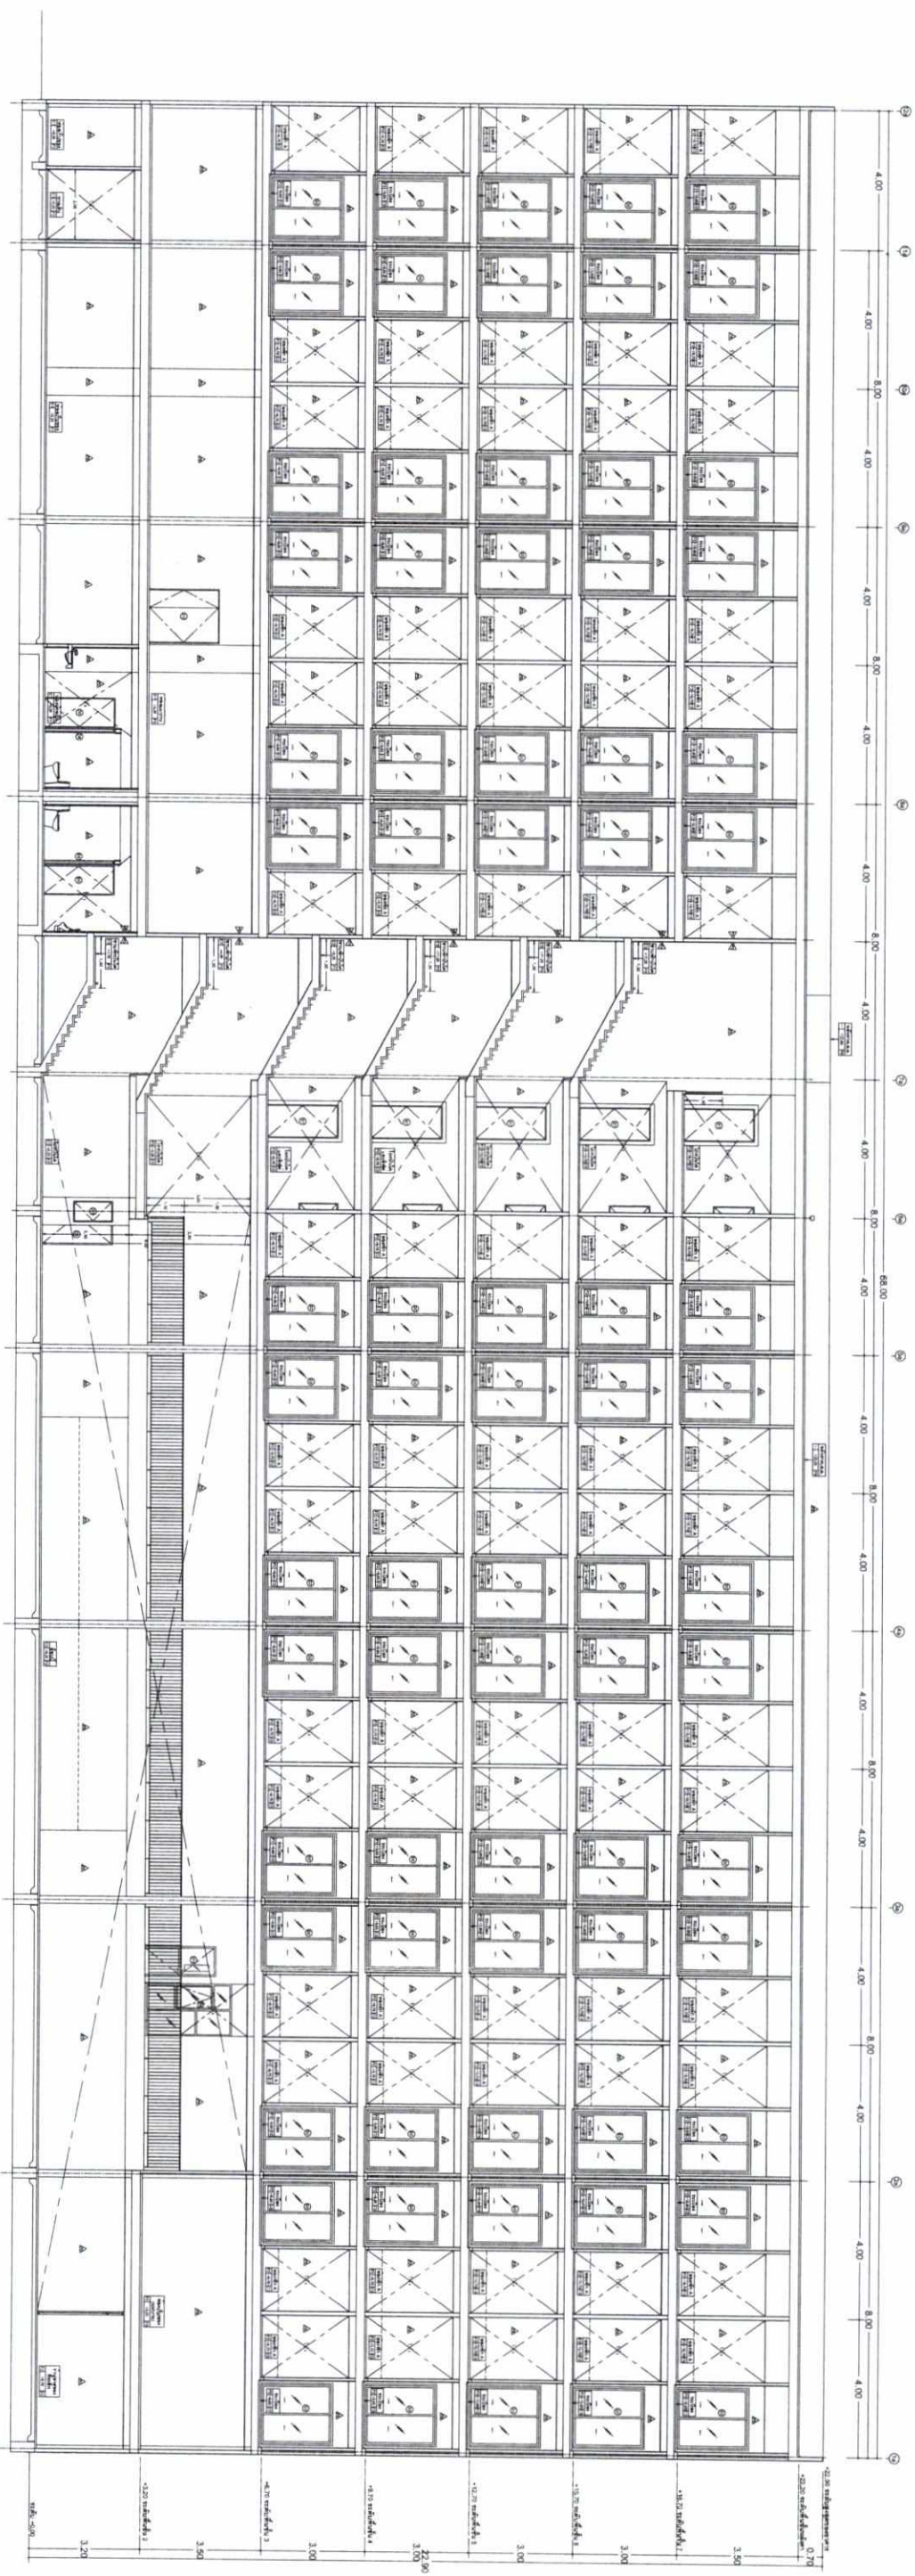
$$\frac{\text{Julien } \odot \text{ (Watts)}}{\text{m}^2} \times 1.5$$
[illegible]



Dr. Trautman

กรมการผู้จัดการ

บริษัท บี.อี. เอส.พี. ออสพิทาลิตี้ จำกัด




Handwritten signature and circular stamp of the Ministry of Education, Youth and Sports (T.C. Milli Eğitim Bakanlığı).

ศูนย์ปฏิบัติการ ศูนย์เฉพาะกิจพิเศษ)

พอลูกค้าจะหาเจอหน้ากับเจ้าหน้าที่

ปรีณิทั ภักต เอณวารอนเมณฑอล เซอรวิส จำกัด

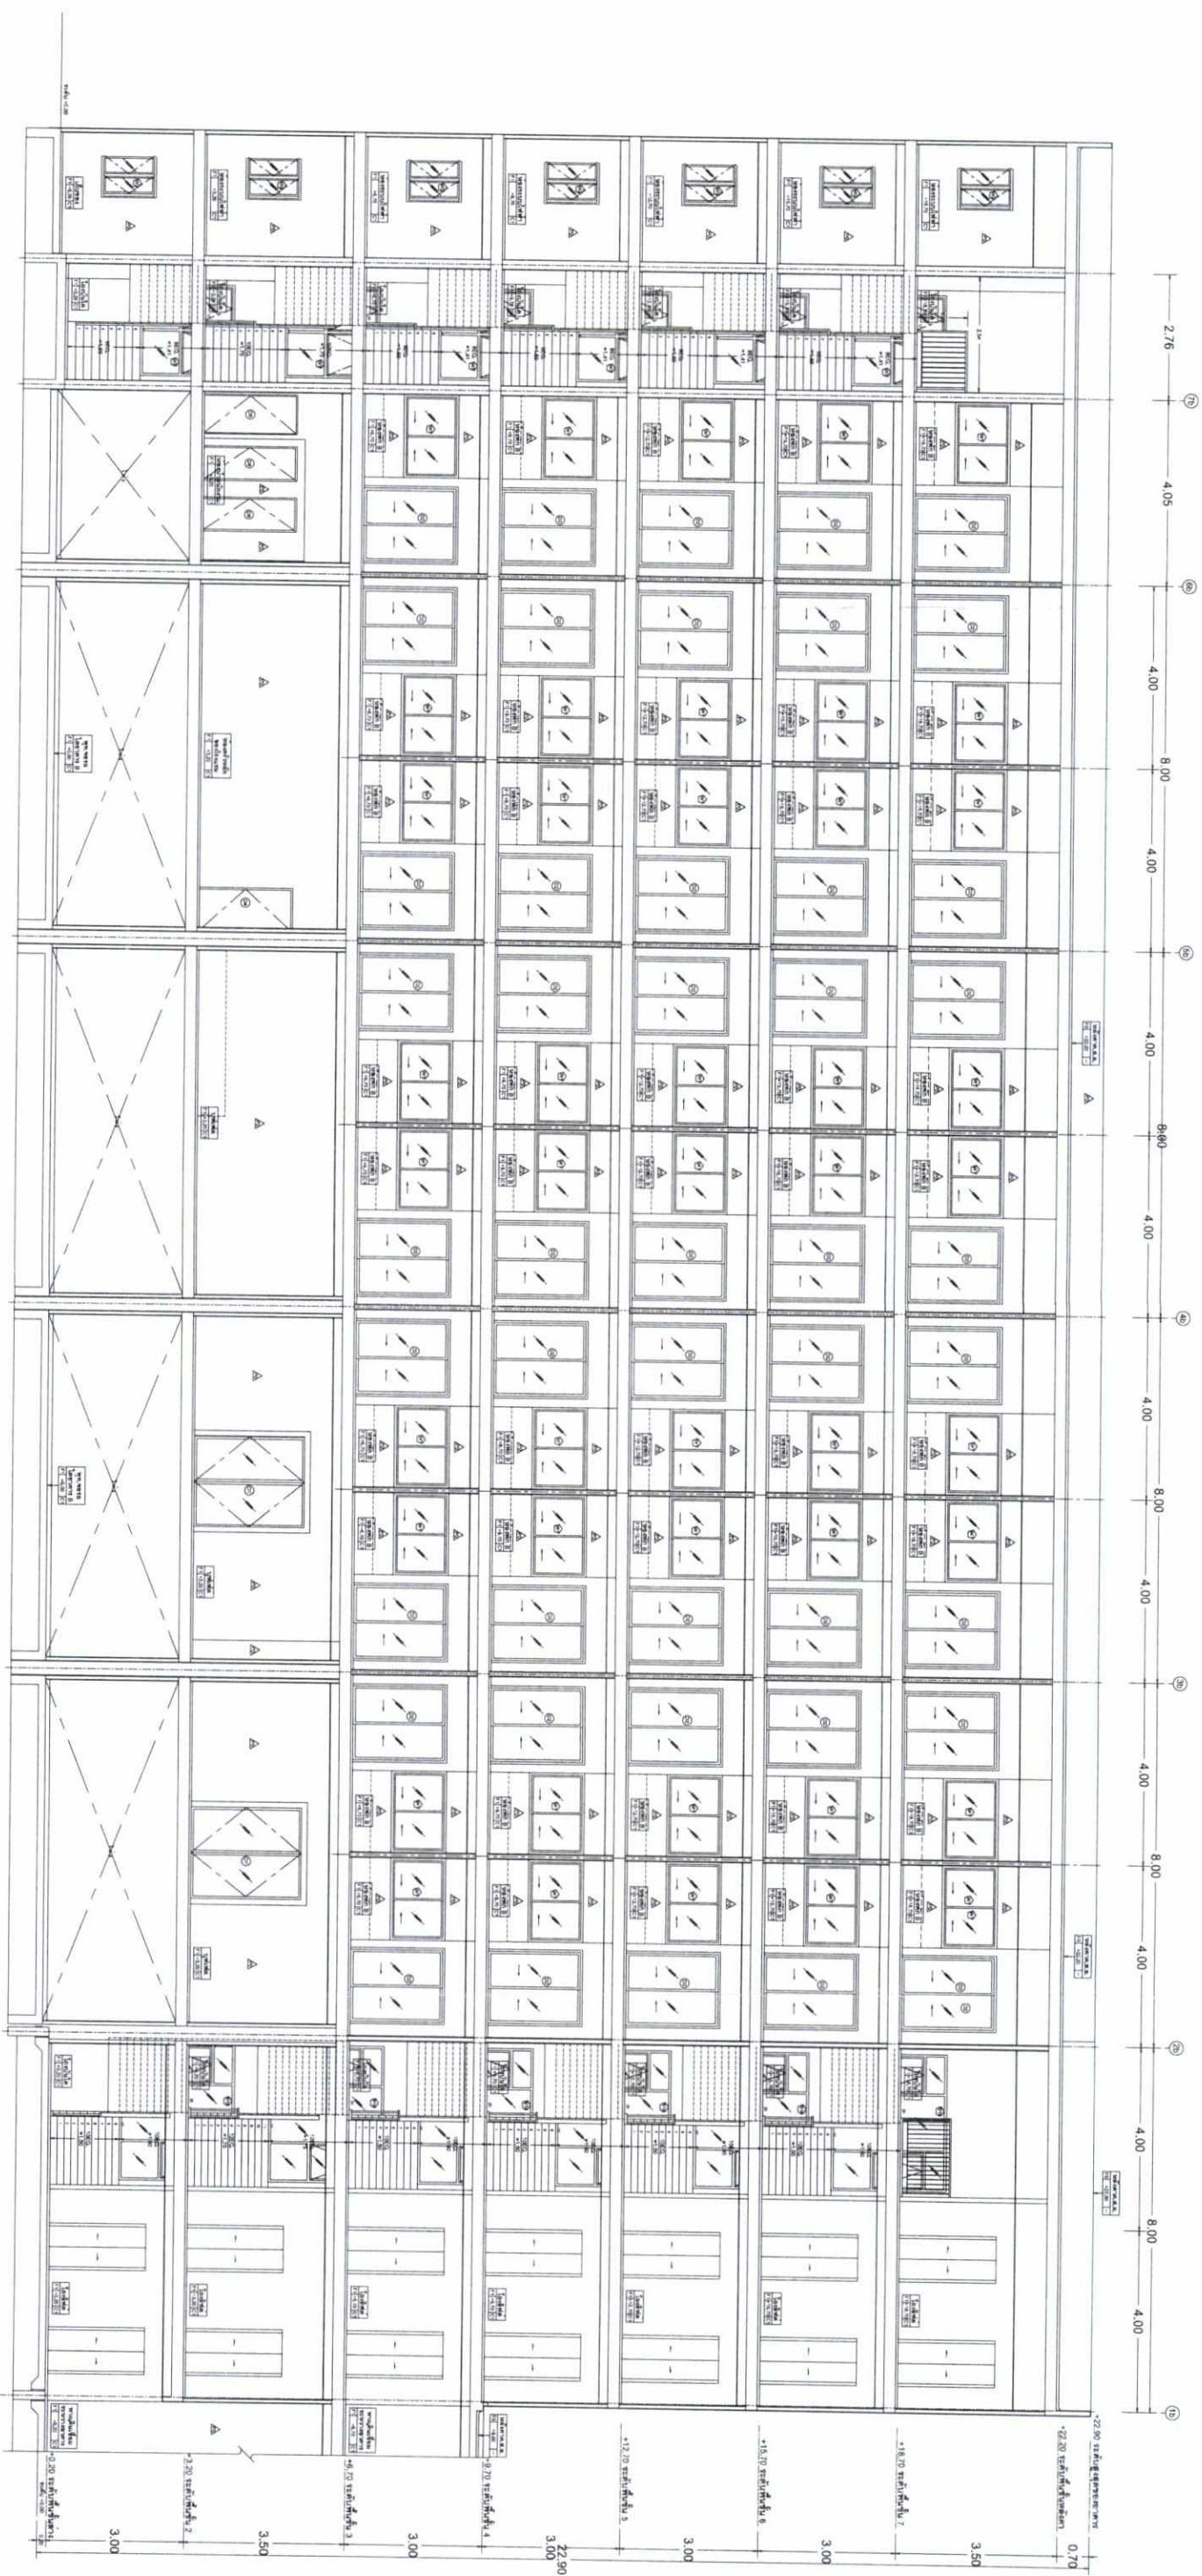

รูปที่ ๑ (เอกสาร B)  
มาตรา ๑ : ๕๐

209/209

รูปที่ 25 รูปตัดอาคาร B

[illegible]