



ที่ ทส ๑๐๐๙.๕/ ๑๖๓๒๗

สำนักงานนโยบายและแผน
ทรัพยากรธรรมชาติและสิ่งแวดล้อม
ถนนพระรามที่ ๖ แขวงสามเสนใน
เขตพญาไท กรุงเทพฯ ๑๐๕๐๐

๒๖ ธันวาคม ๒๕๖๐

เรื่อง แจ้งผลการพิจารณารายงานการวิเคราะห์ผลกระทบต่อสิ่งแวดล้อมโครงการ MODIZ RATCHADA 32
ของบริษัท เอสเตท คิว จำกัด

เรียน ผู้ว่าราชการกรุงเทพมหานคร

อ้างถึง หนังสือคณะกรรมการผู้ชำนาญการพิจารณารายงานการวิเคราะห์ผลกระทบต่อสิ่งแวดล้อมด้านอาคาร
การจัดสรรที่ดิน และบริการชุมชน กรุงเทพมหานคร ที่ กท ๑๑๐๔/๕๑๕๑ ลงวันที่ ๒๒ ธันวาคม ๒๕๖๐

สิ่งที่ส่งมาด้วย ๑. สรุปมาตรการป้องกันและแก้ไขผลกระทบต่อสิ่งแวดล้อม และมาตรการติดตามตรวจสอบ
ผลกระทบต่อสิ่งแวดล้อมที่โครงการ MODIZ RATCHADA 32 ของบริษัท เอสเตท คิว จำกัด
ต้องยึดถือปฏิบัติอย่างเคร่งครัด

๒. แนวทางการเสนอรายงานผลการปฏิบัติตามมาตรการป้องกันและแก้ไขผลกระทบต่อสิ่งแวดล้อม
และมาตรการติดตามตรวจสอบผลกระทบต่อสิ่งแวดล้อม โครงการด้านอาคาร การจัดสรรที่ดิน
และบริการชุมชน


ตามหนังสือที่อ้างถึง กรุงเทพมหานคร ได้แจ้งมติคณะกรรมการผู้ชำนาญการพิจารณารายงาน
การวิเคราะห์ผลกระทบต่อสิ่งแวดล้อมด้านอาคาร การจัดสรรที่ดิน และบริการชุมชน กรุงเทพมหานคร ในการ
ประชุมครั้งที่ ๔๘/๒๕๖๐ เมื่อวันที่ ๑๔ ธันวาคม ๒๕๖๐ คณะกรรมการผู้ชำนาญการฯ มีมติให้ความเห็นชอบ
รายงานการวิเคราะห์ผลกระทบต่อสิ่งแวดล้อมโครงการ MODIZ RATCHADA 32 ตั้งอยู่ที่ ถนนซอยรัชดาภิเษก ๓๒
แยก ๒ แขวงจันทระเกษม เขตจตุจักร กรุงเทพมหานคร เป็นโครงการประเภทอาคารอยู่อาศัยรวม (อาคารชุด)
มีจำนวนห้องชุด ๑๙๑ ห้อง พร้อมทั้งสรุปมาตรการป้องกันและแก้ไขผลกระทบต่อสิ่งแวดล้อม และมาตรการ
ติดตามตรวจสอบผลกระทบต่อสิ่งแวดล้อมที่โครงการ MODIZ RATCHADA 32 ของบริษัท เอสเตท คิว จำกัด
ต้องยึดถือปฏิบัติอย่างเคร่งครัด ความละเอียดแจ้งแล้ว นั้น

สำนักงานนโยบายและแผนทรัพยากรธรรมชาติและสิ่งแวดล้อม รับทราบการแจ้งมติ
คณะกรรมการผู้ชำนาญการพิจารณารายงานการวิเคราะห์ผลกระทบต่อสิ่งแวดล้อมด้านอาคาร การจัดสรรที่ดิน
และบริการชุมชน กรุงเทพมหานคร ซึ่งมีมติให้ความเห็นชอบรายงานการวิเคราะห์ผลกระทบต่อสิ่งแวดล้อมโครงการ

MODIZ RATCHADA 32 ของบริษัท เอสเตท คิว จำกัด โดยให้บริษัท เอสเตท คิว จำกัด เจ้าของโครงการ ปฏิบัติตามมาตรการป้องกันและแก้ไขผลกระทบสิ่งแวดล้อม และมาตรการติดตามตรวจสอบผลกระทบ สิ่งแวดล้อมที่เสนอไว้ในรายงานฯ อย่างเคร่งครัด ทั้งนี้ หากกรุงเทพมหานครได้อนุญาตโครงการแล้ว สำนักงาน นโยบายฯ ขอความร่วมมือกรุงเทพมหานครส่งสำเนาใบอนุญาตพร้อมเงื่อนไขให้สำนักงานนโยบายฯ ทราบด้วย และเมื่อมีการเริ่มดำเนินโครงการแล้วจะต้องเสนอรายงานผลการปฏิบัติตามมาตรการป้องกันและแก้ไข ผลกระทบสิ่งแวดล้อม และมาตรการติดตามตรวจสอบผลกระทบสิ่งแวดล้อม รายละเอียดตามสิ่งที่ส่งมาด้วย ๑ และ ๒ ในกรณีนี้ จึงขอให้กรุงเทพมหานครดำเนินการให้เป็นไปตามกฎหมายมาตรา ๕๐ วรรคสอง แห่ง พระราชบัญญัติส่งเสริมและรักษาคุณภาพสิ่งแวดล้อมแห่งชาติ พ.ศ. ๒๕๓๕ กล่าวคือ เมื่อคณะกรรมการ ผู้ชำนาญการได้ให้ความเห็นชอบในรายงานการวิเคราะห์ผลกระทบสิ่งแวดล้อมตามมาตรา ๔๙ แล้ว ให้ เจ้าหน้าที่ซึ่งมีอำนาจตามกฎหมายในการพิจารณาสั่งอนุญาตหรือต่ออายุใบอนุญาตนำมาตราที่เสนอไว้ใน รายงานการวิเคราะห์ผลกระทบสิ่งแวดล้อมไปกำหนดเป็นเงื่อนไขในการสั่งอนุญาตหรือต่ออายุใบอนุญาตโดย ให้ถือว่าเป็นเงื่อนไขที่กำหนดตามกฎหมายในเรื่องนั้นด้วย อย่างไรก็ตาม ก่อนที่จะมีการอนุมัติหรืออนุญาต ขอให้กรุงเทพมหานครพิจารณากฎหมายอื่นๆ ที่เกี่ยวข้องทางด้านสิ่งแวดล้อมที่อยู่ในอำนาจหน้าที่ของ กรุงเทพมหานครเพิ่มเติมด้วย

จึงเรียนมาเพื่อโปรดพิจารณาดำเนินการต่อไป

ขอแสดงความนับถือ

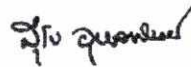

(นายสุวิทย์ คุปต์พิทย)

รองเลขาธิการ ปฏิบัติราชการแทน

เลขาธิการสำนักงานนโยบายและแผนทรัพยากรธรรมชาติและสิ่งแวดล้อม

สำนักวิเคราะห์ผลกระทบสิ่งแวดล้อม

โทรศัพท์ ๐ ๒๒๖๕ ๖๕๐๐ กค ๒ กค ๖๘๑๐

โทรสาร ๐ ๒๒๖๕ ๖๖๑๖

มาตรการป้องกันและแก้ไขผลกระทบสิ่งแวดล้อม
และมาตรการติดตามตรวจสอบผลกระทบสิ่งแวดล้อม
ที่โครงการ MODIZ RATCHADA 32 ของบริษัท เอสเตท คิว จำกัด
ต้องยึดถือปฏิบัติอย่างเคร่งครัด


โครงการจะต้องปฏิบัติตามมาตรการป้องกันและแก้ไขผลกระทบสิ่งแวดล้อม และมาตรการติดตามตรวจสอบผลกระทบสิ่งแวดล้อม ตามที่เสนอไว้ในรายงานการวิเคราะห์ผลกระทบสิ่งแวดล้อมโครงการ MODIZ RATCHADA 32 ของบริษัท เอสเตท คิว จำกัด ตั้งอยู่ที่ถนนซอยรัชดาภิเษก 32 แยก 2 แขวงจันทระเกษม เขตจตุจักร กรุงเทพมหานคร เป็นโครงการอาคารชุดพักอาศัย ขนาดความสูง 8 ชั้น ความสูง 22.95 เมตร (ความสูงวัดถึงระดับพื้นชั้นดาดฟ้า) จำนวน 1 อาคาร มีจำนวนห้องชุดพักอาศัยรวมทั้งสิ้น 191 ห้อง โดยจะก่อสร้างบนโฉนดที่ดิน จำนวน 6 แปลง ตั้งอยู่ที่ตำบลจันทระเกษม อำเภอจตุจักร กรุงเทพมหานคร ขนาดพื้นที่โครงการ 1-0-70.8 ไร่ (1,883.2 ตารางเมตร) จัดทำรายงานการวิเคราะห์ผลกระทบสิ่งแวดล้อมโดยบริษัท รักดีฮาร์มजू จำกัด ดังรายละเอียดต่อไปนี้

1) โครงการจะต้องยึดถือปฏิบัติตามมาตรการป้องกันและแก้ไขผลกระทบสิ่งแวดล้อม และมาตรการติดตามตรวจสอบผลกระทบสิ่งแวดล้อม ตามที่เสนอไว้ในรายงานการวิเคราะห์ผลกระทบสิ่งแวดล้อมโครงการ MODIZ RATCHADA 32 ของบริษัท เอสเตท คิว จำกัด อย่างเคร่งครัด

2) โครงการจะต้องบันทึกผลการติดตามตรวจสอบการดำเนินการหรือการปฏิบัติตามมาตรการป้องกันและแก้ไขผลกระทบสิ่งแวดล้อม และมาตรการติดตามตรวจสอบผลกระทบสิ่งแวดล้อมตามที่เสนอไว้ในรายงานการวิเคราะห์ผลกระทบสิ่งแวดล้อม และส่งผลการดำเนินการมายังหน่วยงานผู้อนุญาต และสำนักงานนโยบายและแผนทรัพยากรธรรมชาติและสิ่งแวดล้อม ตามแนวทางการเสนอรายงานผลการปฏิบัติตามมาตรการป้องกันและแก้ไขผลกระทบสิ่งแวดล้อม และมาตรการติดตามตรวจสอบผลกระทบสิ่งแวดล้อม

3) ในกรณีที่โครงการมีความจำเป็นต้องเปลี่ยนแปลงรายละเอียดโครงการ หรือมาตรการป้องกันและแก้ไขผลกระทบสิ่งแวดล้อม และมาตรการติดตามตรวจสอบผลกระทบสิ่งแวดล้อม ตามที่เสนอไว้ในรายงานการวิเคราะห์ผลกระทบสิ่งแวดล้อมที่ได้รับความเห็นชอบไว้แล้ว ให้โครงการแจ้งให้หน่วยงานที่มีอำนาจหน้าที่ในการพิจารณาอนุมัติหรืออนุญาตดำเนินการ ดังนี้

(1) หากหน่วยงานผู้อนุมัติหรืออนุญาตเห็นว่าการเปลี่ยนแปลงดังกล่าว เกิดผลดีต่อสิ่งแวดล้อมมากกว่า หรือเทียบเท่ามาตรการที่กำหนดไว้ในรายงานการวิเคราะห์ผลกระทบสิ่งแวดล้อมที่ได้รับความเห็นชอบไว้แล้ว ให้หน่วยงานผู้อนุมัติหรืออนุญาตรับจดทะเบียนไปตามหลักเกณฑ์ และเงื่อนไขที่กำหนดไว้ในกฎหมายนั้น ๆ ต่อไป พร้อมกับให้จัดทำสำเนาการเปลี่ยนแปลงดังกล่าวข้างต้นที่รับจดทะเบียนไว้ แจ้งให้สำนักงานนโยบายและแผนทรัพยากรธรรมชาติและสิ่งแวดล้อม เพื่อทราบ

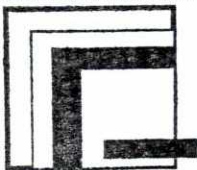

บริษัท เอสเตท คิว จำกัด

ชื่อนามคน 2560 ลงชื่อ

(นายกรมเชษฐ์ วิพันธ์พงษ์)

กรรมการผู้มีอำนาจของบริษัท เอสเตท คิว จำกัด



Rak Dee Harm Jua Co., Ltd.

ชื่อนามคน 2560 ลงชื่อ

(นางสาวนันทิมา ประจงการ)

ผู้อำนวยการด้านสิ่งแวดล้อมบริษัท รักดีฮาร์มजू จำกัด

(2) หากหน่วยงานผู้อนุมัติหรืออนุญาต เห็นว่าการเปลี่ยนแปลงดังกล่าว อาจกระทบต่อสาระสำคัญใน รายงานการวิเคราะห์ผลกระทบสิ่งแวดล้อมที่ได้รับความเห็นชอบไว้แล้ว ให้หน่วยงานผู้อนุมัติหรืออนุญาตจัดส่ง รายงานการเปลี่ยนแปลงดังกล่าว ให้สำนักงานนโยบายและแผนทรัพยากรธรรมชาติและสิ่งแวดล้อม เพื่อเสนอให้ คณะกรรมการผู้ชำนาญการพิจารณารายงานการวิเคราะห์ผลกระทบสิ่งแวดล้อม (คชก.) ชุดที่เกี่ยวข้องให้ความ เห็นชอบประกอบก่อนดำเนินการเปลี่ยนแปลง และเมื่อโครงการได้รับอนุมัติหรืออนุญาตให้มีการเปลี่ยนแปลง ให้หน่วยงานผู้อนุมัติหรืออนุญาตแจ้งผลการเปลี่ยนแปลงดังกล่าวให้สำนักงานนโยบายและแผนทรัพยากรธรรมชาติและ สิ่งแวดล้อมเพื่อทราบ

4) เมื่อเจ้าของโครงการดำเนินโครงการเสร็จสิ้นแล้ว และก่อนที่จะมีการโอนกรรมสิทธิ์ให้กับนิติบุคคล (ในกรณีที่มีการโอนสิทธิ์) เจ้าของโครงการมีหน้าที่ต้องแจ้งให้นิติบุคคลผู้รับโอนทราบถึงสิทธิและหน้าที่ในการ ปฏิบัติตามมาตราการป้องกันและแก้ไขผลกระทบสิ่งแวดล้อม และมาตรการติดตามตรวจสอบผลกระทบสิ่งแวดล้อม ที่ระบุไว้ในรายงานการวิเคราะห์ผลกระทบสิ่งแวดล้อมอย่างเคร่งครัด หากเจ้าของโครงการไม่มีหลักฐานการแจ้ง สิทธิและหน้าที่ และหลักฐานการรับทราบถึงสิทธิและหน้าที่ดังกล่าวของนิติบุคคล ให้ถือว่าเจ้าของโครงการยังต้อง รับผิดชอบตามสิทธิและหน้าที่ที่กำหนดไว้ในมาตรการป้องกันและแก้ไขผลกระทบสิ่งแวดล้อม และมาตรการ ติดตามตรวจสอบผลกระทบสิ่งแวดล้อม ที่ระบุไว้ในรายงานการวิเคราะห์ผลกระทบสิ่งแวดล้อมอย่างเคร่งครัด

5) หากได้รับการร้องเรียนจากประชาชนว่าได้รับความเดือดร้อนรำคาญจากกิจกรรมการดำเนินโครงการ หรือโครงการก่อให้เกิดความเสียหายแก่สาธารณสมบัติ หรือชีวิตและทรัพย์สินของประชาชน เจ้าของโครงการหรือ นิติบุคคลผู้รับโอนสิทธิ์และหน้าที่ในการปฏิบัติตามมาตรการป้องกันและแก้ไขผลกระทบสิ่งแวดล้อม และ มาตรการติดตามตรวจสอบผลกระทบสิ่งแวดล้อมจะต้องดำเนินการแก้ไขปัญหาดังกล่าวโดยไม่ชักช้า และแจ้ง หน่วยงานอนุญาต สำนักงานนโยบายและแผนทรัพยากรธรรมชาติและสิ่งแวดล้อม และหน่วยงานที่เกี่ยวข้องทราบ เพื่อหาแนวทางและมาตรการในการแก้ไขปัญหาต่อไป



บริษัท เอสเตท คิว จำกัด

ธันวาคม 2560 ลงชื่อ

(นายกรมเชษฐ์ วิพันธ์พงษ์)

กรรมการผู้มีอำนาจของบริษัท เอสเตท คิว จำกัด



Rak Dee Harm Jua Co., Ltd.

ธันวาคม 2560 ลงชื่อ

(นางสาวนันทิมา ประจงการ)

ผู้ชำนาญการด้านสิ่งแวดล้อมบริษัท รักดีหามजू จำกัด

ตารางที่ 1 สรุปผลกระทบสิ่งแวดล้อมที่สำคัญ มาตรการป้องกันและแก้ไขผลกระทบสิ่งแวดล้อม และมาตรการติดตามตรวจสอบผลกระทบสิ่งแวดล้อม (ช่วงก่อสร้าง)
โครงการ MODIZ RATCHADA 32


องค์ประกอบทางสิ่งแวดล้อมและคุณค่าต่างๆ	ผลกระทบต่อสิ่งแวดล้อมที่สำคัญ	มาตรการป้องกันและแก้ไขผลกระทบสิ่งแวดล้อม	มาตรการติดตามตรวจสอบผลกระทบสิ่งแวดล้อม
<p>1. ช่วงการก่อสร้าง</p> <p>1.1 ทรัพยากรสิ่งแวดล้อมทางกายภาพ</p> <p>1.1.1 สภาพภูมิประเทศ</p>	<p>สภาพพื้นที่โครงการ ณ เดือนธันวาคม 2560 เป็นพื้นที่ว่าง มีระดับดินเท่ากับถนนซอยรัชดาภิเษก 32 แยก 2 ทั้งนี้ ในการก่อสร้างโครงการจะมีการขุดดินเพื่อวางระบบสาธารณูปโภค ได้แก่ ระบบบำบัดน้ำเสีย บ่อหนองน้ำ และถังเก็บน้ำใต้ดิน โดยมีความลึกจากระดับพื้นดินภายในโครงการมากที่สุดเท่ากับ 4.20 เมตร (เกิน 3 เมตร) ซึ่งโครงการต้องกำหนดให้มีมาตรการป้องกันและแก้ไขผลกระทบ นอกจากนี้ สภาพพื้นที่โครงการในปัจจุบันเป็นพื้นที่ว่างมีหินคลุก และบางส่วนเป็นหญ้าปกคลุม ซึ่งโครงการจะต้องมีมาตรการป้องกันและแก้ไขผลกระทบ และกำหนดมาตรการติดตามตรวจสอบผลกระทบที่อาจเกิดขึ้น</p>	<p>1. จัดทำรั้ว Metal Sheet โดยรอบพื้นที่โครงการ ความสูง 6 เมตร เพื่อกันขอบเขตพื้นที่โครงการอย่างเป็นสัดส่วน</p> <p>2. ดูแลบริเวณพื้นที่ก่อสร้างให้มีความเป็นระเบียบเรียบร้อย</p> <p>3. จัดทำป้ายประชาสัมพันธ์โครงการขนาด (กxย) ไม่น้อยกว่า 1x2 เมตร โดยแสดงชื่อ ประเภท และขนาดของโครงการ เจ้าของโครงการ บริษัทผู้รับเหมาก่อสร้าง ระยะเวลาที่ใช้ในการก่อสร้าง พร้อมระบุชื่อ และเบอร์โทรศัพท์ของเจ้าหน้าที่โครงการ สำนักงานเขตจตุจักร และเลขที่หนังสือเห็นชอบ พร้อมทั้งแสดงช่องทางการรับเรื่องร้องเรียนสำหรับผู้ที่ได้รับผลกระทบ เพื่อสามารถประสานโครงการ รวมทั้งช่องทางการประสานกับหน่วยงานที่รับผิดชอบ โดยติดบริเวณด้านหน้าพื้นที่</p>	<p>1. จัดให้มีเจ้าหน้าที่จากโครงการเข้าพบผู้พักอาศัยข้างเคียงอย่างน้อยเดือนละ 1 ครั้ง ตลอดช่วงเวลาก่อสร้าง เพื่อสอบถามถึงผลกระทบจากการก่อสร้างโครงการ พร้อมติดตั้งกล่องรับความคิดเห็นที่บริเวณป้อมยาม เพื่อรับเรื่องร้องเรียนที่อาจเกิดขึ้น หากมีปัญหาเกิดขึ้นต้องหาแนวทางแก้ไขโดยทันที</p> <p>2. บริษัท เอสเตท คิว จำกัด ต้องดูแลพื้นที่โครงการให้มีความเป็นระเบียบเรียบร้อยตลอดระยะเวลาก่อสร้าง</p>

- หมายเหตุ :
- โครงการจะต้องติดตามมาตรการป้องกันและแก้ไขผลกระทบสิ่งแวดล้อม และมาตรการติดตามตรวจสอบผลกระทบสิ่งแวดล้อม ไว้บริเวณด้านหน้าพื้นที่ก่อสร้างให้เห็นชัดเจน ตลอดระยะเวลาก่อสร้าง
 - เจ้าของโครงการ (บริษัท เอสเตท คิว จำกัด) ต้องปฏิบัติตามมาตรการ ฯ และต้องจัดทำรายงานผลการปฏิบัติตามมาตรการ ฯ เสนอต่อสำนักงานนโยบายและแผนทรัพยากรธรรมชาติและสิ่งแวดล้อม (สผ.) และสำนักงานเขตจตุจักร ทุก ๆ 6 เดือน
 - เจ้าของโครงการ (บริษัท เอสเตท คิว จำกัด) ต้องจัดตั้งคณะกรรมการประสานงานเพื่อแก้ไขปัญหาจากการพัฒนาโครงการโดยต้องจัดตั้งให้แล้วเสร็จก่อนดำเนินการก่อสร้างโครงการ

ธันวาคม 2560 ลงชื่อ

(นายกรมเชษฐ์ วิพันธ์พงษ์)

กรรมการผู้มีอำนาจของบริษัท เอสเตท คิว จำกัด

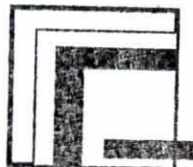

บริษัท เอสเตท คิว จำกัด

ธันวาคม 2560 ลงชื่อ

(นางสาวนันทิมา ประจงการ)

ผู้อำนวยการด้านสิ่งแวดล้อมบริษัท รักดีหามजू จำกัด

Rak Dee Harm Jua Co., Ltd.

ตารางที่ 1 (ต่อ 1)

องค์ประกอบทางสิ่งแวดล้อมและคุณค่าต่างๆ	ผลกระทบต่อสิ่งแวดล้อมที่สำคัญ	มาตรการป้องกันและแก้ไขผลกระทบต่อสิ่งแวดล้อม	มาตรการติดตามตรวจสอบผลกระทบต่อสิ่งแวดล้อม
		<p>ก่อสร้างให้เห็นอย่างชัดเจน</p> <p>4. ปรับสภาพพื้นที่ตลอดจนก่อสร้างโครงการเฉพาะภายในขอบเขตที่ดินของโครงการเท่านั้น</p> <p>5. จัดให้มีเจ้าหน้าที่ของโครงการดูแลสภาพรั้ว ให้มีความสมบูรณ์และมั่นคงแข็งแรงตลอดระยะเวลาการก่อสร้าง</p> <p>6. จัดให้มีระบบระบายน้ำภายในพื้นที่ โดยวางท่อระบายน้ำขนาดเส้นผ่านศูนย์กลาง 0.3 เมตร รอบพื้นที่โครงการ เพื่อรับน้ำหลากในพื้นที่และรวบรวมเข้าบ่อตกตะกอนดิน ก่อนระบายน้ำออกสู่ท่อระบายน้ำริมถนนชอริชดาภิเษก 32 แยก 2 ซึ่งระบบระบายน้ำของโครงการ จะไม่ทำให้เกิดความเดือนร้อนต่อที่ดินข้างเคียง</p> <p>7. โครงการจะมีการฟื้นฟูพื้นที่อยู่ภายนอกตัวอาคาร บริเวณที่จะจัดเป็นพื้นที่สีเขียวออกอาคารทั้งหมด เพื่อให้ดินบริเวณดังกล่าวมีความเหมาะสมในการปลูกต้นไม้และต้นไม้สามารถเจริญเติบโตได้ โดยก่อนดำเนินการปลูกต้นไม้โครงการจะจัดส่งตัวอย่างดิน และดินที่ใช้ผสม</p>	


- หมายเหตุ :
- โครงการจะต้องติดตามมาตรการป้องกันและแก้ไขผลกระทบต่อสิ่งแวดล้อม และมาตรการติดตามตรวจสอบผลกระทบต่อสิ่งแวดล้อม ไว้บริเวณด้านหน้าพื้นที่ก่อสร้างให้เห็นชัดเจน ตลอดระยะเวลาก่อสร้าง
 - เจ้าของโครงการ (บริษัท เอสเตท คิว จำกัด) ต้องปฏิบัติตามมาตรการ ฯ และต้องจัดทำรายงานผลการปฏิบัติตามมาตรการ ฯ เสนอต่อสำนักงานนโยบายและแผนทรัพยากรธรรมชาติและสิ่งแวดล้อม (สผ.) และสำนักงานเขตจตุจักร ทุก ๆ 6 เดือน
 - เจ้าของโครงการ (บริษัท เอสเตท คิว จำกัด) ต้องจัดตั้งคณะกรรมการประสานงานเพื่อแก้ไขปัญหาจากการพัฒนาโครงการโดยต้องจัดตั้งให้แล้วเสร็จก่อนดำเนินการก่อสร้างโครงการ

ธันวาคม 2560 ลงชื่อ



(นายกรมเชษฐ วัฒนธ์พงษ์)

กรรมการผู้มีอำนาจของบริษัท เอสเตท คิว จำกัด

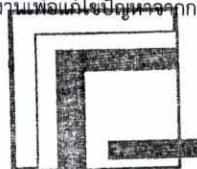


บริษัท เอสเตท คิว จำกัด



Rak Dee Harm Jua Co., Ltd.

ธันวาคม 2560 ลงชื่อ

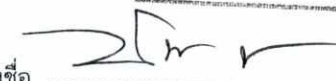

(นางสาวนันทิมา ประจงการ)


ผู้อำนวยการด้านสิ่งแวดล้อมบริษัท รักดีฮามजू จำกัด


ตารางที่ 1 (ต่อ 2)

องค์ประกอบทางสิ่งแวดล้อมและคุณค่าต่างๆ	ผลกระทบต่อสิ่งแวดล้อมที่สำคัญ	มาตรการป้องกันและแก้ไขผลกระทบต่อสิ่งแวดล้อม	มาตรการติดตามตรวจสอบผลกระทบต่อสิ่งแวดล้อม
		(ปุ๋ยอินทรีย์ ปุ๋ยเคมี และปุ๋ยอินทรีย์เคมี) และปรับสภาพดินให้ได้ตามเกณฑ์ที่จะนำมาปลูกต้นไม้ โดยจะจัดส่งตัวอย่างดินให้กับหน่วยงานที่รับวิเคราะห์ เช่น สถาบันการศึกษาที่ให้บริการตรวจวิเคราะห์ 8. โครงการต้องปฏิบัติตามพระราชบัญญัติการขุดดินและถมดิน พ.ศ. 2543 หมวด 2 การขุดดิน มาตรา 17 โดยยื่นเอกสารแจ้งต่อผู้อำนวยการเขตจตุจักร (หน่วยงานอนุญาต)	
1.1.2 คุณภาพอากาศ	ฝุ่นละอองและมลพิษทางอากาศที่เกิดขึ้นในช่วงก่อสร้าง ได้แก่ ฝุ่นละอองรวม (TSP) ฝุ่นละอองขนาดเล็กไม่เกิน 10 ไมครอน (PM ₁₀) สารประกอบไฮโดรคาร์บอน (HC) ก๊าซคาร์บอนมอนอกไซด์ (CO) ก๊าซไนโตรเจนไดออกไซด์ (NO ₂) และก๊าซซัลเฟอร์ไดออกไซด์ (SO ₂) ซึ่งเกิดจากการดำเนินกิจกรรมต่าง ๆ ได้แก่ การเตรียมพื้นที่ ปรับระดับพื้นดิน การบดอัดในช่วงการทำฐานราก	1) มาตรการด้านการประชาสัมพันธ์ (1) ในระหว่างการก่อสร้างโครงการจัดให้มีเจ้าหน้าที่จากโครงการเข้าพบผู้พักอาศัยข้างเคียง รวมทั้งตัวแทนของศูนย์แสดงสินค้ากรมส่งเสริมการค้าระหว่างประเทศ ประจำตลอดช่วงเวลาก่อสร้าง และให้ชื่อพร้อมเบอร์โทรศัพท์ติดต่อได้ 24 ชั่วโมง เพื่อให้ติดต่อได้โดยตรง เพื่อสอบถามถึงผลกระทบจากการก่อสร้างโครงการ พร้อมติดตั้งกล่องรับความ	1. จัดให้มีเจ้าหน้าที่จากโครงการเข้าพบผู้พักอาศัยข้างเคียง รวมทั้งตัวแทนของศูนย์แสดงสินค้ากรมส่งเสริมการค้าระหว่างประเทศ เป็นประจำตลอดช่วงเวลาก่อสร้าง และให้ชื่อพร้อมเบอร์โทรศัพท์ติดต่อได้ 24 ชั่วโมง เพื่อให้ติดต่อได้โดยตรง เพื่อสอบถามถึงผลกระทบจากการก่อสร้างโครงการ พร้อมติดตั้งกล่องรับความ


- หมายเหตุ :
- โครงการจะต้องติดตามมาตรการป้องกันและแก้ไขผลกระทบต่อสิ่งแวดล้อม และมาตรการติดตามตรวจสอบผลกระทบต่อสิ่งแวดล้อม ไว้บริเวณด้านหน้าพื้นที่ก่อสร้างให้เห็นชัดเจน ตลอดระยะเวลาก่อสร้าง
 - เจ้าของโครงการ (บริษัท เอสเตท คิว จำกัด) ต้องปฏิบัติตามมาตรการ ฯ และต้องจัดทำรายงานผลการปฏิบัติตามมาตรการ ฯ เสนอต่อสำนักงานนโยบายและแผนทรัพยากรธรรมชาติและสิ่งแวดล้อม (สผ.) และสำนักงานเขตจตุจักร ทุก ๆ 6 เดือน
 - เจ้าของโครงการ (บริษัท เอสเตท คิว จำกัด) ต้องจัดตั้งคณะกรรมการประสานงานเพื่อแก้ไขปัญหาจากการพัฒนาโครงการโดยต้องจัดตั้งให้แล้วเสร็จก่อนดำเนินการก่อสร้างโครงการ

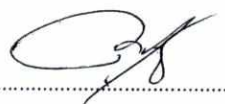


 ธันวาคม 2560 ลงชื่อ
 (นายกรมเชษฐ วิทยพันธ์)
 กรรมการผู้มีอำนาจของบริษัท เอสเตท คิว จำกัด

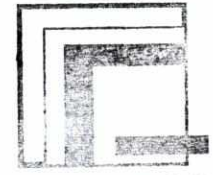

บริษัท เอสเตท คิว จำกัด

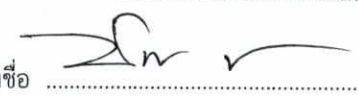
 ธันวาคม 2560 ลงชื่อ
 (นางสาวนันทิมา ประจงการ)
 ผู้อำนวยการด้านสิ่งแวดล้อมบริษัท รักดีหามजू จำกัด

ตารางที่ 1 (ต่อ 3)

องค์ประกอบทางสิ่งแวดล้อมและคุณค่าต่างๆ	ผลกระทบต่อสิ่งแวดล้อมที่สำคัญ	มาตรการป้องกันและแก้ไขผลกระทบต่อสิ่งแวดล้อม	มาตรการติดตามตรวจสอบผลกระทบต่อสิ่งแวดล้อม
	<p>การก่อสร้างอาคารและถนน รวมถึงการขนส่งวัสดุอุปกรณ์/ เครื่องจักรเข้ามาในพื้นที่โครงการ ผุ่นละอองที่เกิดขึ้นอาจมีผลกระทบต่อคุณภาพอากาศในพื้นที่ใกล้เคียง โดยปริมาณ ผุ่นจะมีความผันแปรสูงในแต่ละวัน ทั้งนี้ ขึ้นอยู่กับปัจจัย เช่น ระดับของงาน ลักษณะภูมิอากาศในแต่ละวัน ความชื้นของดิน ความเร็วลม ระยะเวลาก่อสร้าง เป็นต้น เมื่อรวมกับผลการตรวจวัดในบรรยากาศบริเวณพื้นที่โครงการ ในช่วงเดือนมิถุนายนถึงเดือนกันยายน ซึ่งจะมีค่าความเข้มข้นของผุ่นละอองและมลพิษทางอากาศมากที่สุด และผลการตรวจวัดของกรมควบคุมมลพิษบริเวณสนามกีฬาการเคหะชุมชนห้วยขวาง แขวงดินแดง เขตดินแดง ปี 2559 มีดังนี้</p> <p>- ผุ่นละอองรวม (TSP) จากผลการตรวจวัด ผุ่นละอองรวม (TSP) ในบรรยากาศปัจจุบัน บริษัทที่ปรึกษาจะนำค่าที่ได้จากการตรวจวัดบริเวณพื้นที่โครงการ มาประเมิน เนื่องจากบริเวณสนามกีฬาการเคหะชุมชนห้วยขวาง แขวงดินแดง เขตดินแดง ปี 2559 ไม่ได้</p>	<p>ก่อสร้างโครงการ พร้อมติดตั้งกล่องรับความคิดเห็นที่บริเวณป้อมยามเพื่อรับเรื่องร้องเรียนที่อาจเกิดขึ้น หากมีปัญหาเกิดขึ้นต้องหาแนวทางแก้ไขโดยทันที</p> <p>(2) จัดทำป้ายประชาสัมพันธ์โครงการขนาด (กxย) ไม่น้อยกว่า 1x2 เมตร โดยแสดงชื่อ ประเภท และขนาดของโครงการ เจ้าของโครงการ บริษัทผู้รับเหมา ก่อสร้าง ระยะเวลาที่ใช้ในการก่อสร้าง พร้อมระบุชื่อ และเบอร์โทรศัพท์ของเจ้าหน้าที่โครงการ สำนักงาน เขตจตุจักร และเลขที่หนังสือเห็นชอบ พร้อมทั้งแสดงช่องทางการรับเรื่องร้องเรียนสำหรับผู้ที่ได้รับผลกระทบ เพื่อสามารถประสานโครงการ รวมทั้งช่องทางการประสานกับหน่วยงานที่รับผิดชอบ โดยติดบริเวณด้านหน้าพื้นที่ก่อสร้างให้เห็นอย่างชัดเจน</p> <p>(3) ติดตั้งกล่องรับความคิดเห็นที่บริเวณป้อมยามเพื่อรับเรื่องร้องเรียนที่อาจเกิดขึ้น หากมีปัญหาเกิดขึ้นต้องหาแนวทางแก้ไขโดยทันที</p>	<p>คิดเห็นที่บริเวณป้อมยามเพื่อรับเรื่องร้องเรียนที่อาจเกิดขึ้น หากมีปัญหาเกิดขึ้นต้องหาแนวทางแก้ไขโดยทันที</p> <p>2. จัดให้มีการตรวจวัดปริมาณผุ่นละอองรวม (TSP) และผุ่นละอองขนาดไม่เกิน 10 ไมครอน (PM₁₀) ภายในพื้นที่โครงการทุกวันที่มีการก่อสร้างฐานราก และรายงานผลการตรวจวัดทุกสัปดาห์ หลังจากนั้นตรวจวัดเดือนละ 1 ครั้ง ตลอดระยะเวลาการก่อสร้าง และตรวจวัดบริเวณพื้นที่ว่างทางด้านทิศตะวันออกของกรมส่งเสริมการค้าระหว่างประเทศ (ด้านทิศเหนือของพื้นที่โครงการ) เดือนละ 1 ครั้ง ตลอดระยะเวลาการก่อสร้าง (ดูรูปที่ 2)</p> <p>3. จัดให้มีการตรวจวัดมลพิษทางอากาศโดยกำหนดให้มีดัชนีที่ตรวจวัด ได้แก่ ก๊าซคาร์บอนมอนอกไซด์ (CO) สารประกอบไฮโดรคาร์บอน (HC) ก๊าซไนโตรเจนไดออกไซด์ (NO₂) และ</p>

- หมายเหตุ :
1. โครงการจะต้องติดตารางมาตรการป้องกันและแก้ไขผลกระทบต่อสิ่งแวดล้อม และมาตรการติดตามตรวจสอบผลกระทบต่อสิ่งแวดล้อม ไว้บริเวณด้านหน้าพื้นที่ก่อสร้างให้เห็นชัดเจน ตลอดระยะเวลาการก่อสร้าง
 2. เจ้าของโครงการ (บริษัท เอสเดท คิว จำกัด) ต้องปฏิบัติตามมาตรการ ฯ และต้องจัดทำรายงานผลการปฏิบัติตามมาตรการ ฯ เสนอต่อสำนักงานนโยบายและแผนทรัพยากรธรรมชาติและสิ่งแวดล้อม (สผ.) และสำนักงานเขตจตุจักร ทุก ๆ 6 เดือน
 3. เจ้าของโครงการ (บริษัท เอสเดท คิว จำกัด) ต้องจัดตั้งคณะกรรมการประสานงานเพื่อแก้ไขปัญหาจากการพัฒนาโครงการโดยต้องจัดตั้งให้แล้วเสร็จก่อนดำเนินการก่อสร้างโครงการ




Rak Dee Harm Jua Co., Ltd.

ธันวาคม 2560 ลงชื่อ

(นายกรมเชษฐ์ วิพันธ์พงษ์)

กรรมการผู้มีอำนาจของบริษัท เอสเดท คิว จำกัด

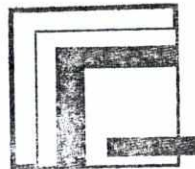

บริษัท เอสเดท คิว จำกัด

ธันวาคม 2560 ลงชื่อ

(นางสาวนันทิมา ประจงการ)

ผู้อำนวยการด้านสิ่งแวดล้อมบริษัท รักดีหามजू จำกัด

ตารางที่ 1 (ต่อ 4)

องค์ประกอบทางสิ่งแวดล้อมและคุณค่าต่างๆ	ผลกระทบต่อสิ่งแวดล้อมที่สำคัญ	มาตรการป้องกันและแก้ไขผลกระทบต่อสิ่งแวดล้อม	มาตรการติดตามตรวจสอบผลกระทบต่อสิ่งแวดล้อม
	<p>ตรวจวัด รายละเอียดดังนี้</p> <p>(1) ผลการตรวจวัดบริเวณพื้นที่โครงการ ปริมาณฝุ่นละอองรวม (TSP) ในบรรยากาศปัจจุบันบริเวณพื้นที่โครงการ มีปริมาณ 0.030 มิลลิกรัม/ลูกบาศก์เมตร โดยเมื่อรวมกับปริมาณฝุ่นละอองที่เกิดขึ้นจากการก่อสร้างโครงการปริมาณ 0.0322028 มิลลิกรัม/ลูกบาศก์เมตร จะทำให้มีปริมาณฝุ่นละอองรวม (TSP) ปริมาณ 0.0622028 มิลลิกรัม/ลูกบาศก์เมตร ซึ่งไม่เกินมาตรฐานคุณภาพอากาศ ค่าเฉลี่ย 24 ชั่วโมง ที่กำหนดไว้เท่ากับ 0.33 มิลลิกรัม/ลูกบาศก์เมตร</p> <p>- ฝุ่นละอองขนาดไม่เกิน 10 ไมครอน (PM₁₀)</p> <p>(1) ผลการตรวจวัดบริเวณพื้นที่โครงการ ปริมาณฝุ่นละอองขนาดไม่เกิน 10 ไมครอน (PM₁₀) ในบรรยากาศปัจจุบันมีปริมาณ 0.006 มิลลิกรัม/ลูกบาศก์เมตร โดยเมื่อรวมกับปริมาณฝุ่นละอองขนาดไม่เกิน 10 ไมครอน (PM₁₀) ที่เกิดขึ้นจากการก่อสร้างโครงการปริมาณ 0.0028293 มิลลิกรัม/ลูกบาศก์เมตร จะทำให้มีปริมาณ</p>	<p>2) มาตรการด้านการเตรียมและดูแลพื้นที่ก่อสร้าง</p> <p>(1) จัดวางตำแหน่งเครื่องจักรและกิจกรรมที่จะก่อให้เกิดฝุ่นให้อยู่ห่างจากบ้าน/อาคารที่อยู่ใกล้เคียงให้มากที่สุด</p> <p>(2) ลดปริมาณน้ำไหลและน้ำโคลนบนพื้นที่ก่อสร้าง</p> <p>(3) ไม่กองหรือเก็บเศษวัสดุที่เหลือใช้ไว้หน้างานเป็นระยะเวลานาน โดยจัดให้มีรถบรรทุกมารับไปกำจัด</p> <p>3) มาตรการด้านการเดินและใช้เครื่องจักร</p> <p>(1) ใช้ผ้าใบคลุมรถบรรทุกที่ไซขนส่งวัสดุก่อสร้าง หินทราย เพื่อป้องกันการร่วงหล่นลงบนถนนที่ใช้เป็นเส้นทางขนส่ง</p> <p>(2) อุปกรณ์และเครื่องจักรกลที่มีการใช้งานเป็นครั้งคราว ให้ดับเครื่องลงระหว่างการพัก</p> <p>(3) ควบคุมความเร็วรถที่วิ่งในพื้นที่ก่อสร้างไม่ให้เกิน 25 กิโลเมตร/ชั่วโมง</p> <p>(4) ตรวจสอบเครื่องยนต์ของรถที่ใช้ในการขนส่งให้อยู่ในสภาพดีอยู่เสมอเพื่อลดการเกิดมลพิษ</p>	<p>ก๊าซซัลเฟอร์ไดออกไซด์ (SO₂) ภายในพื้นที่โครงการ และตรวจวัดบริเวณพื้นที่วางทางด้านทิศตะวันออกของกรมส่งเสริมการค้าระหว่างประเทศ (ด้านทิศเหนือของพื้นที่โครงการ) เดือนละ 1 ครั้ง ตลอดระยะเวลาก่อสร้าง (ดูรูปที่ 2)</p> <p>4. จัดทำรายงานผลการปฏิบัติตามมาตรการป้องกันและแก้ไขผลกระทบต่อสิ่งแวดล้อมทุก 6 เดือน และจัดส่งรายงานให้สำนักงานนโยบายและแผนทรัพยากรธรรมชาติและสิ่งแวดล้อม (สผ.) และสำนักงานเขตจตุจักร</p> <p>5. บริษัท เอสเตท คิว จำกัด จะต้องควบคุมให้ผู้รับเหมาปฏิบัติตามมาตรการที่ระบุไว้ในรายงานการวิเคราะห์ผลกระทบต่อสิ่งแวดล้อมที่ได้รับความเห็นชอบอย่างเคร่งครัด</p>

หมายเหตุ : 1. โครงการจะต้องติดตามมาตรการป้องกันและแก้ไขผลกระทบต่อสิ่งแวดล้อม และมาตรการติดตามตรวจสอบผลกระทบต่อสิ่งแวดล้อม ไว้บริเวณด้านหน้าพื้นที่ก่อสร้างให้เห็นชัดเจน ตลอดระยะเวลาก่อสร้าง


2. เจ้าของโครงการ (บริษัท เอสเตท คิว จำกัด) ต้องปฏิบัติตามมาตรการ ฯ และต้องจัดทำรายงานผลการปฏิบัติตามมาตรการ ฯ เสนอต่อสำนักงานนโยบายและแผนทรัพยากรธรรมชาติและสิ่งแวดล้อม (สผ.) และสำนักงานเขตจตุจักร ทุก ๆ 6 เดือน

3. เจ้าของโครงการ (บริษัท เอสเตท คิว จำกัด) ต้องจัดตั้งคณะกรรมการประสานงานเพื่อแก้ไขปัญหาจากการพัฒนาโครงการโดยต้องจัดตั้งให้แล้วเสร็จก่อนดำเนินการก่อสร้างโครงการ

ธันวาคม 2560 ลงชื่อ

(นายกรมเชษฐ์ วิพันธ์พงษ์)

กรรมการผู้มีอำนาจของบริษัท เอสเตท คิว จำกัด

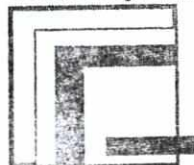

บริษัท เอสเตท คิว จำกัด

ธันวาคม 2560 ลงชื่อ

(นางสาวนันทิมา ประจงการ)

ผู้อำนวยการด้านสิ่งแวดล้อมบริษัท รักดีฮามजू จำกัด



ตารางที่ 1 (ต่อ 5)



องค์ประกอบทางสิ่งแวดล้อมและคุณค่าต่างๆ	ผลกระทบต่อสิ่งแวดล้อมที่สำคัญ	มาตรการป้องกันและแก้ไขผลกระทบสิ่งแวดล้อม	มาตรการติดตามตรวจสอบผลกระทบต่อสิ่งแวดล้อม
	<p>ฝุ่นละอองขนาดไม่เกิน 10 ไมครอน (PM₁₀) ปริมาณ 0.0088293 มิลลิกรัม/ลูกบาศก์เมตร ซึ่งไม่เกินมาตรฐานคุณภาพอากาศ ค่าเฉลี่ย 24 ชั่วโมง ที่กำหนดไว้เท่ากับ 0.12 มิลลิกรัม/ลูกบาศก์เมตร</p> <p>(2) ผลการตรวจวัดจากกรมควบคุมมลพิษ บริเวณสนามกีฬาการเคหะชุมชนห้วยขวาง แขวงดินแดง เขตดินแดง ปี 2559 ปริมาณฝุ่นละอองขนาดไม่เกิน 10 ไมครอน (PM₁₀) ในบรรยากาศปัจจุบันมีปริมาณ 0.107 มิลลิกรัม/ลูกบาศก์เมตร ซึ่งมีค่าใกล้เคียงค่ามาตรฐานคุณภาพอากาศในปัจจุบัน โดยเมื่อรวมกับปริมาณฝุ่นละอองขนาดไม่เกิน 10 ไมครอน (PM₁₀) ที่เกิดขึ้นจากการก่อสร้างโครงการปริมาณ 0.0028293 มิลลิกรัม/ลูกบาศก์เมตร จะทำให้มีปริมาณฝุ่นละอองขนาดไม่เกิน 10 ไมครอน (PM₁₀) ปริมาณ 0.1098293 มิลลิกรัม/ลูกบาศก์เมตร ซึ่งมีค่าเกินมาตรฐานคุณภาพอากาศ ค่าเฉลี่ย 24 ชั่วโมง ตามประกาศคณะกรรมการสิ่งแวดล้อมแห่งชาติ ฉบับที่ 24 (พ.ศ. 2547) เรื่อง กำหนดมาตรฐานคุณภาพอากาศใน</p>	<p>4) มาตรการด้านการใช้เครื่องมือก่อสร้าง</p> <p>(1) ใช้อุปกรณ์เครื่องจักรที่ได้รับการบำรุงรักษาอย่างดีเท่านั้น และต้องได้รับการดูแลอย่างสม่ำเสมอในระหว่างการก่อสร้าง</p> <p>(2) จัดหาแหล่งน้ำที่ใช้สเปรย์ เพื่อลดฝุ่นให้มีความเพียงพอ</p> <p>(3) จัดให้มีพนักงานคอยกวาดเศษดิน ทราย บริเวณปากทางเข้า - ออกพื้นที่ก่อสร้างโครงการ</p> <p>5) มาตรการด้านการจัดการของเสีย</p> <p>- กำชับผู้รับเหมามีให้เผาทำลายวัสดุมูลฝอยในพื้นที่ก่อสร้าง</p> <p>6) มาตรการด้านการก่อสร้าง</p> <p>(1) หลีกเลี่ยงการขุดผิวคอนกรีต ถ้าต้องทำต้องทำให้ผิวคอนกรีตเปียกก่อน</p> <p>(2) การเก็บกองทรายในพื้นที่ก่อสร้างต้องเก็บในบัน (Bund) และฉีดพรมน้ำให้เปียกชื้นเสมอ</p>	

- หมายเหตุ :
- โครงการจะต้องติดตามมาตรการป้องกันและแก้ไขผลกระทบสิ่งแวดล้อม และมาตรการติดตามตรวจสอบผลกระทบต่อสิ่งแวดล้อม ไว้บริเวณด้านหน้าพื้นที่ก่อสร้างให้เห็นชัดเจน ตลอดระยะเวลาก่อสร้าง
 - เจ้าของโครงการ (บริษัท เอสเตท คิว จำกัด) ต้องปฏิบัติตามมาตรการ ฯ และต้องจัดทำรายงานผลการปฏิบัติตามมาตรการ ฯ เสนอต่อสำนักงานนโยบายและแผนทรัพยากรธรรมชาติและสิ่งแวดล้อม (สผ.) และสำนักงานเขตจตุจักร ทุก ๆ 6 เดือน
 - เจ้าของโครงการ (บริษัท เอสเตท คิว จำกัด) ต้องจัดตั้งคณะกรรมการประสานงานเพื่อแก้ไขปัญหาจากการพัฒนาโครงการโดยต้องจัดตั้งให้แล้วเสร็จก่อนดำเนินการก่อสร้างโครงการ

ธันวาคม 2560 ลงชื่อ

(นายกรมเชษฐ วิพันธ์พงษ์)

กรรมการผู้มีอำนาจของบริษัท เอสเตท คิว จำกัด

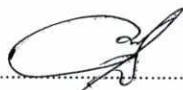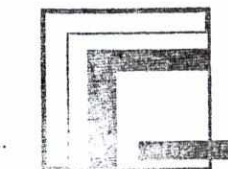บริษัท เอสเตท คิว จำกัด

ธันวาคม 2560 ลงชื่อ

(นางสาวนันทิมา ประจงการ)

ผู้อำนวยการด้านสิ่งแวดล้อมบริษัท รักดีฮามजू จำกัด




ตารางที่ 1 (ต่อ 6)


องค์ประกอบทางสิ่งแวดล้อมและคุณค่าต่างๆ	ผลกระทบต่อสิ่งแวดล้อมที่สำคัญ	มาตรการป้องกันและแก้ไขผลกระทบต่อสิ่งแวดล้อม	มาตรการติดตามตรวจสอบผลกระทบต่อสิ่งแวดล้อม
	<p>บรรยากาศโดยทั่วไป ที่กำหนดไว้เท่ากับ 0.12 มิลลิกรัม/ลูกบาศก์เมตร</p> <p>- ก๊าซคาร์บอนมอนอกไซด์ (CO)</p> <p>(1) ผลการตรวจวัดบริเวณพื้นที่โครงการ ปริมาณก๊าซคาร์บอนมอนอกไซด์ (CO) ในบรรยากาศปัจจุบัน มีปริมาณ 3.218 มิลลิกรัม/ลูกบาศก์เมตร จะทำให้มีปริมาณความเข้มข้นของก๊าซคาร์บอนมอนอกไซด์ (CO) โดยเมื่อรวมกับปริมาณก๊าซคาร์บอนมอนอกไซด์ (CO) ที่เกิดจากการก่อสร้างโครงการปริมาณ 0.0059802 มิลลิกรัม/ลูกบาศก์เมตร ทำให้มีปริมาณความเข้มข้นของก๊าซคาร์บอนมอนอกไซด์ (CO) รวมเท่ากับ 3.2239802 มิลลิกรัม/ลูกบาศก์เมตร ซึ่งมีค่าไม่เกินมาตรฐานคุณภาพอากาศค่าเฉลี่ย 1 ชั่วโมง ที่กำหนดไว้เท่ากับ 34.2 มิลลิกรัม/ลูกบาศก์เมตร</p> <p>(2) ผลการตรวจวัดจากกรมควบคุมมลพิษ บริเวณสนามกีฬาการเคหะชุมชนห้วยขวาง แขวงดินแดง เขตดินแดง ปี 2559 ปริมาณก๊าซคาร์บอนมอนอกไซด์</p>	<p>(3) การนำปูนซีเมนต์ผงเข้ามาในพื้นที่ก่อสร้างต้องนำเข้ามาโดยบรรจุภาชนะที่มีมิดชิด</p> <p>(4) ในกรณีที่ต้องใช้ปูนผงปริมาณน้อยสามารถนำมาใช้ได้ หลังจากใช้แล้วต้องเก็บในถุงให้มีมิดชิด</p> <p>(5) ติดตั้ง Mesh Sheet (แบบกันไฟลาม) ขนาด 1.8 x 5.1 เมตร ตาข่ายขนาด 11x11 ต่อตารางนิ้ว ตั้งแต่ชั้นล่างจนถึงชั้นสูงสุดโดยรอบอาคาร เพื่อป้องกันฝุ่นละอองฟุ้งกระจายไปยังอาคารข้างเคียง</p> <p>(6) จัดให้มีการฉีดพรมน้ำภายในพื้นที่ก่อสร้างตลอดระยะเวลาก่อสร้าง โดยเพิ่มความถี่ในการฉีดพรมน้ำหากมีปริมาณฝุ่นมาก โดยพิจารณาตามความเหมาะสมตามสภาพหน้างาน</p> <p>7) มาตรการด้านการขนส่งดิน</p> <p>(1) ใช้รถบรรทุกขนาด 6 ล้อ ในการขนส่งดินและวัสดุก่อสร้าง</p> <p>(2) กำหนดช่วงเวลาในการขนส่งรถบรรทุก 6 ล้อ ในช่วงเวลา 09.00-16.00 น. ซึ่งอยู่นอกช่วงเวลา</p>	

- หมายเหตุ : 1. โครงการจะต้องติดตามมาตรการป้องกันและแก้ไขผลกระทบต่อสิ่งแวดล้อม และมาตรการติดตามตรวจสอบผลกระทบต่อสิ่งแวดล้อม ไว้บริเวณด้านหน้าพื้นที่ก่อสร้างให้เห็นชัดเจน ตลอดระยะเวลาก่อสร้าง
2. เจ้าของโครงการ (บริษัท เอสเตท คิว จำกัด) ต้องปฏิบัติตามมาตรการ ฯ และต้องจัดทำรายงานผลการปฏิบัติตามมาตรการ ฯ เสนอต่อสำนักงานนโยบายและแผนทรัพยากรธรรมชาติและสิ่งแวดล้อม (ก.ม.) และสำนักงานเขต จตุจักร ทุก ๆ 6 เดือน
3. เจ้าของโครงการ (บริษัท เอสเตท คิว จำกัด) ต้องจัดตั้งคณะกรรมการประสานงานเพื่อแก้ไขปัญหาจากการพัฒนาโครงการโดยต้องจัดตั้งให้แล้วเสร็จก่อนดำเนินการก่อสร้างโครงการ

ธันวาคม 2560 ลงชื่อ

(นายกรมเชษฐ์ วิพันธ์พงษ์)

กรรมการผู้มีอำนาจของบริษัท เอสเตท คิว จำกัด

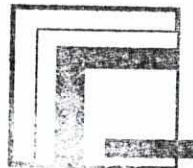

บริษัท เอสเตท คิว จำกัด

ธันวาคม 2560 ลงชื่อ

(นางสาวนันทิมา ประจงการ)


ผู้อำนวยการด้านสิ่งแวดล้อมบริษัท รักดีฮามजू จำกัด

Rak Dec Harm Jua Co., Ltd.


ตารางที่ 1 (ต่อ 7)

องค์ประกอบทางสิ่งแวดล้อมและคุณค่าต่างๆ	ผลกระทบต่อสิ่งแวดล้อมที่สำคัญ	มาตรการป้องกันและแก้ไขผลกระทบต่อสิ่งแวดล้อม	มาตรการติดตามตรวจสอบผลกระทบต่อสิ่งแวดล้อม
	<p>(CO) ในบรรยากาศปัจจุบันมีปริมาณ 4.466 มิลลิกรัม/ลูกบาศก์เมตร โดยเมื่อรวมกับปริมาณก๊าซคาร์บอนมอนอกไซด์ (CO) ที่เกิดจากการก่อสร้างโครงการปริมาณ 0.0059802 มิลลิกรัม/ลูกบาศก์เมตร จะทำให้มีปริมาณความเข้มข้นของก๊าซคาร์บอนมอนอกไซด์ (CO) รวมเท่ากับ 4.4719802 มิลลิกรัม/ลูกบาศก์เมตร ซึ่งมีค่าไม่เกินมาตรฐานคุณภาพอากาศค่าเฉลี่ย 1 ชั่วโมง ที่กำหนดไว้เท่ากับ 34.2 มิลลิกรัม/ลูกบาศก์เมตร</p> <p>- สารประกอบไฮโดรคาร์บอน (HC) จากผลการตรวจวัดสารประกอบไฮโดรคาร์บอน (HC) ในบรรยากาศปัจจุบัน บริษัทที่ปรึกษาจะนำค่าที่ได้จากการตรวจวัดบริเวณพื้นที่โครงการมาประเมินเนื่องจากบริเวณสนามกีฬาการเคหะชุมชนห้วยขวาง แขวงดินแดง เขตดินแดง ปี 2559 ไม่ได้ตรวจวัด รายละเอียดดังนี้</p> <p>(1) ผลการตรวจวัดบริเวณพื้นที่โครงการปริมาณสารประกอบไฮโดรคาร์บอน (HC) ในบรรยากาศ</p>	<p>เร่งด่วน และเจ้าพนักงานตำรวจท้องที่อนุญาตให้รถบรรทุกสามารถสัญจรบริเวณโครงการได้</p> <p>(3) จัดให้มีการทำความสะอาดล้อรถบรรทุกที่ขนส่งโดยใช้ผ้าเช็ดก่อนออกจากบริเวณพื้นที่ก่อสร้างทุกครั้ง เพื่อป้องกันการฟุ้งกระจายของฝุ่นละอองจากรถบรรทุก</p> <p>(4) บริเวณปากทางเข้า - ออกที่เชื่อมกับถนนซอยรัชดาภิเษก 32 แยก 2 ต้องปิดทึบตลอดเวลาโดยเปิดเฉพาะเมื่อมีรถเข้า - ออก และต้องรักษาพื้นผิวให้สะอาดปราศจากเศษหิน ดิน ทราย หรือฝุ่น ตกค้างจนการก่อสร้างแล้วเสร็จ</p> <p>(5) ฉีดพรมน้ำบริเวณพื้นที่กองดินและขนถ่ายดินโดยเพิ่มความถี่ในการฉีดพรมน้ำ หากในแต่ละวันมีปริมาณฝุ่นมาก ซึ่งจะพิจารณาตามความเหมาะสมตามสภาพหน้างานต่อไป</p> <p>(6) ใช้ผ้าใบคลุมรถบรรทุกที่ใช้ในการขนส่งดิน เพื่อป้องกันฝุ่นละอองฟุ้งกระจาย</p>	

- หมายเหตุ :
- โครงการจะต้องติดตามมาตรการป้องกันและแก้ไขผลกระทบต่อสิ่งแวดล้อม และมาตรการติดตามตรวจสอบผลกระทบต่อสิ่งแวดล้อม ไว้บริเวณด้านหน้าพื้นที่ก่อสร้างให้เห็นชัดเจน ตลอดระยะเวลาก่อสร้าง
 - เจ้าของโครงการ (บริษัท เอสเตท คิว จำกัด) ต้องปฏิบัติตามมาตรการ ฯ และต้องจัดทำรายงานผลการปฏิบัติตามมาตรการ ฯ เสนอต่อสำนักงานนโยบายและแผนทรัพยากรธรรมชาติและสิ่งแวดล้อม (สผ.) และสำนักงานเขตจตุจักร ทุก ๆ 6 เดือน
 - เจ้าของโครงการ (บริษัท เอสเตท คิว จำกัด) ต้องจัดตั้งคณะกรรมการประสานงานเพื่อแก้ไขปัญหาจากการพัฒนาโครงการโดยต้องจัดตั้งให้แล้วเสร็จก่อนดำเนินการก่อสร้างโครงการ

ธันวาคม 2560 ลงชื่อ  (นายกรมเชษฐ วิพันธ์พงษ์) บริษัท เอสเตท คิว จำกัด

กรรมการผู้มีอำนาจของบริษัท เอสเตท คิว จำกัด

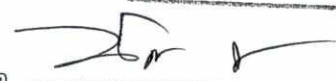
ธันวาคม 2560 ลงชื่อ (นางสาวนันทิมา ประจงการ)

ผู้อำนวยการด้านสิ่งแวดล้อมบริษัท รักดีฮาร์มจิว จำกัด



ตารางที่ 1 (ต่อ 8)


องค์ประกอบทางสิ่งแวดล้อมและคุณค่าต่างๆ	ผลกระทบต่อสิ่งแวดล้อมที่สำคัญ	มาตรการป้องกันและแก้ไขผลกระทบต่อสิ่งแวดล้อม	มาตรการติดตามตรวจสอบผลกระทบต่อสิ่งแวดล้อม
	<p>ปัจจุบันมีปริมาณ 0.170 มิลลิกรัม/ลูกบาศก์เมตร โดยเมื่อรวมกันปริมาณสารประกอบไฮโดรคาร์บอน (HC) ที่เกิดจากการก่อสร้างโครงการปริมาณ 0.0021304 มิลลิกรัม/ลูกบาศก์เมตร ทำให้มีปริมาณความเข้มข้นของสารประกอบไฮโดรคาร์บอน (HC) รวมเท่ากับ 0.1721304 มิลลิกรัม/ลูกบาศก์เมตร</p> <p>- ก๊าซไนโตรเจนไดออกไซด์ (NO₂)</p> <p>(1) ผลการตรวจวัดบริเวณพื้นที่โครงการ ปริมาณก๊าซไนโตรเจนไดออกไซด์ (NO₂) ในบรรยากาศ ปัจจุบันมีปริมาณ 0.009 มิลลิกรัม/ลูกบาศก์เมตร โดยเมื่อรวมกับปริมาณก๊าซไนโตรเจนไดออกไซด์ (NO₂) ที่เกิดขึ้นจากการก่อสร้างโครงการปริมาณ 0.0308499 มิลลิกรัม/ลูกบาศก์เมตร ทำให้มีปริมาณความเข้มข้นของก๊าซไนโตรเจนไดออกไซด์ (NO₂) รวมเท่ากับ 0.0398499 มิลลิกรัม/ลูกบาศก์เมตร ซึ่งมีค่าไม่เกินค่ามาตรฐานคุณภาพอากาศค่าเฉลี่ย 1 ชั่วโมง ที่กำหนดไว้เท่ากับ 0.32 มิลลิกรัม/ลูกบาศก์เมตร</p>		

- หมายเหตุ :
1. โครงการจะต้องติดตามมาตรการป้องกันและแก้ไขผลกระทบต่อสิ่งแวดล้อม และมาตรการติดตามตรวจสอบผลกระทบต่อสิ่งแวดล้อม ไว้บริเวณด้านหน้าพื้นที่ก่อสร้างให้เห็นชัดเจน ตลอดระยะเวลาก่อสร้าง
 2. เจ้าของโครงการ (บริษัท เอสเตท คิว จำกัด) ต้องปฏิบัติตามมาตรการ ฯ และต้องจัดทำรายงานผลการปฏิบัติตามมาตรการ ฯ เสนอต่อสำนักงานนโยบายและแผนทรัพยากรธรรมชาติและสิ่งแวดล้อม (ผ.ผ.) และสำนักงานเขต จตุจักร ทุก ๆ 6 เดือน
 3. เจ้าของโครงการ (บริษัท เอสเตท คิว จำกัด) ต้องจัดตั้งคณะกรรมการประสานงานเพื่อแก้ไขปัญหาจากการพัฒนาโครงการโดยต้องจัดตั้งให้แล้วเสร็จก่อนดำเนินการก่อสร้างโครงการ

ธันวาคม 2560 ลงชื่อ

(นายกรมเชษฐ วัฒนธพงษ์)

กรรมการผู้มีอำนาจของบริษัท เอสเตท คิว จำกัด

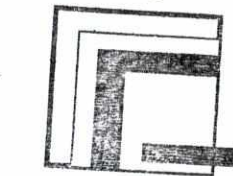

บริษัท เอสเตท คิว จำกัด

ธันวาคม 2560 ลงชื่อ

(นางสาวนันทิมา ประจงการ)

ผู้อำนวยการด้านสิ่งแวดล้อมบริษัท รักดีหามजू จำกัด

Rak Dee Harm Jua Co., Ltd.

ตารางที่ 1 (ต่อ 9)

องค์ประกอบทางสิ่งแวดล้อมและคุณค่าต่างๆ	ผลกระทบต่อสิ่งแวดล้อมที่สำคัญ	มาตรการป้องกันและแก้ไขผลกระทบต่อสิ่งแวดล้อม	มาตรการติดตามตรวจสอบผลกระทบต่อสิ่งแวดล้อม
	<p>(2) ผลการตรวจวัดจากกรมควบคุมมลพิษ บริเวณสนามกีฬาการเคหะชุมชนห้วยขวาง แขวงดินแดง เขตดินแดง ปี 2559 ปริมาณก๊าซไนโตรเจนไดออกไซด์ (NO₂) ในบรรยากาศปัจจุบันมีปริมาณ 0.222 มิลลิกรัม/ลูกบาศก์เมตร โดยเมื่อรวมกับปริมาณก๊าซไนโตรเจนไดออกไซด์ (NO₂) ที่เกิดจากการก่อสร้างโครงการ ปริมาณ 0.0308499 มิลลิกรัม/ลูกบาศก์เมตร จะทำให้มีปริมาณความเข้มข้นของก๊าซไนโตรเจนไดออกไซด์ (NO₂) รวมเท่ากับ 0.2528499 มิลลิกรัม/ลูกบาศก์เมตร ซึ่งมีค่าไม่เกินค่ามาตรฐานคุณภาพอากาศค่าเฉลี่ย 1 ชั่วโมง ที่กำหนดไว้เท่ากับ 0.32 มิลลิกรัม/ลูกบาศก์เมตร</p> <p>- ก๊าซซัลเฟอร์ไดออกไซด์ (SO₂)</p> <p>(1) ผลการตรวจวัดบริเวณพื้นที่โครงการ ปริมาณก๊าซซัลเฟอร์ไดออกไซด์ (SO₂) ในบรรยากาศปัจจุบันมีปริมาณ 0.008 มิลลิกรัม/ลูกบาศก์เมตร โดยเมื่อรวมกับปริมาณก๊าซซัลเฟอร์ไดออกไซด์ (SO₂) ที่เกิดขึ้นจากการก่อสร้างโครงการปริมาณ 0.0019414 มิลลิกรัม/</p>		

- หมายเหตุ :
1. โครงการจะต้องติดตามมาตรการป้องกันและแก้ไขผลกระทบต่อสิ่งแวดล้อม และมาตรการติดตามตรวจสอบผลกระทบต่อสิ่งแวดล้อม ไว้บริเวณด้านหน้าพื้นที่ก่อสร้างให้เห็นชัดเจน ตลอดระยะเวลาก่อสร้าง
 2. เจ้าของโครงการ (บริษัท เอสเตท คิว จำกัด) ต้องปฏิบัติตามมาตรการ ฯ และต้องจัดทำรายงานผลการปฏิบัติตามมาตรการ ฯ เสนอต่อสำนักงานนโยบายและแผนทรัพยากรธรรมชาติและสิ่งแวดล้อม (สผ.) และสำนักงานเขต จตุจักร ทุก ๆ 6 เดือน
 3. เจ้าของโครงการ (บริษัท เอสเตท คิว จำกัด) ต้องจัดตั้งคณะกรรมการประสานงานเพื่อแก้ไขปัญหาจากการพัฒนาโครงการโดยต้องจัดตั้งให้แล้วเสร็จก่อนดำเนินการก่อสร้างโครงการ

ธันวาคม 2560 ลงชื่อ

(นายกรมเชษฐ์ วิพันธ์พงษ์)

กรรมการผู้มีอำนาจของบริษัท เอสเตท คิว จำกัด



บริษัท เอสเตท คิว จำกัด

ธันวาคม 2560 ลงชื่อ

(นางสาวนันทิมา ประจงการ)

ผู้อำนวยการด้านสิ่งแวดล้อมบริษัท รักดีหามजू จำกัด

Rak Dee Harm Jua Co., Ltd.

ตารางที่ 1 (ต่อ 10)


องค์ประกอบทางสิ่งแวดล้อมและคุณค่าต่างๆ	ผลกระทบต่อสิ่งแวดล้อมที่สำคัญ	มาตรการป้องกันและแก้ไขผลกระทบต่อสิ่งแวดล้อม	มาตรการติดตามตรวจสอบผลกระทบต่อสิ่งแวดล้อม
	<p>ลูกบาศก์เมตร ทำให้มีปริมาณความเข้มข้นของก๊าซซัลเฟอร์ไดออกไซด์ (SO₂) รวมเท่ากับ 0.0099414 มิลลิกรัม/ลูกบาศก์เมตร ซึ่งมีค่าไม่เกินค่ามาตรฐานคุณภาพอากาศค่าเฉลี่ย 1 ชั่วโมง ที่กำหนดไว้เท่ากับ 0.78 มิลลิกรัม/ลูกบาศก์เมตร</p> <p>(2) ผลการตรวจวัดจากกรมควบคุมมลพิษ บริเวณสนามกีฬาการเคหะชุมชนห้วยขวาง แขวงดินแดง เขตดินแดง ปี 2559 ปริมาณก๊าซซัลเฟอร์ไดออกไซด์ (SO₂) ในบรรยากาศปัจจุบันมีปริมาณ 0.039 มิลลิกรัม/ลูกบาศก์เมตร โดยเมื่อรวมกับปริมาณก๊าซซัลเฟอร์ไดออกไซด์ (SO₂) ที่เกิดจากการก่อสร้างโครงการ ปริมาณ 0.0019414 มิลลิกรัม/ลูกบาศก์เมตร จะทำให้มีปริมาณความเข้มข้นของก๊าซซัลเฟอร์ไดออกไซด์ (SO₂) รวมเท่ากับ 0.0408260 มิลลิกรัม/ลูกบาศก์เมตร ซึ่งมีค่าไม่เกินค่ามาตรฐานคุณภาพอากาศค่าเฉลี่ย 1 ชั่วโมง ที่กำหนดไว้เท่ากับ 0.78 มิลลิกรัม/ลูกบาศก์เมตร</p>		

- หมายเหตุ :
- โครงการจะต้องติดตามมาตรการป้องกันและแก้ไขผลกระทบต่อสิ่งแวดล้อม และมาตรการติดตามตรวจสอบผลกระทบต่อสิ่งแวดล้อม ไว้บริเวณด้านหน้าพื้นที่ก่อสร้างให้เห็นชัดเจน ตลอดระยะเวลาก่อสร้าง
 - เจ้าของโครงการ (บริษัท เอส.เดค คิว จำกัด) ต้องปฏิบัติตามมาตรการ ฯ และต้องจัดทำรายงานผลการปฏิบัติตามมาตรการ ฯ เสนอต่อสำนักงานนโยบายและแผนทรัพยากรธรรมชาติและสิ่งแวดล้อม (สผ.) และสำนักงานเขต จตุจักร ทุก ๆ 6 เดือน
 - เจ้าของโครงการ (บริษัท เอส.เดค คิว จำกัด) ต้องจัดตั้งคณะกรรมการประสานงานเพื่อแก้ไขปัญหาจากการพัฒนาโครงการโดยต้องจัดตั้งให้แล้วเสร็จก่อนดำเนินการก่อสร้างโครงการ

ธันวาคม 2560 ลงชื่อ

(นายกรมเชษฐ วิพันธ์พงษ์)

กรรมการผู้มีอำนาจของบริษัท เอส.เดค คิว จำกัด

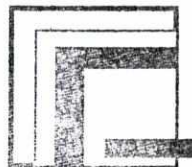

บริษัท เอส.เดค คิว จำกัด

ธันวาคม 2560 ลงชื่อ

(นางสาวนันทิมา ประจงการ)

ผู้อำนวยการด้านสิ่งแวดล้อมบริษัท รักดีหามजू จำกัด

Rak Dec Harm Jua Co., Ltd.

ตารางที่ 1 (ต่อ 11)


องค์ประกอบทางสิ่งแวดล้อมและคุณค่าต่างๆ	ผลกระทบต่อสิ่งแวดล้อมที่สำคัญ	มาตรการป้องกันและแก้ไขผลกระทบต่อสิ่งแวดล้อม	มาตรการติดตามตรวจสอบผลกระทบต่อสิ่งแวดล้อม
	<p>ซึ่งจากผลการคำนวณความเข้มข้นของฝุ่นละอองและมลพิษทางอากาศ สรุปได้ว่า โครงการจะมีค่าความเข้มข้นของฝุ่นละอองและมลพิษทางอากาศมากสุดในช่วงเดือนมิถุนายนถึงเดือนกันยายน ซึ่งจะส่งผลกระทบต่อกลุ่มอาคาร/บ้านพักอาศัยด้านทิศตะวันออกของโครงการโดยแนวที่อยู่ใกล้ที่สุดได้แก่ อาคารพักอาศัย (วี ที คอร์ท) ขนาดความสูง 6 ชั้น จำนวน 1 อาคาร อยู่ห่างจากถนนซอยรัชดาภิเษก 32 แยก 2 มีความเข้มข้นของฝุ่นละอองและมลพิษทางอากาศ เมื่อรวมกับผลการตรวจวัดคุณภาพซึ่งมีค่าไม่เกินมาตรฐาน ทั้งนี้ โครงการต้องกำหนดให้มีมาตรการป้องกันและแก้ไขผลกระทบจากฝุ่นละอองและมลพิษทางอากาศต่อพื้นที่ข้างเคียงที่อยู่โดยรอบ</p> <p>นอกจากนี้ จากการประเมินความเสี่ยงของผลกระทบจากฝุ่นละออง พบว่า มีระดับความอ่อนไหวจากผลกระทบของการตกสะสมฝุ่นและสุขภาพจากการปรับเตรียมพื้นที่ในระดับต่ำ การก่อสร้างและการขนส่งวัสดุก่อสร้างในระดับปานกลาง สำหรับความอ่อนไหวจากผลกระทบต่อระบบ</p>		

- หมายเหตุ :
1. โครงการจะต้องติดตามมาตรการป้องกันและแก้ไขผลกระทบต่อสิ่งแวดล้อม และมาตรการติดตามตรวจสอบผลกระทบต่อสิ่งแวดล้อม ไว้บริเวณด้านหน้าพื้นที่ก่อสร้างให้เห็นชัดเจน ตลอดระยะเวลาก่อสร้าง
 2. เจ้าของโครงการ (บริษัท เอสเตท คิว จำกัด) ต้องปฏิบัติตามมาตรการ ฯ และต้องจัดทำรายงานผลการปฏิบัติตามมาตรการ ฯ เสนอต่อสำนักงานนโยบายและแผนทรัพยากรธรรมชาติและสิ่งแวดล้อม (สผ.) และสำนักงานเขต จตุจักร ทุก ๆ 6 เดือน
 3. เจ้าของโครงการ (บริษัท เอสเตท คิว จำกัด) ต้องจัดตั้งคณะกรรมการประสานงานเพื่อแก้ไขปัญหาจากการพัฒนาโครงการโดยต้องจัดตั้งให้แล้วเสร็จก่อนดำเนินการก่อสร้างโครงการ

ธันวาคม 2560 ลงชื่อ

(นายกรมเชษฐ์ วิพันธ์พงษ์)

กรรมการผู้มีอำนาจของบริษัท เอสเตท คิว จำกัด

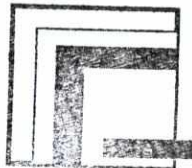บริษัท เอสเตท คิว จำกัด

ธันวาคม 2560 ลงชื่อ

(นางสาวนันทิมา ประจงการ)

ผู้อำนวยการด้านสิ่งแวดล้อมบริษัท รักดีทามजू จำกัด



Rak Dee Harm Jua Co., Ltd.

ตารางที่ 1 (ต่อ 12)


องค์ประกอบทางสิ่งแวดล้อมและคุณค่าต่างๆ	ผลกระทบต่อสิ่งแวดล้อมที่สำคัญ	มาตรการป้องกันและแก้ไขผลกระทบต่อสิ่งแวดล้อม	มาตรการติดตามตรวจสอบผลกระทบต่อสิ่งแวดล้อม
	<p>นี้เวจากการก่อสร้าง และการขนส่งวัสดุก่อสร้างในระดับต่ำ ซึ่งโครงการต้องกำหนดให้มีมาตรการป้องกันและแก้ไขผลกระทบ</p>		
<p>1.1.3 เสียง</p>	<p>โครงการคาดว่าจะใช้เวลาในการก่อสร้างประมาณ 14 เดือน นับตั้งแต่วันที่ได้รับอนุญาตก่อสร้างจากหน่วยงานที่เกี่ยวข้อง โดยจะเริ่มจากงานทำฐานราก งานโครงสร้าง และสถาปัตยกรรมรวมระบบสาธารณูปโภค และงานตกแต่งภายในและภายนอก รวมถึงทำความสะอาด ซึ่งมีช่วงที่มีกิจกรรมก่อสร้างพร้อมกัน ได้แก่ งานโครงสร้าง และสถาปัตยกรรมรวมระบบสาธารณูปโภค และงานตกแต่งภายในและภายนอก รวมถึงทำความสะอาด (ช่วงเดือนที่ 11-12) จากการคำนวณระดับเสียงที่ผู้พักอาศัยข้างเคียงได้รับ พบว่า ผู้พักอาศัยข้างเคียงด้านทิศเหนือและทิศใต้จะได้รับผลกระทบมากที่สุดในช่วงเดือนที่ 11-12 โดยมีระดับเสียงที่ได้รับ 79.7-90 dB(A) และภายหลังโครงการจัดให้มีมาตรการ จะทำให้ได้รับเสียงอยู่ที่ 61-67.3</p>	<p>1. กำหนดช่วงเวลาการทำงานที่ก่อให้เกิดเสียงดังและความสั่นสะเทือน เช่น การเจาะเสาเข็ม การก่อสร้างฐานราก และงานโครงสร้าง เป็นต้น ในช่วงเวลา 08.00-18.00 น. โดยหยุดก่อสร้างตั้งแต่เวลา 17.00 น. แต่ช่วงเวลาหลังจากนั้นเป็นการเก็บงาน รวมถึงการทำ ความสะอาด จนถึงเวลา 18.00 น. และให้คนงานก่อสร้างออกนอกพื้นที่โครงการก่อนเวลา 18.00 น. แต่หากมีกิจกรรมการก่อสร้างที่ต่อเนื่อง และเกินช่วงเวลา (เป็นครั้งคราว) อาทิเช่น การเทปูน เป็นต้น ต้องแจ้งผู้ที่อยู่อาศัยข้างเคียงให้ทราบล่วงหน้าอย่างน้อย 3 วัน และได้รับอนุญาตจากหน่วยงานอนุญาต แต่ทั้งนี้ ต้องไม่เกินเวลา 22.00 น. และไม่ทำงานเกินเวลาที่กำหนด</p>	<p>1. จัดให้มีเจ้าหน้าที่จากโครงการเข้าพบผู้พักอาศัยข้างเคียงพื้นที่โครงการ รวมทั้งตัวแทนของศูนย์แสดงสินค้ากรมส่งเสริมการค้าระหว่างประเทศ เป็นประจำตลอดช่วงเวลาก่อสร้าง และให้ชื่อพร้อมเบอร์โทรศัพท์ผู้ควบคุมการก่อสร้าง และเจ้าของโครงการที่ติดต่อได้ 24 ชั่วโมง เพื่อให้ติดต่อได้โดยตรง พร้อมทั้งติดตั้งกล่องรับความคิดเห็นที่บริเวณป้อมยาม เพื่อรับเรื่องร้องเรียนที่อาจเกิดขึ้นหากมีปัญหาเกิดขึ้นต้องหาแนวทางแก้ไขโดยทันที</p> <p>2. จัดให้มีการตรวจวัดระดับเสียงเฉลี่ย (L_{eq}) 24 ชั่วโมง ระดับเสียงสูงสุด (L_{max}) และเสียงรบกวนภายในพื้นที่ก่อสร้างโครงการทุกวันในช่วงที่มีการ</p>

- หมายเหตุ :
- โครงการจะต้องติดตามมาตรการป้องกันและแก้ไขผลกระทบต่อสิ่งแวดล้อม และมาตรการติดตามตรวจสอบผลกระทบต่อสิ่งแวดล้อม ไว้บริเวณด้านหน้าพื้นที่ก่อสร้างให้เห็นชัดเจน ตลอดระยะเวลาก่อสร้าง
 - เจ้าของโครงการ (บริษัท เอสเตท คิว จำกัด) ต้องปฏิบัติตามมาตรการ ฯ และต้องจัดทำรายงานผลการปฏิบัติตามมาตรการ ฯ เสนอต่อสำนักงานนโยบายและแผนทรัพยากรธรรมชาติและสิ่งแวดล้อม (สผ.) และสำนักงานเขต จตุจักร ทุก ๆ 6 เดือน
 - เจ้าของโครงการ (บริษัท เอสเตท คิว จำกัด) ต้องจัดตั้งคณะกรรมการประสานงานเพื่อแก้ไขปัญหาจากการพัฒนาโครงการโดยต้องจัดตั้งให้แล้วเสร็จก่อนดำเนินการก่อสร้างโครงการ

ธันวาคม 2560 ลงชื่อ

(นายกรมเชษฐ์ วิพันธ์พงษ์)

กรรมการผู้มีอำนาจของบริษัท เอสเตท คิว จำกัด

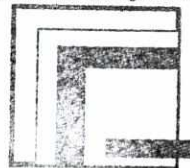

บริษัท เอสเตท คิว จำกัด

ธันวาคม 2560 ลงชื่อ

(นางสาวนันทิมา ประจงการ)

ผู้อำนวยการด้านสิ่งแวดล้อมบริษัท รักดีฮามजू จำกัด

Rak Dee Harm Jua Co., Ltd.

ตารางที่ 1 (ต่อ 13)

องค์ประกอบทางสิ่งแวดล้อมและคุณค่าต่างๆ	ผลกระทบต่อสิ่งแวดล้อมที่สำคัญ	มาตรการป้องกันและแก้ไขผลกระทบต่อสิ่งแวดล้อม	มาตรการติดตามตรวจสอบผลกระทบต่อสิ่งแวดล้อม
	<p>dB (A) ซึ่งไม่เกินค่ามาตรฐานระดับเสียงทั่วไปตามประกาศคณะกรรมการสิ่งแวดล้อมแห่งชาติ ฉบับที่ 15 (พ.ศ. 2540) เรื่อง กำหนดมาตรฐานระดับเสียงโดยทั่วไป ลงวันที่ 12 มีนาคม 2540 ในราชกิจจานุเบกษา เล่ม 114 ตอนที่ 27 ลงวันที่ 3 เมษายน 2540 กำหนดให้มีค่าระดับเสียงเฉลี่ย (L_{eq}) 24 ชั่วโมง เท่ากับ 70 เดซิเบล(เอ) และมีระดับเสียงรบกวนไม่เกินค่ามาตรฐานกำหนด</p> <p>นอกจากนี้ โครงการต้องกำหนดให้มีมาตรการป้องกันและแก้ไขผลกระทบอื่น ๆ ร่วมกับการใช้มาตรการดังกล่าว</p>	<p>2. ในช่วงก่อสร้างฐานรากจัดทำรั้ว Metal Sheet ความสูง 6 เมตร โดยรอบแนวเขตที่ดินโดยด้านทิศเหนือ ทิศตะวันออก ทิศใต้ และทิศตะวันตก จะติดตั้งแผ่นกันเสียงชนิด Bloxteg 2 Tuff Series (หรือเทียบเท่า) ความสูง 6 เมตร เข้ากับแนวรั้วของโครงการ (ดูรูปที่ 3 และรูปที่ 4)</p> <p>3. ในช่วงขึ้นโครงสร้าง ติดตั้งแผ่นกันเสียงชนิด Bloxteg 2 Tuff Series (หรือเทียบเท่า) ดังนี้ (ดูรูปที่ 5 และรูปที่ 6)</p> <p>3.1 ด้านทิศเหนือ จัดให้มีการติดตั้งแผ่นกันเสียง ความสูง 3.6 เมตร บริเวณชั้นที่ 1 และติดตั้งแผ่นกันเสียงความสูง 2.4 เมตร ตั้งแต่ชั้นที่ 2 – 8 ห่างจากจุดกำเนิดเสียง 1 เมตร</p> <p>3.2 ด้านทิศตะวันออก จัดให้มีการติดตั้งแผ่นกันเสียง ความสูง 3.6 เมตร บริเวณชั้นที่ 1 – 3 และติดตั้งแผ่นกันเสียงความสูง 2.4 เมตร ตั้งแต่ชั้นที่ 4 – 8 ห่างจากจุดกำเนิดเสียง 1 เมตร</p>	<p>ก่อสร้างฐานราก และรายงานผลการตรวจวัดทุกสัปดาห์ หลังจากนั้นตรวจวัดเดือนละ 1 ครั้ง ตลอดระยะเวลาการก่อสร้าง และตรวจวัดบริเวณพื้นที่ว่างทางด้านทิศตะวันออกของกรมส่งเสริมการค้าระหว่างประเทศ (ด้านทิศเหนือของพื้นที่โครงการ) ตรวจวัดเดือนละ 1 ครั้ง ตลอดระยะเวลาการก่อสร้าง (ดูรูปที่ 2)</p> <p>3. จัดทำรายงานผลการปฏิบัติตามมาตรการป้องกันและแก้ไขผลกระทบต่อสิ่งแวดล้อมทุก 6 เดือน และจัดส่งรายงานให้สำนักงานนโยบายและแผนทรัพยากรธรรมชาติและสิ่งแวดล้อม (สผ.) และสำนักงานเขตจตุจักร</p> <p>4. บริษัท เอสเตท คิว จำกัด ต้องดูแลพื้นที่โครงการให้มีความเป็นระเบียบเรียบร้อย</p>

- หมายเหตุ :
- โครงการจะต้องติดตารางมาตรการป้องกันและแก้ไขผลกระทบต่อสิ่งแวดล้อม และมาตรการติดตามตรวจสอบผลกระทบต่อสิ่งแวดล้อม ไว้บริเวณด้านหน้าพื้นที่ก่อสร้างให้เห็นชัดเจน ตลอดระยะเวลาก่อสร้าง
 - เจ้าของโครงการ (บริษัท เอสเตท คิว จำกัด) ต้องปฏิบัติตามมาตรการ ฯ และต้องจัดทำรายงานผลการปฏิบัติตามมาตรการ ฯ เสนอต่อสำนักงานนโยบายและแผนทรัพยากรธรรมชาติและสิ่งแวดล้อม (สผ.) และสำนักงานเขตจตุจักร ทุก ๆ 6 เดือน
 - เจ้าของโครงการ (บริษัท เอสเตท คิว จำกัด) ต้องจัดตั้งคณะกรรมการประสานงานเพื่อแก้ไขปัญหาจากการพัฒนาโครงการโดยต้องจัดตั้งให้แล้วเสร็จก่อนดำเนินการก่อสร้างโครงการ

อันวาคม 2560 ลงชื่อ

(นายกรมเชษฐ์ วัฒนธพงษ์)

กรรมการผู้มีอำนาจของบริษัท เอสเตท คิว จำกัด




บริษัท เอสเตท คิว จำกัด

อันวาคม 2560 ลงชื่อ

(นางสาวนันทิมา ประจงการ)

ผู้อำนวยการด้านสิ่งแวดล้อมบริษัท รักดีหามजू จำกัด



Rak Dee Harm Jua Co., Ltd

ตารางที่ 1 (ต่อ 14)


องค์ประกอบทางสิ่งแวดล้อมและคุณค่าต่างๆ	ผลกระทบต่อสิ่งแวดล้อมที่สำคัญ	มาตรการป้องกันและแก้ไขผลกระทบสิ่งแวดล้อม	มาตรการติดตามตรวจสอบผลกระทบสิ่งแวดล้อม
		<p>3.3 ด้านทิศใต้ จัดให้มีการติดตั้งแผ่นกันเสียงความสูง 3.6 เมตร บริเวณชั้นที่ 1 – 3 และติดตั้งแผ่นกันเสียงความสูง 2.4 เมตร ตั้งแต่ชั้นที่ 4 – 8 ห่างจากจุดกำเนิดเสียง 1 เมตร</p> <p>3.4 ด้านทิศตะวันตก จัดให้มีการติดตั้งแผ่นกันเสียงความสูง 2.4 เมตร ตั้งแต่ชั้นที่ 1 – 8 ห่างจากจุดกำเนิดเสียง 1 เมตร</p> <p>4. ในช่วงกิจกรรมงานตกแต่งภายในและภายนอก ติดตั้งแผ่นกันเสียง Bloxteg 2 Tuff Series (หรือวัสดุเทียบเท่า) (ประเมินกรณีที่มีกิจกรรมก่อสร้างพร้อมกัน) รายละเอียดดังนี้ (ดูรูปที่ 7 และรูปที่ 8)</p> <p>4.1 ด้านทิศเหนือ จัดให้มีการติดตั้งแผ่นกันเสียงความสูง 2.85 เมตร (ปิดทึบ)บริเวณชั้นที่ 1 และติดตั้งแผ่นกันเสียงความสูง 2.4 เมตร บริเวณชั้นที่ 2 – 8 ห่างจากจุดกำเนิดเสียง 1 เมตร</p> <p>4.2 ด้านทิศตะวันออก จัดให้มีการติดตั้งแผ่นกันเสียงความสูง 2.85 เมตร (ปิดทึบ) บริเวณชั้นที่ 1 – 3</p>	

- หมายเหตุ :
- โครงการจะต้องติดตามมาตรการป้องกันและแก้ไขผลกระทบสิ่งแวดล้อม และมาตรการติดตามตรวจสอบผลกระทบสิ่งแวดล้อม ไว้บริเวณด้านหน้าพื้นที่ก่อสร้างให้เห็นชัดเจน ตลอดระยะเวลาก่อสร้าง
 - เจ้าของโครงการ (บริษัท เอสเตท คิว จำกัด) ต้องปฏิบัติตามมาตรการ ฯ และต้องจัดทำรายงานผลการปฏิบัติตามมาตรการ ฯ เสนอต่อสำนักงานนโยบายและแผนทรัพยากรธรรมชาติและสิ่งแวดล้อม (สผ.) และสำนักงานเขตจตุจักร ทุก ๆ 6 เดือน
 - เจ้าของโครงการ (บริษัท เอสเตท คิว จำกัด) ต้องจัดตั้งคณะกรรมการประสานงานเพื่อแก้ไขปัญหาจากการพัฒนาโครงการโดยต้องจัดตั้งให้แล้วเสร็จก่อนดำเนินการก่อสร้างโครงการ

ธันวาคม 2560 ลงชื่อ

(นายกรมเชษฐ์ วิพันธ์พงษ์)

กรรมการผู้มีอำนาจของบริษัท เอสเตท คิว จำกัด

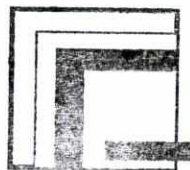บริษัท เอสเตท คิว จำกัด

ธันวาคม 2560 ลงชื่อ

(นางสาวนันทิมา ประจงการ)

ผู้อำนวยการด้านสิ่งแวดล้อมบริษัท รักดีหามजू จำกัด



Rak Dee Harm Jua Co., Ltd

ตารางที่ 1 (ต่อ 15)


องค์ประกอบทางสิ่งแวดล้อมและคุณค่าต่างๆ	ผลกระทบต่อสิ่งแวดล้อมที่สำคัญ	มาตรการป้องกันและแก้ไขผลกระทบต่อสิ่งแวดล้อม	มาตรการติดตามตรวจสอบผลกระทบต่อสิ่งแวดล้อม
		<p>และติดตั้งแผ่นกันเสียงความสูง 2.4 เมตร บริเวณชั้นที่ 4 - 8 ห่างจากจุดกำเนิดเสียง 1 เมตร</p> <p>4.3 ด้านทิศใต้ จัดให้มีการติดตั้งแผ่นกันเสียงความสูง 2.85 เมตร (ปิดทึบ) บริเวณชั้นที่ 1 - 3 ติดตั้งแผ่นกันเสียงความสูง 2.4 เมตร บริเวณชั้นที่ 4 - 8 ห่างจากจุดกำเนิดเสียง 1 เมตร</p> <p>4.4 ด้านทิศตะวันตก จัดให้มีการติดตั้งแผ่นกันเสียงความสูง 2.4 เมตร บริเวณชั้นที่ 1 - 8 ห่างจากจุดกำเนิดเสียง 1 เมตร</p> <p>5. ก่อสร้างฐานรากโดยใช้เสาเข็มระบบ JIP (JACK - IN - PILING SYSTEM) เพื่อป้องกันผลกระทบต่อผู้อยู่ใกล้เคียง</p> <p>6. อุปกรณ์และเครื่องจักรกลที่มีการใช้งานเป็นครั้งคราว ให้ดับเครื่องหรือเบาเครื่องลงระหว่างการพัก</p> <p>7. ตรวจสอบอุปกรณ์เครื่องจักรที่ใช้งานให้อยู่ในสภาพสมบูรณ์พร้อมใช้งานอย่างสม่ำเสมอในระหว่างการก่อสร้าง</p>	

- หมายเหตุ : 1. โครงการจะต้องติดตามมาตรการป้องกันและแก้ไขผลกระทบต่อสิ่งแวดล้อม และมาตรการติดตามตรวจสอบผลกระทบต่อสิ่งแวดล้อม ไว้บริเวณด้านหน้าพื้นที่ก่อสร้างให้เห็นชัดเจน ตลอดระยะเวลาก่อสร้าง
2. เจ้าของโครงการ (บริษัท เอสเตท คิว จำกัด) ต้องปฏิบัติตามมาตรการ ฯ และต้องจัดทำรายงานผลการปฏิบัติตามมาตรการ ฯ เสนอต่อสำนักงานนโยบายและแผนทรัพยากรธรรมชาติและสิ่งแวดล้อม (สผ) และสำนักงานเขตจตุจักร ทุก ๆ 6 เดือน
3. เจ้าของโครงการ (บริษัท เอสเตท คิว จำกัด) ต้องจัดตั้งคณะกรรมการประสานงานเพื่อแก้ไขปัญหาจากการพัฒนาโครงการโดยต้องจัดตั้งให้แล้วเสร็จก่อนดำเนินการก่อสร้างโครงการ

อันวาคม 2560 ลงชื่อ

(นายกรมเชษฐ์ วิพันธ์พงษ์)

กรรมการผู้มีอำนาจของบริษัท เอสเตท คิว จำกัด

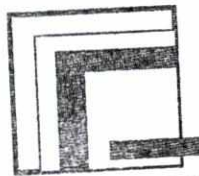บริษัท เอสเตท คิว จำกัด

อันวาคม 2560 ลงชื่อ

(นางสาวนันทิมา ประจงการ)

ผู้อำนวยการด้านสิ่งแวดล้อมบริษัท รักดีหามजू จำกัด



Rak Dee Harm Jua Co., Ltd

ตารางที่ 1 (ต่อ 16)


องค์ประกอบทางสิ่งแวดล้อมและคุณค่าต่างๆ	ผลกระทบต่อสิ่งแวดล้อมที่สำคัญ	มาตรการป้องกันและแก้ไขผลกระทบต่อสิ่งแวดล้อม	มาตรการติดตามตรวจสอบผลกระทบต่อสิ่งแวดล้อม
		8. ใช้น้ำมันหล่อลื่นช่วยลดการเสียดสีระหว่างชิ้นส่วนของเครื่องจักร 9. โครงการต้องกำหนดให้ผู้รับเหมาควบคุมคนงานก่อสร้างไม่ให้ส่งเสียงดังรบกวนผู้อยู่อาศัยข้างเคียง 10. ในการขนส่งวัสดุก่อสร้างเข้ามาในพื้นที่โครงการโครงการต้องกำชับผู้รับเหมาให้ดำเนินการขนส่งให้ถูกต้องตามหลักการขนย้าย และควบคุมคนงานไม่ให้มีการโยนวัสดุ อุปกรณ์ก่อสร้าง เช่น เหล็กเส้น ซึ่งการกระทำดังกล่าวจะก่อให้เกิดเสียงดัง 11. จัดให้มีบริษัทควบคุมงานก่อสร้าง ควบคุมผู้รับเหมาให้ปฏิบัติตามมาตรการที่ระบุไว้ในรายงานการวิเคราะห์ผลกระทบต่อสิ่งแวดล้อมที่ได้รับการเห็นชอบอย่างเคร่งครัด	

- หมายเหตุ :
1. โครงการจะต้องติดตามมาตรการป้องกันและแก้ไขผลกระทบต่อสิ่งแวดล้อม และมาตรการติดตามตรวจสอบผลกระทบต่อสิ่งแวดล้อม ไว้บริเวณด้านหน้าพื้นที่ก่อสร้างให้เห็นชัดเจน ตลอดระยะเวลาก่อสร้าง
 2. เจ้าของโครงการ (บริษัท เอสเตท คิว จำกัด) ต้องปฏิบัติตามมาตรการ ฯ และต้องจัดทำรายงานผลการปฏิบัติตามมาตรการ ฯ เสนอต่อสำนักงานนโยบายและแผนทรัพยากรธรรมชาติและสิ่งแวดล้อม (สผ.) และสำนักงานเขตจตุจักร ทุก ๆ 6 เดือน
 3. เจ้าของโครงการ (บริษัท เอสเตท คิว จำกัด) ต้องจัดตั้งคณะกรรมการประสานงานเพื่อแก้ไขปัญหาจากการพัฒนาโครงการโดยต้องจัดตั้งให้แล้วเสร็จก่อนดำเนินการก่อสร้างโครงการ

ธันวาคม 2560 ลงชื่อ

(นายกรมเชษฐ์ วิพันธ์พงษ์)

กรรมการผู้มีอำนาจของบริษัท เอสเตท คิว จำกัด

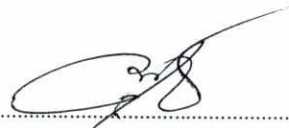


บริษัท เอสเตท คิว จำกัด

ธันวาคม 2560 ลงชื่อ

(นางสาวนันทิมา ประจงการ)

ผู้อำนวยการด้านสิ่งแวดล้อมบริษัท รักดีฮามजू จำกัด



Rak Dee Harm Jua Co., Ltd.

ตารางที่ 1 (ต่อ 17)


องค์ประกอบทางสิ่งแวดล้อมและคุณค่าต่างๆ	ผลกระทบต่อสิ่งแวดล้อมที่สำคัญ	มาตรการป้องกันและแก้ไขผลกระทบต่อสิ่งแวดล้อม	มาตรการติดตามตรวจสอบผลกระทบต่อสิ่งแวดล้อม
1.1.4 ความสั่นสะเทือน	จากการคำนวณระดับความสั่นสะเทือนที่อาคาร/บ้านข้างเคียงพื้นที่ก่อสร้างโครงการด้านทิศเหนือ ทิศตะวันออก ทิศใต้ ทิศตะวันตก และศูนย์แสดงสินค้ากรมส่งเสริมการค้าระหว่างประเทศ จะได้รับพบว่า จะได้รับแรงสั่นสะเทือน 1.50 0.77 1.60 และ 0.57 มิลลิเมตร/วินาที ตามลำดับ โดยเมื่อนำค่าความสั่นสะเทือนมาเปรียบเทียบกับระดับผลกระทบต่อคน/สิ่งปลูกสร้างและอาคารตามเกณฑ์ของ Wiffin Leonard (1971) และเปรียบเทียบระดับผลกระทบต่อสิ่งปลูกสร้างตามมาตรฐาน DIN 4150 พบว่า อาคารข้างเคียงพื้นที่ก่อสร้างด้านทิศเหนือ ทิศตะวันออก ทิศใต้ และทิศตะวันตก รวมทั้งศูนย์แสดงสินค้ากรมส่งเสริมการค้าระหว่างประเทศ มีค่าไม่เกินมาตรฐานที่กำหนดไว้ 5 มิลลิเมตร/วินาที ซึ่งเป็นระดับที่ส่งผลทำให้เกิดความเสียหายที่จะเกิดขึ้นกับอาคารทั่วไปหรือโครงสร้างทางสถาปัตยกรรมบ้านเรือนทั่วไปที่มีผนังและเพดานเป็นแบบ Plaster (ส่วนผสมที่มีปูน หยาบ น้ำ และใยต่าง ๆ) ในกรณีที่เป็นผนัง/ฝ้าเพดานแบบยึดหยุ่นจะได้รับความ	1. เลือกใช้เสาเข็มระบบ JIP (JACK - IN - PILING SYSTEM) เพื่อป้องกันผลกระทบด้านความสั่นสะเทือน 2. กำหนดช่วงเวลาการทำงานที่ก่อให้เกิดเสียงดังและความสั่นสะเทือน เช่น การเจาะเสาเข็ม การก่อสร้างฐานราก และงานโครงสร้าง เป็นต้น ในช่วงเวลา 08.00-18.00 น. โดยหยุดก่อสร้างตั้งแต่เวลา 17.00 น. แต่ช่วงเวลานั้นเป็นการเก็บงาน รวมถึงการทำ ความสะอาด จนถึงเวลา 18.00 น. และให้คนงานก่อสร้างออกนอกพื้นที่โครงการก่อนเวลา 18.00 น. แต่หากมีกิจกรรมการก่อสร้างที่ต่อเนื่อง และเกินช่วงเวลา (เป็นครั้งคราว) อาทิเช่น การเทปูน เป็นต้น ต้องแจ้งผู้อยู่อาศัยข้างเคียงให้ทราบล่วงหน้าอย่างน้อย 3 วัน และได้รับอนุญาตจากหน่วยงานอนุญาต แต่ทั้งนี้ ต้องไม่เกินเวลา 22.00 น. และไม่ทำงานเกินเวลาที่กำหนด 3. ก่อนการทำเสาเข็มโครงการจะต้องจัดให้มีเจ้าหน้าที่เข้าพบพูดคุยกับบ้าน/อาคารโดยรอบ โดยเฉพาะอย่างยิ่ง	1. ในระหว่างการก่อสร้างเสาเข็มต้องจัดให้มีเจ้าหน้าที่จากโครงการ และบริษัทผู้รับเหมา เข้าพบผู้พักอาศัยข้างเคียงพื้นที่โครงการ อย่างน้อยสัปดาห์ละ 1 ครั้ง ตลอดช่วงเวลาก่อสร้างเสาเข็ม และให้ชื่อพร้อมเบอร์โทรศัพท์ติดต่อได้ 24 ชั่วโมง เพื่อให้ติดต่อได้โดยตรง พร้อมทั้งติดตั้งกล่องรับความคิดเห็นที่บริเวณป้อมยามเพื่อรับเรื่องร้องเรียนที่อาจเกิดขึ้น หากมีปัญหาเกิดขึ้นต้องหาแนวทางแก้ไขโดยทันที 2. จัดให้มีการตรวจวัดความสั่นสะเทือนภายในพื้นที่โครงการ โดยใช้เครื่องวัดค่าความสั่นสะเทือนตรวจวัดค่าความเร็วคลื่นอนุภาคสูงสุด (Peak Particle Velocity, PPV) และความถี่ที่เกิดขึ้นจากการก่อสร้างทุกวันที่มีการทำฐานราก และรายงานผลการตรวจวัดทุกสัปดาห์ หลังจากนั้นตรวจวัดเดือนละ 1 ครั้ง ตลอดระยะเวลาการก่อสร้าง โดยวิธีการตรวจวัดความสั่นสะเทือน

- หมายเหตุ :
1. โครงการจะต้องติดตามมาตรการป้องกันและแก้ไขผลกระทบต่อสิ่งแวดล้อม และมาตรการติดตามตรวจสอบผลกระทบต่อสิ่งแวดล้อม ไว้บริเวณด้านหน้าพื้นที่ก่อสร้างให้เห็นชัดเจน ตลอดระยะเวลาก่อสร้าง
 2. เจ้าของโครงการ (บริษัท เอสเตท คิว จำกัด) ต้องปฏิบัติตามมาตรการ ฯ และต้องจัดทำรายงานผลการปฏิบัติตามมาตรการ ฯ เสนอต่อสำนักงานนโยบายและแผนทรัพยากรธรรมชาติและสิ่งแวดล้อม (สผ.) และสำนักงานเขตจตุจักร ทุก ๆ 6 เดือน
 3. เจ้าของโครงการ (บริษัท เอสเตท คิว จำกัด) ต้องจัดตั้งคณะกรรมการประสานงานเพื่อแก้ไขปัญหาจากการพัฒนาโครงการโดยต้องจัดตั้งให้แล้วเสร็จก่อนดำเนินการก่อสร้างโครงการ

ธันวาคม 2560 ลงชื่อ


(นายกรมเชษฐ วิพันธ์พงษ์)

กรรมการผู้มีอำนาจของบริษัท เอสเตท คิว จำกัด

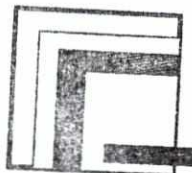

บริษัท เอสเตท คิว จำกัด

ธันวาคม 2560 ลงชื่อ



(นางสาวนันทิมา ประจงการ)

ผู้อำนวยการด้านสิ่งแวดล้อมบริษัท รักดีฮาร์มจิว จำกัด


Rak Dee Harm Jua Co., Ltd.

ตารางที่ 1 (ต่อ 18)



องค์ประกอบทางสิ่งแวดล้อมและคุณค่าต่างๆ	ผลกระทบต่อสิ่งแวดล้อมที่สำคัญ	มาตรการป้องกันและแก้ไขผลกระทบต่อสิ่งแวดล้อม	มาตรการติดตามตรวจสอบผลกระทบต่อสิ่งแวดล้อม
	<p>เสียหายเพียงเล็กน้อยและเป็นจุดเริ่มต้นของการเกิดความเสียหายทางโครงสร้าง ดังนั้น การก่อสร้างของโครงการจะไม่ส่งผลกระทบต่อพื้นที่ข้างเคียง</p>	<p>ด้านทิศใต้ ซึ่งอยู่ใกล้กับตำแหน่งเสาเข็มมากที่สุด โดยแจ้งกำหนดวันเวลาในการทำเสาเข็มให้ทราบล่วงหน้า</p> <p>4. ก่อนก่อสร้างโครงการต้องสำรวจถ่ายสภาพสภาพรั้วกำแพงบ้าน และตัวอาคาร เพื่อชดเชยความเสียหายที่อาจเกิดขึ้น โดยต้องแจ้งล่วงหน้าอย่างน้อย 1 เดือน</p> <p>5. จัดให้มีการประกันภัยความรับผิดชอบตามกฎหมายต่อชีวิตร่างกาย และทรัพย์สินของบุคคลภายนอก โดยแสดงสำเนาตารางกรมธรรม์ประกันภัยไว้ในบริเวณพื้นที่ก่อสร้าง อย่างไรก็ตาม ในระหว่างประสานบริษัทประกัน โครงการจะดำเนินการแก้ไขหรือชดเชยค่าเสียหายเบื้องต้นให้กับผู้เสียหายโดยกำหนดวงเงินชดเชยเบื้องต้นให้ชัดเจน</p> <p>6. จัดให้มีวิศวกรดูแลการก่อสร้างอย่างใกล้ชิด และควบคุมการก่อสร้างให้ถูกต้องตามหลักวิศวกรรม ให้ส่งผลกระทบต่อพื้นที่ข้างเคียงน้อยที่สุด</p> <p>7. โครงการต้องนำรายละเอียดมาตรการป้องกันและแก้ไขผลกระทบต่อสิ่งแวดล้อมของโครงการ มาติดไว้บริเวณ</p>	<p>และค่าที่ได้ต้องเป็นไปตามประกาศคณะกรรมการสิ่งแวดล้อม ฉบับที่ 37 (พ.ศ. 2553) เรื่อง กำหนดมาตรฐานความสั่นสะเทือนเพื่อป้องกันผลกระทบต่ออาคาร ทั้งนี้ กำหนดจุดติดตั้งเครื่องมือตรวจวัดแรงสั่นสะเทือนภายในโครงการบริเวณด้านทิศใต้ ซึ่งบ้าน/อาคารข้างเคียงมีระยะห่างจากเสาเข็มโครงการน้อยกว่าด้านอื่น ๆ</p> <p>3. โครงการต้องจัดทำรายงานผลการปฏิบัติตามมาตรการป้องกันและแก้ไขผลกระทบต่อสิ่งแวดล้อม ทุก 6 เดือน ให้เป็นไปตามประกาศคณะกรรมการสิ่งแวดล้อม ฉบับที่ 37 (พ.ศ. 2553) เรื่อง กำหนดมาตรฐานความสั่นสะเทือน เพื่อป้องกันผลกระทบต่อโครงการและจัดส่งรายงานให้สำนักงานนโยบายและแผนทรัพยากรธรรมชาติและสิ่งแวดล้อม (สผ.) และสำนักงานเขตจตุจักร</p> <p>4. บริษัท เอสเตท คิว จำกัด จะต้องควบคุมให้ผู้รับเหมาปฏิบัติตามมาตรการที่ระบุไว้</p>

- หมายเหตุ :
- โครงการจะต้องติดตารางมาตรการป้องกันและแก้ไขผลกระทบต่อสิ่งแวดล้อม และมาตรการติดตามตรวจสอบผลกระทบต่อสิ่งแวดล้อม ไว้บริเวณด้านหน้าพื้นที่ก่อสร้างให้เห็นชัดเจน ตลอดระยะเวลาก่อสร้าง
 - เจ้าของโครงการ (บริษัท เอสเตท คิว จำกัด) ต้องปฏิบัติตามมาตรการ ฯ และต้องจัดทำรายงานผลการปฏิบัติตามมาตรการ ฯ เสนอต่อสำนักงานนโยบายและแผนทรัพยากรธรรมชาติและสิ่งแวดล้อม (สผ.) และสำนักงานเขตจตุจักร ทุก ๆ 6 เดือน
 - เจ้าของโครงการ (บริษัท เอสเตท คิว จำกัด) ต้องจัดตั้งคณะกรรมการประสานงานเพื่อแก้ไขปัญหาจากการพัฒนาโครงการโดยต้องจัดตั้งให้แล้วเสร็จก่อนดำเนินการก่อสร้างโครงการ

ธันวาคม 2560 ลงชื่อ

(นายกรมเชษฐ วัฒนธพงษ์)

กรรมการผู้มีอำนาจของบริษัท เอสเตท คิว จำกัด

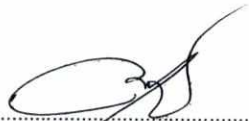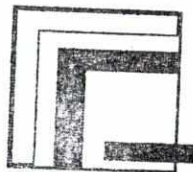บริษัท เอสเตท คิว จำกัด

ธันวาคม 2560 ลงชื่อ

(นางสาวนันทิมา ประจงการ)

ผู้อำนวยการด้านสิ่งแวดล้อมบริษัท รักดีหามजू จำกัด



Rak Dee Harm Jua Co., Ltd

ตารางที่ 1 (ต่อ 19)


องค์ประกอบทางสิ่งแวดล้อมและคุณค่าต่างๆ	ผลกระทบต่อสิ่งแวดล้อมที่สำคัญ	มาตรการป้องกันและแก้ไขผลกระทบต่อสิ่งแวดล้อม	มาตรการติดตามตรวจสอบผลกระทบต่อสิ่งแวดล้อม
		<p>พื้นที่โครงการในที่ที่สามารถมองเห็นได้ง่าย</p> <p>8. จัดให้มีบริษัทควบคุมงานก่อสร้าง ควบคุมผู้รับเหมาให้ปฏิบัติตามมาตรการที่ระบุไว้ในรายงานการวิเคราะห์ผลกระทบต่อสิ่งแวดล้อมที่ได้รับความเห็นชอบอย่างเคร่งครัด</p>	<p>เคร่งครัด</p>
<p>1.1.5 การพังทลายของดิน</p>	<p>การพังทลายของดินในช่วงการก่อสร้างจะเกิดจากการขุดดินเพื่อก่อสร้างฐานรากและงานระบบสาธารณูปโภคต่างๆ ที่ฝังอยู่ใต้ดิน ได้แก่ ถึงเก็บน้ำใต้ดิน ระบบบำบัดน้ำเสีย บ่อหน่วงน้ำ ซึ่งโครงการจะต้องกำหนดให้มีมาตรการป้องกันและแก้ไขผลกระทบที่อาจจะเกิดขึ้น</p>	<p>1. โครงการจะก่อสร้างแนว Sheet Pile ป้องกันการพังทลายของดินบริเวณตำแหน่งถึงเก็บน้ำใต้ดิน และในช่วงการถอน Sheet Pile ต้องรีบดำเนินการกลับร่องที่เกิดจากการถอน Sheet Pile ดังกล่าวโดยทันที และบดอัดดินกลับให้แน่นเพื่อป้องกันการเคลื่อนตัวของดิน ซึ่งวิธีการดังกล่าวจะช่วยป้องกันผลกระทบด้านการพังทลายของดินสู่พื้นที่ข้างเคียงได้อย่างมีประสิทธิภาพ</p> <p>2. โครงการจะก่อสร้างระบบบำบัดน้ำเสียและบ่อหน่วงน้ำโดยใช้วิธีจมถังในชั้นดินเหนียวอ่อน เพื่อป้องกันการพังทลายของดินข้างเคียง ซึ่งวิธีการนี้เป็นการทำ</p>	<p>1. จัดเจ้าหน้าที่จากโครงการเข้าพบผู้พักอาศัยข้างเคียง เป็นประจำตลอดช่วงเวลาก่อสร้างเพื่อสอบถามถึงผลกระทบจากการก่อสร้างโครงการ พร้อมติดตั้งกล่องรับความคิดเห็นที่บริเวณป้อมยาม เพื่อรับเรื่องร้องเรียนที่อาจเกิดขึ้น หากมีปัญหาเกิดขึ้นต้องหาแนวทางแก้ไขโดยทันที</p> <p>2. บริษัท เอสเตท คิว จำกัด จะต้องดูแลพื้นที่โครงการตลอดจนขอบเขตโดยรอบ ไม่ให้มีการพังทลายของดินรูล้ำพื้นที่ข้างเคียง</p>

- หมายเหตุ :
1. โครงการจะต้องติดตามมาตรการป้องกันและแก้ไขผลกระทบต่อสิ่งแวดล้อม และมาตรการติดตามตรวจสอบผลกระทบต่อสิ่งแวดล้อม ไว้บริเวณด้านหน้าพื้นที่ก่อสร้างให้เห็นชัดเจน ตลอดระยะเวลาก่อสร้าง
 2. เจ้าของโครงการ (บริษัท เอสเตท คิว จำกัด) ต้องปฏิบัติตามมาตรการ ฯ และต้องจัดทำรายงานผลการปฏิบัติตามมาตรการ ฯ เสนอต่อสำนักงานนโยบายและแผนทรัพยากรธรรมชาติและสิ่งแวดล้อม (สน.) และสำนักงานเขตจตุจักร ทุก ๆ 6 เดือน
 3. เจ้าของโครงการ (บริษัท เอสเตท คิว จำกัด) ต้องจัดตั้งคณะกรรมการประสานงานเพื่อแก้ไขปัญหาจากการพัฒนาโครงการโดยต้องจัดตั้งให้แล้วเสร็จก่อนดำเนินการก่อสร้างโครงการ

ชื่อนวคม 2560 ลงชื่อ

(นายกรมเชษฐ์ วัฒนธพงษ์)

กรรมการผู้มีอำนาจของบริษัท เอสเตท คิว จำกัด

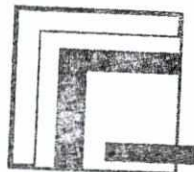บริษัท เอสเตท คิว จำกัด

ชื่อนวคม 2560 ลงชื่อ

(นางสาวนันทิมา ประจงการ)

ผู้อำนวยการด้านสิ่งแวดล้อมบริษัท รักดีหามजू จำกัด



Rak Dee Harm Jua Co., Ltd

ตารางที่ 1 (ต่อ 20)


องค์ประกอบทางสิ่งแวดล้อมและคุณค่าต่างๆ	ผลกระทบต่อสิ่งแวดล้อมที่สำคัญ	มาตรการป้องกันและแก้ไขผลกระทบต่อสิ่งแวดล้อม	มาตรการติดตามตรวจสอบผลกระทบต่อสิ่งแวดล้อม
		<p>เสาเข็มและหล่อผนังคอนกรีตของระบบบำบัดน้ำเสียและบ่อหน่วงน้ำ แล้วจึงขุดดินในบ่อให้บ่อจมลงไปในดินด้วยน้ำหนักตัวเอง จากนั้นหล่อผนังส่วนที่เหลือแล้วค่อย ๆ ขุดดินออกจนถึงระดับกันบ่อและหล่อกันบ่อปิดพื้นเข้าผนังและทำการหล่อฝาปิด</p> <p>3. จัดให้มีบริษัทควบคุมงานก่อสร้าง ควบคุมผู้รับเหมาให้ปฏิบัติตามมาตรการที่ระบุไว้ในรายงานการวิเคราะห์ผลกระทบต่อสิ่งแวดล้อมที่ได้รับความเห็นชอบอย่างเคร่งครัด</p> <p>4. ก่อนก่อสร้างโครงการต้องสำรวจภาพถ่ายสภาพรั้วกำแพงบ้าน และตัวอาคาร เพื่อชดเชยความเสียหายที่อาจเกิดขึ้น โดยต้องแจ้งล่วงหน้าอย่างน้อย 1 เดือน</p>	

- หมายเหตุ :
1. โครงการจะต้องติดตามมาตรการป้องกันและแก้ไขผลกระทบต่อสิ่งแวดล้อม และมาตรการติดตามตรวจสอบผลกระทบต่อสิ่งแวดล้อม ไว้บริเวณด้านหน้าพื้นที่ก่อสร้างให้เห็นชัดเจน ตลอดระยะเวลาก่อสร้าง
 2. เจ้าของโครงการ (บริษัท เอสเตท คิว จำกัด) ต้องปฏิบัติตามมาตรการ ฯ และต้องจัดทำรายงานผลการปฏิบัติตามมาตรการ ฯ เสนอต่อสำนักงานนโยบายและแผนทรัพยากรธรรมชาติและสิ่งแวดล้อม (สผ.) และสำนักงานเขตจตุจักร ทุก ๆ 6 เดือน
 3. เจ้าของโครงการ (บริษัท เอสเตท คิว จำกัด) ต้องจัดตั้งคณะกรรมการประสานงานเพื่อแก้ไขปัญหาจากการพัฒนาโครงการโดยต้องจัดตั้งให้แล้วเสร็จก่อนดำเนินการก่อสร้างโครงการ

ธันวาคม 2560 ลงชื่อ

(นายกรมเชษฐ์ วิพันธ์พงษ์)

กรรมการผู้มีอำนาจของบริษัท เอสเตท คิว จำกัด

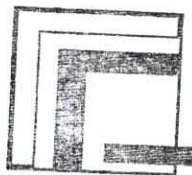

บริษัท เอสเตท คิว จำกัด

ธันวาคม 2560 ลงชื่อ

(นางสาวนันทิมา ประจงการ)

ผู้อำนวยการด้านสิ่งแวดล้อมบริษัท รักดีฮามजू จำกัด



ตารางที่ 1 (ต่อ 21)

องค์ประกอบทางสิ่งแวดล้อมและคุณค่าต่างๆ	ผลกระทบต่อสิ่งแวดล้อมที่สำคัญ	มาตรการป้องกันและแก้ไขผลกระทบต่อสิ่งแวดล้อม	มาตรการติดตามตรวจสอบผลกระทบต่อสิ่งแวดล้อม
1.1.6 คุณภาพน้ำ	น้ำเสียในช่วงการก่อสร้างจะเกิดจากคนงานก่อสร้าง ปริมาณ 6 ลูกบาศก์เมตร/วัน โดยโครงการต้องบำบัดน้ำเสียให้มีค่า BOD ในน้ำทิ้งไม่เกิน 20 มิลลิกรัม/ลิตร ก่อนระบายออกสู่ท่อระบายน้ำริมถนนซอยรัชดาภิเษก 32 แยก 2 ด้านทิศตะวันออกต่อไป ซึ่งจะถูกรวบรวมเข้าโรงควบคุมคุณภาพน้ำจตุจักร และต้องกำหนดให้มีมาตรการป้องกันและแก้ไขผลกระทบที่อาจเกิดขึ้น	<ol style="list-style-type: none"> 1. จัดให้มีห้องส้วมสำหรับคนงานก่อสร้างให้เพียงพอ จำนวน 10 ห้อง ซึ่งมีลักษณะมิดชิดไม่รบกวนผู้อยู่อาศัยข้างเคียง (ดูรูปที่ 9) 2. จัดให้มีถังบำบัดน้ำเสียสำเร็จรูปชนิดเดิมอากาศ จำนวน 1 ชุด ออกแบบให้รองรับน้ำเสียได้ 6 ลูกบาศก์เมตร/วัน ซึ่งเพียงพอต่อปริมาณน้ำเสียที่เกิดขึ้นจากคนงานก่อสร้าง โดยถังบำบัดน้ำเสียดังกล่าวสามารถบำบัดน้ำเสียให้มีค่า BOD ในน้ำทิ้งไม่เกิน 20 มิลลิกรัม/ลิตร ก่อนระบายออกสู่ท่อระบายน้ำริมถนนซอยรัชดาภิเษก 32 แยก 2 ด้านทิศตะวันออกต่อไป (ดูรูปที่ 9) 3. จัดให้มีคนงานดูแลความสะอาดห้องน้ำส้วมทุกวัน 4. โครงการจะประสานบริษัทเอกชนที่ได้รับอนุญาตจากกรมโรงงานอุตสาหกรรม เช่น บริษัท เบตเตอร์ เวิลด์ กรีน จำกัด (มหาชน) และบริษัท เอเชีย เวสต์ แมนเนจเม้นท์ จำกัด เป็นต้น มาสุบกากตะกอนส่วนเกินไปกำจัดเป็นประจำ 	- ติดตามตรวจสอบคุณภาพน้ำทิ้งจากถังบำบัดน้ำเสียสำเร็จรูป เดือนละ 1 ครั้ง ตลอดระยะเวลาการก่อสร้าง โดยกำหนดให้มีดัชนีที่ตรวจวัด ได้แก่ pH, BOD, Suspended Solids, TKN, Sulfide, Fat Oil & Grease, Settleable Solids, TDS, Total Coliform Bacteria และ Fecal Coliform Bacteria


- หมายเหตุ :
1. โครงการจะต้องติดตามมาตรการป้องกันและแก้ไขผลกระทบต่อสิ่งแวดล้อม และมาตรการติดตามตรวจสอบผลกระทบต่อสิ่งแวดล้อม ไว้บริเวณด้านหน้าพื้นที่ก่อสร้างให้เห็นชัดเจน ตลอดระยะเวลาก่อสร้าง
 2. เจ้าของโครงการ (บริษัท เอสเตท คิว จำกัด) ต้องปฏิบัติตามมาตรการ ฯ และต้องจัดทำรายงานผลการปฏิบัติตามมาตรการ ฯ เสนอต่อสำนักงานนโยบายและแผนทรัพยากรธรรมชาติและสิ่งแวดล้อม (สนม.) และสำนักงานเขตจตุจักร ทุก ๆ 6 เดือน
 3. เจ้าของโครงการ (บริษัท เอสเตท คิว จำกัด) ต้องจัดตั้งคณะกรรมการประสานงานเพื่อแก้ไขปัญหาจากการพัฒนาโครงการโดยต้องจัดตั้งให้แล้วเสร็จก่อนดำเนินการก่อสร้างโครงการ

ธันวาคม 2560 ลงชื่อ




(นายกรมเชษฐ วัฒนธพงษ์)

กรรมการผู้มีอำนาจของบริษัท เอสเตท คิว จำกัด

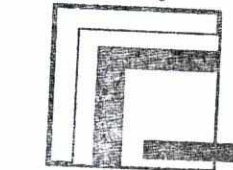

บริษัท เอสเตท คิว จำกัด

ธันวาคม 2560 ลงชื่อ

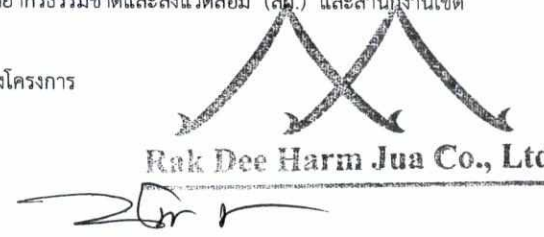

(นางสาวนันทิมา ประจงการ)

ผู้อำนวยการด้านสิ่งแวดล้อมบริษัท รักดีหามजू จำกัด

Rak Dee Harm Jua Co., Ltd

ตารางที่ 1 (ต่อ 22)

องค์ประกอบทางสิ่งแวดล้อมและคุณค่าต่างๆ	ผลกระทบต่อสิ่งแวดล้อมที่สำคัญ	มาตรการป้องกันและแก้ไขผลกระทบต่อสิ่งแวดล้อม	มาตรการติดตามตรวจสอบผลกระทบต่อสิ่งแวดล้อม
		5. จัดให้มีเจ้าหน้าที่ที่มีความรู้ดูแลถึงบำบัดน้ำเสียให้ทำงานได้อย่างมีประสิทธิภาพ 6. กำจัดสัตว์ที่เป็นพาหะนำโรค ได้แก่ หนู ยุง แมลงวัน ตลอดจนห้องน้ำ ห้องส้วมโดยใช้การดักหรือใช้สารเคมี การฉีดพ่นยากำจัดแมลง การกำจัดแหล่งเพาะพันธุ์ยุง โดยใช้ทรายกำจัดลูกน้ำเพื่อกำจัดลูกน้ำ พร้อมทั้งกลบหลุมบ่อที่เป็นแหล่งเพาะพันธุ์ยุง 7. ตรวจสอบการรั่วซึมของน้ำจากห้องน้ำ เพื่อให้ห้องน้ำสะอาดและไม่ส่งกลิ่นรบกวนผู้พักอาศัยข้างเคียง	
1.2 ทรัพยากรสิ่งแวดล้อมทางชีวภาพ	สภาพแวดล้อมโดยรอบพื้นที่โครงการ ส่วนใหญ่เป็นการใช้ประโยชน์ที่ดินเพื่อการอยู่อาศัยในลักษณะบ้านพักอาศัย ทาวน์เฮ้าส์ กลุ่มอาคารพาณิชย์ ขนาดความสูง 3-4 ชั้น ร้านค้า ร้านอาหาร สถานประกอบการ เป็นต้น เรียงรายตามแนวถนนรัชดาภิเษก ถนนรัชดาภิเษก 32 และถนนซอยเชื่อมต่อต่าง ๆ นอกจากนี้ บริเวณริมถนนรัชดาภิเษก บริเวณพื้นที่โครงการ ยังมีสถานที่สำคัญหลายแห่ง เช่น	- ดำเนินการตามมาตรการป้องกันและแก้ไขผลกระทบต่อทรัพยากรสิ่งแวดล้อมทางกายภาพ ได้แก่ คุณภาพอากาศ ด้านเสียง ด้านความสั่นสะเทือน ด้านการพังทลายของดิน ด้านคุณภาพน้ำ และด้านคุณค่าการใช้ประโยชน์ของมนุษย์อย่างเคร่งครัด เพื่อไม่ก่อให้เกิดผลกระทบต่อสิ่งแวดล้อมทางชีวภาพ	-


- หมายเหตุ : 1. โครงการจะต้องติดตามมาตรการป้องกันและแก้ไขผลกระทบต่อสิ่งแวดล้อม และมาตรการติดตามตรวจสอบผลกระทบต่อสิ่งแวดล้อม ไว้บริเวณด้านหน้าพื้นที่ก่อสร้างให้เห็นชัดเจน ตลอดระยะเวลาก่อสร้าง
 2. เจ้าของโครงการ (บริษัท เอสเตท คิว จำกัด) ต้องปฏิบัติตามมาตรการ ฯ และต้องจัดทำรายงานผลการปฏิบัติตามมาตรการ ฯ เสนอต่อสำนักงานนโยบายและแผนทรัพยากรธรรมชาติและสิ่งแวดล้อม (สน.) และสำนักงานเขตจตุจักร ทุก ๆ 6 เดือน
 3. เจ้าของโครงการ (บริษัท เอสเตท คิว จำกัด) ต้องจัดตั้งคณะกรรมการประสานงานเพื่อแก้ไขปัญหาจากการพัฒนาโครงการโดยต้องจัดตั้งให้แล้วเสร็จก่อนดำเนินการก่อสร้างโครงการ

ธันวาคม 2560 ลงชื่อ



(นายกรมเชษฐ์ วิพันธ์พงษ์)

กรรมการผู้มีอำนาจของบริษัท เอสเตท คิว จำกัด

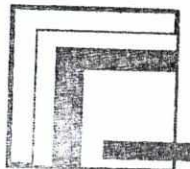

บริษัท เอสเตท คิว จำกัด

ธันวาคม 2560 ลงชื่อ



(นางสาวนันทิมา ประจงการ)

ผู้อำนวยการด้านสิ่งแวดล้อมบริษัท รักดีฮามजू จำกัด

Rak Dee Harm Jua Co., Ltd

ตารางที่ 1 (ต่อ 23)

องค์ประกอบทางสิ่งแวดล้อมและคุณค่าต่างๆ	ผลกระทบต่อสิ่งแวดล้อมที่สำคัญ	มาตรการป้องกันและแก้ไขผลกระทบต่อสิ่งแวดล้อม	มาตรการติดตามตรวจสอบผลกระทบต่อสิ่งแวดล้อม
	ศาลอาญา ศาลแพ่ง ศาลอุทธรณ์ เป็นต้น ซึ่งระบบนิเวศวิทยาโดยรอบพื้นที่โครงการจัดได้ว่าเป็นระบบนิเวศวิทยาสังคมเมือง (Urban Ecology) และไม่พบว่ามีทรัพยากรทางชีวภาพที่สำคัญทางเศรษฐกิจ หรือควมค่าแก่การอนุรักษ์ ซึ่งโครงการต้องกำหนดให้มีมาตรการป้องกันและแก้ไขผลกระทบต่ออาจเกิดขึ้น		
1.3 คุณค่าการใช้ประโยชน์ของมนุษย์ 1.3.1 น้ำใช้	ในช่วงการก่อสร้างโครงการมีความต้องการใช้น้ำ 12.5 ลูกบาศก์เมตร/วัน โดยจะใช้น้ำจากการประปานครหลวงสำนักงานประปาสาขาพญาไท โดยน้ำใช้ในช่วงก่อสร้างนี้สามารถจำแนกออกเป็น 2 ประเภท ได้แก่ น้ำใช้เพื่อการอุปโภค-บริโภค ของคนงานก่อสร้างปริมาณ 7.5 ลูกบาศก์เมตร/วัน และน้ำใช้เพื่อการก่อสร้าง เช่น ผสมปูนซีเมนต์และบ่มคอนกรีต ทำความสะอาดเครื่องมือเครื่องใช้ต่าง ๆ เป็นต้น โดยคาดว่าน้ำใช้ในส่วนนี้จะมี	1. จัดให้มีการสำรองน้ำใช้อย่างน้อย 12.5 ลูกบาศก์เมตร/วัน (สำรองน้ำได้อย่างน้อย 1 วัน) 2. กำชับให้คนงานใช้น้ำอย่างประหยัด	- ตรวจสอบจุดรั่วซึมของระบบท่อน้ำและถังเก็บน้ำ หากพบให้รีบแก้ไขโดยทันที

- หมายเหตุ :
1. โครงการจะต้องติดตามมาตรการป้องกันและแก้ไขผลกระทบต่อสิ่งแวดล้อม และมาตรการติดตามตรวจสอบผลกระทบต่อสิ่งแวดล้อม ไว้บริเวณด้านหน้าพื้นที่ก่อสร้างให้เห็นชัดเจน ตลอดระยะเวลาก่อสร้าง
 2. เจ้าของโครงการ (บริษัท เอสเตท คิว จำกัด) ต้องปฏิบัติตามมาตรการ ฯ และต้องจัดทำรายงานผลการปฏิบัติตามมาตรการ ฯ เสนอต่อสำนักงานนโยบายและแผนทรัพยากรธรรมชาติและสิ่งแวดล้อม (สผ.) และสำนักงานเขตจตุจักร ทุก ๆ 6 เดือน
 3. เจ้าของโครงการ (บริษัท เอสเตท คิว จำกัด) ต้องจัดตั้งคณะกรรมการประสานงานเพื่อแก้ไขปัญหาจากการพัฒนาโครงการโดยต้องจัดตั้งให้แล้วเสร็จก่อนดำเนินการก่อสร้างโครงการ

ชันวาคม 2560 ลงชื่อ

(นายกรมเชษฐ์ วิพันธ์พงษ์)

กรรมการผู้มีอำนาจของบริษัท เอสเตท คิว จำกัด



บริษัท เอสเตท คิว จำกัด

ชันวาคม 2560 ลงชื่อ

(นางสาวนันทิมา ประจงการ)

ผู้อำนวยการด้านสิ่งแวดล้อมบริษัท รักดีทามजू จำกัด

Bak Bee Harm Jua Co., Ltd

ตารางที่ 1 (ต่อ 24)



องค์ประกอบทางสิ่งแวดล้อมและคุณค่าต่างๆ	ผลกระทบต่อสิ่งแวดล้อมที่สำคัญ	มาตรการป้องกันและแก้ไขผลกระทบต่อสิ่งแวดล้อม	มาตรการติดตามตรวจสอบผลกระทบต่อสิ่งแวดล้อม
	ปริมาณ 5 ลูกบาศก์เมตร/วัน ซึ่งโครงการต้องกำหนดให้มีมาตรการป้องกันและแก้ไขผลกระทบ		
1.3.2 น้ำเสีย	โครงการจะจัดให้มีห้องส้วมชาย-หญิง สำหรับคนงานก่อสร้างไว้ที่บริเวณด้านทิศเหนือของพื้นที่โครงการ จำนวน 10 ห้อง โดยน้ำเสียจากห้องส้วมจะมีปริมาณ 6 ลูกบาศก์เมตร/วัน โดยโครงการต้องบำบัดน้ำเสียจากคนงานให้มีค่า BOD ไม่เกิน 20 มิลลิกรัม/ลิตร ก่อนระบายออกสู่ท่อระบายน้ำริมถนนซอยรัชดาภิเษก 32 แยก 2 ด้านทิศตะวันออก ซึ่งจะถูกรวบรวมเข้าโรงควบคุมคุณภาพน้ำจตุจักรต่อไป ทั้งนี้ โครงการต้องกำหนดให้มีมาตรการป้องกันและแก้ไขผลกระทบที่อาจเกิดขึ้น	<ol style="list-style-type: none"> 1. จัดให้มีห้องส้วมสำหรับคนงานก่อสร้างให้เพียงพอจำนวน 10 ห้อง ซึ่งมีลักษณะมิดชิดไม่รบกวนผู้อยู่อาศัยข้างเคียง (ดูรูปที่ 9) 2. จัดให้มีถังบำบัดน้ำเสียสำเร็จรูปชนิดเติมอากาศจำนวน 1 ชุด ออกแบบให้รองรับน้ำเสียได้ 6 ลูกบาศก์เมตร/วัน ซึ่งเพียงพอต่อปริมาณน้ำเสียที่เกิดขึ้นจากคนงานก่อสร้าง โดยถังบำบัดน้ำเสียดังกล่าวสามารถบำบัดน้ำเสียให้มีค่า BOD ในน้ำทิ้งไม่เกิน 20 มิลลิกรัม/ลิตร ก่อนระบายออกสู่ท่อระบายน้ำริมถนนซอยรัชดาภิเษก 32 แยก 2 ด้านทิศตะวันออกต่อไป (ดูรูปที่ 9) 3. จัดให้มีคนงานดูแลความสะอาดห้องน้ำส้วมเสมอทุกวัน 4. โครงการจะประสานบริษัทเอกชนที่ได้รับอนุญาตจากกรมโรงงานอุตสาหกรรม เช่น บริษัท เบตเตอร์ เวิลด์ 	<ul style="list-style-type: none"> - ติดตามตรวจสอบคุณภาพน้ำทิ้งจากถังบำบัดน้ำเสียสำเร็จรูป เดือนละ 1 ครั้ง ตลอดระยะเวลาการก่อสร้าง โดยกำหนดให้มีดัชนีที่ตรวจวัดได้แก่ pH, BOD, Suspended Solids, TKN, Sulfide, Fat Oil & Grease, Settleable Solids, TDS, Total Coliform Bacteria และ Fecal Coliform Bacteria

- หมายเหตุ :
1. โครงการจะต้องติดตามมาตรการป้องกันและแก้ไขผลกระทบต่อสิ่งแวดล้อม และมาตรการติดตามตรวจสอบผลกระทบต่อสิ่งแวดล้อม ไว้บริเวณด้านหน้าพื้นที่ก่อสร้างให้เห็นชัดเจน ตลอดระยะเวลาก่อสร้าง
 2. เจ้าของโครงการ (บริษัท เอสเตท คิว จำกัด) ต้องปฏิบัติตามมาตรการ ฯ และต้องจัดทำรายงานผลการปฏิบัติตามมาตรการ ฯ เสนอต่อสำนักงานนโยบายและแผนทรัพยากรธรรมชาติและสิ่งแวดล้อม (ศ.ผ.) และสำนักงานเขตจตุจักร ทุก ๆ 6 เดือน
 3. เจ้าของโครงการ (บริษัท เอสเตท คิว จำกัด) ต้องจัดตั้งคณะกรรมการประสานงานเพื่อแก้ไขปัญหาจากการพัฒนาโครงการโดยต้องจัดตั้งให้แล้วเสร็จก่อนดำเนินการก่อสร้างโครงการ

ธันวาคม 2560 ลงชื่อ

(นายกรมเชษฐ์ วิพันธ์พงษ์)

กรรมการผู้มีอำนาจของบริษัท เอสเตท คิว จำกัด

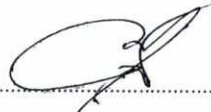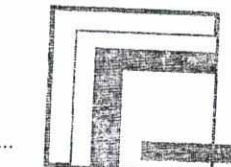บริษัท เอสเตท คิว จำกัด

ธันวาคม 2560 ลงชื่อ

(นางสาวนันทิมา ประจงการ)

ผู้อำนวยการด้านสิ่งแวดล้อมบริษัท รักดีหามजू จำกัด



Rak Dee Harm Jua Co., Ltd.

ตารางที่ 1 (ต่อ 25)

องค์ประกอบทางสิ่งแวดล้อมและคุณค่าต่างๆ	ผลกระทบต่อสิ่งแวดล้อมที่สำคัญ	มาตรการป้องกันและแก้ไขผลกระทบต่อสิ่งแวดล้อม	มาตรการติดตามตรวจสอบผลกระทบต่อสิ่งแวดล้อม
		<p>กรีน จำกัด (มหาชน) และบริษัท เอเชีย เวสต์ แมนเนจเม้นท์ จำกัด เป็นต้น มาสูบกากตะกอนส่วนเกินไปกำจัดเป็นประจำ</p> <p>5. จัดให้มีเจ้าหน้าที่ที่มีความรู้ดูแลถังบำบัดน้ำเสียให้ทำงานได้อย่างมีประสิทธิภาพ</p> <p>6. กำจัดสัตว์ที่เป็นพาหะนำโรค ได้แก่ หนู ยุง แมลงวัน ตลอดจนห้องน้ำ ห้องส้วมโดยใช้การดักหรือใช้สารเคมี การฉีดพ่นยากำจัดแมลง การกำจัดแหล่งเพาะพันธุ์ยุง โดยใช้ทรายกำจัดลูกน้ำเพื่อกำจัดลูกน้ำ พร้อมทั้งกลบหลุมบ่อที่เป็นแหล่งเพาะพันธุ์ยุง</p> <p>7. ตรวจสอบการรั่วซึมของน้ำจากห้องน้ำ เพื่อให้ห้องน้ำสะอาดและไม่ส่งกลิ่นรบกวนผู้พักอาศัยข้างเคียง</p>	
1.3.3 การระบายน้ำและการป้องกันน้ำท่วม	ในช่วงการก่อสร้างโครงการกรณีนี้ที่ฝนตก อาจก่อให้เกิดการชะล้างตะกอนดินภายในพื้นที่โครงการไปยังบริเวณข้างเคียงและท่อระบายน้ำสาธารณะ อันจะเป็นสาเหตุให้ท่อระบายน้ำอุดตัน ดังนั้น โครงการต้องจัดให้มีมาตรการ	- จัดให้มีท่อระบายน้ำชั่วคราวรอบพื้นที่ก่อสร้างโครงการ ขนาดเส้นผ่านศูนย์กลาง 0.3 เมตร และความลาดเอียง 1 : 200 รวบรวมน้ำเข้าสู่บ่อพักและดักตะกอน เพื่อให้เศษดินหรือเศษหิน กรวด ทราย ที่ไหลมากับ	1. ดูแลชุดลอกตะกอนที่สะสมในบ่อดักขยะและดักตะกอนอย่างสม่ำเสมออย่างน้อยสัปดาห์ละ 1 ครั้ง เพื่อให้สามารถระบายน้ำได้อย่างมีประสิทธิภาพ ไม่ส่งผลกระทบต่อระบบระบายน้ำ

- หมายเหตุ : 1. โครงการจะต้องติดตามมาตรการป้องกันและแก้ไขผลกระทบต่อสิ่งแวดล้อม และมาตรการติดตามตรวจสอบผลกระทบต่อสิ่งแวดล้อม ไว้บริเวณด้านหน้าพื้นที่ก่อสร้างให้เห็นชัดเจน ตลอดระยะเวลาก่อสร้าง
2. เจ้าของโครงการ (บริษัท เอสเตท คิว จำกัด) ต้องปฏิบัติตามมาตรการ ฯ และต้องจัดทำรายงานผลการปฏิบัติตามมาตรการ ฯ เสนอต่อสำนักงานนโยบายและแผนทรัพยากรธรรมชาติและสิ่งแวดล้อม (สผ.) และสำนักงานเขต จตุจักร ทุก ๆ 6 เดือน
3. เจ้าของโครงการ (บริษัท เอสเตท คิว จำกัด) ต้องจัดตั้งคณะกรรมการประสานงานเพื่อแก้ไขปัญหาจากการพัฒนาโครงการโดยต้องจัดตั้งให้แล้วเสร็จก่อนดำเนินการก่อสร้างโครงการ

ธันวาคม 2560 ลงชื่อ
 (นายกรมเชษฐ์ วิพันธ์พงษ์)
 กรรมการผู้มีอำนาจของบริษัท เอสเตท คิว จำกัด



ธันวาคม 2560 ลงชื่อ
 (นางสาวนันทิมา ประจงการ)
 ผู้อำนวยการด้านสิ่งแวดล้อมบริษัท รักดีฮามजू จำกัด



ตารางที่ 1 (ต่อ 26)


องค์ประกอบทางสิ่งแวดล้อมและคุณค่าต่างๆ	ผลกระทบต่อสิ่งแวดล้อมที่สำคัญ	มาตรการป้องกันและแก้ไขผลกระทบต่อสิ่งแวดล้อม	มาตรการติดตามตรวจสอบผลกระทบต่อสิ่งแวดล้อม
	ป้องกันและแก้ไขผลกระทบ ตลอดจนมาตรการติดตามตรวจสอบผลกระทบที่อาจเกิดขึ้น	น้ำฝนตกตะกอนและระบายออกสู่ท่อระบายน้ำริมถนน ซอยรัชดาภิเษก 32 แยก 2 ด้านทิศตะวันออกของพื้นที่โครงการต่อไป	ของบริเวณพื้นที่โครงการ 2. ตรวจสอบปริมาณตะกอนดินที่สะสมอยู่ภายในท่อระบายน้ำชั่วคราว และบ่อดักขยะและดักตะกอนดินและขุดลอกตะกอนเป็นประจำทุกเดือน
1.3.4 การจัดการมูลฝอย	<p>ปริมาณมูลฝอยที่เกิดขึ้นในช่วงการก่อสร้าง ส่วนใหญ่เกิดจากคนงานก่อสร้าง โดยมูลฝอยในช่วงก่อสร้างสามารถแบ่งได้เป็น 2 ประเภท ได้แก่</p> <p>(1) มูลฝอยจากกิจกรรมการก่อสร้าง ประมาณ 560 ตัน ประกอบด้วย คอนกรีต 429.5 ตัน อิฐ 76.9 ตัน เหล็ก 27.7 ตัน กระจับปี่เซรามิก 15.2 ตัน กระจับปี่หลังคา 8.6 ตัน ยิปซัมบอร์ด 1.8 ตัน และไม้ 0.3 ตัน ซึ่งโครงการต้องกำหนดให้ผู้รับเหมาปฏิบัติตามมาตรการที่กำหนด</p> <p>(2) มูลฝอยจากคนงานก่อสร้าง เช่น กระจับปี่และถุงพลาสติก จะเกิดจากคนงานจำนวน 150 คน</p>	<p>1. มาตรการด้านการจัดการเศษวัสดุก่อสร้าง</p> <ul style="list-style-type: none"> - ใช้ผ้าใบคลุมรถบรรทุกที่ไซขนส่งเศษวัสดุก่อสร้างเพื่อป้องกันการร่วงหล่นลงบนถนน - ฉีดพรมน้ำบริเวณพื้นที่ก่อสร้างหรือบริเวณที่ทำให้เกิดฝุ่น เพื่อป้องกันการฟุ้งกระจายของฝุ่นละอองตลอดระยะเวลาก่อสร้าง - ควบคุมน้ำหนักรถบรรทุกทุกพิกัด กำชับให้ผู้ขับรถบรรทุกปฏิบัติตามพระราชบัญญัติการจราจรทางบก และให้ขับรถด้วยความระมัดระวังเป็นพิเศษ - ไม่นำเศษวัสดุก่อสร้างไปทิ้งในพื้นที่สาธารณะ หรือสถานที่ที่อาจส่งผลกระทบต่อผู้พักอาศัยอยู่ในบริเวณ 	<p>1. จัดให้มีเจ้าหน้าที่คอยตรวจสอบความสะอาดของที่ตั้งมูลฝอย พื้นที่พักมูลฝอยทุกสัปดาห์</p> <p>2. ตรวจสอบสภาพภาชนะรองรับมูลฝอยเป็นประจำสม่ำเสมอ เดือนละ 1 ครั้ง เพื่อป้องกันแมลงและสัตว์พาหะนำโรคใช้เป็นที่อยู่อาศัย แหล่งอาหาร กรณีที่พบภาชนะรองรับมูลฝอยชำรุดหรือเสียหายต้องซ่อมแซมหรือเปลี่ยนภาชนะใหม่ใช้แทน ตลอดระยะเวลาการก่อสร้าง</p>

- หมายเหตุ :
1. โครงการจะต้องติดตามมาตรการป้องกันและแก้ไขผลกระทบต่อสิ่งแวดล้อม และมาตรการติดตามตรวจสอบผลกระทบต่อสิ่งแวดล้อม ไว้บริเวณด้านหน้าพื้นที่ก่อสร้างให้เห็นชัดเจน ตลอดระยะเวลาการก่อสร้าง
 2. เจ้าของโครงการ (บริษัท เอสเตท คิว จำกัด) ต้องปฏิบัติตามมาตรการ ฯ และต้องจัดทำรายงานผลการปฏิบัติตามมาตรการ ฯ เสนอต่อสำนักงานนโยบายและแผนทรัพยากรธรรมชาติและสิ่งแวดล้อม (สผ.) และสำนักงานเขตจตุจักร ทุก ๆ 6 เดือน
 3. เจ้าของโครงการ (บริษัท เอสเตท คิว จำกัด) ต้องจัดตั้งคณะกรรมการประสานงานเพื่อแก้ไขปัญหาจากการพัฒนาโครงการโดยต้องจัดตั้งให้แล้วเสร็จก่อนดำเนินการก่อสร้างโครงการ

ธันวาคม 2560 ลงชื่อ

(นายกรมเชษฐ์ วิพันธ์พงษ์)

กรรมการผู้มีอำนาจของบริษัท เอสเตท คิว จำกัด

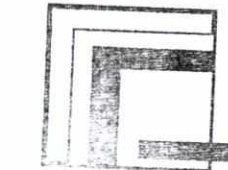บริษัท เอสเตท คิว จำกัด

ธันวาคม 2560 ลงชื่อ

(นางสาวนันทิมา ประจงการ)

ผู้อำนวยการด้านสิ่งแวดล้อมบริษัท รักดีฮามजू จำกัด


Rak Dee Harm Jua Co., Ltd

ตารางที่ 1 (ต่อ 27)



องค์ประกอบทางสิ่งแวดล้อมและคุณค่าต่างๆ	ผลกระทบต่อสิ่งแวดล้อมที่สำคัญ	มาตรการป้องกันและแก้ไขผลกระทบต่อสิ่งแวดล้อม	มาตรการติดตามตรวจสอบผลกระทบต่อสิ่งแวดล้อม
	คิดเป็นปริมาณมูลฝอย 450 ลิตร/วัน ซึ่งในการจัดการมูลฝอยที่เกิดจากกิจกรรมของคนงาน โครงการจะกำหนดให้ผู้รับเหมาปฏิบัติตามมาตรการที่กำหนด	<p>นั้น ๆ โดยจะกำหนดมาตรการให้ผู้รับเหมาเป็นผู้รับผิดชอบนำวัสดุจากการก่อสร้าง รื้อถอนสิ่งก่อสร้าง (เฉพาะคอนกรีตเสริมเหล็ก ผนังอิฐมวลเบา ผนังอิฐบล็อก ผนังอิฐมวล และผนังปู เทานั้น) ส่งไปเข้ากระบวนการแปรรูปแล้วนำกลับมาใช้ประโยชน์ (Recycling) ที่ศูนย์กำจัดและแปรรูปมูลฝอยจากการก่อสร้าง ซึ่งตั้งอยู่ที่ศูนย์กำจัดมูลฝอยอ่อนนุช โดยปฏิบัติตามเงื่อนไขของศูนย์</p> <p>2. มาตรการด้านการจัดการมูลฝอยจากคนงานก่อสร้าง</p> <ul style="list-style-type: none"> - จัดเตรียมถังรองรับมูลฝอยทั่วไปขนาด 240 ลิตร จำนวน 2 ถัง วางไว้ในบริเวณพื้นที่ก่อสร้าง และในแต่ละวันต้องจัดให้มีผู้รับผิดชอบในการรวบรวมมูลฝอยตามจุดต่าง ๆ เพื่อให้รถเก็บขนมูลฝอยของสำนักงานเขตจตุจักรมาเก็บขนไปกำจัดต่อไป - กำชับให้คนงานทิ้งมูลฝอยลงในภาชนะรองรับที่ได้จัดเตรียมไว้อย่างเคร่งครัด 	

- หมายเหตุ :
1. โครงการจะต้องติดตามมาตรการป้องกันและแก้ไขผลกระทบต่อสิ่งแวดล้อม และมาตรการติดตามตรวจสอบผลกระทบต่อสิ่งแวดล้อม ไว้บริเวณด้านหน้าพื้นที่ก่อสร้างให้เห็นชัดเจน ตลอดระยะเวลาก่อสร้าง
 2. เจ้าของโครงการ (บริษัท เอสเตท คิว จำกัด) ต้องปฏิบัติตามมาตรการ ฯ และต้องจัดทำรายงานผลการปฏิบัติตามมาตรการ ฯ เสนอต่อสำนักงานนโยบายและแผนทรัพยากรธรรมชาติและสิ่งแวดล้อม (สผ.) และสำนักงานเขตจตุจักร ทุก ๆ 6 เดือน
 3. เจ้าของโครงการ (บริษัท เอสเตท คิว จำกัด) ต้องจัดตั้งคณะกรรมการประสานงานเพื่อแก้ไขปัญหาจากการพัฒนาโครงการโดยต้องจัดตั้งให้แล้วเสร็จก่อนดำเนินการก่อสร้างโครงการ

อันวาคม 2560 ลงชื่อ

(นายกรมเชษฐ์ วิพันธ์พงษ์)

กรรมการผู้มีอำนาจของบริษัท เอสเตท คิว จำกัด

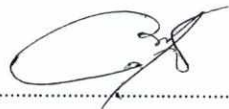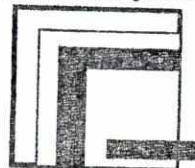บริษัท เอสเตท คิว จำกัด

อันวาคม 2560 ลงชื่อ

(นางสาวนันทิมา ประจงการ)

ผู้อำนวยการด้านสิ่งแวดล้อมบริษัท รักดีหามजू จำกัด




ตารางที่ 1 (ต่อ 28)

องค์ประกอบทางสิ่งแวดล้อมและคุณค่าต่างๆ	ผลกระทบต่อสิ่งแวดล้อมที่สำคัญ	มาตรการป้องกันและแก้ไขผลกระทบต่อสิ่งแวดล้อม	มาตรการติดตามตรวจสอบผลกระทบต่อสิ่งแวดล้อม
		- ประสานกับสำนักงานเขตจตุจักรให้มาจัดเก็บมูลฝอยทุกวันไม่ให้ตกค้าง 3. โครงการต้องกำหนดให้ผู้รับเหมาปฏิบัติตามมาตรการที่กำหนดอย่างเคร่งครัด 4. ห้ามไม่ให้คนงานก่อสร้างทิ้งมูลฝอยลงสู่คูระบายน้ำ	
1.3.5 ระบบไฟฟ้า	ในระหว่างการก่อสร้างโครงการจะใช้บริการไฟฟ้าจากการไฟฟ้านครหลวง เขตบางเขน โดยโครงการจะติดตั้งมิเตอร์ไฟฟ้าชั่วคราว สำหรับใช้ในกิจกรรมการก่อสร้าง ซึ่งการไฟฟ้านครหลวง เขตบางเขน จะสามารถให้บริการไฟฟ้าแก่โครงการในช่วงการก่อสร้างได้อย่างเพียงพอ ทั้งนี้โครงการต้องกำหนดให้มีมาตรการป้องกันและแก้ไขผลกระทบต่อสิ่งแวดล้อม และมาตรการติดตามตรวจสอบผลกระทบที่อาจเกิดขึ้น	- กำชับให้คนงานใช้ไฟฟ้าอย่างประหยัด	- ตรวจสอบสายไฟ อุปกรณ์ไฟฟ้าต่างๆ ให้อยู่ในสภาพพร้อมใช้งานเสมอ และซ่อมแซมทันทีเมื่อพบว่าชำรุดเสียหายตลอดระยะเวลาก่อสร้าง

- หมายเหตุ :
1. โครงการจะต้องติดตามมาตรการป้องกันและแก้ไขผลกระทบต่อสิ่งแวดล้อม และมาตรการติดตามตรวจสอบผลกระทบต่อสิ่งแวดล้อม ไว้บริเวณด้านหน้าพื้นที่ก่อสร้างให้เห็นชัดเจน ตลอดระยะเวลาก่อสร้าง
 2. เจ้าของโครงการ (บริษัท เอสเตท คิว จำกัด) ต้องปฏิบัติตามมาตรการ ฯ และต้องจัดทำรายงานผลการปฏิบัติตามมาตรการ ฯ เสนอต่อสำนักงานนโยบายและแผนทรัพยากรธรรมชาติและสิ่งแวดล้อม (สผ.) และสำนักงานเขตจตุจักร ทุก ๆ 6 เดือน
 3. เจ้าของโครงการ (บริษัท เอสเตท คิว จำกัด) ต้องจัดตั้งคณะกรรมการประสานงานเพื่อแก้ไขปัญหาจากการพัฒนาโครงการโดยต้องจัดตั้งให้แล้วเสร็จก่อนดำเนินการก่อสร้างโครงการ

ธันวาคม 2560 ลงชื่อ
 (นายกรมเชษฐ์ วิพันธ์พงษ์)
 กรรมการผู้มีอำนาจของบริษัท เอสเตท คิว จำกัด

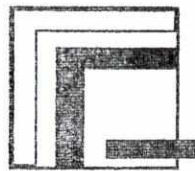

บริษัท เอสเตท คิว จำกัด

ธันวาคม 2560 ลงชื่อ
 (นางสาวนันทิมา ประจงการ)
 ผู้อำนวยการด้านสิ่งแวดล้อมบริษัท รักดีฮามजू จำกัด



ตารางที่ 1 (ต่อ 29)

องค์ประกอบทางสิ่งแวดล้อมและคุณค่าต่างๆ	ผลกระทบต่อสิ่งแวดล้อมที่สำคัญ	มาตรการป้องกันและแก้ไขผลกระทบต่อสิ่งแวดล้อม	มาตรการติดตามตรวจสอบผลกระทบต่อสิ่งแวดล้อม
1.3.6 การป้องกันอัคคีภัย	เนื่องจากการก่อสร้างอาคารโครงการมีกิจกรรมการก่อสร้างที่อาจก่อให้เกิดอัคคีภัยจากการทิ้งบูนรี การอ็อก การเชื่อม ซึ่งเป็นสาเหตุให้เกิดเพลิงไหม้ก่อให้เกิดความเสียหายทั้งต่อชีวิตและทรัพย์สิน ดังนั้น โครงการต้องกำหนดให้มีมาตรการป้องกันและแก้ไขผลกระทบ	<ol style="list-style-type: none"> 1. ติดป้ายแนะนำการใช้อุปกรณ์แต่ละตัวไว้บริเวณที่อุปกรณ์ติดตั้งอยู่ เพื่อให้ผู้ที่อยู่ใกล้ที่เกิดเหตุสามารถใช้ได้ทันที 2. จัดอบรมและซ้อมการอพยพคนกรณีเพลิงไหม้ โดยติดต่อประสานกับสถานีดับเพลิงลาดพร้าว ให้มาจัดอบรมและซักซ้อมแผนอพยพหนีไฟให้กับโครงการปีละ 1 ครั้ง 3. จัดให้มีการติดตั้งถังดับเพลิงในจุดที่เห็นได้อย่างชัดเจนและสะดวกในการใช้งาน และให้มีการติดประกาศแจ้งตำแหน่งติดตั้งถังดับเพลิงดังกล่าวให้ชัดเจน 	- จัดให้มีการตรวจสอบระบบป้องกันและเตือนอัคคีภัยให้สามารถใช้งานได้อยู่เสมอ หากพบว่ามี การเสียหายหรือใช้การไม่ได้ให้รีบดำเนินการแก้ไขทันทีทุก 3 เดือน
1.3.7 การจราจร	ในช่วงการก่อสร้างโครงการ จะมีรถขนส่งดิน วัสดุ ก่อสร้าง และคนงานก่อสร้างเข้า - ออกโครงการประมาณ 13 เที่ยว/วัน ซึ่งในช่วงเร่งด่วนจะมีเฉพาะรถรับ-ส่งคนงานก่อสร้าง จำนวน 5 เที่ยว/วัน หรือ 15 PCU/ชั่วโมง จากการประเมินค่าอัตราส่วนปริมาณจราจรต่อความจุ (V/C Ratio) ของถนนสายต่าง ๆ ได้แก่ ถนน พหลโยธิน ถนนรัชดาภิเษก ถนนลาดพร้าว ถนน	1. ติดป้ายประชาสัมพันธ์บริเวณด้านข้างของรถขนส่งดินขนส่งวัสดุก่อสร้าง และรับ-ส่งคนงาน โดยระบุชื่อบริษัทผู้รับเหมา พร้อมเบอร์โทรศัพท์ติดต่อ เพื่อให้ผู้พักอาศัยใกล้เคียงและผู้ที่เกี่ยวข้องโดยใช่เส้นทางร่วมกับรถบรรทุกได้รับทราบข้อมูล และสามารถติดต่อกับผู้รับเหมาได้โดยตรง ในกรณีที่ได้รับความเดือดร้อนจากการขนส่งดิน วัสดุก่อสร้าง และรับ-ส่งคนงาน	<ol style="list-style-type: none"> 1. ตรวจสอบสภาพยานพาหนะ และเครื่องจักรต่าง ๆ ของบริษัทที่นำมาใช้ในงานก่อสร้างให้มีสภาพดีอยู่เสมอ เพื่อป้องกันมิให้ยานพาหนะหรือเครื่องจักรเหล่านั้นเกิดการชำรุดบกพร่องขณะใช้งาน 2. บริษัท เอสเตท คิว จำกัด ต้องควบคุมให้มีการปฏิบัติตามมาตรการอย่างเคร่งครัด

- หมายเหตุ :
1. โครงการจะต้องติดตามมาตรการป้องกันและแก้ไขผลกระทบต่อสิ่งแวดล้อม และมาตรการติดตามตรวจสอบผลกระทบต่อสิ่งแวดล้อม ไว้บริเวณด้านหน้าพื้นที่ก่อสร้างให้เห็นชัดเจน ตลอดระยะเวลาก่อสร้าง
 2. เจ้าของโครงการ (บริษัท เอสเตท คิว จำกัด) ต้องปฏิบัติตามมาตรการ ฯ และต้องจัดทำรายงานผลการปฏิบัติตามมาตรการ ฯ เสนอต่อสำนักงานนโยบายและแผนทรัพยากรธรรมชาติและสิ่งแวดล้อม (สน.) และสำนักงานเขตจตุจักร ทุก ๆ 6 เดือน
 3. เจ้าของโครงการ (บริษัท เอสเตท คิว จำกัด) ต้องจัดตั้งคณะกรรมการประสานงานเพื่อแก้ไขปัญหาจากการพัฒนาโครงการโดยต้องจัดตั้งให้แล้วเสร็จก่อนดำเนินการก่อสร้างโครงการ

ธันวาคม 2560 ลงชื่อ
 (นายกรมเชษฐ์ วิพันธ์พงษ์)
 กรรมการผู้มีอำนาจของบริษัท เอสเตท คิว จำกัด



บริษัท เอสเตท คิว จำกัด

ธันวาคม 2560 ลงชื่อ
 (นางสาวนันทิมา ประจงการ)
 ผู้อำนวยการด้านสิ่งแวดล้อมบริษัท รักดีหามजू จำกัด



ตารางที่ 1 (ต่อ 30)



องค์ประกอบทางสิ่งแวดล้อมและคุณค่าต่างๆ	ผลกระทบต่อสิ่งแวดล้อมที่สำคัญ	มาตรการป้องกันและแก้ไขผลกระทบต่อสิ่งแวดล้อม	มาตรการติดตามตรวจสอบผลกระทบต่อสิ่งแวดล้อม
	<p>ลาดพร้าววังหิน ถนนซอยรัชดาภิเษก 32 ถนนซอยรัชดาภิเษก 36 แยก 19 ถนนซอยรัชดาภิเษก 32 แยก 2 บริเวณโครงการในช่วงก่อสร้างเปลี่ยนแปลงไปจากปัจจุบันไม่มาก ถนนแต่ละสายยังคงมีสภาพความคล่องตัวไม่เปลี่ยนไปจากปัจจุบัน ซึ่งในการขนส่งดินและวัสดุก่อสร้างอาจก่อให้เกิดผลกระทบต่อในด้านการทำให้ถนนชำรุดเสียหาย เศษดินโคลนที่ติดล้อรถทำให้ถนนเปราะเปื้อนและความไม่สะดวกที่เกิดขึ้นโดยเฉพาะอย่างยิ่งบริเวณทางเข้า-ออกโครงการ ดังนั้น โครงการต้องกำหนดให้มีมาตรการป้องกันและแก้ไขผลกระทบด้านการจราจรจากการก่อสร้างโครงการ</p>	<p>2. จัดให้มีป้ายชื่อโครงการ และลูกศรแสดงทิศทางทางเข้า-ออกโครงการ ให้สามารถมองเห็นได้อย่างชัดเจนในระยะที่สามารถชะลอเพื่อเลี้ยวรถเข้าสู่พื้นที่โครงการได้อย่างปลอดภัย</p> <p>3. จัดให้มีพื้นที่สำหรับจอดรถบรรทุกไว้ภายในพื้นที่โครงการเพื่อเป็นพื้นที่จอดรถสำหรับขนส่งดิน วัสดุก่อสร้าง และรับ-ส่งคนงานก่อสร้างเพื่อไม่ให้กระทบต่อผู้ใช้ถนนซอยรัชดาภิเษก 32 แยก 2 ด้านหน้าโครงการ</p> <p>4. ห้ามจอดรถบนถนนซอยรัชดาภิเษก 32 แยก 2 เต็มขาด</p> <p>5. ติดตั้งป้ายสัญญาณจราจรต่าง ๆ อาทิเช่น ป้ายชะลอความเร็ว เขตก่อสร้าง ทางชำรุด เป็นต้น ทั้งในพื้นที่โครงการ และบริเวณทางเข้า-ออกพื้นที่โครงการ</p> <p>6. ติดตั้งไฟเตือนสัญญาณไฟกระพริบ และป้ายจราจรชั่วคราวบริเวณทางเข้า-ออกโครงการที่เชื่อมกับถนนซอยรัชดาภิเษก 32 แยก 2 ในระหว่างการก่อสร้าง</p>	

- หมายเหตุ :
1. โครงการจะต้องติดตามมาตรการป้องกันและแก้ไขผลกระทบต่อสิ่งแวดล้อม และมาตรการติดตามตรวจสอบผลกระทบต่อสิ่งแวดล้อม ไว้บริเวณด้านหน้าพื้นที่ก่อสร้างให้เห็นชัดเจน ตลอดระยะเวลาก่อสร้าง
 2. เจ้าของโครงการ (บริษัท เอสเตท คิว จำกัด) ต้องปฏิบัติตามมาตรการ ฯ และต้องจัดทำรายงานผลการปฏิบัติตามมาตรการ ฯ เสนอต่อสำนักงานนโยบายและแผนทรัพยากรธรรมชาติและสิ่งแวดล้อม (สผ.) และสำนักงานเขตจตุจักร ทุก ๆ 6 เดือน
 3. เจ้าของโครงการ (บริษัท เอสเตท คิว จำกัด) ต้องจัดตั้งคณะกรรมการประสานงานเพื่อแก้ไขปัญหาจากการพัฒนาโครงการโดยต้องจัดตั้งให้แล้วเสร็จก่อนดำเนินการก่อสร้างโครงการ

ธันวาคม 2560 ลงชื่อ

(นายกรมเชษฐ์ วิพันธ์พงษ์)

กรรมการผู้มีอำนาจของบริษัท เอสเตท คิว จำกัด

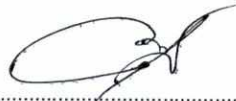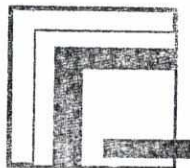
บริษัท เอสเตท คิว จำกัด

ธันวาคม 2560 ลงชื่อ

(นางสาวนันทิมา ประจงการ)

ผู้อำนวยการด้านสิ่งแวดล้อมบริษัท รักดีฮามजू จำกัด


Rak Dee Harm Jua Co., Ltd.

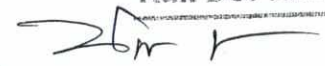


ตารางที่ 1 (ต่อ 31)

องค์ประกอบทางสิ่งแวดล้อมและคุณค่าต่างๆ	ผลกระทบต่อสิ่งแวดล้อมที่สำคัญ	มาตรการป้องกันและแก้ไขผลกระทบต่อสิ่งแวดล้อม	มาตรการติดตามตรวจสอบผลกระทบต่อสิ่งแวดล้อม
		7. ใช้รถบรรทุก 6 ล้อ ในการขนส่ง และกำหนดช่วงเวลาในการขนส่ง 09.00-16.00 น. ซึ่งอยู่นอกช่วงเวลาเร่งด่วน และเจ้าพนักงานตำรวจท้องที่อนุญาตให้รถบรรทุกสามารถสัญจรบริเวณโครงการได้ 8. ควบคุมน้ำหนักรถบรรทุกตามพิกัด และกำชับให้ผู้ขับรถบรรทุกปฏิบัติตามพระราชบัญญัติการจราจรทางบก และให้ขับรถด้วยความระมัดระวังเป็นพิเศษ	
1.4 คุณค่าคุณภาพชีวิต 1.4.1 ผลกระทบทางสังคม	ผลกระทบทางสังคมที่คาดว่าจะเกิดขึ้นจากการพัฒนาโครงการ (1) ผลกระทบทางด้านประชากรและการโยกย้าย ช่วงก่อสร้างของโครงการคาดว่าจะมีการจ้างแรงงานสูงสุด ประมาณ 150 คน โดยคนงานจะพักอาศัยอยู่ภายนอกพื้นที่โครงการ แล้วเดินทางเข้าไป-เย็นกลับสำหรับการจ้างคนงานก่อสร้างคาดว่าบางส่วนจะมีการจ้างแรงงานจากต่างถิ่นเข้ามาทำงานซึ่งอาจส่งผลกระทบต่อ	1. อนุญาตให้นำคนงานพักในพื้นที่ก่อสร้าง 2. จัดให้มีเจ้าหน้าที่รักษาความปลอดภัยภายในพื้นที่ก่อสร้างโครงการ ตลอด 24 ชั่วโมง 3. จัดให้มีกล้องวงจรปิด (CCTV) ทั่วบริเวณโดยรอบพื้นที่ก่อสร้างโครงการ พร้อมทั้งมีห้องควบคุมกล้องวงจรปิดดังกล่าว เพื่อใช้ในการตรวจสอบความเรียบร้อยและความปลอดภัยภายในโครงการ 4. พิจารณาเลือกคนงานที่เป็นคนไทยเป็นอันดับแรก	1. ตรวจสอบป้ายประชาสัมพันธ์โครงการบริเวณหน้าพื้นที่ก่อสร้างให้อยู่ในสภาพที่อยู่เสมอ ไม่ลบเลือน ตลอดระยะเวลาการก่อสร้าง 2. ตรวจสอบระบบโทรทัศน์วงจรปิด (CCTV System) ให้มีสภาพดีพร้อมใช้งานได้ตลอดเวลา เดือนละ 1 ครั้ง ตลอดระยะเวลาการก่อสร้าง 3. โครงการจะต้องสำรวจสภาพเศรษฐกิจ สังคม และความคิดเห็นของประชาชน สถานประกอบการ

หมายเหตุ : 1. โครงการจะต้องติดตารางมาตรการป้องกันและแก้ไขผลกระทบต่อสิ่งแวดล้อม และมาตรการติดตามตรวจสอบผลกระทบต่อสิ่งแวดล้อม ไว้บริเวณด้านหน้าพื้นที่ก่อสร้างให้เห็นชัดเจน ตลอดระยะเวลาการก่อสร้าง

2. เจ้าของโครงการ (บริษัท เอสเตท คิว จำกัด) ต้องปฏิบัติตามมาตรการ ฯ และต้องจัดทำรายงานผลการปฏิบัติตามมาตรการ ฯ เสนอต่อสำนักงานนโยบายและแผนทรัพยากรธรรมชาติและสิ่งแวดล้อม (ศม.) และสำนักงานเขตจตุจักร ทุก ๆ 6 เดือน
3. เจ้าของโครงการ (บริษัท เอสเตท คิว จำกัด) ต้องจัดตั้งคณะกรรมการประสานงานเพื่อแก้ไขปัญหาจากการพัฒนาโครงการโดยต้องจัดตั้งให้แล้วเสร็จก่อนดำเนินการก่อสร้างโครงการ

ธันวาคม 2560 ลงชื่อ


 (นายกรมเชษฐ วิพันธ์พงษ์)

กรรมการผู้มีอำนาจของบริษัท เอสเตท คิว จำกัด



บริษัท เอสเตท คิว จำกัด

ธันวาคม 2560 ลงชื่อ


 (นางสาวนันทิมา ประจงการ)

ผู้อำนวยการด้านสิ่งแวดล้อมบริษัท รักดีฮาร์มจิว จำกัด



Rak Dee Harm Jua Co., Ltd.

ตารางที่ 1 (ต่อ 32)

องค์ประกอบทางสิ่งแวดล้อมและคุณค่าต่างๆ	ผลกระทบต่อสิ่งแวดล้อมที่สำคัญ	มาตรการป้องกันและแก้ไขผลกระทบต่อสิ่งแวดล้อม	มาตรการติดตามตรวจสอบผลกระทบต่อสิ่งแวดล้อม
	<p>ชุมชนข้างเคียง เช่น การส่งเสียงดังรบกวนการอยู่อาศัย การลักขโมย การทะเลาะวิวาท เป็นต้น อย่างไรก็ตาม การเพิ่มขึ้นของประชากรในช่วงก่อสร้างเป็นการโยกย้ายของแรงงานเพื่อมาทำงานเป็นการชั่วคราว และคนงานก่อสร้างจะไม่มีที่พักอาศัยในพื้นที่ก่อสร้างโครงการ จะมีเพียงพนักงานรักษาความปลอดภัยดูแลพื้นที่ตลอด 24 ชั่วโมง เท่านั้น ซึ่งโครงการจะต้องกำหนดให้มีระเบียบปฏิบัติของคนงานในพื้นที่ก่อสร้าง เพื่อป้องกันและลดผลกระทบด้านการรบกวนการพักอาศัยของชุมชนข้างเคียง</p> <p>(2) เศรษฐกิจท้องถิ่น</p> <p>เมื่อพิจารณาผลกระทบต่อสภาพเศรษฐกิจในช่วงก่อสร้างโครงการ ฯ ซึ่งมีความต้องการแรงงานสูงสุดประมาณ 150 คน หากคิดอัตราค่าจ้างแรงงานขั้นต่ำ 300 บาท/วัน หากผู้ที่เข้ามาทำงานเป็นคนในชุมชนโดยรอบโครงการ จะทำให้คนในชุมชนมีรายได้เพิ่มขึ้นและนอกจากคนในชุมชนมีรายได้เพิ่มขึ้นจากการทำงาน</p>	<p>5. กรณีรับแรงงานต่างด้าว ต้องเลือกคนงานที่ได้รับอนุญาตอย่างถูกต้องตามกฎหมายเข้ามาทำงาน และกำหนดให้คนงานปฏิบัติตามระเบียบข้อบังคับเพื่อป้องกันและแก้ไขผลกระทบต่อชุมชนข้างเคียง</p> <p>6. จัดให้มีการขึ้นทะเบียนแรงงานต่างด้าวกับสำนักบริหารแรงงานต่างด้าว เพื่อให้สามารถตรวจสอบประวัติคนงานได้</p> <p>7. โครงการจะต้องดูแลคนงานก่อสร้างที่เข้ามาทำงานภายในพื้นที่โครงการ โดยระบุเสื้อผ้าชุดปฏิบัติงานพร้อมติดบัตรแสดงข้อมูลชื่อ สกุล รหัสคนงาน แผนกที่สังกัด รวมถึงการตรวจสภาพร่างกายว่าเป็นผู้ที่ปลอดสารเสพติด บันทึกเป็นลายลักษณ์อักษรพร้อมตรวจสอบได้เสมอ</p> <p>8. ติดป้ายประชาสัมพันธ์บริเวณด้านข้างของรถขนส่งดินขนส่งวัสดุก่อสร้าง และรับ - ส่งคนงาน โดยระบุชื่อบริษัทผู้รับเหมา พร้อมเบอร์โทรศัพท์ติดต่อ เพื่อให้</p>	<p>ในพื้นที่ระยะประชิด พื้นที่ระยะรัศมี 100 เมตร จากขอบพื้นที่โครงการ พื้นที่อ่อนไหว และพื้นที่ตามแนวเส้นทางโครงการขนส่งวัสดุและอุปกรณ์ก่อสร้าง ปีละ 1 ครั้ง ตั้งแต่เริ่มก่อสร้างโครงการจนถึงก่อนอนุญาตเปิดใช้อาคาร โดยวิธีการและการสุ่มตัวอย่างเป็นไปตามหลักวิชาการและหลักสถิติ พร้อมทั้งการแสดงผลภาพถ่ายการสำรวจ</p> <p>4. โครงการต้องจัดให้มีช่องทางรับเรื่อง ตลอดช่วงเวลาก่อสร้าง โดยกำหนดกรอบเวลาในการดำเนินการทุกขั้นตอน เพื่อแก้ไขผลกระทบที่เกิดขึ้นทันที (ดูรูปที่ 1)</p> <p>5. บริษัท เอสเตท คิว จำกัด ต้องควบคุมให้มีการปฏิบัติตามมาตรการอย่างเคร่งครัด</p>


- หมายเหตุ :
1. โครงการจะต้องติดตามมาตรการป้องกันและแก้ไขผลกระทบต่อสิ่งแวดล้อม และมาตรการติดตามตรวจสอบผลกระทบต่อสิ่งแวดล้อม ไว้บริเวณด้านหน้าพื้นที่ก่อสร้างให้เห็นชัดเจน ตลอดระยะเวลาก่อสร้าง
 2. เจ้าของโครงการ (บริษัท เอสเตท คิว จำกัด) ต้องปฏิบัติตามมาตรการ ฯ และต้องจัดทำรายงานผลการปฏิบัติตามมาตรการ ฯ เสนอต่อสำนักงานนโยบายและแผนทรัพยากรธรรมชาติและสิ่งแวดล้อม (สผ.) และสำนักงานเขตจตุจักร ทุก ๆ 6 เดือน
 3. เจ้าของโครงการ (บริษัท เอสเตท คิว จำกัด) ต้องจัดตั้งคณะกรรมการประสานงานเพื่อแก้ไขปัญหาจากการพัฒนาโครงการโดยต้องจัดตั้งให้แล้วเสร็จก่อนดำเนินการก่อสร้างโครงการ

ธันวาคม 2560 ลงชื่อ

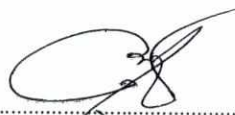

(นายกรมเชษฐ์ วิพันธ์พงษ์)

กรรมการผู้มีอำนาจของบริษัท เอสเตท คิว จำกัด

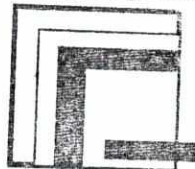


บริษัท เอสเตท คิว จำกัด

ธันวาคม 2560 ลงชื่อ



(นางสาวนันทิมา ประจงการ)

ผู้อำนวยการด้านสิ่งแวดล้อมบริษัท รักดีฮามजू จำกัด

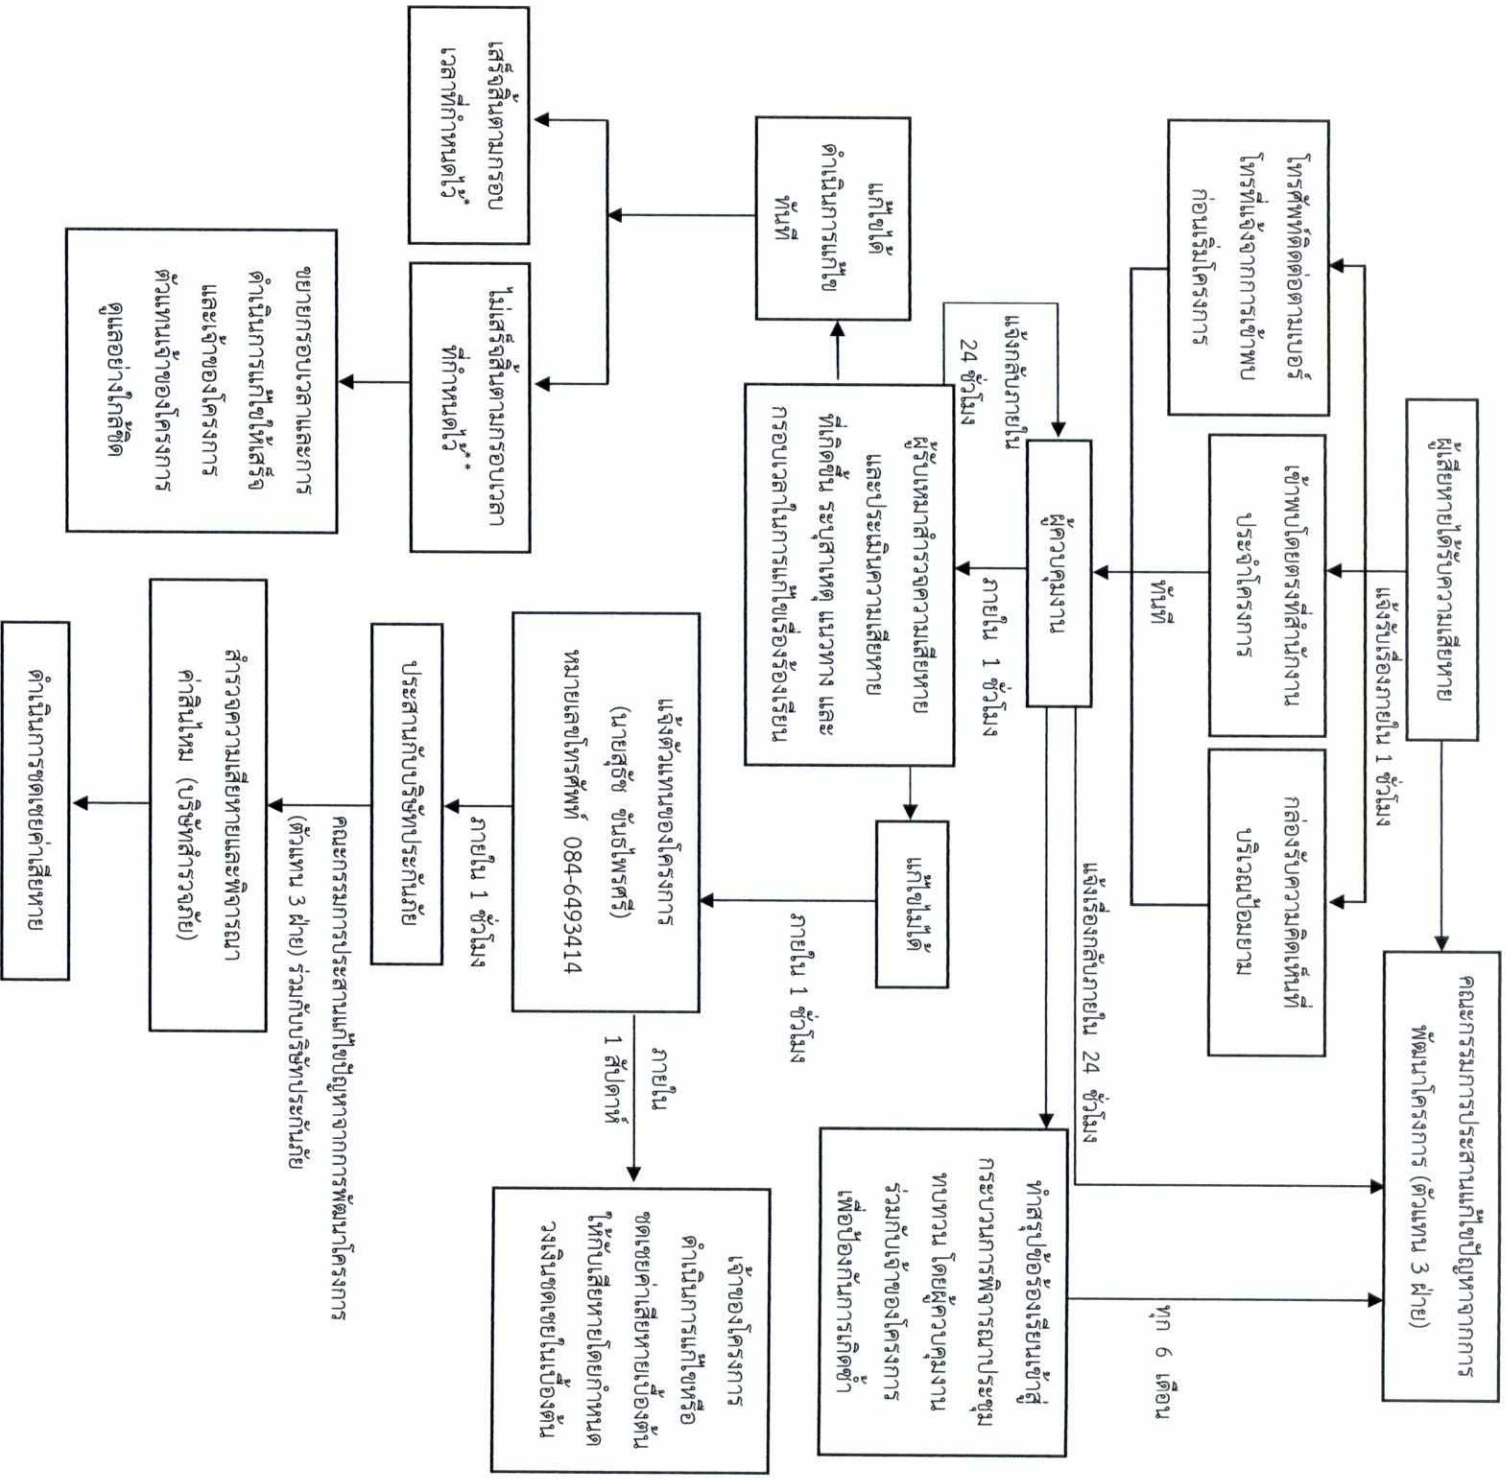

* แจ้งให้ทราบถึงผลการแก้ไขตามกรอบเวลาที่กำหนดให้กับผู้ร้องเรียน และคณะกรรมการประสานแก้ไขปัญหากจากการพัฒนาโครงการ
 ** ในการแก้ไขปัญหาร้องเรียนแล้วเสร็จภายในกรอบเวลาที่แจ้งไว้ จะแจ้งผู้ร้องเรียนและคณะกรรมการประสานแก้ไขปัญหากจากการพัฒนาโครงการให้ทราบล่วงหน้าอย่างน้อย 7 วัน หรือเหตุผลที่สามารรถแก้ไขปัญหตามกรอบเวลาดังกล่าว และกำหนดกรอบเวลาในการแก้ไขให้ใหม่ และแจ้งผู้ร้องเรียน และคณะกรรมการฯ และทำการแก้ไขให้แล้วเสร็จ โดยการแจ้งความก้าวหน้าการแก้ไขให้ครบ 7 วัน เช่นเดิมจนกว่าจะแก้ไขแล้วเสร็จ

รูปที่ 1 ขั้นตอนการดำเนินการชดเชยความเสียหายในช่วงก่อสร้าง



บริษัท เอสเซทคิว จำกัด
 ธันวาคม 2560 ลงชื่อ

(นายกรมเชษฐ์ วิพันธ์พงษ์)

กรรมการผู้ชำนาญการของบริษัท เอสเซทคิว จำกัด



Rak Dee Harm Jua Co., Ltd.

ธันวาคม 2560 ลงชื่อ

(นางสาวนันทิมา ประจงการ)

ผู้อำนวยการด้านสิ่งแวดล้อมบริษัท รัตติหามณ์ จำกัด

ตารางที่ 1 (ต่อ 33)

องค์ประกอบทางสิ่งแวดล้อมและคุณค่าต่างๆ	ผลกระทบต่อสิ่งแวดล้อมที่สำคัญ	มาตรการป้องกันและแก้ไขผลกระทบต่อสิ่งแวดล้อม	มาตรการติดตามตรวจสอบผลกระทบต่อสิ่งแวดล้อม
	<p>แล้ว ยังส่งผลให้เกิดการกระตุ้นเศรษฐกิจ รวมทั้งทำให้เกิดรายได้ต่อบริษัทค้าส่งวัสดุก่อสร้างที่ใช้ในการก่อสร้างโครงการ ทำให้เกิดการหมุนเวียนเงินตราในท้องถิ่นตลอดช่วงการก่อสร้าง</p> <p>(3) วิธีการดำเนินชีวิตและปัญหาสังคม</p> <p>ช่วงก่อสร้างอาจก่อให้เกิดผลกระทบต่อวิถีการดำเนินชีวิตของประชาชนในพื้นที่โดยรอบ เนื่องจากมีแรงงานต่างถิ่นเข้ามาเป็นแรงงานในพื้นที่ ซึ่งแม้ว่าโครงการจะไม่อนุญาตให้คนงานก่อสร้างพักอาศัยในพื้นที่โครงการ แต่จะจัดให้มีการพักอาศัยในพื้นที่ที่กำหนดไว้ให้หลังจากได้ผู้รับเหมาก่อสร้างแล้วการเข้ามาของคนงานต่างถิ่นอาจจะก่อให้เกิดความขัดแย้งทางด้านความคิดและความขัดแย้งทางด้านสังคม ตลอดจนปัญหาต่อชุมชนรอบข้าง อาจส่งผลให้ชุมชนบริเวณโดยรอบโครงการบางครั้งเกิดความเดือดร้อนรำคาญจากกิจกรรมต่าง ๆ ในช่วงก่อสร้างโครงการ รวมทั้งมีความวิตกกังวลต่อปัญหาทางสังคมและสิ่งแวดล้อมต่าง ๆ ทั้งที่อาจเกิดขึ้นในปัจจุบันและอนาคต</p>	<p>ผู้พักอาศัยใกล้เคียงและผู้ที่เกี่ยวข้องโดยใช้เส้นทางร่วมกับรถบรรทุกได้รับทราบข้อมูล และสามารถติดต่อกับผู้รับเหมาได้โดยตรง ในกรณีที่ได้รับความเดือดร้อนจากการขนส่งดิน วัสดุก่อสร้าง และรับ - ส่งคนงาน</p> <p>9. โครงการต้องกำหนดให้ผู้รับเหมาปฏิบัติตามมาตรการด้านคุณภาพอากาศ ด้านการจราจร ด้านการป้องกันอัคคีภัย อย่างเคร่งครัด</p>	


- หมายเหตุ :
1. โครงการจะต้องติดตามมาตรการป้องกันและแก้ไขผลกระทบต่อสิ่งแวดล้อม และมาตรการติดตามตรวจสอบผลกระทบต่อสิ่งแวดล้อม ไว้บริเวณด้านหน้าพื้นที่ก่อสร้างให้เห็นชัดเจน ตลอดระยะเวลาก่อสร้าง
 2. เจ้าของโครงการ (บริษัท เอสเตท คิว จำกัด) ต้องปฏิบัติตามมาตรการ ฯ และต้องจัดทำรายงานผลการปฏิบัติตามมาตรการ ฯ เสนอต่อสำนักงานนโยบายและแผนทรัพยากรธรรมชาติและสิ่งแวดล้อม (สผ.) และสำนักงานเขตจตุจักร ทุก ๆ 6 เดือน
 3. เจ้าของโครงการ (บริษัท เอสเตท คิว จำกัด) ต้องจัดตั้งคณะกรรมการประสานงานเพื่อแก้ไขปัญหาจากการพัฒนาโครงการโดยต้องจัดตั้งให้แล้วเสร็จก่อนดำเนินการก่อสร้างโครงการ

ธันวาคม 2560 ลงชื่อ



(นายกรมเชษฐ์ วิพันธ์พงษ์)

กรรมการผู้มีอำนาจของบริษัท เอสเตท คิว จำกัด

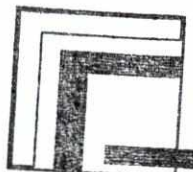

บริษัท เอสเตท คิว จำกัด

ธันวาคม 2560 ลงชื่อ



(นางสาวนันทิมา ประจงการ)

ผู้อำนวยการด้านสิ่งแวดล้อมบริษัท รักดีหามजू จำกัด


Rak Dee Harm Jua Co., Ltd.

ตารางที่ 1 (ต่อ 34)

องค์ประกอบทางสิ่งแวดล้อมและคุณค่าต่างๆ	ผลกระทบต่อสิ่งแวดล้อมที่สำคัญ	มาตรการป้องกันและแก้ไขผลกระทบต่อสิ่งแวดล้อม	มาตรการติดตามตรวจสอบผลกระทบต่อสิ่งแวดล้อม
	<p>เช่น ปัญหามลพิษสิ่งแวดล้อม ปัญหาเสพติด การมีวสุม เล่นการพนัน การลักขโมย และการก่ออาชญากรรม เป็นต้น ซึ่งต้องกำหนดให้มีมาตรการป้องกันและแก้ไขผลกระทบ</p> <p>(4) ผลกระทบจากกิจกรรมก่อสร้าง</p> <p>ระยะเวลาการก่อสร้างโครงการรวมใช้ระยะเวลา 14 เดือน ซึ่งอาจส่งผลกระทบต่อชุมชนข้างเคียง ทำให้คนในชุมชนเกิดความเดือดร้อนหรือรำคาญจากกิจกรรมต่าง ๆ ในช่วงก่อสร้าง โดยเฉพาะเรื่องการจราจรติดขัด ทำให้เกิดความไม่สะดวกหรือเป็นเหตุทำให้เกิดความรำคาญแก่คนในชุมชน เนื่องจากโครงการมีการขนส่งดินและขนส่งวัสดุก่อสร้างประมาณ 8 เที่ยว/วัน และรถรับส่งคนงานก่อสร้าง 5 เที่ยว/วัน ซึ่งโครงการต้องกำหนดให้มีมาตรการป้องกันและแก้ไขผลกระทบด้านการจราจรจากการก่อสร้างโครงการ</p>		


- หมายเหตุ :
1. โครงการจะต้องติดตามมาตรการป้องกันและแก้ไขผลกระทบต่อสิ่งแวดล้อม และมาตรการติดตามตรวจสอบผลกระทบต่อสิ่งแวดล้อม ไว้บริเวณด้านหน้าพื้นที่ก่อสร้างให้เห็นชัดเจน ตลอดระยะเวลาก่อสร้าง
 2. เจ้าของโครงการ (บริษัท เอสเตท คิว จำกัด) ต้องปฏิบัติตามมาตรการ ฯ และต้องจัดทำรายงานผลการปฏิบัติตามมาตรการ ฯ เสนอต่อสำนักงานนโยบายและแผนทรัพยากรธรรมชาติและสิ่งแวดล้อม (สผ.) และสำนักงานเขต จตุจักร ทุก ๆ 6 เดือน
 3. เจ้าของโครงการ (บริษัท เอสเตท คิว จำกัด) ต้องจัดตั้งคณะกรรมการประสานงานเพื่อแก้ไขปัญหาจากการพัฒนาโครงการโดยต้องจัดตั้งให้แล้วเสร็จก่อนดำเนินการก่อสร้างโครงการ

อันวาคม 2560 ลงชื่อ



(นายกรมเชษฐ์ วิพันธ์พงษ์)

กรรมการผู้มีอำนาจของบริษัท เอสเตท คิว จำกัด

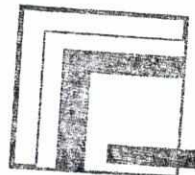

บริษัท เอสเตท คิว จำกัด

38/238

อันวาคม 2560 ลงชื่อ



(นางสาวนันทิมา ประจงการ)

ผู้อำนวยการด้านสิ่งแวดล้อมบริษัท รักดีหามजू จำกัด

Rak Dee Harm Jua Co., Ltd.

ตารางที่ 1 (ต่อ 35)


องค์ประกอบทางสิ่งแวดล้อมและคุณค่าต่างๆ	ผลกระทบต่อสิ่งแวดล้อมที่สำคัญ	มาตรการป้องกันและแก้ไขผลกระทบต่อสิ่งแวดล้อม	มาตรการติดตามตรวจสอบผลกระทบต่อสิ่งแวดล้อม
	<p>(5) ผลกระทบด้านความแตกต่างด้านอายุ เพศ เชื้อชาติ และความแตกต่างของชาติพันธุ์</p> <p>ช่วงก่อสร้างโครงการจะมีคนงานประมาณ 150 คน ซึ่งอาจมีแรงงานต่างถิ่นเข้ามาทำงานส่วนหนึ่ง เช่น พม่า ลาว และกัมพูชา เป็นต้น ซึ่งเป็นวัยแรงงานและมีความแตกต่างกันทางเชื้อชาติและชุมชนข้างเคียงโครงการ</p> <p>(6) ผลกระทบด้านสุขภาพอนามัยและบริการทางด้านสาธารณสุข</p> <p>ปัญหาด้านสังคมอาจเกิดจากผลกระทบที่มีต่อสุขภาพอนามัย โดยเมื่อมีกิจกรรมการก่อสร้างโครงการ อาจก่อให้เกิดปัญหาและผลกระทบกับผู้ที่อยู่ใกล้เคียง เช่น เสียงดัง ฝุ่นละออง ความสั่นสะเทือน การจราจร ซึ่งเกิดจากกิจกรรมการก่อสร้าง ดังนั้น โครงการจะต้องปฏิบัติตามมาตรการลดผลกระทบในระยะก่อสร้างในด้านการป้องกันเสียง ฝุ่นละออง ความสั่นสะเทือน และการจราจร</p>		

- หมายเหตุ :
1. โครงการจะต้องติดตามมาตรการป้องกันและแก้ไขผลกระทบต่อสิ่งแวดล้อม และมาตรการติดตามตรวจสอบผลกระทบต่อสิ่งแวดล้อม ไว้บริเวณด้านหน้าพื้นที่ก่อสร้างให้เห็นชัดเจน ตลอดระยะเวลาก่อสร้าง
 2. เจ้าของโครงการ (บริษัท เอสเตท คิว จำกัด) ต้องปฏิบัติตามมาตรการ ฯ และต้องจัดทำรายงานผลการปฏิบัติตามมาตรการ ฯ เสนอต่อสำนักงานนโยบายและแผนทรัพยากรธรรมชาติและสิ่งแวดล้อม (สผ.) และสำนักงานเขต จตุจักร ทุก ๆ 6 เดือน
 3. เจ้าของโครงการ (บริษัท เอสเตท คิว จำกัด) ต้องจัดตั้งคณะกรรมการประสานงานเพื่อแก้ไขปัญหากจากการพัฒนาโครงการโดยต้องจัดตั้งให้แล้วเสร็จก่อนดำเนินการก่อสร้างโครงการ

ธันวาคม 2560 ลงชื่อ

(นายกรมเชษฐ์ วิพันธ์พงษ์)

กรรมการผู้มีอำนาจของบริษัท เอสเตท คิว จำกัด

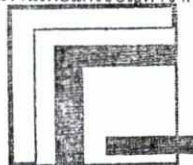บริษัท เอสเตท คิว จำกัด

ธันวาคม 2560 ลงชื่อ

(นางสาวนันทิมา ประจงการ)

ผู้อำนวยการด้านสิ่งแวดล้อมบริษัท รักดีหามजू จำกัด



Rak Dee Harm Jua Co., Ltd.

ตารางที่ 1 (ต่อ 36)


องค์ประกอบทางสิ่งแวดล้อมและคุณค่าต่างๆ	ผลกระทบต่อสิ่งแวดล้อมที่สำคัญ	มาตรการป้องกันและแก้ไขผลกระทบต่อสิ่งแวดล้อม	มาตรการติดตามตรวจสอบผลกระทบต่อสิ่งแวดล้อม
	<p>(7) ความปลอดภัยในชีวิตและทรัพย์สิน</p> <p>เนื่องจากในช่วงก่อสร้างจะมีการจ้างแรงงานจากต่างถิ่น ซึ่งแม้ว่าโครงการจะไม่อนุญาตให้คนงานก่อสร้างพักอาศัยในพื้นที่โครงการ แต่จะจัดให้มีการพักอาศัยในพื้นที่ที่จะกำหนดไว้ให้หลังจากได้ผู้รับเหมาก่อสร้างแล้ว การเข้ามาของคนงานต่างถิ่นอาจจะส่งผลกระทบต่อคนในพื้นที่ โดยคาดว่าจะเกิดจากพฤติกรรมของคนงานก่อสร้าง เช่น การมั่วสุม เล่นการพนัน การลักขโมย และการก่ออาชญากรรม เป็นต้น ซึ่งโครงการจะต้องกำหนดและควบคุมคนงานให้ปฏิบัติตามกฎระเบียบอย่างเคร่งครัดตามมาตรการที่กำหนดไว้</p> <p>(8) ด้านสาธารณสุข โภค สารอาหาร</p> <p>พื้นที่โครงการเป็นบริเวณที่มีศักยภาพของระบบสาธารณสุขและสาธารณสุขที่เพียงพอในการรองรับการเพิ่มขึ้นของประชากรในอนาคต ดังนั้น การมีคนงานก่อสร้างจำนวนประมาณ 150 คน เพิ่มเข้ามาในพื้นที่เขตจตุจักร จึงคาดว่าจะการให้บริการสาธารณสุข โภค สารอาหาร</p>		

- หมายเหตุ :
1. โครงการจะต้องติดตามมาตรการป้องกันและแก้ไขผลกระทบต่อสิ่งแวดล้อม และมาตรการติดตามตรวจสอบผลกระทบต่อสิ่งแวดล้อม ไว้บริเวณด้านหน้าพื้นที่ก่อสร้างให้เห็นชัดเจน ตลอดระยะเวลาก่อสร้าง
 2. เจ้าของโครงการ (บริษัท เอสเตท คิว จำกัด) ต้องปฏิบัติตามมาตรการ ฯ และต้องจัดทำรายงานผลการปฏิบัติตามมาตรการ ฯ เสนอต่อสำนักงานนโยบายและแผนทรัพยากรธรรมชาติและสิ่งแวดล้อม (สผ.) และสำนักงานเขตจตุจักร ทุก ๆ 6 เดือน
 3. เจ้าของโครงการ (บริษัท เอสเตท คิว จำกัด) ต้องจัดตั้งคณะกรรมการประสานงานเพื่อแก้ไขปัญหาจากการพัฒนาโครงการโดยต้องจัดตั้งให้แล้วเสร็จก่อนดำเนินการก่อสร้างโครงการ

อันวาคม 2560 ลงชื่อ

(นายกรมเชษฐ์ วิพันธ์พงษ์)

กรรมการผู้มีอำนาจของบริษัท เอสเตท คิว จำกัด

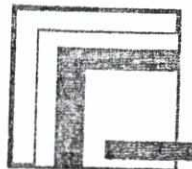

บริษัท เอสเตท คิว จำกัด

อันวาคม 2560 ลงชื่อ

(นางสาวนันทิมา ประจงการ)

ผู้อำนวยการด้านสิ่งแวดล้อมบริษัท รักดีหามजू จำกัด

ตารางที่ 1 (ต่อ 37)

องค์ประกอบทางสิ่งแวดล้อมและคุณค่าต่างๆ	ผลกระทบต่อสิ่งแวดล้อมที่สำคัญ	มาตรการป้องกันและแก้ไขผลกระทบต่อสิ่งแวดล้อม	มาตรการติดตามตรวจสอบผลกระทบต่อสิ่งแวดล้อม
	<p>จะมีความเพียงพอต่อการให้บริการโครงการโดยไม่ส่งผลกระทบต่อพื้นที่โดยรอบ</p> <p>(9) ด้านการคมนาคมขนส่ง บริเวณพื้นที่โครงการเป็นบริเวณที่มีศักยภาพด้านการคมนาคมที่สะดวก ได้แก่ ถนนรัชดาภิเษก ถนนลาดพร้าว ถนนพหลโยธิน ถนนลาดพร้าววงหิน ถนนซอยรัชดาภิเษก 32 และถนนซอยรัชดาภิเษก 32 แยก 2 ใดๆก็ตาม ในช่วงก่อสร้างหากไม่มีการจัดการด้านระบบจราจรที่ดี ตลอดจนหากไม่มีการดูแลสภาพถนนดังกล่าวให้มีสภาพดี อาจส่งผลกระทบต่อด้านการกีดขวางทางจราจรและส่งผลกระทบต่อผู้ใช้เส้นทางดังกล่าว</p> <p>(10) การเปลี่ยนแปลงทางสังคม ในการพัฒนาโครงการในช่วงการก่อสร้าง จะทำให้มีคณงานก่อสร้างจำนวน 150 คน เข้ามาอยู่ภายในพื้นที่ แต่ทั้งนี้ เนื่องจากคณงานก่อสร้างของโครงการจะมีการอยู่ในพื้นที่โครงการในช่วงเวลาการทำงานเท่านั้น ไม่ได้พักอยู่อาศัยภายในพื้นที่ และเป็นการอยู่ในพื้นที่ก่อสร้าง</p>		


- หมายเหตุ :
- โครงการจะต้องติดตามมาตรการป้องกันและแก้ไขผลกระทบต่อสิ่งแวดล้อม และมาตรการติดตามตรวจสอบผลกระทบต่อสิ่งแวดล้อม ไว้บริเวณด้านหน้าพื้นที่ก่อสร้างให้เห็นชัดเจน ตลอดระยะเวลาก่อสร้าง
 - เจ้าของโครงการ (บริษัท เอสเตท คิว จำกัด) ต้องปฏิบัติตามมาตรการ ฯ และต้องจัดทำรายงานผลการปฏิบัติตามมาตรการ ฯ เสนอต่อสำนักงานนโยบายและแผนทรัพยากรธรรมชาติและสิ่งแวดล้อม (สผ.) และสำนักงานเขตจตุจักร ทุก ๆ 6 เดือน
 - เจ้าของโครงการ (บริษัท เอสเตท คิว จำกัด) ต้องจัดตั้งคณะกรรมการประสานงานเพื่อแก้ไขปัญหาจากการพัฒนาโครงการโดยต้องจัดตั้งให้แล้วเสร็จก่อนดำเนินการก่อสร้างโครงการ

ธันวาคม 2560 ลงชื่อ




(นายกรมเชษฐ วิพันธ์พงษ์)

กรรมการผู้มีอำนาจของบริษัท เอสเตท คิว จำกัด

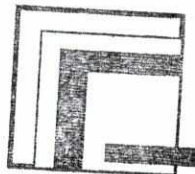

บริษัท เอสเตท คิว จำกัด

ธันวาคม 2560 ลงชื่อ

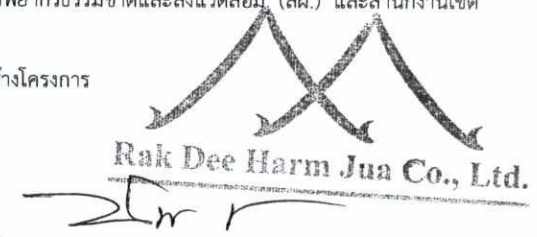

Rak Dee Harm Jua Co., Ltd.

(นางสาวนันทิมา ประจงการ)

ผู้อำนวยการด้านสิ่งแวดล้อมบริษัท รักดีฮาร์มจิว จำกัด

ตารางที่ 1 (ต่อ 38)


องค์ประกอบทางสิ่งแวดล้อมและคุณค่าต่างๆ	ผลกระทบต่อสิ่งแวดล้อมที่สำคัญ	มาตรการป้องกันและแก้ไขผลกระทบต่อสิ่งแวดล้อม	มาตรการติดตามตรวจสอบผลกระทบต่อสิ่งแวดล้อม
	ประมาณ 14 เดือน ซึ่งคนงานก่อสร้างของโครงการอาจทำให้มีการเปลี่ยนแปลงทางสังคมไปบ้าง เนื่องจากคนงานก่อสร้างอาจเป็นคนต่างถิ่น ซึ่งโครงการต้องกำหนดให้มีมาตรการป้องกันและแก้ไขผลกระทบดังกล่าว		
<p>1.4.2 ผลกระทบด้าน</p> <p>อาชีวอนามัยและความปลอดภัยของผู้พักอาศัยข้างเคียง</p> <p>1. ผลกระทบด้านความปลอดภัยจากกิจกรรมการก่อสร้าง</p>	<p>ในการก่อสร้างโครงการจะเริ่มดำเนินการก่อสร้างหลังจากได้รับใบอนุญาตก่อสร้าง โดยคาดว่าจะใช้เวลาก่อสร้างประมาณ 14 เดือน โดยในการก่อสร้างโครงการอาจเกิดอุบัติเหตุเศษวัสดุร่วงหล่น ตลอดจนอุบัติเหตุที่อาจเกิดจากเหตุเพลิงไหม้ เป็นต้น ซึ่งเป็นผลกระทบต่อบ้าน/อาคารที่อยู่ข้างเคียง โดยเฉพาะอย่างยิ่งบ้าน/อาคารด้านทิศใต้ ซึ่งเป็นที่ตั้งของบ้านพักอาศัย ขนาดความสูง 2 ชั้น จำนวน 3 หลัง โกดังให้เช่า ขนาดชั้นเดียว จำนวน 1 อาคาร</p>	<p>1. ก่อนก่อสร้างโครงการต้องจัดให้มีเจ้าหน้าที่จากบริษัทผู้รับเหมา แจ้งผู้พักอาศัยข้างเคียง พร้อมทั้งให้หมายเลขโทรศัพท์ของเจ้าหน้าที่ควบคุมการก่อสร้าง เพื่อให้สามารถติดต่อกับโครงการได้โดยตรง ซึ่งหากได้รับแจ้งผลกระทบต้องหาแนวทางแก้ไขโดยทันที</p> <p>2. จัดทำรั้ว Metal Sheet ความสูง 6 เมตร โดยติดตั้งป้ายห้ามมิให้ผู้ที่ไม่เกี่ยวข้องเข้าไปภายในบริเวณพื้นที่ก่อสร้าง ซึ่งรั้วดังกล่าวจะเป็นรั้วโครงการ และ</p>	<p>1. ในระหว่างก่อสร้างโครงการต้องจัดให้มีเจ้าหน้าที่จากโครงการเข้าพบผู้พักอาศัยข้างเคียงทุกด้าน รวมทั้งตัวแทนของศูนย์แสดงสินค้ากรมส่งเสริมการค้าเป็นประจำตลอดช่วงเวลาก่อสร้าง และให้ชื่อพร้อมเบอร์โทรศัพท์ติดต่อได้ 24 ชั่วโมง ให้ติดต่อได้โดยตรง เพื่อสอบถามถึงผลกระทบจากการก่อสร้างโครงการ พร้อมทั้งติดตั้งกล่องรับความคิดเห็นที่บริเวณป้อมยามเพื่อรับเรื่อง</p>

- หมายเหตุ :
- โครงการจะต้องติดตามมาตรการป้องกันและแก้ไขผลกระทบต่อสิ่งแวดล้อม และมาตรการติดตามตรวจสอบผลกระทบต่อสิ่งแวดล้อม ไว้บริเวณด้านหน้าพื้นที่ก่อสร้างให้เห็นชัดเจน ตลอดระยะเวลาก่อสร้าง
 - เจ้าของโครงการ (บริษัท เอสเตท คิว จำกัด) ต้องปฏิบัติตามมาตรการ ฯ และต้องจัดทำรายงานผลการปฏิบัติตามมาตรการ ฯ เสนอต่อสำนักงานนโยบายและแผนทรัพยากรธรรมชาติและสิ่งแวดล้อม (สผ.) และสำนักงานเขตจตุจักร ทุก ๆ 6 เดือน
 - เจ้าของโครงการ (บริษัท เอสเตท คิว จำกัด) ต้องจัดตั้งคณะกรรมการประสานงานเพื่อแก้ไขปัญหาจากการพัฒนาโครงการโดยต้องจัดตั้งให้แล้วเสร็จก่อนดำเนินการก่อสร้างโครงการ

ธันวาคม 2560 ลงชื่อ

(นายกรมเชษฐ์ วิพันธ์พงษ์)

กรรมการผู้มีอำนาจของบริษัท เอสเตท คิว จำกัด

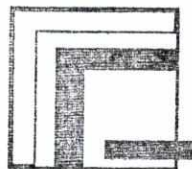

บริษัท เอสเตท คิว จำกัด

ธันวาคม 2560 ลงชื่อ

(นางสาวนันทิมา ประจงการ)

ผู้อำนวยการด้านสิ่งแวดล้อมบริษัท รักดีฮามजू จำกัด

Rak Dee Harm Jua Co., Ltd.

ตารางที่ 1 (ต่อ 39)

องค์ประกอบทางสิ่งแวดล้อมและคุณค่าต่างๆ	ผลกระทบต่อสิ่งแวดล้อมที่สำคัญ	มาตรการป้องกันและแก้ไขผลกระทบสิ่งแวดล้อม	มาตรการติดตามตรวจสอบผลกระทบสิ่งแวดล้อม
	อาคารพักอาศัย (ให้เช่า) ขนาดความสูง 2-3 ชั้น จำนวน 2 อาคาร และห้องแถว ขนาดชั้นเดียว จำนวน 1 อาคาร โดยมีระยะประชิดกับพื้นที่ก่อสร้างมากที่สุดประมาณ 1.5 เมตรจากแนวเขตที่ดินโครงการ ดังนั้น โครงการต้องกำหนดให้มีมาตรการป้องกันและแก้ไขผลกระทบด้านอาชีวอนามัยและความปลอดภัยของผู้พักอาศัยข้างเคียง	<p>อยู่ในพื้นที่โครงการเท่านั้น พร้อมทั้งควบคุมไม่ให้มีการวางกองวัสดุก่อสร้างบริเวณนอกรั้วของโครงการโดยเด็ดขาด</p> <p>3. ทำ Chain Link ยื่นจากอาคารขณะทำโครงสร้างเพื่อกันเศษวัสดุร่วงหล่น และจะย้ายตามไปทุก 2 - 3 ชั้น</p> <p>4. กำหนดให้ใช้เครนเป็นแบบพับแขนได้ และแขนของเครนจะต้องอยู่เฉพาะภายในพื้นที่โครงการเท่านั้น ไม่ล้ำไปยังพื้นที่ข้างเคียง</p> <p>5. บริเวณทางเข้า-ออก ต้องมีเจ้าหน้าที่ดูแลการเข้า-ออกของเจ้าหน้าที่ คนงาน และยานพาหนะต่าง ๆ ตลอด 24 ชั่วโมง เพื่อความปลอดภัยและเป็นระเบียบเรียบร้อย</p> <p>6. จัดให้มีการประกันภัยความรับผิดชอบตามกฎหมายต่อชีวิต ร่างกาย และทรัพย์สินของบุคคลภายนอก และแสดงสำเนาตารางกรมธรรม์ประกันภัยดังกล่าวไว้ในที่เปิดเผยและเห็นได้ง่าย ภายในพื้นที่ก่อสร้าง</p>	<p>ร้องเรียนที่อาจเกิดขึ้น หากมีปัญหาเกิดขึ้นต้องหาแนวทางแก้ไขโดยทันที</p> <p>2. ตรวจสอบส่วนประกอบของอุปกรณ์ของทาวเวอร์เครน ทุก 3 เดือน ตามแบบที่กรมแรงงานกำหนด โดยวิศวกรเครื่องกลที่ได้รับใบอนุญาตประกอบวิชาชีพควบคุมตามระดับที่กำหนดไว้</p> <p>3. จัดให้มีเจ้าหน้าที่ของโครงการดูแลสภาพรั้ว ให้มีความสมบูรณ์และมั่นคงแข็งแรง ตลอดระยะเวลาการก่อสร้าง</p> <p>4. ตรวจสอบ Chain Link หากพบว่ามีชำรุดต้องซ่อมแซมทันที ตลอดระยะเวลาการก่อสร้าง</p> <p>5. ตรวจสอบสภาพของเครื่องจักรกลก่อนนำมาใช้งานเพื่อป้องกันอุบัติเหตุ</p> <p>6. จัดให้มีการตรวจสอบถังดับเพลิงเคมี ให้สามารถใช้งานได้อยู่เสมอ หากพบว่ามีชำรุดเสียหายหรือใช้การไม่ได้ให้รีบดำเนินการแก้ไขทันที</p>

หมายเหตุ : 1. โครงการจะต้องติดตามมาตรการป้องกันและแก้ไขผลกระทบสิ่งแวดล้อม และมาตรการติดตามตรวจสอบผลกระทบสิ่งแวดล้อม ไว้บริเวณด้านหน้าพื้นที่ก่อสร้างให้เห็นชัดเจน ตลอดระยะเวลาการก่อสร้าง


2. เจ้าของโครงการ (บริษัท เอสเตท คิว จำกัด) ต้องปฏิบัติตามมาตรการ ฯ และต้องจัดทำรายงานผลการปฏิบัติตามมาตรการ ฯ เสนอต่อสำนักงานนโยบายและแผนทรัพยากรธรรมชาติและสิ่งแวดล้อม (สน.) และสำนักงานเขตจตุจักร ทุก ๆ 6 เดือน
3. เจ้าของโครงการ (บริษัท เอสเตท คิว จำกัด) ต้องจัดตั้งคณะกรรมการประสานงานเพื่อแก้ไขปัญหาจากการพัฒนาโครงการโดยต้องจัดตั้งให้แล้วเสร็จก่อนดำเนินการก่อสร้างโครงการ

ธันวาคม 2560 ลงชื่อ



(นายกรมเชษฐ์ วิพันธ์พงษ์)

กรรมการผู้มีอำนาจของบริษัท เอสเตท คิว จำกัด

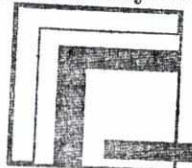

บริษัท เอสเตท คิว จำกัด

ธันวาคม 2560 ลงชื่อ



(นางสาวนันทิมา ประจงการ)

ผู้อำนวยการด้านสิ่งแวดล้อมบริษัท รักดีฮามजू จำกัด

ตารางที่ 1 (ต่อ 40)

องค์ประกอบทางสิ่งแวดล้อมและคุณค่าต่างๆ	ผลกระทบต่อสิ่งแวดล้อมที่สำคัญ	มาตรการป้องกันและแก้ไขผลกระทบต่อสิ่งแวดล้อม	มาตรการติดตามตรวจสอบผลกระทบต่อสิ่งแวดล้อม
		7. จัดให้มีเจ้าหน้าที่ความปลอดภัยประจำพื้นที่ก่อสร้างเพื่อดูแลควบคุมการปฏิบัติตามมาตรการป้องกันและแก้ไขผลกระทบต่ออย่างเคร่งครัด 8. จัดให้มีการเก็บสถิติการเกิดอุบัติเหตุ และแสดงผลการเกิดอุบัติเหตุในพื้นที่ก่อสร้าง เพื่อนำผลดังกล่าวมาตรวจประเมินประสิทธิภาพของการปฏิบัติตามมาตรการป้องกันและแก้ไข และปรับปรุงมาตรการให้เหมาะสมต่อไป 9. ติดตั้งกล้องวงจรปิดภายในพื้นที่ก่อสร้างและบริเวณเหนือรั้วโครงการ เพื่อตรวจสอบความปลอดภัยภายในพื้นที่โครงการและพื้นที่ใกล้เคียง 10. จัดให้มีไฟฟ้าแสงสว่างในเวลากลางคืนส่องรอบบริเวณพื้นที่ก่อสร้าง รวมทั้งแนวรั้วโครงการด้านถนนขอยรัชดาภิเษก 32 แยก 2 อย่างเพียงพอ 11. จัดให้มีถึงดับเพลิงเคมีให้เพียงพอเพื่อเตรียมความพร้อมกรณีเกิดเหตุเพลิงไหม้	


- หมายเหตุ : 1. โครงการจะต้องติดตามมาตรการป้องกันและแก้ไขผลกระทบต่อสิ่งแวดล้อม และมาตรการติดตามตรวจสอบผลกระทบต่อสิ่งแวดล้อม ไว้บริเวณด้านหน้าพื้นที่ก่อสร้างให้เห็นชัดเจน ตลอดระยะเวลาก่อสร้าง
 2. เจ้าของโครงการ (บริษัท เอสเตท คิว จำกัด) ต้องปฏิบัติตามมาตรการ ฯ และต้องจัดทำรายงานผลการปฏิบัติตามมาตรการ ฯ เสนอต่อสำนักงานนโยบายและแผนทรัพยากรธรรมชาติและสิ่งแวดล้อม (สผ.) และสำนักงานเขตจตุจักร ทุก ๆ 6 เดือน
 3. เจ้าของโครงการ (บริษัท เอสเตท คิว จำกัด) ต้องจัดตั้งคณะกรรมการประสานงานเพื่อแก้ไขปัญหาจากการพัฒนาโครงการโดยต้องจัดตั้งให้แล้วเสร็จก่อนดำเนินการก่อสร้างโครงการ

ธันวาคม 2560 ลงชื่อ




(นายกรมเชษฐ์ วิพันธ์พงษ์)

กรรมการผู้มีอำนาจของบริษัท เอสเตท คิว จำกัด

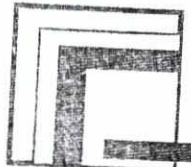

บริษัท เอสเตท คิว จำกัด

ธันวาคม 2560 ลงชื่อ

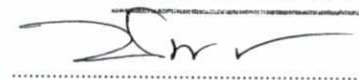

(นางสาวนันทิมา ประจงการ)

ผู้อำนวยการด้านสิ่งแวดล้อมบริษัท รักดีหามजू จำกัด



ตารางที่ 1 (ต่อ 41)


องค์ประกอบทางสิ่งแวดล้อมและคุณค่าต่างๆ	ผลกระทบต่อสิ่งแวดล้อมที่สำคัญ	มาตรการป้องกันและแก้ไขผลกระทบต่อสิ่งแวดล้อม	มาตรการติดตามตรวจสอบผลกระทบต่อสิ่งแวดล้อม
		12. จัดอบรมและซ้อมการอพยพคนกรณีเพลิงไหม้ โดยติดต่อประสานกับสถานีดับเพลิงลาดพร้าว ให้มาจัดอบรมและซักซ้อมแผนอพยพหนีไฟให้กับโครงการปีละ 1 ครั้ง 13. โครงการต้องระบุเงื่อนไขในสัญญาจ้างให้ผู้รับเหมาปฏิบัติตามมาตรการอย่างเคร่งครัด หากไม่ปฏิบัติตามถือว่าผิดเงื่อนไขของสัญญา และให้พิจารณาตัดเดือนก่อน หากผู้รับเหมาไม่ปฏิบัติตามให้มีบทปรับตามความเหมาะสม	
2. ผลกระทบด้านความปลอดภัยใน ชีวิต และทรัพย์สินจากคนงานก่อสร้าง	ในการก่อสร้างโครงการจะมีคนงานก่อสร้างจำนวน 150 คน ซึ่งในช่วงเวลาที่ทำงานก่อสร้างอาจสร้างความเดือดร้อนรำคาญต่อผู้พักอาศัยใกล้เคียง ซึ่งโครงการต้องกำหนดให้มีมาตรการป้องกันและแก้ไขผลกระทบ	1. ก่อนก่อสร้างโครงการต้องจัดให้มีเจ้าหน้าที่จากบริษัทผู้รับเหมา แจ้งผู้พักอาศัยข้างเคียง พร้อมทั้งให้หมายเลขโทรศัพท์ของเจ้าหน้าที่ควบคุมการก่อสร้างเพื่อให้สามารถติดต่อกับโครงการได้โดยตรง ซึ่งหากได้รับแจ้งผลกระทบต้องหาแนวทางแก้ไขโดยทันที 2. จัดให้มีเจ้าหน้าที่รักษาความปลอดภัยภายในพื้นที่ก่อสร้างโครงการ ตลอด 24 ชั่วโมง	- จัดให้มีเจ้าหน้าที่จากโครงการเข้าพบผู้พักอาศัยข้างเคียง รวมทั้งตัวแทนของศูนย์แสดงสินค้ากรมส่งเสริมการค้าเป็นประจำตลอดช่วงเวลาก่อสร้าง และให้ชื่อพร้อมเบอร์โทรศัพท์ติดต่อได้ 24 ชั่วโมง ให้ติดต่อได้โดยตรง เพื่อสอบถามถึงผลกระทบจากการก่อสร้างโครงการ พร้อมทั้งติดตั้งกล่องรับความคิดเห็นที่บริเวณป้อมยาม

- หมายเหตุ :
- โครงการจะต้องติดตามมาตรการป้องกันและแก้ไขผลกระทบต่อสิ่งแวดล้อม และมาตรการติดตามตรวจสอบผลกระทบต่อสิ่งแวดล้อม ไว้บริเวณด้านหน้าพื้นที่ก่อสร้างให้เห็นชัดเจน ตลอดระยะเวลาก่อสร้าง
 - เจ้าของโครงการ (บริษัท เอสเตท คิว จำกัด) ต้องปฏิบัติตามมาตรการ ฯ และต้องจัดทำรายงานผลการปฏิบัติตามมาตรการ ฯ เสนอต่อสำนักงานนโยบายและแผนทรัพยากรธรรมชาติและสิ่งแวดล้อม (สผ.) และสำนักงานเขตจตุจักร ทุก ๆ 6 เดือน
 - เจ้าของโครงการ (บริษัท เอสเตท คิว จำกัด) ต้องจัดตั้งคณะกรรมการประสานงานเพื่อแก้ไขปัญหาจากการพัฒนาโครงการโดยต้องจัดตั้งให้แล้วเสร็จก่อนดำเนินการก่อสร้างโครงการ.

ธันวาคม 2560 ลงชื่อ

(นายกรมเชษฐ์ วิพันธ์พงษ์)

กรรมการผู้มีอำนาจของบริษัท เอสเตท คิว จำกัด

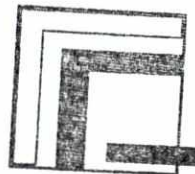บริษัท เอสเตท คิว จำกัด

ธันวาคม 2560 ลงชื่อ

(นางสาวนันทิมา ประจงการ)

ผู้อำนวยการด้านสิ่งแวดล้อมบริษัท รักดีหามजू จำกัด


Rak Dee Harm Jua Co., Ltd.

ตารางที่ 1 (ต่อ 42)



องค์ประกอบทางสิ่งแวดล้อมและคุณค่าต่างๆ	ผลกระทบต่อสิ่งแวดล้อมที่สำคัญ	มาตรการป้องกันและแก้ไขผลกระทบต่อสิ่งแวดล้อม	มาตรการติดตามตรวจสอบผลกระทบต่อสิ่งแวดล้อม
		3. จัดให้มีกล้องวงจรปิด (CCTV) ใไว้บริเวณโดยรอบพื้นที่ก่อสร้างโครงการ พร้อมทั้งมีห้องควบคุมกล้องวงจรปิดดังกล่าว เพื่อใช้ในการตรวจสอบความเรียบร้อยและความปลอดภัยภายในโครงการ	เพื่อรับเรื่องร้องเรียนที่อาจเกิดขึ้น หากมีปัญหาก่อสร้างต้องหาแนวทางแก้ไขโดยทันที
1.4.3 ผลกระทบด้านสุขภาพต่อผู้พักอาศัยข้างเคียง	การบริการทางด้านสาธารณสุขในกรณีเมื่อมีผู้พักอาศัยเพิ่มขึ้น จะทำให้แพทย์และสถานพยาบาลต้องรองรับผู้ใช้บริการเพิ่มขึ้นตามไปด้วยนั้น คาดว่าการดำเนินโครงการจะไม่ส่งผลกระทบต่อทางด้านนี้แต่อย่างใด เนื่องจากโครงการตั้งอยู่ในชุมชนเมืองกรุงเทพมหานคร ซึ่งมีสถานบริการทางการแพทย์และจำนวนบุคลากรทางการแพทย์อย่างเพียงพอ และมีการคมนาคมขนส่งที่สะดวกรวดเร็วโดยบริเวณใกล้เคียงโครงการ มีโรงพยาบาลที่อยู่ใกล้พื้นที่โครงการมากที่สุด ได้แก่ โรงพยาบาลเปาโล เกษตรตั้งอยู่ห่างจากโครงการไปทิศเหนือ ระยะทางประมาณ 2.3 กิโลเมตร เปิดให้บริการแก่ผู้ป่วยนอกและผู้ป่วยในตลอด 24 ชั่วโมง สำหรับศูนย์บริการสาธารณสุขที่รับผิดชอบ	1. ดำเนินการตามมาตรการป้องกันและแก้ไขผลกระทบต่อด้านกายภาพ ด้านชีวภาพ ด้านคุณค่าการใช้ประโยชน์ของมนุษย์ อย่างเคร่งครัดเพื่อป้องกันผลกระทบต่อสุขภาพ 2. เจ้าของโครงการจะต้องจัดให้มีเจ้าหน้าที่ของโครงการออกตรวจสอบความเรียบร้อยของสถานที่พักคนงานของผู้รับเหมาก่อสร้างอย่างสม่ำเสมอ เพื่อให้ผู้รับจ้างแก้ไขปรับปรุงข้อบกพร่องต่าง ๆ ตลอดระยะเวลาการก่อสร้าง 3. การดำเนินการตามมาตรการป้องกันและแก้ไขผลกระทบต่อสิ่งแวดล้อมทั้งหมดในส่วนที่จะต้องดำเนินการโดยผู้รับเหมาก่อสร้าง ให้เจ้าของโครงการ	1. บริษัท เอสเตท คิว จำกัด ต้องดูแลพื้นที่ก่อสร้างให้มีความเป็นระเบียบเรียบร้อย 2. จัดให้มีเจ้าหน้าที่จากโครงการเข้าพบผู้พักอาศัยข้างเคียงพื้นที่โครงการเป็นประจำตลอดระยะเวลาการก่อสร้าง เพื่อสอบถามถึงผลกระทบจากการก่อสร้างโครงการ พร้อมทั้งติดตั้งกล่องรับความคิดเห็นที่บริเวณป้อมยาม เพื่อรับเรื่องร้องเรียนที่อาจเกิดขึ้น หากมีปัญหาก่อสร้างต้องหาแนวทางแก้ไขโดยทันที

- หมายเหตุ :
1. โครงการจะต้องติดตามมาตรการป้องกันและแก้ไขผลกระทบต่อสิ่งแวดล้อม และมาตรการติดตามตรวจสอบผลกระทบต่อสิ่งแวดล้อม ใไว้บริเวณด้านหน้าพื้นที่ก่อสร้างให้เห็นชัดเจน ตลอดระยะเวลาการก่อสร้าง
 2. เจ้าของโครงการ (บริษัท เอสเตท คิว จำกัด) ต้องปฏิบัติตามมาตรการ ฯ และต้องจัดทำรายงานผลการปฏิบัติตามมาตรการ ฯ เสนอต่อสำนักงานนโยบายและแผนทรัพยากรธรรมชาติและสิ่งแวดล้อม (สผ.) และสำนักงานเขตจตุจักร ทุก ๆ 6 เดือน
 3. เจ้าของโครงการ (บริษัท เอสเตท คิว จำกัด) ต้องจัดตั้งคณะกรรมการประสานงานเพื่อแก้ไขปัญหาจากการพัฒนาโครงการโดยต้องจัดตั้งให้แล้วเสร็จก่อนดำเนินการก่อสร้างโครงการ

ธันวาคม 2560 ลงชื่อ

(นายกรมเชษฐ์ วิพันธ์พงษ์)

กรรมการผู้มีอำนาจของบริษัท เอสเตท คิว จำกัด

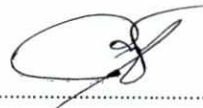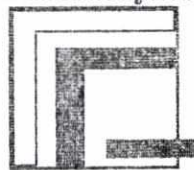บริษัท เอสเตท คิว จำกัด

ธันวาคม 2560 ลงชื่อ

(นางสาวนันทิมา ประจงการ)

ผู้อำนวยการด้านสิ่งแวดล้อมบริษัท รักดีฮามजू จำกัด



ตารางที่ 1 (ต่อ 43)

องค์ประกอบทางสิ่งแวดล้อมและคุณค่าต่างๆ	ผลกระทบต่อสิ่งแวดล้อมที่สำคัญ	มาตรการป้องกันและแก้ไขผลกระทบต่อสิ่งแวดล้อม	มาตรการติดตามตรวจสอบผลกระทบต่อสิ่งแวดล้อม
	<p>พื้นที่โครงการ ได้แก่ ศูนย์บริการสาธารณสุข 51 (วัดไผ่ตัน) ตั้งอยู่ในซอยพหลโยธิน 15 แขวงสามเสนใน เขตพญาไท กรุงเทพมหานคร ซึ่งอยู่ห่างจากพื้นที่โครงการไปทางทิศตะวันตกเฉียงใต้ ตามระยะทางกระจัดประมาณ 3.9 กิโลเมตร</p> <p>ทั้งนี้ จากข้อมูลศูนย์บริการสาธารณสุข 51 (วัดไผ่ตัน) มีผู้ป่วยเป็นโรคระบบทางเดินหายใจเป็นลำดับที่ 5 โดยกลุ่มโรคระบบหายใจตั้งแต่ปี 2555 - 2559 มีแนวโน้มลดลงและเพิ่มขึ้นไม่ต่อเนื่อง นอกจากนี้ บริษัทที่ปรึกษาจะวิเคราะห์รวมถึงสภาพแวดล้อมที่อาจส่งผลกระทบต่อและเป็นปัจจัยที่ทำให้อัตราการเพิ่มขึ้นของโรคระบบทางเดินหายใจ/โรคหืด โดยจะพิจารณาจากกิจกรรมการก่อสร้างอาคารที่กำลังก่อสร้างในปัจจุบันและอาคารที่ก่อสร้างแล้วเสร็จย้อนหลัง 3 ปี ในรัศมี 1 กิโลเมตรรอบพื้นที่โครงการ</p> <p>ทั้งนี้ กิจกรรมการก่อสร้างของโครงการอาจก่อให้เกิดฝุ่นละออง เสียงดังรบกวน ความสั่นสะเทือน การจราจร</p>	<p>ระบุเป็นเงื่อนไขไว้ในสัญญาจ้างให้ผู้รับจ้างปฏิบัติตามอย่างเคร่งครัด หากไม่นำมาปฏิบัติให้ถือว่าผิดเงื่อนไขของสัญญา และให้พิจารณาตัดเดือนก่อนหากผู้รับเหมาไม่ปฏิบัติตามให้มีบทปรับตามความเหมาะสม</p> <p>4. ประชาสัมพันธ์ให้ผู้พักอาศัยโดยรอบ ทราบถึงการดำเนินงานโครงการ โดยเฉพาะกิจกรรมก่อสร้าง</p>	


- หมายเหตุ :
1. โครงการจะต้องติดตามมาตรการป้องกันและแก้ไขผลกระทบต่อสิ่งแวดล้อม และมาตรการติดตามตรวจสอบผลกระทบต่อสิ่งแวดล้อม ไว้บริเวณด้านหน้าพื้นที่ก่อสร้างให้เห็นชัดเจน ตลอดระยะเวลาก่อสร้าง
 2. เจ้าของโครงการ (บริษัท เอสเตท คิว จำกัด) ต้องปฏิบัติตามมาตรการ ฯ และต้องจัดทำรายงานผลการปฏิบัติตามมาตรการ ฯ เสนอต่อสำนักงานนโยบายและแผนทรัพยากรธรรมชาติและสิ่งแวดล้อม (สผ.) และสำนักงานเขตจตุจักร ทุก ๆ 6 เดือน
 3. เจ้าของโครงการ (บริษัท เอสเตท คิว จำกัด) ต้องจัดตั้งคณะกรรมการประสานงานเพื่อแก้ไขปัญหากจากการพัฒนาโครงการโดยต้องจัดตั้งให้แล้วเสร็จก่อนดำเนินการก่อสร้างโครงการ

อันวาคม 2560 ลงชื่อ



(นายกรมเชษฐ วิพันธ์พงษ์)

กรรมการผู้มีอำนาจของบริษัท เอสเตท คิว จำกัด

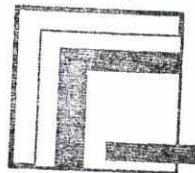

บริษัท เอสเตท คิว จำกัด

อันวาคม 2560 ลงชื่อ



Rak Dee Harm Jua Co., Ltd.

(นางสาวนันทิมา ประจงการ)

ผู้อำนวยการด้านสิ่งแวดล้อมบริษัท รักดีทามजू จำกัด

ตารางที่ 1 (ต่อ 44)

องค์ประกอบทางสิ่งแวดล้อมและคุณค่าต่างๆ	ผลกระทบต่อสิ่งแวดล้อมที่สำคัญ	มาตรการป้องกันและแก้ไขผลกระทบต่อสิ่งแวดล้อม	มาตรการติดตามตรวจสอบผลกระทบต่อสิ่งแวดล้อม
	<p>และการรบกวนของวัสดุ/เศษวัสดุก่อสร้าง ที่อาจส่งผลกระทบต่อด้านร่างกาย ทางด้านจิตใจที่อาจก่อให้เกิดความเครียดเพิ่มมากขึ้น ซึ่งผลกระทบดังกล่าวจะส่งผลทำให้ผู้ที่อยู่ใกล้เคียง เจ็บป่วยหรืออาจกระตุ้นให้ผู้ป่วยบางรายที่หายป่วยแล้วกลับมาป่วยอีกครั้ง ดังนั้น โครงการต้องกำหนดมาตรการป้องกันและแก้ไขผลกระทบในด้านต่าง ๆ</p>		
<p>1.4.4 ผลกระทบต่อคนงานก่อสร้าง</p> <p>1) ภายในพื้นที่ก่อสร้าง</p>	<p>1) ผลกระทบด้านฝุ่นละออง</p> <p>จากการประเมินปริมาณฝุ่นละอองที่เกิดจากการก่อสร้างที่ครอบคลุมทุกแหล่งกำเนิดในพื้นที่ศึกษา ซึ่งจากการประเมินผลกระทบโดยคำนึงถึงปัจจัยที่เกี่ยวข้อง ได้แก่ ความเร็วลม พื้นที่ที่อยู่ในแนวปะทะลม พบว่า มีปริมาณฝุ่นละอองที่เกิดขึ้นมากสุดในช่วงเดือนมิถุนายนถึงกันยายน โดยมีความเข้มข้นของฝุ่นละอองรวม (TSP) ในบรรยากาศ</p>	<p>1. กำหนดให้คนงานก่อสร้างที่ต้องทำงานในบริเวณที่มีฝุ่นมาก เช่น บริเวณพื้นที่ที่มีการเปิดหน้าดิน การผสมคอนกรีตที่มีการผสมปูนซีเมนต์ ฯลฯ จะต้องใส่หน้ากากกรองอนุภาคตลอดช่วงเวลาที่ทำงาน ที่สามารถป้องกันไม่ให้ได้ปริมาณฝุ่นละอองในระบบทางเดินหายใจได้</p>	<p>- บริษัท เอสเตท คิว จำกัด ต้องควบคุมผู้รับเหมาให้ปฏิบัติตามมาตรการที่ระบุไว้อย่างเคร่งครัด</p>


- หมายเหตุ :
1. โครงการจะต้องติดตามมาตรการป้องกันและแก้ไขผลกระทบต่อสิ่งแวดล้อม และมาตรการติดตามตรวจสอบผลกระทบต่อสิ่งแวดล้อม ไว้บริเวณด้านหน้าพื้นที่ก่อสร้างให้เห็นชัดเจน ตลอดระยะเวลาก่อสร้าง
 2. เจ้าของโครงการ (บริษัท เอสเตท คิว จำกัด) ต้องปฏิบัติตามมาตรการ ฯ และต้องจัดทำรายงานผลการปฏิบัติตามมาตรการ ฯ เสนอต่อสำนักงานนโยบายและแผนทรัพยากรธรรมชาติและสิ่งแวดล้อม (สผ.) และสำนักงานเขตจตุจักร ทุก ๆ 6 เดือน
 3. เจ้าของโครงการ (บริษัท เอสเตท คิว จำกัด) ต้องจัดตั้งคณะกรรมการประสานงานเพื่อแก้ไขปัญหาจากการพัฒนาโครงการโดยต้องจัดตั้งให้แล้วเสร็จก่อนดำเนินการก่อสร้างโครงการ

อันวาคม 2560 ลงชื่อ




(นายกรมเชษฐ์ วิพันธ์พงษ์)

กรรมการผู้มีอำนาจของบริษัท เอสเตท คิว จำกัด

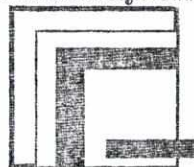

บริษัท เอสเตท คิว จำกัด

อันวาคม 2560 ลงชื่อ

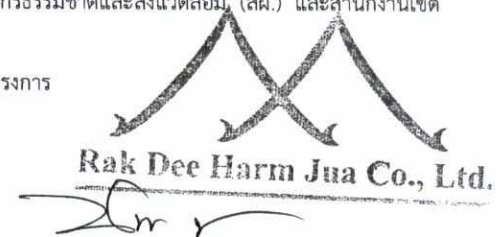

Rak Dee Harm Jua Co., Ltd.

(นางสาวนันทิมา ประจงการ)

ผู้อำนวยการด้านสิ่งแวดล้อมบริษัท รักดีฮามजू จำกัด

ตารางที่ 1 (ต่อ 45)


องค์ประกอบทางสิ่งแวดล้อมและคุณค่าต่างๆ	ผลกระทบต่อสิ่งแวดล้อมที่สำคัญ	มาตรการป้องกันและแก้ไขผลกระทบต่อสิ่งแวดล้อม	มาตรการติดตามตรวจสอบผลกระทบต่อสิ่งแวดล้อม
	<p>ปัจจุบันบริเวณพื้นที่โครงการ มีปริมาณ 0.030 มิลลิกรัม/ลูกบาศก์เมตร โดยเมื่อรวมกับปริมาณฝุ่นละอองที่เกิดขึ้นจากการก่อสร้างโครงการปริมาณ 0.0322028 มิลลิกรัม/ลูกบาศก์เมตร จะทำให้มีปริมาณฝุ่นละอองรวม (TSP) ปริมาณ 0.0622028 มิลลิกรัม/ลูกบาศก์เมตร และฝุ่นละอองขนาดไม่เกิน 10 ไมครอน (PM₁₀) ในบรรยากาศปัจจุบันบริเวณพื้นที่โครงการมีปริมาณ 0.006 มิลลิกรัม/ลูกบาศก์เมตร โดยเมื่อรวมกับปริมาณฝุ่นละอองขนาดไม่เกิน 10 ไมครอน (PM₁₀) ที่เกิดขึ้นจากการก่อสร้างโครงการปริมาณ 0.0028293 มิลลิกรัม/ลูกบาศก์เมตร ตามลำดับ จะทำให้มีปริมาณฝุ่นละอองขนาดไม่เกิน 10 ไมครอน (PM₁₀) ปริมาณ 0.0088293 มิลลิกรัม/ลูกบาศก์เมตร ซึ่งเมื่อนำมาเปรียบเทียบกับมาตรฐานคุณภาพอากาศตามประกาศคณะกรรมการสิ่งแวดล้อมแห่งชาติ ฉบับที่ 24 (พ.ศ. 2547) เรื่อง กำหนดคุณภาพอากาศในบรรยากาศโดยทั่วไปที่กำหนดค่าความเข้มข้นของฝุ่นละอองรวม (TSP) ไว้เท่ากับ 0.33 มิลลิกรัม</p>	<p>2. ควบคุมให้มีการเปิดและใช้พื้นที่หน้างานเท่าที่จำเป็น 3. ฉีดพรมน้ำบริเวณพื้นที่ก่อสร้างหรือบริเวณที่ทำให้เกิดฝุ่นตลอดระยะเวลาการก่อสร้าง ทั้งนี้ จะเพิ่มความถี่ในการฉีดพรมน้ำ หากในแต่ละวันมีปริมาณฝุ่นมาก ซึ่งจะพิจารณาตามความเหมาะสมตามสภาพหน้างานต่อไป 4. ควบคุมความเร็วของรถที่วิ่งในพื้นที่ก่อสร้าง ไม่ให้เกิน 25 กิโลเมตร/ชั่วโมง</p>	

- หมายเหตุ :
1. โครงการจะต้องติดตามมาตรการป้องกันและแก้ไขผลกระทบต่อสิ่งแวดล้อม และมาตรการติดตามตรวจสอบผลกระทบต่อสิ่งแวดล้อม ไว้บริเวณด้านหน้าพื้นที่ก่อสร้างให้เห็นชัดเจน ตลอดระยะเวลาการก่อสร้าง
 2. เจ้าของโครงการ (บริษัท เอสเตท คิว จำกัด) ต้องปฏิบัติตามมาตรการ ฯ และต้องจัดทำรายงานผลการปฏิบัติตามมาตรการ ฯ เสนอต่อสำนักงานนโยบายและแผนทรัพยากรธรรมชาติและสิ่งแวดล้อม (สผ.) และสำนักงานเขตจตุจักร ทุก ๆ 6 เดือน
 3. เจ้าของโครงการ (บริษัท เอสเตท คิว จำกัด) ต้องจัดตั้งคณะกรรมการประสานงานเพื่อแก้ไขปัญหาจากการพัฒนาโครงการโดยต้องจัดตั้งให้แล้วเสร็จก่อนดำเนินการก่อสร้างโครงการ

ธันวาคม 2560 ลงชื่อ

(นายกรมเชษฐ์ วิพันธ์พงษ์)

กรรมการผู้มีอำนาจของบริษัท เอสเตท คิว จำกัด

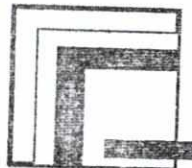

บริษัท เอสเตท คิว จำกัด

ธันวาคม 2560 ลงชื่อ

Rak Dee Harm Jua Co., Ltd.

(นางสาวนันทิมา ประจงการ)


ผู้อำนวยการด้านสิ่งแวดล้อมบริษัท รักดีหามजू จำกัด

ตารางที่ 1 (ต่อ 46)

องค์ประกอบทางสิ่งแวดล้อมและคุณค่าต่างๆ	ผลกระทบต่อสิ่งแวดล้อมที่สำคัญ	มาตรการป้องกันและแก้ไขผลกระทบต่อสิ่งแวดล้อม	มาตรการติดตามตรวจสอบผลกระทบต่อสิ่งแวดล้อม
	<p>/ลูกบาศก์เมตร และฝุ่นละอองขนาดไม่เกิน 10 ไมครอน (PM₁₀) กำหนดไว้เท่ากับ 0.12 มิลลิกรัม/ลูกบาศก์เมตร พบว่า ปริมาณฝุ่นละอองรวม (TSP) และฝุ่นละอองขนาดไม่เกิน 10 ไมครอน (PM₁₀) มีค่าไม่เกินมาตรฐานกำหนด นอกจากนี้ จากการตรวจสอบค่าความเข้มข้นของ ฝุ่นละอองเปรียบเทียบกับมาตรฐาน Occupation Safety and Health Administration (OSHA) (2006) Air Contaminants. 29 CFR 1910.1000 [71FR16673. April 3,2006] กำหนดปริมาณฝุ่นละอองรวม (TSP) ไม่เกิน 15 มิลลิกรัม/ลูกบาศก์เมตร และฝุ่นละอองขนาดไม่เกิน 10 ไมครอน (PM₁₀) ไม่เกิน 5 มิลลิกรัม/ลูกบาศก์เมตร ดังนั้น จากปริมาณฝุ่นละอองที่เกิดขึ้นจากการก่อสร้าง จึงไม่เกินค่ามาตรฐานกำหนด ทั้งนี้ โครงการจะกำหนดให้มีมาตรการป้องกันและแก้ไขผลกระทบต่อสิ่งแวดล้อมที่อาจเกิดขึ้นจากคนงานก่อสร้าง</p>		

- หมายเหตุ :
1. โครงการจะต้องติดตามมาตรการป้องกันและแก้ไขผลกระทบต่อสิ่งแวดล้อม และมาตรการติดตามตรวจสอบผลกระทบต่อสิ่งแวดล้อม ไว้บริเวณด้านหน้าพื้นที่ก่อสร้างให้เห็นชัดเจน ตลอดระยะเวลาก่อสร้าง
 2. เจ้าของโครงการ (บริษัท เอสเตท คิว จำกัด) ต้องปฏิบัติตามมาตรการ ฯ และต้องจัดทำรายงานผลการปฏิบัติตามมาตรการ ฯ เสนอต่อสำนักงานนโยบายและแผนทรัพยากรธรรมชาติและสิ่งแวดล้อม (สผ.) และสำนักงานเขต จตุจักร ทุก ๆ 6 เดือน
 3. เจ้าของโครงการ (บริษัท เอสเตท คิว จำกัด) ต้องจัดตั้งคณะกรรมการประสานงานเพื่อแก้ไขปัญหาจากการพัฒนาโครงการโดยต้องจัดตั้งให้แล้วเสร็จก่อนดำเนินการก่อสร้างโครงการ

ธันวาคม 2560 ลงชื่อ

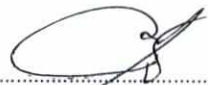

(นายกรมเชษฐ์ วิพันธ์พงษ์)

กรรมการผู้มีอำนาจของบริษัท เอสเตท คิว จำกัด



บริษัท เอสเตท คิว จำกัด

ธันวาคม 2560 ลงชื่อ



Rak Dee Harm Jua Co., Ltd.

(นางสาวนันทิมา ประจงการ)


ผู้อำนวยการด้านสิ่งแวดล้อมบริษัท รักดีฮามजू จำกัด

ตารางที่ 1 (ต่อ 47)

องค์ประกอบทางสิ่งแวดล้อมและคุณค่าต่างๆ	ผลกระทบต่อสิ่งแวดล้อมที่สำคัญ	มาตรการป้องกันและแก้ไขผลกระทบต่อสิ่งแวดล้อม	มาตรการติดตามตรวจสอบผลกระทบต่อสิ่งแวดล้อม
	<p>2) ผลกระทบด้านเสียงต่อคนงานก่อสร้าง</p> <p>ผลกระทบต่อเสียงต่อคนงานก่อสร้าง จะเกิดจากอุปกรณ์เครื่องจักรที่ใช้ในการก่อสร้างของโครงการ ซึ่งระดับเสียงที่คนงานก่อสร้างได้รับจะเป็นระดับเสียงจากอุปกรณ์เครื่องจักรโดยตรง โดยการประเมินผลกระทบต่อคนงานก่อสร้าง จะใช้วิธีเดียวกับการประเมินระดับเสียงต่อผู้ได้รับผลกระทบข้างเคียง โดยจากการประเมินพบว่า คนงานก่อสร้างจะได้รับเสียงในแต่ละช่วงกิจกรรมการก่อสร้าง กรณีที่ใช้เครื่องจักรชนิดเดียวจะได้รับระดับเสียงอยู่ในช่วง 76.59 – 111.69 dB(A) กรณีทำงานที่ใช้เครื่องจักรหลายชนิด จะได้รับระดับเสียงอยู่ในช่วง 79.57 – 113.86 dB(A) ซึ่งเกิน 85 dB(A) ทั้งนี้ โครงการจะต้องกำหนดมาตรการสำหรับลดผลกระทบต่อเสียงที่คนงานจะได้รับ</p>	<p>1. จัดให้มีอุปกรณ์คุ้มครองความปลอดภัยส่วนบุคคลที่ได้มาตรฐานอย่างครบถ้วน</p> <p>2. จัดให้มีการฝึกอบรมเกี่ยวกับวิธีการใช้และการบำรุงรักษาอุปกรณ์คุ้มครองความปลอดภัยส่วนบุคคลอย่างถูกวิธี</p> <p>3. คนงานก่อสร้างจะได้รับเสียงในแต่ละช่วงกิจกรรมการก่อสร้าง กรณีที่ใช้เครื่องจักรชนิดเดียวจะได้รับระดับเสียงอยู่ในช่วง 97.87 – 111.69 dB(A) กรณีทำงานที่ใช้เครื่องจักรหลายชนิด จะได้รับระดับเสียงอยู่ในช่วง 109.01 – 113.86 dB(A) ซึ่งเกิน 85 dB(A) โดยกำหนดให้พนักงานสวมใส่อุปกรณ์ลดเสียงส่วนบุคคล เช่น ปลั๊กอุดหู (Ear Plug) และที่ครอบหู (Ear Muff) ขณะปฏิบัติงานทุกครั้ง ซึ่งสามารถลดเสียงที่คนงานจะได้รับกรณีที่ใช้เครื่องจักรชนิดเดียวจะได้รับระดับเสียงอยู่ในช่วง 76.59 – 95.19 dB(A) และจะต้องกำหนดระยะเวลาการทำงานอยู่ในช่วง 0.8 - 6.9 ชั่วโมง กรณีทำงานที่ใช้เครื่องจักรหลายชนิด จะได้รับ</p>	<p>- บริษัท เอสเตท คิว จำกัด ต้องควบคุมผู้รับเหมาให้ปฏิบัติตามมาตรการที่ระบุไว้อย่างเคร่งครัด</p>


- หมายเหตุ :
1. โครงการจะต้องติดตามมาตรการป้องกันและแก้ไขผลกระทบต่อสิ่งแวดล้อม และมาตรการติดตามตรวจสอบผลกระทบต่อสิ่งแวดล้อม ไว้บริเวณด้านหน้าพื้นที่ก่อสร้างให้เห็นชัดเจน ตลอดระยะเวลาก่อสร้าง
 2. เจ้าของโครงการ (บริษัท เอสเตท คิว จำกัด) ต้องปฏิบัติตามมาตรการ ฯ และต้องจัดทำรายงานผลการปฏิบัติตามมาตรการ ฯ เสนอต่อสำนักงานนโยบายและแผนทรัพยากรธรรมชาติและสิ่งแวดล้อม (สผ.) และสำนักงานเขตจัดจักร ทุก ๆ 6 เดือน
 3. เจ้าของโครงการ (บริษัท เอสเตท คิว จำกัด) ต้องจัดตั้งคณะกรรมการประสานงานเพื่อแก้ไขปัญหาจากการพัฒนาโครงการโดยต้องจัดตั้งให้แล้วเสร็จก่อนดำเนินการก่อสร้างโครงการ

อันวาคม 2560 ลงชื่อ

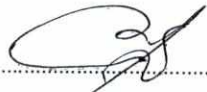

(นายกรมเชษฐ์ วิพันธ์พงษ์)

กรรมการผู้มีอำนาจของบริษัท เอสเตท คิว จำกัด

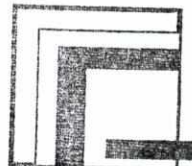

บริษัท เอสเตท คิว จำกัด



อันวาคม 2560 ลงชื่อ

(นางสาวนันทิมา ประจงการ)


ผู้อำนวยการด้านสิ่งแวดล้อมบริษัท รักดีฮามजू จำกัด

ตารางที่ 1 (ต่อ 48)

องค์ประกอบทางสิ่งแวดล้อมและคุณค่าต่างๆ	ผลกระทบต่อสิ่งแวดล้อมที่สำคัญ	มาตรการป้องกันและแก้ไขผลกระทบต่อสิ่งแวดล้อม	มาตรการติดตามตรวจสอบผลกระทบต่อสิ่งแวดล้อม
		<p>ระดับเสียงอยู่ในช่วง 79.57 – 97.36 dB(A) และจะต้องกำหนดระยะเวลาการทำงานในช่วง 0.5 – 4.2 ชั่วโมง จะสามารถลดเสียงให้อยู่ในค่ามาตรฐานที่กำหนดให้กับคนงานก่อสร้างที่ได้รับระดับเสียงเฉลี่ยตลอดระยะเวลาการทำงาน 8 ชั่วโมงตั้งแต่ 85 dB(A) ขึ้นไป รวมทั้งจัดให้มีมาตรการต่าง ๆ ให้สอดคล้องกับมาตรฐานเสียงของกฎกระทรวง เรื่อง กำหนดมาตรฐานในการบริหารจัดการ และดำเนินการด้านความปลอดภัย อาชีวอนามัย และสภาพแวดล้อมในการทำงานเกี่ยวกับความร้อน แสงสว่าง และเสียง พ.ศ. 2559</p> <p>4. กำหนดระยะเวลาทำงานของคนงานก่อสร้างให้เหมาะสมกับระดับเสียงที่คนงานก่อสร้างจะได้รับ</p> <p>5. กำหนดให้ผู้รับเหมาเลือกใช้อุปกรณ์หรือเครื่องจักรที่มีระดับเสียงต่ำหรือติดตั้งอุปกรณ์ลดเสียง</p> <p>6. ติดป้ายเตือนบริเวณที่มีเสียงดัง พร้อมกำหนดให้มีการใช้อุปกรณ์ป้องกันส่วนบุคคล เพื่อลดเสียงก่อนเข้าทำงานบริเวณที่มีเสียงดัง</p>	


- หมายเหตุ :
- โครงการจะต้องติดตารางมาตรการป้องกันและแก้ไขผลกระทบต่อสิ่งแวดล้อม และมาตรการติดตามตรวจสอบผลกระทบต่อสิ่งแวดล้อม ไว้บริเวณด้านหน้าพื้นที่ก่อสร้างให้เห็นชัดเจน ตลอดระยะเวลาก่อสร้าง
 - เจ้าของโครงการ (บริษัท เอสเดท คิว จำกัด) ต้องปฏิบัติตามมาตรการ ฯ และต้องจัดทำรายงานผลการปฏิบัติตามมาตรการ ฯ เสนอต่อสำนักงานนโยบายและแผนทรัพยากรธรรมชาติและสิ่งแวดล้อม (สผ.) และสำนักงานเขตจัดจักร ทุก ๆ 6 เดือน
 - เจ้าของโครงการ (บริษัท เอสเดท คิว จำกัด) ต้องจัดตั้งคณะกรรมการประสานงานเพื่อแก้ไขปัญหาคงจากการพัฒนาโครงการโดยต้องจัดตั้งให้แล้วเสร็จก่อนดำเนินการก่อสร้างโครงการ

อันวาคม 2560 ลงชื่อ

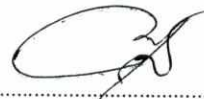

(นายกรมเชษฐ วิพันธ์พงษ์)

กรรมการผู้มีอำนาจของบริษัท เอสเดท คิว จำกัด

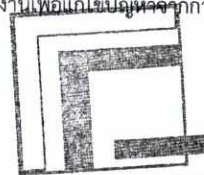

บริษัท เอสเดท คิว จำกัด

อันวาคม 2560 ลงชื่อ



Rak Dee Harm Jua Co., Ltd.

(นางสาวนันทิมา ประจงการ)

ผู้อำนวยการด้านสิ่งแวดล้อมบริษัท รักดีฮามजू จำกัด

ตารางที่ 1 (ต่อ 49)


องค์ประกอบทางสิ่งแวดล้อมและคุณค่าต่างๆ	ผลกระทบต่อสิ่งแวดล้อมที่สำคัญ	มาตรการป้องกันและแก้ไขผลกระทบต่อสิ่งแวดล้อม	มาตรการติดตามตรวจสอบผลกระทบต่อสิ่งแวดล้อม
	<p>3) ผลกระทบด้านความสั่นสะเทือน</p> <p>ในการก่อสร้างอาคารโครงการผลกระทบต่อความสั่นสะเทือนจะเกิดจากการก่อสร้างฐานรากและการทำเสาเข็มนั้น ซึ่งโครงการจะใช้เสาเข็มระบบ JIP (JACK IN PILING SYSTEM) ขนาดเส้นผ่านศูนย์กลาง 0.6 เมตร ความยาว 36 เมตร จำนวน 144 ต้น รวมถึงถึงเก็บน้ำใต้ดิน และบ่อน้ำด้วยเช่นกัน โดยคนงานก่อสร้างเป็นผู้ได้รับผลกระทบมาก เช่น รถขุด รถแทรกเตอร์ เครื่องเจาะ ดังนั้น ในการก่อสร้างต้องกำหนดให้มีมาตรการป้องกันและแก้ไขผลกระทบ</p>	<p>1. มาตรการควบคุมที่แหล่งกำเนิดความสั่นสะเทือน</p> <ul style="list-style-type: none"> - เลือกใช้เสาเข็มระบบ JIP (JACK – IN – PILING SYSTEM) เพื่อป้องกันผลกระทบต่อความสั่นสะเทือน - ใช้วัสดุป้องกันการสั่นสะเทือนรองไว้ใต้เครื่องจักร เช่น เครื่องขุดเจาะ - ใช้วัสดุป้องกันและดูดซับการสั่นสะเทือนหุ้มเครื่องมือ - ดูแลและบำรุงรักษาเครื่องจักรอย่างสม่ำเสมอ - โครงการต้องตรวจสอบเครื่องมือ เครื่องจักรให้อยู่ในสภาพใช้งานได้ดีและปลอดภัย ตามระยะเวลาการใช้งานที่เหมาะสม และตรวจสอบปรับปรุงเป็นประจำทุกเดือน <p>2. มาตรการป้องกันและควบคุมที่ตัวบุคคล</p> <ul style="list-style-type: none"> - กำหนดชั่วโมงการทำงานของคนงาน ที่ต้องทำงานกับเครื่องจักรที่อาจได้รับความสั่นสะเทือน อันอาจเป็นอันตรายโดยกำหนดเวลาการทำงานปกติไม่เกิน 7 ชั่วโมง 	<ul style="list-style-type: none"> - บริษัท เอสเตท คิว จำกัด ต้องควบคุมผู้รับเหมา ให้ปฏิบัติตามมาตรการที่ระบุไว้อย่างเคร่งครัด

- หมายเหตุ :
1. โครงการจะต้องติดตามมาตรการป้องกันและแก้ไขผลกระทบต่อสิ่งแวดล้อม และมาตรการติดตามตรวจสอบผลกระทบต่อสิ่งแวดล้อม ไว้บริเวณด้านหน้าพื้นที่ก่อสร้างให้เห็นชัดเจน ตลอดระยะเวลาก่อสร้าง
 2. เจ้าของโครงการ (บริษัท เอสเตท คิว จำกัด) ต้องปฏิบัติตามมาตรการ ฯ และต้องจัดทำรายงานผลการปฏิบัติตามมาตรการ ฯ เสนอต่อสำนักงานนโยบายและแผนทรัพยากรธรรมชาติและสิ่งแวดล้อม (สผ.) และสำนักงานเขต จตุจักร ทุก ๆ 6 เดือน
 3. เจ้าของโครงการ (บริษัท เอสเตท คิว จำกัด) ต้องจัดตั้งคณะกรรมการประสานงานเพื่อแก้ไขปัญหาจากการพัฒนาโครงการโดยต้องจัดตั้งให้แล้วเสร็จก่อนดำเนินการก่อสร้างโครงการ

ธันวาคม 2560 ลงชื่อ

(นายกรมเชษฐ์ วิพันธ์พงษ์)

กรรมการผู้มีอำนาจของบริษัท เอสเตท คิว จำกัด

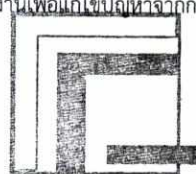บริษัท เอสเตท คิว จำกัด

ธันวาคม 2560 ลงชื่อ

(นางสาวนันทิมา ประจงการ)

ผู้อำนวยการด้านสิ่งแวดล้อมบริษัท รักดีหามजू จำกัด




ตารางที่ 1 (ต่อ 50)

องค์ประกอบทางสิ่งแวดล้อมและคุณค่าต่างๆ	ผลกระทบต่อสิ่งแวดล้อมที่สำคัญ	มาตรการป้องกันและแก้ไขผลกระทบต่อสิ่งแวดล้อม	มาตรการติดตามตรวจสอบผลกระทบต่อสิ่งแวดล้อม
		<ul style="list-style-type: none"> - ใช้อุปกรณ์ป้องกันส่วนบุคคล เช่น ใช้ถุงทำเบาะที่นึ่งสำหรับรถชุดเจาะ - ตรวจสอบการทำงานของคนงานที่ใช้เครื่องมือเครื่องจักรที่มีความสั่นสะเทือนอย่างใกล้ชิด 	
	<p>4) ผลกระทบด้านอาชีวอนามัยและความปลอดภัย</p> <p>ในการก่อสร้างโครงการอาจเกิดอุบัติเหตุการตกจากที่สูงจากการก่อสร้างของคนงาน การทำงานที่ขาดความระมัดระวังเครื่องมือที่ใช้ชำรุดเสียหาย ตลอดจนอุบัติเหตุที่อาจเกิดจากเหตุเพลิงไหม้ โดยจากการศึกษาสถิติการประสบอันตรายจากการทำงาน จากสำนักงานกองทุนเงินทดแทน สำนักงานประกันสังคม กระทรวงแรงงาน ระหว่างปี 2558- 2559 พบว่า สาเหตุที่ลูกจ้างประสบอันตรายสูงสุดของปี 2559 คือ วัตถุหรือสิ่งของตัด / บาด / ทิ่มแทง จำนวน 21,252 ราย หรือร้อยละ 23.75 ของจำนวนการประสบอันตรายทั้งหมด รองลงมา คือ วัตถุหรือสิ่งของพังทลาย/หล่นทับ จำนวน 14,090 ราย</p>	<ol style="list-style-type: none"> 1. ดำเนินการตามข้อกำหนดของพระราชบัญญัติความปลอดภัย อาชีวอนามัย และสภาพแวดล้อมในการทำงาน พ.ศ. 2554 ซึ่งมีข้อกำหนดต่างๆ ตามกฎหมาย ที่นายจ้างและลูกจ้างจะต้องปฏิบัติในการทำงาน 2. จัดให้มีเจ้าหน้าที่ความปลอดภัย (จป.) ที่ได้รับอนุญาต ประจำอยู่ในพื้นที่ก่อสร้าง และกำชับให้ปฏิบัติตามมาตรการอย่างเคร่งครัด 3. จัดให้มีการอบรมให้ความรู้ในการทำงานแก่เจ้าหน้าที่และคนงาน ทำทางการทำงานที่เหมาะสม ลักษณะการจับอุปกรณ์ที่เหมาะสมในการทำงาน และกำหนดช่วงเวลาในการทำงาน เป็นต้น 	<ol style="list-style-type: none"> 1. จัดให้มีเจ้าหน้าที่จากโครงการเข้าพบผู้พักอาศัยข้างเคียงพื้นที่โครงการเป็นประจำตลอดระยะเวลาการก่อสร้าง เพื่อสอบถามถึงผลกระทบจากการก่อสร้างโครงการ พร้อมติดตั้งกล่องรับความคิดเห็นที่บริเวณป้อมยาม เพื่อรับเรื่องร้องเรียนที่อาจเกิดขึ้น หากมีปัญหาเกิดขึ้นต้องหาแนวทางแก้ไขโดยทันที 2. บริษัท เอสเตท คิว จำกัด ต้องควบคุมผู้รับเหมาให้ปฏิบัติตามมาตรการที่ระบุไว้อย่างจริงจัง


- หมายเหตุ :
1. โครงการจะต้องติดตามมาตรการป้องกันและแก้ไขผลกระทบต่อสิ่งแวดล้อม และมาตรการติดตามตรวจสอบผลกระทบต่อสิ่งแวดล้อม ไว้บริเวณด้านหน้าพื้นที่ก่อสร้างให้เห็นชัดเจน ตลอดระยะเวลาก่อสร้าง
 2. เจ้าของโครงการ (บริษัท เอสเตท คิว จำกัด) ต้องปฏิบัติตามมาตรการ ฯ และต้องจัดทำรายงานผลการปฏิบัติตามมาตรการ ฯ เสนอต่อสำนักงานนโยบายและแผนทรัพยากรธรรมชาติและสิ่งแวดล้อม (สน.) และสำนักงานเขตจตุจักร ทุก ๆ 6 เดือน
 3. เจ้าของโครงการ (บริษัท เอสเตท คิว จำกัด) ต้องจัดตั้งคณะกรรมการประสานงานเพื่อแก้ไขปัญหาจากการพัฒนาโครงการโดยต้องจัดตั้งให้แล้วเสร็จก่อนดำเนินการก่อสร้างโครงการ

อันวาคม 2560 ลงชื่อ

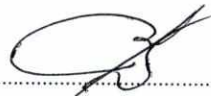

(นายกรมเชษฐ์ วิพันธ์พงษ์)

กรรมการผู้มีอำนาจของบริษัท เอสเตท คิว จำกัด

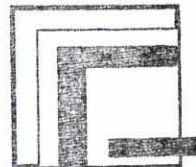

บริษัท เอสเตท คิว จำกัด

อันวาคม 2560 ลงชื่อ



Rak Dee Harm Jua Co., Ltd.

(นางสาวนันทิมา ประจงการ)

ผู้อำนวยการด้านสิ่งแวดล้อมบริษัท รักดีหามजू จำกัด

ตารางที่ 1 (ต่อ 51)



องค์ประกอบทางสิ่งแวดล้อมและคุณค่าต่างๆ	ผลกระทบต่อสิ่งแวดล้อมที่สำคัญ	มาตรการป้องกันและแก้ไขผลกระทบต่อสิ่งแวดล้อม	มาตรการติดตามตรวจสอบผลกระทบต่อสิ่งแวดล้อม
	หรือร้อยละ 15.75 และวัตถุหรือสิ่งของกระแทก/ชน จำนวน 12,407 ราย หรือร้อยละ 13.86 ตามลำดับ โดยเมื่อเปรียบเทียบกับปี 2557 พบว่า สาเหตุที่ทำให้ลูกจ้างประสบอันตรายสูงสุดของปี 2558 และปี 2559 ไม่แตกต่างกัน คือ วัตถุหรือสิ่งของตัด/บาด/ทิ่มแทง ยังคงเป็นสาเหตุหลักของการประสบอันตราย แต่ปี 2559 มีจำนวนการประสบอันตรายลดลง 1,077 ราย ดังนั้นโครงการต้องกำหนดให้มีมาตรการป้องกันและแก้ไขผลกระทบที่อาจเกิดขึ้น	4. กำหนดระยะเวลาสัมผัสกับความสั่นสะเทือน โดยกำหนดชั่วโมงในการทำงานที่ก่อให้เกิดความสั่นสะเทือน เช่น เครื่องเจาะ เครื่องตัด เป็นต้น	
	<p>5) ผลกระทบด้านสุขภาพคนงานก่อสร้าง</p> <p>1. ด้านสุขภาพกาย</p> <p>1.1 โรคระบบทางเดินหายใจ การก่อสร้างอาจเป็นสาเหตุให้เกิดโรคระบบทางเดินหายใจ เนื่องจากฝุ่นละอองเกิดจากการเปิดหน้าดิน ผงปูน การเข้า-ออกของรถบรรทุกขนส่งวัสดุก่อสร้าง เขม่า ควีนจากเครื่องยนต์เครื่องจักรที่ใช้ในกิจกรรมการก่อสร้าง การสูดดมกลิ่นสารเคมีที่ใช้ในการก่อสร้าง เช่น สีทินเนอร์ น้ำยาล้างทำความสะอาด</p>	1. กำหนดให้คนงานก่อสร้างที่ต้องทำงานในบริเวณที่มีฝุ่นมาก เช่น บริเวณพื้นที่ที่มีการเปิดหน้าดิน การผสมคอนกรีตที่มีการผสมปูนซีเมนต์ ฯลฯ จะต้องใส่หน้ากากกรองอนุภาคตลอดช่วงเวลาที่ทำงานที่สามารถป้องกันไม่ให้ได้รับปริมาณฝุ่นละอองในระบบทางเดินหายใจ	1. จัดให้มีการตรวจวัดปริมาณฝุ่นละอองรวม (TSP) และฝุ่นละอองขนาดเล็กไม่เกิน 10 ไมครอน (PM ₁₀) ภายในพื้นที่โครงการทุกวันที่มีการก่อสร้างฐานราก และรายงานผลการตรวจวัดทุกสัปดาห์ หลังจากนั้นตรวจวัดเดือนละ 1 ครั้ง ตลอดระยะเวลาการก่อสร้าง และตรวจวัดบริเวณ

- หมายเหตุ :
1. โครงการจะต้องติดตามมาตรการป้องกันและแก้ไขผลกระทบต่อสิ่งแวดล้อม และมาตรการติดตามตรวจสอบผลกระทบต่อสิ่งแวดล้อม ไว้บริเวณด้านหน้าพื้นที่ก่อสร้างให้เห็นชัดเจน ตลอดระยะเวลาก่อสร้าง
 2. เจ้าของโครงการ (บริษัท เอสเตท คิว จำกัด) ต้องปฏิบัติตามมาตรการ ฯ และต้องจัดทำรายงานผลการปฏิบัติตามมาตรการ ฯ เสนอต่อสำนักงานนโยบายและแผนทรัพยากรธรรมชาติและสิ่งแวดล้อม (สผ.) และสำนักงานเขตจตุจักร ทุก ๆ 6 เดือน
 3. เจ้าของโครงการ (บริษัท เอสเตท คิว จำกัด) ต้องจัดตั้งคณะกรรมการประสานงานเพื่อแก้ไขปัญหาจากการพัฒนาโครงการโดยต้องจัดตั้งให้แล้วเสร็จก่อนดำเนินการก่อสร้างโครงการ

ธันวาคม 2560 ลงชื่อ

(นายกรมเชษฐ วัฒนทรัพย์)

กรรมการผู้มีอำนาจของบริษัท เอสเตท คิว จำกัด

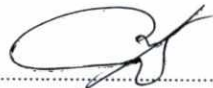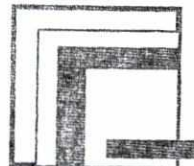บริษัท เอสเตท คิว จำกัด

ธันวาคม 2560 ลงชื่อ

(นางสาวนันทิมา ประจงการ)

ผู้อำนวยการด้านสิ่งแวดล้อมบริษัท รักดีฮาร์มจิว จำกัด



ตารางที่ 1 (ต่อ 52)



องค์ประกอบทางสิ่งแวดล้อมและคุณค่าต่างๆ	ผลกระทบต่อสิ่งแวดล้อมที่สำคัญ	มาตรการป้องกันและแก้ไขผลกระทบต่อสิ่งแวดล้อม	มาตรการติดตามตรวจสอบผลกระทบต่อสิ่งแวดล้อม
	ต่าง ๆ เป็นต้น รวมทั้ง การทำงานในบริเวณที่เป็นพื้นที่อับชื้น การระบายอากาศไม่ดีเป็นระยะเวลานาน ดังนั้นจึงต้องกำหนดให้มีมาตรการป้องกันและแก้ไขผลกระทบที่อาจเกิดขึ้น	2. ควบคุมให้มีการเปิดและใช้พื้นที่สำนักงานเท่าที่จำเป็น 3. ฉีดพรมน้ำบริเวณพื้นที่ก่อสร้างหรือบริเวณที่ทำให้เกิดฝุ่นตลอดระยะเวลาก่อสร้าง ทั้งนี้ จะเพิ่มความถี่ในการฉีดพรมน้ำ หากในแต่ละวันมีปริมาณฝุ่นมาก ซึ่งจะพิจารณาตามความเหมาะสมตามสภาพหน้างานต่อไป 4. ควบคุมความเร็วของรถที่วิ่งในพื้นที่ก่อสร้าง ไม่ให้เกิน 25 กิโลเมตร/ชั่วโมง	พื้นที่ว่างทางด้านทิศตะวันออกของกรมส่งเสริมการค้าระหว่างประเทศ (ด้านทิศเหนือของพื้นที่โครงการ) เดือนละ 1 ครั้ง ตลอดระยะเวลาการก่อสร้าง (ดูรูปที่ 2)
	1.2 โรคเกี่ยวกับระบบการได้ยิน มีสาเหตุจากการได้รับเสียงดังจากการขุดเจาะ รถบรรทุก เครื่องจักร ที่ใช้ในการทำงาน และเสียงจากการตกแต่ง ซึ่งโครงการจะต้องกำหนดให้มีมาตรการป้องกันและแก้ไขผลกระทบ	1. จัดให้มีอุปกรณ์คุ้มครองความปลอดภัยส่วนบุคคลที่ได้มาตรฐานอย่างครบถ้วน 2. จัดให้มีการฝึกอบรมเกี่ยวกับวิธีการใช้และการบำรุงรักษาอุปกรณ์คุ้มครองความปลอดภัยส่วนบุคคลอย่างถูกวิธี 3. คนงานก่อสร้างจะได้รับเสียงในแต่ละช่วงกิจกรรมการก่อสร้าง กรณีที่ใช้เครื่องจักรชนิดเดียวจะได้รับระดับเสียงอยู่ในช่วง 97.87 – 111.69 dB(A) กรณีทำงาน	1. จัดให้มีการตรวจวัดระดับเสียงเฉลี่ย (L_{eq}) 24 ชั่วโมง และระดับเสียงสูงสุด (L_{max}) ภายในพื้นที่ก่อสร้างโครงการทุกวันในช่วงที่มีการก่อสร้างฐานราก และรายงานผลการตรวจวัดทุกสัปดาห์ หลังจากนั้นตรวจวัดเดือนละ 1 ครั้ง ตลอดระยะเวลาการก่อสร้าง และตรวจวัดบริเวณพื้นที่ว่างทางด้านทิศตะวันออกของกรมส่งเสริมการค้าระหว่างประเทศ (ด้านทิศเหนือของพื้นที่

- หมายเหตุ :
1. โครงการจะต้องติดตามมาตรการป้องกันและแก้ไขผลกระทบต่อสิ่งแวดล้อม และมาตรการติดตามตรวจสอบผลกระทบต่อสิ่งแวดล้อม ไว้บริเวณด้านหน้าพื้นที่ก่อสร้างให้เห็นชัดเจน ตลอดระยะเวลาก่อสร้าง
 2. เจ้าของโครงการ (บริษัท เอสเตท คิว จำกัด) ต้องปฏิบัติตามมาตรการ ฯ และต้องจัดทำรายงานผลการปฏิบัติตามมาตรการ ฯ เสนอต่อสำนักงานนโยบายและแผนทรัพยากรธรรมชาติและสิ่งแวดล้อม (สผ.) และสำนักงานเขตจตุจักร ทุก ๆ 6 เดือน
 3. เจ้าของโครงการ (บริษัท เอสเตท คิว จำกัด) ต้องจัดตั้งคณะกรรมการประสานงานเพื่อแก้ไขปัญหาจากการพัฒนาโครงการโดยต้องจัดตั้งให้แล้วเสร็จก่อนดำเนินการก่อสร้างโครงการ

ธันวาคม 2560 ลงชื่อ

(นายกรมเชษฐ์ วิพันธ์พงษ์)

กรรมการผู้มีอำนาจของบริษัท เอสเตท คิว จำกัด

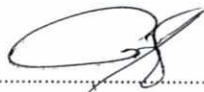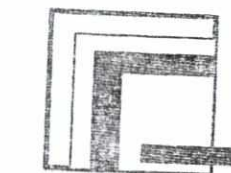บริษัท เอสเตท คิว จำกัด

ธันวาคม 2560 ลงชื่อ

(นางสาวนันทิมา ประจงการ)

ผู้อำนวยการด้านสิ่งแวดล้อมบริษัท รักดีฮามजू จำกัด


Rak Dee Harm Jua Co., Ltd.



ตารางที่ 1 (ต่อ 53)


องค์ประกอบทางสิ่งแวดล้อมและคุณค่าต่างๆ	ผลกระทบต่อสิ่งแวดล้อมที่สำคัญ	มาตรการป้องกันและแก้ไขผลกระทบต่อสิ่งแวดล้อม	มาตรการติดตามตรวจสอบผลกระทบต่อสิ่งแวดล้อม
		<p>ที่ใช้เครื่องจักรหลายชนิด จะได้รับระดับเสียงอยู่ในช่วง 109.01 – 113.86 dB(A) ซึ่งเกิน 85 dB(A) โดยกำหนดให้พนักงานสวมใส่อุปกรณ์ลดเสียงส่วนบุคคล เช่น ปลั๊กอุดหู (Ear Plug) และที่ครอบหู (Ear Muff) ขณะปฏิบัติงานทุกครั้ง ซึ่งสามารถลดเสียงที่คนงานจะได้รับกรณีที่ใช้เครื่องจักรชนิดเดียวจะได้รับระดับเสียงอยู่ในช่วง 76.59 – 95.19 dB(A) และจะต้องกำหนดระยะเวลาการทำงานอยู่ในช่วง 0.8 - 6.9 ชั่วโมง กรณีทำงานที่ใช้เครื่องจักรหลายชนิด จะได้รับระดับเสียงอยู่ในช่วง 79.57 – 97.36 dB(A) และจะต้องกำหนดระยะเวลาการทำงานในช่วง 0.5 – 4.2 ชั่วโมง จะสามารถลดเสียงให้อยู่ในค่ามาตรฐานที่กำหนดให้กับคนงานก่อสร้างที่ได้รับระดับเสียงเฉลี่ยตลอดระยะเวลาการทำงาน 8 ชั่วโมงตั้งแต่ 85 dB(A) ขึ้นไป รวมทั้งจัดให้มีมาตรการต่าง ๆ ให้สอดคล้องกับมาตรฐานเสียงของกฎกระทรวง เรื่อง กำหนดมาตรฐานในการบริหารจัดการ และดำเนินการด้านความ</p>	<p>โครงการ) ตรวจวัดเดือนละ 1 ครั้ง ตลอดระยะเวลาการก่อสร้าง (ดูรูปที่ 2)</p>

- หมายเหตุ :
1. โครงการจะต้องติดตามมาตรการป้องกันและแก้ไขผลกระทบต่อสิ่งแวดล้อม และมาตรการติดตามตรวจสอบผลกระทบต่อสิ่งแวดล้อม ไว้บริเวณด้านหน้าพื้นที่ก่อสร้างให้เห็นชัดเจน ตลอดระยะเวลาก่อสร้าง
 2. เจ้าของโครงการ (บริษัท เอสเตท คิว จำกัด) ต้องปฏิบัติตามมาตรการ ฯ และต้องจัดทำรายงานผลการปฏิบัติตามมาตรการ ฯ เสนอต่อสำนักงานนโยบายและแผนทรัพยากรธรรมชาติและสิ่งแวดล้อม (สผ.) และสำนักงานเขตจตุจักร ทุก ๆ 6 เดือน
 3. เจ้าของโครงการ (บริษัท เอสเตท คิว จำกัด) ต้องจัดตั้งคณะกรรมการประสานงานเพื่อแก้ไขปัญหาจากการพัฒนาโครงการโดยต้องจัดตั้งให้แล้วเสร็จก่อนดำเนินการก่อสร้างโครงการ

ธันวาคม 2560 ลงชื่อ

(นายกรมเชษฐ์ วิพันธ์พงษ์)

กรรมการผู้มีอำนาจของบริษัท เอสเตท คิว จำกัด

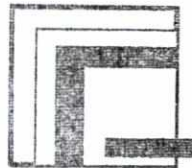

บริษัท เอสเตท คิว จำกัด

57/238



ธันวาคม 2560 ลงชื่อ

(นางสาวนันทิมา ประจงการ)

ผู้อำนวยการด้านสิ่งแวดล้อมบริษัท รักดีฮามजू จำกัด

ตารางที่ 1 (ต่อ 54)



องค์ประกอบทางสิ่งแวดล้อมและคุณค่าต่างๆ	ผลกระทบต่อสิ่งแวดล้อมที่สำคัญ	มาตรการป้องกันและแก้ไขผลกระทบต่อสิ่งแวดล้อม	มาตรการติดตามตรวจสอบผลกระทบต่อสิ่งแวดล้อม
		ปลอดภัย อาชีวอนามัย และสภาพแวดล้อมในการทำงานเกี่ยวกับความร้อน แสงสว่าง และเสียง พ.ศ. 2559 4. กำหนดระยะเวลาทำงานของคนงานก่อสร้างให้เหมาะสมกับระดับเสียงที่คนงานก่อสร้างจะได้รับ 5. กำหนดให้ผู้รับเหมาเลือกใช้อุปกรณ์หรือเครื่องจักรที่มีระดับเสียงต่ำหรือติดตั้งอุปกรณ์ลดเสียง 6. ติดป้ายเตือนบริเวณที่มีเสียงดัง พร้อมกำหนดให้มีการใช้อุปกรณ์ป้องกันส่วนบุคคล เพื่อลดเสียงก่อนเข้าทำงานบริเวณที่มีเสียงดัง	
	1.3 โรคผิวหนัง มีสาเหตุมาจากการแพ้ฝุ่นละอองหรือสารเคมี เช่น ผงปูนซีเมนต์ หรือน้ำยาต่าง ๆ ที่ใช้ในการก่อสร้าง ซึ่งโครงการจะต้องกำหนดให้มีมาตรการป้องกันและแก้ไขผลกระทบ	1. กำหนดให้คนงานก่อสร้างที่ต้องทำงานในบริเวณที่มีฝุ่นมาก เช่น บริเวณพื้นที่ที่มีการเปิดหน้าดิน การผสมคอนกรีตที่มีการผสมปูนซีเมนต์ ฯลฯ จะต้องใส่หน้ากากกรองอนุภาคตลอดช่วงเวลาที่ทำงาน 2. ควบคุมให้มีการเปิดและใช้พื้นที่หน้างานเท่าที่จำเป็น 3. ฉีดพรมน้ำบริเวณพื้นที่ก่อสร้างหรือบริเวณที่ทำให้เกิดฝุ่นตลอดระยะเวลาก่อสร้าง ทั้งนี้ จะเพิ่มความถี่ใน	-

- หมายเหตุ :
- โครงการจะต้องติดตามมาตรการป้องกันและแก้ไขผลกระทบต่อสิ่งแวดล้อม และมาตรการติดตามตรวจสอบผลกระทบต่อสิ่งแวดล้อม ไว้บริเวณด้านหน้าพื้นที่ก่อสร้างให้เห็นชัดเจน ตลอดระยะเวลาก่อสร้าง
 - เจ้าของโครงการ (บริษัท เอสเตท คิว จำกัด) ต้องปฏิบัติตามมาตรการ ฯ และต้องจัดทำรายงานผลการปฏิบัติตามมาตรการ ฯ เสนอต่อสำนักงานนโยบายและแผนทรัพยากรธรรมชาติและสิ่งแวดล้อม (ผ.อ.) และสำนักงานเขตจตุจักร ทุก ๆ 6 เดือน
 - เจ้าของโครงการ (บริษัท เอสเตท คิว จำกัด) ต้องจัดตั้งคณะกรรมการประสานงานเพื่อแก้ไขปัญหาจากการพัฒนาโครงการโดยต้องจัดตั้งให้แล้วเสร็จก่อนดำเนินการก่อสร้างโครงการ

ธันวาคม 2560 ลงชื่อ

(นายกรมเชษฐ์ วิพันธ์พงษ์)

กรรมการผู้มีอำนาจของบริษัท เอสเตท คิว จำกัด

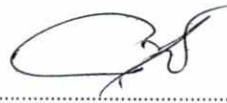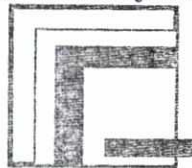
บริษัท เอสเตท คิว จำกัด

58/238

ธันวาคม 2560 ลงชื่อ

(นางสาวนันทิมา ประจงการ)

ผู้อำนวยการด้านสิ่งแวดล้อมบริษัท รักดีฮาร์มจิว จำกัด

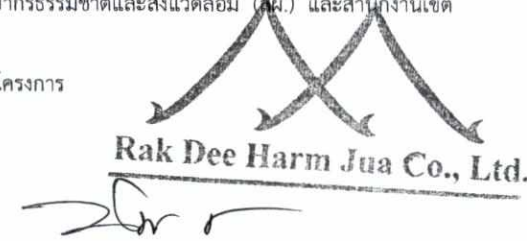

 Rak Dee Harm Jua Co., Ltd.

ตารางที่ 1 (ต่อ 55)

องค์ประกอบทางสิ่งแวดล้อมและคุณค่าต่างๆ	ผลกระทบต่อสิ่งแวดล้อมที่สำคัญ	มาตรการป้องกันและแก้ไขผลกระทบต่อสิ่งแวดล้อม	มาตรการติดตามตรวจสอบผลกระทบต่อสิ่งแวดล้อม
		การฉีดพรมน้ำ หากในแต่ละวันมีปริมาณฝุ่นมาก ซึ่ง จะพิจารณาตามความเหมาะสมตามสภาพหน้างาน ต่อไป 4. ควบคุมความเร็วของรถที่วิ่งในพื้นที่ก่อสร้าง ไม่ให้เกิน 25 กิโลเมตร/ชั่วโมง	
	2. ด้านสุขภาพจิต ได้แก่ ความเครียด ความวิตกกังวล ความหวาดกลัว การนอนไม่หลับ เป็นต้น โดยสาเหตุจาก ความเครียดจากการทำงาน ซึ่งโครงการจะต้องกำหนดให้มี มาตรการป้องกันและแก้ไขผลกระทบ	1. กำหนดกฎระเบียบปฏิบัติในการปฏิบัติตนของคนงาน ก่อสร้างในพื้นที่ก่อสร้าง เพื่อป้องกันความขัดแย้ง 2. จัดให้มีกิจกรรมสันทนาการระหว่างคนงานก่อสร้าง เพื่อคลายความเครียดจากการทำงาน และให้เกิด ความสามัคคีในการอยู่ร่วมกัน	


- หมายเหตุ :
1. โครงการจะต้องติดตามมาตรการป้องกันและแก้ไขผลกระทบต่อสิ่งแวดล้อม และมาตรการติดตามตรวจสอบผลกระทบต่อสิ่งแวดล้อม ไว้บริเวณด้านหน้าพื้นที่ก่อสร้างให้เห็นชัดเจน ตลอดระยะเวลาก่อสร้าง
 2. เจ้าของโครงการ (บริษัท เอสเตท คิว จำกัด) ต้องปฏิบัติตามมาตรการ ฯ และต้องจัดทำรายงานผลการปฏิบัติตามมาตรการ ฯ เสนอต่อสำนักงานนโยบายและแผนทรัพยากรธรรมชาติและสิ่งแวดล้อม (สผ.) และสำนักงานเขต
 จตุจักร ทุก ๆ 6 เดือน
 3. เจ้าของโครงการ (บริษัท เอสเตท คิว จำกัด) ต้องจัดตั้งคณะกรรมการประสานงานเพื่อแก้ไขปัญหาจากการพัฒนาโครงการโดยต้องจัดตั้งให้แล้วเสร็จก่อนดำเนินการก่อสร้างโครงการ

ธันวาคม 2560 ลงชื่อ

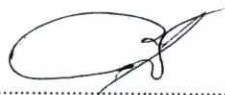

(นายกรมเชษฐ์ วิพันธ์พงษ์)

กรรมการผู้มีอำนาจของบริษัท เอสเตท คิว จำกัด

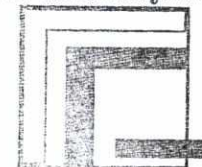

บริษัท เอสเตท คิว จำกัด

ธันวาคม 2560 ลงชื่อ



Rak Dee Harm Jua Co., Ltd.

(นางสาวนันทิมา ประจงการ)


ผู้อำนวยการด้านสิ่งแวดล้อมบริษัท รักดีหามजू จำกัด

ตารางที่ 1 (ต่อ 56)

องค์ประกอบทางสิ่งแวดล้อมและคุณค่าต่างๆ	ผลกระทบต่อสิ่งแวดล้อมที่สำคัญ	มาตรการป้องกันและแก้ไขผลกระทบสิ่งแวดล้อม	มาตรการติดตามตรวจสอบผลกระทบสิ่งแวดล้อม
2) ภายในพื้นที่บ้านพักคนงานก่อสร้าง (พักอาศัยนอกพื้นที่โครงการ)	การอยู่อาศัยของคนงานก่อสร้างอาจส่งผลกระทบต่ออาชีวอนามัยและความปลอดภัย จากคนงานต่อผู้พักอาศัย โดยรอบพื้นที่บ้านพักคนงานก่อสร้าง ดังนั้น โครงการต้องกำหนดให้มีมาตรการป้องกันและแก้ไขผลกระทบต่ออาชีวอนามัยและความปลอดภัยบริเวณบ้านพักคนงานก่อสร้าง	<ol style="list-style-type: none"> 1. ติดตั้งป้ายประชาสัมพันธ์บริเวณด้านหน้าพื้นที่บ้านพักคนงาน โดยระบุชื่อบริษัทผู้รับเหมา ชื่อผู้รับเหมา/ผู้ควบคุมงาน พร้อมเบอร์โทรศัพท์ติดต่อ เพื่อให้ผู้พักอาศัยที่อยู่ใกล้เคียงพื้นที่บ้านพักคนงานได้รับทราบข้อมูล และสามารถติดต่อกับผู้รับเหมาผู้ควบคุมงานได้โดยตรง ในกรณีได้รับความเดือดร้อนจากบ้านพักคนงาน 2. จัดทำรั้วล้อมรอบบ้านพักคนงานอย่างเป็นสัดส่วน ความสูงอย่างน้อย 2 เมตร และกำหนดให้มีทางเข้า - ออกบ้านพักคนงาน จำนวน 1 จุด เพื่อตรวจสอบและควบคุมการเข้า-ออกของคนงานก่อสร้าง 3. กำหนดให้มีเจ้าหน้าที่รักษาความปลอดภัยดูแลการเข้า - ออกบ้านพักคนงานก่อสร้าง โดยคนงานก่อสร้างจะสามารถออกจากบ้านพักคนงานได้เมื่อได้รับอนุญาตเท่านั้น 4. กำชับให้คนงานช่วยกันรักษาความสะอาดบริเวณบ้านพักคนงาน 	-


- หมายเหตุ :
1. โครงการจะต้องติดตามมาตรการป้องกันและแก้ไขผลกระทบสิ่งแวดล้อม และมาตรการติดตามตรวจสอบผลกระทบสิ่งแวดล้อม ไว้บริเวณด้านหน้าพื้นที่ก่อสร้างให้เห็นชัดเจน ตลอดระยะเวลาก่อสร้าง
 2. เจ้าของโครงการ (บริษัท เอสเตท คิว จำกัด) ต้องปฏิบัติตามมาตรการ ฯ และต้องจัดทำรายงานผลการปฏิบัติตามมาตรการ ฯ เสนอต่อสำนักงานนโยบายและแผนทรัพยากรธรรมชาติและสิ่งแวดล้อม (สผ.) และสำนักงานเขตจตุจักร ทุก ๆ 6 เดือน
 3. เจ้าของโครงการ (บริษัท เอสเตท คิว จำกัด) ต้องจัดตั้งคณะกรรมการประสานงานเพื่อแก้ไขปัญหาจากการพัฒนาโครงการโดยต้องจัดตั้งให้แล้วเสร็จก่อนดำเนินการก่อสร้างโครงการ

ธันวาคม 2560 ลงชื่อ

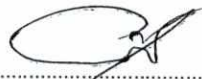

(นายกรมเชษฐ์ วิพันธ์พงษ์)

กรรมการผู้มีอำนาจของบริษัท เอสเตท คิว จำกัด

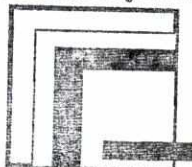

บริษัท เอสเตท คิว จำกัด

ธันวาคม 2560 ลงชื่อ




(นางสาวนันทิมา ประจงการ)

ผู้อำนวยการด้านสิ่งแวดล้อมบริษัท รักดีฮามजू จำกัด

ตารางที่ 1 (ต่อ 57)

องค์ประกอบทางสิ่งแวดล้อมและคุณค่าต่างๆ	ผลกระทบต่อสิ่งแวดล้อมที่สำคัญ	มาตรการป้องกันและแก้ไขผลกระทบต่อสิ่งแวดล้อม	มาตรการติดตามตรวจสอบผลกระทบต่อสิ่งแวดล้อม
		5. กำหนดกฎระเบียบคนงานไม่ให้ส่งผลกระทบต่อผู้พักอาศัยใกล้เคียง เช่น ห้ามเล่นการพนัน ห้ามดื่มสุรา / เสพและจำหน่ายยาเสพติด ห้ามทะเลาะวิวาท หรือก่อความไม่สงบในบ้านพักคนงาน ห้ามส่งเสียงดังรบกวนผู้พักอาศัย เช่น เครื่องเสียง ฯลฯ 6. จัดให้มีบ้านพักคนงาน จำนวนไม่น้อยกว่า 75 ห้อง (คิดอัตรา 2 คน/ห้อง) และจัดให้มีห้องน้ำ ห้องส้วม ลานซักล้าง ถังรองรับมูลฝอย และระบบสาธารณสุขประเภทต่าง ๆ 7. ให้จัดเตรียมหัวฉีดน้ำดับเพลิงมือถือแบบแห้ง อย่างน้อย 1 ชุด/อาคาร หรือติดตั้งไว้ในระยะทางไม่เกิน 45 เมตร 8. ติดตั้งกล้องวงจรปิดภายในพื้นที่บ้านพักคนงานก่อสร้าง ตลอดแนวรั้วบ้านพักคนงาน เพื่อตรวจสอบความปลอดภัยในบ้านพักคนงานและพื้นที่ข้างเคียง 9. โครงการจะต้องจัดให้มีเจ้าหน้าที่ออกตรวจสอบความเรียบร้อยของสถานที่พักคนงานของผู้รับเหมาก่อสร้างอย่างสม่ำเสมอ เพื่อให้ผู้รับจ้างแก้ไข ปรับปรุงข้อบกพร่องต่าง ๆ ตลอดระยะเวลาก่อสร้างโครงการ	

- หมายเหตุ :
- โครงการจะต้องติดตามมาตรการป้องกันและแก้ไขผลกระทบต่อสิ่งแวดล้อม และมาตรการติดตามตรวจสอบผลกระทบต่อสิ่งแวดล้อม ไว้บริเวณด้านหน้าพื้นที่ก่อสร้างให้เห็นชัดเจน ตลอดระยะเวลาก่อสร้าง
 - เจ้าของโครงการ (บริษัท เอสเตท คิว จำกัด) ต้องปฏิบัติตามมาตรการ ฯ และต้องจัดทำรายงานผลการปฏิบัติตามมาตรการ ฯ เสนอต่อสำนักงานนโยบายและแผนทรัพยากรธรรมชาติและสิ่งแวดล้อม (สผ.) และสำนักงานเขตจัดจักร ทุก ๆ 6 เดือน
 - เจ้าของโครงการ (บริษัท เอสเตท คิว จำกัด) ต้องจัดตั้งคณะกรรมการประสานงานเพื่อแก้ไขปัญหาจากการพัฒนาโครงการโดยต้องจัดตั้งให้แล้วเสร็จก่อนดำเนินการก่อสร้างโครงการ

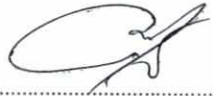
 ธันวาคม 2560 ลงชื่อ
 (นายกรมเชษฐ์ วิพันธ์พงษ์)
 กรรมการผู้มีอำนาจของบริษัท เอสเตท คิว จำกัด



บริษัท เอสเตท คิว จำกัด


 ธันวาคม 2560 ลงชื่อ
 (นางสาวนันทิมา ประจงการ)
 ผู้อำนวยการด้านสิ่งแวดล้อมบริษัท รักดีหามजू จำกัด




ตารางที่ 1 (ต่อ 58)

องค์ประกอบทางสิ่งแวดล้อมและคุณค่าต่างๆ	ผลกระทบต่อสิ่งแวดล้อมที่สำคัญ	มาตรการป้องกันและแก้ไขผลกระทบต่อสิ่งแวดล้อม	มาตรการติดตามตรวจสอบผลกระทบต่อสิ่งแวดล้อม
1.4.5 การด้านทานการเกิดแผ่นดินไหว	<p>โครงการเป็นอาคารชุดพักอาศัย ขนาดความสูง 8 ชั้น จำนวน 1 อาคาร มีความสูง 22.95 เมตร (ความสูงวัดถึงระดับพื้นชั้นดาดฟ้า) ซึ่งมีความสูงเกิน 15 เมตร โดยพื้นที่โครงการตั้งอยู่แขวงจันทระเกษม เขตจตุจักร กรุงเทพมหานคร ซึ่งจะต้องดำเนินการตามกฎหมายกระทรวง เรื่อง กำหนดการรับน้ำหนัก ความต้านทานความคงทนของอาคาร และพื้นดินที่รองรับอาคารในการต้านทานแรงสั่นสะเทือนของแผ่นดินไหว พ.ศ. 2550 ที่ระบุ "พื้นที่กรุงเทพมหานคร จัดเป็นพื้นที่บริเวณที่ 1 โดยพื้นที่หรือบริเวณดังกล่าวเป็นดินอ่อนมากที่อาจได้รับผลกระทบจากแผ่นดินไหวระยะไกล" และตามข้อกำหนดในกฎกระทรวงข้อ 3 (1) ระบุว่า "อาคารมีความสูงตั้งแต่สิบห้าเมตรขึ้นไป ต้องออกแบบอาคารเพื่อรองรับแผ่นดินไหว"</p>	<p>- ออกแบบอาคารให้สามารถรองรับแผ่นดินไหว ตามกฎกระทรวง เรื่อง กำหนดการรับน้ำหนัก ความต้านทานความคงทนของอาคาร และพื้นดินที่รองรับอาคารในการต้านทานแรงสั่นสะเทือนของแผ่นดินไหว พ.ศ. 2550 โดยในการออกแบบจะวิเคราะห์ด้วยวิธีเชิงพลศาสตร์</p>	-


- หมายเหตุ :
1. โครงการจะต้องติดตามมาตรการป้องกันและแก้ไขผลกระทบต่อสิ่งแวดล้อม และมาตรการติดตามตรวจสอบผลกระทบต่อสิ่งแวดล้อม ไว้บริเวณด้านหน้าพื้นที่ก่อสร้างให้เห็นชัดเจน ตลอดระยะเวลาก่อสร้าง
 2. เจ้าของโครงการ (บริษัท เอสเตท คิว จำกัด) ต้องปฏิบัติตามมาตรการ ฯ และต้องจัดทำรายงานผลการปฏิบัติตามมาตรการ ฯ เสนอต่อสำนักงานนโยบายและแผนทรัพยากรธรรมชาติและสิ่งแวดล้อม (สผ.) และสำนักงานเขตจตุจักร ทุก ๆ 6 เดือน
 3. เจ้าของโครงการ (บริษัท เอสเตท คิว จำกัด) ต้องจัดตั้งคณะกรรมการประสานงานเพื่อแก้ไขปัญหาจากการพัฒนาโครงการโดยต้องจัดตั้งให้แล้วเสร็จก่อนดำเนินการก่อสร้างโครงการ

ธันวาคม 2560 ลงชื่อ

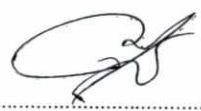

(นายกรมเชษฐ์ วิพันธ์พงษ์)

กรรมการผู้มีอำนาจของบริษัท เอสเตท คิว จำกัด

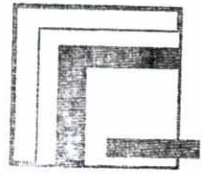

บริษัท เอสเตท คิว จำกัด


ธันวาคม 2560 ลงชื่อ







(นางสาวนันทิมา ประจงการ)

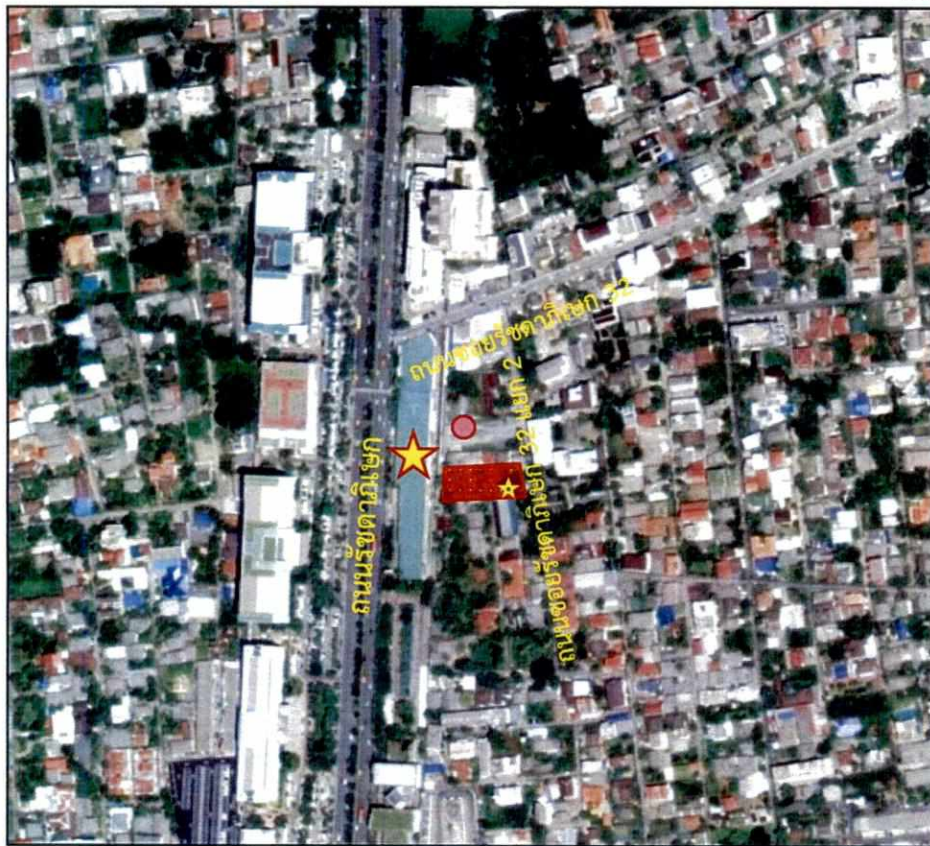ผู้อำนวยการด้านสิ่งแวดล้อมบริษัท รักดีฮามजू จำกัด





สัญลักษณ์


-  พื้นที่โครงการ
-  อาคารศูนย์แสดงสินค้ากรมส่งเสริมการค้าระหว่างประเทศ
-  พื้นที่ว่างด้านทิศตะวันออกของกรมส่งเสริมการค้าระหว่างประเทศ (ด้านทิศเหนือของพื้นที่โครงการ)
-  จุดติดตั้งเครื่องมือตรวจวัดคุณภาพอากาศและเสียงภายในพื้นที่โครงการ ทางทิศใต้ (เป็นด้านที่มีบ้าน/อาคารข้างเคียงอยู่ใกล้กับพื้นที่ก่อสร้าง)



ฉันวาคม 2560 ลงชื่อ

(นายกรมเชษฐ วิพันธ์พงษ์)

กรรมการผู้มีอำนาจของบริษัท เอสเตท คิว จำกัด

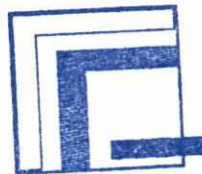

บริษัท เอสเตท คิว จำกัด

ฉันวาคม 2560 ลงชื่อ

(นางสาวนันทิมา ประจงการ)

ผู้อำนวยการด้านสิ่งแวดล้อมบริษัท รักดีหามजू จำกัด



Rak Dee Harm Jua Co., Ltd.




ชื่อโครงการ : MODIZ RATCHADA 32

รูปที่ 2 : ตำแหน่งจุดติดตั้งเครื่องมือตรวจวัดคุณภาพอากาศและเสียง (ที่ดินข้างกรมส่งเสริมการค้าระหว่างประเทศ)

ที่มา : บริษัท รักดีหามजू จำกัด

สัญลักษณ์


- แนวอาคารโครงการ
- จัดทำรั้ว Metal Sheet ความสูง 6 เมตร บริเวณแนวเขตที่ดินทุกด้านโดยรอบแนวเขตที่ดิน โดยด้านทิศเหนือ ทิศตะวันออก ทิศใต้ และทิศตะวันตก จะติดตั้งแผ่นกันเสียงชนิด Bloxteg 2 Tuff Series (หรือเทียบเท่า) ความสูง 6 เมตร เข้ากับแนวรั้วของโครงการ

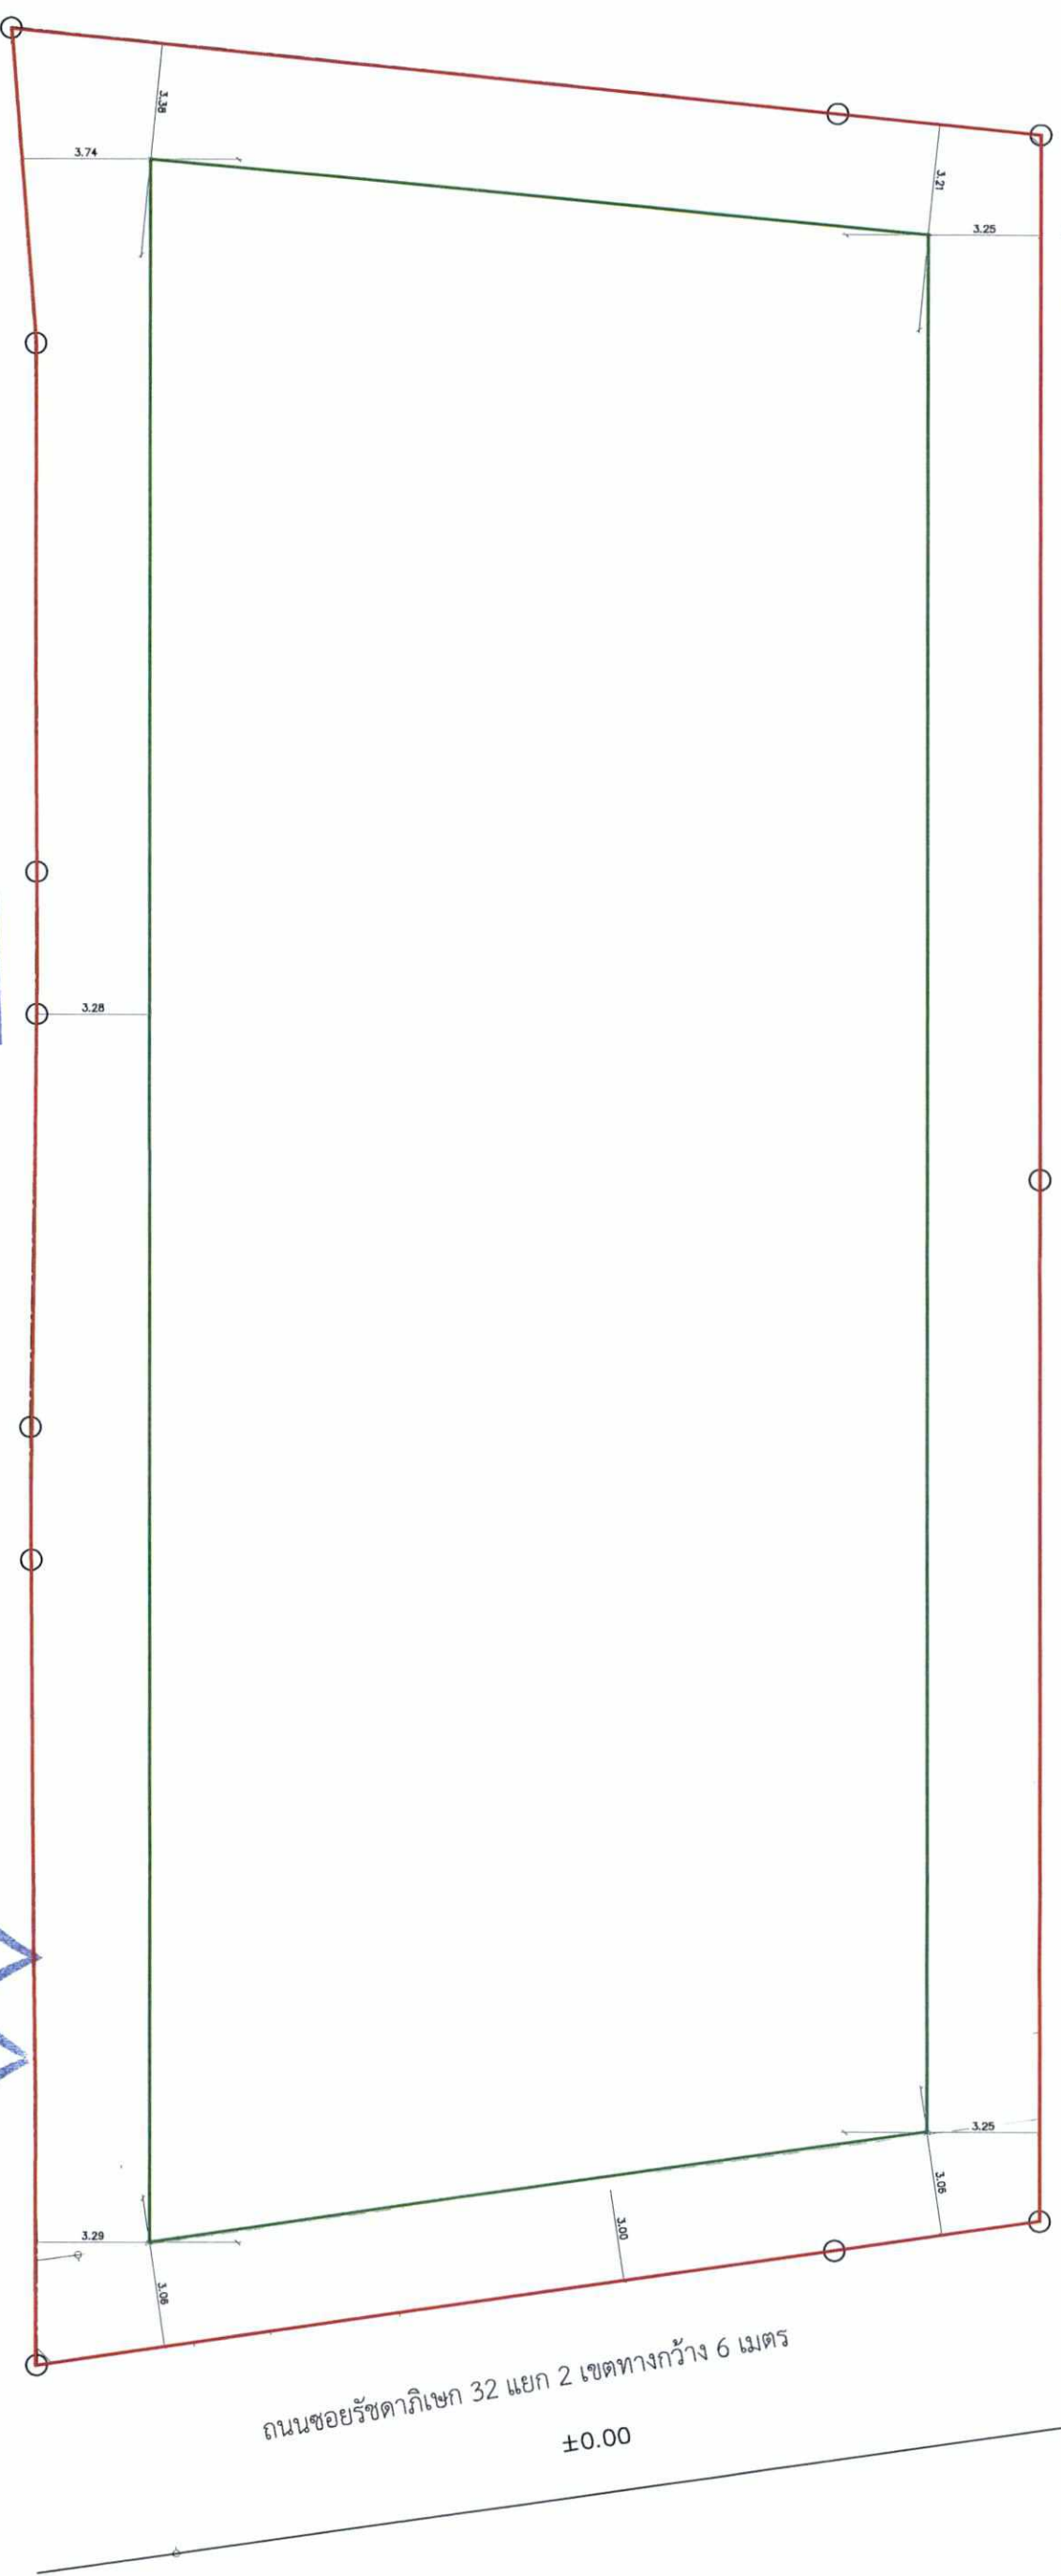

วิศวกร 2560 ลงชื่อ
 (นายกรณเชษฐ์ วิพันธ์พงษ์)
 กรรมการผู้ชำนาญการของบริษัท เอเอสเทค คิว จำกัด




วิศวกร 2560 ลงชื่อ
 (นางสาวนันทิมา ประจงการ)
 ผู้อำนวยการด้านสิ่งแวดล้อมบริษัท รักดีฮาร์ม จิว จำกัด

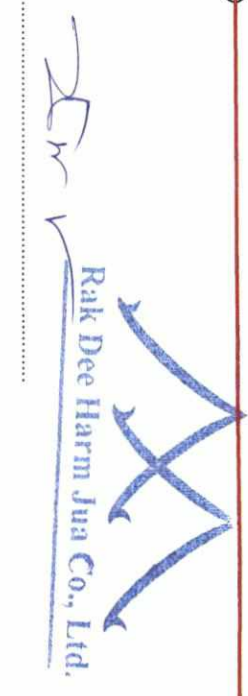


SEARCHOFFICE		SEARCHOFFICE		MINERVA ENGINEERING DESIGN		GEO ENGINEERING & CONSULTING		GEO ENGINEERING & CONSULTING		GEO ENGINEERING & CONSULTING		REDLAND SCAPE		DRAWING TITLE			
PROJECT M002 BATCHADA 32		ARCHITECTS		STRUCTURAL ENGINEERS		MECHANICAL ENGINEERS		ELECTRICAL ENGINEERS		SANITARY ENGINEERS		LANDSCAPE DESIGNER		SCALE			
PROJECT LOCATION ถนนรัชดา ซอยรัชดา 32 แยก 2 เขตจตุจักร กรุงเทพมหานคร		1. สถาปนิก วัฒนิต ส.ค.บ.1972 2. วิศวกร วัฒนิต ส.ค.บ.1972 3. วิศวกร วัฒนิต ส.ค.บ.17024 4. วิศวกร วัฒนิต ส.ค.บ.11035		1. วิศวกร วัฒนิต ส.ค.บ.1972 2. วิศวกร วัฒนิต ส.ค.บ.1972 3. วิศวกร วัฒนิต ส.ค.บ.1972 4. วิศวกร วัฒนิต ส.ค.บ.1972		1. วิศวกร วัฒนิต ส.ค.บ.1972 2. วิศวกร วัฒนิต ส.ค.บ.1972 3. วิศวกร วัฒนิต ส.ค.บ.1972 4. วิศวกร วัฒนิต ส.ค.บ.1972		1. วิศวกร วัฒนิต ส.ค.บ.1972 2. วิศวกร วัฒนิต ส.ค.บ.1972 3. วิศวกร วัฒนิต ส.ค.บ.1972 4. วิศวกร วัฒนิต ส.ค.บ.1972		1. วิศวกร วัฒนิต ส.ค.บ.1972 2. วิศวกร วัฒนิต ส.ค.บ.1972 3. วิศวกร วัฒนิต ส.ค.บ.1972 4. วิศวกร วัฒนิต ส.ค.บ.1972		1. วิศวกร วัฒนิต ส.ค.บ.1972 2. วิศวกร วัฒนิต ส.ค.บ.1972 3. วิศวกร วัฒนิต ส.ค.บ.1972 4. วิศวกร วัฒนิต ส.ค.บ.1972		1. วิศวกร วัฒนิต ส.ค.บ.1972 2. วิศวกร วัฒนิต ส.ค.บ.1972 3. วิศวกร วัฒนิต ส.ค.บ.1972 4. วิศวกร วัฒนิต ส.ค.บ.1972		DATE 31 JULY 2017	
OWNER : บริษัท เอเอสเทค คิว จำกัด 505/3 ซอยรัชดา 32 แยก 2 เขตจตุจักร กรุงเทพมหานคร														REVISION ISSUE			

รูปที่ 3 แบบแสดงตำแหน่งการติดตั้งผนังกันเสียงในช่วงทางสาธารณะ

แบบแสดงตำแหน่งการติดตั้งผนังกันเสียงในช่วงทำฐานรากด้านทิศเหนือ

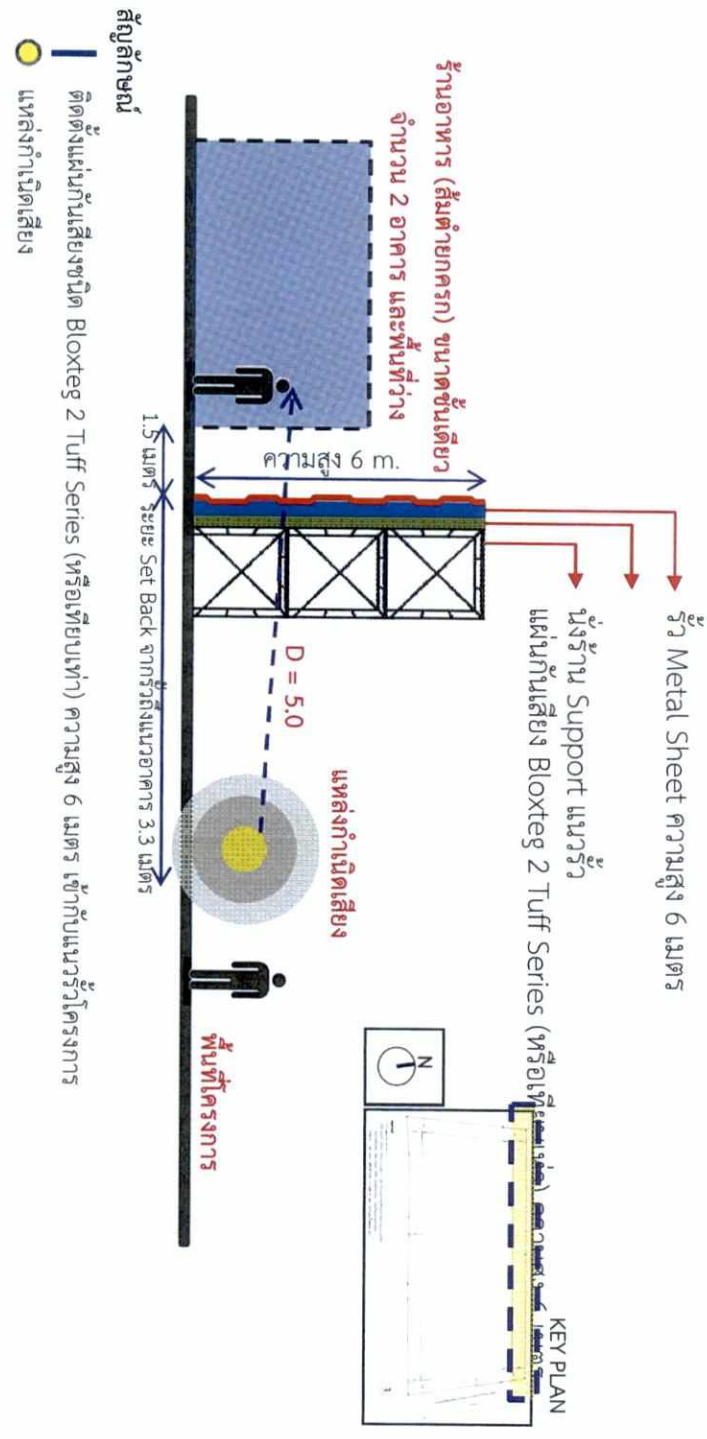


แบบแสดงตำแหน่งการติดตั้งผนังกันเสียงในช่วงทำฐานรากด้านทิศใต้

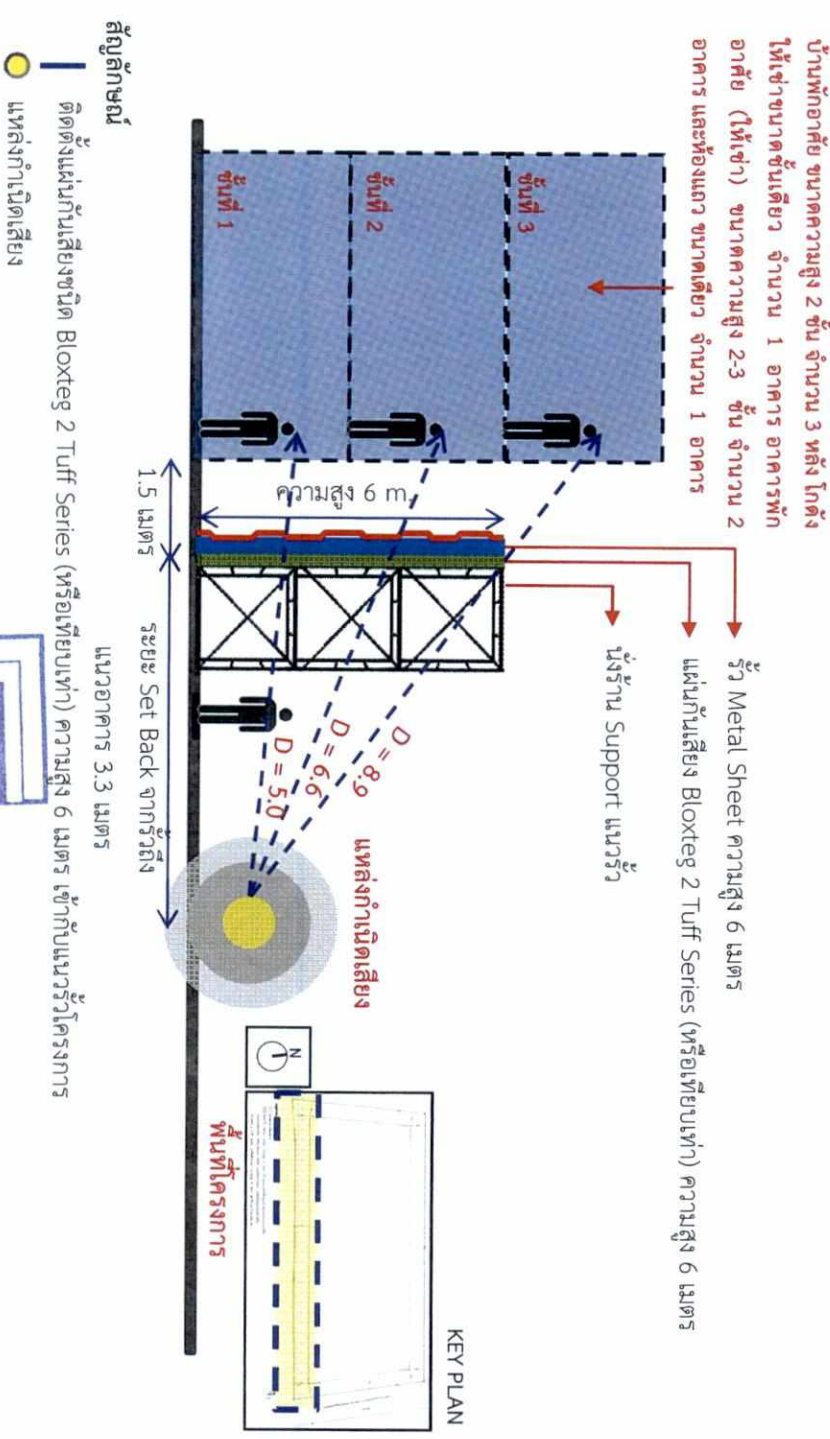


รูปที่ 4 รูปตัดแสดงมาตรการในช่วงฐานราก (ด้านทิศเหนือ ทิศตะวันออก ทิศใต้ และทิศตะวันตก)

แบบแสดงตำแหน่งการติดตั้งผนังกันเสียงในช่วงทำฐานรากด้านทิศตะวันออก

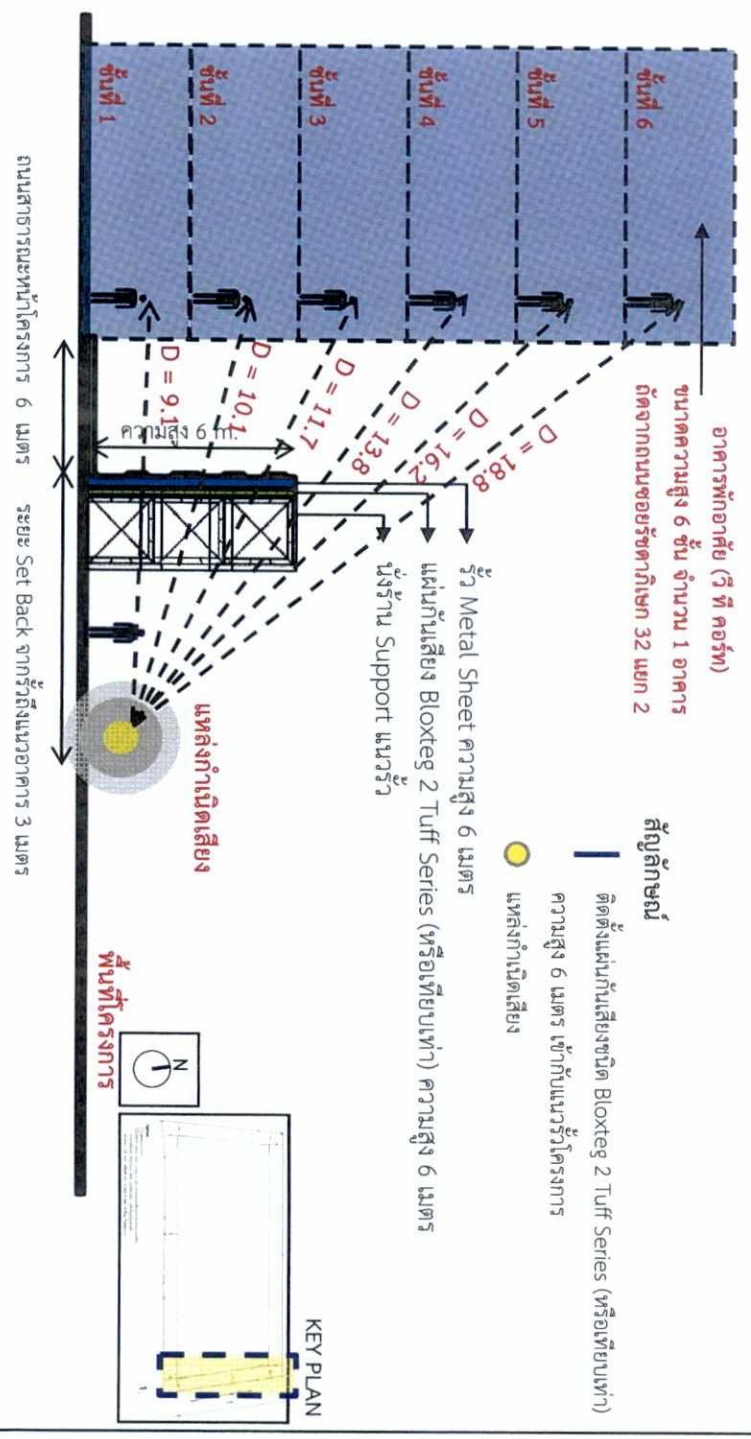

แบบแสดงตำแหน่งการติดตั้งผนังกันเสียงในช่วงทำฐานรากด้านทิศตะวันตก

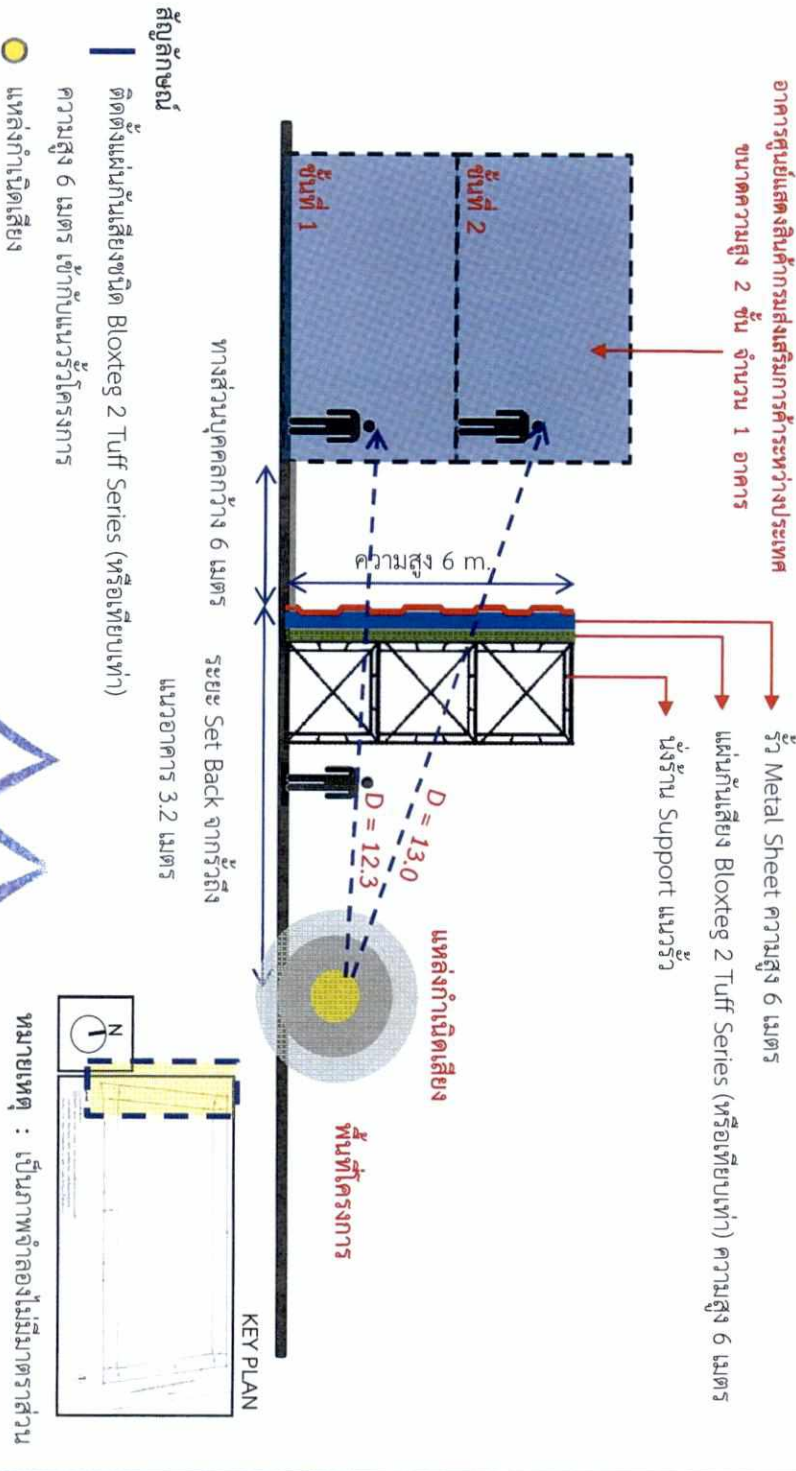

Rak Dee Harm Jua Co., Ltd.


ธันวาคม 2560 ลงชื่อ

(นางสาวนันทิมา ประจงการ)

ผู้อำนวยการด้านสิ่งแวดล้อมบริษัท รักดีหามजू จำกัด

สัญลักษณ์

- แนวเขตที่ดินโครงการ
- ด้านทิศเหนือ ติดตั้งผนังกันเสียงความสูง 3.6 เมตร บริเวณชั้นที่ 1 และติดตั้งผนังกันเสียง ความสูง 2.4 เมตร ตั้งแต่ชั้นที่ 2-8 ห่างจากจุดกำเนิดเสียง 1 เมตร
- ด้านทิศตะวันออก ติดตั้งผนังกันเสียงความสูง 3.6 เมตร บริเวณชั้นที่ 1-3 และติดตั้งผนังกันเสียง ความสูง 2.4 เมตร ตั้งแต่ชั้นที่ 4-8 ห่างจากจุดกำเนิดเสียง 1 เมตร
- ด้านทิศใต้ ติดตั้งผนังกันเสียงความสูง 3.6 เมตร บริเวณชั้นที่ 1-3 และติดตั้งผนังกันเสียง ความสูง 2.4 เมตร ตั้งแต่ชั้นที่ 4-8 ห่างจากจุดกำเนิดเสียง 1 เมตร
- ด้านทิศตะวันตก ติดตั้งผนังกันเสียงความสูง 2.4 เมตร ตั้งแต่ชั้นที่ 1-8 ห่างจากจุดกำเนิดเสียง 1 เมตร

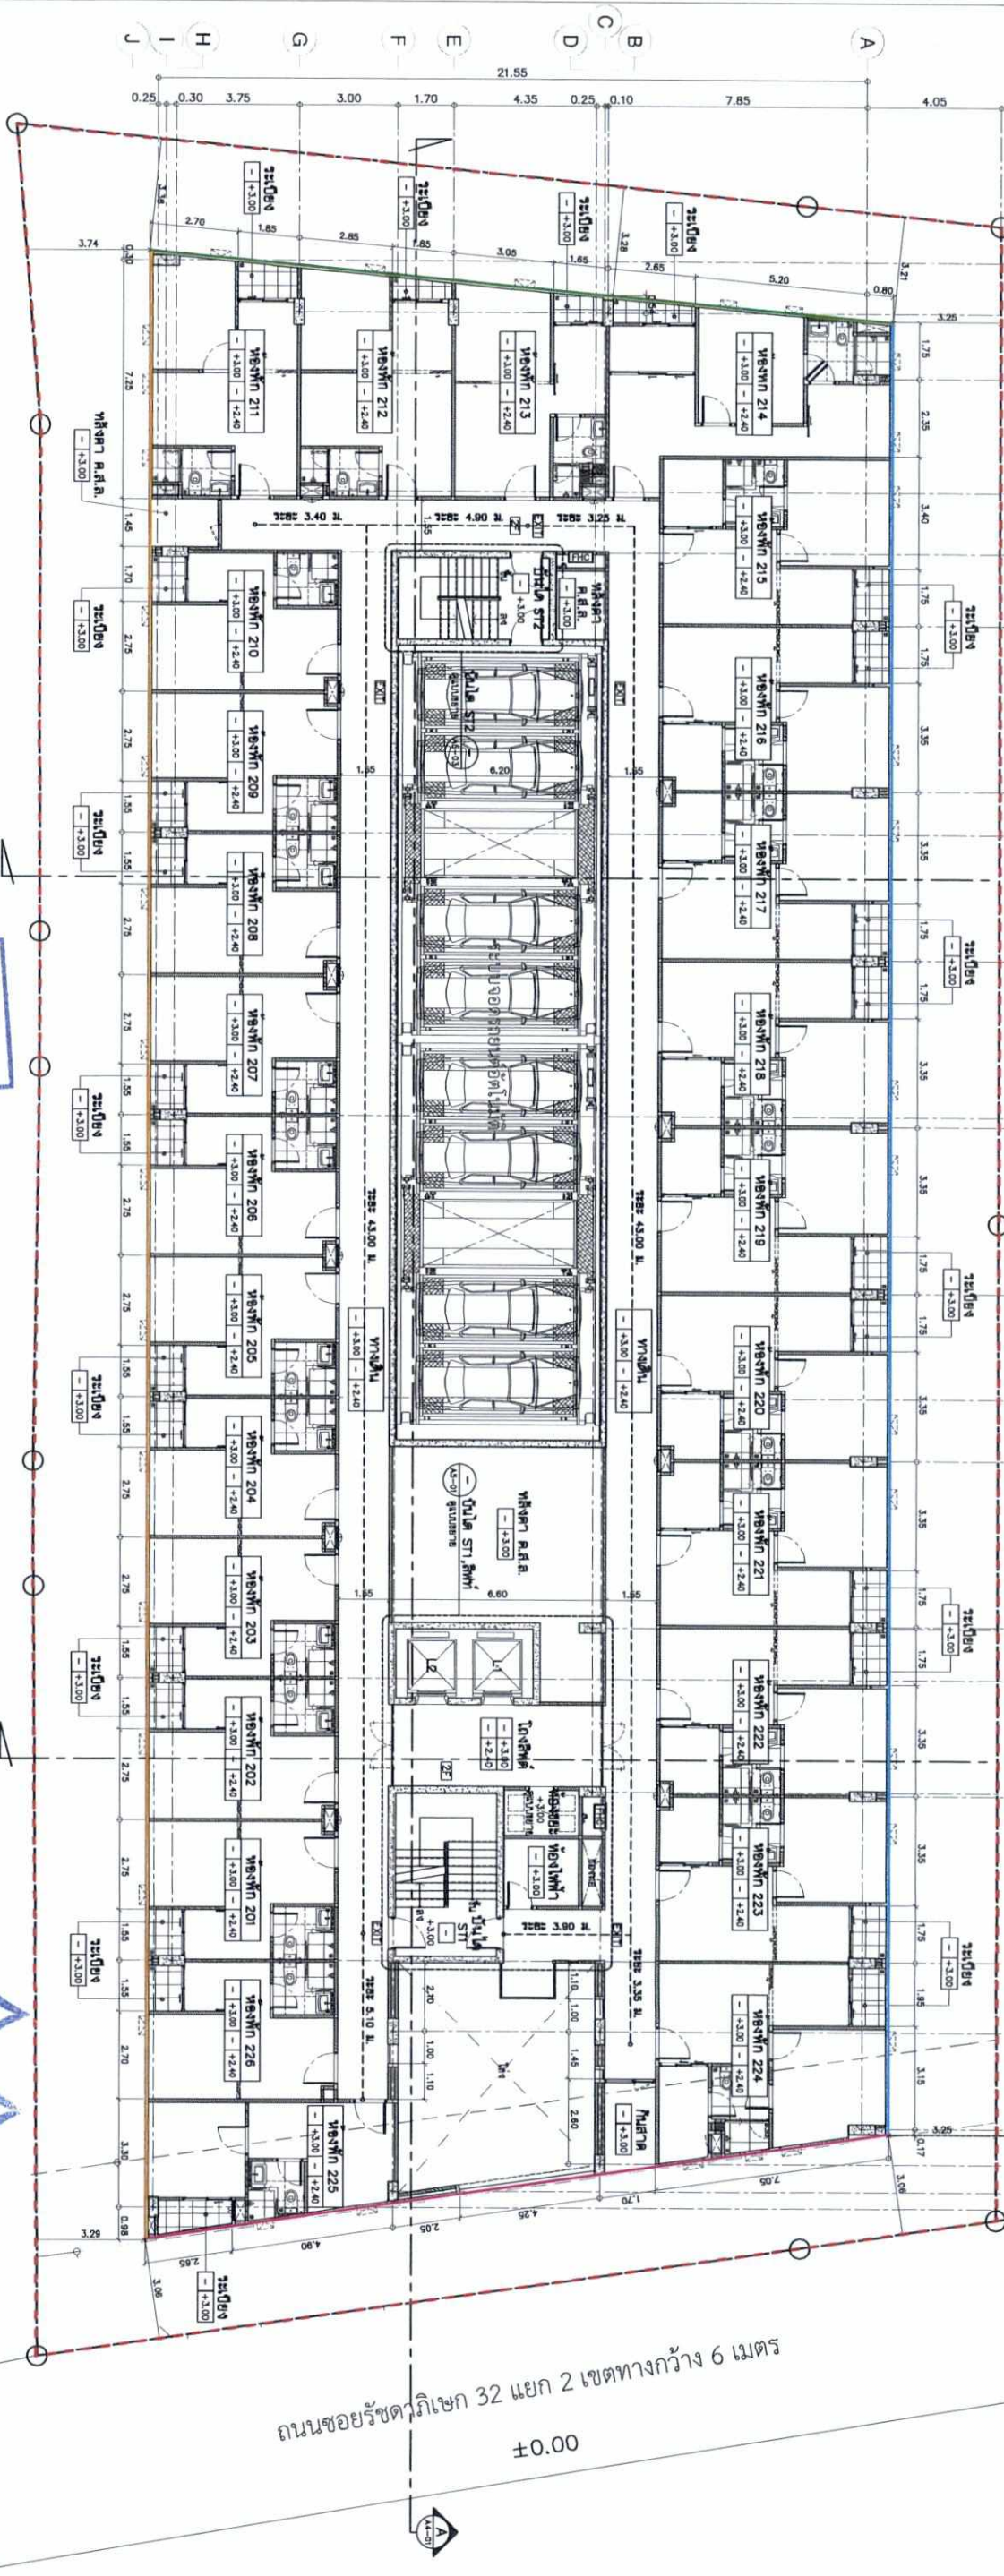

ถนนซอยรัชดาภิเษก 32 แยก 2 เขตบางกุ่ม 6 เมตร
±0.00

จำนวน 2560 ลขชื่อ
(นายกรณเชษฐ์ วิวัฒน์พงษ์)
บริษัท เอสเตทคิว จำกัด

จำนวน 2560 ลขชื่อ
(นางสาวนันทิภา ประจงการ)
Rak Dee Harm Jua Co., Ltd.

กรรมการผู้ชำนาญการของบริษัท เอสเตทคิว จำกัด

ผู้ชำนาญการด้านสิ่งแวดล้อมของบริษัท รักดีหามजू จำกัด


หมายเหตุ : ปรากฏบนที่ดิน ปรากฏบนแผนที่
 ปรากฏบนภาพถ่ายทางอากาศ ปรากฏบนแผนที่
 ปรากฏบนแผนที่ ปรากฏบนแผนที่
 ปรากฏบนแผนที่ ปรากฏบนแผนที่

SEARCHOFFICE		SEARCHOFFICE		MINERVA ENGINEERING DESIGN		GEO ENGINEERING CONSULTANT		GEO ENGINEERING CONSULTANT		GEO ENGINEERING CONSULTANT		REDLAND° SCAPE	
PROJECT: WOOD BATHUDA 32		ARCHITECTS: บริษัท เอสเตทคิว จำกัด		STRUCTURAL ENGINEERS: บริษัท เอสเตทคิว จำกัด		MECHANICAL ENGINEERS: บริษัท เอสเตทคิว จำกัด		ELECTRICAL ENGINEERS: บริษัท เอสเตทคิว จำกัด		SANITARY ENGINEERS: บริษัท เอสเตทคิว จำกัด		LANDSCAPE DESIGNER: บริษัท เอสเตทคิว จำกัด	

PROJECT LOCATION: ถนนรัชดาภิเษก 32 แยก 2 เขตบางกุ่ม กรุงเทพมหานคร	OWNER: บริษัท เอสเตทคิว จำกัด 505/3 ซอยรัชดาภิเษก 48 แขวงรัชดาภิเษก เขตบางกุ่ม กรุงเทพมหานคร
DATE: 31 JULY 2017	REVISION: ISSUE
SCALE: A1-1:100, A2-1:200	DWG. NO.: A2-04


รูปที่ 5 แบบแสดงตำแหน่งการติดตั้งผนังกันเสียงในช่วงชั้นโครงสร้าง

แบบแสดงตำแหน่งการติดตั้งผนังกันเสียงในช่องทำโครงสร้างด้านทิศเหนือ

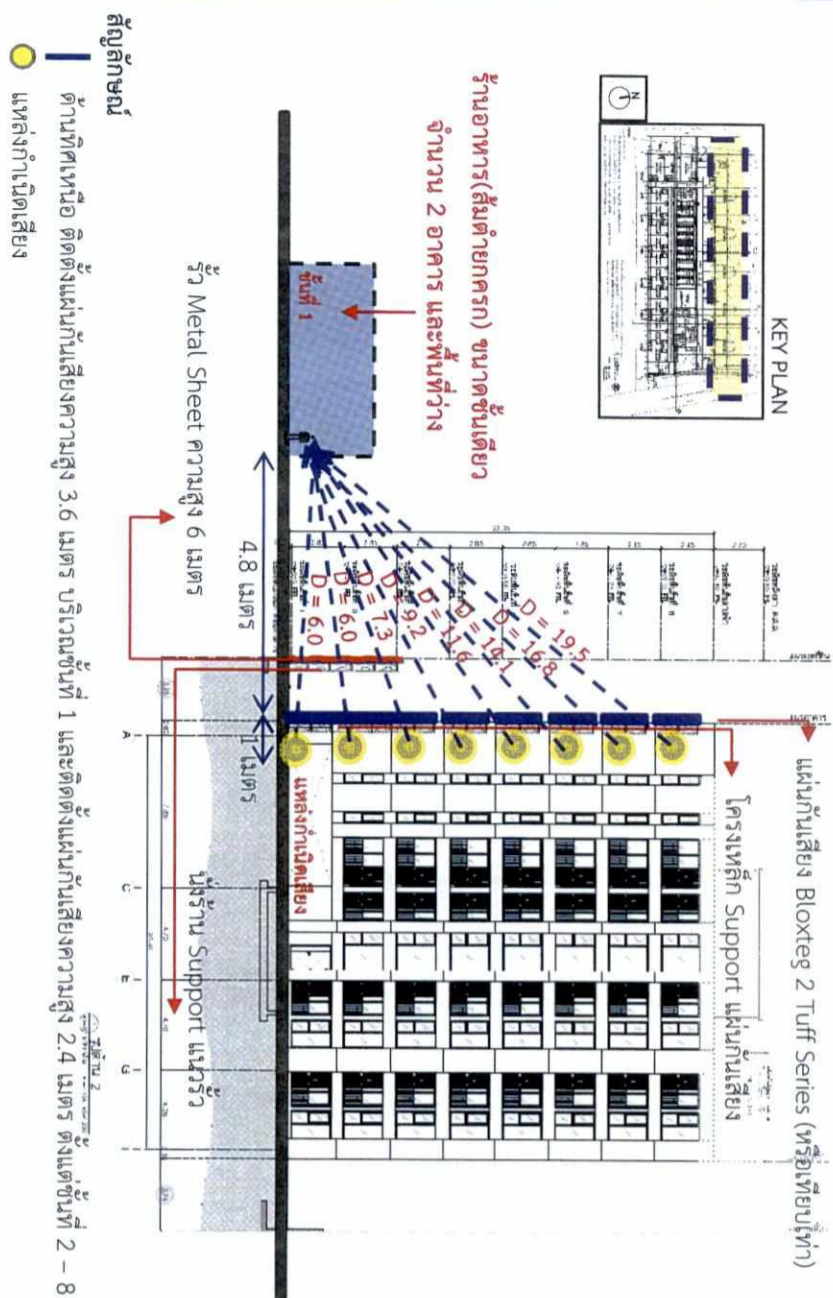


- สัญลักษณ์**
- ด้านทิศเหนือ ติดตั้งแผ่นกันเสียงความสูง 3.6 เมตร บริเวณชั้นที่ 1 และติดตั้งแผ่นกันเสียงความสูง 2.4 เมตร ตั้งแต่ชั้นที่ 2 - 8
 - แหล่งกำเนิดเสียง

แบบแสดงตำแหน่งการติดตั้งผนังกันเสียงในช่องทำโครงสร้างด้านทิศตะวันออก

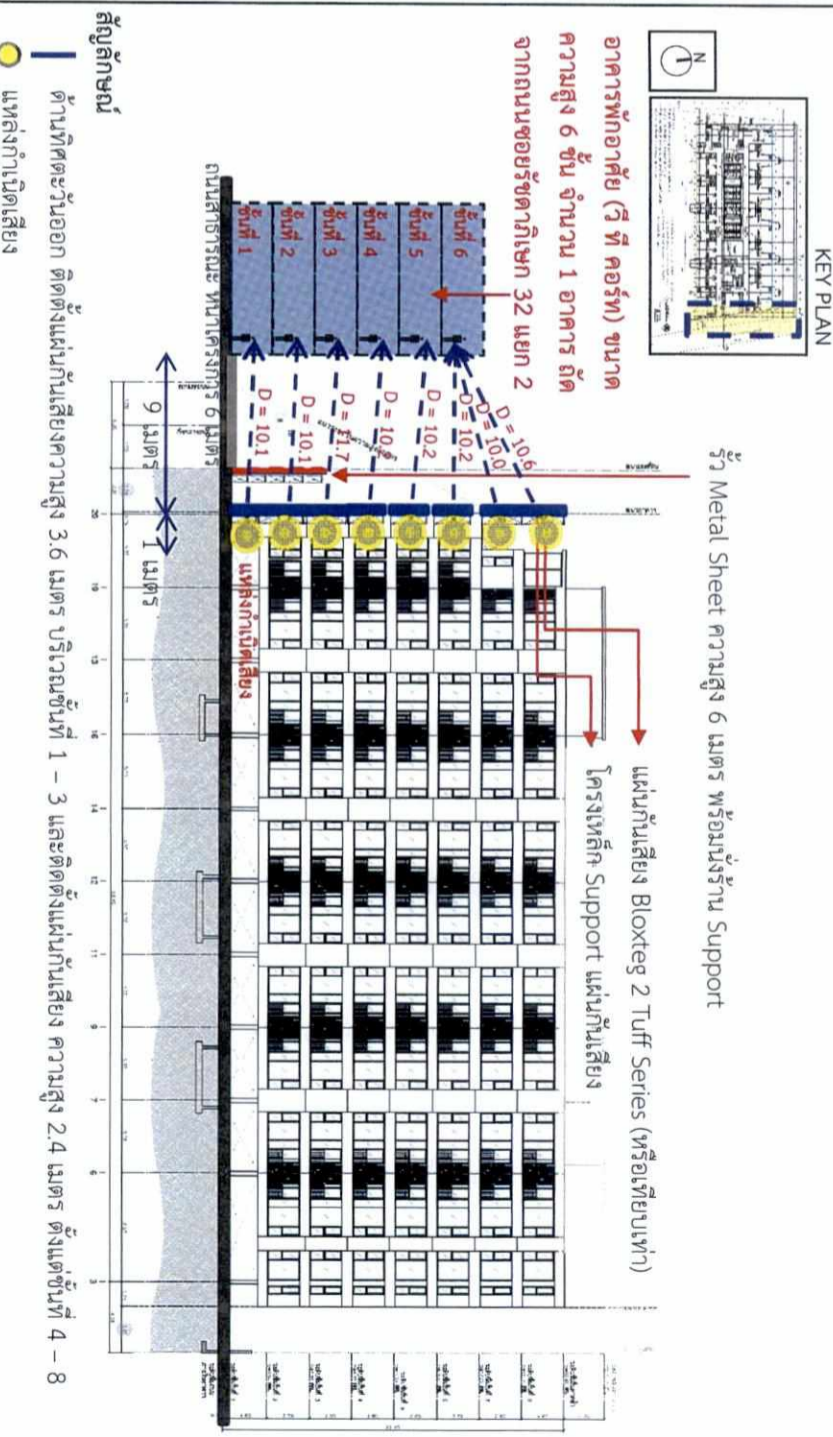


- สัญลักษณ์**
- ด้านทิศตะวันออก ติดตั้งแผ่นกันเสียงความสูง 3.6 เมตร บริเวณชั้นที่ 1 - 3 และติดตั้งแผ่นกันเสียง ความสูง 2.4 เมตร ตั้งแต่ชั้นที่ 4 - 8
 - แหล่งกำเนิดเสียง

KEY PLAN แบบแสดงตำแหน่งการติดตั้งผนังกันเสียงในช่องทำโครงสร้างด้านทิศใต้

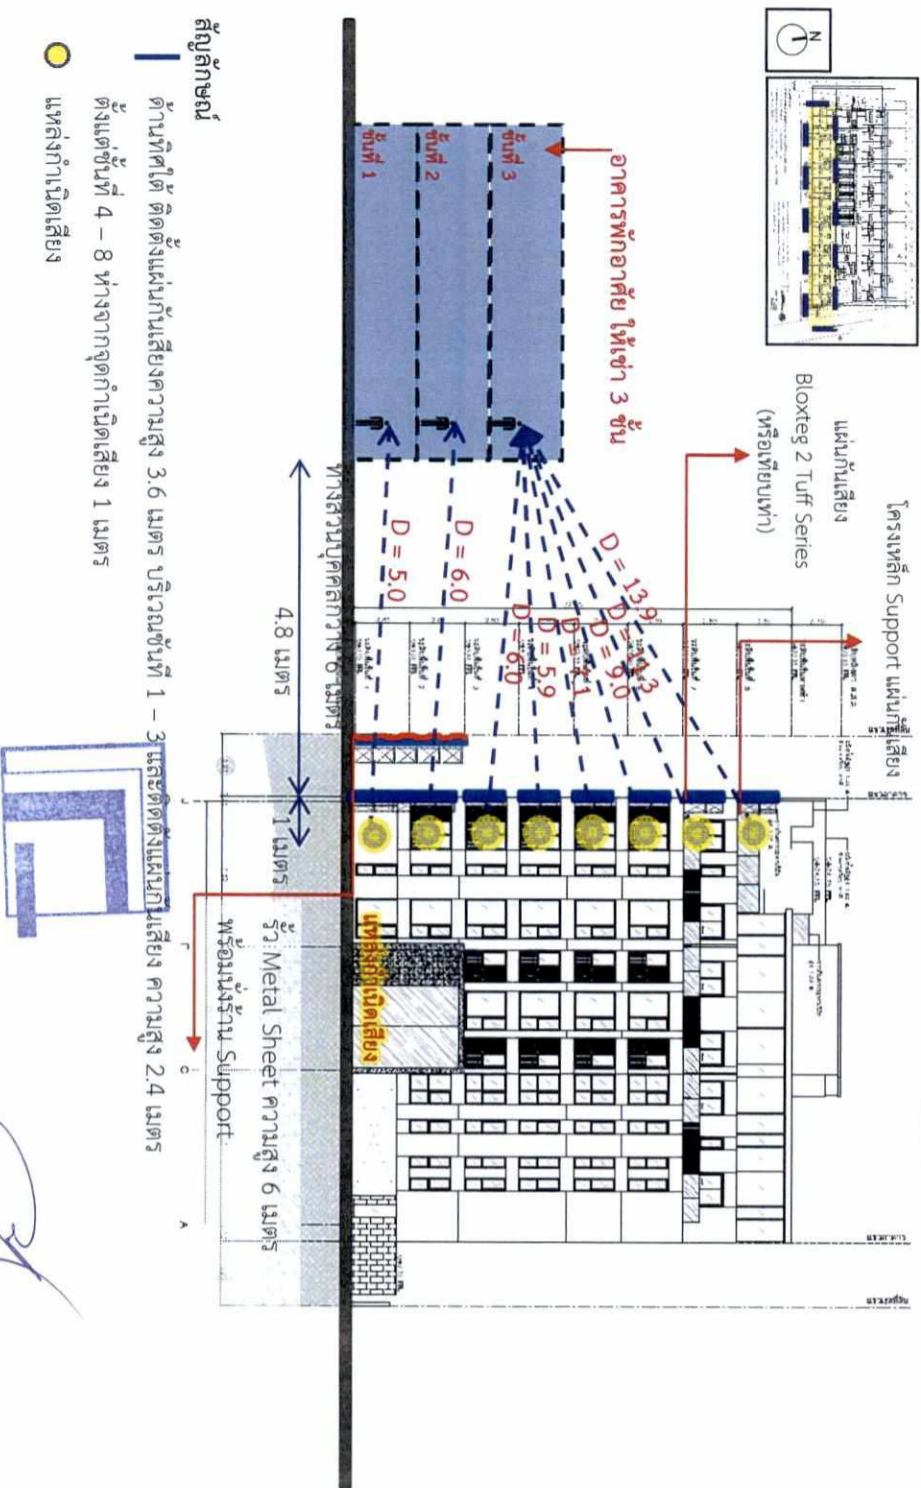

- สัญลักษณ์**
- ด้านทิศใต้ ติดตั้งแผ่นกันเสียงความสูง 3.6 เมตร บริเวณชั้นที่ 1 - 3 และติดตั้งแผ่นกันเสียง ความสูง 2.4 เมตร ตั้งแต่ชั้นที่ 4 - 8 ห่างจากจุดกำเนิดเสียง 1 เมตร
 - แหล่งกำเนิดเสียง

KEY PLAN

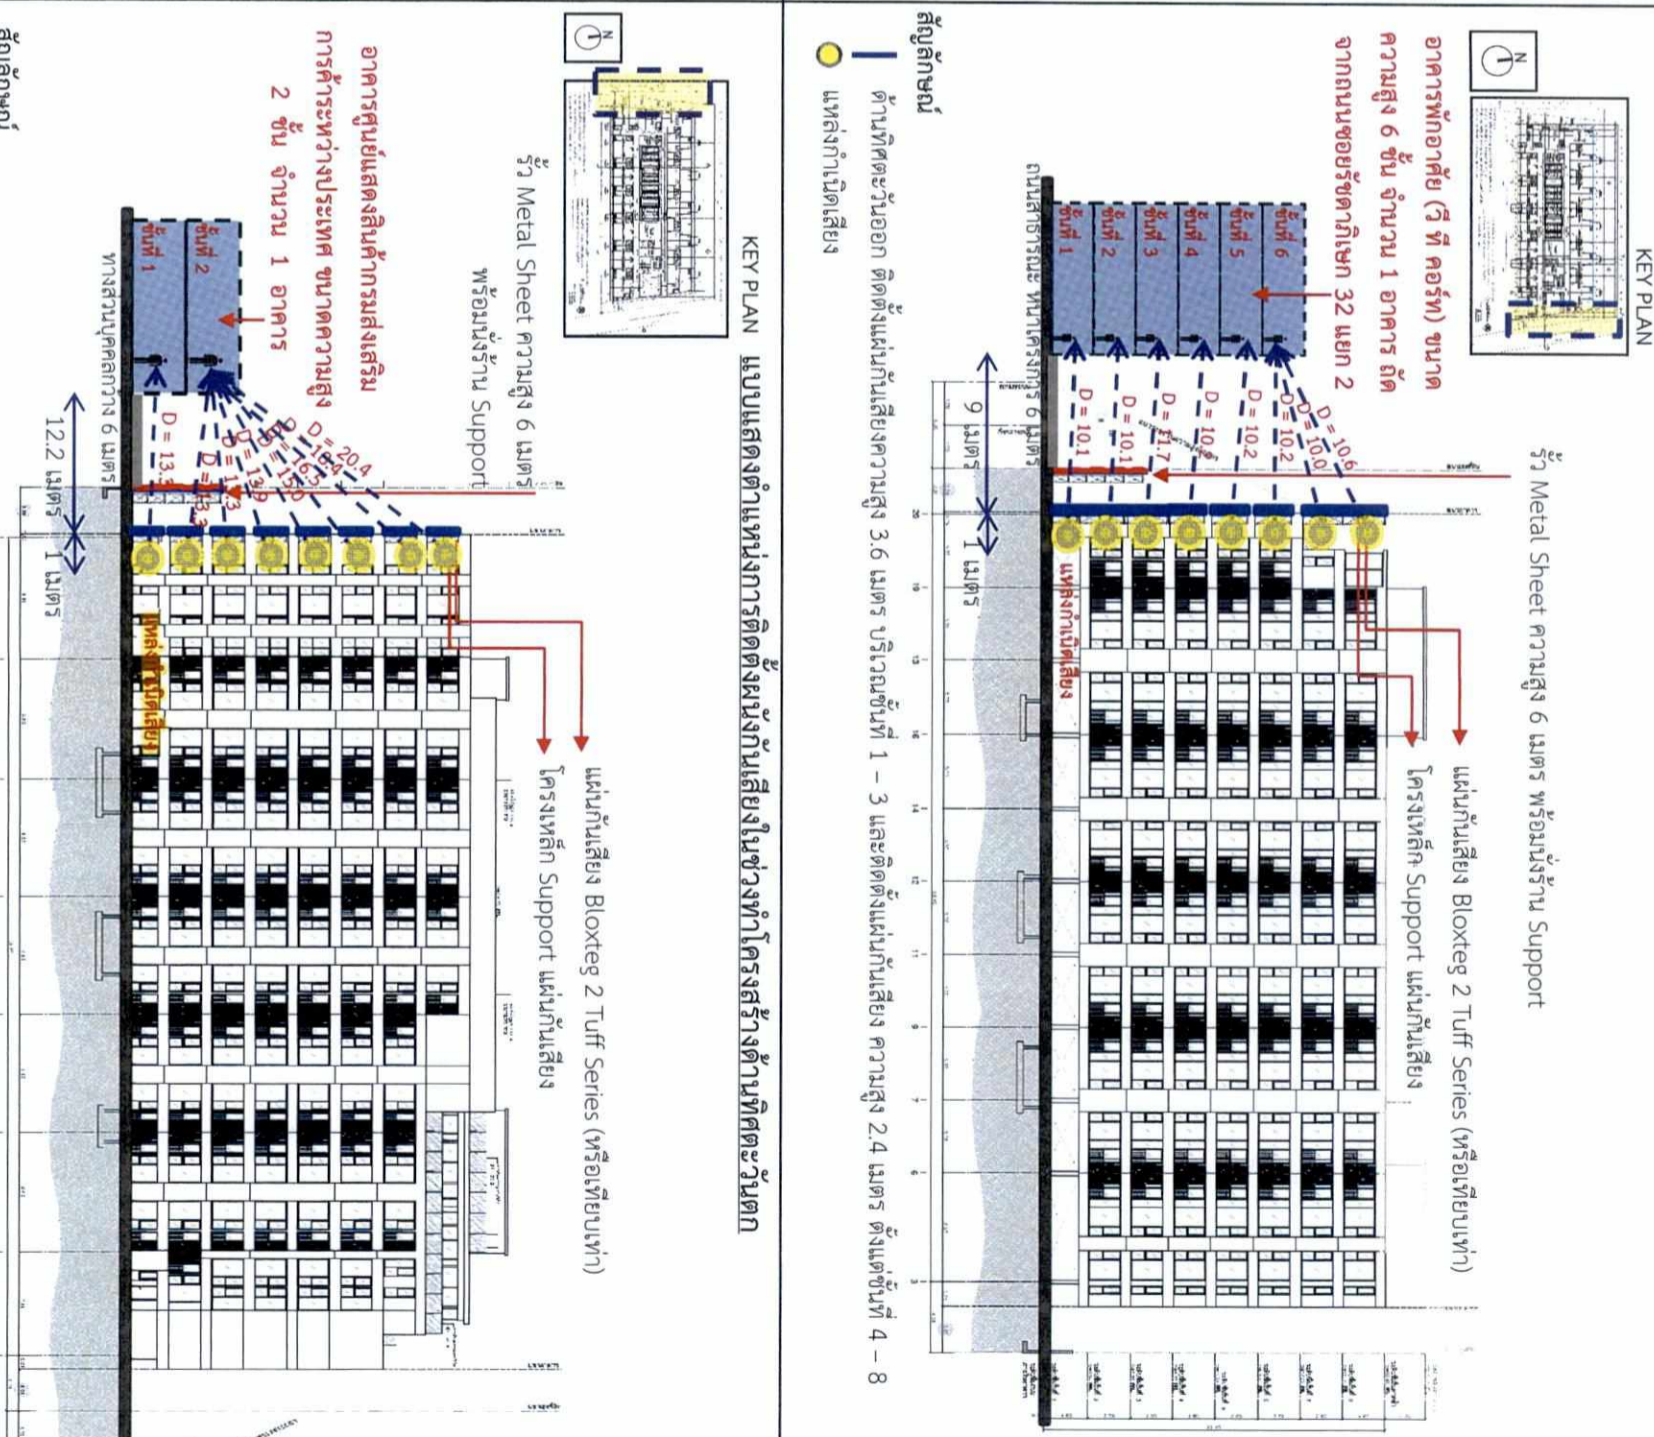

- สัญลักษณ์**
- ด้านทิศตะวันออก ติดตั้งแผ่นกันเสียงความสูง 2.4 เมตร ตั้งแต่ชั้นที่ 1 - 8 ห่างจากจุดกำเนิดเสียง 1 เมตร
 - แหล่งกำเนิดเสียง

Rak Dee Harm Jua Co., Ltd.


จำนวน 2560 ลงชื่อ

นางสาวนันทิมา ประจงการ

ผู้อำนวยการด้านสิ่งแวดล้อมบริษัท รัตติหามजू จำกัด

สัญลักษณ์

- แนวเขตที่ดินโครงการ
- ด้านทิศเหนือ จัดให้มีการติดตั้งแผงกันเสียงความสูง 2.85 เมตร (เปิดทึบ) บริเวณชั้นที่ 1 และ ติดตั้งแผงกันเสียงความสูง 2.4 เมตร บริเวณชั้นที่ 2-8 ห่างจากจุดกำเนิดเสียง 1 เมตร
 - ด้านทิศตะวันออก จัดให้มีการติดตั้งแผงกันเสียงความสูง 2.85 เมตร (เปิดทึบ) บริเวณชั้นที่ 1-3 และ ติดตั้งแผงกันเสียงความสูง 2.4 เมตร บริเวณชั้นที่ 4-8 ห่างจากจุดกำเนิดเสียง 1 เมตร
 - ด้านทิศใต้ จัดให้มีการติดตั้งแผงกันเสียงความสูง 2.85 เมตร (เปิดทึบ) บริเวณชั้นที่ 1-3 ติดตั้งแผงกันเสียงความสูง 2.4 เมตร บริเวณชั้นที่ 4-8 ห่างจากจุดกำเนิดเสียง 1 เมตร
 - ด้านทิศตะวันตก จัดให้มีการติดตั้งแผงกันเสียงความสูง 2.4 เมตร บริเวณชั้นที่ 1-8 ห่างจากจุดกำเนิดเสียง 1 เมตร

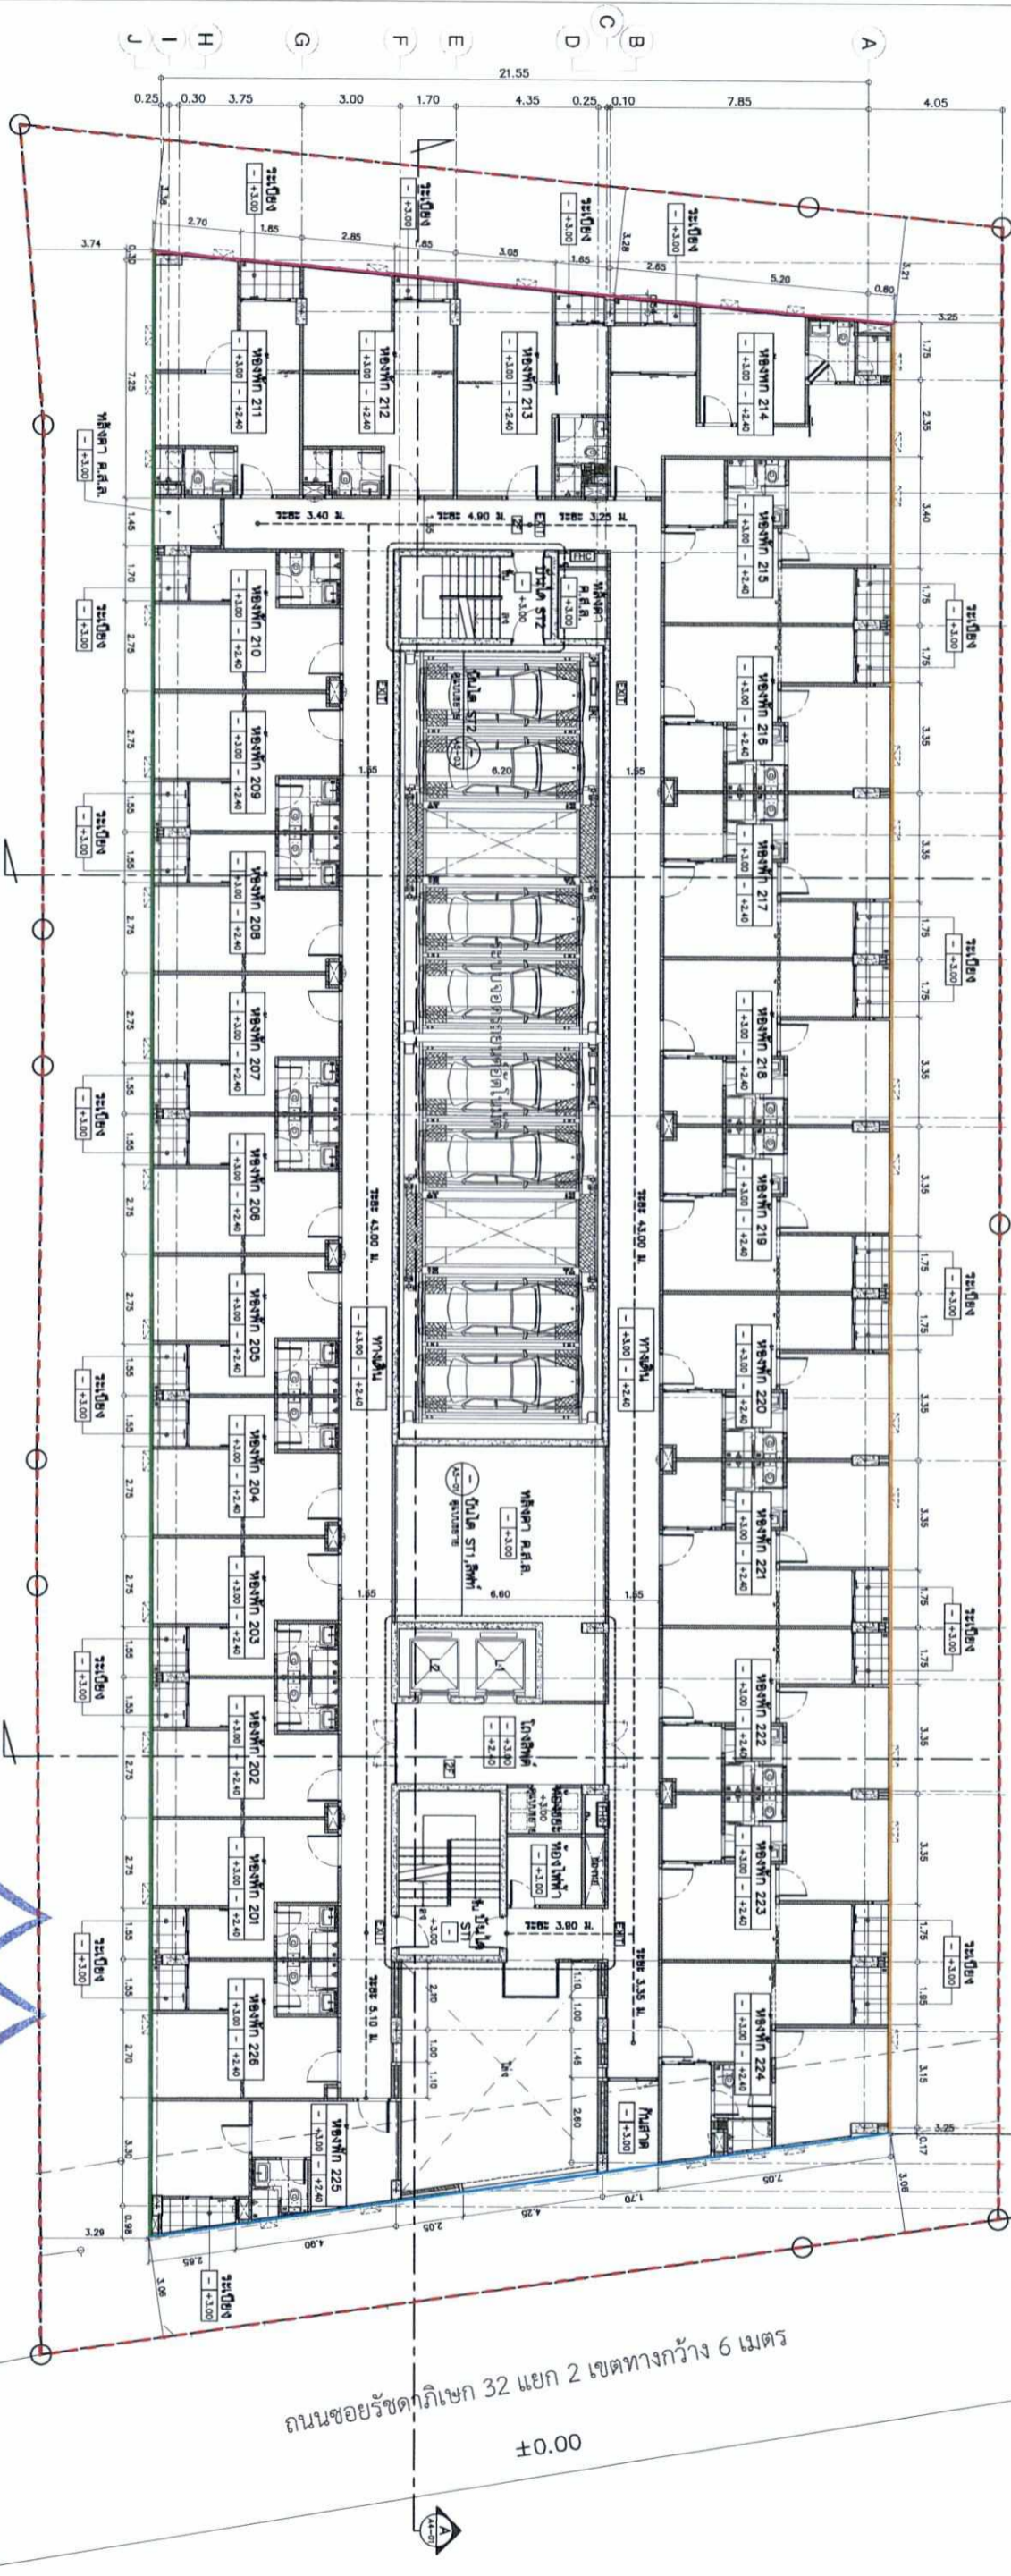

ถนนซอยรัชดาภิเษก 32 แยก 2 เขตทางกว้าง 6 เมตร
±0.00

จำนวน 2560 ลุงชื่อ
(นายกรมเชษฐ์ วัชรพงษ์)
กรรมการผู้แทนอำนาจของบริษัท เอสเตท คิว จำกัด


จำนวน 2560 ลุงชื่อ
(นางสาวนันทิมา ประจงการ)
ผู้อำนวยการด้านสิ่งแวดล้อมบริษัท รักดีฮาร์มจิว จำกัด

วันที่ 31 JULY 2017
REVISION ISSUE
A2-04

SEARCHOFFICE		MINERVA ENGINEERING DESIGN		GEO ENGINEERING CONSULTANT		GEO ENGINEERING CONSULTANT		GEO ENGINEERING CONSULTANT		REDFLAND SCAPE			
PROJECT MOOZ BACHADA 32		ARCHITECTS		STRUCTURAL ENGINEERS		MECHANICAL ENGINEERS		ELECTRICAL ENGINEERS		SANITARY ENGINEERS			
PROJECT LOCATION ถนนรัชดา ซอยรัชดา 32 แยก 2 เขตจตุจักร กรุงเทพมหานคร		1. ศุภศิโรจน์ โสภณดี ส.ค.ค.1972 2. ศุภศิโรจน์ โสภณดี ส.ค.ค.1978 3. ศุภศิโรจน์ โสภณดี ส.ค.ค.17024 4. ศุภศิโรจน์ โสภณดี ส.ค.ค.10325		1. รณนวิทย์ ธรรมานนท์ ส.ค.ค.3089 2. นรชาติป ธรรมานนท์ ส.ค.ค.6661 3. นรชาติป ธรรมานนท์ ส.ค.ค.10613 4. ไชยวัฒน์ ธรรมานนท์ ส.ค.ค.11962		1. สุวัฒน์ ธรรมานนท์ ส.ค.ค.2544 2. สุวัฒน์ ธรรมานนท์ ส.ค.ค.4127		1. สุวัฒน์ ธรรมานนท์ ส.ค.ค.2473 2. สุวัฒน์ ธรรมานนท์ ส.ค.ค.24183 3. สุวัฒน์ ธรรมานนท์ ส.ค.ค.35063		1. สุวัฒน์ ธรรมานนท์ ส.ค.ค.304 2. สุวัฒน์ ธรรมานนท์ ส.ค.ค.18135		1. นพชาติ ธรรมานนท์ ส.ค.ค.30 2. สุวัฒน์ ธรรมานนท์ ส.ค.ค.174	
OWNER : บริษัท เอสเตท คิว จำกัด 505/3 ซอยรัชดา 32 แยก 2 แขวงจตุจักร เขตจตุจักร กรุงเทพมหานคร													
DRAWING TITLE ผังพื้นที่ 2		SCALE A1-1:100, A3-1:200		DATE 31 JULY 2017		REVISION ISSUE A2-04		NOTES This Drawing is Copyrighted. All Contractors must check all dimensions on site. Only figured dimensions must be reported immediately to be noted from the architect or engineer concerned before processing.					

รูปที่ 7 แบบแสดงตำแหน่งการติดตั้งแผงกันเสียงในช่วงกิจกรรมงานตกแต่งภายในและภายนอก


แบบแสดงตำแหน่งการติดตั้งผนังกันเสียงในช่วงตึกต่างภายในและภายนอกด้านทิศเหนือ

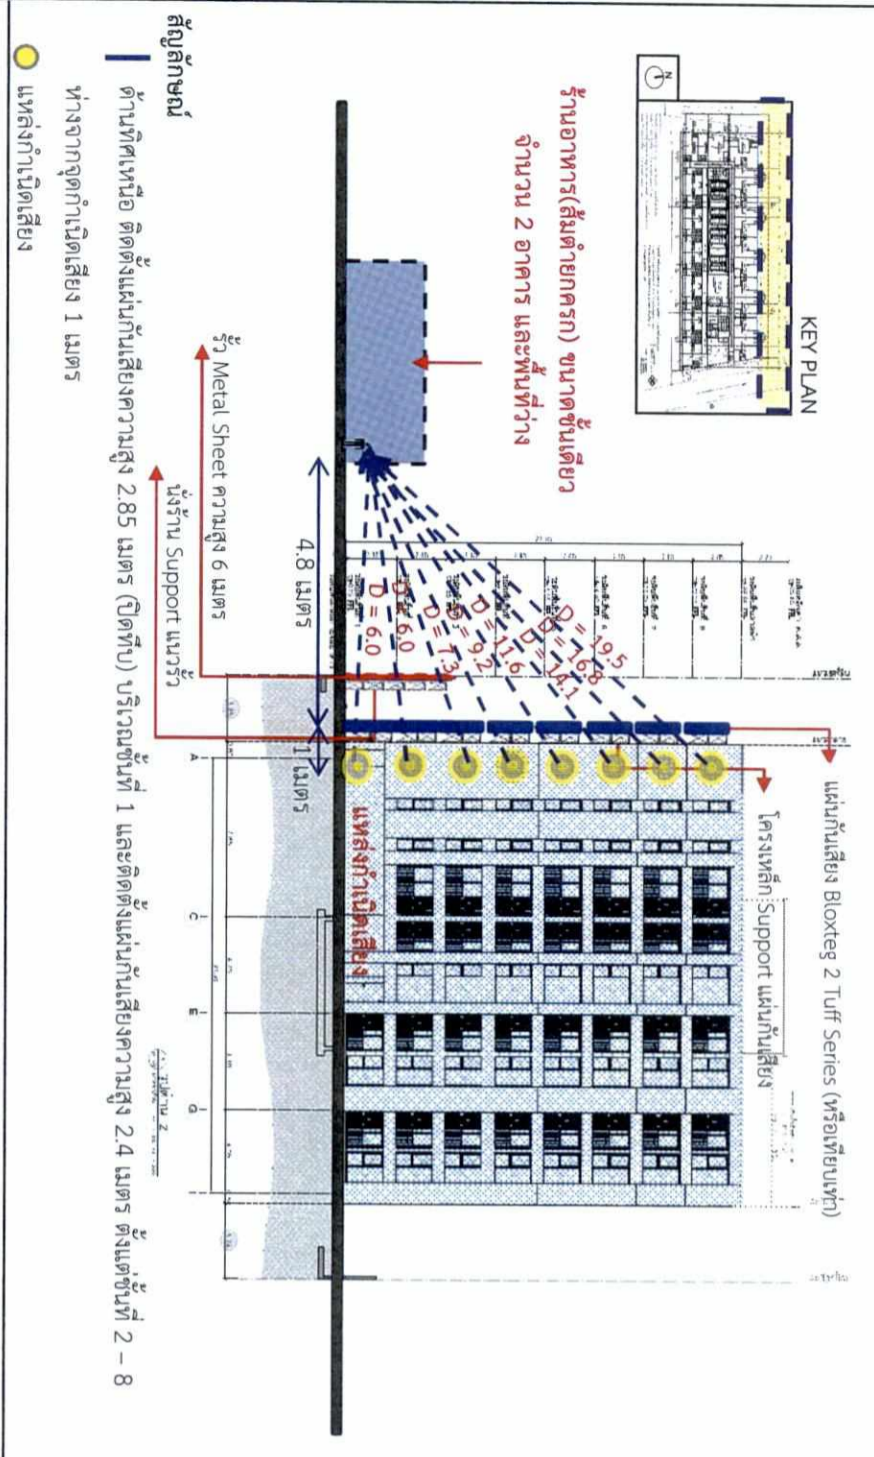

สัญลักษณ์

- ด้านทิศเหนือ ติดตั้งผนังกันเสียงความสูง 2.85 เมตร (ปิดทับ) บริเวณชั้นที่ 1 และติดตั้งผนังกันเสียงความสูง 2.4 เมตร ตั้งแต่ชั้นที่ 2 – 8
- ห่างจากจุดกำเนิดเสียง 1 เมตร
- แหล่งกำเนิดเสียง


แบบแสดงตำแหน่งการติดตั้งผนังกันเสียงในช่วงตึกต่างภายในและภายนอกด้านทิศใต้

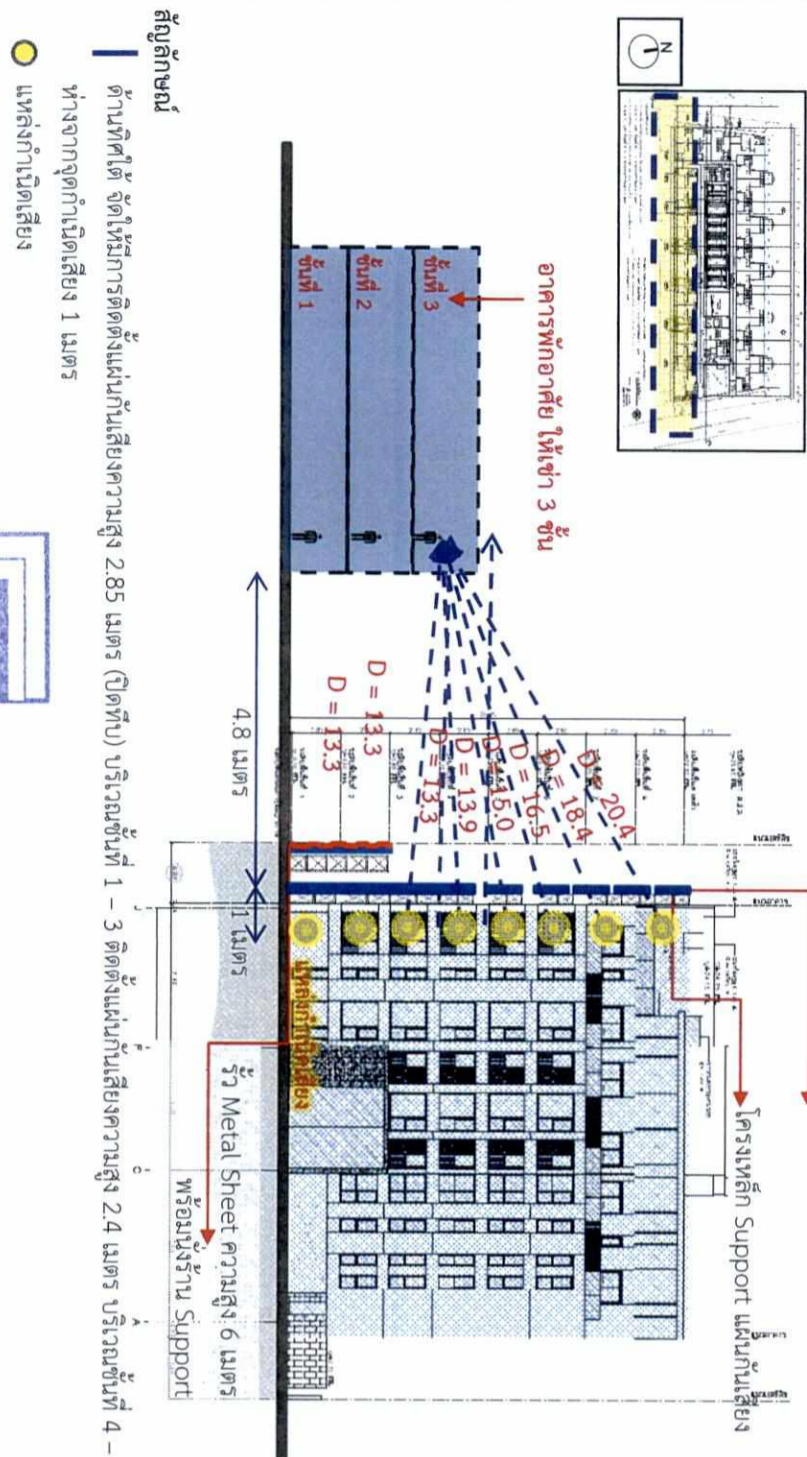

สัญลักษณ์

- ด้านทิศใต้ จัดใหม่การติดตั้งผนังกันเสียงความสูง 2.85 เมตร (ปิดทับ) บริเวณชั้นที่ 1 – 3 ติดตั้งผนังกันเสียงความสูง 2.4 เมตร บริเวณชั้นที่ 4 – 8
- ห่างจากจุดกำเนิดเสียง 1 เมตร
- แหล่งกำเนิดเสียง


แบบแสดงตำแหน่งการติดตั้งผนังกันเสียงในช่วงตึกต่างภายในและภายนอกด้านทิศตะวันออก

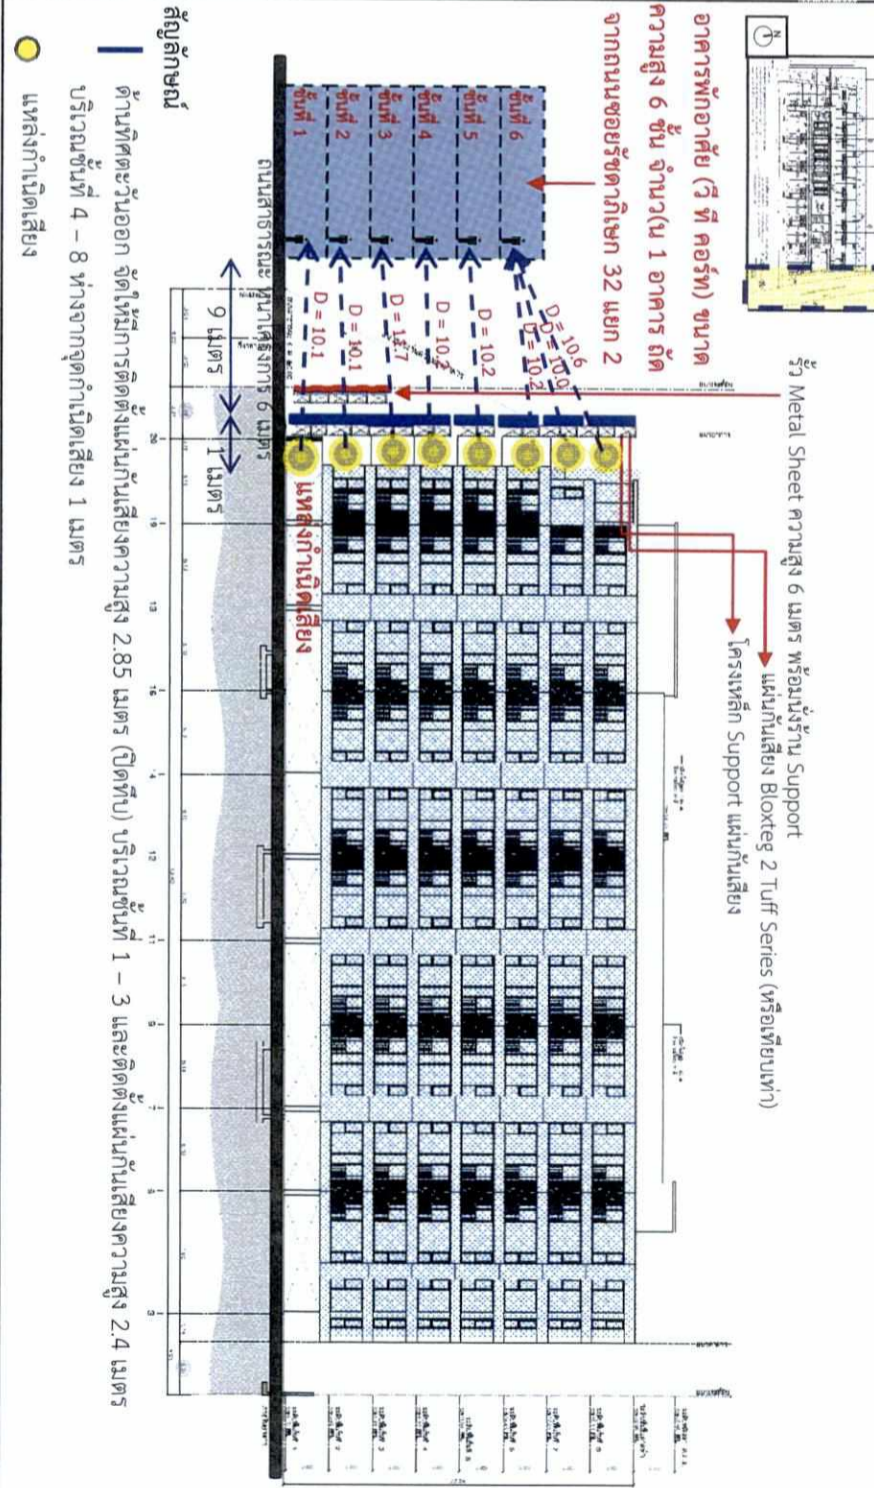

สัญลักษณ์

- ด้านทิศตะวันออก จัดใหม่การติดตั้งผนังกันเสียงความสูง 2.85 เมตร (ปิดทับ) บริเวณชั้นที่ 1 – 3 และติดตั้งผนังกันเสียงความสูง 2.4 เมตร บริเวณชั้นที่ 4 – 8 ห่างจากจุดกำเนิดเสียง 1 เมตร
- แหล่งกำเนิดเสียง

แบบแสดงตำแหน่งการติดตั้งผนังกันเสียงในช่วงตึกต่างภายในและภายนอกด้านทิศตะวันตก

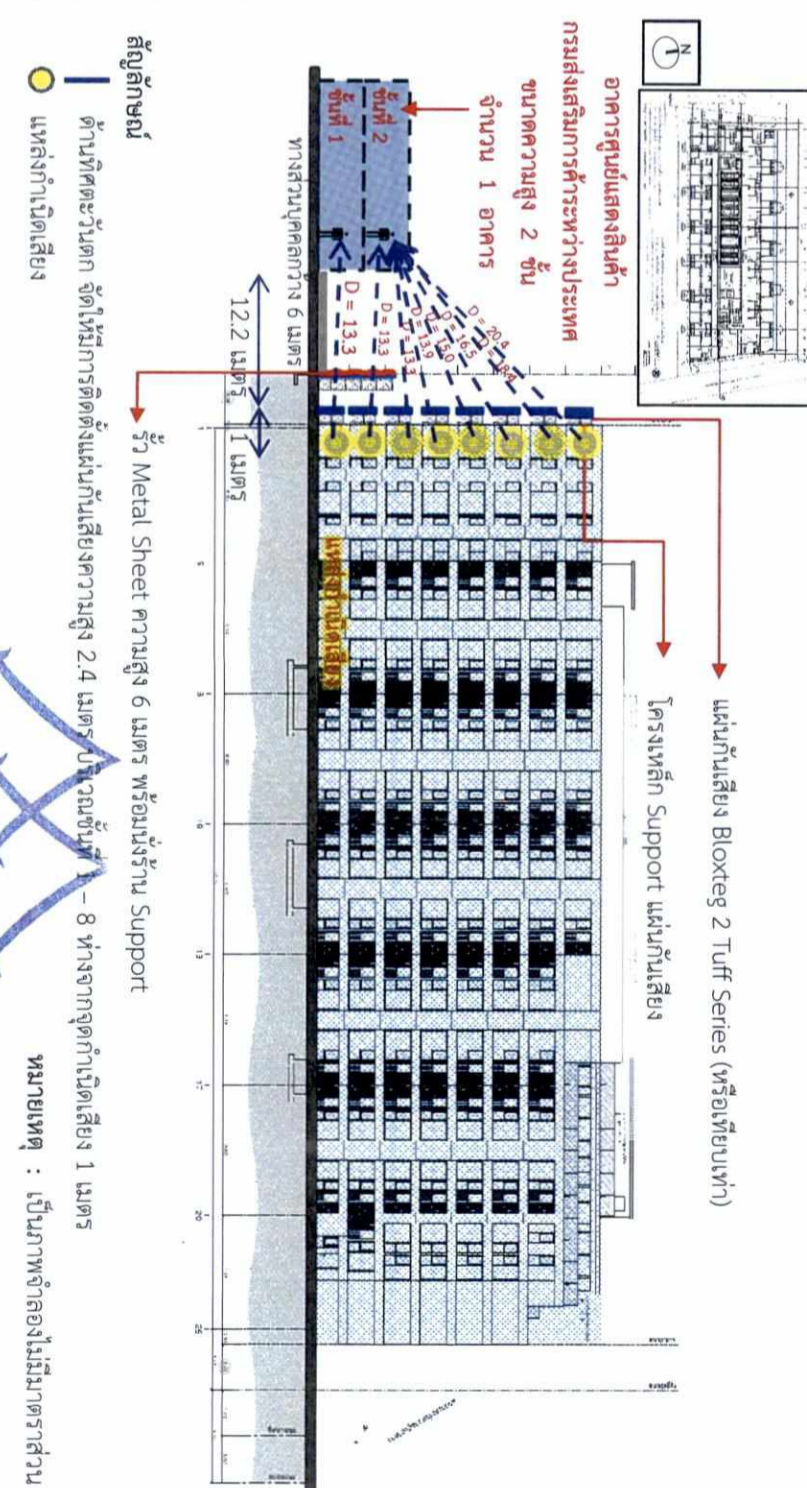

สัญลักษณ์

- ด้านทิศตะวันตก จัดใหม่การติดตั้งผนังกันเสียงความสูง 2.4 เมตร บริเวณชั้นที่ 1 – 8 ห่างจากจุดกำเนิดเสียง 1 เมตร
- แหล่งกำเนิดเสียง

Rak Dee Harm Jua Co., Ltd.



รูปที่ 8 รูปตัดแสดงมาตรการในช่วงกิจกรรมงานตึกต่างภายในและภายนอก (ด้านทิศเหนือ ทิศตะวันออก ทิศใต้ และทิศตะวันตก)

ตารางที่ 2 สรุปผลกระทบสิ่งแวดล้อมที่สำคัญ มาตรการป้องกันและแก้ไขผลกระทบสิ่งแวดล้อม และมาตรการติดตามตรวจสอบผลกระทบสิ่งแวดล้อม (ช่วงเปิดดำเนินการ)
โครงการ MODIZ RATCHADA 32

องค์ประกอบทางสิ่งแวดล้อม และคุณค่าต่างๆ	ผลกระทบต่อสิ่งแวดล้อมที่สำคัญ	มาตรการป้องกันและแก้ไขผลกระทบสิ่งแวดล้อม	มาตรการติดตามและตรวจสอบ ผลกระทบสิ่งแวดล้อม
<p>2. ช่วงเปิดดำเนินการ</p> <p>2.1 ทรัพยากรสิ่งแวดล้อม ทางกายภาพ</p> <p>2.1.1 ลักษณะภูมิประเทศ</p>	<p>เมื่อโครงการก่อสร้างแล้วเสร็จบริเวณพื้นที่โครงการจะเป็นที่ตั้งอาคารชุดพักอาศัย ขนาดความสูง 8 ชั้น จำนวน 1 อาคาร แทนพื้นที่เดิมซึ่งเป็นพื้นที่ว่าง (ดูรูปที่ 11) โดยภายหลังการปรับสภาพพื้นที่โครงการจะมีระดับสูงจากระดับถนนซอยรัชดาภิเษก 32 แยก 2 เท่ากับ 0.2 เมตร ซึ่งไม่แตกต่างจากพื้นที่ข้างเคียง ดังนั้น โครงการต้องกำหนดให้มีมาตรการป้องกันและแก้ไขผลกระทบ ตลอดจนมาตรการติดตามตรวจสอบผลกระทบที่อาจเกิดขึ้น</p>	<ol style="list-style-type: none"> 1. จัดให้มีรั้วรอบพื้นที่โครงการเพื่อกันขอบเขตพื้นที่อย่างชัดเจน และป้องกันการพังทลายของดินสู่พื้นที่ข้างเคียง 2. จัดให้มีการปลูกไม้ยืนต้น ไม้พุ่มไม้คลุมดิน ภายในโครงการ โดยเฉพาะบริเวณแนวเขตที่ดินเพื่อให้พืชช่วยยึดหน้าดิน 	<p>- ดูแลสภาพรั้วโครงการให้สมบูรณ์ มั่นคง แข็งแรง</p>

- หมายเหตุ : 1. เจ้าของโครงการ บริษัท เอสเตท คิว จำกัด (ในกรณีที่ยังไม่ได้จดทะเบียนนิติบุคคลอาคารชุด)/นิติบุคคลอาคารชุด (กรณีจัดตั้งนิติบุคคลอาคารชุดและโอนกรรมสิทธิ์เรียบร้อยแล้ว) ต้องปฏิบัติตามมาตรการฯ และต้องจัดทำรายงานผลการปฏิบัติตามมาตรการฯ เสนอต่อสำนักงานนโยบายและแผนทรัพยากรธรรมชาติและสิ่งแวดล้อม สำนักงานเขตจตุจักร และกรมที่ดิน ทุก ๆ 6 เดือน
2. เจ้าของโครงการ บริษัท เอสเตท คิว จำกัด จัดตั้งคณะกรรมการประสานงานเพื่อแก้ไขปัญหาจากการพัฒนาโครงการ

อันวาคม 2560 ลงชื่อ
(นายกรมเชษฐ์ วิพันธ์พงษ์)
กรรมการผู้มีอำนาจของบริษัท เอสเตท คิว จำกัด

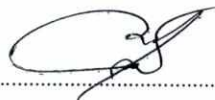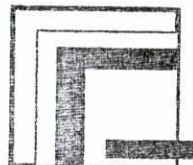บริษัท เอสเตท คิว จำกัด

อันวาคม 2560 ลงชื่อ
(นางสาวนันทิมา ประจงการ)
ผู้อำนวยการด้านสิ่งแวดล้อมบริษัท รักดีฮามजू จำกัด



ตารางที่ 2 (ต่อ 1)


องค์ประกอบทางสิ่งแวดล้อมและคุณค่าต่างๆ	ผลกระทบต่อสิ่งแวดล้อมที่สำคัญ	มาตรการป้องกันและแก้ไขผลกระทบต่อสิ่งแวดล้อม	มาตรการติดตามและตรวจสอบผลกระทบต่อสิ่งแวดล้อม
2.1.2 คุณภาพอากาศ	<p>โครงการเป็นอาคารชุดพักอาศัย ผลกระทบด้านคุณภาพอากาศจะเกิดจากการจราจรภายในโครงการเป็นส่วนใหญ่ โดยเฉพาะบริเวณที่จอดรถและทางวิ่งภายในโครงการ ซึ่งมลพิษที่เกิดขึ้นจะมาจากท่อไอเสียรถยนต์ โดยสามารถประเมินผลกระทบที่อาจเกิดขึ้นได้ดังนี้</p> <p>1. ฝุ่นละอองรวม (TSP)</p> <p>ความเข้มข้นของฝุ่นละอองที่เกิดขึ้นจากท่อไอเสียรถยนต์ของโครงการ มีปริมาณสูงสุดในเดือนมิถุนายน ถึงกันยายนมีค่าเท่ากับ 0.0000102 มิลลิกรัม/ลูกบาศก์เมตร ซึ่งบริษัทที่ปรึกษาจะนำค่าที่ได้จากการตรวจวัดบริเวณพื้นที่โครงการมาประเมินเนื่องจากจุดตรวจวัดของกรมควบคุมมลพิษจากสถานีสนามกีฬาการเคหะชุมชน ห้วยขวาง แขวงดินแดง เขตดินแดง ในปี 2559 ไม่ได้ตรวจวัด โดยผลการตรวจวัดบริเวณโครงการมีปริมาณฝุ่นละอองรวม (TSP) ปริมาณ 0.030 มิลลิกรัม/ลูกบาศก์เมตร ดังนั้น จะทำให้มีปริมาณฝุ่นละอองรวม (TSP) รวมเท่ากับ 0.0300102 มิลลิกรัม/ลูกบาศก์เมตร ซึ่งมี</p>	<p>1) มาตรการป้องกันผลกระทบด้านฝุ่นละออง</p> <p>(1) ควบคุมความเร็วของรถภายในโครงการ เช่น ป้ายจำกัดความเร็ว สันนุนลดความเร็ว เพื่อไม่ให้เกิดการฟุ้งกระจายของฝุ่นบนผิวถนน</p> <p>(2) ดูแลรักษาความสะอาดถนนภายในโครงการ โดยฉีดล้างถนนเป็นประจำสม่ำเสมอ</p> <p>(3) จัดให้มีพื้นที่สีเขียวภายในพื้นที่โครงการ เพื่อให้ต้นไม้ดังกล่าวช่วยดูดซับมลพิษจากที่จอดรถของโครงการ</p> <p>(4) โครงการต้องจัดให้มีเจ้าหน้าที่ควบคุมและตรวจสอบการปฏิบัติตามมาตรการอย่างเคร่งครัด</p> <p>2) มาตรการป้องกันผลกระทบด้านมลพิษ</p> <p>(1) โครงการจัดให้มีที่จอดรถบนอาคารชั้นที่ 2 - 7 เป็นแบบอัตโนมัติ ซึ่งจะไม่เกิดมลพิษจากการจอดรถบนชั้นดังกล่าว และมีที่จอดรถบางส่วนเป็นที่จอดรถปกติอยู่ชั้นที่ 1 ซึ่งโครงการจะติดตั้งป้ายห้ามเร่งเครื่องยนต์ไว้บริเวณที่จอดรถและทางวิ่งบริเวณ</p>	<p>1. ทำความสะอาดถนนภายในโครงการทุกวัน ตลอดระยะเวลาเปิดดำเนินการ</p> <p>2. ดูแลพื้นที่สีเขียวในโครงการให้มีความสมบูรณ์สวยงามทุกวัน ตลอดระยะเวลาเปิดดำเนินการ</p> <p>3. ตรวจสอบป้ายและสัญลักษณ์ต่างๆ เช่น ป้ายห้ามติดเครื่องยนต์ ป้ายจำกัดความเร็ว ป้ายห้ามเร่งเครื่องยนต์ สันนุนชะลอความเร็ว ให้อยู่ในสภาพดีมองเห็นชัดเจนไม่ลบเลือน เดือนละ 1 ครั้ง</p> <p>4. ติดตามประเมินจากส่วนรับเรื่องร้องเรียน และความคิดเห็น หากพบว่ามีเรื่องร้องเรียนต้องแก้ไขปัญหาทันที</p>

- หมายเหตุ: 1. เจ้าของโครงการ บริษัท เอสเตท คิว จำกัด (ในกรณีที่ยังไม่ได้จดทะเบียนนิติบุคคลอาคารชุด)/นิติบุคคลอาคารชุด (กรณีจัดตั้งนิติบุคคลอาคารชุดและโอนกรรมสิทธิ์เรียบร้อยแล้ว) ต้องปฏิบัติตามมาตรการฯ และต้องจัดทำรายงานผลการปฏิบัติตามมาตรการฯ เสนอต่อสำนักงานนโยบายและแผนทรัพยากรธรรมชาติและสิ่งแวดล้อม สำนักงานเขตจตุจักร และกรมที่ดิน ทุก ๆ 6 เดือน
2. เจ้าของโครงการ บริษัท เอสเตท คิว จำกัด จัดตั้งคณะกรรมการประสานงานเพื่อแก้ไขปัญหาจากการพัฒนาโครงการ

อำนาจ 2560 ลงชื่อ


(นายกรมเชษฐ์ วิพันธ์พงษ์)

กรรมการผู้มีอำนาจของบริษัท เอสเตท คิว จำกัด

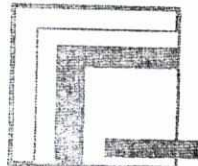

บริษัท เอสเตท คิว จำกัด

อำนาจ 2560 ลงชื่อ


Rak Dee Harm Jua Co., Ltd.

(นางสาวนันทิมา ประจงการ)


ผู้อำนวยการด้านสิ่งแวดล้อมบริษัท รักษิตามจั่ว จำกัด

ตารางที่ 2 (ต่อ 2)

องค์ประกอบทางสิ่งแวดล้อม และคุณค่าต่างๆ	ผลกระทบต่อสิ่งแวดล้อมที่สำคัญ	มาตรการป้องกันและแก้ไขผลกระทบต่อสิ่งแวดล้อม	มาตรการติดตามและตรวจสอบผลกระทบต่อสิ่งแวดล้อม
	<p>ค่าไม่เกินมาตรฐานคุณภาพอากาศ ค่าเฉลี่ย 24 ชั่วโมงที่กำหนดไว้เท่ากับ 0.33 มิลลิกรัม/ลูกบาศก์เมตร</p> <p>2. ฝุ่นละอองไม่เกิน 10 ไมครอน (PM₁₀) ความเข้มข้นของขนาดไม่เกิน 10 ไมครอน (PM₁₀) ที่เกิดขึ้นจากท่อไอเสียรถโครงการมีค่ามีปริมาณสูงสุด 0.0000020 มิลลิกรัม/ลูกบาศก์เมตร โดยเมื่อรวมกับปริมาณฝุ่นละอองขนาดไม่เกิน 10 ไมครอน (PM₁₀) ในบรรยากาศปัจจุบันบริเวณโครงการ และจากผลการตรวจวัดของกรมควบคุมมลพิษจากสถานีสนามกีฬาการเคหะชุมชนห้วยขวาง แขวงดินแดง เขตดินแดง ในปี 2559 มีรายละเอียดดังนี้</p> <ul style="list-style-type: none"> - ผลการตรวจวัดบริเวณโครงการ มีปริมาณฝุ่นละอองที่มีขนาดไม่เกิน 10 ไมครอน (PM₁₀) ในบรรยากาศปัจจุบันบริเวณโครงการ 0.006 มิลลิกรัม/ลูกบาศก์เมตร โดยเมื่อรวมกับปริมาณฝุ่นละอองที่เกิดจากการดำเนินโครงการ จะทำให้มีฝุ่นละอองที่มีขนาดไม่เกิน 10 ไมครอน (PM₁₀) ปริมาณ 0.0060020 มิลลิกรัม/ 	<p>ชั้นที่ 1 ให้เห็นอย่างชัดเจน</p> <p>(2) จัดทำป้ายและสัญลักษณ์จราจรบนพื้นทางให้ชัดเจน และไม่ก่อให้เกิดความสับสนของผู้ขับขี่ ทำให้การเคลื่อนตัวของรถในโครงการ และบริเวณทางเข้า-ออกโครงการสามารถทำได้อย่างดีและปลอดภัย</p> <p>(3) โครงการจะกำหนดให้มีมาตรการในการจัดการดูแลพื้นที่สีเขียวให้สามารถอยู่ได้อย่างยั่งยืน ดังนี้</p> <ul style="list-style-type: none"> - กำหนดให้รดน้ำต้นไม้ทุกวัน วันละครั้ง - ใส่ปุ๋ย ถอนวัชพืช โดยทำเป็นประจำ - ตัดแต่งให้มีความสวยงาม - ปลุกต้นไม้ชนิดเขยทดแทนต้นไม้ที่ตายไป - จัดให้มีผู้รับผิดชอบ ในการดูแลพื้นที่สีเขียวให้มีความสมบูรณ์ <p>(4) จัดให้มีพื้นที่สีเขียวภายในโครงการ ขนาดพื้นที่รวมทั้งสิ้น 635.41 ตารางเมตร เพื่อให้ต้นไม้ดังกล่าวช่วยดูดซับมลพิษจากที่จอดรถของโครงการ โดย</p>	


- หมายเหตุ : 1. เจ้าของโครงการ บริษัท เอสเดท คิว จำกัด (ในกรณีที่ยังไม่ได้จดทะเบียนนิติบุคคลอาคารชุด)/นิติบุคคลอาคารชุด (กรณีจัดตั้งนิติบุคคลอาคารชุดและโอนกรรมสิทธิ์เรียบร้อยแล้ว) ต้องปฏิบัติตามมาตรการฯ และต้องจัดทำรายงานผลการปฏิบัติตามมาตรการฯ เสนอต่อสำนักงานนโยบายและแผนทรัพยากรธรรมชาติและสิ่งแวดล้อม สำนักงานเขตจตุจักร และกรมที่ดิน ทุก ๆ 6 เดือน
2. เจ้าของโครงการ บริษัท เอสเดท คิว จำกัด จัดตั้งคณะกรรมการประสานงานเพื่อแก้ไขปัญหาจากการพัฒนาโครงการ

อำนาจม 2560 ลงชื่อ

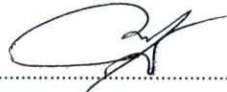

(นายกรมเชษฐ์ วิพันธ์พงษ์)

กรรมการผู้มีอำนาจของบริษัท เอสเดท คิว จำกัด

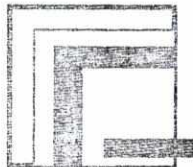

บริษัท เอสเดท คิว จำกัด

อำนาจม 2560 ลงชื่อ



(นางสาวนันทิมา ประจงการ)

ผู้อำนวยการด้านสิ่งแวดล้อมบริษัท รักดีฮามजू จำกัด

ตารางที่ 2 (ต่อ 3)


องค์ประกอบทางสิ่งแวดล้อมและคุณค่าต่างๆ	ผลกระทบต่อสิ่งแวดล้อมที่สำคัญ	มาตรการป้องกันและแก้ไขผลกระทบต่อสิ่งแวดล้อม	มาตรการติดตามและตรวจสอบผลกระทบต่อสิ่งแวดล้อม
	<p>ลูกบาศก์เมตร ซึ่งมีค่าไม่เกินมาตรฐานคุณภาพอากาศค่าเฉลี่ย 24 ชั่วโมง ที่กำหนดไว้เท่ากับ 0.12 มิลลิกรัม/ลูกบาศก์เมตร</p> <p>- ผลการตรวจวัดของกรมควบคุมมลพิษจากสถานีสถานีฝักการเคหะชุมชนห้วยขวาง แขวงดินแดง เขตดินแดง ในปี 2559 มีปริมาณฝุ่นละอองที่มีขนาดไม่เกิน 10 ไมครอน (PM₁₀) ปริมาณ 0.107 มิลลิกรัม/ลูกบาศก์เมตร ซึ่งมีปริมาณค่อนข้างสูง โดยเมื่อรวมกับปริมาณฝุ่นละอองที่เกิดจากการดำเนินโครงการ จะทำให้มีฝุ่นละอองที่มีขนาดไม่เกิน 10 ไมครอน (PM₁₀) ปริมาณ 0.1070020 มิลลิกรัม/ลูกบาศก์เมตร ทำให้มีค่าเกินมาตรฐานคุณภาพอากาศค่าเฉลี่ย 24 ชั่วโมง</p> <p>3. ก๊าซไนโตรเจนไดออกไซด์ (NO₂)</p> <p>ความเข้มข้นของก๊าซไนโตรเจนไดออกไซด์ (NO₂) ที่เกิดขึ้นจากท่อไอเสียรถยนต์ของโครงการมีปริมาณสูงสุดในเดือนมิถุนายนถึงกันยายนมีค่าเท่ากับ 0.0001717 มิลลิกรัม/ลูกบาศก์เมตร เมื่อรวมกับปริมาณก๊าซ</p>	<p>พื้นที่ที่โครงการเลือกปลูกมีความสามารถในการดูดซับก๊าซคาร์บอนมอนอกไซด์ (CO) เมื่อเทียบเป็นคาร์บอน (C) ได้รวมประมาณ 517 กรัม/วัน ซึ่งเพียงพอต่อปริมาณก๊าซคาร์บอนมอนอกไซด์ เมื่อเทียบเป็นคาร์บอน (C) ที่เกิดจากรถในโครงการที่มีปริมาณ 108 กรัม/วัน (ดูภาคผนวกที่ 1)</p>	

- หมายเหตุ : 1. เจ้าของโครงการ บริษัท เอสเตท คิว จำกัด (ในกรณีที่ยังไม่ได้จดทะเบียนนิติบุคคลอาคารชุด)/นิติบุคคลอาคารชุด (กรณีจัดตั้งนิติบุคคลอาคารชุดและโอนกรรมสิทธิ์เรียบร้อยแล้ว) ต้องปฏิบัติตามมาตรการฯ และต้องจัดทำรายงานผลการปฏิบัติตามมาตรการฯ เสนอต่อสำนักงานนโยบายและแผนทรัพยากรธรรมชาติและสิ่งแวดล้อม สำนักงานเขตจตุจักร และกรมที่ดิน ทุก ๆ 6 เดือน
2. เจ้าของโครงการ บริษัท เอสเตท คิว จำกัด จัดตั้งคณะกรรมการประสานงานเพื่อแก้ไขปัญหาจากการพัฒนาโครงการ

อำนาจม 2560 ลงชื่อ

(นายกรมเชษฐ์ วิพันธ์พงษ์)

กรรมการผู้มีอำนาจของบริษัท เอสเตท คิว จำกัด

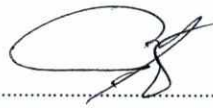


บริษัท เอสเตท คิว จำกัด

อำนาจม 2560 ลงชื่อ

(นางสาวนันทิมา ประจงการ)

ผู้อำนวยการด้านสิ่งแวดล้อมบริษัท รักดีหามजू จำกัด


Rak Dee Harm Jua Co., Ltd.

ตารางที่ 2 (ต่อ 4)



องค์ประกอบทางสิ่งแวดล้อมและคุณค่าต่างๆ	ผลกระทบต่อสิ่งแวดล้อมที่สำคัญ	มาตรการป้องกันและแก้ไขผลกระทบต่อสิ่งแวดล้อม	มาตรการติดตามและตรวจสอบผลกระทบต่อสิ่งแวดล้อม
	<p>ไนโตรเจนไดออกไซด์ (NO₂) ในบรรยากาศปัจจุบันบริเวณโครงการ และจากผลการตรวจวัดของกรมควบคุมมลพิษจากสถานีสนามกีฬาการเคหะชุมชนห้วยขวาง แขวงดินแดง เขตดินแดง ในปี 2559 มีรายละเอียดดังนี้</p> <ul style="list-style-type: none"> - ผลการตรวจวัดบริเวณโครงการ มีปริมาณก๊าซไนโตรเจนไดออกไซด์ (NO₂) ในบรรยากาศปัจจุบันบริเวณโครงการ 0.009 มิลลิกรัม/ลูกบาศก์เมตร โดยเมื่อรวมกับปริมาณก๊าซไนโตรเจนไดออกไซด์ (NO₂) ที่เกิดจากการดำเนินโครงการ จะทำให้มีก๊าซไนโตรเจนไดออกไซด์ (NO₂) ปริมาณ 0.0091717 มิลลิกรัม/ลูกบาศก์เมตร ซึ่งมีค่าไม่เกินมาตรฐานคุณภาพอากาศค่าเฉลี่ย 1 ชั่วโมง ที่กำหนดไว้เท่ากับ 0.32 มิลลิกรัม/ลูกบาศก์เมตร - ผลการตรวจวัดของกรมควบคุมมลพิษจากสถานีสนามกีฬาการเคหะชุมชนห้วยขวาง แขวงดินแดง เขตดินแดง ในปี 2559 มีปริมาณก๊าซไนโตรเจนไดออกไซด์ (NO₂) ปริมาณ 0.222 มิลลิกรัม/ลูกบาศก์เมตร 		

- หมายเหตุ : 1. เจ้าของโครงการ บริษัท เอสเตท คิว จำกัด (ในกรณีที่ยังไม่ได้จดทะเบียนนิติบุคคลอาคารชุด)/นิติบุคคลอาคารชุด (กรณีจัดตั้งนิติบุคคลอาคารชุดและโอนกรรมสิทธิ์เรียบร้อยแล้ว) ต้องปฏิบัติตามมาตรการฯ และต้องจัดทำรายงานผลการปฏิบัติตามมาตรการฯ เสนอต่อสำนักงานนโยบายและแผนทรัพยากรธรรมชาติและสิ่งแวดล้อม สำนักงานเขตจตุจักร และกรมที่ดิน ทุก ๆ 6 เดือน
2. เจ้าของโครงการ บริษัท เอสเตท คิว จำกัด จัดตั้งคณะกรรมการประสานงานเพื่อแก้ไขปัญหาจากการพัฒนาโครงการ

ชื่อนาคม 2560 ลงชื่อ

(นายกรมเชษฐ์ วิพันธ์พงษ์)

กรรมการผู้มีอำนาจของบริษัท เอสเตท คิว จำกัด

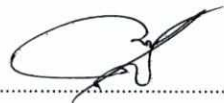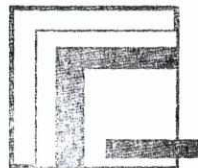บริษัท เอสเตท คิว จำกัด

ชื่อนาคม 2560 ลงชื่อ

(นางสาวนันทิมา ประจงการ)

ผู้อำนวยการด้านสิ่งแวดล้อมบริษัท รักดีทามजू จำกัด




ตารางที่ 2 (ต่อ 5)

องค์ประกอบทางสิ่งแวดล้อมและคุณค่าต่างๆ	ผลกระทบต่อสิ่งแวดล้อมที่สำคัญ	มาตรการป้องกันและแก้ไขผลกระทบต่อสิ่งแวดล้อม	มาตรการติดตามและตรวจสอบผลกระทบต่อสิ่งแวดล้อม
	<p>เมื่อรวมกับปริมาณก๊าซไนโตรเจนไดออกไซด์ (NO₂) จากการดำเนินโครงการ จะทำให้มีก๊าซไนโตรเจนไดออกไซด์ (NO₂) ปริมาณ 0.2221717 มิลลิกรัม/ลูกบาศก์เมตร ซึ่งมีค่าไม่เกินมาตรฐานคุณภาพอากาศ ค่าเฉลี่ย 1 ชั่วโมง ที่กำหนดไว้เท่ากับ 0.32 มิลลิกรัม/ลูกบาศก์เมตร</p> <p>4. สารประกอบไฮโดรคาร์บอนรวม (HC)</p> <p>ความเข้มข้นของสารประกอบไฮโดรคาร์บอน (HC) ที่เกิดขึ้นจากท่อไอเสียรถยนต์ของโครงการมีปริมาณสูงสุดในเดือนมิถุนายนถึงกันยายนมีค่าเท่ากับ 0.0006959 มิลลิกรัม/ลูกบาศก์เมตร ซึ่งบริษัทที่ปรึกษาจะนำค่าที่ได้จากการตรวจวัดบริเวณพื้นที่โครงการมาประเมินเนื่องจากจุดตรวจวัดของกรมควบคุมมลพิษจากสถานีสนามกีฬาการเคหะชุมชนห้วยขวาง แขวงดินแดง เขตดินแดง ในปี 2559 ไม่ได้ตรวจวัด โดยผลการตรวจวัดบริเวณโครงการมีปริมาณสารประกอบไฮโดรคาร์บอน (HC) 0.170 มิลลิกรัม/ลูกบาศก์เมตร ดังนั้น จะทำให้มีปริมาณสารประกอบ</p>		

- หมายเหตุ : 1. เจ้าของโครงการ บริษัท เอสเตท คิว จำกัด (ในกรณีที่ยังไม่ได้จดทะเบียนนิติบุคคลอาคารชุด)/นิติบุคคลอาคารชุด (กรณีจัดตั้งนิติบุคคลอาคารชุดและโอนกรรมสิทธิ์เรียบร้อยแล้ว) ต้องปฏิบัติตามมาตรการฯ และต้องจัดทำรายงานผลการปฏิบัติตามมาตรการฯ เสนอต่อสำนักงานนโยบายและแผนทรัพยากรธรรมชาติและสิ่งแวดล้อม สำนักงานเขตจตุจักร และกรมที่ดิน ทุก ๆ 6 เดือน
2. เจ้าของโครงการ บริษัท เอสเตท คิว จำกัด จัดตั้งคณะกรรมการประสานงานเพื่อแก้ไขปัญหาจากการพัฒนาโครงการ

ธันวาคม 2560 ลงชื่อ
 (นายกรมเชษฐ์ วิพันธ์พงษ์)
 กรรมการผู้มีอำนาจของบริษัท เอสเตท คิว จำกัด

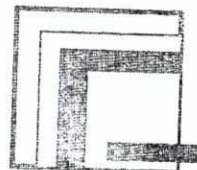

บริษัท เอสเตท คิว จำกัด




ธันวาคม 2560 ลงชื่อ
 (นางสาวนันทิมา ประจงการ)
 ผู้อำนวยการด้านสิ่งแวดล้อมบริษัท รักดีหามजू จำกัด

ตารางที่ 2 (ต่อ 6)

องค์ประกอบทางสิ่งแวดล้อมและคุณค่าต่างๆ	ผลกระทบต่อสิ่งแวดล้อมที่สำคัญ	มาตรการป้องกันและแก้ไขผลกระทบต่อสิ่งแวดล้อม	มาตรการติดตามและตรวจสอบผลกระทบต่อสิ่งแวดล้อม
	<p>ไฮโดรคาร์บอน (HC) รวมเท่ากับ 0.1706959 มิลลิกรัม/ลูกบาศก์เมตร</p> <p>5. ก๊าซคาร์บอนมอนอกไซด์ (CO)</p> <p>ความเข้มข้นของก๊าซคาร์บอนไดออกไซด์ (CO) ที่เกิดขึ้นจากท่อไอเสียรถยนต์ของโครงการมีปริมาณสูงสุดในเดือนมิถุนายนถึงกันยายนมีค่าเท่ากับ 0.0000004 มิลลิกรัม/ลูกบาศก์เมตร เมื่อรวมกับปริมาณก๊าซคาร์บอนมอนอกไซด์ (CO) ในบรรยากาศปัจจุบันบริเวณโครงการ และจากผลการตรวจวัดของกรมควบคุมมลพิษ สถานีสนามกีฬาการเคหะชุมชนห้วยขวาง แขวงดินแดง เขตดินแดง ในปี 2559 มีรายละเอียดดังนี้</p> <ul style="list-style-type: none"> - ผลการตรวจวัดบริเวณโครงการ มีปริมาณก๊าซคาร์บอนมอนอกไซด์ (CO) ในบรรยากาศปัจจุบันบริเวณโครงการ 3.218 มิลลิกรัม/ลูกบาศก์เมตร โดยเมื่อรวมกับปริมาณก๊าซคาร์บอนมอนอกไซด์ (CO) ที่เกิดจากการดำเนินโครงการ จะทำให้มีก๊าซคาร์บอนมอนอกไซด์ (CO) ปริมาณ 3.2180004 มิลลิกรัม/ลูกบาศก์เมตร 		


- หมายเหตุ : 1. เจ้าของโครงการ บริษัท เอสเตท คิว จำกัด (ในกรณีที่ยังไม่ได้จดทะเบียนนิติบุคคลอาคารชุด)/นิติบุคคลอาคารชุด (กรณีจัดตั้งนิติบุคคลอาคารชุดและโอนกรรมสิทธิ์เรียบร้อยแล้ว) ต้องปฏิบัติตามมาตรการฯ และต้องจัดทำรายงานผลการปฏิบัติตามมาตรการฯ เสนอต่อสำนักงานนโยบายและแผนทรัพยากรธรรมชาติและสิ่งแวดล้อม สำนักงานเขตจตุจักร และกรมที่ดิน ทุก ๆ 6 เดือน
2. เจ้าของโครงการ บริษัท เอสเตท คิว จำกัด จัดตั้งคณะกรรมการประสานงานเพื่อแก้ไขปัญหาจากการพัฒนาโครงการ

ชื่อนาม 2560 ลงชื่อ

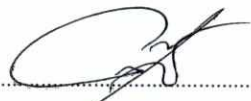

(นายกรมเชษฐ์ วิพันธ์พงษ์)

กรรมการผู้มีอำนาจของบริษัท เอสเตท คิว จำกัด

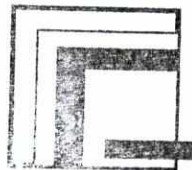

บริษัท เอสเตท คิว จำกัด



Rak Dee Harm Jua Co., Ltd.



(นางสาวนันทิมา ประจงการ)

ชื่อนาม 2560 ลงชื่อ


ผู้อำนวยการด้านสิ่งแวดล้อมบริษัท รักดีฮามजू จำกัด

ตารางที่ 2 (ต่อ 7)

องค์ประกอบทางสิ่งแวดล้อมและคุณค่าต่างๆ	ผลกระทบต่อสิ่งแวดล้อมที่สำคัญ	มาตรการป้องกันและแก้ไขผลกระทบต่อสิ่งแวดล้อม	มาตรการติดตามและตรวจสอบผลกระทบต่อสิ่งแวดล้อม
	<p>ซึ่งมีค่าไม่เกินมาตรฐานคุณภาพอากาศ ค่าเฉลี่ย 1 ชั่วโมงที่กำหนดไว้เท่ากับ 34.2 มิลลิกรัม/ลูกบาศก์เมตร</p> <p>- ผลการตรวจวัดของกรมควบคุมมลพิษจากสถานีสถานีหากาศเคหะชุมชนห้วยขวาง แขวงดินแดง เขตดินแดง ในปี 2559 มีปริมาณก๊าซคาร์บอนมอนนอกไซด์ (CO) ปริมาณ 4.466 มิลลิกรัม/ลูกบาศก์เมตร เมื่อรวมกับปริมาณก๊าซคาร์บอนมอนนอกไซด์ (CO) จากการดำเนินโครงการ จะทำให้มีก๊าซคาร์บอนมอนนอกไซด์ (CO) ปริมาณ 4.4660004 มิลลิกรัม/ลูกบาศก์เมตร ซึ่งมีค่าไม่เกินมาตรฐานคุณภาพอากาศ ค่าเฉลี่ย 1 ชั่วโมงที่กำหนดไว้เท่ากับ 34.2 มิลลิกรัม/ลูกบาศก์เมตร</p> <p>อนึ่ง จากการประเมินผลประโยชน์ด้านสิ่งแวดล้อมจากการบังคับใช้มาตรฐานยูโร 4 สามารถลดการระบายก๊าซซัลเฟอร์ไดออกไซด์ (SO₂) ลงได้ ดังนั้น ปริมาณก๊าซซัลเฟอร์ไดออกไซด์ (SO₂) ที่คาดว่าจะเกิดจากยานพาหนะภายในโครงการจึงจะมีน้อยมาก บริษัทที่ปรึกษาจึงไม่ได้ประเมินผลกระทบจากก๊าซนี้แต่อย่างใด</p>		


- หมายเหตุ : 1. เจ้าของโครงการ บริษัท เอสเตท คิว จำกัด (ในกรณีที่ยังไม่ได้จดทะเบียนนิติบุคคลอาคารชุด/นิติบุคคลอาคารชุด (กรณีจัดตั้งนิติบุคคลอาคารชุดและโอนกรรมสิทธิ์เรียบร้อยแล้ว) ต้องปฏิบัติตามมาตรการฯ และต้องจัดทำรายงานผลการปฏิบัติตามมาตรการฯ เสนอต่อสำนักงานนโยบายและแผนทรัพยากรธรรมชาติและสิ่งแวดล้อม สำนักงานเขตจตุจักร และกรมที่ดิน ทุก ๆ 6 เดือน
2. เจ้าของโครงการ บริษัท เอสเตท คิว จำกัด จัดตั้งคณะกรรมการประสานงานเพื่อแก้ไขปัญหาจากการพัฒนาโครงการ

ธันวาคม 2560 ลงชื่อ

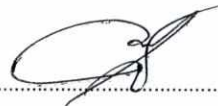


(นายกรมเชษฐ วิพันธ์พงษ์)

กรรมการผู้มีอำนาจของบริษัท เอสเตท คิว จำกัด

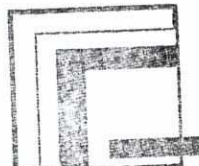

บริษัท เอสเตท คิว จำกัด

ธันวาคม 2560 ลงชื่อ

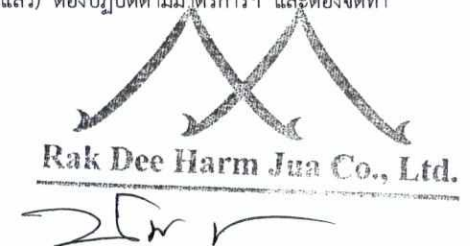

Rak Dee Harm Jua Co., Ltd.

(นางสาวนันทิมา ประจงการ)

ผู้อำนวยการด้านสิ่งแวดล้อมบริษัท รักดีทามजू จำกัด

ตารางที่ 2 (ต่อ 8)



องค์ประกอบทางสิ่งแวดล้อมและคุณค่าต่างๆ	ผลกระทบต่อสิ่งแวดล้อมที่สำคัญ	มาตรการป้องกันและแก้ไขผลกระทบต่อสิ่งแวดล้อม	มาตรการติดตามและตรวจสอบผลกระทบต่อสิ่งแวดล้อม
	<p>ทั้งนี้ โครงการต้องกำหนดให้มีมาตรการป้องกันและแก้ไขผลกระทบที่อาจเกิดขึ้น</p>		
<p>2.1.3 เสียง</p>	<p>โครงการเป็นอาคารชุดพักอาศัย ขนาดความสูง 8 ชั้น จำนวน 1 อาคาร โดยเสียงที่คาดว่าจะก่อให้เกิดการรบกวนผู้พักอาศัยที่อยู่ข้างเคียง จะเป็นเสียงจากการสัญจรเข้า-ออกของรถภายในโครงการ ซึ่งบางครั้งอาจมีการเร่งเครื่องยนต์และใช้ความเร็วที่ก่อให้เกิดเสียงดัง ซึ่งเป็นระดับเสียงที่เกิดขึ้นโดยทั่ว ๆ ไปในชีวิตประจำวัน</p> <p>ทั้งนี้ จากผลการตรวจวัดระดับเสียงบริเวณพื้นที่โครงการ พบว่า ระดับเสียงบริเวณพื้นที่โครงการเฉลี่ย 24 ชั่วโมง (L_{eq} 24 ชั่วโมง) มีค่าเท่ากับ 60.1 dB(A) และมีระดับเสียงสูงสุด (L_{max}) เท่ากับ 82.5 dB(A) ซึ่งเมื่อเปรียบเทียบกับมาตรฐานระดับเสียงทั่วไป ตามประกาศคณะกรรมการสิ่งแวดล้อมแห่งชาติ ฉบับที่ 15 (พ.ศ. 2540) เรื่อง กำหนดมาตรฐานระดับเสียงโดยทั่วไป ลงวันที่ 12 มีนาคม พ.ศ. 2540 ในราชกิจจานุเบกษา</p>	<ol style="list-style-type: none"> 1. จัดให้มีการทำสนับนูนชะลอความเร็วของรถบนถนนภายในโครงการ เพื่อชะลอความเร็วของรถ และลดเสียงจากการวิ่งของรถ 2. โครงการจัดให้มีที่จอดรถบนอาคารชั้นที่ 2 - 7 เป็นแบบอัตโนมัติซึ่งจะไม่เกิดมลพิษจากการจอดรถบนชั้นดังกล่าว และมีที่จอดรถบางส่วนเป็นที่จอดรถปกต้อยู่ชั้นที่ 1 ซึ่งโครงการจะติดตั้งป้ายห้ามเร่งเครื่องยนต์ไว้บริเวณที่จอดรถและทางวิ่งบริเวณชั้นที่ 1 ให้เห็นอย่างชัดเจน 3. จัดให้มีส่วนรับเรื่องร้องเรียนผู้ที่ได้รับผลกระทบจากโครงการ 4. นิติบุคคลอาคารชุดที่บริหารโครงการจะต้องกำหนดกฎระเบียบการพักอาศัย ไม่ให้มีการส่งเสียงดังรบกวนผู้อยู่อาศัยข้างเคียง 	<p>- ตรวจสอบป้ายและสัญลักษณ์ต่าง ๆ เช่น ป้ายห้ามติดเครื่องยนต์ ป้ายจำกัดความเร็ว ให้อยู่ในสภาพดี มองเห็นชัดเจนไม่ลบลบเลือนเดือนละ 1 ครั้ง</p>

- หมายเหตุ : 1. เจ้าของโครงการ บริษัท เอสเตท คิว จำกัด (ในกรณีที่ยังไม่ได้จดทะเบียนนิติบุคคลอาคารชุด/นิติบุคคลอาคารชุด (กรณีจัดตั้งนิติบุคคลอาคารชุดและโอนกรรมสิทธิ์เรียบร้อยแล้ว) ต้องปฏิบัติตามมาตรการฯ และต้องจัดทำรายงานผลการปฏิบัติตามมาตรการฯ เสนอต่อสำนักงานนโยบายและแผนทรัพยากรธรรมชาติและสิ่งแวดล้อม สำนักงานเขตจตุจักร และกรมที่ดิน ทุก ๆ 6 เดือน
2. เจ้าของโครงการ บริษัท เอสเตท คิว จำกัด จัดตั้งคณะกรรมการประสานงานเพื่อแก้ไขปัญหาจากการพัฒนาโครงการ

ธันวาคม 2560 ลงชื่อ

(นายกรมเชษฐ์ วิพันธ์พงษ์)

กรรมการผู้มีอำนาจของบริษัท เอสเตท คิว จำกัด

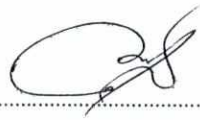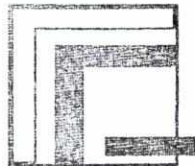บริษัท เอสเตท คิว จำกัด

ธันวาคม 2560 ลงชื่อ

(นางสาวนันทิมา ประจงการ)

ผู้อำนวยการด้านสิ่งแวดล้อมบริษัท รักษิตามจั่ว จำกัด




ตารางที่ 2 (ต่อ 9)

องค์ประกอบทางสิ่งแวดล้อมและคุณค่าต่างๆ	ผลกระทบต่อสิ่งแวดล้อมที่สำคัญ	มาตรการป้องกันและแก้ไขผลกระทบต่อสิ่งแวดล้อม	มาตรการติดตามและตรวจสอบผลกระทบต่อสิ่งแวดล้อม
	<p>เล่ม 114 ตอนที่ 27 ลงวันที่ 3 เมษายน 2540 กำหนดให้มีค่าระดับเสียงเฉลี่ย (L_{eq}) 24 ชั่วโมง 70 dB(A) และมีระดับเสียงสูงสุด (L_{max}) ไม่เกิน 115 dB(A) พบว่ามีค่าระดับเสียงไม่เกินค่ามาตรฐานที่กำหนด ดังนั้น คาดว่าเมื่อโครงการเปิดดำเนินการผู้พักอาศัยภายในโครงการจะไม่ได้รับผลกระทบที่มีนัยสำคัญด้านระดับเสียง นอกจากนี้ หากพิจารณาในด้านของผลกระทบจากโครงการต่อพื้นที่ข้างเคียง คาดว่าพื้นที่ข้างเคียงจะไม่ได้รับผลกระทบจากการดำเนินการ อย่างไรก็ตาม โครงการจะต้องกำหนดให้มีมาตรการป้องกันและแก้ไขผลกระทบที่อาจเกิดขึ้น</p>	<p>5. จัดให้มีพื้นที่สีเขียวบริเวณแนวเขตที่ดิน ได้แก่ ดินเปิดผรั่ง กระจับปี่จั่น มะกอกน้ำ มะฮอกกานี เป็นต้น ซึ่งต้นไม้ดังกล่าวเป็นแนวกันชนช่วยลดระดับเสียงจากโครงการอีกทางหนึ่ง (ดูภาคผนวกที่ 1)</p>	
<p>2.1.4 คุณภาพน้ำ</p>	<p>เมื่อโครงการเปิดดำเนินการจะมีปริมาณน้ำเสีย 99 ลูกบาศก์เมตร/วัน ซึ่งจะต้องได้รับการบำบัดก่อนที่จะระบายออกสู่ภายนอก โดยโครงการจัดให้มีการบำบัดน้ำเสียให้มีค่า BOD ในน้ำทิ้งไม่เกิน 20 มิลลิกรัม/ลิตร ซึ่งน้ำทิ้งของโครงการทั้งหมดจะระบายออกสู่ท่อระบายน้ำริมถนนซอยรัชดาภิเษก 32 แยก 2 และไหลไปยัง</p>	<p>1. จัดให้มีระบบบำบัดน้ำเสียชนิดเติมอากาศแบบตะกอนเร่ง (Activated Sludge) จำนวน 1 ชุด ออกแบบให้รองรับน้ำเสียปริมาณ 100 ลูกบาศก์เมตร/วัน รองรับน้ำเสียจากโครงการได้อย่างเพียงพอ เพื่อบำบัดน้ำเสียให้มีค่า BOD ในน้ำทิ้งไม่เกิน 20 มิลลิกรัม/ลิตร โดยน้ำทิ้งของโครงการ</p>	<p>1. จัดให้มีการตรวจสอบคุณภาพน้ำ ณ จุดก่อนและหลังออกจากระบบบำบัดน้ำเสีย เดือนละ 1 ครั้ง ตลอดระยะเวลาดำเนินการ โดยมีดัชนีที่ตรวจวัด ได้แก่ pH, BOD, Suspended Solids, TKN, Sulfide, Fat Oil & Grease, Settleable Solids, TDS, Total Coliform Bacteria และ</p>

- หมายเหตุ : 1. เจ้าของโครงการ บริษัท เอสเตท คิว จำกัด (ในกรณีที่ยังไม่ได้จดทะเบียนนิติบุคคลอาคารชุด)/นิติบุคคลอาคารชุด (กรณีจัดตั้งนิติบุคคลอาคารชุดและโอนกรรมสิทธิ์เรียบร้อยแล้ว) ต้องปฏิบัติตามมาตรการฯ และต้องจัดทำรายงานผลการปฏิบัติตามมาตรการฯ เสนอต่อสำนักงานนโยบายและแผนทรัพยากรธรรมชาติและสิ่งแวดล้อม สำนักงานเขตจตุจักร และกรมที่ดิน ทุก ๆ 6 เดือน
2. เจ้าของโครงการ บริษัท เอสเตท คิว จำกัด จัดตั้งคณะกรรมการประสานงานเพื่อแก้ไขปัญหาจากการพัฒนาโครงการ

ชื่อนวคม 2560 ลงชื่อ

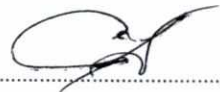

(นายกรมเชษฐ์ วิพันธ์พงษ์)

กรรมการผู้มีอำนาจของบริษัท เอสเตท คิว จำกัด



ชื่อนวคม 2560 ลงชื่อ



(นางสาวนันทิมา ประจงการ)

ผู้อำนวยการด้านสิ่งแวดล้อมบริษัท รักดีทามजू จำกัด

ตารางที่ 2 (ต่อ 10)

องค์ประกอบทางสิ่งแวดล้อมและคุณค่าต่างๆ	ผลกระทบต่อสิ่งแวดล้อมที่สำคัญ	มาตรการป้องกันและแก้ไขผลกระทบต่อสิ่งแวดล้อม	มาตรการติดตามและตรวจสอบผลกระทบต่อสิ่งแวดล้อม
	<p>ท่อระบายน้ำริมถนนซอยรัชดาภิเษก 32 จากนั้นจะถูกรวบรวมเข้าระบบบำบัดน้ำเสียของโรงควบคุมคุณภาพน้ำจตุจักรต่อไป ซึ่งโครงการต้องกำหนดให้มีมาตรการป้องกันและแก้ไขผลกระทบที่อาจเกิดขึ้น</p>	<p>ทั้งหมดจะระบายออกสู่ท่อระบายน้ำริมถนนซอยรัชดาภิเษก 32 แยก 2 และไหลไปยังท่อระบายน้ำริมถนนซอยรัชดาภิเษก 32 จากนั้นจะถูกรวบรวมเข้าระบบบำบัดน้ำเสียของโรงควบคุมคุณภาพน้ำจตุจักรต่อไป (ดูรูปที่ 12)</p> <p>2. จัดให้มีเจ้าหน้าที่ที่มีความรู้ความชำนาญ ดูแลรักษาและควบคุมระบบบำบัดน้ำเสียของโครงการ ให้ทำงานได้อย่างต่อเนื่องและมีประสิทธิภาพ</p> <p>3. โครงการจะประสานให้รถสูบล้างท่อส่วนเกินของบริษัทเอกชนที่ได้รับอนุญาตจากกรมโรงงานอุตสาหกรรม เช่น บริษัท เบตเตอร์ เวิลด์ กรีน จำกัด (มหาชน) และบริษัท เอเชีย เวสต์ แมนเนจเม้นท์ จำกัด เป็นต้น มาสูบล้างท่อไปกำจัดเป็นประจำทุกเดือน</p> <p>4. โครงการประสานสำนักงานเขตจตุจักรให้มาสูบล้างไขมันจากระบบบำบัดน้ำเสีย เพื่อนำไปกำจัดเป็นประจำ</p>	<p>Fecal Coliform Bacteria ซึ่งมีจุดเก็บตัวอย่างน้ำของโครงการ จำนวน 3 จุด ดังนี้</p> <ul style="list-style-type: none"> - คุณภาพน้ำทั้งก่อนการบำบัด คือ บ่อแยกกากตะกอนหนัก - คุณภาพน้ำทั้งหลังการบำบัด คือ บ่อพักน้ำใส - คุณภาพน้ำทั้งก่อนระบายออกนอกโครงการ คือ บ่อดักขยะ <p>2. โครงการจะเก็บสถิติและข้อมูลการทำงานของระบบบำบัดน้ำเสีย ตามกฎกระทรวงกำหนดหลักเกณฑ์ วิธีการ และแบบการเก็บสถิติและข้อมูล การจัดทำบันทึกรายละเอียดและรายงานสรุปผลการทำงานของระบบบำบัดน้ำเสีย พ.ศ. 2555 ซึ่งโครงการจะต้องมีหน้าที่ดำเนินการ ดังนี้</p> <p>1) จัดเก็บสถิติและข้อมูลซึ่งแสดงผลการทำงานของระบบบำบัดน้ำเสียในแต่ละวัน ตามแบบทส. 1 และจัดเก็บไว้ ณ สถานที่ตั้งแหล่งกำเนิดมลพิษนั้นเป็นเวลา 2 ปี</p>

หมายเหตุ : 1. เจ้าของโครงการ บริษัท เอสเตท คิว จำกัด (ในกรณีที่ยังไม่ได้จดทะเบียนนิติบุคคลอาคารชุด)/นิติบุคคลอาคารชุด (กรณีจัดตั้งนิติบุคคลอาคารชุดและโอนกรรมสิทธิ์เรียบร้อยแล้ว) ต้องปฏิบัติตามมาตรการฯ และต้องจัดทำรายงานผลการปฏิบัติตามมาตรการฯ เสนอต่อสำนักงานนโยบายและแผนทรัพยากรธรรมชาติและสิ่งแวดล้อม สำนักงานเขตจตุจักร และกรมที่ดิน ทุก ๆ 6 เดือน


2. เจ้าของโครงการ บริษัท เอสเตท คิว จำกัด จัดตั้งคณะกรรมการประสานงานเพื่อแก้ไขปัญหาจากการพัฒนาโครงการ

ธันวาคม 2560 ลงชื่อ



(นายกรมเชษฐ วัฒนทรัพย์)

กรรมการผู้มีอำนาจของบริษัท เอสเตท คิว จำกัด

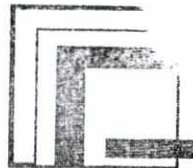

บริษัท เอสเตท คิว จำกัด



Rak Dee Harm Jua Co., Ltd.



(นางสาวนันทิมา ประจงการ)


ผู้อำนวยการด้านสิ่งแวดล้อมบริษัท รักดีฮาร์มจิว จำกัด

ตารางที่ 2 (ต่อ 11)

องค์ประกอบทางสิ่งแวดล้อมและคุณค่าต่างๆ	ผลกระทบต่อสิ่งแวดล้อมที่สำคัญ	มาตรการป้องกันและแก้ไขผลกระทบต่อสิ่งแวดล้อม	มาตรการติดตามและตรวจสอบผลกระทบต่อสิ่งแวดล้อม
		5. โครงการจะบำบัด Aerosol ที่เกิดจากระบบบำบัดน้ำเสียปริมาณ 0.025 ลูกบาศก์เมตร/วินาที โดยใช้หลักการกำจัดมลพิษทางอากาศด้วยพืช ดิน และจุลินทรีย์ที่อาศัยอยู่ในดิน โดยโครงการจัดให้มีบ่อดินสำหรับบำบัด Aerosol ขนาดพื้นที่ 1 ตารางเมตร 6. โครงการจัดให้มีการบำบัดก๊าซมีเทนปริมาณ 5.73 ลูกบาศก์เมตร/วัน โดยรวบรวมก๊าซมีเทนไปตามท่อระบายก๊าซไปยังบ่อดินบำบัดก๊าซมีเทน ขนาดพื้นที่ 3 ตารางเมตร ความลึก 1 เมตร จำนวน 1 บ่อ บริเวณพื้นที่ด้านทิศตะวันตกของโครงการ 7. จะติดตั้งเครื่องดูดอากาศจากห้องพักมูลฝอยเปียก อัตราการดูดอากาศ 18.2 ลูกบาศก์เมตร/ชั่วโมง จำนวน 1 เครื่อง รวบรวมอากาศไปยังบ่อดินกำจัดก๊าซมีเทน ขนาดพื้นที่ 3.3 ตารางเมตร ซึ่งตั้งอยู่บริเวณชั้นที่ 1 ใกล้กับบันได ST-2 เพื่อเพิ่มออกซิเจนทำให้ปฏิกิริยาการย่อยสลายก๊าซมีเทนมีประสิทธิภาพมากขึ้นและลดปัญหาเรื่องกลิ่นในห้องพัก	2) จัดทำรายงานสรุปผลการทำงานของระบบบำบัดน้ำเสียในแต่ละเดือนตามแบบ ทส. 2 เสนอต่อเจ้าพนักงานท้องถิ่น (ผู้อำนวยการเขตจตุจักร) ภายในวันที่ 15 ของเดือนถัดไป


หมายเหตุ : 1. เจ้าของโครงการ บริษัท เอสเตท คิว จำกัด (ในกรณีที่ยังไม่ได้จดทะเบียนนิติบุคคลอาคารชุด/นิติบุคคลอาคารชุด (กรณีจัดตั้งนิติบุคคลอาคารชุดและโอนกรรมสิทธิ์เรียบร้อยแล้ว) ต้องปฏิบัติตามมาตรการฯ และต้องจัดทำรายงานผลการปฏิบัติตามมาตรการฯ เสนอต่อสำนักงานนโยบายและแผนทรัพยากรธรรมชาติและสิ่งแวดล้อม สำนักงานเขตจตุจักร และกรมที่ดิน ทุก ๆ 6 เดือน
 2. เจ้าของโครงการ บริษัท เอสเตท คิว จำกัด จัดตั้งคณะกรรมการประสานงานเพื่อแก้ไขปัญหาจากการพัฒนาโครงการ

ชื่อนวคม 2560 ลงชื่อ

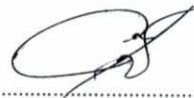

(นายกรมเชษฐ วิพันธ์พงษ์)

กรรมการผู้มีอำนาจของบริษัท เอสเตท คิว จำกัด

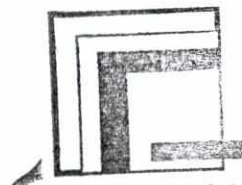

บริษัท เอสเตท คิว จำกัด



ชื่อนวคม 2560 ลงชื่อ



(นางสาวนันธิมา ประจงการ)

ผู้อำนวยการด้านสิ่งแวดล้อมบริษัท รักดีฮาร์มจิว จำกัด

ตารางที่ 2 (ต่อ 12)

องค์ประกอบทางสิ่งแวดล้อมและคุณค่าต่างๆ	ผลกระทบต่อสิ่งแวดล้อมที่สำคัญ	มาตรการป้องกันและแก้ไขผลกระทบต่อสิ่งแวดล้อม	มาตรการติดตามและตรวจสอบผลกระทบต่อสิ่งแวดล้อม
		<p>มูลฝอยเปียก โดยมีระยะเวลาสัมผัสอากาศของบ่อดิน 150 วินาที (ไม่น้อยกว่า 60 วินาที)</p> <p>8. จัดให้มีระบบมิเตอร์ไฟฟ้าสำหรับระบบบำบัดน้ำเสีย โดยเฉพาะแยกจากระบบไฟฟ้าอื่น ๆ เพื่อให้สามารถติดตามตรวจสอบการใช้งานของระบบบำบัดน้ำเสียได้ และให้เกิดความมั่นใจว่าโครงการจะเดินระบบบำบัดน้ำเสีย ตลอดระยะเวลาที่เปิดดำเนินโครงการ</p> <p>9. ในการดูแล บำรุงรักษา ซ่อมแซม ตรวจสอบ การกำจัดไขมันจากบ่อดักไขมัน และการสูบตะกอน ส่วนเกินจากบ่อเก็บและย่อยตะกอนส่วนเกิน จะต้องเปิดฝาบ่อดักไขมัน และบ่อเก็บและย่อยตะกอนส่วนเกิน ตลอดจนฝาบ่อส่วนอื่น ๆ ซึ่งในช่วงที่เปิดฝาบ่อดังกล่าวอาจส่งผลกระทบต่อผู้พักอาศัยในโครงการ ดังนั้น โครงการต้องกำหนดให้มีมาตรการในช่วงการดูแล บำรุงรักษา และซ่อมแซม ดังนี้</p>	


หมายเหตุ : 1. เจ้าของโครงการ บริษัท เอสเตท คิว จำกัด (ในกรณีที่ยังไม่ได้จดทะเบียนนิติบุคคลอาคารชุด)/นิติบุคคลอาคารชุด (กรณีจัดตั้งนิติบุคคลอาคารชุดและโอนกรรมสิทธิ์เรียบร้อยแล้ว) ต้องปฏิบัติตามมาตรการฯ และต้องจัดทำรายงานผลการปฏิบัติตามมาตรการฯ เสนอต่อสำนักงานนโยบายและแผนทรัพยากรธรรมชาติและสิ่งแวดล้อม สำนักงานเขตจตุจักร และกรมที่ดิน ทุก ๆ 6 เดือน

2. เจ้าของโครงการ บริษัท เอสเตท คิว จำกัด จัดตั้งคณะกรรมการประสานงานเพื่อแก้ไขปัญหาจากการพัฒนาโครงการ

ธันวาคม 2560 ลงชื่อ

(นายกรมเชษฐ วิพันธ์พงษ์)

กรรมการผู้มีอำนาจของบริษัท เอสเตท คิว จำกัด

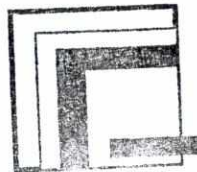

บริษัท เอสเตท คิว จำกัด



ธันวาคม 2560 ลงชื่อ

(นางสาวนันทิมา ประจงการ)


ผู้อำนวยการด้านสิ่งแวดล้อมบริษัท รักดีฮามजू จำกัด

ตารางที่ 2 (ต่อ 13)

องค์ประกอบทางสิ่งแวดล้อมและคุณค่าต่างๆ	ผลกระทบต่อสิ่งแวดล้อมที่สำคัญ	มาตรการป้องกันและแก้ไขผลกระทบต่อสิ่งแวดล้อม	มาตรการติดตามและตรวจสอบผลกระทบต่อสิ่งแวดล้อม
		<p>- ในการเข้าดูแลบำรุงรักษา ตรวจสอบและกำจัดไขมัน เจ้าหน้าที่จะดำเนินการที่ระบอบซึ่งในขณะที่ปฏิบัติงานจะจัดให้มีการนำกรวยยางตั้งบริเวณฝาบ่อแต่ละฝ้า (ไม่เปิดทุกฝ้าบ่อพร้อมกัน) เพื่อให้สามารถเดินรถเพียงไปได้</p> <p>- ในการสูบตะกอนส่วนเกินโครงการจะประสานให้รถสูบตะกอนส่วนเกินของบริษัทเอกชนที่ได้รับอนุญาตจากกรมโรงงานอุตสาหกรรม เช่น บริษัท เบตเตอร์ เวิลด์ กรีน จำกัด (มหาชน) และบริษัท เอเชีย เวสต์ แมนเนจเม้นท์ จำกัด เป็นต้น มาสูบตะกอนไปกำจัดเป็นประจำทุกเดือนในช่วงเวลาบ่ายของวันจันทร์ถึงวันศุกร์ เนื่องจากจะมีผู้พักอาศัยน้อยที่สุด โดยในการสูบตะกอนส่วนเกินรถสูบตะกอนส่วนเกินสามารถจอดรอได้ที่จอดรถเก็บขนมูลฝอย (รถเก็บขนมูลฝอยจะมาถึงเวลา 03.00-04.00 น. ซึ่งเป็นคนละช่วงเวลากับการสูบตะกอนส่วนเกิน) และลากสายไปยังบ่อเก็บและย่อยตะกอน</p>	


- หมายเหตุ : 1. เจ้าของโครงการ บริษัท เอสเตท คิว จำกัด (ในกรณีที่ยังไม่ได้จดทะเบียนนิติบุคคลอาคารชุด)/นิติบุคคลอาคารชุด (กรณีจัดตั้งนิติบุคคลอาคารชุดและโอนกรรมสิทธิ์เรียบร้อยแล้ว) ต้องปฏิบัติตามมาตรการฯ และต้องจัดทำรายงานผลการปฏิบัติตามมาตรการฯ เสนอต่อสำนักงานนโยบายและแผนทรัพยากรธรรมชาติและสิ่งแวดล้อม สำนักงานเขตจตุจักร และกรมที่ดิน ทุก ๆ 6 เดือน
2. เจ้าของโครงการ บริษัท เอสเตท คิว จำกัด จัดตั้งคณะกรรมการประสานงานเพื่อแก้ไขปัญหาจากการพัฒนาโครงการ

ธันวาคม 2560 ลงชื่อ



(นายกรมเชษฐ์ วิพันธ์พงษ์)

กรรมการผู้มีอำนาจของบริษัท เอสเตท คิว จำกัด

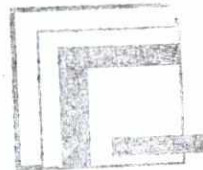

บริษัท เอสเตท คิว จำกัด



Rak Dee Harm Jua Co., Ltd.



(นางสวณันทิมา ประจงการ)


ผู้อำนวยการด้านสิ่งแวดล้อมบริษัท รักดีหามजू จำกัด

ตารางที่ 2 (ต่อ 14)

องค์ประกอบทางสิ่งแวดล้อมและคุณค่าต่างๆ	ผลกระทบต่อสิ่งแวดล้อมที่สำคัญ	มาตรการป้องกันและแก้ไขผลกระทบต่อสิ่งแวดล้อม	มาตรการติดตามและตรวจสอบผลกระทบต่อสิ่งแวดล้อม
		<p>ส่วนเกิน โดยนิติบุคคลอาคารชุดจะต้องประชาสัมพันธ์ให้ผู้พักอาศัยรับทราบวันเวลาที่แน่นอนในการสูบบุหรี่ก่อนส่วนเกิน ซึ่งโดยปกติใช้เวลาประมาณไม่เกิน 1 ชั่วโมง</p> <p>- ในการสูบบุหรี่ในโครงการจะประสานให้รถสูบบุหรี่ของสำนักงานเขตจตุจักรมาสูบบุหรี่ในโกดังในช่วงเวลาบ่ายของวันจันทร์ถึงวันศุกร์ เนื่องจากจะมีผู้พักอาศัยน้อยที่สุด โดยในการสูบบุหรี่รถสูบบุหรี่สามารถจอดได้ที่จอดรถเก็บขนมูลฝอย (รถเก็บขนมูลฝอยจะมาถึงเวลา 03.00- 04.00 น. ซึ่งเป็นคนละช่วงเวลากับการสูบบุหรี่) และลากสายไปยังบ่อดักไขมัน โดยนิติบุคคลอาคารชุดจะต้องประชาสัมพันธ์ให้ผู้พักอาศัยรับทราบวันเวลาที่แน่นอนในการสูบบุหรี่ซึ่งโดยปกติใช้เวลาประมาณไม่เกิน 1 ชั่วโมง</p> <p>- จัดให้มีเจ้าหน้าที่คอยอำนวยความสะดวกด้านการจราจรในช่วงที่มีการดูแลบำรุงรักษาระบบบำบัด</p>	


- หมายเหตุ : 1. เจ้าของโครงการ บริษัท เอสเตท คิว จำกัด (ในกรณีที่ยังไม่ได้จดทะเบียนนิติบุคคลอาคารชุด)/นิติบุคคลอาคารชุด (กรณีจัดตั้งนิติบุคคลอาคารชุดและโอนกรรมสิทธิ์เรียบร้อยแล้ว) ต้องปฏิบัติตามมาตรการฯ และต้องจัดทำรายงานผลการปฏิบัติตามมาตรการฯ เสนอต่อสำนักงานนโยบายและแผนทรัพยากรธรรมชาติและสิ่งแวดล้อม สำนักงานเขตจตุจักร และกรมที่ดิน ทุก ๆ 6 เดือน
2. เจ้าของโครงการ บริษัท เอสเตท คิว จำกัด จัดตั้งคณะกรรมการประสานงานเพื่อแก้ไขปัญหาจากการพัฒนาโครงการ

ธันวาคม 2560 ลงชื่อ

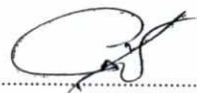

(นายกรมเชษฐ์ วิพันธ์พงษ์)


กรรมการผู้มีอำนาจของบริษัท เอสเตท คิว จำกัด

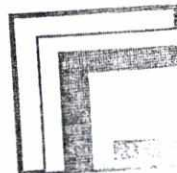

บริษัท เอสเตท คิว จำกัด



Rak Dee Harm Jua Co., Ltd.

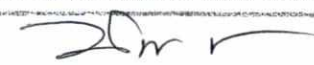

ธันวาคม 2560 ลงชื่อ

(นางสาวนันทิมา ประจงการ)

ผู้อำนวยการด้านสิ่งแวดล้อมบริษัท รักดีฮามजू จำกัด

ตารางที่ 2 (ต่อ 15)

องค์ประกอบทางสิ่งแวดล้อมและคุณค่าต่างๆ	ผลกระทบต่อสิ่งแวดล้อมที่สำคัญ	มาตรการป้องกันและแก้ไขผลกระทบต่อสิ่งแวดล้อม	มาตรการติดตามและตรวจสอบผลกระทบต่อสิ่งแวดล้อม
		น้ำเสีย ตลอดจนช่วงที่มีการสูบน้ำก่อนส่วนเกินและกากไขมัน	
<p>2.2 ทรัพยากรสิ่งแวดล้อมทางชีวภาพ</p> <p>2.2.1 นิเวศวิทยาทางบก</p>	<p>สภาพแวดล้อมโดยรอบพื้นที่โครงการ ส่วนใหญ่เป็นการใช้ประโยชน์ที่ดินเพื่อการอยู่อาศัยในลักษณะบ้านพักอาศัย ทาวน์เฮ้าส์ กลุ่มอาคารพาณิชย์ ขนาดความสูง 3-4 ชั้น ร้านค้า ร้านอาหาร สถานประกอบการ เป็นต้น เรียงรายตามแนวถนนรัชดาภิเษก ถนนซอยรัชดาภิเษก 32 และถนนซอยเชื่อมต่อต่าง ๆ นอกจากนี้บริเวณริมถนนรัชดาภิเษกบริเวณพื้นที่โครงการ ยังมีสถานที่สำคัญหลายแห่ง เช่น ศาลอาญา ศาลแพ่ง ศาลอุทธรณ์ เป็นต้น ซึ่งระบบนิเวศวิทยาโดยรอบพื้นที่โครงการจัดได้ว่าเป็นระบบนิเวศวิทยาสังคมเมือง (Urban Ecology) และไม่พบว่ามีทรัพยากรทางชีวภาพที่สำคัญทางเศรษฐกิจ หรือควมค่าแก่การอนุรักษ์ ดังนั้น</p>	<p>- ดำเนินการตามมาตรการป้องกันและแก้ไขผลกระทบต่อทรัพยากรสิ่งแวดล้อมทางกายภาพ ได้แก่ คุณภาพอากาศ ด้านเสียง ด้านความสั่นสะเทือน ด้านการพังทลายของดิน ด้านคุณภาพน้ำ และด้านคุณค่าการใช้ประโยชน์ของมนุษย์อย่างเคร่งครัด เพื่อไม่ก่อให้เกิดผลกระทบต่อสิ่งแวดล้อม</p>	<p>1. ติดตามประเมินจากส่วนรับเรื่องร้องเรียน และความคิดเห็น หากพบว่ามีเรื่องร้องเรียนต้องแก้ไขปัญหานั้นที่</p> <p>2. จัดทำรายงานผลการปฏิบัติตามมาตรการป้องกันและแก้ไขผลกระทบต่อสิ่งแวดล้อมทุก 6 เดือน และจัดส่งรายงานให้สำนักงานนโยบายและแผนทรัพยากรธรรมชาติและสิ่งแวดล้อม (สผ.) สำนักงานเขตจตุจักร และกรมที่ดิน</p>

หมายเหตุ : 1. เจ้าของโครงการ บริษัท เอสเตท คิว จำกัด (ในกรณีที่ยังไม่ได้จดทะเบียนนิติบุคคลอาคารชุด)/นิติบุคคลอาคารชุด (กรณีจัดตั้งนิติบุคคลอาคารชุดและโอนกรรมสิทธิ์เรียบร้อยแล้ว) ต้องปฏิบัติตามมาตรการฯ และต้องจัดทำรายงานผลการปฏิบัติตามมาตรการฯ เสนอต่อสำนักงานนโยบายและแผนทรัพยากรธรรมชาติและสิ่งแวดล้อม สำนักงานเขตจตุจักร และกรมที่ดิน ทุก ๆ 6 เดือน

2. เจ้าของโครงการ บริษัท เอสเตท คิว จำกัด จัดตั้งคณะกรรมการประสานงานเพื่อแก้ไขปัญหาจากการพัฒนาโครงการ

ธันวาคม 2560 ลงชื่อ

(นายกรมเชษฐ์ วิพันธ์พงษ์)

กรรมการผู้มีอำนาจของบริษัท เอสเตท คิว จำกัด



บริษัท เอสเตท คิว จำกัด

Rak Dee Harm Jua Co., Ltd.

ธันวาคม 2560 ลงชื่อ

(นางสาวนันทิมา ประจงการ)

ผู้อำนวยการด้านสิ่งแวดล้อมบริษัท รักดีฮามजू จำกัด

ตารางที่ 2 (ต่อ 16)


องค์ประกอบทางสิ่งแวดล้อมและคุณค่าต่างๆ	ผลกระทบต่อสิ่งแวดล้อมที่สำคัญ	มาตรการป้องกันและแก้ไขผลกระทบต่อสิ่งแวดล้อม	มาตรการติดตามและตรวจสอบผลกระทบต่อสิ่งแวดล้อม
	การเกิดขึ้นของโครงการจึงไม่ส่งผลกระทบต่อทรัพยากรสิ่งแวดล้อมทางด้านชีวภาพ		
2.2.2 นิเวศวิทยาทางน้ำ	โครงการจะจัดให้มีระบบบำบัดน้ำเสียบำบัดน้ำเสียที่เกิดขึ้น ให้มีคุณภาพตามมาตรฐานที่กฎหมายกำหนด และจะระบายน้ำทิ้งที่ผ่านการบำบัดน้ำเสียทั้งหมดออกสู่ท่อระบายน้ำริมถนนซอยรัชดาภิเษก 32 แยก 2 ซึ่งจะระบายไปยังท่อระบายน้ำริมถนนซอยรัชดาภิเษก 32 และถูกรวบรวมเข้าระบบบำบัดน้ำเสียของโรงควบคุมคุณภาพน้ำจตุจักรต่อไป ซึ่งโครงการต้องกำหนดให้มีมาตรการป้องกันและแก้ไขผลกระทบที่อาจเกิดขึ้น	- ดูแลรักษาระบบบำบัดน้ำเสียรวมให้สามารถทำงานได้อย่างต่อเนื่องและมีประสิทธิภาพ	1. จัดให้มีการตรวจสอบคุณภาพน้ำ ณ จุดก่อนและหลังออกจากระบบบำบัดน้ำเสีย เดือนละ 1 ครั้ง ตลอดระยะเวลาดำเนินการ โดยมีดัชนีที่ตรวจวัด ได้แก่ pH, BOD, Suspended Solids, TKN, Sulfide, Fat Oil & Grease, Settleable Solids, TDS, Total Coliform Bacteria และ Fecal Coliform Bacteria ซึ่งมีจุดเก็บตัวอย่างน้ำของโครงการ จำนวน 3 จุด ดังนี้ - คุณภาพน้ำทิ้งก่อนการบำบัด คือ บ่อแยกกากตะกอนหนัก - คุณภาพน้ำทิ้งหลังการบำบัด คือ บ่อพักน้ำใส - คุณภาพน้ำทิ้งก่อนระบายออกนอกโครงการ คือ บ่อดักขยะ

- หมายเหตุ : 1. เจ้าของโครงการ บริษัท เอสเตท คิว จำกัด (ในกรณีที่ยังไม่ได้จดทะเบียนนิติบุคคลอาคารชุด)/นิติบุคคลอาคารชุด (กรณีจัดตั้งนิติบุคคลอาคารชุดและโอนกรรมสิทธิ์เรียบร้อยแล้ว) ต้องปฏิบัติตามมาตรการฯ และต้องจัดทำรายงานผลการปฏิบัติตามมาตรการฯ เสนอต่อสำนักงานนโยบายและแผนทรัพยากรธรรมชาติและสิ่งแวดล้อม สำนักงานเขตจตุจักร และกรมที่ดิน ทุก ๆ 6 เดือน
2. เจ้าของโครงการ บริษัท เอสเตท คิว จำกัด จัดตั้งคณะกรรมการประสานงานเพื่อแก้ไขปัญหาจากการพัฒนาโครงการ

ธันวาคม 2560 ลงชื่อ

(นายกรมเชษฐ์ วิพันธ์พงษ์)

กรรมการผู้มีอำนาจของบริษัท เอสเตท คิว จำกัด

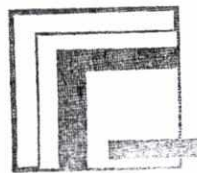

บริษัท เอสเตท คิว จำกัด

Rak Dee Harm Jua Co., Ltd.

ธันวาคม 2560 ลงชื่อ

(นางสาวนันทิมา ประจงการ)

ผู้อำนวยการด้านสิ่งแวดล้อมบริษัท รักดีฮามจั่ว จำกัด

ตารางที่ 2 (ต่อ 17)

องค์ประกอบทางสิ่งแวดล้อมและคุณค่าต่างๆ	ผลกระทบต่อสิ่งแวดล้อมที่สำคัญ	มาตรการป้องกันและแก้ไขผลกระทบต่อสิ่งแวดล้อม	มาตรการติดตามและตรวจสอบผลกระทบต่อสิ่งแวดล้อม
			2. โครงการจะเก็บสถิติและข้อมูลการทำงานของระบบบำบัดน้ำเสีย ตามกฎกระทรวงกำหนดหลักเกณฑ์ วิธีการ และแบบการเก็บสถิติและข้อมูล การจัดทำบันทึกรายละเอียดและรายงานสรุปผลการทำงานของระบบบำบัดน้ำเสีย พ.ศ. 2555 ซึ่งโครงการจะต้องมีหน้าที่ดำเนินการ ดังนี้ 1) จัดเก็บสถิติและข้อมูลซึ่งแสดงผลการทำงาน ของระบบบำบัดน้ำเสียในแต่ละวัน ตามแบบ ทส. 1 และจัดเก็บไว้ ณ สถานที่ตั้งแหล่งกำเนิดมลพิษนั้นเป็นเวลา 2 ปี 2) จัดทำรายงานสรุปผลการทำงานของระบบ บำบัดน้ำเสียในแต่ละเดือนตามแบบ ทส. 2 เสนอต่อเจ้าพนักงานท้องถิ่น (ผู้อำนวยการเขต จตุจักร) ภายในวันที่ 15 ของเดือนถัดไป

หมายเหตุ : 1. เจ้าของโครงการ บริษัท เอสเตท คิว จำกัด (ในกรณีที่ยังไม่ได้จดทะเบียนนิติบุคคลอาคารชุด)/นิติบุคคลอาคารชุด (กรณีจัดตั้งนิติบุคคลอาคารชุดและโอนกรรมสิทธิ์เรียบร้อยแล้ว) ต้องปฏิบัติตามมาตรการฯ และต้องจัดทำ รายงานผลการปฏิบัติตามมาตรการฯ เสนอต่อสำนักงานนโยบายและแผนทรัพยากรธรรมชาติและสิ่งแวดล้อม สำนักงานเขตจตุจักร และกรมที่ดิน ทุก ๆ 6 เดือน
 2. เจ้าของโครงการ บริษัท เอสเตท คิว จำกัด จัดตั้งคณะกรรมการประสานงานเพื่อแก้ไขปัญหาจากการพัฒนาโครงการ

ธันวาคม 2560 ลงชื่อ
 (นายกรมเชษฐ์ วิพันธ์พงษ์)
 กรรมการผู้มีอำนาจของบริษัท เอสเตท คิว จำกัด



บริษัท เอสเตท คิว จำกัด


Rak Dee Harm Jua Co., Ltd.
 ธันวาคม 2560 ลงชื่อ
 (นางสาวนันทิมา ประจงการ)
 ผู้อำนวยการด้านสิ่งแวดล้อมบริษัท รักษ์ดีหามजू จำกัด

ตารางที่ 2 (ต่อ 18)

องค์ประกอบทางสิ่งแวดล้อมและคุณค่าต่างๆ	ผลกระทบต่อสิ่งแวดล้อมที่สำคัญ	มาตรการป้องกันและแก้ไขผลกระทบต่อสิ่งแวดล้อม	มาตรการติดตามและตรวจสอบผลกระทบต่อสิ่งแวดล้อม
<p>2.3 คุณค่าการใช้ประโยชน์ของมนุษย์</p> <p>2.3.1 การใช้น้ำ</p>	<p>โครงการมีความต้องการใช้น้ำรวมทั้งสิ้น 132 ลูกบาศก์เมตร/วัน โดยแหล่งน้ำใช้ของโครงการมาจากน้ำประปาการประปานครหลวง สำนักงานประปาสาขาพญาไท โดยมีปริมาณน้ำผลิตจ่าย 414,287 ลูกบาศก์เมตร/วัน และมีปริมาณน้ำจำหน่าย 253,671 ลูกบาศก์เมตร/วัน (การประปานครหลวง สำนักงานประปาสาขาพญาไท, 2560) ซึ่งเพียงพอกับการให้บริการในพื้นที่รับผิดชอบในปัจจุบัน และในกรณีที่ผู้ใช้ขอใช้น้ำเพิ่ม สำนักงานประปาสาขาพญาไทจะประสานไปยังโรงผลิตน้ำบางเขน เพื่อขอให้เพิ่มกำลังการผลิตน้ำให้สามารถรองรับความต้องการใช้น้ำได้อย่างเพียงพอ โดยเมื่อโครงการเปิดดำเนินการจะมีความสามารถในการให้บริการน้ำใช้สำหรับโครงการได้อย่างเพียงพอ ทั้งนี้ โครงการต้องกำหนดมาตรการป้องกันและแก้ไขผลกระทบด้านการใช้น้ำ</p>	<ol style="list-style-type: none"> 1. จัดให้มีน้ำสำรองเก็บไว้ในถังเก็บน้ำใต้ดิน และถังเก็บน้ำชั้นตาดฟ้า โดยสำรองน้ำใช้ได้นาน 1.4 วัน (ไม่น้อยกว่า 1 วัน) 2. จัดให้มีระบบสูบน้ำในอาคารซึ่งทำหน้าที่สูบน้ำ โดยไม่ดึงน้ำเข้ามาจากท่อประปาโดยตรง และควบคุมการจ่ายน้ำด้วยระบบตั้งเวลา ซึ่งกำหนดเวลาการสูบน้ำในช่วง 24.00 - 05.00 น. ซึ่งอยู่นอกเวลาที่ผู้พักอาศัยใกล้เคียงมีการใช้น้ำมาก 3. โครงการจะกำหนดเวลาในการล้างถังเก็บน้ำในช่วงวันจันทร์ - วันศุกร์ เวลาประมาณ 10.00 - 15.00 น. โดยกำหนดให้มีการล้างทำความสะอาดที่ละถังเพื่อให้ถังเก็บน้ำที่เหลือสามารถสำรองน้ำใช้ของอาคารได้ โดยจะแจ้งให้ผู้พักอาศัยทราบล่วงหน้าก่อน 1 สัปดาห์ 	<ol style="list-style-type: none"> 1. ตรวจสอบเส้นท่อประปาและการทำงานของเครื่องสูบน้ำและวาล์วต่างๆ เดือนละ 1 ครั้ง ตลอดระยะเวลาเปิดดำเนินการ หากพบเหตุบกพร่องต้องดำเนินการแก้ไขทันที 2. ดูแลทำความสะอาดถังเก็บน้ำใช้ 6 เดือน/ครั้ง ตลอดระยะเวลาเปิดดำเนินการ


หมายเหตุ : 1. เจ้าของโครงการ บริษัท เอสเตท คิว จำกัด (ในกรณีที่ยังไม่ได้จดทะเบียนนิติบุคคลอาคารชุด)/นิติบุคคลอาคารชุด (กรณีจัดตั้งนิติบุคคลอาคารชุดและโอนกรรมสิทธิ์เรียบร้อยแล้ว) ต้องปฏิบัติตามมาตรการฯ และต้องจัดทำรายงานผลการปฏิบัติตามมาตรการฯ เสนอต่อสำนักงานนโยบายและแผนทรัพยากรธรรมชาติและสิ่งแวดล้อม สำนักงานเขตจตุจักร และกรมที่ดิน ทุก ๆ 6 เดือน

2. เจ้าของโครงการ บริษัท เอสเตท คิว จำกัด จัดตั้งคณะกรรมการประสานงานเพื่อแก้ไขปัญหาจากการพัฒนาโครงการ

ธันวาคม 2560 ลงชื่อ

(นายกรมเชษฐ วิพันธ์พงษ์)

กรรมการผู้มีอำนาจของบริษัท เอสเตท คิว จำกัด

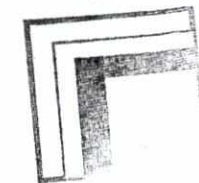

บริษัท

Rak Dee Harm Jua Co., Ltd.

ธันวาคม 2560 ลงชื่อ

(นางสาวนันธิมา ประจงการ)


ผู้อำนวยการด้านสิ่งแวดล้อมบริษัท รักษิตามจั่ว จำกัด

ตารางที่ 2 (ต่อ 19)

องค์ประกอบทางสิ่งแวดล้อมและคุณค่าต่างๆ	ผลกระทบต่อสิ่งแวดล้อมที่สำคัญ	มาตรการป้องกันและแก้ไขผลกระทบต่อสิ่งแวดล้อม	มาตรการติดตามและตรวจสอบผลกระทบต่อสิ่งแวดล้อม
		4. จัดให้มีเจ้าหน้าที่คอยดูแลรักษาระบบเส้นท่อประปาให้อยู่ในสภาพดี 5. ออกแบบโดยเลือกใช้สุขภัณฑ์ที่ประหยัดน้ำหรืออุปกรณ์ที่มีประสิทธิภาพสูง ทั้งก๊อกประหยัดน้ำ ชักโครก และหัวฉีดประหยัดน้ำ 6. ติดป้ายรณรงค์การประหยัดน้ำภายในพื้นที่โครงการ 7. กำหนดให้พนักงานใช้ภาชนะรองน้ำและซักล้างอุปกรณ์ในภาชนะก่อนที่จะนำไปเช็ดถู ซึ่งจะใช้น้ำน้อยกว่าการใช้สายยางฉีดล้างทำความสะอาดโดยตรง 8. จัดให้มีช่างซ่อมบำรุงซึ่งทำหน้าที่ตรวจสอบรอยรั่วของอุปกรณ์ที่ใช้อย่างสม่ำเสมอเป็นประจำทุกเดือน หากพบการรั่วซึมให้รีบซ่อมแซมทันที 9. โครงการจะต้องควบคุมพนักงานของโครงการให้ปฏิบัติตามมาตรการอย่างเคร่งครัด	


- หมายเหตุ : 1. เจ้าของโครงการ บริษัท เอสเตท คิว จำกัด (ในกรณีที่ยังไม่ได้จดทะเบียนนิติบุคคลอาคารชุด)/นิติบุคคลอาคารชุด (กรณีจัดตั้งนิติบุคคลอาคารชุดและโอนกรรมสิทธิ์เรียบร้อยแล้ว) ต้องปฏิบัติตามมาตรการฯ และต้องจัดทำรายงานผลการปฏิบัติตามมาตรการฯ เสนอต่อสำนักงานนโยบายและแผนทรัพยากรธรรมชาติและสิ่งแวดล้อม สำนักงานเขตจตุจักร และกรมที่ดิน ทุก ๆ 6 เดือน
2. เจ้าของโครงการ บริษัท เอสเตท คิว จำกัด จัดตั้งคณะกรรมการประสานงานเพื่อแก้ไขปัญหาจากการพัฒนาโครงการ

ธันวาคม 2560 ลงชื่อ

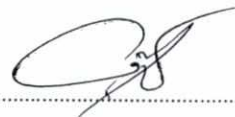

(นายกรมเชษฐ์ วิพันธ์พงษ์)

กรรมการผู้มีอำนาจของบริษัท เอสเตท คิว จำกัด

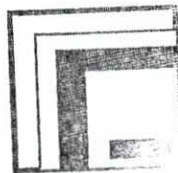

บริษัท เอสเตท คิว จำกัด



Rak Dee Harm Jua Co., Ltd.



ธันวาคม 2560 ลงชื่อ

(นางสาวนันทิมา ประจงการ)

ผู้อำนวยการด้านสิ่งแวดล้อมบริษัท รักษิตามจั่ว จำกัด

ตารางที่ 2 (ต่อ 20)

องค์ประกอบทางสิ่งแวดล้อมและคุณค่าต่างๆ	ผลกระทบต่อสิ่งแวดล้อมที่สำคัญ	มาตรการป้องกันและแก้ไขผลกระทบต่อสิ่งแวดล้อม	มาตรการติดตามและตรวจสอบผลกระทบต่อสิ่งแวดล้อม
<p>2.3.2 สระว่ายน้ำ</p> <p>1) คุณภาพน้ำสระว่ายน้ำ</p>	<p>โครงการจัดให้มีสระว่ายน้ำ จำนวน 1 แห่ง อยู่บริเวณชั้นดาดฟ้า มีขนาดพื้นที่สระว่ายน้ำ (ไม่รวมลานสระ) 105.65 ตารางเมตร โดยสระว่ายน้ำโครงสร้างเป็นคอนกรีตเสริมเหล็ก มีความมั่นคงแข็งแรง น้ำซึมผ่านไม่ได้ ผนังเรียบ และทำความสะอาดง่าย ฆ่าเชื้อโรคโดยใช้ระบบเกลือ (Salt Chlorinator) ซึ่งเปลี่ยนเกลือให้เป็นโซเดียมไฮโปคลอไรท์เพื่อฆ่าเชื้อโรค ซึ่งโครงการกำหนดให้มีมาตรการป้องกันและแก้ไขผลกระทบต่อสิ่งแวดล้อมในเรื่องคุณภาพน้ำในสระว่ายน้ำ โดยโครงการจะจัดให้มีมาตรการป้องกันและแก้ไขผลกระทบต่อสิ่งแวดล้อมด้านสระว่ายน้ำ</p>	<p>โครงการต้องปฏิบัติตามคำแนะนำของกระทรวงสาธารณสุขและกำหนดให้มีมาตรการป้องกันและแก้ไขผลกระทบต่อสิ่งแวดล้อมในเรื่องคุณภาพน้ำในสระว่ายน้ำ ดังนี้</p> <ol style="list-style-type: none"> 1. มาตรการด้านความปลอดภัยและอุบัติเหตุการจมน้ำ <ol style="list-style-type: none"> 1) จัดให้มีการติดตั้งระบบไฟฟ้าแสงสว่างเพียงพอทั่วบริเวณสระว่ายน้ำ เพื่อให้มองเห็นได้ชัดเจนในกรณีที่มีการเปิดใช้สระในเวลากลางคืน 2) จัดให้มีป้ายบอกระดับความลึกหรือเลขบอกตัวระดับความลึกที่สามารถมองเห็นได้ชัดเจน โดยมีตัวเลขแสดงความลึกเป็นระยะ ๆ อย่างน้อย 3 ระยะ 3) จัดให้มีการรักษาความปลอดภัยบริเวณโดยรอบสระว่ายน้ำอย่างสม่ำเสมอ 4) จัดให้มีการทำความสะอาดไม่ให้ขอบสระ และทางเดินรอบสระเปียก สีน ตลอดระยะเวลาที่เปิดให้บริเวณสระว่ายน้ำ 	<ol style="list-style-type: none"> 1. จัดให้มีพนักงานทำความสะอาดคอยดูแลทำความสะอาดไม่ให้มีน้ำจากบริเวณทางเดินไหลลงสู่สระว่ายน้ำ เนื่องจากทำให้น้ำในสระสกปรกเกิดการปนเปื้อน โดยต้องทำความสะอาดบริเวณสระว่ายน้ำทุกวัน หลังจากปิดใช้สระว่ายน้ำแล้ว 2. จัดให้มีการตรวจวิเคราะห์คุณภาพน้ำทางชีววิทยาของน้ำในสระว่ายน้ำ สัปดาห์ละ 1 ครั้ง โดยเก็บตัวอย่าง อย่างน้อย 2 จุด ส่วนลึกและส่วนตื้น ในขณะที่มีผู้ใช้สระว่ายน้ำมากที่สุด และจัดทำเป็นสถิติให้เจ้าหน้าที่ตรวจสอบได้ โดยดัชนีที่ตรวจวัด ได้แก่ Coliform Bacteria และจุลินทรีย์กลุ่มที่ทำให้เกิดโรค (ได้แก่ <i>Escherichia coli</i>, <i>Staphylococcus aureus</i> และ <i>Pseudomonas aeruginosa</i>) 3. จัดให้มีการตรวจวัดค่าความเป็นกรดต่าง (pH) และปริมาณคลอรีนตกค้าง (Residual Chlorine)

หมายเหตุ: 1. เจ้าของโครงการ บริษัท เอสเตท คิว จำกัด (ในกรณีที่ยังไม่ได้จดทะเบียนนิติบุคคลอาคารชุด/นิติบุคคลอาคารชุด (กรณีจัดตั้งนิติบุคคลอาคารชุดและโอนกรรมสิทธิ์เรียบร้อยแล้ว) ต้องปฏิบัติตามมาตรการฯ และต้องจัดทำรายงานผลการปฏิบัติตามมาตรการฯ เสนอต่อสำนักงานนโยบายและแผนทรัพยากรธรรมชาติและสิ่งแวดล้อม สำนักงานเขตจตุจักร และกรมที่ดิน ทุก ๆ 6 เดือน

2. เจ้าของโครงการ บริษัท เอสเตท คิว จำกัด จัดตั้งคณะกรรมการประสานงานเพื่อแก้ไขปัญหาจากการพัฒนาโครงการ

ชันวาคม 2560 ลงชื่อ
 (นายกรมเชษฐ์ วิพันธ์พงษ์)
 กรรมการผู้มีอำนาจของบริษัท เอสเตท คิว จำกัด



ชันวาคม 2560 ลงชื่อ
 (นางสาวนันธิมา ประจงการ)
 ผู้อำนวยการด้านสิ่งแวดล้อมบริษัท รักดีฮามजू จำกัด



ตารางที่ 2 (ต่อ 21)


องค์ประกอบทางสิ่งแวดล้อมและคุณค่าต่างๆ	ผลกระทบต่อสิ่งแวดล้อมที่สำคัญ	มาตรการป้องกันและแก้ไขผลกระทบต่อสิ่งแวดล้อม	มาตรการติดตามและตรวจสอบผลกระทบต่อสิ่งแวดล้อม
		5) จัดให้มีอุปกรณ์ประจำสระว่ายน้ำ ซึ่งอยู่ในตำแหน่งที่เห็นชัดเจนและนำมาใช้ได้ทันที โดยอุปกรณ์ที่จัดให้มี ได้แก่ <ul style="list-style-type: none"> - ไม้ช่วยชีวิต ยาวไม่น้อยกว่า 3.5 เมตร น้ำหนักเบา อย่างน้อย 1 อัน - ห่วงชูชีพ ขนาดเส้นผ่านศูนย์กลางภายในไม่น้อยกว่า 15 นิ้ว ผูกไว้กับเชือกยาวไม่น้อยกว่า 12 เมตร (ไม่น้อยกว่า 12 เมตร ซึ่งเป็นความยาวของสระ) - โฟมช่วยชีวิตอย่างน้อย 2 อัน 6) จัดให้มีผู้ดูแลสระว่ายน้ำ ที่มีความรู้ด้านการปฐมพยาบาลคนจมน้ำ 7) ติดป้ายแสดงวิธีการปฐมพยาบาลคนจมน้ำในบริเวณสระว่ายน้ำให้ชัดเจน 8) ตรวจสอบอุปกรณ์ประจำสระว่ายน้ำ เช่น ไม้ช่วยชีวิต ห่วงชูชีพ โฟมช่วยชีวิต ให้อยู่ในสภาพพร้อมใช้งานตลอดเวลา	ของน้ำในสระทุกวัน วันละ 2 ครั้ง ก่อนเปิดและหลังปิดบริการ และจัดให้มีการตรวจเพิ่มเติมระหว่างวันในการที่มีผู้มาใช้บริการจำนวนมาก หรือเป็นวันที่มีแสงแดดจัด โดยจัดทำเป็นสถิติให้เจ้าหน้าที่ตรวจสอบได้

- หมายเหตุ : 1. เจ้าของโครงการ บริษัท เอสเตท คิว จำกัด (ในกรณีที่ยังไม่ได้จดทะเบียนนิติบุคคลอาคารชุด)/นิติบุคคลอาคารชุด (กรณีจัดตั้งนิติบุคคลอาคารชุดและโอนกรรมสิทธิ์เรียบร้อยแล้ว) ต้องปฏิบัติตามมาตรการฯ และต้องจัดทำรายงานผลการปฏิบัติตามมาตรการฯ เสนอต่อสำนักงานนโยบายและแผนทรัพยากรธรรมชาติและสิ่งแวดล้อม สำนักงานเขตจตุจักร และกรมที่ดิน ทุก ๆ 6 เดือน
2. เจ้าของโครงการ บริษัท เอสเตท คิว จำกัด จัดตั้งคณะกรรมการประสานงานเพื่อแก้ไขปัญหาจากการพัฒนาโครงการ


ธันวาคม 2560 ลงชื่อ

(นายกรมเชษฐ วิพันธ์พงษ์)

กรรมการผู้มีอำนาจของบริษัท เอสเตท คิว จำกัด

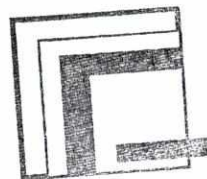
บริษัท เอสเตท คิว จำกัด


Rak Dee Harm Jua Co., Ltd.

ธันวาคม 2560 ลงชื่อ

(นางสาวนันทิมา ประจงการ)

ผู้อำนวยการด้านสิ่งแวดล้อมบริษัท รักษิตามजू จำกัด

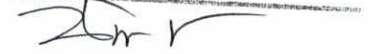

ตารางที่ 2 (ต่อ 22)


องค์ประกอบทางสิ่งแวดล้อม และคุณค่าต่างๆ	ผลกระทบต่อสิ่งแวดล้อมที่สำคัญ	มาตรการป้องกันและแก้ไขผลกระทบต่อสิ่งแวดล้อม	มาตรการติดตามและตรวจสอบ ผลกระทบต่อสิ่งแวดล้อม
		2. ผลกระทบด้านคุณภาพน้ำสระว่ายน้ำ 1) ในการฆ่าเชื้อโรคในสระว่ายน้ำจะใช้ระบบเกลือ (Salt Chlorinator) 2) เดินระบบกรองวันละ 1 ครั้ง ครึ่งละ 2 ชั่วโมง ทั้งนี้ ขึ้นอยู่กับความขุ่นของน้ำในสระว่ายน้ำ กรณีที่น้ำขุ่นให้ดำเนินการเดินระบบทันทีจนกว่าน้ำในสระว่ายน้ำจะใส หลังจากนั้นดำเนินการเดินระบบวันละ 1 ครั้ง ครึ่งละ 2 ชั่วโมง ในช่วงที่สระว่ายน้ำปิดบริการ 3) ดำเนินการดูดตะกอน ล้างตะไคร่ และตักเศษผง สัปดาห์ละ 1 ครั้ง 4) จัดให้มีพนักงานทำความสะอาดคอยดูแลทำความสะอาดไม่ให้น้ำจากบริเวณทางเดินไหลลงสู่สระว่ายน้ำ เนื่องจากทำให้น้ำในสระสกปรกเกิดการปนเปื้อน โดยต้องทำความสะอาดบริเวณสระว่ายน้ำทุกวัน หลังจากปิดใช้สระว่ายน้ำแล้ว 5) จัดให้มีป้ายแสดงกฎข้อปฏิบัติสำหรับผู้ใช้สระว่ายน้ำ โดยมีข้อความอย่างน้อย ดังนี้	

หมายเหตุ : 1. เจ้าของโครงการ บริษัท เอสเตท คิว จำกัด (ในกรณีที่ยังไม่ได้จดทะเบียนนิติบุคคลอาคารชุด)/นิติบุคคลอาคารชุด (กรณีจัดตั้งนิติบุคคลอาคารชุดและโอนกรรมสิทธิ์เรียบร้อยแล้ว) ต้องปฏิบัติตามมาตรการฯ และต้องจัดทำรายงานผลการปฏิบัติตามมาตรการฯ เสนอต่อสำนักงานนโยบายและแผนทรัพยากรธรรมชาติและสิ่งแวดล้อม สำนักงานเขตจตุจักร และกรมที่ดิน ทุก ๆ 6 เดือน
 2. เจ้าของโครงการ บริษัท เอสเตท คิว จำกัด จัดตั้งคณะกรรมการประสานงานเพื่อแก้ไขปัญหาจากการพัฒนาโครงการ

อันวาคม 2560 ลงชื่อ

(นายกรมเชษฐ์ วิพันธ์พงษ์)

กรรมการผู้มีอำนาจของบริษัท เอสเตท คิว จำกัด

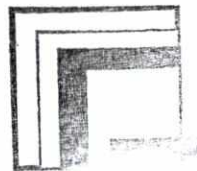บริษัท


Rak Dee Harm Jua Co., Ltd.

อันวาคม 2560 ลงชื่อ

(นางสาวนันทิมา ประจงการ)

ผู้อำนวยการด้านสิ่งแวดล้อมบริษัท รักดีฮาร์มจิว จำกัด



ตารางที่ 2 (ต่อ 23)

องค์ประกอบทางสิ่งแวดล้อมและคุณค่าต่างๆ	ผลกระทบต่อสิ่งแวดล้อมที่สำคัญ	มาตรการป้องกันและแก้ไขผลกระทบต่อสิ่งแวดล้อม	มาตรการติดตามและตรวจสอบผลกระทบต่อสิ่งแวดล้อม
		<ul style="list-style-type: none"> - ต้องสวมชุดว่ายน้ำที่สะอาดในการลงใช้สระว่ายน้ำ - จำนวนสูงสุดผู้ใช้สระว่ายน้ำ - ต้องชำระล้างร่างกายก่อนลงใช้สระว่ายน้ำทุกครั้ง และห้ามทำสระว่ายน้ำสกปรก - ผู้เป็นโรคตาแดง ผื่นหนัง หวัดหูเป็นน้ำหนวก หรือโรคติดต่ออื่น ๆ ห้ามใช้สระว่ายน้ำ - ห้ามปัสสาวะ บ้วนน้ำลาย หรือสิ่งน้ำมูกลงในน้ำ <p>6) จัดให้มีผู้มีความรู้ความสามารถดูแลปรับปรุงคุณภาพน้ำในสระว่ายน้ำให้อยู่ในเกณฑ์มาตรฐาน</p>	
2) โครงสร้างสระว่ายน้ำ	โครงการจัดให้มีสระว่ายน้ำ จำนวน 1 แห่ง อยู่บริเวณชั้นดาดฟ้า มีขนาดพื้นที่สระว่ายน้ำ (ไม่รวมลานสระ) 105.65 ตารางเมตร ซึ่งการออกแบบสระว่ายน้ำจะต้องกำหนดให้มีมาตรการในด้านความมั่นคงแข็งแรงของสระว่ายน้ำ	<ol style="list-style-type: none"> 1. โครงสร้างของสระว่ายน้ำเป็นคอนกรีตเสริมเหล็กมีความมั่นคงแข็งแรงน้ำซึมไม่ได้ผนังเรียบอยู่ในสภาพดีและทำความสะอาดง่าย 2. พื้นสระว่ายน้ำ ต้องทำด้วยวัสดุ แข็งแรง เรียบ ไม่ดูดซึมน้ำ ทำความสะอาดง่าย ไม่ลื่น อยู่ในสภาพดี 	<ol style="list-style-type: none"> 1. ตรวจสอบสภาพพื้นสระว่ายน้ำให้อยู่ในสภาพดี ไม่แตกร้าว เป็นประจำสม่ำเสมอ 2. ตรวจสอบอุปกรณ์ไฟฟ้าทุกชนิดให้ปลอดภัยก่อนเปิดสระว่ายน้ำ


หมายเหตุ : 1. เจ้าของโครงการ บริษัท เอสเตท คิว จำกัด (ในกรณีที่ยังไม่ได้จดทะเบียนนิติบุคคลอาคารชุด)/นิติบุคคลอาคารชุด (กรณีจัดตั้งนิติบุคคลอาคารชุดและโอนกรรมสิทธิ์เรียบร้อยแล้ว) ต้องปฏิบัติตามมาตรการฯ และต้องจัดทำรายงานผลการปฏิบัติตามมาตรการฯ เสนอต่อสำนักงานนโยบายและแผนทรัพยากรธรรมชาติและสิ่งแวดล้อม สำนักงานเขตจตุจักร และกรมที่ดิน ทุก ๆ 6 เดือน

2. เจ้าของโครงการ บริษัท เอสเตท คิว จำกัด จัดตั้งคณะกรรมการประสานงานเพื่อแก้ไขปัญหาจากการพัฒนาโครงการ

ธันวาคม 2560 ลงชื่อ

(นายกรมเชษฐ์ วิพันธ์พงษ์)

กรรมการผู้มีอำนาจของบริษัท เอสเตท คิว จำกัด

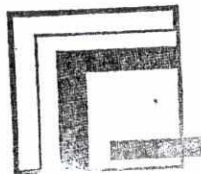

บริษัท เอสเตท คิว จำกัด



ธันวาคม 2560 ลงชื่อ

(นางสาวนันทิมา ประจงการ)

ผู้อำนวยการด้านสิ่งแวดล้อมบริษัท รักษิตามจั่ว จำกัด

ตารางที่ 2 (ต่อ 24)


องค์ประกอบทางสิ่งแวดล้อมและคุณค่าต่างๆ	ผลกระทบต่อสิ่งแวดล้อมที่สำคัญ	มาตรการป้องกันและแก้ไขผลกระทบต่อสิ่งแวดล้อม	มาตรการติดตามและตรวจสอบผลกระทบต่อสิ่งแวดล้อม
		3. ตรวจสอบสภาพพื้นสระว่ายน้ำให้อยู่ในสภาพดีไม่แตกร้า เป็นประจำสม่ำเสมอ	
2.3.3 การบำบัดน้ำเสีย	เมื่อโครงการเปิดดำเนินการจะมีปริมาณน้ำเสีย 99 ลูกบาศก์เมตร/วัน ซึ่งจะต้องได้รับการบำบัดก่อนที่จะระบายออกสู่ภายนอก เพื่อให้มีค่า BOD ในน้ำทิ้งไม่เกิน 20 มิลลิกรัม/ลิตร ซึ่งน้ำทิ้งของโครงการทั้งหมดจะระบายออกสู่ท่อระบายน้ำริมถนนซอยรัชดาภิเษก 32 แยก 2 และไหลไปยังท่อระบายน้ำริมถนนซอยรัชดาภิเษก 32 จากนั้นจะถูกรวบรวมเข้าระบบบำบัดน้ำเสียของโรงควบคุมคุณภาพน้ำจตุจักรต่อไป ซึ่งโครงการต้องกำหนดให้มีมาตรการป้องกันและแก้ไขผลกระทบที่อาจเกิดขึ้น	1. จัดให้มีระบบบำบัดน้ำเสียชนิดเติมอากาศแบบตะกอนเร่ง (Activated Sludge) จำนวน 1 ชุด ออกแบบให้รองรับน้ำเสียปริมาณ 100 ลูกบาศก์เมตร/วัน รองรับน้ำเสียจากโครงการได้อย่างเพียงพอ เพื่อบำบัดน้ำเสียให้มีค่า BOD ในน้ำทิ้งไม่เกิน 20 มิลลิกรัม/ลิตร โดยน้ำทิ้งของโครงการทั้งหมดจะระบายออกสู่ท่อระบายน้ำริมถนนซอยรัชดาภิเษก 32 แยก 2 และไหลไปยังท่อระบายน้ำริมถนนซอยรัชดาภิเษก 32 จากนั้นจะถูกรวบรวมเข้าระบบบำบัดน้ำเสียของโรงควบคุมคุณภาพน้ำจตุจักรต่อไป (ดูรูปที่ 12) 2. จัดให้มีเจ้าหน้าที่ที่มีความรู้ความชำนาญ ดูแลรักษา และควบคุมระบบบำบัดน้ำเสียของโครงการ ให้ทำงานได้อย่างต่อเนื่องและมีประสิทธิภาพ	1. จัดให้มีการตรวจสอบคุณภาพน้ำ ณ จุดก่อนและหลังออกจากระบบบำบัดน้ำเสีย เดือนละ 1 ครั้ง ตลอดระยะเวลาดำเนินการ โดยมีดัชนีที่ตรวจวัด ได้แก่ pH, BOD, Suspended Solids, TKN, Sulfide, Fat Oil & Grease, Settleable Solids, TDS, Total Coliform Bacteria และ Fecal Coliform Bacteria ซึ่งมีจุดเก็บตัวอย่างน้ำของโครงการ จำนวน 3 จุด ดังนี้ - คุณภาพน้ำทิ้งก่อนการบำบัด คือ บ่อแยกกากตะกอนหนัก - คุณภาพน้ำทิ้งหลังการบำบัด คือ บ่อพักน้ำใส - คุณภาพน้ำทิ้งก่อนระบายออกนอกโครงการ คือ บ่อดักขยะ

- หมายเหตุ : 1. เจ้าของโครงการ บริษัท เอสเตท คิว จำกัด (ในกรณีที่ยังไม่ได้จดทะเบียนนิติบุคคลอาคารชุด)/นิติบุคคลอาคารชุด (กรณีจัดตั้งนิติบุคคลอาคารชุดและโอนกรรมสิทธิ์เรียบร้อยแล้ว) ต้องปฏิบัติตามมาตรการฯ และต้องจัดทำรายงานผลการปฏิบัติตามมาตรการฯ เสนอต่อสำนักงานนโยบายและแผนทรัพยากรธรรมชาติและสิ่งแวดล้อม สำนักงานเขตจตุจักร และกรมที่ดิน ทุก ๆ 6 เดือน
2. เจ้าของโครงการ บริษัท เอสเตท คิว จำกัด จัดตั้งคณะกรรมการประสานงานเพื่อแก้ไขปัญหาจากการพัฒนาโครงการ

ธันวาคม 2560 ลงชื่อ

(นายกรมเชษฐ์ วิพันธ์พงษ์)

กรรมการผู้มีอำนาจของบริษัท เอสเตท คิว จำกัด

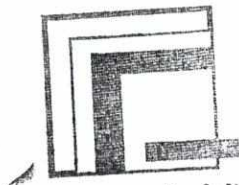

บริษัท เอสเตท คิว จำกัด

ธันวาคม 2560 ลงชื่อ

(นางสาวนันทิมา ประจงการ)

ผู้อำนวยการด้านสิ่งแวดล้อมบริษัท รักดีหามजू จำกัด

ตารางที่ 2 (ต่อ 25)


องค์ประกอบทางสิ่งแวดล้อมและคุณค่าต่างๆ	ผลกระทบต่อสิ่งแวดล้อมที่สำคัญ	มาตรการป้องกันและแก้ไขผลกระทบต่อสิ่งแวดล้อม	มาตรการติดตามและตรวจสอบผลกระทบต่อสิ่งแวดล้อม
		3. โครงการจะประสานให้รถสูบล้างก่อนส่วนเกินของบริษัทเอกชนที่ได้รับอนุญาตจากกรมโรงงานอุตสาหกรรม เช่น บริษัท เบตเตอร์ เวิลด์ กรีน จำกัด (มหาชน) และบริษัท เอเชีย เวสต์ แมนเนจเม้นท์ จำกัด เป็นต้น มาสูบล้างก่อนไปกำจัดเป็นประจำทุกเดือน 4. โครงการประสานสำนักงานเขตจตุจักรให้มาสูบล้างไขมันจากระบบบำบัดน้ำเสีย เพื่อนำไปกำจัดเป็นประจำ 5. โครงการจะบำบัด Aerosol ที่เกิดจากระบบบำบัดน้ำเสียปริมาณ 0.025 ลูกบาศก์เมตร/วินาที โดยใช้หลักการกำจัดมลพิษทางอากาศด้วยพืช ดิน และจุลินทรีย์ที่อาศัยอยู่ในดิน โดยโครงการจัดให้มีบ่อดินสำหรับบำบัด Aerosol ขนาดพื้นที่ 1 ตารางเมตร 6. โครงการจัดให้มีการบำบัดก๊าซมีเทนปริมาณ 5.73 ลูกบาศก์เมตร/วัน โดยรวบรวมก๊าซมีเทนไปตามท่อระบายก๊าซไปยังบ่อดินบำบัดก๊าซมีเทน ขนาดพื้นที่	2. โครงการจะเก็บสถิติและข้อมูลการทำงานของระบบบำบัดน้ำเสีย ตามกฎกระทรวงกำหนดหลักเกณฑ์ วิธีการ และแบบการเก็บสถิติและข้อมูล การจัดทำบันทึกรายละเอียดและรายงานสรุปผลการดำเนินงานของระบบบำบัดน้ำเสีย พ.ศ. 2555 ซึ่งโครงการจะต้องมีหน้าที่ดำเนินการ ดังนี้ 1) จัดเก็บสถิติและข้อมูลซึ่งแสดงผลการทำงานจากระบบบำบัดน้ำเสียในแต่ละวัน ตามแบบ ทส. 1 และจัดเก็บไว้ ณ สถานที่ตั้งแหล่งกำเนิดมลพิษนั้นเป็นเวลา 2 ปี 2) จัดทำรายงานสรุปผลการดำเนินงานจากระบบบำบัดน้ำเสียในแต่ละเดือนตามแบบ ทส. 2 เสนอต่อเจ้าพนักงานท้องถิ่น (ผู้อำนวยการเขตจตุจักร) ภายในวันที่ 15 ของเดือนถัดไป

หมายเหตุ : 1. เจ้าของโครงการ บริษัท เอสเตท คิว จำกัด (ในกรณีที่ยังไม่ได้จดทะเบียนนิติบุคคลอาคารชุด)/นิติบุคคลอาคารชุด (กรณีจัดตั้งนิติบุคคลอาคารชุดและโอนกรรมสิทธิ์เรียบร้อยแล้ว) ต้องปฏิบัติตามมาตรการฯ และต้องจัดทำรายงานผลการปฏิบัติตามมาตรการฯ เสนอต่อสำนักงานนโยบายและแผนทรัพยากรธรรมชาติและสิ่งแวดล้อม สำนักงานเขตจตุจักร และกรมที่ดิน ทุก ๆ 6 เดือน
 2. เจ้าของโครงการ บริษัท เอสเตท คิว จำกัด จัดตั้งคณะกรรมการประสานงานเพื่อแก้ไขปัญหาจากการพัฒนาโครงการ

ธันวาคม 2560 ลงชื่อ

(นายกรมเชษฐ์ วิพันธ์พงษ์)

กรรมการผู้มีอำนาจของบริษัท เอสเตท คิว จำกัด

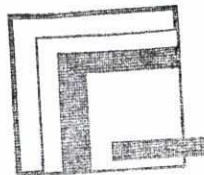บริษัท เอสเตท คิว จำกัด

ธันวาคม 2560 ลงชื่อ

(นางสาวนันทิมา ประจงการ)

ผู้อำนวยการด้านสิ่งแวดล้อมบริษัท รักดีหามजू จำกัด



ตารางที่ 2 (ต่อ 26)

องค์ประกอบทางสิ่งแวดล้อม และคุณค่าต่างๆ	ผลกระทบต่อสิ่งแวดล้อมที่สำคัญ	มาตรการป้องกันและแก้ไขผลกระทบต่อสิ่งแวดล้อม	มาตรการติดตามและตรวจสอบ ผลกระทบต่อสิ่งแวดล้อม
		<p>3 ตารางเมตร ความลึก 1 เมตร จำนวน 1 บ่อ บริเวณพื้นที่ด้านทิศตะวันตกของโครงการ</p> <p>7. จัดให้มีระบบมิเตอร์ไฟฟ้าสำหรับระบบบำบัดน้ำเสีย โดยเฉพาะแยกจากระบบไฟฟ้าอื่น ๆ เพื่อให้สามารถติดตามตรวจสอบการใช้งานของระบบบำบัดน้ำเสียได้ และให้เกิดความมั่นใจว่าโครงการจะเดินระบบบำบัดน้ำเสีย ตลอดระยะเวลาที่เปิดดำเนินโครงการ</p> <p>8. ในการดูแล บำรุงรักษา ซ่อมแซม ตรวจสอบ การกำจัดไขมันจากบ่อดักไขมัน และการสูบน้ำออก ส่วนเกินจากบ่อเก็บและย่อยตะกอนส่วนเกิน จะต้องเปิดฝาบ่อดักไขมัน และบ่อเก็บและย่อยตะกอนส่วนเกิน ตลอดจนฝาบ่อส่วนอื่น ๆ ซึ่งในช่วงที่เปิดฝาบ่อดังกล่าวอาจส่งผลกระทบต่อ การจราจรต่อผู้พักอาศัยในโครงการ ดังนั้นโครงการต้องกำหนดให้มีมาตรการในช่วงการดูแล บำรุงรักษา และซ่อมแซม ดังนี้</p>	


หมายเหตุ : 1. เจ้าของโครงการ บริษัท เอสเตท คิว จำกัด (ในกรณีที่ยังไม่ได้จดทะเบียนนิติบุคคลอาคารชุด)/นิติบุคคลอาคารชุด (กรณีจัดตั้งนิติบุคคลอาคารชุดและโอนกรรมสิทธิ์เรียบร้อยแล้ว) ต้องปฏิบัติตามมาตรการฯ และต้องจัดทำรายงานผลการปฏิบัติตามมาตรการฯ เสนอต่อสำนักงานนโยบายและแผนทรัพยากรธรรมชาติและสิ่งแวดล้อม สำนักงานเขตจตุจักร และกรมที่ดิน ทุก ๆ 6 เดือน

2. เจ้าของโครงการ บริษัท เอสเตท คิว จำกัด จัดตั้งคณะกรรมการประสานงานเพื่อแก้ไขปัญหาจากการพัฒนาโครงการ


ธันวาคม 2560 ลงชื่อ

(นายกรมเชษฐ์ วิพันธ์พงษ์)

กรรมการผู้มีอำนาจของบริษัท เอสเตท คิว จำกัด

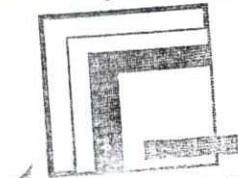

บริษัท เอสเตท คิว จำกัด

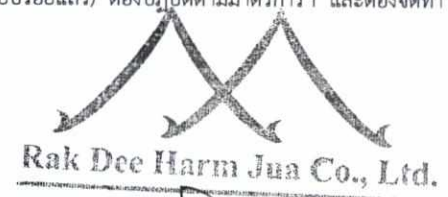

ธันวาคม 2560 ลงชื่อ

(นางสาวนันทิมา ประจงการ)

ผู้อำนวยการด้านสิ่งแวดล้อมบริษัท รักดีหามजू จำกัด

ตารางที่ 2 (ต่อ 27)

องค์ประกอบทางสิ่งแวดล้อมและคุณค่าต่างๆ	ผลกระทบต่อสิ่งแวดล้อมที่สำคัญ	มาตรการป้องกันและแก้ไขผลกระทบต่อสิ่งแวดล้อม	มาตรการติดตามและตรวจสอบผลกระทบต่อสิ่งแวดล้อม
		<p>- ในการเข้าดูแลบำรุงรักษา ตรวจสอบและกำจัดไขมัน เจ้าหน้าที่จะดำเนินการที่ระบอบซึ่งในขณะที่ปฏิบัติงานจะจัดให้มีการนำกรวยยางตั้งบริเวณฝาบ่อแต่ละฝ้า (ไม่เปิดทุกฝ้าพร้อมกัน) เพื่อให้สามารถเดินรถเบี่ยงไปได้</p> <p>- ในการสูบตะกอนส่วนเกินโครงการจะประสานให้รถสูบตะกอนส่วนเกินของบริษัทเอกชนที่ได้รับอนุญาตจากกรมโรงงานอุตสาหกรรม เช่น บริษัท เบตเตอร์ เวิลด์ กรีน จำกัด (มหาชน) และบริษัท เอเชีย เวสต์ แมนเนจเม้นท์ จำกัด เป็นต้น มาสูบตะกอนไปกำจัดเป็นประจำทุกเดือนในช่วงเวลาบ่ายของวันจันทร์ถึงวันศุกร์ เนื่องจากจะมีผู้พักอาศัยน้อยที่สุด โดยในการสูบตะกอนส่วนเกินรถสูบตะกอนส่วนเกินสามารถจอดรอได้ที่จอดรถเก็บขนมูลฝอย (รถเก็บขนมูลฝอยจะมาถึงเวลา 03.00-04.00 น. ซึ่งเป็นคนละช่วงเวลากับการสูบตะกอนส่วนเกิน) และลากสายไปยังบ่อเก็บและย่อยตะกอน</p>	

- หมายเหตุ : 1. เจ้าของโครงการ บริษัท เอสเตท คิว จำกัด (ในกรณีที่ยังไม่ได้จดทะเบียนนิติบุคคลอาคารชุด)/นิติบุคคลอาคารชุด (กรณีจัดตั้งนิติบุคคลอาคารชุดและโอนกรรมสิทธิ์เรียบร้อยแล้ว) ต้องปฏิบัติตามมาตรการฯ และต้องจัดทำรายงานผลการปฏิบัติตามมาตรการฯ เสนอต่อสำนักงานนโยบายและแผนทรัพยากรธรรมชาติและสิ่งแวดล้อม สำนักงานเขตจตุจักร และกรมที่ดิน ทุก ๆ 6 เดือน
2. เจ้าของโครงการ บริษัท เอสเตท คิว จำกัด จัดตั้งคณะกรรมการประสานงานเพื่อแก้ไขปัญหาจากการพัฒนาโครงการ

ธันวาคม 2560 ลงชื่อ
 (นายกรมเชษฐ์ วิพันธ์พงษ์)
 กรรมการผู้มีอำนาจของบริษัท เอสเตท คิว จำกัด



บริษัท เอสเตท คิว จำกัด

Rak Dee Harm Jua Co., Ltd.
 (นางสาวนันทิมา ประจงการ)
 ผู้อำนวยการด้านสิ่งแวดล้อมบริษัท รักษิตามจั่ว จำกัด

ธันวาคม 2560 ลงชื่อ

ตารางที่ 2 (ต่อ 28)


องค์ประกอบทางสิ่งแวดล้อมและคุณค่าต่างๆ	ผลกระทบต่อสิ่งแวดล้อมที่สำคัญ	มาตรการป้องกันและแก้ไขผลกระทบต่อสิ่งแวดล้อม	มาตรการติดตามและตรวจสอบผลกระทบต่อสิ่งแวดล้อม
		<p>ส่วนเกิน โดยนิติบุคคลอาคารชุดจะต้องประชาสัมพันธ์ให้ผู้พักอาศัยรับทราบวันเวลาที่แน่นอนในการสูบบุหรี่ก่อนส่วนเกิน ซึ่งโดยปกติใช้เวลาประมาณไม่เกิน 1 ชั่วโมง</p> <p>- ในการสูบบุหรี่กอกไขมันโครงการจะประสานให้รถสูบกากไขมันของสำนักงานเขตจตุจักรมาสูบกากไขมันไปกำจัดในช่วงเวลาบ่ายของวันจันทร์ถึงวันศุกร์ เนื่องจากจะมีผู้พักอาศัยน้อยที่สุด โดยในการสูบกากไขมันรถสูบกากไขมันสามารถจอดรอได้ที่จอดรถเก็บขนมูลฝอย (รถเก็บขนมูลฝอยจะมาถึงเวลา 03.00- 04.00 น. ซึ่งเป็นคนละช่วงเวลากับการสูบกากไขมัน) และลากสายไปยังบ่อดักไขมัน โดยนิติบุคคลอาคารชุดจะต้องประชาสัมพันธ์ให้ผู้พักอาศัยรับทราบวันเวลาที่แน่นอนในการสูบกากไขมัน ซึ่งโดยปกติใช้เวลาประมาณไม่เกิน 1 ชั่วโมง</p> <p>- จัดให้มีเจ้าหน้าที่คอยอำนวยความสะดวกด้านการจราจรในช่วงที่มีการดูแลบำรุงรักษาระบบบำบัด</p>	

- หมายเหตุ : 1. เจ้าของโครงการ บริษัท เอสเตท คิว จำกัด (ในกรณีที่ยังไม่ได้จดทะเบียนนิติบุคคลอาคารชุด)/นิติบุคคลอาคารชุด (กรณีจัดตั้งนิติบุคคลอาคารชุดและโอนกรรมสิทธิ์เรียบร้อยแล้ว) ต้องปฏิบัติตามมาตรการฯ และต้องจัดทำรายงานผลการปฏิบัติตามมาตรการฯ เสนอต่อสำนักงานนโยบายและแผนทรัพยากรธรรมชาติและสิ่งแวดล้อม สำนักงานเขตจตุจักร และกรมที่ดิน ทุก ๆ 6 เดือน
2. เจ้าของโครงการ บริษัท เอสเตท คิว จำกัด จัดตั้งคณะกรรมการประสานงานเพื่อแก้ไขปัญหาจากการพัฒนาโครงการ

อันวาคม 2560 ลงชื่อ

(นายกรมเชษฐ์ วิพันธ์พงษ์)

กรรมการผู้มีอำนาจของบริษัท เอสเตท คิว จำกัด

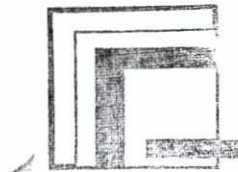

บริษัท เอสเตท คิว จำกัด

Rak Dee Harm Jua Co., Ltd.

อันวาคม 2560 ลงชื่อ

(นางสาวนันทิมา ประจงการ)

ผู้อำนวยการด้านสิ่งแวดล้อมบริษัท รักดีฮามजू จำกัด

ตารางที่ 2 (ต่อ 29)


องค์ประกอบทางสิ่งแวดล้อมและคุณค่าต่างๆ	ผลกระทบต่อสิ่งแวดล้อมที่สำคัญ	มาตรการป้องกันและแก้ไขผลกระทบต่อสิ่งแวดล้อม	มาตรการติดตามและตรวจสอบผลกระทบต่อสิ่งแวดล้อม
		น้ำเสีย ตลอดจนช่วงที่มีการสูบน้ำตะกอนส่วนเกินและกากไขมัน	
2.3.4 การระบายน้ำ	โครงการจะควบคุมอัตราการระบายน้ำก่อนที่จะระบายออกสู่ภายนอกโครงการ ไม่ให้เกินอัตราการระบายน้ำสูงสุดก่อนพัฒนาโครงการ คือ 0.013 ลูกบาศก์เมตร/วินาที โดยโครงการจะรวบรวมน้ำหลากไว้ภายในบ่อหน่วงน้ำ ความจุ 96.22 ลูกบาศก์เมตร เพื่อรองรับปริมาณน้ำหลากเกิดขึ้นหลังการพัฒนาโครงการปริมาณ 95 ลูกบาศก์เมตร และไม่ระบายน้ำออกในช่วงฝนตก ในอัตราไม่เกินก่อนพัฒนาโครงการ (0.013 ลูกบาศก์เมตร/วินาที) ซึ่งโครงการต้องกำหนดให้มีมาตรการป้องกันและแก้ไขผลกระทบที่อาจเกิดขึ้น	<ol style="list-style-type: none"> 1. โครงการจะรวบรวมน้ำหลากไว้ภายในบ่อหน่วงน้ำ ความจุ 96.22 ลูกบาศก์เมตร ซึ่งสามารถรองรับปริมาณน้ำหลากส่วนเกินภายในโครงการปริมาณ 95 ลูกบาศก์เมตร ที่เกิดขึ้นได้อย่างเพียงพอ (ดูรูปที่ 12) 2. ควบคุมอัตราการระบายน้ำออกจากบ่อหน่วงน้ำ ด้วยเครื่องสูบน้ำจำนวน 2 เครื่อง (ใช้งานจริง 1 เครื่อง สำรอง 1 เครื่อง) แต่ละเครื่องมีอัตราสูบน้ำ 0.011 ลูกบาศก์เมตร/วินาที ซึ่งไม่เกินอัตราการระบายน้ำก่อนพัฒนาโครงการ (0.013 ลูกบาศก์เมตร/วินาที) 3. จัดให้มีประตูระบายน้ำแบบมือหมุน (Sluice Gate Valve) บริเวณบ่อขยะ เพื่อไม่ให้น้ำจากภายนอกโครงการไหลย้อนกลับมาในพื้นที่โครงการ 	<ol style="list-style-type: none"> 1. ตรวจสอบดูแลบ่อพักน้ำภายในโครงการเป็นประจำทุกเดือน เพื่อป้องกันมิให้มีการสะสมของตะกอนดินในบ่อพัก ที่เป็นสาเหตุให้เกิดการอุดตัน ซึ่งเป็นอุปสรรคในการระบายน้ำ 2. ติดตามประเมินจากส่วนรับเรื่องร้องเรียนและความคิดเห็น หากพบว่ามีเรื่องร้องเรียนต้องแก้ไขปัญหาโดยทันที

- หมายเหตุ : 1. เจ้าของโครงการ บริษัท เอสเตท คิว จำกัด (ในกรณีที่ยังไม่ได้จดทะเบียนนิติบุคคลอาคารชุด/นิติบุคคลอาคารชุด (กรณีจัดตั้งนิติบุคคลอาคารชุดและโอนกรรมสิทธิ์เรียบร้อยแล้ว) ต้องปฏิบัติตามมาตรการฯ และต้องจัดทำรายงานผลการปฏิบัติตามมาตรการฯ เสนอต่อสำนักงานนโยบายและแผนทรัพยากรธรรมชาติและสิ่งแวดล้อม สำนักงานเขตจตุจักร และกรมที่ดิน ทุก ๆ 6 เดือน
2. เจ้าของโครงการ บริษัท เอสเตท คิว จำกัด จัดตั้งคณะกรรมการประสานงานเพื่อแก้ไขปัญหาจากการพัฒนาโครงการ

ธันวาคม 2560 ลงชื่อ

(นายกรมเชษฐ วิพันธ์พงษ์)

กรรมการผู้มีอำนาจของบริษัท เอสเตท คิว จำกัด

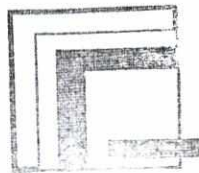

บริษัท เอสเตท คิว จำกัด

Rak Dee Harm Jua Co., Ltd.

ธันวาคม 2560 ลงชื่อ


(นางสาวนันทิมา ประจงการ)

ผู้อำนวยการด้านสิ่งแวดล้อมบริษัท รักดีหามजू จำกัด

ตารางที่ 2 (ต่อ 30)

องค์ประกอบทางสิ่งแวดล้อมและคุณค่าต่างๆ	ผลกระทบต่อสิ่งแวดล้อมที่สำคัญ	มาตรการป้องกันและแก้ไขผลกระทบต่อสิ่งแวดล้อม	มาตรการติดตามและตรวจสอบผลกระทบต่อสิ่งแวดล้อม
		4. จัดให้มีการเฝ้าระวัง และการติดตามข่าวสารเหตุการณ์น้ำท่วม หากมีแนวโน้มที่ทำให้มีระดับน้ำท่วมสูง โครงการจะแจ้งผู้อยู่อาศัยภายในโครงการให้ทราบ และประชุมที่มติดบุคคลอาคารชุดเพื่อหาแนวทางป้องกันร่วมกันต่อไป	
2.3.5 การจัดการมูลฝอย	เมื่อโครงการมีปริมาณมูลฝอยรวม 2 ลูกบาศก์เมตร/วัน แบ่งเป็น มูลฝอยแห้งปริมาณ 0.34 ลูกบาศก์เมตร/วัน มูลฝอยเปียกปริมาณ 1 ลูกบาศก์เมตร/วัน มูลฝอยรีไซเคิลปริมาณ 0.6 ลูกบาศก์เมตร/วัน และ มูลฝอยอันตรายปริมาณ 0.06 ลูกบาศก์เมตร/วัน โดยโครงการจัดให้มีการจัดการมูลฝอย สำหรับความสะดวกในการจัดเก็บมูลฝอยของสำนักงานเขตจตุจักรนั้น โครงการจะจัดให้มีที่จอดรถเก็บขนมูลฝอยบริเวณด้านหน้าโครงการ โดยรถเก็บขนมูลฝอยของสำนักงานเขตสามารถจอดบริเวณที่จอดรถดังกล่าวและจัดเก็บมูลฝอยจากโครงการได้ โดยรถเก็บขนมูลฝอยสำนักงาน	1. โครงการจัดให้มีการจัดการมูลฝอยภายในอาคารรายละเอียดดังนี้ 1) จัดให้มีห้องพักมูลฝอยประจำชั้นตั้งแต่ชั้นที่ 1 - 8 โดยห้องพักมูลฝอยประจำชั้นที่ 1 ตั้งอยู่บริเวณสุดทางเดินด้านทิศตะวันตก มีขนาดพื้นที่ 3.85 ตารางเมตร และห้องพักมูลฝอยประจำชั้นที่ 2-8 ตั้งอยู่บริเวณโถงลิฟต์ติดกับห้องไฟฟ้าของแต่ละชั้น มีขนาดพื้นที่ 3.84 ตารางเมตร ภายในห้องพักมูลฝอยประจำชั้นแต่ละห้องจะตั้งถังมูลฝอยขนาด 50 ลิตร จำนวน 2 ถัง (ถังมูลฝอยอันตราย 1 ถัง และถังมูลฝอยแห้ง 1 ถัง) ถังมูลฝอย	1. ตรวจสอบถังรองรับมูลฝอยให้มีสภาพดีอยู่เสมอทุกวันและตลอดระยะเวลาเปิดดำเนินการ หากพบว่ามีถังรองรับมูลฝอยมีการผุกร่อนหรือชำรุดต้องดำเนินการแก้ไขทันที 2. ตรวจสอบปริมาณมูลฝอยตกค้างบริเวณถังรองรับมูลฝอย และห้องพักมูลฝอยรวมของโครงการ และตลอดระยะเวลาเปิดดำเนินการ หากพบว่ามีถังรองรับมูลฝอยมีการผุกร่อนหรือชำรุดต้องดำเนินการแก้ไขทันที 3. โครงการจะต้องควบคุมให้มีปฏิบัติตามมาตรการอย่างจริงจัง

หมายเหตุ : 1. เจ้าของโครงการ บริษัท เอสเตท คิว จำกัด (ในกรณีที่ยังไม่ได้จดทะเบียนนิติบุคคลอาคารชุด)/นิติบุคคลอาคารชุด (กรณีจัดตั้งนิติบุคคลอาคารชุดและโอนกรรมสิทธิ์เรียบร้อยแล้ว) ต้องปฏิบัติตามมาตรการฯ และต้องจัดทำรายงานผลการปฏิบัติตามมาตรการฯ เสนอต่อสำนักงานนโยบายและแผนทรัพยากรธรรมชาติและสิ่งแวดล้อม สำนักงานเขตจตุจักร และกรมที่ดิน ทุก ๆ 6 เดือน
2. เจ้าของโครงการ บริษัท เอสเตท คิว จำกัด จัดตั้งคณะกรรมการประสานงานเพื่อแก้ไขปัญหาจากการพัฒนาโครงการ

จำนวน 2560 ลงชื่อ

 (นายกรมเชษฐ์ วิพันธ์พงษ์)
 กรรมการผู้มีอำนาจของบริษัท เอสเตท คิว จำกัด


 บริษัท เอสเตท คิว จำกัด


 จำนวน 2560 ลงชื่อ
 (นางสาวนันทิมา ประจงการ)
 ผู้อำนวยการด้านสิ่งแวดล้อมบริษัท รักษิตามจั่ว จำกัด

ตารางที่ 2 (ต่อ 31)


องค์ประกอบทางสิ่งแวดล้อมและคุณค่าต่างๆ	ผลกระทบต่อสิ่งแวดล้อมที่สำคัญ	มาตรการป้องกันและแก้ไขผลกระทบต่อสิ่งแวดล้อม	มาตรการติดตามและตรวจสอบผลกระทบต่อสิ่งแวดล้อม
	<p>เขตจตุจักรจะเดินทางมาเก็บมูลฝอยบริเวณโครงการช่วงเวลาประมาณ 03.00 – 04.00 น. โดยในช่วงที่มีการเก็บขนมูลฝอย โครงการจะจัดให้มีเจ้าหน้าที่คอยอำนวยความสะดวกในการขนย้ายมูลฝอยจากห้องพักมูลฝอยรวม มายังจุดจอดรถเก็บมูลฝอย และจัดให้มีพนักงานรักษาความปลอดภัยคอยดูแลอำนวยความสะดวกด้านการจราจร นอกจากนี้ โครงการจะควบคุมไม่ให้พนักงานนำมูลฝอยมากองไว้ เพื่อรอกการเก็บขนจากสำนักงานเขตจตุจักร เนื่องจากการกระทำดังกล่าว อาจก่อให้เกิดผลกระทบด้านทัศนียภาพ และอาจส่งกลิ่นรบกวนผู้พักอาศัยภายในโครงการ ตลอดจนผู้พักอาศัยข้างเคียง ซึ่งโครงการจะต้องกำหนดให้มีมาตรการป้องกันและแก้ไขผลกระทบต่อสิ่งแวดล้อมที่อาจเกิดขึ้น</p>	<p>ขนาด 100 ลิตร จำนวน 1 ถัง (ถังมูลฝอยรีไซเคิล) และถังมูลฝอยขนาด 150 ลิตร จำนวน 1 ถัง (ถังมูลฝอยเปียก) ซึ่งจะรองรับมูลฝอยที่เกิดขึ้นในแต่ละชั้นได้อย่างเพียงพอ</p> <p>สำหรับห้องสำนักงานนิติบุคคลอาคารชุด ชั้นที่ 1 และห้องออกกำลังกาย ชั้นที่ 8 โครงการจะตั้งถังมูลฝอยขนาด 50 ลิตร จำนวน 4 ถัง (ถังมูลฝอยแห้ง เปียก อันตราย และรีไซเคิล) ไว้ภายในห้องน้ำของชั้นที่ 1 และ 8 ตามลำดับ ทั้งนี้ ถังมูลฝอยที่ตั้งในห้องพักมูลฝอยประจำชั้นและตามจุดต่าง ๆ จะรองด้วยถุงมูลฝอยแต่ละประเภท โดยถังมูลฝอยแห้งและเปียกจะรองด้วยถุงดำ ถังมูลฝอยอันตรายรองด้วยถุงสีส้ม และถังมูลฝอยรีไซเคิลจะรองด้วยถุงใส โดยพนักงานจะต้องมัดปากถุงให้แน่นและติดฉลากมูลฝอยแต่ละประเภทก่อนการขนย้าย</p>	

- หมายเหตุ : 1. เจ้าของโครงการ บริษัท เอสเตท คิว จำกัด (ในกรณีที่ยังไม่ได้จดทะเบียนนิติบุคคลอาคารชุด)/นิติบุคคลอาคารชุด (กรณีจัดตั้งนิติบุคคลอาคารชุดและโอนกรรมสิทธิ์เรียบร้อยแล้ว) ต้องปฏิบัติตามมาตรการฯ และต้องจัดทำรายงานผลการปฏิบัติตามมาตรการฯ เสนอต่อสำนักงานนโยบายและแผนทรัพยากรธรรมชาติและสิ่งแวดล้อม สำนักงานเขตจตุจักร และกรมที่ดิน ทุก ๆ 6 เดือน
2. เจ้าของโครงการ บริษัท เอสเตท คิว จำกัด จัดตั้งคณะกรรมการประสานงานเพื่อแก้ไขปัญหาจากการพัฒนาโครงการ

ธันวาคม 2560 ลงชื่อ

(นายกรมเชษฐ วิพันธ์พงษ์)

กรรมการผู้มีอำนาจของบริษัท เอสเตท คิว จำกัด

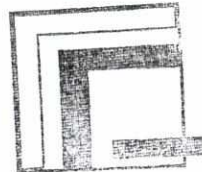

บริษัท เอสเตท คิว จำกัด

Rak Dee Harm Jua Co., Ltd.

ธันวาคม 2560 ลงชื่อ

(นางสาวนันทิมา ประจงการ)


ผู้อำนวยการด้านสิ่งแวดล้อมบริษัท รักดีฮามजू จำกัด

ตารางที่ 2 (ต่อ 32)

องค์ประกอบทางสิ่งแวดล้อม และคุณค่าต่างๆ	ผลกระทบต่อสิ่งแวดล้อมที่สำคัญ	มาตรการป้องกันและแก้ไขผลกระทบต่อสิ่งแวดล้อม	มาตรการติดตามและตรวจสอบ ผลกระทบต่อสิ่งแวดล้อม
		2. กำหนดให้พนักงานคัดแยกมูลฝอย โดยมีรายละเอียด ดังนี้ 1) มูลฝอยเปียก ให้พนักงานนำมูลฝอยเปียกที่ บรรจุในถุงดำ ตีตดลากมูลฝอยเปียก มารวมไว้ที่ ห้องพักมูลฝอยเปียก ตั้งไว้ภายในห้องพักมูลฝอยเปียก เพื่อให้รถเก็บขนมูลฝอยของสำนักงานเขตจตุจักรมา รับไปกำจัดต่อไป 2) มูลฝอยแห้ง ให้พนักงานนำมูลฝอยแห้งที่ บรรจุในถุงดำ ตีตดลากมูลฝอยแห้ง มารวมไว้ที่ ห้องพักมูลฝอยแห้ง โดยตั้งไว้ภายในห้องพักมูลฝอย แห้ง เพื่อให้รถเก็บขนมูลฝอยของสำนักงานเขต จตุจักรมารับไปกำจัดต่อไป 3) มูลฝอยรีไซเคิล ที่สามารถนำกลับมาใช้ได้อีก โดยตรง หรือผ่านกรรมวิธีใด ๆ ก็ตาม เช่น แก้ว กระดาษ พลาสติก หนังสืง เศษผ้า ยาง เหล็ก ขวด น้ำมันพืช และโลหะอื่น ๆ ให้พนักงานนำมูลฝอยที่ บรรจุในถุงใส ตีตดลากมูลฝอยรีไซเคิลมาไว้ใน	


หมายเหตุ : 1. เจ้าของโครงการ บริษัท เอสเตท คิว จำกัด (ในกรณีที่ยังไม่ได้จดทะเบียนนิติบุคคลอาคารชุด/นิติบุคคลอาคารชุด (กรณีจัดตั้งนิติบุคคลอาคารชุดและโอนกรรมสิทธิ์เรียบร้อยแล้ว) ต้องปฏิบัติตามมาตรการฯ และต้องจัดทำ
รายงานผลการปฏิบัติตามมาตรการฯ เสนอต่อสำนักงานนโยบายและแผนทรัพยากรธรรมชาติและสิ่งแวดล้อม สำนักงานเขตจตุจักร และกรมที่ดิน ทุก ๆ 6 เดือน
2. เจ้าของโครงการ บริษัท เอสเตท คิว จำกัด จัดตั้งคณะกรรมการประสานงานเพื่อแก้ไขปัญหาจากการพัฒนาโครงการ

ธันวาคม 2560 ลงชื่อ

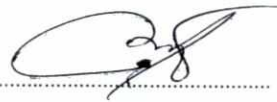

(นายกรมเชษฐ์ วิพันธ์พงษ์)

กรรมการผู้มีอำนาจของบริษัท เอสเตท คิว จำกัด

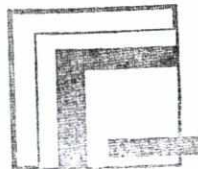


บริษัท เอสเตท คิว จำกัด



Rak Dee Harm Jua Co., Ltd.

ธันวาคม 2560 ลงชื่อ

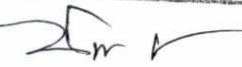

(นางสาวนันทิมา ประจงการ)

ผู้อำนวยการด้านสิ่งแวดล้อมบริษัท รักดีฮามजू จำกัด


ตารางที่ 2 (ต่อ 33)

องค์ประกอบทางสิ่งแวดล้อมและคุณค่าต่างๆ	ผลกระทบต่อสิ่งแวดล้อมที่สำคัญ	มาตรการป้องกันและแก้ไขผลกระทบต่อสิ่งแวดล้อม	มาตรการติดตามและตรวจสอบผลกระทบต่อสิ่งแวดล้อม
		<p>ห้องพักมูลฝอยรีไซเคิล ซึ่งโครงการจะประสานให้ร้านรับซื้อของเก่ามาเก็บขนต่อไป</p> <p>4) มูลฝอยอันตราย (Hazardous Waste) เช่น หลอดไฟ ถ่านไฟฉาย แบตเตอรี่ ขวดยา กระจก ยาน้ำแมลง เป็นต้น ให้พนักงานนำมูลฝอยที่บรรจุในถุงสีส้ม ตัดฉลากมูลฝอยอันตรายมารวมไว้ยังห้องพักมูลฝอยอันตราย ซึ่งโครงการจะประสานไปยังสำนักงานเขตจตุจักรให้มาจัดเก็บมูลฝอยอันตรายไปกำจัดต่อไป โดยจัดเก็บเดือนละ 2 ครั้ง (ทุก 15 วัน)</p> <p>3. จัดทำแผ่นพับให้ความรู้เรื่องการคัดแยกมูลฝอยแต่ละประเภท ได้แก่ มูลฝอยเปียก มูลฝอยแห้ง มูลฝอยอันตราย และมูลฝอยรีไซเคิล แจกแก่ผู้พักอาศัยทุกห้อง เพื่อให้สามารถแยกมูลฝอยแต่ละประเภทได้อย่างถูกต้องไม่ทิ้งปะปนกัน</p> <p>4. ติดป้ายประชาสัมพันธ์ให้ผู้พักอาศัยคัดแยกมูลฝอยแต่ละประเภท ได้แก่ มูลฝอยเปียก มูลฝอยแห้ง</p>	

หมายเหตุ : 1. เจ้าของโครงการ บริษัท เอสเตท คิว จำกัด (ในกรณีที่ยังไม่ได้จดทะเบียนนิติบุคคลอาคารชุด)/นิติบุคคลอาคารชุด (กรณีจัดตั้งนิติบุคคลอาคารชุดและโอนกรรมสิทธิ์เรียบร้อยแล้ว) ต้องปฏิบัติตามมาตรการฯ และต้องจัดทำรายงานผลการปฏิบัติตามมาตรการฯ เสนอต่อสำนักงานนโยบายและแผนทรัพยากรธรรมชาติและสิ่งแวดล้อม สำนักงานเขตจตุจักร และกรมที่ดิน ทุก ๆ 6 เดือน

2. เจ้าของโครงการ บริษัท เอสเตท คิว จำกัด จัดตั้งคณะกรรมการประสานงานเพื่อแก้ไขปัญหาจากการพัฒนาโครงการ

ธันวาคม 2560 ลงชื่อ
 (นายกรมเชษฐ์ วิพันธ์พงษ์)
 กรรมการผู้มีอำนาจของบริษัท เอสเตท คิว จำกัด

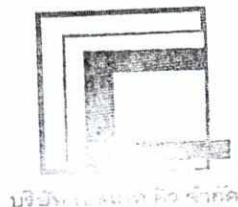

บริษัท เอสเตท คิว จำกัด



ธันวาคม 2560 ลงชื่อ
 (นางสาวนันทิมา ประจงการ)
 ผู้อำนวยการด้านสิ่งแวดล้อมบริษัท รักษิตามจิว จำกัด


ตารางที่ 2 (ต่อ 34)

องค์ประกอบทางสิ่งแวดล้อม และคุณค่าต่างๆ	ผลกระทบต่อสิ่งแวดล้อมที่สำคัญ	มาตรการป้องกันและแก้ไขผลกระทบต่อสิ่งแวดล้อม	มาตรการติดตามและตรวจสอบผลกระทบต่อสิ่งแวดล้อม
		<p>มูลฝอยอันตราย และมูลฝอยรีไซเคิล ก่อนทิ้งลงในภาชนะรองรับแต่ละประเภท และนำมูลฝอยที่เหลือจากการคัดแยกมาไว้ในห้องพักมูลฝอยประจำชั้น</p> <p>5. จัดให้มีพนักงานทำความสะอาดจัดเก็บมูลฝอยจากห้องพักมูลฝอยประจำชั้นของโครงการ และนำมูลฝอยแต่ละประเภทที่มัดปากถุงและมีการติดฉลากประเภท ขนย้ายไปรวมไว้ที่ห้องพักมูลฝอยรวมของโครงการ โดยบรรจุในถังมูลฝอยแบบมีล้อเลื่อนและใช้ลิฟต์ ในการขนย้ายมูลฝอยจากชั้นบนลงสู่ชั้นล่าง และจะให้พนักงานขนย้ายไปทิ้งถึงเพื่อป้องกันน้ำชะมูลฝอยรั่วไหล โดยกำหนดให้พนักงานดำเนินการในช่วงเวลา 13.00-14.00 น. ซึ่งเป็นเวลาที่รบกวนผู้พักอาศัยน้อยที่สุด เนื่องจากผู้พักอาศัยส่วนใหญ่ออกไปทำงานหรือปฏิบัติภารกิจนอกที่พัก</p> <p>6. โครงการจะจัดให้มีห้องพักมูลฝอยรวม ตั้งอยู่บริเวณชั้นที่ 1 ใกล้กับบันได ST-2 โดยแบ่งเป็นห้องพักมูลฝอยแห้ง ห้องพักมูลฝอยเปียก ห้องพักมูลฝอย</p>	

หมายเหตุ : 1. เจ้าของโครงการ บริษัท เอสเตท คิว จำกัด (ในกรณีที่ยังไม่ได้จดทะเบียนนิติบุคคลอาคารชุด)/นิติบุคคลอาคารชุด (กรณีจัดตั้งนิติบุคคลอาคารชุดและโอนกรรมสิทธิ์เรียบร้อยแล้ว) ต้องปฏิบัติตามมาตรการฯ และต้องจัดทำรายงานผลการปฏิบัติตามมาตรการฯ เสนอต่อสำนักงานนโยบายและแผนทรัพยากรธรรมชาติและสิ่งแวดล้อม สำนักงานเขตจตุจักร และกรมที่ดิน ทุก ๆ 6 เดือน


2. เจ้าของโครงการ บริษัท เอสเตท คิว จำกัด จัดตั้งคณะกรรมการประสานงานเพื่อแก้ไขปัญหาจากการพัฒนาโครงการ

ธันวาคม 2560 ลงชื่อ

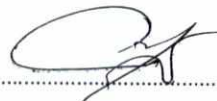

(นายกรมเชษฐ วิพันธ์พงษ์)

กรรมการผู้มีอำนาจของบริษัท เอสเตท คิว จำกัด

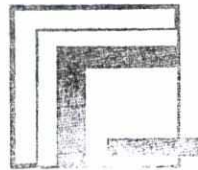

บริษัท เอสเตท คิว จำกัด



ธันวาคม 2560 ลงชื่อ



(นางสาวนันทิมา ประจงการ)

ผู้อำนวยการด้านสิ่งแวดล้อมบริษัท รักษิตามจั่ว จำกัด

ตารางที่ 2 (ต่อ 35)


องค์ประกอบทางสิ่งแวดล้อมและคุณค่าต่างๆ	ผลกระทบต่อสิ่งแวดล้อมที่สำคัญ	มาตรการป้องกันและแก้ไขผลกระทบต่อสิ่งแวดล้อม	มาตรการติดตามและตรวจสอบผลกระทบต่อสิ่งแวดล้อม
		<p>รีไซเคิล และห้องพักมูลฝอยอันตราย แยกกันอย่างชัดเจน โดยมีรายละเอียดดังนี้</p> <p>1) ห้องพักมูลฝอยแห้ง มีความกว้าง 0.8 เมตร ความยาว 1.2 เมตร ความจุ 1.15 ลูกบาศก์เมตร (คิดที่ความสูงกองมูลฝอย 1.2 เมตร) สามารถรองรับมูลฝอยแห้งปริมาณ 0.34 ลูกบาศก์เมตร/วัน ได้อย่างเพียงพอ 3.4 เท่า</p> <p>2) ห้องพักมูลฝอยเปียก มีความกว้าง 1.2 เมตร ความยาว 2.75 เมตร ความจุ 3.3 ลูกบาศก์เมตร (คิดที่ความสูงของมูลฝอย 1 เมตร) สามารถรองรับมูลฝอยเปียกปริมาณ 1 ลูกบาศก์เมตร/วัน ได้อย่างเพียงพอ 3.3 เท่า โดยภายในห้องจะตั้งถังมูลฝอยขนาดถึง 240 ลิตร จำนวน 5 ถัง เพื่อใส่มูลฝอยอีกชั้นหนึ่ง ป้องกันการวางซ้อนและทำให้ถูงมูลฝอยแตกร่วนึกขาด</p> <p>นอกจากนี้ โครงการจะรวบรวมอากาศจากห้องพักมูลฝอยเปียกไปยังบ่อดินบำบัดก๊าซมีเทน</p>	

- หมายเหตุ : 1. เจ้าของโครงการ บริษัท เอสเตท คิว จำกัด (ในกรณีที่ยังไม่ได้จดทะเบียนนิติบุคคลอาคารชุด)/นิติบุคคลอาคารชุด (กรณีจัดตั้งนิติบุคคลอาคารชุดและโอนกรรมสิทธิ์เรียบร้อยแล้ว) ต้องปฏิบัติตามมาตรการฯ และต้องจัดทำรายงานผลการปฏิบัติตามมาตรการฯ เสนอต่อสำนักงานนโยบายและแผนทรัพยากรธรรมชาติและสิ่งแวดล้อม สำนักงานเขตจตุจักร และกรมที่ดิน ทุก ๆ 6 เดือน
2. เจ้าของโครงการ บริษัท เอสเตท คิว จำกัด จัดตั้งคณะกรรมการประสานงานเพื่อแก้ไขปัญหาจากการพัฒนาโครงการ

ธันวาคม 2560 ลงชื่อ

(นายกรมเชษฐ์ วัฒนธพงษ์)

กรรมการผู้มีอำนาจของบริษัท เอสเตท คิว จำกัด

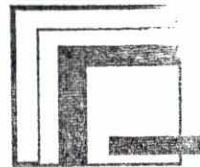

บริษัท เอสเตท คิว จำกัด


Rak Dee Harm Jua Co., Ltd.

ธันวาคม 2560 ลงชื่อ

(นางสาวนันทิมา ประจงการ)

ผู้อำนวยการด้านสิ่งแวดล้อมบริษัท รักษิตามจั่ว จำกัด

ตารางที่ 2 (ต่อ 36)


องค์ประกอบทางสิ่งแวดล้อมและคุณค่าต่างๆ	ผลกระทบต่อสิ่งแวดล้อมที่สำคัญ	มาตรการป้องกันและแก้ไขผลกระทบต่อสิ่งแวดล้อม	มาตรการติดตามและตรวจสอบผลกระทบต่อสิ่งแวดล้อม
		<p>ขนาดพื้นที่ 3 ตารางเมตร ความลึก 1 เมตร จำนวน 1 บ่อ โดยโครงการจะติดตั้งเครื่องดูดอากาศจากห้องพักมูลฝอยเปียก อัตราการดูดอากาศ 18.2 ลูกบาศก์เมตร/ชั่วโมง จำนวน 1 เครื่อง รวบรวมอากาศไปยังบ่อดินกำจัดก๊าซมีเทน ขนาดพื้นที่ 3.3 ตารางเมตร ซึ่งตั้งอยู่บริเวณชั้นที่ 1 ใกล้กับบันได ST-2 เพื่อเพิ่มออกซิเจนทำให้ปฏิกิริยาการย่อยสลายก๊าซมีเทนมีประสิทธิภาพมากขึ้นและลดปัญหาเรื่องกลิ่นในห้องพักมูลฝอยเปียก โดยมีระยะเวลาสัมผัสอากาศของบ่อดิน 150 วินาที (ไม่น้อยกว่า 60 วินาที)</p> <p>3) ห้องพักมูลฝอยรีไซเคิล มีความกว้าง 1.2 เมตร ความยาว 1.6 เมตร ความจุ 2.3 ลูกบาศก์เมตร (คิดที่ความสูงของมูลฝอย 1.2 เมตร) สามารถรองรับมูลฝอยรีไซเคิลปริมาณ 0.6 ลูกบาศก์เมตร/วัน ได้อย่างเพียงพอ 3.8 เท่า</p>	

- หมายเหตุ : 1. เจ้าของโครงการ บริษัท เอสเตท คิว จำกัด (ในกรณีที่ยังไม่ได้จดทะเบียนนิติบุคคลอาคารชุด)/นิติบุคคลอาคารชุด (กรณีจัดตั้งนิติบุคคลอาคารชุดและโอนกรรมสิทธิ์เรียบร้อยแล้ว) ต้องปฏิบัติตามมาตรการฯ และต้องจัดทำรายงานผลการปฏิบัติตามมาตรการฯ เสนอต่อสำนักงานนโยบายและแผนทรัพยากรธรรมชาติและสิ่งแวดล้อม สำนักงานเขตจตุจักร และกรมที่ดิน ทุก ๆ 6 เดือน
2. เจ้าของโครงการ บริษัท เอสเตท คิว จำกัด จัดตั้งคณะกรรมการประสานงานเพื่อแก้ไขปัญหาจากการพัฒนาโครงการ

ธันวาคม 2560 ลงชื่อ

(นายกรมเชษฐ วิพันธ์พงษ์)

กรรมการผู้มีอำนาจของบริษัท เอสเตท คิว จำกัด

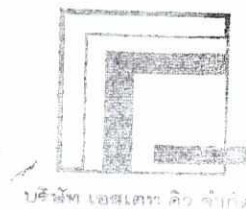

บริษัท เอสเตท คิว จำกัด

Rak Dee Harm Jua Co., Ltd.

ธันวาคม 2560 ลงชื่อ

(นางสาวนันทิมา ประจงการ)

ผู้อำนวยการด้านสิ่งแวดล้อมบริษัท รักดีฮามजू จำกัด


ตารางที่ 2 (ต่อ 37)

องค์ประกอบทางสิ่งแวดล้อมและคุณค่าต่างๆ	ผลกระทบต่อสิ่งแวดล้อมที่สำคัญ	มาตรการป้องกันและแก้ไขผลกระทบต่อสิ่งแวดล้อม	มาตรการติดตามและตรวจสอบผลกระทบต่อสิ่งแวดล้อม
		<p>4) ห้องพักมูลฝอยอันตราย มีความกว้าง 0.8 เมตร ความยาว 1.2 เมตร ความจุ 1.15 ลูกบาศก์เมตร (คิดที่ความสูงกองมูลฝอย 1.2 เมตร) สามารถรองรับมูลฝอยแห้งปริมาณ 0.06 ลูกบาศก์เมตร/วัน ได้อย่างเพียงพอ 19.2 เท่า</p> <p>7. กำหนดให้พนักงานเปิดห้องพักมูลฝอยเฉพาะในช่วงเวลาที่มีการเก็บขนมูลฝอยจากสำนักงานเขตจตุจักรเท่านั้น รวมทั้งกำหนดให้มีการล้างทำความสะอาดห้องพักมูลฝอยรวมทุกครั้งภายหลังจัดเก็บแล้วเสร็จทันที เพื่อป้องกันกลิ่นที่อาจเกิดจากน้ำชะมูลฝอยจากรถเก็บขนมูลฝอย</p> <p>8. กำหนดให้มีการล้างห้องพักมูลฝอยรวมสัปดาห์ละ 1 ครั้ง โดยน้ำเสียที่เกิดจากการล้างห้องพักมูลฝอยรวม จะถูกรวบรวมเข้าระบบบำบัดน้ำเสียรวมของโครงการก่อนระบายออกสู่ภายนอกต่อไป</p>	

หมายเหตุ: 1. เจ้าของโครงการ บริษัท เอสเตท คิว จำกัด (ในกรณีที่ยังไม่ได้จดทะเบียนนิติบุคคลอาคารชุด)/นิติบุคคลอาคารชุด (กรณีจัดตั้งนิติบุคคลอาคารชุดและโอนกรรมสิทธิ์เรียบร้อยแล้ว) ต้องปฏิบัติตามมาตรการฯ และต้องจัดทำรายงานผลการปฏิบัติตามมาตรการฯ เสนอต่อสำนักงานนโยบายและแผนทรัพยากรธรรมชาติและสิ่งแวดล้อม สำนักงานเขตจตุจักร และกรมที่ดิน ทุก ๆ 6 เดือน

2. เจ้าของโครงการ บริษัท เอสเตท คิว จำกัด จัดตั้งคณะกรรมการประสานงานเพื่อแก้ไขปัญหาจากการพัฒนาโครงการ

ธันวาคม 2560 ลงชื่อ
 (นายกรมเชษฐ์ วิพันธ์พงษ์)
 กรรมการผู้มีอำนาจของบริษัท เอสเตท คิว จำกัด

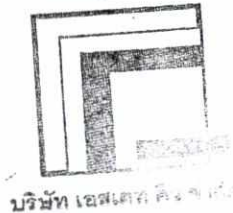


ธันวาคม 2560 ลงชื่อ
 (นางสาวนันทิมา ประจงการ)
 ผู้อำนวยการด้านสิ่งแวดล้อมบริษัท รักดีหามजू จำกัด

ตารางที่ 2 (ต่อ 38)

องค์ประกอบทางสิ่งแวดล้อมและคุณค่าต่างๆ	ผลกระทบต่อสิ่งแวดล้อมที่สำคัญ	มาตรการป้องกันและแก้ไขผลกระทบต่อสิ่งแวดล้อม	มาตรการติดตามและตรวจสอบผลกระทบต่อสิ่งแวดล้อม
2.3.6 ระบบไฟฟ้า	โครงการมีความต้องการใช้ไฟฟ้ารวมทั้งสิ้น 846 KVA โดยจะรับกระแสไฟฟ้ามาจากการไฟฟ้านครหลวงเขตบางเขน ซึ่งมีความสามารถในการให้บริการไฟฟ้าแก่ชุมชนและโครงการได้อย่างเพียงพอ ทั้งนี้ โครงการติดตั้งหม้อแปลงไฟฟ้าชนิดระบายความร้อนด้วยน้ำมัน (Oil Type) ขนาด 1,000 KVA จำนวน 1 ชุด แบบนั่งร้านความสูง 4 เมตร บริเวณด้านทิศใต้ของโครงการ โดยบ้าน/อาคารที่อยู่ถัดจากแนวเขตที่ดินโครงการด้านทิศใต้ บริเวณที่อยู่ใกล้กับตำแหน่งหม้อแปลงไฟฟ้า ได้แก่ บ้านพักอาศัย ขนาดความสูง 2 ชั้น จำนวน 1 หลัง ซึ่งบริเวณดังกล่าว ชั้นที่ 2 ของบ้านมีระยะห่างจากตำแหน่งหม้อแปลงไฟฟ้าของโครงการประมาณ 6.92 เมตร ซึ่งโครงการต้องกำหนดให้มีมาตรการป้องกันและแก้ไขผลกระทบที่อาจเกิดขึ้นต่อพื้นที่ข้างเคียง	<p>1. โครงการติดตั้งระบบไฟฟ้า ดังนี้</p> <p>(1) ระบบไฟฟ้าปกติ อุปกรณ์หลักสำหรับระบบจ่ายไฟฟ้าปกติ ประกอบด้วย สวิตช์บอร์ดแรงสูง ชนิดติดตั้งภายในอาคาร สวิตช์บอร์ดแรงต่ำ และหม้อแปลงไฟฟ้า แปลงไฟฟ้าแรงสูงจากการไฟฟ้านครหลวง ขนาด 24 KV ผ่านหม้อแปลงไฟฟ้าชนิดระบายความร้อนด้วยน้ำมัน ขนาด 1,000 KVA จำนวน 1 ชุด แปลงไฟให้เป็น 416/240 V เพื่อจ่ายไปยัง Load ต่าง ๆ ในภาวะปกติ และในการติดตั้งระบบไฟฟ้าส่องสว่างจะใช้หลอดไฟ Light Emitting Diode (LED) เพื่อประหยัดไฟภายในโครงการ</p> <p>(2) ระบบไฟฟ้าฉุกเฉิน โครงการจะให้มีเครื่องกำเนิดไฟฟ้าฉุกเฉิน (Generator) ขนาด 150 KVA จำนวน 1 ชุด ใช้น้ำมันดีเซลเป็นเชื้อเพลิงสามารถสำรองไฟฟ้าได้นาน 8 ชั่วโมง และจัดให้มีแบตเตอรี่ขนาด 12/24 V สำรองไฟได้นาน 2</p>	<p>1. ตรวจสอบป้ายเตือนระวางอันตรายบริเวณที่ตั้งหม้อแปลงไฟฟ้า ให้อยู่ในสภาพดีไม่ลบเลือนทุกวันตลอดระยะเวลาเปิดดำเนินการ</p> <p>2. ตรวจสอบการทำงานของระบบไฟฟ้า และซ่อมบำรุงระบบไฟฟ้าและอุปกรณ์ไฟฟ้าภายในโครงการเดือนละ 1 ครั้ง ตลอดระยะเวลาเปิดดำเนินการและรีบแก้ไขหากพบการชำรุด</p>

- หมายเหตุ : 1. เจ้าของโครงการ บริษัท เอสเตท คิว จำกัด (ในกรณีที่ยังไม่ได้จดทะเบียนนิติบุคคลอาคารชุด)/นิติบุคคลอาคารชุด (กรณีจัดตั้งนิติบุคคลอาคารชุดและโอนกรรมสิทธิ์เรียบร้อยแล้ว) ต้องปฏิบัติตามมาตรการฯ และต้องจัดทำรายงานผลการปฏิบัติตามมาตรการฯ เสนอต่อสำนักงานนโยบายและแผนทรัพยากรธรรมชาติและสิ่งแวดล้อม สำนักงานเขตจตุจักร และกรมที่ดิน ทุก ๆ 6 เดือน
2. เจ้าของโครงการ บริษัท เอสเตท คิว จำกัด จัดตั้งคณะกรรมการประสานงานเพื่อแก้ไขปัญหากจากการพัฒนาโครงการ

ธันวาคม 2560 ลงชื่อ
 (นายกรมเชษฐ์ วิพันธ์พงษ์)
 กรรมการผู้มีอำนาจของบริษัท เอสเตท คิว จำกัด

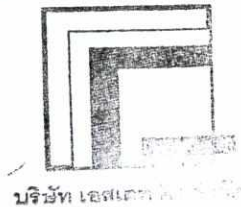

ธันวาคม 2560 ลงชื่อ
 (นางสาวนันทิมา ประจงการ)

ผู้อำนวยการด้านสิ่งแวดล้อมบริษัท รักดีหามजू จำกัด

ตารางที่ 2 (ต่อ 39)

องค์ประกอบทางสิ่งแวดล้อมและคุณค่าต่างๆ	ผลกระทบต่อสิ่งแวดล้อมที่สำคัญ	มาตรการป้องกันและแก้ไขผลกระทบต่อสิ่งแวดล้อม	มาตรการติดตามและตรวจสอบผลกระทบต่อสิ่งแวดล้อม
		<p>ชั่วโมง</p> <p>2. จัดให้มีแผ่นกั้น (Barrier) ทางด้านทิศเหนือและทิศใต้ของหม้อแปลงไฟฟ้า โดยที่แผ่นกั้น (Barrier) มีลักษณะเป็นแผ่นทึบไม่ติดไฟและผิวไม่มันไม่สะท้อนแสงรบกวนอาคารข้างเคียง และมีระยะห่างของแผ่นกั้น (Barrier) กับแนวเขตที่ดินด้านทิศใต้ 0.549 เมตร (ไม่น้อยกว่า 0.15 เมตร) ซึ่งสอดคล้องกับข้อกำหนดการติดตั้งหม้อแปลงด้านประชิดต่างเขตที่ดินผู้อื่นของการไฟฟ้านครหลวง</p> <p>3. ในการติดตั้งหม้อแปลงไฟฟ้าโครงการจะประสานให้การไฟฟ้านครหลวง เขตบางเขน เป็นผู้ดำเนินการ ซึ่งการไฟฟ้านครหลวงจะเป็นผู้พิจารณาความเหมาะสมอีกทางหนึ่ง</p> <p>4. จัดให้มีพนักงานของโครงการคอยดูแล เฝ้าระวังกรณีพบสิ่งผิดปกติกับหม้อแปลงไฟฟ้าให้ประสานกับการไฟฟ้านครหลวง เพื่อเข้ามาแก้ไขโดยทันที</p>	


หมายเหตุ : 1. เจ้าของโครงการ บริษัท เอสเตท คิว จำกัด (ในกรณีที่ยังไม่ได้จดทะเบียนนิติบุคคลอาคารชุด)/นิติบุคคลอาคารชุด (กรณีจัดตั้งนิติบุคคลอาคารชุดและโอนกรรมสิทธิ์เรียบร้อยแล้ว) ต้องปฏิบัติตามมาตรการฯ และต้องจัดทำรายงานผลการปฏิบัติตามมาตรการฯ เสนอต่อสำนักงานนโยบายและแผนทรัพยากรธรรมชาติและสิ่งแวดล้อม สำนักงานเขตจตุจักร และกรมที่ดิน ทุก ๆ 6 เดือน

2. เจ้าของโครงการ บริษัท เอสเตท คิว จำกัด จัดตั้งคณะกรรมการประสานงานเพื่อแก้ไขปัญหาจากการพัฒนาโครงการ

ธันวาคม 2560 ลงชื่อ

(นายกรมเชษฐ์ วิพันธ์พงษ์)

กรรมการผู้มีอำนาจของบริษัท เอสเตท คิว จำกัด

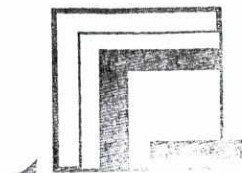บริษัท เอสเตท คิว จำกัด


Rak Dee Harm Jua Co., Ltd.

ธันวาคม 2560 ลงชื่อ

(นางสาวนันทิมา ประจงการ)

ผู้อำนวยการด้านสิ่งแวดล้อมบริษัท รักดีฮามजू จำกัด



ตารางที่ 2 (ต่อ 40)


องค์ประกอบทางสิ่งแวดล้อมและคุณค่าต่างๆ	ผลกระทบต่อสิ่งแวดล้อมที่สำคัญ	มาตรการป้องกันและแก้ไขผลกระทบต่อสิ่งแวดล้อม	มาตรการติดตามและตรวจสอบผลกระทบต่อสิ่งแวดล้อม
		5. ติดป้ายเตือนแสดงข้อความ “อันตรายไฟฟ้าแรงสูง” และ “เฉพาะเจ้าหน้าที่ที่เกี่ยวข้องเท่านั้น” ให้เห็นชัดเจนติดไว้ที่จุดติดตั้งหม้อแปลงไฟฟ้า 6. จัดให้มีการตัดแต่งกิ่งไม้ที่อยู่ใกล้เคียง ไม่ให้มีส่วนล้ำไปยังนั่งร้านหม้อแปลงไฟฟ้า	
2.3.7 การอนุรักษ์พลังงาน	ตามกฎกระทรวงกำหนดประเภท หรือขนาดของอาคาร และมาตรฐาน หลักเกณฑ์ และวิธีการในการออกแบบอาคารเพื่อการอนุรักษ์พลังงาน พ.ศ. 2552 กำหนดให้การก่อสร้างอาคารชุดตามกฎหมายว่าด้วยอาคารชุด ที่มีขนาดพื้นที่รวมกันทุกชั้นในหลังเดียวกันตั้งแต่ 2,000 ตารางเมตรขึ้นไป ต้องมีการออกแบบเพื่อการอนุรักษ์พลังงานตามกฎหมายฉบับนี้ ดังนั้น อาคารโครงการ มีพื้นที่มากกว่า 2,000 ตารางเมตร จึงออกแบบตามข้อกำหนดของกฎกระทรวงฉบับดังกล่าว นอกจากนี้ โครงการต้องกำหนดให้มีมาตรการอื่น ๆ เพื่ออนุรักษ์พลังงานภายในโครงการ	1. โครงการจะกำหนดให้มีมาตรการอนุรักษ์ภายในโครงการ แยกมาตรการในการอนุรักษ์พลังงานออกเป็น 2 ส่วน ดังนี้ (1) การอนุรักษ์พลังงานดำเนินการโดยเจ้าของโครงการหรือนิติบุคคลอาคารชุดที่ต้องนำไปปฏิบัติมีดังนี้ (1.1) มาตรการลดความร้อนภายในอาคาร - ปลุกต้นไม้ภายในโครงการ ในบริเวณพื้นที่ว่างซึ่งไม่ใช่ถนนและทางวิ่งเพื่อลดภาระการทำงานของเครื่องปรับอากาศ	- ตรวจสอบเครื่องหม้อแสดงประสิทธิภาพการประหยัดพลังงาน และอายุการใช้งานของระบบไฟฟ้าสื่อสาร ระบบปรับอากาศส่วนกลาง และเครื่องจักรอุปกรณ์ต่าง ๆ เดือนละ 1 ครั้ง ตลอดระยะเวลาเปิดดำเนินการ

หมายเหตุ : 1. เจ้าของโครงการ บริษัท เอสเตท คิว จำกัด (ในกรณีที่ยังไม่ได้จดทะเบียนนิติบุคคลอาคารชุด)/นิติบุคคลอาคารชุด (กรณีจัดตั้งนิติบุคคลอาคารชุดและโอนกรรมสิทธิ์เรียบร้อยแล้ว) ต้องปฏิบัติตามมาตรการฯ และต้องจัดทำรายงานผลการปฏิบัติตามมาตรการฯ เสนอต่อสำนักงานนโยบายและแผนทรัพยากรธรรมชาติและสิ่งแวดล้อม สำนักงานเขตจตุจักร และกรมที่ดิน ทุก ๆ 6 เดือน
 2. เจ้าของโครงการ บริษัท เอสเตท คิว จำกัด จัดตั้งคณะกรรมการประสานงานเพื่อแก้ไขปัญหาจากการพัฒนาโครงการ

ชื่อนาม 2560 ลงชื่อ

(นายกรมเชษฐ วิพันธ์พงษ์)

กรรมการผู้มีอำนาจของบริษัท เอสเตท คิว จำกัด

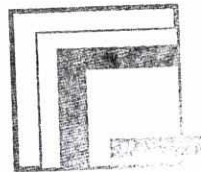

บริษัท เอสเตท คิว จำกัด

Rak Dec Harm Jua Co., Ltd.

ชื่อนาม 2560 ลงชื่อ

(นางสาวนันทิมา ประจงการ)

ผู้อำนวยการด้านสิ่งแวดล้อมบริษัท รักดีหามजू จำกัด

ตารางที่ 2 (ต่อ 41)

องค์ประกอบทางสิ่งแวดล้อมและคุณค่าต่างๆ	ผลกระทบต่อสิ่งแวดล้อมที่สำคัญ	มาตรการป้องกันและแก้ไขผลกระทบต่อสิ่งแวดล้อม	มาตรการติดตามและตรวจสอบผลกระทบต่อสิ่งแวดล้อม
		<ul style="list-style-type: none"> - ลดความร้อนจากแสงอาทิตย์ที่เข้ามาในอาคาร โดยติดตั้งฉนวนกันความร้อนที่หลังคาหรือผนังที่กระทบกับแสงอาทิตย์ - โครงการประสานกับช่างซ่อม/ล้างเครื่องปรับอากาศ โดยจัดให้มีช่วงลดราคาในการล้างทำความสะอาดเครื่องปรับอากาศ เพื่อเป็นแรงจูงใจให้กับผู้พักอาศัย - พัดลมทุกตัวจะต้องหล่อลื่น โดยการอัดจารบีหรือหยอดน้ำมันอย่างสม่ำเสมอตามระยะเวลา - ตรวจสอบหน้าต่างทอลมที่อาจเกิดขึ้นได้ รวมถึงการทำให้อากาศร้อนภายนอกเข้าสู่อาคาร <p>(1.2) มาตรการติดตั้งและเลือกใช้อุปกรณ์ไฟฟ้าสองดวง</p> <ul style="list-style-type: none"> - แยกสวิตช์ควบคุมอุปกรณ์ไฟฟ้าแสงสว่าง แทนการใช้หนึ่งตัวควบคุมหลอดแสงสว่าง 	

หมายเหตุ : 1. เจ้าของโครงการ บริษัท เอสเตท คิว จำกัด (ในกรณีที่ยังไม่ได้จดทะเบียนนิติบุคคลอาคารชุด)/นิติบุคคลอาคารชุด (กรณีจัดตั้งนิติบุคคลอาคารชุดและโอนกรรมสิทธิ์เรียบร้อยแล้ว) ต้องปฏิบัติตามมาตรการฯ และต้องจัดทำรายงานผลการปฏิบัติตามมาตรการฯ เสนอต่อสำนักงานนโยบายและแผนทรัพยากรธรรมชาติและสิ่งแวดล้อม สำนักงานเขตจตุจักร และกรมที่ดิน ทุก ๆ 6 เดือน

2. เจ้าของโครงการ บริษัท เอสเตท คิว จำกัด จัดตั้งคณะกรรมการประสานงานเพื่อแก้ไขปัญหาจากการพัฒนาโครงการ

ธันวาคม 2560 ลงชื่อ
 (นายกรมเชษฐ์ วิพันธ์พงษ์)

กรรมการผู้มีอำนาจของบริษัท เอสเตท คิว จำกัด



ธันวาคม 2560 ลงชื่อ
 (นางสาวนันทิมา ประจงการ)

ผู้อำนวยการด้านสิ่งแวดล้อมบริษัท รักษิตามจิว จำกัด

ตารางที่ 2 (ต่อ 42)

องค์ประกอบทางสิ่งแวดล้อมและคุณค่าต่างๆ	ผลกระทบต่อสิ่งแวดล้อมที่สำคัญ	มาตรการป้องกันและแก้ไขผลกระทบต่อสิ่งแวดล้อม	มาตรการติดตามและตรวจสอบผลกระทบต่อสิ่งแวดล้อม
		<p>จำนวนมาก</p> <ul style="list-style-type: none"> - ติดตั้งเครื่องปรับระดับแสงสว่าง (Dimmer) บริเวณห้องที่ใช้บางช่วงเวลา ได้แก่ ห้องออกกำลังกาย ซึ่งบางครั้งต้องการแสงสว่างมาก แต่บางครั้งต้องการน้อย - คำนวณและเลือกขนาดสายไฟให้มีความสูญเสียต่ำ ทำได้โดยเพิ่มขนาดสายไฟให้โตขึ้น เนื่องจากสายมีความต้านทานต่ำกว่า จึงทำให้สามารถลดความสูญเสียเนื่องจากแรงดันไฟฟ้าตกและลดค่าไฟฟ้าลงได้ - ติดตั้งระบบไฟฟ้าให้เลือกใช้บัลลาสต์อิเล็กทรอนิกส์ซึ่งช่วยประหยัดไฟได้ 10 วัตต์/หลอด ประหยัดพลังงานได้ร้อยละ 30 เมื่อเทียบกับบัลลาสต์ชนิดแกนเหล็กธรรมดา - ติดตั้งหลอดไฟประหยัดพลังงาน Light Emitting Diode (LED) เพื่อประหยัดพลังงานและลดภาระค่าใช้จ่ายของผู้อยู่อาศัย 	

หมายเหตุ : 1. เจ้าของโครงการ บริษัท เอสเตท คิว จำกัด (ในกรณีที่ยังไม่ได้จดทะเบียนนิติบุคคลอาคารชุด)/นิติบุคคลอาคารชุด (กรณีจัดตั้งนิติบุคคลอาคารชุดและโอนกรรมสิทธิ์เรียบร้อยแล้ว) ต้องปฏิบัติตามมาตรการฯ และต้องจัดทำรายงานผลการปฏิบัติตามมาตรการฯ เสนอต่อสำนักงานนโยบายและแผนทรัพยากรธรรมชาติและสิ่งแวดล้อม สำนักงานเขตจตุจักร และกรมที่ดิน ทุก ๆ 6 เดือน

2. เจ้าของโครงการ บริษัท เอสเตท คิว จำกัด จัดตั้งคณะกรรมการประสานงานเพื่อแก้ไขปัญหาจากการพัฒนาโครงการ

ธันวาคม 2560 ลงชื่อ

(นายกรมเชษฐ์ วัฒนธพงษ์)

กรรมการผู้มีอำนาจของบริษัท เอสเตท คิว จำกัด




Rak Dee Harm Jua Co., Ltd.

ธันวาคม 2560 ลงชื่อ

(นางสาวนันทิมา ประจงการ)

ผู้อำนวยการด้านสิ่งแวดล้อมบริษัท รักดีฮาร์มจั่ว จำกัด



ตารางที่ 2 (ต่อ 43)

องค์ประกอบทางสิ่งแวดล้อมและคุณค่าต่างๆ	ผลกระทบต่อสิ่งแวดล้อมที่สำคัญ	มาตรการป้องกันและแก้ไขผลกระทบต่อสิ่งแวดล้อม	มาตรการติดตามและตรวจสอบผลกระทบต่อสิ่งแวดล้อม
		<p>(1.3) มาตรการลดการใช้ไฟฟ้า</p> <ul style="list-style-type: none"> - ติดป้ายประชาสัมพันธ์ภายในพื้นที่โครงการให้ล้างเครื่องปรับอากาศเป็นประจำสม่ำเสมอ พร้อมระบุเบอร์ติดต่อช่างซ่อม/ล้างเครื่องปรับอากาศ เพื่ออำนวยความสะดวกผู้พักอาศัยภายในโครงการ - นำแสงสว่างจากธรรมชาติมาใช้ประโยชน์ โดยเปิดช่องหน้าต่างรับแสงเปิดหน้าต่างให้ลมพัดผ่านเพื่อถ่ายเทอากาศ และต้องตรวจสอบไม่มีให้มีสิ่งของปิดช่องหน้าต่างได้เป็นการลดใช้พัดลมดูดอากาศ - กำหนดตำแหน่งติดตั้งหลอดไฟให้เหมาะสม โดยไม่ให้มีจำนวนที่มากเกินไปจนจำเป็นแต่ไม่ให้น้อยจนมีแสงสว่างไม่เพียงพอ - ตั้งเวลาให้ประตูลิฟต์ปิดเองในช่วงเวลาอย่างน้อย 10 วินาที จะช่วยลดความจำเป็นในการใช้พลังงานไฟฟ้าของการขับเคลื่อน 	


- หมายเหตุ : 1. เจ้าของโครงการ บริษัท เอสเตท คิว จำกัด (ในกรณีที่ยังไม่ได้จดทะเบียนนิติบุคคลอาคารชุด)/นิติบุคคลอาคารชุด (กรณีจัดตั้งนิติบุคคลอาคารชุดและโอนกรรมสิทธิ์เรียบร้อยแล้ว) ต้องปฏิบัติตามมาตรการฯ และต้องจัดทำรายงานผลการปฏิบัติตามมาตรการฯ เสนอต่อสำนักงานนโยบายและแผนทรัพยากรธรรมชาติและสิ่งแวดล้อม สำนักงานเขตจตุจักร และกรมที่ดิน ทุก ๆ 6 เดือน
2. เจ้าของโครงการ บริษัท เอสเตท คิว จำกัด จัดตั้งคณะกรรมการประสานงานเพื่อแก้ไขปัญหาจากการพัฒนาโครงการ

ธันวาคม 2560 ลงชื่อ



(นายกรมเชษฐ วิพันธ์พงษ์)

กรรมการผู้มีอำนาจของบริษัท เอสเตท คิว จำกัด

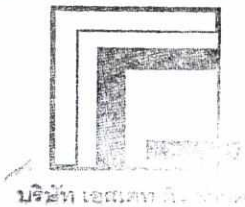

บริษัท เอสเตท คิว จำกัด



ธันวาคม 2560 ลงชื่อ



(นางสาวนันทิมา ประจงการ)

ผู้อำนวยการด้านสิ่งแวดล้อมบริษัท รักดีหามजू จำกัด

ตารางที่ 2 (ต่อ 44)

องค์ประกอบทางสิ่งแวดล้อมและคุณค่าต่างๆ	ผลกระทบต่อสิ่งแวดล้อมที่สำคัญ	มาตรการป้องกันและแก้ไขผลกระทบต่อสิ่งแวดล้อม	มาตรการติดตามและตรวจสอบผลกระทบต่อสิ่งแวดล้อม
		<p>มอเตอร์เปิด-ปิดประตู</p> <ul style="list-style-type: none"> - ส่งเสริม รมรงค์กิจกรรมให้มีการเดินขึ้น-ลงแทนการใช้ลิฟต์สำหรับพนักงานและผู้พักอาศัย - แสดงเลขชั้นที่ชัดเจน สามารถมองเห็นได้ง่าย ช่วยลดการเดินทางลงชั้นและลดการใช้ลิฟต์ที่ไม่จำเป็น - ลดการใช้ไฟฟ้าแสงสว่างส่วนกลางที่ไม่จำเป็นในช่วงเวลา 22.00 - 06.00 น. - ประชาสัมพันธ์ให้ผู้พักอาศัยตั้งอุณหภูมิเครื่องปรับอากาศให้เหมาะสมประมาณ 25 - 26 องศาเซลเซียส - จัดเจ้าหน้าที่ตรวจสอบการเปิด-ปิดไฟ ในจุดที่ไม่มีความจำเป็นในการใช้งานเป็นประจำทุกวัน - จัดเจ้าหน้าที่ให้หมั่นทำงานทำความสะอาดไฟและโคมไฟอยู่เสมอ 	


หมายเหตุ : 1. เจ้าของโครงการ บริษัท เอสเตท คิว จำกัด (ในกรณีที่ยังไม่ได้จดทะเบียนนิติบุคคลอาคารชุด)/นิติบุคคลอาคารชุด (กรณีจัดตั้งนิติบุคคลอาคารชุดและโอนกรรมสิทธิ์เรียบร้อยแล้ว) ต้องปฏิบัติตามมาตรการฯ และต้องจัดทำรายงานผลการปฏิบัติตามมาตรการฯ เสนอต่อสำนักงานนโยบายและแผนทรัพยากรธรรมชาติและสิ่งแวดล้อม สำนักงานเขตจตุจักร และกรมที่ดิน ทุก ๆ 6 เดือน

2. เจ้าของโครงการ บริษัท เอสเตท คิว จำกัด จัดตั้งคณะกรรมการประสานงานเพื่อแก้ไขปัญหาจากการพัฒนาโครงการ

ธันวาคม 2560 ลงชื่อ

(นายกรมเชษฐ์ วิพันธ์พงษ์)

กรรมการผู้มีอำนาจของบริษัท เอสเตท คิว จำกัด

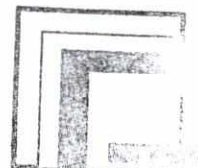บริษัท เอสเตท คิว จำกัด

Rak Dee Harm Jua Co., Ltd.

ธันวาคม 2560 ลงชื่อ

(นางสาวนันทิมา ประจงการ)

ผู้อำนวยการด้านสิ่งแวดล้อมบริษัท รักดีฮามजू จำกัด



ตารางที่ 2 (ต่อ 45)

องค์ประกอบทางสิ่งแวดล้อมและคุณค่าต่างๆ	ผลกระทบต่อสิ่งแวดล้อมที่สำคัญ	มาตรการป้องกันและแก้ไขผลกระทบต่อสิ่งแวดล้อม	มาตรการติดตามและตรวจสอบผลกระทบต่อสิ่งแวดล้อม
		<p>(2) การอนุรักษ์พลังงานไฟฟ้าที่รณรงค์ให้ผู้พักอาศัยปฏิบัติ โครงการจะจัดให้มีคู่มือการอนุรักษ์พลังงานแจกสำหรับห้องชุดพักอาศัยทุกห้อง หรือติดป้ายเพื่อเป็นการรณรงค์ให้ปฏิบัติตาม โดยมีรายละเอียดในคู่มือดังนี้</p> <ul style="list-style-type: none"> - ตั้งอุณหภูมิในเครื่องปรับอากาศให้เหมาะสมประมาณ 25 - 26 องศาเซลเซียส - เปิดเครื่องระบายอากาศเท่าที่จำเป็น - บำรุงรักษาเครื่องปรับอากาศอย่างสม่ำเสมอ - ทำความสะอาดแผ่นกรองอากาศด้านหน้าและแผ่นระบายความร้อนด้านหลังทุกๆ เดือน - เลือกใช้เครื่องปรับอากาศประสิทธิภาพสูงและประหยัดพลังงาน - หมั่นดูแลทำความสะอาดเรื่องฝุ่นละอองหรือบำรุงรักษาอุปกรณ์ไฟฟ้าแสงสว่างอย่างต่อเนื่องและสม่ำเสมอ 	


- หมายเหตุ : 1. เจ้าของโครงการ บริษัท เอสเตท คิว จำกัด (ในกรณีที่ยังไม่ได้จดทะเบียนนิติบุคคลอาคารชุด)/นิติบุคคลอาคารชุด (กรณีจัดตั้งนิติบุคคลอาคารชุดและโอนกรรมสิทธิ์เรียบร้อยแล้ว) ต้องปฏิบัติตามมาตรการฯ และต้องจัดทำรายงานผลการปฏิบัติตามมาตรการฯ เสนอต่อสำนักงานนโยบายและแผนทรัพยากรธรรมชาติและสิ่งแวดล้อม สำนักงานเขตจตุจักร และกรมที่ดิน ทุก ๆ 6 เดือน
2. เจ้าของโครงการ บริษัท เอสเตท คิว จำกัด จัดตั้งคณะกรรมการประสานงานเพื่อแก้ไขปัญหาจากการพัฒนาโครงการ

ธันวาคม 2560 ลงชื่อ



(นายกรมเชษฐ วิพันธ์พงษ์)

กรรมการผู้มีอำนาจของบริษัท เอสเตท คิว จำกัด

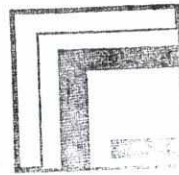

บริษัท เอสเตท คิว จำกัด



ธันวาคม 2560 ลงชื่อ



(นางสาวนันทิมา ประจงการ)

ผู้อำนวยการด้านสิ่งแวดล้อมบริษัท รักดีหามजू จำกัด

ตารางที่ 2 (ต่อ 46)


องค์ประกอบทางสิ่งแวดล้อมและคุณค่าต่างๆ	ผลกระทบต่อสิ่งแวดล้อมที่สำคัญ	มาตรการป้องกันและแก้ไขผลกระทบต่อสิ่งแวดล้อม	มาตรการติดตามและตรวจสอบผลกระทบต่อสิ่งแวดล้อม
2.3.8 การป้องกันอัคคีภัย	<p>โครงการเป็นอาคารชุดพักอาศัย ขนาดความสูง 8 ชั้น จำนวน 1 อาคาร ในการเข้าดับเพลิงกรณีที่เกิดเพลิงไหม้พื้นที่โครงการมีอาณาเขตติดต่อกับถนนซอยรัชดาภิเษก 32 แยก 2 ด้านทิศตะวันออก รถดับเพลิงจะจอดรถบนถนนดังกล่าว และฉีดน้ำมายังอาคารโครงการ สำหรับพื้นที่ด้านทิศเหนือ ทิศใต้ และทิศตะวันตก รถดับเพลิงไม่สามารถเข้าถึงได้ เจ้าหน้าที่ดับเพลิงจะใช้วิธีลากสายฉีดน้ำดับเพลิงไปยังจุดเกิดเหตุ โดยจะมีระยะทางลากสายไกลสุดประมาณ 38 เมตร ซึ่งอยู่ในระยะที่เจ้าหน้าที่สามารถปฏิบัติงานได้ ทั้งนี้ โครงการจัดให้มีการติดตั้งหัวรับน้ำดับเพลิงภายนอกอาคาร (Fire Department Connector : FDC) ขนาด 65 x 65 x 100 มิลลิเมตร พร้อมข้อต่อชนิดสวมเร็ว จำนวน 2 ชุด บริเวณด้านหน้าโครงการ ซึ่งตำแหน่งดังกล่าวติดกับถนนซอยรัชดาภิเษก 32 แยก 2 มีความสะดวกในการรับน้ำจากรถดับเพลิงของสถานีดับเพลิงลาดพร้าว เพื่อส่งน้ำดับเพลิงไปตามท่อ ยื่น จำนวน 2 ท่อ และจ่ายไปยังท่อดับเพลิงที่ต่อ</p>	<p>1. จัดให้มีระบบป้องกันอัคคีภัยและเตือนอัคคีภัย โดยมีรายละเอียดดังต่อไปนี้</p> <p>1.1 ระบบป้องกันอัคคีภัย มีรายละเอียดดังนี้</p> <p>1) ระบบท่อยื่น (Stand Pipe) จัดให้มีท่อยื่นขนาดเส้นผ่านศูนย์กลาง 100 มิลลิเมตร จำนวน 2 ท่อ รับน้ำดับเพลิงจากหัวรับน้ำดับเพลิงภายนอกอาคาร เพื่อส่งน้ำดับเพลิงไปตามท่อยื่น และต่อเข้าตู้เก็บสายฉีดน้ำดับเพลิงพร้อมอุปกรณ์ (FHC) ภายในอาคารกรณีเกิดเพลิงไหม้</p> <p>นอกจากนี้ โครงการจัดให้มีการสำรองน้ำเพื่อการดับเพลิงปริมาณ 19 ลูกบาศก์เมตร ไว้ที่ถังเก็บน้ำชั้นดาดฟ้า ทำงานโดยใช้ Package Booster Pump จำนวน 1 ชุด ประกอบด้วยเครื่องสูบน้ำ จำนวน 2 เครื่อง (ใช้งานจริง 1 เครื่อง สำรอง 1 เครื่อง) แต่ละเครื่องมีอัตราการสูบ 35 ลูกบาศก์เมตร/ชั่วโมง ที่ TDH 20 เมตร สามารถสำรองน้ำดับเพลิงได้อย่างน้อย 10 นาที เพื่อจ่ายน้ำ</p>	<p>1. ตรวจสอบสภาพอุปกรณ์ระบบป้องกันและสัญญาณเตือนอัคคีภัยให้อยู่ในสภาพพร้อมใช้งาน 3 เดือน/ครั้ง ตลอดระยะเวลาเปิดดำเนินการ</p> <p>2. ตรวจสอบระบบจ่ายไฟฟ้าสำรองให้มีแบตเตอรี่สำรองอยู่ตลอดเวลา และมีสภาพพร้อมใช้งาน 3 เดือน/ครั้ง ตลอดระยะเวลาเปิดดำเนินการ</p> <p>3. ตรวจสอบป้ายและเครื่องหมายแสดงการหนีไฟ และแผนผังเส้นทางหนีไฟให้อยู่ในสภาพดี มองเห็นชัดเจนไม่ลบเลือน 3 เดือน/ครั้ง ตลอดระยะเวลาเปิดดำเนินการ</p> <p>4. ตรวจสอบบันไดหนีไฟ เส้นทางหนีไฟและจุดรวมคนเบื้องต้น ให้อยู่ในสภาพพร้อมใช้งาน เดือนละ 1 ครั้ง ตลอดระยะเวลาเปิดดำเนินการ</p>

- หมายเหตุ : 1. เจ้าของโครงการ บริษัท เอสเตท คิว จำกัด (ในกรณีที่ยังไม่ได้จดทะเบียนนิติบุคคลอาคารชุด)/นิติบุคคลอาคารชุด (กรณีจัดตั้งนิติบุคคลอาคารชุดและโอนกรรมสิทธิ์เรียบร้อยแล้ว) ต้องปฏิบัติตามมาตรการฯ และต้องจัดทำรายงานผลการปฏิบัติตามมาตรการฯ เสนอต่อสำนักงานนโยบายและแผนทรัพยากรธรรมชาติและสิ่งแวดล้อม สำนักงานเขตจตุจักร และกรมที่ดิน ทุก ๆ 6 เดือน
2. เจ้าของโครงการ บริษัท เอสเตท คิว จำกัด จัดตั้งคณะกรรมการประสานงานเพื่อแก้ไขปัญหาจากการพัฒนาโครงการ

ธันวาคม 2560 ลงชื่อ

(นายกรมเชษฐ วิพันธ์พงษ์)

กรรมการผู้มีอำนาจของบริษัท เอสเตท คิว จำกัด

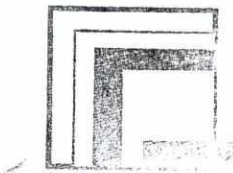

บริษัท เอสเตท คิว จำกัด

ธันวาคม 2560 ลงชื่อ

(นางสาวนันทิมา ประจงการ)

ผู้อำนวยการด้านสิ่งแวดล้อมบริษัท รักดีฮามजू จำกัด

ตารางที่ 2 (ต่อ 47)


องค์ประกอบทางสิ่งแวดล้อมและคุณค่าต่างๆ	ผลกระทบต่อสิ่งแวดล้อมที่สำคัญ	มาตรการป้องกันและแก้ไขผลกระทบต่อสิ่งแวดล้อม	มาตรการติดตามและตรวจสอบผลกระทบต่อสิ่งแวดล้อม
	<p>เข้าตู้เก็บสายฉีดน้ำดับเพลิงพร้อมอุปกรณ์ (FHC) ภายในอาคาร และจากการคำนวณระยะเวลาในการอพยพหนีไฟ พบว่า ผู้พักอาศัยจะใช้เวลาในการอพยพหนีไฟประมาณ 6 นาที ดังนั้น คาดว่าผู้พักอาศัยภายในอาคาร จะสามารถอพยพออกสู่ภายนอกอาคารได้อย่างรวดเร็วและปลอดภัยกรณีเกิดเหตุเพลิงไหม้ ทั้งนี้ โครงการต้องกำหนดให้มีการจัดเตรียมระบบป้องกันและเตือนอัคคีภัยต่าง ๆ เพื่อป้องกันและแก้ไขผลกระทบที่อาจเกิดขึ้น</p>	<p>สำรองดับเพลิงดังกล่าวเข้าระบบท่อยื่นดับเพลิงภายในอาคารซึ่งเป็นท่อแห้ง ขนาดเส้นผ่านศูนย์กลาง 100 มิลลิเมตร จำนวน 2 ท่อ เพื่อให้ท่อยื่นดังกล่าวมีน้ำหล่อเลี้ยงในเส้นท่อตลอดเวลา ซึ่งกรณีเกิดเหตุเพลิงไหม้สามารถใช้น้ำจากกรดดับเพลิงของสถานีดับเพลิงลาดพร้าว จ่ายน้ำเข้าหัวรับน้ำดับเพลิงภายนอกอาคาร (Fire Department Connector : FDC) ขนาด 65 x 65 x 100 มิลลิเมตร พร้อม Check Valve จำนวน 2 ชุด เพื่อให้สามารถสูบจ่ายน้ำไปยังหัวฉีดน้ำดับเพลิงพร้อมอุปกรณ์ (Fire Hose Cabinet : FHC) ในแต่ละชั้นได้อย่างรวดเร็ว เนื่องจากมีน้ำหล่อเลี้ยงอยู่ในท่อยื่นน้ำดับเพลิงแล้ว</p> <p>รวมทั้งโครงการจะเชื่อมต่อน้ำดับเพลิงจากชั้นดาดฟ้าดังกล่าวเข้าระบบ Sprinkler System ที่ติดตั้งบริเวณหลังคา ระบบที่จ่อครอทโนมิติ (ใต้พื้นที่ 8) และบริเวณผนังทั้ง 2 ข้าง ภายในส่วนระบบ</p>	

- หมายเหตุ : 1. เจ้าของโครงการ บริษัท เอสเตท คิว จำกัด (ในกรณีที่ยังไม่ได้จดทะเบียนนิติบุคคลอาคารชุด)/นิติบุคคลอาคารชุด (กรณีจัดตั้งนิติบุคคลอาคารชุดและโอนกรรมสิทธิ์เรียบร้อยแล้ว) ต้องปฏิบัติตามมาตรการฯ และต้องจัดทำรายงานผลการปฏิบัติตามมาตรการฯ เสนอต่อสำนักงานนโยบายและแผนทรัพยากรธรรมชาติและสิ่งแวดล้อม สำนักงานเขตจตุจักร และกรมที่ดิน ทุก ๆ 6 เดือน
2. เจ้าของโครงการ บริษัท เอสเตท คิว จำกัด จัดตั้งคณะกรรมการประสานงานเพื่อแก้ไขปัญหาจากการพัฒนาโครงการ

ธันวาคม 2560 ลงชื่อ

(นายกรมเชษฐ วิพันธ์พงษ์)

กรรมการผู้มีอำนาจของบริษัท เอสเตท คิว จำกัด

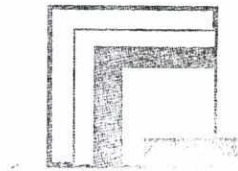

บริษัท เอสเตท คิว จำกัด



ธันวาคม 2560 ลงชื่อ

(นางสาวนันทิมา ประจงการ)

ผู้อำนวยการด้านสิ่งแวดล้อมบริษัท รักดีหามजू จำกัด

ตารางที่ 2 (ต่อ 48)

องค์ประกอบทางสิ่งแวดล้อมและคุณค่าต่างๆ	ผลกระทบต่อสิ่งแวดล้อมที่สำคัญ	มาตรการป้องกันและแก้ไขผลกระทบต่อสิ่งแวดล้อม	มาตรการติดตามและตรวจสอบผลกระทบต่อสิ่งแวดล้อม
		<p>ที่จอดรถอัตโนมัติ ที่สามารถทำงานโดยทันทีที่เกิดเหตุเพลิงไหม้ เพื่อเป็นการเสริมระบบดับเพลิงของระบบจอดรถอัตโนมัติให้มีความปลอดภัยมากยิ่งขึ้น</p> <p>2) หัวรับน้ำดับเพลิงภายนอกอาคาร (Fire Department Connector : FDC) โครงการติดตั้งหัวรับน้ำดับเพลิงภายนอกอาคาร ขนาด 65 x 65 x 100 มิลลิเมตร พร้อมข้อต่อชนิดสวมเร็วสำหรับรับน้ำดับเพลิงจากรถดับเพลิง จำนวน 2 ชุด บริเวณด้านหน้าโครงการ ซึ่งตำแหน่งดังกล่าวมีความสะดวกในการรับน้ำจากรถดับเพลิงของสถานีดับเพลิงลาดพร้าว เพื่อส่งน้ำดับเพลิงไปตามท่อเย็นและจ่ายไปยังท่อดับเพลิงที่ต่อเข้าตู้เก็บสายฉีดน้ำดับเพลิงพร้อมอุปกรณ์ (FHC) ภายในอาคาร</p> <p>3) ตู้เก็บสายฉีดน้ำดับเพลิงพร้อมอุปกรณ์ (Fire Hose Cabinet : FHC) ประกอบด้วย</p> <ul style="list-style-type: none"> - สายฉีดน้ำดับเพลิง ขนาดเส้นผ่านศูนย์กลาง 25 มิลลิเมตร (1 นิ้ว) ความยาว 30 เมตร 	


หมายเหตุ : 1. เจ้าของโครงการ บริษัท เอสเตท คิว จำกัด (ในกรณีที่ยังไม่ได้จดทะเบียนนิติบุคคลอาคารชุด)/นิติบุคคลอาคารชุด (กรณีจัดตั้งนิติบุคคลอาคารชุดและโอนกรรมสิทธิ์เรียบร้อยแล้ว) ต้องปฏิบัติตามมาตรการฯ และต้องจัดทำรายงานผลการปฏิบัติตามมาตรการฯ เสนอต่อสำนักงานนโยบายและแผนทรัพยากรธรรมชาติและสิ่งแวดล้อม สำนักงานเขตจตุจักร และกรมที่ดิน ทุก ๆ 6 เดือน

2. เจ้าของโครงการ บริษัท เอสเตท คิว จำกัด จัดตั้งคณะกรรมการประสานงานเพื่อแก้ไขปัญหาจากการพัฒนาโครงการ

ธันวาคม 2560 ลงชื่อ

(นายกรมเชษฐ์ วิพันธ์พงษ์)

กรรมการผู้มีอำนาจของบริษัท เอสเตท คิว จำกัด

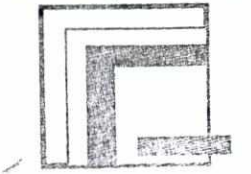



บริษัท เอสเตท คิว จำกัด

ธันวาคม 2560 ลงชื่อ

(นางสาวนันทิมา ประจงการ)

ผู้อำนวยการด้านสิ่งแวดล้อมบริษัท รักษิหามจิว จำกัด

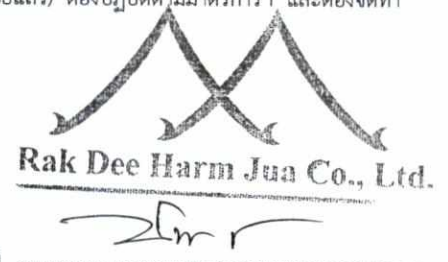

ตารางที่ 2 (ต่อ 49)

องค์ประกอบทางสิ่งแวดล้อมและคุณค่าต่างๆ	ผลกระทบต่อสิ่งแวดล้อมที่สำคัญ	มาตรการป้องกันและแก้ไขผลกระทบต่อสิ่งแวดล้อม	มาตรการติดตามและตรวจสอบผลกระทบต่อสิ่งแวดล้อม
		<p>- หัวต่อสายฉีดน้ำดับเพลิงชนิดหัวต่อสวมเร็ว ขนาดเส้นผ่านศูนย์กลาง 65 มิลลิเมตร (2.5 นิ้ว) พร้อมฝาครอบและโซ่ร้อย</p> <p>- ถังดับเพลิงมือถือ ขนาด 10 ปอนด์ (4.5 กิโลกรัม)</p> <p>โครงการติดตั้งตู้เก็บสายฉีดน้ำดับเพลิงพร้อมอุปกรณ์ (Fire Hose Cabinet : FHC) ภายในอาคาร ตั้งแต่ชั้นที่ 1 ถึงชั้นที่ 8 จำนวน 2 ตู้/ชั้น รวม 16 ตู้ โดยชั้นที่ 1 ติดตั้งไว้ที่บริเวณใกล้กับบันได ST-1 และลิฟต์ และชั้นที่ 2-8 ติดตั้งไว้ที่บริเวณใกล้กับห้องพัสดุฝอยประจำชั้น และบันได ST-2 ซึ่งจะมีระยะลากสายไกลสุดไม่เกิน 64 เมตร</p> <p>นอกจากนี้ โครงการจัดให้มีถังดับเพลิงมือถือชนิดผงเคมีแห้ง CLASS ABC ขนาด 10 ปอนด์ โดยติดตั้งไว้บริเวณชั้นที่ 2-8 ใกล้กับห้องชุดพักอาศัย จำนวน 2 ถัง/ชั้น และชั้นคาเฟ่ ใกล้กับบันได ST-1 จำนวน 1 ถัง และจัดให้มีถังดับเพลิง</p>	

- หมายเหตุ : 1. เจ้าของโครงการ บริษัท เอสเตท คิว จำกัด (ในกรณีที่ยังไม่ได้จดทะเบียนนิติบุคคลอาคารชุด)/นิติบุคคลอาคารชุด (กรณีจัดตั้งนิติบุคคลอาคารชุดและโอนกรรมสิทธิ์เรียบร้อยแล้ว) ต้องปฏิบัติตามมาตรการฯ และต้องจัดทำรายงานผลการปฏิบัติตามมาตรการฯ เสนอต่อสำนักงานนโยบายและแผนทรัพยากรธรรมชาติและสิ่งแวดล้อม สำนักงานเขตจตุจักร และกรมที่ดิน ทุก ๆ 6 เดือน
2. เจ้าของโครงการ บริษัท เอสเตท คิว จำกัด จัดตั้งคณะกรรมการประสานงานเพื่อแก้ไขปัญหาจากการพัฒนาโครงการ

ธันวาคม 2560 ลงชื่อ

(นายกรมเชษฐ วิพันธ์พงษ์)

กรรมการผู้มีอำนาจของบริษัท เอสเตท คิว จำกัด



บริษัท เอสเตท คิว จำกัด

Rak Dee Harm Jua Co., Ltd.

ธันวาคม 2560 ลงชื่อ

(นางสาวนันทิมา ประจงการ)

ผู้อำนวยการด้านสิ่งแวดล้อมบริษัท รักดีฮามจิว จำกัด

ตารางที่ 2 (ต่อ 50)

องค์ประกอบทางสิ่งแวดล้อมและคุณค่าต่างๆ	ผลกระทบต่อสิ่งแวดล้อมที่สำคัญ	มาตรการป้องกันและแก้ไขผลกระทบต่อสิ่งแวดล้อม	มาตรการติดตามและตรวจสอบผลกระทบต่อสิ่งแวดล้อม
		<p>มือถือชนิดคาร์บอนไดออกไซด์ (CO₂) ขนาด 10 ปอนด์ โดยติดตั้งไว้บริเวณชั้นที่ 2-8 โถงลิฟต์ห้องไฟฟ้า จำนวน 1 ถัง/ชั้น</p> <p>1.2 ระบบเตือนอัคคีภัย</p> <p>1) แผงควบคุม (Fire Alarm Control Panel : FCP) หน้าที่เป็นจุดศูนย์รวมการรับ-ส่งสัญญาณตรวจรับ โดยเมื่ออุปกรณ์ชุดแจ้งเหตุที่ติดตั้งไว้เริ่มทำงาน จะส่งสัญญาณไปยังแผงควบคุม เพื่อให้เจ้าหน้าที่ในห้องควบคุมตรวจสอบ และหากเป็นเหตุเพลิงไหม้จะส่งสัญญาณแจ้งเหตุให้ทราบทั่วทั้งอาคาร</p> <p>2) เครื่องตรวจจับควัน (Smoke Detector) เป็นตัวรับกลุ่มควันที่เกิดจากเพลิงไหม้ภายในอาคาร และส่งสัญญาณไปยังแผงควบคุม เพื่อให้เจ้าหน้าที่ในห้องควบคุมทราบ และส่งสัญญาณแจ้งเหตุให้ทราบทั่วทั้งอาคาร โดยโครงการจะติดตั้งเครื่องตรวจจับควันไว้ที่บริเวณโถงลิฟต์ทุกชั้นของอาคาร</p>	


- หมายเหตุ : 1. เจ้าของโครงการ บริษัท เอสเตท คิว จำกัด (ในกรณีที่ยังไม่ได้จดทะเบียนนิติบุคคลอาคารชุด)/นิติบุคคลอาคารชุด (กรณีจัดตั้งนิติบุคคลอาคารชุดและโอนกรรมสิทธิ์เรียบร้อยแล้ว) ต้องปฏิบัติตามมาตรการฯ และต้องจัดทำรายงานผลการปฏิบัติตามมาตรการฯ เสนอต่อสำนักงานนโยบายและแผนทรัพยากรธรรมชาติและสิ่งแวดล้อม สำนักงานเขตจตุจักร และกรมที่ดิน ทุก ๆ 6 เดือน
2. เจ้าของโครงการ บริษัท เอสเตท คิว จำกัด จัดตั้งคณะกรรมการประสานงานเพื่อแก้ไขปัญหาจากการพัฒนาโครงการ

ธันวาคม 2560 ลงชื่อ



(นายกรมเชษฐ์ วิพันธ์พงษ์)

กรรมการผู้มีอำนาจของบริษัท เอสเตท คิว จำกัด

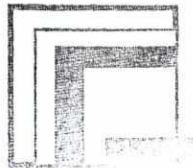

บริษัท เอสเตท คิว จำกัด


Rak Dee Harm Jua Co., Ltd.

ธันวาคม 2560 ลงชื่อ

(นางสาวนันทิมา ประจงการ)

ผู้อำนวยการด้านสิ่งแวดล้อมบริษัท รักดีหามजू จำกัด

ตารางที่ 2 (ต่อ 51)


องค์ประกอบทางสิ่งแวดล้อม และคุณค่าต่างๆ	ผลกระทบต่อสิ่งแวดล้อมที่สำคัญ	มาตรการป้องกันและแก้ไขผลกระทบต่อสิ่งแวดล้อม	มาตรการติดตามและตรวจสอบ ผลกระทบต่อสิ่งแวดล้อม
		<p>โถงต้อนรับ ห้องสำนักงานนิติบุคคลอาคารชุด ห้อง จดหมาย ห้องออกกำลังกาย ห้องชุดพักอาศัย ห้องเครื่องไฟฟ้า ห้องไฟฟ้า บันได และบริเวณ ทางเดินทั่วทั้งอาคาร</p> <p>3) เครื่องตรวจจับความร้อน (Heat Detector) เป็นตัวจับความร้อนที่เกิดจากเพลิงไหม้ภายในอาคาร และส่งสัญญาณไปตามแผงควบคุม โดยจะติดตั้ง เครื่องตรวจจับความร้อนไว้ภายในบริเวณห้องเครื่อง สูบน้ำ และห้องชุดพักอาศัย ห้องพักมุลฝอยรวม ห้องพักมุลฝอยประจำชั้น ห้องเครื่องปั่นไฟ ห้องชุด พักอาศัย และระบบที่จอดรถอัตโนมัติ (ตั้งแต่ชั้นที่ 2-8)</p> <p>4) เครื่องแจ้งเหตุโดยใช้มือดึง (Fire Alarm Manual Station) สำหรับส่งสัญญาณเตือนภัย โดยจะติดตั้งไว้บริเวณบันไดในแต่ละชั้นของอาคาร</p> <p>5) กริ่งสัญญาณเตือนภัย (Alarm Bell) เป็นกริ่งสัญญาณเตือนภัย โดยจะติดตั้งอยู่บริเวณ</p>	

- หมายเหตุ : 1. เจ้าของโครงการ บริษัท เอสเตท คิว จำกัด (ในกรณีที่ยังไม่ได้จดทะเบียนนิติบุคคลอาคารชุด)/นิติบุคคลอาคารชุด (กรณีจัดตั้งนิติบุคคลอาคารชุดและโอนกรรมสิทธิ์เรียบร้อยแล้ว) ต้องปฏิบัติตามมาตรการฯ และต้องจัดทำ
รายงานผลการปฏิบัติตามมาตรการฯ เสนอต่อสำนักงานนโยบายและแผนทรัพยากรธรรมชาติและสิ่งแวดล้อม สำนักงานเขตจตุจักร และกรมที่ดิน ทุก ๆ 6 เดือน
2. เจ้าของโครงการ บริษัท เอสเตท คิว จำกัด จัดตั้งคณะกรรมการประสานงานเพื่อแก้ไขปัญหาจากการพัฒนาโครงการ

ธันวาคม 2560 ลงชื่อ

(นายกรมเชษฐ์ วิพันธ์พงษ์)

กรรมการผู้มีอำนาจของบริษัท เอสเตท คิว จำกัด

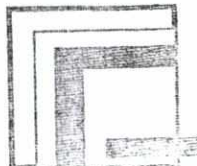

บริษัท เอสเตท คิว จำกัด

Rak Dee Harm Jua Co., Ltd.

ธันวาคม 2560 ลงชื่อ

(นางสาวนันทิมา ประจงการ)

ผู้อำนวยการด้านสิ่งแวดล้อมบริษัท รักดีฮามजू จำกัด


ตารางที่ 2 (ต่อ 52)

องค์ประกอบทางสิ่งแวดล้อม และคุณค่าต่างๆ	ผลกระทบต่อสิ่งแวดล้อมที่สำคัญ	มาตรการป้องกันและแก้ไขผลกระทบต่อสิ่งแวดล้อม	มาตรการติดตามและตรวจสอบผลกระทบต่อสิ่งแวดล้อม
		<p>เดียวกับ Fire Alarm Manual Station</p> <p>2. จัดให้มีผนังทึบกันไฟโดยรอบระบบจอตรด และจัดให้มีประตูกันไฟที่เจ้าหน้าที่ดับเพลิงสามารถเปิดเพื่อฉีดน้ำดับเพลิงไปยังระบบจอตรดได้ในชั้นที่ 2-6 นอกจากนี้ จัดให้มีระบบดับเพลิง Sprinkler System ที่ติดตั้งบริเวณหลังคา ระบบที่จอตรดอัตโนมัติ (ใต้พื้นชั้นที่ 8) ที่สามารถทำงานโดยทันทีที่เกิดเหตุเพลิงไหม้ เพื่อเป็นการเสริมระบบดับเพลิงของระบบจอตรดอัตโนมัติให้มีความปลอดภัยมากยิ่งขึ้น</p> <p>รวมทั้งจัดให้มีระบบเตือนอัคคีภัยสำหรับระบบจอตรดอัตโนมัติ โดยติดตั้งเครื่องตรวจจับความร้อน (Heat Detector) และเครื่องเตือนก๊าซรั่ว (Gas Leak Detector) ที่ระบบจอตรดอัตโนมัติตั้งแต่ชั้นที่ 2-8 เพื่อตรวจจับความร้อนและก๊าซที่อาจรั่วจากรถของผู้พักอาศัยที่ติดก๊าซ และส่งสัญญาณไปตามแผงควบคุม เพื่อให้เจ้าหน้าที่ทราบอย่างทันเหตุการณ์</p>	

หมายเหตุ : 1. เจ้าของโครงการ บริษัท เอสเตท คิว จำกัด (ในกรณีที่ยังไม่ได้จดทะเบียนนิติบุคคลอาคารชุด)/นิติบุคคลอาคารชุด (กรณีจัดตั้งนิติบุคคลอาคารชุดและโอนกรรมสิทธิ์เรียบร้อยแล้ว) ต้องปฏิบัติตามมาตรการฯ และต้องจัดทำรายงานผลการปฏิบัติตามมาตรการฯ เสนอต่อสำนักงานนโยบายและแผนทรัพยากรธรรมชาติและสิ่งแวดล้อม สำนักงานเขตจตุจักร และกรมที่ดิน ทุก ๆ 6 เดือน


2. เจ้าของโครงการ บริษัท เอสเตท คิว จำกัด จัดตั้งคณะกรรมการประสานงานเพื่อแก้ไขปัญหาจากการพัฒนาโครงการ

ธันวาคม 2560 ลงชื่อ

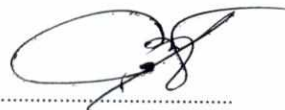

(นายกรมเชษฐ์ วิพันธ์พงษ์)

กรรมการผู้มีอำนาจของบริษัท เอสเตท คิว จำกัด

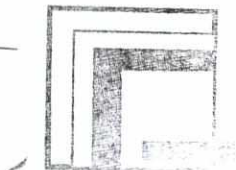

บริษัท เอสเตท คิว จำกัด

ธันวาคม 2560 ลงชื่อ




(นางสาวนันทิมา ประจงการ)

ผู้อำนวยการด้านสิ่งแวดล้อมบริษัท รักดีหามजू จำกัด

ตารางที่ 2 (ต่อ 53)

องค์ประกอบทางสิ่งแวดล้อมและคุณค่าต่างๆ	ผลกระทบต่อสิ่งแวดล้อมที่สำคัญ	มาตรการป้องกันและแก้ไขผลกระทบต่อสิ่งแวดล้อม	มาตรการติดตามและตรวจสอบผลกระทบต่อสิ่งแวดล้อม
		<p>และโครงการยังติดตั้งระบบระบายควัน (Smoke Exhaust) ที่บริเวณชั้นดาดฟ้า เพื่อระบายควันออกนอกตัวอาคารโครงการ</p> <p>3. โครงการจัดให้มีบันไดที่สามารถใช้หนีไฟ จำนวน 2 บันได รายละเอียดดังนี้</p> <p>1) บันได ST-1 (บันไดหลัก และบันไดหนีไฟ) เป็นบันไดที่สามารถขึ้น-ลงจากชั้นที่ 1 ถึงชั้นดาดฟ้าของอาคาร ตัวบันไดทำด้วยคอนกรีตเสริมเหล็ก ความกว้าง 1.5 เมตร ลูกตั้งสูง 0.178 เมตร ลูกนอนกว้าง 0.25 เมตร ขานพักกว้าง 1.5 เมตร มีราวบันได 1 ด้าน ซึ่งจัดให้มีระบบระบายอากาศจะติดตั้งพัดลมอัดอากาศ จำนวน 1 ชุด โดยมีอัตราการอัดอากาศ 17,700 ลูกบาศก์ฟุต/นาที</p> <p>2) บันได ST -2 (บันไดหลัก และบันไดหนีไฟ) เป็นบันไดที่สามารถขึ้น-ลงจากชั้นที่ 1 ถึงชั้นดาดฟ้าของอาคาร ตัวบันไดทำด้วยคอนกรีตเสริมเหล็ก ความกว้าง 1.2 เมตร ลูกตั้งสูง 0.178</p>	


หมายเหตุ : 1. เจ้าของโครงการ บริษัท เอสเตท คิว จำกัด (ในกรณีที่ยังไม่ได้จดทะเบียนนิติบุคคลอาคารชุด)/นิติบุคคลอาคารชุด (กรณีจัดตั้งนิติบุคคลอาคารชุดและโอนกรรมสิทธิ์เรียบร้อยแล้ว) ต้องปฏิบัติตามมาตรการฯ และต้องจัดทำรายงานผลการปฏิบัติตามมาตรการฯ เสนอต่อสำนักงานนโยบายและแผนทรัพยากรธรรมชาติและสิ่งแวดล้อม สำนักงานเขตจตุจักร และกรมที่ดิน ทุก ๆ 6 เดือน

2. เจ้าของโครงการ บริษัท เอสเตท คิว จำกัด จัดตั้งคณะกรรมการประสานงานเพื่อแก้ไขปัญหาจากการพัฒนาโครงการ

จำนวน 2560 ลงชื่อ

(นายกรมเชษฐ์ วิพันธ์พงษ์)

กรรมการผู้มีอำนาจของบริษัท เอสเตท คิว จำกัด

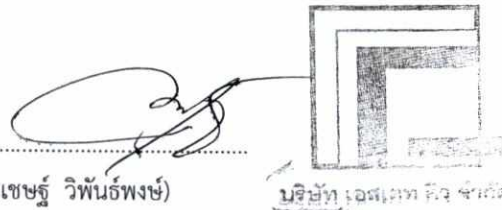

บริษัท เอสเตท คิว จำกัด

จำนวน 2560 ลงชื่อ

(นางสาวนันทิมา ประจงการ)

ผู้อำนวยการด้านสิ่งแวดล้อมบริษัท รักดีหามजू จำกัด



รักดีหามजू Co., Ltd.

ตารางที่ 2 (ต่อ 54)


องค์ประกอบทางสิ่งแวดล้อม และคุณค่าต่างๆ	ผลกระทบต่อสิ่งแวดล้อมที่สำคัญ	มาตรการป้องกันและแก้ไขผลกระทบต่อสิ่งแวดล้อม	มาตรการติดตามและตรวจสอบ ผลกระทบต่อสิ่งแวดล้อม
		<p>เมตร ลูกรอกกว้าง 0.25 เมตร ชานพักกว้าง 1.2 เมตร มีราวบันได 1 ด้าน ซึ่งจัดให้มีระบบระบายอากาศจะติดตั้งพัดลมอัดอากาศ จำนวน 1 ชุด โดยมีอัตราการอัดอากาศ 17,700 ลูกบาศก์ฟุต/นาที ทั้งนี้ ทางออกสู่อากาศทุกแห่งจะมีประตูหนีไฟที่ทำด้วยวัสดุทนไฟ ความกว้าง 0.9 เมตร ความสูง 2 เมตรโดยจะเป็นประตู Re-entry ได้ทุกชั้น (ยกเว้น ชั้นที่ 1) โดยมีมือจับแบบกันโยก พร้อมทั้งติดตั้งป้ายบอกทางออกฉุกเฉิน</p> <p>4. โครงการจะกำหนดจุดรวมพลไว้บริเวณพื้นที่สีเขียวด้านทิศตะวันออก และทิศใต้ พื้นที่รวมประมาณ 169 ตารางเมตร (เป็นพื้นที่ปลูกหญ้าไม่รวมพื้นที่โคนไม้ยืนต้น) ซึ่งสามารถรองรับคนได้รวม 676 คน (โดย 1 คน ใช้พื้นที่ยืนประมาณ 0.25 ตารางเมตร) เพียงพอต่อจำนวนผู้พักอาศัยและพนักงานของโครงการรวม 617 คน (ผู้พักอาศัย 607 คน และพนักงานโครงการ 10 คน) (ดูรูปที่ 13)</p>	

- หมายเหตุ : 1. เจ้าของโครงการ บริษัท เอสเตท คิว จำกัด (ในกรณีที่ยังไม่ได้จดทะเบียนนิติบุคคลอาคารชุด)/นิติบุคคลอาคารชุด (กรณีจัดตั้งนิติบุคคลอาคารชุดและโอนกรรมสิทธิ์เรียบร้อยแล้ว) ต้องปฏิบัติตามมาตรการฯ และต้องจัดทำรายงานผลการปฏิบัติตามมาตรการฯ เสนอต่อสำนักงานนโยบายและแผนทรัพยากรธรรมชาติและสิ่งแวดล้อม สำนักงานเขตจตุจักร และกรมที่ดิน ทุก ๆ 6 เดือน
2. เจ้าของโครงการ บริษัท เอสเตท คิว จำกัด จัดตั้งคณะกรรมการประสานงานเพื่อแก้ไขปัญหาจากการพัฒนาโครงการ

ธันวาคม 2560 ลงชื่อ

(นายกรมเชษฐ์ วิพันธ์พงษ์)

กรรมการผู้มีอำนาจของบริษัท เอสเตท คิว จำกัด

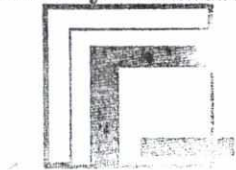

บริษัท เอสเตท คิว จำกัด



Rak Dee Harm Jua Co., Ltd.

ธันวาคม 2560 ลงชื่อ

(นางสาวนันทิมา ประจงการ)

ผู้อำนวยการด้านสิ่งแวดล้อมบริษัท รักดีฮามजू จำกัด

ตารางที่ 2 (ต่อ 55)

องค์ประกอบทางสิ่งแวดล้อมและคุณค่าต่างๆ	ผลกระทบต่อสิ่งแวดล้อมที่สำคัญ	มาตรการป้องกันและแก้ไขผลกระทบต่อสิ่งแวดล้อม	มาตรการติดตามและตรวจสอบผลกระทบต่อสิ่งแวดล้อม
		5. โครงการกำหนดให้เจ้าหน้าที่ภายในอาคารมีหน้าที่ปฏิบัติและกำหนดข้อปฏิบัติกรณีเกิดเหตุเพลิงไหม้ โดยเมื่อได้ยินเสียงประกาศแจ้งเหตุหรือได้ยินเสียงสัญญาณแจ้งเหตุในการใช้แผนอพยพ ให้ผู้พักอาศัยที่อยู่ภายในอาคารทุกห้องทุกชั้นที่อยู่ภายในโครงการที่มีเหตุ ให้ปฏิบัติตั้งแผนอพยพหนีไฟ โดยโครงการจัดทำเส้นทางอพยพหนีไฟ และจุดรวมพลติดไว้บริเวณโถงลิฟต์ และโถงทางเดินทุกชั้นเมื่อเกิดเหตุเพลิงไหม้ให้ผู้พักอาศัยภายในโครงการเห็นได้อย่างชัดเจน 6. จัดให้มีการตรวจสอบระบบป้องกันและเตือนอัคคีภัยให้สามารถใช้งานได้อยู่เสมอ หากพบว่ามีการเสียหายหรือใช้การไม่ได้ให้รีบดำเนินการแก้ไขทันที 7. จัดเตรียมหน่วยพยาบาลและรถพยาบาลไว้เพื่อให้ความช่วยเหลือเบื้องต้นแก่ผู้ประสบภัย และนำผู้ที่ได้รับบาดเจ็บส่งโรงพยาบาลต่อไป	


หมายเหตุ : 1. เจ้าของโครงการ บริษัท เอสเดท คิว จำกัด (ในกรณีที่ยังไม่ได้จดทะเบียนนิติบุคคลอาคารชุด/นิติบุคคลอาคารชุด (กรณีจัดตั้งนิติบุคคลอาคารชุดและโอนกรรมสิทธิ์เรียบร้อยแล้ว) ต้องปฏิบัติตามมาตรการฯ และต้องจัดทำรายงานผลการปฏิบัติตามมาตรการฯ เสนอต่อสำนักงานนโยบายและแผนทรัพยากรธรรมชาติและสิ่งแวดล้อม สำนักงานเขตจตุจักร และกรมที่ดิน ทุก ๆ 6 เดือน
 2. เจ้าของโครงการ บริษัท เอสเดท คิว จำกัด จัดตั้งคณะกรรมการประสานงานเพื่อแก้ไขปัญหาจากการพัฒนาโครงการ

ธันวาคม 2560 ลงชื่อ



(นายกรมเชษฐ วิพันธ์พงษ์)

กรรมการผู้มีอำนาจของบริษัท เอสเดท คิว จำกัด

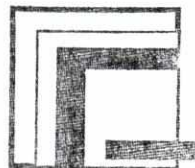

บริษัท เอสเดท คิว จำกัด

Rak Dee Harm Jua Co., Ltd.

ธันวาคม 2560 ลงชื่อ



(นางสาวนันทิมา ประจงการ)

ผู้อำนวยการด้านสิ่งแวดล้อมบริษัท รักดีหามजू จำกัด

ตารางที่ 2 (ต่อ 56)


องค์ประกอบทางสิ่งแวดล้อมและคุณค่าต่างๆ	ผลกระทบต่อสิ่งแวดล้อมที่สำคัญ	มาตรการป้องกันและแก้ไขผลกระทบต่อสิ่งแวดล้อม	มาตรการติดตามและตรวจสอบผลกระทบต่อสิ่งแวดล้อม
		8. จัดให้มีแผนป้องกันและระงับอัคคีภัยดังแสดงในภาคผนวกที่ 2	
2.3.9 ระบบปรับอากาศและระบบระบายอากาศ	ความร้อนที่เกิดขึ้นจากกิจกรรมการดำเนินโครงการจะเกิดจากอุณหภูมิที่เพิ่มขึ้นจากการถ่ายเทความร้อนผ่านพื้นผิววัสดุของอาคารโครงการเท่ากับ 0.05 องศาเซลเซียส เมื่อรวมความร้อนกับระบบปรับอากาศ 0.3 องศาเซลเซียส จะทำให้อุณหภูมิเพิ่มขึ้นรวม 0.35 องศาเซลเซียส ดังนั้น การดำเนินการของโครงการจะทำให้อุณหภูมิผสมของบรรยากาศบริเวณพื้นที่โครงการสูงขึ้นจากเดิม 34.8 องศาเซลเซียส เป็น 35.15 องศาเซลเซียส ทั้งนี้ โครงการต้องกำหนดมาตรการป้องกันและแก้ไขผลกระทบของอุณหภูมิที่สูงขึ้นจากการดำเนินโครงการ	<ol style="list-style-type: none"> 1. โครงการจัดพื้นที่สีเขียวไว้บริเวณชั้นที่ 1 ชั้นที่ 8 และชั้นดาดฟ้า ขนาดพื้นที่รวม 635.41 ตารางเมตร โดยพันธุ์ไม้ที่นำมาปลูก ได้แก่ ต้นเบ็ดฝรั่ง กระพี้จั่น มะกอกน้ำ มะฮอกกานี ไทรเกาหลี พุดซ้อน และคริสติน่า เป็นต้น เพื่อให้ต้นไม้ดังกล่าวช่วยดูดซับความร้อน (ดูภาคผนวกที่ 1) 2. ติดตั้งป้ายห้ามติดเครื่องยนต์ทิ้งไว้ภายในบริเวณที่จอดรถให้สามารถสังเกตเห็นได้อย่างชัดเจนและทั่วถึง 3. ดูแลตรวจสอบอุปกรณ์ที่ใช้ระบายอากาศ ให้สามารถใช้งานได้อยู่เสมอ โดยตรวจสอบช่องเปิดต่าง ๆ ไม่ให้มีสิ่งกีดขวางกั้นการระบายอากาศ 	<ol style="list-style-type: none"> 1. ตรวจสอบช่องระบายอากาศธรรมชาติให้ไม่มีวัสดุสิ่งกีดขวาง และพัดลมระบายอากาศให้มีสภาพพร้อมใช้งาน เดือนละ 1 ครั้ง ตลอดระยะเวลาเปิดดำเนินการ 2. ดูแลพื้นที่สีเขียวของโครงการให้สวยงามและมีความสมบูรณ์ ตลอดระยะเวลาเปิดดำเนินการ

- หมายเหตุ : 1. เจ้าของโครงการ บริษัท เอสเตท คิว จำกัด (ในกรณีที่ยังไม่ได้จดทะเบียนนิติบุคคลอาคารชุด)/นิติบุคคลอาคารชุด (กรณีจัดตั้งนิติบุคคลอาคารชุดและโอนกรรมสิทธิ์เรียบร้อยแล้ว) ต้องปฏิบัติตามมาตรการฯ และต้องจัดทำรายงานผลการปฏิบัติตามมาตรการฯ เสนอต่อสำนักงานนโยบายและแผนทรัพยากรธรรมชาติและสิ่งแวดล้อม สำนักงานเขตจตุจักร และกรมที่ดิน ทุก ๆ 6 เดือน
2. เจ้าของโครงการ บริษัท เอสเตท คิว จำกัด จัดตั้งคณะกรรมการประสานงานเพื่อแก้ไขปัญหาจากการพัฒนาโครงการ

ธันวาคม 2560 ลงชื่อ

(นายกรมเชษฐ์ วิพันธุ์พงษ์)

กรรมการผู้มีอำนาจของบริษัท เอสเตท คิว จำกัด

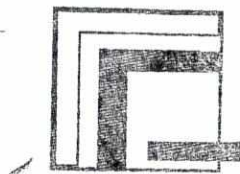

บริษัท เอสเตท คิว จำกัด



ธันวาคม 2560 ลงชื่อ

(นางสาวนันทิมา ประจงการ)

ผู้อำนวยการด้านสิ่งแวดล้อมบริษัท รักดีหามजू จำกัด

ตารางที่ 2 (ต่อ 57)

องค์ประกอบทางสิ่งแวดล้อมและคุณค่าต่างๆ	ผลกระทบต่อสิ่งแวดล้อมที่สำคัญ	มาตรการป้องกันและแก้ไขผลกระทบต่อสิ่งแวดล้อม	มาตรการติดตามและตรวจสอบผลกระทบต่อสิ่งแวดล้อม
2.3.10 การจราจร	จากการประเมินผลกระทบด้านการจราจรเมื่อโครงการเปิดดำเนินการ พบว่า ถนนพหลโยธิน ถนนรัชดาภิเษก ถนนลาดพร้าว ถนนลาดพร้าววังหิน ถนนซอยรัชดาภิเษก 32 ถนนซอยรัชดาภิเษก 36 แยก 19 ถนนซอยรัชดาภิเษก 32 แยก 2 ยังคงมีความจุที่สามารถรองรับปริมาณจราจรจากโครงการได้ โดยโครงการจัดให้มีทางเข้า-ออก จำนวน 1 แห่ง ความกว้าง 6 เมตร ทางด้านทิศตะวันออกเชื่อมต่อกับถนนซอยรัชดาภิเษก 32 แยก 2 ซึ่งถนนดังกล่าวมีขนาด 2 ช่องจราจร (1 ช่องจราจร/ทิศทาง) โดยการเลี้ยวขวาเข้า - ออกโครงการ อาจทำให้การเดินทางตรงมีการชะลอตัว แต่ทั้งนี้ จากการประเมินพบว่า ถนนดังกล่าวยังคงมีระยะเวลาคงเหลือให้รถที่ต้องการเข้า-ออกโครงการได้อย่างปลอดภัย ทั้งนี้ โครงการต้องกำหนดให้มีมาตรการป้องกันและแก้ไขผลกระทบที่อาจเกิดขึ้น นอกจากนี้ โครงการจัดให้มีที่จอดรถยนต์แบบอัตโนมัติบนอาคาร ชั้นที่ 2-7 (จอดรถได้ 8 ระดับ) รวมทั้งจอด	<ol style="list-style-type: none"> 1. จัดให้มีเจ้าหน้าที่รักษาความปลอดภัยอำนวยความสะดวกด้านการจราจรให้แก่ผู้พักอาศัยในการเข้า - ออกโครงการ โดยเน้นให้รถสามารถเข้าโครงการได้อย่างสะดวกและรวดเร็ว รวมทั้งขอความร่วมมือให้ผู้พักอาศัยภายในโครงการเดินทางตามการจัดการจราจรอย่างเคร่งครัด เพื่อความสะดวกและปลอดภัยในการเดินทาง 2. จัดให้มีการฝึกอบรมเจ้าหน้าที่รักษาความปลอดภัยที่จะทำหน้าที่อำนวยความสะดวกจราจรให้มีความเข้าใจในการควบคุมพาหนะที่จุดเข้า - ออกของโครงการ รวมทั้งต้องกำชับไม่ให้อำนวยความสะดวกให้รถที่เข้า - ออกโครงการเพียงอย่างเดียว จนทำให้เกิดผลกระทบต่อรถที่สัญจรบนถนน แต่จะต้องอำนวยความสะดวกโดยคำนึงถึงระบบจราจรในภาพรวมเป็นหลัก 3. ติดตั้งป้ายสัญญาณจราจรทั้งบนพื้นทาง และป้ายต่าง ๆ บริเวณภายในโครงการให้ชัดเจน และไม่ก่อให้เกิดความสับสนของผู้ขับขี่ เพื่อให้การเคลื่อนตัว 	<ol style="list-style-type: none"> 1. ตรวจสอบป้ายและเครื่องหมายการจราจรภายในโครงการ และบริเวณทางเข้า-ออก ให้มองเห็นชัดเจนไม่สับสน 3 เดือน/ครั้ง ตลอดระยะเวลาเปิดดำเนินการ 2. ตรวจสอบถนนภายในโครงการ และบริเวณทางเข้า-ออกโครงการให้มีสภาพคล่องตัวทุกวันตลอดระยะเวลาเปิดดำเนินการ 3. ติดตามประเมินตรวจสอบเรื่องร้องเรียนและความคิดเห็น หากพบว่ามีเรื่องร้องเรียนต้องแก้ไขปัญหานั้น 4. จัดให้มีเจ้าหน้าที่ตรวจสอบป้ายและเครื่องหมายจราจรภายในโครงการ บริเวณทางเข้า-ออกโครงการ 5. ตรวจสอบเรื่องร้องเรียน ความคิดเห็นจากผู้ที่ได้รับผลกระทบ หากมีปัญหาคงต้องหาแนวทางแก้ไข


หมายเหตุ : 1. เจ้าของโครงการ บริษัท เอสเตท คิว จำกัด (ในกรณีที่ยังไม่ได้จดทะเบียนนิติบุคคลอาคารชุด)/นิติบุคคลอาคารชุด (กรณีจัดตั้งนิติบุคคลอาคารชุดและโอนกรรมสิทธิ์เรียบร้อยแล้ว) ต้องปฏิบัติตามมาตรการฯ และต้องจัดทำรายงานผลการปฏิบัติตามมาตรการฯ เสนอต่อสำนักงานนโยบายและแผนทรัพยากรธรรมชาติและสิ่งแวดล้อม สำนักงานเขตจตุจักร และกรมที่ดิน ทุก ๆ 6 เดือน

2. เจ้าของโครงการ บริษัท เอสเตท คิว จำกัด จัดตั้งคณะกรรมการประสานงานเพื่อแก้ไขปัญหาจากการพัฒนาโครงการ

ธันวาคม 2560 ลงชื่อ
 (นายกรมเชษฐ วิพันธ์พงษ์)
 กรรมการผู้มีอำนาจของบริษัท เอสเตท คิว จำกัด



บริษัท เอสเตท คิว จำกัด

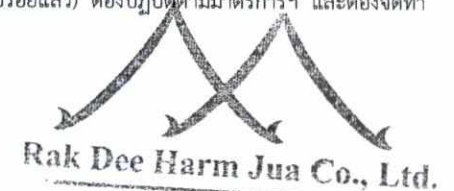

ธันวาคม 2560 ลงชื่อ
 (นางสาวนันทิมา ประจงการ)
 ผู้อำนวยการด้านสิ่งแวดล้อมบริษัท รักดีหามजू จำกัด

ตารางที่ 2 (ต่อ 58)

องค์ประกอบทางสิ่งแวดล้อม และคุณค่าต่างๆ	ผลกระทบต่อสิ่งแวดล้อมที่สำคัญ	มาตรการป้องกันและแก้ไขผลกระทบต่อสิ่งแวดล้อม	มาตรการติดตามและตรวจสอบผลกระทบต่อสิ่งแวดล้อม
	<p>รถยนต์อัตโนมัติ 60 คัน โดยติดตั้งระบบเคลื่อนย้ายรถจำนวน 2 ชุด ซึ่งจากการประเมินพบว่า ระบบเคลื่อนย้ายรถที่โครงการจัดให้มีเพียงพอที่จะสามารถนำรถเข้า - ออกได้สอดคล้องกับปริมาณจราจรเข้า - ออกโครงการ โดยไม่มีรถจอดรอเข้าระบบเคลื่อนย้ายรถแต่อย่างใด ทั้งนี้ โครงการจัดให้มีระยะห่างจากปากทางเข้าโครงการถึงทางเข้าที่จอดรถอัตโนมัติชุดที่ 1 และ 2 ระยะทาง 27.45 และ 39.35 เมตร (ไม่น้อยกว่า 20 เมตร) ตามลำดับ รวมทั้งโครงการต้องกำหนดให้มีมาตรการบริหารจัดการที่จอดรถอัตโนมัติ เพื่อให้นิติบุคคลอาคารชุดสามารถบริหารจัดการใช้ที่จอดรถได้อย่างยั่งยืน</p>	<p>ของรถในโครงการ และบริเวณทางเข้า - ออกโครงการ สามารถทำได้อย่างสะดวกและปลอดภัย</p> <p>4. ติดตั้งไฟฟ้าแสงสว่างบริเวณทางเข้า - ออกโครงการ ให้สามารถมองเห็นรถที่เข้าหรือออกโครงการได้อย่างชัดเจนในช่วงเวลากลางคืน</p> <p>5. ขอความร่วมมือไม่ให้มีการจอดรถบริเวณทางเข้า - ออกของโครงการ เพื่อให้เกิดความคล่องตัวในการเดินทาง และไม่กีดขวางการจราจรของรถที่จะเข้าหรือออกจากโครงการ รวมทั้งขอความร่วมมือไม่ให้มีการจอดรถริมถนนสาธารณะต่าง ๆ บริเวณใกล้เคียง</p> <p>6. โครงการจัดให้มีตำแหน่งทางเข้า-ออกอาคารโครงการบริเวณด้านทิศตะวันออก โดยมีลูกศรแสดงทิศทางการจราจรภายในโครงการอย่างชัดเจน</p> <p>7. บริษัท เอสเตท คิว จำกัด เป็นผู้รับผิดชอบค่าใช้จ่ายในการดูแลและบำรุงรักษา ตามเงื่อนไขที่ทำสัญญากับผู้จำหน่ายระบบจอดรถแบบกลไกเป็นระยะเวลา 10 ปี โดยจะมีช่างเข้ามาให้บริการซ่อมบำรุง</p>	


หมายเหตุ : 1. เจ้าของโครงการ บริษัท เอสเตท คิว จำกัด (ในกรณีที่ยังไม่ได้จดทะเบียนนิติบุคคลอาคารชุด)/นิติบุคคลอาคารชุด (กรณีจัดตั้งนิติบุคคลอาคารชุดและโอนกรรมสิทธิ์เรียบร้อยแล้ว) ต้องปฏิบัติตามมาตรการฯ และต้องจัดทำรายงานผลการปฏิบัติตามมาตรการฯ เสนอต่อสำนักงานนโยบายและแผนทรัพยากรธรรมชาติและสิ่งแวดล้อม สำนักงานเขตจตุจักร และกรมที่ดิน ทุก ๆ 6 เดือน

2. เจ้าของโครงการ บริษัท เอสเตท คิว จำกัด จัดตั้งคณะกรรมการประสานงานเพื่อแก้ไขปัญหาจากการพัฒนาโครงการ

ธันวาคม 2560 ลงชื่อ

(นายกรมเชษฐ์ วิพันธ์พงษ์)

กรรมการผู้มีอำนาจของบริษัท เอสเตท คิว จำกัด

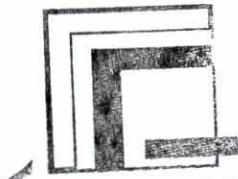

บริษัท เอสเตท คิว จำกัด



ธันวาคม 2560 ลงชื่อ

(นางสาวนันทิมา ประจงการ)

ผู้อำนวยการด้านสิ่งแวดล้อมบริษัท รักดีฮามजू จำกัด

ตารางที่ 2 (ต่อ 59)

องค์ประกอบทางสิ่งแวดล้อม และคุณค่าต่างๆ	ผลกระทบต่อสิ่งแวดล้อมที่สำคัญ	มาตรการป้องกันและแก้ไขผลกระทบต่อสิ่งแวดล้อม	มาตรการติดตามและตรวจสอบ ผลกระทบต่อสิ่งแวดล้อม
		<p>เดือนละ 1 ครั้ง โดยรวมถึงการเปลี่ยนชิ้นส่วนอะไหล่ และกรณีที่มีเหตุฉุกเฉินเมื่อโครงการแจ้งข้อบกพร่องที่เกิดขึ้นกับผู้ซ่อมบำรุงแล้ว ช่างของบริษัทซ่อมบำรุงจะเข้ามาแก้ไขปัญหานั้นที่</p> <p>8. บริษัท เอสเตท คิว จำกัด ได้ให้บริษัทตัวแทนจำหน่ายระบบจอตรถประเมินค่าใช้จ่ายในการบำรุงรักษา ที่รวมชิ้นส่วนอะไหล่หลังจากหมดประกัน เพื่อเป็นข้อมูลค่าใช้จ่ายรายปีโดยประมาณ ตั้งแต่ปีที่ 11 - 15 ปี ข้างหน้า เพื่อให้นิติบุคคลอาคารชุดใช้เป็นข้อมูลในการบริหารจัดการระบบ ฯ ของนิติบุคคลอาคารชุดในอนาคต โดยมีรายละเอียดค่าใช้จ่ายในระยะ 15 ปี</p> <p>9. โครงการจะกำหนดให้มีมาตรการในการแจ้งให้ผู้ที่ต้องการซื้อห้องชุดพักอาศัยของโครงการทราบราคา ค่าใช้จ่ายส่วนกลางที่ต้องเพิ่มขึ้นตั้งแต่ปีที่ 11 เป็นต้นไป เพื่อใช้ในการบริหารจัดการ ดูแลบำรุงรักษาพื้นที่จอตรถอัตโนมัติตั้งแต่ต้น เพื่อ</p>	

- หมายเหตุ : 1. เจ้าของโครงการ บริษัท เอสเตท คิว จำกัด (ในกรณีที่ยังไม่ได้จดทะเบียนนิติบุคคลอาคารชุด)/นิติบุคคลอาคารชุด (กรณีจัดตั้งนิติบุคคลอาคารชุดและโอนกรรมสิทธิ์เรียบร้อยแล้ว) ต้องปฏิบัติตามมาตรการฯ และต้องจัดทำรายงานผลการปฏิบัติตามมาตรการฯ เสนอต่อสำนักงานนโยบายและแผนทรัพยากรธรรมชาติและสิ่งแวดล้อม สำนักงานเขตจตุจักร และกรมที่ดิน ทุก ๆ 6 เดือน
2. เจ้าของโครงการ บริษัท เอสเตท คิว จำกัด จัดตั้งคณะกรรมการประสานงานเพื่อแก้ไขปัญหาจากการพัฒนาโครงการ

ธันวาคม 2560 ลงชื่อ

(นายกรมเชษฐ วิพันธ์พงษ์)

กรรมการผู้มีอำนาจของบริษัท เอสเตท คิว จำกัด




ธันวาคม 2560 ลงชื่อ

(นางสาวนันทิมา ประจงการ)

ผู้อำนวยการด้านสิ่งแวดล้อมบริษัท รักดีฮามजू จำกัด




ตารางที่ 2 (ต่อ 60)

องค์ประกอบทางสิ่งแวดล้อมและคุณค่าต่างๆ	ผลกระทบต่อสิ่งแวดล้อมที่สำคัญ	มาตรการป้องกันและแก้ไขผลกระทบต่อสิ่งแวดล้อม	มาตรการติดตามและตรวจสอบผลกระทบต่อสิ่งแวดล้อม
		<p>ประกอบการตัดสินใจในการซื้อห้องชุดพักอาศัยของโครงการ</p> <p>10. จัดให้มีการฝึกอบรมเจ้าหน้าที่โครงการและผู้ใช้งาน โดยฝึกอบรมในเรื่องของขั้นตอนการใช้งานระบบ จอตรถ ข้อควรรู้ ข้อควรระวัง และอื่น ๆ เพื่อให้เจ้าหน้าที่หรือผู้ใช้งานได้รู้และเข้าใจในหลักการ ทำงานของระบบมากยิ่งขึ้น สามารถใช้งานระบบ จอตรถอัตโนมัติได้อย่างปลอดภัยและเต็มประสิทธิภาพ</p> <p>11. จัดให้มีประตูทางเข้า-ออกโรงจอดรถรับ (ด้านทิศเหนือ) เพื่อไม่ให้ส่งผลกระทบต่ออาคารจรรยาบริเวณ นอกอาคาร และจัดให้มีประตูเข้า-ออกโรงจอดรถรับ ด้านทิศตะวันตก โดยเป็นประตูแบบผลักรวมทั้งกำหนดมาตรการป้องกันและแก้ไขผลกระทบ ด้านการจราจร ดังนี้</p> <ul style="list-style-type: none"> - จัดให้มีเจ้าหน้าที่รักษาความปลอดภัยอำนวยความสะดวกด้านการจราจรให้แก่ผู้พักอาศัยในการสัญจร ภายในโครงการ 	

หมายเหตุ : 1. เจ้าของโครงการ บริษัท เอสเตท คิว จำกัด (ในกรณีที่ยังไม่ได้จดทะเบียนนิติบุคคลอาคารชุด)/นิติบุคคลอาคารชุด (กรณีจัดตั้งนิติบุคคลอาคารชุดและโอนกรรมสิทธิ์เรียบร้อยแล้ว) ต้องปฏิบัติตามมาตรการฯ และต้องจัดทำรายงานผลการปฏิบัติตามมาตรการฯ เสนอต่อสำนักงานนโยบายและแผนทรัพยากรธรรมชาติและสิ่งแวดล้อม สำนักงานเขตจตุจักร และกรมที่ดิน ทุก ๆ 6 เดือน

2. เจ้าของโครงการ บริษัท เอสเตท คิว จำกัด จัดตั้งคณะกรรมการประสานงานเพื่อแก้ไขปัญหาจากการพัฒนาโครงการ

ธันวาคม 2560 ลงชื่อ
 (นายกรมเชษฐ์ วิพันธ์พงษ์)
 กรรมการผู้มีอำนาจของบริษัท เอสเตท คิว จำกัด


 บริษัท เอสเตท คิว จำกัด

ธันวาคม 2560 ลงชื่อ
 (นางสาวนันทิมา ประจงการ)
 ผู้อำนวยการด้านสิ่งแวดล้อมบริษัท รักดีฮาร์มจิว จำกัด

ตารางที่ 2 (ต่อ 61)

องค์ประกอบทางสิ่งแวดล้อม และคุณค่าต่างๆ	ผลกระทบต่อสิ่งแวดล้อมที่สำคัญ	มาตรการป้องกันและแก้ไขผลกระทบต่อสิ่งแวดล้อม	มาตรการติดตามและตรวจสอบ ผลกระทบต่อสิ่งแวดล้อม
		<ul style="list-style-type: none"> - ติดตั้งป้ายเตือนบริเวณทางเข้า – ออกโรงต้อนรับ “ระวังรถสัญจร” เพื่อให้ผู้พักอาศัยใช้ความระมัดระวังในการเดินทาง - ติดตั้งไฟฟ้าแสงสว่างบริเวณทางวิ่งรถ และที่จอดรถชั้นล่าง เพื่อให้ผู้ขับขี่สามารถมองเห็นได้อย่างชัดเจนในช่วงเวลากลางคืน <p>12. สำหรับผู้พักอาศัยในโครงการจะไม่มีกำหนดเป็นที่จอดรถประจำ ซึ่งจะให้มีที่จอดรถเพิ่มมากขึ้นที่จอดรถได้เพิ่มมากกว่าแบบกำหนดที่จอดรถประจำ</p> <p>13. โครงการจะแจกบัตรอนุญาตชั่วคราวสำหรับผู้มาติดต่อ โดยให้จอดรถได้ไม่เกิน 2 ชั่วโมง (โดยไม่คิดค่าใช้จ่ายในการจอด) หลังจากนั้นจะกำหนดให้เสียค่าจอดรถ เพื่อจำกัดการนำรถนอกโครงการมาจอดในพื้นที่โครงการ และใช้พื้นที่จอดรถภายในโครงการโดยไม่จำเป็น</p> <p>14. รณรงค์ให้ผู้พักอาศัยใช้รถโดยสารสาธารณะที่มีให้บริการผ่านถนนรัชดาภิเษก เช่น รถโดยสาร</p>	

หมายเหตุ : 1. เจ้าของโครงการ บริษัท เอสเตท คิว จำกัด (ในกรณีที่ยังไม่ได้จดทะเบียนนิติบุคคลอาคารชุด)/นิติบุคคลอาคารชุด (กรณีจัดตั้งนิติบุคคลอาคารชุดและโอนกรรมสิทธิ์เรียบร้อยแล้ว) ต้องปฏิบัติตามมาตรการฯ และต้องจัดทำรายงานผลการปฏิบัติตามมาตรการฯ เสนอต่อสำนักงานนโยบายและแผนทรัพยากรธรรมชาติและสิ่งแวดล้อม สำนักงานเขตจตุจักร และกรมที่ดิน ทุก ๆ 6 เดือน


2. เจ้าของโครงการ บริษัท เอสเตท คิว จำกัด จัดตั้งคณะกรรมการประสานงานเพื่อแก้ไขปัญหาจากการพัฒนาโครงการ

ชันวาคม 2560 ลงชื่อ



(นายกรมเชษฐ์ วิพันธ์พงษ์)


กรรมการผู้มีอำนาจของบริษัท เอสเตท คิว จำกัด

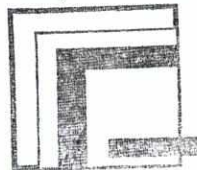

บริษัท เอสเตท คิว จำกัด



ชันวาคม 2560 ลงชื่อ

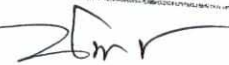

(นางสาวนันทิมา ประจงการ)

ผู้อำนวยการด้านสิ่งแวดล้อมบริษัท รักดีหามजू จำกัด

ตารางที่ 2 (ต่อ 62)

องค์ประกอบทางสิ่งแวดล้อมและคุณค่าต่างๆ	ผลกระทบต่อสิ่งแวดล้อมที่สำคัญ	มาตรการป้องกันและแก้ไขผลกระทบต่อสิ่งแวดล้อม	มาตรการติดตามและตรวจสอบผลกระทบต่อสิ่งแวดล้อม
		<p>ประจำทางสาย 38 41 81 98 รถยนต์โดยสาร (Taxi) และรถจักรยานยนต์รับจ้าง เป็นต้น</p> <p>15. โครงการต้องแจ้งให้ผู้ซื้อห้องชุดของโครงการทราบตั้งแต่ต้นว่าโครงการมีจำนวนที่จอดรถจำกัด เพื่อประกอบการตัดสินใจซื้อห้องชุดของผู้สนใจ</p>	
<p>2.3.11 การใช้ประโยชน์ที่ดิน</p>	<p>จากการตรวจสอบที่ตั้งโครงการตามกฎหมายผังเมืองให้ใช้บังคับผังเมืองรวมกรุงเทพมหานคร พ.ศ. 2556 ออกตามความในพระราชบัญญัติการผังเมือง พ.ศ. 2518 พบว่า “โครงการตั้งอยู่ในที่ดินประเภท ย. 7 (สีส้ม) บริเวณ ย. 7-4 เป็นที่ดินประเภทที่อยู่อาศัยหนาแน่นปานกลาง ที่มีวัตถุประสงค์เพื่อรองรับการอยู่อาศัยในบริเวณพื้นที่ต่อเนื่องกับเขตเมืองชั้นในซึ่งอยู่ในเขตการให้บริการของระบบขนส่งมวลชน</p> <p>ที่ดินประเภทนี้ ห้ามใช้ประโยชน์ที่ดินเพื่อกิจการตามที่กำหนด 32 ประเภท</p>	<p>1. ออกแบบอาคารให้เป็นไปตามกฎกระทรวงฉบับที่ 55 (พ.ศ. 2543) แก้ไขเพิ่มเติมตามกฎกระทรวงฉบับที่ 61 (พ.ศ. 2550) ออกตามความในพระราชบัญญัติควบคุมอาคาร พ.ศ. 2522 กฎกระทรวงฉบับที่ 41 (พ.ศ. 2537) ออกตามความในพระราชบัญญัติควบคุมอาคาร พ.ศ. 2522 ข้อบัญญัติกรุงเทพมหานคร พ.ศ. 2544 และกฎกระทรวงให้ใช้บังคับผังเมืองรวมกรุงเทพมหานคร พ.ศ. 2556</p> <p>2. ในการก่อสร้างจริงโครงการจะกำหนดให้มีผู้ควบคุมงานก่อสร้างดูแลการก่อสร้างให้ตรงตามแบบแปลนที่</p>	<p>- ก่อสร้างอาคารตามแบบที่ได้รับอนุญาต</p>

หมายเหตุ : 1. เจ้าของโครงการ บริษัท เอสเตท คิว จำกัด (ในกรณีที่ยังไม่ได้จดทะเบียนนิติบุคคลอาคารชุด)/นิติบุคคลอาคารชุด (กรณีจัดตั้งนิติบุคคลอาคารชุดและโอนกรรมสิทธิ์เรียบร้อยแล้ว) ต้องปฏิบัติตามมาตรการฯ และต้องจัดทำรายงานผลการปฏิบัติตามมาตรการฯ เสนอต่อสำนักงานนโยบายและแผนทรัพยากรธรรมชาติและสิ่งแวดล้อม สำนักงานเขตจตุจักร และกรมที่ดิน ทุก ๆ 6 เดือน


2. เจ้าของโครงการ บริษัท เอสเตท คิว จำกัด จัดตั้งคณะกรรมการประสานงานเพื่อแก้ไขปัญหาจากการพัฒนาโครงการ

ธันวาคม 2560 ลงชื่อ




(นายกรมเชษฐ์ วิพันธ์พงษ์)

กรรมการผู้มีอำนาจของบริษัท เอสเตท คิว จำกัด

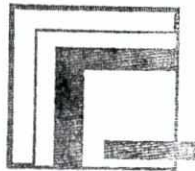

บริษัท เอสเตท คิว จำกัด

ธันวาคม 2560 ลงชื่อ

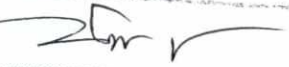(นางสาวนันทิมา ประจงการ)

ผู้อำนวยการด้านสิ่งแวดล้อมบริษัท รักดีฮาร์มจิว จำกัด

ตารางที่ 2 (ต่อ 63)

องค์ประกอบทางสิ่งแวดล้อมและคุณค่าต่างๆ	ผลกระทบต่อสิ่งแวดล้อมที่สำคัญ	มาตรการป้องกันและแก้ไขผลกระทบต่อสิ่งแวดล้อม	มาตรการติดตามและตรวจสอบผลกระทบต่อสิ่งแวดล้อม
	<p>การใช้ประโยชน์ที่ดินประเภทนี้ ให้เป็นไปดังต่อไปนี้</p> <p>(1) มีอัตราส่วนพื้นที่อาคารรวมต่อพื้นที่ดินไม่เกิน 5 : 1 ทั้งนี้ ที่ดินแปลงใดที่ได้ใช้ประโยชน์แล้ว หากมีการแบ่งแยกหรือแบ่งโอนไม่ว่าจะกี่ครั้งก็ตาม อัตราส่วนพื้นที่อาคารรวมต่อพื้นที่ดินของที่ดินแปลงที่เกิดจากการแบ่งแยกหรือแบ่งโอนทั้งหมดรวมกันต้องไม่เกิน 5 : 1</p> <p>(2) มีอัตราส่วนของที่ว่างต่อพื้นที่อาคารรวมไม่น้อยกว่าร้อยละหก แต่อัตราส่วนของที่ว่างต้องไม่ต่ำกว่าเกณฑ์ขั้นต่ำของที่ว่างอันปราศจากสิ่งปกคลุมตามกฎหมายว่าด้วยการควบคุมอาคาร ทั้งนี้ ที่ดินแปลงใดที่ได้ใช้ประโยชน์แล้ว หากมีการแบ่งแยกหรือแบ่งโอนไม่ว่าจะกี่ครั้งก็ตาม อัตราส่วนของที่ว่างต่อพื้นที่อาคารรวมของที่ดินแปลงที่เกิดจากการแบ่งแยกหรือแบ่งโอนทั้งหมดรวมกันต้องไม่น้อยกว่าร้อยละหก และให้มีพื้นที่น้ำซึมผ่านได้เพื่อปลูกต้นไม้ไม่น้อยกว่าร้อยละห้าสิบของที่ว่าง"</p>	<p>ได้รับอนุญาตอย่างเคร่งครัด โดยจะต้องประชุมร่วมกับผู้รับเหมาและรายงานสถานการณ์การก่อสร้างจริงทุกวันตลอดระยะเวลาการก่อสร้าง เพื่อป้องกันปัญหาที่อาจเกิดจากความคลาดเคลื่อนจากการก่อสร้างจริง</p>	


- หมายเหตุ : 1. เจ้าของโครงการ บริษัท เอสเตท คิว จำกัด (ในกรณีที่ยังไม่ได้จดทะเบียนนิติบุคคลอาคารชุด)/นิติบุคคลอาคารชุด (กรณีจัดตั้งนิติบุคคลอาคารชุดและโอนกรรมสิทธิ์เรียบร้อยแล้ว) ต้องปฏิบัติตามมาตรการฯ และต้องจัดทำรายงานผลการปฏิบัติตามมาตรการฯ เสนอต่อสำนักงานนโยบายและแผนทรัพยากรธรรมชาติและสิ่งแวดล้อม สำนักงานเขตจตุจักร และกรมที่ดิน ทุก ๆ 6 เดือน
2. เจ้าของโครงการ บริษัท เอสเตท คิว จำกัด จัดตั้งคณะกรรมการประสานงานเพื่อแก้ไขปัญหาจากการพัฒนาโครงการ

ชื่อนวคม 2560 ลงชื่อ



(นายกรมเชษฐ วัฒนธพงษ์)

กรรมการผู้มีอำนาจของบริษัท เอสเตท คิว จำกัด

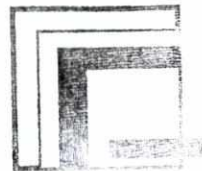

บริษัท เอสเตท คิว จำกัด



ชื่อนวคม 2560 ลงชื่อ

(นางสาวนันทิมา ประจงการ)

ผู้อำนวยการด้านสิ่งแวดล้อมบริษัท รักดีฮามजू จำกัด

ตารางที่ 2 (ต่อ 64)



องค์ประกอบทางสิ่งแวดล้อม และคุณค่าต่างๆ	ผลกระทบต่อสิ่งแวดล้อมที่สำคัญ	มาตรการป้องกันและแก้ไขผลกระทบต่อสิ่งแวดล้อม	มาตรการติดตามและตรวจสอบผลกระทบต่อสิ่งแวดล้อม
	<p>โครงการเป็นอาคารชุดพักอาศัย ขนาดความสูง 8 ชั้น จำนวน 1 อาคาร ประโยชน์เพื่อการพักอาศัย มิได้เป็นกิจการในข้อห้ามแต่อย่างใด</p> <p>นอกจากนี้ ตามข้อ 55 ของกฎกระทรวงดังกล่าว ระบุการใช้ประโยชน์ที่ดินประเภทอาคารตามกฎหมายว่าด้วยการควบคุมอาคาร หากเจ้าของที่ดินหรือผู้ประกอบการ ได้จัดให้มีพื้นที่รับน้ำในแปลงที่ดินที่ขออนุญาต ที่กักเก็บน้ำได้ในสัดส่วนไม่น้อยกว่า 1 ลูกบาศก์เมตร ต่อพื้นที่ดิน 50 ตารางเมตร ให้มีอัตราส่วนพื้นที่อาคารรวมต่อพื้นที่ดินเพิ่มได้ไม่เกินร้อยละ 5 ถ้าสามารถกักเก็บน้ำได้มากกว่า 1 ลูกบาศก์เมตร ให้มีอัตราส่วนพื้นที่อาคารรวมต่อพื้นที่ดินเพิ่มได้ตามสัดส่วน แต่ทั้งนี้ ต้องไม่เกินร้อยละ 20</p> <p>สำหรับโครงการมีปริมาณน้ำหลากรวมกัน 95 ลูกบาศก์เมตร ซึ่งโครงการจัดให้มีบ่อหน่วงน้ำ ความจุ 96.22 ลูกบาศก์เมตร เพื่อรองรับน้ำหลากรวมกันดังกล่าว ตั้งอยู่ใต้ทางวิ่งรถด้านทิศเหนือของอาคารโครงการ ทั้งนี้</p>		

- หมายเหตุ : 1. เจ้าของโครงการ บริษัท เอสเตท คิว จำกัด (ในกรณีที่ยังไม่ได้จดทะเบียนนิติบุคคลอาคารชุด)/นิติบุคคลอาคารชุด (กรณีจัดตั้งนิติบุคคลอาคารชุดและโอนกรรมสิทธิ์เรียบร้อยแล้ว) ต้องปฏิบัติตามมาตรการฯ และต้องจัดทำรายงานผลการปฏิบัติตามมาตรการฯ เสนอต่อสำนักงานนโยบายและแผนทรัพยากรธรรมชาติและสิ่งแวดล้อม สำนักงานเขตจตุจักร และกรมที่ดิน ทุก ๆ 6 เดือน
2. เจ้าของโครงการ บริษัท เอสเตท คิว จำกัด จัดตั้งคณะกรรมการประสานงานเพื่อแก้ไขปัญหาจากการพัฒนาโครงการ

ธันวาคม 2560 ลงชื่อ

(นายกรมเชษฐ์ วิพันธ์พงษ์)

กรรมการผู้มีอำนาจของบริษัท เอสเตท คิว จำกัด

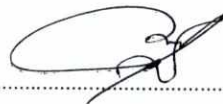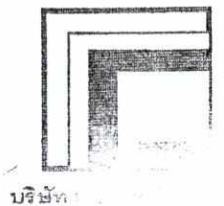บริษัท


Rak Dee Harm Jua Co., Ltd.

ธันวาคม 2560 ลงชื่อ

(นางสาวนันทิมา ประจงการ)

ผู้อำนวยการด้านสิ่งแวดล้อมบริษัท รักดีฮามजू จำกัด




ตารางที่ 2 (ต่อ 65)

องค์ประกอบทางสิ่งแวดล้อม และคุณค่าต่างๆ	ผลกระทบต่อสิ่งแวดล้อมที่สำคัญ	มาตรการป้องกันและแก้ไขผลกระทบต่อสิ่งแวดล้อม	มาตรการติดตามและตรวจสอบ ผลกระทบต่อสิ่งแวดล้อม
	<p>ในการคำนวณพื้นที่อาคารรวมต่อพื้นที่ดิน (FAR) ที่โครงการมีเพิ่มได้ บริษัทที่ปรึกษาคำนวณจากปริมาณน้ำหลากรวมเกิน 95 ลูกบาศก์เมตร ซึ่งคิดเป็นสัดส่วนของพื้นที่อาคารต่อพื้นที่ดินที่สามารถมีเพิ่มขึ้นได้ร้อยละ 12.61 หรือคิดเป็น FAR ไม่เกิน 5.63 : 1 ซึ่งในการออกแบบโครงการมีพื้นที่อาคารรวม 9,934.32 ตารางเมตร โดยมีพื้นที่อาคารที่เพิ่ม 518.32 ตารางเมตร คิดเป็นอัตราส่วนพื้นที่อาคารต่อพื้นที่ดินที่เพิ่มร้อยละ 5.5047 (คำนวณจาก $(518.32 \times 100 / 9,416)$ และคิดเป็นอัตราส่วนพื้นที่อาคารรวมต่อพื้นที่ดิน 5.28 : 1 (ไม่เกิน 5.63 : 1)</p>		


- หมายเหตุ : 1. เจ้าของโครงการ บริษัท เอสเตท คิว จำกัด (ในกรณีที่ยังไม่ได้จดทะเบียนนิติบุคคลอาคารชุด)/นิติบุคคลอาคารชุด (กรณีจัดตั้งนิติบุคคลอาคารชุดและโอนกรรมสิทธิ์เรียบร้อยแล้ว) ต้องปฏิบัติตามมาตรการฯ และต้องจัดทำรายงานผลการปฏิบัติตามมาตรการฯ เสนอต่อสำนักงานนโยบายและแผนทรัพยากรธรรมชาติและสิ่งแวดล้อม สำนักงานเขตจตุจักร และกรมที่ดิน ทุก ๆ 6 เดือน
2. เจ้าของโครงการ บริษัท เอสเตท คิว จำกัด จัดตั้งคณะกรรมการประสานงานเพื่อแก้ไขปัญหาจากการพัฒนาโครงการ

ธันวาคม 2560 ลงชื่อ

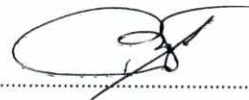

(นายกรมเชษฐ์ วิพันธ์พงษ์)

กรรมการผู้มีอำนาจของบริษัท เอสเตท คิว จำกัด

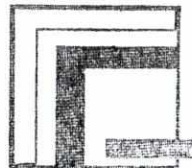

บริษัท เอสเตท คิว จำกัด



ธันวาคม 2560 ลงชื่อ

(นางสาวนันทิมา ประจงการ)


ผู้อำนวยการด้านสิ่งแวดล้อมบริษัท รักดีฮามजू จำกัด


ตารางที่ 2 (ต่อ 66)

องค์ประกอบทางสิ่งแวดล้อม และคุณค่าต่างๆ	ผลกระทบต่อสิ่งแวดล้อมที่สำคัญ	มาตรการป้องกันและแก้ไขผลกระทบต่อสิ่งแวดล้อม	มาตรการติดตามและตรวจสอบผลกระทบต่อสิ่งแวดล้อม
<p>2.4 คุณค่าคุณภาพชีวิต</p> <p>2.4.1 ผลกระทบทางสังคม</p>	<p>การประเมินผลกระทบทางสังคม มีรายละเอียดดังนี้</p> <p>(1) ผลกระทบทางด้านประชากรและการโยกย้าย</p> <p>ผลกระทบต่อ การเปลี่ยนแปลงโครงสร้างทางประชากรที่คาดว่าจะเกิดขึ้นในช่วงดำเนินการจะเกิดจากการเพิ่มขึ้นของประชากรที่อาศัยในโครงการ ซึ่งมีลักษณะเป็นอาคารชุดพักอาศัย โดยคาดว่าจะมีผู้อยู่ในโครงการรวมจำนวน 607 คน เมื่อเทียบกับจำนวนประชากรในพื้นที่แขวงจันทระเกษม เขตจตุจักร กรุงเทพมหานคร ซึ่งปัจจุบันมีประชากรจำนวน 38,952 คน ประชากรที่จะเข้าพักอาศัยภายในโครงการคิดเป็นร้อยละ 1.6 ของประชากรทั้งหมดในแขวงจันทระเกษม เขตจตุจักร ประชากรที่คาดว่าจะเพิ่มขึ้นจากการเข้าพักอาศัยในโครงการ ซึ่งส่วนใหญ่จะเป็นประชากรในวัยแรงงานหรือวัยกลางคนที่ต้องการแยกครอบครัวออกมาเป็นครอบครัวเดี่ยว ที่ต้องการอาศัยอยู่ในพื้นที่เดิมหรือพื้นที่ใกล้เคียงซึ่งต้องการที่พักอาศัยที่สะดวกในการ</p>	<p>-</p>	<ol style="list-style-type: none"> 1. ติดตามประเมินจากส่วนรับเรื่องร้องเรียน และความคิดเห็น หากพบว่ามีเรื่องร้องเรียนต้องแก้ไขปัญหานั้น 2. หากมีการเปลี่ยนแปลงโครงการภายหลังเปิดดำเนินการ ต้องทำการศึกษาสำรวจสภาพเศรษฐกิจและสังคม รวมทั้งดำเนินการมีส่วนร่วมของประชาชน โดยดำเนินการก่อนทุกครั้งที่มีการเปลี่ยนแปลงโครงการตามหลักวิชาการและหลักสถิติ พร้อมทั้งการแสดงผลภาพตำแหน่งการสำรวจ 3. โครงการต้องจัดให้มีช่องทางรับเรื่อง ตลอดช่วงเวลาก่อสร้าง โดยกำหนดกรอบเวลาในการดำเนินการทุกขั้นตอน เพื่อแก้ไขผลกระทบที่เกิดขึ้นทันที (ดูรูปที่ 10)


หมายเหตุ : 1. เจ้าของโครงการ บริษัท เอสเตท คิว จำกัด (ในกรณีที่ยังไม่ได้จดทะเบียนนิติบุคคลอาคารชุด)/นิติบุคคลอาคารชุด (กรณีจัดตั้งนิติบุคคลอาคารชุดและโอนกรรมสิทธิ์เรียบร้อยแล้ว) ต้องปฏิบัติตามมาตรการฯ และต้องจัดทำรายงานผลการปฏิบัติตามมาตรการฯ เสนอต่อสำนักงานนโยบายและแผนทรัพยากรธรรมชาติและสิ่งแวดล้อม สำนักงานเขตจตุจักร และกรมที่ดิน ทุก ๆ 6 เดือน


2. เจ้าของโครงการ บริษัท เอสเตท คิว จำกัด จัดตั้งคณะกรรมการประสานงานเพื่อแก้ไขปัญหาจากการพัฒนาโครงการ

ชื่อนาม 2560 ลงชื่อ

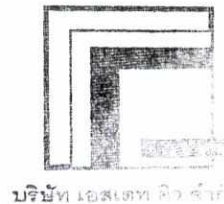 (นายกรมเชษฐ วิพันธ์พงษ์)
 กรรมการผู้มีอำนาจของบริษัท เอสเตท คิว จำกัด



บริษัท เอสเตท คิว จำกัด

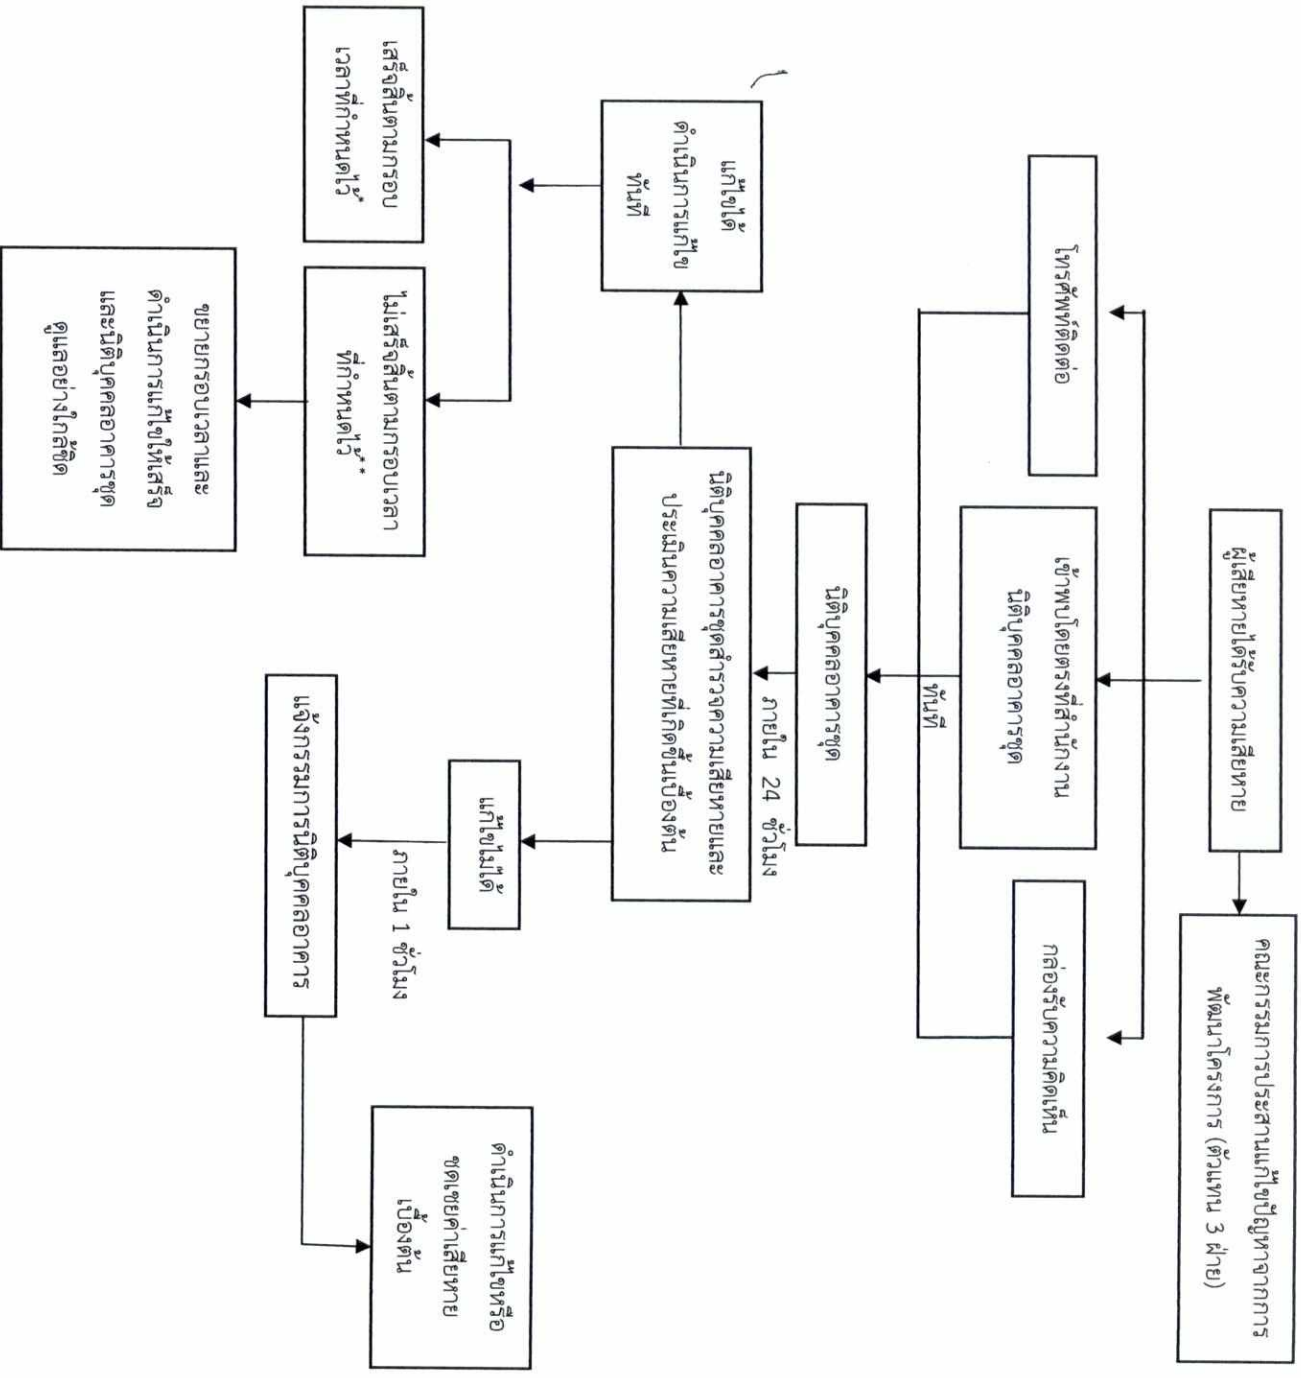
ชื่อนาม 2560 ลงชื่อ

 (นางสาวนันทิมา ประจงการ)
 ผู้อำนวยการด้านสิ่งแวดล้อมบริษัท รักดีฮามजू จำกัด



* แจ้งให้ทราบถึงผลการแก้ไขตามกรอบเวลาที่กำหนดไว้กับผู้ร้องเรียน และคณะกรรมการประสานงานแก้ไขปัญหาจากการพัฒนาโครงการ

** ในกรณีแก้ไขข้อพิพาทข้อร้องเรียนไม่แล้วเสร็จภายในกรอบเวลาที่แจ้งไว้ จะแจ้งผู้ร้องเรียนและคณะกรรมการประสานงานแก้ไขปัญหาจากการพัฒนาโครงการให้ทราบล่วงหน้าอย่างน้อย 7 วัน พร้อมเหตุผลที่ไม่สามารถแก้ไขข้อพิพาทตามกรอบเวลาที่แจ้งกล่าว และกำหนดกรอบเวลาในการแก้ไขข้อพิพาทใหม่ และแจ้งผู้ร้องเรียน และคณะกรรมการฯ และทำการแก้ไขข้อพิพาทให้แล้วเสร็จ โดยการแจ้งความก้าวหน้าการแก้ไขข้อพิพาทให้ครบ 7 วัน เช่นเดิมจนกว่าจะแก้ไขแล้วเสร็จ

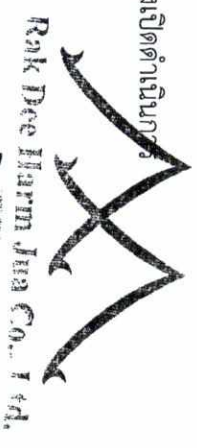รูปที่ 10 ขั้นตอนการดำเนินการขอชดเชยความเสียหายในช่วงเปิดดำเนินการ



ธันวาคม 2560 ลงชื่อ

(นายกรมเชษฐ์ วิพันธ์พงษ์)

บริษัท ร.เอส.เอส.ที. จำกัด

ธันวาคม 2560 ลงชื่อ

(นางสาวนันทิมา ประจงการ)

กรรมการผู้มีอำนาจของบริษัท เอส.เอส.ที. จำกัด

138/238

ผู้อำนวยการด้านสิ่งแวดล้อมบริษัท รักดีทามจิว จำกัด

ตารางที่ 2 (ต่อ 67)


องค์ประกอบทางสิ่งแวดล้อมและคุณค่าต่างๆ	ผลกระทบต่อสิ่งแวดล้อมที่สำคัญ	มาตรการป้องกันและแก้ไขผลกระทบต่อสิ่งแวดล้อม	มาตรการติดตามและตรวจสอบผลกระทบต่อสิ่งแวดล้อม
	<p>เดินทาง และใกล้แหล่งงาน สถานประกอบการต่าง ๆ ไม่ได้เป็นผู้ที่อาศัยมาจากที่อื่นทั้งหมด ดังนั้น คาดว่า แนวโน้มประชากรในพื้นที่แขวงจันทระเกษม เขตจตุจักร กรุงเทพมหานคร จะมีประชากรเพิ่มขึ้นในส่วนของวัยแรงงาน ซึ่งเป็นกลุ่มที่มีความสามารถในการหารายได้ซึ่งจะช่วยเพิ่มการหมุนเวียนของเศรษฐกิจในพื้นที่</p> <p>อนึ่ง พื้นที่โครงการตั้งอยู่ในเขตจตุจักร กรุงเทพมหานคร เป็นเขตที่มีระบบโครงข่ายคมนาคม/โครงสร้างพื้นฐานต่างๆ ครบถ้วนเพื่อรองรับการเจริญเติบโต ดังนั้น การเปลี่ยนแปลงโครงสร้างทางประชากรซึ่งมีแนวโน้มเพิ่มขึ้นในบริเวณพื้นที่โครงการ จึงเป็นพื้นที่ที่มีศักยภาพในการรองรับการเพิ่มขึ้นของประชากรจากโครงการได้ ดังนั้น คาดว่าผลกระทบทางด้านประชากรในระยะดำเนินการจะไม่มีนัยสำคัญ</p> <p>(2) ด้านเศรษฐกิจท้องถิ่น</p> <p>โครงการตั้งอยู่บนซอยรัชดาภิเษก 32 แยก 2 แขวงจันทระเกษม เขตจตุจักร กรุงเทพมหานคร พื้นที่</p>		

- หมายเหตุ : 1. เจ้าของโครงการ บริษัท เอสเตท คิว จำกัด (ในกรณีที่ยังไม่ได้จดทะเบียนนิติบุคคลอาคารชุด/นิติบุคคลอาคารชุด (กรณีจัดตั้งนิติบุคคลอาคารชุดและโอนกรรมสิทธิ์เรียบร้อยแล้ว) ต้องปฏิบัติตามมาตรการฯ และต้องจัดทำรายงานผลการปฏิบัติตามมาตรการฯ เสนอต่อสำนักงานนโยบายและแผนทรัพยากรธรรมชาติและสิ่งแวดล้อม สำนักงานเขตจตุจักร และกรมที่ดิน ทุก ๆ 6 เดือน
2. เจ้าของโครงการ บริษัท เอสเตท คิว จำกัด จัดตั้งคณะกรรมการประสานงานเพื่อแก้ไขปัญหาจากการพัฒนาโครงการ

ชื่อนาม 2560 ลงชื่อ

(นายกรมเชษฐ์ วิพันธ์พงษ์)

กรรมการผู้มีอำนาจของบริษัท เอสเตท คิว จำกัด

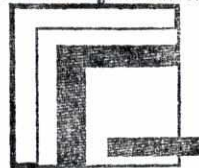

บริษัท เอสเตท คิว จำกัด



ชื่อนาม 2560 ลงชื่อ

(นางสาวนันทิมา ประจงการ)

ผู้อำนวยการด้านสิ่งแวดล้อมบริษัท รักดีหามजू จำกัด

ตารางที่ 2 (ต่อ 68)


องค์ประกอบทางสิ่งแวดล้อม และคุณค่าต่างๆ	ผลกระทบต่อสิ่งแวดล้อมที่สำคัญ	มาตรการป้องกันและแก้ไขผลกระทบต่อสิ่งแวดล้อม	มาตรการติดตามและตรวจสอบ ผลกระทบต่อสิ่งแวดล้อม
	<p>เขตจตุจักร เป็นเขตเศรษฐกิจเมือง เป็นแหล่งท่องเที่ยวของกรุงเทพมหานคร มีร้านค้า ร้านอาหารนานาชาติ สถานประกอบการ และแหล่งให้บริการด้านต่าง ๆ จำนวนมาก รวมทั้งเป็นที่ตั้งของสถานบันเทิงและห้างสรรพสินค้าหลายแห่ง ดังนั้น คาดการณ์ได้ว่าการดำเนินโครงการจะก่อให้เกิดผลดีทางเศรษฐกิจต่อชุมชนโดยรอบโครงการ ส่งผลต่อการกระตุ้นให้เกิดการขยายตัวทางด้านเศรษฐกิจภายในชุมชนและบริเวณพื้นที่ใกล้เคียงโครงการ โดยจะส่งผลดีต่อการประกอบอาชีพค้าขาย และธุรกิจส่วนตัวที่เกี่ยวข้อง เช่น ร้านอาหาร และการขนส่ง เป็นต้น</p> <p>จากการสำรวจสภาพเศรษฐกิจ - สังคมรายได้ครัวเรือน ประชาชนบริเวณโดยรอบพื้นที่โครงการในรัศมี 1 กิโลเมตร ผู้ตอบแบบสอบถามให้ความเห็นว่า หากมีโครงการดังกล่าวเกิดขึ้นคาดว่าจะก่อให้เกิดผลดีทางเศรษฐกิจต่อชุมชนโดยรอบโครงการ ส่งผลต่อการกระตุ้นให้เกิดการขยายตัวทางด้านเศรษฐกิจภายในชุมชนและ</p>		

- หมายเหตุ : 1. เจ้าของโครงการ บริษัท เอสเตท คิว จำกัด (ในกรณีที่ยังไม่ได้จดทะเบียนนิติบุคคลอาคารชุด)/นิติบุคคลอาคารชุด (กรณีจัดตั้งนิติบุคคลอาคารชุดและโอนกรรมสิทธิ์เรียบร้อยแล้ว) ต้องปฏิบัติตามมาตรการฯ และต้องจัดทำรายงานผลการปฏิบัติตามมาตรการฯ เสนอต่อสำนักงานนโยบายและแผนทรัพยากรธรรมชาติและสิ่งแวดล้อม สำนักงานเขตจตุจักร และกรมที่ดิน ทุก ๆ 6 เดือน
2. เจ้าของโครงการ บริษัท เอสเตท คิว จำกัด จัดตั้งคณะกรรมการประสานงานเพื่อแก้ไขปัญหาจากการพัฒนาโครงการ

ชันวาคม 2560 ลงชื่อ

(นายกรมเชษฐ วิพันธ์พงษ์)

กรรมการผู้มีอำนาจของบริษัท เอสเตท คิว จำกัด

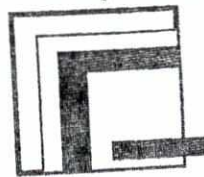

บริษัท เอสเตท คิว จำกัด

Rak Dee Harm Jua Co., Ltd.

ชันวาคม 2560 ลงชื่อ

(นางสาวนันทิมา ประจงการ)

ผู้อำนวยการด้านสิ่งแวดล้อมบริษัท รักดีฮามजू จำกัด

ตารางที่ 2 (ต่อ 69)



องค์ประกอบทางสิ่งแวดล้อมและคุณค่าต่างๆ	ผลกระทบต่อสิ่งแวดล้อมที่สำคัญ	มาตรการป้องกันและแก้ไขผลกระทบต่อสิ่งแวดล้อม	มาตรการติดตามและตรวจสอบผลกระทบต่อสิ่งแวดล้อม
	<p>บริเวณพื้นที่ใกล้เคียงโครงการ</p> <p>(3) ความแตกต่างด้านอายุ เพศ เชื้อชาติ และความแตกต่างของชาติพันธุ์</p> <p>จากการสอบถามความคิดเห็นโดยรอบพื้นที่โครงการในรัศมี 1 กิโลเมตร พบว่า ส่วนใหญ่มีสัดส่วนของผู้ที่เกิดที่กรุงเทพมหานครมากกว่าผู้ที่ย้ายเข้ามา ลักษณะชุมชนเป็นบ้านเดี่ยว และทาวน์เฮาส์ สภาพทางสังคมโดยทั่วไปเป็นสังคมที่เกิดขึ้นจากการขยายตัวของชุมชนที่อยู่ใกล้เคียงกับแหล่งที่ทำงาน ดังนั้น สภาพทางสังคมบริเวณพื้นที่โครงการจึงเป็นสังคมที่เกิดขึ้นจากการผสมผสานของผู้ที่ย้ายเข้ามาอยู่ของบุคคลต่างถิ่นและผู้ที่เกิดในพื้นที่ ซึ่งไม่ได้มีความขัดแย้งกัน และผู้เข้าพักอาศัยในโครงการคาดว่าจะเป็นผู้ที่ต้องการที่พักอาศัยที่อยู่ในละแวกใกล้เคียง ต้องการแยกครอบครัวออกมาเป็นครอบครัวเดี่ยวและพื้นที่ใกล้เคียง ซึ่งไม่ได้เป็นผู้พักอาศัยมาจากอื่นทั้งหมด และโครงการจะจัดให้มีระเบียบปฏิบัติในการอยู่ร่วมกัน โดยจะมีนิติบุคคลอาคารชุดที่ทำหน้าที่</p>		

- หมายเหตุ : 1. เจ้าของโครงการ บริษัท เอสเตท คิว จำกัด (ในกรณีที่ยังไม่ได้จดทะเบียนนิติบุคคลอาคารชุด)/นิติบุคคลอาคารชุด (กรณีจัดตั้งนิติบุคคลอาคารชุดและโอนกรรมสิทธิ์เรียบร้อยแล้ว) ต้องปฏิบัติตามมาตรการฯ และต้องจัดทำรายงานผลการปฏิบัติตามมาตรการฯ เสนอต่อสำนักงานนโยบายและแผนทรัพยากรธรรมชาติและสิ่งแวดล้อม สำนักงานเขตจตุจักร และกรมที่ดิน ทุก ๆ 6 เดือน
2. เจ้าของโครงการ บริษัท เอสเตท คิว จำกัด จัดตั้งคณะกรรมการประสานงานเพื่อแก้ไขปัญหาจากการพัฒนาโครงการ

ธันวาคม 2560 ลงชื่อ

(นายกรมเชษฐ วัฒนธพงษ์)

กรรมการผู้มีอำนาจของบริษัท เอสเตท คิว จำกัด

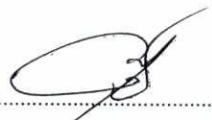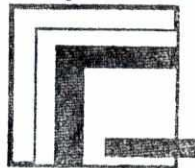บริษัท เอสเตท คิว จำกัด



Rak Dee Harm Jua Co., Ltd.

ธันวาคม 2560 ลงชื่อ

(นางสาวนันทิมา ประจงการ)

ผู้อำนวยการด้านสิ่งแวดล้อมบริษัท รักดีฮามजू จำกัด



ตารางที่ 2 (ต่อ 70)


องค์ประกอบทางสิ่งแวดล้อมและคุณค่าต่างๆ	ผลกระทบต่อสิ่งแวดล้อมที่สำคัญ	มาตรการป้องกันและแก้ไขผลกระทบต่อสิ่งแวดล้อม	มาตรการติดตามและตรวจสอบผลกระทบต่อสิ่งแวดล้อม
	<p>บริหารโครงการ จึงคาดว่า การเข้าพักอาศัยในระยะดำเนินโครงการจะไม่ส่งผลกระทบต่อชุมชนข้างเคียง</p> <p>(4) สุขภาพอนามัยและบริการทางด้านสาธารณสุข</p> <p>ในระยะดำเนินโครงการจะมีผู้เข้าพักอาศัยในโครงการ ซึ่งอาจจะส่งผลกระทบต่อสิ่งแวดล้อม ได้แก่ ผลกระทบจากน้ำเสีย ขยะมูลฝอย การเกิดอหิวาต์ เป็นต้น ซึ่งหากมีการจัดการที่ไม่ถูกต้องจะมีผลกระทบต่อสุขภาพต่อชุมชนข้างเคียงและโดยรอบ ซึ่งโครงการจัดให้มีการจัดการระบบสุขาภิบาลต่าง ๆ ได้แก่ ระบบบำบัดน้ำเสีย การจัดการมูลฝอยและสิ่งปฏิกูล อย่างถูกสุขอนามัย ดังนั้น ในระยะดำเนินการจะไม่ส่งผลกระทบต่อสุขภาพอนามัยต่อชุมชนข้างเคียง ซึ่งโครงการต้องกำหนดมาตรการป้องกันและแก้ไขผลกระทบต่อระบบสุขาภิบาลต่าง ๆ เพื่อให้ผลกระทบเกิดน้อยที่สุด</p>		

- หมายเหตุ : 1. เจ้าของโครงการ บริษัท เอสเตท คิว จำกัด (ในกรณีที่ยังไม่ได้จดทะเบียนนิติบุคคลอาคารชุด/นิติบุคคลอาคารชุด (กรณีจัดตั้งนิติบุคคลอาคารชุดและโอนกรรมสิทธิ์เรียบร้อยแล้ว) ต้องปฏิบัติตามมาตรการฯ และต้องจัดทำรายงานผลการปฏิบัติตามมาตรการฯ เสนอต่อสำนักงานนโยบายและแผนทรัพยากรธรรมชาติและสิ่งแวดล้อม สำนักงานเขตจตุจักร และกรมที่ดิน ทุก ๆ 6 เดือน
2. เจ้าของโครงการ บริษัท เอสเตท คิว จำกัด จัดตั้งคณะกรรมการประสานงานเพื่อแก้ไขปัญหาจากการพัฒนาโครงการ

ธันวาคม 2560 ลงชื่อ

(นายกรมเชษฐ์ วิพันธ์พงษ์)

กรรมการผู้มีอำนาจของบริษัท เอสเตท คิว จำกัด

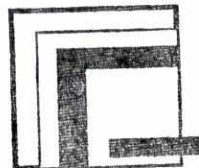

บริษัท เอสเตท คิว จำกัด

Rak Dee Harm Jua Co., Ltd.

ธันวาคม 2560 ลงชื่อ

(นางสาวนันทิมา ประจงการ)


ผู้อำนวยการด้านสิ่งแวดล้อมบริษัท รักดีฮามจิว จำกัด

ตารางที่ 2 (ต่อ 71)

องค์ประกอบทางสิ่งแวดล้อมและคุณค่าต่างๆ	ผลกระทบต่อสิ่งแวดล้อมที่สำคัญ	มาตรการป้องกันและแก้ไขผลกระทบต่อสิ่งแวดล้อม	มาตรการติดตามและตรวจสอบผลกระทบต่อสิ่งแวดล้อม
	<p>สำหรับด้านการบริการสาธารณสุขบริเวณพื้นที่โครงการ พบว่า มีสถานพยาบาลทั้งภาครัฐและเอกชนประกอบด้วย ศูนย์บริการสาธารณสุข 51 (วัดไผ่ตัน) ตั้งอยู่ในซอยพลโยธิน 15 แขวงสามเสนใน เขตพญาไท กรุงเทพมหานคร ห่างจากพื้นที่โครงการไปทางทิศตะวันตกเฉียงใต้ ตามระยะทางกระจัดประมาณ 3.9 กิโลเมตร โดยหากเจ็บป่วยเล็กน้อยสามารถใช้บริการได้ที่ ศูนย์บริการสาธารณสุข 51 (วัดไผ่ตัน) และหากเจ็บป่วยหรืออุบัติเหตุที่ศูนย์บริการสาธารณสุขไม่สามารถรองรับได้ส่วนโรงพยาบาลที่ใกล้พื้นที่โครงการมากที่สุด คือ โรงพยาบาลเปาโล เกษตร อยู่ห่างจากโครงการไปทางด้านทิศเหนือของโครงการ มีระยะห่างจากโครงการประมาณ 2.3 กิโลเมตร เป็นโรงพยาบาลเอกชนมีแพทย์ผู้เชี่ยวชาญในทุก ๆ สาขาที่มากด้วยประสบการณ์</p> <p>(5) ความปลอดภัยในชีวิตและทรัพย์สิน</p> <p>โครงการตั้งอยู่ในพื้นที่รับผิดชอบของสถานีตำรวจนครบาลพลโยธิน ห่างจากพื้นที่โครงการไปทางทิศ</p>		


- หมายเหตุ : 1. เจ้าของโครงการ บริษัท เอสเตท คิว จำกัด (ในกรณีที่ยังไม่ได้จดทะเบียนนิติบุคคลอาคารชุด)/นิติบุคคลอาคารชุด (กรณีจัดตั้งนิติบุคคลอาคารชุดและโอนกรรมสิทธิ์เรียบร้อยแล้ว) ต้องปฏิบัติตามมาตรการฯ และต้องจัดทำรายงานผลการปฏิบัติตามมาตรการฯ เสนอต่อสำนักงานนโยบายและแผนทรัพยากรธรรมชาติและสิ่งแวดล้อม สำนักงานเขตจตุจักร และกรมที่ดิน ทุก ๆ 6 เดือน
2. เจ้าของโครงการ บริษัท เอสเตท คิว จำกัด จัดตั้งคณะกรรมการประสานงานเพื่อแก้ไขปัญหาจากการพัฒนาโครงการ

ธันวาคม 2560 ลงชื่อ

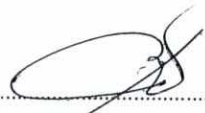

(นายกรมเชษฐ์ วิพันธ์พงษ์)

กรรมการผู้มีอำนาจของบริษัท เอสเตท คิว จำกัด

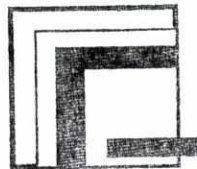

บริษัท เอสเตท คิว จำกัด



Rak Dee Harm Jua Co., Ltd.



ธันวาคม 2560 ลงชื่อ

(นางสาวนันทิมา ประจงการ)

ผู้อำนวยการด้านสิ่งแวดล้อมบริษัท รักดีฮามजू จำกัด

ตารางที่ 2 (ต่อ 72)


องค์ประกอบทางสิ่งแวดล้อม และคุณค่าต่างๆ	ผลกระทบต่อสิ่งแวดล้อมที่สำคัญ	มาตรการป้องกันและแก้ไขผลกระทบต่อสิ่งแวดล้อม	มาตรการติดตามและตรวจสอบ ผลกระทบต่อสิ่งแวดล้อม
	<p>ตะวันตกเฉียงเหนือ ระยะทางประมาณ 1.5 กิโลเมตร และมีการตรวจตราความปลอดภัยในพื้นที่ตลอด 24 ชั่วโมง นอกจากนี้ มีสถานีดับเพลิงลาดพร้าว อยู่ห่างจากโครงการเป็นระยะทางประมาณ 2.5 กิโลเมตร (ตามเส้นทางการเดินทาง) มีอัตราและกำลังเจ้าหน้าที่ที่พร้อมอำนวยความสะดวกได้ตลอด 24 ชั่วโมง คาดว่าจะใช้ระยะเวลาในการเดินทางจากสถานีดับเพลิงลาดพร้าวมายังพื้นที่โครงการประมาณ 8 นาที (ขึ้นอยู่กับสภาพจราจรด้วย) โดยจากการสอบถามรายละเอียดจากเจ้าหน้าที่สถานีดับเพลิงลาดพร้าวได้รับการชี้แจงว่า ในกรณีที่เกิดเหตุเพลิงไหม้ในพื้นที่โครงการ ทันทีที่ได้รับแจ้งเหตุสถานีดับเพลิงลาดพร้าวจะประสานกับตำรวจจราจรให้อำนวยความสะดวกด้านการจราจรตามเส้นทางการวิ่งของรถดับเพลิง เพื่อมายังพื้นที่โครงการ ซึ่งรถดับเพลิงจะเริ่มจากที่ตั้งสถานีดับเพลิงลาดพร้าว โดยใช้เส้นทางถนนลาดพร้าว 35 มุ่งหน้าแยกรัชดา - ลาดพร้าว เลี้ยวขวาที่แยกรัชดา - ลาดพร้าวเข้าถนน</p>		

- หมายเหตุ : 1. เจ้าของโครงการ บริษัท เอสเตท คิว จำกัด (ในกรณีที่ยังไม่ได้จดทะเบียนนิติบุคคลอาคารชุด)/นิติบุคคลอาคารชุด (กรณีจัดตั้งนิติบุคคลอาคารชุดและโอนกรรมสิทธิ์เรียบร้อยแล้ว) ต้องปฏิบัติตามมาตรการฯ และต้องจัดทำรายงานผลการปฏิบัติตามมาตรการฯ เสนอต่อสำนักงานนโยบายและแผนทรัพยากรธรรมชาติและสิ่งแวดล้อม สำนักงานเขตจตุจักร และกรมที่ดิน ทุก ๆ 6 เดือน
2. เจ้าของโครงการ บริษัท เอสเตท คิว จำกัด จัดตั้งคณะกรรมการประสานงานเพื่อแก้ไขปัญหาจากการพัฒนาโครงการ

ธันวาคม 2560 ลงชื่อ

(นายกรมเชษฐ์ วิพันธ์พงษ์)

กรรมการผู้มีอำนาจของบริษัท เอสเตท คิว จำกัด

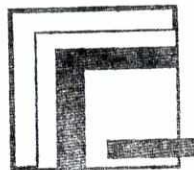

บริษัท เอสเตท คิว จำกัด



ธันวาคม 2560 ลงชื่อ

(นางสาวนันทิมา ประจงการ)


ผู้อำนวยการด้านสิ่งแวดล้อมบริษัท รักดีหามजू จำกัด

ตารางที่ 2 (ต่อ 73)

องค์ประกอบทางสิ่งแวดล้อมและคุณค่าต่างๆ	ผลกระทบต่อสิ่งแวดล้อมที่สำคัญ	มาตรการป้องกันและแก้ไขผลกระทบต่อสิ่งแวดล้อม	มาตรการติดตามและตรวจสอบผลกระทบต่อสิ่งแวดล้อม
	<p>รัชดาภิเษก กลับริดที่จุดกับริดเข้าถนนรัชดาภิเษก มุ่งหน้าแยกรัชดา - ลาดพร้าว เลี้ยวซ้ายเข้าถนนซอยรัชดาภิเษก 32 เลี้ยวขวาเข้าถนนซอยรัชดาภิเษก 32 แยก 2 จะพบพื้นที่โครงการอยู่ขวามือ และในขณะเดียวกันทางสถานีดับเพลิงลาดพร้าว จะประสานขอความช่วยเหลือจากหน่วยงานดับเพลิงใกล้เคียงได้ ได้แก่ สถานีดับเพลิงลาดยาว สถานีดับเพลิงบางเขน สถานีดับเพลิงสุทธิสาร และสถานีดับเพลิงห้วยขวาง เป็นต้น เพื่อให้เข้ามาช่วยระงับเหตุเพลิงไหม้อีกทางหนึ่ง ซึ่งในระยะดำเนินโครงการจะจัดให้มีเจ้าหน้าที่รักษาความปลอดภัยภายในโครงการ รวมทั้งจัดให้มีระบบป้องกันและเตือนอัคคีภัยภายในโครงการ และมีการประสานไปยังสถานีดับเพลิงลาดพร้าว เพื่อข้อมดับเพลิงและอพยพหนีไฟปีละ 1 ครั้ง</p> <p>ในการดำเนินโครงการจะจัดให้มีไฟฟ้าส่องสว่างบริเวณด้านหน้าโครงการ และมีเจ้าหน้าที่รักษาความปลอดภัยตลอด 24 ชั่วโมง ดังนั้น ในระยะดำเนิน</p>		


- หมายเหตุ : 1. เจ้าของโครงการ บริษัท เอสเตท คิว จำกัด (ในกรณีที่ยังไม่ได้จดทะเบียนนิติบุคคลอาคารชุด)/นิติบุคคลอาคารชุด (กรณีจัดตั้งนิติบุคคลอาคารชุดและโอนกรรมสิทธิ์เรียบร้อยแล้ว) ต้องปฏิบัติตามมาตรการฯ และต้องจัดทำรายงานผลการปฏิบัติตามมาตรการฯ เสนอต่อสำนักงานนโยบายและแผนทรัพยากรธรรมชาติและสิ่งแวดล้อม สำนักงานเขตจตุจักร และกรมที่ดิน ทุก ๆ 6 เดือน
2. เจ้าของโครงการ บริษัท เอสเตท คิว จำกัด จัดตั้งคณะกรรมการประสานงานเพื่อแก้ไขปัญหาจากการพัฒนาโครงการ

ธันวาคม 2560 ลงชื่อ

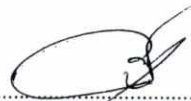

(นายกรมเชษฐ วิพันธ์พงษ์)

กรรมการผู้มีอำนาจของบริษัท เอสเตท คิว จำกัด

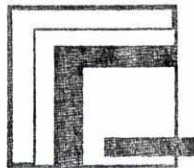

บริษัท เอสเตท คิว จำกัด




ธันวาคม 2560 ลงชื่อ

(นางสาวนันทิมา ประจงการ)


ผู้อำนวยการด้านสิ่งแวดล้อมบริษัท รักดีฮามजू จำกัด

ตารางที่ 2 (ต่อ 74)

องค์ประกอบทางสิ่งแวดล้อม และคุณค่าต่างๆ	ผลกระทบต่อสิ่งแวดล้อมที่สำคัญ	มาตรการป้องกันและแก้ไขผลกระทบต่อสิ่งแวดล้อม	มาตรการติดตามและตรวจสอบ ผลกระทบต่อสิ่งแวดล้อม
	<p>โครงการจะช่วยเพิ่มความปลอดภัยสาธารณะให้กับชุมชนข้างเคียงได้อีกทางหนึ่ง</p> <p>(6) ด้านสาธารณสุข โภค สารอาหาร</p> <p>โครงการตั้งอยู่แขวงจันทระเกษม เขตจตุจักร กรุงเทพมหานคร ซึ่งเป็นพื้นที่ที่มีการพัฒนาอย่างต่อเนื่อง โดยบริเวณพื้นที่โครงการมีศักยภาพของระบบสาธารณสุขและสารอาหารทั้งในด้านระบบประปาไฟฟ้า ระบบการจัดการมูลฝอย ดังนั้น ระบบสาธารณสุขและสารอาหารในพื้นที่จะมีความเพียงพอด้านการให้บริการกับโครงการโดยไม่ส่งผลกระทบต่อพื้นที่โดยรอบ</p> <p>(7) ด้านการใช้ที่ดิน</p> <p>โครงการตั้งอยู่แขวงจันทระเกษม เขตจตุจักร กรุงเทพมหานคร ซึ่งกฎกระทรวงใช้บังคับผังเมืองรวม กรุงเทพมหานคร พ.ศ. 2556 กำหนดให้บริเวณพื้นที่โครงการตั้งอยู่ในที่ดินประเภทที่อยู่อาศัยหนาแน่นปานกลางบริเวณหมายเลข ย. 7-4 (สีส้ม) ที่มีวัตถุประสงค์</p>		


- หมายเหตุ : 1. เจ้าของโครงการ บริษัท เอสเตท คิว จำกัด (ในกรณีที่ยังไม่ได้จดทะเบียนนิติบุคคลอาคารชุด)/นิติบุคคลอาคารชุด (กรณีจัดตั้งนิติบุคคลอาคารชุดและโอนกรรมสิทธิ์เรียบร้อยแล้ว) ต้องปฏิบัติตามมาตรการฯ และต้องจัดทำรายงานผลการปฏิบัติตามมาตรการฯ เสนอต่อสำนักงานนโยบายและแผนทรัพยากรธรรมชาติและสิ่งแวดล้อม สำนักงานเขตจตุจักร และกรมที่ดิน ทุก ๆ 6 เดือน
2. เจ้าของโครงการ บริษัท เอสเตท คิว จำกัด จัดตั้งคณะกรรมการประสานงานเพื่อแก้ไขปัญหาจากการพัฒนาโครงการ

ธันวาคม 2560 ลงชื่อ

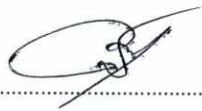

(นายกรมเชษฐ วิพันธ์พงษ์)

กรรมการผู้มีอำนาจของบริษัท เอสเตท คิว จำกัด

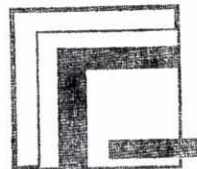

บริษัท เอสเตท คิว จำกัด

ธันวาคม 2560 ลงชื่อ



(นางสาวนันทิมา ประจงการ)


ผู้อำนวยการด้านสิ่งแวดล้อมบริษัท รักดีฮามजू จำกัด

ตารางที่ 2 (ต่อ 75)

องค์ประกอบทางสิ่งแวดล้อม และคุณค่าต่างๆ	ผลกระทบต่อสิ่งแวดล้อมที่สำคัญ	มาตรการป้องกันและแก้ไขผลกระทบต่อสิ่งแวดล้อม	มาตรการติดตามและตรวจสอบ ผลกระทบต่อสิ่งแวดล้อม
	<p>เพื่อรองรับการอยู่อาศัยในบริเวณพื้นที่ต่อเนื่องกับเขตเมืองชั้นในซึ่งอยู่ในเขตการให้บริการของระบบขนส่งมวลชน ซึ่งปัจจุบันริมถนนซอยรัชดาภิเษก 32 และถนนซอยรัชดาภิเษก 32 แยก 2 ตลอดจนพื้นที่ใกล้เคียงเป็นกลุ่มอาคารพาณิชย์ บ้านพักอาศัย อาคารชุดพักอาศัยและอาคารพักอาศัยรวมหลายโครงการ โดยการพัฒนาโครงการเพื่อเป็นอาคารชุดพักอาศัย ซึ่งเป็นการใช้ที่ดินไม่แตกต่างจากพื้นที่แนวใกล้เคียง</p> <p>(8) ด้านการคมนาคมขนส่ง</p> <p>พื้นที่โครงการตั้งอยู่ถนนซอยรัชดาภิเษก 32 แยก 2 แขวงจันทระเกษม เขตจตุจักร กรุงเทพมหานคร โดยพื้นที่โครงการสามารถเข้า - ออกได้จากถนนซอยรัชดาภิเษก 32 แยก 2 พื้นที่บริเวณโครงการมีความสะดวกในการเดินทางมีโครงข่ายการเชื่อมต่อไปยังพื้นที่ถนนรัชดาภิเษก ถนนลาดพร้าว ถนนพหลโยธิน ถนนลาดพร้าว - วังหิน ถนนซอยรัชดาภิเษก 36 และถนนซอยรัชดาภิเษก 32 เป็นต้น และมีทางเลือกในการ</p>		


- หมายเหตุ : 1. เจ้าของโครงการ บริษัท เอสเตท คิว จำกัด (ในกรณีที่ยังไม่ได้จดทะเบียนนิติบุคคลอาคารชุด)/นิติบุคคลอาคารชุด (กรณีจัดตั้งนิติบุคคลอาคารชุดและโอนกรรมสิทธิ์เรียบร้อยแล้ว) ต้องปฏิบัติตามมาตรการฯ และต้องจัดทำรายงานผลการปฏิบัติตามมาตรการฯ เสนอต่อสำนักงานนโยบายและแผนทรัพยากรธรรมชาติและสิ่งแวดล้อม สำนักงานเขตจตุจักร และกรมที่ดิน ทุก ๆ 6 เดือน
2. เจ้าของโครงการ บริษัท เอสเตท คิว จำกัด จัดตั้งคณะกรรมการประสานงานเพื่อแก้ไขปัญหาจากการพัฒนาโครงการ

ธันวาคม 2560 ลงชื่อ

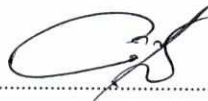

(นายกรมเชษฐ วิพันธ์พงษ์)

กรรมการผู้มีอำนาจของบริษัท เอสเตท คิว จำกัด

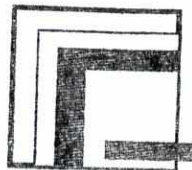

บริษัท เอสเตท คิว จำกัด



ธันวาคม 2560 ลงชื่อ



(นางสาวนันทิมา ประจงการ)

ผู้อำนวยการด้านสิ่งแวดล้อมบริษัท รักดีหามजू จำกัด

ตารางที่ 2 (ต่อ 76)


องค์ประกอบทางสิ่งแวดล้อมและคุณค่าต่างๆ	ผลกระทบต่อสิ่งแวดล้อมที่สำคัญ	มาตรการป้องกันและแก้ไขผลกระทบต่อสิ่งแวดล้อม	มาตรการติดตามและตรวจสอบผลกระทบต่อสิ่งแวดล้อม
	<p>เดินทางได้หลายเส้นทาง เช่น รถโดยสารประจำทาง และรถรับจ้างสาธารณะ ตลอดจนมีสาธารณูปโภคอย่างครบครัน เช่น ศูนย์การค้า โรงพยาบาล โรงเรียน ตลาด และสถานประกอบการต่าง ๆ มากมาย</p> <p>ทั้งนี้ ปัจจุบันถนนพหลโยธินมีการก่อสร้างแนวรถไฟฟ้าสายสีเขียว (ช่วงหมอชิต-สะพานใหม่-คูคต) ซึ่งมีการก่อสร้างข้ามแยกรัชโยธินเพื่อก่อสร้างอุโมงค์ลอดใต้ทางแยกรัชโยธิน คาดว่าจะก่อสร้างแล้วเสร็จ และเปิดให้บริการประมาณปี 2563 ซึ่งจะทำให้การจราจรบริเวณนี้มีความสะดวกมากยิ่งขึ้น</p> <p>(9) ด้านการเปลี่ยนแปลงทางสังคม</p> <p>โครงการเป็นอาคารชุดพักอาศัย ในช่วงเปิดดำเนินการจะมีผู้พักอาศัย จำนวน 607 คน และพนักงานโครงการ จำนวน 10 คน ซึ่งการที่คนจำนวนมากต้องเข้ามาใช้ชีวิตร่วมกันอาจก่อให้เกิดความขัดแย้งหรือข้อพิพาทซึ่งกันและกัน หรืออาจมีกิจกรรมร่วมกันที่ก่อให้เกิดเสียงดังรบกวนผู้พักอาศัยข้างเคียง ทั้งนี้</p>		

- หมายเหตุ : 1. เจ้าของโครงการ บริษัท เอสเตท คิว จำกัด (ในกรณีที่ยังไม่ได้จดทะเบียนนิติบุคคลอาคารชุด)/นิติบุคคลอาคารชุด (กรณีจัดตั้งนิติบุคคลอาคารชุดและโอนกรรมสิทธิ์เรียบร้อยแล้ว) ต้องปฏิบัติตามมาตรการฯ และต้องจัดทำรายงานผลการปฏิบัติตามมาตรการฯ เสนอต่อสำนักงานนโยบายและแผนทรัพยากรธรรมชาติและสิ่งแวดล้อม สำนักงานเขตจตุจักร และกรมที่ดิน ทุก ๆ 6 เดือน
2. เจ้าของโครงการ บริษัท เอสเตท คิว จำกัด จัดตั้งคณะกรรมการประสานงานเพื่อแก้ไขปัญหาจากการพัฒนาโครงการ

ธันวาคม 2560 ลงชื่อ

(นายกรมเชษฐ์ วิพันธ์พงษ์)

กรรมการผู้มีอำนาจของบริษัท เอสเตท คิว จำกัด

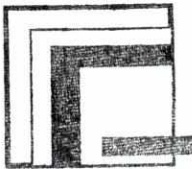

บริษัท เอสเตท คิว จำกัด

Rak Dee Harm Jua Co., Ltd

ธันวาคม 2560 ลงชื่อ

(นางสาวนันทิมา ประจงการ)


ผู้อำนวยการด้านสิ่งแวดล้อมบริษัท รักดีฮามजू จำกัด

ตารางที่ 2 (ต่อ 77)

องค์ประกอบทางสิ่งแวดล้อมและคุณค่าต่างๆ	ผลกระทบต่อสิ่งแวดล้อมที่สำคัญ	มาตรการป้องกันและแก้ไขผลกระทบต่อสิ่งแวดล้อม	มาตรการติดตามและตรวจสอบผลกระทบต่อสิ่งแวดล้อม
	<p>ปัญหาดังกล่าวจะไม่ส่งผลกระทบต่อที่มีนัยสำคัญมากนัก เนื่องจากในการบริหารจัดการนิติบุคคลอาคารชุด จะกำหนดให้มีระเบียบปฏิบัติควบคุมการอยู่อาศัยของผู้พักอาศัยในโครงการ</p>		
<p>2.4.2 สภาพเศรษฐกิจ</p>	<p>พื้นที่โครงการตั้งอยู่ที่ถนนซอยรัชดาภิเษก 32 แยก 2 แขวงจันทระเกษม เขตจตุจักร กรุงเทพมหานคร การใช้ประโยชน์ที่ดินบริเวณโดยรอบโครงการส่วนใหญ่เป็นบ้านพักอาศัย ทาวน์เฮ้าส์ กลุ่มอาคารพาณิชย์ ขนาดความสูง 3-4 ชั้น ร้านค้า ร้านอาหาร สถานประกอบการ เป็นต้น เรียงรายตามแนวถนนรัชดาภิเษก ถนนรัชดาภิเษก 32 และถนนซอยเชื่อมต่อต่าง ๆ นอกจากนี้บริเวณริมถนนรัชดาภิเษกบริเวณพื้นที่โครงการ ยังมีสถานที่สำคัญหลายแห่ง เช่น ศาลาอาญา ศาลแพ่ง ศาลอุทธรณ์ เป็นต้น ซึ่งการพัฒนาพื้นที่โครงการเป็นการเพิ่มมูลค่าที่ดินให้กับที่ดินในละแวกนี้</p>		


- หมายเหตุ : 1. เจ้าของโครงการ บริษัท เอสเตท คิว จำกัด (ในกรณีที่ยังไม่ได้จดทะเบียนนิติบุคคลอาคารชุด)/นิติบุคคลอาคารชุด (กรณีจัดตั้งนิติบุคคลอาคารชุดและโอนกรรมสิทธิ์เรียบร้อยแล้ว) ต้องปฏิบัติตามมาตรการฯ และต้องจัดทำรายงานผลการปฏิบัติตามมาตรการฯ เสนอต่อสำนักงานนโยบายและแผนทรัพยากรธรรมชาติและสิ่งแวดล้อม สำนักงานเขตจตุจักร และกรมที่ดิน ทุก ๆ 6 เดือน
2. เจ้าของโครงการ บริษัท เอสเตท คิว จำกัด จัดตั้งคณะกรรมการประสานงานเพื่อแก้ไขปัญหาจากการพัฒนาโครงการ

ธันวาคม 2560 ลงชื่อ



(นายกรมเชษฐ์ วิพันธ์พงษ์)

กรรมการผู้มีอำนาจของบริษัท เอสเตท คิว จำกัด

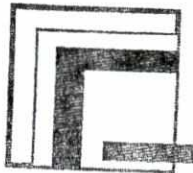

บริษัท เอสเตท คิว จำกัด



Rak Dee Harm Jua Co., Ltd.



ธันวาคม 2560 ลงชื่อ

(นางสาวนันทิมา ประจงการ)

ผู้อำนวยการด้านสิ่งแวดล้อมบริษัท รักดีฮาร์มจิว จำกัด

ตารางที่ 2 (ต่อ 78)


องค์ประกอบทางสิ่งแวดล้อมและคุณค่าต่างๆ	ผลกระทบต่อสิ่งแวดล้อมที่สำคัญ	มาตรการป้องกันและแก้ไขผลกระทบต่อสิ่งแวดล้อม	มาตรการติดตามและตรวจสอบผลกระทบต่อสิ่งแวดล้อม
2.4.3 การสาธารณสุข	<p>บริษัทที่ปรึกษาได้วิเคราะห์ผลกระทบต่อด้านสุขภาพที่อาจเกิดขึ้นจากการก่อสร้างโครงการและเปิดดำเนินการโครงการต่อพื้นที่ใกล้เคียงจากข้อมูลสถิติผู้ป่วยของศูนย์บริการสาธารณสุข 51 (วัดไผ่ตัน) ย้อนหลัง 5 ปี ตั้งแต่ปี 2555-2559 ซึ่งจากข้อมูลสถิติจำนวนผู้ป่วยดังกล่าว พบผู้ป่วยนอกมากที่สุด 5 ลำดับแรก ได้แก่</p> <p>1) โรคเกี่ยวกับต่อมไทรอยด์ โภชนาการ และเมตาบอลิซึม</p> <p>2) อาการ, อาการแสดงและสิ่งผิดปกติที่พบได้จากการตรวจทางคลินิกและทางห้องปฏิบัติการที่ไม่สามารถจำแนกโรคในกลุ่มอื่นได้ 3) โรกระบบไหลเวียนเลือด 4) โรคสาเหตุจากภายนอกอื่น ๆ ที่ทำให้ป่วยหรือตาย 5) โรกระบบหายใจ</p> <p>นอกจากนี้ จากการสำรวจสภาพเศรษฐกิจสังคมประชาชนที่อยู่ในรัศมี 1 กิโลเมตร โดยรอบโครงการและสอบถามเกี่ยวกับการป่วยของคนในครอบครัวในรอบปีที่ผ่านมา พบว่า กลุ่มตัวอย่างในระยะมากกว่า 100-500 เมตร และกลุ่มตัวอย่างในระยะมากกว่า</p>	<p>1. ดำเนินการตามมาตรการป้องกันและแก้ไขผลกระทบต่อด้านกายภาพ ด้านชีวภาพ ด้านคุณค่าการใช้ประโยชน์ของมนุษย์ อย่างเคร่งครัดเพื่อป้องกันผลกระทบต่อด้านสุขภาพ</p> <p>2. จัดให้มีมาตรการป้องกันและแก้ไขผลกระทบต่อสุขภาพกายและสุขภาพจิต</p>	<p>1. ติดตามประเมินจากส่วนรับเรื่องร้องเรียน และความคิดเห็น หากพบว่ามีเรื่องร้องเรียนต้องแก้ไขปัญหานั้น</p> <p>2. จัดทำรายงานผลการปฏิบัติตามมาตรการป้องกันและแก้ไขผลกระทบต่อสิ่งแวดล้อมทุก 6 เดือน และจัดส่งรายงานให้สำนักงานนโยบายและแผนทรัพยากรธรรมชาติและสิ่งแวดล้อม (สผ.) สำนักงานเขตจตุจักร และกรมที่ดิน</p>

- หมายเหตุ : 1. เจ้าของโครงการ บริษัท เอสเตท คิว จำกัด (ในกรณีที่ยังไม่ได้จดทะเบียนนิติบุคคลอาคารชุด)/นิติบุคคลอาคารชุด (กรณีจัดตั้งนิติบุคคลอาคารชุดและโอนกรรมสิทธิ์เรียบร้อยแล้ว) ต้องปฏิบัติตามมาตรการฯ และต้องจัดทำรายงานผลการปฏิบัติตามมาตรการฯ เสนอต่อสำนักงานนโยบายและแผนทรัพยากรธรรมชาติและสิ่งแวดล้อม สำนักงานเขตจตุจักร และกรมที่ดิน ทุก ๆ 6 เดือน
2. เจ้าของโครงการ บริษัท เอสเตท คิว จำกัด จัดตั้งคณะกรรมการประสานงานเพื่อแก้ไขปัญหาจากการพัฒนาโครงการ

ธันวาคม 2560 ลงชื่อ

(นายกรมเชษฐ วัฒนธพงษ์)

กรรมการผู้มีอำนาจของบริษัท เอสเตท คิว จำกัด

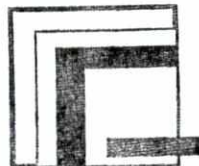

บริษัท เอสเตท คิว จำกัด

Rak Dee Harm Jua Co., Ltd.

ธันวาคม 2560 ลงชื่อ

(นางสาวนันทิมา ประจงการ)

ผู้อำนวยการด้านสิ่งแวดล้อมบริษัท รักดีฮามजू จำกัด

ตารางที่ 2 (ต่อ 79)

องค์ประกอบทางสิ่งแวดล้อมและคุณค่าต่างๆ	ผลกระทบต่อสิ่งแวดล้อมที่สำคัญ	มาตรการป้องกันและแก้ไขผลกระทบต่อสิ่งแวดล้อม	มาตรการติดตามและตรวจสอบผลกระทบต่อสิ่งแวดล้อม
	<p>500-1,000 เมตร จากโครงการ หากมีอาการเจ็บป่วยจะป่วยเป็นโรคทางเดินหายใจ/โรคหืด เป็นลำดับแรก</p> <p>จากข้อมูลของศูนย์บริการสาธารณสุข 51 (วัดไผ่ตัน) ย้อนหลัง 5 ปี ซึ่งมีผู้ป่วยเป็นโรกระบบทางเดินหายใจเป็นลำดับที่ 5 และจากข้อมูลการเจ็บป่วยของผู้ที่อยู่โดยรอบโครงการ พบว่า โรคทางเดินหายใจ/โรคหืด มีผู้ป่วยมากเป็นลำดับต้น ๆ เช่นกัน ซึ่งบริเวณพื้นที่นี้มีปริมาณจราจรที่สัญจรบนถนนสายต่างๆ ได้แก่ ถนนซอยรัชดาภิเษก 32 ถนนซอยรัชดาภิเษก 36 และถนนซอยรัชดาภิเษก 32 แยก 2 เป็นจำนวนมาก การก่อสร้างอาคารสิ่งปลูกสร้างต่าง ๆ ในระแวกใกล้เคียงซึ่งเมื่อเปิดดำเนินการจะมีผู้พักอาศัยในโครงการและทำให้มีคนในพื้นที่เพิ่มขึ้น จะทำให้แพทย์และสถานพยาบาลต้องรองรับผู้ใช้บริการเพิ่มขึ้นตามไปด้วยนั้น คาดว่าการดำเนินโครงการจะไม่ส่งผลกระทบต่อที่มีนัยสำคัญทางด้านนี้เนื่องจากบริเวณโครงการตั้งอยู่ในชุมชนเมือง ซึ่งมีสถานบริการทางการแพทย์และจำนวนบุคลากรทางการแพทย์</p>		


- หมายเหตุ : 1. เจ้าของโครงการ บริษัท เอสเตท คิว จำกัด (ในกรณีที่ยังไม่ได้จดทะเบียนนิติบุคคลอาคารชุด)/นิติบุคคลอาคารชุด (กรณีจัดตั้งนิติบุคคลอาคารชุดและโอนกรรมสิทธิ์เรียบร้อยแล้ว) ต้องปฏิบัติตามมาตรการฯ และต้องจัดทำรายงานผลการปฏิบัติตามมาตรการฯ เสนอต่อสำนักงานนโยบายและแผนทรัพยากรธรรมชาติและสิ่งแวดล้อม สำนักงานเขตจตุจักร และกรมที่ดิน ทุก ๆ 6 เดือน
2. เจ้าของโครงการ บริษัท เอสเตท คิว จำกัด จัดตั้งคณะกรรมการประสานงานเพื่อแก้ไขปัญหาจากการพัฒนาโครงการ

ธันวาคม 2560 ลงชื่อ



(นายกรมเชษฐ วิพันธ์พงษ์)

กรรมการผู้มีอำนาจของบริษัท เอสเตท คิว จำกัด

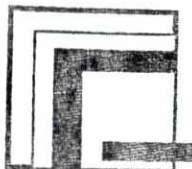

บริษัท เอสเตท คิว จำกัด



ธันวาคม 2560 ลงชื่อ

(นางสาวนันทิมา ประจงการ)

ผู้อำนวยการด้านสิ่งแวดล้อมบริษัท รักดีฮามजू จำกัด

ตารางที่ 2 (ต่อ 80)

องค์ประกอบทางสิ่งแวดล้อม และคุณค่าต่างๆ	ผลกระทบต่อสิ่งแวดล้อมที่สำคัญ	มาตรการป้องกันและแก้ไขผลกระทบต่อสิ่งแวดล้อม	มาตรการติดตามและตรวจสอบผลกระทบต่อสิ่งแวดล้อม
	<p>อย่างเพียงพอ และมีการคมนาคมขนส่งที่สะดวกรวดเร็ว ทั้งนี้ โครงการต้องกำหนดให้มีมาตรการป้องกันและแก้ไขผลกระทบที่อาจเกิดขึ้น</p>		
<p>2.4.4 ผลกระทบด้านสุขภาพ</p>	<p>1. ด้านสุขภาพกาย 1.1 โรคระบบทางเดินหายใจ - ผลกระทบจากมลสารภายในโครงการ โครงการเป็นอาคารชุดพักอาศัย แหล่งกำเนิดมลสารทางอากาศจะมาจากท่อไอเสียรถยนต์ ซึ่งเกิดจากการสัญจรของรถยนต์ภายในโครงการ โดยเฉพาะบริเวณที่จอดรถและทางวิ่งรถภายในโครงการ ได้แก่ ก๊าซคาร์บอนมอนอกไซด์ (CO) ก๊าซไนโตรเจนไดออกไซด์ (NO₂) สารประกอบไฮโดรคาร์บอน (HC) และฝุ่นละออง ซึ่งมลพิษที่เกิดขึ้นอาจส่งผลกระทบต่อสุขภาพด้านความเดือดร้อนรำคาญ และอาจเกิดการสะสมเป็นผลกระทบต่อสุขภาพอนามัยของผู้พักอาศัยภายในโครงการหรือผู้ที่พักอาศัยอยู่ใกล้เคียงได้</p>	<p>1. โครงการจัดให้มีที่จอดรถบนอาคารชั้นที่ 2 - 7 เป็นแบบอัตโนมัติ ซึ่งจะไม่เกิดมลพิษจากการจอดรถบนชั้นดังกล่าว และมีที่จอดรถบางส่วนเป็นที่จอดรถปกติดอยู่ชั้นที่ 1 ซึ่งโครงการจะติดตั้งป้ายห้ามเร่งเครื่องยนต์ไว้บริเวณที่จอดรถและทางวิ่งบริเวณชั้นที่ 1 ให้เห็นอย่างชัดเจน 2. จัดทำป้ายและสัญลักษณ์จราจรบนพื้นทางให้ชัดเจน และไม่ก่อให้เกิดความสับสนของผู้ขับขี่ ทำให้การเคลื่อนตัวของรถในโครงการ และบริเวณทางเข้า-ออกโครงการสามารถทำได้อย่างดีและปลอดภัย 3. โครงการจะกำหนดให้มีมาตรการในการจัดการดูแลพื้นที่สีเขียวให้สามารถอยู่ได้อย่างยั่งยืน ดังนี้ - กำหนดให้รดน้ำต้นไม้ทุกวัน วันละครั้ง</p>	<p>1. ทำความสะอาดถนนภายในโครงการทุกวัน ตลอดระยะเวลาเปิดดำเนินการ 2. ดูแลพื้นที่สีเขียวในโครงการให้มีความสมบูรณ์ สวยงามทุกวัน ตลอดระยะเวลาเปิดดำเนินการ 3. ตรวจสอบป้ายและสัญลักษณ์ต่างๆ เช่น ป้ายห้ามติดเครื่องยนต์ ป้ายจำกัดความเร็ว ป้ายห้ามเร่งเครื่องยนต์ สันนุนชะลอความเร็ว ให้อยู่ในสภาพดีมองเห็นชัดเจนไม่ลบเลือน เดือนละ 1 ครั้ง 4. ติดตามประเมินจากส่วนรับเรื่องร้องเรียน และความคิดเห็น หากพบว่ามีเรื่องร้องเรียนต้องแก้ไขปัญหาทันที</p>


หมายเหตุ : 1. เจ้าของโครงการ บริษัท เอสเตท คิว จำกัด (ในกรณีที่ยังไม่ได้จดทะเบียนนิติบุคคลอาคารชุด)/นิติบุคคลอาคารชุด (กรณีจัดตั้งนิติบุคคลอาคารชุดและโอนกรรมสิทธิ์เรียบร้อยแล้ว) ต้องปฏิบัติตามมาตรการฯ และต้องจัดทำรายงานผลการปฏิบัติตามมาตรการฯ เสนอต่อสำนักงานนโยบายและแผนทรัพยากรธรรมชาติและสิ่งแวดล้อม สำนักงานเขตจตุจักร และกรมที่ดิน ทุก ๆ 6 เดือน
 2. เจ้าของโครงการ บริษัท เอสเตท คิว จำกัด จัดตั้งคณะกรรมการประสานงานเพื่อแก้ไขปัญหาจากการพัฒนาโครงการ

ธันวาคม 2560 ลงชื่อ



(นายกรมเชษฐ วิพันธ์พงษ์)

กรรมการผู้มีอำนาจของบริษัท เอสเตท คิว จำกัด

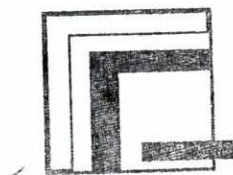

บริษัท เอสเตท คิว จำกัด



Rak Dee Harm Jua Co., Ltd.

ธันวาคม 2560 ลงชื่อ



(นางสาวนันทิมา ประจงการ)

ผู้อำนวยการด้านสิ่งแวดล้อมบริษัท รักดีฮามजू จำกัด

ตารางที่ 2 (ต่อ 81)

องค์ประกอบทางสิ่งแวดล้อมและคุณค่าต่างๆ	ผลกระทบต่อสิ่งแวดล้อมที่สำคัญ	มาตรการป้องกันและแก้ไขผลกระทบต่อสิ่งแวดล้อม	มาตรการติดตามและตรวจสอบผลกระทบต่อสิ่งแวดล้อม
		<ul style="list-style-type: none"> - ใส่ปุ๋ย ถอนวัชพืช โดยทำเป็นประจำ - ตัดแต่งให้มีความสวยงาม - ปลูกต้นไม้เขตเขตทดแทนต้นไม้ที่ตายไป - จัดให้มีผู้รับผิดชอบ ในการดูแลพื้นที่สีเขียวให้มีความสมบูรณ์ <p>4. จัดให้มีพื้นที่สีเขียวภายในโครงการ ขนาดพื้นที่รวมทั้งสิ้น 635.41 ตารางเมตร เพื่อให้ต้นไม้ดังกล่าวช่วยดูดซับมลพิษจากที่จอดรถของโครงการ โดยพันธุ์ไม้ที่โครงการเลือกปลูกมีความสามารถในการดูดซับก๊าซคาร์บอนมอนนอกไซด์ (CO) เมื่อเทียบเป็นคาร์บอน (C) ได้รวมประมาณ 517 กรัม/วัน ซึ่งเพียงพอต่อปริมาณก๊าซคาร์บอนมอนนอกไซด์ เมื่อเทียบเป็นคาร์บอน (C) ที่เกิดจากรถในโครงการที่มีปริมาณ 108 กรัม/วัน (ดูภาคผนวกที่ 1)</p>	

หมายเหตุ : 1. เจ้าของโครงการ บริษัท เอสเตท คิว จำกัด (ในกรณีที่ยังไม่ได้จดทะเบียนนิติบุคคลอาคารชุด)/นิติบุคคลอาคารชุด (กรณีจัดตั้งนิติบุคคลอาคารชุดและโอนกรรมสิทธิ์เรียบร้อยแล้ว) ต้องปฏิบัติตามมาตรการฯ และต้องจัดทำรายงานผลการปฏิบัติตามมาตรการฯ เสนอต่อสำนักงานนโยบายและแผนทรัพยากรธรรมชาติและสิ่งแวดล้อม สำนักงานเขตจตุจักร และกรมที่ดิน ทุก ๆ 6 เดือน

2. เจ้าของโครงการ บริษัท เอสเตท คิว จำกัด จัดตั้งคณะกรรมการประสานงานเพื่อแก้ไขปัญหาจากการพัฒนาโครงการ

ธันวาคม 2560 ลงชื่อ
 (นายกรมเชษฐ์ วิพันธ์พงษ์)
 กรรมการผู้มีอำนาจของบริษัท เอสเตท คิว จำกัด



บริษัท เอสเตท คิว จำกัด



ธันวาคม 2560 ลงชื่อ
 (นางสาวนันทิมา ประจงการ)
 ผู้อำนวยการด้านสิ่งแวดล้อมบริษัท รักดีหามजू จำกัด

ตารางที่ 2 (ต่อ 82)

องค์ประกอบทางสิ่งแวดล้อมและคุณค่าต่างๆ	ผลกระทบต่อสิ่งแวดล้อมที่สำคัญ	มาตรการป้องกันและแก้ไขผลกระทบต่อสิ่งแวดล้อม	มาตรการติดตามและตรวจสอบผลกระทบต่อสิ่งแวดล้อม
	<p>- ผลกระทบจากระบบปรับอากาศของโครงการ</p> <p>โครงการจะใช้ระบบปรับอากาศแบบแยกส่วน (Split Type) ซึ่งเป็นระบบปรับอากาศชนิดเป่าลมเย็น โดยการใช้ไฟในการแลกเปลี่ยนความร้อนและใช้พัดลมระบายความร้อนออก หากไม่มีการดูแลรักษาอาจทำให้เป็นแหล่งแพร่เชื้อโรคได้ ซึ่งโดยทั่วไปโรคที่พบบ่อยจากการใช้เครื่องปรับอากาศ คือ โรคภูมิแพ้</p>	<ol style="list-style-type: none"> 1. ตรวจสอบช่องระบายอากาศภายในอาคาร ไม่ให้มีสิ่งกีดขวางการระบายอากาศ 2. ระบบเครื่องปรับอากาศในพื้นที่ส่วนกลางของอาคาร ต้องจัดให้มีการล้างแผ่นกรองอากาศของเครื่องปรับอากาศอย่างน้อยเดือนละ 1 ครั้ง และล้างเครื่องปรับอากาศแบบเต็มระบบ เป็นประจำสม่ำเสมอ ทุก ๆ 6 เดือน เพื่อป้องกันการเป็นแหล่งสะสมของเชื้อโรค 3. ประชาสัมพันธ์ให้ผู้พักอาศัยภายในโครงการล้างแผ่นกรองอากาศของเครื่องปรับอากาศในห้องพัก อย่างน้อยเดือนละ 1 ครั้ง โดยใช้ผ้าชุบน้ำสะอาดล้าง และในแต่ละปีควรล้างเครื่องปรับอากาศแบบเต็มระบบ ซึ่งจะช่วยให้ฝุ่นละอองและเชื้อโรคที่เกาะติดอยู่กับส่วนต่างๆ ของเครื่องออก 2. จัดให้มีระบบสูบน้ำในอาคารซึ่งทำหน้าที่สูบน้ำ โดยไม่ต้องนำเข้ามาจากท่อประปาโดยตรง และควบคุมการจ่ายน้ำด้วยระบบตั้งเวลา ซึ่งกำหนดเวลาการสูบน้ำ 	<p>- ตรวจสอบช่องระบายอากาศภายในอาคาร ไม่ให้มีสิ่งกีดขวางการระบายอากาศ</p>



หมายเหตุ : 1. เจ้าของโครงการ บริษัท เอสเตท คิว จำกัด (ในกรณีที่ยังไม่ได้จดทะเบียนนิติบุคคลอาคารชุด)/นิติบุคคลอาคารชุด (กรณีจัดตั้งนิติบุคคลอาคารชุดและโอนกรรมสิทธิ์เรียบร้อยแล้ว) ต้องปฏิบัติตามมาตรการฯ และต้องจัดทำรายงานผลการปฏิบัติตามมาตรการฯ เสนอต่อสำนักงานนโยบายและแผนทรัพยากรธรรมชาติและสิ่งแวดล้อม สำนักงานเขตจตุจักร และกรมที่ดิน ทุก ๆ 6 เดือน

2. เจ้าของโครงการ บริษัท เอสเตท คิว จำกัด จัดตั้งคณะกรรมการประสานงานเพื่อแก้ไขปัญหาจากการพัฒนาโครงการ

อำนาจม 2560 ลงชื่อ

(นายกรมเชษฐ์ วิพันธ์พงษ์)

กรรมการผู้มีอำนาจของบริษัท เอสเตท คิว จำกัด

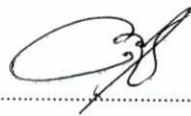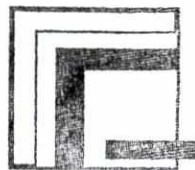บริษัท เอสเตท คิว จำกัด

Rak Dee Harm Jua Co., Ltd.

อำนาจม 2560 ลงชื่อ

(นางสาวนันทิมา ประจงการ)

ผู้อำนวยการด้านสิ่งแวดล้อมบริษัท รักดีฮามजू จำกัด




ตารางที่ 2 (ต่อ 83)

องค์ประกอบทางสิ่งแวดล้อมและคุณค่าต่างๆ	ผลกระทบต่อสิ่งแวดล้อมที่สำคัญ	มาตรการป้องกันและแก้ไขผลกระทบต่อสิ่งแวดล้อม	มาตรการติดตามและตรวจสอบผลกระทบต่อสิ่งแวดล้อม
		<p>น้ำในช่วง 24.00 - 05.00 น. ซึ่งอยู่นอกช่วงเวลาที่ถูกอาศัยใกล้เคียงมีการใช้น้ำมาก</p> <p>3. โครงการจะกำหนดเวลาในการล้างถังเก็บน้ำในช่วงวันจันทร์ - วันศุกร์ เวลาประมาณ 10.00 - 15.00 น. โดยกำหนดให้มีการล้างทำความสะอาดที่ถังเพื่อให้ถังเก็บน้ำที่เหลือสามารถสำรองน้ำใช้ของอาคารได้ โดยจะแจ้งให้ผู้พักอาศัยทราบล่วงหน้าก่อน 1 สัปดาห์</p>	
	<p>1.2 โรคผิวหนัง</p> <p>- การแพร่กระจายของเชื้อโรคจากถังเก็บน้ำใช้</p> <p>โครงการจัดให้มีการสำรองน้ำใช้ไว้ในถังเก็บน้ำชั้นใต้ดินและถังเก็บน้ำชั้นตาดฟ้า ซึ่งการสะสมของตะกอนและคราบสกปรกที่เกาะตามผนังหรือขอบมุมของถังที่น้ำไม่มีการหมุนเวียน อาจส่งผลกระทบต่อสุขภาพอนามัยของผู้พักอาศัยในโครงการ</p>	<p>- กำหนดให้มีการล้างทำความสะอาดจะดำเนินการครั้งละถัง เพื่อให้ถังที่เหลือสามารถสำรองน้ำใช้ของอาคารได้ โดยกำหนดให้ล้างในช่วงเวลา 10.00-15.00 น. ซึ่งเป็นช่วงเวลาที่มีการใช้น้ำน้อย เพื่อไม่ให้ส่งผลกระทบต่อการใช้ของผู้พักอาศัยภายในโครงการ โดยมีความถี่ในการล้างทำความสะอาดปีละ 2 ครั้ง (6 เดือน 1 ครั้ง) เพื่อสุขภาพอนามัยที่ดีของผู้พักอาศัย</p>	<p>- จัดทำรายงานผลการปฏิบัติการตามมาตรการป้องกันและแก้ไขผลกระทบต่อสิ่งแวดล้อมทุก 6 เดือน และจัดส่งรายงานให้สำนักงานนโยบายและแผนทรัพยากรธรรมชาติและสิ่งแวดล้อม (สผ.) สำนักงานเขตจตุจักร และกรมที่ดิน</p>

หมายเหตุ : 1. เจ้าของโครงการ บริษัท เอสเตท คิว จำกัด (ในกรณีที่ยังไม่ได้จดทะเบียนนิติบุคคลอาคารชุด)/นิติบุคคลอาคารชุด (กรณีจัดตั้งนิติบุคคลอาคารชุดและโอนกรรมสิทธิ์เรียบร้อยแล้ว) ต้องปฏิบัติตามมาตรการฯ และต้องจัดทำรายงานผลการปฏิบัติตามมาตรการฯ เสนอต่อสำนักงานนโยบายและแผนทรัพยากรธรรมชาติและสิ่งแวดล้อม สำนักงานเขตจตุจักร และกรมที่ดิน ทุก ๆ 6 เดือน


2. เจ้าของโครงการ บริษัท เอสเตท คิว จำกัด จัดตั้งคณะกรรมการประสานงานเพื่อแก้ไขปัญหาจากการพัฒนาโครงการ

ธันวาคม 2560 ลงชื่อ

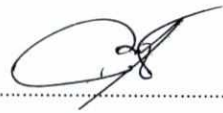

(นายกรมเชษฐ วัฒนธพงษ์)

กรรมการผู้มีอำนาจของบริษัท เอสเตท คิว จำกัด

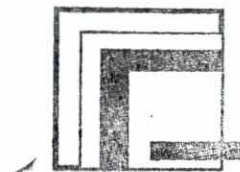

บริษัท เอสเตท คิว จำกัด



ธันวาคม 2560 ลงชื่อ



(นางสาวนันทิมา ประจงการ)

ผู้อำนวยการด้านสิ่งแวดล้อมบริษัท รักดีฮามजू จำกัด

ตารางที่ 2 (ต่อ 84)

องค์ประกอบทางสิ่งแวดล้อมและคุณค่าต่างๆ	ผลกระทบต่อสิ่งแวดล้อมที่สำคัญ	มาตรการป้องกันและแก้ไขผลกระทบต่อสิ่งแวดล้อม	มาตรการติดตามและตรวจสอบผลกระทบต่อสิ่งแวดล้อม
	<p>- การแพร่กระจายของเชื้อโรคจากระบบบำบัดน้ำเสีย</p> <p>น้ำเสียส่วนใหญ่มาจากกิจกรรมของผู้พักอาศัย ได้แก่ น้ำอาบ และน้ำซักโครก เป็นต้น โดยโครงการจัดให้มีระบบบำบัดน้ำเสีย ซึ่งสามารถรองรับน้ำเสียที่เกิดจากโครงการได้เพียงพอ และมีประสิทธิภาพสามารถบำบัดน้ำทิ้งจากอาคาร ก่อนระบายออกสู่ท่อระบายน้ำริมถนนซอยรัชดาภิเษก 32 แยก 2 บริเวณด้านทิศตะวันออกของโครงการ และถูกรวบรวมเข้าสู่ระบบบำบัดน้ำเสียของโรงควบคุมคุณภาพน้ำจตุจักรต่อไป ดังนั้น จึงจะไม่ส่งผลกระทบต่อผู้พักอาศัยหรือผู้อยู่ใกล้เคียง</p>	<ol style="list-style-type: none"> 1. จัดให้มีระบบบำบัดน้ำเสียชนิดเติมอากาศแบบตะกอนเร่ง (Activated Sludge) จำนวน 1 ชุด ออกแบบให้รองรับน้ำเสียปริมาณ 100 ลูกบาศก์เมตร/วัน รองรับน้ำเสียจากโครงการได้อย่างเพียงพอเพื่อบำบัดน้ำเสียให้มีค่า BOD ในน้ำทิ้งไม่เกิน 20 มิลลิกรัม/ลิตร โดยน้ำทิ้งของโครงการทั้งหมดจะระบายออกสู่ท่อระบายน้ำริมถนนซอยรัชดาภิเษก 32 แยก 2 และไหลไปยังท่อระบายน้ำริมถนนซอยรัชดาภิเษก 32 จากนั้นจะถูกรวบรวมเข้าสู่ระบบบำบัดน้ำเสียของโรงควบคุมคุณภาพน้ำจตุจักรต่อไป (ดูรูปที่ 12) 2. จัดให้มีเจ้าหน้าที่ที่มีความรู้ความชำนาญ ดูแลรักษา และควบคุมระบบบำบัดน้ำเสียของโครงการ ให้ทำงานได้อย่างต่อเนื่องและมีประสิทธิภาพ 3. โครงการจะประสานให้รถสูบล้างตะกอนส่วนเกินของบริษัทเอกชนที่ได้รับอนุญาตจากกรมโรงงานอุตสาหกรรม เช่น บริษัท เบตเตอร์ เวิลด์ กรีน จำกัด 	<ol style="list-style-type: none"> 1. จัดให้มีการตรวจสอบคุณภาพน้ำ ณ จุดก่อนและหลังออกจากระบบบำบัดน้ำเสีย เดือนละ 1 ครั้ง ตลอดระยะเวลาดำเนินการ โดยมีดัชนีที่ตรวจวัด ได้แก่ pH, BOD, Suspended Solids, TKN, Sulfide, Fat Oil & Grease, Settleable Solids, TDS, Total Coliform Bacteria และ Fecal Coliform Bacteria ซึ่งมีจุดเก็บตัวอย่างน้ำของโครงการ จำนวน 3 จุด ดังนี้ <ul style="list-style-type: none"> - คุณภาพน้ำทิ้งก่อนการบำบัด คือ บ่อแยกกากตะกอนหนัก - คุณภาพน้ำทิ้งหลังการบำบัด คือ บ่อพักน้ำใส - คุณภาพน้ำทิ้งก่อนระบายออกนอกโครงการ คือ บ่อดักขยะ 2. โครงการจะเก็บสถิติและข้อมูลการทำงานของระบบบำบัดน้ำเสีย ตามกฎกระทรวงกำหนดหลักเกณฑ์ วิธีการ และแบบการเก็บสถิติและข้อมูล การจัดทำบันทึกรายละเอียดและรายงาน

หมายเหตุ : 1. เจ้าของโครงการ บริษัท เอสเตท คิว จำกัด (ในกรณีที่ยังไม่ได้จดทะเบียนนิติบุคคลอาคารชุด)/นิติบุคคลอาคารชุด (กรณีจัดตั้งนิติบุคคลอาคารชุดและโอนกรรมสิทธิ์เรียบร้อยแล้ว) ต้องปฏิบัติตามมาตรการฯ และต้องจัดทำรายงานผลการปฏิบัติตามมาตรการฯ เสนอต่อสำนักงานนโยบายและแผนทรัพยากรธรรมชาติและสิ่งแวดล้อม สำนักงานเขตจตุจักร และกรมที่ดิน ทุก ๆ 6 เดือน

2. เจ้าของโครงการ บริษัท เอสเตท คิว จำกัด จัดตั้งคณะกรรมการประสานงานเพื่อแก้ไขปัญหาจากการพัฒนาโครงการ

ธันวาคม 2560 ลงชื่อ
 (นายกรมเชษฐ์ วิพันธ์พงษ์)
 กรรมการผู้มีอำนาจของบริษัท เอสเตท คิว จำกัด



Rak Dee Harm Jua Co., Ltd.
 ธันวาคม 2560 ลงชื่อ
 (นางสาวนันทิมา ประจงการ)
 ผู้อำนวยการด้านสิ่งแวดล้อมบริษัท รักดีฮามจิว จำกัด

ตารางที่ 2 (ต่อ 85)



องค์ประกอบทางสิ่งแวดล้อมและคุณค่าต่างๆ	ผลกระทบต่อสิ่งแวดล้อมที่สำคัญ	มาตรการป้องกันและแก้ไขผลกระทบต่อสิ่งแวดล้อม	มาตรการติดตามและตรวจสอบผลกระทบต่อสิ่งแวดล้อม
		(มหาชน) และบริษัท เอเชีย เวสต์ แมนเนจเม้นท์ จำกัด เป็นต้น มาสูบตะกอนไปกำจัดเป็นประจำทุกเดือน 4. โครงการประสานสำนักงานเขตจตุจักรให้มาสูบกากไขมันจากระบบบำบัดน้ำเสีย เพื่อนำไปกำจัดเป็นประจำ 5. โครงการจะบำบัด Aerosol ที่เกิดจากระบบบำบัดน้ำเสียปริมาณ 0.025 ลูกบาศก์เมตร/วินาที โดยใช้หลักการกำจัดมลพิษทางอากาศด้วยพืช ดิน และจุลินทรีย์ที่อาศัยอยู่ในดิน โดยโครงการจัดให้มีบ่อดินสำหรับบำบัด Aerosol ขนาดพื้นที่ 1 ตารางเมตร 6. โครงการจัดให้มีการบำบัดก๊าซมีเทนปริมาณ 5.73 ลูกบาศก์เมตร/วัน โดยรวบรวมก๊าซมีเทนไปตามท่อระบายก๊าซไปยังบ่อดินบำบัดก๊าซมีเทน ขนาดพื้นที่ 3 ตารางเมตร ความลึก 1 เมตร จำนวน 1 บ่อ บริเวณพื้นที่ด้านทิศตะวันตกของโครงการ	สรุปผลการทำงานของระบบบำบัดน้ำเสีย พ.ศ. 2555 ซึ่งโครงการจะต้องมีหน้าที่ดำเนินการ ดังนี้ 1) จัดเก็บสถิติและข้อมูลซึ่งแสดงผลการทำงานจากระบบบำบัดน้ำเสียในแต่ละวัน ตามแบบ ทส. 1 และจัดเก็บไว้ ณ สถานที่ตั้งแหล่งกำเนิดมลพิษนั้นเป็นเวลา 2 ปี 2) จัดทำรายงานสรุปผลการทำงานของระบบบำบัดน้ำเสียในแต่ละเดือนตามแบบ ทส. 2 เสนอต่อเจ้าพนักงานท้องถิ่น (ผู้อำนวยการเขตจตุจักร) ภายในวันที่ 15 ของเดือนถัดไป

หมายเหตุ : 1. เจ้าของโครงการ บริษัท เอสเตท คิว จำกัด (ในกรณีที่ยังไม่ได้จดทะเบียนนิติบุคคลอาคารชุด/นิติบุคคลอาคารชุด (กรณีจัดตั้งนิติบุคคลอาคารชุดและโอนกรรมสิทธิ์เรียบร้อยแล้ว) ต้องปฏิบัติตามมาตรการฯ และต้องจัดทำรายงานผลการปฏิบัติตามมาตรการฯ เสนอต่อสำนักงานนโยบายและแผนทรัพยากรธรรมชาติและสิ่งแวดล้อม สำนักงานเขตจตุจักร และกรมที่ดิน ทุก ๆ 6 เดือน
 2. เจ้าของโครงการ บริษัท เอสเตท คิว จำกัด จัดตั้งคณะกรรมการประสานงานเพื่อแก้ไขปัญหาจากการพัฒนาโครงการ

ธันวาคม 2560 ลงชื่อ

(นายกรมเชษฐ์ วิพันธ์พงษ์)

กรรมการผู้มีอำนาจของบริษัท เอสเตท คิว จำกัด

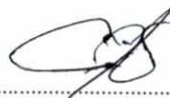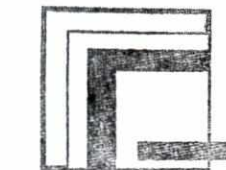บริษัท เอสเตท คิว จำกัด



Rak Dee Harm Jua Co., Ltd.

ธันวาคม 2560 ลงชื่อ

(นางสาวนันทิมา ประจงการ)

ผู้อำนวยการด้านสิ่งแวดล้อมบริษัท รักดีฮามजू จำกัด




ตารางที่ 2 (ต่อ 86)

องค์ประกอบทางสิ่งแวดล้อม และคุณค่าต่างๆ	ผลกระทบต่อสิ่งแวดล้อมที่สำคัญ	มาตรการป้องกันและแก้ไขผลกระทบต่อสิ่งแวดล้อม	มาตรการติดตามและตรวจสอบผลกระทบต่อสิ่งแวดล้อม
		<p>7. จะติดตั้งเครื่องดูดอากาศจากห้องพักมูลฝอยเปียก อัตราการดูดอากาศ 18.2 ลูกบาศก์เมตร/ชั่วโมง จำนวน 1 เครื่อง รวบรวมอากาศไปยังบ่อดินกำจัด ก๊าซมีเทน ขนาดพื้นที่ 3.3 ตารางเมตร ซึ่งตั้งอยู่ บริเวณชั้นที่ 1 ใกล้กับบันได ST-2 เพื่อเพิ่ม ออกซิเจนทำให้ปฏิกิริยาการย่อยสลายก๊าซมีเทนมี ประสิทธิภาพมากขึ้นและลดปัญหาเรื่องกลิ่นในห้องพัก มูลฝอยเปียก โดยมีระยะเวลาสัมผัสอากาศของ บ่อดิน 150 วินาที (ไม่น้อยกว่า 60 วินาที)</p> <p>8. จัดให้มีระบบมิเตอร์ไฟฟ้าสำหรับระบบบำบัดน้ำเสีย โดยเฉพาะแยกจากระบบไฟฟ้าอื่น ๆ เพื่อให้ สามารถติดตามตรวจสอบการใช้งานของระบบบำบัด น้ำเสียได้ และให้เกิดความมั่นใจว่าโครงการจะเดิน ระบบบำบัดน้ำเสีย ตลอดระยะเวลาที่เปิดดำเนินโครงการ</p> <p>9. ในการดูแล บำรุงรักษา ซ่อมแซม ตรวจสอบ การ กำจัดไขมันจากบ่อดักไขมัน และการสูบน้ำออก ส่วนเกินจากบ่อเก็บและย่อยตะกอนส่วนเกิน</p>	

หมายเหตุ : 1. เจ้าของโครงการ บริษัท เอสเดท คิว จำกัด (ในกรณีที่ยังไม่ได้จดทะเบียนนิติบุคคลอาคารชุด)/นิติบุคคลอาคารชุด (กรณีจัดตั้งนิติบุคคลอาคารชุดและโอนกรรมสิทธิ์เรียบร้อยแล้ว) ต้องปฏิบัติตามมาตรการฯ และต้องจัดทำ รายงานผลการปฏิบัติตามมาตรการฯ เสนอต่อสำนักงานนโยบายและแผนทรัพยากรธรรมชาติและสิ่งแวดล้อม สำนักงานเขตจตุจักร และกรมที่ดิน ทุก ๆ 6 เดือน

2. เจ้าของโครงการ บริษัท เอสเดท คิว จำกัด จัดตั้งคณะกรรมการประสานงานเพื่อแก้ไขปัญหาจากการพัฒนาโครงการ

ธันวาคม 2560 ลงชื่อ

 (นายกรมเชษฐ วิพันธ์พงษ์)
 กรรมการผู้มีอำนาจของบริษัท เอสเดท คิว จำกัด




 ธันวาคม 2560 ลงชื่อ
 (นางสาวนันทิมา ประจงการ)
 ผู้อำนวยการด้านสิ่งแวดล้อมบริษัท รักดีหามजू จำกัด

ตารางที่ 2 (ต่อ 87)


องค์ประกอบทางสิ่งแวดล้อม และคุณค่าต่างๆ	ผลกระทบต่อสิ่งแวดล้อมที่สำคัญ	มาตรการป้องกันและแก้ไขผลกระทบต่อสิ่งแวดล้อม	มาตรการติดตามและตรวจสอบ ผลกระทบต่อสิ่งแวดล้อม
		<p>จะต้องเปิดฝาบ่อดักไขมัน และบ่อเก็บและย่อยตะกอนส่วนเกิน ตลอดจนฝาบ่อส่วนอื่น ๆ ซึ่งในช่วงที่เปิดฝาบ่อดังกล่าวอาจส่งผลกระทบต่อ การจราจรต่อผู้พักอาศัยในโครงการ ดังนั้น โครงการต้องกำหนดให้มีมาตรการในช่วงการดูแล บำรุงรักษา และซ่อมแซม ดังนี้</p> <ul style="list-style-type: none"> - ในการเข้าดูแลบำรุงรักษา ตรวจสอบและกำจัดไขมัน เจ้าหน้าที่จะดำเนินการที่ละบ่อซึ่งในขณะที่ปฏิบัติงานจะจัดให้มีการนำกรวยวางตั้งบริเวณฝาบ่อแต่ละฝาบ่อ (ไม่เปิดทุกฝาบ่อพร้อมกัน) เพื่อให้สามารถเดินรถเพียงไปได้ - ในการสูบตะกอนส่วนเกินโครงการจะประสานให้รถสูบตะกอนส่วนเกินของบริษัทเอกชนที่ได้รับอนุญาตจากกรมโรงงานอุตสาหกรรม เช่น บริษัท เบตเตอร์ เวิลด์ กรีน จำกัด (มหาชน) และบริษัท เอเชีย เวสต์ แมนเนจเม้นท์ จำกัด เป็นต้น มาสูบตะกอนไปกำจัดเป็นประจำทุกเดือนในช่วงเวลาบ่าย 	

- หมายเหตุ : 1. เจ้าของโครงการ บริษัท เอสเตท คิว จำกัด (ในกรณีที่ยังไม่ได้จดทะเบียนนิติบุคคลอาคารชุด)/นิติบุคคลอาคารชุด (กรณีจัดตั้งนิติบุคคลอาคารชุดและโอนกรรมสิทธิ์เรียบร้อยแล้ว) ต้องปฏิบัติตามมาตรการฯ และต้องจัดทำรายงานผลการปฏิบัติตามมาตรการฯ เสนอต่อสำนักงานนโยบายและแผนทรัพยากรธรรมชาติและสิ่งแวดล้อม สำนักงานเขตจตุจักร และกรมที่ดิน ทุก ๆ 6 เดือน
2. เจ้าของโครงการ บริษัท เอสเตท คิว จำกัด จัดตั้งคณะกรรมการประสานงานเพื่อแก้ไขปัญหาจากการพัฒนาโครงการ

ธันวาคม 2560 ลงชื่อ

(นายกรมเชษฐ์ วิพันธ์พงษ์)

กรรมการผู้มีอำนาจของบริษัท เอสเตท คิว จำกัด

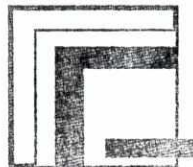

บริษัท เอสเตท คิว จำกัด



ธันวาคม 2560 ลงชื่อ


(นางสาวนันทิมา ประจงการ)

ผู้อำนวยการด้านสิ่งแวดล้อมบริษัท รักดีฮามजू จำกัด


ตารางที่ 2 (ต่อ 88)

องค์ประกอบทางสิ่งแวดล้อม และคุณค่าต่างๆ	ผลกระทบต่อสิ่งแวดล้อมที่สำคัญ	มาตรการป้องกันและแก้ไขผลกระทบต่อสิ่งแวดล้อม	มาตรการติดตามและตรวจสอบ ผลกระทบต่อสิ่งแวดล้อม
		<p>ของวันจันทร์ถึงวันศุกร์ เนื่องจากจะมีผู้พักอาศัยน้อยที่สุด โดยในการสูบตะกอนส่วนเกินรถสูบตะกอนส่วนเกินสามารถจอดรอได้ที่จอดรถเก็บขนมูลฝอย (รถเก็บขนมูลฝอยจะมาถึงเวลา 03.00-04.00 น. ซึ่งเป็นคนละช่วงเวลากับการสูบตะกอนส่วนเกิน) และลากสายไปยังบ่อเก็บและย่อยตะกอนส่วนเกิน โดยนิติบุคคลอาคารชุดจะต้องประชาสัมพันธ์ให้ผู้พักอาศัยรับทราบวันเวลาที่แน่นอนในการสูบตะกอนส่วนเกิน ซึ่งโดยปกติใช้เวลาประมาณไม่เกิน 1 ชั่วโมง</p> <p>- ในการสูบกากไขมันโครงการจะประสานให้รถสูบกากไขมันของสำนักงานเขตจตุจักรมาสูบกากไขมันไปกำจัดในช่วงเวลาบ่ายของวันจันทร์ถึงวันศุกร์ เนื่องจากจะมีผู้พักอาศัยน้อยที่สุด โดยในการสูบกากไขมันรถสูบกากไขมันสามารถจอดรอได้ที่จอดรถเก็บขนมูลฝอย (รถเก็บขนมูลฝอยจะมาถึงเวลา 03.00- 04.00 น. ซึ่งเป็นคนละช่วงเวลากับการสูบ</p>	

- หมายเหตุ : 1. เจ้าของโครงการ บริษัท เอสเตท คิว จำกัด (ในกรณีที่ยังไม่ได้จดทะเบียนนิติบุคคลอาคารชุด)/นิติบุคคลอาคารชุด (กรณีจัดตั้งนิติบุคคลอาคารชุดและโอนกรรมสิทธิ์เรียบร้อยแล้ว) ต้องปฏิบัติตามมาตรการฯ และต้องจัดทำรายงานผลการปฏิบัติตามมาตรการฯ เสนอต่อสำนักงานนโยบายและแผนทรัพยากรธรรมชาติและสิ่งแวดล้อม สำนักงานเขตจตุจักร และกรมที่ดิน ทุก ๆ 6 เดือน
2. เจ้าของโครงการ บริษัท เอสเตท คิว จำกัด จัดตั้งคณะกรรมการประสานงานเพื่อแก้ไขปัญหาจากการพัฒนาโครงการ

ธันวาคม 2560 ลงชื่อ

 (นายกรมเชษฐ วัฒนทรัพย์)
 กรรมการผู้มีอำนาจของบริษัท เอสเตท คิว จำกัด




ธันวาคม 2560 ลงชื่อ

 (นางสาวนันทิมา ประจงการ)
 ผู้อำนวยการด้านสิ่งแวดล้อมบริษัท รักดีหามजू จำกัด

ตารางที่ 2 (ต่อ 89)

องค์ประกอบทางสิ่งแวดล้อมและคุณค่าต่างๆ	ผลกระทบต่อสิ่งแวดล้อมที่สำคัญ	มาตรการป้องกันและแก้ไขผลกระทบต่อสิ่งแวดล้อม	มาตรการติดตามและตรวจสอบผลกระทบต่อสิ่งแวดล้อม
		กากไขมัน) และลากสายไปยังบ่อดักไขมัน โดยนิติบุคคลอาคารชุดจะต้องประชาสัมพันธ์ให้ผู้พักอาศัยรับทราบวันเวลาที่แน่นอนในการสูบกากไขมัน ซึ่งโดยปกติใช้เวลาประมาณไม่เกิน 1 ชั่วโมง - จัดให้มีเจ้าหน้าที่คอยอำนวยความสะดวกด้านการจราจรในช่วงที่มีการดูแลบำรุงรักษาระบบบำบัดน้ำเสีย ตลอดจนช่วงที่มีการสูบตะกอนส่วนเกินและกากไขมัน	
	1.3 ระบบการได้ยิน เสียงการขับเคลื่อนยนต์ของผู้พักอาศัยในโครงการ	1. จัดให้มีการทำสันนูนชะลอความเร็วของรถบนถนนภายในโครงการ เพื่อชะลอความเร็วของรถ และลดเสียงจากการวิ่งของรถ 2. โครงการจัดให้มีที่จอดรถบนอาคารชั้นที่ 2-7 เป็นแบบอัตโนมัติซึ่งจะไม่เกิดเสียงและมลพิษจากการจอดรถบนชั้นดังกล่าว และมีที่จอดรถบางส่วนเป็นที่จอดรถปกติอยู่ชั้นที่ 1 ซึ่งโครงการจะติดตั้งป้ายห้ามเร่งเครื่องยนต์ไว้บริเวณที่จอดรถและทางวิ่งบริเวณชั้นที่ 1 ให้เห็นอย่างชัดเจน	1. ตรวจสอบป้ายและสัญลักษณ์ต่าง ๆ เช่น ป้ายห้ามติดเครื่องยนต์ ป้ายจำกัดความเร็ว ให้อยู่ในสภาพดี มองเห็นชัดเจนไม่ลบเลือนเดือนละ 1 ครั้ง 2. จัดให้มีส่วนรับเรื่องร้องเรียนผู้ที่ได้รับผลกระทบจากโครงการ

หมายเหตุ : 1. เจ้าของโครงการ บริษัท เอสเตท คิว จำกัด (ในกรณีที่ยังไม่ได้จดทะเบียนนิติบุคคลอาคารชุด/นิติบุคคลอาคารชุด (กรณีจัดตั้งนิติบุคคลอาคารชุดและโอนกรรมสิทธิ์เรียบร้อยแล้ว) ต้องปฏิบัติตามมาตรการฯ และต้องจัดทำรายงานผลการปฏิบัติตามมาตรการฯ เสนอต่อสำนักงานนโยบายและแผนทรัพยากรธรรมชาติและสิ่งแวดล้อม สำนักงานเขตจตุจักร และกรมที่ดิน ทุก ๆ 6 เดือน
 2. เจ้าของโครงการ บริษัท เอสเตท คิว จำกัด จัดตั้งคณะกรรมการประสานงานเพื่อแก้ไขปัญหาจากการพัฒนาโครงการ

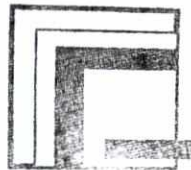ธันวาคม 2560 ลงชื่อ
 (นายกรมเชษฐ วัฒนทรัพย์)
 กรรมการผู้มีอำนาจของบริษัท เอสเตท คิว จำกัด



บริษัท เอสเตท คิว จำกัด



ธันวาคม 2560 ลงชื่อ
 (นางสาวนันธิมา ประจงการ)
 ผู้อำนวยการด้านสิ่งแวดล้อมบริษัท รักดีหามजू จำกัด


ตารางที่ 2 (ต่อ 90)

องค์ประกอบทางสิ่งแวดล้อมและคุณค่าต่างๆ	ผลกระทบต่อสิ่งแวดล้อมที่สำคัญ	มาตรการป้องกันและแก้ไขผลกระทบต่อสิ่งแวดล้อม	มาตรการติดตามและตรวจสอบผลกระทบต่อสิ่งแวดล้อม
	<p>1.4 โรคที่มีสัตว์เป็นพาหะนำโรค ผู้พักอาศัยภายในโครงการอาจมีโอกาสในการเกิดโรคต่างๆ ได้เนื่องจากมีสัตว์ที่เป็นพาหะนำโรค เช่น หนู แมลงสาบ แมลงวัน อยู่ภายในโครงการหรือถูกแมลงหรือสัตว์ที่เป็นพาหะนำโรคกัด เช่น ยุงลาย ทำให้เกิดโรคไข้เลือดออก เป็นต้น</p>	<p>3. นิติบุคคลอาคารชุดที่บริหารโครงการจะต้องกำหนดกฎระเบียบการพักอาศัย ไม่ให้มีการส่งเสียงดังรบกวนผู้อยู่อาศัยข้างเคียง</p> <p>4. จัดให้มีพื้นที่สีเขียวบริเวณแนวเขตที่ดิน ได้แก่ ดินเปิดฝรั่ง กระพี้จั่น มะกอกน้ำ มะขอกกานี เป็นต้น ซึ่งต้นไม้ดังกล่าวเป็นแนวกันชนช่วยลดระดับเสียงจากโครงการอีกทางหนึ่ง</p> <p>1. จัดให้มีการทำลายแหล่งเพาะพันธุ์สัตว์พาหะนำโรค เช่น การกำจัดลูกน้ำยุงลาย เป็นต้น ภายในพื้นที่โครงการ</p> <p>2. ทำความสะอาดท่อน้ำทิ้งไม่ให้มีเศษอาหารค้างหรืออุดตัน</p> <p>3. ใช้ตะแกรงครอบตามรูท่อระบายน้ำทั้งภายในและภายนอกอาคาร</p> <p>4. ประสานกับหน่วยงานที่เกี่ยวข้อง ให้มากำจัดสัตว์ที่เป็นพาหะนำโรคให้กับโครงการ เช่น ฉีดพ่นหมอกควันกำจัดยุง เป็นต้น</p>	<p>- ตรวจสอบสภาพถังมูลฝอยเป็นประจำสม่ำเสมอเพื่อป้องกันแมลงที่เป็นพาหะนำโรคให้พื้นที่อยู่อาศัย แหล่งอาหารกรณีพบว่าถังมูลฝอยชำรุดหรือเสียหายต้องซ่อมแซมหรือเปลี่ยนถังมูลฝอยใหม่ทันที</p>

หมายเหตุ : 1. เจ้าของโครงการ บริษัท เอสเตท คิว จำกัด (ในกรณีที่ยังไม่ได้จดทะเบียนนิติบุคคลอาคารชุด)/นิติบุคคลอาคารชุด (กรณีจัดตั้งนิติบุคคลอาคารชุดและโอนกรรมสิทธิ์เรียบร้อยแล้ว) ต้องปฏิบัติตามมาตรการฯ และต้องจัดทำรายงานผลการปฏิบัติตามมาตรการฯ เสนอต่อสำนักงานนโยบายและแผนทรัพยากรธรรมชาติและสิ่งแวดล้อม สำนักงานเขตจตุจักร และกรมที่ดิน ทุก ๆ 6 เดือน

2. เจ้าของโครงการ บริษัท เอสเตท คิว จำกัด จัดตั้งคณะกรรมการประสานงานเพื่อแก้ไขปัญหาจากการพัฒนาโครงการ

ธันวาคม 2560 ลงชื่อ
 (นายกรมเชษฐ วัฒนธพงษ์)
 กรรมการผู้มีอำนาจของบริษัท เอสเตท คิว จำกัด

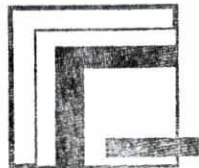

บริษัท เอสเตท คิว จำกัด



ธันวาคม 2560 ลงชื่อ
 (นางสาวนันทิมา ประจงการ)
 ผู้อำนวยการด้านสิ่งแวดล้อมบริษัท รักดีฮาร์มจิว จำกัด

ตารางที่ 2 (ต่อ 91)

องค์ประกอบทางสิ่งแวดล้อม และคุณค่าต่างๆ	ผลกระทบต่อสิ่งแวดล้อมที่สำคัญ	มาตรการป้องกันและแก้ไขผลกระทบต่อสิ่งแวดล้อม	มาตรการติดตามและตรวจสอบ ผลกระทบต่อสิ่งแวดล้อม
		5. จัดให้มีถังมูลฝอยที่มีฝาปิดไว้ ตั้งภายในห้องพัก มูลฝอยประจำชั้น และตามจุดต่าง ๆ ภายในอาคาร พร้อมทั้งจัดให้มีพนักงานทำความสะอาดจัดเก็บ มูลฝอยไปยังห้องพักมูลฝอยรวมของโครงการ 6. ห้องพักมูลฝอยต้องปิดมิดชิด เปิดเฉพาะช่วงที่มีเก็บ ขนมูลฝอยเท่านั้น เพื่อป้องกันการเกิดแหล่ง เพาะพันธุ์สัตว์พาหะนำโรค เช่น หนู แมลงวัน แมลงสาบ เป็นต้น 7. ทำความสะอาดห้องพักมูลฝอยรวม ด้วยน้ำยาฆ่า เชื้อโรคทุกครั้ง 8. จัดให้มีพนักงานคอยดูแลรักษาความสะอาดบริเวณ ทางเดินภายในอาคาร ห้องพักมูลฝอยประจำชั้น และห้องพักมูลฝอยรวมอย่างสม่ำเสมอ 9. ติดตามประสานงานการจัดเก็บมูลฝอยสำนักงานเขต จตุจักร ให้มาเก็บขนมูลฝอยจากโครงการอย่าง สม่ำเสมอ เพื่อไม่ให้มีมูลฝอยตกค้าง	


หมายเหตุ : 1. เจ้าของโครงการ บริษัท เอสเตท คิว จำกัด (ในกรณีที่ยังไม่ได้จดทะเบียนนิติบุคคลอาคารชุด)/นิติบุคคลอาคารชุด (กรณีจัดตั้งนิติบุคคลอาคารชุดและโอนกรรมสิทธิ์เรียบร้อยแล้ว) ต้องปฏิบัติตามมาตรการฯ และต้องจัดทำ
 รายงานผลการปฏิบัติตามมาตรการฯ เสนอต่อสำนักงานนโยบายและแผนทรัพยากรธรรมชาติและสิ่งแวดล้อม สำนักงานเขตจตุจักร และกรมที่ดิน ทุก ๆ 6 เดือน
 2. เจ้าของโครงการ บริษัท เอสเตท คิว จำกัด จัดตั้งคณะกรรมการประสานงานเพื่อแก้ไขปัญหาจากการพัฒนาโครงการ

จำนวน 2560 ลงชื่อ



(นายกรมเชษฐ์ วิพันธ์พงษ์)

กรรมการผู้มีอำนาจของบริษัท เอสเตท คิว จำกัด

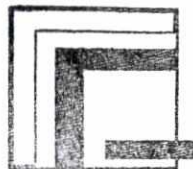

บริษัท เอสเตท คิว จำกัด



จำนวน 2560 ลงชื่อ

(นางสาวนันทิมา ประจงการ)

ผู้อำนวยการด้านสิ่งแวดล้อมบริษัท รักดีฮามजू จำกัด

ตารางที่ 2 (ต่อ 92)

องค์ประกอบทางสิ่งแวดล้อม และคุณค่าต่างๆ	ผลกระทบต่อสิ่งแวดล้อมที่สำคัญ	มาตรการป้องกันและแก้ไขผลกระทบต่อสิ่งแวดล้อม	มาตรการติดตามและตรวจสอบผลกระทบต่อสิ่งแวดล้อม
	<p>1.5 อุบัติเหตุ</p> <ul style="list-style-type: none"> - อุบัติเหตุการขั้บขี้นยานยนต์ของผู้พักอาศัยภายในโครงการ - กิจกรรมการพักอาศัยภายในโครงการ ได้แก่ การทิ้งกันบูหรี่ หรือไฟฟ้าลัดวงจรอาจก่อให้เกิดอัคคีภัยได้ 	<ol style="list-style-type: none"> 1. จัดให้มีเจ้าหน้าที่รักษาความปลอดภัยอำนวยความสะดวกด้านการจราจรให้แก่ผู้พักอาศัยในการเข้า-ออกโครงการ โดยเน้นให้รถสามารถเข้าโครงการได้อย่างสะดวกและรวดเร็ว รวมทั้งขอความร่วมมือให้ผู้พักอาศัยภายในโครงการเดินทางมาจัดการจราจรอย่างเคร่งครัด เพื่อความสะดวกและปลอดภัยในการเดินทาง 2. จัดให้มีการฝึกอบรมเจ้าหน้าที่รักษาความปลอดภัยที่จะทำหน้าที่อำนวยความสะดวกให้มีความเข้าใจในการควบคุมพาหนะที่จุดเข้า - ออกของโครงการ รวมทั้งต้องกำชับไม่ให้อำนวยความสะดวกให้รถที่เข้า - ออกโครงการเพียงอย่างเดียว จนทำให้เกิดผลกระทบต่อรถที่สัญจรบนถนน แต่จะต้องอำนวยความสะดวกโดยคำนึงถึงระบบจราจรในภาพรวมเป็นหลัก 3. ติดตั้งป้ายสัญญาณจราจรทั้งบนพื้นทาง และป้ายต่าง ๆ บริเวณภายในโครงการให้ชัดเจน และไม่ก่อให้เกิดความสับสนของผู้ขับขี่ เพื่อให้การเคลื่อน 	<ol style="list-style-type: none"> 1. ตรวจสอบป้ายและเครื่องหมายการจราจรภายในโครงการ และบริเวณทางเข้า-ออก ให้มองเห็นชัดเจนไม่ลบเลือน 3 เดือน/ครั้ง ตลอดระยะเวลาเปิดดำเนินการ 2. ตรวจสอบถนนภายในโครงการ และบริเวณทางเข้า-ออกโครงการให้มีสภาพคล่องตัวทุกวัน ตลอดระยะเวลาเปิดดำเนินการ 3. ติดตามประเมินจากส่วนรับเรื่องร้องเรียน และความคิดเห็น หากพบว่ามีเรื่องร้องเรียนต้องแก้ไขปัญหานั้นที่ 4. จัดให้มีการตรวจสอบระบบกล้องวงจรปิด (CCTV) และระบบไฟฟ้าส่องสว่างให้สามารถใช้งานได้ ตลอดระยะเวลาเปิดดำเนินการ

หมายเหตุ : 1. เจ้าของโครงการ บริษัท เอสเตท คิว จำกัด (ในกรณีที่ยังไม่ได้จดทะเบียนนิติบุคคลอาคารชุด)/นิติบุคคลอาคารชุด (กรณีจัดตั้งนิติบุคคลอาคารชุดและโอนกรรมสิทธิ์เรียบร้อยแล้ว) ต้องปฏิบัติตามมาตรการฯ และต้องจัดทำรายงานผลการปฏิบัติตามมาตรการฯ เสนอต่อสำนักงานนโยบายและแผนทรัพยากรธรรมชาติและสิ่งแวดล้อม สำนักงานเขตจตุจักร และกรมที่ดิน ทุก ๆ 6 เดือน


2. เจ้าของโครงการ บริษัท เอสเตท คิว จำกัด จัดตั้งคณะกรรมการประสานงานเพื่อแก้ไขปัญหาจากการพัฒนาโครงการ

ธันวาคม 2560 ลงชื่อ



(นายกรมเชษฐ วิพันธ์พงษ์)

กรรมการผู้มีอำนาจของบริษัท เอสเตท คิว จำกัด

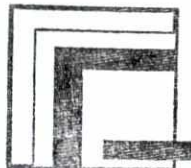

บริษัท เอสเตท คิว จำกัด



Rak Dee Harm Jua Co., Ltd.

ธันวาคม 2560 ลงชื่อ

(นางสาวนันทิมา ประจงการ)

ผู้อำนวยการด้านสิ่งแวดล้อมบริษัท รักดีฮามजू จำกัด

ตารางที่ 2 (ต่อ 93)

องค์ประกอบทางสิ่งแวดล้อม และคุณค่าต่างๆ	ผลกระทบต่อสิ่งแวดล้อมที่สำคัญ	มาตรการป้องกันและแก้ไขผลกระทบต่อสิ่งแวดล้อม	มาตรการติดตามและตรวจสอบ ผลกระทบต่อสิ่งแวดล้อม
		<p>ตัวของรถในโครงการ และบริเวณทางเข้า - ออกโครงการ สามารถทำได้อย่างสะดวกและปลอดภัย</p> <p>4. ติดตั้งไฟฟ้าแสงสว่างบริเวณทางเข้า - ออกโครงการให้สามารถมองเห็นรถที่เข้าหรือออกโครงการได้อย่างชัดเจนในช่วงเวลากลางคืน</p> <p>5. จัดให้มีพนักงานคอยดูแลความสะอาดและความเป็นระเบียบเรียบร้อยบริเวณ ทางเดินภายในอาคารและบันไดแต่ละแห่งไม่ให้พื้นทางเดินเปียกน้ำ หรือมีการวางสิ่งของกีดขวาง อันจะก่อให้เกิดอุบัติเหตุได้</p> <p>6. ติดตั้งไฟฟ้าส่องสว่างเพื่อให้มองเห็นช่องทางเดินได้ และจัดให้มีป้ายทางหนีไฟที่มองเห็นชัดเจน ตัวอักษรสูง 15 เซนติเมตร รวมทั้งติดตามตรวจสอบระบบเป็นประจำทุก 3 เดือน</p> <p>7. จัดให้มีการตรวจสอบระบบป้องกันและเตือนอัคคีภัยให้สามารถใช้งานได้อยู่เสมอ หากพบว่ามี การเสียหายหรือใช้การไม่ได้ ให้รีบดำเนินการแก้ไขทันที</p>	



หมายเหตุ : 1. เจ้าของโครงการ บริษัท เอสเตท คิว จำกัด (ในกรณีที่ยังไม่ได้จดทะเบียนนิติบุคคลอาคารชุด)/นิติบุคคลอาคารชุด (กรณีจัดตั้งนิติบุคคลอาคารชุดและโอนกรรมสิทธิ์เรียบร้อยแล้ว) ต้องปฏิบัติตามมาตรการฯ และต้องจัดทำรายงานผลการปฏิบัติตามมาตรการฯ เสนอต่อสำนักงานนโยบายและแผนทรัพยากรธรรมชาติและสิ่งแวดล้อม สำนักงานเขตจตุจักร และกรมที่ดิน ทุก ๆ 6 เดือน

2. เจ้าของโครงการ บริษัท เอสเตท คิว จำกัด จัดตั้งคณะกรรมการประสานงานเพื่อแก้ไขปัญหาจากการพัฒนาโครงการ

ธันวาคม 2560 ลงชื่อ

(นายกรมเชษฐ์ วิพันธ์พงษ์)

กรรมการผู้มีอำนาจของบริษัท เอสเตท คิว จำกัด

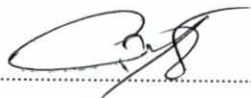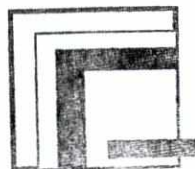บริษัท เอสเตท คิว จำกัด

Rak Dee Harm Jua Co., Ltd.

ธันวาคม 2560 ลงชื่อ

(นางสาวนันทิมา ประจงการ)

ผู้อำนวยการด้านสิ่งแวดล้อมบริษัท รักษิตามจั่ว จำกัด



ตารางที่ 2 (ต่อ 94)

องค์ประกอบทางสิ่งแวดล้อมและคุณค่าต่างๆ	ผลกระทบต่อสิ่งแวดล้อมที่สำคัญ	มาตรการป้องกันและแก้ไขผลกระทบต่อสิ่งแวดล้อม	มาตรการติดตามและตรวจสอบผลกระทบต่อสิ่งแวดล้อม
		8. จัดอบรมและซ้อมการอพยพคนกรณีเพลิงไหม้อย่างน้อยปีละ 1 ครั้ง โดยติดต่อประสานงานกับสถานีดับเพลิงลาดพร้าว ให้มาจัดอบรมและซักซ้อมแผนอพยพหนีไฟให้โครงการ 9. จัดเตรียมหน่วยพยาบาลและรถพยาบาลไว้เพื่อช่วยเหลือเบื้องต้นแก่ผู้ประสบภัย และนำผู้ที่ได้รับบาดเจ็บส่งโรงพยาบาลต่อไป	
	2. ด้านสุขภาพจิต ได้แก่ ความเครียด ความวิตกกังวล เป็นต้น โครงการเป็นอาคารชุดพักอาศัย จำนวน 1 อาคาร เมื่อเปิดดำเนินการจะมีผู้พักอาศัยหลายครอบครัว ซึ่งการที่คนจำนวนมากต้องเข้ามาใช้ชีวิตร่วมกันภายในอาคารเดียวกัน อาจก่อให้เกิดความขัดแย้งหรือข้อพิพาทซึ่งกันและกันหรืออาจมีกิจกรรมร่วมกันที่ก่อให้เกิดเสียงดังรบกวนเกิดความเดือดร้อนรำคาญวุ่นวายของผู้พัก	1. โครงการต้องจัดทำข้อบังคับกำหนดหลักเกณฑ์เกี่ยวกับการพักอาศัยให้ผู้พักอาศัยปฏิบัติ โดยเน้นการไม่ก่อให้เกิดการรบกวนผู้พักอาศัยในโครงการและบริเวณข้างเคียง 2. จัดให้มีพื้นที่สีเขียวภายในโครงการ ขนาดพื้นที่ 635.41 ตารางเมตร 3. ควบคุมดูแลการใช้ประโยชน์อาคารของผู้พักอาศัยและพนักงาน มิให้เกิดทัศนียภาพที่ไม่ดีต่อผู้พบเห็น	1. ติดตามประเมินจากส่วนรับเรื่องร้องเรียนและความคิดเห็น หากพบว่ามีข้อร้องเรียนต้องแก้ไขปัญหานั้นที่ 2. ตรวจสอบสภาพพื้นที่สีเขียวของโครงการให้สวยงามและมีความสมบูรณ์อยู่ตลอดเวลา

หมายเหตุ : 1. เจ้าของโครงการ บริษัท เอสเตท คิว จำกัด (ในกรณีที่ยังไม่ได้จดทะเบียนนิติบุคคลอาคารชุด)/นิติบุคคลอาคารชุด (กรณีจัดตั้งนิติบุคคลอาคารชุดและโอนกรรมสิทธิ์เรียบร้อยแล้ว) ต้องปฏิบัติตามมาตรการฯ และต้องจัดทำรายงานผลการปฏิบัติตามมาตรการฯ เสนอต่อสำนักงานนโยบายและแผนทรัพยากรธรรมชาติและสิ่งแวดล้อม สำนักงานเขตจตุจักร และกรมที่ดิน ทุก ๆ 6 เดือน
 2. เจ้าของโครงการ บริษัท เอสเตท คิว จำกัด จัดตั้งคณะกรรมการประสานงานเพื่อแก้ไขปัญหาจากการพัฒนาโครงการ

ธันวาคม 2560 ลงชื่อ
 (นายกรมเชษฐ์ วิพันธ์พงษ์)
 กรรมการผู้มีอำนาจของบริษัท เอสเตท คิว จำกัด



บริษัท เอสเตท คิว จำกัด




ธันวาคม 2560 ลงชื่อ
 (นางสาวนันทิมา ประจงการ)
 ผู้อำนวยการด้านสิ่งแวดล้อมบริษัท รักดีฮามजू จำกัด

ตารางที่ 2 (ต่อ 95)

องค์ประกอบทางสิ่งแวดล้อม และคุณค่าต่างๆ	ผลกระทบต่อสิ่งแวดล้อมที่สำคัญ	มาตรการป้องกันและแก้ไขผลกระทบต่อสิ่งแวดล้อม	มาตรการติดตามและตรวจสอบผลกระทบต่อสิ่งแวดล้อม
	อาศัยในโครงการ ดังนั้น โครงการต้องกำหนดให้มี มาตรการป้องกันและแก้ไขผลกระทบ	4. ปฏิบัติตามมาตรการป้องกันและแก้ไขผลกระทบ ด้านต่าง ๆ ได้แก่ ด้านกายภาพ ด้านชีวภาพ และ ด้านคุณค่าการใช้ประโยชน์ของมนุษย์อย่างเคร่งครัด เพื่อไม่ให้เกิดผลกระทบต่อชุมชน	
2.4.5 ทัศนียภาพ	<p>เมื่อก่อสร้างโครงการแล้วเสร็จโครงการจะเป็นอาคารชุดพักอาศัย ขนาดความสูง 8 ชั้น จำนวน 1 อาคาร ดังนั้น เพื่อให้สามารถเห็นการประเินชัดเจนยิ่งขึ้น บริษัทที่ปรึกษาได้แบ่งการประเมิน ดังนี้</p> <p>(1) แหล่งโบราณสถานและแหล่งทรัพยากรธรรมชาติ ที่ควรค่าแก่การอนุรักษ์</p> <p>จากการตรวจสอบแหล่งโบราณสถาน จาก ทะเบียนแหล่งโบราณสถานแห่งประเทศไทยประกาศในราชกิจจานุเบกษา ของฝ่ายทะเบียนกองโบราณคดี กรมศิลปากร (อ้างอิงจาก www.gis.finearts.go.th สืบค้นวันที่ 24 สิงหาคม พ.ศ. 2560) ไม่พบว่าแหล่งโบราณสถานที่ยื่นทะเบียนและไม่ขึ้นทะเบียนอยู่ในพื้นที่รัศมี</p>	<p>1. โครงการจัดให้มีพื้นที่สีเขียวชั้นที่ 1 ชั้นที่ 8 และ ชั้นดาดฟ้า ขนาดพื้นที่รวม 635.41 ตารางเมตร คิดเป็นอัตราส่วนพื้นที่สีเขียวต่อผู้พักอาศัยและพนักงาน 1.03 ตารางเมตร/คน โดยเป็นพื้นที่สีเขียวชั้นล่าง 324.98 ตารางเมตร และเป็นพื้นที่ปลูกไม้ยืนต้น 304.61 ตารางเมตร คิดเป็นร้อยละ 53.9 ของพื้นที่ว่างตามกฎหมายควบคุมอาคาร (ดูภาคผนวกที่ 1)</p> <p>2. ดูแลสภาพพื้นที่สีเขียวของโครงการให้สวยงาม และมีความสมบูรณ์อยู่ตลอดเวลา</p> <p>3. ออกแบบโครงการโดยเลือกใช้สีเอิร์ทโทน ไม่ให้อาคารดูโดดเด่นจากข้างเคียงโดยรอบ</p>	-


- หมายเหตุ : 1. เจ้าของโครงการ บริษัท เอสเตท คิว จำกัด (ในกรณีที่ยังไม่ได้จดทะเบียนนิติบุคคลอาคารชุด/นิติบุคคลอาคารชุด (กรณีจัดตั้งนิติบุคคลอาคารชุดและโอนกรรมสิทธิ์เรียบร้อยแล้ว) ต้องปฏิบัติตามมาตรการฯ และต้องจัดทำรายงานผลการปฏิบัติตามมาตรการฯ เสนอต่อสำนักงานนโยบายและแผนทรัพยากรธรรมชาติและสิ่งแวดล้อม สำนักงานเขตจตุจักร และกรมที่ดิน ทุก ๆ 6 เดือน
2. เจ้าของโครงการ บริษัท เอสเตท คิว จำกัด จัดตั้งคณะกรรมการประสานงานเพื่อแก้ไขปัญหาจากการพัฒนาโครงการ

ธันวาคม 2560 ลงชื่อ

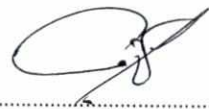

(นายกรมเชษฐ วัฒนธพงษ์)

กรรมการผู้มีอำนาจของบริษัท เอสเตท คิว จำกัด

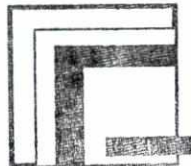

บริษัท เอสเตท คิว จำกัด




(นางสาวนันทิมา ประจงการ)

ธันวาคม 2560 ลงชื่อ

ผู้อำนวยการด้านสิ่งแวดล้อมบริษัท รักดีหามजू จำกัด

ตารางที่ 2 (ต่อ 96)


องค์ประกอบทางสิ่งแวดล้อมและคุณค่าต่างๆ	ผลกระทบต่อสิ่งแวดล้อมที่สำคัญ	มาตรการป้องกันและแก้ไขผลกระทบต่อสิ่งแวดล้อม	มาตรการติดตามและตรวจสอบผลกระทบต่อสิ่งแวดล้อม
	<p>1 กิโลเมตร โดยรอบโครงการ รวมทั้งไม่พบสถาบันทางศาสนา เช่น วัด โบสถ์ และมีสยิต เป็นต้น แต่อย่างไรก็ตาม</p> <p>(2) โครงสร้างทางสถาปัตยกรรม</p> <p>อาคารโครงการเป็นอาคารขนาดความสูง 8 ชั้น มีความสูงไม่แตกต่างจากอาคารในละแวกนี้มากนัก ซึ่งส่วนใหญ่เป็นอาคารพักอาศัย ขนาดความสูง 6 ชั้น รวมทั้งหากพิจารณาในภาพกว้างถัดออกมา มีอาคารพักอาศัยขนาด 5 - 8 ชั้น เช่น CASA BLANCA, feel RATCHADA 36 624 CONDOLETTE VINO Ratchada 32 เป็นต้น ตั้งอยู่ภายในถนนซอยรัชดาภิเษก 32 และถนนซอยรัชดาภิเษก 36 รวมทั้งบริเวณริมถนนรัชดาภิเษก เป็นที่ตั้งอาคารสำนักงาน อาคาร ที่มีลักษณะเป็นอาคารสูงหลายอาคาร ซึ่งในการออกแบบอาคารโครงการจะเลือกใช้สีเอิร์ทโทนไม่ให้อาคารดูโดดเด่นจากข้างเคียง โดยรอบ รวมถึงจัดให้มีพื้นที่สีเขียวภายในโครงการ เพื่อสร้างทัศนียภาพที่ดีให้กับโครงการ</p>	<p>4. ควบคุมดูแลการใช้ประโยชน์อาคารของผู้พักอาศัยและพนักงาน มิให้เกิดทัศนียภาพไม่ดีต่อผู้พบเห็น</p>	

- หมายเหตุ : 1. เจ้าของโครงการ บริษัท เอสเตท คิว จำกัด (ในกรณีที่ยังไม่ได้จดทะเบียนนิติบุคคลอาคารชุด)/นิติบุคคลอาคารชุด (กรณีจัดตั้งนิติบุคคลอาคารชุดและโอนกรรมสิทธิ์เรียบร้อยแล้ว) ต้องปฏิบัติตามมาตรการฯ และต้องจัดทำรายงานผลการปฏิบัติตามมาตรการฯ เสนอต่อสำนักงานนโยบายและแผนทรัพยากรธรรมชาติและสิ่งแวดล้อม สำนักงานเขตจตุจักร และกรมที่ดิน ทุก ๆ 6 เดือน
2. เจ้าของโครงการ บริษัท เอสเตท คิว จำกัด จัดตั้งคณะกรรมการประสานงานเพื่อแก้ไขปัญหากจากการพัฒนาโครงการ

ธันวาคม 2560 ลงชื่อ

(นายกรมเชษฐ์ วิพันธ์พงษ์)

กรรมการผู้มีอำนาจของบริษัท เอสเตท คิว จำกัด

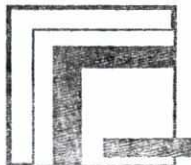บริษัท เอสเตท คิว จำกัด

Rak Dee Harm Jua Co., Ltd.

ธันวาคม 2560 ลงชื่อ

(นางสาวนันทิมา ประจงการ)

ผู้อำนวยการด้านสิ่งแวดล้อมบริษัท รักดีฮามजू จำกัด



ตารางที่ 2 (ต่อ 97)


องค์ประกอบทางสิ่งแวดล้อมและคุณค่าต่างๆ	ผลกระทบต่อสิ่งแวดล้อมที่สำคัญ	มาตรการป้องกันและแก้ไขผลกระทบต่อสิ่งแวดล้อม	มาตรการติดตามและตรวจสอบผลกระทบต่อสิ่งแวดล้อม
2.4.6 การบดบังแสงแดดและทิศทางลม	จากแบบจำลองการบดบังแสงแดดของอาคารโครงการ พบว่า การบดบังแสงแดดของโครงการที่มีต่อพื้นที่ข้างเคียง จะเกิดขึ้นในช่วงเวลาที่พระอาทิตย์ทำมุมต่ำกว่าท้องฟ้า ได้แก่ ช่วงเวลา 06.30-11.30 น. และ 13.30-18.30 น. เนื่องจากเงาของอาคารโครงการจะทอดตัวไปยังพื้นที่ข้างเคียงในระยะทางยาว แต่ทั้งนี้ การบดบังแสงแดดในแต่ละพื้นที่ที่เกิดขึ้นเป็นช่วงระยะเวลาสั้น ๆ ในแต่ละวันเท่านั้น ตามการเคลื่อนตัวของดวงอาทิตย์มีได้บดบังพื้นที่ใดพื้นที่หนึ่งตลอดทั้งวัน สำหรับด้านผลกระทบจากการบดบังทิศทางลมนั้น จะมีการบดบังทิศทางลมต่อพื้นที่ด้านทิศเหนือ ทิศตะวันตกเฉียงเหนือ และทิศตะวันตกเฉียงใต้ และเมื่อพิจารณาระยะห่างของอาคารโครงการกับพื้นที่ข้างเคียง พบว่าข้างเคียงพื้นที่โครงการด้านทิศตะวันออกเป็นถนนซอยรัชดาภิเษก 32 แยก 2 และตัวอาคารโครงการมีระยะรันจากแนวเขตที่ดิน ทำให้มีช่องว่างที่จะให้กระแสลมพัดไปยังพื้นที่ข้างเคียงได้ ประกอบกับทิศทางลมจะพัด	- โครงการกำหนดให้มีมาตรการในการป้องกันและแก้ไขผลกระทบด้านการบดบังแสงแดดและทิศทางลมที่อาจเกิดขึ้น โดยจะกำหนดมาตรการชดเชยความเสียหายอันเนื่องมาจากผลกระทบที่อาจเกิดจากอาคารโครงการในช่วงเปิดดำเนินการ ซึ่งโครงการจะทำหนังสือแจ้งอาคารใกล้เคียงในระยะที่โครงสร้างและเงาอาคารพาดผ่าน ณ วันที่เริ่มลงมือก่อสร้าง โดยในหนังสือดังกล่าวจะระบุชื่อและหมายเลขโทรศัพท์ของบุคคลที่จะเป็นผู้รับเรื่อง ผู้ที่ได้รับผลกระทบสามารถติดต่อกับโครงการได้โดยตรง ซึ่งเงื่อนไขในการดำเนินการตามมาตรการดังกล่าว บริษัท เอสเตทคิว จำกัด (ผู้พัฒนาโครงการ) จะเป็นผู้รับผิดชอบผลกระทบที่เกิดขึ้น แต่เนื่องจากผู้ที่ได้รับผลกระทบจากการบดบังแสงแดดและทิศทางลมอาจจะได้รับผลกระทบไม่เท่ากัน และลักษณะของผลกระทบที่ได้รับแตกต่างกัน ดังนั้น หลักเกณฑ์และเงื่อนไขในการจ่ายเงินชดเชยค่าเสียหายหรือการดำเนินการแก้ไข	- ติดตามประเมินส่วนรับเรื่องร้องเรียนและความคิดเห็น หากพบว่ามีเรื่องร้องเรียนต้องแก้ไขปัญหานั้นที่

- หมายเหตุ : 1. เจ้าของโครงการ บริษัท เอสเตท คิว จำกัด (ในกรณีที่ยังไม่ได้จดทะเบียนนิติบุคคลอาคารชุด)/นิติบุคคลอาคารชุด (กรณีจัดตั้งนิติบุคคลอาคารชุดและโอนกรรมสิทธิ์เรียบร้อยแล้ว) ต้องปฏิบัติตามมาตรการฯ และต้องจัดทำรายงานผลการปฏิบัติตามมาตรการฯ เสนอต่อสำนักงานนโยบายและแผนทรัพยากรธรรมชาติและสิ่งแวดล้อม สำนักงานเขตจตุจักร และกรมที่ดิน ทุก ๆ 6 เดือน
2. เจ้าของโครงการ บริษัท เอสเตท คิว จำกัด จัดตั้งคณะกรรมการประสานงานเพื่อแก้ไขปัญหาจากการพัฒนาโครงการ

ธันวาคม 2560 ลงชื่อ

(นายกรมเชษฐ์ วิพันธ์พงษ์)

กรรมการผู้มีอำนาจของบริษัท เอสเตท คิว จำกัด

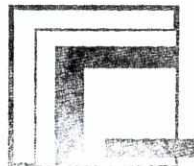

บริษัท เอสเตท คิว จำกัด



ธันวาคม 2560 ลงชื่อ

(นางสาวนันทิมา ประจงการ)

ผู้อำนวยการด้านสิ่งแวดล้อมบริษัท รักดีฮามजू จำกัด

ตารางที่ 2 (ต่อ 98)


องค์ประกอบทางสิ่งแวดล้อมและคุณค่าต่างๆ	ผลกระทบต่อสิ่งแวดล้อมที่สำคัญ	มาตรการป้องกันและแก้ไขผลกระทบต่อสิ่งแวดล้อม	มาตรการติดตามและตรวจสอบผลกระทบต่อสิ่งแวดล้อม
	<p>หมุนเวียนเปลี่ยนไปในแต่ละฤดูกาล จึงทำให้อาคารโครงการไม่ส่งผลกระทบต่อสิ่งแวดล้อมด้านการบินทางลมต่อพื้นที่ข้างเคียง</p>	<p>ผลกระทบต่อให้กับบุคคลที่ได้รับความเสียหาย ให้เป็นไปตามข้อตกลงระหว่างผู้ที่ได้รับความเสียหายจากเหตุดังกล่าวกับบริษัท แต่หากทั้ง 2 ฝ่าย (บริษัท เอสเดท คิว จำกัด และผู้พักอาศัยที่อยู่ข้างเคียงที่อาจได้รับผลกระทบ) ไม่สามารถตกลงร่วมกันได้ ให้แต่งตั้งคณะกรรมการประสานแก้ไขปัญหาจากการพัฒนาโครงการ เพื่อเจรจาข้อตกลงร่วมกัน ซึ่งเงื่อนไขในการดำเนินการตามมาตรการต่าง ๆ โครงการจะเป็นผู้รับผิดชอบค่าใช้จ่าย โดยความรับผิดชอบจะสิ้นสุดลงภายในระยะเวลา 1 ปี นับจากจดทะเบียนนิติบุคคลอาคารชุดแล้วเสร็จ</p>	

- หมายเหตุ : 1. เจ้าของโครงการ บริษัท เอสเดท คิว จำกัด (ในกรณีที่ยังไม่ได้จดทะเบียนนิติบุคคลอาคารชุด)/นิติบุคคลอาคารชุด (กรณีจัดตั้งนิติบุคคลอาคารชุดและโอนกรรมสิทธิ์เรียบร้อยแล้ว) ต้องปฏิบัติตามมาตรการฯ และต้องจัดทำรายงานผลการปฏิบัติตามมาตรการฯ เสนอต่อสำนักงานนโยบายและแผนทรัพยากรธรรมชาติและสิ่งแวดล้อม สำนักงานเขตจตุจักร และกรมที่ดิน ทุก ๆ 6 เดือน
2. เจ้าของโครงการ บริษัท เอสเดท คิว จำกัด จัดตั้งคณะกรรมการประสานงานเพื่อแก้ไขปัญหาจากการพัฒนาโครงการ

ธันวาคม 2560 ลงชื่อ

(นายกรมเชษฐ์ วิพันธ์พงษ์)

กรรมการผู้มีอำนาจของบริษัท เอสเดท คิว จำกัด

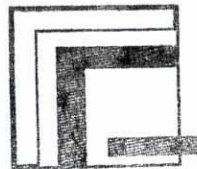บริษัท เอสเดท คิว จำกัด

ธันวาคม 2560 ลงชื่อ

(นางสาวนันทิมา ประจงการ)

ผู้อำนวยการด้านสิ่งแวดล้อมบริษัท รักดีฮามजू จำกัด



Rak Dee Harm Jua Co., Ltd.



ตารางที่ 2 (ต่อ 99)


องค์ประกอบทางสิ่งแวดล้อมและคุณค่าต่างๆ	ผลกระทบต่อสิ่งแวดล้อมที่สำคัญ	มาตรการป้องกันและแก้ไขผลกระทบต่อสิ่งแวดล้อม	มาตรการติดตามและตรวจสอบผลกระทบต่อสิ่งแวดล้อม
2.4.7 การดูดกลืนคลื่นวิทยุและบดบังสัญญาณโทรทัศน์	การประเมินผลกระทบจากการดูดกลืนคลื่นวิทยุและบดบังสัญญาณโทรทัศน์ ของอาคารโครงการต่ออาคาร/บ้านพักอาศัยโดยรอบโครงการ บริษัทที่ปรึกษาประเมินผลกระทบที่อาจเกิดขึ้นพร้อมทั้งเสนอมาตรการแก้ไขผลกระทบดังกล่าว โดยโครงการเป็นอาคารชุดพักอาศัย ขนาดความสูง 8 ชั้น จำนวน 1 อาคาร อาจส่งผลกระทบต่อผู้พักอาศัยโดยรอบ จากการลดทอนความเข้มสัญญาณวิทยุและโทรทัศน์ลง ส่งผลให้ภาครับของคลื่นวิทยุและโทรทัศน์ได้รับสัญญาณที่มีความเข้มข้นลดลง ซึ่งโครงการจึงต้องจัดให้มีมาตรการป้องกันและแก้ไขผลกระทบที่เกิดขึ้น	- โครงการจะทำหนังสือแจ้งบ้าน/อาคารที่อยู่ใกล้เคียง ซึ่งอาจเป็นผู้ที่ได้รับผลกระทบด้านการบดบังคลื่นสัญญาณโทรทัศน์จากอาคารโครงการ ณ วันที่เริ่มก่อสร้างเพื่อให้ที่อยู่ใกล้เคียงโครงการที่ได้รับผลกระทบดังกล่าวสามารถติดต่อกับโครงการได้ โดยโครงการจะดำเนินการติดตั้งกล่องรับสัญญาณโทรทัศน์ระบบดิจิตอล อุปกรณ์แปลงระบบดิจิตอล (Set - Top Box) ซึ่งเป็นอุปกรณ์รับเชื่อมกับโทรทัศน์ที่มีอยู่เดิม เพื่อให้สามารถรับสัญญาณวิทยุโทรทัศน์ระบบดิจิตอล ให้กับผู้ที่ได้รับผลกระทบเหล่านี้ภายใน 2 สัปดาห์ หลังจากได้รับแจ้งซึ่งเงื่อนไขในการดำเนินการตามมาตรการดังกล่าว โครงการจะเป็นผู้รับผิดชอบค่าใช้จ่าย โดยความรับผิดชอบจะสิ้นสุดลงภายในระยะเวลา 1 ปี หลังจากจดทะเบียนนิติบุคคลอาคารชุดแล้วเสร็จ	- ติดตามประเมินจากส่วนรับเรื่องร้องเรียนและความคิดเห็น หากพบว่ามิชอบร้องเรียนต้องแก้ไขปัญหานั้น

- หมายเหตุ : 1. เจ้าของโครงการ บริษัท เอสเตท คิว จำกัด (ในกรณีที่ยังไม่ได้จดทะเบียนนิติบุคคลอาคารชุด)/นิติบุคคลอาคารชุด (กรณีจัดตั้งนิติบุคคลอาคารชุดและโอนกรรมสิทธิ์เรียบร้อยแล้ว) ต้องปฏิบัติตามมาตรการฯ และต้องจัดทำรายงานผลการปฏิบัติตามมาตรการฯ เสนอต่อสำนักงานนโยบายและแผนทรัพยากรธรรมชาติและสิ่งแวดล้อม สำนักงานเขตจตุจักร และกรมที่ดิน ทุก ๆ 6 เดือน
2. เจ้าของโครงการ บริษัท เอสเตท คิว จำกัด จัดตั้งคณะกรรมการประสานงานเพื่อแก้ไขปัญหาจากการพัฒนาโครงการ

ธันวาคม 2560 ลงชื่อ

(นายกรมเชษฐ์ วิพันธ์พงษ์)

กรรมการผู้มีอำนาจของบริษัท เอสเตท คิว จำกัด

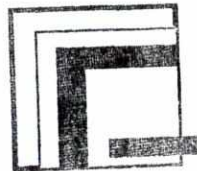

บริษัท เอสเตท คิว จำกัด




ธันวาคม 2560 ลงชื่อ

(นางสาวนันทิมา ประจงการ)

ผู้อำนวยการด้านสิ่งแวดล้อมบริษัท รักษิตามจั่ว จำกัด

พื้นที่ของกรมส่งเสริมการค้าระหว่างประเทศ
 (ส่วนที่อยู่ใกล้โครงการเป็นอาคารศูนย์แสดงสินค้ากรมส่งเสริมการค้าระหว่างประเทศ ขนาดความสูง 2 ชั้น จำนวน 1 อาคาร)
 ทางส่วนบุคคล ความกว้างประมาณ 6 เมตร

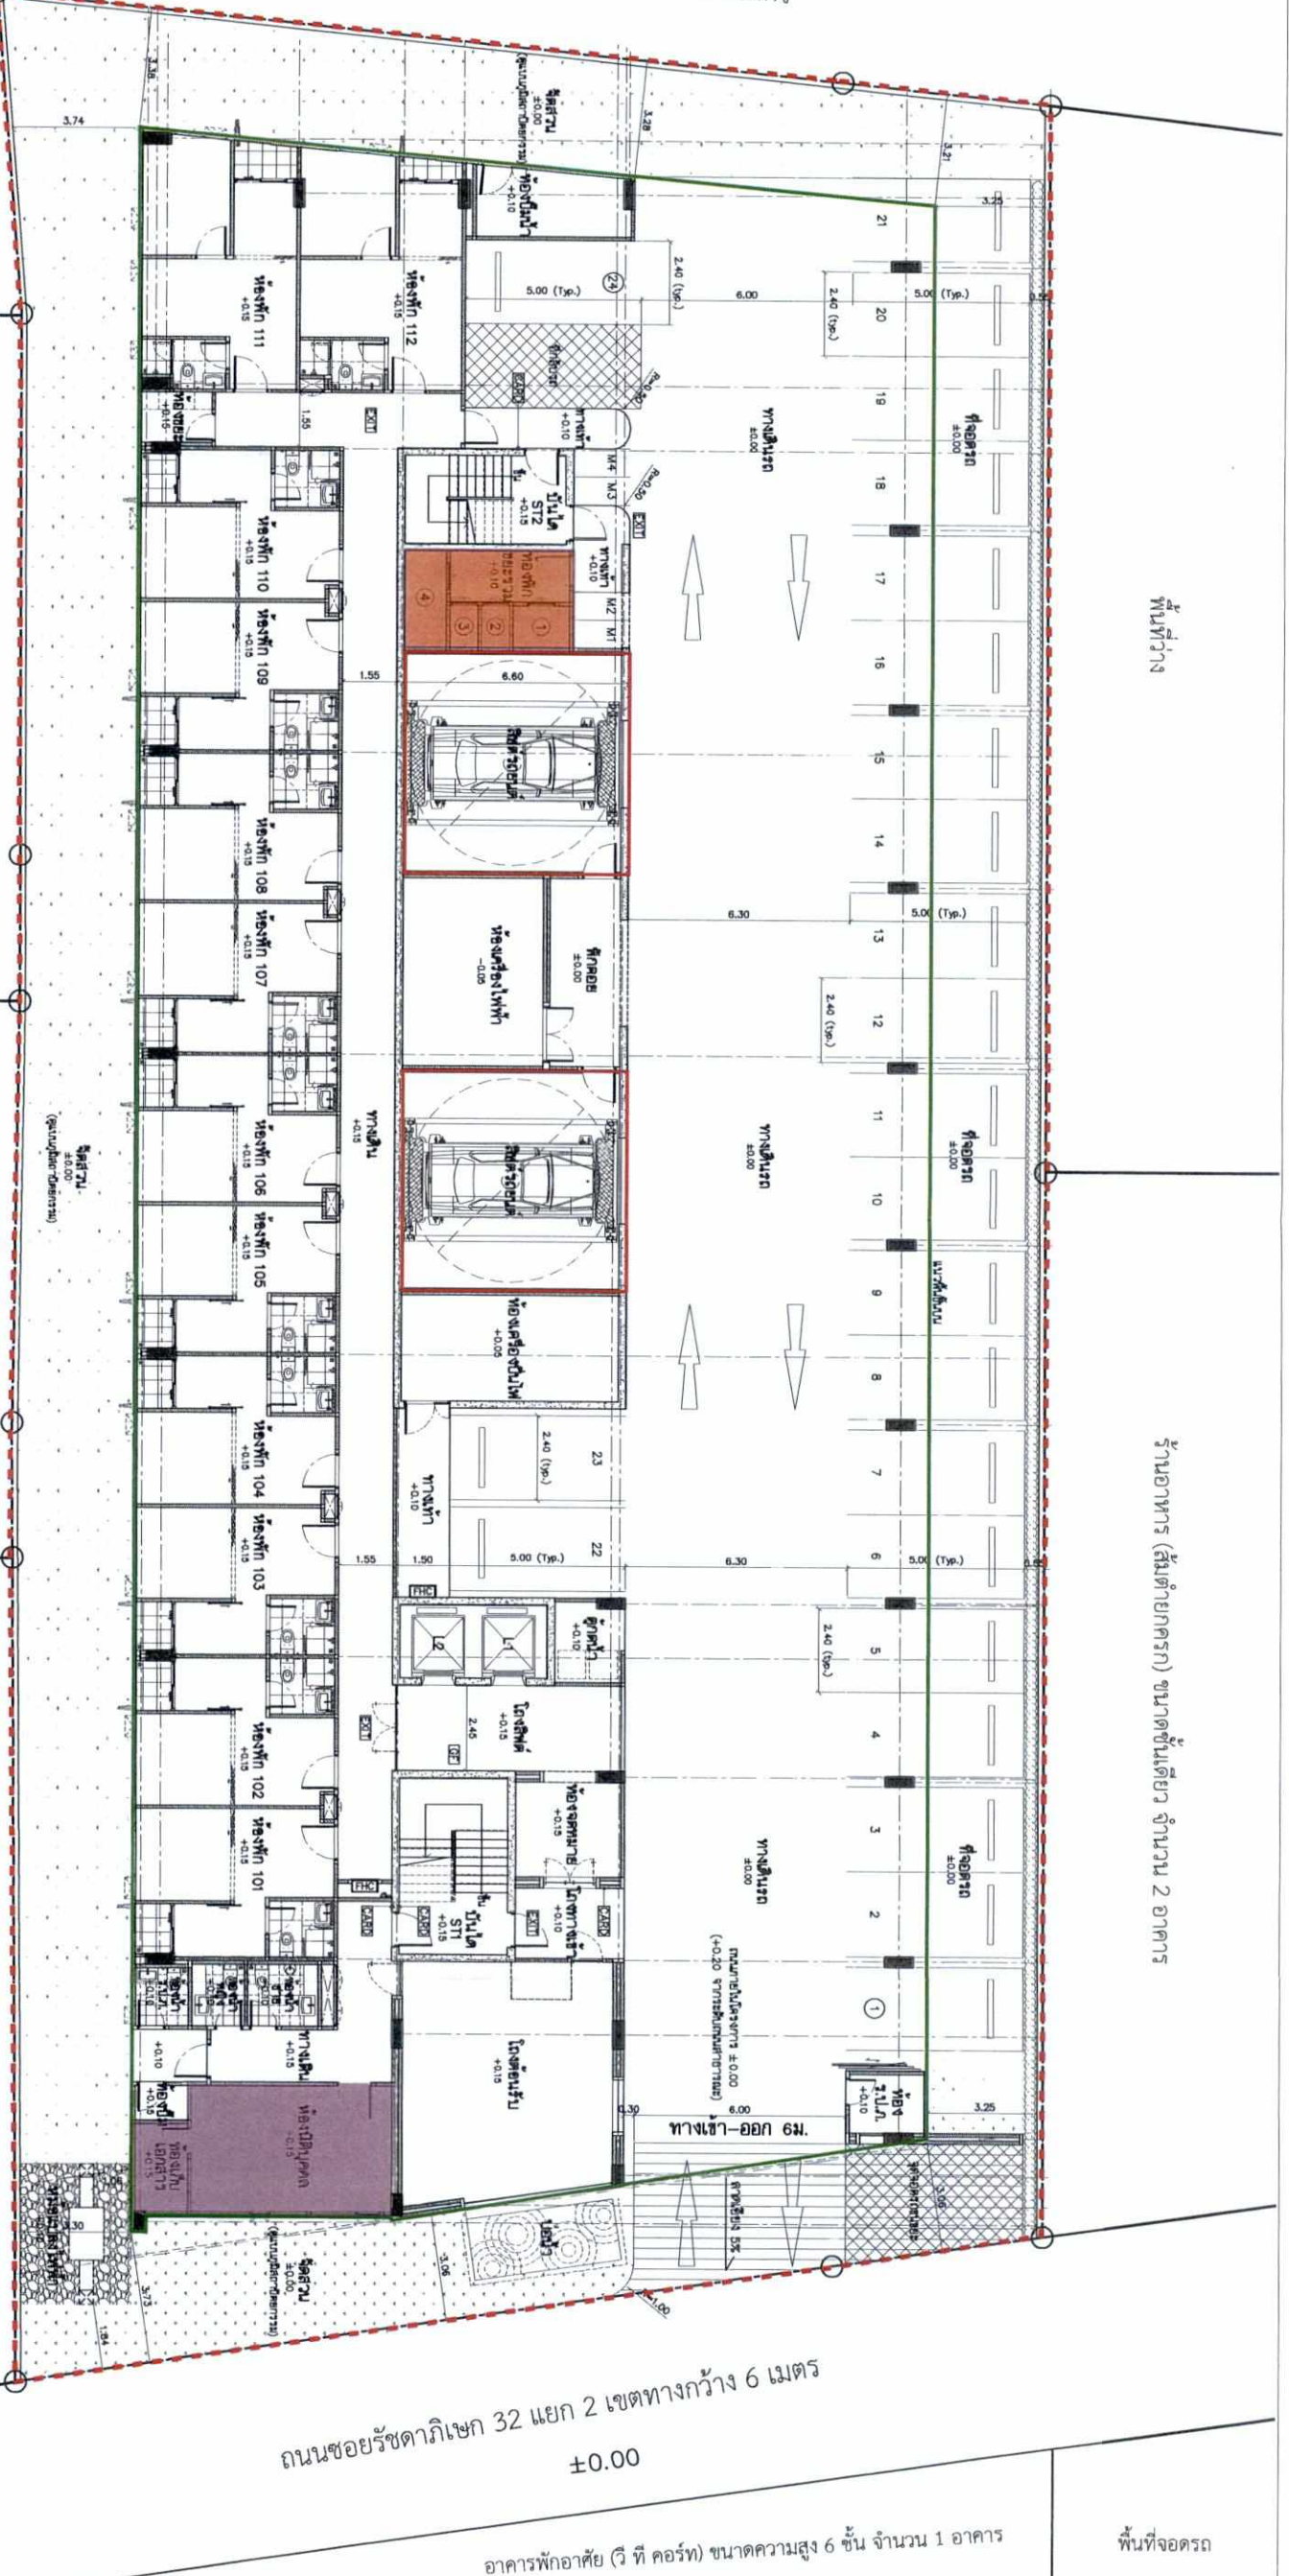

พื้นที่ว่าง

ร้านอาหาร (สี่แยกกรก) ขนาดชั้นเดียว จำนวน 2 อาคาร

พื้นที่จอดรถ

อาคารพักอาศัย (วีที คอร์ท) ขนาดความสูง 6 ชั้น จำนวน 1 อาคาร

ถนนซอยรัชดาภิเษก 32 แยก 2 เขตทางกว้าง 6 เมตร ±0.00

ห้องแถว ขนาดชั้นเดียว
 จำนวน 5 ห้อง (ติดโครงการ 1 ห้อง)

อาคารพักอาศัย (หนึ่งขา) ขนาดความสูง 2-3 ชั้น จำนวน 2 อาคาร

โครงการผู้มีอำนาจของบริษัท เอสเตท คิว จำกัด

SEARCHOFFICE

ARCHITECTS

MECHANICAL ENGINEERS

ELECTRICAL ENGINEERS

SANITARY ENGINEERS

LANDSCAPE DESIGNER

โครงการผู้มีอำนาจของบริษัท เอสเตท คิว จำกัด

SEARCHOFFICE

ARCHITECTS

MECHANICAL ENGINEERS

ELECTRICAL ENGINEERS

SANITARY ENGINEERS

LANDSCAPE DESIGNER

สัญญา

SEARCHOFFICE

ARCHITECTS

MECHANICAL ENGINEERS

ELECTRICAL ENGINEERS


SANITARY ENGINEERS

LANDSCAPE DESIGNER

DATE 31 JULY 2017

REVISION ISSUE

SEARCHOFFICE	SEARCHOFFICE	SEARCHOFFICE	SEARCHOFFICE	SEARCHOFFICE	SEARCHOFFICE	SEARCHOFFICE	SEARCHOFFICE	SEARCHOFFICE	SEARCHOFFICE
PROJECT NO.02 BACHADA 32	SEARCHOFFICE	SEARCHOFFICE	SEARCHOFFICE	SEARCHOFFICE	SEARCHOFFICE	SEARCHOFFICE	SEARCHOFFICE	SEARCHOFFICE	SEARCHOFFICE
PROJECT LOCATION ถนนรัชดา แขวง 32 แยก 2 เขตจตุจักร กรุงเทพมหานคร	SEARCHOFFICE	SEARCHOFFICE	SEARCHOFFICE	SEARCHOFFICE	SEARCHOFFICE	SEARCHOFFICE	SEARCHOFFICE	SEARCHOFFICE	SEARCHOFFICE
OWNER บริษัท เอสเตท คิว จำกัด 505/3 ซอยรัชดาภิเษก 32 แขวงจตุจักร เขตจตุจักร กรุงเทพมหานคร	SEARCHOFFICE	SEARCHOFFICE	SEARCHOFFICE	SEARCHOFFICE	SEARCHOFFICE	SEARCHOFFICE	SEARCHOFFICE	SEARCHOFFICE	SEARCHOFFICE
ARCHITECTS	SEARCHOFFICE	SEARCHOFFICE	SEARCHOFFICE	SEARCHOFFICE	SEARCHOFFICE	SEARCHOFFICE	SEARCHOFFICE	SEARCHOFFICE	SEARCHOFFICE
MECHANICAL ENGINEERS	SEARCHOFFICE	SEARCHOFFICE	SEARCHOFFICE	SEARCHOFFICE	SEARCHOFFICE	SEARCHOFFICE	SEARCHOFFICE	SEARCHOFFICE	SEARCHOFFICE
ELECTRICAL ENGINEERS	SEARCHOFFICE	SEARCHOFFICE	SEARCHOFFICE	SEARCHOFFICE	SEARCHOFFICE	SEARCHOFFICE	SEARCHOFFICE	SEARCHOFFICE	SEARCHOFFICE
SANITARY ENGINEERS	SEARCHOFFICE	SEARCHOFFICE	SEARCHOFFICE	SEARCHOFFICE	SEARCHOFFICE	SEARCHOFFICE	SEARCHOFFICE	SEARCHOFFICE	SEARCHOFFICE
LANDSCAPE DESIGNER	SEARCHOFFICE	SEARCHOFFICE	SEARCHOFFICE	SEARCHOFFICE	SEARCHOFFICE	SEARCHOFFICE	SEARCHOFFICE	SEARCHOFFICE	SEARCHOFFICE
SCALE A1-1:100, A2-1:200	SEARCHOFFICE	SEARCHOFFICE	SEARCHOFFICE	SEARCHOFFICE	SEARCHOFFICE	SEARCHOFFICE	SEARCHOFFICE	SEARCHOFFICE	SEARCHOFFICE
DWG. NO. A2-01	SEARCHOFFICE	SEARCHOFFICE	SEARCHOFFICE	SEARCHOFFICE	SEARCHOFFICE	SEARCHOFFICE	SEARCHOFFICE	SEARCHOFFICE	SEARCHOFFICE
DATE 31 JULY 2017	SEARCHOFFICE	SEARCHOFFICE	SEARCHOFFICE	SEARCHOFFICE	SEARCHOFFICE	SEARCHOFFICE	SEARCHOFFICE	SEARCHOFFICE	SEARCHOFFICE
REVISION ISSUE	SEARCHOFFICE	SEARCHOFFICE	SEARCHOFFICE	SEARCHOFFICE	SEARCHOFFICE	SEARCHOFFICE	SEARCHOFFICE	SEARCHOFFICE	SEARCHOFFICE

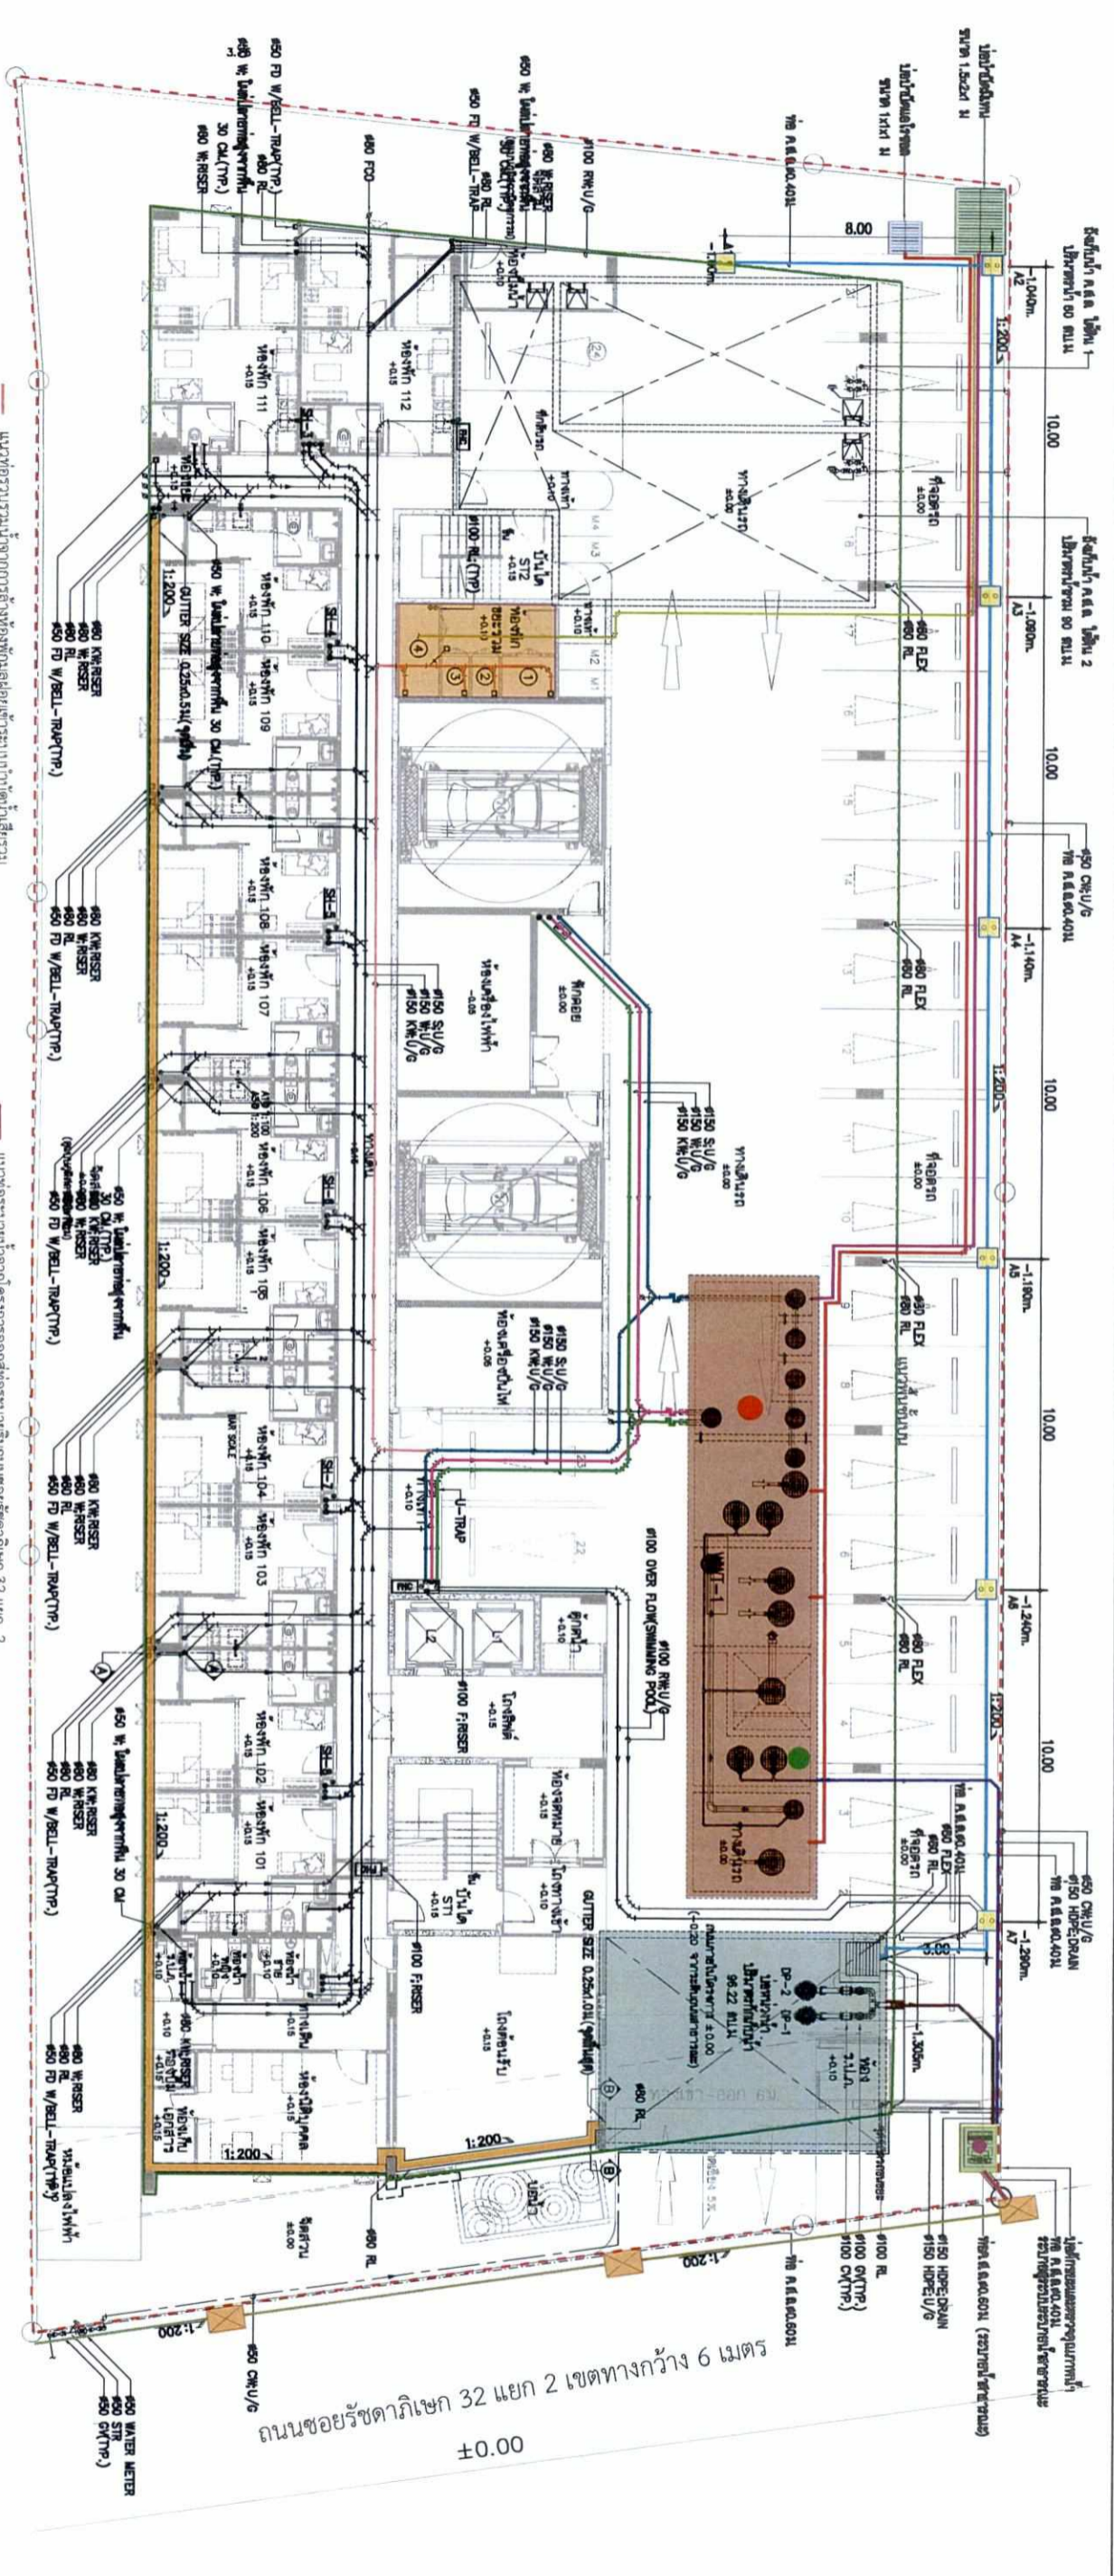

สัญญาจ้าง

แบบร่างสถาปัตย์ 32 แผน 2

SEARCHOFFICE

PROJECT : WOOD RATCHADA 32

OWNER : บริษัท เสนาะ กรุ๊ป จำกัด 505/2 ถนนประดิษฐ์ฯ แขวงจตุจักร เขตจตุจักร กรุงเทพมหานคร

SEARCHOFFICE

ARCHITECTS

STRUCTURAL ENGINEERS

MECHANICAL ENGINEERS

ELECTRICAL ENGINEERS

SANITARY ENGINEERS

LANDSCAPE DESIGNER

SEARCHOFFICE

MINERVA ENGINEERING DESIGN

GEO ENGINEERING CONSULTANT

GEO ENGINEERING CONSULTANT

REDLAND SCAPE

SCALE 1:100

DWG. NO. SN-201

DATE : 24 AUG 2017

REVISION ISSUE

SEARCHOFFICE

ARCHITECTS

STRUCTURAL ENGINEERS

MECHANICAL ENGINEERS

ELECTRICAL ENGINEERS

SANITARY ENGINEERS

LANDSCAPE DESIGNER

SEARCHOFFICE

MINERVA ENGINEERING DESIGN

GEO ENGINEERING CONSULTANT

GEO ENGINEERING CONSULTANT

REDLAND SCAPE

SCALE 1:100

DWG. NO. SN-201

DATE : 24 AUG 2017


REVISION ISSUE

รูปที่ 12 ผังระบบระบายน้ำของโครงการ

- สัญลักษณ์
- แนวเขตที่ดินโครงการ
 - แนวอาคารโครงการ
 - บันได ST1
 - บันได ST2

จุดรวมพลเบื้องต้น จำนวน 2 จุด บริเวณพื้นที่สีเขียวด้านทิศตะวันออก (ด้านหน้าโครงการ) และทิศใต้ พื้นที่รวมประมาณ 169 ตารางเมตร (เป็นพื้นที่ปลูกหญ้าไม่รวมพื้นที่ต้นไม้ยืนต้น) ซึ่งสามารถรองรับคนได้รวม 676 คน (โดย 1 คน ใช้พื้นที่ขึ้นประมาณ 0.25 ตารางเมตร) เพียงพอต่อจำนวนผู้พักอาศัยและพนักงานของโครงการรวม 617 คน (ผู้พักอาศัย 607 คน และพนักงานโครงการ 10 คน)

เส้นทางอพยพไปยังจุดรวมพลเบื้องต้นของโครงการ

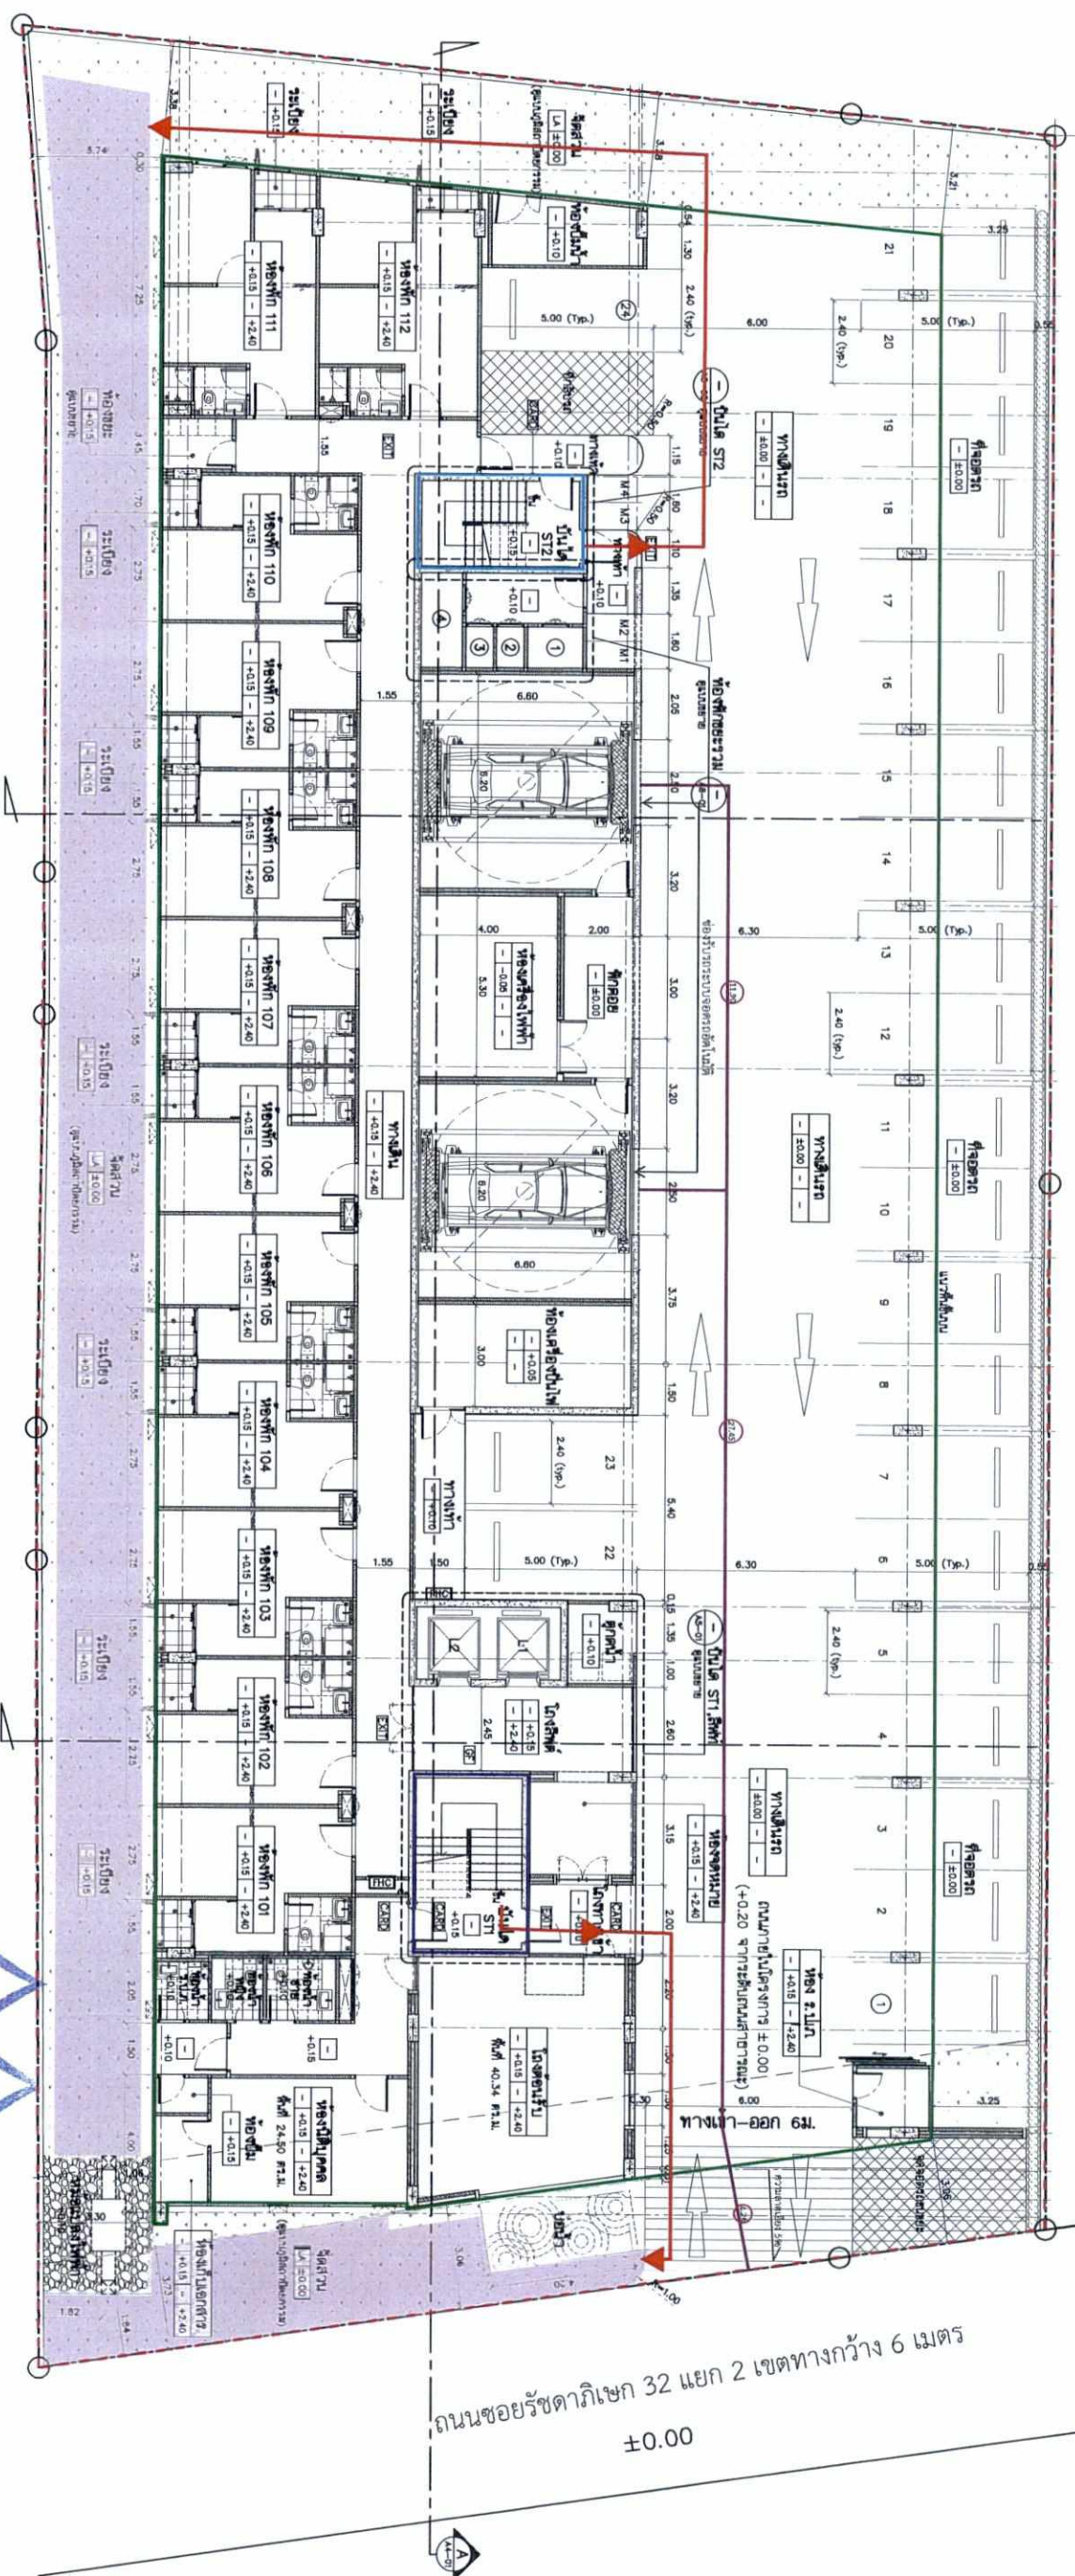

ขนาดอาคาร 32 เมตร 2 เขตทางกว้าง 6 เมตร ±0.00



Rak Dee Harm Jua Co., Ltd.

ชื่อนางคน 2560 ลงชื่อ บริษัท เอเอสเคท เคียว จำกัด

ชื่อนางคน 2560 ลงชื่อ ผู้ชำนาญการด้านสิ่งแวดล้อมบริษัท รักดีหามजू จำกัด

(นายกรมเชษฐ์ วิพันธ์พงษ์)

(นางสาวนันทิกา ประจงการ)

ผู้บังคับการ

SEARCHOFFICE		SEARCHOFFICE		MINERVA ENGINEERING DESIGN		GEO ENGINEERING CONSULTANT		GEO ENGINEERING CONSULTANT		GEO ENGINEERING CONSULTANT		REDLAND SCAPESCAPE	
PROJECT: MOO2 RATCHADA 32		ARCHITECTS		STRUCTURAL ENGINEERS		MECHANICAL ENGINEERS		ELECTRICAL ENGINEERS		SANITARY ENGINEERS		LANDSCAPE DESIGNER	
PROJECT LOCATION: ถนนรัชดา ถนน 32 แยก 2 แขวงจตุจักร กรุงเทพมหานคร		1. สถาปัตย์ โฆสิต ส.ร.ค.1772		1. วิศวกร อนุสรณ์ พงษ์พานิชย์ ร.ค.3089		1. วิศวกร อนุสรณ์ พงษ์พานิชย์ ร.ค.3089		1. วิศวกร อนุสรณ์ พงษ์พานิชย์ ร.ค.3089		1. วิศวกร อนุสรณ์ พงษ์พานิชย์ ร.ค.3089		1. วิศวกร อนุสรณ์ พงษ์พานิชย์ ร.ค.3089	
OWNER: บริษัท รักษ์ ดีไซน์ จำกัด		2. สถาปัตย์ อนุสรณ์ พงษ์พานิชย์ ร.ค.3089		2. วิศวกร อนุสรณ์ พงษ์พานิชย์ ร.ค.3089		2. วิศวกร อนุสรณ์ พงษ์พานิชย์ ร.ค.3089		2. วิศวกร อนุสรณ์ พงษ์พานิชย์ ร.ค.3089		2. วิศวกร อนุสรณ์ พงษ์พานิชย์ ร.ค.3089		2. วิศวกร อนุสรณ์ พงษ์พานิชย์ ร.ค.3089	
505/33 ถนนรัชดา 48 แขวงจตุจักร กรุงเทพมหานคร		3. สถาปัตย์ อนุสรณ์ พงษ์พานิชย์ ร.ค.3089		3. วิศวกร อนุสรณ์ พงษ์พานิชย์ ร.ค.3089		3. วิศวกร อนุสรณ์ พงษ์พานิชย์ ร.ค.3089		3. วิศวกร อนุสรณ์ พงษ์พานิชย์ ร.ค.3089		3. วิศวกร อนุสรณ์ พงษ์พานิชย์ ร.ค.3089		3. วิศวกร อนุสรณ์ พงษ์พานิชย์ ร.ค.3089	
		4. สถาปัตย์ อนุสรณ์ พงษ์พานิชย์ ร.ค.3089		4. วิศวกร อนุสรณ์ พงษ์พานิชย์ ร.ค.3089	

รูปที่ 13 ผู้แสดงตำแหน่งบนแปลนไฟฟ้า และเส้นทางการอพยพตามจุดรวมพลเบื้องต้นภายในโครงการ


ตารางที่ 3 สรุปมาตรการติดตามตรวจสอบผลกระทบสิ่งแวดล้อม (ช่วงก่อสร้าง) โครงการ MODIZ RATCHADA 32

ดัชนีผลกระทบสิ่งแวดล้อม	บริเวณที่ตรวจสอบ	พารามิเตอร์	วิธีการตรวจสอบ	ความถี่ในการตรวจวัด	ผู้รับผิดชอบ
<ul style="list-style-type: none"> ช่วงก่อสร้าง 1. คุณภาพอากาศ 1.1 ฝุ่นละออง 	1) ภายในพื้นที่โครงการ (ดูรูปที่ 2)	1. ปริมาณฝุ่นละอองรวม (TSP) 2. ปริมาณฝุ่นละอองขนาดไม่เกิน 10 ไมครอน (PM ₁₀)	- เก็บและวิเคราะห์ตัวอย่างด้วยวิธีการวิเมตริก (Gravimetric) - เก็บและวิเคราะห์ตัวอย่างด้วยวิธีการวิเมตริก (Gravimetric)	- ทุกวันที่มีการก่อสร้างฐานรากและรายงานผลการตรวจวัดทุกสัปดาห์ หลังจากนั้นตรวจวัดเดือนละ 1 ครั้ง ตลอดระยะเวลาการก่อสร้าง	- เจ้าของโครงการ (บริษัท เอสเตท คิว จำกัด) ^{1/}
	2) บริเวณพื้นที่วางทางด้านทิศตะวันออกของกรมส่งเสริมการค้าระหว่างประเทศ (ด้านทิศเหนือของพื้นที่โครงการ (ดูรูปที่ 2))	1. ปริมาณฝุ่นละอองรวม (TSP) 2. ปริมาณฝุ่นละอองขนาดไม่เกิน 10 ไมครอน (PM ₁₀)	- เก็บและวิเคราะห์ตัวอย่างด้วยวิธีการวิเมตริก (Gravimetric) - เก็บและวิเคราะห์ตัวอย่างด้วยวิธีการวิเมตริก (Gravimetric)	- เดือนละ 1 ครั้ง ตลอดระยะเวลาการก่อสร้าง	- เจ้าของโครงการ (บริษัท เอสเตท คิว จำกัด) ^{1/}

หมายเหตุ : ^{1/} เจ้าของโครงการ (บริษัท เอสเตท คิว จำกัด) จัดทำรายงานผลการปฏิบัติตามมาตรการป้องกันและแก้ไขผลกระทบสิ่งแวดล้อมทุก 6 เดือน และจัดส่งรายงานให้สำนักงานนโยบายและแผนทรัพยากรธรรมชาติและสิ่งแวดล้อม (สผ.) และสำนักงานเขตจตุจักร


^{2/} ช่วงก่อสร้างโครงการ (บริษัท เอสเตท คิว จำกัด) จะต้องติดตามมาตรการป้องกันและแก้ไขผลกระทบสิ่งแวดล้อม และมาตรการติดตามตรวจสอบผลกระทบสิ่งแวดล้อมของโครงการไว้บริเวณด้านหน้าพื้นที่ก่อสร้างให้เห็นอย่างชัดเจน

ธันวาคม 2560 ลงชื่อ

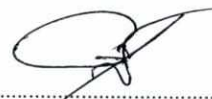

(นายกรมเชษฐ์ วิพันธ์พงษ์)

กรรมการผู้มีอำนาจของบริษัท เอสเตท คิว จำกัด

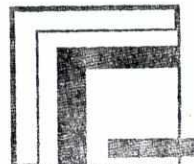

บริษัท เอสเตท คิว จำกัด

ธันวาคม 2560 ลงชื่อ



(นางสาวนันทิมา ประจงการ)

ผู้อำนวยการด้านสิ่งแวดล้อมบริษัท รักดีหามजू จำกัด


ตารางที่ 3 (ต่อ 1)

ดัชนีผลกระทบต่อสิ่งแวดล้อม	บริเวณที่ตรวจสอบ	พารามิเตอร์	วิธีการตรวจสอบ	ความถี่ในการตรวจวัด	ผู้รับผิดชอบ
	3) ผู้พักอาศัยข้างเคียงพื้นที่ก่อสร้าง	- ความเสียหาย/ผลกระทบหรือเรื่องร้องเรียนจากผู้ที่ได้รับผลกระทบ (ดูรูปที่ 1)	- ติดตั้งกล่องรับความคิดเห็นบริเวณป้อมยาม	- สัปดาห์ละ 1 ครั้ง ตลอดระยะเวลาการก่อสร้าง	- เจ้าของโครงการ (บริษัท เอสเตท คิว จำกัด) ^{1/}
1.2 มลพิษทางอากาศ	1) ภายในพื้นที่โครงการ (ดูรูปที่ 2)	- ปริมาณก๊าซคาร์บอนมอนอกไซด์ (CO) - ปริมาณสารประกอบไฮโดรคาร์บอน (HC) - ปริมาณก๊าซไนโตรเจนไดออกไซด์ (NO ₂) - ก๊าซซัลเฟอร์ไดออกไซด์ (SO ₂)	- เก็บและวิเคราะห์ตัวอย่างด้วยวิธีนิตโรสเปอร์ซีฟ อินฟราเรด ดีเทคชั่น (Non-Dispersive Infrared Detection) - เก็บและวิเคราะห์ตัวอย่างด้วยวิธีเคมีลูมิเนสเซน (Chemiluminescence) - เก็บและวิเคราะห์ตัวอย่างด้วยวิธีพาราโรซานิลีน (Pararosaniline)	- เดือนละ 1 ครั้ง ตลอดระยะเวลาการก่อสร้าง	- เจ้าของโครงการ (บริษัท เอสเตท คิว จำกัด) ^{1/}

หมายเหตุ : ^{1/} เจ้าของโครงการ (บริษัท เอสเตท คิว จำกัด) จัดทำรายงานผลการปฏิบัติตามมาตรการป้องกันและแก้ไขผลกระทบต่อสิ่งแวดล้อมทุก 6 เดือน และจัดส่งรายงานให้สำนักงานนโยบายและแผนทรัพยากรธรรมชาติและสิ่งแวดล้อม (สน.) และสำนักงานเขตจตุจักร


^{2/} ช่วงก่อสร้างโครงการ (บริษัท เอสเตท คิว จำกัด) จะต้องติดตามมาตรการป้องกันและแก้ไขผลกระทบต่อสิ่งแวดล้อม และมาตรการติดตามตรวจสอบผลกระทบต่อสิ่งแวดล้อมของโครงการในบริเวณด้านบนพื้นที่ก่อสร้างให้เห็นอย่างชัดเจน

ธันวาคม 2560 ลงชื่อ

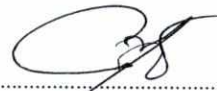

(นายกรมเชษฐ วิพันธ์พงษ์)

กรรมการผู้มีอำนาจของบริษัท เอสเตท คิว จำกัด

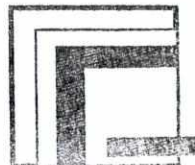

บริษัท เอสเตท คิว จำกัด

176/238

ธันวาคม 2560 ลงชื่อ



Rak Dee Harm Jua Co., Ltd.

(นางสาวนันทิมา ประจงการ)

ผู้อำนวยการด้านสิ่งแวดล้อมบริษัท รักดีหามजू จำกัด

ตารางที่ 3 (ต่อ 2)

ดัชนีผลกระทบสิ่งแวดล้อม	บริเวณที่ตรวจสอบ	พารามิเตอร์	วิธีการตรวจสอบ	ความถี่ในการตรวจวัด	ผู้รับผิดชอบ
	2) บริเวณพื้นที่วางทางด้านทิศตะวันออกของกรมส่งเสริมการค้าระหว่างประเทศ (ด้านทิศเหนือของพื้นที่โครงการ (ดูรูปที่ 2))	<ul style="list-style-type: none"> - ปริมาณก๊าซคาร์บอนมอนอกไซด์ (CO) - ปริมาณสารประกอบไฮโดรคาร์บอน (HC) - ปริมาณก๊าซไนโตรเจนไดออกไซด์ (NO₂) - ก๊าซซัลเฟอร์ไดออกไซด์ (SO₂) 	<ul style="list-style-type: none"> - เก็บและวิเคราะห์ตัวอย่างด้วยวิธีนันทิสเปอร์ซีฟ อินฟราเรด ดีเทคชั่น (Non - Dispersive Infrared Detection) - - เก็บและวิเคราะห์ตัวอย่างด้วยวิธีเคมีลูมิเนสเซน (Chemiluminescence) - เก็บและวิเคราะห์ตัวอย่างด้วยวิธีพาราโรซานิลีน (Pararosaniline) 	- เดือนละ 1 ครั้ง ตลอดระยะเวลาการก่อสร้าง	- เจ้าของโครงการ (บริษัท เอสเตท คิว จำกัด) ^{1/}

หมายเหตุ : ^{1/} เจ้าของโครงการ (บริษัท เอสเตท คิว จำกัด) จัดทำรายงานผลการปฏิบัติตามมาตรการป้องกันและแก้ไขผลกระทบสิ่งแวดล้อมทุก 6 เดือน และจัดส่งรายงานให้สำนักงานนโยบายและแผนทรัพยากรธรรมชาติและสิ่งแวดล้อม (สน.) และสำนักงานเขตจตุจักร


^{2/} ช่วงก่อสร้างโครงการ (บริษัท เอสเตท คิว จำกัด) จะต้องติดตามมาตรการป้องกันและแก้ไขผลกระทบสิ่งแวดล้อม และมาตรการติดตามตรวจสอบผลกระทบสิ่งแวดล้อมของโครงการไว้บริเวณด้านหน้าพื้นที่ก่อสร้างให้เห็นอย่างชัดเจน

ธันวาคม 2560 ลงชื่อ



(นายกรมเชษฐ วิพันธ์พงษ์)

กรรมการผู้มีอำนาจของบริษัท เอสเตท คิว จำกัด

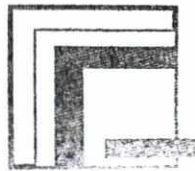

บริษัท เอสเตท คิว จำกัด

177/238

ธันวาคม 2560 ลงชื่อ



Rak Dee Harm Jua Co., Ltd.

(นางสาวนันทิมา ประจงการ)

ผู้อำนวยการด้านสิ่งแวดล้อมบริษัท รักดีฮามजू จำกัด

ตารางที่ 3 (ต่อ 3)

ดัชนีผลกระทบสิ่งแวดล้อม	บริเวณที่ตรวจสอบ	พารามิเตอร์	วิธีการตรวจสอบ	ความถี่ในการตรวจวัด	ผู้รับผิดชอบ
2. เสียง	1) ภายในพื้นที่โครงการ (ดูรูปที่ 2)	- ระดับเสียง L_{eq} เฉลี่ย 24 ชั่วโมง - ค่าระดับเสียงสูงสุด (L_{max}) - ค่าระดับเสียงรบกวน	- เครื่องมือวัดเสียง (Sound Level Meter)	- ทุกวันที่มีการก่อสร้าง ฐานราก และรายงานผลการตรวจวัดทุกสัปดาห์ หลังจากนั้นตรวจวัดเดือนละ 1 ครั้ง ตลอดระยะเวลาการก่อสร้าง	- เจ้าของโครงการ (บริษัท เอสเตท คิว จำกัด) ^{1/}
	2) บริเวณพื้นที่ว่างทางด้านทิศตะวันออกของกรมส่งเสริมการค้าระหว่างประเทศ (ด้านทิศเหนือของพื้นที่โครงการ (ดูรูปที่ 2)	- ระดับเสียง L_{eq} เฉลี่ย 24 ชั่วโมง - ค่าระดับเสียงสูงสุด (L_{max})	- เครื่องมือวัดเสียง (Sound Level Meter)	- เดือนละ 1 ครั้ง ตลอดระยะเวลาการก่อสร้าง	- เจ้าของโครงการ (บริษัท เอสเตท คิว จำกัด) ^{1/}
	3) ผู้พักอาศัยข้างเคียงพื้นที่ก่อสร้าง	- ความเสียหาย/ผลกระทบ หรือเรื่องร้องเรียนจากผู้ที่ได้รับผลกระทบ (ดูรูปที่ 1)	- ติดตั้งกล่องรับความคิดเห็น บริเวณป้อมยาม	- สัปดาห์ละ 1 ครั้ง ตลอดระยะเวลาการก่อสร้าง	- เจ้าของโครงการ (บริษัท เอสเตท คิว จำกัด) ^{1/}


หมายเหตุ : ^{1/} เจ้าของโครงการ (บริษัท เอสเตท คิว จำกัด) จัดทำรายงานผลการปฏิบัติตามมาตรการป้องกันและแก้ไขผลกระทบสิ่งแวดล้อมทุก 6 เดือน และจัดส่งรายงานให้สำนักงานนโยบายและแผนทรัพยากรธรรมชาติและสิ่งแวดล้อม (สผ.) และสำนักงานเขตจตุจักร

^{2/} ช่วงก่อสร้างโครงการ (บริษัท เอสเตท คิว จำกัด) จะต้องติดตารางมาตรการป้องกันและแก้ไขผลกระทบสิ่งแวดล้อม และมาตรการติดตามตรวจสอบผลกระทบสิ่งแวดล้อมของโครงการในบริเวณด้านหน้าพื้นที่ก่อสร้างให้เห็นอย่างชัดเจน

ธันวาคม 2560 ลงชื่อ

(นายกรมเชษฐ วิพันธ์พงษ์)

กรรมการผู้มีอำนาจของบริษัท เอสเตท คิว จำกัด

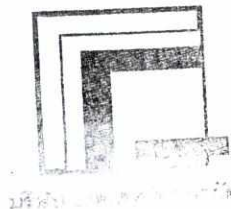

ธันวาคม 2560 ลงชื่อ



(นางสาวนันทิมา ประจงการ)

ผู้อำนวยการด้านสิ่งแวดล้อมบริษัท รักดีหามजू จำกัด

ตารางที่ 3 (ต่อ 4)

ดัชนีผลกระทบสิ่งแวดล้อม	บริเวณที่ตรวจสอบ	พารามิเตอร์	วิธีการตรวจสอบ	ความถี่ในการตรวจวัด	ผู้รับผิดชอบ
3. ความสั่นสะเทือน	1) ภายในพื้นที่โครงการ (ดูรูปที่ 2)	- ความสั่นสะเทือน	- เครื่องมือวัดค่าความสั่นสะเทือน (Vibration Meter)	- ทุกวันที่มีการก่อสร้าง ฐานราก และรายงานผลการตรวจวัดทุกสัปดาห์ หลังจากนั้นตรวจวัดเดือนละ 1 ครั้ง ตลอดระยะเวลาการก่อสร้าง	- เจ้าของโครงการ (บริษัท เอสเตท คิว จำกัด) ^{1/}
	2) บริเวณพื้นที่ว่างทางด้านทิศตะวันออกของกรมส่งเสริมการค้าระหว่างประเทศ (ด้านทิศเหนือของพื้นที่โครงการ (ดูรูปที่ 2)	- ความเสียหาย/ผลกระทบ หรือเรื่องร้องเรียนจากผู้ได้รับผลกระทบ (ดูรูปที่ 1)	- ติดตั้งกล่องรับความคิดเห็น บริเวณป้อมยาม	- สัปดาห์ละ 1 ครั้ง ตลอดระยะเวลาการก่อสร้าง	- เจ้าของโครงการ (บริษัท เอสเตท คิว จำกัด) ^{1/}
	3) ผู้พักอาศัยข้างเคียงพื้นที่ก่อสร้าง	- ความเสียหาย/ผลกระทบ หรือเรื่องร้องเรียนจากผู้ได้รับผลกระทบ (ดูรูปที่ 1)	- ติดตั้งกล่องรับความคิดเห็น บริเวณป้อมยาม	- สัปดาห์ละ 1 ครั้ง ตลอดระยะเวลาการก่อสร้าง	- เจ้าของโครงการ (บริษัท เอสเตท คิว จำกัด) ^{1/}


หมายเหตุ: ^{1/} เจ้าของโครงการ (บริษัท เอสเตท คิว จำกัด) จัดทำรายงานผลการปฏิบัติตามมาตรการป้องกันและแก้ไขผลกระทบสิ่งแวดล้อมทุก 6 เดือน และจัดส่งรายงานให้สำนักงานนโยบายและแผนทรัพยากรธรรมชาติและสิ่งแวดล้อม (สผ.) และสำนักงานเขตจตุจักร

^{2/} ช่วงก่อสร้างโครงการ (บริษัท เอสเตท คิว จำกัด) จะต้องติดตามมาตรการป้องกันและแก้ไขผลกระทบสิ่งแวดล้อม และมาตรการติดตามตรวจสอบผลกระทบสิ่งแวดล้อมของโครงการไว้ ณ บริเวณด้านหน้าพื้นที่ก่อสร้างให้เห็นอย่างชัดเจน

จำนวน 2560 ลงชื่อ

(นายกรมเชษฐ วิพันธ์พงษ์)

กรรมการผู้มีอำนาจของบริษัท เอสเตท คิว จำกัด

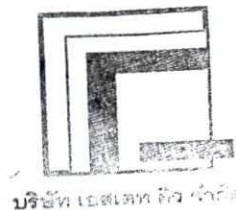

บริษัท เอสเตท คิว จำกัด

จำนวน 2560 ลงชื่อ



(นางสาวนันท์มา ประจงการ)

ผู้อำนวยการด้านสิ่งแวดล้อมบริษัท รักดีฮามजू จำกัด


ตารางที่ 3 (ต่อ 5)

ดัชนีผลกระทบสิ่งแวดล้อม	บริเวณที่ตรวจสอบ	พารามิเตอร์	วิธีการตรวจสอบ	ความถี่ในการตรวจวัด	ผู้รับผิดชอบ
4. การพังทลายของดิน	1) ภายในพื้นที่โครงการ	- สภาพสมบูรณ์ใช้งานได้	- ตรวจสอบโดยเจ้าหน้าที่	- ทุกวันที่มีการก่อสร้าง ฐานราก ตลอดระยะเวลาการก่อสร้าง	- เจ้าของโครงการ (บริษัท เอสเตท คิว จำกัด) ^{1/}
	2) ผู้พักอาศัยข้างเคียงพื้นที่ก่อสร้าง	- ความเสียหาย/ผลกระทบหรือเรื่องร้องเรียนจากผู้ที่ได้รับผลกระทบ (ดูรูปที่ 1)	- ติดตั้งกล่องรับความคิดเห็นบริเวณป้อมยาม	- สัปดาห์ละ 1 ครั้ง ตลอดระยะเวลาการก่อสร้าง	- เจ้าของโครงการ (บริษัท เอสเตท คิว จำกัด) ^{1/}
5. น้ำใช้	1) เส้นท่อประปา	- การแตกรั่วซึมของท่อประปา	- ตรวจสอบโดยเจ้าหน้าที่	- เดือนละ 1 ครั้ง ตลอดระยะเวลาการก่อสร้าง	- เจ้าของโครงการ (บริษัท เอสเตท คิว จำกัด) ^{1/}
	2) ถังเก็บน้ำใช้	- ความสะอาด	- ตรวจสอบโดยเจ้าหน้าที่	- เดือนละ 1 ครั้ง ตลอดระยะเวลาการก่อสร้าง	- เจ้าของโครงการ (บริษัท เอสเตท คิว จำกัด) ^{1/}

หมายเหตุ : ^{1/} เจ้าของโครงการ (บริษัท เอสเตท คิว จำกัด) จัดทำรายงานผลการปฏิบัติตามมาตรการป้องกันและแก้ไขผลกระทบสิ่งแวดล้อมทุก 6 เดือน และจัดส่งรายงานให้สำนักงานนโยบายและแผนทรัพยากรธรรมชาติและสิ่งแวดล้อม (สน.) และสำนักงานเขตจตุจักร


^{2/} ช่วงก่อสร้างโครงการ (บริษัท เอสเตท คิว จำกัด) จะต้องติดตารางมาตรการป้องกันและแก้ไขผลกระทบสิ่งแวดล้อม และมาตรการติดตามตรวจสอบผลกระทบสิ่งแวดล้อมของโครงการไว้บริเวณด้านหน้าพื้นที่ก่อสร้างให้เห็นอย่างชัดเจน

ธันวาคม 2560 ลงชื่อ

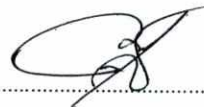

(นายกรมเชษฐ วิพันธ์พงษ์)

กรรมการผู้มีอำนาจของบริษัท เอสเตท คิว จำกัด

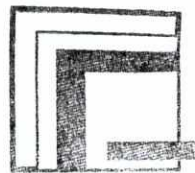

บริษัท เอสเตท คิว จำกัด

ธันวาคม 2560 ลงชื่อ



(นางสาวนันทิมา ประจงการ)

ผู้อำนวยการด้านสิ่งแวดล้อมบริษัท รักดีหามजू จำกัด

ตารางที่ 3 (ต่อ 6)

ดัชนีผลกระทบสิ่งแวดล้อม	บริเวณที่ตรวจสอบ	พารามิเตอร์	วิธีการตรวจสอบ	ความถี่ในการตรวจวัด	ผู้รับผิดชอบ
6. น้ำเสีย	1) ระบบบำบัดน้ำเสียสำเร็จรูป	- pH - BOD - Suspended Solids - Settleable Solids - Sulfide - Total Dissolved Solids - Fat, Oil & Grease - TKN - Total Coliform Bacteria	- เก็บและวิเคราะห์ตัวอย่างด้วยวิธี พีเอช มิเตอร์ (pH Meter) - เก็บและวิเคราะห์ตัวอย่างด้วยวิธี 5-day BOD Test - เก็บและวิเคราะห์ตัวอย่างด้วยวิธีแคลคูลेशन (Calculation) - เก็บและวิเคราะห์ตัวอย่างด้วยวิธี Turbidimetric - เก็บและวิเคราะห์ตัวอย่างด้วยวิธี Dried at 103-105 °C - เก็บและวิเคราะห์ตัวอย่างด้วยวิธีสกัดด้วยตัวทำละลาย - เก็บและวิเคราะห์ตัวอย่างด้วยวิธีเจลดาคัล (Kjeldah) - เก็บและวิเคราะห์ตัวอย่างด้วยวิธี Multiple Tube Fermen	- เดือนละ 1 ครั้ง ตลอดระยะเวลาการก่อสร้าง	- เจ้าของโครงการ (บริษัท เอสเตท คิว จำกัด) ^{1/}

หมายเหตุ : ^{1/} เจ้าของโครงการ (บริษัท เอสเตท คิว จำกัด) จัดทำรายงานผลการปฏิบัติตามมาตรการป้องกันและแก้ไขผลกระทบสิ่งแวดล้อมทุก 6 เดือน และจัดส่งรายงานให้สำนักงานนโยบายและแผนทรัพยากรธรรมชาติและสิ่งแวดล้อม (สผ.) และสำนักงานเขตจตุจักร


^{2/} ช่วงก่อสร้างโครงการ (บริษัท เอสเตท คิว จำกัด) จะต้องติดตามมาตรการป้องกันและแก้ไขผลกระทบสิ่งแวดล้อม และมาตรการติดตามตรวจสอบผลกระทบสิ่งแวดล้อมของโครงการในบริเวณด้านหน้าพื้นที่ก่อสร้างให้เห็นอย่างชัดเจน

ธันวาคม 2560 ลงชื่อ



(นายกรมเชษฐ วิพันธ์พงษ์)

กรรมการผู้มีอำนาจของบริษัท เอสเตท คิว จำกัด

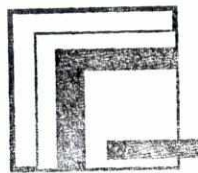

บริษัท เอสเตท คิว จำกัด

ธันวาคม 2560 ลงชื่อ



(นางสาวนันทิมา ประจงการ)

ผู้อำนวยการด้านสิ่งแวดล้อมบริษัท รักดีฮามजू จำกัด

ตารางที่ 3 (ต่อ 7)

ดัชนีผลกระทบสิ่งแวดล้อม	บริเวณที่ตรวจสอบ	พารามิเตอร์	วิธีการตรวจสอบ	ความถี่ในการตรวจวัด	ผู้รับผิดชอบ
		- Fecal Coliform Bacteria	tation Technique - เก็บและวิเคราะห์ตัวอย่างด้วยวิธี Fecal Coliform Test (EC Medium)		
	2) ผู้พักอาศัยข้างเคียงพื้นที่ก่อสร้าง	- ความเสียหาย/ผลกระทบหรือเรื่องร้องเรียนจากผู้ที่ได้รับผลกระทบ (ดูรูปที่ 1)	- ติดตั้งกล่องรับความคิดเห็นบริเวณป้อมยาม	- สัปดาห์ละ 1 ครั้ง ตลอดระยะเวลาการก่อสร้าง	- เจ้าของโครงการ (บริษัท เอสเตท คิว จำกัด) ^{1/}
7. การระบายน้ำ	1) ภายในพื้นที่โครงการ - บ่อพักน้ำภายในโครงการ	- การสะสมของตะกอนดินในบ่อพัก และท่อระบายน้ำ	- ตรวจสอบโดยเจ้าหน้าที่	- เดือนละ 1 ครั้ง ตลอดระยะเวลาการก่อสร้าง	- เจ้าของโครงการ (บริษัท เอสเตท คิว จำกัด) ^{1/}
8. การจัดการมูลฝอย	1) ภายในพื้นที่โครงการ	- ปริมาณมูลฝอยตกค้าง - ความสะอาด	- ตรวจสอบโดยเจ้าหน้าที่	- ทุกวัน ตลอดระยะเวลาการก่อสร้าง	- เจ้าของโครงการ (บริษัท เอสเตท คิว จำกัด) ^{1/}


หมายเหตุ : ^{1/} เจ้าของโครงการ (บริษัท เอสเตท คิว จำกัด) จัดทำรายงานผลการปฏิบัติตามมาตรการป้องกันและแก้ไขผลกระทบสิ่งแวดล้อมทุก 6 เดือน และจัดส่งรายงานให้สำนักงานนโยบายและแผนทรัพยากรธรรมชาติและสิ่งแวดล้อม (สน.) และสำนักงานเขตจตุจักร

^{2/} ช่วงก่อสร้างโครงการ (บริษัท เอสเตท คิว จำกัด) จะต้องติดตามมาตรการป้องกันและแก้ไขผลกระทบสิ่งแวดล้อม และมาตรการติดตามตรวจสอบผลกระทบสิ่งแวดล้อมของโครงการไว้บริเวณต้นหน้าพื้นที่ก่อสร้างให้เห็นอย่างชัดเจน

ธันวาคม 2560 ลงชื่อ

(นายกรมเชษฐ์ วัฒนธพงษ์)

กรรมการผู้มีอำนาจของบริษัท เอสเตท คิว จำกัด

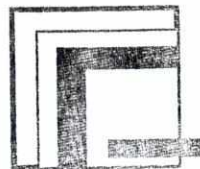

บริษัท เอสเตท คิว จำกัด

ธันวาคม 2560 ลงชื่อ



(นางสาวนันธิมา ประจงการ)

ผู้อำนวยการด้านสิ่งแวดล้อมบริษัท รักดีฮามजू จำกัด

ตารางที่ 3 (ต่อ 8)

ดัชนีผลกระทบสิ่งแวดล้อม	บริเวณที่ตรวจสอบ	พารามิเตอร์	วิธีการตรวจสอบ	ความถี่ในการตรวจวัด	ผู้รับผิดชอบ
	2) ผู้พักอาศัยข้างเคียงพื้นที่ก่อสร้าง	- ความเสียหาย/ผลกระทบหรือเรื่องร้องเรียนจากผู้ที่ได้รับผลกระทบ (ดูรูปที่ 1)	- ติดตั้งกล่องรับความคิดเห็นบริเวณป้อมยาม	- สัปดาห์ละ 1 ครั้ง ตลอดระยะเวลาการก่อสร้าง	- เจ้าของโครงการ (บริษัท เอสเตท คิว จำกัด) ^{1/}
9. ระบบไฟฟ้า	- อุปกรณ์ไฟฟ้า	- สภาพพร้อมใช้งาน - อายุการใช้งาน	- ตรวจสอบโดยเจ้าหน้าที่	- เดือนละ 1 ครั้ง ตลอดระยะเวลาการก่อสร้าง	- เจ้าของโครงการ (บริษัท เอสเตท คิว จำกัด) ^{1/}
10. การป้องกันอัคคีภัย	1) ถังดับเพลิงเคมี	- สภาพพร้อมใช้งาน - อายุการใช้งาน	- ตรวจสอบโดยเจ้าหน้าที่	- เดือนละ 1 ครั้ง ตลอดระยะเวลาการก่อสร้าง	- เจ้าของโครงการ (บริษัท เอสเตท คิว จำกัด) ^{1/}
	2) ป้ายและเครื่องหมายแสดงการหนีไฟ และแผนผังเส้นทางหนีไฟ	- สภาพดี มองเห็นได้ชัดเจนและไม่ลบเลือน	- ตรวจสอบโดยเจ้าหน้าที่	- เดือนละ 1 ครั้ง ตลอดระยะเวลาการก่อสร้าง	- เจ้าของโครงการ (บริษัท เอสเตท คิว จำกัด) ^{1/}


หมายเหตุ : ^{1/} เจ้าของโครงการ (บริษัท เอสเตท คิว จำกัด) จัดทำรายงานผลการปฏิบัติตามมาตรการป้องกันและแก้ไขผลกระทบสิ่งแวดล้อมทุก 6 เดือน และจัดส่งรายงานให้สำนักงานนโยบายและแผนทรัพยากรธรรมชาติและสิ่งแวดล้อม (สน.) และสำนักงานเขตจตุจักร

^{2/} ช่วงก่อสร้างโครงการ (บริษัท เอสเตท คิว จำกัด) จะต้องติดตารางมาตรการป้องกันและแก้ไขผลกระทบสิ่งแวดล้อม และมาตรการติดตามตรวจสอบผลกระทบสิ่งแวดล้อมของโครงการไว้บริเวณด้านหน้าพื้นที่ก่อสร้างให้เห็นอย่างชัดเจน

ธันวาคม 2560 ลงชื่อ

(นายกรมเชษฐ วิพันธ์พงษ์)

กรรมการผู้มีอำนาจของบริษัท เอสเตท คิว จำกัด

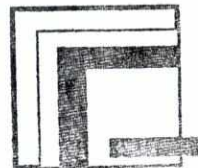

บริษัท เอสเตท คิว จำกัด

ธันวาคม 2560 ลงชื่อ



(นางสาวนันทิมา ประจงการ)

ผู้อำนวยการด้านสิ่งแวดล้อมบริษัท รักดีหามजू จำกัด

ตารางที่ 3 (ต่อ 9)

ดัชนีผลกระทบสิ่งแวดล้อม	บริเวณที่ตรวจสอบ	พารามิเตอร์	วิธีการตรวจสอบ	ความถี่ในการตรวจวัด	ผู้รับผิดชอบ
11. การจราจร	1) ภายในพื้นที่โครงการ - ป้ายชื่อโครงการ และป้ายทิศทางการจราจรต่าง ๆ	- สภาพดี มองเห็นได้ชัดเจนและไม่ลบเลือน	- ตรวจสอบโดยเจ้าหน้าที่	- ทุกวัน ตลอดระยะเวลาการก่อสร้าง	- เจ้าของโครงการ (บริษัท เอสเตท คิว จำกัด) ^{1/}
	2) ผู้พักอาศัยข้างเคียงพื้นที่ก่อสร้าง	- ตรวจสอบเรื่องร้องเรียนจากผู้ที่ได้รับผลกระทบ (ดูรูปที่ 1)	- ติดตั้งกล่องรับความคิดเห็นบริเวณป้อมยาม	- ทุกวัน ตลอดระยะเวลาการก่อสร้าง	- เจ้าของโครงการ (บริษัท เอสเตท คิว จำกัด) ^{1/}
12. ด้านอาชีวอนามัยและความปลอดภัย	1) ภายในพื้นที่โครงการ	- สภาพพร้อมใช้งานของเครื่องจักรอุปกรณ์	- ตรวจสอบตามชนิดของอุปกรณ์	- ทุกวัน ตลอดระยะเวลาการก่อสร้าง	- เจ้าของโครงการ (บริษัท เอสเตท คิว จำกัด) ^{1/}
		- สภาพความสมบูรณ์ของรั้วผ้าใบทึบ และ Chain Link	- ตรวจสอบตามชนิดของอุปกรณ์	- ตลอดระยะเวลาการก่อสร้าง	- เจ้าของโครงการ (บริษัท เอสเตท คิว จำกัด) ^{1/}
		- สภาพความสมบูรณ์ของระบบโทรทัศน์วงจรปิด (CCTV System)	- ตรวจสอบโดยเจ้าหน้าที่	- เดือนละ 1 ครั้ง ตลอดระยะเวลาการก่อสร้าง	- เจ้าของโครงการ (บริษัท เอสเตท คิว จำกัด) ^{1/}
	2) เครื่องจักรอุปกรณ์	- ตรวจสอบตามชนิดของอุปกรณ์	- ตรวจสอบโดยเจ้าหน้าที่	- เดือนละ 1 ครั้ง ตลอดระยะเวลาการก่อสร้าง	- เจ้าของโครงการ (บริษัท เอสเตท คิว จำกัด) ^{1/}


หมายเหตุ : ^{1/} เจ้าของโครงการ (บริษัท เอสเตท คิว จำกัด) จัดทำรายงานผลการปฏิบัติตามมาตรการป้องกันและแก้ไขผลกระทบสิ่งแวดล้อมทุก 6 เดือน และจัดส่งรายงานให้สำนักงานนโยบายและแผนทรัพยากรธรรมชาติและสิ่งแวดล้อม (สน.) และสำนักงานเขตจตุจักร

^{2/} ช่วงก่อสร้างโครงการ (บริษัท เอสเตท คิว จำกัด) จะต้องติดตารางมาตรการป้องกันและแก้ไขผลกระทบสิ่งแวดล้อม และมาตรการติดตามตรวจสอบผลกระทบสิ่งแวดล้อมของโครงการในพื้นที่ก่อสร้างให้เห็นอย่างชัดเจน

ธันวาคม 2560 ลงชื่อ

(นายกรมเชษฐ์ วิพันธ์พงษ์)

กรรมการผู้มีอำนาจของบริษัท เอสเตท คิว จำกัด

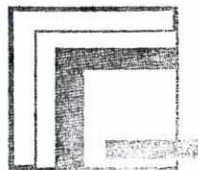

บริษัท เอสเตท คิว จำกัด

ธันวาคม 2560 ลงชื่อ

Rak Dee Harm Jua Co., Ltd.

 (นางสาวนันทิมา ประจงการ)

ผู้อำนวยการด้านสิ่งแวดล้อมบริษัท รักดีฮามจิว จำกัด

ตารางที่ 3 (ต่อ 10)

ดัชนีผลกระทบสิ่งแวดล้อม	บริเวณที่ตรวจสอบ	พารามิเตอร์	วิธีการตรวจสอบ	ความถี่ในการตรวจวัด	ผู้รับผิดชอบ
	3) ป้ายแนะนำการทำงาน	- สภาพดี มองเห็นชัดเจนและไม่ลบเลือน	- ตรวจสอบโดยเจ้าหน้าที่	- เดือนละ 1 ครั้ง ตลอดระยะเวลาการก่อสร้าง	- เจ้าของโครงการ (บริษัท เอสเตท คิว จำกัด) ^{1/}
	4) คนงานก่อสร้าง	1. การเป็นพาหะนำโรค อาทิ โรคเท้าช้าง ไข้มาลาเรีย เป็นต้น	- ตรวจเลือด	- ก่อนรับเข้าทำงานทุกครั้ง และหลังรับเข้าทำงานทุก 6 เดือน	- เจ้าของโครงการ (บริษัท เอสเตท คิว จำกัด) ^{1/}
		2. สถิติการเกิดอุบัติเหตุ สาเหตุ ลักษณะการเกิดผลที่เกิดและวิธีการ	- ติดตั้งป้ายสถิติการเกิดอุบัติเหตุในโครงการ	- ตลอดระยะเวลาการก่อสร้าง	- เจ้าของโครงการ (บริษัท เอสเตท คิว จำกัด) ^{1/}
		3. ความรู้ความเข้าใจของคนงานในการใช้ เครื่องจักร อุปกรณ์	- จัดอบรม	- เดือนละ 1 ครั้ง	- เจ้าของโครงการ (บริษัท เอสเตท คิว จำกัด) ^{1/}
	5) ผู้พักอาศัยข้างเคียงพื้นที่ก่อสร้างโครงการ	- ความเสียหาย/ผลกระทบหรือเรื่องร้องเรียนจากผู้ได้รับผลกระทบ (ดูรูปที่ 1)	- ติดตั้งกล่องรับความคิดเห็นบริเวณป้อมยาม	- สัปดาห์ละ 1 ครั้ง ตลอดระยะเวลาการก่อสร้าง	- เจ้าของโครงการ (บริษัท เอสเตท คิว จำกัด) ^{1/}


หมายเหตุ: ^{1/} เจ้าของโครงการ (บริษัท เอสเตท คิว จำกัด) จัดทำรายงานผลการปฏิบัติตามมาตรการป้องกันและแก้ไขผลกระทบสิ่งแวดล้อมทุก 6 เดือน และจัดส่งรายงานให้สำนักงานนโยบายและแผนทรัพยากรธรรมชาติและสิ่งแวดล้อม (สผ.) และสำนักงานเขตจตุจักร

^{2/} ช่วงก่อสร้างโครงการ (บริษัท เอสเตท คิว จำกัด) จะต้องติดตามมาตรการป้องกันและแก้ไขผลกระทบสิ่งแวดล้อม และมาตรการติดตามตรวจสอบผลกระทบสิ่งแวดล้อมของโครงการในบริเวณด้านหน้าพื้นที่ก่อสร้างให้เห็นอย่างชัดเจน

อันวาคม 2560 ลงชื่อ

(นายกรมเชษฐ์ วิพันธ์พงษ์)

กรรมการผู้มีอำนาจของบริษัท เอสเตท คิว จำกัด

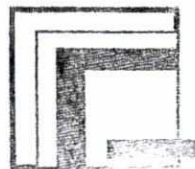

บริษัท เอสเตท คิว จำกัด

185/238

Rak Dee Harm Jua Co., Ltd.

อันวาคม 2560 ลงชื่อ

(นางสาวนันธิมา ประจงการ)

ผู้อำนวยการด้านสิ่งแวดล้อมบริษัท รักดีฮามजू จำกัด

ตารางที่ 3 (ต่อ 11)

ดัชนีผลกระทบสิ่งแวดล้อม	บริเวณที่ตรวจสอบ	พารามิเตอร์	วิธีการตรวจสอบ	ความถี่ในการตรวจวัด	ผู้รับผิดชอบ
13. สภาพเศรษฐกิจและสังคม	- ผู้พักอาศัยข้างเคียงในพื้นที่ระยะประชิดพื้นที่ระยะ 100 เมตร จากขอบพื้นที่โครงการ พื้นที่อ่อนไหว และพื้นที่ในแนวเส้นทางขนส่งวัสดุและอุปกรณ์ก่อสร้าง	สำรวจสภาพเศรษฐกิจ สังคม และความคิดเห็นของประชาชน และหน่วยงานที่เกี่ยวข้อง ดังนี้ - บ้าน/อาคารข้างเคียง - บ้าน/อาคารในระยะ 100 เมตร - พื้นที่อ่อนไหว - พื้นที่ตามแนวเส้นทางขนส่งวัสดุและอุปกรณ์ก่อสร้าง	- ใช้วิธีการ และการสุ่มตัวอย่างตามหลักวิชาการและหลักสถิติ พร้อมแสดงภาพตำแหน่งการสำรวจ	- ปีละ 1 ครั้ง ตั้งแต่เริ่มก่อสร้างโครงการจนถึงก่อนอนุญาตเปิดใช้อาคาร	- เจ้าของโครงการ (บริษัท เอสเตท คิว จำกัด) ^{1/}


หมายเหตุ : ^{1/} เจ้าของโครงการ (บริษัท เอสเตท คิว จำกัด) จัดทำรายงานผลการปฏิบัติตามมาตรการป้องกันและแก้ไขผลกระทบสิ่งแวดล้อมทุก 6 เดือน และจัดส่งรายงานให้สำนักงานนโยบายและแผนทรัพยากรธรรมชาติและสิ่งแวดล้อม (สผ.) และสำนักงานเขตจตุจักร

^{2/} ช่วงก่อสร้างโครงการ (บริษัท เอสเตท คิว จำกัด) จะต้องติดตามมาตรการป้องกันและแก้ไขผลกระทบสิ่งแวดล้อม และมาตรการติดตามตรวจสอบผลกระทบสิ่งแวดล้อมของโครงการไว้บริเวณบ้านหน้าพื้นที่ก่อสร้างให้เห็นอย่างชัดเจน

ธันวาคม 2560 ลงชื่อ

(นายกรมเชษฐ วิพันธ์พงษ์)

กรรมการผู้มีอำนาจของบริษัท เอสเตท คิว จำกัด

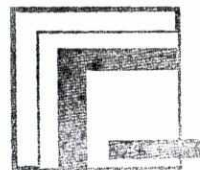

บริษัท เอสเตท คิว จำกัด

ธันวาคม 2560 ลงชื่อ

(นางสาวนันทิมา ประจงการ)

ผู้อำนวยการด้านสิ่งแวดล้อมบริษัท รักดีฮามजू จำกัด

Rak Dee Harm Jua Co., Ltd.


ตารางที่ 3 (ต่อ 12)

ดัชนีผลกระทบสิ่งแวดล้อม	บริเวณที่ตรวจสอบ	พารามิเตอร์	วิธีการตรวจสอบ	ความถี่ในการตรวจวัด	ผู้รับผิดชอบ
14. การรับเรื่องร้องเรียน	- ผู้พักอาศัยใกล้เคียงพื้นที่โครงการ (ดูรูปที่ 1)	1. ประเมินเรื่องรบกวนทุกข้อเสนอนะ และข้อคิดเห็นของผู้พักอาศัยข้างเคียงพื้นที่โครงการ 2. การรับเรื่องร้องเรียนช่องทางรับเรื่องร้องเรียนทุกขั้นตอนหรือวิธีการต้องระบุระยะเวลาดำเนินการในผังแสดงการรับเรื่องร้องเรียนของโครงการทุกขั้นตอน พร้อมทั้งนำเสนอไว้ในตารางมาตรการ โดยกำหนดระยะเวลาในแต่ละขั้นตอนให้รวดเร็วและตอบสนองความเดือดร้อนและผลกระทบที่เกิดขึ้น	- ติดตามประเมินจากส่วนรับเรื่องร้องเรียน และความคิดเห็นหากพบว่ามีข้อร้องเรียนต้องแก้ไขปัญหาทันที	- ทุกวัน ตลอดระยะเวลาการก่อสร้าง	- เจ้าของโครงการ (บริษัท เอสเตท คิว จำกัด) ^{1/}

หมายเหตุ : ^{1/} เจ้าของโครงการ (บริษัท เอสเตท คิว จำกัด) จัดทำรายงานผลการปฏิบัติตามมาตรการป้องกันและแก้ไขผลกระทบสิ่งแวดล้อมทุก 6 เดือน และจัดส่งรายงานให้สำนักงานนโยบายและแผนทรัพยากรธรรมชาติและสิ่งแวดล้อม (สน.) และสำนักงานเขตจตุจักร


^{2/} ช่างก่อสร้างโครงการ (บริษัท เอสเตท คิว จำกัด) จะต้องติดตามมาตรการป้องกันและแก้ไขผลกระทบสิ่งแวดล้อม และมาตรการติดตามตรวจสอบผลกระทบสิ่งแวดล้อมของโครงการในบริเวณด้านหน้าพื้นที่ก่อสร้างให้เห็นอย่างชัดเจน

ธันวาคม 2560 ลงชื่อ

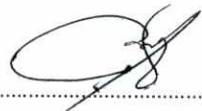

(นายกรมเชษฐ วิพันธ์พงษ์)

กรรมการผู้มีอำนาจของบริษัท เอสเตท คิว จำกัด

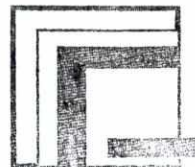

บริษัท เอสเตท คิว จำกัด

ธันวาคม 2560 ลงชื่อ



Rak Dee Harm Jua Co., Ltd.

(นางสาวนันทิมา ประจงการ)

ผู้อำนวยการด้านสิ่งแวดล้อมบริษัท รักดีฮามजू จำกัด

ตารางที่ 4 สรุปมาตรการติดตามตรวจสอบผลกระทบสิ่งแวดล้อม (ช่วงเปิดดำเนินการ) โครงการ MODIZ RATCHADA 32

ดัชนีผลกระทบสิ่งแวดล้อม	บริเวณที่ตรวจสอบ	พารามิเตอร์	วิธีการตรวจสอบ	ความถี่ในการตรวจวัด	ผู้รับผิดชอบ
● ช่วงเปิดดำเนินการ 1. คุณภาพอากาศ 1.1 ฝุ่นละออง	1) ถนนภายในพื้นที่โครงการ	- ความสะอาด	- ตรวจสอบโดยเจ้าหน้าที่	- ทุกวัน ตลอดระยะเวลาเปิดดำเนินการ	- เจ้าของโครงการ (บริษัท เอสเตท คิว จำกัด) ^{3/} หรือนิติบุคคลอาคารชุด
	2) ผู้พักอาศัยข้างเคียงพื้นที่โครงการ	- ความเสียหาย/ ผลกระทบหรือเรื่องร้องเรียนจากผู้ได้รับผลกระทบ (ดูรูปที่ 10)	- ติดตั้งกล่องรับความคิดเห็นบริเวณป้อมยาม	- สัปดาห์ละ 1 ครั้ง ตลอดระยะเวลาเปิดดำเนินการ	- เจ้าของโครงการ (บริษัท เอสเตท คิว จำกัด) ^{3/} หรือนิติบุคคลอาคารชุด
1.2 มลพิษทางอากาศ	1) ถนนภายในพื้นที่โครงการ	- ความสะอาด	- ตรวจสอบโดยเจ้าหน้าที่	- ทุกวัน ตลอดระยะเวลาเปิดดำเนินการ	- เจ้าของโครงการ (บริษัท เอสเตท คิว จำกัด) ^{3/} หรือนิติบุคคลอาคารชุด
	2) พื้นที่สีเขียวภายในโครงการ	- ความสมบูรณ์ของพันธุ์ไม้แต่ละชนิด	- ตรวจสอบโดยเจ้าหน้าที่	- ทุกวัน ตลอดระยะเวลาเปิดดำเนินการ	- เจ้าของโครงการ (บริษัท เอสเตท คิว จำกัด) ^{3/} หรือนิติบุคคลอาคารชุด

หมายเหตุ : ^{3/} เจ้าของโครงการ บริษัท เอสเตท คิว จำกัด (ในกรณีที่ยังไม่ได้จดทะเบียนนิติบุคคลอาคารชุด)/นิติบุคคลอาคารชุด (กรณีจัดตั้งนิติบุคคลอาคารชุดและโอนกรรมสิทธิ์เรียบร้อยแล้ว) ต้องจัดทำรายงานผลการปฏิบัติตามมาตรการฯ เสนอต่อสำนักงานนโยบายและแผนทรัพยากรธรรมชาติและสิ่งแวดล้อม (สผ.) สำนักงานเขตจัดจ้กร และกรมที่ดิน ทุก ๆ 6 เดือน


^{4/} เจ้าของโครงการ (บริษัท เอสเตท คิว จำกัด) จะต้องส่งมอบรายงานการวิเคราะห์ผลกระทบสิ่งแวดล้อม (รายงานฉบับสมบูรณ์) ของโครงการให้กับนิติบุคคลอาคารชุด เพื่อให้รับทราบรายละเอียดโครงการและมาตรการที่โครงการจะต้องปฏิบัติตามตลอดระยะเวลาเปิดดำเนินการ

ธันวาคม 2560 ลงชื่อ



(นายกรมเชษฐ์ วิพันธ์พงษ์)

กรรมการผู้มีอำนาจของบริษัท เอสเตท คิว จำกัด

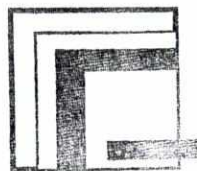

บริษัท เอสเตท คิว จำกัด

ธันวาคม 2560 ลงชื่อ



(นางสาวนันทิมา ประจงการ)

ผู้อำนวยการด้านสิ่งแวดล้อมบริษัท รักดีหามजू จำกัด

ตารางที่ 4 (ต่อ 1)

ดัชนีผลกระทบสิ่งแวดล้อม	บริเวณที่ตรวจสอบ	พารามิเตอร์	วิธีการตรวจสอบ	ความถี่ในการตรวจวัด	ผู้รับผิดชอบ
	3) ป้ายและสัญลักษณ์ต่าง ๆ อาทิเช่น ป้ายห้ามติดเครื่องยนต์ ป้ายจำกัดความเร็ว เป็นต้น	- สภาพดี มองเห็นชัดเจน และไม่ลบเลือน	- ตรวจสอบโดยเจ้าหน้าที่	- เดือนละ 1 ครั้ง ตลอดระยะเวลาเปิดดำเนินการ	- เจ้าของโครงการ (บริษัท เอสเตท คิว จำกัด) ^{3/} หรือนิติบุคคลอาคารชุด
	4) ผู้พักอาศัยข้างเคียงพื้นที่โครงการ	- ความเสียหาย/ผลกระทบหรือเรื่องร้องเรียนจากผู้ที่ได้รับผลกระทบ (ดูรูปที่ 10)	- ติดตั้งกล่องรับความคิดเห็น บริเวณป้อมยาม	- สัปดาห์ละ 1 ครั้ง ตลอดระยะเวลาเปิดดำเนินการ	- เจ้าของโครงการ (บริษัท เอสเตท คิว จำกัด) ^{3/} หรือนิติบุคคลอาคารชุด
2. เสียง	1) ภายในพื้นที่โครงการ - ป้ายและสัญลักษณ์ต่าง ๆ อาทิเช่น ป้ายห้ามติดเครื่องยนต์ ป้ายจำกัดความเร็ว เป็นต้น	- สภาพดี มองเห็นชัดเจน และไม่ลบเลือน	- ตรวจสอบโดยเจ้าหน้าที่	- เดือนละ 1 ครั้ง ตลอดระยะเวลาเปิดดำเนินการ	- เจ้าของโครงการ (บริษัท เอสเตท คิว จำกัด) ^{3/} หรือนิติบุคคลอาคารชุด
	2) ผู้พักอาศัยข้างเคียงพื้นที่โครงการ	- ความเสียหาย/ผลกระทบหรือเรื่องร้องเรียนจากผู้ที่ได้รับผลกระทบ (ดูรูปที่ 10)	- ติดตั้งกล่องรับความคิดเห็น บริเวณป้อมยาม	- สัปดาห์ละ 1 ครั้ง ตลอดระยะเวลาเปิดดำเนินการ	- เจ้าของโครงการ (บริษัท เอสเตท คิว จำกัด) ^{3/} หรือนิติบุคคลอาคารชุด

หมายเหตุ : ^{3/} เจ้าของโครงการ บริษัท เอสเตท คิว จำกัด (ในกรณีที่ยังไม่ได้จดทะเบียนนิติบุคคลอาคารชุด)/นิติบุคคลอาคารชุด (กรณีจัดตั้งนิติบุคคลอาคารชุดและโอนกรรมสิทธิ์เรียบร้อยแล้ว) ต้องจัดทำรายงานผลการปฏิบัติตามมาตรการฯ เสนอต่อสำนักงานนโยบายและแผนทรัพยากรธรรมชาติและสิ่งแวดล้อม (สผ.) สำนักงานเขตจตุจักร และกรมที่ดิน ทุก ๆ 6 เดือน


^{4/} เจ้าของโครงการ (บริษัท เอสเตท คิว จำกัด) จะต้องส่งมอบรายงานการวิเคราะห์ผลกระทบสิ่งแวดล้อม (รายงานฉบับสมบูรณ์) ของโครงการให้กับนิติบุคคลอาคารชุด เพื่อให้รับทราบรายละเอียดโครงการและมาตรการที่โครงการจะต้องปฏิบัติตามตลอดระยะเวลาเปิดดำเนินการ

วันรวม 2560 ลงชื่อ



(นายกรมเชษฐ วิพันธ์พงษ์)

กรรมการผู้มีอำนาจของบริษัท เอสเตท คิว จำกัด

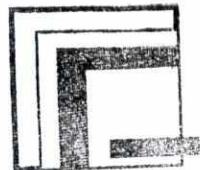

บริษัท เอสเตท คิว จำกัด

วันรวม 2560 ลงชื่อ



(นางสาวนันทิมา ประจงการ)

ผู้อำนวยการด้านสิ่งแวดล้อมบริษัท รักดีหามजू จำกัด


ตารางที่ 4 (ต่อ 2)

ดัชนีผลกระทบสิ่งแวดล้อม	บริเวณที่ตรวจสอบ	พารามิเตอร์	วิธีการตรวจสอบ	ความถี่ในการตรวจวัด	ผู้รับผิดชอบ
3. น้ำใช้	1) เส้นท่อประปา	- การแตกหรือรั่วซึมของท่อประปา	- ตรวจสอบโดยเจ้าหน้าที่	- เดือนละ 1 ครั้ง ตลอดระยะเวลาเปิดดำเนินการ	- เจ้าของโครงการ (บริษัท เอสเตท คิว จำกัด) ^{3/} หรือนิติบุคคลอาคารชุด
	2) ถังเก็บน้ำใช้	- ความสะอาด	- ตรวจสอบโดยเจ้าหน้าที่	- ปีละ 2 ครั้ง (6 เดือน/ครั้ง) ตลอดระยะเวลาเปิดดำเนินการ	- เจ้าของโครงการ (บริษัท เอสเตท คิว จำกัด) ^{3/} หรือนิติบุคคลอาคารชุด
	3) วาล์วควบคุมการจ่ายน้ำ	- การปิดวาล์วในช่วง 07.00 - 10.00 น. และช่วงเวลา 19.00 - 21.00 น.	- ตรวจสอบโดยเจ้าหน้าที่	- ทุกวัน ตลอดระยะเวลาเปิดดำเนินการ	- เจ้าของโครงการ (บริษัท เอสเตท คิว จำกัด) ^{3/} หรือนิติบุคคลอาคารชุด
4. สระว่ายน้ำ 4.1 โครงสร้างสระว่ายน้ำ	1) พื้นสระว่ายน้ำ	- สภาพดีไม่แตกร้า	- ตรวจสอบโดยเจ้าหน้าที่	- สัปดาห์ละ 1 ครั้ง ตลอดระยะเวลาเปิดดำเนินการ	- เจ้าของโครงการ (บริษัท เอสเตท คิว จำกัด) ^{3/} หรือนิติบุคคลอาคารชุด

หมายเหตุ: ^{3/} เจ้าของโครงการ บริษัท เอสเตท คิว จำกัด (ในกรณีที่ยังไม่ได้จดทะเบียนนิติบุคคลอาคารชุด)/นิติบุคคลอาคารชุด (กรณีจัดตั้งนิติบุคคลอาคารชุดและโอนกรรมสิทธิ์เรียบร้อยแล้ว) ต้องจัดทำรายงานผลการปฏิบัติตามมาตรการฯ เสนอต่อสำนักงานนโยบายและแผนทรัพยากรธรรมชาติและสิ่งแวดล้อม (สผ.) สำนักงานเขตจตุจักร และกรมที่ดิน ทุก ๆ 6 เดือน


^{4/} เจ้าของโครงการ (บริษัท เอสเตท คิว จำกัด) จะต้องส่งมอบรายงานการวิเคราะห์ผลกระทบสิ่งแวดล้อม (รายงานฉบับสมบูรณ์) ของโครงการให้กับนิติบุคคลอาคารชุด เพื่อให้มีใบรับรายละเอียดโครงการและมาตรการที่โครงการจะต้องปฏิบัติตามตลอดระยะเวลาเปิดดำเนินการ

จำนวน 2560 ลงชื่อ

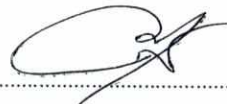

(นายกรมเชษฐ วิพันธ์พงษ์)

กรรมการผู้มีอำนาจของบริษัท เอสเตท คิว จำกัด

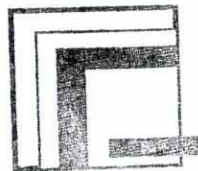

บริษัท เอสเตท คิว จำกัด

จำนวน 2560 ลงชื่อ



Rak Dee Harm Jua Co., Ltd.

(นางสาวนันทิมา ประจงการ)

ผู้อำนวยการด้านสิ่งแวดล้อมบริษัท รักดีฮามजू จำกัด

ตารางที่ 4 (ต่อ 3)

ดัชนีผลกระทบสิ่งแวดล้อม	บริเวณที่ตรวจสอบ	พารามิเตอร์	วิธีการตรวจสอบ	ความถี่ในการตรวจวัด	ผู้รับผิดชอบ
	2) อุปกรณ์ไฟฟ้าบริเวณสระว่ายน้ำ	- สภาพพร้อมใช้งานไม่ชำรุด	- ตรวจสอบโดยเจ้าหน้าที่	- สัปดาห์ละ 1 ครั้ง ตลอด ระยะเวลาเปิดดำเนินการ	- เจ้าของโครงการ (บริษัท เอสเตท คิว จำกัด) ^{3/} หรือนิติบุคคลอาคารชุด
	3) ระบบไฟฟ้าส่องสว่าง	- สภาพพร้อมใช้งานไม่ชำรุด	- ตรวจสอบโดยเจ้าหน้าที่	- สัปดาห์ละ 1 ครั้ง ตลอด ระยะเวลาเปิดดำเนินการ	- เจ้าของโครงการ (บริษัท เอสเตท คิว จำกัด) ^{3/} หรือนิติบุคคลอาคารชุด
	4) น้ำในสระว่ายน้ำ	- Coliform Bacteria และ จุลินทรีย์กลุ่มที่ทำให้เกิดโรค (ได้แก่ <i>Escherichia coli</i> , <i>Staphylococcus aureus</i> และ <i>Pseudomonas aeruginosa</i>)	- ตรวจสอบโดยเจ้าหน้าที่	- สัปดาห์ละ 1 ครั้ง ตลอด ระยะเวลาเปิดดำเนินการ	- เจ้าของโครงการ (บริษัท เอสเตท คิว จำกัด) ^{3/} หรือนิติบุคคลอาคารชุด
		- ค่าความเป็นกรดต่าง (pH) - ปริมาณคลอรีนตกค้าง (Residual Chlorine)	- ตรวจสอบโดยเจ้าหน้าที่	- ทุกวัน วันละ 2 ครั้ง ก่อน เปิดและหลังปิดบริการ	- เจ้าของโครงการ (บริษัท เอสเตท คิว จำกัด) ^{3/} หรือนิติบุคคลอาคารชุด


หมายเหตุ : ^{3/} เจ้าของโครงการ บริษัท เอสเตท คิว จำกัด (ในกรณีที่ยังไม่ได้จดทะเบียนนิติบุคคลอาคารชุด)/นิติบุคคลอาคารชุด (กรณีจัดตั้งนิติบุคคลอาคารชุดและโอนกรรมสิทธิ์เรียบร้อยแล้ว) ต้องจัดทำรายงานผลการปฏิบัติตามมาตรการฯ เสนอต่อสำนักงานนโยบายและแผนทรัพยากรธรรมชาติและสิ่งแวดล้อม (สผ.) สำนักงานเขตจตุจักร และกรมที่ดิน ทุก ๆ 6 เดือน

^{4/} เจ้าของโครงการ (บริษัท เอสเตท คิว จำกัด) จะต้องส่งมอบรายงานการวิเคราะห์ผลกระทบสิ่งแวดล้อม (รายงานฉบับสมบูรณ์) ของโครงการให้กับนิติบุคคลอาคารชุด เพื่อใช้รับทราบรายละเอียดโครงการและมาตรการที่โครงการจะต้องปฏิบัติตามตลอดระยะเวลาเปิดดำเนินการ

อำนาจ 2560 ลงชื่อ

(นายกรมเชษฐ์ วิพันธ์พงษ์)

กรรมการผู้มีอำนาจของบริษัท เอสเตท คิว จำกัด

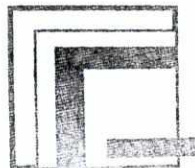

บริษัท เอสเตท คิว จำกัด



อำนาจ 2560 ลงชื่อ

(นางสาวนันทิมา ประจงการ)

ผู้อำนวยการด้านสิ่งแวดล้อมบริษัท รักดีหามजू จำกัด

ตารางที่ 4 (ต่อ 4)

ดัชนีผลกระทบสิ่งแวดล้อม	บริเวณที่ตรวจสอบ	พารามิเตอร์	วิธีการตรวจสอบ	ความถี่ในการตรวจวัด	ผู้รับผิดชอบ
4.2 อุบัติเหตุจากการ จมน้ำ	- ขอบสระและทางเดิน	- ไม่มีน้ำขัง	- ตรวจสอบโดยเจ้าหน้าที่	- ตลอดเวลาที่เปิดให้บริการ สระว่ายน้ำ	- เจ้าของโครงการ (บริษัท เอสเตท คิว จำกัด) ^{3/} หรือนิติบุคคลอาคารชุด
	- ป้ายแสดงกฎข้อปฏิบัติสำหรับ ผู้ใช้สระว่ายน้ำ	- สภาพดี ไม่ลื่น	- ตรวจสอบโดยเจ้าหน้าที่	- สัปดาห์ละ 1 ครั้ง ตลอด ระยะเวลาเปิดดำเนินการ	- เจ้าของโครงการ (บริษัท เอสเตท คิว จำกัด) ^{3/} หรือนิติบุคคลอาคารชุด
	- อุปกรณ์ประจำสระว่ายน้ำ เช่น ไม้ช่วยชีวิต ห่วงชูชีพ โฟมช่วย ชีวิต	- สภาพพร้อมใช้งาน ไม่ชำรุด	- ตรวจสอบโดยเจ้าหน้าที่	- สัปดาห์ละ 1 ครั้ง ตลอด ระยะเวลาเปิดดำเนินการ	- เจ้าของโครงการ (บริษัท เอสเตท คิว จำกัด) ^{3/} หรือนิติบุคคลอาคารชุด
4.3 คุณภาพน้ำสระ ว่ายน้ำ	- สระว่ายน้ำ บริเวณส่วนลึกและ ส่วนตื้น บริเวณละ 1 จุด	- pH - Residual Chlorine	- เก็บและวิเคราะห์ตัวอย่างด้วยวิธี มาตรฐาน	- ทุกวันวันละ 2 ครั้ง ตลอด ระยะเวลาเปิดดำเนินการ	- เจ้าของโครงการ (บริษัท เอสเตท คิว จำกัด) ^{3/} หรือนิติบุคคลอาคารชุด

หมายเหตุ : ^{3/} เจ้าของโครงการ บริษัท เอสเตท คิว จำกัด (ในกรณีที่ยังไม่ได้จดทะเบียนนิติบุคคลอาคารชุด)/นิติบุคคลอาคารชุด (กรณีจัดตั้งนิติบุคคลอาคารชุดและโอนกรรมสิทธิ์เรียบร้อยแล้ว) ต้องจัดทำรายงานผลการปฏิบัติตามมาตรการฯ เสนอต่อสำนักงานนโยบายและแผนทรัพยากรธรรมชาติและสิ่งแวดล้อม (สผ.) สำนักงานเขตตจจกร และกรมที่ดิน ทุก ๆ 6 เดือน


^{4/} เจ้าของโครงการ (บริษัท เอสเตท คิว จำกัด) จะต้องส่งมอบรายงานการวิเคราะห์ผลกระทบสิ่งแวดล้อม (รายงานฉบับสมบูรณ์) ของโครงการให้กับนิติบุคคลอาคารชุด เพื่อให้รับทราบรายละเอียดโครงการและมาตรการที่โครงการจะต้องปฏิบัติตามตลอดระยะเวลาเปิดดำเนินการ

ธันวาคม 2560 ลงชื่อ




(นายกรมเชษฐ วิพันธ์พงษ์)

กรรมการผู้มีอำนาจของบริษัท เอสเตท คิว จำกัด

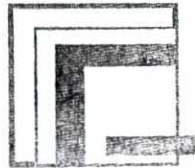

บริษัท เอสเตท คิว จำกัด

ธันวาคม 2560 ลงชื่อ

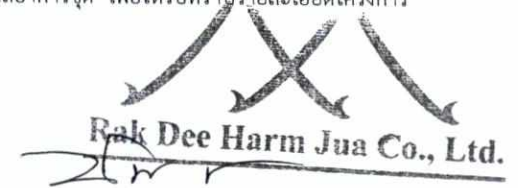

Rak Dee Harm Jua Co., Ltd.

(นางสาวนันทิมา ประจงการ)

ผู้อำนวยการด้านสิ่งแวดล้อมบริษัท รักดีฮามजू จำกัด


ตารางที่ 4 (ต่อ 5)

ดัชนีผลกระทบสิ่งแวดล้อม	บริเวณที่ตรวจสอบ	พารามิเตอร์	วิธีการตรวจสอบ	ความถี่ในการตรวจวัด	ผู้รับผิดชอบ
	- สระว่ายน้ำ บริเวณส่วนลึกและส่วนตื้น บริเวณละ 1 จุด	- Coliform Bacteria - จุลินทรีย์กลุ่มที่ทำให้เกิดโรค (ได้แก่ <i>Escherichia coli</i> , <i>Staphylococcus aureus</i> และ <i>Pseudomonas aeruginosa</i>)	- เก็บและวิเคราะห์ตัวอย่างด้วยวิธีมาตรฐาน	- สัปดาห์ละ 1 ครั้ง ตลอดระยะเวลาเปิดดำเนินการ	- เจ้าของโครงการ (บริษัท เอสเตท คิว จำกัด) ^{3/} หรือนิติบุคคลอาคารชุด
	- ระบบกรองน้ำสระว่ายน้ำ	- สภาพดีไม่ชำรุด	- ตรวจสอบโดยเจ้าหน้าที่	- สัปดาห์ละ 1 ครั้ง ตลอดระยะเวลาเปิดดำเนินการ	- เจ้าของโครงการ (บริษัท เอสเตท คิว จำกัด) ^{3/} หรือนิติบุคคลอาคารชุด
	- ความสะอาดของสระว่ายน้ำ	- ไม่มีตะกอน ตะไคร่น้ำ และเศษผง	- ตรวจสอบโดยเจ้าหน้าที่	- สัปดาห์ละ 1 ครั้ง ตลอดระยะเวลาเปิดดำเนินการ	- เจ้าของโครงการ (บริษัท เอสเตท คิว จำกัด) ^{3/} หรือนิติบุคคลอาคารชุด

หมายเหตุ : ^{3/} เจ้าของโครงการ บริษัท เอสเตท คิว จำกัด (ในกรณีที่ยังไม่ได้จดทะเบียนนิติบุคคลอาคารชุด)/นิติบุคคลอาคารชุด (กรณีจัดตั้งนิติบุคคลอาคารชุดและโอนกรรมสิทธิ์เรียบร้อยแล้ว) ต้องจัดทำรายงานผลการปฏิบัติตามมาตรการฯ เสนอต่อสำนักงานนโยบายและแผนทรัพยากรธรรมชาติและสิ่งแวดล้อม (สผ.) สำนักงานเขตจตุจักร และกรมที่ดิน ทุก ๆ 6 เดือน


^{4/} เจ้าของโครงการ (บริษัท เอสเตท คิว จำกัด) จะต้องส่งมอบรายงานการวิเคราะห์ผลกระทบสิ่งแวดล้อม (รายงานฉบับสมบูรณ์) ของโครงการให้กับนิติบุคคลอาคารชุด เพื่อให้รับทราบรายละเอียดโครงการและมาตรการที่โครงการจะต้องปฏิบัติตามตลอดระยะเวลาเปิดดำเนินการ

จำนวน 2560 ลงชื่อ

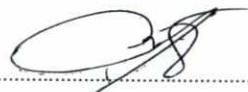

(นายกรมเชษฐ วิพันธ์พงษ์)

กรรมการผู้มีอำนาจของบริษัท เอสเตท คิว จำกัด

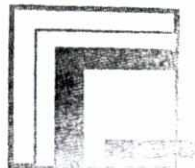

บริษัท เอสเตท คิว จำกัด

จำนวน 2560 ลงชื่อ



Rak Dee Harm Jua Co., Ltd.

(นางสาวนันทิมา ประจงการ)

ผู้อำนวยการด้านสิ่งแวดล้อมบริษัท รักดีฮามजू จำกัด

ตารางที่ 4 (ต่อ 6)

ดัชนีผลกระทบสิ่งแวดล้อม	บริเวณที่ตรวจสอบ	พารามิเตอร์	วิธีการตรวจสอบ	ความถี่ในการตรวจวัด	ผู้รับผิดชอบ
5. น้ำเสีย 5.1 ประสิทธิภาพ ของระบบบำบัด น้ำเสีย (1) คุณภาพน้ำ ก่อนการบำบัด	- บ่อแยกกากตะกอนหนักของ ระบบบำบัดน้ำเสีย	- pH - BOD - Suspended Solids - Settleable Solids - Sulfide - Total Dissolved Solids - Fat, Oil & Grease	- เก็บและวิเคราะห์ตัวอย่างด้วย วิธีพีเอช มิเตอร์ (pH Meter) - เก็บและวิเคราะห์ตัวอย่างด้วย วิธี 5-day BOD Test - เก็บและวิเคราะห์ตัวอย่างด้วย วิธีแคลคูลेशन (Calculation) - เก็บและวิเคราะห์ตัวอย่างด้วย วิธี Turbidimetric - เก็บและวิเคราะห์ตัวอย่างด้วย วิธี Dried at 103-105 °C - เก็บและวิเคราะห์ตัวอย่างด้วย วิธีสกัดด้วยตัวทำละลาย	- เดือนละ 1 ครั้ง ตลอด ระยะเวลาเปิดดำเนินการ	- เจ้าของโครงการ (บริษัท เอสเตท คิว จำกัด) ^{3/} หรือนิติบุคคลอาคารชุด


หมายเหตุ: ^{3/} เจ้าของโครงการ บริษัท เอสเตท คิว จำกัด (ในกรณีที่ยังไม่ได้จดทะเบียนนิติบุคคลอาคารชุด)/นิติบุคคลอาคารชุด (กรณีจัดตั้งนิติบุคคลอาคารชุดและโอนกรรมสิทธิ์เรียบร้อยแล้ว) ต้องจัดทำรายงานผลการปฏิบัติตามมาตรการ ฯ เสนอต่อสำนักงานนโยบายและแผนทรัพยากรธรรมชาติและสิ่งแวดล้อม (สผ.) สำนักงานเขตจตุจักร และกรมที่ดิน ทุก ๆ 6 เดือน

^{4/} เจ้าของโครงการ (บริษัท เอสเตท คิว จำกัด) จะต้องส่งมอบรายงานการวิเคราะห์ผลกระทบสิ่งแวดล้อม (รายงานฉบับสมบูรณ์) ของโครงการให้กับนิติบุคคลอาคารชุด เพื่อให้รับทราบรายละเอียดโครงการและมาตรการที่โครงการจะต้องปฏิบัติตามตลอดระยะเวลาเปิดดำเนินการ

วันรวม 2560 ลงชื่อ

(นายกรมเชษฐ วิพันธ์พงษ์)

กรรมการผู้มีอำนาจของบริษัท เอสเตท คิว จำกัด

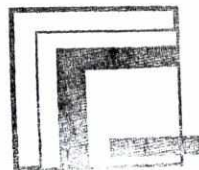

บริษัท เอสเตท คิว จำกัด

วันรวม 2560 ลงชื่อ



(นางสาวนันทิมา ประจงการ)

ผู้อำนวยการด้านสิ่งแวดล้อมบริษัท รักดีฮาร์มจิว จำกัด

ตารางที่ 4 (ต่อ 7)

ดัชนีผลกระทบสิ่งแวดล้อม	บริเวณที่ตรวจสอบ	พารามิเตอร์	วิธีการตรวจสอบ	ความถี่ในการตรวจวัด	ผู้รับผิดชอบ
		<ul style="list-style-type: none"> - TKN - Total Coliform Bacteria - Fecal Coliform Bacteria 	<ul style="list-style-type: none"> - เก็บและวิเคราะห์ตัวอย่างด้วยวิธีเจลดดาห์ล (Kjeldah) - เก็บและวิเคราะห์ตัวอย่างด้วยวิธี Multiple Tube Fermentation Technique - เก็บและวิเคราะห์ตัวอย่างด้วยวิธี Fecal Coliform Test (EC Medium) 		
(2) คุณภาพน้ำทิ้งหลังการบำบัด	- บ่อพักน้ำใส ของระบบบำบัดน้ำเสีย	<ul style="list-style-type: none"> - pH - BOD - Suspended Solids - Settleable Solids - Sulfide 	<ul style="list-style-type: none"> - เก็บและวิเคราะห์ตัวอย่างด้วยวิธี พีเอช มิเตอร์ (pH Meter) - เก็บและวิเคราะห์ตัวอย่างด้วยวิธี 5-day BOD Test - เก็บและวิเคราะห์ตัวอย่างด้วยวิธีแคลคูลेशन (Calculation) - เก็บและวิเคราะห์ตัวอย่างด้วยวิธี Turbidimetric 	- เดือนละ 1 ครั้ง ตลอดระยะเวลาเปิดดำเนินการ	- เจ้าของโครงการ (บริษัท เอสเตท คิว จำกัด) ^{3/} หรือนิติบุคคลอาคารชุด

หมายเหตุ : ^{3/} เจ้าของโครงการ บริษัท เอสเตท คิว จำกัด (ในกรณีที่ยังไม่ได้จดทะเบียนนิติบุคคลอาคารชุด)/นิติบุคคลอาคารชุด (กรณีจัดตั้งนิติบุคคลอาคารชุดและโอนกรรมสิทธิ์เรียบร้อยแล้ว) ต้องจัดทำรายงานผลการปฏิบัติตามมาตรการฯ เสนอต่อสำนักงานนโยบายและแผนทรัพยากรธรรมชาติและสิ่งแวดล้อม (สผ.) สำนักงานเขตดุสิต และกรมที่ดิน ทุก ๆ 6 เดือน


^{4/} เจ้าของโครงการ (บริษัท เอสเตท คิว จำกัด) จะต้องส่งมอบรายงานการวิเคราะห์ผลกระทบสิ่งแวดล้อม (รายงานฉบับสมบูรณ์) ของโครงการให้กับนิติบุคคลอาคารชุด เพื่อให้รับทราบรายละเอียดโครงการและมาตรการที่โครงการจะต้องปฏิบัติตามตลอดระยะเวลาเปิดดำเนินการ

ธันวาคม 2560 ลงชื่อ




(นายกรมเชษฐ วัฒนพงษ์)

กรรมการผู้มีอำนาจของบริษัท เอสเตท คิว จำกัด

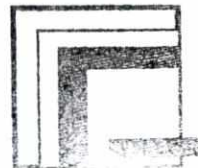

บริษัท เอสเตท คิว จำกัด

ธันวาคม 2560 ลงชื่อ



Rak Dee Harm Jua Co., Ltd.

(นางสาวนันทิมา ประจงการ)

ผู้อำนวยการด้านสิ่งแวดล้อมบริษัท รักดีฮามजू จำกัด

ตารางที่ 4 (ต่อ 8)

ดัชนีผลกระทบสิ่งแวดล้อม	บริเวณที่ตรวจสอบ	พารามิเตอร์	วิธีการตรวจสอบ	ความถี่ในการตรวจวัด	ผู้รับผิดชอบ
		<ul style="list-style-type: none"> - Total Dissolved Solids - Fat, Oil & Grease - TKN - Total Coliform Bacteria 	<ul style="list-style-type: none"> - เก็บและวิเคราะห์ตัวอย่างด้วยวิธี Dried at 103-105 °C - เก็บและวิเคราะห์ตัวอย่างด้วยวิธีสกัดด้วยตัวทำละลาย - เก็บและวิเคราะห์ตัวอย่างด้วยวิธีเจลดาร์ล (Kjeldah) - เก็บและวิเคราะห์ตัวอย่างด้วยวิธี Multiple Tube Fermentation Technique 		
(3) คุณภาพน้ำก่อนระบายออกสู่ภายนอกโครงการ	- บ่อพักขยะก่อนออกสู่ภายนอกโครงการ	<ul style="list-style-type: none"> - pH - BOD - Suspended Solids - Settleable Solids - Sulfide 	<ul style="list-style-type: none"> - เก็บและวิเคราะห์ตัวอย่างด้วยวิธี พีเอช มิเตอร์ (pH Meter) - เก็บและวิเคราะห์ตัวอย่างด้วยวิธี 5-day BOD Test - เก็บและวิเคราะห์ตัวอย่างด้วยวิธีแคลคูลेशन (Calculation) - เก็บและวิเคราะห์ตัวอย่างด้วยวิธี Turbidimetric 	- เดือนละ 1 ครั้ง ตลอดระยะเวลาเปิดดำเนินการ	- เจ้าของโครงการ (บริษัท เอสเตท คิว จำกัด) ^{3/} หรือนิติบุคคลอาคารชุด

หมายเหตุ : ^{3/} เจ้าของโครงการ บริษัท เอสเตท คิว จำกัด (ในกรณีที่ยังไม่ได้จดทะเบียนนิติบุคคลอาคารชุด)/นิติบุคคลอาคารชุด (กรณีจัดตั้งนิติบุคคลอาคารชุดและโอนกรรมสิทธิ์เรียบร้อยแล้ว) ต้องจัดทำรายงานผลการปฏิบัติตามมาตรการฯ เสนอต่อสำนักงานนโยบายและแผนทรัพยากรธรรมชาติและสิ่งแวดล้อม (สผ.) สำนักงานเขตจตุจักร และกรมที่ดิน ทุก ๆ 6 เดือน


^{4/} เจ้าของโครงการ (บริษัท เอสเตท คิว จำกัด) จะต้องส่งมอบรายงานการวิเคราะห์ผลกระทบสิ่งแวดล้อม (รายงานฉบับสมบูรณ์) ของโครงการให้กับนิติบุคคลอาคารชุด เพื่อให้รับทราบรายละเอียดโครงการและมาตรการที่โครงการจะต้องปฏิบัติตามตลอดระยะเวลาเปิดดำเนินการ

วันวาคม 2560 ลงชื่อ



(นายกรมเชษฐ์ วิพันธ์พงษ์)

กรรมการผู้มีอำนาจของบริษัท เอสเตท คิว จำกัด

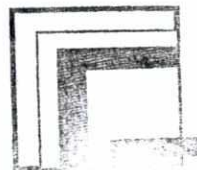

บริษัท เอสเตท คิว จำกัด

วันวาคม 2560 ลงชื่อ



(นางสาวนันทิมา ประจงการ)

ผู้อำนวยการด้านสิ่งแวดล้อมบริษัท รักดีหามजू จำกัด

ตารางที่ 4 (ต่อ 9)

ดัชนีผลกระทบสิ่งแวดล้อม	บริเวณที่ตรวจสอบ	พารามิเตอร์	วิธีการตรวจสอบ	ความถี่ในการตรวจวัด	ผู้รับผิดชอบ
		<ul style="list-style-type: none"> - Total Dissolved Solids - Fat Oil & Grease - TKN - Total Coliform Bacteria 	<ul style="list-style-type: none"> - เก็บและวิเคราะห์ตัวอย่างด้วยวิธี Dried at 103-105 °C - เก็บและวิเคราะห์ตัวอย่างด้วยวิธี Fecal Coliform Test (EC Medium) - เก็บและวิเคราะห์ตัวอย่างด้วยวิธีเจลดดาห์ล (Kjeldah) - เก็บและวิเคราะห์ตัวอย่างด้วยวิธี Dried at 103-105 °C 		
5.2 การทำงานของระบบบำบัดน้ำเสีย	- ระบบบำบัดน้ำเสียของโครงการ	<ol style="list-style-type: none"> 1. ปริมาณการใช้ไฟฟ้าของระบบบำบัดน้ำเสีย (หน่วย) 2. ปริมาณน้ำใช้ในทุกกิจกรรมของแหล่งกำเนิดมลพิษ (ลูกบาศก์เมตร) 3. ปริมาณน้ำเสียที่เข้าสู่ระบบบำบัดน้ำเสีย (ลูกบาศก์เมตร) 	- เก็บสถิติและข้อมูลการทำงานของระบบบำบัดน้ำเสียตามกฎกระทรวงกำหนดหลักเกณฑ์วิธีการและแบบการเก็บสถิติและข้อมูล การจัดทำบันทึกรายละเอียดและรายงานสรุปผลการทำงานของระบบบำบัดน้ำเสีย พ.ศ. 2555	- เก็บสถิติและข้อมูลการทำงานของระบบบำบัดน้ำเสียทุกวันและบันทึกรายละเอียดเก็บไว้ภายในพื้นที่โครงการเป็นระยะเวลา 2 ปี นับตั้งแต่วันที่มีการเก็บสถิติและข้อมูลนั้น	- เจ้าของโครงการ (บริษัท เอสเตท คิว จำกัด) ^{3/} หรือนิติบุคคลอาคารชุด

หมายเหตุ : ^{3/} เจ้าของโครงการ บริษัท เอสเตท คิว จำกัด (ในกรณีที่ยังไม่ได้จดทะเบียนนิติบุคคลอาคารชุด)/นิติบุคคลอาคารชุด (กรณีจัดตั้งนิติบุคคลอาคารชุดและโอนกรรมสิทธิ์เรียบร้อยแล้ว) ต้องจัดทำรายงานผลการปฏิบัติตามมาตรการฯ เสนอต่อสำนักงานนโยบายและแผนทรัพยากรธรรมชาติและสิ่งแวดล้อม (สผ.) สำนักงานเขตจตุจักร และกรมที่ดิน ทุก ๆ 6 เดือน

^{4/} เจ้าของโครงการ (บริษัท เอสเตท คิว จำกัด) จะต้องส่งมอบรายงานการวิเคราะห์ผลกระทบสิ่งแวดล้อม (รายงานฉบับสมบูรณ์) ของโครงการให้กับนิติบุคคลอาคารชุด เพื่อให้รับทราบรายละเอียดโครงการและมาตรการที่โครงการจะต้องปฏิบัติตามตลอดระยะเวลาเปิดดำเนินการ

จำนวน 2560 ลงชื่อ
 (นายกรมเชษฐ วิพันธ์พงษ์)
 กรรมการผู้มีอำนาจของบริษัท เอสเตท คิว จำกัด



บริษัท เอสเตท คิว จำกัด

จำนวน 2560 ลงชื่อ
 (นางสาวนันทิมา ประจงการ)
 ผู้อำนวยการด้านสิ่งแวดล้อมบริษัท รักดีหามजू จำกัด



ตารางที่ 4 (ต่อ 10)

ดัชนีผลกระทบสิ่งแวดล้อม	บริเวณที่ตรวจสอบ	พารามิเตอร์	วิธีการตรวจสอบ	ความถี่ในการตรวจวัด	ผู้รับผิดชอบ
		4. การระบายน้ำทิ้งจากระบบบำบัดน้ำเสีย (ระบาย/ไม่ระบาย) 5. ปริมาณสารเคมีหรือสารสกัดชีวภาพที่ใช้ (ชื่อ/ ปริมาณ) (ลิตรหรือกิโลกรัม) 6. การทำงานของระบบบำบัดน้ำเสีย (ปกติ/ผิดปกติ) 7. การทำงานของเครื่องสูบน้ำ (ปกติ/ผิดปกติ) 8. การทำงานของเครื่องเติมอากาศ (ปกติ/ผิดปกติ) 9. การทำงานของเครื่องกวนผสมน้ำเสีย (ปกติ/ผิดปกติ) 10. การทำงานของเครื่องกวนผสมสารเคมี (ปกติ/ผิดปกติ)	(ตามทบัญญัติในมาตรา 80 แห่งพระราชบัญญัติส่งเสริมและรักษาคุณภาพสิ่งแวดล้อมแห่งชาติ พ.ศ. 2535)	และจัดทำรายงานสรุปผลการทำงานของระบบ การทำงานของระบบบำบัดน้ำเสียในแต่ละเดือน และเสนอรายงานต่อเจ้าพนักงานท้องถิ่น (ผู้อำนวยการเขตจตุจักร) ภายในวันที่ 15 ของเดือนถัดไป	

หมายเหตุ : ^{3/} เจ้าของโครงการ บริษัท เอสเตท คิว จำกัด (ในกรณีที่ยังไม่ได้จดทะเบียนนิติบุคคลอาคารชุด)/นิติบุคคลอาคารชุด (กรณีจัดตั้งนิติบุคคลอาคารชุดและโอนกรรมสิทธิ์เรียบร้อยแล้ว) ต้องจัดทำรายงานผลการปฏิบัติตามมาตรการ ฯ เสนอต่อสำนักงานนโยบายและแผนทรัพยากรธรรมชาติและสิ่งแวดล้อม (สผ.) สำนักงานเขตจตุจักร และกรมที่ดิน ทุก ๆ 6 เดือน


^{4/} เจ้าของโครงการ (บริษัท เอสเตท คิว จำกัด) จะต้องส่งมอบรายงานการวิเคราะห์ผลกระทบสิ่งแวดล้อม (รายงานฉบับสมบูรณ์) ของโครงการให้กับนิติบุคคลอาคารชุด เพื่อให้รับทราบรายละเอียดโครงการและมาตรการที่โครงการจะต้องปฏิบัติตามตลอดระยะเวลาเปิดดำเนินการ

ธันวาคม 2560 ลงชื่อ



(นายกรมเชษฐ วิพันธ์พงษ์)

กรรมการผู้มีอำนาจของบริษัท เอสเตท คิว จำกัด

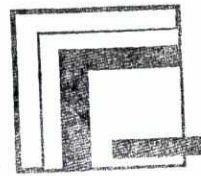

บริษัท เอสเตท คิว จำกัด

ธันวาคม 2560 ลงชื่อ



(นางสาวนันทิมา ประจงการ)

ผู้อำนวยการด้านสิ่งแวดล้อมบริษัท รักดีหามजू จำกัด

ตารางที่ 4 (ต่อ 11)

ดัชนีผลกระทบสิ่งแวดล้อม	บริเวณที่ตรวจสอบ	พารามิเตอร์	วิธีการตรวจสอบ	ความถี่ในการตรวจวัด	ผู้รับผิดชอบ
		11. เครื่องสูบน้ำ (ปกติ/ผิดปกติ) 12. อื่น ๆ (ระบุ) (ปกติ/ผิดปกติ) 13. ปริมาณตะกอนส่วนเกินที่เกิดขึ้นจากระบบบำบัดน้ำเสียที่นำไปกำจัด (ลูกบาศก์เมตร) 14. ปัญหาอุปสรรคและแนวทางแก้ไข			
6. การระบายน้ำ	1) เครื่องสูบน้ำภายในบ่อหน่วงน้ำ	- สภาพพร้อมใช้งาน - อายุการใช้งาน	- ตรวจสอบโดยเจ้าหน้าที่	- 3 เดือน/ครั้ง ตลอดระยะเวลาเปิดดำเนินการ	- เจ้าของโครงการ (บริษัท เอสเตท คิว จำกัด) ^{3/} หรือนิติบุคคลอาคารชุด
	2) บ่อพักน้ำและท่อระบายน้ำภายในโครงการ	- การสะสมของตะกอนดินในบ่อพัก และท่อระบายน้ำ	- ตรวจสอบโดยเจ้าหน้าที่	- เดือนละ 1 ครั้ง ตลอดระยะเวลาเปิดดำเนินการ	- เจ้าของโครงการ (บริษัท เอสเตท คิว จำกัด) ^{3/} หรือนิติบุคคลอาคารชุด

หมายเหตุ : ^{3/} เจ้าของโครงการ บริษัท เอสเตท คิว จำกัด (ในกรณีที่ยังไม่ได้จดทะเบียนนิติบุคคลอาคารชุด)/นิติบุคคลอาคารชุด (กรณีจัดตั้งนิติบุคคลอาคารชุดและโอนกรรมสิทธิ์เรียบร้อยแล้ว) ต้องจัดทำรายงานผลการปฏิบัติตามมาตรการฯ เสนอต่อสำนักงานนโยบายและแผนทรัพยากรธรรมชาติและสิ่งแวดล้อม (สผ.) สำนักงานเขตตจจกฯ และกรมที่ดิน ทุก ๆ 6 เดือน


^{4/} เจ้าของโครงการ (บริษัท เอสเตท คิว จำกัด) จะต้องส่งมอบรายงานการวิเคราะห์ผลกระทบสิ่งแวดล้อม (รายงานฉบับสมบูรณ์) ของโครงการให้กับนิติบุคคลอาคารชุด เพื่อให้รับทราบรายละเอียดโครงการและมาตรการที่โครงการจะต้องปฏิบัติตามตลอดระยะเวลาเปิดดำเนินการ

อำนาจ 2560 ลงชื่อ



(นายกรมเชษฐ วิพันธ์พงษ์)

กรรมการผู้มีอำนาจของบริษัท เอสเตท คิว จำกัด

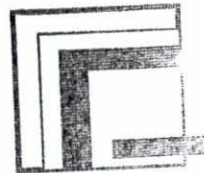

บริษัท เอสเตท คิว จำกัด

อำนาจ 2560 ลงชื่อ



(นางสาวนันทิมา ประจงการ)

ผู้อำนวยการด้านสิ่งแวดล้อมบริษัท รักดีฮามजू จำกัด


ตารางที่ 4 (ต่อ 12)

ดัชนีผลกระทบสิ่งแวดล้อม	บริเวณที่ตรวจสอบ	พารามิเตอร์	วิธีการตรวจสอบ	ความถี่ในการตรวจวัด	ผู้รับผิดชอบ
7. มลฝอย	1) พื้นที่โครงการ - บริเวณที่ตั้งถังมูลฝอย ห้องพักมูลฝอยประจำชั้น และ ห้องพักมูลฝอยรวม	- ปริมาณมูลฝอยตกค้าง - ความสะอาด	- ตรวจสอบโดยเจ้าหน้าที่	- ทุกวัน ตลอดระยะเวลา เปิดดำเนินการ	- เจ้าของโครงการ (บริษัท เอสเตท คิว จำกัด) ^{3/} หรือนิติบุคคลอาคารชุด
	2) ผู้พักอาศัยข้างเคียงพื้นที่ โครงการ	- กลิ่น และทัศนียภาพ	- ติดตามประเมินจากส่วนรับ เรื่องร้องเรียนและความคิดเห็น	- ทุกวัน ตลอดระยะเวลา เปิดดำเนินการ	- เจ้าของโครงการ (บริษัท เอสเตท คิว จำกัด) ^{3/} หรือนิติบุคคลอาคารชุด
8. ระบบไฟฟ้า	1) หม้อแปลงไฟฟ้า - ป้ายเตือนระวังอันตราย	- สภาพดี มองเห็นได้ชัดเจน ไม่ลบเลือน	- ตรวจสอบโดยเจ้าหน้าที่	- ทุกวัน ตลอดระยะเวลา เปิดดำเนินการ	- เจ้าของโครงการ (บริษัท เอสเตท คิว จำกัด) ^{3/} หรือนิติบุคคลอาคารชุด
	- บริเวณโดยรอบหม้อ แปลงไฟฟ้า	- มีสภาพโล่ง ไม่มีสิ่งกีดขวาง	- ตรวจสอบโดยเจ้าหน้าที่	- ทุกวัน ตลอดระยะเวลา เปิดดำเนินการ	- เจ้าของโครงการ (บริษัท เอสเตท คิว จำกัด) ^{3/} หรือนิติบุคคลอาคารชุด

หมายเหตุ : ^{3/} เจ้าของโครงการ บริษัท เอสเตท คิว จำกัด (ในกรณีที่ยังไม่ได้จดทะเบียนนิติบุคคลอาคารชุด)/นิติบุคคลอาคารชุด (กรณีจัดตั้งนิติบุคคลอาคารชุดและโอนกรรมสิทธิ์เรียบร้อยแล้ว) ต้องจัดทำรายงานผลการปฏิบัติตามมาตรการ ฯ เสนอต่อสำนักงานนโยบายและแผนทรัพยากรธรรมชาติและสิ่งแวดล้อม (สผ.) สำนักงานเขตจตุจักร และกรมที่ดิน ทุก ๆ 6 เดือน


^{4/} เจ้าของโครงการ (บริษัท เอสเตท คิว จำกัด) จะต้องส่งมอบรายงานการวิเคราะห์ผลกระทบสิ่งแวดล้อม (รายงานฉบับสมบูรณ์) ของโครงการให้กับนิติบุคคลอาคารชุด เพื่อให้รับทราบรายละเอียดโครงการและมาตรการที่โครงการจะต้องปฏิบัติตามตลอดระยะเวลาเปิดดำเนินการ

อันวาคม 2560 ลงชื่อ

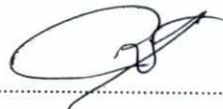

(นายกรมเชษฐ วิพันธ์พงษ์)

กรรมการผู้มีอำนาจของบริษัท เอสเตท คิว จำกัด

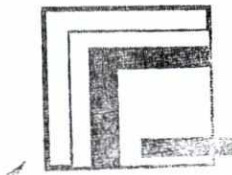

บริษัท เอสเตท คิว จำกัด

อันวาคม 2560 ลงชื่อ



(นางสาวนันทิมา ประจงการ)

ผู้อำนวยการด้านสิ่งแวดล้อมบริษัท รักดีหามजू จำกัด

ตารางที่ 4 (ต่อ 13)

ดัชนีผลกระทบสิ่งแวดล้อม	บริเวณที่ตรวจสอบ	พารามิเตอร์	วิธีการตรวจสอบ	ความถี่ในการตรวจวัด	ผู้รับผิดชอบ
	2) อุปกรณ์ไฟฟ้า	- สภาพพร้อมใช้งาน - อายุการใช้งาน	- ตรวจสอบโดยเจ้าหน้าที่	- 3 เดือน/ครั้ง ตลอด ระยะเวลาเปิดดำเนินการ	- เจ้าของโครงการ (บริษัท เอสเตท คิว จำกัด) ^{3/} หรือนิติบุคคลอาคารชุด
9. การอนุรักษ์พลังงาน	1) ระบบไฟฟ้าส่องสว่าง 2) ระบบปรับอากาศ 3) เครื่องจักร อุปกรณ์ต่าง ๆ เช่น ลิฟต์ เครื่องสูบน้ำ เป็นต้น	- เครื่องหมายแสดง ประสิทธิภาพการประหยัด พลังงานที่ระบุมากับอุปกรณ์ เครื่องใช้ไฟฟ้า - อายุการใช้งานของอุปกรณ์ ไฟฟ้า	- ตรวจสอบตามชนิดของอุปกรณ์	- เดือนละ 1 ครั้ง ตลอด ระยะเวลาเปิดดำเนินการ	- เจ้าของโครงการ (บริษัท เอสเตท คิว จำกัด) ^{3/} หรือนิติบุคคลอาคารชุด
	4) จุดติดประกาศและป้าย ประชาสัมพันธ์	- สภาพดี มองเห็นได้ชัดเจน ไม่ลบเลือน	- ตรวจสอบโดยเจ้าหน้าที่	- เดือนละ 1 ครั้ง ตลอด ระยะเวลาเปิดดำเนินการ	- เจ้าของโครงการ (บริษัท เอสเตท คิว จำกัด) ^{3/} หรือนิติบุคคลอาคารชุด


หมายเหตุ : ^{3/} เจ้าของโครงการ บริษัท เอสเตท คิว จำกัด (ในกรณีที่ยังไม่ได้จดทะเบียนนิติบุคคลอาคารชุด)/นิติบุคคลอาคารชุด (กรณีจัดตั้งนิติบุคคลอาคารชุดและโอนกรรมสิทธิ์เรียบร้อยแล้ว) ต้องจัดทำรายงานผลการปฏิบัติตามมาตรการฯ เสนอต่อสำนักงานนโยบายและแผนทรัพยากรธรรมชาติและสิ่งแวดล้อม (สผ.) สำนักงานเขตจตุจักร และกรมที่ดิน ทุก ๆ 6 เดือน

^{4/} เจ้าของโครงการ (บริษัท เอสเตท คิว จำกัด) จะต้องส่งมอบรายงานการวิเคราะห์ผลกระทบสิ่งแวดล้อม (รายงานฉบับสมบูรณ์) ของโครงการให้กับนิติบุคคลอาคารชุด เพื่อให้รับทราบรายละเอียดโครงการและมาตรการที่โครงการจะต้องปฏิบัติตามตลอดระยะเวลาเปิดดำเนินการ

วันวาคม 2560 ลงชื่อ

(นายกรมเชษฐ์ วิพันธ์พงษ์)

กรรมการผู้มีอำนาจของบริษัท เอสเตท คิว จำกัด

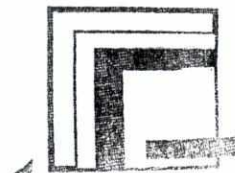

บริษัท เอสเตท คิว จำกัด

201/238

วันวาคม 2560 ลงชื่อ



(นางสาวนันทิมา ประจงการ)

ผู้อำนวยการด้านสิ่งแวดล้อมบริษัท รักดีทามजू จำกัด

ตารางที่ 4 (ต่อ 14)

ดัชนีผลกระทบสิ่งแวดล้อม	บริเวณที่ตรวจสอบ	พารามิเตอร์	วิธีการตรวจสอบ	ความถี่ในการตรวจวัด	ผู้รับผิดชอบ
10. ระบบป้องกันอัคคีภัย	1) อุปกรณ์ในระบบป้องกันและสัญญาณเตือนอัคคีภัย	- สภาพพร้อมใช้งาน	- ตรวจสอบตามชนิดอุปกรณ์	- 3 เดือน/ครั้ง ตลอดระยะเวลาเปิดดำเนินการ	- เจ้าของโครงการ (บริษัท เอสเตท คิว จำกัด) ^{3/} หรือนิติบุคคลอาคารชุด
	2) ระบบจ่ายไฟฟ้าสำรอง	- มีแบตเตอรี่สำรองอยู่ตลอดเวลา และมีสภาพพร้อมใช้งาน	- ทดสอบอุปกรณ์	- 3 เดือน/ครั้ง ตลอดระยะเวลาเปิดดำเนินการ	- เจ้าของโครงการ (บริษัท เอสเตท คิว จำกัด) ^{3/} หรือนิติบุคคลอาคารชุด
	3) ป้ายและเครื่องหมายแสดงการหนีไฟ และแผนผังเส้นทางหนีไฟ	- สภาพดี มองเห็นชัดเจน และไม่ลบเลือน	- ตรวจสอบโดยเจ้าหน้าที่	- 3 เดือน/ครั้ง ตลอดระยะเวลาเปิดดำเนินการ	- เจ้าของโครงการ (บริษัท เอสเตท คิว จำกัด) ^{3/} หรือนิติบุคคลอาคารชุด
	4) อุปกรณ์ดับเพลิง - เครื่องดับเพลิงแบบหัวได้	- สภาพพร้อมใช้งาน - อายุการใช้งาน	- ตรวจสอบโดยเจ้าหน้าที่	- 3 เดือน/ครั้ง ตลอดระยะเวลาเปิดดำเนินการ	- เจ้าของโครงการ (บริษัท เอสเตท คิว จำกัด) ^{3/} หรือนิติบุคคลอาคารชุด


หมายเหตุ : ^{3/} เจ้าของโครงการ บริษัท เอสเตท คิว จำกัด (ในกรณีที่ยังไม่ได้จดทะเบียนนิติบุคคลอาคารชุด)/นิติบุคคลอาคารชุด (กรณีจัดตั้งนิติบุคคลอาคารชุดและโอนกรรมสิทธิ์เรียบร้อยแล้ว) ต้องจัดทำรายงานผลการปฏิบัติตามมาตรการฯ เสนอต่อสำนักงานนโยบายและแผนทรัพยากรธรรมชาติและสิ่งแวดล้อม (สผ.) สำนักงานเขตจตุจักร และกรมที่ดิน ทุก ๆ 6 เดือน

^{4/} เจ้าของโครงการ (บริษัท เอสเตท คิว จำกัด) จะต้องส่งมอบรายงานการวิเคราะห์ผลกระทบสิ่งแวดล้อม (รายงานฉบับสมบูรณ์) ของโครงการให้กับนิติบุคคลอาคารชุด เพื่อให้รับทราบรายละเอียดโครงการและมาตรการที่โครงการจะต้องปฏิบัติตามตลอดระยะเวลาเปิดดำเนินการ

ธันวาคม 2560 ลงชื่อ

(นายกรมเชษฐ วิพันธ์พงษ์)

กรรมการผู้มีอำนาจของบริษัท เอสเตท คิว จำกัด

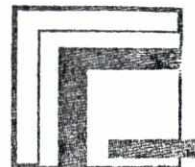

บริษัท เอสเตท คิว จำกัด

202/238

ธันวาคม 2560 ลงชื่อ



(นางสาวนันทิมา ประจงการ)

ผู้อำนวยการด้านสิ่งแวดล้อมบริษัท รักดีหามजू จำกัด


ตารางที่ 4 (ต่อ 15)

ดัชนีผลกระทบสิ่งแวดล้อม	บริเวณที่ตรวจสอบ	พารามิเตอร์	วิธีการตรวจสอบ	ความถี่ในการตรวจวัด	ผู้รับผิดชอบ
	- หัวรับน้ำดับเพลิง	- สภาพพร้อมใช้งาน - เข้าถึงได้สะดวก	- ตรวจสอบโดยเจ้าหน้าที่	- 3 เดือน/ครั้ง ตลอด ระยะเวลาเปิดดำเนินการ	- เจ้าของโครงการ (บริษัท เอสเตท คิว จำกัด) ^{3/} หรือนิติบุคคลอาคารชุด
	- ระบบดับเพลิงอัตโนมัติ (Sprinkler System) บริเวณ เพดาน และผนัง 2 ด้านของ ส่วนที่จอดรถอัตโนมัติ	- สภาพพร้อมใช้งาน	- ตรวจสอบโดยเจ้าหน้าที่	- เดือนละ 1 ครั้ง ตลอด ระยะเวลาเปิดดำเนินการ	- เจ้าของโครงการ (บริษัท เอสเตท คิว จำกัด) ^{3/} หรือนิติบุคคลอาคารชุด
	- สายฉีดน้ำดับเพลิงและ ตู้เก็บสายฉีด (FHC)	- สภาพพร้อมใช้งาน - เข้าถึงได้สะดวก	- ตรวจสอบโดยเจ้าหน้าที่	- เดือนละ 1 ครั้ง ตลอด ระยะเวลาเปิดดำเนินการ	- เจ้าของโครงการ (บริษัท เอสเตท คิว จำกัด) ^{3/} หรือนิติบุคคลอาคารชุด
	- ถังเก็บน้ำใช้ และน้ำดับเพลิง	- สภาพพร้อมใช้งาน	- ตรวจสอบโดยเจ้าหน้าที่	- เดือนละ 1 ครั้ง ตลอด ระยะเวลาเปิดดำเนินการ	- เจ้าของโครงการ (บริษัท เอสเตท คิว จำกัด) ^{3/} หรือนิติบุคคลอาคารชุด

หมายเหตุ : ^{3/} เจ้าของโครงการ บริษัท เอสเตท คิว จำกัด (ในกรณีที่ยังไม่ได้จดทะเบียนนิติบุคคลอาคารชุด)/นิติบุคคลอาคารชุด (กรณีจัดตั้งนิติบุคคลอาคารชุดและโอนกรรมสิทธิ์เรียบร้อยแล้ว) ต้องจัดทำรายงานผลการปฏิบัติตามมาตรการฯ เสนอต่อสำนักงานนโยบายและแผนทรัพยากรธรรมชาติและสิ่งแวดล้อม (สผ.) สำนักงานเขตจตุจักร และกรมที่ดิน ทุก ๆ 6 เดือน

^{4/} เจ้าของโครงการ (บริษัท เอสเตท คิว จำกัด) จะต้องส่งมอบรายงานการวิเคราะห์ผลกระทบสิ่งแวดล้อม (รายงานฉบับสมบูรณ์) ของโครงการให้กับนิติบุคคลอาคารชุด เพื่อให้รับทราบรายละเอียดโครงการและมาตรการที่โครงการจะต้องปฏิบัติตามตลอดระยะเวลาเปิดดำเนินการ

อันวาคม 2560 ลงชื่อ

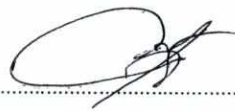


(นายกรมเชษฐ วิพันธ์พงษ์)

กรรมการผู้มีอำนาจของบริษัท เอสเตท คิว จำกัด



บริษัท เอสเตท คิว จำกัด

อันวาคม 2560 ลงชื่อ

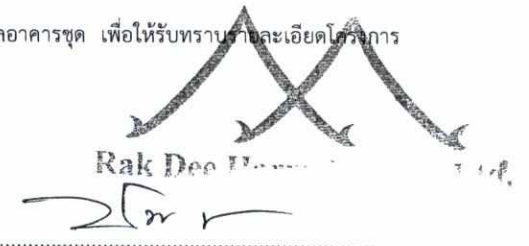

(นางสาวนันทิมา ประจงการ)

ผู้อำนวยการด้านสิ่งแวดล้อมบริษัท รักดีทามजू จำกัด


ตารางที่ 4 (ต่อ 16)

ดัชนีผลกระทบสิ่งแวดล้อม	บริเวณที่ตรวจสอบ	พารามิเตอร์	วิธีการตรวจสอบ	ความถี่ในการตรวจวัด	ผู้รับผิดชอบ
	5) บันไดหนีไฟ เส้นทางในการหนีไฟ พื้นที่หนีไฟทางอากาศ และจุดรวมคนเบื้องต้น	- สภาพพร้อมใช้งาน - ไม่มีสิ่งกีดขวาง	- ตรวจสอบโดยเจ้าหน้าที่	- เดือนละ 1 ครั้ง ตลอดระยะเวลาเปิดดำเนินการ	- เจ้าของโครงการ (บริษัท เอสเตท คิว จำกัด) ^{3/} หรือนิติบุคคลอาคารชุด
11. ระบบระบายอากาศ	1) ช่องระบายอากาศธรรมชาติ เช่น หน้าต่าง และประตู	- ไม่มีวัตถุหรือสิ่งกีดขวาง	- ตรวจสอบโดยเจ้าหน้าที่	- เดือนละ 1 ครั้ง ตลอดระยะเวลาเปิดดำเนินการ	- เจ้าของโครงการ (บริษัท เอสเตท คิว จำกัด) ^{3/} หรือนิติบุคคลอาคารชุด
	2) พัดลมระบายอากาศ	- สภาพพร้อมใช้งาน	- ตรวจสอบโดยเจ้าหน้าที่	- เดือนละ 1 ครั้ง ตลอดระยะเวลาเปิดดำเนินการ	- เจ้าของโครงการ (บริษัท เอสเตท คิว จำกัด) ^{3/} หรือนิติบุคคลอาคารชุด
12. การจราจร	1) พื้นที่โครงการ - ป้ายและเครื่องหมายการจราจรภายในโครงการและบริเวณทางเข้า-ออกโครงการ	- สภาพดี มองเห็นชัดเจนและไม่ลบลบเลือน	- ตรวจสอบโดยเจ้าหน้าที่	- 3 เดือน/ครั้งตลอดระยะเวลาเปิดดำเนินการ	- เจ้าของโครงการ (บริษัท เอสเตท คิว จำกัด) ^{3/} หรือนิติบุคคลอาคารชุด

หมายเหตุ : ^{3/} เจ้าของโครงการ บริษัท เอสเตท คิว จำกัด (ในกรณีที่ยังไม่ได้จดทะเบียนนิติบุคคลอาคารชุด)/นิติบุคคลอาคารชุด (กรณีจัดตั้งนิติบุคคลอาคารชุดและโอนกรรมสิทธิ์เรียบร้อยแล้ว) ต้องจัดทำรายงานผลการปฏิบัติตามมาตรการฯ เสนอต่อสำนักงานนโยบายและแผนทรัพยากรธรรมชาติและสิ่งแวดล้อม (สผ.) สำนักงานเขตจตุจักร และกรมที่ดิน ทุก ๆ 6 เดือน


^{4/} เจ้าของโครงการ (บริษัท เอสเตท คิว จำกัด) จะต้องส่งมอบรายงานการวิเคราะห์ผลกระทบสิ่งแวดล้อม (รายงานฉบับสมบูรณ์) ของโครงการให้กับนิติบุคคลอาคารชุด เพื่อให้รับทราบรายละเอียดโครงการและมาตรการที่โครงการจะต้องปฏิบัติตามตลอดระยะเวลาเปิดดำเนินการ

ธันวาคม 2560 ลงชื่อ

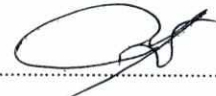

(นายกรมเชษฐ วิพันธ์พงษ์)

กรรมการผู้มีอำนาจของบริษัท เอสเตท คิว จำกัด

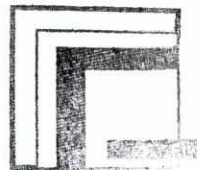

บริษัท เอสเตท คิว จำกัด

ธันวาคม 2560 ลงชื่อ



(นางสาวนันทิมา ประจงการ)

ผู้อำนวยการด้านสิ่งแวดล้อมบริษัท รักดีหามजू จำกัด

ตารางที่ 4 (ต่อ 17)

ดัชนีผลกระทบสิ่งแวดล้อม	บริเวณที่ตรวจสอบ	พารามิเตอร์	วิธีการตรวจสอบ	ความถี่ในการตรวจวัด	ผู้รับผิดชอบ
	- ถนนภายในโครงการและบริเวณทางเข้า-ออกโครงการ	- สภาพความคล่องตัวในการเดินรถบริเวณทางเข้า-ออกโครงการ - สภาพดีไม่ชำรุด	- ตรวจสอบโดยเจ้าหน้าที่	- ทุกวัน ตลอดระยะเวลาเปิดดำเนินการ	- เจ้าของโครงการ (บริษัท เอสเตท คิว จำกัด) ^{3/} หรือนิติบุคคลอาคารชุด
	2) ผู้พักอาศัยข้างเคียงโครงการ	- เรื่องร้องเรียนจากผู้ที่ได้รับผลกระทบ	- ติดตามประเมินจากส่วนรับเรื่องร้องเรียนและความคิดเห็น	- ทุกวัน ตลอดระยะเวลาเปิดดำเนินการ	- เจ้าของโครงการ (บริษัท เอสเตท คิว จำกัด) ^{3/} หรือนิติบุคคลอาคารชุด
13. อาชีวอนามัยและความปลอดภัย	1) พื้นที่โครงการ - กรณีที่ภายในโครงการมีการปรับปรุง/ซ่อมแซม เช่น การทาสีภายนอกอาคาร การซ่อมบำรุงผิวจราจร การขุดลอกท่อระบายน้ำ เป็นต้น	- ติดตั้งป้ายเตือนให้ระวังบริเวณที่ปรับปรุง/ซ่อมแซม - ไม่มีสิ่งกีดขวาง	- ตรวจสอบโดยเจ้าหน้าที่	- ทุกวัน ตลอดระยะเวลาเปิดดำเนินการ	- เจ้าของโครงการ (บริษัท เอสเตท คิว จำกัด) ^{3/} หรือนิติบุคคลอาคารชุด

หมายเหตุ : ^{3/} เจ้าของโครงการ บริษัท เอสเตท คิว จำกัด (ในกรณีที่ยังไม่ได้จดทะเบียนนิติบุคคลอาคารชุด)/นิติบุคคลอาคารชุด (กรณีจัดตั้งนิติบุคคลอาคารชุดและโอนกรรมสิทธิ์เรียบร้อยแล้ว) ต้องจัดทำรายงานผลการปฏิบัติตามมาตรการฯ เสนอต่อสำนักงานนโยบายและแผนทรัพยากรธรรมชาติและสิ่งแวดล้อม (สผ.) สำนักงานเขตจตุจักร และกรมที่ดิน ทุก ๆ 6 เดือน


^{4/} เจ้าของโครงการ (บริษัท เอสเตท คิว จำกัด) จะต้องส่งมอบรายงานการวิเคราะห์ผลกระทบสิ่งแวดล้อม (รายงานฉบับสมบูรณ์) ของโครงการให้กับนิติบุคคลอาคารชุด เพื่อให้รับทราบรายละเอียดโครงการและมาตรการที่โครงการจะต้องปฏิบัติตามตลอดระยะเวลาเปิดดำเนินการ

อันวาคม 2560 ลงชื่อ



(นายกรมเชษฐ วิพันธ์พงษ์)

กรรมการผู้มีอำนาจของบริษัท เอสเตท คิว จำกัด

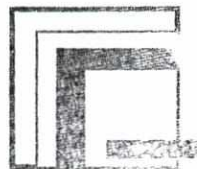

บริษัท เอสเตท คิว จำกัด

อันวาคม 2560 ลงชื่อ



Rak Dee Harm Jua Co., Ltd.

(นางสาวนันทิมา ประจงการ)

ผู้อำนวยการด้านสิ่งแวดล้อมบริษัท รักดีฮาร์มจิว จำกัด

ตารางที่ 4 (ต่อ 18)

ดัชนีผลกระทบสิ่งแวดล้อม	บริเวณที่ตรวจสอบ	พารามิเตอร์	วิธีการตรวจสอบ	ความถี่ในการตรวจวัด	ผู้รับผิดชอบ
	- ตำแหน่งติดตั้งระบบ โทรทัศน์วงจรปิด (CCTV System)	- สภาพความสมบูรณ์ของ ระบบโทรทัศน์วงจรปิด (CCTV System)	- ตรวจสอบโดยเจ้าหน้าที่	- เดือนละ 1 ครั้ง ตลอด ระยะเวลาเปิดดำเนินการ	- เจ้าของโครงการ (บริษัท เอสเตท คิว จำกัด) ^{3/} หรือนิติบุคคลอาคารชุด
	2) ผู้พักอาศัยข้างเคียงพื้นที่ โครงการ	- เรื่องร้องเรียนจากผู้ได้รับ ผลกระทบ (รูปที่ 10)	- ติดตามประเมินจากส่วนรับเรื่อง ร้องเรียนและความคิดเห็น	- ทุกวัน ตลอดระยะเวลา เปิดดำเนินการ	- เจ้าของโครงการ (บริษัท เอสเตท คิว จำกัด) ^{3/} หรือนิติบุคคลอาคารชุด
14. ทัศนียภาพ	1) พื้นที่โครงการ - พื้นที่สีเขียวภายใน โครงการ	- สภาพพื้นที่สีเขียวให้สวยงาม และมีความสมบูรณ์	- ตรวจสอบโดยเจ้าหน้าที่	- ทุกวัน ตลอดระยะเวลา เปิดดำเนินการ	- เจ้าของโครงการ (บริษัท เอสเตท คิว จำกัด) ^{3/} หรือนิติบุคคลอาคารชุด
	2) ผู้พักอาศัยข้างเคียงพื้นที่ โครงการ	- เรื่องร้องเรียนจากผู้ได้รับ ผลกระทบ (รูปที่ 10)	- ติดตามประเมินจากส่วนรับเรื่อง ร้องเรียนและความคิดเห็น	- ทุกวัน ตลอดระยะเวลา เปิดดำเนินการ	- เจ้าของโครงการ (บริษัท เอสเตท คิว จำกัด) ^{3/} หรือนิติบุคคลอาคารชุด


หมายเหตุ : ^{3/} เจ้าของโครงการ บริษัท เอสเตท คิว จำกัด (ในกรณีที่ยังไม่ได้จดทะเบียนนิติบุคคลอาคารชุด)/นิติบุคคลอาคารชุด (กรณีจัดตั้งนิติบุคคลอาคารชุดและโอนกรรมสิทธิ์เรียบร้อยแล้ว) ต้องจัดทำรายงานผลการปฏิบัติตามมาตรการ ฯ เสนอต่อสำนักงานนโยบายและแผนทรัพยากรธรรมชาติและสิ่งแวดล้อม (สผ.) สำนักงานเขตจตุจักร และกรมที่ดิน ทุก ๆ 6 เดือน

^{4/} เจ้าของโครงการ (บริษัท เอสเตท คิว จำกัด) จะต้องส่งมอบรายงานการวิเคราะห์ผลกระทบสิ่งแวดล้อม (รายงานฉบับสมบูรณ์) ของโครงการให้กับนิติบุคคลอาคารชุด เพื่อให้รับทราบรายละเอียดโครงการและมาตรการที่โครงการจะต้องปฏิบัติตามตลอดระยะเวลาเปิดดำเนินการ

ธันวาคม 2560 ลงชื่อ

(นายกรมเชษฐ วิพันธ์พงษ์)

กรรมการผู้มีอำนาจของบริษัท เอสเตท คิว จำกัด

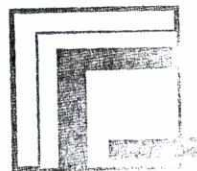

บริษัท เอสเตท คิว จำกัด

ธันวาคม 2560 ลงชื่อ



Rak Dee Harm Jua Co., Ltd.

(นางสาวนันธิมา ประจงการ)

ผู้อำนวยการด้านสิ่งแวดล้อมบริษัท รักดีฮามजू จำกัด


ตารางที่ 4 (ต่อ 19)

ดัชนีผลกระทบสิ่งแวดล้อม	บริเวณที่ตรวจสอบ	พารามิเตอร์	วิธีการตรวจสอบ	ความถี่ในการตรวจวัด	ผู้รับผิดชอบ
15. การบดบังแสงแดด และทิศทางลม	- ผู้พักอาศัยข้างเคียงพื้นที่โครงการ	- เรื่องร้องเรียนจากผู้ได้รับผลกระทบ (ดูรูปที่ 10)	- ติดตามประเมินจากส่วนรับเรื่องร้องเรียนและความคิดเห็น	- ทุกวัน ตลอดระยะเวลาเปิดดำเนินการ ภายใน 1 ปี นับตั้งแต่วันที่โครงการจดทะเบียนนิติบุคคลอาคารชุด	- เจ้าของโครงการ (บริษัท เอสเตท คิว จำกัด)
16. การบดบังคลื่นวิทยุ/โทรทัศน์	- ผู้พักอาศัยข้างเคียงพื้นที่โครงการ	- เรื่องร้องเรียนจากผู้ได้รับผลกระทบ (ดูรูปที่ 10)	- ติดตามประเมินจากส่วนรับเรื่องร้องเรียนและความคิดเห็น	- ทุกวัน ตลอดระยะเวลาเปิดดำเนินการภายใน 1 ปี นับตั้งแต่วันที่โครงการจดทะเบียนนิติบุคคลอาคารชุด	- เจ้าของโครงการ (บริษัท เอสเตท คิว จำกัด)
17. การรับเรื่องร้องเรียน	- ผู้พักอาศัยใกล้เคียงพื้นที่โครงการ (ดูรูปที่ 10)	1. ประเมินเรื่องราวร้องทุกข์ ข้อเสนอแนะ และข้อคิดเห็นของผู้พักอาศัยข้างเคียงโครงการ 2. การรับเรื่องร้องเรียนช่องทางรับเรื่องร้องเรียนทุกชั้นตอนหรือวิธีการต้องระบุระยะเวลา	- ติดตามประเมินจากส่วนรับเรื่องร้องเรียน และความคิดเห็น หากพบว่ามีข้อร้องเรียนต้องแก้ไขปัญหาทันที	- ทุกวัน ตลอดระยะเวลาเปิดดำเนินการ	- เจ้าของโครงการ (บริษัท เอสเตท คิว จำกัด) ^{3/}

หมายเหตุ : ^{3/} เจ้าของโครงการ บริษัท เอสเตท คิว จำกัด (ในกรณีที่ยังไม่ได้จดทะเบียนนิติบุคคลอาคารชุด/นิติบุคคลอาคารชุด (กรณีจัดตั้งนิติบุคคลอาคารชุดและโอนกรรมสิทธิ์เรียบร้อยแล้ว) ต้องจัดทำรายงานผลการปฏิบัติตามมาตรการ ฯ เสนอต่อสำนักงานนโยบายและแผนทรัพยากรธรรมชาติและสิ่งแวดล้อม (สผ.) สำนักงานเขตจตุจักร และกรมที่ดิน ทุก ๆ 6 เดือน


^{4/} เจ้าของโครงการ (บริษัท เอสเตท คิว จำกัด) จะต้องส่งมอบรายงานการวิเคราะห์ผลกระทบสิ่งแวดล้อม (รายงานฉบับสมบูรณ์) ของโครงการให้กับนิติบุคคลอาคารชุด เพื่อให้รับทราบรายละเอียดโครงการ และมาตรการที่โครงการจะต้องปฏิบัติตามตลอดระยะเวลาเปิดดำเนินการ

วันรวม 2560 ลงชื่อ

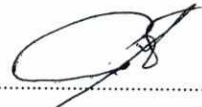

(นายกรมเชษฐ์ วิพันธ์พงษ์)

กรรมการผู้มีอำนาจของบริษัท เอสเตท คิว จำกัด

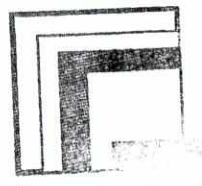

บริษัท เอสเตท คิว จำกัด

วันรวม 2560 ลงชื่อ



(นางสาวนันทิมา ประจงการ)

ผู้อำนวยการด้านสิ่งแวดล้อมบริษัท รักดีฮาร์มจิว จำกัด

ตารางที่ 4 (ต่อ 20)

ดัชนีผลกระทบสิ่งแวดล้อม	บริเวณที่ตรวจสอบ	พารามิเตอร์	วิธีการตรวจสอบ	ความถี่ในการตรวจวัด	ผู้รับผิดชอบ
		ดำเนินการในผังแสดงการรับเรื่องร้องเรียนของโครงการทุกขั้นตอน พร้อมทั้งนำเสนอไว้ในตารางมาตรการ โดยกำหนดระยะเวลาในแต่ละขั้นตอนให้รวดเร็วและตอบสนองความเดือดร้อนและผลกระทบที่เกิดขึ้น			
18. ศึกษาสภาพเศรษฐกิจและสังคม กรณีมีการเปลี่ยนแปลงโครงการภายหลังเปิดดำเนินการ	- ผู้พักอาศัยในรัศมี 1 กิโลเมตรจากพื้นที่โครงการ รวมทั้งหน่วยงานที่เกี่ยวข้อง	- สำรวจสภาพเศรษฐกิจและสังคม และความคิดเห็นของประชาชน สถานประกอบการ และหน่วยงานที่เกี่ยวข้อง	- ใช้วิธีการและการสุ่มตัวอย่างตามหลักวิชาการและหลักสถิติ พร้อมแสดงภาพตำแหน่งการสำรวจ	- ทุกครั้ง ก่อนที่มีการเปลี่ยนแปลงโครงการ ตลอดระยะเวลาเปิดดำเนินการ	- เจ้าของโครงการ (บริษัท เอสเตท คิว จำกัด) ^{3/}

หมายเหตุ : ^{3/} เจ้าของโครงการ บริษัท เอสเตท คิว จำกัด (ในกรณีที่ยังไม่ได้จดทะเบียนนิติบุคคลอาคารชุด)/นิติบุคคลอาคารชุด (กรณีจัดตั้งนิติบุคคลอาคารชุดและโอนกรรมสิทธิ์เรียบร้อยแล้ว) ต้องจัดทำรายงานผลการปฏิบัติตามมาตรการ ฯ เสนอต่อสำนักงานนโยบายและแผนทรัพยากรธรรมชาติและสิ่งแวดล้อม (สผ.) สำนักงานเขตจตุจักร และกรมที่ดิน ทุก ๆ 6 เดือน


^{4/} เจ้าของโครงการ (บริษัท เอสเตท คิว จำกัด) จะต้องส่งมอบรายงานการวิเคราะห์ผลกระทบสิ่งแวดล้อม (รายงานฉบับสมบูรณ์) ของโครงการให้กับนิติบุคคลอาคารชุด เพื่อใช้รับทราบรายละเอียดโครงการและมาตรการที่โครงการจะต้องปฏิบัติตามตลอดระยะเวลาเปิดดำเนินการ

วันรวม 2560 ลงชื่อ



(นายกรมเชษฐ วิพันธ์พงษ์)

กรรมการผู้มีอำนาจของบริษัท เอสเตท คิว จำกัด

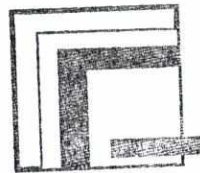

บริษัท เอสเตท คิว จำกัด



วันรวม 2560 ลงชื่อ

(นางสาวนันทิมา ประจงการ)

ผู้อำนวยการด้านสิ่งแวดล้อมบริษัท รักดีฮาร์โมนี จำกัด



บริษัท รักดีหามजू จำกัด

93/131 ซอยเสรีไทย 23 ถนนเสรีไทย แขวงคลองกุ่ม เขตบึงกุ่ม กรุงเทพมหานคร 10240

Rak Dee Harm Jua Co., Ltd.

โทร 02 - 3756717 โทรสาร 02-3756717

ภาคผนวกที่ 1


พื้นที่สีเขียวของโครงการ

จำนวน 2560 ลงชื่อ

(นายกรมเชษฐ์ วิพันธ์พงษ์)

กรรมการผู้มีอำนาจของบริษัท เอสเตท คิว จำกัด

บริษัท เอสเตท คิว จำกัด

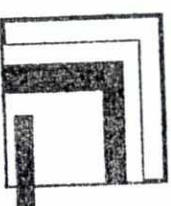

จำนวน 2560 ลงชื่อ


(นางสาวนันทิภา ประจงการ)

ผู้อำนวยการด้านสิ่งแวดล้อมบริษัท รักดีหามजू จำกัด

Rak Dee Harm Jua Co., Ltd.

209/238

โครงการ MODIZ RATCHADA 32

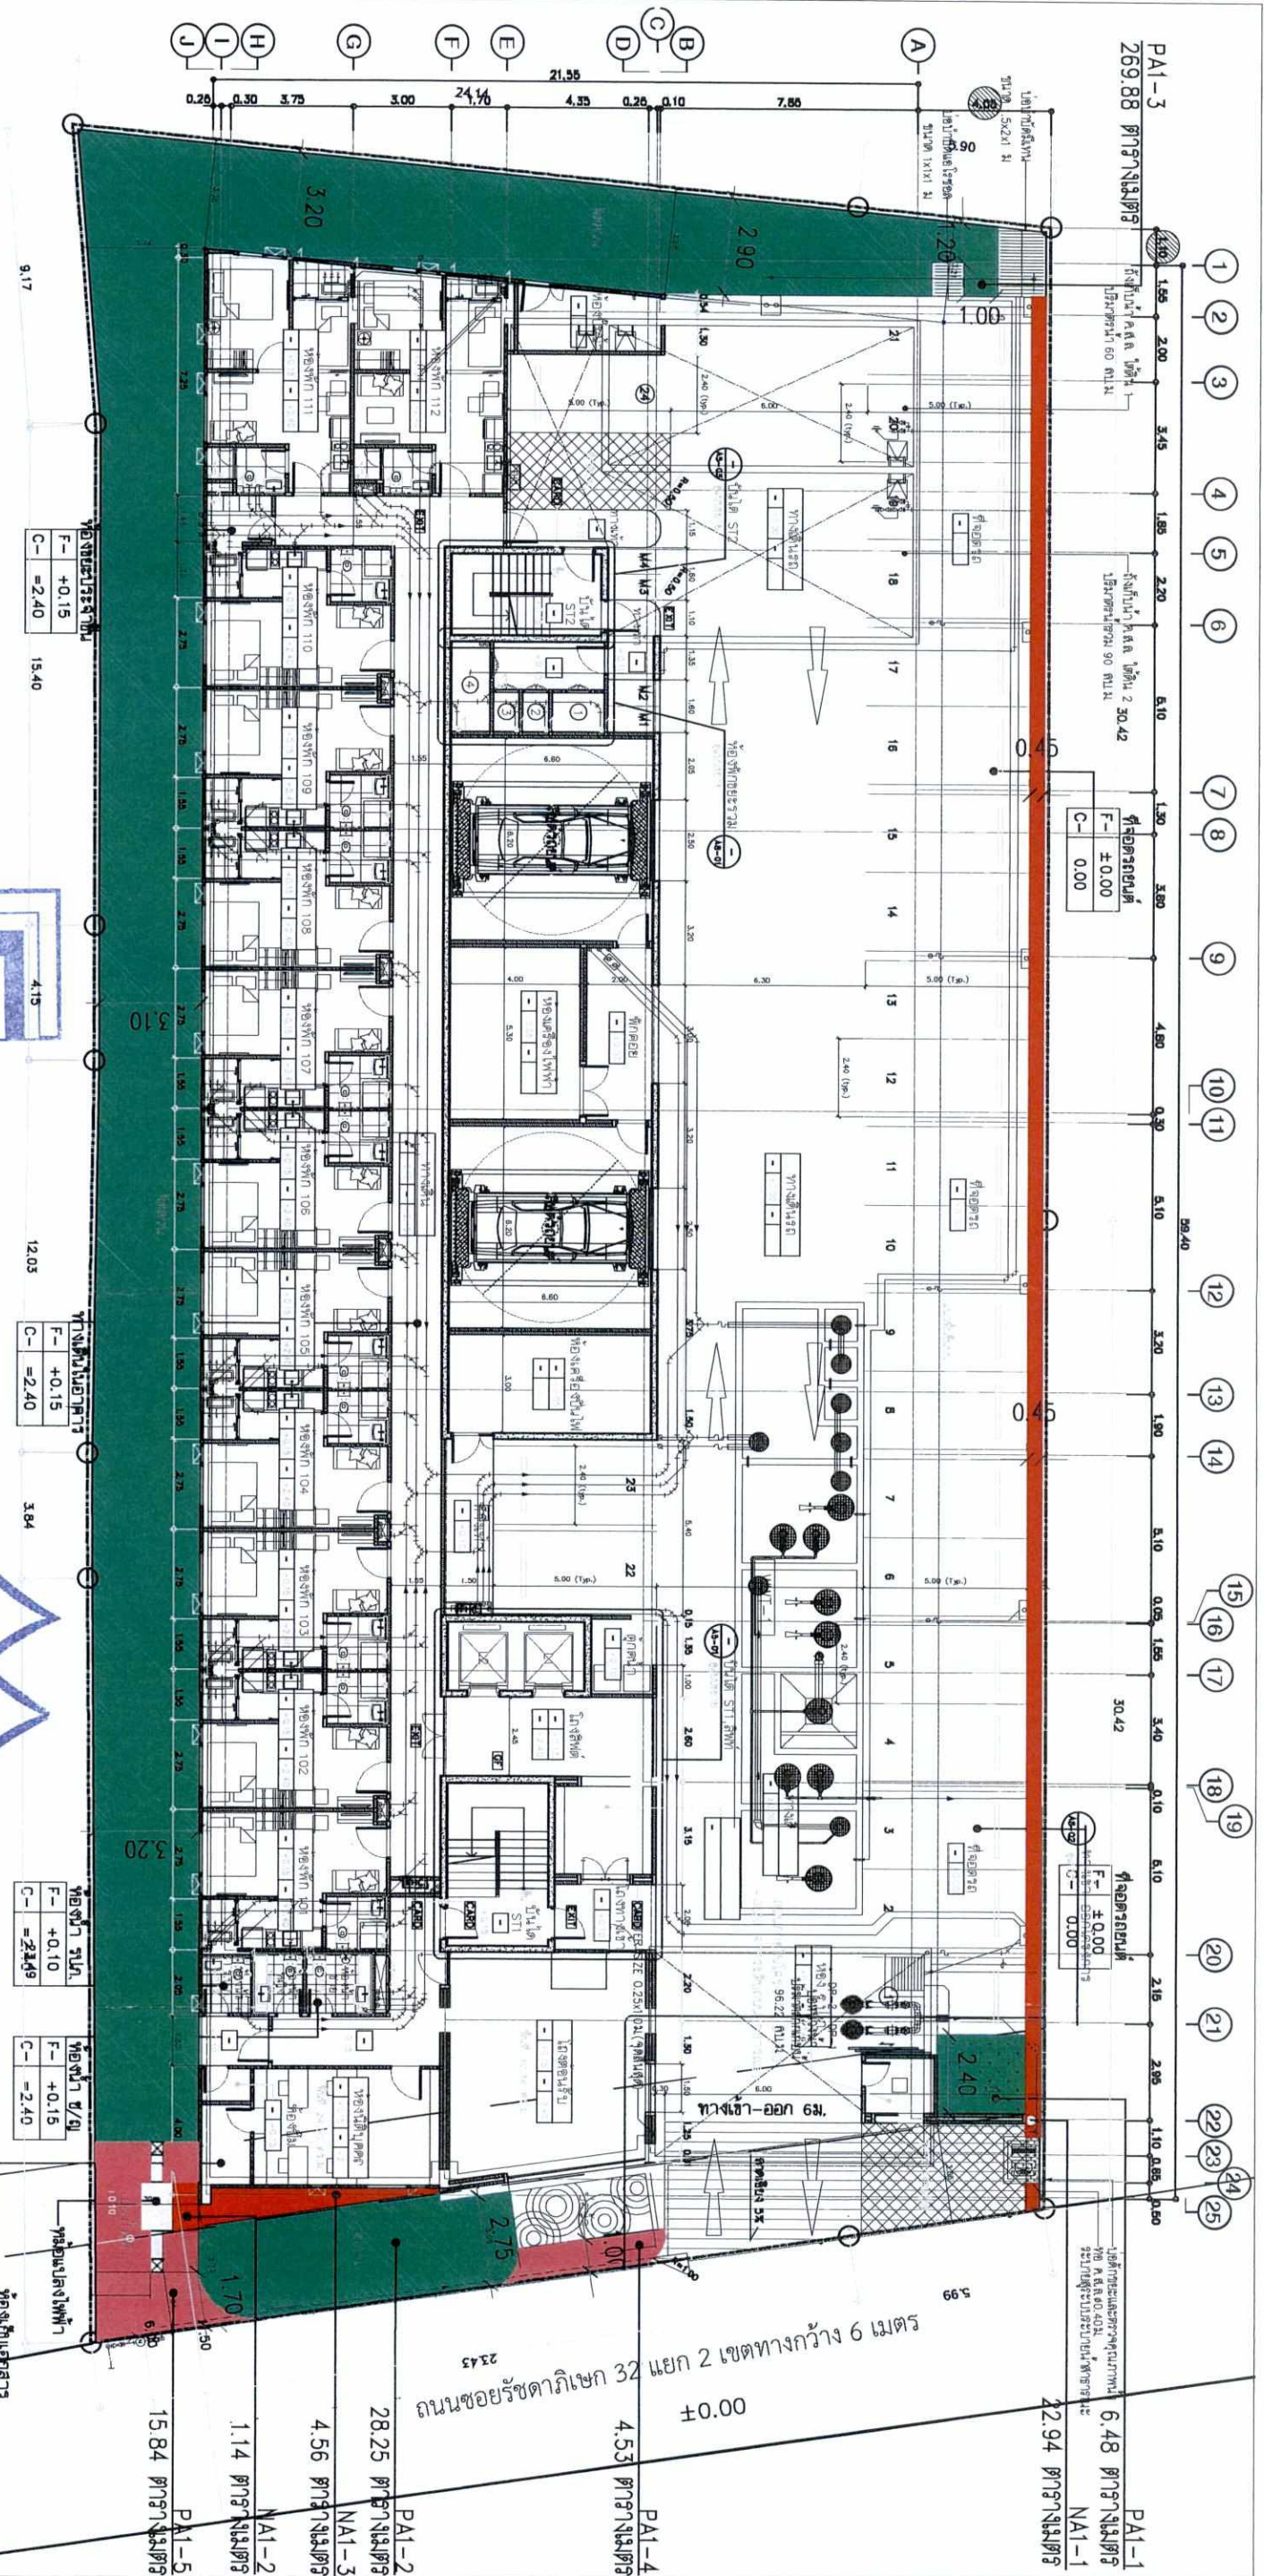

ตารางแสดงพื้นที่ใช้สอย (ตาราง)	
พื้นที่ใช้สอย (ตาราง)	6.48
PA1-1	28.25
PA1-2	269.88
PA1-3	304.61
รวม	304.61

ตารางแสดงพื้นที่ใช้สอย (ตาราง)	
พื้นที่ใช้สอย (ตาราง)	22.94
NA1-1	1.14
NA1-2	4.56
NA1-3	1.14
รวม	29.76

ตารางแสดงพื้นที่ใช้สอย (ตาราง)	
พื้นที่ใช้สอย (ตาราง)	15.84
PA1-4	4.53
PA1-5	15.84
รวม	20.37

ผู้ควบคุมงาน: วิศวกร
 วันที่: 2560
 ลงชื่อ

(นายกรณชัย รัตนพงษ์)
 กรรมการผู้จัดการของบริษัท เอเอสที ดีไซน์ จำกัด


(นางสาวนันทิมา ประจักษ์การ)
 ผู้อำนวยการด้านสิ่งแวดล้อมของบริษัท รัตทาม จำกัด

ผู้ควบคุมงาน: วิศวกร
 วันที่: 2560
 ลงชื่อ

(นางสาวนันทิมา ประจักษ์การ)
 ผู้อำนวยการด้านสิ่งแวดล้อมของบริษัท รัตทาม จำกัด

SEARCHOFFICE		MINERVA ENGINEERING DESIGN		GEO ENGINEERING CONSULTANT		GEO ENGINEERING CONSULTANT		GEO ENGINEERING CONSULTANT		REDLAND SCAPE	
PROJECT : MODZ RATCHADA 32	ARCHITECTS	STRUCTURAL ENGINEERS	MECHANICAL ENGINEERS	ELECTRICAL ENGINEERS	SANITARY ENGINEERS	LANDSCAPE DESIGNER	DRAWING TITLE				
PROJECT LOCATION : ถนนรัชดา ถนนพหลโยธิน ซอย 32 แขวง 2 เขตจตุจักร กรุงเทพมหานคร	1. วิศวกร สถาปนิก R.K.1972	1. วิศวกร ภูมิสถาปัตย์ ดร. 3089	1. วิศวกร วิศวกรโยธา ดร. 3544	1. วิศวกร วิศวกรโยธา ดร. 3473	1. วิศวกร วิศวกรโยธา ดร. 304	1. วิศวกร วิศวกรโยธา ดร. 30	ผังแสดงพื้นที่ใช้สอย ชั้นล่าง				
OWNER : บริษัท เอเอสที ดีไซน์ จำกัด 505/3 ซอยรัชดา 48 แขวงจตุจักร เขตจตุจักร กรุงเทพมหานคร	2. วิศวกร สถาปนิก P.K.1978	2. วิศวกร ภูมิสถาปัตย์ ดร. 5661	2. วิศวกร วิศวกรโยธา ดร. 3417	2. วิศวกร วิศวกรโยธา ดร. 3493	2. วิศวกร วิศวกรโยธา ดร. 1935	2. วิศวกร วิศวกรโยธา ดร. 174	SCALE A1 : 1:100 / A3 : 1:200				
	3. วิศวกร สถาปนิก ดร. 17024	3. วิศวกร ภูมิสถาปัตย์ ดร. 10513	3. วิศวกร วิศวกรโยธา ดร. 3083	3. วิศวกร วิศวกรโยธา ดร. 3083	3. วิศวกร วิศวกรโยธา ดร. 3045		DATE : 31 JULY 2017 REVISION ISSUE				
	4. วิศวกร สถาปนิก ดร. 11035	4. วิศวกร ภูมิสถาปัตย์ ดร. 11362					DWG. NO. 2PA1				
							TOTAL				
							This Drawing is Copyrighted. All Contractors must refer to the original drawing and not to be worked from. If any changes are required, they must be approved in writing by the Architect or Engineer concerned before proceeding.				

ผ.1-1 ผังแสดงพื้นที่ใช้สอยชั้นล่าง

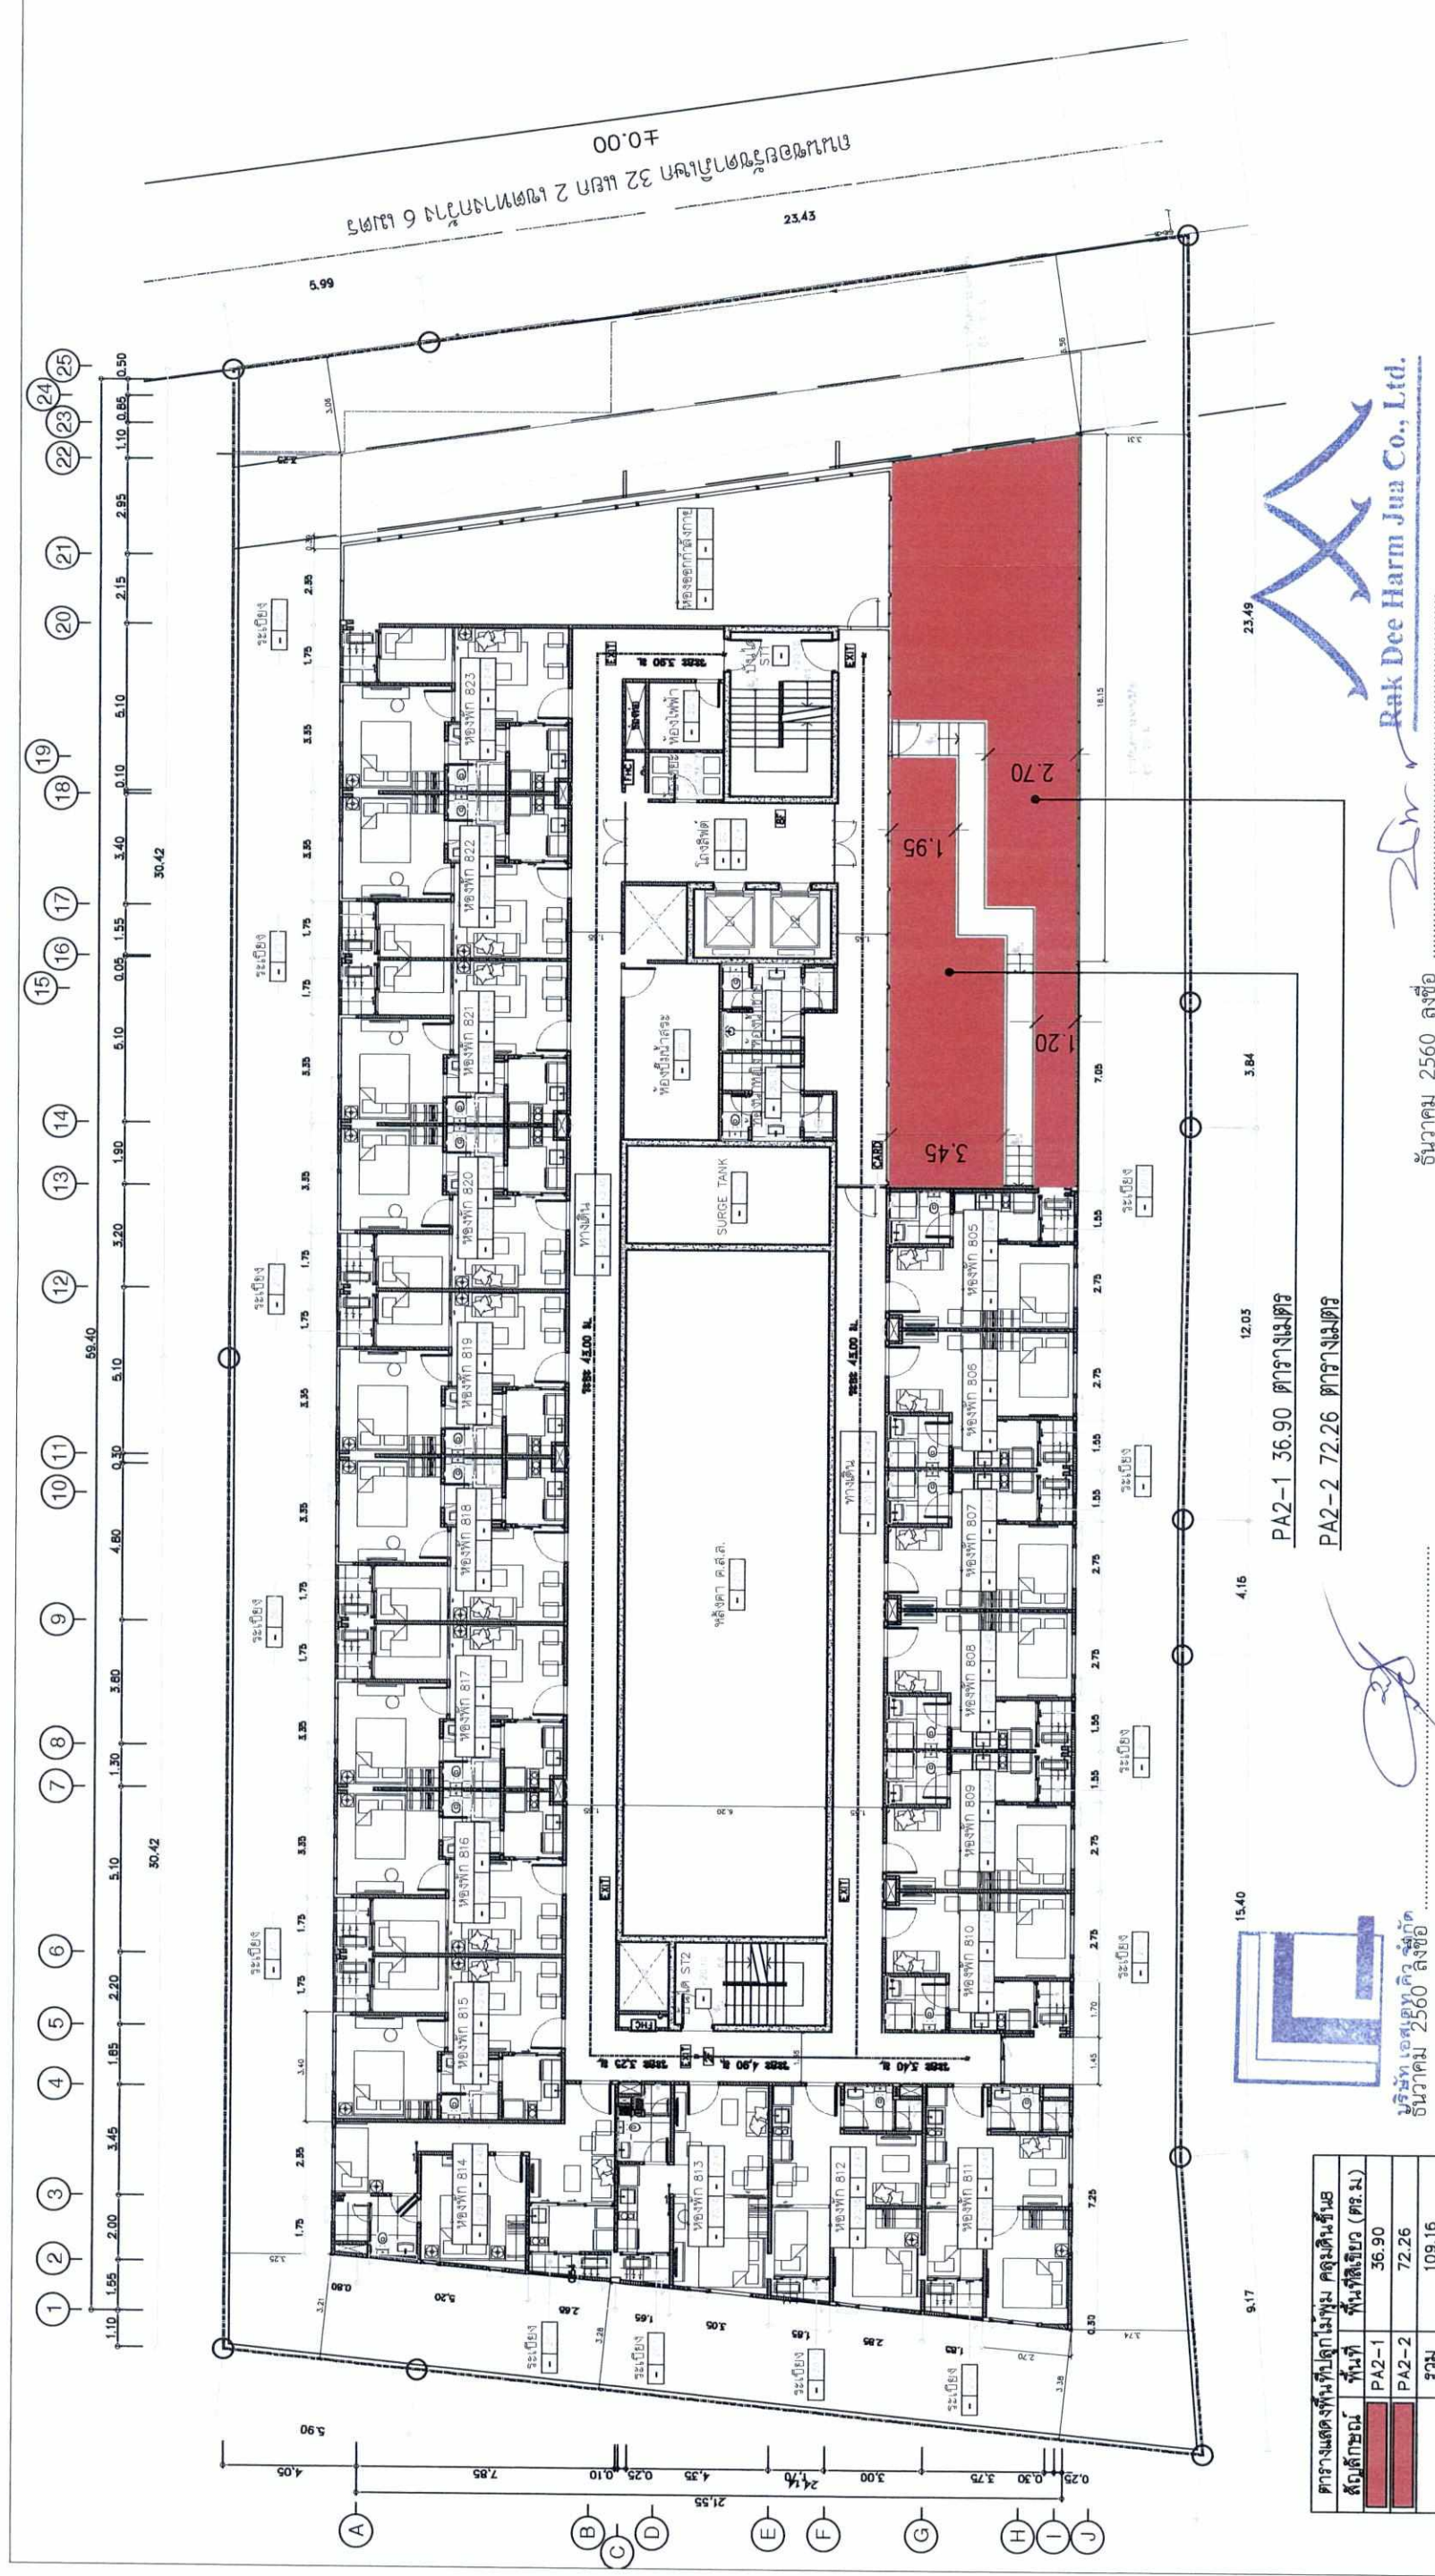

จำนวนรวม 2560 ลังชื่อ
 (นายกรมเชษฐ์ วัฒนพงศ์)
 กรรมการผู้มีส่วนจางของบริษัท เอสเตท คิว จำกัด

PA2-1 36.90 ตารางเมตร
 PA2-2 72.26 ตารางเมตร

บริษัท เอสเตท คิว จำกัด
 จำนวนรวม 2560 ลังชื่อ

SEARCHOFFICE
 PROJECT : MODE BATCHADA 32
 PROJECT LOCATION : ถนนรัชดา แขวงรัชดา 32 แยก 2 เขตจตุจักร กรุงเทพมหานคร
 OWNER : บริษัท เอสเตท คิว จำกัด 505/3 ซอยโชติวัฒนา 48 แขวงจตุจักร เขตจตุจักร กรุงเทพมหานคร

ARCHITECTS
 1. ศิวฤทธิ์ โนนดี ส.ศ.ป.1972
 2. วิภาท นกคัตติพงษ์ ส.ศ.ป.3768
 3. ธาติ นนธิคุณวัฒน์ ส.ศ.ป.17024
 4. จุฬารัตน์ นนธิคุณวัฒน์ ส.ศ.ป.11035

STRUCTURAL ENGINEERS
 1. สมพงษ์ ชัยศรีภักดิ์ ส.ศ.ป.3089
 2. นวรัตน์ ชัยภักดิ์ ส.ศ.ป. 6661
 3. นนธิคุณ นนธิคุณวัฒน์ ส.ศ.ป. 10613
 4. โชติวัฒน์ นนธิคุณวัฒน์ ส.ศ.ป. 11362

MECHANICAL ENGINEERS
 1. พรพงษ์ ชัยศรีภักดิ์ ส.ศ.ป.2544
 2. ธนวิทย์ ชัยศรีภักดิ์ ส.ศ.ป.4127


ELECTRICAL ENGINEERS
 1. ชัยวัฒน์ นนธิคุณวัฒน์ ส.ศ.ป.3473
 2. นนธิคุณ นนธิคุณวัฒน์ ส.ศ.ป.3463
 3. นนธิคุณ นนธิคุณวัฒน์ ส.ศ.ป.35083

SANITARY ENGINEERS
 1. สันดา พันธุศรี ส.ศ.ป.304
 2. นนธิคุณ นนธิคุณวัฒน์ ส.ศ.ป.1935
 3. นนธิคุณ นนธิคุณวัฒน์ ส.ศ.ป.3645

LANDSCAPE DESIGNER
 1. นนธิคุณ นนธิคุณวัฒน์ ส.ศ.ป. 30
 2. นนธิคุณ นนธิคุณวัฒน์ ส.ศ.ป. 174

REDLAND^o SCAPE
 DRAWING TITLE : ผังแสดงพื้นที่สีเขียว ชั้น 8
 SCALE : A1 1:100 / A3 1:200
 DWG. NO. : 2PA2
 DATE : 31 JULY 2017
 REVISION : ISSUE

This Drawing is Copyrighted. All Contractors must check the dimensions and grid lines are to be worked from. Discrepancies must be reported immediately to be worked from. Architect or Engineer concerned before processing.

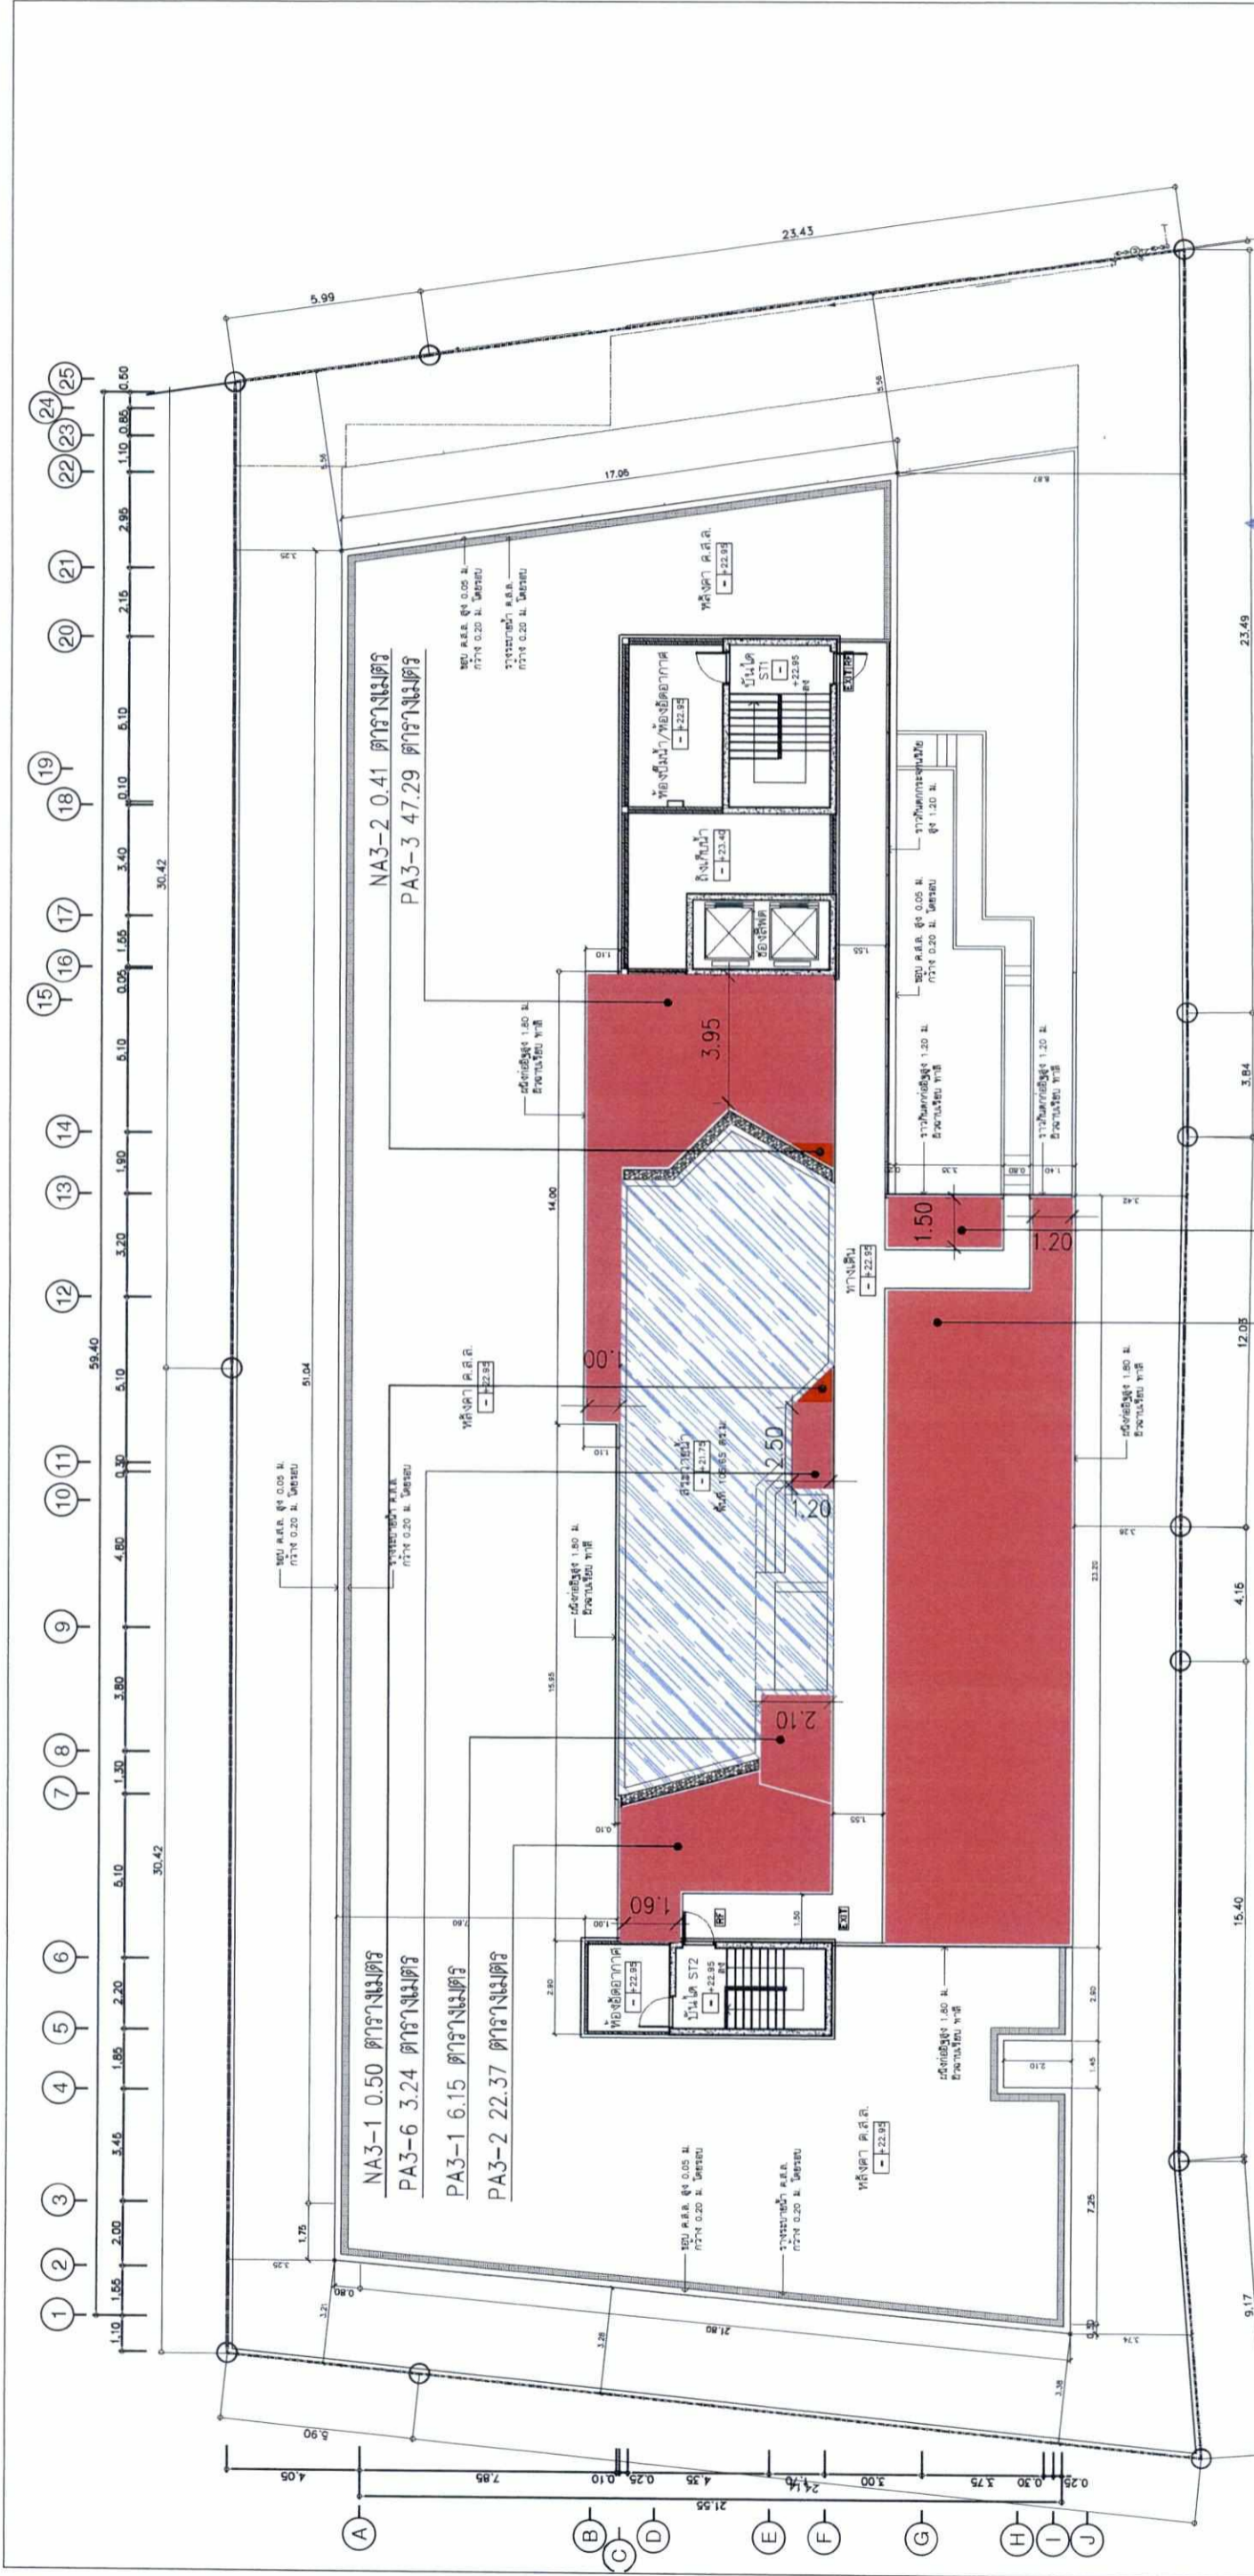


ตารางแสดงพื้นที่สีเขียวที่ต่ำกว่า 1 เมตร


ลำดับพื้นที่	พื้นที่สีเขียว (ตร.ม.)
NA3-1	0.50
NA3-2	0.41
รวมพื้นที่สีเขียวที่ต่ำกว่า 1 เมตร	0.91 ตารางเมตร

ตารางแสดงพื้นที่ที่ต่ำกว่า 1 เมตร	พื้นที่ที่ต่ำกว่า 1 เมตร (ตร.ม.)
PA3-1	6.15
PA3-2	22.37
PA3-3	47.29
PA3-4	5.17
PA3-5	117.05
PA3-6	3.24
รวม	201.27



ธันวาคม 2560 ลงชื่อ  N. พงแดงพูนดีชัย ชื่นคตพา
 กรรมการผู้ชำนาญการของบริษัท เอสเตท คิว จำกัด ผู้ชำนาญการด้านสิ่งแวดล้อมบริษัท รักดีฮาร์มजू จำกัด
 (นางสาวนันทิมา ประจงการ)
 A3 = 1:200

SEARCHOFFICE		MINERVA ENGINEERING DESIGN		GEO		GEO		REDLAND	
PROJECT : MOOE RATCHUDA 32		STRUCTURAL ENGINEERS		ELECTRICAL ENGINEERS		SANITARY ENGINEERS		LANDSCAPE DESIGNER	
ARCHITECTS		MECHANICAL ENGINEERS		ELECTRICAL ENGINEERS		SANITARY ENGINEERS		LANDSCAPE DESIGNER	
1. ศิษย์ โอนัด สส.1972		1. ประพงษ์ อัครวิมลพงษ์ สส. 3089		1. ชัยวัฒน์ เติมสุขเกษม สท.473		1. สุวัฒน์ คันทิพย์ สท.304		1. ปิยะชาติ นวกมล 4-ทศ 30	
2. ศิวาท นาคศิริพรชัย ส.ศ.3768		2. มรเชษฐ์ ชื่นพวงสธ สย. 6661		2. ศิรพงศ์ อธิวงษ์ ภาท.34183		2. บุญเลิศ บุญแทน ภา.1935		2. สุชาติ สืบคตพา จ.ทศ 174	
3. สุชาติ สืบคตพา จ.ทศ. 17024		3. นนธิชัย นันทานนท์ สย. 10613		3. นิธิวัฒน์ ประสงค์กิจ ภาท.30083		3. นพดล ชูสูงเนิน ภา.3649		3. นพดล ชูสูงเนิน ภา.3649	
4. ชัยวัฒน์ นาคศิริพรชัย ส.ศ. 11035		4. โชติวัฒน์ นนธิพงษ์ สย. 11362							
OWNER : บริษัท เอสเตท คิว จำกัด 505/3 ซ.พหลโยธิน 46 แขวงปทุมธานี เขตบางกะปิ กรุงเทพมหานคร								DRAWING TITLE: ผังแสดงพื้นที่สีเขียว ชั้นคตพา	
PROJECT : MOOE RATCHUDA 32								SCALE: A1 1:100 / A3 1:200	
PROJECT LOCATION: ถนนพหลโยธิน ซอย 32 แขวง 2 เขตปทุมธานี กรุงเทพมหานคร								DWG. NO.: 2PA3	
DATE: 31 JULY 2017								REVISION ISSUE	

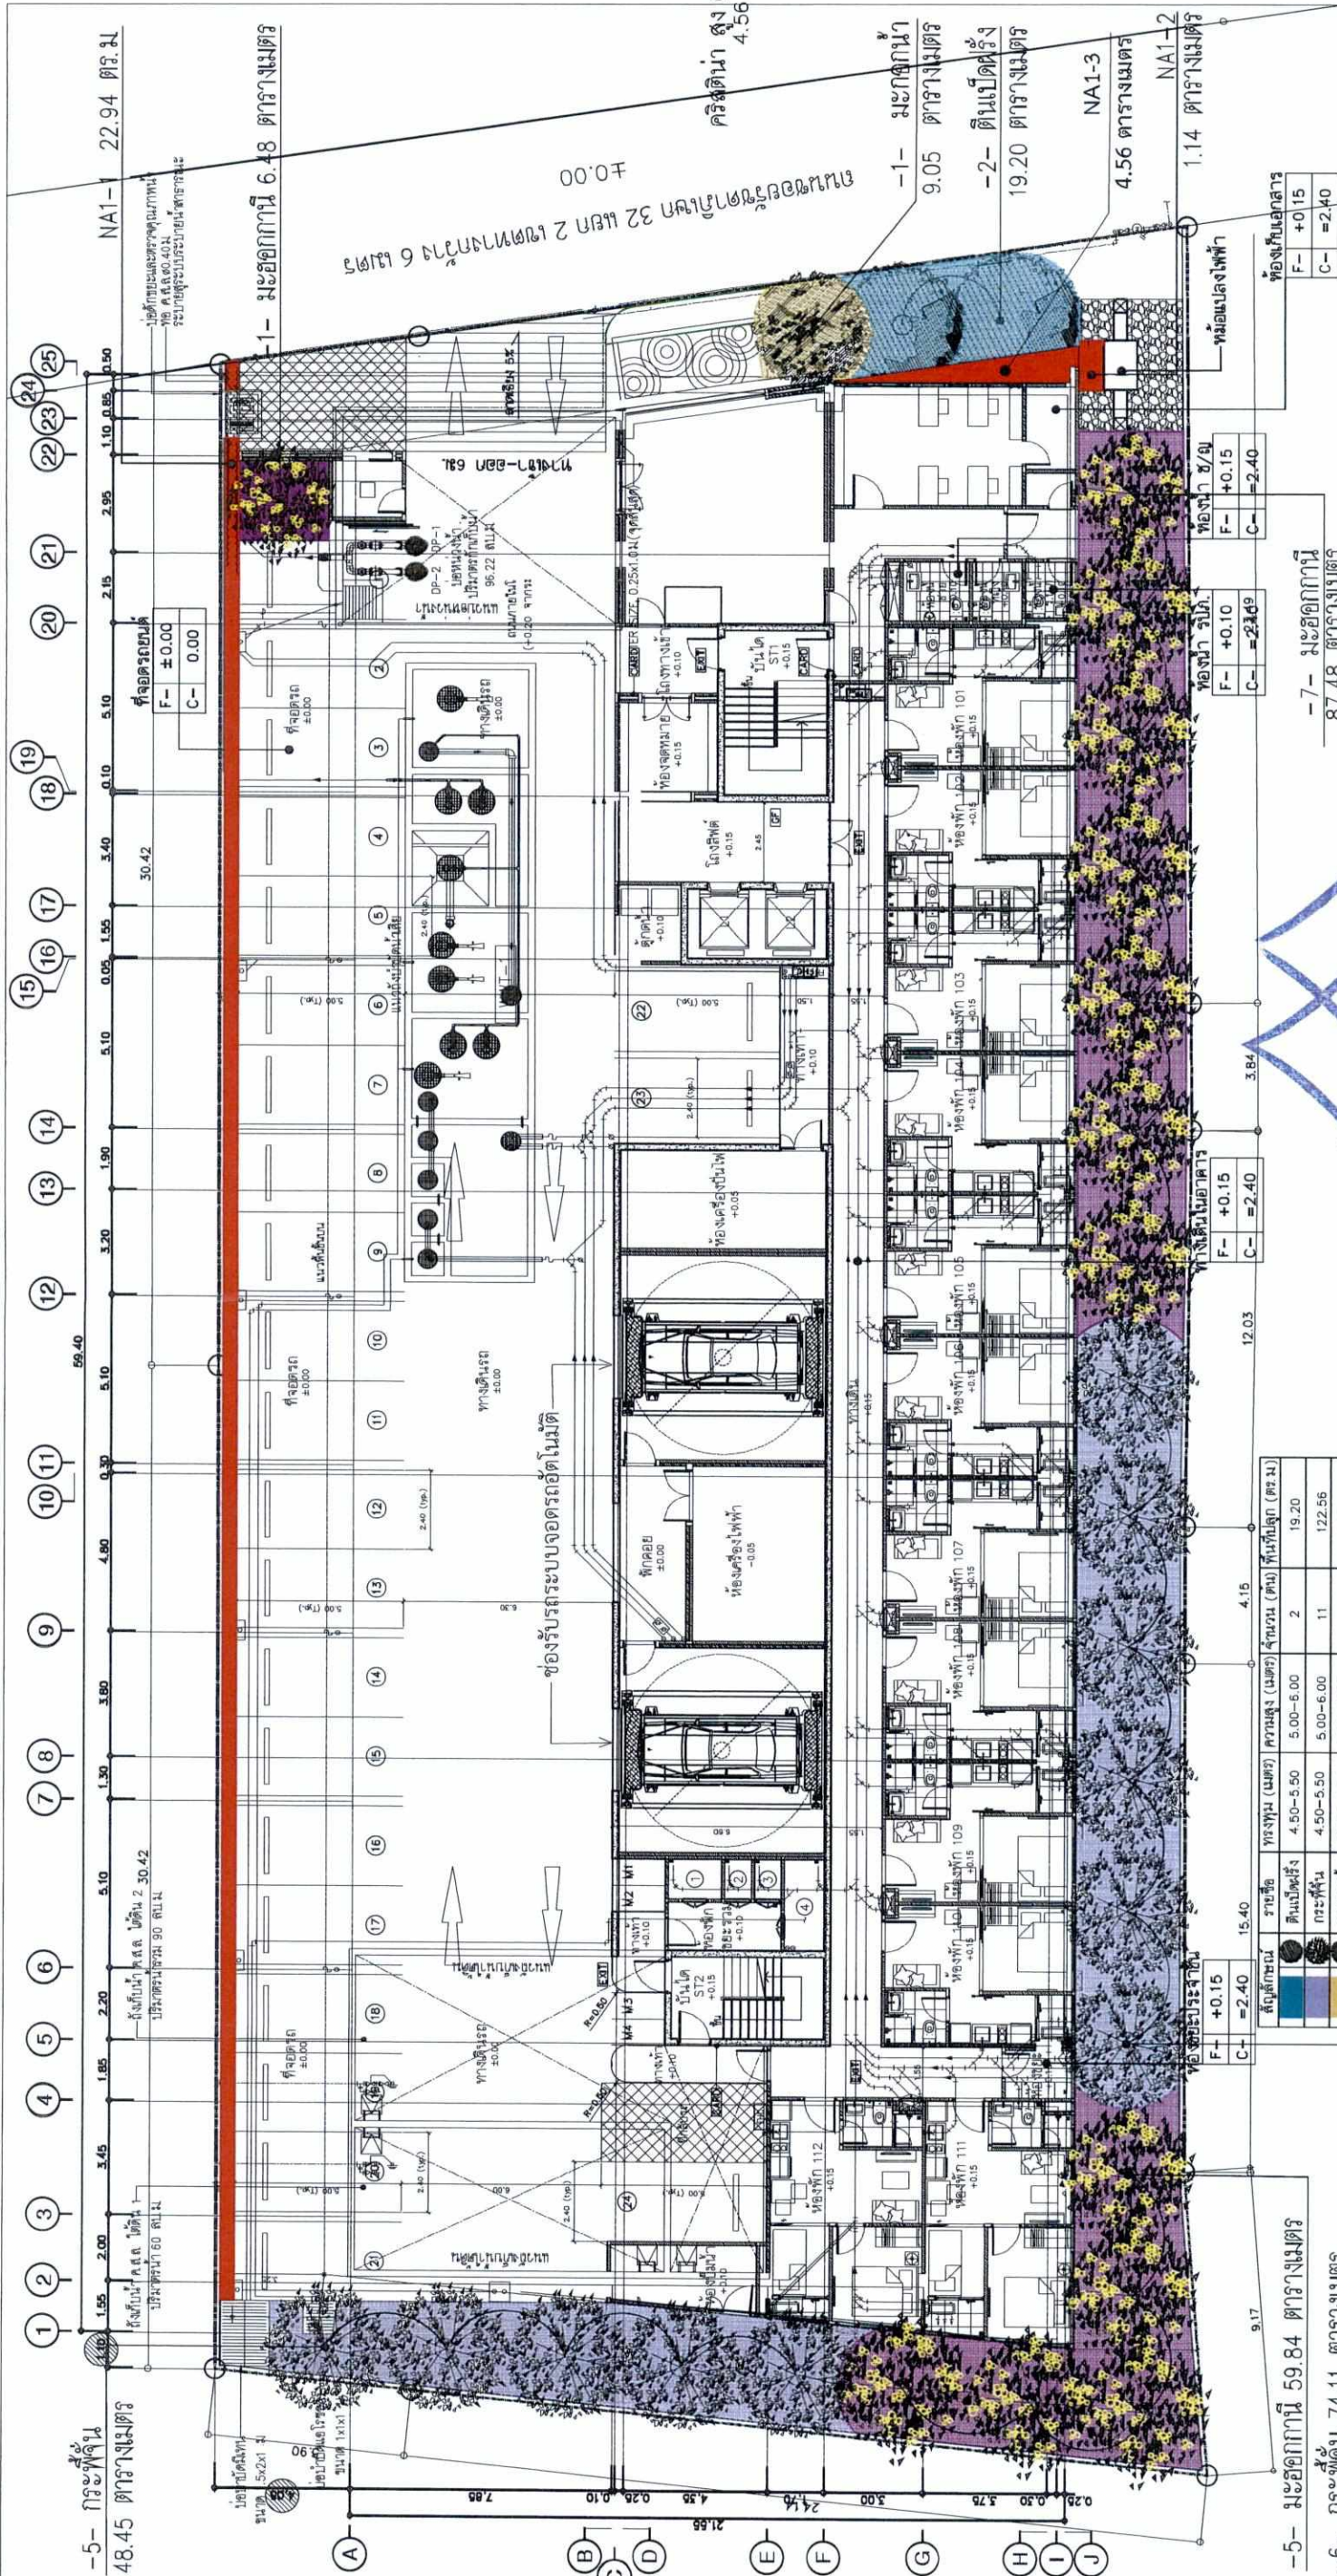

ตารางแสดงพื้นที่สีเขียวที่ต่ำกว่า 1 เมตร

สัญลักษณ์	พื้นที่	พื้นที่สีเขียว (ตร.ม.)
NA1-1	22.94	
NA1-2	1.14	
NA1-3	4.56	
รวมพื้นที่สีเขียวที่ต่ำกว่า 1 เมตร		28.04 ตารางเมตร

SEARCHOFFICE	SEARCHOFFICE	MINERVA ENGINEERING DESIGN	GEO	GEO	REDLAND
PROJECT : MODR RATCHADA 32	ARCHITECTS	STRUCTURAL ENGINEERS	MECHANICAL ENGINEERS	ELECTRICAL ENGINEERS	LANDSCAPE DESIGNER
PROJECT LOCATION : ถนนรัชดา แขวงรัชดา 32 เขต 2 กรุงเทพมหานคร กรุงเทพมหานคร	1. อดิศักดิ์ โจนินต์ ส.ศ. 1972 2. นันทวัฒน์ นันทวัฒน์ ส.ศ. 3788 3. ฐิติพันธ์ นันทวัฒน์ ส.ศ. 17024 4. ชัยวัฒน์ นันทวัฒน์ ส.ศ. 11035	1. สมพงษ์ อธิวิเศษ ส.ศ. 3089 2. นรวิชญ์ นันทวัฒน์ ส.ศ. 6661 3. ศุภวัฒน์ นันทวัฒน์ ส.ศ. 10613 4. ฐิติพันธ์ นันทวัฒน์ ส.ศ. 11362	1. เสกสรรค์ อธิวิเศษ ส.ศ. 2544 2. เสกสรรค์ อธิวิเศษ ส.ศ. 3473 3. เสกสรรค์ อธิวิเศษ ส.ศ. 3083	1. ชัยวัฒน์ นันทวัฒน์ ส.ศ. 304 2. เสกสรรค์ อธิวิเศษ ส.ศ. 1935 3. เสกสรรค์ อธิวิเศษ ส.ศ. 3645	1. ปิยะชาติ แก้วดวง ส.ศ. 30 2. อธิวัฒน์ นันทวัฒน์ ส.ศ. 174
DWG. NO : 3TA1					
DATE : 31 JULY 2017					
REVISION ISSUE					

โครงการผู้ถือหุ้นของ บริษัท เอส.ดี.ที. จำกัด
 (นายกรมเชษฐ์ วัฒนพงษ์)
 ธันวาคม 2560 ลงชื่อ
 บริษัท เอส.ดี.ที. จำกัด

ผู้ชำนาญการด้านสิ่งแวดล้อม บริษัท รักดีฮาร์มจู จำกัด
 (นางสาวนันทมา ประจงการ)
 ธันวาคม 2560 ลงชื่อ
 บริษัท รักดีฮาร์มจู จำกัด

SCALE A3 = 1:200


DRAWING TITLE : ผังแสดงพื้นที่ปลูกไม้ยืนต้น ชั้นล่าง

This Drawing is Copyrighted. All Contractors must ensure that all lines are to be worked from this drawing. Any changes must be reported immediately to be worked from the original drawing. The Architect or Engineer concerned before processing.

จำนวน 2560 ลงชื่อ

(นางสาวนันทิมา ประจงการ)

ผู้ชำนาญการด้านสิ่งแวดล้อมบริษัท รักดีฮาร์มजू จำกัด

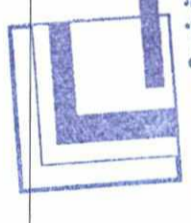


บริษัท เอสเตท คิว จำกัด

จำนวน 2560 ลงชื่อ

(นายกรมเชษฐ์ วัฒนพงษ์)

กรรมการผู้อำนวยการของบริษัท เอสเตท คิว จำกัด

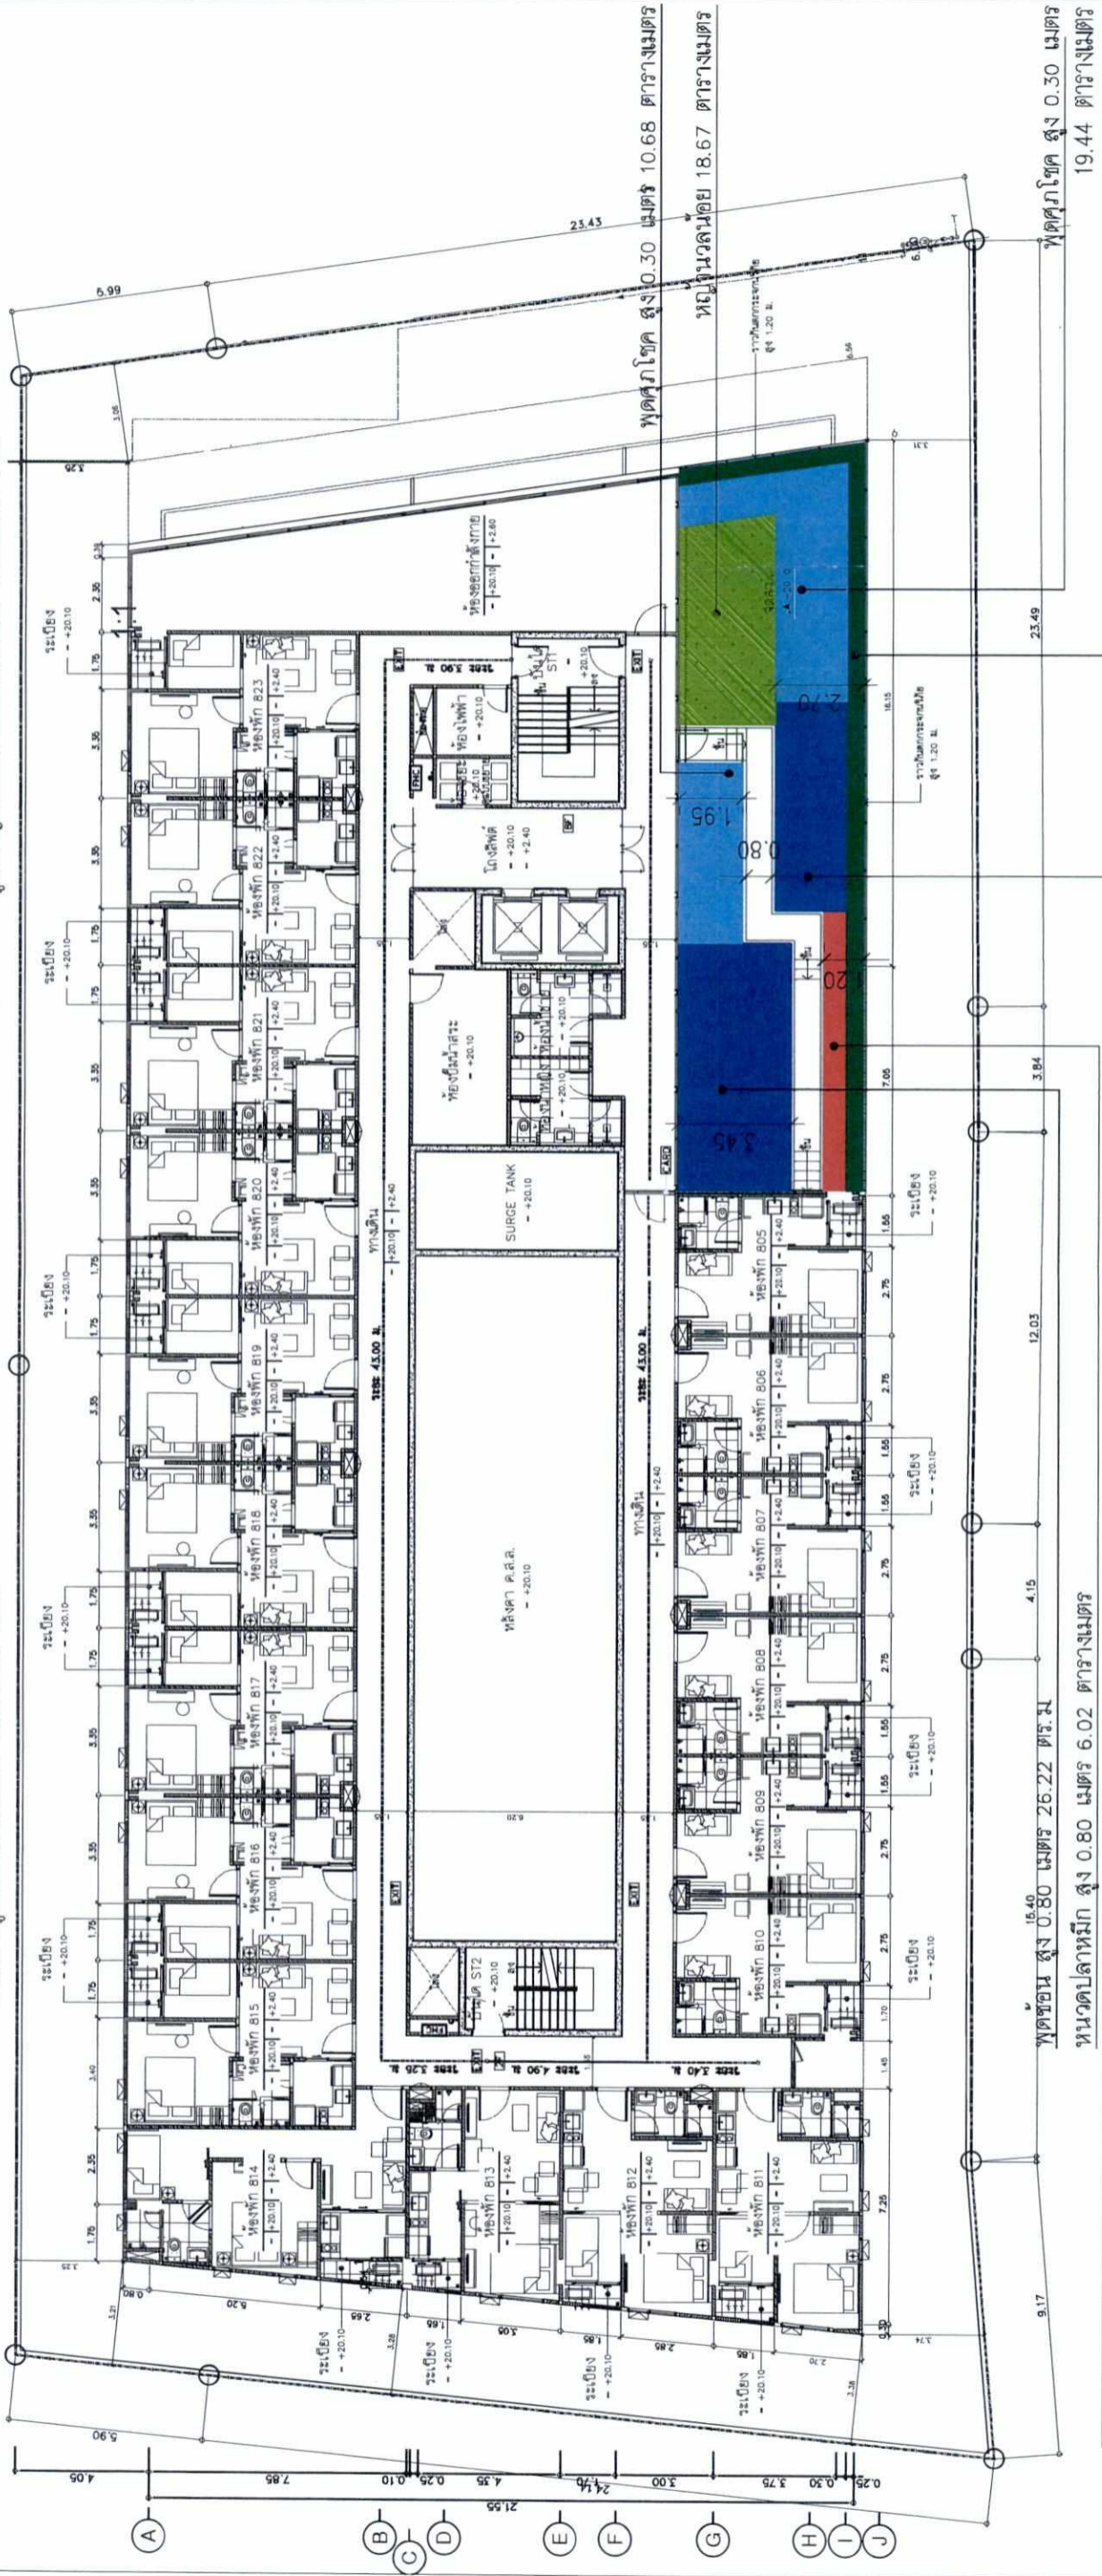


ตารางแสดงจำนวนและพื้นที่ปลูกไม้พุ่มและสวนหญ้า ชั้น 8

ชื่อพรรณไม้	รายชื่อพรรณไม้	ขนาดทรงพุ่ม	ความสูง	จำนวนต้น	พื้นที่ปลูก (ตร.ม.)
ไทรเกาหลี	0.50	2.00	90	14.05	
พุดซ้อน	0.40	0.80	450	40.30	
หนวดปลาหมึก	0.40	0.80	70	6.02	
พุดศุภโชค	0.40	0.30	355	30.12	
หญ้าสวนหย่อม	-	77M	965	18.67	109.16


พุดซ้อน สูง 0.80 เมตร 14.08 ตร.ม.
 ไทรเกาหลี สูง 2.00 เมตร 14.05 ตร.ม.

พุดศุภโชค สูง 0.30 เมตร 19.44 ตร.ม.

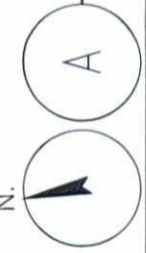


ผังแสดงพื้นที่ปลูกไม้พุ่มและสวนหญ้า ชั้น 8
 A3 = 1:200
 SCALE


SEARCHOFFICE PROJECT : MOOZ RATCHADA 32 PROJECT LOCATION : ถนนพหลโยธิน ซอย 32 เขต 2 แขวงจตุจักร กรุงเทพมหานคร OWNER : บริษัท เอสเตท คิว จำกัด 505/3 ซ.พหลโยธิน 48 แขวงจตุจักร เขตจตุจักร กรุงเทพมหานคร กรุงเทพมหานคร	ARCHITECTS 1. ศุภชัย โสภนิต ส.ศ.1972 2. ศุภชัย โสภนิต ส.ศ.1972 3. ศุภชัย โสภนิต ส.ศ.1972 4. ศุภชัย โสภนิต ส.ศ.1972	STRUCTURAL ENGINEERS 1. นพพร ชูศรี ส.ศ.3089 2. นพพร ชูศรี ส.ศ.3089 3. นพพร ชูศรี ส.ศ.3089 4. นพพร ชูศรี ส.ศ.3089	ELECTRICAL ENGINEERS 1. นพพร ชูศรี ส.ศ.3473 2. นพพร ชูศรี ส.ศ.3473 3. นพพร ชูศรี ส.ศ.3473	SANITARY ENGINEERS 1. นพพร ชูศรี ส.ศ.304 2. นพพร ชูศรี ส.ศ.304 3. นพพร ชูศรี ส.ศ.304	LANDSCAPE DESIGNER 1. นพพร ชูศรี ส.ศ.304 2. นพพร ชูศรี ส.ศ.304	REDLAND SCAPES DRAWING TITLE : ผังแสดงพื้นที่ปลูกไม้พุ่มและสวนหญ้า ชั้น 8 SCALE : A1 1:100 / A3 1:200 DWG. NO. : TOTAL : 4SA2 DATE : 31 JULY 2017 REVISION ISSUE :
	This Drawing is Copyrighted by Searchoffice and all rights are reserved. No part of this Drawing may be reproduced, stored in a retrieval system, or transmitted in any form or by any means, electronic, mechanical, photocopying, recording, or by any information storage and retrieval system, without the prior written permission of Searchoffice. Discrepancies must be reported immediately to the Architect or Engineer concerned before processing.					

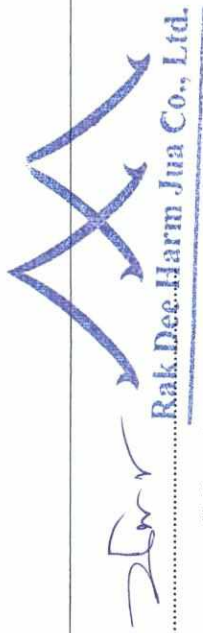

จำนวน 2560 ลงชื่อ
 (นางสาวนันทิมา ประจงการ)
 ผู้อำนวยการด้านสิ่งแวดล้อมบริษัท รักดีฮาร์มจิว จำกัด

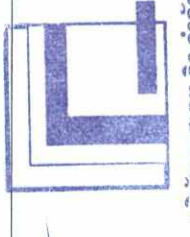

จำนวน 2560 ลงชื่อ
 (นายกรมเชษฐ์ วัฒนพงษ์)
 กรรมการผู้อำนวยการของบริษัท เอสเตท ดีวี จำกัด

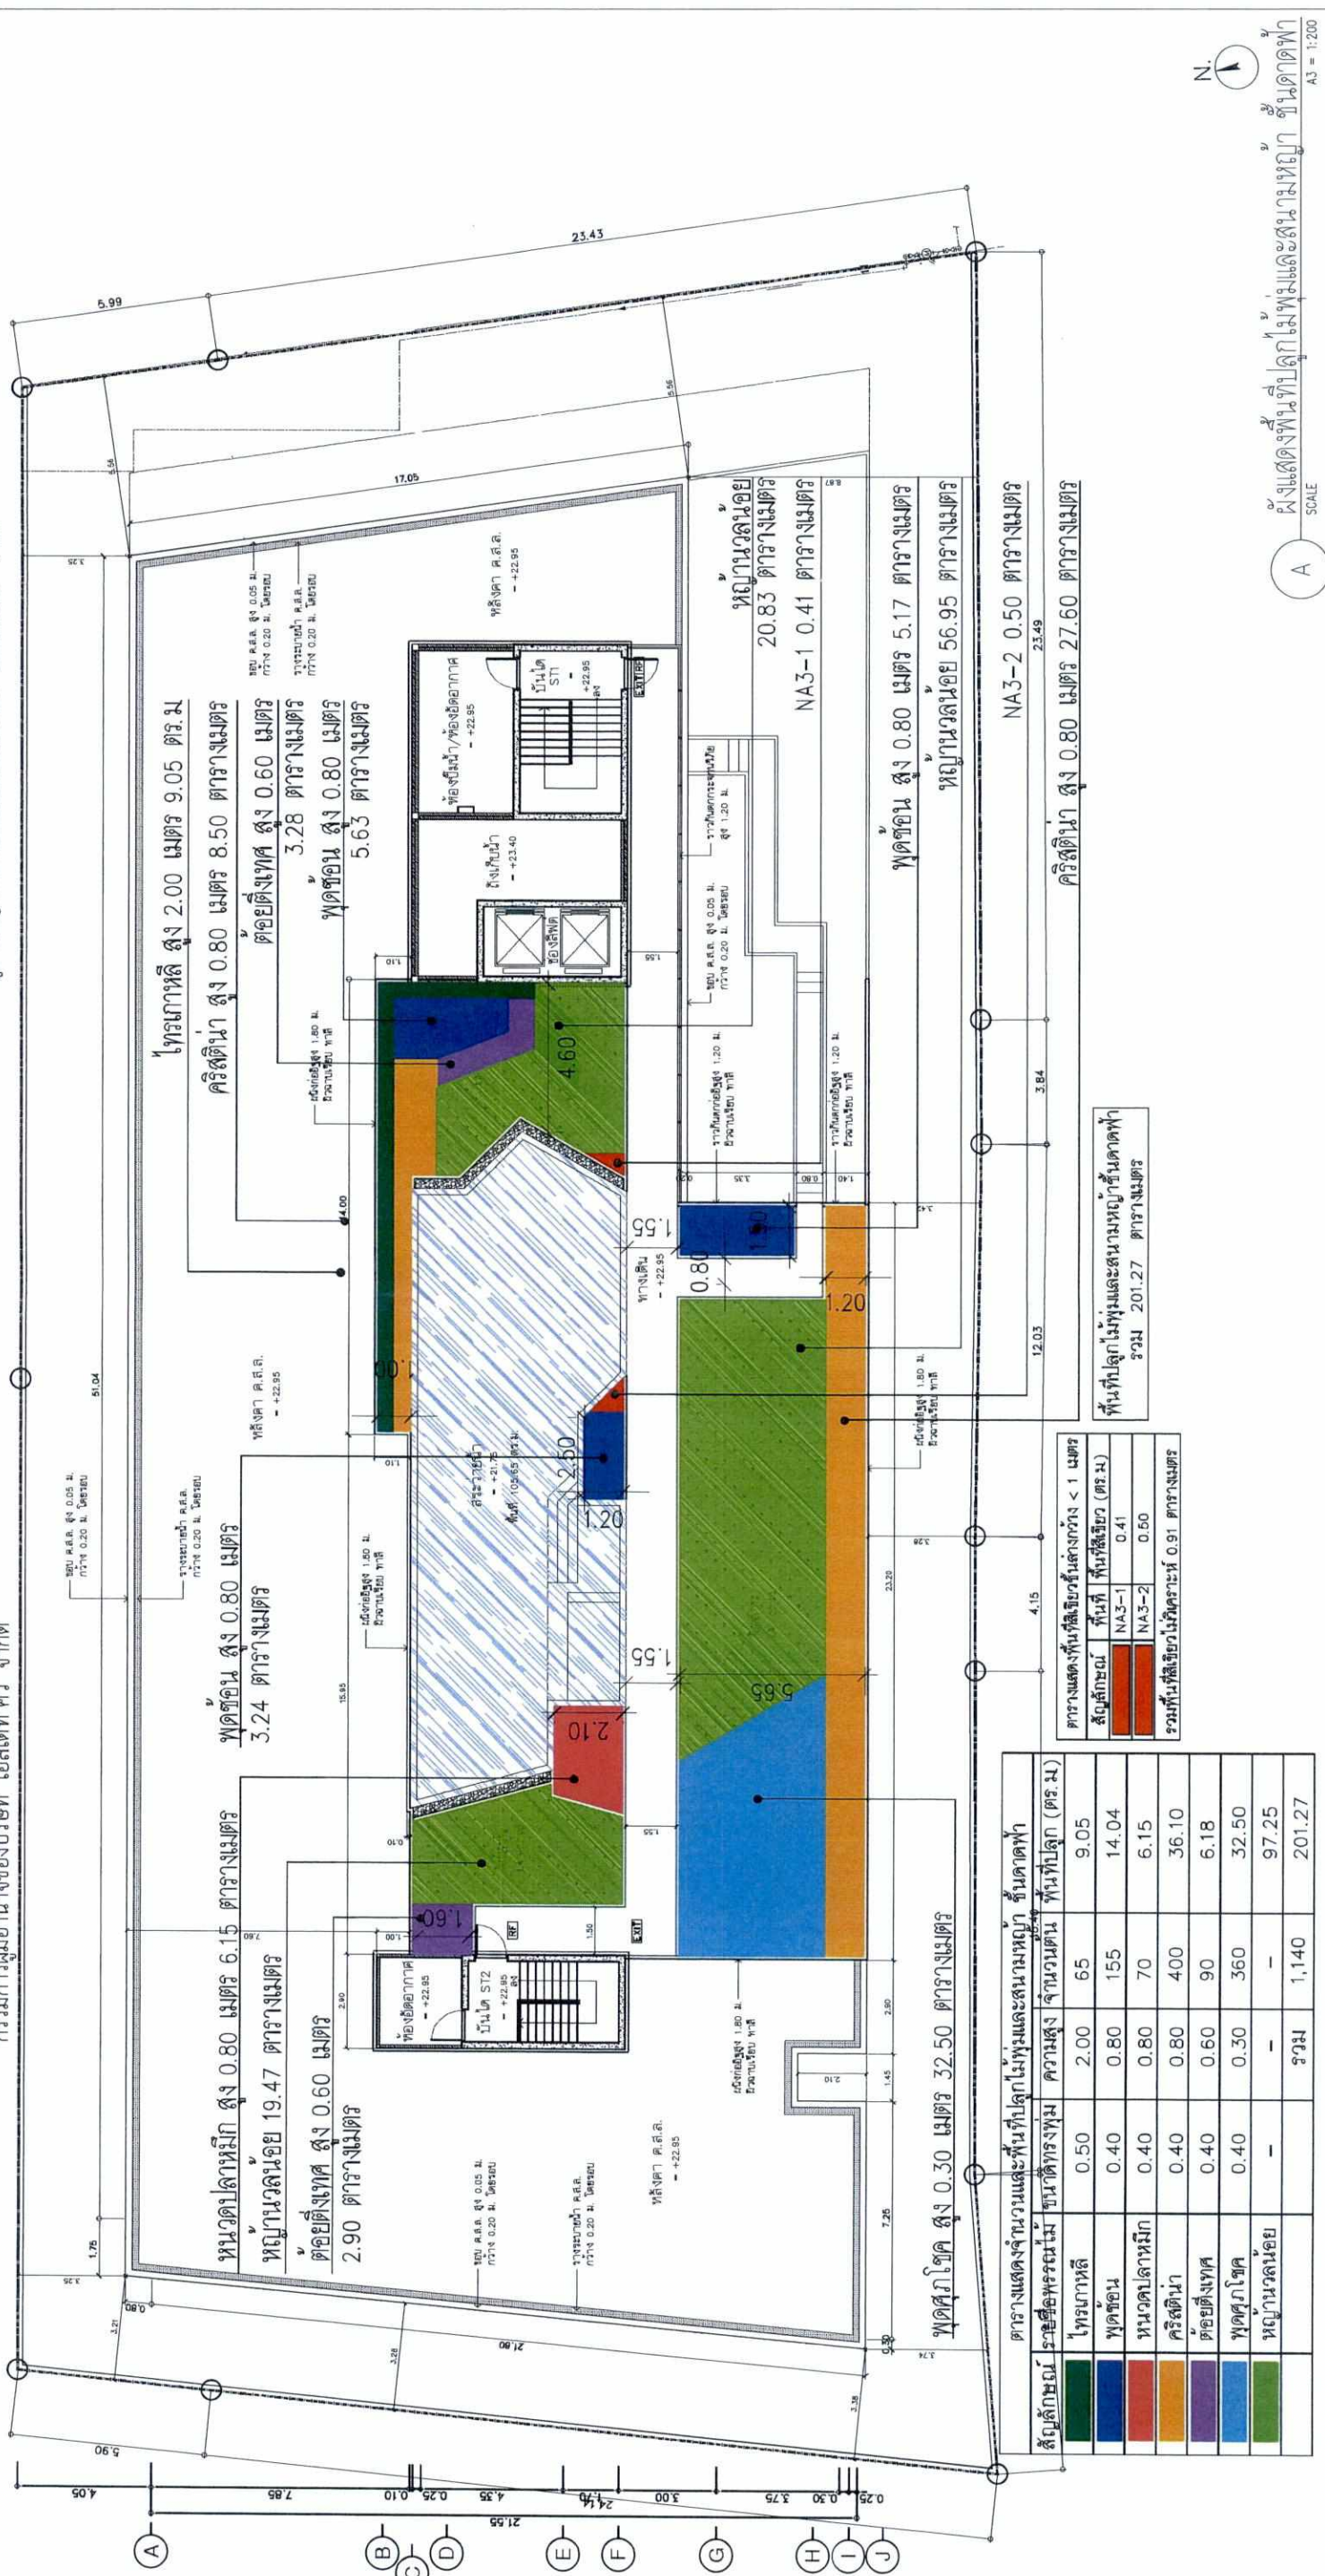


สีสัญลักษณ์	รายละเอียด	จำนวน	พื้นที่ (ตร.ม.)	รวมพื้นที่
เขียว	หญ้า	65	9.05	9.05
ฟ้า	พุดซ้อน	155	14.04	14.04
ส้ม	หนวดปลาหมึก	70	6.15	6.15
เหลือง	คริสติน่า	400	36.10	36.10
ม่วง	ดอกลั่นทม	90	6.18	6.18
ฟ้าเข้ม	พุดศุภโชค	360	32.50	32.50
เขียวเข้ม	หญ้าสวนน้อย	-	97.25	97.25
	รวม	1,140	201.27	201.27

สีสัญลักษณ์	พื้นที่ (ตร.ม.)	ค่าเฉลี่ย
NA3-1	0.41	0.41
NA3-2	0.50	0.50
รวมพื้นที่สีเขียวทั้งหมด	0.91	0.91

ตารางแสดงจำนวนและพื้นที่ปลูกไม้พุ่มและสวนหย่อม ชั้นดาดฟ้า
 รวมพื้นที่ปลูกไม้พุ่มและสวนหย่อมชั้นดาดฟ้า
 รวม 201.27 ตารางเมตร




SEARCHOFFICE		MINERVA ENGINEERING DESIGN		GEO		GEO		REDLAND	
PROJECT : MODJ RATCHADA 32	ARCHITECTS	STRUCTURAL ENGINEERS	MECHANICAL ENGINEERS	ELECTRICAL ENGINEERS	SAINTARY ENGINEERS	LANDSCAPE DESIGNER	SCALE	DWG. NO.	DRAWING TITLE
PROJECT LOCATION : ถนนรัชดา แขวงจตุจักร เขตจตุจักร กรุงเทพมหานคร	1. ศักดิ์สิทธิ์ โฉมรัตน์ ส.ศ.บ. 1972 2. ศิพพ นวาศิลป์ชัย ส.ศ.บ. 3768 3. ธนศักดิ์ นวาศิลป์ชัย ส.ศ.บ. 17024 4. วิวัฒน์ นวาศิลป์ชัย ส.ศ.บ. 11035	1. สมพงษ์ ชัยรัตน์พร ส.ศ.บ. 3089 2. นวาศิลป์ ชัยรัตน์พร ส.ศ.บ. 6661 3. นวาศิลป์ นวาศิลป์ชัย ส.ศ.บ. 10613 4. นวาศิลป์ นวาศิลป์ชัย ส.ศ.บ. 11362	1. ชัยวัฒน์ นวาศิลป์ชัย ส.ศ.บ. 473 2. นวาศิลป์ นวาศิลป์ชัย ส.ศ.บ. 1935 3. นวาศิลป์ นวาศิลป์ชัย ส.ศ.บ. 3845	1. นวาศิลป์ นวาศิลป์ชัย ส.ศ.บ. 30 2. นวาศิลป์ นวาศิลป์ชัย ส.ศ.บ. 174	A1 1:100 / A3 1:200	45A3	ผังแสดงพื้นที่ปลูกไม้พุ่มและสวนหย่อม ชั้นดาดฟ้า
OWNER : บริษัท เอสเตท ดีวี จำกัด 505/3 ซ. พหลโยธิน 48 แขวงจตุจักร เขตจตุจักร กรุงเทพมหานคร									REVISION
									DATE 31 JULY 2017
									REVISION ISSUE

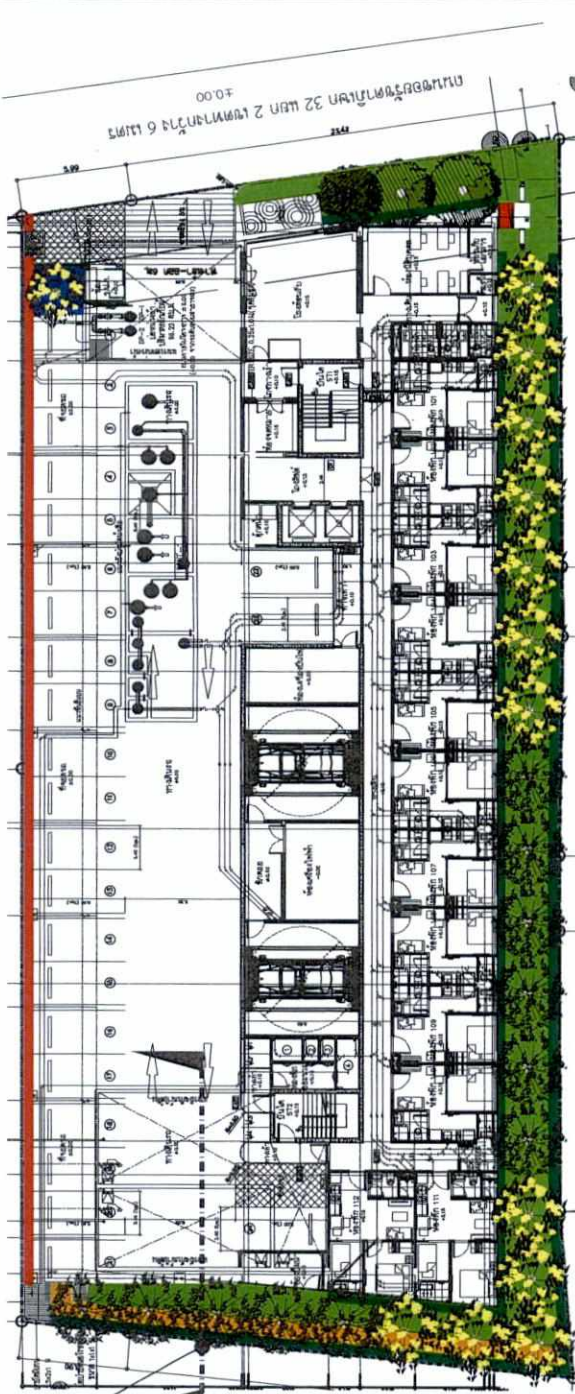

ผังแสดงแนวตัดพื้นที่สีเขียว ชั้นกลาง
A3=1:NTS
SCALE

จำนวน 2560 ลขชื่อ
Rak Dee Harm Jua Co., Ltd.

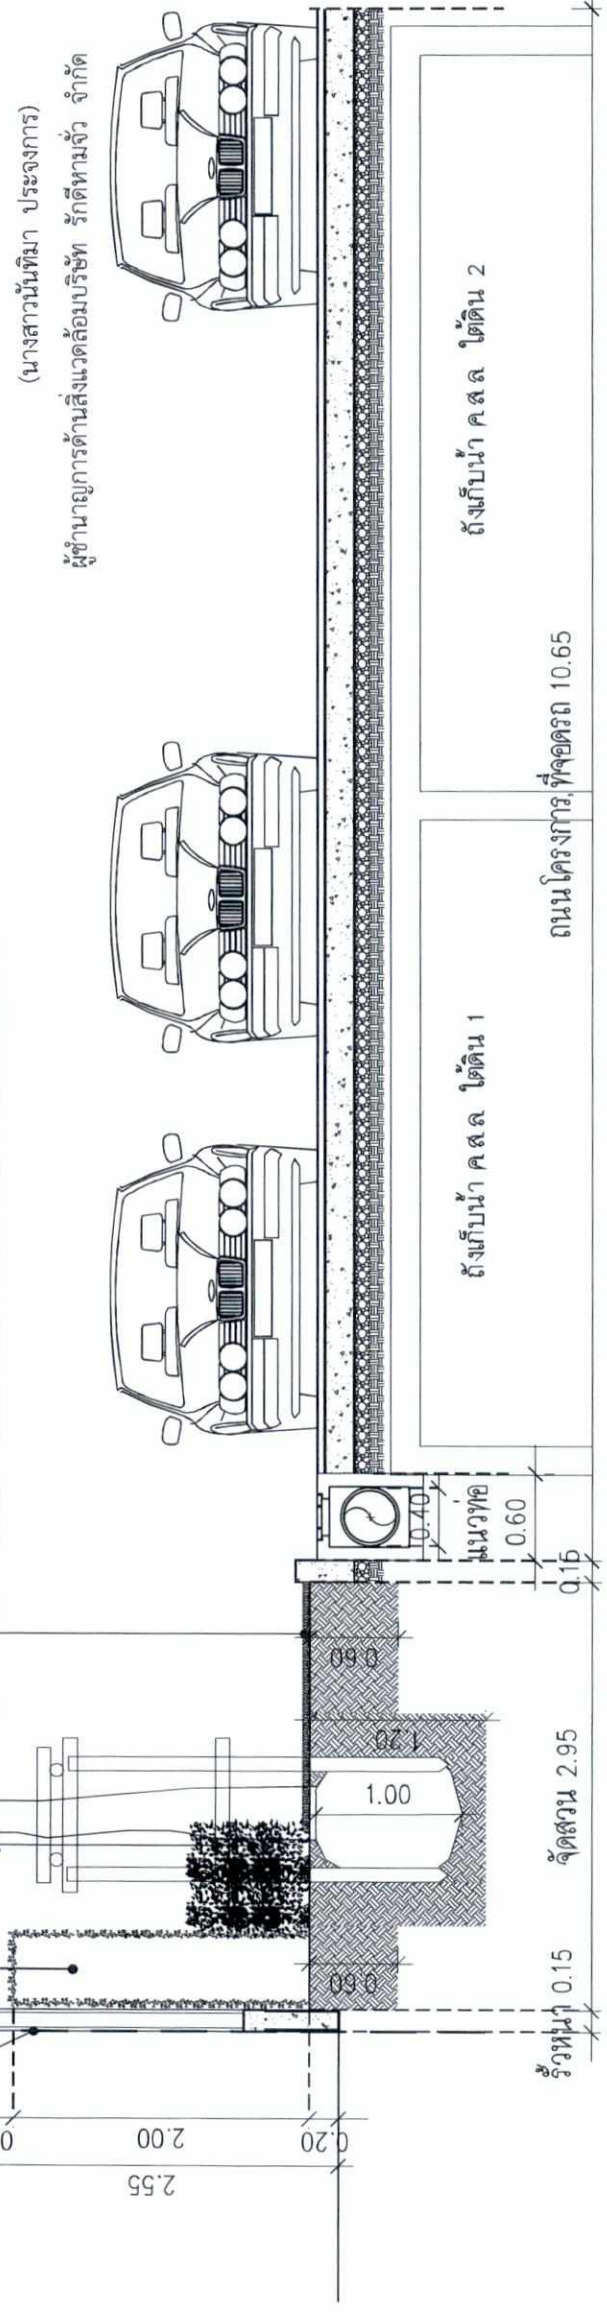


รูปตัดพื้นที่ภูมิทัศน์ ชั้นกลาง ตำแหน่งที่ 1
SCALE A3=1:50

จำนวน 2560 ลขชื่อ
B I D 5GS1
SECTION
บริษัท เอสเตท คิว จำกัด
(นายกรณรงค์ วัฒนพงษ์)
กรรมการผู้อำนวยการบริษัท เอสเตท คิว จำกัด

จำนวน 2560 ลขชื่อ
โครงการหมู่บ้านอานาจของบริษัท เอสเตท คิว จำกัด
บริษัท เอสเตท คิว จำกัด
แนวเขตที่ดิน 0.35
2.00
0.20
0.20
1.00
0.60
0.60
0.15
จัดสวน 2.95
ถนนโครงการที่จอดรถ 10.65
ตั้งกับน้ำ คสล ไตดิน 1
ตั้งกับน้ำ คสล ไตดิน 2

SEARCHOFFICE PROJECT : MODIZ HATCHADA 32 PROJECT LOCATION : ถนนรัชดา แขวงรัชดา 32 เขต 2 แขวงจตุจักร กรุงเทพมหานคร OWNER : บริษัท เอสเตท คิว จำกัด 505/3 ซ.พหลโยธิน 48 แขวงจตุจักร เขตจตุจักร กรุงเทพมหานคร	SEARCHOFFICE ARCHITECTS 1. ศิวสิทธิ์ โนนรัตน์ ส.ศก.1972 2. ศิวสิทธิ์ โนนรัตน์ ส.ศก.3766 3. ฐิติ ธีรวิภาสพันธ์ ส.ศก.17024 4. ศิวสิทธิ์ โนนรัตน์ ส.ศก.11035	MINERVA ENGINEERING DESIGN STRUCTURAL ENGINEERS 1. สมพงษ์ อธิวิเศษพงษ์ ส.ศก.3089 2. นเรศ ใจแก้วพงษ์ ส.ศก.6661 3. นนธิชัย ไชยธรรมณ์ ส.ศก.10613 4. ไพฑูริย์ วัฒนพงษ์ ส.ศก.11362	GEO Design & Engineering Consultant ELECTRICAL ENGINEERS 1. สมศักดิ์ ภูมิพัฒน์พงษ์ ส.ศก.3473 2. สมศักดิ์ วัฒนพงษ์ ส.ศก.34163 3. อธิวัฒน์ วัฒนพงษ์ ส.ศก.35083	GEO Design & Engineering Consultant SANITARY ENGINEERS 1. สมศักดิ์ ภูมิพัฒน์พงษ์ ส.ศก.304 2. นนธิชัย วัฒนพงษ์ ส.ศก.1935 3. นนธิชัย วัฒนพงษ์ ส.ศก.3645	REDLAND SCAPE LANDSCAPE DESIGNER 1. ปิยะชาติ นวนานนท์ ส.ศก.30 2. พิชัย สืบเกียรติรัตน์ ส.ศก.174	DRAWING TITLE ผังแสดงรูปตัดพื้นที่ภูมิทัศน์ ชั้นกลาง SCALE A1 1:100 / A3 1:200 DWG. NO. 5GS1 TOTAL DATE 31 JULY 2017 REVISION ISSUE NOTES This Drawing is Copyrighted. All Contractors must check all dimensions on all floor plans and grid lines are to be worked from. Discrepancies must be reported immediately to the Architect or Engineer concerned before proceeding.
---	--	---	---	--	---	---

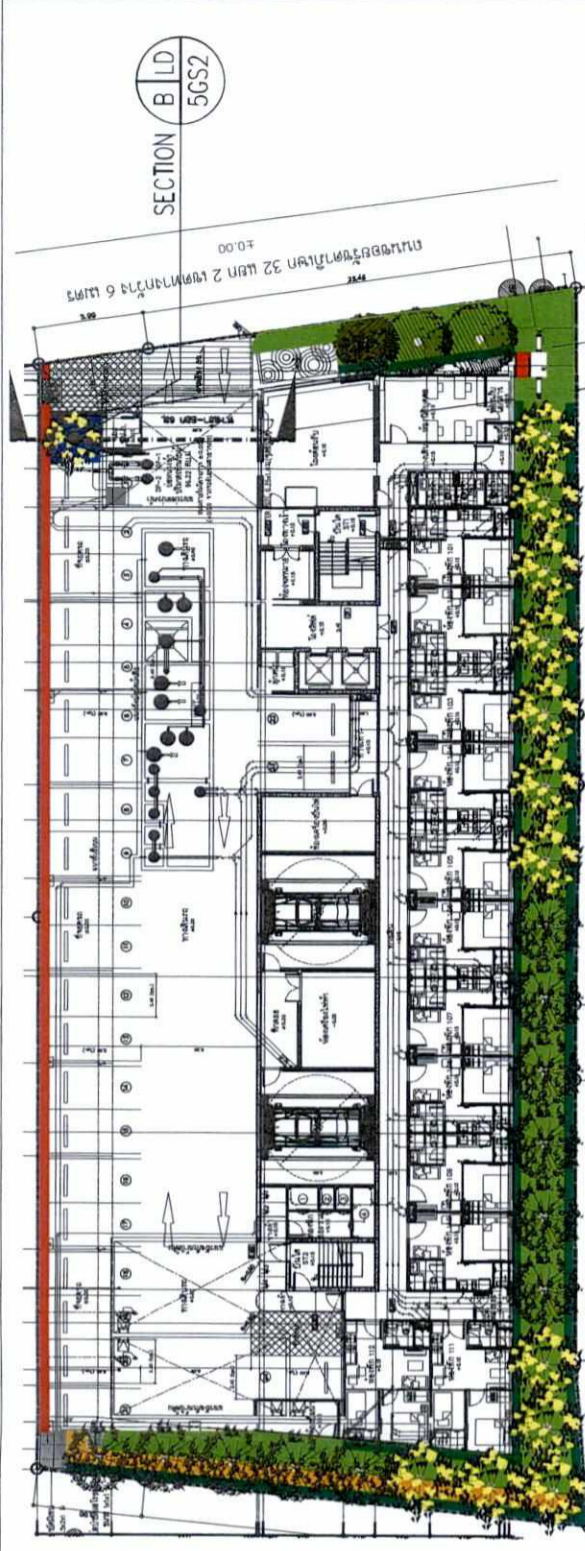


ผังแสดงแนวตัดพื้นที่สีเขียว ชั้นล่าง
SCALE A3=1:NTS

มะขอกกานี ทรงพุ่ม 4.00-4.50 สูง 5.00-6.00 เมตร

ห้อง รูปทรงแปด สูง 2.30 เมตร


ต้นววม 2560 ลงชื่อ

(นายกรมเชษฐ์ วัฒนพงศ์)
กรรมการผู้มีอำนาจของบริษัท เอสเตท คิว จำกัด

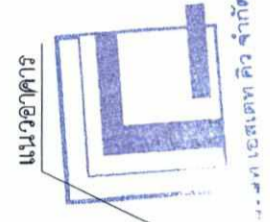


นางสาวนันทิมา ประจงการ

ผู้อำนวยการด้านสิ่งแวดล้อมบริษัท รักดีฮาร์มจู จำกัด

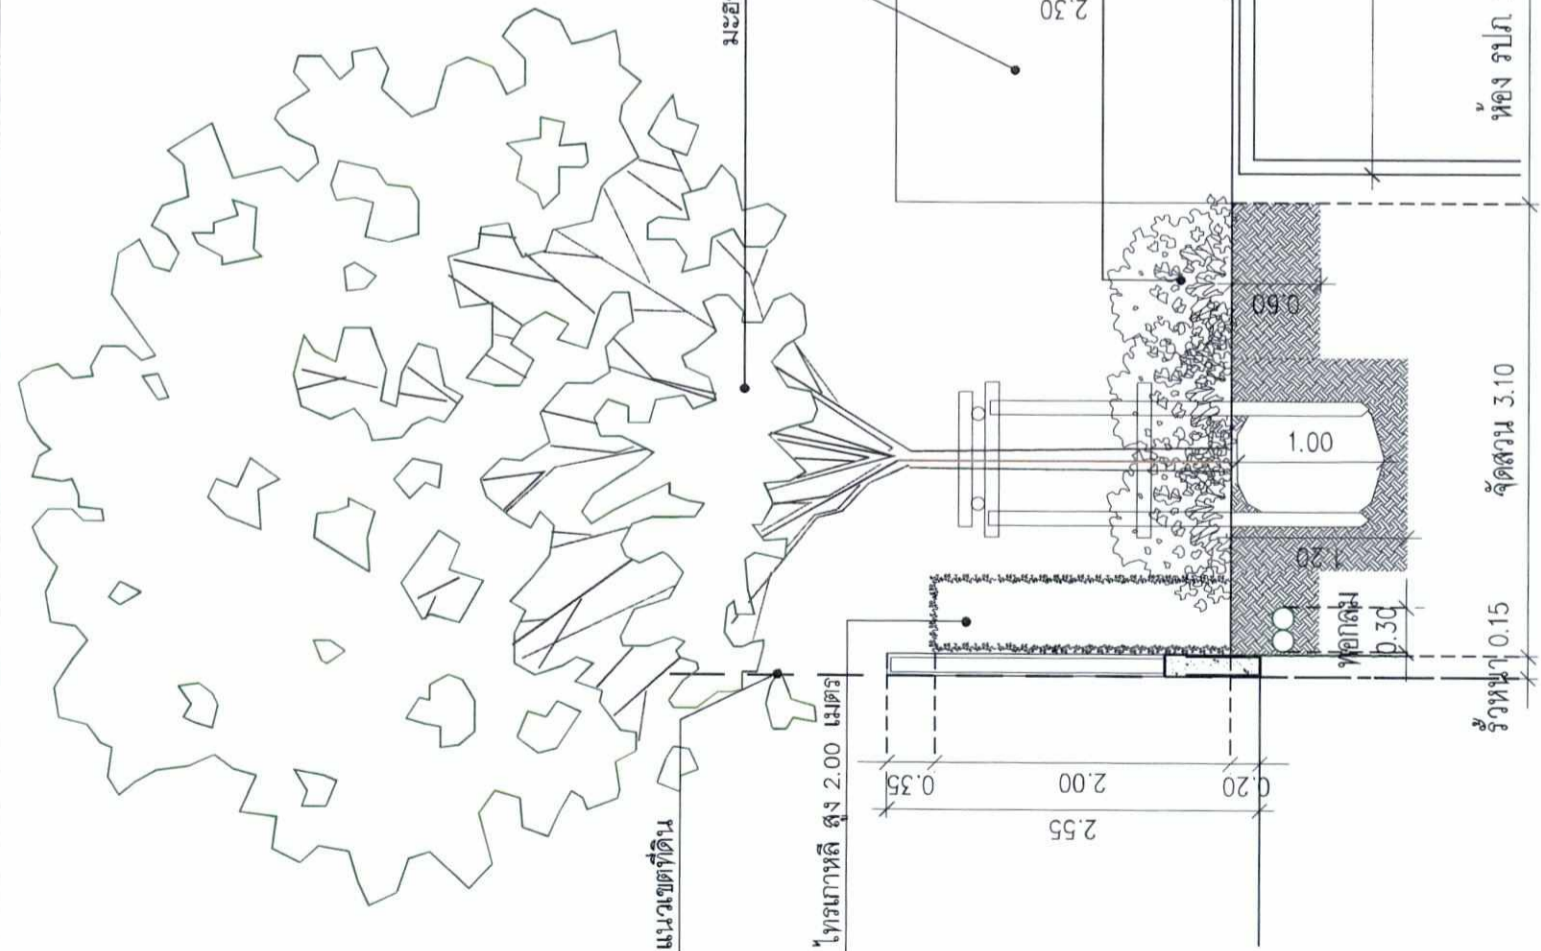


รูปตัดพื้นที่ภูมิทัศน์ ชั้นล่าง ตำแหน่งที่ 2
SCALE A3=1:50


SEARCHOFFICE PROJECT : MOOZ RATCHADA 32 PROJECT LOCATION : หมู่บ้านอาคาร 32 แยก 2 เขตจตุจักร กรุงเทพมหานคร OWNER : บริษัท เอสเตท คิว จำกัด 505/3 ซ.พหลโยธิน 48 แขวงจตุจักร เขตจตุจักร กรุงเทพมหานคร กรุงเทพมหานคร	ARCHITECTS 1. ศิวสิทธิ์ โยเนต ส.ค.1972 2. นพวิทย์ นันทสิทธิ์ ส.ค.3768 3. ชวติ นนธิคุณนทร์ ส.ค. 17024 4. ชุติพันธ์ นนธิคุณนทร์ ส.ค. 11035	STRUCTURAL ENGINEERS 1. สมพงษ์ ชัยวิวัฒน์ ส.ค. 3089 2. นนธิชัย นนธิคุณนทร์ ส.ค. 6661 3. นนธิชัย นนธิคุณนทร์ ส.ค. 10613 4. นนธิชัย นนธิคุณนทร์ ส.ค. 11362	MECHANICAL ENGINEERS 1. ชัยพงษ์ ชัยวิวัฒน์ ส.ค.2544 2. ศิวสิทธิ์ โยเนต ส.ค.4127	ELECTRICAL ENGINEERS 1. ชัยวัฒน์ นนธิคุณนทร์ ส.ค.3473 2. นนธิชัย นนธิคุณนทร์ ส.ค.3483 3. นนธิชัย นนธิคุณนทร์ ส.ค.35083	SANITARY ENGINEERS 1. ชัยวัฒน์ นนธิคุณนทร์ ส.ค.304 2. นนธิชัย นนธิคุณนทร์ ส.ค.1935 3. นนธิชัย นนธิคุณนทร์ ส.ค.1645	LANDSCAPE DESIGNER 1. นนธิชัย นนธิคุณนทร์ ส.ค. 30 2. ศิวสิทธิ์ โยเนต ส.ค. 174	REDLAND SCAPE DRAWING TITLE : ผังแสดงแนวตัดพื้นที่ภูมิทัศน์ ชั้นล่าง SCALE : A1 1:100 / A3 1:200 DWG. NO. : TOTAL : 5GS2 DATE : 31 JULY 2017 REVISION ISSUE : This Drawing is Copyrighted and its use is restricted to the project and site. All dimensions and grid lines are to be worked from. Discrepancies must be reported immediately to the Architect or Engineer concerned before processing.
	GEO Design & Engineering Consultant 1. ชัยวัฒน์ นนธิคุณนทร์ ส.ค. 3089 2. นนธิชัย นนธิคุณนทร์ ส.ค. 6661 3. นนธิชัย นนธิคุณนทร์ ส.ค. 10613 4. นนธิชัย นนธิคุณนทร์ ส.ค. 11362						

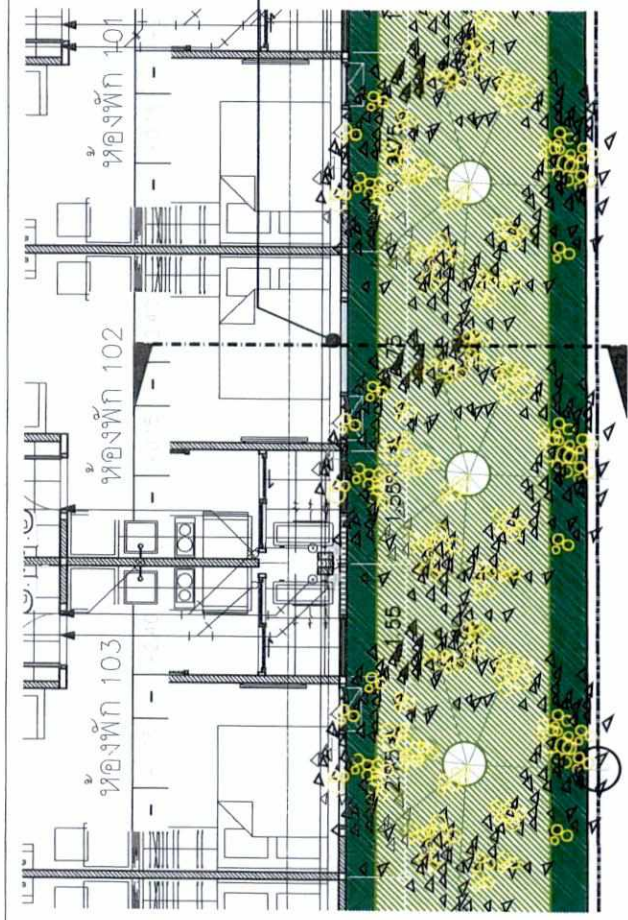

ผังแสดงแนวตัดพื้นที่สีเขียว ชั้นกลาง
 SCALE A3=1:NTS

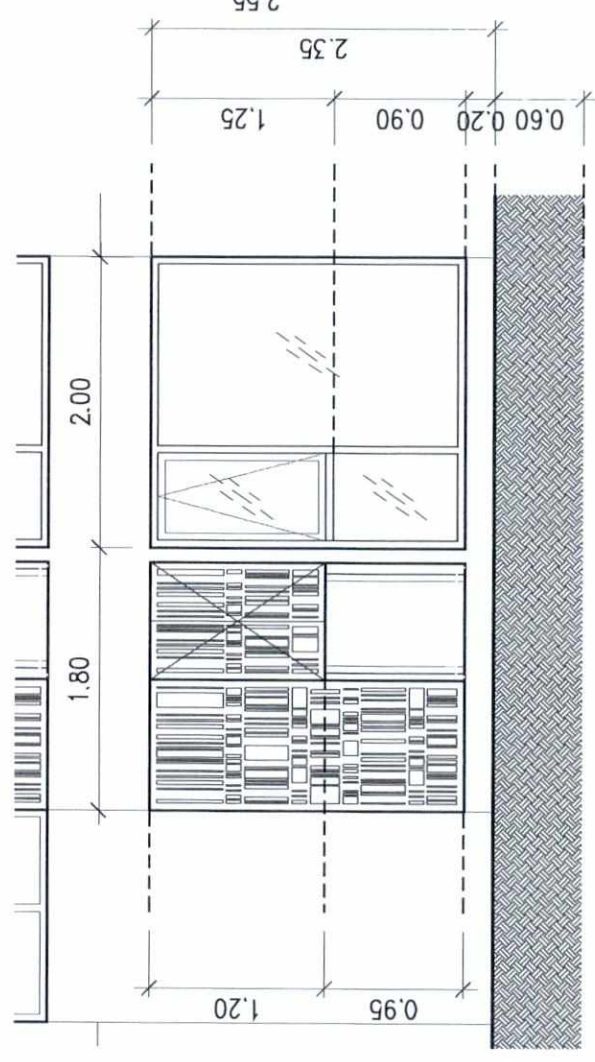


รูปด้านอาคารที่ตัด ชั้นกลาง ตำแหน่งที่ 3
 SCALE A3=1:50

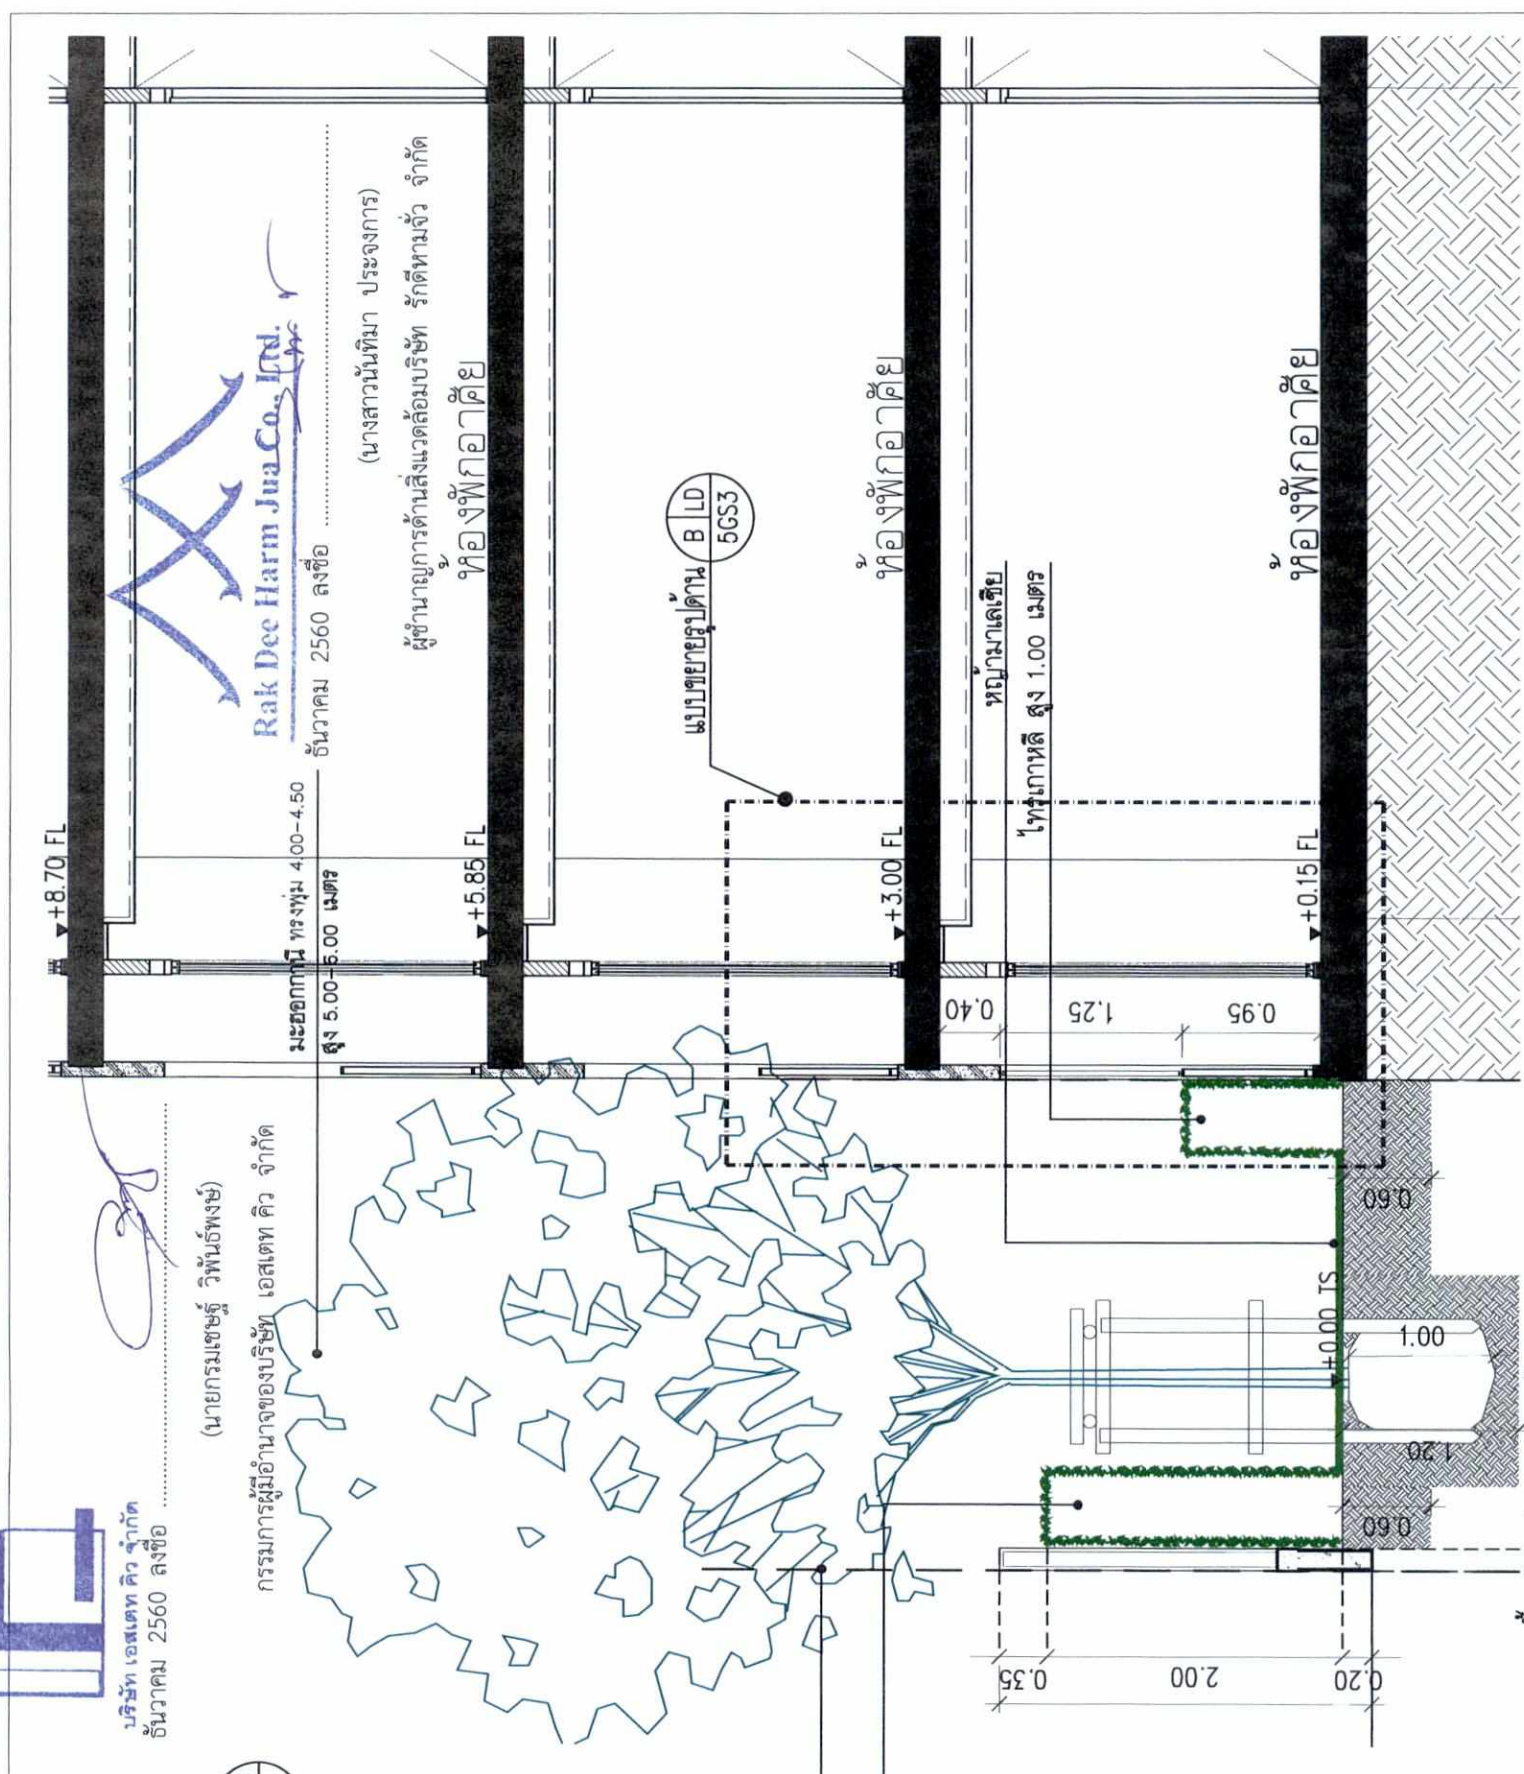

รูปตัดพื้นที่ภูมิทัศน์ ชั้นกลาง ตำแหน่งที่ 4
 SCALE A3=1:50

SEARCHOFFICE PROJECT : MOZE RATCHADA 32 PROJECT LOCATION : ถนนรัชดา แขวงรัชดา 32 เขต 2 เขตทุ่งครุ กรุงเทพมหานคร OWNER : บริษัท เสด็จฯ จำกัด 505/3 ซ.พหลโยธิน 48 แขวงทุ่งครุใต้ เขตทุ่งครุ กรุงเทพมหานคร	SEARCHOFFICE บริษัท เสด็จฯ จำกัด 505/3 ซ.พหลโยธิน 48 แขวงทุ่งครุใต้ เขตทุ่งครุ กรุงเทพมหานคร	MINERVA ENGINEERING DESIGN บริษัท เสด็จฯ จำกัด 505/3 ซ.พหลโยธิน 48 แขวงทุ่งครุใต้ เขตทุ่งครุ กรุงเทพมหานคร	GEO Design & Engineering Consultant บริษัท เสด็จฯ จำกัด 505/3 ซ.พหลโยธิน 48 แขวงทุ่งครุใต้ เขตทุ่งครุ กรุงเทพมหานคร	REDLAND SCALE บริษัท เสด็จฯ จำกัด 505/3 ซ.พหลโยธิน 48 แขวงทุ่งครุใต้ เขตทุ่งครุ กรุงเทพมหานคร	DRAWING TITLE ผังแสดงแนวตัดพื้นที่สีเขียว ชั้นกลาง
	ARCHITECTS 1. ศิวิชัย โคนะดี ส.ศก.1972 2. วิภา แก้วศิริทรัพย์ ส.ศก.3768 3. ฐิติ นริชิตานันท์ ส.ศก.17024 4. จิรวิวัฒน์ มโนศิโรตม์ ส.ศก.11035	STRUCTURAL ENGINEERS 1. สมพงษ์ จิตร์รุ่งโรจน์ ส.ศก.3089 2. นวรัตน์ จันทะพงษ์ ส.ศก.8661 3. เมธีชัย รัตตานนท์ ส.ศก.10613 4. โชติวัฒน์ วัฒนพงษ์ ส.ศก.11362	MECHANICAL ENGINEERS 1. จงพฤษก์ อภิชาติธรรม ส.ศก.2544 2. อรรถวิทย์ ส.ศก.4127 3. อธิวัฒน์ ประสงค์ ส.ศก.35083	ELECTRICAL ENGINEERS 1. ศิวิชัย โคนะดี ส.ศก.1473 2. ศิวิชัย ประสงค์ ส.ศก.3463 3. อธิวัฒน์ ประสงค์ ส.ศก.35083	SANITARY ENGINEERS 1. สมพงษ์ จิตร์รุ่งโรจน์ ส.ศก.304 2. นวรัตน์ จันทะพงษ์ ส.ศก.8661 3. เมธีชัย รัตตานนท์ ส.ศก.10613	LANDSCAPE DESIGNER 1. สมพงษ์ จิตร์รุ่งโรจน์ ส.ศก.304 2. นวรัตน์ จันทะพงษ์ ส.ศก.8661	DWG. NO. TOTAL 5GS3

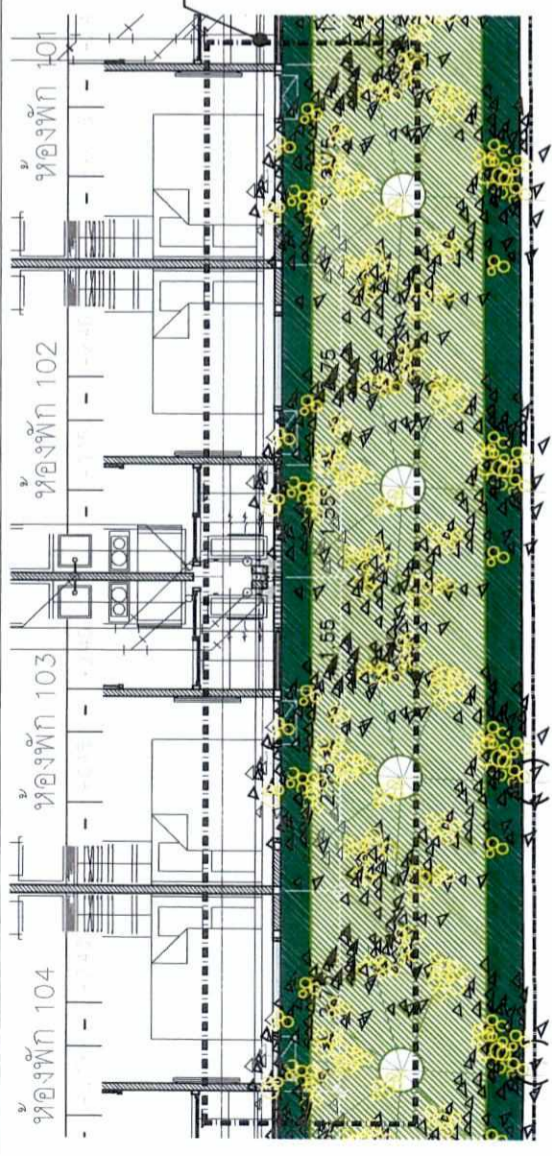

SECTION B/LD 5GS4



Rak Dee Harm Jua Co., Ltd.

ชันวาคม 2560 ลงชื่อ


บริษัท เอสเตท คิว จำกัด
ชันวาคม 2560 ลงชื่อ

ผังแสดงแนวตัดพื้นที่สีเขียว ชั้นกลาง
SCALE A3=1:NTS

(นายกรมเชษฐ์ วิพันธ์พงษ์)
กรรมการผู้มีอำนาจของบริษัท เอสเตท คิว จำกัด


(นางสาวนันท์มา ประจงการ)
ผู้อำนวยการด้านสิ่งแวดล้อมบริษัท รักดีหมजू จำกัด

มะขอกกานี ทรงพุ่ม 4.00-4.50
สูง 5.00-6.00 เมตร
ไซรเงาหลัง สูง 1.00 เมตร

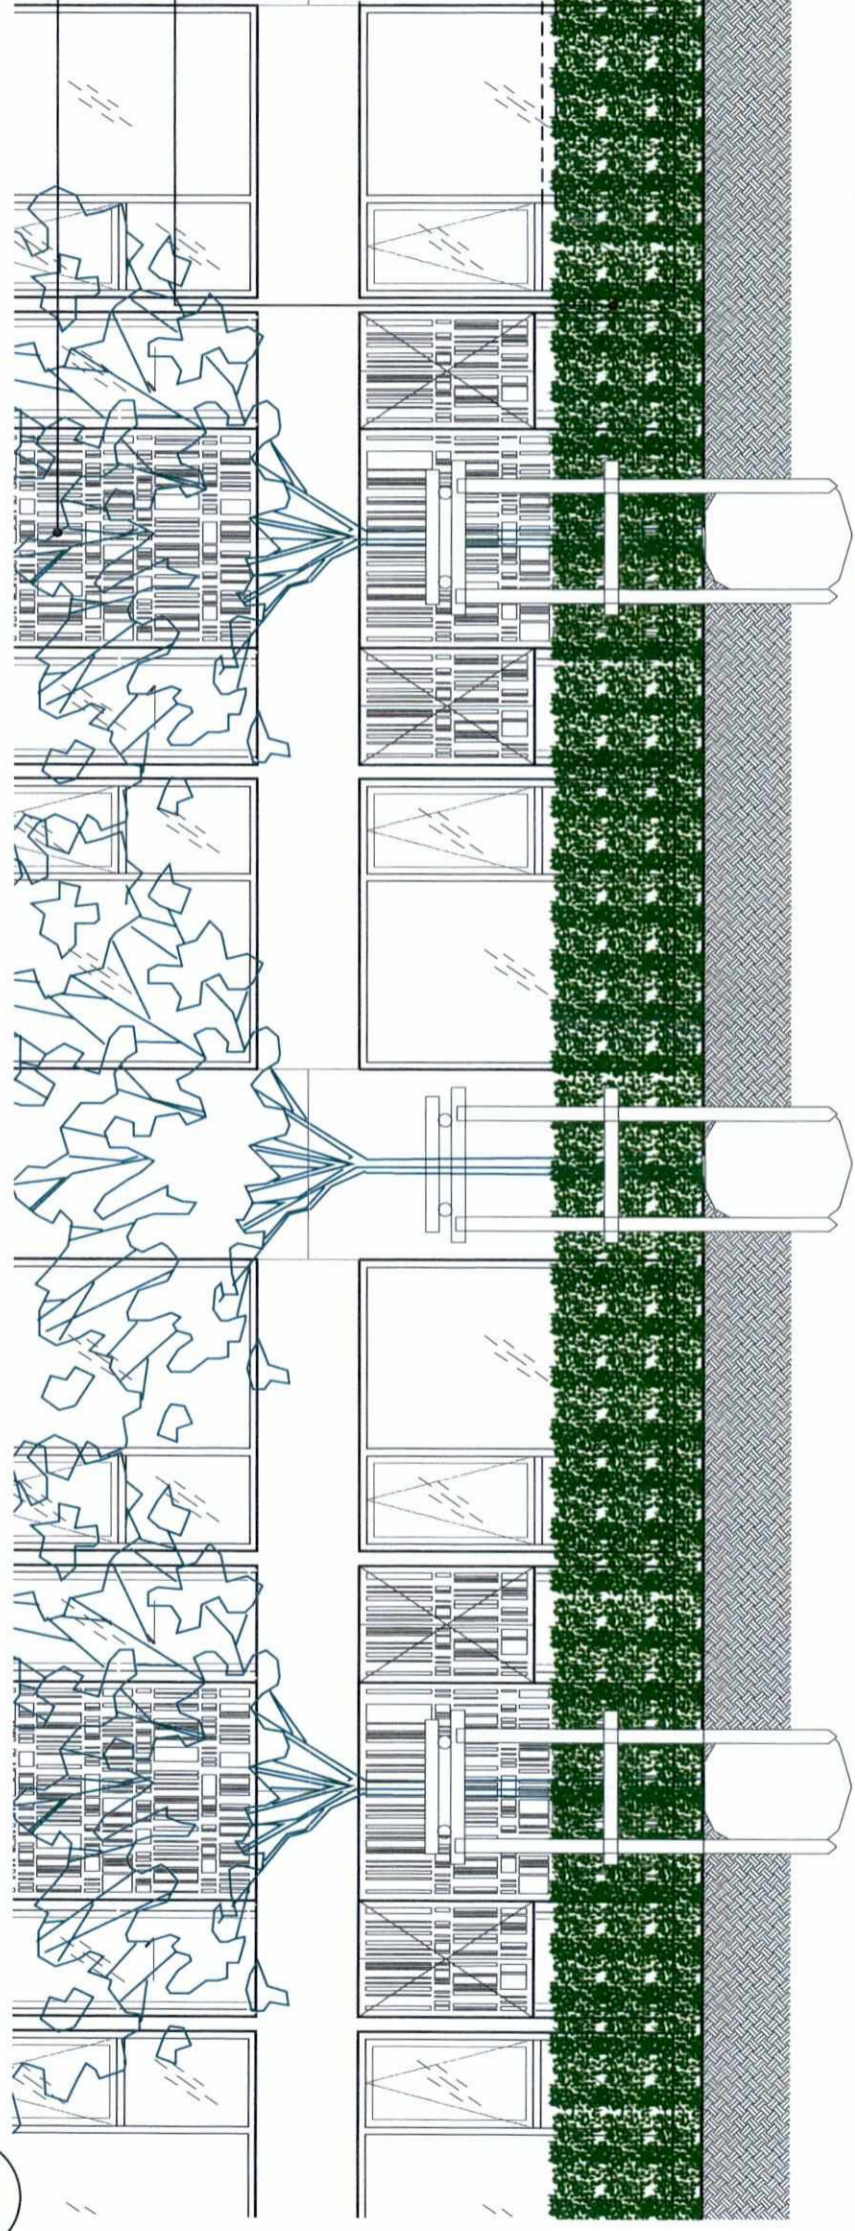

รูปตัดพื้นที่ภูมิทัศน์ ชั้นกลาง ตำแหน่งที่ 5
SCALE A3=1:50

SEARCHOFFICE PROJECT : MODE RATCHADA 32		SEARCHOFFICE ARCHITECTS 1. ศักดิ์สิทธิ์ โจนส์ดี ส.ศก.1972 2. สิทธิ นฤมิตรชัย ส.ศก.3768 3. ชัยเชษฐพันธ์ ส.ศก.17024 4. ชัยวัฒน์ นินนิตธรรม ส.ศก.11035		MINERVA ENGINEERING DESIGN STRUCTURAL ENGINEERS 1. สมพงษ์ จิตวิวัฒน์ ส.ศก.3089 2. ชัยวิทย์ จันทร์วิเศษ ส.ศก.6661 3. นนธิชัย นันทพันธ์ ส.ศก.10613 4. โชติวัฒน์ วัฒนพงษ์ ส.ศก.11362		GEO Design & Engineering Consultant ELECTRICAL ENGINEERS 1. ชัยวัฒน์ นฤมิตรชัย ส.ศก.3473 2. ชัยวัฒน์ วัฒนพงษ์ ส.ศก.3463 3. ชัยวัฒน์ นฤมิตรชัย ส.ศก.35083		GEO Design & Engineering Consultant MECHANICAL ENGINEERS 1. ชัยวัฒน์ นฤมิตรชัย ส.ศก.2544 2. ชัยวัฒน์ นฤมิตรชัย ส.ศก.4127		GEO Design & Engineering Consultant SANITARY ENGINEERS 1. ชัยวัฒน์ นฤมิตรชัย ส.ศก.304 2. ชัยวัฒน์ นฤมิตรชัย ส.ศก.1935 3. ชัยวัฒน์ นฤมิตรชัย ส.ศก.3645		REDLAND SCAPE LANDSCAPE DESIGNER 1. ชัยวัฒน์ นฤมิตรชัย ส.ศก.30 2. ชัยวัฒน์ นฤมิตรชัย ส.ศก.174		DRAWING TITLE ผังแสดงแนวตัดพื้นที่สีเขียว ชั้นกลาง SCALE A1 1:100 / A3 1:200 DWG. NO. 5GS4 TOTAL DATE 31 JULY 2017 REVISION ISSUE	
PROJECT LOCATION : ถนนรัชดา แขวงจตุจักร เขตจตุจักร กรุงเทพมหานคร		OWNER : บริษัท เอสเตท คิว จำกัด 505/3 ซ.พหลโยธิน 48 แขวงจตุจักร เขตจตุจักร กรุงเทพมหานคร		DESIGNER : บริษัท เอสเตท คิว จำกัด		CHECKER : บริษัท เอสเตท คิว จำกัด		APPROVER : บริษัท เอสเตท คิว จำกัด		DATE : 31 JULY 2017		REVISION : ISSUE			

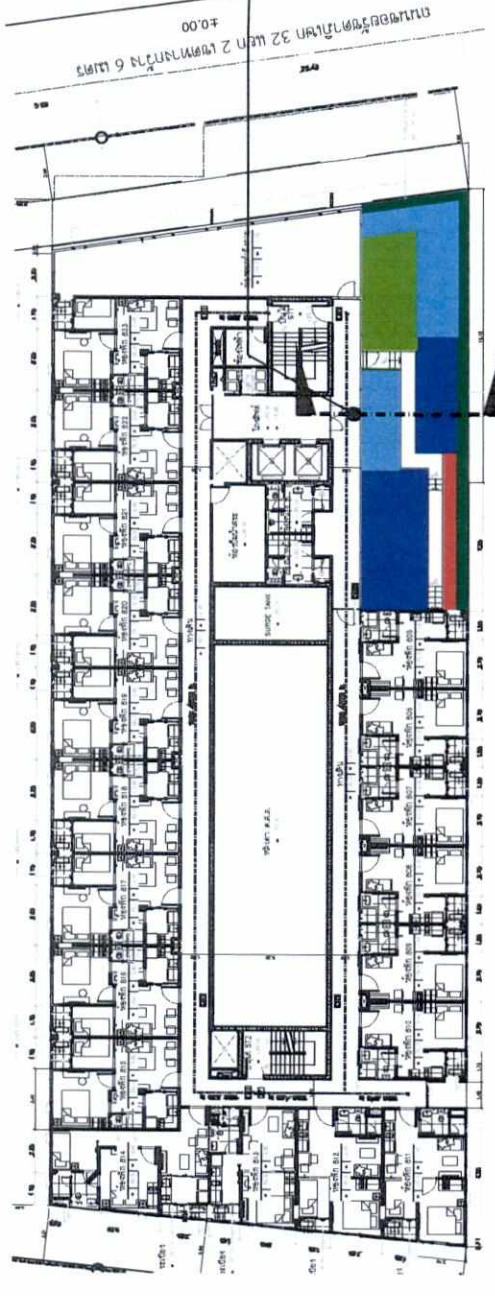

SECTION A LD
5GS6

ผังแสดงแนวตัดพื้นที่สีเขียว ชั้น 8
SCALE
A3=1:NTS

Rak Dee Harm Jua Co., Ltd

บริษัท เอสเตท คิว จำกัด
ธันวาคม 2560 ลงชื่อ
(นายกรมเชษฐ์ วิพันธ์พงษ์)
กรรมการผู้มีอำนาจของบริษัท เอสเตท คิว จำกัด




โครงการสูง 2.00 เมตร
พุดซ้อน สูง 0.80 เมตร
ราวกันตกสูง 1.20 เมตร

(นางสาวนันทิมา ประจงการ)
ผู้อำนวยการด้านสิ่งแวดล้อมบริษัท รักดีฮาร์มจู จำกัด


ธันวาคม 2560 ลงชื่อ

รูปตัดพื้นที่ภูมิทัศน์ ชั้น 8
SCALE
A3=1:25
A

SEARCHOFFICE PROJECT : MOOZ RATCHADA 32 PROJECT LOCATION : ถนนรัชดา แขวงรัชดา 32 เขต 2 เขตจตุจักร กรุงเทพมหานคร OWNER : บริษัท เอสเตท คิว จำกัด 505/3 ซ.พหลโยธิน 48 แนวสุขุมวิท 32 แขวงจตุจักร เขตจตุจักร	ARCHITECTS	STRUCTURAL ENGINEERS	MECHANICAL ENGINEERS	ELECTRICAL ENGINEERS	SANITARY ENGINEERS	LANDSCAPE DESIGNER	SCALE	DWG. NO.	TOTAL	DATE	REVISION ISSUE	DRAWING TITLE ผังแสดงแนวตัดพื้นที่ภูมิทัศน์ ชั้น 8
	1. ศิริลักษณ์ โธมสันต์ ส.ศ. 1872 2. นันทิมา นันทิมาพันธ์ ส.ศ. 3768 3. ชลธิ์ นันทิมาพันธ์ ส.ศ. 17024 4. สุวิวัฒน์ นันทิมาพันธ์ ส.ศ. 11035	1. สมพงษ์ อธิรัตนพงษ์ ส.ศ. 3089 2. นภาพิษฐ์ จันทร์ทอง ส.ศ. 6661 3. นนธิชัช นันทิมาพันธ์ ส.ศ. 10513 4. ชัยวัฒน์ อธิรัตนพงษ์ ส.ศ. 11362	1. จงกฤษ ฤทธิชัยภรณ์ ส.ศ. 2544 2. ธนาธิป ศิษฏ ส.ศ. 4127	1. ชัยวัฒน์ อธิรัตนพงษ์ ส.ศ. 3473 2. อธิวัฒน์ อธิรัตนพงษ์ ส.ศ. 3463 3. อธิวัฒน์ อธิรัตนพงษ์ ส.ศ. 35083	1. อธิวัฒน์ อธิรัตนพงษ์ ส.ศ. 304 2. นนธิชัช นันทิมาพันธ์ ส.ศ. 1935 3. นนธิชัช นันทิมาพันธ์ ส.ศ. 3645	1. นนธิชัช นันทิมาพันธ์ ส.ศ. 30 2. ชัยวัฒน์ อธิรัตนพงษ์ ส.ศ. 174	A1 1:100 / A3 1:200	5GS6	31 JULY 2017	REVISION ISSUE		

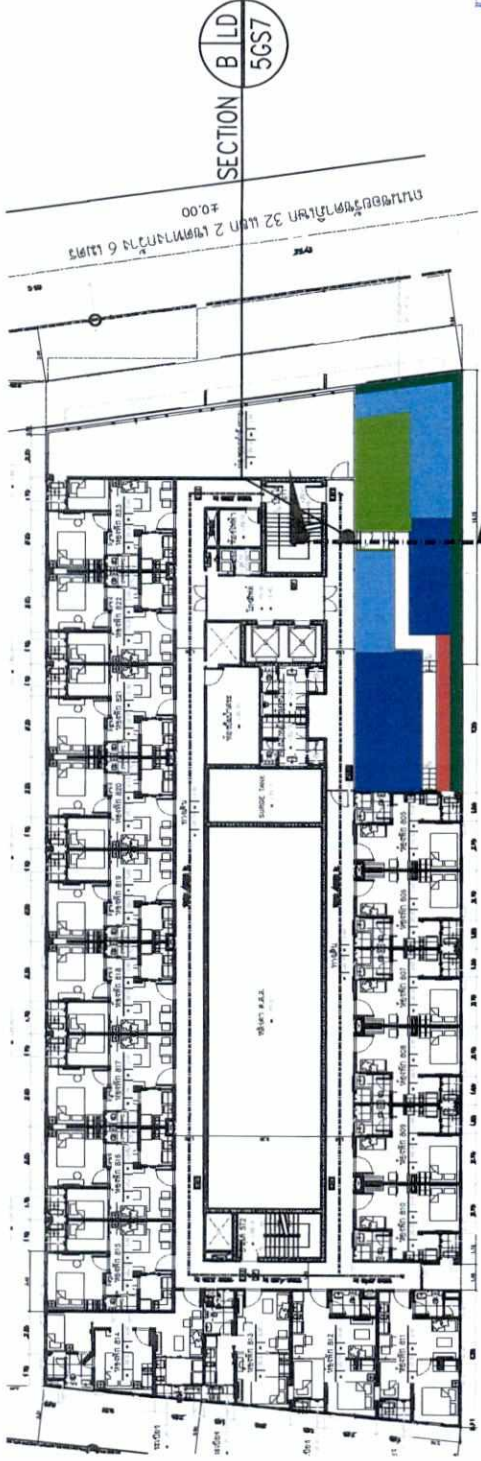

A
ผังแสดงแนวตัดพื้นที่สีเขียว ชั้น 8
 SCALE A3=1:NTS

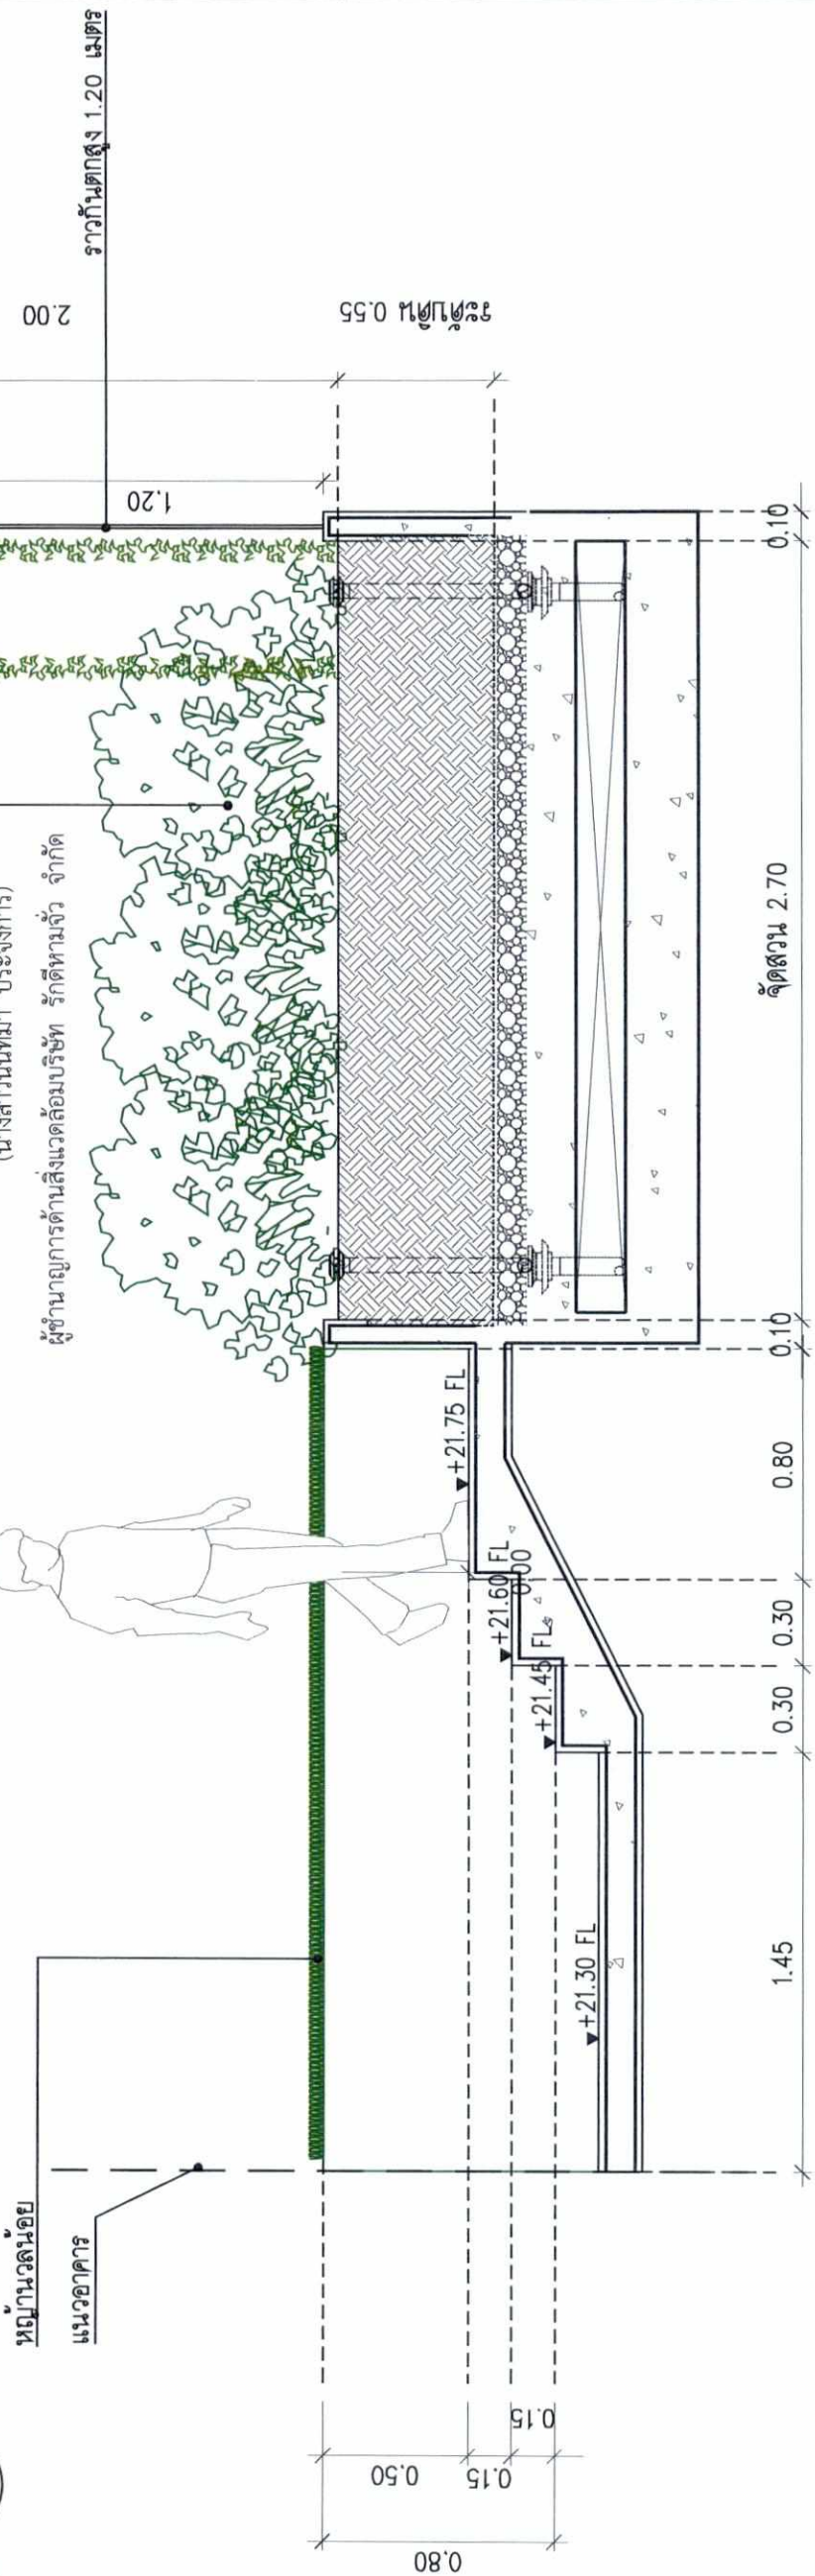

B
รูปตัดพื้นที่ภูมิทัศน์ ชั้น 8
 SCALE A3=1:25


บริษัท เอสเตท คิว จำกัด
 ธันวาคม 2560 ลงชื่อ
 (นายกรมเชษฐ์ วิพันธ์พงษ์)
 กรรมการผู้มีอำนาจของบริษัท เอสเตท คิว จำกัด

Rak Dee Harm Jua Co., Ltd.

ชั้นวาคม 2560 ลงชื่อ
 ไซรณภทล ฐง 2.00 เมตร
 พุดชอน ฐง 0.80 เมตร
 รวากันตททง 1.20 เมตร


(นางสวนันทมทา ประจงการ)
 ผู้ชำนาญการด้านสิ่งแวดล้อมบริษัท รักดีฮาร์มजू จำกัด

SEARCHOFFICE PROJECT : MOOZ RATCHADA 32 PROJECT LOCATION : ถนนรัชดา แขวงรัชดา 32 เขต 2 เขตหลักสี่ กรุงเทพมหานคร OWNER : บริษัท เอสเตท คิว จำกัด 505/3 ซ.พหลโยธิน 48 แขวงจตุจักร เขตจตุจักร กรุงเทพมหานคร	ARCHITECTS 1. ศิวศิรินทร์ โคนนิต ส.ศ.1972 2. นภาพ นวดีสิงห์ชัย ส.ศ.3768 3. ชชาติ นนธิ์ฤกษ์สุนันท์ ส.ศ.17024 4. จุฑาภรณ์ นนธิ์ฤกษ์ ส.ศ.11035	STRUCTURAL ENGINEERS 1. สมพงษ์ อธิรัตนพงษ์ ส.ศ.3089 2. นนธิ์ฤกษ์ จันทวิมล ส.ศ.6661 3. นนธิ์ฤกษ์ นันทนนท์ ส.ศ.10613 4. นนธิ์ฤกษ์ นนธิ์ฤกษ์ ส.ศ.11362	MECHANICAL ENGINEERS 1. จงพพงษ์ สุทธิวิกรม ส.ศ.2544 2. ชนธิ์ฤกษ์ ส.ศ.4127	ELECTRICAL ENGINEERS 1. ศิวศิรินทร์ นนธิ์ฤกษ์ ส.ศ.3473 2. นนธิ์ฤกษ์ นนธิ์ฤกษ์ ส.ศ.34163 3. นนธิ์ฤกษ์ นนธิ์ฤกษ์ ส.ศ.35083	SANITARY ENGINEERS 1. ศิวภา สุนทรสิน ส.ศ.304 2. นนธิ์ฤกษ์ นนธิ์ฤกษ์ ส.ศ.1935 3. นนธิ์ฤกษ์ นนธิ์ฤกษ์ ส.ศ.3645	LANDSCAPE DESIGNER 1. นนธิ์ฤกษ์ นนธิ์ฤกษ์ ส.ศ.174 2. นนธิ์ฤกษ์ นนธิ์ฤกษ์ ส.ศ.174	SCALE A1 1:100 / A3 1:200 DWG. NO. 5GS7 TOTAL DATE : 31 JULY 2017 REVISION ISSUE	DRAWING TITLE ผังแสดงแนวตัดพื้นที่สีเขียว ชั้น 8
	SEARCHOFFICE 1. ศิวศิรินทร์ โคนนิต ส.ศ.1972 2. นภาพ นวดีสิงห์ชัย ส.ศ.3768 3. ชชาติ นนธิ์ฤกษ์สุนันท์ ส.ศ.17024 4. จุฑาภรณ์ นนธิ์ฤกษ์ ส.ศ.11035	MINERVA ENGINEERING DESIGN 1. สมพงษ์ อธิรัตนพงษ์ ส.ศ.3089 2. นนธิ์ฤกษ์ จันทวิมล ส.ศ.6661 3. นนธิ์ฤกษ์ นันทนนท์ ส.ศ.10613 4. นนธิ์ฤกษ์ นนธิ์ฤกษ์ ส.ศ.11362	GEO 1. ศิวศิรินทร์ นนธิ์ฤกษ์ ส.ศ.3473 2. นนธิ์ฤกษ์ นนธิ์ฤกษ์ ส.ศ.34163 3. นนธิ์ฤกษ์ นนธิ์ฤกษ์ ส.ศ.35083	GEO 1. จงพพงษ์ สุทธิวิกรม ส.ศ.2544 2. ชนธิ์ฤกษ์ ส.ศ.4127	GEO 1. ศิวภา สุนทรสิน ส.ศ.304 2. นนธิ์ฤกษ์ นนธิ์ฤกษ์ ส.ศ.1935 3. นนธิ์ฤกษ์ นนธิ์ฤกษ์ ส.ศ.3645	GEO 1. นนธิ์ฤกษ์ นนธิ์ฤกษ์ ส.ศ.174 2. นนธิ์ฤกษ์ นนธิ์ฤกษ์ ส.ศ.174	REDLAND SCALE A1 1:100 / A3 1:200 DWG. NO. 5GS7 TOTAL DATE : 31 JULY 2017 REVISION ISSUE	DRAWING TITLE ผังแสดงแนวตัดพื้นที่สีเขียว ชั้น 8

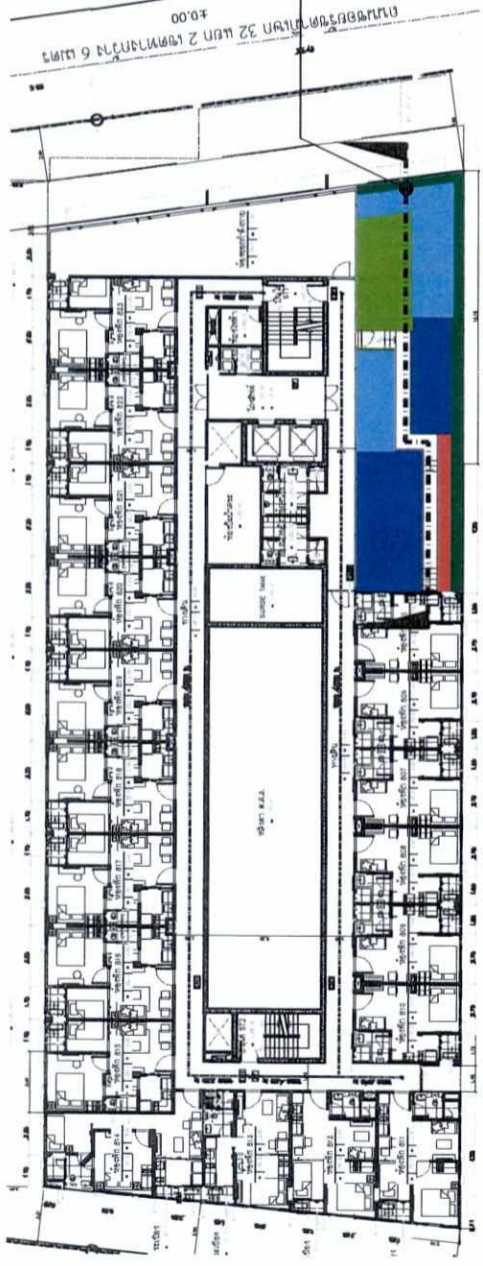

ผังแสดงแนวตัดพื้นที่สีเขียว ชั้น 8
SCALE A3=1:NTS

SECTION C/LD
5GS8

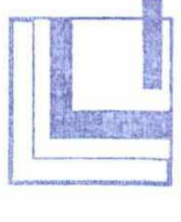


บริษัท เอสเตท คิว จำกัด
ชั้นวาคม 2560 ลงชื่อ

(นายกรมเชษฐ์ วิพันธ์พงษ์)
กรรมการผู้อำนวยการบริษัท เอสเตท คิว จำกัด




Rak Dee Harm Jua Co., Ltd.

ชั้นวาคม 2560 ลงชื่อ
(นางสาวนันทิมา ประจงการ)
ผู้อำนวยการด้านสิ่งแวดล้อมบริษัท รักดีฮาร์มजू จำกัด

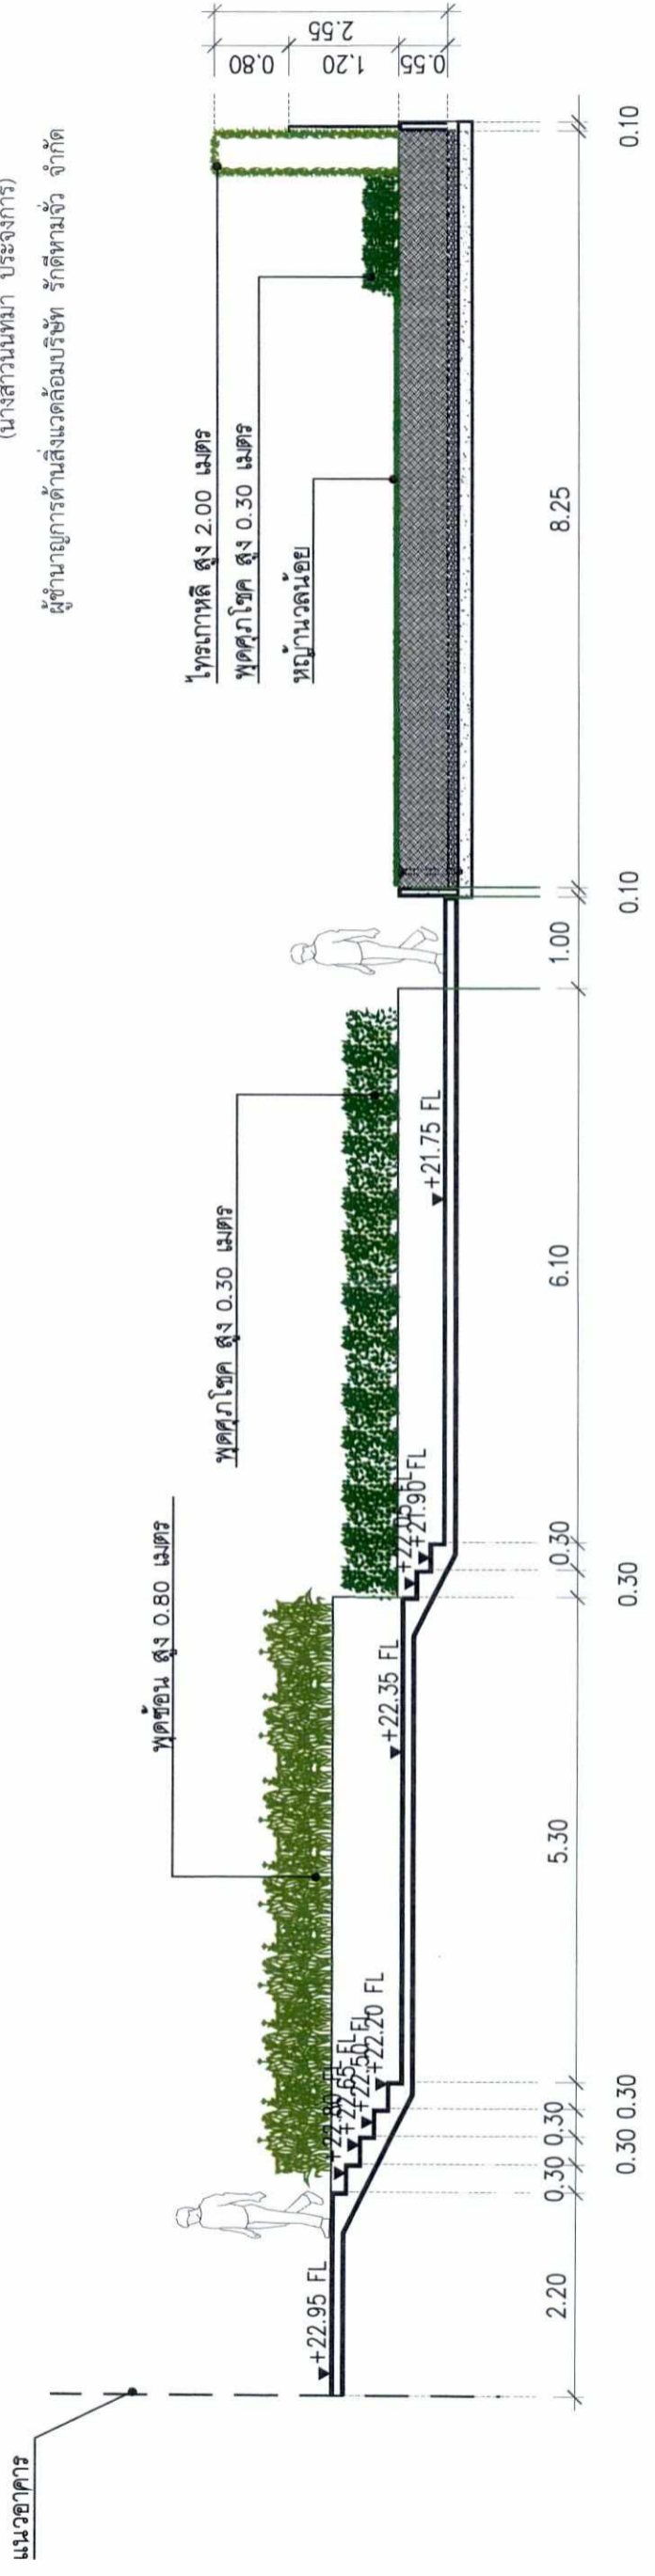

รูปตัดพื้นที่ภูมิทัศน์ ชั้น 8
SCALE A3=1:75


SEARCHOFFICE PROJECT : MODZ HATCHADA 32 PROJECT LOCATION : ถนนรัชดา แขวงรัชดา เขตดินแดง กรุงเทพฯ 10110 OWNER : บริษัท เอสเตท คิว จำกัด 505/3 ซ. พหลโยธิน 48 แขวงราชดำริ เขตบางเขน กรุงเทพมหานคร	ARCHITECTS	STRUCTURAL ENGINEERS	MECHANICAL ENGINEERS	ELECTRICAL ENGINEERS	SANITARY ENGINEERS	LANDSCAPE DESIGNER	SCALE A1 1:100 / A3 1:200
	1. ศศิวิทย์ โสภณิก ส.ศ. 1972 2. วิภากร แก้วศิริชัย ส.ศ. 3768 3. ธาณี นนธิคุณนทร์ ส.ศ. 17024 4. จุฬารัตน์ นนธิคุณนทร์ ส.ศ. 11035	1. สมพงษ์ จิตร์วิมลพงษ์ ส.ศ. 3089 2. นวรัตน์ จันทร์วิเศษ ส.ศ. 6661 3. เสฐียร นันทนภักดิ์ ส.ศ. 10613 4. รัชชรัตน์ นนธิคุณนทร์ ส.ศ. 11362	1. จงกฤษฏ์ อึ้งอภินันท์ ส.ศ. 2544 2. ธนาธิป ศิริสุข ส.ศ. 4127	1. สิววิวัฒน์ เจริญรุ่งเรือง ส.ศ. 3473 2. ณัฏฐ์ ระพีภังค์ ส.ศ. 34163 3. ณัฏฐ์ ประเสริฐ ส.ศ. 35083	1. อธิวัฒน์ สอนรัมย์ ส.ศ. 304 2. นพรัตน์ บุญจันทร์ ส.ศ. 1935 3. นพดล อึ้งอภินันท์ ส.ศ. 3645	1. ธีรภัทร พันธ์สวัสดิ์ ส.ศ. 304 2. ธีรภัทร อึ้งอภินันท์ ส.ศ. 174	1. ธีรภัทร พันธ์สวัสดิ์ ส.ศ. 304 2. ธีรภัทร อึ้งอภินันท์ ส.ศ. 174
DATE : 31 JULY 2017	REVISION ISSUE		This Drawing is Copyrighted. All Constructions must check all dimensions on site. Only figured dimensions and grid lines are to be worked from. Discrepancies must be reported immediately to the Architect or Engineer concerned before proceeding.				

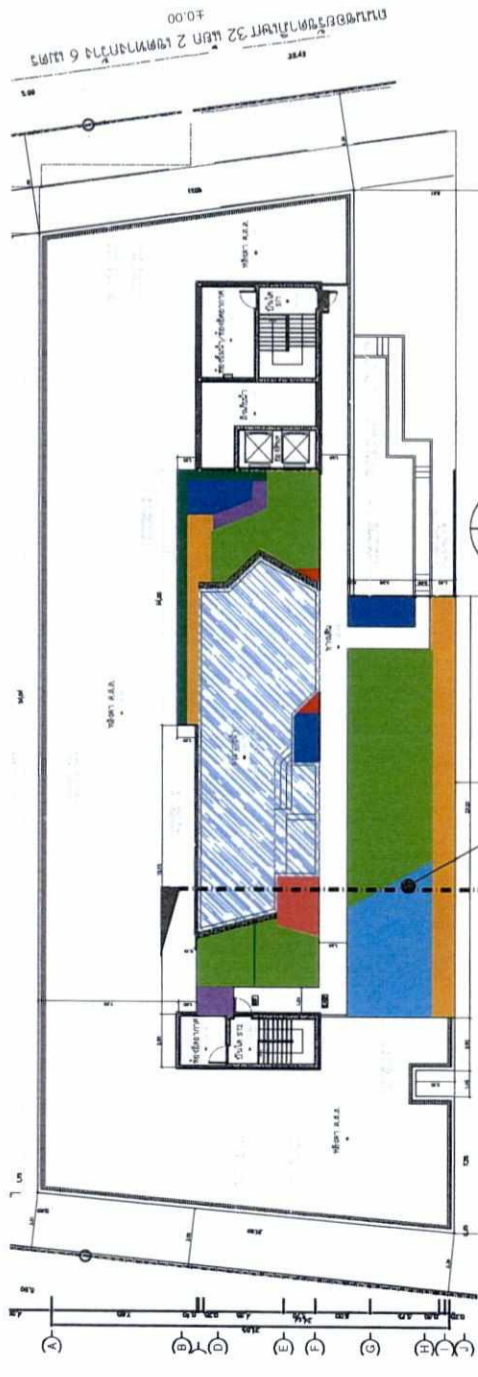

ผังแสดงแนวตัดพื้นที่สีเขียว ชั้นดาดฟ้า
 A3=1:NTS

กว้างทั้งหมดสูง 1.80 เมตร
 ครีดยื่นน้ำ สูง 0.80 เมตร
 พุดศุภโชค สูง 0.30 เมตร

หนักรากฉนวนน้อย

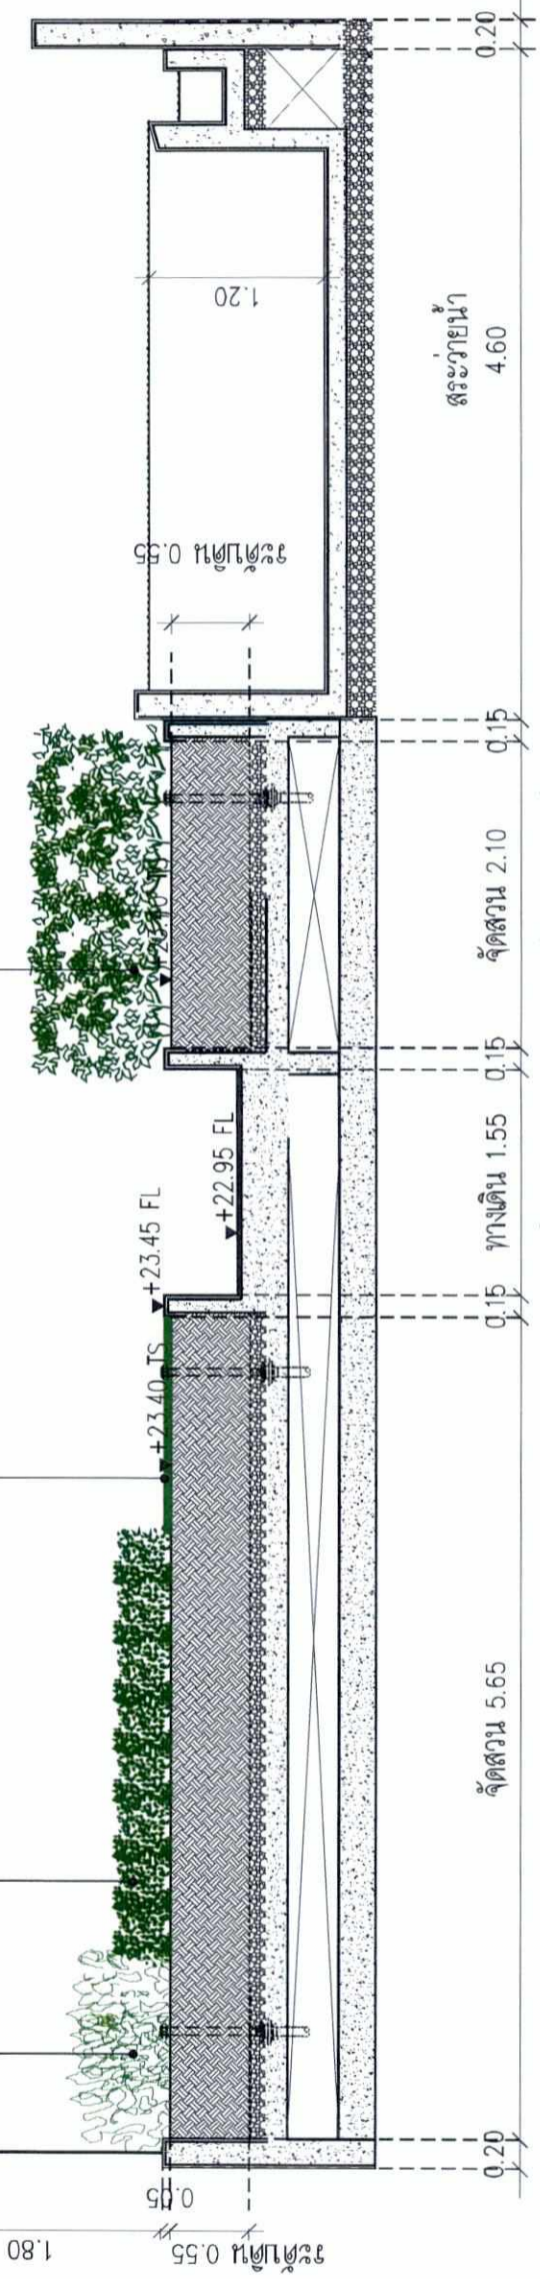

รูปตัดพื้นที่ภูมิทัศน์ ชั้นดาดฟ้า
 A SCALE A3=1:50



บริษัท เอสเตท คิว จำกัด
 ธันวาคม 2560 ลงชื่อ
 (นายกรมเชษฐ์ วิพันธ์พงษ์)


กรรมการผู้อำนวยการบริษัท เอสเตท คิว จำกัด



ธันวาคม 2560 ลงชื่อ
 (นางสาวนันทิมา ประจงการ)


ผู้อำนวยการด้านสิ่งแวดล้อมบริษัท รักดีฮาร์มจิว จำกัด

SEARCHOFFICE PROJECT : MOOZE RATCHADA 32		SEARCHOFFICE ARCHITECTS 1. ศิวศิษฐ์ โคนันต์ สด.1972 2. วิภา นวาศิทธิพรชัย สด.3768 3. สุทธิ เมธีคุณันท์ สด. 17024 4. สิววัฒน์ สโนวดีธรรม สด. 11035		MINERVA ENGINEERING DESIGN 1. สมพงษ์ อรุณทรัพย์ สด. 3089 2. นวชนิ จันทะวงษ์ สด. 6661 3. เมธีชัย วัฒนาพันธ์ สด. 10613 4. รัชชวัฒน์ ธีรภักดิ์ สด. 11362		GEO Design & Engineering Consultant 1. ชัยวัฒน์ เติมสิงห์ สด.3473 2. นิพนธ์ เรืองวงษ์ สด.3463 3. นิพนธ์ วิระดมศักดิ์ สด.35083		GEO Design & Engineering Consultant 1. สุนทรา ศิวชัย สด.304 2. บุญสิงห์ บุญเด่น สด.1935 3. นพดล ชูสูงเนิน สด.3645		REDLAND SCAPE LANDSCAPE DESIGNER 1. ปณิศา นวรัตน์ สด. 174 2. ธิติชัย สีตโยธิน สด. 174		SEARCHOFFICE DRAWING TITLE ผังแสดงแนวตัดพื้นที่ภูมิทัศน์ ชั้นดาดฟ้า SCALE A1 1:100 / A3 1:200	
PROJECT LOCATION : ถนนรัชดา รัชดา 32 หมู่ 2 เขตจตุจักร กรุงเทพมหานคร		OWNER : บริษัท เอสเตท คิว จำกัด 505/3 ซ. พหลโยธิน 48 แขวงอนุสาวรีย์ เขตบางเขน กรุงเทพมหานคร		DATE 31 JULY 2017		REVISION ISSUE		DWC. NO. 5GS9		TOTAL		NOTES This Drawing is Copyrighted by Searchoffice and grid lines are to be worked from. Discrepancies must be reported immediately to the Architect or Engineer concerned before processing.	

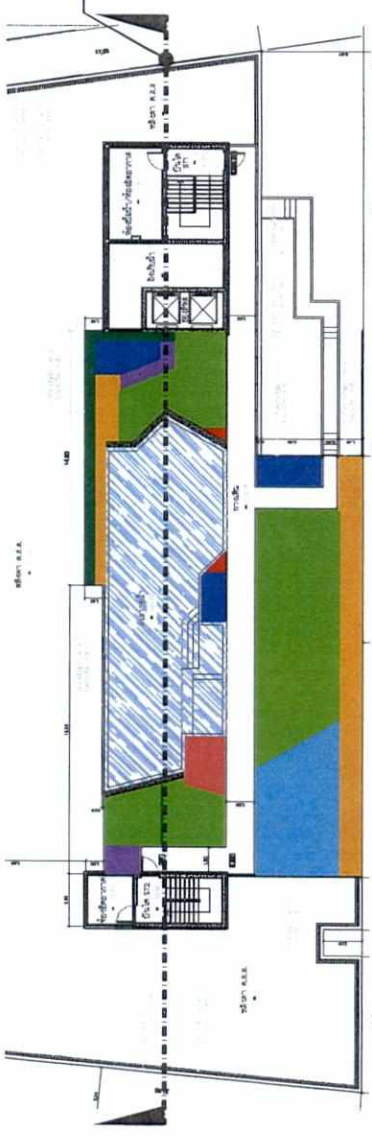


ผังแสดงแนวตัดพื้นที่สีเขียว ชั้นดาดฟ้า
SCALE
A3=1:75


SECTION B LD 5GS10

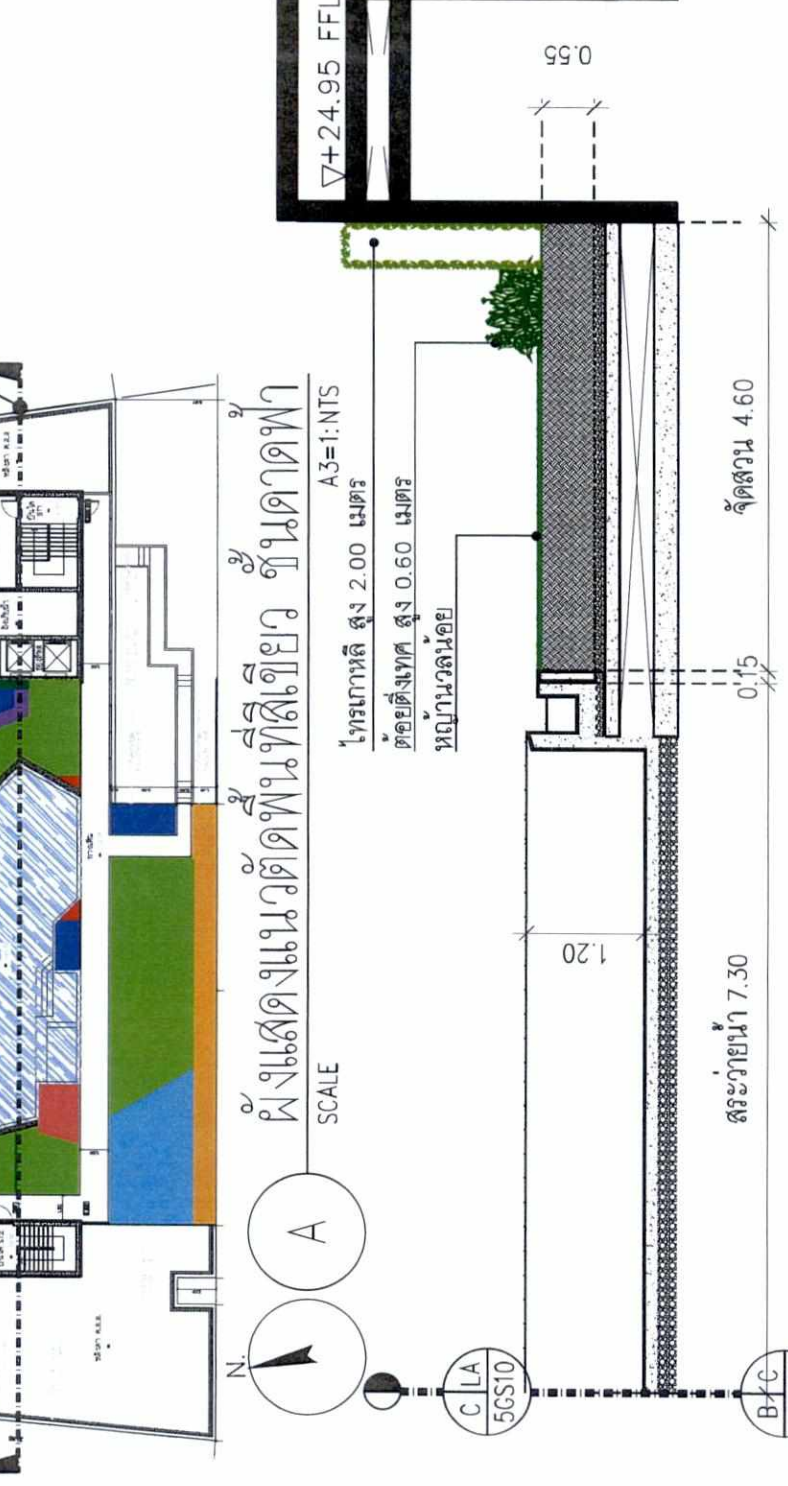


หลังคา ค.ส.ล. 1
รูปตัดพื้นที่ภูมิทัศน์ ชั้นดาดฟ้า
SCALE
A3=1:75

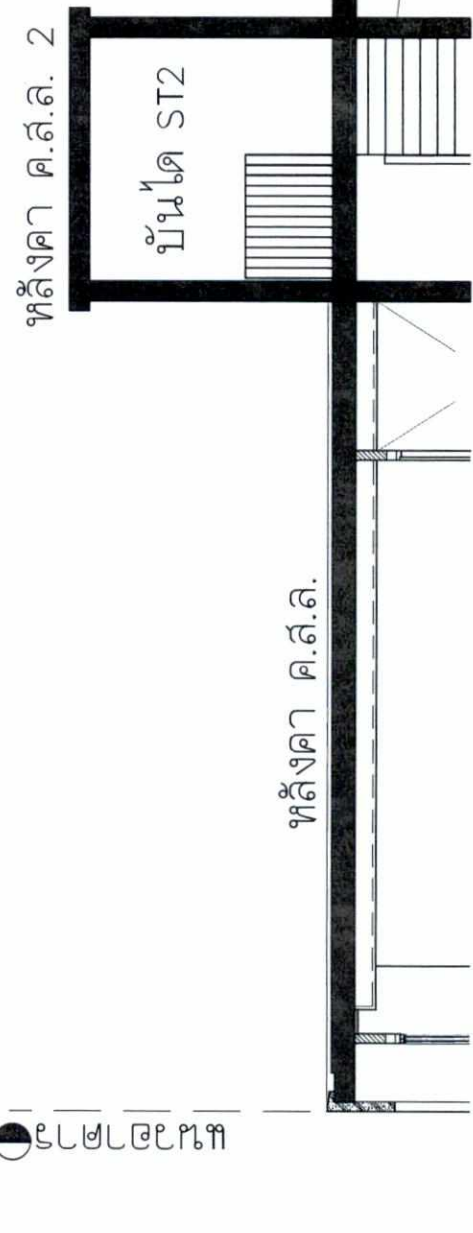

หลังคา ค.ส.ล. 2
รูปตัดพื้นที่ภูมิทัศน์ ชั้นดาดฟ้า
SCALE
A3=1:75

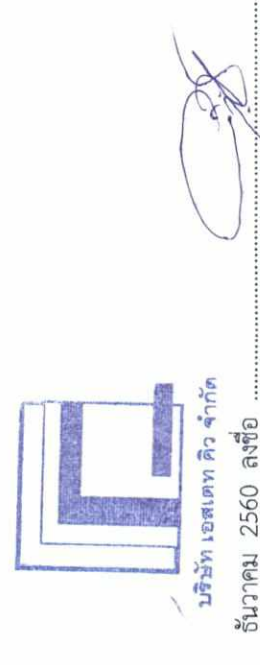


บริษัท เอสเทท ดีเวลลอปเม้นท์ จำกัด
จำนวน 2560 ลงชื่อ
(นายกรมเชษฐ์ วิพันธ์พงษ์)
กรรมการผู้จัดการฝ่ายของบริษัท เอสเทท ดีเวลลอปเม้นท์ จำกัด

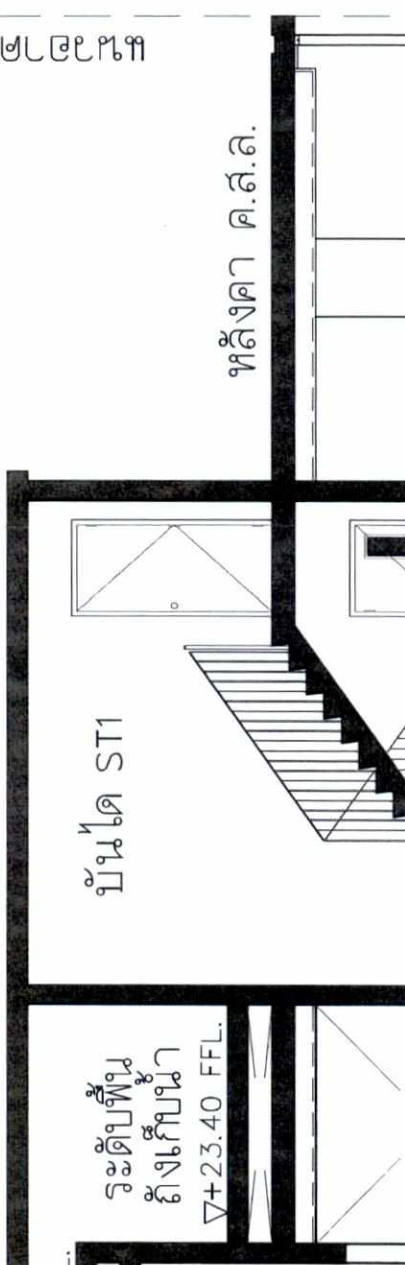

หลังคา ค.ส.ล. 1
บันได ST1
ระดับพื้นที่ถึงกันน้ำ +23.40 FFL.
หลังคา ค.ส.ล. 1
รูปตัดพื้นที่ภูมิทัศน์ ชั้นดาดฟ้า
SCALE
A3=1:75



จำนวน 2560 ลงชื่อ
(นางสาวนันท์นิมา ประจงการ)
ผู้อำนวยการด้านสิ่งแวดล้อมบริษัท รักดีฮาร์มจิว จำกัด

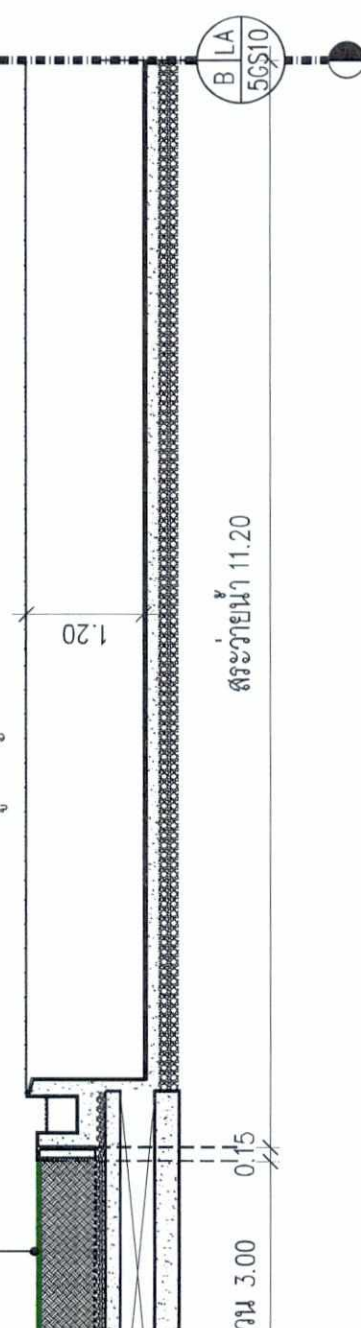

หลังคา ค.ส.ล. 1
รูปตัดพื้นที่ภูมิทัศน์ ชั้นดาดฟ้า
SCALE
A3=1:200

SEARCHOFFICE		MINERVA ENGINEERING DESIGN		GEO		GEO		GEO		REDLAND		DRAWING TITLE			
PROJECT : MOOZ RATCHADA 32		STRUCTURAL ENGINEERS		ELECTRICAL ENGINEERS		SANITARY ENGINEERS		LANDSCAPE DESIGNER		SCALE : A1 1:100 / A3 1:200		ผังแสดงรูปตัดพื้นที่ภูมิทัศน์ ชั้นดาดฟ้า			
PROJECT LOCATION : ถนนรัชดา ซอยรัชดา 32 เขต 2 แขวงทุ่งพญาศรี กรุงเทพมหานคร		1. สุภพชัย โพนพิศ ส.ศ. 3089 2. นรวิชญ์ จันทพงษ์ ส.ศ. 6661 3. นนธิชัย นันทวัฒน์ ส.ศ. 10613 4. ธีรพัฒน์ นนธิชัย ส.ศ. 11362		1. ชัยวัฒน์ เทตติสุขสุนทร ส.ศ. 3473 2. ศุภมิตร ธรรมกิจ ส.ศ. 34163 3. ธีรวัฒน์ ประสมศักดิ์ ส.ศ. 35083		1. ชัยวัฒน์ เทตติสุขสุนทร ส.ศ. 304 2. บุญถึง บุญแทน ส.ศ. 1935 3. นพดล ชัยรุ่งโรจน์ ส.ศ. 3545		1. ปิยะชาติ แก้วมาง ส.-พ. 30 2. ธีรชัย เสิมศิริรัตน์ พ.-พ. 174		DWG. NO. 5GS10		TOTAL		DATE : 31 JULY 2017 REVISION ISSUE	
OWNER : บริษัท เอสเทท ดีเวลลอปเม้นท์ จำกัด 506/3 ซ. พหลโยธิน 48 แขวงทุ่งพญาศรี เขตบางเขน กรุงเทพมหานคร												NOTE : This Drawing is Copyrighted. All Contractors must check all dimensions on site. Only figured dimensions must be reported immediately to the Architect or Engineer concerned before processing.			




Rak Dee Harm Jua Co., Ltd.

บริษัท รักดีหามजू จำกัด
93/131 ซอยเสรีไทย 23 ถนนเสรีไทย แขวงคลองกุ่ม เขตบึงกุ่ม กรุงเทพมหานคร 10240
โทร 02 - 3756717 โทรสาร 02-3756717

ภาคผนวกที่ 2 แผนป้องกันและระงับอัคคีภัย

จำนวน 2560 ลงชื่อ
(นายกรมเชษฐ์ วิพันธ์พงษ์)
กรรมการผู้มีอำนาจของบริษัท เอสเตท คิว จำกัด

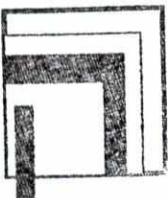บริษัท เอสเตท คิว จำกัด




Rak Dee Harm Jua Co., Ltd.

จำนวน 2560 ลงชื่อ
(นางสาวนันทิมา ประจงการ)
ผู้อำนวยการด้านสิ่งแวดล้อมบริษัท รักดีหามजू จำกัด

226/238

โครงการ MODIZ RATCHADA 32

แผนปฏิบัติการป้องกันและระงับอัคคีภัย
โครงการ MODIZ RATCHADA 32

1. สถานการณ์ทั่วไป

อัคคีภัยเป็นสาธารณภัยที่เกิดขึ้นในกรุงเทพมหานครมากที่สุด สภาพความเสียหายต่อการเกิดอัคคีภัยมักเกิดขึ้นในย่านที่อยู่อาศัย ชุมชนหนาแน่น อาคารขนาดใหญ่ อาคารสูง สาเหตุการเกิดอัคคีภัยส่วนใหญ่เกิดจากความประมาท ก่อให้เกิดความสูญเสียต่อชีวิตและทรัพย์สิน เพื่อเป็นการเตรียมการป้องกันและระงับอัคคีภัยอาจเกิดขึ้น จึงมีความจำเป็นต้องจัดทำแผนปฏิบัติการป้องกันและระงับอัคคีภัยของโครงการ MODIZ RATCHADA 32

2. วัตถุประสงค์

- 2.1 เพื่อเตรียมพร้อมด้านทรัพยากร ระบบการปฏิบัติ ให้สามารถดำเนินการป้องกันและแก้ไขเหตุจากอัคคีภัยได้อย่างรวดเร็วทันต่อเหตุการณ์และมีประสิทธิภาพ
- 2.2 เพื่อกำหนดหน้าที่ความรับผิดชอบ และกรอบการปฏิบัติงานของผู้ที่เกี่ยวข้อง
- 2.3 เพื่อป้องกันและบรรเทาผลกระทบต่อชีวิตและทรัพย์สินของประชาชนที่เกิดจากอัคคีภัย

3. การจัดตั้งองค์กร/ผู้ปฏิบัติงาน รับผิดชอบเกี่ยวกับการป้องกันและระงับอัคคีภัยของโครงการ

- 3.1 - ในภาวะปกติ (ศูนย์ป้องกันและบรรเทาสาธารณภัย โครงการ MODIZ RATCHADA 32)
- ในภาวะฉุกเฉิน (ศูนย์บัญชาการเหตุการณ์ โครงการ MODIZ RATCHADA 32)
- 3.2 กำหนดโครงสร้างหน้าที่และผู้รับผิดชอบขององค์กรปฏิบัติในภาวะปกติและภาวะฉุกเฉินให้ชัดเจน รายละเอียด ดังนี้

1) ผู้อำนวยการดับเพลิง ได้แก่ หัวหน้าดับบุคคล หรือผู้ดูแลอาคาร เป็นผู้พิจารณาสั่งการและเข้าควบคุมสถานการณ์ให้สงบลงโดยเร็ว โดยคำนึงถึงความปลอดภัยหายที่อาจเกิดขึ้นกับชีวิตและทรัพย์สิน ทั้งของตนเองและผู้อื่น และให้เกิดความปลอดภัยสูงสุดแก่พนักงานที่ปฏิบัติหน้าที่ ดังนี้

- (1) รับและรวบรวมข้อมูลเหตุการณ์
- (2) พิจารณา “ประเมินสถานการณ์”
- (3) พิจารณา “ประกาศสถานการณ์”
- (4) ควบคุมสั่งการหน่วยปฏิบัติงานต่าง ๆ





Rak Dee Harm Jua Co., Ltd.

ธันวาคม 2560 ลงชื่อ บริษัท เอสเตท คิว จำกัด ธันวาคม 2560 ลงชื่อ

(นายกรมเชษฐ์ วิพันธ์พงษ์)

(นางสาวนันทิมา ประจงการ)

กรรมการผู้มีส่วนกลางของบริษัท เอสเตท คิว จำกัด

ผู้ชำนาญการด้านสิ่งแวดล้อมบริษัท รักดีทามแจว จำกัด

227/238




- (5) ประสานงานผู้ที่เกี่ยวข้องทุกหน้าที่
- (6) ตรวจสอบและประเมินผลการปฏิบัติ
- (7) พิจารณาปรับเปลี่ยนและเลือกใช้วิธีการเพื่อความปลอดภัย
- (8) พิจารณาขอความช่วยเหลือจากภายนอก
- (9) พิจารณาบรรเทาความเสียหายที่อาจเกิดขึ้น
ทั้งนี้ ต้องศึกษารายละเอียดขั้นตอนและวิธีปฏิบัติตามแผนปฏิบัติที่กำหนดไว้ร่วมกัน
- 2) ทีมประสานงานเหตุการณ์ฉุกเฉิน (ฝ่ายนิติบุคคลหรือผู้ดูแลอาคาร)
ทำหน้าที่ประสานงานทั้งภายในและภายนอก รับและรวบรวมข้อมูลเพื่อชี้แจงและกระจายสื่อสาร และเป็นผู้พิจารณาสั่งการเช่นเดียวกับหน้าที่ผู้อำนวยการดับเพลิง ในการปฏิบัติหน้าที่ทดแทน
- 3) ทีมดับเพลิง เป็นหน่วยปฏิบัติการที่จัดตั้งไว้ในแผนปฏิบัติการ เมื่อเกิดเหตุเพลิงไหม้โดยมีหน้าที่ทำการดับเพลิงและป้องกันการติดต่อกุณลามเป็นหน้าที่หลัก ปฏิบัติหน้าที่ในส่วนที่เกี่ยวข้อง ดังนี้

- (1) รับและรวบรวมข้อมูลเหตุการณ์
- (2) ตรวจสอบเหตุและลักษณะการลุกไหม้
- (3) เข้าควบคุมสัญญาณเตือนภัย
- (4) เข้าควบคุมระบบไฟฟ้าให้เกิดความปลอดภัย และพร้อมใช้งาน
- (5) เข้าควบคุมระบบลิฟต์ และการใช้ลิฟต์ให้เกิดความปลอดภัย
- (6) เข้าควบคุมระบบบันไดหนีไฟ และการใช้บันไดหนีไฟให้เกิดความปลอดภัย
- (7) เข้าควบคุมช่องทางและพื้นที่ในการอพยพหนีไฟ
- (8) เข้าควบคุมและจัดการจราจรของยานพาหนะที่พื้นที่
- (9) จัดเตรียมอุปกรณ์เครื่องมือในการดับเพลิง
- (10) เข้าร่วมและควบคุมระบบการส่งน้ำดับเพลิง
- (11) เข้าร่วมและควบคุมแหล่งน้ำ และสารช่วยดับเพลิง
- (12) เข้าทำการดับเพลิง ณ จุดที่เกิดเหตุเพลิงไหม้
- (13) ป้องกันการติดต่อกุณลามหรือยับยั้งการขยายตัวของเพลิง
- (14) เข้าร่วมและควบคุมพื้นที่และสิ่งซึ่งอาจเป็นอันตราย



Rak Dee Harm Jua Co., Ltd.

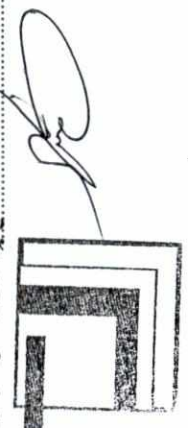

ธันวาคม 2560 ลงชื่อ

(นายกรมเชษฐ์ วิพันธ์พงษ์)

บริษัท เอสเทท คิว จำกัด

(นางสาวนันทิภา ประจงการ)



ธันวาคม 2560 ลงชื่อ

กรรมการผู้อำนวยการของบริษัท เอสเทท คิว จำกัด

228/238

ผู้อำนวยการด้านสิ่งแวดล้อมบริษัท รัตติหามजू จำกัด



(15) ขอโอกาสสนับสนุนหรือสงมอบหน้าที่
(16) เฝ้าระวังและควบคุมพื้นที่รวบรวมพล
(17) ประสานงานและรายงานผลปฏิบัติ
ทั้งนี้ ต้องมีการจัดแบ่งพื้นที่เสี่ยงต่อการเป็นภัยร้ายแรงมากกว่าน้อยตามลำดับ ต้องจัดเตรียมอุปกรณ์ เครื่องมือใช้ในการดับเพลิง พร้อมอุปกรณ์และวิธีการสื่อสารไว้พร้อมปฏิบัติ

4. แนวทางการดำเนินการ

4.1 **การปฏิบัติก่อนเกิดภัย :** เป็นการป้องกันและลดผลกระทบ รวมทั้งเป็นการเตรียมความพร้อมปฏิบัติงานเมื่อเกิดอัคคีภัย ประกอบด้วยมาตรการดังนี้

- (1) การสร้างความรู้ ความตระหนักเกี่ยวกับการป้องกันและระงับอัคคีภัย ให้กับผู้ที่เกี่ยวข้องของโครงการทุกระดับ
- (2) การจัดเตรียมข้อมูลและระบบสารสนเทศเพื่อสนับสนุนการบริหารจัดการสาธารณภัย
- (3) ควบคุมการก่อสร้างอาคารให้มีระบบความปลอดภัยจากอัคคีภัยสำหรับผู้เช่าอาคารให้เป็นไปตาม พ.ร.บ.ควบคุมอาคารและกฎกระทรวงที่เกี่ยวข้อง ดังนี้

1. จัดให้มีระบบป้องกันและระงับอัคคีภัย ทั้งด้านการจัดอุปกรณ์ดับเพลิง การป้องกันฟ้าผ่า การติดตั้งระบบสัญญาณแจ้งเหตุเพลิงไหม้ การจัดทำทางหนีไฟ
2. จัดให้มีช่องทางผ่านสู่ทางออกตามมาตรฐานที่กฎหมายกำหนด
3. จัดให้มีทางออกจากพื้นที่ใดๆ อย่างน้อยสองทางที่สามารถอพยพผู้พักอาศัยทั้งหมดออกจากอาคาร โดยออกสู่ทางออกสุดท้ายได้อย่างปลอดภัย
4. ทางออกสุดท้าย ซึ่งเป็นทางที่ไปสู่บริเวณที่ปลอดภัย เช่น ถนน สนาม ฯลฯ
5. ประตูที่ใช้ในเส้นทางหนีไฟติดตั้งในจุดที่เห็นชัดเจนโดยไม่มีสิ่งกีดขวาง
6. ประตูที่ใช้ในเส้นทางหนีไฟเป็นชนิดที่เปิดเข้าออกได้ทั้งนี้ชนิดหนึ่งด้านและสองด้าน (Rentry) ได้จากทุก ๆ ชั้น โดยต้องทำสัญลักษณ์ให้ชัดเจน
7. ประตูที่ใช้ในเส้นทางหนีไฟเป็นประตูที่เปิดออกภายนอก โดยไม่มีการผูกปิดหรือล่ามโซ่ในขณะปฏิบัติงาน
8. จัดให้มีเส้นทางหนีไฟที่ปราศจากสิ่งกีดขวางไปสู่สถานที่ปลอดภัย
9. จัดให้มีอุปกรณ์ดับเพลิงแบบมือถือ และระบบน้ำดับเพลิงพร้อมอุปกรณ์ประกอบ
10. จัดเตรียมนักร้องไว้ใช้ในการดับเพลิงสำรองน้ำดับเพลิงไว้ที่ชั้นตาดฟ้าปริมาณ 19



บริษัท รัตเดีย จิว จำกัด
กรณีเกิดเหตุเพลิงไหม้ ทำงานโดย Package booster Pump เพื่อง่ายนำจากระบบท่ออื่นใหม่



Rak Dee Harm Jua Co., Ltd.



บริษัท รัตเดีย จิว จำกัด
ณ วันที่ 2560 ลงชื่อ

ณ วันที่ 2560 ลงชื่อ

(นายกรมเชษฐ์ วัฒนธพงษ์)

(นางสาวนันทิมา ประจงการ)

กรรมการผู้อำนวยการของบริษัท รัตเดีย จิว จำกัด

229/238

ผู้อำนวยการด้านสิ่งแวดล้อมบริษัท รัตเดียจิว จำกัด


นำหล่อเลี้ยงในเส้นท่อตลอดเวลา รวมถึงเชื่อมต่อหน้าดับเพลิงเข้ากับระบบ Sprinkler System ที่ติดตั้งบริเวณ หลักระบบที่จอตรงอัตโนมัติ (ใต้พื้นที่ที่ 8) ที่สามารถทำงานโดยทันทีที่เกิดเหตุเพลิงไหม้ เพื่อเป็นการเสริม ระบบดับเพลิงของระบบจอตรงอัตโนมัติให้มีความปลอดภัยมากยิ่งขึ้น

- 1.1. ซ่อมต่อสายส่งน้ำดับเพลิงเข้าอาคาร และภายในอาคารเป็นแบบเดียวกัน หรือขนาดเท่ากันกับที่ ใช้ในสถานีดับเพลิง
- 1.2. สายส่งน้ำดับเพลิงมีความยาว หรือต่อกันได้ความยาวที่เพียงพอจะครอบคลุมบริเวณที่เกิดเพลิงไหม้
- 1.3. จัดให้มีเครื่องดับเพลิงแบบมือถือที่ใช้สารเคมีดับเพลิงชนิดคาร์บอนไดออกไซด์ หรือผงเคมีแห้ง หรือสารเคมีดับเพลิงที่สามารถดับเพลิงประเภท เอ บี ซี
- 1.4. จัดติดตั้งอุปกรณ์ดับเพลิงในที่ที่เห็นได้ชัดเจน และสามารถหยิบใช้งานได้สะดวกโดยไม่มีสิ่งกีดขวาง
- 1.5. จัดให้มีสายล่อฟ้า เพื่อป้องกันอันตรายจากฟ้าผ่า
- 1.6. จัดให้มีระบบสัญญาณแจ้งเหตุเพลิงไหม้ชนิดเปล่งเสียง ให้ผู้พักอาศัยหรือคนในอาคารได้ยินทั่วถึง
- 1.7. ระบบการส่งน้ำ ที่เก็บกักน้ำ บั๊มน้ำ และการติดตั้ง ได้รับการตรวจสอบและรับรองจากวิศวกร และมีการป้องกันให้เกิดความเสียหายเมื่อเกิดเพลิงไหม้

(4) การบำรุงรักษาความปลอดภัยจากอัคคีภัยและอุปกรณ์ รวมทั้งการทดสอบระบบอุปกรณ์ดังกล่าวอย่างสม่ำเสมอ ดังนี้

1. จัดให้มีการตรวจสอบสภาพของเครื่องดับเพลิงไม่น้อยกว่า 6 เดือน/ครั้ง
2. จัดให้มีการตรวจสอบการติดตั้งให้อยู่ในสภาพที่ดีอยู่เสมอ
3. มีการซ่อมบำรุง และตรวจตราให้สารเคมีที่ใช้ในการดับเพลิงตามปริมาณที่กำหนดตามชนิดของเครื่องดับเพลิงแบบมือถือ
4. ให้มีการดูแลรักษาอุปกรณ์ดับเพลิง และการตรวจสอบให้อยู่ในสภาพที่ใช้งานได้ อย่างน้อยเดือนละ 1 ครั้ง หรือตามระยะเวลาที่ผู้ผลิตอุปกรณ์นั้นกำหนด
5. มีการทดสอบประสิทธิภาพในการทำงานของระบบสัญญาณแจ้งเหตุเพลิงไหม้อย่างน้อยเดือนละ 1 ครั้ง

การป้องกันอัคคีภัยจากการทำงานที่เกิดการเสียดสีเสียดทานของเครื่องจักรเครื่องมือที่เกิดประกายไฟขึ้นหรือประกายไฟร้อนสูงที่อาจทำให้เกิดการลุกไหม้ เช่น การซ่อมบำรุง หรือแยกตัวการใช้งาน

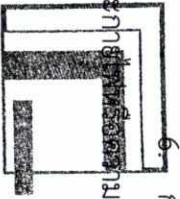

(Handwritten signature)

Rak Dec Harm Jua Co., Ltd.

บริษัท เอชดีท เอชดีท จำกัด
2560 ลงชื่อ

2560 ลงชื่อ

(นายกรมเชษฐ์ วิวัฒน์พงษ์)

(นางสาวนันทิกา ประจงการ)

กรรมการผู้อำนวยการของบริษัท เอชดีท เอชดีท จำกัด

ผู้อำนวยการด้านสิ่งแวดล้อมบริษัท รัตติหามजू จำกัด

230/238

- (5) การจัดทำแผนป้องกันและระงับอัคคีภัยทุกระดับ
- (6) การซ้อมแผนป้องกันและระงับอัคคีภัยทุกระดับ ดังนี้
 1. จัดให้มีการฝึกซ้อมอพยพผู้พักอาศัยและพนักงานในโครงการออกจากอาคารไปตามเส้นทางหนีไฟ
 2. จัดให้มีการฝึกซ้อมดับเพลิง และฝึกซ้อมหนีไฟอย่างน้อยปีละ 1 ครั้ง
 3. การเตรียมบุคลากรเพื่อการป้องกันและระงับอัคคีภัย ดังนี้
- (7) การเตรียมบุคลากรเพื่อการป้องกันและระงับอัคคีภัย ดังนี้
 1. จัดให้เจ้าหน้าที่เข้ารับการฝึกอบรมการดับเพลิงขั้นต้นจากหน่วยงานที่ทางราชการกำหนดหรือยอมรับ
 2. จัดให้มีการแบ่งกลุ่มในการทำหน้าที่เกี่ยวกับการป้องกันและระงับอัคคีภัย และมีผู้อำนวยความสะดวกและระงับอัคคีภัยเป็นผู้อำนวยความสะดวกในการดำเนินการป้องกันและระงับอัคคีภัย
 3. จัดให้เจ้าหน้าที่เกี่ยวกับกรป้องกันและระงับอัคคีภัยเข้ารับการฝึกอบรมเกี่ยวกับการป้องกันและระงับอัคคีภัย การใช้อุปกรณ์ต่าง ๆ ในการดับเพลิง การปฐมพยาบาล และการช่วยเหลือกรณีฉุกเฉิน
 - (8) การให้ความสำคัญกับการมีส่วนร่วมของทุกภาคส่วนในโครงการเกี่ยวกับการป้องกันและระงับอัคคีภัยของโครงการ
 - (9) การสนับสนุนงบประมาณและทรัพยากรต่างๆ เพื่อการป้องกันและระงับอัคคีภัย

4.2 การปฏิบัติขณะเกิดภัย : เป็นการบริหารจัดการในภาวะฉุกเฉิน ประกอบด้วยมาตรการดังนี้

- (1) การจัดตั้งศูนย์บัญชาการเหตุการณ์ทุกระดับปฏิบัติงานตามแผนที่กำหนด
- (2) การติดต่อสื่อสารระหว่างหน่วยงานที่เกี่ยวข้องขณะเกิดอัคคีภัย
- (3) การสนธิกำลังเข้าช่วยเหลือและควบคุมสถานการณ์
- (4) การรักษาพยาบาลผู้ประสบภัย
- (5) การอพยพหนีไฟ
- (6) การประชาสัมพันธ์ข้อมูลข่าวสารขณะเกิดอัคคีภัย



บริษัท เอสเตท ทิว จำกัด

Rak Dee Harm Jua Co., Ltd.

วันาคม 2560 ลงชื่อ

(นายกรมเชษฐ วิพันธ์พงษ์)

กรรมการผู้อำนวยการของบริษัท เอสเตท ทิว จำกัด

231/238

วันาคม 2560 ลงชื่อ

(นางสาวนันทิมา ประจงการ)

ผู้อำนวยการด้านสิ่งแวดล้อมบริษัท รัตติยามงัว จำกัด

โดยมีรายละเอียดแผนการทำงานเมื่อเกิดเหตุเพลิงไหม้ และแผนอพยพหนีไฟ ดังนี้

1) แผนการทำงานเมื่อเกิดเหตุเพลิงไหม้

1. ทีมงานที่รับผิดชอบในตัวอาคารที่เกิดเหตุ มิตังนี้
 - 1.1 ทีมดับเพลิง
 - 1.2 ทีมค้นหาและปฐมพยาบาล
 - 1.3 ทีมเคลื่อนย้ายทรัพย์สิน , เอกสารสำคัญ
2. ทีมงานที่รับผิดชอบที่กองอำนวยการ มิตังนี้
 - 2.1 ผู้อำนวยการดับเพลิง
 - 2.2 ฝ่ายทะเบียนและข้อมูล
 - 2.3 ฝ่ายประสานงานภายนอก , ประชาสัมพันธ์
 - 2.4 ฝ่ายประสานงานภายในโดยวิทยุสื่อสาร
 - 2.5 ฝ่ายช่างและอาคาร , พนักงานรักษาความปลอดภัย , ทีมดับเพลิง
 - 2.6 ฝ่ายปฐมพยาบาล , รถพยาบาล

1. ทีมงานที่รับผิดชอบในตัวอาคารที่เกิดเหตุ มิตังนี้

- 1.1 ทีมดับเพลิง เมื่อจะทำการดับเพลิงนั้นจะต้องปฏิบัติดังนี้
 - (1) ตรวจสอบบริเวณห้องที่เกิดเหตุว่ามีผู้ติดตัวอยู่ในหรืออาจหมดสติอยู่ ฌ
ที่เกิดเหตุหรือไม่ ถ้ามีให้ทำการช่วยเหลือออกจากห้องที่เกิดเหตุก่อนเพื่อความปลอดภัยในชีวิตของผู้ประสบภัย
 - (2) ก่อนใช้เครื่องมือดับเพลิงทำการดับเพลิง ต้องให้เห็นแปลไปไฟและฐานของเพลิงก่อน
เพื่อให้รู้ว่าเพลิงลุกไหม้จากเชื้อเพลิงชนิดใด แล้วจึงทำการดับเพลิงได้เลย โดยให้ฉีดไปที่บริเวณฐานเพลิง
 - (3) จะต้องทำการปิดห้องที่เกิดเหตุทุกครั้งเมื่อออกมาจากห้องที่เกิดเหตุ ถึงแม้จะ
สามารถดับเพลิงไฟได้แล้วก็ตาม
 - (4) ทีมดับเพลิงเมื่อใช้เครื่องมือดับเพลิงเบื้องต้นแล้วและไม่สามารถควบคุมเพลิงไว้ได้
นั้น ให้ช่วยไปเป็นผู้นำทางเจ้าหน้าที่ดับเพลิงไปยังที่เกิดเหตุ

ทีมดับเพลิงที่ไม่ได้เข้าทำการสนับสนุนที่เกิดเหตุเพลิงไหม้ให้ทำหน้าที่ในการนำทาง
หนีไฟแก่ผู้ที่อยู่ภายในอาคารด้วย โดยเมื่อนำทางอพยพลงมายังกองอำนวยการและตรวจเช็ครายชื่อเรียบร้อยแล้ว
ให้มารายงานตัวกับผู้อำนวยการดับเพลิงเพื่อกำลัังสำารองในการช่วยดับเพลิง

Rak Dee Harm Jua Co., Ltd.

ธันวาคม 2560 ลงชื่อ

(นายกรมเชษฐ์ วิพันธ์พงษ์)

กรรมการผู้มีอำนาจของบริษัท เอสเตท คิว จำกัด

232238

ธันวาคม 2560 ลงชื่อ

(นางสาวนันท์มา ประจงการ)

ผู้อำนวยการด้านสิ่งแวดล้อมบริษัท รักดี harm จำกัด

1.2 ทีมค้นหาปฐมพยาบาล คือ ทีมที่ค้นหาที่การค้นหามีผู้ติดค้างอยู่ในหรือบริเวณต่าง ๆ หรือห้องต่าง ๆ รวมทั้งห้องนั่งด้วยของแต่ละห้องแต่ละชั้นของอาคาร โดยเมื่อได้รับแจ้งเหตุเป็นรหัสลับ ทีมค้นหาปฐมพยาบาลหยุดทำงานที่กำลังทำอยู่และรีบทำการตรวจค้นทุกห้องของชั้น ๆ นั้นทุกห้องโดยให้บอกกล่าวแก่ผู้ที่อยู่ตามห้องต่าง ๆ ให้ออกจากห้องนั้น ๆ ทันทีและเมื่อออกมาหมดแล้วให้ทำเครื่องหมายแสดงให้รู้ว่าได้ทำการตรวจค้นแล้วและไม่มีผู้ติดอยู่ภายใน โดยให้ทุกท่านไปพร้อมกัน ณ ประตูทางหนีไฟเพื่อที่จะได้มีเจ้าหน้าที่ในการหนีไฟเพื่อความปลอดภัยในระหว่างที่มีการค้นหา เมื่อได้พบผู้ประสบภัยที่ได้รับบาดเจ็บหรือหมดสติให้ทำการช่วยเหลือปฐมพยาบาลเบื้องต้นก่อนแล้วจึงเคลื่อนย้ายนำส่งไปยังกองอำนาจการ จุฑารวมพล เพื่อทำการปฐมพยาบาลขั้นต่อไป

สำหรับทีมค้นหาปฐมพยาบาลที่อยู่ชั้นที่เกิดเหตุให้รีบทำการตรวจค้นหาผู้ติดอยู่ภายในห้องต่าง ๆ โดยด่วน และเมื่อตรวจค้นหาเรียบร้อยแล้วกลับมาทำหน้าที่เป็นผู้นำทางหนีไฟแทนทีมดับเพลิงที่กำลังทำหน้าที่ในการดับเพลิงอยู่ โดยให้เจ้าหน้าที่อพยพหนีไฟได้โดยไม่ต้องรอคำสั่งอพยพเมื่อทราบว่าจะสามารถดับเพลิงเบื้องต้นได้ แล้วทุกท่านไปรวมตัวกันที่กองอำนาจการหรือจุดรวมพล

1.3 ทีมเคลื่อนย้ายทรัพย์สิน, เอกสารสำคัญ คือ ทีมงานที่เตรียมอพยพมาจากฝ่ายบริหารของอาคารว่าเมื่อมีเหตุเกิดขึ้นอนุญาตให้เคลื่อนย้ายทรัพย์สินมีค่าและเอกสารสำคัญของอาคารลงไปยังกองอำนาจการได้เลย ซึ่งทีมงานนี้จะต้องทำเครื่องหมายว่าทรัพย์สินมีค่าหรือเอกสารสำคัญชนิดใดที่จะต้องเคลื่อนย้ายก่อนหรือหลังโดยทำเครื่องหมายเป็นสีต่าง ๆ ตามที่กำหนดติดไว้ตามตู้เอกสาร, ทรัพย์สินมีค่าหรือเอกสารสำคัญ เพื่อที่จะได้เคลื่อนย้ายทรัพย์สินมีค่าและเอกสารสำคัญต่าง ๆ ออกไปได้อย่างปลอดภัยตามระยะเวลา เมื่อมีการเคลื่อนย้ายทรัพย์สินเอกสารสำคัญใส่ลงในถุงดำและนำลงยังกองอำนาจการแล้วควรจัดผู้รับผิดชอบในการดูแลรักษาอย่าให้หายโดยเด็ดขาด จนกว่าได้ส่งมอบให้กับฝ่ายบริหารที่นำไปเก็บรักษา ณ ที่อื่นที่ปลอดภัยกว่าที่กองอำนาจการ


2. ทีมงานที่รับผิดชอบที่กองอำนาจการ มัตงัน

2.1 ผู้อำนวยการดับเพลิง ทำหน้าที่เป็นผู้สั่งการให้ทีมดับเพลิงเบื้องต้นก่อน ณ บริเวณที่เกิดเหตุและสั่งการให้ใช้แผนอพยพเมื่อวิเคราะห์สถานการณ์ที่เกิดขึ้นนั้นไม่สามารถดับเพลิงด้วยเครื่องดับเพลิงชนิดมือถือได้ ซึ่งจะต้องใช้น้ำในการดับเพลิงและต้องขอคำสั่งสนับสนุนจากส่วนนอกมาช่วยสนับสนุน ให้แจ้งไปยังทีมประสานเหตุภาวะฉุกเฉิน เพื่อแจ้งผู้เกี่ยวข้องมาสนับสนุนและให้ช่างกตัญญูณเมตือนภัย

เมื่อผู้อำนวยการดับเพลิงได้สั่งการใช้แผนอพยพแล้วให้ผู้อำนวยการดับเพลิงมอบหมายงานการดับเพลิง ณ บริเวณที่เกิดเหตุให้กับหัวหน้าทีมดับเพลิงของอาคารรับผิดชอบในการสั่งการต่อไป จากนั้นผู้อำนวยการดับเพลิง ณ กองอำนาจการเพื่อสั่งการหรือมอบหมายงานให้กับฝ่ายต่าง ๆ ดังนี้

(1) สั่งการให้ทีมประสานเหตุภาวะฉุกเฉินตรวจสอบส่วนราชการที่ได้ประสานงานกับ

หน่วยงานที่รับผิดชอบเหตุการณ์เพลิงไหม้มาสนับสนุน ณ ที่เกิดเหตุอีกครั้ง

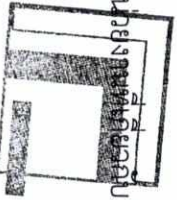

Rak Dee Harin Jua Co., Ltd.

บริษัท เอช.เอช.ทิว จำกัด
ธันวาคม 2560 ลงชื่อ

(นายกรมเชษฐ วิพันธ์พงษ์)

ธันวาคม 2560 ลงชื่อ

(นางสาวนันทิมา ประจงการ)

กรรมการผู้มีอำนาจของบริษัท เอช.เอช.ทิว จำกัด

233/238

ผู้อำนวยการด้านสิ่งแวดล้อมบริษัท รัตติหามजू จำกัด

ประธานงานได้ reviewed

ได้ดูพร้อมชี้แจงให้เข้าใจ

- (2) ส่งทีมดับเพลิงให้เข้าทางพาเจ้าหน้าที่ดับเพลิง
- (3) ส่งการให้ฝ่ายอาคารและช่างเตรียมแบบแปลนต่าง ๆ ให้ฝ่าย
- (4) ส่งการให้ฝ่ายทะเบียนรวบรวมข้อมูลให้รีบตรวจเช็ครายชื่อผู้พักอาศัย
- (5) ส่งการให้ทีมปฐมพยาบาลเตรียมเวชภัณฑ์และอุปกรณ์ปฐมพยาบาล
- (6) ใช้วิทยุสื่อสารประสานงานภายในกับทีมดับเพลิงที่อยู่บริเวณที่เกิดเหตุ เพื่อขอทราบถึงสภาพการณที่เกิดขึ้นหรือต้องการกำลังสนับสนุนหรืออุปกรณ์ในการเพิ่มแรงกดดันน้ำหรือตัดกระแสไฟฟ้า เป็นต้น
- (7) ติดตามข่าวสารเพื่อชี้แจงข้อเท็จจริงแก่สื่อมวลชน เช่น รายการร่วมด้วยช่วยกัน จส.100

(8) ส่งการให้ทีมดับเพลิงที่กองอำนาจการพาเจ้าหน้าที่ดับเพลิงหรืออาสาสมัครไปยังที่เกิดเหตุเพลิงไหม้ไปยังหัวรับน้ำดับเพลิง เพื่อความรวดเร็วในการเข้ารับเพลิงไหม้

(9) ส่งการให้ รปภ. ดูแลการจราจรหน้าอาคารเพื่อความสะดวกรวดเร็วของรถดับเพลิง และเพื่อความปลอดภัยของผู้พักอาศัยที่อพยพลงมายังกองอำนาจการช่วย และจัดอีก 1 ชุด ดูแลหน้าที่ที่เกิดเหตุเพื่อไม่ให้ผู้ที่เกี่ยวข้องเข้าไปในอาคารโดยเด็ดขาด

(10) จัดเจ้าหน้าที่คอยจรรายชื่อและทีมงานต่าง ๆ จากหน่วยงานใดและมีผู้ใดเป็นหัวหน้าทีม พร้อมทั้งจดเวลาในการเข้าออกอาคารของแต่ละชุดด้วย เพื่อความปลอดภัยของทุกท่านที่เข้าทำการดับเพลิง

(11) เตรียมจัดเจ้าหน้าที่หรือพนักงานในการช่วยสนับสนุนในการทำความสะอาดที่เกิดเหตุเพื่อพร้อมในการปฏิบัติต่อไป

2.2 ฝ่ายทะเบียนและข้อมูล (รวมทั้งรายชื่อผู้พักอาศัยและพนักงานภายในโครงการทั้งหมด) ฝ่ายนิติบุคคลหรือผู้ดูแลอาคารเป็นผู้รับผิดชอบ ซึ่งเมื่อเหตุเกิดขึ้นต้องรีบนำรายชื่อของผู้ที่อยู่ในอาคารทุกห้อง ทุกชั้นและพนักงานทั้งหมดลงมายังกองอำนาจการ เพื่อสำหรับในการตรวจเช็คว่ามีผู้ติดอยู่ในห้องพัก ภายในอาคารที่เกิดเหตุหรือไม่ เพื่อผู้อำนวยการดับเพลิงจะได้สั่งการให้ทีมดับเพลิงหรือทีมค้นหาหรือแจ้งให้เจ้าหน้าที่ดับเพลิงช่วยค้นหาผู้สูญหายไปทันที เพื่อความปลอดภัยของชีวิตของผู้ที่ติดอยู่ภายใน



Rak Dee Harm Jua Co., Ltd.

บริษัท เรค ดี ฮาร์ม จู จำกัด

ณ อาคาร 2560 ลงชื่อ

(นายกรมเชษฐ์ วัฒนศัพท์)

ณ อาคาร 2560 ลงชื่อ

(นางสาวนันทิมา ประจงการ)

กรรมการผู้มีอำนาจของบริษัท เรค ดี ฮาร์ม จู จำกัด

ผู้อำนวยการด้านสิ่งแวดล้อมบริษัท รักดีฮาร์มจิว จำกัด

234/238

2.3 ฝ่ายประสานงานภายนอกและประชาสัมพันธ์ ณ กองอำนาจการ คือ เจ้าหน้าที่ของอาคารชัยภินท์หน้าฟ้านี้ เพื่อติดต่อขอความช่วยเหลือจากส่วนนอก เช่น สถานีดับเพลิง สำนักป้องกันและบรรเทาสาธารณภัย สถานีตำรวจ สำนักงานเขต โรงพยาบาลใกล้เคียง หรือติดต่อผู้บังคับบัญชาระดับสูง เพื่อให้ผู้อำนวยการดับเพลิงรายงาน พร้อมทั้งขอทราบคำสั่งเพิ่มเติมอีก และติดต่อกับหน่วยงานต่าง ๆ อย่างต่อเนื่องเพื่อประสานในส่วนรับผิดชอบต่าง ๆ หรือจะขอความช่วยเหลืออะไรเพิ่มเติมซึ่งจะได้ทันทางที่

2.4 ฝ่ายประสานงานภายในโดยวิทยุสื่อสาร ฝ่ายนี้จะประกอบด้วย แผนกช่าง แผนกรักษาความปลอดภัยและทีมดับเพลิงส่วนที่เหลือ ซึ่งทุกแผนกจะต้องทำงานประสานกันเพื่อที่จะช่วยกันควบคุมเพลิงให้สงบโดยเร็ว ด้วยการใช้วิทยุสื่อสารประสานงานในการควบคุมระบบต่าง ๆ ทั้งการตัดกระแสไฟฟ้า, เพิ่มแรงดันน้ำภายในระบบการดับเพลิง ประสานขออุปกรณ์การดับเพลิงสนับสนุนเพิ่มเติมบริเวณที่เกิดเหตุ ขอกำลังแผนกรักษาความปลอดภัยเพื่อไม่ให้เกิดความเสียหายแก่ผู้เกี่ยวข้องเข้าไปภายในที่ไม่เกิดเหตุ และอีกชุดหนึ่งดูแลการจราจร

2.5 ฝ่ายแบบแปลนช่างและอาคาร คือ ส่วนรับผิดชอบของช่างระบบต่าง ๆ ที่จะต้องนำแบบแปลนของระบบไฟฟ้าและระบบต่าง ๆ ไว้ให้กับเจ้าหน้าที่ดับเพลิงหรือเจ้าหน้าที่เกี่ยวข้องซึ่งในการดับเพลิงหรือในการซ่อมบำรุงปฏิรูปพื้นที่สภาพการณ์บริเวณที่เกิดเหตุ เพื่อปรับปรุงตัวอย่างรวดเร็วสามารถใช้การต่อไปได้โดยเร็ว และเพื่อเตรียมสร้างของระบบไฟฟ้าและระบบต่าง ๆ เพื่อความปลอดภัยของทีมดับเพลิงที่ปฏิบัติหน้าที่

2.6 ฝ่ายปฐมพยาบาล, รถพยาบาล คือ พยาบาลที่มีความสามารถหรือพนักงานที่ผ่านการอบรมหลักสูตรการปฐมพยาบาลมาก่อนทำหน้าที่ในการปฐมพยาบาลเบื้องต้น และถ้าอาการผู้ประสบภัยรุนแรงให้เป็นผู้วิเคราะห์การส่งการเพื่อเคลื่อนย้ายไปยังโรงพยาบาลใกล้เคียงต่อไป โดยฝ่ายปฐมพยาบาลจะต้องมีการเตรียมอุปกรณ์และเวชภัณฑ์ในการเตรียมไว้ปฐมพยาบาล ณ บริเวณกองอำนาจการด้วย

ผู้ที่รับผิดชอบด้านรถพยาบาล ต้องมีทีมปฐมพยาบาลรวมอยู่ด้วยเพื่อทำการดูแลรักษาปฐมพยาบาลผู้ป่วยระหว่างการเดินทางไปโรงพยาบาล และจะต้องประสานกับโรงพยาบาลใกล้เคียงให้นำรถพยาบาลมาสนับสนุน โดยทางกองอำนาจการกำหนดสถานที่จอดรถพร้อมเจ้าหน้าที่ดูแลในการทางเข้าออกได้อย่างสะดวกและปลอดภัย ซึ่งเป็นเส้นทางที่อนุญาตให้เฉพาะรถพยาบาลเท่านั้น ควรจัดทำเครื่องหมายให้ผู้ช่วยรถพยาบาลจากโรงพยาบาลได้เห็นเส้นทางเข้าเพื่อความปลอดภัยในการนำส่งผู้ป่วยได้ทันทางที่



เดท คิว จำกัด

ธันวาคม 2560 ลงชื่อ

(นายกรมเชษฐ์ วิพันธ์พงษ์)

กรรมการผู้มีอำนาจของบริษัท เดทคิว จำกัด

235/238



Rak Dee Harm Jua Co., Ltd.

ธันวาคม 2560 ลงชื่อ

(นางสาวนันทิมา ประจงการ)

ผู้อำนวยการด้านสิ่งแวดล้อมบริษัท รักดีหามजू จำกัด

2) แผนอพยพของอาคาร

1. เมื่อพบเห็นเพลิงไหม้คนแรกให้ปฏิบัติ ดังนี้

1.1 รีบแจ้งผู้ที่อยู่ใกล้เคียงหรือโทรศัพท์แจ้งไปยังฝ่ายอาคารที่บริหารโครงการ เพื่อจะได้อพยพประสานงานผู้ที่เกี่ยวข้องต่อไป

1.2 ดึงหรือกด สัญญาณแจ้งเหตุเพลิงไหม้ที่อยู่ตามชั้นต่าง ๆ

2. ทีมดับเพลิงและช่างของอาคารรีบขึ้นไปยังชั้นที่เกิดเหตุ

2.1 ทีมดับเพลิงรีบทำการดับเพลิงเบื้องต้นโดยใช้อุปกรณ์ของแต่ละชั้น

2.2 ช่างอาคารทำการตัดกระแสไฟฟ้าของห้องที่เกิดเหตุหรือตัดกระแสไฟฟ้าทั้งชั้นเมื่อต้องใช้น้ำดับเพลิงเบื้องต้นและจะได้ประสานมายังห้องควบคุมระบบเพื่อให้ช่วยเพิ่มแรงดันน้ำและเปิดสัญญาณเสียงให้อพยพตั้งอาคาร และช่วยตัดกระแสไฟฟ้าของอาคารเมื่อต้องใช้น้ำในการดับเพลิงอย่างต่อเนื่อง

ทีมดับเพลิงบางส่วนที่ยังไม่ได้ทำการดับเพลิงอาจเป็นผู้นำทางหรือชี้เส้นทางหนีไฟให้กับผู้ที่อยู่ภายในอาคาร (ทีมนี้อาจเป็นพนักงานช่างหรือเจ้าหน้าที่ รปภ. ของแต่ละชั้นก็ได้)

3. ทีมค้นหาปฐมพยาบาล ให้รีบไปยังชั้นที่เกิดเหตุและชั้นที่สูงกว่าที่เกิดเหตุทุกชั้นเพื่อแจ้งให้ผู้ที่อยู่ภายในอาคารได้ทราบว่าจะเกิดอะไร และเมื่อผู้ที่อยู่ภายในอาคารทุกห้องได้ออกมาหมดแล้วให้ทำเครื่องหมายเพื่อให้ทราบว่าได้มีการตรวจค้นและไม่มีใครอยู่ภายในแล้ว


4. ทีมเคลื่อนย้ายเอกสารและทรัพย์สินสำคัญ ให้ทำการเคลื่อนย้ายเอกสารที่มีความสำคัญที่สูญหายหรือได้รับความเสียหายไม่ได้ให้ทำการเคลื่อนย้ายลงมายังกองอำนาจการ

5. กองอำนาจการให้จัดเตรียมรองรับผู้ที่อยู่ในอาคารที่ได้ทำการอพยพลงมาตามฝ่ายต่าง ๆ ที่ที่กำหนดไว้ให้ประจำจุดนัดพบ

6. จัดเจ้าหน้าที่นำทางเจ้าหน้าที่ดับเพลิงไปยังที่เกิดเหตุและนำทางไปยังหวัรับน้ำดับเพลิง (อาจเป็น รปภ. หรือทีมดับเพลิงที่อยู่กองอำนาจการ)

7. จัดเจ้าหน้าที่ รปภ. ดูแลเส้นทางรถวิ่งและปิดการจราจรรอบด้านอาคารที่เกิดเหตุเพื่อผู้ไม่เกี่ยวข้องของทางการทำงานของเจ้าหน้าที่ดับเพลิง และจัดที่สำหรับจอดรถดับเพลิงด้วย

8. กองอำนาจการทำการตรวจเช็ครายชื่อผู้ที่อยู่ในอาคารว่าครบหรือไม่ ถ้ามีการสูญหายให้ผู้อำนวยการดับเพลิงแจ้งทีมค้นหาของอาคารเข้าทำการตรวจค้นหาอีกครั้ง

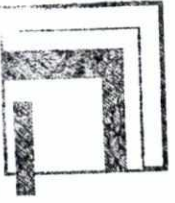

บริษัท ร.เด.ส.ศ.ท. จิว จำกัด

ธันวาคม 2560 ลงชื่อ

(นายกรมเชษฐ์ วิวัฒน์พงษ์)

กรรมการผู้อำนวยการบริษัท เอส.ศ.ท. จิว จำกัด

236/238

Rak Dee Harm Jua Co., Ltd.

ธันวาคม 2560 ลงชื่อ

(นางสาวนันทิมา ประจงการ)

ผู้อำนวยการด้านสิ่งแวดล้อมบริษัท รัตติหามजू จำกัด

4.3 การปฏิบัติหลังเกิดภัย : เป็นการบริหารจัดการหลังอัคคีภัยสิ้นสุดลงแล้ว ประกอบด้วยมาตรการดังนี้

- (1) การฟื้นฟูซ่อมแซมสิ่งเสียหาย
- (2) การประสานงานระหว่างหน่วยงานที่เกี่ยวข้อง
- (3) การสงเคราะห์ผู้ประสบภัยและการช่วยเหลือต่างๆ
- (4) การประชาสัมพันธ์สร้างความเข้าใจกับผู้เกี่ยวข้อง
- (5) การศึกษาผลกระทบและถอดบทเรียนจากภัยพิบัติ

ทั้งนี้ ผู้อำนวยการดับเพลิงแจ้งพนักงานประจำห้องควบคุมอัคคีภัย เพื่อประกาศความสงบ โดยมีรายละเอียดการดำเนินการหลังเกิดภัย ดังนี้

1) การบรรเทาทุกข์

เพื่อเป็นการรองรับความเสียหายที่เกิดจากเหตุฉุกเฉินร้ายแรง ดังนั้น หลังจากเกิดเหตุฉุกเฉินแล้ว ต้องดำเนินการดังนี้

1. สำรวจและประเมินความเสียหาย
2. การช่วยชีวิตและการค้นหาผู้เสียชีวิต
3. การเคลื่อนย้ายผู้ประสบภัย และทรัพย์สินของผู้ตาย
4. การช่วยเหลือส่งเคราะห์ผู้ประสบภัยและการประชาสัมพันธ์สร้างความเข้าใจ
5. การรายงานสถานการณ์และผลการปฏิบัติงาน

2) การฟื้นฟูสภาพหลังเกิดเหตุฉุกเฉิน

1. การสำรวจความเสียหายหลังเกิดเพลิงไหม้
- 1.1 กรณีเกิดเพลิงไหม้เล็กน้อย ผู้จัดการนิติบุคคล ทำการสำรวจความเสียหายภายในบริเวณที่เกิดเพลิงไหม้
- 1.2 กรณีเกิดเพลิงไหม้มาก ให้คณะกรรมการทำการสำรวจความเสียหายที่เกิดขึ้น
- 1.3 สิ่งที่ต้องสำรวจ คือ ทรัพย์สิน อาคาร สิ่งปลูกสร้าง จำนวนผู้บาดเจ็บ และผู้เสียชีวิต

2. การรายงาน

2.1 คณะกรรมการที่ทำการสำรวจความเสียหาย รายงานผลการสำรวจความเสียหายที่เกิดขึ้น จากเพลิงไหม้กับผู้อำนวยการดับเพลิงหรือผู้จัดการนิติบุคคลอาคารชุด

2.2 การรายงานเป็นไปตามลำดับขั้น เพื่อพิจารณาสิ่งการช่วยเหลือต่อไป



บริษัท ดีจิว จำกัด

ธันวาคม 2560 ลงชื่อ

(นายกรมเชษฐ วิพันธ์พงษ์)

Dec Farm Jua Co., Ltd.

ธันวาคม 2560 ลงชื่อ

(นางสาวนันทิมา ประจงการ)


กรรมการผู้อำนวยการของบริษัท เอสเตท ดี จ จำกัด

237/238

ผู้อำนวยการด้านสิ่งแวดล้อมบริษัท รัตติหามजू จำกัด

3. การฟื้นฟูสภาพ

- 3.1 ฟื้นฟูสภาพความเจ็บป่วยของผู้ที่รับบาดเจ็บจากเหตุเพลิงไหม้
- 3.2 ให้ความช่วยเหลือการทำศพ และจัดสวัสดิการแก่ครอบครัวผู้เสียชีวิตตามสมควร
- 3.3 จัดหาอุปกรณ์ทดแทนสิ่งที่ชำรุดเสียหาย
- 3.4 ช่อมแซมอาคารสถานที่ที่ได้รับความเสียหาย

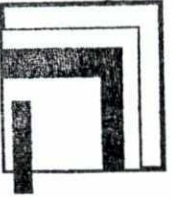

บริษัท เอสเดทท จำกัด

ธันวาคม 2560 ลงชื่อ

(นายกรมเชษฐ์ วิพันธ์พงษ์)

กรรมการผู้อำนวยการของบริษัท เอสเดทท จำกัด

238/238



Rak Dee Harm Jua Co., Ltd.

ธันวาคม 2560 ลงชื่อ

(นางสาวนันทิมา ประจงการ)

ผู้อำนวยการด้านสิ่งแวดล้อมบริษัท รักดีฮาร์มजू จำกัด