

ที่ ทส ๑๐๐๙.๕/ ๑๓๑ -



สำนักงานนโยบายและแผน
ทรัพยากรธรรมชาติและสิ่งแวดล้อม
ถนนพระรามที่ ๖ แขวงสามเสนใน
เขตพญาไท กรุงเทพฯ ๑๐๕๐๐

๘ มกราคม ๒๕๖๑

เรื่อง ผลการตรวจสอบและพิจารณาให้ความเห็นเบื้องต้นต่อรายงานการวิเคราะห์ผลกระทบสิ่งแวดล้อม
โครงการ โรงแรมดีวารี ไม้ขาว ภูเก็ต (ส่วนขยาย) ของบริษัท เอ็น โฮเทล จำกัด

เรียน กรรมการผู้จัดการบริษัท เอ็น โฮเทล จำกัด

- สิ่งที่ส่งมาด้วย ๑. สำเนาหนังสือบริษัท ภูเก็ต เอ็นไวรอนเมนทอล เซอร์วิส จำกัด ที่ กอว. ๐๘๘/๒๕๖๐
ลงวันที่ ๒๐ มิถุนายน ๒๕๖๐
๒. สำเนาหนังสือจังหวัดภูเก็ต ที่ ภก ๐๐๑๔.๒/๑๖๒๖๗ ลงวันที่ ๒๖ ธันวาคม ๒๕๖๐
๓. มาตรการป้องกันและแก้ไขผลกระทบสิ่งแวดล้อม และมาตรการติดตามตรวจสอบ
ผลกระทบสิ่งแวดล้อมที่โครงการ โรงแรมดีวารี ไม้ขาว ภูเก็ต (ส่วนขยาย) ของบริษัท เอ็น โฮเทล
จำกัด ต้องยึดถือปฏิบัติอย่างเคร่งครัด
๔. แนวทางการเสนอรายงานผลการปฏิบัติตามมาตรการป้องกันและแก้ไขผลกระทบ
สิ่งแวดล้อม และมาตรการติดตามตรวจสอบผลกระทบสิ่งแวดล้อม โครงการด้านอาคาร
การจัดสรรที่ดิน และบริการชุมชน

ตามที่ บริษัท เอ็น โฮเทล จำกัด ได้มอบหมายและมอบอำนาจให้บริษัท ภูเก็ต เอ็นไวรอนเมนทอล
เซอร์วิส จำกัด จัดทำและเสนอรายงานการวิเคราะห์ผลกระทบสิ่งแวดล้อมโครงการ โรงแรมดีวารี ไม้ขาว ภูเก็ต
(ส่วนขยาย) ตั้งอยู่ที่ หมู่ที่ ๓ ตำบลไม้ขาว อำเภอดอนสัก จังหวัดภูเก็ต เป็นโครงการประเภทโรงแรม มีจำนวน
ห้องพัก ๒๓๓ ห้อง (ส่วนเดิม ๙๖ ห้อง และส่วนขยาย ๑๓๗ ห้อง) ให้สำนักงานนโยบายและแผนทรัพยากร
ธรรมชาติและสิ่งแวดล้อม เพื่อดำเนินการตามขั้นตอนการพิจารณารายงาน รายละเอียดตามสิ่งที่ส่งมาด้วย ๑

สำนักงานนโยบายและแผนทรัพยากรธรรมชาติและสิ่งแวดล้อม ได้ดำเนินการตามขั้นตอน
การพิจารณารายงาน และจังหวัดภูเก็ต ได้แจ้งมติคณะกรรมการผู้ชำนาญการพิจารณารายงานผลกระทบ
สิ่งแวดล้อมเบื้องต้นและรายงานการวิเคราะห์ผลกระทบสิ่งแวดล้อม ในเขตพื้นที่คุ้มครองสิ่งแวดล้อม บริเวณ
จังหวัดภูเก็ต ในการประชุมครั้งที่ ๒๔/๒๕๖๐ เมื่อวันที่ ๒๐ พฤศจิกายน ๒๕๖๐ คณะกรรมการผู้ชำนาญการฯ
มีมติให้ความเห็นชอบรายงานการวิเคราะห์ผลกระทบสิ่งแวดล้อมโครงการ โรงแรมดีวารี ไม้ขาว ภูเก็ต (ส่วนขยาย)
ของบริษัท เอ็น โฮเทล จำกัด รายละเอียดตามสิ่งที่ส่งมาด้วย ๒ และให้บริษัท เอ็น โฮเทล จำกัด เจ้าของโครงการ
ปฏิบัติตามมาตรการป้องกันและแก้ไขผลกระทบสิ่งแวดล้อมและมาตรการติดตามตรวจสอบผลกระทบ
สิ่งแวดล้อม ที่เสนอไว้ในรายงานฯ อย่างเคร่งครัด ทั้งนี้ หากท่านได้รับอนุญาตจากหน่วยงานอนุญาตแล้ว
สำนักงานนโยบายฯ ขอความร่วมมือท่านส่งสำเนาใบอนุญาตพร้อมเงื่อนไขให้สำนักงานนโยบายฯ ทราบด้วย
และเมื่อเริ่มดำเนินโครงการแล้วจะต้องเสนอรายงานผลการปฏิบัติตามมาตรการป้องกันและแก้ไขผลกระทบ
สิ่งแวดล้อมและมาตรการติดตามตรวจสอบผลกระทบสิ่งแวดล้อม รายละเอียดตามสิ่งที่ส่งมาด้วย ๓ และ ๔
รวมทั้งโครงการจะต้องปฏิบัติตามกฎหมายอื่นใดที่เกี่ยวข้องด้วย และประสานกับผู้จัดทำรายงานฯ ให้

ดำเนินการ...

ดำเนินการรวบรวมรายละเอียดข้อมูลทั้งหมดเรียงตามลำดับการพิจารณาของคณะกรรมการผู้ชำนาญการฯ จำนวน ๑ เล่ม พร้อมแผ่นบันทึกข้อมูล (CD-ROM) ในรูปของ Digital File (pdf) Adobe Acrobat จำนวน ๒ แผ่น พร้อมทั้งให้จัดทำรายงานฉบับสมบูรณ์ที่ปรับปรุงตามข้อคิดเห็นของคณะกรรมการผู้ชำนาญการฯ จำนวน ๓ เล่ม พร้อมแผ่นบันทึกข้อมูล (CD-ROM) ในรูปของ Digital File (pdf) Adobe Acrobat จำนวน ๘ แผ่น เสนอต่อสำนักงานนโยบายฯ ภายในเวลา ๑ เดือน เพื่อใช้เป็นเอกสารอ้างอิงและส่งให้หน่วยงานที่เกี่ยวข้องต่อไป ทั้งนี้ สำนักงานนโยบายฯ ได้มีหนังสือแจ้งบริษัท ภูเก็ต เอ็นไวรอนเม้นทอล เซอร์วิส จำกัด เพื่อดำเนินการต่อไปด้วยแล้ว

จึงเรียนมาเพื่อโปรดพิจารณาดำเนินการต่อไป

ขอแสดงความนับถือ

สุวิทย์ อุดมพันธ์

(นายสุวิทย์ อุดมพันธ์)

รองเลขาธิการฯ ปฏิบัติราชการแทน

เลขาธิการสำนักงานนโยบายและแผนทรัพยากรธรรมชาติและสิ่งแวดล้อม

สำนักวิเคราะห์ผลกระทบสิ่งแวดล้อม

โทรศัพท์ ๐ ๒๒๖๕ ๖๕๐๐ ต่อ ๖๘๑๐-๖๘๑๖

โทรสาร ๐ ๒๒๖๕ ๖๖๑๖

ภอว. 088/2560

กลุ่มงานวิเคราะห์ผลกระทบสิ่งแวดล้อม
ด้านโครงการบริการชุมชนและสิ่งแวดล้อม
เลขที่ 1069 วันที่ 23/6/60
เวลา 10.45 ผู้รับ [Signature]

125/512 หมู่ที่ 5 ตำบลรัชฎา
อำเภอเมืองภูเก็ต จังหวัดภูเก็ต
83000 โทร. 076-540968

สำนักงานนโยบายและแผน
ทรัพยากรธรรมชาติและสิ่งแวดล้อม
เลขที่ 11726 วันที่ 18/6/60
เวลา 14.46 ผู้รับ [Signature]

20 มิถุนายน 2560

เรื่อง ส่งรายงานการวิเคราะห์ผลกระทบสิ่งแวดล้อมโครงการ โรงแรมดีวารี ไม้ขาว ภูเก็ต (ส่วนขยาย)

เรียน เลขาธิการสำนักงานนโยบายและแผนทรัพยากรธรรมชาติและสิ่งแวดล้อม

สิ่งที่ส่งมาด้วย รายงานการวิเคราะห์ผลกระทบสิ่งแวดล้อมฉบับหลักและฉบับย่อ จำนวน 18 ชุด

เนื่องด้วย บริษัท เอ็น โฮเทล จำกัด กำลังจัดทำรายงานการวิเคราะห์ผลกระทบสิ่งแวดล้อมเพื่อประกอบการยื่นขออนุญาตก่อสร้างโครงการ โรงแรมดีวารี ไม้ขาว ภูเก็ต (ส่วนขยาย) เป็นโครงการประกอบกิจการประเภทโรงแรม จำนวน 233 ห้องพัก (ส่วนเดิมจำนวน 96 ห้องพัก และส่วนขยายจำนวน 137 ห้องพัก) พื้นที่โครงการตั้งอยู่บนโฉนดที่ดิน จำนวน 5 ฉบับ ได้แก่ โฉนดที่ดินเลขที่ 34647, 39284, 39285, 17758 และ 17759 ขนาดเนื้อที่ 12 ไร่ 1 งาน 40.29 ตารางวา หรือคิดเป็น 19,761.16 ตารางเมตร ตั้งอยู่ที่ หมู่ที่ 3 ตำบลไม้ขาว อำเภอถลาง จังหวัดภูเก็ต ซึ่งเป็นโครงการที่ต้องจัดทำรายงานการวิเคราะห์ผลกระทบสิ่งแวดล้อม เพื่อประกอบการขออนุญาตก่อสร้างดังกล่าว ตามประกาศกระทรวงทรัพยากรธรรมชาติและสิ่งแวดล้อม เรื่อง กำหนดประเภทและขนาดของโครงการหรือกิจการซึ่งต้องจัดทำรายงานการวิเคราะห์ผลกระทบสิ่งแวดล้อม และหลักเกณฑ์ วิธีการระเบียบปฏิบัติ และแนวทางการจัดทำรายงานการวิเคราะห์ผลกระทบสิ่งแวดล้อม และตามประกาศกระทรวงทรัพยากรธรรมชาติและสิ่งแวดล้อม เรื่อง กำหนดเขตพื้นที่และมาตรการคุ้มครองสิ่งแวดล้อมในบริเวณจังหวัดภูเก็ต พ.ศ. 2553 โดยให้ บริษัท ภูเก็ต เอ็นไวรอนเม้นทอล เซอร์วิส จำกัด เป็นที่ปรึกษาและจัดทำรายงานการวิเคราะห์ผลกระทบสิ่งแวดล้อม บัดนี้ ได้จัดทำรายงานฯ เสร็จแล้ว จึงใคร่ขอส่งรายงานฯ เพื่อให้พิจารณาดำเนินการต่อไป

จึงเรียนมาเพื่อโปรดทราบ และดำเนินการต่อไป จักขอบพระคุณยิ่ง

ด้านวิเคราะห์ผลกระทบสิ่งแวดล้อม
เลขที่ 1266 วันที่ 21 มิ.ย. 2560
เวลา 15.54 ผู้รับ [Signature]

ขอแสดงความนับถือ

สำนักงานผู้รับ
[Signature]
(นางสาวจุฑารัตน์ บุญแก้ว)

(นางสาวจุฑารัตน์ บุญแก้ว)
กรรมการผู้จัดการ
[Signature]
PHUKET ENVIRONMENTAL SERVICES CO., LTD.

ที่ ภก ๐๐๑๔.๒/๗๖๖๗



สำนักงานราชเลขา

สำนักงานนโยบายและแผน

ทรัพยากรธรรมชาติและสิ่งแวดล้อม

เลขที่ 72 วันที่ 11.05.2562

เวลา 14.26 ผู้รับ

ศาลากลางจังหวัดภูเก็ต

ถนนริศร ภก ๘๓๐๐๐

๒ ธันวาคม ๒๕๖๐

เรื่อง แจ่มมติคณะกรรมการผู้ชำนาญการพิจารณารายงานผลกระทบสิ่งแวดล้อมเบื้องต้นและรายงานการวิเคราะห์ผลกระทบสิ่งแวดล้อม ในเขตพื้นที่คุ้มครองสิ่งแวดล้อม จังหวัดภูเก็ต โครงการโรงแรมดีวารี ไม้ขาว ภูเก็ต (ส่วนขยาย)



เรียน เลขาธิการสำนักงานนโยบายและแผนทรัพยากรธรรมชาติและสิ่งแวดล้อม

อ้างถึง หนังสือสำนักงานนโยบายและแผนทรัพยากรธรรมชาติและสิ่งแวดล้อม ที่ ทส ๑๐๐๙.๕/๙๐๒๙.๑ ลงวันที่ ๑๙ กรกฎาคม ๒๕๖๐

- สิ่งที่ส่งมาด้วย ๑. รายงานการประชุมคณะกรรมการผู้ชำนาญการพิจารณารายงานผลกระทบสิ่งแวดล้อมเบื้องต้นและรายงานวิเคราะห์ผลกระทบสิ่งแวดล้อม ในเขตพื้นที่คุ้มครองสิ่งแวดล้อม จังหวัดภูเก็ต ครั้งที่ ๒๔/๒๕๖๐ (เฉพาะส่วนที่เกี่ยวข้อง) จำนวน ๑ ชุด
๒. มาตรการป้องกันและแก้ไขผลกระทบสิ่งแวดล้อมและมาตรการติดตามตรวจสอบผลกระทบสิ่งแวดล้อมของโครงการโรงแรมดีวารี ไม้ขาว ภูเก็ต (ส่วนขยาย) จำนวน ๗ ชุด

ตามหนังสือที่อ้างถึง สำนักงานนโยบายและแผนทรัพยากรธรรมชาติและสิ่งแวดล้อมได้แจ้งความเห็นเบื้องต้นต่อรายงานการวิเคราะห์ผลกระทบสิ่งแวดล้อมโครงการโรงแรมดีวารี ไม้ขาว ภูเก็ต (ส่วนขยาย) จำนวน ๒๓๓ ห้อง ตั้งอยู่ที่ หมู่ที่ ๓ ตำบลไม้ขาว อำเภอถลาง จังหวัดภูเก็ต ตั้งอยู่บนโฉนดที่ดินเลขที่ ๑๗๗๕๘, ๑๗๗๕๙, ๓๔๖๔๗, ๓๔๖๔๘ และ ๓๔๖๔๙ มีเนื้อที่ ๑๒ ไร่ ๑ งาน ๔๐.๒๙ ตารางวา หรือ ๑๙,๗๖๑.๑๖ ตารางเมตร ของบริษัท เอ็น โฮเทล จำกัด จัดทำรายงานโดย บริษัท ภูเก็ต เอ็นไวรอนเมนทอล เซอร์วิส จำกัด ให้จังหวัดภูเก็ตนำเสนอคณะกรรมการผู้ชำนาญการพิจารณารายงานผลกระทบสิ่งแวดล้อมเบื้องต้นและรายงานการวิเคราะห์ผลกระทบสิ่งแวดล้อม ในเขตพื้นที่คุ้มครองสิ่งแวดล้อม จังหวัดภูเก็ต พิจารณาดำเนินการตามอำนาจหน้าที่ นั้น

จังหวัดภูเก็ต ได้นำเสนอรายงานฯ และความเห็นเบื้องต้นของสำนักงานนโยบายและแผนทรัพยากรธรรมชาติและสิ่งแวดล้อม ต่อคณะกรรมการผู้ชำนาญการพิจารณารายงานผลกระทบสิ่งแวดล้อมเบื้องต้นและรายงานการวิเคราะห์ผลกระทบสิ่งแวดล้อม ในเขตพื้นที่คุ้มครองสิ่งแวดล้อม จังหวัดภูเก็ต เพื่อพิจารณาในการประชุมครั้งที่ ๑๓/๒๕๖๐ เมื่อวันที่ ๒๒ สิงหาคม พ.ศ.๒๕๖๐ ซึ่งคณะกรรมการผู้ชำนาญการฯ มีมติไม่ให้ความเห็นชอบรายงานการวิเคราะห์ผลกระทบสิ่งแวดล้อมโครงการโรงแรมดีวารี ไม้ขาว ภูเก็ต (ส่วนขยาย) โดยให้แก้ไขและเพิ่มเติมรายละเอียดโครงการให้ครบถ้วนสมบูรณ์

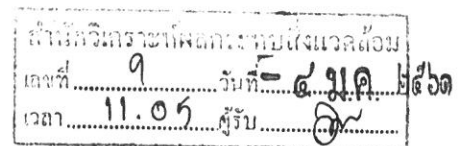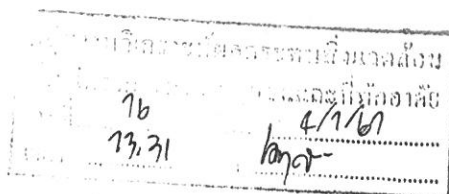

-๒-/ทั้งนี้...

เอกสารแนบ.....กล่อง, เล่ม
เอกสารแนบ.....ชุด CD.....แผ่น

ทั้งนี้ บริษัท ภูเก็ต เอ็นไวรอนเมนทอล เซอร์วิส จำกัด จัดส่งเอกสารชี้แจงเพิ่มเติมตามมติ คณะกรรมการผู้ชำนาญการฯ ให้จังหวัดภูเก็ต นำเสนอคณะกรรมการผู้ชำนาญการฯ พิจารณาในการประชุม ครั้งที่ ๒๔/๒๕๖๐ เมื่อวันที่จันทร์ที่ ๒๐ พฤศจิกายน พ.ศ.๒๕๖๐ คณะกรรมการผู้ชำนาญการฯ ได้พิจารณา เอกสารชี้แจงเพิ่มเติมของโครงการแล้ว มีมติเห็นชอบรายงานการวิเคราะห์ผลกระทบสิ่งแวดล้อมโครงการ โรงแรมดีวารี ไม้ขาว ภูเก็ต (ส่วนขยาย) รายงานการประชุมตามสิ่งที่ส่งมาด้วย ๑ และบริษัท ภูเก็ต เอ็นไวรอนเมนทอล เซอร์วิส จำกัด ได้จัดส่งมาตรการป้องกันและแก้ไขผลกระทบสิ่งแวดล้อมและมาตรการติดตาม ตรวจสอบผลกระทบสิ่งแวดล้อมที่ โครงการโรงแรมดีวารี ไม้ขาว ภูเก็ต (ส่วนขยาย) ต้องยึดถือปฏิบัติมาเพื่อให้ จังหวัดภูเก็ตดำเนินการจัดส่งให้สำนักงานนโยบายและแผนทรัพยากรธรรมชาติและสิ่งแวดล้อมทราบ และ ดำเนินการในส่วนที่เกี่ยวข้องต่อไป รายละเอียดตามสิ่งที่ส่งมาด้วย ๒

จึงเรียนมาเพื่อโปรดทราบและพิจารณา

ขอแสดงความนับถือ



(นายถาวรวัฒน์ คงแก้ว)
รองผู้ว่าราชการจังหวัด ปฏิบัติราชการแทน
ผู้ว่าราชการจังหวัดภูเก็ต

สำนักงานทรัพยากรธรรมชาติและสิ่งแวดล้อมจังหวัดภูเก็ต
ส่วนสิ่งแวดล้อม

โทร./โทรสาร ๐-๗๖๒๑-๑๐๖๗ ต่อ ๒๑

“ภูเก็ตสามัคคี ร่วมใจรักดี รักษาบ้านพระมหากษัตริย์”

เจ้าหน้าที่



(นางสาวณิชากร สอนดา)

เจ้าหน้าที่บริหารทั่วไป

แนวทางการเสนอรายงานผลการปฏิบัติตามมาตรการป้องกันและแก้ไขผลกระทบสิ่งแวดล้อม

และมาตรการติดตามตรวจสอบผลกระทบสิ่งแวดล้อม

โครงการด้านอาคาร การจัดสรรที่ดิน และบริการชุมชน

ฝ่ายติดตามตรวจสอบฯ/กลุ่มพัฒนาระบบฯ

สำนักวิเคราะห์ผลกระทบสิ่งแวดล้อม

กรกฎาคม 2556

โครงการพัฒนาต่างๆ ที่เข้าข่ายต้องจัดทำรายงานการวิเคราะห์ผลกระทบสิ่งแวดล้อม (EIA) ตามประกาศกระทรวงทรัพยากรธรรมชาติและสิ่งแวดล้อม เรื่อง กำหนดประเภทและขนาดของโครงการหรือกิจการซึ่งต้องจัดทำรายงานการวิเคราะห์ผลกระทบสิ่งแวดล้อม และหลักเกณฑ์ วิธีการ ระเบียบปฏิบัติ และแนวทางการจัดทำรายงานการวิเคราะห์ผลกระทบสิ่งแวดล้อม หรือกฎหมายอื่นที่เกี่ยวข้องที่ได้บังคับไว้ เมื่อได้รับความเห็นชอบในรายงานฯ จากคณะกรรมการผู้ชำนาญการพิจารณารายงานฯ ซึ่งได้กำหนดมาตรการป้องกันและแก้ไขผลกระทบสิ่งแวดล้อม และมาตรการติดตามตรวจสอบผลกระทบสิ่งแวดล้อมให้โครงการต้องปฏิบัติตามอย่างเคร่งครัดแล้ว หน่วยงานผู้อนุญาตตามกฎหมายจะนำมาตรการนั้นไปกำหนดเป็นเงื่อนไขท้ายใบอนุญาต (ตามมาตรา 50 วรรค 2 แห่งพระราชบัญญัติส่งเสริมและรักษาคุณภาพสิ่งแวดล้อมแห่งชาติ พ.ศ. 2535) ดังนั้น เจ้าของโครงการต้องปฏิบัติตามมาตรการฯ ที่ระบุไว้ในรายงานฯ ที่ได้รับความเห็นชอบ และต้องรายงานผลการปฏิบัติตามมาตรการฯ ซึ่งกำหนดให้เสนอต่อสำนักงานนโยบายและแผนทรัพยากรธรรมชาติและสิ่งแวดล้อม เป็นประจำทุก 6 เดือน

ทั้งนี้ เพื่อให้การรายงานการปฏิบัติตามมาตรการป้องกันและแก้ไขผลกระทบสิ่งแวดล้อม และมาตรการติดตามตรวจสอบ (Monitoring report) เป็นไปในแนวทางเดียวกัน ซึ่งเจ้าของโครงการสามารถใช้เป็นแนวทางในการจัดทำรายงาน หรือใช้ในการว่าจ้าง/มอบหมายให้ผู้อื่นจัดทำรายงาน สำนักงานฯ จึงจัดทำแนวทางการเสนอรายงานผลการปฏิบัติตามมาตรการป้องกันและแก้ไขผลกระทบสิ่งแวดล้อม และมาตรการติดตามตรวจสอบผลกระทบสิ่งแวดล้อมโครงการด้านอาคาร การจัดสรรที่ดิน และบริการชุมชน นี้ขึ้น ซึ่งประกอบด้วยส่วนต่างๆ ดังนี้

1. ผู้จัดทำรายงาน

ในการจัดทำรายงานผลการปฏิบัติตามมาตรการป้องกันและแก้ไขผลกระทบสิ่งแวดล้อม และมาตรการติดตามตรวจสอบผลกระทบสิ่งแวดล้อม เจ้าของโครงการสามารถจัดทำรายงานได้เอง โดยใช้

ห้องปฏิบัติการของหน่วยงานราชการหรือที่ขึ้นทะเบียนกับหน่วยงานราชการหรือได้รับการรับรองมาตรฐาน
ห้องปฏิบัติการจากหน่วยงานราชการหรือจากองค์กร/สถาบันที่เป็นที่ยอมรับ ในการตรวจวิเคราะห์คุณภาพ
สิ่งแวดล้อม หรือเจ้าของโครงการว่าจ้างบุคคลที่ 3 (Third party) ในการจัดทำรายงานก็ได้

2. ส่วนหน้าของรายงาน

2.1 ปกหน้า ประกอบด้วย

- ชื่อโครงการ (ตรงกับชื่อโครงการที่ได้รับความเห็นชอบรายงานการวิเคราะห์ผลกระทบ
สิ่งแวดล้อม หากมีการเปลี่ยนแปลงชื่อโครงการให้ระบุชื่อโครงการเดิมไว้ด้วย)

- เจ้าของโครงการและสถานที่ที่สามารถติดต่อได้ พร้อมระบุเบอร์โทรศัพท์
- บริษัทที่ปรึกษาผู้จัดทำรายงาน (กรณีที่มีการว่าจ้างบริษัทที่ปรึกษาทำรายงาน)
- ฉบับเดือน (ระบุ)

2.2 หนังสือรับรองการจัดทำรายงานฯ บัญชีรายชื่อผู้จัดทำรายงานฯ ตามแบบ ดต. 1

3. บทนำ

3.1 รายละเอียดที่ตั้งโครงการโดยสังเขป ตามแบบ ดต. 2

- ที่ตั้ง แผนที่ตั้ง และภาพประกอบ
- การดำเนินงานโดยทั่วไปของโครงการ โดยระบุสถานภาพปัจจุบันให้ชัดเจน ได้แก่
 - * กำลังก่อสร้าง ระบุ (เช่น ขั้นตอนการถมดินถมทราย ก่อสร้างถึงชั้นที่ เป็นต้น)
 - * เปิดดำเนินการ มีผู้พักอาศัยแล้ว ร้อยละ
- ทั้งนี้ ให้แสดงภาพถ่ายประกอบ

- การใช้พื้นที่ เสนอภาพแสดงลักษณะการใช้ที่ดินภายในเขตพื้นที่โครงการ

3.2 ความเป็นมาในการจัดทำรายงาน พร้อมทั้ง ระบุวันที่แจ้งความเห็นชอบรายงานการวิเคราะห์ ผลกระทบสิ่งแวดล้อม

3.3 แผนการดำเนินการตามมาตรการป้องกันและแก้ไขผลกระทบสิ่งแวดล้อม และมาตรการ ติดตามตรวจสอบผลกระทบสิ่งแวดล้อม ตามที่ระบุไว้ในรายงานการวิเคราะห์ผลกระทบสิ่งแวดล้อม

4. ผลการดำเนินการตามมาตรการป้องกันและแก้ไขผลกระทบสิ่งแวดล้อม

4.1 จัดทำตารางเปรียบเทียบมาตรการป้องกันและแก้ไขผลกระทบสิ่งแวดล้อมที่กำหนดไว้ใน รายงานการวิเคราะห์ผลกระทบสิ่งแวดล้อมที่ได้รับความเห็นชอบ และการปฏิบัติตามมาตรการป้องกันและ

แก้ไขผลกระทบสิ่งแวดล้อมตามจริง หากมาตรการใดที่กำหนดให้ดำเนินการ 1 ครั้ง/ปี เช่น การฝึกซ้อมอพยพหนีไฟ เป็นต้น ซึ่งยังไม่ถึงเวลาที่ต้องดำเนินการให้ระบุระยะเวลาที่จะดำเนินการให้ชัดเจน หรือหากได้ดำเนินการไปแล้วในการรายงานครั้งที่ผ่านมา ให้แสดงรายละเอียดการดำเนินการนั้นๆ ไว้ด้วย ทั้งนี้ ในการรายงานผลการปฏิบัติตามมาตรการให้แสดงรายละเอียดการดำเนินการให้เพียงพอต่อการพิจารณา พร้อมภาพถ่ายที่แสดงให้เห็นถึงการปฏิบัติตามมาตรการป้องกันและแก้ไขผลกระทบสิ่งแวดล้อม หรือภาพถ่ายที่แสดงให้เห็นถึงประสิทธิภาพของการปฏิบัติตามมาตรการนั้นๆ (ที่เป็นปัจจุบัน) ประกอบการพิจารณาทุกข้อของมาตรการ ตามแบบข คด. 3

สำหรับโครงการที่เปิดดำเนินการแล้ว และยังมีกิจกรรมการก่อสร้าง ซึ่งโครงการต้องปฏิบัติตามมาตรการที่กำหนดไว้ในรายงานการวิเคราะห์ผลกระทบสิ่งแวดล้อมทั้งช่วงก่อสร้างและดำเนินการ ดังนั้นโครงการต้องรายงานผลการปฏิบัติตามมาตรการฯ ทั้งช่วงก่อสร้างและช่วงดำเนินการด้วย

4.2 หากโครงการมีการเปลี่ยนแปลงรายละเอียดการดำเนินการ หรือมาตรการป้องกันและแก้ไขผลกระทบสิ่งแวดล้อมที่แตกต่างไปจากที่เสนอไว้ในรายงานการวิเคราะห์ผลกระทบสิ่งแวดล้อมที่ได้รับความเห็นชอบ และได้รับความเห็นชอบในการเปลี่ยนแปลงดังกล่าวแล้ว ให้ใช้มาตรการฯ หรือรายละเอียดที่ได้รับความเห็นชอบในการเปลี่ยนแปลงนั้น ในตารางเปรียบเทียบตามข้อ 4.1 พร้อมเสนอสำเนาหนังสือที่ได้รับความเห็นชอบการเปลี่ยนแปลงดังกล่าวด้วย

5. ผลการติดตามตรวจสอบผลกระทบสิ่งแวดล้อม

5.1 แสดงจุดเก็บตัวอย่างคุณภาพสิ่งแวดล้อม เช่น คุณภาพอากาศ เสียง คุณภาพน้ำ เป็นต้น ทั้งนี้ ให้แสดงโดยใช้แผนที่หรือแผนผังประกอบที่เป็นมาตรฐานสากล พร้อมทั้งแสดงพารามิเตอร์ในการตรวจวัดและมาตรฐานเปรียบเทียบ

จุดเก็บตัวอย่าง ความถี่ในการเก็บตัวอย่าง และพารามิเตอร์ต้องเป็นไปตามที่กำหนดไว้ในรายงานการวิเคราะห์ผลกระทบสิ่งแวดล้อมที่ได้รับความเห็นชอบ

5.2 ให้เปรียบเทียบผลการตรวจวัดคุณภาพสิ่งแวดล้อมกับมาตรฐานคุณภาพสิ่งแวดล้อมของประเทศไทย หรือค่าที่กำหนดไว้ในรายงานฯ ที่ได้รับความเห็นชอบ หากประเทศไทยไม่มีการกำหนดมาตรฐานไว้ให้เปรียบเทียบกับมาตรฐานของต่างประเทศ หรือพิจารณาแนวโน้มจากผลการตรวจวัดที่ผ่านมา ทั้งนี้ ให้แสดงผลการตรวจวัดที่ผ่านมาย้อนหลังอย่างน้อย 3 ปี โดยแสดงในรูปกราฟ ตาราง หรือลักษณะอื่นๆ ที่สามารถแสดงการเปรียบเทียบผลการตรวจวัดและแนวโน้มได้อย่างชัดเจน รวมทั้ง แนบสำเนาผลการตรวจวัดคุณภาพสิ่งแวดล้อมที่ตรวจวัดโดยห้องปฏิบัติการของหน่วยงานราชการที่ขึ้นทะเบียนหรือได้รับการรับรองมาตรฐานจากหน่วยงานราชการ และสถาบันนั้นเป็นที่ยอมรับ

5.3 ต้องเสนอแผนผังแสดงตำแหน่งจุดตรวจวัด ภาพถ่ายขณะทำการเก็บตัวอย่าง ภาพถ่ายเครื่องมือขณะตรวจวัด (ภาคสนาม) พร้อมแสดงวันที่ และเวลาในการถ่ายภาพอย่างชัดเจน โดยการถ่ายภาพจะต้องแสดงให้เห็นว่าเป็นการตรวจวัด ณ สถานที่ ตามที่กำหนดไว้ในรายงานการวิเคราะห์ผลกระทบสิ่งแวดล้อมที่ได้รับความเห็นชอบ

6. สรุปผลการปฏิบัติตามมาตรการป้องกันและแก้ไขผลกระทบสิ่งแวดล้อม และมาตรการติดตามตรวจสอบผลกระทบสิ่งแวดล้อม

6.1 สรุปผลการปฏิบัติตามมาตรการฯ ทั้งหมด ที่ทำการรายงานผลในครั้งนี้ โดยอาจแยกเป็น

- มาตรการที่ไม่ได้ปฏิบัติ
- มาตรการที่ปฏิบัติไม่ได้
- มาตรการที่ปฏิบัติแต่ไม่มีประสิทธิภาพ
- มาตรการที่ยังไม่ถึงเวลาปฏิบัติ

6.2 สรุปผลการติดตามตรวจสอบผลกระทบสิ่งแวดล้อม มีค่าไม่เป็นไปตามมาตรฐาน หรือไม่อย่างไร

6.3 สรุปผลให้ชัดเจนว่า การดำเนินการของโครงการ การปฏิบัติตามมาตรการป้องกันและแก้ไขผลกระทบสิ่งแวดล้อม และมาตรการติดตามตรวจสอบผลกระทบสิ่งแวดล้อม ไต่บ้างที่เปลี่ยนแปลงไปจากที่กำหนดไว้ในรายงานฯ ที่ได้รับความเห็นชอบ

7. ภาคผนวก ประกอบด้วย

7.1 สำเนาหนังสือแจ้งมติให้ความเห็นชอบรายงานการวิเคราะห์ผลกระทบสิ่งแวดล้อม พร้อมมาตรการฯ

7.2 สำเนาหนังสือเห็นชอบการเปลี่ยนแปลงรายละเอียดหรือมาตรการฯ (ถ้ามี)

7.3 สำเนาใบอนุญาตก่อสร้าง/ใบอนุญาตประกอบกิจการ

7.4 สำเนาเอกสารการเปลี่ยนชื่อโครงการ (ถ้ามี)

7.4 สำเนาหนังสืออนุญาตขึ้นทะเบียนห้องปฏิบัติการวิเคราะห์เอกชน

7.5 เอกสารอ้างอิงต่างๆ แผนภาพหรือภาพถ่าย (สี) ต่างๆ และข้อมูลประกอบอื่นๆ

8. การเสนอรายงาน

หน่วยงานที่ต้องจัดส่งรายงานผลการปฏิบัติตามมาตรการป้องกันและแก้ไขผลกระทบสิ่งแวดล้อม และมาตรการติดตามตรวจสอบผลกระทบสิ่งแวดล้อม ได้แก่

- | | |
|---|------------------------------------|
| 1. สำนักงานนโยบายและแผนทรัพยากรธรรมชาติและสิ่งแวดล้อม | จำนวน 1 ฉบับ
พร้อม CD-ROM 1 ชุด |
| 2. สำนักงานทรัพยากรธรรมชาติและสิ่งแวดล้อมจังหวัด
(ยกเว้นโครงการที่ตั้งอยู่ในกรุงเทพฯ) | จำนวน 1 ฉบับ
พร้อม CD-ROM 1 ชุด |
| 3. องค์การปกครองส่วนท้องถิ่น
(โครงการที่ตั้งอยู่ในกรุงเทพฯ ให้ส่งที่สำนักงานเขตที่โครงการตั้งอยู่) | จำนวน 1 ฉบับ
พร้อม CD-ROM 1 ชุด |
| 4. หน่วยงานอนุญาต | จำนวน 1 ฉบับ
พร้อม CD-ROM 1 ชุด |

หมายเหตุ หน่วยงานอนุญาต เช่น

กรมที่ดิน กรมฯ อาคารชุดหรือโครงการจัดสรรที่ดิน ที่ตั้งอยู่ในกรุงเทพมหานคร
กรมการปกครอง กรมฯ โครงการโรงแรมที่ตั้งอยู่ในกรุงเทพมหานคร
กรมสนับสนุนบริการสุขภาพ กรมฯ โครงการโรงพยาบาลของเอกชนที่ต้องขออนุญาต
ตาม พ.ร.บ. สถานพยาบาล

ผู้ว่าราชการจังหวัด กรมฯ อาคารชุดหรือโครงการจัดสรรที่ดิน ที่ตั้งอยู่ในต่างจังหวัด

9. ระยะเวลาที่จัดส่ง

ส่ง 2 ครั้ง/ปี ดังนี้

- ครั้งที่ 1 ส่งภายในเดือนกรกฎาคม โดยรวบรวมผลการติดตามตรวจสอบของเดือนมกราคมถึงมิถุนายน)
- ครั้งที่ 2 ส่งภายในเดือนมกราคม โดยรวบรวมผลการติดตามตรวจสอบของเดือนกรกฎาคมถึงธันวาคมของปีก่อน

กรณีที่เป็นโครงการอาคารอยู่อาศัยรวมของส่วนราชการ รัฐ รัฐวิสาหกิจ ต้องส่งรายงานฯ ต่อคณะกรรมการสิ่งแวดล้อมแห่งชาติ และสำนักงานนโยบายและแผนทรัพยากรธรรมชาติและสิ่งแวดล้อม ปีละ 2 ครั้ง

หนังสือรับรองการจัดทำรายงานผลการปฏิบัติตามมาตรการป้องกันและแก้ไขผลกระทบสิ่งแวดล้อม

และมาตรการติดตามตรวจสอบผลกระทบสิ่งแวดล้อม

โครงการด้านอาคาร การจัดสรรที่ดิน และบริการชุมชน

วันที่ เดือน พ.ศ.

หนังสือรับรองฉบับนี้ ขอรับรองว่า เป็นผู้จัดทำ

รายงานผลการปฏิบัติตามมาตรการป้องกันและแก้ไขผลกระทบสิ่งแวดล้อม และมาตรการติดตามตรวจสอบ

ผลกระทบสิ่งแวดล้อม โครงการ ตั้งอยู่เลขที่.....

ถนน แขวง/ตำบล เขต/อำเภอ.....

จังหวัด ของ ฉบับประจำเดือน

() มกราคม - มิถุนายน พ.ศ.

() กรกฎาคม - ธันวาคม พ.ศ.

() อื่น ๆ (ระบุ)

โดยมีคณะผู้จัดทำรายงาน ดังต่อไปนี้

ผู้จัดทำรายงาน

ลายมือชื่อ

ตำแหน่ง

.....
.....
.....

.....
.....
.....

.....
.....
.....

ขอแสดงความนับถือ

(.....)

ตำแหน่ง

(ประทับตราหน่วยงาน)

รายงานผลการปฏิบัติตามมาตรการป้องกันและแก้ไขผลกระทบสิ่งแวดล้อม

และมาตรการติดตามตรวจสอบผลกระทบสิ่งแวดล้อม

โครงการด้านอาคาร การจัดสรรที่ดิน และบริการชุมชน

1. ชื่อโครงการ
- ชื่อเดิมโครงการก่อนมีการเปลี่ยนแปลง (ถ้ามี)
2. สถานที่ตั้ง
3. ชื่อเจ้าของโครงการ
4. สถานที่ติดต่อ
- โทรศัพท์
- โทรสาร
- e-mail
5. จัดทำโดย
6. โครงการได้รับความเห็นชอบในรายงานการวิเคราะห์ผลกระทบสิ่งแวดล้อม เมื่อ
7. โครงการได้นำเสนอรายงานผลการปฏิบัติตามมาตรการฯ ครังสุดท้ายเมื่อ
8. รายละเอียดโครงการ
 - ลักษณะ/ประเภทโครงการ
 - ขนาดพื้นที่โครงการ
 - กิจกรรมในโครงการ (โดยสรุป)
 - * การบำบัดน้ำเสีย
 - * การระบายน้ำ
 - * การจัดการขยะมูลฝอย
 - * อื่นๆ

* เปรียบเทียบรายละเอียดการดำเนินการของโครงการที่เปลี่ยนแปลงหรือแตกต่างไปจาก

รายละเอียดที่เสนอไว้ในรายงานการวิเคราะห์ผลกระทบสิ่งแวดล้อม

ตารางที่ 1 แบบรายงานผลการปฏิบัติตามมาตรการป้องกันและแก้ไขผลกระทบสิ่งแวดล้อมและมาตรการ
ติดตามตรวจสอบผลกระทบสิ่งแวดล้อม ของโครงการ.....

มาตรการป้องกันและแก้ไข ผลกระทบสิ่งแวดล้อม	ผลการปฏิบัติตามมาตรการฯ	ปัญหา อุปสรรค ที่ไม่สามารถ ปฏิบัติตามมาตรการ และ แนวทางแก้ไข
ระบุตามที่กำหนดไว้ในรายงานการ วิเคราะห์ผลกระทบสิ่งแวดล้อมที่ ได้รับความเห็นชอบทุกข้อ	ระบุรายละเอียดการปฏิบัติ โดย แสดงภาพถ่ายประกอบ	

ตารางที่ 2 แบบบันทึกผลการตรวจวัดคุณภาพสิ่งแวดล้อม เช่น

ตารางที่ 2.1 แบบบันทึกผลการตรวจวัดคุณภาพน้ำผิวดิน

ชื่อโครงการ

สถานที่ตั้ง

ครั้งที่ ประจำปี พ.ศ. วันที่ เดือน พ.ศ.

สถานที่เก็บตัวอย่าง

ตำแหน่งที่ตรวจวัด (ตามที่ระบุในรายงาน)	พารามิเตอร์ที่ตรวจวัด (ตามที่ระบุในรายงาน)					
• มาตรฐาน						

หมายเหตุ * มาตรฐานคุณภาพน้ำในแหล่งน้ำผิวดินประเภท จากประกาศสำนักงานคณะกรรมการ
สิ่งแวดล้อมแห่งชาติ ฉบับที่ 8 (พ.ศ. 2537) เรื่อง กำหนดมาตรฐานคุณภาพน้ำในแหล่งน้ำผิวดิน
ลงวันที่ 24 กุมภาพันธ์ พ.ศ. 2537

ตารางที่ 2.2 แบบบันทึกผลการตรวจวัดคุณภาพน้ำทิ้ง

ชื่อโครงการ

สถานที่ตั้ง

ครั้งที่ ประจำปี พ.ศ. วันที่ เดือน พ.ศ.

สถานที่เก็บตัวอย่าง

ตำแหน่งที่ตรวจวัด (ตามที่ระบุในรายงาน)	พารามิเตอร์ที่ตรวจวัด (ตามที่ระบุในรายงาน)					
** มาตรฐาน						

หมายเหตุ * มาตรฐานตามประกาศกระทรวงทรัพยากรธรรมชาติและสิ่งแวดล้อม เรื่อง กำหนดมาตรฐาน
ควบคุมการระบายน้ำทิ้งจากอาคารบางประเภทและบางขนาด ลงวันที่ 7 พฤศจิกายน พ.ศ.
2548

** มาตรฐานตามประกาศกระทรวงทรัพยากรธรรมชาติและสิ่งแวดล้อม เรื่อง กำหนดมาตรฐาน
ควบคุมการระบายน้ำทิ้งจากที่ดินจัดสรร ลงวันที่ 7 พฤศจิกายน พ.ศ. 2548

ตารางที่ 2.3 แบบบันทึกผลการตรวจวัดเสียง

ชื่อโครงการ

สถานที่ตั้ง

ครั้งที่ ประจำปี พ.ศ. วันที่ เดือน พ.ศ.

สถานที่เก็บตัวอย่าง

ตำแหน่งที่ตรวจวัด (ตามที่ระบุในรายงานฯ)	พารามิเตอร์ที่ตรวจวัด (ตามที่ระบุในรายงานฯ)					
--						
*** มาตรฐาน						

หมายเหตุ * มาตรฐานตามประกาศคณะกรรมการสิ่งแวดล้อมแห่งชาติ ฉบับที่ 15 (พ.ศ. 2540) เรื่อง กำหนดมาตรฐานเสียงโดยทั่วไป ลงวันที่ 12 มีนาคมพ.ศ. 2540

** มาตรฐานตามประกาศคณะกรรมการสิ่งแวดล้อมแห่งชาติ ฉบับที่ 17 (พ.ศ. 2543) เรื่อง ค่าระดับเสียงรบกวน ลงวันที่ 6 มิถุนายน พ.ศ. 2543

มาตรการป้องกันและแก้ไขผลกระทบสิ่งแวดล้อม และมาตรการติดตามตรวจสอบ

ผลกระทบสิ่งแวดล้อม

โครงการ โรงแรมดีวารีไม้ขาว ภูเก็ต (ส่วนขยาย)

ของบริษัท เอ็น โฮเทล จำกัด ต้องยึดถือปฏิบัติอย่างเคร่งครัด

โครงการจะต้องปฏิบัติตามมาตรการป้องกันและแก้ไขผลกระทบสิ่งแวดล้อม และมาตรการติดตามตรวจสอบผลกระทบสิ่งแวดล้อม ตามที่เสนอไว้ในรายงานการวิเคราะห์ผลกระทบสิ่งแวดล้อม โครงการ โรงแรมดีวารี ไม้ขาว ภูเก็ต (ส่วนขยาย) ของบริษัท เอ็น โฮเทล จำกัด ตั้งอยู่ที่ หมู่ที่ 3 ตำบลไม้ขาว อำเภอถลาง จังหวัดภูเก็ต เป็นโครงการประกอบกิจการประเภทโรงแรม จำนวน 233 ห้องพัก (ส่วนเดิมจำนวน 96 ห้องพัก และส่วนขยายจำนวน 137 ห้องพัก) ขนาดพื้นที่ใช้สอย 22,767.32 ตารางเมตร ขนาดพื้นที่โครงการ 12 ไร่ 1 งาน 40.29 ตารางวา หรือคิดเป็น 19,761.16 ตารางเมตร ประกอบด้วย อาคารส่วนเดิม ได้แก่ อาคาร คสล. 4 ชั้น จำนวน 3 อาคาร อาคาร คสล. 2 ชั้น จำนวน 2 อาคาร อาคาร คสล. ชั้นเดียว จำนวน 1 อาคาร และอาคาร คสล. (ถังเก็บน้ำ) จำนวน 1 อาคาร และอาคารส่วนขยาย ได้แก่ อาคาร คสล. 4 ชั้น จำนวน 2 อาคาร อาคาร คสล. 3 ชั้น จำนวน 3 อาคาร อาคาร คสล. 2 ชั้น จำนวน 1 อาคาร และอาคาร คสล. ชั้นเดียว จำนวน 6 อาคาร รวมจำนวนอาคารทั้งสิ้น 19 อาคาร จัดทำรายงานการวิเคราะห์ผลกระทบสิ่งแวดล้อม โดย บริษัท ภูเก็ต เอ็นไวรอนเมนทอล เซอร์วิส จำกัด ดังรายละเอียดต่อไปนี้

1. โครงการจะต้องยึดถือปฏิบัติตามมาตรการป้องกันและแก้ไขผลกระทบสิ่งแวดล้อม และมาตรการติดตามตรวจสอบผลกระทบสิ่งแวดล้อม ตามที่เสนอไว้ในรายงานการวิเคราะห์ผลกระทบสิ่งแวดล้อม โครงการ โรงแรมดีวารี ไม้ขาว ภูเก็ต (ส่วนขยาย) อย่างเคร่งครัด
2. โครงการจะต้องบันทึกผลการติดตามตรวจสอบการดำเนินการหรือการปฏิบัติตามมาตรการป้องกันและแก้ไขผลกระทบสิ่งแวดล้อม และมาตรการติดตามตรวจสอบผลกระทบสิ่งแวดล้อมตามที่เสนอไว้ในรายงานการวิเคราะห์ผลกระทบสิ่งแวดล้อม และส่งผลการดำเนินการมายังหน่วยงานผู้อนุญาต และสำนักงานนโยบายและแผนทรัพยากรธรรมชาติและสิ่งแวดล้อม ตามแนวทางการเสนอรายงานผลการปฏิบัติตามมาตรการป้องกันและแก้ไขผลกระทบสิ่งแวดล้อม และมาตรการติดตามตรวจสอบผลกระทบสิ่งแวดล้อม
3. ในกรณีที่โครงการมีความจำเป็นต้องเปลี่ยนแปลงรายละเอียดโครงการ หรือมาตรการป้องกันและแก้ไขผลกระทบสิ่งแวดล้อม และมาตรการติดตามตรวจสอบผลกระทบสิ่งแวดล้อม ตามที่เสนอไว้ในรายงานการวิเคราะห์ผลกระทบสิ่งแวดล้อม ที่ได้รับความเห็นชอบไว้แล้ว ให้โครงการแจ้งให้หน่วยงานที่มีอำนาจหน้าที่ในการพิจารณาอนุมัติหรืออนุญาตดำเนินการดังนี้



เดือน พฤศจิกายน 2560

(นายวงศ์กร เทพเจริญ และ นางสาวอาทिका ท่อแก้ว)

กรรมการผู้จัดการ
บริษัท เอ็น โฮเทล จำกัด

เดือน พฤศจิกายน 2560

(นางสาวจุฑารัตน์ บุญแก้ว)

ผู้อำนวยการด้านสิ่งแวดล้อม

บริษัท ภูเก็ต เอ็นไวรอนเมนทอล เซอร์วิส จำกัด



1) หากหน่วยงานผู้อนุมัติหรืออนุญาตเห็นว่าการเปลี่ยนแปลงดังกล่าว เกิดผลดีต่อสิ่งแวดล้อมมากกว่า หรือเทียบเท่ามาตรการที่กำหนดไว้ในรายงานการวิเคราะห์ผลกระทบสิ่งแวดล้อมที่ได้รับความเห็นชอบไว้แล้ว ให้หน่วยงานผู้อนุมัติหรืออนุญาตรับรองให้เป็นไปตามหลักเกณฑ์ และเงื่อนไขที่กำหนดไว้ในกฎหมายนั้นๆ ต่อไป พร้อมกับให้จัดทำสำเนาการเปลี่ยนแปลงดังกล่าวข้างต้นที่รับรองไว้ แจกให้สำนักงานนโยบายและแผนทรัพยากรธรรมชาติและสิ่งแวดล้อม เพื่อทราบ

2) หากหน่วยงานผู้อนุมัติหรืออนุญาต เห็นว่าการเปลี่ยนแปลงดังกล่าว อาจกระทบต่อสาระสำคัญใน รายงานการวิเคราะห์ผลกระทบสิ่งแวดล้อมที่ได้รับความเห็นชอบไว้แล้ว ให้หน่วยงานผู้อนุมัติหรืออนุญาตจัดส่ง รายงานการเปลี่ยนแปลงดังกล่าว ให้สำนักงานนโยบายและแผนทรัพยากรธรรมชาติและสิ่งแวดล้อม เพื่อเสนอให้ คณะกรรมการผู้ชำนาญการพิจารณารายงานการวิเคราะห์ผลกระทบสิ่งแวดล้อม (คชก.) ชุดที่เกี่ยวข้องให้ความ เห็นชอบประกอบก่อนดำเนินการเปลี่ยนแปลง และเมื่อโครงการได้รับอนุมัติหรืออนุญาตให้มีการเปลี่ยนแปลง ให้ หน่วยงานผู้อนุมัติหรืออนุญาตแจ้งผลการเปลี่ยนแปลงดังกล่าวให้สำนักงานนโยบายและแผนทรัพยากรธรรมชาติและ สิ่งแวดล้อมเพื่อทราบ

4. หากได้รับการร้องเรียนจากประชาชนว่าได้รับความเดือดร้อน รำคาญจากกิจกรรมการดำเนินโครงการ หรือโครงการก่อให้เกิดเสียหายแก่สาธารณสุขสมบัติ หรือชีวิตและทรัพย์สินของประชาชน เจ้าของโครงการหรือนิติบุคคล ผู้รับโอนสิทธิ และหน้าที่ในการปฏิบัติตามมาตรการป้องกันและแก้ไขผลกระทบสิ่งแวดล้อม และมาตรการติดตาม ตรวจสอบผลกระทบสิ่งแวดล้อม จะต้องดำเนินการแก้ไขปัญหาดังกล่าวโดยไม่ชักช้า และแจ้งหน่วยงานอนุญาต สำนักงานนโยบายและแผนทรัพยากรธรรมชาติและสิ่งแวดล้อม และหน่วยงานที่เกี่ยวข้องทราบเพื่อหาแนวทางหรือ มาตรการในการแก้ไขปัญหาต่อไป



บริษัท เอ็น โฮเทล จำกัด
N HOTEL CO.,LTD.

เดือน พฤศจิกายน 2560

(นายวงศ์กร เทพเจริญ และ นางสาวอาทิกา ท่อแก้ว)

กรรมการผู้จัดการ
บริษัท เอ็น โฮเทล จำกัด

2/251

เดือน พฤศจิกายน 2560

นางสาวจุฑารัตน์ บุญแก้ว)
ผู้อำนวยการด้านสิ่งแวดล้อม
บริษัท ภูเก็ต เอ็นไวรอนเมนทอล เซอร์วิส จำกัด
PHUKET ENVIRONMENTAL SERVICES CO., LTD.

ตารางที่ 1 สรุปผลกระทบสิ่งแวดล้อม มาตราการป้องกันและแก้ไขผลกระทบสิ่งแวดล้อม และมาตราการติดตามตรวจสอบผลกระทบสิ่งแวดล้อม โครงการ โรงแรมดิวีวี ภูเก็ต (ส่วนขยาย) ของบริษัท เอ็น โฮเทล จำกัด ระยะรื้อถอนอาคาร

องค์ประกอบทางสิ่งแวดล้อม และคุณค่าต่างๆ	ผลกระทบต่อสิ่งแวดล้อมที่สำคัญ	มาตรการป้องกันและแก้ไขผลกระทบสิ่งแวดล้อม	มาตราการติดตามตรวจสอบผลกระทบสิ่งแวดล้อม
1. การรื้อถอนอาคาร	เนื่องจากพื้นที่โครงการในปัจจุบัน มีบ้านพักแบบวิลล่าแบบ A บ้านพักแบบวิลล่าแบบ B จำนวน 4 อาคาร อาคารสปา อาคารบิซบาร์ และอาคารห้องอาหารของโครงการส่วนเดิม โครงการจึงกำหนดให้ผู้รับเหมารื้อถอนอาคารดังกล่าว เพื่อก่อสร้างอาคารส่วนขยายต่อไป โดยในการรื้อถอนอาคารจะใช้เวลาประมาณ 1 เดือน สำหรับเศษวัสดุที่ก่อสร้างจากการรื้อถอนจะขนส่งนำไปกองไว้บริเวณตำบลป่าคลอก อำเภอถลาง จังหวัดภูเก็ต บนหนังสือรับรองการทำประโยชน์ เลขที่ 4007 ซึ่งเป็นกรรมสิทธิ์ของบริษัท เดอะ คริส วิลล่า จำกัดโดยยินยอมให้ บริษัท เอ็น โฮเทล จำกัด ทั้งนี้ จะต้องปฏิบัติตามขั้นตอนในการรื้อถอนอย่างปลอดภัยของวิศวกรรมสถานแห่งประเทศไทย ในพระบรมราชูปถัมภ์ดังนี้ ขั้นตอนการเตรียมการ (1) ยกเลิกระบบน้ำประปา - ไฟฟ้า และระบบการสื่อสารทั้งหมด (2) เตรียมระบบน้ำประปา - ไฟฟ้า โทรศัพท์ เครื่องมือสื่อสารภายในอาคารที่จะรื้อถอน อุปกรณ์ดับเพลิง ผ้าใบกันฝุ่น ตลอดจนอุปกรณ์รื้อถอนต่างๆ หากจำเป็นต้องมีนั่งร้านหรือบริเวณที่ต้องมีแสงกันวัสดุตกหล่นเพื่อป้องกันความปลอดภัย ให้ดำเนินการได้ก่อนถอด แกะ อุปกรณ์ในส่วนที่เป็นกระจก หรือส่วนที่แตกหักง่าย และรื้อถอนผนังและส่วนต่างๆ บริเวณรอบบึงอาคารทั้งหมด ที่ล้อมหลุมต่ออันตรายน เช่น ผนังก่ออิฐ ริมอาคารที่แตกร้าวมาก หรือเศษวัสดุที่อาจร่วงหล่นได้ เมื่อถูกพายุพัด	(1) ในระหว่างการรื้อถอนอาคาร โครงการจะติดตั้งป้ายเตือนอันตรายและแสดงขอบเขตการรื้อถอนอาคาร พร้อมด้วยไฟสัญญาณสีแดงกะพริบเตือนอันตรายไว้รอบบริเวณที่จะรื้อถอน เพื่อเตือนไม่ให้บุคคลซึ่งไม่มีหน้าที่เกี่ยวข้องเข้าไปในบริเวณนั้น และจัดให้มีพนักงานสำหรับห้ามบุคคลซึ่งไม่มีหน้าที่เกี่ยวข้องเข้าไปในบริเวณดังกล่าว รวมทั้งดูแลความเรียบร้อยของป้ายเตือนอันตรายและไฟสัญญาณด้วย (2) ช่วงเวลารื้อถอนเฉพาะในช่วงเวลา 08.00-17.00 น. ในวันจันทร์ถึงวันเสาร์ หากมีการรื้อถอนเกินเวลาดังกล่าวโครงการจะเลือกกิจกรรมที่ไม่ก่อให้เกิดเสียงดัง เช่น รื้อถอนหลอดไฟ โคมไฟ วัสดุตกแต่ง ฝ้าเพดาน เป็นต้น โครงการจะแจ้งให้ผู้ที่เกี่ยวข้องอยู่ใกล้เคียงทราบล่วงหน้าอย่างน้อย 1 วัน และขออนุญาตไปยังองค์การบริหารส่วนตำบลไม้ขาว โดยจะจัดให้มีแสงสว่างอย่างเพียงพอ สำหรับวันอาทิตย์และวันหยุดนักขัตฤกษ์จะหยุดดำเนินการรื้อถอน	





 ได้ให้ พฤศจิกายน 2560
 (นางวงศกร เพชรเจริญ และ นางสาวอาทิตย์ ท่อแก้ว)
 กรรมการผู้จัดการ
 บริษัท เอ็น โฮเทล จำกัด


 เดือน พฤศจิกายน 2560
 (นางสาวจุฑารัตน์ บุญแก้ว)
 ผู้อำนวยการด้านสิ่งแวดล้อม
 บริษัท ภูเก็ต เอ็นไวรอนเม้นทอล เซอร์วิส จำกัด

ตารางที่ 1 สรุปผลกระทบสิ่งแวดล้อม มาตรการป้องกันและแก้ไขผลกระทบสิ่งแวดล้อม และมาตรการติดตามตรวจสอบผลกระทบสิ่งแวดล้อม โครงการ โรงแรมศิวารี ไม้ขาว
ภูเก็ต (ส่วนขยาย) ของบริษัท เอ็น โฮเทล จำกัด ระยะรื้อถอนอาคาร (ต่อ)

องค์ประกอบทาง สิ่งแวดล้อมและคุณค่าต่าง ๆ	ผลกระทบต่อสิ่งแวดล้อมที่สำคัญ	มาตรการป้องกันและแก้ไขผลกระทบสิ่งแวดล้อม	มาตรการติดตามตรวจสอบ ผลกระทบสิ่งแวดล้อม
1. การรื้อถอนอาคาร (ต่อ)	(3) รื้อถอนหรือถอดส่วนที่สามารถให้แสงสว่างเพื่อสะดวกต่อการ ทำงานมากขึ้น (4) รื้อถอนส่วนงานฝ้าเพดาน เช่น หลอดไฟ - โคมไฟ วัสดุตกแต่ง - ฝ้าเพดาน พร้อมทำการขนย้าย รื้อถอนส่วนผนังกันห้องต่างๆ (5) ขนย้ายเครื่องจักรต่างๆ เช่น ระบบปรับอากาศ ไฟฟ้า หรืออื่นๆ ออกจากอาคารที่จะรื้อถอน (6) ทับ - ตัด คาน - ย่อย และขนออกจากอาคารที่จะรื้อถอน (7) ทับ - ตัด คาน เสา ส่วนโครงสร้างที่เหลือ (8) ขนย้ายเศษซากออกจากอาคารที่จะรื้อถอนตลอดเวลารื้อถอน และการขนย้ายออกให้เหมาะเพื่อให้ไม่ให้เกิดซากกองสะสมอยู่บน พื้นอาคาร (9) ระหว่างการรื้อถอน จะต้องมีการมีแผนร่วมกันวัสดุทุกหลังรื้อถอน มี การฉีดน้ำดับฝุ่นตลอดเวลา ก่อนการลำเลียงวัสดุต้องฉีดน้ำให้ชุ่ม และต้องมีผ้าปิดฝุ่นด้วย	(3) ช่วงเวลาในการขนส่งวัสดุที่รื้อถอน ระบุเวลาการ ขนส่งในช่วงเวลา 9.00-16.00 น. ในวันจันทร์ถึงวัน เสาร์ โดยโครงการจะหลีกเลี่ยงการขนส่งในช่วง ชั่วโมงเร่งด่วน เช่น ช่วงเช้า 07.00-09.00 น. และ ช่วงเย็น 16.00-18.00 น. หากมีความจำเป็นต้องมี การขนส่ง โครงการจะแจ้งให้ผู้ที่เกี่ยวข้องอยู่ใกล้เคียง ทราบล่วงหน้าอย่างน้อย 1 วัน และขออนุญาตไปยัง องค์การบริหารส่วนตำบลไม้ขาว โดยจะจัดให้มีแสง สว่างอย่างเพียงพอ สำหรับวันอาทิตย์และวันหยุด นักขัตฤกษ์จะหยุดดำเนินการขนส่งวัสดุรื้อถอน (4) ระหว่างการรื้อถอน จะมีแผนกันวัสดุตกหล่นรอบ ข้างอาคาร มีการฉีดน้ำดับฝุ่นตลอดเวลา ก่อนการ ลำเลียงวัสดุลงขนส่งต้องฉีดน้ำให้ชุ่ม และมีผ้าไป กันฝุ่นด้วย (5) โครงการจัดให้มีสิ่งกีดขวางสูงประมาณ 2.4 เมตร และตาข่ายกันฝุ่นรอบพื้นที่โครงการ เพื่อป้องกัน ฝุ่นละออง (6) จำกัดความเร็วของรถบรรทุกให้ไม่เกิน 30 กิโลเมตร/ ชั่วโมง โดยพนักงานขับรถจะต้องขับด้วยความ ระมัดระวังโดยเฉพาะในเขตชุมชนและทางแยก	-

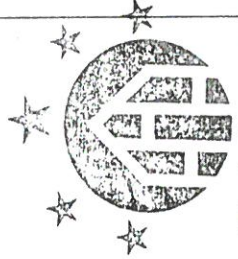

บริษัท เอ็น โฮเทล จำกัด
N HOTEL CO., LTD.


เดือน พฤศจิกายน 2560  อาทิตย์ พงษ์ภูมิ

(นายวงศกร เทพเจริญ และ นางสาวอาทิตา ท่อแก้ว)
กรรมการผู้จัดการ
บริษัท เอ็น โฮเทล จำกัด

เดือน พฤศจิกายน 2560  (นางสาวจุฑารัตน์ บุญแก้ว)
ผู้อำนวยการด้านสิ่งแวดล้อม
บริษัท ภูเก็ต เอ็นไวรอนเม้นทอล เซอร์วิส จำกัด

ตารางที่ 1 สรุปผลกระทบสิ่งแวดล้อม มาตรการป้องกันและแก้ไขผลกระทบสิ่งแวดล้อม และมาตรการติดตามตรวจสอบผลกระทบสิ่งแวดล้อม โครงการ โรงแรมดิวาริ ไม้ท้าว
ภูเก็ต (ส่วนขยาย) ของบริษัท เอ็น โฮเทล จำกัด ระยะรื้อถอนอาคาร (ต่อ)

องค์ประกอบทางสิ่งแวดล้อม และคุณค่าต่าง ๆ	ผลกระทบต่อสิ่งแวดล้อมที่สำคัญ	มาตรการป้องกันและแก้ไขผลกระทบสิ่งแวดล้อม	มาตรการติดตามตรวจสอบ ผลกระทบสิ่งแวดล้อม
1. การรื้อถอนอาคาร (ต่อ)	(3) ขณะทำการรื้อถอน ต้องขนย้ายเศษซากจากการรื้อ ถอนออกจากตัวอาคารให้หมดทันที ไม่ควรให้มีเศษ ซากกองสะสมอยู่บนตัวอาคาร เพราะอาจทำให้เกิด การพังทลายลงมาได้ ดังนั้น การรื้อถอนอาคารจึงส่งผลกระทบต่ออยู่ในระดับปาน กลาง	(7) จัดขนส่งวัสดุที่รื้อถอนในช่วงเวลาเร่งด่วนและเวลากลางคืน (8) ห้ามรถบรรทุกจอดหน้าโครงการ รวมทั้งห้ามวางวัสดุที่รื้อ ถอนหน้าโครงการ เพื่อป้องกันการกีดขวางการจราจร (9) เศษวัสดุก่อสร้างจากการรื้อถอนจะมีการป้อนด้วยผ้าใบทุก ด้าน แล้วจะนำไปไว้บนจะขนส่งนำไปกองไว้บริเวณด้านบ่ คลอง อำเภอลำปาง จังหวัดภูเก็ต ซึ่งมีลักษณะเป็นพื้นที่ราบ ว่างเปล่า (10) บริเวณกองวัสดุที่มีผู้จะมีการฉีดพรมด้วยน้ำเพื่อที่จะให้ผิว เปียกอยู่เสมอ ป้องกันไม่ให้เกิดฝุ่นและองพิษกระจาย (11) รับดำเนินการเก็บเศษวัสดุที่เหลือจากการรื้อถอนและทำความสะอาด สะอาดบริเวณสถานที่ก่อสร้างและรอบสถานที่ก่อสร้างโดยเร็ว (12) ต้องทำการล้างท่อระบายน้ำ หรือทำความสะอาดสายระบาย น้ำสาธารณะให้ปราศจากเศษวัสดุที่ตกหล่นอันเนื่องมาจาก การรื้อถอนให้เรียบร้อย (13) ไม่วางกอง หรือเก็บวัสดุก่อสร้าง ชิ้นส่วนโครงสร้างใน สาธารณะ (14) แยกเศษวัสดุก่อสร้างโดยเศษหินเศษอิฐเศษปูนนำไปใช้ใน การปรับพื้นที่ของโครงการ เศษไม้แบบ จะถูกรวบรวมเพื่อ นำไปใช้ช่วงก่อสร้างในโครงการ ส่วนเศษเหล็กและเศษท่อจะ ขายให้กับคนรับซื้อของเก่า	

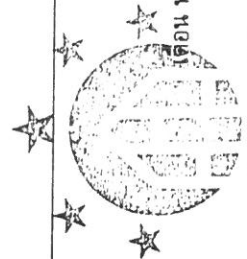

เดือน พฤศจิกายน 2560
 (นายวงศกร เทพเจริญ และ นางสาวอาทิตย์ ท่อแก้ว)
 กรรมการผู้จัดการ
 บริษัท เอ็น โฮเทล จำกัด



เดือน พฤศจิกายน 2560
 (นางสาวจุฑารัตน์ บุญแก้ว)
 ผู้อำนวยการด้านสิ่งแวดล้อม
 บริษัท ภูเก็ต เอ็นไวรอนเม้นทอล เซอร์วิส จำกัด


ตารางที่ 1 สรุปผลกระทบสิ่งแวดล้อม มาตรการป้องกันและแก้ไขผลกระทบสิ่งแวดล้อม และมาตรการติดตามตรวจสอบผลกระทบสิ่งแวดล้อม โครงการ โรงแรมดีวารี ไม้ขาว
ภูเก็ต (ส่วนขยาย) ของบริษัท เอ็น โฮเทล จำกัด ระยะรื้อถอนอาคาร (ต่อ)

องค์ประกอบทางสิ่งแวดล้อม และคุณค่าต่าง ๆ	ผลกระทบต่อสิ่งแวดล้อมที่สำคัญ	มาตรการป้องกันและแก้ไขผลกระทบสิ่งแวดล้อม	มาตรการติดตามตรวจสอบ ผลกระทบสิ่งแวดล้อม
1. การรื้อถอนอาคาร (ต่อ)		(15) ไม่ทำกิจกรรมการรื้อถอนที่ต้องใช้แสงไฟในช่วงกลางวัน บริเวณริมชายหาด หากจำเป็นจะต้องทำงานในพื้นที่ที่เป็น ห้างปิดมิดชิด (16) ไม่ทำกิจกรรมการรื้อถอนที่ก่อให้เกิดเสียงดังในช่วงเวลา 18.00 น. เป็นต้นไป (ในช่วงฤดูการวางไข่ของเต่าทะเล ตั้งแต่ กลางเดือนพฤศจิกายน ถึงกลางเดือนมกราคมของทุกปี) (17) ห้ามไม่ให้คนงานก่อความเดือดร้อนรำคาญ และควบคุมการทำงานไม่ให้รบกวนระบบนิเวศชายหาด รวมทั้งห้ามไม่ให้คนงานลักลอบนำไข่เต่ามาบริโภค (18) ควบคุมไม่ให้คนงานทิ้งขยะหรือปล่อยของเสียลงสู่ทะเล (19) โครงการจะส่งเสริม และสนับสนุน “โครงการคืนอิสรภาพเต่าทะเล” บริเวณหาดไม้ขาวเป็นประจำทุกปี ที่ทางองค์การบริหารส่วนตำบลไม้ขาวได้จัดให้มี (20) กำหนดกฎเกณฑ์และคอยสอดส่องดูแลพฤติกรรมของคนงาน รื้อถอนไม่ให้บุกรุกทำลายทรัพยากรธรรมชาติและสิ่งแวดล้อม บริเวณป่าพรุ และทะเล หากคนงานไม่ปฏิบัติตามกฎเกณฑ์ที่กำหนดไว้ต้องมีการว่ากล่าวตักเตือน ลงโทษหรือถึงขั้นไล่ออก โดยพิจารณาจากความเหมาะสมของเหตุการณ์ที่เกิดขึ้น	



บริษัท เอ็น โฮเทล จำกัด
N HOTEL CO.,LTD.

เดือน พฤศจิกายน 2560 M. Thy พ.ญ. ภาณุ
(นายวงศกร เทพเจริญ และ นางสาวอทิภา ท่อแก้ว)
กรรมการผู้จัดการ
บริษัท เอ็น โฮเทล จำกัด

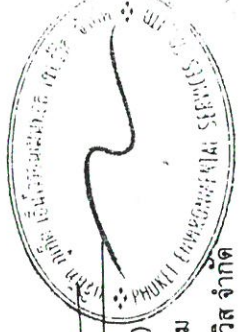

พ.ญ. ภาณุ
(นางสาวจุฑารัตน์ บุญแก้ว)
ผู้อำนวยการด้านสิ่งแวดล้อม
บริษัท ภูเก็ต เอ็นไวรอนเม้นทอล เซอร์วิส จำกัด

ตารางที่ 1 สรุปผลกระทบสิ่งแวดล้อม มาตรการป้องกันและแก้ไขผลกระทบสิ่งแวดล้อม และมาตรการติดตามตรวจสอบผลกระทบสิ่งแวดล้อม โครงการ โรงแรมดิوارี ไมซ์วา
ภูเก็ต (ส่วนขยาย) ของบริษัท เอ็น โฮเทล จำกัด ระยะรื้อถอนอาคาร (ต่อ)

องค์ประกอบทางสิ่งแวดล้อม และคุณค่าต่าง ๆ	ผลกระทบต่อสิ่งแวดล้อมที่สำคัญ	มาตรการป้องกันและแก้ไขผลกระทบสิ่งแวดล้อม	มาตรการติดตามตรวจสอบ ผลกระทบสิ่งแวดล้อม
1.1 คุณภาพอากาศ	ผลกระทบที่เกิดขึ้นต่อคุณภาพอากาศโดยรอบพื้นที่โครงการในระยะรื้อถอนส่วนใหญ่ เกิดจากการฟุ้งกระจายของฝุ่นละอองจากกิจกรรมการก่อสร้าง และบางส่วนเกิดจากมลพิษจากยานพาหนะที่ขนส่งวัสดุอุปกรณ์ ซึ่งมีรายละเอียดดังนี้ 1) มลพิษทางอากาศจากกิจกรรมการรื้อถอนอาคาร การรื้อถอนอาคาร อาจทำให้เกิดการฟุ้งกระจายของฝุ่นละออง ส่งผลกระทบต่อด้านความเดือดร้อนรำคาญต่อชุมชนข้างเคียง บริษัทที่ปรึกษาได้พิจารณาประเมินผลกระทบของฝุ่นละอองรวม (TSP) และฝุ่นละอองขนาดเล็ก (PM10) มีรายละเอียดดังนี้ 1.1 ฝุ่นละอองรวม (TSP) จากการคำนวณ กิจกรรมการก่อสร้างอาคารของโครงการจะทำให้ฝุ่นละอองฟุ้งกระจายในพื้นที่ประมาณ 0.0628 มิลลิกรัม/ลูกบาศก์เมตร ซึ่งปริมาณฝุ่นละอองรวมที่เกิดขึ้นดังกล่าวมีค่าอยู่ในเกณฑ์มาตรฐาน (ค่ามาตรฐานฝุ่นเฉลี่ย 24 ชั่วโมง เท่ากับ 0.330 มิลลิกรัม/ลูกบาศก์เมตร ตามประกาศคณะกรรมการสิ่งแวดล้อมแห่งชาติ ฉบับที่ 24 พ.ศ. 2547)	(1) จัดให้มีรั้วที่ปิดกันบริเวณพื้นที่ก่อสร้างและใช้ผ้าใบก่อสร้าง (mesh sheet) ในการคลุมตัวอาคารก่อสร้างทั้งขั้นตอนการรื้อถอน เพื่อป้องกันวัสดุสิ่งก่อสร้างตกลงมา รวมถึงป้องกันการกระจายของฝุ่นละอองที่อาจส่งผลกระทบต่อพื้นที่ข้างเคียงโครงการและผู้สัญจรผ่านไปมา (2) กำหนดให้ผู้รับเหมาก่อสร้างจัดทำโรงเก็บวัสดุอุปกรณ์ปูซีเมนต์ที่มีดัดชิด มีหลังคาคลุมทุกด้าน เพื่อป้องกันฝุ่นฟุ้งกระจาย (3) จัดทำปล่องสำหรับทิ้งวัสดุ จากชั้นบนลงมาชั้นล่าง (4) คัดพรมน้ำในพื้นที่ก่อสร้างและเส้นทางขนส่งวัสดุภายในพื้นที่โครงการ รวมถึงบริเวณทางเข้า-ออกโครงการ อย่างน้อยวันละ 3 ครั้ง (5) ทำความสะอาดล้อรถบรรทุกก่อนออกสู่ถนนทุกครั้ง เช่น จัดให้ล้างล้อ เพื่อไม่ให้ดินหลุดจากล้อให้หมด เป็นต้น (6) ตรวจสอบเครื่องมือ เครื่องจักร และยานพาหนะให้อยู่ในสภาพที่เหมาะสมเสมอ หากมีปัญหาต้องรีบแก้ไข เพื่อลดเขม่าหรือควันที่จะเกิดขึ้น (7) จัดให้มีพนักงานคอยกวาดเศษดิน ทราบที่ตกหล่นบริเวณปากทางเข้า-ออกโครงการ และพื้นที่ข้างเคียงโดยรอบ โดยในกรณีที่มีเศษดินเปื้อนสกปรกต้องทำความสะอาดโดยใช้น้ำฉีด และกวาดพื้นที่สะอาดโดยทันที	



ได้ยื่น พ.ศ. ๒๕๖๐
นายวงศกร เทพเจริญ และ นางสาวอาทิตย์ ท่อแก้ว
กรรมการผู้จัดการ
บริษัท เอ็น โฮเทล จำกัด

เดือน พฤศจิกายน 2560
(นางสาวจุฑารัตน์ บุญแก้ว)
ผู้อำนวยการด้านสิ่งแวดล้อม
บริษัท ภูเก็ต เอ็นไวรอนเมนทอล เซอร์วิส จำกัด

บริษัท เอ็น โฮเทล จำกัด
N HOTEL CO.,LTD.


ตารางที่ 1 สรุปผลกระทบสิ่งแวดล้อม มาตรการป้องกันและแก้ไขผลกระทบสิ่งแวดล้อม และมาตรการติดตามตรวจสอบผลกระทบสิ่งแวดล้อม โครงการ โรงแรมศิริไม้ขาว
ภูเก็ต (ส่วนขยาย) ของบริษัท เอ็น โฮเทล จำกัด ระยะรื้อถอนอาคาร (ต่อ)

องค์ประกอบทางสิ่งแวดล้อม และคุณค่าต่าง ๆ	ผลกระทบต่อสิ่งแวดล้อมที่สำคัญ	มาตรการป้องกันและแก้ไขผลกระทบสิ่งแวดล้อม	มาตรการติดตามตรวจสอบ ผลกระทบสิ่งแวดล้อม
1.1 คุณภาพอากาศ (ต่อ)	1.2 ผู้และของขนาดเล็ก (PM10) จากการคำนวณ กิจกรรมการก่อสร้างอาคารของ โครงการจะทำให้ฝุ่นละอองฟุ้งกระจายในพื้นที่ประมาณ 0.0319 มิลลิกรัม/ลูกบาศก์เมตร ซึ่งปริมาณฝุ่นละอองขนาดเล็ก ที่เกิดขึ้นดังกล่าวมีค่าอยู่ในเกณฑ์มาตรฐาน (ค่า มาตรฐานฝุ่นเฉลี่ย 24 ชั่วโมง เท่ากับ 0.120 มิลลิกรัม/ ลูกบาศก์เมตร ตามประกาศคณะกรรมการสิ่งแวดล้อม แห่งชาติ ฉบับที่ 24 พ.ศ. 2547 2) มลพิษทางอากาศจากยานพาหนะและการทำงานของ เครื่องจักรกล การทำงานของเครื่องจักร และยานพาหนะที่ใช้ในการ ขนส่งวัสดุทำให้เกิดการระบายมลสารทางอากาศจากการเผา ไหม้เชื้อเพลิง เช่น ก๊าซคาร์บอนมอนอกไซด์ (CO) ก๊าซ ไนโตรเจนไดออกไซด์ (NO₂) ก๊าซซัลเฟอร์ไดออกไซด์ (SO₂) ก๊าซไฮโดรคาร์บอน (HC) และฝุ่นละอองขนาดเล็ก (PM10) ทั้งนี้ การพิจารณาระดับของผลกระทบ ประเมินได้จากความ เข้มข้นและปริมาณฝุ่นละอองที่เกิดขึ้นจากการก่อสร้าง โดย ใช้ข้อมูลจาก U.S.EPA. โดยสามารถคำนวณหาปริมาณ ความเข้มข้นของสารมลพิษของโครงการ ได้ดังนี้	(8) ผู้รับเหมาก่อสร้างต้องจัดให้มีผ้าใบปิดคลุมกระบะรถที่ ขนส่งวัสดุก่อสร้างให้มีติดตลอดเส้นทางขนส่ง เพื่อ ป้องกันการร่วงหล่นของวัสดุที่บรรทุก (9) จำกัดความเร็วของยานพาหนะที่ใช้ขนส่งวัสดุเข้าสู่พื้นที่ โครงการ โดยเฉพาะในเขตชุมชนและในพื้นที่ก่อสร้าง ให้ มีความเร็วไม่เกิน 30 กิโลเมตร/ชั่วโมง โดยติดป้ายหลัง รถว่า "หากพนักงานขับรถเร็วเกิน 30 กิโลเมตรต่อชั่วโมง โปรดแจ้ง (ระบุเบอร์โทรศัพท์) " พร้อมทั้งเบอร์โทรศัพท์ สำหรับแจ้ง (10) ห้ามไม่ให้เฉพาะหรือเรือบรรทุกภายในพื้นที่ก่อสร้าง (11) หากการก่อสร้างโครงการส่งผลกระทบต่อด้านคุณภาพ อากาศต่อบ้านอยู่อาศัย หรือพื้นที่อ่อนไหว หรือ หน่วยงานราชการ ที่อยู่บริเวณโดยรอบโครงการ ในกรณี ที่ทั้ง 2 ฝ่ายหาข้อตกลงกันไม่ได้ให้ใช้คณะกรรมการ ประสานงานเพื่อการแก้ไขปัญหาจากการพัฒนาโครงการ เพื่อเจรจาข้อตกลงกัน ประกอบด้วย ผู้ได้รับ ผลกระทบ ผู้ก่อให้เกิดผลกระทบ (บริษัท เอ็น โฮเทล จำกัด) และคนกลาง คือ หน่วยงานท้องถิ่น (องค์การ บริหารส่วนตำบลไม้ขาว)	

บริษัท เอ็น โฮเทล จำกัด
N HOTEL CO.,LTD.


เดือน พฤศจิกายน 2560  จิราพร ทุ้ยแก้ว
(นายวงศ์กร เทพเจริญ และ นางสาวอทิภา ท่อแก้ว)
กรรมการผู้จัดการ
บริษัท เอ็น โฮเทล จำกัด

เดือน พฤศจิกายน 2560  จิราพร ทุ้ยแก้ว
(นางสาวจุฑารัตน์ บุญแก้ว)
ผู้อำนวยการด้านสิ่งแวดล้อม
บริษัท ภูเก็ต เอ็นไวรอนเม้นทอล เซอร์วิส จำกัด

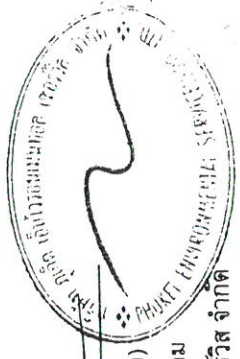

ตารางที่ 1 สรุปผลกระทบสิ่งแวดล้อม มาตรการป้องกันและแก้ไขผลกระทบสิ่งแวดล้อม และมาตรการติดตามตรวจสอบผลกระทบสิ่งแวดล้อม โครงการ โรงแรมดิวารี ไม้ขาว
ภูเก็ต (ส่วนขยาย) ของบริษัท เอ็น โฮเทล จำกัด ระยะรื้อถอนอาคาร (ต่อ)

องค์ประกอบทางสิ่งแวดล้อม และคุณค่าต่าง ๆ	ผลกระทบต่อสิ่งแวดล้อมที่สำคัญ	มาตรการป้องกันและแก้ไขผลกระทบ สิ่งแวดล้อม	มาตรการติดตามตรวจสอบ ผลกระทบสิ่งแวดล้อม
1.1 คุณภาพอากาศ (ต่อ)	- ฝุ่นละอองขนาดเล็ก (PM10) จากการคำนวณ ท่อไอเสียรถยนต์ของโครงการจะทำให้ฝุ่นละออง ฟุ้งกระจายในพื้นที่ประมาณ 0.03100744 มิลลิกรัม/ลูกบาศก์เมตร ซึ่ง ปริมาณฝุ่นละอองขนาดเล็กที่เกิดขึ้นดังกล่าวมีค่าอยู่ในเกณฑ์มาตรฐาน (ค่า มาตรฐานฝุ่นเฉลี่ย 24 ชั่วโมง เท่ากับ 0.120 มิลลิกรัม/ลูกบาศก์เมตร ตาม ประกาศคณะกรรมการสิ่งแวดล้อมแห่งชาติ ฉบับที่ 24 พ.ศ. 2538) - ก๊าซคาร์บอนมอนอกไซด์ (CO) จากการคำนวณท่อไอเสียรถยนต์ของโครงการจะทำให้ก๊าซ คาร์บอนมอนอกไซด์ฟุ้งกระจายในพื้นที่ 0.9000477 มิลลิกรัม/ลูกบาศก์เมตร ซึ่งปริมาณก๊าซคาร์บอนมอนอกไซด์ที่เกิดขึ้นดังกล่าวมีค่าอยู่ในเกณฑ์ มาตรฐาน (ค่ามาตรฐานก๊าซคาร์บอนมอนอกไซด์เฉลี่ย 1 ชั่วโมง ไม่เกิน 34.2 มิลลิกรัม/ลูกบาศก์เมตร ตามประกาศคณะกรรมการสิ่งแวดล้อม แห่งชาติ ฉบับที่ 10 พ.ศ. 2538) - ก๊าซไนโตรเจนไดออกไซด์ (NO₂) จากการคำนวณท่อไอเสียรถยนต์ของโครงการจะทำให้ก๊าซ ไนโตรเจนไดออกไซด์ฟุ้งกระจายในพื้นที่ 0.01311 มิลลิกรัม/ลูกบาศก์เมตร ซึ่งก๊าซไนโตรเจนไดออกไซด์ที่เกิดขึ้นดังกล่าวมีค่าอยู่ในเกณฑ์มาตรฐาน (ค่า มาตรฐานไนโตรเจนไดออกไซด์เฉลี่ย 1 ชั่วโมง เท่ากับ 0.32 มิลลิกรัม/ ลูกบาศก์เมตร ตามประกาศคณะกรรมการสิ่งแวดล้อมแห่งชาติ ฉบับที่ 33 (พ.ศ. 2552) เรื่อง กำหนดมาตรฐานค่าก๊าซไนโตรเจนไดออกไซด์ใน บรรยากาศโดยทั่วไป)		

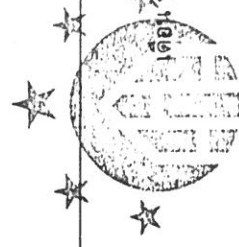

เดือน พฤศจิกายน 2560
 (นางสาวสุพัตรา บุญแก้ว)
 ผู้อำนวยการด้านสิ่งแวดล้อม
 บริษัท เอ็น โฮเทล จำกัด

เดือน พฤศจิกายน 2560
 (นางสาวสุพัตรา บุญแก้ว)
 ผู้อำนวยการด้านสิ่งแวดล้อม
 บริษัท เอ็น โฮเทล จำกัด



ตารางที่ 1 สรุปผลกระทบสิ่งแวดล้อม มาตรการป้องกันและแก้ไขผลกระทบสิ่งแวดล้อม และมาตรการติดตามตรวจสอบผลกระทบสิ่งแวดล้อม โครงการ โรงแรมดีวาร์ไมซ์ ภูเก็ต (ส่วนขยาย) ของบริษัท เอ็น โฮเทล จำกัด ระยะรื้อถอนอาคาร (ต่อ)

องค์ประกอบทางสิ่งแวดล้อม และคุณค่าต่าง ๆ	ผลกระทบต่อสิ่งแวดล้อมที่สำคัญ	มาตรการป้องกันและแก้ไขผลกระทบสิ่งแวดล้อม	มาตรการติดตามตรวจสอบผลกระทบสิ่งแวดล้อม
1.1 คุณภาพอากาศ (ต่อ) 	- ก๊าซซัลเฟอร์ไดออกไซด์ (SO₂) จากการคำนวณท่อไอเสียรถยนต์ของโครงการจะทำให้ก๊าซซัลเฟอร์ไดออกไซด์ฟุ้งกระจายในพื้นที่ 0.00550214 มิลลิกรัม/ลูกบาศก์เมตร ซึ่งปริมาณก๊าซซัลเฟอร์ไดออกไซด์ที่เกิดขึ้นดังกล่าวมีค่าอยู่ในเกณฑ์มาตรฐาน (ค่ามาตรฐานก๊าซซัลเฟอร์ไดออกไซด์ (SO₂) เฉลี่ย 1 ชั่วโมงไม่เกิน 0.78 มิลลิกรัม/ลูกบาศก์เมตร ตามประกาศคณะกรรมการสิ่งแวดล้อมแห่งชาติ ฉบับที่ 12 พ.ศ. 2538 และค่ามาตรฐานตามประกาศคณะกรรมการสิ่งแวดล้อมแห่งชาติ ฉบับที่ 21 (พ.ศ. 2544)) - ไฮโดรคาร์บอน (HC) จากการคำนวณท่อไอเสียรถยนต์ของโครงการจะทำให้ความเข้มข้นของก๊าซไฮโดรคาร์บอนฟุ้งกระจายในพื้นที่ 1.870012 มิลลิกรัม/ลูกบาศก์เมตร ซึ่งปริมาณก๊าซไฮโดรคาร์บอน (HC) ไม่มีค่ามาตรฐาน จากการคำนวณพบว่า ความเข้มข้นของมลพิษจากกิจกรรมการรื้อถอนอาคารและจากเครื่องจักร และยานพาหนะที่ใช้ในช่วงก่อสร้างมีค่าต่ำกว่ามาตรฐานที่กำหนดค่อนข้างมาก นอกจากนี้ เครื่องจักรดังกล่าวเมื่อใช้ปฏิบัติงานจะจำกัดเฉพาะภายในพื้นที่ก่อสร้างของโครงการเท่านั้น เกิดเพียงช่วงเวลาสั้นๆ ซึ่งพื้นที่ก่อสร้างจะเป็นพื้นที่เปิดโล่ง สามารถถ่ายเทอากาศได้สะดวก และการทำงานของเครื่องจักรกลไม่ได้ทำงานพร้อมกันทั้งหมด ดังนั้น การก่อสร้างโครงการจึงส่งผลกระทบต่อคุณภาพอากาศอยู่ในระดับปานกลาง		

บริษัท เอ็น โฮเทล จำกัด
N HOTEL CO.,LTD.

เดือน พฤศจิกายน 2560  อาชีพ ท่อแก้ว
(นางสาวจตุพร นุญแก้ว)
กรรมการผู้จัดการ
บริษัท เอ็น โฮเทล จำกัด

เดือน พฤศจิกายน 2560 
(นางสาวจตุพร นุญแก้ว)
ผู้อำนวยการด้านสิ่งแวดล้อม
บริษัท ภูเก็ต เอ็นไวรอนเม้นทอล เซอร์วิส จำกัด



ตารางที่ 1 สรุปผลกระทบสิ่งแวดล้อม มาตรการป้องกันและแก้ไขผลกระทบสิ่งแวดล้อม และมาตรการติดตามตรวจสอบผลกระทบสิ่งแวดล้อม โครงการ โรงแรมตัวาริไม้ขาว
ภูเก็ต (ส่วนขยาย)ของบริษัท เอ็น โฮเทล จำกัด ระยะรื้อถอนอาคาร (ต่อ)

องค์ประกอบทาง สิ่งแวดล้อมและคุณค่าต่าง ๆ	ผลกระทบต่อสิ่งแวดล้อมที่สำคัญ	มาตรการป้องกันและแก้ไขผลกระทบสิ่งแวดล้อม	มาตรการติดตาม ตรวจสอบผลกระทบ สิ่งแวดล้อม
1.2 เสียงและความสั่นสะเทือน	1) เสียง แหล่งกำเนิดของเสียงไม่ระหว่างก่อสร้าง ได้แก่ เสียงจากการรื้อถอนอาคาร เครื่องจักรที่ใช้ในการปรับพื้นที่ เสียงรถบรรทุก รถยกของหนัก และรถแทรกเตอร์ เป็นต้น ซึ่งเป็นแหล่งกำเนิดแบบอยู่กับที่และเคลื่อนที่ ตามลำดับ แต่การดำเนินการก่อสร้างไม่ได้ทำงานพร้อมกันหมดทั้งพื้นที่ และเครื่องจักรอุปกรณ์ ไม่ได้ทำงานพร้อมกันทุกเครื่อง กิจกรรมการก่อสร้างต่างๆ ดังกล่าวเป็นกิจกรรมที่เกิดขึ้นเป็นช่วงๆ ไม่ต่อเนื่อง รวมทั้งใช้ระยะเวลาก่อสร้างช่วงสั้นๆ สำหรับอาคารที่อยู่ใกล้พื้นที่โครงการมากที่สุด คือ ร้านอาหาร ซีไซด์ คีอท์ เทคส์ ทางด้านทิศเหนือของพื้นที่โครงการ โดยมีระยะห่างจากแนวอาคารของโครงการ ประมาณ 6.15 เมตร และไม่ขีวบืช บังกะโล ทางด้านทิศใต้ของพื้นที่โครงการ โดยมีระยะห่างจากแนวอาคารของโครงการ ประมาณ 19.85 เมตร สำหรับด้านทิศตะวันออก ติดกับ ซอยพรุจิก กว้าง 5.00 เมตร (รวมเขตทาง) และทิศตะวันตก ติดกับ หาดไม้ขาว จึงไม่ส่งผลกระทบต่อพื้นที่		



บริษัท เอ็น โฮเทล จำกัด
N HOTEL CO.,LTD.

เดือนพฤศจิกายน 2560
(นายวงศกร เทพเจริญ และ นางสาวอาทิตย์กา ท่อแก้ว)
กรรมการผู้จัดการ
บริษัท เอ็น โฮเทล จำกัด



เดือน พฤศจิกายน 2560
(นางสาวจุฑารัตน์ บุญแก้ว)
ผู้อำนวยการด้านสิ่งแวดล้อม
บริษัท ภูเก็ต เอ็นไวรอนเมนทอล เซอร์วิส จำกัด

ตารางที่ 1 สรุปผลกระทบสิ่งแวดล้อม มาตรการป้องกันและแก้ไขผลกระทบสิ่งแวดล้อม และมาตรการติดตามตรวจสอบผลกระทบสิ่งแวดล้อม โครงการ โรงแรมดีวารี ไม้ขาว
ภูเก็ต (ส่วนขยาย)ของบริษัท เอ็น โฮเทล จำกัด ระยะเรื่อถอนอาคาร (ต่อ)

องค์ประกอบทาง สิ่งแวดล้อมและคุณค่าต่าง ๆ	ผลกระทบต่อสิ่งแวดล้อมที่สำคัญ	มาตรการป้องกันและแก้ไขผลกระทบสิ่งแวดล้อม	มาตรการติดตาม ตรวจสอบผลกระทบ สิ่งแวดล้อม
1.2 เสียงและความสั่นสะเทือน (ต่อ) 	จากผลการประเมินระดับเสียงจากการรื้อถอน พบว่า เสียงที่เกิดขึ้นจะส่งผลกระทบต่อร้านอาหาร ซีไฮด์ คือทเทคส์ ทางด้านทิศเหนือ และไม้ขาวบีช บังกะโล ทางด้านทิศใต้ มีค่าระดับเสียงในช่วง 83.6-84.4 dB(A) เมื่อนำไปเปรียบเทียบกับมาตรฐานระดับเสียงทั่วไป ตามประกาศคณะกรรมการสิ่งแวดล้อมแห่งชาติ ฉบับที่ 12 ที่ 15 (พ.ศ. 2540) เรื่อง กำหนดมาตรฐานระดับเสียงโดยทั่วไป ลงวันที่ 12 มีนาคม พ.ศ. 2540 ในราชกิจจานุเบกษา เล่ม 114 ตอนที่ 27 ง ลงวันที่ 3 เมษายน พ.ศ. 2540 กำหนดให้ค่าระดับเสียงเฉลี่ย (Leq) 24 ชั่วโมง 70 dB(A) นั้น พบว่า เสียงที่เกิดจากการก่อสร้างอยู่ในระดับที่เกินมาตรฐาน ระดับเสียงเฉลี่ย (Leq) 24 ชั่วโมง 1.1) แหล่งกำเนิดเสียง ได้แก่ งานรื้อถอนอาคาร จะส่งผลกระทบต่อร้านอาหาร ซีไฮด์ คือทเทคส์ ทางด้านทิศเหนือ และไม้ขาวบีช บังกะโล ทางด้านทิศใต้ของพื้นที่โครงการ มีค่าระดับเสียง 84.4 dB(A) และ 83.6 dB(A) ตามลำดับ โครงการจะจัดให้มีกำแพงกันเสียงชั่วคราวเป็นรั้วทึบเมทัล ชีท ที่มีตัวดูดซับชนิดโพลีเอสเตอร์หนา 125 มิลลิเมตร โดยรอบเขตที่ดินโครงการด้านทิศเหนือและทิศใต้ ความสูงประมาณ 6.0 เมตร สามารถลดระดับเสียงลงได้ 47 dB(A) ทำให้ระดับเสียงต่อหน่วยรับเสียงต่อพื้นที่ข้างเคียงโครงการ มีค่าระดับเสียงจากการก่อสร้างสูงสุดเท่ากับ 61.8 dB(A) และ 61.4 dB(A) ตามลำดับ ซึ่งไม่เกินค่ามาตรฐานระดับเสียงเฉลี่ย 24 ชั่วโมง ไม่เกิน 70 dB(A) อยู่ในระดับเสียงที่ชุมชนยอมรับได้		

บริษัท เอ็น โฮเทล จำกัด
N HOTEL CO.,LTD.

เดือน พฤศจิกายน 2560  จุฑาทิพย์ พงษ์แก้ว
(นายวงศกร เทพเจริญ และ นางสาวอภิญญา ท่อแก้ว)
กรรมการผู้จัดการ
บริษัท เอ็น โฮเทล จำกัด

เดือน พฤศจิกายน 2560


(นางสาวจุฑาทิพย์ บุญแก้ว)
ผู้อำนวยการด้านสิ่งแวดล้อม
บริษัท ภูเก็ต เอ็นไวรอนเม้นทอล เซอร์วิส จำกัด



ตารางที่ 1 สรุปผลกระทบสิ่งแวดล้อม มาตรการป้องกันและแก้ไขผลกระทบสิ่งแวดล้อม และมาตรการติดตามตรวจสอบผลกระทบสิ่งแวดล้อม โครงการ โรงแรมตำรวจตำรวจไม่ขาว
ภูเก็ต (ส่วนขยาย) ของบริษัท เอ็น โยเทล จำกัด ระยะรื้อถอนอาคาร (ต่อ)

องค์ประกอบทาง สิ่งแวดล้อมและคุณค่าต่าง ๆ	ผลกระทบต่อสิ่งแวดล้อมที่สำคัญ	มาตรการป้องกันและแก้ไขผลกระทบ สิ่งแวดล้อม	มาตรการติดตามตรวจสอบ ผลกระทบสิ่งแวดล้อม
1.2 เสียงและความสั่นสะเทือน (ต่อ)	1.2) การรวมระดับความเข้มเสียงจากแหล่งกำเนิดเสียง 2 แห่ง เมื่อมีการรวมระดับความเข้มเสียงจากแหล่งกำเนิดเสียงเมื่อผ่านกำแพงกัน เสียง ช่วงทำฐานรากกับระดับเสียงพื้นบริเวณพื้นที่โครงการ (Leq 24 ชั่วโมง) ตรวจวัดเมื่อวันที่ 23-24 มีนาคม 2560 มีระดับเสียงในรูปของค่า Leq24 เท่ากับ 58.0 dB(A) ดังนั้น บุคคลภายนอกจะได้รับระดับความดังเสียง เท่ากับ 61.8 dB(A) ซึ่งไม่ เกินค่ามาตรฐานระดับเสียงเฉลี่ย 24 ชั่วโมง ไม่เกิน 70 dB(A) 1.3) เสียงรบกวน "เสียงรบกวน" หมายความว่า ระดับเสียงจากแหล่งกำเนิดในขณะมีการรบกวนที่ มีระดับเสียงสูงกว่าระดับเสียงพื้นฐาน โดยมีระดับการรบกวนเกินกว่าระดับเสียง รบกวนที่กำหนดไว้ในประกาศคณะกรรมการสิ่งแวดล้อมแห่งชาติ ฉบับที่ 29 (พ.ศ. 2550) เรื่อง ค่าระดับเสียงรบกวน ระดับเสียงพื้นฐาน หมายความว่า ระดับเสียงที่ตรวจวัดในสิ่งแวดล้อม ในขณะยังไม่เกิดเสียงหรือไม่ได้รับเสียงจากแหล่งกำเนิดที่ประชาชนร้องเรียนหรือ แหล่งกำเนิดที่คาดว่าจะได้รบกวน เป็นระดับเสียงเปอร์เซ็นต์ไทม์ที่ 90 (Percentile Level 90, L_{A90})		



เดือน พฤศจิกายน 2560
บริษัท เอ็น โยเทล จำกัด
N HOTEL CO., LTD.


(นายวงศกร เทพเจริญ และ นางสาวอาทิตย์ ท่อแก้ว)
กรรมการผู้จัดการ
บริษัท เอ็น โยเทล จำกัด


เดือน พฤศจิกายน 2560
(นางสาวจุฑารัตน์ บุญแก้ว)
ผู้อำนวยการด้านสิ่งแวดล้อม
บริษัท ภูเก็ต เอ็นไวรอนเมนทอล เซอร์วิส จำกัด

ตารางที่ 1 สรุปผลกระทบสิ่งแวดล้อม มาตรการป้องกันและแก้ไขผลกระทบสิ่งแวดล้อม และมาตรการติดตามตรวจสอบผลกระทบสิ่งแวดล้อม โครงการโรงแรมดีวีรีไม้ขาว ภูเก็ต (ส่วนขยาย) ของบริษัท เอ็น โฮเทล จำกัด ระยะรื้อถอนอาคาร (ต่อ)

องค์ประกอบทาง สิ่งแวดล้อมและคุณค่าต่าง ๆ	ผลกระทบต่อสิ่งแวดล้อมที่สำคัญ	มาตรการป้องกันและแก้ไขผลกระทบ สิ่งแวดล้อม	มาตรการติดตามตรวจสอบ ผลกระทบสิ่งแวดล้อม
1.2 เสียงและความสั่นสะเทือน (ต่อ)	ระดับเสียงขณะมีการรบกวน หมายความว่า ระดับเสียงที่ได้จากการตรวจวัดและจากการคำนวณระดับเสียงในขณะเกิดเสียงของแหล่งกำเนิด ซึ่งเป็นแหล่งกำเนิดที่ประชาชนร้องเรียนหรือแหล่งกำเนิดที่คาดว่าจะประชาชนจะได้รับการรบกวน ระดับเสียงขณะไม่มีการรบกวน หมายความว่า ระดับเสียงที่ตรวจวัดในสิ่งแวดล้อมในขณะยังไม่เกิดเสียงหรือไม่ได้รับเสียงจากแหล่งกำเนิดที่ประชาชนร้องเรียนหรือแหล่งกำเนิดที่คาดว่าจะประชาชนจะได้รับการรบกวน เป็นระดับเสียงเฉลี่ย (L_{Aeq}) โครงการก่อให้เกิดระดับการรบกวน 9.9 dB(A) จึงถือว่าไม่เป็นเสียงรบกวนจากการประเมินเสียงรบกวนกรณีเลวร้ายสุดจากการก่อสร้างฐานรากของโครงการ พบว่า จะมีค่าระดับเสียงรบกวน 9.9 dB(A) ดังนั้น ระดับเสียงจากแหล่งกำเนิดของโครงการจึง ไม่เป็นเสียงรบกวน		




บริษัท เอ็น โฮเทล จำกัด
N HOTEL CO.,LTD.

เดือน พฤศจิกายน 2560  จักรกานท์ ท่อแก้ว
(นายวงศกร เทพเจริญ และ นางสาวอากา ท่อแก้ว)
กรรมการผู้จัดการ
บริษัท เอ็น โฮเทล จำกัด


เดือน พฤศจิกายน 2560


(นางสาวจุฑารัตน์ บุญแก้ว)
ผู้อำนวยการด้านสิ่งแวดล้อม
บริษัท ภูเก็ต เอ็นไวรอนเมนทอล เซอร์วิส จำกัด

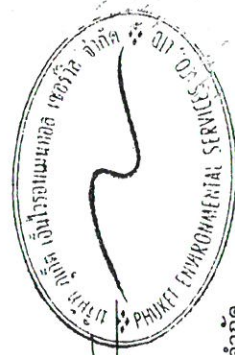

ตารางที่ 1 สรุปผลกระทบสิ่งแวดล้อม มาตราการป้องกันและแก้ไขผลกระทบสิ่งแวดล้อม และมาตรการติดตามตรวจสอบผลกระทบสิ่งแวดล้อม โครงการ โรงแรมคิวรี ไม่ขาว
ภูเก็ต (ส่วนขยาย) ของบริษัท เอ็น โฮเทล จำกัด ระยะรื้อถอนอาคาร (ต่อ)

องค์ประกอบทาง สิ่งแวดล้อมและคุณค่าต่าง ๆ	ผลกระทบต่อสิ่งแวดล้อมที่สำคัญ	มาตรการป้องกันและแก้ไขผลกระทบสิ่งแวดล้อม	มาตรการติดตามตรวจสอบ ผลกระทบสิ่งแวดล้อม
1.2 เสียงและความสั่นสะเทือน (ต่อ)	2) ความสั่นสะเทือน การก่อสร้างโครงการ สามารถประเมินผลกระทบด้านความสั่นสะเทือน โดยศึกษาถึงความเร็วอนุภาคสูงสุด (Peak Particle Velocity : PPV) ของความสั่นสะเทือนจากเครื่องจักรกลแต่ละประเภท ที่ใช้ในกิจกรรมก่อสร้างที่ระยะห่างจากแหล่งกำเนิด (เมตร) คำนวณจากสมการ $PPV_{EQUIP} = PPV_{REF} \times (25/D)^{1.1}$ จากสมการข้างต้น สามารถประเมินความสั่นสะเทือนจากการรื้อถอนอาคารโครงการต่ออาคารที่อยู่ใกล้เคียงที่โครงการ (วัดจากระยะห่างจากแนวเสาของอาคารโครงการที่ใกล้ที่สุดกับแนวอาคารข้างเคียง) คือ ร้านอาหาร ซีไซด์ คีอเท็ดส์ ทางด้านทิศเหนือของพื้นที่โครงการ โดยมีระยะห่างจากแนวอาคารของโครงการ ประมาณ 18.83 เมตร และไม้ขาวบิช บังกะโล ทางด้านทิศใต้ของพื้นที่โครงการ โดยมีระยะห่างจากแนวอาคารของโครงการ ประมาณ 20.65 เมตร สำหรับด้านทิศตะวันออก ติดกับ ซอยพรุจิก กว้าง 5.00 เมตร (รวมเขตทาง) และทิศตะวันตก ติดกับ หาดไม้ขาว จึงไม่ส่งผลกระทบต่อในด้านนี้ ซึ่งจะได้ระดับความสั่นสะเทือนดังนี้ ร้านอาหาร ซีไซด์ คีอเท็ดส์ ทางด้านทิศเหนือของพื้นที่โครงการ ระยะห่างจากแนวอาคารที่ใกล้ที่สุดจากแนวเสาอาคารของโครงการ ประมาณ 18.83 เมตร จะได้รับแรงสั่นสะเทือนมากที่สุดโน้มน้าวนการดอกเสาเข็ม 0.49 มิลลิเมตร/วินาที และไม้ขาวบิช บังกะโล ทางด้านทิศใต้ของพื้นที่โครงการ ระยะห่างจากแนวอาคารที่ใกล้ที่สุดจากแนวเสาอาคารของโครงการ ประมาณ 20.65 เมตร		

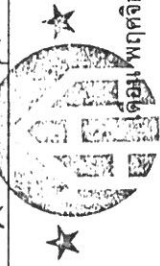

บริษัท เอ็น โฮเทล จำกัด
N HOTEL CO.,LTD.

เดือนพฤศจิกายน 2560

(นางวงศกร เทพเจริญ และ นางสาวอภิญญา ท่อแก้ว)
กรรมการผู้จัดการ
บริษัท เอ็น โฮเทล จำกัด


เดือนพฤศจิกายน 2560

(นางสาวจุฑารัตน์ บุญแก้ว)
ผู้อำนวยการด้านสิ่งแวดล้อม
บริษัท ภูเก็ต เอ็นไวรอนเมนทอล เซอร์วิส จำกัด



ตารางที่ 1 สรุปผลกระทบสิ่งแวดล้อม มาตรการป้องกันและแก้ไขผลกระทบสิ่งแวดล้อม และมาตรการติดตามตรวจสอบผลกระทบสิ่งแวดล้อม โครงการ โรงแรมดีวารี ไม้ขาว
ภูเก็ต (ส่วนขยาย) ของบริษัท เอ็น โฮเทล จำกัด ระยะรื้อถอนอาคาร (ต่อ)

องค์ประกอบทาง สิ่งแวดล้อมและคุณค่าต่าง ๆ	ผลกระทบสิ่งแวดล้อมที่สำคัญ	มาตรการป้องกันและแก้ไขผลกระทบสิ่งแวดล้อม	มาตรการติดตามตรวจสอบ ผลกระทบสิ่งแวดล้อม
1.2 เสียงและความสั่นสะเทือน (ต่อ)	โครงการจะได้รับแรงสั่นสะเทือนมากที่สุดในช่วงขั้นตอนการตอกเสาเข็ม 0.43 มิลลิเมตร/วินาที เมื่อนำไปเปรียบเทียบกับความเร็วอนุภาคสูงสุดที่จุดรับคลื่น สั่นสะเทือนใกล้เคียงพื้นที่โครงการ พบว่า ไม่เกิน 5 มิลลิเมตร/วินาที นั่นคือ ไม่ถึงระดับที่ส่งผลทำให้เกิดความเสียหายกับอาคารทั่วไป หรือโครงสร้างทาง สถาปัตยกรรมบ้านเรือนทั่วไปที่มีผนังและเพดานเป็นแบบ PLASTER (ส่วนผสม ที่มีปูน หินทราย น้ำ และใยต่าง ๆ) ในกรณีที่เป็นผนัง/ฝ้าเพดาน แบบยัดหยุ่นจะ ได้รับ ความเสียหายเพียงเล็กน้อย เมื่อเทียบกับมาตรฐาน DIN 4150 (1986) พบว่า ไม่เกิน 5 มิลลิเมตร/วินาที นั่นคือ ไม่ถึงระดับที่เกิดความเสียหายทาง สถาปัตยกรรมที่เก่าแก่ และเมื่อเทียบกับตารางมาตรฐานความสั่นสะเทือนเพื่อ ป้องกันผลกระทบต่ออาคารตามประกาศคณะกรรมการสิ่งแวดล้อมแห่งชาติ ฉบับที่ 37 (พ.ศ. 2553) พบว่า ค่าความเร็วอนุภาคสูงสุดไม่เกิน 5 มิลลิเมตร/วินาที นั่นคือไม่เกินมาตรฐาน		

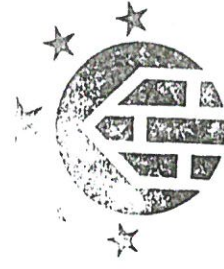


บริษัท เอ็น โฮเทล จำกัด
N HOTEL CO.,LTD.

เดือน พฤศจิกายน 2560 น.โพธิ์ จาสิทธิ์ พงษ์พิรุ
(นายวงศ์กร เทพเจริญ และ นางสาวอภิกา ท่อแก้ว)
กรรมการผู้จัดการ
บริษัท เอ็น โฮเทล จำกัด

เดือน พฤศจิกายน 2560 [Signature]
(นางสาวจุฑารัตน์ บุญแก้ว)
ผู้อำนวยการด้านสิ่งแวดล้อม
บริษัท ภูเก็ต เอ็นไวรอนเม้นทอล เซอร์วิส จำกัด

ตารางที่ 2 สรุปผลกระทบสิ่งแวดล้อม มาตรการป้องกันและแก้ไขผลกระทบสิ่งแวดล้อม และมาตรการติดตามตรวจสอบผลกระทบสิ่งแวดล้อม โครงการ โรงแรมศิรินทร์ ไม้ขาว
ภูเก็ต (ส่วนขยาย) ของบริษัท เอ็น โฮเทล จำกัด ระยะก่อสร้าง

องค์ประกอบทางสิ่งแวดล้อม และคุณค่าต่าง ๆ	ผลกระทบต่อสิ่งแวดล้อมที่สำคัญ	มาตรการป้องกันและแก้ไขผลกระทบสิ่งแวดล้อม	มาตรการติดตามตรวจสอบ ผลกระทบสิ่งแวดล้อม
1. ทรัพยากรกายภาพ 1.1 สภาพภูมิประเทศ	เนื่องจากสภาพพื้นที่ของโครงการเป็นพื้นที่ราบ โครงการได้มีการขุดดิน เพื่อปรับระดับพื้นที่ก่อสร้างขึ้นได้ดินของอาคาร และปรับแต่งหน้าดินเพื่อการก่อสร้างฐานรากของอาคาร ระบบสาธารณูปโภค และถนนภายในโครงการ ทำให้สภาพภูมิประเทศเปลี่ยนแปลงไปจากเดิมบ้าง อย่างไรก็ตามโครงการจะรักษาสภาพพื้นที่เดิมที่ไม่ได้ก่อสร้างไว้ให้มากที่สุด ดังนั้น ผลกระทบต่อสภาพภูมิประเทศจึงอยู่ในระดับต่ำ	(1) กำหนดให้ผู้รับเหมาก่อสร้างปรับแต่งพื้นที่เท่าที่จำเป็นเท่านั้น (2) ควบคุมกิจกรรมการก่อสร้างให้อยู่ภายในโครงการเท่านั้น	-
1.2 ทรัพยากรดินและการเกิดดินถล่ม	1) ทรัพยากรดิน เนื่องจากสภาพพื้นที่ของโครงการเป็นพื้นที่ราบ โครงการได้มีการขุดดิน เพื่อปรับระดับพื้นที่ก่อสร้างขึ้นได้ดินของอาคาร โดยจะมีการขุดดินบริเวณที่ก่อสร้างเท่านั้น ซึ่งมีปริมาณดินขุดรวมทั้งสิ้น 1,098.90 ลูกบาศก์เมตร คิดเป็นพื้นที่ขุดดิน 333 ตารางเมตร มีระดับความลึกสูงสุด เท่ากับ 3.30 เมตร อย่างไรก็ตาม บริเวณที่มีการขุดดินเพื่อวางระบบสาธารณูปโภค ถึงกับน้ำ ถึงบ่อบัดน้ำเสีย บ่อหนองน้ำ และท่อระบายน้ำ โครงการจะกำหนดให้มีการตอกเข็มพืด (Sheet Pile) และทำค้ำยันเหล็ก (steel bracing) เพื่อป้องกันดินพัง โดยโครงสร้างป้องกันดินแบบ Steel Sheet Pile เป็นระบบโครงสร้างที่สามารถป้องกันแรงดันน้ำ แรงดันดิน และแรงดันอื่นๆ ที่ทำให้เกิดการเคลื่อนตัวของสิ่งก่อสร้าง ซึ่งมีส่วนประกอบของโครงสร้าง	(1) โครงการจัดให้มีการตอกเข็มพืด (sheet pile) และค้ำยันเหล็ก (steel bracing) ที่ออกแบบตามหลักวิศวกรรมเพื่อป้องกันการพังทลายของดินในช่วงที่ทำการขุดดินและก่อสร้างถึงกับน้ำได้ดินฐานรากและก่อสร้างถึงกับน้ำได้ดิน (2) จัดให้มีกำแพงกันดินที่ออกแบบตามหลักวิศวกรรมแนวเขตที่ดินและตามแนวอาคารในโครงการ เพื่อป้องกันการพังทลายของดิน (3) ดินที่ขุดออกจากอาคารก่อสร้างขึ้นได้ดิน ฐานรากของอาคาร ถึงกับน้ำ ถึงบ่อบัดน้ำเสีย บ่อหนองน้ำ และท่อระบายน้ำ จะต้องกองเก็บเป็นสัดส่วนไว้ในพื้นที่เฉพาะ และต้องปิดคลุมหรือเก็บในพื้นที่ที่ปิดล้อม และจะถมกลับในพื้นที่โครงการ โดยอัดชั้นดินให้แน่นราบเรียบ และสม่ำเสมอ เพื่อป้องกันการชะล้างหน้าดิน	- ตรวจสอบการเปิดหน้าดินเฉพาะบริเวณที่จะก่อสร้างเท่านั้น ตลอดระยะเวลาการปรับพื้นที่ - ตรวจสอบให้มีการปรับพื้นที่ที่ไม่ได้ก่อสร้างอาคารทันทีหลังการก่อสร้างแล้วเสร็จ ตลอดระยะเวลาการปรับพื้นที่

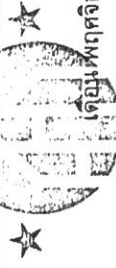

บริษัท เอ็น โฮเทล จำกัด
N HOTEL CO.,LTD.

11/11/2561
นายวงศ์กร เทพเจริญ และ นางสาวอภิกา ท่อมแก้ว
กรรมการผู้จัดการ
บริษัท เอ็น โฮเทล จำกัด

11/11/2561
(นางสาวจุฑารัตน์ บุญแก้ว)
ผู้อำนวยการด้านสิ่งแวดล้อม
บริษัท ภูเก็ต เอ็นไวรอนเม้นทอล เซอร์วิส จำกัด

เดือน พฤศจิกายน 2560




ตารางที่ 2 สรุปผลกระทบสิ่งแวดล้อม มาตรการป้องกันและแก้ไขผลกระทบสิ่งแวดล้อม และมาตรการติดตามตรวจสอบผลกระทบสิ่งแวดล้อม โครงการโรงแรมตีวารีไม่ขาว
 ภูเก็ต (ส่วนขยาย) ของบริษัท เอ็น โฮเทล จำกัด ระยะก่อสร้าง (ต่อ)

องค์ประกอบทางสิ่งแวดล้อม และคุณค่าต่าง ๆ	ผลกระทบต่อสิ่งแวดล้อมที่สำคัญ	มาตรการป้องกันและแก้ไขผลกระทบสิ่งแวดล้อม	มาตรการติดตามตรวจสอบ ผลกระทบสิ่งแวดล้อม
1.2 ทรัพยากรดินและการเกิดดิน ถล่ม (ต่อ)	พื้นที่โครงการเป็นพื้นที่ราบ ในช่วงก่อสร้างจะมีการปรับสภาพ พื้นที่ เพื่อดำเนินการก่อสร้าง ฐานรากและเสาเข็มปูโปค โดยขั้นตอน การก่อสร้างชั้นใต้ดินและฐานรากดอกเสาเข็มของอาคาร มีรายละเอียด ดังนี้ 1. ตรวจสอบตำแหน่งของเสาเข็มที่จะตอก แล้วจึงเคลื่อนย้าย บันจั้นดอกเสาเข็ม มาประกอบในสถานที่ก่อสร้าง เพื่อเตรียมการตอก เสาเข็ม 2. วิศวกรควบคุมงานวางแผนในการตอกและเคลื่อนย้ายเสาเข็ม โดยให้มีการตอกเสาเข็มได้อย่างต่อเนื่องและเคลื่อนที่บันจั้นดอกให้น้อย ที่สุด 3. เมื่อติดตั้งบันจั้นเรียบร้อยแล้ว จึงทำการยกเสาเข็มขึ้นเพื่อ เตรียมตอก ในขั้นตอนนี้ต้องระวังเพราะเสาเข็มอาจเสียหายได้ 4. ก่อนจะลงมือตอกเสาเข็ม จะตรวจสอบความได้ตั้งของเสาเข็ม ทั้งสองด้านของเสาเข็มว่าได้ตั้งและตั้งตรงกับตำแหน่งการตอกเสาเข็ม หรือไม่ เมื่อเสาเข็มได้ตั้งแล้วให้ทำเครื่องหมายในแนวราบเพื่อไว้ ตรวจสอบการเอียงตัวของเสาเข็มระหว่างตอก	(4) โครงการจะจัดให้มีรางระบายน้ำชั่วคราวโดยรอบ พื้นที่โครงการ เพื่อรวบรวมน้ำเข้าสู่คู่อัดกักขยะ/ดัก ตะกอน สำหรับดักตะกอนดิน กรวด หวาย และเศษ ขยะ ก่อนระบายลงสู่ท่อระบายน้ำที่โครงการจะออก บวาท่อไปเชื่อมต่อกับท่อระบายน้ำสาธารณะที่มี อยู่เดิมเป็นระยะทางประมาณ 140 เมตร ตามซอย พริกติดต่อไป (5) ปลุภพญาคูลมุดินพื้นที่ที่ทำการก่อสร้างแล้วเสร็จ เพื่อ ช่วยดูดซับน้ำฝน ชะลอการไหลของน้ำฝนและลด การกัดเซาะหน้าดิน (6) จัดเตรียมป้ายหรือสัญลักษณ์เตือนอันตรายไว้ ตลอดเวลางาน ห้ามคนงานทำงานชุดมุดินโดย เด็ดขาดในช่วงที่ฝนตกหนัก หรือมีพายุ หรือ แผ่นดินไหว	



บริษัท เอ็น โฮเทล จำกัด
 N HOTEL CO.,LTD.

เดือน พฤศจิกายน 2560  จักรก ทอ มณี
 (นายวงศกร เทพเจริญ และ นางสาวอทิศา ท่อแก้ว)
 กรรมการผู้จัดการ
 บริษัท เอ็น โฮเทล จำกัด

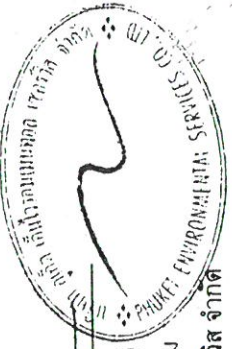

เดือน พฤศจิกายน 2560 
 (นางสาวจุฑารัตน์ บุญแก้ว)
 ผู้อำนวยการด้านสิ่งแวดล้อม
 บริษัท ภูเก็ต เอ็น โฮเทล เซอร์วิส จำกัด


ตารางที่ 2 สรุปผลกระทบสิ่งแวดล้อม มาตรการป้องกันและแก้ไขผลกระทบสิ่งแวดล้อม และมาตรการติดตามตรวจสอบผลกระทบสิ่งแวดล้อม โครงการโรงแรมดีวีวี ไม้ขาว
ภูเก็ต (ส่วนขยาย) ของบริษัท เอ็น ไฮเทค จำกัด ระยะก่อสร้าง (ต่อ)

องค์ประกอบทางสิ่งแวดล้อม และประเด็นค่าต่าง ๆ	ผลกระทบต่อสิ่งแวดล้อมที่สำคัญ	มาตรการป้องกันและแก้ไขผลกระทบสิ่งแวดล้อม	มาตรการติดตามตรวจสอบ ผลกระทบสิ่งแวดล้อม
1.2 ทรัพยากรดินและการเกิดดิน ถล่ม (ต่อ)	5. ทำการตอกเสาเข็มโดยใช้ลูกตุ้มแบบปล่อยตก (Drop Hammer) ลูกตุ้มมีขนาดตั้งแต่ 2.5-7.0 ตัน การเลือกใช้ลูกตุ้มอยู่ระหว่าง 0.70-2.5 เท่าของน้ำหนักเสาเข็ม ระยะยกลูกตุ้มโดยทั่วไปมีระยะ 30-80 เซนติเมตร ในการตอกเสาเข็มต้องมีหมวกเสาเข็มเพื่อป้องกันการแตกร้าว และเพิ่มประสิทธิภาพในการส่งถ่ายแรงในการที่เสาเข็มมีความยาวมาก ๆ ต้องมีการต่อเสาเข็มโดยใช้แผ่นเหล็กเชื่อมรอบให้แข็งแรง 6. การนับจำนวนครั้งในการตอกเสาเข็ม (Blow Count) เพื่อหาความหนาแน่นของชั้นดินหรือชั้นดินที่รับน้ำหนักบรรทุกของบ้านหรืออาคารได้และจะทำการหยุดการตอกเสาเข็มแบ่งเป็น 2 ลักษณะ คือ 6.1 การนับการตอก 10 ครั้งสุดท้าย (Last Ten Blow) เป็นการตรวจสอบระยะจมของเสาเข็ม 10 ครั้งสุดท้ายอาจลงไปไม่มากว่าหรือเท่ากับค่าที่คำนวณได้ หากได้ตามที่คำนวณก็ให้ยุติการตอก ในกรณีนี้ผู้ควบคุมงานต้องคอยดูการปล่อยลูกตุ้มต้องปล่อยอย่างเสรีโดยสังเกตจากเชือกเวลาลูกตุ้มกระทบหัวเสาเข็ม เชือกจะหย่อนถ้าเชือกตึงแสดงว่าไม่ปล่อยลูกตุ้มอย่างเสรี ให้ทำการนับใหม่จนได้		



บริษัท เอ็น ไฮเทค จำกัด
N HOA (ส่วนขยาย) 2560

นางสาวสุพัตรา บัญแก้ว
(นางสาวสุพัตรา บัญแก้ว)
ผู้อำนวยการด้านสิ่งแวดล้อม
บริษัท เอ็น ไฮเทค จำกัด

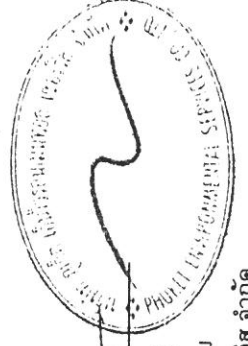

เดือน พฤศจิกายน 2560

ตารางที่ 2 สรุปผลกระทบสิ่งแวดล้อม มาตรการป้องกันและแก้ไขผลกระทบสิ่งแวดล้อม และมาตรการติดตามตรวจสอบผลกระทบสิ่งแวดล้อม โครงการ โรงแรมติวารี ไม้ขาว ภูเก็ต (ส่วนขยาย) ของบริษัท เอ็น โฮเทล จำกัด ระยะเวลาก่อสร้าง (ต่อ)


องค์ประกอบทางสิ่งแวดล้อม และคุณค่าต่าง ๆ	ผลกระทบต่อสิ่งแวดล้อมที่สำคัญ	มาตรการป้องกันและแก้ไขผลกระทบสิ่งแวดล้อม	มาตรการติดตามตรวจสอบ ผลกระทบสิ่งแวดล้อม
1.2 ทรัพยากรดินและการเกิดดินถล่ม (ต่อ)	6.2 Blow Count เป็นการนับจำนวนครั้งที่ตอกเสาเข็มจมลง 0.30 ม. หรือ 1 ฟุต ซึ่งจะทำระยะในการนับ Blow Count ในกรณีที่ดินที่ตอกเสาเข็มได้โดยไม่ต้องใช้เสาสังให้ทำเครื่องหมายทุกระยะ 1 ฟุต ในช่วง 3 เมตร สุดท้ายของโคนเสาเข็ม ถ้าต้องใช้เสาสังให้ทำเครื่องหมายทุกระยะ 1 ฟุต ในช่วง 1.5 เมตรสุดท้ายของโคนเสาเข็ม หรือขึ้นอยู่กับเสาเข็มที่จะส่งลงไป หากเห็นว่าจำนวนครั้งในการตอกสูงเกินไปอาจทำให้เสาเข็มเสียหายได้ อาจสั่งให้ตรวจสอบ Last Ten Blow หากการจมลงของเสาเข็มได้ตามค่าที่คำนวณได้ก็ยุติการตอก บางครั้งจำนวนครั้งในการตอกในช่วง 0.30 ม. อาจลดลงผิดปกติ อาจจะเป็นเพราะเสาเข็มหักหรือเสาเข็มทะลุลงไปถึงชั้นดินอ่อน ในกรณีเหล่านี้ผู้ควบคุมงานจะต้องทำการบันทึกแล้วจึงรายงานให้วิศวกรผู้รับผิดชอบทราบทันที 7. เมื่อตรวจสอบ Blow Counts เรียบร้อยแล้ว แสดงว่าเสาเข็มอยู่ที่ความลึกที่สามารถรับน้ำหนักบรรทุกได้ เป็นการเสร็จสิ้นการตอกเสาเข็ม เนื่องจากสภาพพื้นที่ของโครงการเป็นพื้นที่ราบ โครงการได้มีการขุดดิน เพื่อปรับระดับพื้นที่ก่อสร้างขึ้นได้ดินของอาคาร โดยจะมีการขุดดินบริเวณที่ก่อสร้างเท่านั้น ซึ่งมีปริมาณดินขุดรวมทั้งสิ้น 1,098.90 ลูกบาศก์เมตร คิดเป็นพื้นที่ขุดดิน 333 ตารางเมตร มีระดับความลึกสูงสุด เท่ากับ 3.30 เมตร		



บริษัท เอ็น โฮเทล จำกัด
N HOTEL CO.,LTD.

11/11/2560 จาติก ท่อแก้ว

เดือน พฤศจิกายน 2560
(นายวงศ์กร เทพเจริญ และ นางสาวอทิศา ท่อแก้ว)
กรรมการผู้จัดการ
บริษัท เอ็น โฮเทล จำกัด

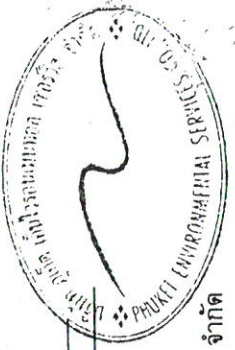

เดือน พฤศจิกายน 2560
(นางสาวจุฑารัตน์ บุญแก้ว)
ผู้อำนวยการด้านสิ่งแวดล้อม
บริษัท ภูเก็ต เอ็นไวรอนเมนทอล เซอร์วิส จำกัด

ตารางที่ 2 สรุปผลกระทบสิ่งแวดล้อม มาตรการป้องกันและแก้ไขผลกระทบสิ่งแวดล้อม และมาตรการติดตามตรวจสอบผลกระทบสิ่งแวดล้อม โครงการ โรงแรมคิวรี ไม้ขาว
ภูเก็ต (ส่วนขยาย) ของบริษัท เอ็น โฮเทล จำกัด ระยะก่อสร้าง (ต่อ)

องค์ประกอบทางสิ่งแวดล้อม และคุณค่าต่าง ๆ	ผลกระทบต่อสิ่งแวดล้อมที่สำคัญ	มาตรการป้องกันและแก้ไขผลกระทบสิ่งแวดล้อม	มาตรการติดตามตรวจสอบ ผลกระทบสิ่งแวดล้อม
1.2 ทรัพยากรดินและการเกิดดิน ถล่ม (ต่อ)	อย่างไรก็ตาม โครงการจะวางแผนการขุดดินเป็นขั้นตอนและทำ ฐานรากเป็นแต่ละพื้นที่ไป ทั้งนี้จะมีวิศวกรผู้เชี่ยวชาญควบคุมงาน ตลอดช่วงเวลาก่อสร้างอาคาร ดังนั้น ผลกระทบต่อทรัพยากรดินจึง อยู่ในระดับปานกลาง 2) การเกิดดินถล่ม พื้นที่โครงการเป็นพื้นที่ราบ ในช่วงก่อสร้างจะมีการปรับสภาพ พื้นที่ เพื่อดำเนินการก่อสร้างฐานรากและสาธารณูปโภค ซึ่งจำกัด เฉพาะพื้นที่ที่จะดำเนินการเท่านั้น พื้นที่บางส่วนก็ยังคงสภาพเดิม ไว้ให้มากที่สุด และจากแผนที่แสดงพื้นที่ที่มีโอกาสเกิดดินถล่ม อำเภอ กลาง พบว่า บริเวณพื้นที่ตั้งโครงการเป็นพื้นที่ราบ ไม่มีความเสี่ยงต่อ การเกิดดินถล่มแต่อย่างใด แต่อย่างไรก็ตาม ในการก่อสร้างโครงการจะ จัดให้มีวิศวกรผู้เชี่ยวชาญดูแล และควบคุมการก่อสร้างตลอดระยะเวลา การก่อสร้างโครงการ ดังนั้น จึงไม่ส่งผลกระทบต่อการเกิดดินถล่ม		



บริษัท เอ็น โฮเทล จำกัด
N HOTEL CO.,LTD.

เดือน พฤศจิกายน 2560


(นางวงศกร เทพเจริญ และ นางสาวอภิกษา ท่อแก้ว)
กรรมการผู้จัดการ
บริษัท เอ็น โฮเทล จำกัด



เดือน พฤศจิกายน 2560

(นางสาวจุฑารัตน์ บุญแก้ว)
ผู้อำนวยการด้านสิ่งแวดล้อม
บริษัท ภูเก็ต เอ็นไวรอนเม้นทอล เซอร์วิส จำกัด

ตารางที่ 2 สรุปผลกระทบสิ่งแวดล้อม มาตราการป้องกันและแก้ไขผลกระทบสิ่งแวดล้อม และมาตราการติดตามตรวจสอบผลกระทบสิ่งแวดล้อม โครงการ โรงแรมตีวารี ไม่ขาว ภูเก็ต (ส่วนขยาย) ของบริษัท เอ็น ไฮเทล จำกัด ระยะก่อสร้าง (ต่อ)

องค์ประกอบทางสิ่งแวดล้อม และคุณค่าต่าง ๆ	ผลกระทบต่อสิ่งแวดล้อมที่สำคัญ	มาตรการป้องกันและแก้ไขผลกระทบสิ่งแวดล้อม	มาตรการติดตามตรวจสอบผลกระทบสิ่งแวดล้อม
 1.3 ทรัพยากรดินไหว และการเกิด แผ่นดินไหว และ การเกิด สึนามิ	1) ทรัพยากรดินไหว และการเกิดแผ่นดินไหว จากข้อมูลด้านแผ่นดินไหวของกรมอุตุนิยมวิทยาพบว่า แผ่นดินไหวที่ส่งผลกระทบต่อความมั่นคงในพื้นที่ไทยเกิดจาก แหล่งกำเนิดแผ่นดินไหว 2 ลักษณะ ได้แก่ แหล่งกำเนิดแผ่นดินไหว จากภายนอกประเทศ บริเวณประเทศสหภาพเมียนมาร์ตอนใต้ของ สาธารณรัฐประชาชนจีน ประเทศสาธารณรัฐประชาธิปไตยประชาชนลาว และทะเลอันดามัน และแหล่งกำเนิดแผ่นดินไหวภายในประเทศ ซึ่งส่วนใหญ่อยู่บริเวณภาคเหนือและภาคตะวันตกของประเทศ ทั้งนี้ ในจังหวัดภูเก็ตอยู่ในเขต 2ก ซึ่งมีระดับความรุนแรง V-VII เมอร์คัลลี คือ หากมีแผ่นดินไหวในเขตนี้ จะมีความรุนแรงที่ทำให้ทุกคนตกใจ สิ่งก่อสร้างที่ออกแบบไม่ดีปรากฏความเสียหาย โดยเขตนี้นั้น กรม ทรัพยากรธรณีกำหนดว่ามีความเสี่ยงในการเกิดความเสียหายในระดับน้อยถึงปานกลาง และจากสถิติแผ่นดินไหวของกรมอุตุนิยมวิทยามีล่าสุด พบว่า ในอดีตตั้งแต่ปี 2518 ถึง 2551 ยังไม่พบ การเกิดแผ่นดินไหวที่มีจุดศูนย์กลางอยู่ที่จังหวัดภูเก็ตแต่อย่างใด มีเพียงการเกิดแผ่นดินไหวโดยมีจุดศูนย์กลางอยู่ในทะเลอันดามันและ บริเวณหมู่เกาะสุมาตราที่ส่งผลให้ผู้อาศัยในจังหวัดภูเก็ตมีความ สันตะเทือน และการเกิดคลื่นสึนามิ บริเวณฝั่งทะเลอันดามัน ตั้งแต่ จังหวัดระนอง พังงา ภูเก็ต กระบี่ สตูล และตรัง เมื่อปี พ.ศ. 2547 โดย สถิติแผ่นดินไหวที่รับรู้ถึงความสั่นสะเทือนในจังหวัดภูเก็ต	(1) จัดเส้นทางหนีภัยโดยมีป้ายบอกเป็นระยะไว้ภายใน บริเวณโครงการ เมื่อเกิดเหตุการณ์ภัยพิบัติขึ้นคนงาน ก่อสร้างในพื้นที่โครงการก็สามารถอพยพไปยังจุดที่ปลอดภัยได้อย่างรวดเร็ว และไม่เกิดการชุมนุม (2) เตรียมพร้อมประสานงานกับหน่วยงานที่รับผิดชอบ หากเกิดธรณีพิบัติภัย ได้แก่ หน่วยงานบรรเทาสาธารณภัย เพื่อให้ความช่วยเหลือเจ้าหน้าที่ฝ่ายต่างๆ และคนงานก่อสร้างในการอพยพออกจากอาคารได้ทันทันที (3) จัดทำประชาสัมพันธ์เพื่อให้ความรู้ด้านการปฏิบัติตน กรณีเกิดธรณีพิบัติภัยแก่เจ้าหน้าที่ฝ่ายต่างๆ และคนงานก่อสร้าง (4) จัดให้มีการซ้อมแผนอพยพเพื่อความปลอดภัยของเจ้าหน้าที่ฝ่ายต่างๆ และคนงานก่อสร้างในโครงการ ด้วย หรือหากจังหวัดมีการฝึกซ้อมอพยพหนีภัย เจ้าหน้าที่ฝ่ายต่างๆ และคนงานก่อสร้างของโครงการ จะต้องเข้าร่วมการฝึกดังกล่าวด้วย เพื่อให้เกิดความเข้าใจและปฏิบัติได้ถูกต้องเมื่อเกิดเหตุการณ์จริงขึ้น โดยกำหนดให้ใช้แผนในการอพยพผู้พักอาศัยภายใน อาคารนอกนอกรั่วอาคารเช่นเดียวกับแผนอพยพหนีไฟ และให้มีการซักซ้อมอย่างน้อยปีละครั้ง	-

บริษัท เอ็น ไฮเทล จำกัด
N HOTEL CO.,LTD.

เดือน พฤศจิกายน 2560

นายวงศ์กร เทพเจริญ และ นางสาวอทิภา ท่อแก้ว

กรรมการผู้จัดการ

บริษัท เอ็น ไฮเทล จำกัด

เดือน พฤศจิกายน 2560

(นางสาวจุฑารัตน์ บุญแก้ว)


ผู้อำนวยการด้านสิ่งแวดล้อม

บริษัท ภูเก็ต เอ็นไวรอนเม้นทอล เซอร์วิส จำกัด



ตารางที่ 2 สรุปผลกระทบสิ่งแวดล้อม มาตรการป้องกันและแก้ไขผลกระทบสิ่งแวดล้อม และมาตรการติดตามตรวจสอบผลกระทบสิ่งแวดล้อม โครงการ โรงแรมดีวารีไม้ขาว
ภูเก็ต (ส่วนขยาย) ของบริษัท เอ็น โฮเทล จำกัด ระยะก่อสร้าง (ต่อ)

องค์ประกอบทางสิ่งแวดล้อม และคุณค่าต่าง ๆ	ผลกระทบต่อสิ่งแวดล้อมที่สำคัญ	มาตรการป้องกันและแก้ไขผลกระทบสิ่งแวดล้อม	มาตรการติดตามตรวจสอบ ผลกระทบสิ่งแวดล้อม
1.3 ทรัพยากรธรรมชาติและสิ่งแวดล้อม แผ่นดินไหว และการเกิด สึนามิ (ต่อ)	จากสถานการณ์แผ่นดินไหวในจังหวัดภูเก็ต เมื่อวันที่ 16 เมษายน 2555 ซึ่งเป็นผลสืบเนื่องมาจากการเกิดแผ่นดินไหวขนาด 8.6 และ 8.2 ริกเตอร์ ทางตอนเหนือของเกาะสุมาตรา ประเทศอินโดนีเซีย เมื่อวันที่ 11 เมษายน 2555 ทำให้เกิดการสั่นไหวรุนแรงสั่นสะเทือน และเป็นตัวกระตุ้นให้ แขนงของรอยเลื่อนคลองมะรุ่ย เกิดการเคลื่อนตัวและเกิดแผ่นดินไหว ขนาด 4.3 ริกเตอร์ ในจังหวัดภูเก็ต หลังจากนั้นแผ่นดินไหวตามหรือ เกิดอาฟเตอร์ช็อก ในบริเวณใกล้เคียงกันประมาณ 30 ครั้ง รู้สึกได้ ประมาณ 4 ครั้ง และผลจากการเกิดแผ่นดินไหวดังกล่าว ส่งผลให้ บ้านเรือนประชาชนในพื้นที่บ้านลิพอน-บางฆาม หมู่ที่ 2 ตำบลศรีสุนทร อำเภอถลาง เสียหายเล็กน้อยกว่า 200 หลังคาเรือน ตำบลปากถลาง อำเภอถลาง เสียหาย 10 หลังคาเรือน อาคารส่วนใหญ่เป็นบ้านปูนก่ออิฐ ชั้นเดียว ขณะที่เขื่อนบางเหนียวดำ ซึ่งตั้งอยู่ในพื้นที่ หมู่ที่ 7 ตำบลศรี สุนทร จากการตรวจสอบไม่ได้รับความเสียหายแต่อย่างใด (สำนัก ธรณีวิทยาลี้สิ่งแวดล้อม กรมทรัพยากรธรณี, 2555) สำหรับพื้นที่โครงการ อยู่ห่างจากจุดศูนย์กลางแผ่นดินไหวที่อำเภอถลาง จังหวัดภูเก็ต เป็น ระยะห่างประมาณ 19 กิโลเมตร	(5) ออกแบบการก่อสร้างให้เป็นไปตามมาตรฐาน ของกรมโยธาธิการและผังเมืองและมาตรฐาน การออกแบบอาคารที่สภาวิศวกรรับรอง (6) ต้องจัดการก่อสร้างโดยปฏิบัติตามข้อกำหนด ของท้องถิ่นอย่างเคร่งครัด	-

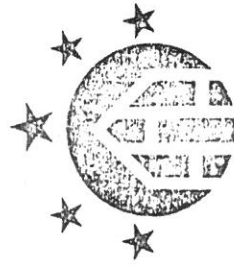

บริษัท เอ็น โฮเทล จำกัด
N HOTEL CO.,LTD.
เดือน พฤศจิกายน 2560


N. H. *อาทิตย์* *ทอแก้ว*
(นายวงศกร เทพเจริญ และ นางสาวอาทิตย์ ทอแก้ว)
กรรมการผู้จัดการ
บริษัท เอ็น โฮเทล จำกัด



เดือน พฤศจิกายน 2560
[Signature]
(นางสาวจุฑารัตน์ บุญแก้ว)
ผู้อำนวยการด้านสิ่งแวดล้อม
บริษัท ภูเก็ต เอ็นไวรอนเม้นทอล เซอร์วิส จำกัด

ตารางที่ 2 สรุปผลกระทบสิ่งแวดล้อม มาตรการป้องกันและแก้ไขผลกระทบสิ่งแวดล้อม และมาตรการติดตามตรวจสอบผลกระทบสิ่งแวดล้อม โครงการ โรงแรมดีวารี ไม้ขาว ภูเก็ต (ส่วนขยาย) ของบริษัท เอ็น โฮเทล จำกัด ระยะเวลาก่อสร้าง (ต่อ)

องค์ประกอบทางสิ่งแวดล้อม และคุณค่าต่าง ๆ	ผลกระทบต่อสิ่งแวดล้อมที่สำคัญ	มาตรการป้องกันและแก้ไขผลกระทบสิ่งแวดล้อม	มาตรการติดตามตรวจสอบผลกระทบสิ่งแวดล้อม
1.3 ทรัพยากรชีวภาพ และการเกิดแผ่นดินไหว และการเกิดสึนามิ (ต่อ)	สำหรับเขตรอยเลื่อนที่มีพลังของประเทศไทยมี 3 แนว ตามทิศทางการวางตัวและการเคลื่อนที่ คือ กลุ่มรอยเลื่อนที่วางตัวในแนวทิศตะวันออกเฉียงเหนือ-ตะวันออกเฉียงใต้ กลุ่มรอยเลื่อนที่วางตัวในแนวทิศตะวันออกเฉียงเหนือ-ตะวันออกเฉียงใต้ และกลุ่มรอยเลื่อนที่วางตัวอยู่ในทิศเหนือ-ใต้ ซึ่งบริเวณโครงการไม่ได้อยู่ในบริเวณรอยเลื่อนแต่อย่างใด โดยอยู่ห่างจากแนวรอยเลื่อนที่ใกล้ที่สุด คือ รอยเลื่อนคลองมะรุ่ย ซึ่งเป็นรอยเลื่อนที่วางตัวอยู่ในเขตจังหวัดสุราษฎร์ธานี กระบี่ และพังงาเป็นระยะทางประมาณ 28 กิโลเมตร อย่างไรก็ตาม เขตรอยเลื่อนที่สำคัญเกี่ยวกับการเกิดแผ่นดินไหว และมีผลกระทบประเทศไทย ได้แก่ กลุ่มรอยเลื่อนสะแกง และกลุ่มรอยเลื่อนพานหลวง รอยเลื่อนทั้งสองนี้มีแนวแยกต่อเนื่องมาทางตะวันตกของประเทศไทยได้แก่ กลุ่มรอยเลื่อนแม่จอนล่าง ได้แก่ กลุ่มรอยเลื่อนแม่ย กลุ่มรอยเลื่อนศรีสวัสดิ์ และกลุ่มรอยเลื่อนเจดีย์สามองค์ ในเขตภาคเหนือของประเทศไทยมีกลุ่มรอยเลื่อนแม่ทา กลุ่มรอยเลื่อนเถิน กลุ่มรอยเลื่อนแม่จัน ซึ่งยังคงมีการเคลื่อนไหวอยู่ และกลุ่มรอยเลื่อนอุตรดิตถ์ เป็นต้น ดังนั้น ผลกระทบจึงอยู่ในระดับต่ำ		

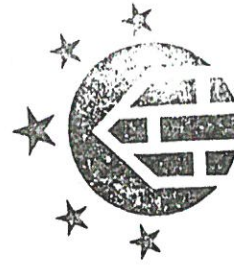


บริษัท เอ็น โฮเทล จำกัด
N HOTEL CO., LTD.

เดือน พฤศจิกายน 2560 H. Iny วิชาภา ทอแปง

(นางวงศกร เทพเจริญ และ นางสาวอทิภา ท่อแก้ว)
กรรมการผู้จัดการ
บริษัท เอ็น โฮเทล จำกัด

เดือน พฤศจิกายน 2560

[Signature]
(นางสาวจุฑารัตน์ บุญแก้ว)
ผู้อำนวยการด้านสิ่งแวดล้อม
บริษัท ภูเก็ต เอ็นไวรอนเม้นทอล เซอร์วิส จำกัด

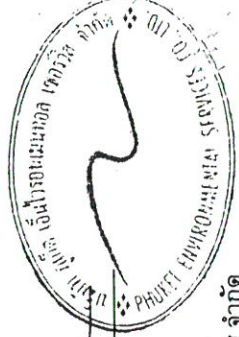

ตารางที่ 2 สรุปผลกระทบสิ่งแวดล้อม มาตรการป้องกันและแก้ไขผลกระทบสิ่งแวดล้อม และมาตรการติดตามตรวจสอบผลกระทบสิ่งแวดล้อม โครงการ โรงแรมตีวรี ไม่ขาว
ภูเก็ต (ส่วนขยาย) ของบริษัท เอ็น โฮเทล จำกัด ระยะก่อสร้าง (ต่อ)

องค์ประกอบทางสิ่งแวดล้อม และคุณค่าต่าง ๆ	ผลกระทบต่อสิ่งแวดล้อมที่สำคัญ	มาตรการป้องกันและแก้ไขผลกระทบ สิ่งแวดล้อม	มาตรการติดตามตรวจสอบ ผลกระทบสิ่งแวดล้อม
1.3 ทรัพยากรธรรมชาติและสิ่งแวดล้อม แผ่นดินไหว และการเกิด สึนามิ (ต่อ)	2) การเกิดสึนามิ บริเวณพื้นที่โครงการอยู่ห่างจากชายฝั่งประมาณ 68.3 เมตร และตั้งอยู่ในพื้นที่ที่ได้รับผลกระทบจากสึนามิ โดยมีน้ำเอ่อเข้ามาสูงประมาณ 2 เมตร ระยะทางประมาณ 200 เมตร ไม่มีผู้ได้รับบาดเจ็บหรือเสียชีวิต ซึ่งเมื่อเกิดคลื่นสึนามิหอบแฉะจะรับสัญญาณเตือนภัยผ่านดาวเทียมหรือคลื่น VHF เพื่อแจ้งเตือนภัยแก่ประชาชน ซึ่งเมื่อเกิดคลื่นสึนามิหอบแฉะเตือนภัยจะรับสัญญาณเตือนภัยผ่านดาวเทียมหรือคลื่น VHF เพื่อแจ้งเตือนภัยแก่ประชาชน ซึ่งเมื่อเกิดคลื่นสึนามิหอบแฉะเตือนภัยจะรับสัญญาณเตือนภัยที่อยู่ใกล้โครงการมากที่สุด อยู่บริเวณศาลเจ้าไท่เสียนกั๊ง มีระยะห่างจากพื้นที่โครงการประมาณ 2.40 กิโลเมตร เพื่อให้สามารถอพยพไปยังสถานที่อพยพที่ปลอดภัยของพื้นที่โครงการได้ทันทั่วทั้งพื้นที่ ซึ่งสถานที่อพยพที่ปลอดภัยของพื้นที่โครงการ ได้แก่ ศูนย์อพยพโรงเรียนแห่งหมยภักดิ์ ซึ่งจะมีระยะห่างจากพื้นที่โครงการประมาณ 3.0 กิโลเมตร ดังนั้น ความเสี่ยงจากการเกิดสึนามิจึงส่งผลกระทบต่อระดับต่ำ อย่างไรก็ตาม ปัจจุบันได้มีการจัดการในการป้องกัน และมีการซ้อมอพยพหนีภัย อีกทั้งโครงการจะมีความรู้ด้านการหลบภัยที่เกิดจากสึนามิให้แก่คนงานก่อสร้างของโครงการ รวมถึงได้เตรียมมาตรการหนีภัยสึนามิไว้รองรับ		



บริษัท เอ็น โฮเทล จำกัด
N HOTEL CO.,LTD.

เดือน พฤศจิกายน 2560


N. T. K. จาติก ทอแก้ว
(นายวงศกร เทพเจริญ และ นางสาวอภิกา ทอแก้ว)
กรรมการผู้จัดการ
บริษัท เอ็น โฮเทล จำกัด

เดือน พฤศจิกายน 2560

[Signature]
(นางสาวจุฑารัตน์ บุญแก้ว)
ผู้อำนวยการด้านสิ่งแวดล้อม
บริษัท ภูเก็ต เอ็นไวรอนเม้นทอล เซอร์วิส จำกัด

ตารางที่ 2 สรุปผลกระทบสิ่งแวดล้อม มาตรการป้องกันและแก้ไขผลกระทบสิ่งแวดล้อม และมาตรการติดตามตรวจสอบผลกระทบสิ่งแวดล้อม โครงการ โรงแรมดีวารี ไม้ขาว ภูเก็ต (ส่วนขยาย) ของบริษัท เอ็น โฮเทล จำกัด ระยะก่อสร้าง (ต่อ)


องค์ประกอบทางสิ่งแวดล้อม และคุณค่าต่าง ๆ	ผลกระทบสิ่งแวดล้อมที่สำคัญ	มาตรการป้องกันและแก้ไขผลกระทบสิ่งแวดล้อม	มาตรการติดตามตรวจสอบผลกระทบสิ่งแวดล้อม
1.4 คุณภาพอากาศ	ผลกระทบที่เกิดขึ้นต่อคุณภาพอากาศโดยรอบพื้นที่โครงการในระยะก่อสร้างส่วนใหญ่ เกิดจากการฟุ้งกระจายของฝุ่นละอองจากกิจกรรมการก่อสร้าง และบางส่วนเกิดจากมลพิษจากยานพาหนะที่ขนส่งวัสดุอุปกรณ์ ซึ่งมีรายละเอียดดังนี้ 3) มลพิษทางอากาศจากกิจกรรมการก่อสร้างอาคาร การปรับแต่งพื้นที่ และการก่อสร้างตัวอาคาร อาจทำให้เกิดการฟุ้งกระจายของฝุ่นละออง ส่งผลกระทบในด้านความเดือดร้อนรำคาญต่อชุมชนข้างเคียง บริษัทที่ปรึกษาได้พิจารณาประเมินผลกระทบของฝุ่นละอองรวม (TSP) และฝุ่นละอองขนาดเล็ก (PM10) มีรายละเอียดดังนี้ 1.4 ฝุ่นละอองรวม (TSP) จากการคำนวณ กิจกรรมการก่อสร้างอาคารของโครงการจะทำให้ฝุ่นละอองฟุ้งกระจายในพื้นที่ประมาณ 0.0628 มิลลิกรัม/ลูกบาศก์เมตร ซึ่งปริมาณฝุ่นละอองรวมที่เกิดขึ้นดังกล่าวมีค่าอยู่ในเกณฑ์มาตรฐาน (ค่ามาตรฐานฝุ่นเฉลี่ย 24 ชั่วโมง เท่ากับ 0.330 มิลลิกรัม/ลูกบาศก์เมตร ตามประกาศคณะกรรมการสิ่งแวดล้อมแห่งชาติ ฉบับที่ 24 พ.ศ. 2547)	(12) จัดให้มีรั้วที่ขึงกับบริเวณพื้นที่ก่อสร้างและใช้ผ้าใบก่อสร้าง (mesh sheet) ในการคลุมตัวอาคารก่อสร้างทั้งชั้นตอนการรื้อถอนและในระยะก่อสร้าง เพื่อป้องกันวัสดุสิ่งก่อสร้างตกลงมา รวมถึงป้องกันการกระจายของฝุ่นละอองที่อาจส่งผลกระทบต่อพื้นที่ข้างเคียงโครงการและผู้สัญจรผ่านไปมา กำหนดให้ผู้รับเหมาก่อสร้างจัดทำโรงเก็บวัสดุอุปกรณ์ ปูนซีเมนต์ที่มีมิติ มีหลังคาคลุมทุกด้าน เพื่อป้องกันฝุ่นฟุ้งกระจาย (13) จัดทำปล่องสำหรับทิ้งวัสดุ จากชั้นบนลงมาชั้นล่าง (14) ฉีดพรมน้ำในพื้นที่ยกก่อสร้างและเส้นทางขนส่งวัสดุภายในพื้นที่โครงการ รวมถึงบริเวณทางเข้า-ออกโครงการ อย่างน้อยวันละ 3 ครั้ง (15) ทำความสะอาดล้อรถบรรทุกก่อนออกสู่ถนนทุกครั้ง เช่น จัดให้ล้างล้อ เพื่อให้ดินหลุดจากล้อให้หมด เป็นต้น (16) ตรวจสอบเครื่องมือ เครื่องจักร และยานพาหนะให้อยู่ในสภาพที่เหมาะสมเสมอ หากมีปัญหาต้องรีบแก้ไข เพื่อลดเขม่าหรือควันที่จะเกิดขึ้น (17) จัดให้มีพนักงานคอยกวาดเศษดิน ทราย์ที่ตกหล่นบริเวณปากทางเข้า-ออกโครงการ และพื้นที่ข้างเคียงโดยรอบ โดยในกรณีที่พิเศษดินเปียกตกหล่นต้องทำความสะอาดโดยใช้ น้ำฉีด และกวาดพื้นที่สะอาดโดยทันที	- สอบถามจากประชาชนที่อยู่ในใกล้เคียงโครงการในเรื่องผลกระทบทางด้านฝุ่นจากการก่อสร้าง ทุกสัปดาห์ตลอดระยะเวลาก่อสร้าง - ตรวจวัดฝุ่นละอองรวม (TSP), ฝุ่นละอองขนาดเล็ก (PM10) บริเวณพื้นที่ก่อสร้าง ทุกวันที่มีการทำฐานราก และรายงานผลทุกสัปดาห์ หลังจากนั้นตรวจวัดเดือนละ 1 ครั้ง ตลอดระยะเวลาก่อสร้าง และตรวจวัดก๊าซคาร์บอน มอนอกไซด์ (CO) และก๊าซไฮโดรคาร์บอน (THC) บริเวณพื้นที่ก่อสร้าง ทุกเดือน ตลอดระยะเวลาก่อสร้าง

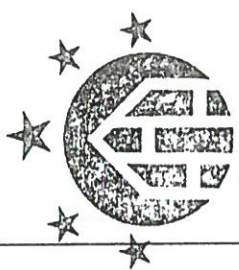

บริษัท เอ็น โฮเทล จำกัด
N HOTEL CO., LTD.

เดือน พฤศจิกายน 2560  จิตพิท ทัพย์ภักย์
(นายวงศกร เทพเจริญ และ นางสาวอภิญญา ท่อแก้ว)
กรรมการผู้จัดการ
บริษัท เอ็น โฮเทล จำกัด


(นางสาวจุฑารัตน์ บุญแก้ว)
ผู้อำนวยการด้านสิ่งแวดล้อม
บริษัท ภูเก็ต เอ็นไวรอนเม้นทอล เซอร์วิส จำกัด

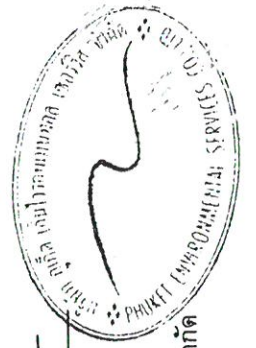


ตารางที่ 2 สรุปผลกระทบสิ่งแวดล้อม มาตรการป้องกันและแก้ไขผลกระทบสิ่งแวดล้อม และมาตรการติดตามตรวจสอบผลกระทบสิ่งแวดล้อม โครงการ โรงแรมคิวรี ไม้ขาว
ภูเก็ต (ส่วนขยาย) ของบริษัท เอ็น โฮเทล จำกัด ระยะก่อสร้าง (ต่อ)

องค์ประกอบทางสิ่งแวดล้อม และคุณค่าต่าง ๆ	ผลกระทบต่อสิ่งแวดล้อมที่สำคัญ	มาตรการป้องกันและแก้ไขผลกระทบสิ่งแวดล้อม	มาตรการติดตามตรวจสอบ ผลกระทบสิ่งแวดล้อม
1.4 คุณภาพอากาศ (ต่อ)	1.1 ฝุ่นละอองขนาดเล็ก (PM10) จากการคำนวณ กิจกรรมการก่อสร้างอาคารของโครงการจะทำให้ฝุ่นละอองฟุ้งกระจายในพื้นที่ประมาณ 0.0319 มิลลิกรัม/ลูกบาศก์เมตร ซึ่งปริมาณฝุ่นละอองขนาดเล็กที่เกิดขึ้นดังกล่าวมีค่าอยู่ในเกณฑ์มาตรฐาน (ค่ามาตรฐานฝุ่นเฉลี่ย 24 ชั่วโมง เท่ากับ 0.120 มิลลิกรัม/ลูกบาศก์เมตร ตามประกาศคณะกรรมการสิ่งแวดล้อมแห่งชาติ ฉบับที่ 24 พ.ศ. 2547 4) มลพิษทางอากาศจากยานพาหนะและการทำงานของเครื่องจักรกล การทำงานของเครื่องจักร และยานพาหนะที่ใช้ในการขนส่งวัสดุทำให้เกิดการระบายมลสารทางอากาศจากการเผาไหม้เชื้อเพลิง เช่น ก๊าซคาร์บอนมอนอกไซด์ (CO) ก๊าซไนโตรเจนไดออกไซด์ (NO₂) ก๊าซซัลเฟอร์ไดออกไซด์ (SO₂) ก๊าซไฮโดรคาร์บอน (HC) และฝุ่นละอองขนาดเล็ก (PM10) ทั้งนี้ การพิจารณาระดับของผลกระทบ ประเมินได้จากความเข้มข้นและปริมาณฝุ่นละอองที่เกิดขึ้นจากการก่อสร้าง โดยข้อมูลจาก U.S.EPA. โดยสามารถคำนวณหาปริมาณความเข้มข้นของสารมลพิษของโครงการ ได้ดังนี้	(19) ผู้รับเหมาก่อสร้างต้องจัดให้มีผ้าใบปิดคลุมกระบะรถที่ขนส่งวัสดุก่อสร้างให้มีมิติชิดตลอดเส้นทางของการขนส่ง เพื่อป้องกันการรบกวนของวัสดุที่บรรทุก (20) จำกัดความเร็วของยานพาหนะที่ใช้ขนส่งวัสดุเข้าสู่พื้นที่โครงการ โดยเฉพาะในเขตชุมชนและในพื้นที่ก่อสร้างให้มีความเร็วไม่เกิน 30 กิโลเมตร/ชั่วโมง โดยติดป้ายหลังรถว่า "หากพนักงานขับรถเร็วเกิน 30 กิโลเมตรต่อชั่วโมง โปรดแจ้ง (ระบบเบรคโทรศัพท์)" พร้อมทั้งเบรคโทรศัพท์สำหรับแจ้ง (21) ห้ามไม่ให้เฉพาะหรือรถบรรทุกในพื้นที่ก่อสร้าง หากการก่อสร้างโครงการส่งผลกระทบต่อด้านคุณภาพอากาศต่อบ้านอยู่อาศัย หรือพื้นที่อ่อนไหว หรือหน่วยงานราชการ ที่อยู่บริเวณโดยรอบโครงการ ในกรณีที่ทั้ง 2 ฝ่ายหาข้อตกลงกันไม่ได้ให้คณะกรรมการประสานงานเพื่อการแก้ไขปัญหาจากการพัฒนาโครงการเพื่อเจรจากับผู้ก่อเกิดผลกระทบ (บริษัท เอ็น โฮเทล จำกัด) และคนกลาง คือ หน่วยงานท้องถิ่น (องค์การบริหารส่วนตำบลไม้ขาว)	



บริษัท เอ็น โฮเทล จำกัด
N HOTEL CO., LTD.
เดือน พฤศจิกายน 2560

นางสาวจุฑารัตน์ บุญแก้ว
(นางสาวจุฑารัตน์ บุญแก้ว)
ผู้อำนวยการด้านสิ่งแวดล้อม
บริษัท ภูเก็ต เอ็นไวรอนเม้นทอล เซอร์วิส จำกัด

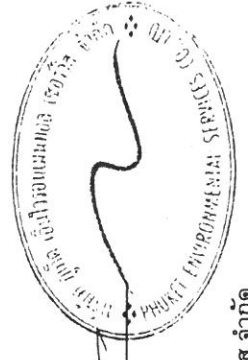

ตารางที่ 2 สรุปผลกระทบสิ่งแวดล้อม มาตรการป้องกันและแก้ไขผลกระทบสิ่งแวดล้อม และมาตรการติดตามตรวจสอบผลกระทบสิ่งแวดล้อม โครงการ โรงแรมคิวรี ไม้ขาว ภูเก็ต (ส่วนขยาย) ของบริษัท เอ็น โฮเทล จำกัด ระยะก่อสร้าง (ต่อ)

องค์ประกอบทางสิ่งแวดล้อม และคุณค่าต่าง ๆ	ผลกระทบต่อสิ่งแวดล้อมที่สำคัญ	มาตรการป้องกันและแก้ไขผลกระทบสิ่งแวดล้อม	มาตรการติดตามตรวจสอบผลกระทบสิ่งแวดล้อม
1.4 คุณภาพอากาศ (ต่อ) 	- ผู้ละอองขนาดเล็ก (PM10) จากการคำนวณ ท่อไอเสียรถยนต์ของโครงการจะทำให้ผู้ละอองฟุ้งกระจายในพื้นที่ประมาณ 0.0310225 มิลลิกรัม/ลูกบาศก์เมตร ซึ่งปริมาณผู้ละอองขนาดเล็กที่เกิดขึ้นดังกล่าวมีค่าอยู่ในเกณฑ์มาตรฐาน (ค่ามาตรฐานผู้เฉลี่ย 24 ชั่วโมง เท่ากับ 0.120 มิลลิกรัม/ลูกบาศก์เมตร ตามประกาศคณะกรรมการสิ่งแวดล้อมแห่งชาติ ฉบับที่ 24 พ.ศ. 2538) - ก๊าซคาร์บอนมอนอกไซด์ (CO) จากการคำนวณท่อไอเสียรถยนต์ของโครงการจะทำให้ก๊าซคาร์บอนมอนอกไซด์ฟุ้งกระจายในพื้นที่ 0.9001416 มิลลิกรัม/ลูกบาศก์เมตร ซึ่งปริมาณก๊าซคาร์บอนมอนอกไซด์ที่เกิดขึ้นดังกล่าวมีค่าอยู่ในเกณฑ์มาตรฐาน (ค่ามาตรฐานก๊าซคาร์บอนมอนอกไซด์ เฉลี่ย 1 ชั่วโมง ไม่เกิน 34.2 มิลลิกรัม/ลูกบาศก์เมตร ตามประกาศคณะกรรมการสิ่งแวดล้อมแห่งชาติ ฉบับที่ 10 พ.ศ. 2538) - ก๊าซไนโตรเจนไดออกไซด์ (NO₂) จากการคำนวณท่อไอเสียรถยนต์ของโครงการจะทำให้ก๊าซไนโตรเจนไดออกไซด์ฟุ้งกระจายในพื้นที่ 0.013337 มิลลิกรัม/ลูกบาศก์เมตร ซึ่งก๊าซไนโตรเจนไดออกไซด์ที่เกิดขึ้นดังกล่าวมีค่าอยู่ในเกณฑ์มาตรฐาน (ค่ามาตรฐานไนโตรเจนไดออกไซด์ เฉลี่ย 1 ชั่วโมง เท่ากับ 0.32 มิลลิกรัม/ลูกบาศก์เมตร ตามประกาศคณะกรรมการสิ่งแวดล้อมแห่งชาติ ฉบับที่ 33 พ.ศ. 2552) เรื่อง กำหนดมาตรฐานค่าก๊าซไนโตรเจนไดออกไซด์ในบรรยากาศโดยทั่วไป)		


บริษัท เอ็น โฮเทล จำกัด
N HOTEL CO.,LTD.

เดือน พฤศจิกายน 2560  จ.วิทย์ ท่อ ไม้ขาว
(นางวงศกร เทพเจริญ และ นางสาวอภิญญา ท่อแก้ว)
กรรมการผู้จัดการ
บริษัท เอ็น โฮเทล จำกัด

เดือน พฤศจิกายน 2560



(นางสาวจุฑารัตน์ บุญแก้ว)
ผู้อำนวยการด้านสิ่งแวดล้อม
บริษัท ภูเก็ต เอ็นไวรอนเม้นทอล เซอร์วิส จำกัด

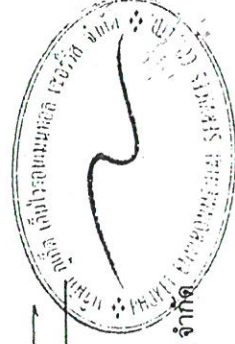

ตารางที่ 2 สรุปผลกระทบสิ่งแวดล้อม มาตรการป้องกันและแก้ไขผลกระทบสิ่งแวดล้อม และมาตรการการติดตามตรวจสอบผลกระทบสิ่งแวดล้อม โครงการ โรงแรมสวีรี่ ไม้ขาว
ภูเก็ต (ส่วนขยาย) ของบริษัท เอ็น โฮเทล จำกัด ระยะก่อสร้าง (ต่อ)

องค์ประกอบทางสิ่งแวดล้อม และคุณค่าต่าง ๆ	ผลกระทบต่อสิ่งแวดล้อมที่สำคัญ	มาตรการป้องกันและแก้ไขผลกระทบสิ่งแวดล้อม	มาตรการติดตามตรวจสอบ ผลกระทบสิ่งแวดล้อม
1.4 คุณภาพอากาศ (ต่อ)	- ก๊าซซัลเฟอร์ไดออกไซด์ (SO₂) จากการคำนวณท่อไอเสียรถยนต์ของโครงการจะทำให้ก๊าซซัลเฟอร์ไดออกไซด์ฟุ้งกระจายในพื้นที่ 0.00550648 มิลลิกรัม/ลูกบาศก์เมตร ซึ่งปริมาณก๊าซซัลเฟอร์ไดออกไซด์ที่เกิดขึ้นดังกล่าวมีค่าอยู่ในเกณฑ์มาตรฐาน (ค่ามาตรฐานก๊าซซัลเฟอร์ไดออกไซด์ (SO₂) เฉลี่ย 1 ชั่วโมงไม่เกิน 0.78 มิลลิกรัม/ลูกบาศก์เมตร ตามประกาศคณะกรรมการสิ่งแวดล้อมแห่งชาติ ฉบับที่ 12 พ.ศ. 2538 และค่ามาตรฐานตามประกาศคณะกรรมการสิ่งแวดล้อมแห่งชาติ ฉบับที่ 21 (พ.ศ. 2544)) - ไฮโดรคาร์บอน (HC) จากการคำนวณท่อไอเสียรถยนต์ของโครงการจะทำให้ความเข้มข้นของก๊าซไฮโดรคาร์บอนฟุ้งกระจายในพื้นที่ 1.8700396 มิลลิกรัม/ลูกบาศก์เมตร ซึ่งปริมาณก๊าซไฮโดรคาร์บอน (HC) ไม่มีค่ามาตรฐาน จากการคำนวณพบว่า ความเข้มข้นของมลพิษจากกิจกรรมการก่อสร้างและจากเครื่องจักร และยานพาหนะที่ใช้ในช่วงก่อสร้างมีค่าต่ำกว่ามาตรฐานที่กำหนดค่อนข้างมาก นอกจากนี้ เครื่องจักรดังกล่าวเมื่อใช้ปฏิบัติงานจะจำกัดเฉพาะภายในพื้นที่ก่อสร้างของโครงการเท่านั้น เกิดเพียงช่วงเวลาสั้นๆ ซึ่งพื้นที่ก่อสร้างจะเป็นพื้นที่เปิดโล่ง สามารถถ่ายเทอากาศได้สะดวก และการทำงานเครื่องจักรกลไม่ได้อาศัยงานพร้อมกันทั้งหมด ดังนั้น การก่อสร้างโครงการจึงส่งผลกระทบต่อคุณภาพอากาศอยู่ในระดับ ปานกลาง		



บริษัท เอ็น โฮเทล จำกัด
N HOTEL Co., Ltd.

นายวงศกร เทพเจริญ และ นางสาวอภิกา ท่อแก้ว
กรรมการผู้จัดการ
บริษัท เอ็น โฮเทล จำกัด


นางสาวจุฑารัตน์ บุญแก้ว
ผู้อำนวยการด้านสิ่งแวดล้อม
บริษัท ภูเก็ต เอ็นไวรอนเม้นทอล เซอร์วิส จำกัด

เดือน พฤศจิกายน 2560



ตารางที่ 2 สรุปผลกระทบสิ่งแวดล้อม มาตรการป้องกันและแก้ไขผลกระทบสิ่งแวดล้อม และมาตรการติดตามตรวจสอบผลกระทบสิ่งแวดล้อม โครงการ โรงแรมดีวารี ไม้ขาว
ภูเก็ต (ส่วนขยาย) ของบริษัท เอ็น โฮเทล จำกัด ระยะก่อสร้าง (ต่อ)

องค์ประกอบทางสิ่งแวดล้อม และคุณค่าต่าง ๆ	ผลกระทบต่อสิ่งแวดล้อมที่สำคัญ	มาตรการป้องกันและแก้ไขผลกระทบสิ่งแวดล้อม	มาตรการติดตามตรวจสอบ ผลกระทบสิ่งแวดล้อม
1.4 คุณภาพอากาศ (ต่อ)	อย่างไรก็ตาม โครงการจะตรวจวัดคุณภาพอากาศบริเวณพื้นที่ก่อสร้างเป็นประจำทุกวันตลอดระยะเวลาก่อสร้างและตรวจวัดฝุ่นละอองรวม (TSP) และฝุ่นละอองขนาดเล็ก (PM10) ทุกวันที่มีการทำฐานราก อีกทั้ง หากมีการก่อสร้างโครงการส่งผลกระทบต่อคุณภาพอากาศต่ออาคารข้างเคียง หรือพื้นที่อื่นใดในบริเวณโดยรอบโครงการ ในกรณีที่ทั้ง 2 ฝ่ายหาข้อตกลงกันไม่ได้ให้คณะกรรมการประสานงานเพื่อการแก้ไขปัญหาจากการพัฒนาโครงการเพื่อเจรจาหาข้อตกลงกัน ประกอบด้วย ผู้ได้รับผลกระทบ ผู้ก่อให้เกิดผลกระทบ (บริษัท เอ็น โฮเทล จำกัด) และคนกลาง คือ หน่วยงานท้องถิ่น (องค์การบริหารส่วนตำบลไม้ขาว) นอกจากนี้ โครงการจะกำหนดให้ผู้รับเหมาก่อสร้างขนย้ายเศษวัสดุ มูลฝอย และสิ่งปฏิกูลออกจากสถานที่ก่อสร้างอย่างน้อยทุก ๆ 1 วัน หรือต้องจัดให้มีที่พักรวมที่มีขนาดเพียงพอ อยู่ในตำแหน่งที่สะดวกต่อการจัดเก็บ และต้องมีมาตรการทำความสะอาดอย่างต่อเนื่องตลอดเวลา เพื่อป้องกันไม่ให้เกิดฝุ่นละอองหรือสิ่งสกปรกแพร่ปะปน		

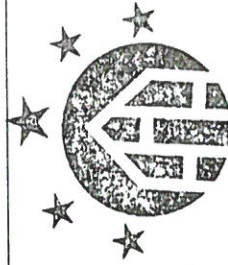


บริษัท เอ็น โฮเทล จำกัด
N HOTEL CO.,LTD.

เดือน พฤศจิกายน 2560 ป.ป.ช. อาชีพ ช่างไม้
(นายวงศกร เทพเจริญ และ นางสาวอทิศา ท่อแก้ว)
กรรมการผู้จัดการ
บริษัท เอ็น โฮเทล จำกัด


เดือน พฤศจิกายน 2560

(นางสาวจุฑารัตน์ บุญแก้ว)
ผู้อำนวยการด้านสิ่งแวดล้อม
บริษัท ภูเก็ต เอ็นไวรอนเมนทอล เซอร์วิส จำกัด

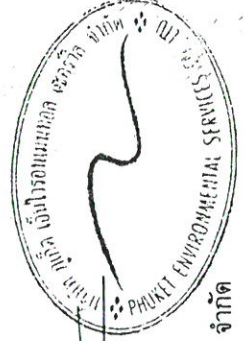

ตารางที่ 2 สรุปผลกระทบสิ่งแวดล้อม มาตรการป้องกันและแก้ไขผลกระทบสิ่งแวดล้อม และมาตรการติดตามตรวจสอบผลกระทบสิ่งแวดล้อม โครงการ โรงแรมดีวารี ไม้ขาว
ภูเก็ต (ส่วนขยาย) ของบริษัท เอ็น โฮเทล จำกัด ระยะก่อสร้าง (ต่อ)

องค์ประกอบทาง สิ่งแวดล้อมและคุณค่าต่าง ๆ	ผลกระทบต่อสิ่งแวดล้อมที่สำคัญ	มาตรการป้องกันและแก้ไขผลกระทบสิ่งแวดล้อม	มาตรการติดตามตรวจสอบ ผลกระทบสิ่งแวดล้อม
1.4 คุณภาพอากาศ (ต่อ)	3) การประเมินผลกระทบของฝุ่นละอองที่เกิดจากการก่อสร้าง การประเมินผลกระทบของฝุ่นละอองที่เกิดจากการก่อสร้าง อ้างอิงจาก แนวทางการประเมินความเสี่ยงและการกำหนดมาตรการลดผลกระทบของฝุ่น ละอองที่เกิดจากการก่อสร้าง ซึ่งจัดทำโดย คณะกรรมการผู้ชำนาญการ พิจารณารายงานการวิเคราะห์ผลกระทบสิ่งแวดล้อมด้านอาคาร การจัดการ ที่ดิน และบริการชุมชน สำนักงานนโยบายและแผนทรัพยากรธรรมชาติและ สิ่งแวดล้อม (กันยายน, 2558) โดยจำแนกประเภทของกิจกรรมที่เกิดขึ้นใน พื้นที่ก่อสร้างที่อาจก่อให้เกิดฝุ่นละออง แบ่งออกเป็น 4 ประเภท ดังนี้ 1. การรื้อถอนสิ่งปลูกสร้าง (Demolition) 2. การปรับเตรียมพื้นที่ (Earthworks) 3. การก่อสร้าง (Construction) 4. การขนส่งวัสดุก่อสร้าง (Trackout) การจำแนกผลกระทบที่อาจเกิดปัญหาจากฝุ่นละออง แบ่งออกได้ ดังนี้ 1. การรบกวนและความรำคาญที่เกิดจากการตกสะสมของฝุ่น ละออง (Dust Soiling) 2. ความเสี่ยงต่อสุขภาพเนื่องจากหายใจฝุ่นละอองขนาดเล็ก (PM10) (Human Health Impacts) 3. ความเสียหายที่จะเกิดขึ้นกับระบบนิเวศ (Ecological Impacts)	• มาตรการด้านการประชาสัมพันธ์ (1) ทำป้ายขนาดไม่น้อยกว่า 2 x 4 เมตร แสดง ระยะเวลาที่ใช้ในการก่อสร้าง และเวลาเริ่มและหยุด กิจกรรมก่อสร้างในแต่ละวัน พร้อมระบุชื่อ และเบอร์ โทรศัพท์ ของผู้รับผิดชอบในการควบคุมการก่อสร้าง เขตหรือองค์การบริหารส่วนท้องถิ่นที่มีหน้าที่ควบคุม การก่อสร้าง และรหัสบอกมาตราการควบคุมและลด ผลกระทบสิ่งแวดล้อม โดยติดไว้บริเวณที่มีการ ก่อสร้างให้เห็นอย่างชัดเจน • มาตรการด้านการจัดการพื้นที่ก่อสร้าง (2) จัดทำระบบบันทึกข้อร้องเรียน เกี่ยวกับปัญหาฝุ่น เสียง และกลิ่นสะท้อนจากการก่อสร้าง และระบุผล การแก้ไข ที่สามารถตรวจสอบระบบบันทึกดังกล่าว เมื่อมีการร้องขอหรือ ตรวจสอบ ทั้งนี้ต้องระบุชื่อ วัน และเวลาที่ร้องเรียน รวมทั้งกิจกรรมที่ได้ดำเนินการ ตามข้อร้องเรียนดังกล่าว (3) จัดทำระบบบันทึก เมื่อมีเหตุการณ์ผิดปกติ ที่ทำให้ เกิดฝุ่นโดยระบุสาเหตุ และเวลา	

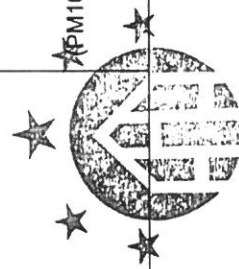

บริษัท เอ็น โฮเทล จำกัด
N HOTEL


นายวงศกร เทพเจริญ และ นางสาวอาทิตย์ ท่อแก้ว
กรรมการผู้จัดการ
บริษัท เอ็น โฮเทล จำกัด



เดือน พฤศจิกายน 2560
(นางสาวจุฑารัตน์ บุญแก้ว)
ผู้อำนวยการด้านสิ่งแวดล้อม
บริษัท ภูเก็ต เอ็นไวรอนเม้นทอล เซอร์วิส จำกัด

ตารางที่ 2 สรุปผลกระทบสิ่งแวดล้อม มาตรการป้องกันและแก้ไขผลกระทบสิ่งแวดล้อม และมาตรการติดตามตรวจสอบผลกระทบสิ่งแวดล้อม โครงการ โรงแรมศิรินทร์ ไม่เข้า
ภูเก็ต (ส่วนขยาย) ของบริษัท เอ็น โฮเทล จำกัด ระยะก่อสร้าง (ต่อ)


องค์ประกอบทาง สิ่งแวดล้อมและคุณค่าต่าง ๆ	ผลกระทบต่อสิ่งแวดล้อมที่สำคัญ	มาตรการป้องกันและแก้ไขผลกระทบสิ่งแวดล้อม	มาตรการติดตามตรวจสอบ ผลกระทบสิ่งแวดล้อม
1.4 คุณภาพอากาศ (ต่อ)		• มาตรการด้านการติดตามตรวจสอบ (4) ติดตั้งระบบตรวจวัดและบันทึกฝุ่น เสียง และสั่นสะเทือน ประจำวัน พร้อมบันทึกผลการตรวจสอบ และรายงานผล ต่อ สผ.และหน่วยงานอนุญาต • ตรวจสอบการทำงานทั่วไป และหาแนวทางแก้ไข ในกรณี ที่มีผู้ร้องเรียน • มาตรการด้านการเตรียมและดูแลพื้นที่ก่อสร้าง (5) จัดวางตำแหน่งเครื่องจักรและกิจกรรมที่ก่อให้เกิดฝุ่นให้ อยู่ห่างจากผู้รับฝุ่นมากที่สุด (6) ทำผนังหรือตาข่ายกันกิจกรรมหรือแหล่งกำเนิดฝุ่นเพื่อ ป้องกันการกระจายของฝุ่น (7) ลดปริมาณน้ำไหลและน้ำโคลนบนพื้นที่ก่อสร้าง (8) ไม่เก็บกองวัสดุที่ยากก่อให้เกิดฝุ่นในบริเวณพื้นที่ก่อสร้าง • มาตรการด้านการเดินและใช้เครื่องจักร (9) ปิดถนนทุกดินในขณะขนดินเข้าออกพื้นที่ก่อสร้างด้วย ผ้าใบหิมิดชิด (10) ไม่เดินเครื่องจักรในขณะที่ไม่ใช้งาน (11) หลีกเลี่ยงการใช้เครื่องจักรที่ใช้น้ำมันเป็นเชื้อเพลิง ถ้า เป็นไปได้ควรใช้เครื่องจักรที่เดินด้วยไฟฟ้า	

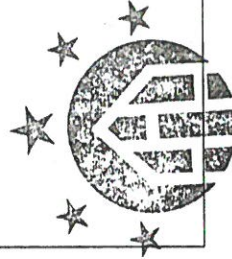

บริษัท เอ็น โฮเทล จำกัด
N HOTEL CO.,LTD.

เดือน พฤศจิกายน 2560 H. H. H. อภิสิทธิ์ ทุมแก้ว
(นายวงศ์กร เทพเจริญ และ นางสาวอทิกา ท่อแก้ว)
กรรมการผู้จัดการ
บริษัท เอ็น โฮเทล จำกัด

เดือน พฤศจิกายน 2560 [Signature]
(นางสาวจุฑารัตน์ บุญแก้ว)
ผู้อำนวยการด้านสิ่งแวดล้อม
บริษัท ภูเก็ต เอ็นไวรอนเม้นทอล เซอร์วิส จำกัด

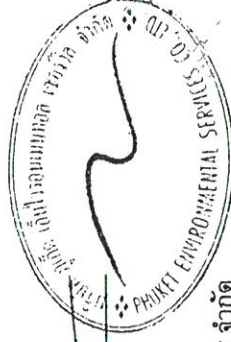

ตารางที่ 2 สรุปผลกระทบสิ่งแวดล้อม มาตรการป้องกันและแก้ไขผลกระทบสิ่งแวดล้อม และมาตรการตรวจสอบผลกระทบสิ่งแวดล้อม โครงการ โรงแรมติวารี ไม้ขาว
ภูเก็ต (ส่วนขยาย) ของบริษัท เอ็น โฮเทล จำกัด ระยะก่อสร้าง (ต่อ)

องค์ประกอบทาง สิ่งแวดล้อมและคุณค่าต่าง ๆ	ผลกระทบสิ่งแวดล้อมที่สำคัญ	มาตรการป้องกันและแก้ไขผลกระทบสิ่งแวดล้อม	มาตรการติดตามตรวจสอบ ผลกระทบสิ่งแวดล้อม
1.4 คุณภาพอากาศ (ต่อ)		(12) ควบคุมความเร็วรถที่วิ่งในพื้นที่ก่อสร้างไม่ให้เกิน 25 กิโลเมตรต่อชั่วโมง (13) วางแผนใช้เส้นทางและเวลาการขนส่งวัสดุและดินเพื่อลดปัญหาฝุ่นและจราจร โดยใช้ยานพาหนะในการขนส่ง ทั้งประเภทและเวลาตามข้อกำหนดของพนักงานจราจรในพื้นที่ • มาตรการด้านการใช้เครื่องมือก่อสร้าง (14) ใช้อุปกรณ์การก่อสร้างที่ก่อให้เกิดฝุ่นน้อย (15) จัดหาแหล่งน้ำที่จะใช้สเปรย์ เพื่อลดฝุ่นให้มีความเพียงพอ (16) ใช้ระบบการขนส่งที่ก่อให้เกิดฝุ่นระบบปิด จัดระบบที่จะทำความสะอาดให้พร้อมใช้งานในกรณีที่มีการหกของสิ่งของที่ก่อให้เกิดฝุ่น • มาตรการด้านการจัดการของเสีย (17) ละเว้นการเผายขยะและวัสดุก่อสร้างภายในพื้นที่ก่อสร้าง • มาตรการเฉพาะด้านการเตรียมพื้นที่โดยการเปิดหน้าดิน (18) เปิดพื้นที่ขุดดินบริเวณเล็กเท่าที่จำเป็น ส่วนอื่นที่เปิดแล้วควรปิดผ้าใบคลุมไว้ หากไม่ได้ปฏิบัติงานบนพื้นที่นั้น	




บริษัท เอ็น โฮเทล จำกัด
N HOTEL CO., LTD.

เดือน พฤศจิกายน 2560

ป.ใหญ่ ฐิติภา ท่อแก้ว
(นางวยงศกร เทพเจริญ และ นางสาวอภิกษา ท่อแก้ว)

กรรมการผู้จัดการ
บริษัท เอ็น โฮเทล จำกัด

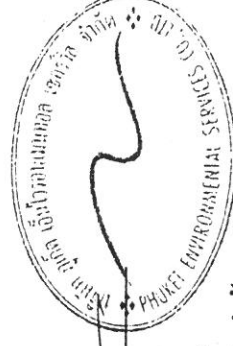

เดือน พฤศจิกายน 2560

(นางสาวจุฑารัตน์ บุญแก้ว)
ผู้อำนวยการด้านสิ่งแวดล้อม
บริษัท ภูเก็ต เอ็นไวรอนเม้นทอล เซอร์วิส จำกัด


ตารางที่ 2 สรุปผลกระทบสิ่งแวดล้อม มาตรการป้องกันและแก้ไขผลกระทบสิ่งแวดล้อม และมาตรการติดตามตรวจสอบผลกระทบสิ่งแวดล้อม โครงการโรงแรมดีวารีไม้ขาว
ภูเก็ต (ส่วนขยาย) ของบริษัท เอ็น โฮเทล จำกัด ระยะก่อสร้าง (ต่อ)

องค์ประกอบทาง สิ่งแวดล้อมและคุณค่าต่าง ๆ	ผลกระทบต่อสิ่งแวดล้อมที่สำคัญ	มาตรการป้องกันและแก้ไขผลกระทบสิ่งแวดล้อม	มาตรการติดตามตรวจสอบ ผลกระทบสิ่งแวดล้อม
 1.4 คุณภาพอากาศ (ต่อ)		- มาตรการเฉพาะด้านการก่อสร้าง (19) หลีกเลี่ยงการขุดผิวคอนกรีต ถ้าต้องทำต้องทำให้ผิวคอนกรีตเปียกก่อน (20) การเก็บกองทรายในพื้นที่ก่อสร้างต้องเก็บในบ้น (Bund) และฉีดพรมน้ำให้เปียกชื้นเสมอ (21) การนำปูนซีเมนต์ผงเข้ามาในพื้นที่ก่อสร้างต้องนำเข้ามาโดยบรรจุภาชนะที่มีฉีฉิด (22) ในกรณีที่ต้องใช้ปูนผงปริมาณน้อยสามารถนำมาใช้ได้หลังจากใช้แล้วต้องเก็บในถุงให้มิดชิด - มาตรการเฉพาะด้านการขุดดิน (23) ขนส่งวัสดุก่อสร้างในช่วงเวลากลางวัน โดยขนส่งนอกเวลาเร่งด่วน และให้สอดคล้องกับประกาศเจ้าพนักงานจราจรหากมีการขนส่งในเวลากลางคืนต้องไม่เกินเวลา 22.00 น. ทั้งนี้ ต้องได้รับอนุญาตจากเจ้าพนักงานจราจรในแต่ละกรณี (24) ล้างล้อรถบรรทุก ครึ่งที่นำรถออกนอกพื้นที่ก่อสร้าง (25) ปรับปรุงถนนในพื้นที่ก่อสร้างให้อยู่ในสภาพใช้งานได้ดีเสมอ (26) ใช้ผ้าฉีดพ่นถนนถ้ามีการขนส่งในหน้าแล้ง หรือกรณีที่ดินแห้ง (27) ทำประตูเข้าออกของรถบรรทุกจากพื้นที่ที่ต้องมีระยะห่างไม่น้อยกว่า 10 เมตร จากบ้านเรือนของผู้รับผลกระทบ	

บริษัท เอ็น โฮเทล จำกัด
N HOTEL CO.,LTD.


เดือน พฤศจิกายน 2560  จ.ท.ท. ๓๐ ๕๖
(นายวงศ์กร เทพเจริญ และ นางสาวอทิกา ท่อแก้ว)
กรรมการผู้จัดการ
บริษัท เอ็น โฮเทล จำกัด

เดือน พฤศจิกายน 2560 
(นางสาวจุฑารัตน์ บุญแก้ว)
ผู้อำนวยการด้านสิ่งแวดล้อม
บริษัท ภูเก็ต เอ็นไวรอนเม้นทอล เซอร์วิส จำกัด

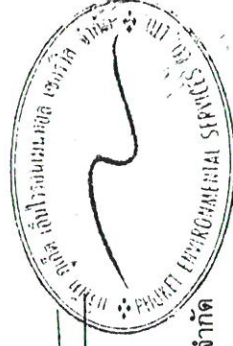

ตารางที่ 2 สรุปผลกระทบสิ่งแวดล้อม มาตราการป้องกันและแก้ไขผลกระทบสิ่งแวดล้อม และมาตรการติดตามตรวจสอบผลกระทบสิ่งแวดล้อม โครงการ โรงแรมติวารีไม้ขาว
ภูเก็ต (ส่วนขยาย)ของบริษัท เอ็น ไฮเทล จำกัด ระยะก่อสร้าง (ต่อ)

องค์ประกอบทาง สิ่งแวดล้อมและคุณค่าต่าง ๆ	ผลกระทบต่อสิ่งแวดล้อมที่สำคัญ	มาตรการป้องกันและแก้ไขผลกระทบสิ่งแวดล้อม	มาตรการติดตาม ตรวจสอบผลกระทบ สิ่งแวดล้อม
1.5 เสียงและความสะดวกสบาย 1) เสียง แหล่งกำเนิดของเสียงในระหว่างก่อสร้าง ได้แก่ เสียงจากการทำฐานราก เครื่องจักรที่ใช้ในการปรับพื้นที่ เสียงรถบรรทุก รถยกของหนัก และรถแทรกเตอร์ เป็นต้น ซึ่งเป็นแหล่งกำเนิดแบบอยู่กับที่และเคลื่อนที่ ตามลำดับ แต่การดำเนินการก่อสร้างไม่ได้ทำงานพร้อมกันหมดทั้งพื้นที่ และเครื่องจักรอุปกรณ์ ไม่ได้ทำงานพร้อมกันทุกเครื่อง กิจกรรมการก่อสร้างต่างๆ ดังกล่าวเป็นกิจกรรมที่เกิดขึ้นเป็นช่วงๆ ไม่ต่อเนื่อง รวมทั้งใช้ระยะเวลาก่อสร้างช่วงสั้นๆ สำหรับอาคารที่อยู่ใกล้พื้นที่โครงการมากที่สุด คือ ร้านอาหาร ซีไซด์ คอทเทจส์ ทางด้านทิศเหนือของพื้นที่โครงการ โดยมีระยะห่างจากแนวอาคารของโครงการ ประมาณ 6.15 เมตร และไม่ยาว بیش บังกละ 10 เมตร ทางด้านทิศใต้ของพื้นที่โครงการ โดยมีระยะห่างจากแนวอาคารของโครงการ ประมาณ 19.85 เมตร สำหรับด้านทิศตะวันออก ติดกับ ซอยพรุจิก กว้าง 5.00 เมตร (รวมเขตทาง) และทิศตะวันตก ติดกับ หาดไม้ขาว จึงไม่ส่งผลกระทบต่อคนในดำนนี้ จากผลการประเมินระดับเสียงจากการก่อสร้างโครงการ พบว่า เสียงที่เกิดขึ้นจะส่งผลกระทบต่อร้านอาหาร ซีไซด์ คอทเทจส์ ทางด้านทิศเหนือของพื้นที่โครงการ และไม่ยาว بیش บังกละ 10 เมตรทางด้านทิศใต้ของพื้นที่โครงการ มีค่าระดับเสียงในช่วง 64.0-74.0 dB(A) เมื่อนำไปเปรียบเทียบกับมาตรฐานระดับเสียงทั่วไป ตามประกาศคณะกรรมการสิ่งแวดล้อมแห่งชาติ ฉบับที่ 15 (พ.ศ. 2540) เรื่อง กำหนดมาตรฐานระดับเสียงโดยทั่วไป ลงวันที่ 12 มีนาคม พ.ศ. 2540		1) เสียง (1) จัดให้มีรั้วที่ชั่วคราวตามเขตก่อสร้างไม่น้อยกว่า 2.40 เมตร รอบขอบเขตพื้นที่โครงการ (2) จัดให้มีกำแพงกันเสียงชั่วคราวชนิดเคลื่อนย้ายได้เป็นแผ่นยับยั้งความหนา 15 มิลลิเมตร 1 ชั้น 2 ด้าน กรุช่องว่างด้วยแผ่นกรุผนังอะลูมิเนียม Cylence รุ่น ZoundBlock S050 โดยรอบแหล่งกำเนิดเสียง ความสูงประมาณ 2.4 เมตร ช่วงฐานราก ทางด้านทิศเหนือ (3) จัดให้มีผนังกันเสียงชั่วคราวโดยรอบแหล่งกำเนิดเสียง ช่วงชั้นโครงการ ทางด้านทิศเหนือและด้านทิศใต้ เป็นผนังกันเสียง Cylence รุ่น Zoundblock STC 54 เป็นผนัง ยิปซัม หนา 0.6 เมตร ความสูงประมาณ 2.4-4.8 เมตร (4) ปิดอาคารที่กำลังก่อสร้างด้วยผ้าใบหรือตาข่าย โดยรอบอาคารและตลอดแนวความสูงของอาคาร	1) เสียง - สอบถามจากประชาชนที่อยู่ใกล้เคียงโครงการในเรื่องผลกระทบทางด้านเสียงจากการก่อสร้าง ทุกสัปดาห์ ตลอดระยะเวลาการก่อสร้าง - ตรวจวัดระดับเสียงเฉลี่ย 24 ชั่วโมง ระดับเสียงสูงสุด และระดับเสียงรบกวน บริเวณพื้นที่ก่อสร้าง ทุกวันที่มีการทำฐานรากและรายงานผลทุกสัปดาห์ หนึ่งจากนั้นเดือนละ 1 ครั้ง ตลอดระยะเวลาการก่อสร้าง

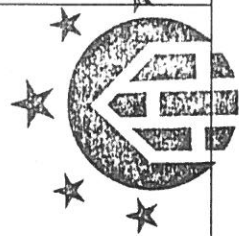

บริษัท เอ็น ไฮเทล จำกัด
N HOTEL CO.,LTD.
เดือน พฤศจิกายน 2560


(นางสาวจุฑารัตน์ บุญแก้ว)
ผู้อำนวยการด้านสิ่งแวดล้อม
บริษัท เอ็น ไฮเทล จำกัด

(นางสาวจุฑารัตน์ บุญแก้ว)
ผู้อำนวยการด้านสิ่งแวดล้อม
บริษัท เอ็น ไฮเทล จำกัด



ตารางที่ 2 สรุปผลกระทบสิ่งแวดล้อม มาตรการป้องกันและแก้ไขผลกระทบสิ่งแวดล้อม และมาตรการติดตามตรวจสอบผลกระทบสิ่งแวดล้อม โครงการ โรงแรมดีวาร์ไม่ขาว ภูเก็ต (ส่วนขยาย)ของบริษัท เอ็น โฮเทล จำกัด ระยะก่อสร้าง (ต่อ)

องค์ประกอบทางสิ่งแวดล้อมและคุณค่าต่าง ๆ	ผลกระทบต่อสิ่งแวดล้อมที่สำคัญ	มาตรการป้องกันและแก้ไขผลกระทบสิ่งแวดล้อม	มาตรการติดตามตรวจสอบผลกระทบสิ่งแวดล้อม
1.5 เสียงและความสั่นสะเทือน (ต่อ)	ในราชกิจจานุเบกษา เล่ม 114 ตอนที่ 27 ง ลงวันที่ 3 เมษายน พ.ศ. 2540 กำหนดให้มีค่าระดับเสียงเฉลี่ย (Leq) 24 ชั่วโมง 70 dB(A) นั้น พบว่า เสียงที่เกิดจากการก่อสร้างทางด้านทิศเหนือของพื้นที่โครงการอยู่ในระดับที่เกินมาตรฐานระดับเสียงเฉลี่ย (Leq) 24 ชั่วโมง ดังนั้น โครงการจึงมีมาตรการในการลดผลกระทบทางเสียงที่เกิดขึ้น โดยจัดให้มีวัสดุกันเสียง ซึ่งสามารถลดเสียงจากการก่อสร้างได้อย่างมีประสิทธิภาพเพื่อไม่ให้เกิดความรำคาญระดับเสียงเฉลี่ย 24 ชั่วโมง ไม่เกิน 70 dB(A) ซึ่งเป็นระดับเสียงที่ชุมชนยอมรับได้ ทั้งนี้ แบ่งกิจกรรมที่ก่อให้เกิดเสียงจากการก่อสร้างโครงการเป็น 3 ช่วง มีรายละเอียดดังนี้ 1) ช่วงทำฐานราก 1.1) แหล่งกำเนิดเสียง ได้แก่ งานฐานราก จะส่งผลกระทบต่อบ้านอาหาร ซีไฮด์ คีอท์เทตส์ ทางด้านทิศเหนือของพื้นที่โครงการ และไม่ขาวบิช บังกะโล ทางด้านทิศใต้ของพื้นที่โครงการ มีค่าระดับเสียง 64.0-74.0 dB(A) โครงการจะจัดให้มีกำแพงกันเสียงชั่วคราวชนิดเคลื่อนย้ายได้เป็นแผ่นยับยั้งความหนา 15 มิลลิเมตร 1 ชั้น 2 ด้าน กรูช่องว่างด้วยแผ่นกรูย่นอะลูมิเนียม Cylence รุ่น ZoundBlock S050 โดยรอบแหล่งกำเนิดเสียงทางด้านทิศเหนือของพื้นที่โครงการ ความสูงประมาณ 2.40 เมตร สามารถลดระดับเสียงลงได้ 48 dB(A) และจัดให้มีรั้วเมทัลชีททางด้านทิศใต้ของพื้นที่โครงการ ความสูงประมาณ 2.4 เมตร สามารถลดระดับเสียงลงได้ 23 dB(A) ทำให้ระดับเสียงต่อหน่วยรับเสียงต่อพื้นที่ข้างเคียงโครงการ มีค่าระดับเสียงจากการก่อสร้างสูงสุดเท่ากับ 58.9-60.5 dB(A) ซึ่งไม่เกิน	(5) ให้ก่อสร้างกำแพงในเฉพาะในช่วงเวลา 08.00-17.00 น. ในวันจันทร์ถึงวันเสาร์ หลังจากเวลา 17.00 น. เป็นต้นไป หากมีการก่อสร้างเกินเวลาดังกล่าวโครงการจะเลือกกิจกรรมที่ไม่ก่อให้เกิดเสียงดัง เช่น การก่ออิฐ และการฉาบปูน เป็นต้น และดำเนินการได้ไม่เกิน 22.00 น. รวมทั้งโครงการจะแจ้งให้ผู้อาศัยอยู่ใกล้เคียงทราบล่วงหน้าอย่างน้อย 1 วัน และขออนุญาตไปยังองค์การบริหารส่วนตำบลไม่ขาว โดยจะจัดให้มีแสงสว่างอย่างเพียงพอ สำหรับวันอาทิตย์และวันหยุดนักขัตฤกษ์จะหยุดดำเนินการการก่อสร้าง (6) เลือกใช้วัสดุที่ประกอบสำเร็จรูป เพื่อลดกิจกรรมการตัด เจาะ เจียว หรือไส ที่ทำให้เกิดเสียงดังรบกวน (7) อุปกรณ์และเครื่องจักรกลที่มีการใช้งานครั้งคราว จะต้องให้มีการดับเครื่องหรือเบาคู่มือเครื่องระหว่างการพัก (8) ไม่ใช้เครื่องจักรหรือเครื่องยนต์ที่มีอัตราเร็วเกินไป (9) ตรวจสอบและบำรุงรักษาเครื่องมือเครื่องใช้ในการก่อสร้างให้อยู่ในสภาพดีและเหมาะสมกับการใช้งานอยู่เสมอ รวมทั้งควรมีการหล่อลื่นให้เครื่องจักรทำงานได้ดี	มาตรการติดตามตรวจสอบผลกระทบสิ่งแวดล้อม

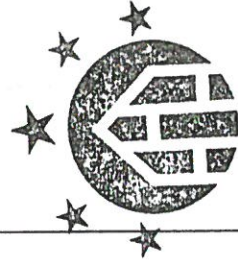


บริษัท เอ็น โฮเทล จำกัด
N HOTEL CO.,LTD.

เดือน พฤศจิกายน 2560 น.โพธิ์ ช.ทิติ ท.ณัฐ

(นายวงศ์กร เทพเจริญ และ นางสาวอาทิตา ท่อแก้ว)
กรรมการผู้จัดการ
บริษัท เอ็น โฮเทล จำกัด


เดือน พฤศจิกายน 2560 น.โพธิ์

(นางสาวจุฑารัตน์ บุญแก้ว)
ผู้อำนวยการด้านสิ่งแวดล้อม
บริษัท ภูเก็ต เอ็นไวรอนเมนทอล เซอร์วิส จำกัด

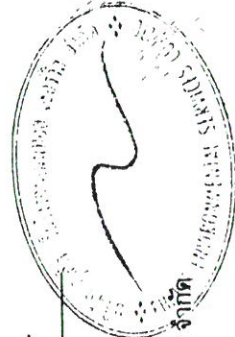

ตารางที่ 2 สรุปผลกระทบสิ่งแวดล้อม มาตราการป้องกันและแก้ไขผลกระทบสิ่งแวดล้อม และมาตราการติดตามตรวจสอบผลกระทบสิ่งแวดล้อม โครงการ โรงแรมดีวารี ไม้ขาว
ภูเก็ต (ส่วนขยาย) ของบริษัท เอ็น โฮเทล จำกัด ระยะก่อสร้าง (ต่อ)

องค์ประกอบทาง สิ่งแวดล้อมและคุณค่าต่าง ๆ	ผลกระทบสิ่งแวดล้อมที่สำคัญ	มาตรการป้องกันและแก้ไขผลกระทบสิ่งแวดล้อม	มาตรการติดตามตรวจสอบ ผลกระทบสิ่งแวดล้อม
1.5 เสียงและความสั่นสะเทือน (ต่อ)	ค่ามาตรฐานระดับเสียงเฉลี่ย 24 ชั่วโมง ไม่เกิน 70 dB(A) อยู่ในระดับเสียงที่ชุมชนยอมรับได้ โดยมีรายละเอียดของระดับเสียงที่ลดลง 1.2 การรวมระดับความเข้มเสียงจากแหล่งกำเนิดเสียง 2 แห่ง เมื่อมีการรวมระดับความเข้มเสียงจากแหล่งกำเนิดเสียงเมื่อผ่านกำแพงกันเสียง ช่วงทำฐานรากกับระดับเสียงพื้นบริเวณพื้นที่โครงการ (Leq 24 ชั่วโมง) ตรวจวัดวันที่ 23-24 มีนาคม 2560 มีระดับเสียงในรูปของค่า Leq₂₄ เท่ากับ 58.0 dB(A) ดังนั้น บุคคลภายนอกจะได้รับระดับความดังเสียง เท่ากับ 58.5 dB(A) ซึ่งไม่เกินค่ามาตรฐานระดับเสียงเฉลี่ย 24 ชั่วโมง ไม่เกิน 70 dB(A) 1.3 เสียงรบกวน "เสียงรบกวน" หมายความว่า ระดับเสียงจากแหล่งกำเนิดในขณะมีการรบกวนที่มีระดับเสียงสูงกว่าระดับเสียงพื้นฐาน โดยมีระดับการรบกวนเกินกว่าระดับเสียงรบกวนที่กำหนดไว้ในประกาศคณะกรรมการสิ่งแวดล้อมแห่งชาติ ฉบับที่ 29 (พ.ศ. 2550) เรื่อง ค่าระดับเสียงรบกวน ระดับเสียงพื้นฐาน หมายความว่า ระดับเสียงที่ตรวจวัดในสิ่งแวดล้อมในขณะยังไม่เกิดเสียงหรือไม่ได้รับเสียงจากแหล่งกำเนิดที่ประชาชนร้องเรียนหรือแหล่งกำเนิดที่คาดว่าจะประชาชนจะได้รับการรบกวน เป็นระดับเสียงเปอร์เซ็นต์ไทล์ที่ 90 (Percentile Level 90, L₉₀)	(10) ติดตั้งอุปกรณ์ลดเสียงตามคำแนะนำของผู้ผลิตเครื่องจักร (11) จัดเครื่องมืองก่อสร้าง หรือเครื่องจักรเคลื่อนที่ต่าง ๆ ให้นำไปทางทิศตะวันออกเพื่อลดผลกระทบต่อนพื้นที่ใกล้เคียง (12) ไม่ทำกิจกรรมต่างๆ ที่ก่อให้เกิดเสียงดังพร้อมกันในเวลาเดียวกัน (13) กำหนดแผนงานก่อสร้างและวิธีการก่อสร้างที่เหมาะสม เช่น จัดให้เครื่องจักรกลที่มีเสียงดังทำงานในเวลากลางวัน (14) จัดหาอุปกรณ์กันเสียง เช่น Ear Plug หรือ Ear Muffs ให้แก่คนงานก่อสร้างที่อยู่ในบริเวณที่ก่อให้เกิดเสียงดัง และจำกัดระยะเวลาทำงานที่สัมผัสกับระดับเสียงตามประกาศกระทรวงมหาดไทย ฉบับที่ 2 เรื่องความปลอดภัยในการทำงานเกี่ยวกับสิ่งแวดล้อม พ.ศ. 2549	

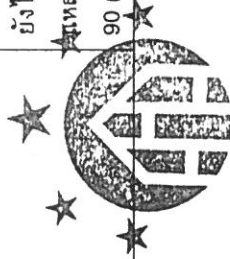

บริษัท เอ็น โฮเทล จำกัด
N HOTEL CO.,LTD.

เดือน พฤศจิกายน 2560

(นายวงศกร เทพเจริญ และ นางสาวอาทิตย์ ท้อมแก้ว)

กรรมการผู้จัดการ

บริษัท เอ็น โฮเทล จำกัด

เดือน พฤศจิกายน 2560

(นางสาวจุฑารัตน์ บุญแก้ว)

ผู้อำนวยการด้านสิ่งแวดล้อม

บริษัท ภูเก็ต เอ็นไวรอนเม้นทอล เซอร์วิส จำกัด



ตารางที่ 2 สรุปผลกระทบสิ่งแวดล้อม มาตรการป้องกันและแก้ไขผลกระทบสิ่งแวดล้อม และมาตรการติดตามตรวจสอบผลกระทบสิ่งแวดล้อม โครงการ โรงแรมคิวรี ไม้ขาว
ภูเก็ต (ส่วนขยาย) ของบริษัท เอ็น โฮเทล จำกัด ระยะก่อสร้าง (ต่อ)


องค์ประกอบทาง สิ่งแวดล้อมและคุณค่าต่าง ๆ	ผลกระทบต่อสิ่งแวดล้อมที่สำคัญ	มาตรการป้องกันและแก้ไขผลกระทบ สิ่งแวดล้อม	มาตรการติดตามตรวจสอบ ผลกระทบสิ่งแวดล้อม
1.5 เสียงและความสั่นสะเทือน (ต่อ)	ระดับเสียงขณะมีการรบกวน หมายความว่า ระดับเสียงที่ได้จากการตรวจวัดและจากการคำนวณระดับเสียงในขณะเกิดเสียงของแหล่งกำเนิด ซึ่งเป็นแหล่งกำเนิดที่ประชาชนร้องเรียนหรือแหล่งกำเนิดที่คาดว่าจะประชาชนจะได้รับรบกวน ระดับเสียงขณะไม่มีการรบกวน หมายความว่า ระดับเสียงที่ตรวจวัดในสิ่งแวดล้อมในขณะยังไม่เกิดเสียงหรือไม่ได้รับเสียงจากแหล่งกำเนิดที่ประชาชนร้องเรียนหรือแหล่งกำเนิดที่คาดว่าจะประชาชนจะได้รับรบกวน เป็นระดับเสียงเฉลี่ย (L_{Aeq}) โครงการก่อให้เกิดระดับการรบกวน 3:30 dB(A) จึงถือว่าไม่เป็นเสียงรบกวน จากการประเมินเสียงรบกวนกรณีเลวร้ายสุดจากการก่อสร้างฐานรากของโครงการ พบว่า จะมีค่าระดับเสียงรบกวน 3.30 dB(A) ดังนั้น ระดับเสียงจากแหล่งกำเนิดของโครงการจึง ไม่เป็นเสียงรบกวน 2) ช่วงโครงสร้างอาคาร เสียงที่เกิดขึ้นช่วงงานโครงสร้างจะส่งผลกระทบต่อร้านอาหาร ซีไซด์ คีอเทคส์ ทางด้านทิศเหนือ และไม้ขาวบีช บังกะโล่ ทางด้านทิศใต้ของพื้นที่โครงการ มีค่าระดับเสียง 74.0-84.0 dB(A) โครงการจะจัดให้มีกำแพงกันเสียงชั่วคราวที่สามารถเคลื่อนที่ได้โดยรอบแหล่งกำเนิดเสียงผนังกันเสียงชั่วคราวโดยรอบแหล่งกำเนิดเสียงช่วงขึ้นโครงสร้าง ทางด้านทิศเหนือและด้านทิศใต้ เป็นผนังกันเสียง Cylence รุ่น Zoundblock STC 54 เป็นผนังยิปซัมหนา 0.6 เมตร ความสูงประมาณ 2.4-4.8 เมตร สามารถลดระดับเสียงลงได้ 42 dB(A) ซึ่งทำให้ระดับเสียงต้องหน่วยรับเสียงต่อ	(15) จำกัดความเร็วของรถบรรทุกให้ไม่เกิน 30 กิโลเมตร/ชั่วโมง โดยติดป้ายหลังรถว่า "หากพนักงานขับรถเร็วเกิน 30 กิโลเมตรต่อชั่วโมง โปรดแจ้ง (ระบุเบอร์โทรศัพท์) " (16) หลีกเลี่ยงการขนส่งวัสดุก่อสร้างในช่วงเวลาเร่งด่วนและเวลากลางคืน (17) จัดให้มีวิศวกรคอยตรวจสอบ และควบคุมงานก่อสร้างอย่างใกล้ชิด เพื่อให้เกิดผลกระทบน้อยที่สุด (18) ติดป้ายประชาสัมพันธ์แสดงรายละเอียดการก่อสร้างโครงการ เพื่อประชาสัมพันธ์ให้ประชาชนโดยรอบทราบ พร้อมระบุสถานที่และหมายเลขโทรศัพท์ สำหรับร้องเรียนและขอความเห็นเกี่ยวกับการก่อสร้าง พร้อมทั้งจัดให้มีการสอบถามเพื่อค้นหาข้อเท็จจริง และสาเหตุเพื่อกำหนดแนวทางแก้ไขปัญหา	



บริษัท เอ็น โฮเทล จำกัด
N HOTEL CO., LTD.

เดือน พฤศจิกายน 2560 11/11/20 วิศิษฐ์ ช่างแก้ว
(นายวงศ์กร เทพเจริญ และ นางสาวอภิญญา ท่อแก้ว)
กรรมการผู้จัดการ
บริษัท เอ็น โฮเทล จำกัด

เดือน พฤศจิกายน 2560 [Signature]
(นางสาวจุฑารัตน์ บุญแก้ว)
ผู้อำนวยการด้านสิ่งแวดล้อม
บริษัท ภูเก็ต เอ็นไวรอนเม้นทอล เซอร์วิส จำกัด

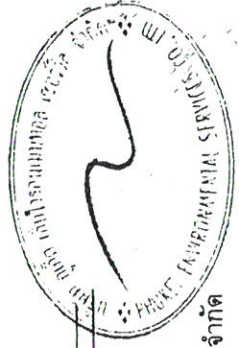

ตารางที่ 2 สรุปผลกระทบสิ่งแวดล้อม มาตราการป้องกันและแก้ไขผลกระทบสิ่งแวดล้อม และมาตรการติดตามตรวจสอบผลกระทบสิ่งแวดล้อม โครงการ โรงแรมดีวาร์ ไมท์วารีภูเก็ต (ส่วนขยาย) ของบริษัท เอ็น โฮเทล จำกัด ระยะก่อสร้าง (ต่อ)

องค์ประกอบทางสิ่งแวดล้อมและคุณค่าต่าง ๆ	ผลกระทบต่อสิ่งแวดล้อมที่สำคัญ	มาตรการป้องกันและแก้ไขผลกระทบสิ่งแวดล้อม	มาตรการติดตามตรวจสอบผลกระทบสิ่งแวดล้อม
1.6 เสียงและความสั่นสะเทือน (ต่อ)	พื้นที่ข้างเคียงโครงการ มีค่าระดับเสียงจากการก่อสร้างสูงสุดเท่ากับ 61.6 dB(A) ซึ่งไม่เกินค่ามาตรฐานระดับเสียงเฉลี่ย 24 ชั่วโมง ไม่เกิน 70 dB(A) อยู่ในระดับเสียงที่ชุมชนยอมรับได้ สำหรับค่าระดับเสียงรบกวน เท่ากับ 1.6-9.7 dB(A) มีค่าไม่เกินระดับเสียงรบกวน 10 dB(A) ของระดับเสียงพื้นฐานตามประกาศคณะกรรมการสิ่งแวดล้อมแห่งชาติ ฉบับที่ 29 (พ.ศ.2550) 3) ช่วงงานตกแต่งภายในอาคาร เสียงที่เกิดขึ้นช่วงงานตกแต่งจะส่งผลกระทบต่อร้านอาหาร ที่ใช้ชุด ค็อกเทลติดส ทางด้านทิศเหนือ และไม้ขาวบิซ บังกะโล ทางด้านทิศใต้ของพื้นที่โครงการ มีค่าระดับเสียง 78.0-88.0 dB(A) ช่วงงานตกแต่งเป็นกิจกรรมที่เกิดขึ้นหลังจากที่งานโครงสร้าง และตัวอาคารของอาคารเสร็จเรียบร้อยแล้ว ซึ่งกิจกรรมดังกล่าวจึงอยู่ภายในอาคาร โดยอาคารของโครงการหนึ่งเป็นอิฐมวลเบาหนา 100 มิลลิเมตร ซึ่งถือว่าเป็น Noise Barriers ชนิดหนึ่งที่มีประสิทธิภาพในการลดระดับเสียงที่ทะลุผ่านของวัสดุได้ประมาณ 40 dB(A) (ที่มา : Lamy W. Canter Environmental Impact Assessment, 1996) ซึ่งทำให้ระดับเสียงต่อหน่วยรับเสียงต่อพื้นที่ข้างเคียงโครงการ มีค่าระดับเสียงจากการก่อสร้างสูงสุดเท่ากับ 58.5 dB(A) ซึ่งไม่เกินค่ามาตรฐานระดับเสียงเฉลี่ย 24 ชั่วโมง ไม่เกิน 70 dB(A) อยู่ในระดับเสียงที่ชุมชนยอมรับได้ สำหรับค่าระดับเสียงรบกวน เท่ากับ -1.8 dB(A) มีค่าไม่เกินระดับเสียงรบกวน 10 dB(A) ของระดับเสียงพื้นฐานตามประกาศคณะกรรมการสิ่งแวดล้อมแห่งชาติ ฉบับที่ 29 (พ.ศ.2550) นอกจากนี้ กิจกรรมดังกล่าวจะเกิดขึ้นเป็นช่วงๆ ไม่ต่อเนื่อง และการก่อสร้างไม่ได้ใช้เครื่องจักรขนาดใหญ่ในการก่อสร้าง รวมทั้งใช้ระยะเวลาก่อสร้างเป็นช่วงเวลาดังนั้น ผลกระทบด้านเสียงในระยะก่อสร้างจึงอยู่ในระดับต่ำ		

บริษัท เอ็น โฮเทล จำกัด
N HOTEL CO.,LTD.

นายเวียงศกร เทพเจริญ และ นางสาวอภิกา ท่อแก้ว
กรรมการผู้จัดการ
บริษัท เอ็น โฮเทล จำกัด


เดือน พฤศจิกายน 2560

(นางสาวจุฑารัตน์ บุญแก้ว)
ผู้อำนวยการด้านสิ่งแวดล้อม
บริษัท ภูเก็ต เอ็นไวรอนเม้นทอล เซอร์วิส จำกัด



ตารางที่ 2 สรุปผลกระทบสิ่งแวดล้อม มาตรการป้องกันและแก้ไขผลกระทบสิ่งแวดล้อม และมาตรการติดตามตรวจสอบผลกระทบสิ่งแวดล้อม โครงการ โรงแรมดิวารี ไม้ขาว
ภูเก็ต (ส่วนขยาย) ของบริษัท เอ็น โฮเทล จำกัด ระยะก่อสร้าง (ต่อ)

องค์ประกอบทาง สิ่งแวดล้อมและคุณค่าต่าง ๆ	ผลกระทบต่อสิ่งแวดล้อมที่สำคัญ	มาตรการป้องกันและแก้ไขผลกระทบสิ่งแวดล้อม	มาตรการติดตามตรวจสอบ ผลกระทบสิ่งแวดล้อม
1.5 เสียงและความสั่นสะเทือน (ต่อ)	2) ความสั่นสะเทือน กิจกรรมในระหว่างการก่อสร้างที่ก่อให้เกิดความสั่นสะเทือน ส่วนใหญ่จะเกิดขึ้นจากการตอกเสาเข็ม การขนส่งวัสดุก่อสร้างและอุปกรณ์ต่างๆ เข้าสู่พื้นที่โครงการ ซึ่งเป็นแหล่งกำเนิดแบบอยู่กับที่และเคลื่อนที่ ตามลำดับ โดยปัจจัยที่มีผลต่อความรุนแรงของการสั่นสะเทือนได้แก่ อุปกรณ์ตอกเสาเข็ม เสาเข็ม คุณสมบัติของดินและชั้นดิน ระยะห่าง และคุณสมบัติของอาคาร การก่อสร้างโครงการ สามารถประเมินผลกระทบด้านความสั่นสะเทือน โดยศึกษาถึงความเร็วอนุภาคสูงสุด (Peak Particle Velocity : PPV) ของความสั่นสะเทือนจากเครื่องจักรกลแต่ละประเภทที่ใช้ในกิจกรรมก่อสร้างที่ระยะห่างจากแหล่งกำเนิด (เมตร) ทั้งนี้ระดับความสั่นสะเทือนที่เกิดขึ้นจากอุปกรณ์ที่ใช้ในการก่อสร้างจะใช้ค่าเครื่องวัดดินทำนองกันดินพังก์ แบบ Hydromill ในดินมาใช้สำหรับคำนวณการฐานรากชนิดแผ่ คำนวณจากสมการ $PPV_{EQUIP} = PPV_{REF} \times (25/D)^{1.1}$ ผลกระทบเนื่องจากการเคลื่อนตัวของมวลดิน ในการตอกเสาเข็ม ดินส่วนหนึ่งจะถูกแทนที่ด้วยปริมาณ เท่ากับปริมาตรของเสาเข็ม เมื่อดินถูกแทนที่ จะเกิดการปรับตัวให้แน่นขึ้น (Densification) และ/หรือเกิดการเคลื่อนตัวในแนวดิ่ง ซึ่งเรียกว่าการรูด (Heave) และการเคลื่อนตัวในแนวราบ (Lateral movement)	ความสั่นสะเทือน (1) โครงการจะเจาะดินออกก่อนตอกเสาเข็ม ซึ่งจะช่วยลดแรงสั่นสะเทือนและการเคลื่อนตัวที่เกิดจากการแทนที่ดินของเสาเข็ม (2) เลือกใช้แนวทางการป้องกันความเสียหายจากการตอกเสาเข็ม ด้วยวิธีการขุดดิน (Trenching) ลึก 3.8 เมตร ทางด้านทิศเหนือ และลึก 1 เมตร ด้านทิศใต้ (3) ใช้เสาเข็มพืด (Sheet pile) เพื่อแก้ปัญหาเสถียรภาพของผนังด้านข้าง (4) ใช้หมอนรองเสาเข็มที่อ่อน เพื่อลดแรงสั่นสะเทือน (5) จัดลำดับการตอกเสาเข็มโดยดักด้านใกล้อาคารข้างเคียง ก่อนไปหาด้านที่ไม่มีอาคาร	ความสั่นสะเทือน - สอบถามจากประชาชนที่อยู่ใกล้เคียงโครงการในเรื่องผลกระทบทางด้านความสั่นสะเทือนจากการก่อสร้าง - ตรวจสอบการก่อสร้างทุกสัปดาห์ ตลอดระยะเวลาการก่อสร้าง - ตรวจวัดระดับความสั่นสะเทือน บริเวณพื้นที่ก่อสร้าง ทุกวันที่มีการทำฐานรากและรายงานผลทุกสัปดาห์ หลังจากนั้นตรวจวัดเดือนละ 1 ครั้ง ตลอดระยะเวลาการก่อสร้าง

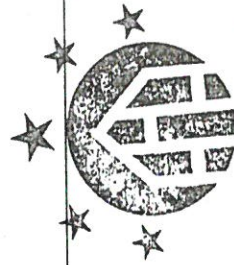


บริษัท เอ็น โฮเทล จำกัด
N HOTEL CO.,LTD.

เดือน พฤศจิกายน 2560

นายวงศกร เทพเจริญ และ นางสาวอาทิตยา ท่อแก้ว
กรรมการผู้จัดการ
บริษัท เอ็น โฮเทล จำกัด

เดือน พฤศจิกายน 2560

(นางสาวจุฑารัตน์ บุญแก้ว)
ผู้อำนวยการด้านสิ่งแวดล้อม
บริษัท ภูเก็ต เอ็นไวรอนเม้นทอล เซอร์วิส จำกัด

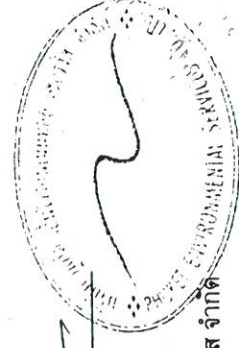

ตารางที่ 2 สรุปผลกระทบสิ่งแวดล้อม มาตรการป้องกันและแก้ไขผลกระทบสิ่งแวดล้อม และมาตรการติดตามตรวจสอบผลกระทบสิ่งแวดล้อม โครงการ โรงแรมตำรวจ ไม้ขาว ภูเก็ต (ส่วนขยาย) ของบริษัท เอ็น โฮเทล จำกัด ระยะก่อสร้าง (ต่อ)


องค์ประกอบทางสิ่งแวดล้อมและคุณค่าต่าง ๆ	ผลกระทบต่อสิ่งแวดล้อมที่สำคัญ	มาตรการป้องกันและแก้ไขผลกระทบสิ่งแวดล้อม	มาตรการติดตามตรวจสอบผลกระทบสิ่งแวดล้อม
1.5 เสียงและความสั่นสะเทือน (ต่อ)	การเคลื่อนตัวทั้งสองแบบนี้จะมีผลกระทบต่อเนื่องกันที่ติดกันไปแล้วและโครงสร้างใกล้เคียงอื่นๆ โดยตรงยังมีการแทนที่เสาเข็มลงในดินมากเท่าไรก็จะส่งผลทำให้มีความเสียหายต่อยอดก่อสร้างใกล้เคียงและเสาเข็มที่ดกไปแล้วก่อนหน้านี้มากขึ้น เท่านั้น การบวมตัวของดินหลังจากการดกออกจะทำให้เสาเข็มที่ถูกดกออกไปแล้วยกตัวขึ้น (Uplift) การรับน้ำหนักของเสาเข็มดังกล่าวอาจลดลงมากและเกิดการทรุดตัวตามมาในภายหลัง จากการเจาะทดสอบดินบริเวณพื้นที่โครงการ โดยการเจาะสำรวจ 3 หลุม สามารถวิเคราะห์และแบ่งชั้นดินได้เป็น 3 ชั้น ดังนี้ ชั้นที่ 1 มีลักษณะเป็นทรายหลวมคุณภาพดีสีน้ำตาล ดินชั้นที่ 2 มีลักษณะเป็นทรายที่มีความหนาแน่นคุณภาพไม่ดีสีน้ำตาลอมเหลือง และดินชั้นที่ 3 มีลักษณะเป็นทรายที่มีคุณภาพดีมีสีเทาอ่อนมาก จากการเจาะสำรวจชั้นดินควรให้ระดับปลายเสาเข็มยังอยู่ในความลึกประมาณ 10-13 เมตร (จากระดับปากหลุมเจาะ) จากสมการช่วงต้น สามารถประเมินความสัมพันธ์ก่อนจากการก่อสร้างอาคารโครงการต่ออาคารที่อยู่ใกล้พื้นที่โครงการ (วัดจากระยะห่างจากแนวเสาของอาคารโครงการที่ใกล้ที่สุดกับแนวอาคารข้างเคียง) คือ รัศมีอาคาร ซีไซด์คือทิศทางด้านทิศเหนือของพื้นที่โครงการ โดยมีระยะห่างจากแนวอาคารของโครงการ ประมาณ 6.15 เมตร และไม้ขาวบิช บังกะโล ทางด้านทิศใต้ของพื้นที่โครงการ โดยมีระยะห่างจากแนวอาคารของโครงการ ประมาณ 19.85 เมตร สำหรับด้านทิศตะวันออก ติดกับ ซอยพริก กว้าง 5.00 เมตร (รวมเขตทาง) และทิศตะวันตก ติดกับ หาดไม้ขาว จึงไม่ส่งผลกระทบต่อในด้านนี้ ซึ่งจะได้ระดับความสั่นสะเทือนดังนี้	(6) จัดให้มีเจ้าหน้าที่จากบริษัทผู้รับเหมามาเข้าพบผู้ที่อยู่ติดกับโครงการ โดยต้องแจ้งกำหนดการออกเสาเข็ม ระบุนั้น เวลาให้ชัดเจน รวมทั้งให้หมายเลขโทรศัพท์ของเจ้าหน้าที่ควบคุมงานก่อสร้าง เพื่อให้สามารถติดต่อโครงการได้ (7) จัดให้มีวิศวกรคอยดูแลอย่างใกล้ชิด และควบคุมงานก่อสร้างให้ถูกต้องตามหลักวิศวกรรม เพื่อป้องกันผลกระทบต่อยอดข้างเคียงให้น้อยที่สุด (8) อุปกรณ์ที่ก่อให้เกิดความสั่นสะเทือนให้กระทำเฉพาะเวลากลางวันของวันธรรมดา และงดกระทำการดังกล่าวในเวลากลางคืน (9) ตรวจสอบและบำรุงรักษาเครื่องมือเครื่องใช้ในการก่อสร้างให้อยู่ในสภาพดีและเหมาะสมกับการใช้งานอยู่เสมอ รวมทั้งควรมีการหล่อลื่นให้เครื่องจักรทำงานได้ดี (10) หลีกเลี่ยงการใช้งานเครื่องจักรหรืออุปกรณ์ที่เป็นแหล่งกำเนิดความสั่นสะเทือนในระดับสูงพร้อมกัน (11) ติดตั้งอุปกรณ์เพื่อลดความสั่นสะเทือนตามคำแนะนำของผู้ผลิตเครื่องจักร	

บริษัท เอ็น โฮเทล จำกัด
N HOTEL CO., LTD.
เดือน พฤศจิกายน 2560

(ลายเซ็น) **อาทิตย์ ชัยแก้ว**
(นายวงศ์กร เทพเจริญ และ นางสาวอาทิตย์ ท่อแก้ว)
กรรมการผู้จัดการ
บริษัท เอ็น โฮเทล จำกัด


เดือน พฤศจิกายน 2560

(ลายเซ็น)
(นางสาวจุฑารัตน์ บุญแก้ว)
ผู้อำนวยการด้านสิ่งแวดล้อม
บริษัท ภูเก็ต เอ็นไวรอนเม้นทอล เซอร์วิส จำกัด

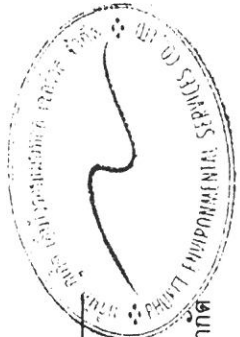


ตารางที่ 2 สรุปผลกระทบสิ่งแวดล้อม มาตรการป้องกันและแก้ไขผลกระทบสิ่งแวดล้อม และมาตรการติดตามสิ่งแวดล้อม โครงการ โรงแรมดีวารี ไม้ขาว
ภูเก็ต (ส่วนขยาย) ของบริษัท เอ็น โฮเทล จำกัด ระยะก่อสร้าง (ต่อ)

องค์ประกอบทาง สิ่งแวดล้อมและคุณค่าต่าง ๆ	ผลกระทบต่อสิ่งแวดล้อมที่สำคัญ	มาตรการป้องกันและแก้ไขผลกระทบสิ่งแวดล้อม	มาตรการติดตามตรวจสอบ ผลกระทบสิ่งแวดล้อม
1.5 เสียงและความสั่นสะเทือน (ต่อ)	ร้านอาหาร ซีไอซ์ คือตึก 5 ชั้น ทางด้านทิศเหนือของพื้นที่โครงการ ระยะห่างจากแนวอาคารที่ใกล้ที่สุดจากแนวเสาอาคารของโครงการ ประมาณ 6.15 เมตร จะได้รับแรงสั่นสะเทือนมากที่สุดในช่วงขั้นตอนการตอกเสาเข็ม 22.62 มิลลิเมตร/วินาที เมื่อนำไปเปรียบเทียบกับความเร็วอนุภาคสูงสุดที่จุดรับคลื่นสั่นสะเทือนใกล้เคียงพื้นที่โครงการ พบว่า เกินช่วง 10-15 มิลลิเมตร/วินาที นั่นคืออยู่ในระดับความสั่นสะเทือนที่สูงกว่าการจราจรปกติซึ่งจะทำให้เกิดความเสียหายต่อโครงสร้างทางสถาปัตยกรรม และสร้างความเสียหายต่อโครงสร้างบ้านเรือนเพียงเล็กน้อย เมื่อเทียบกับมาตรฐาน DIN 4150 (1986) พบว่า มากกว่า 10 มิลลิเมตร/วินาที นั่นคือ ยอมรับได้สำหรับบ้านพักอาศัยที่อยู่ในสภาพดี และเมื่อเทียบกับมาตรฐานความสั่นสะเทือนตามประกาศคณะกรรมการสิ่งแวดล้อมแห่งชาติฉบับที่ 37 (พ.ศ. 2533) พบว่า มีค่าเกิน 5 มิลลิเมตร/วินาที นั่นคือเกินมาตรฐานและไม่ขาวบิซ บังกะโล ทางด้านทิศใต้ของพื้นที่โครงการ ระยะห่างจากแนวอาคารที่ใกล้ที่สุดจากแนวเสาอาคารของโครงการ ประมาณ 19.85 เมตร โครงการจะได้รับแรงสั่นสะเทือนมากที่สุดในช่วงขั้นตอนการตอกเสาเข็ม 5.72 มิลลิเมตร/วินาที เมื่อนำไปเปรียบเทียบกับความเร็วอนุภาคสูงสุดที่จุดรับคลื่นสั่นสะเทือนใกล้เคียงพื้นที่โครงการ พบว่า เกิน 5.0 มิลลิเมตร/วินาที นั่นคืออยู่ในระดับที่ส่งผลทำให้เกิดความเสียหายที่จะเกิดขึ้นกับอาคารทั่วไป หรือโครงสร้างทางสถาปัตยกรรมบ้านเรือนทั่วไปที่มีผนังและเพดานเป็นแบบ Plaster (ส่วนผสมที่มีปูน หินทราย น้ำ	(12) จำกัดความเร็วของรถบรรทุกให้ไม่เกิน 30 กิโลเมตรต่อชั่วโมง โดยติดป้ายหลังรถว่า "หากพนักงานขับรถเร็วเกิน 30 กิโลเมตรต่อชั่วโมง โปรดแจ้ง (ระบุเบอร์โทรศัพท์)" (13) หลีกเลี่ยงการขนส่งวัสดุก่อสร้างในช่วงเวลาเร่งด่วนและเวลากลางคืน (14) จัดให้มีกล้องรับความเค้นเห็น เพื่อรับเรื่องร้องเรียนที่เกิดขึ้น (15) จัดให้มีการชดเชยค่าเสียหายที่เกิดขึ้นจากโครงการ และโครงการจะทำการซ่อมแซมให้อยู่ในสภาพเดิม กรณีมีบุคคลใดได้รับผลกระทบจากการก่อสร้างโครงการต้องเข้าไปแก้ไข และให้ความช่วยเหลือทันที (16) สำรวจและถ่ายภาพอาคารหรือสิ่งปลูกสร้างใกล้เคียงพื้นที่ก่อสร้างก่อนการดำเนินการก่อสร้าง หลังตอกเสาเข็มและระยะก่อสร้างแล้วเสร็จ เพื่อเก็บไว้เป็นหลักฐาน หากมีข้อร้องเรียนว่าอาคารได้รับความเสียหายจากการก่อสร้าง	มาตรการติดตามตรวจสอบผลกระทบสิ่งแวดล้อม

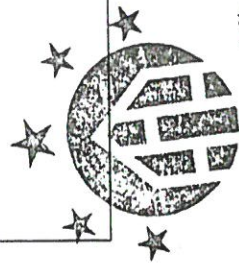

บริษัท เอ็น โฮเทล จำกัด
N HOTEL CO., LTD.

เดือน พฤศจิกายน 2560 ป. ใหญ่ ป. ใหญ่ ป. ใหญ่
(นายวงศกร เทพเจริญ และ นางสาวอาทิตยา ท่อแก้ว)
กรรมการผู้จัดการ
บริษัท เอ็น โฮเทล จำกัด

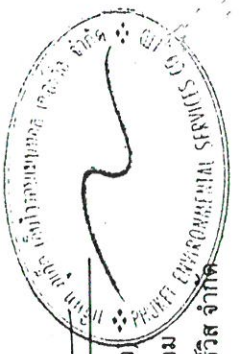

เดือน พฤศจิกายน 2560 ป. ใหญ่
(นางสาวจุฑารัตน์ บุญแก้ว)
ผู้อำนวยการด้านสิ่งแวดล้อม
บริษัท ภูเก็ต เอ็นไวรอนเม้นทอล เซอร์วิส จำกัด


ตารางที่ 2 สรุปผลกระทบสิ่งแวดล้อม มาตรการป้องกันและแก้ไขผลกระทบสิ่งแวดล้อม และมาตรการติดตามตรวจสอบผลกระทบสิ่งแวดล้อม โครงการ โรงแรมดีวารี ไม่ขาว
ภูเก็ต (ส่วนขยาย) ของบริษัท เอ็น โฮเทล จำกัด ระยะก่อสร้าง (ต่อ)

องค์ประกอบทาง สิ่งแวดล้อมและคุณค่าต่าง ๆ	ผลกระทบต่อสิ่งแวดล้อมที่สำคัญ	มาตรการป้องกันและแก้ไขผลกระทบสิ่งแวดล้อม	มาตรการติดตามตรวจสอบ ผลกระทบสิ่งแวดล้อม
1.5 เสียงและความสั่นสะเทือน (ต่อ)	และใบต่าง ๆ) ในกรณีที่เป็นผนังฝ้าเพดาน แบบยิปซั่มจะได้รับเสียงรบกวนเพียงเล็กน้อย เมื่อเทียบกับมาตรฐาน DIN 4150 (1986) พบว่า เกิน 5 มิลลิเมตร/วินาที นั่นคือ เริ่มเกิดความเสียหายทางสถาปัตยกรรมที่เก่าแก่ และเมื่อเทียบกับมาตรฐานความสั่นสะเทือนตามประกาศคณะกรรมการสิ่งแวดล้อมแห่งชาติฉบับที่ 37 (พ.ศ. 2533) พบว่า มีค่าเกิน 5 มิลลิเมตร/วินาที นั่นคือเกินมาตรฐาน แนวทางการป้องกันความเสียหายจากการตอกเสาเข็ม ด้วยวิธีการขุดดิน (Trenching) ที่ระดับความลึก 3.8 เมตร สำหรับทิศเหนือ ซึ่งจะระดับความลึกแรงสั่นสะเทือนเฉลี่ยร้อยละ 20 (Jackson. et al., 2007) และที่ระดับความลึก 1 เมตร สำหรับทิศใต้ ซึ่งจะสามารถลดระดับแรงสั่นสะเทือนลงเหลือร้อยละ 70 (Jackson. et al., 2007) ซึ่งจากการคำนวณ เมื่อใช้การระดับแรงสั่นสะเทือนที่โครงการ ซึ่งสามารถลดระดับแรงสั่นสะเทือนเหลือ 4.52 มิลลิเมตร/วินาที และส่งผลกระทบต่อไม่ขาวบ๊ว บังกะโล ทางด้านทิศใต้ของพื้นที่โครงการ ซึ่งสามารถลดระดับแรงสั่นสะเทือนเหลือ 4.00 มิลลิเมตร/วินาที เมื่อนำไปเปรียบเทียบกับความเร็วอนุภาคสูงสุดที่จุดรับคลื่นสั่นสะเทือนใกล้เคียงพื้นที่โครงการ พบว่า ไม่เกิน 5 มิลลิเมตร/วินาที นั่นคือ ไม่ถึงระดับที่ส่งผลทำให้เกิดความเสียหายกับอาคารทั่วไป หรือโครงสร้างทางสถาปัตยกรรมบ้านเรือนทั่วไปที่มีผนังและเพดานเป็นแบบ PLASTER (ส่วนผสมที่มีปูน หินทราย น้ำ และใยต่าง ๆ) ในกรณีที่เป็นผนังฝ้าเพดาน แบบยิปซั่มจะได้รับเสียงรบกวนเพียงเล็กน้อย เมื่อเทียบกับ		



บริษัท เอ็น โฮเทล จำกัด
N HOTEL CO., LTD.

N.H. ๑๓ ต. ๒๕ ๖๖
(นางวงศกร เทพเจริญ และ นางสาวอภิกา ท่อแก้ว)
กรรมการผู้จัดการ
บริษัท เอ็น โฮเทล จำกัด

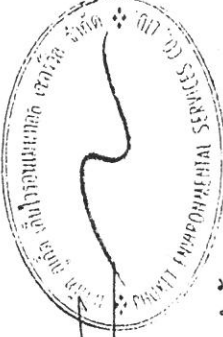


[Signature]
(นางสาวจุฑารัตน์ บุญแก้ว)
ผู้อำนวยการด้านสิ่งแวดล้อม
บริษัท ภูเก็ต เอ็นไวรอนเมนทอล เซอร์วิส จำกัด

เดือน พฤศจิกายน 2560


ตารางที่ 2 สรุปผลกระทบสิ่งแวดล้อม มาตรการป้องกันและแก้ไขผลกระทบสิ่งแวดล้อม และมาตรการติดตามตรวจสอบผลกระทบสิ่งแวดล้อม โครงการโรงแรมคิวรีไม้ขาว ภูเก็ต (ส่วนขยาย) ของบริษัท เอ็น ไฮเทล จำกัด ระยะเวลาก่อสร้าง (ต่อ)

องค์ประกอบทาง สิ่งแวดล้อมและคุณค่าต่าง ๆ	ผลกระทบต่อสิ่งแวดล้อมที่สำคัญ	มาตรการป้องกันและแก้ไขผลกระทบสิ่งแวดล้อม	มาตรการติดตามตรวจสอบ ผลกระทบสิ่งแวดล้อม
1.5 เสียงและความสั่นสะเทือน (ต่อ)	มาตรฐาน DIN 4150 (1986) พบว่า ไม่เกิน 5 มิลลิเมตร/วินาทีนั้นคือ ไม่ถึงระดับที่เกิดความเสียหายทางสถาปัตยกรรมที่เก่าแก่ และเมื่อเทียบกับตารางมาตรฐานความสั่นสะเทือนเพื่อป้องกันผลกระทบต่ออาคารตามประกาศคณะกรรมการสิ่งแวดล้อมแห่งชาติ ฉบับที่ 37 (พ.ศ. 2553) พบว่า ค่าความเร็วอนุภาคสูงสุดไม่เกิน 5 มิลลิเมตร/วินาที นั้นคือไม่เกินมาตรฐาน ตามประกาศคณะกรรมการสิ่งแวดล้อมแห่งชาติ ฉบับที่ 37 (พ.ศ. 2553) เรื่อง กำหนดมาตรฐานความสั่นสะเทือนเพื่อป้องกันผลกระทบต่ออาคาร ซึ่งต้องควบคุมระดับความสั่นสะเทือนที่เกิดจากการดำเนินโครงการได้ตามมาตรฐานกำหนด โดยกิจกรรมในระหว่างทางการก่อสร้างอาคารที่ก่อให้เกิดความสั่นสะเทือนส่วนใหญ่จะเกิดขึ้นจากการทำฐานราก การขนส่งวัสดุก่อสร้างและอุปกรณ์ต่างๆ เข้าสู่พื้นที่โครงการ ซึ่งเป็นแหล่งกำเนิดแบบอยู่กับที่และเคลื่อนที่ ตามลำดับ โดยปัจจัยที่มีผลต่อความรุนแรงของการสั่นสะเทือน ได้แก่ อุปกรณ์ดอกเสาเข็มเสาะเข็ม คุณสมบัติของดินและชั้นดิน ระยะห่าง และคุณสมบัติของอาคาร โดยขั้นตอนทั้งหมดจะกระทำภายใต้การควบคุมของวิศวกรให้เป็นไปตามมาตรฐานการก่อสร้าง ดังนั้น ผลกระทบด้านความสั่นสะเทือนจึงจัดอยู่ในระดับปานกลาง		

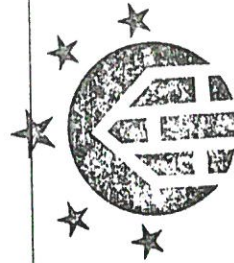

บริษัท เอ็น ไฮเทล จำกัด
N HOTEL CO., LTD.

เดือน พฤศจิกายน 2560 H. Thee ชาติ: ไทย ท่าเรือ
(นายวงศกร เทพเจริญ และ นางสาวอทิภา ท่อแก้ว)
กรรมการผู้จัดการ
บริษัท เอ็น ไฮเทล จำกัด

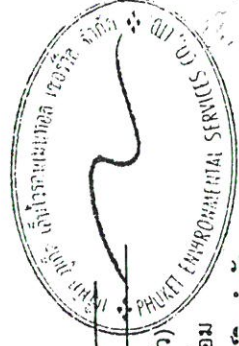

เดือน พฤศจิกายน 2560 Pruek
(นางสาวจุฑารัตน์ บุญแก้ว)
ผู้อำนวยการด้านสิ่งแวดล้อม
บริษัท ภูเก็ต เอ็นไวรอนเม้นทัล เซอร์วิส จำกัด

ตารางที่ 2 สรุปผลกระทบสิ่งแวดล้อม มาตรการป้องกันและแก้ไขผลกระทบสิ่งแวดล้อม และมาตรการติดตามตรวจสอบผลกระทบสิ่งแวดล้อม มาตรการป้องกันและแก้ไขผลกระทบสิ่งแวดล้อม มาตรการติดตามตรวจสอบผลกระทบสิ่งแวดล้อม

องค์ประกอบทางสิ่งแวดล้อมและคุณค่าต่าง ๆ	ผลกระทบต่อสิ่งแวดล้อมที่สำคัญ	มาตรการป้องกันและแก้ไขผลกระทบสิ่งแวดล้อม	มาตรการติดตามตรวจสอบผลกระทบสิ่งแวดล้อม
2. ทรัพยากรชีวภาพ 2.1 นิเวศวิทยาทางบก	เนื่องจากพื้นที่ก่อสร้างโครงการตั้งอยู่ในเขตองค์การบริหารส่วนตำบลไม้ขาว สภาพแวดล้อมทั่วไปบริเวณพื้นที่โครงการและบริเวณโดยรอบส่วนใหญ่ใช้ประโยชน์เป็นพื้นที่เกษตรกรรม พื้นที่ ป่าละเมาะ/ไม้พุ่ม พื้นที่พรุ และพื้นที่บริการท่องเที่ยว ดังนั้นการดำเนินโครงการในระยะก่อสร้างจึงไม่ก่อให้เกิดผลกระทบต่อระบบนิเวศบนบก สำหรับรายละเอียดต่างๆ มีดังนี้ 1) ทรัพยากรป่าไม้ ภายในพื้นที่โครงการพบต้นมะพร้าว ต้นกล้วย ต้นเตยร้าง ต้นหมากนวล ต้นไทรเกาหลี และต้นพญาสัตบรรณ โดยไม่พบไม้ยืนต้นที่จัดเป็นทรัพยากรป่าไม้ที่สำคัญหรือป่าไม้ที่มีคุณค่าต่อการอนุรักษ์ และไม่อยู่ในพื้นที่ป่าสงวนแห่งชาติใด ดังนั้น การดำเนินโครงการในระยะก่อสร้างจึงไม่ก่อให้เกิดผลกระทบต่อทรัพยากรป่าไม้แต่อย่างใด 2) ทรัพยากรปศุสัตว์ จากการสำรวจภาคสนามของบริษัทที่ปรึกษาบริเวณชายหาดไม้ขาวด้านทิศตะวันตกของพื้นที่โครงการ เมื่อวันที่ 20 เมษายน 2560 ซึ่งในการสำรวจจะใช้วิธีเดินสำรวจตามสถานที่ที่กำหนดไว้ (Instantaneous Point Count) โดยผู้สังเกตกำหนดจุดแล้วประจำตำแหน่งนั้น กวาดสายตาตามองไปรอบจุดสังเกต เพื่อบันทึกสิ่งที่พบเห็น (การจัดการสำรวจ จัดตามทรัพยากรทางบกและทางทะเล, 2553) จากการสำรวจพบพรรณไม้ในบริเวณบริเวณชายหาดไม้ขาวด้านทิศตะวันตกของพื้นที่โครงการ ได้แก่ ต้นสนทะเล ต้นทุกงวาว ต้นเตยทะเล และต้นมะพร้าว	(1) ควบคุมกิจกรรมการก่อสร้างให้อยู่ภายในโครงการเท่านั้น (2) โครงการจัดให้มีการตอกเข็มพืด (sheet pile) และค้ำยันเหล็ก (steel bracing) ที่ออกแบบตามหลักวิศวกรรมเพื่อป้องกันการพังทลายของดิน ในช่วงที่ทำการรื้อถอนอาคาร ถังเก็บน้ำใต้ดิน ถังบำบัดน้ำเสีย ท่อระบายน้ำ บ่อหนองน้ำ และสระว่ายน้ำ (3) จัดให้มีห้องส้วมที่ถูกหลักสุขาภิบาลให้เพียงพอ จำนวน 10 ห้อง ในพื้นที่ก่อสร้าง (4) จัดให้มีถังบำบัดน้ำเสียสำเร็จรูปชนิดเดิมอากาศ จำนวน 4 ชุด สำหรับพื้นที่ก่อสร้าง สามารถรองรับน้ำเสียได้ทั้งหมด 3 ลูกบาศก์เมตร/ชุด สามารถบำบัดให้มีค่า BOD_{๕๐๐} ไม่เกิน 30 มิลลิกรัม/ลิตร น้ำเสียที่ผ่านการบำบัดแล้วจะปล่อยให้ซึมลงดินต่อไป (5) จัดให้มีงานตรวจสอบระบบบำบัดน้ำเสียเป็นประจำ หากน้ำใสใสรอบบ่อบำบัดน้ำเสีย สำเร็จรูปเดิมจะต้องติดตั้งอุปกรณ์ส่งสัญญาณสับไปกำจัดต่อไป	-

บริษัท เอ็น โยเทล จำกัด
N HOTEL CO., LTD.
เดือน พฤศจิกายน 2560

นางสาวจุฑารัตน์ บุญแก้ว
ผู้อำนวยการด้านสิ่งแวดล้อม
บริษัท เอ็น โยเทล จำกัด


นายวงศ์กร เทพเจริญ และ นางสาวอาทิตย์ ท่อแก้ว
กรรมการผู้จัดการ
บริษัท เอ็น โยเทล จำกัด

เดือน พฤศจิกายน 2560

45/251

ตารางที่ 2 สรุปผลกระทบสิ่งแวดล้อม มาตรการป้องกันและแก้ไขผลกระทบสิ่งแวดล้อม และมาตรการติดตามตรวจสอบผลกระทบสิ่งแวดล้อม โครงการ โรงแรมดีวารี ไมซ์วา
ภูเก็ต (ส่วนขยาย) ของบริษัท เอ็น โฮเทล จำกัด ระยะก่อสร้าง (ต่อ)


องค์ประกอบทาง สิ่งแวดล้อมและคุณค่าต่าง ๆ	ผลกระทบสิ่งแวดล้อมที่สำคัญ	มาตรการป้องกันและแก้ไขผลกระทบสิ่งแวดล้อม	มาตรการติดตามตรวจสอบ ผลกระทบสิ่งแวดล้อม
2.1 นิเวศวิทยาทางบก (ต่อ)	2) ทรัพยากรสัตว์ป่า สิ่งมีชีวิตบนบกที่พบบริเวณโดยรอบสถานที่ก่อสร้างโครงการมีน้อยมาก เนื่องจากพื้นที่โดยรอบมีการพัฒนาเป็นแหล่งที่อยู่อาศัย ทำให้ไม่พบสิ่งมีชีวิตประเภทสัตว์ป่าที่มีคุณค่าแก่การอนุรักษ์หรือสัตว์ป่าที่หายาก สัตว์บกที่พบก็เป็นชนิดที่พบได้ทั่วไปในพื้นที่ต่างๆ ของประเทศไทย โดยแบ่งออกเป็น 4 กลุ่ม คือ สัตว์สะเทินน้ำสะเทินบก (Amphibians) สัตว์เลื้อยคลาน (Reptiles) นก (Birds) และแมลง (Insects) โดยกำหนดขอบเขตพื้นที่ศึกษาทั่วพื้นที่โครงการ ทำการสำรวจชนิดพันธุ์ของสัตว์สะเทินน้ำสะเทินบก (Amphibians) สัตว์เลื้อยคลาน (Reptiles) และแมลง (Insects) ใช้วิธีการเดินเป็นแนวตารางโดยให้ครอบคลุมทั้งพื้นที่โครงการ (การจัดการสำรวจ ติดตามทรัพยากรทางบกและทางทะเล, 2553) การสำรวจชนิดพันธุ์ของนก (Birds) บริเวณพื้นที่โครงการ ใช้วิธีการสำรวจแบบ Interval Point Count โดยกำหนดจุดให้กระจายสม่ำเสมอในพื้นที่สำรวจสำรวจบริเวณรอบๆ เป็นการพบเห็นโดยตรงหรือเสียงร้องของนก และใช้เวลาประมาณ 5-10 นาที/จุด (การจัดการสำรวจ ติดตามทรัพยากรทางบกและทางทะเล, 2553)	(6) จัดให้มีรั้วระบายน้ำชั่วคราวโดยรอบพื้นที่โครงการ เพื่อรวบรวมน้ำเข้าสู่บ่อพักขยะ/ถังตะกอน สำหรับตะกอนดิน กรวด หยาบ และเศษขยะ ก่อนระบายลงสู่ท่อระบายน้ำที่โครงการจะออกบ่อกองท่อยไปเชื่อมต่อกับท่อระบายน้ำสาธารณะที่มีอยู่เดิมเป็นระยะทางประมาณ 140 เมตร ตามซอยพริกค้อไป (7) ขุดลอกตะกอนดินที่สะสมในบ่อกักเป็นประจำทุกสัปดาห์ (8) จัดให้มีคนงานคอยทำความสะอาดบริเวณพื้นที่ก่อสร้าง เพื่อป้องกันมิให้เศษดิน เศษขยะ หรือเศษวัสดุก่อสร้าง อดตันหรือกีดขวางทางไหลของน้ำ	

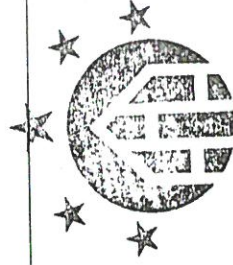

บริษัท เอ็น โฮเทล จำกัด
N HOTEL CO.,LTD.

เดือน พฤศจิกายน 2560  จ.วิทย์ ชูใหญ่
(นายวงศ์กร เทพเจริญ และ นางสาวอทิศา ท่อแก้ว)
กรรมการผู้จัดการ
บริษัท เอ็น โฮเทล จำกัด

เดือน พฤศจิกายน 2560  (นางสาวจุฑารัตน์ บุญแก้ว)
ผู้อำนวยการด้านสิ่งแวดล้อม
บริษัท ภูเก็ต เอ็นไวรอนเม้นทอล เซอร์วิส จำกัด

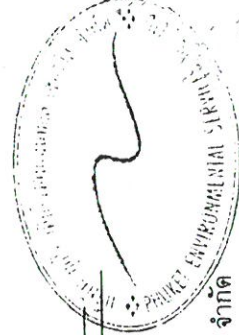

ตารางที่ 2 สรุปผลกระทบสิ่งแวดล้อม มาตรการป้องกันและแก้ไขผลกระทบสิ่งแวดล้อม และมาตรการติดตามตรวจสอบผลกระทบสิ่งแวดล้อม โครงการ โรงแรมดีวารี ไม้ขาว
ภูเก็ต (ส่วนขยาย) ของบริษัท เอ็น โฮเทล จำกัด ระยะก่อสร้าง (ต่อ)

องค์ประกอบทาง สิ่งแวดล้อมและคุณค่าต่าง ๆ	ผลกระทบต่อสิ่งแวดล้อมที่สำคัญ	มาตรการป้องกันและแก้ไขผลกระทบสิ่งแวดล้อม	มาตรการติดตามตรวจสอบ ผลกระทบสิ่งแวดล้อม
2.1 นิเวศวิทยาทางบก (ต่อ)	สัตว์ป่านั้นพบคือ สัตว์ที่เสี่ยงต่อการสูญพันธุ์ ได้แก่ กิ้งก่า นก ได้แก่ นกกระเจียวบ้าน และนกกระเจียว ได้แก่ แมลงปอ บ้าน และมีผีเสื้อ ซึ่งทั้งหมดนี้จัดเป็นสัตว์ป่าสงวน สัตว์ป่าคุ้มครอง ตามพระราชบัญญัติสงวนและคุ้มครองสัตว์ป่า พ.ศ. 2535 แต่อย่างไรก็ตาม รวมทั้งไม่จัดอยู่ในสถานภาพสูญพันธุ์ (extinct) สูญพันธุ์ในธรรมชาติ (extinct in the wild) ใกล้สูญพันธุ์อย่างยิ่ง (critically endangered) ใกล้สูญพันธุ์ (endangered) มีแนวโน้มสูญพันธุ์ (vulnerable) และใกล้ถูกคุกคาม (near threatened) ตามบัญชีรายชื่อชนิดสัตว์ป่า แนวทำยอนสูญพันธุ์ (CITES) และของประเทศไทย ทั้งนี้ เนื่องจากสัตว์ดังกล่าวที่พบเป็นชนิดที่มีการแพร่กระจายทั่วไปตามพื้นที่ต่างๆ ของประเทศไทย ดังนั้น การดำเนินโครงการในระยะก่อสร้างจึงไม่ก่อให้เกิดผลกระทบต่อสัตว์ป่า	(9) จัดให้มีที่พักขยะรวม ซึ่งภายในมีถังขยะขนาด 240 ลิตร จำนวน 6 ถัง แยกเป็นถังขยะอินทรีย์ ถังขยะแห้ง และถังขยะรีไซเคิล อย่างละ 2 ถัง ปริมาตรกักเก็บของถังขยะรวม 1,440 ลิตร ซึ่งสามารถรองรับขยะมูลฝอยได้สูงสุดประมาณ 4 วัน สำหรับพื้นที่ก่อสร้าง (10) ผู้รับเหมาโครงการจะขอความอนุเคราะห์จาก องค์การบริหารส่วนตำบล ไม้ขาว ให้เข้ามา ดำเนินการเก็บขนมูลฝอยและนำไปกำจัดต่อไป (11) กำชับคนงานก่อสร้างให้ทิ้งขยะมูลฝอยลงภาชนะรองรับที่ได้จัดเตรียมไว้อย่างเคร่งครัด	-



บริษัท เอ็น โฮเทล จำกัด
N HOTEL CO., LTD.


เดือน พฤศจิกายน 2560

นายเวียงศกร เทพเจริญ และ นางสาวอาทิตย์ ท่อแก้ว
กรรมการผู้จัดการ
บริษัท เอ็น โฮเทล จำกัด

เดือน พฤศจิกายน 2560

(นางสาวจุฑารัตน์ บุญแก้ว)
ผู้อำนวยการด้านสิ่งแวดล้อม

บริษัท ภูเก็ต เอ็นไวรอนเม้นทอล เซอร์วิส จำกัด

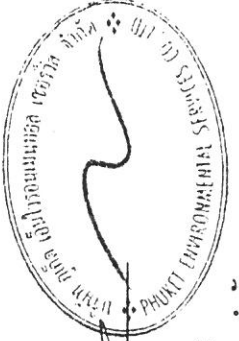

ตารางที่ 2 สรุปผลกระทบสิ่งแวดล้อม มาตรการป้องกันและแก้ไขผลกระทบสิ่งแวดล้อม และมาตรการติดตามตรวจสอบผลกระทบสิ่งแวดล้อม โครงการ โรงแรมคิวรี ไม้ขาว
ภูเก็ต (ส่วนขยาย)ของบริษัท เอ็น โฮเทล จำกัด ระยะก่อสร้าง (ต่อ)


องค์ประกอบทาง สิ่งแวดล้อมและคุณค่าต่าง ๆ	ผลกระทบต่อสิ่งแวดล้อมที่สำคัญ	มาตรการป้องกันและแก้ไขผลกระทบสิ่งแวดล้อม	มาตรการติดตามตรวจสอบ ผลกระทบสิ่งแวดล้อม
2.2 นิเวศวิทยาป่าพรุ	สำหรับพื้นที่โครงการตั้งอยู่ใกล้พรุจิกมากที่สุด มีระยะห่างประมาณ 150 เมตร ซึ่งจากการสำรวจทรัพยากรสิ่งมีชีวิตบริเวณพรุจิก โดยใช้วิธีการกำหนด สถานีสำรวจทั้งหมด 5 สถานี และบันทึกชนิดพันธุ์ของสิ่งมีชีวิตที่พบ โดยการ สำรวจด้วยตนเองและการสอบถามชาวบ้านที่อยู่บริเวณนั้น ทั้งนี้ ระบบนิเวศ บริเวณพรุจิก มีลักษณะทางชีวภาพ ได้แก่ ชนิดพันธุ์ไม้ ชนิดของนก และชนิด ของปลาที่พบ ใกล้เคียงกับพรุบ้านไม้ขาว ทั้งนี้ในระยะก่อสร้างไม่มีการปล่อยน้ำ เสียลงสู่แหล่งน้ำธรรมชาติ ซึ่งเป็นแหล่งที่อยู่อาศัยของสัตว์น้ำ และชะลอการ ก่อสร้างช่วงฤดูฝน และบ่อบำบัดน้ำเสียจากส้วมคนงานก่อสร้างด้วยถังบำบัด สำเร็จรูป ดังนั้นจึงไม่มีผลกระทบต่อทรัพยากรชีวภาพในป่าพรุในระยะก่อสร้าง ทั้งนี้เพื่อเป็นการป้องกันผลกระทบในระยะก่อสร้าง โครงการจะต้องปฏิบัติตาม มาตรการป้องกันและแก้ไขผลกระทบด้านการจัดการน้ำเสียอย่างเคร่งครัด		



บริษัท เอ็น โฮเทล จำกัด
N HOTEL CO.,LTD.

เดือน พฤศจิกายน 2560  อ.ที.ที. ชื่นแก้ว
(นายวงศกร เทพเจริญ และ นางสาวอาทิกา ท่อแก้ว)
กรรมการผู้จัดการ
บริษัท เอ็น โฮเทล จำกัด

เดือน พฤศจิกายน 2560 
(นางสาวจุฑารัตน์ บุญแก้ว)
ผู้อำนวยการด้านสิ่งแวดล้อม
บริษัท ภูเก็ต เอ็นไวรอนเมนทอล เซอร์วิส จำกัด

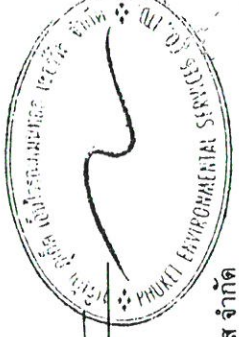


ตารางที่ 2 สรุปผลกระทบสิ่งแวดล้อม มาตราการป้องกันและแก้ไขผลกระทบสิ่งแวดล้อม และมาตรการติดตามตรวจสอบผลกระทบสิ่งแวดล้อม โครงการ โรงแรมดีวารี ไม้ขาว
ภูเก็ต (ส่วนขยาย)ของบริษัท เอ็น โฮเทล จำกัด ระยะก่อสร้าง (ต่อ)

องค์ประกอบทาง สิ่งแวดล้อมและคุณค่าต่าง ๆ	ผลกระทบต่อสิ่งแวดล้อมที่สำคัญ	มาตรการป้องกันและแก้ไขผลกระทบสิ่งแวดล้อม	มาตรการติดตามตรวจสอบ ผลกระทบสิ่งแวดล้อม
2.3 นิเวศวิทยาทางทะเล	1) ทรัพยากรปะการัง พื้นที่โครงการตั้งอยู่ใกล้กับบริเวณหาดไม้ขาว ซึ่งอยู่ด้านทิศตะวันตกของพื้นที่โครงการ โครงการได้ทำการสำรวจชนิดและร้อยละการครอบคลุมพื้นที่ในแนวปะการัง ประชากรสัตว์ไม่มีกระดูกสันหลังและประชากรปลาบริเวณหาดไม้ขาวหน้าพื้นที่โครงการโรงแรมดีวารี ไม้ขาว ภูเก็ต ซึ่งข้อมูลที่ได้จากการสำรวจสามารถช่วยให้ทราบถึงสถานภาพของแนวปะการัง สัตว์ไม่มีกระดูกสันหลังและประชากรปลา เพื่อใช้ในการจัดการและวางแผนในการอนุรักษ์ทรัพยากรปะการังและสิ่งมีชีวิตในพื้นที่ดังกล่าวต่อไป การสำรวจภาพรวมของปะการังบริเวณหาดไม้ขาว ด้านทิศตะวันตกของพื้นที่โครงการ โดยใช้วิธี Line Intercept Transect (English, et al., 1994) สำรวจภาพรวมของปะการังบริเวณพื้นที่ทำการศึกษานี้เพื่อเลือกจุดที่เหมาะสมสำหรับการศึกษาในแต่ละบริเวณด้วยการดำน้ำแบบดำผิวน้ำ จากนั้นทำการวางแนวสำรวจสำหรับเก็บข้อมูล ซึ่งการวางแนวทำโดยวิธีการสุ่มสำรวจด้วยการวางสายเทปวัดความยาว 100 เมตร ขนานชายฝั่งไปบนแนวปะการัง โดยผู้วิจัยใช้วิธีดำน้ำแบบดำผิวน้ำเพื่อบันทึกข้อมูลของปะการัง (ชนิดและร้อยละการครอบคลุมพื้นที่) รวมทั้งสำรวจชนิดและความหลากหลายของประชากรปลาและสัตว์ทะเลไม่มีกระดูกสันหลังในบริเวณดังกล่าวด้วย	(1) กำหนดกิจกรรมในการก่อสร้างของโครงการให้ห่างจากแนวชายหาดมากที่สุด เช่น การกำหนดตำแหน่งที่วางกองเศษวัสดุก่อสร้าง (2) ไม่ทำกิจกรรมการก่อสร้างที่ต้องใช้แสงไฟในช่วงกลางคืนบริเวณริมชายหาด หากจำเป็นจะต้องใช้จะต้องทำในพื้นที่ที่เป็นห้องปิดมิดชิด (3) ไม่ทำกิจกรรมการก่อสร้างที่ก่อให้เกิดเสียงดังในช่วงเวลา 18.00 น. เป็นต้นไป (ในช่วงฤดูการวางไข่ของเต่าทะเล ตั้งแต่กลางเดือนพฤศจิกายนถึงกลางเดือนมกราคมของทุกปี) (4) ห้ามไม่ให้คนงานก่อความเดือดร้อนรำคาญ และควบคุมการทำงานไม่ให้รบกวนระบบนิเวศชายหาด รวมทั้งห้ามไม่ให้คนงานลักลอบนำไข่เต่ามาบริโภค (5) ควบคุมไม่ให้คนงานทิ้งขยะหรือปล่อยของเสียลงสู่ทะเล	- ตรวจวัดคุณภาพน้ำทะเล ความเป็นการต่าง สารแขวนลอย ความเค็ม ในตรศ -ไนโตรเจนแอมโมเนีย-ไนโตรเจนฟอสเฟต-ฟอสฟอรัส ออกซิเจนละลาย โคลิฟอร์มแบคทีเรียทั้งหมด ฟอสเฟตโคลิฟอร์มแบคทีเรียบริเวณหาดด้านหน้าโครงการ ทุกเดือน ตลอดระยะเวลาก่อสร้าง



บริษัท เอ็น โฮเทล จำกัด
N HOTEL CO.,LTD.


เดือน พฤศจิกายน 2560  จุฑิต พงษ์ แก้ว
(นางวงศกร เทพเจริญ และ นางสาวอาทิตย์ ท่อแก้ว)
กรรมการผู้จัดการ
บริษัท เอ็น โฮเทล จำกัด

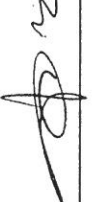เดือน พฤศจิกายน 2560  (นางสาวจุฑารัตน์ บุญแก้ว)
ผู้อำนวยการด้านสิ่งแวดล้อม
บริษัท ภูเก็ต เอ็นไวรอนเม้นทอล เซอร์วิส จำกัด



ตารางที่ 2 สรุปผลกระทบสิ่งแวดล้อม มาตรการป้องกันและแก้ไขผลกระทบสิ่งแวดล้อม และมาตรการติดตามตรวจสอบผลกระทบสิ่งแวดล้อม โครงการ โรงแรมตีวารี ไม้ขาว ภูเก็ต (ส่วนขยาย)ของบริษัท เอ็น โฮเทล จำกัด ระยะก่อสร้าง (ต่อ)

องค์ประกอบทางสิ่งแวดล้อมและคุณค่าต่างๆ	ผลกระทบต่อสิ่งแวดล้อมที่สำคัญ	มาตรการป้องกันและแก้ไขผลกระทบสิ่งแวดล้อม	มาตรการติดตามตรวจสอบผลกระทบสิ่งแวดล้อม
2.3 นิเวศวิทยาทางทะเล (ต่อ)	กำหนดจุดสำรวจชวชนกับแนวชายฝั่งบริเวณชายฝั่งพื้นที่โครงการ โรงแรมตีวารี ไม้ขาว ภูเก็ต (ส่วนขยาย) ระยะทางห่างจากชายฝั่งประมาณ 100 เมตร จำนวน 2 แนวสำรวจ ได้แก่ แนวสำรวจที่ 1 (S.1) และแนวสำรวจที่ 2 (S.2) จากการสำรวจสัตว์ไม่มีกระดูกสันหลัง บริเวณแนวสำรวจที่ 1 พบ แมงกะพรุน (jelly fish) จำนวน 2 ตัว และปูหนุมานลายจุด (common moon crab) จำนวน 1 ตัว สำหรับแนวสำรวจที่ 2 พบแมงกะพรุน จำนวน 4 ตัว และปูหนุมานลายจุด จำนวน 2 ตัว 2) ทรัพยากรสัตว์ทะเล บริเวณหาดไม้ขาวยังมีทรัพยากรที่สำคัญ และเป็นจุดเด่นของหาดไม้ขาว ได้แก่ เต่ามะเฟือง และจักจั่นทะเล ซึ่งมีรายละเอียดดังนี้ 2.1) เต่ามะเฟือง สำหรับจังหวัดภูเก็ต มีแนวโน้มที่จะสูญพันธุ์ของเต่าทะเลสูงมาก ซึ่งจากการสำรวจพบว่า ปี พ.ศ. 2556 มีเต่าทะเลขึ้นมาวางไข่ที่บริเวณชายหาดไม้ขาว อำเภอถลาง จังหวัดภูเก็ต เพียง 1 รัง เท่านั้น ซึ่งสาเหตุที่เต่าทะเลไม่เข้ามาวางไข่ขึ้นเกิดจากหลายปัจจัย ทั้งเรือวอลลา-อวนรูลาก เข้ามาใกล้ชายฝั่ง ใกล้แนวปะการัง ทำให้ส่งผลกระทบต่อระบบชีวิตของเต่าทะเล บางครั้งเต่าถูกใบพัดเรือพัดจนบาดเจ็บสาหัสหรือตายลงไป	(6) โครงการจะส่งเสริม และสนับสนุน "โครงการคืน อีสราฟฟะทะเล" บริเวณหาดไม้ขาวเป็นประจำทุกปี ที่ทางองค์การบริหารส่วนตำบลไม้ขาวได้จัดให้มี (7) กำหนดกฎเกณฑ์และคอยสอดส่องดูแลพฤติกรรมของคนงานก่อสร้างไม่ให้บุกรุกทำลายทรัพยากรธรรมชาติและสิ่งแวดล้อม บริเวณป่าพรุและทะเล หากคนงานไม่ปฏิบัติตามกฎเกณฑ์ที่กำหนดไว้ต้องมีการกล่าวตักเตือน ลงโทษหรือถึงขั้นไล่ออก โดยพิจารณาจากความเหมาะสมของเหตุการณ์ที่เกิดขึ้น (8) โครงการต้องปฏิบัติตามมาตรการป้องกันและแก้ไขผลกระทบด้านการจัดการน้ำเสีย การระบายน้ำ และการจัดการขยะมูลฝอยอย่างเคร่งครัด (9) ไม่ปล่อยน้ำเสียลงไปในหาดที่จักจั่นอาศัยอยู่ (10) จำกัดบริเวณที่คนงานของโครงการเดินบนชายหาด หรือติดป้ายประกาศให้หลีกเลี่ยงการเดินเหยียบย่ำบนชายหาดที่จักจั่นอาศัยอยู่	มาตรการติดตามตรวจสอบผลกระทบสิ่งแวดล้อม

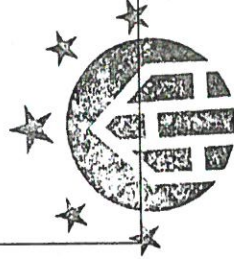

บริษัท เอ็น โฮเทล จำกัด
N HOTEL CO.,LTD.

เดือน พฤศจิกายน 2560  จุฑาทิพย์ ขำภูมิคุ้ม
(นายวงศกร เทพเจริญ และ นางสาวอาทิตย์ ท่อแก้ว)
กรรมการผู้จัดการ
บริษัท เอ็น โฮเทล จำกัด

เดือน พฤศจิกายน 2560 
(นางสาวจุฑาทิพย์ บุญแก้ว)
ผู้อำนวยการด้านสิ่งแวดล้อม
บริษัท ภูเก็ต เอ็นไวรอนเม้นทอล เซอร์วิส จำกัด

ตารางที่ 2 สรุปผลกระทบสิ่งแวดล้อม มาตรการป้องกันและแก้ไขผลกระทบสิ่งแวดล้อม และมาตรการติดตามตรวจสอบผลกระทบสิ่งแวดล้อม โครงการ โรงแรมติวารีไม้ขาว
ภูเก็ต (ส่วนขยาย) ของบริษัท เอ็น โฮเทล จำกัด ระยะก่อสร้าง (ต่อ)

องค์ประกอบทาง สิ่งแวดล้อมและคุณค่าต่าง ๆ	ผลกระทบต่อสิ่งแวดล้อมที่สำคัญ	มาตรการป้องกันและแก้ไขผลกระทบ สิ่งแวดล้อม	มาตรการติดตามตรวจสอบ ผลกระทบสิ่งแวดล้อม
2.3 นิเวศวิทยาทางทะเล (ต่อ)	ทั้งนี้ องค์การบริหารส่วนตำบลไม้ขาวได้จัดให้มีกิจกรรม “โครงการคืนอิสรภาพเต่าทะเล” บริเวณหาดไม้ขาวเป็นประจำทุกปี เพื่อให้คืนในท้องถื่นให้นมาอนุรักษ์เต่าทะเลให้อยู่รอดปลอดภัย และเพื่ออนุรักษ์เต่าทะเลที่กำลังใกล้จะสูญพันธุ์ สำหรับพื้นที่โครงการบริเวณด้านหน้าโครงการอยู่ใกล้หาดไม้ขาว ซึ่งมีระยะห่างระหว่างพื้นที่โครงการกับแนวชายฝั่งทะเลหาดไม้ขาว (แนวน้ำขึ้นสูงสุดตามปกติธรรมชาติ) ประมาณ 68.30 เมตร ดังนั้น จึงอาจส่งผลกระทบต่อการขึ้นมาวางไข่ของเต่าทะเลเมื่อเทียบกับปกติการวางไข่ของเต่าทะเลเพื่อเลือกวางไข่ให้ห่างจากแนวพืชชายหาด เนื่องจากลูกเต่าทะเลเพื่อไม่สามารถเอาตัวรอดได้ในบริเวณที่มีพืชชายหาด ดังนั้นจึงเลือกวางไข่บนหาดทรายโล่ง หากมีหาดแคบทำให้วางไข่ใกล้แนวน้ำขึ้นสูงสุด 2.2) จักจั่นทะเล สำหรับบริเวณหาดไม้ขาว อำเภอถลาง จักจั่นทะเล ยังมีส่วนที่ทะเลอีกชนิดหนึ่งที่อยู่คู่กับหาดไม้ขาวมานาน คือ จักจั่นทะเล ซึ่งจักจั่นทะเลอาศัยอยู่บริเวณที่มีคลื่นจัด มีเปลือกและขาลักษณะคล้ายกุ้ง มีหนวดข้างละเส้น มีขา 5 คู่ คู่แรกเป็นขาหน้า กระบอบอกดาแหลมแข็ง มีสีกลมกลืนกับสีของหาดทราย การเจริญของตัวอ่อนมีการลอกคราบหลายครั้ง และในขณะที่ฝังตัวในทราย เมื่อคลื่นไหลกลับ น้ำที่ไหลลงทะเลจะปะทะกระบอกดา ทำให้เห็นสายน้ำแยกออกเป็นรอย 2 คู่ ตามความกว้างของดาทั้งสองของจักจั่น ทำให้ทราบว่าจักจั่นฝังตัวอยู่บริเวณนั้น จากการสำรวจโดย ผอ.อังกูณ และ Phuket (1975) พบว่า จักจั่นทะเลพบชุกชุมมากที่สุดในช่วงฤดูมรสุมตะวันตกเฉียงใต้ (พฤษภาคม-ตุลาคม) และเป็นช่วงที่พบตัวเมียอยู่ใช้มากกว่าร้อยละ 95 และมีขนาดใหญ่ เนื่องจากในฤดูนี้มีกระแสคลื่นพัดมาที่แรง	(11) ห้ามคนงานใช้วิธีการจับที่เป็นการทำลาย เช่น ใช้ตาอวนขนาดเล็กกว่า 2 เซนติเมตร การใช้ยาเบื่อเมา	




บริษัท เอ็น โฮเทล จำกัด
N HOTEL CO.,LTD.

เดือน พฤศจิกายน 2560


นางสาวจุฑารัตน์ บุญแก้ว
(นางสาวผู้จัดการด้านสิ่งแวดล้อม
บริษัท ภูเก็ต เอ็นไวรอนเม้นทอล เซอร์วิส จำกัด)

นางสาวสุภาวดี และ นางสาวอาทิตย์ ท่อแก้ว
(กรรมการผู้จัดการ
บริษัท เอ็น โฮเทล จำกัด)

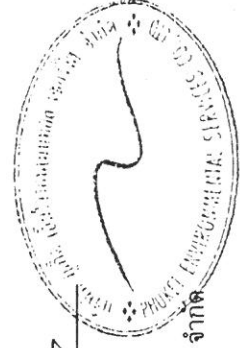

ตารางที่ 2 สรุปผลกระทบสิ่งแวดล้อม มาตรการป้องกันและแก้ไขผลกระทบสิ่งแวดล้อม และมาตรการติดตามตรวจสอบผลกระทบสิ่งแวดล้อม โครงการ โรงแรมดีวารี ไม้ขาว
ภูเก็ต (ส่วนขยาย) ของบริษัท เอ็น โฮเทล จำกัด ระยะก่อสร้าง (ต่อ)


องค์ประกอบทาง สิ่งแวดล้อมและคุณค่าต่าง ๆ	ผลกระทบต่อสิ่งแวดล้อมที่สำคัญ	มาตรการป้องกันและแก้ไขผลกระทบสิ่งแวดล้อม	มาตรการติดตามตรวจสอบ ผลกระทบสิ่งแวดล้อม
2.3 นิเวศวิทยาทางทะเล (ต่อ)	ปัจจุบันประชากรจกจันทะเลที่ชุกชุมบริเวณหาดไม้ขาวติดต่อดึงสนามบินและหาดทรายแก้ว จัดได้ว่ากำลังอยู่ในอัตราเสี่ยงต่อการลดจำนวนประชากรค่อนข้างสูง เนื่องจากต้องเผชิญกับการขยายตัวด้านธุรกิจการท่องเที่ยว มีโรงแรมเพิ่มขึ้น ซึ่งมีการปล่อยของเสียตามมา ทำให้ไม่ค่อยพบจกจันทะเลในบริเวณเหล่านั้น เนื่องจากจกจันทะเลชอบอาศัยอยู่บริเวณที่มีทรายสะอาด ถ้ามีขยะหรือสิ่งปฏิกูลก็จะหนีไปอื่น นับว่าเป็นสัตว์อีกชนิดหนึ่งที่ใช้เป็นตัวบ่งชี้ถึงคุณภาพของหาดทรายได้ดี อย่างไรก็ตาม ควรมีมาตรการในการอนุรักษ์สิ่งมีชีวิตชนิดนี้ให้คงอยู่ตลอดไป โดยเฉพาะอย่างยิ่งเป็นสัตว์ที่มีเฉพาะถิ่นเท่านั้น และถิ่นที่อยู่อาศัยของพวกนี้มีลักษณะเฉพาะ กล่าวคือ น้ำทะเลต้องใสและสะอาด พื้นทรายต้องสะอาด มีขนาดเล็กเหมาะสมต่อการฝังตัว จกจันทะเลเป็นสัตว์ที่มีความอ่อนไหวต่อสภาพแวดล้อมอย่างมาก ถ้ามีการเปลี่ยนแปลงเข้ามาในพื้นที่ เช่น ยาเบื่อเมา จะทำให้จกจันทะเลหายไปจากบริเวณนั้นเป็นเวลานาน และหากมีเม็ดทรายไม่สะอาดหรือมีการสะสมของตะกอนหรือสารมลพิษอื่นจะทำให้จกจันทะเลหายไปอย่างถาวร		

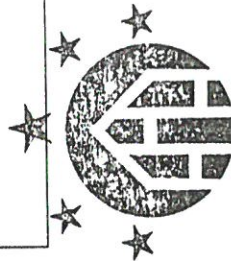

บริษัท เอ็น โฮเทล จำกัด
N HOTEL CO.,LTD.

เดือน พฤศจิกายน 2560 M.Thir อาทิตย์ ทองแก้ว
(นายวงศ์กร เทพเจริญ และ นางสาวอาทิตย์ ท่อแก้ว)
กรรมการผู้จัดการ
บริษัท เอ็น โฮเทล จำกัด

เดือน พฤศจิกายน 2560 [Signature]
(นางสาวจุฑารัตน์ บุญแก้ว)
ผู้อำนวยการด้านสิ่งแวดล้อม
บริษัท ภูเก็ต เอ็นไวรอนเม้นทอล เซอร์วิส จำกัด

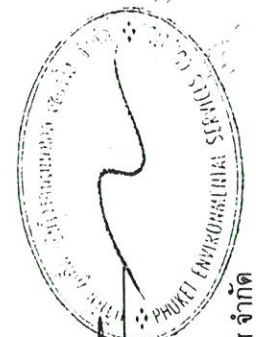

ตารางที่ 2 สรุปผลกระทบสิ่งแวดล้อม มาตรการป้องกันและแก้ไขผลกระทบสิ่งแวดล้อม และมาตรการติดตามตรวจสอบผลกระทบสิ่งแวดล้อม โครงการ โรงแรมดิวารี ไม้ขาว
ภูเก็ต (ส่วนขยาย) ของบริษัท เอ็น โฮเทล จำกัด ระยะก่อสร้าง (ต่อ)

องค์ประกอบทาง สิ่งแวดล้อมและคุณค่าต่าง ๆ	ผลกระทบต่อสิ่งแวดล้อมที่สำคัญ	มาตรการป้องกันและแก้ไขผลกระทบสิ่งแวดล้อม	มาตรการติดตามตรวจสอบ ผลกระทบสิ่งแวดล้อม
2.3 นิเวศวิทยาทางทะเล (ต่อ)	สำหรับพื้นที่โครงการบริเวณด้านหน้าโครงการอยู่ใกล้หาดไม้ขาว ซึ่งมี ระยะห่างระหว่างพื้นที่โครงการกับแนวชายฝั่งทะเลหาดไม้ขาว (แนวน้ำขึ้นสูงสุด ตามปกติธรรมชาติ) ประมาณ 68.30 เมตร ดังนั้น จึงไม่ส่งผลกระทบต่ออยู่อาศัยของ จักจั่นทะเล เนื่องจากพื้นที่โครงการไม่ได้ยู่ติดแนวชายหาด และโครงการไม่ได้ ปล่อยของเสียบริเวณชายหาด ที่ส่งผลต่อการดำรงชีวิตของจักจั่นทะเลแต่อย่างใด การก่อสร้างโครงการอาจก่อให้เกิดผลกระทบต่อการรักษาทรัพยากรทางทะเลใน ระดับต่ำ ทั้งนี้เพื่อเป็นการป้องกันผลกระทบในระยะก่อสร้าง โครงการจะต้อง ปฏิบัติตามมาตรการป้องกันและแก้ไขผลกระทบอย่างเคร่งครัด		



บริษัท เอ็น โฮเทล จำกัด
N HOTEL CO.,LTD.

เดือน พฤศจิกายน 2560
(นางวงศกร เทพเจริญ และ นางสาวอภิญญา ท่อแก้ว)
กรรมการผู้จัดการ
บริษัท เอ็น โฮเทล จำกัด

เดือน พฤศจิกายน 2560
(นางสาวจุฑารัตน์ บุญแก้ว)
ผู้อำนวยการด้านสิ่งแวดล้อม
บริษัท ภูเก็ต เอ็นไวรอนเม้นทอล เซอร์วิส จำกัด



ตารางที่ 2 สรุปผลกระทบสิ่งแวดล้อม มาตรการป้องกันและแก้ไขผลกระทบสิ่งแวดล้อม และมาตรการติดตามตรวจสอบผลกระทบสิ่งแวดล้อม โครงการ โรงแรมศิวารี ไม้ขาว
ภูเก็ต (ส่วนขยาย) ของบริษัท เอ็น โฮเทล จำกัด ระยะก่อสร้าง (ต่อ)


องค์ประกอบทาง สิ่งแวดล้อมและคุณค่าต่าง ๆ	ผลกระทบต่อสิ่งแวดล้อมที่สำคัญ	มาตรการป้องกันและแก้ไข ผลกระทบสิ่งแวดล้อม	มาตรการติดตามตรวจสอบ ผลกระทบสิ่งแวดล้อม
3. คุณค่าการใช้ประโยชน์ ของมนุษย์ 3.1 การใช้ประโยชน์ที่ดินตาม เขตพื้นที่ และมาตรการ คุ้มครองสิ่งแวดล้อม	จากการตรวจสอบพื้นที่ที่กำหนดเขตพื้นที่และมาตรการคุ้มครองสิ่งแวดล้อม โดย ทรัพยากรธรรมชาติและสิ่งแวดล้อมจังหวัดภูเก็ต ระบุว่า พื้นที่โครงการตั้งอยู่ในบริเวณที่ 2 และบริเวณที่ 3 ตามแผนที่แนบท้ายประกาศกระทรวงทรัพยากรธรรมชาติและสิ่งแวดล้อม เรื่อง กำหนดเขตพื้นที่และมาตรการคุ้มครองสิ่งแวดล้อม ในบริเวณพื้นที่จังหวัดภูเก็ต พ.ศ. 2553 ทั้งนี้ จากการตรวจสอบระหว่างจากแนวชายฝั่งทะเลโดยสำนักงานเจ้าท่าภูมิภาคภูเก็ต และองค์การบริหารส่วนตำบลไม้ขาว รวมถึงการสำรวจระยะห่างจากแนวชายฝั่งจึงประกาศนาม พบว่า พื้นที่โครงการมีระยะห่างจากแนวชายฝั่งทะเลถึงแนวเขตที่ดินที่ใกล้ที่สุดประมาณ 68.30 เมตร ดังนั้น พื้นที่โครงการจึงจัดอยู่ในบริเวณที่ 2 บริเวณที่ 3 และบริเวณที่ 8 ตาม ประกาศกระทรวงทรัพยากรธรรมชาติและสิ่งแวดล้อม เรื่อง กำหนดเขตพื้นที่และมาตรการ คุ้มครองสิ่งแวดล้อม ในบริเวณพื้นที่จังหวัดภูเก็ต พ.ศ. 2553 ซึ่งเมื่อเปรียบเทียบการดำเนิน โครงการกับข้อกำหนดตามประกาศกระทรวงทรัพยากรธรรมชาติและสิ่งแวดล้อมจังหวัดภูเก็ต พบว่า การใช้ประโยชน์ที่ดินโครงการสอดคล้องกับข้อกำหนดดังกล่าว บริเวณที่ 2 หมายถึง พื้นที่ในบริเวณที่วัดจากแนวเขตบริเวณที่ 1 เข้าไปในแผ่นดินเป็น ระยะ 150 เมตร เว้นแต่พื้นที่ในบริเวณที่ 5 บริเวณที่ 6 และบริเวณที่ 7 บริเวณที่ 3 หมายถึง พื้นที่ที่กำหนดให้เป็นศูนย์ราชการตามมติของคณะรัฐมนตรี และ พื้นที่ในบริเวณที่วัดจากแนวเขตบริเวณที่ 2 เข้าไปในแผ่นดินเป็นระยะ 200 เมตร เว้นแต่พื้นที่ ในบริเวณที่ 5 บริเวณที่ 6 และบริเวณที่ 7 บริเวณที่ 8 หมายถึง พื้นที่ในเกาะภูเก็ตและเกาะต่าง ๆ นอกจากบริเวณที่ 1 ถึงบริเวณที่ 7	-	ตรวจสอบความสูงการ ก่อสร้างอาคารเพื่อให้ความ สูงของอาคารเกินเกณฑ์ตาม ประกาศกระทรวง ทรัพยากรธรรมชาติและ สิ่งแวดล้อม เรื่อง กำหนด เขตพื้นที่และมาตรการ คุ้มครองสิ่งแวดล้อม ใน บริเวณพื้นที่จังหวัดภูเก็ต พ.ศ. 2553 ตลอดระยะเวลา ก่อสร้าง



บริษัท เอ็น โฮเทล จำกัด
N HOTEL CO.,LTD.

เดือน พฤศจิกายน 2560 *X/5/14* อาชิต: ชาติ ภูเก็ต
(นายวงศ์กร เทพเจริญ และ นางสาวอภิก้า ท่อแก้ว)
กรรมการผู้จัดการ
บริษัท เอ็น โฮเทล จำกัด

เดือน พฤศจิกายน 2560 *[Signature]*
(นางสาวจุฑารัตน์ บุญแก้ว)
ผู้อำนวยการด้านสิ่งแวดล้อม
บริษัท ภูเก็ต เอ็นไวรอนเม้นทอล เซอร์วิส จำกัด

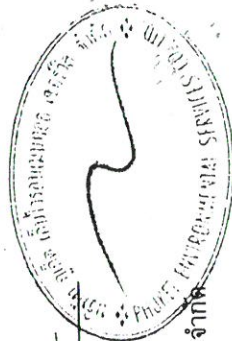

ตารางที่ 2 สรุปผลกระทบสิ่งแวดล้อม มาตรการป้องกันและแก้ไขผลกระทบสิ่งแวดล้อม และมาตรการติดตามตรวจสอบผลกระทบสิ่งแวดล้อม โครงการ โรงแรมดีวารี ไม่ขาว
ภูเก็ต (ส่วนขยาย) ของบริษัท เอ็น โฮเทล จำกัด ระยะก่อสร้าง (ต่อ)

องค์ประกอบทาง สิ่งแวดล้อมและคุณค่าต่าง ๆ	ผลกระทบต่อสิ่งแวดล้อมที่สำคัญ	มาตรการป้องกันและแก้ไขผลกระทบสิ่งแวดล้อม	มาตรการติดตามตรวจสอบ ผลกระทบสิ่งแวดล้อม
3.2 การคมนาคมขนส่ง	การขนส่งวัสดุในช่วงก่อสร้างเข้าสู่โครงการจะใช้ถนนสายพริก ซึ่งเส้นทางการขนส่งจะมีความแคบและมีความลาดชันสูงประมาณ 13 เปอร์เซ็นต์ โดยโครงการจะกำหนดเวลาของการขนส่งวัสดุและอุปกรณ์ก่อสร้าง โดยกำหนดให้รถขนส่งวัสดุทุกคันขนส่งในช่วงเวลา 10.00-16.00 น. ทั้งในวันหยุดและวันธรรมดา โดยโครงการจะหลีกเลี่ยงการขนส่งในช่วงชั่วโมงเร่งด่วน เช่น ช่วงเช้า 07.00-09.00 น. และช่วงเย็น 16.00-18.00 น. สำหรับช่วงเวลาในการขนส่งวัสดุก่อสร้าง ระยะเวลาก่อสร้างในช่วงเวลา 10.00-15.00 น. ในวันจันทร์ถึงวันเสาร์ โดยโครงการจะหลีกเลี่ยงการขนส่งในช่วงชั่วโมงเร่งด่วน เช่น ช่วงเช้า 07.00-09.00 น. และช่วงเย็น 16.00-18.00 น. หากมีความจำเป็นจะต้องมีการขนส่ง เช่น รถขนส่งคอนกรีตผสมเสร็จ เป็นต้น จะดำเนินการได้ไม่เกิน 22.00 น. รวมทั้งโครงการจะแจ้งให้ผู้อาศัยอยู่ใกล้เคียงทราบล่วงหน้าอย่างน้อย 1 วัน และขออนุญาตไปยังองค์การบริหารส่วนตำบลไม้ขาว โดยจะจัดให้มีแสงสว่างอย่างเพียงพอ สำหรับวันอาทิตย์และวันหยุดนักขัตฤกษ์จะหยุดดำเนินการขนส่งวัสดุก่อสร้าง เช่นกัน จัดให้มีตารางเวลาเข้า - ออกโครงการ ของการเดินรถบรรทุกขนาดใหญ่ (10 ล้อขึ้นไป) ได้ในเฉพาะนอกช่วงเวลาเร่งด่วนเท่านั้น เพื่อไม่ก่อให้เกิดปัญหาการจราจรในบริเวณพื้นที่โครงการ และช่วยลดผลกระทบการจราจรได้ทางหนึ่ง	(1) โครงการจะกำหนดให้รถขนส่งวัสดุทุกขนาดขนส่งในช่วงเวลา 10.00-15.00 น. ในวันจันทร์ถึงวันเสาร์ โดยโครงการจะหลีกเลี่ยงการขนส่งในช่วงชั่วโมงเร่งด่วน เช่น ช่วงเช้า 07.00-09.00 น. และช่วงเย็น 16.00-18.00 น. หลังจากมีความจำเป็นจะต้องมีการขนส่ง เช่น รถขนส่งคอนกรีตผสมเสร็จ เป็นต้น จะดำเนินการได้ไม่เกิน 22.00 น. รวมทั้งโครงการจะแจ้งให้ผู้อาศัยอยู่ใกล้เคียงทราบล่วงหน้าอย่างน้อย 1 วัน และขออนุญาตไปยังองค์การบริหารส่วนตำบลไม้ขาว โดยจะจัดให้มีแสงสว่างอย่างเพียงพอ สำหรับวันอาทิตย์และวันหยุดนักขัตฤกษ์จะหยุดดำเนินการขนส่งวัสดุก่อสร้าง เช่นกัน (2) จัดให้มีตารางเวลาเข้า - ออกโครงการ ของการเดินรถบรรทุกขนาดใหญ่ (10 ล้อขึ้นไป) ได้ในเฉพาะนอกช่วงเวลาเร่งด่วนเท่านั้น เพื่อไม่ให้เกิดปัญหาการจราจรในบริเวณพื้นที่โครงการ และช่วยลดผลกระทบการจราจรได้ทางหนึ่ง	- ตรวจสอบความเร็วของรถ และการกีดขวางการจราจรทุกวัน ตลอดระยะเวลาก่อสร้าง - ตรวจสอบสภาพถนนและการชำรุด ทุกสัปดาห์ ตลอดระยะเวลาก่อสร้าง



บริษัท เอ็น โฮเทล จำกัด
N HOTEL CO.,LTD.


เดือน พฤศจิกายน 2560 *M-Thu* อาทิตย์ ชวนแก้ว
(นายวงศกร เทพเจริญ และ นางสาวอาทิตย์ ท่อแก้ว)
กรรมการผู้จัดการ
บริษัท เอ็น โฮเทล จำกัด

เดือน พฤศจิกายน 2560 *Ph*
(นางสาวจุฑารัตน์ บุญแก้ว)
ผู้อำนวยการด้านสิ่งแวดล้อม
บริษัท ภูเก็ต เอ็นไวรอนเม้นทอล เซอร์วิส จำกัด



ตารางที่ 2 สรุปผลกระทบสิ่งแวดล้อม มาตรการป้องกันและแก้ไขผลกระทบสิ่งแวดล้อม และมาตรการติดตามตรวจสอบผลกระทบสิ่งแวดล้อม โครงการ โรงแรมศิวารี ไมซ์วูเก็ท (ส่วนขยาย) ของบริษัท เอ็น โฮเทล จำกัด ระยะก่อสร้าง (ต่อ)

องค์ประกอบทางสิ่งแวดล้อมและคุณค่าต่าง ๆ	ผลกระทบต่อสิ่งแวดล้อมที่สำคัญ	มาตรการป้องกันและแก้ไขผลกระทบสิ่งแวดล้อม	มาตรการติดตามตรวจสอบผลกระทบสิ่งแวดล้อม
3.2 การคมนาคมขนส่ง (ต่อ)	การประเมินปริมาณการจราจรในระยะก่อสร้าง พิจารณาจากปริมาณรถที่เข้า-ออกพื้นที่โครงการ โดยช่วงที่มีการก่อสร้างจะเป็นช่วงที่มีการเข้า-ออกสูงสุด คือ ประมาณ 13 เที่ยว/วัน (คัน/วัน) ในกรณีเลวร้ายที่สุด รถทั้ง 13 คัน เข้ามาในพื้นที่ก่อสร้างพร้อมกันทั้งหมดภายใน 1 ชั่วโมง คิดปริมาณการจราจรสูงสุดของโครงการเท่ากับ 13 คันชั่วโมง หรือคิดเป็น 13.0 PCU/ชั่วโมง (13x1.0) สภาพการจราจรบนถนนสายพรุจิก ทั้งในแนวธรรมดา คือ วันศุกร์ ที่ 5 พฤษภาคม 2560 และวันหยุด คือ วันเสาร์ ที่ 13 พฤษภาคม 2560 สภาพการจราจรคล่องตัว ไม่ติดขัด การหยุดจอดที่ทางแยกมีน้อย สำหรับเส้นทางโครงการจะหลีกเลี่ยงการใช้เส้นทางในเขตเมืองที่มีสภาพการจราจรคับคั่ง พร้อมทั้งได้จัดให้มีสำหรับล้างล้อรถบริเวณทางเข้า-ออกพื้นที่ก่อสร้าง เพื่อป้องกันฝุ่นละอองและโคลนที่ติดมากับล้อรถ และจัดคนงานไว้คอยอำนวยความสะดวกในการจราจรเข้า-ออกโครงการ ดังนั้น ผลกระทบด้าน การคมนาคมในระยะก่อสร้างจึงอยู่ในระดับปานกลาง	(3) ตรวจสอบสภาพยานพาหนะ และเครื่องจักรต่างๆ ของบริษัท ที่นำมาใช้ในงานก่อสร้างให้มีสภาพดีอยู่เสมอ เพื่อป้องกันมิให้ยานพาหนะหรือเครื่องจักรเหล่านั้นเกิดการชำรุดบกพร่องขณะใช้งาน (4) จัดให้มีการทำความสะอาดรถบรรทุกที่ขนส่งดิน ก่อนวิ่งเข้า - ออกบริเวณพื้นที่ก่อสร้างทุกครั้งเพื่อป้องกันการฟุ้งกระจายของฝุ่นละอองจากรถบรรทุกได้ (5) จัดให้มีการใช้ผ้าคลุมที่มีมิติชิด สำหรับรถบรรทุกดิน หวาย เพื่อป้องกันไม่ให้ฝุ่นปลิวออกมาจากรถบรรทุกได้ (6) ควบคุมดูแลให้ผู้ขับขี่ยานพาหนะ เครื่องจักรต่างๆ ของผู้รับจ้างที่เข้ามาในพื้นที่ก่อสร้างขับขี่ด้วยความระมัดระวัง และถูกต้องตามกฎหมายจราจรเพื่อป้องกันการเกิดอุบัติเหตุ (7) เส้นทางโครงการขนส่งวัสดุโครงการจะหลีกเลี่ยงการใช้เส้นทางในเขตเมืองที่มีสภาพการจราจรคับคั่ง (8) ในเขตก่อสร้างและเขตชุมชน จะจำกัดความเร็วของรถบรรทุกไม่ให้เกิน 30 กิโลเมตร/ชั่วโมง โดยติดป้ายหลังรถว่า "หากพนักงานขับรถเร็วเกิน 30 กิโลเมตรต่อชั่วโมง โปรดแจ้ง (ระบุเบอร์โทรศัพท์) " พร้อมทั้งเบอร์โทรศัพท์สำหรับแจ้ง และกำชับให้พนักงานขับรถจะต้องขับขี่ด้วยความระมัดระวัง	

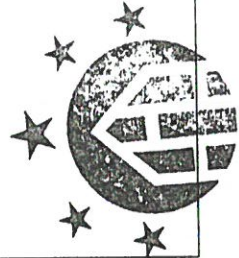


บริษัท เอ็น โฮเทล จำกัด
N HOTEL CO.,LTD.

เดือน พฤศจิกายน 2560 *N. H. L.* อาทิตย์ พังงา
(นายวงศ์กร เทพเจริญ และ นางสาวอทิศา ท่อแก้ว)
กรรมการผู้จัดการ
บริษัท เอ็น โฮเทล จำกัด


[Signature]

เดือน พฤศจิกายน 2560
(นางสาวจุฑารัตน์ บุญแก้ว)
ผู้อำนวยการด้านสิ่งแวดล้อม
บริษัท ภูเก็ต เอ็นไวรอนเม้นทอล เซอร์วิส จำกัด

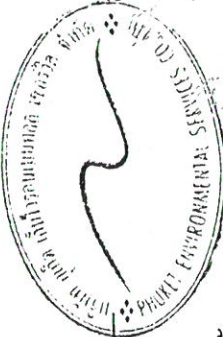

ตารางที่ 2 สรุปผลกระทบสิ่งแวดล้อม มาตรการป้องกันและแก้ไขผลกระทบสิ่งแวดล้อม และมาตรการติดตามตรวจสอบผลกระทบสิ่งแวดล้อม โครงการ โรงแรมดิวารี ไม้ขาว
ภูเก็ต (ส่วนขยาย) ของบริษัท เอ็น โฮเทล จำกัด ระยะก่อสร้าง (ต่อ)


องค์ประกอบทาง สิ่งแวดล้อมและคุณค่าต่าง ๆ	ผลกระทบต่อสิ่งแวดล้อมที่สำคัญ	มาตรการป้องกันและแก้ไขผลกระทบสิ่งแวดล้อม	มาตรการติดตามตรวจสอบ ผลกระทบสิ่งแวดล้อม
3.2 การคมนาคมขนส่ง (ต่อ)		(9) ควบคุมให้มีการบรรทุกทุกเกินพิกัดน้ำหนักที่กำหนดไว้สำหรับรถบรรทุกนั้นๆ และเมื่อดำเนินการก่อสร้างแล้วเสร็จ หากพบว่าถนนทางเข้าโครงการชำรุด เนื่องจากภาระขนส่งวัสดุต่างๆ เข้าสู่โครงการให้ดำเนินการซ่อมแซมให้อยู่ในสภาพเรียบร้อย (10) ห้ามมิให้มีการจอดรถบรรทุกหรือรถที่ใช้ในการขนส่งวัสดุ ก่อสร้างตลอดแนวด้านหน้าพื้นที่โครงการ บริเวณทางเข้า-ออก ทางแยกและบริเวณไหล่ทาง เพื่อป้องกันการกีดขวางการจราจร (11) จัดให้มีเจ้าหน้าที่คอยอำนวยความสะดวกการมีรถเข้า-ออก จากพื้นที่ก่อสร้างของโครงการ (12) จัดให้มีป้ายชื่อโครงการ และลูกศรแสดงทิศทางการเข้า-ออก โครงการให้สามารถมองเห็นได้อย่างชัดเจน ในระยะที่สามารถรถชะลอเพื่อเลี้ยวเข้าสู่พื้นที่โครงการได้อย่างปลอดภัย	

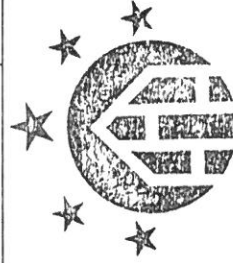

บริษัท เอ็น โฮเทล จำกัด
N HOTEL CO.,LTD.


เดือน พฤศจิกายน 2560  จาติก จง แก้ว
(นายวงศกร เทพเจริญ และ นางสาวอภิกา ท่อแก้ว)
กรรมการผู้จัดการ
บริษัท เอ็น โฮเทล จำกัด

เดือน พฤศจิกายน 2560 
(นางสาวจุฑารัตน์ บุญแก้ว)
ผู้อำนวยการด้านสิ่งแวดล้อม
บริษัท ภูเก็ต เอ็นไวรอนเม้นทอล เซอร์วิส จำกัด

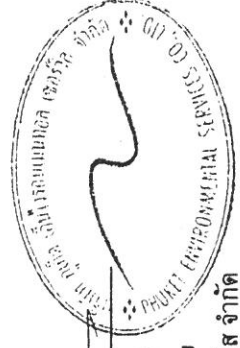


ตารางที่ 2 สรุปผลกระทบสิ่งแวดล้อม มาตรการป้องกันและแก้ไขผลกระทบสิ่งแวดล้อม และมาตรการติดตามตรวจสอบผลกระทบสิ่งแวดล้อม โครงการ โรงแรมตีวารี ไม่ขาว
ภูเก็ต (ส่วนขยาย) ของบริษัท เอ็น โฮเทล จำกัด ระยะก่อสร้าง (ต่อ)


องค์ประกอบทาง สิ่งแวดล้อมและคุณค่าต่าง ๆ	ผลกระทบต่อสิ่งแวดล้อมที่สำคัญ	มาตรการป้องกันและแก้ไขผลกระทบสิ่งแวดล้อม	มาตรการติดตามตรวจสอบ ผลกระทบสิ่งแวดล้อม
3.3 การใช้น้ำ	ในช่วงการก่อสร้าง นำใช้ของโครงการจำแนกออกเป็น 2 ประเภท คือ น้ำใช้เพื่อการอุปโภค-บริโภคของคนงานและน้ำใช้เพื่อการก่อสร้าง น้ำใช้ทั้งหมดผู้รับเหมาก่อสร้างจะใช้น้ำบ่อบาดาลร่วมกับน้ำซื้อจากกรมประปาเอกชน ซึ่งการใช้น้ำแต่ละประเภทในระหว่างการก่อสร้าง มีรายละเอียดดังนี้ 1) การใช้น้ำสำหรับพื้นที่ก่อสร้าง การใช้น้ำเพื่อการอุปโภค-บริโภคของคนงานก่อสร้าง พิจารณาจากจำนวนคนงานสูงสุด 200 คน และมีอัตราการใช้น้ำสำหรับคนงานที่พักนอกพื้นที่โครงการเท่ากับ 50 ลิตร/คน/วัน (Metcalfe & Eddy, 1991) ดังนั้น จะใช้น้ำประมาณ 10 ลูกบาศก์เมตร/วัน ส่วนน้ำดื่มผู้รับเหมาก่อสร้างจะจัดหาน้ำดื่มบรรจุขวดหรือถังไว้ให้คนงาน กิจกรรมการใช้น้ำเพื่อการก่อสร้างของโครงการ เช่น ผสมปูนซีเมนต์และบ่มคอนกรีต ทำความสะอาดเครื่องมือเครื่องใช้ต่าง ๆ และการฉีดพรมพื้นที่เป็นต้น ซึ่งคาดว่าจะมีอัตราการใช้น้ำประมาณ 10 ลูกบาศก์เมตร/วัน (ข้อมูลจากโครงการ) ดังนั้น โครงการมีความต้องการใช้น้ำทั้งหมด ในช่วงก่อสร้างประมาณ 20 ลูกบาศก์เมตร/วัน โครงการจัดให้มีถังเก็บน้ำสูง (ส่วนเดิม) ขนาด 5 ลูกบาศก์เมตร จำนวน 4 ถัง มีปริมาตรรวม 20 ลูกบาศก์เมตร ซึ่งสามารถสำรองน้ำไว้ใช้ได้ประมาณ 1 วัน	(1) รณรงค์ให้คนงานมีการใช้น้ำอย่างประหยัด (2) จัดให้มีถังเก็บน้ำสูง (ส่วนเดิม) ขนาด 5 ลูกบาศก์เมตร จำนวน 4 ถัง มีปริมาตรรวม 20 ลูกบาศก์เมตร ซึ่งสามารถสำรองน้ำไว้ใช้ได้ประมาณ 1 วัน สำหรับพื้นที่ก่อสร้าง และจัดให้มีถังเก็บน้ำใช้ปริมาตร 20 ลูกบาศก์เมตร จำนวน 2 ถัง ซึ่งสำรองน้ำไว้ใช้ได้ประมาณ 1 วัน สำหรับบ้านพักคนงาน (3) จัดเตรียมกระเบาะสำหรับล้างอุปกรณ์ก่อสร้าง เพื่อให้สามารถล้างอุปกรณ์ได้ในปริมาณมาก โดยไม่ปล่อยน้ำทิ้งอย่างเปล่าประโยชน์	- ตรวจสอบการรั่วไหลของน้ำประปาในเส้นท่อ ทุกเดือน ตลอดระยะเวลาก่อสร้าง - ตรวจสอบความสะอาดของถังสำรองน้ำใช้บริเวณพื้นที่ก่อสร้างและบ้านพักคนงานทุกเดือน ตลอดระยะเวลาก่อสร้าง

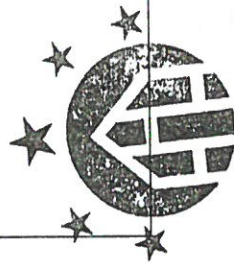

บริษัท เอ็น โฮเทล จำกัด
N HOTEL CO., LTD.

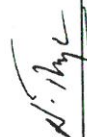เดือน พฤศจิกายน 2560  จาติก พ่อนแก้ว
(นายวงศกร เทพเจริญ และ นางสาวอาทิตยา ท่อนแก้ว)
กรรมการผู้จัดการ
บริษัท เอ็น โฮเทล จำกัด

เดือน พฤศจิกายน 2560 
(นางสาวจุฑารัตน์ บุญแก้ว)
ผู้อำนวยการด้านสิ่งแวดล้อม
บริษัท ภูเก็ต เอ็นไวรอนเม้นทอล เซอร์วิส จำกัด

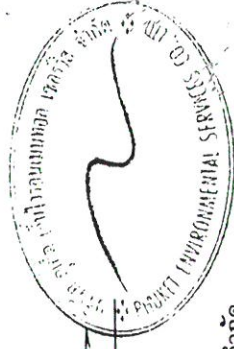

ตารางที่ 2 สรุปผลกระทบสิ่งแวดล้อม มาตรการป้องกันและแก้ไขผลกระทบสิ่งแวดล้อม และมาตรการติดตามตรวจสอบผลกระทบสิ่งแวดล้อม โครงการ โรงแรมดีวารี ไม้ขาว
ภูเก็ต (ส่วนขยาย) ของบริษัท เอ็น โฮเทล จำกัด ระยะก่อสร้าง (ต่อ)

องค์ประกอบทาง สิ่งแวดล้อมและคุณค่าต่างๆ	ผลกระทบต่อสิ่งแวดล้อมที่สำคัญ	มาตรการป้องกันและแก้ไขผลกระทบสิ่งแวดล้อม	มาตรการติดตามตรวจสอบ ผลกระทบสิ่งแวดล้อม
3.3 การใช้น้ำ (ต่อ)	2) การใช้น้ำสำหรับบ้านพักคนงาน ปริมาณน้ำใช้จากคณงานก่อสร้างรวม 40 ลูกบาศก์เมตร/วัน และ โครงการจะจัดให้มีถังเก็บน้ำใช้ ปริมาตร 20 ลูกบาศก์เมตร จำนวน 2 ถัง ซึ่ง สำรองน้ำไว้ใช้ได้ประมาณ 1 วัน ดังนั้น ผลกระทบด้านการใช้น้ำในระยะก่อสร้างต่อชุมชนที่อยู่ใกล้เคียงจึง อยู่ในระดับต่ำ		



บริษัท เอ็น โฮเทล จำกัด
N HOTEL CO.,LTD.


เดือน พฤศจิกายน 2560  ๑๗/๑๑/๖๐
(นางวรางศกร เทพเจริญ และ นางสาวอาทิกา ท่อแก้ว)
กรรมการผู้จัดการ
บริษัท เอ็น โฮเทล จำกัด

เดือน พฤศจิกายน 2560 
(นางสาวจุฑารัตน์ บุญแก้ว)
ผู้อำนวยการด้านสิ่งแวดล้อม
บริษัท ภูเก็ต เอ็นไวรอนเมนทอล เซอร์วิส จำกัด




ตารางที่ 2 สรุปผลกระทบสิ่งแวดล้อม มาตรการป้องกันและแก้ไขผลกระทบสิ่งแวดล้อม และมาตรการติดตามตรวจสอบผลกระทบสิ่งแวดล้อม โครงการ โรงแรมดีวารี ไม้ขาว
ภูเก็ต (ส่วนขยาย) ของบริษัท เอ็น โฮเทล จำกัด ระยะก่อสร้าง (ต่อ)


องค์ประกอบทางสิ่งแวดล้อม และคุณค่าต่าง ๆ	ผลกระทบต่อสิ่งแวดล้อมที่สำคัญ	มาตรการป้องกัน และแก้ไขผลกระทบสิ่งแวดล้อม	มาตรการติดตามตรวจสอบ ผลกระทบสิ่งแวดล้อม
3.4 การระบายน้ำและการ ป้องกันน้ำท่วม	การระบายน้ำและป้องกันน้ำท่วมบริเวณพื้นที่ก่อสร้างโครงการ ในกรณี ที่เกิดฝนตกในช่วงการก่อสร้าง ซึ่งอาจก่อให้เกิดการชะล้างของตะกอนดิน ภายในพื้นที่โครงการออกสู่บริเวณข้างเคียง โครงการจะจัดให้มีรางระบาย น้ำชั่วคราวโดยรอบพื้นที่โครงการ เพื่อรวบรวมน้ำเข้าสู่บ่อพักขยะ/ดัก ตะกอน สำหรับดักตะกอนดิน กรวด หทราย และเศษขยะ ก่อนระบายลงสู่ท่อ ระบายน้ำที่โครงการจะออกงบวางท่อไปเชื่อมต่อกับท่อระบายน้ำสาธารณะ ที่มีอยู่เดิมเป็นระยะทางประมาณ 140 เมตร ตามซอยพริกตกต่อไป หลังจาก นั้นโครงการจะทยอยสร้างระบบสาธารณูปโภคต่าง ๆ เพื่อเตรียมไว้สำหรับ ช่วงดำเนินการ รวมทั้งการวางท่อระบายน้ำ ทำให้การระบายน้ำออกจาก พื้นที่โครงการมีประสิทธิภาพมากขึ้นด้วย ดังนั้น ผลกระทบจึงอยู่ในระดับ ต่ำ	(1) จัดให้มีรางระบายน้ำชั่วคราวโดยรอบพื้นที่ โครงการ เพื่อรวบรวมน้ำเข้าสู่บ่อพักขยะ/ดัก ตะกอน สำหรับดักตะกอนดิน กรวด หทราย และ เศษขยะ ก่อนระบายลงสู่ท่อระบายน้ำที่โครงการ จะออกงบวางท่อไปเชื่อมต่อกับท่อระบายน้ำ สาธารณะที่มีอยู่เดิมเป็นระยะทางประมาณ 140 เมตร ตามซอยพริกตกต่อไป (2) ขุดลอกตะกอนดินที่สะสมในบ่อพักเป็นประจำทุก สัปดาห์ (3) จัดให้มีคนงานคอยทำความสะอาดบริเวณพื้นที่ ก่อสร้าง เพื่อป้องกันมิให้เศษดิน เศษขยะ หรือ เศษวัสดุก่อสร้าง อุดตันหรือกีดขวางทางไหลของ น้ำ	- ตรวจสอบว่ามีตะกอนดิน ไหลลงพื้นที่ข้างเคียงและ ไหลลงท่อระบายน้ำหรือไม่ ทุกสัปดาห์ ตลอดระยะเวลา ก่อสร้าง

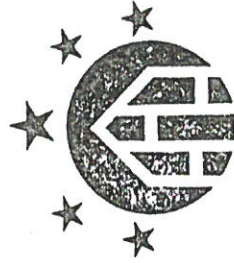

บริษัท เอ็น โฮเทล จำกัด
N HOTEL CO.,LTD.

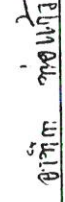เดือน พฤศจิกายน 2560  น.นันทน  น.นันทน
(นายวงศกร เทพเจริญ และ นางสาวอทิศา ท่อแก้ว)
กรรมการผู้จัดการ
บริษัท เอ็น โฮเทล จำกัด

เดือน พฤศจิกายน 2560 
(นางสาวจุฑารัตน์ บุญแก้ว)
ผู้อำนวยการด้านสิ่งแวดล้อม
บริษัท ภูเก็ต เอ็นไวรอนเม้นทอล เซอร์วิส จำกัด

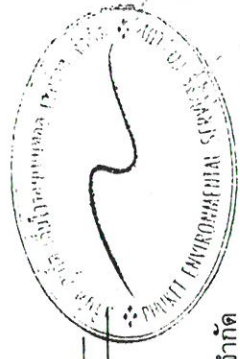

ตารางที่ 2 สรุปผลกระทบสิ่งแวดล้อม มาตรการป้องกันและแก้ไขผลกระทบสิ่งแวดล้อม และมาตรการติดตามตรวจสอบผลกระทบสิ่งแวดล้อม โครงการ โรงการ ไร่ข้าว
ภูเก็ต (ส่วนขยาย) ของบริษัท เอ็น โฮเทล จำกัด ระยะก่อสร้าง (ต่อ)

องค์ประกอบทางสิ่งแวดล้อม และคุณค่าต่าง ๆ	ผลกระทบต่อสิ่งแวดล้อมที่สำคัญ	มาตรการป้องกัน และแก้ไขผลกระทบสิ่งแวดล้อม	มาตรการติดตามตรวจสอบ ผลกระทบสิ่งแวดล้อม
3.5 การจัดกรน้ำเสีย	น้ำเสียที่จะเกิดขึ้นในระหว่างการก่อสร้างโครงการ มาจาก 2 ส่วน คือ 1) น้ำเสียจากพื้นที่ก่อสร้าง น้ำเสียที่เกิดจากคนงานก่อสร้าง มีประมาณ 10 ลูกบาศก์เมตร/วัน (คิดจากร้อยละ 100 ของปริมาณน้ำใช้เพื่อการอุปโภคของคนงาน) แบ่งเป็น น้ำเสียจากการอุปโภคทั่วไปและน้ำเสียจากห้องส้วม โดยจะไม่มีน้ำเสียจากการอาบ เนื่องจากคนงานพักอาศัยอยู่ภายนอกพื้นที่โครงการ - น้ำเสียจากการอุปโภคทั่วไป ได้แก่ การล้างทำความสะอาด มีประมาณ 6.78 ลูกบาศก์เมตร/วัน (น้ำจากการชำระล้าง 33.90 ลิตร/คน/วัน (บุญส่ง ไขเกษ, 2537)) ซึ่งน้ำเสียดังกล่าวมีปริมาณไม่มากและจะปล่อยทิ้งลงดิน - น้ำเสียจากห้องส้วม มีประมาณ 3.22 ลูกบาศก์เมตร/วัน (น้ำจากการราดส้วม 16.10 ลิตร/คน/วัน) จะบำบัดโดยถังบำบัดน้ำเสียสำเร็จรูปชนิดเดิมอากาศ จำนวน 4 ชุด สามารถรองรับน้ำเสียได้ 3.00 ลูกบาศก์เมตร สามารถบำบัดให้มีค่า BOD_{500} ไม่เกิน 30 มิลลิกรัม/ลิตร น้ำเสียที่ผ่านการบำบัดแล้วจะปล่อยไหลลงดินต่อไป ทั้งนี้โครงการจัดให้มีห้องส้วม จำนวน 10 ห้อง คิดเป็นจำนวนห้องส้วม 1 ห้อง/คนงานก่อสร้างประมาณ 20 คน	(1) จัดให้มีห้องส้วมที่ถูกหลักสุขาภิบาลให้เพียงพอ จำนวน 10 ห้อง ในพื้นที่ก่อสร้าง และ จำนวน 20 ห้อง บริเวณบ้านพักคนงาน (2) จัดให้มีถังบำบัดน้ำเสียแบบเดิมอากาศ จำนวน 4 ชุด สำหรับพื้นที่ก่อสร้าง สามารถรองรับน้ำเสียได้ทั้งหมด 3 ลูกบาศก์เมตร/ชุด สามารถบำบัดให้มีค่า BOD_{500} ไม่เกิน 30 มิลลิกรัม/ลิตร น้ำเสียที่ผ่านการบำบัดแล้วจะปล่อยไหลลงดินต่อไป (3) จัดให้มีการบำบัดโดยใช้ถังบำบัดน้ำเสียแบบเดิมอากาศ จำนวน 2 ชุด สำหรับบ้านพักคนงาน สามารถรองรับน้ำเสียได้ 20 ลูกบาศก์เมตร/ชุด สามารถบำบัดให้มีค่า BOD_{500} ไม่เกิน 20 มิลลิกรัม/ลิตร น้ำเสียที่ผ่านการบำบัดแล้วจะปล่อยลงสู่ท่อระบายน้ำสาธารณะต่อไป (4) จัดให้มีคนงานตรวจสอบระบบบำบัดน้ำเสียเป็นประจำ หากน้ำโสโครกในถังบำบัดน้ำเสียสำเร็จรูปเต็มจะต้องติดต่อรถดูดสิ่งปฏิกูลมาสูบไปกำจัดต่อไป	- ตรวจสอบและจัดบันทึกการทำงานของระบบบำบัดน้ำเสียของโครงการ ทุกเดือน ตลอดระยะเวลาก่อสร้าง - ตรวจสอบปริมาณตะกอนของส่วนเกรอะ หากปริมาณตะกอนเต็มให้ประสานรถสูบล้างปริมาณสูบกู้จัด ทุกสัปดาห์ ตลอดระยะเวลาก่อสร้าง - ตรวจสอบความเป็นกรดด่าง มีไอดี ปริมาณสารแขวนลอย ซัลไฟด์ ปริมาณสารละลาย ปริมาณตะกอนหนัก น้ำมัน และไขมัน ที่เจือปน โคลฟอร์ม แบคทีเรียทั้งหมด บริเวณบ่อตรวจสอบภาพน้ำ ภายหลังออกจากระบบบำบัดน้ำเสีย ทุกเดือน ตลอดระยะเวลาก่อสร้าง



บริษัท เอ็น โฮเทล จำกัด
N HOTEL CO.,LTD.

เดือน พฤศจิกายน 2560

นางสาวสุชาวรัตน์ บุญแก้ว

เจ้าหน้าที่


(นางสาวสุชาวรัตน์ บุญแก้ว)
ผู้อำนวยการด้านสิ่งแวดล้อม
บริษัท เอ็น โฮเทล จำกัด

เดือน พฤศจิกายน 2560



ตารางที่ 2 สรุปผลกระทบสิ่งแวดล้อม มาตรการป้องกันและแก้ไขผลกระทบสิ่งแวดล้อม และมาตรการติดตามตรวจสอบผลกระทบสิ่งแวดล้อม โครงการ โรงแรมดีวารีไม้ขาว
ภูเก็ต (ส่วนขยาย) ของบริษัท เอ็น โฮเทล จำกัด ระยะก่อสร้าง (ต่อ)


องค์ประกอบทางสิ่งแวดล้อม และคุณค่าต่าง ๆ	ผลกระทบต่อสิ่งแวดล้อมที่สำคัญ	มาตรการป้องกัน และแก้ไขผลกระทบสิ่งแวดล้อม	มาตรการติดตามตรวจสอบ ผลกระทบสิ่งแวดล้อม
3.5 การจัดการน้ำเสีย (ต่อ)	น้ำเสียที่เกิดจากกิจกรรมก่อสร้างในแต่ละวันจะมีปริมาณไม่มากนัก เนื่องจากปริมาณน้ำใช้ในกิจกรรมการก่อสร้าง (10 ลูกบาศก์เมตร/วัน) ส่วนหนึ่งจะรวมเป็นส่วนของผลิตภัณฑ์ เช่น น้ำที่ใช้ในการผสมคอนกรีต เป็นต้น อีกส่วนหนึ่งจะระเหยหรือซึมลงดิน เช่น น้ำที่ใช้ในการบ่มคอนกรีต หรือน้ำที่ฉีดพรมพื้นและถนนชั่วคราวเพื่อลดฝุ่นละออง เป็นต้น น้ำที่ใช้ในการชำระล้างในกิจกรรมการก่อสร้างส่วนน้อยที่เป็นน้ำเสีย ได้แก่ น้ำที่ใช้ในการชำระล้างเครื่องมือและอุปกรณ์ที่ใช้ในการก่อสร้างแต่ละวัน จะปล่อยไหลซึมลงดิน 2) น้ำเสียจากบ้านพักคนงาน สำหรับบ้านพักคนงานจะมีปริมาณน้ำเสียจากคนงานก่อสร้างแบ่งเป็นน้ำเสียจากส้วม และน้ำเสียจากการอาบน้ำหรือซักล้าง (คิดจากร้อยละ 100 ของปริมาณน้ำใช้) จำนวนคนงานในช่วงสูงสุด 200 คน - ปริมาณน้ำเสียจากส้วม มีปริมาณ 4 ลูกบาศก์เมตร/วัน อัตราการใช้ น้ำ 20 ลิตร/คน/วัน (ธงชัย พรหมสวัสดิ์ และคณะ, 2530) โครงการจัดให้มีห้องส้วม จำนวน 20 ห้อง (ห้องส้วม 1 ห้อง/จำนวนคนงาน 10 คน) - ปริมาณน้ำเสียจากการอาบน้ำหรือซักล้าง มีปริมาณ 36 ลูกบาศก์เมตร/วัน อัตราการใช้ น้ำ 180 ลิตร/คน/วัน	(5) จัดให้มีแผนกคอยดูแลทำความสะอาดห้องส้วมเป็นประจำ และกำกับให้คนงานรักษาความสะอาดบริเวณห้องส้วม เพื่อป้องกันไม่ให้เกิดกลิ่นรบกวนผู้อยู่อาศัยข้างเคียง (6) เมื่อการก่อสร้างแล้วเสร็จ กำชับให้ผู้รับเหมาก่อสร้างจะต้องให้รถดูดสิ่งปฏิกูลมาสูบล้างสิ่งปฏิกูลออกจากถังบำบัดน้ำเสียให้หมด และปรับปรุงพื้นที่ให้เรียบร้อย	

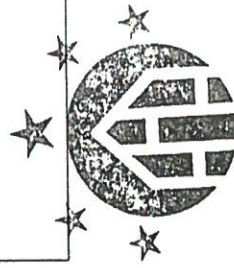

บริษัท เอ็น โฮเทล จำกัด
N HOTEL CO.,LTD.

เดือน พฤศจิกายน 2560  อาทิตย์ พงษ์เพ็ญ
(นายวงศกร เทพเจริญ และ นางสาวอภิญญา ท่อแก้ว)
กรรมการผู้จัดการ
บริษัท เอ็น โฮเทล จำกัด

เดือน พฤศจิกายน 2560 
(นางสาวจุฑารัตน์ บุญแก้ว)
ผู้อำนวยการด้านสิ่งแวดล้อม
บริษัท ภูเก็ต เอ็นไวรอนเม้นทอล เซอร์วิส จำกัด

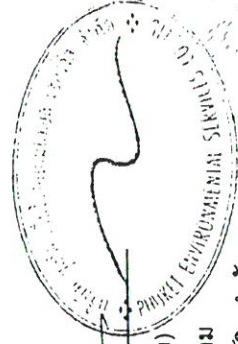

ตารางที่ 2 สรุปผลกระทบสิ่งแวดล้อม มาตรการป้องกันและแก้ไขผลกระทบสิ่งแวดล้อม และมาตรการติดตามตรวจสอบผลกระทบสิ่งแวดล้อม โครงการ โรงแรมดีวาร์ไม้ขาว
ภูเก็ต (ส่วนขยาย) ของบริษัท เอ็น ไฮเทล จำกัด ระยะก่อสร้าง (ต่อ)

องค์ประกอบทางสิ่งแวดล้อม และคุณค่าต่าง ๆ	ผลกระทบต่อสิ่งแวดล้อมที่สำคัญ	มาตรการป้องกัน และแก้ไขผลกระทบสิ่งแวดล้อม	มาตรการติดตามตรวจสอบ ผลกระทบสิ่งแวดล้อม
3.5 การจัดการน้ำเสีย (ต่อ)	ดังนั้น ปริมาณน้ำเสียทั้งหมด 40 ลูกบาศก์เมตร/วัน โครงการจัดให้มีการบำบัดโดยใช้ถังบำบัดน้ำเสียสำเร็จรูปชนิดเดิมอากาศ จำนวน 2 ชุด สามารถรองรับน้ำเสียได้ 20 ลูกบาศก์เมตร/วัน/ชุด สามารถบำบัดให้มีค่า BOD _{๑๐๐} ไม่เกิน 20 มิลลิกรัม/ลิตร น้ำเสียที่ผ่านการบำบัดแล้วจะปล่อยลงสู่ท่อระบายน้ำสาธารณะต่อไป ดังนั้น ผลกระทบจึงอยู่ในระดับต่ำ		



บริษัท เอ็น ไฮเทล จำกัด
N HOTEL CO.,LTD.

เดือน พฤศจิกายน 2560

นางสาวจุฑารัตน์ บุญแก้ว

(นางสาวจุฑารัตน์ บุญแก้ว)

กรรมการผู้จัดการ

บริษัท เอ็น ไฮเทล จำกัด


เดือน พฤศจิกายน 2560

นางสาวจุฑารัตน์ บุญแก้ว

(นางสาวจุฑารัตน์ บุญแก้ว)


ผู้อำนวยการด้านสิ่งแวดล้อม

บริษัท ภูเก็ต เอ็นไวรอนเมนทอล เซอร์วิส จำกัด

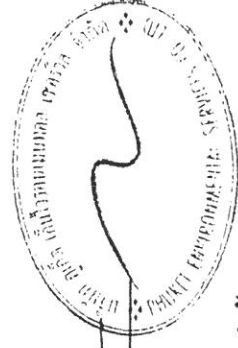

ตารางที่ 2 สรุปผลกระทบสิ่งแวดล้อม มาตรการป้องกันและแก้ไขผลกระทบสิ่งแวดล้อม และมาตรการติดตามตรวจสอบผลกระทบสิ่งแวดล้อม โครงการ โรงแรมดีวารี ไม่ขาว
ภูเก็ต (ส่วนขยาย) ของบริษัท เอ็น ไฮเทล จำกัด ระยะก่อสร้าง (ต่อ)

องค์ประกอบทางสิ่งแวดล้อม และคุณค่าต่าง ๆ	ผลกระทบต่อสิ่งแวดล้อมที่สำคัญ	มาตรการป้องกัน และแก้ไขผลกระทบสิ่งแวดล้อม	มาตรการติดตามตรวจสอบ ผลกระทบสิ่งแวดล้อม
3.6 การจัดการขยะมูลฝอย	ปริมาณขยะมูลฝอยที่เกิดขึ้นในช่วงการก่อสร้าง ส่วนใหญ่เกิดจาก คนงานก่อสร้าง โดยขยะมูลฝอยในช่วงก่อสร้างมาจาก 2 แหล่ง ได้แก่ 1) ขยะจากพื้นที่ก่อสร้าง ขยะมูลฝอยจากการก่อสร้างส่วนใหญ่เป็นขยะมูลฝอยจากการปรับ พื้นที่และงานก่อสร้าง ได้แก่ เศษวัสดุก่อสร้างจำพวกเศษไม้ เศษหิน เศษ ปูน เศษเหล็ก เศษท่อ และเศษผ้า ทางโครงการจัดการโดยเศษไม้และเศษ ผ้าขนาดใหญ่จะถูกรวบรวมเพื่อนำไปใช้ในโครงการอื่นต่อไป เศษหินและ เศษปูนจะใช้ในการถมพื้นที่ในโครงการ ส่วนเศษเหล็กและเศษท่อจะขาย ให้กับคนรับซื้อของเก่า ขยะมูลฝอยจากกิจกรรมของคนงาน เช่น กระดาษและถุงพลาสติก ผู้รับเหมาต้องจัดให้มีถุงดำรองรับมูลฝอยวางไว้ตามจุดต่างๆ ในบริเวณ ก่อสร้าง และในแต่ละวันให้เก็บรวบรวมมายังจุดพักมูลฝอยรวมที่โครงการ จัดไว้ คนงานก่อสร้างของโครงการสูงสุด 200 คน คาดว่าจะเกิดปริมาณขยะ มูลฝอยสูงสุด 900 ลิตร/วัน (อัตราการเกิดขยะ 3 ลิตร/คน/วัน แต่เนื่องจาก คนงานก่อสร้างไม่ได้พักในโครงการ ดังนั้น อัตราการเกิดขยะในช่วงเวลา ทำงานคาดว่า ประมาณ 1.5 ลิตร/คน/วัน)	(1) จัดให้มีที่พักขยะรวม ซึ่งภายในมีถังขยะขนาด 240 ลิตร จำนวน 6 ถัง ได้แก่ ถังขยะอินทรีย์ ถังขยะแห้ง และถังขยะรีไซเคิล อย่างละ 2 ถัง ปริมาตรกักเก็บของถังขยะรวม 1,440 ลิตร ซึ่ง สามารถรองรับขยะมูลฝอยได้สูงสุดประมาณ 4 วัน สำหรับพื้นที่ก่อสร้าง และจัดให้มีที่พักขยะ รวม ซึ่งภายในมีถังขยะขนาด 240 ลิตร จำนวน 12 ถัง แยกเป็นถังขยะอินทรีย์ ถังขยะ แห้ง ถังขยะรีไซเคิล และถังขยะอันตราย อย่าง ละ 3 ถัง ปริมาตรกักเก็บของถังขยะรวม 2,880 ลิตร ซึ่งสามารถรองรับขยะมูลฝอยได้ มากกว่า 4 วัน สำหรับบ้านพักคนงานก่อสร้าง ผู้รับเหมาโครงการจะขอความอนุเคราะห์จาก องค์การบริหารส่วนตำบลไม้ขาวให้เข้ามา ดำเนินการเก็บขนมูลฝอยและนำไปกำจัด ต่อไป (2)	- ตรวจสอบความสามารถของถัง ขยะในการรองรับปริมาณขยะ และการรั่วซึมของถังขยะ ทุก 3 วัน ตลอดระยะเวลาก่อสร้าง - ตรวจสอบภาชนะรองรับมูล ฝอยให้อยู่ในสภาพดีเสมอ ทุก 1 เดือน ตลอดระยะเวลา ก่อสร้าง

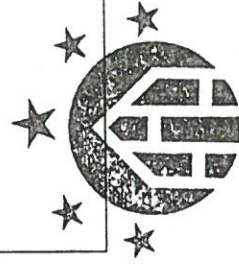

บริษัท เอ็น ไฮเทล จำกัด
N HOTEL CO.,LTD.

เดือน พฤศจิกายน 2560  อาชีพ ทูต
(นายวงศ์กร เทพเจริญ และ นางสาวอภิกา ท่อแก้ว)

กรรมการผู้จัดการ
บริษัท เอ็น ไฮเทล จำกัด

เดือน พฤศจิกายน 2560  (นางสาวจุฑารัตน์ บุญแก้ว)
ผู้อำนวยการด้านสิ่งแวดล้อม
บริษัท ภูเก็ต เอ็นไวรอนเม้นทอล เซอร์วิส จำกัด



ตารางที่ 2 สรุปผลกระทบสิ่งแวดล้อม มาตรการป้องกันและแก้ไขผลกระทบสิ่งแวดล้อม และมาตรการติดตามตรวจสอบผลกระทบสิ่งแวดล้อม โครงการโรงแรมดีวารี ไม้ขาว ภูเก็ต (ส่วนขยาย) ของบริษัท เอ็น โฮเทล จำกัด ระยะเวลาก่อสร้าง (ต่อ)

องค์ประกอบทางสิ่งแวดล้อม และคุณค่าต่าง ๆ	ผลกระทบต่อสิ่งแวดล้อมที่สำคัญ	มาตรการป้องกัน และแก้ไขผลกระทบสิ่งแวดล้อม	มาตรการติดตามตรวจสอบ ผลกระทบสิ่งแวดล้อม
3.6 การจัดการขยะมูลฝอย (ต่อ)	ผู้รับเหมาก่อสร้างได้จัดให้มีถังขยะขนาด 240 ลิตร จำนวน 6 ถัง ได้แก่ ถังขยะอินทรีย์ ถังขยะแห้ง และถังขยะรีไซเคิล อย่างละ 2 ถัง ปริมาตรกักเก็บของถังขยะรวม 1,440 ลิตร ซึ่งสามารถรองรับขยะมูลฝอยได้สูงสุดประมาณ 4 วัน สำหรับถังขยะของโครงการจะมีฝาปิดมิดชิดป้องกันน้ำฝนและการสาดสปริง โดยผู้รับเหมาก่อสร้างโครงการจะขอความอนุเคราะห์จากองค์การบริหารส่วนตำบลไม้ขาวให้เข้ามาดำเนินการเก็บขนมูลฝอยและนำไปกำจัดต่อไป ขยะอันตรายที่เกิดขึ้นจากกิจกรรมก่อสร้าง ได้แก่ กระเบื้องสเปร์ย และกระเบื้องสี เป็นต้น โครงการจะทำการรวบรวมแยกไว้ในส่วนสำนักงาน โดยภายในถังจะรองด้วยถุงพลาสติก และระบุข้างถังว่าเป็น "ขยะอันตราย" เมื่อมีปริมาณมากพอแล้วจะส่งไปให้เทศบาลนครภูเก็ตเพื่อให้นำไปกำจัดต่อไป ปัจจุบันทางเทศบาลนครภูเก็ตมีการจัดตั้ง "โครงการขนส่งของเสียออกจากเกาะภูเก็ต" เพื่อส่งไปกำจัดอย่างถูกวิธี โดยโรงงานกำจัดกากอุตสาหกรรมที่ชนะทะเบียน	(3) ขยะอันตรายโครงการจะรวบรวมใส่ถุงขยะอันตรายเมื่อมีปริมาณมากพอแล้วจะส่งไปให้เทศบาลนครภูเก็ตเพื่อให้นำไปกำจัดต่อไป (4) ตรวจสอบภาชนะรองรับขยะมูลฝอยให้อยู่ในสภาพดีอยู่เสมอ (5) กำชับคนงานก่อสร้างให้ทิ้งขยะมูลฝอยลงภาชนะรองรับที่ได้จัดเตรียมไว้อย่างเคร่งครัด (6) คัดแยกขยะที่สามารถนำมาขาย เพื่อลดปริมาณมูลฝอยที่ต้องนำไปกำจัด (7) ส่งเสริมให้มีการคัดแยกขยะ โดยติดตั้งป้ายแยกประเภทของขยะไว้ที่ถังขยะให้ชัดเจน (8) รวบรวมมูลฝอยหรือเศษวัสดุก่อสร้าง เพื่อนำกลับไปใช้ใหม่	มาตรการติดตามตรวจสอบ ผลกระทบสิ่งแวดล้อม



บริษัท เอ็น โฮเทล จำกัด
N HOTEL CO.,LTD.

เดือน พฤศจิกายน 2560  อาชีพ ทอแก้ว

(นายวงศกร เทพเจริญ และ นางสาวอภิญญา ท่อแก้ว)
กรรมการผู้จัดการ
บริษัท เอ็น โฮเทล จำกัด



เดือน พฤศจิกายน 2560 
(นางสาวจุฑารัตน์ บุญแก้ว)
ผู้อำนวยการด้านสิ่งแวดล้อม
บริษัท ภูเก็ต เอ็นไวรอนเม้นทอล เซอร์วิส จำกัด

ตารางที่ 2 สรุปผลกระทบสิ่งแวดล้อม มาตรการป้องกันและแก้ไขผลกระทบสิ่งแวดล้อม และมาตรการติดตามตรวจสอบผลกระทบสิ่งแวดล้อม โครงการ โรงแรมดิวาริ ไม้ขาว ภูเก็ต (ส่วนขยาย) ของบริษัท เอ็น โฮเทล จำกัด ระยะเวลาก่อสร้าง (ต่อ)

องค์ประกอบทางสิ่งแวดล้อม และคุณค่าต่าง ๆ	ผลกระทบต่อสิ่งแวดล้อมที่สำคัญ	มาตรการป้องกัน และแก้ไขผลกระทบสิ่งแวดล้อม	มาตรการติดตามตรวจสอบ ผลกระทบสิ่งแวดล้อม
3.6 การจัดกิจกรรมชุมชน (ต่อ)	2) ชยะจากบ้านพักคนงาน คนงานก่อสร้างของโครงการสูงสุด 200 คน เกิดปริมาณขยะมูลฝอย สูงสุด 1,800 ลิตร/วัน (อัตราการเกิดขยะ 3 ลิตร/คน/วัน) ผู้รับเหมาจะจัดให้ถังขยะขนาด 240 ลิตร จำนวน 12 ดัง แยกเป็นถัง ขยะอินทรีย์ ถังขยะแห้ง ถังขยะรีไซเคิล และถังขยะอันตราย อย่างละ 3 ถัง ปริมาตรกักเก็บของถังขยะรวม 2,880 ลิตร ซึ่งสามารถรองรับขยะมูลฝอย ได้มากกว่า 4 วัน ถึงขยะของโครงการจะมีฝาปิดมิดชิดป้องกันน้ำฝนและการส่งกลิ่น โดยผู้รับเหมาโครงการจะขอความอนุเคราะห์จากองค์การบริหารส่วนตำบลไม้ขาวให้เข้ามาดำเนินการเก็บขนมูลฝอยและนำไปกำจัดต่อไป ดังนั้นผลกระทบจึงอยู่ในระดับต่ำ	(9) สำรวจปริมาณมูลฝอย เมื่อพบว่ามีปริมาณมากขึ้นต้องเพิ่มจำนวนถังรองรับมูลฝอย (10) กำชับให้ผู้รับเหมาและคนงานก่อสร้างทำความสะอาดที่พักและสถานที่ก่อสร้าง	



บริษัท เอ็น โฮเทล จำกัด
N HOTEL CO., LTD.

เดือน พฤศจิกายน 2560  01/11/2560
(นางดวงศกร เทพเจริญ และ นางสาวอภิญญา ท่อแก้ว)
กรรมการผู้จัดการ
บริษัท เอ็น โฮเทล จำกัด

เดือน พฤศจิกายน 2560 
(นางสาวจุฑาทิพย์ บุญแก้ว)
ผู้อำนวยการด้านสิ่งแวดล้อม
บริษัท ภูเก็ต เอ็นไวรอนเม้นทอล เซอร์วิส จำกัด

ตารางที่ 2 สรุปผลกระทบสิ่งแวดล้อม มาตรการป้องกันและแก้ไขผลกระทบสิ่งแวดล้อม และมาตรการติดตามตรวจสอบผลกระทบสิ่งแวดล้อม โครงการ โรงแรมดีวารี ไม้ขาว
ภูเก็ต (ส่วนขยาย) ของบริษัท เอ็น โฮเทล จำกัด ระยะก่อสร้าง (ต่อ)

องค์ประกอบทางสิ่งแวดล้อม และคุณค่าต่าง ๆ	ผลกระทบต่อสิ่งแวดล้อมที่สำคัญ	มาตรการป้องกัน และแก้ไขผลกระทบสิ่งแวดล้อม	มาตรการติดตามตรวจสอบ ผลกระทบสิ่งแวดล้อม
3.7 ไฟฟ้า	ผู้รับเหมาก่อสร้างจะดำเนินการขอใช้ไฟฟ้าชั่วคราวจากการไฟฟ้าส่วนภูมิภาค สาขาสถลาง เพื่อใช้ในกิจกรรมการก่อสร้าง ซึ่งประกอบด้วย - การใช้ไฟฟ้าสำหรับกิจกรรมการก่อสร้าง ได้แก่ การต่อเชื่อมสำหรับเครื่องจักรกลและอุปกรณ์ก่อสร้างต่าง ๆ และไฟฟ้าแสงสว่าง เป็นต้น - การใช้ไฟฟ้าสำหรับคนงานก่อสร้าง ได้แก่ ไฟฟ้าแสงสว่าง และเครื่องใช้ไฟฟ้าต่าง ๆ เป็นต้น การใช้ไฟฟ้าของโครงการจะมีผลกระทบในระดับต่ำต่อการใช้ไฟฟ้าของชุมชนข้างเคียงหรือระบบไฟฟ้าของอาคารพักอาศัยใกล้เคียง เนื่องจากปริมาณไฟฟ้าที่ต้องการใช้น้อยเกินกว่าจะก่อให้เกิดผลกระทบและการไฟฟ้าส่วนภูมิภาค สาขาสถลาง มีความสามารถให้บริการได้อย่างเพียงพอ	(1) เลือกใช้ไฟฟ้าส่องสว่างและอุปกรณ์ไฟฟ้าต่าง ๆ แบบประหยัดพลังงาน (2) การติดตั้งอุปกรณ์และการจ่ายไฟฟ้าต้องถูกต้องตามมาตรฐาน (3) กำชับให้คนงานใช้ไฟฟ้าอย่างประหยัด	-



บริษัท เอ็น โฮเทล จำกัด
N HOTEL CO.,LTD.

เดือน พฤศจิกายน 2560

อาทิตย์ ท่อนแก้ว

(นายวงศกร เทพเจริญ และ นางสาวอาทิตย์กา ท่อแก้ว)
กรรมการผู้จัดการ
บริษัท เอ็น โฮเทล จำกัด

เดือน พฤศจิกายน 2560

(นางสาวจุฑารัตน์ บุญแก้ว)
ผู้อำนวยการด้านสิ่งแวดล้อม
บริษัท ภูเก็ต เอ็นไวรอนเมนทอล เซอร์วิส จำกัด



ตารางที่ 2 สรุปผลกระทบสิ่งแวดล้อม มาตรการป้องกันและแก้ไขผลกระทบสิ่งแวดล้อม และมาตรการติดตามตรวจสอบผลกระทบสิ่งแวดล้อม โครงการ โรงแรมดิวารี ไม้ขาว ภูเก็ต (ส่วนขยาย) ของบริษัท เอ็น โฮเทล จำกัด ระยะก่อสร้าง (ต่อ)


องค์ประกอบทางสิ่งแวดล้อม และคุณค่าต่าง ๆ	ผลกระทบต่อสิ่งแวดล้อมที่สำคัญ	มาตรการป้องกัน และแก้ไขผลกระทบสิ่งแวดล้อม	มาตรการติดตามตรวจสอบ ผลกระทบสิ่งแวดล้อม
3.8 การป้องกันอัคคีภัย	สำหรับกิจกรรมในการก่อสร้างที่มีความเสี่ยงต่อการเกิดอัคคีภัยในช่วงการก่อสร้างโครงการนั้น อาจเกิดจากลูกไฟจากงานเชื่อม กระแสไฟฟ้าลัดวงจรจาก เครื่องมือที่เกี่ยวข้องกับกระแสไฟฟ้าและการตกแต่ง ภายใน รวมทั้งการสูบบุหรี่ของคนงาน ดังนั้น โครงการจะร่วมกับบริษัทผู้รับเหมาก่อสร้าง คอยควบคุมในการ ปฏิบัติงานของคนงานก่อสร้างให้มีประสิทธิภาพและลด การเกิดอุบัติเหตุในการทำงาน รวมทั้งเพื่อความปลอดภัยของผู้พักอาศัยรอบโครงการ คาดว่าผลกระทบ จะอยู่ในระดับต่ำ	(1) ห้ามสูบบุหรี่ในบริเวณพื้นที่ก่อสร้างโดยเด็ดขาด (2) ห้ามเผายขยะในพื้นที่ก่อสร้างอย่างเด็ดขาด (3) ติดตั้งป้ายสัญลักษณ์ ป้ายเตือนในบริเวณที่อาจจะเกิด อันตราย เช่น "เขตก่อสร้าง" "ห้ามเข้าก่อนได้รับอนุญาต" "ห้ามสูบบุหรี่" เป็นต้น ซึ่งขนาดของป้ายเตือนต้องมีขนาดที่สามารถมองเห็นได้ชัดเจน (4) ห้ามนำวัสดุไวไฟเข้าไปใกล้อุปกรณ์เครื่องมือที่มีประกายไฟโดยเด็ดขาด (5) ใช้อุปกรณ์ตัดไฟฟ้าอัตโนมัติ เมื่อเกิดการกระแสไฟฟ้าลัดวงจร (6) ตรวจสอบเช็คอุปกรณ์/เครื่องมือให้อยู่ในสภาพปกติก่อนและหลังใช้งานอย่างสม่ำเสมอ (7) การเดินสายไฟบริเวณพื้นที่ก่อสร้างทุกชั้นตอนต้องกระทำ อย่างถูกหลักวิชาการ (8) อบรมคนงานให้มีความรู้ในเรื่องสาเหตุแห่งอัคคีภัยอยู่เสมอ และต้องไม่ประมาทในการทำงาน (9) กำชับให้ผู้รับเหมาก่อสร้างจัดเตรียมถังดับเพลิงแบบมือถือชนิดผงเคมีแห้ง ขนาด 4 กิโลกรัม ติดตั้งไว้ตามจุดที่คาดว่าจะเกิดเพลิงไหม้ได้ง่าย และอยู่ในตำแหน่งที่สามารถมองเห็นได้ง่าย (10) จัดเวรยามรักษาความปลอดภัย ตลอด 24 ชั่วโมง รวมทั้งเตรียมความพร้อมประสานงานกับหน่วยป้องกันและบรรเทาสาธารณภัยขององค์การบริหารส่วนตำบลไม้ขาว	- ตรวจสอบสภาพการใช้งานของถังดับเพลิงแบบมือถือ ทุก 6 เดือน - ตรวจสอบระยะเวลาก่อสร้างหรือตามคำแนะนำของผู้ผลิต - ตรวจสอบตามสาเหตุที่อาจก่อให้เกิดอัคคีภัย ทุกสัปดาห์ - ตรวจสอบระยะเวลาก่อสร้าง



บริษัท เอ็น โฮเทล จำกัด
N HOTEL CO.,LTD.

เดือน พฤศจิกายน 2560  น. นิตยา นฤนาถ
(นางสาวนิตยา นฤนาถ) และ นางสาวอทิภา ท่อนแก้ว
กรรมการผู้จัดการ
บริษัท เอ็น โฮเทล จำกัด

เดือน พฤศจิกายน 2560 
(นางสาวจุฑารัตน์ บุญแก้ว)
ผู้อำนวยการด้านสิ่งแวดล้อม
บริษัท ภูเก็ต เอ็นไวรอนเม้นทอล เซอร์วิส จำกัด

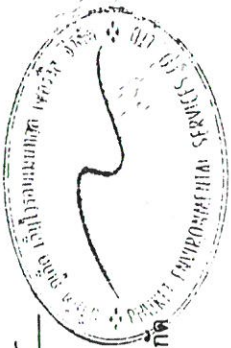

ตารางที่ 2 สรุปผลกระทบสิ่งแวดล้อม มาตรการป้องกันและแก้ไขผลกระทบสิ่งแวดล้อม และมาตรการติดตามตรวจสอบผลกระทบสิ่งแวดล้อม โครงการ โรงแรมดีวารี ไม้ขาว
ภูเก็ต (ส่วนขยาย) ของบริษัท เอ็น โฮเทล จำกัด ระยะก่อสร้าง (ต่อ)

องค์ประกอบทางสิ่งแวดล้อม และคุณค่าต่าง ๆ	ผลกระทบต่อสิ่งแวดล้อมที่สำคัญ	มาตรการป้องกันและแก้ไขผลกระทบสิ่งแวดล้อม	มาตรการติดตามตรวจสอบ ผลกระทบสิ่งแวดล้อม
3.9 การระบายอากาศและ ความร้อน	ปัจจุบันโครงการเป็นพื้นที่ราบ ทั้งพื้นที่โครงการทิศเหนือ ติด กับร้านอาหาร ซีไซด์ คีอท์เทคส์ และที่ดินรกร้างว่างเปล่าบุคคลอื่น ทิศใต้ ติดกับ เดอะคิทิเช่น เฮาส์ และไม้ขาวบิซ บังกะโล ทิศ ตะวันออก ติดกับ ซอยพรุจิก กว้าง 5.00 เมตร (รวมเขตทาง) ทิศ ตะวันตก ติดกับ ทะเล (หาดไม้ขาว) ดังนั้น สภาพโดยรอบพื้นที่ โครงการโดยรวมจึงยังสามารถระบายอากาศได้ดี ในช่วงก่อสร้างจะไม่มีผลกระทบด้านระบายนอากาศและระบาย ความร้อน เนื่องจากช่วงการก่อสร้างจะไม่มีกิจกรรมที่เป็น แหล่งกำเนิดความร้อนที่สำคัญ รวมถึงพื้นที่โครงการมีการเว้น ระยะห่างจากพื้นที่ข้างเคียงอย่างพอเพียง ซึ่งสามารถทำให้เกิดการ ระบายอากาศจากตัวอาคารได้สะดวกโดยไม่ส่งผลกระทบต่อบริเวณ ใกล้เคียงพื้นที่โครงการแต่อย่างใด	-	-



บริษัท เอ็น โฮเทล จำกัด
N HOTEL CO.,LTD.

เดือน พฤศจิกายน 2560

(นายวงศกร เทพเจริญ และ นางสาวอภิกษา ท่อแก้ว)

กรรมการผู้จัดการ

บริษัท เอ็น โฮเทล จำกัด

เดือน พฤศจิกายน 2560

(นางสาวจุฑารัตน์ บุญแก้ว)


ผู้อำนวยการด้านสิ่งแวดล้อม

บริษัท ภูเก็ต เอ็นไวรอนเมนทอล เซอร์วิส จำกัด




ตารางที่ 2 สรุปผลกระทบสิ่งแวดล้อม มาตรการป้องกันและแก้ไขผลกระทบสิ่งแวดล้อม และมาตรการติดตามตรวจสอบผลกระทบสิ่งแวดล้อม โครงการ โรงแรมดีวารี ไม้ขาว
ภูเก็ต (ส่วนขยาย) ของบริษัท เอ็น โฮเทล จำกัด ระยะก่อสร้าง (ต่อ)

องค์ประกอบทางสิ่งแวดล้อม และคุณค่าต่าง ๆ	ผลกระทบต่อสิ่งแวดล้อมที่สำคัญ	มาตรการป้องกันและแก้ไขผลกระทบสิ่งแวดล้อม	มาตรการติดตามตรวจสอบผลกระทบ สิ่งแวดล้อม
4. คุณภาพชีวิต 4.1 สภาพสังคมและเศรษฐกิจ	โครงการ โรงแรมดีวารี ไม้ขาว ภูเก็ต (ส่วนเดิม) ประกอบกิจการประเภทโรงแรม ประกอบด้วย อาคารสูง 4 ชั้น จำนวน 3 อาคาร อาคารสูง 2 ชั้น จำนวน 1 อาคาร และอาคารชั้นเดียว จำนวน 3 อาคาร มีพื้นที่ใช้สอย เท่ากับ 8,543.55 ตารางเมตร สำหรับโครงการโรงแรมดีวารี ไม้ขาว ภูเก็ต (ส่วนขยาย) ประกอบกิจการประเภทโรงแรม ประกอบด้วย อาคารสูง 4 ชั้น จำนวน 2 อาคาร อาคารสูง 3 ชั้น จำนวน 3 อาคาร อาคารสูง 2 ชั้น จำนวน 1 อาคาร และอาคารชั้นเดียว จำนวน 6 อาคาร มีพื้นที่ใช้สอย เท่ากับ 14,223.77 ตารางเมตร ดังนั้น ภายในโครงการรวมส่วนเดิมและส่วนขยาย มีจำนวนห้องพักทั้งสิ้น 233 ห้องพัก อาคารทั้งสิ้น จำนวน 19 อาคาร มีพื้นที่ใช้สอยรวมกันทุกชั้นทุกอาคาร เท่ากับ 22,767.32 ตารางเมตร โครงการส่วนเดิมและส่วนขยายตั้งอยู่บนพื้นที่ทั้งหมด 12 ไร่ 1 งาน 40.29 ตารางวา หรือคิดเป็น 19,761.16 ตารางเมตร โดยจะขออนุญาตก่อสร้างต่อองค์การบริหารส่วนตำบลไม้ขาว ซึ่งคาดว่าจะใช้ระยะเวลาการก่อสร้างโครงการประมาณ 14 เดือน	(1) ติดป้ายประชาสัมพันธ์ไว้บริเวณด้านหน้าพื้นที่โครงการ แสดงรายละเอียดการก่อสร้างโครงการเพื่อประชาสัมพันธ์ให้ประชาชนโดยรอบทราบ พร้อมระบุสถานที่และหมายเลขโทรศัพท์ สำหรับรับเรื่องร้องเรียนและขอติดเห็นเกี่ยวกับกรก่อสร้าง พร้อมทั้งจัดให้มีการสอบถามเพื่อค้นหาข้อเท็จจริง และสาเหตุเพื่อกำหนดแนวทางการแก้ไขปัญหา เพื่อสร้างความเข้าใจอันดีกับผู้อยู่อาศัยข้างเคียงเป็นระยะๆ ตามความเหมาะสม (2) ติดตั้งป้ายประชาสัมพันธ์บริเวณหน้าพื้นที่บ้านพักคนงาน โดยระบุชื่อบริษัทผู้รับเหมา ชื่อผู้รับเหมา/ผู้ควบคุมงาน พร้อมเบอร์โทรศัพท์ติดต่อ เพื่อให้ผู้พักอาศัยที่อยู่ใกล้เคียงพื้นที่บ้านพักคนงานก่อสร้างได้รับทราบข้อมูล และสามารถติดต่อกับผู้รับเหมา/ผู้ควบคุมได้โดยตรง ในกรณีได้รับความเดือดร้อนจากบ้านพักคนงาน	- สอบถามเรื่องร้องเรียนจากประชาชนที่อยู่ใกล้เคียงโครงการ โดยการค้นหาข้อเท็จจริง และสาเหตุ เพื่อกำหนดแนวทางการแก้ไขปัญหา ทุกสัปดาห์ ตลอดระยะเวลาก่อสร้าง

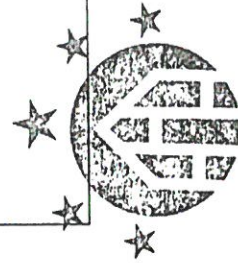


บริษัท เอ็น โฮเทล จำกัด
N HOTEL CO.,LTD.

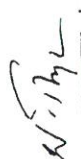เดือน พฤศจิกายน 2560  จ.ภูเก็ต พะ.ภูเก็ต

(นายวงศ์กร เทพเจริญ และ นางสาวอภิญญา ท่อแก้ว)
กรรมการผู้จัดการ
บริษัท เอ็น โฮเทล จำกัด

เดือน พฤศจิกายน 2560  (นางสาวจุฑารัตน์ บุญแก้ว)
ผู้อำนวยการด้านสิ่งแวดล้อม
บริษัท ภูเก็ต เอ็นไวรอนเม้นทอล เซอร์วิส จำกัด

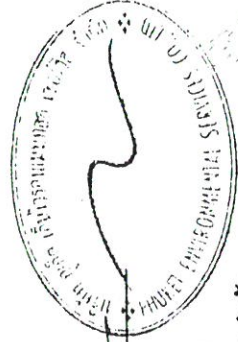

ตารางที่ 2 สรุปผลกระทบสิ่งแวดล้อม มาตรการป้องกันและแก้ไขผลกระทบสิ่งแวดล้อม และมาตรการติดตามตรวจสอบผลกระทบสิ่งแวดล้อม โครงการ โรงแรมดีวารีไม้ขาว
ภูเก็ต (ส่วนขยาย) ของบริษัท เอ็น โฮเทล จำกัด ระยะก่อสร้าง (ต่อ)

องค์ประกอบทางสิ่งแวดล้อม และคุณค่าต่าง ๆ	ผลกระทบต่อสิ่งแวดล้อมที่สำคัญ	มาตรการป้องกันและแก้ไขผลกระทบสิ่งแวดล้อม	มาตรการติดตามตรวจสอบ ผลกระทบสิ่งแวดล้อม
4.1 สภาพสังคมและเศรษฐกิจ (ต่อ)	โครงการอยู่ในเขตองค์การบริหารส่วนตำบลไม้ขาว ซึ่งจัดเป็น เขตพื้นที่ธุรกิจที่สำคัญของจังหวัดภูเก็ต สภาพโดยรวมของเขต องค์การบริหารส่วนตำบลไม้ขาว ส่วนใหญ่เป็นชุมชนชนเมืองที่มี ความหลากหลายของกิจกรรม แต่ในพื้นที่ก็ยังคงมีความเป็นชุมชน อยู่ และมีความสัมพันธ์ที่กระชับระหว่างเพื่อนบ้าน ดังนั้น แม้ว่าผู้พักอาศัย บางส่วนที่ดำเนินชีวิตเป็นแบบต่างคนต่างอยู่ ต้องเร่งรีบในการ ดำเนินชีวิตประจำวัน แต่ก็ไม่ได้มีความขัดแย้งซึ่งกันและกัน สำหรับ ด้านความปลอดภัยในชีวิตและทรัพย์สินและสวัสดิการของประชาชน โครงการตั้งอยู่ในเขตความรับผิดชอบของสภ. ทาฉัตรไชย ปฏิบัติ หน้าที่ความรับผิดชอบในด้านการรักษาความสงบและความปลอดภัย ในชีวิตและทรัพย์สินของประชาชน ในกรณีเกิดเหตุภัยพิบัติภัย หลักที่รับผิดชอบบริเวณพื้นที่โครงการ คือ หน่วยยามป้องกัน และ บรรเทาสาธารณภัยขององค์การบริหารส่วนตำบลไม้ขาว โดยมี ระยะทางห่างจากพื้นที่โครงการ ประมาณ 8.6 กิโลเมตร ใช้เวลาใน การเดินทางมายังโครงการประมาณ 9 นาที จะถึงพื้นที่โครงการ (ขึ้นอยู่กับสภาพการจราจรและช่วงเวลาที่เกิดเหตุ)	(3) กำชับให้ผู้รับเหมาก่อสร้างจัดเตรียมที่พักคนงาน ที่ถูกต้องเหมาะสม (4) จัดให้มีระบบสุขาภิบาลภายในพื้นที่โครงการ และบ้านพักคนงานก่อสร้างที่เพียงพอและถูก สุขลักษณะ (5) กำชับผู้รับเหมาก่อสร้างต้องกำหนดกฎเกณฑ์ และคอยสอดส่องดูแลพฤติกรรมของคนงาน ก่อสร้างให้อยู่ในระเบียบ มิให้เกิดความเดือดร้อน รำคาญ และปัญหาต่าง ๆ ให้กับผู้ที่พักอาศัยใน ชุมชนและพื้นที่ใกล้เคียง หากคนงานประพฤติ ผิดต้องมีการกล่าวตักเตือน ลงโทษหรือถึงขั้น ไล่ออก โดยพิจารณาจากความเหมาะสมของ เหตุการณ์ที่เกิดขึ้น (6) จัดให้มีหัวหน้าคนงานสำหรับควบคุมงานก่อสร้าง ไม่ให้เกิดความเดือดร้อนกับประชาชนโดยรอบ	มาตรการติดตามตรวจสอบ ผลกระทบสิ่งแวดล้อม



บริษัท เอ็น โฮเทล จำกัด
N HOTEL CO., LTD.

เดือน พฤศจิกายน 2560
นายวงศ์กร เทพเจริญ และ นางสาวอากา ท้อมแก้ว
กรรมการผู้จัดการ
บริษัท เอ็น โฮเทล จำกัด

เดือน พฤศจิกายน 2560
(นางสาวจุฑารัตน์ บุญแก้ว)
ผู้อำนวยการด้านสิ่งแวดล้อม
บริษัท ภูเก็ต เอ็นไวรอนเม้นทอล เซอร์วิส จำกัด

ตารางที่ 2 สรุปผลกระทบสิ่งแวดล้อม มาตรการป้องกันและแก้ไขผลกระทบสิ่งแวดล้อม และมาตรการติดตามตรวจสอบผลกระทบสิ่งแวดล้อม โครงการ โรงแรมติวารี ไม้ขาว
ภูเก็ต (ส่วนขยาย) ของบริษัท เอ็น โฮเทล จำกัด ระยะก่อสร้าง (ต่อ)

องค์ประกอบทางสิ่งแวดล้อม และคุณค่าต่าง ๆ	ผลกระทบต่อสิ่งแวดล้อมที่สำคัญ	มาตรการป้องกันและแก้ไขผลกระทบสิ่งแวดล้อม	มาตรการติดตามตรวจสอบ ผลกระทบสิ่งแวดล้อม
4.1 สภาพสังคมและเศรษฐกิจ (ต่อ)	ทั้งนี้ ผลกระทบตามตารางดังกล่าวข้างต้น สอดคล้องกับผลการสำรวจทัศนคติของผู้ที่อยู่โดยรอบโครงการต่อการก่อสร้างโครงการ โดยส่วนใหญ่มีความห่วงกังวลในเรื่องต่างๆ ใกล้เคียงกันได้แก่ ผู้ละออง เสียงดังจากการก่อสร้าง ความสั่นสะเทือนจากการตอกเสาเข็ม การจราจรติดขัด น้ำเสีย และอาชีวอนามัยและความปลอดภัย เป็นต้น ซึ่งโครงการต้องปฏิบัติตามมาตรการป้องกันและลดผลกระทบดังกล่าวข้างต้นอย่างเคร่งครัด เพื่อป้องกันและลดผลกระทบที่อาจเกิดขึ้นต่อผู้ที่อยู่โดยรอบ สำหรับการจ้างคนงานก่อสร้างประมาณ 200 คน โดยคนงานส่วนใหญ่เป็นแรงงานของบริษัทผู้รับเหมา ซึ่งย้ายมาจากพื้นที่ก่อสร้างอื่น และจะมีการรับคนงานเพิ่มเพียงบางส่วน ส่งผลกระทบในการจ้างงานเพิ่มขึ้นเพียงเล็กน้อย ซึ่งจะส่งผลให้รายได้ของร้านค้าและบริการรายย่อยใกล้เคียงพื้นที่ก่อสร้างให้เพิ่มขึ้นเล็กน้อย เช่น ร้านขายสินค้าอุปโภค-บริโภค กิจกรรมค้าวัสดุก่อสร้าง เป็นต้น เกิดการกระจายรายได้สู่ชุมชนมากขึ้น คนงานทำงานแบบเช้าไปเย็นกลับ ซึ่งก่อให้เกิดผลกระทบด้านสุขภาพสังคมและเศรษฐกิจของชุมชนในระดับต่ำ นอกจากนี้โครงการได้จัดให้มีมาตรการป้องกันและลดผลกระทบที่จะเกิดจากคนงานก่อสร้าง และมาตรการเพื่อลดผลกระทบสิ่งแวดล้อมด้านต่างๆ	(7) จัดให้มีเจ้าหน้าที่ของโครงการและบริษัทผู้รับเหมาเข้าพบผู้พักอาศัยที่อยู่ข้างเคียงก่อนดำเนินการก่อสร้าง และตลอดระยะเวลาการก่อสร้าง ทุกกระยะ 1 ครั้ง/สัปดาห์ และให้หมายเลขโทรศัพท์ที่สามารถติดต่อได้ทันทีที่ได้รับความสะดวกอื่น (8) หากเกิดความเสียหายแก่สิ่งปลูกสร้างบริเวณข้างเคียงจากการก่อสร้าง โครงการ/ผู้รับเหมาต้องรับผิดชอบในการแก้ไข (9) จัดให้มีมาตรการป้องกันบริเวณบ้านพักคนงานก่อสร้าง เพื่อลดความปลอดภัยตลอด 24 ชั่วโมง (10) ไม่อนุญาตให้คนงานก่อสร้างพักในพื้นที่โครงการ (11) ออกกฎระเบียบการปฏิบัติงานภายในบ้านพักคนงาน ดังนี้ - จัดให้มีหัวหน้างานดูแลคนงานก่อสร้างไม่ให้ส่งเสียงดัง หรือก่อความรบกวนต่อชุมชนข้างเคียง - ระมัดระวัง ดูแลความปลอดภัยของคนงานเกี่ยวกับปัญหาการลักขโมย และมีเจ้าหน้าที่อื่นๆ	

บริษัท เอ็น โฮเทล จำกัด
N HOTEL CO.,LTD.

เดือน พฤศจิกายน 2560  น.ที. เต๋อแท้
(นายวงศ์กร เทพเจริญ และ นางสาวอทิศา ท่อแท้)
กรรมการผู้จัดการ
บริษัท เอ็น โฮเทล จำกัด

เดือน พฤศจิกายน 2560  (นางสาวจุฑารัตน์ บุญแก้ว)
ผู้อำนวยการด้านสิ่งแวดล้อม
บริษัท ภูเก็ต เอ็นไวรอนเมนทอล เซอร์วิส จำกัด

ตารางที่ 2 สรุปผลกระทบสิ่งแวดล้อม มาตรการป้องกันและแก้ไขผลกระทบสิ่งแวดล้อม และมาตรการติดตามตรวจสอบผลกระทบสิ่งแวดล้อม โครงการ โรงแรมติวารี ไม่ขาว
ภูเก็ต (ส่วนขยาย) ของบริษัท เอ็น โฮเทล จำกัด ระยะก่อสร้าง (ต่อ)

องค์ประกอบทางสิ่งแวดล้อม และคุณค่าต่าง ๆ	ผลกระทบต่อสิ่งแวดล้อมที่สำคัญ	มาตรการป้องกันและแก้ไขผลกระทบสิ่งแวดล้อม	มาตรการติดตามตรวจสอบ ผลกระทบสิ่งแวดล้อม
4.1 สภาพสังคมและเศรษฐกิจ (ต่อ)		- ห้ามมิให้คนงานออกนอกบริเวณที่พัก คนงานนอกเวลา 22.00 น. - ห้ามนำสุรา และยาเสพติดทุกชนิดเข้ามาดื่ม หรือเสพภายในพื้นที่บ้านพัก - ห้ามเล่นการพนันทุกชนิด - ห้ามส่งเสียงดังรบกวนบุคคลข้างเคียง - ห้ามทะเลาะวิวาทภายในพื้นที่บ้านพัก - ห้ามเลี้ยงสัตว์ทุกชนิด - ช่วยกันรักษาความสะอาด (12) ปฏิบัติตามมาตรการป้องกันและแก้ไขผลกระทบ ด้านกายภาพ ชีวภาพ และคุณค่าการใช้ ประโยชน์ของมนุษย์อย่างเคร่งครัด และจัดให้มี เจ้าหน้าที่ประสานผู้อยู่ข้างเคียงโครงการตลอด ช่วงเวลาก่อสร้าง เพื่อป้องกันความขัดแย้ง	



บริษัท เอ็น โฮเทล จำกัด
N HOTEL CO.,LTD.

เดือน พฤศจิกายน 2560


M. H. C.

อาทิตย์ พงษ์แก้ว

(นายวงศ์กร เทพเจริญ และ นางสาวอทิศา ท่อแก้ว)

กรรมการผู้จัดการ

บริษัท เอ็น โฮเทล จำกัด

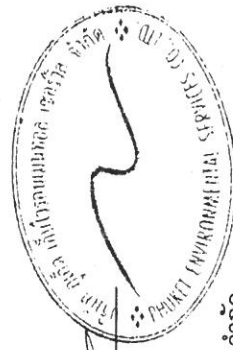

[Signature]

เดือน พฤศจิกายน 2560

(นางสาวจุฑารัตน์ บุญแก้ว)


ผู้อำนวยการด้านสิ่งแวดล้อม

บริษัท ภูเก็ต เอ็นไวรอนเม้นทอล เซอร์วิส จำกัด

ตารางที่ 2 สรุปผลกระทบสิ่งแวดล้อม มาตรการป้องกันและแก้ไขผลกระทบสิ่งแวดล้อม โครงการโรงไฟฟ้าไม่ขาว
ปกเก็ต (ส่วนขยาย) ของบริษัท เอ็น โยเทล จำกัด ระยองก่อสร้าง (ต่อ)

ตารางที่ 2 สรุปผลกระทบสิ่งแวดล้อม มาตรการป้องกันและแก้ไขผลกระทบสิ่งแวดล้อม และมาตรการติดตามตรวจสอบผลกระทบสิ่งแวดล้อม โครงการ โรงแรมดิวารี ไม่ขาว
ภูเก็ต (ส่วนขยาย) ของบริษัท เอ็น โฮเทล จำกัด ระยะก่อสร้าง (ต่อ)

องค์ประกอบทางสิ่งแวดล้อม และคุณค่าต่าง ๆ	ผลกระทบต่อสิ่งแวดล้อมที่สำคัญ	มาตรการป้องกันและแก้ไขผลกระทบสิ่งแวดล้อม	มาตรการติดตามตรวจสอบ ผลกระทบสิ่งแวดล้อม
4.2 อาชีวอนามัยและความปลอดภัย (ต่อ)	คนงานก่อสร้าง รวมทั้งกำหนดให้ผู้รับเหมามาปฏิบัติตามประกาศกระทรวงมหาดไทย เรื่อง ความปลอดภัยในการทำงาน นอกจากนี้จะกำหนดให้ผู้รับเหมาก่อสร้างรักษาดูแลพื้นที่ก่อสร้างให้เป็นระเบียบและทำความสะอาดพื้นที่ก่อสร้างอยู่เสมอ เพื่อลดโอกาสการเกิดอุบัติเหตุ จัดเตรียมเครื่องมือปฐมพยาบาลเบื้องต้น พร้อมทั้งเตรียมพร้อมประสานงานกับโรงพยาบาลใกล้เคียงเพื่อนำผู้ได้รับบาดเจ็บส่งโรงพยาบาล หากเกิดอุบัติเหตุรุนแรง นอกจากนั้นผู้รับเหมายังต้องแบ่งเวลาการทำงานและการพักผ่อนของคนงานให้เหมาะสม รวมทั้งกำหนดให้มีการตรวจประวัติและตรวจสุขภาพคนงานและกำหนดกฎระเบียบให้คนงานก่อสร้างปฏิบัติตามอย่างเคร่งครัด เพื่อป้องกันเหตุฉุกเฉินอันร้ายกาจปัญหาและโรคติดต่อ	(4) ตรวจสอบและควบคุมดูแลให้มีการใช้อุปกรณ์ป้องกันอันตรายส่วนบุคคลอย่างถูกต้องและเหมาะสมกับประเภทของงาน (5) กำหนดขอบเขตและจัดทำแนวรั้วของบริเวณพื้นที่ก่อสร้างโครงการให้ชัดเจน พร้อมทั้งกำหนดจุดเข้า-ออก ของโครงการ (6) ป้องกันเศษวัสดุร่วงหล่น โดยตักนั่งร้านเหล็กโดยรอบอาคาร ซึ่งด้วยผ้าใบหรือตาข่ายกันฝุ่น โดยรอบอาคาร ส่วนทางเดินภายนอกใช้ไม้เนื้อแข็ง ขนาด 1"x8" และ 1"x10" ปูเป็นทางเดิน และกันวัสดุร่วงหล่น (7) ทำ Chain Link ยื่นจากอาคารขณะทำการก่อสร้างอาคาร เพื่อป้องกันเศษวัสดุร่วงหล่น และจะย้ายตามไปทุก 2-3 ชั้น (8) ทำแผงตาข่ายกันรอบอาคาร เมื่อย้าย Chain Link ไปแล้ว โดยใช้โครงเหล็กซึ่งด้วยตาข่ายถี่ทุกชั้น (9) จัดทำปล่องสำหรับทิ้งวัสดุ จากชั้นบนลงมาชั้นล่าง (10) ติดป้ายแนะนำการทำงาน ป้ายเตือน เพื่อให้คนงานก่อสร้างปฏิบัติงานได้อย่างถูกต้อง (11) จัดเตรียมอุปกรณ์ป้องกันอุบัติเหตุในระหว่างการทำงานให้กับคนงาน เช่น หมวกนิรภัย แว่นตานิรภัย เป็นต้น	

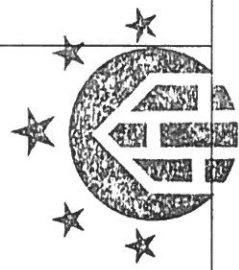

บริษัท เอ็น โฮเทล จำกัด
N HOTEL CO.,LTD.


เดือน พฤศจิกายน 2560  อธิภักดิ์ ช่อแก้ว

(นางวงศกร เทพเจริญ และ นางสาวอภิญญา ท่อแก้ว)
กรรมการผู้จัดการ
บริษัท เอ็น โฮเทล จำกัด

เดือน พฤศจิกายน 2560  (นางสาวจุฑารัตน์ บุญแก้ว)
ผู้อำนวยการด้านสิ่งแวดล้อม
บริษัท ภูเก็ต เอ็นไวรอนเมนทอล เซอร์วิส จำกัด

ตารางที่ 2 สรุปผลกระทบสิ่งแวดล้อม มาตรการป้องกันและแก้ไขผลกระทบสิ่งแวดล้อม และมาตรการติดตามตรวจสอบผลกระทบสิ่งแวดล้อม โครงการ โรงแรมดิวาริ ไม้ขาว ภูเก็ต (ส่วนขยาย) ของบริษัท เอ็น โฮเทล จำกัด ระยะก่อสร้าง (ต่อ)

องค์ประกอบทางสิ่งแวดล้อม และคุณค่าต่าง ๆ	ผลกระทบต่อสิ่งแวดล้อมที่สำคัญ	มาตรการป้องกันและแก้ไขผลกระทบสิ่งแวดล้อม	มาตรการติดตามตรวจสอบผลกระทบสิ่งแวดล้อม
4.2 อาชีวอนามัยและความปลอดภัย (ต่อ)		(12) ติดป้ายเตือน หรือโปสเตอร์เพื่อการปฏิบัติงานที่ปลอดภัยในบริเวณที่จำเป็น เช่น "เขตก่อสร้าง" "ลดความเร็วรถยนต์" และ "เขตสวมหมวกนิรภัย" เป็นต้น (13) จัดให้มีเจ้าหน้าที่ตรวจสอบวิธีการปฏิบัติงาน สภาพของเครื่องจักรอุปกรณ์ รวมทั้งสภาพแวดล้อมในการทำงาน เพื่อให้ปฏิบัติงานได้อย่างปลอดภัย (14) กำหนดให้ผู้รับเหมาก่อสร้างต้องมีการจัดเก็บอุปกรณ์อย่างเป็นระเบียบเรียบร้อย (15) จัดเวรยามรักษาความปลอดภัยของโครงการ เพื่อให้บุคคลภายนอกผ่านเข้า-ออก ก่อนได้รับอนุญาตและดูแลความปลอดภัยในพื้นที่ (16) กำชับผู้รับเหมาก่อสร้างรักษาจุดพื้นที่ก่อสร้างให้เป็นระเบียบและทำความสะอาดพื้นที่ก่อสร้างอยู่เสมอ	

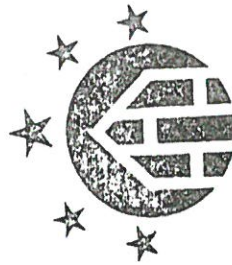

บริษัท เอ็น โฮเทล จำกัด
N HOTEL CO.,LTD.


เดือน พฤศจิกายน 2560  สุทธิภา ศรีสกุล

(นางวงศกร เทพเจริญ และ นางสาวอาทิกา ท่อแก้ว)
กรรมการผู้จัดการ
บริษัท เอ็น โฮเทล จำกัด

เดือน พฤศจิกายน 2560  (นางสาวจุฑารัตน์ บุญแก้ว)
ผู้อำนวยการด้านสิ่งแวดล้อม
บริษัท ภูเก็ต เอ็นไวรอนเม้นทอล เซอร์วิส จำกัด

ตารางที่ 2 สรุปผลกระทบสิ่งแวดล้อม มาตรการป้องกันและแก้ไขผลกระทบสิ่งแวดล้อม และมาตรการติดตามตรวจสอบผลกระทบสิ่งแวดล้อม โครงการ โรงแรมดีวาร์ไม้ขาว ภูเก็ต (ส่วนขยาย) ของบริษัท เอ็น โฮเทล จำกัด ระยะก่อสร้าง (ต่อ)

องค์ประกอบทางสิ่งแวดล้อม และคุณค่าต่าง ๆ	ผลกระทบต่อสิ่งแวดล้อมที่สำคัญ	มาตรการป้องกันและแก้ไขผลกระทบสิ่งแวดล้อม	มาตรการติดตามตรวจสอบผลกระทบสิ่งแวดล้อม
4.2 อาชีวอนามัยและความปลอดภัย (ต่อ)		<u>มาตรการด้านความปลอดภัยจากคนงานก่อสร้างต่อชุมชนใกล้เคียง</u> (1) ติดป้ายประชาสัมพันธ์ไว้บริเวณด้านหน้าพื้นที่โครงการ แสดงรายละเอียดการก่อสร้างโครงการ เพื่อประชาสัมพันธ์ให้ประชาชนโดยรอบทราบ พร้อมระบุสถานที่และหมายเลขโทรศัพท์ สำหรับรับเรื่องร้องเรียนและข้อคิดเห็นเกี่ยวกับการก่อสร้าง พร้อมทั้งจัดให้มีการสอบถามเพื่อค้นหาข้อเท็จจริง และสาเหตุเพื่อกำหนดแนวทางแก้ไขปัญหา เพื่อสร้างความเข้าใจอันดีกับผู้อยู่อาศัยข้างเคียงเป็นระยะๆ ตามความเหมาะสม (2) ติดตั้งป้ายประชาสัมพันธ์บริเวณหน้าพื้นที่บ้านพักคนงาน โดยระบุชื่อบริษัทผู้รับเหมา ชื่อผู้รับเหมา/ผู้ควบคุมงาน พร้อมเบอร์โทรศัพท์ติดต่อ เพื่อให้ผู้พักอาศัยที่อยู่ใกล้เคียงพื้นที่บ้านพักคนงานก่อสร้างได้รับทราบข้อมูล และสามารถติดต่อกับผู้รับเหมา/ผู้ควบคุมได้โดยตรง ในกรณีได้รับความเดือดร้อนจากบ้านพักคนงาน (3) พิจารณาเลือกคนในท้องถิ่นที่มีคุณสมบัติตรงตามที่ต้องการเข้ามาทำงานในโครงการ เพื่อให้เกิดการจ้างงานในชุมชน และป้องกันปัญหาความขัดแย้งระหว่างโครงการกับชุมชน	

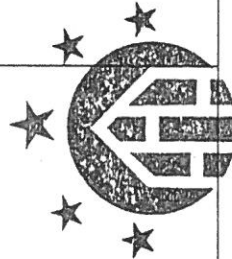


บริษัท เอ็น โฮเทล จำกัด
N HOTEL CO.,LTD.

เดือน พฤศจิกายน 2560

นายวงศ์กร เทพเจริญ และ นางสาวอภิกษา ท่อแก้ว
กรรมการผู้จัดการ
บริษัท เอ็น โฮเทล จำกัด


เดือน พฤศจิกายน 2560

(นางสาวจุฑารัตน์ บุญแก้ว)
ผู้อำนวยการด้านสิ่งแวดล้อม
บริษัท ภูเก็ต เอ็นไวรอนเมนทอล เซอร์วิส จำกัด

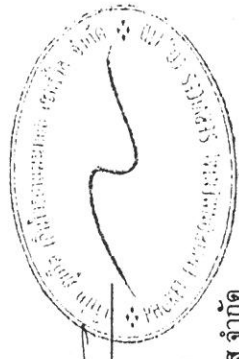

ตารางที่ 2 สรุปผลกระทบสิ่งแวดล้อม มาตราการป้องกันและแก้ไขผลกระทบสิ่งแวดล้อม และมาตรการตรวจสอบผลกระทบสิ่งแวดล้อม โครงการ โรงแรมดีวารี ไมซ์วา
ภูเก็ต (ส่วนขยาย) ของบริษัท เอ็น โฮเทล จำกัด ระยะก่อสร้าง (ต่อ)

องค์ประกอบทางสิ่งแวดล้อม และคุณค่าต่าง ๆ	ผลกระทบต่อสิ่งแวดล้อมที่สำคัญ	มาตรการป้องกันและแก้ไขผลกระทบสิ่งแวดล้อม	มาตรการติดตามตรวจสอบ ผลกระทบสิ่งแวดล้อม
4.2 อาชีวอนามัยและความ ปลอดภัย (ต่อ)		(4) กำชับให้ผู้รับเหมาก่อสร้างต้องกำหนดกฎเกณฑ์และคอย สอดส่องดูแลพฤติกรรมของคนงานก่อสร้างให้อยู่ในระเบียบ มีให้ก่อความเดือดร้อนรำคาญ และปัญหาต่างๆ ให้กับผู้ที่ พักอาศัยในชุมชนและพื้นที่ใกล้เคียง หากคนงานประพฤติ ผิดต้องมีการว่ากล่าวตักเตือน ลงโทษหรือถึงขั้นไล่ออก โดยพิจารณาจากความเหมาะสมของเหตุการณ์ที่เกิดขึ้น (5) จัดให้มีรั้วรอบบริเวณพื้นที่ก่อสร้างและบ้านพักคนงาน (6) จัดให้มีหัวหน้าคนงานคอยควบคุมดูแลคนงานก่อสร้างไม่ให้ ประพฤติตนไม่เหมาะสม อันจะก่อให้เกิดความเดือดร้อนต่อ ผู้ที่อยู่ใกล้เคียง (7) จัดให้มีเจ้าหน้าที่ของโครงการและบริษัทผู้รับเหมาก่อสร้างผู้ พักอาศัยที่อยู่ข้างเคียง ตลอดระยะเวลาการก่อสร้าง ทุก ระยะ 1 ครั้ง/สัปดาห์ และให้หมายเลขโทรศัพท์ที่สามารถ ติดต่อได้ทันทีที่ได้รับความเดือดร้อน (8) หากเกิดความเสียหายแก่สิ่งปลูกสร้างบริเวณข้างเคียงจาก การก่อสร้าง โครงการ/ผู้รับเหมาก่อสร้างต้องรับผิดชอบใน การแก้ไข (9) จัดให้มียามรักษาการณ์บริเวณบ้านพักคนงานก่อสร้าง เพื่อ ดูแลความปลอดภัยตลอด 24 ชั่วโมง	

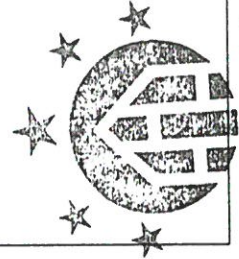


บริษัท เอ็น โฮเทล จำกัด
N HOTEL CO.,LTD.

เดือน พฤศจิกายน 2560 ส.วิทย์ ช.วิทย์ ชูชนะ
(นายวงศกร เทพเจริญ และ นางสาวอทิภา ท่อนแก้ว)
กรรมการผู้จัดการ
บริษัท เอ็น โฮเทล จำกัด

เดือน พฤศจิกายน 2560 [Signature]
(นางสาวจุฑารัตน์ บุญแก้ว)
ผู้อำนวยการด้านสิ่งแวดล้อม
บริษัท ภูเก็ต เอ็นไวรอนเม้นทอล เซอร์วิส จำกัด

ตารางที่ 2 สรุปผลกระทบสิ่งแวดล้อม มาตรการป้องกันและแก้ไขผลกระทบสิ่งแวดล้อม และมาตรการติดตามตรวจสอบผลกระทบสิ่งแวดล้อม โครงการ โรงแรมดีวาร์ไม้ขาว ภูเก็ต (ส่วนขยาย) ของบริษัท เอ็น โฮเทล จำกัด ระยะเวลาก่อสร้าง (ต่อ)

องค์ประกอบทางสิ่งแวดล้อม และคุณค่าต่าง ๆ	ผลกระทบต่อสิ่งแวดล้อมที่สำคัญ	มาตรการป้องกันและแก้ไขผลกระทบสิ่งแวดล้อม	มาตรการติดตามตรวจสอบผลกระทบสิ่งแวดล้อม
4.2 อาชีวอนามัยและความปลอดภัย (ต่อ)		(10) ไม่อนุญาตให้คนงานก่อสร้างพักในพื้นที่โครงการ (11) จัดบ้านพักคนงานให้เป็นสัดส่วน เพื่อสะดวกต่อการควบคุมดูแล (12) ออกกฎระเบียบการปฏิบัติงานภายในบ้านพักคนงาน (13) ปฏิบัติตามมาตรการป้องกันและแก้ไขผลกระทบด้านกายภาพ ชีวภาพ และคุณภาพการใช้ประโยชน์ของมนุษย์ อย่างเคร่งครัด และจัดให้มีเจ้าหน้าที่ประสานผู้เกี่ยวข้อง โครงการตลอดช่วงเวลาก่อสร้าง เพื่อป้องกันความขัดแย้ง (14) จัดให้มีการตรวจสอบประวัติคนงาน และตรวจสุขภาพพนักงานก่อนรับเข้าปฏิบัติงาน โดยพนักงานที่เป็นโรคติดต่อร้ายแรงต้องให้หยุดงานจนกว่าจะหายขาด (15) กำหนดกฎระเบียบให้คนงานก่อสร้างปฏิบัติตามอย่างเคร่งครัด และกำหนดบทลงโทษกรณีฝ่าฝืนกฎระเบียบ เพื่อให้ส่งผลกระทบต่อผู้พักอาศัยใกล้เคียง ดังนี้ - จัดให้มีหัวหน้าคนงานดูแลคนงานก่อสร้าง ไม่ให้ส่งเสียงดัง หรือก่อความวุ่นวายต่อชุมชนข้างเคียง - ระมัดระวัง ดูแลความปลอดภัยของคนงานเกี่ยวกับปัญหาการลักขโมย และมีเจ้าหน้าที่ - ห้ามมิให้คนงานออกนอกบริเวณที่พักคนงานนอกเวลา 22.00 น.	

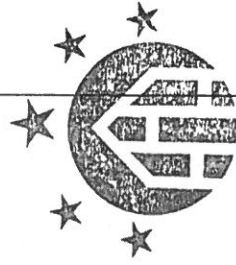

บริษัท เอ็น โฮเทล จำกัด
N HOTEL CO., LTD.

เดือน พฤศจิกายน 2560  จ.ภูเก็ต พายัพแก้ว
(นางวงศกร เทพเจริญ และ นางสาวอภิกษา ท่อแก้ว)
กรรมการผู้จัดการ
บริษัท เอ็น โฮเทล จำกัด

เดือน พฤศจิกายน 2560 
(นางสาวจุฑารัตน์ บุญแก้ว)
ผู้อำนวยการด้านสิ่งแวดล้อม
บริษัท ภูเก็ต เอ็นไวรอนเม้นทอล เซอร์วิส จำกัด



ตารางที่ 2 สรุปผลกระทบสิ่งแวดล้อม มาตรการป้องกันและแก้ไขผลกระทบสิ่งแวดล้อม และมาตรการติดตามตรวจสอบผลกระทบสิ่งแวดล้อม โครงการ โรงแรมดีวารี ไม่ขาว
ภูเก็ต (ส่วนขยาย) ของบริษัท เอ็น โฮเทล จำกัด ระยะเวลาก่อสร้าง (ต่อ)

องค์ประกอบทางสิ่งแวดล้อม และคุณค่าต่าง ๆ	ผลกระทบสิ่งแวดล้อมที่สำคัญ	มาตรการป้องกันและแก้ไขผลกระทบสิ่งแวดล้อม	มาตรการติดตามตรวจสอบ ผลกระทบสิ่งแวดล้อม
4.2 อาชีวอนามัยและความปลอดภัย (ต่อ)		- ห้ามนำสุรา และยาเสพติดทุกชนิดเข้ามาดื่มหรือเสพภายในพื้นที่บ้านพัก - ห้ามเล่นการพนันทุกชนิด - ห้ามส่งเสียงดังรบกวนบุคคลข้างเคียง - ห้ามทะเลาะวิวาทภายในพื้นที่บ้านพัก - ห้ามเลี้ยงสัตว์ทุกชนิด - ช่วยกันรักษาความสะอาด (16) จัดเตรียมอุปกรณ์ปฐมพยาบาลเบื้องต้นไว้สำหรับผู้ได้รับอุบัติเหตุในเบื้องต้นไว้ โดยจัดไว้บริเวณสำนักงานชั่วคราวภายในพื้นที่โครงการ	




บริษัท เอ็น โฮเทล จำกัด
N HOTEL CO.,LTD.

เดือน พฤศจิกายน 2560 นางสาวอภิญญา ท่อแก้ว
(นางอภิญญา เทพเจริญ และ นางสาวอภิญญา ท่อแก้ว)
กรรมการผู้จัดการ

บริษัท เอ็น โฮเทล จำกัด

80/251

เดือน พฤศจิกายน 2560 นางสาวจุฑารัตน์ บุญแก้ว
(นางสาวจุฑารัตน์ บุญแก้ว)
ผู้อำนวยการด้านสิ่งแวดล้อม
บริษัท ภูเก็ต เอ็นไวรอนเม้นทอล เซอร์วิส จำกัด

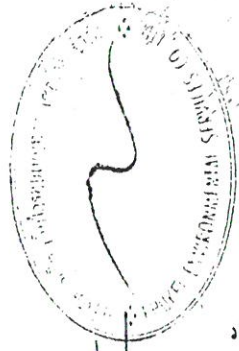

ตารางที่ 2 สรุปผลกระทบสิ่งแวดล้อม มาตรการป้องกันและแก้ไขผลกระทบสิ่งแวดล้อม และมาตรการติดตามตรวจสอบผลกระทบสิ่งแวดล้อม โครงการ โรงแรมดีวารีไม้ขาว
ภูเก็ต (ส่วนขยาย) ของบริษัท เอ็น โฮเทล จำกัด ระยะก่อสร้าง (ต่อ)


องค์ประกอบทางสิ่งแวดล้อม และคุณค่าต่าง ๆ	ผลกระทบต่อสิ่งแวดล้อมที่สำคัญ	มาตรการป้องกันและแก้ไขผลกระทบ สิ่งแวดล้อม	มาตรการติดตามตรวจสอบ ผลกระทบสิ่งแวดล้อม
4.3 สุขภาพ	การประเมินผลกระทบสุขภาพจะประเมินตามแนวทางการประเมินผลกระทบสุขภาพในรายงานการวิเคราะห์ผลกระทบสิ่งแวดล้อมของประเทศไทยเป็นแนวทางในการศึกษา (สำนักวิเคราะห์ผลกระทบสิ่งแวดล้อม สำนักงานนโยบายและแผนทรัพยากรธรรมชาติและสิ่งแวดล้อม, กันยายน 2550) ซึ่งมีขั้นตอนต่าง ๆ ได้แก่ การกลั่นกรองในโครงการ (Screening) การกำหนดขอบเขตการศึกษา (Scoping) และการประเมินผลกระทบ (Assessment) 1) การกลั่นกรองในโครงการ (Screening) 1. ข้อมูลรายละเอียดโครงการ โครงการ โรงแรมดีวารี ไม้ขาว ภูเก็ต (ส่วนเดิม) ประกอบกิจการประเภทโรงแรม ประกอบด้วย อาคารสูง 4 ชั้น จำนวน 3 อาคาร อาคารสูง 2 ชั้น จำนวน 1 อาคาร และอาคารชั้นเดียว จำนวน 3 อาคาร มีพื้นที่ใช้สอย เท่ากับ 8,543.55 ตารางเมตร สำหรับโครงการ โรงแรมดีวารี ไม้ขาว ภูเก็ต (ส่วนขยาย) ประกอบกิจการประเภทโรงแรม ประกอบด้วย อาคารสูง 4 ชั้น จำนวน 2 อาคาร อาคารสูง 3 ชั้น จำนวน 3 อาคาร อาคารสูง 2 ชั้น จำนวน 1 อาคาร และอาคารชั้นเดียว จำนวน 6 อาคาร มีพื้นที่ใช้สอย เท่ากับ 14,223.77 ตารางเมตร ดังนั้น ภายในโครงการรวมส่วนเดิมและส่วนขยาย มีจำนวนห้องพักทั้งสิ้น 233 ห้องพัก อาคารทั้งสิ้น จำนวน 19 อาคาร มีพื้นที่ใช้สอยรวมกันทุกชั้นทุกอาคาร เท่ากับ 22,767.32 ตารางเมตร โครงการส่วนเดิมและส่วนขยายตั้งอยู่บนพื้นที่ทั้งหมด 12 ไร่ 1 งาน 40.29 ตารางวา หรือคิดเป็น 19,761.16 ตารางเมตร โดยจะขออนุญาตก่อสร้างต้องดำเนินการบริหารส่วนตำบลไม้ขาว ซึ่งคาดว่าจะใช้ระยะเวลาการก่อสร้างโครงการประมาณ 14 เดือน เพื่อรองรับความต้องการด้านที่พักที่		



บริษัท เอ็น โฮเทล จำกัด
N HOTEL CO.,LTD.


เดือน พฤศจิกายน 2560  จันทิภา ทุ่งแก้ว
(นางวงศกร เทพเจริญ และ นางสาวอาทิภา ท่อแก้ว)
กรรมการผู้จัดการ
บริษัท เอ็น โฮเทล จำกัด

เดือน พฤศจิกายน 2560 
(นางสาวจุฑารัตน์ บุญแก้ว)
ผู้อำนวยการด้านสิ่งแวดล้อม
บริษัท ภูเก็ต เอ็นไวรอนเม้นทอล เซอร์วิส จำกัด

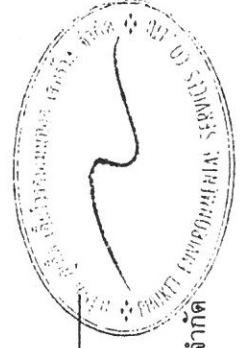

ตารางที่ 2 สรุปผลกระทบสิ่งแวดล้อม มาตรการป้องกันและแก้ไขผลกระทบสิ่งแวดล้อม และมาตรการติดตามตรวจสอบผลกระทบสิ่งแวดล้อม โครงการ โรงแรมตีวารี ไม่ขาว ภูเก็ต (ส่วนขยาย) ของบริษัท เอ็น โฮเทล จำกัด ระยะก่อสร้าง (ต่อ)


องค์ประกอบทางสิ่งแวดล้อม และคุณค่าต่าง ๆ	ผลกระทบต่อสิ่งแวดล้อมที่สำคัญ	มาตรการป้องกันและแก้ไขผลกระทบสิ่งแวดล้อม	มาตรการติดตามตรวจสอบผลกระทบสิ่งแวดล้อม
4.3 สุขภาพ (ต่อ)	เพิ่มสูงขึ้น และจากการศึกษา พบว่า กลุ่มคนที่มีความเสี่ยงด้านสุขภาพจากการดำเนินโครงการ ได้แก่ คนงานก่อสร้างโครงการ ผู้พักอาศัยในโครงการ พนักงานของโครงการ และประชาชนที่อาศัยอยู่โดยรอบพื้นที่โครงการ 2. ข้อมูลการสัมผัสของมนุษย์ กลุ่มคนส่วนใหญ่ที่ได้รับผลกระทบด้านสุขภาพ มีดังนี้ - คนงานที่ปฏิบัติงานในบริเวณพื้นที่ก่อสร้าง ซึ่งจะต้องสัมผัสกับมลพิษที่อาจเกิดขึ้นอยู่ตลอดเวลาการทำงานในแต่ละวัน (ประมาณ 8 ชั่วโมง) - ผู้พักอาศัยในโครงการ พนักงานของโครงการ และประชาชนที่อาศัยอยู่ในบริเวณพื้นที่ใกล้เคียง และโดยรอบโครงการ โดยกลุ่มคนที่มีความเสี่ยงที่จะสัมผัสมลพิษ ได้แก่ เด็ก สตรีมีครรภ์ หรือผู้ที่ไวต่อการได้รับอันตราย 2) การกำหนดขอบเขตการศึกษา (Scoping) ในการกำหนดขอบเขตการศึกษาผลกระทบสุขภาพจากกิจกรรมต่าง ๆ ของโครงการได้พิจารณาจากข้อมูลรายละเอียดโครงการ ข้อมูลสุขภาพปัจจุบัน โดยในปัจจุบันของพื้นที่โครงการ (ข้อ 3.4.3 ในบทที่ 3) ข้อมูลสุขภาพปัจจุบัน โดยพิจารณาจากสิ่งแวดล้อมสุขภาพ ได้แก่ เสียง ความสั่นสะเทือน ฝุ่น เขม่าควัน และสิ่งคุกคามต่อจิตใจ ได้แก่ ความกังวล เป็นต้น นอกจากนี้ จะพิจารณาตามสิ่งแวดล้อม ปัจจัยต่อการสัมผัส และลักษณะผลกระทบต่อสุขภาพ		

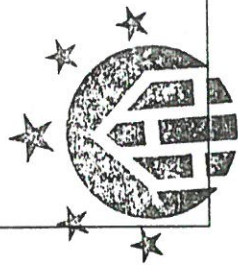

บริษัท เอ็น โฮเทล จำกัด
N HOTEL CO.,LTD.

 จิตพิศ จิตพิศ

เดือน พฤศจิกายน 2560
(นายวงศ์กร เทพเจริญ และ นางสาวอาทิตย์ ท่อแก้ว)
กรรมการผู้จัดการ
บริษัท เอ็น โฮเทล จำกัด

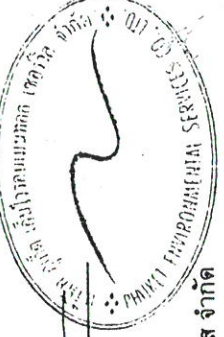


(นางสาวจุฑารัตน์ บุญแก้ว)
ผู้อำนวยการด้านสิ่งแวดล้อม
บริษัท ภูเก็ต เอ็นไวรอนเม้นทอล เซอร์วิส จำกัด

ตารางที่ 2 สรุปผลกระทบสิ่งแวดล้อม มาตรการป้องกันและแก้ไขผลกระทบสิ่งแวดล้อม และมาตรการติดตามตรวจสอบผลกระทบสิ่งแวดล้อม โครงการ โรงแรมดีวารี ไม่ข้าว
ภูเก็ต (ส่วนขยาย) ของบริษัท เอ็น โฮเทล จำกัด ระยะก่อสร้าง (ต่อ)

องค์ประกอบทางสิ่งแวดล้อม และคุณค่าต่าง ๆ	ผลกระทบต่อสิ่งแวดล้อมที่สำคัญ	มาตรการป้องกันและแก้ไขผลกระทบ สิ่งแวดล้อม	มาตรการติดตามตรวจสอบ ผลกระทบสิ่งแวดล้อม
4.3 สุขภาพ (ต่อ)	3) การประเมินผลกระทบ (Assessment) จากการรวบรวมข้อมูลพื้นฐานด้านการสาธารณสุขของชุมชนที่อยู่บริเวณใกล้เคียงพื้นที่โครงการ คือ โรงพยาบาลส่งเสริมสุขภาพตำบลไม้ขาว (บ้านคอเออน) อยู่ห่างโครงการประมาณ 5.8 กิโลเมตร ใช้เวลาเดินทางประมาณ 6 นาที จะถึงพื้นที่โครงการ (ขึ้นกับสภาพการจราจร และช่วงเวลาที่เกิดเหตุ) และจากสถิติสาเหตุการป่วย 21 กลุ่มโรค ของโรงพยาบาลส่งเสริมสุขภาพตำบลไม้ขาว (บ้านคอเออน) ระหว่าง ปี 2555-2559 พบว่าโรคระบบย่อยอาหาร รวมโรคในช่องปาก เป็นกลุ่มโรคที่มีการป่วยสูงสุด รองลงไปอีก 5 อันดับ ได้แก่ อาการหรืออาการแสดงและสิ่งผิดปกติที่พบได้จากการตรวจทางคลินิกและทางห้องปฏิบัติการที่ไม่สามารถจำแนกโรคในกลุ่มอื่นได้ โรคระบบทางเดินหายใจ และโรคระบบกล้ามเนื้อ รวมโรคโครงร่างและเนื้อเยื่อเสริม ตามลำดับ จากการสำรวจจากสนามโดยสัมภาษณ์ประชาชนที่อยู่อาศัยใกล้เคียงพื้นที่โครงการ ส่วนใหญ่ ร้อยละ 50เจ็บป่วยด้วย โรคหวัด/โรคทางเดินหายใจ รองลงมาเจ็บป่วยด้วยโรคผิวหนังและภูมิแพ้ และโรคเกี่ยวกับระบบเลือดลมต่างๆ ร้อยละ 25 ร้อยละ 25 ตามลำดับ ซึ่งสอดคล้องกับข้อมูลสถิติจำนวนผู้ป่วยจำแนกตาม 21 กลุ่มโรคของโรงพยาบาลส่งเสริมสุขภาพตำบลไม้ขาว (บ้านคอเออน)		



บริษัท เอ็น โฮเทล จำกัด
N HOTEL CO.,LTD.

เดือน พฤศจิกายน 2560

(Signature) จาติก ท่อแก้ว

(นายวงศกร เทพเจริญ และ นางสาวอาทิกา ท่อแก้ว)
กรรมการผู้จัดการ
บริษัท เอ็น โฮเทล จำกัด




เดือน พฤศจิกายน 2560

(Signature)

(นางสาวจุฑารัตน์ บุญแก้ว)
ผู้อำนวยการด้านสิ่งแวดล้อม
บริษัท ภูเก็ต เอ็นไวรอนเม้นทอล เซอร์วิส จำกัด

ตารางที่ 2 สรุปผลกระทบสิ่งแวดล้อม มาตรการป้องกันและแก้ไขผลกระทบสิ่งแวดล้อม และมาตรการติดตามตรวจสอบผลกระทบสิ่งแวดล้อม โครงการ โรงแรมดีวีรี ไม่ขาว ภูเก็ต (ส่วนขยาย) ของบริษัท เอ็น โฮเทล จำกัด ระยะก่อสร้าง (ต่อ)

องค์ประกอบทางสิ่งแวดล้อม และคุณค่าต่าง ๆ	ผลกระทบต่อสิ่งแวดล้อมที่สำคัญ	มาตรการป้องกันและแก้ไขผลกระทบสิ่งแวดล้อม	มาตรการติดตามตรวจสอบผลกระทบสิ่งแวดล้อม
4.3 สุขภาพ (ต่อ)	การประเมินผลกระทบจากการดำเนินโครงการในระยะก่อสร้างที่อาจส่งผลกระทบต่อสุขภาพ ในด้านคุณภาพอากาศ ระดับเสียง ความสั่นสะเทือน การบำบัดน้ำเสีย การจัดการขยะมูลฝอย สภาพเศรษฐกิจและสังคม อาชีวอนามัยและความปลอดภัย พิจารณาถึงปัจจัยที่สำคัญที่อาจมีผลกระทบต่อสุขภาพ คือ - สิ่งคุกคามทางกายภาพ ได้แก่ ฝุ่นละออง ระดับเสียง และความสั่นสะเทือน เป็นต้น - สิ่งคุกคามทางชีวภาพ ได้แก่ แมลงวัน แบคทีเรีย และปรสิต เป็นต้น - สิ่งคุกคามต่อจิตใจ ได้แก่ ความเครียด ความกังวล และความรำคาญ เป็นต้น		

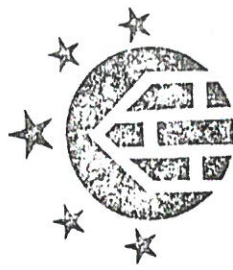


บริษัท เอ็น โฮเทล จำกัด
N HOTEL CO.,LTD.

เดือน พฤศจิกายน 2560  นิตติ เอ็นเทล

(นางวงศกร เทพเจริญ และ นางสาวอภิญญา ท่อแก้ว)
กรรมการผู้จัดการ
บริษัท เอ็น โฮเทล จำกัด

เดือน พฤศจิกายน 2560 

(นางสาวจุฑารัตน์ บุญแก้ว)
ผู้อำนวยการด้านสิ่งแวดล้อม
บริษัท ภูเก็ต เอ็นไวรอนเม้นทอล เซอร์วิส จำกัด

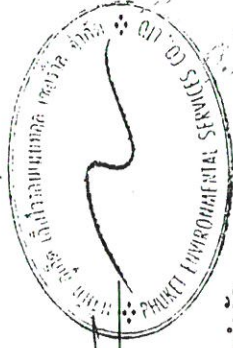

ตารางที่ 2 สรุปผลกระทบสิ่งแวดล้อม มาตรการป้องกันและแก้ไขผลกระทบสิ่งแวดล้อม และมาตรการติดตามตรวจสอบผลกระทบสิ่งแวดล้อม โครงการ โรงแรมดีวารี ไม้ขาว ภูเก็ต (ส่วนขยาย) ของบริษัท เอ็น โฮเทล จำกัด ระยะก่อสร้าง (ต่อ)

องค์ประกอบทางสิ่งแวดล้อม และคุณค่าต่าง ๆ	ผลกระทบต่อสิ่งแวดล้อมที่สำคัญ	มาตรการป้องกันและแก้ไขผลกระทบสิ่งแวดล้อม	มาตรการติดตามตรวจสอบผลกระทบสิ่งแวดล้อม
4.3 สุขภาพ (ต่อ)	ในช่วงที่มีการก่อสร้างโครงการ กลุ่มคนส่วนใหญ่ที่ได้รับผลกระทบด้านสุขภาพ ได้แก่ คนงานที่ปฏิบัติงานในบริเวณพื้นที่ก่อสร้างและผู้ที่อยู่อาศัยบริเวณใกล้เคียงและโดยรอบพื้นที่ก่อสร้างโครงการ สุขภาพของคนงานก่อสร้างและผู้ที่อยู่อาศัยใกล้เคียงพื้นที่ก่อสร้างจัดเป็นกลุ่มเสี่ยงที่อาจก่อให้เกิดโรคต่าง ๆ ขึ้นได้ ซึ่งสาเหตุของการเกิดโรคอาจมาจากการปฏิบัติหน้าที่ ที่ต้องเผชิญมลภาวะต่าง ๆ ได้แก่ ฝุ่นละออง เสียง ความสั่นสะเทือน เขม่าควัน และสารเคมี รวมถึงที่พักอาศัยของคนงานก่อสร้างมักอยู่อาศัยรวมกันจำนวนมาก โดยมีถิ่นที่มาทั้งที่เป็นคนงานต่างดาว และคนงานไทย ดังนั้นการอยู่อาศัยของคนงานที่ไม่ถูกสุขลักษณะก็อาจเป็นพาหะนำไปสู่โรคติดต่อต่าง ๆ ได้ นอกจากนี้การเกิดอุบัติเหตุจากการปฏิบัติงานมักเกิดขึ้นเป็นประจำซึ่งอุบัติเหตุในแต่ละครั้งอาจก่อให้เกิดการสูญเสียทั้งชีวิตและทรัพย์สิน		



บริษัท เอ็น โฮเทล จำกัด
N HOTEL CO.,LTD.

เดือน พฤศจิกายน 2560

(นางวงศกร เทพเจริญ และ นางสาวอาทิตา ท่อแก้ว)
กรรมการผู้จัดการ
บริษัท เอ็น โฮเทล จำกัด




เดือน พฤศจิกายน 2560

(นางสาวจุฑารัตน์ บุญแก้ว)
ผู้อำนวยการด้านสิ่งแวดล้อม
บริษัท ภูเก็ต เอ็นไวรอนเมนทอล เซอร์วิส จำกัด

ตารางที่ 2 สรุปผลกระทบสิ่งแวดล้อม มาตรการป้องกันและแก้ไขผลกระทบสิ่งแวดล้อม และมาตรการติดตามตรวจสอบผลกระทบสิ่งแวดล้อม โครงการ โรงแรมดีวารี ไม้ขาว ภูเก็ต (ส่วนขยาย) ของบริษัท เอ็น ไฮเทล จำกัด ระยะก่อสร้าง (ต่อ)

องค์ประกอบทางสิ่งแวดล้อม และคุณค่าต่าง ๆ	ผลกระทบต่อสิ่งแวดล้อมที่สำคัญ	มาตรการป้องกันและแก้ไขผลกระทบสิ่งแวดล้อม	มาตรการติดตามตรวจสอบผลกระทบสิ่งแวดล้อม
4.3 สุขภาพ (ต่อ)	1. โรคระบบทางเดินหายใจ เช่น ■ โรคภูมิแพ้ ■ โรคหอบหืด สาเหตุจากการเกิดโรคเกิดจากการหายใจเอาสารก่อภูมิแพ้ เช่น ฝุ่นละออง ควันบูห์ ควันของรถยนต์ เป็นต้น ที่ฟุ้งกระจายอยู่ในอากาศเข้าสู่ระบบทางเดินหายใจ จนระบบเกิดปฏิกิริยาตอบสนองต่อสารภูมิแพ้ซึ่งเป็นสาเหตุของการเกิดโรคระบบทางเดินหายใจ นอกจากนี้สารก่อภูมิแพ้ยังกระตุ้นให้อาการของโรคกำเริบรุนแรงมากขึ้น	(1) จัดให้มีรั้วกั้นบริเวณพื้นที่ก่อสร้างและใช้ผ้าใบหรือตาข่ายครอบตัวอาคารและลดความสูงของอาคารที่กำลังก่อสร้าง เพื่อเป็นแนวกำบังการฟุ้งกระจายของฝุ่นละอองไปสู่ความรำคาญแก่ผู้ที่อาศัยอยู่ข้างเคียงและผู้สัญจรไป-มา (2) ถัดพรมน้ำในพื้นที่ยกก่อสร้างและเส้นทางขนส่งวัสดุภายในพื้นที่โครงการ รวมถึงบริเวณทางเข้า-ออกโครงการ อย่างน้อยวันละ 2 ครั้ง (3) จัดทำโรงเก็บวัสดุอุปกรณ์เป็นซีเมนต์ที่มีฉีฉี มีหลังคาคลุมทุกด้าน เพื่อป้องกันฝุ่นฟุ้งกระจาย (4) ทำความสะอาดล้อรถบรรทุกก่อนออกสู่ถนนทุกครั้ง เช่น จัดให้ล้างล้อ เพื่อให้ดินหลุดจากล้อให้หมด เป็นต้น (5) จำกัดความเร็วของยานพาหนะที่ใช้ขนส่งวัสดุเข้าสู่พื้นที่โครงการ โดยเฉพาะในเขตชุมชนและในพื้นที่ก่อสร้าง โดยให้มีความเร็วไม่เกิน 30 กิโลเมตร/ชั่วโมง โดยติดป้ายหลังรถว่า "หากพนักงานขับรถเร็วเกิน 30 กิโลเมตรต่อชั่วโมงโปรดแจ้ง (ระบุเบอร์โทรศัพท์)" (6) ห้ามไม่ให้เผาขยะหรือเศษวัสดุภายในพื้นที่ก่อสร้าง	-

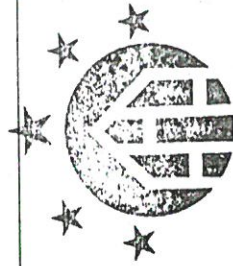

บริษัท เอ็น ไฮเทล จำกัด
N HOTEL CO.,LTD.


เดือน พฤศจิกายน 2560  จ. ภูเก็ต

(นายวงศกร เทพเจริญ และ นางสาวอากา ท่อแก้ว)
กรรมการผู้จัดการ
บริษัท เอ็น ไฮเทล จำกัด

เดือน พฤศจิกายน 2560




(นางสาวจุฑารัตน์ บุญแก้ว)
ผู้อำนวยการด้านสิ่งแวดล้อม
บริษัท ภูเก็ต เอ็นไวรอนเม้นทอล เซอร์วิส จำกัด

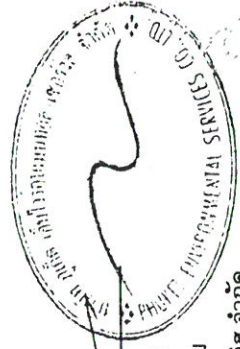

ตารางที่ 2 สรุปผลกระทบสิ่งแวดล้อม มาตรการป้องกันและแก้ไขผลกระทบสิ่งแวดล้อม และมาตรการติดตามตรวจสอบผลกระทบสิ่งแวดล้อม โครงการ โรงแรมดีวาร์ไม้ขาว
ภูเก็ต (ส่วนขยาย) ของบริษัท เอ็น โฮเทล จำกัด ระยะเวลาก่อสร้าง (ต่อ)

องค์ประกอบทางสิ่งแวดล้อม และคุณค่าต่าง ๆ	ผลกระทบต่อสิ่งแวดล้อมที่สำคัญ	มาตรการป้องกันและแก้ไขผลกระทบสิ่งแวดล้อม	มาตรการติดตามตรวจสอบ ผลกระทบสิ่งแวดล้อม
4.3 สุขภาพ (ต่อ)	2. โรคที่แมลงสาบเป็นพาหะนำโรค เช่น - โรคระบบทางเดินอาหาร - โรคระบบลำไส้ - โรคท้องเสีย - โรคผิวหนัง - โรคตับอักเสบ สาเหตุจากการเกิดโรคเกิดจากการสัมผัสหรือรับประทานเชื้อแบคทีเรีย หนองพยาธิ เชื้อไวรัส เชื้อโปรโตซัว และเชื้อรา ที่ติดมากับแมลงสาบเนื่องจากแมลงสาบชอบอยู่ตามขยะ ของเสีย	(1) ปิดฝาดังขยะให้แน่นอยู่เสมอ (2) เก็บอาหารสดและอาหารแห้งในภาชนะที่ปิดมิดชิด (3) ดูแลและรักษาความสะอาดบริเวณที่พักอย่างสม่ำเสมอ (4) จัดเจ้าหน้าที่รักษาความสะอาดห้องส้วมและห้องอาบน้ำ (5) ใช้สารเคมีที่มีความปลอดภัยดีพ่นภายในและบริเวณที่พักทุก 1 เดือน (6) กำจัดแมลงสาบ และแหล่งเพาะพันธุ์แมลงสาบ ก่อนและหลังรื้อถอนบ้านพักคนงาน ห้องน้ำ ห้องส้วม	- ตรวจสอบการใช้สารเคมีที่มีความปลอดภัยดีพ่นภายในหลังรื้อถอนบ้านพักคนงาน - ตรวจสอบความสะอาดของถังสำรองน้ำใช้บริเวณพื้นที่ก่อสร้างและบ้านพักคนงาน ทุก 3 เดือนตลอดระยะเวลาก่อสร้าง - ตรวจสอบปริมาณตะกอนของส่วนเกรอะ หากปริมาณตะกอนเต็มให้ประสานรถสูบล้างปฏิกลมาสูบกู้จัดทุกสัปดาห์ ตลอดระยะเวลาก่อสร้าง - ตรวจสอบความสะอาดของห้องส้วมบริเวณพื้นที่ก่อสร้างและบ้านพักคนงาน ทุกสัปดาห์ ตลอดระยะเวลาก่อสร้าง

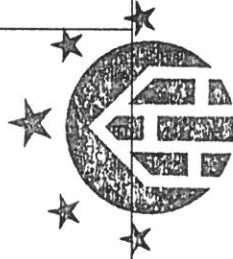

บริษัท เอ็น โฮเทล จำกัด
N HOTEL CO.,LTD.

เดือน พฤศจิกายน 2560  อ. นัทธอน นพจิรายุ
(นายวงศกร เทพเจริญ และ นางสาวอทิศา ท่อแก้ว)
กรรมการผู้จัดการ
บริษัท เอ็น โฮเทล จำกัด

เดือน พฤศจิกายน 2560 
(นางสาวจุฑารัตน์ บุญแก้ว)
ผู้อำนวยการด้านสิ่งแวดล้อม
บริษัท ภูเก็ต เอ็นไวรอนเม้นทอล เซอร์วิส จำกัด




ตารางที่ 2 สรุปผลกระทบสิ่งแวดล้อม มาตรการป้องกันและแก้ไขผลกระทบสิ่งแวดล้อม และมาตรการติดตามตรวจสอบผลกระทบสิ่งแวดล้อม โครงการ โรงแรมดีวารี ไม้ขาว ภูเก็ต (ส่วนขยาย) ของบริษัท เอ็น โฮเทล จำกัด ระยะเวลาก่อสร้าง (ต่อ)

องค์ประกอบทางสิ่งแวดล้อม และคุณค่าต่าง ๆ	ผลกระทบสิ่งแวดล้อมที่สำคัญ	มาตรการป้องกันและแก้ไขผลกระทบสิ่งแวดล้อม	มาตรการติดตามตรวจสอบผลกระทบสิ่งแวดล้อม
4.3 สุขภาพ (ต่อ)	3. โรคอุจจาระร่วง สาเหตุจากการเกิดโรค เกิดจากการรับประทานอาหารและน้ำ ที่เกิดการปนเปื้อนของเชื้อแบคทีเรีย <i>Shigella</i>, <i>Salmonella</i> เป็นต้น การปนเปื้อนเชื้อไวรัส ได้แก่ <i>rotavirus</i>, <i>Norwalk virus</i> และการติดเชื้อพยาธิ เช่น <i>Giardia lamblia</i>, <i>Entamoeba histolytica</i> 4. โรคที่ยุงเป็นพาหะนำโรค เช่น ▪ โรคไข้เลือดออก ▪ โรคไข้สมองอักเสบ สาเหตุจากการเกิดโรค - เกิดจากยุงลายเชื้อที่เป็นพาหะนำโรคกัด - เกิดจากยุงรำคาญที่เป็นพาหะนำโรคกัด	(1) จัดให้มีน้ำดื่มที่สะอาดไว้ให้คนงาน (2) ทำจัดขยะมูลฝอย และสิ่งปฏิกูล บริเวณพื้นที่ก่อสร้างและบ้านพักคนงานอย่างสม่ำเสมอ (3) จัดให้มีห้องส้วมที่ถูกสุขลักษณะ (4) จัดเจ้าหน้าที่รักษาความสะอาดห้องส้วมและห้องอาบน้ำสม่ำเสมอ (1) สำรวจและกำจัดแหล่งลูกน้ำยุงลายบริเวณที่พักเป็นประจำ (2) จัดให้มีเจ้าหน้าที่สาธารณสุขเข้ามาทำการฉีดพ่นยา ในกรณีที่มีโรคไข้เลือดออกระบาดหรือพบผู้ป่วยบริเวณที่พักอาศัย (3) เก็บทำลายเศษวัสดุต่าง ๆ เช่น ขวด ฝา กระป๋อง ฯลฯ หรือคลุมให้มีมิดชิดเพื่อไม่ให้ยุงรับน้ำได้ จะช่วยกำจัดแหล่งเพาะพันธุ์ยุงได้ (4) บริเวณที่ปลูกต้นไม้ หากมีต้นไม้หนาแน่นก็ทำให้มียุงมาก เพราะยุงจะชอบเกาะพักอยู่ในที่มืดๆ อับๆ ควรแก้ไขให้ดูโปร่งมากขึ้น ถ้าเป็นต้นไม้ประดับในบ้าน ก็ต้องคอยสังเกตรำคว้าน้ำมากไปจนมีน้ำขังอยู่ในจานรองกระถางหรือปล้ำ พยายามเทน้ำทิ้งบ่อยๆ (5) ขุดลอกตะกอนในส่วนของรางระบายน้ำ โดยรอบโครงการเพื่อป้องกันไม่ให้เกิดน้ำขังและสามารถระบายน้ำออกได้ดีไม่ให้เกิดการอุดตัน (6) ตรวจสอบสุขภาพคนงานก่อนรับเข้าทำงาน (7) ทำจัดยุงและแหล่งเพาะพันธุ์ยุง ก่อนและหลังรื้อถอนบ้านพักคนงาน ห้องน้ำ ห้องส้วม	-



บริษัท เอ็น โฮเทล จำกัด
N HOTEL CO., LTD.

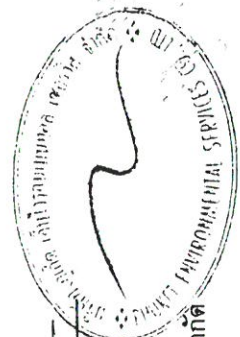

เดือน พฤศจิกายน 2560 ๗-11-๖๐ ๑๓๓๓ ๓๐๓๓

(นางสาวจุฑารัตน์ บุญแก้ว)
ผู้อำนวยการด้านสิ่งแวดล้อม
บริษัท ภูเก็ต เอ็นไวรอนเม้นทอล เซอร์วิส จำกัด

เดือน พฤศจิกายน 2560

(นางสาวอภิญญา ท่อแก้ว)
กรรมการผู้จัดการ
บริษัท เอ็น โฮเทล จำกัด


ตารางที่ 2 สรุปผลกระทบสิ่งแวดล้อม มาตรการป้องกันและแก้ไขผลกระทบสิ่งแวดล้อม และมาตรการติดตามตรวจสอบผลกระทบสิ่งแวดล้อม โครงการ โรงแรมดีวารี ไม้ขาว ภูเก็ต (ส่วนขยาย) ของบริษัท เอ็น โฮเทล จำกัด ระยะก่อสร้าง (ต่อ)

องค์ประกอบทางสิ่งแวดล้อม และคุณค่าต่าง ๆ	ผลกระทบต่อสิ่งแวดล้อมที่สำคัญ	มาตรการป้องกันและแก้ไขผลกระทบสิ่งแวดล้อม	มาตรการติดตามตรวจสอบ ผลกระทบสิ่งแวดล้อม
4.3 สุขภาพ (ต่อ)	5. โรคที่แมลงวันเป็นพาหะ เช่น ■ อหิวาตกโรค สาเหตุจากการเกิดโรค เกิดจากการรับประทานอาหารและ น้ำดื่มที่ไม่สะอาด มีแมลงวันตอม โดยแมลงวันจะตอมอุจจาระหรืออาเจียนของผู้ป่วย และนำเชื้อแบคทีเรียกระจายอยู่ในอาหารและน้ำดื่ม	(1) จัดให้มีห้องส้วมที่สะอาดและถูกหลักสุขาภิบาล (2) จัดให้มีน้ำดื่มและน้ำใช้ที่สะอาดให้คนงาน (3) ตรวจสอบสภาพคนงานก่อนรับเข้าทำงาน (4) กำจัดแมลงวัน และแหล่งเพาะพันธุ์ ก่อนและหลังรื้อถอนบ้านพักคนงาน ห้องน้ำ ห้องส้วม	- ตรวจสอบการใช้สารเคมีที่มีความปลอดภัยยี่ห้อที่ผ่านงาน - ตรวจสอบความสะอาดของพื้นที่ก่อสร้างและบ้านพักคนงาน ทุก 3 เดือน ตลอดระยะเวลา ก่อสร้าง




บริษัท เอ็น โฮเทล จำกัด
N HOTEL CO.,LTD.

เดือน พฤศจิกายน 2560  นตพงษ์ อาชิกา ท่อแก้ว
(นางวงศกร เทพเจริญ และ นางสาวอัทิกา ท่อแก้ว)
กรรมการผู้จัดการ
บริษัท เอ็น โฮเทล จำกัด

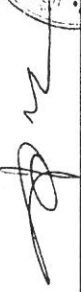เดือน พฤศจิกายน 2560  (นางสาวจุฑารัตน์ บุญแก้ว)
ผู้อำนวยการด้านสิ่งแวดล้อม
บริษัท ภูเก็ต เอ็นไวรอนเม้นทอล เซอร์วิส จำกัด

ตารางที่ 2 สรุปผลกระทบสิ่งแวดล้อม มาตรการป้องกันและแก้ไขผลกระทบสิ่งแวดล้อม และมาตรการติดตามตรวจสอบผลกระทบสิ่งแวดล้อม โครงการ โรงแรมติวารี ไม้ขาว
ภูเก็ต (ส่วนขยาย) ของบริษัท เอ็น โฮเทล จำกัด ระยะก่อสร้าง (ต่อ)

องค์ประกอบทางสิ่งแวดล้อม และคุณค่าต่าง ๆ	ผลกระทบต่อสิ่งแวดล้อมที่สำคัญ	มาตรการป้องกันและแก้ไขผลกระทบสิ่งแวดล้อม	มาตรการติดตามตรวจสอบ ผลกระทบสิ่งแวดล้อม
4.3 สุขภาพ (ต่อ)	6. โรคที่คนเป็นพาหะ เช่น - โรควัณโรค - สาเหตุจากการเกิดโรค - เกิดจากการมีเพศสัมพันธ์ร่วมกับผู้ติดเชื้อไวรัสตับอักเสบบี, ซี - เกิดจากสัมผัสกับเลือดผู้ป่วย เช่น - ถูกเข็มที่ใช้เจาะเลือด หรือฉีดยา - ผู้ป่วยที่มีเชื้อไวรัสอยู่ตำหรือแทงโดยอุบัติเหตุที่มีมือ หรือผิวหนังสกปรกแล้วไปสัมผัสกับเลือดของผู้ป่วย - ประชากรอาศัยอยู่หนาแน่น	(1) พิจารณารับคนงานในท้องถิ่นเป็นอันดับแรก กรณีรับคนงานต่างด้าวเข้าทำงาน ต้องรับคนงานต่างด้าวที่มีใบอนุญาตเข้าทำงานอย่างถูกต้องตามกฎหมาย (2) ตรวจสอบสุขภาพคนงานก่อนเข้ารับทำงาน (3) จัดระบบสาธารณสุขโรคและสาธารณสุขการดูแลสุขภาพให้แก่ คนงานก่อสร้างอย่างถูกสุขลักษณะ เช่น - บ้านพักคนงานโครงการจะสร้างให้มีมาตรฐานตามที่กฎหมายกำหนด มีการระบายอากาศที่ดีไม่อับชื้น อีกทั้งยังจัดให้คนงานพักอาศัยภายในห้องพักตามจำนวนคนต่อห้องที่เหมาะสม และไม่แออัดจนเกินไป - จัดห้องสุขาที่ถูกสุขลักษณะ ไม่น้อยกว่า 1 ห้อง ต่อคนงาน 20 คน สำหรับพื้นที่ก่อสร้าง และ บ้านพักคนงาน - จัดให้มีน้ำเพื่อการอุปโภคบริโภค ที่สะอาดแก่คนงานก่อสร้าง อย่างเพียงพอ - จัดให้มีการบำบัดน้ำเสียจากห้องส้วมและน้ำใช้ในพื้นที่ก่อสร้าง - จัดให้มีการรองรับขยะมูลฝอยที่มีขนาดที่เหมาะสม และจำนวนเพียงพอเพื่อรองรับขยะมูลฝอยจากคนงาน และควบคุมให้คนงานทิ้งขยะมูลฝอยในภาชนะรองรับที่จัดเตรียมไว้อย่างเคร่งครัด พร้อมรวบรวมนำไปกำจัดให้ถูกต้องตามหลักสุขาภิบาล ไม่ให้มีขยะเกล็ดตกค้าง	- ตรวจสอบสภาพคนงานก่อนรับเข้าทำงาน ทุกครั้งที่มีการรับคนงาน - ตรวจสอบการใช้สารเคมีที่ปลอดภัยฉีดพ่นภายในงาน - ตรวจสอบความสะอาดของถังสำรองน้ำใช้บริเวณพื้นที่ก่อสร้างและบ้านพักคนงาน ทุก 3 เดือน ตลอดระยะเวลาก่อสร้าง - ตรวจสอบปริมาณตะกอนของส่วนกระเบื้อง หากปริมาณตะกอนเดิมให้ประสานรถสูบล้างวัสดุมาสูบล้าง ทุกสัปดาห์ ตลอดระยะเวลาก่อสร้าง

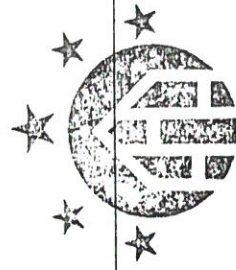


บริษัท เอ็น โฮเทล จำกัด
N HOTEL CO.,LTD.

เดือน พฤศจิกายน 2560

นายวงศ์กร เทพเจริญ และ นางสาวอทิศา ท่อแก้ว
กรรมการผู้จัดการ
บริษัท เอ็น โฮเทล จำกัด

เดือน พฤศจิกายน 2560

(นางสาวจุฑารัตน์ บุญแก้ว)
ผู้อำนวยการด้านสิ่งแวดล้อม
บริษัท เอ็น โฮเทล จำกัด

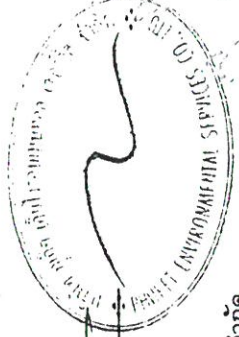

ตารางที่ 2 สรุปผลกระทบสิ่งแวดล้อม มาตรการป้องกันและแก้ไขผลกระทบสิ่งแวดล้อม และมาตรการติดตามตรวจสอบผลกระทบสิ่งแวดล้อม โครงการ โรงแรมดีวารีไม้ขาว
ภูเก็ต (ส่วนขยาย) ของบริษัท เอ็น โฮเทล จำกัด ระยะก่อสร้าง (ต่อ)

องค์ประกอบทาง สิ่งแวดล้อมและคุณค่าต่าง ๆ	ผลกระทบต่อสิ่งแวดล้อมที่สำคัญ	มาตรการป้องกันและแก้ไขผลกระทบสิ่งแวดล้อม	มาตรการติดตามตรวจสอบ ผลกระทบสิ่งแวดล้อม
4.3 สุขภาพ (ต่อ)	7. โรคฉี่หนู สาเหตุจากการเกิดโรค - เกิดจาก ได้รับ เชื้อ แบคทีเรีย Mycobacterium tuberculosis ที่อาศัยอยู่ในปอดของผู้ป่วย โดยเชื้อจะออกมาจากการไอ จาม ทำให้เชื้อกระจายในอากาศ นอกจากนั้นเสมหะของผู้ที่มีเชื้อวัณโรค ลงสู่พื้นที่ไม่ได้มีแสงแดดส่อง เชื้อก็สามารถอยู่ในเสมหะที่แห้งได้นาน - เชื้อจะกระจายอยู่ในอากาศและเข้าสู่ร่างกายทางระบบทางเดินหายใจ จนก่อให้เกิดโรค - ประชาชนอาศัยอยู่หนาแน่น - เกิดจากระบบระบายอากาศบริเวณที่พักอาศัยไม่ดี มีความชื้น ไม่มีแสงแดดส่องถึง	(1) พิจารณารับคนงานในท้องถิ่นเป็นอันดับแรก กรณีรับคนงานต่างตัวเข้าทำงาน ต้องรับคนงานต่างตัวที่มีใบอนุญาตเข้าทำงานอย่างถูกต้องตามกฎหมาย (2) ตรวจสอบสุขภาพคนงานก่อนเข้ารับทำงาน (3) จัดระบบสาธารณสุขโรคและสาธารณสุขปฏิบัติการให้แก่ คนงานก่อสร้างอย่างถูกสุขลักษณะ เช่น - บ้านพักคนงานทางโครงการจะสร้างให้มีมาตรฐานตามที่กฎหมายกำหนด มีการระบายอากาศที่ดีไม่อับชื้น อีกทั้งยังจัดให้คนงานพักอาศัยภายในห้องพักตามจำนวนคนต่อห้องที่เหมาะสม และไม่แออัดจนเกินไป - จัดห้องสุขาที่ถูกสุขลักษณะ ไม่น้อยกว่า 1 ห้อง ต่อคนงาน 20 คน สำหรับพื้นที่ก่อสร้าง และบ้านพักคนงาน - จัดให้มีน้ำเพื่อการอุปโภคบริโภค ที่สะอาดแก่คนงานก่อสร้าง อย่างเพียงพอ - จัดให้มีการบำบัดน้ำเสียจากห้องส้วมและน้ำใช้ในพื้นที่ก่อสร้าง - จัดให้มีการรณรงค์รับขยะมูลฝอยที่มีขนาดที่เหมาะสม และจำนวนเพียงพอเพื่อรองรับขยะมูลฝอยจากคนงาน และควบคุมให้คนงานทิ้งขยะมูลฝอยในภาชนะรองรับที่จัดเตรียมไว้อย่างเคร่งครัด พร้อมรวบรวมนำไปกำจัดให้ถูกต้องตามหลักสุขาภิบาล ไม่ให้มีขยะเหลือตกค้าง	- ให้ตรวจสุขภาพคนงานก่อนรับเข้าทำงาน ทุกครั้งที่มีการรับคนงาน - ตรวจสอบความสะอาดของถังสำรองน้ำใช้บริเวณพื้นที่ก่อสร้างและบ้านพักคนงาน ทุก 3 เดือน ตลอดระยะเวลาก่อสร้าง - ตรวจสอบปริมาณตะกอนของส่วนกรอง หากปริมาณตะกอนเต็มให้ประสานรถสูบล้างถังมาสูบน้ำจัด ทุกสัปดาห์ ตลอดระยะเวลาก่อสร้าง



บริษัท เอ็น โฮเทล จำกัด
N HOTEL CO., LTD.

เดือน พฤศจิกายน 2560

นางสาวจิราพร เทพเจริญ และ นางสาวอาทิตย์ ท่อแก้ว
กรรมการผู้จัดการ
บริษัท เอ็น โฮเทล จำกัด


เดือน พฤศจิกายน 2560

(นางสาวจุฑารัตน์ บุญแก้ว)
ผู้อำนวยการด้านสิ่งแวดล้อม
บริษัท ภูเก็ต เอ็นไวรอนเม้นทอล เซอร์วิส จำกัด



ตารางที่ 2 สรุปผลกระทบสิ่งแวดล้อม มาตราการป้องกันและแก้ไขผลกระทบสิ่งแวดล้อม และมาตรการติดตามตรวจสอบผลกระทบสิ่งแวดล้อม โครงการ โรงแรมดีวารี ไม่ขาว
ภูเก็ต (ส่วนขยาย) ของบริษัท เอ็น โฮเทล จำกัด ระยะก่อสร้าง (ต่อ)


องค์ประกอบทางสิ่งแวดล้อม และคุณค่าต่าง ๆ	ผลกระทบสิ่งแวดล้อมที่สำคัญ	มาตรการป้องกันและแก้ไขผลกระทบสิ่งแวดล้อม	มาตรการติดตามตรวจสอบ ผลกระทบสิ่งแวดล้อม
4.3 สุขภาพ (ต่อ)	8. โรคไข้หวัดนก สาเหตุจากการเกิดโรค - เกิดจากการสัมผัสน้ำมูลก น้ำลาย หรือมูลของสัตว์ปีกที่ป่วยหรือ ตายด้วยโรคไข้หวัดนก - ประชาชนอาศัยอยู่หนาแน่น - เกิดจากระบบระบายอากาศ บริเวณที่พักอาศัยไม่ดี มีความชื้น ไม่ มีแสงแดดส่องถึง	(1) พิจารณารับคนงานในท้องถิ่นเป็นอันดับแรก กรณีรับคนงานต่างด้าวเข้าทำงาน ต้องรับคนงานต่างด้าวที่ไม่มีใบอนุญาตเข้าทำงานอย่างถูกต้องตามกฎหมาย (2) ตรวจสอบสุขภาพคนงานก่อนเข้าทำงาน (3) จัดระบบสาธารณสุขโรคและสาธารณสุขการให้แก่ คนงานก่อสร้างอย่างถูก สุขลักษณะ เช่น - บ้านพักคนงานทางโครงการจะสร้างให้มีมาตรฐานตามที่กฎหมายกำหนด มีการระบายอากาศที่ดีไม่อับชื้น อีกทั้งยังจัดให้คนงานพักอาศัยภายใน ห้องพักตามจำนวนคนต่อห้องที่เหมาะสม และไม่แออัดจนเกินไป - จัดห้องสุขาที่ถูกสุขลักษณะ ไม่น้อยกว่า 1 ห้อง ต่อคนงาน 20 คน สำหรับ พื้นที่ก่อสร้าง และบ้านพักคนงาน - จัดให้มีน้ำเพื่อการอุปโภคบริโภค ที่สะอาดแก่คนงานก่อนก่อสร้าง อย่าง เพียงพอ - จัดให้มีการบำบัดน้ำเสียจากห้องส้วมและน้ำใช้ในพื้นที่ก่อสร้าง - จัดให้มีการรองรับขยะมูลฝอยที่มีขนาดที่เหมาะสม และจำนวนเพียงพอ เพื่อรองรับขยะมูลฝอยจากคนงาน และควบคุมให้คนงานทิ้งขยะมูลฝอยใน ภาชนะรองรับที่จัดเตรียมไว้อย่างเคร่งครัด พร้อมรวบรวมนำไปกำจัดให้ ถูกต้องตามหลักสุขาภิบาล ไม่ให้มีขยะเหลือตกค้าง	- ตรวจสอบสุขภาพคนงานก่อนรับเข้า ทำงาน ทุกครั้งที่มีการรับคนงาน - ตรวจสอบความสะอาดของถัง ส้วมหน้าใช้บริเวณพื้นที่ก่อสร้าง และบ้านพักคนงาน ทุก 3 เดือน - ตรวจสอบปริมาณตะกอนของ ส่วนเกรอะ หากปริมาณตะกอน เต็มให้ประสานรถสูบล้างปฏิกล มาสูบล้างจัด ทุกสัปดาห์ ตลอด ระยะเวลาก่อสร้าง

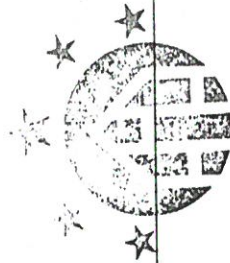

บริษัท เอ็น โฮเทล จำกัด
N HOTEL CO.,LTD.


เดือน พฤศจิกายน 2560  น. ติระชัย
ชาภิเกา ๓๐ ๕๖
(นายวงศ์กร เทพเจริญ และ นางสาวอทิกา ท่อแก้ว)
กรรมการผู้จัดการ
บริษัท เอ็น โฮเทล จำกัด

เดือน พฤศจิกายน 2560 
(นางสาวจุฑารัตน์ บุญแก้ว)
ผู้อำนวยการด้านสิ่งแวดล้อม
บริษัท ภูเก็ต เอ็นไวรอนเมนทอล เซอร์วิส จำกัด

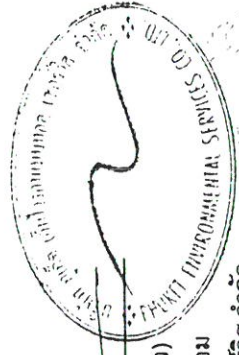

ตารางที่ 2 สรุปผลกระทบสิ่งแวดล้อม มาตรการป้องกันและแก้ไขผลกระทบสิ่งแวดล้อม มาตรการตรวจสอบผลกระทบสิ่งแวดล้อม โครงการ โรงแรมดิวาริ ไม้ขาว
ภูเก็ต (ส่วนขยาย) ของบริษัท เอ็น โฮเทล จำกัด ระยะก่อสร้าง (ต่อ)

องค์ประกอบทางสิ่งแวดล้อม และคุณค่าต่าง ๆ	ผลกระทบต่อสิ่งแวดล้อมที่สำคัญ	มาตรการป้องกันและแก้ไขผลกระทบสิ่งแวดล้อม	มาตรการติดตามตรวจสอบ ผลกระทบสิ่งแวดล้อม
4.3 สุขภาพ (ต่อ)	9. โรคซาร์ส สาเหตุจากการเกิดโรค - เกิดจากการสัมผัสน้ำมูก - น้ำลาย ของผู้ป่วยที่ติดเชื้อไวรัสซาร์ส - ซึ่งเชื้อไวรัสซาร์สดังกล่าว สามารถ - ลอยตัวอยู่ในอากาศได้ราว 3-6 ชม. - และเกาะติดอยู่กับข้าวของเครื่องใช้ซึ่ง - หากมีใครสัมผัสในระยะเวลาดังกล่าว - แล้ว อาจจะติดเชื้อไวรัสดังกล่าวได้ - ประชาชนอาศัยอยู่หนาแน่น - ระบบระบายอากาศบริเวณที่ - พักอาศัยไม่ดี มีความชื้น ไม่มีแสงแดด - ส่องถึง	(1) พิจารณารับคนงานในท้องถิ่นเป็นอันดับแรก กรณีรับคนงานต่างตัวเข้าทำงาน ต้องรับคนงานต่างตัวที่มีใบอนุญาตเข้าทำงานอย่างถูกต้องตามกฎหมาย (2) ตรวจสอบสุขภาพคนงานก่อนเข้าปฏิบัติงาน (3) ห้ามนำสัตว์ปีกเข้ามาเลี้ยงในบริเวณบ้านพักคนงานและพื้นที่ก่อสร้าง (4) จัดระบบสาธารณสุขไปโรคและสาธารณสุขการให้การให้แก่ คนงานก่อสร้างอย่างถูก สุขลักษณะ เช่น - บ้านพักคนงานทางโครงการจะสร้างให้มีมาตรฐานตามที่กฎหมายกำหนด - มีการระบายอากาศที่ดีไม่อับทึบ อีกทั้งยังจัดให้คนงานพักอาศัยภายใน - ห้องพักตามจำนวนคนต่อห้องที่เหมาะสม และไม่แออัดจนเกินไป - จัดห้องสุขาที่ถูกสุขลักษณะ ไม่น้อยกว่า 1 ห้อง ต่อคนงาน 20 คน สำหรับ - พื้นที่ก่อสร้าง และบ้านพักคนงาน - จัดให้น้ำดื่มเพื่อการอุปโภคบริโภค ที่สะอาดแก่คนงานก่อสร้าง อย่าง - เพียงพอ - จัดให้มีการบำบัดน้ำเสียจากห้องส้วมและนำใช้ในพื้นที่ก่อสร้าง - จัดให้มีการรองรับขยะมูลฝอยที่มีขนาดที่เหมาะสม และจำนวนเพียงพอ - เพื่อรองรับขยะมูลฝอยจากคนงาน และควบคุมให้คนงานทิ้งขยะมูลฝอยใน - ภาชนะรองรับที่จัดเตรียมไว้อย่างเคร่งครัด พร้อมรวบรวมนำไปกำจัดให้ - ถูกต้องตามหลักสุขาภิบาล ไม่ให้มีขยะเหลือตกค้าง	- ให้ตรวจสอบสุขภาพคนงานก่อน รับเข้าทำงาน ทุกครั้งที่มีการรับ คนงาน - ตรวจสอบความสะอาดของถัง - ส้วมน้ำใช้บริเวณพื้นที่ - ก่อสร้างและบ้านพักคนงาน ทุก - 3 เดือน ตลอดระยะเวลา - ก่อสร้าง - ตรวจสอบปริมาณตะกอนของ - ส่วนเกราะ หากปริมาณตะกอน - เต็มให้ประสานรถดูดสิ่งปฏิกูล - มาสูบลำจัด ทุกสัปดาห์ ตลอด - ระยะเวลาก่อสร้าง - ตรวจสอบความสะอาดของห้อง - ส้วมบริเวณพื้นที่ก่อสร้างและ - บ้านพักคนงาน ทุกสัปดาห์ - ตลอดระยะเวลาก่อสร้าง

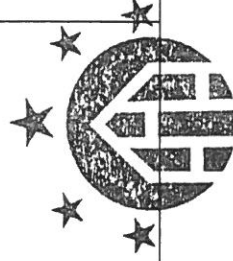

บริษัท เอ็น โฮเทล จำกัด
N HOTEL CO., LTD.

เดือน พฤศจิกายน 2560

นางสาวศร เทพเจริญ และ


นางสาวอทิภา ท่อแก้ว

เดือน พฤศจิกายน 2560

(นางสาวจุฑารัตน์ บุญแก้ว)


กรรมการผู้จัดการ
บริษัท เอ็น โฮเทล จำกัด

ผู้อำนวยการด้านสิ่งแวดล้อม
บริษัท ภูเก็ต เอ็นไวรอนเม้นทอล เซอร์วิส จำกัด

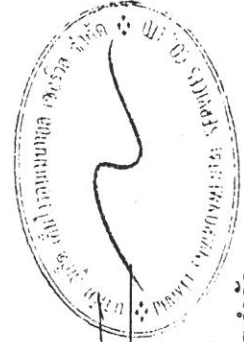

ตารางที่ 2 สรุปผลกระทบสิ่งแวดล้อม มาตรการป้องกันและแก้ไขผลกระทบสิ่งแวดล้อม และมาตรการติดตามตรวจสอบผลกระทบสิ่งแวดล้อม โครงการ โรงแรมดีวารี ไม้ขาว ภูเก็ต (ส่วนขยาย) ของบริษัท เอ็น โฮเทล จำกัด ระยะก่อสร้าง (ต่อ)

องค์ประกอบทางสิ่งแวดล้อม และคุณค่าต่าง ๆ	ผลกระทบต่อสิ่งแวดล้อมที่สำคัญ	มาตรการป้องกันและแก้ไขผลกระทบสิ่งแวดล้อม	มาตรการติดตามตรวจสอบผลกระทบสิ่งแวดล้อม
4.3 สุขภาพ (ต่อ)	10. โรคเครียด ซึ่งจะนำไปสู่โรค ■ โรคนอนไม่หลับ ■ โรคแผลในกระเพาะอาหาร ■ โรคประสาท สาเหตุจากโรคเกิดโรค - เกิดจากความวิตกกังวลด้านความปลอดภัยในชีวิตและทรัพย์สิน - ผลกระทบที่เกิดจากกิจกรรมการก่อสร้าง เช่น ผู้ละออง เสียงดัง แรงสั่นสะเทือน และกลิ่นจากขยะหรือน้ำเสีย เป็นต้น	(1) จัดหาที่พักอาศัยที่แข็งแรง ปลอดภัย และสะอาดให้คนงาน (2) แบ่งเวลาการทำงานและการพักผ่อนให้มีความเหมาะสม (3) วางมาตรการกับดูแลและควบคุมคนงานรอบกวนหรือบุกรุกพื้นที่นอกโครงการ เช่น - ดูแลควบคุมคนงานอย่างเข้มงวด เพื่อป้องกันปัญหาการลักขโมยกันทำร้ายร่างกาย และการทะเลาะวิวาทระหว่างคนงานด้วยกันเองหรือระหว่างคนงานกับคนในชุมชนใกล้เคียง - กำหนดเวลาเข้า-ออก บ้านพักคนงานไว้ไม่เกิน 22.00 น. และต้องมีการเซ็นชื่อเข้า-ออกบ้านพัก - บริษัทฯ จะไม่อนุญาตให้คนงานพักอาศัยที่บริเวณโครงการ - มีผู้จัดการแอมบูแลนซ์รับผิดชอบโดยตรง ตรวจสอบผู้พักอาศัยอย่างน้อยสัปดาห์ละครั้ง - ห้ามเล่นการพนัน ดื่มสุรา พกอาวุธผิดกฎหมายและมียาเสพติดในบริเวณบ้านพักคนงาน - ติดตั้งอุปกรณ์รักษาความปลอดภัย - หากคนงานฝ่าฝืนกฎระเบียบหรือทำผิดกฎหมาย บริษัทผู้รับเหมาจะต้องลงโทษตามกฎหมายอย่างเคร่งครัด	-

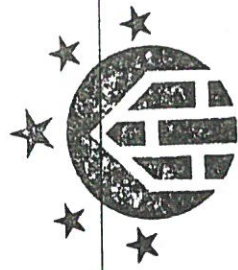

บริษัท เอ็น โฮเทล จำกัด
N HOTEL CO.,LTD.

เดือน พฤศจิกายน 2560  จี.ทิศา ทวีตัง
(นายวงศกร เทพเจริญ และ นางสาวอทิศา ท่อแก้ว)
กรรมการผู้จัดการ
บริษัท เอ็น โฮเทล จำกัด

เดือน พฤศจิกายน 2560 
(นางสาวจุฑารัตน์ บุญแก้ว)
ผู้อำนวยการด้านสิ่งแวดล้อม
บริษัท ภูเก็ต เอ็นไวรอนเม้นทอล เซอร์วิส จำกัด



ตารางที่ 2 สรุปผลกระทบสิ่งแวดล้อม มาตรการป้องกันและแก้ไขผลกระทบสิ่งแวดล้อม และมาตรการติดตามตรวจสอบผลกระทบสิ่งแวดล้อม โครงการโรงแรมดีวารี ไม้ขาว
ภูเก็ต (ส่วนขยาย) ของบริษัท เอ็น ไฮเทล จำกัด ระยะก่อสร้าง (ต่อ)

องค์ประกอบทางสิ่งแวดล้อม และคุณค่าต่าง ๆ	ผลกระทบต่อสิ่งแวดล้อมที่สำคัญ	มาตรการป้องกันและแก้ไขผลกระทบสิ่งแวดล้อม	มาตรการติดตามตรวจสอบ ผลกระทบสิ่งแวดล้อม
4.3 สุขภาพ (ต่อ)	11. อุบัติเหตุ สาเหตุจากการเกิดโรค - การเกิดอุบัติเหตุ - เครื่องมือหรือเครื่องจักรในการ ก่อสร้างชำรุดเสียหาย - การปฏิบัติงานโดยความประมาท ขาดความระมัดระวัง	(1) ติดตั้งดับเพลิงให้เพียงพอในพื้นที่ก่อสร้าง และติดตั้งดับเพลิงในพื้นที่เสี่ยง (2) ให้คำแนะนำกับเจ้าหน้าที่ทุกคนถึงวิธีการใช้ดับเพลิงอย่างถูกต้อง (3) เคลื่อนย้ายวัสดุที่เป็นเชื้อเพลิงออกจากพื้นที่ ที่มีการเชื่อม (4) เก็บวัตถุไวไฟไว้เป็นสัดส่วน พร้อมติดป้ายแจ้งเตือนให้ชัดเจน (5) ห้ามสูบบุหรี่ในพื้นที่ก่อสร้าง เว้นแต่บริเวณที่จัดเตรียมไว้ให้ พร้อมทงให้มีป้าย (6) เครื่องมือหรือเครื่องจักรต้องได้รับการดูแลรักษาให้อยู่ในสภาพที่ใช้งานได้ (7) เครื่องมือหรือเครื่องจักรที่ชำรุดเสียหายห้ามใช้งาน (8) ตรวจสอบสภาพเครื่องจักรก่อนการใช้งานทุกครั้ง (9) จัดให้มีเจ้าหน้าที่รับผิดชอบในเรื่องการดูแลความปลอดภัยในการก่อสร้าง (10) ติดตั้งแนวรั้วหรือทำการปิดกั้นพื้นที่ที่อันตราย (11) ติดเครื่องมือหมายแจ้งเตือน "พื้นที่อันตราย" (12) ห้ามพนักงาน หรือบุคคลที่ไม่เกี่ยวข้องเข้าพื้นที่อันตราย (13) จัดหาอุปกรณ์ป้องกันความปลอดภัยส่วนบุคคล เช่น หมวกนิรภัย รองเท้าบูท แวนดา	-



บริษัท เอ็น ไฮเทล จำกัด
N HOTEL CO.,LTD.


เดือน พฤศจิกายน 2560

นางสาวจุฑารัตน์ บุญแก้ว
กรรมการผู้จัดการ
บริษัท เอ็น ไฮเทล จำกัด

(นางสาวจุฑารัตน์ บุญแก้ว)

ผู้ชำนาญการด้านสิ่งแวดล้อม

บริษัท ภูเก็ต เอ็นไวรอนเม้นทอล เซอร์วิส จำกัด

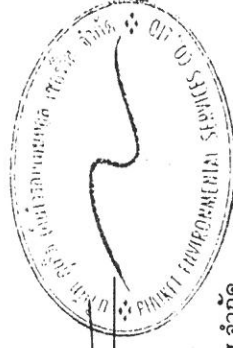


เดือน พฤศจิกายน 2560

นางสาวจุฑารัตน์ บุญแก้ว
ผู้ชำนาญการด้านสิ่งแวดล้อม

บริษัท ภูเก็ต เอ็นไวรอนเม้นทอล เซอร์วิส จำกัด


ตารางที่ 2 สรุปผลกระทบสิ่งแวดล้อม มาตรการป้องกันและแก้ไขผลกระทบสิ่งแวดล้อม และมาตรการติดตามตรวจสอบผลกระทบสิ่งแวดล้อม โครงการ โรงแรมดีวารี ไม่ขาว
ภูเก็ต (ส่วนขยาย) ของบริษัท เอ็น โฮเทล จำกัด ระยะก่อสร้าง (ต่อ)

องค์ประกอบทางสิ่งแวดล้อม และคุณค่าต่าง ๆ	ผลกระทบต่อสิ่งแวดล้อมที่สำคัญ	มาตรการป้องกันและแก้ไขผลกระทบสิ่งแวดล้อม	มาตรการติดตามตรวจสอบ ผลกระทบสิ่งแวดล้อม
4.4 ทัศนียภาพ	ปัจจุบันพื้นที่โครงการ โรงแรมดีวารี ไม่ขาว ภูเก็ต (ส่วนขยาย) เป็นโครงการก่อสร้างอาคารเพิ่มเติมในพื้นที่เดิม โดยรื้อถอนบ้านพักแบบวิลล่าแบบ A บ้านพักแบบวิลล่าแบบ B จำนวน 4 อาคาร อาคารสปา อาคารบิ๊ชบาร์ และอาคารห้องอาหารของโครงการส่วนเดิม เพื่อก่อสร้างอาคารส่วนขยายต่อไป ทั้งนี้ภายในโครงการส่วนขยาย ประกอบด้วยอาคารห้องพักสูง 1-4 ชั้น อาจมีความจำเป็นจะต้องใช้อุปกรณ์และสิ่งอำนวยความสะดวกขณะก่อสร้าง เช่น ดาชายกันฝุ่น นังร้าน ฯลฯ ซึ่งจะมีผลกระทบทางด้านสุนทรียภาพต่อผู้ที่พบเห็นและอยู่อาศัยในระยะใกล้หรือระยะประชิดกับโครงการในระดับสูง กิจกรรมการก่อสร้างใช้ระยะเวลาประมาณ 14 เดือน เพื่อเป็นการลดผลกระทบโครงการกำหนดให้ผู้รับเหมาก่อสร้างทำการปิดล้อมบริเวณโดยรอบพื้นที่ก่อสร้างโดยจัดให้มีรั้วทึบเป็นแนวลึก ซึ่ท ตามแนวเขตที่ดินของโครงการ สูง 2.40 เมตร เกินระดับสายตาของบุคคลทั่วไป โดยรอบโครงการและปิดล้อมด้วยอาคารตลอดความสูงด้วยตาข่ายหรือผ้าใบ เพื่อให้เกิดความเป็นระเบียบ และช่วยลดผลกระทบต่อการรับรู้อของผู้อยู่อาศัย ผู้ที่พบเห็น และผู้ที่สัญจรผ่านพื้นที่โครงการในระยะใกล้ หรือระยะประชิดกับโครงการ รวมทั้งใช้วัสดุและสีของวัสดุและอุปกรณ์ที่ใช้ในขณะก่อสร้าง เช่น ดาชายกันฝุ่น นังร้าน ที่เป็นสีโทนอ่อนและมีความกลมกลืนกับสีของอาคารข้างเคียง รวมทั้งสภาพแวดล้อมบริเวณโดยรอบของโครงการ เช่น สีขาว สีเทา สีเขียว เป็นต้น ดังนั้น ผลกระทบที่มีของโครงการต่ออาคารบริเวณพื้นที่โดยรอบจึงอยู่ใน ระดับต่ำ	(1) จัดให้มีรั้วทึบเป็นแนวลึก ซึ่ท ตามแนวเขตที่ดินของโครงการ สูง 2.40 เมตร (2) ปิดล้อมด้วยอาคารตลอดความสูงด้วยตาข่ายหรือผ้าใบ (3) กำหนดให้มีการก่อสร้างในเขตพื้นที่โครงการเท่านั้น (4) เมื่อก่อสร้างแล้วเสร็จต้องขนย้ายวัสดุอุปกรณ์ออกจากพื้นที่โครงการ พร้อมทั้งปรับปรุงสภาพพื้นที่โครงการให้ดูสะอาดเรียบร้อย	- การขำรุคของวัสดุที่ใชปิดกั้นพื้นที่ก่อสร้าง ทุกเดือนตลอดระยะเวลาก่อสร้าง

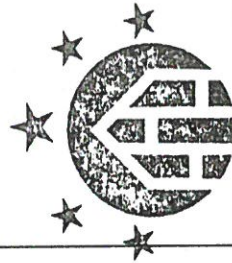

บริษัท เอ็น โฮเทล จำกัด
N HOTEL CO.,LTD.


เดือน พฤศจิกายน 2560  ชาติภัก ทัญญะ
(นายวงศกร เทพเจริญ และ นางสาวอทิกา ทอแก้ว)
กรรมการผู้จัดการ
บริษัท เอ็น โฮเทล จำกัด

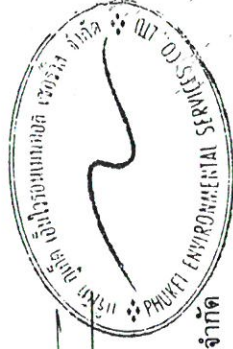


เดือน พฤศจิกายน 2560  (นางสาวจุฑารัตน์ บุญแก้ว)
ผู้อำนวยการด้านสิ่งแวดล้อม
บริษัท ภูเก็ต เอ็นไวรอนเมนทอล เซอร์วิส จำกัด

ตารางที่ 3 สรุปผลกระทบสิ่งแวดล้อม มาตรการป้องกันและแก้ไขผลกระทบสิ่งแวดล้อม และมาตรการติดตามตรวจสอบผลกระทบสิ่งแวดล้อม โครงการ โรงแรมศิวารี ไมซ์ว
ภูเก็ต (ส่วนขยาย) ของบริษัท เอ็น โฮเทล จำกัด ระยะดำเนินการ

องค์ประกอบทางสิ่งแวดล้อม และคุณค่าต่าง ๆ	ผลกระทบต่อสิ่งแวดล้อมที่สำคัญ	มาตรการป้องกันและแก้ไขผลกระทบสิ่งแวดล้อม	มาตรการติดตามตรวจสอบ ผลกระทบสิ่งแวดล้อม
1. ทรัพยากรกายภาพ 1.1 สภาพภูมิประเทศ	โครงการประกอบกิจการประเภทโรงแรม ซึ่งกิจกรรมดังกล่าวจะไม่ส่งผลต่อการเปลี่ยนแปลงลักษณะภูมิประเทศแต่อย่างใด ลักษณะภูมิประเทศของพื้นที่โครงการยังคงเป็นพื้นที่ราบ มีเพียงการเปลี่ยนแปลงการใช้ประโยชน์พื้นที่ จากเดิมที่เป็นพื้นที่ว่างที่มีการจัดสวน บ้านพักแบบวิลล่าแบบ A บ้านพักแบบวิลล่าแบบ B จำนวน 4 อาคาร อาคารสปา อาคารบีชบาร์ และอาคารห้องอาหารของโครงการส่วนเดิม เปลี่ยนไปเป็นอาคารสูง 4 ชั้น จำนวน 2 อาคาร อาคารสูง 3 ชั้น จำนวน 3 อาคาร อาคารสูง 2 ชั้น จำนวน 1 อาคาร และอาคารชั้นเดียว จำนวน 6 อาคาร พร้อมทั้งระบบสาธารณูปโภค ที่จอดรถยนต์ภายในโครงการ และพื้นที่สีเขียว อย่างไรก็ตาม โครงการได้จัดพื้นที่สีเขียวบริเวณพื้นที่ว่าง และจัดภูมิสถาปัตย์กรรมให้กลมกลืนกับพื้นที่โดยรอบ ซึ่งคิดเป็นพื้นที่สีเขียว ร้อยละ 19.30 ของพื้นที่โครงการ ดังนั้นการดำเนินโครงการจึงไม่ส่งผลกระทบต่อการเปลี่ยนแปลงสภาพภูมิประเทศ	-	-

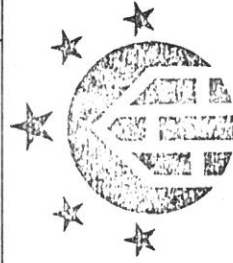

บริษัท เอ็น โฮเทล จำกัด
N HOTEL CO.,LTD.

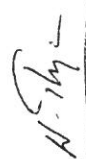เดือน พฤศจิกายน 2560  อาทิตย ท่อแก้ว

(นายวงศกร เทพเจริญ และ นางสาวอาทิตย์กา ท่อแก้ว)
กรรมการผู้จัดการ
บริษัท เอ็น โฮเทล จำกัด

เดือน พฤศจิกายน 2560


(นางสาวจุฑารัตน์ บุญแก้ว)
ผู้อำนวยการด้านสิ่งแวดล้อม

บริษัท ภูเก็ต เอ็นไวรอนเมนทอล เซอร์วิส จำกัด

ตารางที่ 3 สรุปผลกระทบสิ่งแวดล้อม มาตรการป้องกันและแก้ไขผลกระทบสิ่งแวดล้อม และมาตรการติดตามตรวจสอบผลกระทบสิ่งแวดล้อม โครงการ โรงแรมดีวารี ไม่ขาว
ภูเก็ต (ส่วนขยาย) ของบริษัท เอ็น โฮเทล จำกัด ระยะดำเนินการ

องค์ประกอบทางสิ่งแวดล้อม และคุณค่าต่าง ๆ	ผลกระทบต่อสิ่งแวดล้อมที่สำคัญ	มาตรการป้องกันและแก้ไขผลกระทบสิ่งแวดล้อม	มาตรการติดตามตรวจสอบ ผลกระทบสิ่งแวดล้อม
1.2 ทรัพยากรที่ดินและการเกิด ดินถล่ม	โครงการจัดให้มีพื้นที่สีเขียว ร้อยละ 19.30 โดยการปลูกหญ้า ไม่พุ่ม และไม้ยืนต้นปกคลุมดินในพื้นที่โครงการ ซึ่งจะช่วยดูดซับน้ำฝน ชะลอการไหลของน้ำฝนและลดการกัดเซาะหน้าดินได้ สำหรับการระบายน้ำฝนของโครงการทั้งส่วนเดิมและส่วนขยาย จะแบ่งเป็น 2 ส่วน คือ จากชั้นหลังคาของอาคาร และจากพื้นดินนอกอาคาร โดยการระบายน้ำฝนบนพื้นดินนอกอาคาร จะอาศัยลักษณะการระบาย 2 รูปแบบ คือ การไหลซึมลงใต้ดินตามบริเวณสนามหญ้าและพื้นที่สีเขียว อีกรูปแบบคือการให้น้ำฝนไหลไปตามความลาดชันของภูมิประเทศ ซึ่งน้ำฝนส่วนนี้จะไหลลงสู่ระบายน้ำที่เตรียมไว้ สำหรับน้ำฝนจากหลังคาของอาคารภายในโครงการจะระบายลงสู่รางระบายน้ำคอนกรีตพร้อมฝาดะแกรง ขนาดความกว้าง 0.4 เมตร โดยอาศัยแรงโน้มถ่วงของโลก (Gravity) และรวบรวมเข้าสู่ท่อคอนกรีตเสริมเหล็กขนาดเส้นผ่านศูนย์กลาง 0.80 เมตร ก่อนลงสู่บ่อหน้าของโครงการ		



บริษัท เอ็น โฮเทล จำกัด
N HOTEL CO.,LTD.

เดือน พฤศจิกายน 2560  จิตพิชญ์ ทองเกี้ยว
(นายวงศกร เทพเจริญ และ นางสาวอาทิกา ท่อแก้ว)
กรรมการผู้จัดการ
บริษัท เอ็น โฮเทล จำกัด

เดือน พฤศจิกายน 2560 
(นางสาวจุฑารัตน์ บุญแก้ว)
ผู้อำนวยการด้านสิ่งแวดล้อม
บริษัท ภูเก็ต เอ็นไวรอนเม้นทอล เซอร์วิส จำกัด




ตารางที่ 3 สรุปผลกระทบสิ่งแวดล้อม มาตรการป้องกันและแก้ไขผลกระทบสิ่งแวดล้อม และมาตรการติดตามตรวจสอบผลกระทบสิ่งแวดล้อม โครงการ โรงแรมดีวารี ไม่ขาว
ภูเก็ต (ส่วนขยาย) ของบริษัท เอ็น โฮเทล จำกัด ระยะเวลาดำเนินการ (ต่อ)

องค์ประกอบทางสิ่งแวดล้อม และคุณค่าต่าง ๆ	ผลกระทบต่อสิ่งแวดล้อมที่สำคัญ	มาตรการป้องกันและแก้ไขผลกระทบสิ่งแวดล้อม	มาตรการติดตามตรวจสอบ ผลกระทบสิ่งแวดล้อม
1.2 ทรัพยากรดินและการเกิด ดินถล่ม (ต่อ)	ทั้งนี้ เนื่องจากการพัฒนาโครงการเป็นส่วนขยาย ซึ่งส่วนเดิมมีอาคาร คสล. 15 อาคาร มีการพัฒนาเป็นส่วนขยาย ซึ่งต้องรื้ออาคารเดิมออก 8 อาคาร และสร้างเพิ่มจำนวน 11 อาคาร รวมอาคารส่วนขยายทั้งสิ้น 18 อาคาร ทำให้ค่าสัมประสิทธิ์การไหลนองเปลี่ยนไปจากเดิม ซึ่งจากการคำนวณโดยใช้ Rational Method พบว่า ก่อนพัฒนาโครงการจะมีอัตราการระบายน้ำ 0.236 ลูกบาศก์เมตร/วินาที และหลังพัฒนาโครงการมีอัตราการระบายน้ำ 0.684 ลูกบาศก์เมตร/วินาที คิดเป็นปริมาณน้ำฝนส่วนเกิน 495.87 ลูกบาศก์เมตร ดังนั้น โครงการจัดให้มีบ่อน้ำ ปริมาตร 520 ลูกบาศก์เมตร (คิดปริมาตร ความจุน้ำ) จำนวน 1 บ่อ โดยโครงการจะสูบน้ำออกด้วยเครื่องสูบน้ำ จำนวน 3 เครื่อง (ทำงาน 2 เครื่อง สักรอง 1 เครื่อง) มีอัตราการสูบน้ำรวม 0.200 ลูกบาศก์เมตร/วินาที (อัตราการสูบน้ำเครื่องละ 0.100 ลูกบาศก์เมตร/วินาที) ซึ่ง สามารถควบคุมอัตราการไหลของน้ำไม่ให้มีค่าอัตราการระบายน้ำมากเกินไปกว่า ก่อนการพัฒนาโครงการจากนั้นจะผ่านบ่อพักขยะและระบายลงสู่ท่อระบายน้ำ ที่โครงการจะออกบวทางท่อไปเชื่อมต่อกับท่อระบายน้ำสาธารณะที่มีอยู่เดิม เป็นระยะทางประมาณ 140 เมตร ตามซอยพุดจิกต่อไป สำหรับการพัฒนาตะกอนดินลงสู่บ่อน้ำ โครงการจะมีการตลอก ทันทีเมื่อมีปริมาณตะกอนดินสะสมในบ่อ ดังนั้น จึงคาดว่าจะไม่ก่อให้เกิด ผลกระทบต่อการปนเปื้อนดินและการชะล้างพังทลายของดินแต่อย่างใด	-	-




บริษัท เอ็น โฮเทล จำกัด
N HOTEL CO.,LTD.

เดือน พฤศจิกายน 2560  สุวิทย์ นง สุวิทย์ นง
(นางสาวสุวิทย์ นง) เดือน พฤศจิกายน 2560
ผู้อำนวยการด้านสิ่งแวดล้อม
บริษัท เอ็น โฮเทล จำกัด

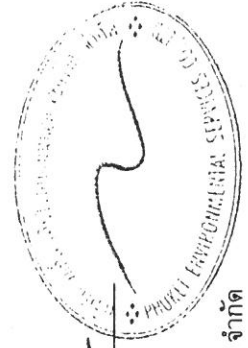

ตารางที่ 3 สรุปผลกระทบสิ่งแวดล้อม มาตรการป้องกันและแก้ไขผลกระทบสิ่งแวดล้อม และมาตรการติดตามตรวจสอบผลกระทบสิ่งแวดล้อม โครงการ โรงแรมดีวีวี ไม่ขาว
ภูเก็ต (ส่วนขยาย) ของบริษัท เอ็น โฮเทล จำกัด ระบุดำเนินการ (ต่อ)

องค์ประกอบทางสิ่งแวดล้อม และคุณค่าต่าง ๆ	ผลกระทบต่อสิ่งแวดล้อมที่สำคัญ	มาตรการป้องกันและแก้ไขผลกระทบสิ่งแวดล้อม	มาตรการติดตามตรวจสอบผลกระทบสิ่งแวดล้อม
1.3 ทรัพยากร วิถีชีวิต วัฒนธรรม และคุณค่าต่าง ๆ	(1) ทรัพยากร วิถีชีวิต และวัฒนธรรม จากสถานการณ์แผ่นดินไหวในจังหวัดภูเก็ต เมื่อวันที่ 16 เมษายน 2555 ซึ่งเป็นผลสืบเนื่องมาจากการเกิดแผ่นดินไหวขนาด 8.6 และ 8.2 ริกเตอร์ ทางตอนเหนือของเกาะสุมาตรา ประเทศอินโดนีเซีย เมื่อวันที่ 11 เมษายน 2555 ทำให้เกิดการส่งถ้ำภัยแรงสั่นสะเทือน และเป็นตัวกระตุ้นให้แขนงของรอยเลื่อนคลองมะรุ่ยเกิดการเคลื่อนตัว และเกิดแผ่นดินไหวขนาด 4.3 ริกเตอร์ ในจังหวัดภูเก็ต หลังจากนั้นแผ่นดินไหวตามหรือเกิดอาฟเตอร์ช็อก ในบริเวณใกล้เคียงกันประมาณ 30 ครั้ง รู้สึกได้ประมาณ 4 ครั้ง และผลจากการเกิดแผ่นดินไหวดังกล่าว ส่งผลให้บ้านเรือนประชาชนในพื้นที่บ้านลิพอนบางซาม หมู่ที่ 2 ตำบลศรีสุนทร อำเภอถลาง เสียหายเล็กน้อยกว่า 200 หลังคาเรือน ตำบลปากถลอก อำเภอถลาง เสียหาย 10 หลังคาเรือน อาคารส่วนใหญ่เป็นบ้านปูนก่ออิฐฉันทะที่เชื่อมบางเหนียวดำ ซึ่งตั้งอยู่ในพื้นที่ หมู่ที่ 7 ตำบลศรีสุนทร จากการตรวจสอบไม่ได้รับความเสียหายแต่อย่างใด (สำนักธรณีวิทยาส่งแวดล้อม กรมทรัพยากรธรณี, 2555) สำหรับพื้นที่โครงการอยู่ห่างจากจุดศูนย์กลางแผ่นดินไหวที่อำเภอถลาง จังหวัดภูเก็ต เป็นระยะห่างประมาณ 19 กิโลเมตร นอกจากนี้บริเวณพื้นที่โครงการไม่ได้อยู่ในบริเวณรอยเลื่อนแต่อย่างใด โดยอยู่ห่างจากแนวรอยเลื่อนที่ใกล้ที่สุด คือ รอยเลื่อนคลองมะรุ่ย ซึ่งเป็นรอยเลื่อนที่วางตัวอยู่ในเขตจังหวัดสุราษฎร์ธานี กระบี่ และพังงา เป็นระยะทางประมาณ 28 กิโลเมตร อาคารของโครงการออกแบบการก่อสร้างให้เป็นไปตามมาตรฐานของกรมโยธาธิการและผังเมืองมีการใช้เสาเข็มรับน้ำหนักอาคาร ดังนั้น ผลกระทบจึงอยู่ในระดับต่ำ	(1) โครงการจัดให้มีจุดรวมพล 2 จุด บริเวณอาคารหอพระ (ส่วนเดิม) ขนาดพื้นที่ 38 ตารางเมตร และบริเวณพื้นที่ว่างใกล้อาคาร A4 ขนาดพื้นที่ 107 ตารางเมตร (2) โครงการจัดให้มีพื้นที่หลบภัยชั่วคราว บริเวณชั้นหลังคาของอาคาร A (A1-A3) และบริเวณชั้นหลังคาของอาคาร B1 (ส่วนเดิม) ขนาดพื้นที่รวมทั้งสิ้นประมาณ 140 ตารางเมตร (3) จัดให้มีแผนผังเส้นทางอพยพหนีภัยไปยังจุดรวมพลติดไว้บริเวณทางเดินในอาคาร (4) จัดเส้นทางหนีภัยไว้ภายในบริเวณโครงการ เมื่อเกิดเหตุการณ์ภัยพิบัติขึ้นผู้อาศัยในพื้นที่โครงการก็สามารถอพยพไปยังจุดที่ปลอดภัยได้อย่างรวดเร็ว และไม่เกิดการขุมน	- ตรวจสอบการจัดเส้นทางหนีภัยไว้ภายในบริเวณโครงการ ทุก 1 ปี ตลอดระยะเวลาดำเนินการ - ตรวจสอบการซ้อมแผนอพยพเพื่อความปลอดภัยของผู้ที่พักอาศัยและพนักงานในโครงการ ทุก 1 ปี ตลอดระยะเวลาดำเนินการ

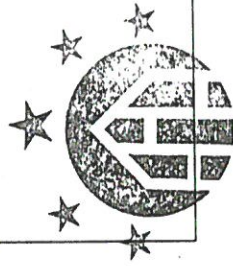


บริษัท เอ็น โฮเทล จำกัด
N HOTEL CO.,LTD.

เดือน พฤศจิกายน 2560  ชาติ ทุ้มแก้ว
(นายวงศกร เทพเจริญ และ นางสาวอาทิตย์ ท่อแก้ว)
กรรมการผู้จัดการ
บริษัท เอ็น โฮเทล จำกัด


เดือน พฤศจิกายน 2560 
(นางสาวจุฑารัตน์ บุญแก้ว)
ผู้อำนวยการด้านสิ่งแวดล้อม
บริษัท ภูเก็ต เอ็นไวรอนเม้นทอล เซอร์วิส จำกัด

ตารางที่ 3 สรุปผลกระทบสิ่งแวดล้อม มาตราการป้องกันและแก้ไขผลกระทบสิ่งแวดล้อม และมาตรการติดตามตรวจสอบผลกระทบสิ่งแวดล้อม โครงการ โรงแรมดิอาร์ไมซ์ภูเก็ต (ส่วนขยาย) ของบริษัท เอ็น โฮเทล จำกัด ระบุการดำเนินการ (ต่อ)

องค์ประกอบทางสิ่งแวดล้อม และคุณค่าต่าง ๆ	ผลกระทบต่อสิ่งแวดล้อมที่สำคัญ	มาตรการป้องกันและแก้ไขผลกระทบสิ่งแวดล้อม	มาตรการติดตามตรวจสอบผลกระทบสิ่งแวดล้อม
1.3 ธรรมชาติ วิถี การเกิด แผ่นดินไหว และการเกิด สึนามิ (ต่อ)  บริษัท เอ็น โฮเทล จำกัด N HOTEL CO., LTD.	(2) การเกิดสึนามิ บริเวณพื้นที่โครงการอยู่ห่างจากชายฝั่งประมาณ 68.3 เมตร และตั้งอยู่ในพื้นที่ที่ได้รับผลกระทบจากสึนามิ โดยมีน้ำเอ่อเข้ามาสูงประมาณ 2 เมตร ระยะทางประมาณ 200 เมตร ไม่มีผู้ได้รับบาดเจ็บหรือเสียชีวิต ซึ่งเมื่อเกิดคลื่นสึนามิหอบแฉะเดือนกุมภาพันธ์ปี 2554 ได้มีผู้เสียชีวิต 2 คน และบาดเจ็บ 1 คน ซึ่งหอแจ้งเตือนภัยจะรับสัญญาณเตือนภัยผ่านดาวเทียมหรือคลื่น VHF เพื่อแจ้งเตือนภัยแก่ประชาชน ซึ่งหอแจ้งเตือนภัยที่อยู่ใกล้โครงการมากที่สุด อยู่บริเวณศาลเจ้าไท่เลี่ยนเก้ง มีระยะทางห่างจากพื้นที่โครงการประมาณ 2.40 กิโลเมตร เพื่อให้สามารถอพยพไปยังสถานที่ปลอดภัยของพื้นที่โครงการได้ทันทั่วทั้งพื้นที่ ซึ่งสถานที่อพยพที่ปลอดภัยของพื้นที่โครงการ ได้แก่ ศูนย์อพยพโรงเรียนพหุศึกษามหาสมุทร ซึ่งจะมีระยะทางห่างจากพื้นที่โครงการประมาณ 3.0 กิโลเมตร ดังนั้น ความเสี่ยงจากการเกิดสึนามิจึงส่งผลกระทบต่อระดับต่ำ อย่างไรก็ตาม ปัจจุบันได้มีมาตรการในการป้องกัน และมีการซ่อมแซมพหลัภูมิ อีกทั้งโครงการจะมีการให้ความรู้ด้านการหลบภัยที่เกิดจากสึนามิไว้รองรับคนงานก่อสร้างของโครงการ รวมถึงได้เตรียมมาตรการหนีภัยสึนามิไว้รองรับ เนื่องจากพื้นที่โครงการมีอาณาเขตติดต่อกับหาดไม้ขาว ซึ่งเป็นพื้นที่ที่อาจได้รับผลกระทบจากสึนามิ โดยจุดปลอดภัยที่ใกล้ที่สุดอยู่บริเวณโรงเรียนพหลัภูมิ ห่างจากพื้นที่โครงการ 1.80 กิโลเมตร อย่างไรก็ตาม หากผู้พักอาศัยไม่สามารถอพยพไปยังจุดปลอดภัยได้ทัน โครงการจึงพิจารณาจัดให้มีจุดหลบภัยชั่วคราวภายในโครงการ จำนวน 2 จุด ได้แก่	(5) เตรียมพร้อมประสานงานกับหน่วยงานที่รับผิดชอบหากเกิดกรณีแผ่นดินไหว ได้แก่ หน่วยงานบรรเทาสาธารณภัย เพื่อให้ความช่วยเหลืออยู่อย่างเต็มที่ในการอพยพออกจากอาคารได้ทันทั่วทั้งพื้นที่ (6) จัดทำประชาสัมพันธ์เพื่อให้ความรู้ด้านการปฏิบัติตนกรณีเกิดแผ่นดินไหวแก่ผู้พักอาศัย (7) ติดตามข่าวสารเป็นประจำเพื่อเตรียมการป้องกันได้ทันเหตุการณ์ (8) โครงการจะมีการให้ความรู้ด้านการหนีภัยที่เกิดจากสึนามิ ให้แก่ผู้พักอาศัยและพนักงานของโครงการ โดยจัดทำแผ่นพับประชาสัมพันธ์คำแนะนำในการปฏิบัติหากเกิดสึนามิ (9) จัดให้มีการซ้อมอพยพหนีภัยของผู้พักอาศัยและพนักงานในโครงการด้วย หรือหากจังหวัดมีการฝึกซ้อมอพยพหนีภัย พนักงานของโครงการจะต้องเข้าร่วมการฝึกดังกล่าวด้วย เพื่อให้เกิดความเข้าใจและปฏิบัติได้ถูกต้องเมื่อเกิดเหตุการณ์จริงขึ้น และให้มีการซักซ้อมอย่างน้อยปีละ 1 ครั้ง	

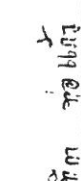


นางสาวจุฑารัตน์ บุญแก้ว
ผู้อำนวยการด้านสิ่งแวดล้อม
บริษัท ภูเก็ต เอ็นไวรอนเม้นทอล เซอร์วิส จำกัด

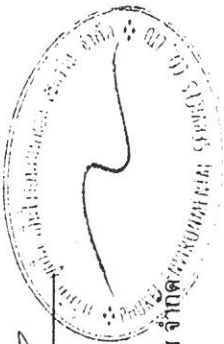




นางสาวจุฑารัตน์ บุญแก้ว
ผู้อำนวยการด้านสิ่งแวดล้อม
บริษัท ภูเก็ต เอ็นไวรอนเม้นทอล เซอร์วิส จำกัด

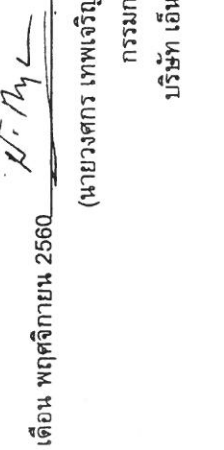

ตารางที่ 3 สรุปผลกระทบสิ่งแวดล้อม มาตรการป้องกันและแก้ไขผลกระทบสิ่งแวดล้อม และมาตรการติดตามตรวจสอบผลกระทบสิ่งแวดล้อม โครงการโรงแรมดีวารี ไม้ขาว
ภูเก็ต (ส่วนขยาย) ของบริษัท เอ็น โฮเทล จำกัด ระยะดำเนินการ (ต่อ)

องค์ประกอบทางสิ่งแวดล้อม และคุณค่าต่าง ๆ	ผลกระทบต่อสิ่งแวดล้อมที่สำคัญ	มาตรการป้องกันและ แก้ไขผลกระทบสิ่งแวดล้อม	มาตรการติดตามตรวจสอบ ผลกระทบสิ่งแวดล้อม
1.3 ทรัพยากรชีวภาพ การเกิด แผ่นดินไหว และการเกิด สึนามิ (ต่อ)	- จุดหลบภัยชั่วคราวที่ 1 ขนาดพื้นที่ 70 ตารางเมตร บริเวณชั้นหลังคา ของอาคาร A (A1-A3) ห่างจากแนวชายฝั่งประมาณ 220 เมตร สูงจากระดับดิน 12.75 เมตร จุดหลบภัยชั่วคราวที่ 2 ขนาดพื้นที่ 70 ตารางเมตร บริเวณชั้นหลังคาของ อาคาร B1 (ส่วนเดิม) ห่างจากแนวชายฝั่งประมาณ 250 เมตร สูงจากระดับดิน 12.49 เมตร รวมพื้นที่จุดหลบภัยชั่วคราวทั้งสิ้น 140 ตารางเมตร คิดเป็นสัดส่วนของ พื้นที่จุดรวมพลต่อผู้พักอาศัยภายในโครงการเท่ากับ 0.26 ตารางเมตร/คน หรือ 3.90 คน/ตารางเมตร เมื่อคิดผู้อยู่อาศัยในโครงการสูงสุด 546 คน (ส่วนเดิม ส่วนขยาย และพนักงาน) ซึ่งเพียงพอตามเกณฑ์ของสำนักงานนโยบายและ แผนทรัพยากรธรรมชาติและสิ่งแวดล้อม ที่กำหนดไว้อย่างน้อย 0.25 ตาราง เมตร/คน หรือไม่เกิน 4 คน/ตารางเมตร ดังนั้น ความเสี่ยงจากการเกิดสึนามิจึงส่งผลกระทบบนระดับต่ำ อย่างไรก็ตาม ปัจจุบันได้มีมาตรการในการป้องกัน และมีการซ้อมอพยพหนีภัย อีกทั้งโครงการจะมีการให้ความรู้ด้านการหลบภัยที่เกิดจากสึนามิให้แก่พนักงาน ของโครงการ รวมถึงได้เตรียมมาตรการหนีภัยสึนามิไว้รองรับ		

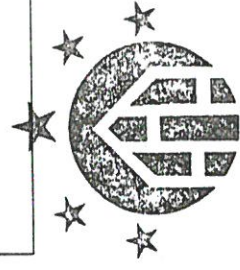

บริษัท เอ็น โฮเทล จำกัด
N HOTEL CO.,LTD.

เดือน พฤศจิกายน 2560  จิตติ พงษ์
(นายวงศกร เทพเจริญ และ นางสาวอาทิตา ท่อแก้ว)
กรรมการผู้จัดการ
บริษัท เอ็น โฮเทล จำกัด

เดือน พฤศจิกายน 2560 
(นางสาวจุฑารัตน์ บุญแก้ว)
ผู้อำนวยการด้านสิ่งแวดล้อม
บริษัท ภูเก็ต เอ็นไวรอนเม้นทอล เซอร์วิส จำกัด

ตารางที่ 3 สรุปผลกระทบสิ่งแวดล้อม มาตรการป้องกันและแก้ไขผลกระทบสิ่งแวดล้อม และมาตรการติดตามตรวจสอบผลกระทบสิ่งแวดล้อม โครงการ โรงแรมดีวารี ไม่ขาว
ภูเก็ต (ส่วนขยาย) ของบริษัท เอ็น โฮเทล จำกัด ระยะดำเนินการ (ต่อ)

องค์ประกอบทางสิ่งแวดล้อม และคุณค่าต่าง ๆ	ผลกระทบสิ่งแวดล้อมที่สำคัญ	มาตรการป้องกันและ แก้ไขผลกระทบสิ่งแวดล้อม	มาตรการติดตามตรวจสอบ ผลกระทบสิ่งแวดล้อม
1.4 คุณภาพอากาศ	มลพิษทางอากาศที่สำคัญในระยะดำเนินการ คือ ฝุ่นละออง ก๊าซคาร์บอนมอนอกไซด์ (CO) ก๊าซซัลเฟอร์ไดออกไซด์ (SO₂) ก๊าซไฮโดรคาร์บอน (HC) และไนโตรเจนออกไซด์ (NO₂) ที่เกิดจากยานพาหนะ บริษัทฯ ที่ปรึกษา ได้คำนวณปริมาณมลพิษที่เกิดขึ้น โดยใช้แบบจำลอง Box Model ของ John G Rau and David C.Wooten, 1996 กำหนดให้ ระยะทางที่รถยนต์วิ่งภายในโครงการ (วิ่ง 2 เที่ยว/วัน) = 0.36 กิโลเมตร จำนวนที่จอดรถยนต์ภายนอกอาคาร 62 คัน ทุกคันเข้ามาในโครงการภายใน 1 ชั่วโมง (1) ฝุ่นละอองรวม (TSP) จากการคำนวณ ท่อไอเสียรถยนต์ของโครงการจะทำให้ฝุ่นละอองฟุ้งกระจายในพื้นที่ประมาณ 0.0510065 มิลลิกรัม/ลูกบาศก์เมตร ซึ่งปริมาณฝุ่นละอองรวมที่เกิดขึ้นดังกล่าวมีค่าอยู่ในเกณฑ์มาตรฐาน (ค่ามาตรฐานฝุ่นเฉลี่ย 24 ชั่วโมง เท่ากับ 0.330 มิลลิกรัม/ลูกบาศก์เมตร ตามประกาศคณะกรรมการสิ่งแวดล้อมแห่งชาติ ฉบับที่ 24 พ.ศ. 2547) (2) ฝุ่นละอองขนาดเล็ก (PM10) จากการคำนวณ ท่อไอเสียรถยนต์ของโครงการจะทำให้ฝุ่นละอองขนาดเล็กฟุ้งกระจายในพื้นที่ประมาณ 0.031026 มิลลิกรัม/ลูกบาศก์เมตร ซึ่งปริมาณฝุ่นละอองขนาดเล็กที่เกิดขึ้นดังกล่าวมีค่าอยู่ในเกณฑ์มาตรฐาน (ค่ามาตรฐานฝุ่นเฉลี่ย 24 ชม. เท่ากับ 0.120 มิลลิกรัม/ลูกบาศก์เมตร ตามประกาศคณะกรรมการสิ่งแวดล้อมแห่งชาติ ฉบับที่ 24 พ.ศ. 2538)	(1) ติดป้ายให้ผู้ใช้บริการดับเครื่องยนต์ในกรณีที่ไม่มีมีการขับเคลื่อน เช่น กรณีที่จอดรถผู้พักอาศัยคนอื่น และลดความเร็วของยานพาหนะภายในโครงการเพื่อลดปัญหาเรื่องฝุ่นฟุ้งกระจาย (2) จัดพื้นที่สีเขียวโดยรอบพื้นที่โครงการ รวมทั้งดูแลรักษาและเพิ่มพื้นที่สีเขียวบริเวณพื้นที่ว่าง เพื่อให้ช่วยลดอุณหภูมิที่เกิดจากยานพาหนะที่เข้ามาในพื้นที่โครงการ (3) จำกัดความเร็วของรถภายในโครงการ เพื่อป้องกันการฟุ้งกระจายของฝุ่นบริเวณผิวถนน โดยติดป้ายจำกัดความเร็ว (4) ทำความสะอาดถนนภายในโครงการ โดยการล้างถนนเป็นประจำ เพื่อป้องกันการฟุ้งกระจายของฝุ่นบริเวณผิวถนน	- ตรวจวัดฝุ่นละอองรวม (TSP), ฝุ่นละอองขนาดเล็ก (PM10) บริเวณพื้นที่โครงการ ทุก 6 เดือน ตลอดระยะเวลาก่อสร้าง



บริษัท เอ็น โฮเทล จำกัด
N HOTEL CO.,LTD.


เดือน พฤศจิกายน 2560  อาทิก ขจรใจแก้ว

(นางวงศกร เทพเจริญ และ นางสาวอาทิกา ท่อแก้ว)
กรรมการผู้จัดการ
บริษัท เอ็น โฮเทล จำกัด

เดือน พฤศจิกายน 2560  (นางสาวจุฑารัตน์ บุญแก้ว)
ผู้อำนวยการด้านสิ่งแวดล้อม
บริษัท ภูเก็ต เอ็นไวรอนเมนทอล เซอร์วิส จำกัด

ตารางที่ 3 สรุปผลกระทบสิ่งแวดล้อม มาตรการป้องกันและแก้ไขผลกระทบสิ่งแวดล้อม และมาตรการติดตามตรวจสอบผลกระทบสิ่งแวดล้อม โครงการ โรงแรมดิวาริ ไม้ขาว ภูเก็ต (ส่วนขยาย) ของบริษัท เอ็น โฮเทล จำกัด ระยะดำเนินการ (ต่อ)

องค์ประกอบทางสิ่งแวดล้อม และคุณค่าต่าง ๆ	ผลกระทบต่อสิ่งแวดล้อมที่สำคัญ	มาตรการป้องกันและแก้ไขผลกระทบสิ่งแวดล้อม	มาตรการติดตามตรวจสอบผลกระทบสิ่งแวดล้อม
1.4 คุณภาพอากาศ (ต่อ)	(3) ก๊าซไนโตรเจนไดออกไซด์ (NO₂) จากการคำนวณ ท่อไอเสียรถยนต์ของโครงการจะทำให้ก๊าซไนโตรเจนไดออกไซด์ฟุ้งกระจายในพื้นที่ 0.013267 มิลลิกรัม/ลูกบาศก์เมตร ซึ่งก๊าซไนโตรเจนไดออกไซด์ ที่เกิดขึ้นดังกล่าวมีค่าอยู่ในเกณฑ์มาตรฐาน (ค่ามาตรฐานไนโตรเจนไดออกไซด์ เท่ากับ 0.320 มิลลิกรัม/ลูกบาศก์เมตร ตามประกาศคณะกรรมการสิ่งแวดล้อมแห่งชาติ ฉบับที่ 33 พ.ศ. 2538) (4) ก๊าซคาร์บอนมอนนอกไซด์ (CO) จากการคำนวณ ท่อไอเสียรถยนต์ของโครงการจะทำให้ก๊าซคาร์บอนมอนนอกไซด์ ฟุ้งกระจายในพื้นที่ 0.90037 มิลลิกรัม/ลูกบาศก์เมตร ซึ่งก๊าซคาร์บอนมอนนอกไซด์ ที่เกิดขึ้นดังกล่าวมีค่าอยู่ในเกณฑ์มาตรฐาน (ค่ามาตรฐานก๊าซคาร์บอนมอนนอกไซด์ สูงสุด 1 ชม. ไม่เกิน 34.2 มิลลิกรัม/ลูกบาศก์เมตร ตามประกาศคณะกรรมการสิ่งแวดล้อมแห่งชาติ ฉบับที่ 10 พ.ศ. 2538) (5) ก๊าซซัลเฟอร์ไดออกไซด์ (SO₂) จากการคำนวณ ท่อไอเสียรถยนต์ของโครงการจะทำให้ก๊าซซัลเฟอร์ไดออกไซด์ฟุ้งกระจายในพื้นที่ 0.005512 มิลลิกรัม/ลูกบาศก์เมตร ซึ่งก๊าซซัลเฟอร์ไดออกไซด์ที่เกิดขึ้นดังกล่าวมีค่าอยู่ในเกณฑ์มาตรฐาน (ค่ามาตรฐานก๊าซซัลเฟอร์ไดออกไซด์ (SO₂) เฉลี่ย 1 ชม. ไม่เกิน 0.78 มิลลิกรัม/ลูกบาศก์เมตร ตามประกาศคณะกรรมการสิ่งแวดล้อมแห่งชาติ ฉบับที่ 12 พ.ศ. 2538 และค่ามาตรฐานตามประกาศคณะกรรมการสิ่งแวดล้อมแห่งชาติ ฉบับที่ 21 (พ.ศ. 2544)		

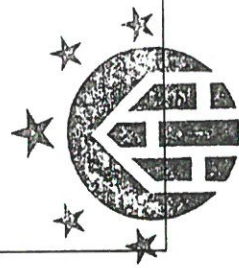


บริษัท เอ็น โฮเทล จำกัด
N HOTEL CO.,LTD.

เดือน พฤศจิกายน 2560  จิติก ทอโปงกู
(นายกเทศกร เทพเจริญ และ นางสาวอภิกา ท่อแก้ว)

กรรมการผู้จัดการ
บริษัท เอ็น โฮเทล จำกัด

เดือน พฤศจิกายน 2560 
(นางสาวจุฑารัตน์ บุญแก้ว)
ผู้อำนวยการด้านสิ่งแวดล้อม
บริษัท ภูเก็ต เอ็นไวรอนเม้นทอล เซอร์วิส จำกัด

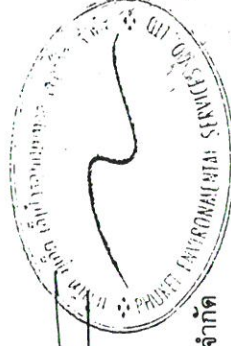

ตารางที่ 3 สรุปผลกระทบสิ่งแวดล้อม มาตรการป้องกันและแก้ไขผลกระทบสิ่งแวดล้อม และมาตรการติดตามตรวจสอบผลกระทบสิ่งแวดล้อม โครงการ โรงแรมดีวารี ไม่ขาว
ภูเก็ต (ส่วนขยาย) ของบริษัท เอ็น โฮเทล จำกัด ระยะดำเนินการ (ต่อ)

องค์ประกอบทางสิ่งแวดล้อม และคุณค่าต่าง ๆ	ผลกระทบต่อสิ่งแวดล้อมที่สำคัญ	มาตรการป้องกันและแก้ไขผลกระทบ สิ่งแวดล้อม	มาตรการติดตามตรวจสอบ ผลกระทบสิ่งแวดล้อม
1.4 คุณภาพอากาศ (ต่อ)	(6) ก๊าซไฮโดรคาร์บอน (HC) จากการคำนวณ ท่อไอเสียรถยนต์ของโครงการจะทำให้ก๊าซไฮโดรคาร์บอนพุ่งกระจาย ในพื้นที่ 1.870099 มิลลิกรัม/ลูกบาศก์เมตร ซึ่งก๊าซไฮโดรคาร์บอนไม่มีเกณฑ์มาตรฐาน		
1.5 เสียงและความสั่นสะเทือน	เมื่อเปิดดำเนินการผลิตพืชทางเสียงและความสั่นสะเทือน ที่เกิดขึ้นจะเกิดจากการ การจราจรของรถที่เข้า-ออกภายในโครงการ แต่คาดว่าจะมีระดับผลกระทบในระดับต่ำ เนื่องจากโครงการเป็นการประกอบกิจการประเภทโรงแรม ซึ่งเป็นสถานที่ที่ต้องการความ สงบเงียบและต้องการความเป็นส่วนตัว ประกอบกับเสียงจากการจราจรเป็นเสียงที่ได้ยิน เป็นปกติประจำวันอยู่แล้วของสังคมเมือง และจากการตรวจวัดระดับเสียงภายในบริเวณพื้นที่ โครงการ ระหว่างวันที่ 23-24 มีนาคม 2560 โดยบริเวณจุดตรวจวัดดังกล่าวมีค่าระดับเสียง เฉลี่ย 24 ชั่วโมง เท่ากับ 58.0 dB(A) ดังนั้น จึงคาดว่าผลกระทบอยู่ในระดับต่ำ	(1) จำกัดความเร็วของรถยนต์ภายใน พื้นที่โครงการให้ไม่เกิน 30 กิโลเมตร/ ชั่วโมง (2) ทำป้ายประชาสัมพันธ์ให้ดับ เครื่องยนต์เมื่อจอดรถ (3) บล็อกไม้ยืนต้น ได้แก่ ต้นสารภีทะเล ต้น ปีป ต้นจิกทะเล ต้นหมากเขียว ต้น ตีนเป็ดน้ำ ต้นแคนา ต้นลิลาวีขาวพวง ต้นปาล์มพัด ต้นมะพร้าว และต้นจามจุรี เป็นรั้วกันเสียงโดยรอบโครงการ	-



บริษัท เอ็น โฮเทล จำกัด
N HOTEL CO.,LTD.


เดือน พฤศจิกายน 2560  จาติก ข่อแก้ว
(นายวงศกร เทพเจริญ และ นางสาวอาทิตย์ ท่อแก้ว)
กรรมการผู้จัดการ
บริษัท เอ็น โฮเทล จำกัด

เดือน พฤศจิกายน 2560


(นางสาวจุฑารัตน์ บุญแก้ว)
ผู้อำนวยการด้านสิ่งแวดล้อม
บริษัท ภูเก็ต เอ็นไวรอนเม้นทอล เซอร์วิส จำกัด

ตารางที่ 3 สรุปผลกระทบสิ่งแวดล้อม มาตรการป้องกันและแก้ไขผลกระทบสิ่งแวดล้อม และมาตรการการติดตามตรวจสอบผลกระทบสิ่งแวดล้อม โครงการ โรงแรมดีวารี ไม้ขาว ภูเก็ต (ส่วนขยาย) ของบริษัท เอ็น โฮเทล จำกัด ระยะดำเนินการ (ต่อ)

องค์ประกอบทางสิ่งแวดล้อม และคุณค่าต่าง ๆ	ผลกระทบต่อสิ่งแวดล้อมที่สำคัญ	มาตรการป้องกันและแก้ไขผลกระทบสิ่งแวดล้อม	มาตรการติดตามตรวจสอบผลกระทบสิ่งแวดล้อม
2. ทรัพยากรชีวภาพ 2.1 นิเวศวิทยาทางบก	เนื่องจากพื้นที่ก่อสร้างโครงการตั้งอยู่ในเขตองค์การบริหารส่วนตำบล ไม้ขาว สภาพแวดล้อมทั่วไปบริเวณพื้นที่โครงการและบริเวณโดยรอบส่วนใหญ่ใช้ประโยชน์เป็นพื้นที่เกษตรกรรม พื้นที่ป่าละเมาะ/ไม้พุ่ม พื้นที่พรุ และพื้นที่บริการท่องเที่ยว ดังนั้นการดำเนินโครงการในระยะดำเนินการจึงไม่ก่อให้เกิดผลกระทบต่อบริบทระบบนิเวศบนบก สำหรับรายละเอียดต่างๆ มีดังนี้ 1) ทรัพยากรป่าไม้ ภายในพื้นที่โครงการพบต้นมะพร้าว ต้นกล้วย ต้นเตาร้าง ต้นหมาก นวล ต้นไทรเกาหลี และต้นพญาสัตบรรณ โดยไม่พบไม้ยืนต้นที่จัดเป็นทรัพยากรป่าไม้ที่สำคัญหรือป่าไม้ที่มีคุณค่าต่อการอนุรักษ์ และไม่อยู่ในพื้นที่ป่าสงวนแห่งชาติใด ดังนั้น การดำเนินโครงการในระยะดำเนินการจึงไม่ก่อให้เกิดผลกระทบต่อการทรัพยากรป่าไม้แต่อย่างใด	(1) ควบคุมกิจกรรมการก่อสร้างให้อยู่ภายในโครงการเท่านั้น (2) โครงการจัดให้มีการตอกเข็มพืด (sheet pile) และ ค้ำยันเหล็ก (steel bracing) ที่ออกแบบตามหลักวิศวกรรมเพื่อป้องกันการพังทลายของดินในช่วงที่ทำการรกรากอาคาร ถึงกับน้ำใต้ดิน ถึงบ่อบัดน้ำเสีย ที่ระบายน้ำ ป่อหนองน้ำ และสระว่ายน้ำ (3) จัดให้มีห้องส้วมที่ถูกหลักสุขาภิบาลให้เพียงพอ จำนวน 10 ห้อง ในพื้นที่ก่อสร้าง (4) จัดให้มีถังบำบัดน้ำเสียสำเร็จรูปชนิดเดิมอากาศ จำนวน 4 ชุด สำหรับพื้นที่ก่อสร้าง สามารถรองรับน้ำเสียได้ทั้งหมด 3 ลูกบาศก์เมตร/ชุด สามารถบำบัดให้มีค่า BOD₅₀₀ ไม่เกิน 30 มิลลิกรัม/ลิตร น้ำเสียที่ผ่านการบำบัดแล้วจะปล่อยให้ซึมลงดินต่อไป	มาตรการติดตามตรวจสอบผลกระทบสิ่งแวดล้อม

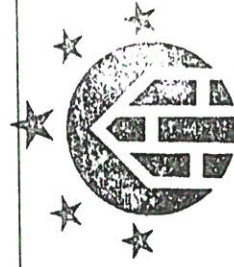

บริษัท เอ็น โฮเทล จำกัด
N HOTEL CO.,LTD.

เดือน พฤศจิกายน 2560

 สุวิทย์ ทุ้งแก้ว

(นายวงศกร เทพเจริญ และ นางสาวอาทิศา ท่อแก้ว)

กรรมการผู้จัดการ


บริษัท เอ็น โฮเทล จำกัด

เดือน พฤศจิกายน 2560

 (นางสาวจุฑารัตน์ บุญแก้ว)

ผู้อำนวยการด้านสิ่งแวดล้อม

บริษัท ภูเก็ต เอ็นไวรอนเม้นทอล เซอร์วิส จำกัด

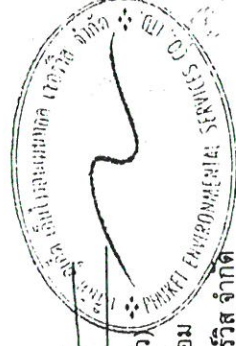

ตารางที่ 3 สรุปผลกระทบสิ่งแวดล้อม มาตรการป้องกันและแก้ไขผลกระทบสิ่งแวดล้อม และมาตรการติดตามตรวจสอบผลกระทบสิ่งแวดล้อม โครงการโรงแรมดีวารี ไม้ขาว
ภูเก็ต (ส่วนขยาย) ของบริษัท เอ็น โฮเทล จำกัด ระยะดำเนินการ (ต่อ)

องค์ประกอบทาง สิ่งแวดล้อมและคุณค่าต่าง ๆ	ผลกระทบต่อสิ่งแวดล้อมที่สำคัญ	มาตรการป้องกันและ แก้ไขผลกระทบสิ่งแวดล้อม	มาตรการติดตามตรวจสอบ ผลกระทบสิ่งแวดล้อม
2.1 นิเวศวิทยาทางบก (ต่อ)	2) ทรัพยากรป่าชายหาด จากการสำรวจจากสนามของบริษัทที่ปรึกษาบริเวณชายหาดไม้ขาวด้านทิศตะวันตกของพื้นที่โครงการ เมื่อวันที่ 20 เมษายน 2560 ซึ่งในการสำรวจจะใช้วิธีเดินสำรวจตามสถานีที่กำหนดไว้ (Instantaneous Point Count) โดยผู้สังเกตกำหนดจุดแล้วประจำตำแหน่งนั้น กวาดสายตามองไปรอบจุดสังเกต เพื่อบันทึกสิ่งทีพบเห็น (การจัดการสำรวจ ติดตามทรัพยากรทางบกและทางทะเล, 2553) จากการสำรวจพบพรรณไม้ในบริเวณบริเวณชายหาดไม้ขาวด้านทิศตะวันตกของพื้นที่โครงการ ได้แก่ ต้นสนทะเล ต้นทุรวาง ต้นเคยทะเล และต้นมะพร้าว 3) ทรัพยากรสัตว์บก สิ่งมีชีวิตบนบกที่พบบริเวณโดยรอบสถานที่ก่อสร้างโครงการมีน้อยมากเนื่องจากพื้นที่โดยรอบมีการพัฒนาเป็นแหล่งที่อยู่อาศัย ทำให้ไม่พบสิ่งมีชีวิตประเภทสัตว์ป่าที่มีคุณค่าแก่การอนุรักษ์หรือสัตว์ป่าที่หายาก สัตว์บกที่พบก็เป็นชนิดที่พบได้ทั่วไปในพื้นที่ต่าง ๆ ของประเทศไทย โดยแบ่งออกเป็น 4 กลุ่ม คือ สัตว์สะเทินน้ำสะเทินบก (Amphibians) สัตว์เลื้อยคลาน (Reptiles) นก (Birds) และแมลง (Insects) โดยกำหนดขอบเขตพื้นที่ศึกษาทั่วพื้นที่โครงการ ทำการสำรวจชนิดพันธุ์ของสัตว์สะเทินน้ำสะเทินบก (Amphibians) สัตว์เลื้อยคลาน (Reptiles) และแมลง (Insects) ใช้วิธีการเดินเป็นแนวตารางโดยให้ครอบคลุมทั้งพื้นที่โครงการ (การจัดการสำรวจ ติดตามทรัพยากรทางบกและทางทะเล, 2553)	(5) จัดให้มีคนงานตรวจสอบระบบบำบัดน้ำเสียเป็นประจำ หากน้ำโสโครกในถังบำบัดน้ำเสียสำเร็จรูปเต็มจะต้องติดต่อรถสูบสิ่งปฏิกูลมาสูบล้างไปกำจัดต่อไป (6) จัดให้มีรางระบายน้ำชั่วคราวโดยรอบพื้นที่โครงการเพื่อรวบรวมน้ำเข้าสู่บ่อพักขยะ/ถังตะกอน สำหรับคัดตะกอนดิน กรวด หทราย และเศษขยะ ก่อนระบายลงสู่ท่อระบายน้ำที่โครงการจะออกกองบวางท่อไปเชื่อมต่อกับท่อระบายน้ำสาธารณะที่มีอยู่เดิมเป็นระยะทางประมาณ 140 เมตร ตามซอยพริกต่อไป (7) ขุดลอกตะกอนดินที่สะสมในบ่อบำบัดเป็นประจำทุกสัปดาห์ (8) จัดให้มีคนงานคอยทำความสะอาดบริเวณพื้นที่ก่อสร้าง เพื่อป้องกันมิให้เศษดิน เศษขยะ หรือเศษวัสดุก่อสร้าง อุดตันหรือกีดขวางทางไหลของน้ำ (9) จัดให้มีที่พักขยะรวม ซึ่งภายในมีถังขยะขนาด 240 ลิตร จำนวน 6 ถัง แยกเป็นถังขยะอินทรีย์ ถังขยะแห้ง และถังขยะรีไซเคิล อย่างละ 2 ถัง ปริมาตรกักเก็บของถังขยะรวม 1,440 ลิตร ซึ่งสามารถรองรับขยะมูลฝอยได้สูงสุดประมาณ 4 วัน สำหรับพื้นที่ก่อสร้าง	-

บริษัท เอ็น โฮเทล จำกัด
N HOTEL CO.,LTD.


เดือน พฤศจิกายน 2560  จาติก ทอเนติ
(นายวงศกร เทพเจริญ และ นางสาวอาทิตา ท่อแก้ว)
กรรมการผู้จัดการ
บริษัท เอ็น โฮเทล จำกัด

เดือน พฤศจิกายน 2560 
(นางสาวจุฑารัตน์ บุญแก้ว)
ผู้อำนวยการด้านสิ่งแวดล้อม
บริษัท ภูเก็ต เอ็นไวรอนเม้นทอล เซอร์วิส จำกัด



ตารางที่ 3 สรุปผลกระทบสิ่งแวดล้อม มาตรการป้องกันและแก้ไขผลกระทบสิ่งแวดล้อม และมาตรการติดตามตรวจสอบผลกระทบสิ่งแวดล้อม โครงการ โรงแรมคิวรี ไม้ขาว
ภูเก็ต (ส่วนขยาย) ของบริษัท เอ็น โฮเทล จำกัด ระยะดำเนินการ (ต่อ)


องค์ประกอบทาง สิ่งแวดล้อมและคุณค่าต่าง ๆ	ผลกระทบต่อสิ่งแวดล้อมที่สำคัญ	มาตรการป้องกันและ แก้ไขผลกระทบสิ่งแวดล้อม	มาตรการติดตามตรวจสอบ ผลกระทบสิ่งแวดล้อม
2.1 นิเวศวิทยาทางบก (ต่อ)	การสำรวจชนิดพันธุ์ของนก (Birds) บริเวณพื้นที่โครงการ ใช้วิธีการ สำรวจแบบ Interval Point Count โดยกำหนดจุดให้กระจายสม่ำเสมอใน พื้นที่สำรวจ สำรวจบริเวณรอบๆ เป็นการพบเห็นโดยตรงหรือเสียงร้องของ นก และใช้เวลาประมาณ 5-10 นาที/จุด (การจัดการสำรวจ ติดตาม ทรัพยากรทางบกและทางทะเล, 2553) สัตว์บกที่พบคือ สัตว์สะเทินน้ำสะเทินบก ได้แก่ คางคกบ้าน สัตว์เลื้อยคลาน ได้แก่ กิ้งก่า นก ได้แก่ นกกระจอกบ้าน และนกกระเจี๊ยบ และ แมลง ได้แก่ แมลงปอบ้าน และผีเสื้อ ซึ่งทั้งหมดไม่จัดเป็นสัตว์ป่าสงวน สัตว์ ป่าคุ้มครอง ตามพระราชบัญญัติสงวนและคุ้มครองสัตว์ป่า พ.ศ.2535 แต่ อย่างไรก็ดี รวมทั้งไม่จัดอยู่ในสถานภาพสูญพันธุ์ (extinct) สูญพันธุ์ใน ธรรมชาติ (extinct in the wild) ใกล้สูญพันธุ์อย่างยิ่ง (critically endangered) ใกล้สูญพันธุ์ (endangered) มีแนวโน้มสูญพันธุ์ (vulnerable) และใกล้ถูกคุกคาม (near threatened) ตามบัญชีรายชื่อชนิดสัตว์ป่า แนว ท้ายอนุสัญญาไซเตส (CITES) และของประเทศไทย ทั้งนี้เนื่องจากสัตว์ ดังกล่าวที่พบเป็นชนิดที่มีการแพร่กระจายทั่วไปตามพื้นที่ต่างๆ ของ ประเทศไทย ดังนั้น การดำเนินโครงการในระยะดำเนินการจึงไม่ก่อให้เกิด ผลกระทบต่อสัตว์บก	(10) ผู้รับเหมาโครงการจะขอความอนุเคราะห์จาก องค์การบริหารส่วนตำบล ไม้ขาว ให้เข้ามา ดำเนินการเก็บข้อมูลผลและนำไปกำจัดต่อไป (11) กำชับคนงานก่อสร้างให้ทิ้งขยะมูลฝอยลงภาชนะ รองรับที่ได้จัดเตรียมไว้อย่างเคร่งครัด	

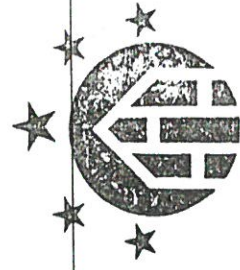

บริษัท เอ็น โฮเทล จำกัด
N HOTEL CO.,LTD.

เดือน พฤศจิกายน 2560

(นายวงศกร เทพเจริญ และ นางสาวอภิกษา ท่อแก้ว)
กรรมการผู้จัดการ
บริษัท เอ็น โฮเทล จำกัด

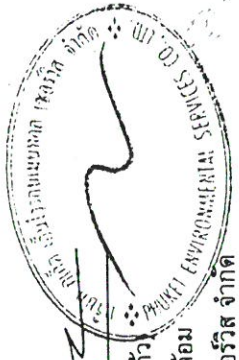

เดือน พฤศจิกายน 2560

(นางสาวจุฑารัตน์ บุญแก้ว)
ผู้อำนวยการด้านสิ่งแวดล้อม
บริษัท ภูเก็ต เอ็นไวรอนเมนทอล เซอร์วิส จำกัด

ตารางที่ 3 สรุปผลกระทบสิ่งแวดล้อม มาตรการป้องกันและแก้ไขผลกระทบสิ่งแวดล้อม และมาตรการติดตามตรวจสอบผลกระทบสิ่งแวดล้อม โครงการ โรงแรมดีวารี ไม้ขาว
ภูเก็ต(ส่วนขยาย) ของบริษัท เอ็น โฮเทล จำกัด ระยะดำเนินการ (ต่อ)


องค์ประกอบทางสิ่งแวดล้อม และคุณค่าต่าง ๆ	ผลกระทบต่อสิ่งแวดล้อมที่สำคัญ	มาตรการป้องกันและแก้ไขผลกระทบสิ่งแวดล้อม	มาตรการติดตามตรวจสอบ ผลกระทบสิ่งแวดล้อม
2.2 นิเวศวิทยาป่าพรุ	สำหรับพื้นที่โครงการตั้งอยู่ใกล้พรุจึกมากที่สุด มีระยะห่างประมาณ 150 เมตร ซึ่งจากการสำรวจทรัพยากรสิ่งมีชีวิตบริเวณพรุจึก โดยใช้วิธีการกำหนดสถานีสำรวจทั้งหมด 5 สถานี และบันทึกชนิดพันธุ์ของสิ่งมีชีวิตที่พบ โดยมีการสำรวจด้วยตนเองและการสอบถามชาวบ้านที่อยู่บริเวณนั้น ทั้งนี้ ระบบนิเวศบริเวณพรุจึก มีลักษณะทางชีวภาพ ได้แก่ ชนิดพันธุ์ไม้ ชนิดของนก และชนิดของปลาที่พบใกล้เคียงกับพรุบ้านไม้ขาว ทั้งนี้ในระยะดำเนินการไม่มีการปล่อยน้ำเสียลงสู่แหล่งน้ำธรรมชาติ ซึ่งเป็นแหล่งที่อยู่อาศัยของสัตว์น้ำ และบำบัดน้ำเสียจากอาคารในโครงการด้วยถังบำบัดน้ำเสียรวมระบบตะกอนเร่งแบบธรรมดา (Conventional Activated Sludge System) จำนวน 1 ชุด ซึ่งมีปริมาณน้ำเสียระบบบำบัดทั้งสิ้น 166.588 ลูกบาศก์เมตร/วัน โดยถังบำบัดน้ำเสียสามารถรองรับน้ำเสียได้ 180 ลูกบาศก์เมตร/วัน ปริมาณ BOD₅ 371 มิลลิกรัม/ลิตร และมีประสิทธิภาพในการบำบัดให้ค่า BOD₅ 20 มิลลิกรัม/ลิตร น้ำเสียที่ผ่านการบำบัดแล้วทั้งหมด มีปริมาณ 166.588 ลูกบาศก์เมตร/วัน มีค่า BOD₅ 20 มิลลิกรัม/ลิตร จะผ่านระบบกรองทราย และฆ่าเชื้อโรคด้วยคลอรีน ซึ่งจะควบคุมด้วย Chlorine Sensor เพื่อควบคุมค่าคลอรีนอิสระคงเหลือ (Free Residual Chlorine) ให้อยู่ในช่วง 0.20-1.20 มิลลิกรัม/ลิตร เทียบเท่ากับตามมาตรฐานการประปา ก่อนเข้าสู่ถังเก็บน้ำ Reuse ปริมาตร 180 ลูกบาศก์เมตร จำนวน 1 ถัง เพื่อนำไปรดน้ำต้นไม้และพื้นที่สีเขียว		



บริษัท เอ็น โฮเทล จำกัด
N HOTEL CO.,LTD.


เดือน พฤศจิกายน 2560  น. พยู ทั้ว แก้ว
(นางวงศกร เทพเจริญ และ นางสาวอภิกา ท่อแก้ว)
กรรมการผู้จัดการ
บริษัท เอ็น โฮเทล จำกัด

เดือน พฤศจิกายน 2560  (นางสาวจุฑารัตน์ บุญแก้ว)
ผู้อำนวยการด้านสิ่งแวดล้อม
บริษัท ยูเก็ด เอ็นไวรอนเม้นทอล เซอร์วิส จำกัด

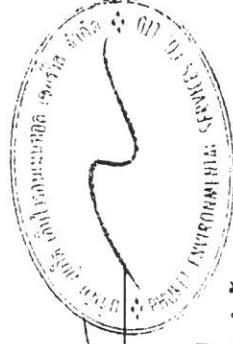

ตารางที่ 3 สรุปผลกระทบสิ่งแวดล้อม มาตรการป้องกันและแก้ไขผลกระทบสิ่งแวดล้อม และมาตรการติดตามตรวจสอบผลกระทบสิ่งแวดล้อม โครงการ โรงแรมดีวารี ไม้ขาว
ภูเก็ต (ส่วนขยาย) ของบริษัท เอ็น โฮเทล จำกัด ระยะดำเนินการ (ต่อ)

องค์ประกอบทางสิ่งแวดล้อม และคุณค่าต่าง ๆ	ผลกระทบต่อสิ่งแวดล้อมที่สำคัญ	มาตรการป้องกันและแก้ไขผลกระทบสิ่งแวดล้อม	มาตรการติดตามตรวจสอบ ผลกระทบสิ่งแวดล้อม
2.2 นิเวศวิทยาป่าพรุ (ต่อ)	ภายในโครงการ ทั้งนี้ โครงการได้ออกแบบท่อระบายน้ำทิ้งให้เป็นแบบกioskตาม โดยอัตราการซึมผ่านของดินบริเวณพื้นที่สีเขียวของโครงการประมาณ 475.464 ลูกบาศก์เมตร/วัน (คิดอัตราการซึมผ่านของดินที่ 10 ลิตร/ตารางเมตร-วัน) ดังนั้น โครงการสามารถนำน้ำเสียที่ผ่านการบำบัดแล้วมาใช้ประโยชน์โดยการรดน้ำ ต้นไม้ภายในโครงการได้ทั้งหมด (Zero Discharge) ในช่วงฤดูฝน โครงการ สามารถนำน้ำทิ้งที่ผ่านการบำบัดแล้วแล้วนำมาดักน้ำทิ้งไม่ไปโครงการได้ 95.093 ลูกบาศก์เมตร/วัน (20% ของหน้าแล้ง) สำหรับปริมาณน้ำทิ้งที่เหลือ 71.495 ลูกบาศก์เมตร ดังนั้น โครงการจึงจัดให้มีการระบายน้ำทิ้งดังกล่าว โดยน้ำทิ้งที่ ผ่านการบำบัดแล้วจากถังเก็บน้ำ Reuse จะผ่านบ่อดักขยะ/บ่อดักของเสียหน้า ก่อนระบายลงสู่ท่อระบายน้ำที่โครงการจะออกบวาท่อไปเชื่อมต่อกับท่อ ระบายน้ำสาธารณะที่มีอยู่เดิมเป็นระยะทางประมาณ 140 เมตร ตามซอยพรุจิก ต่อไป ดังนั้น จึงคาดว่าผลกระทบต่อทรัพยากรชีวภาพในป่าพรุในระยะ ดำเนินการอยู่ในระดับต่ำ ทั้งนี้เพื่อเป็นการป้องกันผลกระทบในระยะดำเนินการ โครงการจะต้องปฏิบัติตามมาตรการป้องกันและแก้ไขผลกระทบด้านการจัดการ น้ำเสียอย่างเคร่งครัด		

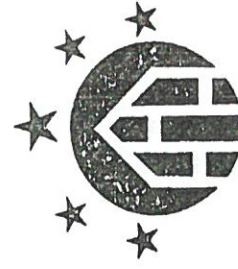

บริษัท เอ็น โฮเทล จำกัด
N HOTEL CO.,LTD.


เดือน พฤศจิกายน 2560
(นายวงศกร เทพเจริญ และ นางสาวอาทิตย์ ท่อแก้ว)
กรรมการผู้จัดการ
บริษัท เอ็น โฮเทล จำกัด

เดือน พฤศจิกายน 2560
(นางสาวจุฑารัตน์ บุญแก้ว)
ผู้อำนวยการด้านสิ่งแวดล้อม
บริษัท ภูเก็ต เอ็นไวรอนเมนทอล เซอร์วิส จำกัด



ตารางที่ 3 สรุปผลกระทบสิ่งแวดล้อม มาตรการป้องกันและแก้ไขผลกระทบสิ่งแวดล้อม และมาตรการติดตามตรวจสอบผลกระทบสิ่งแวดล้อม โครงการโรงแรมดีวารีไม้ขาว
ภูเก็ต (ส่วนขยาย) ของบริษัท เอ็น ไฮเทล จำกัด ระยะดำเนินการ (ต่อ)

องค์ประกอบทางสิ่งแวดล้อม และคุณค่าต่าง ๆ	ผลกระทบต่อสิ่งแวดล้อมที่สำคัญ	มาตรการป้องกันและแก้ไขผลกระทบสิ่งแวดล้อม	มาตรการติดตามตรวจสอบ ผลกระทบสิ่งแวดล้อม
2.3 นิเวศวิทยาทางทะเล	1) ทรัพยากรปะการัง พื้นที่โครงการตั้งอยู่ใกล้กับบริเวณหาดไม้ขาว ซึ่งอยู่ด้านทิศตะวันตกของพื้นที่โครงการ โครงการได้ทำการสำรวจชนิดและร้อยละการครอบคลุมน้ำในแนวปะการัง ประชากรสัตว์ไม่มีกระดูกสันหลังและประชากรปลาบริเวณหาดไม้ขาวหน้าพื้นที่โครงการโรงแรมดีวารี ไม้ขาว ภูเก็ต ซึ่งข้อมูลที่ได้จากการสำรวจสามารถช่วยให้ทราบถึงสถานภาพของแนวปะการัง สัตว์ไม่มีกระดูกสันหลังและประชากรปลา เพื่อใช้ในการจัดการและวางแผนในการอนุรักษ์ทรัพยากรปะการังและสิ่งมีชีวิตในพื้นที่ดังกล่าวต่อไป การสำรวจภาพรวมของปะการังบริเวณหาดไม้ขาว ด้านทิศตะวันตกของพื้นที่โครงการ โดยใช้วิธี Line Intercept Transect (English, et al., 1994) สำรวจภาพรวมของปะการังบริเวณพื้นที่ทำการศึกษาเพื่อเลือกจุดที่เหมาะสมสำหรับการศึกษาในแต่ละบริเวณด้วยการคำนวณแบบค่าผิวน้ำ จากนั้นทำการวางแนวสำรวจสำหรับเก็บข้อมูล ซึ่งการวางแนวทำโดยวิธีการสุ่มสำรวจด้วยการวางสายเทปวัดความยาว 100 เมตร ขนานชายฝั่งไปบนแนวปะการัง โดยผู้วิจัยใช้วิธีคำนวณค่าผิวน้ำเพื่อบันทึกข้อมูลของปะการัง (ชนิดและร้อยละการครอบคลุมน้ำ) รวมทั้งสำรวจชนิดและความหลากหลายของประชากรปลาและสัตว์ทะเลไม่มีกระดูกสันหลังในบริเวณดังกล่าวด้วย	(1) ติดตั้งหลอดไฟที่มีกำลังไฟฟ้าต่ำ (หลอดไฟโซเดียม) หรือหลอดแบบไส้ที่เป็นแสงสีเหลืองกำลังไฟไม่เกิน 25 วัตต์ หรือหลอดไฟฟลูออโรเกสส์กำลังไฟไม่เกิน 9 วัตต์ บริเวณทางเดิน และพื้นที่ใกล้เคียงหาด โดยติดตั้งบริเวณที่จำเป็น (2) ไม่ใช้หลอดไฟที่กระจายแสงได้ทุกทิศทาง เช่น หลอดกลม โดยใช้หลอดที่มีเฉพาะทิศทางส่องลงพื้น (3) ติดตั้งหลอดไฟในระดับต่ำแทนการใช้เสาสูงเพื่อให้แสงจากหลอดไฟและแสงสะท้อนไม่สามารถมองเห็นได้จากชายหาด (4) ปลุกต้นไม้เป็นแนวกันชน (Buffer) ระหว่างบริเวณที่ติดตั้งหลอดไฟกับชายหาด เพื่ออำพรางแสงไฟไปยังชายหาด ได้แก่ ต้นมะพร้าว และปลูกไม้พุ่มได้แก่ รักทะเล และผักบุ้งทะเล (5) ปิดแสงไฟที่ไม่จำเป็นและไม่ใช้ไฟประดับตกแต่งในพื้นที่ที่สามารถมองเห็นได้จากชายหาด	- ตรวจสอบคุณภาพน้ำทะเล ความเป็นกรดต่าง สารแขวนลอย ความเค็ม ใน เทร ค -ไน ไตร เจน แอมโมเนีย-ไนโตรเจน ฟอสเฟต-ฟอสฟอรัส ออกซิเจนละลาย โคลิฟอร์มแบคทีเรียทั้งหมดที่เรีย คอลิฟอร์มแบคทีเรียบริเวณทะเลด้านหน้าโครงการ ทุกเดือน ตลอดระยะเวลาดำเนินการ

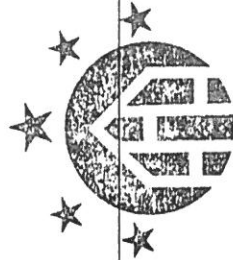


บริษัท เอ็น ไฮเทล จำกัด
N HOTEL CO.,LTD.

เดือน พฤศจิกายน 2560  อาชีพ ท่อแก้ว

เดือน พฤศจิกายน 2560 (นางวงศกร เทพเจริญ และ นางสาวอาทิตย์ ท่อแก้ว)


กรรมการผู้จัดการ
บริษัท เอ็น ไฮเทล จำกัด

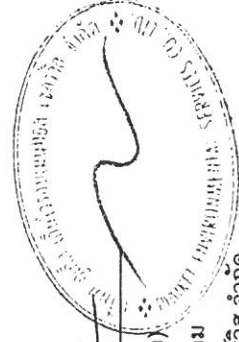

(นางสาวจุฑารัตน์ บุญแก้ว)
ผู้อำนวยการด้านสิ่งแวดล้อม
บริษัท ภูเก็ต เอ็นไวรอนเม้นทอล เซอร์วิส จำกัด


ตารางที่ 3 สรุปผลกระทบสิ่งแวดล้อม มาตรการป้องกันและแก้ไขผลกระทบสิ่งแวดล้อม และมาตรการติดตามสิ่งแวดล้อม และมาตรการป้องกันและแก้ไขผลกระทบสิ่งแวดล้อม มาตรการตรวจสอบผลกระทบสิ่งแวดล้อม มาตรการป้องกันและแก้ไขผลกระทบสิ่งแวดล้อม มาตรการตรวจสอบผลกระทบสิ่งแวดล้อม

องค์ประกอบทางสิ่งแวดล้อม และคุณค่าต่าง ๆ	ผลกระทบสิ่งแวดล้อมที่สำคัญ	มาตรการป้องกันและแก้ไขผลกระทบสิ่งแวดล้อม	มาตรการติดตามตรวจสอบผลกระทบสิ่งแวดล้อม
2.3 นิเวศวิทยาทางทะเล (ต่อ)	กำหนดจุดสำรวจขนานกับแนวชายฝั่งบริเวณชายฝั่งพื้นที่ตั้งโครงการโรงแรมดีวารี ไม้ขาว ภูเก็ต (ส่วนขยาย) ระยะทางห่างจากชายฝั่งประมาณ 100 เมตร จำนวน 2 แนวสำรวจ ได้แก่ แนวสำรวจที่ 1 (S.1) และแนวสำรวจที่ 2 (S.2) จากการสำรวจสัตว์ไม่มีกระดูกสันหลัง บริเวณแนวสำรวจที่ 1 พบแมงกะพรุน (jelly fish) จำนวน 2 ตัว และปูหนุมานลายจุด (common moon crab) จำนวน 1 ตัว สำหรับแนวสำรวจที่ 2 พบแมงกะพรุน จำนวน 4 ตัว และปูหนุมานลายจุด จำนวน 2 ตัว 2) ทรัพยากรสัตว์ทะเล บริเวณหาดไม้ขาวยังมีทรัพยากรที่สำคัญ และเป็นจุดเด่นของหาดไม้ขาว ได้แก่ เต่ามะเฟือง และจักจั่นทะเล ซึ่งมีรายละเอียดดังนี้ 2.1 เต่ามะเฟือง สำหรับจังหวัดภูเก็ต มีแนวโน้มที่จะสูญพันธุ์ของเต่าทะเลสูงมาก ซึ่งจากการสำรวจพบว่า ปี พ.ศ. 2556 มีเต่าทะเลขึ้นมาวางไข่ที่บริเวณชายหาดไม้ขาว อำเภอถลาง จังหวัดภูเก็ต เพียง 1 รัง เท่านั้น ซึ่งสาเหตุที่เต่าทะเลไม่เข้ามาวางไข่ขึ้นเกิดจากหลายปัจจัย ทั้งเรืออวนลาก-อวนรุนลาก เข้ามาใกล้ชายฝั่ง โกล่นและปะการัง ทำให้ส่งผลกระทบต่อระบบชีวิตของเต่าทะเล บางครั้งเต่าถูกใบพัดเรือพัดจนบาดเจ็บสาหัสหรือตายลง	(6) ติดป้ายแจ้งและเตือนผู้พักอาศัยให้ทราบว่าเป็นบริเวณหาดไม้ขาวเป็นแหล่งวางไข่ของเต่าทะเล ให้มีความระมัดระวังในการเดินบริเวณชายหาดในเวลากลางคืน (7) โครงการจะส่งเสริม และสนับสนุน “โครงการคืนอิสรภาพเต่าทะเล” บริเวณหาดไม้ขาวเป็นประจำทุกปีที่ทางองค์การบริหารส่วนตำบลไม้ขาวได้จัดให้มีการใช้เครื่องขยายเสียงในช่วงกลางเดือนพฤศจิกายน ถึงกลางเดือนมกราคม ซึ่งเป็นช่วงเวลาที่เต่าวางไข่บริเวณหาดไม้ขาว (8) การดำเนินกิจกรรมตอนกลางคืนของนักท่องเที่ยวจะต้องไม่รบกวนการขึ้นมาวางไข่ของเต่าทะเล โดยใช้เครื่องขยายเสียง และไฟส่องสว่างไปในทะเล (9) รณรงค์ และสร้างจิตสำนึกให้นักท่องเที่ยวและพนักงานในโครงการ ช่วยกันอนุรักษ์ทรัพยากรธรรมชาติ (10) ติดตั้งป้าย (ภาษาไทยและอังกฤษ) หรือแผ่นพับ ห้ามเก็บพืชพรรณ สัตว์ทะเล ตามชายหาดและพริกกะปืมทั้งพื้นที่ใกล้เคียงโครงการ	มาตรการติดตามตรวจสอบผลกระทบสิ่งแวดล้อม

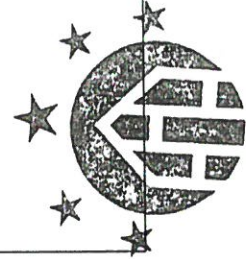

บริษัท เอ็น โฮเทล จำกัด
N HOTEL CO.,LTD.

เดือน พฤศจิกายน 2560
(นายวงศกร เทพเจริญ และ นางสาวอาทิกา ท่อแก้ว)
กรรมการผู้จัดการ
บริษัท เอ็น โฮเทล จำกัด

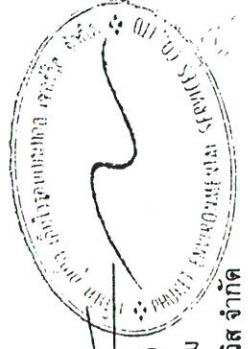

เดือน พฤศจิกายน 2560
(นางสาวจุฑารัตน์ บุญแก้ว)
ผู้อำนวยการด้านสิ่งแวดล้อม
บริษัท ภูเก็ต เอ็นไวรอนเม้นทอล เซอร์วิส จำกัด

ตารางที่ 3 สรุปผลกระทบสิ่งแวดล้อม มาตรการป้องกันและแก้ไขผลกระทบสิ่งแวดล้อม และมาตรการติดตามตรวจสอบผลกระทบสิ่งแวดล้อม โครงการโรงแรมดีวารี ไม้ขาว
ภูเก็ต (ส่วนขยาย) ของบริษัท เอ็น โฮเทล จำกัด ระยะเวลาดำเนินการ (ต่อ)


องค์ประกอบทางสิ่งแวดล้อม และคุณค่าต่าง ๆ	ผลกระทบต่อสิ่งแวดล้อมที่สำคัญ	มาตรการป้องกันและแก้ไขผลกระทบสิ่งแวดล้อม	มาตรการติดตามตรวจสอบ ผลกระทบสิ่งแวดล้อม
2.3 นิเวศวิทยาทางทะเล (ต่อ)	ทั้งนี้ องค์การบริหารส่วนตำบลไม้ขาว ได้จัดให้มีกิจกรรม “โครงการคืนอิสรภาพเต่าทะเล” บริเวณหาดไม้ขาวเป็นประจำทุกปี เพื่อให้คืนในท้องถิ่นให้มาอนุรักษ์เต่าทะเลให้คงอยู่คู่หาดไม้ขาวตลอดไป และเพื่ออนุรักษ์เต่าทะเลที่กำลังใกล้จะสูญพันธุ์ สำหรับพื้นที่โครงการบริเวณด้านหน้าโครงการอยู่ใกล้หาดไม้ขาว ซึ่งมีระยะห่างระหว่างพื้นที่โครงการกับแนวชายฝั่งทะเลหาดไม้ขาว (แนวน้ำขึ้นสูงสุดตามปกติธรรมชาติ) ประมาณ 68.30 เมตร ดังนั้น จึงอาจส่งผลกระทบต่อการใช้งานของชายหาดเพื่อใช้ของเต่าทะเล เมื่อเทียบกับปกติกรรมกรวางไข่ของเต่าทะเล โดยมักเลือกวางไข่ให้ห่างจากแนวพืชชายหาด เนื่องจากลูกเต่ามักจะไม่สามารถเอาตัวรอดได้ในบริเวณที่มีพืชชายหาด ดังนั้นจึงเลือกวางไข่บนหาดทรายโล่ง หากมีหาดแคบทำให้วางไข่ใกล้แนวน้ำขึ้นสูงสุด 2.2 จักจั่นทะเล สำหรับบริเวณหาดไม้ขาว อำเภอถลาง จังหวัดภูเก็ต ยังมีสัตว์ทะเลอีกชนิดหนึ่งที่อยู่คู่กับหาดไม้ขาวมานาน คือ จักจั่นทะเล ซึ่งจักจั่นทะเลอาศัยอยู่บริเวณที่มีคลื่นจัด มีเปลือกและขาลักษณะคล้ายกุ้ง มีหนวดข้างและเส้น มีขา 5 คู่ คู่แรกเป็นขาหน้า กระบอกตาแหลมแข็ง มีสีกลมกลืนกับสีของหาดทราย การเจริญของตัวอ่อนมีการลอกคราบหลายครั้ง และในขณะที่ยังตัวโตในทราย เมื่อคลื่นไหลกลับ น้ำที่ไหลลงทะเลจะปะทะกระบอกตา ทำให้เห็นสายน้ำแยกออกเป็นรอย 2 คู่ ตามความกว้างของตาทั้งสองของจักจั่น ทำให้ทราบว่าจักจั่นฝังตัวอยู่บริเวณนั้น จากการสำรวจโดย Boonruang and Phuket (1975) พบว่า จักจั่นทะเลพบ	(12) จัดทำเอกสารส่งเสริมการท่องเที่ยวเชิงนิเวศและเชิงอนุรักษ์บริเวณหาดไม้ขาวและพริก เพื่อให้ความรู้ด้านทรัพยากรชีวภาพให้แก่นักท่องเที่ยวทั้งชาวไทยและชาวต่างชาติ (13) โครงการบำบัดน้ำเสียทั้งหมดจากทุกกิจกรรมของโครงการ รวมถึงน้ำเสียจากห้องพักรวม เพื่อให้มีคุณภาพตามเกณฑ์มาตรฐานควบคุมการระบายน้ำทิ้งจากอาคารประเภท ก ก่อนรวบรวมเข้าสู่ระบบปรับปรุงคุณภาพน้ำ ได้แก่ กรองทราย และฆ่าเชื้อโรคด้วยคลอรีน ก่อนนำไปใช้รดน้ำต้นไม้ภายในพื้นที่โครงการด้วยการรดน้ำแบบกioskตามต่อไป (14) จัดให้มีการตรวจสอบและบำรุงรักษาระบบบำบัดน้ำเสียของโครงการ เพื่อให้มีประสิทธิภาพในการบำบัดน้ำเสียเป็นไปตามที่ออกแบบไว้อยู่เสมอ รวมทั้งจัดให้มีการอบรมหรือให้ความรู้เกี่ยวกับระบบบำบัดน้ำเสียแก่เจ้าหน้าที่ที่ดูแลรับผิดชอบระบบบำบัดน้ำเสีย	-



บริษัท เอ็น โฮเทล จำกัด
N HOTEL CO.,LTD.

เดือน พฤศจิกายน 2560  อาชีพ ท่อ 6 นิ้ว


เดือน พฤศจิกายน 2560 (นายวงศกร เทพเจริญ และ นางสาวอาทิตา ท่อแก้ว)
กรรมการผู้จัดการ
บริษัท เอ็น โฮเทล จำกัด

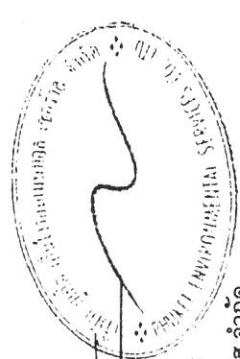

เดือน พฤศจิกายน 2560 (นางสาวจุฑารัตน์ บุญแก้ว)
ผู้อำนวยการด้านสิ่งแวดล้อม
บริษัท ภูเก็ต เอ็นไวรอนเม้นทอล เซอร์วิส จำกัด

ตารางที่ 3 สรุปผลกระทบสิ่งแวดล้อม มาตรการป้องกันและแก้ไขผลกระทบสิ่งแวดล้อม และมาตรการติดตามตรวจสอบผลกระทบสิ่งแวดล้อม โครงการ โรงแรมดิวารี ไม่นาว
ภูเก็ต (ส่วนขยาย) ของบริษัท เอ็น โฮเทล จำกัด ระยะดำเนินการ (ต่อ)

องค์ประกอบทางสิ่งแวดล้อม และคุณค่าต่าง ๆ	ผลกระทบต่อสิ่งแวดล้อมที่สำคัญ	มาตรการป้องกันและแก้ไขผลกระทบสิ่งแวดล้อม	มาตรการติดตามตรวจสอบ ผลกระทบสิ่งแวดล้อม
2.3 นิเวศวิทยาทางทะเล (ต่อ)	ชุกชุมมากที่สุดในช่วงฤดูมรสุมตะวันตกเฉียงใต้ (พฤษภาคม-ตุลาคม) และเป็นช่วงที่พบตัวเมียอยู่ไข่มากกว่าร้อยละ 95 และมีขนาดใหญ่ เนื่องจากในฤดูนี้มีกระแสน้ำขึ้นน้ำลงที่แรง ปัจจุบันประชากรจิ้งจกทะเลที่ชุกชุมบริเวณหาดไม้ขาวติดต่อกถึงสนามบินและหาดทรายแก้ว จัดได้ว่ากำลังอยู่ในอัตราเสี่ยงต่อการลดจำนวนประชากรค่อนข้างสูง เนื่องจากต้องเผชิญกับการขยายตัวด้านธุรกิจการท่องเที่ยว มีโรงแรมเพิ่มขึ้น ซึ่งมีการปล่อยของเสียตามมา ทำให้ไม่ค่อยพบจิ้งจกทะเลในบริเวณเหล่านั้น เนื่องจากจิ้งจกทะเลชอบอาศัยอยู่บริเวณที่มีทรายสะอาด ถ้ามีขยะหรือสิ่งปฏิกูลก็จะหนีไปอื่น นับว่าเป็นสัตว์อีกชนิดหนึ่งที่ใช้เป็นตัวบ่งชี้ถึงคุณภาพของหาดทรายได้ อย่างไรก็ตาม ควรมีมาตรการในการอนุรักษ์สิ่งมีชีวิตชนิดนี้ให้คงอยู่ตลอดไป โดยเฉพาะอย่างยิ่งเป็นสัตว์ที่มีเฉพาะถิ่นเท่านั้น และถิ่นที่อยู่อาศัยของพวกนี้มีลักษณะเฉพาะ กล่าวคือ น้ำทะเลต้องใสและสะอาด พื้นทรายต้องสะอาดมีขนาดเล็กเหมาะต่อการฝังตัว จิ้งจกทะเลเป็นสัตว์ที่มีความอ่อนไหวต่อสภาพแวดล้อมอย่างมาก ถ้ามีการเปลี่ยนแปลงเข้ามาในพื้นที่ เช่น ยาเบื่อเมา จะทำให้จิ้งจกทะเลหายไปจากบริเวณนั้นเป็นเวลานาน และหากมีเม็ดทรายไม่สะอาดหรือมีการสะสมของตะกอนหรือสารมลพิษอื่นจะทำให้จิ้งจกทะเลหายไปอย่างถาวร	(15) จัดให้มีเจ้าหน้าที่ที่มีความรู้ความชำนาญในด้าน การบำบัดน้ำเสีย ดูระบบบำบัด น้ำเสียภายในโครงการ (16) โครงการจะมีการปลูกต้นไม้โดยรอบโครงการ โดยเป็นไม้ยืนต้นประมาณ 427 ต้น เพื่อช่วยในการดูดซับปริมาณก๊าซที่เกิดขึ้นจากระบบบำบัดน้ำเสียได้ (17) ออกแบบให้มีการหมุนเวียน ปริมาตร 520 ลูกบาศก์เมตร จำนวน 1 บ่อ เพื่อหมุนเวียนน้ำส่วนเกินก่อนระบายออกนอกพื้นที่โครงการ (18) ขุดลอกตะกอนในท่อระบายน้ำ รวมถึงบ่อพักน้ำ อย่างสม่ำเสมอ เพื่อให้การระบายน้ำในพื้นที่โครงการมีประสิทธิภาพตลอดเวลา (19) ออกแบบให้มีบ่อพักน้ำ และติดตั้งตะแกรงดักมูลฝอย บริเวณจุดระบายน้ำออกจากท่อระบายน้ำของโครงการ (20) จัดเจ้าหน้าที่คอยตรวจสอบดูแลรวบรวมระบบระบายน้ำของโครงการเป็นประจำ โดยเฉพาะช่วงฤดูฝน หากพบว่าชำรุดต้องรีบแก้ไขทันที	

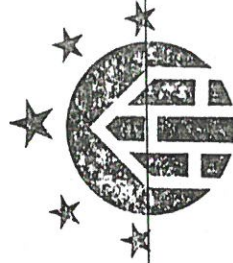

บริษัท เอ็น โฮเทล จำกัด
N HOTEL CO.,LTD.

เดือน พฤศจิกายน 2560  ปิชา ทัตติยา ทัตติยา
(นายวงศกร เทพเจริญ และ นางสาวอภิญญา ท่อแก้ว)
กรรมการผู้จัดการ
บริษัท เอ็น โฮเทล จำกัด

เดือน พฤศจิกายน 2560


(นางสาวจุฑารัตน์ บุญแก้ว)
ผู้อำนวยการด้านสิ่งแวดล้อม
บริษัท ภูเก็ต เอ็นไวรอนเม้นทอล เซอร์วิส จำกัด

ตารางที่ 3 สรุปผลกระทบสิ่งแวดล้อม มาตรการป้องกันและแก้ไขผลกระทบสิ่งแวดล้อม และมาตรการติดตามตรวจสอบผลกระทบสิ่งแวดล้อม โครงการ โรงแรมดิอาร์ไมซ์ ภูเก็ต (ส่วนขยาย) ของบริษัท เอ็น โฮเทล จำกัด ระบุดำเนินการ (ต่อ)

องค์ประกอบทางสิ่งแวดล้อม และคุณค่าต่าง ๆ	ผลกระทบต่อสิ่งแวดล้อมที่สำคัญ	มาตรการป้องกันและแก้ไขผลกระทบสิ่งแวดล้อม	มาตรการติดตามตรวจสอบผลกระทบสิ่งแวดล้อม
2.3 นิเวศวิทยาทางทะเล (ต่อ) 	พื้นที่โครงการบริเวณด้านหน้าโครงการอยู่ใกล้หาดไม้ขาว ซึ่งมีระยะห่างระหว่างพื้นที่โครงการกับแนวชายฝั่งทะเลหาดไม้ขาว (แนวน้ำขึ้นสูงสุดตามปกติธรรมชาติ) ประมาณ 68.30 เมตร โดยถัดจากแนวเขตที่ดินโครงการจะเป็นพื้นที่ว่างที่มีพืชคลุมดิน เช่น ผักบุ้งทะเล และไม้ยืนต้น เช่น ต้นมะพร้าว และต้นสน เป็นต้น ประมาณ 50.60 เมตร ถัดไปจะเป็นหาดทราย ประมาณ 17.70 เมตร ก่อนถึงทะเล และโครงการปลูกต้นไม้เป็นแนวกันชน (Buffer) ระหว่างบริเวณที่ดินติดหลังคาไฟกับชายหาด เพื่ออำพรางแสงไฟไปยังชายหาด ได้แก่ ต้นมะพร้าว และปลูกไม้พุ่ม ได้แก่ รักทะเล และผักบุ้งทะเล เมื่อเทียบกับพฤติกรรมมารการวางไข่ของเต่า โดยมักเลือกวางไข่ให้ห่างจากแนวพืชชายหาด ดังนั้น จึงเลือกวางไข่บนหาดทรายโล่ง หากมีหาดแคบทำให้วางไข่ใกล้แนวน้ำขึ้นสูงสุด ดังนั้น ผลกระทบจากแสงไฟจากโครงการที่ส่องส่องไปยังบริเวณชายหาดจึงอยู่ในระดับต่ำ ทั้งนี้เพื่อเป็นการป้องกันผลกระทบในระยะดำเนินการ โครงการจะต้องปฏิบัติตาม มาตรการป้องกันและแก้ไขผลกระทบอย่างเคร่งครัด สำหรับพื้นที่โครงการบริเวณด้านหน้าโครงการอยู่ใกล้หาดไม้ขาว ซึ่งมีระยะห่างระหว่างพื้นที่โครงการกับแนวชายฝั่งทะเลหาดไม้ขาว (แนวน้ำขึ้นสูงสุดตามปกติธรรมชาติ) ประมาณ 68.30 เมตร ดังนั้น จึงไม่ส่งผลกระทบต่ออายุอาศัยของจักจั่นทะเล เนื่องจากพื้นที่โครงการไม่ได้ยุดัดแนวชายหาด และโครงการไม่ได้ปล่อยของเสียบริเวณชายหาด ที่ส่งผลกระทบต่อคาร์บอนของจักจั่นทะเลแต่อย่างใด	(21) จัดให้มีอาคารห้องพักขยะรวมแบ่งออกเป็น 3 ห้อง เพื่อรองรับขยะอินทรีย์ ขยะแห้ง/ ขยะรีไซเคิล และขยะอันตราย ซึ่งสามารถรองรับขยะอินทรีย์ ขยะแห้ง/ขยะรีไซเคิล และขยะอันตราย ได้ประมาณ 4 วัน, 8 วัน และ 82 วัน ตามลำดับ โดยโครงการจะขอความอนุเคราะห์จากองค์การบริหารส่วนตำบลไม้ขาวเข้ามาดำเนินการเก็บขยะไปกำจัดต่อไป (22) กวดขันให้พนักงานทำความสะอาดประจำโครงการรวบรวมขยะมูลฝอยภายในห้องพัก อย่างน้อยวันละ 1 ครั้ง บรรจุลงในถุงขยะพร้อมมัดปากถุงให้เรียบร้อย ก่อนนำไปรวบรวมไว้ที่อาคารห้องพักขยะรวมของโครงการ (23) ทำความสะอาดห้องพักขยะรวมทุกครั้งหลังจากรถมาเก็บขยะ เพื่อป้องกันกลิ่นรบกวน และนำเสียที่เกิดจากการทำความสะอาดห้องพักขยะรวมจะรวบรวมเข้าสู่ระบบบำบัดน้ำเสียสำเร็จรูปของโครงการเพื่อทำการบำบัดต่อไป (24) การเก็บแยกขยะอินทรีย์-ขยะแห้งให้กระทำตรงแหล่งเก็บขยะ ไม่ควรให้เก็บรวบรวมและนำมาแยกภายหลัง	-


บริษัท เอ็น โฮเทล จำกัด
N HOTEL CO.,LTD.



เดือน พฤศจิกายน 2560
(นายวงศกร เทพเจริญ และ นางสาวอาทิตย์ ท่อแก้ว)
กรรมการผู้จัดการ
บริษัท เอ็น โฮเทล จำกัด




เดือน พฤศจิกายน 2560
(นางสาวจุฑารัตน์ บุญแก้ว)
ผู้อำนวยการด้านสิ่งแวดล้อม
บริษัท ภูเก็ต เอ็นไวรอนเม้นทอล เซอร์วิส จำกัด

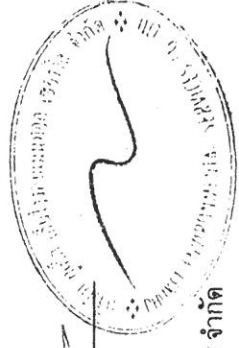

ตารางที่ 3 สรุปผลกระทบสิ่งแวดล้อม มาตรการป้องกันและแก้ไขผลกระทบสิ่งแวดล้อม และมาตรการติดตามตรวจสอบผลกระทบสิ่งแวดล้อม โครงการ โรงแรมดิวารี ไม้ขาว
ภูเก็ต (ส่วนขยาย) ของบริษัท เอ็น โฮเทล จำกัด ระยะดำเนินการ (ต่อ)

องค์ประกอบทางสิ่งแวดล้อมและ คุณค่าต่าง ๆ	ผลกระทบต่อสิ่งแวดล้อมที่สำคัญ	มาตรการป้องกันและแก้ไขผลกระทบ สิ่งแวดล้อม	มาตรการติดตามตรวจสอบ ผลกระทบสิ่งแวดล้อม
3. คุณค่าการใช้ประโยชน์ของ มนุษย์ 3.1 การใช้ประโยชน์ที่ดิน 3.1.1 การใช้ประโยชน์ที่ดินใน ปัจจุบัน	จากการสำรวจสภาพการใช้ประโยชน์ที่ดินปัจจุบันบริเวณพื้นที่ศึกษารัศมี 1 กิโลเมตรโดยรอบพื้นที่โครงการ พบว่า บริเวณโดยรอบใช้ประโยชน์ที่ดินเป็นพื้นที่ป่าละเมาะ/ไม้พุ่มมากที่สุด คิดเป็นร้อยละ 40.57 รองลงไปได้แก่พื้นที่ทะเล คิดเป็นร้อยละ 33.40 พื้นที่ป่าพรุ คิดเป็นร้อยละ 9.20 พื้นที่เกษตรกรรม คิดเป็นร้อยละ 7.68 พื้นที่บริการท่องเที่ยว คิดเป็นร้อยละ 4.29 และพื้นที่ถนน คิดเป็นร้อยละ 2.48 เป็นต้น โครงการ โรงแรมดิวารี ไม้ขาว ภูเก็ต (ส่วนขยาย) ตั้งอยู่ที่ หมู่ที่ 3 ตำบลไม้ขาว อำเภอกลาง จังหวัดภูเก็ต อยู่ในพื้นที่องค์การบริหารส่วนตำบลไม้ขาว มีอาณาเขตติดต่อกับโดยรอบโครงการ โดยมีรายละเอียดดังนี้ ทิศเหนือ ติดกับ ร้านอาหาร ซีไซด์ คอทเทจ และที่ดินรกร้างว่างเปล่าบุคคลอื่น ทิศใต้ ติดกับ เดอะคิซัน เฮาส์ และไม้ขาวบีช บังกะโล ทิศตะวันออก ติดกับ ซอยพรุจิก กว้าง 5.00 เมตร (รวมเขตทาง) ทิศตะวันตก ติดกับ ทะเล (หาดไม้ขาว) สำหรับการใช้ประโยชน์ที่ดินใกล้เคียงพื้นที่โครงการ จากการสำรวจภาคสนาม (เมษายน, 2560) พบว่า พื้นที่ส่วนใหญ่ใช้ประโยชน์เป็นพื้นที่บริการท่องเที่ยว พื้นที่เกษตรกรรม พื้นที่ป่าละเมาะ/ไม้พุ่ม และพื้นที่พรุ		

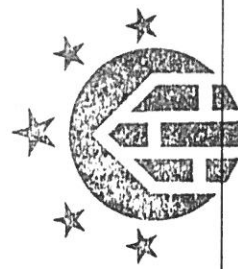

บริษัท เอ็น โฮเทล จำกัด
N HOTEL CO.,LTD.

เดือน พฤศจิกายน 2560

 จ. ภูเก็ต
(นางวงศกร เทพเจริญ และ นางสาวอาทิตยา ท่อแก้ว)
กรรมการผู้จัดการ
บริษัท เอ็น โฮเทล จำกัด


เดือน พฤศจิกายน 2560

 (นางสาวจุฑารัตน์ บุญแก้ว)
ผู้อำนวยการด้านสิ่งแวดล้อม
บริษัท ภูเก็ต เอ็นไวรอนเมนทอล เซอร์วิส จำกัด




ตารางที่ 3 สรุปผลกระทบสิ่งแวดล้อม มาตรการป้องกันและแก้ไขผลกระทบสิ่งแวดล้อม และมาตรการติดตามตรวจสอบผลกระทบสิ่งแวดล้อม โครงการ โรงแรมดีวารี ไม้ขาว
ภูเก็ต (ส่วนขยาย) ของบริษัท เอ็น โฮเทล จำกัด ระยะดำเนินการ (ต่อ)

องค์ประกอบทางสิ่งแวดล้อมและ คุณค่าต่าง ๆ	ผลกระทบต่อสิ่งแวดล้อมที่สำคัญ	มาตรการป้องกันและแก้ไขผลกระทบ สิ่งแวดล้อม	มาตรการติดตามตรวจสอบ ผลกระทบสิ่งแวดล้อม
3.1.2 การใช้ประโยชน์ที่ดินตามผัง เมืองรวมจังหวัดภูเก็ต พ.ศ. 2554 และฉบับแก้ไขเพิ่มเติม (ฉบับที่ 4) พ.ศ. 2558	พื้นที่บริเวณโครงการตั้งอยู่ในพื้นที่ตามกฎหมายกระทรวงให้ใช้บังคับผังเมืองรวม จังหวัดภูเก็ต พ.ศ. 2554 และฉบับแก้ไขเพิ่มเติม (ฉบับที่ 4) พ.ศ. 2558 ออกตาม ความในพระราชบัญญัติการ ผังเมือง พ.ศ. 2518 ซึ่งได้กำหนดที่ดินบริเวณ โครงการเป็นที่ดินประเภทที่อยู่อาศัยหนาแน่นน้อย (สีเหลือง) บริเวณ หมายเลข 1.4 มีข้อกำหนดในสาระสำคัญ คือ ที่ดินประเภทที่อยู่อาศัยหนาแน่น น้อย ให้ใช้ประโยชน์ที่ดินเพื่อการอยู่อาศัย การท่องเที่ยว สถาบันราชการ การ สาธารณูปโภคและสาธารณูปการเป็นส่วนใหญ่ สำหรับการใช้ประโยชน์ที่ดินเพื่อ กิจการอื่น ให้ใช้ได้ไม่เกินร้อยละสามสิบของแปลงที่ดินที่ยื่นขออนุญาต ซึ่งเมื่อ เปรียบเทียบการดำเนินการโครงการกับข้อกำหนดตามกฎหมายกระทรวงผังเมืองรวมจังหวัด ภูเก็ต พบว่า การใช้ประโยชน์ที่ดินโครงการสอดคล้องกับข้อกำหนดดังกล่าว	-	-

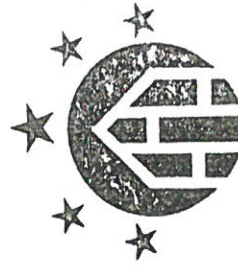

บริษัท เอ็น โฮเทล จำกัด
N HOTEL CO.,LTD.

เดือน พฤศจิกายน 2560
(นายวงศ์กร เทพเจริญ และ นางสาวอภิญญา ท่อแก้ว)
กรรมการผู้จัดการ
บริษัท เอ็น โฮเทล จำกัด

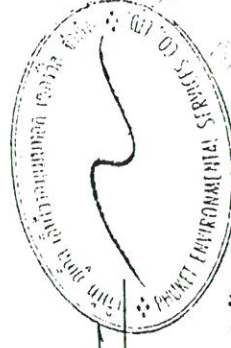

เดือน พฤศจิกายน 2560
(นางสาวจุฬารัตน์ บุญแก้ว)
ผู้อำนวยการด้านสิ่งแวดล้อม
บริษัท ภูเก็ต เอ็นไวรอนเม้นทอล เซอร์วิส จำกัด

ตารางที่ 3 สรุปผลกระทบสิ่งแวดล้อม มาตรการป้องกันและแก้ไขผลกระทบสิ่งแวดล้อม และมาตรการติดตามตรวจสอบผลกระทบสิ่งแวดล้อม โครงการ โรงแรมดีวารี ไม่ขาว
ภูเก็ต (ส่วนขยาย) ของบริษัท เอ็น ไฮเทล จำกัด ระยะดำเนินการ (ต่อ)

องค์ประกอบทางสิ่งแวดล้อมและ คุณค่าต่าง ๆ	ผลกระทบต่อสิ่งแวดล้อมที่สำคัญ	มาตรการป้องกันและแก้ไขผลกระทบ สิ่งแวดล้อม	มาตรการติดตามตรวจสอบ ผลกระทบสิ่งแวดล้อม
3.1.3 การใช้ประโยชน์ที่ดินตามเขต พื้นที่ และ มาตราการคุ้มครอง สิ่งแวดล้อม	จากการตรวจสอบพื้นที่ตามข้อกำหนดเขตพื้นที่และมาตรการคุ้มครอง สิ่งแวดล้อม โดยทรัพยากรธรรมชาติและสิ่งแวดล้อมจังหวัดภูเก็ต ระบุว่า พื้นที่ โครงการตั้งอยู่ในบริเวณที่ 2 และบริเวณที่ 3 ตามแผนที่แนบท้ายประกาศ กระทรวงทรัพยากรธรรมชาติและสิ่งแวดล้อม เรื่อง กำหนดเขตพื้นที่และมาตรการ คุ้มครองสิ่งแวดล้อม ในบริเวณพื้นที่จังหวัดภูเก็ต พ.ศ. 2553 ทั้งนี้ จากการตรวจสอบระยะห่างจากแนวชายฝั่งทะเลโดยสำนักงานเจ้าท่า ภูมิภาคภูเก็ต และองค์การบริหารส่วนตำบลไม้ขาว รวมถึงการสำรวจระยะห่างจาก แนวชายฝั่งจริงภาคสนาม พบว่า พื้นที่โครงการมีระยะห่างจากแนวชายฝั่งทะเลถึง แนวเขตที่ดินที่ใกล้ที่สุดประมาณ 68.30 เมตร ดังนั้น พื้นที่โครงการจึงจัดอยู่ใน บริเวณที่ 2 บริเวณที่ 3 และบริเวณที่ 8 ตามประกาศกระทรวง ทรัพยากรธรรมชาติและสิ่งแวดล้อม เรื่อง กำหนดเขตพื้นที่และมาตรการคุ้มครอง สิ่งแวดล้อม ในบริเวณพื้นที่จังหวัดภูเก็ต พ.ศ. 2553 ซึ่งเมื่อเปรียบเทียบการดำเนิน โครงการกับข้อกำหนดตามประกาศกระทรวงทรัพยากรธรรมชาติและสิ่งแวดล้อม จังหวัดภูเก็ต พบว่า การใช้ประโยชน์ที่ดินโครงการสอดคล้องกับข้อกำหนด ดังกล่าว		



บริษัท เอ็น ไฮเทล จำกัด
N HOTEL CO.,LTD.

เดือน พฤศจิกายน 2560

(นายวงศกร เทพเจริญ และ นางสาวอภิกษา ท่อแก้ว)

กรรมการผู้จัดการ

บริษัท เอ็น ไฮเทล จำกัด

เดือน พฤศจิกายน 2560

(นางสาวจุฑาทิธณ์ บุญแก้ว)

ผู้อำนวยการด้านสิ่งแวดล้อม

บริษัท ภูเก็ต เอ็นไวรอนเม้นทอล เซอร์วิส จำกัด




ตารางที่ 3 สรุปผลกระทบสิ่งแวดล้อม มาตรการป้องกันและแก้ไขผลกระทบสิ่งแวดล้อม และมาตรการติดตามตรวจสอบผลกระทบสิ่งแวดล้อม โครงการ โรงแรมดีวารี ไม้ขาว
ภูเก็ต (ส่วนขยาย) ของบริษัท เอ็น โฮเทล จำกัด ระยะดำเนินการ (ต่อ)

องค์ประกอบทางสิ่งแวดล้อมและ คุณค่าต่าง ๆ	ผลกระทบต่อสิ่งแวดล้อมที่สำคัญ	มาตรการป้องกันและแก้ไขผลกระทบ สิ่งแวดล้อม	มาตรการติดตามตรวจสอบ ผลกระทบสิ่งแวดล้อม
3.1.4 การใช้ประโยชน์ที่ดินตาม กฎกระทรวงฉบับที่ 20 (พ.ศ.2532) ออกตามความในพระราชบัญญัติ ควบคุมอาคาร พ.ศ.2522	จากการตรวจสอบพื้นที่ตามกฎหมายกระทรวงฉบับที่ 20 (พ.ศ.2532) ออกตาม ความในพระราชบัญญัติควบคุมอาคาร พ.ศ. 2522 โดยองค์การบริหารส่วนตำบล ไม้ขาว พบว่า พื้นที่โครงการตั้งอยู่ในบริเวณที่ 2 และบริเวณที่ 3 ตามกฎกระทรวง ฉบับดังกล่าว โดยมีระยะห่างจากแนวชายฝั่งทะเลถึงแนวเขตที่ดินที่ใกล้ที่สุด ประมาณ 68.30 เมตร ซึ่งเมื่อเปรียบเทียบกับการดำเนินโครงการกับข้อกำหนดตาม ประกาศกระทรวงฉบับที่ 20 (พ.ศ. 2532) ออกตามความในพระราชบัญญัติควบคุม อาคาร พ.ศ. 2522 พบว่า การใช้ประโยชน์ที่ดินโครงการสอดคล้องกับ ข้อกำหนดดังกล่าว	-	-



บริษัท เอ็น โฮเทล จำกัด
N HOTEL CO.,LTD.

เดือน พฤศจิกายน 2560  ฐาติศา ท่อแก้ว
(นายวงศกร เทพเจริญ และ นางสาวอาทิกา ท่อแก้ว)
กรรมการผู้จัดการ
บริษัท เอ็น โฮเทล จำกัด

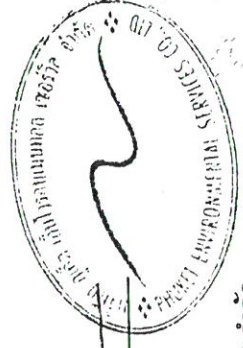

เดือน พฤศจิกายน 2560 
(นางสาวจุฑารัตน์ บุญแก้ว)
ผู้อำนวยการด้านสิ่งแวดล้อม
บริษัท ภูเก็ต เอ็นไวรอนเม้นทอล เซอร์วิส จำกัด

ตารางที่ 3 สรุปผลกระทบสิ่งแวดล้อม มาตรการป้องกันและแก้ไขผลกระทบสิ่งแวดล้อม และมาตรการติดตามตรวจสอบผลกระทบสิ่งแวดล้อม โครงการ โรงแรมศิวารี ไม้ขาว
ภูเก็ต (ส่วนขยาย) ของบริษัท เอ็น โฮเทล จำกัด ระยะดำเนินการ (ต่อ)

องค์ประกอบทางสิ่งแวดล้อม และคุณค่าต่าง ๆ	ผลกระทบต่อสิ่งแวดล้อมที่สำคัญ	มาตรการป้องกันและ แก้ไขผลกระทบสิ่งแวดล้อม	มาตรการติดตามตรวจสอบ ผลกระทบสิ่งแวดล้อม
3.2 การคมนาคมขนส่ง	1) ความสะดวกและความปลอดภัยในการเข้า-ออกโครงการ การจราจรเข้าสู่โครงการสามารถเดินทางได้สะดวกโดยทางรถยนต์ ซึ่งสามารถเดินทางเข้าสู่พื้นที่โครงการได้ 2 เส้นทาง ดังนี้ <u>เส้นทางที่ 1</u> จากอนุสาวรีย์ท้าวเทพกระษัตรี-ท้าวศรีสุนทรมุ่งหน้าสู่ด้านตรงหน้าวัดไร่ไชย ตรงไปตามเส้นทางหลวงแผ่นดินหมายเลข 402 (ถนนเทพกระษัตรี) ผ่านสามแยกไฟแดงบ้านเมืองใหม่ (แยกเข้าสนามบินนานาชาติ ภูเก็ต) ตรงไปอีกประมาณ 3.4 กิโลเมตร เลี้ยวซ้ายแยกเลี้ยวขวาไปทางหาดไม้ขาว (ทางเข้าวัดไร่ไชย) ประมาณ 5.6 กิโลเมตร เมื่อถึงสามแยกเลี้ยวขวาไปทางหาดไม้ขาว ตรงไปประมาณ 2.30 กิโลเมตร ผ่านโรงเรียนบ้านไม้ขาว จากนั้นเลี้ยวซ้ายเข้าสู่ถนนสายพรุจิกแล้วตรงไปประมาณ 1.5 กิโลเมตร จนสุดถนน แล้วเลี้ยวซ้ายและตรงไปอีก ประมาณ 150 เมตร จะถึงพื้นที่โครงการซึ่งอยู่ทางด้านซ้ายมือของถนน <u>เส้นทางที่ 2</u> จากด่านตรวจท่าถ้ำดำตรงเข้าสู่หมู่บ้านเมืองใหม่ อำเภอถลาง จังหวัดภูเก็ต ตรงไปตามถนนเส้นทางหลวงแผ่นดินหมายเลข 402 (ถนนเทพกระษัตรี) ประมาณ 3.50 กิโลเมตร จะถึงที่กัลมรด (หน้าโรงเรียนห้วยหมกบำรุง) กลับรถกลับไป ประมาณ 1.30 กิโลเมตร เลี้ยวซ้ายเข้าสู่ทางหลวงชนบท 3033 ตรงไปเป็นระยะทางประมาณ 2 กิโลเมตร จากนั้นเลี้ยวขวาเข้าสู่ถนนสายพรุจิกแล้วตรงไปประมาณ 1.5 กิโลเมตร จนสุดถนน แล้วเลี้ยวซ้ายและตรงไปอีก ประมาณ 150 เมตร จะถึงพื้นที่โครงการซึ่งอยู่ทางด้านซ้ายมือของถนน	(1) จัดให้มีระบบการจราจรที่ปลอดภัย โดยติดตั้งป้ายแสดงทิศทางเดินรถเข้า-ออกภายในพื้นที่โครงการ (2) ติดตั้งป้ายบังคับจำกัดความเร็วที่ 30 กิโลเมตร/ชั่วโมง เพื่อให้รถชะลอความเร็วลง และมีระยะมองเห็นที่ปลอดภัยในการเข้าโครงการ โดยแนะนำให้ติดตั้งป้ายจำกัดความเร็วแบบไฟกระพริบ เพื่อให้มองเห็นได้อย่างชัดเจนในเวลากลางคืน (3) ติดตั้งสัญญาณความเร็ว (Rumble Strip) เพื่อช่วยชะลอความเร็ว (4) ควบคุมการจราจรบริเวณทางเข้า-ออกพื้นที่โครงการ โดยจัดให้เจ้าหน้าที่รักษาความปลอดภัยคอยควบคุมดูแลและตรวจรถเข้า-ออกตลอดเวลา (5) จัดให้มีระบบไฟฟ้าส่องสว่าง บริเวณทางเข้า-ออกโครงการ และทางจราจรให้เพียงพอ	- ตรวจสอบการกีดขวางการจราจรและการอำนวยความสะดวกในการเข้าออกโครงการ ทุก 6 เดือน ตลอดระยะเวลาดำเนินการ - ตรวจสอบสภาพการใช้งานของเครื่องหมายและสัญลักษณ์ห้ามจอดรถบริเวณหน้าโครงการให้มีสภาพพร้อมใช้งาน ทุก 6 เดือน ตลอดระยะเวลาดำเนินการ



บริษัท เอ็น โฮเทล จำกัด
N HOTEL CO.,LTD.

เดือน พฤศจิกายน 2560

M. S. H.

สุวิทย์ ชูแก้ว

(นางวงศกร เทพเจริญ และ นางสาวอทิศา ท่อแก้ว)

กรรมการผู้จัดการ

บริษัท เอ็น โฮเทล จำกัด

เดือน พฤศจิกายน 2560

[Signature]

(นางสาวจุฑารัตน์ บุญแก้ว)

ผู้อำนวยการด้านสิ่งแวดล้อม

บริษัท ภูเก็ต เอ็นไวรอนเมนทอล เซอร์วิส จำกัด



ตารางที่ 3 สรุปผลกระทบสิ่งแวดล้อม มาตรการป้องกันและแก้ไขผลกระทบสิ่งแวดล้อม และมาตรการติดตามตรวจสอบผลกระทบสิ่งแวดล้อม โครงการ โรงแรมดีวีอาร์ไม่ขาว
ภูเก็ต (ส่วนขยาย) ของบริษัท เอ็น ไฮเทค จำกัด ระยะดำเนินการ (ต่อ)

ตารางที่ 3 สรุปผลกระทบสิ่งแวดล้อม มาตรการป้องกันและแก้ไขผลกระทบสิ่งแวดล้อม และมาตรการติดตามตรวจสอบผลกระทบสิ่งแวดล้อม โครงการ โรงแรมดีวารี ไม้ขาว
ภูเก็ต (ส่วนขยาย) ของบริษัท เอ็น โฮเทล จำกัด ระยะดำเนินการ (ต่อ)

องค์ประกอบทางสิ่งแวดล้อม และคุณค่าต่าง ๆ	ผลกระทบต่อสิ่งแวดล้อมที่สำคัญ	มาตรการป้องกันและ แก้ไขผลกระทบสิ่งแวดล้อม	มาตรการติดตามตรวจสอบ ผลกระทบสิ่งแวดล้อม
3.2 การคมนาคมขนส่ง (ต่อ)	จำนวนที่จอดรถยนต์เป็นไปตามกฎกระทรวงฉบับที่ 7 (พ.ศ. 2517) ออกตามความในพระราชบัญญัติควบคุมอาคาร พุทธศักราช 2479 และกฎกระทรวงฉบับที่ 64 (พ.ศ. 2555) ออกตามความในพระราชบัญญัติควบคุมอาคาร พ.ศ. 2522 และขนาดที่จอดรถยนต์เป็นไปตามกฎกระทรวงฉบับที่ 41 (พ.ศ. 2537) ออกตามความในพระราชบัญญัติ ควบคุมอาคาร พ.ศ. 2479 ในการประเมินความเพียงพอของที่จอดรถของโครงการ โรงแรมดีวารี ไม้ขาว ภูเก็ต (ส่วนขยาย) ซึ่งมีจำนวนห้องพัก จำนวน 233 ห้อง โดยโครงการได้จัดให้มีที่จอดรถยนต์ทั้งสิ้น จำนวน 62 คัน ทั้งนี้ บริษัทที่ปรึกษาได้สำรวจและรวบรวมข้อมูลด้านพฤติกรรมการใช้รถของผู้ใช้บริการโรงแรม โดยเปรียบเทียบที่โครงการที่มีขนาดกิจกรรม ในลักษณะเดียวกัน ได้แก่ โครงการ โรงแรมดีวารี ไม้ขาว ภูเก็ต (ส่วนเดิม) โครงการ โรงแรมดีวารี ไม้ขาว ภูเก็ต (ส่วนเดิม) มีจำนวนห้องพัก 114 ห้องพัก มีรถที่จอดรถในที่จอดรถ 17 คัน ซึ่งจากการสำรวจภาคสนามโครงการ โรงแรมดีวารี ไม้ขาว ภูเก็ต (ส่วนเดิม) พบว่า การดำเนินการของโรงแรมที่ผ่านมา มีผู้เข้าพักหมุนเวียนกันอย่างต่อเนื่อง โดยเฉพาะในฤดูการท่องเที่ยว (เดือนพฤศจิกายน - เดือนเมษายน) จะ มีผู้เข้าพักเป็นจำนวนมาก โดยจะแบ่งกลุ่มผู้เข้าพักออกเป็น 3 กลุ่ม		



บริษัท เอ็น โฮเทล จำกัด
N HOTEL CO.,LTD.


เดือน พฤศจิกายน 2560  อธิการ ท่อแก้ว
(นางวรางศร เทพเจริญ และ นางสาวอภิญญา ท่อแก้ว)
กรรมการผู้จัดการ
บริษัท เอ็น โฮเทล จำกัด

เดือน พฤศจิกายน 2560


(นางสาวจุฑารัตน์ บุญแก้ว)
ผู้อำนวยการด้านสิ่งแวดล้อม
บริษัท ภูเก็ต เอ็นไวรอนเม้นทอล เซอร์วิส จำกัด

ตารางที่ 3 สรุปผลกระทบสิ่งแวดล้อม มาตรการป้องกันและแก้ไขผลกระทบสิ่งแวดล้อม และมาตรการติดตามตรวจสอบผลกระทบสิ่งแวดล้อม โครงการ โรงแรมดีวารี ไม้ขาว
ภูเก็ต (ส่วนขยาย) ของบริษัท เอ็น โฮเทล จำกัด ระยะดำเนินการ (ต่อ)

องค์ประกอบทางสิ่งแวดล้อม และคุณค่าต่าง ๆ	ผลกระทบสิ่งแวดล้อมที่สำคัญ	มาตรการป้องกันและ แก้ไขผลกระทบสิ่งแวดล้อม	มาตรการติดตามตรวจสอบ ผลกระทบสิ่งแวดล้อม
3.2 การคมนาคมขนส่ง (ต่อ)	1. กลุ่มผู้เข้าพักที่ติดต่อผ่านบริษัทจัดกลุ่มทัวร์ (Travel Agency) ซึ่งทางโรงแรมจะจัดส่งรถไปรับที่สนามบินหรือสถานที่นัดหมาย หรือทางจัดกลุ่มทัวร์ (Travel Agency) นำมาส่งที่โรงแรม ด้วยรถบัส, รถตู้ หรือรถยนต์ส่วนบุคคล เป็นต้น 2. กลุ่มผู้เข้าพักที่ติดต่อทางโรงแรมโดยตรง และโดยสารทางเครื่องบิน/ยานพาหนะสาธารณะ ซึ่งทางโรงแรมจะจัดส่งรถไปรับที่สนามบินหรือสถานที่นัดหมาย 3. กลุ่มผู้เข้าพักที่ติดต่อทางโรงแรมโดยตรง เดินทางด้วยรถยนต์ส่วนตัว หรือรถจักรยานยนต์ ดังนั้น โครงการตัวอย่าง โครงการ โรงแรมดีวารี ไม้ขาว ภูเก็ต (ส่วนเดิม) จะมีการใช้ที่จอดรถประมาณร้อยละ 14.91 ของจำนวนห้องพัก (17 คัน จากจำนวนห้องพัก 114 ห้อง) โดยเมื่อเปรียบเทียบกับโครงการจะมีความต้องการที่จอดรถ 35 คัน (ร้อยละ 14.91 ของจำนวนห้องพัก 233 ห้อง) ดังนั้น ที่จอดรถยนต์ที่โครงการจัดให้มี จำนวน 62 คัน จึงมีความเพียงพอ		

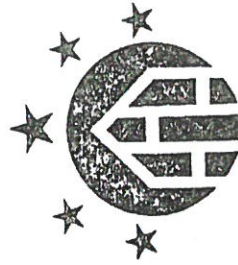

บริษัท เอ็น โฮเทล จำกัด
N HOTEL CO.,LTD.

เดือน พฤศจิกายน 2560
(นางวงศกร เทพเจริญ และ นางสาวอทิภา ท่อแก้ว)
กรรมการผู้จัดการ
บริษัท เอ็น โฮเทล จำกัด

เดือน พฤศจิกายน 2560
(นางสาวจุฑารัตน์ บุญแก้ว)
ผู้อำนวยการด้านสิ่งแวดล้อม
บริษัท ภูเก็ต เอ็นไวรอนเม้นทอล เซอร์วิส จำกัด

ตารางที่ 3 สรุปผลกระทบสิ่งแวดล้อม มาตรการป้องกันและแก้ไขผลกระทบสิ่งแวดล้อม และมาตรการติดตามตรวจสอบผลกระทบสิ่งแวดล้อม โครงการ โรงแรมดีวารี ไม้ขาว
ภูเก็ต (ส่วนขยาย) ของบริษัท เอ็น โฮเทล จำกัด ระยะดำเนินการ (ต่อ)


องค์ประกอบทางสิ่งแวดล้อม และคุณค่าต่าง ๆ	ผลกระทบต่อสิ่งแวดล้อมที่สำคัญ	มาตรการป้องกันและ แก้ไขผลกระทบสิ่งแวดล้อม	มาตรการติดตามตรวจสอบ ผลกระทบสิ่งแวดล้อม
3.2 การลดขนาดขนส่ง (ต่อ)	3) ประเมินผลกระทบต่อการจราจรบริเวณพื้นที่โครงการ ปริมาณการจราจรที่เพิ่มขึ้นคิดตามจำนวนที่จอดรถยนต์ รวมทั้งจอดรถยนต์ทั้ง โครงการเท่ากับ 62 คัน ในกรณีเลวร้ายที่สุดจะกำหนดให้ปริมาณการจราจรรถยนต์ของ โครงการเท่ากับ 62 คัน/ชั่วโมง (ไป-กลับ) คิดเป็น 62 PCU/ชั่วโมง (62x1) และปริมาณ การจราจรรถจักรยานยนต์ของโครงการเท่ากับ 13 คัน/ชั่วโมง (ไป-กลับ) คิดเป็น 3.9 PCU/ชั่วโมง (13x0.30) จากการคำนวณ สภาพการจราจรบนถนนสายพริก ทั้งในวงรอบรวมคือ วันศุกร์ ที่ 5 พฤษภาคม 2560 และวันหยุด คือ วันเสาร์ ที่ 13 พฤษภาคม 2560 สภาพ การจราจรลดลงตัว ไม่ติดขัด การหยุดจอดที่ทางแยกมีน้อย ผลกระทบด้านการคมนาคม ในระยะดำเนินการจึงอยู่ในระดับปานกลาง		



บริษัท เอ็น โฮเทล จำกัด
N HOTEL CO.,LTD.


เดือน พฤศจิกายน 2560  จุฑาทิพย์ ทองแก้ว
(นางวงศกร เทพเจริญ และ นางสาวอาทิตย์ทองแก้ว)
กรรมการผู้จัดการ
บริษัท เอ็น โฮเทล จำกัด

เดือน พฤศจิกายน 2560 
(นางสาวจุฑาทิพย์ บุญแก้ว)
ผู้อำนวยการด้านสิ่งแวดล้อม
บริษัท ภูเก็ต เอ็นไวรอนเม้นทอล เซอร์วิส จำกัด

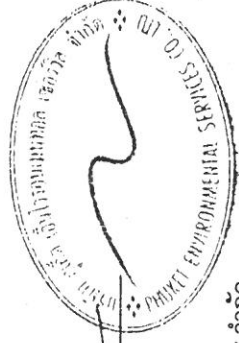

ตารางที่ 3 สรุปผลกระทบสิ่งแวดล้อม มาตรการป้องกันและแก้ไขผลกระทบสิ่งแวดล้อม และมาตรการติดตามตรวจสอบผลกระทบสิ่งแวดล้อม โครงการ โรงแรมดีวารี ไม้ขาว
ภูเก็ต (ส่วนขยาย) ของบริษัท เอ็น โฮเทล จำกัด ระยะดำเนินการ (ต่อ)

องค์ประกอบทางสิ่งแวดล้อมและคุณค่าต่างๆ	ผลกระทบต่อสิ่งแวดล้อมที่สำคัญ	มาตรการป้องกันและแก้ไขผลกระทบสิ่งแวดล้อม	มาตรการติดตามตรวจสอบผลกระทบสิ่งแวดล้อม
3.3 การใช้น้ำ	(1) ปริมาณการต้องการน้ำใช้ของโครงการ ● ส่วนเดิม ปริมาณน้ำใช้ในช่วงดำเนินการ เกิดจากกิจกรรมต่างๆ เช่น อาบน้ำ ซักล้าง ประกอบอาหาร การใช้น้ำสำหรับเครื่องสุขภัณฑ์ และอื่นๆ ปริมาณการใช้น้ำของโครงการส่วนเดิม จำนวน 114 ห้อง คิดเป็น 135.77 ลูกบาศก์เมตร/วัน ความต้องการน้ำใช้สูงสุด (Peak Demand) เท่ากับ 12.73 ลูกบาศก์เมตร/ชั่วโมง ● ส่วนขยาย ปริมาณน้ำใช้ในช่วงดำเนินการ เกิดจากกิจกรรมต่างๆ เช่น อาบน้ำ ซักล้าง ประกอบอาหาร การใช้น้ำสำหรับเครื่องสุขภัณฑ์ และอื่นๆ โดยจะคิดจากปริมาณน้ำใช้ของโครงการส่วนเดิม (จำนวน 96 ห้อง) รวมกับปริมาณน้ำใช้ของโครงการส่วนขยาย (จำนวน 137 ห้อง) รวมทั้งส่วนอาคารบริการต่างๆ ทำให้ปริมาณน้ำใช้ของโครงการทั้งส่วนเดิมและส่วนขยาย 222.274 ลูกบาศก์เมตร/วัน ความต้องการน้ำใช้สูงสุด (Peak Demand) เท่ากับ 20.84 ลูกบาศก์เมตร/ชั่วโมง (2) แหล่งน้ำใช้ และระบบจ่ายน้ำ แหล่งน้ำใช้หลักของโครงการส่วนขยายจะเป็นแหล่งเดียวกับโครงการส่วนเดิมในปัจจุบัน โดยใช้น้ำจากบ่อบาดาล ซึ่งมีอยู่เดิมแล้ว จำนวน 1 บ่อ บริเวณที่จอดรถด้านหน้าโครงการ และบ่อน้ำต้น จำนวน 2 บ่อ (ส่วนเดิม 1 บ่อ ขุดเพิ่ม 1 บ่อ) บริเวณอาคาร BOH และอาคาร A4 ตามลำดับ กรณีขาดแคลนน้ำใช้ โครงการจะใช้น้ำซื้อจากกรมประปาทุกน้ำเอกชน เป็นแหล่งน้ำใช้สำรอง สำหรับระบบจ่ายน้ำภายในโครงการ มีรายละเอียดดังนี้	(1) โครงการมีถังเก็บน้ำสำรองที่รวมปริมาตรน้ำที่กักเก็บไว้ในโครงการทั้งหมด 610 ลูกบาศก์เมตร ความสามารถสำรองน้ำไว้ใช้ภายในโครงการ มากกว่า 2 วัน (2) น้ำจากบ่อบาดาล บ่อน้ำต้น และน้ำซื้อจากกรมประปาเอกชน เข้าสู่ถังเก็บน้ำดิบ และจะผ่านกระบวนการปรับปรุงคุณภาพน้ำด้วยถังกรองทราย ถังกรองคาร์บอน ถังกรองความกระด้าง และฆ่าเชื้อโรคด้วยคลอรีน (3) จัดให้มีเจ้าหน้าที่คอยดูแลล้างทำความสะอาดถังน้ำเป็นประจำทุก ๆ 6 เดือน (4) รณรงค์ให้ผู้ใช้บริการร่วมกันประหยัดน้ำ โดยติดป้ายประชาสัมพันธ์วิธีการประหยัดน้ำ	- ตรวจสอบการรั่วไหลของน้ำในเส้นท่อ ทุกเดือน - ตรวจสอบระยะเวลาดำเนินการตรวจวิเคราะห์คุณภาพน้ำให้เป็นไปตามมาตรฐานน้ำประปาโดยเก็บตัวอย่างน้ำบริเวณก๊อกน้ำใช้ที่ผ่านกระบวนการของโครงการแล้ว ในช่วงที่มีการซื้อน้ำทุก 3 เดือน ช่วง 1 ปี ของการเปิดดำเนินการ หลังจากนั้น ทุก 6 เดือน หรือปีละ 2 ครั้ง - ตรวจสอบสภาพการใช้งานระบบปรับปรุงคุณภาพน้ำ ทุก 3 เดือน ตลอดจนระยะเวลาดำเนินการ

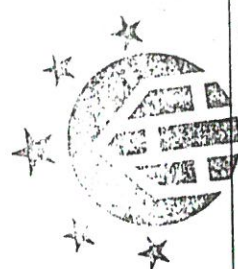

บริษัท เอ็น โฮเทล จำกัด
N HOTEL CO., LTD.

เดือน พฤศจิกายน 2560

(Signature) จุฬารัตน์ ทอนแก้ว

เดือน พฤศจิกายน 2560

(นางสาวจุฬารัตน์ บุญแก้ว)
ผู้อำนวยการด้านสิ่งแวดล้อม
บริษัท ภูเก็ต เอ็นไวรอนเม้นทอล เซอร์วิส จำกัด

(นายวงศ์กร เทพเจริญ และ นางสาวอภิญญา ทอนแก้ว)
กรรมการผู้จัดการ
บริษัท เอ็น โฮเทล จำกัด



ตารางที่ 3 สรุปผลกระทบสิ่งแวดล้อม มาตรการป้องกันและแก้ไขผลกระทบสิ่งแวดล้อม และมาตรการติดตามตรวจสอบผลกระทบสิ่งแวดล้อม โครงการ โรงแรมติวารีไม้ขาว
ภูเก็ต (ส่วนขยาย) ของบริษัท เอ็น โฮเทล จำกัด ระยะดำเนินการ (ต่อ)

องค์ประกอบทาง สิ่งแวดล้อมและคุณค่าต่าง ๆ	ผลกระทบต่อสิ่งแวดล้อมที่สำคัญ	มาตรการป้องกันและแก้ไขผลกระทบ สิ่งแวดล้อม	มาตรการติดตามตรวจสอบ ผลกระทบสิ่งแวดล้อม
3.3 การใช้น้ำ(ต่อ)	น้ำจากบ่อบาดาล จำนวน 1 บ่อ และบ่อน้ำตื้น จำนวน 2 บ่อ จะถูกสูบเข้ากักเก็บยังถัง เก็บน้ำดิบ (ส่วนเดิม) ปริมาตร 50 ลูกบาศก์เมตร และถังเก็บน้ำดิบ (ส่วนขยาย) ปริมาตร 190 ลูกบาศก์เมตร สำหรับน้ำซักรีดจากโรงครัวและที่พัก (ส่วนเดิม) โครงการได้จัดให้มีหัวรับน้ำจาก รถบรรทุกน้ำเอกชนบริเวณด้านหน้าโครงการ เพื่อรับน้ำผ่านท่อขนาดเส้นผ่านศูนย์กลาง 100 มิลลิเมตร เข้ากักเก็บยังถังเก็บน้ำดิบ (ส่วนเดิม) ปริมาตร 50 ลูกบาศก์เมตร จากนั้นผ่าน กระบวนการปรับปรุงคุณภาพน้ำด้วยระบบกรองทราย (Sand Filter) ระบบกรองคาร์บอน (Activated Carbon Filter) และระบบกรองความกระด้าง (Softener) และฆ่าเชื้อโรคด้วย คลอรีน ก่อนเข้าสู่ถังเก็บน้ำดี (ส่วนเดิม) ปริมาตร 350 ลูกบาศก์เมตร และมีผ่านท่อขนาด เส้นผ่านศูนย์กลาง 100 มิลลิเมตร ไปเก็บยังถังเก็บน้ำบ่มหมักสูง (ส่วนเดิม) ปริมาตร 5 ลูกบาศก์เมตร จำนวน 4 ถัง เครื่องสูบน้ำทำงานอัตโนมัติ ซึ่งควบคุมด้วยสวิตช์ลากลอยในถัง เก็บน้ำได้ดิน และถังเก็บน้ำสูง โดยเครื่องสูบน้ำจะทำงานสลับกันและพร้อมกันได้ การจ่ายน้ำ จะจ่ายโดยถังสูง ผ่านท่อขนาดเส้นผ่านศูนย์กลาง 150 มิลลิเมตร ที่สามารถควบคุมแรงดันน้ำ ได้คงที่โดยเครื่องสูบน้ำเพิ่มแรงดัน (Variable Speed Booster Pump) เพื่อแจกจ่ายไปยัง ส่วนต่างๆ ของโครงการ	(5) ตรวจสอบการแจกจ่ายน้ำและเส้น ท่อให้อยู่ในสภาพดีอยู่เสมอ หาก พบว่าชำรุด ให้แก้ไขทันที นอกจากนี้โครงการจะหมั่น ตรวจสอบระบบท่อน้ำ รวมถึง เครื่องสูบน้ำที่อาจจะชำรุด จน เป็นเหตุให้น้ำประปารั่วไหลได้ ง่าย (6) โครงการเลือกใช้วัสดุภัณฑ์ ประหยัดน้ำ	- คู่มือและทำความเข้าใจเกี่ยวกับ การร้อง/การบ่น และการล้าง ย้อน (Back wash) หาก พบว่ามีส่วนประกอบใดชำรุด ให้รีบซ่อมแซมหรือเปลี่ยน ใหม่ทันที ทุก 6 เดือน ตลอด ระยะเวลาดำเนินการ



บริษัท เอ็น โฮเทล จำกัด
N HOTEL CO.,LTD.

เดือน พฤศจิกายน 2560

(นางวรางศุทธิ์ เทพเจริญ และ นางสาวอภิกา ท่อแก้ว)

กรรมการผู้จัดการ

บริษัท เอ็น โฮเทล จำกัด

เดือน พฤศจิกายน 2560

(นางสาวจุฑารัตน์ บุญแก้ว)

ผู้อำนวยการด้านสิ่งแวดล้อม

บริษัท ภูเก็ต เอ็นไวรอนเมนทอล เซอร์วิส จำกัด



ตารางที่ 3 สรุปผลกระทบสิ่งแวดล้อม มาตรการป้องกันและแก้ไขผลกระทบสิ่งแวดล้อม และมาตรการติดตามตรวจสอบผลกระทบสิ่งแวดล้อม โครงการ โรงแรมคิวรีไม้ขาว
ภูเก็ต (ส่วนขยาย) ของบริษัท เอ็น โฮเทล จำกัด ระยะดำเนินการ (ต่อ)

องค์ประกอบทาง สิ่งแวดล้อมและคุณค่าต่าง ๆ	ผลกระทบต่อสิ่งแวดล้อมที่สำคัญ	มาตรการป้องกันและแก้ไขผลกระทบ สิ่งแวดล้อม	มาตรการติดตามตรวจสอบ ผลกระทบสิ่งแวดล้อม
3.3 การใช้น้ำ(ต่อ)	3) การปรับปรุงคุณภาพน้ำใช้ น้ำจากบ่อบาดาล บ่อน้ำตื้น และน้ำซื้อจากบรรทุกน้ำเอกชนจะถูกรวบรวมเข้า สู่อ่างเก็บน้ำดิบโดยโครงการได้จัดให้มีการปรับปรุงคุณภาพน้ำก่อนส่งถึงเก็บน้ำดิบของ โครงการ เพื่อจ่ายให้กับส่วนต่าง ๆ ของโครงการ รายละเอียดขั้นตอนการปรับปรุง คุณภาพน้ำ มีดังนี้ 1. ถังกรองทราย (Sand Filler) เพื่อกรองสิ่งสกปรกที่มีอนุภาคขนาดใหญ่ ตะกอน และสารแขวนลอยต่างๆ 2. ถังกรองคาร์บอน (Activated Carbon Filter) เพื่อกรองสารละลายที่มีสี กลิ่น และสารเคมีต่างๆ 3. ถังกรองความกระด้าง (Softener) เพื่อกรองความกระด้างออกจากน้ำ เช่น หินปูน แคลเซียม และแมกนีเซียม ซึ่งเป็นสาเหตุของตะกอน ที่จับตัวอยู่ในอุปกรณ์ แลกเปลี่ยนความร้อน ดังนั้น น้ำจากบ่อน้ำบาดาล บ่อน้ำตื้น และน้ำซื้อบรรทุกน้ำเอกชน ที่ผ่าน ขั้นตอนการปรับปรุงคุณภาพ และฆ่าเชื้อโรคด้วยคลอรีน จะมีคุณภาพเหมาะสมสำหรับ การนำไปใช้ในระบบสาธารณูปโภคต่อไป สำหรับน้ำดื่มโครงการจะซื้อน้ำเพื่อให้บริการ แก่ผู้อยู่อาศัยในโครงการ		



บริษัท เอ็น โฮเทล จำกัด
N HOTEL CO.,LTD.

เดือน พฤศจิกายน 2560  จุฑาทิศา ท่อแก้ว
(นางสาวจุฑาทิศา บุษย์แก้ว)
ผู้อำนวยการด้านสิ่งแวดล้อม
บริษัท เอ็นโฮเทลแมนฮอล เซอร์วิส จำกัด

เดือน พฤศจิกายน 2560

ตารางที่ 3 สรุปผลกระทบสิ่งแวดล้อม มาตรการป้องกันและแก้ไขผลกระทบสิ่งแวดล้อม และมาตรการติดตามตรวจสอบผลกระทบสิ่งแวดล้อม โครงการ โรงแรมดีวารี ไม้ขาว ภูเก็ต (ส่วนขยาย) ของบริษัท เอ็น โฮเทล จำกัด ดำเนินการ (ต่อ)

องค์ประกอบทางสิ่งแวดล้อมและคุณค่าต่าง ๆ	ผลกระทบต่อสิ่งแวดล้อมที่สำคัญ	มาตรการป้องกันและแก้ไขผลกระทบสิ่งแวดล้อม	มาตรการติดตามตรวจสอบผลกระทบสิ่งแวดล้อม
3.3 การใช้น้ำ(ต่อ)	4) การสำรองน้ำใช้ของโครงการ โครงการส่วนขยายจะใช้ถึงเก็บน้ำส่วนเดิมในปัจจุบัน โดยมีถังเก็บน้ำดิบ ปริมาตร 50 ลูกบาศก์เมตร จำนวน 1 ถัง ถึงถังเก็บน้ำดี ปริมาตร 350 ลูกบาศก์เมตร จำนวน 1 ถัง และถึงเก็บน้ำบนหอถังสูง ปริมาตร 5 ลูกบาศก์เมตร จำนวน 4 ถัง ทั้งนี้ โครงการได้จัดให้มีถังเก็บน้ำดิบเพิ่ม ปริมาตร 190 ลูกบาศก์เมตร จำนวน 1 ถัง รวมปริมาตรกักเก็บน้ำใช้ของโครงการเท่ากับ 610 ลูกบาศก์เมตร ซึ่งโครงการสามารถสำรองน้ำไว้ได้มากกว่า 2 วัน อย่างไรก็ตาม โครงการจะจัดให้มีเจ้าหน้าที่และวิศวกรผู้เชี่ยวชาญคอยดูแลระหว่างการก่อสร้างฐานรากของถังเก็บน้ำ และช่วงเปิดดำเนินการไม่ให้น้ำในถังเก็บน้ำสำรองปนเปื้อนและรั่วซึม นอกจากนี้ โครงการจะจัดให้มีการล้างทำความสะอาดถังเก็บน้ำของโครงการ สำหรับถังเก็บน้ำใต้ดินแต่ละถังจะมีช่องเปิด 2 ฝาถึง มีช่องเปิด ขนาด 0.8x0.8 เมตร เพื่อให้เจ้าหน้าที่ลงไปทำความสะอาดถังน้ำเป็นประจำทุกๆ 6 เดือนได้ ทั้งนี้คาดการณ์ว่าการใช้น้ำในช่วงดำเนินการของโครงการจะไม่ส่งผลกระทบต่อการใช้ น้ำของชุมชนใกล้เคียงแต่อย่างใด		




บริษัท เอ็น โฮเทล จำกัด
N HOTEL CO.,LTD.

เดือน พฤศจิกายน 2560 *P. Iyee* จุฬารัตน์ ทยกุล

(นางวศกร เทพเจริญ และ นางสาวอาทิตย์ ท่อแก้ว)
กรรมการผู้จัดการ
บริษัท เอ็น โฮเทล จำกัด


เดือน พฤศจิกายน 2560 *Phu*
(นางสาวจุฑารัตน์ บุญแก้ว)
ผู้อำนวยการด้านสิ่งแวดล้อม
บริษัท ภูเก็ต เอ็นไวรอนเม้นทอล เซอร์วิส จำกัด

ตารางที่ 3 สรุปผลกระทบสิ่งแวดล้อม มาตรการป้องกันและแก้ไขผลกระทบสิ่งแวดล้อม และมาตรการติดตามตรวจสอบผลกระทบสิ่งแวดล้อม โครงการ โรงแรมดีวาร์ไม้ขาว
ภูเก็ต (ส่วนขยาย) ของบริษัท เอ็น โฮเทล จำกัด ระยะดำเนินการ (ต่อ)

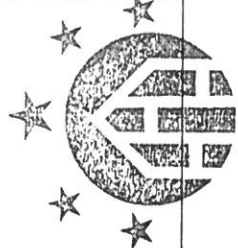องค์ประกอบทาง สิ่งแวดล้อมและคุณค่าต่าง ๆ 3.4 การระบายน้ำและป้องกัน น้ำท่วม (ต่อ)	ผลกระทบต่อสิ่งแวดล้อมที่สำคัญ	มาตรการป้องกันและ แก้ไขผลกระทบสิ่งแวดล้อม	มาตรการติดตามตรวจสอบ ผลกระทบสิ่งแวดล้อม
 ● ส่วนขยาย 1) การระบายน้ำเสีย น้ำเสียที่ผ่านการบำบัดแล้วส่วนเดิมและส่วนขยาย มีปริมาณ 166.588 ลูกบาศก์เมตร/วัน มีค่า BOD₅ 20 มิลลิกรัม/ลิตร จะผ่านระบบกรองทราย และฆ่าเชื้อโรคด้วยคลอรีน ซึ่งจะควบคุมด้วย Chlorine Sensor เพื่อควบคุมค่าคลอรีนอิสระคงเหลือ (Free Residual Chlorine) ให้อยู่ในช่วง 0.20-1.20 มิลลิกรัม/ลิตร เทียบเท่ากับตามมาตรฐานการประปา ก่อนเข้าสู่ถังเก็บน้ำ Reuse ปริมาตร 180 ลูกบาศก์เมตรจำนวน 1 ถัง เพื่อนำไปรดน้ำต้นไม้และพื้นที่สีเขียวภายในโครงการ ทั้งนี้ โครงการได้ออกแบบท่อรดน้ำต้นไม้เป็นแบบกioskสาม โดยอัตราการสูบน้ำของดินบริเวณพื้นที่สีเขียวของโครงการประมาณ 475.745 ลูกบาศก์เมตร/วัน (คิดอัตราการสูบน้ำของดินที่ 10 ลิตร/ตารางเมตร-วัน) ดังนั้น โครงการสามารถนำน้ำเสียที่ผ่านการบำบัดแล้วมาใช้ประโยชน์โดยการรดน้ำต้นไม้ภายในโครงการได้ทั้งหมด (Zero Discharge) ในช่วงฤดูฝน โครงการสามารถนำน้ำทิ้งที่ผ่านการบำบัดแล้วนำมารดน้ำต้นไม้ในโครงการได้ 91.549 ลูกบาศก์เมตร/วัน (20% ของหน้าแล้ง) สำหรับปริมาณน้ำที่เหลือ 75.039 ลูกบาศก์เมตร ดังนั้น โครงการจึงจัดให้มีการระบายน้ำทิ้งดังกล่าว โดยน้ำทิ้งที่ผ่านการบำบัดแล้วจากถังเก็บน้ำ Reuse จะผ่านบ่อตกตะกอน/บ่อตรวจคุณภาพน้ำก่อนระบายลงสู่ท่อระบายน้ำที่โครงการจะออกงบวางท่อไปเชื่อมต่อกับท่อระบายน้ำสาธารณะที่มีอยู่เดิมเป็นระยะทางประมาณ 140 เมตร ตามขอบพรุจิกต่อไป		(5) จัดเจ้าหน้าที่คอยตรวจสอบดูแลรวบรวมระบบระบายน้ำของโครงการเป็นประจำ โดยเฉพาะช่วงฤดูฝน หากพบว่าชำรุดต้องแก้ไขทันที	

บริษัท เอ็น โฮเทล จำกัด
N HOTEL CO.,LTD.

เดือน พฤศจิกายน 2560  จิรัช ห่อแก้ว
(นายวงศกร เทพเจริญ และ นางสาวอทิศา ท่อแก้ว)
กรรมการผู้จัดการ
บริษัท เอ็น โฮเทล จำกัด

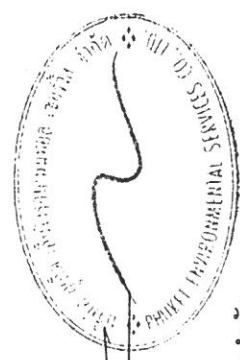

เดือน พฤศจิกายน 2560 
(นางสาวจุฑารัตน์ บุญแก้ว)
ผู้อำนวยการด้านสิ่งแวดล้อม
บริษัท ภูเก็ต เอ็นไวรอนเม้นทอล เซอร์วิส จำกัด

ตารางที่ 3 สรุปผลกระทบสิ่งแวดล้อม มาตรการป้องกันและแก้ไขผลกระทบสิ่งแวดล้อม และมาตรการติดตามตรวจสอบผลกระทบสิ่งแวดล้อม โครงการ โรงแรมดีวารี ไม้ขาว
ภูเก็ต (ส่วนขยาย) ของบริษัท เอ็น โฮเทล จำกัด ระยะดำเนินการ (ต่อ)


องค์ประกอบทาง สิ่งแวดล้อมและคุณค่าต่าง ๆ	ผลกระทบต่อสิ่งแวดล้อมที่สำคัญ	มาตรการป้องกันและ แก้ไขผลกระทบสิ่งแวดล้อม	มาตรการติดตามตรวจสอบ ผลกระทบสิ่งแวดล้อม
3.4 การระบายน้ำและป้องกัน น้ำท่วม (ต่อ)	2) การระบายน้ำฝนและการป้องกันน้ำท่วม สำหรับโครงการทั้งส่วนเดิมและส่วนขยาย จะแบ่งเป็น 2 ส่วน คือ จากชั้นหลังคาของอาคาร และจากพื้นดินนอกอาคาร โดยการระบายน้ำฝนบนพื้นดินนอกอาคาร จะอาศัยลักษณะการระบาย 2 รูปแบบ คือ การไหลซึมลงใต้ดินตามบริเวณสนามหญ้าและพื้นที่สีเขียว อีกรูปแบบคือการให้น้ำไหลไปตามความลาดชันของภูมิประเทศ ซึ่งน้ำฝนส่วนนี้จะไหลลงสู่ระบายน้ำที่เตรียมไว้ สำหรับน้ำฝนจากหลังคาของอาคารภายในโครงการจะระบายลงสู่รางระบายน้ำคอนกรีตพร้อมฝาตะแกรง ขนาดความกว้าง 0.4 เมตร โดยอาศัยแรงโน้มถ่วงของโลก (Gravity) และรวบรวมเข้าสู่ท่อคอนกรีตเสริมเหล็กขนาดเส้นผ่านศูนย์กลาง 0.80 เมตร ก่อนลงสู่บ่อหน่วงน้ำของโครงการ ทั้งนี้ เนื่องจากการพัฒนาโครงการเป็นส่วนขยาย ซึ่งส่วนเดิมมีอาคาร คสล. 15 อาคาร มีการพัฒนาเป็นส่วนขยาย ซึ่งต้องรื้ออาคารเดิมออก 8 อาคาร และสร้างเพิ่มจำนวน 11 อาคาร รวมอาคารส่วนขยายทั้งสิ้น 18 อาคาร ทำให้ค่าสัมประสิทธิ์การไหลนองเปลี่ยนไปจากเดิม ซึ่งจากการคำนวณโดยใช้ Rational Method พบว่า ก่อนพัฒนาโครงการจะมีอัตราการระบายน้ำ 0.236 ลูกบาศก์เมตร/วินาที และหลังพัฒนาโครงการมีอัตราการระบายน้ำ 0.684 ลูกบาศก์เมตร/วินาที คิดเป็นปริมาณน้ำฝนส่วนเกิน 495.87 ลูกบาศก์เมตร ดังนั้น โครงการจึงให้มีบ่อหน่วงน้ำ ปริมาตร 520 ลูกบาศก์เมตร (คิดปริมาณความจุน้ำ) จำนวน 1 บ่อ โดยโครงการจะสูบน้ำออกด้วย		



บริษัท เอ็น โฮเทล จำกัด
N HOTEL CO.,LTD.


เดือน พฤศจิกายน 2560
(นายวงศ์กร เทพเจริญ และ นางสาวอภิญญา ท่อแก้ว)
กรรมการผู้จัดการ
บริษัท เอ็น โฮเทล จำกัด

เดือน พฤศจิกายน 2560
(นางสาวจุฑารัตน์ บุญแก้ว)
ผู้อำนวยการด้านสิ่งแวดล้อม
บริษัท ภูเก็ต เอ็นไวรอนเม้นทอล เซอร์วิส จำกัด

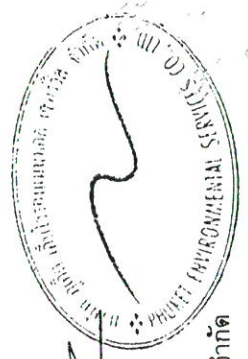

ตารางที่ 3 สรุปผลกระทบสิ่งแวดล้อม มาตรการป้องกันและแก้ไขผลกระทบสิ่งแวดล้อม และมาตรการติดตามตรวจสอบผลกระทบสิ่งแวดล้อม โครงการ โรงแรมตีวารี ไม่ขาว
ภูเก็ต (ส่วนขยาย) ของบริษัท เอ็น โฮเทล จำกัด ระยะดำเนินการ (ต่อ)

องค์ประกอบทาง สิ่งแวดล้อมและคุณค่าต่าง ๆ	ผลกระทบต่อสิ่งแวดล้อมที่สำคัญ	มาตรการป้องกันและ แก้ไขผลกระทบสิ่งแวดล้อม	มาตรการติดตามตรวจสอบ ผลกระทบสิ่งแวดล้อม
3.4 การระบายน้ำและป้องกัน น้ำท่วม (ต่อ)	เครื่องสูบน้ำ จำนวน 3 เครื่อง (ทำงาน 2 เครื่อง สำรอง 1 เครื่อง) มีอัตราการ สูบน้ำรวม 0.147 ลูกบาศก์เมตร/วินาที ซึ่งสามารถควบคุมอัตราการไหลของ น้ำไม่ให้มีค่าอัตราการระบายมากเกินไปกว่าก่อนการพัฒนาโครงการจากนั้นจะ ผ่านบ่อดักขยะและระบายลงสู่ท่อระบายน้ำที่โครงการจะออกกองบวางท่อ คอนกรีตเสริมเหล็ก ขนาดเส้นผ่านศูนย์กลาง 0.60 เมตร มีอัตราการไหล 0.2587 ลูกบาศก์เมตร/วินาที ไปเชื่อมต่อกับท่อระบายน้ำสาธารณะที่มีอยู่เดิม เป็นระยะทางประมาณ 140 เมตร ตามซอยพริกจิกต่อไป ดังนั้น ท่อคอนกรีต เสริมเหล็กดังกล่าวสามารถรับน้ำจากโครงการได้อย่างเพียงพอ สำหรับการพัฒนาตะกอนดินลงสู่บ่อหน้า โครงการจะมีการขุดลอก ทันทีเมื่อมีปริมาณตะกอนดินสะสมในบ่อ ดังนั้น ผลกระทบที่เกิดขึ้นจึงอยู่ใน ระดับต่ำ		

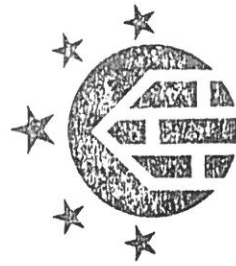


บริษัท เอ็น โฮเทล จำกัด
N HOTEL CO.,LTD.

เดือน พฤศจิกายน 2560 *N.ijz* อภิทิศ ท่อแก้ว
(นางวงศกร เทพเจริญ และ นางสาวอาทิตย์ ท่อแก้ว)
กรรมการผู้จัดการ
บริษัท เอ็น โฮเทล จำกัด

เดือน พฤศจิกายน 2560 *[Signature]* (นางสาวจุฑารัตน์ บุญแก้ว)
ผู้อำนวยการด้านสิ่งแวดล้อม
บริษัท ภูเก็ต เอ็นไวรอนเม้นทอล เซอร์วิส จำกัด

ตารางที่ 3 สรุปผลกระทบสิ่งแวดล้อม มาตรการป้องกันและแก้ไขผลกระทบสิ่งแวดล้อม และมาตรการติดตามตรวจสอบผลกระทบสิ่งแวดล้อม โครงการ โรงแรมสวีร์ไม้ขาว
ภูเก็ต (ส่วนขยาย) ของบริษัท เอ็น โฮเทล จำกัด ระยะดำเนินการ (ต่อ)

องค์ประกอบทางสิ่งแวดล้อม และคุณค่าต่าง ๆ	ผลกระทบต่อสิ่งแวดล้อมที่สำคัญ	มาตรการป้องกันและ แก้ไขผลกระทบสิ่งแวดล้อม	มาตรการติดตามตรวจสอบ ผลกระทบสิ่งแวดล้อม
3.5 การจัดการน้ำเสีย	(1) ปริมาณน้ำเสีย - ส่วนเดิม ปริมาณน้ำเสียของโครงการส่วนเดิม จำนวน 114 ห้องพัก เกิดขึ้นจากกิจกรรมต่างๆ เท่ากับ 97.31 ลูกบาศก์เมตร/วัน (ไม่คิดน้ำจากสระว่ายน้ำ) คิดจากร้อยละ 80 ของปริมาณน้ำใช้ ยกเว้นน้ำเสียจากห้องพักขยะ คิดจากร้อยละ 100 ของปริมาณน้ำใช้ - ส่วนขยาย เมื่อเปิดดำเนินการ คาดว่าจะมีปริมาณน้ำเสียของโครงการคิดจากปริมาณน้ำเสียของโครงการส่วนเดิม (จำนวน 96 ห้อง) รวมกับปริมาณน้ำเสียของโครงการส่วนขยาย (จำนวน 137 ห้อง) รวมทั้งส่วนอาคารบริการต่างๆ ทำให้ปริมาณน้ำเสียของโครงการทั้งส่วนเดิมและส่วนขยายที่เกิดขึ้นประมาณ 166.588 ลูกบาศก์เมตร/วัน (ไม่คิดน้ำใช้จากสระว่ายน้ำ) คิดจากร้อยละ 80 ของปริมาณน้ำใช้ (สำนักงานนโยบายและแผนทรัพยากรธรรมชาติและสิ่งแวดล้อม, 2550) ยกเว้น น้ำเสียจากห้องพักขยะ คิดจากร้อยละ 100 ของปริมาณน้ำใช้	(1) โครงการได้ออกแบบระบบบำบัดน้ำเสียรวมระบบตะกอนเร่งแบบธรรมดา (Conventional Activated Sludge System) จำนวน 1 ชุด เพื่อรองรับน้ำเสียทุกกิจกรรมภายในโครงการ น้ำเสียที่ผ่านการบำบัดแล้ว มีปริมาณ 166.588 ลูกบาศก์เมตร/วัน มีค่า BOD₅ 20 มิลลิกรัม/ลิตร จะผ่านระบบกรองทราย และฆ่าเชื้อโรคด้วยคลอรีน ก่อนเข้าสู่ถังเก็บน้ำ Reuse ปริมาตร 180 ลูกบาศก์เมตร จำนวน 1 ถัง เพื่อนำไปรดน้ำต้นไม้และพื้นที่สีเขียวภายในโครงการ (3) โครงการได้ออกแบบท่อรูดน้ำคั้นไม่เป็นแบบก๊อกสนาม โดยโครงการสามารถนำน้ำเสียที่ผ่านการบำบัดแล้วมาใช้ประโยชน์โดยการรดน้ำต้นไม้ภายในพื้นที่โครงการได้ทั้งหมด ไม่มีการปล่อยออกสู่สาธารณะ (Zero Discharge)	- ตรวจสอบการขุดลอกตะกอนในท่อระบายน้ำ ทุกเดือน ตลอดระยะเวลาดำเนินการ - ตรวจสอบและจัดบันทึกการทำงานของระบบบำบัดน้ำเสียของโครงการตามมาตรา 80 โดยอาศัยหลักเกณฑ์ ตามกฎกระทรวงกำหนดหลักเกณฑ์ วิธีการ และแบบการเก็บสถิติและข้อมูลการจัดทำบันทึกการรายละเอียดและรายงานสรุปการทำงานของระบบบำบัดน้ำเสีย พ.ศ. 2555 (แบบ ทส.1 และแบบ ทส.2) แบบ ทส. 1 บันทึกทุกวันเก็บไว้ที่โครงการเป็นเวลา 2 ปี แบบ ทส.2 สรุปผลการทำงานของระบบบำบัดน้ำเสีย ส่งให้องค์การบริหารส่วนตำบลไม้ขาว และสำนักงานนโยบายและแผนทรัพยากรธรรมชาติและสิ่งแวดล้อม

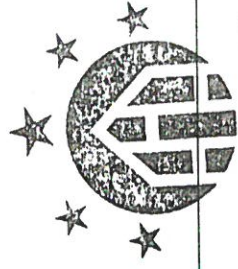


บริษัท เอ็น โฮเทล จำกัด
N HOTEL CO.,LTD.

เดือน พฤศจิกายน 2560

นางสาวสุภาวดี บุญแก้ว
(นางสาวสุภาวดี บุญแก้ว)
ผู้อำนวยการด้านสิ่งแวดล้อม
บริษัท เอ็น โฮเทล จำกัด

เดือน พฤศจิกายน 2560

นางสาวสุภาวดี บุญแก้ว
(นางสาวสุภาวดี บุญแก้ว)
ผู้อำนวยการด้านสิ่งแวดล้อม
บริษัท เอ็น โฮเทล จำกัด

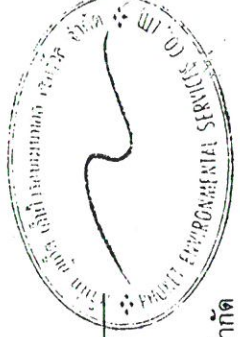

ตารางที่ 3 สรุปผลกระทบสิ่งแวดล้อม มาตรการป้องกันและแก้ไขผลกระทบสิ่งแวดล้อม และมาตรการติดตามตรวจสอบผลกระทบสิ่งแวดล้อม โครงการ โรงแรมดีวาร์ไม้นาว
ภูเก็ต (ส่วนขยาย) ของบริษัท เอ็น โฮเทล จำกัด ระยะดำเนินการ (ต่อ)

องค์ประกอบทาง สิ่งแวดล้อมและคุณค่าต่าง ๆ	ผลกระทบต่อสิ่งแวดล้อมที่สำคัญ	มาตรการป้องกันและแก้ไขผลกระทบสิ่งแวดล้อม	มาตรการติดตามตรวจสอบ ผลกระทบสิ่งแวดล้อม
3.5 การจัดหาน้ำเสีย (ต่อ)	(2) ระบบบำบัดน้ำเสีย • ส่วนเดิม โครงการจัดให้มีถังบำบัดน้ำเสียขั้นต้นแบบระบบเกราะกรองไร้อากาศ จำนวน 14 ชุด และถังบำบัดน้ำเสียรวมระบบตะกอนเร่งแบบธรรมดา (Conventional Activated Sludge System) จำนวน 1 ชุด โดยถังบำบัดน้ำเสีย มีปริมาณ BOD₅ 120 มิลลิกรัม/ลิตร และมีประสิทธิภาพในการบำบัดได้ค่า BOD₅ 20 มิลลิกรัม/ลิตร จากนั้นน้ำทิ้งจะไหลเข้าสู่ถังพักน้ำทิ้งผ่านระบบกรอง และฆ่าเชื้อโรค ก่อนนำกลับไปใช้ประโยชน์ใหม่ทั้งหมด โดยไม่มีการระบายออก นอกพื้นที่โครงการแต่อย่างใด คุณภาพน้ำทิ้งที่ผ่านการบำบัดแล้วของโครงการฯ (ส่วนเดิม) จากการตรวจวัด เมื่อวันที่ 25 มีนาคม 2559 ทุกดัชนีที่ตรวจวัดเป็นไปตามเกณฑ์มาตรฐาน ควบคุมการระบายน้ำทิ้งอาคารประเภท ข • ส่วนขยาย โครงการจะรื้อระบบบำบัดน้ำเสียที่มีอยู่เดิม และออกแบบใหม่โดยจัดให้มีบ่อสูบน้ำเสีย จำนวน 4 บ่อ ได้แก่ บ่อสูบน้ำขนาด 10 ลูกบาศก์เมตร จำนวน 1 บ่อ บ่อสูบน้ำขนาด 30 ลูกบาศก์เมตร จำนวน 1 บ่อ และบ่อสูบน้ำขนาด 70 ลูกบาศก์เมตร จำนวน 2 บ่อ และถังบำบัดน้ำเสียรวมระบบตะกอนเร่งแบบธรรมดา (Conventional Activated Sludge System) จำนวน 1 ชุด ซึ่งมีปริมาณน้ำเสีย เข้ามาระบบบำบัดทั้งสิ้น 166,588 ลูกบาศก์เมตร/วัน โดยถังบำบัดน้ำเสียสามารถ รองรับน้ำเสียได้ 180 ลูกบาศก์เมตร/วัน ปริมาณ BOD₅ 371 มิลลิกรัม/ลิตร	(4) ในช่วงฤดูฝน โครงการสามารถนำน้ำทิ้งที่ผ่านการบำบัดแล้วมาลดน้ำทิ้งในโครงการได้ 95.093 ลูกบาศก์เมตร/วัน (20% ของหน้าแล้ง) สำหรับปริมาณน้ำที่เหลือ 71.495 ลูกบาศก์เมตร ดังนั้น โครงการจึงจัดให้มีการระบายน้ำทิ้งดังกล่าว โดยน้ำทิ้งที่ผ่านการบำบัดแล้วจากถังเก็บน้ำ Reuse จะผ่านบำบัดขยะ/ปอดตรวจคุณภาพน้ำ ก่อนระบายลงสู่ท่อระบายน้ำที่โครงการจะออกกองบวาท่อไปเชื่อมต่อกับท่อระบายน้ำสาธารณะที่มีอยู่เดิมเป็นระยะทาง ประมาณ 140 เมตร ตามซอยพุดจิกต่อไป (5) ติดตั้งมิเตอร์ระบบบำบัดน้ำเสียแยกจากระบบไฟฟ้าส่วนอื่น เพื่อตรวจสอบและควบคุมให้มีการเดินระบบบำบัดน้ำเสียตลอดเวลา	- ตรวจวัด ความเป็นกรด-ด่าง มีไอดี ปริมาณสารแขวนลอย ชัลไฟด์ ปริมาณสารละลาย ปริมาณตะกอนหนัก น้ำมัน และไขมัน ที่ เค เอ็น คลอริฟอร์ม แบคทีเรีย ทั้งหมด บริเวณบ่อตรวจคุณภาพน้ำ หลังเขาระบบบำบัดน้ำเสียรวมของโครงการ ตามมาตรฐานคุณภาพน้ำทิ้งจากอาคารประเภท ก จากประกาศกระทรวงทรัพยากรธรรมชาติและสิ่งแวดล้อม เรื่อง กำหนดมาตรฐานควบคุมการระบายน้ำทิ้งจากอาคารประเภท และบางขนาด ทุกเดือน ตลอดระยะเวลาดำเนินการ - ตรวจตรวจสอบการใช้งานของท่อ กำจัดละอองน้ำ ทุก 6 เดือน ตลอดระยะเวลาดำเนินการ



บริษัท เอ็น โฮเทล จำกัด
N HOTEL CO.,LTD.

เดือน พฤศจิกายน 2560

นางสาวจุฑารัตน์ บุญแก้ว
ผู้อำนวยการด้านสิ่งแวดล้อม
บริษัท ภูเก็ต เอ็นไวรอนเม้นทอล เซอร์วิส จำกัด

เดือน พฤศจิกายน 2560

นางสาวจุฑารัตน์ บุญแก้ว
ผู้อำนวยการด้านสิ่งแวดล้อม
บริษัท ภูเก็ต เอ็นไวรอนเม้นทอล เซอร์วิส จำกัด



ตารางที่ 5-3 สรุปผลกระทบสิ่งแวดล้อม มาตรการป้องกันและแก้ไขผลกระทบสิ่งแวดล้อม และมาตรการติดตามตรวจสอบผลกระทบสิ่งแวดล้อม โครงการ โรงแรมดีวารี ไม้ขาว
ภูเก็ต (ส่วนขยาย) ของบริษัท เอ็น โฮเทล จำกัด ระยะดำเนินการ (ต่อ)

องค์ประกอบทาง สิ่งแวดล้อมและคุณค่าต่าง ๆ	ผลกระทบต่อสิ่งแวดล้อมที่สำคัญ	มาตรการป้องกันและแก้ไขผลกระทบ สิ่งแวดล้อม	มาตรการติดตามตรวจสอบ ผลกระทบสิ่งแวดล้อม
3.5 การจัดการน้ำเสีย (ต่อ)	และมีประสิทธิภาพในการบำบัดให้ค่า BOD_{๑๓} 20 มิลลิกรัม/ลิตร เพื่อรองรับปริมาณน้ำเสียที่เกิดขึ้นจากอาคารในโครงการ ทั้งนี้ น้ำเสียจากแต่ละอาคารจะแบ่งเข้าสู่บ่อบำบัด และบ่อบำบัดน้ำเสียที่อยู่ใกล้เคียง มีรายละเอียดดังนี้ 1) บ่อบำบัดน้ำเสีย 1 ขนาด 10 ลูกบาศก์เมตร จะรองรับน้ำเสียจากอาคารต้อนรับ 2) บ่อบำบัดน้ำเสีย 2 ขนาด 30 ลูกบาศก์เมตร จะรองรับน้ำเสียจากอาคารห้องอาหาร อาคาร A4 และอาคารติดลิ้น 3) บ่อบำบัดน้ำเสีย 3 ขนาด 70 ลูกบาศก์เมตร จะรองรับน้ำเสียจากอาคาร B1 อาคาร B2 อาคาร B3 อาคาร B4 และอาคารบีซคลับ 4) บ่อบำบัดน้ำเสีย 4 ขนาด 70 ลูกบาศก์เมตร จะรองรับน้ำเสียจากอาคาร A1 อาคาร A2 อาคาร A3 และอาคาร BOH จากนั้นน้ำเสียจากแต่ละบ่อบำบัดจะรวบรวมเข้าสู่บ่อบำบัด ก่อนเข้าสู่ระบบบำบัดน้ำเสียรวมของโครงการต่อไป สำหรับถึงบ่อบำบัดน้ำเสียของโครงการ ประกอบด้วยส่วนต่างๆ ดังนี้ (1) ถังดักไขมัน ปริมาตร 4.00 ลูกบาศก์เมตร (2) ถังปรับอัตราการไหล ปริมาตร 90.00 ลูกบาศก์เมตร (3) ถังเติมอากาศ ปริมาตร 90.00 ลูกบาศก์เมตร (4) ถังตกตะกอน ปริมาตร 13.73 ลูกบาศก์เมตร (5) ถังเก็บและย่อยตะกอน ปริมาตร 23.52 ลูกบาศก์เมตร (6) ถังพักตะกอนเวียนกลับ ปริมาตร 4.80 ลูกบาศก์เมตร	(6) จัดให้มีพนักงานดูแลถังดักไขมันรวม โดยดักไขมันออกตามความจำเป็นทุกสัปดาห์ 6 เดือน นอกจากนี้จะล้างถังดักไขมันทุก 6 เดือน เพื่อให้การทำงานของถังดักไขมันมีประสิทธิภาพ โดยหากไขมันที่ถังดักไขมันจะนำไปตากแห้งก่อน เพื่อป้องกันการแพร่กระจายของเชื้อโรค และกลิ่น ซึ่งเกิดจากฝน สัตว์ และแมลง เป็นต้น (7) จัดให้มีการตรวจสอบและบำรุงรักษาระบบบำบัดน้ำเสีย เพื่อให้มีประสิทธิภาพในการบำบัดน้ำเสียเป็นไปตามที่ออกแบบไว้ อยู่เสมอ รวมทั้งจัดให้มีการอบรมหรือให้ความรู้เกี่ยวกับระบบบำบัดน้ำเสียแก่เจ้าหน้าที่ที่ดูแลรับผิดชอบระบบบำบัดน้ำเสีย (8) จัดให้มีเจ้าหน้าที่ที่มีความรู้ความชำนาญในด้านระบบบำบัดน้ำเสีย ดูแลระบบบำบัดน้ำเสียภายในโครงการ	




บริษัท เอ็น โฮเทล จำกัด
N HOTEL CO.,LTD.

เดือน พฤศจิกายน 2560  จ.ภูเก็ต พ.สงขลา
(นางวงศกร เทพเจริญ และ นางสาวอาทิตย์ ท่อแก้ว)

กรรมการผู้จัดการ
บริษัท เอ็น โฮเทล จำกัด

เดือน พฤศจิกายน 2560


(นางสาวจุฑารัตน์ บุญแก้ว)
ผู้อำนวยการด้านสิ่งแวดล้อม
บริษัท ภูเก็ต เอ็นไวรอนเม้นทอล เซอร์วิส จำกัด

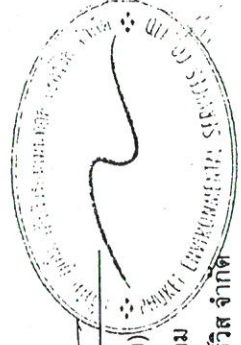

ตารางที่ 3 สรุปผลกระทบสิ่งแวดล้อม มาตรการป้องกันและแก้ไขผลกระทบสิ่งแวดล้อม และมาตรการติดตามตรวจสอบผลกระทบสิ่งแวดล้อม โครงการ โรงแรมดีวารี ไม้ขาว ภูเก็ต (ส่วนขยาย) ของบริษัท เอ็น โฮเทล จำกัด ระบุดำเนินการ (ต่อ)

องค์ประกอบทางสิ่งแวดล้อมและคุณค่าต่าง ๆ	ผลกระทบต่อสิ่งแวดล้อมที่สำคัญ	มาตรการป้องกันและแก้ไขผลกระทบสิ่งแวดล้อม	มาตรการติดตามตรวจสอบผลกระทบสิ่งแวดล้อม
3.5 การจัดการน้ำเสีย (ต่อ)	(1) ถึงพักน้ำที่ผ่านการบำบัด ปริมาตร 5.70 ลูกบาศก์เมตร โครงการ โรงแรมดีวารี ไม้ขาว ภูเก็ต (ส่วนขยาย) เป็นโครงการประกอบกิจการประเภทโรงแรม ที่มีจำนวนห้องพักรวมกันทุกชั้นในอาคารหลายหลังรวมทั้งสิ้น 233 ห้องพัก ซึ่งจัดอยู่ในอาคารประเภท ก ตามประกาศกระทรวงทรัพยากรธรรมชาติและสิ่งแวดล้อม เรื่อง กำหนดมาตรฐานควบคุมการระบายน้ำทิ้งจากอาคารบางประเภทและบางขนาด กำหนดค่า BOD_{๕๐๓} ไม่เกิน 20 มิลลิกรัม/ลิตร น้ำเสียที่ผ่านการบำบัดแล้วทั้งหมด มีปริมาณ 166.588 ลูกบาศก์เมตร/วัน มีค่า BOD_{๕๐๓} 20 มิลลิกรัม/ลิตร จะผ่านระบบกรองทราย และฆ่าเชื้อโรคด้วยคลอรีน ซึ่งจะควบคุมด้วย Chlorine Sensor เพื่อควบคุมค่าคลอรีนอิสระคงเหลือ (Free Residual Chlorine) ให้อยู่ในช่วง 0.20-1.20 มิลลิกรัม/ลิตร เทียบเท่ากับตามมาตรฐานการประปา ก่อนเข้าสู่ถังเก็บน้ำ Reuse ปริมาตร 180 ลูกบาศก์เมตร จำนวน 1 ถัง เพื่อนำไปรดน้ำต้นไม้และพื้นที่สีเขียวภายในโครงการ ทั้งนี้ โครงการได้ออกแบบท่อร่อนน้ำต้นไม้เป็นแบบกอกสนาม โดยอัตราการรีมน้ำของดินบริเวณพื้นที่สีเขียวของโครงการประมาณ 475.745 ลูกบาศก์เมตร/วัน (คิดอัตราการรีมน้ำของดินที่ 10 ลิตร/ตารางเมตร-วัน) ดังนั้น โครงการสามารถนำน้ำเสียที่ผ่านการบำบัดแล้วมาใช้ประโยชน์โดยการรดน้ำต้นไม้ภายในโครงการได้ทั้งหมด (Zero Discharge) ในช่วงฤดูฝน โครงการสามารถนำน้ำทิ้งที่ผ่านการบำบัดแล้วนำมารดน้ำต้นไม้ในโครงการได้ 91.549 ลูกบาศก์เมตร/วัน (20% ของหน้าแล้ง) สำหรับปริมาณน้ำที่เหลือ 75.039 ลูกบาศก์เมตร ดังนั้น โครงการจึงจัดให้มีการระบายน้ำทิ้งดังกล่าว โดยนำทิ้งที่ผ่านการบำบัดแล้วจากถังเก็บน้ำ Reuse จะผ่านบ่อตกขยะ/บ่อตรวจคุณภาพน้ำก่อนระบายลงสู่ท่อระบายน้ำที่โครงการจะกองบวาท่อไปเชื่อมต่อกับท่อระบายน้ำสาธารณะที่มีอยู่เดิมเป็นระยะทางประมาณ 140 เมตร ตามขอพรจัดต่อไป	(9) จัดให้มีเจ้าหน้าที่ตรวจสอบปริมาณภาคก่อนจากบ่อเกรอะเป็นประจำเมื่อถึงระยะเวลาดังกล่าว โครงการจะจัดจ้างหน่วยงานเอกชนตรวจสอบตะกอนที่ขึ้นทะเบียนกับองค์การบริหารส่วนตำบล ไม้ขาวมาสูบน้ำไปกำจัดต่อไป (10) โครงการจะมีการปลูกต้นไม้โดยรอบโครงการ โดยเป็นไม้ยืนต้นประมาณ 427 ต้น เพื่อช่วยในการดูดซับปริมาณก๊าซที่เกิดขึ้นจากระบบบำบัดน้ำเสียได้	




บริษัท เอ็น โฮเทล จำกัด
N HOTEL CO.,LTD.เดือน พฤศจิกายน 2560

นางวงศกร เทพเจริญ และ นางสาวอาทิตย์ ท่อแก้ว
กรรมการผู้จัดการ
บริษัท เอ็น โฮเทล จำกัด

เดือน พฤศจิกายน 2560
(นางสาวจุฑารัตน์ บุญแก้ว)
ผู้อำนวยการด้านสิ่งแวดล้อม
บริษัท ภูเก็ต เอ็นไวรอนเม้นทอล เซอร์วิส จำกัด

ตารางที่ 3 สรุปผลกระทบสิ่งแวดล้อม มาตรการป้องกันและแก้ไขผลกระทบสิ่งแวดล้อม และมาตรการติดตามตรวจสอบผลกระทบสิ่งแวดล้อม โครงการ โรงแรมดีวีวี ไม้ขาว
ภูเก็ต (ส่วนขยาย) ของบริษัท เอ็น โฮเทล จำกัด ระยะดำเนินการ (ต่อ)


องค์ประกอบทาง สิ่งแวดล้อมและคุณค่าต่าง ๆ	ผลกระทบต่อสิ่งแวดล้อมที่สำคัญ	มาตรการป้องกัน และแก้ไขผลกระทบสิ่งแวดล้อม	มาตรการติดตามตรวจสอบ ผลกระทบสิ่งแวดล้อม
3.5 การจัดหาน้ำเสีย (ต่อ)	(3) การกำจัดตะกอนส่วนเกินและกากไขมัน ถึงบำบัดน้ำเสียของโครงการได้ออกแบบให้มีส่วนเก็บตะกอนส่วนเกิน ซึ่งสามารถเก็บตะกอนส่วนเกินได้นานประมาณ 15 วัน ดังนั้น เมื่อถึงระยะเวลาดังกล่าว โครงการจะจัดจ้างหน่วยงานเอกชนหรือผู้รับเหมาที่ขึ้นทะเบียนกับองค์การบริหารส่วนตำบลไม้ขาวมาสูบล้างกำจัดต่อไป สำหรับหลักการดำเนินงานของถังไขมันแบ่งการทำงานออกเป็น 3 ขั้นตอน คือ (1) ตะแกรงดักเศษอาหาร จะช่วยกรองเศษอาหาร และสิ่งสกปรกต่าง ๆ เป็นการลดความสกปรกในขั้นแรก (2) ส่วนแยกไขมันของน้ำ น้ำที่ผ่านการกรองเศษอาหารจะไหลผ่านไปอีกช่องหนึ่งของบ่อ ด้วยการออกแบบที่เหมาะสมตามทิศทางการไหลของน้ำจะมีประสิทธิภาพในการแยกและสกัดไขมันที่ลอยอยู่เหนือผิวน้ำ (3) ท่ออ่อนระบายไขมัน เมื่อไขมันถูกแยกจากน้ำที่สะสมอยู่ภายในบ่อ ในระยะเวลาที่เก็บ 6 ชั่วโมง น้ำที่ผ่านการบำบัดแล้วจะเข้าสู่ระบบบำบัดในขั้นตอนต่อไป กากไขมันจากบ่อดักไขมัน โครงการจะจัดให้มีเจ้าหน้าที่ดักกากไขมันไปทิ้งเป็นประจำ โดยบ่อดักไขมัน โครงการจะจัดให้มีพนักงานดูแลบ่อดักไขมัน โดยดักไขมันออกตามความจำเป็นทุกสัปดาห์ และจัดบันทึกรายงานผลทุกครั้ง โดยนำกากไขมันใส่ในกระถางที่มีกระดาษรองที่กันกระถาง เพื่อให้ส่วนที่เป็นไขมันซึมออกจากกากไขมันและทิ้งไว้จนแห้งเป็นก้อนก่อนนำไปใส่ถุงดำ จากนั้นนำไปทิ้งรวมกับขยะทั่วไปที่อาคารห้องพักรวมของโครงการเพื่อนำไปกำจัดต่อไป		

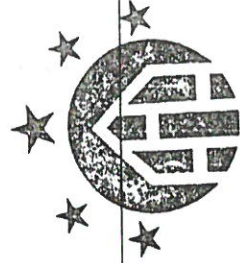

บริษัท เอ็น โฮเทล จำกัด
N HOTEL CO.,LTD. เดือน พฤศจิกายน 2560

นางสาวจิราพร เทพเจริญ และ นางสาวอาทิตยา ท่อแก้ว
(กรรมการผู้จัดการ
บริษัท เอ็น โฮเทล จำกัด)

จ.ภูเก็ต ภูเก็ต

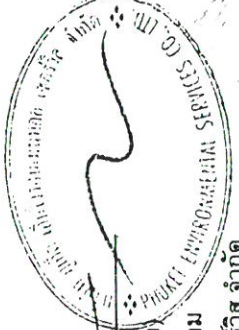

เดือน พฤศจิกายน 2560
(นางสาวจุฑารัตน์ บุญแก้ว)
ผู้อำนวยการด้านสิ่งแวดล้อม
บริษัท ภูเก็ต เอ็นไวรอนเม้นทอล เซอร์วิส จำกัด

ตารางที่ 3 สรุปผลกระทบสิ่งแวดล้อม มาตรการป้องกันและแก้ไขผลกระทบสิ่งแวดล้อม และมาตรการติดตามตรวจสอบผลกระทบสิ่งแวดล้อม โครงการ โรงแรมดิวาริ ไม้ขาว ภูเก็ต (ส่วนขยาย) ของบริษัท เอ็น โฮเทล จำกัด ระยะดำเนินการ (ต่อ)

องค์ประกอบทางสิ่งแวดล้อมและคุณค่าต่าง ๆ	ผลกระทบต่อสิ่งแวดล้อมที่สำคัญ	มาตรการป้องกันและแก้ไขผลกระทบสิ่งแวดล้อม	มาตรการติดตามตรวจสอบผลกระทบสิ่งแวดล้อม
3.5 การจัดหาน้ำเสีย (ต่อ) 	นอกจากนี้ โครงการจะล้างถังดักไขมันทุก 6 เดือน เพื่อให้การทำงานของถังดักไขมันมีประสิทธิภาพ ทั้งนี้หากไขมันที่ตกค้างจะนำไปตากแห้งก่อน เพื่อป้องกันการแพร่กระจายของเชื้อโรค และกลิ่น ซึ่งเกิดจากฝน สัตว์ และแมลง เป็นต้น (4) วิธีการจัดการละอองน้ำ (Aerosol) และก๊าซมีเทน (CH₄) การกำจัดละอองน้ำ (Aerosol) ที่เกิดจากการเติมอากาศในถังบำบัดน้ำเสียของโครงการ โดยถังบำบัดน้ำเสียมีปริมาณอากาศที่เติมเข้าระบบ 391 ลูกบาศก์เมตร/นาที คิดเป็นปริมาตรอากาศ 13,808.05 ลูกบาศก์ฟุต/นาที โดยอากาศจะถูกกรองด้วยตัวกรองคาร์บอนที่ติดตั้งไว้ที่ปลายท่ออากาศก่อนระบายสู่สภาพแวดล้อม สำหรับการกำจัดก๊าซมีเทน เนื่องจากระบบบำบัดน้ำเสียเป็นระบบเติมอากาศ จึงไม่เกิดก๊าซมีเทน (CH₄) 5) การนำน้ำเสียที่ผ่านการบำบัดแล้วกลับมาใช้ประโยชน์ น้ำเสียที่ผ่านการบำบัดแล้วทั้งส่วนเดิมและส่วนขยาย มีปริมาณ 166.588 ลูกบาศก์เมตร/วัน มีค่า BOD₅ 20 มิลลิกรัม/ลิตร จะผ่านระบบกรองทราย และฆ่าเชื้อโรคด้วยคลอรีน ซึ่งจะควบคุมด้วย Chlorine Sensor เพื่อควบคุมค่าคลอรีนอิสระคงเหลือ (Free Residual Chlorine) ให้อยู่ในช่วง 0.20-1.20 มิลลิกรัม/ลิตร เทียบเท่ากับตามมาตรฐานการประปา ก่อนเข้าสู่ถังเก็บน้ำ Reuse ปริมาตร 180 ลูกบาศก์เมตร จำนวน 1 ถัง เพื่อนำไปรดน้ำต้นไม้และพื้นที่สีเขียว ทั้งนี้ โครงการได้ออกแบบท่อรดน้ำต้นไม้เป็นแบบก๊อกสนาม โดยอัตราการใช้น้ำของดินบริเวณพื้นที่สีเขียวของโครงการประมาณ 475.745 ลูกบาศก์เมตร/วัน (คิดอัตราการใช้น้ำของดินที่ 10 ลิตร/ตารางเมตร-วัน) ดังนั้น โครงการสามารถนำน้ำเสียที่ผ่านการบำบัดแล้วมาใช้ประโยชน์โดยการรดน้ำต้นไม้ภายในโครงการได้ทั้งหมด (Zero Discharge)		

บริษัท เอ็น โฮเทล จำกัด
N HOTEL CO.,LTD.

เดือน พฤศจิกายน 2560


ชื่อย่อ: N. Hye

(นางวงศกร เทพเจริญ และ นางสาวอภิญญา ท่อแก้ว)

กรรมการผู้จัดการ

บริษัท เอ็น โฮเทล จำกัด


เดือน พฤศจิกายน 2560



(นางสาวจุฑารัตน์ บุญแก้ว)

ผู้อำนวยการด้านสิ่งแวดล้อม

บริษัท ภูเก็ต เอ็นไวรอนเม้นทอล เซอร์วิส จำกัด

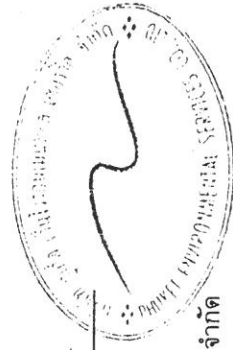

ตารางที่ 3 สรุปผลกระทบสิ่งแวดล้อม มาตรการป้องกันและแก้ไขผลกระทบสิ่งแวดล้อม และมาตรการติดตามตรวจสอบผลกระทบสิ่งแวดล้อม โครงการ โรงแรมดีวารี ไม่ขาว
ภูเก็ต (ส่วนขยาย) ของบริษัท เอ็น ไฮเทล จำกัด ระยะดำเนินการ (ต่อ)

องค์ประกอบทาง สิ่งแวดล้อมและคุณค่าต่างๆ	ผลกระทบต่อสิ่งแวดล้อมที่สำคัญ	มาตรการป้องกันและ แก้ไขผลกระทบสิ่งแวดล้อม	มาตรการติดตามตรวจสอบ ผลกระทบสิ่งแวดล้อม
3.5 การจัดการน้ำเสีย (ต่อ)	ในช่วงฤดูฝน โครงการสามารถนำน้ำทิ้งที่ผ่านการบำบัดแล้วนำมารดน้ำต้นไม้ในโครงการได้ 91.549 ลูกบาศก์เมตร/วัน (20% ของหน้าแล้ง) สำหรับปริมาณน้ำที่เหลือ 75.039 ลูกบาศก์เมตร ดังนั้น โครงการจึงจัดให้มีการระบายน้ำทิ้งดังกล่าว โดยน้ำทิ้งที่ผ่านการบำบัดแล้วจากถังเก็บน้ำ Reuse จะผ่านบ่อตกตะกอน/บ่อตรวจคุณภาพน้ำ ก่อนระบายลงสู่ท่อระบายน้ำที่โครงการจะออกงบวางท่อไปเชื่อมต่อกับท่อระบายน้ำสาธารณะที่มีอยู่เดิมเป็นระยะทางประมาณ 140 เมตร ตามซอยพรุจิกต่อไป จะเห็นได้ว่า น้ำทิ้งที่ผ่านการบำบัดของโครงการจะผ่านระบบปรับปรุงคุณภาพน้ำ และฆ่าเชื้อโรค เทียบเท่ากับมาตรฐานการประปา ทำให้น้ำทิ้งที่ไม่สามารถใช้ได้ในช่วงฤดูฝนต้องปล่อยออกสู่ภายนอกโครงการ เป็นน้ำที่สะอาด และได้ตามมาตรฐานการประปา ทำให้ไม่ก่อให้เกิดผลกระทบต่อทะเลและพรุจิกแต่อย่างใด ทั้งนี้ ทางโครงการคำนึงถึงผลกระทบที่อาจเกิดขึ้นต่อพนักงานและผู้ให้บริการสัมผัสน้ำทิ้ง จึงกำหนดให้มีการใช้กุญแจล็อกก๊อกน้ำรวมถึงมีป้ายบอกให้ทราบว่ามีกรนำน้ำหลังบำบัดมาใช้สำหรับรดน้ำต้นไม้ และจะมีการแจ้งเวลารดน้ำต้นไม้ให้ผู้ผ่านไปมาได้ทราบด้วย และกำชับให้พนักงานสวมถุงมือทุกครั้งที่ปฏิบัติหน้าที่เพื่อป้องกันการสัมผัสน้ำทิ้ง ดังนั้นผลกระทบด้านน้ำเสียจึงอยู่ในระดับต่ำ		



บริษัท เอ็น ไฮเทล จำกัด
N HOTEL CO.,LTD.

เดือน พฤศจิกายน 2560  จักรก ทช.แก้ว
(นายวงศกร เทพเจริญ และ นางสาวอาทิศา ท่อแก้ว)
กรรมการผู้จัดการ
บริษัท เอ็น ไฮเทล จำกัด

เดือน พฤศจิกายน 2560 
(นางสาวจุฑารัตน์ บุญแก้ว)
ผู้อำนวยการด้านสิ่งแวดล้อม
บริษัท ภูเก็ต เอ็นไวรอนเม้นทอล เซอร์วิส จำกัด

ตารางที่ 3 สรุปผลกระทบสิ่งแวดล้อม มาตราการป้องกันและแก้ไขผลกระทบสิ่งแวดล้อม และมาตรการติดตามตรวจสอบผลกระทบสิ่งแวดล้อม โครงการ โรงแรมตีวารีไม่ทวารี
ภูเก็ต (ส่วนขยาย) ของบริษัท เอ็น โฮเทล จำกัด ระยะดำเนินการ (ต่อ)

องค์ประกอบทาง สิ่งแวดล้อมและคุณค่าต่างๆ	ผลกระทบต่อสิ่งแวดล้อมที่สำคัญ	มาตรการป้องกัน และแก้ไขผลกระทบสิ่งแวดล้อม	มาตรการติดตามตรวจสอบ ผลกระทบสิ่งแวดล้อม
3.6 การจัดการขยะมูลฝอย	(1) ปริมาณขยะมูลฝอย การประเมินปริมาณขยะมูลฝอยของโครงการ ได้ทำการประเมินจากผู้เข้าพักอาศัยเต็มโครงการ โดยอ้างอิงจากแนวทางการจัดทำรายงานการวิเคราะห์ผลกระทบสิ่งแวดล้อม โครงการที่พักอาศัยบริการชุมชนและสถานที่พักตากอากาศของสำนักงานนโยบายและแผนทรัพยากรธรรมชาติและสิ่งแวดล้อม (2550) ● ส่วนเดิม ปริมาณขยะที่คาดว่าจะเกิดในกรณีเสร็จของโครงการส่วนเดิม (มีผู้พักอาศัยเต็มโครงการ) เท่ากับ 1,490 ลิตร/วัน หรือ 1.49 ลูกบาศก์เมตร/วัน หรือ 834 กิโลกรัม/วัน ● ส่วนขยาย ปริมาณขยะที่คาดว่าจะเกิดในกรณีเสร็จของโครงการทั้งส่วนเดิมและส่วนขยาย (มีผู้พักอาศัยเต็มโครงการ) เท่ากับ 3,525 ลิตร/วัน หรือ 3.525 ลูกบาศก์เมตร/วัน หรือ 1,175 กิโลกรัม/วัน (2) การจัดการขยะมูลฝอย ● ส่วนเดิม โครงการจะจัดตั้งถังขยะมูลฝอยไว้ในทุกห้องพัก ขนาด 5 ลิตร จำนวน 2 ถึง และพื้นที่ส่วนกลางต่างๆ เช่น ห้องครัว สำนักงาน และมีบาร์ จัดให้มีถังขยะย่อยขนาด 100 ลิตร และลิบบีเลาจน์ ห้องออกกำลังกาย สปา จัดให้มีถังขยะย่อยขนาด 50 ลิตร เป็นต้น โดยถังขยะมีลักษณะแบบมีฝักปิดมิดชิดไว้รองรับขยะอย่างเพียงพอ	(1) จัดให้มีอาคารห้องพักขยะมูลฝอยรวมของโครงการ ตั้งอยู่ใกล้ทางเข้า-ออกโครงการ โดยแบ่งออกเป็น 3 ห้อง เพื่อรองรับขยะอินทรีย์ ขยะแห้ง/ขยะรีไซเคิล และขยะอันตราย (2) จัดตั้งถังขยะมูลฝอยไว้ในห้องพักทุกห้อง รวมทั้งพื้นที่ส่วนกลาง (3) ดำเนินการอาคารห้องพักขยะรวมอยู่ใกล้ทางเข้า-ออกโครงการ ออกแบบให้อาคารห้องพักขยะมีประตูและพื้นที่ที่มีมิดชิด สามารถป้องกันกลิ่น และการแพร่กระจายของเชื้อโรคได้และไม่ก่อให้เกิดผลกระทบด้านทัศนียภาพ (4) กวดขันให้พนักงานทำความสะอาดประจำโครงการรวบรวมขยะมูลฝอยภายในห้องพักขยะ อย่างน้อยวันละ 1 ครั้ง บรรจุลงในถังขยะพร้อมมัดปากถุงให้เรียบร้อย ก่อนนำไปรวบรวมไว้ที่อาคารห้องพักขยะรวมของโครงการ	- ตรวจสอบความสามารถในการรองรับของถังขยะ การรื้อขยะของถังขยะ เดือน ตลอดจนระยะเวลาดำเนินการ - ตรวจสอบปริมาณมูลฝอยตกค้างและทำความสะอาดถังขยะ และห้องพักขยะรวมทุกสัปดาห์ ตลอดจนระยะเวลาดำเนินการ



บริษัท เอ็น โฮเทล จำกัด
N HOTEL CO.,LTD.

เดือน พฤศจิกายน 2560  จิตกานท์ จิตกานท์

(นายวงศกร เทพเจริญ และ นางสาวอทิภา ท่อแก้ว)
กรรมการผู้จัดการ
บริษัท เอ็น โฮเทล จำกัด

เดือน พฤศจิกายน 2560




(นางสาวจุฑารัตน์ บุญแก้ว)
ผู้อำนวยการด้านสิ่งแวดล้อม
บริษัท ภูเก็ต เอ็นไวรอนเมนทอล เซอร์วิส จำกัด



ตารางที่ 3 สรุปผลกระทบสิ่งแวดล้อม มาตรการป้องกันและแก้ไขผลกระทบสิ่งแวดล้อม และมาตรการติดตามตรวจสอบผลกระทบสิ่งแวดล้อม โครงการ โรงแรมคิวรี ไม้ขาว
ภูเก็ต (ส่วนขยาย) ของบริษัท เอ็น โฮเทล จำกัด ระยะดำเนินการ (ต่อ)

องค์ประกอบทาง สิ่งแวดล้อมและคุณค่าต่าง ๆ	ผลกระทบต่อสิ่งแวดล้อมที่สำคัญ	มาตรการป้องกันและแก้ไขผลกระทบ สิ่งแวดล้อม	มาตรการติดตามตรวจสอบ ผลกระทบสิ่งแวดล้อม
3.6 การจัดการขยะมูลฝอย (ต่อ)	แยกเป็นถังขยะอินทรีย์และถังขยะแห้ง ถึงขยะทุกใบจะมีถุงดำรองอยู่ด้านใน โดยในแต่ละวันจะมีพนักงานไปทำความสะอาดและเก็บรวบรวมขยะมูลฝอยลงในถุงขยะพร้อมมัดปากถุงให้เรียบร้อย จากนั้นจึงนำไปพักไว้ห้องพักรวมบริเวณอาคาร BOH ของโครงการส่วนเดิม ● ส่วนขยาย โครงการจะยกเลิกห้องพักรวมบริเวณอาคาร BOH ของโครงการส่วนเดิม ซึ่งจะต้องรื้อถอนออก โดยจะก่อสร้างอาคารห้องพักรวมใหม่บริเวณด้านหน้าโครงการ ซึ่งจะรองรับขยะทั้งส่วนเดิมและส่วนขยาย โดยโครงการจะจัดตั้งรองรับขยะมูลฝอยไว้ในห้องพักรวมทุกห้อง โดยภายในห้องพักรวมแต่ละห้องจัดให้มีถังขยะย่อยขนาด 5 ลิตร จำนวน 1 ถัง/ห้อง และพื้นที่ส่วนกลางต่างๆ เช่น ส่วนต้อนรับ ห้องอาหารพนักงาน ห้องประชุม/จัดเลี้ยง สपा และยิม เป็นต้น จัดให้มีถังขยะย่อยขนาด 50 ลิตร จำนวน 4 ถัง แยกเป็นขยะอินทรีย์ ขยะแห้ง ขยะอันตราย และขยะรีไซเคิล สำหรับในห้องพักจะจัดให้มีถังขยะขนาด 20 ลิตร จำนวน 1 ถัง/ห้อง ถึงขยะทุกใบจะมีถุงดำรองอยู่ด้านใน ซึ่งแม้บ้านจะรวบรวมขยะจากส่วนต่างๆ นำมาคัดแยกประเภทขยะเป็นขยะอินทรีย์ ขยะแห้ง ขยะอันตราย และขยะรีไซเคิลอีกครั้ง ขยะจากส่วนต่างๆ ของโครงการจะรวบรวมมาพักไว้ที่อาคารห้องพักรวม ซึ่งอยู่บริเวณด้านหน้าโครงการใกล้ทางเข้า-ออกโครงการ โดยห้องพักรวมดังกล่าวประกอบด้วย ห้องพักรวมอินทรีย์ ห้องพักรวมแห้ง/ขยะรีไซเคิล และห้องพักรวมอันตราย	(5) ทำความสะอาดห้องพักรวมทุกครั้งหลังจากมีคนเข้าพัก เพื่อป้องกันกลิ่นรบกวน และนำเสียที่เกิดจากการทำความสะอาดห้องพักพักรวมจะรวบรวมเข้าสู่ระบบบำบัดน้ำเสียของโครงการ (6) การเก็บแยกขยะอินทรีย์-ขยะแห้งให้กระทำตรงแหล่งเก็บขยะ ไม่ควรให้เก็บรวบรวมและนำมาแยกภายหลัง (7) รณรงค์ให้ผู้ใช้บริการทิ้งขยะลงถังรองรับมูลฝอยที่ทางโครงการจัดเตรียมให้เท่านั้น โดยแยกเป็นขยะอินทรีย์ ขยะแห้ง ขยะรีไซเคิล และขยะอันตราย (8) ระบบห้องพักรวมจะต้องเป็นระบบปิด	

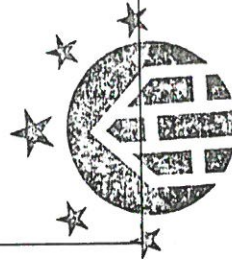

บริษัท เอ็น โฮเทล จำกัด
N HOTEL CO.,LTD.

เดือน พฤศจิกายน 2560  จิรัช ทุเฑฐู
(นายวงศ์กร เทพเจริญ และ นางสาวอภิกา ท่อแก้ว)
กรรมการผู้จัดการ
บริษัท เอ็น โฮเทล จำกัด

เดือน พฤศจิกายน 2560


(นางสาวจุฑารัตน์ บุญแก้ว)
ผู้อำนวยการด้านสิ่งแวดล้อม
บริษัท ภูเก็ต เอ็นไวรอนเม้นทอล เซอร์วิส จำกัด




ตารางที่ 3 สรุปผลกระทบสิ่งแวดล้อม มาตรการป้องกันและแก้ไขผลกระทบสิ่งแวดล้อม และมาตรการติดตามตรวจสอบผลกระทบสิ่งแวดล้อม โครงการ โรงแรมดีวารี ไม่ขาว
ภูเก็ต (ส่วนขยาย) ของบริษัท เอ็น โฮเทล จำกัด ระยะดำเนินการ (ต่อ)

องค์ประกอบทาง สิ่งแวดล้อมและคุณค่าต่าง ๆ	ผลกระทบต่อสิ่งแวดล้อมที่สำคัญ	มาตรการป้องกันและแก้ไขผลกระทบ สิ่งแวดล้อม	มาตรการติดตามตรวจสอบ ผลกระทบสิ่งแวดล้อม
3.6 การจัดการขยะมูลฝอย (ต่อ)	การจัดการขยะที่สามารถนำกลับมาใช้ใหม่ จะเก็บไว้บริเวณห้องพักขยะรีไซเคิล โดยโครงการจะรวบรวมใส่ถุงดำ ซึ่งขยะที่สามารถนำกลับมารีไซเคิลหรือขายได้ เช่น แก้ว กระดาษ พลาสติกที่ไม่สะอาดจากอาหาร และโลหะ เป็นต้น พนักงานทำความสะอาดจะแยกและขายให้แก่ร้านรับซื้อของเก่า สำหรับขยะอันตรายโครงการจะเก็บรวบรวมขยะอันตรายไว้ในห้องพักขยะอันตราย โครงการจัดให้มีถังขยะอันตราย โดยข้างถังจะระบุไว้ว่า “ขยะอันตราย” ภายในถังรองด้วยถุงสีแดง โดยในขณะปฏิบัติงาน กำหนดให้พนักงานสวมถุงมือทุกครั้ง เพื่อป้องกันอันตรายที่อาจเกิดจากมูลฝอยดังกล่าว เมื่อมีปริมาณมากพอแล้วจะส่งไปให้เทศบาลนครภูเก็ตเพื่อนำไปกำจัดต่อไป และโครงการจะปฏิบัติตามประกาศจังหวัดภูเก็ต เรื่อง กำหนดประเภท ราคา และหลักเกณฑ์การนำส่งขยะอันตราย ณ ศูนย์กำจัดขยะมูลฝอยจังหวัดภูเก็ต พ.ศ. 2557 ปัจจุบันเทศบาลนครภูเก็ตมีการจัดตั้ง “โครงการขนส่งของเสียออกจากภูเก็ต” เพื่อส่งไปกำจัดอย่างถูกวิธี โดยโรงงานกำจัดกากอุตสาหกรรมที่ชนะบียอนด์ ส่วนขยะอินทรีย์ ได้แก่ ขยะที่ย่อยสลายได้ง่าย เช่น เศษอาหาร พืชผัก เปลือกผลไม้ เป็นต้นแม้ว่าจะรวบรวมขยะอินทรีย์จากถังขยะอินทรีย์บริเวณห้องครัวและร้านอาหาร และพื้นที่ส่วนบริการอื่นๆ เป็นต้น มายังห้องพักขยะอินทรีย์ โดยโครงการจะรวบรวมใส่ถุงดำ พร้อมมัดปากถุงให้แน่น เพื่อให้เอกชนรับไปใช้ประโยชน์ในการเลี้ยงสัตว์หรือทำปุ๋ยต่อไป		



บริษัท เอ็น โฮเทล จำกัด
N HOTEL CO.,LTD.

เดือน พฤศจิกายน 2560  สุชาติ ทอแก้ว
(นายวงศกร เทพเจริญ และ นางสาวอาทิตย์ ท่อแก้ว)
กรรมการผู้จัดการ
บริษัท เอ็น โฮเทล จำกัด

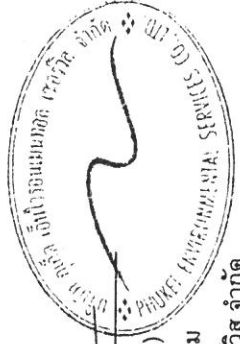

เดือน พฤศจิกายน 2560 
(นางสาวจุฑารัตน์ บุญแก้ว)
ผู้อำนวยการด้านสิ่งแวดล้อม
บริษัท ภูเก็ต เอ็นไวรอนเม้นทอล เซอร์วิส จำกัด

ตารางที่ 3 สรุปผลกระทบสิ่งแวดล้อม มาตรการป้องกันและแก้ไขผลกระทบสิ่งแวดล้อม และมาตรการติดตามตรวจสอบผลกระทบสิ่งแวดล้อม โครงการ โรงแรมดีวาร์ ไมซ์วาวูเก็ท (ส่วนขยาย) ของบริษัท เอ็น โฮเทล จำกัด ระยะดำเนินการ (ต่อ)

องค์ประกอบทางสิ่งแวดล้อมและคุณค่าต่าง ๆ	ผลกระทบต่อสิ่งแวดล้อมที่สำคัญ	มาตรการป้องกันและแก้ไขผลกระทบสิ่งแวดล้อม	มาตรการติดตามตรวจสอบผลกระทบสิ่งแวดล้อม
3.6 การจัดกิจกรรมปล่อย (ต่อ)	สำหรับการคัดแยกขยะอันตราย โครงการจะแจ้งให้พนักงานทำความสะอาดทราบถึงหลักการในการคัดแยกขยะอันตราย ตามคู่มือการคัดแยกขยะอันตรายในสำนักงาน โดยได้รับการสนับสนุนข้อมูลทางวิชาการจากกรมควบคุมมลพิษ มีรายละเอียดดังนี้ - ให้แยกขยะอันตรายที่เป็นของเหลว และเก็บ ในภาชนะบรรจุเดิม ส่วนของแข็งเก็บในภาชนะ ที่ไม่รั่วซึมและทำเครื่องหมายให้ชัดเจน - ห้ามเทขยะอันตรายที่เป็นของเหลวหลายชนิดรวมกัน - ห้ามทิ้งขยะอันตรายหรือขยะพิษ รวมไปกับขยะอื่นๆ - ห้ามนำไปเผา ฝังดิน ทิ้งลงท่อระบายน้ำ หรือแหล่งน้ำสาธารณะ แยกทั้งขยะอันตรายตามวันเวลา ที่กำหนด 3) ห้องพักรวมของโครงการ อาคารห้องพักรวมของโครงการ ตั้งอยู่ใกล้ทางเข้า-ออกโครงการ โดยโครงการได้ออกแบบให้อาคารห้องพักรวมมีประตูและเป็นพื้นที่ที่มีมิติที่สามารถป้องกันกลิ่น และการแพร่กระจายของเชื้อโรคได้และไม่ก่อให้เกิดผลกระทบด้านทัศนียภาพแต่อย่างใด ทั้งนี้ห้องพักรวมเป็นตำแหน่งที่ใกล้ทางเข้า-ออกของอาคาร ซึ่งสามารถเข้าเก็บขนได้อย่างสะดวก ไม่กีดขวางการจราจร และไม่รบกวนผู้ใช้บริการภายในโครงการ ทั้งนี้ห้องพักรวมแบ่งออกเป็น 3 ห้อง เพื่อรองรับขยะอินทรีย์ ขยะแห้ง/ขยะรีไซเคิล และขยะอันตราย <u>ห้องพักรวมอินทรีย์</u> มีขนาดพื้นที่ 6.45 ตารางเมตร สามารถรองรับขยะได้ประมาณ 9.675 ลูกบาศก์เมตร (ประเมินความสูงของกองขยะที่ 1.5 เมตร)		



 เดือน พฤศจิกายน 2560

 บริษัท เอ็น โฮเทล จำกัด

 N HOTEL CO.,LTD.

เดือน พฤศจิกายน 2560

 (นางสาวศร เทพเจริญ และ นางสาวอภิกา ท่อแก้ว)

 กรรมการผู้จัดการ

 บริษัท เอ็น โฮเทล จำกัด



 (นางสาวจุฑารัตน์ บุญแก้ว)

 ผู้ชำนาญการด้านสิ่งแวดล้อม

 บริษัท ภูเก็ต เอ็นไวรอนเม้นทอล เซอร์วิส จำกัด

ตารางที่ 3 สรุปผลกระทบสิ่งแวดล้อม มาตราการป้องกันและแก้ไขผลกระทบสิ่งแวดล้อม และมาตรการติดตามตรวจสอบผลกระทบสิ่งแวดล้อม โครงการ โรงแรมติวารี ไม้ขาว
ภูเก็ต (ส่วนขยาย) ของบริษัท เอ็น โฮเทล จำกัด ระยะดำเนินการ (ต่อ)


องค์ประกอบทาง สิ่งแวดล้อมและคุณค่าต่าง ๆ	ผลกระทบต่อสิ่งแวดล้อมที่สำคัญ	มาตรการป้องกันและแก้ไขผลกระทบ สิ่งแวดล้อม	มาตรการติดตามตรวจสอบ ผลกระทบสิ่งแวดล้อม
3.6 การจัดการขยะมูลฝอย (ต่อ)	ห้องพักขยะแห้ง/ขยะรีไซเคิล มีขนาดพื้นที่ 6.30 ตารางเมตร สามารถ รองรับขยะได้ประมาณ 9.45 ลูกบาศก์เมตร (ประเมินความสูงของกองขยะที่ 1.5 เมตร) ห้องพักขยะอันตราย มีขนาดพื้นที่ 5.85 ตารางเมตร สามารถรองรับขยะได้ ประมาณ 8.775 ลูกบาศก์เมตร (ประเมินความสูงของกองขยะที่ 1.5 เมตร) ดังนั้น ห้องพักขยะรวมของโครงการ จึงสามารถรองรับขยะได้ประมาณ 27.90 ลูกบาศก์เมตร 4) ความสามารถในการรองรับขยะของโครงการและการจัดการน้ำขยะ โครงการสามารถรองรับขยะอินทรีย์ ขยะแห้ง/ขยะรีไซเคิล และขยะอันตราย ได้ ประมาณ 4 วัน, 8 วัน และ 82 วัน ตามลำดับ ซึ่งเป็นไปตามเกณฑ์ของสำนักงาน นโยบายและแผนทรัพยากรธรรมชาติและสิ่งแวดล้อม (2550) ที่กำหนดให้กรณีที่มี สถานที่พักมูลฝอยต้องสามารถรองรับได้ไม่น้อยกว่า 3 วัน เมื่อเปิดดำเนินการ โครงการจะขอความอนุเคราะห์จากองค์การบริหารส่วน ตำบลไม้ขาวเข้ามาดำเนินการเก็บขยะไปกำจัดต่อไป ซึ่งขยะของโครงการจะเก็บ รวบรวม พร้อมมัดปากถุงให้เรียบร้อยก่อนจะนำไปรวบรวมไว้ที่อาคารห้องพักขยะ รวม บริเวณด้านหน้าโครงการ สำหรับน้ำขยะที่อาจเกิดขึ้นจากอาคารห้องพักขยะ รวมจะถูกรวบรวมเข้าสู่ระบบบำบัดน้ำเสียต่อไป นอกจากนี้ โครงการจะจัดให้มี พนักงานคอยดูแลบริเวณห้องพักขยะรวมไม่ให้มีขยะมูลฝอยปลิวหรือตกหล่นอยู่ ภายนอก และล้างทำความสะอาดห้องพักขยะรวมเป็นประจำ โดยน้ำเสียจากการล้าง ทำความสะอาดก็จะถูกรวบรวมสู่ระบบบำบัดน้ำเสียเช่นกัน		



บริษัท เอ็น โฮเทล จำกัด
N HOTEL CO.,LTD.

เดือน พฤศจิกายน 2560  จ.พัทลุง ทอ ๖๖


(นายวงศกร เทพเจริญ และ นางสาวอทิศา ท่อแก้ว)
กรรมการผู้จัดการ
บริษัท เอ็น โฮเทล จำกัด

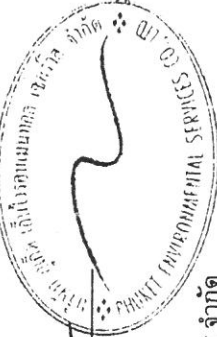

เดือน พฤศจิกายน 2560
(นางสาวจุฑารัตน์ บุญแก้ว)
ผู้อำนวยการด้านสิ่งแวดล้อม
บริษัท ภูเก็ต เอ็นไวรอนเม้นทอล เซอร์วิส จำกัด

ตารางที่ 3 สรุปผลกระทบสิ่งแวดล้อม มาตรการป้องกันและแก้ไขผลกระทบสิ่งแวดล้อม และมาตรการติดตามตรวจสอบผลกระทบสิ่งแวดล้อม โครงการ โรงแรมดีวารี ไม้ขาว ภูเก็ต (ส่วนขยาย) ของบริษัท เอ็น โฮเทล จำกัด ระยะดำเนินการ (ต่อ)

องค์ประกอบทาง สิ่งแวดล้อมและคุณค่าต่าง ๆ	ผลกระทบต่อสิ่งแวดล้อมที่สำคัญ	มาตรการป้องกันและแก้ไขผลกระทบ สิ่งแวดล้อม	มาตรการติดตามตรวจสอบ ผลกระทบสิ่งแวดล้อม
3.6 การจัดการขยะมูลฝอย (ต่อ)	5) ประเมินศักยภาพในการเก็บขนมูลฝอยขององค์การบริหารส่วนตำบลไม้ขาว พื้นที่โครงการอยู่ในเขตการให้บริการเก็บขนมูลฝอยขององค์การบริหารส่วนตำบลไม้ขาว ปริมาณมูลฝอยที่เกิดขึ้นในเขตองค์การบริหารส่วนตำบลไม้ขาว มีปริมาณ 25 ตัน/วัน มีรถเก็บขนมูลฝอยรวม 4 คัน แบ่งเป็น รถเก็บขน 6 ล้อ (แบบอัดท้าย) ขนาดความจุ 12 ลูกบาศก์เมตร จำนวน 2 คัน รถเก็บขนประเภท 6 ล้อ (แบบอัดท้าย) ขนาดความจุ 10 ลูกบาศก์เมตร จำนวน 1 คัน รถเก็บขนแบบปิกอัพ (ใช้กระบะบอกไฮโดรลิก) ขนาดความจุ 3 ลูกบาศก์เมตร จำนวน 1 คัน (แผนพัฒนาสามปีองค์การบริหารส่วนตำบลไม้ขาว พ.ศ. 2558-2560) สำหรับรถเก็บขนมูลฝอยที่ผ่านหน้าโครงการเป็นรถขนขยะแบบอัดท้าย ขนาดความจุ 12 ลูกบาศก์เมตร จำนวน 1 คัน เก็บขนขยะวันละ 2 วันครั้ง คือ เวลา 16.00-18.00 น. ดังนั้น การดำเนินโครงการจึงส่งผลกระทบต่อการจัดการขยะมูลฝอยอยู่ในระดับต่ำ		

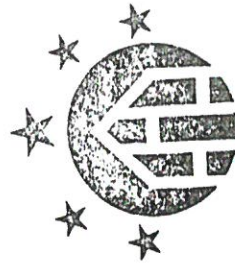

บริษัท เอ็น โฮเทล จำกัด
N HOTEL CO.,LTD.

เดือน พฤศจิกายน 2560  จักรกาน ฟูโนะกุ
(นายวงศกร เทพเจริญ และ นางสาวอภิญญา ท่อแก้ว)
กรรมการผู้จัดการ
บริษัท เอ็น โฮเทล จำกัด

เดือน พฤศจิกายน 2560 
(นางสาวจุฑารัตน์ บุญแก้ว)
ผู้อำนวยการด้านสิ่งแวดล้อม
บริษัท ภูเก็ต เอ็นไวรอนเม้นทอล เซอร์วิส จำกัด

ตารางที่ 3 สรุปผลกระทบสิ่งแวดล้อม มาตรการป้องกันและแก้ไขผลกระทบสิ่งแวดล้อม และมาตรการติดตามตรวจสอบผลกระทบสิ่งแวดล้อม โครงการ โรงแรมดีวารีไม้ขาว
ภูเก็ต (ส่วนขยาย) ของบริษัท เอ็น โฮเทล จำกัด ระยะดำเนินการ (ต่อ)

องค์ประกอบทาง สิ่งแวดล้อมและคุณค่าต่างๆ	ผลกระทบต่อสิ่งแวดล้อมที่สำคัญ	มาตรการป้องกันและแก้ไขผลกระทบ สิ่งแวดล้อม	มาตรการติดตามตรวจสอบ ผลกระทบสิ่งแวดล้อม
3.7 ไฟฟ้า	โครงการจะขอรับบริการด้านไฟฟ้าจากการไฟฟ้าส่วนภูมิภาค สถานีไฟฟ้ากลาง ด้วยระบบไฟฟ้าแรงสูง ทั้งนี้รายละเอียดการติดตั้งระบบไฟฟ้าที่สำคัญภายในโครงการ มีดังนี้ (1) ระบบไฟฟ้าปกติ - ส่วนเดิม โครงการติดตั้งหม้อแปลงไฟฟ้าชนิดน้ำมัน (Oil Immerse Type Transformers : DYN11) ขนาด 1,500 kVA จำนวน 1 ชุด เพื่อลดแรงดันเข้าสู่แผงจ่ายไฟฟ้าหลัก (Main Distribution Board : MDB) โดยโครงการจะรับกระแสไฟฟ้าผ่านหม้อแปลง ก่อนแปลงไฟฟ้าแรงสูง ขนาด 33 kV เป็น 400/230 V เพื่อจ่ายไฟฟ้าไปยังส่วนต่างๆ ของอาคาร สำหรับตำแหน่งของหม้อแปลงไฟฟ้าจะติดตั้งอยู่บริเวณใกล้อาคาร BOH ของโครงการส่วนเดิม มีลักษณะเป็นลานหม้อแปลงภายนอกอาคาร ซึ่งหม้อแปลงไฟฟ้ามีระยะห่างระหว่างส่วนที่มีไฟฟ้าแรงดัน 33 kV กับผนังด้านปิดของอาคาร ประมาณ 8.30 เมตร และระยะห่างส่วนที่มีไฟฟ้าแรงดัน 33 kV กับแนวเขตที่ดินโครงการ ประมาณ 2.45 เมตร และระยะห่างระหว่างรั้วกับส่วนที่มีไฟฟ้าแรงดัน 33 kV ไม่น้อยกว่า 1.00 เมตร - ส่วนขยาย โครงการจะติดตั้งหม้อแปลงไฟฟ้าชนิดน้ำมัน (Oil Immerse Type Transformers : DYN11) ขนาด 1,500 kVA เพิ่มเติมอีก 1 ชุด เพื่อลดแรงดันเข้าสู่แผงจ่ายไฟฟ้าหลัก (Main Distribution Board : MDB) โดยโครงการจะรับกระแสไฟฟ้าผ่านหม้อแปลง ก่อนแปลงไฟฟ้าแรงสูง ขนาด 33 kV เป็น 400/230 V เพื่อจ่ายไฟฟ้า	(1) โครงการจะติดตั้งหม้อแปลงไฟฟ้าชนิดน้ำมัน (Oil Immerse Type Transformers : DYN11) ขนาด 1,500 kVA เพิ่มเติมอีก 1 ชุด เพื่อลดแรงดันเข้าสู่แผงจ่ายไฟฟ้าหลัก (Main Distribution Board : MDB) โดยโครงการจะรับกระแสไฟฟ้าผ่านหม้อแปลง ก่อนแปลงไฟฟ้าแรงสูง ขนาด 33 kV เป็น 400/230 V เพื่อจ่ายไฟฟ้าไปยังส่วนต่างๆ ของอาคาร สำหรับตำแหน่งของหม้อแปลงไฟฟ้าจะติดตั้งอยู่บริเวณอาคาร A (A1-A3) มีลักษณะเป็นแบบหม้อแปลงยกเสา ซึ่งหม้อแปลงไฟฟ้ามีระยะห่างส่วนที่มีไฟฟ้าแรงดัน 33 kV กับผนังด้านปิดของอาคาร ประมาณ 6.00 เมตร (2) จัดให้มีเครื่องกำเนิดไฟฟ้าสำรอง ขนาด 900 kVA จำนวน 2 ชุด ตั้งอยู่บริเวณห้องเครื่องสำรองไฟฟ้าของอาคาร BOH (ส่วนเดิม) รวมมี 3 ชุด เพื่ออำนวยความสะดวกและความปลอดภัยแก่ผู้บริการ โดยจ่ายไฟฟ้าให้ระบบที่มีความสำคัญ	-



บริษัท เอ็น โฮเทล จำกัด
N HOTEL CO.,LTD.

เดือน พฤศจิกายน 2560



(นางวงศกร เทพเจริญ และ นางสาวอภิญญา ท่อแก้ว)
กรรมการผู้จัดการ
บริษัท เอ็น โฮเทล จำกัด

เดือน พฤศจิกายน 2560




(นางสาวจุฑารัตน์ บุญแก้ว)
ผู้อำนวยการด้านสิ่งแวดล้อม
บริษัท ภูเก็ต เอ็นไวรอนเม้นทอล เซอร์วิส จำกัด




ตารางที่ 3 สรุปผลกระทบสิ่งแวดล้อม มาตรการป้องกันและแก้ไขผลกระทบสิ่งแวดล้อม และมาตรการติดตามตรวจสอบผลกระทบสิ่งแวดล้อม โครงการ โรงแรมดีวารี ไม่ขาว
ภูเก็ต (ส่วนขยาย) ของบริษัท เอ็น โฮเทล จำกัด ระยะดำเนินการ (ต่อ)


องค์ประกอบทาง สิ่งแวดล้อมและคุณค่าต่าง ๆ	ผลกระทบต่อสิ่งแวดล้อมที่สำคัญ	มาตรการป้องกันและแก้ไขผลกระทบ สิ่งแวดล้อม	มาตรการติดตามตรวจสอบ ผลกระทบสิ่งแวดล้อม
3.7 ไฟฟ้า (ต่อ)	ไปยังส่วนต่างๆ ของอาคาร สำหรับตำแหน่งของหม้อแปลงไฟฟ้าจะติดตั้งอยู่บริเวณ ใกล้อาคาร BOH ของโครงการส่วนเดิม มีลักษณะเป็นลานหม้อแปลงภายนอกอาคาร ซึ่งหม้อแปลงไฟฟ้ามีระยะห่างส่วนที่มีไฟฟ้าแรงดัน 33 kV กับผนังด้านปิดของอาคาร ประมาณ 8.30 เมตร และระยะห่างส่วนที่มีไฟฟ้าแรงดัน 33 kV กับแนวเขตที่ดิน โครงการ ประมาณ 2.45 เมตร และระยะห่างระหว่างรั้วกับส่วนที่มีไฟฟ้าแรงดัน 33 kV ไม่น้อยกว่า 1.00 เมตร • ส่วนขยาย โครงการจะติดตั้งหม้อแปลงไฟฟ้าชนิดน้ำมัน (Oil Immersed Type Transformers : DYN11) ขนาด 1,500 KVA เพิ่มเดิมอีก 1 ชุด เพื่อลดแรงดันต่ำเข้าสู่ แผงจ่ายไฟฟ้าหลัก (Main Distribution Board : MDB) โดยโครงการจะรับกระแสไฟฟ้า ผ่านหม้อแปลง ก่อนแปลงไฟฟ้าแรงสูง ขนาด 33 kV เป็น 400/230 V เพื่อจ่ายไฟฟ้า ไปยังส่วนต่างๆ ของอาคาร สำหรับตำแหน่งของหม้อแปลงไฟฟ้าจะติดตั้งอยู่บริเวณ อาคาร A (A1-A3) มีลักษณะเป็นแบบหม้อแปลงยกเสา ซึ่งหม้อแปลงไฟฟ้ามีระยะห่าง ส่วนที่มีไฟฟ้าแรงดัน 33 kV กับผนังด้านเปิดของอาคาร ประมาณ 6.00 เมตร โครงการจะติดตั้งหม้อแปลงไฟฟ้าให้เป็นไปตามมาตรฐานการติดตั้งทาง ไฟฟ้าสำหรับประเทศไทย พ.ศ. 2556 ได้แก่ กรณีสถานหม้อแปลงอยู่ภายนอกอาคาร หม้อแปลงต้องอยู่ในที่ล้อม ที่ล้อนนี้อาจจะเป็นกำแพงหรือรั้วที่ใส่กุญแจได้ และ ระยะห่างตามแนวระดับระหว่างรั้ว หรือผนังกับส่วนที่มีไฟฟ้าของระบบไฟฟ้าแรงสูง ต้องไม่น้อยกว่า 1.20 เมตร ระยะห่างตามแนวระดับระหว่างรั้ว หรือผนังกับหม้อแปลง ต้องไม่น้อยกว่า 1.00 เมตร สำหรับกรณีติดตั้งภายนอกอาคาร บริเวณหม้อแปลงต้อง	(3) ติดตั้ง Circuit Breaker : CB ด้านแรงดันต่ำ ซึ่งทำหน้าที่ตัดกระแสไฟฟ้าที่มีค่าสูงจากการ ลัดวงจร (4) หม้อแปลงต้องอยู่ในสถานที่ซึ่งบุคคลที่มีหน้าที่ เกี่ยวข้อง เข้าถึงได้โดยสะดวก เพื่อทำการ ตรวจและบำรุงรักษาให้อยู่ในสภาพดีอยู่เสมอ และต้องจัดให้มีการระบายอากาศอย่าง เพียงพอกับการใช้งาน (5) ต้องมีแผ่นป้ายหรือสัญลักษณ์เตือนให้ระวัง อันตรายจากไฟฟ้าแรงสูงติดตั้งไว้ในบริเวณที่ เห็นได้ชัดเจน (6) เปิดไฟฟ้าส่วนกลางระหว่าง เวลา 18.00- 06.00 น. (7) เลือกใช้ไฟฟ้าส่องสว่างและอุปกรณ์ไฟฟ้า ต่างๆ ส่วนกลาง แบบประหยัดพลังงาน และ ดูแลเรื่องการเปิดไฟส่องสว่างเวลากลางคืน ไม่ให้งานผู้อยู่อาศัยใกล้เคียง	

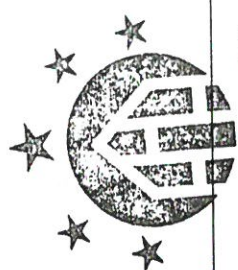

บริษัท เอ็น โฮเทล จำกัด
N HOTEL CO.,LTD.

เดือน พฤศจิกายน 2560  ชาติภักดิ์ ทอแป๊ะกู๋
(นายวงศ์กร เทพเจริญ และ นางสาวอภิญญา ทอแป๊ะกู๋)
กรรมการผู้จัดการ
บริษัท เอ็น โฮเทล จำกัด

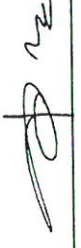เดือน พฤศจิกายน 2560 
(นางสาวจุฑารัตน์ บุญแก้ว)
ผู้อำนวยการด้านสิ่งแวดล้อม
บริษัท ภูเก็ต เอ็นไวรอนเม้นทอล เซอร์วิส จำกัด

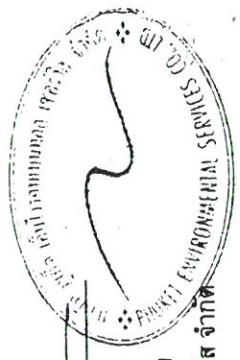


ตารางที่ 3 สรุปผลกระทบสิ่งแวดล้อม มาตรการป้องกันและแก้ไขผลกระทบสิ่งแวดล้อม และมาตรการติดตามตรวจสอบผลกระทบสิ่งแวดล้อม โครงการ โรงแรมดิวารี ไม้ขาว
ภูเก็ต (ส่วนขยาย) ของบริษัท เอ็น โฮเทล จำกัด ระยะดำเนินการ (ต่อ)

องค์ประกอบทาง สิ่งแวดล้อมและคุณค่าต่างๆ	ผลกระทบต่อสิ่งแวดล้อมที่สำคัญ	มาตรการป้องกัน และแก้ไขผลกระทบสิ่งแวดล้อม	มาตรการติดตามตรวจสอบ ผลกระทบสิ่งแวดล้อม
3.7 ไฟฟ้า (ต่อ)	ห่างจากโครงสร้างอื่นไม่น้อยกว่า 1.80 เมตร และระยะห่างระหว่างหม้อแปลงแต่ละลูก ต้องไม่น้อยกว่า 60 เซนติเมตร เป็นต้น และโครงการได้เลือกใช้ขนาดอุปกรณ์ป้องกัน หม้อแปลงด้านแรงสูง โดยระบบไฟฟ้าด้านแรงสูงเป็นระบบ 33 kV ทั้งนี้โครงการจะจัด ให้มีเจ้าหน้าที่ผู้เชี่ยวชาญคอยดูแลและบำรุงรักษาสภาพของหม้อแปลงไฟฟ้าให้อยู่ใน สภาพพร้อมใช้งานได้ตลอดเวลา เช่น ตรวจสอบปริมาณน้ำมันที่ใช้ระบายความร้อน ของหม้อแปลงไฟฟ้า และตรวจสอบลักษณะทางกายภาพต่างๆ ของหม้อแปลงไฟฟ้า ฉนวน และข้อต่อต่างๆ เป็นต้น อีกทั้งบริเวณที่ติดตั้งหม้อแปลงไฟฟ้าต้องอยู่ในสถานที่ ซึ่งบุคคลที่มิหน้าที่เกี่ยวข้องเข้าถึงได้โดยสะดวก เพื่อทำการตรวจและบำรุงรักษาให้อยู่ ในสภาพดีอยู่เสมอ และต้องจัดให้ระบายอากาศอย่างเพียงพอกับการใช้งาน ซึ่งบริเวณ ดังกล่าว ต้องมีแผ่นป้ายหรือสัญลักษณ์เตือนให้ระวังอันตรายจากไฟฟ้าแรงสูงติดตั้งไว้ ในบริเวณที่เห็นได้ชัดเจน (2) ระบบไฟฟ้าสำรอง ● ส่วนเดิม ในกรณีที่การจ่ายไฟฟ้าจากการไฟฟ้าส่วนภูมิภาค สถานีไฟฟ้ากลาง ขัดข้องหรือ เกิดเหตุการณ์ฉุกเฉิน โครงการได้จัดให้มีเครื่องกำเนิดไฟฟ้าสำรอง ขนาด 350 kVA จำนวน 1 ชุด ตั้งอยู่บริเวณห้องเครื่องสำรองไฟฟ้าของอาคาร BOH (ส่วนเดิม) เพื่อ อำนวยความสะดวกและความปลอดภัยแก่ผู้ใช้บริการ โดยจ่ายไฟฟ้าให้ระบบที่มี ความสำคัญ เช่น ระบบสัญญาณแจ้งเหตุเพลิงไหม้ ระบบแสงสว่างทางเดิน ระบบลิฟต์ ระบบสุขาภิบาล และระบบไฟส่องสว่างฉุกเฉิน เป็นต้น ได้อย่างเพียงพอ	(8) บำรุงรักษาอุปกรณ์ระบบไฟฟ้าส่วนกลางเพื่อ รักษาระดับการใช้ไฟฟ้าให้ต่ำ (9) ตรวจสอบและซ่อมบำรุงระบบไฟฟ้า ส่วนกลางภายในโครงการให้อยู่ในสภาพดีอยู่ เสมอ	




บริษัท เอ็น โฮเทล จำกัด
N HOTEL CO.,LTD.

เดือน พฤศจิกายน 2560  อาชีพ ท่อแก้ว
(นางสาวจุฑารัตน์ บุญแก้ว)
กรรมการผู้จัดการ
บริษัท เอ็น โฮเทล จำกัด

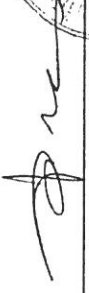เดือน พฤศจิกายน 2560 
(นางสาวจุฑารัตน์ บุญแก้ว)
ผู้อำนวยการด้านสิ่งแวดล้อม
บริษัท ภูเก็ต เอ็นไวรอนเมนทอล เซอร์วิส จำกัด

ตารางที่ 3 สรุปผลกระทบสิ่งแวดล้อม มาตรการป้องกันและแก้ไขผลกระทบสิ่งแวดล้อม และมาตรการติดตามตรวจสอบผลกระทบสิ่งแวดล้อม โครงการโรงแรมดีวารีไม้ขาว
ภูเก็ต (ส่วนขยาย) ของบริษัท เอ็น โฮเทล จำกัด ระยะดำเนินการ (ต่อ)

องค์ประกอบทาง สิ่งแวดล้อมและคุณค่าต่าง ๆ	ผลกระทบต่อสิ่งแวดล้อมที่สำคัญ	มาตรการป้องกัน และแก้ไขผลกระทบสิ่งแวดล้อม	มาตรการติดตามตรวจสอบ ผลกระทบสิ่งแวดล้อม
3.7 ไฟฟ้า (ต่อ) ● ส่วนขยาย ในกรณีที่มีการจ่ายไฟฟ้าจากการไฟฟ้าส่วนภูมิภาค สถานีไฟฟ้ากลาง ขั้วหรือ เกิดเหตุการณ์ฉุกเฉิน โครงการได้จัดให้มีเครื่องกำเนิดไฟฟ้าสำรองเพิ่มอีกจำนวน 2 ชุด ขนาด 900 KVA เท่ากัน ตั้งอยู่บริเวณห้องเครื่องสำรองไฟฟ้าของอาคาร BOH (ส่วนเดิม) รวม มี 3 ชุด เพื่ออำนวยความสะดวกและความปลอดภัยแก่ผู้ใช้บริการ โดยจ่ายไฟฟ้าให้ระบบที่มี ความสำคัญ เช่น ระบบสัญญาณแจ้งเหตุเพลิงไหม้ ระบบแสงสว่างทางเดิน ระบบลิฟต์ ระบบ สุขาภิบาล และระบบไฟส่องสว่างฉุกเฉิน เป็นต้น ได้อย่างเพียงพอ ทั้งนี้ ห้องเครื่องสำรองไฟฟ้าของอาคาร BOH (ส่วนเดิม) มีลักษณะเป็นห้องปิดมิดชิด และมีการติดตั้งฉนวนกันเสียง ทำจากใยหินหนา 50 มิลลิเมตร สามารถลดเสียงได้ไม่เกิน 85 dB(A) โดยห้องดังกล่าวมีระยะห่างจากแนวชายฝั่งทะเล ประมาณ 228.30 เมตร และห่าง จากเขตที่ดินที่ใกล้ที่สุด 4.13 เมตร อีกทั้ง โครงการได้ปลูก ไม้ยืนต้น ได้แก่ ต้นปืป เป็นรั้ว กันเสียงบริเวณห้องเครื่องสำรองไฟฟ้าของอาคาร BOH (ส่วนเดิม) (3) ระบบความปลอดภัยของการใช้ไฟฟ้า โครงการได้ติดตั้ง Circuit Breaker : CB ด้านแรงดันต่ำ ซึ่งทำหน้าที่ตัดกระแสไฟฟ้าที่มี ค่าสูงจากการลัดวงจรได้ในเวลาที่เหมาะสมและทันเวลาก่อนที่จะเกิดความเสียหาย ส่วนห้อง MDB จะปิดกั้นกั้นคนและมิดชิด และไม่อนุญาตให้ผู้ที่ไม่เกี่ยวข้องเข้าไปในห้อง MDB ของ โครงการและมีที่ว่างพอเพียงเพื่อการตรวจสอบ ซ่อมแซมหรือบำรุงรักษาในส่วนที่เป็นไฟฟ้า แรงต่ำ		(10) อบรมเจ้าหน้าที่ทุกคนให้ตระหนักใน เรื่องการประหยัดพลังงานเป็นประจำ (11) รณรงค์ให้ผู้ใช้บริการใช้ไฟฟ้าอย่าง ประหยัด (12) จัดเจ้าหน้าที่หมั่นทำความสะอาด หลอดไฟ และโคมไฟส่วนกลางอยู่ เสมอ เพราะฝุ่นและองที่เกาะหลอดไฟ จะทำให้แสงสว่างลดน้อยลง (13) เลือกใช้สีสะท้อนแสง สีกันความร้อน หรือสีอ่อนสำหรับหลังคาของอาคาร เพื่อลดการดูดกลืนความร้อน	

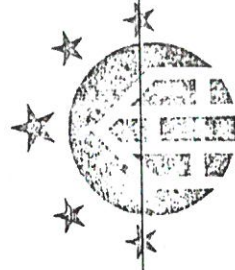

บริษัท เอ็น โฮเทล จำกัด
N HOTEL CO.,LTD.

เดือน พฤศจิกายน 2560  สุวิทย์ ชูแก้ว
(นายวงศ์กร เทพเจริญ และ นางสาวอทิศา ท่อแก้ว)
กรรมการผู้จัดการ
บริษัท เอ็น โฮเทล จำกัด

เดือน พฤศจิกายน 2560




(นางสาวจุฑารัตน์ บุญแก้ว)
ผู้อำนวยการด้านสิ่งแวดล้อม
บริษัท ภูเก็ต เอ็นไวรอนเมนทอล เซอร์วิส จำกัด

ตารางที่ 3 สรุปผลกระทบสิ่งแวดล้อม มาตรการป้องกันและแก้ไขผลกระทบสิ่งแวดล้อม และมาตรการติดตามตรวจสอบผลกระทบสิ่งแวดล้อม โครงการ โรงแรมดิวาริ ไม้ขาว
ภูเก็ต (ส่วนขยาย) ของบริษัท เอ็น โฮเทล จำกัด ระยะดำเนินการ (ต่อ)

องค์ประกอบทาง สิ่งแวดล้อมและคุณค่าต่าง ๆ	ผลกระทบต่อสิ่งแวดล้อมที่สำคัญ	มาตรการป้องกัน และแก้ไขผลกระทบสิ่งแวดล้อม	มาตรการติดตามตรวจสอบ ผลกระทบสิ่งแวดล้อม
3.7 ไฟฟ้า (ต่อ)	(4) การประมาณการณค่าไฟฟ้า ● ส่วนเดิม ปัจจุบันค่าไฟฟ้าของโครงการ รวมภาษีมูลค่าเพิ่ม 7% ย้อนหลัง 6 เดือน มีรายละเอียดดังนี้ - ประจำเดือนพฤศจิกายน พ.ศ.2559 ค่าไฟฟ้า เท่ากับ 307,701.55 บาท - ประจำเดือนธันวาคม พ.ศ.2559 ค่าไฟฟ้า เท่ากับ 337,063.03 บาท - ประจำเดือนมกราคม พ.ศ.2560 ค่าไฟฟ้า เท่ากับ 356,457.79 บาท - ประจำเดือนกุมภาพันธ์ พ.ศ.2560 ค่าไฟฟ้า เท่ากับ 340,476.87 บาท - ประจำเดือนมีนาคม พ.ศ.2560 ค่าไฟฟ้า เท่ากับ 415,849.86 บาท - ประจำเดือนเมษายน พ.ศ.2560 ค่าไฟฟ้า เท่ากับ 344,802.21 บาท โครงการได้ทำการประเมินค่าไฟฟ้าที่เกิดจากลักษณะการใช้ไฟฟ้าทั้งส่วนเดิมและส่วนขยาย จะมีการใช้ไฟฟ้าทั้งหมด 17,495 กิโลวัตต์-ชั่วโมง คิดเป็นจำนวนเงิน 87,473 บาท/วัน หรือ 2,624,175 บาท/เดือน (5) การอนุรักษ์พลังงาน จะมีการประชาสัมพันธ์เพื่อให้ผู้พักอาศัยช่วยกันอนุรักษ์พลังงาน เนื่องจากภายในห้องพักมีการใช้พลังงานจากเครื่องใช้ไฟฟ้าหลายชนิด ดังนั้น เพื่อเป็นการณรงค์ให้ผู้พักอาศัยในโครงการทราบถึงวิธีการอนุรักษ์พลังงาน โครงการจะติดป้ายประชาสัมพันธ์บริเวณพื้นที่ส่วนกลางต่างๆ ภายในโครงการ พร้อมทั้งจัดทำคู่มือการอนุรักษ์พลังงานเพื่อแจกจ่ายให้กับผู้พักอาศัยทุกห้องพักได้รับทราบและนำไปใช้เป็นแนวทางในการปฏิบัติต่อไป		



บริษัท เอ็น โฮเทล จำกัด
N HOTEL CO.,LTD.

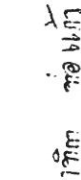เดือน พฤศจิกายน 2560  น.ไฮเย  น.ไฮเย


(นางวงศกร เทพเจริญ และ นางสาวอาทิตยา ท่อแก้ว)
กรรมการผู้จัดการ
บริษัท เอ็น โฮเทล จำกัด

เดือน พฤศจิกายน 2560  น.ไฮเย  น.ไฮเย

(นางสาวจุฑารัตน์ บุญแก้ว)
ผู้อำนวยการด้านสิ่งแวดล้อม
บริษัท ภูเก็ต เอ็นไวรอนเม้นทอล เซอร์วิส จำกัด

ตารางที่ 3 สรุปผลกระทบสิ่งแวดล้อม มาตรการป้องกันและแก้ไขผลกระทบสิ่งแวดล้อม และมาตรการติดตามตรวจสอบผลกระทบสิ่งแวดล้อม โครงการ โรงแรมดีวารี ไม้ขาว
ภูเก็ต (ส่วนขยาย) ของบริษัท เอ็น โฮเทล จำกัด ระยะดำเนินการ (ต่อ)


องค์ประกอบทาง สิ่งแวดล้อมและคุณค่าต่าง ๆ	ผลกระทบต่อสิ่งแวดล้อมที่สำคัญ	มาตรการป้องกัน และแก้ไขผลกระทบสิ่งแวดล้อม	มาตรการติดตามตรวจสอบ ผลกระทบสิ่งแวดล้อม
3.7 ไฟฟ้า (ต่อ)	(6) การประเมินอาคารโครงการเพื่ออนุรักษ์พลังงานตามกฎหมายที่กำหนดประเภทหรือขนาดของอาคาร และมาตรฐาน หลักเกณฑ์ และวิธีการในการออกแบบอาคารเพื่อการอนุรักษ์พลังงาน พ.ศ. 2552 โครงการ โรงแรมดีวารี ไม้ขาว ภูเก็ต (ส่วนขยาย) ประกอบกิจการประเภทโรงแรม ประกอบด้วย อาคารสูง 4 ชั้น จำนวน 2 อาคาร อาคารสูง 3 ชั้น จำนวน 3 อาคาร อาคารสูง 2 ชั้น จำนวน 1 อาคาร และอาคารชั้นเดียว จำนวน 6 อาคาร สำหรับอาคารที่เข้าข่ายต้องออกแบบเพื่อการอนุรักษ์พลังงาน ได้แก่ อาคาร A (A1-A3) มีพื้นที่ใช้สอย 6,897.28 ตารางเมตร จากข้อมูลข้างต้น พบว่า ประเภทและขนาดอาคารของโครงการเข้าข่ายอาคารที่ต้องมีการออกแบบเพื่อการอนุรักษ์พลังงานตามกฎหมายกำหนดประเภท หรือขนาดของอาคาร และมาตรฐาน หลักเกณฑ์และวิธีการในการออกแบบอาคารเพื่อการอนุรักษ์พลังงาน พ.ศ. 2552 ดังนั้น โครงการจึงได้ออกแบบอาคารให้เป็นไปตามกฎกระทรวงดังกล่าว		

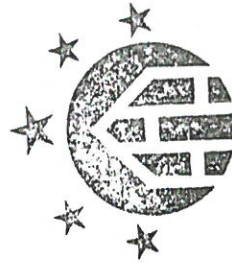

บริษัท เอ็น โฮเทล จำกัด
N HOTEL CO.,LTD.

เดือน พฤศจิกายน 2560 81 ปีที่ ที่ดิน
(นายวงศกร เทพเจริญ และ นางสาวอาทิตา ท่อแก้ว)
กรรมการผู้จัดการ
บริษัท เอ็น โฮเทล จำกัด

152/251

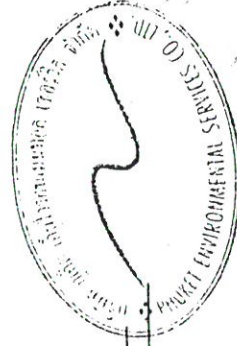

เดือน พฤศจิกายน 2560
(นางสาวจุฑารัตน์ บุญแก้ว)
ผู้อำนวยการด้านสิ่งแวดล้อม
บริษัท ภูเก็ต เอ็นไวรอนเม้นทอล เซอร์วิส จำกัด

ตารางที่ 3 สรุปผลกระทบสิ่งแวดล้อม มาตราการป้องกันและแก้ไขผลกระทบสิ่งแวดล้อม และมาตรการติดตามตรวจสอบผลกระทบสิ่งแวดล้อม โครงการ โรงแรมดีวารีไม้ขาว
ภูเก็ต (ส่วนขยาย) ของบริษัท เอ็น ไฮเทล จำกัด ระยะดำเนินการ (ต่อ)

องค์ประกอบทาง สิ่งแวดล้อมและคุณค่าต่างๆ	ผลกระทบต่อสิ่งแวดล้อมที่สำคัญ	มาตรการป้องกันและแก้ไขผลกระทบ สิ่งแวดล้อม	มาตรการติดตามตรวจสอบ ผลกระทบสิ่งแวดล้อม
3.8 การป้องกันอัคคีภัย	ในช่วงเปิดดำเนินการ โครงการได้ประเมินผลกระทบการป้องกันอัคคีภัย ไว้โดยแบ่งเป็น 4 ส่วน ได้แก่ ความเพียงพอของระบบป้องกันอัคคีภัยของโครงการ ความเหมาะสมของตำแหน่งและความเพียงพอของพื้นที่จัดรวมพล และความสามารถในการให้บริการระงับอัคคีภัยของหน่วยงานที่รับผิดชอบ (1) ความเพียงพอของระบบป้องกันอัคคีภัยของโครงการ โครงการ โรงแรมดีวารี ไม้ขาว ภูเก็ต (ส่วนเดิม) ประกอบกิจการประเภทโรงแรม ประกอบด้วย อาคารสูง 4 ชั้น จำนวน 3 อาคาร อาคารสูง 2 ชั้น จำนวน 1 อาคาร และอาคารชั้นเดียว จำนวน 3 อาคาร มีพื้นที่ใช้สอย เท่ากับ 8,543.55 ตารางเมตร สำหรับโครงการ โรงแรมดีวารี ไม้ขาว ภูเก็ต (ส่วนขยาย) ประกอบกิจการประเภทโรงแรม ประกอบด้วย อาคารสูง 4 ชั้น จำนวน 2 อาคาร อาคารสูง 3 ชั้น จำนวน 3 อาคาร อาคารสูง 2 ชั้น จำนวน 1 อาคาร และอาคารชั้นเดียว จำนวน 6 อาคาร มีพื้นที่ใช้สอย เท่ากับ 14,223.77 ตารางเมตร ดังนั้น ภายในโครงการรวมส่วนเดิมและส่วนขยาย มีจำนวนห้องพักทั้งสิ้น 233 ห้องพัก อาคารทั้งสิ้น จำนวน 19 อาคาร มีพื้นที่ใช้สอยรวมกันทุกชั้นทุกอาคาร เท่ากับ 22,767.32 ตารางเมตร เมื่อพิจารณาตามความในพระราชบัญญัติควบคุมอาคาร พ.ศ. 2522 ตามกฎกระทรวง ฉบับที่ 39 (พ.ศ. 2537) กฎกระทรวง ฉบับที่ 47 (พ.ศ. 2540) และกฎกระทรวง ฉบับที่ 55 (พ.ศ. 2543) ออกตามความในพระราชบัญญัติควบคุมอาคาร พ.ศ. 2522	(1) จัดให้มีระบบป้องกันและแจ้งเตือนอัคคีภัยของโครงการให้เป็นไปตามข้อกำหนดของกฎกระทรวงฉบับที่ 39 (พ.ศ. 2537) ฉบับที่ 47 (พ.ศ. 2540) และฉบับที่ 55 (พ.ศ. 2543) ออกตามความในพระราชบัญญัติควบคุมอาคาร พ.ศ. 2522 (2) ตรวจสอบความพร้อมและประสิทธิภาพการทำงานของระบบป้องกันและระงับอัคคีภัยเป็นประจำทุก 6 เดือน หรือตามข้อกำหนดอายุการใช้งานของผลิตภัณฑ์/อุปกรณ์นั้น (3) จัดให้มีการซ้อมป้องกันอัคคีภัย และการใช้อุปกรณ์ดับเพลิงภายในโครงการอย่างน้อย ปีละ 1 ครั้ง แก่พนักงานและเจ้าหน้าที่ของเพื่อให้พนักงานและเจ้าหน้าที่ของโครงการเกิดความรู้ความคุ้นเคย สามารถรับมือกับเหตุการณ์ที่อาจจะเกิดขึ้น รวมทั้งสามารถปฏิบัติงานและใช้เครื่องมือ/อุปกรณ์ต่างๆ ได้อย่างถูกต้อง	- ตรวจสอบสภาพการใช้งานของอุปกรณ์ป้องกันอัคคีภัยทุกชนิด หากพบว่าชำรุดต้องเปลี่ยนใหม่ทันที ทุก 6 เดือน ตลอดจนระยะเวลาดำเนินการหรือตามคำแนะนำของผู้ผลิต



บริษัท เอ็น ไฮเทล จำกัด
N HOTEL CO.,LTD.

เดือน พฤศจิกายน 2560  น. นง (นายวงศ์กร เทพเจริญ และ นางสาวอาทิตยา ท่อแก้ว)

เดือน พฤศจิกายน 2560  (นางสาวจุฑารัตน์ บุญแก้ว)
ผู้อำนวยการด้านสิ่งแวดล้อม
บริษัท ภูเก็ต เอ็นไวรอนเม้นทอล เซอร์วิส จำกัด



ตารางที่ 3 สรุปผลกระทบสิ่งแวดล้อม มาตรการป้องกันและแก้ไขผลกระทบสิ่งแวดล้อม และมาตรการติดตามตรวจสอบผลกระทบสิ่งแวดล้อม โครงการ โรงแรมศิวารี ไม้ขาว
ภูเก็ต (ส่วนขยาย) ของบริษัท เอ็น โฮเทล จำกัด ระยะเวลาดำเนินการ (ต่อ)

องค์ประกอบทาง สิ่งแวดล้อมและคุณค่าต่างๆ	ผลกระทบต่อสิ่งแวดล้อมที่สำคัญ	มาตรการป้องกันและแก้ไขผลกระทบ สิ่งแวดล้อม	มาตรการติดตามตรวจสอบ ผลกระทบสิ่งแวดล้อม
3.8 การป้องกันอัคคีภัย (ต่อ)	<u>ระบบดับเพลิง</u> • ส่วนเดิม ระบบท่อยืน (Stand Pipe System) ติดตั้งท่อยืน จำนวน 3 ท่อ โดยรับน้ำจากถังเก็บน้ำใต้ดินและหัวรับน้ำดับเพลิงภายนอกอาคาร สำหรับอาคารชั้นเดียว ได้แก่ อาคารต้อนรับและสำนักงาน อาคารร้านอาหาร และอาคารห้องครัว จัดให้มีท่อยืนสำหรับส่งน้ำให้กับตู้เก็บสายฉีดน้ำดับเพลิงเช่นเดียวกัน - ตู้เก็บสายฉีดน้ำดับเพลิง (Fire Hose Cabinet) ประกอบด้วย หัวฉีดน้ำดับเพลิง ขนาดเส้นผ่านศูนย์กลาง 2.5 นิ้ว สายฉีดน้ำดับเพลิงชนิดสายยางขม้วน และสายดับเพลิงยาว 30 เมตร พร้อมถังดับเพลิงแบบมีมือถือ ความจุ 10 ปอนด์ ติดตั้งไว้บริเวณหน้าลิฟต์ของอาคารห้องพัก อาคารต้อนรับและสำนักงาน อาคารร้านอาหาร และอาคารห้องครัว รวมจำนวนทั้งสิ้น 32 จุด - หัวรับน้ำดับเพลิงภายนอกอาคาร (Fire Department Connection : FDC) เป็นชนิดข้อต่อสวมเร็ว สามารถรับน้ำจากการกดดับเพลิงได้สะดวกโดยมีแนวท่อเข้าต่อกับตู้ FHC ของโครงการ ติดตั้งบริเวณทางทำลานจอดรถด้านหน้าโครงการ จำนวน 1 จุด	(4) โครงการจัดให้มีจุดรวมพล บริเวณอาคารหอพระ (ส่วนเดิม) ขนาดพื้นที่ 38 ตารางเมตร และบริเวณพื้นที่ว่างใกล้อาคาร A4 ขนาดพื้นที่ 107 ตารางเมตร (5) จัดให้มีพนักงานรักษาความปลอดภัย เพื่อดูแลความปลอดภัยในพื้นที่โครงการ (6) ติดป้ายแสดงวิธีการใช้อุปกรณ์ดับเพลิงอย่างชัดเจนที่จุดติดตั้งทุกจุด (7) จัดทำผังเส้นทางอพยพหนีไฟ ไปยังจุดรวมพล ติดไว้บริเวณทางเดินในอาคาร (8) มีการจัดตั้งกรรมการป้องกันอัคคีภัยโดยกำหนดบทบาทหน้าที่ (9) จัดให้มีแผนฉุกเฉินเตรียมการสำหรับกรณีเกิดอัคคีภัย	



บริษัท เอ็น โฮเทล จำกัด
N HOTEL CO.,LTD.

เดือน พฤศจิกายน 2560  ๑7/11/๒๕๖๐
(นางวงศกร เทพเจริญ และ นางสาวอภิภา ท่อแก้ว)
กรรมการผู้จัดการ
บริษัท เอ็น โฮเทล จำกัด

เดือน พฤศจิกายน 2560 
(นางสาวจุฑารัตน์ บุญแก้ว)
ผู้อำนวยการด้านสิ่งแวดล้อม
บริษัท ภูเก็ต เอ็นไวรอนเม้นทอล เซอร์วิส จำกัด



ตารางที่ 3 สรุปผลกระทบสิ่งแวดล้อม มาตรการป้องกันและแก้ไขผลกระทบสิ่งแวดล้อม และมาตรการติดตามตรวจสอบผลกระทบสิ่งแวดล้อม โครงการ โรงแรมดีวารี ไม้ขาว
ภูเก็ต (ส่วนขยาย) ของบริษัท เอ็น โฮเทล จำกัด ระยะดำเนินการ (ต่อ)

องค์ประกอบทาง สิ่งแวดล้อมและคุณค่าต่าง ๆ	ผลกระทบต่อสิ่งแวดล้อมที่สำคัญ	มาตรการป้องกันและแก้ไขผลกระทบ สิ่งแวดล้อม	มาตรการติดตามตรวจสอบ ผลกระทบสิ่งแวดล้อม
3.8 การป้องกันอัคคีภัย (ต่อ)	- ถึงดับเพลิงแบบมือถือ (Portable Fire Extinguisher) จะทำการติดตั้ง ถึงดับเพลิงแบบมือถือชนิดผงเคมีแห้ง ขนาด 10 ปอนด์ ติดตั้งไว้ในตู้เก็บสายฉีดน้ำ ดับเพลิงทุกตู้ของอาคารห้องพัก จำนวน 4 ถึง/อาคาร สำหรับอาคารต้อนรับและ สำนักงาน อาคารร้านอาหาร และอาคารห้องครัว มีอาคารละ 1 ถึง สำหรับดับเพลิง แบบก๊าซคาร์บอนไดออกไซด์ มีขนาดความจุ 10 ปอนด์ ติดตั้งไว้ในห้องเจ้าหน้าที่ เทคนิค และห้องไฟฟ้า - ระบบจ่ายน้ำอัตโนมัติ (Sprinkler System) เป็นระบบที่ทำงานเอง โดยอัตโนมัติเมื่ออุณหภูมิภายในห้องสูงขึ้นประมาณ 50 องศาเซลเซียส หลอดแก้วจะ แตกปล่อยให้น้ำที่อัดอยู่ภายในท่อโปรยน้ำออกมาดับเพลิง โดยติดตั้งระบบ Sprinkler System ครอบคลุมพื้นที่ห้องพักทุกห้อง ● ส่วนขยาย - ชุดตู้ดับเพลิง (Fire Hose Cabinet: FHC) ประกอบด้วย หัวฉีดน้ำ ดับเพลิง (Hose Valve) ขนาดเส้นผ่านศูนย์กลาง 2½ นิ้ว และสายฉีดน้ำดับเพลิง (Hose Reel) ขนาดเส้นผ่านศูนย์กลาง 2½ นิ้ว และมีสายฉีดน้ำดับเพลิงยาวประมาณ 30 เมตร ต่อจากตู้หัวฉีดน้ำดับเพลิงแล้วสามารถนำไปใช้ดับเพลิงในพื้นที่ทั้งหมดในชั้น นั้นได้ และถึงดับเพลิงแบบมือถือชนิดผงเคมีแห้งขนาด 10 ปอนด์ หรือ 4.50 กิโลกรัม จำนวนทั้งสิ้น 25 ชุด ซึ่งจะติดตั้งไว้ทุกชั้นของอาคาร มีรายละเอียดดังนี้		



บริษัท เอ็น โฮเทล จำกัด
N HOTEL CO.,LTD.

M. Hye
ชื่อ: ฐิติภา ท่อแก้ว

เดือน พฤศจิกายน 2560
(นางสาวศุภรรัตน์ บุญแก้ว)
กรรมการผู้จัดการ
บริษัท เอ็น โฮเทล จำกัด



เดือน พฤศจิกายน 2560
(นางสาวศุภรรัตน์ บุญแก้ว)
ผู้อำนวยการด้านสิ่งแวดล้อม
บริษัท ภูเก็ต เอ็นไวรอนเม้นทอล เซอร์วิส จำกัด

ตารางที่ 3 สรุปผลกระทบสิ่งแวดล้อม มาตรการป้องกันและแก้ไขผลกระทบสิ่งแวดล้อม และมาตรการติดตามตรวจสอบผลกระทบสิ่งแวดล้อม โครงการโรงแรมดิวาริ ไม้ขาว ภูเก็ต (ส่วนขยาย) ของบริษัท เอ็น โฮเทล จำกัด ระยะดำเนินการ (ต่อ)


องค์ประกอบทาง สิ่งแวดล้อมและคุณค่าต่าง ๆ	ผลกระทบต่อสิ่งแวดล้อมที่สำคัญ	มาตรการป้องกันและแก้ไขผลกระทบ สิ่งแวดล้อม	มาตรการติดตามตรวจสอบ ผลกระทบสิ่งแวดล้อม
3.8 การป้องกันอัคคีภัย (ต่อ)	○ อาคาร A (A1-A3) ติดตั้งจำนวน 12 จุด บริเวณโถงลิฟต์ ○ อาคาร B1 ติดตั้งจำนวน 4 จุด บริเวณโถงลิฟต์ ○ อาคาร B2 ติดตั้งจำนวน 3 จุด บริเวณโถงลิฟต์ ○ อาคาร B3 ติดตั้งจำนวน 3 จุด บริเวณบันไดหนีไฟ ○ อาคาร B4 ติดตั้งจำนวน 3 จุด บริเวณบันไดหนีไฟ การติดตั้งชุดดับเพลิง โครงการจะติดตั้งให้ส่วนบนสุดของชุดดับเพลิงจากระดับ พื้นอาคารประมาณ 1.50 เมตร ในที่มองเห็นสามารถอ่านคำแนะนำการใช้ได้ และ สามารถนำไปใช้งานได้สะดวก รวมทั้งอยู่ในสภาพที่ใช้งานได้ตลอดเวลา - หัวรับน้ำดับเพลิงภายนอกอาคาร (Fire Department Connection : FDC) เป็นชนิดข้อต่อสวมเร็วขนาดเส้นผ่านศูนย์กลาง 65 x 65 x 100 มิลลิเมตร จำนวน 2 หัว โดยหัวรับน้ำดับเพลิง 1 หัว จะส่งไปยังชุดดับเพลิงภายในโครงการ ส่วนอีก 1 หัว จะรับน้ำเข้าถังเก็บยังถังสำรองน้ำดับเพลิง ปริมาตร 255 ลูกบาศก์เมตร บริเวณด้านหลังอาคาร BOH - ระบบหัวกระจายน้ำดับเพลิงอัตโนมัติ (Sprinkle System) ติดตั้งไว้ ทุกชั้นของอาคาร โดยจะติดตั้งไว้ภายในห้องพักทุกห้อง และกระจายอยู่ตามจุดต่าง ๆ ทั่วบริเวณพื้นที่อาคารห้องพัก ซึ่งเป็นระบบท่อเปียกโดยสามารถดึงน้ำจากถังเก็บน้ำ สำรองดับเพลิงมาใช้งานได้ทันทีเมื่อเกิดเหตุเพลิงไหม้		



บริษัท เอ็น โฮเทล จำกัด
N HOTEL CO.,LTD.

เดือน พฤศจิกายน 2560 *A-1/2560* จาทิท ทอ หนู

(นางดวงศกร เทพเจริญ และ นางสาวอภิญญา ท่อแก้ว)
กรรมการผู้จัดการ
บริษัท เอ็น โฮเทล จำกัด

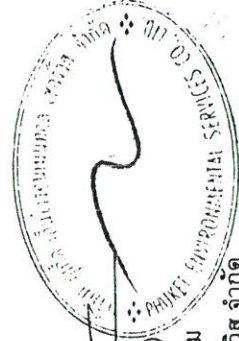

เดือน พฤศจิกายน 2560
(นางสาวจุฑารัตน์ บุญแก้ว)
ผู้อำนวยการด้านสิ่งแวดล้อม
บริษัท ภูเก็ต เอ็นไวรอนเม้นทอล เซอร์วิส จำกัด

ตารางที่ 3 สรุปผลกระทบสิ่งแวดล้อม มาตราการป้องกันและแก้ไขผลกระทบสิ่งแวดล้อม และมาตรการติดตามตรวจสอบผลกระทบสิ่งแวดล้อม โครงการ โรงแรมดิวารี ไม้ขาว ภูเก็ต (ส่วนขยาย) ของบริษัท เอ็น โฮเทล จำกัด ระยะดำเนินการ (ต่อ)

องค์ประกอบทางสิ่งแวดล้อมและคุณค่าต่าง ๆ	ผลกระทบต่อสิ่งแวดล้อมที่สำคัญ	มาตรการป้องกันและแก้ไขผลกระทบสิ่งแวดล้อม	มาตรการติดตามตรวจสอบผลกระทบสิ่งแวดล้อม
3.8 การป้องกันอัคคีภัย (ต่อ)	- ระบบท่อน้ำดับเพลิงและการสำรองน้ำดับเพลิง ประกอบด้วยท่อยืน 8 ท่อ ขนาดเส้นผ่านศูนย์กลาง 100 มิลลิเมตร เป็นระบบท่อน้ำดับเพลิง โดยรับน้ำจากถังเก็บน้ำสำรองดับเพลิง ปริมาตร 255 ลูกบาศก์เมตร โดยมีเครื่องสูบน้ำดับเพลิง (Diesel Fire Pump) อัตราการสูบ 1,500 แกลลอน/นาที และเครื่องสูบน้ำรักษาแรงดัน (Jockey Pump) ขนาด 1,500 แกลลอน/นาที สามารถนำมาใช้สำรองดับเพลิงได้ 45 นาที ก่อนที่รถดับเพลิงจะเข้ามาระงับเหตุเพลิงไหม้ <u>ระบบสัญญาณแจ้งเหตุเพลิงไหม้</u> ● ส่วนเดิม - แผงควบคุมระบบสัญญาณแจ้งเหตุเพลิงไหม้ (Fire Alarm Control Panel : FACP) เป็นจุดศูนย์รวมรับ-ส่งสัญญาณตรวจจับ มีหลักการทำงาน เมื่ออุปกรณ์ชุดกดแจ้งเหตุ และเครื่องตรวจจับตัวรับ รับสัญญาณการเกิดอัคคีภัย ก็จะส่งสัญญาณและมีเสียงสัญญาณที่แผงควบคุมจนกว่าจะตัดสินใจตัดสวิทช์เสียง แต่หลอดไฟสัญญาณยังคงติดอยู่จนกว่าจะกลับคืนสู่เหตุการณ์ปกติ - อุปกรณ์แจ้งสัญญาณเตือนเพลิงไหม้ (Signalling Device) เป็นอุปกรณ์แจ้งสัญญาณให้ทราบว่า มีเหตุเพลิงไหม้เกิดขึ้น ซึ่งสามารถส่งเสียงให้คนที่อยู่ภายในอาคารได้ยินทั่วกัน มีลักษณะเป็นสัญญาณแบบกริ่ง (Alarm Bell) โดยติดตั้งบริเวณอาคารห้องพัก จำนวน 8 จุด/อาคาร - อุปกรณ์แจ้งเหตุเพลิงไหม้แบบใช้มือ (Manual Pull Station) ติดตั้งอุปกรณ์แจ้งเหตุเพลิงไหม้แบบมีมือกดไว้ตำแหน่งเดียวกับอุปกรณ์แจ้งสัญญาณเตือนเพลิงไหม้		




บริษัท เอ็น โฮเทล จำกัด
N HOTEL CO.,LTD.

เดือน พฤศจิกายน 2560  ชาติภักดิ์ ขวัญแก้ว
(นางวงศกร เทพเจริญ และ นางสาวอภิญญา ท่อแก้ว)
กรรมการผู้จัดการ
บริษัท เอ็น โฮเทล จำกัด

เดือน พฤศจิกายน 2560  (นางสาวจุฑารัตน์ บุญแก้ว)
ผู้อำนวยการด้านสิ่งแวดล้อม
บริษัท ภูเก็ต เอ็นไวรอนเม้นทอล เซอร์วิส จำกัด

ตารางที่ 3 สรุปผลกระทบสิ่งแวดล้อม มาตรการป้องกันและแก้ไขผลกระทบสิ่งแวดล้อม และมาตรการติดตามตรวจสอบผลกระทบสิ่งแวดล้อม โครงการ โรงแรมดิวาร์ไม้นาว
ภูเก็ต (ส่วนขยาย) ของบริษัท เอ็น โฮเทล จำกัด ระยะดำเนินการ (ต่อ)


องค์ประกอบทาง สิ่งแวดล้อมและคุณค่าต่าง ๆ	ผลกระทบต่อสิ่งแวดล้อมที่สำคัญ	มาตรการป้องกันและ แก้ไขผลกระทบสิ่งแวดล้อม	มาตรการติดตามตรวจสอบ ผลกระทบสิ่งแวดล้อม
3.8 การป้องกันอัคคีภัย (ต่อ)	- เครื่องตรวจจับควัน (Smoke Detector) ติดตั้งเครื่องตรวจจับควันบริเวณโดยติดตั้งบริเวณห้องพักทุกห้อง, ล็อบบี้, ห้องทำงาน, ห้องประชุม, ห้องครัว และห้องเครื่องต่าง ๆ รวมจำนวนทั้งสิ้น 222 จุด • ส่วนขยาย โครงการจะใช้ระบบสัญญาณแจ้งเหตุเพลิงไหม้ที่มีอยู่ในอาคารส่วนเดิมในปัจจุบัน โดยจะติดตั้งระบบสัญญาณแจ้งเหตุเพลิงไหม้เพิ่มเติมสำหรับอาคารส่วนขยายกระจายอยู่ตามจุดต่างๆ ทั่วบริเวณพื้นที่โครงการ มีรายละเอียดดังนี้ - แผงควบคุมรวม (Fire Alarm Control Panel, FCP) เป็นส่วนควบคุมและตรวจสอบการทำงานของอุปกรณ์และส่วนต่างๆ ในระบบทั้งหมดจะประกอบด้วยวงจรตรวจควบคุมย่อยรับสัญญาณจากอุปกรณ์เริ่มสัญญาณ, วงจรทดสอบการทำงาน, วงจรป้องกันระบบ, วงจรสัญญาณแจ้งการทำงานในสภาวะปกติ และภาวะขัดข้อง เช่น สายไฟจากอุปกรณ์ตรวจจับขาด, แบตเตอรี่ต่ำหรือไฟจ่ายตู้แม่ข่ายควบคุมโดนตัดขาด เป็นต้น ตู้แม่ข่ายควบคุม จะมีสัญญาณไฟและเสียงแสดงสภาวะต่างๆ บนหน้าตู้ โดยโครงการจะติดตั้งอยู่บริเวณอาคาร BOH - อุปกรณ์แยกแจ้งสัญญาณ (Graphic Annunciator Board : AAN) เป็นอุปกรณ์ที่มีไว้เพื่อจุดจุดเกิดเหตุภายในอาคารได้อย่างรวดเร็ว เพื่อที่จะสามารถบอกตำแหน่งในการเข้าไประงับเหตุได้อย่างรวดเร็ว อุปกรณ์แยกแจ้งสัญญาณจะนิยมแสดงแผนผังของอาคารนั้นๆ และแสดงโซนหรือจุดของอุปกรณ์ตรวจจับตามตำแหน่งที่ออกแบบไว้ โดยโครงการจะติดตั้งอยู่บริเวณอาคาร E (โซนด้านหน้าหาด) และบริเวณอาคาร BOH		

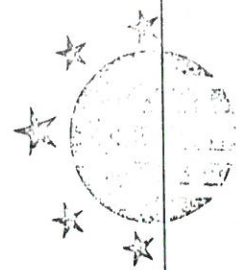

บริษัท เอ็น โฮเทล จำกัด
N HOTEL CO., LTD.

N. Hye จาพิท ทอแก๊ว
เดือน พฤศจิกายน 2560

(นายวงศกร เทพเจริญ และ นางสาวอภิญญา ท่อแก้ว)
กรรมการผู้จัดการ
บริษัท เอ็น โฮเทล จำกัด

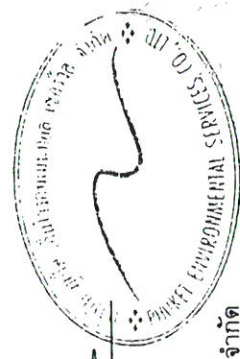

Chun
เดือน พฤศจิกายน 2560

(นางสาวจุฑารัตน์ บุญแก้ว)
ผู้อำนวยการด้านสิ่งแวดล้อม
บริษัท ภูเก็ต เอ็นไวรอนเม้นทอล เซอร์วิส จำกัด

ตารางที่ 3 สรุปผลกระทบสิ่งแวดล้อม มาตรการป้องกันและแก้ไขผลกระทบสิ่งแวดล้อม และมาตรการติดตามตรวจสอบผลกระทบสิ่งแวดล้อม โครงการ โรงแรมดีวารี ไม้ขาว
ภูเก็ต (ส่วนขยาย) ของบริษัท เอ็น โฮเทล จำกัด ระยะดำเนินการ (ต่อ)

องค์ประกอบทาง สิ่งแวดล้อมและคุณค่าต่างๆ	ผลกระทบต่อสิ่งแวดล้อมที่สำคัญ	มาตรการป้องกันและ แก้ไขผลกระทบสิ่งแวดล้อม	มาตรการติดตามตรวจสอบ ผลกระทบสิ่งแวดล้อม
3.8 การป้องกันอัคคีภัย (ต่อ)	- อุปกรณ์แจ้งเหตุเพลิงไหม้แบบมีมือกด (Manual Station : M) ชนิดทุบแล้วดึง (Break Glass) ใช้สำหรับแจ้งเหตุเพลิงไหม้ด้วยตัวบุคคล แบบสั่งงานแจ้ง 2 ส่วน คือ ด้วยการ ใช้มือกด (Push) และ มือดึงคันโยก (Pull) ที่ตัวอุปกรณ์ มีกุญแจไข เปิดฝาคันค่าให้ตัว อุปกรณ์อยู่ในสภาพเดิม เมื่อแจ้งเหตุไปแล้ว โดยโครงการจะติดตั้งอุปกรณ์แจ้งเหตุเพลิงไหม้ แบบใช้มือไขตามจุดต่างๆ ของแต่ละอาคาร จำนวนทั้งสิ้น 71 จุด มีรายละเอียดดังนี้ ○ อาคาร A (A1-A3) ติดตั้งจำนวน 24 จุด ออกแบบติดตั้งชั้นละ 6 จุด บริเวณโถงลิฟต์และโถงบันไดหนีไฟ ○ อาคาร A4 ติดตั้งจำนวน 8 จุด ออกแบบติดตั้งชั้นละ 2 จุด บริเวณโถง ลิฟต์และโถงบันไดหนีไฟ ○ อาคาร B1 (ส่วนเดิม) ติดตั้งจำนวน 8 จุด ออกแบบติดตั้งชั้นละ 2 จุด บริเวณโถงลิฟต์และโถงบันไดหนีไฟ ○ อาคาร B2 ติดตั้งจำนวน 6 จุด ออกแบบติดตั้งชั้นละ 2 จุด บริเวณโถง ลิฟต์และโถงบันไดหนีไฟ ○ อาคาร B3 ติดตั้งจำนวน 6 จุด ออกแบบติดตั้งชั้นละ 2 จุด บริเวณโถง ลิฟต์และโถงบันไดหนีไฟ ○ อาคาร B4 ติดตั้งจำนวน 6 จุด ออกแบบติดตั้งชั้นละ 2 จุด บริเวณโถง ลิฟต์และโถงบันไดหนีไฟ ○ อาคารร้านอาหาร ติดตั้งจำนวน 4 จุด บริเวณห้องเตรียมอาหาร ห้องครัว และห้องอาหาร		



บริษัท เอ็น โฮเทล จำกัด
N HOTEL CO.,LTD.


เดือน พฤศจิกายน 2560  จาติก หนู แก้ว
(นางวงศกร เทพเจริญ และ นางสาวอภิญญา ท่อแก้ว)

เดือน พฤศจิกายน 2560  (นางสาวจุฑารัตน์ บุญแก้ว)
ผู้อำนวยการด้านสิ่งแวดล้อม
บริษัท ภูเก็ต เอ็นไวรอนเมนทอล เซอร์วิส จำกัด



ตารางที่ 3 สรุปผลกระทบสิ่งแวดล้อม มาตรการป้องกันและแก้ไขผลกระทบสิ่งแวดล้อม และมาตรการติดตามตรวจสอบผลกระทบสิ่งแวดล้อม โครงการ โรงแรมศิวารี ไม้ขาว
ภูเก็ต (ส่วนขยาย) ของบริษัท เอ็น โฮเทล จำกัด ระยะดำเนินการ (ต่อ)

องค์ประกอบทาง สิ่งแวดล้อมและคุณค่าต่าง ๆ	ผลกระทบต่อสิ่งแวดล้อมที่สำคัญ	มาตรการป้องกันและ แก้ไขผลกระทบสิ่งแวดล้อม	มาตรการติดตามตรวจสอบ ผลกระทบสิ่งแวดล้อม
3.8 การป้องกันอัคคีภัย (ต่อ)	○ อาคาร BOH (ส่วนเดิม) ติดตั้งจำนวน 7 จุด บริเวณห้องซักรีด ห้องรักษา ความปลอดภัย ห้องอาหารพนักงาน โถงบันได ห้องส่วนต้อนรับ ○ อาคารสปา ติดตั้งจำนวน 1 จุด บริเวณทางเข้า ○ อาคารยิม ติดตั้งจำนวน 1 จุด บริเวณทางเข้า - อุปกรณ์ส่งสัญญาณเพลิงไหม้ด้วยเสียงและแสงไฟแฟลชกระพริบ (Horn Strob Light : H) แบบติดตั้งที่ผนังกำแพง เป็นอุปกรณ์แจ้งเหตุเพลิงไหม้ส่งสัญญาณเสียงแสง ให้ทราบทั่วถึง โดยมีหลักการทำงาน คือ เมื่อได้รับสัญญาณจากระบบแจ้งเหตุเพลิงไหม้แบบใช้ มือ อุปกรณ์ส่งสัญญาณจะทำหน้าที่ส่งสัญญาณเตือนด้วยเสียงและแสงไฟแฟลชกระพริบ โดย โครงการจะติดตั้งอุปกรณ์ส่งสัญญาณเพลิงไหม้ด้วยเสียงด้วยกับอุปกรณ์แจ้งเหตุเพลิง ไหม้แบบมีอกด - อุปกรณ์ตรวจจับควัน (Smoke Detector : SD) ชนิด Photo Electric เหมาะ สำหรับใช้ตรวจจับสัญญาณควันในระยะที่มีอนุภาคของควันที่เพิ่มขึ้น Photoelectric Smoke Detector ทำงานโดยใช้หลักการการสะท้อนของแสง เมื่อมีควันเข้ามาในตัวตรวจจับควันจะไป กระทบกับแสงที่ออกมาจาก Photometer ซึ่งไม่ได้ส่งตรงไปยังอุปกรณ์รับแสง Photo Receptor แต่แสงดังกล่าวบางส่วนจะสะท้อนอนุภาคควันและหักเหเข้าไปที่ Photo Receptor ทำให้วงจรตรวจจับของตัวตรวจจับควันส่ง สัญญาณแจ้ง Alarm โดยอุปกรณ์ตรวจจับควันจะ ติดตั้งกระจายอยู่ตามจุดต่างๆ ของทุกอาคาร ได้แก่ ห้องพักทุกห้อง ห้องเอนกประสงค์ ห้อง เก็บของ ห้องวีดีโอ ห้องวิศวกรรม ห้องเครื่อง ห้องอาหารพนักงาน ห้องรักษาความปลอดภัย สำนักงาน ห้องสปา ห้องออกกำลังกาย โถงบันได และโถงทางเดิน เป็นต้น		

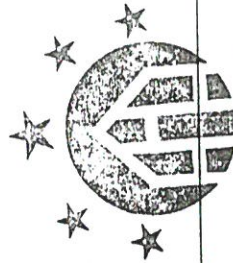

บริษัท เอ็น โฮเทล จำกัด
N HOTEL CO.,LTD.

เดือน พฤศจิกายน 2560 น.ส.ท. . ชีวทิพย์ ชูแก้ว
(นายวงศกร เทพเจริญ และ นางสาวอาทิตย์ ท่อแก้ว)
กรรมการผู้จัดการ
บริษัท เอ็น โฮเทล จำกัด

เดือน พฤศจิกายน 2560

นางสาวจุฑารัตน์ บุญแก้ว
ผู้อำนวยการด้านสิ่งแวดล้อม

บริษัท ภูเก็ต เอ็นไวรอนเม้นทอล เซอร์วิส จำกัด



ตารางที่ 3 สรุปผลการประเมินความเสี่ยงและแก้ไขผลกระทบสิ่งแวดล้อม และมาตรการติดตามตรวจสอบผลกระทบสิ่งแวดล้อม โครงการ โรงแรมดีวารี ไม้ขาว
ภูเก็ต (ส่วนขยาย) ของบริษัท เอ็น โฮเทล จำกัด ระยะดำเนินการ (ต่อ)

องค์ประกอบทาง สิ่งแวดล้อมและคุณค่าต่าง ๆ 3.8 การป้องกันอัคคีภัย (ต่อ)	ผลกระทบต่อสิ่งแวดล้อมที่สำคัญ	มาตรการป้องกันและ แก้ไขผลกระทบสิ่งแวดล้อม	มาตรการติดตามตรวจสอบ ผลกระทบสิ่งแวดล้อม
	- อุปกรณ์ตรวจจับความร้อน (Heat Detector : HD) อุปกรณ์ชนิดนี้จะทำการตรวจจับจากอัตราการเพิ่มขึ้นของความร้อนภายนอกในช่วงเวลาที่กำหนด หรือเมื่ออุณหภูมิถึงขีดจำกัดที่กำหนด แล้วจึงส่งสัญญาณไปยังตู้ควบคุม โดยโครงการจะติดตั้งบริเวณห้องน้ำ ห้องครัวของอาคารห้องอาหาร ห้องเตรียมอาหาร ห้องครัวของอาคาร BOH ห้องเครื่องกำเนิดไฟฟ้าสำรอง ห้องเปลี่ยนเสื้อผ้า โถงทางเดิน <u>ป้ายบอกชั้นและป้ายบอกทางหนีไฟ</u> • ส่วนเดิม - เครื่องส่องสว่างฉุกเฉิน (Emergency Light) เป็นชนิดใช้แบตเตอรี่ชนิดชาร์จได้ เพื่อเป็นเครื่องจ่ายไฟภายในตัวเองในขณะเกิดเพลิงไหม้ สามารถใช้ได้นาน 2 ชั่วโมง ติดตั้งไว้เฉพาะอาคารห้องพัก จำนวน 12 ชุด/อาคาร - ป้ายบอกทางหนีไฟ (Fire Exit Sign) เป็นป้ายพลาสติกเรืองแสง มีตัวหนังสือสีขาวบนพลาสติกใส ติดลงบนเพดานหรือติดบนผนังสูงจากพื้น 2.50 เมตร โดยจะใช้แบตเตอรี่ชนิดชาร์จได้ เป็นเครื่องจ่ายภายในตัวมันเองในขณะเกิดเพลิงไหม้ สามารถใช้งานได้นาน 2 ชั่วโมง ติดตั้งไว้เฉพาะที่อาคารห้องพัก จำนวน 16 จุด/อาคาร		



บริษัท เอ็น โฮเทล จำกัด
N HOTEL CO.,LTD.

เดือน พฤศจิกายน 2560


N. Thir สุวิภา ท่อแก้ว
(นางวงศกร เทพเจริญ และ นางสาววิภา ท่อแก้ว)
กรรมการผู้จัดการ
บริษัท เอ็น โฮเทล จำกัด

เดือน พฤศจิกายน 2560

[Signature]
(นางสาวจุฑารัตน์ บุญแก้ว)
ผู้อำนวยการด้านสิ่งแวดล้อม
บริษัท ภูเก็ต เอ็นไวรอนเม้นทอล เซอร์วิส จำกัด


ตารางที่ 3 สรุปผลกระทบสิ่งแวดล้อม มาตรการป้องกันและแก้ไขผลกระทบสิ่งแวดล้อม และมาตรการติดตามตรวจสอบผลกระทบสิ่งแวดล้อม โครงการ โรงแรมติวรี่ ไมซ์วา
ภูเก็ต (ส่วนขยาย) ของบริษัท เอ็น โฮเทล จำกัด ระยะดำเนินการ (ต่อ)

องค์ประกอบทาง สิ่งแวดล้อมและคุณค่าต่าง ๆ	ผลกระทบต่อสิ่งแวดล้อมที่สำคัญ	มาตรการป้องกันและ แก้ไขผลกระทบสิ่งแวดล้อม	มาตรการติดตามตรวจสอบ ผลกระทบสิ่งแวดล้อม
3.8 การป้องกันอัคคีภัย (ต่อ) ● ส่วนขยาย - ไฟส่องสว่างฉุกเฉิน (Emergency Light) พร้อมแบตเตอรี่ทำหน้าที่จ่ายกำลังไฟฟ้าในสภาวะที่ไฟฟ้าปกติเกิดขัดข้อง หลอดไฟ Halogen ขนาด 2x55 W. พร้อมอุปกรณ์อัดประจุไฟฟ้าอัตโนมัติ โดยเครื่องสามารถจ่ายกระแสไฟต่อเนื่องนาน 2 ชั่วโมง ติดตั้งสูงจากระดับพื้น 2.25 เมตร เพื่อส่องสว่างให้สามารถมองเห็นได้ชัดเจนหากเกิดกรณีฉุกเฉิน โดยมีการติดตั้งไว้ตามจุดต่างๆ ของแต่ละอาคาร ซึ่งครอบคลุมทั่วบริเวณพื้นที่โครงการ ได้แก่ ห้องนำห้องพัก ห้องครัว ห้องเตรียมอาหาร ห้องเย็น ห้องเก็บของ ห้องเก็บของ ห้องอาหาร ห้องเครื่องกำเนิดไฟฟ้าสำรอง สำนักงาน ห้องสปา ห้องออกกำลังกาย โกลด์ฟิต โกลด์คลับ โกลด์ไนท์ และโกลด์ทางเดิน - โคมไฟป้ายทางออกฉุกเฉิน ทำงานด้วยแบตเตอรี่ หลอดไฟคอมแพคฟลูออเรสเซนต์ พร้อมอุปกรณ์อัดประจุไฟฟ้าอัตโนมัติ ทั้งนี้โคมไฟป้ายทางออกฉุกเฉิน เครื่องสามารถจ่ายกระแสไฟต่อเนื่องนาน 2 ชั่วโมง ติดตั้งสูงจากระดับพื้น 2.50 เมตร เพื่อส่องสว่างให้สามารถมองเห็นได้ชัดเจนหากเกิดกรณีฉุกเฉิน โดยมีการติดตั้งไว้บริเวณทางเดิน และบันไดของทุกชั้น ทุกอาคารครอบคลุมทั่วบริเวณพื้นที่โครงการ <u>แผนผังแบบแปลน และตำแหน่งที่ติดตั้งอุปกรณ์ดับเพลิงต่างๆ</u> - โครงการมีการติดป้ายแสดงวิธีการใช้อุปกรณ์ดับเพลิงอย่างชัดเจนที่จุดติดตั้งทุกจุด - โครงการมีการจัดทำผังเส้นทางอพยพหนีไฟ ไปยังจุดรวมพลเบื้องต้น ติดไว้บริเวณทางเดินในอาคาร บริเวณชั้นล่างของอาคารจัดให้มีแบบแปลนแผนผังของ แต่ละอาคารไว้ เพื่อให้สามารถตรวจสอบได้โดยสะดวก			

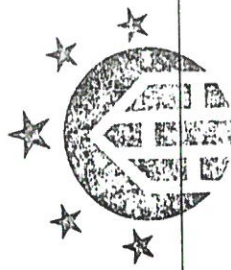

บริษัท เอ็น โฮเทล จำกัด
N HOTEL CO.,LTD. เดือน พฤศจิกายน 2560

NH จุฬารัตน์ บัญญแก้ว
(นางสาวจุฬารัตน์ บัญญแก้ว)
ผู้อำนวยการด้านสิ่งแวดล้อม
บริษัท ภูเก็ต เอ็นไวรอนเม้นทอล เซอร์วิส จำกัด

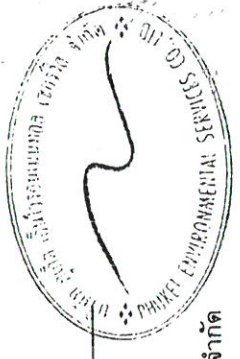

ตารางที่ 3 สรุปผลกระทบสิ่งแวดล้อม มาตรการป้องกันและแก้ไขผลกระทบสิ่งแวดล้อม และมาตรการติดตามตรวจสอบผลกระทบสิ่งแวดล้อม โครงการโรงแรมดีวีอาร์ไม้ขาว
ภูเก็ต (ส่วนขยาย) ของบริษัท เอ็น โฮเทล จำกัด ระยะดำเนินการ (ต่อ)

องค์ประกอบทาง สิ่งแวดล้อมและคุณค่าต่าง ๆ	ผลกระทบต่อสิ่งแวดล้อมที่สำคัญ	มาตรการป้องกันและ แก้ไขผลกระทบสิ่งแวดล้อม	มาตรการติดตามตรวจสอบ ผลกระทบสิ่งแวดล้อม
3.8 การป้องกันอัคคีภัย (ต่อ)	<u>ระบบไฟส่องสว่างสำรอง</u> • ส่วนเดิม - เครื่องส่องสว่างฉุกเฉิน (Emergency Light) เป็นชนิดที่ใช้แบตเตอรี่ชนิดชาร์จได้ เพื่อเป็นเครื่องจ่ายไฟภายในตัวเองในขณะเกิดเพลิงไหม้ สามารถใช้ได้นาน 2 ชั่วโมง ติดตั้งไว้เฉพาะอาคารห้องพัก จำนวน 12 ชุด/อาคาร • ส่วนขยาย - ไฟส่องสว่างฉุกเฉิน (Emergency Light) พร้อมแบตเตอรี่ทำหน้าที่ง่ายกำลังไฟภายในสภาวะที่ไฟฟ้าปกติเกิดขัดข้อง หลอดไฟ Halogen ขนาด 2x55 W. พร้อมอุปกรณ์อัคคีภัยไฟฟ้ายัดโน้มิต โดยเครื่องสามารถจ่ายกระแสไฟต่อเนื่องนาน 2 ชั่วโมง ติดตั้งสูงจากระดับพื้น 2.25 เมตร โดยมีการติดตั้งไว้ตามจุดต่างๆ ของแต่ละอาคาร ได้แก่ ห้องนำห้องอาหาร ห้องครัว ห้องเตรียมอาหาร ห้องเย็น ห้องเอนกประสงค์ ห้องเก็บของ ห้องวิศวกรรม ห้องเครื่องกำเนิดไฟฟ้าสำรอง สำนักงาน ห้องสปา ห้องออกกำลังกาย โถงลิฟต์ โถงบันไดหลัก โถงบันไดหนีไฟ และโถงทางเดิน		



บริษัท เอ็น โฮเทล จำกัด
N HOTEL CO., LTD.

เดือน พฤศจิกายน 2560

(นายวงศกร เทพเจริญ และ นางสาวอทิภา ท่อแก้ว)

กรรมการผู้จัดการ

บริษัท เอ็น โฮเทล จำกัด

163/251

เดือน พฤศจิกายน 2560

(นางสาวจุฑารัตน์ บุญแก้ว)


ผู้อำนวยการด้านสิ่งแวดล้อม

บริษัท ภูเก็ต เอ็นไวรอนเมนทอล เซอร์วิส จำกัด



ตารางที่ 3 สรุปผลกระทบสิ่งแวดล้อม มาตรการป้องกันและแก้ไขผลกระทบสิ่งแวดล้อม และมาตรการติดตามตรวจสอบผลกระทบสิ่งแวดล้อม โครงการ โรงแรมดิวาร์ไมซ์วา
ภูเก็ต (ส่วนขยาย) ของบริษัท เอ็น โฮเทล จำกัด ระยะดำเนินการ (ต่อ)

องค์ประกอบทาง สิ่งแวดล้อมและคุณค่าต่าง ๆ	ผลกระทบต่อสิ่งแวดล้อมที่สำคัญ	มาตรการป้องกันและ แก้ไขผลกระทบสิ่งแวดล้อม	มาตรการติดตามตรวจสอบ ผลกระทบสิ่งแวดล้อม
3.8 การป้องกันอัคคีภัย (ต่อ)	<u>บันไดหนีไฟ</u> • ส่วนเดิม โครงการมีบันไดหนีไฟเฉพาะอาคารห้องพัก ซึ่งมีลักษณะเป็นอาคารสูง 4 ชั้น นอกจากนี้ ยังสามารถใช้บันไดหลักในการหนีไฟได้ มีรายละเอียดดังนี้ ○ บันไดหนีไฟ (บันไดหนีไฟ 1) จำนวน 1 แห่ง/ชั้น มีความกว้างสุทธิ 0.90 เมตร ลูกตั้งสูง 0.18 เมตร ลูกนอนกว้าง 0.25 เมตร ○ บันไดหลัก/บันไดหนีไฟ (บันไดหนีไฟ 2) จำนวน 1 แห่ง/ชั้น มีความกว้างสุทธิ 1.63 เมตร ลูกตั้งสูง 0.18 เมตร ลูกนอนกว้าง 0.25 เมตร • ส่วนขยาย โครงการจัดให้มีบันไดหลักและบันไดหนีไฟแต่ละอาคาร มีรายละเอียดดังนี้ <u>อาคาร A2</u> ○ บันไดหลัก/บันไดหนีไฟ (STAIR A2-1) จำนวน 1 แห่ง/ชั้น มีความกว้างสุทธิ 1.20 เมตร มีขนาดพีกกว้าง 1.20 เมตร ลูกตั้งสูง 0.166 เมตร ลูกนอนกว้าง 0.250 เมตร ○ บันไดหลัก/บันไดหนีไฟ (STAIR A2-2) จำนวน 1 แห่ง/ชั้น มีความกว้างสุทธิ 1.20 เมตร มีขนาดพีกกว้าง 1.20 เมตร ลูกตั้งสูง 0.166 เมตร ลูกนอนกว้าง 0.250 เมตร		

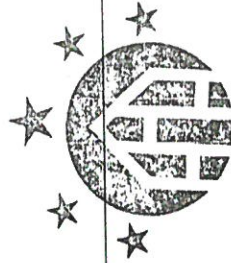


บริษัท เอ็น โฮเทล จำกัด
N HOTEL CO.,LTD.

เดือน พฤศจิกายน 2560  อุทิศ ท่อแก้ว
(นายวงศกร เทพเจริญ และ นางสาวอภิญญา ท่อแก้ว)
กรรมการผู้จัดการ
บริษัท เอ็น โฮเทล จำกัด

เดือน พฤศจิกายน 2560


(นางสาวจุฑารัตน์ บุญแก้ว)
ผู้อำนวยการด้านสิ่งแวดล้อม
บริษัท ภูเก็ต เอ็นไวรอนเม้นทอล เซอร์วิส จำกัด

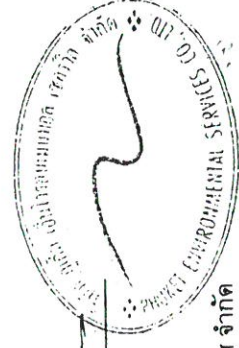

ตารางที่ 3 สรุปผลกระทบสิ่งแวดล้อม มาตรการป้องกันและแก้ไขผลกระทบสิ่งแวดล้อม และมาตรการติดตามตรวจสอบผลกระทบสิ่งแวดล้อม โครงการโรงแรมดีวารี ไม่ขาว
ภูเก็ต (ส่วนขยาย) ของบริษัท เอ็น โฮเทล จำกัด ระยะดำเนินการ (ต่อ)

องค์ประกอบทาง สิ่งแวดล้อมและคุณค่าต่าง ๆ	ผลกระทบต่อสิ่งแวดล้อมที่สำคัญ	มาตรการป้องกันและ แก้ไขผลกระทบสิ่งแวดล้อม	มาตรการติดตามตรวจสอบ ผลกระทบสิ่งแวดล้อม
3.8 การป้องกันอัคคีภัย (ต่อ)	<u>อาคาร A4</u> ○ บันไดหลัก/บันไดหนีไฟ (STAIR A4-1) จำนวน 1 แห่ง/ชั้น มีความกว้างสุทธิ 1.20 เมตร มีขนาดพักกว้าง 1.20 เมตร ลูกดิ่งสูง 0.175 เมตร ลูกนอนกว้าง 0.250 เมตร ○ บันไดหลัก/บันไดหนีไฟ (STAIR A4-2) จำนวน 1 แห่ง/ชั้น มีความกว้างสุทธิ 1.20 เมตร มีขนาดพักกว้าง 1.20 เมตร ลูกดิ่งสูง 0.175 เมตร ลูกนอนกว้าง 0.250 เมตร <u>อาคาร B2</u> ○ บันไดหลัก/บันไดหนีไฟ (STAIR B2-1) จำนวน 1 แห่ง/ชั้น มีความกว้างสุทธิ 1.20 เมตร มีขนาดพักกว้าง 1.20 เมตร ลูกดิ่งสูง 0.175 เมตร ลูกนอนกว้าง 0.250 เมตร ○ บันไดหลัก/บันไดหนีไฟ (STAIR B2-2) จำนวน 1 แห่ง/ชั้น มีความกว้างสุทธิ 1.20 เมตร มีขนาดพักกว้าง 1.20 เมตร ลูกดิ่งสูง 0.175 เมตร ลูกนอนกว้าง 0.250 เมตร <u>อาคาร B3</u> ○ บันไดหลัก/บันไดหนีไฟ (STAIR B3-1) จำนวน 1 แห่ง/ชั้น มีความกว้างสุทธิ 1.20 เมตร มีขนาดพักกว้าง 1.20 เมตร ลูกดิ่งสูง 0.175 เมตร ลูกนอนกว้าง 0.250 เมตร ○ บันไดหลัก/บันไดหนีไฟ (STAIR B3-2) จำนวน 1 แห่ง/ชั้น มีความกว้างสุทธิ 1.20 เมตร มีขนาดพักกว้าง 1.20 เมตร ลูกดิ่งสูง 0.175 เมตร ลูกนอนกว้าง 0.250 เมตร		



บริษัท เอ็น โฮเทล จำกัด
N HOTEL CO.,LTD.

เดือน พฤศจิกายน 2560

(นายวงศกร เทพเจริญ และ นางสาวอาทิตย์กา ท่อแก้ว)
กรรมการผู้จัดการ
บริษัท เอ็น โฮเทล จำกัด


165/251

เดือน พฤศจิกายน 2560

(นางสาวจุฑารัตน์ บุญแก้ว)
ผู้อำนวยการด้านสิ่งแวดล้อม
บริษัท ภูเก็ต เอ็นไวรอนเมนทอล เซอร์วิส จำกัด

ตารางที่ 3 สรุปผลกระทบสิ่งแวดล้อม มาตรการป้องกันและแก้ไขผลกระทบสิ่งแวดล้อม และมาตรการติดตามตรวจสอบผลกระทบสิ่งแวดล้อม โครงการโรงไฟฟ้า ไม้ขาว
ภูเก็ต (ส่วนขยาย) ของบริษัท เอ็น ไฮเทล จำกัด ระยะดำเนินการ (ต่อ)

องค์ประกอบทาง สิ่งแวดล้อมและคุณค่าต่าง ๆ	ผลกระทบต่อสิ่งแวดล้อมที่สำคัญ	มาตรการป้องกันและ แก้ไขผลกระทบสิ่งแวดล้อม	มาตรการติดตามตรวจสอบ ผลกระทบสิ่งแวดล้อม
3.8 การป้องกันอัคคีภัย (ต่อ)	<u>อาคาร B4</u> ○ บันไดหลัก/บันไดหนีไฟ (STAIR B4-1) จำนวน 1 แห่ง/ชั้น มีความกว้างสุทธิ 1.20 เมตร มีชนพักกว้าง 1.20 เมตร ลูกดิ่งสูง 0.175 เมตร ลูกนอนกว้าง 0.250 เมตร ○ บันไดหลัก/บันไดหนีไฟ (STAIR B4-2) จำนวน 1 แห่ง/ชั้น มีความกว้างสุทธิ 1.20 เมตร มีชนพักกว้าง 1.20 เมตร ลูกดิ่งสูง 0.175 เมตร ลูกนอนกว้าง 0.250 เมตร <u>อาคาร BOH</u> ○ บันไดหลัก/บันไดหนีไฟ (STAIR BOH-1) จำนวน 1 แห่ง/ชั้น มีความกว้างสุทธิ 1.55 เมตร มีชนพักกว้าง 1.50 เมตร ลูกดิ่งสูง 0.171 เมตร ลูกนอนกว้าง 0.250 เมตร <u>อาคารร้านอาหาร</u> ○ บันไดหลัก (STAIR ADD-1) จำนวน 1 แห่ง/ชั้น มีความกว้างสุทธิ 1.50 เมตร มีชนพักกว้าง 1.50 เมตร ลูกดิ่งสูง 0.150 เมตร ลูกนอนกว้าง 0.280 เมตร ○ บันไดหลัก (STAIR ADD-2) จำนวน 1 แห่ง/ชั้น มีความกว้างสุทธิ 1.50 เมตร มีชนพักกว้าง 1.50 เมตร ลูกดิ่งสูง 0.175 เมตร ลูกนอนกว้าง 0.250 เมตร		

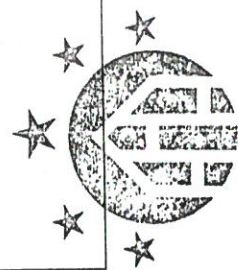

บริษัท เอ็น ไฮเทล จำกัด
N HOTEL CO.,LTD.

เดือน พฤศจิกายน 2560 ส.ส.ท. วิชาญ ชื่นชู
(นายวงศกร เทพเจริญ และ นางสาวอภิญญา ท่อแก้ว)
กรรมการผู้จัดการ
บริษัท เอ็น ไฮเทล จำกัด

เดือน พฤศจิกายน 2560



[Signature]
(นางสาวจุฑารัตน์ บุญแก้ว)
ผู้อำนวยการด้านสิ่งแวดล้อม
บริษัท ภูเก็ต เอ็นไวรอนเม้นทอล เซอร์วิส จำกัด

ตารางที่ 3 สรุปผลกระทบสิ่งแวดล้อม มาตรการป้องกันและแก้ไขผลกระทบสิ่งแวดล้อม และมาตรการติดตามตรวจสอบผลกระทบสิ่งแวดล้อม โครงการ โรงแรมตีวารีไม้ขาว
ภูเก็ต (ส่วนขยาย) ของบริษัท เอ็น โฮเทล จำกัด ระยะดำเนินการ (ต่อ)

องค์ประกอบทาง สิ่งแวดล้อมและคุณค่าต่าง ๆ	ผลกระทบต่อสิ่งแวดล้อมที่สำคัญ	มาตรการป้องกันและ แก้ไขผลกระทบสิ่งแวดล้อม	มาตรการติดตามตรวจสอบ ผลกระทบสิ่งแวดล้อม
3.8 การป้องกันอัคคีภัย (ต่อ)	<u>สายล่อฟ้า</u> โครงการจะมีระบบป้องกันอันตรายจากฟ้าผ่าจากการเกิดฟ้าผ่าของอาคารบริเวณชั้นหลังคา และติดตั้งสายดินที่ชั้น 1 ของทุกอาคารทั่วทั้งโครงการทั้งส่วนเดิมและส่วนขยาย มีรายละเอียดดังนี้ 1. ตัวนำล่อฟ้า (Air terminal)) เป็นเสาแหลมหรือลักษณะเป็นสามง่ามที่คอยรับประจุไฟฟ้า (สายฟ้า) พร้อมแถบตัวนำทองแดงเปลือย (Bare Copper Conductor) ขนาด 70 ตารางมิลลิเมตร ติดตั้งอยู่บนชั้นหลังคารอบอาคาร 2. สายดิน (Ground Rod) เป็นแท่งโลหะทองแดง ขนาดเส้นผ่านศูนย์กลาง 5/8" x 3 เมตร ฟังลึกลงไปในดิน และมีค่าความต้านทานของดินไม่เกิน 5 โอห์ม 3. สายตัวนำลงดิน (Down conductor) ขนาดพื้นที่หน้าตัดสายเท่ากับ 70 ตารางมิลลิเมตร ใช้ลวดทองแดงที่มีขนาดใหญ่เพียงพอแก่การนำประจุไฟฟ้าลงสู่ดินได้อย่างรวดเร็ว โดยต่อสายตัวนำลงดินนี้เข้ากับหลักล่อฟ้าตามมาตรฐาน ตัวนำลงดินนี้จะสร้างขึ้นมาพิเศษเพื่อให้ระบบป้องกันฟ้าผ่าโดยเฉพาะ		



บริษัท เอ็น โฮเทล จำกัด
N HOTEL CO.,LTD.

เดือน พฤศจิกายน 2560

(นายวงศกร เทพเจริญ และ นางสาวอาทิตย์ ท่อแก้ว)

กรรมการผู้จัดการ


บริษัท เอ็น โฮเทล จำกัด

เดือน พฤศจิกายน 2560

(นางสาวจุฑารัตน์ บุญแก้ว)


ผู้อำนวยการด้านสิ่งแวดล้อม

บริษัท ภูเก็ต เอ็นไวรอนเม้นทอล เซอร์วิส จำกัด

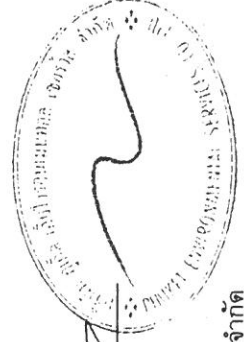

ตารางที่ 3 สรุปผลกระทบสิ่งแวดล้อม มาตรการป้องกันและแก้ไขผลกระทบสิ่งแวดล้อม และมาตรการติดตามตรวจสอบผลกระทบสิ่งแวดล้อม โครงการ โรงแรมดีวารี ไม้ขาว
ภูเก็ต (ส่วนขยาย) ของบริษัท เอ็น ไฮเทล จำกัด ระยะดำเนินการ (ต่อ)

องค์ประกอบทาง สิ่งแวดล้อมและคุณค่าต่างๆ	ผลกระทบต่อสิ่งแวดล้อมที่สำคัญ	มาตรการป้องกันและ แก้ไขผลกระทบสิ่งแวดล้อม	มาตรการติดตามตรวจสอบ ผลกระทบสิ่งแวดล้อม
3.8 การป้องกันอัคคีภัย (ต่อ)	2) ความเหมาะสมของตำแหน่ง ความเพียงพอของพื้นที่ที่รวมพล ● ส่วนเดิม โครงการมีพื้นที่รวมพล จำนวน 1 จุด บริเวณทางเดินเข้าโครงการ มีขนาดพื้นที่รวม 117 ตารางเมตร ซึ่งสามารถรองรับผู้พักอาศัยและพนักงานในโครงการ จำนวน 278 คน ได้อย่างเพียงพอ โดยคิดเป็นสัดส่วนพื้นที่ที่รวมพลต่อคน ประมาณ 0.42 ตารางเมตร/คน ● ส่วนขยาย โครงการจะจัดให้มีการซ้อมการอพยพหนีไฟ เป็นประจำอย่างน้อยปีละ 1 ครั้ง โดยจะประสานงานให้วิทยากรจากหน่วยงานป้องกันและบรรเทาสาธารณภัยองค์การบริหารส่วนตำบลไม้ขาวมาฝึกอบรมให้เป็นประจำ โดยเมื่อเกิดเหตุเพลิงไหม้ทุกคนจะไปรวมตัวกันที่จุดรวมพลภายในโครงการ ซึ่งโครงการจะจัดทำเส้นทางอพยพหนีไฟจากจุดต่างๆ ไปยังจุดรวมพล ติดไว้ภายในห้องพัก พื้นที่ส่วนกลาง บริเวณทางเดินในแต่ละอาคาร และบริเวณทางเดินนอกอาคาร เพื่อให้ผู้ที่อยู่ภายในอาคารสามารถหนีไฟไปยังจุดรวมพลได้อย่างรวดเร็ว ถนนภายในโครงการ กว้างประมาณ 6.00 เมตร เติมน้ำมันสองทิศทาง และกว้างประมาณ 3.50 เมตร เติมน้ำมันสองทิศทางเดียว และถนนสำหรับรถกอล์ฟ (Buggy) กว้างไม่น้อยกว่า 1.70 เมตร ในกรณีเกิดเหตุฉุกเฉินภายในพื้นที่โครงการ รถยนต์สามารถเข้าถึงพื้นที่โครงการบริเวณด้านหน้าหาดได้ใกล้เคียงที่สุดที่อาคารห้องอาหาร จากนั้นสามารถเดินเท้าไปตามทางเดินเป็นระยะเพียง 70 เมตร จะถึงบริเวณด้านหน้าหาด ซึ่งสามารถเข้าช่วยเหลือและลำเลียงผู้ประสบภัยออกนอกพื้นที่โครงการได้อย่างสะดวก และมีความปลอดภัย		

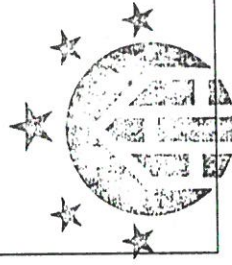


บริษัท เอ็น ไฮเทล จำกัด
N HOTEL CO., LTD.

เดือน พฤศจิกายน 2560  จาติก ทอแก้ว
(นายวงศกร เทพเจริญ และ นางสาวอาทิกา ทอแก้ว)
กรรมการผู้จัดการ
บริษัท เอ็น ไฮเทล จำกัด

เดือน พฤศจิกายน 2560



(นางสาวจุฑารัตน์ บุญแก้ว)
ผู้อำนวยการด้านสิ่งแวดล้อม
บริษัท ภูเก็ต เอ็นไวรอนเม้นทอล เซอร์วิส จำกัด

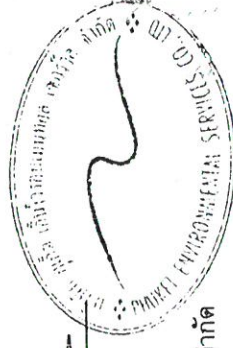

ตารางที่ 3 สรุปผลกระทบสิ่งแวดล้อม มาตราการป้องกันและแก้ไขผลกระทบสิ่งแวดล้อม และมาตรการติดตามตรวจสอบผลกระทบสิ่งแวดล้อม โครงการ โรงการรีไซเคิลพลาสติก

ตารางที่ 3 สรุปผลกระทบสิ่งแวดล้อม มาตรการป้องกันและแก้ไขผลกระทบสิ่งแวดล้อม และมาตรการติดตามตรวจสอบผลกระทบสิ่งแวดล้อม โครงการ โรงแรมตีวารี ไม่ขาว
ภูเก็ต (ส่วนขยาย) ของบริษัท เอ็น ไฮเทล จำกัด ระยะดำเนินการ (ต่อ)

องค์ประกอบทาง สิ่งแวดล้อมและคุณค่าต่าง ๆ	ผลกระทบต่อสิ่งแวดล้อมที่สำคัญ	มาตรการป้องกันและ แก้ไขผลกระทบสิ่งแวดล้อม	มาตรการติดตามตรวจสอบ ผลกระทบสิ่งแวดล้อม
3.8 การป้องกันอัคคีภัย (ต่อ)	อพยพออกสู่พื้นที่โครงการนั้น เป็นทางเดินบริเวณด้านหน้าโครงการใกล้กับทางเข้า-ออกของโครงการ ซึ่งจะไม่สิ่งกีดขวางที่ขวางกั้นทางอพยพ ทำให้สามารถออกนอกพื้นที่โครงการได้อย่างสะดวก รวดเร็วและมีความปลอดภัย ดังนั้น จุดรวมพลของโครงการจึงมีความเหมาะสมทั้งในแง่ขนาดของพื้นที่ที่เพียงพอ ตำแหน่งที่สะดวกในการเข้าถึง และเหมาะสมในแง่การจัดการ อย่างไรก็ตาม จุดรวมพลดังกล่าวข้างต้น เป็นจุดรวมพลที่กำหนดไว้ในเบื้องต้นเท่านั้น ซึ่งหากในอนาคตเมื่อโครงการเปิดดำเนินการ จะจัดให้มีการซ้อมอพยพหนีไฟเป็นประจำอย่างน้อยปีละ 1 ครั้ง โดยในการซ้อมอพยพหนีไฟ โครงการจะประสานกับเจ้าหน้าที่ดับเพลิงของหน่วยงานป้องกันและบรรเทาสาธารณภัยองค์การบริหารส่วนตำบลไม้ขาว ในการที่จะกำหนดจุดรวมพลที่เหมาะสมในสภาพการณ์ขณะนั้นต่อไป 3) ประเมินความสามารถในการให้บริการรับอัคคีภัยของหน่วยงานที่รับผิดชอบ การให้บริการป้องกันและระงับอัคคีภัยขององค์การบริหารส่วนตำบลไม้ขาว สังกัดสำนักงานปลัดองค์การบริหารส่วนตำบลไม้ขาว ในปัจจุบัน ตั้งอยู่ หมู่ที่ 5 ถนนเทพกระษัตรี ตำบล ไม้ขาว อำเภอกลาง จังหวัดภูเก็ต อัตรากำลังเจ้าหน้าที่ดับเพลิง - เจ้าหน้าที่ป้องกันและบรรเทาสาธารณภัย จำนวน 5 คน - ลูกจ้างประจำ จำนวน 1 คน - พนักงานจ้างทั่วไป จำนวน 1 คน		

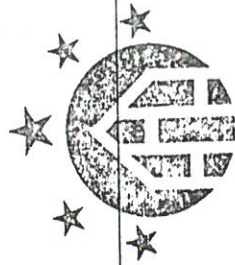

บริษัท เอ็น ไฮเทล จำกัด
N HOTEL CO.,LTD.

เดือน พฤศจิกายน 2560  จ.ภูเก็ต ท่อใหญ่
(นายวงศกร เทพเจริญ และ นางสาวอาทิตา ท่อแก้ว)
กรรมการผู้จัดการ
บริษัท เอ็น ไฮเทล จำกัด



เดือน พฤศจิกายน 2560
(นางสาวจุฑารัตน์ บุญแก้ว)
ผู้อำนวยการด้านสิ่งแวดล้อม
บริษัท ภูเก็ต เอ็นไวรอนเม้นทอล เซอร์วิส จำกัด

ตารางที่ 3 สรุปผลกระทบสิ่งแวดล้อม มาตรการป้องกันและแก้ไขผลกระทบสิ่งแวดล้อม และมาตรการติดตามตรวจสอบผลกระทบสิ่งแวดล้อม โครงการ โรงแรมดีวารี ไม้ขาว ภูเก็ต (ส่วนขยาย) ของบริษัท เอ็น โฮเทล จำกัด ระยะดำเนินการ (ต่อ)

องค์ประกอบทาง สิ่งแวดล้อมและคุณค่าต่าง ๆ	ผลกระทบต่อสิ่งแวดล้อมที่สำคัญ	มาตรการป้องกันและ แก้ไขผลกระทบสิ่งแวดล้อม	มาตรการติดตามตรวจสอบ ผลกระทบสิ่งแวดล้อม
3.8 การป้องกันอัคคีภัย (ต่อ)	สำหรับเครื่องมือเครื่องใช้ของงานป้องกันและบรรเทาสาธารณภัย ได้แก่ - รถยนต์บรรทุกน้ำดับเพลิง ขนาดบรรทุกน้ำ 12,000 ลิตร จำนวน 1 คัน - รถยนต์บรรทุกทุกน้ำดับเพลิง ขนาดบรรทุกน้ำ 6,000 ลิตร จำนวน 1 คัน - รถยนต์ตรวจการณ์ จำนวน 1 คัน ทั้งนี้ โครงการอยู่ห่างจากป้องกันและระงับอัคคีภัยขององค์การบริหารส่วนตำบลไม้ขาว ประมาณ 8.6 กิโลเมตร ใช้เวลาในการเดินทางมายังโครงการประมาณ 9 นาที จะถึงพื้นที่โครงการ (ขึ้นอยู่กับสภาพการจราจรและช่วงเวลาที่เกิดเหตุ) ดังนั้น ผลกระทบด้านนี้จึงอยู่ในระดับต่ำ		



บริษัท เอ็น โฮเทล จำกัด
N HOTEL CO.,LTD.

เดือน พฤศจิกายน 2560  จิราพร ทองแถม
(นางวงศกร เทพเจริญ และ นางสาวอาทิตย์กา ท่อแก้ว)
กรรมการผู้จัดการ
บริษัท เอ็น โฮเทล จำกัด


17/1/251



เดือน พฤศจิกายน 2560 
(นางสาวจุฑารัตน์ บุญแก้ว)
ผู้อำนวยการด้านสิ่งแวดล้อม
บริษัท ภูเก็ต เอ็นไวรอนเมนทอล เซอร์วิส จำกัด

ตารางที่ 3 สรุปผลกระทบสิ่งแวดล้อม มาตรการป้องกันและแก้ไขผลกระทบสิ่งแวดล้อม และมาตรการติดตามตรวจสอบผลกระทบสิ่งแวดล้อม โครงการ โรงแรมดีวารี ไม่ขาว
ภูเก็ต (ส่วนขยาย) ของบริษัท เอ็น โฮเทล จำกัด ระยะดำเนินการ (ต่อ)


องค์ประกอบทางสิ่งแวดล้อม และคุณค่าต่างๆ	ผลกระทบต่อสิ่งแวดล้อมที่สำคัญ	มาตรการป้องกันและ แก้ไขผลกระทบสิ่งแวดล้อม	มาตรการติดตามตรวจสอบ ผลกระทบสิ่งแวดล้อม
3.9 การระบายอากาศและความ ร้อน	1) ระบบปรับอากาศ ● ส่วนเดิม โครงการใช้ระบบปรับอากาศในห้องพักรวมทุกห้อง สำหรับอาคารต้อนรับและสำนักงาน อาคารห้องครัว ห้องทำงานเจ้าหน้าที่เทคนิค และอาคารออกกำลังกาย จะใช้เครื่องดูดท่อและพัดลม (Fan Coil Unit) แบบติดตั้งบนเพดานห้องแยกส่วนกับเครื่องอัดและควบแน่น (Condensing Unit) ของแต่ละห้องพักและส่วนต่างๆ ข้างต้น ร่วมกับพัดลมระบายอากาศ (Exhaust Fan) ● ส่วนขยาย โครงการทั้งส่วนเดิมและส่วนขยายมีการติดตั้งเครื่องปรับอากาศแบบแยกส่วน (Air Cooled Split Type) ตามความเหมาะสมกับขนาดของอาคารทำความเย็น ทั้งนี้ จำนวนเครื่องปรับอากาศที่ติดตั้งขึ้นกับขนาดพื้นที่ของห้องนั้นๆ โดยโครงการจะใช้เครื่องปรับอากาศที่มีขนาดความเย็นรวมประมาณ 655.50 ตัน 2) การระบายอากาศ โครงการจัดให้มีการระบายอากาศภายในอาคารโดยวิธีธรรมชาติและวิธีกล ดังนี้ ● การระบายอากาศโดยธรรมชาติ ซึ่งจะใช้เฉพาะกับห้องที่มีผนังด้านนอกอาคารอย่างน้อยหนึ่งด้านโดยจัดให้มีช่องเปิดสู่ภายนอกอาคารได้ เช่น ประตู และหน้าต่าง เป็นต้น โดยโครงการได้จัดให้มีการระบายอากาศโดยวิธีธรรมชาติของบริเวณต่างๆ ภายในอาคาร คือ ■ บริเวณทางเดินในแต่ละชั้นของอาคารจะมีช่องเปิดโล่งที่บันไดเพื่ออากาศสามารถระบายได้	(1) ทำความสะอาดเครื่องปรับอากาศเป็นประจำ เพื่อเพิ่มประสิทธิภาพในการทำงาน และยังเป็นการป้องกันการสะสมของเชื้อโรค (2) ตรวจสอบอุปกรณ์ที่ใช้ระบายอากาศให้สามารถใช้งานได้อยู่เสมอ (3) ติดตั้งป้ายห้ามติดเครื่องย่นด์ทิ้งไว้ภายในบริเวณที่จอดรถ ให้สามารถสังเกตเห็นได้อย่างชัดเจนและทั่วถึง (4) จัดให้มีไม้ยืนต้นภายในโครงการให้มากที่สุด (พื้นที่สีเขียวขนาด 3,814.54 ตารางเมตร และมีพื้นที่ไม้ยืนต้น 3,814.54 ตารางเมตร) เพื่อลดความร้อนจากการระบายอากาศของเครื่องปรับอากาศ	-

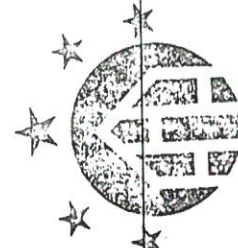

บริษัท เอ็น โฮเทล จำกัด
N HOTEL CO.,LTD.
เดือน พฤศจิกายน 2560

นายวงศกร เทพเจริญ และ นางสาวอภิกษา ท่อแก้ว
(กรรมการผู้จัดการ
บริษัท เอ็น โฮเทล จำกัด)

เดือน พฤศจิกายน 2560

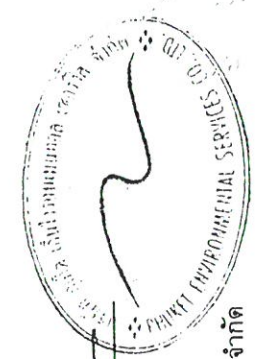

(นางสาวจุฑารัตน์ บุญแก้ว)
ผู้อำนวยการด้านสิ่งแวดล้อม
บริษัท ภูเก็ต เอ็นไวรอนเม้นทอล เซอร์วิส จำกัด

ตารางที่ 3 สรุปผลกระทบสิ่งแวดล้อม มาตรการป้องกันและแก้ไขผลกระทบสิ่งแวดล้อม และมาตรการติดตามตรวจสอบผลกระทบสิ่งแวดล้อม โครงการ โรงแรมดีวารี ไม้ขาว
ภูเก็ต (ส่วนขยาย) ของบริษัท เอ็น โฮเทล จำกัด ระยะดำเนินการ (ต่อ)

องค์ประกอบทางสิ่งแวดล้อม และคุณค่าต่างๆ	ผลกระทบต่อสิ่งแวดล้อมที่สำคัญ	มาตรการป้องกันและ แก้ไขผลกระทบสิ่งแวดล้อม	มาตรการติดตามตรวจสอบ ผลกระทบสิ่งแวดล้อม
3.9 การระบายอากาศและความ ร้อน (ต่อ)	- บริเวณห้องพักจะมีห้องน้ำต่างที่สามารถระบายอากาศที่อุณหภูมิภายนอกทำให้เกิดการระบายอากาศที่ดีเข้าสู่ห้องพักภายในอาคารได้ โดยจะมีการใช้ตัวตู้ไปป์ระบบระบายอากาศโดยวิธีการคือการติดตั้งระบบปรับอากาศที่มีอุณหภูมิภายนอกสูงเพื่อให้อุณหภูมิภายในให้อากาศที่อยู่ในระดับที่สบายยิ่งขึ้น - การระบายอากาศโดยวิธีกล โดยจัดให้มีอุปกรณ์ขับเคลื่อนอากาศเพื่อให้เกิดการนำอากาศภายนอกเข้ามาในการระบายอากาศ - ติดตั้งเครื่องปรับอากาศในอาคารบริเวณห้องต่างๆ ได้แก่ ห้องทุกห้อง ห้องประชุม สำนักงาน ห้องสปา ห้องออกกำลังกาย ห้องอาหารพนักงาน เป็นต้น - ติดตั้งพัดลมดูดอากาศในอาคารบริเวณห้องต่างๆ เพื่อระบายอากาศออกภายนอกโดยตรง ได้แก่ ห้องเก็บของ ห้องครัว ห้องเครื่อง ห้องน้ำรวม ห้องนำภายในห้องพัก เป็นต้น - การระบายอากาศในกรณีที่มีระบบการปรับอากาศ ได้มีการนำอากาศภายนอกเข้ามาในพื้นที่ปรับอากาศ หรือดูดอากาศจากภายในพื้นที่ปรับอากาศ ออกไปสู่สำหรับห้องนอนแต่ละห้องพัก ห้องสปา และห้องสำนักงาน ห้องแม่บ้าน มีอัตราการระบายอากาศ 2 ลูกบาศก์เมตร/ชั่วโมง/ตารางเมตร ห้องประชุม มีอัตราการระบายอากาศ 6 ลูกบาศก์เมตร/ชั่วโมง/ตารางเมตร สำหรับห้องน้ำ มีอัตราการระบายอากาศ 10 ลูกบาศก์เมตร/ชั่วโมง/ตารางเมตร ห้องครัวมีอัตราการระบายอากาศ 10 ลูกบาศก์เมตร/ชั่วโมง/ตารางเมตร ห้องครัวมีอัตราการระบายอากาศ 30 ลูกบาศก์เมตร/ชั่วโมง/ตารางเมตร ดังนั้น จึงส่งผลกระทบต่อระดับด้านอาคารระบายอากาศ		



บริษัท เอ็น โฮเทล จำกัด
N HOTEL CO.,LTD.

เดือน พฤศจิกายน 2560

(Signature) อธิภา ทอแก้ว

(นางสาวจตุรรัตน์ บุญแก้ว)
ผู้อำนวยการด้านสิ่งแวดล้อม
บริษัท เอ็นไวรอนเมนทอล เซอร์วิส จำกัด

เดือน พฤศจิกายน 2560


(Signature)

(นางสาวจตุรรัตน์ บุญแก้ว)
ผู้อำนวยการด้านสิ่งแวดล้อม
บริษัท เอ็นไวรอนเมนทอล เซอร์วิส จำกัด




ตารางที่ 3 สรุปผลกระทบสิ่งแวดล้อมและแก้ไขผลกระทบสิ่งแวดล้อม และมาตรการติดตามตรวจสอบผลกระทบสิ่งแวดล้อม โครงการ โรงแรมดีวารี ไม้ขาว
ภูเก็ต (ส่วนขยาย) ของบริษัท เอ็น โฮเทล จำกัด ระยะเวลาดำเนินการ (ต่อ)

องค์ประกอบทาง สิ่งแวดล้อมและคุณค่าต่าง ๆ	ผลกระทบต่อสิ่งแวดล้อมที่สำคัญ	มาตรการป้องกันและ แก้ไขผลกระทบสิ่งแวดล้อม	มาตรการติดตามตรวจสอบ ผลกระทบสิ่งแวดล้อม
4. คุณภาพชีวิต 4.1 สภาพสังคมและเศรษฐกิจ	เมื่อเปิดดำเนินการ โครงการจะก่อให้เกิดผลต่อสภาพเศรษฐกิจโดยรวมของท้องถิ่น เนื่องจากจะมีการจ้างแรงงานท้องถิ่นเข้ามาทำงานภายในโครงการ ซึ่งการจ้างงานพนักงานส่งผลกระทบด้านบวกต่ออาชีพและรายได้ของคนในท้องถิ่นเพียงเล็กน้อย เนื่องจากมีการจ้างงานพนักงานไม่มาก โดยโครงการได้จ้างแรงงานในท้องถิ่นเป็นพนักงานเป็นอันดับแรก รวมทั้งส่งเสริม สนับสนุน กิจกรรมทางสังคมต่างๆ ของท้องถิ่น เพื่อสร้างความสัมพันธ์อันดีกับชุมชน จากลักษณะของโครงการและข้อมูลจากการสำรวจด้านสังคมบริเวณโครงการและภายในพื้นที่เขตองค์การบริหารส่วนตำบลไม้ขาว ที่ได้นำเสนอในหัวข้อผลกระทบสิ่งแวดล้อมทางสังคมในช่วงการดำเนินโครงการนั้น สามารถประเมินผลกระทบทางสังคมที่คาดว่าจะเกิดขึ้นจากการเปิดดำเนินการต่อผู้ที่อยู่ใกล้เคียงโครงการ ทั้งนี้ ผลกระทบตามตารางดังกล่าวข้างต้น สอดคล้องกับผลการสำรวจทัศนคติของผู้ที่อยู่โดยรอบโครงการ โดยส่วนใหญ่มีความกังวลในระบะดำเนินการในเรื่องผู้และรอง และการจราจรติดขัด ซึ่งโครงการต้องปฏิบัติตามมาตรการป้องกันและลดผลกระทบดังกล่าวข้างต้นอย่างเคร่งครัด เพื่อป้องกันและลดผลกระทบที่อาจเกิดขึ้นต่อผู้ที่อยู่โดยรอบ โครงการได้กำหนดให้มีมาตรการป้องกันและลดผลกระทบสิ่งแวดล้อมที่อาจเกิดขึ้น ทั้งในระยะก่อสร้างและระยะดำเนินการ (รายละเอียดแสดงในบทที่ 5) ซึ่งโครงการจะปฏิบัติตามมาตรการด้าน	(1) จะพิจารณาประชาชนในท้องถิ่นเพื่อเข้าทำงานก่อน เพื่อเป็นการส่งเสริมการมีรายได้ของประชาชนในท้องถิ่น และสนับสนุนพร้อมส่งเสริมกิจกรรมและประเพณีของท้องถิ่น และกิจกรรมทางศาสนา (2) จัดให้มีเจ้าหน้าที่ของโครงการสำหรับติดตามและประชาสัมพันธ์ รวมถึงรับฟังความคิดเห็นของประชาชน โดยรอบอย่างสม่ำเสมอ (3) กำหนดให้มีระเบียบปฏิบัติของผู้มาใช้บริการภายในโครงการ - จะต้องไม่นำวัตถุระเบิด วัตถุไวไฟ แก๊สหุงต้ม หรือวัสดุอุปกรณ์ใดๆ อันจะก่อให้เกิดอันตรายได้ เข้ามาภายในบริเวณอาคารโดยเด็ดขาด - กรณีผ่านเข้า-ออกบริเวณภายในอาคาร โปรดให้ความร่วมมือกับเจ้าหน้าที่ปฏิบัติตามกฎระเบียบที่ฝ่ายจัดการโครงการกำหนดไว้อย่างเคร่งครัด - ห้ามพกพาหรือทั้งเศษอาหาร ขยะหรือสิ่งของต่างๆ ออกไปนอกกระเบื้องห้องพัก และห้ามทิ้งน้ำปุน เศษวัสดุตกแต่งก่อสร้าง ฝ้ายอนามัย และน้ำที่เป็นตะกอนจับแข็งลงในท่อระบายน้ำทั้งโดยสุจริตโดยเด็ดขาด	

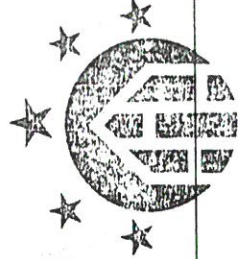

บริษัท เอ็น โฮเทล จำกัด
N HOTEL CO.,LTD.เดือน พฤศจิกายน 2560

นายวงศกร เทพเจริญ และ นางสาวอาทิกา ท่อแก้ว
กรรมการผู้จัดการ
บริษัท เอ็น โฮเทล จำกัด

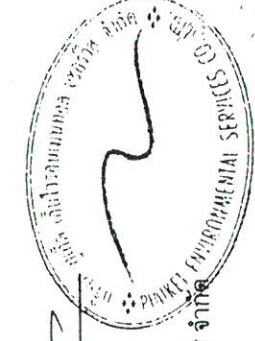

เดือน พฤศจิกายน 2560
(นางสาวจุฑารัตน์ บุญแก้ว)
ผู้อำนวยการด้านสิ่งแวดล้อม
บริษัท ภูเก็ต เอ็นไวรอนเม้นทอล เซอร์วิส จำกัด

ตารางที่ 3 สรุปผลกระทบสิ่งแวดล้อม มาตรการป้องกันและแก้ไขผลกระทบสิ่งแวดล้อม และมาตรการติดตามตรวจสอบผลกระทบสิ่งแวดล้อม โครงการโรงแรมดีวารีไม้ขาว
ภูเก็ต (ส่วนขยาย) ของบริษัท เอ็น โฮเทล จำกัด ระยะดำเนินการ (ต่อ)

องค์ประกอบทางสิ่งแวดล้อม และคุณค่าต่าง ๆ	ผลกระทบต่อสิ่งแวดล้อมที่สำคัญ	มาตรการป้องกันและแก้ไขผลกระทบสิ่งแวดล้อม	มาตรการติดตามตรวจสอบ ผลกระทบสิ่งแวดล้อม
4.1 สภาพสังคมและเศรษฐกิจ (ต่อ)	ต่าง ๆ ที่กำหนดไว้อย่างเคร่งครัด เพื่อช่วยบรรเทาหรือลดระดับความรุนแรงของผลกระทบที่อาจเกิดขึ้นต่อสังคมและสิ่งแวดล้อม ทั้งในแง่ของคุณค่าการใช้ประโยชน์ของมนุษย์และคุณค่าคุณภาพชีวิต ให้เป็นระดับที่ยอมรับได้ ตลอดจนมีการติดตามถึงผลกระทบที่อาจเกิดขึ้น โดยกำหนดให้มีมาตรการติดตามตรวจสอบคุณภาพสิ่งแวดล้อมทั้งในช่วงก่อสร้างและเปิดดำเนินการอย่างต่อเนื่อง (รายละเอียดแสดงในแบบที่ 6) เพื่อที่จะทำให้การดำเนินการของโครงการเป็นไปอย่างมีประสิทธิภาพ เป็นมิตรกับสิ่งแวดล้อม และไม่ส่งผลกระทบต่อสังคมหรือชุมชนที่มีอยู่เดิม โครงการได้กำหนดให้มีมาตรการป้องกันและลดผลกระทบสิ่งแวดล้อมที่อาจเกิดขึ้น ทั้งในระยะก่อสร้างและระยะดำเนินการ (รายละเอียดแสดงในแบบที่ 5) ซึ่งโครงการจะปฏิบัติตามมาตรการด้านต่าง ๆ ที่กำหนดไว้อย่างเคร่งครัด เพื่อช่วยบรรเทาหรือลดระดับความรุนแรงของผลกระทบที่อาจเกิดขึ้นต่อสังคมและสิ่งแวดล้อม ทั้งในแง่ของคุณค่าการใช้ประโยชน์ของมนุษย์และคุณค่าคุณภาพชีวิต ให้อยู่ในระดับที่ยอมรับได้ ตลอดจนมีการติดตามถึงผลกระทบที่อาจเกิดขึ้น โดยกำหนดให้มีมาตรการติดตามตรวจสอบคุณภาพสิ่งแวดล้อมทั้งในช่วงก่อสร้างและเปิดดำเนินการอย่างต่อเนื่อง (รายละเอียดแสดงในแบบที่ 6) เพื่อที่จะทำให้การดำเนินการของโครงการเป็นไปอย่างมีประสิทธิภาพ เป็นมิตรกับสิ่งแวดล้อม และไม่ส่งผลกระทบต่อสังคมหรือชุมชนที่มีอยู่เดิม	- ห้ามกระทำการติดสิ่งพิมพ์ เครื่องหมายสัญลักษณ์ป้ายโฆษณาทุกชนิด ในบริเวณพื้นที่ส่วนกลางและประตูหน้าต่าง ผนังระเบียงหรือส่วนใดภายนอกห้องพัก - ผู้ให้บริการต้องให้ความร่วมมือกับเจ้าหน้าที่รักษาความปลอดภัย - ปฏิบัติตามกฎหมายระเบียบจราจร การนำรถเข้า-ออกภายในโครงการอย่างเคร่งครัด - ไม่อนุญาตให้ใช้ประโยชน์ห้องพักนำสัตว์เข้ามาเลี้ยงภายในห้องพักและไวภายในบริเวณอาคารโดยไม่มีข้อยกเว้น	

บริษัท เอ็น โฮเทล จำกัด
N HOTEL CO.,LTD.

เดือน พฤศจิกายน 2560



อาชีพ ทอแก้ว

(นายวงศกร เทพเจริญ และ นางสาวอาทิกา ท่อแก้ว)
กรรมการผู้จัดการ
บริษัท เอ็น โฮเทล จำกัด




(นางสาวจุฑารัตน์ บุญแก้ว)
ผู้อำนวยการด้านสิ่งแวดล้อม
บริษัท ภูเก็ต เอ็นไวรอนเม้นทอล เซอร์วิส จำกัด



175/251

ตารางที่ 3 สรุปผลกระทบสิ่งแวดล้อม มาตรการป้องกันและแก้ไขผลกระทบสิ่งแวดล้อม และมาตรการติดตามตรวจสอบผลกระทบสิ่งแวดล้อม โครงการ โรงแรมตีวารี ไม่ชาว
ภูเก็ต (ส่วนขยาย) ของบริษัท เอ็น ไฮเทล จำกัด ระยะดำเนินการ (ต่อ)


องค์ประกอบทางสิ่งแวดล้อม และคุณค่าต่าง ๆ	ผลกระทบต่อสิ่งแวดล้อมที่สำคัญ	มาตรการป้องกันและแก้ไขผลกระทบสิ่งแวดล้อม	มาตรการติดตามตรวจสอบ ผลกระทบสิ่งแวดล้อม
4.1 สภาพสังคมและเศรษฐกิจ (ต่อ)	โครงการประกอบกิจการประเภทโรงแรม ในช่วงเปิดดำเนินการจะมีผู้พักอาศัยประมาณ 466 คน นอกจากนี้โครงการยังมีพนักงานประจำ จำนวน 80 คน โดยพนักงานทั้งหมดไม่ได้พักอาศัยในโครงการ ซึ่งการที่คนจำนวนมากต้องเข้ามาใช้ชีวิตร่วมกัน อาจก่อให้เกิดความขัดแย้งหรือข้อพิพาทซึ่งกันและกัน หรืออาจมีกิจกรรมร่วมกันที่ก่อให้เกิดเสียงดังรบกวนผู้พักอาศัยข้างเคียง ทั้งนี้ คาดว่าปัญหาดังกล่าวจะไม่ส่งผลกระทบต่อผู้พักอาศัยมากนัก เนื่องจากในการบริหารจัดการโรงแรมจะกำหนดให้มีระเบียบปฏิบัติควบคุมการอยู่อาศัยของผู้พักอาศัยในโครงการ เช่น - จะต้องไม่นำวัตถุระเบิด วัตถุไวไฟ แก๊สหุงต้ม หรือวัสดุอุปกรณ์ใดๆ อันจะก่อให้เกิดอัคคีภัยได้ เข้ามารวมภายในบริเวณอาคารโดยเด็ดขาด - กรณีผ่านเข้า-ออกบริเวณภายในอาคาร โปรดให้ความร่วมมือกับเจ้าหน้าที่ปฏิบัติตามกฎระเบียบที่ฝ่ายจัดการโครงการกำหนดไว้อย่างเคร่งครัด ทั้งนี้ เพื่อความปลอดภัยและเป็นระเบียบเรียบร้อยของอาคาร ห้ามเหล้าหรือทั้งเศษอาหาร ขยะหรือสิ่งของต่างๆ ออกไปนอกกระเบื้องห้องพักและห้ามทิ้งน้ำปูลน เศษวัสดุตกแต่งก่อสร้างผ้าอนามัย และน้ำที่เป็นตะกอนจับแข็ง ลงในท่อระบายน้ำทิ้งโดยสุภาพแต่โดยเด็ดขาด เพราะจะทำให้ท่อตัน		

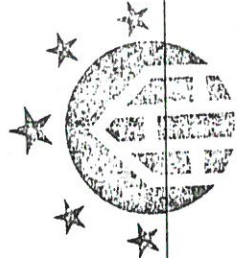


บริษัท เอ็น ไฮเทล จำกัด
N HOTEL CO., LTD.

เดือน พฤศจิกายน 2560  จักรก ขงเหล็ก

(นายวงศกร เทพเจริญ และ นางสาวอาทิตย์กา ท่อแก้ว)
กรรมการผู้จัดการ
บริษัท เอ็น ไฮเทล จำกัด

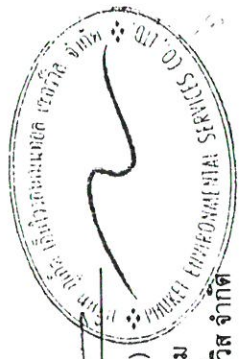

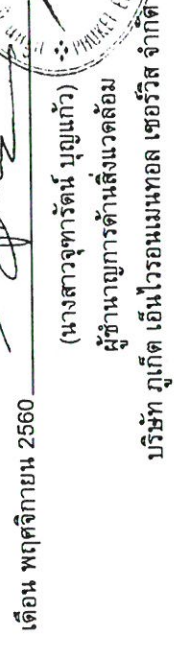เดือน พฤศจิกายน 2560 
(นางสาวจุฑารัตน์ บุญแก้ว)
ผู้อำนวยการด้านสิ่งแวดล้อม
บริษัท ภูเก็ต เอ็นไวรอนเม้นทอล เซอร์วิส จำกัด

ตารางที่ 3 สรุปผลกระทบสิ่งแวดล้อม มาตรการป้องกันและแก้ไขผลกระทบสิ่งแวดล้อม และมาตรการติดตามตรวจสอบผลกระทบสิ่งแวดล้อม โครงการ โรงแรมดีวารีไม้ขาว
ภูเก็ต (ส่วนขยาย) ของบริษัท เอ็น โฮเทล จำกัด ระยะดำเนินการ (ต่อ)

องค์ประกอบทางสิ่งแวดล้อม และคุณค่าต่าง ๆ	ผลกระทบต่อสิ่งแวดล้อมที่สำคัญ	มาตรการป้องกันและแก้ไขผลกระทบสิ่งแวดล้อม	มาตรการติดตามตรวจสอบ ผลกระทบสิ่งแวดล้อม
4.1 สภาพสังคมและเศรษฐกิจ (ต่อ)	- ห้ามกระทำการติดตั้งปั๊มพ์ เครื่องหมายสัญลักษณ์ป้ายโฆษณาทุกชนิด ในบริเวณพื้นที่ส่วนกลางและประตูหน้าต่าง ผนังระเบียงหรือส่วนใดภายนอกห้องพัก ที่สามารถมองเห็นได้เด่นชัดจากภายนอกอาคาร ยกเว้น ป้ายบอกเลขที่ห้องพัก ชื่ออาคาร และป้ายสัญลักษณ์ค่าเดือนต่างๆ ที่ฝ่ายจัดการโครงการได้ดำเนินการไว้แล้ว - ผู้ใช้บริการต้องให้ความร่วมมือกับเจ้าหน้าที่รักษาความปลอดภัย - ปฏิบัติตามกฎหมายระเบียบจราจร การนำรถเข้า-ออกภายในโครงการอย่างเคร่งครัด ทั้งนี้ ฝ่ายจัดการโครงการขอสงวนสิทธิ์ไม่อนุญาตให้บุคคลภายนอก หรือผู้มาติดต่องานต่างๆ นำรถเข้ามาจอดค้างคืน และจะไม่รับผิดชอบต่อความเสียหาย สูญเสียต่อทรัพย์สินที่เกิดขึ้นภายในและภายนอกของสถานที่นำมาจอดทั้งสิ้น - ไม่อนุญาตให้ใช้ประโยชน์ห้องพักนำสัตว์เลี้ยงเข้า สัตว์ปีก และสัตว์เลี้ยงคลาน เข้ามาเลี้ยงภายในห้องพัก และไว้ภายในบริเวณอาคารโดยไม่มีข้อยกเว้น ทั้งนี้ จะเห็นได้ว่าโครงการได้จัดให้มีมาตรการควบคุม และให้ผู้ใช้บริการปฏิบัติตามอย่างเคร่งครัด ซึ่งจะทำให้ผู้ใช้บริการเป็นไปอย่างราบรื่นปราศจากข้อขัดแย้งและเสียงดัง ซึ่งจะระบกวานทั้งผู้ใช้บริการภายในโครงการเองและผู้พักอาศัยข้างเคียงโครงการ		




บริษัท เอ็น โฮเทล จำกัด
N HOTEL CO.,LTD.

เดือน พฤศจิกายน 2560

(นางพจวิมล เทพเจริญ และ นางสาวอภิกา ท่อแก้ว)
กรรมการผู้จัดการ
บริษัท เอ็น โฮเทล จำกัด

177/251

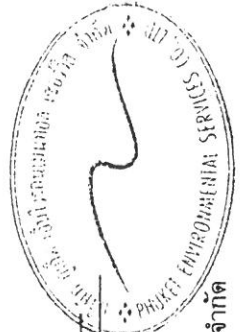


เดือน พฤศจิกายน 2560

(นางสาวจุฑารัตน์ บุญแก้ว)
ผู้อำนวยการด้านสิ่งแวดล้อม
บริษัท ภูเก็ต เอ็นไวรอนเมนทอล เซอร์วิส จำกัด

ตารางที่ 3 สรุปผลกระทบสิ่งแวดล้อม มาตรการป้องกันและแก้ไขผลกระทบสิ่งแวดล้อม และมาตรการติดตามตรวจสอบผลกระทบสิ่งแวดล้อม โครงการ โรงแรมดิวารีไมซ์วา
ภูเก็ต (ส่วนขยาย) ของบริษัท เอ็น โฮเทล จำกัด ระยะดำเนินการ (ต่อ)

องค์ประกอบทาง สิ่งแวดล้อมและคุณค่าต่าง ๆ	ผลกระทบต่อสิ่งแวดล้อมที่สำคัญ	มาตรการป้องกันและแก้ไขผลกระทบ สิ่งแวดล้อม	มาตรการติดตามตรวจสอบ ผลกระทบสิ่งแวดล้อม
4.2 อาชีวอนามัยและความปลอดภัย	เนื่องจากโครงการประกอบกิจการประเภทโรงแรม ที่มีความเสี่ยงต่อการเกิดอันตรายหรืออุบัติเหตุต่าง ๆ อย่างไรก็ตามเพื่อให้เกิดความปลอดภัยกับผู้อยู่อาศัยและเป็นไปตามที่กฎหมายกำหนด โครงการจะติดตั้งระบบป้องกันอัคคีภัยไว้อย่างเพียงพอ (รายละเอียดในหัวข้อ 4.3.3.8) และได้จัดให้มีมาตรการป้องกันอัคคีภัยคือ จัดให้มีระบบป้องกันและแจ้งเตือนอัคคีภัยของโครงการให้เป็นไปตามข้อกำหนดของกฎกระทรวงฉบับที่ 39 (พ.ศ. 2537) ฉบับที่ 47 (พ.ศ. 2540) และฉบับที่ 55 (พ.ศ. 2543) ออกตามความในพระราชบัญญัติควบคุมอาคาร พ.ศ. 2522 ทำการตรวจสอบความพร้อมและประสิทธิภาพการทำงานของระบบป้องกันและระงับอัคคีภัยเป็นประจำทุก 6 เดือน หรือตามข้อกำหนดอายุการใช้งานของผลิตภัณฑ์/อุปกรณ์นั้น จัดให้มีการซ้อมป้องกันอัคคีภัย และการใช้อุปกรณ์ดับเพลิงภายในโครงการอย่างน้อยปีละ 1 ครั้ง แก่พนักงานของโครงการ เพื่อให้พนักงานและเจ้าหน้าที่ของโครงการเกิดความคุ้นเคย สามารถรับมือกับเหตุการณ์ที่อาจจะเกิดขึ้น รวมทั้งสามารถปฏิบัติงานและใช้เครื่องมือ/อุปกรณ์ต่าง ๆ ได้อย่างถูกต้อง โครงการจัดให้มีจุดรวมพลบริเวณอาคาร หอพระ (ส่วนเดิม) และบริเวณพื้นที่ว่างใกล้อาคาร A4 รวมมีจุดรวมพลพื้นที่ประมาณ 145 ตารางเมตร คิดเป็นสัดส่วนของพื้นที่ที่จุดรวมพลต่อผู้พักอาศัยภายในโครงการเท่ากับ 3.76 ตารางเมตร/คน หรือ 0.26 คน/ตารางเมตร เมื่อคิดผู้อยู่อาศัยในโครงการสูงสุด 546 คน (ส่วนเดิม ส่วนขยาย และพนักงาน)	(1) จัดให้มีเจ้าหน้าที่รักษาความปลอดภัยให้ปฏิบัติหน้าที่อย่างเคร่งครัด และหมั่นตรวจตราพื้นที่ดูแลความปลอดภัยภายในโครงการตลอด 24 ชั่วโมง หากพบเหตุผิดปกติให้รีบติดต่อขอความช่วยเหลือจากหน่วยงานราชการที่มีหน้าที่ดูแล และบรรเทาสาธารณภัยทันที (2) จัดให้มีพนักงานอยู่ประจำ เพื่อให้ผู้พักอาศัยสามารถติดต่อหรือแจ้งเหตุได้ตลอด 24 ชั่วโมง (3) จัดให้มีระบบโทรทัศน์วงจรปิด (Closed Circuit Television System : CCTV) ติดตั้งไว้กระจายครอบคลุมทั่วทั้งพื้นที่โครงการ 81 จุด	- ตรวจสอบการทำงานของระบบโทรทัศน์วงจรปิด (CCTV) ทุก 6 เดือน ตลอดจนระยะเวลาดำเนินการ

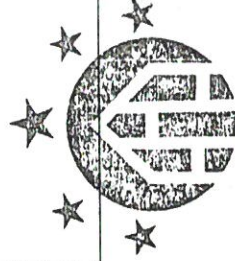


บริษัท เอ็น โฮเทล จำกัด
N HOTEL CO.,LTD.

เดือน พฤศจิกายน 2560 *Signature* ชวิศา ทัชเชษฐ์
(นางสาวศุภาวิรัตน์ บุญแก้ว)
ผู้อำนวยการด้านสิ่งแวดล้อม

กรรมการผู้จัดการ
บริษัท เอ็น โฮเทล จำกัด

เดือน พฤศจิกายน 2560

Signature
บริษัท ภูเก็ต เอ็นไวรอนเม้นทอล เซอร์วิส จำกัด

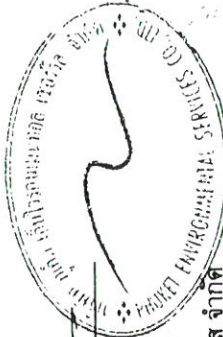

ตารางที่ 3 สรุปผลกระทบสิ่งแวดล้อม มาตรการป้องกันและแก้ไขผลกระทบสิ่งแวดล้อม และมาตรการติดตามตรวจสอบผลกระทบสิ่งแวดล้อม โครงการ โรงแรมตีวารี ไม่ขาว
ภูเก็ต (ส่วนขยาย) ของบริษัท เอ็น ไฮเทล จำกัด ระยะดำเนินการ (ต่อ)

องค์ประกอบทาง สิ่งแวดล้อมและคุณค่าต่าง ๆ	ผลกระทบต่อสิ่งแวดล้อมที่สำคัญ	มาตรการป้องกันและแก้ไขผลกระทบ สิ่งแวดล้อม	มาตรการติดตามตรวจสอบ ผลกระทบสิ่งแวดล้อม
4.2 อาชีวอนามัยและความปลอดภัย (ต่อ)	โครงการจัดให้มีการติดป้ายแสดงวิธีการใช้อุปกรณ์ดับเพลิงอย่างชัดเจนที่จุดติดตั้งทุกจุด จัดทำผังเส้นทางอพยพหนีไฟ ไปยังจุดรวมพล ติดไว้บริเวณทางเดินในอาคาร มีการจัดตั้งกรรมการป้องกันอัคคีภัยโดยกำหนดบทบาทหน้าที่ และจัดให้มีแผนฉุกเฉินเตรียมการสำหรับกรณีเกิดอัคคีภัย สำหรับกรณีที่เกิดเหตุเพลิงไหม้ทางโครงการสามารถขอความช่วยเหลือจากงานป้องกันและบรรเทาสาธารณภัย สังกัดสำนักงานปลัดองค์การบริหารส่วนตำบลไม้ขาว โดยมีระยะห่างจากพื้นที่โครงการ ประมาณ 8.6 กิโลเมตร ใช้เวลาในการเดินทางมายังโครงการประมาณ 9 นาที จะถึงพื้นที่โครงการ (ขึ้นอยู่กับสภาพการจราจรและช่วงเวลาที่เกิดเหตุ) สำหรับในเขตพื้นที่องค์การบริหารส่วนตำบลไม้ขาว มีสถานที่ให้บริการสาธารณสุข ดังนี้ คือ โรงพยาบาลส่งเสริมสุขภาพตำบลไม้ขาว (บ้านคอเอม) อยู่ห่างโครงการประมาณ 5.8 กิโลเมตร ใช้เวลาเดินทางประมาณ 6 นาที จะถึงพื้นที่โครงการ (ขึ้นอยู่กับสภาพการจราจร และช่วงเวลาที่เกิดเหตุ) ส่วนความปลอดภัยด้านการจราจรในระยะดำเนินการ จัดให้มีระบบการจราจรที่ปลอดภัย โดยติดตั้งป้ายแสดงทิศทางเดินรถเข้า-ออกภายในพื้นที่โครงการ ติดตั้งป้ายกำจัดการจราจรภายในพื้นที่โครงการ ควบคุมการจราจรบริเวณทางเข้า-ออกพื้นที่โครงการ โดยจัดให้เจ้าหน้าที่รักษาความปลอดภัยคอยควบคุมดูแลและตรวจรถเข้า-ออกตลอดเวลา จัดให้มีระบบไฟฟ้าส่องสว่าง บริเวณทางเข้า-ออกโครงการ และทางจราจรให้เพียงพอ เพื่อเป็นการป้องกันไม่ให้เกิดอุบัติเหตุของรถที่เข้าโครงการ และทางจราจรห้าม จอดรถทุกชนิดบริเวณทางเข้าออก และบริเวณในเส้นทาง ติดตั้งป้ายโครงการ ลูกศรแสดงทิศทางบริเวณเข้า-ออกโครงการ ที่สามารถมองเห็นได้ชัดเจนและในระยะทางที่จะชะลอรถได้ทันก่อนเข้าสู่โครงการได้อย่างปลอดภัย	(4) ติดประกาศแจ้งเบอร์โทรศัพท์ฉุกเฉินของเจ้าหน้าที่โครงการหรือหน่วยงานราชการที่เกี่ยวข้องไว้อย่างชัดเจนในทุกชั้นในกรณีที่เกิดอัคคีภัย (5) ติดป้ายแนะนำการใช้อุปกรณ์แต่ละตัว ไว้บริเวณที่ติดตั้งอุปกรณ์ เพื่อให้ผู้ใช้อาศัยสามารถนำมาใช้งานได้ทันที (6) จัดเตรียมเครื่องมือปฐมพยาบาลเบื้องต้นพร้อมทั้งเตรียมพร้อมประสานงานกับโรงพยาบาลเพื่อนำผู้ได้รับบาดเจ็บส่งโรงพยาบาล หากเกิดอุบัติเหตุรุนแรง (7) ตรวจจอสอบประสิทธิภาพของระบบสัญญาณเตือนภัยภายในโครงการ ให้สามารถใช้งานได้ (8) ตรวจสอบระบบสุขาภิบาลต่าง ๆ ภายในโครงการอย่างสม่ำเสมอ ทั้งระบบบำบัดน้ำเสีย และการจัดการมูลฝอย (9) กำชับให้มีการทำความสะอาดถังขยะ และห้องพักรับผลฝอยรวมของโครงการทุกวัน หลังจากการเก็บขยะเข้ามาเก็บขนมูลฝอย	



บริษัท เอ็น ไฮเทล จำกัด
N HOTEL CO.,LTD.


เดือน พฤศจิกายน 2560
(นายวงศกร เทพเจริญ และ นางสาวอาทิตย์ ท่อแก้ว)
กรรมการผู้จัดการ
บริษัท เอ็น ไฮเทล จำกัด



เดือน พฤศจิกายน 2560
(นางสาวจุฑารัตน์ บุญแก้ว)
ผู้อำนวยการด้านสิ่งแวดล้อม
บริษัท ภูเก็ต เอ็นไวรอนเม้นทอล เซอร์วิส จำกัด

ตารางที่ 3 สรุปผลกระทบสิ่งแวดล้อม มาตรการป้องกันและแก้ไขผลกระทบสิ่งแวดล้อม และมาตรการติดตามตรวจสอบสิ่งแวดล้อม โครงการ โรงแรมดีวารี ไม้ขาว
ภูเก็ต (ส่วนขยาย) ของบริษัท เอ็น โฮเทล จำกัด ระยะดำเนินการ (ต่อ)

องค์ประกอบทาง สิ่งแวดล้อมและคุณค่าต่าง ๆ	ผลกระทบต่อสิ่งแวดล้อมที่สำคัญ	มาตรการป้องกันและแก้ไขผลกระทบ สิ่งแวดล้อม	มาตรการติดตามตรวจสอบ ผลกระทบสิ่งแวดล้อม
4.2 อาชีวอนามัยและความปลอดภัย (ต่อ)	โครงการได้จัดให้มีเจ้าหน้าที่รักษาความปลอดภัย โดยตรวจความปลอดภัยและความเรียบร้อยในโครงการ เพื่อให้ผู้พักอาศัยสามารถติดต่อหรือแจ้งเหตุได้ตลอด 24 ชั่วโมง การทำงานจะแบ่งเป็น 2 ผลัด โดยผลัดที่ 1 เริ่มปฏิบัติงานตั้งแต่เวลา 07.00-19.00 น. และผลัดที่ 2 เริ่มปฏิบัติงานตั้งแต่เวลา 19.00-07.00 น. โดยเจ้าหน้าที่จะสอดส่องดูแลความเรียบร้อยบริเวณรอบๆ อาคาร บริเวณที่จอดรถยนต์ และทางเข้า-ออกของโครงการ นอกจากนี้โครงการจะติดตั้งระบบโทรทัศน์วงจรปิด (Closed Circuit Television System : CCTV) เพื่อเพิ่มความปลอดภัยให้ผู้พักอาศัยภายในโครงการ ซึ่งโครงการได้ติดตั้งภายนอกอาคาร จำนวนทั้งสิ้น 20 จุด กระจายโดยรอบพื้นที่โครงการ บริเวณทางเข้า-ออก ที่จอดรถ บริเวณถนนภายในโครงการ ถนนสาธารณะ และบริเวณหาดไม้ขาว และติดตั้งภายในแต่ละอาคาร จำนวนทั้งสิ้น 81 จุด มีรายละเอียดการติดตั้งดังนี้ - อาคาร BOH ติดตั้งจำนวน 1 จุด บริเวณโถงทางเดิน - อาคารต้อนรับ ติดตั้งจำนวน 2 จุด บริเวณทางเข้า และโถงบันได - อาคาร A (A1-A3) ติดตั้งจำนวน 24 จุด บริเวณโถงบันได และโถงทางเดิน - อาคาร A4 ติดตั้งจำนวน 8 จุด บริเวณโถงบันได และโถงทางเดิน - อาคาร B1 ติดตั้งจำนวน 8 จุด บริเวณโถงบันได และโถงทางเดิน - อาคาร B2 ติดตั้งจำนวน 6 จุด บริเวณโถงบันได และโถงทางเดิน - อาคาร B3 ติดตั้งจำนวน 6 จุด บริเวณโถงบันได และโถงทางเดิน - อาคาร B4 ติดตั้งจำนวน 6 จุด บริเวณบันไดหนีไฟ - ภายนอกอาคาร ติดตั้งจำนวน 20 จุด		

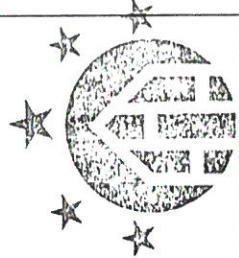

บริษัท เอ็น โฮเทล จำกัด
N HOTEL CO., LTD.

เดือน พฤศจิกายน 2560 *N-HL* จาติก พงษ์ แก้ว
(นายวงศกร เทพเจริญ และ นางสาวอาทิตย์กา ท่อแก้ว)
กรรมการผู้จัดการ
บริษัท เอ็น โฮเทล จำกัด

เดือน พฤศจิกายน 2560

[Signature]
(นางสาวจุฑารัตน์ บุญแก้ว)
ผู้อำนวยการด้านสิ่งแวดล้อม
บริษัท ภูเก็ต เอ็นไวรอนเม้นทอล เซอร์วิส จำกัด



ตารางที่ 3 สรุปผลกระทบสิ่งแวดล้อม มาตรการป้องกันและแก้ไขผลกระทบสิ่งแวดล้อม และมาตรการติดตามตรวจสอบผลกระทบสิ่งแวดล้อม โครงการ โรงแรมคิวรีไม้ขาว
ภูเก็ต (ส่วนขยาย) ของบริษัท เอ็น โฮเทล จำกัด ระยะดำเนินการ (ต่อ)

องค์ประกอบทาง สิ่งแวดล้อมและคุณค่าต่าง ๆ ตลอดอายุ (ต่อ)	ผลกระทบต่อสิ่งแวดล้อมที่สำคัญ	มาตรการป้องกันและแก้ไขผลกระทบ สิ่งแวดล้อม	มาตรการติดตามตรวจสอบ ผลกระทบสิ่งแวดล้อม
4.2 อาชีวอนามัยและความปลอดภัย (ต่อ)	พื้นที่โครงการด้านทิศตะวันตกติดกับทะเล (หาดไม้ขาว) จากข้อมูลแหล่งธรรมชาติอันควรอนุรักษ์ในจังหวัดภูเก็ต ตามมติคณะรัฐมนตรี เมื่อวันที่ 7 พฤศจิกายน 2532 พบว่าบริเวณพื้นที่โครงการ และพื้นที่ใกล้เคียงในรัศมี 1 กิโลเมตร ไม่พบแหล่งธรรมชาติอันควรอนุรักษ์แต่อย่างใด โครงการออกแบบให้อาคารด้านที่ติดกับหาดไม้ขาว มีระยะร่นจากแนวอาคารห่างจากแนวชายฝั่งประมาณ 76.71 เมตร และเป็นอาคาร 1-4 ชั้น การก่อสร้างอาคารส่วนขยายเป็นเพียงการก่อสร้างเพิ่มเติมภายในพื้นที่โครงการเดิมและกิจกรรมที่เกิดขึ้นจะเกิดขึ้นเฉพาะภายในโครงการเท่านั้น ซึ่งจะไม่ส่งผลกระทบต่อสภาพภูมิทัศน์ของหาดไม้ขาวแต่อย่างใด ทั้งนี้ เพื่อเป็นการป้องกันผลกระทบที่อาจเกิดขึ้นกับชายหาด โครงการจะกำหนดให้มีมาตรการป้องกันและแก้ไขผลกระทบต่างๆ ดังนี้ (1) ควบคุมคนงานให้อยู่ภายในพื้นที่โครงการ ห้ามมิให้คนงานออกนอกบริเวณที่พักคนงานนอกเวลา 22.00 น. (2) กิจกรรมที่เกี่ยวข้องเกี่ยวกับการก่อสร้างจะให้อยู่ภายในพื้นที่โครงการเท่านั้น (3) จัดให้มีคนงานตรวจสอบระบบบำบัดน้ำเสียเป็นประจำ หากน้ำโสโครกในถังบำบัดน้ำเสียสำเร็จรูปเต็มจะติดตั้งรถสูบล้างสิ่งปฏิกูลมากำจัดต่อไป (4) จัดให้มีท่อระบายน้ำโดยรอบพื้นที่โครงการ มีบ่อพักขยะและตะกอนดินก่อนระบายน้ำโสโครกสู่ท่อระบายน้ำสาธารณะต่อไป (5) จัดให้มีถังขยะขนาด 240 ลิตร จำนวน 6 ถัง ได้แก่ ถังขยะอินทรีย์ ถังขยะแห้ง และถังขยะรีไซเคิล อย่างละ 2 ถัง ปริมาตรก็เก็บของถังขยะรวม 1,440 ลิตร ซึ่งสามารถรองรับขยะมูลฝอยได้สูงสุดประมาณ 4 วัน		

บริษัท เอ็น โฮเทล จำกัด
N HOTEL CO.,LTD.

เดือน พฤศจิกายน 2560

(นายวงศกร เทพเจริญ และ นางสาวอาทิตย์ ท่อแก้ว)

กรรมการผู้จัดการ
บริษัท เอ็น โฮเทล จำกัด


เดือน พฤศจิกายน 2560

(นางสาวจุฑารัตน์ บุญแก้ว)
ผู้อำนวยการด้านสิ่งแวดล้อม
บริษัท ภูเก็ต เอ็นไวรอนเม้นทอล เซอร์วิส จำกัด



ตารางที่ 3 สรุปผลกระทบสิ่งแวดล้อม มาตรการป้องกันและแก้ไขผลกระทบสิ่งแวดล้อม และมาตรการติดตามตรวจสอบผลกระทบสิ่งแวดล้อม โครงการ โรงแรมดีวารีไม้ขาว
ภูเก็ต (ส่วนขยาย) ของบริษัท เอ็น โฮเทล จำกัด ระยะดำเนินการ (ต่อ)

องค์ประกอบทาง สิ่งแวดล้อมและคุณค่าต่าง ๆ	ผลกระทบต่อสิ่งแวดล้อมที่สำคัญ	มาตรการป้องกันและแก้ไขผลกระทบ สิ่งแวดล้อม	มาตรการติดตามตรวจสอบ ผลกระทบสิ่งแวดล้อม
4.2 อาชีวอนามัยและความ ปลอดภัย (ต่อ)	(6) โครงการกำหนดให้ผู้รับเหมาก่อสร้างปรับแต่งพื้นที่ทำที่เป็น (7) การออกแบบการวางอาคารจะคำนึงถึงการรักษาสภาพแวดล้อม โดย การเก็บรักษาต้นไม้เดิมไว้ และเน้นการปลูกไม้พื้นถิ่นเพิ่มเติมเพื่อให้ เกิดความกลมกลืนกับสภาพแวดล้อมมากที่สุด (8) จัดให้มีรั้วทึบเป็นเมทัล สีท ตามแนวเขตที่ดินของโครงการ สูง 2.40 เมตร (9) ปิดล้อมด้วยอาคารตลอดความสูงด้วยตาข่ายหรือผ้าใบ (10) เมื่อก่อสร้างแล้วเสร็จต้องขนย้ายวัสดุอุปกรณ์ออกจากพื้นที่โครงการ พร้อมทั้งปรับสภาพพื้นที่โครงการให้ดูสะอาดเรียบร้อย ดังนั้น การดำเนินโครงการจึงส่งผลกระทบต่ออาชีวอนามัยและความปลอดภัยอยู่ใน ระดับต่ำ		

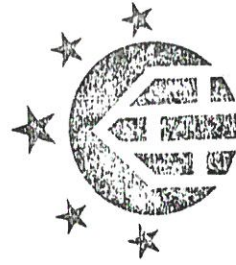


บริษัท เอ็น โฮเทล จำกัด
N HOTEL CO.,LTD.

เดือน พฤศจิกายน 2560

W-Fine จุฑิต ชูวงศ์
(นางวงศกร เทพเจริญ และ นางสาวอภิกษา ท่อแก้ว)
กรรมการผู้จัดการ
บริษัท เอ็น โฮเทล จำกัด

182/251

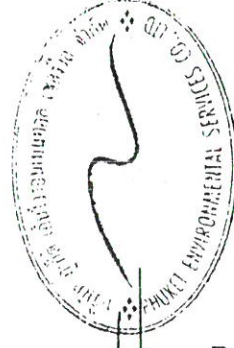

เดือน พฤศจิกายน 2560

(นางสาวจุฑารัตน์ บุญแก้ว)
ผู้อำนวยการด้านสิ่งแวดล้อม
บริษัท ภูเก็ต เอ็นไวรอนเม้นทอล เซอร์วิส จำกัด

ตารางที่ 3 สรุปผลกระทบสิ่งแวดล้อม มาตรการป้องกันและแก้ไขผลกระทบสิ่งแวดล้อม และมาตรการติดตามตรวจสอบผลกระทบสิ่งแวดล้อม โครงการ โรงแรมดีวารี ไม้ขาว
ภูเก็ต (ส่วนขยาย) ของบริษัท เอ็น โฮเทล จำกัด ระบุระยะดำเนินการ (ต่อ)

องค์ประกอบทางสิ่งแวดล้อมและคุณค่าต่างๆ	ผลกระทบต่อสิ่งแวดล้อมที่สำคัญ	มาตรการป้องกันและแก้ไขผลกระทบสิ่งแวดล้อม	มาตรการติดตามตรวจสอบผลกระทบสิ่งแวดล้อม
4.3 การจัดการสระว่ายน้ำ สปา และการจัดการร้านอาหาร	(1) การจัดการสระว่ายน้ำ ● ส่วนเติม โครงการมีสระว่ายน้ำน้ำ (ความลึกสูงสุดประมาณ 1.65 เมตร) จำนวน 4 สระ บริเวณหน้าด้านหน้าหาด และพื้นที่ระหว่างอาคารห้องพัก ● ส่วนขยาย โครงการจัดให้มีสระว่ายน้ำเพิ่ม (ความลึกสูงสุดประมาณ 0.60 เมตร) จำนวน 1 สระ และสระน้ำตื้น (ความลึกสูงสุดประมาณ 0.20 เมตร) จำนวน 3 สระ บริเวณตรงกลางพื้นที่โครงการ รวมทั้งสระว่ายน้ำน้ำทั้งส่วนเดิมและส่วนขยาย 2,440 ตารางเมตร ทั้งนี้ สระว่ายน้ำภายในโครงการจะให้บริการผู้พักอาศัยในพื้นที่โครงการเท่านั้น โดยโครงการจะออกแบบดูแลและควบคุมการประกอบกิจการสระว่ายน้ำของโครงการ ให้สอดคล้องตามหลักเกณฑ์ด้านสุขลักษณะในการควบคุมการประกอบกิจการสระว่ายน้ำหรือกิจการอื่นๆ ในทำนองเดียวกันตามคำแนะนำของคณะกรรมการสาธารณสุขฉบับที่ 1/2550 ซึ่งจะทำให้สระว่ายน้ำในโครงการได้มาตรฐานของกระทรวงสาธารณสุข ตำแหน่งที่ตั้งของสระว่ายน้ำของโครงการ ได้ออกแบบให้อยู่ห่างจากห้องพักขยะรวม ซึ่งอาจทำให้เกิดการปนเปื้อนน้ำในสระว่ายน้ำ อีกทั้งสระว่ายน้ำของโครงการจะยกระดับขึ้นสูงจากพื้นถนนของโครงการ เพื่อป้องกันสัตว์ และป้องกันไม่ให้น้ำท่วมเข้ามาในบริเวณสระว่ายน้ำ น้ำ การออกแบบสระว่ายน้ำของโครงการจะคำนึงถึงความปลอดภัยของผู้ใช้บริการ โดยโครงสร้างของสระว่ายน้ำสร้างด้วยคอนกรีตเสริมเหล็ก หรือวัสดุที่มีความมั่นคงแข็งแรง ชีมน้ำไม้ได้ ผืนเรียบ อยู่ในสภาพดี ทำความสะอาดง่าย จัดให้มีรางระบายน้ำล้นมีฝาปิดรอบสระว่ายน้ำน้ำ ไม่เป็นสนิม แข็งแรง ทำความสะอาดง่าย อยู่ในสภาพดี และไม่มีน้ำล้นออกจากราง	มาตรการป้องกันและแก้ไข สระว่ายน้ำ (1) ตำแหน่งที่ตั้งของสระว่ายน้ำให้ออกแบบให้อยู่ห่างจากห้องพักขยะรวม (2) สระว่ายน้ำของโครงการมีการยกระดับขึ้นสูงจากพื้นถนนของโครงการ (3) โครงสร้างของสระว่ายน้ำสร้างด้วยคอนกรีตเสริมเหล็ก หรือวัสดุที่มีความมั่นคงแข็งแรง ชีมน้ำไม้ได้ ผืนเรียบ อยู่ในสภาพดี ทำความสะอาดง่าย (4) จัดให้มีรางระบายน้ำล้นมีฝาปิดรอบสระว่ายน้ำน้ำ ไม่เป็นสนิม แข็งแรง ทำความสะอาดง่าย อยู่ในสภาพดี และไม่มีน้ำล้นออกจากราง (5) จัดให้มีที่ว่างสำหรับใช้เป็นทางเดินรอบสระน้ำ ไม้ลื่น ไม่มีน้ำขัง และทำความสะอาดง่าย (6) จัดให้มีป้ายบอกความลึกและระดับบอกความลึกที่สามารถมองเห็นได้อย่างชัดเจน	มาตรการติดตามตรวจสอบผลกระทบสิ่งแวดล้อม - ตรวจสอบความเป็นการต่าง คลอรีนอิสระคงเหลือ และคลอรีนที่รวมกับสารอื่น วันละ 2 ครั้ง ก่อนเปิดและหลังเปิดบริการตลอดระยะเวลาดำเนินการ - ตรวจสอบโคลิฟอร์ม แบคทีเรีย ทั้งหมด และฟิคอลโคลิฟอร์ม ทุกเดือนตลอดระยะดำเนินการ - ตรวจสอบค่าความเป็นด่าง ความกระด้าง กรดไธยานีรีค คลอไรด์ แอมโมเนียไนเตรท และจุลินทรีย์หรือตัวบ่งชี้ทำให้เกิดโรค ทุก 1 ปี ตลอดระยะดำเนินการ

บริษัท เอ็น โฮเทล จำกัด
N HOTEL CO.,LTD.

เดือน พฤศจิกายน 2560

นางสาวจุฑารัตน์ บุญแก้ว
ผู้อำนวยการด้านสิ่งแวดล้อม
บริษัท ภูเก็ต เอ็นไวรอนเม้นทอล เซอร์วิส จำกัด


เดือน พฤศจิกายน 2560

นายวงศกร เทพเจริญ และ นางสาวอภิกา ท่อแก้ว
กรรมการผู้จัดการ
บริษัท เอ็น โฮเทล จำกัด

183/251

ตารางที่ 3 สรุปผลกระทบสิ่งแวดล้อม มาตรการป้องกันและแก้ไขผลกระทบสิ่งแวดล้อม และมาตรการติดตามตรวจสอบผลกระทบสิ่งแวดล้อม โครงการ โรงแรมดีวารี ไม้ขาว
ภูเก็ต (ส่วนขยาย) ของบริษัท เอ็น โฮเทล จำกัด ระยะดำเนินการ (ต่อ)

องค์ประกอบทาง สิ่งแวดล้อมและคุณค่าต่าง ๆ	ผลกระทบต่อสิ่งแวดล้อมที่สำคัญ	มาตรการป้องกันและแก้ไขผลกระทบสิ่งแวดล้อม	มาตรการติดตาม ตรวจสอบผลกระทบ สิ่งแวดล้อม
4.3 การจัดการสละขยะน้ำ สปลา และการจัดการ ร้านอาหาร (ต่อ)	จัดให้มีที่ว่างสำหรับใช้เป็นทางเดินรอบสระน้ำ ไม่สิ้น ไม้มีน้ำขัง และทำความสะอาดง่าย จัดให้มีอุปกรณ์เครื่องมือสำหรับทำความสะอาดสระน้ำ อีกทั้งโครงการจะจัดให้มีป้ายบอกความลึกและระดับความลึกที่สามารถมองเห็นได้อย่างชัดเจน และจัดให้มีระบบแสงสว่างอย่างเพียงพอทั่วบริเวณสระน้ำ ในกรณีที่มีการเปิดใช้สระในเวลากลางคืน จัดให้มีตู้เก็บสิ่งของ ที่วางหรือเก็บรองเท้า สำหรับผู้มาใช้บริการในบริเวณทางเข้าสระน้ำ และที่จัดให้มีอ่างล้างมือ ล้างเท้า ทางเข้าบริเวณสระน้ำ และบริเวณสระน้ำ และเดิมคลองในลำน้ำที่สร้างขึ้นเพื่อป้องกันน้ำท่วม มีการรักษาความสะอาดพื้นที่โดยรอบอย่างสม่ำเสมอ ดูแลให้มีการนำสัตว์ทุกชนิดเข้าไปในบริเวณสระน้ำ ทางโครงการจะจัดให้มีเจ้าหน้าที่ที่มีความรู้เกี่ยวกับการควบคุมคุณภาพน้ำ ตรวจสอบคุณภาพน้ำสระน้ำให้อยู่ในเกณฑ์มาตรฐานของกระทรวงสาธารณสุขเป็นประจำ นอกจากนี้ โครงการจะจัดให้มีเจ้าหน้าที่ความปลอดภัย ประจำสระน้ำ (Life guard) โดยอยู่ประจำสระน้ำตลอดเวลาที่เปิดบริการ และจัดให้มีอุปกรณ์ช่วยชีวิต เช่น โฟมช่วยชีวิต ห่วงชูชีพ และไม่ช่วยชีวิต เป็นต้น อีกทั้ง โครงการจะจัดให้มีอุปกรณ์สื่อสารที่สามารถติดต่อบุคคลหรือสถานที่สำคัญ เช่น โรงพยาบาล และสถานีตำรวจ เป็นต้นเพื่อขอความช่วยเหลือกรณีเกิดเหตุฉุกเฉินต่าง ๆ และปิดประกาศหมายเลขโทรศัพท์ของสถานที่สำคัญ ดังกล่าวไว้ในที่เห็นได้ชัดเจน	(7) จัดให้มีระบบแสงสว่างอย่างเพียงพอทั่วบริเวณสระน้ำ ในกรณีที่มีการเปิดใช้สระในเวลากลางคืน (8) จัดให้มีตู้เก็บสิ่งของ ที่วางหรือเก็บรองเท้า สำหรับผู้มาใช้บริการในบริเวณทางเข้าสระน้ำ (9) จัดให้มีอ่างล้างมือ บริเวณหลังตัวก่อนลงสระ และที่ล้างเท้า ทางเข้าบริเวณสระน้ำ และเดิมคลองในลำน้ำที่สร้างขึ้นเพื่อป้องกันน้ำท่วม มีการรักษาความสะอาดพื้นที่โดยรอบอย่างสม่ำเสมอ ดูแลให้มีการนำสัตว์ทุกชนิดเข้าไปในบริเวณสระน้ำ (10) จัดให้มีตู้เก็บสิ่งของ ที่วางหรือเก็บรองเท้า สำหรับผู้มาใช้บริการในบริเวณทางเข้าสระน้ำ (11) จัดให้มีอ่างล้างมือ บริเวณหลังตัวก่อนลงสระ และที่ล้างเท้า ทางเข้าบริเวณสระน้ำ และเดิมคลองในลำน้ำที่สร้างขึ้นเพื่อป้องกันน้ำท่วม มีการรักษาความสะอาดพื้นที่โดยรอบอย่างสม่ำเสมอ ดูแลให้มีการนำสัตว์ทุกชนิดเข้าไปในบริเวณสระน้ำ (12) จัดให้มีระบบแสงสว่างอย่างเพียงพอทั่วบริเวณสระน้ำ (13) จัดให้มีเจ้าหน้าที่ที่มีความรู้เกี่ยวกับการควบคุมคุณภาพน้ำ ตรวจสอบคุณภาพน้ำสระน้ำให้อยู่ในเกณฑ์มาตรฐานของกระทรวงสาธารณสุขเป็นประจำ นอกจากนี้ โครงการจะจัดให้มีเจ้าหน้าที่ความปลอดภัย ประจำสระน้ำ (Life guard) โดยอยู่ประจำสระน้ำตลอดเวลาที่เปิดบริการ และจัดให้มีอุปกรณ์ช่วยชีวิต เช่น โฟมช่วยชีวิต ห่วงชูชีพ และไม่ช่วยชีวิต เป็นต้น อีกทั้ง โครงการจะจัดให้มีอุปกรณ์สื่อสารที่สามารถติดต่อบุคคลหรือสถานที่สำคัญ เช่น โรงพยาบาล และสถานีตำรวจ เป็นต้นเพื่อขอความช่วยเหลือกรณีเกิดเหตุฉุกเฉินต่าง ๆ และปิดประกาศหมายเลขโทรศัพท์ของสถานที่สำคัญ ดังกล่าวไว้ในที่เห็นได้ชัดเจน	- จัดบันทึกการทำงานของเจ้าหน้าที่ความปลอดภัย ประจำสระน้ำ (Life guard) โดยอยู่ประจำสระน้ำตลอดเวลาที่เปิดบริการ ทุกวัน ตลอดระยะเวลาดำเนินการ - ตรวจสอบจำนวนและตรวจสอบสภาพการใช้งานของอุปกรณ์ช่วยชีวิต เช่น โฟมช่วยชีวิต ห่วงชูชีพ และไม่ช่วยชีวิต เป็นต้น ทุกวัน ตลอดระยะเวลาดำเนินการ - ตรวจสอบสภาพพื้นที่ผิวทางเดินรอบสระน้ำ และพื้นผิวได้สระน้ำหากมีรอยแตกหรือชำรุดให้ซ่อมแซมทันที ทุกวัน ตลอดระยะเวลาดำเนินการ

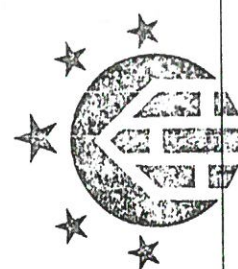

บริษัท เอ็น โฮเทล จำกัด
N HOTEL CO.,LTD.

เดือน พฤศจิกายน 2560

(Signature) **ชัชฎา ช่อใหญ่**
(นางสาวศุภรัตน์ บุญแก้ว)
กรรมการผู้จัดการ
บริษัท เอ็น โฮเทล จำกัด

เดือน พฤศจิกายน 2560

(Signature)
(นางสาวศุภรัตน์ บุญแก้ว)
ผู้อำนวยการด้านสิ่งแวดล้อม
บริษัท ภูเก็ต เอ็นไวรอนเม้นทอล เซอร์วิส จำกัด

ตารางที่ 3 สรุปผลกระทบสิ่งแวดล้อม มาตรการป้องกันและแก้ไขผลกระทบสิ่งแวดล้อม และมาตรการติดตามตรวจสอบผลกระทบสิ่งแวดล้อม โครงการโรงแรมตีวารีไม้ขาว
ภูเก็ต (ส่วนขยาย) ของบริษัท เอ็น โฮเทล จำกัด ระยะดำเนินการ (ต่อ)

องค์ประกอบทาง สิ่งแวดล้อมและคุณค่าต่าง ๆ	ผลกระทบต่อสิ่งแวดล้อมที่สำคัญ	มาตรการป้องกันและแก้ไขผลกระทบสิ่งแวดล้อม	มาตรการติดตาม ตรวจสอบผลกระทบ สิ่งแวดล้อม
4.3 การจัดการสระน้ำ สปา และการจัดการ ร้านอาหาร (ต่อ)	การจัดการสารเคมีและคุณภาพน้ำสระว่ายน้ำ บริเวณสถานที่เก็บสารเคมี จะ จัดให้มีป้ายระบุว่า "สถานที่เก็บสารเคมีอันตราย" และ "ห้ามเข้า" ซึ่งบริเวณ ดังกล่าวจะต้องมีการระบายอากาศที่ดี และมีการจัดเก็บสารเคมีเป็นไปตาม กฎหมายที่เกี่ยวข้อง ซึ่งสารเคมีที่ใช้จะต้องมีเอกสารระบุชื่อสารเคมี ส่วนผสม หรือ ส่วนประกอบที่เป็นอันตราย วิธีการใช้ และวิธีการปฐมพยาบาลในกรณีฉุกเฉิน	มาตรการป้องกันและแก้ไขผลกระทบจากอุบัติเหตุจาก การจมน้ำ (1) จัดให้มีเจ้าหน้าที่ความปลอดภัยประจำสระ (Life guard) โดยอยู่ประจำสระว่ายน้ำตลอดเวลาที่เปิด บริการ (2) จัดให้มีอุปกรณ์ช่วยชีวิต เช่น โฟมช่วยชีวิต ห่วงชู ชีพ และไม่ช่วยชีวิต เครื่องช่วยหายใจ เป็นต้น	- ตรวจสอบบริเวณขอบสระ และทางเดินสระว่ายน้ำ ไม่ให้มีน้ำขัง ทุกวัน ตลอดระยะเวลา ดำเนินการ - ตรวจสอบป้ายแสดงกฎ ข้อปฏิบัติสำหรับผู้ใช้สระ ว่ายน้ำให้มีสภาพดีไม่ลบ เลือน ทุกวัน ตลอด ระยะเวลาดำเนินการ - ตรวจสอบอุปกรณ์ไฟฟ้า และอุปกรณ์ให้แสงสว่าง บริเวณสระว่ายน้ำสภาพ การใช้งานหากชำรุดให้ แก้ไขทันที ทุกวัน ตลอด ระยะเวลาดำเนินการ




บริษัท เอ็น โฮเทล จำกัด
N HOTEL CO.,LTD.

เดือน พฤศจิกายน 2560


(นางดวงตกร เทพเจริญ และ นางสาวอาทิตย์กา ท่อแก้ว)
กรรมการผู้จัดการ
บริษัท เอ็น โฮเทล จำกัด


เดือน พฤศจิกายน 2560

(นางสาวจุฑารัตน์ บุญแก้ว)
ผู้อำนวยการด้านสิ่งแวดล้อม
บริษัท ภูเก็ต เอ็นไวรอนเมนทอล เซอร์วิส จำกัด

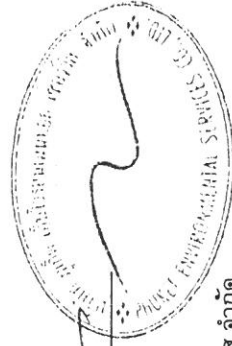

ตารางที่ 3 สรุปผลกระทบสิ่งแวดล้อม มาตรการป้องกันและแก้ไขผลกระทบสิ่งแวดล้อม และมาตรการติดตามตรวจสอบผลกระทบสิ่งแวดล้อม โครงการ โรงแรมดีวีวี ไม่ขาว
ภูเก็ต (ส่วนขยาย) ของบริษัท เอ็น ไฮเทล จำกัด ระยะดำเนินการ (ต่อ)

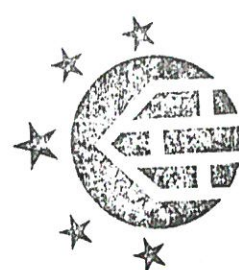องค์ประกอบทาง สิ่งแวดล้อมและคุณค่าต่างๆ	ผลกระทบต่อสิ่งแวดล้อมที่สำคัญ	มาตรการป้องกันและแก้ไขผลกระทบ สิ่งแวดล้อม	มาตรการติดตามตรวจสอบ ผลกระทบสิ่งแวดล้อม
 บริษัท เอ็น ไฮเทล จำกัด N HOTEL CO.,LTD. 4.3 การจัดการสระว่ายน้ำ สปา และการจัดการ ร้านอาหาร (ต่อ)	(2) การจัดการสปา โครงการจัดให้มีห้องสปา อยู่ภายในอาคารสปา โดยโครงการได้ออกแบบ ดูแล และควบคุมการประกอบกิจการสปาของโครงการ ให้สอดคล้องตามหลักเกณฑ์ด้านมาตรฐานของสถานที่ การบริการ และผู้ให้บริการ ตามประกาศกระทรวงสาธารณสุข เรื่อง กำหนดสถานที่เพื่อสุขภาพหรือเพื่อเสริมสวย มาตรฐานของสถานที่ การบริการ ผู้ให้บริการหลักเกณฑ์ และวิธีการตรวจสอบเพื่อการรับรองให้เป็นไปตามมาตรฐานสำหรับสถานที่เพื่อสุขภาพหรือเพื่อเสริมสวย ตามพระราชบัญญัติสถานบริการ พ.ศ. 2509 และพ.ศ. 2551 ดังนี้ ตำแหน่งอาคารสปาของโครงการ สามารถเข้าใช้บริการได้สะดวก และไม่ได้อยู่ใกล้ขีดตาศาสนสถานแต่อย่างใด ภายในอาคารสปา มีการแบ่งสัดส่วนได้อย่างชัดเจน การออกแบบอาคารสปา มีลักษณะเป็นอาคารชั้นเดียว โครงการจัดให้มีส่วนต้อนรับสปา ห้องสปา ล็อบเกอร์ และห้องน้ำ ที่สะอาดและถูกสุขลักษณะและปลอดภัย สำหรับการดูแลรักษาทำความสะอาด ของโครงการในส่วนของการอาคารสปา จัดให้มีแม่บ้านทำความสะอาดทุกวันเวลาเช้า – เย็น และรวบรวมเก็บขยะไปยังที่ทิ้งขยะรวม ให้ถูกหลักสุขาภิบาล เพื่อป้องกันการเพาะเชื้อโรค และทำลายแหล่งเพาะพันธุ์พาหะนำโรค ส่วนน้ำเสียจากอาคาร สปาจะไหลเข้าสู่ระบบบำบัดน้ำเสียของโครงการต่อไป ในส่วนของการมาตรฐานของผู้ดำเนินการกิจการสปาเพื่อสุขภาพ ทางโครงการจะดำเนินการควบคุมดูแลผู้ให้บริการตามนโยบายคู่มือปฏิบัติงานของสถานประกอบการ พร้อมทั้งจัดทำประวัติผู้ให้บริการ ทุกครั้งที่มีการจัดบริการใหม่ หรือปรับปรุงบริการใดๆ หรือมีการใช้ผลิตภัณฑ์ใหม่ ผู้ประกอบการจะดำเนินการให้มีการฝึกอบรมผู้ให้บริการสำหรับบริการนั้นๆ และมีการประเมินผลการปฏิบัติงานของผู้ให้บริการอย่างน้อยปีละ 1 ครั้ง อีกทั้ง	-	-

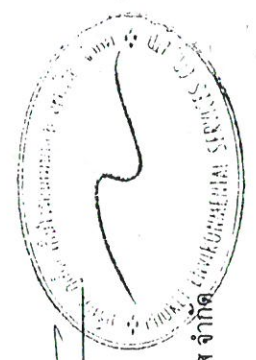

(นางสาวจุฑารัตน์ บุญแก้ว)
ผู้อำนวยการด้านสิ่งแวดล้อม
บริษัท ภูเก็ต เอ็นไวรอนเมนทอล เซอร์วิส จำกัด

เดือน พฤศจิกายน 2560 เดือน พฤศจิกายน 2560

(นายวงศกร เทพเจริญ และ นางสาวอาทิตย์ ท่อแก้ว)
กรรมการผู้จัดการ
บริษัท เอ็น ไฮเทล จำกัด

ตารางที่ 3 สรุปผลกระทบสิ่งแวดล้อม มาตรการป้องกันและแก้ไขผลกระทบสิ่งแวดล้อม และมาตรการติดตามตรวจสอบผลกระทบสิ่งแวดล้อม โครงการ โรงแรมดีวารี ไม้ขาว ภูเก็ต (ส่วนขยาย) ของบริษัท เอ็น โฮเทล จำกัด ระยะดำเนินการ (ต่อ)

องค์ประกอบทางสิ่งแวดล้อมและคุณค่าต่างๆ	ผลกระทบต่อสิ่งแวดล้อมที่สำคัญ	มาตรการป้องกันและแก้ไขผลกระทบสิ่งแวดล้อม	มาตรการติดตามตรวจสอบผลกระทบสิ่งแวดล้อม
4.3 การจัดการสวะน้ำเสีย และการจัดการร้านอาหาร (ต่อ)	ควบคุมดูแลให้มีการจัดสถานที่ รูปภาพ หรือสื่อต่างๆ เพื่อให้ผู้รับบริการสามารถเลือกใช้บริการได้ ควบคุมมิให้มีการลักลอบหรือมีการค้าประเวณี หรือมีการกระทำที่ขัดต่อกฎหมาย วัฒนธรรม ศีลธรรมและประเพณีอันดี นอกจากนี้ผู้ประกอบการจะดูแลบริการอุปกรณ์ ผลิตภัณฑ์ และเครื่องใช้ต่างๆ ให้ได้มาตรฐานถูกสุขลักษณะและใช้ได้อย่างปลอดภัย และควบคุมมิให้มีการกระทำความผิดต่อกฎหมายในสถานประกอบการ และปฏิบัติตามกฎหมายที่เกี่ยวข้องกับแรงงาน และดูแลสวัสดิภาพ ความปลอดภัยและสวัสดิการในการทำงานของผู้ให้บริการและพนักงาน และมีมาตรการป้องกันการถูกล่วงละเมิดจากผู้รับบริการ นอกจากนี้ผู้ประกอบการจะแสดงไปรับรองมาตรฐานไว้ในที่เปิดเผยและมองเห็นได้ชัดเจน สำหรับมาตรฐานผู้ให้บริการกิจการนวดเพื่อสุขภาพ ผู้ให้บริการจะต้องมีคุณสมบัติและไม่มีลักษณะต้องห้าม มีความรู้และความชำนาญตรงตามมาตรฐานวิชาชีพ ในส่วนของมาตรฐานความปลอดภัยการนวดเพื่อสุขภาพ ผู้ประกอบการจัดให้มีชุดปฐมพยาบาลเบื้องต้นและพร้อมใช้งาน มีป้ายหรือข้อความเพื่อแสดงเตือนให้ผู้รับบริการระมัดระวังอันตรายหรือบริเวณที่มีความเสี่ยงต่อการเกิดอันตราย จัดให้มีพนักงานที่มีความรู้ให้บริการรอบความรอบนอกปอน้ำตลอดจนอุปกรณ์หรือบริการอื่นใดที่อาจก่อให้เกิดอันตราย จัดให้มีเวทีกาทราย และระบบบอกเหตุสำหรับบริการรอบความรอบนอกปอน้ำ ซึ่งสามารถหยุดทำงานของอุปกรณ์โดยอัตโนมัติที่เกิด ภายในบริเวณที่บริการรอบความรอบนอกปอน้ำ จะมีเครื่องควบคุมอุณหภูมิอัตโนมัติ และเครื่องตั้งเวลา ผ้า อุปกรณ์และเครื่องมือทุกชนิด จะทำความสะอาดอย่างถูกสุขลักษณะ และการดำเนินการมีระบบป้องกันอัคคีภัย		



บริษัท เอ็น โฮเทล จำกัด
N HOTEL CO., LTD.

นายวงศ์กร เทพเจริญ และ นางสาวอภิกา ท่อมแก้ว
กรรมการผู้จัดการ
บริษัท เอ็น โฮเทล จำกัด

เดือน พฤศจิกายน 2560
(นางสาวจุฑารัตน์ บุญแก้ว)
ผู้อำนวยการด้านสิ่งแวดล้อม
บริษัท ภูเก็ต เอ็นไวรอนเม้นทอล เซอร์วิส จำกัด

ตารางที่ 3 สรุปผลกระทบสิ่งแวดล้อม มาตรการป้องกันและแก้ไขผลกระทบสิ่งแวดล้อม และมาตรการติดตามสิ่งแวดล้อม โครงการ โรงแรมดีวีวี ไมซ์ ภูเก็ต (ส่วนขยาย) ของบริษัท เอ็น โฮเทล จำกัด ระยะดำเนินการ (ต่อ)

องค์ประกอบทางสิ่งแวดล้อมและคุณค่าต่างๆ	ผลกระทบต่อสิ่งแวดล้อมที่สำคัญ	มาตรการป้องกันและแก้ไขผลกระทบสิ่งแวดล้อม	มาตรการติดตามตรวจสอบผลกระทบสิ่งแวดล้อม
4.3 การจัดการสละขี้มูลสัตว์ สป. และการจัดการร้านอาหาร (ต่อ)	(3) การจัดการร้านอาหาร โครงการจะดูแลและควบคุมร้านอาหารในโครงการ ตามคำแนะนำของคณะกรรมการสาธารณสุขฉบับที่ 1/2546 นอกจากนี้ร้านอาหารในโครงการจะสมัครเข้าร่วมโครงการอาหารสะอาดรสชาติอร่อย (Clean Food Good Taste) ของกระทรวงสาธารณสุข ซึ่งจะทำให้ร้านอาหารในโครงการได้มาตรฐานของกระทรวงสาธารณสุข มีรายละเอียดดังนี้ 1) สถานที่รับประทานอาหาร เตรียม-ปรุง-ประกอบอาหาร ต้องสะอาด เป็นระเบียบ และจัดเป็นสัดส่วน 2) ไม่เตรียมปรุงอาหารบนพื้น และบริเวณหน้า หรือในห้องน้ำ ห้องครัว และต้องเตรียมปรุงอาหารบนโต๊ะที่สูงจากพื้นอย่างน้อย 60 เซนติเมตร 3) ใช้สารปรุงแต่งอาหารที่มีความปลอดภัย มีเครื่องหมายรับรองทางราชการ เช่น เลขสารบบอาหาร (อย.) เครื่องหมายรับรองมาตรฐานของกระทรวงอุตสาหกรรม (มอก.) 4) อาหารสดต้องล้างให้สะอาดก่อนนำมาปรุงหรือเก็บ การเก็บอาหารต้องแยกประเภทต่างๆ หรือแบ่งเป็นสัดส่วน อาหารประเภทเนื้อสัตว์ดิบ เก็บในอุณหภูมิต่ำกว่า 5 องศาเซลเซียส 5) อาหารที่ปรุงสำเร็จแล้วเก็บในภาชนะสะอาด มีฝาปิด วางสูงจากพื้นอย่างน้อย 60 เซนติเมตร 6) น้ำแข็งที่ใช้บริโภคต้องสะอาด เก็บในภาชนะที่มีฝาปิด ใช้อุปกรณ์ที่มีต้นสำหรับดื่มหรือดักโดยเฉพาะ วางสูงจากพื้นอย่างน้อย 60 เซนติเมตร และต้องไม่สิ่งของอย่างอื่นร่วมไว้	มาตรการป้องกันและแก้ไขร้านอาหาร (1) โครงการสมัครเข้าร่วมโครงการอาหารสะอาดรสชาติอร่อย (Clean Food Good Taste) ของกระทรวงสาธารณสุข (2) จัดตำแหน่งสถานที่รับประทานอาหาร เตรียมอาหาร ปรุงอาหาร และประกอบอาหาร จะจัดให้เป็นสถานที่ที่สะอาดเป็นระเบียบ และจัดเป็นสัดส่วน โดยจะเตรียมปรุงอาหารบนโต๊ะที่สูงจากพื้น มากกว่า 60 เซนติเมตร ไม่เตรียมปรุงอาหารบนพื้นและบริเวณหน้าห้องน้ำ ห้องครัว (3) ใช้สารปรุงแต่งอาหารที่มีความปลอดภัย มีเครื่องหมายรับรองของอาหารทางราชการ เช่น เลขสารบบอาหาร เครื่องหมายรับรองมาตรฐานของกระทรวงอุตสาหกรรม (มอก.) เป็นต้น ซึ่งจะทำให้ร้านอาหารในโครงการได้มาตรฐานของกระทรวงสาธารณสุข	-

บริษัท เอ็น โฮเทล จำกัด
N HOTEL CO.,LTD.

เดือน พฤศจิกายน 2560 *M-He* จ.ภูเก็ต ชูณัก (นางวงศกร เทพเจริญ และ นางสาวอาทิกา ท่อแก้ว) กรรมการผู้จัดการ บริษัท เอ็น โฮเทล จำกัด

เดือน พฤศจิกายน 2560

Chunak (นางสาวจุฑารัตน์ บุญแก้ว) ผู้อำนวยการด้านสิ่งแวดล้อม บริษัท ภูเก็ต เอ็นไวรอนเม้นทอล เซอร์วิส จำกัด

ตารางที่ 3 สรุปผลกระทบสิ่งแวดล้อม มาตรการป้องกันและแก้ไขผลกระทบสิ่งแวดล้อม และมาตรการติดตามตรวจสอบผลกระทบสิ่งแวดล้อม โครงการ โรงแรมดีวารี ไม้ขาว
ภูเก็ต (ส่วนขยาย) ของบริษัท เอ็น โฮเทล จำกัด ระยะดำเนินการ (ต่อ)

องค์ประกอบทาง สิ่งแวดล้อมและคุณค่าต่าง ๆ	ผลกระทบต่อสิ่งแวดล้อมที่สำคัญ	มาตรการป้องกันและแก้ไขผลกระทบ สิ่งแวดล้อม	มาตรการติดตามตรวจสอบ ผลกระทบสิ่งแวดล้อม
4.3 การจัดการสระน้ำ สป่า และการจัดการ ร้านอาหาร (ต่อ)	1) สิ่งปฏิกูลและน้ำเสียจากที่พัก และสิ่งปฏิกูลจากห้องพัก 2 ครั้ง หรือล้าง ด้วยน้ำไหลและที่ว่างจากพื้นอย่างน้อย 60 เซนติเมตร 2) เขียงและมัต ต้องมีสภาพดี แยกใช้ระหว่างเนื้อสัตว์สุก เนื้อสัตว์ดิบ ผัก และผลไม้ 3) ช้อน ส้อม ตะเกียบ วางตั้งเอาด้านขึ้นในภาชนะที่โปร่งสะอาดหรือวาง เป็นระเบียบในภาชนะโปร่งสะอาดและมีการปกปิด เก็บสูงจากพื้นอย่างน้อย น้อย 60 เซนติเมตร 4) มูลฝอยและน้ำเสียทุกชนิด ได้รับการกำจัดด้วยวิธีที่ถูกหลักสุขาภิบาล 5) ห้องส้วมสำหรับผู้บริโภคและผู้สัมผัสอาหารต้องสะอาดมีอ่างล้างมือที่ใช้ การได้ดี และมีสบู่ที่ใช้ตลอดเวลา 6) ผู้สัมผัสอาหารแต่งกายสะอาด สวมเสื้อแขน ผู้ปรุงต้องผูกผ้ากันเปื้อน ที่สะอาด สวมหมวกหรือเน็ตคลุมผม 7) ผู้สัมผัสอาหารต้องล้างมือให้สะอาดก่อนเตรียม ปรุง ประกอบ จำหน่าย อาหารทุกครั้ง ใช้อุปกรณ์ในการหยิบอาหารที่ปรุงสำเร็จแล้วทุกชิ้น 8) ผู้สัมผัสอาหารที่มีบาดแผลที่มีต้องปิดบาดแผลที่มีต้องปิดบาดแผลให้ มิดชิด หลีกเลี่ยงการปฏิบัติงานที่มีโอกาสสัมผัสอาหาร 9) ผู้สัมผัสอาหารที่เจ็บป่วยด้วยโรคที่สามารถติดต่อไปยังผู้บริโภค โดยมีนำ และอาหารเป็นสื่อ ให้หยุดปฏิบัติงานจนกว่าจะรักษาให้หายขาด ดังนั้น การดำเนินการจึงส่งผลกระทบน้อยในระดับต่ำ		



บริษัท เอ็น โฮเทล จำกัด
N HOTEL CO.,LTD.


เดือน พฤศจิกายน 2560

(นายวงศ์กร เทพเจริญ และ นางสาวอภิญญา ท่อแก้ว)
กรรมการผู้จัดการ
บริษัท เอ็น โฮเทล จำกัด

เดือน พฤศจิกายน 2560
(นางสาวจุฑารัตน์ บุญแก้ว)
ผู้อำนวยการด้านสิ่งแวดล้อม
บริษัท ภูเก็ต เอ็นไวรอนเม้นทอล เซอร์วิส จำกัด

ตารางที่ 3 สรุปผลกระทบสิ่งแวดล้อม มาตรการป้องกันและแก้ไขผลกระทบสิ่งแวดล้อม และมาตรการติดตามตรวจสอบผลกระทบสิ่งแวดล้อม โครงการ โรงแรมดีวารี ไม้ขาว
ภูเก็ต (ส่วนขยาย) ของบริษัท เอ็น โฮเทล จำกัด ระยะดำเนินการ (ต่อ)

องค์ประกอบทางสิ่งแวดล้อม และคุณค่าต่าง ๆ	ผลกระทบต่อสิ่งแวดล้อมที่สำคัญ	มาตรการป้องกันและแก้ไขผลกระทบ สิ่งแวดล้อม	มาตรการติดตามตรวจสอบ ผลกระทบสิ่งแวดล้อม
4.4 สุขภาพ	การประเมินผลกระทบสุขภาพจะประเมินตามแนวทางการประเมินผลกระทบทางสุขภาพในรายงานการวิเคราะห์ผลกระทบสิ่งแวดล้อมของประเทศไทยเป็นแนวทางในการศึกษา (สำนักวิเคราะห์ผลกระทบสิ่งแวดล้อม สำนักงานนโยบายและแผนทรัพยากรธรรมชาติและสิ่งแวดล้อม, กันยายน 2550) ซึ่งมีขั้นตอนต่าง ๆ ได้แก่ การกลั่นกรองในโครงการ (Screening) การกำหนดขอบเขตการศึกษา (Scoping) และการประเมินผลกระทบ (Assessment) โครงการ โรงแรมดีวารี ไม้ขาว ภูเก็ต (ส่วนเดิม) ประกอบกิจการประเภทโรงแรม ประกอบด้วย อาคารสูง 4 ชั้น จำนวน 3 อาคาร อาคารสูง 2 ชั้น จำนวน 1 อาคาร และอาคารชั้นเดียว จำนวน 3 อาคาร มีพื้นที่ใช้สอย เท่ากับ 8,543.55 ตารางเมตร สำหรับโครงการ โรงแรมดีวารี ไม้ขาว ภูเก็ต (ส่วนขยาย) ประกอบกิจการประเภทโรงแรม ประกอบด้วย อาคารสูง 4 ชั้น จำนวน 2 อาคาร อาคารสูง 3 ชั้น จำนวน 3 อาคาร อาคารสูง 2 ชั้น จำนวน 1 อาคาร และอาคารชั้นเดียว จำนวน 6 อาคาร มีพื้นที่ใช้สอย เท่ากับ 14,223.77 ตารางเมตร ดังนั้น ภายในโครงการรวมส่วนเดิมและส่วนขยาย มีจำนวนห้องพักทั้งสิ้น 233 ห้องพัก อาคารทั้งสิ้น จำนวน 19 อาคาร มีพื้นที่ใช้สอยรวมกันทุกชั้นทุกอาคาร เท่ากับ 22,767.32 ตารางเมตร โครงการส่วนเดิมและส่วนขยายตั้งอยู่พื้นที่ทั้งหมด 12 ไร่ 1 งาน 40.29 ตารางวา หรือคิดเป็น 19,761.16 ตารางเมตร โดยจะขออนุญาตก่อสร้างต้องดำเนินการบริหารส่วนตำบลไม้ขาว ซึ่งคาดว่าจะใช้ระยะเวลาการก่อสร้างโครงการประมาณ 14 เดือนและจากการศึกษา พบว่า กลุ่มคนที่มีความเสี่ยงด้านสุขภาพจากการดำเนินโครงการ ได้แก่ คนงานก่อสร้างโครงการ ผู้พักอาศัยในโครงการ พนักงานของโครงการ และประชาชนที่อาศัยอยู่โดยรอบพื้นที่โครงการ		

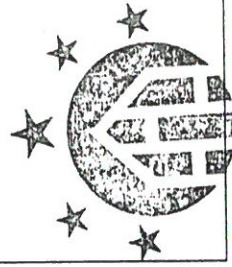

บริษัท เอ็น โฮเทล จำกัด
N HOTEL CO., LTD.

เดือน พฤศจิกายน 2560  จาติก ทุ้งแก้ว

(นายวงศ์กร เทพเจริญ และ นางสาวอภิญญา ท่อแก้ว)
กรรมการผู้จัดการ

เดือน พฤศจิกายน 2560



(นางสาวจุฑารัตน์ บุญแก้ว)
ผู้อำนวยการด้านสิ่งแวดล้อม
บริษัท ภูเก็ต เอ็นไวรอนเม้นทอล เซอร์วิส จำกัด



ตารางที่ 3 สรุปผลกระทบสิ่งแวดล้อม มาตรการป้องกันและแก้ไขผลกระทบสิ่งแวดล้อม และมาตรการติดตามตรวจสอบผลกระทบสิ่งแวดล้อม โครงการ โรงแรมดีวารี ไม้ขาว
ภูเก็ต (ส่วนขยาย) ของบริษัท เอ็น โฮเทล จำกัด ระยะดำเนินการ (ต่อ)

องค์ประกอบทางสิ่งแวดล้อม และคุณค่าต่าง ๆ	ผลกระทบต่อสิ่งแวดล้อมที่สำคัญ	มาตรการป้องกันและแก้ไขผลกระทบ สิ่งแวดล้อม	มาตรการติดตามตรวจสอบ ผลกระทบสิ่งแวดล้อม
4.4 สุขภาพ (ต่อ)	การประเมินผลกระทบสุขภาพจะประเมินตามแนวทางการประเมินผลกระทบทางสุขภาพในรายงานการวิเคราะห์ผลกระทบสิ่งแวดล้อมของประเทศไทยเป็นแนวทางในการศึกษา (สำนักวิเคราะห์ผลกระทบสิ่งแวดล้อม สำนักงานนโยบายและแผนทรัพยากรธรรมชาติและสิ่งแวดล้อม, กันยายน 2550) ซึ่งชี้ให้เห็นความเสี่ยงต่อการก่อกวนสุขภาพ (Screening) การกำหนดขอบเขตการศึกษา (Scoping) และการประเมินผลกระทบ (Assessment) โครงการ โรงแรมดีวารี ไม้ขาว ภูเก็ต (ส่วนเดิม) ประกอบกิจการประเภทโรงแรม ประกอบด้วย อาคารสูง 4 ชั้น จำนวน 3 อาคาร อาคารสูง 2 ชั้น จำนวน 1 อาคาร และอาคารชั้นเดียว จำนวน 3 อาคาร มีพื้นที่ใช้สอย เท่ากับ 8,543.55 ตารางเมตร สำหรับโครงการ โรงแรมดีวารี ไม้ขาว ภูเก็ต (ส่วนขยาย) ประกอบกิจการประเภทโรงแรม ประกอบด้วย อาคารสูง 4 ชั้น จำนวน 2 อาคาร อาคารสูง 3 ชั้น จำนวน 3 อาคาร อาคารสูง 2 ชั้น จำนวน 1 อาคาร และอาคารชั้นเดียว จำนวน 6 อาคาร มีพื้นที่ใช้สอย เท่ากับ 14,223.77 ตารางเมตร ดังนั้น ภายในโครงการรวมส่วนเดิมและส่วนขยาย มีจำนวนห้องพักทั้งสิ้น 233 ห้องพัก อาคารทั้งสิ้น จำนวน 19 อาคาร มีพื้นที่ใช้สอย รวมกันทุกชั้นทุกอาคาร เท่ากับ 22,767.32 ตารางเมตร โครงการส่วนเดิมและส่วนขยายตั้งอยู่บนพื้นที่ทั้งหมด 12 ไร่ 1 งาน 40.29 ตารางวา หรือคิดเป็น 19,761.16 ตารางเมตร โดยจะขออนุญาตก่อสร้างก่อนสร้างต้องมีการบริหารส่วนตำบล ไม้ขาว ซึ่งคาดว่าจะใช้ระยะเวลาการก่อสร้างโครงการประมาณ 14 เดือนและจากการศึกษา พบว่า กลุ่มคนที่มีความเสี่ยงด้านสุขภาพจากการดำเนินโครงการ ได้แก่ คนงานก่อสร้างโครงการ ผู้พักอาศัยในโครงการ พนักงานของโครงการ และประชาชนที่อาศัยอยู่โดยรอบพื้นที่โครงการ	-	-



บริษัท เอ็น โฮเทล จำกัด
N HOTEL CO., LTD.

เดือน พฤศจิกายน 2560

นายวงศกร เทพเจริญ และ นางสาวอาทิตย์ ท่อแก้ว
กรรมการผู้จัดการ
บริษัท เอ็น โฮเทล จำกัด


เดือน พฤศจิกายน 2560

(นางสาวจุฑารัตน์ บุญแก้ว)
ผู้อำนวยการด้านสิ่งแวดล้อม
บริษัท ภูเก็ต เอ็นไวรอนเม้นทอล เซอร์วิส จำกัด



ตารางที่ 3 สรุปผลกระทบสิ่งแวดล้อม มาตรการป้องกันและแก้ไขผลกระทบสิ่งแวดล้อม และมาตรการติดตามตรวจสอบผลกระทบสิ่งแวดล้อม โครงการ โรงแรมดีวารี ไม่ขาว
ภูเก็ต (ส่วนขยาย) ของบริษัท เอ็น โฮเทล จำกัด ระยะดำเนินการ (ต่อ)


องค์ประกอบทางสิ่งแวดล้อม และคุณค่าต่าง ๆ	ผลกระทบต่อสิ่งแวดล้อมที่สำคัญ	มาตรการป้องกันและแก้ไขผลกระทบ สิ่งแวดล้อม	มาตรการติดตามตรวจสอบ ผลกระทบสิ่งแวดล้อม
4.4 สุขภาพ (ต่อ)	ผู้พักอาศัยในโครงการ พนักงานของโครงการ และประชาชนที่อยู่อาศัยอยู่ในบริเวณพื้นที่ใกล้เคียง และโดยรอบโครงการ โดยกลุ่มคนที่มีความเสี่ยงที่จะสัมผัสมลพิษ ได้แก่ เด็ก สตรีมีครรภ์ หรือผู้ที่ไวต่อการได้รับอันตรายในการกำหนดขอบเขตการศึกษาผลกระทบทางสุขภาพจากกิจกรรมต่าง ๆ ของโครงการได้พิจารณาจากข้อมูลรายละเอียดโครงการ ข้อมูลสุขภาพแวดล้อมในปัจจุบันของพื้นที่โครงการ ข้อมูลสุขภาพปัจจุบัน โดยพิจารณาจากสิ่งคุกคามสุขภาพ ได้แก่ คุณภาพอากาศ การจัดการน้ำเสีย การจัดการขยะมูลฝอย และสิ่งคุกคามต่อจิตใจ ได้แก่ ความกังวล เป็นต้น นอกจากนี้ จะพิจารณาด้านสิ่งแวดล้อม ปัจจัยต่อการสัมผัส และลักษณะผลกระทบต่อสุขภาพ ในการกำหนดขอบเขตการศึกษผลกระทบทางสุขภาพจากกิจกรรมต่าง ๆ ของโครงการได้พิจารณาจากข้อมูลรายละเอียดโครงการ ข้อมูลสุขภาพแวดล้อมในปัจจุบันของพื้นที่โครงการ (ข้อ 3.4.3 ในบทที่ 3) ข้อมูลสุขภาพปัจจุบัน โดยพิจารณาจากสิ่งคุกคามสุขภาพ ได้แก่ คุณภาพอากาศ การจัดการน้ำเสีย การจัดการขยะมูลฝอย และสิ่งคุกคามต่อจิตใจ ได้แก่ ความกังวล เป็นต้น นอกจากนี้ จะพิจารณาด้านสิ่งแวดล้อม ปัจจัยต่อการสัมผัส และลักษณะผลกระทบต่อสุขภาพ จากการสำรวจจากสนามโดยสัมภาษณ์ประชาชนที่อยู่อาศัยใกล้เคียงพื้นที่โครงการ ส่วนใหญ่ ร้อยละ 50เจ็บป่วยด้วย โรคหวัด/โรคทางเดินหายใจ รองลงมา เจ็บป่วยด้วยโรคผิวหนังและภูมิแพ้ และโรคเกี่ยวกับระบบเลือดลมต่าง ๆ ร้อยละ 25 ร้อยละ 25 ตามลำดับ ซึ่งสอดคล้องกับข้อมูลสถิติจำนวนผู้ป่วยจำแนกตาม 21 กลุ่มโรคของโรงพยาบาลส่งเสริมสุขภาพตำบลไม้ขาว (บ้านเคอเอน)		

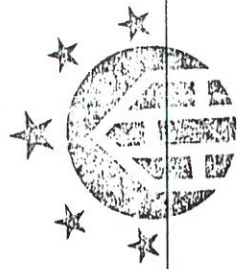

บริษัท เอ็น โฮเทล จำกัด
N HOTEL CO.,LTD.

เดือน พฤศจิกายน 2560  จิศักดิ์ ชวน

(นายวงศ์กร เทพเจริญ และ นางสาวอทิภา ท่อแก้ว)
กรรมการผู้จัดการ
บริษัท เอ็น โฮเทล จำกัด

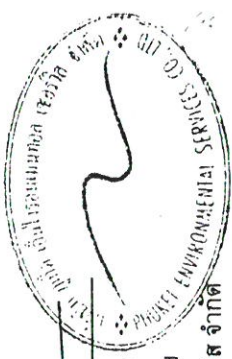

เดือน พฤศจิกายน 2560  (นางสาวจุฑารัตน์ บุญแก้ว)
ผู้อำนวยการด้านสิ่งแวดล้อม
บริษัท ภูเก็ต เอ็นไวรอนเม้นทอล เซอร์วิส จำกัด

ตารางที่ 3 สรุปผลกระทบสิ่งแวดล้อม มาตราการป้องกันและแก้ไขผลกระทบสิ่งแวดล้อม และมาตรการติดตามตรวจสอบผลกระทบสิ่งแวดล้อม โครงการ โรงแรมดีวารี ไม้ขาว ภูเก็ต (ส่วนขยาย) ของบริษัท เอ็น ไฮเทล จำกัด ระยะดำเนินการ (ต่อ)

องค์ประกอบทางสิ่งแวดล้อม และคุณค่าต่าง ๆ	ผลกระทบต่อสิ่งแวดล้อมที่สำคัญ	มาตรการป้องกันและแก้ไขผลกระทบสิ่งแวดล้อม	มาตรการติดตามตรวจสอบผลกระทบสิ่งแวดล้อม
4.4 สุขภาพ (ต่อ)	การประเมินผลกระทบจากการดำเนินโครงการในระยะดำเนินการที่อาจส่งผลกระทบต่อสุขภาพ ในด้านคุณภาพอากาศ การบำบัดน้ำเสีย การจัดการขยะมูลฝอย สภาพเศรษฐกิจและสังคม อาชีวอนามัยและความปลอดภัย พิจารณาถึงปัจจัยที่สำคัญที่อาจมีผลกระทบต่อสุขภาพ คือ - สิ่งคุกคามทางกายภาพ ได้แก่ คุณภาพอากาศ การบำบัดน้ำเสีย และการจัดการขยะมูลฝอย เป็นต้น - สิ่งคุกคามทางชีวภาพ ได้แก่ แมลงวัน แบคทีเรีย และปรสิต เป็นต้น - สิ่งคุกคามต่อจิตใจ ได้แก่ ความเครียด ความกังวล และความรำคาญ เป็นต้น	สิ่งแวดล้อม	



บริษัท เอ็น ไฮเทล จำกัด
N HOTEL CO.,LTD.

เดือน พฤศจิกายน 2560

อาทิตย์ ๒๕ แก้ว

(นายวงศ์กร เทพเจริญ และ นางสาวอภิญญา ท่อแก้ว)

กรรมการผู้จัดการ

บริษัท เอ็น ไฮเทล จำกัด

193/251



เดือน พฤศจิกายน 2560

(นางสาวจุฑารัตน์ บุญแก้ว)

ผู้อำนวยการด้านสิ่งแวดล้อม

บริษัท ภูเก็ต เอ็นไวรอนเม้นทอล เซอร์วิส จำกัด

ตารางที่ 3 สรุปผลกระทบสิ่งแวดล้อม มาตรการป้องกันและแก้ไขผลกระทบสิ่งแวดล้อม และมาตรการติดตามตรวจสอบผลกระทบสิ่งแวดล้อม โครงการ โรงแรมดีวีอาร์ ไม่นาว
ก๊เขต (ส่วนขยาย) ของบริษัท เอ็น โสเทล จำกัด ระยะดำเนินการ (ต่อ)

องค์ประกอบทางสิ่งแวดล้อม และคุณค่าต่าง ๆ	ผลกระทบต่อสิ่งแวดล้อมที่สำคัญ	มาตรการป้องกันและแก้ไขผลกระทบสิ่งแวดล้อม	มาตรการติดตามตรวจสอบ ผลกระทบสิ่งแวดล้อม
4.4 สุขภาพ (ต่อ)	1. โรกระบบทางเดินหายใจ เช่น ■ โรคภูมิแพ้ ■ โรคหอบหืด - สาเหตุการเกิดโรค - มลพิษทางอากาศ และฝุ่นละอองขนาดเล็กในอากาศ จากการจราจร - การระบายอากาศไม่เพียงพอ ซึ่งส่วนใหญ่เกิดจากการนำอากาศภายนอกเข้าไปในอาคารไม่เพียงพอ การกระจายและการผสมผสานอากาศภายในอาคารไม่พอเพียง อุณหภูมิและความชื้นสูงหรือไม่คงที่ระบบการกรองอากาศทำงานไม่มีประสิทธิภาพ	(1) ล้างทำความสะอาดรองรับน้ำเครื่องปรับอากาศ (2) จัดให้มีการถ่ายเทอากาศหมุนเวียนจากภายนอกอาคาร โดยออกแบบอาคารให้มีช่องเปิดโล่ง เช่น ประตู หน้าต่าง เพื่อให้อากาศถ่ายเทได้สะดวก (3) ล้างทำความสะอาดถนน ในโครงการอย่างสม่ำเสมอ (4) ลดความเร็วของยานพาหนะภายในโครงการเพื่อลดปัญหาเรื่องฝุ่นฟุ้งกระจาย (5) จัดพื้นที่สีเขียวโดยรอบพื้นที่โครงการ รวมทั้งทำการรักษาและเพิ่มพื้นที่สีเขียวบริเวณพื้นที่ว่าง เพื่อให้ช่วยลดระดับมลสารที่เกิดจากยานพาหนะที่เข้ามาในพื้นที่โครงการ (6) จำกัดความเร็วของรถยนต์ในโครงการ เพื่อป้องกันการฟุ้งกระจายของฝุ่นบริเวณผิวถนน โดยติดป้ายจำกัดความเร็ว	- ตรวจสอบการทำความสะอาดเครื่องปรับอากาศเป็นประจำ ทุก 6 เดือน ตลอดจนระยะเวลาดำเนินการ



บริษัท เอ็น ไฮเทค จำกัด
N HOTEL CO., LTD.

เดือน พฤศจิกายน 2560 ผ. พ. จิตติ ทรัพย์
(นายวงศ์กร เทพเจริญ และ นางสาวอาทิตย์ ท่อแก้ว)
กรรมการผู้จัดการ
บริษัท เอ็น โยเทล จำกัด

เดือน พฤศจิกายน 2560

ตารางที่ 3 สรุปผลกระทบสิ่งแวดล้อม มาตรการป้องกันและแก้ไขผลกระทบสิ่งแวดล้อม และมาตรการติดตามตรวจสอบผลกระทบสิ่งแวดล้อม โครงการ โรงแรมดีวาร์ ไม้ขาว ภูเก็ต (ส่วนขยาย) ของบริษัท เอ็น โฮเทล จำกัด ระยะดำเนินการ (ต่อ)


องค์ประกอบทางสิ่งแวดล้อม และคุณค่าต่างๆ	ผลกระทบสิ่งแวดล้อมที่สำคัญ	มาตรการป้องกันและแก้ไขผลกระทบสิ่งแวดล้อม	มาตรการติดตามตรวจสอบ ผลกระทบสิ่งแวดล้อม
4.4 สุขภาพ (ต่อ)	2. โรคที่แมลงสาบเป็นพาหะนำโรค เช่น ■ โรคระบบทางเดินอาหาร ■ โรคระบบลำไส้ ■ โรคท้องเสีย ■ โรคผิวหนัง ■ โรคตับอักเสบ สาเหตุการเกิดโรค - เกิดจากการสัมผัสหรือรับประทานเชื้อแบคทีเรีย หนองพยาธิ เชื้อไวรัส เชื้อโปรโตซัว และเชื้อรา ที่ติดมากับแมลงสาบเนื่องจากแมลงสาบชอบอยู่ตามขยะ ของเสีย	(1) ปิดห้องพักขยะให้สนิท (2) เก็บอาหารสดและอาหารแห้งในภาชนะที่ปิดมิดชิด (3) ดูแลและรักษาความสะอาดบริเวณห้องพักอย่างสม่ำเสมอ (4) จัดเจ้าหน้าที่รักษาความสะอาดห้องส้วมและห้องอาบน้ำ (5) ใช้สารเคมีที่มีความปลอดภัยฉีดพ่นภายในและบริเวณห้องพักทุก 1 เดือน	-



บริษัท เอ็น โฮเทล จำกัด
N HOTEL CO.,LTD.

เดือน พฤศจิกายน 2560  ชาติ พงษ์แก้ว
(นายวงศ์กร เทพเจริญ และ นางสาวอาทิตย์ ท่อแก้ว)
กรรมการผู้จัดการ
บริษัท เอ็น โฮเทล จำกัด


195/251

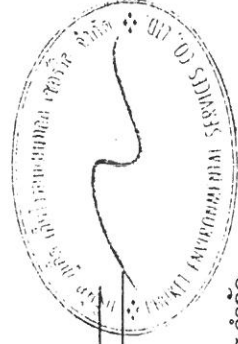

เดือน พฤศจิกายน 2560 
(นางสาวจุฑารัตน์ บุญแก้ว)
ผู้อำนวยการด้านสิ่งแวดล้อม
บริษัท ภูเก็ต เอ็นไวรอนเมนทอล เซอร์วิส จำกัด

ตารางที่ 3 สรุปผลกระทบสิ่งแวดล้อม มาตรการป้องกันและแก้ไขผลกระทบสิ่งแวดล้อม ผลการตรวจสอบผลกระทบสิ่งแวดล้อม โครงการ โรงแรมดีวารี ไมซ์ว
ภูเก็ต (ส่วนขยาย) ของบริษัท เอ็น โฮเทล จำกัด ระยะดำเนินการ (ต่อ)

องค์ประกอบทางสิ่งแวดล้อม และคุณค่าต่าง ๆ	ผลกระทบสิ่งแวดล้อมที่สำคัญ	มาตรการป้องกันและแก้ไขผลกระทบสิ่งแวดล้อม	มาตรการติดตามตรวจสอบผลกระทบสิ่งแวดล้อม
4.4 สุขภาพ (ต่อ)	3. โรคที่ยุงเป็นพาหะนำโรค เช่น - โรควัณโรค เกิดจากยุงลายที่เป็นพาหะนำโรคกัด - โรควัณโรค เกิดจากยุงรำคาญที่เป็นพาหะนำโรคกัด	(1) ปิดปากภาชนะเก็บน้ำอย่างมิดชิด เพื่อไม่ให้ยุงเข้าไปวางไข่ (2) สัรรวจและกำจัดแหล่งยุงลายบริเวณโครงการเป็นประจำ (3) จัดให้มีเจ้าหน้าที่สาธารณสุขเข้ามาทำการฉีดพ่นยา ในกรณีที่มีโรคไข้เลือดออกระบาด หรือพบผู้ป่วยบริเวณโครงการ (4) เก็บทำลายเศษวัสดุต่าง ๆ เช่น ขวด โห กระป๋อง ฯลฯ หรือคลุมให้มีมิดชิดเพื่อไม่ให้ยุงรับน้ำได้ จะช่วยกำจัดแหล่งเพาะพันธุ์ยุงได้ (5) บริเวณที่ปลูกต้นไม้ หากมีต้นไม้หนาแน่นก็ทำให้มียุงมาก เพราะยุงจะชอบเกาะพักอยู่ในที่มืด ๆ อับ ๆ ควรแก้ไขให้โปร่งตาขึ้น (6) ขุดลอกตะกอนในส่วนของรางระบายน้ำ โดยรอบโครงการเพื่อป้องกันไม่ให้เกิดน้ำขัง และสามารถระบายน้ำออกได้ดีไม่ให้เกิดการอุดตัน	- ตรวจสอบและทำลายแหล่งเพาะพันธุ์ยุงลายทุกเดือน ตลอดระยะเวลาดำเนินการ
	4. โรคผิวหนัง สาเหตุการเกิดโรค - จากการสัมผัสกับน้ำเสียที่ผ่านการบำบัดแล้วมาตรฐานไม่ - จากการแพ้สารเคมี มลพิษ และฝุ่น	(1) นำเสียที่ผ่านการบำบัดแล้วนำมารดน้ำต้นไม้ โดยโครงการได้ออกแบบท่อรดน้ำต้นไม้เป็นระบบอัตโนมัติ (2) ติดป้ายให้ผู้พักอาศัยดับเครื่องยุงในกรณีที่ไม่มีการขับเคลื่อน เช่น กรณีที่จอดรถผู้พักอาศัยคนอื่น และลดความเร็วของยานพาหนะภายในโครงการเพื่อลดปัญหาเรื่องฝุ่นจากการจราจร (3) จัดพื้นที่สีเขียวโดยรอบพื้นที่โครงการ รวมทั้งทำการรักษาและเพิ่มพื้นที่สีเขียวบริเวณพื้นที่ว่าง เพื่อให้ช่วยดูดซับมลสารที่เกิดจากยานพาหนะที่เข้ามาในพื้นที่โครงการ (4) จำกัดความเร็วของรถภายในโครงการ เพื่อป้องกันการทำลายของฝุ่นบริเวณผิวถนน โดยติดป้ายจำกัดความเร็ว	

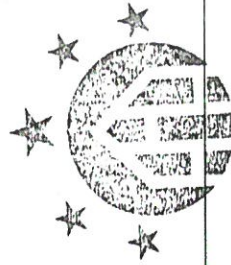

บริษัท เอ็น โฮเทล จำกัด
N HOTEL CO.,LTD.

เดือน พฤศจิกายน 2560

นางวงศกร เทพเจริญ และ นางสาวอาทิตย์ ท่อแก้ว

กรรมการผู้จัดการ
บริษัท เอ็น โฮเทล จำกัด

เดือน พฤศจิกายน 2560

(นางสาวจุฑารัตน์ บุญแก้ว)

ผู้อำนวยการด้านสิ่งแวดล้อม
บริษัท ภูเก็ต เอ็นไวรอนเม้นทอล เซอร์วิส จำกัด



ตารางที่ 3 สรุปผลกระทบสิ่งแวดล้อม มาตรการป้องกันและแก้ไขผลกระทบสิ่งแวดล้อม และมาตรการติดตามตรวจสอบผลกระทบสิ่งแวดล้อม โครงการ โรงแรมศิวารีไม้ขาว
ภูเก็ต (ส่วนขยาย) ของบริษัท เอ็น โฮเทล จำกัด ระยะดำเนินการ (ต่อ)

องค์ประกอบทางสิ่งแวดล้อม และคุณค่าต่าง ๆ	ผลกระทบสิ่งแวดล้อมที่สำคัญ	มาตรการป้องกันและแก้ไขผลกระทบสิ่งแวดล้อม	มาตรการติดตามตรวจสอบ ผลกระทบสิ่งแวดล้อม
4.4 สุภาพ (ต่อ)	5. โรคเครียด ซึ่งจะนำไปสู่โรค ■ โรคนอนไม่หลับ ■ โรคแผลในกระเพาะอาหาร ■ โรคประสาท สาเหตุการเกิดโรค - เกิดจากความวิตกกังวลด้านความ ปลอดภัยในชีวิตและทรัพย์สิน - เกิดจากความรบกวนของภูมิอากาศ และ เครื่องปรับอากาศ	(1) ทำความสะอาดเครื่องปรับอากาศเป็นประจำ เพื่อเพิ่มประสิทธิภาพในการ ทำงาน และยังเป็นการป้องกันการสะสมของเชื้อโรค (2) ติดตั้งป้ายห้ามติดเครื่องย่นตั้งไว้ภายในบริเวณที่จอดรถ ให้สามารถ สังเกตเห็นได้อย่างชัดเจนและทั่วถึง (3) จัดให้มีไม้ย่นภายในโครงการให้มากที่สุด เพื่อลดความรบกวนจากการระบาย อากาศของเครื่องปรับอากาศ (4) จัดพื้นที่สีเขียวให้มีการปลูกไม้ยืนต้นที่สอดคล้องกับสภาพพื้นที่ในบริเวณพื้นที่ ว่างของโครงการ (5) โครงการได้จัดให้มีพื้นที่สีเขียวคิดเป็นพื้นที่ทั้งหมด 3,944.93 ตารางเมตร (ร้อยละ 19.96 ของพื้นที่โครงการ) (6) จัดให้มีเจ้าหน้าที่ดูแลรักษาพื้นที่สีเขียวให้มีสภาพน่าอยู่เสมอ เพื่อความ สวยงามและความปลอดภัยของผู้พักอาศัย	- จัดให้มีเจ้าหน้าที่ดูแลรักษา พื้นที่สีเขียวให้มีสภาพน่าอยู่ เสมอ ทุกเดือน ตลอด ระยะเวลาดำเนินการ




บริษัท เอ็น โฮเทล จำกัด
N HOTEL CO., LTD.

เดือน พฤศจิกายน 2560  อาชีพ ทอไม้แก้ว
(นางสาวจุฑารัตน์ บุญแก้ว)
ผู้อำนวยการด้านสิ่งแวดล้อม
บริษัท เอ็น โฮเทล จำกัด

เดือน พฤศจิกายน 2560 
(นางสาวจุฑารัตน์ บุญแก้ว)
ผู้อำนวยการด้านสิ่งแวดล้อม
บริษัท เอ็น โฮเทล จำกัด




ตารางที่ 3 สรุปผลกระทบสิ่งแวดล้อม มาตรการป้องกันและแก้ไขผลกระทบสิ่งแวดล้อม และมาตรการติดตามตรวจสอบผลกระทบสิ่งแวดล้อม โครงการ โรงแรมดีวารี ไม้ขาว ภูเก็ต (ส่วนขยาย) ของบริษัท เอ็น โฮเทล จำกัด ระยะดำเนินการ (ต่อ)

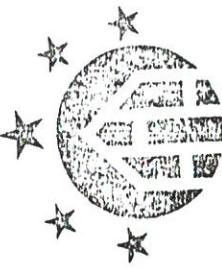องค์ประกอบทางสิ่งแวดล้อม และคุณค่าต่าง ๆ	ผลกระทบต่อสิ่งแวดล้อมที่สำคัญ	มาตรการป้องกันและแก้ไขผลกระทบสิ่งแวดล้อม	มาตรการติดตามตรวจสอบ ผลกระทบสิ่งแวดล้อม
4.4 สุขภาพ (ต่อ) 	6. อุบัติเหตุ - การเกิดอุบัติเหตุ - การจราจร - การพลัดตกจากที่สูง	(1) จัดให้มีระบบป้องกันและแจ้งเตือนอุบัติเหตุของโครงการให้เป็นไปตามข้อกำหนดของกฎกระทรวงฉบับที่ 39 (พ.ศ. 2537) ฉบับที่ 47 (พ.ศ. 2540) และฉบับที่ 55 (พ.ศ. 2543) ออกตามความในพระราชบัญญัติควบคุมอาคาร พ.ศ. 2522 (2) ตรวจสอบความพร้อมและประสิทธิภาพการทำงานจากระบบป้องกันและรับอุบัติเหตุเป็นประจำทุก 6 เดือน หรือตามข้อกำหนดความปลอดภัยของผลิตภัณฑ์อุปกรณ์นั้น (3) จัดให้มีการซ้อมป้องกันอุบัติเหตุ และการใช้อุปกรณ์ดับเพลิงภายในโครงการ อย่างน้อยปีละ 1 ครั้ง แก่พนักงานของโครงการ เพื่อให้พนักงานและเจ้าหน้าที่ของโครงการเกิดความคุ้นเคย สามารถรับมือกับเหตุการณ์ที่อาจจะเกิดขึ้น รวมทั้งสามารถปฏิบัติงานและใช้เครื่องมือ/อุปกรณ์ต่างๆ ได้อย่างถูกต้อง (4) จัดให้มีพนักงานรักษาความปลอดภัย เพื่อดูแลความปลอดภัยในพื้นที่โครงการ (5) ติดป้ายแสดงวิธีการใช้อุปกรณ์ดับเพลิงอย่างชัดเจนที่จุดติดตั้งทุกจุด (6) จัดทำผังเส้นทางอพยพหนีไฟ ไปยังจุดรวมพล ติดไว้บริเวณทางเดินในอาคาร (7) จัดตั้งกรรมการป้องกันอุบัติเหตุโดยกำหนดบทบาทหน้าที่ (8) จัดให้มีแผนฉุกเฉินเตรียมการสำหรับการเกิดอุบัติเหตุ (9) จัดให้มีระบบการจราจรที่ปลอดภัย โดยติดตั้งป้ายแสดงทิศทางเดินรถเข้า-ออกภายในพื้นที่โครงการ	-

บริษัท เอ็น โฮเทล จำกัด
N HOTEL CO.,LTD.

เดือน พฤศจิกายน 2560  จักรก ชุ่มแก้ว
(นายวงศกร เทพเจริญ และ นางสาวอาทิตย์ ท่อแก้ว)
กรรมการผู้จัดการ
บริษัท เอ็น โฮเทล จำกัด

เดือน พฤศจิกายน 2560  (นางสาวจุฑารัตน์ บุญแก้ว)
ผู้อำนวยการด้านสิ่งแวดล้อม
บริษัท เอ็นไวรอนเมนทอล เซอร์วิส จำกัด

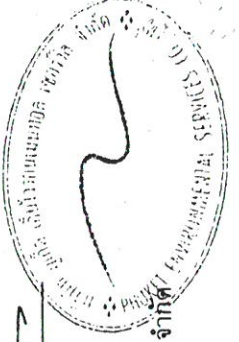

ตารางที่ 3 สรุปผลกระทบสิ่งแวดล้อม มาตรการป้องกันและแก้ไขผลกระทบสิ่งแวดล้อม มาตรการตรวจสอบผลกระทบสิ่งแวดล้อม โครงการ โรงแรมศิวาริไม้ขาว
ภูเก็ต (ส่วนขยาย) ของบริษัท เอ็น โฮเทล จำกัด ระยะดำเนินการ (ต่อ)

องค์ประกอบทาง สิ่งแวดล้อมและคุณค่าต่าง ๆ	ผลกระทบต่อสิ่งแวดล้อมที่สำคัญ	มาตรการป้องกันและแก้ไขผลกระทบสิ่งแวดล้อม	มาตรการติดตามตรวจสอบ ผลกระทบสิ่งแวดล้อม
4.4 สุขภาพ (ต่อ)	6. อุบัติเหตุ - การเกิดอัคคีภัย - การจลาจล - การพลัดตกจากที่สูง	(10) จัดตั้งป้ายกั้นจัดความเร็วภายในพื้นที่โครงการ (11) ควบคุมการจราจรบริเวณทางเข้า-ออกพื้นที่โครงการ โดยจัดให้เจ้าหน้าที่ รักษาความปลอดภัยควบคุมดูแลและตรวจรถเข้า-ออกตลอดเวลา (12) จัดให้มีระบบไฟฟ้าส่องสว่าง บริเวณทางเข้า-ออกโครงการ และทางจราจรให้ เพียงพอ (13) จัดตั้งป้ายโครงการ สรุปรแสดงทิศทางบริเวณเข้า-ออกโครงการ ที่สามารถ มองเห็นได้ชัดเจนและในระยะทางที่จะชะลอรถได้ทันก่อนเข้าสู่โครงการได้ อย่างปลอดภัย (14) จัดให้มีพนักงานคอยดูแลความสะอาดและความเป็นระเบียบเรียบร้อย บริเวณ พื้นที่ส่วนกลาง ได้แก่ ทางเดินภายในอาคาร และบันไดแต่ละแห่ง ไม่ให้พื้น ทางเดินเปียกน้ำ หรือ มีการวางสิ่งของกีดขวาง อันจะก่อให้เกิดอุบัติเหตุได้ (15) จัดให้มีส่วนของระเบียบห้องพัก ซึ่งจะมีความแข็งแรง และทนทาน ไม่ แตกหักง่าย ทนต่ออุณหภูมิสูง-ต่ำ และแรงกระแทกได้ดี เพื่อป้องกันอุบัติเหตุ	-



บริษัท เอ็น โฮเทล จำกัด
N HOTEL CO.,LTD.

เดือน พฤศจิกายน 2560

ส.โพธิ์

อาทิตย์ ช่อแก้ว

(นางวงศกร เทพเจริญ และ นางสาวอภิกา ท่อแก้ว)

กรรมการผู้จัดการ

บริษัท เอ็น โฮเทล จำกัด

199/251

เดือน พฤศจิกายน 2560

ส.โพธิ์

(นางสาวจุฑารัตน์ บุญแก้ว)


ผู้อำนวยการด้านสิ่งแวดล้อม

บริษัท ภูเก็ต เอ็นไวรอนเมนทอล เซอร์วิส จำกัด



ตารางที่ 3 สรุปผลกระทบสิ่งแวดล้อม มาตรการป้องกันและแก้ไขผลกระทบสิ่งแวดล้อม และมาตรการติดตามตรวจสอบผลกระทบสิ่งแวดล้อม โครงการ โรงแรมดีวารีไม้ขาว
ภูเก็ต (ส่วนขยาย) ของบริษัท เอ็น โฮเทล จำกัด ระยะดำเนินการ (ต่อ)


องค์ประกอบทาง สิ่งแวดล้อมและคุณค่าต่าง ๆ	ผลกระทบต่อสิ่งแวดล้อมที่สำคัญ	มาตรการป้องกันและ แก้ไขผลกระทบสิ่งแวดล้อม	มาตรการติดตามตรวจสอบ ผลกระทบสิ่งแวดล้อม
4.5 ทัศนียภาพ	จากการสำรวจสภาพการใช้ประโยชน์ที่ดินปัจจุบันบริเวณพื้นที่ศึกษาครั้งที่ 1 กิโลเมตรโดยรอบพื้นที่โครงการ พบว่า บริเวณโดยรอบใช้ประโยชน์ที่ดินเป็นพื้นที่ป่าละเมาะ/ไม้พุ่มมากที่สุด คิดเป็นร้อยละ 40.57 รองลงไปได้แก่พื้นที่ทะเล คิดเป็นร้อยละ 33.40 พื้นที่ป่าพรุ คิดเป็นร้อยละ 9.20 พื้นที่เกษตรกรรม คิดเป็นร้อยละ 7.68 พื้นที่บริการท่องเที่ยว คิดเป็นร้อยละ 4.29 และพื้นที่ถนน คิดเป็นร้อยละ 2.48 เป็นต้น และจากการตรวจสอบแหล่งโบราณสถานในโครงการได้พบได้ประจักษ์ขึ้นทะเบียนแหล่งโบราณสถานแห่งประเทศไทยประกาศในราชกิจจานุเบกษา ในครั้งที่ 1 กิโลเมตร พบว่า บริเวณพื้นที่โครงการ และพื้นที่ใกล้เคียง ไม่พบแหล่งโบราณคดี แหล่งโบราณสถาน หรือสถานที่ที่มีความสำคัญทางประวัติศาสตร์แต่อย่างใด นอกจากนี้ จากการตรวจสอบแหล่งธรรมชาติอันควรอนุรักษ์ ในจังหวัดภูเก็ต ตามมติคณะรัฐมนตรี เมื่อวันที่ 7 พฤศจิกายน 2532 พบว่า บริเวณพื้นที่โครงการ และพื้นที่ใกล้เคียงในรัศมี 1 กิโลเมตร ไม่พบแหล่งธรรมชาติอันควรอนุรักษ์แต่อย่างใด รูปแบบทางสถาปัตยกรรมของโครงการ โรงแรมดีวารี ไม้ขาว ภูเก็ต (ส่วนขยาย) เป็นสถาปัตยกรรมแบบไทยร่วมสมัย โดยใช้สีน้ำตาลหรือสีโทนอ่อน เพื่อความกลมกลืนกับธรรมชาติ เน้นวิวทะเลหาดไม้ขาว โดยออกแบบอาคารให้อยู่ท่ามกลางสระว่ายน้ำ เพื่ออำนวยความสะดวกต่อผู้เข้าพักโรงแรม สำหรับห้องพัก เน้นการออกแบบอาคารให้มีรูปทรงที่ทันสมัยและเรียบง่าย มีความโปร่งแสงและเน้นแสงธรรมชาติรอบอาคาร ผังคอนกรีตก่ออิฐฉาบปูนสีขาวและสีน้ำตาล ใช้วัสดุที่หาได้ง่าย ได้แก่ คอนกรีต ไม้ กระดาษ เป็นต้น วัสดุหลังคาของโครงการเป็นคอนกรีตสีน้ำตาล	(1) โครงการได้จัดให้มีพื้นที่สีเขียวคิดเป็นพื้นที่ทั้งหมด 3,814.54 ตารางเมตร (ร้อยละ 19.30 ของพื้นที่โครงการ) (2) ในการจัดพื้นที่สีเขียวให้มีการปลูกไม้ยืนต้นที่สอดคล้องกับสภาพพื้นที่ในบริเวณพื้นที่ว่างของโครงการ (พื้นที่ไม้ยืนต้น 3,814.54 ตารางเมตร ได้แก่ ต้นสารภีทะเล ต้นปีป ต้นจิกทะเล ต้นหมากเขียว ต้นตีนเป็ดน้ำ ตันแคนา ตันสลาตขาวพวง ต้นปาล์มพัด ตันมะพร้าว และต้นจามจุรี) (3) จัดให้มีเจ้าหน้าที่ดูแลรักษาพื้นที่สีเขียวให้มีสภาพนำดูอยู่เสมอ เพื่อความสวยงามและความปลอดภัยของผู้ใช้บริการ (4) โครงการจะไม่มีการกระทำใดๆ ที่ก่อให้เกิดการเปลี่ยนแปลงสภาพแวดล้อมไปจากเดิม หรือทำให้ทัศนียภาพบริเวณหาดเสียไป (5) บริเวณทางด้านทิศใต้ของโครงการมีทางสาธารณะลงสู่หาดไม้ขาวโดยไม่มีสิ่งปิดกั้นชายหาด ทำให้ประชาชนทั่วไปสามารถเข้าถึงและใช้ประโยชน์บริเวณชายหาดได้	-

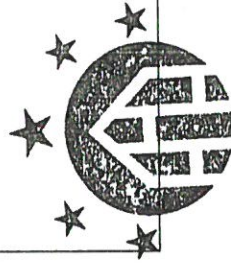

บริษัท เอ็น โฮเทล จำกัด
N HOTEL CO.,LTD.

เดือน พฤศจิกายน 2560  จาติก พงษ์แก้ว
(นางสาวสุพารัตน์ บุญแก้ว)
ผู้อำนวยการด้านสิ่งแวดล้อม
บริษัท เอ็น โฮเทล จำกัด

เดือน พฤศจิกายน 2560 
(นางสาวสุพารัตน์ บุญแก้ว)
ผู้อำนวยการด้านสิ่งแวดล้อม
บริษัท เอ็น โฮเทล จำกัด

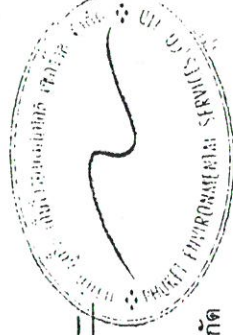

ตารางที่ 3 สรุปผลกระทบสิ่งแวดล้อม มาตราการป้องกันและแก้ไขผลกระทบสิ่งแวดล้อม และมาตรการติดตามตรวจสอบผลกระทบสิ่งแวดล้อม โครงการ โรงแรมดิวารี ไม้ขาว
ภูเก็ต (ส่วนขยาย) ของบริษัท เอ็น โฮเทล จำกัด ระยะดำเนินการ (ต่อ)

องค์ประกอบทางสิ่งแวดล้อมและคุณค่าต่าง ๆ	ผลกระทบต่อสิ่งแวดล้อมที่สำคัญ	มาตรการป้องกันและแก้ไขผลกระทบสิ่งแวดล้อม	มาตรการติดตามตรวจสอบผลกระทบสิ่งแวดล้อม
4.5 ทัศนียภาพ (ต่อ)	การจัดภูมิสถาปัตย์กรรมมีทั้งส่วนที่เป็นภูมิทัศน์แข็ง (Hardscape) และภูมิทัศน์นุ่ม (Softscape) โดยแนวคิดการจัดภูมิสถาปัตย์กรรมในส่วนของ Hardscape โดยส่วนใหญ่เป็นการตกแต่งพื้นที่ของทางเดินบริเวณอาคาร ส่วนแนวคิดการจัดภูมิสถาปัตย์กรรมในส่วนของ Softscape นั้นเน้นการตกแต่งโดยปลูกไม้ยืนต้นใหม่ จำนวน 427 ต้น ได้แก่ ต้นสารภีทะเล ต้นปาล์ม ต้นมะพร้าว ต้นต้นเข็ม ต้นตีนเป็ดน้ำ ต้นแคนา ต้นลีลาวดี ขาวพวง ต้นปาล์มพัด ต้นมะพร้าว และต้นจามจุรี เพื่อเพิ่มความร่มรื่นของพื้นที่ ช่วยลดความกระด้างของโครงสร้างอาคาร ต้นไม้จะช่วยทอนสัดส่วนของอาคาร และลดผลกระทบต่อทัศนียภาพของผู้สัญจรไปมาได้อีกด้วย โครงการ โรงแรมดิวารี ไม้ขาว ภูเก็ต (ส่วนขยาย) เป็นโครงการประกอบกิจการประเภทโรงแรม ประกอบด้วย อาคารสูง 1-4 ชั้น จำนวน 12 อาคาร และเมื่อพิจารณาสภาพแวดล้อมบริเวณใกล้เคียงในรัศมี 1 กิโลเมตร พบว่า สภาพแวดล้อมพื้นที่ส่วนใหญ่ใช้ประโยชน์เป็นพื้นที่เกษตรกรรม พื้นที่ป่าละเมาะ/ไม้พุ่ม พื้นที่พรุ และพื้นที่ที่มีการท่องเที่ยว เมื่อพิจารณาอาคารใกล้เคียงกับพื้นที่โครงการซึ่งประกอบด้วย อาคารที่สูง 1-4 ชั้น อยู่ใกล้เคียงกับโครงการ ได้แก่ ร้านอาหาร ซีไฮด์ คีอเทคส์ สูงชันเดียว, เดอะดิทเช่น เฮาส์ สูงชันเดียว, ไม้ขาวบีช บังกะโล สูงชันเดียว, โรงแรม ฮอลิเดย์ อินท์ ไม้ขาว สูง 1-4 ชั้น จึงไม่โดดเด่นจากพื้นที่โดยรอบ หากพิจารณาในมุมมองกว้าง ดังนั้น เพื่อเป็นการลดผลกระทบด้านทัศนียภาพ โครงการจะจัดให้มีพื้นที่สีเขียวภายในพื้นที่ที่มากที่สุด เพื่อสร้างทัศนียภาพที่ดี นอกจากนี้ ในการออกแบบอาคารจะเลือกใช้สีโทนอ่อน เพื่อไม่ก่อให้เกิดผลกระทบด้านทัศนียภาพมากนัก โดยในภาพรวมของโครงการ จึงไม่มีความขัดแย้งกับสภาพแวดล้อมทั้งในด้านการใช้ประโยชน์ที่ดินและทัศนียภาพ ดังนั้น การดำเนินโครงการจึงส่งผลกระทบต่อทัศนียภาพอยู่ในระดับต่ำ	(6) โครงการจะมีการติดป้ายแรงดึงดูดและรักษาความสะอาดบริเวณชายหาด	

บริษัท เอ็น โฮเทล จำกัด
N HOTEL CO., LTD.

เดือน พฤศจิกายน 2560

 จุฬารัตน์ ชาติแก้ว

(นายวงศ์กร เทพเจริญ และ นางสาวอภิกษา ท่อแก้ว)

กรรมการผู้จัดการ

บริษัท เอ็น โฮเทล จำกัด

เดือน พฤศจิกายน 2560

 (นางสาวจุฑารัตน์ บุญแก้ว)


ผู้อำนวยการด้านสิ่งแวดล้อม

บริษัท ภูเก็ต เอ็นไวรอนเม้นทอล เซอร์วิส จำกัด

201/251

ตารางที่ 3 สรุปผลกระทบสิ่งแวดล้อม มาตรการป้องกันและแก้ไขผลกระทบสิ่งแวดล้อม และมาตรการติดตามตรวจสอบผลกระทบสิ่งแวดล้อม โครงการ โรงแรมดีวารีไม้ขาว
ภูเก็ต (ส่วนขยาย) ของบริษัท เอ็น โฮเทล จำกัด ระบุระยะดำเนินการ (ต่อ)

องค์ประกอบทาง สิ่งแวดล้อมและคุณค่าต่าง ๆ	ผลกระทบต่อสิ่งแวดล้อมที่สำคัญ	มาตรการป้องกันและแก้ไขผลกระทบ สิ่งแวดล้อม	มาตรการติดตามตรวจสอบ ผลกระทบสิ่งแวดล้อม
4.6 การบำบัดแสงและทิศทาง ลม	การพิจารณาผลกระทบด้านการบำบัดแสงและทิศทางลมของตัวอาคาร จะพิจารณาจากความสูงของอาคาร การวางผังอาคาร ทิศทางของดวงอาทิตย์ และทิศทางลมตามธรรมชาติ ซึ่งพิจารณาได้ดังนี้ (1) การบำบัดแสง การจำลองการเกิดเงาของอาคารโครงการในช่วงเวลาต่าง ๆ ของโครงการต่ออาคารข้างเคียง โดยเริ่มประมวลผลในช่วงเวลา 7.00 น. ถึง 18.00 น. ในช่วง 3 เดือนของปี ได้แก่ เดือนเมษายน เดือนสิงหาคม และเดือนธันวาคม โดยมีรายละเอียดการประเมินดังนี้ ในภาพรวมอาคารของโครงการส่งผลกระทบเล็กน้อยต่อพื้นที่ข้างเคียง โดยการบำบัดแสงใน แต่ละพื้นที่ที่เกิดขึ้นเป็นช่วงระยะเวลาสั้นๆ ในแต่ละวันเท่านั้น ตามการเคลื่อนตัวของดวงอาทิตย์ และช่วงเวลาที่มีการใช้ประโยชน์แสงแดด ถือว่ามีผลกระทบต่อพื้นที่ข้างเคียงในระยะสั้น ดังนั้นผลกระทบด้านการบำบัดแสงและทิศทางลมจึงอยู่ในระดับต่ำ อีกทั้งทางโครงการจะมีการแจ้งให้กับผู้ที่อยู่บริเวณใกล้เคียงหรือผู้ที่ได้รับผลกระทบว่าหากในกรณีที่ได้รับการแจ้งให้ทราบจากโครงการบริษัทได้แจ้งและสามารถแจ้งหรือหารือกับทางโครงการในการแก้ไขผลกระทบดังกล่าว ซึ่งสามารถแจ้งได้ตั้งแต่การก่อสร้างอาคารแล้วเสร็จจนถึงภายหลังจากการจัดตั้งนิติบุคคลอาคารชุดแล้วเป็นเวลา 1 ปี อีกทั้งหากเกิดการบดบังแสงแดดและทิศทางลมต่อบ้านพักอาศัยที่อยู่บริเวณโดยรอบโครงการในกรณีที่ทั้ง 2 ฝ่ายหาข้อตกลงกันไม่ได้ให้ใช้คณะกรรมการประสานงานเพื่อการแก้ไขปัญหาจากการพัฒนาโครงการเพื่อเจรจากับข้อตกลงกัน ประกอบด้วย ผู้ได้รับผลกระทบ ผู้ก่อให้เกิดผลกระทบ ผู้ก่อให้เกิดผลกระทบ (บริษัท เอ็น โฮเทล จำกัด) และคนกลาง คือหน่วยงานท้องถิ่น (องค์กรบริหารส่วนตำบลไม้ขาว) และ/หรือ หน่วยงานที่เกี่ยวข้อง	(1) จัดให้มีการแจ้งให้กับผู้ที่อยู่บริเวณใกล้เคียงหรือผู้ที่ได้รับผลกระทบทราบ ว่าหากในกรณีที่ได้รับการแจ้งและสามารถแจ้ง บดบังทิศแสงแดดและลมสามารถแจ้ง หรือหารือกับทางโครงการในการแก้ไขผลกระทบดังกล่าว (2) หากการดำเนินโครงการส่งผลกระทบต่อ ด้านการบดบังแสงและทิศทางลมต่อผู้ที่ อยู่อาศัยใกล้เคียง ในกรณีที่ทั้ง 2 ฝ่าย หา ข้อ ต ก ล ก น ไม่ ได้ ให้ใช้ คณะกรรมการประสานงานเพื่อการ แก้ไขปัญหาจากการพัฒนาโครงการเพื่อ เสร็จจากข้อตกลงกัน ประกอบด้วย ผู้ ได้รับผลกระทบ ผู้ก่อให้เกิดผลกระทบ (บริษัท เอ็น โฮเทล จำกัด) และคนกลาง คือ หน่วยงานท้องถิ่น (องค์กรบริหาร ส่วนตำบลไม้ขาว) (3) ออกแบบการวางตัวอาคารของโครงการ ให้มีที่ว่างของแนวอาคารเว้นระยะห่าง จากแนวเขตที่ดินทุกด้าน	-

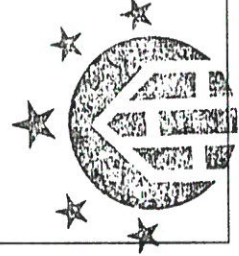


บริษัท เอ็น โฮเทล จำกัด
N HOTEL CO.,LTD.

เดือน พฤศจิกายน 2560

(นายวงศกร เทพเจริญ และ นางสาวอาทิกา ท่อแก้ว)
กรรมการผู้จัดการ
บริษัท เอ็น โฮเทล จำกัด


เดือน พฤศจิกายน 2560

(นางสาวจุฑารัตน์ บุญแก้ว)
ผู้อำนวยการด้านสิ่งแวดล้อม
บริษัท ภูเก็ต เอ็นไวรอนเม้นทอล เซอร์วิส จำกัด

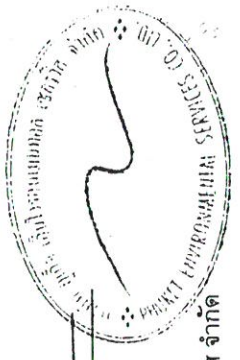

ตารางที่ 3 สรุปผลกระทบสิ่งแวดล้อม มาตรการป้องกันและแก้ไขผลกระทบสิ่งแวดล้อม และมาตรการติดตามตรวจสอบผลกระทบสิ่งแวดล้อม โครงการ โรงแรมดีวารี ไม่ขาว
ภูเก็ต (ส่วนขยาย) ของบริษัท เอ็น โฮเทล จำกัด ระยะดำเนินการ (ต่อ)

องค์ประกอบทาง สิ่งแวดล้อมและคุณค่าต่าง ๆ	ผลกระทบสิ่งแวดล้อมที่สำคัญ	มาตรการป้องกันและ แก้ไขผลกระทบสิ่งแวดล้อม	มาตรการติดตามตรวจสอบ ผลกระทบสิ่งแวดล้อม
4.6 การบดบังแสงและทิศทาง ลม (ต่อ)	(2) การบดบังทิศทางลม จากข้อมูลสถิติภูมิอากาศในคาบ 30 ปี ของสถานีตรวจอากาศสนามบินภูเก็ต ในคาบ 30 ปี ระหว่างปี พ.ศ. 2524-2553 (กรมอุตุนิยมวิทยา, 2556) แสดงดังตารางที่ 4-53 พบว่า ทิศทางลมส่วนใหญ่พัดมาจากทางทิศตะวันออกเฉียงและตะวันตก ส่วนลมทางทิศตะวันตกเฉียงเหนือมีเพียงช่วงสั้นๆ ในช่วงฤดูร้อน ซึ่งเป็นไปตามฤดูกาล ความเร็วลมเฉลี่ยมีไม่มากนัก จากข้อมูลความเร็วและทิศทางลม เมื่อพิจารณาาร่วมกับตัวอาคารของโครงการ สามารถประเมินผลกระทบด้านการบดบังทิศทางลมตามกระแสลมหลักได้ ดังนี้ (1) กรณีลมพัดด้านทิศตะวันออก ในช่วงเดือนพฤศจิกายนถึงเดือนมีนาคม ผลกระทบจะเกิดทางด้านทิศตะวันตก คือ หาดไม้ขาว (2) กรณีลมพัดด้านทิศตะวันออกเฉียงเหนือ ในช่วงเดือนเมษายน ผลกระทบจะเกิดทางด้านทิศตะวันออกเฉียงใต้ ขอยพรุจิก และเดอะคิท์ เช่น เฮาส์ (3) กรณีลมพัดด้านทิศตะวันตก ในช่วงเดือนพฤษภาคมถึงเดือนตุลาคม ผลกระทบจะเกิดทางด้านทิศตะวันออก คือ ขอยพรุจิก จากข้อมูลข้างต้น พบว่า โครงการมีผลกระทบด้านการบดบังทิศทางลมต่ออาคารข้างเคียงเพียงเล็กน้อย และเกิดเป็นช่วงเวลาสั้นๆ ประกอบกับทิศทางลมจะเปลี่ยนแปลงตลอดเวลา อีกทั้งการออกแบบการวางตัวอาคารของโครงการได้มีการเว้นระยะห่าง ระบายน้ำเพียงพอ ไม่มีการก่อสร้างตัวอาคารชิดแนวเขตที่ดิน ทำให้เกิดการไหลเวียนของลมได้ดี พร้อมกันนี้โครงการยังจัดให้มีพื้นที่สีเขียว (Buffer Zone) ซึ่งเป็นไม้ยืนต้นประมาณ 427 ต้น เพื่อช่วยสร้างความร่มรื่นอีกด้วย ดังนั้น ผลกระทบด้านการบดบังทิศทางลมจึงอยู่ในระดับต่ำ	(4) ปลูกไม้ยืนต้นบริเวณที่ว่างโดยรอบอาคารและพื้นที่โครงการ เพื่อให้อากาศเกิดการไหลเวียน และช่วยลดความร้อนให้กับโครงการและพื้นที่ข้างเคียงโครงการ (5) โครงการได้จัดให้มีพื้นที่สีเขียวคิดเป็นพื้นที่ทั้งหมด 3,814.54 ตารางเมตร (ร้อยละ 19.30 ของพื้นที่โครงการ)	

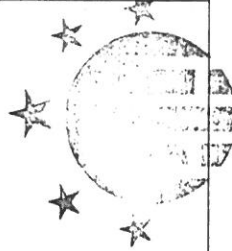

บริษัท เอ็น โฮเทล จำกัด
N HOTEL CO., LTD.

เดือน พฤศจิกายน 2560

นายวงศ์กร เทพเจริญ และ นางสาวอทิภา ท่อแก้ว
กรรมการผู้จัดการ

บริษัท เอ็น โฮเทล จำกัด

เดือน พฤศจิกายน 2560


(นางสาวจุฑารัตน์ บุญแก้ว)
ผู้อำนวยการด้านสิ่งแวดล้อม

บริษัท ภูเก็ต เอ็นไวรอนเม้นทอล เซอร์วิส จำกัด



ตารางที่ 4 สรุปมาตรการติดตามตรวจสอบผลกระทบสิ่งแวดล้อมโครงการ โรงแรมดีวารี ไม่ขาว ภูเก็ต (ส่วนขยาย) ช่วงก่อสร้าง

ดัชนีคุณภาพสิ่งแวดล้อม	บริเวณที่ตรวจสอบ	พารามิเตอร์	วิธีการตรวจสอบ	ความถี่ในการตรวจวัด	ผู้รับผิดชอบดำเนินการ
1. ทรัพยากรดินและดินกล่ม	- บริเวณพื้นที่ก่อสร้าง	- การเปิดหน้าดิน - การปรับพื้นที่หลังการก่อสร้าง	- ตรวจสอบการเปิดหน้าดินเฉพาะบริเวณที่จะก่อสร้างเท่านั้น - ตรวจสอบให้มีการปรับพื้นที่ที่ไม่ได้ก่อสร้างอาคารทันทีหลังการก่อสร้างแล้วเสร็จ	- ทุกสัปดาห์ ตลอดระยะเวลาการปรับพื้นที่ - ทุกสัปดาห์ ตลอดระยะเวลาการปรับพื้นที่	- บริษัท เอ็น โฮเทล จำกัด - บริษัท เอ็น โฮเทล จำกัด
	2. คุณภาพอากาศ	- ผู้พักอาศัยใกล้เคียงพื้นที่ก่อสร้าง - บริเวณพื้นที่ก่อสร้าง (รูปที่ 1)	- สอบถามจากประชาชนที่อยู่ใกล้เคียงโครงการในเรื่องผลกระทบทางด้านฝุ่นจากการก่อสร้าง - ตรวจวัดโดยระบบกราวิมेटริก (Gravimetric) ด้วยเครื่องเก็บตัวอย่างอากาศ TSP ชนิดไฮวอลุ่ม (High Volume Air Sampler) - ตรวจวัดโดยระบบกราวิมेटริก (Gravimetric) ด้วยเครื่องเก็บตัวอย่างอากาศ PM10 ชนิดไฮวอลุ่ม (High Volume Air Sampler) - ตรวจวัดด้วยหลักการดูดกลืน (Absorption) - เก็บตัวอย่างโดยใช้ Gas Bag และวิเคราะห์โดย Flame Ionization Method (FID)	- ทุกสัปดาห์ ตลอดระยะเวลาการก่อสร้าง - ทุกวันที่มีการทำฐานราก และรายงานผลทุกสัปดาห์ หลังจากนั้นตรวจวัดเดือนละ 1 ครั้ง ตลอดระยะเวลาการก่อสร้าง - ทุกวันที่มีการทำฐานราก และรายงานผลทุกสัปดาห์ หลังจากนั้นตรวจวัดเดือนละ 1 ครั้ง ตลอดระยะเวลาการก่อสร้าง - ทุกเดือน ตลอดระยะเวลาการก่อสร้าง - ทุกเดือน ตลอดระยะเวลาการก่อสร้าง	- บริษัท เอ็น โฮเทล จำกัด - บริษัท เอ็น โฮเทล จำกัด - บริษัท เอ็น โฮเทล จำกัด - บริษัท เอ็น โฮเทล จำกัด - บริษัท เอ็น โฮเทล จำกัด - บริษัท เอ็น โฮเทล จำกัด

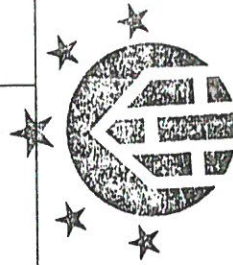

บริษัท เอ็น โฮเทล จำกัด
N HOTEL CO.,LTD.

เดือน พฤศจิกายน 2560
นายวงศกร เทพเจริญ และ นางสาวอทิภา ท่อแก้ว
กรรมการผู้จัดการ
บริษัท เอ็น โฮเทล จำกัด


เดือน พฤศจิกายน 2560

(นางสาวจุฑารัตน์ บุญแก้ว)
ผู้อำนวยการด้านสิ่งแวดล้อม
บริษัท ภูเก็ต เอ็นไวรอนเม้นทอล เซอร์วิส จำกัด



ตารางที่ 4 สรุปผลการติดตามตรวจสอบผลกระทบสิ่งแวดล้อมโครงการ โรงแรมตีวารี ไม่ขาว ภูเก็ต (ส่วนขยาย) ช่วงก่อสร้าง (ต่อ)

ดัชนีคุณภาพสิ่งแวดล้อม	บริเวณที่ตรวจสอบ	พารามิเตอร์	วิธีการตรวจสอบ	ความถี่ในการตรวจวัด	ผู้รับผิดชอบดำเนินการ
3. เสียงและกลิ่น กลิ่น (ต่อ)	เสียง	- เสียงจากการก่อสร้าง	- สอบถามจากประชาชนที่อยู่ใกล้เคียงโครงการในเรื่องผลกระทบทางด้านเสียงจากการก่อสร้าง	- ทุกสัปดาห์ ตลอด ระยะเวลาก่อสร้าง	- บริษัท เอ็น โฮเทล จำกัด
	- ผู้พักอาศัยข้างเคียงพื้นที่ก่อสร้าง	- ระดับเสียงเฉลี่ย 24 ชั่วโมง และระดับเสียงสูงสุด และระดับเสียงสูงสุด	- ตรวจวัดระดับเสียงเฉลี่ย 24 ชั่วโมง และระดับเสียงสูงสุด ด้วยเครื่องวัดระดับเสียงตามมาตรฐาน IEC 651 หรือ IEC 804 ของคณะกรรมการระหว่างประเทศว่าด้วยเทคนิคไฟฟ้า (International Electrotechnical Commission, IEC)	- ทุกวันที่มีการทำงานและรายงานผลทุกสัปดาห์ หลังจากนั้นตรวจวัดเดือนละ 1 ครั้ง ตลอดระยะเวลาก่อสร้าง	- บริษัท เอ็น โฮเทล จำกัด
	- บริเวณพื้นที่ก่อสร้าง (รูปที่ 1)	- ระดับเสียงรบกวนจากการก่อสร้าง	- ตรวจวัดระดับเสียงรบกวนจากการก่อสร้าง	- ทุกเดือน ตลอด ระยะเวลาก่อสร้าง	- บริษัท เอ็น โฮเทล จำกัด
	ความสั่นสะเทือน	- ความสั่นสะเทือนจากการก่อสร้าง	- สอบถามจากประชาชนที่อยู่ใกล้เคียงโครงการในเรื่องผลกระทบทางด้านความสั่นสะเทือนจากการก่อสร้าง	- ทุกสัปดาห์ ตลอด ระยะเวลาก่อสร้าง	- บริษัท เอ็น โฮเทล จำกัด
	- ผู้พักอาศัยข้างเคียงพื้นที่ก่อสร้าง	- ความสั่นสะเทือนจากการก่อสร้าง	- ตรวจวัดระดับความสั่นสะเทือนตามมาตรฐาน DIN 45669-1 ของประเทศเยอรมัน หรือเครื่องวัดความสั่นสะเทือนอื่นที่มีคุณสมบัติเทียบเท่าตามวิธีที่กำหนด ในประกาศคณะกรรมการสิ่งแวดล้อมแห่งชาติ ฉบับที่ 37 (พ.ศ. 2553)	- ทุกวันที่มีการทำงานและรายงานผลทุกสัปดาห์ หลังจากนั้นตรวจวัดเดือนละ 1 ครั้ง ตลอดระยะเวลาก่อสร้าง	- บริษัท เอ็น โฮเทล จำกัด
	- บริเวณพื้นที่ก่อสร้าง (รูปที่ 1)	- ความสั่นสะเทือนจากการก่อสร้าง			

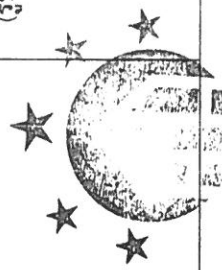

บริษัท เอ็น โฮเทล จำกัด
N HOTEL CO., LTD.

เดือน พฤศจิกายน 2560

(Signature)

(นางวงศกร เทพเจริญ และ นางสาวอภิกา ท่อแก้ว)
กรรมการผู้จัดการ
บริษัท เอ็น โฮเทล จำกัด

อาทิตย์ พงษ์

เดือน พฤศจิกายน 2560

(Signature)

(นางสาวจุฑารัตน์ บุญแก้ว)
ผู้อำนวยการด้านสิ่งแวดล้อม
บริษัท ภูเก็ต เอ็นไวรอนเมนทอล เซอร์วิส จำกัด

ตารางที่ 4 สรุปมาตรฐานตรวจสอบผลกระทบสิ่งแวดล้อมโครงการโรงแรมดีวารีไม้ขาว ภูเก็ต (ส่วนขยาย) ช่วงก่อสร้าง (ต่อ)

ดัชนีคุณภาพสิ่งแวดล้อม	บริเวณที่ตรวจสอบ	พารามิเตอร์	วิธีการตรวจสอบ	ความถี่ในการตรวจวัด	ผู้รับผิดชอบดำเนินการ
4. นิเวศวิทยาทางทะเล	- น้ำทะเลบริเวณหน้าโครงการรูปที่ 1	- การตรวจวัดคุณภาพน้ำทะเล ■ ความเป็นกรดต่าง ■ สารแขวนลอย ■ ความเค็ม ■ ไนเตรด-ไนโตรเจน ■ แอมโมเนียไนโตรเจน ■ ฟอสเฟต ■ ออกซิเจนละลาย ■ โคลิฟอร์มแบคทีเรียทั้งหมด ■ ฟิคอลโคลิฟอร์มแบคทีเรีย	- ตรวจวัดคุณภาพน้ำทะเล - pH meter - วิธีการกรองผ่านกระดาษกรองใยแก้ว (Glass Fibre Filter Disc) - วิธี Electrometric - วิธี Cadmium Reduction - วิธี Distillation Nesslerization - วิธี Ascorbic acid - วิธี Azide Modification - วิธี Multiple-tube fermentation technique - วิธี Multiple-tube fermentation technique	- ทุกเดือน ตลอดระยะเวลาก่อสร้าง	- บริษัท เอ็น โฮเทล จำกัด
5. การใช้ประโยชน์ที่ดินตามประกาศกระทรวงทรัพยากรธรรมชาติและสิ่งแวดล้อม เรื่อง กำหนดเขตพื้นที่และมาตรการคุ้มครองสิ่งแวดล้อม ในบริเวณพื้นที่จังหวัดภูเก็ต พ.ศ. 2553	- บริเวณพื้นที่ก่อสร้างอาคาร	- บันทึกการตรวจสอบ	- ตรวจสอบความสูงอาคารก่อสร้างอาคารเพื่อไม่ให้ความสูงของอาคารเกินเกณฑ์ตามประกาศกระทรวงทรัพยากรธรรมชาติและสิ่งแวดล้อม เรื่อง กำหนดเขตพื้นที่และมาตรการคุ้มครองสิ่งแวดล้อม ในบริเวณพื้นที่จังหวัดภูเก็ต พ.ศ. 2553	- ตลอดระยะเวลาก่อสร้าง	- บริษัท เอ็น โฮเทล จำกัด



บริษัท เอ็น โฮเทล จำกัด
N HOTEL CO.,LTD.

เดือน พฤศจิกายน 2560

(นายวงศกร เทพเจริญ และ นางสาวอภิกา ท่อแก้ว)


กรรมการผู้จัดการ
บริษัท เอ็น โฮเทล จำกัด

(Signature) อ. ภูเก็ต

เดือน พฤศจิกายน 2560


(นางสาวจุฑารัตน์ บุญแก้ว)

ผู้อำนวยการด้านสิ่งแวดล้อม
บริษัท ภูเก็ต เอ็นไวรอนเม้นทอล เซอร์วิส จำกัด

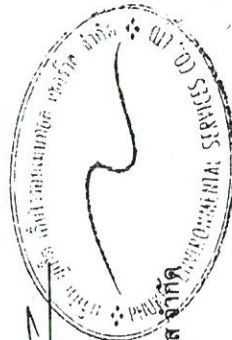

ตารางที่ 4 สรุปผลการติดตามตรวจสอบผลกระทบสิ่งแวดล้อมโครงการโรงแรมตีวารี ไม่ขาว ภูเก็ต (ส่วนขยาย) ช่วงก่อสร้าง (ต่อ)

ดัชนีคุณภาพสิ่งแวดล้อม	บริเวณที่ตรวจสอบ	พารามิเตอร์	วิธีการตรวจสอบ	ความถี่ในการตรวจวัด	ผู้รับผิดชอบดำเนินการ
6. การคมนาคมขนส่ง	- ถนนสาธารณะที่รถขนส่งวัสดุขนส่ง	- ความเร็วรถและการกีดขวางการจราจร	- ตรวจสอบความเร็วของรถและการกีดขวางการจราจร	- ทุกวัน ตลอดระยะเวลาก่อสร้าง	- บริษัท เอ็น ไฮเทล จำกัด
	- ถนนสาธารณะ	- สภาพถนน	- สภาพถนนและการชำรุด	- ทุกสัปดาห์ ตลอดระยะเวลาก่อสร้าง	- บริษัท เอ็น ไฮเทล จำกัด
7. การใช้ไฟฟ้า	- เส้นท่อน้ำใช้	- สภาพการใช้งาน	- ตรวจสอบการรั่วไหลของน้ำประปาในเส้นท่อน้ำ	- ทุกเดือน ตลอดระยะเวลาก่อสร้าง	- บริษัท เอ็น ไฮเทล จำกัด
	- ถังสำรองน้ำใช้บริเวณพื้นที่ก่อสร้างและบ้านพักคนงาน	- บันทึกการตรวจสอบ	- ตรวจสอบความสะอาดของถังสำรองน้ำใช้บริเวณพื้นที่ก่อสร้างและบ้านพักคนงาน	- ทุกเดือน ตลอดระยะเวลาก่อสร้าง	- บริษัท เอ็น ไฮเทล จำกัด
8. การระบายน้ำ	- ท่อระบายน้ำ	- สภาพท่อระบายน้ำ	- ตรวจสอบว่ามีตะกอนดินไหลลงพื้นที่ข้างเคียงและไหลลงท่อระบายน้ำหรือไม่	- ทุกสัปดาห์ ตลอดระยะเวลาก่อสร้าง	- บริษัท เอ็น ไฮเทล จำกัด
	- ระบบบำบัดน้ำเสีย	- บันทึกการทำงานและการตรวจสอบ	- ตรวจสอบและจดบันทึกการทำงานของระบบบำบัดน้ำเสียของโครงการ	- ทุกเดือน ตลอดระยะเวลาก่อสร้าง	- บริษัท เอ็น ไฮเทล จำกัด
9. การจัดการน้ำเสีย	- ส่วนแกระ	- บันทึกการทำงานและการตรวจสอบ	- ตรวจสอบปริมาณตะกอนของส่วนแกระ หากปริมาณตะกอนเต็มให้ประสานรถดูดสิ่งปฏิกูลมาสูบกำจัด	- ทุกสัปดาห์ ตลอดระยะเวลาก่อสร้าง	- บริษัท เอ็น ไฮเทล จำกัด
	- บริเวณบ่อตรวจคุณภาพน้ำ ภายหลังออกจากระบบบำบัดน้ำเสีย	- การตรวจวัดคุณภาพน้ำที่ผ่านการบำบัดแล้ว ■ ความเป็นกรดต่าง ■ ซีโอดี	- ตรวจวัดคุณภาพน้ำที่ผ่านการบำบัดแล้ว ■ pH meter ■ วิธี Azide Modification	- ทุกเดือน ตลอดระยะเวลาก่อสร้าง	- บริษัท เอ็น ไฮเทล จำกัด

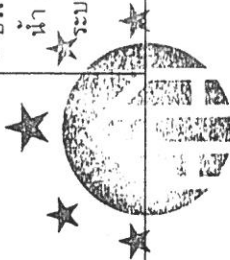


บริษัท เอ็น ไฮเทล จำกัด
N HOTEL CO.,LTD.

เดือน พฤศจิกายน 2560  สุทธิชัย ช่อแก้ว


เดือน พฤศจิกายน 2560

(นายวงศกร เทพเจริญ และ นางสาวอภิกษา ท่อแก้ว)
กรรมการผู้จัดการ
บริษัท เอ็น ไฮเทล จำกัด

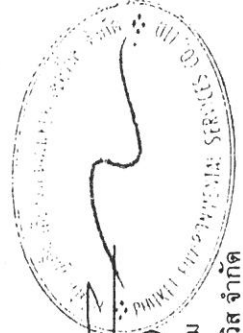
(นางสาวจุฑาทิพย์ บุญแก้ว)
ผู้อำนวยการด้านสิ่งแวดล้อม
บริษัท ภูเก็ต เอ็นไวรอนเม้นทอล เซอร์วิส จำกัด

ตารางที่ 4 สรุปมาตรการติดตามตรวจสอบผลกระทบสิ่งแวดล้อมโครงการ โรงแรมตีวารี ไม่ขาว ภูเก็ต (ส่วนขยาย) ช่วงก่อสร้าง (ต่อ)

ดัชนีคุณภาพสิ่งแวดล้อม	บริเวณที่ตรวจสอบ	พารามิเตอร์	วิธีการตรวจสอบ	ความถี่ในการตรวจวัด	ผู้รับผิดชอบดำเนินการ
9. การจัดการน้ำเสีย (ต่อ)		- ปริมาณสารแขวนลอย - ซัลไฟด์ - ปริมาณสารละลาย - ปริมาณตะกอนหนัก - น้ำมันและไขมัน - ทีเคเอ็น - โคลิฟอร์มแบคทีเรียทั้งหมด	- วิธีการกรองผ่านกระดาษกรองใยแก้ว (Glass Fibre Filter Disc) - วิธี Titrate - วิธีการหยดหยั่งระหว่างอุณหภูมิ 103-105 องศาเซลเซียส ใน 1 ชั่วโมง - วิธีการกรวยอิมมอฟฟ์ (Imhoff cone) - วิธีการสกัดด้วยตัวทำละลาย - วิธี Kjeldahl - วิธี Multiple-tube fermentation technique		
10. การจัดการมูลฝอย	ที่พักขยะมูลฝอย	ปริมาณมูลฝอยตกค้าง และสภาพของถังขยะ	- ตรวจสอบความสามารถของถังขยะในการรองรับปริมาณขยะและการรั่วซึมของถังขยะ - ตรวจสอบภาชนะรองรับมูลฝอยให้อยู่ในสภาพดีเสมอ	- ทุก 3 วัน ตลอดระยะเวลาก่อสร้าง - ทุก 1 เดือน ตลอดระยะเวลาก่อสร้าง	- บริษัท เอ็น โฮเทล จำกัด - บริษัท เอ็น โฮเทล จำกัด
11. อาชีวอนามัยและความปลอดภัย	คนงานก่อสร้าง	การสวมใส่อุปกรณ์	การสวมใส่อุปกรณ์ป้องกันอันตรายส่วนบุคคล	ทุกวัน ตลอดระยะเวลาก่อสร้าง	บริษัท เอ็น โฮเทล จำกัด
	บริเวณพื้นที่ก่อสร้าง	สภาพพื้นที่ที่ก่อสร้าง	ความเป็นระเบียบ และการทำความสะอาด	ทุกวัน ตลอดระยะเวลาก่อสร้าง	บริษัท เอ็น โฮเทล จำกัด
	ห้องปฐมพยาบาล	สภาพการใช้งาน	สภาพของเครื่องมือปฐมพยาบาล	ทุกวัน ตลอดระยะเวลาก่อสร้าง	บริษัท เอ็น โฮเทล จำกัด

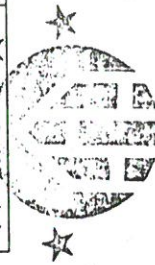

บริษัท เอ็น โฮเทล จำกัด
N HOTEL CO.,LTD.

เดือน พฤศจิกายน 2560

(นางสาวศร เทพเจริญ และ นางสาวอาทิตย์ ท่อแก้ว)

กรรมการผู้จัดการ


บริษัท เอ็น โฮเทล จำกัด

เดือน พฤศจิกายน 2560

(นางสาวจุฑารัตน์ บุญแก้ว)

ผู้อำนวยการด้านสิ่งแวดล้อม

บริษัท ภูเก็ต เอ็นไวรอนเม้นทอล เซอร์วิส จำกัด

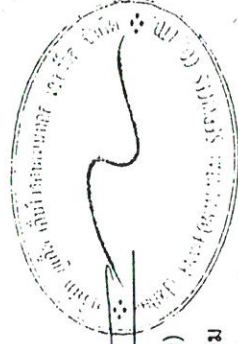

ตารางที่ 4 สรุปมาตรการติดตามตรวจสอบผลกระทบสิ่งแวดล้อมโครงการ โรงแรมตีวารีไม้ขาว ภูเก็ต (ส่วนขยาย) ช่วงก่อสร้าง (ต่อ)

ดัชนีคุณภาพสิ่งแวดล้อม	บริเวณที่ตรวจสอบ	พารามิเตอร์	วิธีการตรวจสอบ	ความถี่ในการตรวจวัด	ผู้รับผิดชอบดำเนินการ
11. อาชีวอนามัยและความปลอดภัย (ต่อ)	- ผู้พักอาศัยใกล้เคียงพื้นที่ก่อสร้าง	- ความปลอดภัยและทรัพย์สิน	- สอบถามจากประชาชนที่อยู่ใกล้เคียงโครงการในเรื่องผลกระทบด้านความปลอดภัยและทรัพย์สิน	- ทุกสัปดาห์ ตลอดระยะเวลาก่อสร้าง	- บริษัท เอ็น โฮเทล จำกัด
	- บริเวณพื้นที่ก่อสร้างและบ้านพักคนงาน	- ความปลอดภัยและทรัพย์สิน	- ตรวจสอบสภาพรั่วซึมโดยรอบ	- ทุกสัปดาห์ ตลอดระยะเวลาก่อสร้าง	- บริษัท เอ็น โฮเทล จำกัด
	- Chain Link และแผงตาข่ายที่กันรอบอาคาร	- ความปลอดภัยชีวิตและทรัพย์สิน	- ตรวจสอบสภาพ Chain Link และแผงตาข่ายที่กันโดยรอบอาคาร	- ทุกวันตลอดระยะเวลาก่อสร้าง	- บริษัท เอ็น โฮเทล จำกัด
12. การป้องกันอัคคีภัย	- บริเวณที่ติดตั้งถังดับเพลิง	- สภาพการใช้งาน	- ตรวจสอบสภาพการใช้งานของถังดับเพลิงแบบมือถือ	- ทุก 6 เดือน ตลอดระยะเวลาก่อสร้างหรือตามคำแนะนำของผู้ผลิต	- บริษัท เอ็น โฮเทล จำกัด
	- บริเวณพื้นที่ก่อสร้าง	- บันทึกสาเหตุการเกิดอัคคีภัย	- ตรวจสอบตามสาเหตุที่อาจก่อให้เกิดอัคคีภัย	- ทุกสัปดาห์ ตลอดระยะเวลาก่อสร้าง	- บริษัท เอ็น โฮเทล จำกัด
13. สภาพสังคมและเศรษฐกิจ	- บริเวณพื้นที่ก่อสร้าง	- ข้อร้องเรียน	- สอบถามเรื่องร้องเรียนจากประชาชนที่อยู่ใกล้เคียงโครงการ โดยการค้นหาข้อเท็จจริง และสาเหตุเพื่อกำหนดแนวทางแก้ไข้ปัญหา	- ทุกสัปดาห์ ตลอดระยะเวลาก่อสร้าง	- บริษัท เอ็น โฮเทล จำกัด




บริษัท เอ็น โฮเทล จำกัด
N HOTEL CO.,LTD.

เดือน พฤศจิกายน 2560 *ASIN* จาติก ขุญหนู

(นายวงศกร เทพเจริญ และ นางสาวอาทิตย์ ท่อแก้ว)
กรรมการผู้จัดการ
บริษัท เอ็น โฮเทล จำกัด


เดือน พฤศจิกายน 2560

(นางสาวจุฑารัตน์ บุญแก้ว)
ผู้อำนวยการด้านสิ่งแวดล้อม
บริษัท ภูเก็ต เอ็นไวรอนเม้นทอล เซอร์วิส จำกัด

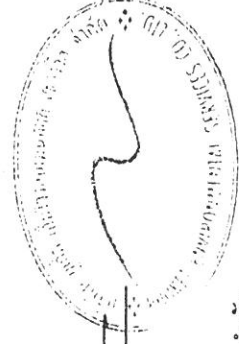

ตารางที่ 4 สรุปมาตรการติดตามตรวจสอบผลกระทบสิ่งแวดล้อมโครงการ โรงแก้ว ภูเก็ต (ส่วนขยาย) ช่วงก่อสร้าง (ต่อ)

ดัชนีคุณภาพสิ่งแวดล้อม	บริเวณที่ตรวจสอบ	พารามิเตอร์	วิธีการตรวจสอบ	ความถี่ในการตรวจวัด	ผู้รับผิดชอบดำเนินการ
14. สุขภาพ	- บริเวณพื้นที่ก่อสร้างและบ้านพักคนงาน	- บันทึกการตรวจสอบ	- ตรวจสอบสภาพคนงานก่อนเข้ารับการทำงาน - ตรวจสอบและทำลายแหล่งเพาะพันธุ์ลูกน้ำยุงลาย - ตรวจสอบการใช้สารเคมีฉีดพ่นภายในหลังรื้อถอนบ้านพักคนงาน	- ทุกครั้งที่มีการรับคนงาน - ทุกเดือน ตลอดระยะเวลาก่อสร้าง - หลังจากรื้อถอนบ้านพักคนงาน	- บริษัท เอ็น ไฮเทค จำกัด - บริษัท เอ็น ไฮเทค จำกัด - บริษัท เอ็น ไฮเทค จำกัด
	- ถึงสำนักงานใช้บริเวณพื้นที่ก่อสร้างและบ้านพักคนงาน	- บันทึกการทำงานและการตรวจสอบ	- ตรวจสอบความสะอาดของถังสำรองน้ำใช้บริเวณพื้นที่ก่อสร้างและบ้านพักคนงาน	- ทุก 3 เดือน ตลอดระยะเวลาก่อสร้าง	- บริษัท เอ็น ไฮเทค จำกัด
	- ส่วนเกราะ	- บันทึกการทำงานและการตรวจสอบ	- ตรวจสอบปริมาณตะกอนของส่วนเกราะ หากปริมาณตะกอนเต็มให้ประสานรถสูบล้างปฏิบัติงานสูบน้ำกำจัด	- ทุกสัปดาห์ ตลอดระยะเวลาก่อสร้าง	- บริษัท เอ็น ไฮเทค จำกัด
	- ห้องสุขาบริเวณพื้นที่ก่อสร้างและบ้านพักคนงาน	- บันทึกการทำงานและการตรวจสอบ	- ตรวจสอบความสะอาดของห้องสุขาบริเวณพื้นที่ก่อสร้างและบ้านพักคนงาน	- ทุกสัปดาห์ ตลอดระยะเวลาก่อสร้าง	- บริษัท เอ็น ไฮเทค จำกัด
15. ทัศนียภาพ	- บริเวณพื้นที่ก่อสร้าง	- สภาพภาพใช้งาน	- การขจัดของวัสดุที่ใช้ปิดกันพื้นที่ก่อสร้าง	- ทุกเดือน ตลอดระยะเวลาก่อสร้าง	- บริษัท เอ็น ไฮเทค จำกัด

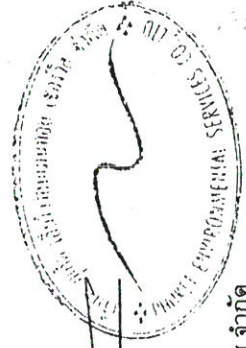

เดือน พฤศจิกายน 2560 15-11-60 ชาติภุ ทุตญ์
(นายวงศกร เทพเจริญ และ นางสาวอาทิตย์กา ท่อแก้ว)
กรรมการผู้จัดการ
บริษัท เอ็น ไฮเทค จำกัด

เดือน พฤศจิกายน 2560

(นางสาวจุฑารัตน์ บุญแก้ว)
ผู้อำนวยการด้านสิ่งแวดล้อม
บริษัท ภูเก็ต เอ็นไวรอนเม้นทอล เซอร์วิส จำกัด

ตารางที่ 5 สรุปผลการติดตามตรวจสอบผลกระทบสิ่งแวดล้อมของโครงการ โรงแรมดิวารีไมซ์ภูเก็ต (ส่วนขยาย) ช่วงดำเนินการ

ดัชนีคุณภาพสิ่งแวดล้อม	บริเวณที่ตรวจสอบ	พารามิเตอร์	วิธีการตรวจสอบ	ความถี่ในการตรวจวัด	ผู้รับผิดชอบดำเนินการ
1. การเกิดแผ่นดินไหว	- บริเวณที่ติดตั้งแผนที่พื้นที่	- สภาพการใช้งาน	- ตรวจสอบการจัดเส้นทางหนีภัยไว้ภายในบริเวณโครงการ	- ทุก 1 ปี ตลอดระยะเวลาดำเนินการ	- บริษัท เอ็น โฮเทล จำกัด
	- ภายในโครงการ	- การซ่อมแซมอพยพ	- ตรวจสอบการซ่อมแซมอพยพเพื่อความปลอดภัยและพนักงานในโครงการ	- ทุก 1 ปี ตลอดระยะเวลาดำเนินการ	- บริษัท เอ็น โฮเทล จำกัด
2. คุณภาพอากาศ	- บริเวณพื้นที่ก่อสร้าง (รูปที่ 1)	- ฝุ่นละอองรวม (TSP)	- ตรวจวัดโดยระบบกราวิเมตริก (Gravimetric) ด้วยเครื่องเก็บตัวอย่างอากาศ TSP ชนิดไฮโดรลุม (High Volume Air Sampler)	- ทุก 6 เดือน ตลอดระยะเวลาดำเนินการ	- บริษัท เอ็น โฮเทล จำกัด
		- ฝุ่นละอองขนาดเล็ก (PM10)	- ตรวจวัดโดยระบบกราวิเมตริก (Gravimetric) ด้วยเครื่องเก็บตัวอย่างอากาศ PM10 ชนิดไฮโดรลุม (High Volume Air Sampler)	- ทุก 6 เดือน ตลอดระยะเวลาก่อสร้าง	- บริษัท เอ็น โฮเทล จำกัด




บริษัท เอ็น โฮเทล จำกัด
N HOTEL CO., LTD.

เดือน พฤศจิกายน 2560

นายวงศกร เทพเจริญ และ นางสาวอาทิตย์ ท่อแก้ว
กรรมการผู้จัดการ
บริษัท เอ็น โฮเทล จำกัด


เดือน พฤศจิกายน 2560

นางสาวจุฑารัตน์ บุญแก้ว
ผู้อำนวยการด้านสิ่งแวดล้อม
บริษัท ภูเก็ต เอ็นไวรอนเมนทอล เซอร์วิส จำกัด

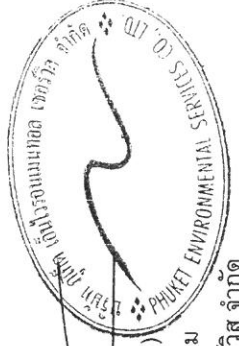

ตารางที่ 5 สรุปมาตรฐานการตรวจสอบผลกระทบสิ่งแวดล้อมของโครงการ โรงแรมดีวาร์ไม้นาว ภูเก็ต (ส่วนขยาย) ช่วงดำเนินการ (ต่อ)

ดัชนีคุณภาพสิ่งแวดล้อม	บริเวณที่ตรวจสอบ	พารามิเตอร์	วิธีการตรวจสอบ	ความถี่ในการตรวจวัด	ผู้รับผิดชอบดำเนินการ
3. นิเวศวิทยาทางทะเล	น้ำทะเลบริเวณหน้าโครงการ รูปที่ 1	- การตรวจวัดคุณภาพน้ำทะเล ■ ความเป็นกรดต่าง ■ สารแขวนลอย ■ ความเค็ม ■ ไนเตรด-ไนโตรเจน ■ แอมโมเนียไนโตรเจน ■ ฟอสเฟต ■ ออกซิเจนละลาย ■ โคลิฟอร์ม ■ แบคทีเรียทั้งหมด ■ ฟิคอลโคลิฟอร์มแบคทีเรีย	- ตรวจวัดคุณภาพน้ำทะเล - pH meter - วิธีการกรองผ่านกระดาษกรองใยแก้ว (Glass Fibre Filter Disc) - วิธี Electrometric - วิธี Cadmium Reduction - วิธี Distillation Nesslerization - วิธี Ascorbic acid - วิธี Azide Modification - วิธี Multiple-tube fermentation technique - วิธี Multiple-tube fermentation technique	- ทุกเดือน ตลอดระยะเวลาดำเนินการ	- บริษัท เอ็น โฮเทล จำกัด

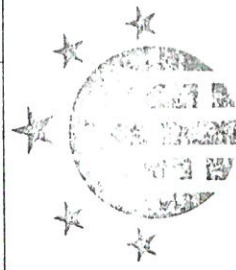

บริษัท เอ็น โฮเทล จำกัด
N HOTEL CO., LTD.


เดือน พฤศจิกายน 2560

N. Th... อธิการ

(นางวรางศกร เทพเจริญ และ นางสาวอภิญญา ท่อแก้ว)

กรรมการผู้จัดการ

บริษัท เอ็น โฮเทล จำกัด

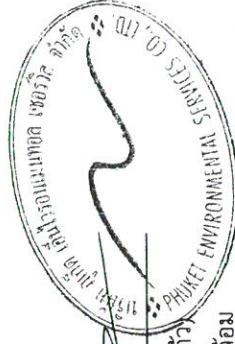

เดือน พฤศจิกายน 2560

(นางสาวจุฑารัตน์ บุญแก้ว)

ผู้อำนวยการด้านสิ่งแวดล้อม

บริษัท ภูเก็ต เอ็นไวรอนเม้นทอล เซอร์วิส จำกัด

ตารางที่ 5 สรุปมาตรการติดตามตรวจสอบผลกระทบสิ่งแวดล้อมของโครงการ โรงแรมตีวารี ไม่ขาว ภูเก็ต (ส่วนขยาย) ช่วงดำเนินการ (ต่อ)

ดัชนีคุณภาพสิ่งแวดล้อม	บริเวณที่ตรวจสอบ	พารามิเตอร์	วิธีการตรวจสอบ	ความถี่ในการตรวจวัด	ผู้รับผิดชอบดำเนินการ
4. การคมนาคมขนส่ง	- บริเวณทางเข้า-ออกโครงการ	- การอำนวยความสะดวก	- ตรวจสอบการกีดขวางการจราจรและการอำนวยความสะดวกในการเข้าออกโครงการ	- ทุก 6 เดือน ตลอดระยะเวลาดำเนินการ	- บริษัท เอ็น โฮเทล จำกัด
	- บริเวณทางเข้า-ออกบนถนนสาธารณะและไหล่ทาง	- สภาพการใช้งาน	- ตรวจสอบสภาพการใช้งานของเครื่องหมายและสัญลักษณ์ห้ามจอดรถบริเวณหน้าโครงการให้มีสภาพพร้อมใช้งาน	- ทุก 6 เดือน ตลอดระยะเวลาดำเนินการ	- บริษัท เอ็น โฮเทล จำกัด
	- เส้นทางน้ำใช้	- สภาพการใช้งาน	- ตรวจสอบการรั่วไหลของน้ำประปาในเส้นทาง	- ทุกเดือน ตลอดระยะเวลาดำเนินการ	- บริษัท เอ็น โฮเทล จำกัด
5. การใช้น้ำ	- บริเวณก๊อกน้ำใช้ที่ผ่านการกรองของโครงการแล้ว	- การตรวจสอบคุณภาพน้ำใช้	- ตรวจวิเคราะห์ให้คุณภาพน้ำใช้ให้เป็นไปตามมาตรฐานน้ำประปาโดยเก็บตัวอย่างน้ำบริเวณก๊อกน้ำใช้ที่ผ่านการกรองของโครงการแล้ว	- ในช่วงที่มีการซื้อน้ำทุก 3 เดือน ช่วง 1 ปี ของการเปิดดำเนินการ หลังจากนั้นทุก 6 เดือน หรือปีละ 2 ครั้ง	- บริษัท เอ็น โฮเทล จำกัด
	- ระบบปรับปรุงคุณภาพน้ำ	- สภาพการใช้งาน	- ตรวจสอบสภาพการใช้งานระบบปรับปรุงคุณภาพน้ำ	- ทุก 3 เดือน ตลอดระยะเวลาดำเนินการ	- บริษัท เอ็น โฮเทล จำกัด
	- ถึงกรรงทราย/คาร์บอน	- สภาพการใช้งาน	- ดูแลและทำความสะอาดกรองคาร์บอน และการล้างย้อน (Back wash) หากพบว่ามีส่วนประกอบใดชำรุดให้รีบซ่อมแซมหรือเปลี่ยนใหม่ทันที	- ทุก 6 เดือน ตลอดระยะเวลาดำเนินการ	- บริษัท เอ็น โฮเทล จำกัด



บริษัท เอ็น โฮเทล จำกัด
N HOTEL CO., LTD.

เดือน พฤศจิกายน 2560

(นายวงศ์กร เทพเจริญ และ นางสาวอทิภา ท่อแก้ว)

กรรมการผู้จัดการ


บริษัท เอ็น โฮเทล จำกัด

เดือน พฤศจิกายน 2560

(นางสาวจุฑารัตน์ บุญแก้ว)

ผู้อำนวยการด้านสิ่งแวดล้อม

บริษัท ภูเก็ต เอ็นไวรอนเม้นทอล เซอร์วิส จำกัด

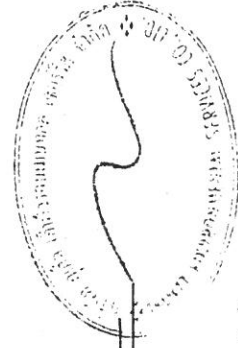

ตารางที่ 5 สรุปมาตรการติดตามตรวจสอบผลกระทบสิ่งแวดล้อมของโครงการ โรงแรมดีวารี ไม้ขาว ภูเก็ต (ส่วนขยาย) ช่วงดำเนินการ (ต่อ)

ดัชนีคุณภาพสิ่งแวดล้อม	บริเวณที่ตรวจสอบ	พหามิเตอร์	วิธีการตรวจสอบ	ความถี่ในการตรวจวัด	ผู้รับผิดชอบดำเนินการ
6. การระบายน้ำ	- ท่อระบายน้ำของโครงการ	- การแตกหรือการรั่วซึมของท่อ	- ตรวจสอบท่อระบายน้ำของโครงการเป็นประจำ	- ทุกเดือน ตลอดระยะเวลาดำเนินการ	- บริษัท เอ็น โฮเทล จำกัด
	- เครื่องสูบน้ำ	- อัตราการสูบ	- ตรวจสอบการทำงานของเครื่องสูบน้ำ	- ทุกเดือน ตลอดระยะเวลาดำเนินการ	- บริษัท เอ็น โฮเทล จำกัด
7. การจัดการน้ำเสีย	- ท่อระบายน้ำของโครงการ	- ปริมาณตะกอน	- ตรวจสอบการอุดตันของท่อระบายน้ำ	- ทุกเดือน ตลอดระยะเวลาดำเนินการ	- บริษัท เอ็น โฮเทล จำกัด
	- ระบบบำบัดน้ำเสีย	- บั๊นที่กักการทำงานและการตรวจสอบ	- ตรวจสอบและจัดบันทึกการทำงานจากระบบบำบัดน้ำเสียของโครงการตามมาตรา 80 โดยอาศัยหลักเกณฑ์ ตามกฎกระทรวงกำหนดหลักเกณฑ์ วิธีการ และแบบการเก็บสถิติและข้อมูลการจัดทำบันทึกรายละเอียดและรายงานสรุปการทำงานจากระบบบำบัดน้ำเสีย พ.ศ. 2555 (แบบ ทส.1 และแบบ ทส.2)	- แบบ ทส. 1 บันทึกทุกวันเก็บไว้ที่โครงการเป็นเวลา 2 ปี - แบบ ทส.2 สรุปผลการทำงานของระบบบำบัดทุกเดือน ส่งให้องค์การบริหารส่วนตำบลไม้ขาว และสำนักงานนโยบายและแผนทรัพยากรธรรมชาติและสิ่งแวดล้อม	- บริษัท เอ็น โฮเทล จำกัด - บริษัท เอ็น โฮเทล จำกัด
	- บ่อตรวจคุณภาพน้ำก่อนและหลังเข้าระบบบำบัดน้ำเสียรวมของโครงการ	- การตรวจสอบมาตรฐานการระบายน้ำทั้งจากอาคาร อาคาร	- ตรวจวัดตามมาตรฐานคุณภาพน้ำทั้งจากอาคารประเภท ก จากประกาศกระทรวงทรัพยากรธรรมชาติและสิ่งแวดล้อม เรื่องกำหนดมาตรฐานควบคุมการระบายน้ำทั้งจากอาคารบางประเภทและบางขนาด ■ pH meter ■ วิธี Azide Modification ■ วิธีการกรองผ่านกระดาษกรองใยแก้ว (Glass Fibre Filter Disc)	- ทุกเดือน ตลอดระยะเวลาดำเนินการ	- บริษัท เอ็น โฮเทล จำกัด
		■ ความเป็นกรดต่าง ■ บีโอดี ■ ปริมาณสารแขวนลอย			

บริษัท เอ็น โฮเทล จำกัด
N HOTEL CO.,LTD.

เดือน พฤศจิกายน 2560



(นางวงศกร เทพเจริญ และ นางสาวอภิกษา ท่อแก้ว)
กรรมการผู้จัดการ

บริษัท เอ็น โฮเทล จำกัด

เดือน พฤศจิกายน 2560



(นางสาวจุฑารัตน์ บุญแก้ว)
ผู้อำนวยการด้านสิ่งแวดล้อม

บริษัท ภูเก็ต เอ็นไวรอนเม้นทอล เซอร์วิส จำกัด

ตารางที่ 5 สรุปมาตรฐานการติดตามตรวจสอบผลกระทบสิ่งแวดล้อมของโครงการ โรงแรมดีวารี ไม้ขาว ภูเก็ต (ส่วนขยาย) ช่วงดำเนินการ (ต่อ)

ดัชนีคุณภาพสิ่งแวดล้อม	บริเวณที่ตรวจสอบ	พารามิเตอร์	วิธีการตรวจสอบ	ความถี่ในการตรวจวัด	ผู้รับผิดชอบดำเนินการ
7. การจัดการ-น้ำเสีย (ต่อ)		■ ดัชนีค่า ■ ปริมาณสารละลาย ■ ปริมาณตะกอนหนัก ■ น้ำมันและไขมัน ■ ทีเคเอ็น ■ โคลิฟอร์ม	■ วิธี Titrate ■ วิธีการระเหยแห้งระหว่างอุณหภูมิ 103-105 องศาเซลเซียส ใน 1 ชั่วโมง ■ วิธีการกรวยอิมมอฟฟ์ (Imhoff cone) ■ วิธีการสกัดด้วยตัวทำละลาย ■ วิธี Kjeldahl ■ วิธี Multiple-tube fermentation technique		
	- ท่อกำจัดละอองน้ำ (Aerosol)	- สภาพการใช้งาน	- ตรวจสอบสภาพการใช้งานของท่อกำจัดละอองน้ำ	- ทุก 6 เดือน ตลอดระยะเวลาดำเนินการ	- บริษัท เอ็น โฮเทล จำกัด
8. การจัดการมูลฝอย	- ห้องพักขยะ	- สภาพของถังขยะ	- ตรวจสอบความสามารถในการรองรับของถังขยะ การรั่วซึมของถังขยะ	- ทุกเดือน ตลอดระยะเวลาดำเนินการ	- บริษัท เอ็น โฮเทล จำกัด
		- ปริมาณมูลฝอยตกค้าง	- ตรวจสอบปริมาณมูลฝอยตกค้างและทำความสะอาดถังขยะ และห้องพักขยะรวม	- ทุกสัปดาห์ ตลอดระยะเวลาดำเนินการ	- บริษัท เอ็น โฮเทล จำกัด
9. การป้องกันอัคคีภัย	- บริเวณที่ติดตั้งอุปกรณ์ป้องกัน อัคคีภัย และสัญญาณแจ้งเหตุเพลิงไหม้	- สภาพการใช้งาน	- ตรวจสอบสภาพการใช้งานของอุปกรณ์ป้องกัน อัคคีภัยทุกชนิด หากพบว่าชำรุดต้องเปลี่ยนใหม่ทันที	- ทุก 6 เดือน ตลอดระยะเวลาดำเนินการหรือตามคำแนะนำของผู้ผลิต	- บริษัท เอ็น โฮเทล จำกัด



บริษัท เอ็น โฮเทล จำกัด เดือน พฤศจิกายน 2560
N HOTEL CO., LTD.


นายวงศกร เทพเจริญ และ นางสาวอาทิตย์ ท่อแก้ว
(นายวงศกร เทพเจริญ และ นางสาวอาทิตย์ ท่อแก้ว)
กรรมการผู้จัดการ

เดือน พฤศจิกายน 2560

(นางสาวจุฑารัตน์ บุญแก้ว)
ผู้อำนวยการด้านสิ่งแวดล้อม
บริษัท ภูเก็ต เอ็นไวรอนเม้นทอล เซอร์วิส จำกัด


ตารางที่ 5 สรุปมาตรการติดตามตรวจสอบผลกระทบสิ่งแวดล้อมของโครงการ โรงแรมดีวารี ไม้ขาว ภูเก็ต (ส่วนขยาย) ช่วงดำเนินการ (ต่อ)

ดัชนีคุณภาพสิ่งแวดล้อม	บริเวณที่ตรวจสอบ	พารามิเตอร์	วิธีการตรวจสอบ	ความถี่ในการตรวจวัด	ผู้รับผิดชอบดำเนินการ
10. สุขภาพ	- เครื่องปรับอากาศ	- ความสะอาด	- ตรวจสอบการทำความสะอาดเครื่องปรับอากาศเป็นประจำ	- ทุก 6 เดือน ตลอดระยะเวลาดำเนินการ	- บริษัท เอ็น โฮเทล จำกัด
	- บริเวณพื้นที่โครงการ	- การทำลายแหล่งเพาะพันธุ์งูสุกน้ำยุงลาย	- ตรวจสอบและทำลายแหล่งเพาะพันธุ์งูสุกน้ำยุงลาย	- ทุกเดือน ตลอดระยะเวลาดำเนินการ	- บริษัท เอ็น โฮเทล จำกัด
	- บริเวณพื้นที่สีเขียวภายในโครงการ	- พื้นที่สีเขียว	- จัดให้มีเจ้าหน้าที่ดูแลรักษาพื้นที่สีเขียวให้มีสภาพน่าดูอยู่เสมอ	- ทุกเดือน ตลอดระยะเวลาดำเนินการ	- บริษัท เอ็น โฮเทล จำกัด
11. อาชีวอนามัยและความปลอดภัย	- จุดติดตั้งโทรทัศน์วงจรปิด (CCTV)	- ระบบโทรทัศน์วงจรปิด (CCTV)	- ตรวจสอบการทำงานของระบบโทรทัศน์วงจรปิด (CCTV)	- ทุก 6 เดือน ตลอดระยะเวลาดำเนินการ	- บริษัท เอ็น โฮเทล จำกัด

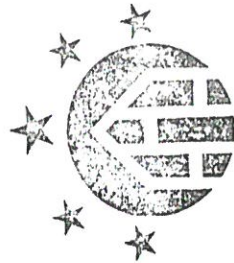


บริษัท เอ็น โฮเทล จำกัด
N HOTEL CO.,LTD.

เดือน พฤศจิกายน 2560  นันทพงษ์
(นางสาวจตุรรัตน์ บุญแก้ว)
ผู้อำนวยการด้านสิ่งแวดล้อม
บริษัท ภูเก็ต เอ็นไวรอนเม้นทอล เซอร์วิส จำกัด

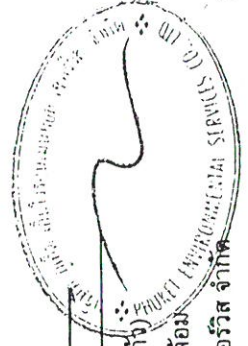

ตารางที่ 5 สรุปมาตรการติดตามตรวจสอบผลกระทบสิ่งแวดล้อมโครงการ โรงแรมดิวารีไม้ขาว ภูเก็ต (ส่วนขยาย) ช่วงดำเนินการ (ต่อ)

ดัชนีคุณภาพสิ่งแวดล้อม	บริเวณที่ตรวจสอบ	พารามิเตอร์	วิธีการตรวจสอบ	ความถี่ในการตรวจวัด	ผู้รับผิดชอบดำเนินการ
12. สภาวะน้ำ	- สภาวะน้ำของโครงการ	- ความเป็นกรดต่าง - คลอรีนอิสระคงเหลือ - คลอรีนที่รวมกับสารอิน - โคลิฟอร์มแบคทีเรียทั้งหมด - ฟิคอลโคลิฟอร์ม - ค่าความเป็นด่าง - ความกระด้าง - กรดไฮยาไนริก - คลอไรด์ - แอมโมเนีย	- วิธี pH meter - วิธี DPD colorimetric method - วิธี DPD colorimetric method - วิธี Technique (MPN) 10 Tube - วิธี Fecal Colliform Test (EC Medium) - วิธี Titration Method - วิธี EDTA Titrimetric Method - วิธี High Performance Liquid Chromatography (HPLC) - วิธี Argentometric Method - วิธี Preliminary Distillation Step and Colorimetric Method	- วันละ 2 ครั้ง ก่อนเปิดและหลังเปิดบริการตลอดระยะเวลาดำเนินการ - วันละ 2 ครั้ง ก่อนเปิดและหลังเปิดบริการตลอดระยะเวลาดำเนินการ - วันละ 2 ครั้ง ก่อนเปิดและหลังเปิดบริการตลอดระยะเวลาดำเนินการ - ทุกเดือน ตลอดระยะเวลาดำเนินการ - ทุกเดือน ตลอดระยะเวลาดำเนินการ - ทุก 1 ปี ตลอดระยะเวลาดำเนินการ - ทุก 1 ปี ตลอดระยะเวลาดำเนินการ - ทุก 1 ปี ตลอดระยะเวลาดำเนินการ - ทุก 1 ปี ตลอดระยะเวลาดำเนินการ - ทุก 1 ปี ตลอดระยะเวลาดำเนินการ - ทุก 1 ปี ตลอดระยะเวลาดำเนินการ	- บริษัท เอ็น ไฮเทค จำกัด - บริษัท เอ็น ไฮเทค จำกัด - บริษัท เอ็น ไฮเทค จำกัด - บริษัท เอ็น ไฮเทค จำกัด - บริษัท เอ็น ไฮเทค จำกัด - บริษัท เอ็น ไฮเทค จำกัด - บริษัท เอ็น ไฮเทค จำกัด - บริษัท เอ็น ไฮเทค จำกัด - บริษัท เอ็น ไฮเทค จำกัด - บริษัท เอ็น ไฮเทค จำกัด - บริษัท เอ็น ไฮเทค จำกัด

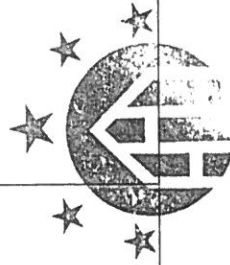

บริษัท เอ็น ไฮเทค จำกัด
N HOLE CO., LTD.


เดือน พฤศจิกายน 2560

นางสาวจุฑารัตน์ บุญแก้ว
ผู้อำนวยการด้านสิ่งแวดล้อม
บริษัท ภูเก็ต เอ็นไวรอนเม้นทอล เซอร์วิส จำกัด

นางสาวจุฑารัตน์ บุญแก้ว
ผู้อำนวยการด้านสิ่งแวดล้อม
บริษัท ภูเก็ต เอ็นไวรอนเม้นทอล เซอร์วิส จำกัด


เดือน พฤศจิกายน 2560

นางสาวจุฑารัตน์ บุญแก้ว
ผู้อำนวยการด้านสิ่งแวดล้อม
บริษัท ภูเก็ต เอ็นไวรอนเม้นทอล เซอร์วิส จำกัด

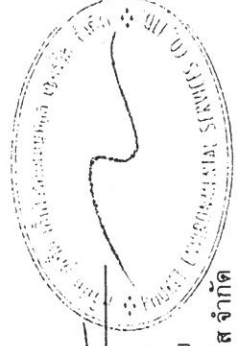

ตารางที่ 5 สรุปมาตรการติดตามตรวจสอบผลกระทบสิ่งแวดล้อมของโครงการ โรงแรมดีวารี ไม่ขาว ภูเก็ต (ส่วนขยาย) ช่วงดำเนินการ (ต่อ)


ดัชนีคุณภาพสิ่งแวดล้อม	บริเวณที่ตรวจสอบ	พารามิเตอร์	วิธีการตรวจสอบ	ความถี่ในการตรวจวัด	ผู้รับผิดชอบดำเนินการ
12. สระว่ายน้ำ (ต่อ)		- ในเดทรท - จุลลินทรีย์หรือตัวบ่งชี้ทำให้เกิดโรค (<i>Escherichia coli</i>, <i>Staphylococcus aureus</i>, <i>Pseudomonas aeruginosa</i>)	- วิธี Cadmium Reduction Method - วิธี Modified Multiple-Tube Procedure และวิธี Multiple-Tube Technique	- ทุก 1 ปี ตลอดระยะเวลาดำเนินการ - ทุก 1 ปี ตลอดระยะเวลาดำเนินการ	- บริษัท เอ็น โฮเทล จำกัด - บริษัท เอ็น โฮเทล จำกัด
	- บริเวณสระว่ายน้ำในโครงการ	- เจ้าหน้าที่ความปลอดภัยประจำสระว่ายน้ำ (Life guard) โดยอยู่ประจำสระว่ายน้ำตลอดเวลาที่เปิดบริการ - อุปกรณ์ช่วยชีวิต เช่น โฟมช่วยชีวิต ห่วงชูชีพ และไม่ช่วยชีวิต เป็นต้น - สภาพพื้นผิวทางเดินรอบสระว่ายน้ำ และพื้นผิวได้สระว่ายน้ำ - ขอบสระและทางเดินสระว่ายน้ำ - ป้ายแสดงกฎข้อปฏิบัติสำหรับผู้ใช้สระว่ายน้ำ - อุปกรณ์ไฟฟ้าและไฟฟ้าส่องสว่างบริเวณสระว่ายน้ำและทางเดินรอบสระว่ายน้ำ	- การจดบันทึกการปฏิบัติงานของเจ้าหน้าที่ - การตรวจนับจำนวนและตรวจสอบสภาพการใช้งาน - ตรวจสอบสภาพพื้นผิวทางเดินรอบสระว่ายน้ำ และพื้นผิวได้สระว่ายน้ำ หากมีรอยแตกหรือชำรุดให้ซ่อมแซมทันที - ตรวจสอบให้มีน้ำขึ้น - ตรวจสอบให้มีสภาพดีไม่เปลี่ยนแปลง - ตรวจสอบสภาพการใช้น้ำหากชำรุดให้แก้ไขทันที	- ทุกวัน ตลอดระยะเวลาดำเนินการ - ทุกวัน ตลอดระยะเวลาดำเนินการ - ทุกวัน ตลอดระยะเวลาดำเนินการ - ทุกวัน ตลอดระยะเวลาดำเนินการ - ทุกวัน ตลอดระยะเวลาดำเนินการ	- บริษัท เอ็น โฮเทล จำกัด - บริษัท เอ็น โฮเทล จำกัด - บริษัท เอ็น โฮเทล จำกัด - บริษัท เอ็น โฮเทล จำกัด - บริษัท เอ็น โฮเทล จำกัด

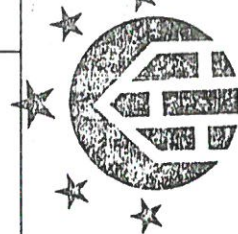

บริษัท เอ็น โฮเทล จำกัด
N HOTEL CO.,LTD.

เดือน พฤศจิกายน 2560
นางสาวจุฑารัตน์ บุญแก้ว
ผู้อำนวยการด้านสิ่งแวดล้อม
บริษัท ภูเก็ต เอ็นไวรอนเม้นทอล เซอร์วิส จำกัด



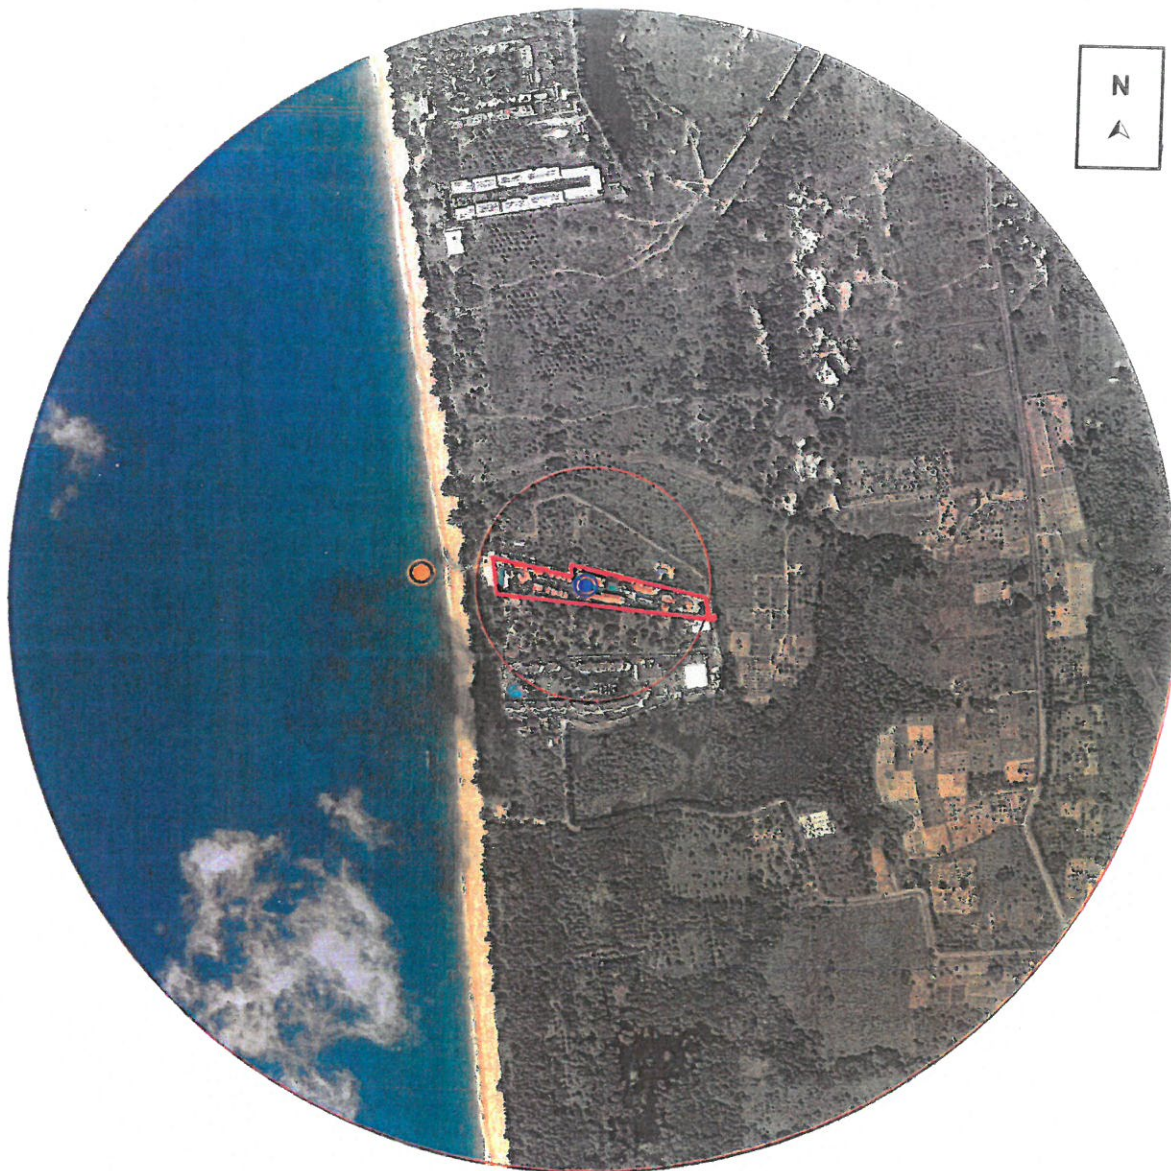

สัญลักษณ์



พื้นที่โครงการ



จุดตรวจวัดคุณภาพอากาศ เสียงและความสั่นสะเทือนบริเวณพื้นที่โครงการ



จุดตรวจวัดคุณภาพน้ำทะเลบริเวณด้านหน้าพื้นที่โครงการ




รูปที่ 1 แสดงจุดตรวจวัดคุณภาพอากาศ เสียง ความสั่นสะเทือนและคุณภาพน้ำทะเล

ที่มา: ปรับปรุงจาก www.googleearth.com, 2560

บริษัท เอ็น โฮเทล จำกัด
N HOTEL CO.,LTD.


เดือน พฤศจิกายน 2560

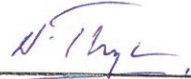
 อาชีพ ช่างแก้ว

(นายวงศ์กร เทพเจริญ และ นางสาวอาทิกา ท่อแก้ว)

กรรมการผู้จัดการ
บริษัท เอ็น โฮเทล จำกัด

เดือน พฤศจิกายน 2560

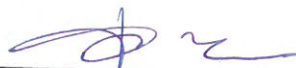
(นางสาวจุฑารัตน์ บุญแก้ว)
ผู้อำนวยการด้านสิ่งแวดล้อม
บริษัท ภูเก็ต เอ็นไวรอนเม้นทอล เซอร์วิส จำกัด

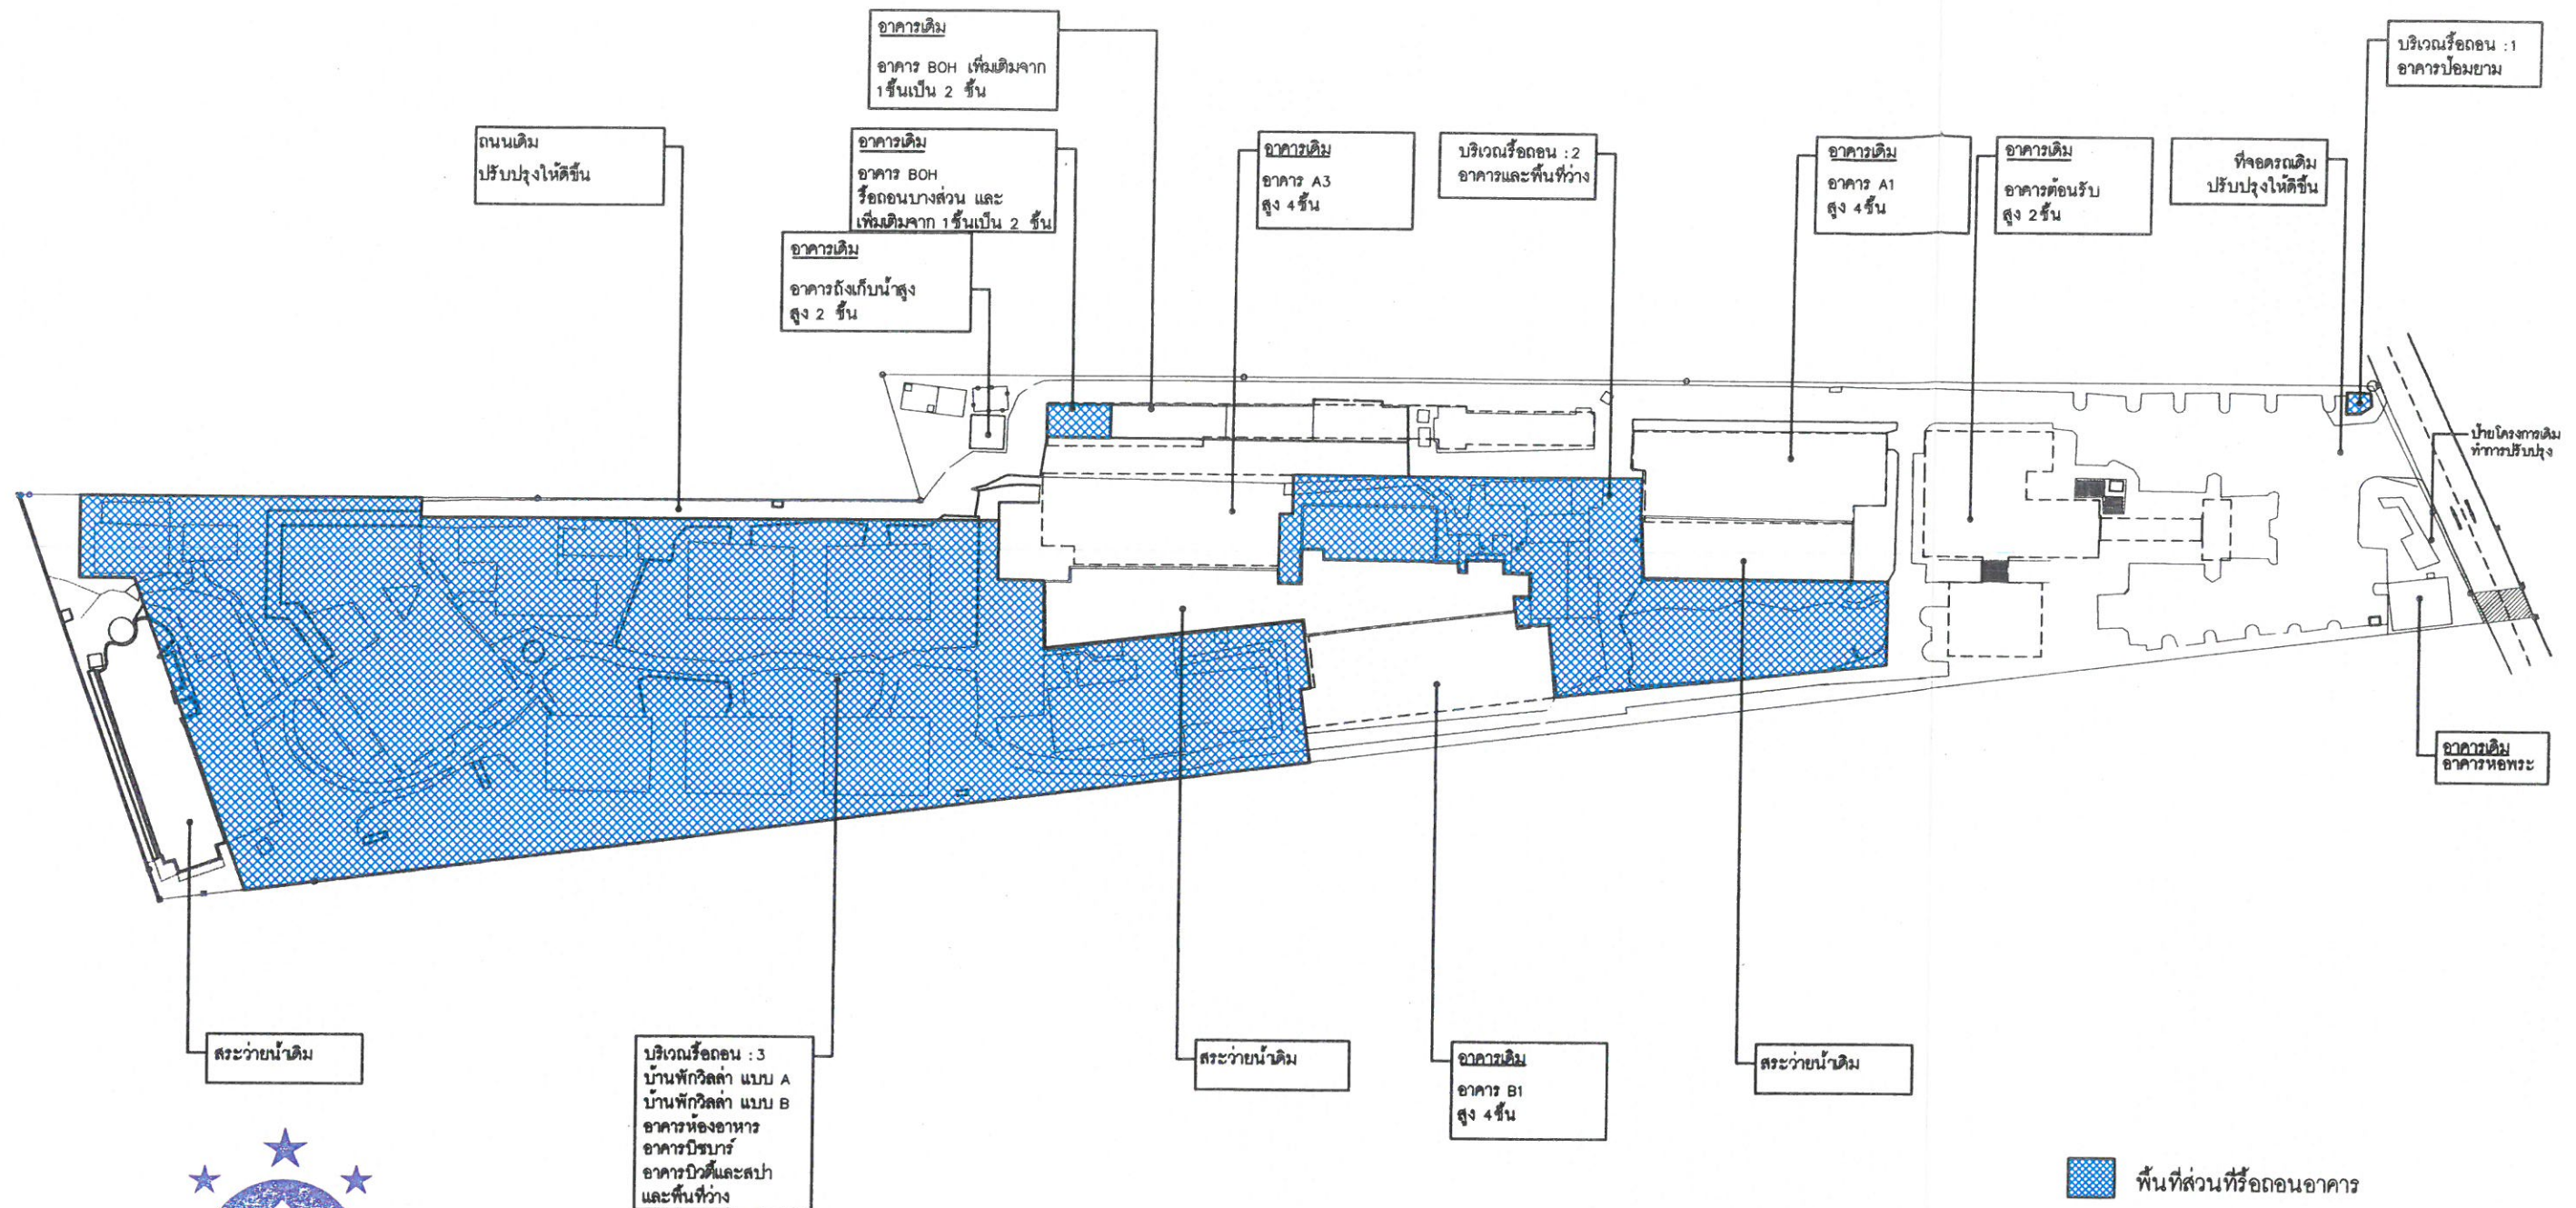

เดือน พฤศจิกายน 2560.....
 (นายวงศ์กร เทพเจริญ และ นางสาวอาทิตยา ท่อแก้ว)
 กรรมการผู้จัดการ
 บริษัท เอ็น โฮเทล จำกัด

เดือน พฤศจิกายน 2560.....
 (นางสาวจุฑารัตน์ บุญแก้ว)
 ผู้อำนวยการด้านสิ่งแวดล้อม
 บริษัท ภูเก็ต เอ็นไวรอนเม้นทอล เซอร์วิส จำกัด

พื้นที่ส่วนที่รื้อถอนอาคาร
 พื้นที่ไม่นำมาพัฒนาโครงการ
 ผังบริเวณแสดงบริเวณรื้อถอน
 SITEPLAN DEMOLITION WORK
 MAIKHAO BEACH RESORT, PHUKET, THAILAND
 SCALE: 1:1000

รูปที่ 2 ผังบริเวณโครงการเดิม แสดงบริเวณส่วนที่รื้อถอน

220/251

PROJECT NAME

D VAREE HOTEL, MAI KHAO

128/2 หมู่ 3, ต.ไม้ขาว,

อ.ถลาง, จ.ภูเก็ต 83110 ประเทศไทย

GENERAL NOTES

1. THIS DRAWING AND ANY SPECIFICATION THAT MAY ACCOMPANY IT ARE THE PROPERTY OF THE ARCHITECT, ENGINEER AND/OR OTHER CONSULTANTS HEREWITH LISTED AND MUST NOT BE REPRODUCED IN ANY FORM, WHETHER IN WHOLE OR IN PART, WITHOUT THE EXPRESSED WRITTEN PERMISSION OF THE OWNERS.
2. ALL ARCHITECTURAL, STRUCTURAL, MECHANICAL/ELECTRICAL, INTERIOR, LANDSCAPE AND LIGHTING DESIGN DRAWINGS SHOWN ARE FOR DESIGN INTENT ONLY. CONTRACTOR TO PROVIDE DETAILED SHOP DRAWINGS FOR ARCHITECTS AND/OR ENGINEERS APPROVAL PRIOR TO CONSTRUCTION.
3. ON NO ACCOUNT MAY THIS DRAWING BE SCALED. ANY DISCREPANCY IN FIGURED DIMENSIONS (OR OTHERWISE DISCREPANCIES BETWEEN ARCHITECTURAL/STRUCTURAL AND MECHANICAL/ELECTRICAL DRAWINGS) IS TO BE REPORTED IMMEDIATELY TO THE ARCHITECT AND/OR ENGINEER BEFORE COMMENCEMENT OF WORKS.
4. CONTRACTORS MUST CHECK ALL DIMENSIONS FROM SITE.

ARCHITECT

บริษัท เอ็น โฮเทล จำกัด
 11 หมู่ 3, ต.ไม้ขาว, อ.ถลาง, จ.ภูเก็ต 83110
 โทร: 082-652-1365 Fax: 082-652-1366
 E-mail: info@n-hotel.com

DESIGN CONSULTANT

ONG & ONG
 25/28, Level 12A, Siamland Office Building
 801 Sukhumvit 28 Sukhumvit Road, Bangkok
 10110, Bangkok, Thailand 10110
 Tel: 02-258 8011-8 Email: info@ong-ong.com

ENGINEERS


STRUCTURAL ENGINEER: Beca
 ELECTRICAL ENGINEER: Beca
 MECHANICAL ENGINEER: Beca
 SANITARY ENGINEER: Beca

DRAWING INFORMATION

DRAWING TITLE
 SITE PLAN INDICATED
 DEMOLITION AREA
 ผังบริเวณเดิมแสดงบริเวณรื้อถอน

REVISION
 NO. DATE

SCALE	1:1000	JOB NO.	C3595/16
DATE ISSUED	JUNE 2017	DRAWING NO.	C3595/16-AR-DD-200-SP01
PREPARED	EIA SUBMISSION		
CHECKED	ONG&ONG		
FILE INFORMATION			
DATE MODIFIED			
PATH/FILE	D:\3016C200-16-MAIKHAO HOTEL\1.Architect\2.WORK IN PROGRESS\2.2D-CAD\1.AUTOCAD\1.AUTHORITY SUBMISSION\1.EIA		

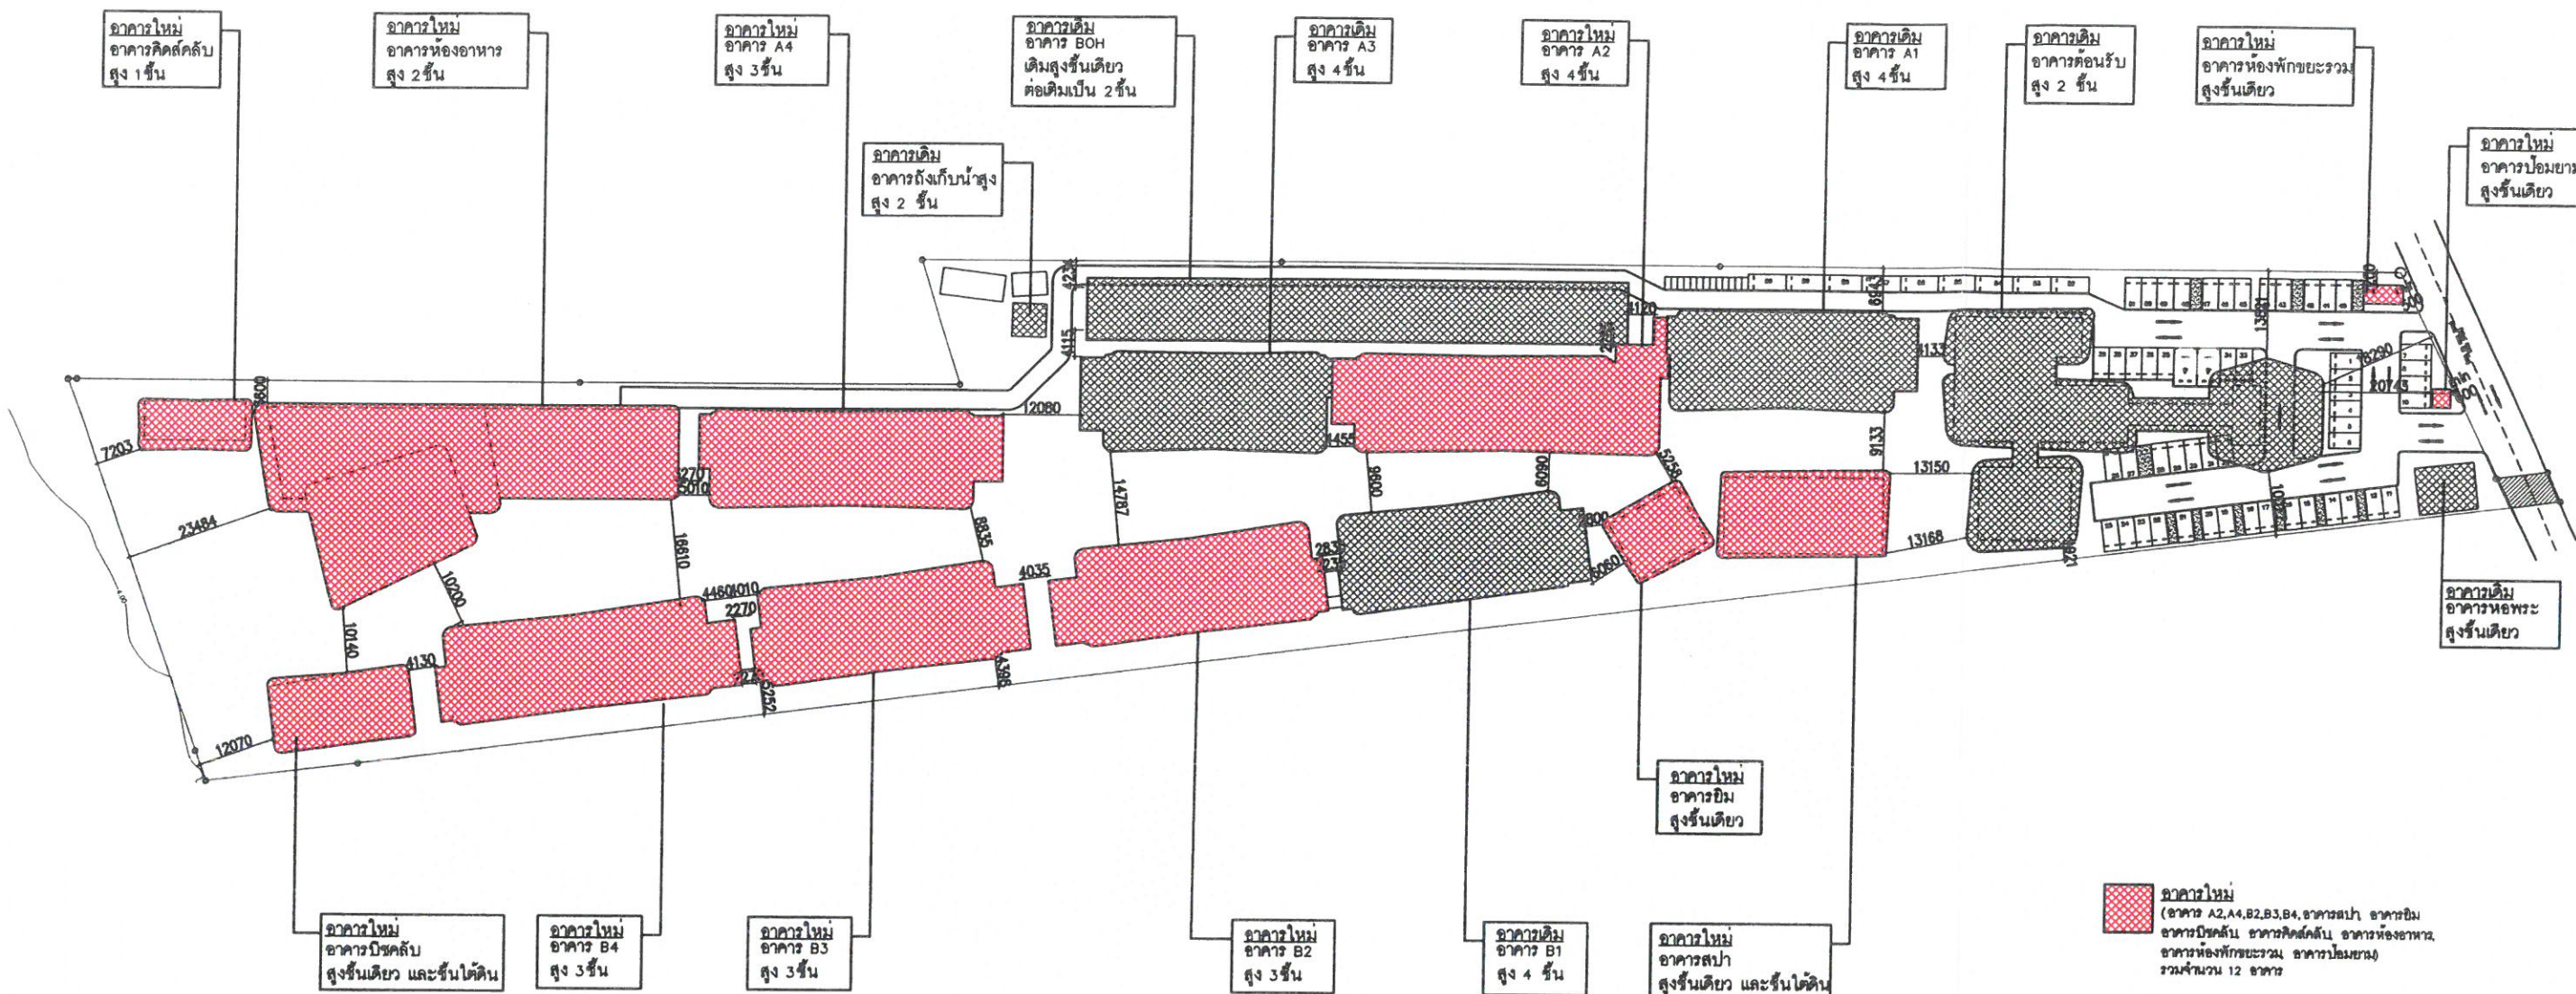

- อาคารใหม่**
(อาคาร A2,A4,B2,B3,B4,อาคารสปา, อาคารอิม
อาคารบิรคัล, อาคารคิวดิล, อาคารห้องอาหาร,
อาคารห้องพักรวม, อาคารปอมมาม)
รวมจำนวน 12 อาคาร
- อาคารเดิม**
(อาคาร A1, A3, B1, อาคารคั่นรับ, อาคารหอพระ,
อาคาร BOH, อาคารถึงกับน้ำพุ)
รวมจำนวน 7 อาคาร
- พื้นที่ไม่นำมาพัฒนาโครงการ

ผังบริเวณแสดงอาคารเดิมและ
อาคารใหม่
SITEPLAN EXISTING & NEW BUILDING
MAIKHAO BEACH RESORT, PHUKET, THAILAND
SCALE 1:1000

เดือน พฤศจิกายน 2560

อาทิตย์ ท่อน้ำ

เดือน พฤศจิกายน 2560

จำนวนที่จอดรถของโครงการ
จำนวนที่จอดรถยนต์ 60 คัน
จำนวนที่จอดรถยนต์สำหรับผู้พิการ 2 คัน
จำนวนที่จอดรถจักรยานยนต์ 13 คัน

(นายวงศ์กร เทพเจริญ และ นางสาวอาทิตย์ ท่อแก้ว)
กรรมการผู้จัดการ
บริษัท เอ็น โฮเทล จำกัด


(นางสาวจุฑารัตน์ บุญเกิด)
ผู้อำนวยการด้านสิ่งแวดล้อม
บริษัท ภูเก็ต เอ็นไวรอนเม้นทอล เซอร์วิส จำกัด



รูปที่ 3 ผังบริเวณแสดงอาคารเดิมที่ไม่รื้อถอนและอาคารใหม่

221/251



PROJECT NAME		GENERAL NOTES		ARCHITECT		DESIGN CONSULTANT		ENGINEERS		DRAWING INFORMATION		SCALE		1:1000		JOB NO.			
D VAREE HOTEL, MAI KHAO 128/2 หมู่ 3, ต.ไม้ขาว, อ.ถลาง, จ.ภูเก็ต 83110 ประเทศไทย		1. THIS DRAWING AND ANY SPECIFICATION THAT MAY ACCOMPANY IT ARE THE PROPERTY OF THE ARCHITECT, ENGINEER AND/OR OTHER CONSULTANTS HEREWITH LISTED AND MUST NOT BE REPRODUCED IN ANY FORM, WHETHER IN WHOLE OR IN PART, WITHOUT THE EXPRESSED WRITTEN PERMISSION OF THE OWNERS. 2. ALL ARCHITECTURAL, STRUCTURAL, MECHANICAL/ELECTRICAL, INTERIOR, LANDSCAPE AND LIGHTING DESIGN DRAWINGS SHOWN ARE FOR DESIGN INTENT ONLY. CONTRACTOR TO PROVIDE DETAILED SHOP DRAWINGS FOR ARCHITECTS AND/OR ENGINEERS APPROVAL PRIOR TO CONSTRUCTION. 3. ON NO ACCOUNT MAY THIS DRAWING BE SCALED. ANY DISCREPANCY IN FIGURED DIMENSIONS (FOR OTHERWISE DISCREPANCIES BETWEEN ARCHITECTURAL/STRUCTURAL AND MECHANICAL/ELECTRICAL DRAWINGS) IS TO BE REPORTED IMMEDIATELY TO THE ARCHITECT AND/OR ENGINEER BEFORE COMMENCEMENT OF WORKS. 4. CONTRACTORS MUST CHECK ALL DIMENSIONS FROM SITE.		 S. CURT (UK) CO., LTD. 255 SICHUAN ST. 42 PHARMACHOL, KONG-THO BANGKOK 10110 TEL: (662) 7180780 Fax: (662) 8870000 Email: INFO@S-CURT-DESIGN.COM		 73/29, Level 12A, Richmond Office Building 501 Sukhumvit 24 Sukhumvit Road, Klongtoey, Bangkok, Bangkok 10110 THAILAND Tel: (66) 2 258 8817-8 Email: info@ong-ong.com		 อาคารใกล้เคียงถนน 3 ชั้น 6 15/3 ซอยหน้าผา 1 ถนนราชดำเนิน แขวง คลองตัน เขต ปทุมวัน กรุงเทพฯ 10330 Email: Tel: +662 652 1386 Fax: +662 652 1385 Email: thailand@beca.com		DRAWING TITLE SITE PLAN (INDICATED EXISTING AND NEW BUILDING) ผังบริเวณแสดงอาคารเดิมและ อาคารใหม่		REVISION		SCALE		1:1000		JOB NO.	
												NO. DATE		DATE ISSUED		JUNE 2017		C3595/16	
												PREPARED		EIA SUBMISSION		DRAWING NO.			
												CHECKED		ONG&ONG		C3595/16-AR-DD-200-SP02			

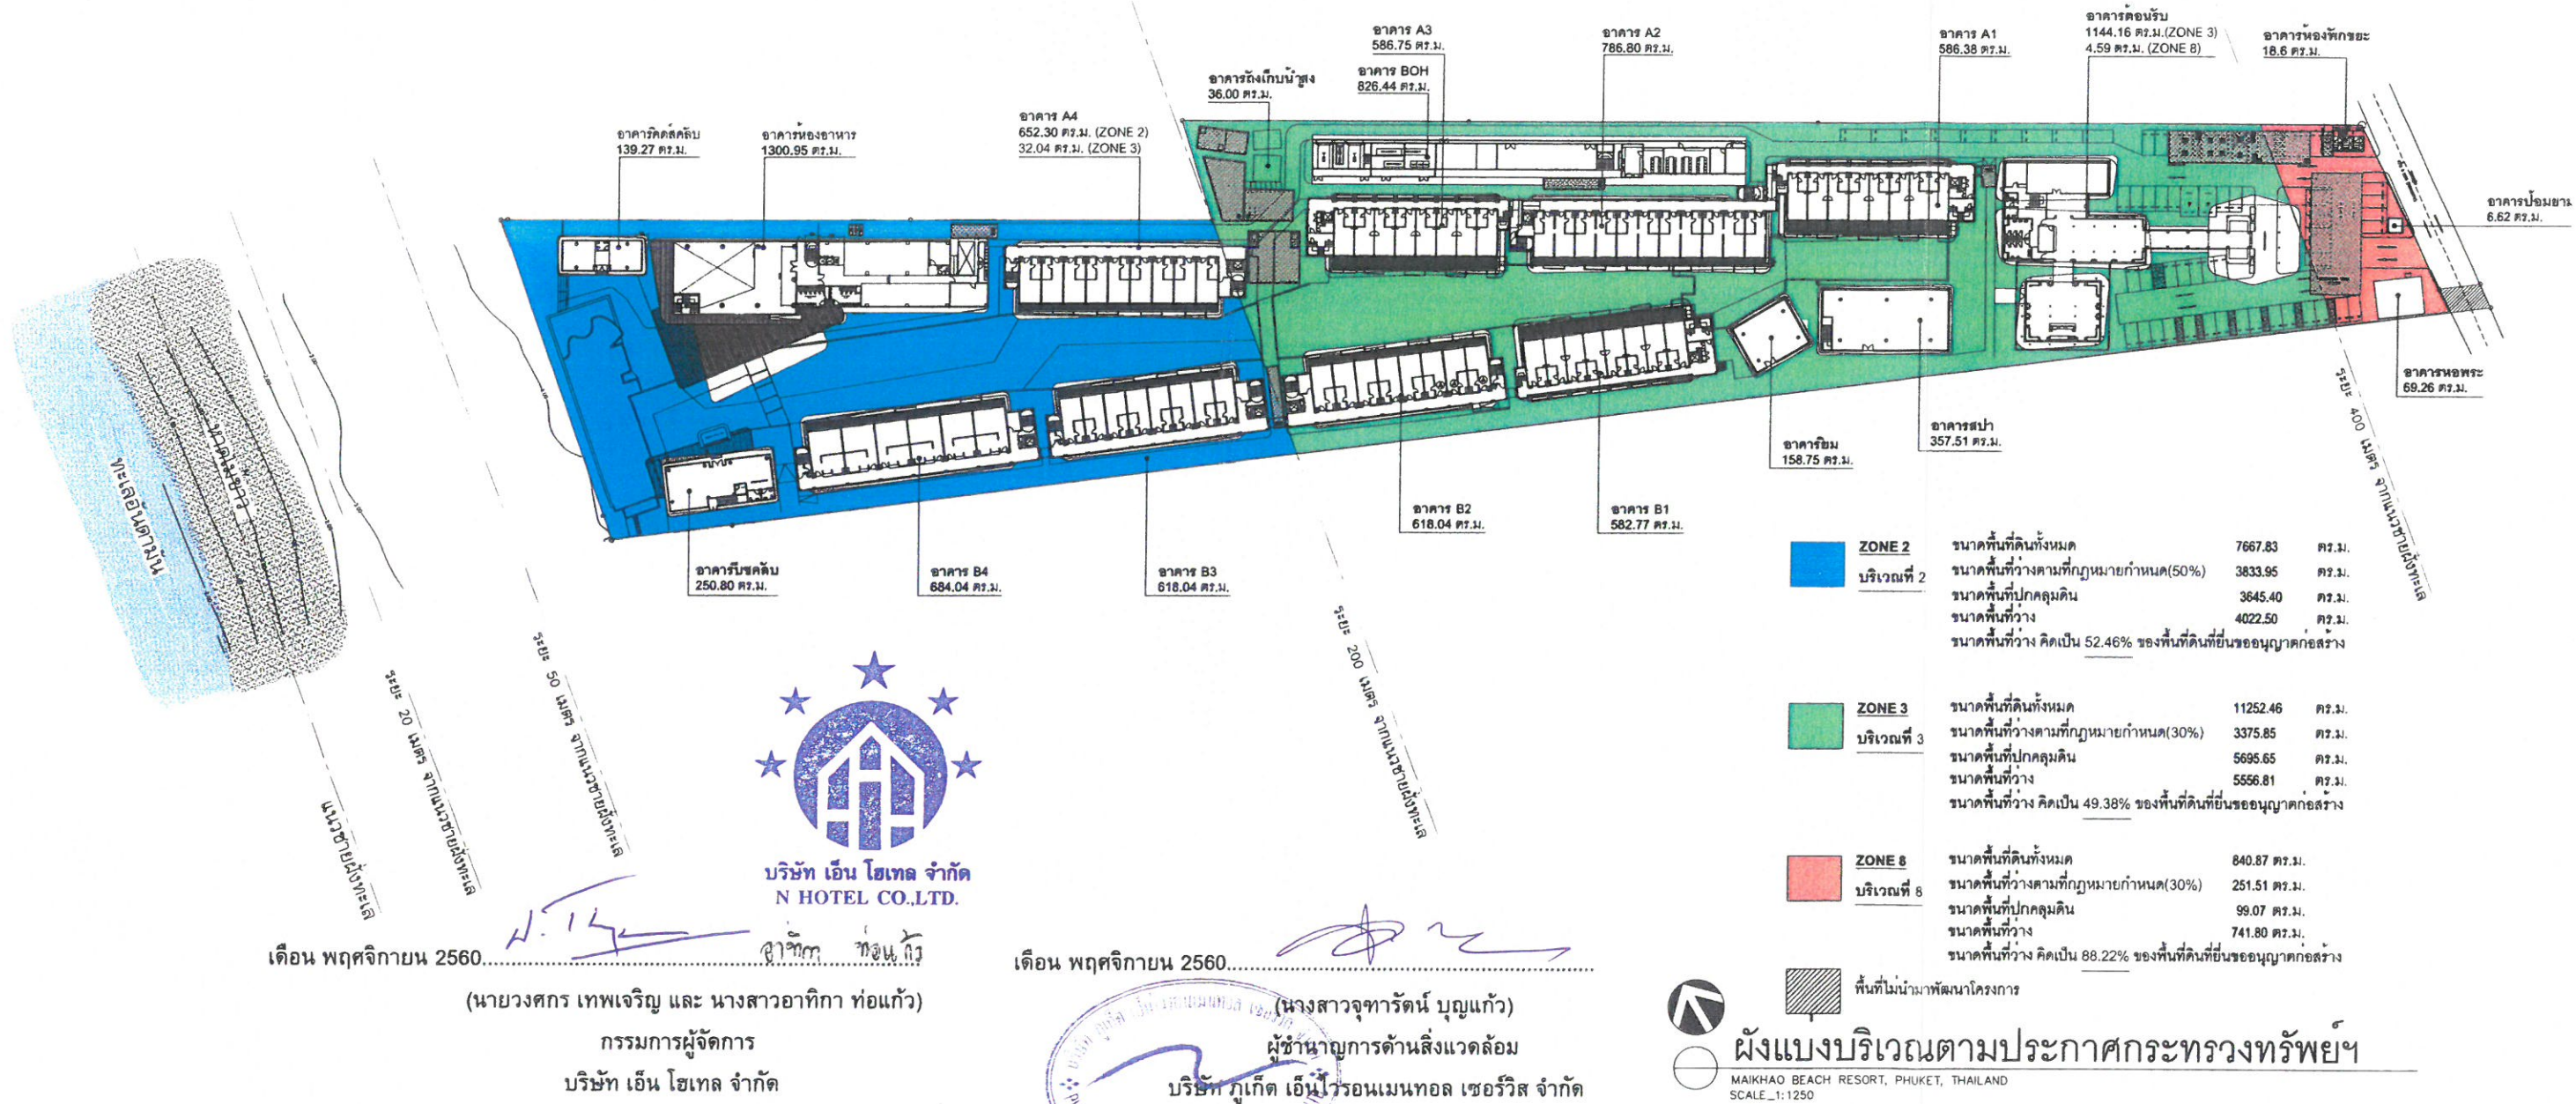

รูปที่ 4 ผังแบ่งบริเวณตามประกาศกระทรวงทรัพยากรธรรมชาติและสิ่งแวดล้อม

222/251

PROJECT NAME	GENERAL NOTES	ARCHITECT	DESIGN CONSULTANT	ENGINEERS	ESTATE GREEN AREA DRAWING INFORMATION	SCALE	JOB NO.
D VAREE HOTEL, MAI KHAO 128/2 หมู่ 3, ต.ไม้ขาว, อ.ถลาง, จ.ภูเก็ต 83110 ประเทศไทย	1. THIS DRAWING AND ANY SPECIFICATION THAT MAY ACCOMPANY IT ARE THE PROPERTY OF THE ARCHITECT, ENGINEER AND/OR OTHER CONSULTANTS HEREWITH LISTED AND MUST NOT BE REPRODUCED IN ANY FORM, WHETHER IN WHOLE OR IN PART, WITHOUT THE EXPRESSED WRITTEN PERMISSION OF THE OWNERS. 2. ALL ARCHITECTURAL, STRUCTURAL, MECHANICAL/ELECTRICAL, INTERIOR, LANDSCAPE AND LIGHTING DESIGN DRAWINGS SHOWN ARE FOR DESIGN INTENT ONLY. CONTRACTOR TO PROVIDE DETAILED SHOP DRAWINGS FOR ARCHITECTS AND/OR ENGINEERS APPROVAL PRIOR TO CONSTRUCTION. 3. ON NO ACCOUNT MAY THIS DRAWING BE SCALED. ANY DISCREPANCY IN FIGURED DIMENSIONS (OR OTHERWISE DISCREPANCIES BETWEEN ARCHITECTURAL/STRUCTURAL AND MECHANICAL/ELECTRICAL DRAWINGS) IS TO BE REPORTED IMMEDIATELY TO THE ARCHITECT AND/OR ENGINEER BEFORE COMMENCEMENT OF WORKS. 4. CONTRACTORS MUST CHECK ALL DIMENSIONS FROM SITE.	 S. CUBE DESIGN CO., LTD. 208 Sukhumvit 42 KAMANG-ONG CO. 121 Sukhumvit 101/10 TEL: (662) 7157792 Fax: (662) 7157793 Email: info@s-cube-design.com	 75/20 Level 12A, Richmond Office Building, Sukhumvit 24 Sukhumvit Road, Bangkok, Klongtoey District, Bangkok 10110 THAILAND Tel: (66) 2 268 8917-8 Email: info@ong-ong.com	 อาคารใกล้เคียงเลขที่ 1 ชั้น 6 153/3 ซอยนาเกลือทอง 1 ถนนสายคำ ม. 3 ร. 4 อ. 3 ต. 3 จ. ภูเก็ต ภูเก็ต 83110 โทร: 082 652 1365 Fax: 082 652 1365 Email: thailand@beca.com	DRAWING TITLE SITE COVERAGE ผังแบ่งบริเวณตามประกาศกระทรวงทรัพยากรฯ	SCALE 1:1250	JOB NO. C3595/16 1401
				STRUCTURAL ENGINEER เชนศักดิ์ อุนนัฏฐะรัง ร.บ. 1475	REVISION NO. DATE	DATE ISSUED JUNE 2017	DRAWING NO. C3595/16-AR-DD-1406
				ELECTRICAL ENGINEER อริสตา ชัยวัฒน์วิทย์ ส.ท. 1943		PREPARED EIA SUBMISSION	
				MECHANICAL ENGINEER ธีรชาติ จันทร์งาม ส.ท. 1999		CHECKED ONG&ONG	
				SANITARY ENGINEER อภิชัย วัฒนประภาวิวัฒน์ ส.ท. 663/1		FILE INFORMATION	
						DATE MODIFIED	
						PATH/FILE	02016C3595-16 - MAI KHAO HOTEL, ARCHITECTS WORK IN PROGRESS 2. 2D-CAD, I. AUTOCAD, I. AUTHORITY SUBMISSION, EIA

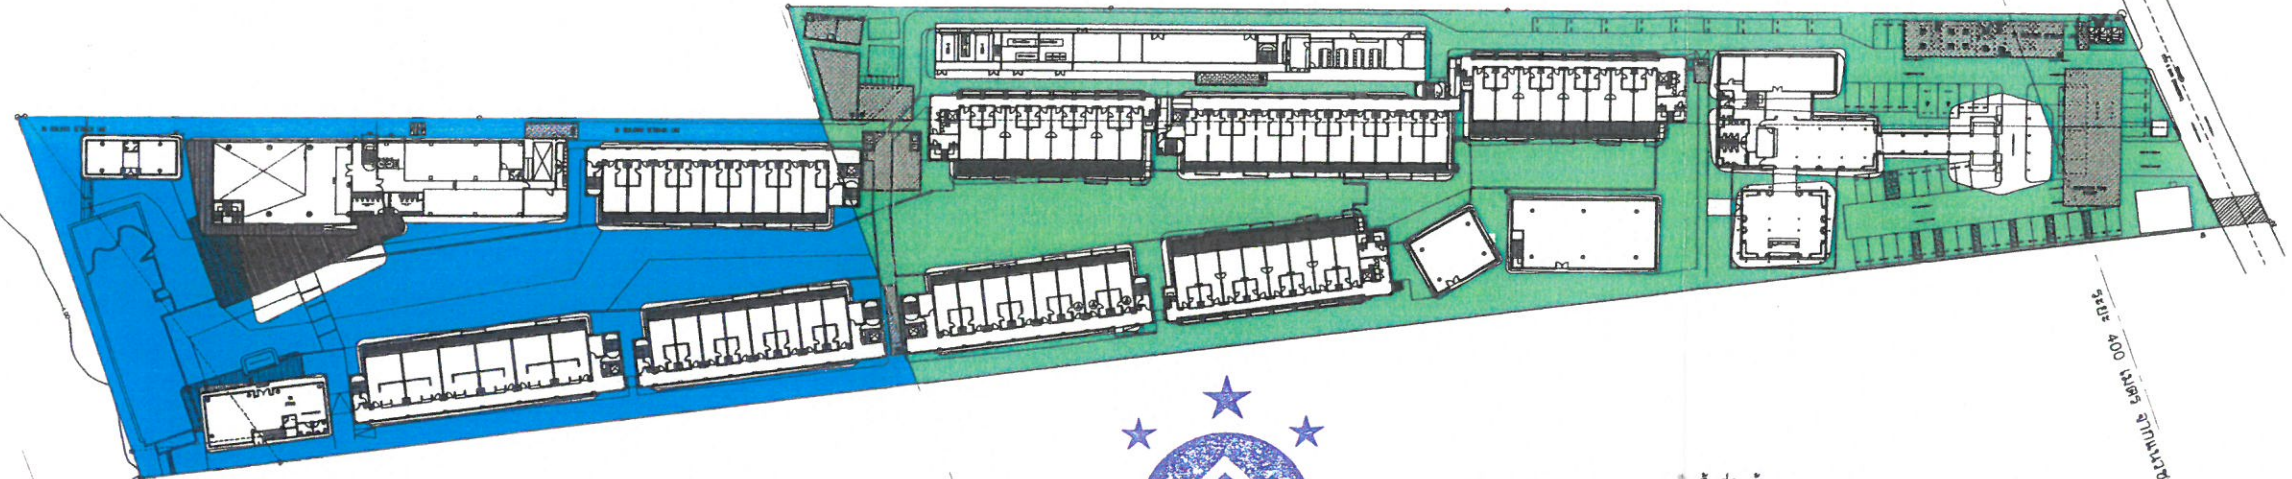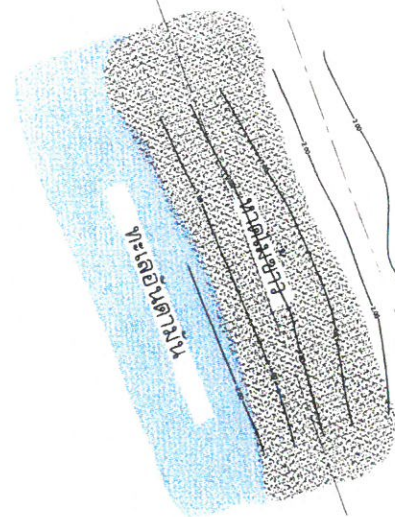

ZONE 2 บริเวณที่ 2	ขนาดพื้นที่ทั้งหมด	7667.83	ตร.ม.
	ขนาดพื้นที่ว่างตามข้อกำหนด(50%)	3833.95	ตร.ม.
	ขนาดพื้นที่ปลูกคลุมดิน	3645.40	ตร.ม.
	ขนาดพื้นที่ว่าง	4022.50	ตร.ม.
	ขนาดพื้นที่ว่าง คิดเป็น 52.46% ของพื้นที่ดินที่ยื่นขออนุญาตก่อสร้าง		
ZONE 3 บริเวณที่ 3	ขนาดพื้นที่ทั้งหมด	12093.33	ตร.ม.
	ขนาดพื้นที่ว่างตามข้อกำหนด(30%)	3627.99	ตร.ม.
	ขนาดพื้นที่ปลูกคลุมดิน	5794.71	ตร.ม.
	ขนาดพื้นที่ว่าง	6298.62	ตร.ม.
	ขนาดพื้นที่ว่าง คิดเป็น 52.08% ของพื้นที่ดินที่ยื่นขออนุญาตก่อสร้าง		
	พื้นที่ไม่นำมาพัฒนาโครงการ		



ผังแบ่งบริเวณตามกฎหมายกระทรวงฉบับที่ 20
MAIKHAO BEACH RESORT, PHUKET, THAILAND
SCALE 1:1250

รูปที่ 5 ผังแบ่งบริเวณตามกฎหมายกระทรวงฉบับที่ 20 (พ.ศ.2532)

223/251


PROJECT NAME D VAREE HOTEL, MAI KHAO 128/2 หมู่ 3, ต.ไม้ขาว, อ.ถลาง, จ.ภูเก็ต 83110 ประเทศไทย	GENERAL NOTES 1. THIS DRAWING AND ANY SPECIFICATION THAT MAY ACCOMPANY IT ARE THE PROPERTY OF THE ARCHITECT, ENGINEER AND/OR OTHER CONSULTANTS HEREWITH LISTED AND MUST NOT BE REPRODUCED IN ANY FORM, WHETHER IN WHOLE OR IN PART, WITHOUT THE EXPRESSED WRITTEN PERMISSION OF THE OWNERS. 2. ALL ARCHITECTURAL, STRUCTURAL, MECHANICAL/ELECTRICAL, INTERIOR, LANDSCAPE AND LIGHTING DESIGN DRAWINGS SHOWN ARE FOR DESIGN INTENT ONLY. CONTRACTOR TO PROVIDE DETAILED SHOP DRAWINGS FOR ARCHITECT'S AND/OR ENGINEER'S APPROVAL PRIOR TO CONSTRUCTION. 3. ON NO ACCOUNT MAY THIS DRAWING BE SCALED. ANY DISCREPANCY IN FIGURED DIMENSIONS (OR OTHERWISE DISCREPANCIES BETWEEN ARCHITECTURAL/STRUCTURAL AND MECHANICAL/ELECTRICAL DRAWINGS) IS TO BE REPORTED IMMEDIATELY TO THE ARCHITECT AND/OR ENGINEER BEFORE COMMENCEMENT OF WORKS. 4. CONTRACTORS MUST CHECK ALL DIMENSIONS FROM SITE.	ARCHITECT  S.CUBE DESIGN CO., LTD. 249 SAKHAKORN RD. PHUOMVITHEN, BANGKOK 10110 THAILAND TEL: (662) 7138197 FAX: (662) 5000000 E-MAIL: INFO@S-CUBE-DESIGN.COM ผู้เขียน: ช. ชื่นชม ส.ศก. 2883 เชียน: ช. ชื่นชม ส.ศก. 12478	DESIGN CONSULTANT  ONG & ONG 151/101, Level 12A, Richmond Office Building, Sakdikhong Road, Bangkok 10110 THAILAND TEL: (662) 7138197 FAX: (662) 5000000 E-MAIL: INFO@ONG-ONG.COM นายวิชาญ ชื่นชม ส.ศก. 11676 นางสาวปัทมา ชื่นชม ส.ศก. 15794 วิศวกร: ช. ชื่นชม ส.ศก. 16469 ONG CHIRONG วิชาญ ชื่นชม	ENGINEERS  Beca อาคารโกลด์เคมเพล็กซ์ ชั้น 6 153/3 ซอยสนามกีฬาหลวง 1 ถนนราชดำเนิน แขวงจตุจักร เขตปทุมวัน กรุงเทพมหานคร 10130 THAILAND TEL: +662 652 1365 FAX: +662 652 1365 E-MAIL: thailand@beca.com STRUCTURAL ENGINEER: วิศวกร: ช. ชื่นชม ส.ศก. 1475 MECHANICAL ENGINEER: วิศวกร: ช. ชื่นชม ส.ศก. 1475 ELECTRICAL ENGINEER: วิศวกร: ช. ชื่นชม ส.ศก. 1943 SANITARY ENGINEER: วิศวกร: ช. ชื่นชม ส.ศก. 1943	ESTATE GREEN AREA DRAWING INFORMATION DRAWING TITLE: SITE COVERAGE ผังแบ่งบริเวณตามกฎหมายกระทรวงฉบับที่ 20 REVISION NO. DATE	SCALE : 1:1250 DATE ISSUED : JUNE 2017 PREPARED : EIA SUBMISSION CHECKED : ONG&ONG DATE MODIFIED : PATH/FILE : C:\2016\3595-16-MAI KHAO HOTEL\1. ARCHITECT\2. WORK IN PROGRESS\2. 2D-CAD\1. AUTOCAD\1. AUTHORITY SUBMISSION\1. EIA	JOB NO. : C3595/16 1401 DRAWING NO. : C3595/16-AR-DD-1407
--	--	---	--	---	---	---	--

ตำแหน่งบ่อน้ำต้น




บริษัท เอ็น โฮเทล จำกัด

บริษัท ภูเก็ต เอ็นไวรอนเม้นทอล เซอร์วิส จำกัด

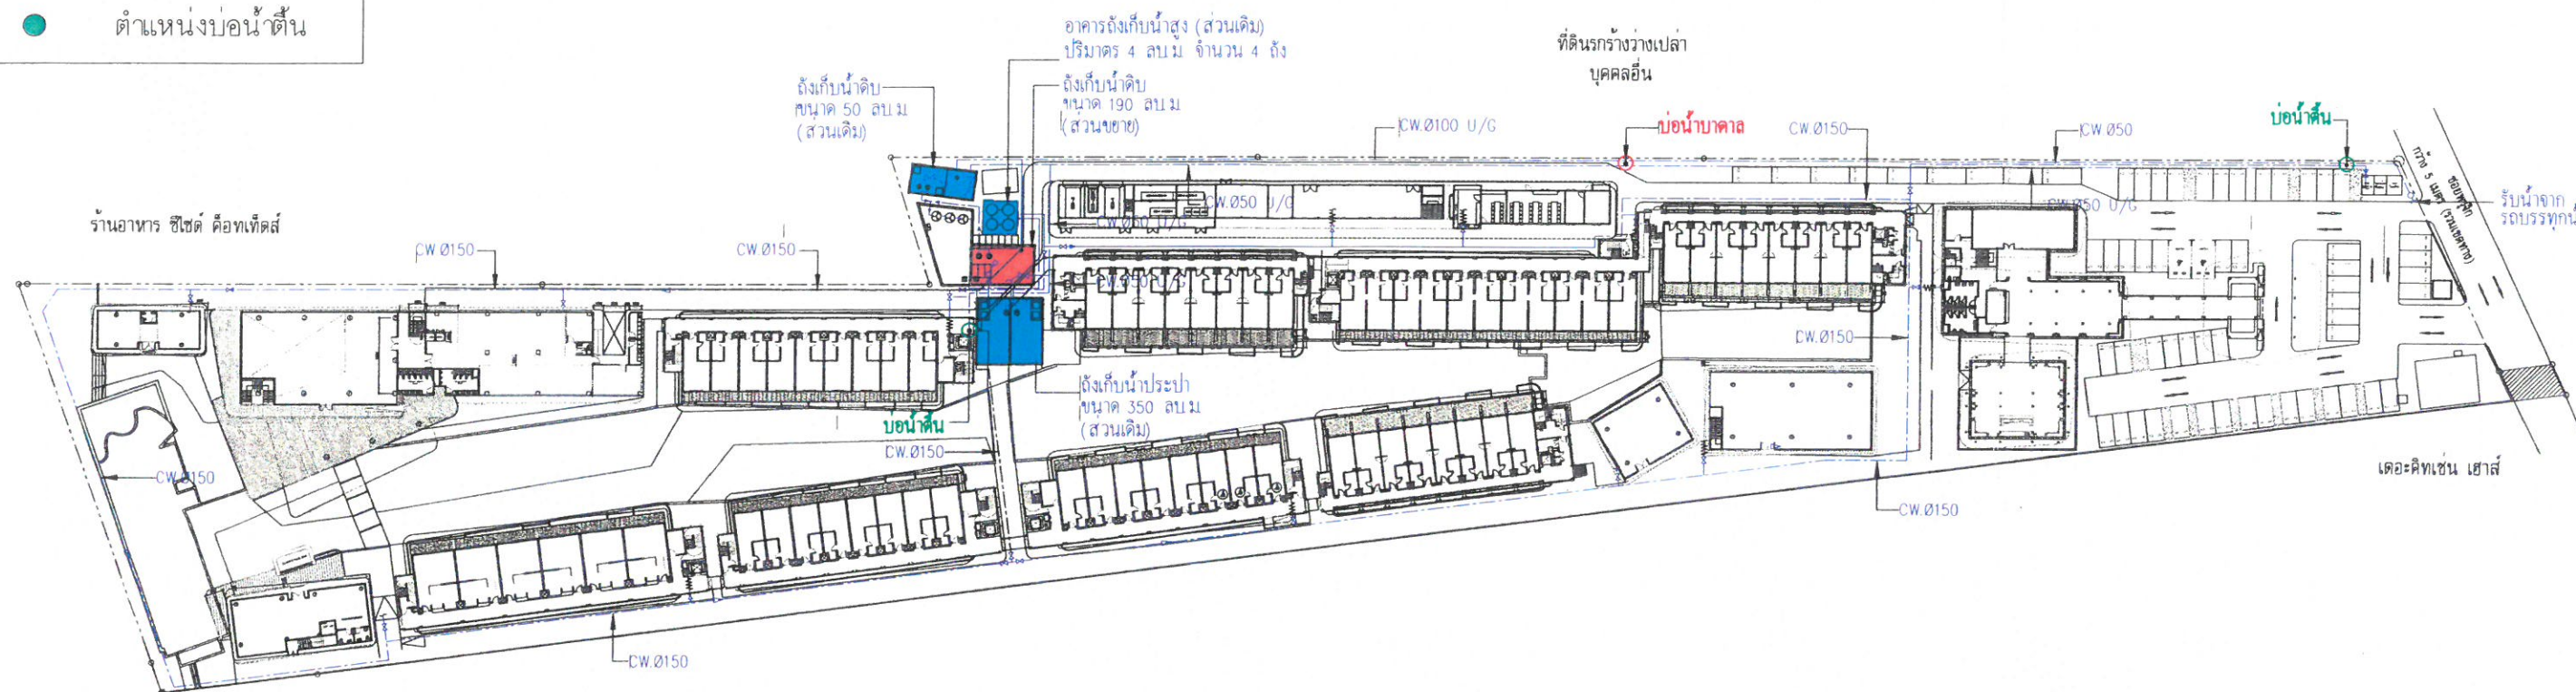

ไม้ขาวบิซ บังกะโล

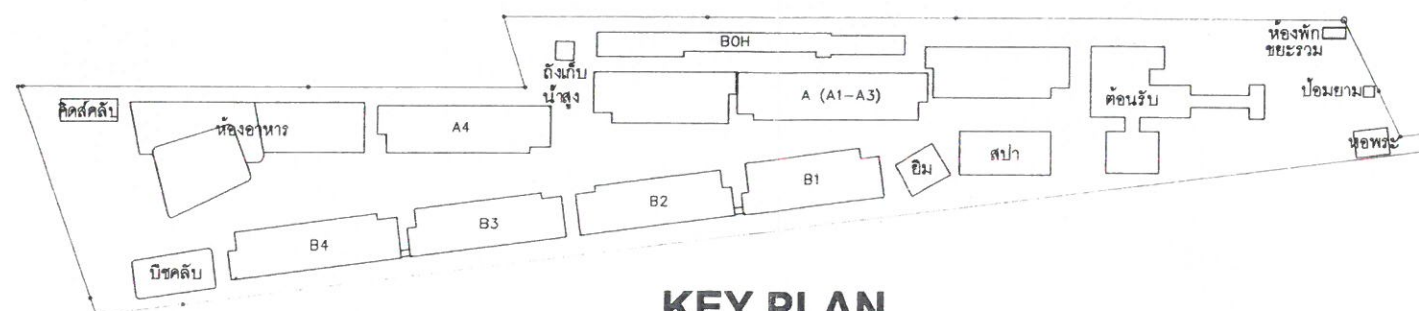

KEY PLAN

รูปที่ 7 ผังระบบน้ำใช้

225/251

PROJECT NAME

D VAREE HOTEL, MAI KHAO

128/2 หมู่ 3, ต.ไม้ขาว,
อ.ถลาง,จ.ภูเก็ต 83110 ประเทศไทย

GENERAL NOTES

1. THIS DRAWING AND ANY SPECIFICATION THAT MAY ACCOMPANY IT ARE THE PROPERTY OF THE ARCHITECT, ENGINEER AND/OR OTHER CONSULTANTS HEREWITH LISTED AND MUST NOT BE REPRODUCED IN ANY FORM, WHETHER IN WHOLE OR IN PART, WITHOUT THE EXPRESSED WRITTEN PERMISSION OF THE OWNERS.

2. ALL ARCHITECTURAL, STRUCTURAL, MECHANICAL/ELECTRICAL, INTERIOR, LANDSCAPE AND LIGHTING DESIGN DRAWINGS SHOWN ARE FOR DESIGN INTENT ONLY. CONTRACTOR TO PROVIDE DETAILED SHOP DRAWINGS FOR ARCHITECTS AND/OR ENGINEERS APPROVAL PRIOR TO CONSTRUCTION.

3. ON NO ACCOUNT MAY THIS DRAWING BE SCALED. ANY DISCREPANCY IN FIGURED DIMENSIONS (OR OTHERWISE DESCRIBED ARCHITECTURAL, STRUCTURAL, MECHANICAL/ELECTRICAL DRAWINGS) IS TO BE REPORTED IMMEDIATELY TO THE ARCHITECT AND/OR ENGINEER BEFORE COMMENCEMENT OF WORKS.

4. CONTRACTORS MUST CHECK ALL DIMENSIONS FROM SITE.

ARCHITECT

CUB DESIGN CO., LTD. 2/89 SUKUMVIT 42
THAILAND, BANGKOK 10110 (BAHADA) 10110
TEL: (662) 7130175 Fax: (662) 4000000
Email: INFO@CUB-DESIGN.COM

0 2-25 713 017

สุทธนา บุญเกิด 0-80 2883
เจน จันทวน 0-80 12478

DESIGN CONSULTANT

ONG & ONG

15/39 Level 12A, Richmond Office Building,
26 Sukhumvit 26 Subbanthi Road, Klongtoey,
Bangkok, Bangkok 10110 (Pattana) 10110
Tel: (66) 2 258 8917-8 Email: info@ong-ong.com

ณัฐชา มานะณี 0-80 11676
สุวิกรม ปะละกั 0-80 15734
วิวัฒน์กุล สุระโนน 0-80 16463

ONG OI RONG วนาภา วสุระนฤต

ENGINEERS

Beca

อาคารไทยเนชั่นเซนٹر ชั้น 8
153/7 ถนนพหลโยธิน แขวง พญาไท เขตราชเทวี กรุงเทพมหานคร 10600
กรุงเทพฯ 10220 Tel. : 662 652 1365 Fax :
: 662 652 1365 Email: thailand@beca.com

STRUCTURAL ENGINEER
เชษฐศักดิ์ จุฬนันทิวิจิตร 06-1475

MECHANICAL ENGINEER
ธีรชาติ นันทวัฒน์ 06-1999

ELECTRICAL ENGINEER
สาธิต ขวัญใจแก้ว 06-1343

SANITARY ENGINEER
ณัฐพร หงษ์ประจักษ์ 06-06 116 116

DRAWING INFORMATION

DRAWING TITLE

ผังบริเวณ : ระบบประปา

REVISION

NO.

DATE

1 19 MAY 2017

2 08 JUNE 2017

SCALE

1:1000 @A3

JOB NO.

5430356

DATE ISSUED

JUNE 2017

DRAWING NO.

5430356_E-SS-SN-201-

PREPARED

EIA SUBMISSION

CHECKED

NJ

FILE INFORMATION

DATE MODIFIED

PATH/FILE

ถึงเก็บน้ำ REUSE
ท่อรดน้ำต้นไม้
หัวกอกสนาม



เดือน พฤศจิกายน 2560

(นายวงศ์กร เทพเจริญ และ นางสาวอาทिका ท่อแก้ว)

กรรมการผู้จัดการ
บริษัท เอ็น ไฮเทค จำกัด

เดือน พฤศจิกายน 2560.


(นางสาวจฑารัตน์ บัญแก้ว)

ผู้ชำนาญการด้านสิ่งแวดล้อม


บริษัท ภูเก็ต เอ็นไวรอนเม้นทอล เซอร์วิส จำกัด



ที่ดินรกร้างว่างเปล่า
บุคคลอื่น

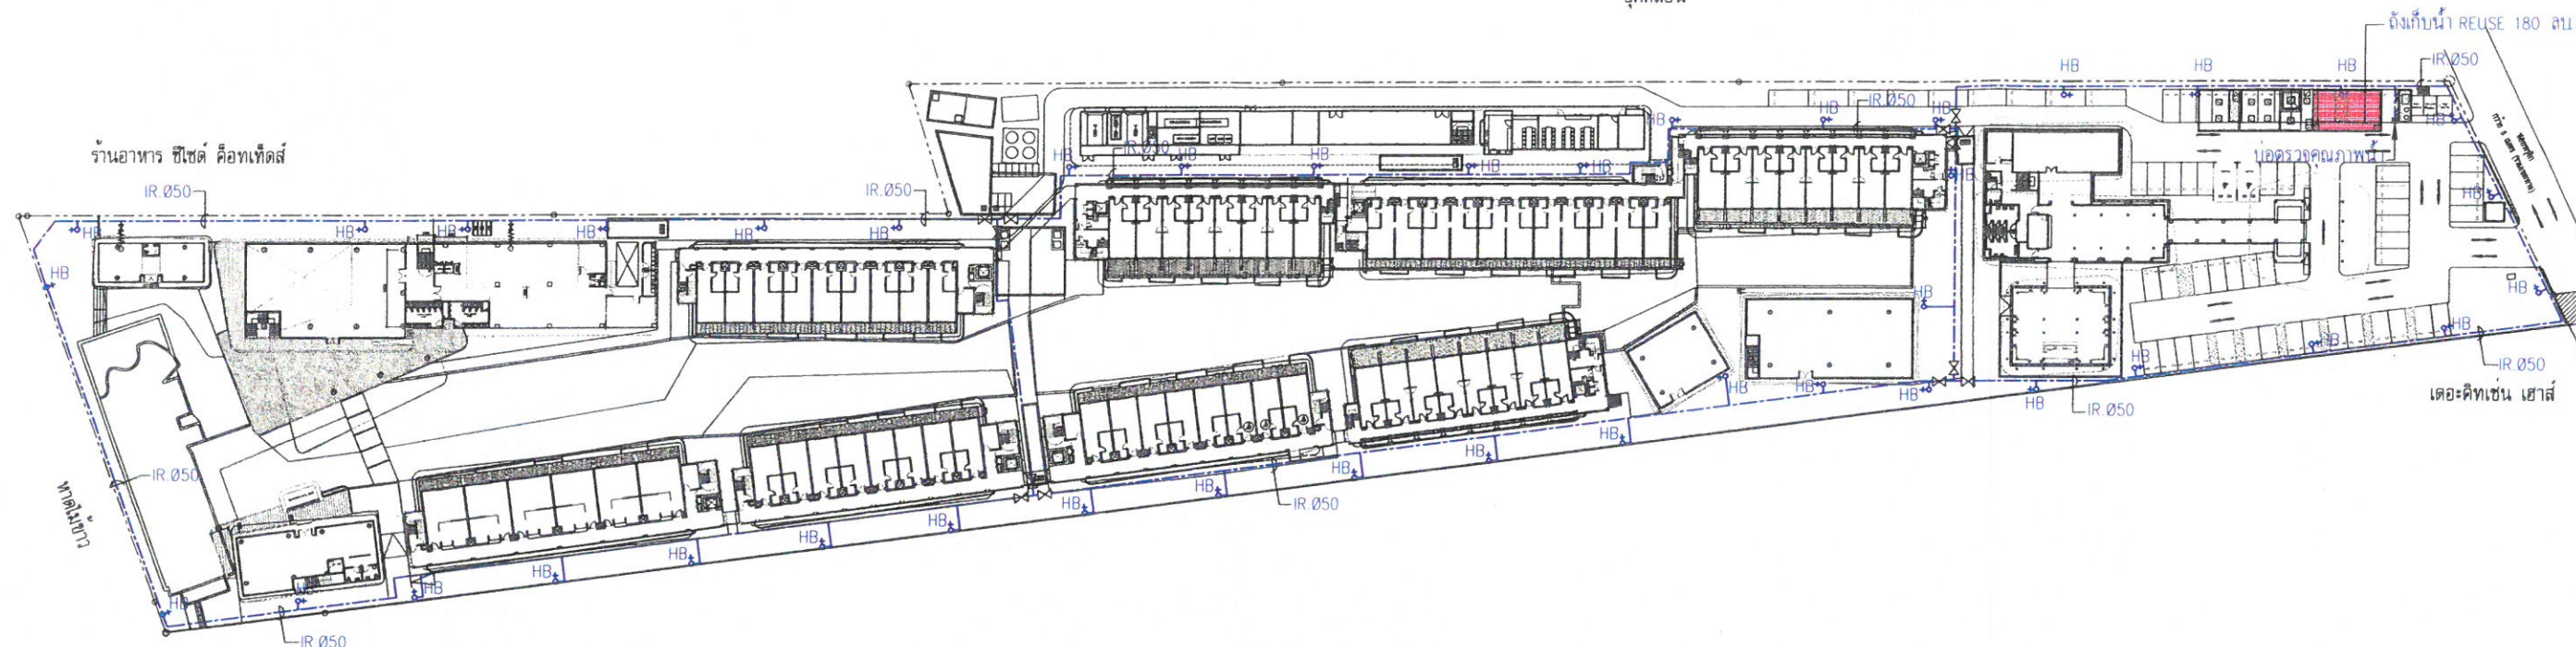

ไม้ขาวบิช บังกะโล

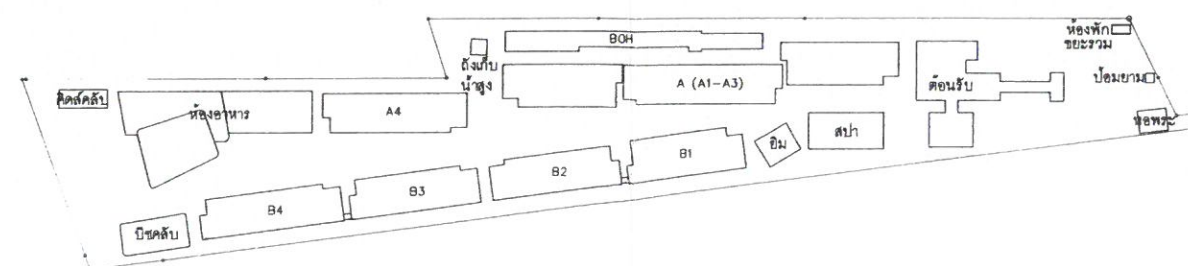


KEY PLAN

รูปที่ 9 ผังระบบบรรดนำดันไม้และพื้นที่สีเขียวภายในโครงการ

227/251

PROJECT NAME D VAREE HOTEL, MAI KHAO 128/2 หมู่ 3, ต.ไม้ขาว, อ.ถลาง, จ.ภูเก็ต 83110 ประเทศไทย	GENERAL NOTES 1. THIS DRAWING AND ANY SPECIFICATION THAT MAY ACCOMPANY IT ARE THE PROPERTY OF THE ARCHITECT, ENGINEER AND/OR OTHER CONSULTANTS HEREWITH LISTED AND MUST NOT BE REPRODUCED IN ANY FORM, WHETHER IN WHOLE OR IN PART, WITHOUT THE EXPRESSED WRITTEN PERMISSION OF THE OWNER. 2. ALL ARCHITECTURAL, STRUCTURAL, MECHANICAL/ELECTRICAL, INTERIOR, LANDSCAPE AND LIGHTING DESIGN DRAWINGS SHOWN ARE FOR DESIGN INTENT ONLY. CONTRACTOR TO PROVIDE DETAILED SHOP DRAWINGS FOR ARCHITECT'S AND/OR ENGINEER'S APPROVAL PRIOR TO CONSTRUCTION. 3. ON NO ACCOUNT MAY THIS DRAWING BE SCALED. ANY DISCREPANCY IN FIGURED DIMENSIONS (OR OTHERWISE DISCREPANCIES BETWEEN ARCHITECTURAL/STRUCTURAL AND MECHANICAL/ELECTRICAL DESIGN DRAWINGS) IS TO BE REPORTED IMMEDIATELY TO THE ARCHITECT AND/OR ENGINEER BEFORE COMMENCEMENT OF WORKS. 4. CONTRACTORS MUST CHECK ALL DIMENSIONS FROM SITE.	ARCHITECT  S. CURTIS DESIGN CO., LTD. 259 SUKUMVIT 42 PHRANGHOMHONG 42-040-000 BANGKOK 10110 TEL: (0662) 713-8710 Fax: (0662) 600-0000 Email: INFO@S-CURTIS-DESIGN.COM 0-40 2883 0-40 12476	DESIGN CONSULTANT  16/18 Level 12A, Mitsuboshi Office Building 1st Sukhumvit 26 Sukhumvit Road, Bangkok, Thailand, Bangkok 10110 Thailand Tel: (0662) 2-558 8811 Email: info@ong-ong.com 0-40 11676 0-40 15794 0-40 16409 0-40 16409	ENGINEERS  อาคารโกลด์แลนด์ ชั้น 6 15/3 ซอยมหาดเล็กซอย 1 ถนนราชดำเนิน กรุงเทพมหานคร 10200 โทร : 062-652 1368 Fax : 062-652 1365 Email : thailand@beca.com 0-40 11676 0-40 15794 0-40 16409	DRAWING INFORMATION DRAWING TITLE: ผังบริเวณ : ระบบรดน้ำต้นไม้ REVISION: 1. 19 MAR 2017 2. 06 JUNE 2017 SCALE: 1:1000 @A3 DATE ISSUED: JUNE 2017 PREPARED: EIA SUBMISSION CHECKED: NJ FILE INFORMATION: 0-2018C2355-16 - MAI KHAO HOTEL 1: ARCHITECTURE WORK IN PROGRESS 32: 2D-CAD: AUTOCAD: AUTHORITY SUBMISSION 1: EA PATH/FILE:
--	--	---	--	--	--

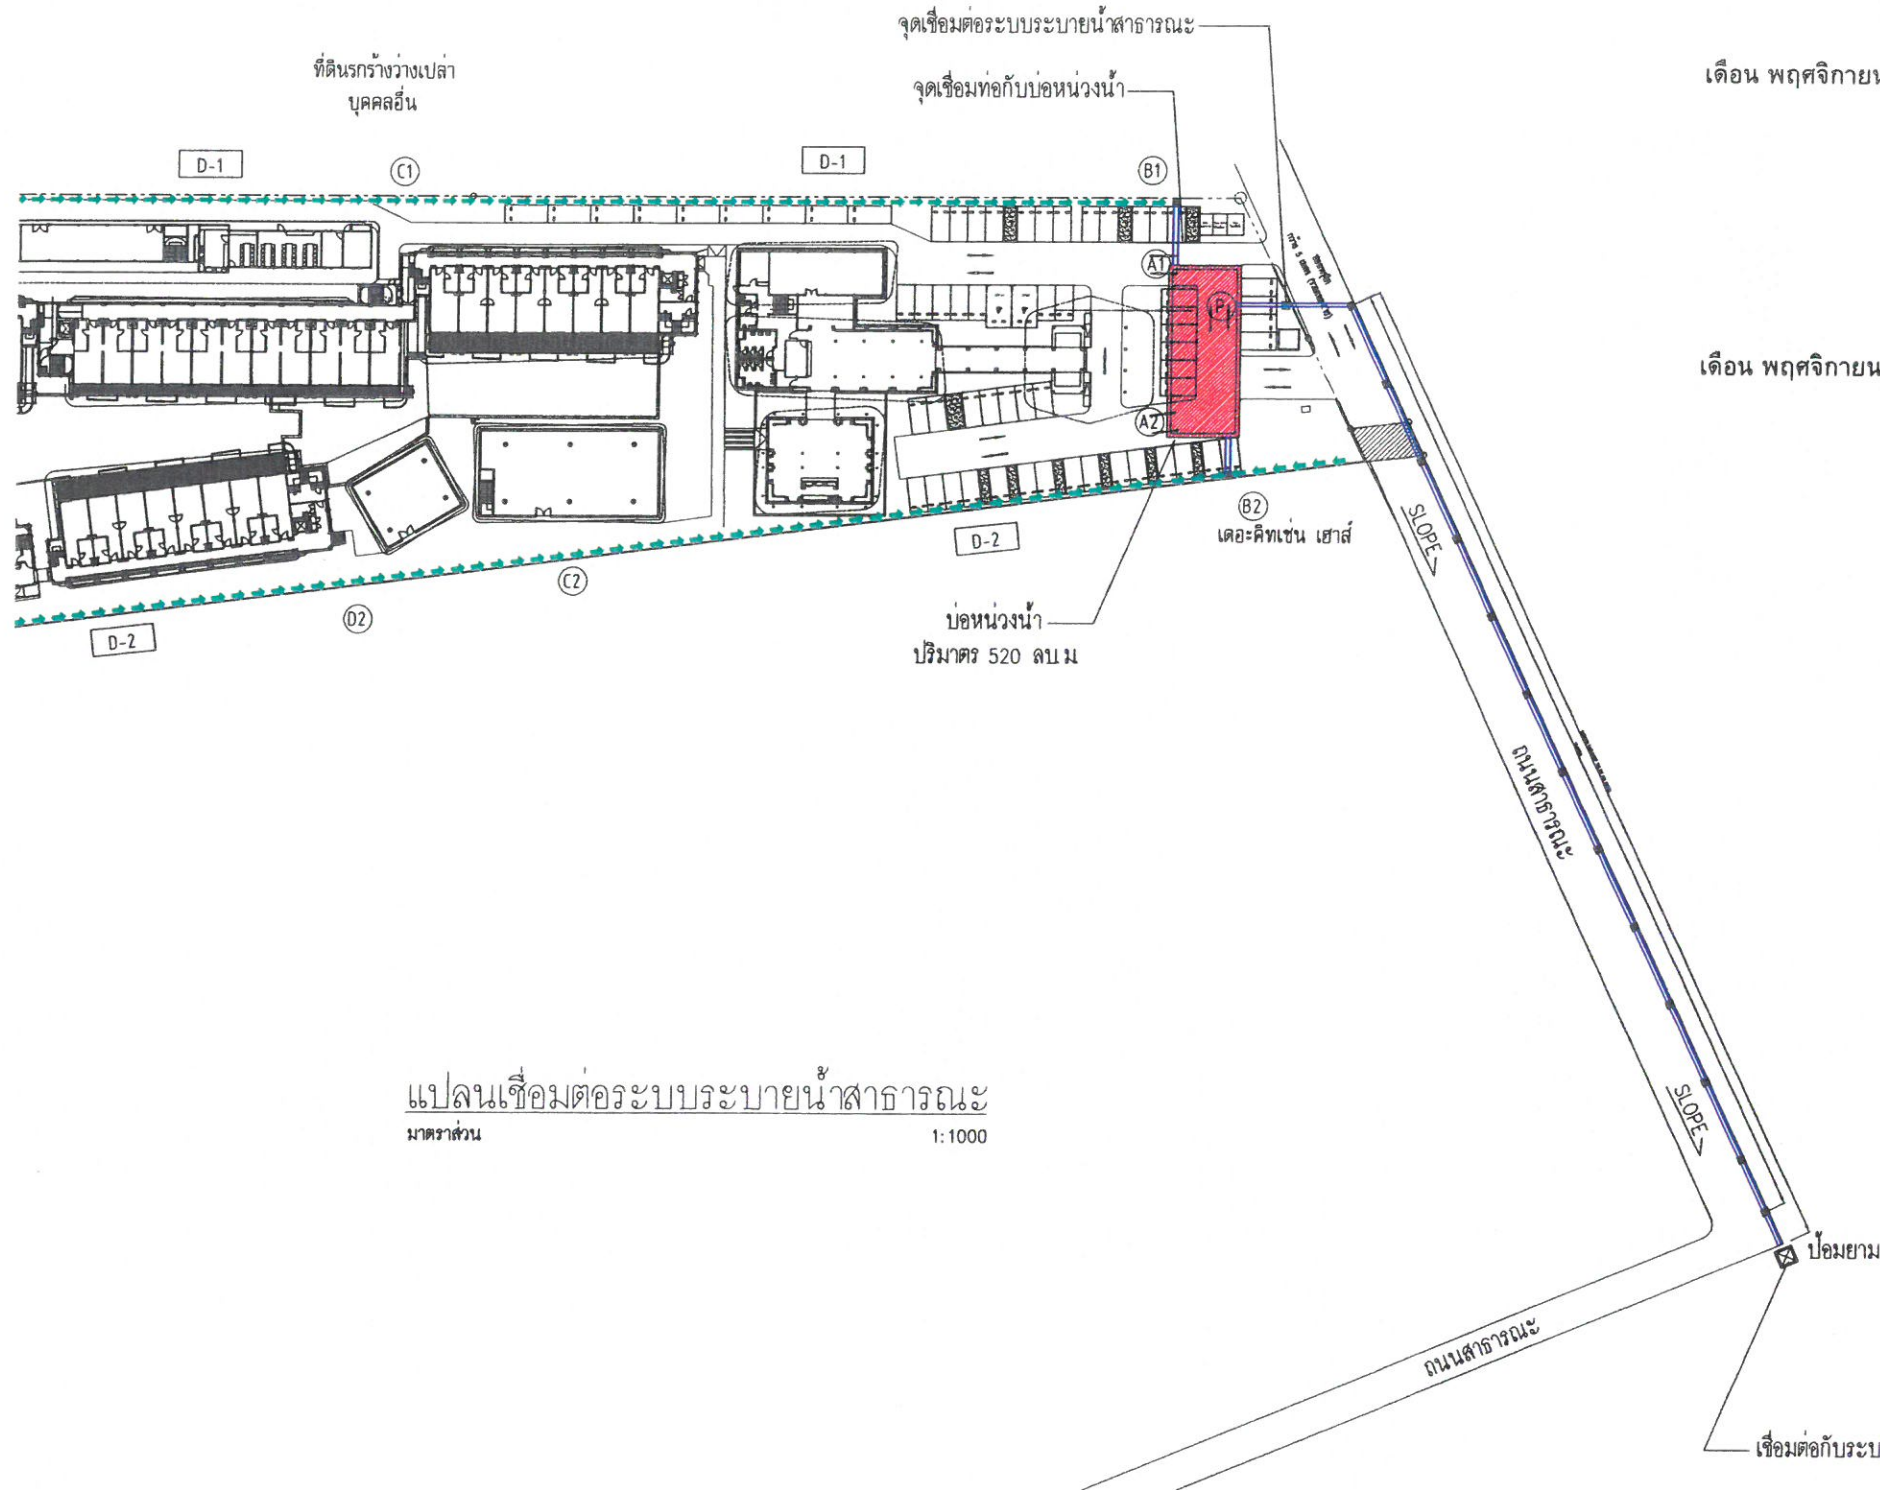

แปลนเชื่อมต่อระบบระบายน้ำสาธารณะ
มาตราส่วน 1:1000

เดือน พฤศจิกายน 2560... 01/11/60

(นายวงศ์กร เทพเจริญ และ นางสาวอาทิตย์ ท่อแก้ว)

กรรมการผู้จัดการ
บริษัท เอ็น โฮเทล จำกัด



เดือน พฤศจิกายน 2560... 01/11/60

(นางสาวจุฑารัตน์ บุญแก้ว)

ผู้อำนวยการด้านสิ่งแวดล้อม

บริษัท ภูเก็ต เอ็นไวรอนเมนทอล เซอร์วิส จำกัด

LEGENDS:

- รางระบายน้ำความกว้าง 400 มม.
400mm. WIDE DRAIN TRENCH
- 600 มม. ท่อคอนกรีต
600mm.RC.PIPE
- ☒ บ่อพัก
MANHOLE
- D-2 ซีลระบบระบายน้ำ
- Ⓢ จุดสัญลักษณ์การระบายน้ำ
- Ⓟ บั้มแบบจุ่ม
- แนวเขตที่ดิน
- △ SLOPE ความลาดชันของท่อระบายน้ำ
SLOPE DRAINAGE

หมายเหตุ

-แบบขยายท่อระบายน้ำสาธารณะ ดูที่แบบเลขที่ 5430356/C9.01

รูปที่ 11 รูปตัดแสดงจุดเชื่อมต่อระบบระบายน้ำ

229/251

PROJECT NAME	GENERAL NOTES	ARCHITECT	DESIGN CONSULTANT	ENGINEERS	DRAWING INFORMATION	SCALE	JOB NO.
D VAREE HOTEL, MAI KHAO 128/2 หมู่ 3, ต.ไม้ขาว, อ.ถลาง, จ.ภูเก็ต 83110 ประเทศไทย	1. THIS DRAWING AND ANY SPECIFICATION THAT MAY ACCOMPANY IT ARE THE PROPERTY OF THE ARCHITECT, ENGINEER AND/OR OTHER CONSULTANTS HEREWITH LISTED AND MUST NOT BE REPRODUCED IN ANY FORM, WHETHER IN WHOLE OR IN PART, WITHOUT THE EXPRESSED WRITTEN PERMISSION OF THE OWNERS. 2. ALL ARCHITECTURAL, STRUCTURAL, MECHANICAL/ELECTRICAL, INTERIOR, LANDSCAPE AND LIGHTING DESIGN DRAWINGS SHOWN ARE FOR DESIGN INTENT ONLY. CONTRACTOR TO PROVIDE DETAILED SHOP DRAWINGS FOR ARCHITECT'S AND/OR ENGINEER'S APPROVAL PRIOR TO CONSTRUCTION. 3. ON NO ACCOUNT MAY THIS DRAWING BE SCALED. ANY DISCREPANCY IN FIGURED DIMENSIONS (OR OTHERWISE DISCREPANCIES BETWEEN ARCHITECTURAL/STRUCTURAL AND MECHANICAL/ELECTRICAL DRAWINGS) IS TO BE REPORTED IMMEDIATELY TO THE ARCHITECT AND/OR ENGINEER BEFORE COMMENCEMENT OF WORKS. 4. CONTRACTORS MUST CHECK ALL DIMENSIONS FROM SITE.	SHINE DESIGN คุณอานา บุญสุข 0-80 2883 คุณชนันต์ 0-80 12478	ONG & ONG 15/99 Level 12, Alacantara Office Building, 2nd Sukhumvit 24 Sukhumvit Road, Bangkok Thailand 10330E-mail: Tel.: +662 652 1366 Fax: +662 652 1365 Email: thailand@ongco.com	Beca อาคารโกลด์แลนด์ ชั้น 8 153/3 ซอยนาคราญ 1 ถนนราชดำริ แขวงดุสิต เขตดุสิต กรุงเทพมหานคร 10330E-mail: Tel.: +662 652 1366 Fax: +662 652 1365 Email: thailand@beca.com	DRAWING TITLE แปลนเชื่อมต่อระบบระบายน้ำสาธารณะ CONNECTION PUBLIC DRAINAGE LAYOUT PLAN	DATE ISSUED JUNE 2017 PREPARED EIA SUBMISSION CHECKED ONG&ONG	C3595/16 C3595/16-AR-DD-
				STRUCTURAL ENGINEER นางสาวกัญญา 0-80 1475 MECHANICAL ENGINEER นายวิชาญ จันทร์ 0-80 1999	REVISION NO. DATE A 19/05/17 B 09/06/17	FILE INFORMATION DATE MODIFIED PATH/FILE	5430356/C2.04 C:\30\RC3595-16-MAI KHAO HOTEL\1. ARCHITECT\2. WORK IN PROGRESS\2.20-CAD\1. AUTOCAD\7. AUTHORITY SUBMISSION\1. EIA

เดือน พฤศจิกายน 2560

(นายวงศกร เทพเจริญ และ นางสาวอาทิตย์ ท่อแดง)

กรรมการผู้จัดการ
บริษัท เอ็น โฮเทล จำกัด




หม้อแปลงไฟฟ้าชนิดน้ำมัน (ส่วนเดิม)
ขนาด 1500 kVA
33kV/400-230V

ที่ดินรกร้างว่างเปล่า
บุคคลอื่น
2X 100 mm. HDPE HV. DUCBANK

หม้อแปลงไฟฟ้าชนิดน้ำมัน (ส่วนขยาย)
ขนาด 1500 kVA
33kV/400-230V ON POLE

ร้านอาหาร ซีไซด์ คีอเทตส์

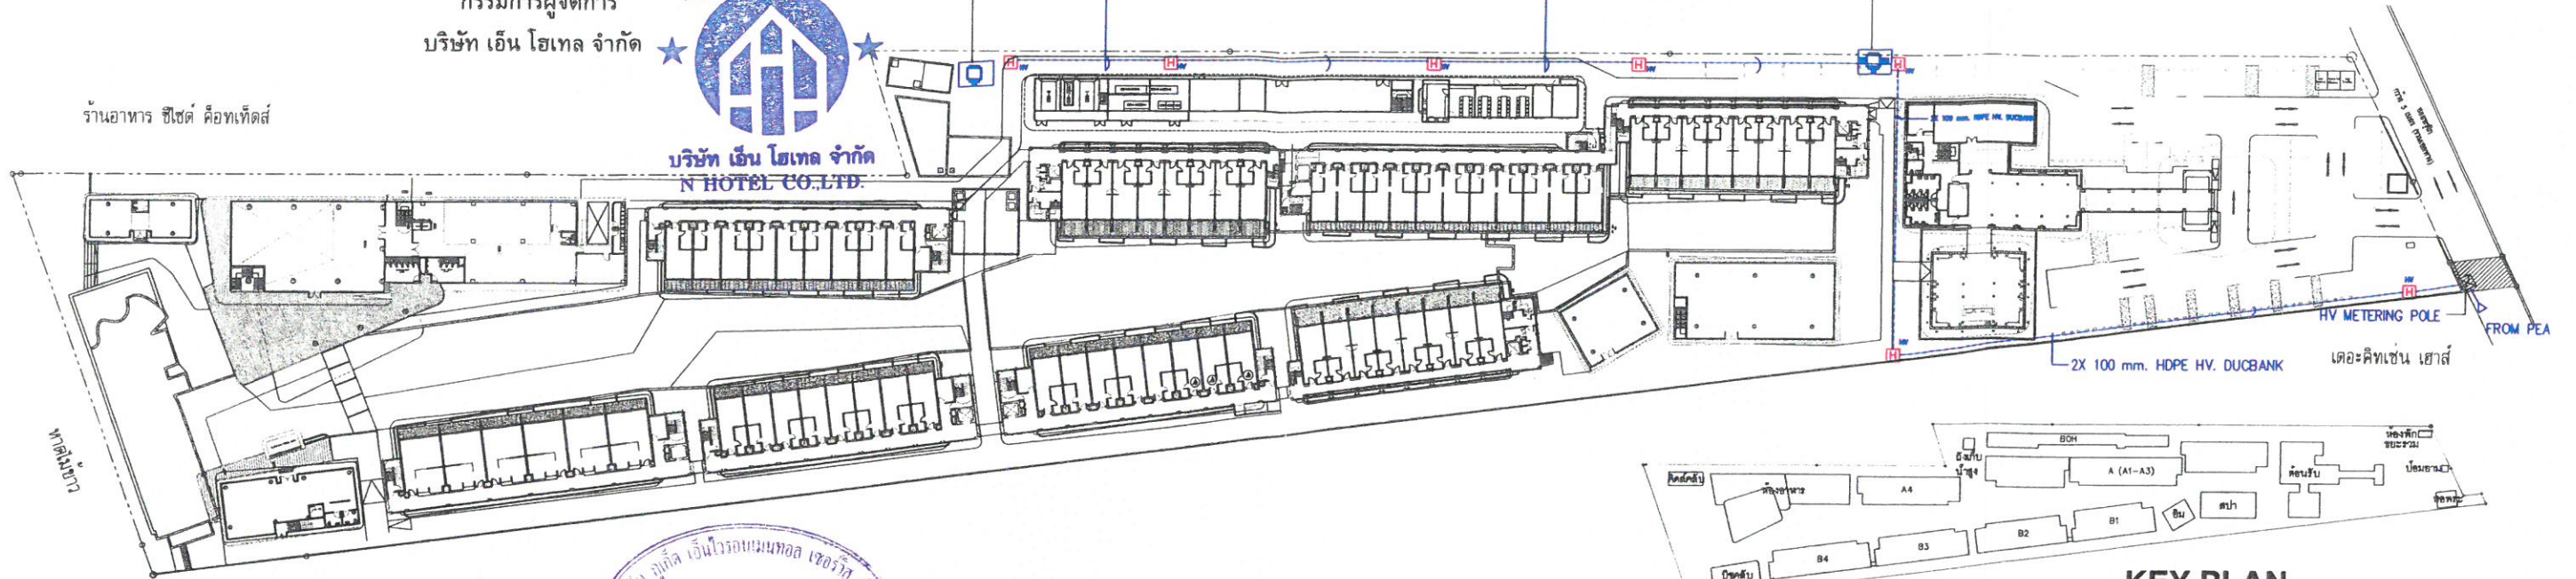

KEY PLAN

เดือน พฤศจิกายน 2560

(นางสาวจุฑารัตน์ บุญแก้ว)

ผู้อำนวยการด้านสิ่งแวดล้อม
บริษัท ภูเก็ต เอ็นไวรอนเม้นทอล เซอร์วิส จำกัด




หม้อแปลงไฟฟ้าชนิดน้ำมัน (ส่วนเดิม)
ขนาด 1500 kVA
33kV/400-230V

ที่ดินรกร้างว่างเปล่า
บุคคลอื่น
4x65 mm. HDPE
10x100 mm. HDPE

หม้อแปลงไฟฟ้าชนิดน้ำมัน (ส่วนขยาย)
ขนาด 1500 kVA
33kV/400-230V ON POLE

ร้านอาหาร ซีไซด์ คีอเทตส์

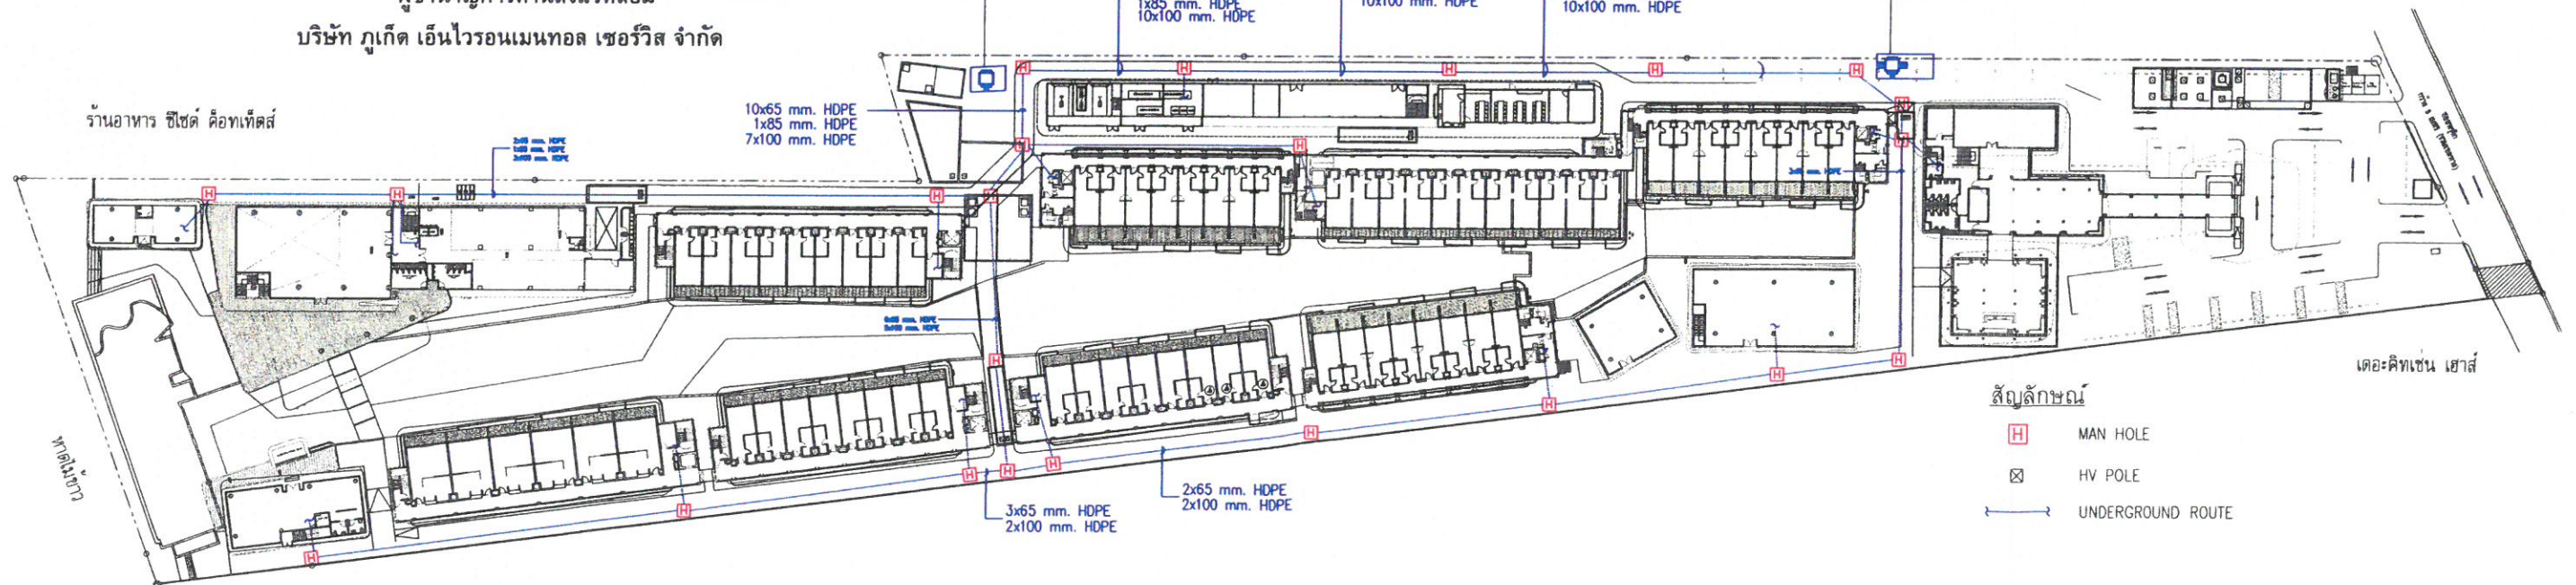

สัญลักษณ์

- [H] MAN HOLE
- [X] HV POLE
- UNDERGROUND ROUTE

รูปที่ 13 มังแสดงตำแหน่งหม้อแปลงไฟฟ้า

231/251

PROJECT NAME

D VAREE HOTEL, MAI KHAO

128/2 หมู่ 3, ต.ไม้ขาว,
อ.ดลาง,จ.ภูเก็ต 83110 ประเทศไทย

GENERAL NOTES

- THIS DRAWING AND ANY SPECIFICATION THAT MAY ACCOMPANY IT ARE THE PROPERTY OF THE ARCHITECT, ENGINEER AND/OR OTHER CONSULTANTS HEREWITH LISTED AND MUST NOT BE REPRODUCED IN ANY FORM, WHETHER IN WHOLE OR IN PART, WITHOUT THE EXPRESSED WRITTEN PERMISSION OF THE OWNERS.
- ALL ARCHITECTURAL, STRUCTURAL, MECHANICAL/ELECTRICAL, INTERIOR, LANDSCAPE AND LIGHTING DESIGN DRAWINGS SHOWN ARE FOR DESIGN INTENT ONLY. CONTRACTOR TO PROVIDE DETAILED SHOP DRAWINGS FOR ARCHITECTS AND/OR ENGINEERS APPROVAL PRIOR TO CONSTRUCTION.
- ON NO ACCOUNT MAY THIS DRAWING BE SCALED. ANY DISCREPANCY IN FIGURED DIMENSIONS (OR OTHERWISE DISCREPANCIES BETWEEN ARCHITECTURAL/STRUCTURAL AND MECHANICAL/ELECTRICAL DRAWINGS) IS TO BE REPORTED IMMEDIATELY TO THE ARCHITECT AND/OR ENGINEER BEFORE COMMENCEMENT OF WORKS.
- CONTRACTORS MUST CHECK ALL DIMENSIONS FROM SITE.

ARCHITECT

SCU DESIGN CO., LTD.
128/2 หมู่ 3, ต.ไม้ขาว, อ.ดลาง,จ.ภูเก็ต 83110
TEL: 0827110817 FAX: 0827110820
EMAIL: INFO@SCU-DESIGN.COM

DESIGN CONSULTANT

ONG & ONG
นางสาว อรุณรัตน์ อรุณรัตน์ 0-40 2883
นางสาว อรุณรัตน์ อรุณรัตน์ 0-40 12478


ENGINEERS

Beca
STRUCTURAL ENGINEER
นางสาว อรุณรัตน์ อรุณรัตน์ 0-40 1475
MECHANICAL ENGINEER
นางสาว อรุณรัตน์ อรุณรัตน์ 0-40 1475

DRAWING INFORMATION

DRAWING TITLE
แนวสายไฟใต้ดิน
REVISION
NO. DATE
1 8 JUNE 2017

SCALE	1:1000	JOB NO.
DATE ISSUED	JUNE 2017	5430356
PREPARED	EIA SUBMISSION	DRAWING NO.
CHECKED	SC	5430356_E_EE-201-1
FILE INFORMATION		
DATE MODIFIED		
PATH/FILE		

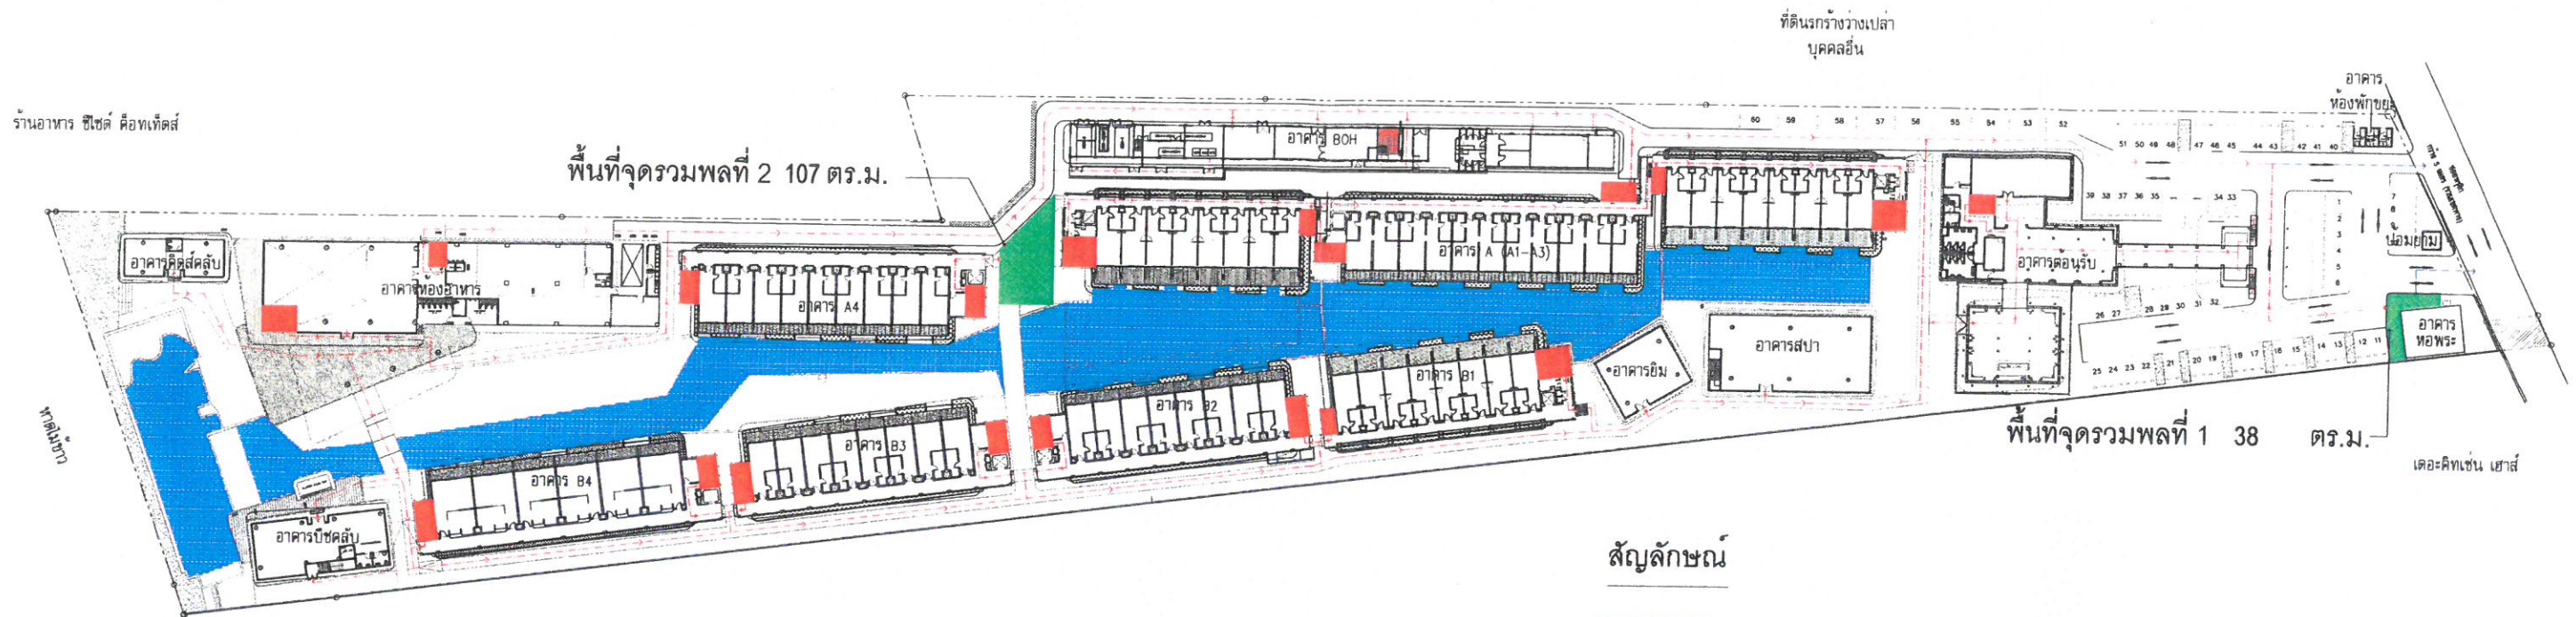

สัญลักษณ์

- พื้นที่จุดรวมพล
- เส้นทางหนีภัยจากอาคารไปยังจุดรวมพล
- เส้นทางหนีภัยจากจุดรวมพลออกสู่ภายนอกโครงการ



ไม้ขาวบีช บังกละเโ

เดือน พฤศจิกายน 2560

นายวิชาญ บังกละเ

(นางวงศกร เทพเจริญ และ นางสาวอาทิตยา ท่อแก้ว)

กรรมการผู้จัดการ

บริษัท เอ็น โฮเทล จำกัด

เดือน พฤศจิกายน 2560

(นางสาวจุฑารัตน์ บุญแก้ว)

ผู้อำนวยการด้านสิ่งแวดล้อม

บริษัท ภูเก็ต เอ็นไวรอนเมนทอล เซอร์วิส จำกัด



ผังแสดงพื้นที่จุดรวมพล

ASSEMBLY POINT PLAN

MAIKHAO BEACH RESORT, PHUKET, THAILAND
SCALE: 1:1000

รูปที่ 14 ผังแสดงเส้นทางหนีภัยไปยังจุดรวมพลและจากจุดรวมพลออกสู่ภายนอกโครงการ

232/251

PROJECT NAME		GENERAL NOTES		ARCHITECT		DESIGN CONSULTANT		ENGINEERS		DRAWING INFORMATION		SCALE		1:1000		JOB NO.	
D VAREE HOTEL, MAI KHAO 128/2 หมู่ 3, ต.ไม้ขาว, อ.ถลาง,ภูเก็ต 83110 ประเทศไทย		1. THIS DRAWING AND ANY SPECIFICATION THAT MAY ACCOMPANY IT ARE THE PROPERTY OF THE ARCHITECT, ENGINEER AND/OR OTHER CONSULTANTS HEREBY LISTED AND MUST NOT BE REPRODUCED IN ANY FORM, WHETHER IN WHOLE OR IN PART, WITHOUT THE EXPRESSED WRITTEN PERMISSION OF THE OWNERS. 2. ALL ARCHITECTURAL, STRUCTURAL, MECHANICAL/ELECTRICAL, INTERIOR, LANDSCAPE AND LIGHTING DESIGN DRAWINGS SHOWN ARE FOR DESIGN INTENT ONLY. CONTRACTOR TO PROVIDE DETAILED SHOP DRAWINGS FOR ARCHITECT'S AND/OR ENGINEER'S APPROVAL PRIOR TO CONSTRUCTION. 3. ON NO ACCOUNT MAY THIS DRAWING BE SCALED. ANY DISCREPANCY IN FIGURED DIMENSIONS (OR OTHERWISE DISCREPANCIES BETWEEN ARCHITECTURAL/STRUCTURAL AND MECHANICAL/ELECTRICAL DRAWINGS) IS TO BE REPORTED IMMEDIATELY TO THE ARCHITECT AND/OR ENGINEER BEFORE COMMENCEMENT OF WORKS. 4. CONTRACTORS MUST CHECK ALL DIMENSIONS FROM SITE.		S. S. S. DESIGN CO., LTD. 50/11 หมู่ 10 ต.บ้านใหม่ อ.เมือง จ.ภูเก็ต 83000 TEL: (062) 7112672 FAX: (062) 4000000 Email: info@s-s-s-design.com วิชาญ บังกละเ 0-80 2883 12476		ONG & ONG 111 หมู่ 10 ต.บ้านใหม่ อ.เมือง จ.ภูเก็ต 83000 TEL: (062) 7112672 FAX: (062) 4000000 Email: info@ong-ong.com วิชาญ บังกละเ 0-80 11676 15794 16469 ONG OH RONG หน้าท่า สะพาน		Beca 111 หมู่ 10 ต.บ้านใหม่ อ.เมือง จ.ภูเก็ต 83000 TEL: (062) 7112672 FAX: (062) 4000000 Email: info@beca.com STRUCTURAL ENGINEER เชอศักดิ์ ชุมพันธ์ 1475 MECHANICAL ENGINEER ธีระศักดิ์ ชุมพันธ์ 1475 ELECTRICAL ENGINEER ธีระศักดิ์ ชุมพันธ์ 1475 SANITARY ENGINEER ธีระศักดิ์ ชุมพันธ์ 1475		DRAWING TITLE ASSEMBLY POINT PLAN ผังแสดงพื้นที่จุดรวมพล REVISION NO. DATE		DATE ISSUED		JUNE 2017		C3595/16	
												PREPARED		EIA SUBMISSION		DRAWING NO.	
												CHECKED		ONG & ONG		C3595/16-AR-DD-1800	
FILE INFORMATION																	
DATE MODIFIED																	
PATH/FILE																	

SCALE	NTS	JOB NO.
DATE ISSUED	JUNE 2017	5430356
PREPARED	EIA SUBMISSION	DRAWING NO.
CHECKED	NJ	5430356_E-SS_FP-201-2

FILE INFORMATION	
DATE MODIFIED	
DATE/FILE	02/20/16/C35955-16 - MAN K'AO HOTEL-1, AND ERECT-2, WORK IN

เดือน พฤศจิกายน 2560

สถาปัตย์ ทอแก้ว

(นายวงศกร เทพเจริญ และ นางสาวอาทิตยา ท่อแก้ว)

กรรมการผู้จัดการ

บริษัท เอ็น โฮเทล จำกัด

บริษัท เอ็น โฮเทล จำกัด
N HOTEL CO.,LTD.


เดือน พฤศจิกายน 2560

(นางสาวจุฑารัตน์ บุญแก้ว)


ผู้อำนวยการด้านสิ่งแวดล้อม

บริษัท ภูเก็ต เอ็นไวรอนเม้นทอล เซอร์วิส จำกัด

ภูเก็ต เอ็นไวรอนเม้นทอล เซอร์วิส จำกัด

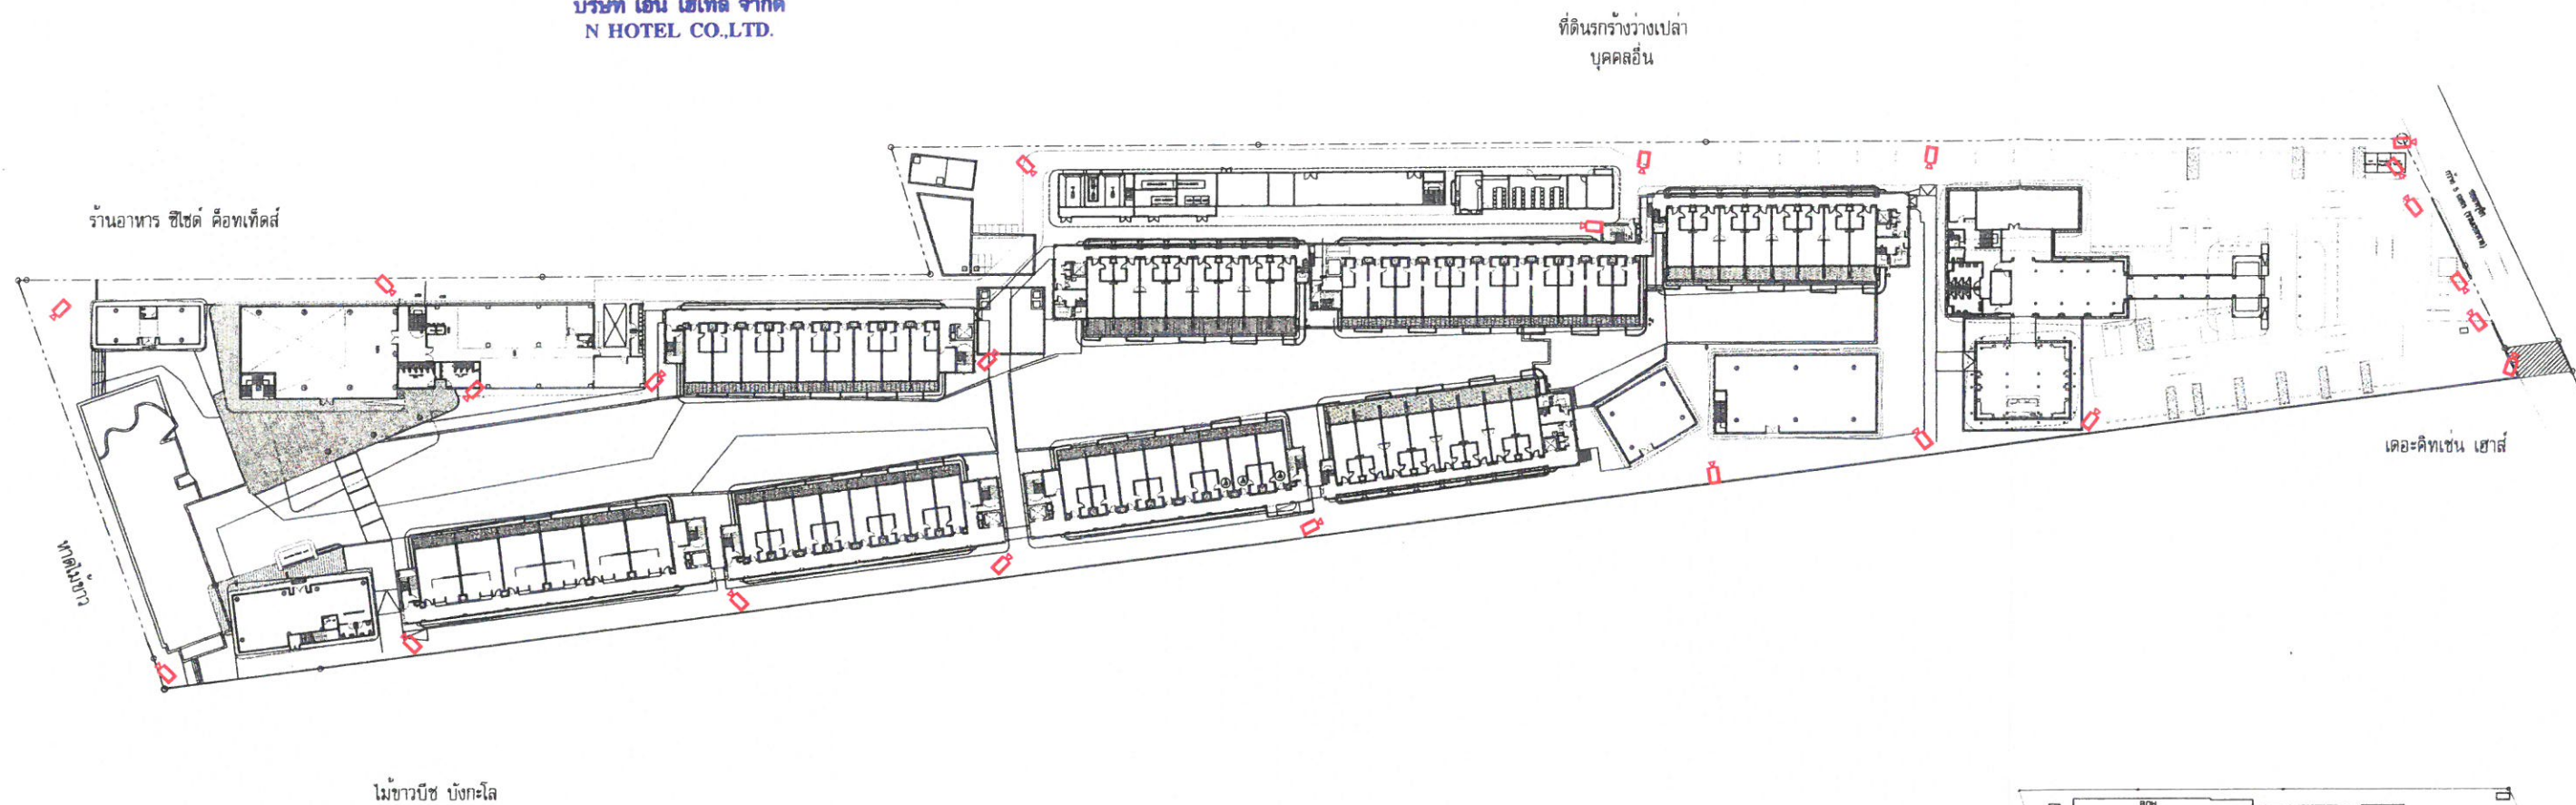


ผังแสดงระบบกล่องวงจรปิดภายนอกอาคาร

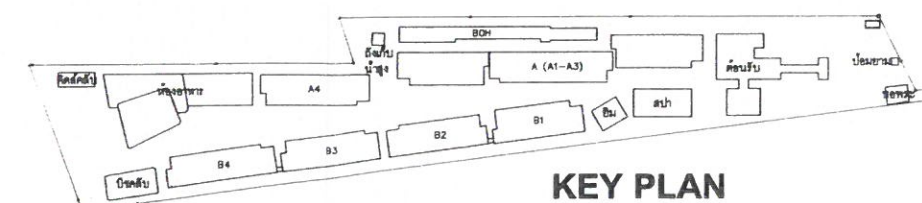

รูปที่ 17 ผังแสดงตำแหน่งติดตั้งกล่องวงจรปิดภายในโครงการ

235/251

PROJECT NAME		GENERAL NOTES		ARCHITECT		DESIGN CONSULTANT		ENGINEERS		DRAWING INFORMATION		SCALE		1:1000		JOB NO.			
D VAREE HOTEL, MAI KHAO 128/2 หมู่ 3, ต.ไม้ขาว, อ.ถลาง, จ.ภูเก็ต 83110 ประเทศไทย		1. THIS DRAWING AND ANY SPECIFICATION THAT MAY ACCOMPANY IT ARE THE PROPERTY OF THE ARCHITECT, ENGINEER AND/OR OTHER CONSULTANTS HEREWITH LISTED AND MUST NOT BE REPRODUCED IN ANY FORM, WHETHER IN WHOLE OR IN PART, WITHOUT THE EXPRESSED WRITTEN PERMISSION OF THE OWNERS. 2. ALL ARCHITECTURAL, STRUCTURAL, MECHANICAL, ELECTRICAL, INTERIOR, LANDSCAPE AND LIGHTING DESIGN DRAWINGS SHOWN ARE FOR DESIGN INTENT ONLY. CONTRACTOR TO PROVIDE DETAILED SHOP DRAWINGS FOR ARCHITECT'S AND/OR ENGINEER'S APPROVAL PRIOR TO CONSTRUCTION. 3. ON NO ACCOUNT MAY THIS DRAWING BE SCALED. ANY DISCREPANCY IN FIGURED DIMENSIONS (OR OTHERWISE DISCREPANCIES BETWEEN ARCHITECTURAL/STRUCTURAL AND MECHANICAL/ELECTRICAL DRAWINGS) IS TO BE REPORTED IMMEDIATELY TO THE ARCHITECT AND/OR ENGINEER BEFORE COMMENCEMENT OF WORKS. 4. CONTRACTORS MUST CHECK ALL DIMENSIONS FROM SITE.		 S CUR DESEA COLLO 2169 SUKUMVIT 42 PRAMUANPHET 42/60-108 BANGKOK 10112 TEL: (066) 710-1710 FAX: (066) 600-0000 E-MAIL: INFO@S-CUR-DESIGN.COM		 บริษัท ภูเก็ต เอ็นไวรอนเม้นทอล เซอร์วิส จำกัด 1-800-11678 1-800-15794 1-800-16469 1-800-19999		 STRUCTURAL ENGINEER เชคคณิศ อรุณศิริเมือง ฐ. 1475 MECHANICAL ENGINEER ธีรชาติ จันทวรรณ ฐ. 1999 ELECTRICAL ENGINEER ธวัช อรรถนันทวัฒน์ ฐ. 1943 SANITARY ENGINEER บุญฤทธิ์ นกประจักษ์นัน ฐ. 663		DRAWING TITLE ผังแสดงระบบกล่องวงจรปิด ภายนอกอาคาร		REVISION		SCALE		1:1000		JOB NO.	
												NO. DATE		DATE ISSUED		1:1000		JOB NO.	
										1 19 MAY 2017		JUNE 2017		5430356					
										2 8 JUNE 2017		PREPARED		EIA SUBMISSION		DRAWING NO.			
												CHECKED		SC		5430356_E_EE-204-2			
												FILE INFORMATION							
														DATE MODIFIED					
												PATH/FILE							

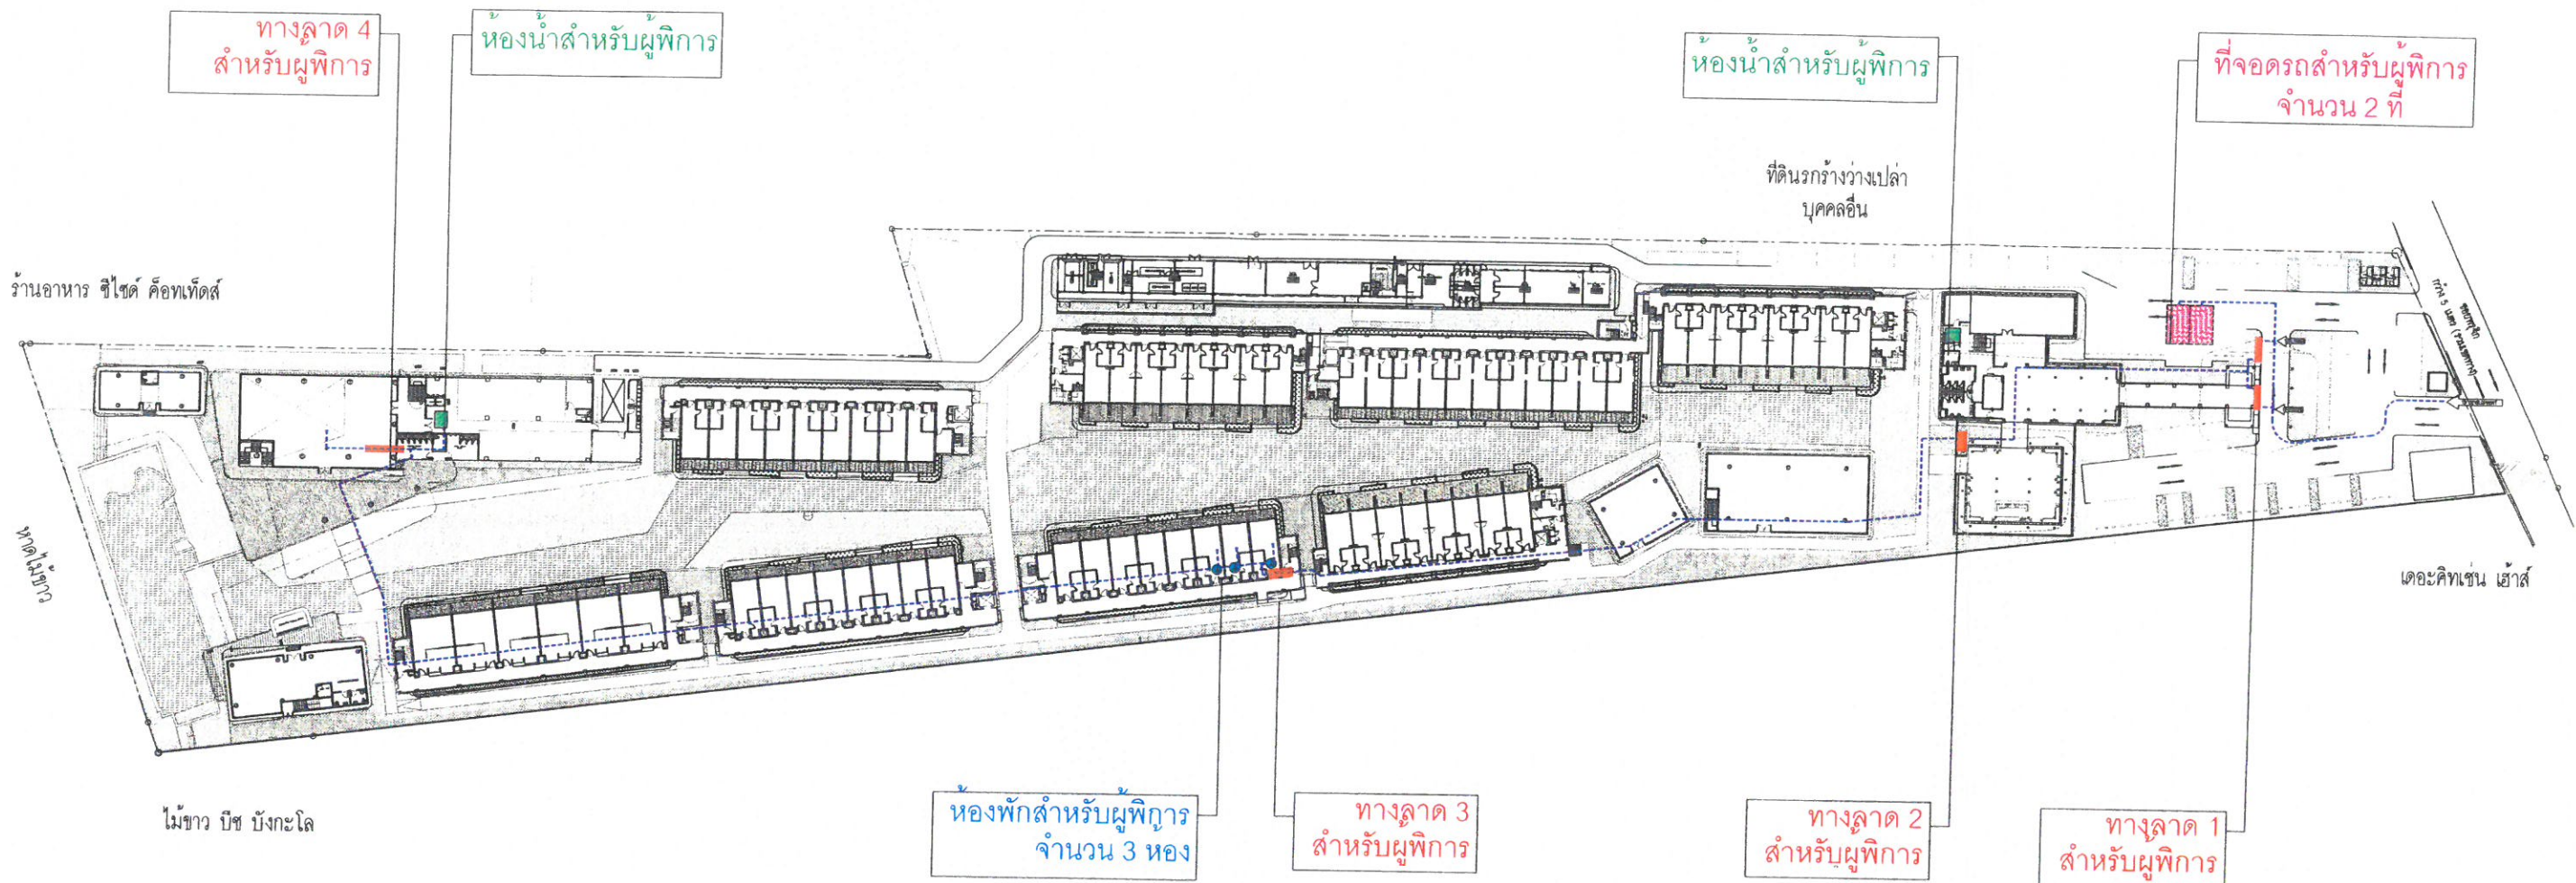

เดือน พฤศจิกายน 2560



บริษัท เอ็น โฮเทล จำกัด
N HOTEL CO.,LTD.

(นายวงศกร เทพเจริญ และ นางสาวอาทिका ท่อแก้ว)

กรรมการผู้จัดการ
บริษัท เอ็น โฮเทล จำกัด

เดือน พฤศจิกายน 2560



(นางสาวจุฑารัตน์ บุญแก้ว)

ผู้อำนวยการด้านสิ่งแวดล้อม
บริษัท ภูเก็ต เอ็นไวรอนเม้นทอล เซอร์วิส จำกัด

BFA NOTE

ผังแสดงสิ่งอำนวยความสะดวกสำหรับผู้พิการ

- เส้นทางการสำหรับผู้พิการ
- ที่จอดรถสำหรับผู้พิการ
- ทางลาดสำหรับผู้พิการ 1:12
- ห้องน้ำสำหรับผู้พิการ
- ห้องพักสำหรับผู้พิการ จำนวน 3 ห้อง
- ที่อาคาร B-2



ผังแสดงสิ่งอำนวยความสะดวก

สำหรับผู้พิการ


BFA ROUTE PLAN

MAIKHAO BEACH RESORT, PHUKET, THAILAND
SCALE: 1:1000

รูปที่ 18 ผังบริเวณแสดงตำแหน่งสิ่งอำนวยความสะดวกสำหรับผู้พิการหรือทุพพลภาพ และคนชรา

236/251

PROJECT NAME		GENERAL NOTES		ARCHITECT		DESIGN CONSULTANT		ENGINEERS		DRAWING INFORMATION		SCALE		JOB NO.			
D VAREE HOTEL, MAI KHAO 128/2 หมู่ 3, ต.ไม้ขาว, อ.ถลาง, จ.ภูเก็ต 83110 ประเทศไทย		1. THIS DRAWING AND ANY SPECIFICATION THAT MAY ACCOMPANY IT ARE THE PROPERTY OF THE ARCHITECT, ENGINEER AND/OR OTHER CONSULTANTS HEREWITH LISTED AND MUST NOT BE REPRODUCED IN ANY FORM, WHETHER IN WHOLE OR IN PART, WITHOUT THE EXPRESSED WRITTEN PERMISSION OF THE OWNERS. 2. ALL ARCHITECTURAL, STRUCTURAL, MECHANICAL/ELECTRICAL, INTERIOR, LANDSCAPE AND LIGHTING DESIGN DRAWINGS SHOWN ARE FOR DESIGN INTENT ONLY. CONTRACTOR TO PROVIDE DETAILED SHOP DRAWINGS FOR ARCHITECTS AND/OR ENGINEERS APPROVAL PRIOR TO CONSTRUCTION. 3. ON NO ACCOUNT MAY THIS DRAWING BE SCALED. ANY DISCREPANCY IN FIGURED DIMENSIONS (OR OTHERWISE DISCREPANCIES BETWEEN ARCHITECTURAL/STRUCTURAL AND MECHANICAL/ELECTRICAL DRAWINGS) IS TO BE REPORTED IMMEDIATELY TO THE ARCHITECT AND/OR ENGINEER BEFORE COMMENCEMENT OF WORKS. 4. CONTRACTORS MUST CHECK ALL DIMENSIONS FROM SITE.		3 CUBE DESIGN CO., LTD. 204 SUKUMVIT 42 PHRACHINCHI, JUNG-THAN-SUBURB RD 10 TEL. (662) 734-732 Fax. (662) 633-0336 EMAIL: INFO@3-CUBE-DESIGN.COM 3 CUBE DESIGN CO., LTD. นายบุญ บุญนาค 8-80 2563 นาย ชรินทร์ 8-80 12478		ONG&ONG นายบุญ บุญนาค 8-80 11676 นาย ชรินทร์ 8-80 15794 นาย ชรินทร์ 8-80 16489 ONG OR ONG นายบุญ บุญนาค		Beca STRUCTURAL ENGINEER เชิดศักดิ์ ชูแก้ว/นิตยา 8-80 1475 MECHANICAL ENGINEER วัชรวิทย์ นันทะวัน 8-80 1999 ELECTRICAL ENGINEER อัครเดช ชัยวัฒน์/นิตยา 8-80 1943 SANITARY ENGINEER อภินันท์ นันทะวัน/นิตยา 8-80 1943		DRAWING TITLE BARRIER FREE ACCESS ROUTE PLAN (BFA ROUTE) ผังแสดงสิ่งอำนวยความสะดวกสำหรับผู้พิการ		REVISION		1:1000		C3595/16	
												NO. DATE		JUNE 2017		C3595/16	
										EIA SUBMISSION		DRAWING NO.		C3595/16-AR-DD-1801			
												DATE MODIFIED		0-2016/C3595-16 - MAI KHAO HOTEL\1. ARCHITECT'S WORK IN PROGRESS\2. 2D-CAD\1. AUTOCAD\1. AUTHORITY SUBMISSION\1. EIA			
												PATH/FILE					

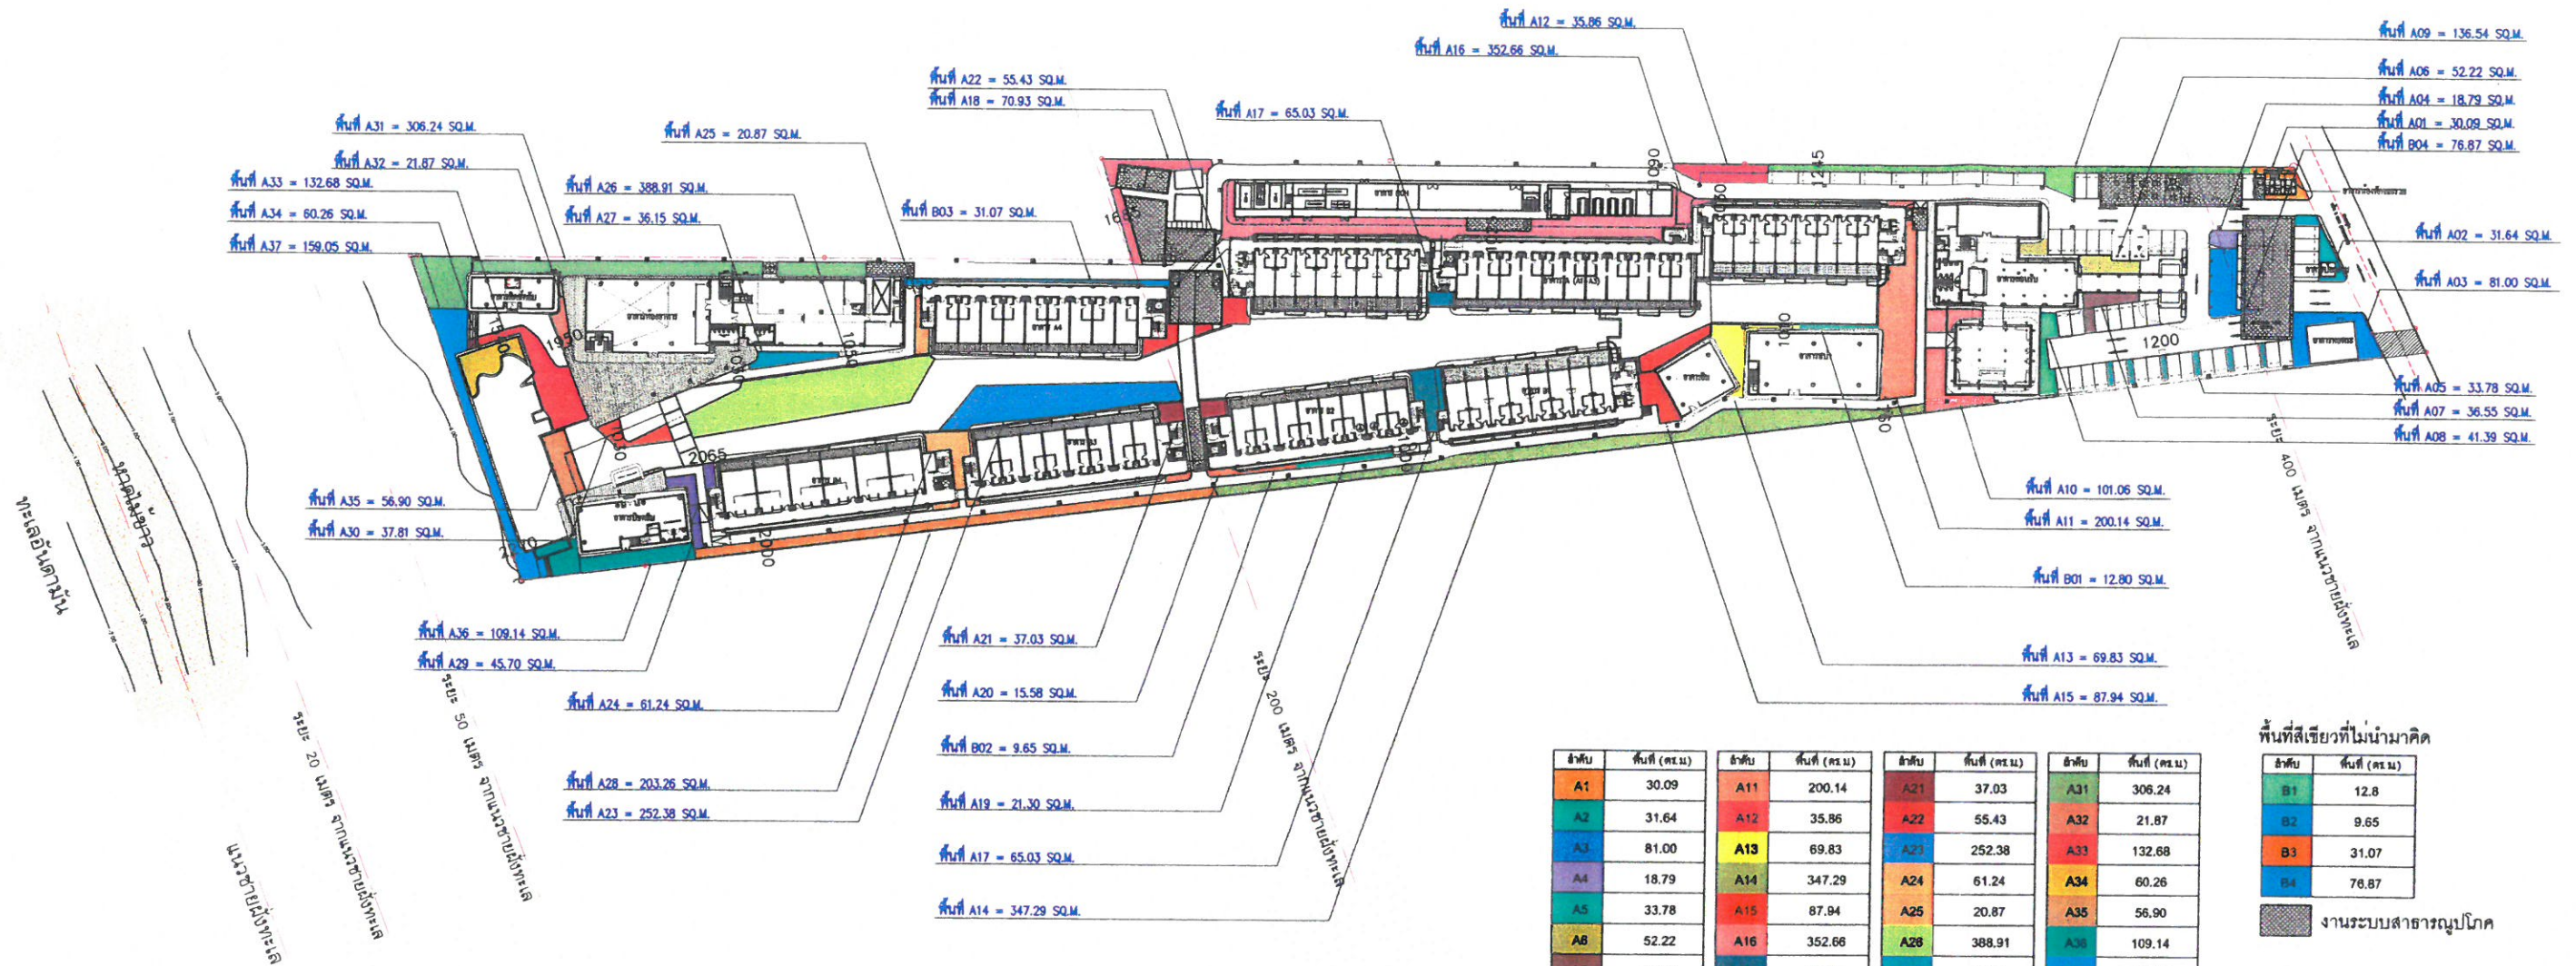

ลำดับ	พื้นที่ (ตร.ม.)	ลำดับ	พื้นที่ (ตร.ม.)	ลำดับ	พื้นที่ (ตร.ม.)	ลำดับ	พื้นที่ (ตร.ม.)
A1	30.09	A11	200.14	A21	37.03	A31	306.24
A2	31.64	A12	35.86	A22	55.43	A32	21.87
A3	81.00	A13	69.83	A23	252.38	A33	132.68
A4	18.79	A14	347.29	A24	61.24	A34	60.26
A5	33.78	A15	87.94	A25	20.87	A35	56.90
A6	52.22	A16	352.66	A26	388.91	A36	109.14
A7	36.55	A17	65.03	A27	36.15	A37	159.05
A8	41.39	A18	70.93	A28	203.26		
A9	136.54	A19	21.30	A29	45.70		
A10	101.06	A20	15.58	A30	37.81		

พื้นที่สีเขียวที่ไม่นำมาคิด

ลำดับ	พื้นที่ (ตร.ม.)
B1	12.8
B2	9.65
B3	31.07
B4	76.87

งานระบบสาธารณูปโภค

พื้นที่สีเขียว 3814.54 ตารางเมตร
(หักพื้นที่สีเขียวที่ซ้อนทับงานระบบ และ
กว้างน้อยกว่า 1 เมตร 130.39 ตารางเมตร)



เดือน พฤศจิกายน 2560...
(นายวงศ์กร เทพเจริญ และ นางสาวอาทิตา ท่อแก้ว)
กรรมการผู้จัดการ
บริษัท เอ็น โฮเทล จำกัด


เดือน พฤศจิกายน 2560...
(นางสาวจุฑารัตน์ บุญแก้ว)
ผู้อำนวยการด้านสิ่งแวดล้อม
บริษัท ภูเก็ต เอ็นไวรอนเมนทอล เซอร์วิส จำกัด



รูปที่ 19 ผังแสดงพื้นที่สีเขียวแบ่งโซน

237/251

PROJECT NAME D VAREE HOTEL, MAI KHAO 128/2 หมู่ 3, ต.ไม้ขาว, อ.ถลาง, จ.ภูเก็ต 83110 ประเทศไทย	GENERAL NOTES 1. THIS DRAWING AND ANY SPECIFICATION THAT MAY ACCOMPANY IT ARE THE PROPERTY OF THE ARCHITECT, ENGINEER AND/OR OTHER CONSULTANTS HEREWITH LISTED AND MUST NOT BE REPRODUCED IN ANY FORM, WHETHER IN WHOLE OR IN PART, WITHOUT THE EXPRESSED WRITTEN PERMISSION OF THE OWNERS. 2. ALL ARCHITECTURAL, STRUCTURAL, MECHANICAL/ELECTRICAL, INTERIOR, LANDSCAPE AND LIGHTING DESIGN DRAWINGS SHOWN ARE FOR DESIGN INTENT ONLY. CONTRACTOR TO PROVIDE DETAILED SHOP DRAWINGS FOR ARCHITECT'S AND/OR ENGINEER'S APPROVAL PRIOR TO CONSTRUCTION. 3. ON NO ACCOUNT MAY THIS DRAWING BE SCALED. ANY DISCREPANCY IN FIGURED DIMENSIONS (OR OTHERWISE DISCREPANCIES BETWEEN ARCHITECTURAL/STRUCTURAL AND MECHANICAL/ELECTRICAL DRAWINGS) IS TO BE REPORTED IMMEDIATELY TO THE ARCHITECT AND/OR ENGINEER BEFORE COMMENCEMENT OF WORKS. 4. CONTRACTORS MUST CHECK ALL DIMENSIONS FROM SITE.	ARCHITECT S. J. S. CO., LTD. 219 SUDHAKHAT RD. PHRAKONGKONG RD. 101/101 BANGKOK 10110 TEL: (662) 718712 FAX: (662) 718713 E-MAIL: SJS@SJS-CO.COM THAILAND	DESIGN CONSULTANT ONG & ONG 10/101 Level 101, 101/101 Sukhumvit Road, Bangkok, Thailand 10110 TEL: (662) 238 8974 FAX: (662) 238 8975 E-MAIL: ONG@ONG-ONLINE.COM	ENGINEERS Beca 133/3 ซอยพหลโยธินซอย 1 ถนนพหลโยธิน แขวงจตุจักร เขตปทุมธานี กรุงเทพฯ 10130 TEL: +662 652 1186 FAX: +662 652 1365 Email: thailand@beca.com	ESTATE GREEN AREA DRAWING INFORMATION DRAWING TITLE: _____ REVISION: _____ NO. DATE	SCALE 1:1250 DATE ISSUED JUNE 2017 PREPARED EIA SUBMISSION CHECKED ONG&ONG FILE INFORMATION DATE MODIFIED: _____ PATH/FILE: 0:2016C3595-16 - MAI KHAO HOTEL, ARCHITECT, WORK IN PROGRESS, 2D-CAD, AUTOCAD7, AUTHORITY SUBMISSION, EIA	JOB NO. C3595/16 1401 DRAWING NO. C3595/16-AR-DD-
--	--	---	---	--	---	--	--

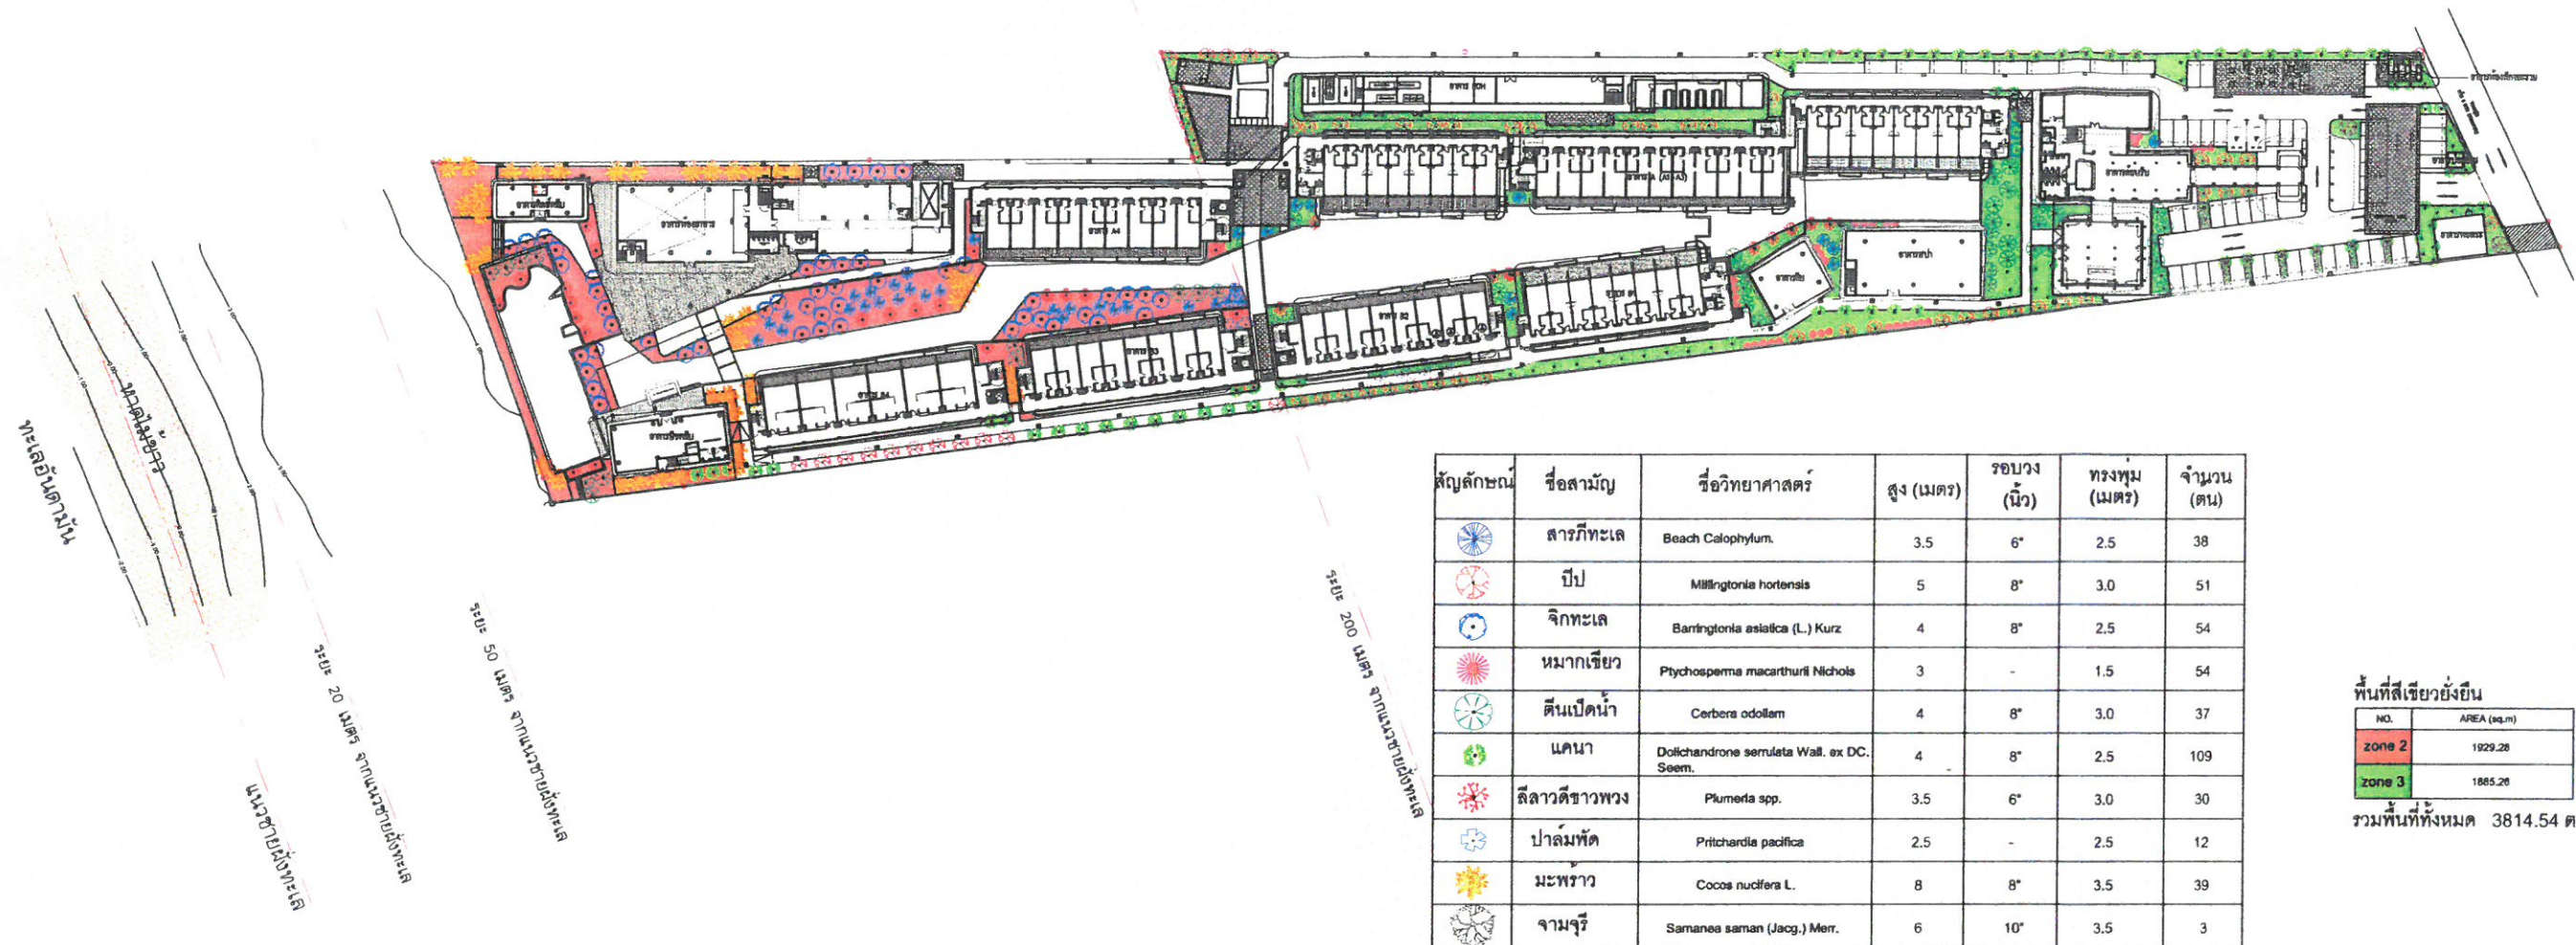

พื้นที่สีเขียวที่ยั่งยืน	
NO.	AREA (sq.m)
zone 2	1929.28
zone 3	1885.26

รวมพื้นที่ทั้งหมด 3814.54 ตร.ม.

เดือน พฤศจิกายน 2560

(นายวงศ์กร เทพเจริญ และ นางสาวอาทิตา ท่อแก้ว)

กรรมการผู้จัดการ
บริษัท เอ็น โฮเทล จำกัด



เดือน พฤศจิกายน 2560

(นางสาวจุฑารัตน์ บุญแก้ว)

ผู้อำนวยการด้านสิ่งแวดล้อม
บริษัท ภูเก็ต เอ็นไวรอนเมนทอล เซอร์วิส จำกัด




ผังแสดงพื้นที่สีเขียวที่ยั่งยืนตามกฎหมายกระทรวงที่ 20

MAIKHAO BEACH RESORT, PHUKET, THAILAND
SCALE 1:1250

รูปที่ 21 ผังแสดงพื้นที่สีเขียวที่ยั่งยืนแบ่งตามกฎหมายกระทรวงฉบับที่ 20

239/251

PROJECT NAME		GENERAL NOTES		ARCHITECT		DESIGN CONSULTANT		ENGINEERS		ESTATE GREEN AREA COVER PLAN DRAWING INFORMATION		SCALE		1:1250		JOB NO.	
D VAREE HOTEL, MAI KHAO 128/2 หมู่ 3, ต.ไม้ขาว, อ.ถลาง, จ.ภูเก็ต 83110 ประเทศไทย		1. THIS DRAWING AND ANY SPECIFICATION THAT MAY ACCOMPANY IT ARE THE PROPERTY OF THE ARCHITECT, ENGINEER AND/OR OTHER CONSULTANTS HEREWITH LISTED AND MUST NOT BE REPRODUCED IN ANY FORM, WHETHER IN WHOLE OR IN PART, WITHOUT THE EXPRESSED WRITTEN PERMISSION OF THE OWNERS. 2. ALL ARCHITECTURAL, STRUCTURAL, MECHANICAL/ELECTRICAL, INTERIOR, LANDSCAPE AND LIGHTING DESIGN DRAWINGS SHOWN ARE FOR DESIGN INTENT ONLY. CONTRACTOR TO PROVIDE DETAILED SHOP DRAWINGS FOR ARCHITECT'S AND/OR ENGINEER'S APPROVAL PRIOR TO CONSTRUCTION. 3. ON NO ACCOUNT MAY THIS DRAWING BE SCALED. ANY DISCREPANCY IN FIGURED DIMENSIONS (OR OTHERWISE DISCREPANCIES BETWEEN ARCHITECTURAL/STRUCTURAL AND MECHANICAL/ELECTRICAL DRAWINGS) IS TO BE REPORTED IMMEDIATELY TO THE ARCHITECT AND/OR ENGINEER BEFORE COMMENCEMENT OF WORKS. 4. CONTRACTORS MUST CHECK ALL DIMENSIONS FROM SITE.		 S.UBS DESIGN CO., LTD 248 SAKHAKWAI 42 PHRACHANG KLONG 100 SAKONG 1010 TEL: 0462 711871 Fax: 0462 822023 E-mail: TWP@S-UBS-DESIGN.CO.VN		 ONG&ONG 71/13 Level 12A, Richmond Office Building Sai Sakhamvit 20 Sakhamvit Road, Klongnua Bangkok 10250 Thailand Tel: +662 652 1366 Fax: Tel: (886) 2 519 811-4 Email: bangkok@ong-onp.com		 Beca อาคารโกดังต้นหมัน ชั้น 6 150/3 ซอยมหาสารเคหะนคร 1, ถนนพหลโยธิน แขวงจตุรมติสุข เขตปทุมวัน กรุงเทพมหานคร 10110 Thailand Tel: +662 652 1366 Fax: +662 652 1365 Email: thailand@beca.com		DRAWING TITLE REVISION NO. DATE		DATE ISSUED		JUNE 2017		C3595/16 1404	
												PREPARED		EIA SUBMISSION		DRAWING NO.	
										CHECKED		ONG&ONG		C3595/16-AR-DD-			
FILE INFORMATION																	
DATE MODIFIED												0-2016C3595-16 - MAI KHAO HOTEL, ARCHITECTS WORK IN PROGRESS, 2D-CAD, 11, AUTOCAD, AUTHORITY SUBMISSION, EA					
PATH/FILE																	

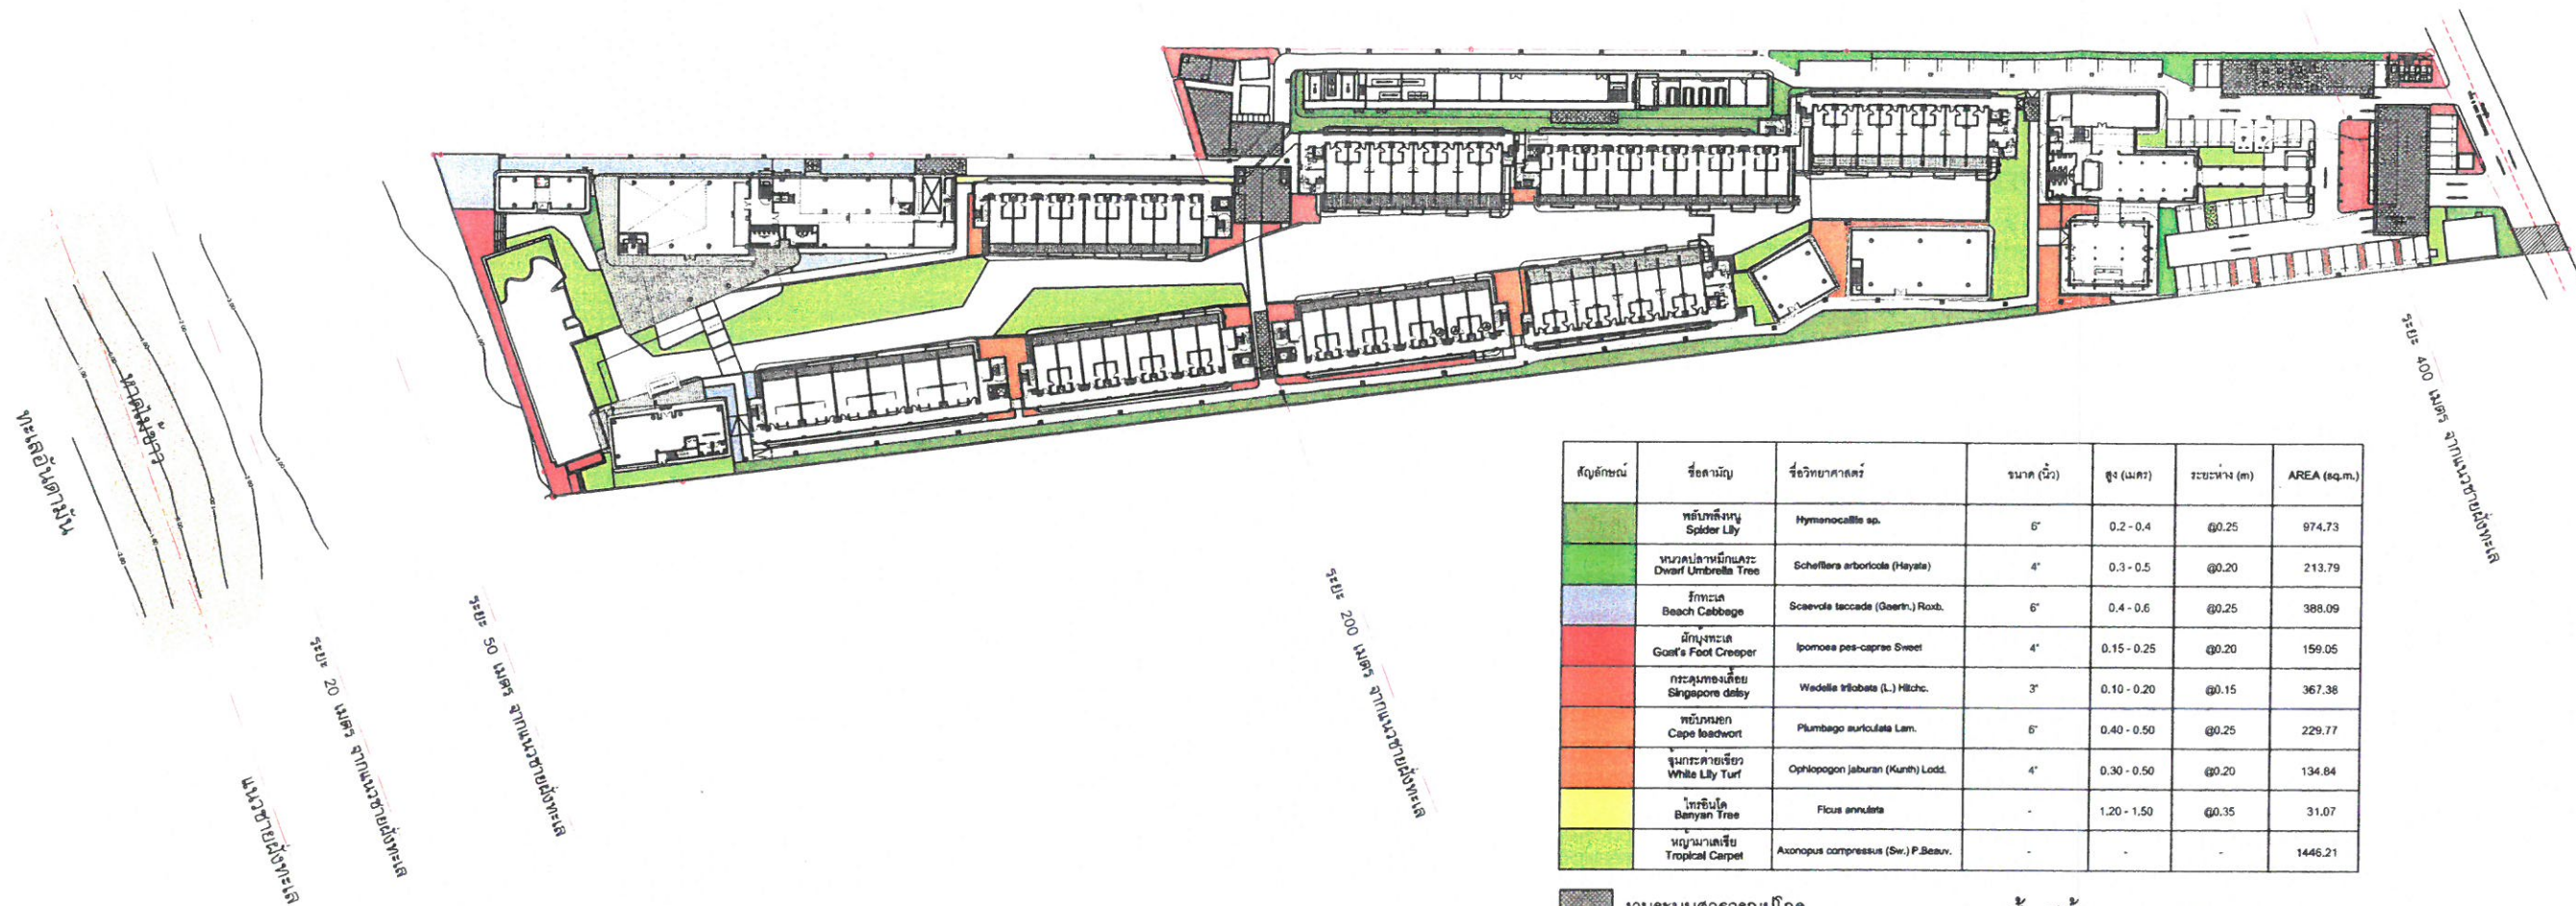

งานระบบสาธารณูปโภค

รวมพื้นที่ทั้งหมด 3814.54 ตร.ม.

เดือน พฤศจิกายน 2560



บริษัท เอ็น โฮเทล จำกัด
N HOTEL CO.,LTD.

กรรมการผู้จัดการ
บริษัท เอ็น โฮเทล จำกัด

เดือน พฤศจิกายน 2560



(นางสาวจุฑารัตน์ บุญแก้ว)
ผู้อำนวยการด้านสิ่งแวดล้อม
บริษัท ภูเก็ต เอ็นไวรอนเมนทอล เซอร์วิส จำกัด




ผังแสดงไม้พุ่ม

MAIKHAOD BEACH RESORT, PHUKET, THAILAND
SCALE 1:1250

รูปที่ 22 ผังการปลูกไม้พุ่มและไม้คลุมดิน

240/251

PROJECT NAME D VAREE HOTEL, MAI KHAO 128/2 หมู่ 3, ต.ไม้ขาว, อ.ถลาง, จ.ภูเก็ต 83110 ประเทศไทย	GENERAL NOTES 1. THIS DRAWING AND ANY SPECIFICATION THAT MAY ACCOMPANY IT ARE THE PROPERTY OF THE ARCHITECT, ENGINEER AND/OR OTHER CONSULTANTS HEREWITH LISTED AND MUST NOT BE REPRODUCED IN ANY FORM, WHETHER IN WHOLE OR IN PART, WITHOUT THE EXPRESSED WRITTEN PERMISSION OF THE OWNERS. 2. ALL ARCHITECTURAL, STRUCTURAL, MECHANICAL/ELECTRICAL, INTERIOR, LANDSCAPE AND LIGHTING DESIGN DRAWINGS SHOWN ARE FOR DESIGN INTENT ONLY. CONTRACTOR TO PROVIDE DETAILED SHOP DRAWINGS FOR ARCHITECT'S AND/OR ENGINEER'S APPROVAL PRIOR TO CONSTRUCTION. 3. ON NO ACCOUNT MAY THIS DRAWING BE SCALED. ANY DISCREPANCY IN FIGURED DIMENSIONS (OR OTHERWISE DISCREPANCIES BETWEEN ARCHITECTURAL/STRUCTURAL AND MECHANICAL/ELECTRICAL DRAWINGS) IS TO BE REPORTED IMMEDIATELY TO THE ARCHITECT AND/OR ENGINEER BEFORE COMMENCEMENT OF WORKS. 4. CONTRACTORS MUST CHECK ALL DIMENSIONS FROM SITE.	ARCHITECT  SCL DESIGN CO., LTD. 219 SANGKHEE RD. PHRAKHAMONG KUNING-103 BANGKOK 10110 TEL: (662) 7136182 Fax: (662) 8000000 E-mail: info@scl-design.com นางสาว นฤพร นฤพร 8-80 2883 บริษัท นฤพร นฤพร 8-80 12478	DESIGN CONSULTANT  25/28 Level 12A, Ratchadapisek Office Building, 261 Sukhumvit 26 Sukhumvit Road, Klongtoey, Bangkok 10110 THAILAND Tel: (66) 2 259 8917-8 E-mail: info@ong-ong.com นางสาว นฤพร นฤพร 8-80 11676 นางสาว นฤพร นฤพร 8-80 15794 นางสาว นฤพร นฤพร 8-80 16469 นางสาว นฤพร นฤพร 8-80 16469	ENGINEERS  อาคารโกลด์เคมเพล็กซ์ ชั้น 6 153/2 ซอยสนามกีฬาแห่งชาติ 1 ถนนราชดำเนิน กรุงเทพมหานคร 10330 E-mail: +662 652 1366 Fax: +662 652 1365 E-mail: thailand@beca.com STRUCTURAL ENGINEER เปรตศักดิ์ อรุณรัตน์ 8-80 1475 MECHANICAL ENGINEER วิรัชชัย ชื่นรัมย์ 8-80 1999 ELECTRICAL ENGINEER ธาวัช ราชอินทจันทร์ 8-80 1543 SANITARY ENGINEER ธนากร วรณะกิจวัฒน์ 8-80 1543	DRAWING INFORMATION DRAWING TITLE ESTATE SHRUB PLANTING PLAN REVISION NO. DATE	<table border="1"> <tr> <td>SCALE</td> <td>1:1250</td> <td>JOB NO.</td> <td>C3595/161403</td> </tr> <tr> <td>DATE ISSUED</td> <td>JUNE 2017</td> <td>DRAWING NO.</td> <td>C3595/16-AR-DD</td> </tr> <tr> <td>PREPARED</td> <td>EIA SUBMISSION</td> <td></td> <td></td> </tr> <tr> <td>CHECKED</td> <td>ONG&ONG</td> <td></td> <td></td> </tr> <tr> <td colspan="4">FILE INFORMATION</td> </tr> <tr> <td>DATE MODIFIED</td> <td colspan="3"></td> </tr> <tr> <td>PATH/FILE</td> <td colspan="3">C:\2016\2016-16-MAI KHAO HOTEL\1. ARCHITECT\2. WORK IN PROGRESS\2D-CAD\1. AUTOCAD\1. AUTHORITY SUBMISSION\1. EIA</td> </tr> </table>	SCALE	1:1250	JOB NO.	C3595/161403	DATE ISSUED	JUNE 2017	DRAWING NO.	C3595/16-AR-DD	PREPARED	EIA SUBMISSION			CHECKED	ONG&ONG			FILE INFORMATION				DATE MODIFIED				PATH/FILE	C:\2016\2016-16-MAI KHAO HOTEL\1. ARCHITECT\2. WORK IN PROGRESS\2D-CAD\1. AUTOCAD\1. AUTHORITY SUBMISSION\1. EIA		
SCALE	1:1250	JOB NO.	C3595/161403																															
DATE ISSUED	JUNE 2017	DRAWING NO.	C3595/16-AR-DD																															
PREPARED	EIA SUBMISSION																																	
CHECKED	ONG&ONG																																	
FILE INFORMATION																																		
DATE MODIFIED																																		
PATH/FILE	C:\2016\2016-16-MAI KHAO HOTEL\1. ARCHITECT\2. WORK IN PROGRESS\2D-CAD\1. AUTOCAD\1. AUTHORITY SUBMISSION\1. EIA																																	

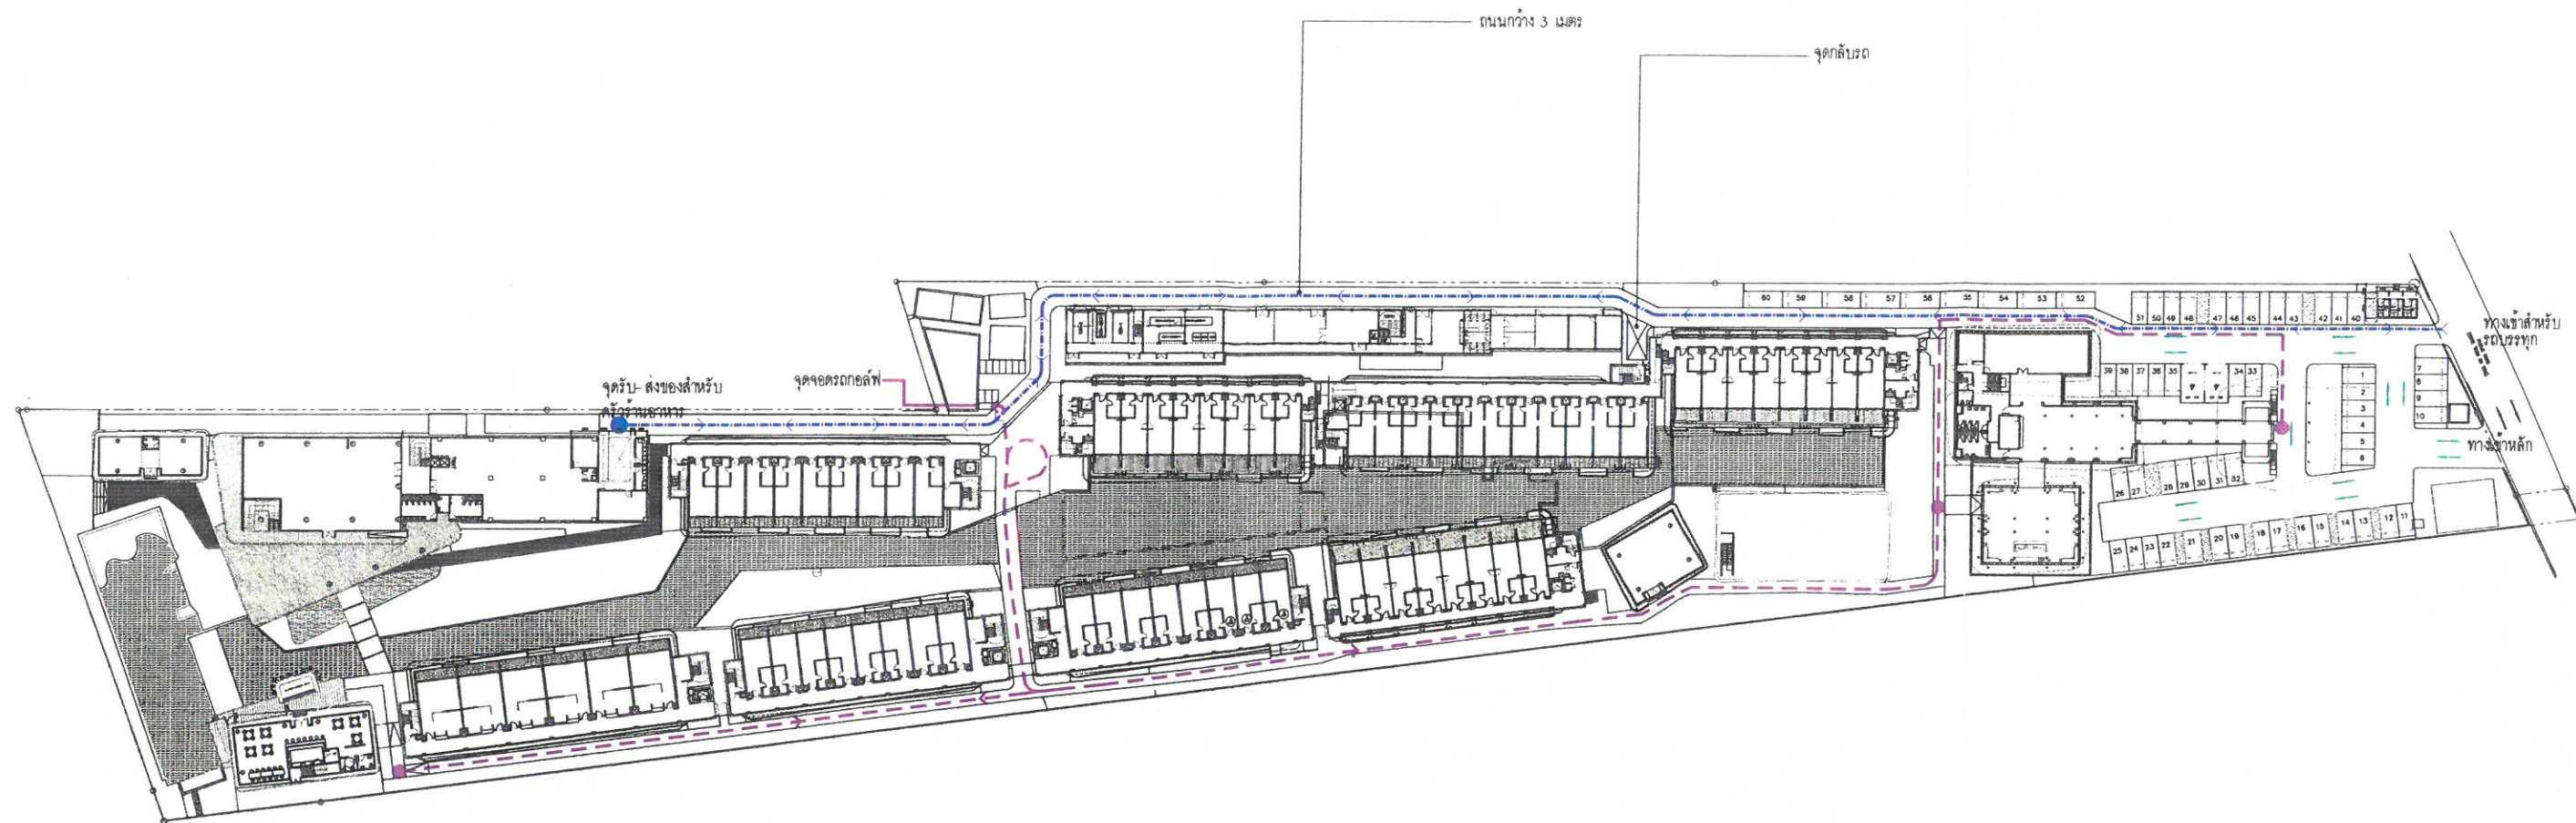

CARPARK LOTS NOTE		LEGEND	
60 PARKING LOTS		— แสดงเส้นทางขี้นรถภายในโครงการ	
2 HANDICAP LOTS		— แสดงเส้นทางขึ้นรถบรรทุกของ	
10 MOTORCYCLE LOTS		— แสดงเส้นทางขึ้นรถจักรยานยนต์	
ที่จอดรถยนต์	60 คัน		
ที่จอดรถคนพิการ	2 คัน		
ที่จอดรถจักรยานยนต์	10 คัน		

เดือน พฤศจิกายน 2560



บริษัท เอ็น โฮเทล จำกัด
N HOTEL CO.,LTD.

นายวงศ์กร เทพเจริญ และ นางสาวอาทิตา ท่อแก้ว

กรรมการผู้จัดการ
บริษัท เอ็น โฮเทล จำกัด

เดือน พฤศจิกายน 2560



(นางสาวจุฑารัตน์ บุญแก้ว)

ผู้อำนวยการด้านสิ่งแวดล้อม

บริษัท ภูเก็ต เอ็นไวรอนเม้นทอล เซอร์วิส จำกัด



ผังแสดงทิศทางการเดินรถ

INTERNAL TRAFFIC PLAN

MAIKHAO BEACH RESORT, PHUKET, THAILAND
SCALE 1:1000

รูปที่ 23 ผังแสดงทิศทางการเดินรถภายในโครงการ

241/251

PROJECT NAME

D VAREE HOTEL, MAI KHAO

128/2 หมู่ 3, ต.ไม้ขาว,
อ.ถลาง, จ.ภูเก็ต 83110 ประเทศไทย

GENERAL NOTES

- THIS DRAWING AND ANY SPECIFICATION THAT MAY ACCOMPANY IT ARE THE PROPERTY OF THE ARCHITECT, ENGINEER AND/OR OTHER CONSULTANTS HEREWITH LISTED AND MUST NOT BE REPRODUCED IN ANY FORM WHETHER IN WHOLE OR IN PART, WITHOUT THE EXPRESSED WRITTEN PERMISSION OF THE OWNERS.
- ALL ARCHITECTURAL, STRUCTURAL, MECHANICAL/ELECTRICAL, INTERIOR, LANDSCAPE AND LIGHTING DESIGN DRAWINGS SHOWN ARE FOR DESIGN INTENT ONLY. CONTRACTOR TO PROVIDE DETAILED SHOP DRAWINGS FOR ARCHITECTS AND/OR ENGINEERS APPROVAL PRIOR TO CONSTRUCTION.
- ON NO ACCOUNT MAY THIS DRAWING BE SCALED. ANY DISCREPANCY IN FIGURED DIMENSIONS (OR OTHERWISE DISCREPANCIES BETWEEN ARCHITECTURAL/STRUCTURAL AND MECHANICAL/ELECTRICAL DRAWINGS) IS TO BE REPORTED IMMEDIATELY TO THE ARCHITECT AND/OR ENGINEER BEFORE COMMENCEMENT OF WORKS.
- CONTRACTORS MUST CHECK ALL DIMENSIONS FROM SITE.

ARCHITECT



S. SURE DESIGN CO., LTD. 248 SUKUMVIT 42
PHRAKHAMONG, KLONG-TOE BANGKOK 10110
TEL: (062) 7130170 Fax: (062) 8000002
Email: info@sds.co.th, ds@dsic.com

นายวิชาญ บุญแก้ว ส.ศ. 2883
นางสาว ชวนชนก ส.ศ. 12478

DESIGN CONSULTANT



14/28, Level 12A, Sukhumvit Office Building
801 Sukhumvit, 26 Sukhumvit Road, Khlongtoe,
Bangkok, Bangkok 10110, Thailand
Tel: (66) 2 250 8811-4 Email: info@ong-ong.com

นายวิชาญ บุญแก้ว ส.ศ. 11676
นางสาว ชวนชนก ส.ศ. 15794
นายวิชาญ บุญแก้ว ส.ศ. 16469
นายวิชาญ บุญแก้ว ส.ศ. 1999

ENGINEERS



STRUCTURAL ENGINEER
นายวิชาญ บุญแก้ว ส.ศ. 1475
MECHANICAL ENGINEER
นายวิชาญ บุญแก้ว ส.ศ. 1999

อาคารใกล้เคียงบนถนน ขึ้น 6
153/3 ซอยพหลโยธิน 1, ถนนพหลโยธิน
แขวงจตุจักร เขตจตุจักร กรุงเทพมหานคร 10110
Tel: (66) 2 250 8811-4 Email: info@beca.com

ELECTRICAL ENGINEER
นายวิชาญ บุญแก้ว ส.ศ. 1943
SANITARY ENGINEER
นายวิชาญ บุญแก้ว ส.ศ. 66/1/1/1/1/1

DRAWING INFORMATION

DRAWING TITLE
INTERNAL TRAFFIC PLAN
ผังแสดงทิศทางการเดินรถ

REVISION
NO. DATE

SCALE	1:1000	JOB NO.	C3595/16
DATE ISSUED	JUNE 2017	DRAWING NO.	C3595/16-AR-DD- 1802
PREPARED	EIA SUBMISSION		
CHECKED	ONG&ONG		
FILE INFORMATION			
DATE MODIFIED			
PATH/FILE	C:\2016\CS595-16 - MAIKHAO HOTEL\1. ARCHITECT\2. WORK IN PROGRESS\2. 2D-CAD\1. AUTOCAD\7. AUTHORITY SUBMISSION\1. EIA		



243/251

PROJECT NAME D VAREE HOTEL, MAI KHAO 128/2 หมู่ 3, ต.ไม้ขาว, อ.ถลาง, จ.ภูเก็ต 83110 ประเทศไทย	GENERAL NOTES 1. THIS DRAWING AND ANY SPECIFICATION THAT MAY ACCOMPANY IT ARE THE PROPERTY OF THE ARCHITECT. ENGINEER AND/OR OTHER CONSULTANTS HEREWITHE LISTED AND MUST NOT BE REPRODUCED IN ANY FORM, WHOLE OR IN PART, WITHOUT THE EXPRESSED WRITTEN PERMISSION OF THE OWNERS. 2. ALL ARCHITECTURAL, STRUCTURAL, MECHANICAL/ELECTRICAL, INTERIOR, LANDSCAPE AND LIGHTING DESIGN DRAWINGS SHOWN ARE FOR DESIGN INTENT ONLY. CONTRACTOR TO PROVIDE DETAILED SHOP DRAWINGS FOR ARCHITECT'S AND/OR ENGINEER'S APPROVAL PRIOR TO CONSTRUCTION. 3. ON NO ACCOUNT MAY THIS DRAWING BE SCALED. ANY DISCREPANCY IN FIGURED DIMENSIONS (OR OTHERWISE DISCREPANCIES BETWEEN ARCHITECTURAL/STRUCTURAL AND MECHANICAL/ELECTRICAL DRAWINGS) IS TO BE REPORTED IMMEDIATELY TO THE ARCHITECT AND/OR ENGINEER BEFORE COMMENCEMENT OF WORKS. 4. CONTRACTORS MUST CHECK ALL DIMENSIONS FROM SITE.	ARCHITECT  CUBE DESIGN 3 CUBE DESIGN CO., LTD 2/80 SUKHARAT RD PHRAHARACHULONGKORN BANGKOK 10110 TEL (062) 7136787 Fax (062) 000000 Email: info@cube-design.com	DESIGN CONSULTANT  ONG & ONG 101/1 ซอยเทศบาลนครภูเก็ต ถนนประจักษ์ ภูเก็ต 83000 โทร 093-2525251	ENGINEERS  Beca อาคารไทเติ่นแลนด์ ชั้น 6 1513 ซอยเทศบาลนครภูเก็ต ถนนประจักษ์ เมืองภูเก็ต อ.เมือง จ.ภูเก็ต 83000 โทรศัพท์ 093-2525251 Fax 093-2525252 Email: info@beca.com	DRAWING INFORMATION <table border="1" style="width:100%; border-collapse: collapse;"> <tr> <td style="width:60%;">DRAWING TITLE</td> <td colspan="2">REVISION</td> </tr> <tr> <td rowspan="5">ENLARGE DRAWING-HOTEL A1 (EXISTING BUILDING) SECTION A-A</td> <td>NO.</td> <td>DATE</td> </tr> <tr><td> </td><td> </td></tr> <tr><td> </td><td> </td></tr> <tr><td> </td><td> </td></tr> <tr><td> </td><td> </td></tr> </table>	DRAWING TITLE	REVISION		ENLARGE DRAWING-HOTEL A1 (EXISTING BUILDING) SECTION A-A	NO.	DATE									<table border="1" style="width:100%; border-collapse: collapse;"> <tr> <td>SCALE</td> <td>1:150</td> <td>JOB NO.</td> </tr> <tr> <td>DATE ISSUED</td> <td>JUNE 2017</td> <td>C3595/16</td> </tr> <tr> <td>PREPARED</td> <td>EIA SUBMISSION</td> <td>DRAWING NO.</td> </tr> <tr> <td>CHECKED</td> <td>ONG&ONG</td> <td>C3595/16-AR-DD-528-ED</td> </tr> </table> FILE INFORMATION <table border="1" style="width:100%; border-collapse: collapse;"> <tr> <td>DATE MODIFIED</td> <td> </td> </tr> <tr> <td>PATH/FILE</td> <td>C:\0210\03595-16 - MAI KHAO HOTEL1 - ARCHITECT2 - WORK IN PROGRESS2 - 2D-CAD1 - AUTOCAD1 - AUTHORITY SUBMISSION1 - EIA</td> </tr> </table>	SCALE	1:150	JOB NO.	DATE ISSUED	JUNE 2017	C3595/16	PREPARED	EIA SUBMISSION	DRAWING NO.	CHECKED	ONG&ONG	C3595/16-AR-DD-528-ED	DATE MODIFIED		PATH/FILE	C:\0210\03595-16 - MAI KHAO HOTEL1 - ARCHITECT2 - WORK IN PROGRESS2 - 2D-CAD1 - AUTOCAD1 - AUTHORITY SUBMISSION1 - EIA
DRAWING TITLE	REVISION																																			
ENLARGE DRAWING-HOTEL A1 (EXISTING BUILDING) SECTION A-A	NO.	DATE																																		
SCALE	1:150	JOB NO.																																		
DATE ISSUED	JUNE 2017	C3595/16																																		
PREPARED	EIA SUBMISSION	DRAWING NO.																																		
CHECKED	ONG&ONG	C3595/16-AR-DD-528-ED																																		
DATE MODIFIED																																				
PATH/FILE	C:\0210\03595-16 - MAI KHAO HOTEL1 - ARCHITECT2 - WORK IN PROGRESS2 - 2D-CAD1 - AUTOCAD1 - AUTHORITY SUBMISSION1 - EIA																																			

เดือน พฤศจิกายน 2560

อาทิตย์ ท่อแก้ว

(นายวงศ์กร เทพเจริญ และ นางสาวอาทิตย์ ท่อแก้ว)

กรรมการผู้จัดการ

บริษัท เอ็น โฮเทล จำกัด




บริษัท เอ็น โฮเทล จำกัด
N HOTEL CO., LTD.

เดือน พฤศจิกายน 2560

(นางสาวจุฑารัตน์ บุญแก้ว)

ผู้อำนวยการด้านสิ่งแวดล้อม

บริษัท ภูเก็ต เอ็นไวรอนเม้นทอล เซอร์วิส จำกัด

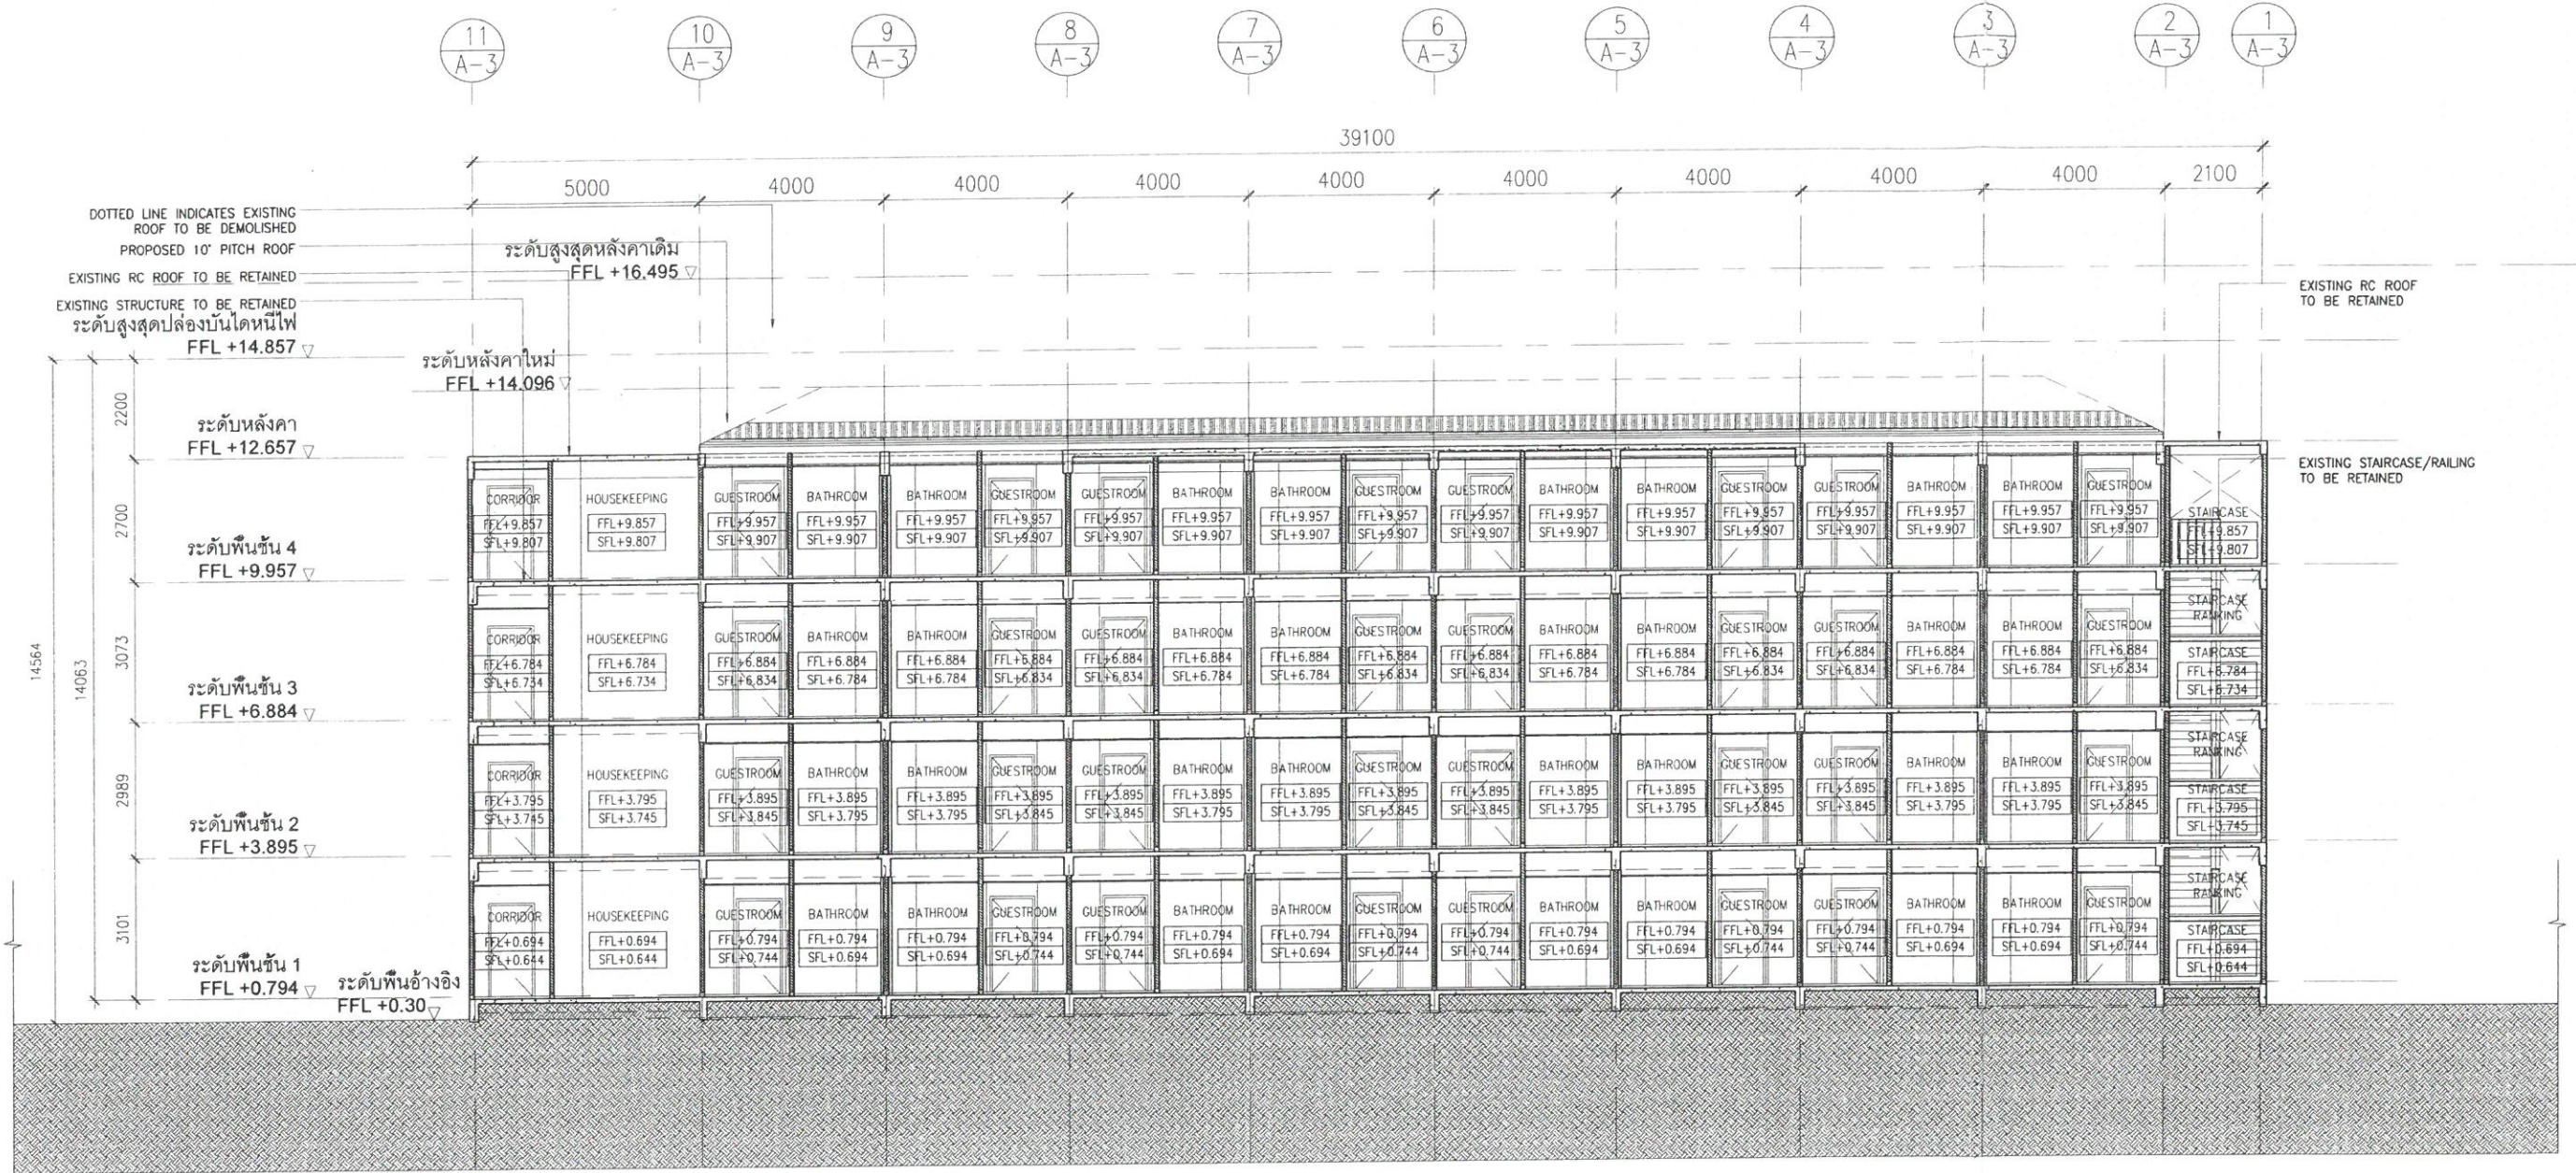

HOTEL A3_SECTION A-A_(EXISTING BLDG)
MAIKHAO BEACH RESORT, PHUKET, THAILAND
SCALE: 1:150

รูปที่ 26 รูปตัดอาคาร A3

244/251

PROJECT NAME

D VAREE HOTEL, MAI KHAO

128/2 หมู่ 3, ต.ไม้ขาว,
อ.ถลาง, จ.ภูเก็ต 83110 ประเทศไทย

GENERAL NOTES

- THIS DRAWING AND ANY SPECIFICATION THAT MAY ACCOMPANY IT ARE THE PROPERTY OF THE ARCHITECT, ENGINEER AND/OR OTHER CONSULTANTS HEREWITH LISTED AND MUST NOT BE REPRODUCED IN ANY FORM, WHETHER IN WHOLE OR IN PART, WITHOUT THE EXPRESSED WRITTEN PERMISSION OF THE OWNERS.
- ALL ARCHITECTURAL, STRUCTURAL, MECHANICAL/ELECTRICAL, INTERIOR, LANDSCAPE AND LIGHTING DESIGN DRAWINGS SHOWN ARE FOR DESIGN INTENT ONLY. CONTRACTOR TO PROVIDE DETAILED SHOP DRAWINGS FOR ARCHITECT'S AND/OR ENGINEER'S APPROVAL PRIOR TO CONSTRUCTION.
- ON NO ACCOUNT MAY THIS DRAWING BE SCALED. ANY DISCREPANCY IN FIGURED DIMENSIONS (OR OTHERWISE DISCREPANCIES BETWEEN ARCHITECTURAL/STRUCTURAL AND MECHANICAL/ELECTRICAL DRAWINGS) IS TO BE REPORTED IMMEDIATELY TO THE ARCHITECT AND/OR ENGINEER BEFORE COMMENCEMENT OF WORKS.
- CONTRACTORS MUST CHECK ALL DIMENSIONS FROM SITE.

ARCHITECT

5 CURVE DESIGN CO., LTD. 219/219 SIVAKARNIT 47
MAHACHULABONGKORANG 10110
TEL: (02) 7101181 Fax: (02) 6101042
Email: info@5curve-design.com

ผู้ควบคุมการออกแบบ: 5-คน 2583
ผู้ออกแบบ: 5-คน 12478

DESIGN CONSULTANT

ONG & ONG

นายวิชาญ วัฒนชัย 5-คน 11676
นายพรหม ปะละวัน 5-คน 15794
นายณัฐวุฒิ หุตะจันทร์ 5-คน 16469
ONG QI RONG ควบคุมการก่อสร้าง

ENGINEERS

Beca

อาคารได้แก่อาคาร 3 ชั้น 1
15/1 ซอยสนามกีฬาหน้าวัด 1 ถนนราชดำเนิน
แขวงวัดใหม่ เขต 4 กรุงเทพมหานคร
โทรศัพท์: 02-652-1345 Fax: 02-652-1346 Email: thailand@beca.com

STRUCTURAL ENGINEER: วิศวกรโครงสร้าง 15-คน 1475
MECHANICAL ENGINEER: วิศวกรเครื่องกล 15-คน 1999
ELECTRICAL ENGINEER: วิศวกรไฟฟ้า 15-คน 1943
SANITARY ENGINEER: วิศวกรสุขาภิบาล 15-คน 15794

DRAWING INFORMATION

DRAWING TITLE	REVISION	
	NO.	DATE
ENLARGE DRAWING-HOTEL A3 (EXISTING BUILDING) SECTION A-A		

SCALE	1:150	JOB NO.
DATE ISSUED	JUNE 2017	C3595/16
PREPARED	EIA SUBMISSION	DRAWING NO.
CHECKED	ONG&ONG	C3595/16-AR-DD-548-ED
FILE INFORMATION		
DATE MODIFIED		
PATH/FILE	O:\01\03595-16-MAI KHAO HOTEL\1. ARCHITECT\2. WORK IN PROGRESS\2D-CAD\1. AUTOCAD\AUTHORITY SUBMISSION\1. BA	


เดือน พฤศจิกายน 2560

นายวิชากร เทพเจริญ และ นางสาวอาทิตยา ท่อแก้ว
กรรมการผู้จัดการ
บริษัท เอ็น โฮเทล จำกัด



เดือน พฤศจิกายน 2560

(นางสาวจุฑารัตน์ บุญแก้ว)
ผู้อำนวยการด้านสิ่งแวดล้อม
บริษัท ภูเก็ต เอ็นไวรอนเม้นทอล เซอร์วิส จำกัด

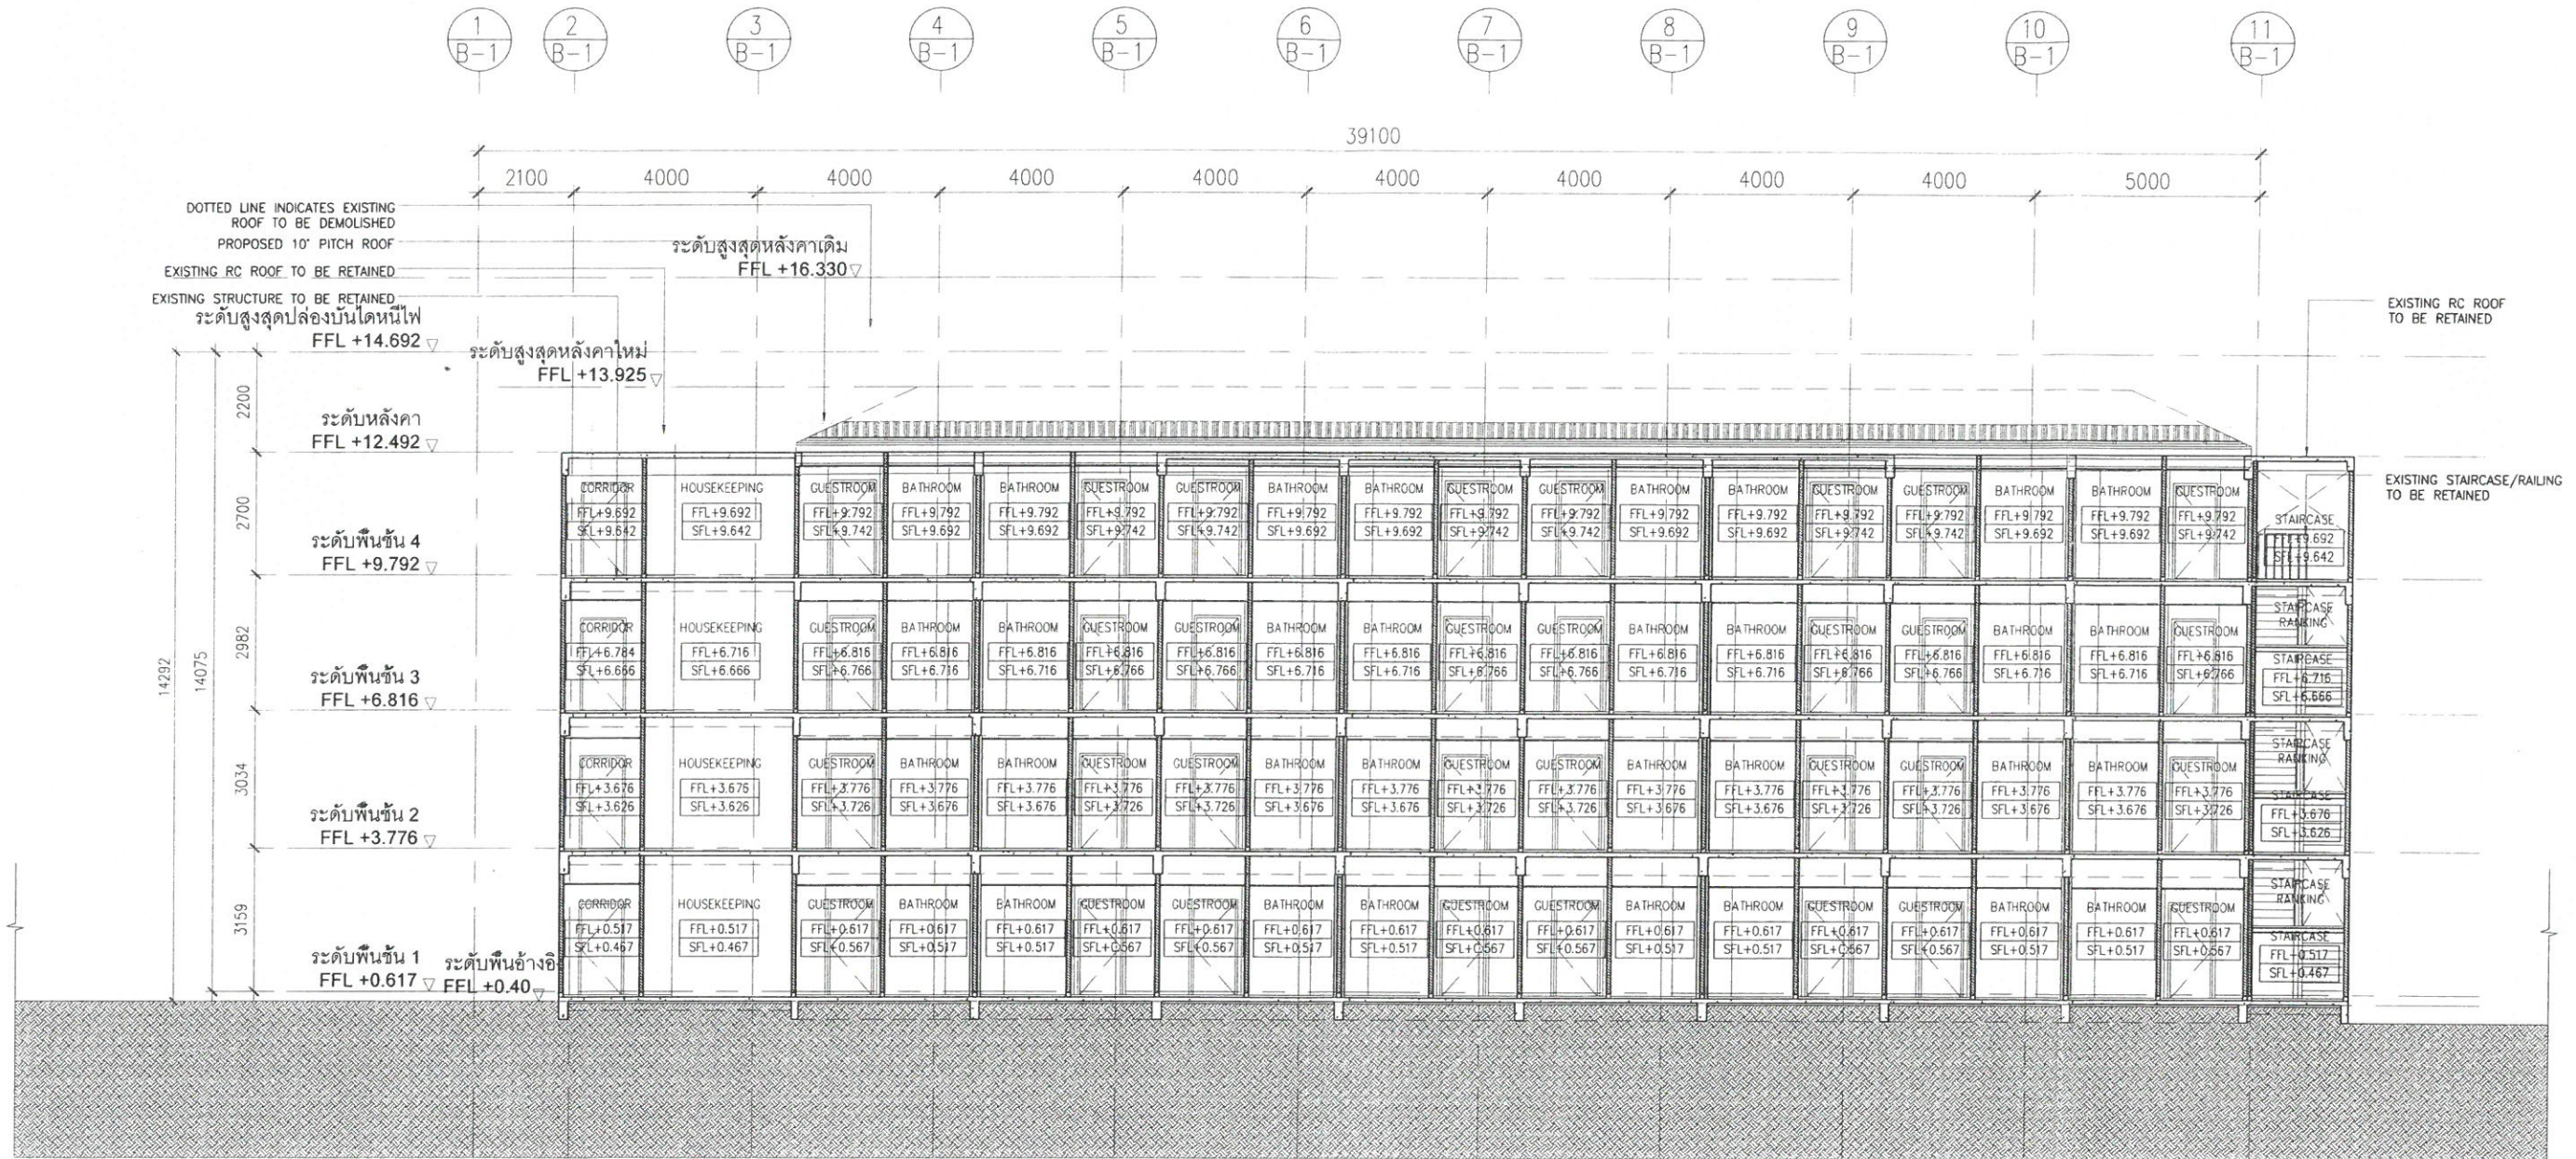


HOTEL B1_SECTION A-A_(EXISTING BLDG)
MAIKHAO BEACH RESORT, PHUKET, THAILAND
SCALE: 1:150

รูปที่ 27 รูปตัดอาคาร B1

245/251

PROJECT NAME	GENERAL NOTES	ARCHITECT	DESIGN CONSULTANT	ENGINEERS	DRAWING INFORMATION	SCALE	1:150	JOB NO.
D VAREE HOTEL, MAI KHAO 128/2 หมู่ 3, ต.ไม้ขาว, อ.ถลาง,จ.ภูเก็ต 83110 ประเทศไทย	1. THIS DRAWING AND ANY SPECIFICATION THAT MAY ACCOMPANY IT ARE THE PROPERTY OF THE ARCHITECT, ENGINEER AND/OR OTHER CONSULTANTS HEREWITH LISTED AND MUST NOT BE REPRODUCED IN ANY FORM, WHETHER IN WHOLE OR IN PART, WITHOUT THE EXPRESSED WRITTEN PERMISSION OF THE OWNERS. 2. ALL ARCHITECTURAL, STRUCTURAL, MECHANICAL/ELECTRICAL, INTERIOR, LANDSCAPE AND LIGHTING DESIGN DRAWINGS SHOWN ARE FOR DESIGN INTENT ONLY. CONTRACTOR TO PROVIDE DETAILED SHOP DRAWINGS FOR ARCHITECT'S AND/OR ENGINEER'S APPROVAL PRIOR TO CONSTRUCTION. 3. ON NO ACCOUNT MAY THIS DRAWING BE SCALED. ANY DISCREPANCY IN FIGURED DIMENSIONS (OR OTHERWISE DISCREPANCIES BETWEEN ARCHITECTURAL/STRUCTURAL AND MECHANICAL/ELECTRICAL DRAWINGS) IS TO BE REPORTED IMMEDIATELY TO THE ARCHITECT AND/OR ENGINEER BEFORE COMMENCEMENT OF WORKS. 4. CONTRACTORS MUST CHECK ALL DIMENSIONS FROM SITE.	 S. SURE DESIGN CO., LTD. 155/1 ซอยนาคราญ 108 แขวงคลองเตย เขตคลองเตย กรุงเทพฯ 10110 TEL: (02) 7136182 Fax: (02) 0000000 Email: INFO@S-SUREDESIGN.COM นายวิชากร เทพเจริญ 0-30 2393 นายวิชากร เทพเจริญ 0-30 2393	 ONG & ONG นายวิชากร เทพเจริญ 0-30 2393 นายวิชากร เทพเจริญ 0-30 2393	 Beca นายวิชากร เทพเจริญ 0-30 2393 นายวิชากร เทพเจริญ 0-30 2393	DRAWING TITLE ENLARGE DRAWING-HOTEL B1 (EXISTING BUILDING) SECTION A-A REVISION NO. DATE	DATE ISSUED JUNE 2017	C3595/16	
								DRAWING NO.
								C3595/16-AR-DD-668-ED
								FILE INFORMATION
								DATE MODIFIED
								PATH/FILE
								C:\3595\16-MAIKHAO\HOTEL\1. ARCHITECT\2. WORK\PROGRESS\2D-CAD\1. AUTOCAD\AUTHORITY\SUBMISSION\BA

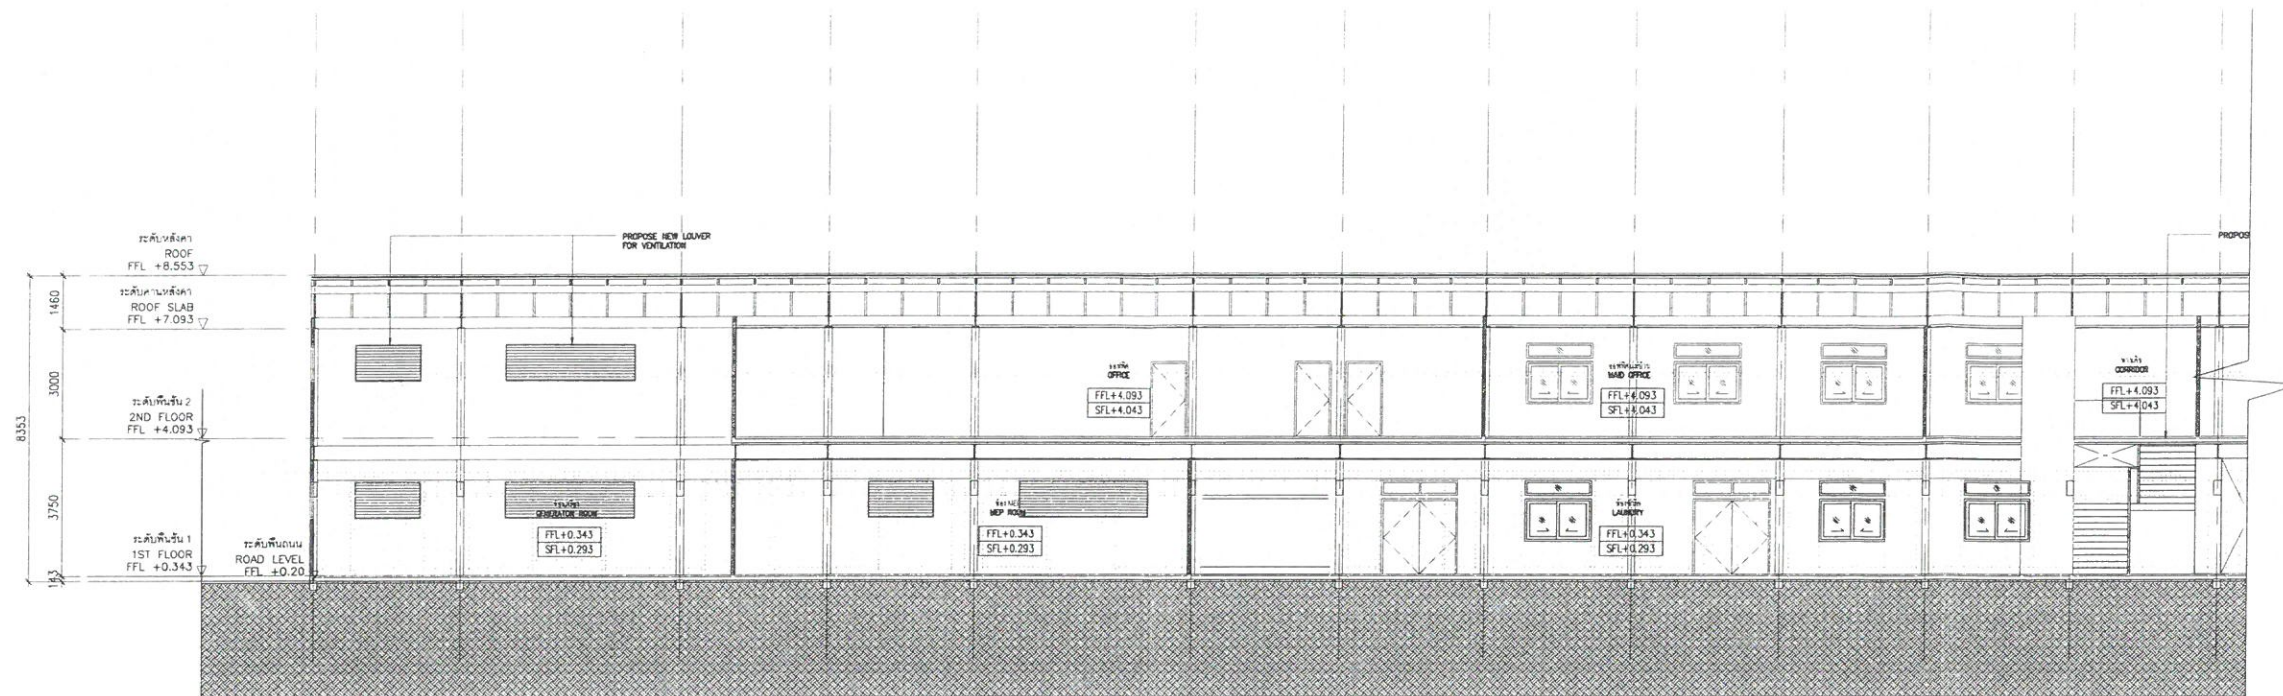


เดือน พฤศจิกายน 2560 *ห.ท.ท.* อาทิต ท่อแก้ว

(นางวรงค์ เทพเจริญ และ นางสาวอาทิตา ท่อแก้ว)
กรรมการผู้จัดการ
บริษัท เอ็น โฮเทล จำกัด



เดือน พฤศจิกายน 2560 *ห.ท.ท.*
(นางสาวจุฑารัตน์ บุญแก้ว)
ผู้อำนวยการด้านสิ่งแวดล้อม
บริษัท ภูเก็ต เอ็นไวรอนเมนทอล เซอร์วิส จำกัด

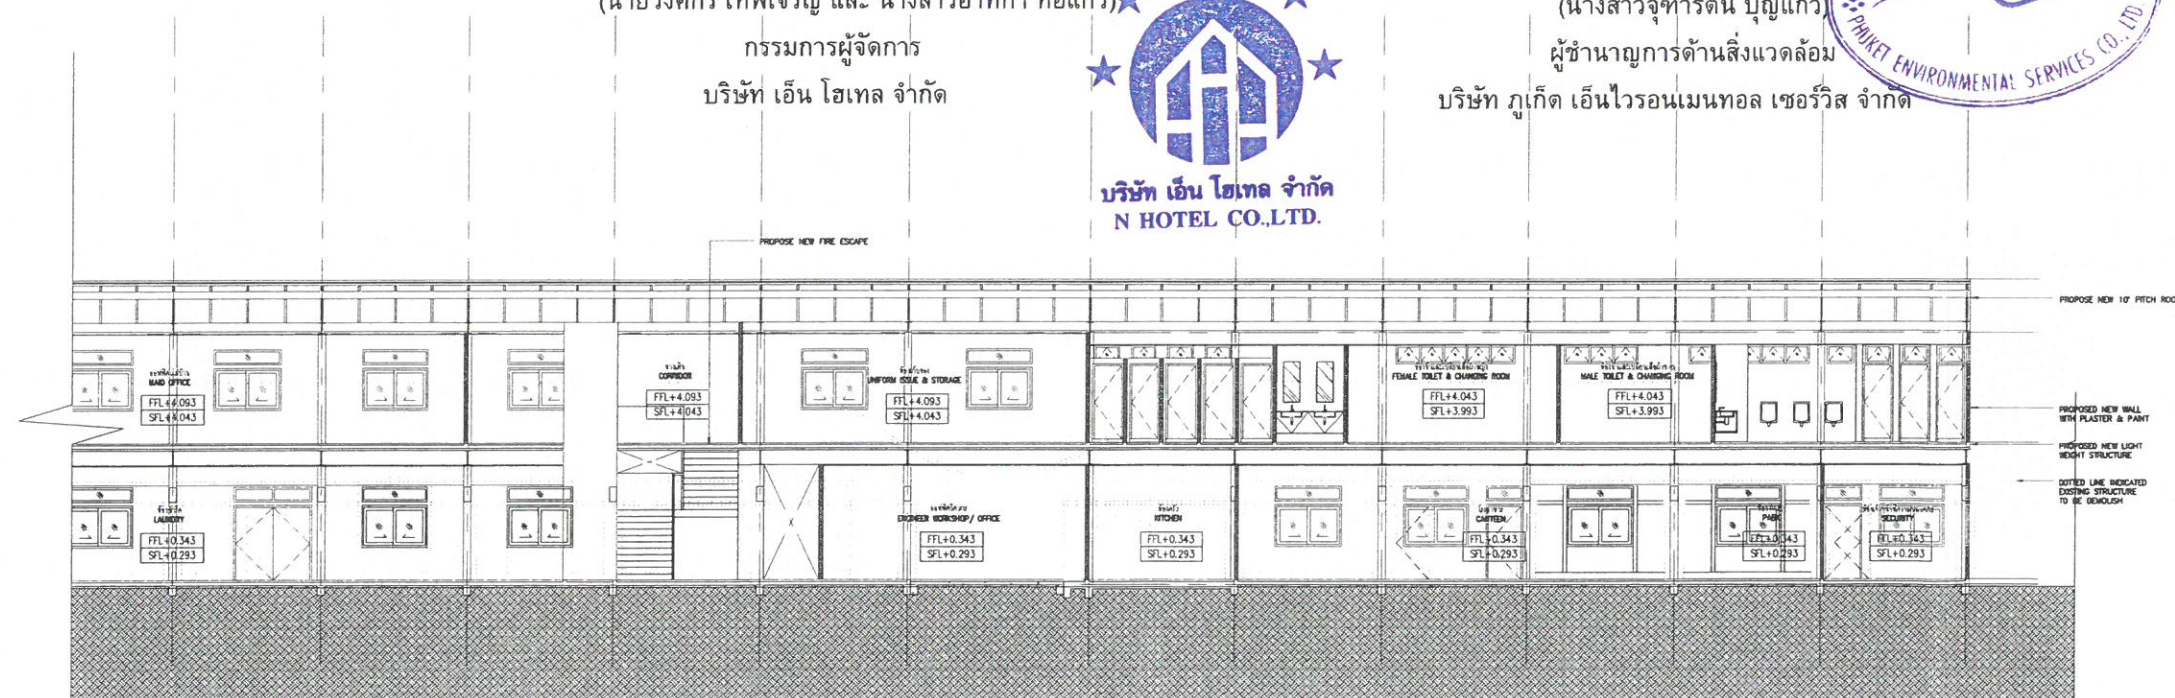

BOH_SECTION A-A_(EXISTING BLDG)
MAIKHAO BEACH RESORT, PHUKET, THAILAND
SCALE: 1:200

รูปที่ 28 รูปตัดอาคาร BOH

246/251

PROJECT NAME

D VAREE HOTEL, MAI KHAO
128/2 หมู่ 3, ต.ไม้ขาว,
อ.ถลาง, จ.ภูเก็ต 83110 ประเทศไทย

GENERAL NOTES

- THIS DRAWING AND ANY SPECIFICATION THAT MAY ACCOMPANY IT ARE THE PROPERTY OF THE ARCHITECT, ENGINEER AND/OR OTHER CONSULTANTS HEREWITH LISTED AND MUST NOT BE REPRODUCED IN ANY FORM, WHETHER IN WHOLE OR IN PART, WITHOUT THE EXPRESSED WRITTEN PERMISSION OF THE OWNERS.
- ALL ARCHITECTURAL, STRUCTURAL, MECHANICAL/ELECTRICAL, INTERIOR, LANDSCAPE AND LIGHTING DESIGN DRAWINGS SHOWN ARE FOR DESIGN INTENT ONLY. CONTRACTOR TO PROVIDE DETAILED SHOP DRAWINGS FOR ARCHITECT'S AND/OR ENGINEER'S APPROVAL PRIOR TO CONSTRUCTION.
- ON NO ACCOUNT MAY THIS DRAWING BE SCALED. ANY DISCREPANCY IN FIGURED DIMENSIONS (OR OTHERWISE DISCREPANCIES BETWEEN ARCHITECTURAL, STRUCTURAL AND MECHANICAL/ELECTRICAL DRAWINGS) IS TO BE REPORTED IMMEDIATELY TO THE ARCHITECT AND/OR ENGINEER BEFORE COMMENCEMENT OF WORKS.
- CONTRACTORS MUST CHECK ALL DIMENSIONS FROM SITE.

ARCHITECT

CUBE DESIGN
CUBE DESIGN CO., LTD. 2560 SURKHAWE 42
PRACHINWONG 31000 SURKHAWE 42
TEL: (062) 7136182 Fax: (062) 030000
E-mail: INFO@CUBE-DESIGN.COM

DESIGN CONSULTANT

ONG & ONG
ONG & ONG
111/1 ซอยหน้าวัดใหม่ 1 ถนนสาย 1
เมืองภูเก็ต 83000 โทร: 096-652-1111
Fax: 096-652-1112 Email: info@ong-ong.com

ENGINEERS

Beca
อาคารโกลด์แลนด์ ชั้น 5
151/3 ซอยหน้าวัดใหม่ 1 ถนนสาย 1
เมืองภูเก็ต 83000 โทร: 096-652-1111
Fax: 096-652-1112 Email: info@beca.com

DRAWING INFORMATION

DRAWING TITLE	REVISION
ENLARGE DRAWING-BOH (EXISTING BUILDING) SECTION A-A	NO. DATE

SCALE	1:200	JOB NO.
DATE ISSUED	JUNE 2017	C3595/16
PREPARED	EIA SUBMISSION	DRAWING NO.
CHECKED	ONG&ONG	C3595/16-AR-DD-656-ED
FILE INFORMATION		
DATE MODIFIED		
PATH/FILE	D:\2016\3595-16-MAI KHAO HOTEL\ARCHITECT\WORKING PROCESS\2D-CAD\AUTOCAD\AUTHORITY SUBMISSION\BA	

เดือน พฤศจิกายน 2560


(นายวงศกร เทพเจริญ และ นางสาวอาทิตา ท่อแก้ว)

กรรมการผู้จัดการ
บริษัท เอ็น โฮเทล จำกัด

เดือน พฤศจิกายน 2560

(นางสาวจุฑารัตน์ บุญแก้ว)

ผู้อำนวยการด้านสิ่งแวดล้อม
บริษัท ภูเก็ต เอ็นไวรอนเม้นทอล เซอร์วิส จำกัด

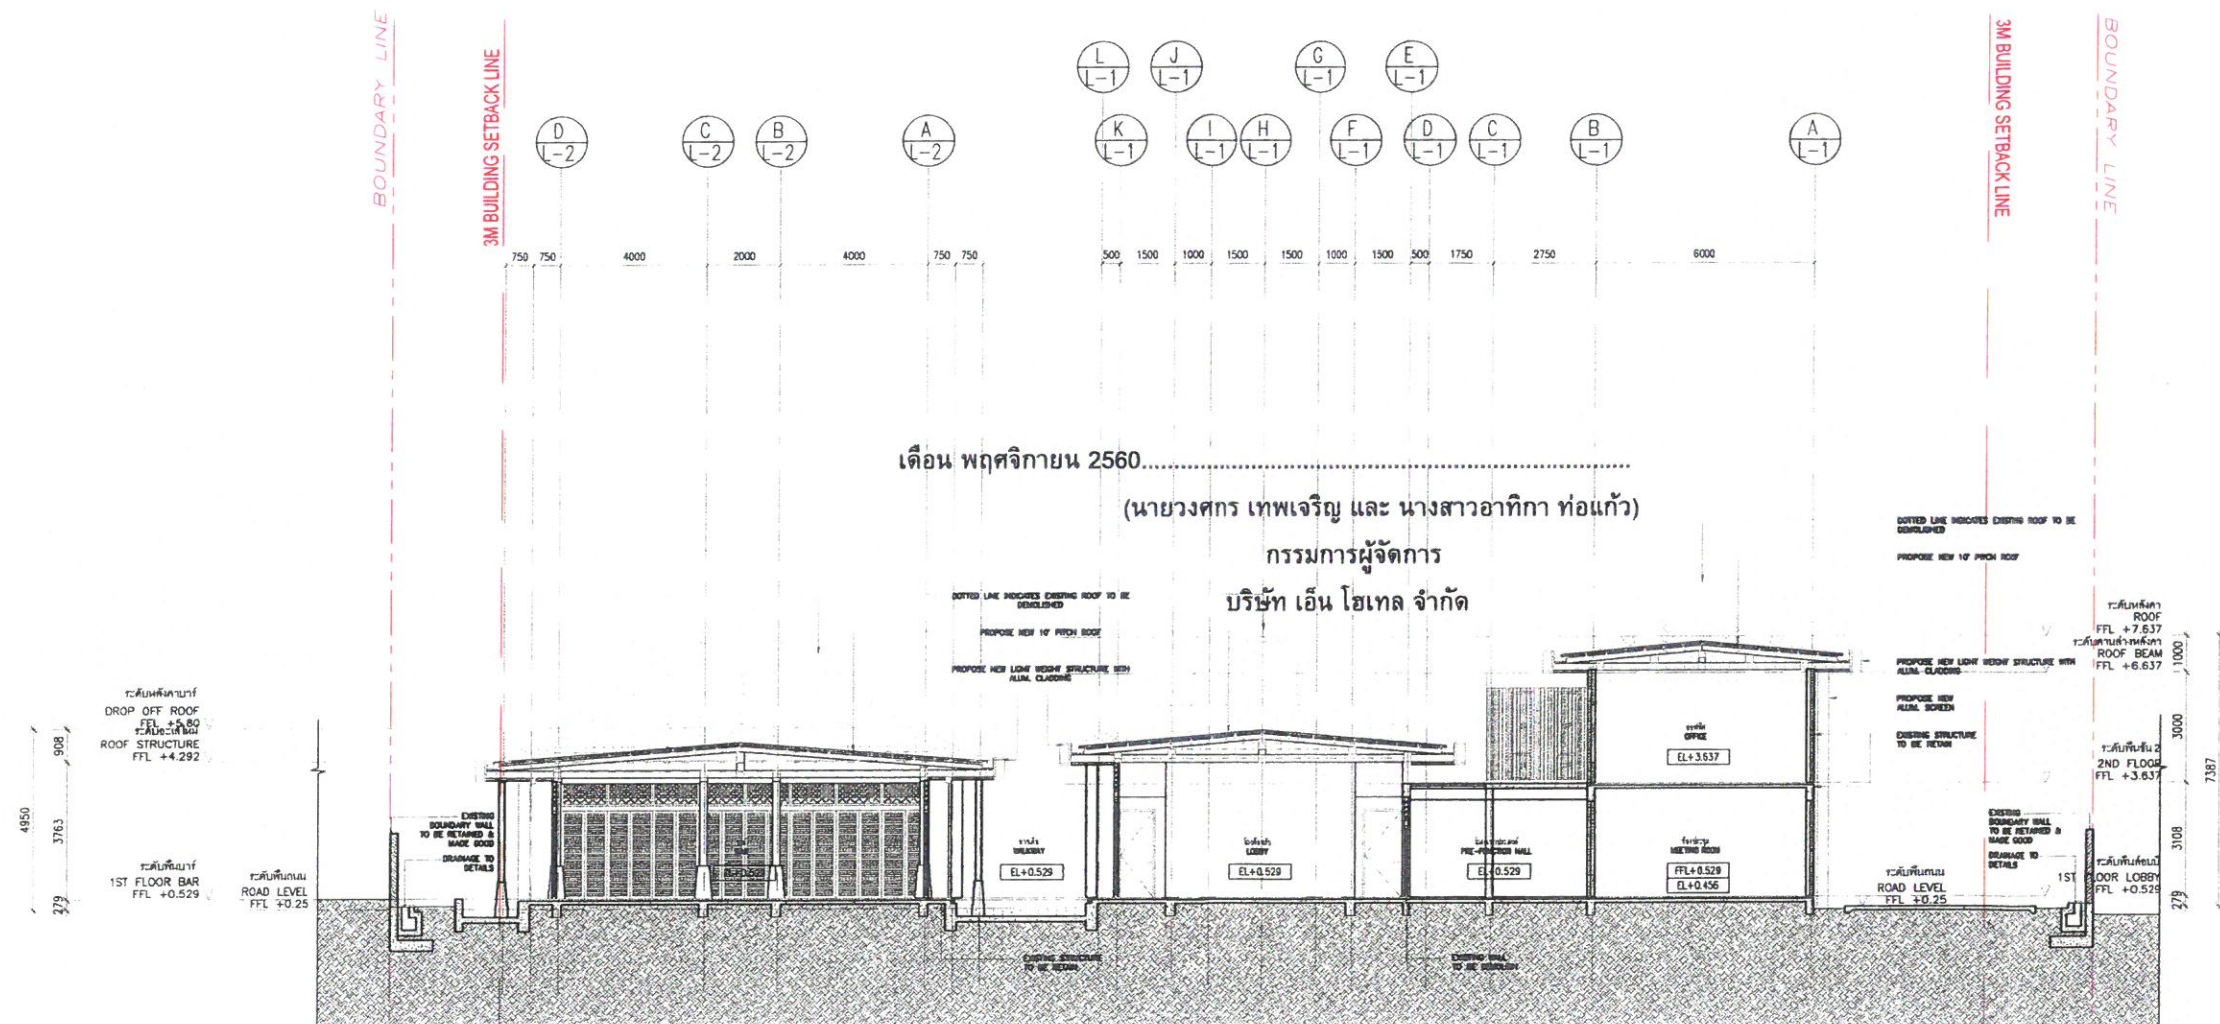

LOBBY_SECTION A-A_(EXISTING BLDG)
MAIKHAO BEACH RESORT, PHUKET, THAILAND
SCALE 1:200

รูปที่ 29 รูปตัดอาคารต้อนรับ

247/251

PROJECT NAME

D VAREE HOTEL, MAI KHAO
128/2 หมู่ 3, ต.ไม้ขาว,
อ.ถลาง, จ.ภูเก็ต 83110 ประเทศไทย

GENERAL NOTES

- THIS DRAWING AND ANY SPECIFICATION THAT MAY ACCOMPANY IT ARE THE PROPERTY OF THE ARCHITECT, ENGINEER AND/OR OTHER CONSULTANTS HEREWITH LISTED AND MUST NOT BE REPRODUCED IN ANY FORM, WHETHER IN WHOLE OR IN PART, WITHOUT THE EXPRESSED WRITTEN PERMISSION OF THE OWNERS.
- ALL ARCHITECTURAL, STRUCTURAL, MECHANICAL/ELECTRICAL, INTERIOR, LANDSCAPE AND LIGHTING DESIGN DRAWINGS SHOWN ARE FOR DESIGN INTENT ONLY. CONTRACTOR TO PROVIDE DETAILED SHOP DRAWINGS FOR ARCHITECT'S AND/OR ENGINEER'S APPROVAL PRIOR TO CONSTRUCTION.
- ON NO ACCOUNT MAY THIS DRAWING BE SCALED. ANY DISCREPANCY IN FIGURED DIMENSIONS OR OTHERWISE DISCREPANCIES BETWEEN ARCHITECTURAL/STRUCTURAL AND MECHANICAL/ELECTRICAL DRAWINGS IS TO BE REPORTED IMMEDIATELY TO THE ARCHITECT AND/OR ENGINEER BEFORE COMMENCEMENT OF WORKS.
- CONTRACTORS MUST CHECK ALL DIMENSIONS FROM SITE.

ARCHITECT

CUBE DESIGN CO., LTD.
120/209 SURKHAWE 42
PRACHINWONG 31000-100 BANGKOK 10110
TEL: (662) 1181812 Fax: (662) 0081003
E-mail: INFO@CUBE-DESIGN.COM

DESIGN CONSULTANT

ONG & ONG
นายบุญ บุญชัย น.ก. 11676
นางสาว ปิ่นทิพย์ น.ก. 15794
นางสาว อรุณรัตน์ น.ก. 16409
ONG & ONG ธนาคารพาณิชย์

ENGINEERS


Beca
STRUCTURAL ENGINEER
นายศักดิ์ อุ่นแก้ว น.ก. 1475
MECHANICAL ENGINEER
นายชัย ชื่นภักดิ์ น.ก. 1999
ELECTRICAL ENGINEER
นายชัย ชื่นภักดิ์ น.ก. 1943
SANITARY ENGINEER
นายชัย ชื่นภักดิ์ น.ก. 1943

DRAWING INFORMATION

DRAWING TITLE
**ENLARGE DRAWING-LOBBY
(EXISTING BUILDING)
SECTION A-A**

REVISION	
NO.	DATE

SCALE	1:200	JOB NO.
DATE ISSUED	JUNE 2017	C3595/16
PREPARED	EIA SUBMISSION	DRAWING NO.
CHECKED	ONG&ONG	C3595/16-AR-DD-607-ED
FILE INFORMATION		
DATE MODIFIED		
PATH/FILE	D:\2016\3595-16-MAIKHAO HOTEL\1. ARCHITECT\2. WORK IN PROGRESS\2D-CAD\1. AUTOCAD\1. AUTHORITY SUBMISSION\1. EA	

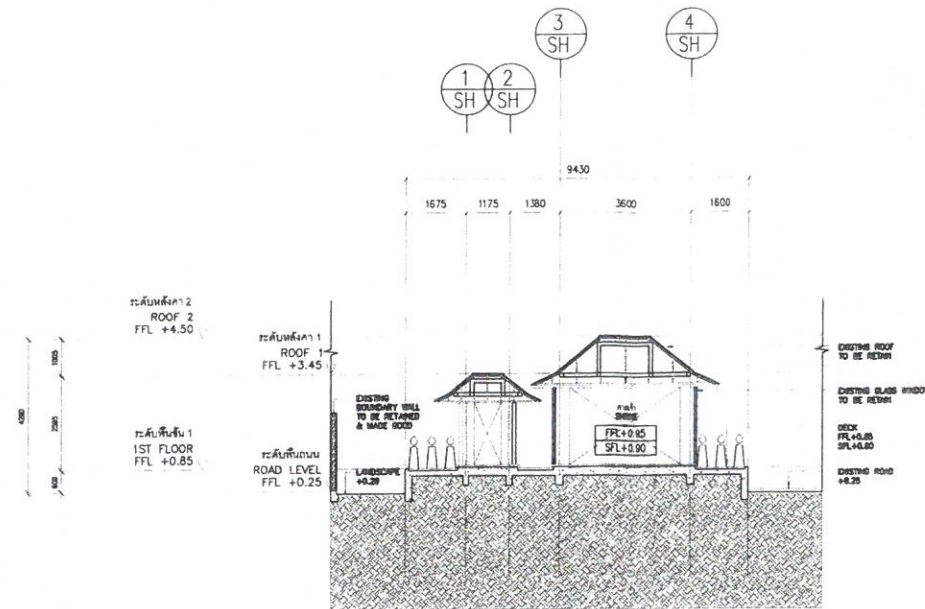


เดือน พฤศจิกายน 2560

(นายวงศกร เทพเจริญ และ นางสาวอาทิตย์กา ท่อแก้ว)

กรรมการผู้จัดการ
บริษัท เอ็น โฮเทล จำกัด



SHRINE_SECTION A-A_(EXISTING BLDG)
MAIKHAO BEACH RESORT, PHUKET, THAILAND
SCALE 1:200

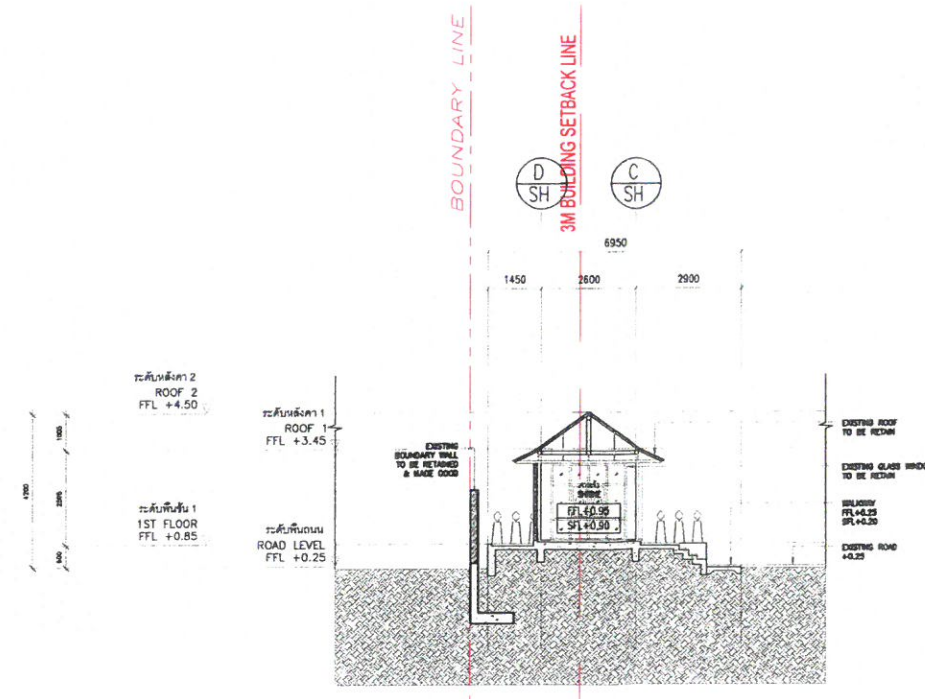

เดือน พฤศจิกายน 2560

(นางสาวจุฑารัตน์ บุญแก้ว)

ผู้อำนวยการด้านสิ่งแวดล้อม
บริษัท ภูเก็ต เอ็นไวรอนเม้นทอล เซอร์วิส จำกัด



SHRINE_SECTION B-B_(EXISTING BLDG)
MAIKHAO BEACH RESORT, PHUKET, THAILAND
SCALE 1:200

รูปที่ 30 รูปตัดอาคารหอพระ

248/251

PROJECT NAME

D VAREE HOTEL, MAI KHAO

128/2 หมู่ 3, ต.ไม้ขาว,
อ.ถลาง, จ.ภูเก็ต 83110 ประเทศไทย

GENERAL NOTES

- THIS DRAWING AND ANY SPECIFICATION THAT MAY ACCOMPANY IT ARE THE PROPERTY OF THE ARCHITECT, ENGINEER AND/OR OTHER CONSULTANTS HEREWITH LISTED AND MUST NOT BE REPRODUCED IN ANY FORM, WHETHER IN WHOLE OR IN PART, WITHOUT THE EXPRESSED WRITTEN PERMISSION OF THE OWNERS.
- ALL ARCHITECTURAL, STRUCTURAL, MECHANICAL/ELECTRICAL, INTERIOR, LANDSCAPE AND LIGHTING DESIGN DRAWINGS SHOWN ARE FOR DESIGN INTENT ONLY. CONTRACTOR TO PROVIDE DETAILED SHOP DRAWINGS FOR ARCHITECT'S AND/OR ENGINEER'S APPROVAL PRIOR TO CONSTRUCTION.
- ON NO ACCOUNT MAY THIS DRAWING BE SCALED. ANY DISCREPANCY IN FIGURED DIMENSIONS (OR OTHERWISE DISCREPANCIES BETWEEN ARCHITECTURAL/STRUCTURAL AND MECHANICAL/ELECTRICAL DRAWINGS) IS TO BE REPORTED IMMEDIATELY TO THE ARCHITECT AND/OR ENGINEER BEFORE COMMENCEMENT OF WORKS.
- CONTRACTORS MUST CHECK ALL DIMENSIONS FROM SITE.

ARCHITECT

CUBE DESIGN CO., LTD.
100/100 BANGKOK 10110
TEL (662) 7111111, Fax (662) 0000000
Email: INFO@CUBE-DESIGN.COM

ผู้สถาปนา: **สมชาย งามนาค** 4-กค 2383
ผู้ออกแบบ: **สมชาย งามนาค** 4-กค 12473

DESIGN CONSULTANT

ONG & ONG

นักสถาปนิก: **สมชาย งามนาค** 4-กค 11676
ผู้ควบคุมการก่อสร้าง: **สมชาย งามนาค** 4-กค 15794
นักเขียน: **สมชาย งามนาค** 4-กค 15469
ONG QI RONG 4-กค 15469

ENGINEERS

Beca

STRUCTURAL ENGINEER: **สมชาย งามนาค** 4-กค 1475
MECHANICAL ENGINEER: **สมชาย งามนาค** 4-กค 15469
ELECTRICAL ENGINEER: **สมชาย งามนาค** 4-กค 15469
SANITARY ENGINEER: **สมชาย งามนาค** 4-กค 15469

DRAWING INFORMATION

DRAWING TITLE	REVISION	
	NO.	DATE
ENLARGE DRAWING-SHRINE (EXISTING BUILDING) SECTION A-A & B-B		

SCALE	1:200	JOB NO.
DATE ISSUED	JUNE 2017	C3595/16
PREPARED	EIA SUBMISSION	DRAWING NO.
CHECKED	ONG&ONG	C3595/16-AR-DD-511-ED
FILE INFORMATION		
DATE MODIFIED		
PATH/FILE	O:\318\3595-16 - MAIKHAO HOTEL\1. ARCHITECT\2. WORK IN PROGRESS\2D-CAD\1. AUTOCAD\1. AUTHORITY SUBMISSION\1. BA	

SCALE	1:150	JOB NO.
DATE ISSUED	JUNE 1977	C3595/16
PREPARED	EIA SUBMISSION	DRAWING NO.
CHECKED	ONG&ONG	C3595/16-AR-DD-538-E
FILE INFORMATION		
DATE MODIFIED		
PATH/FILE	D:\0016\C3595-16-MAH VHAO HOTEL1 ARCHITECT2 WORK IN PROGRESS3\2024 IN AUTOCAD 4 EIA SUBMISSION 5A	

เดือน พฤศจิกายน 2560

(นายวงศกร เทพเจริญ และ นางสาวอาทิตยา ท่อแก้ว)

กรรมการผู้จัดการ
บริษัท เอ็น โฮเทล จำกัด


บริษัท เอ็น โฮเทล จำกัด
N HOTEL CO.,LTD.

เดือน พฤศจิกายน 2560

(นางสาวจุฑารัตน์ บุญแก้ว)

ผู้อำนวยการด้านสิ่งแวดล้อม

บริษัท ภูเก็ต เอ็นไวรอนเม้นทอล เซอร์วิส จำกัด

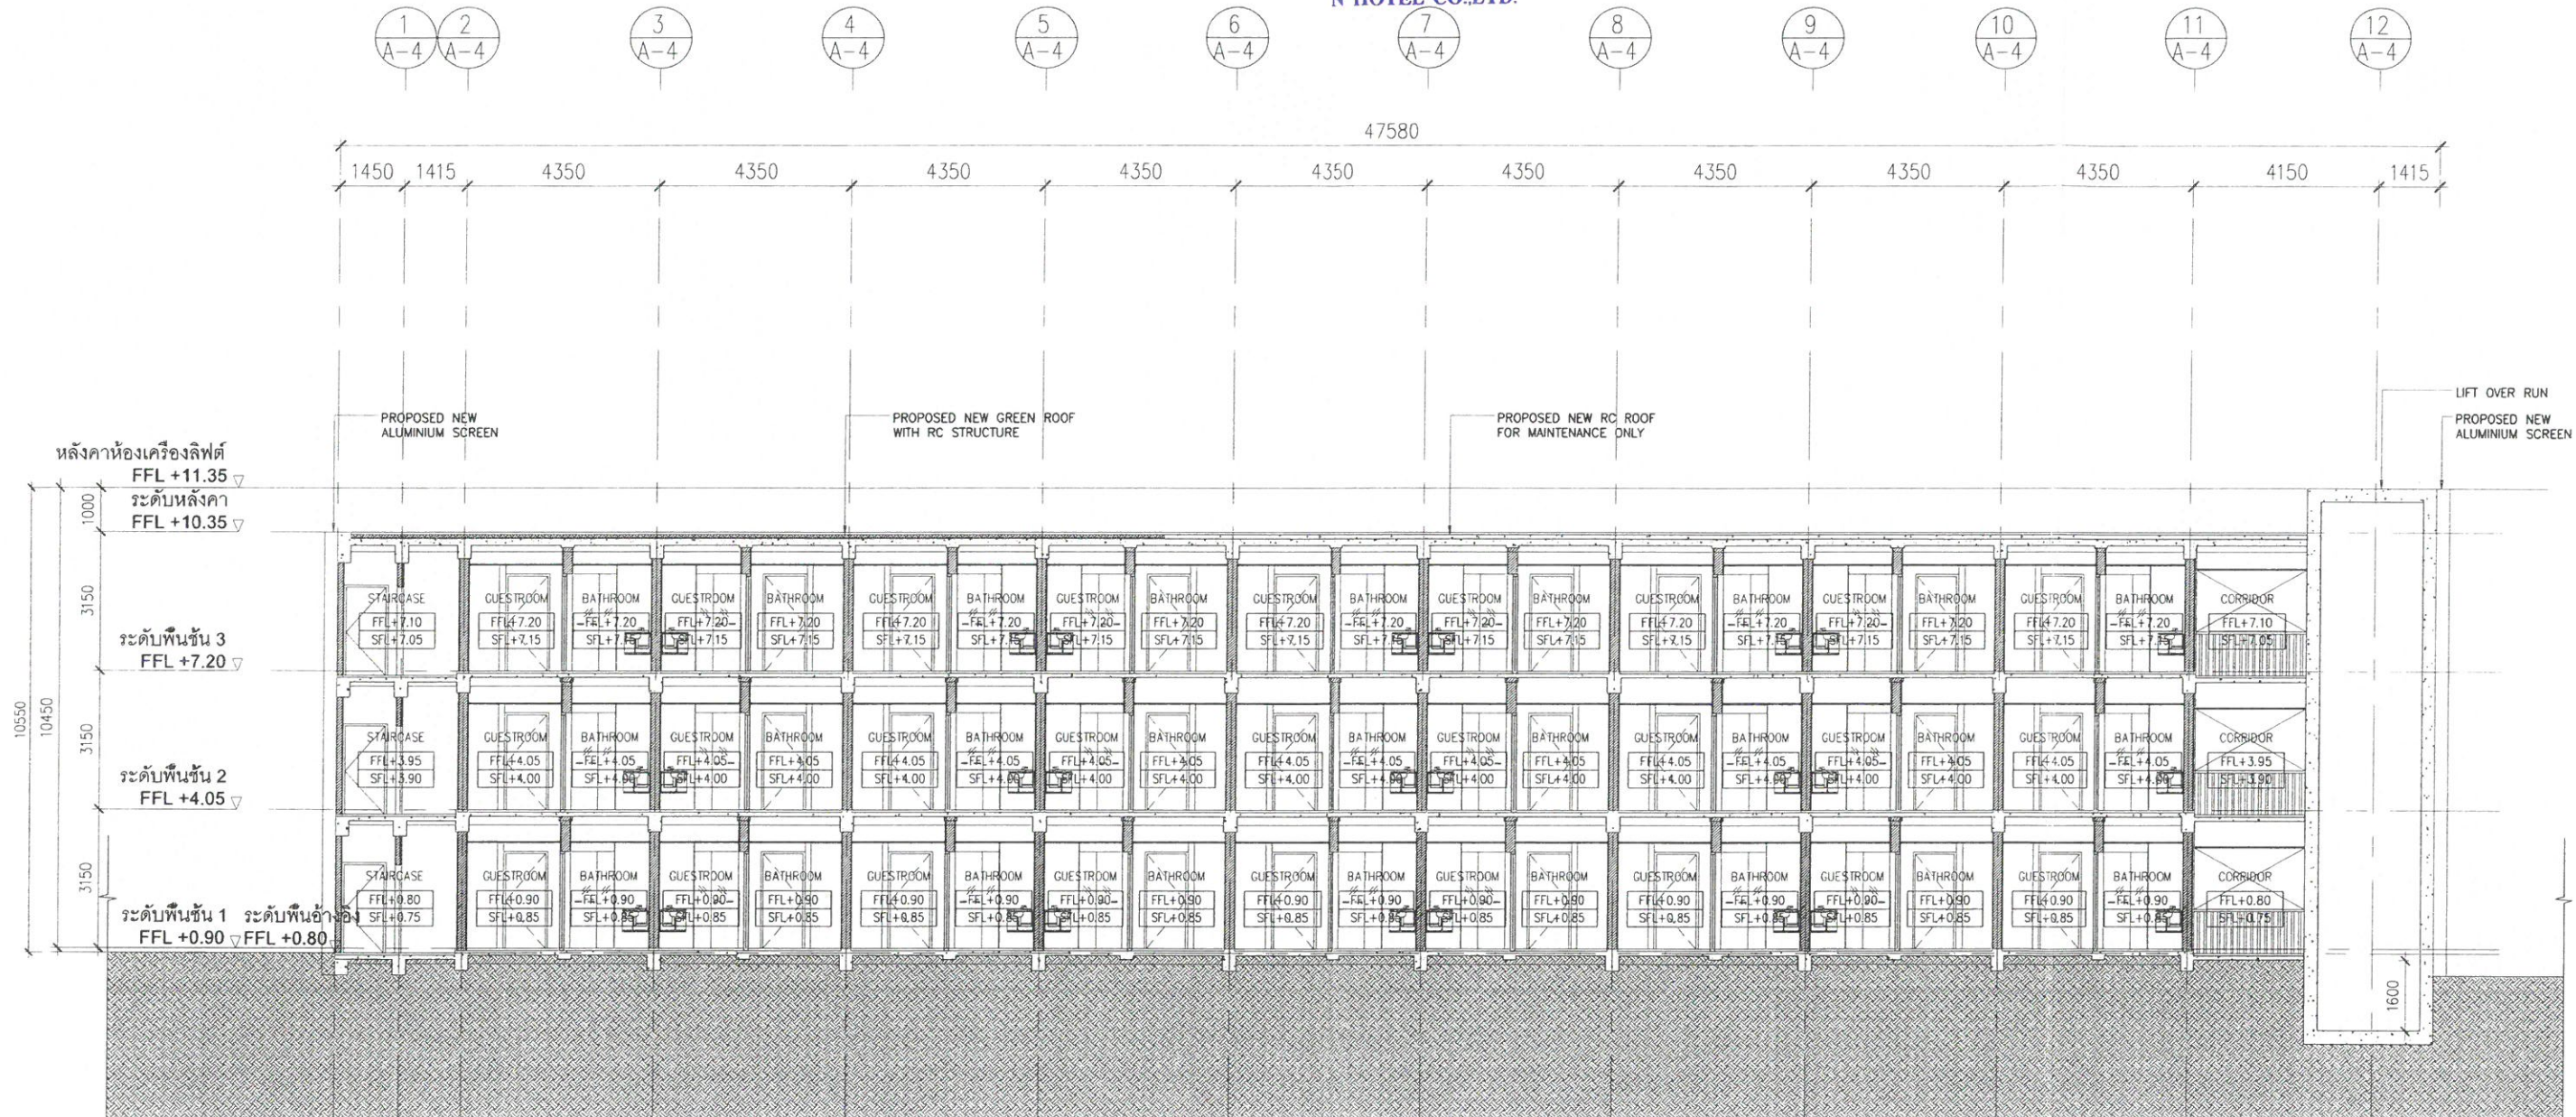

HOTEL A4_SECTION A-A_(NEW BLDG)
MAIKHAO BEACH RESORT, PHUKET, THAILAND
SCALE: 1:150

รูปที่ 32 รูปตัดอาคาร A4

250/251

PROJECT NAME

D VAREE HOTEL, MAI KHAO

128/2 หมู่ 3, ต.ไม้ขาว,
อ.ถลาง, จ.ภูเก็ต 83110 ประเทศไทย

GENERAL NOTES

- THIS DRAWING AND ANY SPECIFICATION THAT MAY ACCOMPANY IT ARE THE PROPERTY OF THE ARCHITECT, ENGINEER AND/OR OTHER CONSULTANTS HEREWITH LISTED AND MUST NOT BE REPRODUCED IN ANY FORM WHATEVER IN WHOLE OR IN PART, WITHOUT THE EXPRESSED WRITTEN PERMISSION OF THE OWNERS.
- ALL ARCHITECTURAL, STRUCTURAL, MECHANICAL/ELECTRICAL, INTERIOR, LANDSCAPE AND LIGHTING DESIGN DRAWINGS SHOWN ARE FOR DESIGN INTENT ONLY. CONTRACTOR TO PROVIDE DETAILED SHOP DRAWINGS FOR ARCHITECT'S AND/OR ENGINEER'S APPROVAL PRIOR TO CONSTRUCTION.
- ON NO ACCOUNT MAY THIS DRAWING BE SCALED. ANY DISCREPANCY IN FIGURED DIMENSIONS OR OTHERWISE DISCREPANCIES BETWEEN ARCHITECTURAL/STRUCTURAL AND MECHANICAL/ELECTRICAL DRAWINGS IS TO BE REPORTED IMMEDIATELY TO THE ARCHITECT AND/OR ENGINEER BEFORE COMMENCEMENT OF WORKS.
- CONTRACTORS MUST CHECK ALL DIMENSIONS FROM SITE.

ARCHITECT

S-CUBE DESIGN CO., LTD. 25/9 SUPHAPAB 42
PHANWANG KLONG TOB BANGKOK 10110
TEL: (02) 718187, FAX: (02) 000000
Email: INFO@S-CUBE-DESIGN.COM

นายณัฐพล เกษมณี 0-2883
นายณัฐพล เกษมณี 0-2883

DESIGN CONSULTANT

ONG & ONG

นายณัฐพล เกษมณี 0-2883
นายณัฐพล เกษมณี 0-2883

ENGINEERS

Beca

นายณัฐพล เกษมณี 0-2883
นายณัฐพล เกษมณี 0-2883

DRAWING INFORMATION

DRAWING TITLE
ENLARGE DRAWING-HOTEL A4
(NEW BUILDING)
SECTION A-A

REVISION
NO. DATE

SCALE	1:150	JOB NO.	C3595/16
DATE ISSUED	JUNE 2017	DRAWING NO.	C3595/16-AR-DD-557-ED
PREPARED	EIA SUBMISSION		
CHECKED	ONG&ONG		
FILE INFORMATION			
DATE MODIFIED			
PATH/FILE	C:\2016\3595-16 - MAI KHAO HOTEL\1. ARCHITECT\2. WORK IN PROGRESS\2. 3D-CAD\1. AUTOCAD\7. AUTHORITY SUBMISSION\1. EA		

