



ที่ ทส ๑๐๐๙.๕/ ๑๔๓๐

สำนักงานนโยบายและแผน
ทรัพยากรธรรมชาติและสิ่งแวดล้อม
ถนนพระรามที่ ๖ แขวงสามเสนใน
เขตพญาไท กรุงเทพฯ ๑๐๕๐๐

๒ กุมภาพันธ์ ๒๕๖๑

เรื่อง แจ้งผลการพิจารณารายงานการวิเคราะห์ผลกระทบสิ่งแวดล้อม โครงการ โรงแรม คราฟท์ รีสอร์ท แอนด์ วิลล่า
(Craft Resort & Villas) ของบริษัท เจิงฟา จำกัด

เรียน ผู้ว่าราชการจังหวัดภูเก็ต

อ้างถึง หนังสือจังหวัดภูเก็ต ที่ ภก ๐๐๑๔๒/๑๐๙๔ ลงวันที่ ๒๓ มกราคม ๒๕๖๑

- สิ่งที่ส่งมาด้วย ๑. มาตรการป้องกันและแก้ไขผลกระทบสิ่งแวดล้อม และมาตรการติดตามตรวจสอบผลกระทบ
สิ่งแวดล้อมที่โครงการ โรงแรม คราฟท์ รีสอร์ท แอนด์ วิลล่า (Craft Resort & Villas)
ของบริษัท เจิงฟา จำกัด ต้องยึดถือปฏิบัติอย่างเคร่งครัด
๒. แนวทางการเสนอรายงานผลการปฏิบัติตามมาตรการป้องกันและแก้ไขผลกระทบสิ่งแวดล้อม
และมาตรการติดตามตรวจสอบผลกระทบสิ่งแวดล้อม โครงการด้านอาคาร การจัดสรรที่ดิน
และบริการชุมชน

ตามหนังสือที่อ้างถึง จังหวัดภูเก็ต ได้แจ้งมติคณะกรรมการผู้ชำนาญการพิจารณารายงาน
ผลกระทบสิ่งแวดล้อมเบื้องต้นและรายงานการวิเคราะห์ผลกระทบสิ่งแวดล้อม ในเขตพื้นที่คุ้มครองสิ่งแวดล้อม
บริเวณจังหวัดภูเก็ต ในการประชุมครั้งที่ ๒๗/๒๕๖๐ เมื่อวันที่ ๒๗ ธันวาคม ๒๕๖๐ คณะกรรมการผู้ชำนาญการฯ
มีมติให้ความเห็นชอบรายงานการวิเคราะห์ผลกระทบสิ่งแวดล้อม โครงการ โรงแรม คราฟท์ รีสอร์ท แอนด์ วิลล่า
(Craft Resort & Villas) ของบริษัท เจิงฟา จำกัด ตั้งอยู่ที่ ซอยมะลิแก้ว หมู่ที่ ๑ ตำบลรัชฎา อำเภอมือเก็ด
จังหวัดภูเก็ต เป็นโครงการประเภทโรงแรม มีจำนวนห้องพัก ๑๓๐ ห้อง พร้อมทั้งมาตรการป้องกันและแก้ไข
ผลกระทบสิ่งแวดล้อม และมาตรการติดตามตรวจสอบผลกระทบสิ่งแวดล้อมที่โครงการ โรงแรม คราฟท์ รีสอร์ท
แอนด์ วิลล่า (Craft Resort & Villas) ของบริษัท เจิงฟา จำกัด ต้องยึดถือปฏิบัติอย่างเคร่งครัด ความละเอียด
แจ้งแล้ว นั้น

สำนักงานนโยบายและแผนทรัพยากรธรรมชาติและสิ่งแวดล้อม รับทราบการแจ้งมติ
คณะกรรมการผู้ชำนาญการพิจารณารายงานผลกระทบสิ่งแวดล้อมเบื้องต้น และรายงานการวิเคราะห์
ผลกระทบสิ่งแวดล้อม ในเขตพื้นที่คุ้มครองสิ่งแวดล้อม บริเวณจังหวัดภูเก็ตดังกล่าว ซึ่งมีมติให้ความเห็นชอบ
รายงานการวิเคราะห์ผลกระทบสิ่งแวดล้อม โครงการ โรงแรม คราฟท์ รีสอร์ท แอนด์ วิลล่า (Craft Resort & Villas)
ของบริษัท เจิงฟา จำกัด โดยให้ บริษัท เจิงฟา จำกัด เจ้าของโครงการ ปฏิบัติตามมาตรการป้องกันและแก้ไข
ผลกระทบสิ่งแวดล้อม และมาตรการติดตามตรวจสอบผลกระทบสิ่งแวดล้อมที่เสนอไว้ในรายงานฯ
อย่างเคร่งครัด ทั้งนี้ หากจังหวัดภูเก็ตได้อนุญาตโครงการแล้ว สำนักงานนโยบายฯ ขอความร่วมมือจังหวัด
ภูเก็ตส่งสำเนาใบอนุญาตพร้อมเงื่อนไขให้สำนักงานนโยบายฯ ทราบด้วย และเมื่อมีการเริ่มดำเนินโครงการ
แล้วจะต้องเสนอรายงานผลการปฏิบัติตามมาตรการป้องกันและแก้ไขผลกระทบสิ่งแวดล้อม และมาตรการ
ติดตามตรวจสอบผลกระทบสิ่งแวดล้อม รายละเอียดตามสิ่งที่ส่งมาด้วย ๑ และ ๒ ในกรณีนี้จึงขอให้จังหวัดภูเก็ต

ดำเนินการ...

ดำเนินการให้เป็นไปตามกฎหมายมาตรา ๕๐ วรรคสอง แห่งพระราชบัญญัติส่งเสริมและรักษาคุณภาพสิ่งแวดล้อมแห่งชาติ พ.ศ. ๒๕๓๕ กล่าวคือ เมื่อคณะกรรมการผู้ชำนาญการ ได้ให้ความเห็นชอบในรายงานการวิเคราะห์ผลกระทบสิ่งแวดล้อม ตามมาตรา ๔๙ แล้ว ให้เจ้าหน้าที่ซึ่งมีอำนาจตามกฎหมายในการพิจารณาสั่งอนุญาตหรือต่ออายุใบอนุญาตนำมาตรการตามที่เสนอไว้ในรายงานการวิเคราะห์ผลกระทบสิ่งแวดล้อมไปกำหนดเป็นเงื่อนไขในการสั่งอนุญาตหรือต่ออายุใบอนุญาต โดยให้ถือว่าเป็นเงื่อนไขที่กำหนดตามกฎหมายในเรื่องนั้นด้วย อย่างไรก็ตาม ก่อนที่จะมีการอนุมัติหรืออนุญาต ขอให้จังหวัดภูเก็ตพิจารณากฎหมายอื่นๆ ที่เกี่ยวข้องด้านสิ่งแวดล้อมที่อยู่ในอำนาจหน้าที่ของจังหวัดภูเก็ตเพิ่มเติมด้วย

จึงเรียนมาเพื่อโปรดพิจารณาดำเนินการต่อไป

ขอแสดงความนับถือ



(นายสุริย อุบลทิพย์)

รองเลขาธิการฯ ปฏิบัติราชการแทน

เลขาธิการสำนักงานนโยบายและแผนทรัพยากรธรรมชาติและสิ่งแวดล้อม

สำนักวิเคราะห์ผลกระทบสิ่งแวดล้อม

โทร. ๐ ๒๒๖๕ ๖๕๐๐ ต่อ ๒ ต่อ ๖๘๑๐

โทรสาร ๐ ๒๒๖๕ ๖๖๑๖

**มาตรการป้องกันและแก้ไขผลกระทบสิ่งแวดล้อมและมาตรการติดตามตรวจสอบผลกระทบสิ่งแวดล้อม
ที่ โครงการ โรงแรม คราฟท์ รีสอร์ท แอนด์ วิลล่า (Craft Resort & Villas)
ของ บริษัท เจิงฟา จำกัด ต้องยึดถือปฏิบัติอย่างเคร่งครัด**

โครงการจะต้องปฏิบัติตามมาตรการป้องกันและแก้ไขผลกระทบสิ่งแวดล้อมและมาตรการติดตามตรวจสอบผลกระทบสิ่งแวดล้อม ตามที่เสนอไว้ในรายงานการวิเคราะห์ผลกระทบสิ่งแวดล้อม โครงการ โรงแรม คราฟท์ รีสอร์ท แอนด์ วิลล่า (Craft Resort & Villas) ตั้งอยู่ที่ ซอยมะลิแก้ว หมู่ที่ 1 ตำบลรัชฎา อำเภอมือง จังหวัดภูเก็ตมีขนาดที่ดิน 12-1-58.30 ไร่ หรือคิดเป็นพื้นที่ 19,833.20 ตารางเมตร เป็นโครงการประเภทโรงแรม ประกอบด้วย อาคารขนาดความสูง 1 ชั้น จำนวน 29 อาคาร อาคารขนาดความสูง 3 ชั้น จำนวน 1 อาคาร และอาคารขนาดความสูง 4 ชั้น จำนวน 1 อาคาร รวมทั้งหมด 31 อาคาร มีจำนวนห้องพักทั้งสิ้น 130 ห้องพัก จัดทำรายงานฯ โดยบริษัท โปรเกรสส์ ทีม คอนซัลแตนท์ จำกัด ดังรายละเอียดต่อไปนี้

1. โครงการจะต้องยึดถือปฏิบัติตามมาตรการป้องกันและแก้ไขผลกระทบสิ่งแวดล้อม และ มาตรการติดตามตรวจสอบผลกระทบสิ่งแวดล้อม ตามที่เสนอไว้ในรายงานการวิเคราะห์ผลกระทบสิ่งแวดล้อม โครงการ โรงแรม คราฟท์ รีสอร์ท แอนด์ วิลล่า (Craft Resort & Villas) ของ บริษัท เจิงฟา จำกัด อย่างเคร่งครัด

2. โครงการจะต้องบันทึกผลการติดตามตรวจสอบการดำเนินการหรือการปฏิบัติตามมาตรการ ป้องกันและแก้ไขผลกระทบสิ่งแวดล้อม และมาตรการติดตามตรวจสอบผลกระทบสิ่งแวดล้อม ตามที่เสนอไว้ ในรายงาน และส่งผลการดำเนินการมายังหน่วยงานผู้อนุญาตและสำนักงานนโยบายและแผน ทรัพยากรธรรมชาติและสิ่งแวดล้อม ตามแนวทางการเสนอรายงานผลการปฏิบัติตามมาตรการป้องกันและ แก้ไขผลกระทบสิ่งแวดล้อม และมาตรการติดตามตรวจสอบผลกระทบสิ่งแวดล้อม

3. ในกรณีที่โครงการมีความจำเป็นต้องเปลี่ยนแปลงรายละเอียดโครงการ หรือมาตรการการป้องกัน และแก้ไขผลกระทบสิ่งแวดล้อม และมาตรการติดตามตรวจสอบผลกระทบสิ่งแวดล้อม ตามที่เสนอไว้ใน รายงานการวิเคราะห์ผลกระทบสิ่งแวดล้อม ที่ได้รับความเห็นชอบไว้แล้ว ให้โครงการแจ้งให้หน่วยงานที่มี อำนาจหน้าที่ในการพิจารณาอนุมัติหรืออนุญาตดำเนินการดังนี้

1) หากหน่วยงานผู้อนุมัติหรืออนุญาตเห็นว่าการเปลี่ยนแปลงดังกล่าว เกิดผลดีต่อ สิ่งแวดล้อมมากกว่า หรือเทียบเท่ามาตรการที่กำหนดไว้ในรายงานการวิเคราะห์ผลกระทบสิ่งแวดล้อมที่ ได้รับความเห็นชอบไว้แล้ว ให้หน่วยงานผู้อนุมัติหรืออนุญาตรับจดแจ้งให้เป็นไปตามหลักเกณฑ์ และ เงื่อนไขที่กำหนดไว้ในกฎหมายนั้นต่อไป พร้อมกับให้จัดทำสำเนาการเปลี่ยนแปลงดังกล่าวข้างต้นที่รับจด


แจ้งไว้ แจ้งให้สำนักงานนโยบายและแผนทรัพยากรธรรมชาติและสิ่งแวดล้อมเพื่อทราบ
บริษัท เจิงฟา จำกัด
Zengfa Company Limited

ลงชื่อ 

(นายนิวัฒน์ จันทร์ตระกูล)

เจ้าของโครงการ/บริษัท เจิงฟา จำกัด

มกราคม 2561

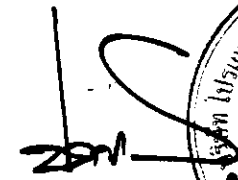ลงชื่อ 

(นายปภากร บัวพันธ์)

ผู้ชำนาญการสิ่งแวดล้อม/บริษัท โปรเกรสส์ ทีม คอนซัลแตนท์ จำกัด

มกราคม 2561




2) หากหน่วยงานผู้อนุมัติหรืออนุญาตเห็นว่าการเปลี่ยนแปลงดังกล่าว อาจกระทบต่อสาระสำคัญในรายงานการวิเคราะห์ผลกระทบสิ่งแวดล้อมที่ได้รับความเห็นชอบไว้แล้ว ให้หน่วยงานผู้อนุมัติหรืออนุญาตจัดส่งรายงานการเปลี่ยนแปลงดังกล่าว ให้สำนักงานนโยบายและแผนทรัพยากรธรรมชาติและสิ่งแวดล้อมเพื่อเสนอให้คณะกรรมการผู้ชำนาญการพิจารณารายงานการวิเคราะห์ผลกระทบสิ่งแวดล้อมชุดที่เกี่ยวข้องให้ความเห็นชอบประกอบก่อนดำเนินการเปลี่ยนแปลง และเมื่อโครงการได้รับอนุมัติหรืออนุญาตให้มีการเปลี่ยนแปลง ให้หน่วยงานผู้อนุมัติหรืออนุญาตแจ้งผลการเปลี่ยนแปลงดังกล่าวให้สำนักงานนโยบายและแผนทรัพยากรธรรมชาติและสิ่งแวดล้อมเพื่อทราบ

4. หากได้รับการร้องเรียนจากประชาชนว่าได้รับความเดือดร้อนรำคาญจากกิจกรรมการดำเนินโครงการหรือโครงการก่อให้เกิดความเสียหายแก่สาธารณสมบัติ หรือชีวิตและทรัพย์สินของประชาชน เจ้าของโครงการจะต้องดำเนินการแก้ไขปัญหาดังกล่าวโดยไม่ชักช้า และแจ้งหน่วยงานอนุญาต สำนักงานนโยบายและแผนทรัพยากรธรรมชาติและสิ่งแวดล้อม และหน่วยงานที่เกี่ยวข้อง เพื่อหาแนวทางและมาตรการในการแก้ไขปัญหาต่อไป

發曾
財家

บริษัท เจิงฟา จำกัด
Zengfa Company Limited

ลงชื่อ

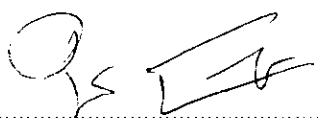

(นายนิวัฒน์ จันทร์ตระกูล)

เจ้าของโครงการ/บริษัท เจิงฟา จำกัด

มกราคม 2561

ลงชื่อ



(นายปภากร บัวพันธ์)

ผู้ชำนาญการสิ่งแวดล้อม/ บริษัท โปรเกรส ทีม คอนซัลแตนท์ จำกัด

มกราคม 2561



ตารางที่ 1 ผลกระทบสิ่งแวดล้อมที่สำคัญ มาตรการป้องกันและแก้ไขผลกระทบสิ่งแวดล้อม และมาตรการติดตามตรวจสอบผลกระทบสิ่งแวดล้อม โครงการ โรงแรม ควาฟท์ รีสอร์ท แอนด์ วิลล่า (Craft Resort & Villas) (ช่วงก่อสร้าง) ตั้งอยู่ที่ ซอยมะลิแก้ว หมู่ที่ 1 ตำบลรัชภา อำเภอเมือง จังหวัดภูเก็ต

องค์ประกอบทางสิ่งแวดล้อม และคุณค่าต่างๆ	ผลกระทบสิ่งแวดล้อมที่สำคัญ	มาตรการป้องกันและแก้ไขผลกระทบสิ่งแวดล้อม	มาตรการติดตามตรวจสอบ ผลกระทบสิ่งแวดล้อม
1. ทรัพยากรสิ่งแวดล้อมทางกายภาพ			
1.1 สภาพภูมิประเทศ	สำหรับพื้นที่โครงการฯ ตั้งอยู่ที่ ณ ซอยมะลิแก้ว หมู่ที่ 1 ตำบลรัชภา อำเภอเมือง จังหวัดภูเก็ต สภาพภูมิประเทศโดยทั่วไปของพื้นที่โครงการฯ (เดือนพฤศจิกายน 2560) มีลักษณะเป็นพื้นที่ราบ ภายในพื้นที่โครงการพบพืชพรรณ ชนิดต่างๆ ขึ้นกระจายอยู่ทั่วไป ได้แก่ ต้นมะขาม ต้นขนุน และต้นกระถ่อน เป็นต้น และมีการก่อสร้างรั้วรอบพื้นที่โครงการเป็นที่เรียบร้อยแล้ว อย่างไรก็ตามจากสภาพพื้นที่บริเวณดังกล่าวมีสภาพเป็นที่ราบที่มีลักษณะ สภาพภูมิประเทศที่มีลักษณะความลาดชันและมีสภาพพื้นที่ไม่แตกต่างกัน ดังนั้น ผลกระทบจากการดำเนินการก่อสร้างของโครงการต่อสภาพภูมิประเทศจึงอยู่ในระดับต่ำ ส่วนการขุดดินจะมีการขุดเพื่อทำฐานรากของอาคารภายในโครงการ และระบบสาธารณูปโภคที่อยู่ใต้ดิน ซึ่งอาจมีผลทำให้ลักษณะภูมิประเทศเปลี่ยนแปลงไป จากเดิมแต่ไม่มากนัก ประกอบกับโครงการมิได้เปลี่ยนแปลงสภาพพื้นที่โดยรวมให้ เปลี่ยนไปแต่อย่างใด โดยพื้นที่ยังคงเป็นพื้นที่ราบเช่นเดิม อีกทั้งดินที่เกิดจากการขุดโดย ส่วนใหญ่ โครงการสามารถนำมาปรับถมภายในพื้นที่โครงการได้ และผลกระทบ ดังกล่าวจะเป็นผลกระทบชั่วคราวเฉพาะในช่วงก่อสร้างเท่านั้น ดังนั้น กิจกรรมในช่วง ก่อสร้างจะไม่ส่งผลกระทบที่มีนัยสำคัญต่อสภาพภูมิประเทศโดยรอบพื้นที่โครงการ	(1) จัดทำรั้ว คอนกรีต สูง 3 เมตร โดยรอบพื้นที่โครงการ เพื่อ จำกัดพื้นที่ในการก่อสร้างให้อยู่ภายในขอบเขตที่ดินของโครงการ และ ป้องกันการรบกวนพื้นที่ข้างเคียงที่อาจเกิดจากกิจกรรมการก่อสร้าง และ คนงานของโครงการ (2) จัดพรมน้ำเพื่อลดการฟุ้งกระจายของฝุ่นละอองบริเวณพื้นที่ ก่อสร้างโครงการ อย่างน้อยวันละ 3 ครั้ง (เช้า - เย็น) (3) กำหนดพื้นที่กองเศษวัสดุ เช่น เศษกิ่งไม้ ต้นไม้ภายในพื้นที่ โครงการ (4) ใช้ผ้าใบคลุมรถบรรทุกขณะขนย้าย เศษวัสดุเข้า-ออกพื้นที่ โครงการ (5) ดูแลพื้นที่ก่อสร้างให้เป็นระเบียบเรียบร้อย (6) ติดป้ายประกาศบริเวณพื้นที่ก่อสร้างรวมทั้งระบุชื่อ ที่อยู่ หมายเลขโทรศัพท์ หรือสถานที่ที่สามารถติดต่อได้ของเจ้าของโครงการ เพื่อรับข้อร้องเรียนหรือข้อเสนอนะ (7) ควบคุมดูแลและกำชับให้ผู้รับเหมาปฏิบัติตาม พระราชบัญญัติการขุดดินและถมดิน พ.ศ. 2543 และกฎกระทรวงว่า ด้วยการกำหนดมาตรการป้องกันการพังทลายของดิน หรือสิ่งปลูกสร้าง ในการขุดดินหรือถมดิน พ.ศ. 2548 อย่างเคร่งครัดโดยเฉพาะงาน ก่อสร้างฐานรากอาคาร	(1) กำชับให้รับเหมาก่อสร้าง ภายใต้การกำกับดูแลของบริษัท เจิงฟา จำกัด ดูแลพื้นที่โครงการให้เป็น ความเป็นระเบียบเรียบร้อย (2) จัดให้มีเจ้าหน้าที่จาก โครงการเข้าพบผู้พักอาศัยใกล้เคียง โครงการเป็นประจำตลอดช่วงเวลา ก่อสร้าง เพื่อสอบถามถึงผลกระทบ จากการก่อสร้างโครงการหากมี ปัญหาเกิดขึ้นต้องหาทางแก้ไขอย่าง เร่งด่วน (3) ตรวจสอบความแข็งแรงของ รั้วทึบและไม่ให้มีการลักลอบตลอด ระยะเวลาการก่อสร้างโครงการ

發曾財家

บริษัท เจิงฟา จำกัด
Zengfa Company Limited

ลงชื่อ

(นายนิวัฒน์ จันทร์ตระกูล)

เจ้าของโครงการ/บริษัท เจิงฟา จำกัด

มกราคม 2561


3/178

ลงชื่อ

(นายปภากร บัวพันธ์)

ผู้อำนวยการสิ่งแวดล้อม/ บริษัท โปรเกรส ทีม คอนซัลแตนท์ จำกัด

มกราคม 2561

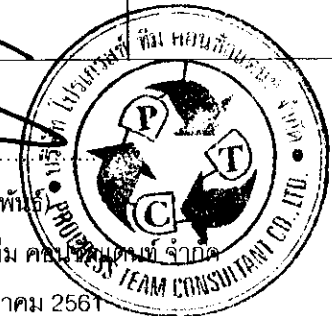

ตารางที่ 1 ผลกระทบสิ่งแวดล้อมที่สำคัญ มาตรการป้องกันและแก้ไขผลกระทบสิ่งแวดล้อม และมาตรการติดตามตรวจสอบผลกระทบสิ่งแวดล้อม โครงการ โรงแรม คราฟท์ วิลล่า (Craft Resort & Villas) (ช่วงก่อสร้าง) ตั้งอยู่ที่ ซอยมะลิแก้ว หมู่ที่ 1 ตำบลรัชฎา อำเภอเมือง จังหวัดภูเก็ต

องค์ประกอบทางสิ่งแวดล้อมและคุณค่าต่างๆ	ผลกระทบต่อสิ่งแวดล้อมที่สำคัญ	มาตรการป้องกันและแก้ไขผลกระทบสิ่งแวดล้อม	มาตรการติดตามตรวจสอบผลกระทบสิ่งแวดล้อม
1.2 ธรณีวิทยาและการเกิดแผ่นดินไหว	เนื่องจากพื้นที่โครงการเป็นพื้นที่ราบ บริเวณโครงการฯ มีลักษณะทางธรณีวิทยาตามแผนที่ธรณีวิทยาประเทศไทย (กรมธรณีวิทยา) เป็นหินบะซอลต์ สีเทาดำ เนื้อแน่น แข็ง โอสิวินบะซอลต์ บางแห่งพบพลอย ; ยุคควอเตอร์นารี และพื้นที่โครงการอยู่ในเขต 2ก ซึ่งมีระดับความรุนแรง 5-7 เมอร์คัลลี คือ หากมีแผ่นดินไหวในเขตนี้ จะมีความรุนแรงที่ทำให้ทุกคนตกใจ สิ่งก่อสร้างที่ออกแบบไม่ดีปรากฏความเสียหาย โดยในเขตนี้ กรมทรัพยากรธรณีกำหนดว่ามีความเสี่ยงในการเกิดความเสียหายในระดับน้อยถึงปานกลาง และจากสถิติแผ่นดินไหวของกรมอุตุนิยมวิทยาปีล่าสุด พบว่า ในปี 2555 พบการเกิดแผ่นดินไหวที่มีจุดศูนย์กลางอยู่ที่ อำเภอถลาง จังหวัดภูเก็ต ขนาดความรุนแรงที่สุด 4.3 ริกเตอร์ จากสถานการณ์แผ่นดินไหวในจังหวัดภูเก็ต เมื่อวันที่ 16 เมษายน 2555 ซึ่งเป็นผลสืบเนื่องมาจากการเกิดแผ่นดินไหวขนาด 8.6 และ 8.2 ริกเตอร์ ทางตอนเหนือของเกาะสุมาตรา ประเทศอินโดนีเซีย เมื่อวันที่ 11 เมษายน 2555 ทำให้เกิดการสั่นไหวแรงสั่นสะเทือน และเป็นตัวกระตุ้นให้แขนงของรอยเลื่อนคลองมะรุ่ย เกิดการเคลื่อนตัวและเกิดแผ่นดินไหวขนาด 4.3 ริกเตอร์ ในจังหวัดภูเก็ต หลังจากนั้น มีการเกิดแผ่นดินไหวตามมาหรือการเกิดอาฟเตอร์ช็อก ในบริเวณใกล้เคียงกันประมาณ 30 ครั้ง รู้สึกได้ 4 ครั้ง และผลจากการเกิดแผ่นดินไหวดังกล่าว ส่งผลให้บ้านเรือนประชาชนในพื้นที่บ้านลิพอน-บางขาม หมู่ที่ 2 ตำบลศรีสุนทร อำเภอถลาง จังหวัดภูเก็ต เสียหาย 10 หลังคาเรือน อาคารสวอนใหญ่เป็นบ้านปูนก่ออิฐชั้นเดียว ขณะที่เขื่อนบางเหนียวดำ ซึ่งตั้งอยู่ในพื้นที่หมู่ที่ 7 ตำบลศรีสุนทร จากการตรวจสอบไม่ได้รับความเสียหายแต่อย่างใด จากแผนที่ธรณีวิทยาสิ่งแวดล้อม กรมทรัพยากรธรณี, 2555) และจาก แผนที่แสดงตำแหน่ง	(1) การออกแบบโครงสร้างอาคาร วิศวกรจะต้องคำนวณตามกฎหมายกำหนดการรับน้ำหนักความต้านทาน ความคงทนของอาคารและพื้นดินที่รองรับอาคารในการต้านทานแรงสั่นสะเทือนของแผ่นดินไหว พ.ศ. 2550 และก่อสร้างตามข้อมูลการออกแบบอย่างเคร่งครัด	



บริษัท เจิงฟา
Zengfa Company Limited

ลงชื่อ

(นายนิวัฒน์ จันทร์ตระกูล)

เจ้าของโครงการ/บริษัท เจิงฟา จำกัด

มกราคม 2561

ลงชื่อ

(นายปภากร บัวพันธ์)

ผู้ชำนาญการสิ่งแวดล้อม/ บริษัท โปรเกรสซี ทิม คอนซัลแตนท์ จำกัด

มกราคม 2561

ตารางที่ 1 ผลกระทบสิ่งแวดล้อมที่สำคัญ มาตรการป้องกันและแก้ไขผลกระทบสิ่งแวดล้อม และมาตรการติดตามตรวจสอบผลกระทบสิ่งแวดล้อม โครงการ โรงแรม คราฟท์ รีสอร์ท แอนด์ วิลล่า (Craft Resort & Villas) (ช่วงก่อสร้าง) ตั้งอยู่ที่ ซอยมะลิแก้ว หมู่ที่ 1 ตำบลรัชฎา อำเภอเมือง จังหวัดภูเก็ต

องค์ประกอบทางสิ่งแวดล้อมและคุณค่าต่างๆ	ผลกระทบต่อสิ่งแวดล้อมที่สำคัญ	มาตรการป้องกันและแก้ไขผลกระทบสิ่งแวดล้อม	มาตรการติดตามตรวจสอบผลกระทบสิ่งแวดล้อม
1.2 ธรณีวิทยาและการเกิดแผ่นดินไหว (ต่อ)	พื้นที่โครงการ กับตำแหน่งจุดศูนย์กลางการเกิดแผ่นดินไหวบริเวณจังหวัดภูเก็ต ซึ่งบริเวณพื้นที่โครงการอยู่ห่างจากจุดศูนย์กลางแผ่นดินไหวที่อำเภอถลาง ประมาณ 16.82 กิโลเมตร นอกจากนี้ บริเวณพื้นที่โครงการไม่ได้อยู่ในบริเวณรอยเลื่อนแต่อย่างใด โดยอยู่ห่างจากแนวรอยเลื่อนที่ใกล้ที่สุด คือรอยเลื่อนคลองมะรุ่ย ซึ่งเป็นรอยเลื่อนที่วางตัวอยู่ในเขตจังหวัดสุราษฎร์ธานี กระบี่และพังงา เป็นระยะทางประมาณ 22.14 กิโลเมตร อย่างไรก็ตาม โครงการได้คำนวณการป้องกันแผ่นดินไหวของอาคารตามกฎหมายกระทรวง กำหนดการรับน้ำหนัก ความต้านทาน ความคงทนของอาคาร และพื้นดินที่รองรับอาคารในการต้านทานแรงสั่นสะเทือนของแผ่นดินไหว พ.ศ. 2550 เรียบร้อยแล้ว ดังนั้น ผลกระทบจากการเกิดแผ่นดินไหวที่มีต่อโครงการจึงอยู่ในระดับต่ำ		
1.3 ทรัพยากรดินและการชะล้างพังทลายของดิน	ในช่วงก่อสร้างโครงการจะมีการขุดและปรับถมพื้นที่ซึ่งอาจจะก่อให้เกิดผลกระทบต่อเปลี่ยนแปลงลักษณะและคุณสมบัติของดิน แต่ในการปรับถมพื้นที่ของโครงการนั้นจะใช้ดินที่ขุดได้จากการก่อสร้างระบบต่างๆ ภายในโครงการ เช่น ชั้นใต้ดินของ Water Tank ระบบระบายน้ำ บ่อท่อน้ำ บ่อพักน้ำทิ้งและบ่อเก็บน้ำดี เป็นต้น ดังนั้น ผลกระทบที่อาจเกิดขึ้นต่อลักษณะและคุณสมบัติของดินจึงอยู่ในระดับต่ำ ส่วนคุณลักษณะของดินนั้น จากการสำรวจสภาพสถานที่ก่อสร้างอย่างคร่าวๆ (Site Reconnaissance) พบว่า ดินชั้นบนเป็นดินทราย ปนดินเหนียวแดง จากนั้นได้เจาะลึกลงไปที่ระดับความลึก 3.00 เมตร พบว่าเป็นดินเหนียวปนทราย จนถึงระดับความลึก 9.00 เมตร เป็นชั้นดินเหนียวแน่น จนยุติที่ระดับความลึกชั้นนี้ นอกจากนี้พบระดับน้ำใต้ดินหลังจากเจาะลึกลงไปที่ระดับความลึก 1.00 เมตร วัดหลังจากได้ทำการเจาะสำรวจ	(1) จัดให้มีการติดตั้งผนังกันดิน (Sheet Pile) พร้อมกับทำค้ำยัน (Bracing) ล้อมรอบพื้นที่ก่อสร้างโดยผนังกันดินต้องได้รับการออกแบบให้สามารถรับแรงดันของดิน โดยรอบได้มาตรฐานเพื่อป้องกันการพังทลายของดิน จากที่ดินข้างเคียงโดยผนังกันถูกฝังลึกลงไปในดิน (2) ในการถอน Sheet Pile โครงการจะต้องระบุระยะเวลาในการถอน Sheet Pile โดยแจ้งให้ผู้ที่อยู่โดยรอบรับทราบ ทั้งนี้ ต้องรับดำเนินการกลบร่องที่เกิดจากการถอนเข็มกันพังดังกล่าวโดยทันที และบดอัดดินที่กลบให้แน่น เพื่อป้องกันการเคลื่อนตัวของดินที่จะส่งผลกระทบต่อบริเวณใกล้เคียง (3) ประสานกับผู้รับเหมาก่อสร้างในการดำเนินการก่อสร้าง	



บริษัท เจิงฟา จำกัด
Zengia Company Limited

ลงชื่อ

(นายนิวัฒน์ จันทร์ตระกูล)

เจ้าของโครงการ/บริษัท เจิงฟา จำกัด


มกราคม 2561

ลงชื่อ

(นายปลากร บัวพันธ์)

ผู้อำนวยการสิ่งแวดล้อม/ บริษัท โปรเกรสซี ทิม คอนซัลแตนท์ จำกัด

มกราคม 2561

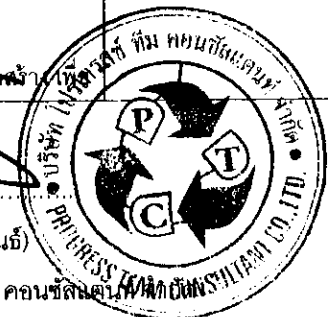

ตารางที่ 1 ผลกระทบสิ่งแวดล้อมที่สำคัญ มาตรการป้องกันและแก้ไขผลกระทบสิ่งแวดล้อม และมาตรการติดตามตรวจสอบผลกระทบสิ่งแวดล้อม โครงการ โรงแรม คราฟท์ รีสอร์ท แอนด์ วิลล่า (Craft Resort & Villas) (ช่วงก่อสร้าง) ตั้งอยู่ที่ ซอยมะลิแก้ว หมู่ที่ 1 ตำบลรัชฎา อำเภอเมือง จังหวัดภูเก็ต

องค์ประกอบทางสิ่งแวดล้อมและคุณค่าต่างๆ	ผลกระทบต่อสิ่งแวดล้อมที่สำคัญ	มาตรการป้องกันและแก้ไขผลกระทบสิ่งแวดล้อม	มาตรการติดตามตรวจสอบผลกระทบสิ่งแวดล้อม
1.3 ทรัพยากรดินและการชะล้างพังทลายของดิน (ต่อ)	แล้วเสร็จประมาณ 24 ชั่วโมง จากการคำนวณ พบว่า บริเวณพื้นที่โครงการจะมีการชะล้างพังทลายของดินออกสู่ภายนอกสูงสุด 0.23 ตัน/ไร่/ปี ซึ่งถือว่าอยู่ในระดับที่ยอมรับได้ในประเทศไทย คือไม่เกิน 5 ตัน/ไร่/ปี (มну ศรีขจร, 2529) ดังนั้น คาดว่าผลกระทบจากการชะล้างพังทลายของดินจึงอยู่ในระดับต่ำ เนื่องจากภายในพื้นที่โครงการเป็นพื้นที่ราบซึ่งจะมีการปรับพื้นที่เพื่อก่อสร้างฐานราก และระบบสาธารณูปโภคภายในโครงการ ซึ่งกิจกรรมดังกล่าวอาจก่อให้เกิดการชะล้างพังทลายของดินได้ แต่อย่างไรก็ตาม โครงการจะจัดให้มีแนวรั้วล้อมรอบพื้นที่โครงการทุกด้าน และในขั้นตอนการขุดและถมดินจะกระทำภายในพื้นที่โครงการเท่านั้น รวมถึงจะบดอัดดินให้แน่นอยู่เสมอ เพื่อป้องกันการพังทลายของดิน ดังนั้น จึงคาดว่ามาตรการดังกล่าวจะสามารถป้องกันการพังทลายของดินออกสู่ภายนอกได้ในระดับหนึ่ง ซึ่งผลกระทบจากการชะล้างพังทลายของดินจะเกิดขึ้นอยู่ในระดับต่ำ	ควบคุมการก่อสร้างให้เป็นไปตามมาตรฐานและสามารถป้องกันหรือให้อาคารที่อยู่ใกล้เคียงพื้นที่ที่มีความปลอดภัยสูงสุด (4) จัดให้มีการดำเนินการตรวจสอบผลกระทบจากการก่อสร้างต่ออาคารที่ดินข้างเคียงตลอดระยะเวลาก่อสร้าง (5) จัดทำรั้วคอนกรีต สูง 3 เมตร โดยรอบพื้นที่โครงการ เพื่อจำกัดพื้นที่ในการก่อสร้างให้อยู่ภายในขอบเขตที่ดินของโครงการ และป้องกันการรบกวนพื้นที่ข้างเคียงที่อาจเกิดจากกิจกรรมการก่อสร้าง และคนงานของโครงการ (6) การเปิดหน้าดิน หรือในการปรับระดับหน้าดินจะต้องอัดชั้นดินให้แน่น โดยให้มีความราบเรียบและสม่ำเสมอ เพื่อป้องกันการชะล้างหน้าดิน โดยเฉพาะในช่วงฤดูฝน (7) กรณีที่มีการรบกวนของเศษหินและดินจากการดำเนินการ ให้เก็บกวาดให้สะอาดเรียบร้อย และต้องจัดให้มีอุปกรณ์และสถานที่สำหรับล้างความสะอาดล้อรถยนต์และตัวถังรถยนต์ก่อนออกจากพื้นที่ก่อสร้างโครงการ (8) หากมีการร้องเรียนจากผู้ได้รับความเสียหายอันเกิดจากกิจกรรมการก่อสร้าง โครงการต้องรีบดำเนินการแก้ไข และชดเชยค่าเสียหายให้แก่ผู้ได้รับความเดือดร้อนโดยเร็ว (9) มาตรการป้องกันและแก้ไขผลกระทบต่อชุมชนและสิ่งแวดล้อม จากการขนดินมาถมภายในโครงการ ในระยะก่อสร้าง	

發曾
財家

บริษัท เจิงฟา จำกัด
Zengfa Company Limited

ลงชื่อ

(นายนิวัฒน์ จันทร์ตระกูล)

เจ้าของโครงการ/บริษัท เจิงฟา จำกัด

มกราคม 2561

6/178

ลงชื่อ

(นายปภากร บัวพันธ์)

ผู้อำนวยการสิ่งแวดล้อม/ บริษัท โปรเกรสส์ ทิม คอนซัลแตนท์ จำกัด

มกราคม 2561



ตารางที่ 1 ผลกระทบสิ่งแวดล้อมที่สำคัญ มาตรการป้องกันและแก้ไขผลกระทบสิ่งแวดล้อม และมาตรการติดตามตรวจสอบผลกระทบสิ่งแวดล้อม โครงการ โรงแรม คราฟท์ วิลลอร์ท แอนด์ วิลล่า (Craft Resort & Villas) (ช่วงก่อสร้าง) ตั้งอยู่ที่ ซอยมะลิแก้ว หมู่ที่ 1 ตำบลรัชฎา อำเภอเมือง จังหวัดภูเก็ต

องค์ประกอบทางสิ่งแวดล้อม และคุณค่าต่างๆ	ผลกระทบต่อสิ่งแวดล้อมที่สำคัญ	มาตรการป้องกันและแก้ไขผลกระทบสิ่งแวดล้อม	มาตรการติดตามตรวจสอบ ผลกระทบสิ่งแวดล้อม
1.3 ทรัพยากรดินและ การชะล้างพังทลายของดิน (ต่อ)		1) ให้รถบรรทุกขนส่งดินมีความเร็วไม่เกิน 30 กม./ชม. เมื่อวิ่งผ่านชุมชน 2) ให้ผ้าใบคลุมรถบรรทุกขนส่งดินให้มิดชิด และโยงยึดให้แข็งแรง 3) ให้รถบรรทุกขนส่งดินล้างล้อรถ ก่อนออกจากโครงการ โดยทำเป็นบ่อล้างรถมีเหล็กอุปสามเหลี่ยมทั้งทางขึ้น-ลง เพื่อขูดดินจากล้อรถในช่วงก่อสร้างโครงการ 4) ห้ามมิให้ผู้ใดล้างรถยนต์หรือล้อเส้นบนถนนที่สาธารณะและทำให้ถนน หรือที่สาธารณะสกปรก 5) ติดป้ายประชาสัมพันธ์บริเวณด้านข้างของรถขนส่งดิน โดยระบุชื่อบริษัทผู้รับเหมา พร้อมเบอร์โทรศัพท์ติดต่อเพื่อให้ผู้พักอาศัยใกล้เคียงและผู้สัญจรโดยใช้เส้นทางร่วมกับรถบรรทุกได้รับทราบข้อมูล และสามารถติดต่อกับผู้รับเหมาได้โดยตรง ในกรณีที่มีความเดือดร้อนจากการขนส่งดิน 6) เลือกใช้รถบรรทุกที่มีขนาดไม่เกิน 6 ล้อ 7) ในการขนส่งวัสดุก่อสร้างนั้น จะกำหนดให้ขนส่งเฉพาะในช่วงเวลาที่ไม่เป็นช่วงเวลาเร่งด่วนของชุมชนคือ + ช่วงเช้า เวลา 09.00-11.00 น. + ช่วงเย็น เวลา 14.00- 16.00 น.	



บริษัท เจิงฟา จำกัด
Zengfa Company Limited

ลงชื่อ

(นายนิวัฒน์ จันทร์ตระกูล)

เจ้าของโครงการ/บริษัท เจิงฟา จำกัด

มกราคม 2561

ลงชื่อ

(นายปภากร บัวพันธ์)

ผู้ชำนาญการสิ่งแวดล้อม/ บริษัท โปรเกรสส์ ทิม คอนซัลแตนท์

มกราคม 2561

ตารางที่ 1 ผลกระทบสิ่งแวดล้อมที่สำคัญ มาตรการป้องกันและแก้ไขผลกระทบสิ่งแวดล้อม และมาตรการติดตามตรวจสอบผลกระทบสิ่งแวดล้อม โครงการ โรงแรม คราฟท์ วิลลา (Craft Resort & Villas) (ช่วงก่อสร้าง) ตั้งอยู่ที่ ซอยมะลิแก้ว หมู่ที่ 1 ตำบลรัชฎา อำเภอเมือง จังหวัดภูเก็ต

องค์ประกอบทางสิ่งแวดล้อมและคุณค่าต่างๆ	ผลกระทบต่อสิ่งแวดล้อมที่สำคัญ	มาตรการป้องกันและแก้ไขผลกระทบสิ่งแวดล้อม	มาตรการติดตามตรวจสอบผลกระทบสิ่งแวดล้อม
1.4 คุณภาพอากาศ	เมื่อพิจารณากิจกรรมโดยรวมของโครงการ พบว่า มีกิจกรรมของโครงการที่อาจส่งผลกระทบต่อคุณภาพอากาศอย่างมีนัยสำคัญสรุปได้ 2 กิจกรรมหลัก คือ กิจกรรมการก่อสร้างและการขนส่งวัสดุก่อสร้างเข้าสู่พื้นที่โครงการ ซึ่งอาจก่อให้เกิดปัญหาด้านความรำคาญในเรื่อง "ฝุ่น" แต่เนื่องจากฝุ่นที่เกิดจากการก่อสร้างนั้นโดยส่วนใหญ่เป็นฝุ่นที่มีอนุภาคขนาดใหญ่ที่แขวนลอยอยู่ในอากาศได้เพียงช่วงระยะเวลาสั้นๆ เท่านั้น นอกจากนี้ ผลกระทบที่จะเกิดขึ้นเนื่องจากการฟุ้งกระจายของฝุ่นละอองในช่วงระยะก่อสร้างยังอยู่ในวิสัยที่จะสามารถควบคุมได้ โดยโครงการได้กำหนดมาตรการในการควบคุมการฟุ้งกระจายของฝุ่นละออง ซึ่งมาตรการดังกล่าวสามารถที่จะช่วยลดผลกระทบจากการฟุ้งกระจายของฝุ่นละอองในช่วงการก่อสร้างได้ ดังนั้น หากโครงการสามารถปฏิบัติตามมาตรการที่กำหนดขึ้นอย่างเคร่งครัด คาดว่าผลกระทบที่เกิดขึ้นจะอยู่ในระดับต่ำ (ก) การแพร่กระจายของมลสารจากอุปกรณ์และเครื่องจักรที่ใช้ในการก่อสร้าง การใช้ยานพาหนะในการขนส่งคนงานและวัสดุอุปกรณ์ก่อสร้างต่างๆ รวมทั้งการใช้เครื่องมือเครื่องจักรกลต่าง ๆ ในงานก่อสร้าง ซึ่งทั้งหมดเป็นประเภทเครื่องยนต์	8) จัดให้มีคนงานไว้คอยอำนวยความสะดวกในการจราจรเข้า-ออกโครงการขุดตลอดเวลาที่มีการขนส่งวัสดุก่อสร้าง 9) ห้ามจอดรถขนส่งวัสดุก่อสร้างริมถนนด้านหน้าโครงการโดยเด็ดขาด โดยรถขนส่งวัสดุก่อสร้าง จะต้องเข้าจอดภายในพื้นที่ก่อสร้างทั้งหมด (1) หมั่นตรวจสอบเครื่องยนตรับรถบรรทุกโดยเฉพาะเครื่องยนต์ดีเซลให้มีการระบายควันเป็นไปตามที่ราชการกำหนดอย่างสม่ำเสมอ (2) มีสถานที่เพื่อใช้สำหรับล้างล้อรถพร้อมอุปกรณ์ใช้ฉีดที่มีความดันสูง เพื่อล้างล้อรถหรือตัวถังรถหรือวิธีการอื่นที่เหมาะสมเพื่อทำความสะอาดรถก่อนออกจากสถานที่ก่อสร้าง (3) จัดทำรั้วคอนกรีตสูง 3 เมตร โดยรอบพื้นที่โครงการ เพื่อจำกัดพื้นที่ในการก่อสร้างให้อยู่ภายในขอบเขตที่ดินของโครงการ และป้องกันการรบกวนพื้นที่ข้างเคียงที่อาจเกิดจากกิจกรรมการก่อสร้าง และคนงานของโครงการ (4) ต้องจัดให้มีผ้าใบคลุมรอบอาคารโครงการทั้ง 4 ด้านตั้งแต่ชั้นที่ 2 ถึงชั้นหลังคาของอาคารโครงการ เพื่อป้องกันฝุ่นละอองและเศษวัสดุร่วงหล่นต่อผู้พักอาศัยโดยรอบพื้นที่โครงการ (5) ใช้ยางแอสฟัลต์หรือคอนกรีตปูบริเวณทางเข้า-ออก (6) วัสดุและการจัดการกองวัสดุ 1) ฝุ่นซีเมนต์ ที่มีปริมาณมากกว่า 20 กก ต้องคลุมด้วย	(1) ตรวจสอบความเรียบร้อยของแนวรั้วเป็นประจำทุกสัปดาห์ ตลอดช่วงการก่อสร้าง (2) กำชับให้ผู้รับเหมาภายใต้การกำกับดูแลของบริษัท เจิงฟา จำกัด ดูแลพื้นที่โครงการให้มีความเป็นระเบียบเรียบร้อย (3) ติดป้ายประกาศบริเวณพื้นที่ก่อสร้าง แสดงที่อยู่หมายเลขโทรศัพท์ สถานที่ที่สามารถติดต่อได้ของเจ้าของโครงการเพื่อรับข้อร้องเรียนหรือข้อเสนอแนะ (4) จัดให้มีเจ้าหน้าที่รับเรื่องร้องเรียนประจำจุดที่จะเกิดจากการก่อสร้าง

曾財家

บริษัท เจิงฟา จำกัด

Zengfa Company Limited

ลงชื่อ

(นายนิวัฒน์ จันทร์ตระกูล)

เจ้าของโครงการ/บริษัท เจิงฟา จำกัด

มกราคม 2561

8/178

ผู้ชำนาญการสิ่งแวดล้อม/ บริษัท โปรเกรสส์ ทีม คอนซัลแตนท์ จำกัด

มกราคม 2561

ลงชื่อ

(นายปภากร บัวพันธ์)



ตารางที่ 1 ผลกระทบสิ่งแวดล้อมที่สำคัญ มาตรการป้องกันและแก้ไขผลกระทบสิ่งแวดล้อม และมาตรการติดตามตรวจสอบผลกระทบสิ่งแวดล้อม โครงการ โรงแรม คราฟท์ วิลล่า แอนด์ วิลล่า (Craft Resort & Villas) (ช่วงก่อสร้าง) ตั้งอยู่ที่ ซอยมะลิแก้ว หมู่ที่ 1 ตำบลรัชฎา อำเภอเมือง จังหวัดภูเก็ต

องค์ประกอบทางสิ่งแวดล้อมและคุณค่าต่างๆ	ผลกระทบต่อสิ่งแวดล้อมที่สำคัญ	มาตรการป้องกันและแก้ไขผลกระทบสิ่งแวดล้อม	มาตรการติดตามตรวจสอบผลกระทบสิ่งแวดล้อม
1.4 คุณภาพอากาศ (ต่อ)	ดีเซล มลสารที่เกิดจากการเผาไหม้ของเครื่องยนต์ ได้แก่ ก๊าซคาร์บอนมอนอกไซด์ (CO) สารไฮโดรคาร์บอน (HC) ก๊าซไนโตรเจนไดออกไซด์ (NO₂) ก๊าซซัลเฟอร์ไดออกไซด์ (SO₂) และฝุ่นละอองขนาดเล็กกว่า 10 ไมครอน (PM10) (ข) ฝุ่นละอองจากการก่อสร้าง จากผลการศึกษา พบว่า การก่อสร้างโครงการทำให้เกิดปริมาณฝุ่นละออง 0.0055 มิลลิกรัม/ลูกบาศก์เมตร เมื่อนำปริมาณฝุ่นละอองรวม (TSP) จากผลการตรวจวัดคุณภาพอากาศบริเวณภายในพื้นที่ตั้งโครงการ เมื่อวันที่ 20-23 เมษายน 2560 มีค่าเท่ากับ 0.056 มิลลิกรัม/ลูกบาศก์เมตร ไปรวมกับปริมาณฝุ่นละอองที่เกิดขึ้นจากกิจกรรมการก่อสร้างของโครงการจะเท่ากับ 0.056+0.0055 = 0.0615 มิลลิกรัม/ลูกบาศก์เมตร ซึ่งไม่เกินค่ามาตรฐานความเข้มข้นของฝุ่นละอองรวมในบรรยากาศ (TSP) ที่กำหนดให้ไม่เกิน 0.33 มิลลิกรัม/ลูกบาศก์เมตร (ค) มลพิษทางอากาศจากท่อไอเสียรถยนต์ช่วงก่อสร้าง มลพิษทางอากาศที่เกิดขึ้นในช่วงก่อสร้างโครงการ ส่วนใหญ่จะเกิดจากไอเสียของเครื่องจักรและยานพาหนะที่เข้า-ออกโครงการเพื่อขนส่งวัสดุและอุปกรณ์ก่อสร้างต่างๆ สำหรับโครงการคาดว่าจะมีรถขนส่งอุปกรณ์ก่อสร้างต่างๆ สูงสุดประมาณ 10 เที่ยว/วัน การทำงานของเครื่องจักรกลต่างๆ ไม่ได้ทำงานตลอดทั้งวัน จำกัดช่วงเวลาในการทำงานตั้งแต่ 08.00-17.00 น. เท่านั้น (8 ชั่วโมง/วัน) โดยในแต่ละรอบของการขนส่งให้เว้นระยะเวลาห่างกันประมาณ 30 นาที ทำให้มีการขนส่งวัสดุและอุปกรณ์การก่อสร้างเข้า-ออกโครงการประมาณ 2 คัน/ชั่วโมง	ผ้าคลุมหรือเก็บในพื้นที่ที่ปิดล้อมทั้งด้านบนและด้านข้างอีก 3 ด้าน 2) งดใช้เมล็ดหรือเคมีภัณฑ์ใช้ในการก่อสร้าง ต้องบรรจุในภาชนะที่ปิดมิดชิด 3) การกองวัสดุที่มีฝุ่นต้องปิดหรือปกคลุมหรือเก็บในที่ที่ปิดล้อมทั้งด้านบนและด้านข้างอีก 3 ด้านหรือฉีดพรมด้วยน้ำเพื่อไม่ให้ฝุ่นเปื้อนอยู่เสมอ หรือวิธีการอื่นที่เหมาะสม 4) การขนย้ายวัสดุที่มีฝุ่น ต้องฉีดพรมด้วยน้ำทันทีก่อนการขนย้าย (7) ฝุ่น โดยการใช้เครื่องจักรหรือเครื่องยนต์ ในการเจาะ การตัด การขัดผิววัสดุต้องฉีดน้ำหรือสารเคมีบนผิวอย่างต่อเนื่อง เว้นแต่ได้มีการติดตั้งอุปกรณ์ที่แยกฝุ่นหรือกรองฝุ่นไว้แล้ว (8) การผสมคอนกรีต การใส่น้ำ การกระทำใด ๆ ที่ก่อให้เกิดมลภาวะต้องจัดทำในพื้นที่ที่ได้คลุมด้วยผ้าคลุมหรือในช่องที่มีหลังคา และผนังปิดด้านข้างอีก 3 ด้าน หรือวิธีการอื่นที่เหมาะสม (9) การดำเนินการกับเศษวัสดุที่เหลือใช้ 1) เศษวัสดุจะต้องปกคลุมด้วยผ้าคลุมหรือปิดมิดชิดทั้งด้านบนและด้านข้างทั้ง 3 ด้าน 2) ต้องขนย้ายเศษวัสดุ ขยะ และสิ่งปฏิกูลออกจากสถานที่ก่อสร้างอย่างน้อยทุก ๆ 3 วัน หากยังไม่พร้อมที่จะขนย้ายต้องจัดให้มีที่พักรวมที่มีขนาดเพียงพออยู่ในตำแหน่งที่สะดวกต่อการเคลื่อนย้าย	ต้องจัดเจ้าหน้าที่เข้าตรวจสอบและแก้ไขปัญหาคือพบโดยทันที (5) ตรวจวัดคุณภาพอากาศในบรรยากาศ ดังนี้ 1) TSP 2) PM-10 3) CO 4) SO₂ 5) NO_x 6) HC 7) เสียงรบกวน ลำดับ 1)-2) ความถี่ของการตรวจวัดทุกวัน และรายงานผลทุกสัปดาห์ ตลอดการก่อสร้างฐานราก หลังจากนั้น ตรวจวัดทุกเดือน และรายงานผลทุกเดือนตลอดช่วงก่อสร้างโครงการบริเวณภายในพื้นที่โครงการ และโรงเรียนเกาะสีเฮอร์ ความถี่ของการตรวจวัดเดือนละ 1 ครั้ง และรายงานผลทุกเดือนตลอด



บริษัท เจิงฟา จำกัด
Zengfa Company Limited
ลงชื่อ

(นายนิวัฒน์ จันทร์ตระกูล)

เจ้าของโครงการ/บริษัท เจิงฟา จำกัด

มกราคม 2561

9/178

ผู้อำนวยการสิ่งแวดล้อม/ บริษัท โปรเกรสส์ ทิม คอนซัลแตนท์ จำกัด

มกราคม 2561

ลงชื่อ

(นายปภากร บัวพันธ์)



ตารางที่ 1 ผลกระทบสิ่งแวดล้อมที่สำคัญ มาตรการป้องกันและแก้ไขผลกระทบสิ่งแวดล้อม และมาตรการติดตามตรวจสอบผลกระทบสิ่งแวดล้อม โครงการ โรงแรม คราฟท์ รีสอร์ท แอนด์ วิลล่า (Craft Resort & Villas) (ช่วงก่อสร้าง) ตั้งอยู่ที่ ซอยมะลิแก้ว หมู่ที่ 1 ตำบลรัชฎา อำเภอเมือง จังหวัดภูเก็ต

องค์ประกอบทางสิ่งแวดล้อมและคุณค่าต่างๆ	ผลกระทบต่อสิ่งแวดล้อมที่สำคัญ	มาตรการป้องกันและแก้ไขผลกระทบสิ่งแวดล้อม	มาตรการติดตามตรวจสอบผลกระทบสิ่งแวดล้อม
1.4 คุณภาพอากาศ (ต่อ)	จากการประเมินมลพิษที่ปล่อยออกมาจากรถยนต์ที่ใช้สำหรับขนส่งวัสดุอุปกรณ์ช่วงก่อสร้าง และคนงานของโครงการ ที่อาจเกิดผลกระทบต่อสุขภาพของผู้พักอาศัยใกล้เคียง โครงการตั้งรายการคำนวณข้างต้นรวมกับข้อมูลผลตรวจวัดคุณภาพอากาศบริเวณภายในพื้นที่ตั้งโครงการ เมื่อวันที่ 20-23 เมษายน 2560 สรุปได้ดังนี้ 1) มีการระบายฝุ่นขนาดเล็กกว่า 10 ไมครอน ที่เกิดขึ้นจากท่อไอเสียรถยนต์ของโครงการจะเท่ากับ 0.0000001 มิลลิกรัม/ลูกบาศก์เมตร เมื่อรวมกับผลตรวจวัดคุณภาพอากาศบริเวณพื้นที่โครงการ เมื่อวันที่ 20-23 เมษายน 2560 ผลการตรวจวัดเฉลี่ย 0.0033 มิลลิกรัม/ลูกบาศก์เมตร/วัน จึงเท่ากับ 0.0033001 มิลลิกรัม/ลูกบาศก์เมตร ซึ่งมีค่าไม่เกินมาตรฐานเฉลี่ยกำหนดไว้ 0.12 มิลลิกรัม/ลูกบาศก์เมตร 2) มีการระบายก๊าซคาร์บอนมอนนอกไซด์ (CO) ที่เกิดขึ้นจากท่อไอเสียรถยนต์ของโครงการจะเท่ากับ 0.00000063 มิลลิกรัม/ลูกบาศก์เมตร เมื่อรวมกับผลตรวจวัดคุณภาพอากาศบริเวณพื้นที่โครงการ เมื่อวันที่ 20-23 เมษายน 2560 โดยใช้ข้อมูลค่าเฉลี่ย 1 ชั่วโมง เท่ากับ 0.60 ppm หรือ 0.6871 มิลลิกรัม/ลูกบาศก์เมตร จึงเท่ากับ 0.68710063 มิลลิกรัม/ลูกบาศก์เมตร ซึ่งมีค่าไม่เกินมาตรฐานเฉลี่ยกำหนดไว้ไม่เกิน 34.20 มิลลิกรัม/ลูกบาศก์เมตร 3) มีการระบายไนโตรเจนไดออกไซด์ (NO2) ที่เกิดขึ้นจากท่อไอเสียรถยนต์ของโครงการจะเท่ากับ 0.00000151 มิลลิกรัม/ลูกบาศก์เมตร เมื่อรวมกับผลตรวจวัดคุณภาพอากาศภายในพื้นที่โครงการ เมื่อวันที่ 20-23 เมษายน 2560 โดยใช้ข้อมูลค่าเฉลี่ย 1 ชั่วโมง เท่ากับ 0.0092 ppm หรือ 0.0173 มิลลิกรัม/ลูกบาศก์เมตร จึงเท่ากับ 0.01730151 มิลลิกรัม/ลูกบาศก์เมตร ซึ่งมีค่าไม่เกินมาตรฐานเฉลี่ยกำหนดไว้ไม่เกิน	และต้องมีมาตรการทำความสะอาดอย่างต่อเนื่องตลอดเวลา ป้องกันไม่ให้เกิดฝุ่นละอองหรือสิ่งสกปรกเปื้อน (10) การควบคุมด้านฝุ่นละอองและเศษวัสดุช่วงหลังการก่อสร้าง คัดแปลง รื้อถอนหรือเคลื่อนย้ายอาคารในส่วนที่อยู่เหนือระดับดินเกิน 10 เมตร ต้องใช้ผ้าทิบหรือผ้าใบโป๊วแสงหรือวัสดุอื่นที่เหมาะสมปิดกันตัวอาคารเพื่อป้องกันเศษวัสดุก่อสร้างร่วงหล่นและฝุ่นละอองฟุ้งกระจาย (11) การขนส่งวัสดุ 1) รถบรรทุกวัสดุที่ใช้ในการก่อสร้างหรือเศษวัสดุที่เหลือจากการก่อสร้างต้องจัดให้มีผ้าใบคลุมให้มิดชิด โยงยึดอย่างแข็งแรง 2) ยานพาหนะที่ใช้ต้องไม่บรรทุก น้ำหนักเกินความสามารถในการรับน้ำหนักบรรทุกมาตรฐานของถนนที่กรมการขนส่งทางบกกำหนดไว้ 3) ห้ามมิให้ผู้ใดล้างรถยนต์หรือล้อเลื่อนลงบนถนนที่สาธารณะและทำให้ถนนหรือที่สาธารณะสกปรก 4) ห้ามมิให้ผู้ใดปล่อยเศษวัสดุที่เหลือจากการก่อสร้างหรือที่ติดค้างมากับรถบรรทุกวัสดุลงบนถนนทางระบายน้ำหรือในที่สาธารณะใดๆ 5) เลือกใช้รถบรรทุกที่มีขนาดไม่เกิน 6 ล้อ 6) ในการขนส่งวัสดุก่อสร้างนั้น จะกำหนดให้ขนส่งเฉพาะในช่วงเวลาที่ไม่เป็นช่วงเวลาเร่งด่วนของชุมชนคือ	การก่อสร้าง บริเวณภายในพื้นที่โครงการ และโรงเรียนเกาะสีเฮอร์

發曾
財家

บริษัท เจิงฟา จำกัด

Zengfa Company Limited

ลงชื่อ

(นายนิวัฒน์ จันทร์ตระกูล)

เจ้าของโครงการ/บริษัท เจิงฟา จำกัด

มกราคม 2561

10/178

ลงชื่อ

(นายปภากร บัวพันธ์)

ผู้อำนวยการสิ่งแวดล้อม/ บริษัท โปรเกรสส์ ทีม คอนซัลแตนท์ จำกัด

มกราคม 2561

ตารางที่ 1 ผลกระทบสิ่งแวดล้อมที่สำคัญ มาตรการป้องกันและแก้ไขผลกระทบสิ่งแวดล้อม และมาตรการติดตามตรวจสอบผลกระทบสิ่งแวดล้อม โครงการ โรงแรม คราฟท์ รีสอร์ท แอนด์ วิลล่า (Craft Resort & Villas) (ช่วงก่อสร้าง) ตั้งอยู่ที่ ซอยมะลิแก้ว หมู่ที่ 1 ตำบลรัชฎา อำเภอเมือง จังหวัดภูเก็ต

องค์ประกอบทางสิ่งแวดล้อมและคุณค่าต่างๆ	ผลกระทบต่อสิ่งแวดล้อมที่สำคัญ	มาตรการป้องกันและแก้ไขผลกระทบสิ่งแวดล้อม	มาตรการติดตามตรวจสอบผลกระทบสิ่งแวดล้อม
1.5 ระดับเสียงและความสั่นสะเทือน	เสียง กิจกรรมในช่วงก่อสร้างที่ก่อให้เกิดเสียงดังรบกวนต่อพื้นที่ข้างเคียงที่ดังที่สุด จะมาจากการทำฐานราก คือ 88 เดซิเบล (เอ) รองลงมาคือ การเก็บงานและงานตกแต่ง 84 เดซิเบล (เอ) ดังนั้น โครงการจึงเลือกประเมินผลกระทบด้านเสียงจากกิจกรรมการทำฐานราก และการเก็บงานและงานตกแต่ง จากการคำนวณ พบว่า ระดับเสียงจากกิจกรรมการวางฐานรากและการเก็บงานและงานตกแต่งของโครงการ ส่วนใหญ่มีค่าอยู่ในเกณฑ์มาตรฐานที่ยอมรับได้ มีเพียงกิจกรรมการวางฐานรากและการเก็บงานและงานตกแต่งทางทิศเหนือ, ทิศตะวันออก และทิศตะวันตก ของโครงการที่มีค่ามากกว่าเกณฑ์มาตรฐานที่ยอมรับได้ ดังนั้น โครงการจึงได้กำหนดมาตรการป้องกันและลดผลกระทบด้านเสียงจากกิจกรรมการก่อสร้างของโครงการ ซึ่งจาก Reducing Traffic Noise, a guide for homeowners, designers' and builders by State Pollution control commission, Roads and Traffic Authority and Department of Housing Australia (August 1991) ระบุว่า แผงกำแพงปิดทึบที่ก่อสร้างด้วยวัสดุต่างๆ สามารถลดเสียงได้ระหว่าง 20-40 เดซิเบล(เอ) และ Federal Highway Administration (FHWA, 2006) ระบุว่า วัสดุที่ใช้เป็นกำแพงกันเสียงแต่ละประเภทมีความสามารถในการลดระดับเสียงได้ต่างกัน ซึ่งโครงการจะติดตั้งรั้วถาวรลักษณะเป็นรั้วทึบ ทำจากวัสดุคอนกรีต ความหนาไม่น้อยกว่า 100 มิลลิเมตร (4 นิ้ว) สูง 3 เมตร โดยรอบพื้นที่โครงการ นอกจากนี้ ตั้งแต่ระดับชั้นที่ 3 ขึ้นไป (สูงกว่า 6 เมตร) กำแพงดังกล่าวเปรียบเสมือนกับกำแพงกันเสียง ซึ่งโครงการ สามารถลดระดับเสียงได้ประมาณ 40 เดซิเบล(เอ) เพื่อลดผลกระทบด้าน	เสียง (1) ก่อนที่จะก่อสร้างฐานรากอาคารให้ผู้รับเหมาจัดเจ้าหน้าที่เข้าไปแจ้งแก่ผู้ที่ย้ายอยู่ติดกับพื้นที่โครงการโดยรอบล่วงหน้าอย่างน้อย 1 เดือน โดยให้หมายเลขโทรศัพท์ของเจ้าหน้าที่ที่ควบคุมการก่อสร้าง เพื่อให้สามารถติดต่อกับโครงการได้โดยตรง และเมื่ออาคารข้างเคียงได้รับความเดือดร้อนจากการดำเนินโครงการต้องเร่งแก้ไขปัญหาที่เกิดขึ้นทันที (2) ถ่ายรูปสภาพปัจจุบันโดยรอบพื้นที่โครงการให้เป็นหลักฐานเพื่อใช้ในการนี้ที่มีการร้องเรียนว่า โครงสร้างสิ่งก่อสร้างเสียหายจากการก่อสร้างโครงการ (3) วางผังบริเวณพื้นที่ก่อสร้าง โดยออกแบบจัดระยะเครื่องจักร เครื่องยนต์ ที่มีเสียงดังไว้ให้ห่างจากบ้านเรือนประชาชนให้มากที่สุดเท่าที่จะทำได้ (4) ขุดคูกว้าง 1 เมตร ลึก 1 เมตร ตลอดแนวเขตพื้นที่โครงการ เพื่อลดแรงสั่นสะเทือนต่อพื้นที่ข้างเคียง (5) การทำฐานรากของอาคาร จะใช้เสาเข็มแบบเจาะ เพื่อลดผลกระทบเรื่องเสียงและแรงสั่นสะเทือนต่อพื้นที่ใกล้เคียง (6) การติดตั้งอุปกรณ์เพื่อลดการสั่นสะเทือนต้องทำ ตามคำแนะนำของผู้ผลิตเครื่องจักร (7) จัดให้มีห้องโดยเฉพาะสำหรับทำงานที่ก่อให้เกิดเสียงดังภายใน	(1) ตรวจวัดเสียงและความสั่นสะเทือนด้วยวิธีตรวจวัด ได้แก่ Leq-24 ชั่วโมง, L_{max}, L_{min} ความสั่นสะเทือนและเสียงรบกวนจำนวน 2 จุด คือ บริเวณภายในพื้นที่โครงการ และบริเวณโรงเรียนเกาะสีเทร์ ทุกวัน และรายงานผลรายงานผลทุกสัปดาห์ตลอดที่มีการทำฐานรากการก่อสร้าง หลังจากนั้นทุกเดือนตลอดระยะเวลาการก่อสร้าง (2) จัดให้มีเจ้าหน้าที่รับเรื่องร้องเรียนที่อาจจะเกิดจากการก่อสร้าง หากพบว่ามีการร้องเรียนต้องจัดเจ้าหน้าที่เข้าตรวจสอบและแก้ไขปัญหที่พบโดยทันที



บริษัท เจิงฟา จำกัด

Zengfa Company Limited

ลงชื่อ

(นายนิวัฒน์ จันทร์ตระกูล)

เจ้าของโครงการ/บริษัท เจิงฟา จำกัด

มกราคม 2561

12/178

ผู้ชำนาญการสิ่งแวดล้อม/ บริษัท ไปรเกอร์ส ทิม คอนสัลแตนท์ จำกัด

มกราคม 2561



ตารางที่ 1 ผลกระทบสิ่งแวดล้อมที่สำคัญ มาตรการป้องกันและแก้ไขผลกระทบสิ่งแวดล้อม และมาตรการติดตามตรวจสอบผลกระทบสิ่งแวดล้อม โครงการ โรงแรม คราฟท์ รีสอร์ท แอนด์ วิลล่า (Craft Resort & Villas) (ช่วงก่อสร้าง) ตั้งอยู่ที่ ซอยมะลิแก้ว หมู่ที่ 1 ตำบลรัชฎา อำเภอเมือง จังหวัดภูเก็ต

องค์ประกอบทางสิ่งแวดล้อมและคุณค่าต่างๆ	ผลกระทบต่อสิ่งแวดล้อมที่สำคัญ	มาตรการป้องกันและแก้ไขผลกระทบสิ่งแวดล้อม	มาตรการติดตามตรวจสอบผลกระทบสิ่งแวดล้อม
1.5 ระดับเสียงและความ สั่นสะเทือน (ต่อ)	เสียงรบกวนจากกิจกรรมก่อสร้างของโครงการ รั้วอลูมิเนียมโดยรอบโครงการมีความสูง 3 เมตร จะป้องกันเสียงจากกิจกรรมก่อสร้างในระดับฐานรากถึงระดับชั้นที่ 2 เท่านั้น เมื่อโครงการก่อสร้างที่ระดับชั้น 3 ขึ้นไป โครงการจึงได้กำหนดให้ใช้โครงสร้างหรือตงอาคารบางส่วนเป็นชั้นงานสำเร็จรูปจากโรงงานที่พร้อมติดตั้งในโครงการ ทั้งนี้ เมื่อโครงการก่อสร้างผนังคอนกรีตปิดล้อมชั้นของอาคารไว้แล้ว ผนังคอนกรีตของโครงการจะเป็นเสมือนกำแพงกันเสียงในลักษณะห้องปิดทึบ ซึ่งสามารถลดระดับเสียงได้ประมาณ 36 เดซิเบล(เอ) และการใช้วัสดุลดเสียงสามารถนำมาคำนวณหาระดับเสียงจากงานก่อสร้างแต่ละกิจกรรมที่กระจายถึงหน่วยรับเสียงข้างเคียง แยกตามระยะห่างและทิศของผู้รับเสียง โดยรอบโครงการ (ก) จากผลการคำนวณ พบว่า ระดับเสียงจากกิจกรรมการวางฐานราก กิจกรรมการเก็บงานและงานตกแต่งของโครงการ จะส่งผลกระทบต่อพื้นที่ข้างเคียงทางด้านทิศเหนือ ทิศใต้ ทิศตะวันตก และทิศตะวันออก โดยมีระดับเสียงรวมที่มากที่สุดเท่ากับ 80.94, 74.68, 68.07 และ 78.71 เดซิเบล (เอ) ตามลำดับ ซึ่งมีค่ามากกว่าเกณฑ์มาตรฐานที่ยอมรับได้ อย่างไรก็ดี โครงการจะจัดทำรั้วคอนกรีต สูง 3 เมตร ระหว่างแหล่งกำเนิดเสียงและจุดสังเกต ตลอดจนแนวโดยรอบพื้นที่ก่อสร้างโครงการ ซึ่งสามารถลดทอนเสียง (Transmission Loss) ได้ไม่น้อยกว่า 40 เดซิเบล (เอ) ทำให้เสียงถูกลดทอนลง โดยมีค่าเท่ากับ 40.94, 34.68, 28.07 และ 48.71 เดซิเบล (เอ) ตามลำดับ ซึ่งมีค่าอยู่ในเกณฑ์มาตรฐานที่ยอมรับได้	เช่น ห้องตัดกระจก ห้องตัดอลูมิเนียม และห้องใส่ประตู (8) ติดตั้งรั้วชั่วคราวลักษณะเป็นรั้วทึบ ทำจากวัสดุคอนกรีตความหนาไม่น้อยกว่า 100 มิลลิเมตร (4 นิ้ว) สูง 3 เมตร (9) กำหนดระยะเวลาการทำงานของคนงานที่ได้รับเสียงให้เป็นไปตามประกาศของกระทรวงมหาดไทยดังนี้ 1) ระยะเวลาในการทำงานน้อยกว่า 7 ชั่วโมง ระดับความเข้มเสียงที่ได้รับต่อเนื่องต้องไม่เกิน 91 เดซิเบล(เอ) 2) ระยะเวลาในการทำงาน 7-8 ชั่วโมง ระดับความเข้มเสียงที่ได้รับต่อเนื่องต้องไม่เกิน 90 เดซิเบล(เอ) 3) ระยะเวลาในการทำงานมากกว่า 8 ชั่วโมง ระดับความเข้มเสียงที่ได้รับต่อเนื่องต้องไม่เกิน 80 เดซิเบล(เอ) (10) กำหนดวันหยุดก่อสร้างทุกกิจกรรมประจำสัปดาห์ในวันอาทิตย์ และวันหยุดนักขัตฤกษ์จะไม่มีการก่อสร้างแต่อย่างใด (11) กำหนดเวลาการทำงานที่เกิดเสียงในวันจันทร์-เสาร์ เวลา 08.00-17.00 น. ส่วน อาทิตย์ และวันหยุดนักขัตฤกษ์จะไม่มีการก่อสร้างแต่อย่างใด (12) แบ่งชั่วโมงการทำงาน เป็นช่วงเวลาตั้งแต่ 08.00-12.00 น. และ 13.00-17.00 น. โดยมีช่วงเวลายืดพัก 12.00-13.00 น. เพื่อลดระดับของผลกระทบจากการได้ยินเสียงดังหรือได้รับแรงสั่นสะเทือนติดต่อกันเป็นระยะเวลานาน	



บริษัท เจิงฟา จำกัด
Zengfa Company Limited
ลงชื่อ

(นายนิวัฒน์ จันทร์ตระกูล)

เจ้าของโครงการ/บริษัท เจิงฟา จำกัด

มกราคม 2561

13/178

ลงชื่อ

(นายปภากร บัวพันธ์)

ผู้อำนวยการสิ่งแวดล้อม/ บริษัท โปรเกรสส์ ทิม คอนซัลแตนท์ จำกัด

มกราคม 2561



ตารางที่ 1 ผลกระทบสิ่งแวดล้อมที่สำคัญ มาตรการป้องกันและแก้ไขผลกระทบสิ่งแวดล้อม และมาตรการติดตามตรวจสอบผลกระทบสิ่งแวดล้อม โครงการ โรงแรม คราฟท์ รีสอร์ท แอนด์ วิลล่า (Craft Resort & Villas) (ช่วงก่อสร้าง) ตั้งอยู่ที่ ซอยมะลิแก้ว หมู่ที่ 1 ตำบลวังยาง อำเภอเมือง จังหวัดภูเก็ต

องค์ประกอบทางสิ่งแวดล้อมและคุณค่าต่างๆ	ผลกระทบสิ่งแวดล้อมที่สำคัญ	มาตรการป้องกันและแก้ไขผลกระทบสิ่งแวดล้อม	มาตรการติดตามตรวจสอบผลกระทบสิ่งแวดล้อม
1.5 ระดับเสียงและความสั่นสะเทือน (ต่อ)	(ข) จากผลการคำนวณ พบว่า ระดับเสียงจากกิจกรรมการวางฐานราก กิจกรรมการเก็บงานและงานตกแต่งของโครงการ จะส่งผลกระทบต่อพื้นที่ข้างเคียงทางด้านทิศเหนือ ทิศใต้ ทิศตะวันตก และทิศตะวันออกโดยมีระดับเสียงรบกวนเท่ากับ 37.13, 30.87, 24.22 และ 34.90 เดซิเบล (เอ) ตามลำดับ ซึ่งทั้ง 4 ทิศ มีค่ามากกว่าเกณฑ์มาตรฐานที่ยอมรับได้ อย่างไรก็ดี เนื่องจากโครงการจะจัดทำรั้วคอนกรีต สูง 3 เมตร ระหว่างแหล่งกำเนิดเสียง และจุดสังเกต ตลอดแนวโดยรอบพื้นที่โครงการ ซึ่งสามารถลดทอนเสียง (Transmission Loss) ได้ไม่น้อยกว่า 40 เดซิเบล (เอ) ทำให้เสียงถูกลดทอนลงดังตารางที่ 4.1-17 โดยมีค่าเท่ากับ -2.87, -9.13, -15.78 และ -5.10 เดซิเบล(เอ) ตามลำดับ ซึ่งไม่ส่งผลกระทบต่ออาคารข้างเคียงโดยรอบ	(13) กรณีจำเป็นต้องทำงานต่อเนื่องจนเกินเวลาที่กำหนดเช่น การเทคอนกรีต ต้องแจ้งให้บ้านเรือนที่อยู่ใกล้เคียงรับทราบล่วงหน้าและต้องไม่เกิน 21.00 น. (14) ติดตั้งป้ายประกาศชื่อโครงการ เบอร์โทรศัพท์ที่ผู้รับผิดชอบในการประสานงานเกี่ยวกับโครงการไว้หน้าโครงการ และจัดให้มีหน่วยรับเรื่องราวร้องเรียนไว้ในพื้นที่ก่อสร้างโดยจัดให้มีเจ้าหน้าที่ประจำไว้สำหรับรับเรื่องราวร้องเรียนไว้ 1 คน พร้อมจัดให้มีตู้รับเรื่องราวร้องเรียนไว้บริเวณหน้าพื้นที่โครงการและให้เจ้าหน้าที่เปิดตู้รับเรื่องราวร้องเรียนทุกวัน หากพบว่ามีผู้ได้รับผลกระทบจากกิจกรรมการก่อสร้างโครงการ จะจัดเจ้าหน้าที่เข้าไปพบผู้ได้รับความเสียหายที่บ้านเพื่อสอบถามถึงความเสียหายที่ได้รับจากโครงการพร้อมกับเจรจาทำข้อตกลงในการชดเชยค่าเสียหายที่เกิดขึ้นแก่ผู้ได้รับผลกระทบอย่างเป็นธรรมทันทีที่ได้รับเรื่อง และทำบันทึกเอกสารไว้อย่างเป็นระบบเพื่อเรียกตรวจสอบได้ (15) หากมีเหตุให้เกิดความเสียหายทั้งร่างกายและทรัพย์สินของประชาชนโดยรอบเกิดขึ้น ผู้รับเหมาก่อสร้างต้องติดตามตรวจสอบและดำเนินการปรับปรุง ชดเชยค่าเสียหายที่เกิดขึ้นโดยเร่งด่วนอย่างเป็นธรรม โดยโครงการต้องทำความเข้าใจกับผู้ที่อยู่ใกล้เคียงก่อนก่อสร้าง เกี่ยวกับความเสียหายที่โครงการจะต้องชดเชยให้กับผู้ได้รับความเสียหายจะต้องชดเชยให้กับผู้ได้รับความเสียหาย	

發曾財家

เจิงฟา จำกัด

Zengfa Company Limited

ลงชื่อ

(นายนิวัฒน์ จันทร์ตระกูล)

เจ้าของโครงการ/บริษัท เจิงฟา จำกัด

มกราคม 2561

14/178

ลงชื่อ

(นายปภากร บัวพันธ์)

ผู้อำนวยการสิ่งแวดล้อม/ บริษัท โปรเกรสส์ ทิม คอนซัลแตนท์ จำกัด

มกราคม 2561

ตารางที่ 1 ผลกระทบสิ่งแวดล้อมที่สำคัญ มาตรการป้องกันและแก้ไขผลกระทบสิ่งแวดล้อม และมาตรการติดตามตรวจสอบผลกระทบสิ่งแวดล้อม โครงการ โรงแรม คราฟท์ วิลลอร์ท แอนด์ วิลล่า (Craft Resort & Villas) (ช่วงก่อสร้าง) ตั้งอยู่ที่ ซอยมะลิแก้ว หมู่ที่ 1 ตำบลวังยาว อำเภอเมือง จังหวัดภูเก็ต

องค์ประกอบทางสิ่งแวดล้อมและคุณค่าต่างๆ	ผลกระทบต่อสิ่งแวดล้อมที่สำคัญ	มาตรการป้องกันและแก้ไขผลกระทบสิ่งแวดล้อม	มาตรการติดตามตรวจสอบผลกระทบสิ่งแวดล้อม
1.5 ระดับเสียงและความสั่นสะเทือน (ต่อ)	ความสั่นสะเทือน ผลกระทบด้านความสั่นสะเทือนจากกิจกรรมในช่วงก่อสร้างมาจากการเจาะเสาเข็ม เครื่องจักร และอุปกรณ์ต่างๆ เป็นต้น กระบวนการดังกล่าวจะก่อให้เกิดความสั่นสะเทือนเนื่องจากการเจาะเข็ม และแรงกระทบของล้อขยารถขนาดใหญ่ที่กระทำต่อพื้นดินในลักษณะคลื่นตามยาว (Longitudinal Wave) และคลื่นตามขวาง (Transverse Wave) โดยที่ขนาดของแอมพลิจูด (Amplitude) ของคลื่นตามยาวต่ำกว่าคลื่นตามขวาง ดังนั้น คลื่นตามขวางจึงทำให้เกิดความสั่นสะเทือนได้มากกว่าคลื่นตามยาว นอกจากนี้ คลื่นตามยาวและคลื่นตามขวางที่เคลื่อนที่สู่มิวดินสามารถทำให้เกิดคลื่นตามขวางที่เคลื่อนที่ไปตามมิวดินอีก 2 ชนิด ได้แก่ คลื่นโยกมิวดิน หรือคลื่นเลฟ (Love Wave) และคลื่นกระเพื่อมมิวดิน หรือคลื่นเรย์ลี (Rayleigh Wave) ซึ่งคลื่นมิวดินทั้ง 2 ชนิดนี้ สามารถสร้างความเสียหายต่อโครงสร้างอาคารที่อยู่ใกล้เคียงพื้นที่โครงการ หากความสั่นสะเทือนที่เกิดขึ้นมีระดับความแรงของความสั่นสะเทือนเกินกว่าเกณฑ์มาตรฐานที่กำหนด ปัจจัยที่ทำให้ความแรงของความสั่นสะเทือนมีระดับแตกต่างกันขึ้นอยู่กับองค์ประกอบที่สำคัญหลายประการ เช่น ชนิดของอุปกรณ์ที่เป็นแหล่งกำเนิดความสั่นสะเทือน ระยะทางระหว่างแหล่งกำเนิดถึงจุดรับคลื่น และคุณสมบัติในการดูดกลืน	(16) จัดให้มีเจ้าหน้าที่เข้าพบผู้ที่อยู่อาศัยข้างเคียง และให้หมายเลขโทรศัพท์ติดต่อโดยตรง สามารถติดต่อได้ตลอด 24 ชั่วโมง เพื่อรับเรื่องร้องเรียนได้ตลอดเวลา ความสั่นสะเทือน (1) ก่อนที่จะก่อสร้างฐานรากอาคารให้ผู้รับเหมาจัดเจ้าหน้าที่เข้าไปแจ้งแก่ผู้ที่อาศัยอยู่ติดกับพื้นที่โครงการโดยรอบล่วงหน้าอย่างน้อย 1 เดือน โดยให้หมายเลขโทรศัพท์ของเจ้าหน้าที่ที่ควบคุมการก่อสร้างเพื่อที่สามารถติดต่อเจ้าหน้าที่ของโครงการได้ทันทีที่ได้รับความเดือดร้อนจากการก่อสร้างโครงการ ทั้งนี้ โครงการต้องเร่งแก้ไขปัญหากที่เกิดขึ้นอย่างเร่งด่วน (2) ถ่ายรูปสภาพปัจจุบันโดยรอบพื้นที่โครงการไว้เป็นหลักฐานเพื่อใช้ในการกรณีที่มีการร้องเรียนว่าโครงสร้างสิ่งก่อสร้างเสียหายจากการก่อสร้างโครงการ (3) วางผังบริเวณพื้นที่ก่อสร้าง โดยออกแบบจัดระยะเครื่องจักร เครื่องยนต์ ที่มีเสียงดังไว้ให้ห่างจากบ้านเรือนประชาชนให้มากที่สุดเท่าที่จะทำได้ (4) ขุดคูกว้าง 1 เมตร ลึก 1 เมตร ตลอดแนวเขตพื้นที่โครงการเพื่อลดแรงสั่นสะเทือนต่อพื้นที่ข้างเคียง (5) การทำฐานรากของอาคาร ต้องใช้เสาเข็มเจาะเพื่อลดผลกระทบเรื่องเสียงและแรงสั่นสะเทือนต่อพื้นที่ใกล้เคียง	

發曾
財家

บริษัท เจิงฟา จำกัด

Zengfa Company Limited

ลงชื่อ

(นายนิวัฒน์ จันทร์ตระกูล)

เจ้าของโครงการ/บริษัท เจิงฟา จำกัด

มกราคม 2561

15/178

ลงชื่อ

(นายปภากร บัวพันธ์)

ผู้อำนวยการสิ่งแวดล้อม/ บริษัท โปรเกรสส์ ทีม คอนซัลแตนท์ จำกัด

มกราคม 2561



ตารางที่ 1 ผลกระทบสิ่งแวดล้อมที่สำคัญ มาตรการป้องกันและแก้ไขผลกระทบสิ่งแวดล้อม และมาตรการติดตามตรวจสอบผลกระทบสิ่งแวดล้อม โครงการ โรงแรม คราฟท์ รีสอร์ท แอนด์ วิลล่า (Craft Resort & Villas) (ช่วงก่อสร้าง) ตั้งอยู่ที่ ซอยมะลิแก้ว หมู่ที่ 1 ตำบลวังบัว อำเภอเมือง จังหวัดภูเก็ต

องค์ประกอบทางสิ่งแวดล้อม และคุณค่าต่างๆ	ผลกระทบต่อสิ่งแวดล้อมที่สำคัญ	มาตรการป้องกันและแก้ไขผลกระทบสิ่งแวดล้อม	มาตรการติดตามตรวจสอบผลกระทบสิ่งแวดล้อม
1.5 ระดับเสียงและความสั่นสะเทือน (ต่อ)	คลื่นสั่นสะเทือนของดินแต่ละชนิด จากผลการคำนวณที่ได้ เมื่อนำมาเปรียบเทียบกับระดับผลกระทบต่อคน อาคาร สิ่งปลูกสร้างตามเกณฑ์ที่ได้นำเสนอไว้โดย Whiff in และ Leonard (1971) พบว่า ระดับความสั่นสะเทือนจากกิจกรรมการเจาะเสาเข็ม (Bore Pile) ซึ่งเป็นกิจกรรมที่ก่อให้เกิดแรงสั่นสะเทือนสูงสุด ต่อพื้นที่ข้างเคียงทั้ง 4 ด้าน มีรายละเอียดดังนี้ (1) ทิศเหนือ : บ้านพักอาศัย อาคาร คสล. สูง 2 ชั้น อยู่ห่างจากโครงการประมาณ 11.50 เมตร จะได้รับแรงสั่นสะเทือน 3.781 มิลลิเมตร/วินาที (2) ทิศใต้ : บ้านแถว อาคาร คสล. สูง 1 ชั้น ห่างจากโครงการประมาณ 20.50 เมตร จะได้รับแรงสั่นสะเทือน 1.59 มิลลิเมตร/วินาที (3) ทิศตะวันตก : สุทธิมาศ เกาะสีเหว อาคาร สูง 2 ชั้น ห่างจากโครงการประมาณ 40.60 เมตร จะได้รับแรงสั่นสะเทือน 0.570 มิลลิเมตร/วินาที (4) ทิศตะวันออก : บ้านพักอาศัย สูง 1 ชั้น ระยะห่างจากโครงการประมาณ 14.00 เมตร จะได้รับแรงสั่นสะเทือน 2.815 มิลลิเมตร/วินาที ทั้งนี้ เมื่อเปรียบเทียบกับระดับผลกระทบต่อคน อาคารสิ่งปลูกสร้าง ตามเกณฑ์ที่ได้เสนอโดย Whiff in และ Leonard (1971) พบว่า ค่าความสั่นสะเทือนที่พื้นที่ข้างเคียงด้านทิศใต้ มีค่ามากกว่า 15 มิลลิเมตร/วินาที ซึ่งค่าความสั่นสะเทือนดังกล่าว จะส่งผลกระทบต่อคน คือ คนจะรู้สึกไม่พอใจถ้าเกิดแรงสั่นสะเทือนอย่างต่อเนื่องและคนที่เกิดบนสะพานจะไม่สามารถยอมรับได้ และส่งผลกระทบต่อโครงสร้างอาคาร คือ คนที่เกิดบนสะพานจะไม่สามารถยอมรับได้ และส่งผลกระทบต่อโครงสร้างอาคาร คือ คนที่เกิดบนสะพานจะไม่สามารถยอมรับได้ และส่งผลกระทบต่อโครงสร้างอาคาร คือ คนที่เกิดบนสะพานจะไม่สามารถยอมรับได้ ทั้งนี้ เมื่อเปรียบเทียบกับระดับผลกระทบต่อคน อาคารสิ่งปลูกสร้าง ตามเกณฑ์ที่ได้เสนอโดย Whiff in และ Leonard (1971) พบว่า ค่าความสั่นสะเทือนที่พื้นที่ข้างเคียงด้านทิศใต้ มีค่ามากกว่า 15 มิลลิเมตร/วินาที ซึ่งค่าความสั่นสะเทือนดังกล่าว จะส่งผลกระทบต่อคน คือ คนจะรู้สึกไม่พอใจถ้าเกิดแรงสั่นสะเทือนอย่างต่อเนื่องและคนที่เกิดบนสะพานจะไม่สามารถยอมรับได้ และส่งผลกระทบต่อโครงสร้างอาคาร คือ คนที่เกิดบนสะพานจะไม่สามารถยอมรับได้ และส่งผลกระทบต่อโครงสร้างอาคาร คือ คนที่เกิดบนสะพานจะไม่สามารถยอมรับได้	(6) การติดตั้งอุปกรณ์เพื่อลดการสั่นสะเทือนต้องทำตามคำแนะนำของผู้ผลิตเครื่องจักร (7) กำหนดระยะเวลาการทำงานของคนงานที่ได้รับเสียงให้เป็นไปตามประกาศของกระทรวงมหาดไทย ดังนี้ - ระยะเวลาในการทำงาน < 7 ชั่วโมง ระดับความเข้มเสียงที่ได้รับต่อเนื่องต้องไม่เกิน 91 เดซิเบล(เอ) - ระยะเวลาในการทำงาน 7-8 ชั่วโมง ระดับความเข้มเสียงที่ได้รับต่อเนื่องต้องไม่เกิน 90 เดซิเบล(เอ) - ระยะเวลาในการทำงาน > 8 ชั่วโมง ระดับความเข้มเสียงที่ได้รับต่อเนื่องต้องไม่เกิน 80 เดซิเบล(เอ) (8) แบ่งชั่วโมงการทำงาน เป็นช่วงเวลาตั้งแต่ 08.00-12.00 น. และ 13.00-17.00 น. โดยมีช่วงเวลายืดพัก 12.00-13.00 น. เพื่อลดระดับของผลกระทบจากแรงสั่นสะเทือนติดต่อกันเป็นระยะเวลานาน (9) ติดตั้งป้ายประกาศชื่อโครงการ เบอร์โทรศัพท์ผู้รับผิดชอบในการประสานงานเกี่ยวกับโครงการไว้หน้าโครงการ และจัดให้มีหน่วยรับเรื่องราวร้องเรียนไว้ในพื้นที่ก่อสร้างโดยจัดให้มีเจ้าหน้าที่ประจำไว้สำหรับรับเรื่องราวร้องเรียนไว้ 1 คน พร้อมจัดให้มีตู้รับเรื่องราวร้องเรียนไว้บริเวณหน้าพื้นที่โครงการ และให้เจ้าหน้าที่เปิดตู้รับเรื่องราวร้องเรียนทุกวัน หากพบว่ามีผู้ได้รับผลกระทบจากกิจกรรมการก่อสร้างโครงการ จะจัดเจ้าหน้าที่เข้าไปพบผู้ได้รับความเสียหายที่บ้านเพื่อสอบถามข้อเท็จจริง	

發曾
財家

บริษัท เจิงฟา จำกัด
Zengfa Company Limited

ลงชื่อ

(นายนิวัฒน์ จันทร์ตระกูล)

เจ้าของโครงการ/บริษัท เจิงฟา จำกัด

มกราคม 2561

16/178

ลงชื่อ

(นายปภากร บัวพันธ์)

ผู้ชำนาญการสิ่งแวดล้อม/ บริษัท โปรเกรส ทีม คอนซัลแตนท์ จำกัด

มกราคม 2561



ตารางที่ 1 ผลกระทบสิ่งแวดล้อมที่สำคัญ มาตรการป้องกันและแก้ไขผลกระทบสิ่งแวดล้อม และมาตรการติดตามตรวจสอบผลกระทบสิ่งแวดล้อม โครงการ โรงแรม คราฟท์ รีสอร์ท แอนด์ วิลล่า (Craft Resort & Villas) (ช่วงก่อสร้าง) ตั้งอยู่ที่ ซอยมะลิแก้ว หมู่ที่ 1 ตำบลรัชฎา อำเภอเมือง จังหวัดภูเก็ต

องค์ประกอบทางสิ่งแวดล้อม และคุณค่าต่างๆ	ผลกระทบต่อสิ่งแวดล้อมที่สำคัญ	มาตรการป้องกันและแก้ไขผลกระทบสิ่งแวดล้อม	มาตรการติดตามตรวจสอบผลกระทบสิ่งแวดล้อม
1.5 ระดับเสียงและความสั่นสะเทือน (ต่อ)	โครงสร้างสถาปัตยกรรม และสร้างความเสียหายต่อโครงสร้างบ้านเรือนเล็กน้อย สำหรับพื้นที่ด้านทิศเหนือ และทิศตะวันออก จะมีผลกระทบต่อคน คือ ระดับที่เป็นไปได้ที่จะรับรู้ แต่ไม่ส่งผลกระทบ/ความเสียหายต่อโครงการทุกประเภท ส่วนพื้นที่ทางด้านทิศใต้และทิศตะวันตก เนื่องจาก มีระยะห่างจากพื้นที่ที่จะมีการวางฐานรากอาคารค่อนข้างมาก จึงไม่ได้รับผลกระทบด้านความสั่นสะเทือนจากโครงการ และเมื่อเปรียบเทียบระดับผลกระทบต่อสิ่งปลูกสร้างตามมาตรฐาน DIN 4150 (ดังตารางที่ 4.1-22) พบว่า แรงสั่นสะเทือนในระดับ 1.59 และ 0.570 มิลลิเมตร/วินาที ไม่เป็นอันตราย แม้แต่สิ่งปลูกสร้างเก่าแก่ ดังนั้น การก่อสร้างโครงการจึงไม่ส่งผลกระทบต่อบ้านแถว อาคาร คสล. สูง 1 ชั้น (ทิศใต้) และสุพิษมาลี เกาะสิเหร่ อาคาร สูง 2 ชั้น (ทิศตะวันตก) แต่แรงสั่นสะเทือนในระดับ 3.781 และ 2.815 มิลลิเมตร/วินาที อาจมีผลกระทบต่ออาคารข้างเคียงทางด้านทิศเหนือ และทิศตะวันออกเล็กน้อย ตามลำดับ โดยอยู่ในระดับเป็นจุดเริ่มต้นของการเกิดความเสียหายทางโครงสร้างสถาปัตยกรรม ทั้งนี้ การวางฐานรากของอาคารนั้น โครงการเลือกใช้การวางฐานรากแบบเข็มเจาะ และการก่อสร้างอาคารต้องใช้ความระมัดระวังและปฏิบัติตามมาตรการอย่างเคร่งครัด เพื่อให้ผลกระทบเกิดขึ้นต่ออาคารและสิ่งก่อสร้างดังกล่าวให้น้อยที่สุด	ความเสียหายที่ได้รับจากโครงการ พร้อมกับเจรจาทำข้อตกลงในการชดเชยค่าเสียหายที่เกิดขึ้นแก่ผู้ได้รับผลกระทบอย่างเป็นธรรมทันทีที่ได้รับเรื่องและทำบันทึกเอกสารไว้อย่างเป็นระบบเพื่อเรียกตรวจสอบได้ (10) หากมีเหตุให้เกิดความเสียหายทั้งร่างกายและทรัพย์สินของประชาชนโดยรอบเกิดขึ้นระหว่างการก่อสร้างต้องติดตามตรวจสอบและดำเนินการปรับปรุงชดเชยค่าเสียหายที่เกิดขึ้นโดยเร่งด่วนอย่างเป็นธรรม โดยโครงการต้องทำความเข้าใจกับผู้ที่เกี่ยวข้องก่อนก่อสร้าง เกี่ยวกับความเสียหายที่โครงการจะต้องชดเชยให้ (11) กำหนดช่วงเวลาการก่อสร้างฐานรากในช่วงเวลาที่กฎหมายกำหนด (12) ประสานงานกับผู้ที่อยู่ติดพื้นที่ก่อสร้าง เพื่อแจ้งแผนและกำหนดการก่อสร้าง (13) จัดให้มีวิศวกรดูแลการก่อสร้างอย่างใกล้ชิด และควบคุมการก่อสร้างให้ถูกต้องตามหลักวิศวกรรม (14) ขนส่งวัสดุก่อสร้างโดยใช้รถบรรทุกขนาดกลาง (6 ล้อ) และจำกัดความเร็วของรถที่ใช้ขนส่งวัสดุอุปกรณ์ โดยในเขตชุมชนและพื้นที่ก่อสร้างโครงการให้มีความเร็วไม่เกิน 30 กม./ชม. (15) จัดให้มีจุดรับเรื่องร้องเรียนที่สำนักงานชั่วคราวภายในพื้นที่ก่อสร้างโครงการ หากพบว่ามีเรื่องร้องเรียน ต้องจัดเจ้าหน้าที่ตรวจสอบและแก้ไขปัญหาที่พบทันที	

發曾財家

บริษัท เจิงฟา จำกัด

Zengia Company Limited

ลงชื่อ

(นายนิวัฒน์ จันทร์ตระกูล)

เจ้าของโครงการ/บริษัท เจิงฟา จำกัด

มกราคม 2561


17/178

ลงชื่อ

(นายปภากร บัวพันธ์)

ผู้อำนวยการสิ่งแวดล้อม/ บริษัท โปรเกรส ทีม คอนซัลแตนท์ จำกัด

มกราคม 2561

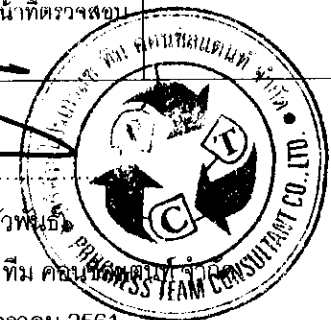

ตารางที่ 1 ผลกระทบสิ่งแวดล้อมที่สำคัญ มาตรการป้องกันและแก้ไขผลกระทบสิ่งแวดล้อม และมาตรการติดตามตรวจสอบผลกระทบสิ่งแวดล้อม โครงการ โรงแรม คราฟท์ รีสอร์ท แอนด์ วิลล่า (Craft Resort & Villas) (ช่วงก่อสร้าง) ตั้งอยู่ที่ ซอยมะลิแก้ว หมู่ที่ 1 ตำบลวังฆา อำเภอเมือง จังหวัดภูเก็ต

องค์ประกอบทางสิ่งแวดล้อมและคุณค่าต่างๆ	ผลกระทบต่อสิ่งแวดล้อมที่สำคัญ	มาตรการป้องกันและแก้ไขผลกระทบสิ่งแวดล้อม	มาตรการติดตามตรวจสอบผลกระทบสิ่งแวดล้อม
1.5 ระดับเสียงและความสั่นสะเทือน (ต่อ)		(16) จัดให้มีการประกันภัยเพื่อชดเชยความเสียหายต่ออาคารและทรัพย์สินของบุคคลที่อยู่ข้างเคียงในกรณีที่ตรวจสอบได้ว่าเกิดจากกิจกรรมการดำเนินงานของโครงการ เจ้าของโครงการจะซ่อมแซม แก้ไขโครงสร้างอาคารให้กลับคืนสภาพเดิม หรือสร้างใหม่ทดแทนกรณีเสียหายจนซ่อมไม่ได้ หากภายหลังพบว่าอาคารข้างเคียงเกิดความเสียหายจากการก่อสร้างโครงการ	
1.6 คุณภาพน้ำ	ในช่วงก่อสร้างอาคารของโครงการนั้น โครงการได้จัดเตรียมห้องน้ำ-ห้องส้วมไว้ทั้งหมด จำนวน 8 ห้อง (คิดจากจำนวนคนงานทั้งหมด 100 คน) โดยแบ่งเป็นห้องน้ำ-ห้องส้วมสำหรับคนงานชาย จำนวน 4 ห้อง และห้องน้ำ-ห้องส้วมสำหรับคนงานหญิง จำนวน 4 ห้อง สำหรับปริมาณน้ำเสียจากห้องน้ำ-ห้องส้วมของคนงานก่อสร้างมีปริมาณ 4.00 ลูกบาศก์เมตร/วัน (คิดร้อยละ 80 ของปริมาณน้ำใช้) โดยโครงการจะใช้ถังบำบัดน้ำเสียสำเร็จรูปขนาด 5.0 ลูกบาศก์เมตร จำนวน 1 ชุด ซึ่งสามารถรองรับน้ำเสียได้ 5.0 ลูกบาศก์เมตร/วัน เพื่อบำบัดน้ำเสียจากห้องน้ำ-ห้องส้วมของคนงานก่อสร้างก่อนระบายน้ำออกสู่อบوابซึมน้ำทิ้งต่อไป อนึ่ง น้ำเสียจากการก่อสร้างโดยทั่วไปจะเกิดจากการล้างเครื่องมือ อุปกรณ์ก่อสร้างการผสมคอนกรีตและการบ่มคอนกรีต ซึ่งในการก่อสร้างโครงการได้เลือกใช้คอนกรีตแบบผสมเสร็จ โดยส่วนใหญ่ น้ำเสียจากกิจกรรมการก่อสร้างจะเกิดจากน้ำล้างเครื่องมือและอุปกรณ์ก่อสร้างเท่านั้น ดังนั้น ผลกระทบจากน้ำเสียที่เกิดขึ้นในช่วงก่อสร้างจะส่งผลกระทบต่อชุมชนบริเวณใกล้เคียงในระดับต่ำ	(1) จัดให้มีการสูบน้ำทิ้งจากระบบบำบัดน้ำเสีย (2) จัดให้มีหัวหน้างานควบคุมดูแลความสะอาดบริเวณห้องน้ำอย่างสม่ำเสมอ เพื่อให้ห้องน้ำสะอาดไม่ส่งกลิ่นรบกวนผู้พักอาศัยข้างเคียง (3) ทำความสะอาดรางระบายน้ำชั่วคราวและปัดกวาดดินตะกอนทุกเดือน (4) น้ำเสียจากกิจกรรมต่าง ๆ จะถูกบำบัดโดยบ่อบำบัดสำเร็จรูปที่สามารถรองรับน้ำเสียได้ 5.00 ลูกบาศก์เมตร/วัน จำนวน 1 ชุด (5) น้ำทิ้งที่เกิดขึ้นจะระบายออกสู่อบوابซึมน้ำทิ้งต่อไป	ตรวจสอบคุณภาพน้ำทิ้งจากระบบบำบัดน้ำเสียสำเร็จรูป ไม่ปล่อยน้ำสุดท้ายก่อนปล่อยลงสู่อบوابซึมน้ำทิ้งจำนวน 1 จุด เดือนละ 1 ครั้ง ตลอดระยะเวลาก่อสร้าง โดยกำหนดให้มีดัชนีตรวจสอบคุณภาพน้ำทิ้ง ได้แก่ pH, บีโอดี (BOD), ซัลไฟด์ (Sulfide), สารที่ละลายได้ทั้งหมด (Total Dissolved Solids), สารแขวนลอย (Suspended Solids), ตะกอนหนัก (Settleable Solids), น้ำมันและไขมัน (Fat Oil & Grease), ทีเคเอ็น (TKN), Total Bacteria และ Feecal

發曾財家

บริษัท เจริญไฟ จำกัด
Zenfa Company Limited
ลงชื่อ

(นายนิวัฒน์ จันทร์ตระกูล)

เจ้าของโครงการ/บริษัท เจริญไฟ จำกัด

มกราคม 2561


18/178

ผู้ชำนาญการสิ่งแวดล้อม/ บริษัท โปรเกรส ทีม คอนซัลแตนท์ จำกัด

มกราคม 2561

ลงชื่อ

(นายปภากร บัวพันธ์)

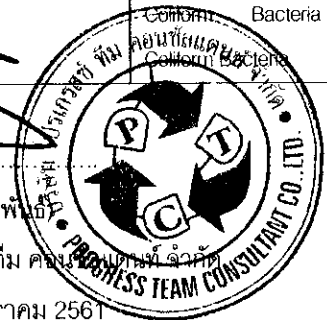

ตารางที่ 1 ผลกระทบสิ่งแวดล้อมที่สำคัญ มาตรการป้องกันและแก้ไขผลกระทบสิ่งแวดล้อม และมาตรการติดตามตรวจสอบผลกระทบสิ่งแวดล้อม โครงการ โรงแรม คราฟท์ รีสอร์ท แอนด์ วิลล่า (Craft Resort & Villas) (ช่วงก่อสร้าง) ตั้งอยู่ที่ ซอยมะลิแก้ว หมู่ที่ 1 ตำบลรัชฎา อำเภอเมือง จังหวัดภูเก็ต

องค์ประกอบทางสิ่งแวดล้อมและคุณค่าต่างๆ	ผลกระทบต่อสิ่งแวดล้อมที่สำคัญ	มาตรการป้องกันและแก้ไขผลกระทบสิ่งแวดล้อม	มาตรการติดตามตรวจสอบผลกระทบสิ่งแวดล้อม
2. ทรัพยากรชีวภาพ			
2.1 ทรัพยากรชีวภาพบนบก	จากการสำรวจภาคสนาม (พฤศจิกายน 2560) พบว่า บริเวณพื้นที่โครงการตั้งอยู่ ณ ซอยมะลิแก้ว หมู่ที่ 1 ตำบลรัชฎา อำเภอเมือง จังหวัดภูเก็ต พื้นที่โดยรอบโครงการ มีลักษณะการใช้ประโยชน์ส่วนใหญ่เป็น บ้านพักอาศัย อาคารอยู่อาศัยรวม อาคารพาณิชย์ ร้านค้า และร้านอาหาร เป็นต้น ซึ่งระบบนิเวศวิทยาโดยรอบที่ตั้งโครงการจัดได้ว่าเป็นระบบนิเวศวิทยาสังคมเมือง (Urban Ecology) สำหรับพื้นที่ตั้งโครงการ มีลักษณะเป็นพื้นที่ราบว่างเปล่า ที่มีการปรับถมไว้เรียบร้อยแล้ว ซึ่งปัจจุบันยังไม่มีการใช้ประโยชน์แต่อย่างใด จึงไม่มีทรัพยากรป่าไม้หรือแหล่งที่อยู่อาศัยของสัตว์ป่าหายากหรือควรค่าต่อการอนุรักษ์ เช่น ป่าสงวน หรือสัตว์ป่าสงวนแต่อย่างใด และไม่มี การประกอบอาชีพประมงหรือเพาะเลี้ยงสัตว์น้ำในแหล่งน้ำธรรมชาติบริเวณพื้นที่ศึกษา มีลักษณะเป็นพื้นที่ราบ และมีการก่อสร้างรั้วรอบพื้นที่โครงการเป็นที่เรียบร้อยแล้ว และ สัตว์ที่พบส่วนมากเป็นสัตว์ขนาดเล็ก เช่น มด กิ้งกือ ด้วเสื่อ และนกกระจิบ เป็นต้น ดังนั้น ผลกระทบต่อทรัพยากรชีวภาพจึงคาดว่าจะอยู่ในระดับต่ำ	(1) โครงการจะทำการกันแนวรั้วคอนกรีตสูง 3 เมตร โดยรอบพื้นที่โครงการ เพื่อจำกัดพื้นที่ในการก่อสร้างให้อยู่ภายในขอบเขตที่ดินของโครงการ และป้องกันการรุกรานพื้นที่ข้างเคียงที่อาจเกิดจากกิจกรรมการก่อสร้าง และคนงานของโครงการ (2) กำชับ และควบคุมดูแลคนงานไม่ให้ไปทำลายต้นไม้ หรือพืชพรรณในพื้นที่ข้างเคียง (3) ดำเนินการตามมาตรการป้องกันลดผลกระทบต่อทรัพยากรด้านกายภาพ และคุณค่าการใช้ประโยชน์ของมนุษย์อย่างเคร่งครัด เพื่อที่จะไม่ก่อให้เกิดผลกระทบต่อทรัพยากรด้านชีวภาพ	
2.2 ทรัพยากรชีวภาพในน้ำ	จากการสำรวจแหล่งน้ำผิวดินบริเวณโดยรอบที่ตั้งโครงการฯ พบว่า พื้นที่โครงการไม่อยู่ติดแหล่งน้ำธรรมชาติหรือทางน้ำสาธารณะตัดผ่านแต่อย่างใด	โครงการจะต้องปฏิบัติตามมาตรการป้องกันและแก้ไขผลกระทบด้านการจัดการน้ำเสียอย่างเคร่งครัด	



บริษัท เจิงฟา จำกัด

Zengfa Company Limited


ลงชื่อ

(นายนิวัฒน์ จันทร์ตระกูล)

เจ้าของโครงการ/บริษัท เจิงฟา จำกัด

มกราคม 2561

ลงชื่อ

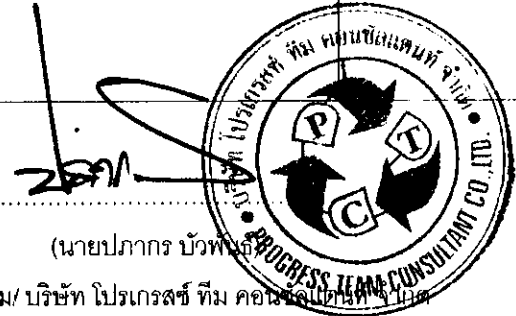

(นายปภากร บัวพอง)

ผู้ชำนาญการสิ่งแวดล้อม/ บริษัท โปรเกรส ทีม คอนซัลแตนท์ จำกัด

มกราคม 2561

ตารางที่ 1 ผลกระทบสิ่งแวดล้อมที่สำคัญ มาตรการป้องกันและแก้ไขผลกระทบสิ่งแวดล้อม และมาตรการติดตามตรวจสอบผลกระทบสิ่งแวดล้อม โครงการ โรงแรม คราฟท์ รีสอร์ท แอนด์ วิลล่า (Craft Resort & Villas) (ช่วงก่อสร้าง) ตั้งอยู่ที่ ซอยมะลิแก้ว หมู่ที่ 1 ตำบลรัชฎา อำเภอเมือง จังหวัดภูเก็ต

องค์ประกอบทางสิ่งแวดล้อม และคุณค่าต่างๆ	ผลกระทบต่อสิ่งแวดล้อมที่สำคัญ	มาตรการป้องกันและแก้ไขผลกระทบสิ่งแวดล้อม	มาตรการติดตามตรวจสอบผลกระทบสิ่งแวดล้อม
3. คุณค่าการใช้ประโยชน์ของมนุษย์			
3.1 สิ่งอำนวยความสะดวกขั้นพื้นฐาน (1) การใช้ไฟฟ้า	สำหรับช่วงก่อสร้างโครงการได้ขอใช้บริการไฟฟ้าชั่วคราวจากการไฟฟ้าส่วนภูมิภาค จังหวัดภูเก็ต ซึ่งปริมาณการใช้ไฟฟ้าของโครงการช่วงก่อสร้างจะมีปริมาณน้อย และมีช่วงจำกัดระยะเวลาในการใช้ไฟฟ้า ดังนั้น คาดว่าผลกระทบต่อการใช้ไฟฟ้าของชุมชนจะอยู่ในระดับต่ำ	(1) ถ้าขับให้คนงานใช้ไฟฟ้าอย่างประหยัด (2) ติดตั้งไฟฟ้าส่องสว่างบริเวณริมถนนด้านหน้าโครงการ (3) การจ่ายไฟฟ้าและพลังงานสำหรับขับเคลื่อนอุปกรณ์ก่อสร้าง ต้องเป็นไปตามวงจรไฟฟ้าที่ถูกต้อง	ตรวจสอบสภาพอุปกรณ์ไฟฟ้าให้อยู่ในสภาพสมบูรณ์พร้อมใช้งานอยู่เสมอ
(2) การใช้น้ำ	ในช่วงก่อสร้าง โครงการจะซื้อน้ำจากบรรทุกน้ำของเอกชนเพื่อนำมาใช้ในช่วงก่อสร้างอาคาร โดยน้ำใช้ในช่วงก่อสร้างสามารถจำแนกได้เป็น 2 ประเภท ได้แก่ น้ำใช้เพื่อการอุปโภคและบริโภคของคนงานก่อสร้าง ประมาณ 7.50 ลูกบาศก์เมตร/วัน (คิดจากจำนวนคนงาน 150 คน ซึ่งคิดอัตราการใช้ 50 ลิตร/คน/วัน) และน้ำใช้เพื่อกิจกรรมการก่อสร้าง เช่น การผสมปูนซีเมนต์และป่อคอนกรีต ทำความสะอาดเครื่องมือ เครื่องใช้ต่าง ๆ เป็นต้น โดยคาดว่าน้ำในส่วนนี้จะมีประมาณ 15.00 ลูกบาศก์เมตร/วัน ดังนั้น รวมปริมาณความต้องการใช้น้ำทั้งหมดของโครงการในช่วงก่อสร้างจะมีประมาณ 22.50 ลูกบาศก์เมตร/วัน ส่วนน้ำดื่มบริษัทรับเหมาจะจัดให้มีถึงน้ำดื่มตามจุดต่างๆ ที่กำหนดให้เป็นเขตพักผ่อนของคนงานก่อสร้าง ทั้งนี้ เมื่อพิจารณาแหล่งน้ำใช้ของชุมชนใกล้เคียงพบว่า น้ำใช้เพื่อการอุปโภคส่วนใหญ่ใช้น้ำประปาจากการประปาส่วนภูมิภาคจังหวัดภูเก็ต สำหรับน้ำใช้เพื่อการบริโภคจะซื้อน้ำดื่มจากบริษัทเอกชน ดังนั้น คาดว่าการใช้น้ำในช่วงก่อสร้างจะมีผลกระทบต่อการใช้ของชุมชนในระดับต่ำ	(1) จัดให้มีถังเก็บน้ำสำรองไม่น้อยกว่า 15.00 ลูกบาศก์เมตรภายในพื้นที่โครงการ (2) ให้คนงานใช้น้ำอย่างประหยัด	ตรวจสอบจุดรั่วซึม ของระบบท่อน้ำและถังเก็บน้ำหากพบให้แก้ไขโดยด่วน

發曾財家

บริษัท เจริญไฟฟ้า จำกัด
Zenigia Company Limited

ลงชื่อ

(นายนิวัฒน์ จันทร์ตระกูล)

เจ้าของโครงการ/บริษัท เจริญไฟฟ้า จำกัด

มกราคม 2561

20/178

ลงชื่อ

(นายปภากร บัวพันธ์)

ผู้ชำนาญการสิ่งแวดล้อม/ บริษัท โปรเกรส ทีม คอนซัลแตนท์ จำกัด

มกราคม 2561



ตารางที่ 1 ผลกระทบสิ่งแวดล้อมที่สำคัญ มาตรการป้องกันและแก้ไขผลกระทบสิ่งแวดล้อม และมาตรการติดตามตรวจสอบผลกระทบสิ่งแวดล้อม โครงการ โรงแรม คราฟท์ รีสอร์ท แอนด์ วิลล่า (Craft Resort & Villas) (ช่วงก่อสร้าง) ตั้งอยู่ที่ ซอยมะลิแก้ว หมู่ที่ 1 ตำบลรัชฎา อำเภอเมือง จังหวัดภูเก็ต

องค์ประกอบทางสิ่งแวดล้อมและคุณค่าต่างๆ	ผลกระทบต่อสิ่งแวดล้อมที่สำคัญ	มาตรการป้องกันและแก้ไขผลกระทบสิ่งแวดล้อม	มาตรการติดตามตรวจสอบผลกระทบสิ่งแวดล้อม
(3) การระบายน้ำ	ในช่วงก่อสร้างอาคารของโครงการ จะมีกิจกรรมการนำน้ำเพื่อการก่อสร้างและเพื่อการอุปโภคบริโภคของคนงานก่อสร้าง ดังนั้น จึงมีปริมาณน้ำภายในโครงการเพิ่มขึ้นจากสภาพเดิมก่อนมีโครงการ โดยเกิดจากน้ำเสียเป็นส่วนใหญ่ อันเกิดจากการใช้น้ำเพื่อกิจกรรมก่อสร้างและกิจกรรมของคนงาน สำหรับน้ำเสียจากกิจกรรมก่อสร้างไม่มีการระบายออก เนื่องจากจะใช้เป็นส่วนประกอบในการก่อสร้าง เช่น ผสมปูน เป็นต้น ส่วนน้ำเสียจากกิจกรรมของคนงานจะถูกบำบัดด้วยถังบำบัดน้ำเสียสำเร็จรูป ก่อนจะระบายน้ำออกสู่อ่างน้ำทิ้งต่อไป โดยการระบายน้ำในช่วงก่อสร้างนั้น กรณีฝนตกโครงการจะควบคุมการระบายน้ำ โดยจะทำร่องระบายน้ำรอบพื้นที่โครงการแต่ละส่วนรวมน้ำเข้าสู่บ่อพักเพื่อให้เกิดการตกตะกอนดินก่อนจะรวบรวมน้ำฝนลงสู่บ่อหน่วงน้ำช่วงก่อสร้าง ขนาด 5 x 6 เมตร ลึก 1 เมตร (ความจุ 30.00 ลูกบาศก์เมตร) เพื่อนำกลับมาใช้ประโยชน์ภายในพื้นที่ก่อสร้าง เช่น ฉีดล้างล้อรถ ฉีดล้างถนน เป็นต้น โครงการจะขุดคูระบายน้ำชั่วคราว ชนิดคูดิน ขนาด 0.3 x 0.3 ม. พร้อมทั้งมีบ่อดักตะกอนตลอดแนวคูระบายน้ำชั่วคราว ก่อนจะรวบรวมน้ำฝนลงสู่บ่อหน่วงน้ำความจุ 30.00 ลูกบาศก์เมตร เพื่อเก็บกักน้ำฝนนำกลับมาใช้ประโยชน์ภายในพื้นที่ก่อสร้าง เช่น ฉีดล้างล้อรถ ฉีดล้างถนน เป็นต้น ทั้งนี้ ในช่วงก่อสร้างผู้รับเหมาจะให้คนงานขุดลอกตะกอนในบ่อดักตะกอนออกอย่างสม่ำเสมอ เพื่อให้สามารถไหลได้อย่างสะดวกตลอดเวลา ดังนั้น ผลกระทบที่จะทำให้เกิดการกีดขวางทางระบายน้ำดังกล่าวของชุมชนที่จะเกิดขึ้นจากการก่อสร้างโครงการ จะมีผลกระทบต่อกระแสน้ำที่มีอยู่เดิมของชุมชนอยู่ในระดับที่ยอมรับได้	(1) ก่อสร้างร่องน้ำเป็นแนวเดียวกันกับท่อระบายน้ำถาวรเพื่อรองรับน้ำหลากและระบายน้ำดังกล่าวลงสู่บ่อพัก เพื่อให้เกิดการตกตะกอนก่อนระบายออกสู่บ่อหน่วงน้ำของโครงการ (2) ดูแลขุดลอกตะกอนที่สะสมในบ่อดักตะกอนอย่างสม่ำเสมอ เพื่อให้สามารถระบายน้ำได้อย่างมีประสิทธิภาพ ไม่ส่งผลกระทบต่อระบบระบายน้ำของบริเวณโดยรอบพื้นที่โครงการ (3) ห้ามมิให้ผู้ใดทิ้งเศษวัสดุที่เหลือจากการก่อสร้างหรือที่ติดค้างมากับรถบรรทุกวัสดุลงในท่อระบายน้ำ	ตรวจสอบปริมาณตะกอนดินที่สะสมอยู่ภายในบ่อพักน้ำและขุดลอกตะกอนเป็นประจำทุกเดือน

發曾
財家

บริษัท เจิงฟา จำกัด

Zengfa Company Limited

ลงชื่อ

(นายนิวัฒน์ จันทร์ตระกูล)

เจ้าของโครงการ/บริษัท เจิงฟา จำกัด

มกราคม 2561

ลงชื่อ

(นายปภากร บัวพันธ์)

ผู้อำนวยการสิ่งแวดล้อม/ บริษัท โปรเกรส ทีม คอนซัลแตนท์ จำกัด

มกราคม 2561



ตารางที่ 1 ผลกระทบสิ่งแวดล้อมที่สำคัญ มาตรการป้องกันและแก้ไขผลกระทบสิ่งแวดล้อม และมาตรการติดตามตรวจสอบผลกระทบสิ่งแวดล้อม โครงการ โรงแรม คราฟท์ วิลลอร์ท แอนด์ วิลล่า (Craft Resort & Villas) (ช่วงก่อสร้าง) ตั้งอยู่ที่ ซอยมะลิแก้ว หมู่ที่ 1 ตำบลรัชฎา อำเภอเมือง จังหวัดภูเก็ต

องค์ประกอบทางสิ่งแวดล้อมและคุณค่าต่างๆ	ผลกระทบต่อสิ่งแวดล้อมที่สำคัญ	มาตรการป้องกันและแก้ไขผลกระทบสิ่งแวดล้อม	มาตรการติดตามตรวจสอบผลกระทบสิ่งแวดล้อม
(4) การจัดการมูลฝอย	ปริมาณมูลฝอยทั้งหมดที่เกิดขึ้นในช่วงระหว่างก่อสร้าง ส่วนใหญ่จะเกิดจากคนงานก่อสร้างโดยมูลฝอยในช่วงก่อสร้างสามารถแบ่งได้เป็น 2 ประเภท คือ ก) มูลฝอยจากกิจกรรมการก่อสร้าง เช่น เศษเหล็ก เศษอิฐ เศษปูน และเศษไม้ เป็นต้น มูลฝอยเหล่านี้ จะแยกเป็นวัสดุที่สามารถนำมาใช้ประโยชน์ได้อีก เช่น เศษเหล็ก จะนำไปหลอมใหม่ ส่วนเศษอิฐ เศษปูน ก็จะไปปรับถมระดับพื้นที่ ไม้แบบ สามารถนำกลับมาใช้ใหม่ได้ ส่วนมูลฝอยที่ไม่สามารถนำกลับมาใช้ประโยชน์ได้อีก ผู้รับเหมาก็จะนำไปใส่ถังรองรับมูลฝอยที่โครงการจัดเตรียมไว้ เพื่อจะขายให้ผู้รับซื้อของเก่าต่อไป ข) มูลฝอยจากกิจกรรมของคนงาน เช่น กระดาษและถุงพลาสติก ซึ่งจะมีปริมาณมูลฝอยจากคนงานประมาณ 300 ลิตร/วัน (คำนวณจากคนงานก่อสร้าง 100 คน) โดยผู้รับเหมาก็จะจัดให้มีถังรองรับมูลฝอยขนาด 50 ลิตร จำนวน 12 ถัง วางไว้ในบริเวณพื้นที่ก่อสร้างโครงการ และในแต่ละวันจะมีรถเก็บขนมูลฝอยฯ มาเก็บไปกำจัดต่อไป ดังนั้น ในช่วงระยะเวลาการก่อสร้างโครงการหากบริษัทรับเหมามีการควบคุมและจัดระบบด้านการจัดการมูลฝอยที่ดี คาดว่าผลกระทบที่จะเกิดขึ้นจะอยู่ในระดับต่ำ	(1) จัดเตรียมถังรองรับมูลฝอยขนาด 50 ลิตร จำนวน 12 ถัง วางไว้ในบริเวณพื้นที่ก่อสร้างโครงการ และในแต่ละวันต้องจัดให้มีผู้รับผิดชอบในการรวบรวมมูลฝอยตามจุดต่างๆ เพื่อให้รถเก็บขนมูลฝอยเป็นผู้ดำเนินการจัดเก็บมูลฝอยไปกำจัดต่อไป (2) กำชับให้คนงานทิ้งมูลฝอยลงภาชนะรองรับที่ได้จัดเตรียมไว้ โดยแยกเป็นขยะอินทรีย์/ขยะที่ย่อยสลายได้ และขยะแห้ง (3) รวบรวมมูลฝอยหรือเศษวัสดุก่อสร้างเพื่อนำกลับนำไปใช้ประโยชน์ใหม่ เช่น กมที่หรือขายให้แก่ผู้รับซื้อของเก่า (4) ไม่นำเศษวัสดุก่อสร้างไปทิ้งในพื้นที่หรือสถานที่ที่อาจส่งผลกระทบต่อผู้ที่อาศัยที่อยู่ในบริเวณนั้นๆ	(1) ตรวจสอบความเรียบร้อยของถังรองรับมูลฝอยทุกวันตลอดช่วงการก่อสร้าง (2) ตรวจสอบการตกค้างมูลฝอยภายในพื้นที่ก่อสร้างโครงการทุกวันตลอดช่วงการก่อสร้าง (3) ตรวจสอบภายในภาชนะรองรับมูลฝอยเป็นประจำสม่ำเสมอตลอดระยะเวลาก่อสร้าง เพื่อป้องกันแมลงวันและสัตว์ที่เป็นพาหะนำโรคใช้เป็นที่อยู่อาศัยและเป็นแหล่งอาหารกรณีสัตว์ป่ามาหาขยะรองรับมูลฝอยชำรุดหรือเสียหายต้องซ่อมแซมหรือเปลี่ยนใหม่ทันที
(5) การคมนาคมขนส่ง	ปริมาณจราจรที่เพิ่มขึ้นจากการก่อสร้างโครงการในกรณี Worst Case (ช่วงเวลาเย็นซึ่งมีการจราจรหนาแน่นที่สุด) จะทำให้ถนนศรีสุทัศน์ มีค่า V/C Ratio เพิ่มขึ้นจาก 0.35 เป็น 0.355 เท่านั้น ซึ่งผลกระทบที่เกิดขึ้นจากการเพิ่มปริมาณจราจรของโครงการนี้จัดอยู่ในระดับต่ำ เนื่องจากไม่เกินความสามารถในการรองรับปริมาณ	(1) ควบคุมรถที่ใช้ขนส่งวัสดุอุปกรณ์ก่อสร้างไม่ให้บรรทุกน้ำหนักเกิน เพราะอาจทำให้ถนนชำรุด และจำกัดความเร็วไม่ให้เกิน 30 กิโลเมตร/ชั่วโมง (2) ย้ำเตือนให้พนักงานขับรถทุกคนปฏิบัติตาม	



บริษัท เจิงฟา จำกัด
Zengfa Company Limited

(นายนิวัฒน์ จันทร์ตระกูล)

เจ้าของโครงการ/บริษัท เจิงฟา จำกัด

มกราคม 2561

22/178

ลงชื่อ.....

(นายปภากร บัวพันธ์)

ผู้ชำนาญการสิ่งแวดล้อม/ บริษัท โปรเกรสส์ ทีม คอนซัลแตนท์ จำกัด

มกราคม 2561



ตารางที่ 1 ผลกระทบสิ่งแวดล้อมที่สำคัญ มาตรการป้องกันและแก้ไขผลกระทบสิ่งแวดล้อม และมาตรการติดตามตรวจสอบผลกระทบสิ่งแวดล้อม โครงการ โรงแรม คราฟท์ รีสอร์ท แอนด์ วิลล่า (Craft Resort & Villas) (ช่วงก่อสร้าง) ตั้งอยู่ที่ ซอยมะลิแก้ว หมู่ที่ 1 ตำบลวังฆา อำเภอเมือง จังหวัดภูเก็ต

องค์ประกอบทางสิ่งแวดล้อม และคุณค่าต่างๆ	ผลกระทบสิ่งแวดล้อมที่สำคัญ	มาตรการป้องกันและแก้ไขผลกระทบสิ่งแวดล้อม	มาตรการติดตามตรวจสอบ ผลกระทบสิ่งแวดล้อม
(5) การคมนาคมขนส่ง(ต่อ)	จราจรบนถนนสายดังกล่าว ซึ่งสามารถรองรับปริมาณจราจรได้ประมาณ 1,200 คัน/วัน และจากเอกสารวิศวกรรมกรรมการทางของเผ่าพงษ์ นิธิจันทร์พันธ์ศรี พบว่าค่า V/C Ratio ดังกล่าว เป็นสภาพการจราจรบนถนนที่คล่องตัวดีมาก แต่อย่างไรก็ตาม ในระหว่างที่มีการขนส่งวัสดุอุปกรณ์ก่อสร้างอาจมีการรบกวนของเศษวัสดุก่อสร้าง เช่น ดิน น้ำ หิน ปูน หวาย ฯลฯ ซึ่งทำความสกปรกเสียหายให้กับถนนเส้นทางที่ยานพาหนะขนส่งผ่านได้ นอกจากนี้ ยังอาจมีอุบัติเหตุจากการขนส่งเกิดขึ้นได้ แต่ผลกระทบดังกล่าวจะอยู่ในระดับต่ำ	กฎจราจรอย่างเคร่งครัดและกำชับให้ปฏิบัติตามความระมัดระวังเป็นพิเศษช่วงผ่านชุมชน (3) ติดตั้งป้ายสัญญาณจราจรต่าง ๆ เช่น ป้ายเตือนทางเข้าจุดเป็นต้น ทั้งในพื้นที่โครงการและเมื่อเข้าใกล้บริเวณทางเข้า-ออก พื้นที่โครงการ จัดให้มีป้ายชื่อโครงการและแสดงลูกศรทิศทางเข้าสู่โครงการอย่างชัดเจน (4) รักษาและปรับปรุงเส้นทางคมนาคมให้อยู่ในสภาพที่ใช้การได้ดีตลอดและหลีกเลี่ยงการขนส่งวัสดุในช่วงชั่วโมงเร่งด่วน (5) จัดให้มีเจ้าหน้าที่คอยควบคุมและอำนวยความสะดวกบริเวณทางเข้า-ออก โครงการในช่วงก่อสร้างเพื่อป้องกันและช่วยลดผลกระทบด้านการเคลื่อนตัวของจราจรบริเวณพื้นที่ก่อสร้างโครงการ (6) จัดทำป้ายประชาสัมพันธ์สถานที่ก่อสร้างบริเวณด้านหน้าโครงการ (7) กำหนดเวลาการขนส่งวัสดุอุปกรณ์ก่อสร้างในช่วงเวลากลางวันโดยหลีกเลี่ยงช่วงเวลาที่มียานพาหนะจราจรหนาแน่นโดยกำหนดให้รถบรรทุก 4 ล้อ และรถบรรทุก 6 ล้อเท่านั้น หลีกเลี่ยงช่วงเวลาเร่งด่วน (8) จัดเตรียมทีมงานด้านการจราจรเพื่ออำนวยความสะดวกในการจราจรในช่วงเวลาที่มีการขนส่งวัสดุอุปกรณ์ก่อสร้างทุกครั้ง (9) ดูแลความสะดวกและความเรียบร้อยบริเวณถนนด้านหน้า	

發曾
財家

บริษัท เจิงฟา จำกัด

Zengfa Company Limited

ลงชื่อ

(นายนิวัฒน์ จันทร์ตระกูล)

เจ้าของโครงการ/บริษัท เจิงฟา จำกัด

มกราคม 2561

23/178

ลงชื่อ

(นายปภากร บัวพันธ์)

ผู้อำนวยการสิ่งแวดล้อม/ บริษัท โปรเกรส ทีม คอนซัลแตนท์ จำกัด

มกราคม 2561



ตารางที่ 1 ผลกระทบสิ่งแวดล้อมที่สำคัญ มาตรการป้องกันและแก้ไขผลกระทบสิ่งแวดล้อม และมาตรการติดตามตรวจสอบผลกระทบสิ่งแวดล้อม โครงการ โรงแรม คราฟท์ รีสอร์ท แอนด์ วิลล่า (Craft Resort & Villas) (ช่วงก่อสร้าง) ตั้งอยู่ที่ ซอยมะลิแก้ว หมู่ที่ 1 ตำบลรัชฎา อำเภอเมือง จังหวัดภูเก็ต

องค์ประกอบทางสิ่งแวดล้อม และคุณค่าต่างๆ	ผลกระทบสิ่งแวดล้อมที่สำคัญ	มาตรการป้องกันและแก้ไขผลกระทบสิ่งแวดล้อม	มาตรการติดตามตรวจสอบ ผลกระทบสิ่งแวดล้อม
(5) การคมนาคมขนส่ง(ต่อ)		โครงการ (10) ห้ามมิให้ผู้ใดปล่อยเศษวัสดุที่เหลือจากการก่อสร้างหรือที่ ติดค้างมาทับถมบนถนนหรือปล่อยออกมาบนถนน (11) ห้ามจอดรถทุกชนิดริมถนน และให้จอดรถภายในโครงการ เท่านั้น (12) ในการขนส่งวัสดุก่อสร้างนั้น จะกำหนดให้ขนส่งเฉพาะใน ช่วงเวลาที่ไม่มีช่วงเวลาเร่งด่วนของชุมชน คือ + ช่วงเช้า เวลา 09.00-11.00 น. + ช่วงเย็น เวลา 14.00- 16.00 น.	
(6) การใช้ที่ดิน	1) การใช้ประโยชน์ที่ดินตามข้อกำหนดผังเมืองรวมจังหวัดภูเก็ต พ.ศ. 2554 และฉบับแก้ไขเพิ่มเติม ซึ่งออกตามความในพระราชบัญญัติการผังเมือง พ.ศ. 2518 ประกาศใช้บังคับตั้งแต่วันที่ 7 กรกฎาคม 2554 และตามมาตรา 14 ของพระราชบัญญัติการผังเมือง (ฉบับที่ 4) พ.ศ. 2558 กำหนดให้คงใช้บังคับ ต่อไปจนกว่าจะมีกฎกระทรวงฉบับอื่นประกาศยกเลิกและใช้บังคับแทน พื้นที่โครงการ โรงแรม คราฟท์ รีสอร์ท แอนด์ วิลล่า (Craft Resort & Villas) ตั้งอยู่ใน ณ ซอยมะลิแก้ว ตำบลรัชฎา อำเภอเมือง จังหวัดภูเก็ต ซึ่งจากการตรวจสอบ การใช้ประโยชน์ที่ดินของโครงการ พบว่า ที่ดินของโครงการตั้งอยู่ในบริเวณหมายเลข 1.35 ซึ่งได้กำหนดการใช้ประโยชน์ ที่ดินประเภทที่อยู่อาศัยหนาแน่นน้อย (สีเหลือง) ตามกฎกระทรวงให้ใช้บังคับผังเมืองรวมจังหวัดภูเก็ต พ.ศ. 2554 และฉบับ แก้ไขเพิ่มเติมออกตามความในพระราชบัญญัติการผังเมือง พ.ศ.2518 ประกาศใช้บังคับ ตั้งแต่วันที่ 7 กรกฎาคม 2554 และตามมาตรา 14 ของพระราชบัญญัติการผังเมือง	(1)ปรับพื้นดินภายในพื้นที่โครงการ โดยการขุดดินลงไปประมาณ 0.50 เมตร เพื่อรวบรวมเศษวัสดุที่ไม่สามารถย่อยสลายได้ออกจากพื้นที่ โครงการ (2)ตากดินแบบพลิกหน้าดินไว้ประมาณ 1-2 สัปดาห์ (3)หว่านปุ๋ยคอกให้ทั่วพื้นที่โครงการ (4) ดำเนินการตามแบบแปลน และผังภูมิสถาปัตย์ รวมทั้ง จัดสรรขนาดการใช้ประโยชน์ที่ดินแต่ละบริเวณให้เป็นไปตามที่ได้ ออกแบบไว้ เพื่อไม่ให้เกิดความขัดแย้งกับกฎหมายที่เกี่ยวข้อง (5) ห้ามก่อสร้างหรือกระทำการใดๆ ที่ทำให้การใช้ประโยชน์ ที่ดิน เปลี่ยนแปลงไปในทางที่ขัดแย้งกับกฎหมายที่เกี่ยวข้อง	

發曾
財家

บริษัท เจิงฟา จำกัด
Zengfa Company Limited

(นายนิวัฒน์ จันทร์ตระกูล)

เจ้าของโครงการ/บริษัท เจิงฟา จำกัด

มกราคม 2561


24/178

ลงชื่อ.....

(นายปภากร บัวพันธ์)

ผู้อำนวยการสิ่งแวดล้อม/ บริษัท โปรเกรส ทีม คอนซัลแตนท์ จำกัด

มกราคม 2561

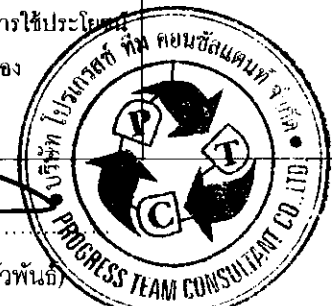

ตารางที่ 1 ผลกระทบสิ่งแวดล้อมที่สำคัญ มาตรการป้องกันและแก้ไขผลกระทบสิ่งแวดล้อม และมาตรการติดตามตรวจสอบผลกระทบสิ่งแวดล้อม โครงการ โรงแรม คราฟท์ รีสอร์ท แอนด์ วิลล่า (Craft Resort & Villas) (ช่วงก่อสร้าง) ตั้งอยู่ที่ ซอยมะลิแก้ว หมู่ที่ 1 ตำบลรัชฎา อำเภอเมือง จังหวัดภูเก็ต

องค์ประกอบทางสิ่งแวดล้อม และคุณค่าต่างๆ	ผลกระทบต่อสิ่งแวดล้อมที่สำคัญ	มาตรการป้องกันและแก้ไขผลกระทบสิ่งแวดล้อม	มาตรการติดตามตรวจสอบ ผลกระทบสิ่งแวดล้อม
(6) การใช้ที่ดิน (ต่อ)	(ฉบับที่ 4) พ.ศ.2558 กำหนดให้คงใช้บังคับต่อไปจนกว่าจะมีกฎกระทรวงฉบับอื่น ประกาศยกเลิกและใช้บังคับแทน โดยมีข้อกำหนดในสาระสำคัญของการใช้ประโยชน์ที่ดินดังนี้ คือ ให้ใช้ประโยชน์เพื่อการอยู่อาศัย การท่องเที่ยว สถานบริการ การสาธารณูปโภคและสาธารณูปการเป็นส่วนใหญ่ สำหรับการใช้ประโยชน์ที่ดินเพื่อกิจการอื่น ให้ใช้ได้ไม่เกินร้อยละสามสิบของแปลงที่ดินที่ยื่นขออนุญาต ซึ่งจากการตรวจสอบตามข้อกำหนดฯ ข้างต้น พบว่า พื้นที่โครงการฯ ใช้ประโยชน์เพื่อการท่องเที่ยว ดังนั้น จะเห็นได้ว่าการดำเนินโครงการฯ ไม่ขัดต่อข้อกำหนดฯ ดังกล่าว แต่อย่างไร จึงกล่าวได้ว่าผลกระทบอยู่ในระดับต่ำ 2) การใช้ประโยชน์ที่ดินตามประกาศกระทรวงทรัพยากรธรรมชาติและสิ่งแวดล้อม เรื่อง กำหนดเขตพื้นที่และมาตรการคุ้มครองสิ่งแวดล้อมในบริเวณจังหวัดภูเก็ต พ.ศ. 2560 จากการตรวจสอบพื้นที่โครงการตามข้อกำหนดเขตพื้นที่และมาตรการคุ้มครองสิ่งแวดล้อม โดยสำนักงานทรัพยากรธรรมชาติและสิ่งแวดล้อม จังหวัดภูเก็ต พบว่า พื้นที่โครงการตั้งอยู่ในบริเวณที่ 8 ตามประกาศกระทรวงทรัพยากรธรรมชาติและสิ่งแวดล้อม เรื่อง กำหนดเขตพื้นที่และมาตรการคุ้มครองสิ่งแวดล้อมในบริเวณจังหวัดภูเก็ต พ.ศ. 2560 3) สภาพการใช้ประโยชน์ที่ดินปัจจุบัน บริเวณโครงการและใกล้เคียง จากการสำรวจภาคสนาม (สิงหาคม, 2560) พบว่า พื้นที่โดยรอบโครงการส่วนใหญ่มีการใช้ประโยชน์เป็น โรงแรม รีสอร์ท บ้านพักอาศัย หอพัก ร้านอาหาร ร้านค้า และร้านอาหาร เป็นต้น		



(Handwritten signature)

ลงชื่อ.....

(นายปภากร บัวพันธ์)

ผู้ชำนาญการสิ่งแวดล้อม/ บริษัท โปรเกรส ทีม คอนซัลแตนท์ จำกัด

มกราคม 2561

25/178

เจ้าของโครงการ/บริษัท เจริญ จำกัด

มกราคม 2561

發曾
財家

บริษัท เจริญ จำกัด
Zengfa Company Limited
ลงชื่อ.....

(นายนิวัฒน์ จันทร์ตระกูล)

ตารางที่ 1 ผลกระทบสิ่งแวดล้อมที่สำคัญ มาตรการป้องกันและแก้ไขผลกระทบสิ่งแวดล้อม และมาตรการติดตามตรวจสอบผลกระทบสิ่งแวดล้อม โครงการ โรงแรม คราฟท์ รีสอร์ท แอนด์ วิลล่า (Craft Resort & Villas) (ช่วงก่อสร้าง) ตั้งอยู่ที่ ซอยมะลิแก้ว หมู่ที่ 1 ตำบลวังยาว อำเภอเมือง จังหวัดภูเก็ต

องค์ประกอบทางสิ่งแวดล้อมและคุณค่าต่างๆ	ผลกระทบต่อสิ่งแวดล้อมที่สำคัญ	มาตรการป้องกันและแก้ไขผลกระทบสิ่งแวดล้อม	มาตรการติดตามตรวจสอบผลกระทบสิ่งแวดล้อม
(6) การใช้ที่ดิน (ต่อ)	จากการศึกษาการใช้ที่ดินโดยรอบพื้นที่โครงการ บริษัทฯ ได้ศึกษาภาพถ่ายทางอากาศ ในระยะรัศมีประมาณ 1 กิโลเมตร จากพื้นที่โครงการ และการสำรวจภาคสนามเพิ่มเติมให้สอดคล้องกับการใช้ประโยชน์ที่ดินในปัจจุบัน เพื่อนำมาจัดทำภาพแสดงการใช้ประโยชน์ที่ดินบริเวณโดยรอบพื้นที่โครงการ โดยจำแนกประเภทการใช้ที่ดินบริเวณพื้นที่โครงการและใกล้เคียง ขนาดและสัดส่วนของที่ดินแต่ละประเภทพื้นที่ที่ศึกษา จากข้อมูลพบว่า สามารถจัดลักษณะการใช้ประโยชน์ที่ดินในพื้นที่ศึกษาได้ 5 ประเภท โดยมีการใช้ประโยชน์ที่ดินส่วนใหญ่เป็นพื้นที่โล่ง/รกร้าง คิดเป็นร้อยละ 63.30 รองลงมาได้แก่ พื้นที่อยู่อาศัย คิดเป็นร้อยละ 28.71 พื้นที่ทะเล/แม่น้ำ คิดเป็นร้อยละ 5.14 พื้นที่ถนน/ซอย คิดเป็นร้อยละ 1.65 และพื้นที่อื่นใด คิดเป็นร้อยละ 1.20ตามลำดับดังนั้น โดยภาพรวมการใช้ประโยชน์ที่ดินของโครงการไม่ขัดต่อกฎหมายที่เกี่ยวข้องแต่อย่างใด		
4. คุณค่าคุณภาพชีวิต			
4.1 สภาพสังคม-เศรษฐกิจ	ในช่วงดำเนินการก่อสร้างโครงการจะมีการว่าจ้างแรงงานทั้งในพื้นที่และนอกพื้นที่สูงสุดประมาณ 100 คน โครงการมีกำหนดระยะเวลาในการก่อสร้างประมาณ 18 เดือน การเกิดขึ้นของโครงการจะทำให้คุณภาพชีวิตของประชาชนโดยเฉพาะในเขตพื้นที่ดีขึ้นคือ มีการว่าจ้างแรงงานและมีแหล่งงานเกิดขึ้นในพื้นที่ และยังเป็นการช่วยให้เกิดการขยายตัวทางด้านเศรษฐกิจบริเวณพื้นที่โครงการโดยเฉพาะกลุ่มร้านขายสินค้าประเภทเครื่องอุปโภค-บริโภค นอกจากนี้ โครงการยังมีส่วนทำให้เกิดการหมุนเวียนของเงินตราที่เกิดขึ้นกับกลุ่มธุรกิจการค้าประเภทวัสดุการก่อสร้าง ทำให้ส่งผลโยงไปถึงสภาพเศรษฐกิจโดยรวมของประเทศ ผลการดำเนินโครงการนอกจากจะเป็นการช่วยเหลือภาวะเศรษฐกิจในปัจจุบันของประเทศอีกทางหนึ่งแล้วยังส่งผลทำให้จำนวนประชากร	(1) จัดให้มีผู้รับเรื่องร้องเรียนบริเวณด้านหน้าพื้นที่โครงการ (2) จัดให้มีผ้าใบโปร่งแสง หรือวัสดุอื่นที่เหมาะสมปิดกั้นตัวอาคาร เพื่อป้องกันฝุ่นละอองฟุ้งกระจาย และเศษวัสดุก่อสร้างร่วงหล่น (3) จัดให้มีระบบบำบัดน้ำเสียสำเร็จรูปในการรองรับน้ำเสียจากห้องส้วม (4) จัดให้มีถังรองรับมูลฝอยภายในพื้นที่ก่อสร้าง (5) มีการคัดเลือกคนงานและพิจารณาคนในท้องถิ่นเป็นอันดับแรก (6) กำหนดกฎระเบียบการทำงานอย่างชัดเจน และควบคุมดูแล	(1) จัดให้มีเจ้าหน้าที่โครงการตรวจติดตามการจัดทำประกันความเสียหายอันเนื่องมาจากการก่อสร้างของโครงการกับบริษัทประกันภัย (2) จัดให้มีเจ้าหน้าที่คอยเยี่ยมเยียน บ้านพักอาศัยที่อยู่ใกล้เคียง (3) จัดให้มีเจ้าหน้าที่รับผิดชอบในการจัดซื้อร้องเรียน และหาแนว



บริษัท เจริญ จำกัด

Zeng Fa Jia Co., Ltd.

ลงชื่อ

(นายนิวัฒน์ จันทร์ตระกูล)

เจ้าของโครงการ/บริษัท เจริญ จำกัด

มกราคม 2561

26/178

ผู้อำนวยการสิ่งแวดล้อม/ บริษัท โปรเกรส ทีม คอนซัลแตนท์ จำกัด

มกราคม 2561

ลงชื่อ

(นายปภากร บัวพันธ์)

ตารางที่ 1 ผลกระทบสิ่งแวดล้อมที่สำคัญ มาตรการป้องกันและแก้ไขผลกระทบสิ่งแวดล้อม และมาตรการติดตามตรวจสอบผลกระทบสิ่งแวดล้อม โครงการ โรงแรม คราฟท์ รีสอร์ท แอนด์ วิลล่า (Craft Resort & Villas) (ช่วงก่อสร้าง) ตั้งอยู่ที่ ซอยมะลิแก้ว หมู่ที่ 1 ตำบลรัชฎา อำเภอเมือง จังหวัดภูเก็ต

องค์ประกอบทางสิ่งแวดล้อมและคุณค่าต่างๆ	ผลกระทบสิ่งแวดล้อมที่สำคัญ	มาตรการป้องกันและแก้ไขผลกระทบสิ่งแวดล้อม	มาตรการติดตามตรวจสอบผลกระทบสิ่งแวดล้อม
4.1 สภาพสังคม-เศรษฐกิจ (ต่อ)	ว่างงานน้อยลงอีกทางหนึ่งด้วย ทั้งนี้ บริษัทที่ปรึกษา ได้ประเมินผลกระทบด้านเศรษฐกิจ-สังคม และคุณค่าคุณภาพชีวิตของประชาชน ซึ่งจากผลการสำรวจความคิดเห็นของประชาชนในรัศมี 100 เมตร และรัศมี 101 เมตร ถึง 1 กิโลเมตรจากพื้นที่โครงการ สามารถประเมินผลกระทบต่อชุมชนในระยะก่อสร้าง ได้ดังนี้ การประเมินผลกระทบต่อชุมชนระยะก่อสร้าง จากผลการสำรวจความคิดเห็นของประชาชนในรัศมี 100 เมตรจากพื้นที่โครงการพบว่า ความคิดเห็นด้านผลกระทบต่างๆ พบว่า กิจกรรมในช่วงก่อสร้าง มีผลกระทบเรื่องเสียงรบกวนจากกิจกรรมการก่อสร้างอยู่ในระดับปานกลาง คิดเป็นร้อยละ 40.00, มีผลกระทบเรื่องการแพร่กระจายของฝุ่นละออง/เขม่าควัน อยู่ในระดับปานกลาง คิดเป็นร้อยละ 32.00 และมีผลกระทบเรื่องการสั่นสะเทือนจากกิจกรรมการก่อสร้างอยู่ในระดับปานกลาง คิดเป็นร้อยละ 38.00, มีผลกระทบเรื่องความเพียงพอของกระแสไฟฟ้า อยู่ในระดับต่ำ คิดเป็นร้อยละ 36.00, มีผลกระทบเรื่องระบบประปา/น้ำใช้ไม่เพียงพอ อยู่ในระดับปานกลาง คิดเป็นร้อยละ 44.00, มีผลกระทบเรื่องน้ำท่วม/ท่อระบายน้ำอุดตัน/ดินเลนอยู่ในระดับปานกลาง คิดเป็นร้อยละ 38.00, มีผลกระทบเรื่องการเพิ่มปริมาณขยะ/จัดเก็บขยะไม่ทัน/มูลฝอยตกค้าง อยู่ในระดับปานกลาง คิดเป็นร้อยละ 48.00, มีผลกระทบเรื่องการจราจรคับคั่ง/ติดขัดมากขึ้น อยู่ในระดับปานกลาง คิดเป็นร้อยละ 50.00 และไม่มีผลกระทบเรื่องการเกิดอุบัติเหตุจากการจราจร คิดเป็นร้อยละ 34.00, มีผลกระทบเรื่องก่อให้เกิดความไม่ปลอดภัยต่อชีวิตและทรัพย์สิน อยู่ใน	คนงานอย่างเคร่งครัด (7) จัดให้มีขอบเขตของที่พักคนงานชั่วคราวกับเขตพื้นที่ก่อสร้างอย่างชัดเจน (8) จัดให้มีหัวหน้าคนงานเป็นผู้ดูแลคนงาน รวมทั้งมีเจ้าหน้าที่ดูแลการเข้า-ออกพื้นที่ก่อสร้างอย่างเคร่งครัด (9) ทำสัญญากับผู้รับเหมาหลักโดยกำหนดให้ผู้รับเหมาหลักต้องทำประกันภัยที่ครอบคลุมความรับผิดชอบถึงบุคคลที่ 3 (Contractor All Risk : C.A.R.) หากมีความเสียหายพิสูจน์ได้ว่าเกิดขึ้นเนื่องจากการก่อสร้าง ธรรมเนียมประกันภัยดังกล่าวจะครอบคลุมความเสียหาย (10) มาตรการป้องกันและแก้ไขผลกระทบสิ่งแวดล้อมจากข้อห่วงกังวลของประชาชน มีดังนี้ ด้านคุณภาพอากาศ เสียง และความสั่นสะเทือน 1. จำกัดความเร็วรถบรรทุกขนส่งวัสดุอุปกรณ์ก่อสร้างให้มีความเร็วไม่เกิน 30 กิโลเมตร/ชั่วโมง 2. ให้จัดหาวัดปิดคลุมท้ายรถบรรทุกวัสดุก่อสร้างให้มีมิดชิดเพื่อป้องกันการปลิวฟุ้งและร่วงหล่นของวัสดุที่บรรทุกมา 3. จัดพรมน้ำบริเวณพื้นที่ก่อสร้างและรองวัสดุพวกหินและทราย	ทางแก้ไขปัญหาที่ได้รับการร้องเรียน ขึ้นเนื่องมาจากการดำเนินโครงการให้เรียบร้อย



บริษัท เจิงฟา จำกัด
Zengfa Company Limited
ลงชื่อ

(นายนิวัฒน์ จันทร์ตระกูล)

เจ้าของโครงการ/บริษัท เจิงฟา จำกัด

มกราคม 2561


27/178

ลงชื่อ.....

(นายปภากร บัวพันธ์)

ผู้อำนวยการสิ่งแวดล้อม/ บริษัท โปรเกรส ทีม คอนซัลแตนท์ จำกัด

มกราคม 2561

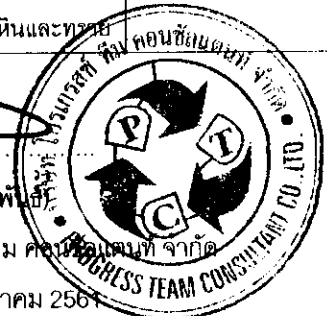

ตารางที่ 1 ผลกระทบสิ่งแวดล้อมที่สำคัญ มาตรการป้องกันและแก้ไขผลกระทบสิ่งแวดล้อม และมาตรการติดตามตรวจสอบผลกระทบสิ่งแวดล้อม โครงการ โรงแรม คราฟท์ รีสอร์ท แอนด์ วิลล่า (Craft Resort & Villas) (ช่วงก่อสร้าง) ตั้งอยู่ที่ ซอยมะลิแก้ว หมู่ที่ 1 ตำบลรัชฎา อำเภอเมือง จังหวัดภูเก็ต

องค์ประกอบทางสิ่งแวดล้อม และคุณค่าต่างๆ	ผลกระทบต่อสิ่งแวดล้อมที่สำคัญ	มาตรการป้องกันและแก้ไขผลกระทบสิ่งแวดล้อม	มาตรการติดตามตรวจสอบ ผลกระทบสิ่งแวดล้อม
4.1 สภาพสังคม-เศรษฐกิจ (ต่อ)	ระดับต่ำ คิดเป็นร้อยละ 36.00, ไม่มีผลกระทบเรื่องการบดบังแสง คิดเป็นร้อยละ 38.00 และไม่มีผลกระทบเรื่องการบดบังทิศทางลม คิดเป็นร้อยละ 36.00 และจากผลการสำรวจความคิดเห็นของประชาชนในรัศมี 101 เมตร ถึง 1 กิโลเมตร จากพื้นที่โครงการพบว่า อาชีพหลักของกลุ่มตัวอย่างส่วนใหญ่ประกอบอาชีพ ธุรกิจส่วนตัว คิดเป็นร้อยละ 37.50 นอกจากนี้ ผู้ตอบแบบสอบถามส่วนใหญ่มีความคิดเห็นว่า กิจกรรมในช่วง ก่อสร้างมีผลกระทบต่อเสียงรบกวนจากกิจกรรมการก่อสร้างอยู่ในระดับต่ำ คิดเป็น ร้อยละ 34.00, มีผลกระทบเรื่องการแพร่กระจายของฝุ่นละออง/เขม่าควัน อยู่ในระดับต่ำ คิดเป็นร้อยละ 37.00 และมีผลกระทบเรื่องการสั่นสะเทือนจากกิจกรรมการก่อสร้างอยู่ ในระดับต่ำ คิดเป็นร้อยละ 39.00, มีผลกระทบเรื่องความปลอดภัยของกระแสไฟฟ้า คิด เป็นร้อยละ 40.50, มีผลกระทบเรื่องระบบประปา/น้ำใช้ไม่เพียงพอ อยู่ในระดับต่ำ คิด เป็นร้อยละ 37.00, มีผลกระทบเรื่องน้ำท่วม/ท่อระบายน้ำอุดตัน/ต้นเงินอยู่ในระดับต่ำ คิดเป็นร้อยละ 38.50, มีผลกระทบเรื่องการเพิ่มปริมาณขยะ/จัดเก็บขยะไม่ทัน/มูลฝอย ตกค้างอยู่ในระดับต่ำ คิดเป็นร้อยละ 30.50, มีผลกระทบเรื่องการจราจรคับคั่ง/ติดขัด มากขึ้นอยู่ในระดับต่ำ คิดเป็นร้อยละ 32.00 และไม่มีผลกระทบเรื่องการเกิดอุบัติเหตุ จากการจราจร คิดเป็นร้อยละ 43.00, ไม่มีผลกระทบเรื่องก่อให้เกิดความไม่ปลอดภัยต่อ ชีวิตและทรัพย์สิน คิดเป็นร้อยละ 36.50 และไม่มีผลกระทบเรื่องการบดบังแสง คิดเป็น ร้อยละ 37.50 และไม่มีผลกระทบเรื่องการบดบังทิศทางลม คิดเป็นร้อยละ 38.50	อย่างน้อยวันละ 2 ครั้ง เพื่อลดการฟุ้งกระจายของฝุ่นละออง 4. ใช้ผ้าใบหรือวัสดุที่คล้ายกันกันอาคาร โดยยึดติดกับผนังนั่งร้าน ด้านนอก ให้มีความสูงเท่ากับความสูงของอาคารขณะก่อสร้างตลอด แนวอาคาร 5. ล้างล้อรถบรรทุกที่เข้า-ออก โครงการทุกครั้ง เพื่อลดผลกระทบ จากเศษดินของรถบรรทุกที่จะวิ่งออกสู่นนภายนอกโครงการ 6. จำกัดระยะเวลาการทำงานที่ทำให้เกิดเสียงดังให้อยู่ใน ช่วงเวลา 8.00 – 17.00 น. และงดกิจกรรมที่ทำให้เกิดเสียงดังในเวลา พักนอนของผู้อยู่อาศัยในอาคารใกล้เคียงโครงการ 7. วางผังบริเวณพื้นที่ก่อสร้าง โดยออกแบบจัดระเบียบเครื่องจักร เครื่องยนต์ ที่มีเสียงดังไว้ให้ห่างจากบ้านเรือนประชาชนให้มากที่สุด เท่าที่จะทำได้ ด้านการใช้น้ำ 1. จัดให้มีถังเก็บน้ำสำรองสำหรับใช้ในกิจกรรมการก่อสร้าง 2. ควบคุมดูแลคนงานก่อสร้างให้มีการใช้น้ำอย่างประหยัดให้ มากที่สุด รวมทั้งรณรงค์ให้มีการใช้น้ำอย่างประหยัด 3. ตรวจสอบดูแลระบบจ่ายน้ำ และระบบเส้นท่อที่จ่ายน้ำในจุด ในที่ก่อสร้าง ให้อยู่ในสภาพดีอยู่เสมอ	

發曾
財家

บริษัท เจิงฟา จำกัด
Zengfa Company Limited

(นายนิวัฒน์ จันทร์ตระกูล)

เจ้าของโครงการ/บริษัท เจิงฟา จำกัด

มกราคม 2561

28/178

ลงชื่อ.....

(นายปภากร บัวพันธ์)

ผู้อำนวยการสิ่งแวดล้อม/ บริษัท โปรเกรส ทีม คอนซัลแตนท์ จำกัด

มกราคม 2561



ตารางที่ 1 ผลกระทบสิ่งแวดล้อมที่สำคัญ มาตรการป้องกันและแก้ไขผลกระทบสิ่งแวดล้อม และมาตรการติดตามตรวจสอบผลกระทบสิ่งแวดล้อม โครงการ โรงแรม คราฟท์ วิลลอร์ท แอนด์ วิลล่า (Craft Resort & Villas) (ช่วงก่อสร้าง) ตั้งอยู่ที่ ซอยมะลิแก้ว หมู่ที่ 1 ตำบลวังน้ำ อำเภอเมือง จังหวัดภูเก็ต

องค์ประกอบทางสิ่งแวดล้อมและคุณค่าต่างๆ	ผลกระทบต่อสิ่งแวดล้อมที่สำคัญ	มาตรการป้องกันและแก้ไขผลกระทบสิ่งแวดล้อม	มาตรการติดตามตรวจสอบผลกระทบสิ่งแวดล้อม
4.1 สภาพสังคม-เศรษฐกิจ (ต่อ)		ด้านการจัดการน้ำเสีย 1. จัดให้มีห้องส้วมสำหรับคนงานที่ถูกสุขลักษณะ และดูแลส้วมให้อยู่ในสภาพที่ใช้งานได้ดียู่เสมอ รวมทั้งกำชับเข้มงวดให้คนงานก่อสร้างจัดการสิ่งปฏิกูลและขับถ่ายเฉพาะในห้องส้วมที่จัดไว้ให้เท่านั้น 2. กำชับให้คนงานมาชำระล้างร่างกายและเศษวัสดุจากเครื่องมือและอุปกรณ์ต่างๆ ที่บริเวณชำระล้างที่จัดเตรียมไว้เท่านั้น การระบายน้ำและการป้องกันน้ำท่วม 1. จัดให้มีรางระบายน้ำชั่วคราวรอบๆ บริเวณชำระล้าง 2. จัดให้มีการขุดลอกตะกอนในรางระบายน้ำชั่วคราว 3. ป้องกันมิให้ดินทราย หินหรือวัสดุก่อสร้างอื่นๆ ตกลงไปในบ่อพัก การจัดการขยะ 1. จัดพื้นที่กองวัสดุก่อสร้าง ไม่ปล่อยให้กระจัดกระจายหลายจุด เพื่อความเป็นระเบียบและสะดวกต่อการจัดเก็บ 2. จัดให้มีภาชนะรองรับมูลฝอยที่ทนทานและมีฝาปิดมิดชิด ตั้งไว้ภายในพื้นที่โครงการ 3. เศษวัสดุที่จะนำออกไปกำจัดนอกพื้นที่โครงการ จะต้องมิดำเนินหรือเครื่องป้องกันการร่วงหล่นบนผิวจราจร การคมนาคมและการขนส่ง 1. ห้ามมิให้จยยารถบรรทุก หรือวางวัสดุก่อสร้างในบริเวณด้านหน้าโครงการเพื่อป้องกันการกีดขวางการจราจร 2. จัดระบบการจราจรให้มีความปลอดภัย โดยการติดตั้งป้าย	



บริษัท เจิงฟา จำกัด
Zengfa Company Limited
ลงชื่อ

(นายนิวัฒน์ จันทร์ตระกูล)

เจ้าของโครงการ/บริษัท เจิงฟา จำกัด

มกราคม 2561

ลงชื่อ

(นายปภากร บัวพันธ์)

ผู้อำนวยการสิ่งแวดล้อม/ บริษัท โปรเกรสส์ ทีม คอนซัลแตนท์ จำกัด

มกราคม 2561



ตารางที่ 1 ผลกระทบสิ่งแวดล้อมที่สำคัญ มาตรการป้องกันและแก้ไขผลกระทบสิ่งแวดล้อม และมาตรการติดตามตรวจสอบผลกระทบสิ่งแวดล้อม โครงการ โรงแรม คราฟท์ รีสอร์ท แอนด์ วิลล่า (Craft Resort & Villas) (ช่วงก่อสร้าง) ตั้งอยู่ที่ ซอยมะลิแก้ว หมู่ที่ 1 ตำบลรัชฎา อำเภอเมือง จังหวัดภูเก็ต

องค์ประกอบทางสิ่งแวดล้อม และคุณค่าต่างๆ	ผลกระทบต่อสิ่งแวดล้อมที่สำคัญ	มาตรการป้องกันและแก้ไขผลกระทบสิ่งแวดล้อม	มาตรการติดตามตรวจสอบ ผลกระทบสิ่งแวดล้อม
4.1 สภาพสังคม-เศรษฐกิจ (ต่อ)		สัญญาณจราจรและจัดเจ้าหน้าที่ดูแลให้ความสะดวกภายในพื้นที่โครงการ โดยเฉพาะอย่างยิ่งบริเวณทางเข้า-ออก 3. จำกัดความเร็วของรถบรรทุกที่ใช้ในการขนส่งวัสดุก่อสร้างให้ช้าได้ไม่เกิน 30 กม./ชม. โดยเฉพาะอย่างยิ่งเมื่อเข้าสู่เขตชุมชน 4. หลีกเลี่ยงการขนส่งวัสดุก่อสร้างในช่วงโมงเร่งด่วน ด้านความปลอดภัยสาธารณะและการเกิดอุบัติเหตุ 1. จัดให้มีหัวหน้าคนงานหรือผู้ควบคุมดูแลความปลอดภัยของคนงานอย่างเข้มงวด 2. จัดหาป้ายประกาศหรือสัญญาณเตือน และหรือเจ้าหน้าที่รักษาความปลอดภัยไม่ให้ผู้ที่ไม่เกี่ยวข้องเข้ามาในบริเวณพื้นที่ก่อสร้างเพื่อป้องกันอุบัติเหตุที่จะเกิดขึ้น 3. จัดให้มีเวรยามรักษาความปลอดภัยของกวดูแลความเรียบร้อยอย่างสม่ำเสมอ 4. จัดให้มีผ้าใบหรือวัสดุป้องกันการร่วงหล่นขบตัวอาคารที่มีการก่อสร้าง 5. ให้ระมัดระวังและควบคุมดูแลขณะใช้งานเครื่องมือ เครื่องจักร หรือในระหว่างการขนย้ายวัสดุก่อสร้างและเครื่องมือ เครื่องจักรเพื่อให้เกิดความปลอดภัยมากที่สุด 6. หากมีเหตุทำให้เกิดความเสียหายทั้งร่างกายและทรัพย์สินของประชาชนที่อาศัยอยู่โดยรอบ ให้ผู้รับเหมาก่อสร้างติดตามตรวจสอบ	

發曾
財家

บริษัท เจิงฟา จำกัด
Zengfa Company Limited

(นายนิวัฒน์ จันทร์ตระกูล)

เจ้าของโครงการ/บริษัท เจิงฟา จำกัด

มกราคม 2561

30/178

ลงชื่อ.....

(นายปภากร บัวพันธ์)

ผู้ชำนาญการสิ่งแวดล้อม/ บริษัท โปรเกรส ทีม คอนซัลแตนท์ จำกัด

มกราคม 2561



ตารางที่ 1 ผลกระทบสิ่งแวดล้อมที่สำคัญ มาตรการป้องกันและแก้ไขผลกระทบสิ่งแวดล้อม และมาตรการติดตามตรวจสอบผลกระทบสิ่งแวดล้อม โครงการ โรงแรม คราฟท์ รีสอร์ท แอนด์ วิลล่า (Craft Resort & Villas) (ช่วงก่อสร้าง) ตั้งอยู่ที่ ซอยมะลิแก้ว หมู่ที่ 1 ตำบลรัชฎา อำเภอเมือง จังหวัดภูเก็ต

องค์ประกอบทางสิ่งแวดล้อม และคุณค่าต่างๆ	ผลกระทบต่อสิ่งแวดล้อมที่สำคัญ	มาตรการป้องกันและแก้ไขผลกระทบสิ่งแวดล้อม	มาตรการติดตามตรวจสอบ ผลกระทบสิ่งแวดล้อม
4.1 สภาพสังคม-เศรษฐกิจ (ต่อ)		รวมถึงค่าใช้จ่ายเสียหายที่เกิดขึ้นโดยเร่งด่วน 7. การเดินสายไฟทุกชั้นตอนจะต้องกระทำอย่างถูกต้องหลักวิชาการ 8. จัดให้มีการติดตั้งถังดับเพลิงเคมีในสถานที่ทำงานที่คาดว่าจะเกิดเพลิงไหม้ได้ง่าย และตรวจสอบให้อยู่ในสภาพดีอยู่เสมออย่างน้อย 1 เดือน/ครั้ง 9. จัดให้มีบริเวณสุขาภิบาลสำหรับคนงาน โดยให้อยู่ห่างจากวัสดุติดไฟให้มากที่สุด และกำชับให้ดับบุนารีให้สนิททุกครั้ง ด้านทัศนียภาพและสุนทรียภาพ 1. จัดทำรั้ว คอนกรีต สูง 3 เมตร ล้อมรอบบริเวณพื้นที่ก่อสร้าง เพื่อบดบังภูมิทัศน์ที่ไม่ดีจากการก่อสร้าง 2. จัดให้มีผ้าคลุมอาคารที่ก่อสร้างเพื่อลดภาพที่ไม่น่ามองในช่วงก่อสร้างรวมทั้งป้องกันฝุ่นละอองจากตัวอาคารร่วมด้วย (11) มาตรการป้องกันและแก้ไขผลกระทบไม่ให้เกิดผลเสียต่อชุมชนและสิ่งแวดล้อมภายนอก มีดังนี้ 1. จัดทำรั้ว คอนกรีตสูง 3 เมตร ล้อมรอบบริเวณพื้นที่ก่อสร้าง เพื่อบดบังภูมิทัศน์ที่ไม่ดีจากการก่อสร้าง 2. ต้องจัดให้มีผ้าใบคลุมรอบอาคารโครงการทั้ง 4 ด้านตั้งแต่ชั้นที่ 2 ถึงชั้นหลังคาของอาคารโครงการ เพื่อป้องกันฝุ่นละอองและเศษวัสดุร่วงหล่นต่อผู้พักอาศัยโดยรอบพื้นที่โครงการ	



บริษัท เจิงฟา จำกัด
Zengfa Company Limited

(Signature)

(นายนิวัฒน์ จันทร์ตระกูล)

เจ้าของโครงการ/บริษัท เจิงฟา จำกัด

มกราคม 2561

ลงชื่อ.....

(Signature)

(นายปภากร บัวพันธ์)

ผู้อำนวยการสิ่งแวดล้อม/ บริษัท โปรเกรส ทีม คอนซัลแตนท์ จำกัด

มกราคม 2561



ตารางที่ 1 ผลกระทบสิ่งแวดล้อมที่สำคัญ มาตรการป้องกันและแก้ไขผลกระทบสิ่งแวดล้อม และมาตรการติดตามตรวจสอบผลกระทบสิ่งแวดล้อม โครงการ โรงแรม คราฟท์ รีสอร์ท แอนด์ วิลล่า (Craft Resort & Villas) (ช่วงก่อสร้าง) ตั้งอยู่ที่ ซอยมะลิแก้ว หมู่ที่ 1 ตำบลรัชฎา อำเภอเมือง จังหวัดภูเก็ต

องค์ประกอบทางสิ่งแวดล้อม และคุณค่าต่างๆ	ผลกระทบต่อสิ่งแวดล้อมที่สำคัญ	มาตรการป้องกันและแก้ไขผลกระทบสิ่งแวดล้อม	มาตรการติดตามตรวจสอบ ผลกระทบสิ่งแวดล้อม
4.1 สภาพสังคม-เศรษฐกิจ (ต่อ)		3. ห้ามมิให้ผู้ใดล้างรถยนต์หรือล้อเลื่อนลงบนถนนที่สาธารณะ และทำให้ถนนหรือที่สาธารณะสกปรก 4. ห้ามมิให้ผู้ใดปล่อยเศษวัสดุที่เหลือจากการก่อสร้างหรือที่ติดค้างมา กับถนนทุกจุดลงบนถนนทางระบายน้ำหรือในที่สาธารณะใดๆ 5. จัดให้มีเวรยามดูแลด้านการจราจร เพื่ออำนวยความสะดวกในการ การจราจรในช่วงเวลาที่มีการขนส่งวัสดุอุปกรณ์ก่อสร้างทุกครั้ง 6. กำหนดกฎระเบียบการทำงานอย่างชัดเจน และควบคุม ดูแล คนงานอย่างเคร่งครัด 7. ควบคุมคนงานให้ปฏิบัติตามระเบียบที่กำหนดให้อย่างเคร่งครัด 8. ในเวลากลางคืน ให้เปิดไฟส่องสว่างโดยรอบพื้นที่โครงการ 9. จัดให้มีผู้รับเรื่องร้องเรียน บริเวณด้านหน้าพื้นที่โครงการ 10. จัดให้มีการดำเนินการตรวจสอบผลกระทบจากโครงการต่อ อาคารและที่ดินข้างเคียง ตลอดระยะเวลาก่อสร้าง	
4.2 สาธารณสุข	การดำเนินการช่วงก่อสร้างอาจมีผลกระทบต่อสุขภาพอนามัยของคนงาน ก่อสร้างและประชาชนในพื้นที่ศึกษา ซึ่งจากการดำเนินการดังกล่าว พบว่า ปัจจัยที่ส่งผล กระทบต่อสุขภาพอนามัยตามแนวคิดทางระบาดวิทยาสิ่งแวดล้อม (Environment Epidemiology) อันประกอบด้วย เชื้อโรค (Agent) มนุษย์ (Host) และสิ่งแวดล้อม (Environment) อยู่ในภาวะสมดุล เนื่องจากวิธีการจัดการมลพิษแต่ละประเภทที่กล่าวให้ ข้างต้น ในขณะเดียวกันในประเด็นของโรคระบาดของระบบทางเดินอาหาร สามารถพบ ได้ในกลุ่มคนงานก่อสร้าง ซึ่งมีสาเหตุมาจากพฤติกรรมการบริโภคที่ไม่ถูกสุขลักษณะ	มาตรการป้องกันและแก้ไขผลกระทบด้านสุขภาพ 1. ฝุ่นละออง (1) จัดทำรั้วคอนกรีตสูง 3 เมตร โดยรอบพื้นที่โครงการ เพื่อ ป้องกันฝุ่นละออง (2) ติดตั้งผ้าใบที่บดตั้งแต่ชั้นล่างจนถึงชั้นสูงสุดโดยรอบอาคาร (3) กำหนดความสูงของยานพาหนะที่ใช้ขนส่งวัสดุอุปกรณ์ ก่อสร้างตามพระราชบัญญัติการจราจรทางบก	- ตรวจสอบถึงมูลฝอยให้อยู่ใน สภาพดีอยู่เสมอถ้ามีการชำรุดต้อง ดำเนินการแก้ไขในทันที - ตรวจสอบวางระบายน้ำเป็น ประจำทุก 1 เดือน เพื่อมิให้มีการอุดตัน เศษขยะ เศษอาหาร ซึ่งเป็นแหล่ง



เจิงฟา จำกัด

Jingfa Jakkad Co., Ltd.

(นายนิวัฒน์ จันทร์ตระกูล)

เจ้าของโครงการ/บริษัท เจิงฟา จำกัด

มกราคม 2561

32/178

ลงชื่อ.....

(นายปภากร บัวพันธ์)

ผู้อำนวยการสิ่งแวดล้อม/ บริษัท โปรเกรสส์ ทีม คอนซัลแตนท์ จำกัด

มกราคม 2561



ตารางที่ 1 ผลกระทบสิ่งแวดล้อมที่สำคัญ มาตรการป้องกันและแก้ไขผลกระทบสิ่งแวดล้อม และมาตรการติดตามตรวจสอบผลกระทบสิ่งแวดล้อม โครงการ โรงแรม คราฟท์ รีสอร์ท แอนด์ วิลล่า (Craft Resort & Villas) (ช่วงก่อสร้าง) ตั้งอยู่ที่ ซอยมะลิแก้ว หมู่ที่ 1 ตำบลรัชฎา อำเภอเมือง จังหวัดภูเก็ต

องค์ประกอบทางสิ่งแวดล้อมและคุณค่าต่างๆ	ผลกระทบต่อสิ่งแวดล้อมที่สำคัญ	มาตรการป้องกันและแก้ไขผลกระทบสิ่งแวดล้อม	มาตรการติดตามตรวจสอบผลกระทบสิ่งแวดล้อม
4.2 สาธารณสุข (ต่อ)	ดังนั้น โครงการจะต้องกำหนดให้บริษัทรับเหมาให้ความรู้แก่กลุ่มคนงานดังกล่าวในเรื่องพฤติกรรมกรรการบริโภคและสุขอนามัยขั้นพื้นฐาน รวมทั้งการจัดหาระบบสุขาภิบาลขั้นพื้นฐานให้กับกลุ่มคนงานดังกล่าวเพื่อป้องกันการเกิดโรคระบาดตลอดช่วงก่อสร้าง การประเมินผลกระทบด้านสุขภาพ ในช่วงก่อสร้างของโครงการ 1. ฝุ่นละออง ผลกระทบต่อสุขภาพทางกายภาพ ฝุ่นละอองทำให้เกิดการระคายเคืองตา และส่วนต่างๆ ของระบบทางเดินหายใจ ซึ่งขึ้นอยู่กับขนาดของฝุ่นละออง โดยฝุ่นที่มีขนาดใหญ่ร่างกายจะดักไว้ได้ที่จมูก ส่วนฝุ่นที่มีขนาดเล็กจะสามารถเล็ดลอดเข้าไปในระบบหายใจ ทำให้ระคายเคือง แสบจมูก ไอ จาม มีเสมหะ หรือหากได้รับในปริมาณมากและเป็นเวลานาน จะมีการสะสมของฝุ่นในถุงลมปอด ทำให้การทำงานของปอดเสื่อมลง จากเอกสารของ Healer Bailly Service, Inc. เรื่อง Hagler Bailly of Particulate Matter Air Pollution in Bangkok 1998 ซึ่งจัดทำให้กรมมลพิษ พบว่า ปริมาณของ PM10 ที่เพิ่มขึ้น 30 ไมโครกรัม/ลบ.ม. สัมพันธ์กับการเพิ่มขึ้นของการตายรายวัน ร้อยละ 3-5 และยังพบความสัมพันธ์อย่างมีนัยสำคัญทางสถิติระหว่าง PM10 กับการตายเนื่องจากโรคระบบทางเดินหายใจ และโรคระบบหลอดเลือดหัวใจด้วย (โครงการตำรา สำนักที่ปรึกษา กรมอนามัย กระทรวงสาธารณสุข) ผลกระทบต่อชีวิตความเป็นอยู่ การขนส่งวัสดุอุปกรณ์ กรณีผ่าน พื้นที่ชุมชนอาจทำให้เกิดฝุ่นละอองจะทำให้เกิดความรำคาญใจ และความสกปรกแก่ชุมชนที่อยู่บริเวณเส้นทางการขนส่ง	(4) กำหนดช่วงเวลาขนส่งดินนอกช่วงเวลาเร่งด่วน ให้เป็นไปตามกฎหมายกำหนด และได้รับความเห็นชอบจากพนักงานตำรวจท้องที่ (5) ใช้ผ้าคลุมบรรทุกทุกที่ใช้ขนส่งวัสดุก่อสร้าง หิน ทราย เพื่อป้องกันการร่วงหล่นลงบนถนน (6) จัดพรมน้ำบริเวณพื้นที่ก่อสร้างหรือบริเวณที่ทำให้เกิดฝุ่นวันละ 2 ครั้ง เช้าและเย็น ตลอดระยะเวลาการก่อสร้าง (7) การกระทำใดๆ ที่อาจก่อให้เกิดมลภาวะ ให้จัดทำในพื้นที่ที่คลุมผ้าใบหรือในท้องที่มีหลังคา และผนังปิดด้านข้างอีก 3 ด้าน จัดให้มีการตรวจวัดฝุ่นละออง (TSP และ PM10) ภายในพื้นที่โครงการและบริเวณพื้นที่รอบนอกให้อยู่ใกล้โครงการ ทุกวันและรายงานผล ทุกสัปดาห์ ตลอดการก่อสร้างรากฐาน หลังจากนั้นตรวจวัดทุกเดือนและรายงานผลทุกเดือนตลอดระยะเวลาก่อสร้าง (8) ในกรณีเกิดความเสียหายและพิสูจนได้ว่าเกิดจากการกระทำของโครงการ บริษัท เจิงฟา จำกัด หรือผู้รับเหมาต้องเป็นผู้ออกค่าใช้จ่ายในการแก้ไขความเสียหายดังกล่าว 2. การระบายมลสารจากเครื่องยนต์ (1) ดับเครื่องยนต์ทุกครั้งเมื่อจอดหรือหลังเลิกใช้งาน (2) บำรุงรักษาเครื่องยนต์ให้อยู่ในสภาพดีอยู่เสมอเพื่อลดมลสารจากเครื่องยนต์	- ตรวจสอบและกำจัดแหล่งลูกน้ำยุงลายเป็นประจำสัปดาห์ละ 1 ครั้ง - ตรวจสอบสุขภาพคนงานอย่างน้อยปีละ 1 ครั้งตลอดระยะเวลาการก่อสร้าง - ตรวจสอบห้องน้ำ-ห้องส้วมภายในที่พักอาศัยให้สะอาดอยู่เสมอ - ให้ตรวจสอบสุขภาพคนงานก่อนรับเข้าทำงาน

發曾
財家

บริษัท เจิงฟา จำกัด การระบายมลสารจากเครื่องยนต์

Company Limited
ลงชื่อ

(นายนิวัฒน์ จันทร์ตระกูล)

เจ้าของโครงการ/บริษัท เจิงฟา จำกัด

มกราคม 2561

33/178

ลงชื่อ.....

(นายปภากร บัวพันธ์)

ผู้อำนวยการสิ่งแวดล้อม/ บริษัท โปรเกรสส์ ทิม คอนซัลแตนท์ จำกัด

มกราคม 2561



ตารางที่ 1 ผลกระทบสิ่งแวดล้อมที่สำคัญ มาตรการป้องกันและแก้ไขผลกระทบสิ่งแวดล้อม และมาตรการติดตามตรวจสอบผลกระทบสิ่งแวดล้อม โครงการ โรงแรม คราฟท์ รีสอร์ท แอนด์ วิลล่า (Craft Resort & Villas) (ช่วงก่อสร้าง) ตั้งอยู่ที่ ซอยมะลิแก้ว หมู่ที่ 1 ตำบลวังยาง อำเภอเมือง จังหวัดภูเก็ต

องค์ประกอบทางสิ่งแวดล้อมและคุณค่าต่างๆ	ผลกระทบต่อสิ่งแวดล้อมที่สำคัญ	มาตรการป้องกันและแก้ไขผลกระทบสิ่งแวดล้อม	มาตรการติดตามตรวจสอบผลกระทบสิ่งแวดล้อม
4.2 สาธารณสุข (ต่อ)	ผลกระทบต่อสุขภาพทางกาย - ก๊าซ CO เป็นก๊าซที่เป็นอันตรายต่อสุขภาพ เมื่อนายใจเข้าไปในร่างกายปอดจะดูดซับ และทำปฏิกิริยากับ ฮีโมโกลบิน ซึ่ง CO จะรวมตัวกับฮีโมโกลบินได้ดีกว่าออกซิเจน ทำให้ร่างกายขาดออกซิเจนไปเลี้ยงส่วนต่างๆ ของร่างกาย หากหายใจเอา CO เข้าสู่ร่างกาย จะขับเพื่อให้เกิดความสมดุล แต่ถ้ามีปริมาณมากกว่า 100 ลบ.ซม./ลบ.ม. ของอากาศจึงมีความเป็นพิษสูง - ก๊าซ NO₂ มีกลิ่นฉุน มีฤทธิ์ในการกัดกร่อน ทำให้เกิดการระคายเคือง หากได้รับการระคายเคือง หากได้รับปริมาณ 10 ppm เป็นเวลานาน 8 ชั่วโมง จำทำลายปอดทำให้เกิดปอดบวมได้ และหากได้รับ ขนาด 20-30 ppm อาจทำให้เสียชีวิตได้ - ก๊าซ HC สามารถทำปฏิกิริยา โฟโตเคมีคัล กลายเป็นหมอกผสมควันทำให้เกิดการระคายเคืองตาและทางเดินหายใจส่วนบน (ที่มา :พัฒนา มูลนิธิ, อนามัยสิ่งแวดล้อม, /2539) ผลกระทบต่อสุขภาพทางใจ การสัมผัสมลสารอยู่ตลอดเวลาๆ จะมีผลกระทบต่อความรู้สึกของผู้สัมผัส เช่น รู้สึกรำคาญ เป็นต้น 3. เสียงรบกวน ผลกระทบต่อสุขภาพทางกาย องค์การอนามัยโลกให้ความหมายของเสียงที่เป็นอันตราย หมายถึงเสียงที่ดังเกิน 85 เดซิเบล(เอ) ที่ทุกความถี่ ถ้าสัมผัสนานเกินไปจะก่อให้เกิดอันตรายต่อทั้งสุขภาพทาง	3. เสียงรบกวน (1) กิจกรรมการก่อสร้างที่ก่อให้เกิดเสียงดัง ให้ดำเนินการเฉพาะช่วง 08.00-17.00 น (2) ตรวจสอบเครื่องมือ เครื่องจักรให้อยู่ในสภาพดีและพร้อมใช้งานอยู่เสมอ รวมทั้งเป็นไปตามที่กฎหมายกำหนด (3) กำหนดระยะเวลาปฏิบัติงานผู้ที่ต้องปฏิบัติงานในบริเวณที่มีเสียงดังเกิน 85 เดซิเบล(เอ) ให้ทำงานไม่เกิน 8 ชั่วโมง/วัน (4) จัดให้มีอุปกรณ์ป้องกันอันตรายต่อหู ได้แก่ Ear Plugs หรือ Ear Muff ซึ่งสามารถลดระดับเสียงลงได้ 15 และ 25 เดซิเบล(เอ) ตามลำดับ (5) ผลัดเปลี่ยนพนักงานที่ทำอยู่ในบริเวณที่มีเสียงดังไปปฏิบัติงานอยู่ในบริเวณที่มีเสียงดังไปปฏิบัติงานในบริเวณที่มีระดับเสียงต่ำ (6) กำหนดลดโทษ กรณีที่คนงานฝ่าฝืนไม่ปฏิบัติตามมาตรการลดผลกระทบด้านเสียงที่กำหนดไว้ (7) ดูแล บำรุงรักษาอุปกรณ์ และเครื่องจักรที่ใช้งานก่อสร้างอยู่ในสภาพดีอยู่เสมอ และเลือกใช้เครื่องจักรที่ก่อให้เกิดเสียงดังน้อยเพื่อลดระดับเสียงรบกวน (8) หลีกเลี่ยงการทำกิจกรรมที่ก่อให้เกิดเสียงดังมากๆ ติดต่อกันเป็นระยะเวลานาน และเร่งดำเนินงานให้แล้วเสร็จโดยเร็ว	

發曾財家

บริษัท เจิงฟา จำกัด

Zengfa Company Limited

ลงชื่อ

(นายนิวัฒน์ จันทร์ตระกูล)

เจ้าของโครงการ/บริษัท เจิงฟา จำกัด

มกราคม 2561

ลงชื่อ

(นายปภากร บัวพันธ์)

ผู้อำนวยการสิ่งแวดล้อม/ บริษัท โปรเกรสส์ ทิม คอนซัลตัน จำกัด

มกราคม 2561

ตารางที่ 1 ผลกระทบสิ่งแวดล้อมที่สำคัญ มาตรการป้องกันและแก้ไขผลกระทบสิ่งแวดล้อม และมาตรการติดตามตรวจสอบผลกระทบสิ่งแวดล้อม โครงการ โรงแรม คราฟท์ รีสอร์ท แอนด์ วิลล่า (Craft Resort & Villas) (ช่วงก่อสร้าง) ตั้งอยู่ที่ ซอยมะลิแก้ว หมู่ที่ 1 ตำบลรัชฎา อำเภอเมือง จังหวัดภูเก็ต

องค์ประกอบทางสิ่งแวดล้อมและคุณค่าต่างๆ	ผลกระทบต่อสิ่งแวดล้อมที่สำคัญ	มาตรการป้องกันและแก้ไขผลกระทบสิ่งแวดล้อม	มาตรการติดตามตรวจสอบผลกระทบสิ่งแวดล้อม
4.2 สาธารณสุข (ต่อ)	ใจและผลกระทบต่อสุขภาพทางกายทำให้หัวใจแข็งแรง อัตราการหายใจเปลี่ยนแปลง ทำให้ความดันโลหิตสูงทำให้เกิดกล้ามเนื้อกระดูก เกิดอาการเหนื่อยหอบและแพ้ นอนไม่หลับทำให้ประสาทหูเสื่อมอาจทำให้หูพิการ หูตึง หูหนวก สามารถแบ่งเป็น (1) อันตรายอย่างเฉียบพลัน หมายถึง ภาวะที่มีการได้ยินสูญเสียไปทันทีทันใด เป็นผลจากการได้รับเสียงดังมากๆ ในระยะเวลาอันสั้น เช่น เสียงระเบิด เสียงปืน เสียงปะทัด เสียงฟ้าผ่า เป็นต้น ซึ่งมีระดับเสียงเกิน 120เดซิเบล(เอ) (2) การสูญเสียการได้ยินจากเสียงที่เกิดขึ้นแบบค่อยเป็นค่อยไปในกลุ่มผู้ทำงานในที่ที่มีเสียงดังเป็นเวลานาน เช่นโรงงานการวิจัยของ US. EPA พบว่าผู้ที่ได้รับเสียงเกิน 70 เดซิเบล(เอ) เป็นเวลา 40 ปีจะทำให้ความสามารถในการได้ยินเสียงลดลง 5 เดซิเบล (เอ) (สนธิ คชวัฒน์, 2534) สามารถจำแนกสูญเสียการได้ยินอันเนื่องมาจากเสียงดัง ได้เป็น 2 แบบ คือ 1) การสูญเสียการได้ยินแบบชั่วคราว เช่น หูอื้อ เป็นการสูญเสียการได้ยิน เป็นการสูญเสียการได้ยินที่เกิด เมื่อสัมผัสกับเสียงที่มีระดับความดังพอที่จะทำให้เกิดการสูญเสียการได้ยิน และต้องสัมผัสเป็นระยะเวลาสั้นพอ การกลับสู่สภาพเดิมจะเกิดขึ้นภายใน 2-4 ชั่วโมงแรก ภายหลังการหยุดพักจากการได้ยินเสียง 2) การสูญเสียการได้ยินแบบถาวรเป็นการสูญเสียที่เกิดขึ้นจากการได้ยินเสียงดังเป็นเวลานานต่อเนื่องจนในที่สุดทำให้เกิดการสูญเสียการได้ยินแบบถาวร ผลกระทบต่อสุขภาพทางใจ ก่อให้เกิดอาการหงุดหงิด ไร้ความใจประสาทเครียด นอนไม่หลับ มีการเปลี่ยนแปลงทางอารมณ์ก่อให้เกิดการคลุ้มคลั่ง เสียสมาธิ (ศิริพร ผลสินธุ์ 2534)	4. น้ำทิ้งจากกิจกรรมการก่อสร้าง (1) จัดให้มีห้องน้ำ ห้องส้วม อย่างเพียงพอ รวมทั้งจัดให้มีระบบบำบัดน้ำสำเร็จรูปที่สามารถบำบัดน้ำเสียจากคนงานได้อย่างมีประสิทธิภาพ 5.ขยะมูลฝอยทั่วไป (1) จัดวางถังรองรับของเสียให้เพียงพอโดยแยกเป็นถังขยะอินทรีย์/ขยะที่ย่อยสลายได้ และถังขยะแห้ง ขนาด 200 ลิตร ให้เพียงพอในพื้นที่ก่อสร้างและสำนักงานชั่วคราว (2) ควบคุมดูแลคนงานให้ทิ้งขยะลงในถังรองรับและเก็บกวาดทำความสะอาดบริเวณพื้นที่เป็นประจำ เพื่อไม่ให้มีขยะตกหล่นอยู่ในพื้นที่ (3) ของเสียอันตรายจะต้องมีการแยกออกจากของเสียทั่วไปและรวบรวมไปกำจัดโดยหน่วยงานที่ได้รับอนุญาต (4) การทิ้งขยะเปียกและเศษอาหารให้รวบรวมใส่ถุงดำและมัดปากให้เรียบร้อยก่อนทิ้งสู่ถังรองรับของเสีย (5) ให้ผู้รับเหมารวบรวมเศษวัสดุก่อสร้างที่สามารถนำกลับมาใช้ประโยชน์ได้ขายให้พ่อค้ารับซื้อของเก่า (6) ประสานให้เทศบาลตำบลรัชฎามาเก็บขนมูลฝอยไปกำจัดทุกวัน	



บริษัท เจิงฟา จำกัด
Zengfa Company Limited
ลงชื่อ.....

(นายนิวัฒน์ จันทร์ตระกูล)

เจ้าของโครงการ/บริษัท เจิงฟา จำกัด

มกราคม 2561

35/178

ผู้ชำนาญการสิ่งแวดล้อม/ บริษัท โปรเกรสส์ ทีม คอนซัลแตนท์ จำกัด

มกราคม 2561



ตารางที่ 1 ผลกระทบสิ่งแวดล้อมที่สำคัญ มาตรการป้องกันและแก้ไขผลกระทบสิ่งแวดล้อม และมาตรการติดตามตรวจสอบผลกระทบสิ่งแวดล้อม โครงการ โรงแรม คราฟท์ รีสอร์ท แอนด์ วิลล่า (Craft Resort & Villas) (ช่วงก่อสร้าง) ตั้งอยู่ที่ ซอยมะลิแก้ว หมู่ที่ 1 ตำบลรัชฎา อำเภอเมือง จังหวัดภูเก็ต

องค์ประกอบทางสิ่งแวดล้อม และคุณค่าต่างๆ	ผลกระทบต่อสิ่งแวดล้อมที่สำคัญ	มาตรการป้องกันและแก้ไขผลกระทบสิ่งแวดล้อม	มาตรการติดตามตรวจสอบ ผลกระทบสิ่งแวดล้อม
4.2 สาธารณสุข (ต่อ)	4. น้ำทิ้งจากกิจกรรมการก่อสร้าง ผลกระทบต่อสุขภาพทางกายและชีวิตความเป็นอยู่ น้ำเสียจากกิจกรรมของคนงานมีลักษณะเป็นน้ำเสียชุมชน จะมีการปนเปื้อนของแบคทีเรียกลุ่มโคลิฟอร์มซึ่งเป็นแบคทีเรียที่มาจากกรับถ่ายของมนุษย์และสัตว์เลื้อยคืบ หากมีปริมาณมาก อาจเป็นสาเหตุของการเจ็บป่วยด้วยโรคที่มีอาหารและน้ำเป็นสื่อ เช่น อหิวาต์ตกโรค เป็นต้น นอกจากนี้ในน้ำเสียชุมชนยังมีการปนเปื้อนของสารอินทรีย์สูง หากการบำบัดไม่สามารถบำบัดได้อย่างมีประสิทธิภาพจะทำให้บริเวณที่รองรับน้ำทิ้งเกิดการเน่าเสีย มีแบคทีเรียปนเปื้อนซึ่งอาจจะส่งผลกระทบต่อคนงาน และผู้ที่อยู่ใกล้เคียง รวมทั้งอาจเป็นแหล่งเพาะพันธุ์ของสัตว์พาหะนำโรค เช่น ยุง เป็นต้น ทำให้แหล่งน้ำมีคุณภาพเสื่อมโทรมลง 5. ขยะมูลฝอยทั่วไป ผลกระทบต่อสุขภาพทางกายภาพ ขยะมูลฝอยที่เกิดขึ้น หากไม่มีการจัดเก็บให้เป็นระเบียบเรียบร้อยและนำไปกำจัดเป็นประจำทุกวัน จะทำให้เกิดเป็นแหล่งเพาะเชื้อโรคและพาหะนำโรค เช่น แมลงหวี่ แมลงวัน แมลงสาบ หนู เป็นต้น สัตว์เหล่านี้จะเป็นพาหะนำโรคไปสู่มนุษย์ โดยเฉพาะโรคติดต่อทางน้ำและอาหาร เช่น อหิวาต์ตกโรค เป็นต้น ผลกระทบต่อสุขภาพทางใจและชีวิตความเป็นอยู่ หากไม่มีการจัดการขยะมูลฝอยที่ดีจะทำให้เกิดสภาพที่ไม่น่าดูและเกิดกลิ่นเหม็นรบกวน	6. การกีดขวางการจราจรและอุบัติเหตุจากการขนส่ง (1) จัดให้มีเจ้าหน้าที่คอยอำนวยความสะดวกช่วงที่มีรถบรรทุกเข้า-ออก โครงการ (2) ติดตั้งเครื่องหมาย ป้ายเตือน ป้ายแนะนำ บริเวณพื้นที่ก่อสร้างโครงการ (3) จัดให้มีเจ้าหน้าที่ตรวจตราดูแลอุปกรณ์ เครื่องหมาย สัญลักษณ์ต่างๆ ให้ใช้งานได้ดีตลอดเวลา (4) จำกัดความเร็วของรถขนส่งวัสดุก่อสร้างในช่วงที่ผ่านชุมชนไม่เกิน 30 กม./ชม (5) ควบคุมรถบรรทุกให้บรรทุกไม่เกินอัตราที่กฎหมายกำหนด และหลีกเลี่ยงการขนส่งในช่วงชั่วโมงเร่งด่วนในถนนที่มีการจราจรหนาแน่น 7. ความปลอดภัยในชุมชน และการรบกวนความสงบสุขของชุมชน (1) ปฏิบัติตามมาตรการป้องกันและลดผลกระทบสิ่งแวดล้อมด้านต่างๆ อย่างเคร่งครัด (2) ดูแลความประพฤติของคนงานไม่ให้ก่อความเดือดร้อนและปัญหาหระหว่างคนงานด้วยกันและประชาชนในท้องถิ่น (3) ติดตั้งป้ายระบบความปลอดภัยของโครงการระบุนะระเวลาการทำงานช่วงก่อสร้างเพื่อให้ชุมชนได้รับทราบ	



บริษัท เจิงฟา จำกัด
Zengfa Company Limited

(นายนิวัฒน์ จันทร์ตระกูล)

เจ้าของโครงการ/บริษัท เจิงฟา จำกัด

มกราคม 2561

ลงชื่อ.....

(นายปภากร บัวพันธ์)

ผู้ชำนาญการสิ่งแวดล้อม/ บริษัท โปรเกรสส์ ทีม คอนซัลแตนท์ จำกัด

มกราคม 2561



ตารางที่ 1 ผลกระทบสิ่งแวดล้อมที่สำคัญ มาตรการป้องกันและแก้ไขผลกระทบสิ่งแวดล้อม และมาตรการติดตามตรวจสอบผลกระทบสิ่งแวดล้อม โครงการ โรงแรม คราฟท์ รีสอร์ท แอนด์ วิลล่า (Craft Resort & Villas) (ช่วงก่อสร้าง) ตั้งอยู่ที่ ซอยมะลิแก้ว หมู่ที่ 1 ตำบลรัชฎา อำเภอเมือง จังหวัดภูเก็ต

องค์ประกอบทางสิ่งแวดล้อม และคุณค่าต่างๆ	ผลกระทบต่อสิ่งแวดล้อมที่สำคัญ	มาตรการป้องกันและแก้ไขผลกระทบสิ่งแวดล้อม	มาตรการติดตามตรวจสอบผลกระทบสิ่งแวดล้อม
4.2 สาธารณสุข (ต่อ)	6. การกีดขวางการจราจรและอุบัติเหตุจากการขนส่ง ผลกระทบต่อสุขภาพทางกายภาพ การขนส่งวัสดุก่อสร้างอาจมีการรบกวนของวัสดุ อาจเป็นสาเหตุของการเกิดอุบัติเหตุบนท้องถนนซึ่งก่อให้เกิดการบาดเจ็บ การเสียชีวิตและทรัพย์สินได้ ผลกระทบต่อสุขภาพทางใจและชีวิตความเป็นอยู่ กิจกรรมการขนส่ง และการทำงานในเขตทาง อาจทำให้ผู้ใช้เส้นทางเสียเวลา การเดินทางเพิ่มขึ้น โดยเฉพาะในช่วงโมงเร่งด่วน ทำให้หงุดหงิด เครียด และทำให้ต้องเสียค่าใช้จ่ายเพิ่มขึ้น เช่น ค่าน้ำมันค่าซ่อมแซมรถ กรณีเกิดอุบัติเหตุ เป็นต้น 7. ความปลอดภัยในชุมชน และการรบกวนความสงบสุขของชุมชน ผลกระทบต่อสุขภาพกาย การได้รับผลกระทบจากกิจกรรมต่างๆ เช่น ฝุ่นละออง น้ำเสีย ขยะมูลฝอย อุบัติเหตุ และอาจเกิดการทะเลาะวิวาทกับคนงาน ซึ่งอาจทำให้เกิดการเจ็บป่วย บาดเจ็บตลอดจนการเสียชีวิตได้ ผลกระทบต่อสุขภาพทางใจและชีวิตความเป็นอยู่ การได้รับผลกระทบจากกิจกรรมก่อสร้างโครงการ อาจก่อให้เกิดความรู้สึกรำคาญ ความเครียดและความวิตกกังวลต่ออุบัติเหตุที่อาจเกิดขึ้นจากการก่อสร้าง	8. การเพิ่มความต้องการบริการทางสุขภาพ (1) จัดหาสวัสดิการด้านสุขภาพบ้างต่างๆ เช่น น้ำดื่ม น้ำใช้ที่สะอาด และภาชนะรองรับขยะให้เพียงพอ (2) จัดให้มีอุปกรณ์การปฐมพยาบาลเบื้องต้น ในพื้นที่สำนักงาน และรณรงค์ผู้บาดเจ็บในการเกิดอุบัติเหตุรุนแรงกำหนดให้ผู้รับเหมา จัดเตรียมอุปกรณ์ป้องกันอันตรายจากการก่อสร้าง (3) ตรวจสอบ บำรุงรักษาเครื่องมืออุปกรณ์ให้อยู่ในสภาพพร้อมใช้งานเพื่อป้องกันอุบัติเหตุที่จะเกิดขึ้นจากการใช้เครื่องมือ เครื่องจักร (4) มีกอบรมด้านอาชีวอนามัยและความปลอดภัยในการทำงาน แก่คนงานรวมทั้งควบคุมคนงานให้ปฏิบัติงานด้วยความปลอดภัย (5) กำหนดเขตก่อสร้าง และติดป้ายเตือนอันตรายจากการก่อสร้างก่อนเข้าทำงานทุกครั้งและทุกคนเพื่อป้องกันความคุมโรคติดต่อ สุขภาพที่หักอาศัย (1) ให้เข้มงวดต่อคนงานในด้านสุขภาพเพื่อป้องกันปัญหาการแพร่กระจายของเชื้อโรคหรือโรคติดต่อ (2) จัดห้องปฐมพยาบาลโดยให้มีเครื่องมือและอุปกรณ์การรักษายาบาลเบื้องต้นอย่างครบถ้วน (3) จัดสวัสดิการด้านสุขภาพบ้างต่างๆ เช่น น้ำดื่ม น้ำใช้ที่สะอาด	



บริษัท เจริญ จำกัด
Zengfa Company Limited
ลงชื่อ

(นายนิวัฒน์ จันทร์ตระกูล)

เจ้าของโครงการ/บริษัท เจริญ จำกัด

มกราคม 2561

37/178

ลงชื่อ.....

(นายปภากร บัวพันธ์)

ผู้อำนวยการสิ่งแวดล้อม/ บริษัท ไบรเกอร์ส ทิม คอนซัลแตนท์ จำกัด

มกราคม 2561



ตารางที่ 1 ผลกระทบสิ่งแวดล้อมที่สำคัญ มาตรการป้องกันและแก้ไขผลกระทบสิ่งแวดล้อม และมาตรการติดตามตรวจสอบผลกระทบสิ่งแวดล้อม โครงการ โรงแรม คราฟท์ รีสอร์ท แอนด์ วิลล่า (Craft Resort & Villas) (ช่วงก่อสร้าง) ตั้งอยู่ที่ ซอยมะลิแก้ว หมู่ที่ 1 ตำบลรัชฎา อำเภอมือง จังหวัดภูเก็ต

องค์ประกอบทางสิ่งแวดล้อมและคุณค่าต่างๆ	ผลกระทบต่อสิ่งแวดล้อมที่สำคัญ	มาตรการป้องกันและแก้ไขผลกระทบสิ่งแวดล้อม	มาตรการติดตามตรวจสอบผลกระทบสิ่งแวดล้อม
4.2 สาธารณสุข (ต่อ)	8. การเพิ่มความต้องการบริการทางสุขภาพ ผลกระทบต่อสุขภาพทางกาย หากสถานบริการไม่เพียงพอหรืออยู่ห่างไกล อาจทำให้ผู้ป่วย หรือผู้ได้รับบาดเจ็บได้รับการรักษาช้า ซึ่งอาจส่งผลให้การเจ็บป่วยเพิ่มขึ้น หรือเสียชีวิตได้ จากการสำรวจภาคสนามโดยการสัมภาษณ์ประชาชนที่อยู่อาศัยใกล้เคียงพื้นที่โครงการในรัศมี 100 เมตร พบว่า ประชาชนส่วนใหญ่มีภาวะเจ็บป่วย 5 อันดับแรก คือ โรคไข้หวัด/โรคระบบทางเดินหายใจ รองลงมาคือ โรคภูมิแพ้/โรคผิวหนัง โรคทางตา หู ฟัน โรคทางเดินอาหาร และโรคอื่นๆ ได้แก่ ปวดหัว เหนื่อยล้า ความดันโลหิตสูง เป็นต้น ตามลำดับ สำหรับประชาชนที่อยู่อาศัยใกล้เคียงพื้นที่โครงการในรัศมี 101-1,000 เมตร พบว่า ประชาชนส่วนใหญ่มีภาวะเจ็บป่วย 5 อันดับแรก คือ โรคไข้หวัด/โรคระบบทางเดินหายใจ รองลงมาคือ โรคทางเดินอาหาร โรคภูมิแพ้/โรคผิวหนัง โรคกล้ามเนื้อ และโรคอื่นๆ ได้แก่ ปวดหัว เหนื่อยล้า ความดันโลหิตสูง เป็นต้น ตามลำดับ ซึ่งสอดคล้องกับข้อมูลสถิติจำนวนผู้ป่วยจำแนกตาม 21 กลุ่มโรคของตำบลรัชฎา อย่างไรก็ตาม จากข้อมูลสถิติการป่วย 21 กลุ่มโรค ปี 2558 ของตำบลรัชฎา จากสำนักงานสาธารณสุขจังหวัดภูเก็ต และข้อมูลจากการสำรวจภาคสนามของประชาชนในรัศมี 100 เมตร และ 101-1,000 เมตร จากพื้นที่โครงการ จะเห็นได้ว่าโรคหวัด/ โรคทางเดินหายใจ เป็นโรคที่มีการเจ็บป่วยเป็นอันดับต้นๆ ทั้งนี้อาจมีสาเหตุมาจากการเปลี่ยนแปลงของสภาพอากาศ ฝุ่นละออง และมลพิษทางอากาศจากการจราจร	และภาชนะรองรับมูลฝอยให้เพียงพอ (4) จัดอบรมและให้คำแนะนำคนงานในการดูแลสุขภาพอนามัยของตนเอง เช่น การทานอาหารที่ถูกสุขลักษณะ การดื่มน้ำที่สะอาด การชำระล้างร่างกายเป็นประจำ เป็นต้น (5) ควบคุมคนงานให้ปฏิบัติตามระเบียบที่กำหนดไว้อย่างเคร่งครัด (6) กำหนดให้บริษัทผู้รับเหมาและเจ้าของโครงการรื้อถอนและฆ่าเชื้อโรคบริเวณบ้านพักคนงานและพื้นที่ก่อสร้าง (7) จัดให้มีการเก็บขนมูลฝอยจากสิ่งรื้อถอนที่หักคนงานบริเวณพื้นที่ดังกล่าว (8) ปรับสภาพพื้นที่ให้อยู่ในสภาพดีเพื่อป้องกันการขังของน้ำเสีย และแหล่งเพาะพันธุ์ของพาหะนำโรค รวมถึงป้องกันการแพร่กระจายของเชื้อโรค (9) ฉีดพ่นน้ำยาฆ่าเชื้อโรคหรือแหล่งแพร่กระจายของโรค (10) ฉีดพ่นสารเคมีเพื่อกำจัดพาหะนำโรค อาทิ หนู ยุงแมลงวัน เป็นต้น มาตรการป้องกันและเฝ้าระวังผลกระทบต่อสุขภาพของผู้พักอาศัยภายในและภายนอกโครงการ ก. คนงานก่อสร้าง 1. สุขภาพทางกาย	



บริษัท เจิงฟา จำกัด
Zengfa Company Limited

(นายนิวัฒน์ จันทร์ตระกูล)

เจ้าของโครงการ/บริษัท เจิงฟา จำกัด

มกราคม 2561

38/178

ผู้อำนวยการสิ่งแวดล้อม/ บริษัท โปรเกรสส์ ทีม คอนซัลแตนท์ จำกัด

มกราคม 2561

ลงชื่อ.....

(นายปภากร บัวพันธ์)



ตารางที่ 1 ผลกระทบสิ่งแวดล้อมที่สำคัญ มาตรการป้องกันและแก้ไขผลกระทบสิ่งแวดล้อม และมาตรการติดตามตรวจสอบผลกระทบสิ่งแวดล้อม โครงการ โรงแรม คราฟท์ รีสอร์ท แอนด์ วิลล่า (Craft Resort & Villas) (ช่วงก่อสร้าง) ตั้งอยู่ที่ ซอยมะลิแก้ว หมู่ที่ 1 ตำบลรัชฎา อำเภอเมือง จังหวัดภูเก็ต

องค์ประกอบทางสิ่งแวดล้อมและคุณค่าต่างๆ	ผลกระทบต่อสิ่งแวดล้อมที่สำคัญ	มาตรการป้องกันและแก้ไขผลกระทบสิ่งแวดล้อม	มาตรการติดตามตรวจสอบผลกระทบสิ่งแวดล้อม
4.2 สาธารณสุข (ต่อ)	รวมทั้งฝุ่นละอองและมลพิษทางอากาศจากการก่อสร้าง ซึ่งบริเวณใกล้เคียงโครงการมีพื้นที่ก่อสร้างกระจายอยู่ทั่วไป เมื่อพิจารณาความพร้อมของสถานบริการและเจ้าหน้าที่ให้บริการด้านสุขภาพอนามัยในพื้นที่ศึกษาและพื้นที่ใกล้เคียง พบว่า มีความพร้อมในการให้บริการแก่ชุมชนและคนงานก่อสร้างเมื่อเกิดการเจ็บป่วย/อุบัติเหตุ ทั้งนี้ จังหวัดภูเก็ตได้จัดให้มีสถานบริการด้านสาธารณสุขเพื่อรองรับการขยายตัวของเมืองอย่างเพียงพอ ในขณะเดียวกันคนงานก่อสร้างทุกคนจะได้รับการคุ้มครองด้านสุขภาพอนามัยจากนายจ้างกรณีเกิดอุบัติเหตุ/การเจ็บป่วยจากการทำงานตามกฎหมายที่กำหนด โดยในช่วงก่อสร้างโครงการเมื่อคนงานก่อสร้างประสบอุบัติเหตุ/การเจ็บป่วยจากการทำงาน เจ้าหน้าที่ที่รับผิดชอบของบริษัทรับเหมาจะทำหน้าที่ในการปฐมพยาบาลเบื้องต้นและส่งต่อผู้ป่วยไปยังโรงพยาบาลที่อยู่ใกล้เคียงได้ทันที ดังนั้น ผลกระทบด้านการสาธารณสุขในช่วงก่อสร้างโครงการทั้งต่อคนงานก่อสร้างชุมชนและความพร้อมทั้งด้านบุคลากรและสถานบริการอยู่ในระดับต่ำ โรคและความเจ็บป่วยจากการก่อสร้างโครงการ ของคนงานก่อสร้าง มีดังนี้ 1. สุขภาพทางกาย 1.1 โรคระบบทางเดินหายใจ (ได้แก่ โรคภูมิแพ้ และโรคหอบหืด) 1.2 โรคระบบทางเดินอาหาร	1.1 โรคระบบทางเดินหายใจ (1) ด้านฝุ่นละออง เช่น จัดพรมน้ำบริเวณพื้นที่ก่อสร้างและกองวัสดุพวกหินและทราย ใช้ผ้าใบปิดคลุมท้ายรถบรรทุกที่ใช้ในการขนดิน ทราย และวัสดุก่อสร้างอย่างมิดชิด ทั้งด้านบนและด้านข้างทั้ง 3 ด้าน เป็นต้น เพื่อลดการฟุ้งกระจายของฝุ่นละออง (2) สวมใส่หน้ากากกันฝุ่นขณะอยู่ในบริเวณที่เกิดฝุ่นละออง 1.2 โรคระบบทางเดินอาหาร (1) จัดเตรียมน้ำดื่มที่สะอาดไว้เพียงพอ (2) รักษาความสะอาดของภาชนะบรรจุอาหารและน้ำดื่ม (3) จัดให้มีการอบรม/ชี้แจงคนงานด้านสุขลักษณะในการรับประทานอาหาร เช่น รับประทานอาหารที่ปรุงสุกใหม่ ๆ ล้างมือก่อนรับประทานอาหาร เป็นต้น (4) จัดให้มีห้องส้วมที่ถูกสุขลักษณะ และกำกับให้คนงานดูแลความสะอาดสม่ำเสมอ 1.3 โรคผิวหนัง (1) ให้คนงานสวมเสื้อผ้าที่มิดชิด และสวมถุงมือทุกครั้งที่จะต้องสัมผัส หรือใช้ปูนซีเมนต์ หรือสารเคมีที่เป็นอันตรายต่อผิวหนังในการทำงาน (2) จัดให้มีผ้าใบรอบแต่ละอาคาร เพื่อป้องกันฝุ่นละอองรวม	



บริษัท เจิงฟา จำกัด
Zengfa Company Limited

ลงชื่อ

(นายนิวัฒน์ จันทร์ตระกูล)

เจ้าของโครงการ/บริษัท เจิงฟา จำกัด

มกราคม 2561

ลงชื่อ.....

(นายปภากร บัวพันธ์)

ผู้ชำนาญการสิ่งแวดล้อม/ บริษัท โปรเกรสซี ทิม คอนซิลแตนท์ จำกัด

มกราคม 2561



ตารางที่ 1 ผลกระทบสิ่งแวดล้อมที่สำคัญ มาตรการป้องกันและแก้ไขผลกระทบสิ่งแวดล้อม และมาตรการติดตามตรวจสอบผลกระทบสิ่งแวดล้อม โครงการ โรงแรม คราฟท์ รีสอร์ท แอนด์ วิลล่า (Craft Resort & Villas) (ช่วงก่อสร้าง) ตั้งอยู่ที่ ซอยมะลิแก้ว หมู่ที่ 1 ตำบลวังยาว อำเภอเมือง จังหวัดภูเก็ต

องค์ประกอบทางสิ่งแวดล้อม และคุณค่าต่างๆ	ผลกระทบสิ่งแวดล้อมที่สำคัญ	มาตรการป้องกันและแก้ไขผลกระทบสิ่งแวดล้อม	มาตรการติดตามตรวจสอบ ผลกระทบสิ่งแวดล้อม
4.2 สาธารณสุข (ต่อ)	1.3 โรคผิวหนัง 1.4 สัตว์เป็นพาหะนำโรค (1) โรคที่หนูเป็นพาหะนำโรค (ได้แก่ โรคฉี่หนู และโรคมีวินทียพัล) (2) โรคที่แมลงสาบเป็นพาหะนำโรค (ได้แก่ โรคระบบทางเดินอาหาร โรคลำไส้ โรค ท้องเสีย โรคผิวหนัง และโรคตับอักเสบ) (3) โรคที่ยุงเป็นพาหะนำโรค (ได้แก่ โรคไข้เลือดออก โรคมาลาเรีย โรคไข้สมองอักเสบ) (4) โรคที่แมลงวันเป็นพาหะ (ได้แก่ โรคอหิวาตกโรค และโรคบิด) 1.5 โรคที่คนเป็นพาหะ (ได้แก่ โรคไวรัสตับอักเสบ เอ, บี และซี, โรควัณโรค, โรคไข้หวัดนก โรคซาร์ส 1.6 อุบัติเหตุต่างๆ จากการดำเนินงานที่ขาดความระมัดระวัง และจากเครื่องมือที่ใช้ในการก่อสร้างชั่วคราว 2. สุขภาพทางจิตใจ 2.1 โรคเครียด นำไปสู่โรคนอนไม่หลับ โรคแผลในกระเพาะอาหาร และโรคประสาท โรคและความเจ็บป่วยจากการก่อสร้างโครงการ ของผู้พักอาศัยข้างเคียง มีดังนี้ บริษัทที่ปรึกษาได้วิเคราะห์ผลกระทบด้านสุขภาพที่อาจเกิดขึ้นจากการก่อสร้าง จากข้อมูลสถิติของผู้ป่วยจากรายงานผู้ป่วยนอกตามกลุ่มสาเหตุการป่วย (21 กลุ่มโรค) ของ	ฝุ่นผงปูนซีเมนต์ ฝุ่นกระจายไปยังพื้นที่ข้างเคียง (3) จัดให้มีการอบรมชี้แจงคนงานด้านสุขอนามัยส่วนบุคคลเช่น การรักษาความสะอาดร่างกาย สวมใส่เสื้อผ้าที่แห้งและสะอาด (4) ดูแลความสะอาดภายในห้องพักอย่างสม่ำเสมอ (5) ล้างทำความสะอาดรองเท้าบูททุกครั้งหลังเลิกใช้งาน และตากให้แห้งก่อนนำไปใส่ 1.4 สัตว์เป็นพาหะนำโรค (1) จัดเก็บมูลฝอยในที่รองรับที่ทำด้วยวัสดุแข็งแรง ใช้งานได้ดี ไม่รั่วซึม มีฝาปิดมิดชิดหรือเก็บมูลฝอยใส่ถุงดำก่อนนำไปกำจัด (2) ทำความสะอาดห้องน้ำไม่ให้มีเศษอาหารค้างหรืออุดตัน (3) หลีกเลี่ยงการสัมผัสกับสัตว์พื้นแทะ และสัตว์อื่นๆ โดยเฉพาะอย่างยิ่ง ตัวหมัดที่อยู่อาศัยตามตัวสัตว์ในแหล่งที่เกิดโรค (4) กำจัดหนูด้วยสารเคมี โดยวางในบริเวณที่หนูอาศัยหากินหรือน้ำทิ้งและในบริเวณที่มีประวัติเคยพบเห็นหนู และจัดเจ้าหน้าที่ตรวจสอบและเก็บซากอย่างสม่ำเสมอ (5) กำจัดหนู และแหล่งเพาะพันธุ์ ก่อนและหลังรื้อถอน ห้องน้ำห้องส้วม โดยวิธีดังต่อไปนี้ - จุดรูต่างๆ ที่หนูอาจใช้เป็นทางหนีออกสู่ภายนอก โครงการระหว่างรื้อถอน เช่น ท่อระบายน้ำ ฐานผนัง และจัดทำ	

發曾
財家

บริษัท เจิงฟา จำกัด

Zengfa Company Limited

ลงชื่อ

(นายนิวัฒน์ จันทร์ตระกูล)

เจ้าของโครงการ/บริษัท เจิงฟา จำกัด

มกราคม 2561

ลงชื่อ

(นายปภากร บัวพันธ์)

ผู้อำนวยการสิ่งแวดล้อม/ บริษัท โปรเกรสส์ ทิม คอนซัลแตนท์ จำกัด

มกราคม 2561



ตารางที่ 1 ผลกระทบสิ่งแวดล้อมที่สำคัญ มาตรการป้องกันและแก้ไขผลกระทบสิ่งแวดล้อม และมาตรการติดตามตรวจสอบผลกระทบสิ่งแวดล้อม โครงการ โรงแรม คราฟท์ รีสอร์ท แอนด์ วิลล่า (Craft Resort & Villas) (ช่วงก่อสร้าง) ตั้งอยู่ที่ ซอยมะลิแก้ว หมู่ที่ 1 ตำบลรัชฎา อำเภอเมือง จังหวัดภูเก็ต

องค์ประกอบทางสิ่งแวดล้อม และคุณค่าต่างๆ	ผลกระทบสิ่งแวดล้อมที่สำคัญ	มาตรการป้องกันและแก้ไขผลกระทบสิ่งแวดล้อม	มาตรการติดตามตรวจสอบ ผลกระทบสิ่งแวดล้อม
4.2 สาธารณสุข (ต่อ)	ตำบลรัชฎา ปี 2558 พบว่า 5 อันดับแรกของโรคที่พบ ได้แก่ โรคระบบย่อยอาหาร รวมโรคในช่องปาก รองลงไป ได้แก่ โรคระบบหายใจ,อาการแสดงสิ่งผิดปกติที่พบจากการตรวจ, โรคตาารวมส่วนประกอบของตาและโรคติดเชื้อและปรสิตตามลำดับ	ให้หนูโดยเฉพาะ เพื่อกันไว้ไปกำจัดต่อไป - กำจัดมูลฝอยที่ตกค้างอยู่ภายในพื้นที่โครงการ โดยให้เทศบาลตำบลรัชฎา เข้ามารับไปกำจัดให้ถูกต้องตามหลักสุขาภิบาลไม่ให้เหลือตกค้าง - สืบสิ่งปฏิกูลภายในบ่อเกรอะออก โดยให้หน่วยงานที่รับผิดชอบนำไปกำจัดให้ถูกต้องตามหลักสุขาภิบาล และฝังกลบในที่ - ทำความสะอาดพื้นที่ภายหลังรื้อถอนและเมื่อฉีดพ่นยาแล้วเสร็จทันที (6) ปิดฝาดังมูลฝอยให้แน่นอยู่เสมอ และมัดปากถุงให้ชะงักทุกครั้งก่อนนำขยะไปทิ้ง (7) เก็บอาหารสดและอาหารแห้งในภาชนะที่ปิดมิดชิด (8) เก็บกวาดทำความสะอาดบริเวณพื้นที่ก่อสร้างอย่างสม่ำเสมอ (9) จัดเจ้าหน้าที่รักษาความสะอาดห้องน้ำ-ห้องส้วม อยู่ประจำ (10) ใช้สารเคมีที่มีความปลอดภัยฉีดพ่นภายในและรอบบริเวณห้องน้ำห้องส้วมทุก 1 เดือน (11) กำจัดแมลงสาบและแหล่งเพาะพันธุ์ก่อนและหลังรื้อถอนห้องน้ำ ห้องส้วม โดยวิธีดังต่อไปนี้ - ฉีดพ่นยากำจัดแมลงสาบบริเวณห้องน้ำ ห้องส้วมคนงานก่อนและหลังการรื้อถอนเพื่อป้องกันแมลงสาบขึ้นจากสภาพ	

發曾財家

บริษัท เจิงฟา จำกัด
Zengfa Company Limited

ลงชื่อ

(นายนิวัฒน์ จันทร์ตระกูล)

เจ้าของโครงการ/บริษัท เจิงฟา จำกัด

มกราคม 2561

ลงชื่อ

(นายปภากร บัวพันธ์)

ผู้อำนวยการสิ่งแวดล้อม/ บริษัท โปรเกรสส์ ทีม คอนซัลแตนท์

มกราคม 2561



ตารางที่ 1 ผลกระทบสิ่งแวดล้อมที่สำคัญ มาตรการป้องกันและแก้ไขผลกระทบสิ่งแวดล้อม และมาตรการติดตามตรวจสอบผลกระทบสิ่งแวดล้อม โครงการ โรงแรม คราฟท์ รีสอร์ท แอนด์ วิลล่า (Craft Resort & Villas) (ช่วงก่อสร้าง) ตั้งอยู่ที่ ซอยมะลิแก้ว หมู่ที่ 1 ตำบลรัชฎา อำเภอเมือง จังหวัดภูเก็ต

องค์ประกอบทางสิ่งแวดล้อม และคุณค่าต่างๆ	ผลกระทบสิ่งแวดล้อมที่สำคัญ	มาตรการป้องกันและแก้ไขผลกระทบสิ่งแวดล้อม	มาตรการติดตามตรวจสอบ ผลกระทบสิ่งแวดล้อม
4.2 สาธารณสุข (ต่อ)		ระหว่างรื้อถอน - กำจัดมูลฝอยที่ตกค้างอยู่ภายในบริเวณพื้นที่โครงการ โดยให้เทศบาลตำบลรัชฎา เข้ามารับไปกำจัดให้ถูกต้องตามหลักสุขาภิบาล ไม่ให้เหลือตกค้าง - สืบสิ่งปฏิกูลภายในบ่อเกรอะออก โดยให้หน่วยงานที่รับผิดชอบนำไปกำจัดให้ถูกต้องตามหลักสุขาภิบาล และฝังกลบในพื้นที่ - ทำความสะอาดพื้นที่ภายหลังรื้อถอนและเมื่อฉีดพ่นยาฆ่าแมลงสาบอย่างน้อย 2 ครั้ง ห่างกัน 1 เดือน ก่อนรื้อถอนและเมื่อฉีดพ่นแล้วเสร็จทันที (12) ขุดน้ำ กระทบ หรือภาชนะอื่นที่อาจจะเก็บขังน้ำ หากไม่ใช้ให้คว่ำหรือใส่ถุง เพื่อไม่ให้มีน้ำขัง (13) ปิดปากภาชนะเก็บน้ำอย่างมิดชิดเพื่อไม่ให้ยุงเข้าไปวางไข่ (14) สำรวจและกำจัดแหล่งลูกน้ำยุงลายในบริเวณพื้นที่โครงการเป็นประจำทุกสัปดาห์ (15) เรียกเจ้าหน้าที่สาธารณสุขเข้ามาฉีดพ่นยา ในกรณีที่เกิดใช้เลือกออกกระบาดหรือพบผู้ป่วยในบริเวณพื้นที่โครงการ (16) ตรวจสอบสุขภาพคนงานก่อนรับเข้าทำงาน (17) กำจัดยุง และแหล่งเพาะพันธุ์ยุง ก่อนและหลังรื้อถอนห้องน้ำ-ห้องส้วมของคนงาน โดยวิธีดังต่อไปนี้ - ฉีดพ่นยาฆ่ายุงทั้งก่อนและหลังรื้อถอน	



เจิงฟา จำกัด
Jing Fa Jakkad Co., Ltd.

(นายนิวัฒน์ จันทร์ตระกูล)

เจ้าของโครงการ/บริษัท เจิงฟา จำกัด

มกราคม 2561

ลงชื่อ.....

(นายปภากร บัวพันธ์)

ผู้อำนวยการสิ่งแวดล้อม/ บริษัท โปรเกรสส์ ทีม คอนซัลแตนท์

มกราคม 2561



ตารางที่ 1 ผลกระทบสิ่งแวดล้อมที่สำคัญ มาตรการป้องกันและแก้ไขผลกระทบสิ่งแวดล้อม และมาตรการติดตามตรวจสอบผลกระทบสิ่งแวดล้อม โครงการ โรงแรม คราฟท์ รีสอร์ท แอนด์ วิลล่า (Craft Resort & Villas) (ช่วงก่อสร้าง) ตั้งอยู่ที่ ซอยมะลิแก้ว หมู่ที่ 1 ตำบลรัชฎา อำเภอเมือง จังหวัดภูเก็ต

องค์ประกอบทางสิ่งแวดล้อม และคุณค่าต่างๆ	ผลกระทบต่อสิ่งแวดล้อมที่สำคัญ	มาตรการป้องกันและแก้ไขผลกระทบสิ่งแวดล้อม	มาตรการติดตามตรวจสอบ ผลกระทบสิ่งแวดล้อม
4.2 สาธารณสุข (ต่อ)		- ใส่ทรายอะเบทในภาชนะที่พบลูกน้ำ เพื่อกำจัดลูกน้ำ ก่อนคว่ำภาชนะ - ใส่ทรายอะเบทในบ่อตกตะกอนเพื่อกำจัดลูกน้ำ ก่อนระบายน้ำออก และกลบบ่อในทันที - ทำความสะอาดพื้นที่ภายหลังรื้อถอนและเมื่อฉีดพ่นยาแล้วเสร็จทันที (18) จัดให้มีห้องส้วมที่สะอาดและถูกหลักสุขาภิบาล (19) ดื่มและใช้น้ำที่สะอาด (20) ล้างมือทุกครั้งก่อนทานอาหารและหลังจากเข้าส้วม (21) ทานอาหารที่ปรุงเสร็จใหม่ ห้ามรับประทานอาหารที่มีแมลงวันตอม หลีกเลี่ยงการกินอาหารสดระหว่างที่มีโรคระบาด (22) เก็บภาชนะที่ใส่อาหารให้มิดชิด ไม่ให้แมลงวันไปตอมได้ (23) ทำลายมูลฝอย เพื่อป้องกันการแพร่กระจายเชื้อโรคและไม่ให้แมลงวันใช้เป็นแหล่งเพาะพันธุ์ (24) ฉีดพ่นยากำจัดแมลงวันในบริเวณที่มีแมลงวันชุกชุม (25) กำจัดแมลงวัน และแหล่งเพาะพันธุ์ ก่อนและหลังรื้อถอนห้องน้ำ-ห้องส้วมของคณงาน โดยวิธีดังต่อไปนี้ - ฉีดพ่นยารฆ่าแมลงวันทั้งก่อนและหลังรื้อถอน - กำจัดมูลฝอยที่ตกค้างขบบริเวณพื้นที่ก่อสร้าง โดยให้เทศบาลตำบลรัชฎา เข้ามาเก็บไปกำจัดให้ถูกต้องตามหลักสุขาภิบาล	



บริษัท เจิงฟา จำกัด
Zengfa Company Limited

(นายนิวัฒน์ จันทร์ตระกูล)

เจ้าของโครงการ/บริษัท เจิงฟา จำกัด

มกราคม 2561

43/178

ลงชื่อ.....

(นายปภากร บัวพันธ์)

ผู้อำนวยการสิ่งแวดล้อม/ บริษัท โปรเกรสส์ ทีม คอนซัลแตนท์ จำกัด

มกราคม 2561



ตารางที่ 1 ผลกระทบสิ่งแวดล้อมที่สำคัญ มาตรการป้องกันและแก้ไขผลกระทบสิ่งแวดล้อม และมาตรการติดตามตรวจสอบผลกระทบสิ่งแวดล้อม โครงการ โรงแรม คราฟท์ รีสอร์ท แอนด์ วิลล่า (Craft Resort & Villas) (ช่วงก่อสร้าง) ตั้งอยู่ที่ ซอยมะลิแก้ว หมู่ที่ 1 ตำบลรัชฎา อำเภอเมือง จังหวัดภูเก็ต

องค์ประกอบทางสิ่งแวดล้อม และคุณค่าต่างๆ	ผลกระทบสิ่งแวดล้อมที่สำคัญ	มาตรการป้องกันและแก้ไขผลกระทบสิ่งแวดล้อม	มาตรการติดตามตรวจสอบ ผลกระทบสิ่งแวดล้อม
4.2 สาธารณสุข (ต่อ)		ไม่ให้เหลือตกค้าง - สืบสิ่งปฏิกูลภายในปอกระจะออก โดยให้หน่วยงานที่รับผิดชอบนำไปกำจัดให้ถูกต้องตามหลักสุขาภิบาล และฝังกลบในทันที - ทำความสะอาดพื้นที่ภายในหลังรื้อถอนและเมื่อฉีดพ่นยาแล้วเสร็จทันที 1.5 โรคที่คนเป็นพาหะ (1) พิจารณารับคนงานในท้องถิ่นเป็นอันดับแรก กรณีรับคนงานต่างด้าวเข้าทำงาน ต้องรับคนงานต่างด้าวที่มีใบอนุญาตเข้าทำงานอย่างถูกต้องตามกฎหมาย (2) ตรวจสอบสุขภาพคนงานก่อนรับเข้าทำงาน และตรวจสอบสุขภาพคนงานอย่างน้อยปีละ 1 ครั้ง ตลอดระยะเวลาการก่อสร้าง (3) ไม่ให้ของมีคมร่วมกับผู้อื่น (4) ไม่ใช้ภาชนะในการดื่ม น้ำ รับประทานอาหารร่วมกับผู้อื่น โดยเฉพาะผู้ที่เป็พาหะ (5) มีการจัดระบบสาธารณสุขปโภคและสาธารณูปการให้แก่คนงานก่อสร้างอย่างถูกสุขลักษณะ เช่น - จัดห้องสุขาที่ถูกสุขลักษณะไม่น้อยกว่า 1 ห้องต่อคนงาน 20 คน - จัดให้มีน้ำเพื่อใช้ในการอุปโภคและบริโภคที่สะอาดแก่	



บริษัท เจริญ จำกัด
Zengfa Company Limited

ลงชื่อ

(นายนิวัฒน์ จันทร์ตระกูล)

เจ้าของโครงการ/บริษัท เจริญ จำกัด

มกราคม 2561

ลงชื่อ

(นายปภากร บัวพันธ์)

ผู้อำนวยการสิ่งแวดล้อม/ บริษัท โปรเกรส ทีม คอนซัลแตนท์ จำกัด

มกราคม 2561



ตารางที่ 1 ผลกระทบสิ่งแวดล้อมที่สำคัญ มาตรการป้องกันและแก้ไขผลกระทบสิ่งแวดล้อม และมาตรการติดตามตรวจสอบผลกระทบสิ่งแวดล้อม โครงการ โรงแรม คราฟท์ รีสอร์ท แอนด์ วิลล่า (Craft Resort & Villas) (ช่วงก่อสร้าง) ตั้งอยู่ที่ ซอยมะลิแก้ว หมู่ที่ 1 ตำบลรัชฎา อำเภอเมือง จังหวัดภูเก็ต

องค์ประกอบทางสิ่งแวดล้อม และคุณค่าต่างๆ	ผลกระทบสิ่งแวดล้อมที่สำคัญ	มาตรการป้องกันและแก้ไขผลกระทบสิ่งแวดล้อม	มาตรการติดตามตรวจสอบ ผลกระทบสิ่งแวดล้อม
4.2 สาธารณสุข (ต่อ)		คนงานก่อสร้าง - ให้มีการจัดให้มีการบำบัดน้ำเสียจากห้องส้วม - จัดให้มีถังรองรับมูลฝอยที่มีขนาดที่เหมาะสมและจำนวนเพียงพอเพื่อรองรับมูลฝอยจากคนงานไว้ภายในพื้นที่ก่อสร้าง และควบคุมให้คนงานทิ้งมูลฝอยในถังมูลฝอยที่จัดเตรียมไว้อย่างเคร่งครัด พร้อมรวบรวมนำไปกำจัดให้ถูกต้องตามหลักสุขาภิบาลไม่ให้มีมูลฝอยเหลือตกค้าง 1.6 อุบัติเหตุต่างๆ (1) ก่อนที่จะก่อสร้าง โครงการต้องจัดให้มีเจ้าหน้าที่จากบริษัทผู้รับเหมา เข้าไปแจ้งต่อผู้พักอาศัยที่อยู่ใกล้เคียงโครงการ และให้หมายเลขโทรศัพท์ของเจ้าหน้าที่ควบคุมการก่อสร้าง เพื่อให้สามารถติดต่อกับโครงการได้โดยตรง (2) จัดทำรั้วจัดทำรั้ว คอนกรีตสูง 3 เมตร เพื่อกั้นขอบเขตพื้นที่โครงการอย่างเป็นสัดส่วน (3) จัดหาน้ำใช้ ระบบรวบรวมและกำจัดมูลฝอย น้ำเสีย สิ่งปฏิกูลที่ถูกสุขลักษณะไว้อย่างเพียงพอ เพื่อป้องกันไม่ให้เกิดแหล่งเพาะพันธุ์โรคหรือเกิดโรคระบาด (4) จัดให้มีห้องปฐมพยาบาล โดยจัดให้มีเครื่องมือ อุปกรณ์การรักษายาบาลเบื้องต้น และเจ้าหน้าที่พยาบาลสำหรับคนงานที่ทำงาน	

發曾
財家

บริษัท เจิงฟา จำกัด
Zengfa Company Limited

ลงชื่อ

(นายนิวัฒน์ จันทร์ตระกูล)

เจ้าของโครงการ/บริษัท เจิงฟา จำกัด


มกราคม 2561

ลงชื่อ

(นายปภากร บัวพันธ์)

ผู้อำนวยการสิ่งแวดล้อม/ บริษัท โปรเกรสส์ ทีม คอนซัลแตนท์ จำกัด

มกราคม 2561

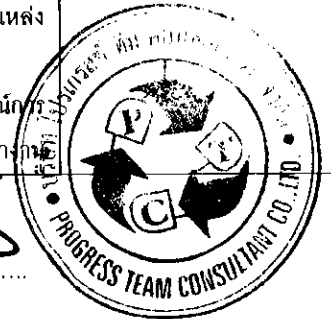

ตารางที่ 1 ผลกระทบสิ่งแวดล้อมที่สำคัญ มาตรการป้องกันและแก้ไขผลกระทบสิ่งแวดล้อม และมาตรการติดตามตรวจสอบผลกระทบสิ่งแวดล้อม โครงการ โรงแรม คราฟท์ รีสอร์ท แอนด์ วิลล่า (Craft Resort & Villas) (ช่วงก่อสร้าง) ตั้งอยู่ที่ ซอยมะลิแก้ว หมู่ที่ 1 ตำบลรัชฎา อำเภอมือง จังหวัดภูเก็ต

องค์ประกอบทางสิ่งแวดล้อม และคุณค่าต่างๆ	ผลกระทบสิ่งแวดล้อมที่สำคัญ	มาตรการป้องกันและแก้ไขผลกระทบสิ่งแวดล้อม	มาตรการติดตามตรวจสอบ ผลกระทบสิ่งแวดล้อม
4.2 สาธารณสุข (ต่อ)		ก่อสร้าง (5) บริเวณทางเข้า-ออก ต้องมีเจ้าหน้าที่รักษาความปลอดภัยดูแลการเข้า-ออกของเจ้าหน้าที่ คนงาน และยานพาหนะต่างๆ ตลอด 24 ชั่วโมง เพื่อความปลอดภัยและความเป็นระเบียบเรียบร้อย (6) ติดป้ายแนะนำการทำงาน ป้ายเตือน เพื่อให้คนงานก่อสร้างปฏิบัติงานได้อย่างถูกต้อง (7) จัดเตรียมอุปกรณ์ป้องกันอุบัติเหตุในระหว่างการทำงานให้กับคนงาน เช่น หมวกนิรภัย แวนตานิรภัย หน้ากากกันฝุ่น ปลั๊กเสียบหูฟังมือ เป็นต้น (8) จัดอบรม/ชี้แจงมาตรการรักษาความปลอดภัยแก่หัวหน้าคนงาน หรือจัดหาคู่มือรักษาความปลอดภัยในการก่อสร้างพร้อมชี้แจงในเรื่องความปลอดภัยให้ดียิ่งขึ้น (9) ควบคุมดูแลและสอดส่องการใช้ไฟฟ้า และจัดเตรียมอุปกรณ์ดับเพลิงที่จำเป็น (10) ให้เข้มงวดต่อคนงานด้านสุขภาพ เพื่อป้องกันปัญหาการแพร่กระจายของเชื้อโรคหรือโรคติดต่อ (11) นำรายละเอียดมาตรการป้องกันและแก้ไขผลกระทบสิ่งแวดล้อมของโครงการมาติดไว้บริเวณพื้นที่โครงการในบริเวณที่สามารถมองเห็นได้ง่าย	



บริษัท เจริญไฟ จำกัด
Zengfa Company Limited
ลงชื่อ

(นายนิวัฒน์ จันทร์ตระกูล)

เจ้าของโครงการ/บริษัท เจริญไฟ จำกัด

มกราคม 2561

46/178

ลงชื่อ

(นายปภากร บัวพันธ์)

ผู้อำนวยการสิ่งแวดล้อม/ บริษัท โปรเกรสส์ ทีม คอนซัลแตนท์ จำกัด

มกราคม 2561



ตารางที่ 1 ผลกระทบสิ่งแวดล้อมที่สำคัญ มาตรการป้องกันและแก้ไขผลกระทบสิ่งแวดล้อม และมาตรการติดตามตรวจสอบผลกระทบสิ่งแวดล้อม โครงการ โรงแรม คราฟท์ รีสอร์ท แอนด์ วิลล่า (Craft Resort & Villas) (ช่วงก่อสร้าง) ตั้งอยู่ที่ ซอยมะลิแก้ว หมู่ที่ 1 ตำบลวังยาง อำเภอเมือง จังหวัดภูเก็ต

องค์ประกอบทางสิ่งแวดล้อม และคุณค่าต่างๆ	ผลกระทบต่อสิ่งแวดล้อมที่สำคัญ	มาตรการป้องกันและแก้ไขผลกระทบสิ่งแวดล้อม	มาตรการติดตามตรวจสอบ ผลกระทบสิ่งแวดล้อม
4.2 สาธารณสุข (ต่อ)		2. สุขภาพทางจิตใจ (1) แบ่งเวลาการทำงานและการพักผ่อนให้มีความเหมาะสม (2) วางมาตรการกำกับดูแลและควบคุมคนงาน และลงโทษกรณีที่มีการฝ่าฝืน รบกวนหรือบุกรุกพื้นที่นอกโครงการ เช่น - ห้ามคนงานก่อเหตุทะเลาะวิวาท - ห้ามส่งเสียงดัง หรือดื่มสุราหลัง 22.00 น. - ห้ามนำบุคคลภายนอกมาพักในโครงการโดยไม่ได้รับอนุญาต - ห้ามก่อไฟบริเวณที่พักคนงาน โดยไม่ได้รับอนุญาต - ห้ามเล่นการพนันทุกชนิด (3) จัดเจ้าหน้าที่คอยควบคุมคนงานตลอดระยะเวลาการทำงาน เพื่อมิให้ออกไปสร้างความเดือดร้อนแก่ผู้พักอาศัยโดยรอบ (4) จำกัดช่วงเวลาการก่อสร้างที่ก่อให้เกิดเสียงดังให้อยู่ในช่วงเวลา 8.00-17.00 น. เพื่อมิให้กระทบต่อเวลาพักผ่อนของผู้พักอาศัยโดยรอบ ข. ผู้พักอาศัยข้างเคียง - ดำเนินการตามมาตรการป้องกันและแก้ไขผลกระทบด้านกายภาพ ชีวภาพ คุณค่าการใช้ประโยชน์ของมนุษย์อย่างเคร่งครัด เพื่อ	



บริษัท เจิงฟา จำกัด
Zengfa Company Limited

(นายนิวัฒน์ จันทร์ตระกูล)

เจ้าของโครงการ/บริษัท เจิงฟา จำกัด

มกราคม 2561

47/178

ลงชื่อ.....

(นายปภากร บัวพันธ์)

ผู้ชำนาญการสิ่งแวดล้อม/ บริษัท โปรเกรส ทีม คอนซัลแตนท์ จำกัด

มกราคม 2561



ตารางที่ 1 ผลกระทบสิ่งแวดล้อมที่สำคัญ มาตรการป้องกันและแก้ไขผลกระทบสิ่งแวดล้อม และมาตรการติดตามตรวจสอบผลกระทบสิ่งแวดล้อม โครงการ โรงแรม คราฟท์ รีสอร์ท แอนด์ วิลล่า (Craft Resort & Villas) (ช่วงก่อสร้าง) ตั้งอยู่ที่ ซอยมะลิแก้ว หมู่ที่ 1 ตำบลวังน้ำ อำเภอมะนัง จังหวัดน่าน

องค์ประกอบทางสิ่งแวดล้อม และคุณค่าต่างๆ	ผลกระทบสิ่งแวดล้อมที่สำคัญ	มาตรการป้องกันและแก้ไขผลกระทบสิ่งแวดล้อม	มาตรการติดตามตรวจสอบ ผลกระทบสิ่งแวดล้อม
4.2 สาธารณสุข (ต่อ)		ป้องกันผลกระทบด้านสุขภาพ มาตรการป้องกันและแก้ไขผลกระทบ ด้านสุขภาพอนามัย เพิ่มเติมตามข้อห่วงกังวลจากประชาชน 1. ฝุ่นละออง (1) หมั่นทำความสะอาดและล้างถนนภายในโครงการเพื่อลดการฟุ้งกระจายของฝุ่น (2) จำกัดความเร็วของรถบรรทุกของโครงการไม่เกิน 30 กม./ชม. เมื่อวิ่งผ่านพื้นที่ชุมชน (3) กิจกรรมใดๆ ที่ก่อให้เกิดฝุ่น ต้องจัดทำในพื้นที่ที่มีดง (4) คลุมท้ายรถบรรทุกวัสดุก่อสร้างให้มีดง เพื่อป้องกันการปลิวฟุ้งและร่วงหล่น (5) ฉีดพรมน้ำบริเวณพื้นที่ก่อสร้างหรือบริเวณที่ทำให้เกิดฝุ่น วันละ 2 ครั้งเช้า และเย็น ตลอดระยะเวลาการก่อสร้าง 2. เสียงดัง (1) ตรวจสอบเครื่องจักรกลที่ใช้ในการก่อสร้างให้อยู่ในสภาพดีอยู่ (2) กำหนดการก่อสร้างเฉพาะวันจันทร์-เสาร์ เวลา 8.00-17.00 น. (3) ก่อสร้างฐานรากโดยใช้เสาเข็มเจาะ เพื่อป้องกันผลกระทบต่อผู้อยู่ใกล้เคียง	



บริษัท เจิงฟา จำกัด
Zengfa Company Limited

ลงชื่อ

(นายนิวัฒน์ จันทร์ตระกูล)

เจ้าของโครงการ/บริษัท เจิงฟา จำกัด

มกราคม 2561

48/178

ลงชื่อ

(นายปภากร บัวพันธ์)

ผู้อำนวยการสิ่งแวดล้อม/ บริษัท โปรเกรสส์ ทิม คอนซัลแตนท์ จำกัด

มกราคม 2561



ตารางที่ 1 ผลกระทบสิ่งแวดล้อมที่สำคัญ มาตรการป้องกันและแก้ไขผลกระทบสิ่งแวดล้อม และมาตรการติดตามตรวจสอบผลกระทบสิ่งแวดล้อม โครงการ โรงแรม คราฟท์ รีสอร์ท แอนด์ วิลล่า (Craft Resort & Villas) (ช่วงก่อสร้าง) ตั้งอยู่ที่ ซอยมะลิแก้ว หมู่ที่ 1 ตำบลรัชฎา อำเภอเมือง จังหวัดภูเก็ต

องค์ประกอบทางสิ่งแวดล้อม และคุณค่าต่างๆ	ผลกระทบต่อสิ่งแวดล้อมที่สำคัญ	มาตรการป้องกันและแก้ไขผลกระทบสิ่งแวดล้อม	มาตรการติดตามตรวจสอบ ผลกระทบสิ่งแวดล้อม
4.2 สาธารณสุข (ต่อ)		(4) ไม่ทำกิจกรรมก่อสร้างที่ก่อให้เกิดเสียงดังในช่วงเวลาพักผ่อนของผู้พักอาศัยโดยรอบ (5) ลดจำนวนของเครื่องจักรกลที่ใช้งานในบริเวณที่อยู่ใกล้เคียงกัน (6) เลือกใช้เครื่องมือ อุปกรณ์ และวิธีการก่อสร้างที่ก่อให้เกิดเสียงรบกวนน้อยที่สุด (7) อุปกรณ์และเครื่องจักรกลที่มีการใช้งานเป็นครั้งคราว ให้ดับเครื่องหรือเบาเครื่องลงระหว่างการพัก (8) ใช้อุปกรณ์เครื่องจักรที่ได้รับการบำรุงรักษาอย่างดีเท่านั้น และต้องได้รับการดูแลอย่างสม่ำเสมอในระหว่างการก่อสร้าง (9) ใช้น้ำมันหล่อลื่นช่วยลดการเสียดสีระหว่างชิ้นส่วนของเครื่องจักร 3. การจัดการน้ำเสีย (1) ดูแลระบบบำบัดน้ำเสียสำเร็จรูปในพื้นที่ก่อสร้างให้มีประสิทธิภาพในการบำบัดน้ำทิ้งจากห้องน้ำ-ห้องส้วมของพนักงานก่อสร้าง (2) บำรุงรักษาระบบท่อน้ำทิ้งในพื้นที่ก่อสร้างไม่ให้มีการรั่วซึม เพื่อป้องกันการแพร่กระจายของเชื้อโรค	



บริษัท เจิงฟา จำกัด
Zengfa Company Limited

ลงชื่อ

(นายนิวัฒน์ จันทร์ตระกูล)

เจ้าของโครงการ/บริษัท เจิงฟา จำกัด

มกราคม 2561

ลงชื่อ

(นายปภากร บัวพันธ์)

ผู้อำนวยการสิ่งแวดล้อม/ บริษัท โปรเกรสส์ ทิม คอนซัลแตนท์ จำกัด

มกราคม 2561



ตารางที่ 1 ผลกระทบสิ่งแวดล้อมที่สำคัญ มาตรการป้องกันและแก้ไขผลกระทบสิ่งแวดล้อม และมาตรการติดตามตรวจสอบผลกระทบสิ่งแวดล้อม โครงการ โรงแรม คราฟท์ วิลล่า แอนด์ วิลล่า (Craft Resort & Villas) (ช่วงก่อสร้าง) ตั้งอยู่ที่ ซอยมะลิแก้ว หมู่ที่ 1 ตำบลวังงิ้ว อำเภอเมือง จังหวัดภูเก็ต

องค์ประกอบทางสิ่งแวดล้อมและคุณค่าต่างๆ	ผลกระทบต่อสิ่งแวดล้อมที่สำคัญ	มาตรการป้องกันและแก้ไขผลกระทบสิ่งแวดล้อม	มาตรการติดตามตรวจสอบผลกระทบสิ่งแวดล้อม
4.2 สาธารณสุข (ต่อ)		(3) ควบคุมไม่ให้มีภาระของระบบบำบัดน้ำเสียสำเร็จรูปทุก 1 เดือน 4. การระบายน้ำ (1) จัดให้มีรางระบายน้ำชั่วคราวรอบๆ บริเวณขั้วระล้าง (2) จัดให้มีการขุดลอกตะกอนในรางระบายน้ำชั่วคราว (3) ป้องกันมิให้ดินทราย หิน หรือวัสดุก่อสร้างอื่นๆ ตกลงไปใ้บ่ขังพัก 5. อุบัติเหตุ (การกีดขวางการจราจรและอุบัติเหตุจากการขนส่ง) (1) จัดให้มีเจ้าหน้าที่คอยอำนวยความสะดวกช่วงที่มีรถยนต์เข้าออกโครงการ (2) ติดตั้งเครื่องหมาย ป้ายเตือน ป้ายแนะนำบริเวณพื้นที่ก่อสร้างโครงการ (3) จัดให้มีเจ้าหน้าที่ตรวจตราดูแลอุปกรณ์ เครื่องหมายและสัญญาณต่างๆ ให้ใช้งานได้ตลอดเวลา	
4.3 อาชีวอนามัยและความปลอดภัย	ผลกระทบด้านอาชีวอนามัยและความปลอดภัย ส่วนใหญ่จะเกิดขึ้นกับคนงานและเจ้าหน้าที่ปฏิบัติงานในโครงการ จากอุบัติเหตุต่างๆ อาจเกิดจากการทำงานที่ขาดความระมัดระวังหรือประมาทในการใช้เครื่องจักร การใช้เครื่องมือหรืออุปกรณ์ที่ไม่สมบูรณ์ การขนส่งวัสดุอุปกรณ์ก่อสร้างที่อาจทำให้เกิดการกีดขวางการจราจร ซึ่งมีผลกระทบมากหรือน้อยขึ้นอยู่กับมาตรการทางด้านความปลอดภัยของผู้รับเหมา และตัวคนงานผู้ปฏิบัติงาน นอกจากนี้ การก่อสร้างโครงการอาจก่อให้เกิดผลกระทบจากการ	มาตรการป้องกันและแก้ไขผลกระทบสิ่งแวดล้อมเพื่อความปลอดภัยสำหรับคนงานในการปฏิบัติงาน (1) จัดให้มีเจ้าหน้าที่จากโครงการ เข้าพบผู้พักอาศัยที่อยู่ข้างเคียงเป็นประจำทุกเดือนตลอดช่วงเวลาก่อสร้าง เพื่อสอบถามถึงผลกระทบจากการก่อสร้างโครงการ หากมีปัญหาก่อเกิดขึ้นต้องหาแนวทางแก้ไขอย่างเร่งด่วน โดยแก้ไขให้ทันทีและแล้วเสร็จตามระยะเวลาดำเนินการตามความยากง่ายของงานทั้งนี้ โครงการจะดำเนินการแจ้งระยะเวลาดำเนินการ	(1) จัดให้มีเจ้าหน้าที่คอยควบคุมดูแลการปฏิบัติงานของบริษัทรับเหมา โดยให้ยึดถือปฏิบัติตามมาตรการที่กำหนดไว้ในมาตรฐานป้องกันและแก้ไข



บริษัท เจิงฟา จำกัด
Zengfa Company Limited

(นายนิวัฒน์ จันทร์ตระกูล)

เจ้าของโครงการ/บริษัท เจิงฟา จำกัด

มกราคม 2561

ลงชื่อ.....

(นายปภากร บัวพันธ์)

ผู้อำนวยการสิ่งแวดล้อม/ บริษัท โปรเกรสส์ ทิม คอนซัลแตนท์

มกราคม 2561



ตารางที่ 1 ผลกระทบสิ่งแวดล้อมที่สำคัญ มาตรการป้องกันและแก้ไขผลกระทบสิ่งแวดล้อม และมาตรการติดตามตรวจสอบผลกระทบสิ่งแวดล้อม โครงการ โรงแรม คราฟท์ วิลล่า แอนด์ วิลล่า (Craft Resort & Villas) (ช่วงก่อสร้าง) ตั้งอยู่ที่ ซอยมะลิแก้ว หมู่ที่ 1 ตำบลวังบัว อำเภอเมือง จังหวัดภูเก็ต

องค์ประกอบทางสิ่งแวดล้อมและคุณค่าต่างๆ	ผลกระทบต่อสิ่งแวดล้อมที่สำคัญ	มาตรการป้องกันและแก้ไขผลกระทบสิ่งแวดล้อม	มาตรการติดตามตรวจสอบผลกระทบสิ่งแวดล้อม
4.3 อาชีวอนามัยและความปลอดภัย (ต่อ)	ช่วงหลังของเศษวัสดุต่ออาคารที่อยู่ข้างเคียง ซึ่งอาจก่อให้เกิดความเสียหายทั้งต่อชีวิตและทรัพย์สิน กิจกรรมที่มีความเสี่ยงต่อการเกิดอุบัติเหตุในช่วงก่อสร้างของโครงการนั้น อาจมีสาเหตุการเกิดจากหลายสาเหตุ อาทิ ลูกไฟจากงานเชื่อม กระแสไฟฟ้าลัดวงจรจากเครื่องมือที่เกี่ยวข้องกับระบบกระแสไฟฟ้า ความประมาทเลินเล่อของพนักงาน เช่น สลื่นบนพื้นที่ที่มีความเสี่ยงในการลื่นล้ม เป็นต้น หากบริษัทผู้รับเหมาสามารถปฏิบัติตามมาตรการที่นำเสนออย่างเคร่งครัด คาดว่าผลกระทบด้านความปลอดภัยทั้งในส่วนของอุบัติเหตุจากงานก่อสร้างและอันตรายจากการเกิดอุบัติเหตุจะอยู่ในระดับต่ำ การก่อสร้างโครงการ โรงแรม คราฟท์ วิลล่า แอนด์ วิลล่า (Craft Resort & Villas) อาจส่งผลกระทบด้านความปลอดภัยต่อชีวิตและทรัพย์สินของประชาชนในบริเวณใกล้เคียง ได้แก่ เรื่องฝุ่นละออง เสียงดังจากการก่อสร้าง น้ำเสียมูลฝอยอุบัติเหตุจากการตกหล่น จากการจราจร จากการขนส่งวัสดุก่อสร้าง และอุบัติเหตุ อย่างไรก็ตาม การก่อสร้างโครงการ อาจส่งผลกระทบต่อความปลอดภัยต่อชีวิตและทรัพย์สินของประชาชนในบริเวณใกล้เคียง ด้วยเหตุนี้ ทางโครงการจึงนำเสนอมาตรการป้องกันและแก้ไขผลกระทบฯ หากปฏิบัติตามมาตรการป้องกันและแก้ไขผลกระทบฯ คาดว่า ประชาชนในบริเวณใกล้เคียงกับพื้นที่โครงการจะได้รับผลกระทบลดลง	ผู้เสียหายหลังจากเข้าประเมินพื้นที่แล้ว (2) จัดทำรั้วคอนกรีตสูง 3 เมตร รอบพื้นที่ก่อสร้าง โดยติดตั้งป้ายห้ามมิให้ผู้ที่ไม่เกี่ยวข้องเข้าไปภายในบริเวณพื้นที่ก่อสร้าง (3) จัดให้มีเหล็กยึดนั่งร้านติดกับโครงสร้าง พร้อมทั้งติดตั้งผ้าใบคลุมรอบนอก เพื่อป้องกันวัสดุร่วงหล่น (4) ทุก 2-3 ชั้น ต้องแขวนนั่งร้านและชิงตาง่ายรอบเพื่อใช้ในการทำผนังภายนอก (5) ตรวจสอบสภาพของเครื่องจักรกลก่อนนำมาใช้งานเพื่อป้องกันอุบัติเหตุ (6) ควบคุมการกวาดแซน (Boom) ของเครนให้อยู่ภายในพื้นที่โครงการเท่านั้น (7) จัดหาน้ำใช้ ระบบรวบรวมและกำจัดมูลฝอย น้ำเสีย สิ่งปฏิกูลที่ถูกสุ่มลักษณะไว้อย่างเพียงพอ เพื่อป้องกันไม่ให้เกิดแหล่งเพาะพันธุ์โรคหรือเกิดโรคระบาดได้ (8) จัดให้มีห้องปฐมพยาบาล โดยจัดให้มีเครื่องมือ อุปกรณ์การรักษาพยาบาลเบื้องต้นและเจ้าหน้าที่พยาบาลสำหรับพนักงานที่ทำงานก่อสร้างภายในพื้นที่ก่อสร้างโครงการ เท่านั้น (9) บริเวณทางเข้า-ออก ต้องมีเจ้าหน้าที่ดูแลการเข้า-ออกของเจ้าหน้าที่ พนักงานและยานพาหนะต่างๆ ตลอด 24 ชั่วโมง เพื่อความปลอดภัยและเป็นระเบียบเรียบร้อย	วิเคราะห์ผลกระทบสิ่งแวดล้อมอย่างเคร่งครัด (2) ให้บริษัท เจริญ จำกัด ดำเนินการจัดส่งรายงานผลการปฏิบัติตามมาตรการติดตามตรวจสอบผลกระทบสิ่งแวดล้อม ตลอดช่วงก่อสร้าง และเปิดดำเนินการ (3) ตรวจสอบรายการตรวจสอบสภาพเครื่องมือ/อุปกรณ์ทุกชนิดภายหลังการใช้งาน (4) ตรวจสอบอุปกรณ์ป้องกันอันตรายส่วนบุคคลให้มีสภาพเหมาะสมกับการทำงานและมีจำนวนเพียงพอกับผู้ปฏิบัติงาน (5) ตรวจสอบการกำหนดขอบเขตและจัดทำรั้วบริเวณพื้นที่ก่อสร้าง และบริเวณที่พักพนักงาน (6) จัดทำรั้วน้ำที่ตรวจสอบ



บริษัท เจริญ จำกัด
Zengia Company Limited
ลงชื่อ

(นายนิวัฒน์ จันทร์ตระกูล)

เจ้าของโครงการ/บริษัท เจริญ จำกัด

มกราคม 2561

51/178

ลงชื่อ.....

(นายปภากร บัวพันธ์)

ผู้อำนวยการสิ่งแวดล้อม/ บริษัท โปรเกรสส์ ทีม คอนซัลแตนท์ จำกัด

มกราคม 2561



ตารางที่ 1 ผลกระทบสิ่งแวดล้อมที่สำคัญ มาตรการป้องกันและแก้ไขผลกระทบสิ่งแวดล้อม และมาตรการติดตามตรวจสอบผลกระทบสิ่งแวดล้อม โครงการ โรงแรม คราฟท์ รีสอร์ท แอนด์ วิลล่า (Craft Resort & Villas) (ช่วงก่อสร้าง) ตั้งอยู่ที่ ซอยมะลิแก้ว หมู่ที่ 1 ตำบลวังน้ำ อำเภอมะนัง จังหวัดน่าน

องค์ประกอบทางสิ่งแวดล้อม และคุณค่าต่างๆ	ผลกระทบต่อสิ่งแวดล้อมที่สำคัญ	มาตรการป้องกันและแก้ไขผลกระทบสิ่งแวดล้อม	มาตรการติดตามตรวจสอบ ผลกระทบสิ่งแวดล้อม
4.3 อาชีวอนามัยและความปลอดภัย (ต่อ)		(10) จัดทำหลังคาทางเดินการจ่ายอมช่วงที่ผ่านพื้นที่ก่อสร้างโครงการและรั้วถนนออกเมื่อก่อสร้างโครงการแล้วเสร็จ (11) ไม่อนุญาตให้คนงานก่อสร้างออกนอกพื้นที่ก่อสร้างและให้บริการร้านค้าในโครงการ (12) ติดป้ายแนะนำการทำงาน ป้ายเตือน เพื่อให้คนงานก่อสร้างปฏิบัติงานได้อย่างถูกต้อง (13) จัดเตรียมอุปกรณ์ป้องกันอุบัติเหตุในระหว่างการทำงานให้กับคนงาน เช่น หมวกนิรภัย แว่นตานิรภัย หน้ากากกันฝุ่น ปลั๊กเสียบหู ถุงมือ เป็นต้น (14) จัดอบรมชี้แจงมาตรการรักษาความปลอดภัยแก่หัวหน้าคนงาน หรือจัดหาคู่มือรักษาความปลอดภัยในการก่อสร้างพร้อมชี้แจงในเรื่องความปลอดภัยให้ดียิ่งขึ้น (15) ควบคุมดูแลและทดสอบการใช้ไฟฟ้า และจัดเตรียมอุปกรณ์ดับเพลิงที่จำเป็น (16) ให้เข้มงวดต่อคนงานด้านสุขาภิบาล เพื่อป้องกันปัญหาการแพร่กระจายของเชื้อโรคหรือโรคติดต่อ (17) จัดให้มีการประกันภัยความรับผิดชอบตามกฎหมายต่อชีวิตร่างกาย และทรัพย์สินของบุคคลภายนอก และแสดงสำเนาตารางกรมธรรม์ประกันภัยดังกล่าว ไว้ใต้เปิดแฉและเห็นได้ง่ายภายในพื้นที่ก่อสร้าง (18) ติดตั้งป้ายประชาสัมพันธ์บริเวณด้านหน้าพื้นที่โครงการ	วิธีการปฏิบัติงานสภาพของเครื่องจักรอุปกรณ์ รวมทั้งสภาพแวดล้อมในการทำงาน เพื่อให้ปฏิบัติงานอย่างปลอดภัย

發曾
財家

บริษัท เจิงฟา จำกัด
Zengfa Company Limited
ลงชื่อ

(นายนิวัฒน์ จันทร์ตระกูล)

เจ้าของโครงการ/บริษัท เจิงฟา จำกัด

มกราคม 2561

ลงชื่อ

(นายปภากร บัวพันธ์)

ผู้อำนวยการสิ่งแวดล้อม/ บริษัท โปรเกรสส์ ทีม คอนซัลแตนท์ จำกัด

มกราคม 2561



ตารางที่ 1 ผลกระทบสิ่งแวดล้อมที่สำคัญ มาตรการป้องกันและแก้ไขผลกระทบสิ่งแวดล้อม และมาตรการติดตามตรวจสอบผลกระทบสิ่งแวดล้อม โครงการ โรงแรม คราฟท์ รีสอร์ท แอนด์ วิลล่า (Craft Resort & Villas) (ช่วงก่อสร้าง) ตั้งอยู่ที่ ซอยมะลิแก้ว หมู่ที่ 1 ตำบลรัชฎา อำเภอเมือง จังหวัดภูเก็ต

องค์ประกอบทางสิ่งแวดล้อม และคุณค่าต่างๆ	ผลกระทบต่อสิ่งแวดล้อมที่สำคัญ	มาตรการป้องกันและแก้ไขผลกระทบสิ่งแวดล้อม	มาตรการติดตามตรวจสอบผลกระทบสิ่งแวดล้อม
4.3 อาชีวอนามัยและความปลอดภัย (ต่อ)		ระบุชื่อบริษัทผู้รับเหมา ชื่อผู้รับเหมา/ผู้ควบคุมงาน พร้อมเบอร์โทรศัพท์ติดต่อ เพื่อให้ผู้พักอาศัยที่อยู่ใกล้เคียงพื้นที่โครงการได้รับทราบข้อมูล และสามารถติดต่อกับผู้รับเหมาผู้ควบคุมงานได้โดยตรง ในกรณีได้รับความเดือดร้อนจากการก่อสร้างโครงการ (19) จัดจ้างผู้รับเหมาที่มีคุณภาพ ตลอดจนจัดให้มีบริษัทควบคุมงานก่อสร้างและเจ้าหน้าที่ปลอดภัยวิชาชีพควบคุมสภาพปฏิบัติตามมาตรการที่ระบุไว้ในรายงานการวิเคราะห์ผลกระทบสิ่งแวดล้อมที่ได้รับความเห็นชอบอย่างเคร่งครัด มาตรการป้องกันและแก้ไขผลกระทบสิ่งแวดล้อมที่บริษัทผู้รับเหมาไปปฏิบัติเพื่อป้องกันการเกิดอัคคีภัยในช่วงก่อสร้าง (1) ห้ามสูบบุหรี่และนำวัตถุไวไฟเข้าไปในพื้นที่ที่มีความเสี่ยงต่อการลุกติดไฟ รวมถึงการเคลื่อนย้ายนำเข้าหรือขนวัตถุไวไฟในแต่ละครั้ง ต้องอยู่ในความควบคุมดูแลของหัวหน้างานหรือผู้รับผิดชอบดูแลทุกครั้ง (2) ห้ามใช้กระแสไฟฟ้าเกินขนาดความต้านทานของสายไฟที่กำหนด หรือต่อพ่วงอุปกรณ์ไฟฟ้าทุกชนิด (3) หมั่นตรวจสอบสายไฟและปลั๊กไฟเพื่อตรวจสอบสภาพหรือความชำรุดเสียหายของอุปกรณ์อยู่เสมอ (4) ไม่ใช้อุปกรณ์ไฟฟ้าที่ชำรุดเสียหาย ทั้งนี้หากพบว่ามีอุปกรณ์ไฟฟ้าที่ชำรุดเสียหายต้องแจ้งต่อหัวหน้างานหรือผู้รับผิดชอบดูแลรับทราบทุกครั้ง (5) การเชื่อมหรือตัดโลหะต้องกระทำห่างจากวัสดุติดไฟอย่างน้อย 3 เมตร	

曾財家

บริษัท เจิงฟา จำกัด
Zengfa Company Limited
ลงชื่อ

(นายนิวัฒน์ จันทร์ตระกูล)

เจ้าของโครงการ/บริษัท เจิงฟา จำกัด

มกราคม 2561

53/178

ลงชื่อ

(นายปภากร บัวพันธ์)

ผู้ชำนาญการสิ่งแวดล้อม/ บริษัท โปรเกรสส์ ทิม คอนสตรัคชั่น จำกัด

มกราคม 2561




ตารางที่ 1 ผลกระทบสิ่งแวดล้อมที่สำคัญ มาตรการป้องกันและแก้ไขผลกระทบสิ่งแวดล้อม และมาตรการติดตามตรวจสอบผลกระทบสิ่งแวดล้อม โครงการ โรงแรม คราฟท์ รีสอร์ท แอนด์ วิลล่า (Craft Resort & Villas) (ช่วงก่อสร้าง) ตั้งอยู่ที่ ซอยมะลิแก้ว หมู่ที่ 1 ตำบลรัชฎา อำเภอเมือง จังหวัดภูเก็ต

องค์ประกอบทางสิ่งแวดล้อม และคุณค่าต่างๆ	ผลกระทบต่อสิ่งแวดล้อมที่สำคัญ	มาตรการป้องกันและแก้ไขผลกระทบสิ่งแวดล้อม	มาตรการติดตามตรวจสอบ ผลกระทบสิ่งแวดล้อม
4.3 อาชีวอนามัยและความปลอดภัย (ต่อ)		(6) ผู้รับเหมาต้องจัดเตรียมอุปกรณ์ดับเพลิงชนิดมือถือ ABC และ CO2 ประจำจุดที่มีความเสี่ยงต่อการเกิดอัคคีภัย และอยู่ในสภาพที่พร้อมจะใช้งาน (7) ห้ามนำวัสดุไฟฟ้าเข้าใกล้อุปกรณ์เครื่องมือหรือพื้นที่ก่อสร้างที่มีความเสี่ยงต่อการเกิดอัคคีภัยโดยเด็ดขาด (8) ภายหลังจากปฏิบัติงานเสร็จสิ้นในแต่ละวันต้องทำการตรวจเช็คสภาพความเรียบร้อยของพื้นที่โครงการและจัดเก็บอุปกรณ์ไว้ในที่ที่จัดเตรียมไว้ทุกครั้ง มาตรการป้องกันและแก้ไขผลกระทบสิ่งแวดล้อมด้านความปลอดภัยต่อชีวิตและทรัพย์สินของประชาชนในบริเวณใกล้เคียง (1) จัดให้มีเจ้าหน้าที่จากโครงการ เข้าพบผู้พักอาศัยที่อยู่ข้างเคียงเป็นประจำทุกเดือนตลอดช่วงเวลาก่อสร้าง เพื่อสอบถามถึงผลกระทบจากการก่อสร้างโครงการ หากมีปัญหาก่อขึ้นต้องหาแนวทางแก้ไขอย่างเร่งด่วน โดยแก้ไขให้ทันทีและแล้วเสร็จตามระยะเวลาตามความยากง่ายของงาน ทั้งนี้โครงการจะดำเนินการแจ้งระยะเวลากับผู้เสียหายหลังจากเข้าประเมินพื้นที่แล้ว (2) จัดทำรั้วคอนกรีตสูง 3 เมตร รอบพื้นที่ก่อสร้าง โดยติดตั้งป้ายห้ามมิให้ผู้ที่ไม่เกี่ยวข้องเข้าไปภายในบริเวณพื้นที่ก่อสร้าง (3) จัดให้มีเหล็กยึดนั่งร้านติดกับโครงสร้าง พร้อมทั้งติดตั้งผ้าใบคลุมรอบนอก เพื่อป้องกันวัสดุร่วงหล่น	

發曾
財家

บริษัท เจิงฟา จำกัด
Zengfa Company Limited
ลงชื่อ

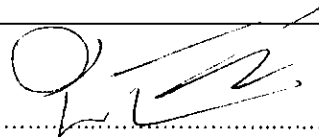

(นายนิวัฒน์ จันทร์ตระกูล)

เจ้าของโครงการ/บริษัท เจิงฟา จำกัด

มกราคม 2561

ลงชื่อ.....


(นายปภากร บัวพันธ์)
PROGRESS TEAM CONSULTANT CO., LTD.

ผู้ชำนาญการสิ่งแวดล้อม/ บริษัท โปรเกรส ทีม คอนซัลแตนท์ จำกัด

มกราคม 2561

ตารางที่ 1 ผลกระทบสิ่งแวดล้อมที่สำคัญ มาตรการป้องกันและแก้ไขผลกระทบสิ่งแวดล้อม และมาตรการติดตามตรวจสอบผลกระทบสิ่งแวดล้อม โครงการ โรงแรม คราฟท์ รีสอร์ท แอนด์ วิลล่า (Craft Resort & Villas) (ช่วงก่อสร้าง) ตั้งอยู่ที่ ซอยมะลิแก้ว หมู่ที่ 1 ตำบลรัชฎา อำเภอเมือง จังหวัดภูเก็ต

องค์ประกอบทางสิ่งแวดล้อม และคุณค่าต่างๆ	ผลกระทบต่อสิ่งแวดล้อมที่สำคัญ	มาตรการป้องกันและแก้ไขผลกระทบสิ่งแวดล้อม	มาตรการติดตามตรวจสอบ ผลกระทบสิ่งแวดล้อม
4.3 อาชีวอนามัยและความปลอดภัย (ต่อ)		4) ทุก 23 ชั่วโมงต้องมีเจ้าหน้าที่คอยเฝ้าระวังในภาคค่ำมีนายหนา (5) ตรวจสภาพของเครื่องจักรกลก่อนนำมาใช้งานเพื่อป้องกันอุบัติเหตุ (6) ควบคุมการกวาดแซน (Boom) ของเครนให้อยู่ภายในพื้นที่โครงการเท่านั้น (7) จัดหาน้ำใช้ ระบบรวบรวมและกำจัดมูลฝอย น้ำเสีย สิ่งปฏิกูลที่ถูกสุขลักษณะไว้อย่างเพียงพอ เพื่อป้องกันไม่ให้เกิดแหล่งเพาะพันธุ์โรคหรือเกิดโรคระบาดได้ (8) จัดให้มีห้องปฐมพยาบาล โดยจัดให้มีเครื่องมือ อุปกรณ์การรักษาพยาบาลเบื้องต้นและเจ้าหน้าที่พยาบาลสำหรับคนงานที่ทำงานก่อสร้างภายในพื้นที่ก่อสร้างโครงการ เท่านั้น (9) บริเวณทางเข้า-ออก ต้องมีเจ้าหน้าที่ดูแลการเข้า-ออกของเจ้าหน้าที่ คนงาน และยานพาหนะต่าง ๆ ตลอด 24 ชั่วโมง เพื่อความปลอดภัยและเป็นระเบียบเรียบร้อย (10) จัดทำหลังคาทางเดินการะบายอมช่วงที่ผ่านพื้นที่ก่อสร้างโครงการและรื้อถอนออกเมื่อก่อสร้างโครงการแล้วเสร็จ (11) ไม่อนุญาตให้คนงานก่อสร้างออกนอกพื้นที่ก่อสร้างและให้บริการร้านค้าในโครงการ (12) ติดป้ายแนะนำการทำงาน ป้ายเตือน เพื่อให้คนงานก่อสร้างปฏิบัติงานได้อย่างถูกต้อง (13) จัดเตรียมอุปกรณ์ป้องกันอุบัติเหตุ และชุดการป้องกันให้กับคนงาน	



บริษัท เจิงฟา จำกัด
Jingfa Company Limited

ลงชื่อ

(นายนิวัฒน์ จันทร์ตระกูล)

เจ้าของโครงการ/บริษัท เจิงฟา จำกัด

มกราคม 2561

ลงชื่อ

(นายปภากร บัวพันธ์)

ผู้อำนวยการสิ่งแวดล้อม/ บริษัท โปรเกรสส์ ทิม คอนสัลตัน จำกัด (มหาชน)

มกราคม 2561




ตารางที่ 1 ผลกระทบสิ่งแวดล้อมที่สำคัญ มาตรการป้องกันและแก้ไขผลกระทบสิ่งแวดล้อม และมาตรการติดตามตรวจสอบผลกระทบสิ่งแวดล้อม โครงการ โรงแรม คราฟท์ รีสอร์ท แอนด์ วิลล่า (Craft Resort & Villas) (ช่วงก่อสร้าง) ตั้งอยู่ที่ ซอยมะลิแก้ว หมู่ที่ 1 ตำบลวังน้ำ อำเภอเมือง จังหวัดภูเก็ต

องค์ประกอบทางสิ่งแวดล้อม และคุณค่าต่างๆ	ผลกระทบต่อสิ่งแวดล้อมที่สำคัญ	มาตรการป้องกันและแก้ไขผลกระทบสิ่งแวดล้อม	มาตรการติดตามตรวจสอบผลกระทบสิ่งแวดล้อม
4.3 อาชีวอนามัยและความปลอดภัย (ต่อ)		ชนวนหินรื้อถอนดินรื้อถอนกากก้นปูนปลั๊กเสียหูก ถูกมือเป็นต้น (14) จัดอบรมชี้แจงมาตรการรักษาความปลอดภัยแก่หัวหน้าคนงาน หรือจัดหาคู่มือรักษาความปลอดภัยในการก่อสร้างพร้อมชี้แจงในเรื่องความปลอดภัยให้ดียิ่งขึ้น (15) ควบคุมดูแลและสอดส่องการใช้ไฟฟ้า และจัดเตรียมอุปกรณ์ดับเพลิงที่จำเป็น (16) ให้เข้มงวดต่อคนงานด้านสุขาภิบาล เพื่อป้องกันปัญหาการแพร่กระจายของเชื้อโรคหรือโรคติดต่อ (17) จัดให้มีการประกันภัยความรับผิดชอบตามกฎหมายต่อชีวิตร่างกาย และทรัพย์สินของบุคคลภายนอก และแสดงสำเนาตารางกรมธรรม์ประกันภัยดังกล่าว ไว้ในที่เปิดเผยและเห็นได้ง่ายภายในพื้นที่ก่อสร้าง (18) ติดตั้งป้ายประชาสัมพันธ์บริเวณด้านหน้าพื้นที่โครงการ โดยระบุชื่อบริษัทผู้รับเหมา ชื่อผู้รับเหมา/ผู้ควบคุมงาน พร้อมเบอร์โทรศัพท์ติดต่อ เพื่อให้ผู้พักอาศัยที่อยู่ใกล้เคียงพื้นที่โครงการได้รับทราบข้อมูล และสามารถติดต่อกับผู้รับเหมาผู้ควบคุมงานได้โดยตรง ในกรณีได้รับความเดือดร้อนจากการก่อสร้างโครงการ (19) จัดจ้างผู้รับเหมาที่มีคุณภาพ ตลอดจนจัดให้มีบริษัทควบคุมงานก่อสร้าง และเจ้าหน้าที่ปลอดภัยวิชาชีพควบคุมการปฏิบัติตามมาตรการที่ระบุไว้ในรายงานการวิเคราะห์ผลกระทบสิ่งแวดล้อมที่ได้รับความเห็นชอบอย่างเคร่งครัด	



บริษัท เจิงฟา จำกัด
Zengfa Company Limited

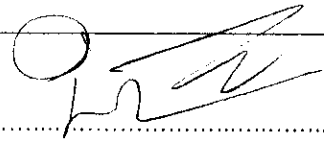


(นายนิวัฒน์ จันทระกุล)

เจ้าของโครงการ/บริษัท เจิงฟา จำกัด
มกราคม 2561

ลงชื่อ.....
(นายปภากร บัวพันธ์)

ผู้ชำนาญการสิ่งแวดล้อม/ บริษัท โปรเกรสซ์ ทิม คอนสตรัคชั่น จำกัด
มกราคม 2561

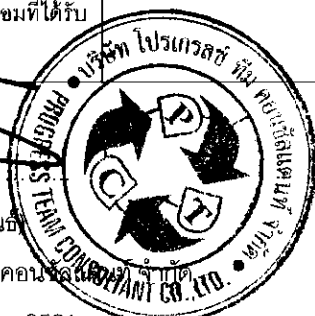

ตารางที่ 1 ผลกระทบสิ่งแวดล้อมที่สำคัญ มาตรการป้องกันและแก้ไขผลกระทบสิ่งแวดล้อม และมาตรการติดตามตรวจสอบผลกระทบสิ่งแวดล้อม โครงการ โรงแรม คราฟท์ รีสอร์ท แอนด์ วิลล่า (Craft Resort & Villas) (ช่วงก่อสร้าง) ตั้งอยู่ที่ ซอยมะลิแก้ว หมู่ที่ 1 ตำบลวังน้ำเย็น อำเภอเมือง จังหวัดภูเก็ต

องค์ประกอบทางสิ่งแวดล้อม และคุณค่าต่างๆ	ผลกระทบต่อสิ่งแวดล้อมที่สำคัญ	มาตรการป้องกันและแก้ไขผลกระทบสิ่งแวดล้อม	มาตรการติดตามตรวจสอบ ผลกระทบสิ่งแวดล้อม
4.3 อาชีวอนามัยและความปลอดภัย (ต่อ)		(20) ก่อนที่จะเจาะเสาเข็มและก่อสร้างฐานรากอาคารให้ผู้รับเหมาจัดเจ้าหน้าที่เข้าไปแจ้งแก่ผู้ที่ย้ายอยู่ติดกับพื้นที่โครงการโดยรอบล่วงหน้าอย่างน้อย 1 เดือน โดยให้หมายเลขโทรศัพท์ของเจ้าหน้าที่ที่ควบคุมการก่อสร้างเพื่อให้สามารถติดต่อกับโครงการได้โดยตรง และเมื่ออาคารข้างเคียงได้รับความเดือดร้อนจากการดำเนินการโครงการต้องเร่งแก้ไขปัญหาที่เกิดขึ้นทันที (21) ถ่ายรูปสภาพปัจจุบันโดยรอบพื้นที่โครงการไว้เป็นหลักฐานเพื่อใช้ในกรณีที่มีการร้องเรียนว่าโครงสร้างสิ่งก่อสร้างเสียหายจากการก่อสร้างโครงการ (22) วางผังบริเวณพื้นที่ก่อสร้างโดยออกแบบจัดระยะเครื่องจักร เครื่องยนต์ที่มีเสียงดังไว้ให้ห่างจากบ้านเรือนประชาชนให้มากที่สุดเท่าที่จะทำได้ (23) ขุดคูกว้าง 0.30 x 0.30 เมตร ตลอดแนวเขตพื้นที่โครงการเพื่อลดแรงสั่นสะเทือนต่อพื้นที่ข้างเคียง (24) การทำฐานรากของอาคาร ต้องใช้เสาเข็มเจาะเพื่อลดผลกระทบเรื่องเสียงและแรงสั่นสะเทือนต่อพื้นที่ใกล้เคียง (25) ติดตั้งอุปกรณ์เพื่อลดการสั่นสะเทือนดังทำตามคำแนะนำของผู้ผลิตเครื่องจักร (26) กำหนดระยะเวลาการทำงานของคนงานที่ได้รับเสียงให้เป็นไปตามประกาศของกระทรวงมหาดไทยดังนี้ - ระยะเวลาในการทำงานนี้ไม่ควรค่า 7 ชั่วโมง ระยะเวลา	

發曾
財家

บริษัท เจริญไฟ จำกัด
Zengia Company Limited
ลงชื่อ

(นายนิวัฒน์ จันทร์ตระกูล)

เจ้าของโครงการ/บริษัท เจริญไฟ จำกัด

มกราคม 2561

57/178

ลงชื่อ

(นายปภากร บัวพันธ์)

ผู้อำนวยการสิ่งแวดล้อม/ บริษัท โปรเกรสซี ทิม คอนซัลแตนท์ จำกัด

มกราคม 2561



ตารางที่ 1 ผลกระทบสิ่งแวดล้อมที่สำคัญ มาตรการป้องกันและแก้ไขผลกระทบสิ่งแวดล้อม และมาตรการติดตามตรวจสอบผลกระทบสิ่งแวดล้อม โครงการ โรงแรม คราฟท์ รีสอร์ท แอนด์ วิลล่า (Craft Resort & Villas) (ช่วงก่อสร้าง) ตั้งอยู่ที่ ซอยมะลิแก้ว หมู่ที่ 1 ตำบลวังยาง อำเภอเมือง จังหวัดภูเก็ต

องค์ประกอบทางสิ่งแวดล้อม และคุณค่าต่างๆ	ผลกระทบสิ่งแวดล้อมที่สำคัญ	มาตรการป้องกันและแก้ไขผลกระทบสิ่งแวดล้อม	มาตรการติดตามตรวจสอบ ผลกระทบสิ่งแวดล้อม
4.3 อาชีวอนามัยและความปลอดภัย (ต่อ)		เข้มเสียงที่ได้รับต่อเนื่องต้องไม่เกิน 91 เดซิเบล(เอ) - ระยะเวลาในการทำงาน 7-8 ชั่วโมง ระดับความเข้มเสียงที่ได้รับต่อเนื่องต้องไม่เกิน 90 เดซิเบล(เอ) - ระยะเวลาในการทำงานมากกว่า 8 ชั่วโมง ระดับความเข้มเสียงที่ได้รับต่อเนื่องต้องไม่เกิน 80 เดซิเบล(เอ) (27) กำหนดเวลาการทำงานที่เกิดเสียง ในวันจันทร์-เสาร์ เวลา 08.00-17.00 น. ส่วนในวันอาทิตย์ และวันหยุดนักขัตฤกษ์ จะไม่มีการก่อสร้างแต่อย่างใด (28) แบ่งชั่วโมงการทำงาน เป็นช่วงเวลาตั้งแต่ 08.00-12.00 น. และ 13.00-17.00 น. โดยมีช่วงเวลาหยุดพัก 12.00-13.00 น. เพื่อลดระดับของผลกระทบจากการได้ยินเสียงดังหรือได้รับแรงสั่นสะเทือนติดต่อกันเป็นเวลานาน (29) หากมีเหตุให้เกิดความเสียหายทั้งร่างกายและทรัพย์สินของประชาชนโดยรอบเกิดขึ้นผู้รับเหมาก่อสร้างต้องติดตามตรวจสอบและดำเนินการปรับปรุง ชดเชยค่าเสียหายที่เกิดขึ้นโดยเร่งด่วนอย่างเป็นธรรม โดยโครงการต้องทำความตกลงกับผู้ที่อยู่ใกล้เคียงก่อนก่อสร้าง เกี่ยวกับความเสียหายที่โครงการจะต้องชดเชยให้กับผู้ได้รับความเสียหาย (30) จัดพื้นที่เฉพาะในการทำกิจกรรม เช่น การเชื่อม เป็นต้น ให้กระทำในห้องที่มีมิดชิด และอยู่ห่างจากพื้นที่ที่มีผู้อยู่อาศัยมากที่สุด โดยบริเวณที่จัดทำในพื้นที่แต่ละชั้นให้ติดตั้งแผ่นกันเสียงชั่วคราวชนิด	

發曾
財家

บริษัท เจิงฟา จำกัด
Zengfa Company Limited
ลงชื่อ

(นายนิวัฒน์ จันทร์ตระกูล)

เจ้าของโครงการ/บริษัท เจิงฟา จำกัด

มกราคม 2561

58/178

ลงชื่อ

(นายปภากร บัวพันธ์)

ผู้อำนวยการสิ่งแวดล้อม/ บริษัท โปรเกรสส์ ทีม คอนซัลแตนท์ จำกัด

มกราคม 2561



ตารางที่ 1 ผลกระทบสิ่งแวดล้อมที่สำคัญ มาตรการป้องกันและแก้ไขผลกระทบสิ่งแวดล้อม และมาตรการติดตามตรวจสอบผลกระทบสิ่งแวดล้อม โครงการ โรงแรม คราฟท์ รีสอร์ท แอนด์ วิลล่า (Craft Resort & Villas) (ช่วงก่อสร้าง) ตั้งอยู่ที่ ซอยมะลิแก้ว หมู่ที่ 1 ตำบลรัชฎา อำเภอเมือง จังหวัดภูเก็ต

องค์ประกอบทางสิ่งแวดล้อม และคุณค่าต่างๆ	ผลกระทบต่อสิ่งแวดล้อมที่สำคัญ	มาตรการป้องกันและแก้ไขผลกระทบสิ่งแวดล้อม	มาตรการติดตามตรวจสอบ ผลกระทบสิ่งแวดล้อม
4.3 อาชีวอนามัยและความปลอดภัย (ต่อ)		เคลื่อนย้ายได้ทั้ง 3 ด้าน เพื่อป้องกันผลกระทบด้านเสียงรบกวน ทั้งนี้ การติดตั้งแผ่นกันเสียงชั่วคราวดังกล่าว ซึ่งถือว่าเป็น Noise Barriers ชนิดหนึ่ง จะสามารถลดเสียงลงได้ 30 dB(A) (31) ห้ามใช้กระแสไฟฟ้าเกินขนาดความต้านทานของสายไฟที่กำหนด หรือต่อพ่วงอุปกรณ์ไฟฟ้าทุกชนิด (32) หมั่นตรวจสอบสายไฟและปลั๊กไฟเพื่อตรวจสอบสภาพหรือความชำรุดเสียหายของอุปกรณ์อยู่เสมอ (33) ไม่ใช้อุปกรณ์ไฟฟ้าที่ชำรุดเสียหาย ทั้งนี้ หากพบว่ามีอุปกรณ์ไฟฟ้าที่ชำรุดเสียหายต้องแจ้งต่อหัวหน้างานหรือผู้รับผิดชอบดูแลรักษาทุกครั้ง (34) การเชื่อมหรือตัดโลหะจะต้องกระทำห่างจากวัสดุติดไฟอย่างน้อย 35 ฟุต (35) ผู้รับเหมาต้องจัดเตรียมอุปกรณ์ดับเพลิงชนิดมือถือ ABC และ CO₂ ประจำจุดที่มีความเสี่ยงต่อการเกิดอัคคีภัย และอยู่ในสภาพที่พร้อมจะใช้งาน (36) ห้ามนำวัสดุไวไฟเข้าใกล้อุปกรณ์เครื่องมือหรือพื้นที่ก่อสร้างที่มีความเสี่ยงต่อการเกิดอัคคีภัยโดยเด็ดขาด (37) ภายหลังจากปฏิบัติงานเสร็จสิ้นในแต่ละวันต้องตรวจสอบสภาพความเรียบร้อยของพื้นที่โครงการและจัดเก็บอุปกรณ์ไว้ในที่จัดเตรียมไว้ทุกครั้ง	



บริษัท เจริญไฟ จำกัด
Zengfa Company Limited
ลงชื่อ

(นายนิวัฒน์ จันทร์ตระกูล)

เจ้าของโครงการ/บริษัท เจริญไฟ จำกัด

มกราคม 2561


59/178

ลงชื่อ

(นายปภากร บัวพันธ์)

ผู้อำนวยการสิ่งแวดล้อม/ บริษัท โปรเกรสส์ ทิม คอนซัลแตนท์ จำกัด

มกราคม 2561

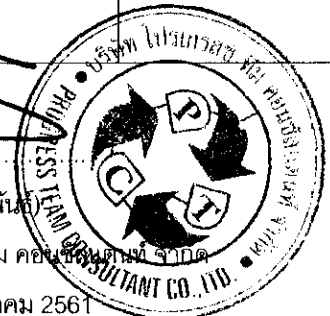


ตารางที่ 1 ผลกระทบสิ่งแวดล้อมที่สำคัญ มาตรการป้องกันและแก้ไขผลกระทบสิ่งแวดล้อม และมาตรการติดตามตรวจสอบผลกระทบสิ่งแวดล้อม โครงการ โรงแรม คราฟท์ รีสอร์ท แอนด์ วิลล่า (Craft Resort & Villas) (ช่วงก่อสร้าง) ตั้งอยู่ที่ ซอยมะลิแก้ว หมู่ที่ 1 ตำบลรัชฎา อำเภอเมือง จังหวัดภูเก็ต

องค์ประกอบทางสิ่งแวดล้อมและคุณค่าต่างๆ	ผลกระทบต่อสิ่งแวดล้อมที่สำคัญ	มาตรการป้องกันและแก้ไขผลกระทบสิ่งแวดล้อม	มาตรการติดตามตรวจสอบผลกระทบสิ่งแวดล้อม
4.4 สุขทรียภาพ	ในช่วงก่อสร้างอาคารของโครงการ ทศนียภาพโดยรอบที่จะเกิดขึ้นอันเนื่องมาจากการเปลี่ยนแปลงการใช้ประโยชน์ที่ดินจากพื้นที่ว่างเปล่า มาเป็นพื้นที่สำหรับก่อสร้างอาคารของโครงการ โดยช่วงก่อสร้างอาคารโครงการอาจทำให้เกิดทัศนียภาพที่ไม่เหมาะสมเกิดขึ้น ดังนั้น โครงการจึงได้กำหนดมาตรการป้องกันและแก้ไขผลกระทบด้านทัศนียภาพ โดยจัดทำรั้วคอนกรีตสูง 3 เมตร กันล้อมรอบบริเวณพื้นที่ก่อสร้าง เพื่อช่วยบดบังทัศนียภาพที่ไม่เหมาะสมจากการก่อสร้าง ซึ่งการดำเนินการดังกล่าวจะสามารถช่วยลดผลกระทบได้ในระดับหนึ่ง กอปรกับซอยมะลิแก้ว บริเวณด้านหน้าโครงการ มีผู้สัญจรผ่านไป-มาเพียงเล็กน้อย ดังนั้น ผลกระทบด้านทัศนียภาพในช่วงก่อสร้างจึงเกิดขึ้นในระดับต่ำ	(1) มีการวางแผนการจัดเก็บวัสดุอุปกรณ์ เครื่องมือเครื่องจักร ให้เป็นระเบียบเรียบร้อย การจัดระเบียบการอยู่อาศัยของคนงาน และการดูแลรักษาความสะอาดภายในบริเวณพื้นที่ก่อสร้าง (2) จัดทำรั้วคอนกรีตสูง 3 เมตร กันล้อมรอบบริเวณพื้นที่ก่อสร้าง เพื่อช่วยบดบังทัศนียภาพที่ไม่เหมาะสมจากการก่อสร้าง และเพื่อกันขอบเขตพื้นที่โครงการอย่างเป็นสัดส่วน (3) มาตรการป้องกันและแก้ไขในด้านการบดบังคลื่นสัญญาณโทรทัศน์ 1) จัดให้มีหนังสือแจ้งผู้พักอาศัยที่อยู่ใกล้เคียงพื้นที่โครงการในรัศมี 300 เมตร ซึ่งอาจเป็นผู้ที่ได้รับผลกระทบด้านการบดบังคลื่นสัญญาณโทรทัศน์จากอาคารโครงการ ณ วันที่เริ่มลงมือก่อสร้าง โดยระบุชื่อและหมายเลขโทรศัพท์เพื่อติดต่อร้องเรียน 2) ดำเนินการ/ติดต่อประสานงานแก้ไขตามเรื่องร้องเรียนและแจ้งกลับผู้ร้องเรียนโดยเร่งด่วน 3) ติดตั้งจานรับสัญญาณดาวเทียมให้กับผู้ที่ได้รับผลกระทบเหล่านี้หลังจากที่ได้รับแจ้ง รวมทั้งจะดำเนินการปรับจานรับสัญญาณดาวเทียมให้กับบ้านพักอาศัยที่มีจานรับสัญญาณดาวเทียมอยู่แล้วและได้รับผลกระทบจากอาคารโครงการซึ่งเงื่อนไขในการดำเนินการตามมาตรการดังกล่าว โดยโครงการจะเป็นผู้รับผิดชอบค่าใช้จ่ายทั้งในการติดตั้งและสิ้นสุดลงหลังจากที่โครงการได้ปิดดำเนินการแล้วเป็นเวลา 1 ปี	



บริษัท เจิงฟา จำกัด
Zengfa Company Limited
ลงชื่อ

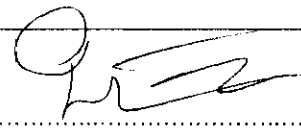


(นายนิวัฒน์ จันทร์ตระกูล)

เจ้าของโครงการ/บริษัท เจิงฟา จำกัด

มกราคม 2561

ลงชื่อ

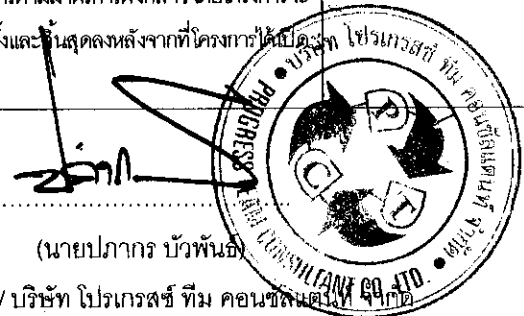

(นายปภากร บัวพันธ์)

ผู้ชำนาญการสิ่งแวดล้อม/ บริษัท โปรเกรสส์ ทิม คอนซัลแตนท์ จำกัด

มกราคม 2561

ตารางที่ 1 ผลกระทบสิ่งแวดล้อมที่สำคัญ มาตรการป้องกันและแก้ไขผลกระทบสิ่งแวดล้อม และมาตรการติดตามตรวจสอบผลกระทบสิ่งแวดล้อม โครงการ โรงแรม คราฟท์ วิลลอร์ท แอนด์ วิลล่า (Craft Resort & Villas) (ช่วงก่อสร้าง) ตั้งอยู่ที่ ซอยมะลิแก้ว หมู่ที่ 1 ตำบลรัชฎา อำเภอเมือง จังหวัดภูเก็ต

องค์ประกอบทางสิ่งแวดล้อม และคุณค่าต่างๆ	ผลกระทบต่อสิ่งแวดล้อมที่สำคัญ	มาตรการป้องกันและแก้ไขผลกระทบสิ่งแวดล้อม	มาตรการติดตามตรวจสอบ ผลกระทบสิ่งแวดล้อม
4.4 คุณภาพอากาศ(ต่อ)		4) ในกรณีที่ทั้ง 2 ฝ่าย (เจ้าของโครงการหรือกับผู้ได้รับผลกระทบ) ไม่สามารถตกลงกันได้ให้ใช้ลักษณะไตรภาคีในการเจรจาต่อรองเพื่อหาข้อตกลงร่วม	

หมายเหตุ : - ผู้รับผิดชอบในระยะก่อสร้าง คือ บริษัท เจิงฟา จำกัด
- จัดทำรายงานผลการดำเนินการปฏิบัติตามมาตรการป้องกันและแก้ไขผลกระทบสิ่งแวดล้อม และมาตรการติดตามตรวจสอบผลกระทบสิ่งแวดล้อมทุก 6 เดือนให้กับหน่วยงานที่เกี่ยวข้อง ได้แก่ สำนักงานนโยบายและแผนทรัพยากรธรรมชาติและสิ่งแวดล้อม, สำนักงานเทศบาลตำบลรัชฎา และจังหวัดภูเก็ต (หน่วยงานผู้อนุญาต)

ที่มา : บริษัท โปรเกรสซี ทิม คอนซัลแตนท์ จำกัด, 2561



บริษัท เจิงฟา จำกัด
Zengfa Company Limited

(นายนิวัฒน์ จันทระกุล)


เจ้าของโครงการ/บริษัท เจิงฟา จำกัด

มกราคม 2561

61/178

ลงชื่อ.....

(นายปภากร บัวพันธ์)

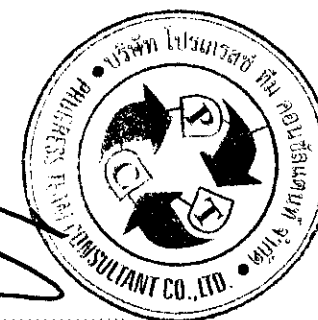

ผู้ชำนาญการสิ่งแวดล้อม/ บริษัท โปรเกรสซี ทิม คอนซัลแตนท์ จำกัด

มกราคม 2561

ตารางที่ 2 ผลกระทบสิ่งแวดล้อมที่สำคัญ มาตรการป้องกันและแก้ไขผลกระทบสิ่งแวดล้อม และมาตรการติดตามตรวจสอบผลกระทบสิ่งแวดล้อม โครงการ โรงแรม คราฟท์ รีสอร์ท แอนด์ วิลล่า (Craft Resort & Villas) (ช่วงดำเนินการ) ตั้งอยู่ที่ ซอยมะลิแก้ว ตำบลรัชฎา อำเภอเมือง จังหวัดภูเก็ต

องค์ประกอบทางสิ่งแวดล้อมและคุณค่าต่างๆ	ผลกระทบต่อสิ่งแวดล้อมที่สำคัญ	มาตรการป้องกันและแก้ไขผลกระทบสิ่งแวดล้อม	มาตรการติดตามตรวจสอบผลกระทบสิ่งแวดล้อม
1. ทรัพยากรสิ่งแวดล้อมทางกายภาพ			
1.1 สภาพภูมิประเทศ	เมื่อพิจารณาถึงลักษณะกิจกรรมจากการดำเนินการโครงการเป็นโรงแรมจำนวน 130 ห้องพัก โดยในการก่อสร้างมิได้มีการดำเนินกิจกรรมที่ส่งผลกระทบต่อเปลี่ยนแปลงรูปลักษณะแบบมีนัยสำคัญของลักษณะภูมิประเทศ (Topographical Features) แต่อย่างใด ดังนั้น การดำเนินการของโครงการจึงไม่ส่งผลกระทบให้เกิดการเปลี่ยนแปลงต่อสภาพภูมิประเทศเดิมอย่างมีนัยสำคัญ	(1) ปลูกหญ้าหรือพืชคลุมดินตามความลาดชันของพื้นที่ภายในพื้นที่โครงการ เพื่อป้องกันการชะล้างของหน้าดิน (2) จัดให้มีรั้วโดยรอบแนวเขตที่ดินของโครงการ สูงไม่น้อยกว่า 1.5 เมตร เพื่อป้องกันการพังทลายของดินถล่มสู่พื้นที่ข้างเคียง	
1.2 ธรณีวิทยาและการเกิดแผ่นดินไหว	เนื่องจากพื้นที่โครงการเป็นพื้นที่ราบ บริเวณโครงการฯ มีลักษณะทางธรณีวิทยาตามแผนที่ธรณีวิทยาประเทศไทย (กรมธรณีวิทยา) เป็นหินบะซอลต์ สีเทาดำ เนื้อแน่น แข็ง โอลิวันบะซอลต์ บางแห่งพบพลอย : ยุคควอเทอร์นารี และพื้นที่โครงการอยู่ในเขต 2ก ซึ่งมีระดับความรุนแรง 5-7 เมอร์คัลลี คือ หากมีแผ่นดินไหวในเขตนี้ จะมีความรุนแรงที่ทำให้ทุกคนตกใจ สิ่งก่อสร้างที่ออกแบบไม่ดีปรากฏความเสียหาย โดยในเขตนี้ กรมทรัพยากรธรณีกำหนดว่ามีความเสี่ยงในการเกิดความเสียหายในระดับน้อยถึงปานกลาง และจากสถิติแผ่นดินไหวของกรมอุตุนิยมวิทยาปีล่าสุด พบว่า ในปี 2555 พบการเกิดแผ่นดินไหวที่มีจุดศูนย์กลางอยู่ที่ อำเภอถลาง จังหวัดภูเก็ต ขนาดรุนแรงที่สุด 4.3 ริกเตอร์ จากสถานการณ์แผ่นดินไหวในจังหวัดภูเก็ต เมื่อวันที่ 16 เมษายน 2555 ซึ่งเป็นผลสืบเนื่องมาจากการเกิดแผ่นดินไหวขนาด 8.6 และ 8.2 ริกเตอร์ ทางตอนเหนือของเกาะสุมาตรา ประเทศอินโดนีเซีย เมื่อวันที่ 11 เมษายน 2555 ทำให้เกิดการสั่นไหวและสั่นสะเทือน และเป็นตัวกระตุ้นให้แขนงของรอยเลื่อนคลองมะรุ่ย เกิดการเคลื่อนตัวและเกิดแผ่นดินไหวขนาด 4.3 ริกเตอร์ ในจังหวัดภูเก็ต หลังจากนั้น มีการเกิดแผ่นดินไหวตามมาหรือการเกิดอาฟเตอร์ช็อก ในบริเวณใกล้เคียงกัน	(1) จัดให้มีการซ่อมหมันภัยกรณีเกิดแผ่นดินไหว เพื่อให้ผู้ใช้บริการในอาคาร มีความตื่นตัวและปฏิบัติตนได้ถูกต้อง (2) ภายหลังการเกิดแผ่นดินไหวต้องมีการปฏิบัติการสำรวจความเสียหายที่เกิดขึ้น เช่น การค้นหาช่วยชีวิต การเตรียมอุปกรณ์ช่วยเหลือการพยาบาล สุขอนามัย อาหาร น้ำ และเสื้อผ้า รวมทั้งต้องมีการซ่อมแซมบูรณะพื้นที่สิ่งก่อสร้างที่เสียหายและระบบสาธารณูปโภคที่เสียหายให้แล้วเสร็จ โดยเร็วที่สุด (3) จัดทำข้อควรปฏิบัติของผู้ใช้บริการ ขณะเกิดแผ่นดินไหว ติดประกาศไว้ในบริเวณที่สามารถมองเห็นได้อย่างชัดเจน เช่น บริเวณโถงทางเดิน เพื่อให้ผู้พักอาศัยปฏิบัติตนได้อย่างถูกต้อง โดยมีรายละเอียดดังนี้ - อย่าตกใจ อยู่ในความสงบ มีสติ พยายามหาที่หลบ - ถ้าอยู่ในอาคาร ให้ระวังสิ่งของที่อยู่สูงตกใส่ - ถ้าอยู่ในอาคาร ให้ระวังสิ่งของที่อยู่สูงตกใส่ - ถ้าอยู่ในอาคาร ให้ระวังสิ่งของที่อยู่สูงตกใส่	



บริษัท เจิงฟา จำกัด
Zengfa Company Limited

(นายนิวัฒน์ จันทร์ตระกูล)

เจ้าของโครงการ/บริษัท เจิงฟา จำกัด

มกราคม 2561


62/178

ผู้ชำนาญการสิ่งแวดล้อม/ บริษัท โปรเกรสส์ ทิม คอนซัลแตนท์ จำกัด

มกราคม 2561

ลงชื่อ.....

(นายปภากร บัวพันธ์)

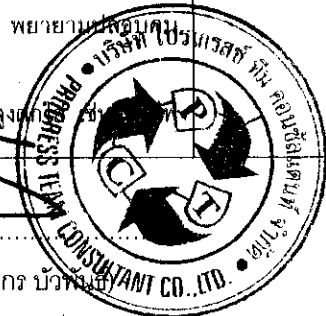

ตารางที่ 2 ผลกระทบสิ่งแวดล้อมที่สำคัญ มาตรการป้องกันและแก้ไขผลกระทบสิ่งแวดล้อม และมาตรการติดตามตรวจสอบผลกระทบสิ่งแวดล้อม โครงการ โรงแรม คราฟท์ รีสอร์ท แอนด์ วิลล่า (Craft Resort & Villas) (ช่วงดำเนินการ) ตั้งอยู่ที่ ซอยมะลิแก้ว ตำบลวังงิ้ว อำเภอเมือง จังหวัดภูเก็ต

องค์ประกอบทางสิ่งแวดล้อมและคุณค่าต่างๆ	ผลกระทบต่อสิ่งแวดล้อมที่สำคัญ	มาตรการป้องกันและแก้ไขผลกระทบสิ่งแวดล้อม	มาตรการติดตามตรวจสอบผลกระทบสิ่งแวดล้อม
1.2 ธรณีวิทยาและการเกิดแผ่นดินไหว (ต่อ)	ประมาณ 30 ครั้ง รู้สึกได้ 4 ครั้ง และผลจากการเกิดแผ่นดินไหวดังกล่าว ส่งผลให้บ้านเรือนประชาชนในพื้นที่บ้านลิพอนบางยาม หมู่ที่ 2 ตำบลศรีสุนทร อำเภอถลาง จังหวัดภูเก็ต เสียหาย 10 หลังคาเรือน อาคารส่วนใหญ่เป็นบ้านปูนก่ออิฐชั้นเดียว ขณะที่เขื่อนบางเหมียวดำ ซึ่งตั้งอยู่ในพื้นที่หมู่ที่ 7 ตำบลศรีสุนทร จากการตรวจสอบไม่ได้รับความเสียหายแต่อย่างใด (สำนักธรณีวิทยาสิ่งแวดล้อม กรมทรัพยากรธรณี, 2555) และจากแผนที่แสดงตำแหน่งพื้นที่โครงการ กับตำแหน่งจุดศูนย์กลางการเกิดแผ่นดินไหวบริเวณจังหวัดภูเก็ต ซึ่งบริเวณพื้นที่โครงการอยู่ห่างจากจุดศูนย์กลางแผ่นดินไหวที่อำเภอถลางประมาณ 18.62 กิโลเมตร นอกจากนี้ บริเวณพื้นที่โครงการไม่ได้อยู่ในบริเวณรอยเลื่อนแต่อย่างใด โดยอยู่ห่างจากแนวรอยเลื่อนที่ใกล้ที่สุด คือ รอยเลื่อนคลองมะรุ่ย ซึ่งเป็นรอยเลื่อนที่วางตัวอยู่ในเขตจังหวัดสุราษฎร์ธานี กระบี่ และพังงา เป็นระยะทางประมาณ 22.14 กิโลเมตร อย่างไรก็ตาม โครงการได้ดำเนินการป้องกันแผ่นดินไหวของอาคารตามกฎกระทรวงกำหนดการรับน้ำหนัก ความต้านทาน ความคงทนของอาคาร และพื้นดินที่รองรับอาคารในการต้านทานแรงสั่นสะเทือนของแผ่นดินไหว พ.ศ. 2550 เรียบร้อยแล้ว ดังนั้น ผลกระทบจากการเกิดแผ่นดินไหวที่มีต่อโครงการจึงอยู่ในระดับต่ำ	ขึ้นส่วนอาคาร เสาอิฐ และปูนซีเมนต์ ที่แตกออกจากผนัง หรือเพดาน ให้ระมัดระวังตุ้หนั่งสือ ตู้โซฟา ชั้นวางของ โต๊ะ ตู้เย็น และเฟอร์นิเจอร์ อาจเลื่อนชนหรือล้มทับ - ให้ขอกห่างจากหน้าต่าง ประตู และกระจก ถ้าการสั่นสะเทือนรุนแรง ให้หลบอยู่ใต้โต๊ะ ใต้เตียงหรือมุมห้อง ซึ่งห่างจากหน้าต่าง หรือหลบอยู่ใต้วงกบประตูที่แข็งแรง พยายามชักชวนให้ผู้อื่นปฏิบัติตาม อย่างวิ่งออกมานอกอาคาร - ถ้าอยู่นอกอาคาร ให้ออกห่างจากอาคารสูง กำแพง เสาไฟฟ้า และสิ่งก่อสร้างอื่นๆ ที่อาจโค่นล้ม อย่างวิ่งไปตามถนนให้อยู่ในที่โล่งแจ้ง - ถ้าอยู่ในรถ ให้หยุดรถในที่ปลอดภัย คือ ที่โล่งหลีกเลี่ยงที่ลาดชัน บริเวณภูเขาซึ่งอาจเกิดแผ่นดินถล่ม หินถล่ม เมื่อมีการหยุดรถสั้นๆ ให้จับด้วยความระมัดระวัง - ติดตามข่าวสารของทางราชการอย่างใกล้ชิด	
1.3 ทรัพยากรดินและการชะล้างพังทลายของดิน	โครงการจัดให้มีแนวรั้วกำแพงที่อยู่ล้อมรอบโครงการ รวมทั้งยังมีต้นไม้ยืนต้น ไม้พุ่มและหญ้าปกคลุมดิน ซึ่งกระจายอยู่ตามบริเวณต่างๆ ของพื้นที่สีเขียวภายในโครงการ ซึ่งสามารถช่วยป้องกันการพังทลายของดินได้ในระดับหนึ่ง ดังนั้น ปัญหาการชะล้างพังทลายของดินในช่วงเปิดดำเนินการจะเกิดขึ้นอยู่ในระดับต่ำ	(1) ปลูกหญ้าหรือพืชคลุมดินตามความลาดชันของพื้นที่ภายในโครงการ เพื่อป้องกันการชะล้างของหน้าดิน (2) จัดให้มีรั้วโดยรอบแนวเขตที่ดินของโครงการ สูงไม่น้อยกว่า 1.5 เมตร เพื่อป้องกันการพังทลายของดินตามลงสู่พื้นที่ข้างเคียง (3) จัดให้มีแนวรั้วกำแพง ล้อมรอบโครงการ รวมทั้งยังมีต้นไม้ยืนต้น ไม้พุ่มและหญ้าปกคลุมดิน (4) หากมีการร้องเรียนจากผู้ได้รับความเสียหายอันเกิดจากการ	



บริษัท เจิงฟา จำกัด
Zengfa Company Limited
ลงชื่อ

(นายนิวัฒน์ จันทร์ตระกูล)

เจ้าของโครงการ/บริษัท เจิงฟา จำกัด

มกราคม 2561

ลงชื่อ

(นายปภากร บัวพันธ์)


ผู้ชำนาญการสิ่งแวดล้อม/ บริษัท โปรเกรสส์ ทิม คอนซัลแตนท์ จำกัด

มกราคม 2561



ตารางที่ 2 ผลกระทบสิ่งแวดล้อมที่สำคัญ มาตรการป้องกันและแก้ไขผลกระทบสิ่งแวดล้อม และมาตรการติดตามตรวจสอบผลกระทบสิ่งแวดล้อม โครงการ โรงแรม คราฟท์ รีสอร์ท แอนด์ วิลล่า (Craft Resort & Villas) (ช่วงดำเนินการ) ตั้งอยู่ที่ ซอยมะลิแก้ว ตำบลรัชฎา อำเภอเมือง จังหวัดภูเก็ต

องค์ประกอบทางสิ่งแวดล้อมและคุณค่าต่างๆ	ผลกระทบต่อสิ่งแวดล้อมที่สำคัญ	มาตรการป้องกันและแก้ไขผลกระทบสิ่งแวดล้อม	มาตรการติดตามตรวจสอบผลกระทบสิ่งแวดล้อม
1.4 คุณภาพอากาศ	เมื่อโครงการเปิดดำเนินการผลกระทบด้านคุณภาพอากาศที่จะเกิดขึ้นกับโครงการนั้นไม่มีนัยสำคัญ เนื่องจากไม่มีแหล่งปล่อยมลพิษที่จะก่อให้เกิดผลกระทบต่อคุณภาพอากาศโดยรอบแต่อย่างใด แต่โครงการมีที่จอดรถยนต์ภายในโครงการซึ่งอาจจะก่อให้เกิดปริมาณมลสารต่าง ๆ จากบริเวณที่จอดรถยนต์ของโครงการต่อพื้นที่ใกล้เคียงได้ เมื่อโครงการเปิดดำเนินการผลกระทบที่จะเกิดขึ้นต่อคุณภาพอากาศมีน้อยมาก ทั้งนี้ เนื่องจากกิจกรรมของโครงการมีวัตถุประสงค์เพื่อการพักอาศัยเป็นสำคัญ แต่อย่างไรก็ตาม โครงการได้จัดเตรียมพื้นที่จอดรถยนต์ จำนวน 45 คัน, พื้นที่จอดรถบัสจำนวน 2 คัน และพื้นที่จอดรถจักรยานยนต์ จำนวน 15 คัน เป็นที่จอดรถนอกอาคารทั้งหมด ประกอบกับ โครงการได้จัดเตรียมต้นไม้ที่เป็นไม้ยืนต้นในพื้นที่โครงการ เพื่อเป็นแนวป้องกันและดูดซับมลพิษทางอากาศที่เกิดขึ้นจากการดำเนินโครงการได้ในเบื้องต้น จึงลดปัญหาการกระจายตัวของมลพิษที่จะเกิดขึ้นจากที่จอดรถได้ในระดับหนึ่ง ดังนั้น ผลกระทบที่จะเกิดขึ้นจากการดำเนินโครงการจึงอยู่ในระดับต่ำ จากการประเมินมลพิษที่ปล่อยออกจากท่อไอเสียของรถยนต์ในโครงการรวมกับผลตรวจวัดคุณภาพอากาศภายในพื้นที่โครงการ เมื่อวันที่ 20-23 เมษายน 2560 โดยบริษัท เอ็นไวรอนเมนต์ รีเสิร์ช แอนด์ เทคโนโลยี จำกัด โครงการได้จัดเตรียมพื้นที่จอดรถยนต์ จำนวน 45 คัน พื้นที่จอดรถบัส จำนวน 2 คัน และพื้นที่จอดรถจักรยานยนต์ จำนวน 15 คัน ดังนั้น ผลกระทบด้านคุณภาพอากาศจึงจะเกิดจากการจราจรภายในโครงการ ซึ่งมลพิษที่เกิดขึ้นจะมาจากท่อไอเสียรถยนต์ โดยสามารถประเมินผลกระทบที่	ดำเนินงานของโครงการ โครงการจะต้องรับดำเนินการแก้ไข และชดเชยค่าเสียหายให้แก่ผู้ที่ได้รับความเดือดร้อนโดยเร็ว (1) ควบคุมความเร็วของรถภายในโครงการ เช่น ป้ายจำกัดความเร็ว สันนูน เพื่อลดความเร็ว เพื่อไม่ให้เกิดการฟุ้งกระจายของฝุ่นละอองบนพื้นผิวถนน (2) หมั่นดูแลรักษาความสะอาดบริเวณถนน พื้นที่ส่วนกลาง โดยอาจจะฉีดล้างถนนเป็นครั้งคราว (3) ประชาสัมพันธ์ไม่ให้มีการติดเครื่องยนต์ขณะจอดรถภายในพื้นที่โครงการ (4) กำหนดให้เจ้าหน้าที่รักษาความปลอดภัยคอยแจ้งเตือนให้ผู้ใช้ขับดับเครื่องยนต์ทุกครั้งเมื่อจอดรถ (5) จัดให้มีชนิดพันธุ์ไม้ต่าง ๆ บริเวณพื้นที่สีเขียวของโครงการที่มีคุณภาพทรงการฟุ้งกระจายของมลสารที่ปล่อยออกจากรถยนต์ทั้งพันธุ์ไม้ ประเภทไม้ยืนต้นทรงสูง ไม้พุ่มให้กลิ่นหอมหนา และกลุ่มไม้ทรงสูงใบหนา เพื่อช่วยในการดูดซับ CO จากยานพาหนะและเป็นม่านกันการฟุ้งกระจายของฝุ่นละอองและมลสารตลอดจนการให้ร่มเงาที่มีผลด้านการช่วยคายอากาศให้แก่พื้นที่บริเวณโดยรอบ (6) โครงการมีพื้นที่สีเขียวเพื่อเพิ่มปริมาณ O_2 ในอากาศด้วยพันธุ์ไม้ยืนต้นในโครงการ (7) ติดตั้งป้ายเตือน "ห้ามติดเครื่องยนต์ขณะจอดรถ" ในพื้นที่	(1) ตรวจวัดคุณภาพอากาศในบรรยากาศภายในพื้นที่โครงการดังนี้ 1) TSP 2) PM-10 ความถี่ของการตรวจวัด ทุก6เดือน(ปีละ2ครั้ง)

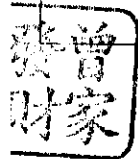

บริษัท เจิงฟา จำกัด
Zengfa Company Limited

(นายนิวัฒน์ จันทร์ตระกูล)

เจ้าของโครงการ/บริษัท เจิงฟา จำกัด

มกราคม 2561

64/178

ลงชื่อ

(นายปภากร บัวพันธ์)


ผู้อำนวยการสิ่งแวดล้อม/ บริษัท โปรเกรสส์ ทิม คอนซัลแตนท์ จำกัด

มกราคม 2561



ตารางที่ 2 ผลกระทบสิ่งแวดล้อมที่สำคัญ มาตรการป้องกันและแก้ไขผลกระทบสิ่งแวดล้อม และมาตรการติดตามตรวจสอบผลกระทบสิ่งแวดล้อม โครงการ โรงแรม คราฟท์ รีสอร์ท แอนด์ วิลล่า (Craft Resort & Villas) (ช่วงดำเนินการ) ตั้งอยู่ที่ ซอยมะลิแก้ว ตำบลรัชฎา อำเภอเมือง จังหวัดภูเก็ต

องค์ประกอบทางสิ่งแวดล้อม และคุณค่าต่างๆ	ผลกระทบต่อสิ่งแวดล้อมที่สำคัญ	มาตรการป้องกันและแก้ไขผลกระทบสิ่งแวดล้อม	มาตรการติดตามตรวจสอบ ผลกระทบสิ่งแวดล้อม
1.4 คุณภาพอากาศ (ต่อ)	อาจเกิดขึ้นได้ดังนี้ 1) ความเข้มข้นของฝุ่นละอองรวม (TSP) ที่เกิดขึ้นจากท่อไอเสียรถยนต์ รถบัส และรถจักรยานยนต์ มีค่ารวมกันเท่ากับ $0.0000006 + 0.0000000 + 0.0000002 = 0.0000008$ มิลลิกรัม/ลูกบาศก์เมตร เมื่อรวมกับผลตรวจวัดคุณภาพอากาศบริเวณพื้นที่โครงการ เมื่อวันที่ 20-23 เมษายน 2560 ผลการตรวจวัดเฉลี่ย 0.056 มิลลิกรัม/ลูกบาศก์เมตร/วัน จึงเท่ากับ 0.0560008 มิลลิกรัม/ลูกบาศก์เมตร ซึ่งมีค่าไม่เกินมาตรฐานเฉลี่ยกำหนดไว้ 0.33 มิลลิกรัม/ลูกบาศก์เมตร 2) ความเข้มข้นของฝุ่นขนาดเล็กกว่า 10 ไมครอน (PM-10) ที่เกิดขึ้นจากท่อไอเสียรถยนต์ รถบัส และรถจักรยานยนต์ มีค่ารวมกันเท่ากับ $0.0000011 + 0.0000002 + 0.0000001 = 0.0000014$ มิลลิกรัม/ลูกบาศก์เมตร เมื่อรวมกับผลตรวจวัดคุณภาพอากาศบริเวณพื้นที่โครงการ เมื่อวันที่ 20-23 เมษายน 2560 ผลการตรวจวัดเฉลี่ย 0.0033 มิลลิกรัม/ลูกบาศก์เมตร/วัน จึงเท่ากับ 0.0033014 มิลลิกรัม/ลูกบาศก์เมตร ซึ่งมีค่าไม่เกินมาตรฐานเฉลี่ยกำหนดไว้ 0.12 มิลลิกรัม/ลูกบาศก์เมตร 3) ก๊าซคาร์บอนมอนอกไซด์ (CO) ที่เกิดขึ้นจากท่อไอเสียรถยนต์ รถบัส และรถจักรยานยนต์ มีค่ารวมกันเท่ากับ $0.0000158 + 0.0000015 + 0.0000054 = 0.0000227$ มิลลิกรัม/ลูกบาศก์เมตร เมื่อรวมกับผลตรวจวัดคุณภาพอากาศบริเวณพื้นที่โครงการ เมื่อวันที่ 20-23 เมษายน 2560 โดยใช้ข้อมูลค่าเฉลี่ย 1 ชั่วโมง เท่ากับ 0.60 ppm หรือ 0.6871 มิลลิกรัม/ลูกบาศก์เมตร จึงเท่ากับ 0.6871227 มิลลิกรัม/ลูกบาศก์เมตร ซึ่งมีค่าไม่เกินมาตรฐานเฉลี่ยกำหนดไว้ 34.20 มิลลิกรัม/ลูกบาศก์เมตร	รถของอาคารและกำชับให้เจ้าหน้าที่ควบคุมดูแลอย่างเคร่งครัด (8) จัดระบบการจราจรภายในโครงการให้เหมาะสมกับสภาพการจราจรภายนอก และจัดให้มีเจ้าหน้าที่อำนวยความสะดวกบริเวณทางเข้า-ออกโครงการโดยเฉพาะในช่วงโมงเร่งด่วนเช้า-เย็น เพื่อลดการระบายนมลสารในอากาศจากการจราจร	

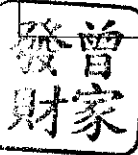

บริษัท เจิงฟา จำกัด
Zengfa Company Limited

(นายนิวัฒน์ จันทร์ตระกูล)

เจ้าของโครงการ/บริษัท เจิงฟา จำกัด

มกราคม 2561


65/178

ลงชื่อ.....

(นายปภากร บัวพันธ์)

ผู้อำนวยการสิ่งแวดล้อม/ บริษัท โปรเกรสส์ ทิม คอนซัลแตนท์ จำกัด

มกราคม 2561

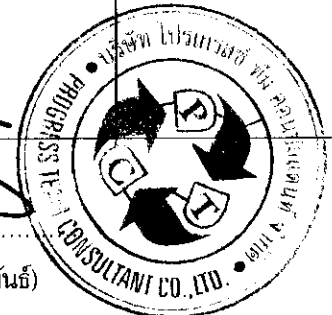

ตารางที่ 2 ผลกระทบสิ่งแวดล้อมที่สำคัญ มาตรการป้องกันและแก้ไขผลกระทบสิ่งแวดล้อม และมาตรการติดตามตรวจสอบผลกระทบสิ่งแวดล้อม โครงการ โรงแรม คราฟท์ รีสอร์ท แอนด์ วิลล่า (Craft Resort & Villas) (ช่วงดำเนินการ) ตั้งอยู่ที่ ซอยมะลิแก้ว ตำบลวังงิ้ว อำเภอเมือง จังหวัดภูเก็ต

องค์ประกอบทางสิ่งแวดล้อม และคุณค่าต่างๆ	ผลกระทบต่อสิ่งแวดล้อมที่สำคัญ	มาตรการป้องกันและแก้ไขผลกระทบสิ่งแวดล้อม	มาตรการติดตามตรวจสอบ ผลกระทบสิ่งแวดล้อม
1.4 คุณภาพอากาศ (ต่อ)	4) ก๊าซไนโตรเจนไดออกไซด์ (NO₂) ที่เกิดขึ้นจากท่อไอเสียรถยนต์ รถบัส และรถจักรยานยนต์ มีค่ารวมกันเท่ากับ $0.0000113+0.0000035+0.0000000 = 0.0000148$ มิลลิกรัม/ลูกบาศก์เมตร เมื่อรวมกับผลตรวจวัดคุณภาพอากาศบริเวณพื้นที่โครงการ เมื่อวันที่ 20-23 เมษายน 2560 โดยใช้ข้อมูลค่าเฉลี่ย 1 ชั่วโมง เท่ากับ 0.0092 ppm หรือ 0.0173 มิลลิกรัม/ลูกบาศก์เมตรจึงเท่ากับ 0.0173148 มิลลิกรัม/ลูกบาศก์เมตร ซึ่งมีค่าไม่เกินมาตรฐานเฉลี่ยกำหนดไว้ไม่เกิน 0.32 มิลลิกรัม/ลูกบาศก์เมตร 5) ก๊าซซัลเฟอร์ไดออกไซด์ (SO₂) ที่เกิดขึ้นจากท่อไอเสียรถยนต์ รถบัส และรถจักรยานยนต์ มีค่ารวมกันเท่ากับ $0.0000005+0.0000001+0.0000000 = 0.0000006$ มิลลิกรัม/ลูกบาศก์เมตร เมื่อรวมกับผลตรวจวัดคุณภาพอากาศบริเวณพื้นที่โครงการ เมื่อวันที่ 20-23 เมษายน 2560 โดยใช้ข้อมูลค่าเฉลี่ย 1 ชั่วโมง เท่ากับ 0.0023 ppm หรือ 0.0042 มิลลิกรัม/ลูกบาศก์เมตร จึงเท่ากับ 0.0042006 มิลลิกรัม/ลูกบาศก์เมตร ซึ่งมีค่าไม่เกินมาตรฐานเฉลี่ยกำหนดไว้ไม่เกิน 0.78 มิลลิกรัม/ลูกบาศก์เมตร 6) ก๊าซไฮโดรคาร์บอน (HC) ที่เกิดขึ้นจากท่อไอเสียรถยนต์ รถบัส และรถจักรยานยนต์ มีค่ารวมกันเท่ากับ $0.0000042+0.0000004+0.0000078 = 0.0000124$ มิลลิกรัม/ลูกบาศก์เมตร เมื่อรวมกับผลตรวจวัดคุณภาพอากาศบริเวณพื้นที่โครงการ เมื่อวันที่ 20-23 เมษายน 2560 เท่ากับ 2.99 ppm หรือ 1.5898 มิลลิกรัม/ลูกบาศก์เมตร จึงเท่ากับ 1.5898124 มิลลิกรัม/ลูกบาศก์เมตร ซึ่งมีค่าไม่เกินมาตรฐานเฉลี่ยกำหนดไว้ไม่เกิน 5.3 มิลลิกรัม/ลูกบาศก์เมตร		

曾財家

บริษัท เจิงฟา จำกัด
Zengfa Company Limited
ลงชื่อ

(นายนิวัฒน์ จันทร์ตระกูล)

เจ้าของโครงการ/บริษัท เจิงฟา จำกัด


มกราคม 2561

ลงชื่อ

(นายปภากร บัวพันธ์)

ผู้ชำนาญการสิ่งแวดล้อม/บริษัท โปรเกรสส์ ทีม คอนซัลแตนท์ จำกัด

มกราคม 2561

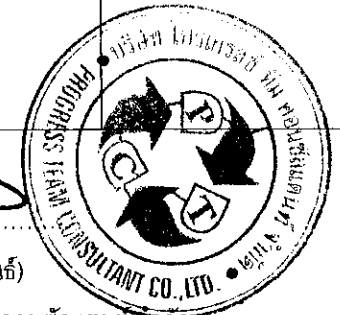

ตารางที่ 2 ผลกระทบสิ่งแวดล้อมที่สำคัญ มาตรการป้องกันและแก้ไขผลกระทบสิ่งแวดล้อม และมาตรการติดตามตรวจสอบผลกระทบสิ่งแวดล้อม โครงการ โรงแรม คราฟท์ รีสอร์ท แอนด์ วิลล่า (Craft Resort & Villas) (ช่วงดำเนินการ) ตั้งอยู่ที่ ซอยมะลิแก้ว ตำบลวังน้ำ อำเภอมะนัง จังหวัดน่าน

องค์ประกอบทางสิ่งแวดล้อม และคุณค่าต่างๆ	ผลกระทบต่อสิ่งแวดล้อมที่สำคัญ	มาตรการป้องกันและแก้ไขผลกระทบสิ่งแวดล้อม	มาตรการติดตามตรวจสอบผลกระทบสิ่งแวดล้อม
1.4 คุณภาพอากาศ (ต่อ)	สำหรับการดำเนินโครงการอาจก่อให้เกิดก๊าซคาร์บอนมอนอกไซด์จากยานพาหนะ แต่ทั้งนี้ เนื่องจากบริเวณโดยรอบพื้นที่โครงการเป็นพื้นที่โล่งที่มีอากาศถ่ายเทตลอดเวลา จึงไม่เกิดการสะสมของมลพิษ และโครงการจะติดตั้งป้ายห้ามติดเครื่องยนต์ทิ้งไว้ภายในบริเวณลานจอดรถ ให้สามารถสังเกตได้อย่างชัดเจนและทั่วถึง นอกจากนี้ โครงการจะจัดให้มีการปลูกต้นไม้ภายในโครงการให้มากที่สุด เพื่อให้ต้นไม้ต่างๆ ช่วยดูดซับก๊าซคาร์บอนมอนอกไซด์จากที่จอดรถของโครงการ โดยพันธุ์ไม้ที่โครงการเลือกปลูก ได้แก่ อโศกอินเดีย อินทนิลน้ำ ปับ กระพี้จั่น หมากเขียว สลิวดี มะพร้าว ทุกราบ ไทรใบกลมและพุดภูเก็ต ซึ่งพันธุ์ไม้ดังกล่าวสามารถดูดซับก๊าซคาร์บอนมอนอกไซด์ เมื่อเทียบเป็นก๊าซคาร์บอนไดออกไซด์ (CO₂) ได้ 9,179.57 กรัม ในขณะที่มีปริมาณก๊าซคาร์บอนมอนอกไซด์ (CO) ที่ปล่อยจากรถยนต์ภายในโครงการ เมื่อคิดเทียบเป็นก๊าซคาร์บอนไดออกไซด์ (CO₂) เท่ากับ 6.98 กรัม ซึ่งต้นไม้ที่ปลูกสามารถดูดซับก๊าซคาร์บอนมอนอกไซด์ (CO) ภายในโครงการได้อย่างเพียงพอ จากอัตราการสังเคราะห์แสงใน 1 วัน ของต้นไม้ภายในพื้นที่โครงการ ซึ่งมีค่ารวมประมาณ 208.63 โมล หรือประมาณ 9,179.57 กรัม ในขณะที่ปริมาณก๊าซคาร์บอนมอนอกไซด์ (CO) ที่ปล่อยจากยานพาหนะภายในโครงการ เมื่อคิดเทียบเป็น CO₂ เท่ากับ 0.49 โมล หรือ 21.63 กรัม ดังนั้น จะเห็นได้ว่าปริมาณก๊าซคาร์บอนมอนอกไซด์ (CO) เมื่อคิดเทียบเป็น CO₂ ที่เกิดขึ้นจากยานพาหนะภายในโครงการมีปริมาณน้อยมาก เมื่อเทียบกับอัตราการสังเคราะห์แสงของต้นไม้ภายในโครงการ ดังนั้น การดำเนินโครงการจึงไม่ส่งผล		

發曾
財家

บริษัท เจิงฟา จำกัด
Zengfa Company Limited

(นายนิวัฒน์ จันทร์ตระกูล)

เจ้าของโครงการ/บริษัท เจิงฟา จำกัด

มกราคม 2561

67/178

ลงชื่อ.....

(นายปภากร บัวพันธ์)

ผู้อำนวยการสิ่งแวดล้อม/ บริษัท โปรเกรสส์ ทิม คอนซัลแตนท์ จำกัด

มกราคม 2561



ตารางที่ 2 ผลกระทบสิ่งแวดล้อมที่สำคัญ มาตรการป้องกันและแก้ไขผลกระทบสิ่งแวดล้อม และมาตรการติดตามตรวจสอบผลกระทบสิ่งแวดล้อม โครงการ โรงแรม คราฟท์ รีสอร์ท แอนด์ วิลล่า (Craft Resort & Villas) (ช่วงดำเนินการ) ตั้งอยู่ที่ ซอยมะลิแก้ว ตำบลวังยาว อำเภอเมือง จังหวัดภูเก็ต

องค์ประกอบทางสิ่งแวดล้อมและคุณค่าต่างๆ	ผลกระทบสิ่งแวดล้อมที่สำคัญ	มาตรการป้องกันและแก้ไขผลกระทบสิ่งแวดล้อม	มาตรการติดตามตรวจสอบผลกระทบสิ่งแวดล้อม
1.5 ระดับเสียง	กระทบที่มีนัยสำคัญต่อคุณภาพอากาศบริเวณโดยรอบ ทั้งนี้ โครงการจะจัดให้มีเจ้าหน้าที่ดูแลพื้นที่สีเขียวของโครงการให้มีความสมบูรณ์อยู่เสมอ การดำเนินการของโครงการเป็นอาคารโรงแรม ที่มีจำนวนห้องพักรวม 130 ห้อง และโครงการจัดให้มีพื้นที่ จอดรถยนต์ จำนวน 45 คัน พื้นที่จอดรถบัส จำนวน 2 คัน และพื้นที่จอดรถจักรยานยนต์ จำนวน 15 คัน จึงอาจก่อให้เกิดเสียงดังรบกวนหรือก่อให้เกิดความรำคาญต่อผู้พักอาศัยที่อยู่บริเวณใกล้เคียงโครงการ ดังนั้น การประเมินจะพิจารณาระดับเสียงที่เกิดจากรถยนต์ที่ระดับเสียง 60-65 เดซิเบล (เอ) ที่ระยะห่างจากรถระยะทาง 1 เมตร (อ้างอิงจากรายงานเรื่อง มลภาวะทางเสียง, จรรยา เมือกตุ้วภาวิธิน ทักษิณ และนุริดา สก และมหาวิทยาลัยราชภัฏจันเกษม) จากผลการคำนวณระดับเสียงจากรถยนต์ของโครงการ พบว่าทำให้เกิดระดับเสียงต่อตำแหน่งรับเสียงทั้ง 4 ทิศ (ทิศเหนือ ทิศใต้ ทิศตะวันตก และทิศตะวันออก) เท่ากับ 64.23, 63.63, 62.29 และ 64.07 เดซิเบล (เอ) ตามลำดับ แต่ในความเป็นจริงโดยรอบโครงการจะมีพื้นที่อาคารและแนวรั้วคอนกรีตคั่นอยู่ระหว่างแหล่งกำเนิดเสียงกับชุมชน (John Hancock Callender, 1982) ระบุว่าผนังคอนกรีตที่ไม่ทาสีมีค่าสัมประสิทธิ์ในการดูดกลืนเสียงอยู่ในช่วง 0.03-0.07 ตามแต่ละช่วงความถี่ หมายถึงร้อยละ 3-7 ของพลังงานเสียงที่กระทบจะถูกดูดกลืนไป พลังงานเสียงที่เหลือจากการกระทบนั้นจะถูกสะท้อนออกมา จึงทำให้ผลกระทบที่เกิดขึ้นลดลงและต่ำกว่าที่คำนวณได้ ในขณะเดียวกัน (Gregg G.Fleming and Others) กล่าวว่าผนังคอนกรีตมีความสามารถในการดูดซับเสียงให้ได้ 34-40 เดซิเบล (เอ) ดังนั้น จึงทำให้ค่าระดับเสียงที่กระจายถึงตำแหน่งรับเสียงแต่ละด้านลดลงเหลือ 30.23, 29.63, 28.29 และ 30.07 เดซิเบล (เอ)	(1) ประชาสัมพันธ์ไม่ให้มีการติดเครื่องยนต์ขณะจอดรถภายในพื้นที่โครงการ (2) กำหนดให้เจ้าหน้าที่รักษาความปลอดภัยคอยแจ้งเตือนให้ผู้ขับรถยนต์ดับเครื่องยนต์ทุกครั้งเมื่อจอดรถ (3) ไม่ให้ผู้พักอาศัยทำกิจกรรมที่ส่งเสียงดังอันก่อให้เกิดความรำคาญแก่ผู้พักอาศัยในพื้นที่ข้างเคียง	



บริษัท เจิงฟา จำกัด
Zengfa Company Limited

(นายนิวัฒน์ จันทร์ตระกูล)

เจ้าของโครงการ/บริษัท เจิงฟา จำกัด

มกราคม 2561

68/178

ลงชื่อ.....

(นายปภากร บัวพันธ์)

ผู้ชำนาญการสิ่งแวดล้อม/ บริษัท โปรเกรสส์ ทีม คอนซัลแตนท์ จำกัด

มกราคม 2561



ตารางที่ 2 ผลกระทบสิ่งแวดล้อมที่สำคัญ มาตรการป้องกันและแก้ไขผลกระทบสิ่งแวดล้อม และมาตรการติดตามตรวจสอบผลกระทบสิ่งแวดล้อม โครงการ โรงแรม คราฟท์ รีสอร์ท แอนด์ วิลล่า (Craft Resort & Villas) (ช่วงดำเนินการ) ตั้งอยู่ที่ ซอยมะลิแก้ว ตำบลรัชฎา อำเภอเมือง จังหวัดภูเก็ต

องค์ประกอบทางสิ่งแวดล้อมและคุณค่าต่างๆ	ผลกระทบต่อสิ่งแวดล้อมที่สำคัญ	มาตรการป้องกันและแก้ไขผลกระทบสิ่งแวดล้อม	มาตรการติดตามตรวจสอบผลกระทบสิ่งแวดล้อม
1.5 ระดับเสียง(ต่อ)	ตามลำดับ ซึ่งจะเห็นได้ว่าไม่เกินเกณฑ์มาตรฐานที่กำหนดแต่อย่างใด เมื่อนำมาเปรียบเทียบกับประกาศคณะกรรมการสิ่งแวดล้อมแห่งชาติ ฉบับที่ 15 (พ.ศ. 2540) เรื่องการกำหนดระดับเสียงโดยทั่วไป ซึ่งกำหนดให้ต้องมีค่าไม่เกิน 70 เดซิเบล (เอ)		
1.6 คุณภาพน้ำ	1) ประสิทธิภาพระบบบำบัดน้ำเสีย เมื่อโครงการเปิดดำเนินการ คาดว่าจะมีน้ำเสียเกิดขึ้นจากแต่ละอาคารของโครงการ ประมาณ 103.13 ลูกบาศก์เมตร/วัน (คิดที่อัตราร้อยละ 80 ของน้ำใช้ ยกเว้นปริมาณน้ำเสียจากห้องพักรวม) โครงการเลือกใช้ระบบบำบัดน้ำเสียชนิดเติมอากาศเลี้ยงตะกอนเวียนกลับ (Aeration activated sludge process., A/S) ที่มีความสามารถในการบำบัดน้ำเสีย ขนาด 20.00 ลูกบาศก์เมตร, 25.00 ลูกบาศก์เมตร และขนาด 40.00 ลูกบาศก์เมตร จำนวน 1 ชุด/จุดบำบัด (รวมจุดบำบัดน้ำเสียภายในโครงการทั้งหมด จำนวน 4 จุดบำบัด) โดยโครงการจะบำบัดน้ำเสียที่เกิดขึ้นทั้งหมดจะเข้าสู่ระบบบำบัดน้ำเสียภายในโครงการ ซึ่งจะบำบัดน้ำเสียที่เกิดขึ้นทั้งหมดให้มีคุณภาพน้ำทิ้งเป็นไปตามประกาศกระทรวงทรัพยากรธรรมชาติและสิ่งแวดล้อม พ.ศ. 2548 เรื่อง กำหนดมาตรฐานควบคุมการระบายน้ำทิ้งจากอาคารบางประเภทและบางขนาด ประกาศในราชกิจจานุเบกษา เล่มที่ 122 ตอนที่ 125 ง วันที่ 29 ธันวาคม 2548 โครงการมีลักษณะเป็นโรงแรม จำนวน 130 ห้อง จัดอยู่ในอาคาร ประเภท ข (โรงแรมที่มีจำนวนห้องสำหรับใช้เป็นห้องพักรวมกันทุกชั้นของอาคาร หรือกลุ่มของอาคารตั้งแต่ 60 แต่ไม่ถึง 200 ห้อง) ซึ่งกำหนดให้มีค่าบีโอดีในน้ำทิ้งไม่เกิน 300 มิลลิกรัม/ลิตร สารแขวนลอยต้องไม่เกิน 40 มิลลิกรัม/ลิตร	(1) ชนิดของระบบบำบัดน้ำเสียที่โครงการเลือกใช้ต้องมีค่าและเกณฑ์การออกแบบเป็นไปตามข้อกำหนด (2) ควบคุมคุณภาพน้ำทิ้งหลังผ่านการบำบัดให้คุณภาพอยู่ในมาตรฐานน้ำทิ้งจากอาคารตามประกาศกระทรวงทรัพยากรธรรมชาติและ พ.ศ. 2548 เรื่องกำหนดมาตรฐานควบคุมการระบายน้ำทิ้งจากอาคารบางประเภทและบางขนาด ประกาศในราชกิจจานุเบกษาเล่มที่ 122 ตอนที่ 125 ง วันที่ 29 ธันวาคม 2548 จนมีคุณภาพน้ำทิ้งประเภท ข ซึ่งกำหนดให้มีค่าบีโอดีในน้ำทิ้งไม่เกิน 30 มก./ลิตร ซึ่งเป็นไปตามประกาศดังกล่าวกำหนด (3) กำหนดให้มีการสูบน้ำทิ้งทุกปีโดยใช้บริการสูบสิ่งปฏิกูลจากเทศบาลตำบลรัชฎา (4) จัดให้มีพนักงานดับไขมันทุก 3 วัน เพื่อป้องกันการอุดตัน โดยนำไปตากแห้งก่อนที่จะนำไปพักในห้องพักรวมแห่งภายในห้องพักพักรวมของโครงการ (5) กำหนดให้ล้างปอดักไขมันทุก 6 เดือน (6) จัดให้มีเจ้าหน้าที่เทคนิคดูแลระบบบำบัดน้ำเสียให้มีประสิทธิภาพอยู่เสมอ	(1) ตรวจวัดคุณภาพน้ำระบบบำบัดน้ำเสีย ด้วยการทำการตรวจวัดอย่างน้อย คือ pH, บีโอดี (BOD), สารแขวนลอย (Suspended Solids), ซัลไฟด์ (Sulfide), สารที่ละลายได้ทั้งหมด (Total Dissolved Solids), ตะกอนหนัก (Settleable Solids), น้ำมันและ ไขมัน (Fat Oil & Grease), ทีเคเอ็น (TKN) และ Faecal Coliform จำนวน 1 จุด ได้แก่ บ่อตรวจคุณภาพน้ำทิ้งประจำแต่ละจุดบำบัด โดยมีระยะความถี่ในการตรวจวัดทุกเดือนตลอดระยะเวลาเปิดดำเนินการ (2) สูบน้ำทิ้งบริเวณส่วนต่างๆ ของโครงการไปบำบัดน้ำเสีย



บริษัท เจิงฟา จำกัด
Zengfa Company Limited

ลงชื่อ

(นายนิวัฒน์ จันทร์ตระกูล)

เจ้าของโครงการ/บริษัท เจิงฟา จำกัด

มกราคม 2561


69/178

ลงชื่อ

(นายปภากร บัวพันธ์)

ผู้ชำนาญการสิ่งแวดล้อม/ บริษัท โปรเกรสส์ ทีม คอนซัลแตนท์ จำกัด

มกราคม 2561

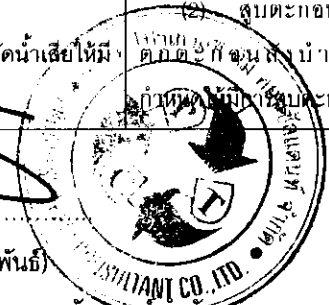

ตารางที่ 2 ผลกระทบสิ่งแวดล้อมที่สำคัญ มาตรการป้องกันและแก้ไขผลกระทบสิ่งแวดล้อม และมาตรการติดตามตรวจสอบผลกระทบสิ่งแวดล้อม โครงการ โรงแรม คราฟท์ รีสอร์ท แอนด์ วิลล่า (Craft Resort & Villas) (ช่วงดำเนินการ) ตั้งอยู่ที่ ซอยมะลิแก้ว ตำบลรัชฎา อำเภอเมือง จังหวัดภูเก็ต

องค์ประกอบทางสิ่งแวดล้อม และคุณค่าต่างๆ	ผลกระทบต่อสิ่งแวดล้อมที่สำคัญ	มาตรการป้องกันและแก้ไขผลกระทบสิ่งแวดล้อม	มาตรการติดตามตรวจสอบ ผลกระทบสิ่งแวดล้อม
1.6 คุณภาพน้ำ (ต่อ)	2) การจัดการ Aerosol ที่เกิดขึ้นจากระบบบำบัดน้ำเสีย โครงการได้มีมาตรการแก้ไขปัญหามลพิษแพร่กระจายจากเชื้อโรคที่เกิดจากละอองน้ำในขั้นตอนการเติมอากาศในระบบบำบัดน้ำเสีย โดยจัดให้มีระบบฆ่าเชื้อโรคจากละอองน้ำเสีย (Aerosol) ด้วยวิธี Filter Scrubber โดยจะติดตั้งถังบำบัด Aerosol ซึ่งมีรายละเอียดดังนี้ - ถังบำบัด Aerosol สำหรับถังบำบัดน้ำเสียจุดบำบัดที่ WWTP-1 ถึงจุดบำบัดที่ WWTP-4 ที่สามารถรองรับน้ำเสียได้ 40.00 ลูกบาศก์เมตร/วัน จำนวน 1 ชุด/จุดบำบัด เลือกใช้เครื่องเติมอากาศความสามารถให้ลม 25.00 ลูกบาศก์เมตร/ชั่วโมง มีชั่วโมงการทำงานของเครื่องเติมอากาศประมาณ 24 ชั่วโมง รวมปริมาณอากาศจากเครื่องเติมอากาศทั้งหมด 600.00 ลูกบาศก์เมตร/ชั่วโมง 3) การกำจัดก๊าซมีเทน โครงการได้จัดให้มีระบบการกำจัดก๊าซมีเทนที่เกิดขึ้นจากระบบบำบัดน้ำเสียของโครงการ โดยจะต่อท่อระบายอากาศเพื่อรวบรวมก๊าซมีเทนจากส่วนดักไขมันและส่วนเกราะ ไปยังบ่อดินบำบัดก๊าซมีเทน โดยโครงการใช้พื้นที่สีเขียว ซึ่งมีพื้นที่เพียงพอในการรองรับก๊าซมีเทน	(7) ติดตั้งมาตรวัดไฟฟ้าในส่วนของระบบบำบัดน้ำเสียแยกออกจากส่วนอื่น ๆ (8) สำหรับมาตรการในการดูแล และบำรุงรักษา Biological Oxidation เพื่อกำจัด CH_4 ที่เกิดขึ้นจากระบบบำบัดน้ำเสียของโครงการ ซึ่งมีรายละเอียด ดังนี้ - จัดให้มีการดำเนินการกันดินในบริเวณพื้นที่บ่อมีเทนให้มีขอบเขตที่ชัดเจน - กำหนดให้มีการเปลี่ยนหน้าดินบริเวณบ่อมีเทนทุก ๆ ปี - จัดให้มีระบบรดน้ำต้นไม้บนหน้าดินที่ใช้เป็นบ่อมีเทน โดยให้ระบบตั้งเวลาในการรดน้ำ คือช่วงเช้าและช่วงเย็น - จัดให้มีการตรวจสอบระบบท่อที่ใช้ระบายก๊าซมีเทนที่อยู่ใต้ดินทุก ๆ 6 เดือน	(3) จัดเก็บสถิติข้อมูลและรายงานผลการตรวจวัดคุณภาพน้ำที่ผ่านการบำบัดน้ำเสียในแบบ ทส. 1 และแบบ ทส. 2 เดือนละ 1 ครั้ง โดยส่งรายงานผลการตรวจวัดคุณภาพน้ำที่ผ่านการบำบัดแล้วให้กับเทศบาลตำบลรัชฎา จังหวัดภูเก็ต และสำนักงานนโยบายและแผนทรัพยากรธรรมชาติและสิ่งแวดล้อม



บริษัท เจิงฟา จำกัด
Zengfa Company Limited

ลงชื่อ

(นายนิวัฒน์ จันทร์ตระกูล)

เจ้าของโครงการ/บริษัท เจิงฟา จำกัด


มกราคม 2561

ลงชื่อ

(นายปภากร บัวพันธ์)

ผู้อำนวยการสิ่งแวดล้อม/ บริษัท โปรเกรส ทีม คอนซัลแตนท์ จำกัด

มกราคม 2561

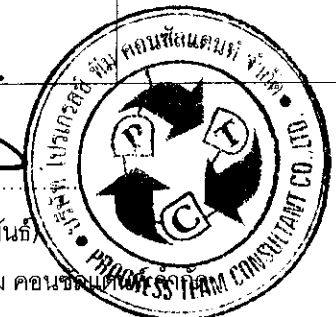


ตารางที่ 2 ผลกระทบสิ่งแวดล้อมที่สำคัญ มาตรการป้องกันและแก้ไขผลกระทบสิ่งแวดล้อม และมาตรการติดตามตรวจสอบผลกระทบสิ่งแวดล้อม โครงการ โรงแรม คราฟท์ รีสอร์ท แอนด์ วิลล่า (Craft Resort & Villas) (ช่วงดำเนินการ) ตั้งอยู่ที่ ซอยมะลิแก้ว ตำบลรัชฎา อำเภอเมือง จังหวัดภูเก็ต

องค์ประกอบทางสิ่งแวดล้อม และคุณค่าต่างๆ	ผลกระทบต่อสิ่งแวดล้อมที่สำคัญ	มาตรการป้องกันและแก้ไขผลกระทบสิ่งแวดล้อม	มาตรการติดตามตรวจสอบ ผลกระทบสิ่งแวดล้อม
2. ทรัพยากรชีวภาพ			
2.1 ทรัพยากรชีวภาพบนบก	การดำเนินโครงการมีการฟื้นฟูพื้นที่ว่างบางส่วนให้เป็นพื้นที่สีเขียว ทดแทนส่วนที่เป็นอาคาร โดยการปลูกไม้ดอก ไม้ประดับ เพื่อตกแต่งและสร้างความร่มรื่นให้โครงการ และเพื่อให้เกิดความกลมกลืนกับสภาพพื้นที่ข้างเคียง ซึ่งไม้ดอกไม้ประดับที่ปลูกไว้ดังกล่าว จะสามารถเป็นแหล่งที่อยู่อาศัย และแหล่งอาหารของสัตว์ขนาดเล็กได้ เช่น มด กิ้งก่า กิ้งกือ นกเขี้ยว และมีเสื่อ เป็นต้น ซึ่งจะเป็นการเพิ่มพื้นที่สีเขียว และพื้นที่อยู่อาศัยของสิ่งมีชีวิตได้ในระดับหนึ่ง โดยพันธุ์ไม้ที่ปลูกภายในโครงการจะเป็นชนิดที่สามารถพบเห็นได้โดยทั่วไป ซึ่งเป็นพืชเขตร้อนและพันธุ์ไม้พื้นเมืองตกแต่งอาคาร ที่มีลักษณะเป็นทั้งไม้พุ่มและพืชคลุมดินทั่วไป ซึ่งนอกจากจะเพิ่มความร่มรื่นแล้วยังช่วยเพิ่มความสวยงามอีกด้วย ทั้งนี้ พืชเหล่านี้เป็นพืชที่พบเห็นได้ทั่วไปที่ใช้ในการประดับตกแต่งอาคารสถานที่พักตากอากาศต่างๆ จึงไม่ใช่พรรณที่หายากแต่อย่างใด ดังนั้น จะเห็นได้ว่า การดำเนินการของโครงการซึ่งจะมีการจัดพื้นที่สีเขียวอย่างเป็นสัดส่วน และเป็นการเพิ่มพื้นที่สีเขียวภายในโครงการ ประกอบกับกิจกรรมของโครงการเป็นการดำเนินกิจการเพื่อการพักอาศัยเป็นหลัก ที่มีการวางระบบสาธารณูปโภคอย่างเป็นระบบ และเป็นไปตามที่กฎหมายกำหนด โดยไม่มีกิจกรรมใดที่จะเป็นการทำลายธรรมชาติ หรือต้นไม้ในพื้นที่โครงการและบริเวณใกล้เคียงแต่อย่างใด ดังนั้นจึงคาดว่าจะเกิดผลกระทบต่อทรัพยากรชีวภาพบนบกในระดับต่ำ	(1) ดำเนินการตามมาตรการป้องกันและลดผลกระทบต่อทรัพยากรด้านกายภาพ และคุณค่าการใช้ประโยชน์ของมนุษย์อย่างเคร่งครัด เพื่อที่จะไม่ก่อให้เกิดผลกระทบต่อทรัพยากรด้านชีวภาพ (2) บำรุง ดูแลรักษาต้นไม้ และพื้นที่สีเขียวภายในโครงการให้อยู่ในสภาพดีอยู่เสมอ (3) ผนวกและสร้างจิตสำนึกให้ผู้พักอาศัยช่วยกันดูแลรักษาพื้นที่สีเขียวของโครงการ (4) ดูแลระบบสาธารณูปโภคต่างๆ ของโครงการให้อยู่ในสภาพดีอยู่เสมอเพื่อป้องกันการส่งผลกระทบต่อพืชพรรณที่ปลูกไว้ในโครงการ (5) ในบริเวณที่เป็นสนามหญ้า ต้องมีการปักป้ายห้ามเดินลัดสนามหรือห้ามจอดรถ	



บริษัท เจริญ จำกัด
Zengia Company Limited
ลงชื่อ

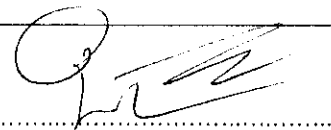


(นายนิวัฒน์ จันทร์ตระกูล)

เจ้าของโครงการ/บริษัท เจริญ จำกัด

มกราคม 2561

ลงชื่อ.....

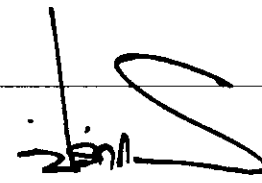

(นายปลากร บัวพันธ์)

ผู้ชำนาญการสิ่งแวดล้อม/ บริษัท โปรเกรส ทีม คอนซัลแตนท์ จำกัด

มกราคม 2561



ตารางที่ 2 ผลกระทบสิ่งแวดล้อมที่สำคัญ มาตรการป้องกันและแก้ไขผลกระทบสิ่งแวดล้อม และมาตรการติดตามตรวจสอบผลกระทบสิ่งแวดล้อม โครงการ โรงแรม คราฟท์ วิลลอร์ท แอนด์ วิลล่า (Craft Resort & Villas) (ช่วงดำเนินการ) ตั้งอยู่ที่ ซอยมะลิแก้ว ตำบลวังน้ำเย็น อำเภอเมือง จังหวัดภูเก็ต

องค์ประกอบทางสิ่งแวดล้อมและคุณค่าต่างๆ	ผลกระทบต่อสิ่งแวดล้อมที่สำคัญ	มาตรการป้องกันและแก้ไขผลกระทบสิ่งแวดล้อม	มาตรการติดตามตรวจสอบผลกระทบสิ่งแวดล้อม
2.2 ทรัพยากรชีวภาพในน้ำ	จากการสำรวจแหล่งน้ำผิวดินบริเวณโดยรอบที่ตั้งโครงการ พบว่า พื้นที่โครงการไม่อยู่ติดแหล่งน้ำธรรมชาติหรือทางน้ำสาธารณะแต่อย่างใด ดังนั้น จึงไม่มีผลกระทบต่อทรัพยากรชีวภาพในน้ำทั้งระยะก่อสร้างและระยะดำเนินการ ทั้งนี้ เพื่อเป็นการป้องกันผลกระทบในระยะดำเนินการ โครงการจะต้องปฏิบัติตามมาตรการป้องกันและแก้ไขผลกระทบด้านการจัดการน้ำเสียอย่างเคร่งครัด	โครงการจะต้องปฏิบัติตามมาตรการป้องกันและแก้ไขผลกระทบด้านการจัดการน้ำเสียอย่างเคร่งครัด	
3. คุณค่าการใช้ประโยชน์ของมนุษย์			
3.1 สิ่งอำนวยความสะดวกขั้นพื้นฐาน (1) การใช้ไฟฟ้า	เมื่อโครงการเปิดดำเนินการคาดว่าจะมีความต้องการใช้ไฟฟ้าประมาณ 872.00 KVA โดยโครงการจะเชื่อมต่อสายส่งแรงสูงจากการไฟฟ้า จากบริเวณมุมด้านทิศใต้ของพื้นที่โครงการเพื่อต่อเข้าสู่หม้อแปลงไฟฟ้า ขนาด 1,000 KVA เพื่อลดแรงดันไฟฟ้าจาก 33 kv ให้เป็นกระแสไฟฟ้าแรงดันต่ำ ขนาด 400/230 V ก่อนจะจ่ายเข้าสู่แผงควบคุมวงจรไฟฟ้ารวม (Main Distribute Board : MDB) และจ่ายไปยัง Panel Load ในส่วนต่าง ๆ ของโครงการต่อไป สำหรับตำแหน่งหม้อแปลงไฟฟ้านั้น จะติดตั้งอยู่บริเวณมุมด้านทิศใต้ของพื้นที่โครงการ อยู่ห่างจากแนวอาคารของโครงการ 8.46 เมตร โดยระยะห่างระหว่างหม้อแปลงไฟฟ้ากับอาคารนั้น เป็นไปตามมาตรฐานการติดตั้งทางไฟฟ้าสำหรับประเทศไทย พ.ศ.2556 ซึ่งกำหนดให้หม้อแปลงไฟฟ้าต้องห่างจากโครงสร้างอื่นไม่น้อยกว่า 1.50 เมตร (วัดจากสายหุ้มฉนวนแรงสูงไม่เต็มพิกัด สำหรับผนังด้านเปิดของอาคาร นอกจากนี้ โครงการมีการติดตั้งระบบไฟฟ้าสำรอง ได้แก่ เครื่องกำเนิดไฟฟ้าฉุกเฉิน (Generator) ขนาด 250 KVA จำนวน 1 ชุด สำหรับจ่าย	(1) โครงการจะพิจารณาติดตั้งไฟฟ้า เพื่อให้แสงสว่างตลอดแนวรั้วโดยไม่กระทบกับผู้อยู่อาศัยภายในโครงการ (2)โครงการได้ติดตั้งหม้อแปลงไฟฟ้า บริเวณด้านหน้าอาคารโดยไม่ติดกับบ้านพักอาศัย (3)รณรงค์ให้ผู้พักอาศัยในโครงการมีกิจวัตรประจำวันและพฤติกรรมในการประหยัดไฟฟ้า ดังนี้ - ปิดสวิตช์ไฟ และเครื่องใช้ไฟฟ้าทุกชนิดเมื่อเลิกใช้งาน สร้างให้เป็นนิสัยในการดับไฟทุกครั้งที่ออกจากห้อง - เลือกซื้อเครื่องใช้ไฟฟ้าที่ได้มาตรฐาน ดูฉลากแสดงประสิทธิภาพให้แน่ใจทุกครั้งก่อนตัดสินใจซื้อหากมีอุปกรณ์ไฟฟ้าเบอร์ 5 ต้องเลือกใช้เบอร์ 5 - ปิดเครื่องปรับอากาศทุกครั้งที่จะไม่อยู่ในห้องเกิน 1 ชั่วโมง	- ตรวจสอบสภาพอุปกรณ์ไฟฟ้าให้อยู่ในสภาพสมบูรณ์พร้อมใช้งานอยู่เสมอ



บริษัท เจิงฟา จำกัด
Zengfa Company Limited
ลงชื่อ

(นายนิวัฒน์ จันทร์ตระกูล)

เจ้าของโครงการ/บริษัท เจิงฟา จำกัด

มกราคม 2561

ลงชื่อ

(นายปภากร บัวพันธ์)

ผู้อำนวยการสิ่งแวดล้อม/ บริษัท โปรเกรส ทีม คอนซัลแตนท์ จำกัด

มกราคม 2561



ตารางที่ 2 ผลกระทบสิ่งแวดล้อมที่สำคัญ มาตรการป้องกันและแก้ไขผลกระทบสิ่งแวดล้อม และมาตรการติดตามตรวจสอบผลกระทบสิ่งแวดล้อม โครงการ โรงแรม คราฟท์ รีสอร์ท แอนด์ วิลล่า (Craft Resort & Villas) (ช่วงดำเนินการ) ตั้งอยู่ที่ ซอยมะลิแก้ว ตำบลวังยาว อำเภอเมือง จังหวัดภูเก็ต

องค์ประกอบทางสิ่งแวดล้อม และคุณค่าต่างๆ	ผลกระทบต่อสิ่งแวดล้อมที่สำคัญ	มาตรการป้องกันและแก้ไขผลกระทบสิ่งแวดล้อม	มาตรการติดตามตรวจสอบผลกระทบสิ่งแวดล้อม
(1) การใช้ไฟฟ้า (ต่อ)	กระแสไฟฟ้าให้แก่พื้นที่ส่วนกลางและอุปกรณ์ไฟฟ้าส่วนกลาง นอกจากนี้ โครงการได้จัดให้มี Battery ขนาด 24 V สำหรับปายบอกลทางหนีไฟและไฟฟ้าส่องสว่างฉุกเฉิน ซึ่งสามารถสำรองไฟฟ้าได้นาน 2 ชั่วโมง ติดตั้งในจุดต่างๆ ของพื้นที่โครงการ โดยพื้นที่โครงการอยู่ในความรับผิดชอบของการไฟฟ้าส่วนภูมิภาค จังหวัดภูเก็ต ซึ่งการไฟฟ้าส่วนภูมิภาคฯ สามารถจ่ายไฟฟ้าได้ตามมาตรฐานคุณภาพที่สำนักงานคณะกรรมการนโยบายพลังงานแห่งชาติ (สพช.) กำหนด ซึ่งมีความเพียงพอ กับความต้องการของผู้ใช้ไฟฟ้า และได้มีการพัฒนาในด้านมาตรฐานทางด้านเทคนิค และมาตรฐานการให้บริการทั่วไป เพื่อให้ผู้ใช้ไฟฟ้าได้รับการที่สะดวกรวดเร็วรองรับ ความต้องการใช้พลังงานไฟฟ้าได้อย่างมั่นคงและเพียงพอ รวมทั้งการจัดทำระบบแผนที่ และข้อเสนอแนะระบบจำหน่ายไฟฟ้าเพื่อนำข้อมูลไปใช้ประโยชน์ในการวางแผนการ พัฒนาในด้านต่าง ๆ ตลอดจนการปรับปรุงการให้บริการติดตั้งไฟฟ้าใหม่/ไฟฟ้าเพิ่ม การปรับปรุงการให้บริการรับชำระค่าไฟฟ้าและการปรับปรุงประสิทธิภาพงานบริการด้าน ไฟฟ้าตามมาตรฐาน ISO 9002 เป็นต้น เพื่อเสริมสร้างความมั่นคงและเพียงพอในการ จ่ายไฟฟ้าให้มากขึ้น ดังนั้น คาดว่าผลกระทบต่อการไฟฟ้าของชุมชนจะอยู่ในระดับต่ำ	สำหรับเครื่องปรับอากาศทั่วไป และ 30 นาทีสำหรับเครื่องปรับอากาศ เบอร์ 5 - หมั่นทำความสะอาดแผ่นกรองอากาศของ เครื่องปรับอากาศบ่อยๆ เพื่อลดการทำงานของเครื่องปรับอากาศ - ตั้งอุณหภูมิเครื่องปรับอากาศที่ 25 องศาเซลเซียส ทั้งนี้ อุณหภูมิที่เพิ่มขึ้น 1 องศา ต้องใช้พลังงานเพิ่มขึ้นร้อยละ 5-10 - ไม่ปล่อยให้มีความเย็นรั่วไหลจากห้องที่ติดตั้ง เครื่องปรับอากาศ ตรวจสอบและอุดรอยรั่วตามผนังฝ้าเพดาน ประตูช่อง แสงและปิดประตูห้องทุกครั้งที่เปิดเครื่องปรับอากาศ - ลดและหลีกเลี่ยงการเก็บเอกสาร หรือวัสดุอื่นใด ที่ไม่จำเป็นต้องใช้งานในห้องที่มีเครื่องปรับอากาศเพื่อลดการสูญเสีย และใช้พลังงานในการปรับอากาศภายในอาคาร (4) ใช้วัสดุกันสาดป้องกันแสงแดดส่องกระทบตัวอาคารและบุ ฉนวนกันความร้อนตามหลังคาและฝ้าเพดานเพื่อไม่ให้เครื่องปรับอากาศ ทำงานหนักเกินไป เพื่อลดการสูญเสียพลังงานจากการถ่ายเทความร้อน เข้าภายในอาคาร (5) หลอดไฟภายในโครงการ จะเลือกใช้หลอด LED ทั้งหมด เพื่อ เป็นการลดการใช้ประหยัพลังงานไฟฟ้า	



บริษัท เจิงฟา จำกัด
Zengfa Company Limited
ลงชื่อ


(นายนิวัฒน์ จันทร์ตระกูล)

เจ้าของโครงการ/บริษัท เจิงฟา จำกัด

มกราคม 2561

73/178

ลงชื่อ

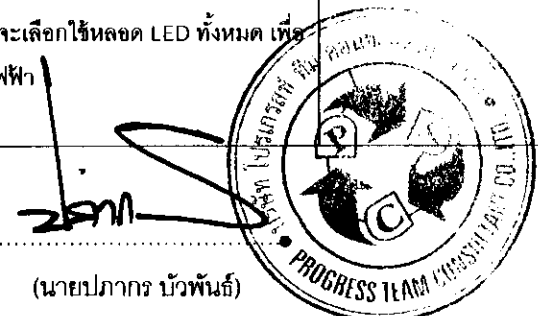

(นายปภากร บัวพันธ์)

ผู้อำนวยการสิ่งแวดล้อม/ บริษัท โปรเกรสส์ ทีม คอนซัลแตนท์ จำกัด

มกราคม 2561

ตารางที่ 2 ผลกระทบสิ่งแวดล้อมที่สำคัญ มาตรการป้องกันและแก้ไขผลกระทบสิ่งแวดล้อม และมาตรการติดตามตรวจสอบผลกระทบสิ่งแวดล้อม โครงการ โรงแรม คราฟท์ รีสอร์ท แอนด์ วิลล่า (Craft Resort & Villas) (ช่วงดำเนินการ) ตั้งอยู่ที่ ซอยมะลิแก้ว ตำบลรัชฎา อำเภอเมือง จังหวัดภูเก็ต

องค์ประกอบทางสิ่งแวดล้อมและคุณค่าต่างๆ	ผลกระทบต่อสิ่งแวดล้อมที่สำคัญ	มาตรการป้องกันและแก้ไขผลกระทบสิ่งแวดล้อม	มาตรการติดตามตรวจสอบผลกระทบสิ่งแวดล้อม
(2) การใช้น้ำ	(ก) แหล่งน้ำใช้และปริมาณน้ำใช้ เนื่องจากปัจจุบันจังหวัดภูเก็ต ประสบปัญหาเรื่องน้ำประปาไม่เพียงพอต่อความต้องการของผู้ใช้น้ำ ดังนั้น โครงการจึงจำเป็นต้องจัดหาแหล่งน้ำ เพื่อจ่ายน้ำให้แก่โครงการเอง โดยโครงการจะซื้อน้ำจากกรมบริการขายน้ำของเอกชนที่สามารถให้บริการน้ำให้แก่โครงการได้อย่างเพียงพอ โดยเมื่อโครงการเปิดดำเนินการคาดว่าจะมีปริมาณการใช้น้ำรวมสูงสุดประมาณ 128.91 ลูกบาศก์เมตร/วัน ซึ่งคาดการณ์จากจำนวนผู้พักอาศัย และพื้นที่การใช้ประโยชน์ของอาคารโครงการ ทั้งนี้ เนื่องจากประชาชนส่วนใหญ่ในชุมชนใกล้เคียง มีการใช้น้ำประปาจาก การประปาขององค์การบริหารส่วนตำบลลาคูเป็นแหล่งน้ำหลัก ดังนั้น คาดว่าการใช้น้ำของโครงการจึงมีผลกระทบต่อการใช้ของชุมชนในระดับต่ำ (ข) ระบบการจ่ายน้ำและการสำรองน้ำใช้ น้ำประปาจากการประปาส่วนภูมิภาคสาขาภูเก็ตจะถูกปล่อยเข้าสู่บ่อเก็บน้ำใต้ดิน (น้ำดิบ) ความจุ 120.00 ลูกบาศก์เมตร หลังจากนั้น จะถูกสูบด้วยเครื่องสูบน้ำ ผ่านชุดเครื่องกรองน้ำสำหรับปรับปรุงคุณภาพน้ำ(กรณีซื้อน้ำจากเอกชน) ก่อนจะถูกปล่อยเข้าสู่บ่อเก็บน้ำใต้ดิน (น้ำดี) ความจุ 120.00 ลูกบาศก์เมตร (รวมความจุถึงเก็บดิบ และถังเก็บน้ำดี 240.00 ลูกบาศก์เมตร) หลังจากนั้นจะถูกสูบขึ้นไปเก็บยังถังเก็บน้ำดี ถึงสูง ขนาด 5.00 ลบ.ม. จำนวน 6 ถัง (รวมปริมาตรถังเก็บน้ำ ถึงสูง 30.00 ลบ.ม.) และสูบน้ำไปยังส่วนต่างๆ ของโครงการต่อไป รวมปริมาณน้ำสำรองของโครงการทั้งหมด 270.00 ลูกบาศก์ ซึ่งสามารถสำรองน้ำใช้ในโครงการได้ประมาณ 2 วัน	(1) จัดให้มีการสำรองน้ำใช้ในโครงการเท่ากับ 270.00 ลบ.ม. เพื่อการอุปโภค บริโภค และสำรองน้ำเพื่อการดับเพลิง (2) ติดป้ายรณรงค์การใช้น้ำหรือไฟฟ้าอย่างประหยัดบริเวณจุดที่สังเกตได้ง่าย เช่น ป้ายอักษร แผ่นป้ายประชาสัมพันธ์ หรือแผ่นพับประชาสัมพันธ์ (3) จัดให้มีเจ้าหน้าที่โครงการตรวจสอบการรั่วไหลของน้ำบริเวณพื้นที่ใช้สอยส่วนกลางอย่างสม่ำเสมอ (4) รณรงค์และให้คำแนะนำวิธีการประหยัดพลังงานแก่ผู้พักอาศัยภายในโครงการได้แก่ - ใช้น้ำอย่างประหยัด และหมั่นตรวจสอบการรั่วไหลของน้ำภายในห้องชุดเพื่อลดการสูญเสีย - ปิดน้ำในช่วงเวลาดำรงหน้า แปรงฟัน โกนหนวดและถูสบู่ตอนอาบน้ำ - ใช้สบู่เหลวแทนสบู่ก้อนเวลาล้างมือ เพราะการใช้สบู่ก้อนล้างมือจะใช้เวลามากกว่าการใช้สบู่เหลวและการใช้สบู่เหลวที่ไม่เข้มข้นจะใช้น้ำน้อยกว่าการล้างมือด้วยสบู่ก้อน - ตรวจสอบท่อน้ำรั่วภายในห้องน้ำและส่วนซักล้างด้วยการปิดก๊อกน้ำทุกตัวภายในห้องน้ำและส่วนซักล้างหลังจากที่ทุกคนเข้านอน - ตรวจสอบชักโครกว่ามีครวซึมหรือไม่โดยลองกดชักโครก	ตรวจวัดคุณภาพน้ำในถังสำรองน้ำใช้ทุก 6 เดือน โดยพารามิเตอร์ที่ตรวจวัดอย่างน้อยต้องประกอบด้วย โคลิฟอร์มแบคทีเรีย เอสเชอริเชียโคไลสเตาฟีโลค็อกคัสเยีส คลอสทริเดียม เพอร์ฟริงเจนส์ ตามมาตรฐานผลิตภัณฑ์อุตสาหกรรมน้ำบริโภคตามประกาศกระทรวงอุตสาหกรรมฉบับที่ 3470 (พ.ศ.2549) ออกความตามในพระราชบัญญัติมาตรฐานผลิตภัณฑ์อุตสาหกรรม

發曾
財家

บริษัท เจิงฟา จำกัด

Zengfa Company Limited

ลงชื่อ

(นายนิวัฒน์ จันทร์ตระกูล)

เจ้าของโครงการ/บริษัท เจิงฟา จำกัด

มกราคม 2561

74/178

ลงชื่อ

(นายปภากร บัวพันธ์)

ผู้อำนวยการสิ่งแวดล้อม/ บริษัท โปรเกรส ทีม คอนซัลแตนท์ จำกัด

มกราคม 2561



ตารางที่ 2 ผลกระทบสิ่งแวดล้อมที่สำคัญ มาตรการป้องกันและแก้ไขผลกระทบสิ่งแวดล้อม และมาตรการติดตามตรวจสอบผลกระทบสิ่งแวดล้อม โครงการ โรงแรม คราฟท์ รีสอร์ท แอนด์ วิลล่า (Craft Resort & Villas) (ช่วงดำเนินการ) ตั้งอยู่ที่ ซอยมะลิแก้ว ตำบลรัชฎา อำเภอเมือง จังหวัดภูเก็ต

องค์ประกอบทางสิ่งแวดล้อมและคุณค่าต่างๆ	ผลกระทบต่อสิ่งแวดล้อมที่สำคัญ	มาตรการป้องกันและแก้ไขผลกระทบสิ่งแวดล้อม	มาตรการติดตามตรวจสอบผลกระทบสิ่งแวดล้อม
(2) การใช้น้ำ (ต่อ)	(ค) ระบบการสำรองน้ำดับเพลิงและแหล่งสำรองน้ำดับเพลิง ระบบดับเพลิงของโครงการจะจ่ายน้ำดับเพลิงจากบ่อเก็บน้ำดิบ, บ่อเก็บน้ำดี และถังเก็บน้ำหอสูงของโครงการ มีความจุรวมกันทั้งหมด 270.00 ลูกบาศก์เมตร ไปยังระบบดับเพลิง คือ ระบบท่อยืนพร้อมสายฉีด (Stand Pipe with Fire Hose System) ปริมาณการใช้น้ำดับเพลิงมีดังนี้ จำนวนท่อยืนหลักในระบบ = 9 ท่อ อัตราจ่ายน้ำ = 150 ลิตร/วินาที (ตามกฎหมายกระทรวงฉบับที่ 33 (พ.ศ. 2535) ต้องมีปริมาณการจ่ายไม่น้อยกว่า 30 ลิตร/วินาที สำหรับท่อยืนแรก และไม่น้อยกว่า 15 ลิตร/วินาที สำหรับท่อยืนแต่ละท่อที่เพิ่มขึ้น) ปริมาณกักเก็บน้ำสำรองดับเพลิง = 270.00 ลูกบาศก์เมตร ระยะเวลาในการสำรองน้ำดับเพลิง = $(270.00 \times 1,000) / (150 \times 60) = 30.00$ นาที ดังนั้น โครงการจัดให้มีน้ำสำรองเพื่อการดับเพลิง 270.00 ลูกบาศก์เมตร สามารถสำรองไว้ดับเพลิงได้นาน ประมาณ 30 นาที ดังนั้น จึงเพียงพอสำหรับสำรองน้ำดับเพลิงภายในโครงการ โดยโครงการมีการติดตั้งเครื่องสูบน้ำดับเพลิง จำนวน 2 ชุด ซึ่งเมื่อเกิดเหตุเพลิงไหม้ เครื่องสูบน้ำดับเพลิงของโครงการจะสูบน้ำเข้าสู่ระบบท่อยืนภายในอาคาร เพื่อดับเพลิงไหม้ที่เกิดขึ้น	ผลอาหารลงในถังพักน้ำแล้วสังเกตดูที่คอห่านหากมีน้ำสिलงมาโดยที่ไม่ได้กดชักโครกแสดงว่ามีการรั่วซึมของชักโครก - ใช้ Sprinkler หรือฝักบัวรดน้ำดับไฟแทนการฉีดน้ำด้วยสายยาง - ไม่ใช้สายยางและเปิดน้ำไหลตลอดเวลาในขณะที่ล้างรถ - ไม่ล้างรถบ่อยครั้งจนเกินไป เพราะนอกจากจะมีความสิ้นเปลืองน้ำแล้ว ยังทำให้เกิดสนิม (5) จัดให้มีเจ้าหน้าที่คอยดูแลรักษาระบบเส้นท่อสำหรับส่งน้ำให้อยู่ในสภาพดีอยู่เสมอ หากพบว่าชำรุดเสียหายให้ทำการซ่อมแซมทันที (7) สร้างทำความสะอาดถังสำรองน้ำใช้ทุก 6 เดือน (8) ไม่สูบน้ำเข้าสู่บ่อเก็บน้ำใต้ดินของโครงการในช่วงเวลา 10.00 น. ถึง 21.00 น. โดยโครงการจะกำหนดเวลาในการสูบน้ำเข้าสู่บ่อเก็บน้ำใต้ดินของโครงการดังนี้ + ช่วงกลางวันโครงการจะสูบน้ำเข้าสู่บ่อเก็บน้ำใต้ดินในเวลา 10.00 น.-15.00 น. + ช่วงกลางคืนโครงการจะสูบน้ำเข้าสู่บ่อเก็บน้ำใต้ดินหลังเวลา 21.00 น. เป็นต้นไป (9) ห้ามโครงการใช้วิธีการสูบน้ำจากเส้นท่อประปาโดยเด็ดขาด เนื่องจากอาจส่งผลกระทบต่อความปลอดภัยของน้ำและส่งผลกระทบต่อการใช้งานของชุมชนข้างเคียง	

發曾財家

บริษัท เจิงฟา จำกัด
Zengfa Company Limited

(นายนิวัฒน์ จันทร์ตระกูล)

เจ้าของโครงการ/บริษัท เจิงฟา จำกัด

มกราคม 2561

75/178

ลงชื่อ

(นายปภากร บัวพันธ์)

ผู้อำนวยการสิ่งแวดล้อม/ บริษัท โปรเกรส ทีม คอนซัลแตนท์ จำกัด

มกราคม 2561



ตารางที่ 2 ผลกระทบสิ่งแวดล้อมที่สำคัญ มาตรการป้องกันและแก้ไขผลกระทบสิ่งแวดล้อม และมาตรการติดตามตรวจสอบผลกระทบสิ่งแวดล้อม โครงการ โรงแรม คราฟท์ รีสอร์ท แอนด์ วิลล่า (Craft Resort & Villas) (ช่วงดำเนินการ) ตั้งอยู่ที่ ซอยมะลิแก้ว ตำบลรัชฎา อำเภอเมือง จังหวัดภูเก็ต

องค์ประกอบทางสิ่งแวดล้อม และคุณค่าต่างๆ	ผลกระทบต่อสิ่งแวดล้อมที่สำคัญ	มาตรการป้องกันและแก้ไขผลกระทบสิ่งแวดล้อม	มาตรการติดตามตรวจสอบผลกระทบสิ่งแวดล้อม
(3) การระบายน้ำ	เมื่อโครงการเปิดดำเนินการบริเวณนี้จะก่อให้เกิดการเปลี่ยนแปลงการใช้ที่ดินอย่างถาวรจากเดิมพื้นที่ว่างเปล่ามิได้มีการใช้ประโยชน์แต่อย่างใด โดยในการพัฒนาโครงการได้มีการปรับสภาพพื้นที่ให้เหมาะสมต่อการก่อสร้างอาคาร พร้อมกันนี้โครงการได้จัดให้มีพื้นที่สีเขียวไว้พักผ่อน แต่อย่างไรก็ตามถึงแม้ว่าจะมีพื้นที่ที่มีการจัดภูมิสถาปัตย์ ปริมาณน้ำฝนที่ซึมลงได้ดินก็จะลดลงเนื่องมาจากในบริเวณพื้นที่โครงการมีส่วนที่เป็นอาคาร และถนน ทำให้ปริมาณน้ำฝนที่คงเหลืออยู่บนพื้นผิวเพิ่มขึ้นจากเมื่อก่อนมีการพัฒนาโครงการ ดังนั้น โครงการจึงต้องมีการควบคุมอัตราการระบายน้ำออกจากโครงการ เพื่อป้องกันปัญหาน้ำท่วม ซึ่งมีรายละเอียดดังนี้ - <u>การระบายน้ำฝน</u> เมื่อเปิดดำเนินการ สภาพพื้นที่โครงการจะเปลี่ยนแปลงจากพื้นที่รกร้างว่างเปล่ากลายเป็นพื้นคอนกรีตซึ่งเป็นที่ตั้งของ อาคาร ถนน และพื้นที่สีเขียว จึงทำให้อัตราการระบายน้ำออกนอกพื้นที่โครงการเปลี่ยนแปลงไปในปริมาณที่เพิ่มขึ้น ดังนั้น เพื่อป้องกันผลกระทบจากอัตราการระบายน้ำออกต่อชุมชน โครงการจึงต้องมีการรักษาสภาพการระบายน้ำให้มีสภาพเดิมเหมือนช่วงก่อนพัฒนาโครงการ โดยการควบคุมอัตราการระบายน้ำออก ไม่ให้เกินอัตราการระบายน้ำเดิมก่อนพัฒนาโครงการ ซึ่งโครงการได้มีการประเมินอัตราการระบายน้ำออกจากโครงการ ทั้งในช่วงก่อนและหลังพัฒนาโครงการ ตามแนวทางการจัดทำรายงานการวิเคราะห์ผลกระทบสิ่งแวดล้อม โครงการด้านอาคาร การจัดสรรที่ดิน และบริการชุมชน ซึ่งจัดทำโดยสำนักงานนโยบายและแผนทรัพยากรธรรมชาติและสิ่งแวดล้อม, 2558 โดยผู้ออกแบบได้คำนวณปริมาณน้ำฝนจากค่าอัตราฝนตกสูงสุดในชั่วโมงแรก และสิ้นสุดใน 3 ชั่วโมง	(1) ติดตั้งตะแกรงดักมูลฝอยบริเวณจุดระบายน้ำเข้าสู่ท่อระบายน้ำและมีการลอกตะแกรงทุกเดือน (2) ควบคุมการระบายน้ำหลังพัฒนาไม่ให้เกิดก่อนพัฒนาโครงการ (3) ก่อสร้างบ่อหน่วงน้ำ ขนาดความจุ 200.00 ลูกบาศก์เมตร จำนวน 2 บ่อ เพื่อรองรับและเก็บกักน้ำฝนภายในพื้นที่โครงการ ก่อนที่จะนำกลับมาใช้ประโยชน์ภายในโครงการ เช่น รดน้ำต้นไม้และพื้นที่สีเขียว จัดล้างถนน เป็นต้น โดยระบายออกนอกพื้นที่โครงการโดยระบบ Over flow (4) นำน้ำฝนจากบ่อหน่วงน้ำมาใช้ประโยชน์ให้มากที่สุด เช่น รดน้ำต้นไม้ ล้างพื้น ล้างท่อ ถนน เป็นต้น (5) โครงการต้องมีระบบบำบัดน้ำเสียที่สามารถบำบัดน้ำเสียได้ตามมาตรฐานน้ำทิ้งของอาคารประเภท ข (อาคารชุดที่มีจำนวนห้องสำหรับใช้เป็นที่อยู่อาศัยรวมกันทุกชั้นของอาคาร หรือกลุ่มของอาคาร ตั้งแต่ 100 ห้องนอน แต่ไม่ถึง 500 ห้องนอน) (6) จัดเตรียมเครื่องสูบน้ำ สำหรับสูบน้ำออกจากบ่อหน่วงน้ำของโครงการให้มีความพร้อมอยู่เสมอ โดยจะต้องมีอย่างน้อย 2 เครื่อง (สำรอง 1 เครื่อง) (7) จัดให้มีการขุดลอก จัดล้างทำความสะอาดภายในท่อระบายน้ำ (Gutter) ภายในโครงการอย่างสม่ำเสมอ เพื่อให้น้ำไหลโดยสะดวก	

發曾
財家

บริษัท เจิงฟา จำกัด
Zengfa Company Limited

(นายนิวัฒน์ จันทร์ตระกูล)

เจ้าของโครงการ/บริษัท เจิงฟา จำกัด

มกราคม 2561


76/178

ผู้ชำนาญการสิ่งแวดล้อม/ บริษัท โปรเกรส ทีม คอนซัลแตนท์ จำกัด

มกราคม 2561

ลงชื่อ

(นายปภากร บัวพันธ์)

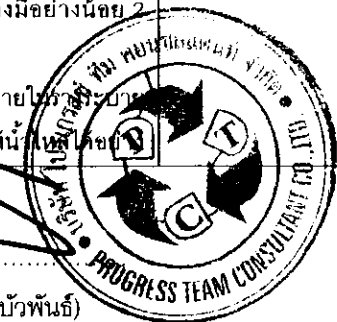

ตารางที่ 2 ผลกระทบสิ่งแวดล้อมที่สำคัญ มาตรการป้องกันและแก้ไขผลกระทบสิ่งแวดล้อม และมาตรการติดตามตรวจสอบผลกระทบสิ่งแวดล้อม โครงการ โรงแรม คราฟท์ รีสอร์ท แอนด์ วิลล่า (Craft Resort & Villas) (ช่วงดำเนินการ) ตั้งอยู่ที่ ซอยมะลิแก้ว ตำบลวังฆา อำเภอเมือง จังหวัดภูเก็ต

องค์ประกอบทางสิ่งแวดล้อม และคุณค่าต่างๆ	ผลกระทบต่อสิ่งแวดล้อมที่สำคัญ	มาตรการป้องกันและแก้ไขผลกระทบสิ่งแวดล้อม	มาตรการติดตามตรวจสอบ ผลกระทบต่อสิ่งแวดล้อม
(3) การระบายน้ำ (ต่อ)	จากการคำนวณอัตราการระบายน้ำก่อนและหลังพัฒนาโครงการ พบว่า ปริมาณน้ำฝนภายหลังการพัฒนาโครงการ ที่ต้องกักเก็บเป็นเวลอย่างน้อย 3 ชั่วโมง เท่ากับ 341.00 ลูกบาศก์เมตร ซึ่งหากเปรียบเทียบกับความจุของบ่อนก้นน้ำ ซึ่งมีขนาด 400.00 ลูกบาศก์เมตร พบว่า สามารถรองรับปริมาณน้ำฝนบริเวณพื้นที่โครงการได้อย่างเพียงพอ โดยมีอัตราการระบายน้ำก่อนพัฒนาเท่ากับ 0.1737 ลูกบาศก์เมตร/วินาที และอัตราการระบายน้ำหลังพัฒนาเท่ากับ 0.3416 ลูกบาศก์เมตร/วินาที (ใช้อัตราการสูบเท่ากับปริมาณน้ำฝนสูงสุดก่อนพัฒนา) ซึ่งจะเห็นได้ว่าอัตราการระบายน้ำภายหลังพัฒนามีค่าไม่เกินอัตราการระบายน้ำก่อนการพัฒนา - การระบายน้ำทิ้ง น้ำทิ้งทั้งหมดจะถูกปล่อยให้ไหลผ่านบ่อตรวจคุณภาพน้ำทิ้งชนิด คสล. ขนาด 0.50 x 0.50 เมตร ลึก 0.50 เมตร (ประจำจุดบำบัดแต่ละจุด) หลังจากนั้น น้ำทิ้งจะถูกระบายลงสู่ท่อรวบรวมน้ำทิ้ง เพื่อรวบรวมลงสู่บ่อกักเก็บน้ำทิ้ง ขนาด 10.00 ลูกบาศก์เมตร จำนวน 2 บ่อ (ความจุรวม 20.00 ลูกบาศก์เมตร) เพื่อกักเก็บน้ำทิ้งบางส่วนไว้ ก่อนจะสูบลกลับไปรดน้ำต้นไม้บริเวณพื้นที่สีเขียวของโครงการ ส่วนน้ำทิ้งที่เหลือจะถูกระบายออกสู่ท่อระบายน้ำริมซอยมะลิแก้วด้านหน้าพื้นที่โครงการต่อไป ทั้งนี้ จะเห็นได้ว่าการนำน้ำทิ้งกลับมาใช้ในการรดน้ำต้นไม้ภายในโครงการ เป็นการลดปริมาณการใช้น้ำภายในโครงการ และลดผลกระทบเรื่องการระบายน้ำทิ้งออกนอกพื้นที่โครงการได้ในระดับหนึ่ง ดังนั้น การระบายน้ำของโครงการในช่วงดำเนินการจะมีผลกระทบต่อท่อระบายน้ำของชุมชนในระดับต่ำ	สะดวก (8) จัดให้มีท่อระบายน้ำ เพื่อระบายน้ำจากรางระบายน้ำฝน (Gutter) ลงสู่บ่อนก้นน้ำของโครงการ ก่อนจะสูบระบายออกไป	

發曾
財家

บริษัท เจิงฟา จำกัด
Zengfa Company Limited

(นายนิวัฒน์ จันทร์ตระกูล)

เจ้าของโครงการ/บริษัท เจิงฟา จำกัด


มกราคม 2561

ลงชื่อ.....

(นายปภากร บัวพันธ์)

ผู้อำนวยการสิ่งแวดล้อม/ บริษัท โปรเกรส ทีม คอนซัลแตนท์ จำกัด

มกราคม 2561

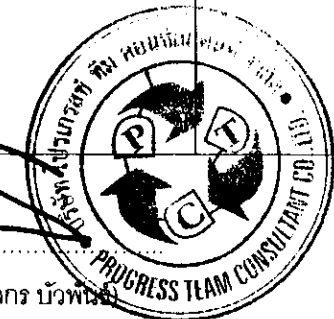

ตารางที่ 2 ผลกระทบสิ่งแวดล้อมที่สำคัญ มาตรการป้องกันและแก้ไขผลกระทบสิ่งแวดล้อม และมาตรการติดตามตรวจสอบผลกระทบสิ่งแวดล้อม โครงการ โรงแรม คราฟท์ รีสอร์ท แอนด์ วิลล่า (Craft Resort & Villas) (ช่วงดำเนินการ) ตั้งอยู่ที่ ซอยมะลิแก้ว ตำบลวังภา อำเภอมือง จังหวัดภูเก็ต

องค์ประกอบทางสิ่งแวดล้อมและคุณค่าต่างๆ	ผลกระทบสิ่งแวดล้อมที่สำคัญ	มาตรการป้องกันและแก้ไขผลกระทบสิ่งแวดล้อม	มาตรการติดตามตรวจสอบผลกระทบสิ่งแวดล้อม
(4) การจัดการมูลฝอย	ก) ความเพียงพอของที่รองรับมูลฝอยของโครงการ เมื่อโครงการเปิดดำเนินการ คาดว่าจะมีปริมาณมูลฝอยที่เกิดขึ้นทั้งสิ้น 1,346.92 ลิตร/วัน หรือ 1.35 ลูกบาศก์เมตร/วัน โดยแบ่งเป็น มูลฝอยเปียก 0.86 ลบ.ม./วัน, มูลฝอยทั่วไป 0.04 ลบ.ม./วัน, มูลฝอยรีไซเคิล 0.40 ลบ.ม./วัน และมูลฝอยอันตราย 0.04 ลบ.ม./วัน ทั้งนี้ โครงการได้จัดให้มีห้องพักมูลฝอย อยู่บริเวณด้านมุมด้านหน้าพื้นที่โครงการฝั่งทิศเหนือ ประกอบด้วย ส่วนพักมูลฝอยทั่วไป (แห้ง) มีขนาดพื้นที่ประมาณ 1.50 ตารางเมตร ส่วนพักมูลฝอยเปียก มีขนาดพื้นที่ประมาณ 3.00 ตารางเมตร ส่วนพักมูลฝอยอันตรายหรือมีพิษ มีขนาดพื้นที่ประมาณ 1.50 ตารางเมตร และส่วนพักพักมูลฝอยรีไซเคิล มีขนาดพื้นที่ประมาณ 1.50 ตารางเมตร ซึ่งห้องพักมูลฝอยรวมของโครงการสามารถรองรับปริมาณมูลฝอย ได้นานมากกว่า 3 วัน นอกจากนี้ น้ำเสียที่เกิดขึ้นจากการล้างทำความสะอาดห้องพักมูลฝอยรวมของโครงการจะระบายเข้าสู่ระบบบำบัดน้ำเสียของโครงการ ซึ่งมีปริมาณน้ำเสีย 0.01 ลูกบาศก์เมตร/วัน เพื่อบำบัดต่อไป ดังนั้น น้ำทิ้งจากห้องพักมูลฝอยรวมของโครงการจึงไม่มีผลกระทบต่อสภาพแวดล้อมโดยรวมแต่อย่างใด ข) การจัดการมูลฝอย การจัดการมูลฝอยภายในโครงการ โครงการจะให้แม่บ้านทำหน้าที่เก็บรวบรวมมูลฝอย และทำความสะอาดภายในห้องพักและบริเวณทั่วไปภายในโครงการ โดยมูลฝอยที่เก็บรวบรวมได้ จะถูกคัดแยกเป็น 4 ประเภท ได้แก่ มูลฝอยรีไซเคิล มูลฝอยอันตราย มูลฝอยทั่วไป และมูลฝอยอินทรีย์/มูลฝอยที่ย่อยสลายได้ ก่อนรวบรวมใส่ถุงดำ	(1) โครงการได้จัดเตรียมถังรองรับมูลฝอยไว้ตามจุดต่างๆ ภายในโครงการเป็น 4 ประเภท ได้แก่ - ถังรองรับมูลฝอยอินทรีย์ ซึ่งสามารถรองรับมูลฝอยย่อยสลายได้ เช่น เศษอาหาร เปลือกผลไม้ เศษผัก เป็นต้น (ถังสีเขียว) - ถังรองรับมูลฝอยแห้ง สามารถรองรับมูลฝอยทั่วไป เช่น ถุง หรือพลาสติก เป็นต้น (ถังสีน้ำเงิน) - ถังรองรับมูลฝอยรีไซเคิล ซึ่งเป็นมูลฝอยที่ยังใช้ได้ เช่น ขวด น้ำชนิดที่เป็นแก้วและพลาสติก เศษกระดาษ กระป๋องน้ำอัดลม กระป๋องเบียร์ (ถังสีเหลือง) - ถังรองรับมูลฝอยอันตราย เช่น หลอดฟลูออเรสเซนต์ ถ่านไฟฉายแบตเตอรี่โทรศัพท์เคลื่อนที่ ภาชนะบรรจุสารเคมี เป็นต้น (ถังสีส้มหรือถังสีเทาส้ม) เพื่อความสะดวกในการคัดแยกมูลฝอยชนิดที่สามารถนำกลับมาใช้ประโยชน์หรือขายได้อีกก่อนที่เทศบาลตำบลวังภาจะรับไปกำจัดต่อไป (2) จัดให้มีพนักงานทำความสะอาดเก็บมูลฝอยจากทุกจุดภายในโครงการทุกวัน และคัดแยกมูลฝอยก่อนนำไปรวมไว้ที่ห้องพักมูลฝอยรวม เพื่อรอให้รถเก็บขนมูลฝอยเทศบาลตำบลวังภามารับกำจัดต่อไป (3) การเก็บมูลฝอยใส่ถุงต้องไม่ให้มีปริมาณหรือน้ำหนักมากเกินไป (4) ก่อนรวบรวมมูลฝอยจากจุดต่างๆ ในโครงการ	(1) ตรวจสอบความเรียบร้อยของถังรองรับมูลฝอยของแต่ละชั้น และห้องพักมูลฝอยรวมของโครงการให้อยู่ในสภาพพร้อมใช้งานทุกวัน ตลอดช่วงดำเนินการ (2) ตรวจสอบการตกค้างมูลฝอยภายในอาคารโครงการทุกวัน ตลอดช่วงดำเนินการ (3) ทำความสะอาดที่พักมูลฝอย ทุก ชั้น ทุก วัน ตลอดช่วงดำเนินการ (4) ทำความสะอาดห้องพักมูลฝอยรวมและถนนภายในโครงการ ทุกครั้งภายหลังการเก็บขนมูลฝอย ตลอดช่วงดำเนินการ (5) จัดให้มีเจ้าหน้าที่ประสานงานกับเทศบาลตำบลวังภา



บริษัท เจริญ จำกัด
Zengfa Company Limited

[Signature]

(นายนิวัฒน์ จันทร์ตระกูล)

เจ้าของโครงการ/บริษัท เจริญ จำกัด

มกราคม 2561

78/178

ลงชื่อ

[Signature]

(นายปลากร บัวพันธ์)

ผู้อำนวยการสิ่งแวดล้อม/ บริษัท โปรเกรส ทีม คอนซัลแตนท์ จำกัด

มกราคม 2561



ตารางที่ 2 ผลกระทบสิ่งแวดล้อมที่สำคัญ มาตรการป้องกันและแก้ไขผลกระทบสิ่งแวดล้อม และมาตรการติดตามตรวจสอบผลกระทบสิ่งแวดล้อม โครงการ โรงแรม คราฟท์ รีสอร์ท แอนด์ วิลล่า (Craft Resort & Villas) (ช่วงดำเนินการ) ตั้งอยู่ที่ ซอยมะลิแก้ว ตำบลวังน้ำเย็น อำเภอเมือง จังหวัดภูเก็ต

องค์ประกอบทางสิ่งแวดล้อมและคุณค่าต่างๆ	ผลกระทบสิ่งแวดล้อมที่สำคัญ	มาตรการป้องกันและแก้ไขผลกระทบสิ่งแวดล้อม	มาตรการติดตามตรวจสอบผลกระทบสิ่งแวดล้อม
(4) การจัดการมูลฝอย (ต่อ)	และถุงแดง (สำหรับมูลฝอยอันตราย) ผูกปากถุงให้เรียบร้อย และนำไปทิ้งในหีองักมูลฝอยรวมของโครงการ ซึ่งอยู่บริเวณด้านมุมด้านหน้าพื้นที่โครงการฝั่งทิศเหนือ หีองักมูลฝอยรวมของโครงการมีขนาด 18.75 ลูกบาศก์เมตร ที่ระดับกักเก็บ 2.50 เมตร ซึ่งสามารถรองรับมูลฝอยจากโครงการได้มากกว่า 3 วัน เพื่อรอรถเก็บขนมูลฝอยมาจัดเก็บต่อไป ค) ความสามารถในการเก็บขนมูลฝอยของหน่วยงานราชการ การเก็บรวบรวมและจัดเก็บมูลฝอยและสิ่งปฏิกูลในพื้นที่ตำบลวังน้ำเย็น อยู่ในความรับผิดชอบเทศบาลตำบลวังน้ำเย็น โดยเทศบาลตำบลวังน้ำเย็นสามารถให้บริการจัดเก็บมูลฝอยที่เกิดขึ้นจากโครงการได้ ทั้งนี้ เพื่อเป็นการป้องกันและลดผลกระทบด้านปัญหามูลฝอยตกค้าง ในกรณีที่เกิดเก็บขนมูลฝอยไม่สามารถเก็บขนมูลฝอยได้หมดในแต่ละวัน โครงการจึงได้ออกแบบให้หีองักมูลฝอยรวมของโครงการสามารถรองรับมูลฝอยจากโครงการได้มากกว่า 3 วัน ซึ่งจะช่วยลดผลกระทบด้านปัญหามูลฝอยตกค้างได้ในระดับหนึ่ง ดังนั้น คาดว่าผลกระทบที่เกิดจากมูลฝอยโครงการจะอยู่ในระดับต่ำ	มูลฝอยรวม ต้องมัดปากถุงให้แน่น เพื่อป้องกันมูลฝอยกระจัดกระจาย และสะดวกต่อการขนย้าย (5) จัดให้มีการทำความสะอาดหีองักมูลฝอยรวมสัปดาห์ละ 1 ครั้ง เพื่อป้องกันการเพาะตัวของเชื้อโรค (6) หีองักมูลฝอยต้องมีประตูปิดมิดชิด เพื่อป้องกันกลิ่นรบกวนผู้มาใช้บริการ และชุมชน บริเวณใกล้เคียงโดยจะเปิดประตูเฉพาะช่วงที่มีการเก็บขนมูลฝอยเท่านั้น (7) จัดให้มีที่รวบรวมน้ำจากการล้างหีองักมูลฝอยไปยังระบบบำบัดน้ำเสียของโครงการ (8) จัดให้มีแม่บ้านคอยดูแลรักษาความสะอาดบริเวณหีองักมูลฝอยรวมของโครงการ (9) ประสานงานการจัดเก็บมูลฝอยกับ เทศบาลตำบลวังน้ำเย็น ให้มาเก็บมูลฝอยจากโครงการอย่างสม่ำเสมอทุกวัน โดยไม่มีการตกค้างภายในโครงการ (10) ประสานกับร้านรับซื้อของเก่าบริเวณใกล้เคียง (11) ส่งเสริมมาตรการคัดแยกมูลฝอยอย่างจริงจัง ดังนี้ 1) ติดป้ายประชาสัมพันธ์ให้ผู้พักอาศัยคัดแยกมูลฝอยก่อนนำไปทิ้ง โดยติดป้ายไว้บริเวณโถงทางเข้าอาคาร และบอร์ดประชาสัมพันธ์ 2) ประชาสัมพันธ์เกี่ยวกับประเภทของมูลฝอยที่ควรคัดแยก	



บริษัท เจริญ จำกัด
Zengfa Company Limited

(นายนิวัฒน์ จันทร์ตระกูล)

เจ้าของโครงการ/บริษัท เจริญ จำกัด

มกราคม 2561

79/178

ลงชื่อ

(นายปภากร บัวพันธ์)

ผู้อำนวยการสิ่งแวดล้อม/ บริษัท โปรเกรส ทีม คอนซัลแตนท์ จำกัด

มกราคม 2561



ตารางที่ 2 ผลกระทบสิ่งแวดล้อมที่สำคัญ มาตรการป้องกันและแก้ไขผลกระทบสิ่งแวดล้อม และมาตรการติดตามตรวจสอบผลกระทบสิ่งแวดล้อม โครงการ โรงแรม คราฟท์ รีสอร์ท แอนด์ วิลล่า (Craft Resort & Villas) (ช่วงดำเนินการ) ตั้งอยู่ที่ ซอยมะลิแก้ว ตำบลรัชฎา อำเภอเมือง จังหวัดภูเก็ต

องค์ประกอบทางสิ่งแวดล้อมและคุณค่าต่างๆ	ผลกระทบต่อสิ่งแวดล้อมที่สำคัญ	มาตรการป้องกันและแก้ไขผลกระทบสิ่งแวดล้อม	มาตรการติดตามตรวจสอบผลกระทบสิ่งแวดล้อม
(4) การจัดการมูลฝอย (ต่อ)		เช่น กระดาษ แก้ว พลาสติก โลหะ และมูลฝอยประเภทอื่น ๆ 3) ประชาสัมพันธ์การทิ้งมูลฝอยให้ตรงกับภาชนะรองรับมูลฝอยแต่ละประเภท (12) ปลุกต้นไม้ทดแทนบริเวณโดยรอบห้องพักมูลฝอยรวม เพื่อลดปัญหาเรื่องกลิ่นและทัศนียภาพ (13) ในช่วงที่มีการจอดรถเก็บขนมูลฝอย โครงการจะต้องจัดให้มีเจ้าหน้าที่คอยอำนวยความสะดวกให้แก่ผู้สัญจรผ่านไป-มาบนถนนหน้าโครงการ หรือผู้ที่เข้าสู่พื้นที่โครงการ (14) ในกรณีที่มีการเข้าเก็บขนมูลฝอยในช่วงเวลากลางวัน เจ้าหน้าที่ของโครงการจะต้องมีไฟฉายหรือไฟกระพริบ สำหรับส่องสว่างให้ผู้สัญจรผ่านไป-มา มองเห็นได้ในระยะไกล (15) ในการลำเลียงมูลฝอยมาทิ้งของแม่บ้านของโครงการ จะต้องให้ถูกรวบรวมมูลฝอยอยู่ในสภาพที่พร้อมสำหรับการลำเลียงออกได้ทันทีที่เจ้าหน้าที่มาเก็บขน เพื่อลดระยะเวลาในการจอดของรถเก็บขนมูลฝอยให้น้อยที่สุด	
(5) การคมนาคม	(1) ประเมินความเพียงพอของพื้นที่จอดรถยนต์ตามข้อกำหนดของกฎหมาย การประเมินความเพียงพอของพื้นที่จอดรถยนต์ พิจารณาจากกฎกระทรวงฉบับที่ 7 (พ.ศ. 2517) ออกตามความใน พ.ร.บ. ควบคุมการก่อสร้างอาคาร พ.ศ.2479 ซึ่งมีรายละเอียดดังนี้	(1) การควบคุมการจราจรภายในโครงการ 1) ติดตั้งป้ายควบคุมความเร็ว ป้ายแสดงทางแยกทุกแห่ง และป้ายแสดงทางไปลานจอดรถ 2) จัดทำเครื่องหมายบนพื้นทางแสดงทิศทางการจราจร 3) ใช้ Overhead Signal โดยเฉพาะบริเวณทางเข้า-ออกลานจอดรถ ลงชื่อ.....	(1) ตรวจสอบสภาพป้ายสัญญาณจราจรต่างๆ ให้อยู่ในสภาพดีอยู่ (2) ตรวจสอบสภาพความชัดเจนตัวอักษรสีบนป้ายสัญญาณจราจร ลงชื่อ.....



บริษัท เจริญไฟ จำกัด
Zengia Company Limited

(นายนิวัฒน์ จันทร์ตระกูล)

เจ้าของโครงการ/บริษัท เจริญไฟ จำกัด

มกราคม 2561

80/178

ผู้อำนวยการสิ่งแวดล้อม/ บริษัท โปรเกรส ทีม คอนซัลแตนท์ จำกัด

มกราคม 2561



ตารางที่ 2 ผลกระทบสิ่งแวดล้อมที่สำคัญ มาตรการป้องกันและแก้ไขผลกระทบสิ่งแวดล้อม และมาตรการติดตามตรวจสอบผลกระทบสิ่งแวดล้อม โครงการ โรงแรม คราฟท์ รีสอร์ท แอนด์ วิลล่า (Craft Resort & Villas) (ช่วงดำเนินการ) ตั้งอยู่ที่ ซอยมะลิแก้ว ตำบลวังยาว อำเภอเมือง จังหวัดภูเก็ต

องค์ประกอบทางสิ่งแวดล้อมและคุณค่าต่างๆ	ผลกระทบต่อสิ่งแวดล้อมที่สำคัญ	มาตรการป้องกันและแก้ไขผลกระทบสิ่งแวดล้อม	มาตรการติดตามตรวจสอบผลกระทบสิ่งแวดล้อม
(5) การคมนาคม (ต่อ)	1. กฎกระทรวงฉบับที่ 7 (พ.ศ.2517) ออกตามความใน พ.ร.บ. ควบคุมการก่อสร้างอาคาร พ.ศ. 2479 ข้อกำหนดตามกฎหมาย ข้อ 2 ให้กำหนดประเภทของอาคารซึ่งต้องมีที่จอดรถยนต์ ที่กลับรถคนดี และทางเข้าออกของรถยนต์ไว้ ดังต่อไปนี้ (1) โรงแรมที่มีพื้นที่สำหรับจัดที่นั่งสำหรับคนดูตั้งแต่ 500 ที่ขึ้นไป (2) โรงแรมที่มีห้องพักตั้งแต่ 30 ห้องขึ้นไป (3) อาคารชุดที่มีพื้นที่แต่ละครอบครัวตั้งแต่ 60 ตารางเมตร ขึ้นไป (4) อาคารพาณิชย์ที่มีพื้นที่สำหรับตั้งโต๊ะอาหารตั้งแต่ 150 ตารางเมตร ขึ้นไป (5) ห้างสรรพสินค้าที่มีพื้นที่ตั้งแต่ 300 ตารางเมตรขึ้นไป (6) สำนักงานที่มีพื้นที่ตั้งแต่ 300 ตารางเมตร ขึ้นไป (7) อาคารขนาดใหญ่ (8) ห้องโถงของโรงแรมตาม(2) อาคารตาม(4) หรืออาคารขนาดใหญ่ตาม (7) ข้อ 3 จำนวนที่จอดรถยนต์ ต้องจัดให้มีตามกำหนดดังต่อไปนี้ (2) ในเขตเทศบาลทุกแห่งหรือในเขตท้องที่ที่ได้มีพระราชกฤษฎีกาให้ใช้พระราชบัญญัติควบคุมการก่อสร้างอาคารพุทธศักราช 2479 ใช้บังคับ (3) อาคาร ให้มีพื้นที่จอดรถยนต์ไม่น้อยกว่า 1 คันต่อพื้นที่	จครก 4) จัดให้มีเจ้าหน้าที่ควบคุมการจราจรบริเวณทางแยก (2) การควบคุมการจราจรบริเวณทางเข้า-ออกที่เชื่อมต่อกับถนนด้านหน้าโครงการ 1) จัดทำป้ายและเครื่องหมายแสดงทางเข้า-ออก และติดตั้งในบริเวณที่เหมาะสม 2) จัดให้มีเจ้าหน้าที่ของโครงการคอยอำนวยความสะดวกบริเวณทางออกของโครงการ โดยเฉพาะในช่วงที่มีรถออกจากโครงการ จะต้องบริหารการจราจรเพื่อลดความเสี่ยงในการเกิดอุบัติเหตุให้ได้มากที่สุด (3) ติดตั้งป้ายชื่อโครงการ ลูกศรแสดงทิศทางบริเวณทางเข้า-ออกโครงการที่สามารถเห็นได้ชัดเจนและในระยะทางพอสมควรที่จะลดอัตราได้ทันก่อนเข้าสู่โครงการได้อย่างปลอดภัย (4) มีสัญญาณบริเวณจุดเข้า-ออกพื้นที่โครงการเพื่อช่วยชะลอความเร็วของรถป้องกันอุบัติเหตุที่อาจเกิดขึ้นได้ (5) ห้ามจอดรถบริเวณริมถนนบริเวณด้านหน้าโครงการโดยเด็ดขาด เพื่อให้เกิดความคล่องตัวในการเดินทาง และไม่กีดขวางการจราจรของรถที่จะเข้า-ออกโครงการ (6) จัดให้มีพนักงานรักษาความปลอดภัย คอยอำนวยความสะดวกให้แก่ผู้พักอาศัยในการเข้า-ออกโครงการไม่ให้เกิดการติดขัด	และแนบภายในโครงการ (3) จัดให้มีเจ้าหน้าที่ตรวจสอบการปฏิบัติตามมาตรการที่กำหนดไว้ อย่างเคร่งครัด



บริษัท เจิงฟา จำกัด
Zengfa Company Limited

(นายนิวัฒน์ จันทร์ตระกูล)

เจ้าของโครงการ/บริษัท เจิงฟา จำกัด

มกราคม 2561

81/178

ลงชื่อ.....

(นายปภากร บัวพันธ์)

ผู้อำนวยการสิ่งแวดล้อม/ บริษัท โปรเกรสส์ ทีม คอนซัลแตนท์ จำกัด

มกราคม 2561



ตารางที่ 2 ผลกระทบสิ่งแวดล้อมที่สำคัญ มาตรการป้องกันและแก้ไขผลกระทบสิ่งแวดล้อม และมาตรการติดตามตรวจสอบผลกระทบสิ่งแวดล้อม โครงการ โรงแรม คราฟท์ รีสอร์ท แอนด์ วิลล่า (Craft Resort & Villas) (ช่วงดำเนินการ) ตั้งอยู่ที่ ซอยมะลิแก้ว ตำบลวังฆา อำเภอเมือง จังหวัดภูเก็ต

องค์ประกอบทางสิ่งแวดล้อม และคุณค่าต่างๆ	ผลกระทบต่อสิ่งแวดล้อมที่สำคัญ	มาตรการป้องกันและแก้ไขผลกระทบสิ่งแวดล้อม	มาตรการติดตามตรวจสอบผลกระทบสิ่งแวดล้อม
(5) การคมนาคม (ต่อ)	ที่ตั้งโต๊ะอาหาร 40 ตารางเมตร เศษของ 40 ตารางเมตรให้คิดเป็น 40 ตารางเมตร (ข) อาคารขนาดใหญ่ ให้มีที่จอดรถยนต์ตามจำนวนที่กำหนดของแต่ละประเภทของอาคารที่ใช้เป็นที่ประกอบกิจการในอาคารขนาดใหญ่ นั้น รวมกัน หรือให้มีที่จอดรถยนต์ไม่น้อยกว่า 1 คันต่อพื้นที่อาคาร 240 ตารางเมตร เศษของ 240 ตารางเมตร ให้คิดเป็น 240 ตารางเมตร ทั้งนี้ให้ถือที่จอดรถยนต์จำนวนที่มากกว่าเป็นเกณฑ์ ความสอดคล้องกับข้อกำหนด : โครงการดำเนินกิจการในลักษณะโรงแรม มีห้องพัก 130 ห้อง มีพื้นที่อาคารรวมทั้งหมด 11,599.60 ตารางเมตร มีอาคารภายในโครงการ จำนวน 31 อาคาร ซึ่งโครงการได้จัดให้มีที่จอดรถยนต์ จำนวน 45 คัน ที่จอดรถบัส จำนวน 2 คัน และที่จอดรถจักรยานยนต์ จำนวน 15 คัน พร้อมทั้งที่กัลบรถยนต์ และทางเข้า-ออกของรถยนต์ จึงสอดคล้องกับข้อกำหนดดังกล่าว 2. กฎกระทรวงฉบับที่ 64 (พ.ศ.2555) ออกตามความในพระราชบัญญัติควบคุมอาคาร พ.ศ. 2522 (ข) โรงแรม ให้มีที่จอดรถไม่น้อยกว่า 1 คัน ต่อพื้นที่ห้องโถง 30 ตารางเมตร เศษของ 30 ตารางเมตร ให้คิดเป็น 30 ตารางเมตร และไม่น้อยกว่า 1 คัน ต่อพื้นที่ที่ใช้เพื่อกิจการพาณิชยกรรม 40 ตารางเมตร เศษของ 40 ตารางเมตร ให้คิดเป็น 40 ตารางเมตร	จราจร บนถนนด้านหน้าโครงการ โดยเน้นให้รถสามารถเข้าโครงการได้สะดวกและรวดเร็ว และขอความร่วมมือให้ผู้พักอาศัยภายในโครงการ เติมน้ำมันตามการจัดจราจรอย่างเคร่งครัด เพื่อความสะดวกและปลอดภัย ในการเดินทาง ตลอด 24 ชั่วโมง (7) ประชาสัมพันธ์ให้ผู้พักอาศัยใช้บริการรถประจำทาง รถสองแถว และรถจักรยานยนต์รับจ้าง เป็นต้น (8) จัดให้มีไฟส่องสว่างบริเวณทางออกในช่วงเวลากลางคืน อย่างเพียงพอ เพื่อให้สามารถมองเห็นรถที่วิ่งมาบนถนนด้านข้างได้อย่างชัดเจน (9) ติดตั้งสัญญาณไฟกระพริบบริเวณทางออกของโครงการ เพื่อให้ผู้ที่สัญจรผ่านไป-มา เพิ่มความระมัดระวัง เมื่อวิ่งผ่านบริเวณพื้นที่โครงการ (10) ห้ามจอดรถบริเวณริมถนนสาธารณะโดยเด็ดขาด (11) ติดต่อประสานงานกับตำรวจหรือเจ้าหน้าที่ที่มาเก็บรถบัส ให้ประชาสัมพันธ์ให้ผู้ใช้บริการช่วยกันรักษาความเป็นระเบียบเรียบร้อย	



บริษัท เจิงฟา จำกัด
Zengfa Company Limited

วิธีการคำนวณ

(นายนิวัฒน์ จันทร์ตระกูล)

เจ้าของโครงการ/บริษัท เจิงฟา จำกัด

มกราคม 2561

82/178

ลงชื่อ.....

(นายปภากร บัวพันธ์)

ผู้ชำนาญการสิ่งแวดล้อม/ บริษัท โปรเกรสส์ ทีม คอมพิวเตอร์ จำกัด

มกราคม 2561



ตารางที่ 2 ผลกระทบสิ่งแวดล้อมที่สำคัญ มาตรการป้องกันและแก้ไขผลกระทบสิ่งแวดล้อม และมาตรการติดตามตรวจสอบผลกระทบสิ่งแวดล้อม โครงการ โรงแรม คราฟท์ รีสอร์ท แอนด์ วิลล่า (Craft Resort & Villas) (ช่วงดำเนินการ) ตั้งอยู่ที่ ซอยมะลิแก้ว ตำบลวังยาว อำเภอเมือง จังหวัดภูเก็ต

องค์ประกอบทางสิ่งแวดล้อม และคุณค่าต่างๆ	ผลกระทบต่อสิ่งแวดล้อมที่สำคัญ	มาตรการป้องกันและแก้ไขผลกระทบสิ่งแวดล้อม	มาตรการติดตามตรวจสอบ ผลกระทบสิ่งแวดล้อม
(5) การคมนาคม (ต่อ)	พื้นที่ห้องโถงทั้งหมดของโครงการ = 156.01 ตารางเมตร จำนวนที่จอดรถยนต์ = $156.01 / 30$ คัน = 5.20 คัน เศษของ 30 ตารางเมตร ให้คิดเป็น 30 ตารางเมตร ทั้งนี้ โครงการจึงต้องจัดให้มีที่จอดรถยนต์ $5 + 1 = 6$ คัน พื้นที่พาณิชยกรรมทั้งหมดของโครงการ = 677.40 ตารางเมตร จำนวนที่จอดรถยนต์ = $677.40 / 40$ คัน = 17 คัน เศษของ 40 ตารางเมตร ให้คิดเป็น 40 ตารางเมตร ทั้งนี้ โครงการจึงต้องจัดให้มีที่จอดรถยนต์ $17 + 1 = 18$ คัน ดังนั้นโครงการจึงต้องจัดให้มีที่จอดรถตามข้อกำหนดของกฎกระทรวง ฉบับที่ 64 (พ.ศ.2555) ฯ รวมทั้งหมด $6 + 18 = 24$ คัน ทั้งนี้ โครงการได้จัดให้มีที่จอดรถยนต์ จำนวน 45 คัน ที่จอดรถบัส จำนวน 2 คัน และที่จอดรถจักรยานยนต์ จำนวน 15 คัน ถือว่าสอดคล้องกับข้อกำหนดดังกล่าว 3. การประเมินผลกระทบในด้านปริมาณการจราจร การประเมินผลกระทบจากการดำเนินการของโครงการที่คาดว่าจะมีต่อ การจราจรและคมนาคมภายนอกพื้นที่โครงการสามารถวิเคราะห์ได้ดังนี้ จากข้อมูลการตรวจนับปริมาณรถบนถนนศรีสุทัศน์ ก่อนแล้วเข้าซอยมะลิ		



บริษัท เจิงฟา จำกัด
Zengfa Company Limited
ลงชื่อ

[Signature]

(นายนิวัฒน์ จันทร์ตระกูล)

เจ้าของโครงการ/บริษัท เจิงฟา จำกัด

มกราคม 2561

83/178


ลงชื่อ

[Signature]

(นายปภากร บัวพันธ์)

ผู้อำนวยการสิ่งแวดล้อม/ บริษัท โปรเกรส ทีม คอนซัลแตนท์ จำกัด

มกราคม 2561

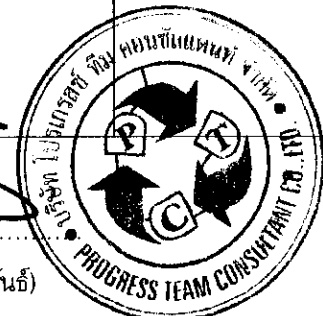

ตารางที่ 2 ผลกระทบสิ่งแวดล้อมที่สำคัญ มาตรการป้องกันและแก้ไขผลกระทบสิ่งแวดล้อม และมาตรการติดตามตรวจสอบผลกระทบสิ่งแวดล้อม โครงการ โรงแรม คราฟท์ รีสอร์ท แอนด์ วิลล่า (Craft Resort & Villas) (ช่วงดำเนินการ) ตั้งอยู่ที่ ซอยมะลิแก้ว ตำบลรัชฎา อำเภอเมือง จังหวัดภูเก็ต

องค์ประกอบทางสิ่งแวดล้อม และคุณค่าต่างๆ	ผลกระทบต่อสิ่งแวดล้อมที่สำคัญ	มาตรการป้องกันและแก้ไขผลกระทบสิ่งแวดล้อม	มาตรการติดตามตรวจสอบ ผลกระทบสิ่งแวดล้อม
(5) การคมนาคม (ต่อ)	แก้ว ซึ่งเป็นถนนสายหลักที่ใช้เป็นเส้นทางเข้าสู่พื้นที่โครงการ โดยบริษัทที่ปรึกษา ซึ่งสามารถสรุปการคำนวณได้ว่า ปัจจุบันถนนศรีสุทัศน์ ก่อนเลี้ยวเข้าซอยมะลิแก้ว มีค่า V/C ratio หนาแน่นมากที่สุด คือ ในช่วงเวลา 17.00 – 18.00 น. ของวันธรรมดา เท่ากับ 0.35 โดยคาดว่าจะมีปริมาณการจราจรที่เกิดขึ้นสูงสุด (กรณี Worst Case) ประมาณ 62 คัน แบ่งเป็น รถยนต์ จำนวน 45 คัน รถบัส จำนวน 2 คัน และรถจักรยานยนต์ จำนวน 15 คัน คิดเป็นปริมาณจราจรที่เพิ่มขึ้นเท่ากับ 17.50 PCU/วัน (คิดเวลาทำงาน 8 ชั่วโมงต่อวัน) ทั้งนี้ จากข้อมูลการประเมินปริมาณจราจรบนถนนศรีสุทัศน์ ก่อนเลี้ยวเข้า ซอยมะลิแก้วพบว่า ช่วงเวลาที่มีปริมาณการจราจรหนาแน่นมากที่สุด คือ วันธรรมดาใน ช่วงเวลา 17.00 – 18.00 น. มีค่า V/C ratio 0.35 และถนนศรีสุทัศน์ มีความสามารถ รองรับได้สูงสุด 1,200 PCU/ชั่วโมง ค่า V/C Ratio ของโครงการในระยะดำเนินการ = 0.044 ดังนั้นค่า V/C Ratio บนถนนศรีสุทัศน์ ก่อนเลี้ยวเข้าซอยมะลิแก้วในระยะ ดำเนินการ กรณี Worst case $= \text{ค่า V/C Ratio ปัจจุบันของถนน} + \text{ค่า V/C Ratio ในระยะ ดำเนินการโครงการ}$ $= 0.35 + 0.044$ $= 0.394$ จากการประเมินดังกล่าว จะเห็นได้ว่าปริมาณจราจรที่เพิ่มขึ้นจากการ		



บริษัท เจิงฟา จำกัด
Zengfa Company Limited

ลงชื่อ

(นายนิวัฒน์ จันทร์ตระกูล)

เจ้าของโครงการ/บริษัท เจิงฟา จำกัด

มกราคม 2561

ลงชื่อ

(นายปภากร บัวพันธ์)

ผู้อำนวยการสิ่งแวดล้อม/ บริษัท โปรเกรสส์ ทีม คอนซัลแตนท์ จำกัด

มกราคม 2561



ตารางที่ 2 ผลกระทบสิ่งแวดล้อมที่สำคัญ มาตรการป้องกันและแก้ไขผลกระทบสิ่งแวดล้อม และมาตรการติดตามตรวจสอบผลกระทบสิ่งแวดล้อม โครงการ โรงแรม คราฟท์ รีสอร์ท แอนด์ วิลล่า (Craft Resort & Villas) (ช่วงดำเนินการ) ตั้งอยู่ที่ ซอยมะลิแก้ว ตำบลวังฆา อำเภอเมือง จังหวัดภูเก็ต

องค์ประกอบทางสิ่งแวดล้อมและคุณค่าต่างๆ	ผลกระทบต่อสิ่งแวดล้อมที่สำคัญ	มาตรการป้องกันและแก้ไขผลกระทบสิ่งแวดล้อม	มาตรการติดตามตรวจสอบผลกระทบสิ่งแวดล้อม
(5) การคมนาคม (ต่อ)	ดำเนินการของโครงการในกรณี Worst Case (ช่วงเวลาเย็นซึ่งมีการจราจรหนาแน่นที่สุด) จะทำให้ถนนศรีสุทัศน์ ก่อนเลี้ยวเข้าซอยมะลิแก้ว มีค่า V/C Ratio เพิ่มขึ้นจาก 0.35 เป็น 0.394 เท่านั้น ซึ่งผลกระทบที่เกิดขึ้นจากการเพิ่มปริมาณจราจรของโครงการนี้ จัดอยู่ในระดับต่ำ เนื่องจากไม่เกินความสามารถในการรองรับปริมาณจราจรของถนนสายดังกล่าว ซึ่งสามารถรองรับปริมาณจราจรได้ประมาณ 1,200 คัน/วัน และจากเอกสารวิศวกรรมการทางของเผ่าพงษ์ นิธิจันทร์พันธ์ศรีพบว่า ค่า V/C Ratio ดังกล่าว (ถนนศรีสุทัศน์) เป็นสภาพการจราจรบนถนนที่คล่องตัวดี อย่างไรก็ตามยังคงอาจมีอุบัติเหตุจากการจราจรเกิดขึ้นได้		
(6) การใช้ที่ดิน	1) การใช้ประโยชน์ที่ดินตามข้อกำหนดผังเมืองรวมจังหวัดภูเก็ต พ.ศ. 2554 และฉบับแก้ไขเพิ่มเติม ซึ่งออกตามความในพระราชบัญญัติการผังเมือง พ.ศ. 2518 ประกาศใช้บังคับตั้งแต่วันที่ 7 กรกฎาคม 2554 และตามมาตรา 14 ของพระราชบัญญัติการผังเมือง (ฉบับที่ 4) พ.ศ. 2558 กำหนดให้คงใช้บังคับต่อไปจนกว่าจะมีกฎกระทรวงฉบับอื่นประกาศยกเลิกและใช้บังคับแทน จากการตรวจสอบที่ดินของโครงการ โรงแรม คราฟท์ รีสอร์ท แอนด์ วิลล่า (Craft Resort & Villas) ตั้งอยู่ใน ณ ซอยมะลิแก้ว ตำบลวังฆา อำเภอเมือง จังหวัดภูเก็ต ซึ่งจากการตรวจสอบการใช้ประโยชน์ที่ดินของโครงการ พบว่า ที่ดินของโครงการตั้งอยู่ในบริเวณหมายเลข 1.35 ซึ่งได้กำหนดการใช้ประโยชน์ ที่ดินประเภทที่อยู่อาศัยหนาแน่นน้อย(สีเหลือง) ตามกฎกระทรวงให้ใช้บังคับผังเมืองรวมจังหวัดภูเก็ต พ.ศ. 2554 และฉบับแก้ไขเพิ่มเติมออกตามความในพระราชบัญญัติการผังเมือง พ.ศ. 2518 ประกาศใช้บังคับตั้งแต่วันที่ 7 กรกฎาคม 2554 และตามมาตรา 14 ของพระราชบัญญัติการผังเมือง (ฉบับที่ 4) พ.ศ. 2558 กำหนดให้คงใช้บังคับต่อไปจนกว่าจะมีกฎกระทรวง	(1) ดำเนินการตามแบบแปลน และผังภูมิสถาปัตย์รวมทั้งจัดสรรขนาดการใช้ประโยชน์ที่ดินแต่ละบริเวณให้เป็นไปตามที่ได้ออกแบบไว้ เพื่อไม่ให้เกิดความขัดแย้งกับกฎหมายที่เกี่ยวข้อง (2) ห้ามก่อสร้างหรือกระทำการใดๆ ที่ทำให้การใช้ประโยชน์ที่ดินเปลี่ยนแปลงไปในทางที่ขัดแย้งกับกฎหมายที่เกี่ยวข้อง	

發曾財家

บริษัท เจิงฟา จำกัด
Zengfa Company Limited

ลงชื่อ

(นายนิวัฒน์ จันทร์ตระกูล)

เจ้าของโครงการ/บริษัท เจิงฟา จำกัด

มกราคม 2561

ลงชื่อ

(นายปภากร บัวพันธ์)

ผู้อำนวยการสิ่งแวดล้อม/ บริษัท โปรเกรสส์ ทีม คอนซัลแตนท์ จำกัด

มกราคม 2561



ตารางที่ 2 ผลกระทบสิ่งแวดล้อมที่สำคัญ มาตรการป้องกันและแก้ไขผลกระทบสิ่งแวดล้อม และมาตรการติดตามตรวจสอบผลกระทบสิ่งแวดล้อม โครงการ โรงแรม คราฟท์ รีสอร์ท แอนด์ วิลล่า (Craft Resort & Villas) (ช่วงดำเนินการ) ตั้งอยู่ที่ ซอยมะลิแก้ว ตำบลวังฆา อำเภอเมือง จังหวัดภูเก็ต

องค์ประกอบทางสิ่งแวดล้อม และคุณค่าต่างๆ	ผลกระทบต่อสิ่งแวดล้อมที่สำคัญ	มาตรการป้องกันและแก้ไขผลกระทบสิ่งแวดล้อม	มาตรการติดตามตรวจสอบ ผลกระทบสิ่งแวดล้อม
(6) การใช้ที่ดิน (ต่อ)	ฉบับขึ้นประกาศยกเลิกและให้บังคับแทน โดยมีข้อกำหนดในสาระสำคัญของการใช้ประโยชน์ที่ดินดังนี้ คือ ให้ใช้ประโยชน์เพื่อการอยู่อาศัย การท่องเที่ยว สถาบันราชการ การสาธารณูปโภคและสาธารณูปการเป็นส่วนใหญ่ สำหรับการใช้ประโยชน์ที่ดินเพื่อกิจการอื่น ให้ใช้ได้ไม่เกินร้อยละสามสิบของแปลงที่ดินที่ยื่นขออนุญาต ซึ่งจากการตรวจสอบตามข้อกำหนดฯ ข้างต้น พบว่า โครงการมีลักษณะเป็นอาคารชุดเพื่อการพาณิชย์ สำหรับประกอบกิจการโรงแรม ซึ่งใช้ประโยชน์เพื่อการท่องเที่ยว และการใช้ประโยชน์ที่ดินของโครงการ ไม่อยู่ในข้อห้ามการใช้ประโยชน์ที่ดินตามกฎหมายกระทรวงที่กำหนด ดังนั้น การใช้ประโยชน์ที่ดินของโครงการ จึงสอดคล้องกับข้อกำหนดการใช้ประโยชน์ที่ดินที่กำหนด ดังนั้น จะเห็นได้ว่าการดำเนินโครงการฯ ไม่ขัดต่อข้อกำหนดฯ ดังกล่าว แต่อย่างไรก็ดี จึงกล่าวได้ว่าผลกระทบอยู่ในระดับต่ำ 2) การใช้ประโยชน์ที่ดินตามประกาศกระทรวงทรัพยากรธรรมชาติและสิ่งแวดล้อม เรื่อง กำหนดเขตพื้นที่และมาตรการคุ้มครองสิ่งแวดล้อมในบริเวณจังหวัดภูเก็ต พ.ศ. 2560 จากการตรวจสอบพื้นที่โครงการตามข้อกำหนดเขตพื้นที่และมาตรการคุ้มครองสิ่งแวดล้อม โดยสำนักงานทรัพยากรธรรมชาติและสิ่งแวดล้อม จังหวัดภูเก็ต พบว่า พื้นที่โครงการตั้งอยู่ในบริเวณที่ 8 ตามประกาศกระทรวงทรัพยากรธรรมชาติและสิ่งแวดล้อม เรื่อง กำหนดเขตพื้นที่และมาตรการคุ้มครองสิ่งแวดล้อมในบริเวณจังหวัดภูเก็ต พ.ศ. 2560 3) สภาพการใช้ประโยชน์ที่ดินปัจจุบัน บริเวณโครงการและใกล้เคียง		



บริษัท เจิงฟา จำกัด
Zengfa Company Limited
ลงชื่อ

(นายนิวัฒน์ จันทร์ตระกูล)

เจ้าของโครงการ/บริษัท เจิงฟา จำกัด

มกราคม 2561

86/178

ลงชื่อ.....

(นายปภากร บัวพันธ์)

ผู้อำนวยการสิ่งแวดล้อม/ บริษัท โปรเกรสส์ ทีม คอนซัลแตนท์

มกราคม 2561



ตารางที่ 2 ผลกระทบสิ่งแวดล้อมที่สำคัญ มาตรการป้องกันและแก้ไขผลกระทบสิ่งแวดล้อม และมาตรการติดตามตรวจสอบผลกระทบสิ่งแวดล้อม โครงการ โรงแรม คราฟท์ วิลลาร์ด แอนด์ วิลล่า (Craft Resort & Villas) (ช่วงดำเนินการ) ตั้งอยู่ที่ ซอยมะลิแก้ว ตำบลวังน้ำ อำเภอเมือง จังหวัดภูเก็ต

องค์ประกอบทางสิ่งแวดล้อม และคุณค่าต่างๆ	ผลกระทบต่อสิ่งแวดล้อมที่สำคัญ	มาตรการป้องกันและแก้ไขผลกระทบสิ่งแวดล้อม	มาตรการติดตามตรวจสอบผลกระทบสิ่งแวดล้อม
(6) การใช้ที่ดิน (ต่อ)	จากการสำรวจภาคสนาม (สิงหาคม, 2560) พบว่า พื้นที่โดยรอบโครงการส่วนใหญ่มีการใช้ประโยชน์เป็น โรงแรม รีสอร์ท บ้านพักอาศัย ห้างสรรพสินค้า และร้านอาหาร เป็นต้น จากการศึกษาการใช้ที่ดินโดยรอบพื้นที่โครงการ บริษัทฯ ได้ศึกษาภาพถ่ายทางอากาศ ในระยะรัศมีประมาณ 1 กิโลเมตร จากพื้นที่โครงการ และการสำรวจภาคสนาม เพิ่มเติมให้สอดคล้องกับการใช้ประโยชน์ที่ดินในปัจจุบัน เพื่อนำมาจัดทำภาพแสดงการใช้ประโยชน์ที่ดินบริเวณโดยรอบพื้นที่โครงการ โดยจำแนกประเภทการใช้ที่ดินบริเวณพื้นที่โครงการและใกล้เคียง ขนาดและสัดส่วนของที่ดินแต่ละประเภทพื้นที่ที่ศึกษา จากข้อมูลพบว่า สามารถจัดลักษณะการใช้ประโยชน์ที่ดินในพื้นที่ศึกษาได้ 5 ประเภท โดยมีการใช้ประโยชน์ที่ดินส่วนใหญ่เป็นพื้นที่โล่ง/รกร้าง คิดเป็นร้อยละ 63.30 รองลงมา ได้แก่ พื้นที่อยู่อาศัย คิดเป็นร้อยละ 27.71 พื้นที่ทะเล/แม่น้ำ คิดเป็นร้อยละ 5.14 พื้นที่อ่อนไหว คิดเป็นร้อยละ 2.20 และ พื้นที่ถนน/ซอย คิดเป็นร้อยละ 1.65 ตามลำดับ ดังนั้น โดยภาพรวมการใช้ประโยชน์ที่ดินของโครงการไม่ขัดต่อกฎหมายที่เกี่ยวข้องแต่อย่างใด ดังนั้นผลกระทบจึงอยู่ในระดับต่ำ		

4. คุณค่าคุณภาพชีวิต

4.1 สภาพสังคม-เศรษฐกิจ	ในช่วงดำเนินการจะมีผู้ให้บริการในพื้นที่โครงการกรณีเข้าอยู่เต็มพื้นที่โครงการประมาณ 392 คน จากลักษณะของโครงการ ซึ่งเป็นโครงการประเภทโรงแรม โดยมีจุดประสงค์หลักเพื่อเป็นการท่องเที่ยว และที่พักอาศัย ทำให้ลักษณะชุมชนที่เกิดขึ้นมีลักษณะเป็นสังคมเมือง แต่ลักษณะชุมชนเดิมในพื้นที่ศึกษามีลักษณะเป็นย่านชุมชนเมือง มีลักษณะการใช้ประโยชน์บริเวณพื้นที่โครงการส่วนใหญ่เป็น โรงแรม	(1) หากได้รับข้อร้องเรียนจากผู้พักอาศัยโดยรอบพื้นที่โครงการ ให้โครงการเร่งดำเนินการแก้ไขปัญหาดังกล่าวโดยเร่งด่วน (2) กำหนดกฎระเบียบในการพักอาศัยที่ชัดเจนเพื่อความเรียบร้อยเรียบร้อยภายในโครงการ (3) โครงการจะต้องปฏิบัติตามมาตรการป้องกันและแก้ไข	
------------------------	---	---	--



บริษัท เจิงฟา จำกัด

Zengfa Company Limited

ลงชื่อ

(นายนิวัฒน์ จันทร์ตระกูล)

เจ้าของโครงการ/บริษัท เจิงฟา จำกัด

มกราคม 2561

ลงชื่อ

(นายปภากร บัวพันธ์)

ผู้อำนวยการสิ่งแวดล้อม/ บริษัท โปรเกรส ทีม คอนซัลแตนท์ จำกัด

มกราคม 2561



ตารางที่ 2 ผลกระทบสิ่งแวดล้อมที่สำคัญ มาตรการป้องกันและแก้ไขผลกระทบสิ่งแวดล้อม และมาตรการติดตามตรวจสอบผลกระทบสิ่งแวดล้อม โครงการ โรงแรม คราฟท์ รีสอร์ท แอนด์ วิลล่า (Craft Resort & Villas) (ช่วงดำเนินการ) ตั้งอยู่ที่ ซอยมะลิแก้ว ตำบลวังฆา อำเภอเมือง จังหวัดภูเก็ต

องค์ประกอบทางสิ่งแวดล้อม และคุณค่าต่างๆ	ผลกระทบต่อสิ่งแวดล้อมที่สำคัญ	มาตรการป้องกันและแก้ไขผลกระทบสิ่งแวดล้อม	มาตรการติดตามตรวจสอบ ผลกระทบสิ่งแวดล้อม
4.1 สภาพสังคม-เศรษฐกิจ (ต่อ)	รีสอร์ท บ้านพักอาศัย ห้องแถว ร้านค้า และร้านอาหาร เป็นต้น ดังนั้น การเพิ่มขึ้นของผู้ใช้บริการอาจส่งผลกระทบในด้านการส่งเสริมการค้าขายกระตุ้นสภาพเศรษฐกิจในพื้นที่เพิ่มขึ้น ประกอบกับการมีผู้เข้ามาใช้บริการในโครงการและพนักงานของโครงการประมาณ 392 คน จะเป็นตัวกระตุ้นภาวะของเศรษฐกิจได้อีกทางหนึ่งด้วย อย่างไรก็ตาม เมื่อกล่าวโดยรวมจะเห็นได้ว่าโครงการจะก่อให้เกิดผลกระทบต่อสภาพสังคม-เศรษฐกิจในทางบวกระดับต่ำ การประเมินผลกระทบต่อชุมชนระยะดำเนินการ จากผลการสำรวจความคิดเห็นของประชาชนในรัศมี 100 เมตรจากพื้นที่โครงการพบว่า ผู้ตอบแบบสอบถามส่วนใหญ่มีความคิดเห็นว่า กิจกรรมช่วงเปิดดำเนินโครงการ ไม่มีผลกระทบเรื่องเสียงรบกวนจากกิจกรรมการดำเนินโครงการคิดเป็นร้อยละ 54.00, ไม่มีผลกระทบเรื่องการแพร่กระจายของฝุ่นละออง/เขม่าควัน คิดเป็นร้อยละ 62.00 และไม่มีผลกระทบเรื่องการสั่นสะเทือนจากดำเนินโครงการ คิดเป็นร้อยละ 56.00, มีผลกระทบเรื่องความปลอดภัยของกระแสไฟฟ้าอยู่ในระดับต่ำ คิดเป็นร้อยละ 40.00, มีผลกระทบเรื่องระบบประปา/น้ำใช้ไม่เพียงพออยู่ในระดับปานกลาง คิดเป็นร้อยละ 34.00, มีผลกระทบเรื่องน้ำท่วม/ท่อระบายน้ำอุดตัน/ตันขึ้นอยู่ในระดับปานกลาง คิดเป็นร้อยละ 34.00, มีผลกระทบเรื่องการเพิ่มปริมาณขยะ/จัดเก็บขยะไม่ทัน/มูลฝอยตกค้างอยู่ในระดับสูง คิดเป็นร้อยละ 34.00, มีผลกระทบเรื่องการจราจรรดับคั้ง/ติดขัดมากขึ้นอยู่ในระดับปานกลาง คิดเป็นร้อยละ 36.00 และไม่มีผลกระทบเรื่องการเกิดอุบัติเหตุจากการจราจร คิดเป็นร้อยละ 42.00 และไม่มีผลกระทบเรื่องก่อให้เกิดความไม่ปลอดภัยต่อชีวิตและทรัพย์สิน คิดเป็นร้อยละ 54.00, ไม่มีผลกระทบเรื่องมี	ผลกระทบสิ่งแวดล้อมของโครงการอย่างเคร่งครัด ทั้งนี้ เพื่อลดปัญหาในด้านระบบสาธารณูปโภคของบริเวณโดยรอบโครงการ	

發曾
財家

บริษัท เจริญ จำกัด
Company Limited

(นายนิวัฒน์ จันทร์ตระกูล)

เจ้าของโครงการ/บริษัท เจริญ จำกัด

มกราคม 2561

ลงชื่อ

(นายปภากร บัวพันธ์)

ผู้อำนวยการสิ่งแวดล้อม/ บริษัท โปรเกรส ทีม คอนซัลแตนท์ จำกัด

มกราคม 2561



ตารางที่ 2 ผลกระทบสิ่งแวดล้อมที่สำคัญ มาตรการป้องกันและแก้ไขผลกระทบสิ่งแวดล้อม และมาตรการติดตามตรวจสอบผลกระทบสิ่งแวดล้อม โครงการ โรงแรม คราฟท์ รีสอร์ท แอนด์ วิลล่า (Craft Resort & Villas) (ช่วงดำเนินการ) ตั้งอยู่ที่ ซอยมะลิแก้ว ตำบลวังน้ำเย็น อำเภอเมือง จังหวัดภูเก็ต

องค์ประกอบทางสิ่งแวดล้อม และคุณค่าต่างๆ	ผลกระทบต่อสิ่งแวดล้อมที่สำคัญ	มาตรการป้องกันและแก้ไขผลกระทบสิ่งแวดล้อม	มาตรการติดตามตรวจสอบผลกระทบสิ่งแวดล้อม
4.1 สภาพสังคม-เศรษฐกิจ (ต่อ)	ผลกระทบเรื่องการบดบังแสง คิดเป็นร้อยละ 66.00 และไม่มีผลกระทบเรื่องการบดบังทิศทางลม คิดเป็นร้อยละ 64.00 ส่วนผลการสำรวจความคิดเห็นของประชาชนในรัศมี 101 เมตร ถึง 1 กิโลเมตร จากพื้นที่โครงการพบว่า ผู้ตอบแบบสอบถามส่วนใหญ่มีความคิดเห็นว่าการกิจกรรมช่วงเปิดดำเนินการโครงการ ไม่มีผลกระทบเรื่องเสียงรบกวนจากกิจกรรมการดำเนินโครงการ คิดเป็นร้อยละ 43.00, ไม่มีผลกระทบเรื่องการแพร่กระจายของฝุ่นละออง/เขม่าควัน คิดเป็นร้อยละ 44.00 และไม่มีผลกระทบเรื่องการสั่นสะเทือนจากดำเนินโครงการ คิดเป็นร้อยละ 45.50, มีผลกระทบเรื่องความเพียงพอของกระแสไฟฟ้าอยู่ในระดับสูง คิดเป็นร้อยละ 32.50, มีผลกระทบเรื่องระบบประปา/น้ำใช้ไม่เพียงพออยู่ในระดับปานกลาง คิดเป็นร้อยละ 37.00, มีผลกระทบเรื่องน้ำท่วม/ท่อระบายน้ำอุดตัน/ตันเงินอยู่ในระดับปานกลาง คิดเป็นร้อยละ 33.50, มีผลกระทบเรื่องการเพิ่มปริมาณขยะ/จัดเก็บขยะไม่ทันมูลฝอยตกค้างอยู่ในระดับปานกลาง คิดเป็นร้อยละ 31.50, มีผลกระทบเรื่องการจราจรคับคั่ง/ติดขัดมากขึ้นอยู่ในระดับปานกลาง คิดเป็นร้อยละ 38.50 และไม่มีผลกระทบเรื่องการเกิดอุบัติเหตุจากการจราจร คิดเป็นร้อยละ 41.50, ไม่มีผลกระทบเรื่องก่อให้เกิดความไม่ปลอดภัยต่อชีวิตและทรัพย์สิน คิดเป็นร้อยละ 44.00, ไม่มีผลกระทบเรื่องมีผลกระทบเรื่องการบดบังแสง คิดเป็นร้อยละ 45.50 และไม่มีผลกระทบเรื่องการบดบังทิศทางลม คิดเป็นร้อยละ 46.00		



บริษัท เจิงฟา จำกัด
Zengfa Company Limited


(นายนิวัฒน์ จันทร์ตระกูล)

เจ้าของโครงการ/บริษัท เจิงฟา จำกัด
มกราคม 2561

89/178

ลงชื่อ.....

(นายปภากร บัวพันธ์)

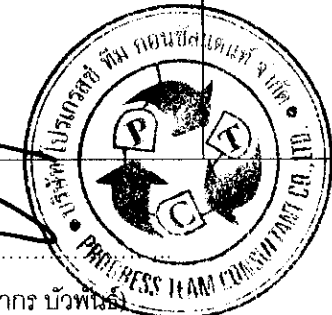

ผู้ชำนาญการสิ่งแวดล้อม/ บริษัท โปรเกรส ทีม คอนซัลแตนท์ จำกัด

มกราคม 2561

ตารางที่ 2 ผลกระทบสิ่งแวดล้อมที่สำคัญ มาตรการป้องกันและแก้ไขผลกระทบสิ่งแวดล้อม และมาตรการติดตามตรวจสอบผลกระทบสิ่งแวดล้อม โครงการ โรงแรม คราฟท์ รีสอร์ท แอนด์ วิลล่า (Craft Resort & Villas) (ช่วงดำเนินการ) ตั้งอยู่ที่ ซอยมะลิแก้ว ตำบลวังน้ำ อำเภอเมือง จังหวัดภูเก็ต

องค์ประกอบทางสิ่งแวดล้อมและคุณค่าต่างๆ	ผลกระทบต่อสิ่งแวดล้อมที่สำคัญ	มาตรการป้องกันและแก้ไขผลกระทบสิ่งแวดล้อม	มาตรการติดตามตรวจสอบผลกระทบสิ่งแวดล้อม
4.2 สาธารณสุข	เมื่อเปิดดำเนินการ โครงการได้จัดเตรียมระบบสาธารณูปโภคและสาธารณูปการต่างๆ อย่างครบครัน รวมถึงการจัดการมูลฝอย การติดตั้งระบบบำบัดน้ำเสีย ที่สามารถบำบัดมลพิษที่จะปล่อยออกจากพื้นที่โครงการ เพื่อให้ถูกหลักสุขอนามัย และส่งเสริมคุณภาพชีวิตอันดีภายในพื้นที่โครงการ นอกจากนี้ บริเวณใกล้เคียงพื้นที่โครงการและบริเวณจังหวัดภูเก็ตยังมีสถานพยาบาลทั้งภาครัฐและเอกชนหลายแห่ง ซึ่งสามารถให้บริการได้อย่างทั่วถึงและสามารถเข้ารับบริการได้อย่างสะดวก อย่างไรก็ตาม ช่วงเปิดดำเนินการโครงการ อาจมีกิจกรรมที่ก่อให้เกิดหรือส่งผลกระทบต่อทางด้านสุขภาพต่อทั้งผู้พักอาศัยภายในและภายนอกโครงการ ความหนาแน่นของจำนวนคนที่พักอาศัยภายในโครงการอาจก่อให้เกิดผลกระทบต่อสุขภาพตามมาได้ อาทิเช่น โรคระบบทางเดินหายใจ โรคระบบทางเดินอาหาร สุขภาพจิต เป็นต้น โดยสามารถพิจารณาได้ดังนี้ 1) โรคระบบทางเดินหายใจ โดยมีสาเหตุมาจากฝุ่นละอองและมลสารจากการจราจร เข้า-ออกโครงการของผู้พักอาศัย รวมทั้งความหนาแน่นของจำนวนผู้พักอาศัยภายในโครงการ โดยมีมาตรการที่สามารถช่วยลดผลกระทบต่อสุขภาพ ดังนี้ (ก) ผลกระทบจากคุณภาพอากาศ การเปิดดำเนินการโครงการจะทำให้เกิดฝุ่นละอองและมลสารที่เกิดจากการจราจรที่เข้า-ออกโครงการของผู้พักอาศัยซึ่งเป็นผลกระทบเชิงลบ โดยกลุ่มเสี่ยงที่ได้รับผลกระทบ คือ ผู้พักอาศัยในโครงการและผู้อยู่อาศัยโดยรอบโครงการ มาตรการป้องกันและลดผลกระทบสิ่งแวดล้อมที่โครงการจะต้องยึดถือและปฏิบัติเพื่อช่วยลดผลกระทบต่อสุขภาพ ประกอบด้วย ก) หมั่นดูแลรักษาความสะอาดบริเวณถนน โดยอาจจะฉีดล้าง	มาตรการป้องกันและแก้ไขผลกระทบจากคุณภาพอากาศ (1) หมั่นดูแลรักษาความสะอาดบริเวณถนน พื้นที่ส่วนกลาง โดยอาจจะฉีดล้างถนนเป็นครั้งคราว (2) ประชาสัมพันธ์ไม่ให้มีการติดเครื่องยนต์ขณะจอดรถภายในพื้นที่โครงการ (3) กำหนดให้เจ้าหน้าที่รักษาความปลอดภัยคอยแจ้งเตือนให้ผู้ขับขึ้นดับเครื่องยนต์ทุกครั้ง (4) โครงการจัดให้มีชนิดพันธุ์ไม้ต่างๆ บริเวณพื้นที่สีเขียวของโครงการที่มีคุณภาพทรงการฟุ้งกระจายของมลสารที่ปล่อยออกจากรถยนต์ทั้งพันธุ์ไม้ประเภท ไม้ยืนต้นทรงสูง ไม้พุ่มหนาและกลุ่มไม้ทรงสูง ใบหนา เพื่อช่วยในการดูดซับ CO จากยานพาหนะและเป็นม่านกันการฟุ้งกระจายของฝุ่นละอองและมลสาร ตลอดจนการให้ร่มเงาที่มีผลด้านการช่วยคายอากาศให้แก่พื้นที่บริเวณโดยรอบ มาตรการป้องกันและแก้ไขผลกระทบต่อสุขภาพจากน้ำเสีย (1) จัดให้มีระบบบำบัดน้ำเสียสำหรับชนิดเต็มอากาศเตียรตะกอนเวียนกลับ (Aeration activated sludge process, AAS) ระบบดังกล่าวได้ออกแบบให้มีความสามารถในการรองรับน้ำเสียของ	(1) ตรวจวิเคราะห์หาเชื้อลิจิโอเนลลาจากท่อน้ำทิ้งของระบบปรับอากาศ ทุก 5 เดือน ตลอดช่วงเปิดดำเนินการ (2) ตรวจวิเคราะห์คุณภาพน้ำทั้งก่อนการบำบัดและหลังการบำบัดทุกเดือน ตลอดช่วงดำเนินการ (3) ทำความสะอาดห้องพักมูลฝอยของโครงการทุกครั้งภายหลังจากการเก็บขน (4) ตรวจสอบการตกค้างของมูลฝอยภายในพื้นที่โครงการทุกวัน (5) มาตรการติดตามตรวจสอบผลกระทบสิ่งแวดล้อม ในหัวข้อ ชนิดของโรคและความเจ็บป่วยที่เกิดขึ้นในช่วงเปิดดำเนินการ - ตรวจสอบดูแลข้อพักของระบบระบายน้ำเป็นประจำทุกเดือน



บริษัท เจิงฟา จำกัด
Zengfa Company Limited

(นายนิวัฒน์ จันทร์ตระกูล)

เจ้าของโครงการ/บริษัท เจิงฟา จำกัด

มกราคม 2561


90/178

ผู้อำนวยการสิ่งแวดล้อม/ บริษัท โปรเกรสส์ ทีม คอนซัลแตนท์ จำกัด

มกราคม 2561

ลงชื่อ.....

(นายปภากร บัวพันธ์)

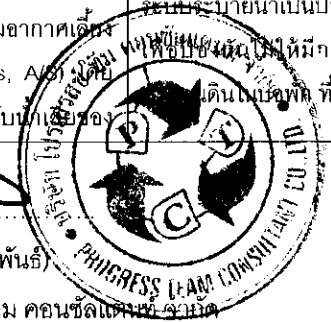

ตารางที่ 2 ผลกระทบสิ่งแวดล้อมที่สำคัญ มาตรการป้องกันและแก้ไขผลกระทบสิ่งแวดล้อม และมาตรการติดตามตรวจสอบผลกระทบสิ่งแวดล้อม โครงการ โรงแรม คราฟท์ รีสอร์ท แอนด์ วิลล่า (Craft Resort & Villas) (ช่วงดำเนินการ) ตั้งอยู่ที่ ซอยมะลิแก้ว ตำบลรัชฎา อำเภอเมือง จังหวัดภูเก็ต

องค์ประกอบทางสิ่งแวดล้อม และคุณค่าต่างๆ	ผลกระทบต่อสิ่งแวดล้อมที่สำคัญ	มาตรการป้องกันและแก้ไขผลกระทบสิ่งแวดล้อม	มาตรการติดตามตรวจสอบ ผลกระทบสิ่งแวดล้อม
4.2 สาธารณสุข (ต่อ)	ถนนเป็นครั้งคราว ข) ประชาสัมพันธ์ไม่ให้เกิดการติดเครื่องยนต์ขณะจอดรถภายในพื้นที่โครงการ ค) กำหนดให้เจ้าหน้าที่รักษาความปลอดภัยคอยแจ้งเตือนให้ผู้ขับดับเครื่องยนต์ทุกครั้ง ง) โครงการจัดให้มีชนิดพันธุ์ไม้ต่างๆ บริเวณพื้นที่สีเขียวของโครงการที่มีคุณภาพรองการฟุ้งกระจายของมลสารที่ปล่อยออกจากรถยนต์ทั้งพันธุ์ไม้ประเภท ไม้ยืนต้นทรงสูง ไม้พุ่มหนาและกลุ่มไม้ทรงสูง ใบหนา เพื่อช่วยในการดูดซับ CO จากยานพาหนะและเป็นม่านกันการฟุ้งกระจายของฝุ่นละอองและมลสาร ตลอดจนการให้ร่มเงาที่มีผลด้านการช่วยลดอุณหภูมิอากาศให้แก่พื้นที่บริเวณโดยรอบ <u>2) ระบบระบายอากาศภายในอาคารของโครงการ</u> ที่มีความโล่ง โปร่งและสามารถช่วยลดการแพร่กระจายของเชื้อโรคเกี่ยวกับระบบทางเดินหายใจได้เป็นอย่างดี ทั้งนี้โครงการจะจัดให้มีช่องเปิดสู่ภายนอกอาคารได้ เช่น ประตู หน้าต่างหรือบานเกล็ด และระบบระบายอากาศโดยวิธีธรรมชาติของบริเวณต่าง ๆ ภายในอาคาร คือ ทางเดิน กลาง บันไดหนีไฟ บันไดหลัก ของแต่ละชั้นให้อากาศสามารถระบายได้ซึ่งจะสามารถช่วยลดการแพร่กระจายของเชื้อโรคเกี่ยวกับระบบทางเดินหายใจ <u>3) โรคระบบทางเดินอาหาร</u> โดยมีสาเหตุมาจากน้ำเสียจากห้องน้ำ ห้องส้วม มูลฝอยจากผู้พักอาศัยในโครงการ ถ้าไม่มีการจัดการที่ถูกสุขลักษณะจะถูกหลักสุขภาพีบาลอาจก่อให้เกิดโรคต่อผู้พักอาศัยภายในโครงการ และผู้ที่อยู่อาศัยโดยรอบโครงการได้	โครงการได้ทั้งหมด (2) นำบัติน้ำเสียที่เกิดขึ้นทั้งหมดให้มีคุณภาพน้ำทิ้งเป็นไปตามประกาศกระทรวงทรัพยากรธรรมชาติและสิ่งแวดล้อม พ.ศ. 2548 เรื่อง กำหนดมาตรฐานควบคุมการระบายนํ้าทิ้งจากอาคารบางประเภทและบางขนาด ประกาศในราชกิจจานุเบกษา เล่มที่ 122 ตอนที่ 125 ง วันที่ 29 ธันวาคม 2548 โครงการมีลักษณะเป็นโรงแรม จำนวน 122 ห้อง จัดอยู่ในอาคาร ประเภท ข. (โรงแรมที่มีจำนวนห้องสำหรับใช้เป็นห้องพักรวมกันทุกชั้นของอาคาร หรือกลุ่มของอาคารตั้งแต่ 60ห้อง แต่ไม่ถึง 200 ห้อง) ซึ่งกำหนดให้มีค่าบีโอดีในนํ้าทิ้งไม่เกิน 30 มิลลิกรัม/ลิตร สารแขวนลอยต้องไม่เกิน 40 มิลลิกรัม/ลิตร (3) ติดตั้งมาตรวัดกระแสไฟฟ้าของระบบบำบัดน้ำเสีย แยกออกจากส่วนอื่นๆ (4) ตรวจสอบคุณภาพน้ำทิ้งก่อนและหลังการบำบัดจากระบบบำบัดน้ำเสียทุกวันตลอดช่วงดำเนินการ โดยกำหนดให้มีการตรวจวัดพารามิเตอร์ให้เป็นไปตามมาตรฐานควบคุมการระบายนํ้าทิ้งจากอาคารประเภท ข. (อาคารชุดที่มีจำนวนห้องสำหรับใช้เป็นที่อยู่อาศัยรวมกันทุกชั้นของอาคาร หรือกลุ่มของอาคารตั้งแต่ 100 ห้องนอน แต่ไม่ถึง 500 ห้องนอน) ตามประกาศกระทรวงทรัพยากรธรรมชาติและสิ่งแวดล้อม รวมทั้งเดิมคลอรีนในนํ้าทิ้งทุกครั้งก่อนระบายลงท่อสาธารณะ นํ้าสาหรณะ ซึ่งช่วยลดการแพร่กระจายของเชื้อโรคเกี่ยวกับระบบ	เกิดการอุดตัน ซึ่งเป็นอุปสรรคในการระบายนํ้า

คิงซอ

(นายปภากร บัวพันธ์)

บริษัท เจิงฟา ลู่วักัด
Zongfa Company Limited

(นายนิวัฒน์ จันท์ตระกูล)

เจ้าของโครงการ/บริษัท เจิงฟา จำกัด

มกราคม 2561

91/178

ผู้อำนวยการสิ่งแวดล้อม/ บริษัท โปรเกรสส์ ทิม คอนซัลแตนท์ จำกัด

มกราคม 2561

ตารางที่ 2 ผลกระทบสิ่งแวดล้อมที่สำคัญ มาตรการป้องกันและแก้ไขผลกระทบสิ่งแวดล้อม และมาตรการติดตามตรวจสอบผลกระทบสิ่งแวดล้อม โครงการ โรงแรม คราฟท์ วิลล่า (Craft Resort & Villas) (ช่วงดำเนินการ) ตั้งอยู่ที่ ซอยมะลิแก้ว ตำบลวังน้ำเย็น อำเภอเมือง จังหวัดภูเก็ต

องค์ประกอบทางสิ่งแวดล้อม และคุณค่าต่างๆ	ผลกระทบต่อสิ่งแวดล้อมที่สำคัญ	มาตรการป้องกันและแก้ไขผลกระทบสิ่งแวดล้อม	มาตรการติดตามตรวจสอบผลกระทบสิ่งแวดล้อม
4.2 สาธารณสุข (ต่อ)		ทางเดินอาหารได้ (5) ตรวจสอบอุปกรณ์ในระบบบำบัดน้ำเสียให้สามารถบำบัดน้ำเสียได้อย่างมีประสิทธิภาพปีละ 1 ครั้ง มาตรการป้องกันและแก้ไขผลกระทบต่อสุขภาพจากมูลฝอย (1) จัดให้มีห้องพักมูลฝอยรวม โดยแบ่งเป็น ห้องพักมูลฝอยแห้ง ห้องพักมูลฝอยอินทรีย์/มูลฝอยที่ย่อยสลายได้ ห้องพักมูลฝอยรีไซเคิล และห้องพักมูลฝอยอันตราย อย่างชัดเจน (2) กำหนดให้มีพนักงานทำความสะอาดดูแลรับผิดชอบบริเวณห้องพักมูลฝอยรวมของโครงการอย่างสม่ำเสมอเพื่อป้องกันกลิ่นและแมลงนำโรค และทำความสะอาดห้องพักมูลฝอยรวมทุกครั้งภายหลังจากการเก็บขนมูลฝอยเทศบาลตำบลวังน้ำเย็น (3) นำเสียจากการล้างห้องพักมูลฝอยรวม ต้องระบายลงสู่ระบบบำบัดน้ำเสียของโครงการทุกครั้งก่อนระบายออกสู่สิ่งแวดล้อมภายนอก (4) ตรวจสอบความเรียบร้อยของห้องพักมูลฝอยรวมของโครงการทุกวันตลอดช่วงเปิดดำเนินการ (5) ตรวจสอบการตกค้างของมูลฝอยภายในพื้นที่โครงการทุกวันตลอดช่วงเปิดดำเนินการ (6) ทำความสะอาดถังรองรับมูลฝอยห้องพักมูลฝอยรวมเป็นประจำ	

發曾
財家

บริษัท เจิงฟา จำกัด
Zengfa Company Limited

(นายนิวัฒน์ จันทร์ตระกูล)

เจ้าของโครงการ/บริษัท เจิงฟา จำกัด

มกราคม 2561

ลงชื่อ.....

(นายปภากร บัวพันธ์)

ผู้อำนวยการสิ่งแวดล้อม/ บริษัท โปรเกรสส์ ทิม คอนซัลแตนท์ จำกัด

มกราคม 2561



ตารางที่ 2 ผลกระทบสิ่งแวดล้อมที่สำคัญ มาตรการป้องกันและแก้ไขผลกระทบสิ่งแวดล้อม และมาตรการติดตามตรวจสอบผลกระทบสิ่งแวดล้อม โครงการ โรงแรม คราฟท์ รีสอร์ท แอนด์ วิลล่า (Craft Resort & Villas) (ช่วงดำเนินการ) ตั้งอยู่ที่ ซอยมะลิแก้ว ตำบลวังฆา อำเภอเมือง จังหวัดภูเก็ต

องค์ประกอบทางสิ่งแวดล้อม และคุณค่าต่างๆ	ผลกระทบต่อสิ่งแวดล้อมที่สำคัญ	มาตรการป้องกันและแก้ไขผลกระทบสิ่งแวดล้อม	มาตรการติดตามตรวจสอบ ผลกระทบสิ่งแวดล้อม
4.2 สาธารณสุข (ต่อ)		(2) ต้องจัดให้มีการตรวจสอบวัดคุณภาพน้ำทิ้งที่ผ่านการบำบัดแล้วเป็นประจำทุกเดือน 3. ขยะมูลฝอยทั่วไป (1) จัดให้มีห้องพักมูลฝอยรวมที่สามารถรองรับมูลฝอยจากโครงการได้ไม่น้อยกว่า 3 วัน ก่อนที่ เทศบาลตำบลวังฆามารับไปกำจัด (2) ต้องทำความสะอาดห้องพักมูลฝอยทุกครั้งภายหลังจากเทศบาลตำบลวังฆามารับไปกำจัด (3) ควบคุมดูแลพนักงานและแม่บ้านเก็บกวาดทำความสะอาดให้บริเวณพื้นที่โครงการให้มีความสะอาดอยู่เสมอ เพื่อไม่ให้มีมูลฝอยตกหล่นอยู่ในพื้นที่โครงการ 4. การกีดขวางการจราจรและอุบัติเหตุจากการขนส่ง (1) จัดให้มีเจ้าหน้าที่คอยอำนวยความสะดวกช่วงที่มีรถยนต์เข้า-ออก โครงการ (2) ติดตั้งเครื่องหมาย ป้ายเตือน ป้ายแนะนำบริเวณด้านหน้าโครงการ (3) จัดให้มีเจ้าหน้าที่ตรวจตราดูแลอุปกรณ์ เครื่องหมายสัญญาณต่างๆ ให้ใช้งานได้ตลอดเวลา	



บริษัท เจริญ จำกัด
Company Limited

(นายนิวัฒน์ จันทระกุล)

เจ้าของโครงการ/บริษัท เจริญ จำกัด

มกราคม 2561

ลงชื่อ.....

(นายปภากร บัวพันธ์)

ผู้อำนวยการสิ่งแวดล้อม/ บริษัท โปรเกรส ทีม คอนซัลแตนท์ จำกัด

มกราคม 2561



ตารางที่ 2 ผลกระทบสิ่งแวดล้อมที่สำคัญ มาตรการป้องกันและแก้ไขผลกระทบสิ่งแวดล้อม และมาตรการติดตามตรวจสอบผลกระทบสิ่งแวดล้อม โครงการ โรงแรม คราฟท์ รีสอร์ท แอนด์ วิลล่า (Craft Resort & Villas) (ช่วงดำเนินการ) ตั้งอยู่ที่ ซอยมะลิแก้ว ตำบลรัชฎา อำเภอเมือง จังหวัดภูเก็ต

องค์ประกอบทางสิ่งแวดล้อม และคุณค่าต่างๆ	ผลกระทบต่อสิ่งแวดล้อมที่สำคัญ	มาตรการป้องกันและแก้ไขผลกระทบสิ่งแวดล้อม	มาตรการติดตามตรวจสอบ ผลกระทบสิ่งแวดล้อม
4.2 สาธารณสุข (ต่อ)		มาตรการป้องกันและเฝ้าระวังผลกระทบต่อสุขภาพของ ผู้พักอาศัยภายในและภายนอกโครงการ 1. สุขภาพทางกาย 1.1 โรคระบบทางเดิน หายใจ (1) ติดตั้งป้ายห้ามติดเครื่องยนต์ทิ้งไว้เมื่อจอด ในตำแหน่งที่ สามารถสังเกตเห็นได้ชัดเจน (2) โครงการต้องดำเนินการทำความสะอาดระบบปรับ อากาศเป็นประจำสม่ำเสมอ (3) จัดให้มีพื้นที่สีเขียว โดยจัดให้มีจำนวนต้นไม้ยืนต้นที่ สามารถดูดซับความร้อนได้ทั้งจากเครื่องปรับอากาศรถยนต์ และพื้น คอนกรีต (4) จัดให้มีการถ่ายเทอากาศที่ดีภายในอาคารพักอาศัย เช่น เปิดหน้าต่างภายในห้องพักเพื่อให้อากาศหมุนเวียนสะดวก เป็นต้น (5) ตรวจสอบของระบายอากาศธรรมชาติ เช่น หน้าต่าง และประตู ไม่ให้มีวัตถุหรือสิ่งกีดขวาง 1.2 สัตว์เป็นพาหะนำโรค (1) มีระบบกำจัดสิ่งปฏิกูลที่ดี คือ ระบบบำบัดน้ำเสียของอาคาร สำเร็จรูปที่ฝังอยู่ใต้ดิน ซึ่งแมลงวันไม่สามารถเข้าไปได้ (2) ห้องพักรับรองต้องมีประตูมิดชิด โดยจะเปิดประตู เฉพาะช่วงที่มีการเก็บขนมูลฝอยเท่านั้น เพื่อป้องกันไม่ให้แมลงวัน	



บริษัท เจิงฟา จำกัด
Zengfa Company Limited

(นายนิวัฒน์ จันทร์ตระกูล)

เจ้าของโครงการ/บริษัท เจิงฟา จำกัด

มกราคม 2561

ลงชื่อ.....

(นายปภากร บัวพันธ์)

ผู้อำนวยการสิ่งแวดล้อม/ บริษัท โปรเกรส ทีม คอนซัลแตนท์ จำกัด

มกราคม 2561



ตารางที่ 2 ผลกระทบสิ่งแวดล้อมที่สำคัญ มาตรการป้องกันและแก้ไขผลกระทบสิ่งแวดล้อม และมาตรการติดตามตรวจสอบผลกระทบสิ่งแวดล้อม โครงการ โรงแรม คราฟท์ รีสอร์ท แอนด์ วิลล่า (Craft Resort & Villas) (ช่วงดำเนินการ) ตั้งอยู่ที่ ขอยมะลิแก้ว ตำบลวังฆา อำเภอเมือง จังหวัดภูเก็ต

องค์ประกอบทางสิ่งแวดล้อม และคุณค่าต่างๆ	ผลกระทบต่อสิ่งแวดล้อมที่สำคัญ	มาตรการป้องกันและแก้ไขผลกระทบสิ่งแวดล้อม	มาตรการติดตามตรวจสอบ ผลกระทบสิ่งแวดล้อม
4.2 สาธารณสุข (ต่อ)		นำโรคเข้าไปใช้เป็นแหล่งอาหารและที่อยู่อาศัย (3) ทำความสะอาดที่พักมูลฝอยรวมทุกสัปดาห์ ภายหลังจากหน่วยงานรับผิดชอบเข้ามาเก็บไปกำจัด (4) ดื่มน้ำและรับประทานอาหารที่สุกใหม่ สะอาด ไม่มีแมลงวันตอม (5) ไม่รดน้ำในพื้นที่สีเขียวมากเกินไป จนทำให้เกิดน้ำขังในพื้นที่สีเขียว ซึ่งอาจเป็นแหล่งเพาะพันธุ์ของพาหะนำโรค (6) พนักงานต้องกำจัดแหล่งลูกน้ำขุมลายบริเวณห้องพักเดือนละ 1 ครั้ง (7) จัดตั้งรองรับมูลฝอยที่มีฝาปิดมิดชิด ไว้ตามจุดต่างๆ ภายในอาคาร พร้อมจัดให้มีการทำความสะอาดจัดเก็บมูลฝอยตามจุดต่างๆ ลงถุง มัดปากถุงให้แน่น รวบรวมไปยังถังพักมูลฝอยรวมต่อไป (8) ติดตามประสานงานให้หน่วยงานที่รับผิดชอบ ให้เข้ามาเก็บมูลฝอยอย่างสม่ำเสมอ โดยไม่ให้มีมูลฝอยตกค้าง (9) ใช้ตะแกรงครอบตามรูท่อระบายน้ำทั้งภายในอาคารและภายนอกอาคาร (10) ใช้สารเคมีที่มีความปลอดภัยฉีดพ่นภายในและรอบบริเวณที่พักอาศัยทุก 1 เดือน (11) ทำความสะอาดห้องน้ำไม่ให้มีเศษอาหารค้างทิ้งไว้ ต้น	

發曾財家

บริษัท เจริญ จำกัด
Zenja Company Limited

(นายนิวัฒน์ จันทระกุล)

เจ้าของโครงการ/บริษัท เจริญ จำกัด

มกราคม 2561

ลงชื่อ.....

(นายปภากร บัวพันธ์)

ผู้อำนวยการสิ่งแวดล้อม/ บริษัท โปรเกรส ทีม คอนซัลแตนท์ จำกัด

มกราคม 2561



ตารางที่ 2 ผลกระทบสิ่งแวดล้อมที่สำคัญ มาตรการป้องกันและแก้ไขผลกระทบสิ่งแวดล้อม และมาตรการติดตามตรวจสอบผลกระทบสิ่งแวดล้อม โครงการ โรงแรม คราฟท์ รีสอร์ท แอนด์ วิลล่า (Craft Resort & Villas) (ช่วงดำเนินการ) ตั้งอยู่ที่ ซอยมะลิแก้ว ตำบลรัชฎา อำเภอเมือง จังหวัดภูเก็ต

องค์ประกอบทางสิ่งแวดล้อม และคุณค่าต่างๆ	ผลกระทบต่อสิ่งแวดล้อมที่สำคัญ	มาตรการป้องกันและแก้ไขผลกระทบสิ่งแวดล้อม	มาตรการติดตามตรวจสอบ ผลกระทบสิ่งแวดล้อม
4.2 สาธารณสุข (ต่อ)		(12) ห้ามนำสัตว์เลี้ยงทุกชนิดเข้ามาภายในตัวอาคาร (13) ขุดรูรั้วผนังที่หักอาศัยทันทีที่พบเห็น เพื่อทำลายแหล่งที่อยู่อาศัยของหนู 1.3 คนเป็นพาหะนำโรค (1) ในช่วงที่มีการระบาดของโรค ไม่ใช้มือเปล่าในการสัมผัสสัตว์ปีกที่ป่วยหรือตาย แต่ต้องทำการสวมใส่ถุงมือ สวมผ้าปิดปาก จมูก และล้างมือด้วยสบู่และน้ำทุกครั้ง กรณีไม่มีถุงมือจะใช้ถุงพลาสติกหุ้มหัวสวมมือหลายๆ ชั้น ก่อนจับ (2) จัดให้ภายในอาคารมีการถ่ายเทอากาศที่ดี (3) ทำความสะอาดจุดต่างๆ ภายในอาคารอย่างสม่ำเสมอ (4) จัดทำความสะอาดเครื่องปรับอากาศภายในอาคารเป็นประจำ 6 เดือน เพื่อให้เครื่องปรับอากาศเป็นแหล่งเพาะพันธุ์เชื้อโรค (5) ทำการล้างมือบ่อยๆ ด้วยน้ำและสบู่ โดยเจพาลหลังจากไอ จาม เช็ดน้ำมูก ไม่ควรใช้มือขยี้ตา จมูกหรือปาก (6) งดหรือหลีกเลี่ยงการเดินทางไปในประเทศที่มีการระบาดของโรค (7) ใช้ผ้าปิดปาก ปิดจมูกทุกครั้งเมื่อไอหรือจาม ขณะอยู่ในอาคารเป็นหวัด ควรใช้น้ำกากอนามิอยู่เสมอ (8) รับประทานอาหารที่ปรุงสุกอยู่เสมอ	

發曾
財家

บริษัท เจิงฟา จำกัด
Zengfa Company Limited
ลงชื่อ

(นายนิวัฒน์ จันทร์ตระกูล)

เจ้าของโครงการ/บริษัท เจิงฟา จำกัด

มกราคม 2561

ลงชื่อ

(นายปภากร บัวพันธ์)

ผู้อำนวยการสิ่งแวดล้อม/ บริษัท โปรเกรสส์ ทีม คอนซัลแตนท์ จำกัด

มกราคม 2561

ตารางที่ 2 ผลกระทบสิ่งแวดล้อมที่สำคัญ มาตรการป้องกันและแก้ไขผลกระทบสิ่งแวดล้อม และมาตรการติดตามตรวจสอบผลกระทบสิ่งแวดล้อม โครงการ โรงแรม คราฟท์ รีสอร์ท แอนด์ วิลล่า (Craft Resort & Villas) (ช่วงดำเนินการ) ตั้งอยู่ที่ ซอยมะลิแก้ว ตำบลรัชฎา อำเภอเมือง จังหวัดภูเก็ต

องค์ประกอบทางสิ่งแวดล้อม และคุณค่าต่างๆ	ผลกระทบต่อสิ่งแวดล้อมที่สำคัญ	มาตรการป้องกันและแก้ไขผลกระทบสิ่งแวดล้อม	มาตรการติดตามตรวจสอบ ผลกระทบสิ่งแวดล้อม
4.2 สาธารณสุข (ต่อ)		1.4 โรคผิวหนัง (1) กำหนดให้มีการล้างทำความสะอาดถังเก็บน้ำ เพื่อล้างตะกอน สนิม และคราบสกปรกที่เกาะตามผนังหรือขอบมุมของถังที่น้ำไม่มีการหมุนเวียน โดยใช้แปรงขัด และเครื่องสูบน้ำแรงดันสูงฉีดล้างไม่ใช้น้ำยาล้างที่มีสารเคมีซึ่งอาจตกค้าง ทั้งนี้ กำหนดให้ทำความสะอาดในช่วงเวลากลางคืนที่ไม่มีผู้ใช้น้ำ เช่น ตั้งแต่เวลา 24.00 - 02.00 น. (2 ชั่วโมง) เพื่อให้ถังที่เหลืสามารถสำรองน้ำใช้ของโครงการได้ โดยไม่ส่งผลกระทบต่อการใช้งานของผู้พักอาศัย โดยมีความถี่ในการล้างทำความสะอาดปีละ 2 ครั้ง (6 เดือน/ครั้ง) (2) ออกแบบให้มีการฉาบผิวเสาคอนกรีตให้มีความหนาเพิ่มขึ้นอีก 15 เซนติเมตร นอกจากนี้ ภายในถังเก็บน้ำจะทาเคลือบผิวคอนกรีตที่สัมผัสกับน้ำด้วยสาร NON-TOXIC CHRMICRETE E) เพื่อป้องกันน้ำซึมเข้าไปจนถึงเหล็กเส้นภายในเสาจนเกิดสนิมและออกมาปนเปื้อนกับน้ำใช้ภายในถังเก็บน้ำได้ดิน 1.5 อุบัติเหตุ การจราจร (1) จัดให้มีพนักงานรักษาความปลอดภัย คอยอำนวยความสะดวกในการเดินทางภายในโครงการ และบริเวณทางเข้า-ออกโครงการ เพื่อให้เกิดความปลอดภัยในการเดินทาง (2) จัดทำเครื่องหมายจราจรบนพื้นทางแบ่งจราจรจราจร	



บริษัท เจริญ จำกัด
Zengia Company Limited
ลงชื่อ

(นายนิวัฒน์ จันทร์ตระกูล)

เจ้าของโครงการ/บริษัท เจริญ จำกัด

มกราคม 2561

98/178

ลงชื่อ

(นายปภากร บัวพันธ์)

ผู้อำนวยการสิ่งแวดล้อม/ บริษัท โปรเกรส ทีม คอนซัลแตนท์ จำกัด

มกราคม 2561




ตารางที่ 2 ผลกระทบสิ่งแวดล้อมที่สำคัญ มาตรการป้องกันและแก้ไขผลกระทบสิ่งแวดล้อม และมาตรการติดตามตรวจสอบผลกระทบสิ่งแวดล้อม โครงการ โรงแรม คราฟท์ รีสอร์ท แอนด์ วิลล่า (Craft Resort & Villas) (ช่วงดำเนินการ) ตั้งอยู่ที่ ซอยมะลิแก้ว ตำบลวังฆา อำเภอเมือง จังหวัดภูเก็ต

องค์ประกอบทางสิ่งแวดล้อม และคุณค่าต่างๆ	ผลกระทบต่อสิ่งแวดล้อมที่สำคัญ	มาตรการป้องกันและแก้ไขผลกระทบสิ่งแวดล้อม	มาตรการติดตามตรวจสอบผลกระทบสิ่งแวดล้อม
4.2 สาธารณสุข (ต่อ)		เดินรกรวมทั้งป้ายต่างๆ ภายในโครงการให้ชัดเจน เพื่อไม่ให้ผู้ขับขีเกิดความสับสน ทำให้สามารถเดินทางได้อย่างปลอดภัย (3) จัดทำสัญญาณชะลอความเร็ว เพื่อควบคุมการใช้ความเร็วที่ไม่เหมาะสม ซึ่งอาจก่อให้เกิดอันตรายได้ การพลัดตก หกล้ม (1) จัดให้มีพนักงานคอยดูแลความสะอาดและความเป็นระเบียบเรียบร้อย บริเวณทางเดินภายในอาคาร และบันไดแต่ละแห่งไม่ให้พื้นทางเดินเปียกน้ำ หรือมีการวางสิ่งของกีดขวาง อันจะก่อให้เกิดอุบัติเหตุได้ การเกิดอัคคีภัย (1) จัดให้มีระบบป้องกันและเตือนอัคคีภัยตามมาตรฐานการป้องกันอัคคีภัยของวิศวกรรมสถานแห่งประเทศไทยในพระบรมราชูปถัมภ์ 2. รณรงค์ให้ผู้พักอาศัยในโครงการมีความระมัดระวังในการป้องกันอัคคีภัย โดยติดป้ายประชาสัมพันธ์ภายในโครงการ (2) จัดให้มีการตรวจสอบระบบป้องกันและเตือนอัคคีภัย ให้สามารถใช้งานได้อยู่เสมอ หากพบว่ามีอาการเสียหาย หรือใช้การไม่ได้ให้รีบดำเนินการแก้ไขทันที อุบัติเหตุจากอาคารตกจากที่สูง (1) จัดให้มีราวกันตก ความสูง 1 เมตร บริเวณระเบียง	

發曾財家


บริษัท เจิงฟา จำกัด
Zengfa Company Limited

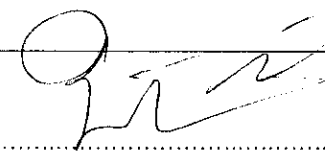

(นายนิวัฒน์ จันทร์ตระกูล)

เจ้าของโครงการ/บริษัท เจิงฟา จำกัด

มกราคม 2561

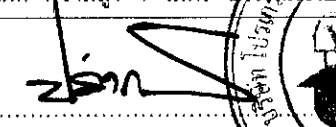ลงชื่อ  (นายปภากร บัวพันธ์)

ผู้ชำนาญการสิ่งแวดล้อม/ บริษัท โปรเกรส ทีม คอนซัลแตนท์ จำกัด



ตารางที่ 2 ผลกระทบสิ่งแวดล้อมที่สำคัญ มาตรการป้องกันและแก้ไขผลกระทบสิ่งแวดล้อม และมาตรการติดตามตรวจสอบผลกระทบสิ่งแวดล้อม โครงการ โรงแรม คราฟท์ รีสอร์ท แอนด์ วิลล่า (Craft Resort & Villas) (ช่วงดำเนินการ) ตั้งอยู่ที่ ซอยมะลิแก้ว ตำบลวังฆา อำเภอเมือง จังหวัดภูเก็ต

องค์ประกอบทางสิ่งแวดล้อมและคุณค่าต่างๆ	ผลกระทบต่อสิ่งแวดล้อมที่สำคัญ	มาตรการป้องกันและแก้ไขผลกระทบสิ่งแวดล้อม	มาตรการติดตามตรวจสอบผลกระทบสิ่งแวดล้อม
4.2 สาธารณสุข (ต่อ)		สำหรับแต่ละห้องพัก 2. ด้านสุขภาพจิต ได้แก่ ความเครียด ความวิตกกังวล เป็นต้น (1) โครงการต้องจัดทำข้อบังคับกำหนดหลักเกณฑ์เกี่ยวกับการพักอาศัยให้ผู้พักอาศัยปฏิบัติ โดยเน้นการไม่ก่อให้เกิดการรบกวนผู้พักอาศัยในโครงการและบริเวณข้างเคียง (2) จัดให้มีพื้นที่สีเขียวภายในโครงการ เพื่อเป็นที่พักผ่อนหย่อนใจ ทำให้เกิดความผ่อนคลาย (3) ดูแลสภาพพื้นที่สีเขียวของโครงการให้สวยงามและมีความสมบูรณ์อยู่ตลอดเวลา (4) ควบคุมดูแลการใช้ประโยชน์อาคารของผู้พักอาศัยและพนักงาน มิให้เกิดทัศนียภาพที่ไม่ดีต่อผู้พบเห็น	
4.3 อาชีวอนามัยและความปลอดภัย	1) ความสามารถของระบบป้องกันอัคคีภัยของโครงการ เนื่องจากอาคารของโครงการ มีลักษณะโครงการเป็นโรงแรม ภายในโครงการประกอบด้วย จำนวนห้องพักรวมทั้งสิ้น 130 ห้อง ที่จอดรถยนต์ จำนวน 45 คัน ที่จอดรถบัส จำนวน 2 คัน และที่จอดรถจักรยานยนต์ จำนวน 15 คัน มีพื้นที่ใช้สอยอาคารเท่ากับ 11,599.60 ตารางเมตร มีอาคารภายในโครงการทั้งหมด 31 อาคาร โดยอาคารแต่ละอาคาร มีพื้นที่ไม่ถึง 2,000 ตารางเมตร จึงไม่เข้าข่ายอาคารขนาดใหญ่แต่อย่างใด แต่ทั้งนี้ เพื่อให้เป็นไปตามกฎกระทรวงฉบับที่ 39 (พ.ศ. 2537) แก้ไขเพิ่มเติมฉบับที่ 63 (พ.ศ. 2551) และกฎกระทรวงฉบับที่ 47 (พ.ศ. 2540) และเพื่อให้สามารถ	มาตรการป้องกันและแก้ไขผลกระทบสิ่งแวดล้อมของโครงการ (1) มีระบบป้องกันอัคคีภัยตามมาตรฐานวิศวกรรมสถานแห่งประเทศไทย และกฎหมายควบคุมอาคารว่าด้วยความปลอดภัยประกอบด้วย 1) ดังดับเพลิงเคมี 2) ป้ายบอกทางหนีไฟ 3) ไฟฟ้าส่องสว่างฉุกเฉิน	(1) ติดตามแผนการดำเนินการตรวจสอบประสิทธิภาพของอุปกรณ์ตรวจสอบระบบดับเพลิงเป็นประจำทุกเดือนตลอดระยะเวลาเปิดดำเนินการ (2) ตรวจสอบติดตามแผนปฏิบัติ



บริษัท เจิงฟา จำกัด
Zeng Fa Company Limited

(นายนิวัฒน์ จันทร์ตระกูล)

เจ้าของโครงการ/บริษัท เจิงฟา จำกัด

มกราคม 2561

100/178

ผู้อำนวยการสิ่งแวดล้อม/ บริษัท โปรเกรสส์ ทีม คอนซัลแตนท์ จำกัด

มกราคม 2561

ลงชื่อ.....

(นายปภากร บัวพันธ์)



ตารางที่ 2 ผลกระทบสิ่งแวดล้อมที่สำคัญ มาตรการป้องกันและแก้ไขผลกระทบสิ่งแวดล้อม และมาตรการติดตามตรวจสอบผลกระทบสิ่งแวดล้อม โครงการ โรงแรม คราฟท์ วิลลอร์ท แอนด์ วิลล่า (Craft Resort & Villas) (ช่วงดำเนินการ) ตั้งอยู่ที่ ซอยมะลิแก้ว ตำบลรัชฎา อำเภอเมือง จังหวัดภูเก็ต

องค์ประกอบทางสิ่งแวดล้อม และคุณค่าต่างๆ	ผลกระทบต่อสิ่งแวดล้อมที่สำคัญ	มาตรการป้องกันและแก้ไขผลกระทบสิ่งแวดล้อม	มาตรการติดตามตรวจสอบผลกระทบสิ่งแวดล้อม
4.3 อาชีวอนามัยและความปลอดภัย (ต่อ)	ป้องกันและควบคุมสถานการณ์ในเบื้องต้นได้ในการเกิดเหตุฉุกเฉิน ก่อนที่หน่วยงานราชการที่เกี่ยวข้องจะเข้ามาให้การช่วยเหลือ ดังนั้น โครงการจะติดตั้งระบบป้องกันและควบคุมอัคคีภัยให้เป็นไปตามข้อกำหนดของดังกล่าว ซึ่งมีรายละเอียดการติดตั้งระบบป้องกันและควบคุมอัคคีภัย รวมทั้งรายละเอียดโครงการที่เกี่ยวกับการอพยพคนออกจากโครงการ รวมทั้งแผนอพยพคนกรณีเกิดเหตุเพลิงไหม้ภายในโครงการดังนี้ การสำรองน้ำดับเพลิง โครงการจะจัดให้มีน้ำสำรองดับเพลิงอย่างเพียงพอโดยใช้น้ำจากบ่อเก็บน้ำดิบ, บ่อเก็บน้ำดี และถังเก็บน้ำหอสูงของโครงการ มีความจุรวมกันทั้งหมด 270.00 ลูกบาศก์เมตร โดยโครงการจะใช้ระบบท่อยืนพร้อมสายฉีด (Stand Pipe with Fire Hose System) ซึ่งมีท่อยืนภายในโครงการทั้งหมด จำนวน 9 ท่อ โดยระยะเวลาเก็บกักน้ำสำรองของบ่อเก็บน้ำที่ใช้ดับเพลิง สามารถสำรองน้ำดับเพลิงได้นานไม่น้อยกว่า 30 นาที ซึ่งเป็นไปตามข้อกำหนดของกฎกระทรวงฉบับที่ 33 (พ.ศ. 2535) แก้ไขเพิ่มเติมตามกฎกระทรวงฉบับที่ 50 (พ.ศ. 2540) ออกตามความในพระราชบัญญัติควบคุมอาคาร พ.ศ. 2522 โดยมีรายละเอียดดังนี้ (ก) ปริมาณน้ำสำรองสำหรับระบบดับเพลิง ระบบดับเพลิงของโครงการจะจ่ายน้ำดับเพลิงจากถังเก็บน้ำดิบ ซึ่งอยู่บริเวณทิศใต้ของโครงการ โดยสำรองไว้สำหรับน้ำดับเพลิง 270.00 ลูกบาศก์เมตร ไปยังระบบดับเพลิง คือ ระบบท่อยืนพร้อมสายฉีด (Stand Pipe with Fire Hose System) ปริมาณการใช้น้ำดับเพลิงนี้ดังนี้	4) บันไดหนีไฟ 5) อุปกรณ์ส่งสัญญาณเตือนเพลิงไหม้ 6) ระบบป้องกันอันตรายจากฟ้าผ่า 7) ระบบท่อยืนดับเพลิง พร้อมตู้ดับเพลิง 8) ติดป้ายแนะนำการใช้อุปกรณ์ แต่ละตัวไว้บริเวณที่อุปกรณ์ติดตั้งอยู่เพื่อให้ผู้พักอาศัยที่อยู่ใกล้ที่เกิดเหตุสามารถใช้ได้ (2) ดำเนินการตรวจสอบประสิทธิภาพของอุปกรณ์ระบบดับเพลิงทุกเดือน (3) ต้องมีการฝึกอบรมเจ้าหน้าที่ที่เกี่ยวข้องกับการป้องกันอัคคีภัยของโครงการอย่างน้อยปีละ 1 ครั้ง (4) ติดต่อประสานงานขอความช่วยเหลือ เมื่อเกิดเหตุเพลิงไหม้จากหน่วยงานที่รับผิดชอบ (5) มีแผนป้องกันและควบคุมอัคคีภัยของโครงการพร้อมทั้งสนับสนุนการจัดตั้งกลุ่มอาสาสมัครของผู้พักอาศัยร่วมกับเจ้าของโครงการเพื่อเตรียมพร้อมในกรณีเกิดเหตุเพลิงไหม้ (6) มีแผนปฏิบัติการฉุกเฉินโดยระบุถึงวิธีการอพยพผู้ที่อยู่ภายในอาคารภายใน 1 ชั่วโมง และระบุผู้รับผิดชอบในขั้นตอนต่าง ๆ (7) มีเจ้าหน้าที่คอยตรวจตราความเรียบร้อยและอำนวยความสะดวกตลอด 24 ชั่วโมง (8) ประชาสัมพันธ์ให้ความรู้แก่ผู้พักอาศัยภายในโครงการ	ชั่วโมง (3) ติดตามแผนการฝึกอบรมเจ้าหน้าที่ที่เกี่ยวข้องกับการป้องกันอัคคีภัยของโครงการอย่างน้อยปีละ 1 ครั้ง



บริษัท เจิงฟา จำกัด
Jing Fa Company Limited

(นายนิวัฒน์ จันทร์ตระกูล)

เจ้าของโครงการ/บริษัท เจิงฟา จำกัด

มกราคม 2561


101/178

ลงชื่อ.....

(นายปภากร บัวพันธ์)

ผู้อำนวยการสิ่งแวดล้อม/ บริษัท โปรเกรส ทีม คอนซัลแตนท์ จำกัด

มกราคม 2561

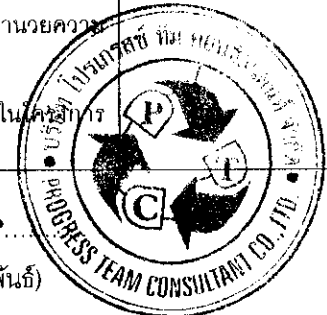

ตารางที่ 2 ผลกระทบสิ่งแวดล้อมที่สำคัญ มาตรการป้องกันและแก้ไขผลกระทบสิ่งแวดล้อม และมาตรการติดตามตรวจสอบผลกระทบสิ่งแวดล้อม โครงการ โรงแรม คราฟท์ รีสอร์ท แอนด์ วิลล่า (Craft Resort & Villas) (ช่วงดำเนินการ) ตั้งอยู่ที่ ซอยมะลิแก้ว ตำบลรัชฎา อำเภอเมือง จังหวัดภูเก็ต

องค์ประกอบทางสิ่งแวดล้อม และคุณค่าต่างๆ	ผลกระทบต่อสิ่งแวดล้อมที่สำคัญ	มาตรการป้องกันและแก้ไขผลกระทบสิ่งแวดล้อม	มาตรการติดตามตรวจสอบ ผลกระทบสิ่งแวดล้อม
4.3 อาชีวอนามัยและความปลอดภัย (ต่อ)	จำนวนท่อเย็นหลักในระบบ = 9 ท่อ อัตราจ่ายน้ำ = 150.00 ลิตร/วินาที (ตามกฎหมายกระทรวงฉบับที่ 33 (พ.ศ. 2535) ต้องมีปริมาณการจ่ายไม่น้อยกว่า 30 ลิตร/วินาที สำหรับท่อเย็นแรก และไม่น้อยกว่า 15 ลิตร/วินาที สำหรับท่อเย็นแต่ละท่อที่เพิ่มขึ้น) ปริมาณกักเก็บน้ำสำรองดับเพลิง = 270.00 ลูกบาศก์เมตร ระยะเวลาในการสำรองน้ำดับเพลิง = $(270.00 \times 1,000) / (150 \times 60)$ = 30.00 นาที ดังนั้น โครงการจัดให้มีน้ำสำรองเพื่อการดับเพลิง 270.00 ลูกบาศก์เมตร สามารถสำรองไว้ดับเพลิงได้นาน ประมาณ 30 นาที ดังนั้น จึงเพียงพอสำหรับสำรองน้ำดับเพลิงภายในโครงการ โดยโครงการมีการติดตั้งเครื่องสูบน้ำดับเพลิง จำนวน 2 ชุด ซึ่งเมื่อเกิดเหตุเพลิงไหม้ เครื่องสูบน้ำดับเพลิงของโครงการจะสูบน้ำเข้าสู่ระบบท่อเย็นภายในอาคาร เพื่อดับเพลิงไหม้ที่เกิดขึ้น 2) เครื่องสูบน้ำดับเพลิง โครงการใช้เครื่องสูบน้ำดับเพลิงชนิดใช้น้ำมันดีเซล แรงดัน 130 เมตร จำนวน 1 ชุด สามารถจ่ายน้ำได้ 1,250 แกลลอน/นาที และเครื่องสูบน้ำเพิ่มแรงดัน ขนาด 135 เมตร จำนวน 1 ชุดสามารถสูบน้ำได้ 20 แกลลอน/นาที 3) แหล่งน้ำสำรองสำหรับระบบดับเพลิง	เกี่ยวกับการใช้อุปกรณ์ป้องกันอัคคีภัยแผนการป้องกันอัคคีภัยและแผนการอพยพ รวมทั้งข้อปฏิบัติต่าง ๆ ขณะเกิดเหตุเพลิงไหม้ (9) โครงการจัดเตรียมพื้นที่จุดรวมพลให้เพียงพอโดยมีสัดส่วนพื้นที่จุดรวมพลต่อผู้พักอาศัยไม่น้อยกว่า 0.25 ตารางเมตร/คน สำหรับพื้นที่ที่โครงการจัดเตรียมเป็นจุดรวมพลสามารถรองรับผู้อพยพภายในโครงการได้ทั้งหมดและเพียงพอต่อจำนวนผู้อพยพภายในโครงการและยังเป็นพื้นที่ที่ปลอดภัย (10) กำหนดทางเดินรถดับเพลิงขนาดใหญ่สามารถเข้าถึงหัวรับน้ำดับเพลิงได้ (11) มาตรการป้องกันและแก้ไขผลกระทบสิ่งแวดล้อมด้านความปลอดภัยต่อชีวิตและทรัพย์สินของประชาชนในบริเวณใกล้เคียง มีดังนี้ 1) ควบคุมการจราจรภายในโครงการ 2) ติดตั้งป้ายชื่อโครงการ ลูกศรแสดงทิศทางการจราจรทางเข้า-ออกโครงการที่สามารถเห็นได้ชัดเจน และในระยะทางพอสมควรที่จะชะลอรถได้ทันก่อนเข้าสู่โครงการได้อย่างปลอดภัย 3) ห้ามจอดรถยนต์บริเวณริมถนนการจราจรด้านหน้าโครงการ โดยเด็ดขาด เพื่อให้เกิดความคล่องตัวในการเดินทาง 4) โครงการจัดเตรียมที่จอดรถยนต์ไว้จำนวนรวมทั้งสิ้น 34 คัน ซึ่งผู้พักโรงแรมสามารถจอดได้ในที่จอดรถได้ทุกเวลา โดยไม่จำกัดที่จอดรถ	



บริษัท เจิงฟา จำกัด
Zengfa Company Limited

(นายนิวัฒน์ จันทร์ตระกูล)

เจ้าของโครงการ/บริษัท เจิงฟา จำกัด

มกราคม 2561

102/178

ลงชื่อ.....

(นายปภากร บัวพันธ์)

ผู้อำนวยการสิ่งแวดล้อม/ บริษัท โปรเกรสส์ ทีม คอนสตรัคชั่น

มกราคม 2561



ตารางที่ 2 ผลกระทบสิ่งแวดล้อมที่สำคัญ มาตรการป้องกันและแก้ไขผลกระทบสิ่งแวดล้อม และมาตรการติดตามตรวจสอบผลกระทบสิ่งแวดล้อม โครงการ โรงแรม คราฟท์ รีสอร์ท แอนด์ วิลล่า (Craft Resort & Villas) (ช่วงดำเนินการ) ตั้งอยู่ที่ ซอยมะลิแก้ว ตำบลรัชฎา อำเภอเมือง จังหวัดภูเก็ต

องค์ประกอบทางสิ่งแวดล้อมและคุณค่าต่างๆ	ผลกระทบต่อสิ่งแวดล้อมที่สำคัญ	มาตรการป้องกันและแก้ไขผลกระทบสิ่งแวดล้อม	มาตรการติดตามตรวจสอบผลกระทบสิ่งแวดล้อม
4.3 อาชีวอนามัยและความปลอดภัย (ต่อ)	โครงการจัดให้มีห้รับน้ำดับเพลิงสำหรับน้ำจากกรดดับเพลิงเข้าสู่ระบบการจ่ายน้ำเพื่อดับเพลิงภายในอาคารโครงการ โดยห้รับน้ำดับเพลิงสำหรับรดดับเพลิงจะใช้แบบ Siamese Connection ขนาด Ø 65 x 65 x 150 พร้อม Check Valve หัวสวมเร็วและฝาปิด ใช้สำหรับหัวสูบลจากกรดดับเพลิง โดยติดตั้งไว้บริเวณด้านหน้าพื้นที่โครงการจำนวน 2 จุด 4) การลำเลียงคนออกนอกอาคารและจุดรวมพลภายในโครงการ การลำเลียงผู้ให้บริการออกนอกอาคารจะใช้บันไดหนีไฟ และบันไดหลักของแต่ละอาคาร ก่อนเคลื่อนย้ายตามเส้นทางหนีไฟที่กำหนดไปยังจุดรวมพล ซึ่งมีขนาดพื้นที่จุดรวมพลรวม 215.00 ตารางเมตร (1) จุดรวมพลของโครงการ การจัดเตรียมพื้นที่รวมคนเพื่อนับยอดจำนวนผู้ให้บริการภายในโครงการและเคลื่อนย้ายออกนอกพื้นที่โครงการ โดยจะเคลื่อนย้ายคนออกไปยังพื้นที่ที่ปลอดภัยโดยเร็วที่สุด ซึ่งโครงการจะต้องจัดเตรียมพื้นที่จุดรวมพลทั้งสิ้นต้องไม่น้อยกว่า 98.00 ตารางเมตร (คิดจากจำนวนผู้อพยพประมาณ 392 คน (พนักงานประจำโครงการและผู้ให้บริการ) สัดส่วนพื้นที่ต่อผู้ให้บริการไม่น้อยกว่า 0.25 ตารางเมตร/คน) ทั้งนี้ โครงการได้จัดเตรียมพื้นที่จุดรวมพลไว้ จำนวน 1 จุด โดยมีขนาด 135.00 ตารางเมตร ดังนั้น โครงการพื้นที่จุดรวมพลรวมทั้งหมด ขนาด 135.00 ตารางเมตร ซึ่งคิดเป็นสัดส่วนพื้นที่จุดรวมพล เท่ากับ 0.34 ตารางเมตร/คน จึงสอดคล้องกับแนวทางของ	5) สำหรับบุคคลภายนอกและผู้ที่มาติดต่อกับผู้พักอาศัยในโรงแรม สามารถขอได้เฉพาะลานจอดรถที่โครงการกำหนดให้เท่านั้น 6) จัดให้มีพนักงานรักษาความปลอดภัยคอยอำนวยความสะดวกให้แก่ผู้พักอาศัยในโรงแรมในการเดินทางเข้า-ออกโครงการ โดยเน้นให้รถสามารถเข้าโครงการได้สะดวกและรวดเร็ว และขอความร่วมมือให้ผู้พักอาศัยภายในโครงการ เดินทางตามระบบจราจรอย่างเคร่งครัด เพื่อความสะดวกและปลอดภัยในการเดินทาง ตลอด 24 ชั่วโมง 7) ประชาสัมพันธ์ให้ผู้พักในโรงแรมใช้บริการรถประจำทางและรถจักรยานยนต์รับจ้าง เป็นต้น (12) มาตรการป้องกันผลกระทบจากการเกิดวินาศภัย 1) ตรวจสอบและตรวจสอบกล่องวัตถุที่ผิดปกติแจ้งเจ้าหน้าที่ตำรวจท้องถิ่น 2) ติดตั้งกล้องวงจรปิด(CCTV) โดยรอบพื้นที่โครงการ 3) จัดให้มีเจ้าหน้าที่และเครื่องมือ สำหรับตรวจสอบหาอาวุธที่ต้องสงสัย 4) จัดให้มีเจ้าหน้าที่และเครื่องมือ สำหรับตรวจสอบหาวัตถุระเบิดที่ต้องสงสัย 5) กำหนดแผนฉุกเฉินในการป้องกันอุบัติเหตุและขอ	



บริษัท เจิงฟา จำกัด
Zengla Company Limited

(นายนิวัฒน์ จันทร์ตระกูล)

เจ้าของโครงการ/บริษัท เจิงฟา จำกัด

มกราคม 2561

103/178

ลงชื่อ.....

(นายปภากร บัวพันธ์)

ผู้อำนวยการสิ่งแวดล้อม/ บริษัท โปรเกรสซ์ ทีม คอนซัลแตนท์ จำกัด

มกราคม 2561



ตารางที่ 2 ผลกระทบสิ่งแวดล้อมที่สำคัญ มาตรการป้องกันและแก้ไขผลกระทบสิ่งแวดล้อม และมาตรการติดตามตรวจสอบผลกระทบสิ่งแวดล้อม โครงการ โรงแรม คราฟท์ รีสอร์ท แอนด์ วิลล่า (Craft Resort & Villas) (ช่วงดำเนินการ) ตั้งอยู่ที่ ซอยมะลิแก้ว ตำบลรัชฎา อำเภอเมือง จังหวัดภูเก็ต

องค์ประกอบทางสิ่งแวดล้อมและคุณค่าต่างๆ	ผลกระทบต่อสิ่งแวดล้อมที่สำคัญ	มาตรการป้องกันและแก้ไขผลกระทบสิ่งแวดล้อม	มาตรการติดตามตรวจสอบผลกระทบสิ่งแวดล้อม
4.3 อาชีวอนามัยและความปลอดภัย (ต่อ)	สำนักงานนโยบายและแผนทรัพยากรธรรมชาติและสิ่งแวดล้อม ที่กำหนดให้มีสัดส่วนพื้นที่ต่อผู้ใช้บริการไม่น้อยกว่า 0.25 ตารางเมตร/คน 5) ความสามารถในการให้บริการดับเพลิงของหน่วยงานราชการ เนื่องจาก พื้นที่โครงการตั้งอยู่ที่ ซอยมะลิแก้ว หมู่ที่ 1 ตำบลรัชฎา อำเภอเมือง จังหวัดภูเก็ต จากการตรวจสอบข้อมูลจากแผนที่จากกูเกิลเอิร์ท พบว่า หน่วยงานป้องกันและบรรเทาสาธารณภัยของเทศบาลตำบลรัชฎา อยู่ใกล้พื้นที่โครงการมากที่สุด ซึ่งห่างจากพื้นที่ไปทางทิศตะวันออกเฉียงเหนือ ระยะทางประมาณ 8.5 กิโลเมตร ใช้เวลาในการเดินทางประมาณ 23 นาที นอกจากนี้ โครงการยังได้จัดให้มีการฝึกอบรมและสาธิตการระบับอัคคีภัยในเบื้องต้นให้กับบุคลากรที่ได้กำหนดไว้ตามแผนงาน พร้อมทั้งมาตรการด้านความปลอดภัย และมีการจัดซ้อมอพยพหนีไฟอย่างน้อยปีละ 1 ครั้ง เพื่อเป็นการเตรียมความพร้อมให้กับบุคลากรและผู้พักอาศัยภายในห้องพักของโครงการ ดังนั้น จะเห็นได้ว่าระบบดับเพลิงและแผนปฏิบัติการที่โครงการได้จัดเตรียมไว้มีความสามารถในการดับเพลิงได้เป็นอย่างดี ก่อนที่หน่วยดับเพลิงของราชการจะเดินทางมาถึง รวมทั้งความสามารถในการอพยพผู้พักอาศัยและผู้ที่เกี่ยวข้องออกได้ทันเวลา ดังนั้น ผลกระทบที่อาจเกิดขึ้นในด้านอัคคีภัยจึงคาดว่าจะอยู่ในระดับต่ำ 6) การประเมินผลกระทบด้านความปลอดภัยต่อชีวิตและทรัพย์สินของประชาชนในบริเวณใกล้เคียง ในระยะดำเนินการ	เกิดวินาศภัยในพื้นที่โครงการ 6) ติดตั้งป้ายประชาสัมพันธ์การปฏิบัติงานของผู้เข้าพักโรงแรม ขณะก่อนการเกิดวินาศภัยและขณะเกิดวินาศภัย เพื่อป้องกันการตื่นตระหนก มาตรการป้องกันและแก้ไขผลกระทบสิ่งแวดล้อมในด้านความปลอดภัยต่อชีวิตและทรัพย์สินของประชาชนในบริเวณใกล้เคียงในระยะดำเนินการ 1) การควบคุมการจราจรภายในโครงการ 2) ติดตั้งป้ายชื่อโครงการ ลูกศรแสดงทิศทางการบริเวณทางเข้า-ออกโครงการที่สามารถเห็นได้ชัดเจน และในระยะทางพอสมควรที่จะชะลอรถได้ทันก่อนเข้าสู่โครงการได้อย่างปลอดภัย 3) ห้ามจอดรถยนต์บริเวณริมถนนการจราจรด้านหน้าโครงการโดยเด็ดขาด เพื่อให้เกิดความคล่องตัวในการเดินทาง 4) โครงการจัดเตรียมที่จอดรถยนต์ไว้จำนวนรวมทั้งสิ้น 65 คัน ซึ่งผู้พักโรงแรมสามารถจอดรถในพื้นที่จอดรถได้ทุกเวลา โดยไม่จำกัดที่จอดรถ 5) สำหรับบุคคลภายนอกและผู้ที่มาติดต่อกับผู้พักอาศัยในโรงแรมสามารถจอดได้เฉพาะลานจอดรถที่โครงการกำหนดให้เท่านั้น 6) จัดให้มีพนักงานรักษาความปลอดภัยคอยอำนวยความสะดวกให้แก่ผู้พักอาศัยในโรงแรมในการเดินทางเข้า-ออกโครงการ โดยไม่จำกัด	

發曾財家

บริษัท เจิงฟา จำกัด
Zengfa Company Limited

(นายนิวัฒน์ จันทร์ตระกูล)

เจ้าของโครงการ/บริษัท เจิงฟา จำกัด

มกราคม 2561


104/178

ลงชื่อ.....

(นายปภากร บัวพันธ์)

ผู้อำนวยการสิ่งแวดล้อม/ บริษัท โปรเกรสส์ ทีม คอนซัลแตนท์ จำกัด

มกราคม 2561

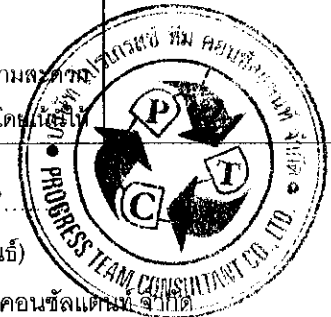

ตารางที่ 2 ผลกระทบสิ่งแวดล้อมที่สำคัญ มาตรการป้องกันและแก้ไขผลกระทบสิ่งแวดล้อม และมาตรการติดตามตรวจสอบผลกระทบสิ่งแวดล้อม โครงการ โรงแรม คราฟท์ รีสอร์ท แอนด์ วิลล่า (Craft Resort & Villas) (ช่วงดำเนินการ) ตั้งอยู่ที่ ซอยมะลิแก้ว ตำบลรัชฎา อำเภอเมือง จังหวัดภูเก็ต

องค์ประกอบทางสิ่งแวดล้อม และคุณค่าต่างๆ	ผลกระทบต่อสิ่งแวดล้อมที่สำคัญ	มาตรการป้องกันและแก้ไขผลกระทบสิ่งแวดล้อม	มาตรการติดตามตรวจสอบผลกระทบสิ่งแวดล้อม
4.3 อาชีวอนามัยและความปลอดภัย (ต่อ)	Villas) ในระยะดำเนินการอาจส่งผลกระทบต่อความปลอดภัยต่อชีวิตและทรัพย์สินของประชาชน ในบริเวณใกล้เคียง ได้แก่ ความหนาแน่นของปริมาณการจราจร บริเวณทางเข้า-ออกโครงการ อุบัติเหตุจากรถยนต์ และการจอดรถยนต์ในที่สาธารณะของโครงการ อย่างไรก็ตาม การเปิดดำเนินการของโครงการ อาจส่งผลกระทบต่อความปลอดภัยต่อชีวิตและทรัพย์สินของประชาชน ในบริเวณใกล้เคียง ด้วยเหตุนี้ ทางโครงการจึงนำเสนอมาตรการป้องกันและแก้ไขผลกระทบฯ หากปฏิบัติตามมาตรการป้องกันและแก้ไขผลกระทบฯ คาดว่า ประชาชนในบริเวณใกล้เคียงกับพื้นที่โครงการจะได้รับผลกระทบลดลง	รถสามารถเข้าโครงการได้สะดวก และรวดเร็ว และขอความร่วมมือให้ผู้พักอาศัยภายในโครงการ เดินทางตามการจัดจราจรอย่างเคร่งครัด เพื่อความสะดวกและปลอดภัยในการเดินทาง ตลอด 24 ชั่วโมง 7) ประชาสัมพันธ์ให้ผู้พักในโรงแรมใช้บริการรถประจำทางและรถจักรยานยนต์รับจ้าง เป็นต้น 8) แจ้งให้ผู้พักในโรงแรมที่มีรถยนต์ส่วนตัว แจ้งทางเจ้าหน้าที่โครงการทราบ และจัดทำเป็นบัญชี เพื่อตรวจสอบความเพียงพอของที่จอดรถ และปริมาณรถที่จะเข้ามาในโครงการ เพื่อช่วยให้เจ้าหน้าที่รักษาความปลอดภัย สามารถดูแลและคอยอำนวยความสะดวกได้ดียิ่งขึ้น มาตรการป้องกันผลกระทบจากการเกิดวินาศภัย โครงการได้เพิ่มเติมมาตรการป้องกันผลกระทบจากการเกิดวินาศภัย ในระยะเปิดดำเนินการของโครงการ มีรายละเอียดดังนี้ (1) ตรวจสอบและตรวจสอบกล่องวัตถุที่ผิดปกติ แจ้งเจ้าหน้าที่ตำรวจท้องถิ่น (2) ติดตั้งกล้องวงจรปิด(CCTV) โดยรอบพื้นที่โครงการ (3) จัดให้มีเจ้าหน้าที่และเครื่องมือ สำหรับตรวจสอบหาอาวุธที่ต้องสงสัย (4) จัดให้มีเจ้าหน้าที่และเครื่องมือ สำหรับตรวจสอบพบวัตถุระเบิดที่ต้องสงสัย	

發曾
財家

บริษัท เจิงฟา จำกัด
Zengfa Company Limited

(นายนิวัฒน์ จันทร์ตระกูล)

เจ้าของโครงการ/บริษัท เจิงฟา จำกัด

มกราคม 2561

105/178

ผู้ชำนาญการสิ่งแวดล้อม/ บริษัท โปรเกรสส์ ทีม คอนซัลแตนท์ จำกัด

มกราคม 2561

ลงชื่อ.....

(นายปภากร บัวพันธ์)



ตารางที่ 2 ผลกระทบสิ่งแวดล้อมที่สำคัญ มาตรการป้องกันและแก้ไขผลกระทบสิ่งแวดล้อม และมาตรการติดตามตรวจสอบผลกระทบสิ่งแวดล้อม โครงการ โรงแรม คราฟท์ รีสอร์ท แอนด์ วิลล่า (Craft Resort & Villas) (ช่วงดำเนินการ) ตั้งอยู่ที่ ซอยมะลิแก้ว ตำบลรัชฎา อำเภอเมือง จังหวัดภูเก็ต

องค์ประกอบทางสิ่งแวดล้อมและคุณค่าต่างๆ	ผลกระทบต่อสิ่งแวดล้อมที่สำคัญ	มาตรการป้องกันและแก้ไขผลกระทบสิ่งแวดล้อม	มาตรการติดตามตรวจสอบผลกระทบสิ่งแวดล้อม
		(5) กำหนดแผนฉุกเฉินในการป้องกันการเกิดและขณะที่เกิดวินาศภัยในพื้นที่โครงการ (6) ติดตั้งป้ายประชาสัมพันธ์การปฏิบัติตนของผู้เข้าพักโรงแรม ขณะก่อนการเกิดวินาศภัยและขณะเกิดวินาศภัย เพื่อป้องกันการตื่นตระหนก	
4.4 คุณทริยภาพ	1) แหล่งโบราณสถานและแหล่งศิลปกรรมที่ควรอนุรักษ์ จากการตรวจสอบแหล่งโบราณสถาน จากทะเบียนแหล่งโบราณสถานประเทศไทย ตามประกาศในราชกิจจานุเบกษา ของฝ่ายวิชาการกองโบราณคดี กรมศิลปากร พ.ศ.2532 พบว่า ในรัศมี 3 กิโลเมตรจากพื้นที่โครงการ ไม่มีแหล่งโบราณสถานสำคัญปรากฏอยู่แต่อย่างใด ดังนั้นการดำเนินการของโครงการจึงก่อให้เกิดผลกระทบต่อแหล่งสำคัญดังกล่าวในระดับต่ำ 2) พื้นที่สีเขียวภายในโครงการ โครงการได้กำหนดให้มี พื้นที่สีเขียวภายในโครงการทั้งหมด เท่ากับ 3,075.92 ตารางเมตร โดยจัดไว้ที่บริเวณต่าง ๆ ภายนอกอาคาร มีรายละเอียดดังนี้ (ก) พื้นที่สีเขียวบนพื้นดิน มีพื้นที่เท่ากับ 3,075.92 ตารางเมตร เป็นไม้ยืนต้นบนดิน ไม่น้อยกว่าร้อยละ 50 ของพื้นที่สีเขียวบนดินทั้งหมด โดยพื้นที่สีเขียวทั้งหมด มีรายละเอียดพื้นที่สีเขียวในแต่ละส่วนดังนี้ ก) พื้นที่สีเขียวที่เป็นไม้ยืนต้น เท่ากับ 1,581.60 ตารางเมตร	(1) โครงการเลือกใช้โพนสีภายนอกอาคาร ที่มีลักษณะกลมกลืนกับธรรมชาติและเป็นมิตรกับสภาพแวดล้อมโดยรอบพื้นที่โครงการ และเป็นโพนสีที่มีความสวยงาม โดยโครงการจะเลือกใช้สีเทา สีขาวและสีเหลือง เป็นโพนสีภายนอกอาคาร (2) โครงการได้ออกแบบอาคารให้แต่ละห้องพักมีเฉลียงเพื่อช่วยเพิ่มระยะทางระหว่างขอบอาคารกับกระจกของแต่ละห้องพักซึ่งจะช่วยลดผลกระทบที่จะเกิดการสะท้อนของแสงจากอาคารได้ในระดับหนึ่ง (3) โครงการจัดให้มีพื้นที่สีเขียวสัดส่วนพื้นที่สีเขียวต่อคนเท่ากับ 7.85 ตร.ม./คน (4) จัดให้มีหนังสือแจ้งผู้พักอาศัยที่อยู่ใกล้เคียงพื้นที่โครงการในรัศมี 300 เมตร ซึ่งอาจเป็นผู้ที่ได้รับผลกระทบด้านการบดบังแสงแดดจากอาคารโครงการ ณ วันที่เริ่มลงมือก่อสร้างโดยระบุชื่อและหมายเลขโทรศัพท์เพื่อติดต่อร้องเรียน (5) นำข้อร้องเรียนจากผู้ที่ได้รับผลกระทบจากการบดบังแสงแดดของอาคารโครงการมาแก้ไขโดยเร่งด่วน	-ดูแล ปรับปรุง และซ่อมแซมพื้นที่สีเขียวภายในพื้นที่โครงการให้อยู่ในสภาพที่สมบูรณ์ตลอดช่วงเปิดดำเนินการ

發曾
財家

บริษัท เจิงฟา จำกัด
Zengfa Company Limited

(นายนิวัฒน์ จันทร์ตระกูล)

เจ้าของโครงการ/บริษัท เจิงฟา จำกัด

มกราคม 2561

106/178

ผู้ชำนาญการสิ่งแวดล้อม/ บริษัท โปรเกรสส์ ทิม คอมมูนิตี้ จำกัด

มกราคม 2561



ตารางที่ 2 ผลกระทบสิ่งแวดล้อมที่สำคัญ มาตรการป้องกันและแก้ไขผลกระทบสิ่งแวดล้อม และมาตรการติดตามตรวจสอบผลกระทบสิ่งแวดล้อม โครงการ โรงแรม คราฟท์ รีสอร์ท แอนด์ วิลล่า (Craft Resort & Villas) (ช่วงดำเนินการ) ตั้งอยู่ที่ ซอยมะลิแก้ว ตำบลรัชฎา อำเภอเมือง จังหวัดภูเก็ต

องค์ประกอบทางสิ่งแวดล้อม และคุณค่าต่างๆ	ผลกระทบต่อสิ่งแวดล้อมที่สำคัญ	มาตรการป้องกันและแก้ไขผลกระทบสิ่งแวดล้อม	มาตรการติดตามตรวจสอบ ผลกระทบสิ่งแวดล้อม
4.4 สุขภาพ (ต่อ)	จำนวน 293 ต้น ประกอบด้วย อโศกอินเดีย อินทนิลน้ำ ปับ กระพี้จั่น หมากเขียว สิวาติ มะพร้าว นูกวน ไทรใบกลมและพุดภูเก็ต ข) พื้นที่สีเขียวที่เป็นไม้พุ่มคลุมดินและหญ้า เท่ากับ 1,494.32 ตารางเมตร ประกอบด้วย โมกข์ เกล็ดโคเนีย กัลยพัค จั๋งญี่ปุ่น ขนา และหญ้านวลน้อย รวมพื้นที่สีเขียวภายในโครงการทั้งหมดเท่ากับ 3,075.92 ตารางเมตร แยกเป็นพื้นที่ไม้ยืนต้น (ร่มเงา) เท่ากับ 1,581.60 ตารางเมตร คิดเป็นร้อยละ 51.42 ของพื้นที่สีเขียวทั้งหมด ไม้พุ่มและไม้คลุมดิน เท่ากับ 1,494.32 ตารางเมตร สำหรับสัดส่วนพื้นที่สีเขียวต่อคน เท่ากับ 7.85 (คำนวณจำนวนคน 392 คน พื้นที่สีเขียวโครงการ 3,075.92 ตารางเมตร) ซึ่งเป็นไปตามเกณฑ์กำหนดของสำนักงานนโยบายและแผนทรัพยากรธรรมชาติและสิ่งแวดล้อม (สผ.) ซึ่งจะคิดไม่น้อยกว่า 1 ตารางเมตรต่อคน โดยพื้นที่สีเขียวของโครงการมากกว่าเกณฑ์ที่กำหนดดังกล่าว บริษัทที่ปรึกษาได้สรุปรายละเอียดการจัดการพื้นที่สีเขียวโดยการเปรียบเทียบข้อกำหนดหรือเกณฑ์ต่างๆ ที่เกี่ยวข้องไว้แล้ว พร้อมแสดงผังการจัดการพื้นที่สีเขียวในแต่ละบริเวณในแผนผังการจัดพื้นที่สีเขียวของโครงการไว้เรียบร้อยแล้ว 3) ความกลมกลืนกับสภาพพื้นที่โดยรอบ ภายหลังโครงการ โรงแรม คราฟท์ รีสอร์ท แอนด์ วิลล่า (Craft Resort & Villas) เปิดดำเนินการจะปรากฏอาคาร จำนวน 31 อาคาร โดยอาคารที่มีความสูงมากที่สุด คือ อาคาร Water Tank เมื่อพิจารณาสภาพทัศนียภาพที่เปลี่ยนแปลงไปหลังจากการพัฒนาพื้นที่โครงการ ซึ่งบริเวณพื้นที่โครงการเป็นพื้นที่ว่างเปล่าปรับเปลี่ยนมาเป็นพื้นที่ก่อสร้างอาคารโรงแรม ย่อมส่งผลให้มีการเปลี่ยนแปลงจากทัศนียภาพเดิม	(6) จัดตั้งคณะกรรมการไตรภาคี ประกอบด้วยตัวแทนหน่วยงานราชการหรือเจ้าหน้าที่ท้องถิ่นเจ้าของโครงการ และผู้ที่ได้รับผลกระทบ เพื่อพิจารณาจ่ายค่าชดเชยตามความเหมาะสม (7) มาตรการป้องกันและแก้ไขในด้านการบดบังลม 1) จัดให้มีหนังสือแจ้งผู้พักอาศัยที่อยู่ใกล้เคียงพื้นที่โครงการ ในรัศมี 300 เมตร ซึ่งอาจเป็นผู้ที่ได้รับผลกระทบด้านการบดบังแสงแดดจากอาคารโครงการ ณ วันที่เริ่มลงมือก่อสร้างโดยระบุชื่อและหมายเลขโทรศัพท์ เพื่อติดต่อร้องเรียน 2) นำข้อร้องเรียนจากผู้ที่ได้รับผลกระทบจากการบดบังลมของอาคารโครงการมาแก้ไขโดยเร่งด่วน 3) จัดตั้งคณะกรรมการไตรภาคี ประกอบด้วยตัวแทนหน่วยงานราชการหรือเจ้าหน้าที่ท้องถิ่นเจ้าของโครงการและผู้ที่ได้รับผลกระทบเพื่อพิจารณาจ่ายค่าชดเชยตามความเหมาะสม (8) มาตรการป้องกันและแก้ไขในด้านการบดบังคลื่นสัญญาณโทรศัพท์ 1) จัดให้มีหนังสือแจ้งผู้พักอาศัยที่อยู่ใกล้เคียงพื้นที่โครงการ ในรัศมี 300 เมตร ซึ่งอาจเป็นผู้ที่ได้รับผลกระทบด้านการบดบังคลื่นสัญญาณโทรศัพท์จากอาคารโครงการ ณ วันที่เริ่มลงมือก่อสร้างโดยระบุชื่อและหมายเลขโทรศัพท์เพื่อติดต่อร้องเรียน	

發曾
財家

บริษัท เจิงฟา จำกัด
Zengfa Company Limited

(นายนิวัฒน์ จันทร์ตระกูล)

เจ้าของโครงการ/บริษัท เจิงฟา จำกัด

มกราคม 2561

107/178

ลงชื่อ.....

(นายปภากร บัวพันธ์)

ผู้ชำนาญการสิ่งแวดล้อม/ บริษัท โปรเกรสส์ ทีม คอนซัลแตนท์ จำกัด

มกราคม 2561



ตารางที่ 2 ผลกระทบสิ่งแวดล้อมที่สำคัญ มาตรการป้องกันและแก้ไขผลกระทบสิ่งแวดล้อม และมาตรการติดตามตรวจสอบผลกระทบสิ่งแวดล้อม โครงการ โรงแรม คราฟท์ รีสอร์ท แอนด์ วิลล่า (Craft Resort & Villas) (ช่วงดำเนินการ) ตั้งอยู่ที่ ซอยมะลิแก้ว ตำบลวังฆา อำเภอเมือง จังหวัดภูเก็ต

องค์ประกอบทางสิ่งแวดล้อม และคุณค่าต่างๆ	ผลกระทบต่อสิ่งแวดล้อมที่สำคัญ	มาตรการป้องกันและแก้ไขผลกระทบสิ่งแวดล้อม	มาตรการติดตามตรวจสอบผลกระทบสิ่งแวดล้อม
4.4 สุขภาพ (ต่อ)	อย่างสิ้นเชิง โดยเฉพาะอาคารขนาดใหญ่ที่พัฒนาขึ้นในบริเวณนี้ แต่ทั้งนี้ ยังส่งผลต่อการขยายตัวของที่พักอาศัยมาสู่ย่านนี้อย่างต่อเนื่อง ส่วนผลกระทบด้านทัศนียภาพที่เกิดขึ้นซึ่งขึ้นอยู่กับความรู้แต่ละบุคคล ทำให้ผลกระทบด้านทัศนียภาพของแต่ละบุคคลไม่เท่ากัน แต่อย่างไรก็ตาม โครงการได้จัดให้มีแนวทางในการลดผลกระทบด้านทัศนียภาพดังนี้ - โครงการเป็นโรงแรม ในการออกแบบอาคารได้จัดให้แต่ละห้องนอน ของแต่ละห้องพักอาศัยให้มีเฉลียง เพื่อช่วยเพิ่มระยะทางระหว่างขอบอาคารกับกระจกของแต่ละห้องพัก ซึ่งจะช่วยลดผลกระทบที่จะเกิดการสะท้อนของแสงจากอาคารได้ในระดับหนึ่ง - เลือกใช้วัสดุที่มีความกลมกลืนกับสภาพแวดล้อมโดยรอบ และเลือกปลูกพันธุ์ไม้ที่เหมาะสมและร่วมเงาเมื่อโตเต็มที่ จากเอกสารเรื่อง Plant, People and Environmental Quality ของ Gary O. Robinette (1972) ได้เน้นถึงความสำคัญของต้นไม้ในการปิดบังทัศนียภาพที่ไม่พึงประสงค์ แม้ว่าต้นไม้จะเติบโตและมีการเปลี่ยนแปลงจนอาจจะก่อให้เกิดความไม่แน่นอนมากกว่าวัสดุอื่น เช่น รั้วหรือกำแพง แต่ต้นไม้ก็สามารถใช้เป็นฉากบังได้ดี เนื่องจากมีลักษณะที่เป็นธรรมชาติเฉพาะตัวทั้งในด้านสีสันทรง และพื้นผิว ต้นไม้ที่เลือกจะปลูกในมุมมองดังกล่าวจะเลือกต้นไม้ที่มีความสูงทั้งบริเวณพื้นที่ตั้งอาคาร และบริเวณด้านหน้าโครงการ เพื่อลดความกระด้างของอาคารทั้งในแนวตั้งและแนวนอน - ทัศนียภาพต่อผู้สัญจรบนถนนซอยมะลิแก้ว บริเวณหน้าพื้นที่โครงการ เนื่องจากอาคารภายในโครงการไม่จัดเป็นประเภทอาคารขนาดใหญ่ นอกจากนี้ บริเวณใกล้เคียงพื้นที่โครงการประกอบไปด้วยกลุ่มอาคารชุดพักอาศัย โรงแรม บ้านพักอาศัย	2) ดำเนินการ/ติดต่อประสานงานแก้ไขตามเรื่องร้องเรียน และแจ้งกลับผู้ร้องเรียนโดยเร่งด่วน 3) จัดตั้งงานรับสัญญาณดาวเทียมให้กับผู้ที่ได้รับผลกระทบเหล่านี้หลังจากที่ได้รับแจ้ง รวมทั้งจะดำเนินการปรับงานรับสัญญาณดาวเทียมให้กับบ้านพักอาศัยที่มีงานรับสัญญาณดาวเทียมอยู่แล้วและได้รับผลกระทบจากอาคารโครงการซึ่งเงื่อนไขในการดำเนินการตามมาตรการดังกล่าวโครงการจะเป็นผู้รับผิดชอบค่าใช้จ่ายทั้งในการติดตั้งหรือสิ้นสุดลงหลังจากที่โครงการได้รับการจดทะเบียนอาคารโรงแรมแล้วเสร็จ 1 ปี 4) ในกรณีที่ทั้ง 2 (เจ้าของโครงการหรือกับผู้ได้รับผลกระทบ) ไม่สามารถตกลงกันได้ให้ใช้ลักษณะไตรภาคีในการเจรจาต่อรอง เพื่อหาข้อตกลงร่วมกัน (9) การจัด ตกแต่งอาคาร ให้เป็นไปตามที่สถาปนิกออกแบบให้มากที่สุด (10) การจัดพื้นที่สีเขียวของโครงการ ให้เป็นไปตามที่สถาปนิกออกแบบให้มากที่สุด (11) จัดให้มีเจ้าหน้าที่ดูแลรักษาพื้นที่สีเขียวให้มีสภาพที่สมบูรณ์อยู่เสมอ เพื่อความสวยงามและความปลอดภัยของผู้พักอาศัย	

發曾財家

บริษัท เจิงฟา จำกัด
Zengfa Company Limited

(นายนิวัฒน์ จันทร์ตระกูล)

เจ้าของโครงการ/บริษัท เจิงฟา จำกัด

มกราคม 2561

108/178

ลงชื่อ.....

(นายปภากร บัวพันธ์)

ผู้อำนวยการสิ่งแวดล้อม/ บริษัท โปรเกรสส์ ทีม คอนซัลแตนท์ จำกัด

มกราคม 2561



ตารางที่ 2 ผลกระทบสิ่งแวดล้อมที่สำคัญ มาตรการป้องกันและแก้ไขผลกระทบสิ่งแวดล้อม และมาตรการติดตามตรวจสอบผลกระทบสิ่งแวดล้อม โครงการ โรงแรม คราฟท์ รีสอร์ท แอนด์ วิลล่า (Craft Resort & Villas) (ช่วงดำเนินการ) ตั้งอยู่ที่ ซอยมะลิแก้ว ตำบลรัชฎา อำเภอเมือง จังหวัดภูเก็ต

องค์ประกอบทางสิ่งแวดล้อม และคุณค่าต่างๆ	ผลกระทบสิ่งแวดล้อมที่สำคัญ	มาตรการป้องกันและแก้ไขผลกระทบสิ่งแวดล้อม	มาตรการติดตามตรวจสอบ ผลกระทบสิ่งแวดล้อม
4.4 สุขภาพ (ต่อ)	กลุ่มอาคารพาณิชย์ อาคารสำนักงาน และพื้นที่กำลังก่อสร้าง กระจายตัวอยู่ทั่วไป ดังนั้น การเกิดขึ้นของโครงการจึงไม่ก่อให้เกิดความขัดแย้งทางสายตามากนัก ทั้งนี้ โครงการได้จัดให้มีพื้นที่สีเขียวภายในพื้นที่โครงการให้มีความสอดคล้องกับสภาพพื้นที่โดยรอบไว้แล้ว ดังนั้น ผลกระทบทางด้านทัศนียภาพจึงคาดว่าจะอยู่ในระดับที่ยอมรับได้ 4) การบดบังทิศทางลม การบังลม หมายถึง การที่อาคารโครงการบังทิศทางลมธรรมชาติทำให้เกิดการอับลมหรือเปลี่ยนแปลงความแรงหรือทิศทางของลม จากข้อมูลสถิติภูมิอากาศในคาบ 30 ปี (พ.ศ. 2527-2556) ของกรมอุตุนิยมวิทยา ณ สถานีตรวจวัดอากาศจังหวัดภูเก็ต ซึ่งเป็นสถานีตรวจวัดอากาศที่อยู่ใกล้เคียงบริเวณพื้นที่โครงการมาก พบว่า ทิศทางลมในเดือนพฤศจิกายนถึงเดือนมกราคมจะได้รับอิทธิพลจากลมในทิศตะวันออกเฉียงเหนือด้วยความเร็วเฉลี่ย 1.8-2.5 นอต ในเดือนกุมภาพันธ์ถึงเดือนเมษายน จะได้รับอิทธิพลจากลมพัดในทิศตะวันตกด้วยความเร็วเฉลี่ย 2.0-2.2 นอต ในเดือนเมษายนถึงเดือนตุลาคม จะได้รับอิทธิพลจากลมพัดในทิศตะวันตก ด้วยความเร็วเฉลี่ย 1.6-2.9 นอต โดยความเร็วที่มีค่าสูงสุดเท่ากับ 40.0 นอต ในเดือนมิถุนายน (1) กรณีลมพัดด้านทิศตะวันออกเฉียงเหนือ ในช่วงเดือนกุมภาพันธ์ถึงเดือนมีนาคม ผลกระทบจะเกิดทางด้านทิศตะวันตก คือ สุทธิมาตร เกาะสีหะ อาคาร คสล.2 ชั้น (2) กรณีลมพัดด้านทิศตะวันตก ในช่วงเดือนเมษายนถึงเดือนตุลาคม ผลกระทบจะเกิดด้านทิศตะวันออกเฉียงเหนือ คือ อาคาร คสล. 1 ชั้น และพื้นที่ว่างมีการครอบครอง		



บริษัท เจิงฟา จำกัด
Zengfa Company Limited

(นายนิวัฒน์ จันทร์ตระกูล)

เจ้าของโครงการ/บริษัท เจิงฟา จำกัด

มกราคม 2561

ลงชื่อ.....

(นายปภากร บัวพันธ์)

ผู้อำนวยการสิ่งแวดล้อม/ บริษัท โปรเกรส ทีม คอนซัลแตนท์ จำกัด

มกราคม 2561



ตารางที่ 2 ผลกระทบสิ่งแวดล้อมที่สำคัญ มาตรการป้องกันและแก้ไขผลกระทบสิ่งแวดล้อม และมาตรการติดตามตรวจสอบผลกระทบสิ่งแวดล้อม โครงการ โรงแรม คราฟท์ รีสอร์ท แอนด์ วิลล่า (Craft Resort & Villas) (ช่วงดำเนินการ) ตั้งอยู่ที่ ซอยมะลิแก้ว ตำบลวังน้ำ อำเภอเมือง จังหวัดภูเก็ต

องค์ประกอบทางสิ่งแวดล้อม และคุณค่าต่างๆ	ผลกระทบต่อสิ่งแวดล้อมที่สำคัญ	มาตรการป้องกันและแก้ไขผลกระทบสิ่งแวดล้อม	มาตรการติดตามตรวจสอบ ผลกระทบสิ่งแวดล้อม
4.4 สุนทรียภาพ (ต่อ)	(3) กรณีลุ่มพีดด้านทิศตะวันออกเฉียงเหนือ ในช่วงเดือนพฤศจิกายนถึงเดือนมกราคม ผลกระทบจะเกิดด้านทิศตะวันตกเฉียงใต้ คือ อาคาร คสล. 1 ชั้น จากข้อมูลข้างต้น พบว่า โครงการมีผลกระทบด้านการบดบังทัศนทาลมต่ออาคารข้างเคียงเพียงเล็กน้อย และเกิดเป็นช่วงเวลาสั้นๆ ประกอบกับทิศทางการเปลี่ยนแปลงตลอดเวลา อีกทั้งการออกแบบการวางตัวอาคารของโครงการได้มีการเว้นระยะห่าง ระยะร่นเพียงพอ ไม่มีการก่อสร้างตัวอาคารชิดแนวเขตที่ดิน ทำให้เกิดการไหลเวียนของลมได้ดี พร้อมกันนี้ โครงการยังจัดให้มีพื้นที่สีเขียว (Buffer Zone) ซึ่งเป็นไม้ยืนต้นประมาณ 280 ต้น เพื่อช่วยสร้างความร่มรื่นอีกด้วย ดังนั้น ผลกระทบด้านการบดบังทัศนทาลมจึงอยู่ในระดับต่ำ อย่างไรก็ตาม เนื่องจากผู้ที่ได้รับผลกระทบจากการบดบังทัศนทาลมอาจจะได้รับผลกระทบไม่เท่ากัน และลักษณะของผลกระทบที่ได้รับแตกต่างกัน ดังนั้น หลักเกณฑ์และเงื่อนไขในการจ่ายเงินชดเชยค่าเสียหายหรือการดำเนินการแก้ไขผลกระทบให้กับบุคคลที่ได้รับความเสียหาย ให้เป็นไปตามข้อตกลงระหว่างผู้ได้รับความเสียหายจากเหตุดังกล่าวกับ บริษัท เจิงฟา จำกัด นับตั้งแต่การก่อสร้างอาคารแล้วเสร็จ โดยมีกำหนดระยะเวลาคุ้มครองเป็นเวลา 1 ปี 5) การบดบังแสงแดด การบดบังแสง หมายถึง การที่อาคารโครงการบดบังแสงอาทิตย์ ทำให้เกิดร่มเงาพื้นที่นอกอาคารบริเวณบ้านเรือนและชุมชนโดยรอบ และทำให้ไม่สามารถมองเห็นดวงอาทิตย์ได้โดยตรง ทั้งนี้ ผลกระทบที่เกิดขึ้นในหัวข้อนี้จะเปลี่ยนย้ายไปตามการเดินทางของดวงอาทิตย์ซึ่งเป็นไปตามช่วงเวลาของวันและตามฤดูกาล		

發曾
財家

บริษัท เจิงฟา จำกัด
Zengfa Company Limited

(นายนิวัฒน์ จันทร์ตระกูล)

เจ้าของโครงการ/บริษัท เจิงฟา จำกัด

มกราคม 2561

110/178

ลงชื่อ

(นายปภากร บัวพันธ์)

ผู้อำนวยการสิ่งแวดล้อม/ บริษัท โปรเกรสส์ ทีม คอนซัลแตนท์ จำกัด

มกราคม 2561



ตารางที่ 2 ผลกระทบสิ่งแวดล้อมที่สำคัญ มาตรการป้องกันและแก้ไขผลกระทบสิ่งแวดล้อม และมาตรการติดตามตรวจสอบผลกระทบสิ่งแวดล้อม โครงการ โรงแรม คราฟท์ รีสอร์ท แอนด์ วิลล่า (Craft Resort & Villas) (ช่วงดำเนินการ) ตั้งอยู่ที่ ซอยมะลิแก้ว ตำบลรัชฎา อำเภอเมือง จังหวัดภูเก็ต

องค์ประกอบทางสิ่งแวดล้อม และคุณค่าต่างๆ	ผลกระทบต่อสิ่งแวดล้อมที่สำคัญ	มาตรการป้องกันและแก้ไขผลกระทบสิ่งแวดล้อม	มาตรการติดตามตรวจสอบ ผลกระทบสิ่งแวดล้อม
4.4 สุนทรียภาพ (ต่อ)	หลักเกณฑ์ในการพิจารณาได้ใช้วันและเดือนสำหรับแต่ละฤดูกาลตามการเคลื่อนที่ของโลกและการเปลี่ยนแปลงความเข้มของแสงอาทิตย์ที่ตกบนโลกในรอบปี โดยโลกจะโคจรรอบดวงอาทิตย์เป็นวงรี ในขณะที่โคจรไปก็หมุนรอบแกนของโลกไปพร้อมๆ กัน แกนของโลกนี้เอียงทำมุม 23.5° กับแกนที่หมุนรอบดวงอาทิตย์ โดยมีความแตกต่างในแต่ละช่วงเวลา - ในวันที่ 21 มิถุนายน บริเวณเส้นรุ้งที่ 23.5° เหนือ จะอยู่ใกล้ดวงอาทิตย์ที่สุดเมื่อเทียบกับจุดอื่น ๆ บนโลก และซีกโลกเหนือจะเป็นช่วงฤดูร้อน - ในวันที่ 21 ธันวาคม บริเวณเส้นรุ้งที่ 23.5° ใต้ จะอยู่ใกล้ดวงอาทิตย์ที่สุดเมื่อเทียบกับจุดอื่น ๆ บนโลก และซีกโลกใต้จะเป็นช่วงฤดูหนาว - ในวันที่ 21 มีนาคม และวันที่ 21 กันยายน บริเวณเส้นศูนย์สูตรจะอยู่ใกล้ดวงอาทิตย์ที่สุดเมื่อเทียบกับจุดอื่น ๆ บนโลก ณ ตำแหน่งใด ๆ บนเส้นศูนย์สูตร ในวันที่ 21 มีนาคม และ 21 กันยายน ของทุกปี จะสังเกตเห็นว่าเมื่อเวลาเที่ยงวันนั้นดวงอาทิตย์อยู่เหนือศีรษะพอดี ส่วนในวันที่ 21 มิถุนายนของทุกปี จะสังเกตเห็นว่าเมื่อเวลาเที่ยงวันนั้นดวงอาทิตย์ไม่ได้อยู่ตรงศีรษะ แต่เอียงไปทางทิศเหนือเป็นมุม 23.5° ตรงข้ามกับเที่ยงวันที่ 21 ธันวาคม ซึ่งจะเห็นดวงอาทิตย์ปรากฏอยู่เอียงไปทางทิศใต้เป็นมุม 23.5°		

發曾財家

บริษัท เจริญฯ จำกัด
Zengfa Company Limited

(นายนิวัฒน์ จันทร์ตระกูล)

เจ้าของโครงการ/บริษัท เจริญฯ จำกัด


มกราคม 2561

ลงชื่อ.....

(นายปภากร บัวพันธ์)

ผู้อำนวยการสิ่งแวดล้อม/ บริษัท โปรเกรสส์ ทิม คอนซัลแตนท์ จำกัด

มกราคม 2561

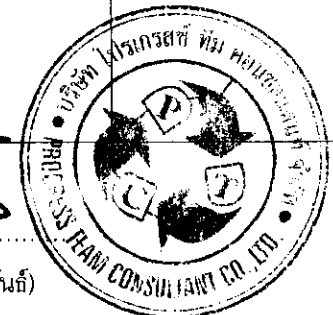

ตารางที่ 2 ผลกระทบสิ่งแวดล้อมที่สำคัญ มาตรการป้องกันและแก้ไขผลกระทบสิ่งแวดล้อม และมาตรการติดตามตรวจสอบผลกระทบสิ่งแวดล้อม โครงการ โรงแรม คราฟท์ รีสอร์ท แอนด์ วิลล่า (Craft Resort & Villas) (ช่วงดำเนินการ) ตั้งอยู่ที่ ซอยมะลิแก้ว ตำบลรัชฎา อำเภอเมือง จังหวัดภูเก็ต

องค์ประกอบทางสิ่งแวดล้อม และคุณค่าต่างๆ	ผลกระทบต่อสิ่งแวดล้อมที่สำคัญ	มาตรการป้องกันและแก้ไขผลกระทบสิ่งแวดล้อม	มาตรการติดตามตรวจสอบ ผลกระทบสิ่งแวดล้อม
4.4 สุนทรียภาพ (ต่อ)	(ก) ผลกระทบด้านสุนทรียภาพ ก) ผลกระทบด้านบวก - ลดการเคืองตาจากแสงโดยตรงและการสะท้อนจากวัสดุ ทำให้เกิดโอกาสในการชื่นชมธรรมชาติภายนอกอาคาร ข) ผลกระทบด้านลบ - ปิดกั้นปริมาณแสงสว่างซึ่งอาจลดโอกาสหรือความชัดเจนของ ภาพในการมองเห็นธรรมชาติภายนอก - ปิดกั้นการมองเห็นดวงอาทิตย์ขึ้นและตกโดยตรง ทั้งนี้ระดับ/ขนาดของผลกระทบขึ้นอยู่กับทัศนคติของทัศนกรแต่ละบุคคล (ข) ผลกระทบต่อคุณภาพชีวิตและการใช้ประโยชน์ที่ดิน ก) ผลกระทบด้านบวก - ช่วยลดอุณหภูมิของบ้านเรือนทำให้ประหยัดค่าพลังงานในการใช้เครื่องปรับอากาศ - ช่วยลดอุณหภูมิพื้นที่ภายนอกบ้านเรือนและเพิ่มโอกาสในการใช้ชีวิต/พักผ่อน ภายนอกอาคาร - เพิ่มโอกาสในการเลือกปลูกต้นไม้ชนิดไม่ต้องการแสงแดดโดยตรง ข) ผลกระทบด้านลบ - ลดโอกาสในการใช้ประโยชน์จากแสงแดดโดยตรงในกิจกรรมในครัวเรือนปลูก เช่น การตากผ้า การตากอากาศ และกิจกรรมสันทนาการกลางแจ้งต่าง ๆ		



บริษัท เจิงฟา จำกัด
Zengfa Company Limited

ลงชื่อ

(นายนิวัฒน์ จันทร์ตระกูล)

เจ้าของโครงการ/บริษัท เจิงฟา จำกัด

มกราคม 2561

ลงชื่อ

(นายปลากร บัวพันธ์)

ผู้ชำนาญการสิ่งแวดล้อม/ บริษัท โปรเกรสส์ ทิม คอมมูนิตี้แอนด์วิลล่า จำกัด

มกราคม 2561



ตารางที่ 2 ผลกระทบสิ่งแวดล้อมที่สำคัญ มาตรการป้องกันและแก้ไขผลกระทบสิ่งแวดล้อม และมาตรการติดตามตรวจสอบผลกระทบสิ่งแวดล้อม โครงการ โรงแรม คราฟท์ รีสอร์ท แอนด์ วิลล่า (Craft Resort & Villas) (ช่วงดำเนินการ) ตั้งอยู่ที่ ซอยมะลิแก้ว ตำบลรัชฎา อำเภอเมือง จังหวัดภูเก็ต

องค์ประกอบทางสิ่งแวดล้อม และคุณค่าต่างๆ	ผลกระทบต่อสิ่งแวดล้อมที่สำคัญ	มาตรการป้องกันและแก้ไขผลกระทบสิ่งแวดล้อม	มาตรการติดตามตรวจสอบ ผลกระทบสิ่งแวดล้อม
4.4 สุนทรียภาพ (ต่อ)	- ลดโอกาสในการใช้แสงสว่างในการดำเนินชีวิตปกติ อาจทำให้ต้องใช้ไฟฟ้าและแสงสว่างเพิ่มขึ้น - จำกัดการเลือกชนิดต้นไม้ที่ต้องการแสงแดดโดยตรง ทั้งนี้ระดับ/ขนาดของผลกระทบขึ้นอยู่กับลักษณะการใช้สอยที่ดินบริเวณข้างเคียงเป็นเกณฑ์ ดังนั้น การบดบังแสงมีผลกระทบทั้งด้านบวกและด้านลบต่อชุมชนข้างเคียง แต่ผลกระทบในหัวข้อนี้มีระดับที่ยอมรับได้ (ค) พื้นที่ที่ได้รับผลกระทบด้านการบดบังแสงแดดจากโครงการ โครงการจะกำหนดให้มีมาตรการในการแก้ไขผลกระทบด้านการบดบังแสงแดดต่อผู้พักอาศัยที่อยู่ข้างเคียงที่อาจได้รับผลกระทบ โดยโครงการจะกำหนดมาตรการชดเชยความเสียหายอันเนื่องมาจากผลกระทบที่อาจเกิดจากอาคารโครงการในช่วงเปิดดำเนินการซึ่งโครงการจะทำหนังสือแจ้งผู้พักอาศัยที่อาคาร/บ้านพักอาศัย มีเงาของอาคารโครงการพาดผ่าน และอาจเป็นผู้ที่ได้รับผลกระทบด้านการบดบังแสงแดดจากอาคารโครงการ ณ วันที่เริ่มลงมือก่อสร้าง โดยในหนังสือดังกล่าวจะระบุชื่อและหมายเลขโทรศัพท์ของบุคคลที่จะเป็นผู้รับเรื่อง ผู้ที่ได้รับผลกระทบสามารถติดต่อกับโครงการได้โดยตรง อนึ่ง เงื่อนไขในการดำเนินการตามมาตรการดังกล่าว บริษัท เจิงฟา จำกัด ในฐานะผู้พัฒนาโครงการ จะเป็นผู้รับผิดชอบผลกระทบที่เกิดขึ้นจากการบดบังแสงแดดของโครงการต่อบ้านพักอาศัยหรืออาคารที่อยู่ข้างเคียง		
4.6 การประหยัดและอนุรักษ์พลังงาน	ลักษณะโครงการเป็นอาคารโรงแรม จัดอยู่ในประเภทอาคาร ที่ต้องมีการออกแบบเพื่อการอนุรักษ์พลังงานตามกฎหมายกำหนดประเภทหรือขนาดของอาคาร และมาตรฐาน หลักเกณฑ์และวิธีการ ในการออกแบบอาคารเพื่อการอนุรักษ์พลังงาน	(1) ลดความร้อนจากแสงอาทิตย์ที่เข้ามาในอาคาร โดยติดตั้งฉนวนกันความร้อนที่หลังคา หรือผนังที่กระทบกับแสงอาทิตย์ (2) เครื่องปรับอากาศ	(1) ตรวจ สอบเครื่องใช้ไฟฟ้า และพลังงานให้มีสภาพใช้งานได้

發曾
財家

บริษัท เจิงฟา จำกัด
Zengfa Company Limited

(นายนิวัฒน์ จันทร์ตระกูล)

เจ้าของโครงการ/บริษัท เจิงฟา จำกัด


มกราคม 2561

113/178

ผู้ชำนาญการสิ่งแวดล้อม/ บริษัท โปรเกรสส์ ทีม คอนซัลแตนท์ จำกัด

(นายปภากร บัวพันธ์)

มกราคม 2561

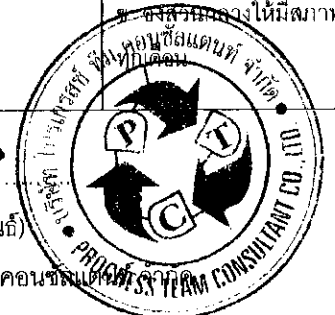


ตารางที่ 2 ผลกระทบสิ่งแวดล้อมที่สำคัญ มาตรการป้องกันและแก้ไขผลกระทบสิ่งแวดล้อม และมาตรการติดตามตรวจสอบผลกระทบสิ่งแวดล้อม โครงการ โรงแรม คราฟท์ รีสอร์ท แอนด์ วิลล่า (Craft Resort & Villas) (ช่วงดำเนินการ) ตั้งอยู่ที่ ซอยมะลิแก้ว ตำบลรัชฎา อำเภอเมือง จังหวัดภูเก็ต

องค์ประกอบทางสิ่งแวดล้อมและคุณค่าต่างๆ	ผลกระทบต่อสิ่งแวดล้อมที่สำคัญ	มาตรการป้องกันและแก้ไขผลกระทบสิ่งแวดล้อม	มาตรการติดตามตรวจสอบผลกระทบสิ่งแวดล้อม
4.6 การประหยัดและอนุรักษ์พลังงาน (ต่อ)	พ.ศ.2552 ประกาศในราชกิจจานุเบกษา เล่มที่ 126 ตอนที่ 12ก ลงวันที่ 20 กุมภาพันธ์ พ.ศ. 2552	1) เลือกใช้เครื่องปรับอากาศให้มีขนาดที่เหมาะสมกับขนาดพื้นที่ห้องและเลือกเครื่องปรับอากาศที่ประสิทธิภาพในการประหยัดพลังงานสูงสุด (High Economic Efficiency Ratio (EER)) 2) บำรุงรักษาอุปกรณ์ระบบปรับอากาศ เพื่อรักษาระดับการใช้ไฟฟ้าให้ต่ำ โดยข้อเสนอแนะทั่วไป มีดังนี้ - ทดสอบและปรับแต่งระบบอย่างสมบูรณ์เป็นครั้งคราวตามกำหนดที่ตั้งไว้ ตลอดจนอายุการใช้งานของระบบโดยส่วนใหญ่การปรับแต่งระบบในครั้งแรกมักจะเป็นการปรับแต่งครั้งเดียวที่ได้กระทำกับระบบทำให้ประสิทธิภาพของระบบลดลงเรื่อยๆ - ตั้ง Thermostat ให้ควบคุมอุณหภูมิที่พอเหมาะกับความสบายเท่านั้น ไม่ควรตั้ง Thermostat ให้ให้ต่ำที่สุด และหมั่นตรวจสอบว่าสามารถทำงานได้เป็นปกติหรือไม่ อุณหภูมิที่พอเหมาะคือ 24-26 C° - เครื่องส่งลมเย็น ควรมีการทำความสะอาดแผงกรองอากาศ ถ้าอุปกรณ์ดังกล่าวสกปรก พื้นผิวรับความร้อนจะถ่ายเทความร้อนได้ไม่ดี ทำให้น้ำเย็นที่กลับไปยังเครื่องทำน้ำเย็นยังมีอุณหภูมิต่ำอยู่ ทำให้ประสิทธิภาพที่เครื่องทำน้ำเย็นต่ำลงด้วย - ทำความสะอาดคอนเดนเซอร์ที่ระบายความร้อนด้วยอากาศเป็นประจำและตรวจสอบอย่าให้มีวัสดุปิดขวางลมที่ใช้ในการระบายความร้อน - พัดลมทุกตัวจะต้องทำการหล่อลื่นโดยอัตรการบิหรือหมั่น	(2) ซ่อมแซมแก้ไขเครื่องใช้ไฟฟ้าของส่วนกลางหากเกิดการชำรุด (3) ขอบรมเจ้าหน้าที่ทุกคนให้ตระหนักเรื่องการประหยัดพลังงานอย่างน้อยปีละ 1 ครั้ง (4) ทำความสะอาดหลอดไฟและโคมไฟทุกเดือน

發曾財家

บริษัท เจิงฟา จำกัด
Zengfa Company Limited

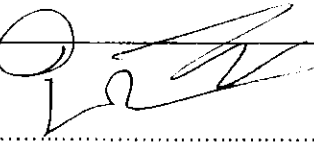


(นายนิวัฒน์ จันทรตระกูล)

เจ้าของโครงการ/บริษัท เจิงฟา จำกัด

มกราคม 2561

114/178

ลงชื่อ.....

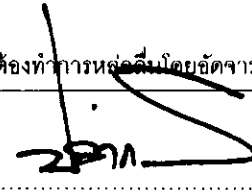

(นายปภากร บัวพันธ์)

ผู้อำนวยการสิ่งแวดล้อม/ บริษัท โปรเกรสส์ ทีม คอนซัลแตนท์ จำกัด

มกราคม 2561



ตารางที่ 2 ผลกระทบสิ่งแวดล้อมที่สำคัญ มาตรการป้องกันและแก้ไขผลกระทบสิ่งแวดล้อม และมาตรการติดตามตรวจสอบผลกระทบสิ่งแวดล้อม โครงการ โรงแรม คราฟท์ รีสอร์ท แอนด์ วิลล่า (Craft Resort & Villas) (ช่วงดำเนินการ) ตั้งอยู่ที่ ซอยมะลิแก้ว ตำบลรัชฎา อำเภอเมือง จังหวัดภูเก็ต

องค์ประกอบทางสิ่งแวดล้อม และคุณค่าต่างๆ	ผลกระทบต่อสิ่งแวดล้อมที่สำคัญ	มาตรการป้องกันและแก้ไขผลกระทบสิ่งแวดล้อม	มาตรการติดตามตรวจสอบผลกระทบสิ่งแวดล้อม
4.6 การประหยัดและอนุรักษ์พลังงาน (ต่อ)		น้ำมันอย่างสม่ำเสมอตามระยะเวลา - ตรวจสอบการรั่วของท่อลมที่อาจเกิดขึ้นได้รวมถึงการซ่อมแซมจนวนท่อลมที่ฉีกขาด - ตรวจสอบหน้าต่างและประตูเข้าออกอาคารว่ามีรั่วทำให้อากาศร้อนภายนอกเข้าสู่อาคารหรือไม่ (3) การใช้แสงสว่างในอาคารอย่างมีประสิทธิภาพโดยเลือกใช้อุปกรณ์ชนิดประหยัดพลังงาน เช่น หลอดไฟ โครงการจะเลือกใช้หลอด LED ทั้งหมด (4) บุคลากร 1) อบรมเจ้าหน้าที่ทุกคนให้ตระหนักเรื่องการประหยัดพลังงานเป็นประจำสม่ำเสมอ 2) จัดเจ้าหน้าที่ตรวจสอบการเปิด-ปิดไฟในจุดที่หมดความจำเป็นในการใช้งาน เป็นประจำทุกวัน 3) จัดเจ้าหน้าที่ให้หมั่นทำความสะอาดหลอดไฟและโคมไฟอยู่เสมอ เพราะฝุ่นละอองที่เกาะหลอดไฟจะทำให้แสงสว่างลดน้อยลง	

หมายเหตุ : - เจ้าของโครงการ คือ บริษัท เจิงฟา จำกัด เป็นผู้รับผิดชอบ โดยต้องจัดทำรายงานผลการดำเนินการตามมาตรการป้องกันและแก้ไขผลกระทบสิ่งแวดล้อม มาตรการติดตามตรวจสอบผลกระทบสิ่งแวดล้อม นับตั้งแต่วันที่ได้รับอนุญาตก่อสร้างโครงการ และภายหลังการเปิดดำเนินโครงการแล้วทุก 6 เดือนให้กับหน่วยงานที่เกี่ยวข้อง ได้แก่ สำนักงานนโยบายและแผนทรัพยากรธรรมชาติและสิ่งแวดล้อม, องค์การบริหารส่วนตำบลรัชฎา และจังหวัดภูเก็ต (หน่วยงานผู้อนุญาต)


 : บริษัท โปรเกรส ทีม คอนซัลแตนท์ จำกัด, 2561
 บริษัท เจิงฟา จำกัด
 Zengfa Company Limited
 (นายนิวัฒน์ จันทร์ตระกูล)
 เจ้าของโครงการ/บริษัท เจิงฟา จำกัด
 มกราคม 2561

ลงชื่อ.....
 (นายปภากร บัวพันธ์)

 ผู้อำนวยการสิ่งแวดล้อม/ บริษัท โปรเกรส ทีม คอนซัลแตนท์ จำกัด
 มกราคม 2561

ตารางที่ 3 มาตรการติดตามตรวจสอบผลกระทบสิ่งแวดล้อม (ช่วงก่อสร้างอาคาร) ของ โรงแรม คราฟท์ รีสอร์ท แอนด์ วิลล่า (Craft Resort & Villas) ของ บริษัท เจิงฟา จำกัด

คุณภาพสิ่งแวดล้อม	สถานที่ตรวจสอบ	ดัชนีตรวจวัด	ความถี่ในการตรวจวัด	ผู้รับผิดชอบ
1) สภาพภูมิประเทศ	- พื้นที่โครงการ - รายงานของการบันทึกข้อมูล	(1) ความเป็นระเบียบเรียบร้อยของพื้นที่โครงการ (2) การเข้าพบผู้พักอาศัยใกล้เคียงโครงการ เพื่อสอบถามถึงผลกระทบจากการก่อสร้างโครงการ หากมีปัญหาเกิดขึ้นต้องหาทางแก้ไขอย่างเร่งด่วน (3) ความแข็งแรงของรั้วทึบและไม่ให้มีการฉีกขาด	- ทุก 1 เดือน ตลอดช่วงก่อสร้าง	บริษัท เจิงฟา จำกัด
2) คุณภาพอากาศ	- ภายในพื้นที่โครงการ 1 จุด - โรงเรียนเกาะสีเฮอร์ 1 จุด	(1) Total Suspended Particulate (TSP) (2) PM-10 (3) CO (4) SO _x (5) NO _x (6) HC	- ทุกวัน ตลอดช่วงทำฐานราก รายงานผลทุกสัปดาห์ หลังจากนั้น ทุก 1 เดือน ตลอดช่วงก่อสร้าง - ทุก 1 เดือน ตลอดช่วงก่อสร้าง	บริษัท เจิงฟา จำกัด
3) เสียงและความสั่นสะเทือน	- ภายในพื้นที่โครงการ 1 จุด - โรงเรียนเกาะสีเฮอร์ 1 จุด	1) Leq-24 ชั่วโมง (2) Lmax (3) L90 (4) ความสั่นสะเทือน (5) เสียงรบกวน	- ทุกวัน ตลอดช่วงการทำฐานราก รายงานผลทุกสัปดาห์ หลังจากนั้น ทุก 1 เดือน ตลอดช่วงก่อสร้าง	บริษัท เจิงฟา จำกัด
4) การใช้ไฟฟ้า	- อุปกรณ์ไฟฟ้า	- ตรวจสอบสภาพอุปกรณ์ไฟฟ้าให้อยู่ในสภาพสมบูรณ์พร้อมใช้งานอยู่เสมอ	- ทุก 1 เดือน ตลอดช่วงก่อสร้าง	บริษัท เจิงฟา จำกัด

發曾
財家

บริษัท เจิงฟา จำกัด
Zengfa Company Limited

(นายนิวัฒน์ จันทร์ตระกูล)

เจ้าของโครงการ/บริษัท เจิงฟา จำกัด

มกราคม 2561

ลงชื่อ.....

(นายปภากร บัวพันธ์)

ผู้อำนวยการสิ่งแวดล้อม/ บริษัท โปรเกรส ทีม คอนซัลแตนท์ จำกัด

มกราคม 2561



ตารางที่ 3 มาตรการติดตามตรวจสอบผลกระทบสิ่งแวดล้อม (ช่วงก่อสร้างอาคาร) ของ โรงแรม คราฟท์ รีสอร์ท แอนด์ วิลล่า (Craft Resort & Villas) ของ บริษัท เจิงฟา จำกัด

คุณภาพสิ่งแวดล้อม	สถานที่ตรวจสอบ	ดัชนีตรวจวัด	ความถี่ในการตรวจวัด	ผู้รับผิดชอบ
5) การใช้น้ำ	- ระบบท่อน้ำและถังเก็บน้ำ	- ตรวจดูจุดรั่วซึม ของระบบท่อน้ำและถังเก็บน้ำ หากพบให้ทำการแก้ไขโดยด่วน	- ทุก 1 เดือน ตลอดช่วงก่อสร้าง	บริษัท เจิงฟา จำกัด
6) ระบบสุขาภิบาล				
(1) มูลฝอย	- บริเวณห้องพักมูลฝอยของพื้นที่ก่อสร้าง	(1) ดูแลความเรียบร้อยและความสะอาดของถังรองรับมูลฝอย (2) ตรวจสอบการตกค้างมูลฝอยบริเวณห้องพักมูลฝอยภายในพื้นที่ก่อสร้าง (3) ทำความสะอาดถังรองรับมูลฝอย ทุกครั้งหลังจากรถเก็บขยะ เข้ามาเก็บมูลฝอย	- ทุกวัน ตลอดช่วงก่อสร้าง	บริษัท เจิงฟา จำกัด
(2) น้ำเสีย	- ถังบำบัดน้ำเสียสำเร็จรูปในพื้นที่ก่อสร้าง	(1) ดูแลระบบบำบัดน้ำเสียสำเร็จรูปในพื้นที่ก่อสร้าง ให้มีประสิทธิภาพอยู่เสมอ (2) ตรวจสอบคุณภาพน้ำทิ้งจากระบบบำบัดน้ำเสียสำเร็จรูป ในบ่อพักน้ำสุดท้าย จำนวน 1 จุด โดยกำหนดให้มีดัชนีตรวจสอบคุณภาพน้ำทิ้ง ได้แก่ - pH - บีโอดี (BOD) - ซัลไฟด์ (Sulfide) - สารที่ละลายได้ทั้งหมด(Total Dissolved Solids)	- ทุก 1 เดือน ตลอดช่วงก่อสร้าง	บริษัท เจิงฟา จำกัด

發曾
財家

บริษัท เจิงฟา จำกัด
Jeingfa Company Limited

(นายนิวัฒน์ จันทร์ตระกูล)

เจ้าของโครงการ/บริษัท เจิงฟา จำกัด

มกราคม 2561

ลงชื่อ.....

(นายปภากร บัวพันธ์)

ผู้อำนวยการสิ่งแวดล้อม/ บริษัท โปรเกรส ทีม คอนซัลแตนท์ จำกัด

มกราคม 2561



ตารางที่ 3 มาตรการติดตามตรวจสอบผลกระทบสิ่งแวดล้อม (ช่วงก่อสร้างอาคาร) ของ โรงแรม คราฟท์ รีสอร์ท แอนด์ วิลล่า (Craft Resort & Villas) ของ บริษัท เจิงฟา จำกัด

คุณภาพสิ่งแวดล้อม	สถานที่ตรวจสอบ	ดัชนีตรวจวัด	ความถี่ในการตรวจวัด	ผู้รับผิดชอบ
(2) น้ำเสีย(ต่อ)		- สารแขวนลอย (Suspended Solids) - ตะกอนหนัก (Settleable Solids) - น้ำมันและไขมัน (Fat Oil & Grease) - ทีเคเอ็น (TKN) - Total Coliform Bacteria - Faecal Coliform Bacteria (3) บำรุงรักษาระบบท่อน้ำทิ้งในพื้นที่ก่อสร้างและบ้านพักคนงานไม่ให้มีการรั่วซึมเพื่อป้องกันการแพร่กระจายของเชื้อโรค (4) สุ่มตะกอนในบ่อเกรอะของระบบบำบัดน้ำเสียสม่ำเสมอ		
(3) ห้องน้ำ-ห้องส้วม	- ห้องส้วมในพื้นที่ก่อสร้าง	(1) ทำความสะอาดห้องน้ำ -ห้องส้วมบริเวณพื้นที่ก่อสร้าง	- ทุกวัน ตลอดช่วงก่อสร้าง	บริษัท เจิงฟา จำกัด
7) ระบายน้ำ	- ท่อระบายน้ำภายในโครงการ	- สิ่งตกค้างในท่อระบายน้ำ	- ทุก 1 เดือน ตลอดช่วงก่อสร้าง	บริษัท เจิงฟา จำกัด



บริษัท เจิงฟา จำกัด
Zengfa Company Limited

[Signature]

(นายนิวัฒน์ จันทร์ตระกูล)

เจ้าของโครงการ/บริษัท เจิงฟา จำกัด

มกราคม 2561

118/178

ลงชื่อ.....



(นายปภากร บัวพันธ์)

ผู้ชำนาญการสิ่งแวดล้อม/ บริษัท โพรเกรส ทีม คอนซัลแตนท์ จำกัด

มกราคม 2561

ตารางที่ 3 มาตรการติดตามตรวจสอบผลกระทบสิ่งแวดล้อม (ช่วงก่อสร้างอาคาร) ของ โรงแรม คราฟท์ รีสอร์ท แอนด์ วิลล่า (Craft Resort & Villas) ของ บริษัท เจิงฟา จำกัด

คุณภาพสิ่งแวดล้อม	สถานที่ตรวจสอบ	ดัชนีตรวจวัด	ความถี่ในการตรวจวัด	ผู้รับผิดชอบ
8) สุขภาพและ สาธารณสุข	- ผู้ปฏิบัติงาน - คนงานก่อนรับเข้าทำงาน - พื้นที่โครงการ	- ตรวจสอบสุขภาพ - ให้ตรวจสอบสุขภาพคนงานก่อนรับเข้าทำงาน - ตรวจสอบและกำจัดแหล่งลู่ น้ำยุงลาย	- อย่างน้อยปีละ 1 ครั้ง ตลอด ช่วงก่อสร้าง - ก่อนรับเข้าทำงาน - สัปดาห์ละ 1 ครั้ง	บริษัท เจิงฟา จำกัด
9) อาชีวอนามัยและ ความปลอดภัย	- ผู้ปฏิบัติงาน - เครื่องมือและอุปกรณ์ - เครื่องจักร	- ตรวจสอบอุปกรณ์ป้องกันอันตรายส่วนบุคคลให้มี สภาพเหมาะสมกับการทำงาน - ตรวจสอบรายการตรวจสอบสภาพเครื่องมือ/อุปกรณ์ - เครื่องจักรอุปกรณ์ รวมทั้งสภาพแวดล้อมในการ ทำงาน เพื่อให้ปฏิบัติงานอย่างปลอดภัย	- ทุกวัน ตลอดช่วงก่อสร้าง - หลังการใช้งาน ตลอดช่วง ก่อสร้าง - ก่อนการใช้งาน และหลัง การใช้งานทุกครั้ง ตลอด ช่วงก่อสร้าง	บริษัท เจิงฟา จำกัด
10) การคมนาคมขนส่ง	- รถบรรทุกขนส่งวัสดุและอุปกรณ์ ก่อสร้าง - พื้นที่ก่อสร้างโครงการ	- ควบคุมรถที่ใช้ขนส่งวัสดุและอุปกรณ์ก่อสร้างไม่ให้ บรรทุกน้ำหนักเกิน - จำกัดความเร็วรถขนส่งวัสดุและอุปกรณ์ก่อสร้าง ไม่ให้ เกิน 30 กิโลเมตร/ชั่วโมง เมื่อแล่นรถขนส่งผ่านชุมชน - ดูแลสภาพของรถบรรทุกขนส่งวัสดุและอุปกรณ์	- ทุกวัน ตลอดช่วงก่อสร้าง	บริษัท เจิงฟา จำกัด



บริษัท เจิงฟา จำกัด
Zengfa Company Limited

(นายนิวัฒน์ จันทร์ตระกูล)

เจ้าของโครงการ/บริษัท เจิงฟา จำกัด

มกราคม 2561

ลงชื่อ.....

(นายปภากร บัวพันธ์)

ผู้อำนวยการสิ่งแวดล้อม/ บริษัท โพรเกรส ทีม คอนซัลแตนท์ จำกัด

มกราคม 2561



ตารางที่ 3 มาตรการติดตามตรวจสอบผลกระทบสิ่งแวดล้อม (ช่วงก่อสร้างอาคาร) ของ โรงแรม คราฟท์ รีสอร์ท แอนด์ วิลล่า (Craft Resort & Villas) ของ บริษัท เจิงฟา จำกัด

คุณภาพสิ่งแวดล้อม	สถานที่ตรวจสอบ	ดัชนีตรวจวัด	ความถี่ในการตรวจวัด	ผู้รับผิดชอบ
10) การคมนาคมขนส่ง (ต่อ)		- ก่อสร้าง ให้อยู่ในสภาพดี และพร้อมใช้งานอยู่เสมอ - ก่อนเข้า-ออก จากพื้นที่ก่อสร้างโครงการทุกครั้ง ต้องล้างล้อของรถบรรทุกขนส่งวัสดุและอุปกรณ์ก่อสร้าง - ติดตั้งป้ายสัญญาณจราจรต่างๆ เช่น ป้ายก่อสร้างทางชั่วคราว และลูกศรทิศทางการเข้าสู่โครงการ ทั้งในพื้นที่โครงการและเมื่อเข้าใกล้บริเวณทางเข้า-ออกพื้นที่โครงการ - จัดให้มีเจ้าหน้าที่คอยควบคุมและอำนวยความสะดวกบริเวณทางเข้า-ออก โครงการ - จัดทำป้ายประชาสัมพันธ์สถานที่ก่อสร้างและป้ายชื่อโครงการ บริเวณด้านหน้าโครงการ - กำหนดเวลาการขนส่งวัสดุอุปกรณ์ก่อสร้างในช่วงเวลากลางวัน โดยหลีกเลี่ยงช่วงเวลาที่มียานพาหนะจราจรหนาแน่น และหลีกเลี่ยงช่วงเวลาเร่งด่วน		
11) สภาพสังคมและเศรษฐกิจ	- เอกสารหรือรายงานของ การบันทึกข้อมูล	- เอกสารประกันความเสียหาย อันเนื่องมาจากการก่อสร้างของโครงการกับบริษัทประกันภัย - รายงานของการเยี่ยมเยือน บ้านพักอาศัยที่อยู่ใกล้เคียงพื้นที่โครงการอย่างสม่ำเสมอ - รายงานของการรับเรื่อง ร้องเรียน และหา	- ทุก 1 เดือน ตลอดช่วง ก่อสร้าง	บริษัท เจิงฟา จำกัด

發曾財家

บริษัท เจิงฟา จำกัด
Zengfa Company Limited

(นายนิวัฒน์ จันทร์ตระกูล)

เจ้าของโครงการ/บริษัท เจิงฟา จำกัด

มกราคม 2561

ลงชื่อ.....

(นายปภากร บัวพันธ์)

ผู้อำนวยการสิ่งแวดล้อม/ บริษัท โปรเกรสส์ ทิม คอนซัลแตนท์ จำกัด

มกราคม 2561



ตารางที่ 3 มาตรการติดตามตรวจสอบผลกระทบสิ่งแวดล้อม (ช่วงก่อสร้างอาคาร) ของ โรงแรม คราฟท์ รีสอร์ท แอนด์ วิลล่า (Craft Resort & Villas) ของ บริษัท เจิงฟา จำกัด


คุณภาพสิ่งแวดล้อม	สถานที่ตรวจสอบ	ดัชนีตรวจวัด	ความถี่ในการตรวจวัด	ผู้รับผิดชอบ
		แนวทางแก้ไขปัญหาก็ได้รับการร้องเรียน อันเนื่องมาจากการดำเนินโครงการ		

หมายเหตุ : - บริษัท เจิงฟา จำกัด เป็นผู้รับผิดชอบในการดำเนินการปฏิบัติตามมาตรการป้องกันและแก้ไขผลกระทบสิ่งแวดล้อมและจัดส่งรายงานการติดตามตรวจสอบผลกระทบสิ่งแวดล้อม ทุก 6 เดือน
โดยยึดถือปฏิบัติอย่างเคร่งครัดและจัดส่ง แบบ ทส. 1 และ ทส. 2 ทุก 1 เดือน โดยยึดถือปฏิบัติอย่างเคร่งครัด

- เสนอต่อ - สำนักงานนโยบายและแผนทรัพยากรธรรมชาติและสิ่งแวดล้อม 1 ฉบับ พร้อมแผ่นบันทึกข้อมูล 1 แผ่น
- สำนักงานทรัพยากรธรรมชาติและสิ่งแวดล้อม จังหวัดภูเก็ต 1 ฉบับ พร้อมแผ่นบันทึกข้อมูล 1 แผ่น
- เทศบาลตำบลรัชฎา 1 ฉบับ พร้อมแผ่นบันทึกข้อมูล 1 แผ่น

ที่มา : บริษัท โปรเกรส ทีม คอนซัลแตนท์ จำกัด, 2561


 บริษัท เจิงฟา จำกัด
Zengfa Company Limited

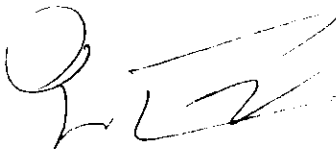
(นายนิวัฒน์ จันทร์ตระกูล)

เจ้าของโครงการ/บริษัท เจิงฟา จำกัด

มกราคม 2561

121/178

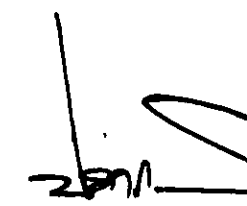ลงชื่อ 
(นายปภากร บัวพันธ์)

ผู้อำนวยการสิ่งแวดล้อม/ บริษัท โปรเกรส ทีม คอนซัลแตนท์ จำกัด

มกราคม 2561

ตารางที่ 4 มาตรการติดตามตรวจสอบผลกระทบสิ่งแวดล้อม (ช่วงดำเนินโครงการ) ของ โรงแรม คราฟท์ รีสอร์ท แอนด์ วิลล่า (Craft Resort & Villas) ของ บริษัท เจิงฟา จำกัด

คุณภาพสิ่งแวดล้อม	สถานที่ตรวจสอบ	ดัชนีตรวจวัด	ความถี่ในการตรวจวัด	ผู้รับผิดชอบ
1) คุณภาพน้ำ				
1.1) คุณภาพน้ำทิ้งหลังการบำบัด	- จำนวน 4 จุด บริเวณบ่อตรวจคุณภาพน้ำทิ้งประจำจุดบำบัด	(1) pH (2) BOD (3) สารแขวนลอย (Suspended Solids) (4) ซัลไฟด์ (Sulfide) (5) สารที่ละลายได้ทั้งหมด (Total Dissolved Solids) (6) ตะกอนหนัก (Settleable Solids) (7) น้ำมันและไขมัน (Fat Oil & Grease) (8) TKN (9) Total Coliform Bacteria (10) Fecal Coliform Bacteria	- ทุกเดือนตลอดช่วงเปิดดำเนินการ	บริษัท เจิงฟา จำกัด
	- ส่วนตกตะกอน	- สุ่มตะกอนในส่วนตกตะกอนของระบบบำบัดน้ำเสีย	- ทุกปี ตลอดช่วงเปิดดำเนินการ	บริษัท เจิงฟา จำกัด
	- บ่อดักไขมัน	- ดักไขมันทุกวันไปตากให้แห้งก่อนส่งให้บริษัทเอกชนที่ขึ้นทะเบียนกับเทศบาลตำบลระยองมารับไปกำจัด	- ดักไขมันทุก 3 วัน ตลอดช่วงเปิดดำเนินการ	บริษัท เจิงฟา จำกัด



บริษัท เจิงฟา จำกัด
Zengfa Company Limited

(นายนิวัฒน์ จันทร์ตระกูล)

เจ้าของโครงการ/บริษัท เจิงฟา จำกัด

มกราคม 2561

ลงชื่อ.....

(นายปภากร บัวพันธ์)

ผู้อำนวยการสิ่งแวดล้อม/ บริษัท โปรเกรส ทีม คอนซัลแตนท์ จำกัด

มกราคม 2561



ตารางที่ 4 มาตรการติดตามตรวจสอบผลกระทบสิ่งแวดล้อม (ช่วงดำเนินโครงการ) ของ โรงแรม คราฟท์ รีสอร์ท แอนด์ วิลล่า (Craft Resort & Villas) ของ บริษัท เจิงฟา จำกัด

คุณภาพสิ่งแวดล้อม	สถานที่ตรวจสอบ	ดัชนีตรวจวัด	ความถี่ในการตรวจวัด	ผู้รับผิดชอบ
1.2) คุณภาพน้ำในสระว่ายน้ำ	- สระว่ายน้ำในโครงการ	(1) ตรวจวิเคราะห์ปริมาณ 1. ค่าความเป็นกรด-ด่าง 2. ปริมาณค่าความเค็มของเกลือ (2) ตรวจวิเคราะห์ปริมาณ 1. โคลิฟอร์มแบคทีเรียทั้งหมด 2. ฟีคอลลโคลิฟอร์มแบคทีเรีย 3 Escherichia coli 4. Staphylococcus aureus 5. Pseudomonas aeruginosa (3) ควบคุมคุณภาพน้ำในสระว่ายน้ำ โดย พารามิเตอร์ที่ต้องทำการตรวจวิเคราะห์ ดังนี้ 1. pH 2. ค่าความเป็นด่าง 3. ความกระด้าง 4. กรดไฮยาซูริก 5. คลอไรด์ 6. แอมโมเนีย 7. ไนเตรท 8. โคลิฟอร์มแบคทีเรียทั้งหมด	- วันละ 2 ครั้ง ก่อนเปิดและ หลังปิดบริการ - ทุกเดือน ตลอดช่วงเปิดดำเนินการ - ทุก 3 เดือน ตลอดช่วงเปิดดำเนินการ	บริษัท เจิงฟา จำกัด



บริษัท เจิงฟา จำกัด
 Jeingfa Company Limited

(นายนิวัฒน์ จันทร์ตระกูล)

เจ้าของโครงการ/บริษัท เจิงฟา จำกัด

มกราคม 2561

ลงชื่อ.....

(นายปภากร บัวพันธ์)

ผู้อำนวยการสิ่งแวดล้อม/ บริษัท โปรเกรส ทีม คอนซัลแตนท์ จำกัด

มกราคม 2561



ตารางที่ 4 มาตรการติดตามตรวจสอบผลกระทบสิ่งแวดล้อม (ช่วงดำเนินโครงการ) ของ โรงแรม คราฟท์ รีสอร์ท แอนด์ วิลล่า (Craft Resort & Villas) ของ บริษัท เจิงฟา จำกัด

คุณภาพสิ่งแวดล้อม	สถานที่ตรวจสอบ	ดัชนีตรวจวัด	ความถี่ในการตรวจวัด	ผู้รับผิดชอบ
1.2) คุณภาพน้ำในสระว่ายน้ำ น้ำ(ต่อ)		9. ฟีคอลลีไลฟอร์มแบคทีเรีย 10. Escherichia coli 11. Staphylococcus aureus 12. Pseudomonas aeruginosa		
	- ห้องน้ำและห้องอาบน้ำ บริเวณสระว่ายน้ำ	1) ทำความสะอาดห้องน้ำและห้องอาบน้ำ 2) ดูแลความเป็นระเบียบเรียบร้อยของห้องน้ำและห้องอาบน้ำ 3) ซ่อมบำรุงห้องน้ำและห้องอาบน้ำ	- วันละ 2 ครั้งก่อนเปิดและหลังปิดบริการ - ทุกวัน ตลอดช่วงเปิดดำเนินการ - ทุกปี ตลอดช่วงเปิดดำเนินการ	บริษัท เจิงฟา จำกัด
	- ความปลอดภัย สำหรับผู้ใช้สระว่ายน้ำ (กรณีการจมน้ำ)	ข้อปฏิบัติเกี่ยวกับการดูแลสภาพและความปลอดภัยของผู้มาใช้บริการสระว่ายน้ำ (กรณีการจมน้ำ) (1) กำหนดให้มีผู้ดูแลด้วย กรณีที่น้ำเด็กอายุต่ำกว่า 10 ปีที่ยังว่ายน้ำไม่เป็นและผู้สูงอายุที่ไม่สามารถดูแลตนเองได้มาใช้บริการสระว่ายน้ำ	- ตลอดช่วงเปิดดำเนินการ	บริษัท เจิงฟา จำกัด

發曾財家

บริษัท เจิงฟา จำกัด
Zengfa Company Limited

(นายนิวัฒน์ จันทร์ตระกูล)

เจ้าของโครงการ/บริษัท เจิงฟา จำกัด

มกราคม 2561

ลงชื่อ

(นายปภากร บัวพันธ์)



ผู้ชำนาญการสิ่งแวดล้อม/ บริษัท โปรเกรส ทีม คอนซัลแตนท์ จำกัด

มกราคม 2561

ตารางที่ 4 มาตรการติดตามตรวจสอบผลกระทบสิ่งแวดล้อม (ช่วงดำเนินโครงการ) ของ โรงแรม คราฟท์ รีสอร์ท แอนด์ วิลล่า (Craft Resort & Villas) ของ บริษัท เจิงฟา จำกัด

คุณภาพสิ่งแวดล้อม	สถานที่ตรวจสอบ	ดัชนีตรวจวัด	ความถี่ในการตรวจวัด	ผู้รับผิดชอบ
1.2) คุณภาพน้ำในสระว่ายน้ำ (ต่อ)		(2) จัดให้มีอุปกรณ์ช่วยชีวิต ดังนี้ 1) โคมช่วยชีวิต อย่างน้อย 2 อัน 2) ห่วงชูชีพ ขนาดเส้นผ่านศูนย์กลางภายใน 15 นิ้ว หรือทุ่นลอยผูกไว้กับเชือกยาวไม่น้อยกว่าความกว้างของสระว่ายน้ำอย่างน้อย 2 อัน 3) ไม้ช่วยชีวิต หรือวัตถุอื่นใด มีความยาวไม่น้อยกว่า 3.5 เมตร น้ำหนักเบาอย่างน้อย 1 อัน และต้องวางไว้ที่ปลายส่วนลึกของสระว่ายน้ำ 4) เครื่องช่วยหายใจ สำหรับผู้ใหญ่และสำหรับเด็ก อย่างละ 1 ชุด 5) ห้องปฐมพยาบาลพร้อมชุดปฐมพยาบาลที่พร้อมใช้งานได้ตลอดเวลาไว้ประจำสระว่ายน้ำและอยู่ในบริเวณที่ใกล้ที่สุด (3) อุปกรณ์สื่อสารที่สามารถติดต่อบุคคลหรือสถานที่สำคัญๆ เช่น โรงพยาบาล สถานีตำรวจ เพื่อขอความช่วยเหลือเมื่อเกิดเหตุฉุกเฉินต่าง ๆ เช่น เพลิงไหม้ หรือมีคนจมน้ำและปิดประกาศหมายเลขโทรศัพท์ของสถานที่ดังกล่าวในที่เห็น	- ตลอดช่วงเปิดดำเนินการ	บริษัท เจิงฟา จำกัด

發曾
財家

บริษัท เจิงฟา จำกัด
Zengfa Company Limited

(นายนิวัฒน์ จันทร์ตระกูล)

เจ้าของโครงการ/บริษัท เจิงฟา จำกัด

มกราคม 2561

ลงชื่อ.....

(นายปภากร บัวพันธ์)

ผู้อำนวยการสิ่งแวดล้อม/ บริษัท โปรเกรส ทีม คอนซัลแตนท์ จำกัด

มกราคม 2561



ตารางที่ 4 มาตรการติดตามตรวจสอบผลกระทบสิ่งแวดล้อม (ช่วงดำเนินโครงการ) ของ โรงแรม คราฟท์ รีสอร์ท แอนด์ วิลล่า (Craft Resort & Villas) ของ บริษัท เจิงฟา จำกัด

คุณภาพสิ่งแวดล้อม	สถานที่ตรวจสอบ	ดัชนีตรวจวัด	ความถี่ในการตรวจวัด	ผู้รับผิดชอบ
1.2) คุณภาพน้ำในสระว่ายน้ำ (ต่อ)	- ความปลอดภัยสำหรับผู้ใช้สระว่ายน้ำ (กรณีการลื่นหกล้ม)	ได้ชัดเจนและเป็นข้อมูลปัจจุบันอยู่เสมอ ข้อปฏิบัติเกี่ยวกับการดูแลรักษาความปลอดภัยของผู้มาใช้บริการสระว่ายน้ำ (กรณีการลื่นหกล้ม) (1) อาคารประกอบทำด้วยวัสดุมั่นคงแข็งแรง พื้นเรียบ ไม่ลื่น ไม่ดูดซึมน้ำ ทำความสะอาดง่าย พื้นลาดเอียงเล็กน้อย เพื่อการระบายน้ำที่ดี (2) ในกรณีที่มีการเปิดให้สระว่ายน้ำในเวลากลางคืน ต้องจัดให้มีแสงสว่างเพียงพอทั่วบริเวณสระว่ายน้ำ เพื่อให้มองเห็นได้ชัดเจน (3) จัดให้มีที่ว่างสำหรับใช้เป็นทางเดินรอบสระว่ายน้ำ มีความกว้าง ไม่น้อยกว่า 1.20 เมตร ไม่ลื่น ไม่มีน้ำขัง ทำความสะอาดง่าย (4) จัดให้มีรางระบายน้ำล้นมีฝาปิด รอบสระว่ายน้ำ มีความกว้าง 30-40 เซนติเมตรไม่เป็นสนิม แข็งแรง ทำความสะอาดง่าย อยู่ในสภาพดี และไม่มีน้ำล้นออกจากราง		บริษัท เจิงฟา จำกัด



บริษัท เจิงฟา จำกัด
Zengfa Company Limited

(นายนิวัฒน์ จันทร์ตระกูล)

เจ้าของโครงการ/บริษัท เจิงฟา จำกัด

มกราคม 2561

ลงชื่อ.....

(นายปภากร บัวพันธ์)

ผู้อำนวยการสิ่งแวดล้อม/ บริษัท โปรเกรส ทีม คอนซัลแตนท์ จำกัด

มกราคม 2561



ตารางที่ 4 มาตรการติดตามตรวจสอบผลกระทบสิ่งแวดล้อม (ช่วงดำเนินโครงการ) ของ โรงแรม คราฟท์ รีสอร์ท แอนด์ วิลล่า (Craft Resort & Villas) ของ บริษัท เจิงฟา จำกัด

คุณภาพสิ่งแวดล้อม	สถานที่ตรวจสอบ	ดัชนีตรวจวัด	ความถี่ในการตรวจวัด	ผู้รับผิดชอบ
1.2) คุณภาพน้ำในสระว่ายน้ำ (ต่อ)		(5) จัดให้มีเจ้าหน้าที่รักษาความปลอดภัยซึ่งมีความชำนาญในการว่ายน้ำ และสามารถให้การปฐมพยาบาลได้เพื่อดูแล ผู้ใช้บริการ เมื่อเกิดอุบัติเหตุประจำ อยู่ตลอดเวลาที่สระว่ายน้ำเปิด		
2) ตรวจสอบระบบท่อน้ำประปาและถังสำรองน้ำใช้	- แนวท่อประปา - ถังสำรองน้ำใช้ ทุกแห่งภายในโครงการ	- ตรวจสอบเส้นท่อประปาและการทำงานของเครื่องสูบน้ำและวาล์วต่างๆ - ตรวจวัดคุณภาพน้ำ ได้แก่ (1) โคลิฟอร์มแบคทีเรีย (2) เอสเชอริเชียโคไล (3) สตาฟีโลค็อกคัสออเรียส (4) คลอสทริเดียม เพอร์ฟริงเจนส์ - ดำเนินการทำความสะอาดถังสำรองน้ำใช้ทุกแห่ง	- ทุก 1 เดือน ตลอดระยะเวลาเปิดดำเนินการ - ทุก 6 เดือน ตลอดช่วงเปิดดำเนินการ	บริษัท เจิงฟา จำกัด
3) มูลฝอย	- ถังรองรับมูลฝอยภายในโครงการ - ห้องพักมูลฝอยรวมของโครงการ	(1) ความเรียบร้อยของถังรองรับมูลฝอย และห้องพักมูลฝอยรวมของโครงการ (2) ตรวจสอบการตกค้างมูลฝอยภายในพื้นที่โครงการ (3) ทำความสะอาดถังรองรับมูลฝอยของโครงการ	- ทุกวัน ตลอดช่วงเปิดดำเนินการ - ทุกครั้งที่มีการเก็บขนจากบริษัทเอกชนที่ขึ้นทะเบียนกับเทศบาลตำบลวังน้ำเย็น	บริษัท เจิงฟา จำกัด



บริษัท เจิงฟา จำกัด
Zengfa Company Limited

(นายนิวัฒน์ จันทร์ตระกูล)

เจ้าของโครงการ/บริษัท เจิงฟา จำกัด

มกราคม 2561

ลงชื่อ.....

(นายปภากร บัวพันธ์)

ผู้อำนวยการสิ่งแวดล้อม/ บริษัท โปรเกรส ทีม คอนซัลแตนท์ จำกัด

มกราคม 2561



ตารางที่ 4 มาตรการติดตามตรวจสอบผลกระทบสิ่งแวดล้อม (ช่วงดำเนินโครงการ) ของ โรงแรม คราฟท์ รีสอร์ท แอนด์ วิลล่า (Craft Resort & Villas) ของ บริษัท เจิงฟา จำกัด

คุณภาพสิ่งแวดล้อม	สถานที่ตรวจสอบ	ดัชนีตรวจวัด	ความถี่ในการตรวจวัด	ผู้รับผิดชอบ
		(4) ทำความสะอาดห้องพักมูลฝอยรวมและถนนภายในโครงการ	ช่วงเปิดดำเนินการ	
4) การระบายน้ำและป้องกันน้ำท่วม	- ท่อระบายน้ำ	(1) ขุดลอกท่อระบายน้ำทั้งหมดที่อยู่ในโครงการ (2) ตรวจสอบปริมาณตะกอนที่สะสมอยู่ในบ่อพักน้ำและท่อระบายน้ำ	- ทุก 1 เดือน ตลอดช่วงเปิดดำเนินการ	บริษัท เจิงฟา จำกัด
5) การจราจร	- ถนนในโครงการ	(1) ตรวจสอบความเรียบร้อยของป้ายและเครื่องหมายบนพื้นทาง (2) ซ่อมแซมให้อยู่ในสภาพใช้งานได้	- ทุก 1 เดือน ตลอดช่วงเปิดดำเนินการ	บริษัท เจิงฟา จำกัด
	- ทางเข้า-ออกโครงการ	(1) จัดให้มีเจ้าหน้าที่ควบคุมการจราจรบริเวณทางเข้า-ออกตลอดเวลา	- ตลอดช่วงเปิดดำเนินการ	
6) การใช้ไฟฟ้า	- อุปกรณ์ไฟฟ้า	- ตรวจสอบสภาพอุปกรณ์ไฟฟ้าให้อยู่ในสภาพสมบูรณ์พร้อมใช้งานอยู่เสมอ	- ทุก 1 เดือน ตลอดช่วงเปิดดำเนินการ	บริษัท เจิงฟา จำกัด
7) พื้นที่สีเขียว	- ดินไม้ในโครงการ	(1) ดูแล และบำรุงรักษาดินไม้ในโครงการ	- ทุกวัน ตลอดช่วงเปิดดำเนินการ	บริษัท เจิงฟา จำกัด
		(2) ตกแต่ง และตัดกิ่งต้นไม้ให้มีความสวยงามอยู่เสมอ	- ทุก 1 เดือน ตลอดช่วงเปิดดำเนินการ	



บริษัท เจิงฟา จำกัด
Zengfa Company Limited

(Signature)

(นายนิวัฒน์ จันทร์ตระกูล)


เจ้าของโครงการ/บริษัท เจิงฟา จำกัด

มกราคม 2561

ลงชื่อ.....

(Signature)

(นายปภากร บัวพันธ์)

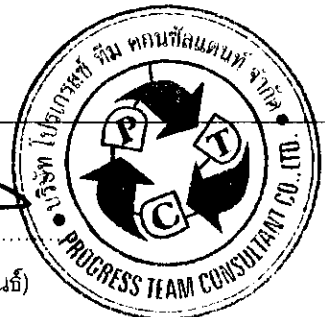

ผู้ชำนาญการสิ่งแวดล้อม/ บริษัท โพรเกรส ทีม คอนซัลแตนท์ จำกัด

มกราคม 2561

ตารางที่ 4 มาตรการติดตามตรวจสอบผลกระทบสิ่งแวดล้อม (ช่วงดำเนินโครงการ) ของ โรงแรม คราฟท์ รีสอร์ท แอนด์ วิลล่า (Craft Resort & Villas) ของ บริษัท เจิงฟา จำกัด

คุณภาพสิ่งแวดล้อม	สถานที่ตรวจสอบ	ดัชนีตรวจวัด	ความถี่ในการตรวจวัด	ผู้รับผิดชอบ
8) เชื้อลิจิโอะเนลลาในเครื่องปรับอากาศ	- เครื่องปรับอากาศบริเวณพื้นที่ส่วนกลางของโครงการ - อ่างอาบน้ำจากุซซี่ - ฝักบัว	(1) ล้างทำความสะอาดเครื่องปรับอากาศในพื้นที่ส่วนกลาง (2) ตรวจวิเคราะห์หาเชื้อลิจิโอะเนลลา จากท่อน้ำทิ้งของระบบปรับอากาศของแต่ละเครื่องในพื้นที่ส่วนกลาง อ่างอาบน้ำจากุซซี่ และฝักบัว	- ทุก 1 เดือน ตลอดช่วงเปิดดำเนินการ - ทุก 6 เดือน ตลอดช่วงเปิดดำเนินการ	บริษัท เจิงฟา จำกัด
9) การป้องกันอัคคีภัยและความปลอดภัยในชีวิตและทรัพย์สิน	- ระบบสัญญาณเตือนอัคคีภัยและอุปกรณ์ดับเพลิง - ป้ายแสดงทางหนีไฟ - ถังเคมีดับเพลิง - สายฉีดน้ำดับเพลิงและตู้เก็บสายฉีด (FHC) - ทางหนีไฟ	- ตรวจสอบการทำงานของอุปกรณ์และระบบสัญญาณเตือนอัคคีภัยให้อยู่ในสภาพดี เห็นได้ชัดเจน - ตรวจสอบระดับความดันภายในถัง โดยดูจากมาตรวัดความดันและตรวจสอบอายุการใช้งานของถัง - สภาพพร้อมใช้งาน - อย่าให้มีสิ่งกีดขวาง - อย่าให้มีสิ่งกีดขวาง	- ทุก 3 เดือน ตลอดช่วงเปิดดำเนินการ - ทุก 1 เดือน ตลอดช่วงเปิดดำเนินการ - ทุก 1 เดือน ตลอดช่วงเปิดดำเนินการ	บริษัท เจิงฟา จำกัด

發曾財家

บริษัท เจิงฟา จำกัด
Zengfa Company Limited

(นายนิวัฒน์ จันทร์ตระกูล)

เจ้าของโครงการ/บริษัท เจิงฟา จำกัด

มกราคม 2561

ลงชื่อ.....

(นายปภากร บัวพันธ์)

ผู้อำนวยการสิ่งแวดล้อม/ บริษัท โปรเกรส ทีม คอนซัลแตนท์ จำกัด

มกราคม 2561



ตารางที่ 4 มาตรการติดตามตรวจสอบผลกระทบสิ่งแวดล้อม (ช่วงดำเนินโครงการ) ของ โรงแรม คราฟท์ รีสอร์ท แอนด์ วิลล่า (Craft Resort & Villas) ของ บริษัท เจิงฟา จำกัด

คุณภาพสิ่งแวดล้อม	สถานที่ตรวจสอบ	ดัชนีตรวจวัด	ความถี่ในการตรวจวัด	ผู้รับผิดชอบ
	- เจ้าน้ำที่ป้องกันอัคคีภัย - เครื่องกำเนิดพลังงานไฟฟ้าสำรอง (Generator)	- ซ่อมอพยพหนีไฟ - ฝึกอบรมเจ้าหน้าที่ที่เกี่ยวข้องกับการป้องกันอัคคีภัยของโครงการ - สภาพพร้อมใช้งาน	- ปีละ 1 ครั้ง ตลอดช่วงเปิดดำเนินการ - ปีละ 1 ครั้ง ตลอดช่วงเปิดดำเนินการ - ทุก 1 เดือน ตลอดช่วงเปิดดำเนินการ	
10) การประหยัดและอนุรักษ์พลังงาน	- เครื่องใช้ไฟฟ้าของส่วนกลาง - เจ้าน้ำที่ของโครงการ	- ตรวจสอบเครื่องใช้ไฟฟ้าของส่วนกลางให้มีสภาพใช้งานได้ - ซ่อมแซมแก้ไขเครื่องใช้ไฟฟ้าของส่วนกลางหากเกิดการชำรุด - อบรมเจ้าหน้าที่ทุกคนให้ตระหนักเรื่องการประหยัดพลังงาน - ทำความสะอาดหลอดไฟและโคมไฟ	- ทุก 1 เดือน ตลอดช่วงเปิดดำเนินการ - ตลอดช่วงเปิดดำเนินการ - ปีละ 1 ครั้ง ตลอดช่วงเปิดดำเนินการ - ทุก 1 เดือน ตลอดช่วงเปิดดำเนินการ	บริษัท เจิงฟา จำกัด

發曾財家

บริษัท เจิงฟา จำกัด
Ze-fa Company Limited

(นายนิวัฒน์ จันทร์ตระกูล)

เจ้าของโครงการ/บริษัท เจิงฟา จำกัด

มกราคม 2561

ลงชื่อ.....

(นายปภากร บัวพันธ์)

ผู้อำนวยการสิ่งแวดล้อม/ บริษัท โปรเกรส ทีม คอนซัลแตนท์ จำกัด

มกราคม 2561



ตารางที่ 4 มาตรการติดตามตรวจสอบผลกระทบสิ่งแวดล้อม (ช่วงดำเนินโครงการ) ของ โรงแรม คราฟท์ รีสอร์ท แอนด์ วิลล่า (Craft Resort & Villas) ของ บริษัท เจิงฟา จำกัด

คุณภาพสิ่งแวดล้อม	สถานที่ตรวจสอบ	ดัชนีตรวจวัด	ความถี่ในการตรวจวัด	ผู้รับผิดชอบ
11)คุณภาพอากาศ	- ภายในพื้นที่โครงการ 1 จุด	(1) Total Suspended Particulate (TSP) (2) PM-10	- ทุก 6 เดือน ตลอดช่วง เปิดดำเนินการ	บริษัท เจิงฟา จำกัด

หมายเหตุ : - บริษัท เจิงฟา จำกัด เป็นผู้รับผิดชอบในการดำเนินการปฏิบัติตามมาตรการป้องกันและแก้ไขผลกระทบสิ่งแวดล้อมและจัดส่งรายงานการติดตามตรวจสอบผลกระทบสิ่งแวดล้อม ทุก 6 เดือน
โดยยึดถือปฏิบัติอย่างเคร่งครัดและจัดส่ง แบบ ทส. 1 และ ทส. 2 ทุก 1 เดือน โดยยึดถือปฏิบัติอย่างเคร่งครัด

- เสนอต่อ - สำนักงานนโยบายและแผนทรัพยากรธรรมชาติและสิ่งแวดล้อม 1 ฉบับ พร้อมแผ่นบันทึกข้อมูล 1 แผ่น
- สำนักงานทรัพยากรธรรมชาติและสิ่งแวดล้อม จังหวัดภูเก็ต 1 ฉบับ พร้อมแผ่นบันทึกข้อมูล 1 แผ่น
- เทศบาลตำบลรัชฎา 1 ฉบับ พร้อมแผ่นบันทึกข้อมูล 1 แผ่น

ที่มา : บริษัท โพรเกรส ทีม คอนซัลแตนท์ จำกัด, 2561



บริษัท เจิงฟา จำกัด
Zengfa Company Limited

(นายนิวัฒน์ จันทร์ตระกูล)


เจ้าของโครงการ/บริษัท เจิงฟา จำกัด

มกราคม 2561

131/178

ลงชื่อ.....

(นายปภากร บัวพันธ์)

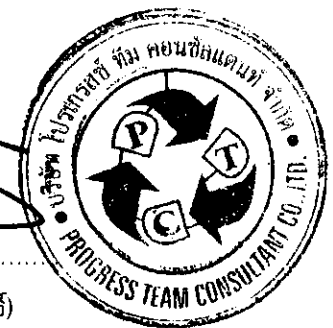

ผู้ชำนาญการสิ่งแวดล้อม/ บริษัท โพรเกรส ทีม คอนซัลแตนท์ จำกัด

มกราคม 2561



บริษัท เจิงฟา จำกัด
Zengfa Company Limited

[Handwritten signature]

(นายนิวัฒน์ จันทรตระกูล)

เจ้าของโครงการ/บริษัท เจิงฟา จำกัด

มกราคม 2561

132/178

[Handwritten signature]

ลงชื่อ.....

(นายปภากร บัวพันธ์)




ผู้อำนวยการสิ่งแวดล้อม/ บริษัท โพรเกรส ทีม คอนซัลแตนท์ จำกัด

มกราคม 2561

แบบบันทึกรายละเอียดของสถิติและข้อมูลซึ่งแสดงผลการทำงานของระบบบำบัดน้ำเสีย
ของแหล่งกำเนิดมลพิษ

แหล่งกำเนิดมลพิษ โครงการ โรงแรม คราฟท์ รีสอร์ท แอนด์ วิลล่า (Craft Resort & Villas) ตั้งอยู่ที่
ซอยมะลิแก้ว หมู่ที่ 1 ตำบลรัชฎา อำเภอเมือง จังหวัดภูเก็ต โทรศัพท์ โทรสาร.....
มี บริษัท เจิงฟา จำกัด เป็นเจ้าของหรือผู้ครอบครองแหล่งกำเนิดมลพิษ ประกอบกิจการประเภท โรงแรม
ใบอนุญาตเลขที่ (ถ้ามี) ออกให้โดย หมดยุ
ซึ่งมีแผนผังแสดงการทำงานของระบบบำบัดน้ำเสีย ดังนี้

 

ได้จัดเก็บสถิติและข้อมูลแสดงผลการทำงานของระบบบำบัดน้ำเสียปรากฏตามตาราง ดังนี้



บริษัท เจิงฟา จำกัด
Zengfa Company Limited

ลงชื่อ

(นายนิวัฒน์ จันทร์ตระกูล)

เจ้าของโครงการ/บริษัท เจิงฟา จำกัด


มกราคม 2561

133/178

ลงชื่อ

(นายปภากร บัวพันธ์)

ผู้ชำนาญการสิ่งแวดล้อม/ บริษัท โปรเกรสส์ ทีม คอนซัลแตนท์ จำกัด

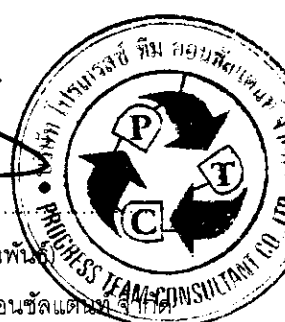

มกราคม 2561

วัน เดือน ปี	สถิติและข้อมูลที่เก็บจากแหล่งกำเนิดมลพิษ														ลายมือชื่อ ผู้บันทึก	
	ปริมาณ การใช้ ไฟฟ้า ของ ระบบ บำบัด น้ำเสีย (หน่วย)	ปริมาณ น้ำใช้ ในทุก กิจกรรม ของ แหล่งกำเนิด มลพิษ (ลบ.ม.)	ปริมาณ น้ำเสียที่ เข้า ระบบ บำบัดน้ำ เสีย (ลบ.ม.)	การระบาย น้ำทั้งจาก ระบบ บำบัดน้ำ เสีย (ระบาย/ ไม่ระบาย)	ปริมาณ สารเคมีหรือ สารสกัด ชีวภาพที่ใช้ (ชื่อ/ปริมาณ) (ลิตรหรือ กิโลกรัม)	การทำงานของระบบบำบัดน้ำเสีย								ปริมาณ ตะกอน ส่วนเกิน ที่เกิดขึ้น จากระบบ บำบัด น้ำเสียที่ นำไป กำจัด (ลบ.ม.)		ปัญหา อุปสรรค และ แนวทาง แก้ไข
						ระบบบำบัด น้ำเสีย (ปกติ/ผิดปกติ)	เครื่องสูบน้ำ (ปกติ/ผิดปกติ)	เครื่องเติม อากาศ (ปกติ/ ผิดปกติ)	เครื่องกวน/ ผสมน้ำเสีย (ปกติ/ผิดปกติ)	เครื่องกวน/ ผสมสารเคมี (ปกติ/ผิดปกติ)	เครื่อง สูบน้ำ ตะกอน (ปกติ/ ผิดปกติ)	อื่น ๆ (ระบุ) (ปกติ/ ผิดปกติ)				

หมายเหตุ 1. ให้กรอกรสถิติและข้อมูลเฉพาะในกรณีที่มีสถิติและข้อมูลนั้น ๆ ในแต่ละวัน

2. ในกรณีระบบบำบัดน้ำเสียที่มีการติดตั้งเครื่องตรวจวัดคุณภาพน้ำทั้งแบบอัตโนมัติ ให้แนบผลการตรวจวัดคุณภาพน้ำทั้งทุกวันแยกตามพารามิเตอร์ที่ตรวจวัด และทำการสรุปผลเป็นสถิติ และข้อมูลรายเดือน



บริษัท เจิงฟา จำกัด
Zengfa Company Limited
ลงชื่อ

(นายนิวัฒน์ จันทร์ตระกูล)

เจ้าของโครงการ/บริษัท เจิงฟา จำกัด

มกราคม 2561

ลงชื่อ

(นายปภากร บัวพันธ์)

ผู้อำนวยการสิ่งแวดล้อม/ บริษัท โปรเกรส ทีม คอนซัลแตนท์ จำกัด

มกราคม 2561



ขอรับรองว่าการบันทึกสถิติและข้อมูลตามตารางข้างต้นถูกต้องทุกประการ

..... เจ้าของหรือผู้ครอบครองแหล่งกำเนิดมลพิษ

(.....)

..... ผู้ควบคุมระบบบำบัดน้ำเสีย

(.....)

ใบอนุญาตเลขที่ หมดอายุ

ออกให้โดย

..... ผู้รับจ้างให้บริการบำบัดน้ำเสีย

(.....)

ใบอนุญาตเลขที่ หมดอายุ

ออกให้โดย



บริษัท เจิงฟา จำกัด
Zengfa Company Limited

ลงชื่อ

(นายนิวัฒน์ จันทร์ตระกูล)

เจ้าของโครงการ/บริษัท เจิงฟา จำกัด

มกราคม 2561

135/178

ลงชื่อ.....

(นายปภากร บัวพันธ์)

ผู้อำนวยการสิ่งแวดล้อม/ บริษัท โปรเกรสส์ ทิม คอนซัลแตนท์ จำกัด

มกราคม 2561



รายงานสรุปผลการทำงานของระบบบำบัดน้ำเสีย

1. ข้อมูลทั่วไป

แหล่งกำเนิดมลพิษ โครงการ โรงแรม คราฟท์ รีสอร์ท แอนด์ วิลล่า (Craft Resort & Villas) ตั้งอยู่ที่ ซอยมะลิแก้ว หมู่ที่ 1 ตำบลรัชฎา อำเภอเมือง จังหวัดภูเก็ต โทรศัพท์ โทรสาร.....
มี บริษัท เจิงฟา จำกัด เป็นเจ้าของหรือผู้ครอบครองแหล่งกำเนิดมลพิษ ประกอบกิจการประเภท โรงแรม
ใบอนุญาตเลขที่ (ถ้ามี) ออกให้โดย หมดยุอายุ

ในการนี้ขอรายงานสรุปผลการทำงานของระบบบำบัดน้ำเสียของแหล่งกำเนิดมลพิษสำหรับ
เดือน พ.ศ. ตามที่ได้กำหนดในมาตรา 80 แห่งพระราชบัญญัติส่งเสริมและรักษา
คุณภาพสิ่งแวดล้อมแห่งชาติ พ.ศ. 2535 ในฐานะ

..... เจ้าของหรือผู้ครอบครองแหล่งกำเนิดมลพิษ
(.....)

..... ผู้ควบคุมระบบบำบัดน้ำเสีย
(.....)

ใบอนุญาตเลขที่ หมดยุอายุ
ออกให้โดย

..... ผู้รับจ้างให้บริการบำบัดน้ำเสีย
(.....)

ใบอนุญาตเลขที่ หมดยุอายุ
ออกให้โดย

2. ข้อมูลเกี่ยวกับระบบบำบัดน้ำเสีย และแหล่งรองรับน้ำทิ้ง

(1) ประเภท/ชนิดของระบบบำบัดน้ำเสีย

ความสามารถในการรองรับน้ำเสียของระบบบำบัดน้ำเสีย ลบ.ม./วัน

(2) การทำงานของระบบบำบัดน้ำเสีย ☐ แบบต่อเนื่อง ชั่วโมง/วัน

☐ แบบไม่ต่อเนื่อง (ระบุ)



บริษัท เจิงฟา จำกัด
Zengfa Company Limited


ลงชื่อ

(นายนิวัฒน์ จันทร์ตระกูล)

เจ้าของโครงการ/บริษัท เจิงฟา จำกัด

มกราคม 2561

136/178

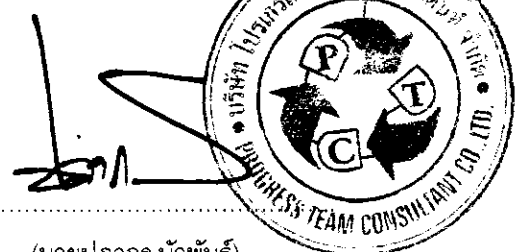

ผู้ชำนาญการสิ่งแวดล้อม/ บริษัท โปรเกรสส์ ทีม คอนซัลแตนท์ จำกัด

มกราคม 2561

(3) อุปกรณ์และเครื่องมือที่ใช้ในระบบบำบัดน้ำเสีย ☐ เครื่องสูบน้ำ ☐ เครื่องเติมอากาศ

☐ เครื่องกวน/ผสมน้ำเสีย ☐ เครื่องกวน/ผสมสารเคมี

☐ เครื่องสูบลตะกอน ☐ อื่น ๆ (ระบุ)

(4) แหล่งรองรับน้ำทิ้ง (ระบุ)

(5) วิธีจัดการตะกอนที่เกิดขึ้นจากระบบบำบัดน้ำเสียและวิธีการกำจัด

3. สรุปผลการทำงานของระบบบำบัดน้ำเสียเป็นรายเดือน

(1) ปริมาณการใช้ไฟฟ้าของระบบบำบัดน้ำเสีย (หน่วย)

(2) ปริมาณน้ำใช้ทุกกิจกรรมในแหล่งกำเนิดมลพิษ (ลบ.ม.)

(3) ปริมาณน้ำเสียที่เข้าระบบบำบัดน้ำเสีย (ลบ.ม.)

(4) การระบายน้ำทิ้งจากระบบบำบัดน้ำเสีย

(5) ปริมาณสารเคมีหรือสารสกัดชีวภาพที่ใช้ (ลิตรหรือกิโลกรัม)

(6) การทำงานของระบบบำบัดน้ำเสียและอุปกรณ์

- ระบบบำบัดน้ำเสีย ☐ ปกติ ☐ ผิดปกติ (ระบุ)

- เครื่องสูบน้ำ ☐ ปกติ ☐ ผิดปกติ (ระบุ)

- เครื่องเติมอากาศ ☐ ปกติ ☐ ผิดปกติ (ระบุ)

- เครื่องกวน/ผสมน้ำเสีย ☐ ปกติ ☐ ผิดปกติ (ระบุ)

- เครื่องกวน/ผสมสารเคมี ☐ ปกติ ☐ ผิดปกติ (ระบุ)

- เครื่องสูบลตะกอน ☐ ปกติ ☐ ผิดปกติ (ระบุ)

- อื่นๆ ☐ ปกติ ☐ ผิดปกติ (ระบุ)

(7) ปริมาณตะกอนส่วนเกินจากระบบบำบัดน้ำเสียที่นำไปกำจัด (ลบ.ม.)

(8) ปัญหา อุปสรรค และแนวทางแก้ไข

คำเตือน 1. เจ้าของหรือผู้ครอบครองแหล่งกำเนิดมลพิษ ผู้ควบคุมระบบบำบัดน้ำเสีย หรือผู้รับจ้างให้บริการบำบัดน้ำเสียผู้ใดไม่จัดเก็บสถิติ ข้อมูล หรือไม่ทำบันทึกหรือรายงานตาม มาตรา 80 ต้องระวางโทษจำคุกไม่เกินหนึ่งเดือน หรือปรับไม่เกินหนึ่งหมื่นบาท หรือทั้งจำ ทั้งปรับตามมาตรา 106

2. ผู้ควบคุมระบบบำบัดน้ำเสียหรือผู้รับจ้างให้บริการบำบัดน้ำเสียผู้ใดทำบันทึกหรือรายงานโดย บริษัท เจริญผล จำกัด ความอันเป็นเท็จ ต้องระวางโทษจำคุกไม่เกินหนึ่งปี หรือปรับไม่เกินหนึ่งแสน บาท หรือทั้งจำทั้งปรับตามมาตรา 107

發曾財家

ลงชื่อ

(นายนิวัฒน์ จันทร์ตระกูล)

เจ้าของโครงการ/บริษัท เจริญผล จำกัด

มกราคม 2561

ลงชื่อ

(นายปภากร บัวพันธ์)

ผู้อำนวยการสิ่งแวดล้อม/ บริษัท โปรเกรส ทีม คอนซัลแตนท์ จำกัด

มกราคม 2561

137/178





SCALE 1: 750

ผลงานออกแบบเป็นการผลิตชิ้นของเจ้าของโครงการ แบบทั้งหมด
หรือส่วนใด ๆ ของแบบ ไม่อนุญาตให้นำไปใช้โครงการอื่น
หรือเพื่อผลิตชิ้นต่อไปให้กับขนาดตลาดเจ้าของโครงการ

Revision/Remarks				Project Name	Architectural Engineers	Electrical Engineers	Design & Drawing By:	Checked by:
No.	Description	By	Date	Project Craft Resort & Villas Location Site: หมู่ 1 ตำบลบ้านใหม่ อำเภอปากช่อง จังหวัดนครราชสีมา	086.2785 19/11/53 วิศวกร สถาปัตย์ ๕ คน Interior Architecte	086.1145 100/715 หมู่ 5 ต.บ้านใหม่ อ.ปากช่อง จ.นครราชสีมา Site Office 79/730 หมู่ 7 ต.บ้านใหม่ อ.ปากช่อง จ.นครราชสีมา	โดย วิศวกร สถาปัตย์ ๑ คน และ วิศวกร ไฟฟ้า ๑ คน	
1				Demon: 19/11/53 วิศวกร สถาปัตย์ ๑ คน	Landscape Architects	Mechanical Engineers	Drawing Title:	Project No:
2				By: วิศวกร สถาปัตย์ ๑ คน	Structural Engineers	E&M Consultants	Scale:	Drawing No:
3					086.3081 124/585 หมู่ 5 ต.บ้านใหม่ อ.ปากช่อง จ.นครราชสีมา		ชื่อโครงการ	
4								
5								
								Page: 138/178

สัญลักษณ์ผังระบบบำบัดน้ำเสีย

สัญลักษณ์	แหล่งน้ำเสีย	ปริมาณน้ำเสียที่เกิดขึ้น (ลบ.ม./วัน)	อัตราการบำบัดน้ำเสีย (ลบ.ม./วัน)
■	อาคาร STANDARD 8 จำนวน 4 อาคาร (38 ห้องพัก)	21.80	25.00
■	อาคาร STANDARD AUGUSTA จำนวน 4 อาคาร (28 ห้องพัก)	15.00	20.00
■	อาคาร STANDARD 8 จำนวน 3 อาคาร (27 ห้องพัก)	32.16	40.00
■	อาคาร SHOP HOUSE จำนวน 1 อาคาร (8 ห้อง)		
■	อาคาร VILLA & FAMILY จำนวน 1 อาคาร (8 ห้องพัก)		
■	พื้นที่จอดรถในโครงการ		
■	อาคาร SHOP		

สัญลักษณ์ผังระบบบำบัดน้ำเสีย

สัญลักษณ์	แหล่งน้ำเสีย	ปริมาณน้ำเสียที่เกิดขึ้น (ลบ.ม./วัน)	อัตราการบำบัดน้ำเสีย (ลบ.ม./วัน)
■	อาคาร STANDARD A จำนวน 4 อาคาร (24 ห้องพัก)		
■	อาคาร STANDARD 8 จำนวน 1 อาคาร (8 ห้องพัก)		
■	พื้นที่จอดรถ		
■	พื้นที่สวนและร้านอาหาร	34.37	40.00
■	บ่อน้ำซึม		
■	บ่อพักน้ำเสียรวม		
■	บ่อน้ำดิบ	5.52	8.40

พื้นที่ว่างมีการครอบครอง

พื้นที่ว่างมีการครอบครอง

พื้นที่ว่างมีการครอบครอง

อาคาร ค.ส.ล. 1 ชั้น

บ่อเก็บน้ำดี ความจุ 120.00 ลบ.ม.

บ่อเก็บน้ำดิบ ความจุ 120.00 ลบ.ม.

บ้านแถวชั้นเดียว

บ่อน้ำดิบ ความจุ 200.00 ลบ.ม.



ผังบริเวณของอาคาร

1:750

發曾財家


บริษัท เจิงฟา จำกัด
Zengfa Company Limited

ลงชื่อ (นายนิวัฒน์ จันทร์ตระกูล)
เจ้าของโครงการบริษัท เจิงฟา จำกัด
มกราคม 2561

รูปที่ 2 ผังบริเวณของโครงการ

วางระบายน้ำสาธารณะชนิด ค.ส.ล.
ขนาด 0.70 x 0.70 เมตร
(เคลื่อนย้าย และมีความกว้างรวม 1 เมตร)
ผู้ชำนาญการสิ่งแวดล้อม บริษัท ไปรษณีย์ ทิม คอนซัลแตนท์ จำกัด
ที่โครงการจะปรับปรุงตามรูปแบบ
ของเทศบาลตำบลระยอง โดยมีระยะทาง
ตามเขตที่ดิน 228 เมตร

ลงชื่อ (นายปภากร บัวพันธ์)
ผู้ชำนาญการสิ่งแวดล้อม บริษัท ไปรษณีย์ ทิม คอนซัลแตนท์ จำกัด
มกราคม 2561

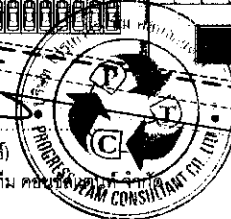


Revision/Amend.	Project Name:	Architect:	Electrical Engineer:	Design & Drawing By:	Checked by:
No. Description By Date	Project Craft Resort & Villas	000-2285	100/115 หมู่ 5 ต.บางอ้อ อ.เมือง จ.บุรีรัมย์ 83000	001-1148	
1. Location Site	หมู่ 1 ต.วังนาค อ.เมือง จ.บุรีรัมย์ 83000	000-2285	100/115 หมู่ 5 ต.บางอ้อ อ.เมือง จ.บุรีรัมย์ 83000	001-1148	
2. Owner	บริษัท เจิงฟา จำกัด	000-2285	100/115 หมู่ 5 ต.บางอ้อ อ.เมือง จ.บุรีรัมย์ 83000	001-1148	
3. By	นายนิวัฒน์ จันทร์ตระกูล	000-2285	100/115 หมู่ 5 ต.บางอ้อ อ.เมือง จ.บุรีรัมย์ 83000	001-1148	
4. Interior Architect		000-2285	100/115 หมู่ 5 ต.บางอ้อ อ.เมือง จ.บุรีรัมย์ 83000	001-1148	
5. Landscape Architect		000-2285	100/115 หมู่ 5 ต.บางอ้อ อ.เมือง จ.บุรีรัมย์ 83000	001-1148	
6. Structural Engineer		000-2285	100/115 หมู่ 5 ต.บางอ้อ อ.เมือง จ.บุรีรัมย์ 83000	001-1148	
7. Mechanical Engineer		000-2285	100/115 หมู่ 5 ต.บางอ้อ อ.เมือง จ.บุรีรัมย์ 83000	001-1148	
8. Civil Engineer		000-2285	100/115 หมู่ 5 ต.บางอ้อ อ.เมือง จ.บุรีรัมย์ 83000	001-1148	
9. Other		000-2285	100/115 หมู่ 5 ต.บางอ้อ อ.เมือง จ.บุรีรัมย์ 83000	001-1148	

เอกสารนี้เป็นทรัพย์สินของเจ้าของโครงการ หากมีข้อผิดพลาด
หรือข้อบกพร่องใดๆ ของแบบ ไม่อนุญาตให้แก้ไขในโครงการอื่น
เว้นแต่จะได้รับความยินยอมจากเจ้าของโครงการ

ผังบริเวณของอาคาร

ลงชื่อ.....
(นายนิวัฒน์ จันทร์ตระกูล)
เจ้าของโครงการ/บริษัท เจิงฟา จำกัด
มกราคม 2561

ลงชื่อ.....
(นายไพฑูรย์ บัวพันธ์)
ผู้อำนวยการสิ่งแวดล้อม/ บริษัท โปรเกรสส์ ทีม คอนซัลแตนท์ จำกัด
มกราคม 2561

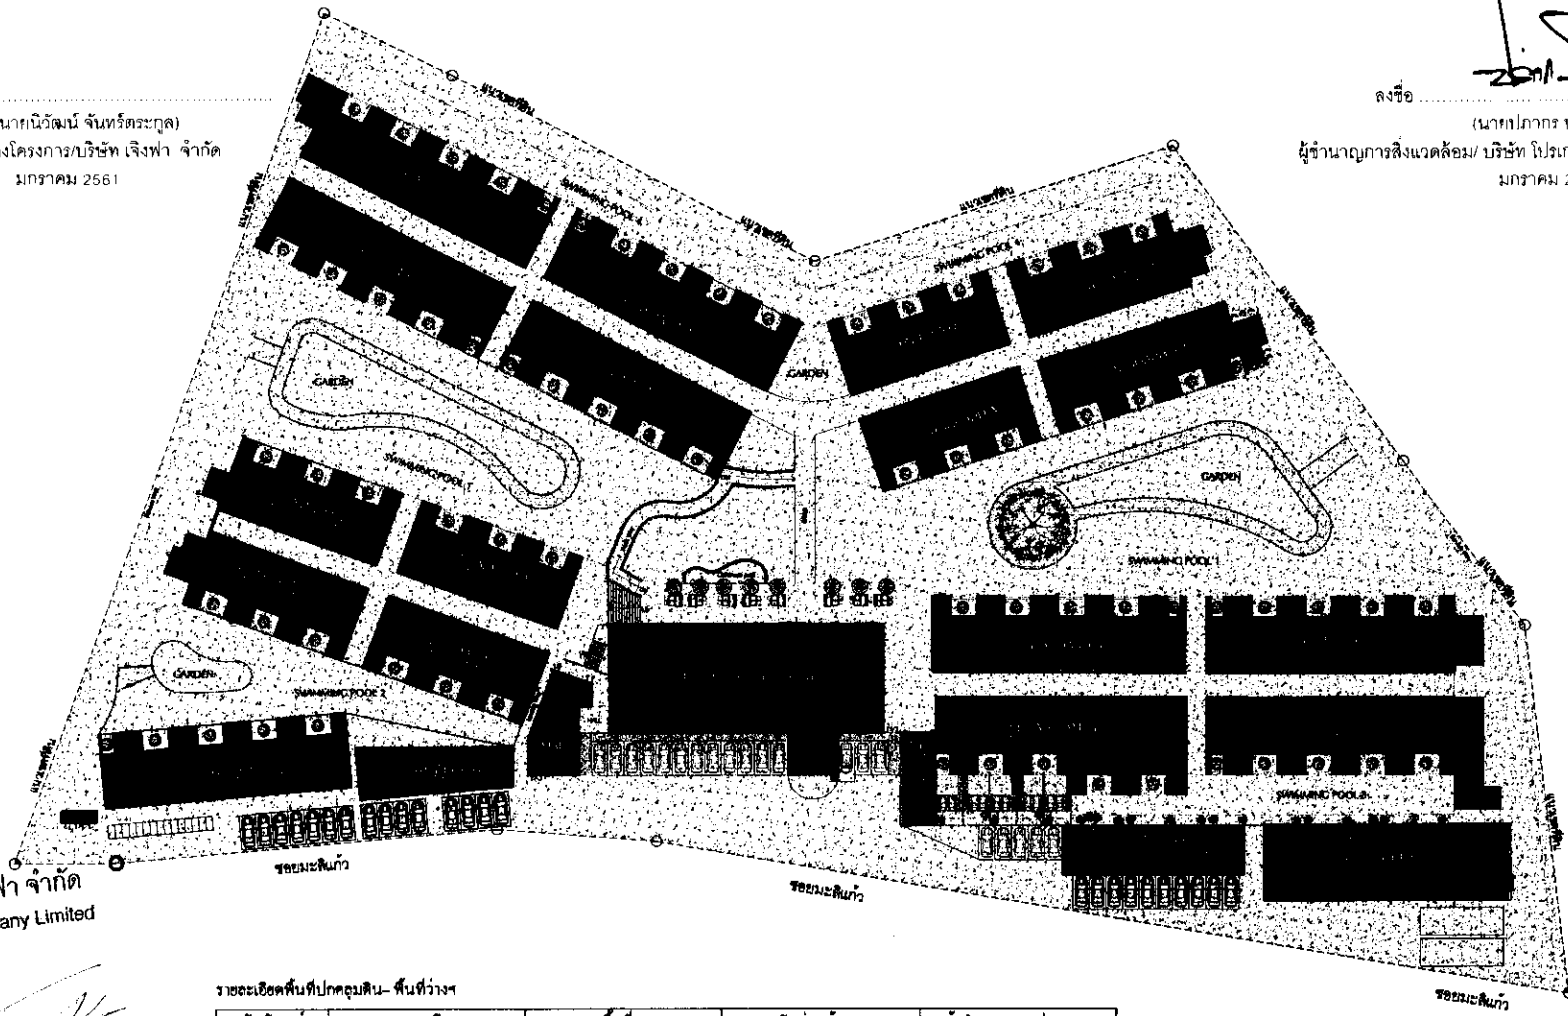

บริษัท เจิงฟา จำกัด
Zengfa Company Limited

นายนิวัฒน์ จันทร์ตระกูล

รายละเอียดพื้นที่ปกคลุมดิน- พื้นที่ว่าง

สัญลักษณ์	รายละเอียด	ขนาดพื้นที่ (ตร.ม.)	สัดส่วนร้อยละ	ข้อกำหนดตามประกาศฯ
[Solid Black]	พื้นที่อาคารปกคลุมดิน	7,710.70	38.88	ไม่เกินร้อยละ 70
[Dotted]	พื้นที่ว่าง	12,122.50	61.12	ไม่น้อยกว่าร้อยละ 30
รวม		19,833.20	100.00	-




ผังพื้นที่คลุมดินและพื้นที่ว่างตามประกาศฯ
SCALE 1:750

> รูปที่ 3 ผังแสดงพื้นที่อาคารปกคลุมดินและพื้นที่ว่างตามประกาศกระทรวงทรัพยากรฯ

นายนิวัฒน์ จันทร์ตระกูล
ประธานคณะกรรมการสิ่งแวดล้อม
เพื่อตรวจสอบและรับรองการปฏิบัติตามกฎหมาย
เพื่อป้องกันและลดผลกระทบจากโครงการพัฒนา

Revision/Amend				Project Name				Architect: บริษัท โปรเกรสส์ ทีม คอนซัลแตนท์ จำกัด				Electrical Engineer: บริษัท อีทีอี จำกัด				Design & Drawing By: บริษัท โปรเกรสส์ ทีม คอนซัลแตนท์ จำกัด				Checked by			
No	Description	By	Date	Project Name				Architect: บริษัท โปรเกรสส์ ทีม คอนซัลแตนท์ จำกัด				Electrical Engineer: บริษัท อีทีอี จำกัด				Design & Drawing By: บริษัท โปรเกรสส์ ทีม คอนซัลแตนท์ จำกัด				Checked by			
1				Project Craft Resort & Villas				35/188 หมู่ 5 ต.บ้านใหม่ อ.เมือง จ.ภูเก็ต 83000				100/115 หมู่ 5 ต.บ้านใหม่ อ.เมือง จ.ภูเก็ต 83000				50 ต.บ้านใหม่ อ.เมือง จ.ภูเก็ต 83000							
2				Location Site				หมู่ 1 ต.บ้านใหม่ อ.เมือง จ.ภูเก็ต 83000				79/730 หมู่ 1 ต.บ้านใหม่ อ.เมือง จ.ภูเก็ต 83000				79/730 หมู่ 1 ต.บ้านใหม่ อ.เมือง จ.ภูเก็ต 83000				Project No.			
3				Owner: บริษัท เจิงฟา จำกัด				16/730 หมู่ 3 ต.บ้านใหม่ อ.เมือง จ.ภูเก็ต 83000				16/730 หมู่ 3 ต.บ้านใหม่ อ.เมือง จ.ภูเก็ต 83000				16/730 หมู่ 3 ต.บ้านใหม่ อ.เมือง จ.ภูเก็ต 83000				Scale			
4				By: บริษัท โปรเกรสส์ ทีม คอนซัลแตนท์ จำกัด				16/730 หมู่ 3 ต.บ้านใหม่ อ.เมือง จ.ภูเก็ต 83000				16/730 หมู่ 3 ต.บ้านใหม่ อ.เมือง จ.ภูเก็ต 83000				16/730 หมู่ 3 ต.บ้านใหม่ อ.เมือง จ.ภูเก็ต 83000				Total			
5																				Date			
																				Paper			

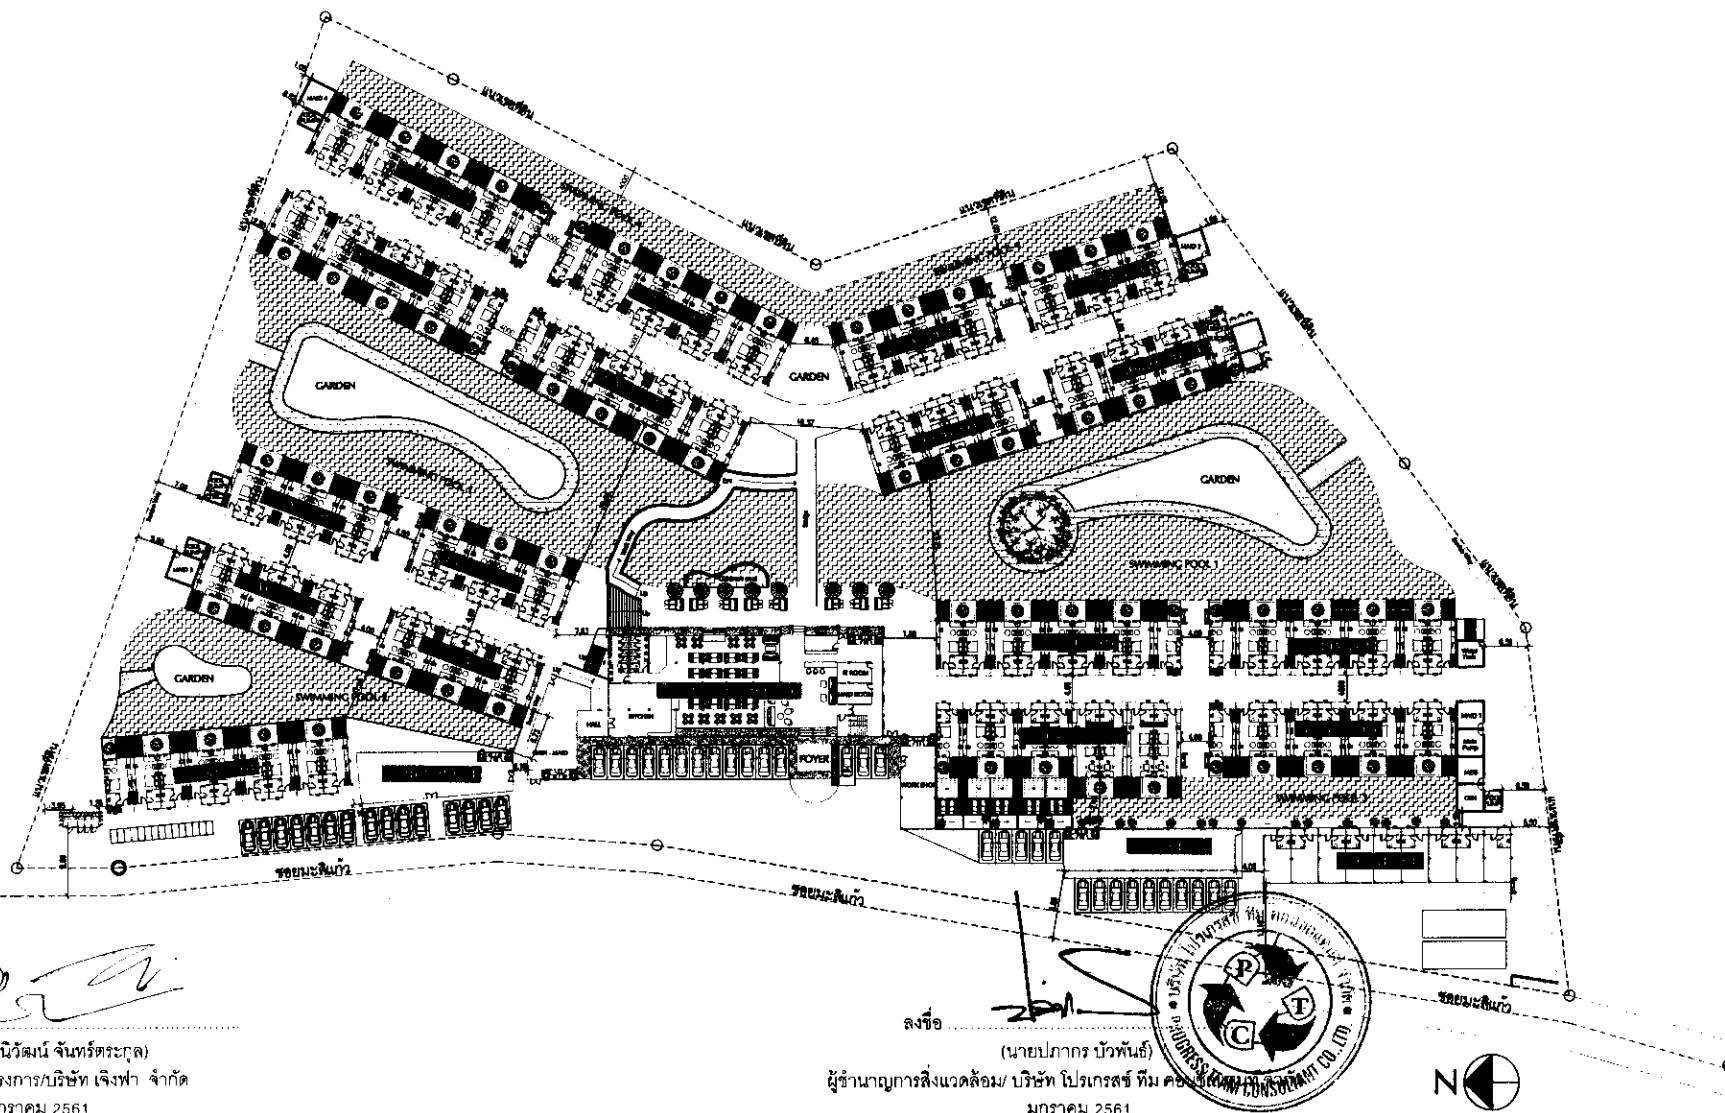

發曾財家

บริษัท เจิงฟา จำกัด
Zengfa Company Limited

ลงชื่อ
(นายนิวัฒน์ จันทรตระกูล)
เจ้าของโครงการ/บริษัท เจิงฟา จำกัด
มกราคม 2561

ลงชื่อ
(นายปภากร นัททันต์)
ผู้อำนวยการสิ่งแวดล้อม/ บริษัท โปรเกรสส์ ทิม คอนซัลตันท์ จำกัด
มกราคม 2561






ผังระยะร่นของอาคาร

SCALE 1:750

รูปที่ 4 ผังระยะร่นอาคาร

งานออกแบบเป็นกรรมสิทธิ์ของเจ้าของโครงการ แปรสภาพ
หรือส่วนใด ๆ ของแบบ ไม่สามารถให้ผู้อื่นไปใช้ในโครงการอื่น
หรือเพื่อประโยชน์อื่นใดโดยไม่ได้รับอนุญาตจากเจ้าของโครงการ

Revison/Amend				Project Name				Architect: บริษัท เจิงฟา จำกัด				Electrical Engineers: บริษัท สยาม อิเล็คทริค จำกัด				Design & Drawing By: บริษัท โปรเกรสส์ ทิม คอนซัลตันท์ จำกัด				Checked by:			
No.	Description	By	Date	Project Name				50/7/15 หมู่ 9 ต.พญา อ.เมือง จ.ภูเก็ต 83000				100/715 หมู่ 9 ต.พญา อ.เมือง จ.ภูเก็ต 83000				๑๑ ต.พญา อ.เมือง จ.ภูเก็ต 83000				Project No.			
1.				Location Site				หมู่ 1 ต.พญา อ.เมือง จ.ภูเก็ต 83000				78/730 หมู่ 7 ต.พญา อ.เมือง จ.ภูเก็ต 83000				78/730 หมู่ 7 ต.พญา อ.เมือง จ.ภูเก็ต 83000				Drawing No.			
2.				Owner: บริษัท สยาม อิเล็คทริค จำกัด				100/715 หมู่ 9 ต.พญา อ.เมือง จ.ภูเก็ต 83000				78/730 หมู่ 7 ต.พญา อ.เมือง จ.ภูเก็ต 83000				78/730 หมู่ 7 ต.พญา อ.เมือง จ.ภูเก็ต 83000				Scale			
3.				By: บริษัท โปรเกรสส์ ทิม คอนซัลตันท์ จำกัด				52/7/63 ต.พญา อ.เมือง จ.ภูเก็ต 83000				52/7/63 ต.พญา อ.เมือง จ.ภูเก็ต 83000				52/7/63 ต.พญา อ.เมือง จ.ภูเก็ต 83000				Date			
4.																				Paper			
5.																				141/178			

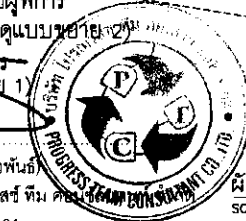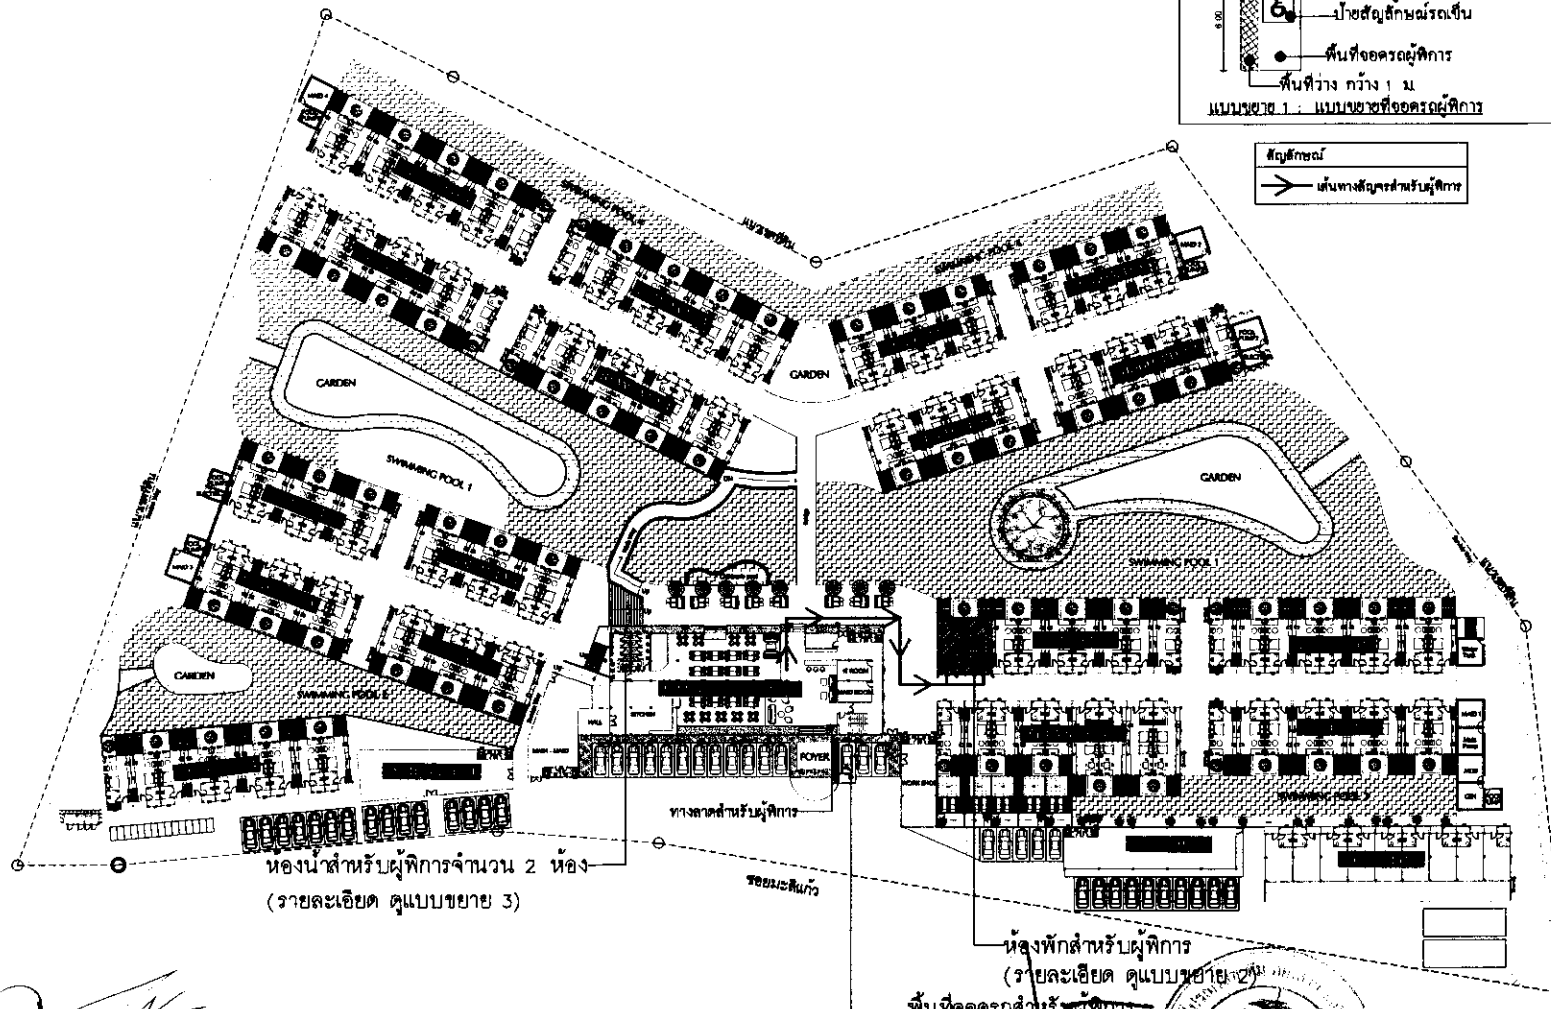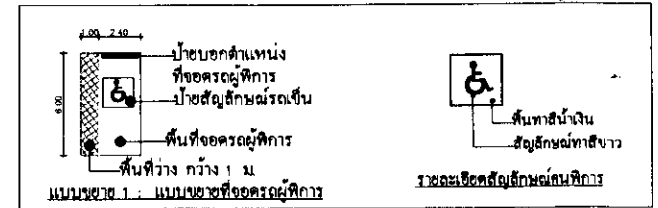

หอพักสำหรับผู้พิการ
 (รายละเอียด ดูแบบขยาย 2)
 พื้นที่จอดรถสำหรับผู้พิการ
 (รายละเอียด ดูแบบขยาย 1)
 ลงชื่อ
 (นายปภากร บัวพันธ์)
 ผู้อำนวยการสิ่งแวดล้อม/ บริษัท โปรแกรสส์ ทีม คอนซัลแตนท์ จำกัด
 มกราคม 2561
 ผังตำแหน่งสิ่งอำนวยความสะดวกสำหรับผู้พิการฯ
 SCALE 1:750

發曾財家

บริษัท เจริญ จำกัด
 Jit Company Limited

ลงชื่อ
 (นายนิวัฒน์ จันทร์ตระกูล)
 เจ้าของโครงการ/บริษัท เจริญ จำกัด
 มกราคม 2561

รูปที่ 5 ผังตำแหน่งสิ่งอำนวยความสะดวกสำหรับผู้พิการหรือทุพพลภาพ และคนชรา


แผนผังแสดงแบบแปลนอาคารสิ่งอำนวยความสะดวกสาธารณะ แบบที่แสดง
 คือลักษณะของแบบ ไม่ผูกมัดกับที่ดินใดที่ดินหนึ่งหรืออาคารใด
 หรือเพื่อแสดงว่าไม่ได้เป็นแบบแปลนจากเจ้าของโครงการ

Revision/Assess				Project Name		Architect		Electrical Engineer		Design & Drawing By		Checked by	
No.	Description	By	Date	Location Site									
1.													
2.													
3.													
4.													
5.													

Project Name Croft Resort & Villas		Architect: นายวิชาญ อภิสิทธิ์ 002.2285		Electrical Engineer: นายวิชาญ อภิสิทธิ์ 002.2285		Design & Drawing By: นายวิชาญ อภิสิทธิ์ 002.2285		Checked by:	
Location Site หมู่ 1 ต.วังน้ำเย็น อ.เมือง จ.ภูเก็ต 83000		Interior Architect:		Sanitary Engineer: นายวิชาญ อภิสิทธิ์ 002.2285		Drawing Title:		Project No.:	
Owner: Mr. Jit Jit		Landscape Architect:		Mechanical Engineer: นายวิชาญ อภิสิทธิ์ 002.2285		Scale:		Total:	
10/100 หมู่ 1 ต.วังน้ำเย็น อ.เมือง จ.ภูเก็ต 83000				70/100 หมู่ 1 ต.วังน้ำเย็น อ.เมือง จ.ภูเก็ต 83000		Date:		Page:	
By: นายวิชาญ อภิสิทธิ์				124/945 หมู่ 1 ต.วังน้ำเย็น อ.เมือง จ.ภูเก็ต 83000				142/178	

สัญลักษณ์พื้นที่สีเขียว

สัญลักษณ์	แปลงพื้นที่สีเขียว	พื้นที่ (ตร.ม.)
	1	1,293.80
	2	493.22
	3	750.70
	4	538.20
รวม		3,075.92

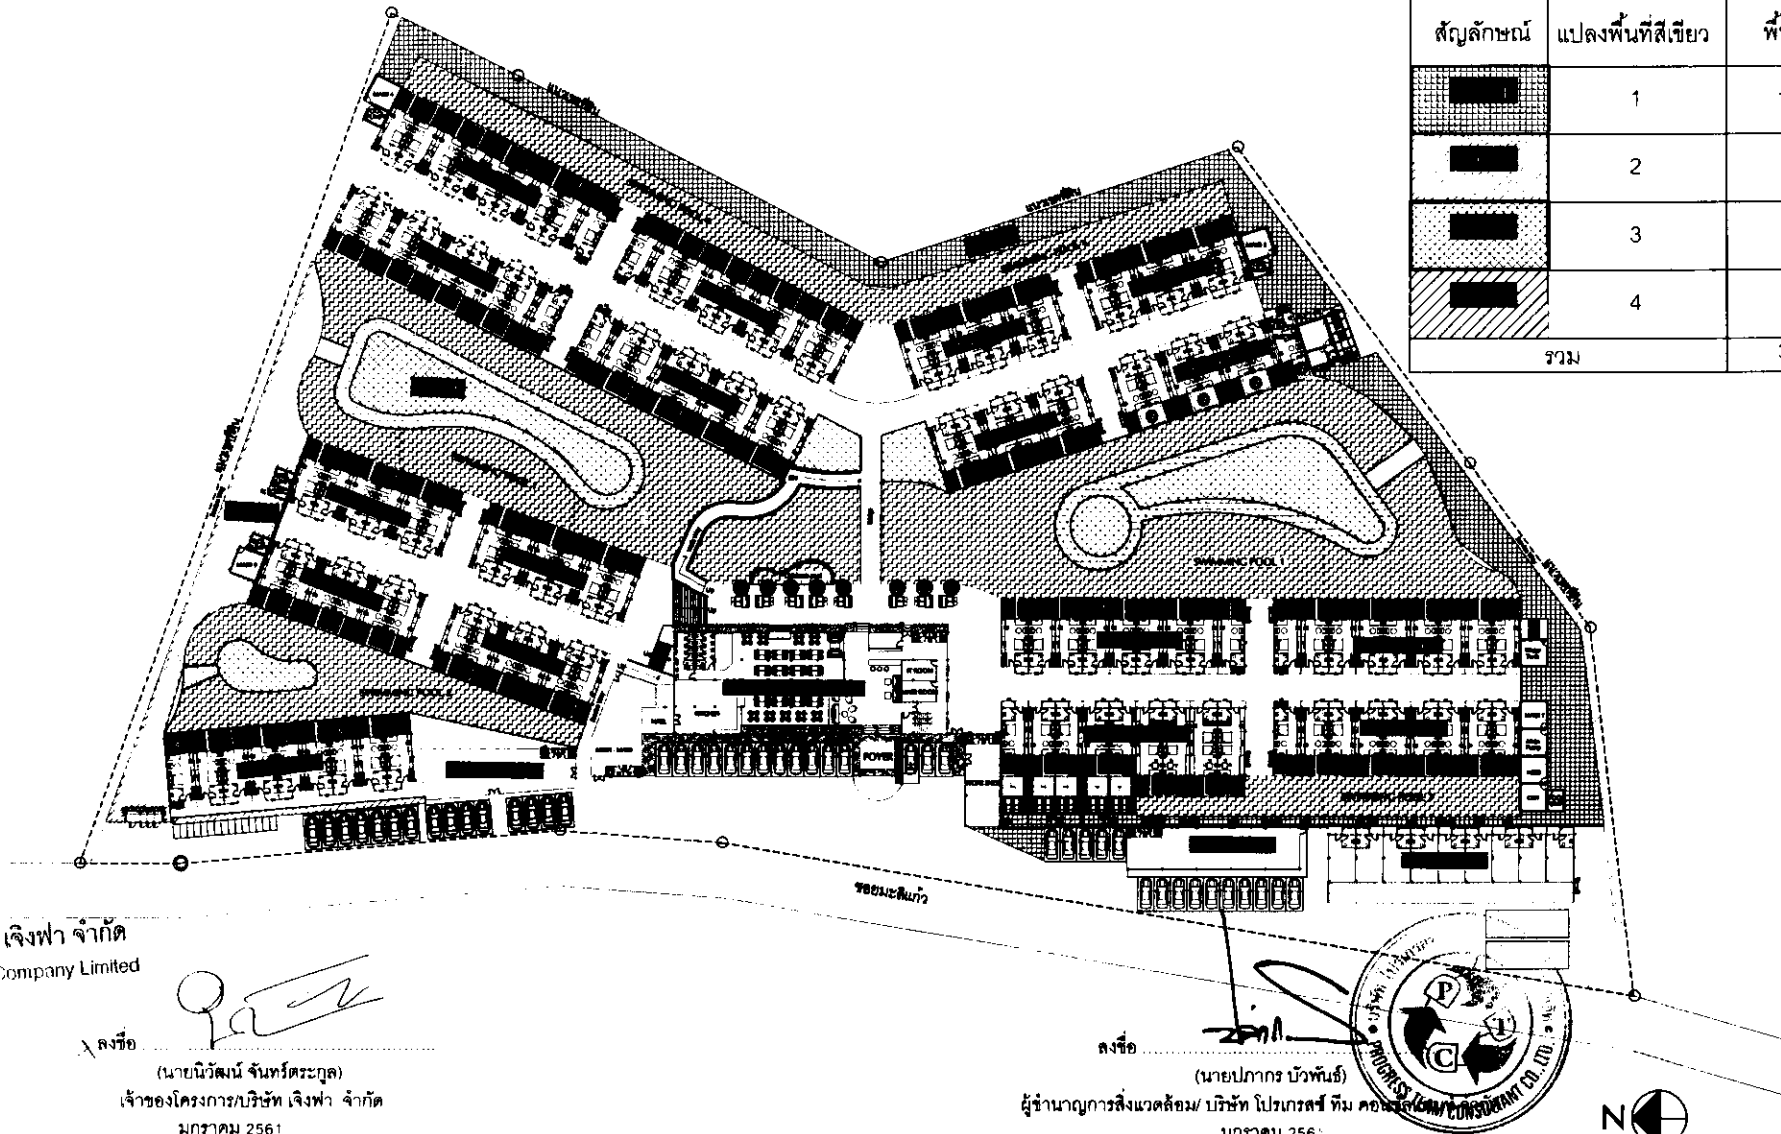


發曾財家

บริษัท เจิงฟา จำกัด
Zengfa Company Limited

ลงชื่อ
(นายนิวัฒน์ จันทระกุล)
เจ้าของโครงการ/บริษัท เจิงฟา จำกัด
มกราคม 2561

ลงชื่อ
(นายปภากร บัวพันธ์)
ผู้อำนวยการสิ่งแวดล้อม/ บริษัท โปรเกรสส์ ทิม คอนซัลแตนท์ จำกัด
มกราคม 2561

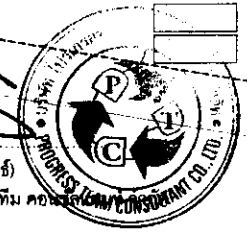

ผังพื้นที่สีเขียวรวม
SCALE 1:750

รูปที่ 6 ผังพื้นที่สีเขียวรวมของโครงการ

หมายเหตุ: แผนผังนี้เป็นกรณีสัญญาจ้างออกแบบเท่านั้น
เพื่อใช้ในการขออนุญาตเท่านั้น ไม่สามารถนำไปใช้
เพื่อประโยชน์อื่นใดโดยไม่ได้รับอนุญาตจากเจ้าของโครงการ

Revision/Remark				Project Name		Architect		Electrical Engineer		Design & Drawing By		Checked by	
No.	Description	By	Date	Craft Resort & Villas		55/100 หมู่ 5 ต.วังน้ำเย็น อ.เมือง จ.สุโขทัย		100/112 หมู่ 5 ต.วังน้ำเย็น อ.เมือง จ.สุโขทัย		ผศ. น.ส.ปณิศา สุทธิรักษ์		Project No.	
1				หมู่ 1 ต.วังน้ำเย็น อ.เมือง จ.สุโขทัย 63,000		Master Architect		79/131 หมู่ 7 ต.วังน้ำเย็น อ.เมือง จ.สุโขทัย		Drawing Title		Scale	
2				Owner: บริษัท เจิงฟา จำกัด		Landscape Architect: บริษัท ธีรพัฒน์ ธีรพัฒน์		79/131 หมู่ 7 ต.วังน้ำเย็น อ.เมือง จ.สุโขทัย		ผังพื้นที่สีเขียวรวม		Date	
3				16/100 หมู่ 3 ต.วังน้ำเย็น อ.เมือง จ.สุโขทัย 63,000		Structural Engineer: บริษัท ธีรพัฒน์ ธีรพัฒน์		79/131 หมู่ 7 ต.วังน้ำเย็น อ.เมือง จ.สุโขทัย				Page 143/178	
4				By: บริษัท เจิงฟา จำกัด		32/703 ต.วังน้ำเย็น อ.เมือง จ.สุโขทัย 100,000		DA Consultant: บริษัท ธีรพัฒน์ ธีรพัฒน์					
5								124/900 หมู่ 9 ต.วังน้ำเย็น อ.เมือง จ.สุโขทัย 63,000					


รายละเอียดขนาดพื้นที่ไม้ยืนต้นในแปลงพื้นที่สีเขียวแต่ละแปลง

แปลงพื้นที่สีเขียว	พื้นที่ (ตร.ม.)	พื้นที่ไม้ยืนต้น (ตร.ม.)
1	1,293.80	547.17
2	493.22	230.74
3	750.70	315.86
4	538.20	487.83
รวม	3,075.92	1,581.60

สัญลักษณ์ไม้ยืนต้น

จำนวน (ต้น)	สัญลักษณ์	ชื่อ	๑ ทรงพุ่ม เมตร	๒ ทรงพุ่ม พท. ม./ต้น	ความสูง เมตร	พื้นที่ (ตร.ม.)
55		ชโคกอินเดีย	2.00	3.14	15.00	172.70
4		อินทนิลน้ำ	8.00	16.84	8.00	73.36
7		ปาล์ม	5.00	19.82	8.00	137.34
51		กระดังงา	1.00	0.78	3.50	39.78
32		พญาสัตต	4.00	12.56	15.00	401.92
74		ยี่โถ	3.00	7.07	3.50	523.18
4		มะพร้าว	4.00	12.56	10.00	50.24
2		ทุเรียน	8.00	50.24	15.00	100.48
51		โศภนนิล	1.00	0.78	3.50	39.78
13		ทุเรียน	2.00	3.14	3.00	40.82

รวม	293	รวมพื้นที่ปลูกไม้ยืนต้นทั้งหมด	1,581.60
-----	-----	--------------------------------	----------

 

ต้นทุเรียน



ผังพื้นที่ไม้ยืนต้น
SCALE 1:750

ผังพื้นที่ไม้ยืนต้น

發曾財家

บริษัท เจฟฟา จำกัด
J.F. Company Limited

ลงชื่อ

(นายนิวัฒน์ จันทร์ตระกูล)

เจ้าของโครงการ/บริษัท เจฟฟา จำกัด

มกราคม 2561

รูปที่ 7 ผังแสดงพื้นที่สีเขียวที่ยืนยัน

ลงชื่อ

(นายปภากร บัวพันธ์)

ผู้อำนวยการสิ่งแวดล้อม/บริษัท โปรเกรสส์ ทีม

มกราคม 2561



Revision/Remark	By	Date	Project Name	Architect	Electrical Engineer	Designer & Drawing By	Checked By
No.	Description	By	Date	100/100 ม.ป.ช. ๑๐๐/๑๐๐ ม.ป.ช. ๑๐๐/๑๐๐ ม.ป.ช. ๑๐๐/๑๐๐	100/100 ม.ป.ช. ๑๐๐/๑๐๐ ม.ป.ช. ๑๐๐/๑๐๐	100/100 ม.ป.ช. ๑๐๐/๑๐๐ ม.ป.ช. ๑๐๐/๑๐๐	100/100 ม.ป.ช. ๑๐๐/๑๐๐ ม.ป.ช. ๑๐๐/๑๐๐
1.			Craft Resort & Villas	Interior Architects	100/100 ม.ป.ช. ๑๐๐/๑๐๐ ม.ป.ช. ๑๐๐/๑๐๐	100/100 ม.ป.ช. ๑๐๐/๑๐๐ ม.ป.ช. ๑๐๐/๑๐๐	100/100 ม.ป.ช. ๑๐๐/๑๐๐ ม.ป.ช. ๑๐๐/๑๐๐
2.			Location Site		100/100 ม.ป.ช. ๑๐๐/๑๐๐ ม.ป.ช. ๑๐๐/๑๐๐	100/100 ม.ป.ช. ๑๐๐/๑๐๐ ม.ป.ช. ๑๐๐/๑๐๐	100/100 ม.ป.ช. ๑๐๐/๑๐๐ ม.ป.ช. ๑๐๐/๑๐๐
3.			100/100 ม.ป.ช. ๑๐๐/๑๐๐ ม.ป.ช. ๑๐๐/๑๐๐	100/100 ม.ป.ช. ๑๐๐/๑๐๐ ม.ป.ช. ๑๐๐/๑๐๐	100/100 ม.ป.ช. ๑๐๐/๑๐๐ ม.ป.ช. ๑๐๐/๑๐๐	100/100 ม.ป.ช. ๑๐๐/๑๐๐ ม.ป.ช. ๑๐๐/๑๐๐	100/100 ม.ป.ช. ๑๐๐/๑๐๐ ม.ป.ช. ๑๐๐/๑๐๐
4.			100/100 ม.ป.ช. ๑๐๐/๑๐๐ ม.ป.ช. ๑๐๐/๑๐๐	100/100 ม.ป.ช. ๑๐๐/๑๐๐ ม.ป.ช. ๑๐๐/๑๐๐	100/100 ม.ป.ช. ๑๐๐/๑๐๐ ม.ป.ช. ๑๐๐/๑๐๐	100/100 ม.ป.ช. ๑๐๐/๑๐๐ ม.ป.ช. ๑๐๐/๑๐๐	100/100 ม.ป.ช. ๑๐๐/๑๐๐ ม.ป.ช. ๑๐๐/๑๐๐
5.			100/100 ม.ป.ช. ๑๐๐/๑๐๐ ม.ป.ช. ๑๐๐/๑๐๐	100/100 ม.ป.ช. ๑๐๐/๑๐๐ ม.ป.ช. ๑๐๐/๑๐๐	100/100 ม.ป.ช. ๑๐๐/๑๐๐ ม.ป.ช. ๑๐๐/๑๐๐	100/100 ม.ป.ช. ๑๐๐/๑๐๐ ม.ป.ช. ๑๐๐/๑๐๐	100/100 ม.ป.ช. ๑๐๐/๑๐๐ ม.ป.ช. ๑๐๐/๑๐๐

แผนผังแสดงพื้นที่สีเขียวที่ยืนยัน
เพื่อใช้ในการขออนุญาตก่อสร้างอาคาร
และเพื่อใช้ในการขออนุญาตปลูกต้นไม้ยืนต้น


สัญลักษณ์	
	ตำแหน่งไม้ยืนต้น

รายละเอียดขนาดพื้นที่ไม้ยืนต้นในแปลงพื้นที่สีเขียวแต่ละแปลง

แปลงพื้นที่สีเขียว	พื้นที่ไม้ยืนต้น (ตร.ม.)	พื้นที่ไม้พุ่ม (ตร.ม.)
1	547.17	746.63
2	230.74	262.48
3	315.86	434.84
4	538.20	50.37
รวม	1,581.60	1,494.32
รวม	3,075.92	

สัญลักษณ์ไม้พุ่ม ไม้คลุมดิน

สัญลักษณ์	ชื่อ/ชนิดต้นไม้	๑ ทรงพุ่ม เมตร	ความสูง เมตร	ระยะปลูก เมตร
	โมกข์	0.50	1.50	-
	โศภิตา	0.75	0.60	0.10
	กล้วยพัด	3.00	4.00	2.00
	ชิงชู่	0.50	1.50	-
	ชบา	0.30	0.50	0.10
	หญ้านวลน้อย	-	-	-
รวมพื้นที่ปลูกไม้พุ่ม- ไม้คลุมดินทั้งสิ้น 1,494.32				

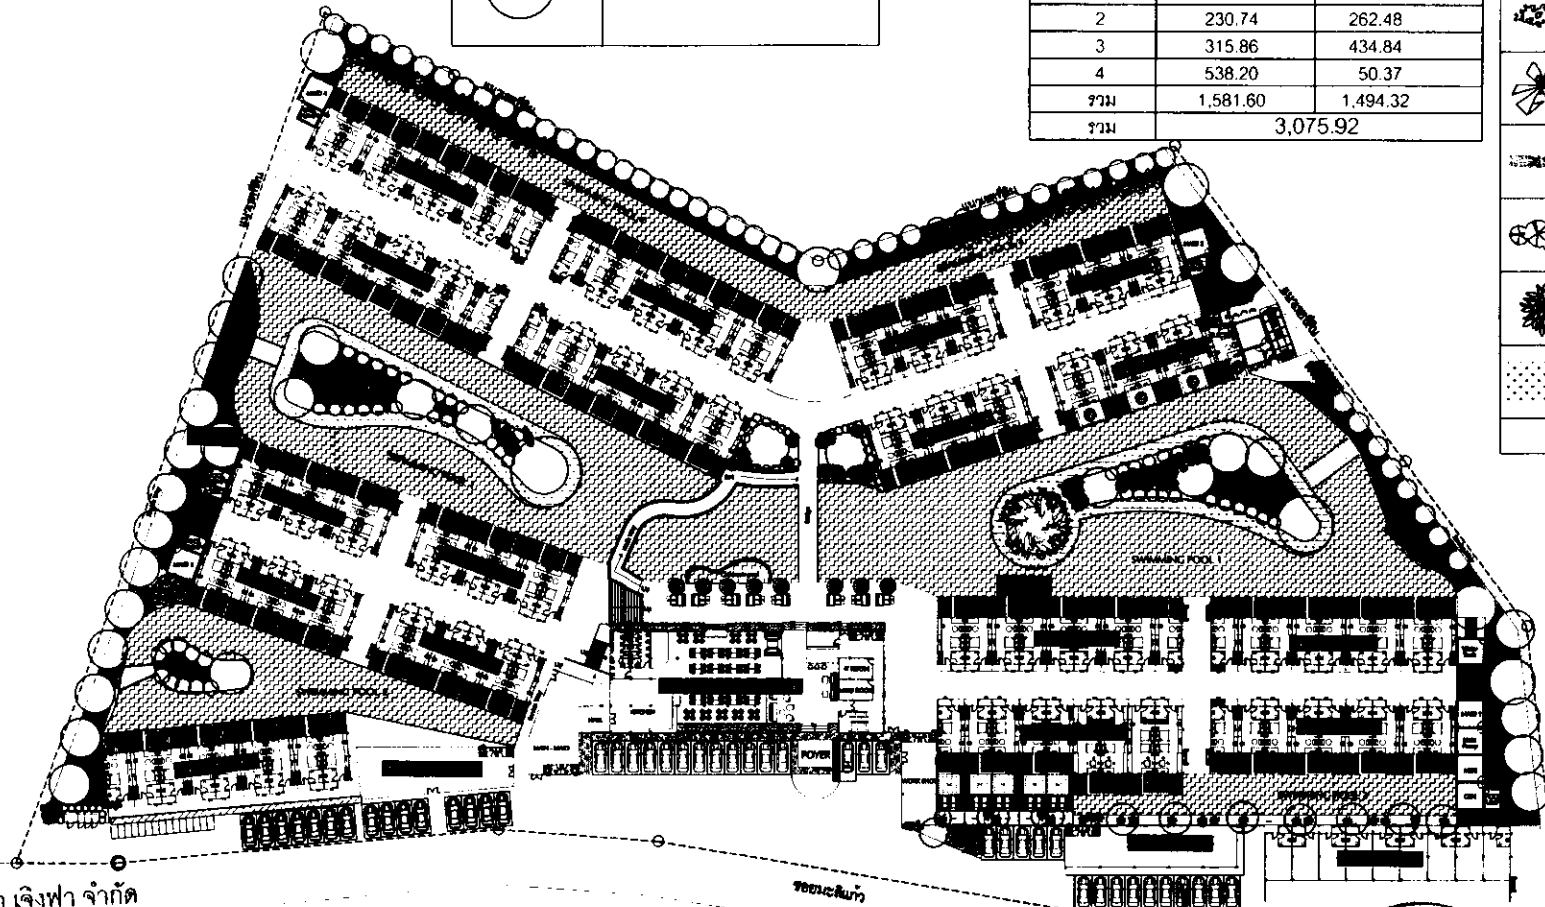


發售
財家

บริษัท เจริญ จำกัด
Jiray Company Limited

ลงชื่อ
(นายนิวัฒน์ จันทระกุล)
เจ้าของโครงการ/บริษัท เจริญ จำกัด
มกราคม 2561

ลงชื่อ
(นายปภากร บัวพันธ์)
ผู้อำนวยการสิ่งแวดล้อม/บริษัท โปรเกรส จำกัด
มกราคม 2561

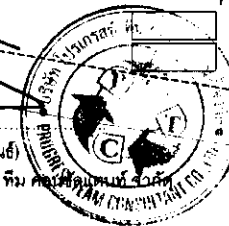

รูปที่ 8 ผังพื้นที่ปลูกไม้พุ่มและไม้คลุมดิน

ผังพื้นที่ไม้พุ่มและไม้คลุมดิน
SCALE 1:700

หมายเหตุ

ผลงานออกแบบในการขึ้นทะเบียนเจ้าของโครงการ แบบผังดิน
หรือผังพื้นที่ปลูกไม้พุ่มและไม้คลุมดิน
หรือเพื่อประโยชน์อื่นใดโดยไม่ขึ้นกับกฎหมายเจ้าของโครงการ

Revision/Revised				Project Name				Architect/Architectural Firm				Electrical Engineer/Engineer				Design & Drawing By				Checked by			
No.	Description	By	Date	Location Site	Project Name	Location Site	Project Name	Architect/Architectural Firm	Project Name	Location Site	Project Name	Electrical Engineer/Engineer	Project Name	Location Site	Project Name	Design & Drawing By	Project Name	Location Site	Project Name	Checked by	Project Name	Location Site	Project Name
1																							
2																							
3																							
4																							
5																							

ผังพื้นที่ไม้พุ่มและไม้คลุมดิน


Scale

Date

Project No.

Page

145/178

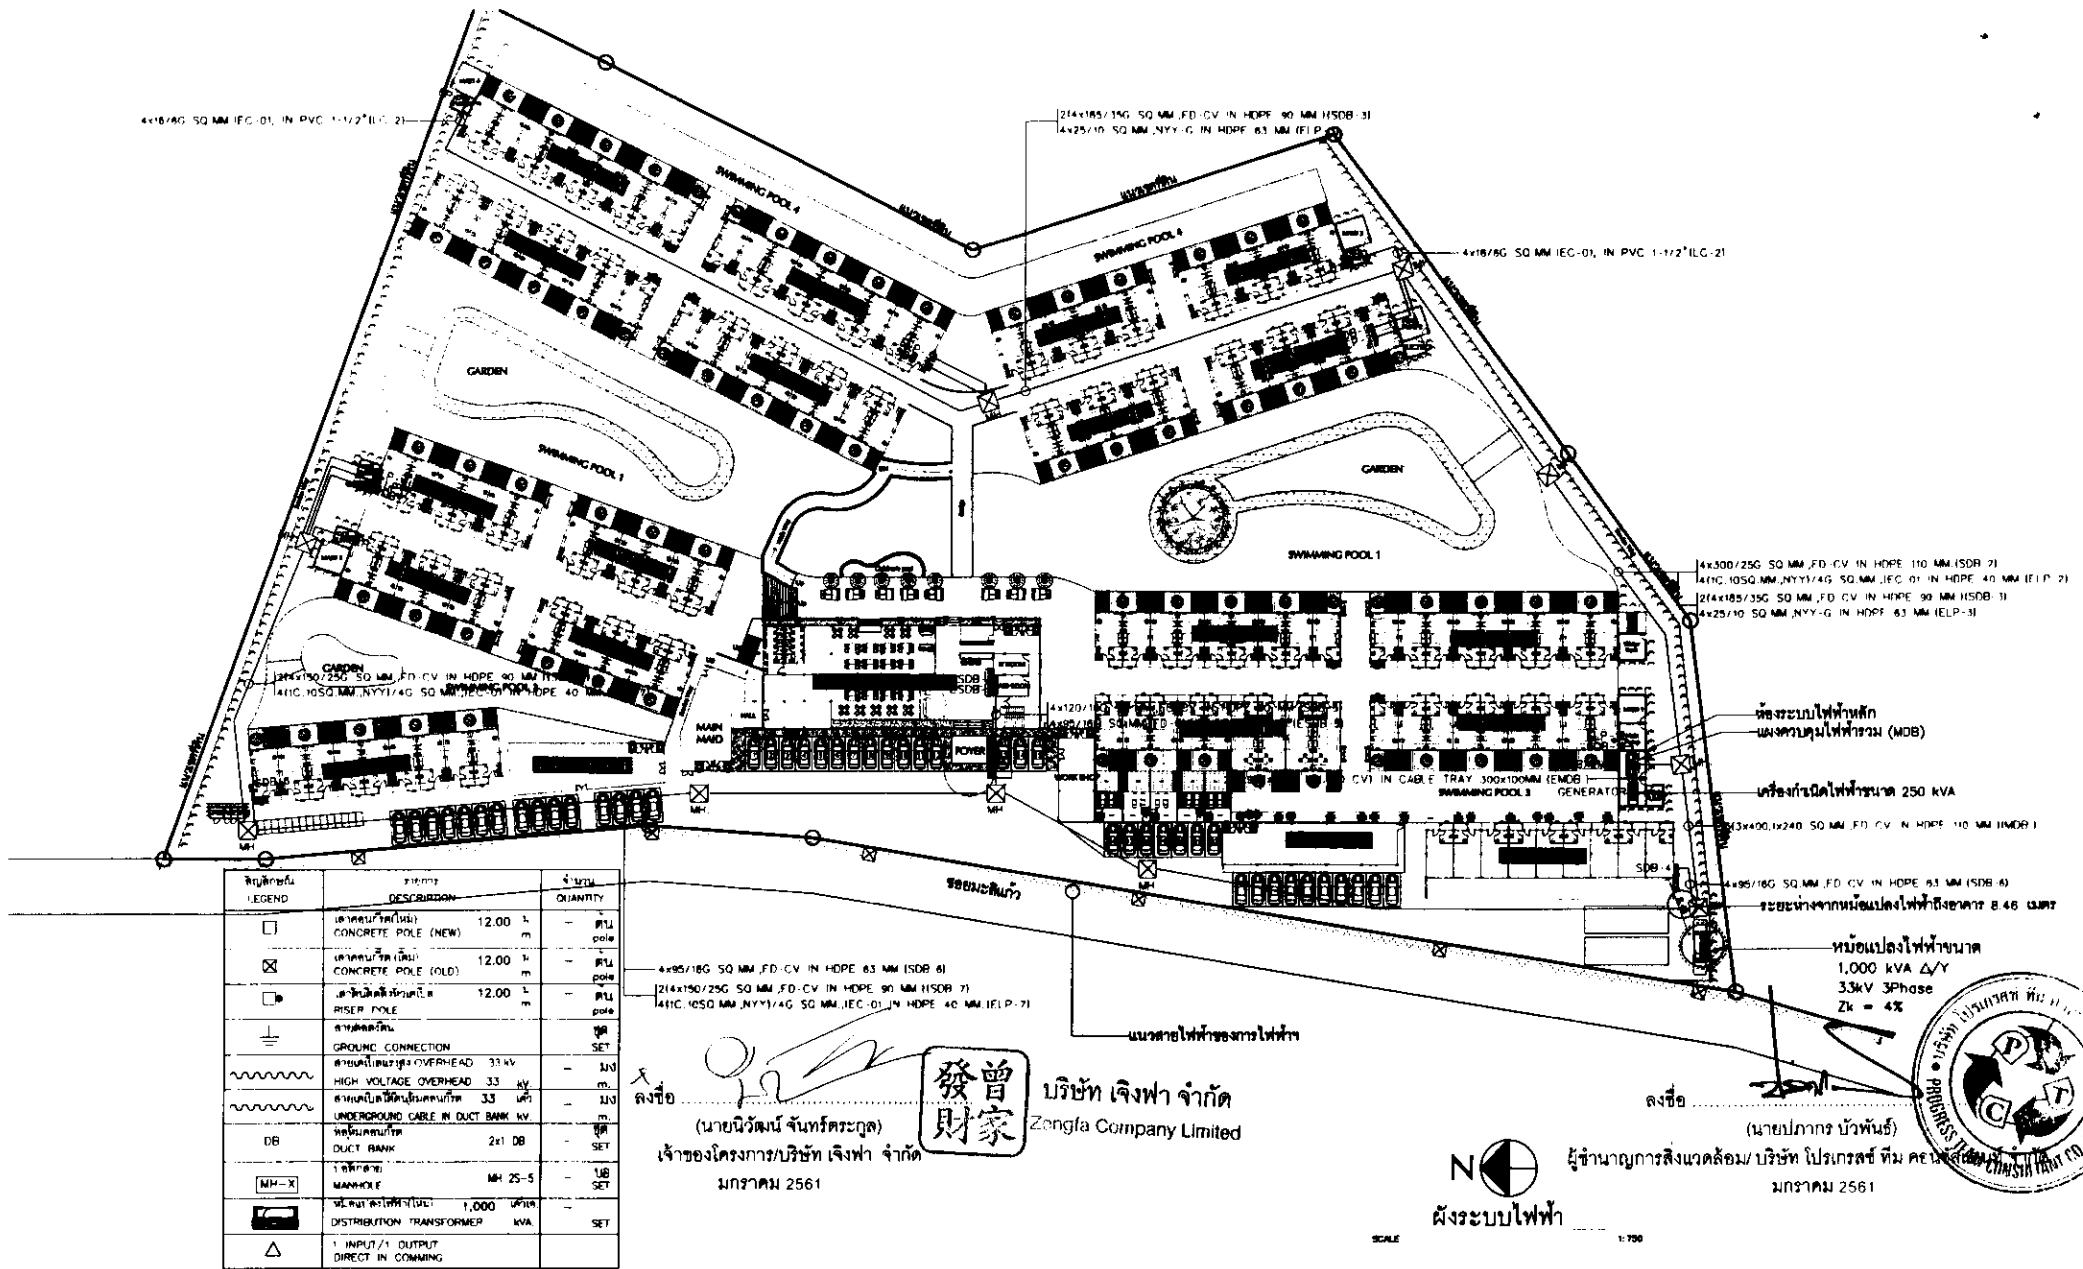

รูปที่ 9 แผนผังหม้อแปลงไฟฟ้า

หมายเหตุ

ผลงานออกแบบเป็นการแสดงความคิดเห็นของผู้ออกแบบเท่านั้น
 บริษัทฯ ขอสงวน สิทธิในสิ่งที่ปรากฏในเอกสารนี้
 ห้ามเพื่อเผยแพร่โดยไม่ได้รับอนุญาตจากเจ้าของโครงการ

Revision/Revised	Description	By	Date	Project Name	Location Site	Architect	Sanitary Engineer	Electrical Engineer	Checked by
1.				Croft Resort & Villas		100/15 หมู่ 5 ต.บางพลีใหญ่ อ.บางพลี จ.สมุทรปราการ 10710	Sanitary Engineer: 100/15 หมู่ 5 ต.บางพลีใหญ่ อ.บางพลี จ.สมุทรปราการ 10710	Electrical Engineer: 100/15 หมู่ 5 ต.บางพลีใหญ่ อ.บางพลี จ.สมุทรปราการ 10710	Project No.
2.				หมู่ 1 ต.บางพลีใหญ่ อ.บางพลี จ.สมุทรปราการ 83000			Sanitary Engineer: 100/15 หมู่ 5 ต.บางพลีใหญ่ อ.บางพลี จ.สมุทรปราการ 10710	Electrical Engineer: 100/15 หมู่ 5 ต.บางพลีใหญ่ อ.บางพลี จ.สมุทรปราการ 10710	Drawing No.
3.							Sanitary Engineer: 100/15 หมู่ 5 ต.บางพลีใหญ่ อ.บางพลี จ.สมุทรปราการ 10710	Electrical Engineer: 100/15 หมู่ 5 ต.บางพลีใหญ่ อ.บางพลี จ.สมุทรปราการ 10710	Scale
4.							Sanitary Engineer: 100/15 หมู่ 5 ต.บางพลีใหญ่ อ.บางพลี จ.สมุทรปราการ 10710	Electrical Engineer: 100/15 หมู่ 5 ต.บางพลีใหญ่ อ.บางพลี จ.สมุทรปราการ 10710	Date
5.							Sanitary Engineer: 100/15 หมู่ 5 ต.บางพลีใหญ่ อ.บางพลี จ.สมุทรปราการ 10710	Electrical Engineer: 100/15 หมู่ 5 ต.บางพลีใหญ่ อ.บางพลี จ.สมุทรปราการ 10710	Page


ผังระบบไฟฟ้า

(นายนิวัฒน์ จันทรตระกูล)
เจ้าของโครงการ/บริษัท เจริญฯ จำกัด
มกราคม 2561

(นายปภากร บัวพันธ์)
ผู้ชำนาญการสิ่งแวดล้อม บริษัท ไปรษณีย์ไทย จำกัด
มกราคม 2561



	บ่อเก็บน้ำดิบ 120.00 ลบ.ม.
	บ่อเก็บน้ำดี 120.00 ลบ.ม.
	แนวท่อประปาภายในโครงการ
	แนวท่อส่งน้ำจากรถน้ำเอกชน (สำรวจ)
	BOOSTER PUMP

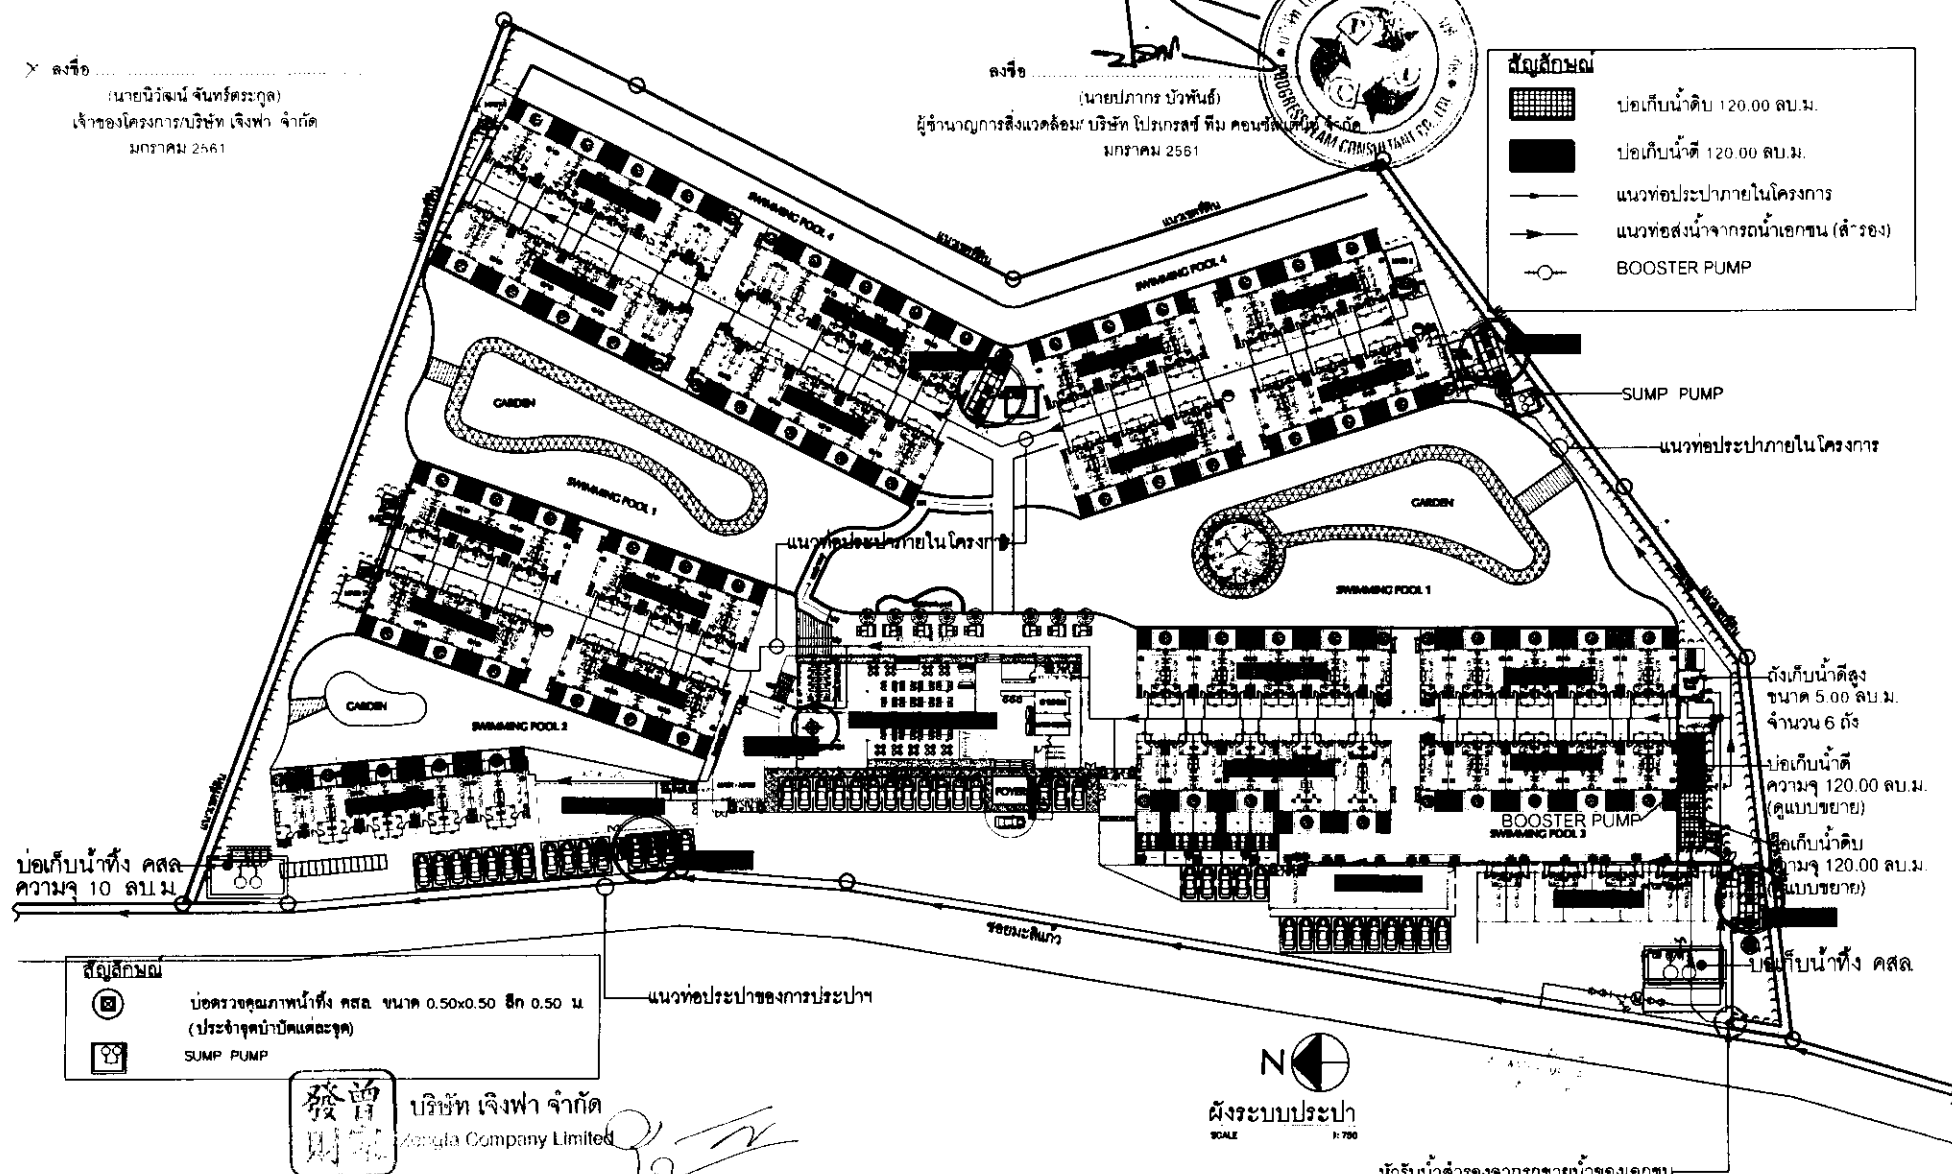

รูปที่ 10 ผังระบบน้ำใช้ของโครงการ

นายนิวัฒน์ จันทระกุล

N 

ជំរកបបបបបប

SCALE 1:7

หัวรับน้ำสำรองจากรถขายนํ้าของเอกชน

[illegible]

ผลงานของคณะผู้จัดทำในการร่วมมือของเจ้าของโครงการ แลกทั้งผล
หรือส่วนได้ ของตนเอง ไม่อนุญาตนให้คนอื่นไปจัดการที่
หรือเพื่อผลประโยชน์ส่วนตัวอันเป็นไปตามเจตนาเจ้าของโครงการ

สัญลักษณ์ผังระบบบำบัดน้ำเสีย

สัญลักษณ์	แหล่งน้ำเสีย
■	อาคาร STANDARD B จำนวน 4 อาคาร (36 ห้องพัก)
■	อาคาร STANDARD A จำนวน 4 อาคาร (24 ห้องพัก)
■	อาคาร STANDARD B จำนวน 3 อาคาร (27 ห้องพัก)
■	อาคาร SHOP HOUSE จำนวน 1 อาคาร (8 ห้องพัก)
■	อาคาร JILLA & FAMILY จำนวน 1 อาคาร (8 ห้องพัก)
■	พื้นที่สนามหญ้า

ปริมาณน้ำเสียที่เกิดขึ้น (ลบ.ม./วัน)	อัตราการบำบัดน้ำเสีย (ลบ.ม./วัน)
21.60	25.00
15.00	20.00
32.16	40.00

สัญลักษณ์ผังระบบบำบัดน้ำเสีย

สัญลักษณ์	แหล่งน้ำเสีย
■	อาคาร STANDARD A จำนวน 4 อาคาร (24 ห้องพัก)
■	อาคาร STANDARD B จำนวน 1 อาคาร (8 ห้องพัก)
■	อาคาร JILLA & FAMILY จำนวน 1 อาคาร (8 ห้องพัก)
■	พื้นที่สนามหญ้า
■	พื้นที่ถนน
■	พื้นที่สนามหญ้า
■	พื้นที่ถนน



ปริมาณน้ำเสียที่เกิดขึ้น (ลบ.ม./วัน)	อัตราการบำบัดน้ำเสีย (ลบ.ม./วัน)
34.37	40.00
5.52	6.40

ลงชื่อ

(นายนิวัฒน์ จันทระกุล)
เจ้าของโครงการบริษัท เจริญ จำกัด
มกราคม 2561

ลงชื่อ

(นายปภากร บัวพันธ์)
ผู้อำนวยการสิ่งแวดล้อม/บริษัท โปรเกรสส์ จำกัด
มกราคม 2561

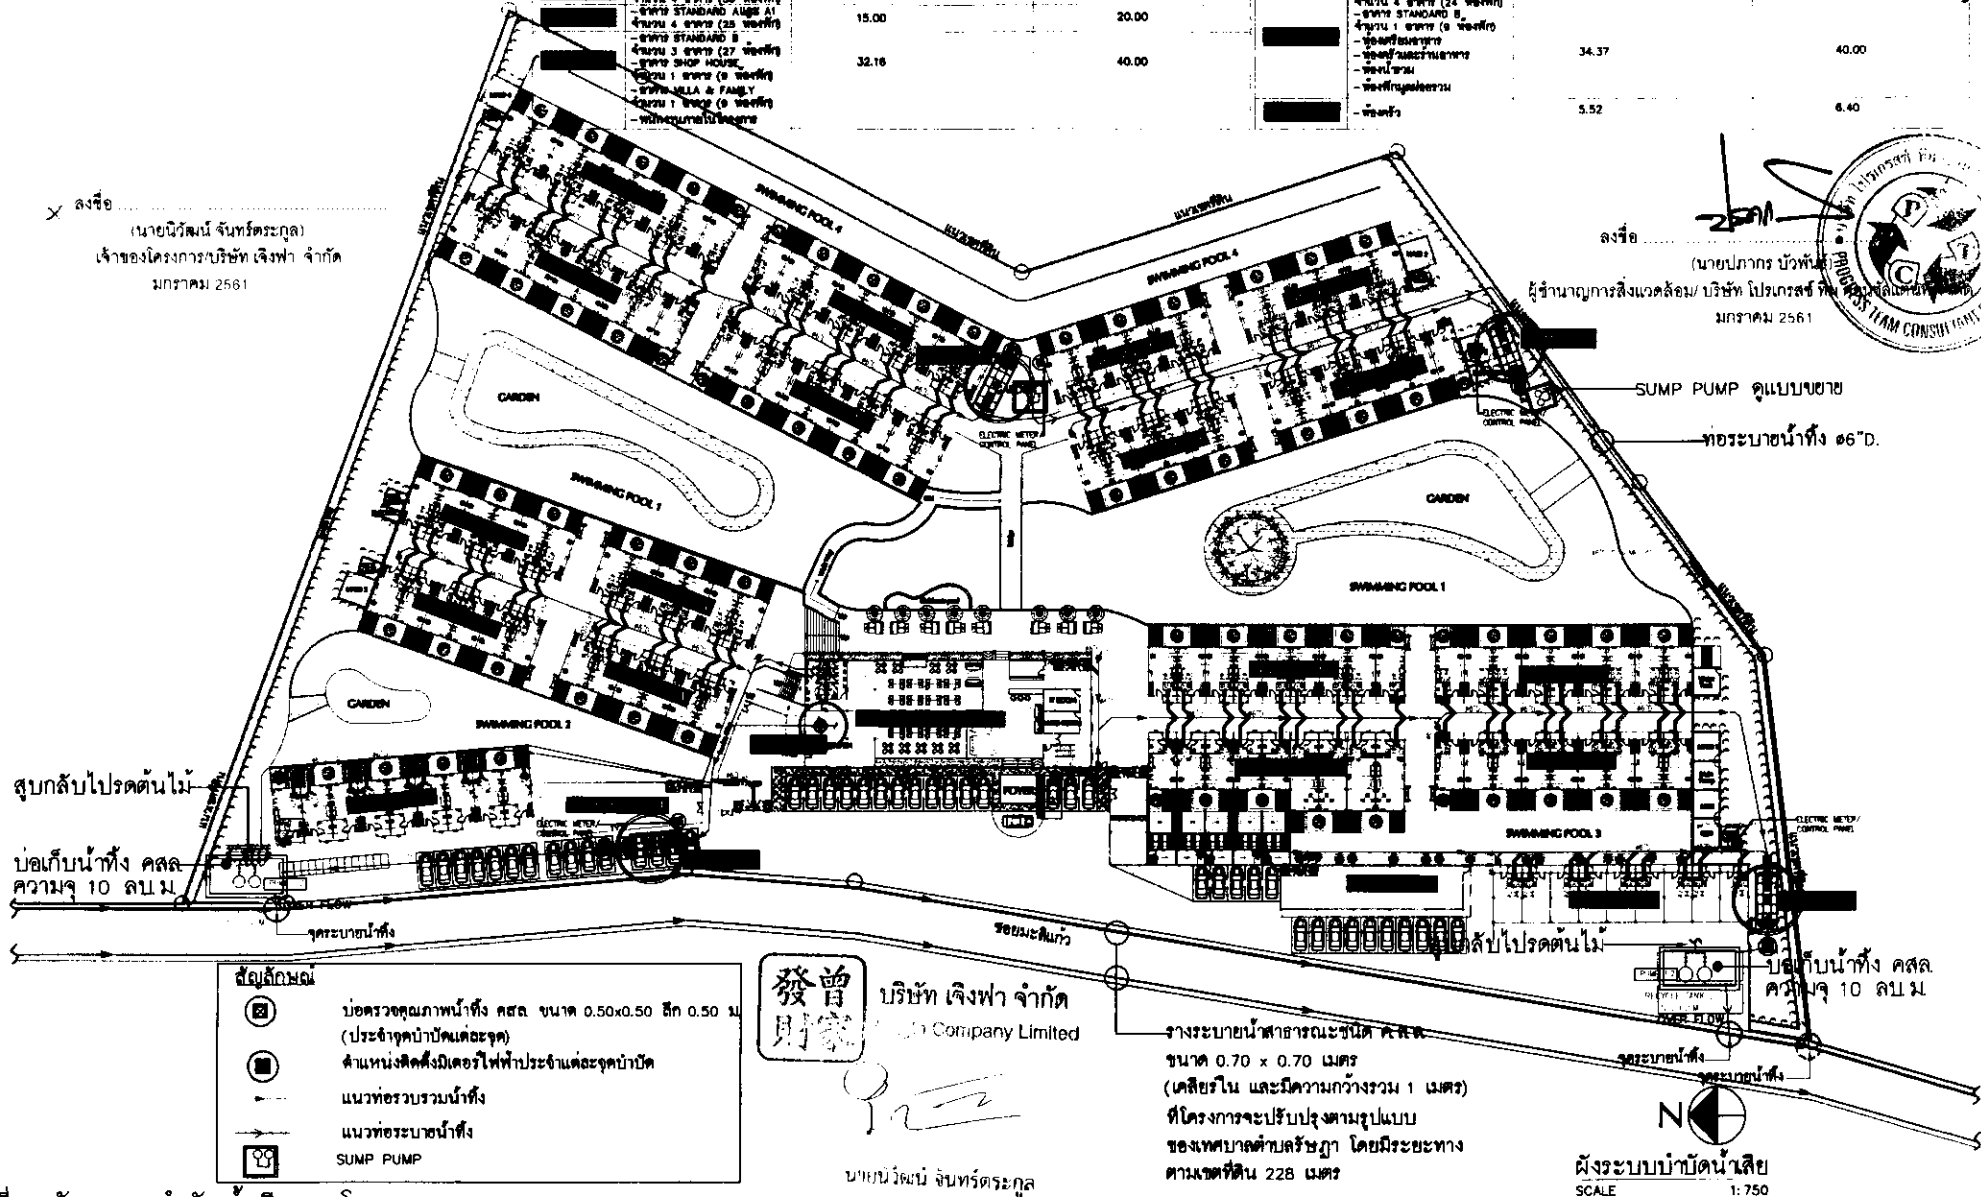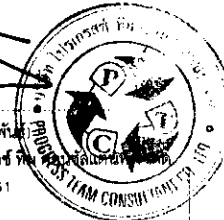

สัญลักษณ์

- บ่อตรวจคุณภาพน้ำทิ้ง คลส ขนาด 0.50x0.50 ลึก 0.50 ม. (ประจำจุดบำบัดแต่ละจุด)
- ตำแหน่งติดตั้งมิเตอร์ไฟฟ้าประจำแต่ละจุดบำบัด
- แนวท่อรวบรวมน้ำทิ้ง
- แนวท่อระบายน้ำทิ้ง
- SUMP PUMP

บริษัท เจริญ จำกัด
Company Limited

นายนิวัฒน์ จันทระกุล

วางระบบบำบัดน้ำเสียตามมาตรฐาน
ขนาด 0.70 x 0.70 เมตร
(เฉลี่ยใน และมีความกว้างรวม 1 เมตร)
ที่โครงการจะปรับปรุงตามรูปแบบ
ของเทศบาลตำบลวังน้ำเย็น โดยมีระยะทาง
ตามเขตที่ดิน 228 เมตร

ผังระบบบำบัดน้ำเสีย
SCALE 1:750

รูปที่ 11 ผังระบบบำบัดน้ำเสียของโครงการ

เอกสารนี้เป็นเอกสารของบริษัทฯ
หรือส่วนบุคคล ไม่ควรเผยแพร่โดยไม่ได้รับอนุญาต
หรือเพื่อเผยแพร่โดยไม่ได้รับอนุญาตจากบริษัทฯ

Revision/Amend				Project Name				Architect				Design & Drawing				Checked by			
No.	Description	By	Date	Croft Resort & Villas				100/115 หมู่ 5 ตำบลวังน้ำเย็น อำเภอวังน้ำเย็น จังหวัดสระแก้ว				100/115 หมู่ 5 ตำบลวังน้ำเย็น อำเภอวังน้ำเย็น จังหวัดสระแก้ว				Project No.			
1.				Village 1 & Villa 5 หมู่ 5 ตำบลวังน้ำเย็น อำเภอวังน้ำเย็น จังหวัดสระแก้ว				100/115 หมู่ 5 ตำบลวังน้ำเย็น อำเภอวังน้ำเย็น จังหวัดสระแก้ว				100/115 หมู่ 5 ตำบลวังน้ำเย็น อำเภอวังน้ำเย็น จังหวัดสระแก้ว				Drawing No.			
2.																Project No.			
3.																Drawing No.			
4.																Project No.			
5.																Drawing No.			

ผังระบบบำบัดน้ำเสียของโครงการ


148/178

๖ ลงชื่อ

(นายนิวัฒน์ จันทร์ตระกูล)
เจ้าของโครงการ/บริษัท เจิงฟา จำกัด
มกราคม 2561

ลงชื่อ

(นายปภากร บัวพันธ์)
ผู้อำนวยการสิ่งแวดล้อม/บริษัท โปรเกรสซี ทีม คอนซัลแตนท์ จำกัด
มกราคม 2561

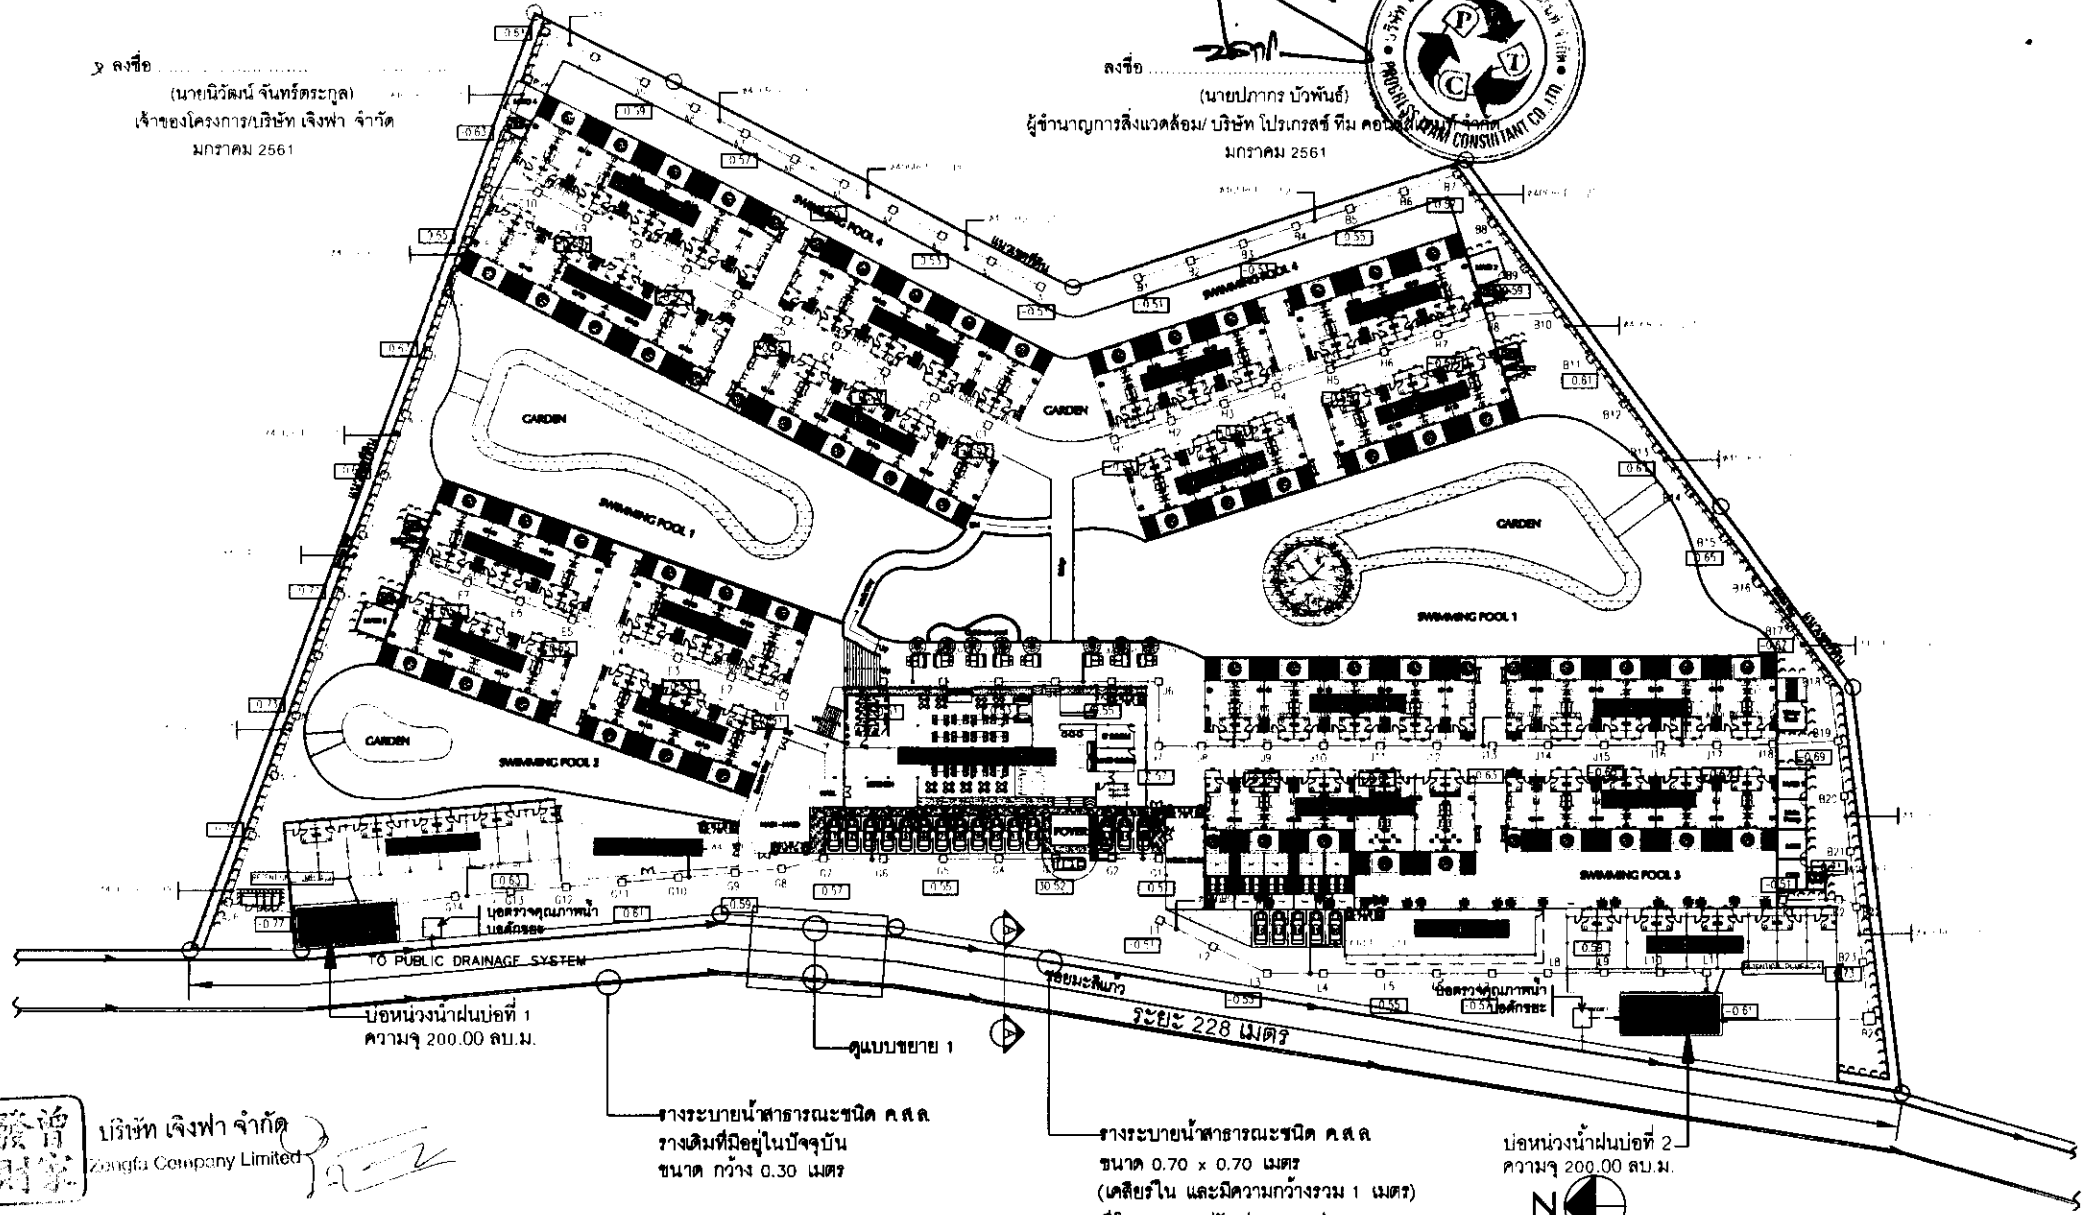

บริษัท เจิงฟา จำกัด
Zangfa Company Limited

นายนิวัฒน์ จันทร์ตระกูล

รูปที่ 12ผังระบบระบายน้ำของโครงการ

วางระบายนํ้าสาธารณะชนิด ค.ส.ล.
รางเดิมที่มีอยู่ในปัจจุบัน
ขนาด กว้าง 0.30 เมตร

วางระบายนํ้าสาธารณะชนิด ค.ส.ล.
ขนาด 0.70 x 0.70 เมตร
(เคลือบใน และมีความกว้างรวม 1 เมตร)
ที่โครงการจะปรับปรุงตามรูปแบบ
ของเทศบาลตำบลระยอง โดยมีระยะทาง
ตามแนวที่ดิน 228 เมตร

บ่อนักงนํ้าฝนบ่อที่ 2
ความจุ 200.00 ลบ.ม.





ผังระบบระบายน้ำฝน
SCALE 1:750

16/1/2561

ผลงานออกแบบเป็นกรรมสิทธิ์ทางเจ้าของโครงการ แบบทั้งหมด
หรือส่วนใด ๆ ของแบบ ไม่สามารถนำออกไปใช้โครงการอื่น
หรือเพื่อเผยแพร่ในสื่อใดก็ได้โดยไม่ได้รับอนุญาต จากเจ้าของโครงการ


Revision/Assess				Project Name		Architect		Electrical Engineer		Design & Drawing By		Checked By	
No.	Description	By	Date	Location Site		10/1/61	10/1/61	10/1/61	10/1/61	10/1/61	10/1/61	Project No	Drawing No
1				หมู่ 1 ต.วังน้ำเย็น อ.เมือง จ.สุพรรณบุรี	83000								SN-204
2												Scale	Ratio
3												Date	Page
4													

ผังระบบระบายน้ำฝน

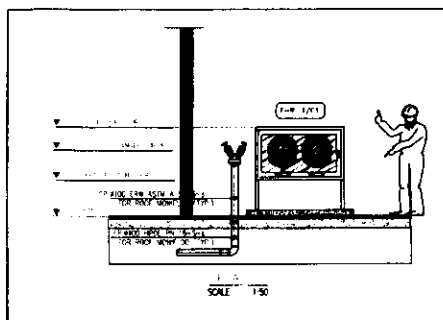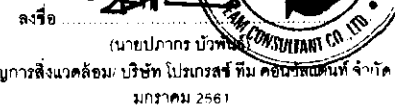

अथर्व

 อังคารที่ 10 เดือน
 M Manual Station
 B Alarm Bell

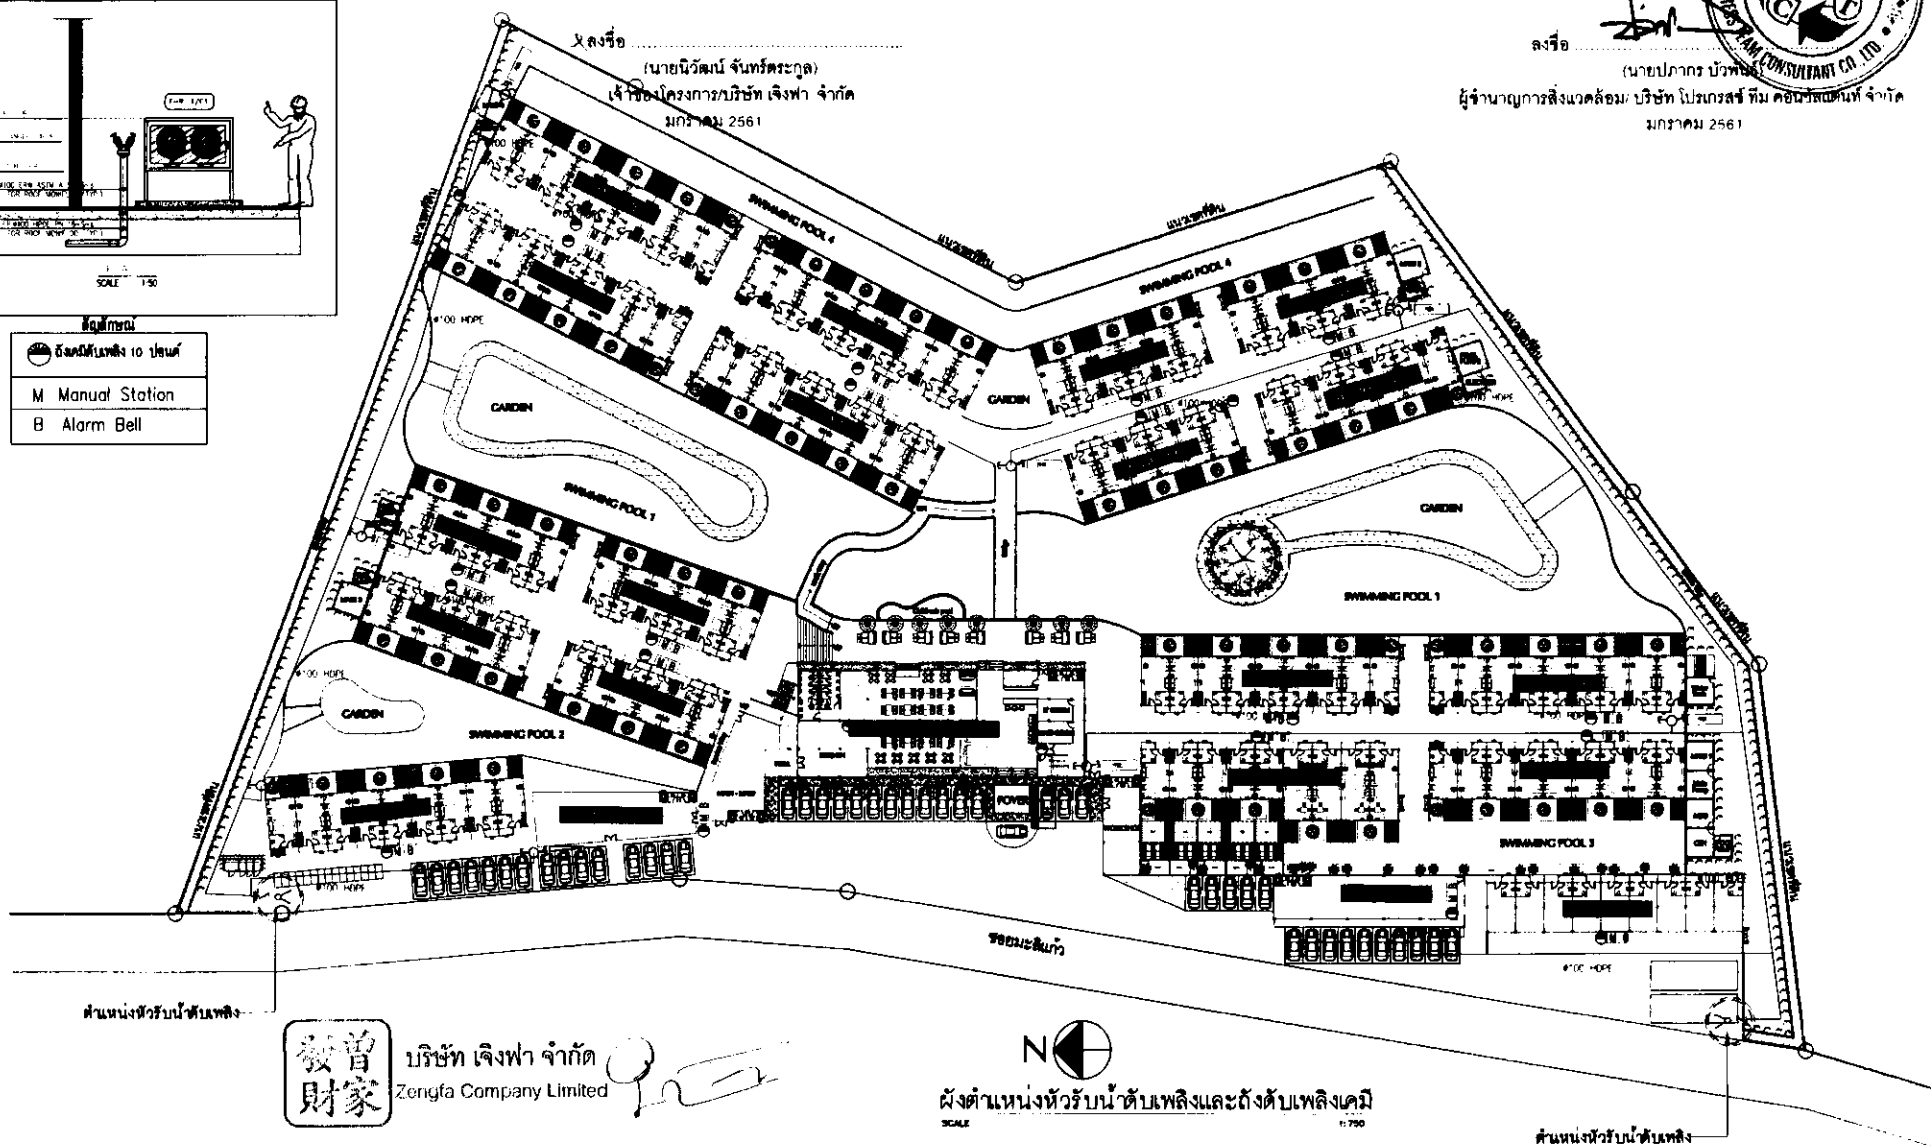


รูปที่ 14 ผังตำแหน่งการติดตั้งกังดับเพลิงชนิดมือถือ, ระบบสัญญาณแจ้งเตือนเพลิงไหม้และระบบดับเพลิง

Project Name: Project Craft Resort & Villas Location Site: หมู่ 1 ต.วังน้ำเย็น อ.เมือง จ.สุโขทัย 63000				Architect: สถาปนิก สุทธิพงษ์ 081-2280-100/101 Interior Architect: 081-821-1149		Design & Drawing By: ส.ร.สุทธิพงษ์ สุทธิพงษ์ 10/115 หมู่ 1 ต.วังน้ำเย็น อ.เมือง จ.สุโขทัย 63000		Checked by:	
Owner: บริษัท Craft & Villas 10/115 หมู่ 1 ต.วังน้ำเย็น อ.เมือง จ.สุโขทัย 63000				Landscape Architect: 081-3278-1149		Drawing Date:		Project No: SN-205	
By: สถาปนิก สุทธิพงษ์				Structural Engineer: สถาปนิก สุทธิพงษ์ 081-2280-100/101 Electrical Engineer: สถาปนิก สุทธิพงษ์ 081-2280-100/101		ฝั่งถนนหน้าหัวรับน้ำบนหลังคา และข้างข้างหลังคา		Scale: Total:	
								Date: Page 151/178	

ผลงานออกแบบเป็นการมีพิธีของเจ้าอธิการอภัยการ แบบทั้งหมด
 ศิลปินได้ ทรงแบบ ไม่อนุญาตให้แก้ไขในทิศทางอื่น
 ศิลปินและผู้สนับสนุนได้ร่วมกันออกแบบ และเจ้าอธิการอภัยการ



แบบขยายป้ายบอกพื้นที่จุดรวมพล

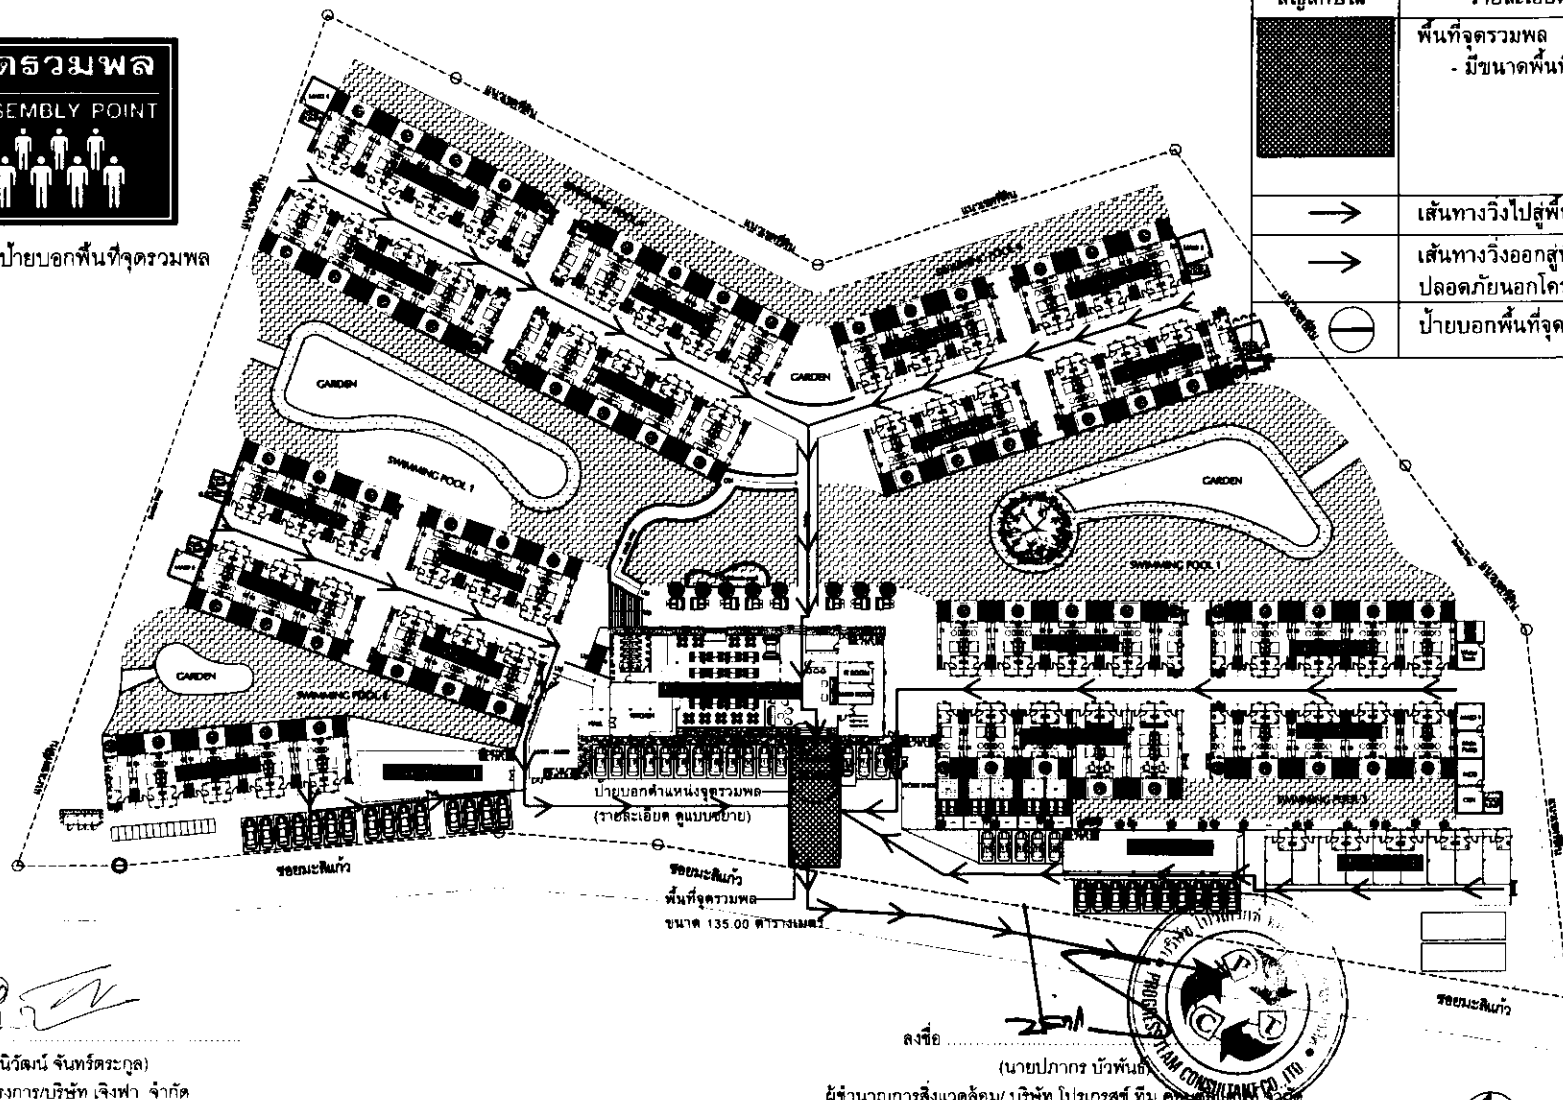

สัญลักษณ์ระบบเส้นทางหนีไฟ

สัญลักษณ์	รายละเอียด
	พื้นที่จุดรวมพล - มีขนาดพื้นที่ = 135.00 ตร.ม.
	เส้นทางวิ่งไปสู่พื้นที่จุดรวมพล
	เส้นทางวิ่งออกสู่พื้นที่ ปลอดภัยนอกโครงการ
	ป้ายบอกพื้นที่จุดรวมพล(ดูแบบขยาย)

發曾財家

บริษัท เจิงฟา จำกัด

Company Limited

ลงชื่อ

(นายนิวัฒน์ จันทระกุล)

เจ้าของโครงการ/บริษัท เจิงฟา จำกัด

มกราคม 2561

ลงชื่อ

(นายปภากร บัวพันธ์)

ผู้อำนวยการสิ่งแวดล้อม/ บริษัท โปรเกรสซี ทิม คอนซัลแตนท์ จำกัด

มกราคม 2561



ผังพื้นที่จุดรวมพล

SCALE

1:750


รูปที่ 15 ผังตำแหน่งพื้นที่จุดรวมพลและเส้นทางอพยพคนไปยังจุดรวมพล

NOTES

เอกสารนี้เป็นทรัพย์สินของเจ้าของโครงการ หากเกิดกรณี
พิพาทใดๆ ของนาย ไม่อนุญาตให้นำไปใช้ในโครงการอื่น
หรือเพื่อประโยชน์ใดๆ ไม่สามารถนำเอกสารนี้ไปเผยแพร่

Revise/Amount	Description	By	Date	Project Name	Location Site	Owner	By	Architect	Interior Architect	Landscape Architect	Structural Engineer	Electrical Engineer	Sanitary Engineer	Mechanical Engineer	SEA Consultants	Design & Drawing By	Checked by	Project No.	Drawing No.	Scale	Date	Page
1				Project Craft Resort & Villas	เลขที่ 5 ถนนสุขุมวิท แขวงคลองเตย เขตคลองเตย กรุงเทพมหานคร 10110	นาย 1 ต. วัฒนา ถนนสุขุมวิท 83000	นาย 1 ต. วัฒนา ถนนสุขุมวิท 83000	นาย 1 ต. วัฒนา ถนนสุขุมวิท 83000	นาย 1 ต. วัฒนา ถนนสุขุมวิท 83000	นาย 1 ต. วัฒนา ถนนสุขุมวิท 83000	นาย 1 ต. วัฒนา ถนนสุขุมวิท 83000	นาย 1 ต. วัฒนา ถนนสุขุมวิท 83000	นาย 1 ต. วัฒนา ถนนสุขุมวิท 83000	นาย 1 ต. วัฒนา ถนนสุขุมวิท 83000	นาย 1 ต. วัฒนา ถนนสุขุมวิท 83000	นาย 1 ต. วัฒนา ถนนสุขุมวิท 83000	นาย 1 ต. วัฒนา ถนนสุขุมวิท 83000	นาย 1 ต. วัฒนา ถนนสุขุมวิท 83000	นาย 1 ต. วัฒนา ถนนสุขุมวิท 83000	นาย 1 ต. วัฒนา ถนนสุขุมวิท 83000	นาย 1 ต. วัฒนา ถนนสุขุมวิท 83000	นาย 1 ต. วัฒนา ถนนสุขุมวิท 83000
2																						
3																						
4																						
5																						

ผังพื้นที่จุดรวมพล

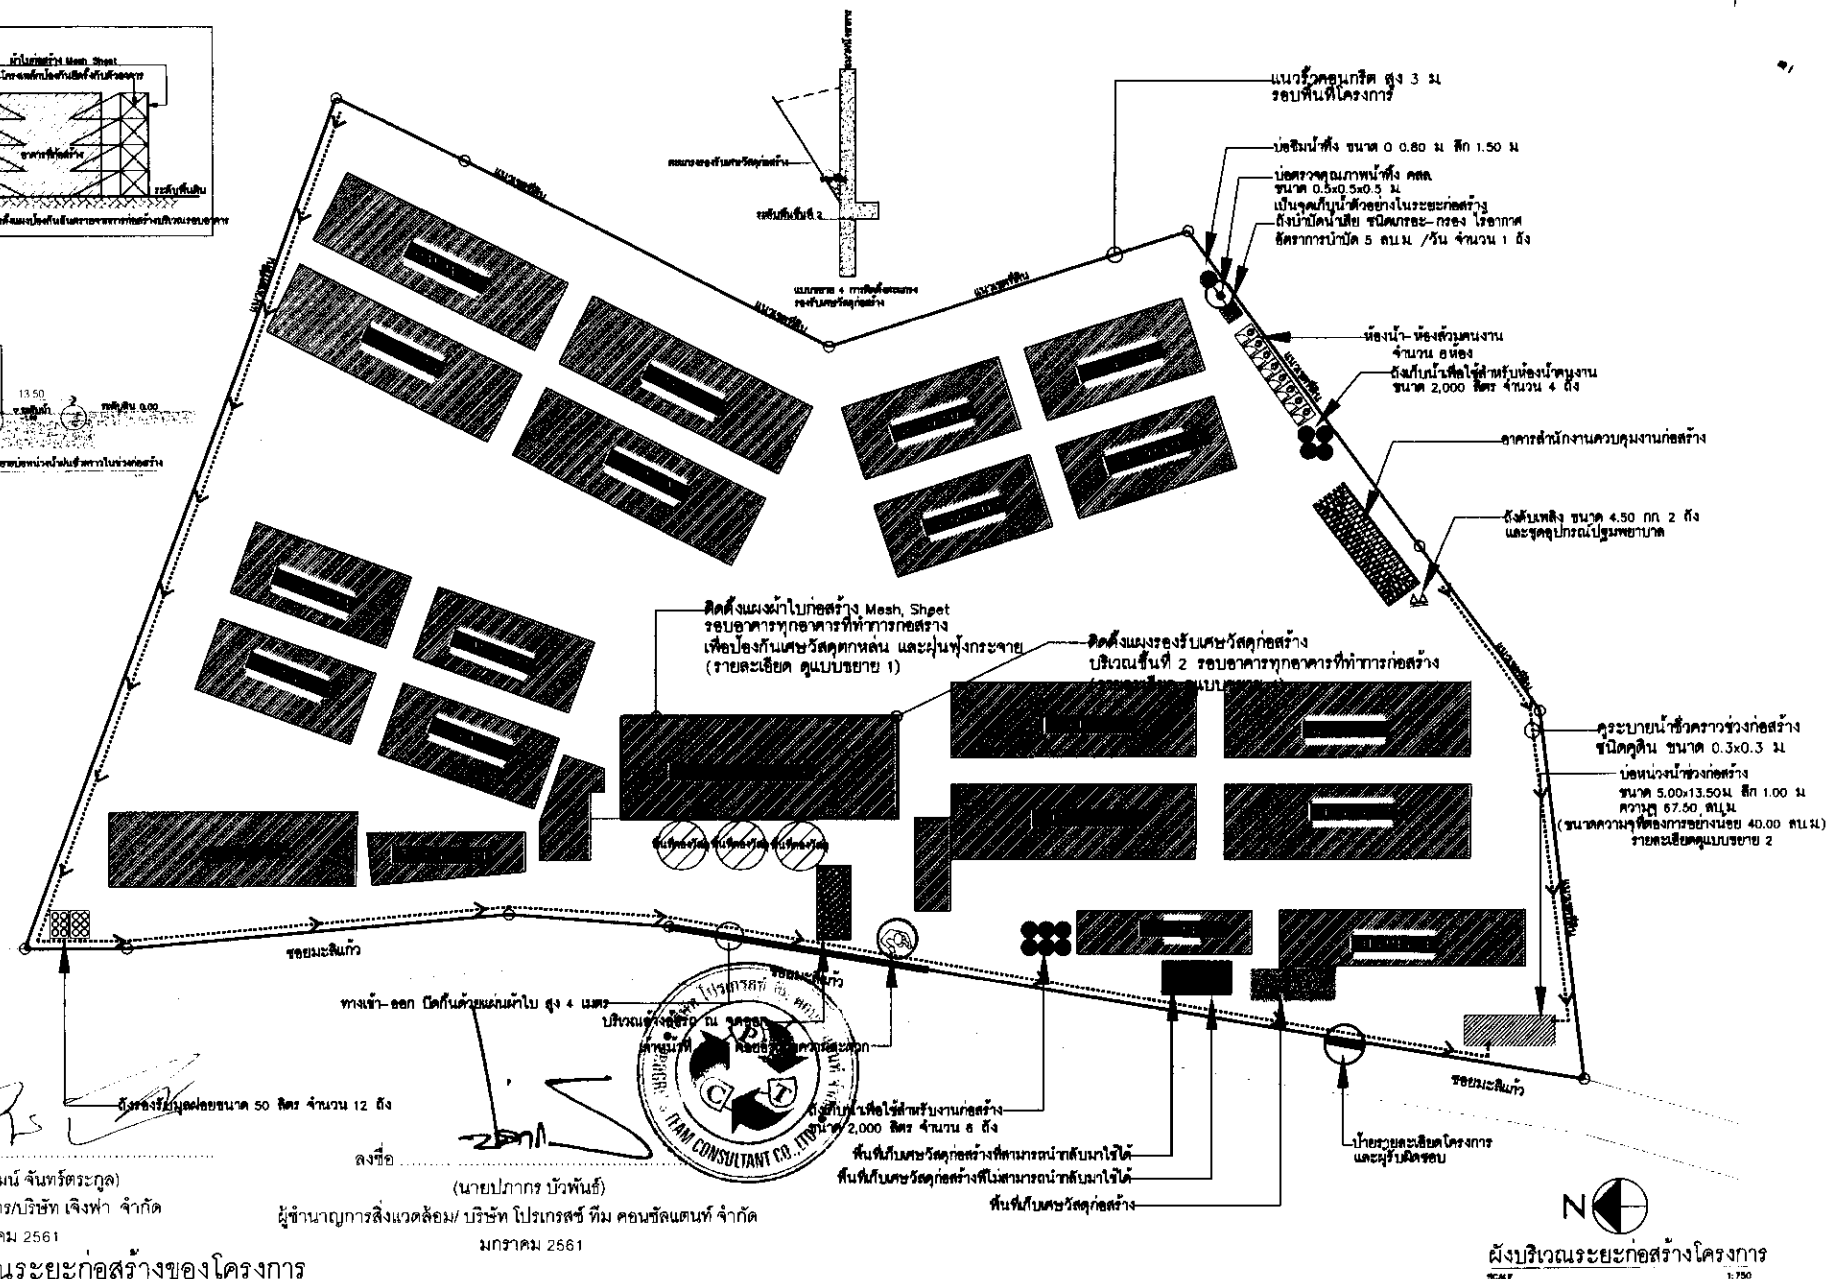

曾家發財

บริษัท เจิงฟา จำกัด
Zengfa Company Limited

(นายนิวัฒน์ จันทร์ตระกูล)
ของโครงการ/บริษัท เจริญไฟฟ้า จำกัด
มกราคม 2561


ผู้ชำนาญการสิ่งแวดล้อม/ บริษัท โปรเกรสส์ ทิม คอนซัลแตนท์ จำกัด
มกราคม 2561

รูปที่ 17 ผังบริเวณระยะก่อสร้างของโครงการ

Revision/Amend.		Project Name		Architect: นายสุวิทย์ ภูมิคุ้มกัน 088-2285 50/166 ส.ป.ก.เขตคลองสามวา กรุงเทพมหานคร กรุงเทพมหานคร		Electrical Engineer: นายสุวิทย์ ภูมิคุ้มกัน 78811148 100/115 หมู่ 5 ต.บางเสาธง อ.เมือง จ.สมุทรสาคร		Design & Drawing By: นายสุวิทย์ ภูมิคุ้มกัน 99 หมู่ 5 ต.บางเสาธง อ.เมือง จ.สมุทรสาคร		Checked by	
No.	Description	By	Date	Project Craft Resort & Villas		Interior Architect: นายสุวิทย์ ภูมิคุ้มกัน 088-2285 50/166 ส.ป.ก.เขตคลองสามวา กรุงเทพมหานคร		Drawing Title		Project No	
1.				Location Site: หมู่ 5 ต.บางเสาธง อ.เมือง จ.สมุทรสาคร 83000		Landscape Architect:		ผังบริเวณระยะก่อสร้าง		Drawing No.	
2.				Owner: บริษัท อภิมหา จำกัด 18/150 หมู่ 5 ต.บางเสาธง อ.เมือง จ.สมุทรสาคร 83000		Mechanical Engineer: นายสุวิทย์ ภูมิคุ้มกัน 081-3278 78/130 หมู่ 7 ต.บางเสาธง อ.เมือง จ.สมุทรสาคร				Scale	
3.				By: นายสุวิทย์ ภูมิคุ้มกัน		Structural Engineer: นายสุวิทย์ ภูมิคุ้มกัน 081-3285 124/168 หมู่ 5 ต.บางเสาธง อ.เมือง จ.สมุทรสาคร				Total	
4.						BNA Consultant: บริษัท บริษัทการช่าง สถาปัตย์ จำกัด 124/168 หมู่ 5 ต.บางเสาธง อ.เมือง จ.สมุทรสาคร				Date	
5.										Paper: 154/178	

VOLUME 1

ผลงานออกแบบเป็นการตีพิมพ์ของเจ้าของโครงการ แบบทั้งหมด
หรือส่วนใด ๆ ของแบบ ไม่อนุญาตให้นำไปใช้ในโครงการอื่น
หรือเพื่อผลประโยชน์อื่นใดรับทราบจากเจ้าของโครงการ

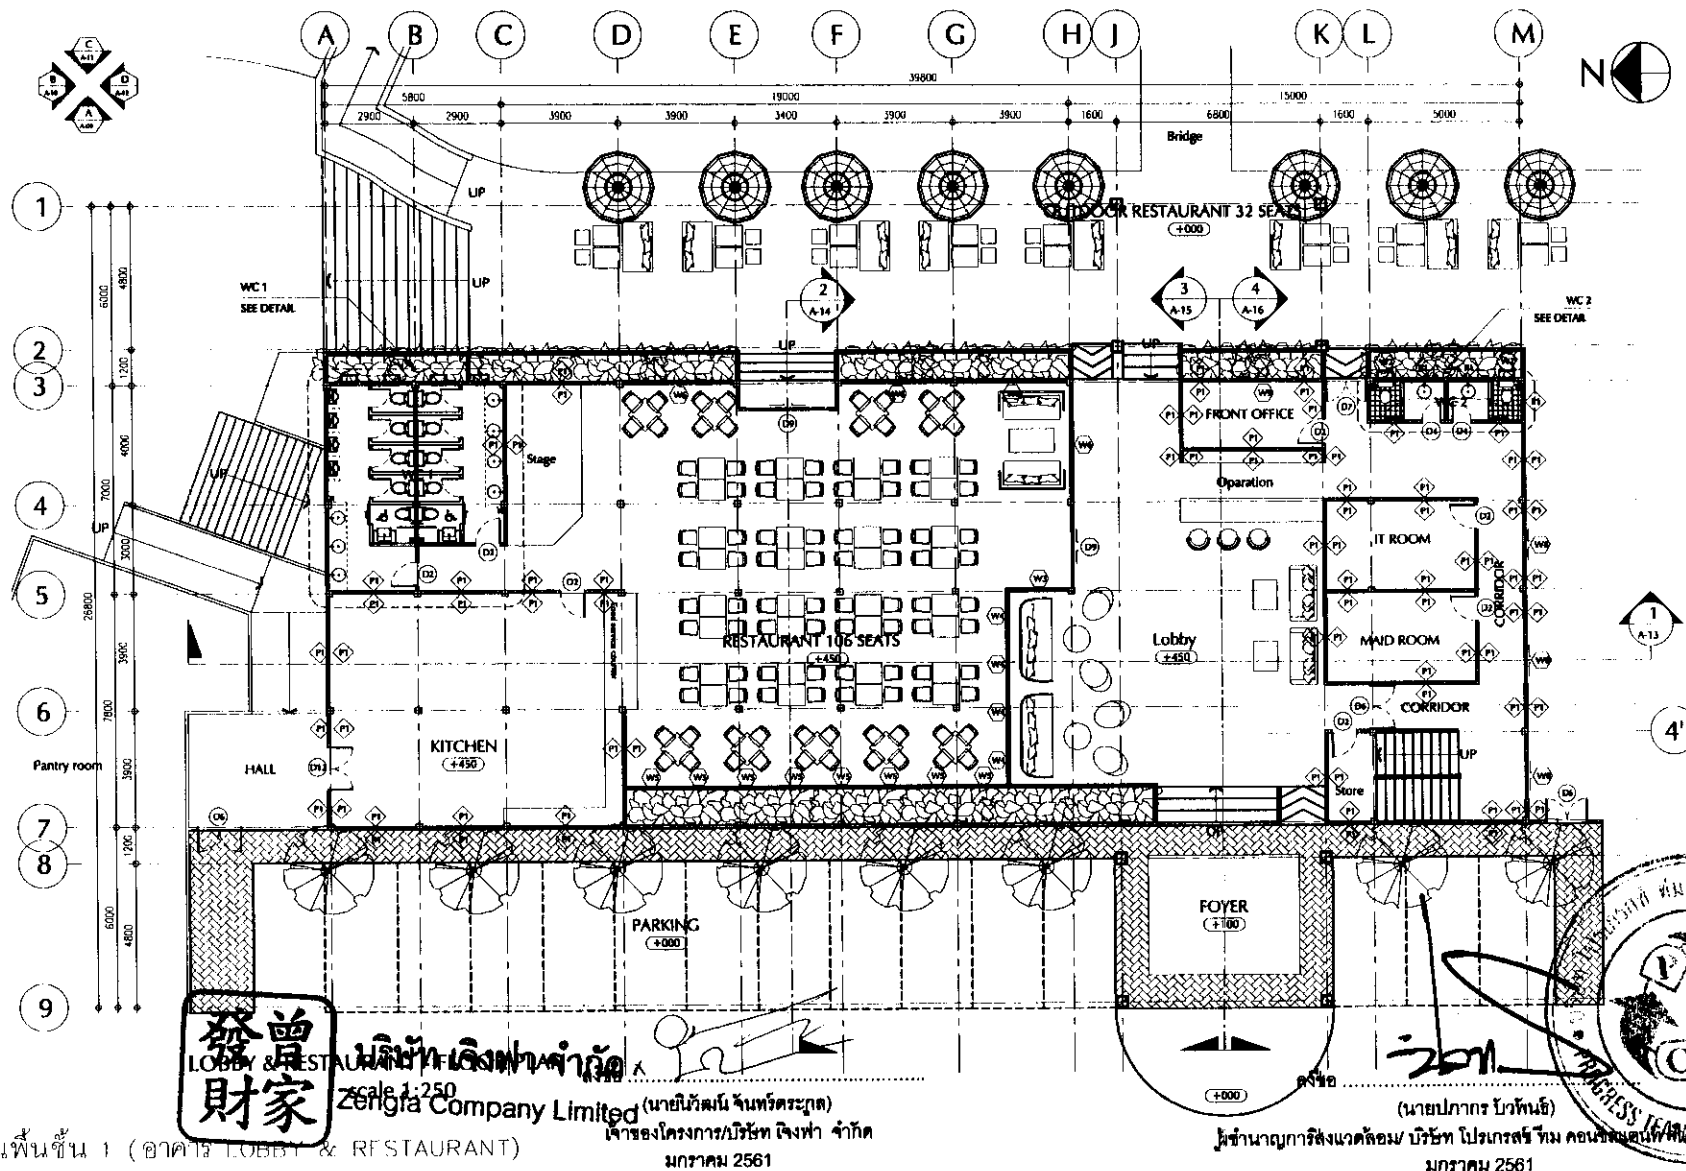


รูปที่ 18 แปลนพื้นที่ 1 (อาคาร LOBBY & RESTAURANT)

MS: 155/178

เอกสารนี้เป็นเอกสารของบริษัทฯ ของบริษัทฯ ไม่สามารถนำออกนอกบริษัทฯ
หรือใช้เพื่อวัตถุประสงค์อื่นใดโดยไม่ได้รับอนุญาตจากบริษัทฯ
หากมีข้อสงสัยหรือข้อผิดพลาด กรุณาแจ้งให้บริษัทฯ ทราบ

Revision/Issued				Project Name		Architect		Structural Engineer		Mechanical Engineer		Electrical Engineer		Sanitary Engineer		EIA Consultant		Drawing No		Project No		Drawing No		Page	
No	Description	By	Date	Project Craft Resort & Villas		MS: 2285		MS: 2285		MS: 2285		MS: 2285		MS: 2285		MS: 2285		MS: 2285		MS: 2285		MS: 2285		MS: 2285	
				Location Site		MS: 2285		MS: 2285		MS: 2285		MS: 2285		MS: 2285		MS: 2285		MS: 2285		MS: 2285		MS: 2285		MS: 2285	
1				MS: 2285		MS: 2285		MS: 2285		MS: 2285		MS: 2285		MS: 2285		MS: 2285		MS: 2285		MS: 2285		MS: 2285		MS: 2285	
2				MS: 2285		MS: 2285		MS: 2285		MS: 2285		MS: 2285		MS: 2285		MS: 2285		MS: 2285		MS: 2285		MS: 2285		MS: 2285	
3				MS: 2285		MS: 2285		MS: 2285		MS: 2285		MS: 2285		MS: 2285		MS: 2285		MS: 2285		MS: 2285		MS: 2285		MS: 2285	
4				MS: 2285		MS: 2285		MS: 2285		MS: 2285		MS: 2285		MS: 2285		MS: 2285		MS: 2285		MS: 2285		MS: 2285		MS: 2285	
5				MS: 2285		MS: 2285		MS: 2285		MS: 2285		MS: 2285		MS: 2285		MS: 2285		MS: 2285		MS: 2285		MS: 2285		MS: 2285	

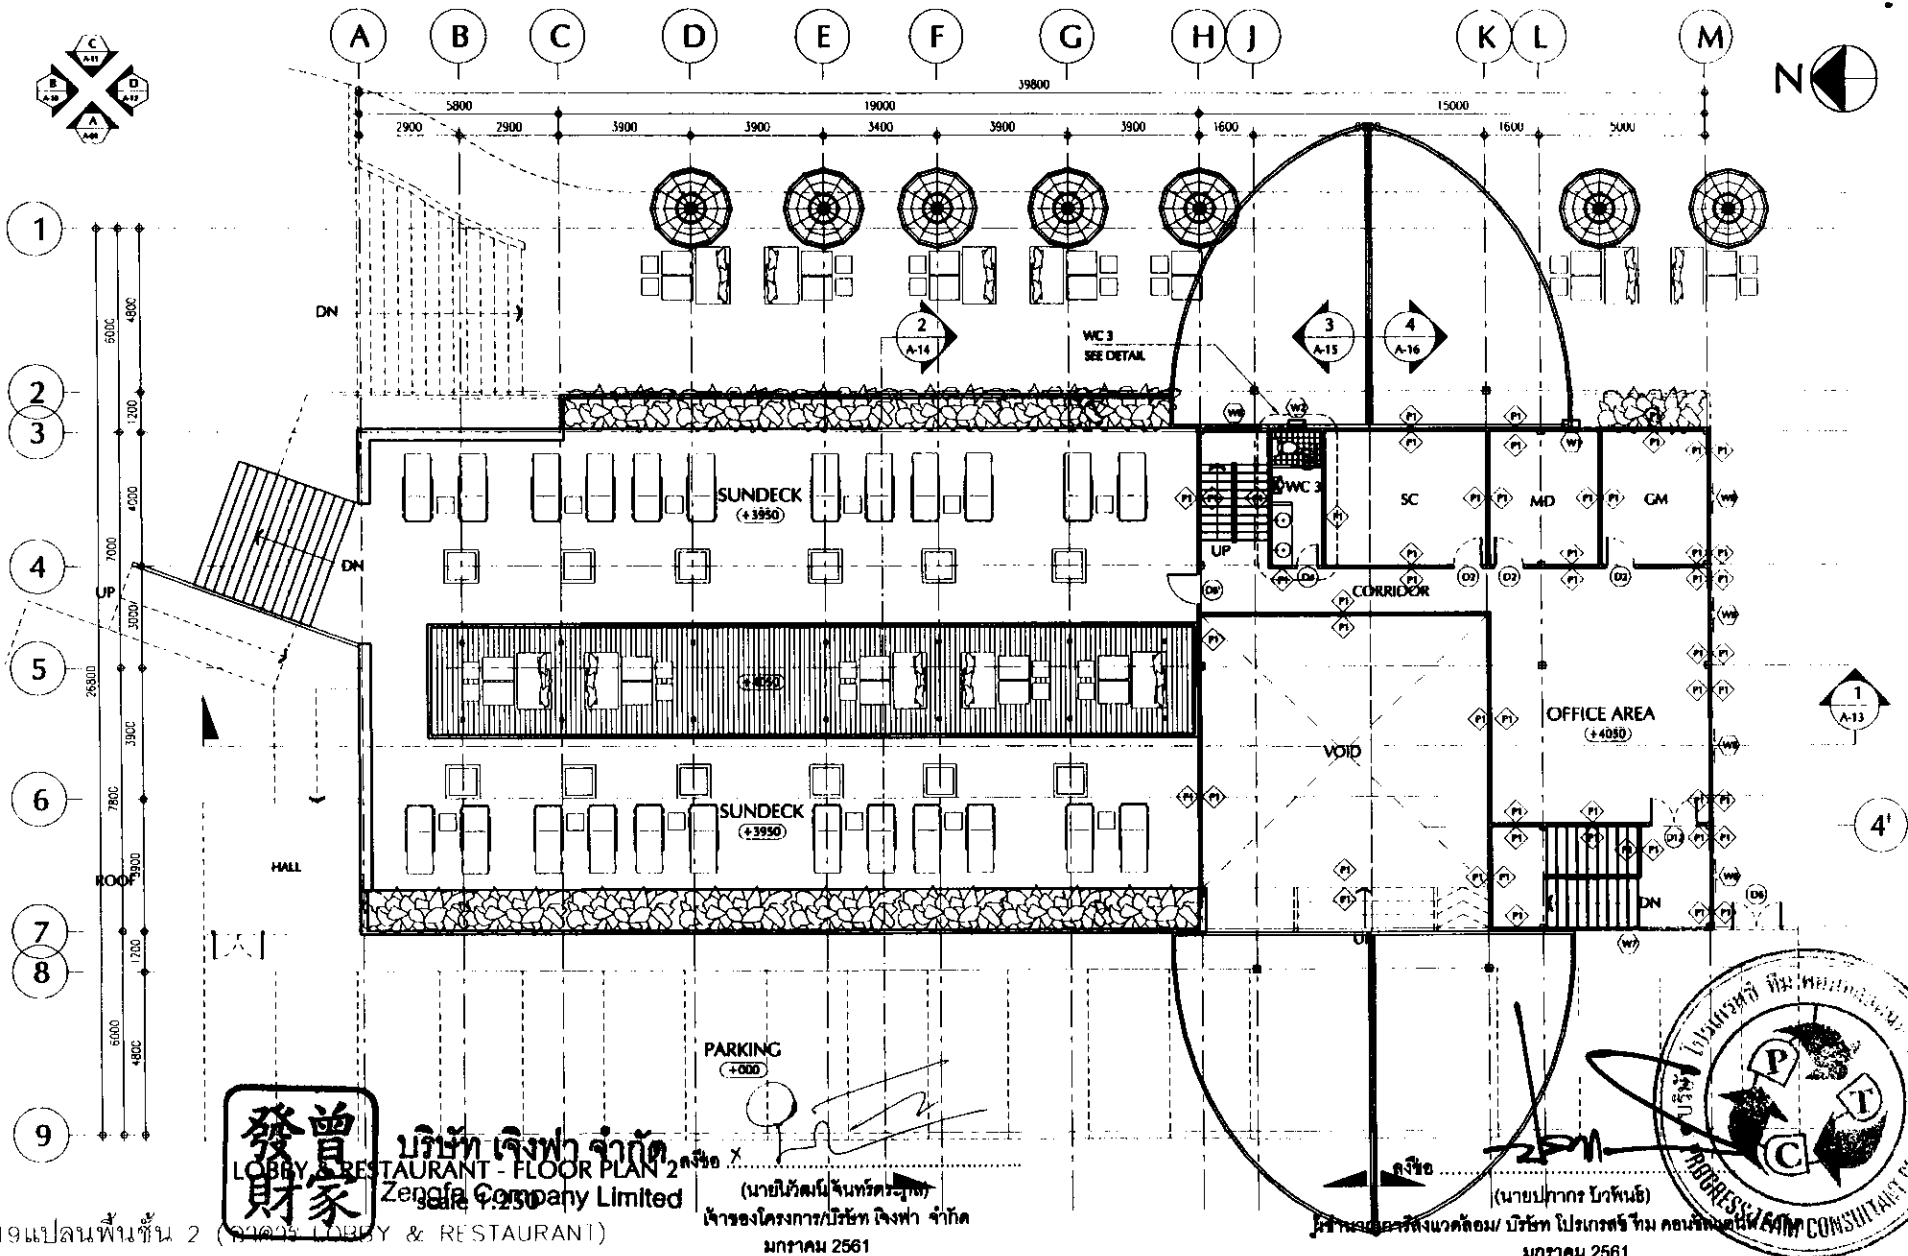


วันที่ 19 เมษายน 2561 (19/04/2561) LOBBY & RESTAURANT

NO. 156/178

เอกสารนี้เป็นทรัพย์สินของทางบริษัทฯ ไม่สามารถ
นำเอกสารนี้ไปเผยแพร่ หรือใช้ประโยชน์อื่นใด
โดยไม่ได้รับอนุญาตจากบริษัทฯ

Revision/Record			Project Name		Architect		Structural Engineer		Checked By	
No.	Description	By	Date	Project Craft Resort & Villas	001.1200	001.1200	001.1200	001.1200	Project No.	Drawing No.
1				Location Site	10/11/13	10/11/13	10/11/13	10/11/13	156/178	A-06
2				Site Plan	10/11/13	10/11/13	10/11/13	10/11/13	Scale	1:250
3				Site Plan	10/11/13	10/11/13	10/11/13	10/11/13	Unit	156/178
4				Site Plan	10/11/13	10/11/13	10/11/13	10/11/13		
5				Site Plan	10/11/13	10/11/13	10/11/13	10/11/13		

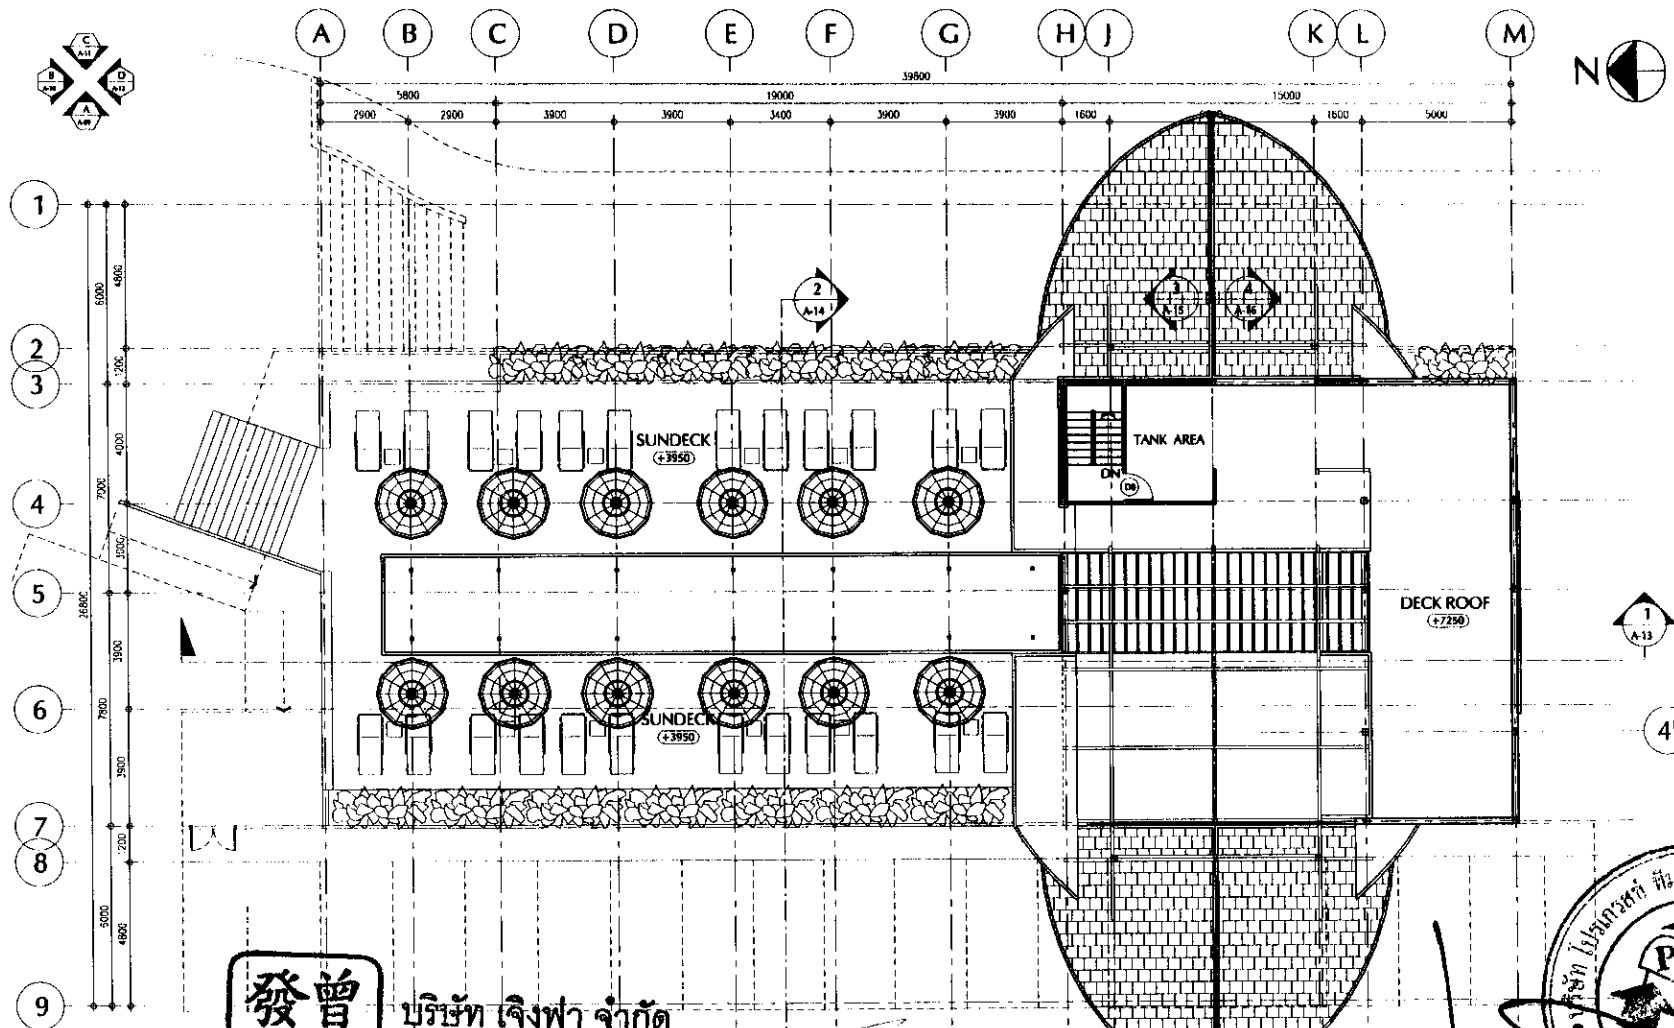


บริษัท เจิงฟา จำกัด
 LOBBY & RESTAURANT - DECK ROOF PLAN
 Scale: 1:250

(นาย) **วิวัฒน์ จันทร์ตระกูล**
 เจ้าของโครงการบริษัท เจิงฟา จำกัด
 มกราคม 2561


(นาย) **ปภากร บัวพันธ์**
 วิศวกรโครงสร้าง
 บริษัท โปรเกรสฟิม คอนสตรัคชั่น จำกัด
 มกราคม 2561

รูปที่ 20 แปลนชั้นที่ 3 (อาคาร LOBBY & RESTAURANT)

หน้า 157/178

แผนผังอาคารเป็นแบบร่างเบื้องต้น
 หรือส่วนหนึ่ง ของงาน ไม่สามารถ
 ใช้เป็นเอกสาร
 เพื่อการอื่นใดได้โดยไม่ได้รับอนุญาต
 จากเจ้าของโครงการ

Revision/Issue	Description	By	Date	Project Name	Project Location	Architect	Structural Engineer	Electrical Engineer	Sanitary Engineer	MEP Engineer	Design & Drawing By	Checked By
1				Project: Craft Resort & Villas	Location: Site	Architect: บริษัท โปรเกรสฟิม คอนสตรัคชั่น จำกัด	Structural Engineer: บริษัท โปรเกรสฟิม คอนสตรัคชั่น จำกัด	Electrical Engineer: บริษัท โปรเกรสฟิม คอนสตรัคชั่น จำกัด	Sanitary Engineer: บริษัท โปรเกรสฟิม คอนสตรัคชั่น จำกัด	MEP Engineer: บริษัท โปรเกรสฟิม คอนสตรัคชั่น จำกัด	Design & Drawing By: บริษัท โปรเกรสฟิม คอนสตรัคชั่น จำกัด	Checked By: บริษัท โปรเกรสฟิม คอนสตรัคชั่น จำกัด
2				Project: Craft Resort & Villas	Location: Site	Architect: บริษัท โปรเกรสฟิม คอนสตรัคชั่น จำกัด	Structural Engineer: บริษัท โปรเกรสฟิม คอนสตรัคชั่น จำกัด	Electrical Engineer: บริษัท โปรเกรสฟิม คอนสตรัคชั่น จำกัด	Sanitary Engineer: บริษัท โปรเกรสฟิม คอนสตรัคชั่น จำกัด	MEP Engineer: บริษัท โปรเกรสฟิม คอนสตรัคชั่น จำกัด	Design & Drawing By: บริษัท โปรเกรสฟิม คอนสตรัคชั่น จำกัด	Checked By: บริษัท โปรเกรสฟิม คอนสตรัคชั่น จำกัด
3				Project: Craft Resort & Villas	Location: Site	Architect: บริษัท โปรเกรสฟิม คอนสตรัคชั่น จำกัด	Structural Engineer: บริษัท 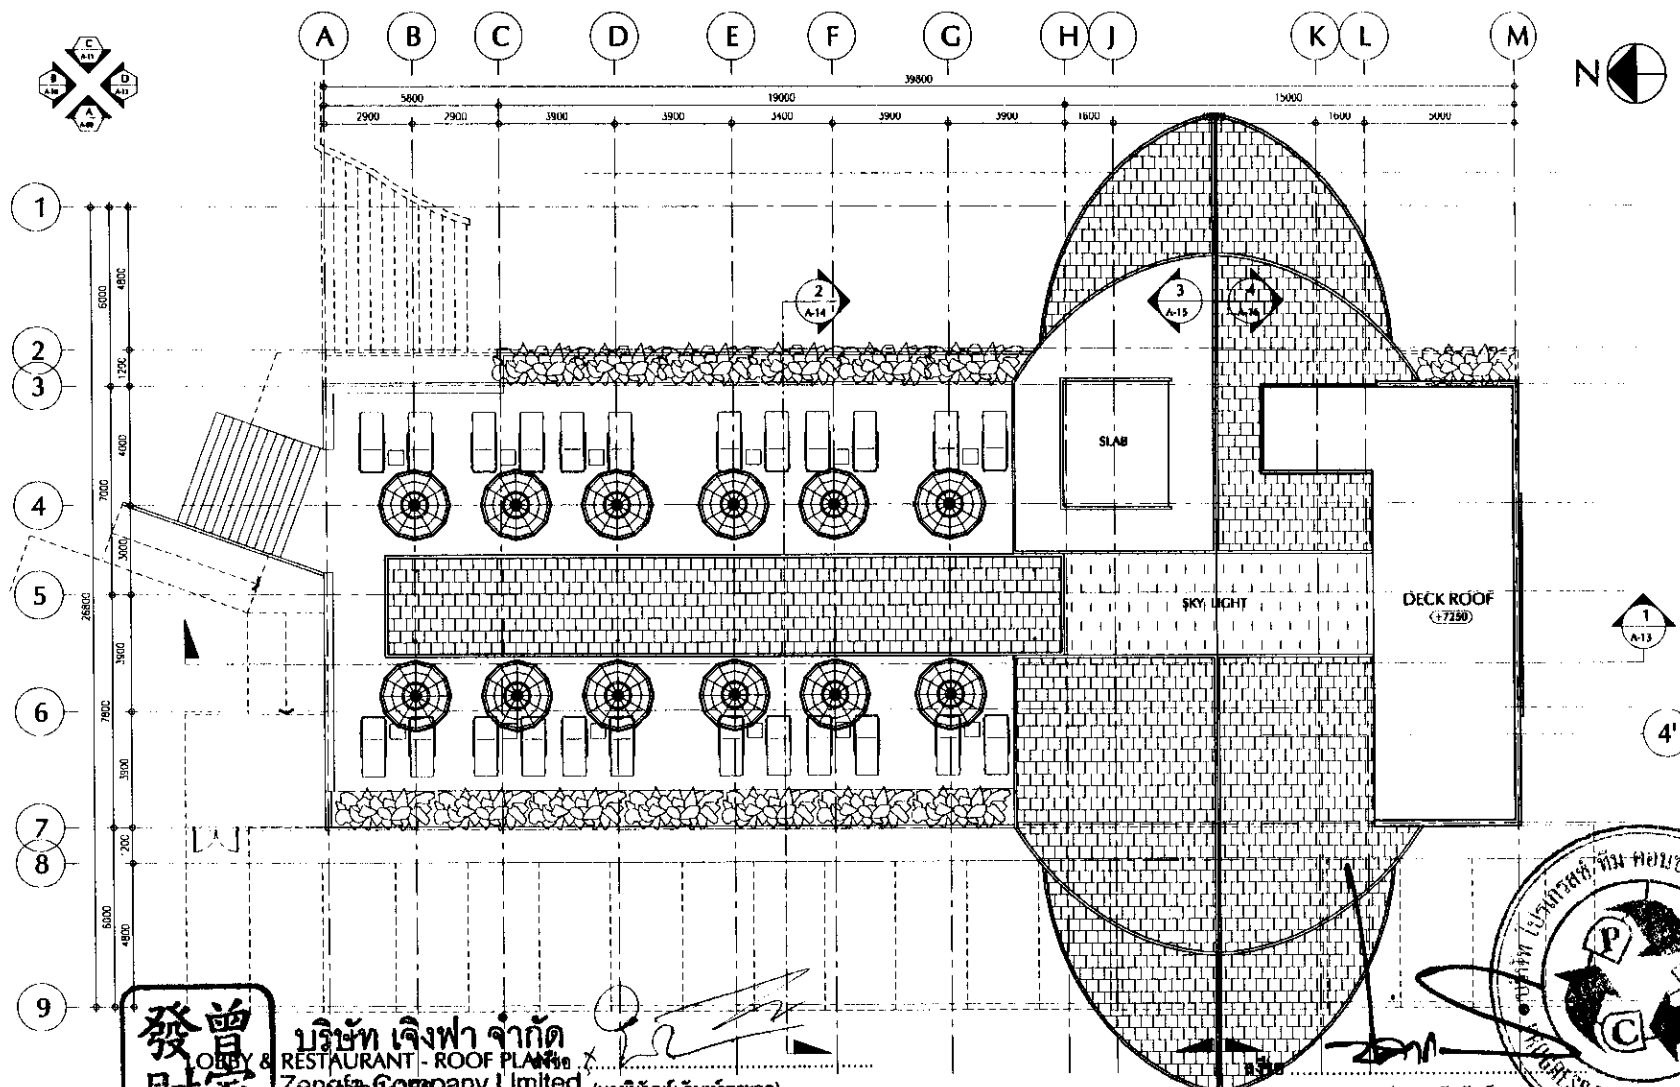

บริษัท เจริญ จำกัด
Zengfa Company Limited (นายบัณฑิต จันทร์ตระกูล)
เจ้าของโครงการ/บริษัท เจริญ จำกัด
มกราคม 2561




(นายปภากร ปรอห์น)
ผู้อำนวยการโครงการ/บริษัท โปรแกรมนวัตกรรม จำกัด
มกราคม 2561

รูปที่ 21 แปลนหลังคา (Lobby & Restaurant)

Revision/Issued	Project Name	Architect	Electrical Engineer	Design & Drawing By	Checked by
No. Description By Date	Project Craft Resort & Villas	100/115 หมู่ 5 ต.บางอ้อ อ.เมือง จ.บุรีรัมย์ 33000	100/115 หมู่ 5 ต.บางอ้อ อ.เมือง จ.บุรีรัมย์ 33000	100/115 หมู่ 5 ต.บางอ้อ อ.เมือง จ.บุรีรัมย์ 33000	100/115 หมู่ 5 ต.บางอ้อ อ.เมือง จ.บุรีรัมย์ 33000
1	Location Site	10/150 หมู่ 5 ต.บางอ้อ อ.เมือง จ.บุรีรัมย์ 33000	
2	Owner	10/150 หมู่ 5 ต.บางอ้อ อ.เมือง จ.บุรีรัมย์ 33000	
3	By	10/150 หมู่ 5 ต.บางอ้อ อ.เมือง จ.บุรีรัมย์ 33000	
4					
5					
6					
7					
8					
9					

เมื่อ ออกแบบเป็นกรรมสิทธิ์ของเจ้าของโครงการ แปลนที่ดิน
หรือที่ดินของนาย โนบะยูง ใจดี ไม่เป็นกรรมสิทธิ์
เพื่อประโยชน์ในที่ดินนี้ได้อีก อนุญ โดม แก่เจ้าของโครงการ

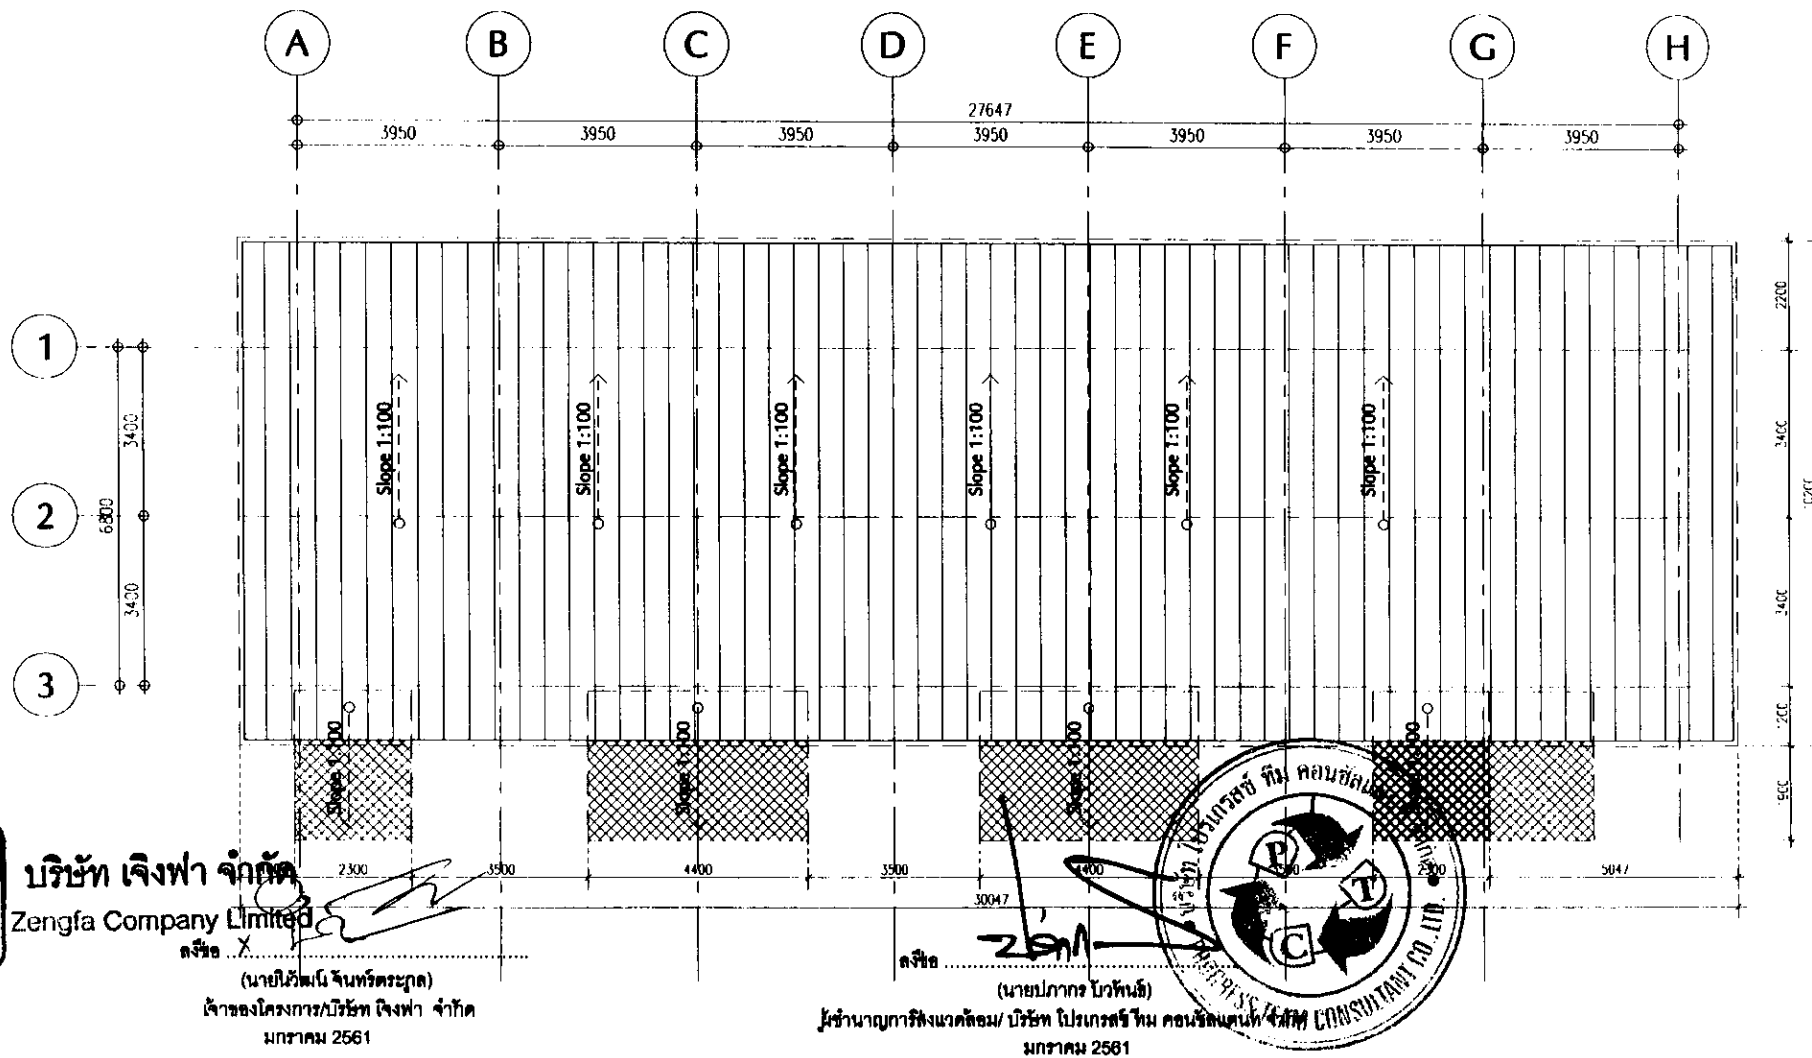


STANDARD A 1- ROOF PLAN
scale 1:150

รูปที่ 22 แปลนชั้นหลังคา (อาคาร Standard A)

VS/18/178

เอกสารนี้เป็นทรัพย์สินของทางราชการ หากมีการ
หรือแก้ไขใดๆ โดยไม่ได้รับอนุญาตจากทางราชการ
หรือแก้ไขโดยไม่ได้รับอนุญาตจากทางราชการ

Revision/Issue	Project Name	Architect	Checked Engineer	Design & Drawing By	Checked By
No.	Project Name	Architect	Checked Engineer	Design & Drawing By	Checked By
1	Project Name	Architect	Checked Engineer	Design & Drawing By	Checked By
2	Project Name	Architect	Checked Engineer	Design & Drawing By	Checked By
3	Project Name	Architect	Checked Engineer	Design & Drawing By	Checked By
4	Project Name	Architect	Checked Engineer	Design & Drawing By	Checked By
5	Project Name	Architect	Checked Engineer	Design & Drawing By	Checked By

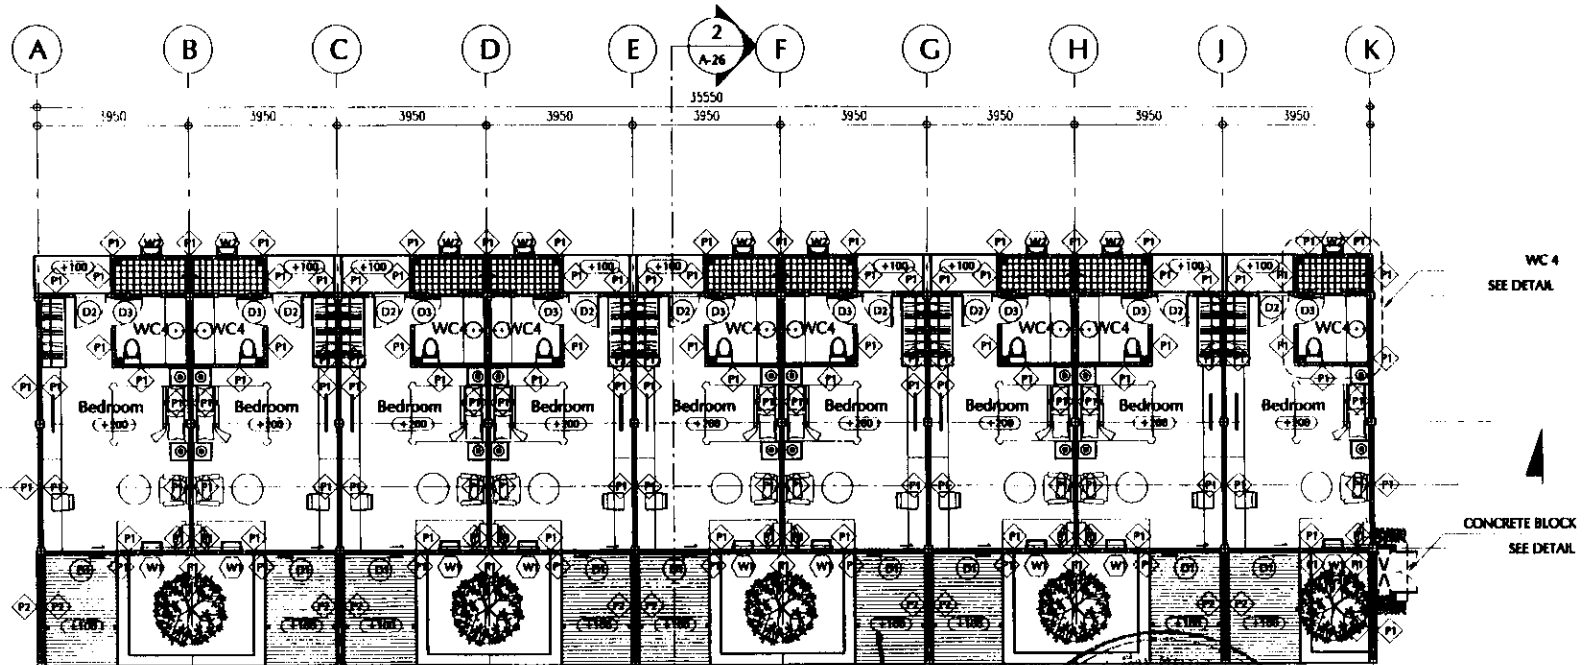


發曾財家

บริษัท เจิงฟา จำกัด
Zengfa Company Limited

(นายไฉ่ผิง จันทรตระกูล)
เจ้าของโครงการ บริษัท เจิงฟา จำกัด
มกราคม 2561

(นายไพกร โภทิน)
ผู้อำนวยการโครงการ บริษัท โปรเกรสทีฟ ทีม คอนซัลแตนท์ จำกัด
มกราคม 2561

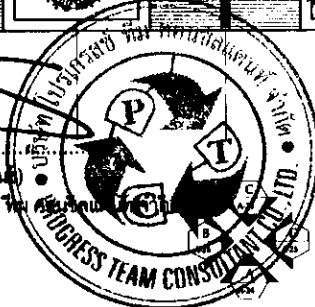

STANDARD B - FLOOR PLAN
scale 1:200

รูปที่ 26 แปลนพื้นที่ 1 (อาคาร Standard B)


VS. 25/108
ส่วนประกอบของแบบแปลนพื้นที่ 1 (อาคาร Standard B)
พื้นที่ 1: 10,000 ตารางเมตร
พื้นที่ 2: 10,000 ตารางเมตร
พื้นที่ 3: 10,000 ตารางเมตร
พื้นที่ 4: 10,000 ตารางเมตร

Revision/Amend				Project Name		Architect		Electrical Engineer		Structural Engineer		Civil Engineer		Checked by	
No.	Description	By	Date	Project Craft Resort & Villas		VS. 25/108		VS. 25/108		VS. 25/108		VS. 25/108		VS. 25/108	
1				Location Site		VS. 25/108		VS. 25/108		VS. 25/108		VS. 25/108		VS. 25/108	
2				Owner		VS. 25/108		VS. 25/108		VS. 25/108		VS. 25/108		VS. 25/108	
3				By		VS. 25/108		VS. 25/108		VS. 25/108		VS. 25/108		VS. 25/108	
4				Landscape Architect		VS. 25/108		VS. 25/108		VS. 25/108		VS. 25/108		VS. 25/108	
5				Structural Engineer		VS. 25/108		VS. 25/108		VS. 25/108		VS. 25/108		VS. 25/108	
6				Civil Engineer		VS. 25/108		VS. 25/108		VS. 25/108		VS. 25/108		VS. 25/108	
7				Standard B Floor Plan		VS. 25/108		VS. 25/108		VS. 25/108		VS. 25/108		VS. 25/108	
8				Scale		1:200		1:200		1:200		1:200		1:200	
9				Sheet		163/178		163/178		163/178		163/178		163/178	

STANDARD B
FLOOR PLAN

Scale
1:200

163/178

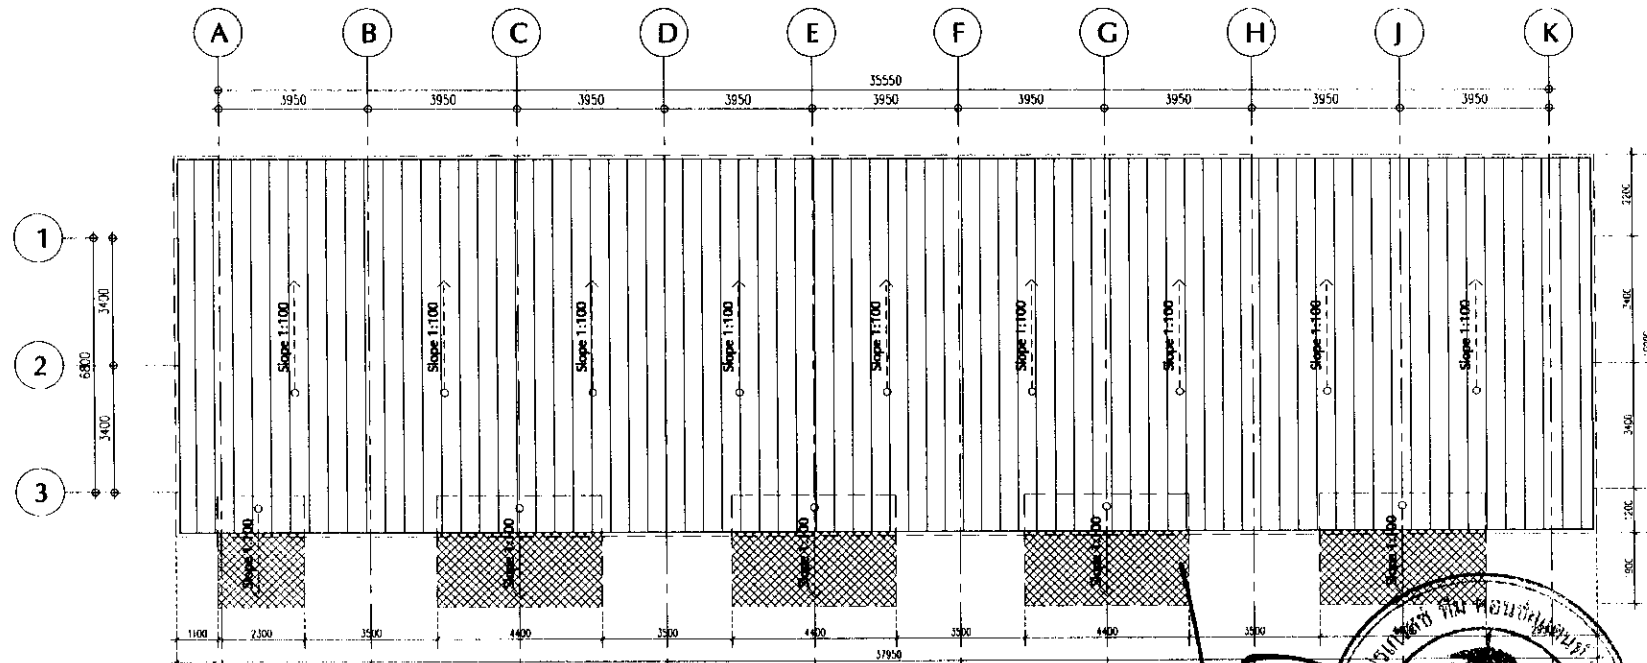

บริษัท เจิงฟา จำกัด
Zengfa Company Limited

ลงชื่อ x [Signature]
(นายนิวัฒน์ จันทร์ตระกูล)
เจ้าของโครงการ/บริษัท เจิงฟา จำกัด
มกราคม 2561

STANDARD B - ROOF PLAN
scale 1:200

ลงชื่อ [Signature]
(นายปภากร บัวพันธ์)
ผู้อำนวยการสำนักงาน/บริษัท โปรเกรส ทีม คอนซัลแตนท์ จำกัด
มกราคม 2561

รูปที่ 27 แปลนพื้นหลังคา (อาคาร Standard B)

NOTES

ผลการออกแบบเป็นการอ้างอิงของโครงการ แบบที่เสนอ
หรือไม่ได้ ภายนอก ไม่สามารถนำไปใช้เพื่อการอื่น
เว้นแต่จะได้อนุญาตจากบริษัท เจริญรุ่งเรือง จำกัด

Revision/Revised	Project Name	Architect	Electrical Engineer	Design & Drawing By	Checked By
No. Description By Date	Project Croft Resort & Villas	55/119 หมู่ 5 ต.วังน้ำเย็น อ.วังน้ำเย็น จ.สระแก้ว 33000	100/119 หมู่ 5 ต.วังน้ำเย็น อ.วังน้ำเย็น จ.สระแก้ว 33000	100/119 หมู่ 5 ต.วังน้ำเย็น อ.วังน้ำเย็น จ.สระแก้ว 33000	
1	Location Site	Interior Architects	Interior Architects	100/119 หมู่ 5 ต.วังน้ำเย็น อ.วังน้ำเย็น จ.สระแก้ว 33000	
2	Site Plan	Landscape Architects	Landscape Architects	100/119 หมู่ 5 ต.วังน้ำเย็น อ.วังน้ำเย็น จ.สระแก้ว 33000	
3	10/150 หมู่ 3 ต.วังน้ำเย็น อ.วังน้ำเย็น จ.สระแก้ว 33000	Structural Engineers	Structural Engineers	100/119 หมู่ 5 ต.วังน้ำเย็น อ.วังน้ำเย็น จ.สระแก้ว 33000	
4	By: [Signature]	100/150 หมู่ 3 ต.วังน้ำเย็น อ.วังน้ำเย็น จ.สระแก้ว 33000	100/150 หมู่ 3 ต.วังน้ำเย็น อ.วังน้ำเย็น จ.สระแก้ว 33000	100/150 หมู่ 3 ต.วังน้ำเย็น อ.วังน้ำเย็น จ.สระแก้ว 33000	
5					

STANDARD B
ROOF PLAN

Project No. A-23
Scale 1:200
Date
Page 164/178


Project Name	Project Crest Resort & Villas	Location	Site	Scale	1:200	Project No.	A-27	Sheet No.	165/178
Drawn By	Checked By	Project No.	Scale	Sheet No.	Project No.	Scale	Sheet No.	Project No.	Sheet No.
Project Crest Resort & Villas	

Project Crest Resort & Villas
Project Crest Resort & Villas
165/178 (9 Unit Shop House)

SHOP HOUSE - FLOOR PLAN

scale 1:200

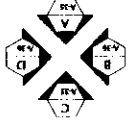


(Name of Architectural Consultant Co., Ltd.)
2561

(Name of Architectural Consultant Co., Ltd.)
2561




Zengfa Company Limited

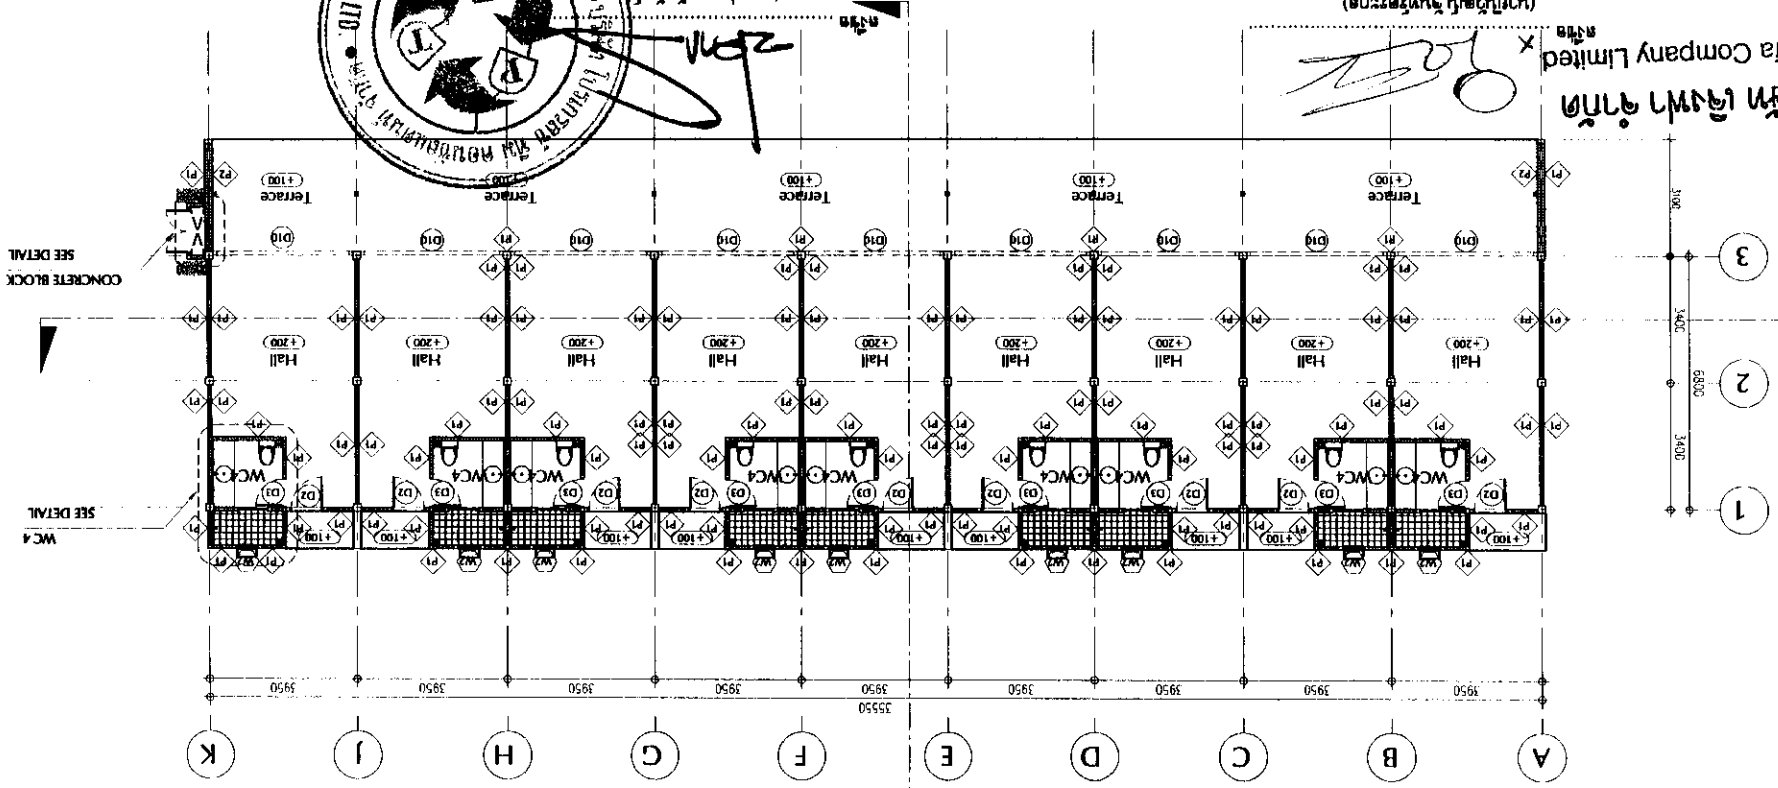

SEE DETAIL

SEE DETAIL



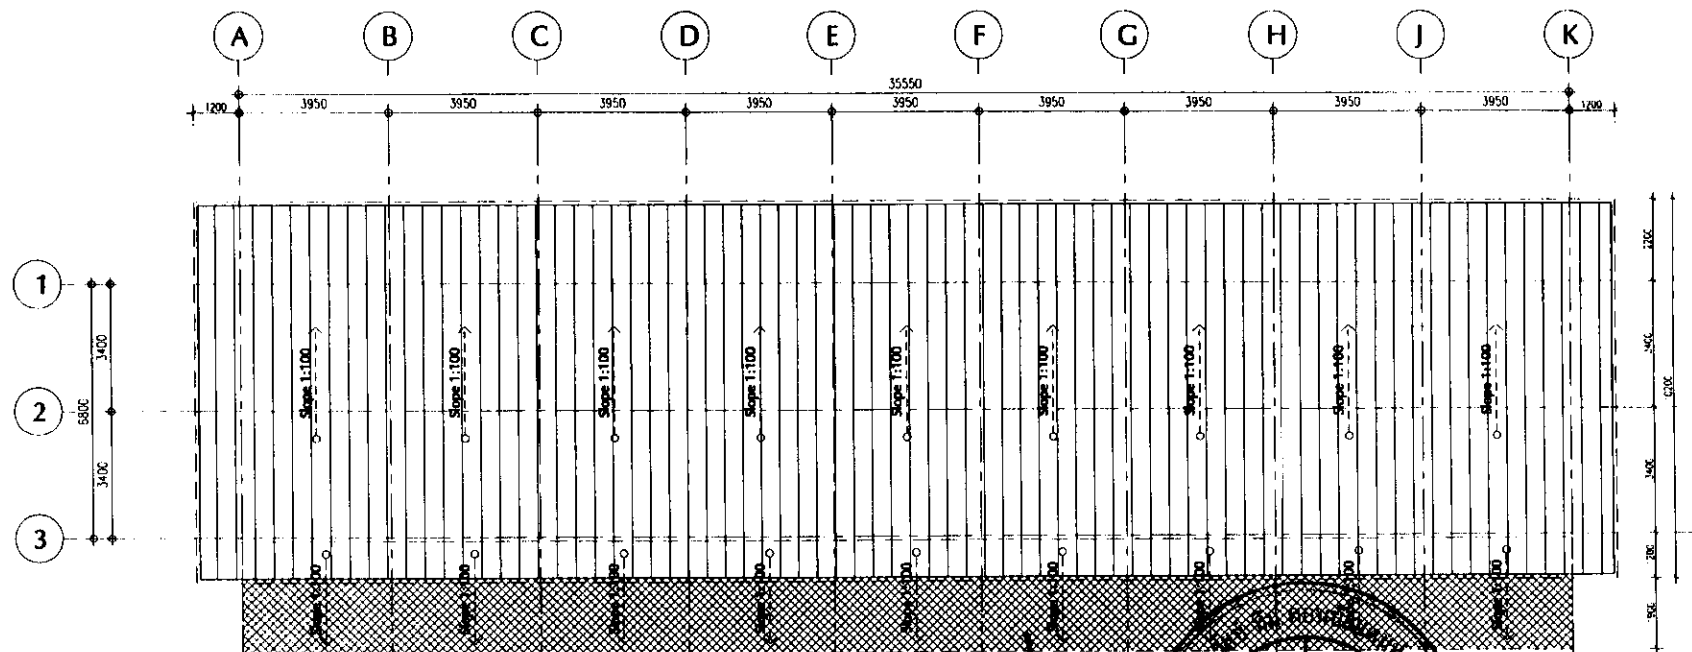

บริษัท เจิงฟา จำกัด
Zengfa Company Limited

(นายวิวัฒน์ จันทร์ระกุด)
เจ้าของโครงการ/บริษัท เจิงฟา จำกัด
มกราคม 2561


(นายไพฑูรย์ โปพันธ์)
ผู้อำนวยการ/บริษัท โปรแกรรรักษ์พื้นที่พัฒนา จำกัด
มกราคม 2561

SHOP HOUSE (9 UNIT) - ROOF PLAN
scale 1:200

รูปที่ 29 แปลนชั้นหลังคา (อาคาร Shop House)

เอกสารนี้เป็นทรัพย์สินของเจ้าของโครงการ หากต้องการ
ใช้เอกสารของแบบ ในสัญญา ต้องมีใบใช้เอกสารจาก
ผู้เป็นเจ้าของแบบ (นายวิวัฒน์ จันทร์ระกุด) หรือจากเจ้าของโครงการ


Revision/Amend				Project Name		Architect		Electrical Engineer		Design & Drawing By		Checked by	
No.	Description	By	Date	Project Name		Architect	Electrical Engineer	Design & Drawing By	Checked by	Project No.	Drawing No.		
1				Project Craft Resort & Villas		16/10/15	16/10/15	16/10/15	16/10/15	16/10/15	A-28		
2				Location Site		16/10/15	16/10/15	16/10/15	16/10/15	16/10/15	16/10/15		
3				16/10/15		16/10/15	16/10/15	16/10/15	16/10/15	16/10/15	16/10/15		
4				16/10/15		16/10/15	16/10/15	16/10/15	16/10/15	16/10/15	16/10/15		
5				16/10/15		16/10/15	16/10/15	16/10/15	16/10/15	16/10/15	16/10/15		

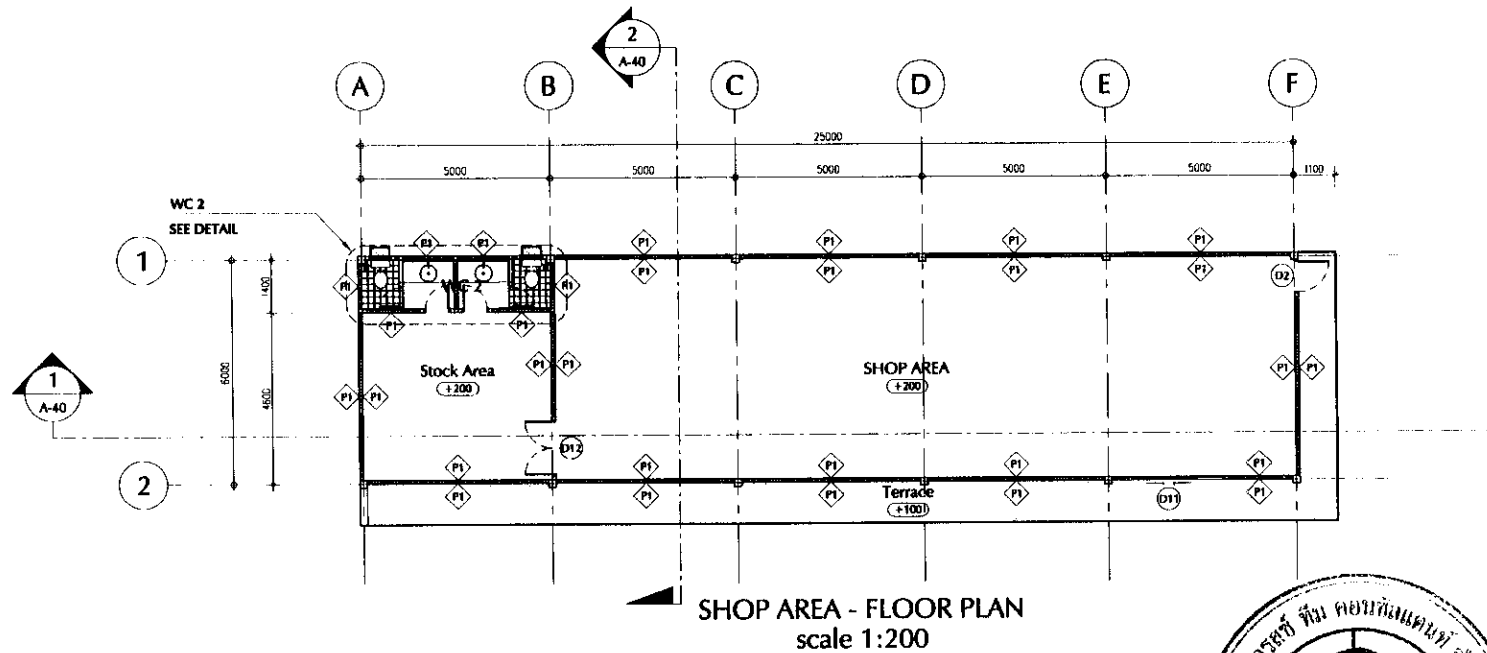

บริษัท เจิงฟา จำกัด
Zengfa Company Limited

ลงชื่อ
(นายนิวัฒน์ จันทร์ตระกูล)
เจ้าของโครงการบริษัท เจิงฟา จำกัด
มกราคม 2561

ลงชื่อ
(นายปภากร บัวพันธ์)
ผู้อำนวยการกองควบคุม/ บริษัท โปรเกรส ทีม คอนซัลแตนท์ จำกัด
มกราคม 2561

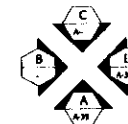


รูปที่ 32 แปลนพื้นที่ 1 (อาคาร Shop)

หน้า 169/178

ผลงานออกแบบและวิศวกรรมของหน่วยงานราชการ ภาครัฐและเอกชน
หรือหน่วยงานอื่นใด ไม่สามารถนำผลงานไปใช้ประโยชน์อื่นใด
หรือเผยแพร่โดยไม่ได้รับอนุญาตจากเจ้าของโครงการ

Rev./Issued	Description	By	Date	Project Name	Architect	Structural Engineer	Electrical Engineer	Design & Drawing	Checked by
1				Project Craft Resort & Villas	55/789 น.วิ.พร.วิ. 08/2555	100/715 น.วิ. 5 ธ.พ. 55/2555	100/715 น.วิ. 5 ธ.พ. 55/2555	Design & Drawing by: น.วิ.พร.วิ. 08/2555	Checked by: น.วิ.พร.วิ. 08/2555
2				Location Site	55/789 น.วิ.พร.วิ. 08/2555	100/715 น.วิ. 5 ธ.พ. 55/2555	100/715 น.วิ. 5 ธ.พ. 55/2555	Design & Drawing by: น.วิ.พร.วิ. 08/2555	Checked by: น.วิ.พร.วิ. 08/2555
3				รูป 1 ค.วิ.วิ. 08/2555	55/789 น.วิ.พร.วิ. 08/2555	100/715 น.วิ. 5 ธ.พ. 55/2555	100/715 น.วิ. 5 ธ.พ. 55/2555	Design & Drawing by: น.วิ.พร.วิ. 08/2555	Checked by: น.วิ.พร.วิ. 08/2555
4				Owner: บริษัท เจิงฟา จำกัด	55/789 น.วิ.พร.วิ. 08/2555	100/715 น.วิ. 5 ธ.พ. 55/2555	100/715 น.วิ. 5 ธ.พ. 55/2555	Design & Drawing by: น.วิ.พร.วิ. 08/2555	Checked by: น.วิ.พร.วิ. 08/2555
5				By: น.วิ.พร.วิ. 08/2555	55/789 น.วิ.พร.วิ. 08/2555	100/715 น.วิ. 5 ธ.พ. 55/2555	100/715 น.วิ. 5 ธ.พ. 55/2555	Design & Drawing by: น.วิ.พร.วิ. 08/2555	Checked by: น.วิ.พร.วิ. 08/2555
6					55/789 น.วิ.พร.วิ. 08/2555	100/715 น.วิ. 5 ธ.พ. 55/2555	100/715 น.วิ. 5 ธ.พ. 55/2555	Design & Drawing by: น.วิ.พร.วิ. 08/2555	Checked by: น.วิ.พร.วิ. 08/2555
7					55/789 น.วิ.พร.วิ. 08/2555	100/715 น.วิ. 5 ธ.พ. 55/2555	100/715 น.วิ. 5 ธ.พ. 55/2555	Design & Drawing by: น.วิ.พร.วิ. 08/2555	Checked by: น.วิ.พร.วิ. 08/2555
8					55/789 น.วิ.พร.วิ. 08/2555	100/715 น.วิ. 5 ธ.พ. 55/2555	100/715 น.วิ. 5 ธ.พ. 55/2555	Design & Drawing by: น.วิ.พร.วิ. 08/2555	Checked by: น.วิ.พร.วิ. 08/2555
9					55/789 น.วิ.พร.วิ. 08/2555	100/715 น.วิ. 5 ธ.พ. 55/2555	100/715 น.วิ. 5 ธ.พ. 55/2555	Design & Drawing by: น.วิ.พร.วิ. 08/2555	Checked by: น.วิ.พร.วิ. 08/2555
10					55/789 น.วิ.พร.วิ. 08/2555	100/715 น.วิ. 5 ธ.พ. 55/2555	100/715 น.วิ. 5 ธ.พ. 55/2555	Design & Drawing by: น.วิ.พร.วิ. 08/2555	Checked by: น.วิ.พร.วิ. 08/2555

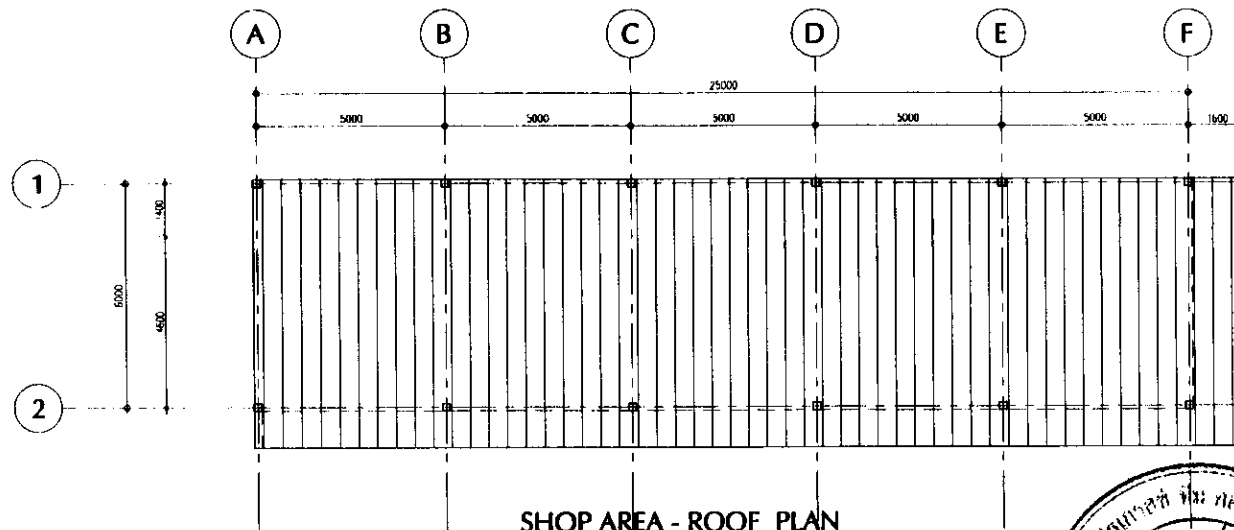

SHOP AREA - ROOF PLAN
scale 1:200



บริษัท เจิงฟา จำกัด
Zengfa Company Limited

ลงชื่อ X

(นายวิวัฒน์ จันทร์ระภูต)

เจ้าของโครงการ/บริษัท เจิงฟา จำกัด
มกราคม 2561

ลงชื่อ

(นายปภากร บัวพันธ์)

ผู้อำนวยการ/บริษัท โปรเกรส ทีม คอนซัลแตนท์ จำกัด
มกราคม 2561



รูปที่ 3.3 แปลนชั้นหลังคา (อาคาร Shop)

170/178

เอกสารนี้เป็นทรัพย์สินทางปัญญาของบริษัทฯ และใช้เฉพาะ
เพื่อวัตถุประสงค์ของงานเท่านั้น ไม่สามารถนำข้อมูลไปใช้
เพื่อวัตถุประสงค์อื่นใดโดยไม่ได้รับอนุญาตจากบริษัทฯ

Revision/Part	Project Name	Architect	Structural Engineer	Design & Drawing By	Checked By
No.	Description	By	Date	By	Date
1	Project Craft Resort & Villas	100/115	100/115	100/115	100/115
2	Location Site	100/115	100/115	100/115	100/115
3	Site Plan	100/115	100/115	100/115	100/115
4	Site Plan	100/115	100/115	100/115	100/115
170/178




บริษัท เจิงฟา จำกัด
Zengfa Company Limited

[Signature]

(นายวิวัฒน์ จันทร์ตระกูล)

เจ้าของโครงการบริษัท เจิงฟา จำกัด
มกราคม 2561

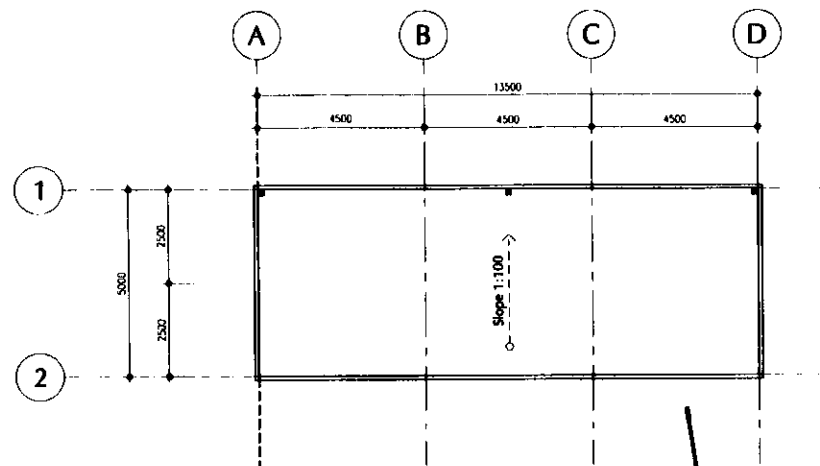

WORK SHOP - ROOF SLAP PLAN
scale 1:200

ด.ช.

[Signature]
(นายปภากร โพธิ์พันธ์)

ผู้อำนวยการสิ่งแวดล้อม/ บริษัท โปรเกรส ทีม คอนซัลแตนท์ จำกัด
มกราคม 2561




รูปที่ 35 แปลนชั้นหลังคา (อาคาร Work Shop)

NO. 172/178


เอกสารนี้เป็นทรัพย์สินของเจ้าของโครงการ หากมีข้อผิดพลาด
หรือข้อสงสัย กรุณาติดต่อเจ้าของโครงการ
หรือผู้ที่เกี่ยวข้องในโครงการ

Project Name				Project Name				Project Name			
Project Croll Resort & Villas				Project Croll Resort & Villas				Project Croll Resort & Villas			
Location Site				Location Site				Location Site			
Plot 1, 2, 100				Plot 1, 2, 3, 100				Plot 1, 2, 3, 100			
Owner				Owner				Owner			
By				By				By			
Date				Date				Date			
Scale				Scale				Scale			
Sheet				Sheet				Sheet			
Page				Page				Page			


ROOF PLAN

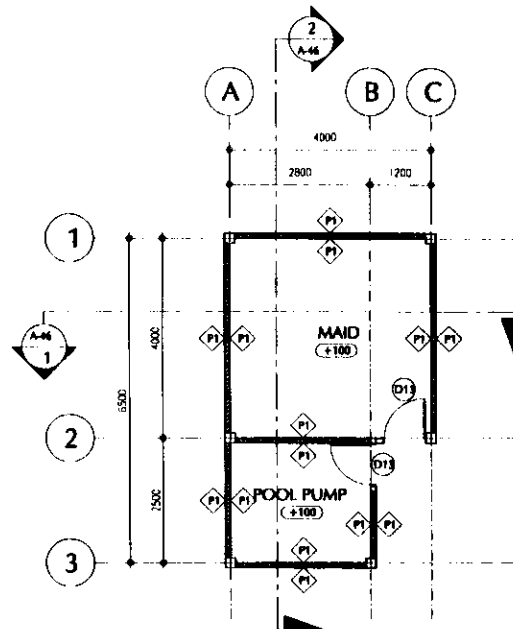


MAID & POOL PUMP - FLOOR PLAN
scale 1:150

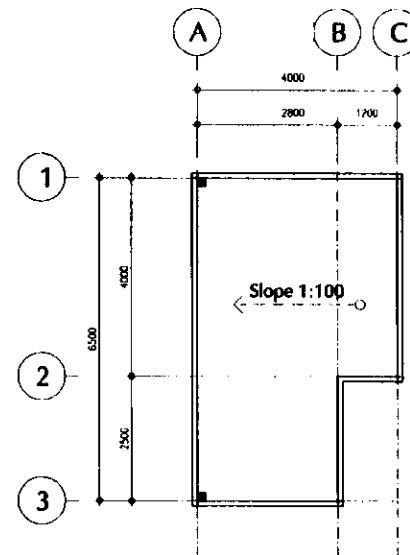

MAID & POOL PUMP - ROOF SLAP PLAN
scale 1:150

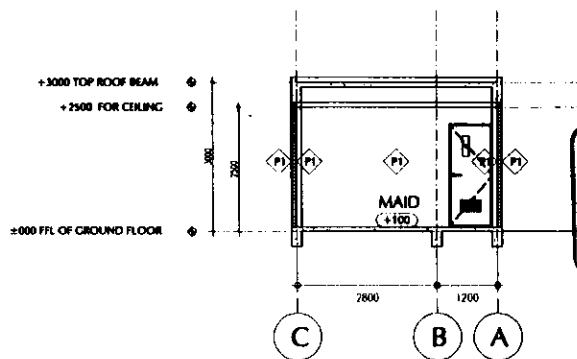

MAID & POOL PUMP - SECTION 1
scale 1:150

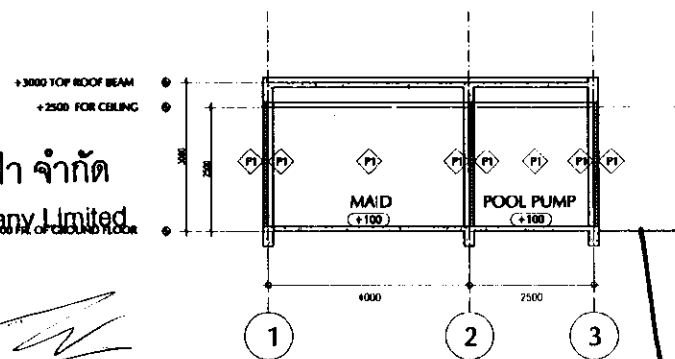


MAID & POOL PUMP - SECTION 2
scale 1:150



บริษัท เจริญ จำกัด
Zengfa Company Limited

นายวิชาญ จันทร์ระกูล
เจ้าของโครงการ/บริษัท เจริญ จำกัด
มกราคม 2561

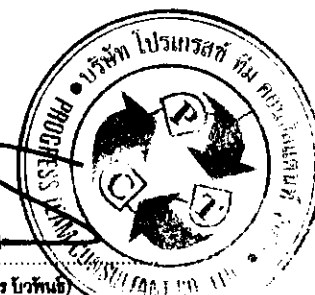

นายอนุชากร สิงห์คำ
ผู้อำนวยการ/บริษัท โปรเกรส เอ็นจิเนียริ่ง จำกัด
มกราคม 2561

รูปที่ 38 แปลน (อาคาร Maid & pool Pump)

วันที่ 15/10/2561


เอกสารนี้เป็นเอกสารของบริษัทฯ ขอสงวนสิทธิ์ในสิ่งที่ปรากฏ
หรืออาจมีข้อผิดพลาดได้โดยไม่ต้องแจ้งให้ทราบล่วงหน้า

Revision/Issue	Project Name	Architect	Service Engineer	Design & Drawn By	Checked By
No. Description By Date	Project Craft Resort & Villas	55/108 บริษัท เจริญ จำกัด 001 2385	100/115 บริษัท เจริญ จำกัด 001 2385	นายอนุชากร สิงห์คำ	นายวิชาญ จันทร์ระกูล
1 Location Site	หมู่ 1 ตำบล 1 อำเภอ 1 จังหวัด 83000	Interior Architects	74/130 บริษัท เจริญ จำกัด 001 2385	นายอนุชากร สิงห์คำ	นายวิชาญ จันทร์ระกูล
2	Design	Exterior Architects	74/130 บริษัท เจริญ จำกัด 001 2385	นายอนุชากร สิงห์คำ	นายวิชาญ จันทร์ระกูล
3	By: นายวิชาญ จันทร์ระกูล	Structure Engineers	74/130 บริษัท เจริญ จำกัด 001 2385	นายอนุชากร สิงห์คำ	นายวิชาญ จันทร์ระกูล
4		Electrical Engineers	74/130 บริษัท เจริญ จำกัด 001 2385	นายอนุชากร สิงห์คำ	นายวิชาญ จันทร์ระกูล
5		MEP Engineers	74/130 บริษัท เจริญ จำกัด 001 2385	นายอนุชากร สิงห์คำ	นายวิชาญ จันทร์ระกูล

MIDE & POOL PUMP
PLAN
SECTION

Scale
1:150

Page
175/178

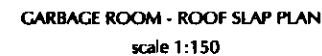

บริษัท เจริญโภคภัณฑ์
Zengfa Company Limited

ROOM - SECTION I
scale 1:150

ดงขี้เหล็ก

(นายนิวัฒน์ จันทระกุล)


เจ้าของโครงการ/บริษัท จึงฟ้า จำกัด
มกราคม 2561



உயிர்...



(นายปภากร บัวพันธ์)

ผู้อำนวยการกองควบคุม/ บริษัท โปรเกรสโซ่ใหม่ คอนกรีตจำกัด กทม
มกราคม 2561

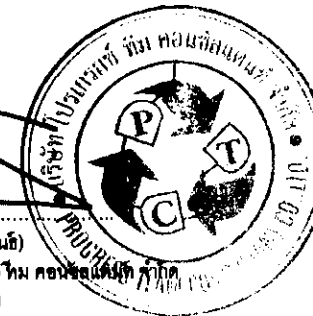

รูปที่ 39 แปลง (อาคาร CARBAGE)

[illegible]

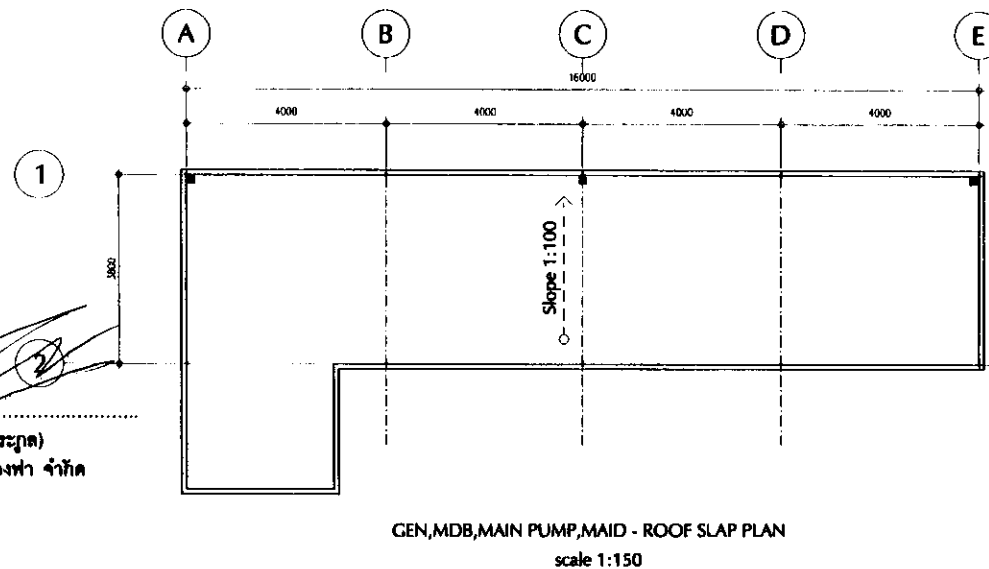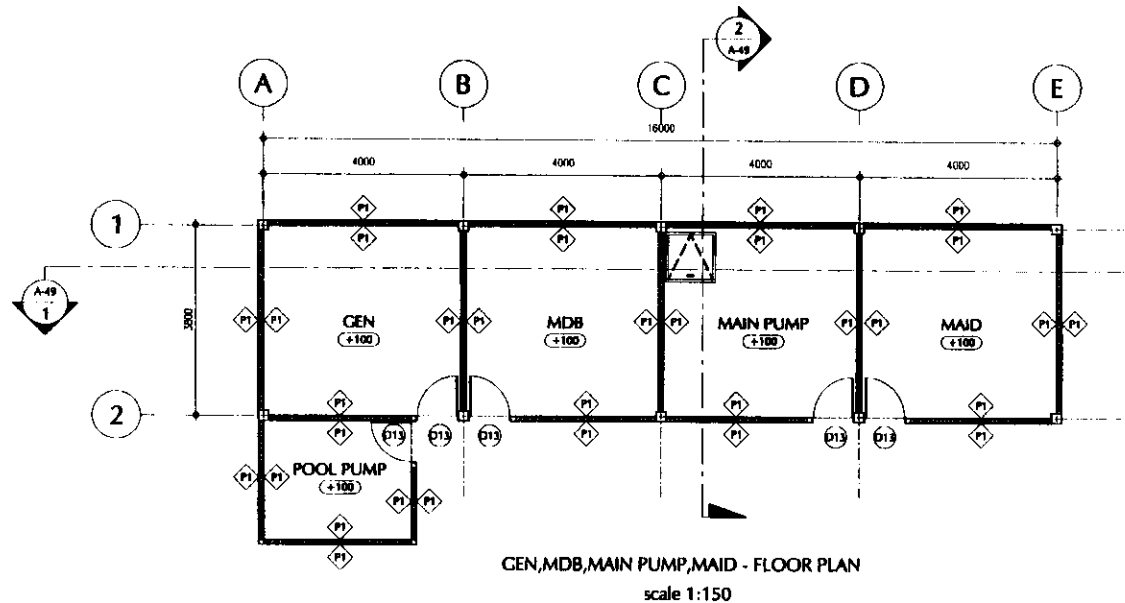


เจ้าหน้าที่โครงการ (นายปภากร โพธิ์ทอง)
บริษัท โปรแกรสส์ ทีม คอนซัลแตนท์ จำกัด
มกราคม 2561

รูปที่ 40 แปลน (อาคาร GEN, อาคาร MDB, อาคาร PUMP และอาคาร MAID)

NO. 177/178


เอกสารนี้เป็นเอกสารของบริษัทฯ หากมีการแก้ไข
หรือเปลี่ยนแปลง กรุณาแจ้งให้บริษัทฯ ทราบ
เพื่อเป็นข้อมูลในการดำเนินงานต่อไป

Revision/Sheet				Project Name				Project Location				Project Description				Project No.			
No.	Description	By	Date	Project Name				Project Location				Project Description				Project No.			
1				Project Name				Project Location				Project Description				Project No.			
2				Project Name				Project Location				Project Description				Project No.			
3				Project Name				Project Location				Project Description				Project No.			
4				Project Name				Project Location				Project Description				Project No.			
5				Project Name				Project Location				Project Description				Project No.			

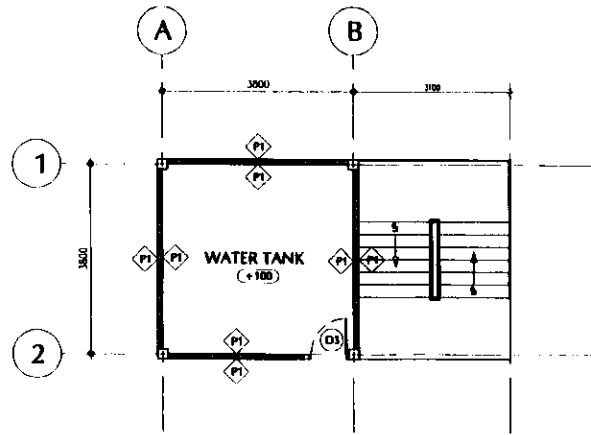

WATER TANK ROOM - FLOOR PLAN 1

scale 1:150

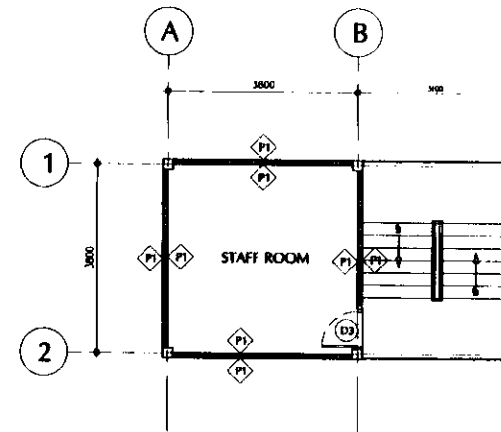

WATER TANK ROOM - FLOOR PLAN 2-4


scale 1:150



บริษัท เจิงฟา จำกัด
Zengfa Company Limited

ลงชื่อ X [Signature]
(นายวิวัฒน์ จันทร์ตระกูล)

เจ้าของโครงการ/บริษัท เจิงฟา จำกัด
มกราคม 2561

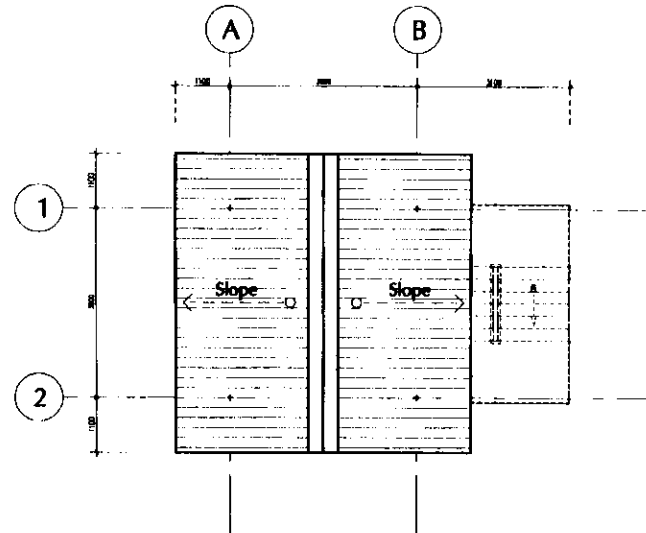

WATER TANK ROOM - ROOF PLAN

scale 1:150



รูปที่ 41 แปลน (อาคาร WATER TANK)

รูปที่ 41

เอกสารนี้เป็นเอกสารของบริษัทฯ ไม่สามารถนำออกเผยแพร่ได้
หากมีข้อผิดพลาด กรุณาแจ้งให้บริษัทฯ ทราบ
เพื่อแก้ไขต่อไป

Revision/Revised	Project Name	Architect	Electrical Engineer	Design & Drawing By	Checked By
No. Description By Date	Project Croll Resort & Villas	100/115 5 ม. 11 ต. บางพลี อ. บางพลี จ. สมุทรปราการ 2561	100/115 5 ม. 11 ต. บางพลี อ. บางพลี จ. สมุทรปราการ 2561	100/115 5 ม. 11 ต. บางพลี อ. บางพลี จ. สมุทรปราการ 2561	100/115 5 ม. 11 ต. บางพลี อ. บางพลี จ. สมุทรปราการ 2561
1	Location Site	100/115 5 ม. 11 ต. บางพลี อ. บางพลี จ. สมุทรปราการ 2561	100/115 5 ม. 11 ต. บางพลี อ. บางพลี จ. สมุทรปราการ 2561	100/115 5 ม. 11 ต. บางพลี อ. บางพลี จ. สมุทรปราการ 2561	100/115 5 ม. 11 ต. บางพลี อ. บางพลี จ. สมุทรปราการ 2561
2	Owner	100/115 5 ม. 11 ต. บางพลี อ. บางพลี จ. สมุทรปราการ 2561	100/115 5 ม. 11 ต. บางพลี อ. บางพลี จ. สมุทรปราการ 2561	100/115 5 ม. 11 ต. บางพลี อ. บางพลี จ. สมุทรปราการ 2561	100/115 5 ม. 11 ต. บางพลี อ. บางพลี จ. สมุทรปราการ 2561
3	By	100/115 5 ม. 11 ต. บางพลี อ. บางพลี จ. สมุทรปราการ 2561	100/115 5 ม. 11 ต. บางพลี อ. บางพลี จ. สมุทรปราการ 2561	100/115 5 ม. 11 ต. บางพลี อ. บางพลี จ. สมุทรปราการ 2561	100/115 5 ม. 11 ต. บางพลี อ. บางพลี จ. สมุทรปราการ 2561
4					
5					