

ที่ ทส ๑๐๐๙.๕/ ๑๓๕๐๒



สำนักงานนโยบายและแผน
ทรัพยากรธรรมชาติและสิ่งแวดล้อม
ถนนพระรามที่ ๖ แขวงสามเสนใน
เขตพญาไท กรุงเทพฯ ๑๐๕๐๐

๑ กุมภาพันธ์ ๒๕๖๑

เรื่อง แจ้งผลการพิจารณารายงานการวิเคราะห์ผลกระทบต่อสิ่งแวดล้อมโครงการ บุราสาหรื ไอส์แลนด์ เอสเคป
ของบริษัท เกาะมะพร้าว ไอส์แลนด์ จำกัด

เรียน ผู้ว่าราชการจังหวัดภูเก็ต

อ้างถึง หนังสือจังหวัดภูเก็ตที่ ภก ๐๐๑๔.๒/๑๐๙๑ ลงวันที่ ๒๓ มกราคม ๒๕๖๑

- สิ่งที่ส่งมาด้วย ๑. มาตรการป้องกันและแก้ไขผลกระทบต่อสิ่งแวดล้อม และมาตรการติดตามตรวจสอบ
ผลกระทบต่อสิ่งแวดล้อมที่โครงการ บุราสาหรื ไอส์แลนด์ เอสเคป ของบริษัท เกาะมะพร้าว
ไอส์แลนด์ จำกัด ตั้งอยู่ที่ หมู่ที่ ๖ บ้านเกาะมะพร้าว ตำบลเกาะแก้ว อำเภอเมืองภูเก็ต
จังหวัดภูเก็ต ต้องยึดถือปฏิบัติอย่างเคร่งครัด
๒. แนวทางการเสนอรายงานผลการปฏิบัติตามมาตรการป้องกันและแก้ไขผลกระทบต่อ
สิ่งแวดล้อม และมาตรการติดตามตรวจสอบผลกระทบต่อสิ่งแวดล้อม โครงการด้านอาคาร
การจัดสรรที่ดิน และบริการชุมชน

ตามหนังสือที่อ้างถึง จังหวัดภูเก็ต ได้แจ้งมติคณะกรรมการผู้ชำนาญการพิจารณารายงาน
ผลกระทบต่อสิ่งแวดล้อมเบื้องต้นและรายงานการวิเคราะห์ผลกระทบต่อสิ่งแวดล้อม ในเขตพื้นที่คุ้มครองสิ่งแวดล้อม
บริเวณจังหวัดภูเก็ต ในการประชุมครั้งที่ ๒๗/๒๕๖๐ เมื่อวันที่ ๒๗ ธันวาคม ๒๕๖๐ คณะกรรมการ
ผู้ชำนาญการฯ มีมติให้ความเห็นชอบรายงานการวิเคราะห์ผลกระทบต่อสิ่งแวดล้อมโครงการ บุราสาหรื ไอส์แลนด์
เอสเคป ของบริษัท เกาะมะพร้าว ไอส์แลนด์ จำกัด ตั้งอยู่ที่ หมู่ที่ ๖ บ้านเกาะมะพร้าว ตำบลเกาะแก้ว
อำเภอเมืองภูเก็ต จังหวัดภูเก็ต เป็นโครงการประเภทโรงแรม มีจำนวนห้องพัก ๒๑๔ ห้อง พร้อมทั้งมาตรการ
ป้องกันและแก้ไขผลกระทบต่อสิ่งแวดล้อม และมาตรการติดตามตรวจสอบผลกระทบต่อสิ่งแวดล้อมที่โครงการ
บุราสาหรื ไอส์แลนด์ เอสเคป ของบริษัท เกาะมะพร้าว ไอส์แลนด์ จำกัด ต้องยึดถือปฏิบัติอย่างเคร่งครัด
ความละเอียดแจ้งแล้ว นั้น


สำนักงานนโยบายและแผนทรัพยากรธรรมชาติและสิ่งแวดล้อม รับทราบการแจ้งมติ
คณะกรรมการผู้ชำนาญการพิจารณารายงานผลกระทบต่อสิ่งแวดล้อมเบื้องต้นและรายงานการวิเคราะห์ผลกระทบต่อ

สิ่งแวดล้อม...

สิ่งแวดล้อม ในเขตพื้นที่คุ้มครองสิ่งแวดล้อม บริเวณจังหวัดภูเก็ตดังกล่าว โดยให้ บริษัท เกษมะพร้าว
ไอส์แลนด์ จำกัด เจ้าของโครงการปฏิบัติตามมาตรการป้องกันและแก้ไขผลกระทบสิ่งแวดล้อม และมาตรการ
ติดตามตรวจสอบผลกระทบสิ่งแวดล้อมที่เสนอไว้ในรายงานฯ อย่างเคร่งครัด ทั้งนี้ หากจังหวัดภูเก็ตได้อนุญาต
โครงการแล้ว สำนักงานนโยบายฯ ขอความร่วมมือจังหวัดภูเก็ตส่งสำเนาใบอนุญาตพร้อมเงื่อนไขให้สำนักงาน
นโยบายฯ ทราบด้วย และเมื่อมีการเริ่มดำเนินโครงการแล้วจะต้องเสนอรายงานผลการปฏิบัติตามมาตรการ
ป้องกันและแก้ไขผลกระทบสิ่งแวดล้อม และมาตรการติดตามตรวจสอบผลกระทบสิ่งแวดล้อม รายละเอียด
ตามสิ่งที่ส่งมาด้วย ๑ และ ๒ ในการนี้ จึงขอให้จังหวัดภูเก็ตดำเนินการให้เป็นไปตามกฎหมายมาตรา ๕๐
วรรคสอง แห่งพระราชบัญญัติส่งเสริมและรักษาคุณภาพสิ่งแวดล้อมแห่งชาติ พ.ศ. ๒๕๓๕ กล่าวคือ
เมื่อคณะกรรมการผู้ชำนาญการได้ให้ความเห็นชอบในรายงานการวิเคราะห์ผลกระทบสิ่งแวดล้อมตามมาตรา
๔๙ แล้ว ให้เจ้าหน้าที่ซึ่งมีอำนาจตามกฎหมายในการพิจารณาสั่งอนุญาตหรือต่ออายุใบอนุญาตนำมาตรการที่
เสนอไว้ในรายงานการวิเคราะห์ผลกระทบสิ่งแวดล้อมไปกำหนดเป็นเงื่อนไขในการสั่งอนุญาตหรือต่ออายุ
ใบอนุญาตโดยให้ถือว่าเป็นเงื่อนไขที่กำหนดตามกฎหมายในเรื่องนั้นด้วย อย่างไรก็ตาม ก่อนที่จะมีการอนุมัติ
หรืออนุญาตขอให้จังหวัดภูเก็ตพิจารณากฎหมายอื่นๆ ที่เกี่ยวข้องกับด้านสิ่งแวดล้อมที่อยู่ในอำนาจหน้าที่ของ
จังหวัดภูเก็ตเพิ่มเติมด้วย

จึงเรียนมาเพื่อโปรดพิจารณาดำเนินการต่อไป

ขอแสดงความนับถือ

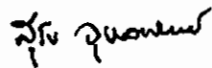

(นายสุวิทย์ อุบลทิพย์)

รองเลขาธิการฯ ปฏิบัติราชการแทน

เลขาธิการสำนักงานนโยบายและแผนทรัพยากรธรรมชาติและสิ่งแวดล้อม

สำนักวิเคราะห์ผลกระทบสิ่งแวดล้อม

โทรศัพท์ ๐ ๒๒๖๕ ๖๕๐๐ ต่อ ๖๘๑๕

โทรสาร ๐ ๒๒๖๕ ๖๖๑๖

ที่ ทส ๑๐๐๙.๕/ ๑๓๕๑



สำนักงานนโยบายและแผน
ทรัพยากรธรรมชาติและสิ่งแวดล้อม
ถนนพระรามที่ ๖ แขวงสามเสนใน
เขตพญาไท กรุงเทพฯ ๑๐๔๐๐

๑ กุมภาพันธ์ ๒๕๖๑

เรื่อง แจ้งผลการพิจารณารายงานการวิเคราะห์ผลกระทบสิ่งแวดล้อมโครงการ บูราสาหรื ไอส์แลนด์ เอสเคป
ของบริษัท เกษะมะพร้าว ไอส์แลนด์ จำกัด

เรียน นายกองค์การบริหารส่วนตำบลเกาะแก้ว

- สิ่งที่ส่งมาด้วย ๑. สำเนาหนังสือบริษัท ภูเก็ต เอ็นไวรอนเมนทอล เซอร์วิส จำกัด ที่ กอว. ๑๔๙/๒๕๖๐
ลงวันที่ ๒๑ สิงหาคม ๒๕๖๐
๒. สำเนาหนังสือจังหวัดภูเก็ต ที่ ภก ๐๐๑๔.๒/๑๐๙๑ ลงวันที่ ๒๓ มกราคม ๒๕๖๑
๓. มาตรการป้องกันและแก้ไขผลกระทบสิ่งแวดล้อม และมาตรการติดตามตรวจสอบ
ผลกระทบสิ่งแวดล้อมที่โครงการ บูราสาหรื ไอส์แลนด์ เอสเคป ของบริษัท เกษะมะพร้าว
ไอส์แลนด์ จำกัด ตั้งอยู่ที่ หมู่ที่ ๖ บ้านเกษะมะพร้าว ตำบลเกาะแก้ว อำเภอเมืองภูเก็ต
จังหวัดภูเก็ต ต้องยึดถือปฏิบัติอย่างเคร่งครัด
๔. แนวทางการเสนอรายงานผลการปฏิบัติตามมาตรการป้องกันและแก้ไขผลกระทบ
สิ่งแวดล้อม และมาตรการติดตามตรวจสอบผลกระทบสิ่งแวดล้อม โครงการด้านอาคาร
การจัดสรรที่ดิน และบริการชุมชน

ด้วย บริษัท เกษะมะพร้าว ไอส์แลนด์ จำกัด ได้มอบหมายและมอบอำนาจให้บริษัท ภูเก็ต
เอ็นไวรอนเมนทอล เซอร์วิส จำกัด จัดทำและเสนอรายงานการวิเคราะห์ผลกระทบสิ่งแวดล้อมโครงการ
บูราสาหรื ไอส์แลนด์ เอสเคป ของบริษัท เกษะมะพร้าว ไอส์แลนด์ จำกัด ตั้งอยู่ที่ หมู่ที่ ๖ บ้านเกษะมะพร้าว
ตำบลเกาะแก้ว อำเภอเมืองภูเก็ต จังหวัดภูเก็ต เป็นโครงการประเภทโรงแรม มีจำนวนห้องพัก ๒๑๔ ห้อง
ให้สำนักงานนโยบายและแผนทรัพยากรธรรมชาติและสิ่งแวดล้อมดำเนินการ ตามขั้นตอนการพิจารณารายงาน
รายละเอียดตามสิ่งที่ส่งมาด้วย ๑

สำนักงานนโยบายและแผนทรัพยากรธรรมชาติและสิ่งแวดล้อม ได้ดำเนินการตามขั้นตอน
การพิจารณารายงาน และจังหวัดภูเก็ต ได้แจ้งมติคณะกรรมการผู้ชำนาญการพิจารณารายงานผลกระทบ
สิ่งแวดล้อมเบื้องต้นและรายงานการวิเคราะห์ผลกระทบสิ่งแวดล้อม ในเขตพื้นที่คุ้มครองสิ่งแวดล้อมบริเวณ
จังหวัดภูเก็ต ในการประชุมครั้งที่ ๒๗/๒๕๖๐ เมื่อวันที่ ๒๗ ธันวาคม ๒๕๖๐ คณะกรรมการผู้ชำนาญการฯ

มีมติ...

มีมติให้ความเห็นชอบรายงานการวิเคราะห์ผลกระทบสิ่งแวดล้อมโครงการ บุราสาหรี่ ไอส์แลนด์ เอสเคป
ของบริษัท เกษมะพร้าว ไอส์แลนด์ จำกัด รายละเอียดตามสิ่งที่ส่งมาด้วย ๒ โดยให้ บริษัท เกษมะพร้าว
ไอส์แลนด์ จำกัด เจ้าของโครงการปฏิบัติตามมาตรการป้องกันและแก้ไขผลกระทบสิ่งแวดล้อม และมาตรการ
ติดตามตรวจสอบผลกระทบสิ่งแวดล้อม ที่เสนอไว้ในรายงานฯ อย่างเคร่งครัด ทั้งนี้ หากองค์การบริหาร
ส่วนตำบลเกาะแก้วได้อนุญาตโครงการแล้ว สำนักงานนโยบายฯ ขอความร่วมมือองค์การบริหารส่วนตำบล
เกาะแก้ว ส่งสำเนาใบอนุญาตพร้อมเงื่อนไขให้สำนักงานนโยบายฯ ทราบด้วย และเมื่อเริ่มดำเนินโครงการแล้ว
จะต้องเสนอรายงานผลการปฏิบัติตามมาตรการป้องกันและแก้ไขผลกระทบสิ่งแวดล้อม และมาตรการติดตาม
ตรวจสอบผลกระทบสิ่งแวดล้อม รายละเอียดตามสิ่งที่ส่งมาด้วย ๓ และ ๔ ในกรณีนี้ จึงขอให้องค์การบริหาร
ส่วนตำบลเกาะแก้วดำเนินการให้เป็นไปตามกฎหมายมาตรา ๕๐ วรรคสอง แห่งพระราชบัญญัติส่งเสริมและ
รักษาคุณภาพสิ่งแวดล้อมแห่งชาติ พ.ศ. ๒๕๓๕ กล่าวคือเมื่อคณะกรรมการผู้ชำนาญการได้ให้ความเห็นชอบใน
รายงานการวิเคราะห์ผลกระทบสิ่งแวดล้อมตามมาตรา ๔๙ แล้ว ให้เจ้าหน้าที่ซึ่งมีอำนาจตามกฎหมายในการ
พิจารณาอนุญาตหรือต่ออายุใบอนุญาตนำมาตราการที่เสนอไว้ในรายงานการวิเคราะห์ผลกระทบสิ่งแวดล้อม
ไปกำหนดเป็นเงื่อนไขในการสั่งอนุญาตหรือต่ออายุใบอนุญาต โดยให้ถือว่าเป็นเงื่อนไขที่กำหนดตามกฎหมาย
ในเรื่องนั้นด้วย อย่างไรก็ตาม ก่อนที่จะมีการอนุมัติ หรืออนุญาตขอให้องค์การบริหารส่วนตำบลเกาะแก้ว
พิจารณากฎหมายอื่นๆ ที่เกี่ยวข้องกับด้านสิ่งแวดล้อม ที่อยู่ในอำนาจหน้าที่ขององค์การบริหารส่วนตำบล
เกาะแก้วเพิ่มเติมด้วย

จึงเรียนมาเพื่อโปรดพิจารณาดำเนินการต่อไป

ขอแสดงความนับถือ

สุวิญ ฐิตะกุล

(นายสุวิญ ฐิตะกุล)

รองเลขาธิการ ปฏิบัติราชการแทน

เลขาธิการสำนักงานนโยบายและแผนทรัพยากรธรรมชาติและสิ่งแวดล้อม

สำนักวิเคราะห์ผลกระทบสิ่งแวดล้อม

โทรศัพท์ ๐ ๒๒๖๕ ๖๕๐๐ ต่อ ๖๘๑๕

โทรสาร ๐ ๒๒๖๕ ๖๖๑๖

ส่งเข้ามาด้วย

ภอว. 149/2560

สำนักงานนโยบายและแผน

ทรัพยากรธรรมชาติและสิ่งแวดล้อม

16945 24 สก 2560

เลขที่ 11.03 วันที่ 12/5/12

125/512

อำเภอเมืองภูเก็ต จังหวัดภูเก็ต

83000 โทร.076-540968

21 สิงหาคม 2560

เรื่อง ส่งรายงานการวิเคราะห์ผลกระทบสิ่งแวดล้อมโครงการ บูราสาห์ ไอส์แลนด์ เอสเคป

เรียน เลขาธิการสำนักงานนโยบายและแผนทรัพยากรธรรมชาติและสิ่งแวดล้อม

สิ่งที่ส่งมาด้วย รายงานการวิเคราะห์ผลกระทบสิ่งแวดล้อมฉบับหลักและฉบับย่อ จำนวน 18 ชุด

เนื่องด้วย บริษัท เกาะมะพร้าว ไอส์แลนด์ จำกัด กำลังจัดทำรายงานการวิเคราะห์ผลกระทบสิ่งแวดล้อมเพื่อประกอบการยื่นขออนุญาตก่อสร้างอาคาร โครงการ บูราสาห์ ไอส์แลนด์ เอสเคป ตั้งอยู่ที่ หมู่ที่ 6 บ้านเกาะมะพร้าว ตำบลเกาะแก้ว อำเภอเมืองภูเก็ต เป็นโครงการประกอบกิจการประเภทโรงแรม จำนวน 214 ห้องพัก ขนาดพื้นที่ใช้สอยอาคาร 22,460.20 ตารางเมตร ขนาดพื้นที่โครงการ 66-0-87.66 ไร่ หรือ 105,950.64 ตารางเมตร ประกอบด้วย อาคาร คสล. 2 ชั้น จำนวน 18 อาคาร และอาคาร คสล. ชั้นเดียว จำนวน 88 อาคาร รวมจำนวนอาคารทั้งสิ้น 106 อาคาร ซึ่งเป็นโครงการที่ต้องจัดทำรายงานการวิเคราะห์ผลกระทบสิ่งแวดล้อม เพื่อประกอบการขออนุญาตก่อสร้างดังกล่าว ตามประกาศกระทรวงทรัพยากรธรรมชาติและสิ่งแวดล้อม เรื่อง กำหนดประเภทและขนาดของโครงการหรือกิจการซึ่งต้องจัดทำรายงานการวิเคราะห์ผลกระทบสิ่งแวดล้อม และหลักเกณฑ์วิธีการ ระเบียบปฏิบัติ และแนวทางการจัดทำรายงานการวิเคราะห์ผลกระทบสิ่งแวดล้อม และตามประกาศกระทรวงทรัพยากรธรรมชาติและสิ่งแวดล้อม เรื่อง กำหนดเขตพื้นที่และมาตรการคุ้มครองสิ่งแวดล้อมในบริเวณจังหวัดภูเก็ต พ.ศ. 2553 โดยให้ บริษัท ภูเก็ต เอ็นไวรอนเม้นทอล เซอร์วิส จำกัด เป็นที่ปรึกษาและจัดทำรายงานการวิเคราะห์ผลกระทบสิ่งแวดล้อม บัดนี้ ได้จัดทำรายงานฯ เสร็จแล้ว จึงใคร่ขอส่งรายงานฯ เพื่อให้พิจารณา ดำเนินการต่อไป

จึงเรียนมาเพื่อโปรดทราบ และดำเนินการต่อไป จักขอบพระคุณยิ่ง

สำนักบริหารส่วนกลาง	วันที่ 17/8/2560	วันที่ 24/8/2560
เวลา 16-10	ผู้รับ	

ขอแสดงความนับถือ

(นางสาวจุฑารัตน์ นุญแสง)

กรรมการผู้จัดการ



กลุ่มงานวิจัย	วันที่ 17/8/2560
เลขที่ 149	เวลา 10.08

STIA อยู่กวด - บริการ (1/1/1)

สิ่งที่ส่งมาด้วย ๖



สำนักงานนโยบายและแผน

ทรัพยากรธรรมชาติและสิ่งแวดล้อม

เลขที่ 1749 วันที่ 9 มิ.ย. 2561

เวลา 15.15 ผู้รับ

ศาลากลางจังหวัดภูเก็ต

ถนนนริศร ภก ๘๓๐๐๐

ที่ ภก ๐๐๑๔.๒/๑๐๙๖

๒๗ มกราคม ๒๕๖๑

เรื่อง แจ้งมติคณะกรรมการผู้ชำนาญการพิจารณารายงานผลกระทบสิ่งแวดล้อมเบื้องต้นและรายงานการวิเคราะห์ผลกระทบสิ่งแวดล้อม เขตพื้นที่คุ้มครองสิ่งแวดล้อม จังหวัดภูเก็ต โครงการบูรณาการไอส์แลนด์ เอสเคป

เรียน เลขาธิการสำนักงานนโยบายและแผนทรัพยากรธรรมชาติและสิ่งแวดล้อม

สำเนาวิเคราะห์ผลกระทบสิ่งแวดล้อม
เลขที่ 214 วันที่ ๒๕ มิ.ย. ๒๕๖๑
เวลา 16.17 ผู้รับ

อ้างถึง หนังสือสำนักงานนโยบายและแผนทรัพยากรธรรมชาติและสิ่งแวดล้อม ที่ ทส ๑๐๐๙.๕/๑๑๒๕๑ ลงวันที่ ๔ กันยายน ๒๕๖๐

- สิ่งที่ส่งมาด้วย ๑. รายงานการประชุมคณะกรรมการผู้ชำนาญการพิจารณารายงานผลกระทบสิ่งแวดล้อมเบื้องต้นและรายงานการวิเคราะห์ผลกระทบสิ่งแวดล้อมในเขตพื้นที่คุ้มครองสิ่งแวดล้อม จังหวัดภูเก็ต ครั้งที่ ๒๗/๒๕๖๐ (เฉพาะส่วนที่เกี่ยวข้อง) จำนวน ๑ ชุด
๒. มาตรการป้องกันและแก้ไขผลกระทบสิ่งแวดล้อมและมาตรการติดตามตรวจสอบผลกระทบสิ่งแวดล้อมของโครงการบูรณาการ ไอส์แลนด์ เอสเคป จำนวน ๘ ชุด

ตามหนังสือที่อ้างถึง สำนักงานนโยบายและแผนทรัพยากรธรรมชาติและสิ่งแวดล้อมได้แจ้งความเห็นเบื้องต้นต่อรายงานการวิเคราะห์ผลกระทบสิ่งแวดล้อม โครงการบูรณาการ ไอส์แลนด์ เอสเคป จำนวน ๒๑๔ ห้อง ตั้งอยู่ที่ หมู่ที่ ๖ บ้านเกาะมะพร้าว ตำบลเกาะแก้ว อำเภอเมืองภูเก็ต จังหวัดภูเก็ต มีเนื้อที่ ๑๔๒ ไร่ ๑ งาน ๔๖.๑ ตารางวา หรือ ๒๒๗,๗๘๔.๔๐ ตารางเมตร แต่นำมาพัฒนาโครงการ ๖๖ ไร่ ๙๐.๒ ตารางวา หรือ ๑๐๕,๙๖๐.๘๐ ตารางเมตร บนบางส่วนของโฉนดที่ดินเลขที่ ๖๘๐๒๖ เลขที่ดิน ๑ ของบริษัท เกาะมะพร้าว ไอส์แลนด์ จำกัด จัดทำรายงานโดย บริษัท ภูเก็ต เอ็นไวรอนเมนทอล เซอร์วิส จำกัด ให้จังหวัด ภูเก็ตนำเสนอคณะกรรมการผู้ชำนาญการพิจารณารายงานผลกระทบสิ่งแวดล้อมเบื้องต้นและรายงานการวิเคราะห์ผลกระทบสิ่งแวดล้อมในเขตพื้นที่คุ้มครองสิ่งแวดล้อม จังหวัดภูเก็ต พิจารณาดำเนินการตามอำนาจหน้าที่ นั้น

จังหวัดภูเก็ต ได้นำเสนอรายงานฯ และความเห็นเบื้องต้นของสำนักงานนโยบายและแผนทรัพยากรธรรมชาติและสิ่งแวดล้อม ต่อคณะกรรมการผู้ชำนาญการพิจารณารายงานผลกระทบสิ่งแวดล้อมเบื้องต้นและรายงานการวิเคราะห์ผลกระทบสิ่งแวดล้อมในเขตพื้นที่คุ้มครองสิ่งแวดล้อม จังหวัดภูเก็ต เพื่อพิจารณาในการประชุมครั้งที่ ๑๗/๒๕๖๐ เมื่อวันที่พฤหัสบดีที่ ๑๔ กันยายน พ.ศ.๒๕๖๐ ซึ่งคณะกรรมการผู้ชำนาญการฯ มีมติไม่ให้ความเห็นชอบรายงานการวิเคราะห์ผลกระทบสิ่งแวดล้อมโครงการบูรณาการ ไอส์แลนด์ เอสเคป โดยให้แก้ไขและเพิ่มเติมรายละเอียดโครงการให้ครบถ้วนสมบูรณ์

กลุ่มงานวิเคราะห์ผลกระทบสิ่งแวดล้อม
ด้านโครงการบริการชุมชนและที่สาธารณะ
เลขที่ 187 วันที่ 30 มิ.ย.
เวลา 11.12 ผู้รับ

-๒-/ทั้งนี้...

..... ก่อร่าง, เล่ม

..... ชุด CD..... แผ่น

ทั้งนี้ บริษัท ภูเก็ต เอ็นไวรอนเมนทอล เซอร์วิส จำกัด ได้จัดส่งเอกสารชี้แจงเพิ่มเติมตามมติ คณะกรรมการผู้ชำนาญการฯ ให้จังหวัดภูเก็ต นำเสนอคณะกรรมการผู้ชำนาญการฯ พิจารณาในการประชุม ครั้งที่ ๒๗/๒๕๖๐ เมื่อวันที่ ๒๗ ธันวาคม พ.ศ. ๒๕๖๐ คณะกรรมการผู้ชำนาญการฯ ได้พิจารณาเอกสาร ชี้แจงเพิ่มเติมของโครงการแล้ว มีมติเห็นชอบรายงานการวิเคราะห์ผลกระทบสิ่งแวดล้อม โครงการบูรสาหรื ไอส์แลนด์ เอสเคป รายงานการประชุมตามสิ่งที่ส่งมาด้วย ๑ และบริษัท ภูเก็ต เอ็นไวรอนเมนทอล เซอร์วิส จำกัด ได้จัดส่งมาตรการป้องกันและแก้ไขผลกระทบสิ่งแวดล้อมและมาตรการติดตามตรวจสอบผลกระทบ สิ่งแวดล้อมที่ โครงการบูรสาหรื ไอส์แลนด์ เอสเคป ต้องยึดถือปฏิบัติมาเพื่อให้จังหวัดภูเก็ตดำเนินการจัดส่ง ให้สำนักงานนโยบายและแผนทรัพยากรธรรมชาติและสิ่งแวดล้อมทราบ และดำเนินการในส่วนที่เกี่ยวข้อง ต่อไป รายละเอียดตามสิ่งที่ส่งมาด้วย ๒

จึงเรียนมาเพื่อโปรดทราบและพิจารณา

ขอแสดงความนับถือ



(นายถาวรวัฒน์ คงแก้ว)
รองผู้ว่าราชการจังหวัด ปฏิบัติราชการแทน
ผู้ว่าราชการจังหวัดภูเก็ต

สำนักงานทรัพยากรธรรมชาติและสิ่งแวดล้อมจังหวัดภูเก็ต
ส่วนสิ่งแวดล้อม

โทร./โทรสาร ๐-๗๖๒๑-๑๐๖๗ ต่อ ๒๑

“ภูเก็ตสามัคคี ร่วมใจรักดี รักษาบ้านพระมหากษัตริย์”

มาตรการป้องกันและแก้ไขผลกระทบสิ่งแวดล้อม และมาตรการติดตามตรวจสอบ

ผลกระทบสิ่งแวดล้อม

โครงการ บुरาสาห์ ไอส์แลนด์ เอสเคป

ของบริษัท เกาะมะพร้าว ไอส์แลนด์ จำกัด ต้องยึดถือปฏิบัติอย่างเคร่งครัด

โครงการจะต้องปฏิบัติตามมาตรการป้องกันและแก้ไขผลกระทบสิ่งแวดล้อม และมาตรการติดตามตรวจสอบผลกระทบสิ่งแวดล้อม ตามที่เสนอไว้ในรายงานการวิเคราะห์ผลกระทบสิ่งแวดล้อม โครงการ บुरาสาห์ ไอส์แลนด์ เอสเคป ของ บริษัท เกาะมะพร้าว ไอส์แลนด์ จำกัด ตั้งอยู่ที่ หมู่ที่ 6 บ้านเกาะมะพร้าว ตำบลเกาะแก้ว อำเภอเมืองภูเก็ต จังหวัดภูเก็ต เป็นโครงการประกอบกิจการประเภทโรงแรม จำนวน 214 ห้องพัก ขนาดพื้นที่ใช้สอยอาคาร 22,460.20 ตารางเมตร ขนาดพื้นที่โครงการ 66-0-90.2 ไร่ หรือ 105,960.80 ตารางเมตร ประกอบด้วย อาคาร คสล. 2 ชั้น จำนวน 18 อาคาร และอาคาร คสล. ชั้นเดียว จำนวน 88 อาคาร รวมจำนวนอาคารทั้งสิ้น 106 อาคาร จัดทำรายงานการวิเคราะห์ผลกระทบสิ่งแวดล้อม โดย บริษัท ภูเก็ต เอ็นไวรอนเมนทอล เซอร์วิส จำกัด ดังรายละเอียดต่อไปนี้

1. โครงการจะต้องยึดถือปฏิบัติตามมาตรการป้องกันและแก้ไขผลกระทบสิ่งแวดล้อม และมาตรการติดตามตรวจสอบผลกระทบสิ่งแวดล้อม ตามที่เสนอไว้ในรายงานการวิเคราะห์ผลกระทบสิ่งแวดล้อม โครงการ บुरาสาห์ ไอส์แลนด์ เอสเคป อย่างเคร่งครัด

2. โครงการจะต้องบันทึกผลการติดตามตรวจสอบการดำเนินการหรือการปฏิบัติตามมาตรการป้องกันและแก้ไขผลกระทบสิ่งแวดล้อม และมาตรการติดตามตรวจสอบผลกระทบสิ่งแวดล้อมตามที่เสนอไว้ในรายงานการวิเคราะห์ผลกระทบสิ่งแวดล้อม และส่งผลการดำเนินการมายังหน่วยงานผู้อนุญาต และสำนักงานนโยบายและแผนทรัพยากรธรรมชาติและสิ่งแวดล้อม ตามแนวทางการเสนอรายงานผลการปฏิบัติตามมาตรการป้องกันและแก้ไขผลกระทบสิ่งแวดล้อม และมาตรการติดตามตรวจสอบผลกระทบสิ่งแวดล้อม

3. ในกรณีที่โครงการมีความจำเป็นต้องเปลี่ยนแปลงรายละเอียดโครงการ หรือมาตรการป้องกันและแก้ไขผลกระทบสิ่งแวดล้อม และมาตรการติดตามตรวจสอบผลกระทบสิ่งแวดล้อม ตามที่เสนอไว้ในรายงานการวิเคราะห์ผลกระทบสิ่งแวดล้อม ที่ได้รับความเห็นชอบไว้แล้ว ให้โครงการแจ้งให้หน่วยงานที่มีอำนาจหน้าที่ในการพิจารณาอนุมัติหรืออนุญาตดำเนินการดังนี้

เดือน มกราคม 2561

(นางสาววิรัตน์ อุดมคุณธรรม)

กรรมการผู้จัดการ

บริษัท เกาะมะพร้าว ไอส์แลนด์ จำกัด


1/232

เดือน มกราคม 2561

(นางสาวจุฑารัตน์ บุญแก้ว)

ผู้อำนวยการด้านสิ่งแวดล้อม

บริษัท ภูเก็ต เอ็นไวรอนเมนทอล เซอร์วิส จำกัด

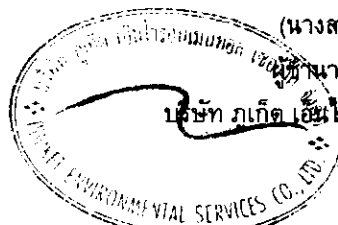

1) หากหน่วยงานผู้อนุมัติหรืออนุญาตเห็นว่าการเปลี่ยนแปลงดังกล่าว เกิดผลดีต่อสิ่งแวดล้อมมากกว่า หรือเทียบเท่ามาตรการที่กำหนดไว้ในรายงานการวิเคราะห์ผลกระทบสิ่งแวดล้อมที่ได้รับความเห็นชอบไว้แล้ว ให้หน่วยงานผู้อนุมัติหรืออนุญาตรับจดทะเบียนให้เป็นไปตามหลักเกณฑ์ และเงื่อนไขที่กำหนดไว้ในกฎหมายนั้นๆ ต่อไป พร้อมกับให้จัดทำสำเนาการเปลี่ยนแปลงดังกล่าวข้างต้นที่รับจดทะเบียนไว้ แจ้งให้สำนักงานนโยบายและแผนทรัพยากรธรรมชาติและสิ่งแวดล้อม เพื่อทราบ

2) หากหน่วยงานผู้อนุมัติหรืออนุญาต เห็นว่าการเปลี่ยนแปลงดังกล่าว อาจกระทบต่อสาระสำคัญใน รายงานการวิเคราะห์ผลกระทบสิ่งแวดล้อมที่ได้รับความเห็นชอบไว้แล้ว ให้หน่วยงานผู้อนุมัติหรืออนุญาตจัดส่ง รายงานการเปลี่ยนแปลงดังกล่าว ให้สำนักงานนโยบายและแผนทรัพยากรธรรมชาติและสิ่งแวดล้อม เพื่อเสนอให้ คณะกรรมการผู้ชำนาญการพิจารณารายงานการวิเคราะห์ผลกระทบสิ่งแวดล้อม (คชก.) ชุดที่เกี่ยวข้องให้ความ เห็นชอบประกอบก่อนดำเนินการเปลี่ยนแปลง และเมื่อโครงการได้รับอนุมัติหรืออนุญาตให้มีการเปลี่ยนแปลง ให้ หน่วยงานผู้อนุมัติหรืออนุญาตแจ้งผลการเปลี่ยนแปลงดังกล่าวให้สำนักงานนโยบายและแผนทรัพยากรธรรมชาติและ สิ่งแวดล้อมเพื่อทราบ

4. หากได้รับการร้องเรียนจากประชาชนว่าได้รับความเดือดร้อน รำคาญจากกิจกรรมการดำเนินโครงการ หรือโครงการก่อให้เกิดเสียหายแก่สาธารณสมบัติ หรือชีวิตและทรัพย์สินของประชาชน เจ้าของโครงการหรือนิติบุคคล ผู้รับโอนสิทธิ และหน้าที่ในการปฏิบัติตามมาตรการป้องกันและแก้ไขผลกระทบสิ่งแวดล้อม และมาตรการติดตาม ตรวจสอบผลกระทบสิ่งแวดล้อม จะต้องดำเนินการแก้ไขปัญหาดังกล่าวโดยไม่ชักช้า และแจ้งหน่วยงานอนุญาต สำนักงานนโยบายและแผนทรัพยากรธรรมชาติและสิ่งแวดล้อม และหน่วยงานที่เกี่ยวข้องทราบเพื่อหาแนวทางหรือ มาตรการในการแก้ไขปัญหาต่อไป



(นางสาววิรัตน์ อุดมคุณธรรม)

กรรมการผู้จัดการ

บริษัท เกาะมะพร้าว ไอส์แลนด์ จำกัด

2/232

เดือน มกราคม 2561



(นางสาวจุฑารัตน์ บุญแก้ว)

ผู้อำนวยการด้านสิ่งแวดล้อม

บริษัท ปรีดี เอ็นไวรอนเม้นทอล เซอร์วิส จำกัด


ตารางที่ 1 สรุปผลกระทบสิ่งแวดล้อม มาตรการป้องกันและแก้ไขผลกระทบสิ่งแวดล้อม และมาตรการติดตามตรวจสอบผลกระทบสิ่งแวดล้อม โครงการ บรูสาหรื ไอส์แลนด์ เอสเคป ของบริษัท เกาะมะพร้าว ไอส์แลนด์ จำกัด ระยะก่อสร้าง

องค์ประกอบทางสิ่งแวดล้อม และคุณค่าต่าง ๆ	ผลกระทบต่อสิ่งแวดล้อมที่สำคัญ	มาตรการป้องกันและแก้ไขผลกระทบสิ่งแวดล้อม	มาตรการติดตามตรวจสอบผลกระทบสิ่งแวดล้อม
1. ทรัพยากรกายภาพ 1.1 สภาพภูมิประเทศ	สภาพปัจจุบันพื้นที่โครงการเป็นพื้นที่เนินเขา มีไม้ยืนต้นและ วัชพืชขึ้นปกคลุม ในระยะก่อสร้างจะมีการปรับความลาดชัน เปลี่ยนแปลงระดับความสูงของพื้นที่โครงการ และปรับแต่งหน้าดิน เพื่อการก่อสร้างฐานรากของอาคาร ระบบสาธารณูปโภค และถนน ภายในโครงการ ทำให้สภาพภูมิประเทศเปลี่ยนไปจากเดิมบ้าง อย่างไรก็ตามโครงการจะรักษาสภาพพื้นที่เดิมที่ไม่ได้ก่อสร้างไว้ให้ มากที่สุด ดังนั้น ผลกระทบต่อสภาพภูมิประเทศจึงอยู่ในระดับต่ำ	(1) กำหนดให้ผู้รับเหมาก่อสร้างปรับแต่งพื้นที่เท่าที่ จำเป็นเท่านั้น (2) ควบคุมกิจกรรมการก่อสร้างให้อยู่ภายในโครงการ เท่านั้น	-
1.2 ทรัพยากรดินและการเกิดดิน ถล่ม	1) ทรัพยากรดิน เนื่องจากพื้นที่โครงการเป็นพื้นที่เนินเขา ซึ่งโครงการจะมีการ ปรับพื้นที่เพื่อก่อสร้างอาคาร ให้ได้ระดับ และปรับภูมิทัศน์ของ โครงการ โดยจะมีการขุดดินบริเวณที่ก่อสร้างเท่านั้น ซึ่งมีปริมาณดิน ขุดรวมทั้งสิ้น 12,763.10 ลูกบาศก์เมตร คิดเป็นพื้นที่ขุดดิน 16,178.00 ตารางเมตร มีระดับความลึกสูงสุด เท่ากับ 3.28 เมตร และมีการถมดินคิดเป็นปริมาณรวมทั้งสิ้น 11,758.05 ลูกบาศก์เมตร คิดเป็นพื้นที่ดินถม 11,046.50 ตารางเมตร มีระดับการถมสูงสุด เท่ากับ 3.45 เมตร สำหรับปริมาณดินขุดปริมาตร 1,005.05 ลูกบาศก์เมตร โครงการจะทำการเคลื่อนย้ายดินนำมาปรับเกลี่ยบน ร.ว. 9 เลขที่ 8603 เลขที่ดิน 3 มีเนื้อที่ 29 ไร่ 2 งาน 54 ตารางวา หรือ 47,416 ตารางเมตร ซึ่งอยู่ติดกับพื้นที่โครงการ เป็นที่ดินของบริษัท เกาะ มะพร้าว ไอส์แลนด์ จำกัด โดยจะมีการควบคุมการทิ้งกองที่ดินให้อยู่	(1) โครงการจะมีการปรับพื้นที่โดยแบ่งพื้นที่ปรับเป็น โซน และไม่เปิดหน้าดินพร้อมกันทั้งหมด โดยจะมี การเปิดหน้าดินเฉพาะบริเวณที่มีการก่อสร้างเท่านั้น และแต่ละอาคารจะไม่ทำการก่อสร้างในเวลาเดียวกัน (2) โครงการจะติดตั้งผ้าคลุมป้องกันดินพังทลาย ที่ เหมาะสมกับสภาพพื้นที่โครงการ โดยโครงการ เลือกใช้ผ้าห่มดินทำจากเส้นใยปาล์มหรือใยมะพร้าว ที่สามารถย่อยสลายได้ตามธรรมชาติในระยะเวลา 2 ปี (3) จัดให้มีกำแพงกันดินที่ออกแบบตามหลักวิศวกรรม ตาม แนวถนน ภายใน โครงการ ขนาด ความสูงของกำแพงกันดิน 3.00 เมตร เพื่อป้องกัน การพังทลายของดิน	- ตรวจสอบการเปิดหน้าดิน เฉพาะบริเวณที่จะก่อสร้าง เท่านั้น ทุกสัปดาห์ ตลอด ระยะเวลาการปรับพื้นที่ - ตรวจสอบให้มีการปรับพื้นที่ ที่ไม่ได้ก่อสร้างอาคารทันที หลังการก่อสร้างแล้วเสร็จ ทุกสัปดาห์ ตลอดระยะเวลา การปรับพื้นที่




เดือน มกราคม 2561
(นางสาววริรัตน์ อุดมคุณธรรม)
กรรมการผู้จัดการ
บริษัท เกาะมะพร้าว ไอส์แลนด์ จำกัด

เดือน มกราคม 2561
(นางสาวจุฑารัตน์ บุญแก้ว)
ผู้อำนวยการด้านสิ่งแวดล้อม
บริษัท ภูเก็ต เอ็นไวรอนเมนทอล เซอร์วิส จำกัด

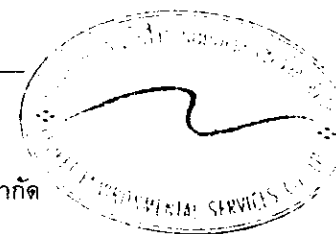

ตารางที่ 1 สรุปผลกระทบสิ่งแวดล้อม มาตรการป้องกันและแก้ไขผลกระทบสิ่งแวดล้อม และมาตรการติดตามตรวจสอบผลกระทบสิ่งแวดล้อม โครงการ บูราสาหรื ไอส์แลนด์ เอสเคป ของบริษัท เกาะมะพร้าว ไอส์แลนด์ จำกัด ระยะก่อสร้าง (ต่อ)

องค์ประกอบทางสิ่งแวดล้อม และคุณค่าต่าง ๆ	ผลกระทบต่อสิ่งแวดล้อมที่สำคัญ	มาตรการป้องกันและแก้ไขผลกระทบสิ่งแวดล้อม	มาตรการติดตามตรวจสอบผลกระทบสิ่งแวดล้อม
1.2 ทรัพยากรดินและการเกิดดินถล่ม (ต่อ)	ในความเป็นระเบียบ สะอาด และไม่ก่อความเดือดร้อนแก่ที่ดินแปลงข้างเคียง หากเกิดความเสียหายใดๆ ทางบริษัท เกาะมะพร้าว ไอส์แลนด์ จำกัด จะเป็นผู้รับผิดชอบดูแลทั้งหมด ปริมาณดินที่จะขนย้ายทั้งหมด 1,005.05 ลูกบาศก์เมตร จะขนย้ายด้วยรถบรรทุก 6 ล้อ ขนาด 8 ลูกบาศก์เมตร จำนวน 3 คัน ทำการขนย้ายประมาณ 12 เที่ยว/วัน/คัน ดังนั้น จะต้องขนย้ายประมาณ 4 วัน โดยการขนย้ายจะอยู่ภายในที่ดินของโครงการไม่ออกสู่ถนนสาธารณะแต่อย่างใด อย่างไรก็ตาม บริเวณที่มีการขุดดินเพื่อวางระบบสาธารณูปโภค ระบายน้ำ ถังเก็บน้ำ ถังบำบัดน้ำเสีย บ่อหน่วงน้ำ และท่อระบายน้ำ โครงการจะกำหนดให้มีการตอกเข็มพืด (Sheet Pile) และทำค้ำยันเหล็ก (steel bracing) เพื่อป้องกันดินพัง โดยโครงสร้างป้องกันดินแบบ Steel Sheet Pile เป็นระบบโครงสร้างที่สามารถป้องกันแรงดันน้ำ แรงดันดิน และแรงดันอื่นๆ ที่ทำให้เกิดการเคลื่อนตัวของสิ่งก่อสร้าง อย่างไรก็ตาม โครงการจะวางแผนการขุดดินเป็นชั้นตอนและทำฐานรากเป็นแต่ละพื้นที่ไป ไม่ขุดดินทีเดียวพร้อมกันทั้งหมด ทั้งนี้จะมีวิศวกรผู้เชี่ยวชาญควบคุมงานตลอดช่วงเวลาก่อสร้างอาคาร ดังนั้นผลกระทบต่อทรัพยากรดินจึงอยู่ในระดับปานกลาง	(4) จัดให้มีรั้วระบายน้ำชั่วคราวโดยรอบพื้นที่ เพื่อให้ครอบคลุมในการป้องกันตะกอนดินไหลลงสู่ทะเลก่อนจะปล่อยไหลซึมลงดินต่อไป (5) โครงการจะมีการปรับพื้นที่เพื่อก่อสร้างอาคารในโครงการ โดยจะมีการเปิดหน้าดินเฉพาะบริเวณที่มีการก่อสร้างเท่านั้น และแต่ละอาคารจะไม่ทำการก่อสร้างในเวลาเดียวกัน (6) เร่งดำเนินการปลูกหญ้าคลุมดินทันทีที่การปรับพื้นที่แล้วเสร็จ เพื่อช่วยดูดซับน้ำฝน ชะลอการไหลของน้ำฝนและลดการกัดเซาะหน้าดิน (7) จัดพื้นที่สีเขียวประมาณร้อยละ 61.22 ของพื้นที่โครงการ และเก็บรักษาต้นไม้เดิมไว้ให้มากที่สุด (8) ผู้รับเหมาได้วางแผนให้ก่อสร้างถนนและท่อระบายน้ำในช่วงแรกๆ ของแผนการก่อสร้างทั้งหมด เพื่อเป็นการควบคุมและรองรับน้ำฝน (9) ดินที่ขุดออกจากการก่อสร้างฐานรากอาคารและการขุดบ่อหน่วงน้ำจะมีการถมกลับในพื้นที่โครงการและใช้ประโยชน์เพื่อทำเป็นสวนหย่อมภายในโครงการ	

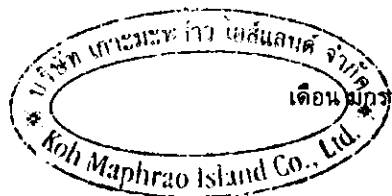

เดือน มกราคม 2561

(นางสาววิรัตน์ อุดมคุณธรรม)

กรรมการผู้จัดการ


บริษัท เกาะมะพร้าว ไอส์แลนด์ จำกัด

เดือน มกราคม 2561

(นางสาวจุฑารัตน์ บุญแก้ว)


ผู้อำนวยการด้านสิ่งแวดล้อม

บริษัท ภูเก็ต เอ็นไวรอนเม้นทอล เซอร์วิส จำกัด

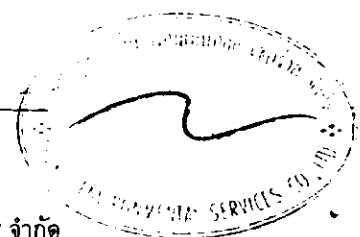

ตารางที่ 1 สรุปผลกระทบสิ่งแวดล้อม มาตรการป้องกันและแก้ไขผลกระทบสิ่งแวดล้อม และมาตรการติดตามตรวจสอบผลกระทบสิ่งแวดล้อม โครงการ บูราสาหรื ไอส์แลนด์ เอสเคป ของบริษัท เกาะมะพร้าว ไอส์แลนด์ จำกัด ระยะก่อสร้าง (ต่อ)

องค์ประกอบทางสิ่งแวดล้อม และคุณค่าต่าง ๆ	ผลกระทบต่อสิ่งแวดล้อมที่สำคัญ	มาตรการป้องกันและแก้ไขผลกระทบสิ่งแวดล้อม	มาตรการติดตามตรวจสอบผลกระทบสิ่งแวดล้อม
1.2 ทรัพยากรดินและการเกิดดินถล่ม (ต่อ)	2) การเกิดดินถล่ม เนื่องจากสภาพพื้นที่โครงการเป็นพื้นที่เนินเขา บริเวณที่สูงที่สุดของพื้นที่โครงการสูงจากระดับน้ำทะเล 30 เมตร และบริเวณที่ต่ำที่สุดของโครงการเท่ากับระดับน้ำทะเลปานกลาง ดังนั้น โครงการจึงมีการปรับพื้นที่โดยการเปิดหน้าดินเป็นส่วนใหญ่ โดยแบ่งเป็น 2 โซน คือ โซน 1A จะเริ่มเปิดหน้าดินเป็นอันดับแรก และโซน 1B เริ่มเปิดหน้าดินหลังจากโซน 1A ดำเนินการเปิดหน้าดินประมาณ 3 เดือน ซึ่งจะขุดให้ไต่แนว ระดับ ขนาด และรูปร่างตามที่กำหนดไว้ในแบบ โดยใช้รถแบ็คโฮ (Backhoe) ทั้งนี้ จะทำในช่วงก่อนเข้าสู่ฤดูฝน จากนั้นทำการกลบดินกลับ โดยใช้รถแทรกเตอร์ (Tractor) เกี่ยยให้ไต่ระดับเป็นขั้นๆ นำผ้าห่มดินที่ทำจากเส้นใยปาล์มหรือใยมะพร้าวมาวางทับผิวดินไว้ โดยการยึดขอบทุกด้านด้วยหมุดไม้ (สมอไม้) ให้แน่นแล้วกลบดินด้วยดินที่ขุดร่อนขึ้นมา และจากรูปที่ 3-7 พื้นที่เสี่ยงต่อการเกิดแผ่นดินถล่มในระดับต่างๆ ของจังหวัดภูเก็ต พบว่า บริเวณที่ตั้งโครงการไม่ได้แสดงอยู่ในพื้นที่ที่มีโอกาสเกิดดินถล่ม แต่อย่างใด ในการป้องกันดินพังและป้องกันการชะล้างพังทลายของดิน โครงการได้เลือกใช้วัสดุที่มีความเหมาะสมกับสภาพพื้นที่ โดยโครงการเลือกใช้ผ้าห่มดิน (Erosion Control Blanket - ECB) ทำจากเส้นใยปาล์ม (Palm Fiber) หรือใยมะพร้าว (Coconut Fiber) ที่สามารถย่อยสลายได้ตามธรรมชาติ (Bio-degradable) ในระยะเวลา 2 ปี โดยใช้	(10) ก่อนเริ่มงานขุดถมดินจะทำการขุดหรือเคลื่อนย้ายต้นไม้ ก้อนหิน หรือสิ่งกีดขวางต่างๆ ซึ่งอาจก่อให้เกิดอันตรายในขณะปฏิบัติงาน (11) จัดเตรียมป้าย หรือสัญญาณเตือนอันตรายไว้ตลอดเวลาทำงาน (12) ใช้รถแทรกเตอร์ที่อยู่ในสภาพดี ทำการบำรุงรักษาอย่างเหมาะสม เพื่อให้มีปริมาณควันไอเสียเกิดขึ้นน้อยที่สุด เพื่อลดเสียง ความสั่นสะเทือนและเพื่อความปลอดภัยสำหรับการใช้งานอยู่เสมอ (13) ใช้ผ้าใบปิดคลุมรถบรรทุกทุกคัน รวมทั้งให้ทำการล้างล้อรถบรรทุกก่อนออกจากพื้นที่โครงการทุกครั้ง เพื่อลดการฟุ้งกระจายของฝุ่นละออง (14) จัดรถบรรทุกน้ำฉีดพรมน้ำในพื้นที่ขุดดิน และบริเวณถนนที่รถบรรทุกผ่านตลอดเวลาที่ดำเนินการ เพื่อลดการฟุ้งกระจายของฝุ่นละออง (15) ให้ทำการปรับพื้นที่เฉพาะช่วงเวลากลางวันของวันธรรมดา (เวลา 8.30 น.-17.30 น.) และในช่วงฤดูฝนงดการปรับพื้นที่ และการขนย้ายดินในช่วงที่ฝนตกหนัก	

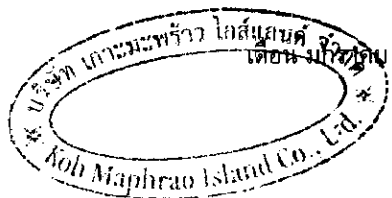

เดือน มกราคม 2561

(นางสาววรรีรัตน์ อุดมคุณธรรม)

กรรมการผู้จัดการ

บริษัท เกาะมะพร้าว ไอส์แลนด์ จำกัด

เดือน มกราคม 2561

(นางสาวจุฑารัตน์ บุญแก้ว)

ผู้อำนวยการด้านสิ่งแวดล้อม

บริษัท ภูเก็ต เอ็นไวรอนเม้นทอล เซอร์วิส จำกัด



ตารางที่ 1 สรุปผลกระทบสิ่งแวดล้อม มาตรการป้องกันและแก้ไขผลกระทบสิ่งแวดล้อม และมาตรการติดตามตรวจสอบผลกระทบสิ่งแวดล้อม โครงการ บำราศหริ ไอส์แลนด์ เอสเคป ของบริษัท เกาะมะพร้าว ไอส์แลนด์ จำกัด ระยะก่อสร้าง (ต่อ)

องค์ประกอบทางสิ่งแวดล้อม และคุณค่าต่าง ๆ	ผลกระทบต่อสิ่งแวดล้อมที่สำคัญ	มาตรการป้องกันและแก้ไขผลกระทบสิ่งแวดล้อม	มาตรการติดตามตรวจสอบผลกระทบสิ่งแวดล้อม
1.2 ทรัพยากรดินและการเกิดดิน ถล่ม (ต่อ)	เครื่องจักรกลทำให้เป็นแผ่นผืนประกบทั้งสองด้านด้วยตาข่ายพีพี (Polypropylene - PP) ที่รับแรงดึงทางแนวตั้งและแนวนอน โดยโยธรรมชาติและตาข่ายจะถูกเย็บหรือตรึงให้เป็นผืนเดียวกันอย่างราบเรียบ ไม่ยืดหรือหดตัวตลอดความยาวทั้งผืนเมื่อเคลื่อนออกจากม้วน และมีน้ำหนักของโยไม่น้อยกว่า 350 กรัม/ตารางเมตร วิธีการติดตั้งผ้าห่มดิน (ECB) พื้นที่โครงการมีขนาด 66 ไร่ 87.66 ตารางวา หรือ 105,950.64 ตารางเมตร มีลักษณะภูมิประเทศที่แตกต่างกันหลายลักษณะ เช่น ภูมิประเทศแบบภูเขาที่มีหินแข็งประกอบอยู่ และภูมิประเทศแบบภูเขาหินที่มีความอุดมสมบูรณ์ของดิน เป็นต้น ดังนั้น การเตรียมผิวดินในการติดตั้งผ้าคลุมป้องกันดินพังทลาย (Erosion Control Blanket) ที่เหมาะสมกับสภาพพื้นที่โครงการจึงมีหลายลักษณะในบริเวณพื้นที่โครงการเดียวกัน รายละเอียดมีดังนี้ บริเวณที่ดินของโครงการเป็นดินที่สามารถปลูกต้นไม้ได้ โครงการจะนำเศษวัสดุตกค้าง เช่น ก้อนหิน และกิ่งไม้ หรือวัสดุที่ไม่สามารถย่อยสลายได้ตามธรรมชาติ เช่น โลหะ แก้ว และพลาสติก เป็นต้น ออกจากบริเวณที่จะปูผ้าห่มดิน โดยจะปรับแต่งให้ได้ระดับและความลาดเอียงที่ต้องการแล้วจึงโรยเมล็ดหญ้า พรวนดินให้เมล็ดหญ้าฝังลึกลงไปประมาณ 3 เซนติเมตร แล้วจึงปูผ้าห่มดิน ปรับให้แนบกับผิวดินยึดด้วยหมุดไม้ที่ทำจากไม้ไผ่หรือวัสดุที่ทำจากธรรมชาติ โดยระยะห่างของ		



เดือน มกราคม 2561

(นางสาววิรัตน์ อุดมคุณธรรม)

กรรมการผู้จัดการ

บริษัท เกาะมะพร้าว ไอส์แลนด์ จำกัด

เดือน มกราคม 2561

(นางสาวจุฑารัตน์ บุญแก้ว)


ผู้อำนวยการด้านสิ่งแวดล้อม


บริษัท ภูเก็ต เอ็นไวรอนเม้นทอล เซอร์วิส จำกัด




ตารางที่ 1 สรุปผลกระทบสิ่งแวดล้อม มาตรการป้องกันและแก้ไขผลกระทบสิ่งแวดล้อม และมาตรการติดตามตรวจสอบผลกระทบสิ่งแวดล้อม โครงการ บำราศหรี ไอส์แลนด์ เอสเคป ของบริษัท เกาะมะพร้าว ไอส์แลนด์ จำกัด ระยะก่อสร้าง (ต่อ)

องค์ประกอบทางสิ่งแวดล้อม และคุณค่าต่าง ๆ	ผลกระทบต่อสิ่งแวดล้อมที่สำคัญ	มาตรการป้องกันและแก้ไขผลกระทบสิ่งแวดล้อม	มาตรการติดตามตรวจสอบผลกระทบสิ่งแวดล้อม
1.2 ทรัพยากรดินและการเกิดดินถล่ม (ต่อ)	หมุดเป็นไปตามแบบที่สอดคล้องกับความลาดเอียงของดิน ความยาวของหมุดต้องเพียงพอที่จะฝังในดินโดยไม่โยกคลอน รอยต่อของผ้าห่มดินทับซ้อนไม่ต่ำกว่า 10 เซนติเมตร ตามทิศทางลมทั้งแนวตั้งและแนวนอน สำหรับบริเวณที่ดินของโครงการที่ขาดสารอาหารของพืชหรือมีความอุดมสมบูรณ์ของแร่ธาตุน้อย โครงการจะทับถมด้วยดินอินทรีย์ที่มีแร่ธาตุอาหารหรือหน้าดินจากผิวดินธรรมชาติ หรือใส่ปุ๋ยคอก แล้วโรยเมล็ดหญ้าคลุมผ้าห่มดินด้วยกรรมวิธีเช่นเดียวกัน อีกทั้งในช่วงฤดูแล้งที่ไม่อำนวยในการงอกของเมล็ดหญ้า โครงการจะรดน้ำอย่างน้อยวันละครั้งจนหญ้าแทงยอดขึ้นพ้นผ้าห่มดิน จากนั้นจึงปรับความถี่เป็น 1 ครั้งต่อ 2 วัน จนหญ้าขึ้นทั่วกันดี การรดน้ำโดยใช้เครื่องสูบน้ำกำลังสูง โครงการจะระวังไม่ให้แรงกระแทกของน้ำทำความเสียหายให้แก่ผ้าห่มดินโดยจะฉีดน้ำขึ้นสู่อากาศให้ตกลงมาในลักษณะใกล้เคียงกับฝนตกตามธรรมชาติ ดังนั้น ผลกระทบต่อการเกิดดินถล่มจึงอยู่ในระดับปานกลาง		

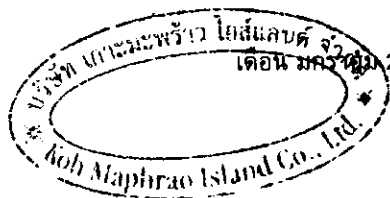

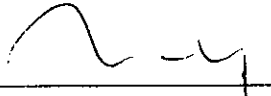
 (นางสาววิรัตน์ อุดมคุณธรรม)
 กรรมการผู้จัดการ
 บริษัท เกาะมะพร้าว ไอส์แลนด์ จำกัด

เดือน มกราคม 2561

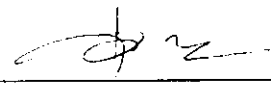
 (นางสาวจุฑารัตน์ บุญแก้ว)
 ผู้อำนวยการด้านสิ่งแวดล้อม
 บริษัท กูเกิต เอ็นไวรอนเมนทอล เซอร์วิส จำกัด



ตารางที่ 1 สรุปผลกระทบสิ่งแวดล้อม มาตรการป้องกันและแก้ไขผลกระทบสิ่งแวดล้อม และมาตรการติดตามตรวจสอบผลกระทบสิ่งแวดล้อม โครงการ บำราศหริ ไอส์แลนด์ เอสเคป ของบริษัท เกาะมะพร้าว ไอส์แลนด์ จำกัด ระยะก่อสร้าง (ต่อ)

องค์ประกอบทางสิ่งแวดล้อม และคุณค่าต่าง ๆ	ผลกระทบต่อสิ่งแวดล้อมที่สำคัญ	มาตรการป้องกันและแก้ไขผลกระทบสิ่งแวดล้อม	มาตรการติดตามตรวจสอบผลกระทบสิ่งแวดล้อม
1.3 ธรณีวิทยา การเกิด แผ่นดินไหว และการเกิด สึนามิ	1) ธรณีวิทยา และการเกิดแผ่นดินไหว เนื่องจากพื้นที่โครงการเป็นพื้นที่เนินเขา บริเวณพื้นที่โครงการมี ลักษณะทางธรณีวิทยาเป็นตะกอนเศษหินเชิงเขา : หินทรายและดินเคลย์ สีเทา จาง การกัดเซาะไม่ดี พบแร่ดีบุกสะสมตัวมาก และพื้นที่โครงการอยู่ในเขต 2 ก ซึ่งมีระดับความรุนแรง V-VII เมอร์คัลลี คือ หากมีแผ่นดินไหวในเขตนี้ จะมีความรุนแรงที่ทำให้ทุกคนตกใจสิ่งก่อสร้างที่ออกแบบไม่ดีปรากฏความเสียหาย โดยเขตนี้ กรมทรัพยากรธรณีกำหนดว่ามีความเสี่ยงในการเกิด ความเสียหายในระดับน้อยถึงปานกลาง และจากสถิติแผ่นดินไหวของกรม อุตุนิยมวิทยาปีล่าสุด พบว่า ในปี 2555 เกิดแผ่นดินไหวที่มีจุดศูนย์กลางอยู่ที่ อำเภอดงหลวง จังหวัดกาญจนบุรี ขนาดความรุนแรงที่สุด 4.3 ริกเตอร์ จากสถานการณ์แผ่นดินไหวในจังหวัดกาญจนบุรี เมื่อวันที่ 16 เมษายน 2555 ซึ่งเป็นผลสืบเนื่องมาจากการเกิดแผ่นดินไหวขนาด 8.6 และ 8.2 ริกเตอร์ ทางตอนเหนือของเกาะสุมาตรา ประเทศอินโดนีเซีย เมื่อวันที่ 11 เมษายน 2555 ทำให้เกิดการส่งถ่ายแรงสั่นสะเทือน และเป็นตัวกระตุ้นให้ แขนงของรอยเลื่อนคลองมะรุ่ย เกิดการเคลื่อนตัวและเกิดแผ่นดินไหวขนาด 4.3 ริกเตอร์ ในจังหวัดกาญจนบุรี หลังจากนั้นก็มีแผ่นดินไหวตามหรือเกิดอาฟเตอร์ ช็อก ในบริเวณใกล้เคียงกันประมาณ 30 ครั้ง รู้สึกได้ประมาณ 4 ครั้ง และผล จากการเกิดแผ่นดินไหวดังกล่าว ส่งผลให้บ้านเรือนประชาชนในพื้นที่บ้านลิ พอน-บางขาม หมู่ที่ 2 ตำบลศรีสุนทร อำเภอดงหลวง เสียหายเล็กน้อยกว่า 200 หลังคาเรือน ตำบลปากคลอง อำเภอดงหลวง เสียหาย 10 หลังคาเรือน อาคาร ส่วนใหญ่เป็นบ้านปูนก่ออิฐชั้นเดียว ขณะที่เขื่อนบางเหนียวคำ ซึ่งตั้งอยู่ใน	(1) จัดเส้นทางหนีภัยโดยมีป้ายบอกเป็นระยะไว้ ภายในบริเวณโครงการ เมื่อเกิดเหตุการณ์ภัย พิบัติขึ้นคนงานก่อสร้างในพื้นที่โครงการก็ สามารถอพยพไปยังจุดที่ปลอดภัยได้อย่าง รวดเร็ว และไม่เกิดการชุมนุม (2) เตรียมพร้อมประสานงานกับหน่วยงานที่ รับผิดชอบหากเกิดธรณีพิบัติภัย ได้แก่ หน่วยงานบรรเทาสาธารณภัย เพื่อให้ความ ช่วยเหลือเจ้าหน้าที่ฝ่ายต่าง ๆ และคนงาน ก่อสร้างในการอพยพออกจากอาคารได้ ทันที (3) ติดป้ายประชาสัมพันธ์เพื่อให้ความรู้ด้านการ ปฏิบัติตนกรณีเกิดธรณีพิบัติภัยแก่เจ้าหน้าที่ ฝ่ายต่าง ๆ และคนงานก่อสร้าง	-



เดือน มกราคม 2561

(นางสาววิรัตน์ อุดมคุณธรรม)
กรรมการผู้จัดการ

บริษัท เกาะมะพร้าว ไอส์แลนด์ จำกัด

เดือน มกราคม 2561

(นางสาวจุฑารัตน์ บุญแก้ว)
ผู้อำนวยการด้านสิ่งแวดล้อม

บริษัท ภูเก็ต เอ็นไวรอนเม้นทอล เซอร์วิส จำกัด




ตารางที่ 1 สรุปผลกระทบสิ่งแวดล้อม มาตรการป้องกันและแก้ไขผลกระทบสิ่งแวดล้อม และมาตรการติดตามตรวจสอบผลกระทบสิ่งแวดล้อม โครงการ บรูสาหรื ไอส์แลนด์ เอสเคป ของบริษัท เกาะมะพร้าว ไอส์แลนด์ จำกัด ระยะก่อสร้าง (ต่อ)


องค์ประกอบทางสิ่งแวดล้อม และคุณค่าต่าง ๆ	ผลกระทบต่อสิ่งแวดล้อมที่สำคัญ	มาตรการป้องกันและแก้ไขผลกระทบสิ่งแวดล้อม	มาตรการติดตามตรวจสอบผลกระทบสิ่งแวดล้อม
1.3 ธรณีวิทยา การเกิด แผ่นดินไหว และการเกิด สึนามิ (ต่อ)	พื้นที่ หมู่ที่ 7 ตำบลศรีสุนทร จากการตรวจสอบไม่ได้รับความเสียหายแต่อย่างใด (สำนักธรณีวิทยาสังแวดล้อม กรมทรัพยากรธรณี, 2555) จากแผนที่แสดงการประเมินความรุนแรงแผ่นดินไหวในจังหวัดภูเก็ต พบว่า พื้นที่โครงการอยู่ในระดับ IV ประชาชนส่วนใหญ่รู้สึกได้ และเมื่อเปรียบเทียบกับขนาดแผ่นดินไหว มาตราวัดรุนแรงแผ่นดินไหวของเมอร์คัลลีที่ปรับปรุงแล้ว พบว่า ถ้าเกิดในเวลากลางวัน ผู้ที่อยู่ในอาคารจะรู้สึกได้แต่ผู้ที่ยอยู่นอกอาคาร มีผู้รู้สึกว่าเกิดแผ่นดินไหวน้อยคน ถ้าเป็นตอนกลางคืนผู้ที่นอนหลับอยู่จะตกใจตื่น ด้วยขามจะขยับหน้าต่าง ประตุ จะตื่น ผาผนังจะมีเสียงลั่น มีความรู้สึกคล้ายๆ กับรถยนต์บรรทุกของหนัก ชนอาคาร รถยนต์ที่จอดอยู่สั่นไหวสังเกตได้ชัดเจน (กรมทรัพยากรธรณี, 2555) สำหรับเขตรอยเลื่อนที่มีพลังของประเทศไทยมี 3 แนว ตามทิศทางการวางตัวและการเคลื่อนที่ คือ กลุ่มรอยเลื่อนที่วางตัวในแนวทิศ ตะวันออกเฉียงเหนือ-ตะวันตกเฉียงใต้ กลุ่มรอยเลื่อนที่วางตัวในแนวทิศ ตะวันตกเฉียงเหนือ-ตะวันออกเฉียงใต้ และกลุ่มรอยเลื่อนที่วางตัวอยู่ในทิศเหนือ-ใต้ ซึ่งพบว่า บริเวณโครงการไม่ได้อยู่ในบริเวณรอยเลื่อนแต่อย่างใด โดยอยู่ห่างจากแนวรอยเลื่อนที่ใกล้ที่สุด คือ รอยเลื่อนคลองมะรุ่ย ซึ่งเป็นรอยเลื่อนที่วางตัวอยู่ในเขตจังหวัดสุราษฎร์ธานี กระบี่ และพังงา เป็นระยะทางประมาณ 5 กิโลเมตร และอยู่ห่างจากตำแหน่งจุดศูนย์กลาง	(4) จัดให้มีการซ้อมแผนอพยพเพื่อความปลอดภัยของเจ้าหน้าที่ฝ่ายต่างๆ และคนงานก่อสร้างในโครงการด้วย หรือหากจังหวัดมีการฝึกซ้อมอพยพหนีภัย เจ้าหน้าที่ฝ่ายต่างๆ และคนงานก่อสร้างของโครงการจะต้องเข้าร่วมการฝึกดังกล่าวด้วย เพื่อให้เกิดความเข้าใจและปฏิบัติได้ถูกต้องเมื่อเกิดเหตุการณ์จริงขึ้น โดยกำหนดให้ใช้แผนในการอพยพผู้พักอาศัยภายในอาคารออกนอกตัวอาคารเช่นเดียวกับแผนอพยพหนีไฟ และให้มีการซักซ้อมอย่างน้อยปีละครั้ง (5) ออกแบบการก่อสร้างให้เป็นไปตามมาตรฐานของกรมโยธาธิการและผังเมืองและมาตรฐานการออกแบบอาคารที่สภาวิศวกรรับรอง (6) ต้องจัดการก่อสร้างโดยปฏิบัติตามข้อกำหนดของท้องถิ่นอย่างเคร่งครัด	-



เดือน มกราคม 2561

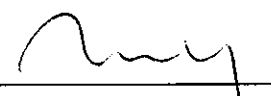
(นางสาววิรัตน์ อุดมคุณธรรม)
กรรมการผู้จัดการ
บริษัท เกาะมะพร้าว ไอส์แลนด์ จำกัด


เดือน มกราคม 2561

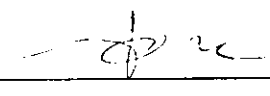
(นางสาวจุฑารัตน์ บุญแก้ว)
ผู้อำนวยการด้านสิ่งแวดล้อม
บริษัท ภูเก็ต เอ็นไวรอนเมนทอล เซอร์วิส จำกัด




ตารางที่ 1 สรุปผลกระทบสิ่งแวดล้อม มาตรการป้องกันและแก้ไขผลกระทบสิ่งแวดล้อม และมาตรการติดตามตรวจสอบผลกระทบสิ่งแวดล้อม โครงการ บูราสาหรี่ ไอส์แลนด์ เอสเคป ของบริษัท เกาะมะพร้าว ไอส์แลนด์ จำกัด ระยะก่อสร้าง (ต่อ)

องค์ประกอบทางสิ่งแวดล้อม และคุณค่าต่าง ๆ	ผลกระทบต่อสิ่งแวดล้อมที่สำคัญ	มาตรการป้องกันและแก้ไขผลกระทบสิ่งแวดล้อม	มาตรการติดตามตรวจสอบผลกระทบสิ่งแวดล้อม
1.3 ธรณีวิทยา การเกิด แผ่นดินไหว และการเกิด สึนามิ (ต่อ)	แผ่นดินไหวที่อำเภอกลาง จังหวัดภูเก็ต ประมาณ 13 กิโลเมตร อย่างไรก็ตาม เขตรอยเลื่อนที่สำคัญเกี่ยวกับการเกิดแผ่นดินไหวและมีผลกระทบต่อประเทศไทย ได้แก่ กลุ่มรอยเลื่อนสะแกง และกลุ่มรอยเลื่อนพานหลวง รอยเลื่อนทั้งสองนี้มีแนวแยกต่อเนื่องมาทางตะวันตกของประเทศไทยได้จากทางตอนบนลงมาตอนล่าง อันได้แก่ กลุ่มรอยเลื่อนเมย กลุ่มรอยเลื่อนศรีสวัสดิ์ และกลุ่มรอยเลื่อนเจดีย์สามองค์ ในเขตภาคเหนือของประเทศไทยมีกลุ่มรอยเลื่อนแม่ทา กลุ่มรอยเลื่อนเกีน และกลุ่มรอยเลื่อนแม่จัน ซึ่งยังคงมีการเคลื่อนไหวอยู่ และกลุ่มรอยเลื่อนอุตรดิตถ์ เป็นต้น ทั้งนี้ อาคารของโครงการออกแบบการก่อสร้างให้เป็นไปตามมาตรฐานของกรมโยธาธิการและผังเมืองมีการใช้เสาเข็มรับน้ำหนักอาคาร ดังนั้น ผลกระทบจึงอยู่ในระดับต่ำ		

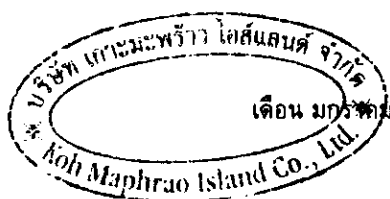

เดือน มกราคม 2561

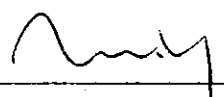


(นางสาววิรัตน์ อุดมคุณธรรม)

กรรมการผู้จัดการ

บริษัท เกาะมะพร้าว ไอส์แลนด์ จำกัด

เดือน มกราคม 2561

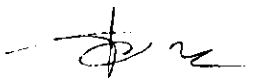

(นางสาวจุฑารัตน์ บุญแก้ว)


ผู้อำนวยการด้านสิ่งแวดล้อม

บริษัท ภูเก็ต เอ็นไวรอนเม้นทอล เซอร์วิส จำกัด



ตารางที่ 1 สรุปผลกระทบสิ่งแวดล้อม มาตรการป้องกันและแก้ไขผลกระทบสิ่งแวดล้อม และมาตรการติดตามตรวจสอบผลกระทบสิ่งแวดล้อม โครงการ บราสาห์ไร ไอส์แลนด์ เอสเคป ของบริษัท เกาะมะพร้าว ไอส์แลนด์ จำกัด ระยะก่อสร้าง (ต่อ)

องค์ประกอบทางสิ่งแวดล้อม และคุณค่าต่าง ๆ	ผลกระทบต่อสิ่งแวดล้อมที่สำคัญ	มาตรการป้องกันและแก้ไขผลกระทบสิ่งแวดล้อม	มาตรการติดตามตรวจสอบผลกระทบสิ่งแวดล้อม
1.3 ธรณีวิทยา การเกิด แผ่นดินไหว และการเกิด สึนามิ (ต่อ)	2) การเกิดสึนามิ เมื่อวันที่ 26 ธันวาคม 2547 เกิดแผ่นดินไหวนอกชายฝั่งด้านตะวันตกของเกาะสุมาตรา ประเทศอินโดนีเซีย ส่งผลให้เกิดคลื่นใต้น้ำเคลื่อนตัวแผ่ขยายไปทั่วทะเลอันดามัน จนถึงชายฝั่งตะวันออกเฉียงใต้ของประเทศอินเดีย และศรีลังกา โดยบางส่วนของคลื่นยังเคลื่อนตัวไปถึงชายฝั่งตะวันออกของทวีปแอฟริกา รวมประเทศที่ประสบภัยจากคลื่นสึนามิ 11 ประเทศ คือ อินโดนีเซีย มาเลเซีย พม่า อินเดีย บังกลาเทศ ศรีลังกา มัลดีฟส์ โซมาเลีย แทนซาเนีย เคนยา และไทย โดยคลื่น สึนามิได้พัดเข้าสู่พื้นที่ 6 จังหวัดภาคใต้ชายฝั่งทะเลอันดามัน ได้แก่ พังงา กระบี่ ภูเก็ต ระนอง ตรัง และสตูล ก่อให้เกิดความเสียหายในบริเวณชายฝั่งภาคใต้ของไทยใน 6 จังหวัดดังกล่าว มีผู้เสียชีวิตรวมกันประมาณ 5,400 คน สำหรับจังหวัดภูเก็ตมีผู้เสียชีวิตทั้งหมด 279 คน นอกจากนี้ยังสร้างความเสียหายให้กับทรัพย์สินต่างๆ คิดเป็นมูลค่าหลายพันล้านบาท สำหรับบ้านเกาะมะพร้าวได้รับผลกระทบจากภัยพิบัติคลื่นสึนามิในปี พ.ศ. 2547 บริเวณโดยรอบของเกาะ โดยเฉพาะบริเวณด้านทิศตะวันตกและทิศใต้ซึ่งมีลักษณะเป็นที่ลุ่ม มีน้ำท่วมเข้าไปบริเวณเกาะประมาณ 500 เมตร มีความสูงของระดับน้ำประมาณ 1-2 เมตร ส่วนบริเวณด้านทิศเหนือและทิศตะวันออกได้รับผลกระทบเฉพาะบริเวณชายหาด ทำให้เรือประมงพื้นและกระชังของชาวบ้านได้รับความเสียหาย แต่ไม่มีบ้านเรือนได้รับความเสียหายแต่อย่างใด ทั้งนี้ สำหรับพื้นที่โครงการไม่ได้รับผลกระทบจากภัยพิบัติคลื่นสึนามิต่างใด ผลกระทบจากการเกิดสึนามิต่อพื้นที่โครงการจึงอยู่ในระดับต่ำ		

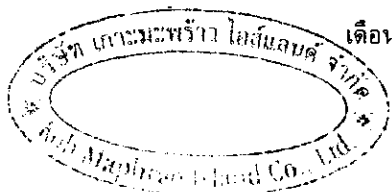

เดือน มกราคม 2561


(นางสาววรรีรัตน์ อุดมคุณธรรม)
กรรมการผู้จัดการ

บริษัท เกาะมะพร้าว ไอส์แลนด์ จำกัด

เดือน มกราคม 2561

(นางสาวจุฑารัตน์ บุญแก้ว)
ผู้อำนวยการด้านสิ่งแวดล้อม

บริษัท ภูเก็ต เอ็นไวรอนเมนทอล เซอร์วิส จำกัด

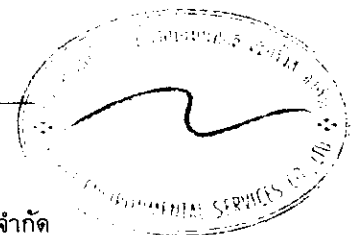

ตารางที่ 1 สรุปผลกระทบสิ่งแวดล้อม มาตรการป้องกันและแก้ไขผลกระทบสิ่งแวดล้อม และมาตรการติดตามตรวจสอบผลกระทบสิ่งแวดล้อม โครงการ บรูสาหรื ไอส์แลนด์ เอสเคป ของบริษัท เกาะมะพร้าว ไอส์แลนด์ จำกัด ระยะก่อสร้าง (ต่อ)

องค์ประกอบทางสิ่งแวดล้อม และคุณค่าต่าง ๆ	ผลกระทบต่อสิ่งแวดล้อมที่สำคัญ	มาตรการป้องกันและแก้ไขผลกระทบสิ่งแวดล้อม	มาตรการติดตามตรวจสอบผลกระทบสิ่งแวดล้อม
1.4 คุณภาพอากาศ	ผลกระทบที่เกิดขึ้นต่อคุณภาพอากาศโดยรอบพื้นที่โครงการในระยะก่อสร้างส่วนใหญ่ เกิดจากการฟุ้งกระจายของฝุ่นละอองจากกิจกรรมการก่อสร้าง และบางส่วนเกิดจากมลพิษจากยานพาหนะที่ขนส่งวัสดุอุปกรณ์ ซึ่งมีรายละเอียดดังนี้ 1) มลพิษทางอากาศจากกิจกรรมการก่อสร้างอาคาร การปรับแต่งพื้นที่ และการก่อสร้างตัวอาคาร อาจทำให้เกิดการฟุ้งกระจายของฝุ่นละออง ส่งผลกระทบในด้านความเดือดร้อนรำคาญต่อชุมชนข้างเคียง บริษัทที่ปรึกษาได้พิจารณาประเมินผลกระทบของฝุ่นละอองรวม (TSP) และฝุ่นละอองขนาดเล็ก (PM10) มีรายละเอียดดังนี้ 1.1 ฝุ่นละอองรวม (TSP) จากการคำนวณ กิจกรรมการก่อสร้างอาคารของโครงการจะทำให้ฝุ่นละอองฟุ้งกระจายในพื้นที่ประมาณ 0.063466 มิลลิกรัม/ลูกบาศก์เมตร ซึ่งปริมาณฝุ่นละอองรวมที่เกิดขึ้นดังกล่าวมีค่าอยู่ในเกณฑ์มาตรฐาน (ค่ามาตรฐานฝุ่นเฉลี่ย 24 ชั่วโมง เท่ากับ 0.330 มิลลิกรัม/ลูกบาศก์เมตร ตามประกาศคณะกรรมการสิ่งแวดล้อมแห่งชาติ ฉบับที่ 24 พ.ศ. 2547)	(1) จัดให้มีรั้วทึบกันบริเวณพื้นที่ก่อสร้างและใช้ผ้าใบหรือตาข่ายกันรอบตัวอาคารและลดความสูงของอาคารที่กำลังก่อสร้าง เพื่อเป็นแนวกำบังการฟุ้งกระจายของฝุ่นละอองไปสร้างความรำคาญแก่ผู้ที่อาศัยอยู่ข้างเคียงและผู้สัญจรไป-มา (2) ห้ามเผาวัชพืชในพื้นที่โครงการ เพื่อลดผลกระทบด้านมลพิษทางอากาศ (3) กำหนดให้ผู้รับเหมาก่อสร้างจัดทำโรงเก็บวัสดุอุปกรณ์ปูนซีเมนต์ที่มีมิดชิด มีหลังคาคลุมทุกด้านเพื่อป้องกันฝุ่นฟุ้งกระจาย (4) จัดทำปล่องสำหรับทิ้งวัสดุ จากชั้นบนลงมาชั้นล่าง (5) ฉีดพรมน้ำในพื้นที่ก่อสร้างและเส้นทางขนส่งวัสดุภายในพื้นที่โครงการ รวมถึงบริเวณทางเข้า-ออกโครงการ อย่างน้อยวันละ 3 ครั้ง (6) ทำความสะอาดล้อรถบรรทุกก่อนออกสู่ถนนทุกครั้ง เช่น จัดให้ล้างล้อ เพื่อให้ดินหลุดจากล้อให้หมด เป็นต้น	- สอบถามจากประชาชนที่อยู่ใกล้เคียงโครงการในเรื่องผลกระทบทางด้านฝุ่นจากการก่อสร้าง ทุกสัปดาห์ ตลอดระยะเวลาก่อสร้าง - ตรวจวัดฝุ่นละอองรวม (TSP), ฝุ่นละอองขนาดเล็ก (PM10) บริเวณพื้นที่ก่อสร้าง ทุกวันที่มีการทำฐานราก และรายงานผลทุกสัปดาห์ หลังจากนั้น ตรวจวัดเดือนละ 1 ครั้ง ตลอดระยะเวลาก่อสร้าง และตรวจวัดก๊าซคาร์บอน มอนอกไซด์ (CO) และก๊าซไฮโดรคาร์บอน (THC) บริเวณพื้นที่ก่อสร้าง ทุกเดือน ตลอดระยะเวลาก่อสร้าง



เดือน มกราคม 2561

(นางสาววิรัตน์ อุดมคุณธรรม)

กรรมการผู้จัดการ

บริษัท เกาะมะพร้าว ไอส์แลนด์ จำกัด

เดือน มกราคม 2561

(นางสาวจุฑารัตน์ บุญแก้ว)


ผู้อำนวยการด้านสิ่งแวดล้อม

บริษัท ภูเก็ต เอ็นไวรอนเม้นทอล เซอร์วิส จำกัด



ตารางที่ 1 สรุปผลกระทบสิ่งแวดล้อม มาตรการป้องกันและแก้ไขผลกระทบสิ่งแวดล้อม และมาตรการติดตามตรวจสอบผลกระทบสิ่งแวดล้อม โครงการ บรูสาหรื ไอส์แลนด์ เอสเคป ของบริษัท เกาะมะพร้าว ไอส์แลนด์ จำกัด ระยะก่อสร้าง (ต่อ)

องค์ประกอบทางสิ่งแวดล้อม และคุณค่าต่าง ๆ	ผลกระทบต่อสิ่งแวดล้อมที่สำคัญ	มาตรการป้องกันและแก้ไขผลกระทบสิ่งแวดล้อม	มาตรการติดตามตรวจสอบผลกระทบสิ่งแวดล้อม
1.4 คุณภาพอากาศ (ต่อ)	1.2 ฝุ่นละอองขนาดเล็ก (PM10) จากการคำนวณ กิจกรรมการก่อสร้างอาคารของโครงการจะทำให้ ฝุ่นละอองฟุ้งกระจายในพื้นที่ประมาณ 0.024606 มิลลิกรัม/ลูกบาศก์เมตร ซึ่งปริมาณฝุ่นละอองรวมที่เกิดขึ้นดังกล่าวมีค่าอยู่ในเกณฑ์มาตรฐาน (ค่ามาตรฐานฝุ่นเฉลี่ย 24 ชั่วโมง เท่ากับ 0.330 มิลลิกรัม/ลูกบาศก์เมตร ตามประกาศคณะกรรมการสิ่งแวดล้อมแห่งชาติ ฉบับที่ 24 พ.ศ. 2547 2) มลพิษทางอากาศจากยานพาหนะและการทำงานของเครื่องจักรกล การทำงานของเครื่องจักร และยานพาหนะที่ใช้ในการขนส่งวัสดุทำให้เกิดการระบายมลสารทางอากาศจากการเผาไหม้เชื้อเพลิง เช่น ก๊าซคาร์บอนมอนอกไซด์ (CO) ก๊าซไนโตรเจนไดออกไซด์ (NO₂) ก๊าซซัลเฟอร์ไดออกไซด์ (SO₂) ก๊าซไฮโดรคาร์บอน (HC) และฝุ่นละอองขนาดเล็ก (PM10) ทั้งนี้ การพิจารณาระดับของผลกระทบ ประเมินได้จากความเข้มข้นและปริมาณฝุ่นละอองที่เกิดขึ้นจากการก่อสร้าง โดยใช้ข้อมูลจาก U.S.EPA. โดยสามารถคำนวณหาปริมาณความเข้มข้นของสารมลพิษของโครงการ ได้ดังนี้ - ฝุ่นละอองขนาดเล็ก (PM10) จากการคำนวณ ท่อไอเสียรถขนส่งของโครงการจะทำให้ฝุ่นละอองฟุ้งกระจายในพื้นที่ประมาณ 0.02300972 มิลลิกรัม/ลูกบาศก์เมตร ซึ่งปริมาณฝุ่นละอองขนาดเล็กที่เกิดขึ้นดังกล่าวมีค่าอยู่ในเกณฑ์มาตรฐาน (ค่ามาตรฐานฝุ่นเฉลี่ย 24 ชั่วโมง เท่ากับ 0.120 มิลลิกรัม/ลูกบาศก์เมตร ตามประกาศคณะกรรมการสิ่งแวดล้อมแห่งชาติ ฉบับที่ 24 พ.ศ. 2538)	(7) ตรวจสอบเครื่องมือ เครื่องจักร และยานพาหนะให้อยู่ในสภาพที่เหมาะสมเสมอ หากมีปัญหาต้องรีบแก้ไข เพื่อลดเขม่าหรือควันที่จะเกิดขึ้น (8) จัดให้มีพนักงานคอยกวาดเศษดิน ทราวยที่ตกหล่นบริเวณปากทางเข้า-ออกโครงการ และพื้นที่ข้างเคียงโดยรอบ โดยในกรณีที่มีเศษดินอินทรีย์ตกหล่นต้องทำความสะอาดโดยใช้น้ำฉีด และกวาดพื้นให้สะอาดโดยทันที (9) ผู้รับเหมาก่อสร้างต้องจัดให้มีผ้าใบปิดคลุมกระเบื้องที่ขนส่งวัสดุก่อสร้างให้มีติดชิดตลอดเส้นทางขนส่ง เพื่อป้องกันการร่วงหล่นของวัสดุที่บรรทุก (10) จำกัดความเร็วของยานพาหนะที่ใช้ขนส่งวัสดุเข้าสู่พื้นที่โครงการ โดยเฉพาะในเขตชุมชน และในพื้นที่ก่อสร้าง ให้มีความเร็วไม่เกิน 30 กิโลเมตร/ชั่วโมง โดยติดป้ายหลังรถว่า "หากพนักงานขับรถเร็วเกิน 30 กิโลเมตรต่อชั่วโมง โปรดแจ้ง (ระบุเบอร์โทรศัพท์)" พร้อมทั้งเบอร์โทรศัพท์สำหรับแจ้ง	

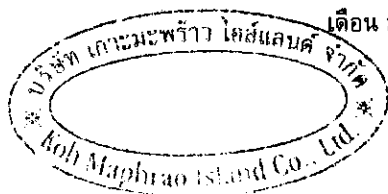

เดือน มกราคม 2561

(นางสาววิรัตน์ อุดมคุณธรรม)
กรรมการผู้จัดการ

บริษัท เกาะมะพร้าว ไอส์แลนด์ จำกัด


เดือน มกราคม 2561

(นางสาวจุฑารัตน์ บุญแก้ว)
ผู้อำนวยการด้านสิ่งแวดล้อม

บริษัท ภูเก็ต เอ็นไวรอนเม้นทอล เซอร์วิส จำกัด

ตารางที่ 1 สรุปผลกระทบสิ่งแวดล้อม มาตรการป้องกันและแก้ไขผลกระทบสิ่งแวดล้อม และมาตรการติดตามตรวจสอบผลกระทบสิ่งแวดล้อม โครงการ บुरาสาหรื ไอส์แลนด์ เอสเคป ของบริษัท เกาะมะพร้าว ไอส์แลนด์ จำกัด ระยะก่อสร้าง (ต่อ)

องค์ประกอบทางสิ่งแวดล้อม และคุณค่าต่าง ๆ	ผลกระทบต่อสิ่งแวดล้อมที่สำคัญ	มาตรการป้องกันและแก้ไขผลกระทบสิ่งแวดล้อม	มาตรการติดตามตรวจสอบผลกระทบสิ่งแวดล้อม
1.4 คุณภาพอากาศ (ต่อ)	- ก๊าซคาร์บอนมอนอกไซด์ (CO) จากการคำนวณท่อไอเสียรถยนต์ของโครงการจะทำให้ก๊าซคาร์บอนมอนอกไซด์ฟุ้งกระจายในพื้นที่ 0.50006121 มิลลิกรัม/ลูกบาศก์เมตร ซึ่งปริมาณก๊าซคาร์บอนมอนอกไซด์ที่เกิดขึ้นดังกล่าวมีค่าอยู่ในเกณฑ์มาตรฐาน (ค่ามาตรฐานก๊าซคาร์บอนมอนอกไซด์ เฉลี่ย 1 ชั่วโมง ไม่เกิน 34.2 มิลลิกรัม/ลูกบาศก์เมตร ตามประกาศคณะกรรมการสิ่งแวดล้อมแห่งชาติ ฉบับที่ 10 พ.ศ. 2538) - ก๊าซไนโตรเจนไดออกไซด์ (NO₂) จากการคำนวณท่อไอเสียรถยนต์ของโครงการจะทำให้ก๊าซไนโตรเจนไดออกไซด์ฟุ้งกระจายในพื้นที่ 0.01739073 มิลลิกรัม/ลูกบาศก์เมตร ซึ่งก๊าซไนโตรเจนไดออกไซด์ที่เกิดขึ้นดังกล่าวมีค่าอยู่ในเกณฑ์มาตรฐาน (ค่ามาตรฐานไนโตรเจนไดออกไซด์ เฉลี่ย 1 ชั่วโมง เท่ากับ 0.32 มิลลิกรัม/ลูกบาศก์เมตร ตามประกาศคณะกรรมการสิ่งแวดล้อมแห่งชาติ ฉบับที่ 33 (พ.ศ. 2552) เรื่อง กำหนดมาตรฐานค่าก๊าซไนโตรเจนไดออกไซด์ในบรรยากาศโดยทั่วไป)	(11) ห้ามไม่ให้เผาขยะหรือเศษวัสดุภายในพื้นที่ก่อสร้าง (12) หากการก่อสร้างโครงการส่งผลกระทบด้านคุณภาพอากาศต่อบ้านอยู่อาศัย หรือพื้นที่อ่อนไหว หรือหน่วยงานราชการ ที่อยู่บริเวณโดยรอบโครงการ ในกรณีที่ทั้ง 2 ฝ่ายหาข้อตกลงกันไม่ได้ให้ใช้ลักษณะใดภาคีเพื่อเจรจาข้อตกลงกัน ประกอบด้วย ผู้ได้รับผลกระทบ ผู้ก่อให้เกิดผลกระทบ (บริษัท เกาะมะพร้าว ไอส์แลนด์ จำกัด) และคนกลาง คือ หน่วยงานท้องถิ่น (องค์การบริหารส่วนตำบลเกาะแก้ว)	

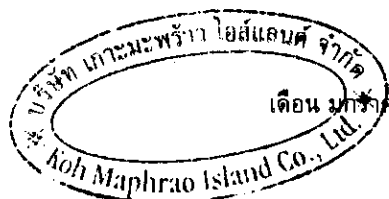

เดือน มกราคม 2561

(นางสาววิรัตน์ อุดมคุณธรรม)

กรรมการผู้จัดการ


บริษัท เกาะมะพร้าว ไอส์แลนด์ จำกัด

เดือน มกราคม 2561

(นางสาวจุฑารัตน์ บุญแก้ว)


ผู้อำนวยการด้านสิ่งแวดล้อม

บริษัท ภูเก็ต เอ็นไวรอนเม้นทอล เซอร์วิส จำกัด

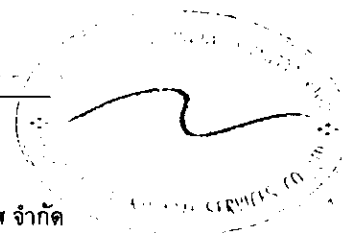

ตารางที่ 1 สรุปผลกระทบสิ่งแวดล้อม มาตรการป้องกันและแก้ไขผลกระทบสิ่งแวดล้อม และมาตรการติดตามตรวจสอบผลกระทบสิ่งแวดล้อม โครงการ บูราสาหรื ไอส์แลนด์ เอสเคป ของบริษัท เกาะมะพร้าว ไอส์แลนด์ จำกัด ระยะก่อสร้าง (ต่อ)

องค์ประกอบทางสิ่งแวดล้อม และคุณค่าต่าง ๆ	ผลกระทบต่อสิ่งแวดล้อมที่สำคัญ	มาตรการป้องกันและแก้ไขผลกระทบ สิ่งแวดล้อม	มาตรการติดตามตรวจสอบ ผลกระทบสิ่งแวดล้อม
1.4 คุณภาพอากาศ (ต่อ)	- ก๊าซซัลเฟอร์ไดออกไซด์ (SO₂) จากการคำนวณท่อไอเสียรถยนต์ของโครงการจะทำให้ก๊าซซัลเฟอร์ไดออกไซด์ฟุ้งกระจายในพื้นที่ 0.00470573 มิลลิกรัม/ลูกบาศก์เมตร ซึ่งปริมาณก๊าซซัลเฟอร์ไดออกไซด์ที่เกิดขึ้นดังกล่าวมีค่าอยู่ในเกณฑ์มาตรฐาน (ค่ามาตรฐานก๊าซซัลเฟอร์ไดออกไซด์ (SO₂) เฉลี่ย 1 ชั่วโมง ไม่เกิน 0.78 มิลลิกรัม/ลูกบาศก์เมตร ตามประกาศคณะกรรมการสิ่งแวดล้อมแห่งชาติ ฉบับที่ 12 พ.ศ. 2538 และค่ามาตรฐานตามประกาศคณะกรรมการสิ่งแวดล้อมแห่งชาติ ฉบับที่ 21 (พ.ศ. 2544)) - ไฮโดรคาร์บอน (HC) จากการคำนวณท่อไอเสียรถยนต์ของโครงการจะทำให้ความเข้มข้นของก๊าซไฮโดรคาร์บอนฟุ้งกระจายในพื้นที่ 2.45001015 มิลลิกรัม/ลูกบาศก์เมตร ซึ่งปริมาณก๊าซไฮโดรคาร์บอน (HC) ไม่มีค่ามาตรฐาน จากการคำนวณพบว่า ความเข้มข้นของมลพิษจากกิจกรรมการก่อสร้างและจากเครื่องจักร และยานพาหนะที่ใช้ในช่วงก่อสร้างมีค่าต่ำกว่ามาตรฐานที่กำหนดค่อนข้างมาก นอกจากนี้ เครื่องจักรดังกล่าวเมื่อใช้ปฏิบัติงานจะจำกัดเฉพาะภายในพื้นที่ก่อสร้างของโครงการเท่านั้น เกิดเพียงช่วงเวลาสั้นๆ ซึ่งพื้นที่ก่อสร้างจะเป็นพื้นที่เปิดโล่งสามารถถ่ายเทอากาศได้สะดวก และการทำงานของเครื่องจักรกลไม่ได้ทำงานพร้อมกันทั้งหมด ดังนั้น การก่อสร้างโครงการจึงส่งผลกระทบต่อคุณภาพอากาศอยู่ในระดับปานกลาง		

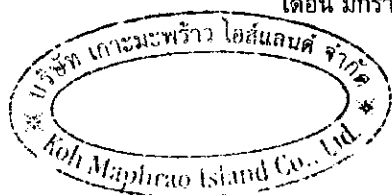

เดือน มกราคม 2561

(นางสาววิรัตน์ อุดมคุณธรรม)

กรรมการผู้จัดการ

บริษัท เกาะมะพร้าว ไอส์แลนด์ จำกัด

เดือน มกราคม 2561

(นางสาวจุฑารัตน์ บุญแก้ว)


ผู้อำนวยการด้านสิ่งแวดล้อม

บริษัท กูเกิ้ล เอ็นไวรอนเมนทอล เซอร์วิส จำกัด




ตารางที่ 1 สรุปผลกระทบสิ่งแวดล้อม มาตรการป้องกันและแก้ไขผลกระทบสิ่งแวดล้อม และมาตรการติดตามตรวจสอบผลกระทบสิ่งแวดล้อม โครงการ บราสาห์ไรส์แลนด์ เอสเคป ของบริษัท เกาะมะพร้าว ไอส์แลนด์ จำกัด ระยะก่อสร้าง (ต่อ)

องค์ประกอบทางสิ่งแวดล้อม และคุณค่าต่าง ๆ	ผลกระทบต่อสิ่งแวดล้อมที่สำคัญ	มาตรการป้องกันและแก้ไขผลกระทบสิ่งแวดล้อม	มาตรการติดตามตรวจสอบผลกระทบสิ่งแวดล้อม
1.4 คุณภาพอากาศ (ต่อ)	อย่างไรก็ตาม โครงการจะตรวจวัดคุณภาพอากาศบริเวณพื้นที่ก่อสร้างเป็นประจำทุกเดือนตลอดระยะเวลาก่อสร้างและตรวจวัดฝุ่นละอองรวม (TSP) และฝุ่นละอองขนาดเล็ก (PM10) ทุกวันที่มีการทำฐานราก อีกทั้ง หากการก่อสร้างโครงการส่งผลกระทบต่อคุณภาพอากาศต่ออาคารข้างเคียง หรือพื้นที่อ่อนไหว ที่อยู่บริเวณโดยรอบโครงการ ในกรณีทั้ง 2 ฝ่ายหาข้อตกลงกันไม่ได้ให้ใช้คณะกรรมการประสานงานเพื่อการแก้ไขปัญหาจากการพัฒนาโครงการเพื่อเจรจาข้อตกลงกัน ประกอบด้วย ผู้ได้รับผลกระทบ ผู้ก่อให้เกิดผลกระทบ (บริษัท เกาะมะพร้าว ไอส์แลนด์ จำกัด) และคนกลาง คือ หน่วยงานท้องถิ่น (องค์การบริหารส่วนตำบลเกาะแก้ว) นอกจากนี้ โครงการจะกำหนดให้ผู้รับเหมาก่อสร้างขนย้ายเศษวัสดุ มูลฝอย และสิ่งปฏิกูลออกจากสถานที่ก่อสร้างอย่างน้อยทุก ๆ 1 วัน หรือต้องจัดให้มีที่พักรวมที่มีขนาดเพียงพอ อยู่ในตำแหน่งที่สะดวกต่อการจัดเก็บ และต้องมีมาตรการทำความสะอาดอย่างต่อเนื่องตลอดเวลา เพื่อป้องกันไม่ให้เกิดฝุ่นละอองหรือสิ่งสกปรกเปื้อนอะเปื้อน		

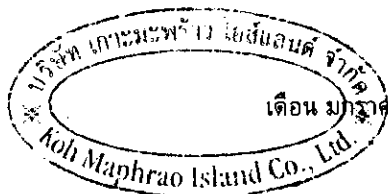

เดือน มกราคม 2561

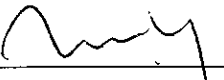


(นางสาววิรัตน์ ยุทธคุณธรรม)

กรรมการผู้จัดการ

บริษัท เกาะมะพร้าว ไอส์แลนด์ จำกัด

เดือน มกราคม 2561

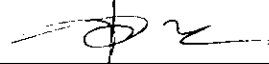

(นางสาวจุฑารัตน์ บุญแก้ว)


ผู้อำนวยการด้านสิ่งแวดล้อม

บริษัท ภูเก็ต เอ็นไวรอนเม้นทอล เซอร์วิส จำกัด



ตารางที่ 1 สรุปผลกระทบสิ่งแวดล้อม มาตรการป้องกันและแก้ไขผลกระทบสิ่งแวดล้อม และมาตรการติดตามตรวจสอบผลกระทบสิ่งแวดล้อม โครงการ บรูสาหรื ไอส์แลนด์ เอสเคป ของบริษัท เกาะมะพร้าว ไอส์แลนด์ จำกัด ระยะก่อสร้าง (ต่อ)

องค์ประกอบทาง สิ่งแวดล้อมและคุณค่าต่าง ๆ	ผลกระทบต่อสิ่งแวดล้อมที่สำคัญ	มาตรการป้องกันและแก้ไขผลกระทบสิ่งแวดล้อม	มาตรการติดตามตรวจสอบ ผลกระทบสิ่งแวดล้อม
1.4 คุณภาพอากาศ (ต่อ)	3) การประเมินผลกระทบของฝุ่นละอองที่เกิดจากการก่อสร้าง การประเมินผลกระทบของฝุ่นละอองที่เกิดจากการก่อสร้าง อ้างอิงจากแนวทางการประเมินความเสี่ยงและการกำหนดมาตรการลดผลกระทบของฝุ่นละอองที่เกิดจากการก่อสร้าง ซึ่งจัดทำโดย คณะกรรมการผู้ชำนาญการพิจารณารายงานการวิเคราะห์ผลกระทบสิ่งแวดล้อมด้านอาคาร การจัดสรรที่ดิน และบริการชุมชน สำนักงานนโยบายและแผนทรัพยากรธรรมชาติและสิ่งแวดล้อม (กันยายน 2558) โดยจำแนกประเภทของกิจกรรมที่เกิดขึ้นในพื้นที่ก่อสร้างที่อาจก่อให้เกิดฝุ่นละออง โครงการ บรูสาหรื ไอส์แลนด์ เอสเคป พื้นที่ก่อสร้างอยู่ในตำบลเกาะแก้ว อำเภอเมืองภูเก็ต จังหวัดภูเก็ต เป็นโครงการประเภทโรงแรม สามารถประเมินผลกระทบของฝุ่นละอองที่เกิดจากการก่อสร้างได้ ดังนี้ 1) การพิจารณาความจำเป็นที่ต้องทำการประเมินอย่างละเอียด มีผู้ได้รับผลกระทบภายในระยะ 350 เมตร จากพื้นที่ก่อสร้าง มีผู้ได้รับผลกระทบเข้าเกณฑ์ จึงทำการประเมินในข้อ 2 ต่อ 2) การประเมินโอกาสที่จะเกิดผลกระทบที่เกิดจากฝุ่นละออง โดยการจำแนกขนาดของแต่ละกิจกรรมการก่อสร้างออกเป็นของแต่ละกิจกรรม และจำแนกความอ่อนไหวของผู้ได้รับผลกระทบ 2.1) การจำแนกตามขนาดและประเภทของแต่ละกิจกรรม เพื่อนำไปสู่การประเมินศักยภาพของผลกระทบที่จะเกิดขึ้น โดยสามารถจำแนกตามขนาดของแต่ละกิจกรรม แบ่งออกเป็น กิจกรรมขนาดเล็ก กลาง และใหญ่	- มาตรการด้านการประชาสัมพันธ์ (1) ทำป้ายขนาดไม่น้อยกว่า 2 x 4 เมตร แสดงระยะเวลาที่ใช้ในการก่อสร้าง และเวลาเริ่มและหยุดกิจกรรมก่อสร้างในแต่ละวัน พร้อมระบุชื่อ และเบอร์โทรศัพท์ ของผู้รับผิดชอบในการควบคุมการก่อสร้าง เขตหรือองค์การบริหารส่วนท้องถิ่นที่มีหน้าที่ควบคุมการก่อสร้าง และทดสอบมาตรการควบคุมและลดผลกระทบสิ่งแวดล้อม โดยติดไว้บริเวณที่มีการก่อสร้างให้เห็นอย่างชัดเจน - มาตรการด้านการจัดการพื้นที่ก่อสร้าง (2) จัดทำระบบบันทึกข้อร้องเรียน เกี่ยวกับปัญหาฝุ่นเสียง และกลิ่นที่เกิดจากการก่อสร้าง และระบุมูลค่าการแก้ไข ที่สามารถตรวจสอบระบบบันทึกดังกล่าว เมื่อมีการร้องขอหรือ ตรวจสอบ ทั้งนี้ต้องระบุชื่อ วัน และเวลาที่ร้องเรียน รวมทั้งกิจกรรมที่ได้ดำเนินการตามข้อร้องเรียนดังกล่าว (3) จัดทำระบบบันทึก เมื่อมีเหตุการณ์ผิดปกติ ที่ทำให้เกิดฝุ่นโดยระบุสาเหตุ และเวลา	

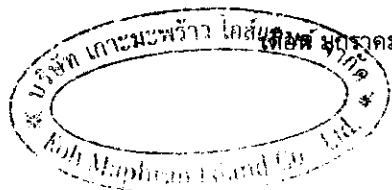

เดือน มกราคม 2561

(นางสาววรรีรัตน์ ยุตมคุณธรรม)

กรรมการผู้จัดการ

บริษัท เกาะมะพร้าว ไอส์แลนด์ จำกัด

เดือน มกราคม 2561

(นางสาวจุฑารัตน์ บุญแก้ว)


ผู้ชำนาญการด้านสิ่งแวดล้อม

บริษัท ภูเก็ต เอ็นไวรอนเมนทอล เซอร์วิส จำกัด



ตารางที่ 1 สรุปผลกระทบสิ่งแวดล้อม มาตรการป้องกันและแก้ไขผลกระทบสิ่งแวดล้อม และมาตรการติดตามตรวจสอบผลกระทบสิ่งแวดล้อม โครงการ บรูสาหรื ไอส์แลนด์ เอสเคป ของบริษัท เกาะมะพร้าว ไอส์แลนด์ จำกัด ระยะก่อสร้าง (ต่อ)

องค์ประกอบทาง สิ่งแวดล้อมและคุณค่าต่าง ๆ	ผลกระทบต่อสิ่งแวดล้อมที่สำคัญ	มาตรการป้องกันและแก้ไขผลกระทบสิ่งแวดล้อม	มาตรการติดตามตรวจสอบ ผลกระทบสิ่งแวดล้อม
1.4 คุณภาพอากาศ (ต่อ)	2.2) การจำแนกความอ่อนไหวของผู้ได้รับผลกระทบในบริเวณโดยรอบพื้นที่ก่อสร้าง ขั้นตอนนี้จะระบุถึงความอ่อนไหวของผู้รับผลกระทบในพื้นที่รอบบริเวณก่อสร้าง โดยคำนึงถึงความหนาแน่นของประชากรที่ระยะต่าง ๆ และความเข้มข้นของปริมาณฝุ่นอนุภาคละเอียด PM10 ที่มีอยู่เดิมในพื้นที่รวมทั้งที่เกิดจากกิจกรรมการก่อสร้าง	• มาตรการด้านการติดตามตรวจสอบ (4) ติดตั้งระบบตรวจวัดและบันทึกฝุ่น เสียง และสั่นสะเทือนประจำวัน พร้อมบันทึกผลการตรวจสอบ และรายงานผลต่อ สผ.และหน่วยงานอนุญาต (5) ตรวจสอบการทำงานทั่วไป และหาแนวทางแก้ไข ในกรณีที่มีผู้ร้องเรียน • มาตรการด้านการเตรียมและดูแลพื้นที่ก่อสร้าง (6) จัดวางตำแหน่งเครื่องจักรและกิจกรรมที่ก่อให้เกิดฝุ่นให้อยู่ห่างจากผู้รับฝุ่นมากที่สุด (7) ทำผนังหรือตาข่ายกันกิจกรรมหรือแหล่งกำเนิดฝุ่นเพื่อป้องกันการฟุ้งกระจายของฝุ่น (8) ลดปริมาณน้ำไหลและน้ำโคลนบนพื้นที่ก่อสร้าง (9) ไม่เก็บกองวัสดุที่อาจก่อให้เกิดฝุ่นในบริเวณพื้นที่ก่อสร้าง • มาตรการด้านการเดินและใช้เครื่องจักร (10) ปิดรถบรรทุกดินในขณะขนดินเข้าออกพื้นที่ก่อสร้างด้วยผ้าใบให้มิดชิด (11) ไม่เดินเครื่องจักรในขณะไม่ใช้งาน (12) หลีกเลี่ยงการใช้เครื่องจักรที่ใช้น้ำมันเป็นเชื้อเพลิง ถ้าเป็นไปได้ควรใช้เครื่องจักรที่เดินด้วยไฟฟ้า (13) ควบคุมความเร็วรถที่วิ่งในพื้นที่ก่อสร้างไม่ให้เกิน 25 กิโลเมตรต่อชั่วโมง	

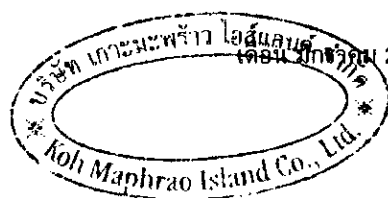


เดือน มกราคม 2561
(นางสาววิรัตน์ อุดมคุณธรรม)
กรรมการผู้จัดการ
บริษัท เกาะมะพร้าว ไอส์แลนด์ จำกัด

เดือน มกราคม 2561
(นางสาวจุฬารัตน์ บุญแก้ว)
ผู้อำนวยการด้านสิ่งแวดล้อม
บริษัท ภูเก็ต เอ็นไวรอนเม้นทอล เซอร์วิส จำกัด



ตารางที่ 1 สรุปผลกระทบสิ่งแวดล้อม มาตรการป้องกันและแก้ไขผลกระทบสิ่งแวดล้อม และมาตรการติดตามตรวจสอบผลกระทบสิ่งแวดล้อม โครงการ บुरาสาห์ไร ไอส์แลนด์ เอสเคป ของบริษัท เกาะมะพร้าว ไอส์แลนด์ จำกัด ระยะก่อสร้าง (ต่อ)

องค์ประกอบทาง สิ่งแวดล้อมและคุณค่าต่าง ๆ	ผลกระทบต่อสิ่งแวดล้อมที่สำคัญ	มาตรการป้องกันและแก้ไขผลกระทบสิ่งแวดล้อม	มาตรการติดตามตรวจสอบ ผลกระทบสิ่งแวดล้อม
1.4 คุณภาพอากาศ (ต่อ)		(14) วางแผนใช้เส้นทางและเวลาการขนวัสดุและดินเพื่อลดปัญหาฝุ่นและจราจร โดยใช้ยานพาหนะในการขนส่ง ทั้งประเภทและเวลาตามข้อกำหนดของพนักงานจราจรในพื้นที่ • มาตรการด้านการใช้เครื่องมือก่อสร้าง (15) ใช้อุปกรณ์การก่อสร้างที่ก่อให้เกิดฝุ่นน้อย (16) จัดหาแหล่งน้ำที่จะใช้สเปรย์ เพื่อลดฝุ่นให้มีความเพียงพอ (17) ใช้ระบบการขนส่งที่ก่อให้เกิดฝุ่นระบบปิด จัดระบบที่จะทำความสะอาดให้พร้อมใช้งานในกรณีที่มีการหกของสิ่งของที่ก่อให้เกิดฝุ่น • มาตรการด้านการจัดการของเสีย (18) ละเว้นการเผาขยะและวัสดุก่อสร้างภายในพื้นที่ก่อสร้าง • มาตรการเฉพาะด้านการเตรียมพื้นที่โดยการเปิดหน้าดิน (19) เปิดพื้นที่ขุดดินบริเวณเล็กเท่าที่จำเป็น ส่วนอื่นที่เปิดแล้วควรปิดผ้าใบคลุมไว้ หากไม่ได้ปฏิบัติงานบนพื้นที่นั้น • มาตรการเฉพาะด้านการก่อสร้าง (20) หลีกเลี่ยงการขุดผิวคอนกรีต ถ้าต้องทำต้องทำให้ผิวคอนกรีตเปียกก่อน (21) การเก็บกองทรายในพื้นที่ก่อสร้างต้องเก็บในบัน (Bund) และฉีดพรมน้ำให้เปียกขึ้นเสมอ (22) การนำปูนซีเมนต์ผงเข้ามาในพื้นที่ก่อสร้างต้องนำเข้ามาโดยบรรจุภาชนะที่มิดชิด	

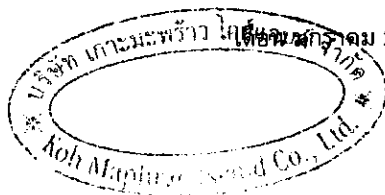

เดือน มกราคม 2561

(นางสาววริรัตน์ อุดมคุณธรรม)

กรรมการผู้จัดการ

บริษัท เกาะมะพร้าว ไอส์แลนด์ จำกัด

เดือน มกราคม 2561

(นางสาวจุฑารัตน์ บุญแก้ว)

ผู้อำนวยการด้านสิ่งแวดล้อม

บริษัท ภูเก็ต เอ็นไวรอนเม้นทอล เซอร์วิส จำกัด



ตารางที่ 1 สรุปผลกระทบสิ่งแวดล้อม มาตรการป้องกันและแก้ไขผลกระทบสิ่งแวดล้อม และมาตรการติดตามตรวจสอบผลกระทบสิ่งแวดล้อม โครงการ บูราสาห์ ไอส์แลนด์ เอสเคป ของบริษัท เกาะมะพร้าว ไอส์แลนด์ จำกัด ระยะก่อสร้าง (ต่อ)

องค์ประกอบทางสิ่งแวดล้อมและคุณค่าต่าง ๆ	ผลกระทบต่อสิ่งแวดล้อมที่สำคัญ	มาตรการป้องกันและแก้ไขผลกระทบสิ่งแวดล้อม	มาตรการติดตามตรวจสอบผลกระทบสิ่งแวดล้อม
1.4 คุณภาพอากาศ (ต่อ)		(23) ในกรณีที่ต้องใช้ปูนผงปริมาณน้อยสามารถนำมาใช้ได้ หลังจากใช้แล้วต้องเก็บในถุงให้มิดชิด • มาตรการเฉพาะด้านการขุดดิน (24) ขนส่งวัสดุก่อสร้างในช่วงเวลากลางวัน โดยขนส่งนอกเวลาเร่งด่วน และให้สอดคล้องกับประกาศเจ้าพนักงานจราจร หากมีการขนส่งในเวลากลางคืนต้องไม่เกินเวลา 22.00 น ทั้งนี้ ต้องได้รับอนุญาตจากเจ้าพนักงานจราจรในแต่ละกรณี (25) ล้างล้อรถบรรทุกฯ ครั้งที่นำรถออกนอกพื้นที่ก่อสร้าง (26) ปรับปรุงถนนในพื้นที่ก่อสร้างให้อยู่ในสภาพใช้งานได้ดีเสมอ (27) ใช้น้ำฉีดพ่นถนนถ้ามีการขนส่งในหน้าแล้ง หรือกรณีที่ถนนแห้ง (28) ทำประตูเข้าออกของรถบรรทุกจากพื้นที่ต้องมียะห่างไม่น้อยกว่า 10 เมตร จากบ้านเรือนของผู้รับผลกระทบ	



เดือน มกราคม 2561

(นางสาววีรัตน์ อุดมคุณธรรม)

กรรมการผู้จัดการ


บริษัท เกาะมะพร้าว ไอส์แลนด์ จำกัด

เดือน มกราคม 2561

(นางสาวจุฑารัตน์ บุญแก้ว)

ผู้อำนวยการด้านสิ่งแวดล้อม

บริษัท ภูเก็ต เอ็นไวรอนเมนทอล เซอร์วิส จำกัด

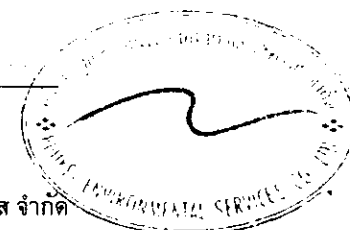

ตารางที่ 1 สรุปผลกระทบสิ่งแวดล้อม มาตรการป้องกันและแก้ไขผลกระทบสิ่งแวดล้อม และมาตรการติดตามตรวจสอบผลกระทบสิ่งแวดล้อม โครงการ บुरาสาห์ ไอส์แลนด์ เอสเคป ของบริษัท เกาะมะพร้าว ไอส์แลนด์ จำกัด ระยะก่อสร้าง (ต่อ)

องค์ประกอบทาง สิ่งแวดล้อมและคุณค่าต่าง ๆ	ผลกระทบต่อสิ่งแวดล้อมที่สำคัญ	มาตรการป้องกันและแก้ไขผลกระทบสิ่งแวดล้อม	มาตรการติดตามตรวจสอบ ผลกระทบสิ่งแวดล้อม
1.5 เสียงและความสั่นสะเทือน	1) เสียง แหล่งกำเนิดของเสียงในระหว่างก่อสร้าง ได้แก่ เสียงจากการทำฐานราก (ฐานแผ่) เครื่องจักรที่ใช้ในการปรับพื้นที่ เสียงรถบรรทุก รถยกของหนัก และ รถแทรกเตอร์ เป็นต้น ซึ่งเป็นแหล่งกำเนิดแบบอยู่กับที่และเคลื่อนที่ตามลำดับ แต่การดำเนินการก่อสร้างไม่ได้ทำงานพร้อมกันหมดทั้งพื้นที่ และเครื่องจักรอุปกรณ์ไม่ได้ทำงานพร้อมกันทุกเครื่อง กิจกรรมการก่อสร้างต่าง ๆ ดังกล่าวเป็นกิจกรรมที่เกิดขึ้นเป็นช่วง ๆ ไม่ต่อเนื่อง รวมทั้งใช้ระยะเวลาก่อสร้างช่วงสั้น ๆ สำหรับอาคารที่อยู่ใกล้พื้นที่โครงการมากที่สุด คือ บ้านอยู่อาศัยชั้นเดียว เจ้าของเดียวกัน ทางด้านทิศตะวันตกของพื้นที่โครงการ โดยมีระยะห่างจากแนวอาคารของโครงการ ประมาณ 15.48 เมตร สำหรับ ด้านทิศเหนือ ติดกับที่ดินบุคคลอื่น (มีต้นไม้และวัชพืชปกคลุม), ที่ดินเจ้าของเดียวกัน (มีต้นไม้และวัชพืชปกคลุม) และร่อนน้ำสาธารณประโยชน์ กว้างประมาณ 10-15 เมตร ทิศใต้ ติดกับ ที่ดินเจ้าของเดียวกัน (มีต้นไม้และวัชพืชปกคลุม) และทิศตะวันออก ติดกับ ทะเล ซึ่งไม่มีผู้อยู่อาศัยจึงไม่ส่งผลกระทบต่ออย่างใด จากผลการประเมินระดับเสียงจากการก่อสร้างโครงการ งานทำฐานราก งานขึ้นโครงสร้าง และงานตกแต่ง พบว่า เสียงที่เกิดขึ้นจะส่งผลกระทบต่อบ้านอยู่อาศัยชั้นเดียวเจ้าของเดียวกัน ทางด้านทิศตะวันตก มีค่าระดับเสียงในช่วง 66.10-80.10 dB(A) เมื่อนำไปเปรียบเทียบกับมาตรฐานระดับเสียงทั่วไป ตาม	1) เสียง (1) จัดให้มีกำแพงกันเสียงชั่วคราวเป็นเมทัลชีท ความสูงประมาณ 2.4 เมตร รอบแนวเขตพื้นที่โครงการ และจัดให้มีกำแพงกันเสียงชั่วคราวชนิดเคลื่อนย้ายได้เป็นไม้อัดหนา 0.025 เมตร โดยปิดตลอดแนวแต่ละชั้น ช่วงงานขึ้นโครงสร้าง (2) ปิดอาคารที่กำลังก่อสร้างด้วยผ้าใบหรือตาข่าย โดยรอบอาคารและตลอดแนวความสูงของอาคาร (3) ให้ก่อสร้างทำเฉพาะในช่วงเวลา 08.00-17.00 น. ในวันจันทร์ถึงวันเสาร์ หลังจากเวลา 17.00 น. เป็นต้นไป หากมีการก่อสร้างเกินเวลาดังกล่าว โครงการจะเลือกกิจกรรมที่ไม่ก่อให้เกิดเสียงดัง เช่น การก่ออิฐ และการฉาบปูน เป็นต้น และดำเนินการได้ไม่เกิน 22.00 น. รวมทั้งโครงการจะแจ้งให้ผู้ที่อาศัยอยู่ใกล้เคียงทราบล่วงหน้าอย่างน้อย 1 วัน และขออนุญาตไปยังองค์การบริหารส่วนตำบลเกาะแก้ว โดยจะจัดให้มีแสงสว่างอย่างเพียงพอ สำหรับวันอาทิตย์และวันหยุดนักขัตฤกษ์ จะหยุดดำเนินการก่อสร้าง	1) เสียง - สอบถามจากประชาชนที่อยู่ใกล้เคียงโครงการในเรื่องผลกระทบทางด้านเสียงจากการก่อสร้าง ทุกสัปดาห์ ตลอดระยะเวลาก่อสร้าง



เดือน มกราคม 2561

(นางสาววิรัตน์ อุดมคุณธรรม)

กรรมการผู้จัดการ

บริษัท เกาะมะพร้าว ไอส์แลนด์ จำกัด

เดือน มกราคม 2561

(นางสาวจุฑารัตน์ บุญแก้ว)


ผู้อำนวยการด้านสิ่งแวดล้อม


บริษัท ภูเก็ต เอ็นไวรอนเมนทอล เซอร์วิส จำกัด




ตารางที่ 1 สรุปผลกระทบสิ่งแวดล้อม มาตรการป้องกันและแก้ไขผลกระทบสิ่งแวดล้อม และมาตรการติดตามตรวจสอบผลกระทบสิ่งแวดล้อม โครงการ บำราศหริ ไอส์แลนด์ เอสเคป ของบริษัท เกาะมะพร้าว ไอส์แลนด์ จำกัด ระยะก่อสร้าง (ต่อ)

องค์ประกอบทางสิ่งแวดล้อมและคุณค่าต่าง ๆ	ผลกระทบต่อสิ่งแวดล้อมที่สำคัญ	มาตรการป้องกันและแก้ไขผลกระทบสิ่งแวดล้อม	มาตรการติดตามตรวจสอบผลกระทบสิ่งแวดล้อม
1.5 เสียงและความสั่นสะเทือน (ต่อ)	ประกาศคณะกรรมการสิ่งแวดล้อมแห่งชาติ ฉบับที่ 15 (พ.ศ. 2540) เรื่อง กำหนดมาตรฐานระดับเสียงโดยทั่วไป ลงวันที่ 12 มีนาคม พ.ศ. 2540 ในราชกิจจานุเบกษา เล่ม 114 ตอนที่ 27 ง ลงวันที่ 3 เมษายน พ.ศ. 2540 กำหนดให้มิต่ำระดับเสียงเฉลี่ย (Leq) 24 ชั่วโมง 70 dB(A) นั้น พบว่า เสียงที่เกิดจากการก่อสร้างอยู่ในระดับที่เกินมาตรฐาน ระดับเสียงเฉลี่ย (Leq) 24 ชั่วโมง ดังนั้น โครงการจึงมีมาตรการในการลดผลกระทบทางเสียงที่เกิดขึ้น โดยจัดให้มีวัสดุกันเสียง ซึ่งสามารถลดเสียงจากการก่อสร้างได้อย่างมีประสิทธิภาพ เพื่อไม่ให้เกินค่ามาตรฐานระดับเสียงเฉลี่ย 24 ชั่วโมง (ไม่เกิน 70 dB(A) ซึ่งเป็นระดับเสียงที่ชุมชนยอมรับได้) ทั้งนี้ แบ่งกิจกรรมที่ก่อให้เกิดเสียงจากการก่อสร้างโครงการ เป็น 4 ช่วง มีรายละเอียดดังนี้ 1) ช่วงทำฐานราก 1.1) แหล่งกำเนิดเสียง ได้แก่ งานฐานราก จะส่งผลกระทบต่อบ้านอยู่อาศัยข้างเคียงเจ้าของเดียวกัน ทางด้านทิศตะวันตกของพื้นที่โครงการ มีค่าระดับเสียง 66.10 dB(A) โครงการจะจัดให้มีรั้วเมทัลชีท โดยรอบเขตที่ดินโครงการ ความสูงประมาณ 2.4 เมตร สามารถลดระดับเสียงลงได้ 23 dB(A) ทำให้ระดับเสียงต่อหน่วยรับเสียงต่อพื้นที่ข้างเคียงโครงการ มีค่าระดับเสียงจากการก่อสร้างสูงสุดเท่ากับ 63.10 dB(A) ซึ่งไม่เกินค่ามาตรฐานระดับเสียงเฉลี่ย 24 ชั่วโมง ไม่เกิน 70 dB(A) อยู่ในระดับเสียงที่ชุมชนยอมรับได้ สำหรับค่าระดับเสียงรบกวนเท่ากับ 3.10 dB(A) มีค่าไม่เกินระดับเสียงรบกวน 10 dB(A) ของระดับเสียงพื้นฐานตามประกาศคณะกรรมการสิ่งแวดล้อมแห่งชาติ ฉบับที่ 29 (พ.ศ.2550)	(4) เลือกใช้วัสดุที่ประกอบสำเร็จรูป เพื่อลดกิจกรรมการตัด เจาะ เจียร หรือไส ที่ทำให้เกิดเสียงดังรบกวน (5) อุปกรณ์และเครื่องจักรกลที่มีการใช้งานครั้งคราว จะต้องให้มีการดับเครื่องหรือเบาดเครื่องลงระหว่างการพัก (6) ไม่ใช้เครื่องจักรหรือเครื่องยนต์ที่มีอัตราเร็วเกินไป (7) ตรวจสอบและบำรุงรักษาเครื่องมือเครื่องใช้ในการก่อสร้างให้อยู่ในสภาพดีและเหมาะสมกับการใช้งานอยู่เสมอ รวมทั้งควรมีการหล่อลื่นให้เครื่องจักรทำงานได้ดี (8) ติดตั้งอุปกรณ์ลดเสียงตามคำแนะนำของผู้ผลิตเครื่องจักร (9) จัดเครื่องมือก่อสร้าง หรือเครื่องจักรเคลื่อนที่ต่างๆ ให้หันไปทางทิศตะวันตก เพื่อลดผลกระทบต่อพื้นที่ใกล้เคียง (10) ไม่ทำกิจกรรมต่างๆ ที่ก่อให้เกิดเสียงดังพร้อมกันในเวลาเดียวกัน (11) กำหนดแผนงานก่อสร้างและวิธีการก่อสร้างที่เหมาะสม เช่น จัดให้เครื่องจักรกลที่มีเสียงดังทำงานในเวลากลางวัน	

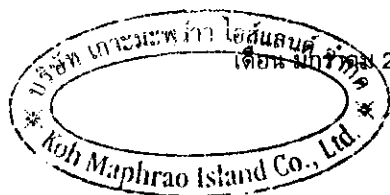

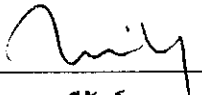

 (นางสาววิรัตน์ อุดมคุณธรรม)
 กรรมการผู้จัดการ
 บริษัท เกาะมะพร้าว ไอส์แลนด์ จำกัด

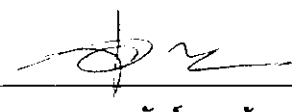เดือน มกราคม 2561

 (นางสาวจุฑารัตน์ บุญแก้ว)
 ผู้อำนวยการด้านสิ่งแวดล้อม
 บริษัท ภูเก็ต เอ็นไวรอนเมนทอล เซอร์วิส จำกัด



ตารางที่ 1 สรุปผลกระทบสิ่งแวดล้อม มาตรการป้องกันและแก้ไขผลกระทบสิ่งแวดล้อม และมาตรการติดตามตรวจสอบผลกระทบสิ่งแวดล้อม โครงการ บรูสาหรื ไอส์แลนด์ เอสเคป ของบริษัท เกาะมะพร้าว ไอส์แลนด์ จำกัด ระยะก่อสร้าง (ต่อ)

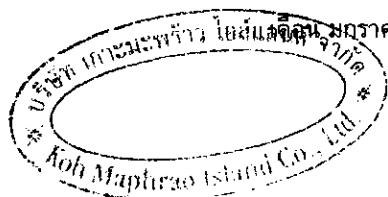องค์ประกอบทาง สิ่งแวดล้อมและคุณค่าต่าง ๆ	ผลกระทบต่อสิ่งแวดล้อมที่สำคัญ	มาตรการป้องกันและแก้ไขผลกระทบสิ่งแวดล้อม	มาตรการติดตาม ตรวจสอบผลกระทบ สิ่งแวดล้อม
1.5 เสียงและความสั่นสะเทือน (ต่อ)	1.2) การรวมระดับความเข้มเสียงจากแหล่งกำเนิดเสียง 2 แห่ง เมื่อมีการรวมระดับความเข้มเสียงจากแหล่งกำเนิดเสียงเมื่อผ่านกำแพงกันเสียง ช่วงทำฐานรากกับระดับเสียงพื้นราบบริเวณพื้นที่โครงการ (Leq 24 ชั่วโมง) ตรวจวัดเมื่อวันที่ 28-29 เมษายน 2560 มีระดับเสียงในรูปของค่า Leq₂₄ เท่ากับ 62.50 dB(A) 1.3) เสียงรบกวน “เสียงรบกวน” หมายความว่า ระดับเสียงจากแหล่งกำเนิดในขณะที่มีการรบกวนที่มีระดับเสียงสูงกว่าระดับเสียงพื้นราบ โดยมีระดับการรบกวนเกินกว่าระดับเสียงรบกวนที่กำหนดไว้ในประกาศคณะกรรมการสิ่งแวดล้อมแห่งชาติ ฉบับที่ 29 (พ.ศ. 2550) เรื่อง ค่าระดับเสียงรบกวน ระดับเสียงพื้นราบ หมายความว่า ระดับเสียงที่ตรวจวัดในสิ่งแวดล้อมในขณะที่ยังไม่เกิดเสียงหรือไม่ได้รับเสียงจากแหล่งกำเนิดที่ประชาชนร้องเรียนหรือแหล่งกำเนิดที่คาดว่าจะประชาชนจะได้รับการรบกวน เป็นระดับเสียงเปอร์เซ็นต์ไทล์ที่ 90 (Percentile Level 90, L_{A90}) ระดับเสียงขณะมีการรบกวน หมายความว่า ระดับเสียงที่ได้จากการตรวจวัดและจากการคำนวณระดับเสียงในขณะที่เกิดเสียงของแหล่งกำเนิด ซึ่งเป็นแหล่งกำเนิดที่ประชาชนร้องเรียนหรือแหล่งกำเนิดที่คาดว่าจะประชาชนจะได้รับการรบกวน	(12) จัดหาอุปกรณ์กันเสียง เช่น Ear Plug หรือ Ear Muffs ให้แก่คนงานก่อสร้างที่อยู่ในบริเวณที่ก่อให้เกิดเสียงดัง และจำกัดระยะเวลาทำงานที่สัมผัสกับระดับเสียงตามประกาศกระทรวงมหาดไทย ฉบับที่ 2 เรื่องความปลอดภัยในการทำงานเกี่ยวกับสิ่งแวดล้อม พ.ศ. 2549 (13) จำกัดความเร็วของรถบรรทุกให้ไม่เกิน 30 กิโลเมตร/ชั่วโมง โดยติดป้ายหลังรถว่า “หากพนักงานขับรถเร็วเกิน 30 กิโลเมตรต่อชั่วโมง โปรดแจ้ง (ระบุเบอร์โทรศัพท์)” (14) หลีกเลี่ยงการขนส่งวัสดุก่อสร้างในช่วงเวลาเร่งด่วนและเวลากลางคืน (15) จัดให้มีวิศวกรคอยตรวจสอบ และควบคุมงานก่อสร้างอย่างใกล้ชิด เพื่อให้เกิดผลกระทบน้อยที่สุด (16) ติดป้ายประชาสัมพันธ์แสดงรายละเอียดการก่อสร้างโครงการ เพื่อประชาสัมพันธ์ให้ประชาชนโดยรอบทราบ พร้อมระบุสถานที่และหมายเลขโทรศัพท์ สำหรับรับเรื่องร้องเรียนและข้อคิดเห็นเกี่ยวกับการก่อสร้าง พร้อมทั้งจัดให้มีการสอบถามเพื่อค้นหาข้อเท็จจริง และสาเหตุเพื่อกำหนดแนวทางแก้ไขปัญหา	



เดือน มกราคม 2561

(นางสาววริรัตน์ อุดมคุณธรรม)

กรรมการผู้จัดการ


บริษัท เกาะมะพร้าว ไอส์แลนด์ จำกัด

เดือน มกราคม 2561

(นางสาวจุฑารัตน์ บุญแก้ว)

ผู้อำนวยการด้านสิ่งแวดล้อม

บริษัท ภูเก็ต เอ็นไวรอนเมนทอล เซอร์วิส จำกัด

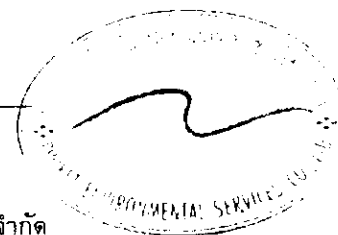

ตารางที่ 1 สรุปผลกระทบสิ่งแวดล้อม มาตรการป้องกันและแก้ไขผลกระทบสิ่งแวดล้อม และมาตรการติดตามตรวจสอบผลกระทบสิ่งแวดล้อม โครงการ บรูสาหรื ไอส์แลนด์ เอสเคป ของบริษัท เกาะมะพร้าว ไอส์แลนด์ จำกัด ระยะก่อสร้าง (ต่อ)

องค์ประกอบทาง สิ่งแวดล้อมและคุณค่าต่าง ๆ	ผลกระทบต่อสิ่งแวดล้อมที่สำคัญ	มาตรการป้องกันและแก้ไขผลกระทบสิ่งแวดล้อม	มาตรการติดตาม ตรวจสอบผลกระทบ สิ่งแวดล้อม
1.5 เสียงและความสั่นสะเทือน (ต่อ)	ระดับเสียงขณะไม่มีการรบกวน หมายความว่า ระดับเสียงที่ตรวจวัดในสิ่งแวดล้อมในขณะยังไม่เกิดเสียงหรือไม่ได้รับเสียงจากแหล่งกำเนิดที่ประชาชนร้องเรียนหรือแหล่งกำเนิดที่คาดว่าจะประชาชนจะได้รับการรบกวน เป็นระดับเสียงเฉลี่ย (L_{Aeq}) โครงการก่อให้เกิดระดับการรบกวน 3.10 dB(A) จึงถือว่าไม่เป็นเสียงรบกวนจากการประเมินเสียงรบกวนกรณีแล้วร้ายสุดจากการก่อสร้างฐานรากของโครงการ พบว่า จะมีค่าระดับเสียงรบกวน 3.10 dB(A) ดังนั้น ระดับเสียงจากแหล่งกำเนิดของโครงการจึง ไม่เป็นเสียงรบกวน 2) ช่วงโครงสร้างอาคาร เสียงที่เกิดขึ้นช่วงงานโครงสร้างจะส่งผลกระทบต่อบ้านอยู่อาศัยชั้นเดียวเจ้าของเดียวกัน ทางด้านทิศตะวันตกของพื้นที่โครงการ มีค่าระดับเสียง 76.10 dB(A) โครงการจะจัดให้มีกำแพงกันเสียงชั่วคราวชนิดเคลื่อนย้ายได้เป็นไม้อัดหนา 0.025 เมตร โดยปิดตลอดแนวแต่ละชั้น ความสูงจากพื้นถึงพื้น ด้านทิศตะวันตก สามารถลดระดับเสียงลงได้ 23 dB(A) (ที่มา : Guidelines on Design of Noise Barriers. Environmental Protection Department Highways Department Government of the Hong Kong SAR., 2003) ซึ่งทำให้ระดับเสียงต่อหน่วยรับเสียงต่อพื้นที่ข้างเคียงโครงการ มีค่าระดับเสียงจากการก่อสร้างเท่ากับ 62.80 dB(A) ซึ่งไม่เกินค่ามาตรฐานระดับเสียงเฉลี่ย 24 ชั่วโมง ไม่เกิน 70 dB(A) อยู่ในระดับเสียงที่ชุมชนยอมรับได้สำหรับค่าระดับเสียงรบกวน เท่ากับ 2.80 dB(A) มีค่าไม่เกินระดับเสียงรบกวน 10 dB(A) ของระดับเสียงพื้นฐานตามประกาศคณะกรรมการสิ่งแวดล้อมแห่งชาติ ฉบับที่ 29 (พ.ศ.2550)		



เดือน มกราคม 2561

(นางสาววิรัตน์ อุดมคุณธรรม)

กรรมการผู้จัดการ


บริษัท เกาะมะพร้าว ไอส์แลนด์ จำกัด

เดือน มกราคม 2561

(นางสาวจุฑารัตน์ บุญแก้ว)

ผู้อำนวยการด้านสิ่งแวดล้อม

บริษัท ภูเก็ต เอ็นไวรอนเม้นทอล เซอร์วิส จำกัด

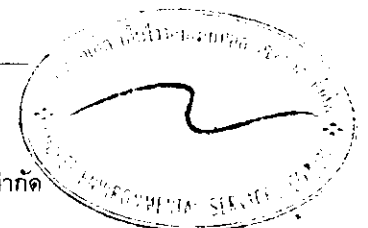

ตารางที่ 1 สรุปผลกระทบสิ่งแวดล้อม มาตรการป้องกันและแก้ไขผลกระทบสิ่งแวดล้อม และมาตรการติดตามตรวจสอบผลกระทบสิ่งแวดล้อม โครงการ บुरาสาหรื ไอส์แลนด์ เอสเคป ของบริษัท เกาะมะพร้าว ไอส์แลนด์ จำกัด ระยะก่อสร้าง (ต่อ)

องค์ประกอบทาง สิ่งแวดล้อมและคุณค่าต่าง ๆ	ผลกระทบต่อสิ่งแวดล้อมที่สำคัญ	มาตรการป้องกันและแก้ไขผลกระทบ สิ่งแวดล้อม	มาตรการติดตามตรวจสอบ ผลกระทบสิ่งแวดล้อม
1.5 เสียงและความสั่นสะเทือน (ต่อ)	3) ช่วงงานตักแต่งภายในอาคาร เสียงที่เกิดขึ้นช่วงงานตักแต่งจะส่งผลกระทบต่อบ้านอยู่อาศัยชั้นเดียวเจ้าของเดียวกัน ทางด้านทิศตะวันตกของพื้นที่โครงการ มีค่าระดับเสียง 80.10 dB(A) ช่วงงานตักแต่งเป็นกิจกรรมที่เกิดขึ้นหลังจากที่งานโครงสร้างและตัวอาคารของอาคารเสร็จเรียบร้อยแล้ว ซึ่งกิจกรรมดังกล่าวจึงอยู่ภายในอาคาร โดยอาคารของโครงการผนังเป็นคอนกรีต หนา 100 มิลลิเมตร ซึ่งถือว่าเป็น Noise Barriers ชนิดหนึ่งที่มีประสิทธิภาพในการลดระดับเสียงที่ทะลุผ่านของวัสดุได้ประมาณ 40 dB(A) (ที่มา : Guidelines on Design of Noise Barriers, Environmental Protection Department Highways Department Government of the Hong Kong SAR., 2003) ซึ่งทำให้ระดับเสียงต่อหน่วยรับเสียงต่อพื้นที่ข้างเคียงโครงการ มีค่าระดับเสียงจากการก่อสร้างเท่ากับ 62.50 dB(A) ซึ่งไม่เกินค่ามาตรฐานระดับเสียงเฉลี่ย 24 ชั่วโมง ไม่เกิน 70 dB(A) อยู่ในระดับเสียงที่ชุมชนยอมรับได้ สำหรับค่าระดับเสียงรบกวน เท่ากับ 2.70 dB(A) มีค่าไม่เกินระดับเสียงรบกวน 10 dB(A) ของระดับเสียงพื้นฐานตามประกาศคณะกรรมการสิ่งแวดล้อมแห่งชาติ ฉบับที่ 29 (พ.ศ.2550) นอกจากนี้ กิจกรรมดังกล่าวจะเกิดขึ้นเป็นช่วงๆ ไม่ต่อเนื่อง และการก่อสร้างไม่ได้ใช้เครื่องจักรขนาดใหญ่ในการก่อสร้าง รวมทั้งใช้ระยะเวลาก่อสร้างเป็นช่วงเวลาสั้นๆ ดังนั้น ผลกระทบด้านเสียงในระยะก่อสร้างจึงอยู่ในระดับต่ำ		



เดือน มกราคม 2561

(นางสาววิรัตน์ อุดมคุณธรรม)

กรรมการผู้จัดการ


บริษัท เกาะมะพร้าว ไอส์แลนด์ จำกัด

เดือน มกราคม 2561

(นางสาวจุฑารัตน์ บุญแก้ว)

ผู้อำนวยการด้านสิ่งแวดล้อม

บริษัท ภูเก็ต เอ็นไวรอนเม้นทอล เซอร์วิส จำกัด

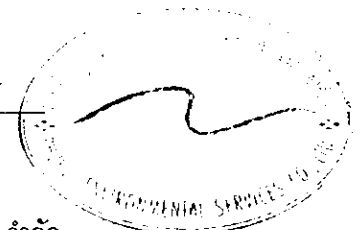

ตารางที่ 1 สรุปผลกระทบสิ่งแวดล้อม มาตรการป้องกันและแก้ไขผลกระทบสิ่งแวดล้อม และมาตรการติดตามตรวจสอบผลกระทบสิ่งแวดล้อม โครงการ บำราศหริ ไอส์แลนด์ เอส
เคป ของบริษัท เกาะมะพร้าว ไอส์แลนด์ จำกัด ระยะก่อสร้าง (ต่อ)

องค์ประกอบทาง สิ่งแวดล้อมและคุณค่าต่าง ๆ	ผลกระทบต่อสิ่งแวดล้อมที่สำคัญ	มาตรการป้องกันและแก้ไขผลกระทบสิ่งแวดล้อม	มาตรการติดตามตรวจสอบ ผลกระทบสิ่งแวดล้อม
1.5 เสียงและความสั่นสะเทือน (ต่อ)	2) ความสั่นสะเทือน กิจกรรมการก่อสร้างที่อาจก่อให้เกิดความสั่นสะเทือน ได้แก่ การขนส่งวัสดุ ก่อสร้าง การเตรียมพื้นที่ เป็นต้น ทั้งนี้โครงการเลือกใช้ฐานรากชนิดแผ่ ไม่ ก่อให้เกิดแรงสั่นสะเทือนในระดับที่เป็นอันตรายต่ออาคารข้างเคียง เนื่องจากไม่ มีการตอกกระแทกของปั้นจั่นหรือการตอกลงไปในดินโดยตรงดังเช่นที่ใช้กับ เสาเข็มคอนกรีตอัดแรง การก่อสร้างโครงการ สามารถประเมินผลกระทบด้านความสั่นสะเทือน โดย ศึกษาถึงความเร็วอนุภาคสูงสุด (Peak Particle Velocity : PPV) ของความ สั่นสะเทือนจากเครื่องจักรกลแต่ละประเภท ที่ใช้ในกิจกรรมก่อสร้างที่ระยะห่าง จากแหล่งกำเนิด (เมตร) คำนวณจากสมการ $PPV_{EQUIP} = PPV_{REF} \times (25/D)^{1.1}$ แรงสั่นสะเทือนจากกิจกรรมการก่อสร้างต่างๆ ในช่วงก่อสร้างของโครงการ คือ การตอกเสาเข็ม ทั้งนี้การตอกเสาเข็มของโครงการอาจก่อให้เกิดผลกระทบ ต่อพื้นที่ข้างเคียง เพื่อเป็นการลดผลกระทบที่อาจเกิดขึ้น โครงการจึงตอก เสาเข็มด้วยวิธีการกด ซึ่งวิธีดังกล่าวไม่ก่อให้เกิดแรงสั่นสะเทือน รวมถึงไม่มี เสียงรบกวนต่อพื้นที่ข้างเคียง โดยเสาเข็มมีความยาวประมาณ 15 เมตร ดังนั้น กิจกรรมก่อสร้างของโครงการจากการตอกเสาเข็มซึ่งมีค่าเทียบเท่ากับเข็มเจาะ ซึ่งมีความเร็วสูงสุดที่ระยะ 25 ฟุต 4.3 มิลลิเมตร/วินาที จากสมการข้างต้น สามารถประเมินความสั่นสะเทือนจากการก่อสร้าง อาคารโครงการต่ออาคารที่อยู่ใกล้พื้นที่โครงการ (วัดจากระยะห่างจากแนวเสา ของอาคารโครงการที่ใกล้ที่สุดกับแนวอาคารข้างเคียง) คือ บ้านอยู่อาศัยชั้น เดียวเจ้าของเดียวกัน ทางด้านทิศตะวันตกของพื้นที่โครงการ โดยมีระยะห่าง	2) ความสั่นสะเทือน (1) เลือกใช้เลือกใช้ฐานรากชนิดแผ่แทนการตอก เสาเข็มซึ่งจะลดแรงสั่นสะเทือนที่จะเป็นอันตราย ต่ออาคารข้างเคียง (2) จัดให้มีเจ้าหน้าที่จากบริษัทผู้รับเหมาเข้าพบผู้ที่ อยู่ติดกับโครงการ โดยต้องแจ้งกำหนดการทำ ฐานราก ระบุวัน เวลาให้ชัดเจน รวมทั้งให้ หมายเลขโทรศัพท์ของเจ้าหน้าที่ควบคุมงาน ก่อสร้าง เพื่อให้สามารถติดต่อโครงการได้ (3) จัดให้มีวิศวกรคอยดูแลอย่างใกล้ชิด และควบคุม งานก่อสร้างให้ถูกต้องตามหลักวิศวกรรม เพื่อ ป้องกันผลกระทบต่อข้างเคียงให้น้อยที่สุด (4) อุปกรณ์ที่ก่อให้เกิดความสั่นสะเทือนให้กระทำ เฉพาะเวลากลางวันของวันธรรมดา และงด กระทำการดังกล่าวในเวลากลางคืน (5) ตรวจสอบและบำรุงรักษาเครื่องมือเครื่องใช้ใน การก่อสร้างให้อยู่ในสภาพดีและเหมาะสมกับการ ใช้งานอยู่เสมอ รวมทั้งควรมีการหล่อลื่นให้ เครื่องจักรทำงานได้ดี (6) หลีกเลี่ยงการใช้งานเครื่องจักรหรืออุปกรณ์ที่เป็น แหล่งกำเนิดความสั่นสะเทือนในระดับสูงพร้อม กัน	2) ความสั่นสะเทือน - สอบถามจากประชาชนที่อยู่ ใกล้เคียงโครงการในเรื่อง ผลกระทบทางด้านความ สั่นสะเทือนจากการก่อสร้าง ทุกสัปดาห์ ตลอดระยะเวลา ก่อสร้าง



เดือน มกราคม 2561

(นางสาววิรัตน์ อุดมคุณธรรม)

กรรมการผู้จัดการ

บริษัท เกาะมะพร้าว ไอส์แลนด์ จำกัด

เดือน มกราคม 2561

(นางสาวจุฑารัตน์ บุญแก้ว)


ผู้อำนวยการด้านสิ่งแวดล้อม

บริษัท กูเกิ้ล เอ็นไวรอนเมนทอล เซอร์วิส จำกัด



ตารางที่ 1 สรุปผลกระทบสิ่งแวดล้อม มาตรการป้องกันและแก้ไขผลกระทบสิ่งแวดล้อม และมาตรการติดตามตรวจสอบผลกระทบสิ่งแวดล้อม โครงการ บรูสาหรื ไอส์แลนด์ เอสเคป ของบริษัท เกาะมะพร้าว ไอส์แลนด์ จำกัด ระยะก่อสร้าง (ต่อ)

องค์ประกอบทางสิ่งแวดล้อมและคุณค่าต่าง ๆ	ผลกระทบต่อสิ่งแวดล้อมที่สำคัญ	มาตรการป้องกันและแก้ไขผลกระทบสิ่งแวดล้อม	มาตรการติดตามตรวจสอบผลกระทบสิ่งแวดล้อม
1.5 เสียงและความสั่นสะเทือน (ต่อ)	จากแนวอาคารของโครงการ ประมาณ 15.48 เมตร สำหรับ ด้านทิศเหนือ ติดกับที่ดินบุคคลอื่น (มีต้นไม้และวัชพืชปกคลุม), ที่ดินเจ้าของเดียวกัน (มีต้นไม้และวัชพืชปกคลุม) และร่องน้ำสาธารณะประโยชน์ กว้างประมาณ 10-15 เมตร ติดกับที่ดินเจ้าของเดียวกัน (มีต้นไม้และวัชพืชปกคลุม) และทิศตะวันออก ติดกับ ทะเล ซึ่งไม่มีผู้อยู่อาศัยจึงไม่ส่งผลกระทบ ในด้านนี้ ซึ่งจะได้ระดับความสั่นสะเทือนดังนี้ การก่อสร้างอาคารของโครงการ อาคารที่อยู่ใกล้พื้นที่โครงการ (วัดจากระยะห่างจากแนวเสาของอาคารโครงการที่ใกล้ที่สุดกับแนวอาคารข้างเคียง) คือ บ้านอยู่อาศัยชั้นเดียวเจ้าของเดียวกัน ระยะห่างจากแนวอาคารที่ใกล้ที่สุดจากแนวเสาอาคารของโครงการ ประมาณ 15.48 เมตร จะเห็นได้ว่า บ้านอยู่อาศัยชั้นเดียวเจ้าของเดียวกัน ระยะห่างจากแนวอาคารที่ใกล้ที่สุดจากแนวเสาอาคารของโครงการ ประมาณ 15.48 เมตร หรือประมาณ 50.79 ฟุต จะได้รับแรงสั่นสะเทือนมากที่สุดในขั้นตอนการทำฐานรากชนิดแผ่ 0.092 มิลลิเมตร/วินาที เมื่อนำไปเปรียบเทียบกับความเร็วอนุภาคสูงสุดที่จูดรับคลื่นสั่นสะเทือนใกล้เคียงพื้นที่โครงการ ทางทิศเหนือ พบว่า ไม่เกิน 2 มิลลิเมตร/วินาที นั่นคือไม่ส่งผลกระทบต่อระดับที่สูงขึ้นของความสั่นสะเทือนจะส่งผลต่อการทำลาย หรือสร้างความเสียหายต่อโบราณสถาน เมื่อเทียบกับมาตรฐาน DIN 4150 (1986) พบว่า ไม่เกิน 2 มิลลิเมตร/วินาที คือ ไม่มีอันตรายแม้แต่สิ่งปลูกสร้างที่เก่าแก่ (Ancient Building) และเมื่อเทียบกับมาตรฐานความสั่นสะเทือนตามประกาศคณะกรรมการสิ่งแวดล้อมแห่งชาติฉบับที่ 37 (พ.ศ. 2533) พบว่า ไม่เกิน 5 มิลลิเมตร/วินาที นั่นคือ ไม่เกินค่ามาตรฐาน	(7) ติดตั้งอุปกรณ์เพื่อลดความสั่นสะเทือนตามคำแนะนำของผู้ผลิตเครื่องจักร (8) จำกัดความเร็วของรถบรรทุกให้ไม่เกิน 30 กิโลเมตรต่อชั่วโมง โดยติดป้ายหลังรถว่า "หากพนักงานขับรถเร็วเกิน 30 กิโลเมตรต่อชั่วโมง โปรดแจ้ง (ระบุเบอร์โทรศัพท์)" พร้อมทั้งเบอร์โทรศัพท์สำหรับแจ้ง (9) หลีกเลี่ยงการขนส่งวัสดุก่อสร้างในช่วงเวลาเร่งด่วนและเวลากลางคืน (10) จัดให้มีกล่องรับความคิดเห็น เพื่อรับเรื่องร้องเรียนที่เกิดขึ้น (11) จัดให้มีการชดเชยค่าเสียหายที่เกิดขึ้นจากโครงการ และโครงการจะซ่อมแซมให้อยู่ในสภาพเดิม กรณีมีบุคคลใดได้รับผลกระทบจากการก่อสร้างโครงการต้องเข้าไปแก้ไข และให้ความช่วยเหลือทันที	

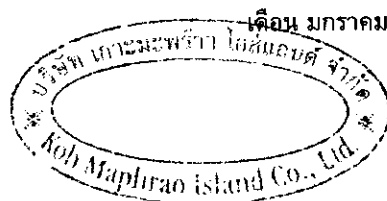

เดือน มกราคม 2561

(นางสาววรรีรัตน์ อุดมคุณธรรม)

กรรมการผู้จัดการ


บริษัท เกาะมะพร้าว ไอส์แลนด์ จำกัด

เดือน มกราคม 2561

(นางสาวจุฑารัตน์ บุญแก้ว)


ผู้อำนวยการด้านสิ่งแวดล้อม

บริษัท ภูเก็ต เอ็นไวรอนเมนทอล เซอร์วิส จำกัด

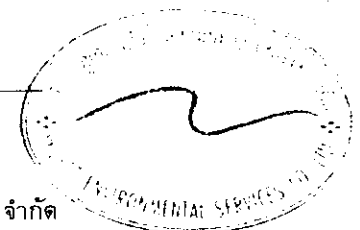

ตารางที่ 1 สรุปผลกระทบสิ่งแวดล้อม มาตรการป้องกันและแก้ไขผลกระทบสิ่งแวดล้อม และมาตรการติดตามตรวจสอบผลกระทบสิ่งแวดล้อม โครงการ บुरาสาหรื ไอส์แลนด์ เอสเคป ของบริษัท เกาะมะพร้าว ไอส์แลนด์ จำกัด ระยะก่อสร้าง (ต่อ)

องค์ประกอบทาง สิ่งแวดล้อมและคุณค่าต่าง ๆ	ผลกระทบต่อสิ่งแวดล้อมที่สำคัญ	มาตรการป้องกันและแก้ไขผลกระทบสิ่งแวดล้อม	มาตรการติดตามตรวจสอบ ผลกระทบสิ่งแวดล้อม
1.5 เสียงและความสั่นสะเทือน (ต่อ)	สำหรับกิจกรรมในระหว่างการก่อสร้างอาคารที่ก่อให้เกิดความสั่นสะเทือน ส่วนใหญ่จะเกิดขึ้นจากการทำฐานราก การขนส่งวัสดุก่อสร้างและอุปกรณ์ต่างๆ เข้าสู่พื้นที่โครงการ ซึ่งเป็นแหล่งกำเนิดแบบอยู่กับที่และเคลื่อนที่ ตามลำดับ ทั้งนี้โครงการเลือกใช้ฐานรากชนิดแผ่ ซึ่งไม่ก่อให้เกิดแรงสั่นสะเทือนในระดับที่เป็นอันตรายต่ออาคารข้างเคียง เนื่องจากไม่มีการตอกกระแทกของปั้นจั่นและข้อดีของฐานแผ่ คือ สามารถรับน้ำหนักได้ดี และไม่ส่งผลกระทบกับโครงสร้างหรืออาคารข้างเคียงเพราะแรงสั่นสะเทือนน้อย ดังนั้น ผลกระทบด้านความสั่นสะเทือนจึงจัดอยู่ในระดับต่ำ		

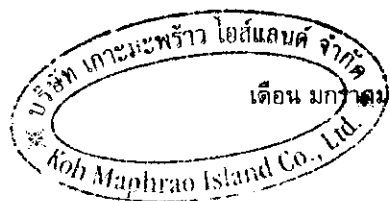

เดือน มกราคม 2561

(นางสาววิรัตน์ อุดมคุณธรรม)

กรรมการผู้จัดการ

บริษัท เกาะมะพร้าว ไอส์แลนด์ จำกัด

เดือน มกราคม 2561

(นางสาวจุฑารัตน์ บุญแก้ว)


ผู้อำนวยการด้านสิ่งแวดล้อม

บริษัท ภูเก็ต เอ็นไวรอนเมนทอล เซอร์วิส จำกัด



ตารางที่ 1 สรุปผลกระทบสิ่งแวดล้อม มาตรการป้องกันและแก้ไขผลกระทบสิ่งแวดล้อม และมาตรการติดตามตรวจสอบผลกระทบสิ่งแวดล้อม โครงการ บรูสาหรื ไอส์แลนด์ เอสเคป ของบริษัท เกาะมะพร้าว ไอส์แลนด์ จำกัด ระยะก่อสร้าง (ต่อ)

องค์ประกอบทางสิ่งแวดล้อมและคุณค่าต่าง ๆ	ผลกระทบต่อสิ่งแวดล้อมที่สำคัญ	มาตรการป้องกันและแก้ไขผลกระทบสิ่งแวดล้อม	มาตรการติดตามตรวจสอบผลกระทบสิ่งแวดล้อม
2. ทรัพยากรชีวภาพ 2.1 นิเวศวิทยาทางบก	เนื่องจากพื้นที่ก่อสร้างโครงการตั้งอยู่ในเขตองค์การบริหารส่วนตำบลเกาะแก้ว สภาพแวดล้อมทั่วไปบริเวณพื้นที่โครงการและบริเวณโดยรอบส่วนใหญ่ใช้ประโยชน์เป็นพื้นที่ไม้พุ่ม/ป่าละเมาะ พื้นที่ทะเล พื้นที่เกษตรกรรม และพื้นที่อยู่อาศัยดังนั้นการดำเนินโครงการในระยะก่อสร้างจึงไม่ก่อให้เกิดผลกระทบต่อระบบนิเวศบนบกสำหรับรายละเอียดต่างๆ มีดังนี้ 1) ทรัพยากรป่าไม้ พื้นที่ก่อสร้างโครงการมีลักษณะเป็นพื้นที่เนินเขา พรรณไม้ที่พบในพื้นที่โครงการ ได้แก่ ต้นยางพารา ต้นมะพร้าว ต้นมะม่วงหิมพานต์ ต้นขนุน ต้นมะขาม ต้นสะตอ ต้นไทร ต้นยอบ้าน ต้นहुกวาง ต้นปอ ต้นตะแบก ต้นชมพูมะเหมี่ยว ต้นมะกอก ต้นพญาสัตบรรณ ต้นข่อย ต้นสะเดา ต้นหยีทะเล ต้นชะเมา ต้นพะเนียง ต้นกระท่อน ต้นละมุด ต้นมะยม ต้นเพกา และต้นไผ่ตง ทั้งนี้ พรรณไม้ที่พบทั้งหมดไม่จัดเป็นพืชอนุรักษ์ ตามพระราชบัญญัติ พันธ์พืช พ.ศ. 2518 รวมทั้งไม่จัดอยู่ในสถานภาพ สัตว์พันธุ์ (extinct) สัตว์พันธุ์ในธรรมชาติ (extinct in the wild) ใกล้สูญพันธุ์อย่างยิ่ง (critically endangered) ใกล้สูญพันธุ์ (endangered) มีแนวโน้มสูญพันธุ์ (vulnerable) และใกล้ถูกคุกคาม (near threatened) ตามบัญชีรายชื่อชนิดพืช ป่า แบนท้ายอนุสัญญา ไซเตส (CITES) และของประเทศไทย แต่อย่างใด และไม่ตั้งอยู่ในพื้นที่ป่าสงวนแห่งชาติใด ดังนั้น การดำเนินโครงการในระยะก่อสร้างจึงไม่ก่อให้เกิดผลกระทบต่อทรัพยากรป่าไม้แต่อย่างใด	(1) จัดให้มีถังบำบัดน้ำเสียสำเร็จรูปชนิดเดิมอากาศ จำนวน 1 ชุด รองรับน้ำเสียได้ 6.0 ลูกบาศก์เมตร น้ำเสียที่ผ่านการบำบัดแล้วจะปล่อยไหลซึมลงดินต่อไป สำหรับพื้นที่ก่อสร้าง และถังบำบัดน้ำเสียสำเร็จรูปชนิดเดิมอากาศ จำนวน 1 ชุด รองรับน้ำเสียได้ 60.0 ลูกบาศก์เมตร/วัน น้ำเสียที่ผ่านการบำบัดแล้วจะปล่อยลงสู่ท่อระบายน้ำสาธารณะต่อไป สำหรับบ้านพักคนงาน (2) จัดให้มีรางระบายน้ำชั่วคราว ซึ่งมีลักษณะเป็นรางระบายน้ำชั่วคราวโดยรอบพื้นที่โครงการ โครงการจัดให้มีบ่อดักตะกอน จำนวน 8 บ่อ สำหรับดักขยะ ตะกอนดิน กรวด และทราย ก่อนปล่อยออกสู่ร่องน้ำสาธารณะประโยชน์และทะเลต่อไป (3) จัดให้มีแนวบ่อดักโคลน เพื่อดักโคลนและตะกอนดินไม่ให้ไหลไปกับน้ำฝนขณะที่มีฝนตกหนักลงสู่ทะเล	-

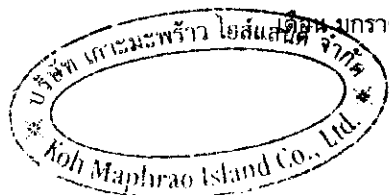

เดือน มกราคม 2561
 (นางสาววิรัตน์ อุดมคุณธรรม)
 กรรมการผู้จัดการ
 บริษัท เกาะมะพร้าว ไอส์แลนด์ จำกัด

เดือน มกราคม 2561
 (นางสาวจุฑารัตน์ บุญแก้ว)
 ผู้อำนวยการด้านสิ่งแวดล้อม
 บริษัท ภูเก็ต เอ็นไวรอนเมนทอล เซอร์วิส จำกัด



ตารางที่ 1 สรุปผลกระทบสิ่งแวดล้อม มาตรการป้องกันและแก้ไขผลกระทบสิ่งแวดล้อม และมาตรการติดตามตรวจสอบผลกระทบสิ่งแวดล้อม โครงการ บรูสาหรื ไอส์แลนด์ เอสเคป ของบริษัท เกาะมะพร้าว ไอส์แลนด์ จำกัด ระยะก่อสร้าง (ต่อ)

องค์ประกอบทาง สิ่งแวดล้อมและคุณค่าต่าง ๆ	ผลกระทบต่อสิ่งแวดล้อมที่สำคัญ	มาตรการป้องกันและแก้ไขผลกระทบ สิ่งแวดล้อม	มาตรการติดตามตรวจสอบ ผลกระทบสิ่งแวดล้อม
2.1 นิเวศวิทยาทางบก (ต่อ)	2) ทรัพยากรสัตว์ป่า สำหรับสิ่งมีชีวิตบนบกที่พบบริเวณพื้นที่โครงการมีน้อยมาก เนื่องจากพื้นที่โดยรอบส่วนใหญ่เป็นพื้นที่ไม้พุ่ม/ป่าละเมาะ พื้นที่ทะเล พื้นที่เกษตรกรรม และพื้นที่อยู่อาศัย ทำให้ไม่พบสิ่งมีชีวิตประเภทสัตว์ป่าที่มีคุณค่าแก่การอนุรักษ์หรือสัตว์ป่าที่หายาก สัตว์บึกที่พบก็เป็นชนิดที่พบได้ทั่วไปในพื้นที่ต่างๆ ของประเทศไทย โดยแบ่งออกเป็น 4 กลุ่ม คือ สัตว์สะเทินน้ำสะเทินบก (Amphibians) ได้แก่ คางคกบ้าน ปาดบ้าน และอึ่งอ่างบ้าน สัตว์เลื้อยคลาน (Reptiles) ได้แก่ กิ้งก่าสวน และจิ้งเหลน นก (Birds) ได้แก่ นกกระเจิบ นกเอี้ยงสาธิตา และนกกาขงเขนบ้าน แมลง (Insects) ได้แก่ มดดำ มดแดง ตั๊กแตน และแมลงปอบ้าน ดังนั้น การดำเนินโครงการในระยะก่อสร้างจึงไม่ก่อให้เกิดผลกระทบต่อสัตว์บก สำหรับบริเวณใกล้เคียงพื้นที่โครงการพบพื้นที่ป่าชายเลนเกาะมะพร้าว ซึ่งอยู่บริเวณด้านทิศตะวันตกของโครงการ มีระยะห่างจากพื้นที่โครงการประมาณ 1.10 กิโลเมตร ดังนั้น การดำเนินโครงการในระยะก่อสร้างจึงไม่ก่อให้เกิดผลกระทบด้านนิเวศป่าชายเลนแต่อย่างใด		-
2.2 นิเวศวิทยาป่าชายหาด	สำหรับการสำรวจภาคสนามของบริษัทที่ปรึกษาบริเวณชายหาดด้านหน้าโครงการเมื่อเดือนมิถุนายน 2560 โดยใช้วิธีการเดินสำรวจตลอดชายหาดด้านหน้าโครงการ เป็นระยะทางประมาณ 300 เมตร หลังจากนั้นจดบันทึกข้อมูลชนิดพันธุ์ต้นไม้และสัตว์หน้าดินที่พบ พรรณไม้ที่พบ ได้แก่ ต้นหมันทะเล ต้นทุกวาง ต้นปอทะเล ต้นโพทะเล ต้นรักทะเล ต้นเตยทะเล และต้นผักบึงทะเล เป็นต้น และสัตว์หน้าดินที่พบ ได้แก่ ปูลม และปูเสฉวน เป็นต้น ดังนั้น การดำเนินโครงการในระยะก่อสร้างจึงไม่ก่อให้เกิดผลกระทบด้านนิเวศวิทยาหาดทรายแต่อย่างใด		



(นางสาววริรัตน์ อุดมคุณธรรม)
กรรมการผู้จัดการ
บริษัท เกาะมะพร้าว ไอส์แลนด์ จำกัด

เดือน มกราคม 2561
(นางสาวจุฑารัตน์ บุญแก้ว)
ผู้อำนวยการด้านสิ่งแวดล้อม
บริษัท ภูเก็ต เอ็นไวรอนเม้นทอล เซอร์วิส จำกัด



ตารางที่ 1 สรุปผลกระทบสิ่งแวดล้อม มาตรการป้องกันและแก้ไขผลกระทบสิ่งแวดล้อม และมาตรการติดตามตรวจสอบผลกระทบสิ่งแวดล้อม โครงการ บรูสาหรื ไอส์แลนด์ เอสเคป ของบริษัท เกาะมะพร้าว ไอส์แลนด์ จำกัด ระยะก่อสร้าง (ต่อ)

องค์ประกอบทาง สิ่งแวดล้อมและคุณค่าต่าง ๆ	ผลกระทบต่อสิ่งแวดล้อมที่สำคัญ	มาตรการป้องกันและแก้ไขผลกระทบ สิ่งแวดล้อม	มาตรการติดตามตรวจสอบ ผลกระทบสิ่งแวดล้อม
2.3 นิเวศวิทยาทางน้ำ	บริเวณพื้นที่โครงการมีเส้นทางน้ำตามธรรมชาติไหลผ่านภายในพื้นที่โครงการ ซึ่งจากการสำรวจทรัพยากรสิ่งมีชีวิตบริเวณลำธารภายในพื้นที่โครงการ โดยใช้วิธีการกำหนดสถานีสำรวจทั้งหมด 4 สถานี และบันทึกชนิดพันธุ์ของสิ่งมีชีวิตที่พบ โดยการสำรวจด้วยตนเองและการสอบถามชาวบ้านที่อยู่บริเวณนั้น จากการสำรวจบริเวณลำธารภายในโครงการ และร่องน้ำสาธารณประโยชน์ใกล้เคียงโครงการ สัตว์น้ำที่พบเป็นสัตว์น้ำชนิดเดียวกับที่พบได้ตามแหล่งน้ำทั่วไป ได้แก่ ปลาตุ๊กอูย (ชาวบ้านใกล้เคียงเลี้ยงไว้) และกุ้งฝอย เป็นต้น ทั้งนี้ โครงการจัดให้มีวางระบายน้ำชั่วคราว โดยรอบพื้นที่โครงการ ผ่านบ่อดักขยะ/ดักตะกอน เพื่อให้ครอบคลุมในการป้องกันตะกอนดินไหลลงสู่ทะเล ก่อนจะปล่อยไหลซึมลงดินต่อไป และจัดให้มีถังบำบัดน้ำเสียสำเร็จรูปชนิดเติมอากาศ จำนวน 1 ชุด รองรับน้ำเสียได้ 6.0 ลูกบาศก์เมตร น้ำเสียที่ผ่านการบำบัดแล้วจะปล่อยไหลซึมลงดินต่อไป ดังนั้น การดำเนินโครงการในระยะก่อสร้างจึงไม่ก่อให้เกิดผลกระทบด้านนิเวศวิทยาหาดทรายแต่อย่างใด		



เดือน มกราคม 2561

(นางสาววรรีรัตน์ อุดมคุณธรรม)

กรรมการผู้จัดการ

บริษัท เกาะมะพร้าว ไอส์แลนด์ จำกัด

เดือน มกราคม 2561

(นางสาวจุฑารัตน์ บุญแก้ว)


ผู้อำนวยการด้านสิ่งแวดล้อม

บริษัท ภูเก็ต เอ็นไวรอนเม้นทอล เซอร์วิส จำกัด



ตารางที่ 1 สรุปผลกระทบสิ่งแวดล้อม มาตรการป้องกันและแก้ไขผลกระทบสิ่งแวดล้อม และมาตรการติดตามตรวจสอบผลกระทบสิ่งแวดล้อม โครงการ บรูสาหรื ไอส์แลนด์ เอสเคป ของบริษัท เกาะมะพร้าว ไอส์แลนด์ จำกัด ระยะก่อสร้าง (ต่อ)

องค์ประกอบทางสิ่งแวดล้อมและคุณค่าต่าง ๆ	ผลกระทบต่อสิ่งแวดล้อมที่สำคัญ	มาตรการป้องกันและแก้ไขผลกระทบสิ่งแวดล้อม	มาตรการติดตามตรวจสอบผลกระทบสิ่งแวดล้อม
2.4 นิเวศวิทยาทางทะเล	ทรัพยากรทางทะเลที่พบบริเวณเกาะมะพร้าว ได้แก่ หญ้าทะเล และปะการัง มีรายละเอียดดังนี้ 1) ทรัพยากรหญ้าทะเล สำหรับพื้นที่โครงการตั้งอยู่ฝั่งทิศตะวันออกของเกาะมะพร้าว ซึ่งจากการตรวจสอบแหล่งหญ้าทะเลบริเวณเกาะมะพร้าว พบว่า แหล่งหญ้าทะเลบริเวณเกาะมะพร้าวอยู่บริเวณฝั่งทิศตะวันตกเฉียงเหนือของเกาะ ซึ่งมีระยะห่างจากพื้นที่โครงการ ประมาณ 1.0 กิโลเมตร (ที่มา : ระบบฐานข้อมูลกลางและมาตรฐานข้อมูลทรัพยากรทางทะเลและชายฝั่ง กรมทรัพยากรทางทะเลและชายฝั่ง, ข้อมูลเมื่อ สิงหาคม 2559) จากการสำรวจหญ้าทะเลบริเวณเกาะมะพร้าว ด้านทิศตะวันตกเฉียงเหนือของพื้นที่โครงการโครงการ ซึ่งในการสำรวจจะใช้วิธีการสำรวจแบบ Line Intercept Transect (English, et al., 1994) สำรวจภาพรวมของหญ้าทะเลบริเวณพื้นที่ทำการศึกษาเพื่อเลือกจุดที่เหมาะสมสำหรับการศึกษาในแต่ละบริเวณด้วยการเดินสำรวจ จากนั้นทำการวางแผนสำรวจสำหรับเก็บข้อมูล ซึ่งการวางแผนทำโดย วิธีดำน้ำแบบดำผิวน้ำและเดินขนานชายฝั่งไปบนแนวหญ้าทะเล โครงการเลือกจุดสำรวจหญ้าทะเล จำนวน 3 จุด ชนิดหญ้าทะเลที่พบ ได้แก่ หญ้าคาทะเล และหญ้าใบมะกรูดหรือหญ้ายาฟัน 2) ทรัพยากรปะการัง พื้นที่โครงการตั้งอยู่ฝั่งทิศตะวันออกของเกาะมะพร้าว ซึ่งจากการตรวจสอบแนวปะการังบริเวณเกาะมะพร้าว พบว่า แนวปะการังบริเวณเกาะมะพร้าวส่วนใหญ่อยู่บริเวณฝั่งทิศเหนือของเกาะ ซึ่งมีระยะห่างจากพื้นที่โครงการบริเวณที่ใกล้ที่สุด ประมาณ 150 เมตร (ที่มา : ระบบฐานข้อมูลกลางและมาตรฐานข้อมูลทรัพยากรทางทะเลและชายฝั่ง กรมทรัพยากรทางทะเลและชายฝั่ง, ข้อมูลเมื่อ กรกฎาคม 2560) ทั้งนี้ แนวปะการังดังกล่าวมีสภาพที่ได้รับความเสียหายถึงเสียหายมาก	(1) เงื่อนไขการขนส่งวัสดุก่อสร้างเรือบาร์จจะต้องจอดระระดับน้ำให้มีความลึกของน้ำกับพื้นที่ท้องทะเลไม่น้อยกว่า 2 เมตร จึงสามารถเข้าสู่พื้นที่โครงการได้ โดยไม่ให้ท้องเรือกระทบกับแนวปะการัง หากระดับน้ำลดลงใกล้ถึงระดับน้ำ 2 เมตร ให้เรือบาร์จออกจากแนวปะการังทันที	- ตรวจสอบความเป็นกรดต่าง ปริมาณสารแขวนลอย ความเค็ม ในเตรด-ไนโตรเจน แอมโมเนีย-ไนโตรเจน ฟอสเฟต-ฟอสฟอรัส ออกซิเจนละลาย โคลิฟอร์มแบคทีเรียทั้งหมด ฟิคอล โคลิฟอร์มแบคทีเรีย ของน้ำทะเล บริเวณหน้าโครงการ ทุกเดือน ตลอดระยะเวลาก่อสร้าง

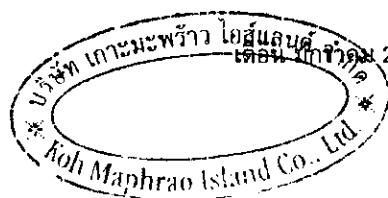

เดือน มกราคม 2561

(นางสาววิรัตน์ อุดมคุณธรรม)

กรรมการผู้จัดการ

บริษัท เกาะมะพร้าว ไอส์แลนด์ จำกัด

เดือน มกราคม 2561

(นางสาวจุฑารัตน์ บุญแก้ว)


ผู้อำนวยการด้านสิ่งแวดล้อม

บริษัท ภูเก็ต เอ็นไวรอนเม้นทอล เซอร์วิส จำกัด



ตารางที่ 1 สรุปผลกระทบสิ่งแวดล้อม มาตรการป้องกันและแก้ไขผลกระทบสิ่งแวดล้อม และมาตรการติดตามตรวจสอบผลกระทบสิ่งแวดล้อม โครงการ บูราสาหรี่ ไอส์แลนด์ เอสเคป ของบริษัท เกาะมะพร้าว ไอส์แลนด์ จำกัด ระยะก่อสร้าง (ต่อ)

องค์ประกอบทาง สิ่งแวดล้อมและคุณค่าต่าง ๆ	ผลกระทบต่อสิ่งแวดล้อมที่สำคัญ	มาตรการป้องกันและแก้ไขผลกระทบ สิ่งแวดล้อม	มาตรการติดตามตรวจสอบ ผลกระทบสิ่งแวดล้อม
2.4 นิเวศวิทยาทางทะเล (ต่อ)	บริษัทที่ปรึกษาได้ทำการสำรวจระบบนิเวศบริเวณพื้นที่โครงการ เมื่อวันที่ 23 กรกฎาคม 2560 ใช้วิธี Line Intercept Transect (English, et al., 1994) สำรวจภาพรวมของปะการังบริเวณพื้นที่การศึกษาเพื่อเลือกจุดที่เหมาะสมสำหรับการศึกษาในแต่ละบริเวณด้วยการดำน้ำแบบดำผิวน้ำ จากนั้นทำการวางแนวสำรวจสำหรับเก็บข้อมูล ซึ่งการวางแนวทำโดยวิธีการสุ่มสำรวจด้วยการวางสายเทปวัดความยาว 100 เมตร ขนานชายฝั่งไปบนแนวปะการัง โดยผู้ศึกษาใช้วิธีดำน้ำแบบดำผิวน้ำเพื่อบันทึกข้อมูลชนิดของปะการังที่พบรวมทั้งสำรวจชนิดและความหลากหลายของประชากรปลาและสัตว์ทะเลไม่มีกระดูกสันหลังในบริเวณดังกล่าวด้วย สำหรับสัตว์ที่พบ บริเวณจุดสำรวจที่ 1 ได้แก่ ปะการังกัลปังหา ปะการังวงแหวน ปะการังโขด ซึ่งปะการังมีการกระจายตัวตลอดแนวสำรวจแบบไม่หนาแน่น และปลาชนิดหินดำ และพืชที่พบบริเวณจุดสำรวจที่ 1 ได้แก่ สาหร่ายใบมะกรูด จุดสำรวจที่ 2 พบว่าพื้นที่ส่วนใหญ่ถูกปกคลุมด้วยหิน และลักษณะของน้ำค่อนข้างขุ่นและมีตะกอนจำนวนมาก เช่นเดียวกับกับจุดสำรวจที่ 1 ซึ่งจากการสุ่มสำรวจร้อยละการครอบคลุมพื้นที่ผิว พบว่าพื้นที่ส่วนใหญ่ถูกปกคลุมด้วยทราย คิดเป็นร้อยละ 31 ของพื้นที่สำรวจบริเวณจุดสำรวจที่ 2 รองลงมาเป็น ดินตะกอน หิน ปะการัง ปะการังตาย และสาหร่าย คิดเป็นร้อยละ 26 16 14 8 และร้อยละ 5 ตามลำดับ สำหรับสิ่งมีชีวิตที่พบ บริเวณจุดสำรวจที่ 2 ได้แก่ สัตว์ในกลุ่มปะการัง คือ ปะการังเขากวาง ปะการังกัลปังหา ปะการังโขด ปะการังโต๊ะ และปะการังวงแหวน ปะการังมีการเจริญเติบโตกระจายอยู่ทั่วไปใน บริเวณจุดสำรวจที่ 2 แบบไม่หนาแน่น และพืช ได้แก่ สาหร่ายขุ่น และสาหร่ายพัดและเห็ดหูหนูทะเล จุดสำรวจที่ 3 พบว่า พื้นที่ส่วนใหญ่ถูกปกคลุมด้วยทรายคิดเป็นร้อยละ 90 ของพื้นที่จุดสำรวจที่ 3 และปกคลุมด้วยหินร้อยละ 10 และลักษณะของน้ำค่อนข้างขุ่นและมีตะกอนจำนวนมาก		

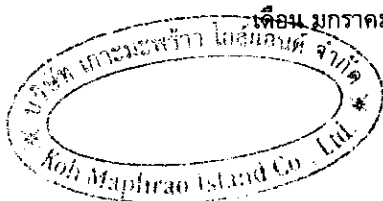

เดือน มกราคม 2561

(นางสาวจรรีรัตน์ อุดมคุณธรรม)

กรรมการผู้จัดการ

บริษัท เกาะมะพร้าว ไอส์แลนด์ จำกัด

เดือน มกราคม 2561

(นางสาวจุฑารัตน์ บุญแก้ว)

ผู้อำนวยการด้านสิ่งแวดล้อม

บริษัท ภูเก็ต เอ็นไวรอนเม้นทอล เซอร์วิส จำกัด



ตารางที่ 1 สรุปผลกระทบสิ่งแวดล้อม มาตรการป้องกันและแก้ไขผลกระทบสิ่งแวดล้อม และมาตรการติดตามตรวจสอบผลกระทบสิ่งแวดล้อม โครงการ บำรุงรักษา อีสแลนด์ เอสเคป ของบริษัท เกาะมะพร้าว อีสแลนด์ จำกัด ระยะก่อสร้าง (ต่อ)

องค์ประกอบทางสิ่งแวดล้อมและคุณค่าต่าง ๆ	ผลกระทบต่อสิ่งแวดล้อมที่สำคัญ	มาตรการป้องกันและแก้ไขผลกระทบสิ่งแวดล้อม	มาตรการติดตามตรวจสอบผลกระทบสิ่งแวดล้อม
2.4 นิเวศวิทยาทางทะเล (ต่อ)	ไม่พบแนวปะการัง หรือสิ่งมีชีวิตอื่นๆ ในขณะที่สำรวจ จุดสำรวจที่ 4 พบว่า พื้นที่ที่ถูกปกคลุมด้วยหินและทราย และลักษณะของน้ำบริเวณจุดสำรวจที่ 4 มีตะกอนน้อยกว่าบริเวณจุดสำรวจอื่นๆ และพบว่า มีปะการังและสิ่งมีชีวิตอื่นๆ มากกว่าจุดสำรวจอื่น รายละเอียดของสัตว์ที่พบ รายละเอียดแสดงดังตารางที่ 3.4 และจากการสุ่มสำรวจร้อยละการครอบคลุมพื้นที่ผิว พบว่า พื้นที่ส่วนใหญ่ถูกปกคลุมด้วยดินตะกอน คิดเป็นร้อยละ 59 ของพื้นที่สำรวจบริเวณจุดสำรวจที่ 4 รองลงมาเป็น ปะการัง ฟองน้ำ หิน และปะการังตาย คิดเป็นร้อยละ 17 12 7 และร้อยละ 5 ตามลำดับ สำหรับสิ่งมีชีวิตที่พบ บริเวณจุดสำรวจที่ 4 พบสิ่งมีชีวิต คือ ปะการัง ฟองน้ำ และหนอนท่อ ซึ่งปะการังและฟองน้ำเจริญเติบโตปกคลุมอยู่ทั่วบริเวณจุดสำรวจที่ 4 แบบไม่หนาแน่น สัตว์กลุ่มปะการังที่พบ ได้แก่ ปะการังกาเล็กซี่ ปะการังช่องเหลี่ยม ปะการังวงแหวน ปะการังไซด ปะการังรังผึ้ง นอกจากนี้ยังพบ ฟองน้ำ และหนอนท่อ ทั้งนี้ บริษัทที่ปรึกษาได้ศึกษาข้อมูลเกี่ยวกับระดับน้ำบริเวณจุดสำรวจแนวปะการัง ซึ่งเลือกแนวสำรวจที่คาดว่าจะเส้นทางขนส่งวัสดุก่อสร้างเข้าสู่พื้นที่โครงการ ในช่วงเวลาน้ำลงต่ำสุดและน้ำขึ้นสูงสุด (ช่วงวันแรม 1 ค่ำ ถึง วันแรม 15 ค่ำ) ตรงกับวันที่ 4-18 พฤศจิกายน 2560 โดยเทียบเวลาระดับน้ำทะเลขึ้นสูงสุดตามธรรมชาติเดือนพฤศจิกายน 2560 (เกาะตะกวนน้อย) ทำการกำหนดพื้นที่ศึกษาบริเวณชายหาดด้านหน้าโครงการ โดยกำหนดเป็นแนวสำรวจ 2 แนว แนวละ 3 จุด จุดที่ 1 ห่างจากแนวชายฝั่ง 50 เมตร จุดที่ 2 ห่างจากแนวชายฝั่ง 100 เมตร และจุดที่ 3 ห่างจากแนวชายฝั่ง 150 เมตร หลังจากกำหนดแนวสำรวจ และจุดวัดระดับน้ำแล้ว จะทำการวางทุ่น เพื่อเป็นการระบุตำแหน่งจุดวัดระดับน้ำที่แน่นอน สำหรับการวัดระดับน้ำจะวัดในช่วงเวลาที่น้ำลงต่ำสุดและน้ำขึ้นสูงสุดของแต่ละวัน โดยทำการศึกษาในช่วงพฤศจิกายน 2560 โดยใช้สายวัด ที่ถ่วงด้วยตะกั่ววัดระดับความลึกน้ำ และบันทึกข้อมูลแต่ละจุด เพื่อนำมาวิเคราะห์ต่อไป		



เดือน มกราคม 2561
 (นางสาววิรัตน์ อุดมคุณธรรม)
 กรรมการผู้จัดการ
 บริษัท เกาะมะพร้าว อีสแลนด์ จำกัด

เดือน มกราคม 2561
 (นางสาวจุฑารัตน์ บุญแก้ว)
 ผู้อำนวยการด้านสิ่งแวดล้อม
 บริษัท ภูเก็ต เอ็นไวรอนเม้นทอล เซอร์วิส จำกัด



ตารางที่ 1 สรุปผลกระทบสิ่งแวดล้อม มาตรการป้องกันและแก้ไขผลกระทบสิ่งแวดล้อม และมาตรการติดตามตรวจสอบผลกระทบสิ่งแวดล้อม โครงการ บรูสาหรื ไอส์แลนด์ เอสเคป ของบริษัท เกาะมะพร้าว ไอส์แลนด์ จำกัด ระยะก่อสร้าง (ต่อ)

องค์ประกอบทาง สิ่งแวดล้อมและคุณค่าต่าง ๆ	ผลกระทบต่อสิ่งแวดล้อมที่สำคัญ	มาตรการป้องกันและแก้ไข ผลกระทบสิ่งแวดล้อม	มาตรการติดตามตรวจสอบ ผลกระทบสิ่งแวดล้อม
2.4 นิเวศวิทยาทางทะเล (ต่อ)	สำหรับแนวสำรวจระดับน้ำที่กำหนดไว้ 150 เมตร จากแนวชายฝั่งทะเล เนื่องจากได้มีการสำรวจระบบนิเวศทางทะเล พบว่าในระยะ 100 เมตร จากแนวชายฝั่งทะเล พบปะการังได้แก่ ปะการังเขากวาง ปะการังดอกไม้ทะเล ปะการังโขด ปะการังโต๊ะ และปะการังวงแหวน เป็นต้น ดังนั้น เพื่อให้การศึกษาในครั้งนี้ ครอบคลุมระยะที่มีปะการังเจริญเติบโตอยู่ จึงกำหนดให้แนวสำรวจเป็นระยะ 150 เมตร จากแนวชายฝั่ง ช่วงเวลาที่ทำการสำรวจ ได้ทำการสำรวจระหว่างวันที่ 4-18 พฤศจิกายน 2560 ในช่วงวันขึ้น 15 ค่ำ เนื่องจากดวงอาทิตย์ โลก และดวงจันทร์เรียงตัวอยู่ในแนวเดียวกัน แรงโน้มถ่วงของดวงอาทิตย์และดวงจันทร์เสริมกัน ส่งอิทธิพลให้ระดับน้ำขึ้นสูงสุดและระดับน้ำลงต่ำสุดแตกต่างกันมาก "น้ำเกิด" หลังจากนั้นจะเริ่มเข้าสู่วันแรม ซึ่งระดับน้ำขึ้นลงจะมีความผันผวนอยู่บ้าง จนถึงวันแรม 8 ค่ำ เนื่องจาก ดวงอาทิตย์ โลก และดวงจันทร์อยู่ในแนวตั้งฉากกัน แรงโน้มถ่วงของดวงอาทิตย์และดวงจันทร์ไม่เสริมกัน ส่งอิทธิพลให้ระดับน้ำขึ้นสูงสุดและระดับน้ำลงต่ำสุดไม่แตกต่างกันมาก เรียกว่า "น้ำตาย" จากการสำรวจบริเวณแนวสำรวจที่ 1 พบว่า ในช่วงวันแรม 1 ค่ำ ถึง วันแรม 6 ค่ำ ระดับน้ำจะมีความสูงอยู่ระหว่าง 0.3-0.6 เมตร ในขณะที่ในช่วง วันแรม 7 ค่ำ ถึง วันแรม 11 ค่ำ พบว่า ช่วงเวลาน้ำลงต่ำสุด ระดับน้ำจะมีความสูงอยู่ระหว่าง 0.8-1.3 เมตร และในช่วงวันแรม 12 ค่ำ ถึง วันแรม 15 ค่ำ ระดับน้ำจะมีความสูงอยู่ระหว่าง 0.6-0.8 เมตร สำหรับในช่วงเวลาน้ำขึ้นสูงสุด บริเวณแนวสำรวจที่ 1 พบว่า ระดับน้ำอยู่ระหว่าง 2.00-4.20 เมตร ในขณะที่ปะการังสูงประมาณ 0.20 เมตร จากการสำรวจบริเวณแนวสำรวจที่ 2 พบว่า ความสูงของน้ำอยู่ในระดับที่ใกล้เคียงกับแนวสำรวจที่ 1 โดยในช่วงวันแรม 1 ค่ำ ถึง วันแรม 6 ค่ำ ระดับน้ำจะมีความสูงอยู่ระหว่าง 0.3-0.6 เมตร ในช่วงวันแรม 7 ค่ำ ถึง วันแรม 11 ค่ำ ระดับน้ำจะมีความสูงอยู่ระหว่าง 0.9-1.4 เมตร		




เดือน มกราคม 2561

(นางสาววิรัตน์ อุดมคุณธรรม)
กรรมการผู้จัดการ
บริษัท เกาะมะพร้าว ไอส์แลนด์ จำกัด


เดือน มกราคม 2561

(นางสาวจุฑารัตน์ บุญแก้ว)
ผู้อำนวยการด้านสิ่งแวดล้อม
บริษัท ภูเก็ต เอ็นไวรอนเม้นทอล เซอร์วิส จำกัด

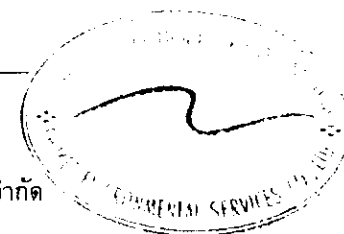

ตารางที่ 1 สรุปผลกระทบสิ่งแวดล้อม มาตรการป้องกันและแก้ไขผลกระทบสิ่งแวดล้อม และมาตรการติดตามตรวจสอบผลกระทบสิ่งแวดล้อม โครงการ บรูสาหรื ไอส์แลนด์ เอสเคป ของบริษัท เกาะมะพร้าว ไอส์แลนด์ จำกัด ระยะก่อสร้าง (ต่อ)


องค์ประกอบทางสิ่งแวดล้อมและคุณค่าต่าง ๆ	ผลกระทบต่อสิ่งแวดล้อมที่สำคัญ	มาตรการป้องกันและแก้ไขผลกระทบสิ่งแวดล้อม	มาตรการติดตามตรวจสอบผลกระทบสิ่งแวดล้อม
2.4 นิเวศวิทยาทางทะเล (ต่อ)	และในช่วงวันแรม 12 ค่ำ ถึง วันแรม 15 ค่ำ ระดับน้ำจะมีความสูงอยู่ระหว่าง 0.5-0.8 เมตร สำหรับช่วงเวลาน้ำขึ้นสูงสุด พบว่า ระดับน้ำอยู่ระหว่าง 2.30-4.20 เมตร สำหรับน้ำเสียที่เกิดจากคณงานก่อสร้าง มีประมาณ 15 ลูกบาศก์เมตร/วัน (คิดจากร้อยละ 100 ของปริมาณน้ำใช้เพื่อการอุปโภคของคณงาน) แบ่งเป็นน้ำเสียจากการอุปโภคทั่วไปและน้ำเสียจากห้องส้วม โดยจะไม่มีน้ำเสียจากการอาบ เนื่องจากคณงานพักอาศัยอยู่ภายนอกพื้นที่โครงการ โดยน้ำเสียแบ่งเป็นน้ำเสียจากการอุปโภคทั่วไป ได้แก่ การล้างทำความสะอาด มีประมาณ 10.17 ลูกบาศก์เมตร/วัน (น้ำจากการชำระล้าง 33.90 ลิตร/คน/วัน (บุญส่ง ไขเกษ, 2537)) ซึ่งน้ำเสียดังกล่าวมีปริมาณไม่มากและจะปล่อยซึมลงดิน และน้ำเสียจากห้องส้วม มีประมาณ 4.83 ลูกบาศก์เมตร/วัน (น้ำจากการราดส้วม 16.10 ลิตร/คน/วัน) จะบำบัดโดยถังบำบัดน้ำเสียสำเร็จรูปชนิดเติมอากาศ จำนวน 1 ชุด สามารถรองรับน้ำเสียได้ 6.0 ลูกบาศก์เมตร สามารถบำบัดให้มีค่า BOD_{500} ไม่เกิน 30 มิลลิกรัม/ลิตร น้ำเสียที่ผ่านการบำบัดแล้วจะปล่อยไหลซึมลงดินต่อไป ทั้งนี้โครงการจัดให้มีห้องส้วม จำนวน 15 ห้อง คิดเป็นจำนวนห้องส้วม 1 ห้อง/คณงานก่อสร้างประมาณ 20 คน นอกจากนี้ น้ำเสียที่เกิดจากกิจกรรมก่อสร้างในแต่ละวันจะมีปริมาณไม่มากนัก เนื่องจากปริมาณน้ำใช้ในกิจกรรมการก่อสร้าง (20 ลูกบาศก์เมตร/วัน) ส่วนหนึ่งจะรวมเป็นส่วนของผลิตภัณฑ์ เช่น น้ำที่ใช้ในการผสมคอนกรีต เป็นต้น อีกส่วนหนึ่งจะระเหยหรือซึมลงดิน เช่น น้ำที่ใช้ในการบ่มคอนกรีต หรือน้ำที่ฉีดพรมพื้นและถนนชั่วคราวเพื่อลดฝุ่นละออง เป็นต้น สำหรับน้ำที่ใช้ในกิจกรรมการก่อสร้างส่วนน้อยที่เป็นน้ำเสีย ได้แก่ น้ำที่ใช้ในการชำระล้างเครื่องมือและอุปกรณ์ที่ใช้ในการก่อสร้างแต่ละวัน จะปล่อยไหลซึมลงดิน ดังนั้น การดำเนินโครงการในระยะก่อสร้างจะอยู่ภายในพื้นที่โครงการเท่านั้น ผลกระทบด้านนิเวศวิทยาทางทะเลจึงอยู่ในระดับต่ำ		

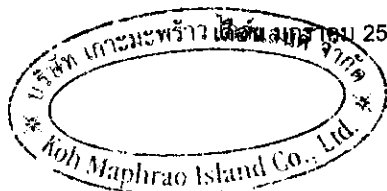

(นางสาววิรัตน์ ยุตมคุณธรรม)
กรรมการผู้จัดการ
บริษัท เกาะมะพร้าว ไอส์แลนด์ จำกัด


เดือน มกราคม 2561

(นางสาวจุฑารัตน์ บุญแก้ว)
ผู้อำนวยการด้านสิ่งแวดล้อม
บริษัท ภูเก็ต เอ็นไวรอนเมนทอล เซอร์วิส จำกัด

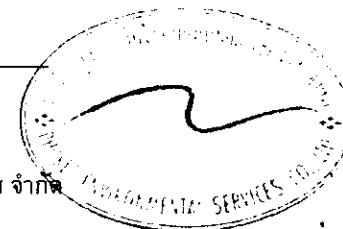

ตารางที่ 1 สรุปผลกระทบสิ่งแวดล้อม มาตรการป้องกันและแก้ไขผลกระทบสิ่งแวดล้อม และมาตรการติดตามตรวจสอบผลกระทบสิ่งแวดล้อม โครงการ บรูสาหรื ไอส์แลนด์ เอสเคป ของบริษัท เกาะมะพร้าว ไอส์แลนด์ จำกัด ระยะก่อสร้าง (ต่อ)

องค์ประกอบทาง สิ่งแวดล้อมและคุณค่าต่าง ๆ	ผลกระทบต่อสิ่งแวดล้อมที่สำคัญ	มาตรการป้องกันและแก้ไขผลกระทบ สิ่งแวดล้อม	มาตรการติดตามตรวจสอบ ผลกระทบสิ่งแวดล้อม
2.5 นิเวศวิทยาหาดหิน	ทรัพยากรสิ่งแวดล้อมหาดหินเป็นลักษณะชายหาดในบริเวณเขตนํ้าขึ้นนํ้าลงที่มีหินเป็นโครงสร้างหลักทางกายภาพ โดยมักจะพบหาดหินตามเกาะต่าง ๆ หรือตามชายฝั่งทะเลที่เชื่อมติดต่อกับภูเขา หาดหินเกิดจากการผุพังหรือการกัดเซาะของนํ้าทะเล ทำให้เกิดชอกเล็กชอกน้อย และเป็นที่อยู่อาศัยของสิ่งมีชีวิตมากมาย รวมทั้งยังเป็นแหล่งหลบภัยของสัตว์นํ้าวัยอ่อนได้เป็นอย่างดี สภาพแวดล้อมโดยทั่วไปมีลักษณะเป็นหน้าผาหรือเป็นหินขนาดใหญ่ โดยพบว่าบริเวณแนวหาดหินริมชายฝั่ง ซึ่งมีพื้นผิวแข็งนั้นจะเหมาะสำหรับเป็นที่ยึดเกาะของสัตว์ได้เป็นอย่างดี อีกทั้งยังมีชอกหินซึ่งใช้เป็นที่หลบกำบังเพื่อการอยู่อาศัยของสัตว์ได้อีกด้วย แอ่งนํ้ายังเป็นแหล่งที่อยู่ย่อยในระบบนิเวศหาดหินที่เอื้อต่อการเป็นที่อยู่อาศัยและรวมกลุ่มของสิ่งมีชีวิตหลายกลุ่ม หาดหิน ในแต่ละพื้นที่จะมีลักษณะที่แตกต่างกัน ปัจจัยหลักที่เป็นการกำหนดรูปแบบ คือ อิทธิพลของคลื่น และนํ้าขึ้นนํ้าลง ซึ่งโดยทั่วไปสามารถแบ่งออกได้ 3 เขต คือ เขตเหนือระดับนํ้าขึ้นสูงสุด เขตระหว่างนํ้าขึ้นและนํ้าลง และเขตต่ำกว่าระดับนํ้าลงต่ำสุด สิ่งมีชีวิตที่อาศัยในแต่ละบริเวณก็จะมี ความแตกต่างกัน (ที่มา : กรมทรัพยากรทางทะเลและชายฝั่ง, ธันวาคม 2558) สำหรับการสำรวจภาคสนามของบริษัทที่ปรึกษาบริเวณหาดหินด้านทิศเหนือของพื้นที่โครงการ เมื่อเดือนพฤศจิกายน 2560 โดยใช้วิธีการเดินสำรวจบริเวณหาดหินด้านทิศเหนือของพื้นที่โครงการ หลังจากนั้นจัดบันทึกข้อมูลชนิดสิ่งมีชีวิตที่พบ ได้แก่ หอยดาหัว หอยติบ และเพรียงหิน เป็นต้น ทั้งนี้ การก่อสร้างจะอยู่ภายในโครงการเท่านั้นไม่มีกิจกรรมก่อสร้างบริเวณหาดหินด้านทิศเหนือของพื้นที่โครงการ ดังนั้น การดำเนินโครงการในระยะก่อสร้างจึงไม่ก่อให้เกิดผลกระทบด้านนิเวศวิทยาหาดหินแต่อย่างใด		

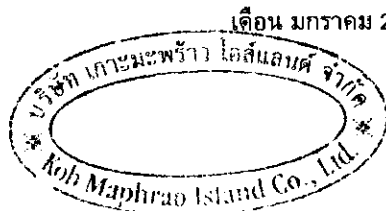

เดือน มกราคม 2561

(นางสาววรรีรัตน์ อุดมคุณธรรม)
กรรมการผู้จัดการ

บริษัท เกาะมะพร้าว ไอส์แลนด์ จำกัด

เดือน มกราคม 2561


(นางสาวจุฑารัตน์ บุญแก้ว)
ผู้อำนวยการด้านสิ่งแวดล้อม

บริษัท ภูเก็ต เอ็นไวรอนเม้นทอล เซอร์วิส จำกัด



ตารางที่ 1 สรุปผลกระทบสิ่งแวดล้อม มาตรการป้องกันและแก้ไขผลกระทบสิ่งแวดล้อม และมาตรการติดตามตรวจสอบผลกระทบสิ่งแวดล้อม โครงการ บรูสาหรื ไอส์แลนด์ เอสเคป ของบริษัท เกาะมะพร้าว ไอส์แลนด์ จำกัด ระยะก่อสร้าง (ต่อ)

องค์ประกอบทาง สิ่งแวดล้อมและคุณค่าต่าง ๆ	ผลกระทบต่อสิ่งแวดล้อมที่สำคัญ	มาตรการป้องกันและแก้ไขผลกระทบ สิ่งแวดล้อม	มาตรการติดตามตรวจสอบ ผลกระทบสิ่งแวดล้อม
3. คุณค่าการใช้ประโยชน์ ของมนุษย์ 3.1 การใช้ประโยชน์ที่ดินตาม เขตพื้นที่และมาตรการ คุ้มครองสิ่งแวดล้อม	จากการตรวจสอบพื้นที่ตามข้อกำหนดเขตพื้นที่และมาตรการคุ้มครอง สิ่งแวดล้อม พบว่า พื้นที่โครงการตั้งอยู่ในบริเวณที่ 1 และบริเวณที่ 6 ตาม ประกาศกระทรวงทรัพยากรธรรมชาติและสิ่งแวดล้อม เรื่อง กำหนดเขตพื้นที่และ มาตรการคุ้มครองสิ่งแวดล้อม ในบริเวณพื้นที่จังหวัดภูเก็ต พ.ศ. 2553 ทั้งนี้ จากการตรวจสอบความสูงจากระดับน้ำทะเลปานกลางของพื้นที่ โครงการตามผังแสดงเส้นชั้นความสูงจังหวัดภูเก็ตของโยธาธิการและผังเมือง จังหวัดภูเก็ต และการสำรวจเส้นชั้นความสูงภาคสนาม พบว่า พื้นที่โครงการไม่มี ความสูงจากระดับน้ำทะเลปานกลางเกิน 40 เมตร อยู่ภายในพื้นที่โครงการแต่ อย่างใด ดังนั้น พื้นที่โครงการจึงจัดอยู่ในบริเวณที่ 1 ตามประกาศกระทรวง ทรัพยากรธรรมชาติและสิ่งแวดล้อม เรื่อง กำหนดเขตพื้นที่และมาตรการคุ้มครอง สิ่งแวดล้อม ในบริเวณพื้นที่จังหวัดภูเก็ต พ.ศ. 2553 ซึ่งเมื่อเปรียบเทียบการ ดำเนินโครงการกับข้อกำหนดตามประกาศกระทรวงทรัพยากรธรรมชาติและ สิ่งแวดล้อมจังหวัดภูเก็ต พบว่า การใช้ประโยชน์ที่ดินโครงการสอดคล้องกับ ข้อกำหนดดังกล่าว	-	- ตรวจสอบความสูงการ ก่อสร้างอาคารเพื่อมิให้ความ สูงของอาคารเกินเกณฑ์ตาม ประกาศกระทรวง ทรัพยากรธรรมชาติและ สิ่งแวดล้อม เรื่อง กำหนดเขต พื้นที่และมาตรการคุ้มครอง สิ่งแวดล้อม ในบริเวณพื้นที่ จังหวัดภูเก็ต พ.ศ. 2553 ตลอดระยะเวลาก่อสร้าง

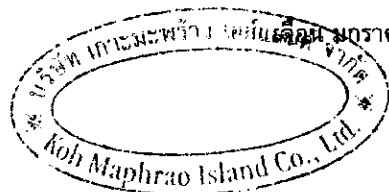

เดือน มกราคม 2561
(นางสาววิรัตน์ อุดมคุณธรรม)
กรรมการผู้จัดการ
บริษัท เกาะมะพร้าว ไอส์แลนด์ จำกัด

เดือน มกราคม 2561

(นางสาวจุฑารัตน์ บุญแก้ว)
ผู้อำนวยการด้านสิ่งแวดล้อม
บริษัท ภูเก็ต เอ็นไวรอนเมนทอล เซอร์วิส จำกัด



ตารางที่ 1 สรุปผลกระทบสิ่งแวดล้อม มาตรการป้องกันและแก้ไขผลกระทบสิ่งแวดล้อม และมาตรการติดตามตรวจสอบผลกระทบสิ่งแวดล้อม โครงการ บुरาสาห์ ไอส์แลนด์ เอสเคป ของบริษัท เกาะมะพร้าว ไอส์แลนด์ จำกัด ระยะก่อสร้าง (ต่อ)

องค์ประกอบทาง สิ่งแวดล้อมและคุณค่าต่าง ๆ	ผลกระทบต่อสิ่งแวดล้อมที่สำคัญ	มาตรการป้องกันและแก้ไขผลกระทบ สิ่งแวดล้อม	มาตรการติดตามตรวจสอบ ผลกระทบสิ่งแวดล้อม
3.2 การคมนาคมขนส่ง	การขนส่งขนบยกเพื่อนำวัสดุอุปกรณ์ก่อสร้างลงเรือบาร์จ เส้นทางที่ 1 จะขนส่งไปท่าเทียบเรือรับฐาไปยังพื้นที่โครงการ และเส้นทางที่ 2 จะขนส่งไปท่าเทียบเรือแหลมหินไปยังพื้นที่โครงการ จะใช้ถนนสาธารณะในการขนส่ง ซึ่งการขนส่งจะมีจำนวนเฉลี่ยสูงสุดประมาณวันละ 8 เที่ยว โครงการจะกำหนดเวลาของรถขนส่งวัสดุและอุปกรณ์ก่อสร้าง โดยกำหนดให้รถขนส่งวัสดุทุกขนาดขนส่งในช่วงเวลา 9.00-16.00 น. ในวันจันทร์ถึงวันเสาร์ โดยโครงการจะหลีกเลี่ยงการขนส่งในช่วงชั่วโมงเร่งด่วน เช่น ช่วงเช้า 07.00-09.00 น. และช่วงเย็น 16.00-18.00 น. หลังจากเวลา 17.00 น. เป็นต้นไป สำหรับวันอาทิตย์และวันหยุดนักขัตฤกษ์จะหยุดดำเนินการขนส่งวัสดุก่อสร้าง เช่นกัน สำหรับการขนส่งวัสดุโครงการจะหลีกเลี่ยงการใช้เส้นทางในเขตเมืองที่มีสภาพการจราจรคับคั่ง พร้อมทั้งได้จัดให้มีที่สำหรับล้างล้อรถบริเวณทางเข้า-ออกพื้นที่ก่อสร้าง เพื่อป้องกันฝุ่นละอองและโคลนที่ติดมากับล้อรถ และจัดคนงานไว้คอยอำนวยความสะดวกในการจราจรเข้า-ออกโครงการ การขนส่งวัสดุในระยะก่อสร้างโครงการเลือกใช้เรือบาร์จ (Barge) ซึ่งเป็นเรือท้องแบนที่ใช้ในการขนส่งสินค้าหรืออุปกรณ์ เครื่องจักรทั่วไป แต่กินน้ำน้อยกว่าทำให้เกิดความคล่องตัวสามารถเข้าไปรับส่งสินค้า หรืออุปกรณ์เครื่องจักรในลำน้ำที่อยู่ลึกลงไปในพื้นที่ดิน ขนาดบรรทุก 300 ตันกรอสส์ จากท่าเทียบเรือรับฐาที่หน้าหาดบริเวณโครงการ สำหรับขนส่งเครื่องจักรหนักและวัสดุหลัก โดยพิจารณาจากน้ำขึ้น-น้ำลง สูงสุดในแต่ละวันตามกรมอุทกศาสตร์ของจังหวัดภูเก็ต ก่อนเทียบหน้าหาดบริเวณโครงการ และตอนเทียบส่งวัสดุทั่วไปที่มีน้ำหนักน้อยจะใช้ท่าเทียบเรือแหลมหินข้ามฝั่งมาที่ท่าเทียบเรือสาธารณะบนเกาะมะพร้าว แล้วใช้เส้นทางถนนสาธารณะลำเลียงด้วยรถกระบะเข้าพื้นที่งานก่อสร้าง	(1) กำหนดให้รถขนส่งวัสดุทุกขนาดขนส่งในช่วงเวลา 9.00-16.00 น. ในวันจันทร์ถึงวันเสาร์ โดยโครงการจะหลีกเลี่ยงการขนส่งในช่วงชั่วโมงเร่งด่วน เช่น ช่วงเช้า 07.00-09.00 น. และช่วงเย็น 16.00-18.00 น. หลังจากเวลา 17.00 น. เป็นต้นไป สำหรับวันอาทิตย์และวันหยุดนักขัตฤกษ์จะหยุดดำเนินการขนส่งวัสดุก่อสร้าง เช่นกัน (2) เงื่อนไขการขนส่งวัสดุก่อสร้างเรือบาร์จ จะต้องจอดรอระดับน้ำให้มีความลึกของน้ำกับพื้นที่ท้องทะเลไม่น้อยกว่า 2 เมตร จึงสามารถเข้าสู่พื้นที่โครงการได้ โดยไม่ให้ท้องเรือกระทบกับแนวปะการัง หากระดับน้ำลดลงใกล้ถึงระดับน้ำ 2 เมตร ให้เรือบาร์จออกจากแนวปะการังทันที (3) เส้นทางขนส่งวัสดุโครงการจะหลีกเลี่ยงการใช้เส้นทางในเขตเมืองที่มีสภาพการจราจรคับคั่ง	- ตรวจสอบความเร็วของรถและการกีดขวางการจราจรทุกวัน ตลอดระยะเวลาก่อสร้าง - ตรวจสอบสภาพถนนและการชำรุด ทุกสัปดาห์ ตลอดระยะเวลาก่อสร้าง



เดือน มกราคม 2561


(นางสาววีรรัตน์ อุดมคุณธรรม)
กรรมการผู้จัดการ

บริษัท เกาะมะพร้าว ไอส์แลนด์ จำกัด

เดือน มกราคม 2561

(นางสาวจุฑารัตน์ บุญแก้ว)
ผู้อำนวยการด้านสิ่งแวดล้อม


บริษัท ภูเก็ต เอ็นไวรอนเม้นทอล เซอร์วิส จำกัด

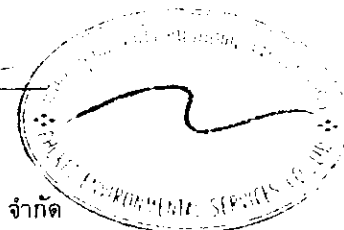


ตารางที่ 1 สรุปผลกระทบสิ่งแวดล้อม มาตรการป้องกันและแก้ไขผลกระทบสิ่งแวดล้อม และมาตรการติดตามตรวจสอบผลกระทบสิ่งแวดล้อม โครงการ บुरาสาหรี่ ไอส์แลนด์ เอสเคป ของบริษัท เกาะมะพร้าว ไอส์แลนด์ จำกัด ระยะก่อสร้าง (ต่อ)

องค์ประกอบทางสิ่งแวดล้อมและคุณค่าต่าง ๆ	ผลกระทบต่อสิ่งแวดล้อมที่สำคัญ	มาตรการป้องกันและแก้ไขผลกระทบสิ่งแวดล้อม	มาตรการติดตามตรวจสอบผลกระทบสิ่งแวดล้อม
3.2 การคมนาคมขนส่ง (ต่อ)	โครงการใช้เรือบาร์จเพื่อบรรทุกวัสดุก่อสร้างเข้าสู่พื้นที่โครงการ เป็นเรือบาร์จ ขนาด 300 ตันกรอส ขนาดความกว้าง 8 เมตร ความยาว 34 เมตร มีระดับความลึกของท้องเรือก่อนบรรทุก ประมาณ 80 เซนติเมตร (จากระดับน้ำทะเล) และมีระดับความลึกของท้องเรือขณะบรรทุกเต็มพิกัด ประมาณ 1.5-2.0 เมตร (จากระดับน้ำทะเล) ทั้งนี้ โครงการได้พิจารณาเส้นทางขนวัสดุก่อสร้างเข้าสู่พื้นที่โครงการ โดยเลือกแนวที่มีปะการังน้อยที่สุด การขนส่งวัสดุก่อสร้างของโครงการด้วยเรือบาร์จ ขนาด 300 ตันกรอส มีระดับความลึกของท้องเรือขณะบรรทุกเต็มพิกัด ประมาณ 1.5-2.0 เมตร (จากระดับน้ำทะเล) โดยเทียบกับข้อมูลการสำรวจภาคสนามช่วงระหว่างวันแรม 1 ค่ำ ถึง วันแรม 15 ค่ำ ในช่วงที่น้ำลงต่ำสุด ระดับความสูงของน้ำประมาณ 0.3-1.3 เมตร ซึ่งอยู่ในระดับที่ใกล้เคียงกับความสูงของปะการังมาก จะส่งผลกระทบต่อแนวปะการังบริเวณด้านหน้าโครงการ สำหรับการขนส่งในช่วงที่น้ำขึ้นสูงสุด ระดับความสูงของน้ำจะสูงกว่าระดับความสูงของปะการัง ประมาณ 2-3.8 เมตร เรือสามารถเข้ามาบริเวณโครงการ โดยไม่ส่งผลกระทบต่อแนวปะการังบริเวณด้านหน้าพื้นที่โครงการ ดังนั้น เรือบาร์จสามารถขนส่งวัสดุก่อสร้างเข้าสู่พื้นที่โครงการได้ในช่วงน้ำขึ้นสูงสุดของวันแรม 1 ค่ำ ถึง วันแรม 15 ค่ำ เงื่อนไขการขนส่งวัสดุก่อสร้าง เรือบาร์จจะต้องจอดระระดับน้ำให้มีความลึกของน้ำกับพื้นที่ท้องทะเลไม่น้อยกว่า 2 เมตร จึงสามารถเข้าสู่พื้นที่โครงการได้ โดยไม่ให้ท้องเรือกระทบกับแนวปะการัง หากระดับน้ำลดลงใกล้ถึงระดับน้ำ 2 เมตร ให้เรือบาร์จออกจากแนวปะการังทันที	(4) ในเขตก่อสร้างและเขตชุมชน จะจำกัดความเร็วของรถบรรทุกไม่ให้เกิน 30 กิโลเมตร/ชั่วโมง โดยติดป้ายหลังรถว่า "หากพนักงานขับรถเร็วเกิน 30 กิโลเมตรต่อชั่วโมง โปรดแจ้ง (ระบุเบอร์โทรศัพท์)" พร้อมทั้งเบอร์โทรศัพท์สำหรับแจ้ง และกำชับให้พนักงานขับรถจะต้องขับด้วยความระมัดระวัง (5) รถบรรทุกวัสดุอุปกรณ์จะใช้ผ้าใบปกคลุมกระบะรถให้มิดชิด เพื่อป้องกันการร่วงหล่นของวัสดุก่อสร้างและอุปกรณ์ต่างๆ อันอาจจะก่อให้เกิดอุบัติเหตุแก่ผู้ใช้ถนน (6) จัดให้มีเจ้าหน้าที่คอยอำนวยความสะดวกกรณีมีรถเข้า-ออกจากพื้นที่ก่อสร้างของโครงการ (7) จัดให้มีป้ายชื่อโครงการ และลูกศรแสดงทิศทางการเข้า-ออกโครงการให้สามารถมองเห็นได้อย่างชัดเจน ในระยะที่สามารถชะลอเพื่อเลี้ยวเข้าสู่พื้นที่โครงการได้อย่างปลอดภัย (8) จัดให้มีที่สำหรับล้างล้อรถบริเวณทางเข้า-ออกบริเวณถนนสาธารณะ	

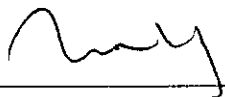


 (นางสาววิรัตน์ อุดมคุณธรรม)
 กรรมการผู้จัดการ
 บริษัท เกาะมะพร้าว ไอส์แลนด์ จำกัด

เดือน มกราคม 2561

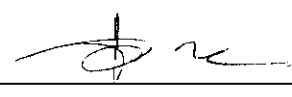
 (นางสาวจุฬารัตน์ บุญแก้ว)
 ผู้อำนวยการด้านสิ่งแวดล้อม
 บริษัท ภูเก็ต เอ็นไวรอนเมนทอล เซอร์วิส จำกัด



ตารางที่ 1 สรุปผลกระทบสิ่งแวดล้อม มาตรการป้องกันและแก้ไขผลกระทบสิ่งแวดล้อม และมาตรการติดตามตรวจสอบผลกระทบสิ่งแวดล้อม โครงการ บुरาสาหรื ไอส์แลนด์ เอสเคป ของบริษัท เกาะมะพร้าว ไอส์แลนด์ จำกัด ระยะก่อสร้าง (ต่อ)

องค์ประกอบทาง สิ่งแวดล้อมและคุณค่าต่าง ๆ	ผลกระทบต่อสิ่งแวดล้อมที่สำคัญ	มาตรการป้องกันและแก้ไขผลกระทบสิ่งแวดล้อม	มาตรการติดตามตรวจสอบ ผลกระทบสิ่งแวดล้อม
3.2 การคมนาคมขนส่ง (ต่อ)	การประเมินปริมาณการจราจรในระยะก่อสร้าง พิจารณาจากปริมาณรถที่เข้า-ออกพื้นที่โครงการ โดยช่วงที่มีการก่อสร้างจะเป็นช่วงที่มีการเข้า-ออกสูงสุด คือ ประมาณ 8 เที่ยว/วัน (คัน/วัน) ในกรณีเลวร้ายที่สุด รถทั้ง 8 คัน เข้ามาในพื้นที่ก่อสร้างพร้อมกันทั้งหมดภายใน 1 ชั่วโมง คิดปริมาณการจราจรสูงสุดของโครงการเท่ากับ 8 คัน/ชั่วโมง หรือคิดเป็น 13.60 PCU/ชั่วโมง (8x1.7) สภาพการจราจร จากการประเมินจะเห็นว่า ปริมาณการจราจรที่เพิ่มขึ้น เนื่องจากการก่อสร้างมีเพียงเล็กน้อย สภาพการจราจรของถนนบ้านแหลมหิน-บ้านท่าเทียบเรือประมง ทั้งในช่วงวันหยุดและวันธรรมดา ตลอดทั้งวันสภาพการจราจรคล่องตัว ไม่ติดขัด การหยุดจอดที่ทางแยกมีน้อย สำหรับเส้นทางการขนส่งวัสดุโครงการจะหลีกเลี่ยงการใช้เส้นทางในเขตเมืองที่มีสภาพการจราจรคับคั่ง พร้อมทั้งได้จัดให้มีที่สำหรับล้างล้อรถบริเวณทางเข้า-ออกพื้นที่ก่อสร้าง เพื่อป้องกันฝุ่นละอองและโคลนที่ติดมากับล้อรถ และจัดคนงานไว้คอยอำนวยความสะดวกในการจราจรเข้า-ออกโครงการ ดังนั้นผลกระทบด้านการคมนาคมในระยะก่อสร้างจึงอยู่ในระดับต่ำ สำหรับเส้นทางการขนส่งวัสดุโครงการจะหลีกเลี่ยงการใช้เส้นทางในเขตเมืองที่มีสภาพการจราจรคับคั่ง พร้อมทั้งได้จัดให้มีที่สำหรับล้างล้อรถบริเวณทางเข้า-ออกพื้นที่ก่อสร้าง เพื่อป้องกันฝุ่นละอองและโคลนที่ติดมากับล้อรถ และจัดคนงานไว้คอยอำนวยความสะดวกในการจราจรเข้า-ออกโครงการ	(9) จัดให้มีระบบการจราจรที่ปลอดภัย โดยติดตั้งป้ายแสดงทิศทางการจราจรเข้า-ออกภายในพื้นที่โครงการช่วงที่มีการก่อสร้าง รวมทั้งป้ายเตือนทางแยก (10) ติดตั้งป้ายกำจัดการจราจรภายในพื้นที่โครงการช่วงที่มีการก่อสร้าง	



เดือน มกราคม 2561

(นางสาววีรัตน์ อุดมคุณธรรม)

กรรมการผู้จัดการ

บริษัท เกาะมะพร้าว ไอส์แลนด์ จำกัด

เดือน มกราคม 2561

(นางสาวจุฑารัตน์ บุญแก้ว)


ผู้อำนวยการด้านสิ่งแวดล้อม

บริษัท ภูเก็ต เอ็นไวรอนเมนทอล เซอร์วิส จำกัด



ตารางที่ 1 สรุปผลกระทบสิ่งแวดล้อม มาตรการป้องกันและแก้ไขผลกระทบสิ่งแวดล้อม และมาตรการติดตามตรวจสอบผลกระทบสิ่งแวดล้อม โครงการ บูราสาหรี่ ไอส์แลนด์ เอสเคป ของบริษัท เกาะมะพร้าว ไอส์แลนด์ จำกัด ระยะก่อสร้าง (ต่อ)

องค์ประกอบทาง สิ่งแวดล้อมและคุณค่าต่าง ๆ	ผลกระทบต่อสิ่งแวดล้อมที่สำคัญ	มาตรการป้องกันและแก้ไขผลกระทบสิ่งแวดล้อม	มาตรการติดตามตรวจสอบ ผลกระทบสิ่งแวดล้อม
3.2 การคมนาคมขนส่ง (ต่อ)	การประเมินปริมาณการจราจรในระยะก่อสร้าง พิจารณาจากปริมาณรถที่เข้า-ออกพื้นที่โครงการ โดยช่วงที่มีการก่อสร้างจะเป็นช่วงที่มีการเข้า-ออกสูงสุด คือ ประมาณ 8 เที่ยว/วัน (คัน/วัน) ในกรณีเลวร้ายที่สุด รถทั้ง 8 คัน เข้ามาในพื้นที่ก่อสร้างพร้อมกันทั้งหมดภายใน 1 ชั่วโมง คิดปริมาณการจราจรสูงสุดของโครงการเท่ากับ 8 คัน/ชั่วโมง หรือคิดเป็น 13.60 PCU/ชั่วโมง (8x1.7) สภาพการจราจร จากการประเมินจะเห็นว่า ปริมาณการจราจรที่เพิ่มขึ้น เนื่องจากการก่อสร้างมีเพียงเล็กน้อย สภาพการจราจรของถนนบ้านแหลมหิน-บ้านท่าเทียบเรือประมง ทั้งในช่วงวันหยุดและวันธรรมดา ตลอดทั้งวันสภาพการจราจรคล่องตัว ไม่ติดขัด การหยุดจอดที่ทางแยกมีน้อย สำหรับเส้นทางการขนส่งวัสดุโครงการจะหลีกเลี่ยงการใช้เส้นทางในเขตเมืองที่มีสภาพการจราจรคับคั่ง พร้อมทั้งได้จัดให้มีที่สำหรับล้างล้อรถบริเวณทางเข้า-ออกพื้นที่ก่อสร้าง เพื่อป้องกันฝุ่นละอองและโคลนที่ติดมากับล้อรถ และจัดคนงานไว้คอยอำนวยความสะดวกในการจราจรเข้า-ออกโครงการ ดังนั้นผลกระทบด้านการคมนาคมในระยะก่อสร้างจึงอยู่ในระดับต่ำ		

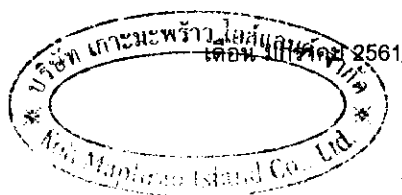

เดือน มกราคม 2561

(นางสาววิรัตน์ อุดมคุณธรรม)

กรรมการผู้จัดการ


บริษัท เกาะมะพร้าว ไอส์แลนด์ จำกัด

เดือน มกราคม 2561

(นางสาวจุฑารัตน์ บุญแก้ว)


ผู้อำนวยการด้านสิ่งแวดล้อม

บริษัท ภูเก็ต เอ็นไวรอนเม้นทอล เซอร์วิส จำกัด

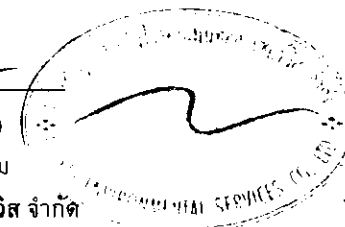

ตารางที่ 1 สรุปผลกระทบสิ่งแวดล้อม มาตรการป้องกันและแก้ไขผลกระทบสิ่งแวดล้อม และมาตรการติดตามตรวจสอบผลกระทบสิ่งแวดล้อม โครงการ บुरาสาห์รี ไอส์แลนด์ เอสเคป ของบริษัท เกาะมะพร้าว ไอส์แลนด์ จำกัด ระยะก่อสร้าง (ต่อ)

องค์ประกอบทางสิ่งแวดล้อมและคุณค่าต่าง ๆ	ผลกระทบต่อสิ่งแวดล้อมที่สำคัญ	มาตรการป้องกันและแก้ไขผลกระทบสิ่งแวดล้อม	มาตรการติดตามตรวจสอบผลกระทบสิ่งแวดล้อม
3.3 การใช้น้ำ	ในช่วงการก่อสร้าง น้ำใช้ของโครงการจำแนกออกเป็น 2 ประเภท คือ น้ำใช้เพื่อการอุปโภค-บริโภคของคณงานและน้ำใช้เพื่อการก่อสร้าง น้ำใช้ทั้งหมดผู้รับเหมาก่อสร้างจะใช้น้ำบอบาดาลร่วมกับน้ำซื้อจากรถบรรทุกน้ำเอกชน ซึ่งการใช้น้ำแต่ละประเภทในระหว่างการก่อสร้าง มีรายละเอียดดังนี้ 1) การใช้น้ำสำหรับพื้นที่ก่อสร้าง การใช้น้ำเพื่อการอุปโภค-บริโภคของคณงานก่อสร้าง พิจารณาจากจำนวนคณงานสูงสุด 300 คน และมีอัตราการใช้น้ำสำหรับคณงานที่พักนอกพื้นที่โครงการเท่ากับ 50 ลิตร/คน/วัน (Metcalf & Eddy, 1991) ดังนั้น จะใช้น้ำประมาณ 15 ลูกบาศก์เมตร/วัน ส่วนน้ำดื่มผู้รับเหมาก่อสร้างจะจัดหาน้ำดื่มบรรจุขวดหรือถังไว้ให้คณงาน กิจกรรมการใช้น้ำเพื่อการก่อสร้างของโครงการ เช่น ผสมปูนซีเมนต์และบ่มคอนกรีต ทำความสะอาดเครื่องมือเครื่องใช้ต่างๆ การฉีดพรมพื้นที่ เป็นต้น ซึ่งคาดว่าจะมีอัตราการใช้น้ำประมาณ 20 ลูกบาศก์เมตร/วัน (ข้อมูลจากโครงการ) ดังนั้น โครงการมีความต้องการใช้น้ำทั้งหมด ในช่วงก่อสร้างประมาณ 35 ลูกบาศก์เมตร/วัน โครงการจัดให้มีถังเก็บน้ำสำรอง ขนาด 20 ลูกบาศก์เมตร จำนวน 2 ถัง ซึ่งสามารถสำรองน้ำไว้ใช้ได้ประมาณ 1 วัน 2) การใช้น้ำสำหรับบ้านพักคณงาน ปริมาณน้ำใช้จากคณงานก่อสร้างรวม 60 ลูกบาศก์เมตร/วัน และโครงการจะจัดให้มีถังเก็บน้ำใช้ ปริมาตร 30 ลูกบาศก์เมตร จำนวน 3 ถัง ซึ่งสำรองน้ำไว้ใช้ได้ประมาณ 1 วัน ดังนั้นผลกระทบด้านการใช้น้ำในระยะก่อสร้างต่อชุมชนที่อยู่ใกล้เคียงจึงอยู่ในระดับต่ำ	(1) รมรงค้ให้คณงานมีการใช้น้ำอย่างประหยัด (2) จัดให้มีถังเก็บน้ำสำรอง บริเวณพื้นที่ก่อสร้างปริมาตร 20 ลูกบาศก์เมตร จำนวน 2 ถัง และจัดให้มีบ่อเก็บน้ำใช้ บริเวณบ้านพักคณงาน ปริมาตร 30 ลูกบาศก์เมตร จำนวน 3 บ่อ (3) จัดเตรียมกระบะสำหรับล้างอุปกรณ์ก่อสร้าง เพื่อให้สามารถล้างอุปกรณ์ได้ในปริมาณมาก โดยไม่ปล่อยน้ำทิ้งอย่างเปล่าประโยชน์	- ตรวจสอบการรั่วไหลของน้ำประปาในเส้นท่อ ทุกเดือน ตลอดระยะเวลาก่อสร้าง - ตรวจสอบความสะอาดของถังสำรองน้ำใช้บริเวณพื้นที่ก่อสร้างและบ้านพักคณงาน ทุกเดือน ตลอดระยะเวลาก่อสร้าง

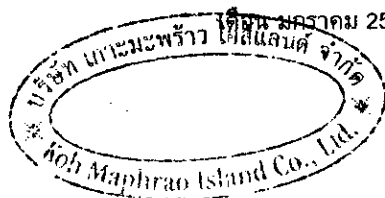

เดือน มกราคม 2561
(นางสาววริรัตน์ อุดมคุณธรรม)
กรรมการผู้จัดการ
บริษัท เกาะมะพร้าว ไอส์แลนด์ จำกัด


เดือน มกราคม 2561

(นางสาวจุฬารัตน์ บุญแก้ว)
ผู้อำนวยการด้านสิ่งแวดล้อม
บริษัท ภูเก็ต เอ็นไวรอนเมนทอล เซอร์วิส จำกัด




ตารางที่ 1 สรุปผลกระทบสิ่งแวดล้อม มาตรการป้องกันและแก้ไขผลกระทบสิ่งแวดล้อม และมาตรการติดตามตรวจสอบผลกระทบสิ่งแวดล้อม โครงการ บรูสาหรื ไอส์แลนด์ เอสเคป ของบริษัท เกาะมะพร้าว ไอส์แลนด์ จำกัด ระยะก่อสร้าง (ต่อ)


องค์ประกอบทางสิ่งแวดล้อม และคุณค่าต่าง ๆ	ผลกระทบต่อสิ่งแวดล้อมที่สำคัญ	มาตรการป้องกัน และแก้ไขผลกระทบสิ่งแวดล้อม	มาตรการติดตามตรวจสอบ ผลกระทบสิ่งแวดล้อม
3.4 การระบายน้ำและการป้องกันน้ำท่วม	การระบายน้ำและป้องกันน้ำท่วมบริเวณพื้นที่ก่อสร้างโครงการ ในกรณีที่เกิดฝนตกในช่วงการก่อสร้าง ซึ่งอาจก่อให้เกิดการชะล้างของตะกอนดิน ภายในพื้นที่โครงการออกสู่บริเวณข้างเคียง โครงการจะจัดให้มีรางระบายน้ำชั่วคราวโดยรอบพื้นที่โครงการ ซึ่งมีลักษณะเป็นรางระบายน้ำชั่วคราว โดยรอบพื้นที่โครงการ โครงการจัดให้มีบ่อดักตะกอน จำนวน 8 บ่อ ขนาด ก x ย x ล เท่ากับ 1.0 x 1.0 x 1.0 เมตร และจำนวน 1 บ่อ ขนาด ก x ย x ล เท่ากับ 2.0 x 2.0 x 2.0 เมตร สำหรับดักขยะ ตะกอนดิน กรวด และทราย ก่อนปล่อยออกสู่ร่องน้ำสาธารณะประโยชน์และทะเลต่อไป และจัดให้มีแนวบ่อดักโคลน เพื่อดักโคลนและตะกอนดินไม่ให้ไหลไปกับน้ำฝนขณะที่มีฝนตกหนักลงสู่ทะเล โครงการจัดให้มีการขุดลอกบ่อดักตะกอนเป็นประจำทุกเดือน ตลอดระยะเวลาก่อสร้าง เพื่อเพิ่มประสิทธิภาพในการรองรับได้อย่างเพียงพอ ดังนั้นผลกระทบจึงอยู่ในระดับต่ำ	(1) จัดให้มีรางระบายน้ำชั่วคราว ซึ่งมีลักษณะเป็นรางระบายน้ำชั่วคราวโดยรอบพื้นที่โครงการ โครงการจัดให้มีบ่อดักตะกอน จำนวน 8 บ่อ สำหรับดักขยะ ตะกอนดิน กรวด และทราย ก่อนปล่อยออกสู่ร่องน้ำสาธารณะประโยชน์และทะเลต่อไป (2) จัดให้มีแนวบ่อดักโคลน เพื่อดักโคลนและตะกอนดินไม่ให้ไหลไปกับน้ำฝนขณะที่มีฝนตกหนักลงสู่ทะเล (3) ขุดลอกตะกอนดินที่สะสมในบ่อดักเป็นประจำทุกสัปดาห์ (4) จัดให้มีคนงานคอยทำความสะอาดบริเวณพื้นที่ก่อสร้าง เพื่อป้องกันมิให้เศษดิน เศษขยะ หรือเศษวัสดุก่อสร้าง อุดตันหรือกีดขวางทางไหลของน้ำ	- ตรวจสอบว่ามีตะกอนดิน ไหลลงพื้นที่ข้างเคียงและไหลลงท่อระบายน้ำหรือไม่ ทุกสัปดาห์ ตลอดระยะเวลาก่อสร้าง

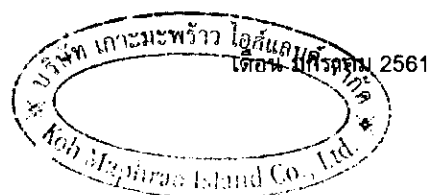


(นางสาววิรัตน์ อุดมคุณธรรม)
กรรมการผู้จัดการ
บริษัท เกาะมะพร้าว ไอส์แลนด์ จำกัด


เดือน มกราคม 2561

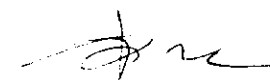
(นางสาวจุฬารัตน์ บุญแก้ว)
ผู้อำนวยการด้านสิ่งแวดล้อม
บริษัท ภูเก็ต เอ็นไวรอนเม้นทอล เซอร์วิส จำกัด

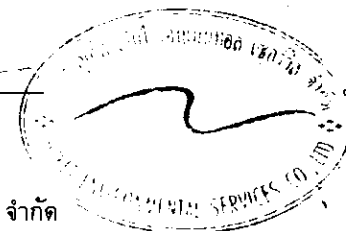

ตารางที่ 1 สรุปผลกระทบสิ่งแวดล้อม มาตรการป้องกันและแก้ไขผลกระทบสิ่งแวดล้อม และมาตรการติดตามตรวจสอบผลกระทบสิ่งแวดล้อม โครงการ บुरาสาห์ ไอส์แลนด์ เอสเคป ของบริษัท เกาะมะพร้าว ไอส์แลนด์ จำกัด ระยะก่อสร้าง (ต่อ)

องค์ประกอบทางสิ่งแวดล้อม และคุณค่าต่าง ๆ	ผลกระทบต่อสิ่งแวดล้อมที่สำคัญ	มาตรการป้องกัน และแก้ไขผลกระทบสิ่งแวดล้อม	มาตรการติดตามตรวจสอบ ผลกระทบต่อสิ่งแวดล้อม
3.5 การจัดการน้ำเสีย	น้ำเสียที่จะเกิดขึ้นในระหว่างการก่อสร้างโครงการ มาจาก 2 ส่วน คือ 1) น้ำเสียจากพื้นที่ก่อสร้าง น้ำเสียที่เกิดจากคณงานก่อสร้าง มีประมาณ 15 ลูกบาศก์เมตร/วัน (คิดจากร้อยละ 100 ของปริมาณน้ำใช้เพื่อการอุปโภคของคณงาน) แบ่งเป็นน้ำเสียจากการอุปโภคทั่วไปและน้ำเสียจากห้องส้วม โดยจะไม่มีน้ำเสียจากการอาบ เนื่องจากคณงานพักอาศัยอยู่ภายนอกพื้นที่โครงการ - น้ำเสียจากการอุปโภคทั่วไป ได้แก่ การล้างทำความสะอาด มีประมาณ 10.17 ลูกบาศก์เมตร/วัน (น้ำจากการชำระล้าง 33.90 ลิตร/คน/วัน (บุญส่ง ไขเกษ, 2537)) ซึ่งน้ำเสียดังกล่าวมีปริมาณไม่มากและจะปล่อยซึมลงดิน - น้ำเสียจากห้องส้วม มีประมาณ 4.83 ลูกบาศก์เมตร/วัน (น้ำจากการราดส้วม 16.10 ลิตร/คน/วัน) จะบำบัดโดยถังบำบัดน้ำเสียสำเร็จรูปชนิดเติมอากาศ จำนวน 1 ชุด สามารถรองรับน้ำเสียได้ 6.0 ลูกบาศก์เมตร สามารถบำบัดให้มีค่า BOD ออก ไม่เกิน 30 มิลลิกรัม/ลิตร น้ำเสียที่ผ่านการบำบัดแล้วจะปล่อยไหลซึมลงดินต่อไป ทั้งนี้โครงการจัดให้มีห้องส้วม จำนวน 15 ห้อง คิดเป็นจำนวนห้องส้วม 1 ห้อง/คณงานก่อสร้างประมาณ 20 คน น้ำเสียที่เกิดจากกิจกรรมก่อสร้างในแต่ละวันจะมีปริมาณไม่มากนัก เนื่องจากปริมาณน้ำใช้ในกิจกรรมการก่อสร้าง (20 ลูกบาศก์เมตร/วัน) ส่วนหนึ่งจะรวมเป็นส่วนของผลิตภัณฑ์ เช่น น้ำที่ใช้ในการผสมคอนกรีต	(1) จัดให้มีห้องส้วมที่ถูกหลักสุขาภิบาลให้เพียงพอ จำนวน 15 ห้อง ในพื้นที่ก่อสร้าง และ จำนวน 20 ห้อง บริเวณบ้านพักคณงาน (2) จัดให้มีถังบำบัดน้ำเสียสำเร็จรูปชนิดเติมอากาศ จำนวน 1 ชุด รองรับน้ำเสียได้ 6.0 ลูกบาศก์เมตร น้ำเสียที่ผ่านการบำบัดแล้วจะปล่อยไหลซึมลงดินต่อไป สำหรับพื้นที่ก่อสร้าง และถังบำบัดน้ำเสียสำเร็จรูปชนิดเติมอากาศ จำนวน 1 ชุด รองรับน้ำเสียได้ 60.0 ลูกบาศก์เมตร/วัน น้ำเสียที่ผ่านการบำบัดแล้วจะปล่อยลงสู่ท่อระบายน้ำสาธารณะต่อไป สำหรับบ้านพักคณงาน (3) จัดให้มีคณงานตรวจสอบระบบบำบัดน้ำเสียเป็นประจำ หากน้ำโสโครกในถังบำบัดน้ำเสียสำเร็จรูปเต็มจะต้องติดต่อรถสูบล้างไปกำจัดต่อไป (4) จัดให้มีคณงานคอยดูแลทำความสะอาดห้องส้วมเป็นประจำ และกำชับให้คณงานรักษาความสะอาดบริเวณห้องส้วม เพื่อป้องกันไม่ให้เกิดกลิ่นรบกวนผู้อยู่อาศัยข้างเคียง	- ตรวจสอบและจดบันทึกการทำงานของระบบบำบัดน้ำเสียของโครงการ ทุกเดือน ตลอดระยะเวลาก่อสร้าง - ตรวจสอบปริมาณตะกอนของส่วนเกราะ หากปริมาณตะกอนเต็มให้ประสานรถสูบล้างไปกำจัด ทุกสัปดาห์ ตลอดระยะเวลาก่อสร้าง - ตรวจสอบความเป็นกรดด่าง พีเอช ปริมาณสารแขวนลอย ชัลไฟด์ ปริมาณสารละลาย ปริมาณตะกอนหนัก น้ำมัน และไขมัน ที่เคเอ็น โคลฟอร์ม แบคทีเรียทั้งหมด ของน้ำที่ผ่านการบำบัดแล้วบริเวณบ่อตรวจสอบคุณภาพน้ำ จำนวน 1 จุด ทุกเดือน ตลอดระยะเวลาก่อสร้าง

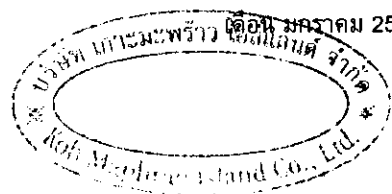

เดือน มกราคม 2561

(นางสาววิรัตน์ ยุตมคุณธรรม)

กรรมการผู้จัดการ

บริษัท เกาะมะพร้าว ไอส์แลนด์ จำกัด

เดือน มกราคม 2561

(นางสาวจุฑารัตน์ บุญแก้ว)

ผู้อำนวยการด้านสิ่งแวดล้อม


บริษัท ภูเก็ต เอ็นไวรอนเม้นทอล เซอร์วิส จำกัด




ตารางที่ 1 สรุปผลกระทบสิ่งแวดล้อม มาตรการป้องกันและแก้ไขผลกระทบสิ่งแวดล้อม และมาตรการติดตามตรวจสอบผลกระทบสิ่งแวดล้อม โครงการ บำราศสำหรับ ไอส์แลนด์ เอสเคป ของบริษัท เกาะมะพร้าว ไอส์แลนด์ จำกัด ระยะก่อสร้าง (ต่อ)

องค์ประกอบทางสิ่งแวดล้อม และคุณค่าต่าง ๆ	ผลกระทบต่อสิ่งแวดล้อมที่สำคัญ	มาตรการป้องกัน และแก้ไขผลกระทบสิ่งแวดล้อม	มาตรการติดตามตรวจสอบ ผลกระทบสิ่งแวดล้อม
3.5 การจัดการน้ำเสีย (ต่อ)	เป็นต้น อีกส่วนหนึ่งจะระเหยหรือซึมลงดิน เช่น น้ำที่ใช้ในการป้อนกรีด หรือน้ำที่ฉีดพรมพื้นและถนนชั่วคราวเพื่อลดฝุ่นละออง เป็นต้น สำหรับน้ำที่ใช้ในกิจกรรมการก่อสร้างส่วนน้อยที่เป็นน้ำเสีย ได้แก่ น้ำที่ใช้ในการชำระล้าง เครื่องมือและอุปกรณ์ที่ใช้ในการก่อสร้างแต่ละวัน จะปล่อยไหลซึมลงดิน 2) น้ำเสียจากบ้านพักคนงาน สำหรับบ้านพักคนงานจะมีปริมาณน้ำเสียจากคนงานก่อสร้างแบ่งเป็น น้ำเสียจากส้วม และน้ำเสียจากการอาบน้ำหรือซักล้าง (คิดจากร้อยละ 100 ของ ปริมาณน้ำใช้) จำนวนคนงานในช่วงสูงสุด 300 คน - ปริมาณน้ำเสียจากส้วม มีปริมาณ 6 ลูกบาศก์เมตร/วัน อัตราการใช้ 20 ลิตร/คน/วัน (ธงชัย พรรณสวัสดิ์ และคณะ, 2530) โครงการจัดให้มีห้องส้วม จำนวน 20 ห้อง (ห้องส้วม 1 ห้อง/จำนวนคนงาน 15 คน) - ปริมาณน้ำเสียจากการอาบน้ำหรือซักล้าง มีปริมาณ 54 ลูกบาศก์ เมตร/วัน อัตราการใช้ 180 ลิตร/คน/วัน ดังนั้น ปริมาณน้ำเสียทั้งหมด 60 ลูกบาศก์เมตร/วัน โครงการจัดให้มีการบำบัดโดยใช้ถังบำบัดน้ำเสียสำเร็จรูปชนิดเติมอากาศ จำนวน 1 ชุด สามารถรองรับน้ำเสียได้ 60 ลูกบาศก์เมตร/วัน สามารถบำบัดให้มีค่า BOD_{ออก} ไม่เกิน 20 มิลลิกรัม/ลิตร น้ำเสียที่ผ่านการบำบัดแล้วจะปล่อยลงสู่ร่องน้ำ สาธารณประโยชน์และทะเลต่อไป ดังนั้น ผลกระทบจึงอยู่ในระดับต่ำ อย่างไรก็ตาม โครงการได้จัดให้มี มาตรการป้องกันและแก้ไขผลกระทบ ดังนี้	(5) เมื่อการก่อสร้างแล้วเสร็จ กำชับให้ ผู้รับเหมาก่อสร้างจะต้องให้รถสูบล้างสิ่งปฏิกูลมา สูบล้างสิ่งปฏิกูลออกจากถังบำบัดน้ำเสียให้หมด และปรับปรุงพื้นที่ให้เรียบร้อย	

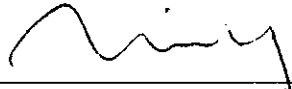


(นางสาววริตน์ อุดมคุณธรรม)
กรรมการผู้จัดการ
บริษัท เกาะมะพร้าว ไอส์แลนด์ จำกัด


เดือน มกราคม 2561

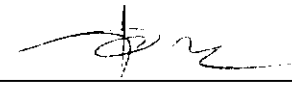
(นางสาวจุฑารัตน์ บุญแก้ว)
ผู้อำนวยการด้านสิ่งแวดล้อม
บริษัท ภูเก็ต เอ็นไวรอนเม้นทอล เซอร์วิส จำกัด



ตารางที่ 1 สรุปผลกระทบสิ่งแวดล้อม มาตรการป้องกันและแก้ไขผลกระทบสิ่งแวดล้อม และมาตรการติดตามตรวจสอบผลกระทบสิ่งแวดล้อม โครงการ บुरาสาห์ ไอส์แลนด์ เอสเคป ของบริษัท เกาะมะพร้าว ไอส์แลนด์ จำกัด ระยะก่อสร้าง (ต่อ)

องค์ประกอบทางสิ่งแวดล้อม และคุณค่าต่าง ๆ	ผลกระทบต่อสิ่งแวดล้อมที่สำคัญ	มาตรการป้องกัน และแก้ไขผลกระทบสิ่งแวดล้อม	มาตรการติดตามตรวจสอบ ผลกระทบสิ่งแวดล้อม
3.6 การจัดการขยะมูลฝอย	ปริมาณขยะมูลฝอยที่เกิดขึ้นในช่วงการก่อสร้าง ส่วนใหญ่เกิดจาก คนงานก่อสร้าง โดยขยะมูลฝอยในช่วงก่อสร้างมาจาก 2 แหล่ง ได้แก่ 1) ขยะจากพื้นที่ก่อสร้าง ขยะมูลฝอยจากการก่อสร้างส่วนใหญ่เป็นขยะมูลฝอยจากการปรับพื้นที่ และงานก่อสร้าง ได้แก่ เศษวัสดุก่อสร้างจำพวกเศษไม้ เศษหิน เศษปูน เศษเหล็ก เศษท่อ และเศษผ้า ทางโครงการจัดการโดยเศษไม้และเศษผ้า ขนาดใหญ่จะถูกรวบรวมเพื่อนำไปใช้ในโครงการอื่นต่อไป เศษหินและเศษ ปูนจะใช้ในการถมพื้นที่ในโครงการ ส่วนเศษเหล็กและเศษท่อจะขายให้กับ คนรับซื้อของเก่า ขยะมูลฝอยจากกิจกรรมของคนงาน เช่น กระดาษและถุงพลาสติก ผู้รับเหมาต้องจัดให้มีถุงดำรองรับมูลฝอยวางไว้ตามจุดต่างๆ ในบริเวณ ก่อสร้าง และในแต่ละวันให้เก็บรวบรวมมายังจุดพักมูลฝอยรวมที่โครงการ จัดไว้ คนงานก่อสร้างของโครงการสูงสุด 300 คน คาดว่าจะเกิดปริมาณขยะ มูลฝอยสูงสุด 450 ลิตร/วัน (อัตราการผลิตขยะ 3 ลิตร/คน/วัน แต่เนื่องจาก คนงานก่อสร้างไม่ได้พักในโครงการ ดังนั้น อัตราการผลิตขยะในช่วงเวลา ทำงานคาดว่า ประมาณ 1.5 ลิตร/คน/วัน) ผู้รับเหมาจะจัดให้มีถังขยะขนาด 200 ลิตร จำนวน 12 ถัง ได้แก่ ถัง ขยะอินทรีย์ ถังขยะทั่วไป อย่างละ 4 ถัง ถังขยะรีไซเคิลและขยะอันตราย อย่างละ 2 ถัง ปริมาตรกักเก็บของถังขยะรวม 2,400 ลิตร ซึ่งสามารถ รองรับขยะมูลฝอยได้สูงสุดประมาณ 5 วัน สำหรับถังขยะของโครงการจะมี	(1) จัดให้มีถังขยะขนาด 200 ลิตร จำนวน 12 ถัง ได้แก่ ถังขยะอินทรีย์ ถังขยะทั่วไป อย่างละ 4 ถัง ถังขยะรีไซเคิลและขยะอันตราย อย่างละ 2 ถัง สำหรับพื้นที่ก่อสร้าง และจัดให้มีถังขยะ ขนาด 240 ลิตร จำนวน 20 ถัง ได้แก่ ถังขยะ อินทรีย์และถังขยะแห้งอย่างละ 8 ถัง และถัง ขยะอันตราย อย่างละ 2 ถัง สำหรับบ้านพัก คนงานก่อสร้าง (2) ผู้รับเหมาโครงการจะประสานงานให้รถเก็บขน มูลฝอยของหน่วยงานท้องถิ่นเข้ามาดำเนินการ เก็บขนมูลฝอยและนำไปกำจัดต่อไป ทั้งนี้จะมี การผูกมัดถุงขยะให้มิดชิด ไม่ตกหล่น (3) ขยะอันตรายโครงการจะรวบรวมใส่ถุงขยะ อันตรายสีด้าเมื่อมีปริมาณมากพอแล้วจะส่งไป ให้เทศบาลนครภูเก็ตเพื่อนำไปกำจัดต่อไป (4) ตรวจสอบภาชนะรองรับขยะมูลฝอยให้อยู่ใน สภาพดีอยู่เสมอ (5) กำชับคนงานก่อสร้างให้ทิ้งขยะมูลฝอยลง ภาชนะรองรับที่ได้จัดเตรียมไว้อย่างเคร่งครัด (6) คัดแยกขยะที่สามารถนำมาขาย เพื่อลด ปริมาณมูลฝอยที่ต้องนำไปกำจัด	- ตรวจสอบความสามารถของถัง ขยะในการรองรับปริมาณขยะ และการรั่วซึมของถังขยะ ทุก 3 วัน ตลอดระยะเวลาก่อสร้าง - ตรวจสอบภาชนะรองรับมูล ฝอยให้อยู่ในสภาพดีเสมอ ทุก 1 เดือน ตลอดระยะเวลา ก่อสร้าง

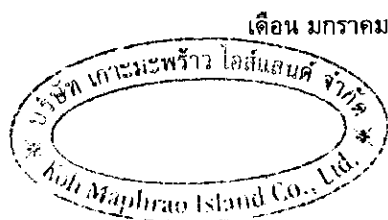

เดือน มกราคม 2561


(นางสาววิรัตน์ อุดมคุณธรรม)
กรรมการผู้จัดการ

บริษัท เกาะมะพร้าว ไอส์แลนด์ จำกัด

เดือน มกราคม 2561

(นางสาวจุฑารัตน์ บุญแก้ว)
ผู้อำนวยการด้านสิ่งแวดล้อม

บริษัท ภูเก็ต เอ็นไวรอนเม้นทอล เซอร์วิส จำกัด

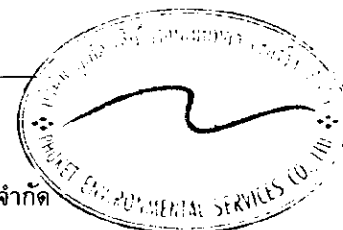

ตารางที่ 1 สรุปผลกระทบสิ่งแวดล้อม มาตรการป้องกันและแก้ไขผลกระทบสิ่งแวดล้อม และมาตรการติดตามตรวจสอบผลกระทบสิ่งแวดล้อม โครงการ บुरาสาหรื ไอส์แลนด์ เอสเคป ของบริษัท เกาะมะพร้าว ไอส์แลนด์ จำกัด ระยะก่อสร้าง (ต่อ)

องค์ประกอบทางสิ่งแวดล้อม และคุณค่าต่าง ๆ	ผลกระทบต่อสิ่งแวดล้อมที่สำคัญ	มาตรการป้องกัน และแก้ไขผลกระทบสิ่งแวดล้อม	มาตรการติดตามตรวจสอบผลกระทบสิ่งแวดล้อม
3.6 การจัดการขยะมูลฝอย (ต่อ)	ฝายปิดมิดชิดป้องกันน้ำฝนและการส่งกลิ่น ผู้รับเหมาก่อสร้างจะรวบรวมขยะและขนส่งทางเรือมาของโครงการไปยังท่าเทียบเรือบ้านแหลมหินและบรรทุกไปส่งไปกำจัดต่อไป ขยะอันตรายที่เกิดขึ้นจากกิจกรรมก่อสร้าง ได้แก่ กระเบื้องสเปร์ย และกระเบื้องสี เป็นต้น โครงการจะทำการรวบรวมแยกไว้ในส่วนสำนักงาน โดยภายในถังจะรองด้วยถุงพลาสติกสีดำ ซึ่งเป็นถุงสำหรับใส่ขยะอันตราย และระบุข้างถังว่าเป็น “ขยะอันตราย” เมื่อมีปริมาณมากพอแล้วจะส่งไปให้เทศบาลนครภูเก็ตเพื่อนำไปกำจัดต่อไป ปัจจุบันทางเทศบาลนครภูเก็ตมีการจัดตั้ง “โครงการขนส่งของเสียออกจากเกาะภูเก็ต” เพื่อส่งไปกำจัดอย่างถูกวิธี โดยโรงงานกำจัดกากอุตสาหกรรมที่ขึ้นทะเบียน 2) ขยะจากบ้านพักคนงาน คนงานก่อสร้างของโครงการสูงสุด 300 คน เกิดปริมาณขยะมูลฝอยสูงสุด 900 ลิตร/วัน (อัตราการเกิดขยะ 3 ลิตร/คน/วัน) ผู้รับเหมาจะจัดให้มีถังขยะขนาด 240 ลิตร จำนวน 20 ถัง ได้แก่ ถังขยะอินทรีย์และถังขยะแห้งอย่างละ 8 ถัง และถังขยะอันตราย อย่างละ 2 ถัง ปริมาตรกักเก็บของถังขยะรวม 4,800 ลิตร ซึ่งสามารถรองรับขยะมูลฝอยได้มากกว่า 5 วัน ถังขยะของโครงการจะมีฝายปิดมิดชิดป้องกันน้ำฝนและการส่งกลิ่น โดยผู้รับเหมาโครงการจะประสานงานให้รถเก็บขนมูลฝอยของหน่วยงานท้องถิ่นเข้ามาดำเนินการเก็บขนมูลฝอยและนำไปกำจัดต่อไป ดังนั้นผลกระทบจึงอยู่ในระดับต่ำ	(7) ส่งเสริมให้มีการคัดแยกขยะ โดยติดตั้งป้ายแยกประเภทของขยะไว้ที่ถังขยะให้ชัดเจน (8) รวบรวมมูลฝอยหรือเศษวัสดุก่อสร้าง เพื่อนำกลับไปใช้ใหม่ (9) สำรวจปริมาณมูลฝอย เมื่อพบว่าปริมาณมากขึ้นต้องเพิ่มจำนวนถังรองรับมูลฝอย (10) กำชับให้ผู้รับเหมาและคนงานก่อสร้างทำความสะอาดที่พักและสถานที่ก่อสร้าง	



2561

(นางสาววิรัตน์ อุดมคุณธรรม)

กรรมการผู้จัดการ


บริษัท เกาะมะพร้าว ไอส์แลนด์ จำกัด

เดือน มกราคม 2561

(นางสาวจุฑารัตน์ บุญแก้ว)

ผู้อำนวยการด้านสิ่งแวดล้อม

บริษัท ภูเก็ต เอ็นไวรอนเม้นทอล เซอร์วิส จำกัด

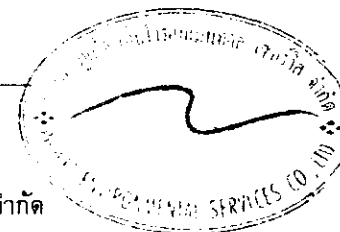


ตารางที่ 1 สรุปผลกระทบสิ่งแวดล้อม มาตรการป้องกันและแก้ไขผลกระทบสิ่งแวดล้อม และมาตรการติดตามตรวจสอบผลกระทบสิ่งแวดล้อม โครงการ บรูสาหรื ไอส์แลนด์ เอสเคป ของบริษัท เกาะมะพร้าว ไอส์แลนด์ จำกัด ระยะก่อสร้าง (ต่อ)

องค์ประกอบทางสิ่งแวดล้อม และคุณค่าต่าง ๆ	ผลกระทบต่อสิ่งแวดล้อมที่สำคัญ	มาตรการป้องกัน และแก้ไขผลกระทบสิ่งแวดล้อม	มาตรการติดตามตรวจสอบ ผลกระทบสิ่งแวดล้อม
3.7 ไฟฟ้า	ผู้รับเหมาก่อสร้างจะดำเนินการขอใช้ไฟฟ้าชั่วคราวไฟฟ้าจากการไฟฟ้าส่วนภูมิภาค จังหวัดภูเก็ต เพื่อใช้ในกิจกรรมการก่อสร้าง ซึ่งประกอบด้วย - การใช้ไฟฟ้าสำหรับกิจกรรมการก่อสร้าง ได้แก่ การต่อเชื่อมสำหรับเครื่องจักรกลและอุปกรณ์ก่อสร้างต่างๆ และไฟฟ้าแสงสว่าง เป็นต้น - การใช้ไฟฟ้าสำหรับคณงานก่อสร้าง ได้แก่ ไฟฟ้าแสงสว่างและเครื่องใช้ไฟฟ้าต่างๆ เป็นต้น การใช้ไฟฟ้าของโครงการจะมีผลกระทบในระดับต่ำต่อการใช้ไฟฟ้าของชุมชนข้างเคียงหรือระบบไฟฟ้าของอาคารพักอาศัยใกล้เคียงเนื่องจากปริมาณไฟฟ้าที่ต้องการใช้น้อยเกินกว่าจะก่อให้เกิดผลกระทบและการไฟฟ้าส่วนภูมิภาค จังหวัดภูเก็ต มีความสามารถให้บริการได้อย่างเพียงพอ	(1) เลือกใช้ไฟฟ้าส่องสว่างและอุปกรณ์ไฟฟ้าต่างๆ แบบประหยัดพลังงาน (2) การติดตั้งอุปกรณ์และการจ่ายไฟฟ้าต้องถูกต้องตามมาตรฐาน (3) กำชับให้คณงานใช้ไฟฟ้าอย่างประหยัด	-



เดือน มกราคม 2561

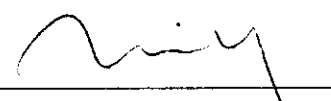


(นางสาววีรัตน์ อุดมคุณธรรม)

กรรมการผู้จัดการ

บริษัท เกาะมะพร้าว ไอส์แลนด์ จำกัด


เดือน มกราคม 2561

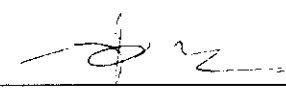

(นางสาวจุฑารัตน์ บุญแก้ว)


ผู้อำนวยการด้านสิ่งแวดล้อม


บริษัท ภูเก็ต เอ็นไวรอนเม้นทอล เซอร์วิส จำกัด

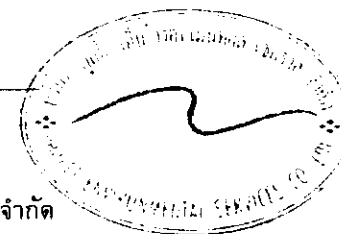

ตารางที่ 1 สรุปผลกระทบสิ่งแวดล้อม มาตรการป้องกันและแก้ไขผลกระทบสิ่งแวดล้อม และมาตรการติดตามตรวจสอบผลกระทบสิ่งแวดล้อม โครงการ บรูสาหร่าย ไอส์แลนด์ เอสเคป ของบริษัท เกาะมะพร้าว ไอส์แลนด์ จำกัด ระยะก่อสร้าง (ต่อ)

องค์ประกอบทางสิ่งแวดล้อม และคุณค่าต่าง ๆ	ผลกระทบต่อสิ่งแวดล้อมที่สำคัญ	มาตรการป้องกัน และแก้ไขผลกระทบสิ่งแวดล้อม	มาตรการติดตามตรวจสอบ ผลกระทบสิ่งแวดล้อม
3.8 การป้องกันอัคคีภัย	สำหรับกิจกรรมในการก่อสร้างที่มีความเสี่ยงต่อการเกิดอัคคีภัยในช่วงการก่อสร้างโครงการนั้น อาจเกิดจาก ลุกไฟจากงานเชื่อม กระแสไฟฟ้าลัดวงจรจากเครื่องมือที่เกี่ยวข้องกับกระแสไฟฟ้าและการตกแต่งภายใน รวมทั้งการสูบบุหรี่ของพนักงาน ดังนั้น โครงการจะร่วมกับบริษัทผู้รับเหมาก่อสร้าง คอยควบคุมในการปฏิบัติงานของพนักงานก่อสร้างให้มีประสิทธิภาพและลดการเกิดอุบัติเหตุในการทำงาน รวมทั้งเพื่อความปลอดภัยของผู้พักอาศัยรอบโครงการ คาดว่าผลกระทบจะอยู่ในระดับต่ำ	(1) ห้ามสูบบุหรี่ในบริเวณพื้นที่ก่อสร้างโดยเด็ดขาด (2) ห้ามเผาขยะในพื้นที่ก่อสร้างอย่างเด็ดขาด (3) ติดตั้งป้ายสัญลักษณ์ ป้ายเตือนในบริเวณที่อาจจะเกิดอันตราย เช่น "เขตก่อสร้าง" "ห้ามเข้าก่อนได้รับอนุญาต" "ห้ามสูบบุหรี่" เป็นต้น ซึ่งขนาดของป้ายเตือนต้องมีขนาดที่สามารถมองเห็นได้ชัดเจน (4) ห้ามนำวัตถุไวไฟเข้าใกล้อุปกรณ์เครื่องมือที่มีประกายไฟโดยเด็ดขาด (5) ใช้อุปกรณ์ตัดไฟฟ้าอัตโนมัติ เมื่อเกิดกระแสไฟฟ้าลัดวงจร (6) ตรวจสอบเช็คอุปกรณ์เครื่องมือให้อยู่ในสภาพปกติก่อนและหลังใช้งานอย่างสม่ำเสมอ (7) การเดินสายไฟบริเวณพื้นที่ก่อสร้างทุกชั้นตอนต้องกระทำอย่างถูกหลักวิชาการ (8) อบรมพนักงานให้มีความรู้ในเรื่องสาเหตุแห่งอัคคีภัยอยู่เสมอ และต้องไม่ประมาทในการทำงาน (9) กำชับให้ผู้รับเหมาจะจัดเตรียมถังดับเพลิงแบบมือถือชนิดผงเคมีแห้ง ขนาด 4 กิโลกรัม ติดตั้งไว้ตามจุดที่คาดว่าจะเกิดเพลิงไหม้ได้ง่าย และอยู่ในตำแหน่งที่สามารถมองเห็นได้ง่าย (10) จัดเวรยามรักษาความปลอดภัย ตลอด 24 ชั่วโมง รวมทั้งเตรียมความพร้อมประสานงานกับหน่วยป้องกันและบรรเทาสาธารณภัยขององค์การบริหารส่วนตำบลเกาะแก้ว	- ตรวจสอบสภาพการใช้งานของถังดับเพลิงแบบมือถือ ทุก 6 เดือน ตลอดระยะเวลาก่อสร้าง หรือตามคำแนะนำของผู้ผลิต - ตรวจสอบตามสาเหตุที่อาจก่อให้เกิดอัคคีภัย ทุกสัปดาห์ ตลอดระยะเวลาก่อสร้าง

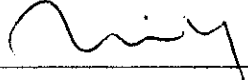
 (นางสาววริตติ์ อุดมคุณธรรม)
 กรรมการผู้จัดการ
 บริษัท เกาะมะพร้าว ไอส์แลนด์ จำกัด

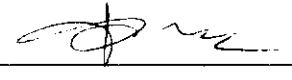
เดือน มกราคม 2561

 (นางสาวจุฑารัตน์ บุญแก้ว)
 ผู้อำนวยการด้านสิ่งแวดล้อม
 บริษัท ภูเก็ต เอ็นไวรอนเม้นทอล เซอร์วิส จำกัด


ตารางที่ 1 สรุปผลกระทบสิ่งแวดล้อม มาตรการป้องกันและแก้ไขผลกระทบสิ่งแวดล้อม และมาตรการติดตามตรวจสอบผลกระทบสิ่งแวดล้อม โครงการ บुरาสาห์ ไอส์แลนด์ เอสเคป ของบริษัท เกาะมะพร้าว ไอส์แลนด์ จำกัด ระยะก่อสร้าง (ต่อ)

องค์ประกอบทางสิ่งแวดล้อม และคุณค่าต่าง ๆ	ผลกระทบต่อสิ่งแวดล้อมที่สำคัญ	มาตรการป้องกันและแก้ไขผลกระทบสิ่งแวดล้อม	มาตรการติดตามตรวจสอบผลกระทบสิ่งแวดล้อม
3.9 การระบายอากาศและความร้อน	ปัจจุบันโครงการเป็นพื้นที่ที่มีความลาดชัน ทั้งนี้พื้นที่โครงการด้านทิศเหนือติดกับ ดินบุคคลอื่น (มีต้นไม้และวัชพืชปกคลุม), ที่ดินเจ้าของเดียวกัน (มีต้นไม้และวัชพืชปกคลุม) และร่องน้ำสาธารณประโยชน์ กว้างประมาณ 10-15 เมตร ทิศใต้ ติดกับ ที่ดินเจ้าของเดียวกัน (มีต้นไม้และวัชพืชปกคลุม) ทิศตะวันออก ติดกับ ทะเล และทิศตะวันตก ติดกับ ที่ดินบุคคลอื่น และที่ดินเจ้าของเดียวกัน (มีต้นไม้และวัชพืชปกคลุม) ดังนั้น สภาพโดยรอบพื้นที่โครงการโดยรวมจึงยังคงสามารถระบายอากาศได้ดี ในช่วงก่อสร้างจะไม่มีผลกระทบด้านระบายอากาศและระบายความร้อน เนื่องจากช่วงการก่อสร้างจะไม่มีกิจกรรมที่เป็นแหล่งกำเนิดความร้อนที่สำคัญ รวมถึงพื้นที่โครงการมีการเว้นระยะห่างจากพื้นที่ข้างเคียงอย่างพอเพียง ซึ่งสามารถทำให้เกิดการระบายอากาศจากตัวอาคารได้สะดวกโดยไม่ส่งผลกระทบต่อบริเวณใกล้เคียงพื้นที่โครงการแต่อย่างใด	-	-



เดือน มกราคม 2561
 (นางสาววรรีรัตน์ อุดมคุณธรรม)
 กรรมการผู้จัดการ
 บริษัท เกาะมะพร้าว ไอส์แลนด์ จำกัด


เดือน มกราคม 2561
 (นางสาวจุฑารัตน์ บุญแก้ว)
 ผู้อำนวยการด้านสิ่งแวดล้อม
 บริษัท ภูเก็ต เอ็นไวรอนเมนทอล เซอร์วิส จำกัด




ตารางที่ 1 สรุปผลกระทบสิ่งแวดล้อม มาตรการป้องกันและแก้ไขผลกระทบสิ่งแวดล้อม และมาตรการติดตามตรวจสอบผลกระทบสิ่งแวดล้อม โครงการ บुरาสาห์รี ไอส์แลนด์ เอสเคป ของบริษัท เกาะมะพร้าว ไอส์แลนด์ จำกัด ระยะก่อสร้าง (ต่อ)

องค์ประกอบทางสิ่งแวดล้อม และคุณค่าต่าง ๆ	ผลกระทบต่อสิ่งแวดล้อมที่สำคัญ	มาตรการป้องกันและแก้ไขผลกระทบสิ่งแวดล้อม	มาตรการติดตามตรวจสอบผลกระทบสิ่งแวดล้อม
4. คุณภาพชีวิต 4.1 สภาพสังคมและเศรษฐกิจ	โครงการ บुरาสาห์รี ไอส์แลนด์ เอสเคป เป็นโครงการประกอบกิจการประเภทโรงแรม ประกอบด้วย อาคารทั้งสิ้น จำนวน 106 อาคาร มีห้องพักรวมทั้งสิ้น จำนวน 214 ห้องพัก มีพื้นที่ใช้สอยรวมกันทุกชั้นทุกอาคาร เท่ากับ 22,404.62 ตารางเมตร ตั้งอยู่บนพื้นที่ 66 ไร่ 90.2 ตารางวา หรือ 105,960.80 ตารางเมตร โดยจะขออนุญาตก่อสร้างต่อองค์การบริหารส่วนตำบลเกาะแก้ว ซึ่งคาดว่าจะใช้ระยะเวลาการก่อสร้างโครงการประมาณ 24 เดือน โครงการอยู่ในเขตองค์การบริหารส่วนตำบลเกาะแก้ว ซึ่งจัดเป็นเขตพื้นที่ธุรกิจที่สำคัญของจังหวัดภูเก็ต สภาพโดยรวมของเขตองค์การบริหารส่วนตำบลเกาะแก้ว ส่วนใหญ่เป็นชุมชนกึ่งเมืองกึ่งชนบทที่มีความหลากหลายของกิจกรรม แต่ในพื้นที่ก็ยังคงมีความเป็นชุมชนอยู่ และมีความสัมพันธ์ที่ดีระหว่างเพื่อนบ้าน ดังนั้น แม้ว่าผู้พักอาศัยบางส่วนที่ดำเนินชีวิตเป็นแบบต่างคนต่างอยู่ ต้องเร่งรีบในการดำเนินชีวิตประจำวัน แต่ก็ไม่มีความขัดแย้งซึ่งกันและกัน สำหรับด้านความปลอดภัยในชีวิตและทรัพย์สินและสวัสดิการของประชาชน โครงการตั้งอยู่ในเขตความรับผิดชอบของสถานีตำรวจชุมชนเกาะแก้ว ปฏิบัติหน้าที่ความรับผิดชอบในด้านการรักษาความสงบและความปลอดภัยในชีวิตและทรัพย์สินของประชาชน ในกรณีเกิดเหตุอัคคีภัยการให้บริการป้องกันและระงับอัคคีภัยของเกาะมะพร้าว ปัจจุบันองค์การบริหารส่วนตำบลเกาะแก้วยังไม่สามารถเข้าให้บริการได้ กรณีเกิดเหตุเพลิงไหม้บนเกาะมะพร้าวผู้ใหญ่บ้าน และสมาชิกสภาหมู่บ้าน จำนวน 3 คน ร่วมกับชาวบ้านเกาะมะพร้าว จะเป็นแกนหลักในการระงับอัคคีภัย	(1) ติดป้ายประชาสัมพันธ์ไว้บริเวณด้านหน้าพื้นที่โครงการ แสดงรายละเอียดการก่อสร้างโครงการ เพื่อประชาสัมพันธ์ให้ประชาชนโดยรอบทราบ พร้อมระบุสถานที่และหมายเลขโทรศัพท์ สำหรับรับเรื่องร้องเรียนและข้อคิดเห็นเกี่ยวกับการก่อสร้าง พร้อมทั้งจัดให้มีการสอบถามเพื่อค้นหาข้อเท็จจริง และสาเหตุเพื่อกำหนดแนวทางแก้ไขปัญหา เพื่อสร้างความเข้าใจอันดีกับผู้อยู่อาศัยข้างเคียงเป็นระยะๆ ตามความเหมาะสม (2) ติดตั้งป้ายประชาสัมพันธ์บริเวณหน้าพื้นที่บ้านพักคนงาน โดยระบุชื่อบริษัทผู้รับเหมา ชื่อผู้รับเหมา/ผู้ควบคุมงาน พร้อมเบอร์โทรศัพท์ติดต่อ เพื่อให้ผู้พักอาศัยที่อยู่ใกล้เคียงพื้นที่บ้านพักคนงานก่อสร้างได้รับทราบข้อมูล และสามารถติดต่อกับผู้รับเหมา/ผู้ควบคุมได้โดยตรง ในกรณีได้รับความเดือดร้อนจากบ้านพักคนงาน (3) กำชับให้ผู้รับเหมาก่อสร้างจัดเตรียมที่พักคนงานที่ถูกต้องเหมาะสม	สอบถามเรื่องร้องเรียนจากประชาชนที่อยู่ใกล้เคียงโครงการ โดยการค้นหาข้อเท็จจริง และสาเหตุเพื่อกำหนดแนวทางแก้ไขปัญหา ทุกสัปดาห์ ตลอดระยะเวลาก่อสร้าง

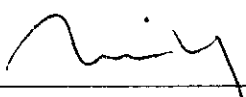


 (นางสาววิรัตน์ อุดมคุณธรรม)
 กรรมการผู้จัดการ
 บริษัท เกาะมะพร้าว ไอส์แลนด์ จำกัด

เดือน มกราคม 2561

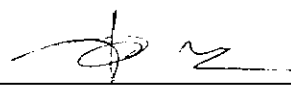
 (นางสาวจุฑารัตน์ บุญแก้ว)
 ผู้อำนวยการด้านสิ่งแวดล้อม
 บริษัท ภูเก็ต เอ็นไวรอนเม้นทอล เซอร์วิส จำกัด



ตารางที่ 1 สรุปผลกระทบสิ่งแวดล้อม มาตรการป้องกันและแก้ไขผลกระทบสิ่งแวดล้อม และมาตรการติดตามตรวจสอบผลกระทบสิ่งแวดล้อม โครงการ บรูสาหร่าย ไอส์แลนด์ เอสเคป ของบริษัท เกาะมะพร้าว ไอส์แลนด์ จำกัด ระยะก่อสร้าง (ต่อ)


องค์ประกอบทางสิ่งแวดล้อม และคุณค่าต่าง ๆ	ผลกระทบต่อสิ่งแวดล้อมที่สำคัญ	มาตรการป้องกันและแก้ไขผลกระทบสิ่งแวดล้อม	มาตรการติดตามตรวจสอบผลกระทบสิ่งแวดล้อม
4.1 สภาพสังคมและเศรษฐกิจ (ต่อ)	จากการประเมินของบริษัทที่ปรึกษาในช่วงก่อสร้าง คาดว่าโครงการอาจก่อให้เกิดผลกระทบต่อผู้อยู่ใกล้เคียงและผู้ใช้นนสายต่างๆ โดยรอบพื้นที่โครงการ ซึ่งสามารถสรุปผลกระทบ ระดับความรุนแรง และมาตรการป้องกันและลดผลกระทบได้ ทั้งนี้ ผลกระทบตามตารางดังกล่าวข้างต้น สอดคล้องกับผลการสำรวจทัศนคติของผู้ที่อยู่โดยรอบโครงการต่อการก่อสร้างโครงการ โดยส่วนใหญ่มีความห่วงกังวลในเรื่องต่างๆ ใกล้เคียงกัน ได้แก่ การระบายน้ำฝน การเกิดดินสไลด์ คนงานต่างชาติก่อความเดือดร้อน/แคมป์คนงาน/พัก-ไปกลับ เสียงดังรบกวน และฝุ่นละออง เป็นต้น ซึ่งโครงการต้องปฏิบัติตามมาตรการป้องกันและลดผลกระทบดังกล่าวข้างต้นอย่างเคร่งครัด เพื่อป้องกันและลดผลกระทบที่อาจเกิดขึ้นต่อผู้ที่อยู่โดยรอบ สำหรับการจ้างคนงานก่อสร้างประมาณ 300 คน โดยคนงานส่วนใหญ่เป็นพนักงานของบริษัทผู้รับเหมา ซึ่งย้ายมาจากพื้นที่ก่อสร้างอื่น และจะมีการรับคนงานเพิ่มเพียงบางส่วน ส่งผลกระทบในการจ้างงานเพิ่มขึ้นเพียงเล็กน้อย ซึ่งจะส่งผลให้รายได้ของร้านค้าและบริการรายย่อยใกล้เคียงพื้นที่ก่อสร้างให้เพิ่มขึ้นเล็กน้อย เช่น ร้านขายสินค้าอุปโภค-บริโภค กิจการค้าวัสดุก่อสร้าง เป็นต้น เกิดการกระจายรายได้สู่ชุมชนมากขึ้น คนงานทำงานแบบเช้าไปเย็นกลับ ซึ่งก่อให้เกิดผลกระทบต่อสภาพสังคมและเศรษฐกิจของชุมชนในระดับต่ำ นอกจากนี้โครงการได้จัดให้มีมาตรการป้องกันและลดผลกระทบที่อาจจะเกิดจากคนงานก่อสร้าง และมาตรการเพื่อลดผลกระทบสิ่งแวดล้อมด้านต่างๆ	(4) จัดให้มีระบบสุขาภิบาลภายในพื้นที่โครงการ และบ้านพักคนงานก่อสร้างที่เพียงพอและถูกสุขลักษณะ (5) กำชับผู้รับเหมาก่อสร้างต้องกำหนดกฎเกณฑ์ และคอยสอดส่องดูแลพฤติกรรมของคนงานก่อสร้างให้อยู่ในระเบียบ มิให้ก่อความเดือดร้อนรำคาญ และปัญหาต่างๆ ให้กับผู้ที่พักอาศัยในชุมชนและพื้นที่ใกล้เคียง หากคนงานประพฤติผิดต้องมีการว่ากล่าวตักเตือนลงโทษหรือถึงขั้นไล่ออก โดยพิจารณาจากความเหมาะสมของเหตุการณ์ที่เกิดขึ้น (6) จัดให้มีหัวหน้าคนงานสำหรับควบคุมงานก่อสร้างไม่ให้สร้างความเดือดร้อนกับประชาชนโดยรอบ (7) จัดให้มีเจ้าหน้าที่ของโครงการและบริษัทผู้รับเหมาเข้าพบผู้พักอาศัยที่อยู่ข้างเคียงก่อนดำเนินการก่อสร้าง และตลอดระยะเวลาการก่อสร้าง ทุกกระยะ 1 ครั้ง/สัปดาห์ และให้หมายเลขโทรศัพท์ที่สามารถติดต่อได้ทันทีที่ได้รับความเดือดร้อน	

เดือน มกราคม 2561

(นางสาววริรัตน์ อุดมคุณธรรม)

กรรมการผู้จัดการ

บริษัท เกาะมะพร้าว ไอส์แลนด์ จำกัด

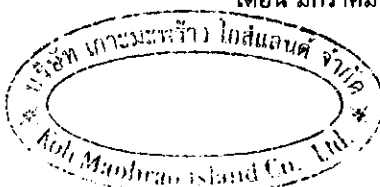

เดือน มกราคม 2561

(นางสาวจุฑารัตน์ บุญแก้ว)

ผู้อำนวยการด้านสิ่งแวดล้อม

บริษัท ภูเก็ต เอ็นไวรอนเมนทอล เซอร์วิส จำกัด



ตารางที่ 1 สรุปผลกระทบสิ่งแวดล้อม มาตรการป้องกันและแก้ไขผลกระทบสิ่งแวดล้อม และมาตรการติดตามตรวจสอบผลกระทบสิ่งแวดล้อม โครงการ บูราสาหรื ไอส์แลนด์ เอสเคป ของบริษัท เกาะมะพร้าว ไอส์แลนด์ จำกัด ระยะก่อสร้าง (ต่อ)

องค์ประกอบทางสิ่งแวดล้อม และคุณค่าต่าง ๆ	ผลกระทบต่อสิ่งแวดล้อมที่สำคัญ	มาตรการป้องกันและแก้ไขผลกระทบ สิ่งแวดล้อม	มาตรการติดตามตรวจสอบ ผลกระทบสิ่งแวดล้อม
4.1 สภาพสังคมและเศรษฐกิจ (ต่อ)		(8) หากเกิดความเสียหายแก่สิ่งปลูกสร้างบริเวณข้างเคียงจากการก่อสร้าง โครงการ/ผู้รับเหมาก่อสร้างต้องรับผิดชอบในการแก้ไข (9) จัดให้มียามรักษาการณ์บริเวณบ้านพักคนงานก่อสร้าง เพื่อดูแลความปลอดภัยตลอด 24 ชั่วโมง (10) ไม่อนุญาตให้คนงานก่อสร้างพักในพื้นที่โครงการ (11) ออกกฎระเบียบการปฏิบัติตนภายในบ้านพักคนงาน ดังนี้ - จัดให้มีหัวหน้าคนงานดูแลคนงานก่อสร้าง ไม่ให้ส่งเสียงดัง หรือก่อความรบกวนต่อชุมชนข้างเคียง - ระมัดระวัง ดูแลความปลอดภัยของคนงานเกี่ยวกับปัญหาการลักขโมย และมีงานชี้อื่นๆ - ห้ามมิให้คนงานออกนอกบริเวณที่พักคนงานนอกเวลา 22.00 น. - ห้ามนำสุรา และยาเสพติดทุกชนิดเข้ามาดื่มหรือเสพภายในพื้นที่บ้านพัก	




เดือน มกราคม 2561

(นางสาววริรัตน์ อุดมคุณธรรม)
กรรมการผู้จัดการ
บริษัท เกาะมะพร้าว ไอส์แลนด์ จำกัด


เดือน มกราคม 2561


(นางสาวจุฑารัตน์ บุญแก้ว)
ผู้อำนวยการด้านสิ่งแวดล้อม
บริษัท ภูเก็ต เอ็นไวรอนเม้นทอล เซอร์วิส จำกัด

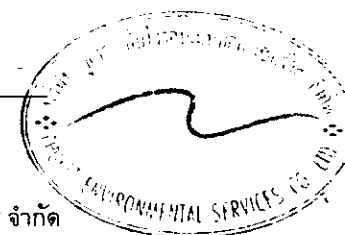


ตารางที่ 1 สรุปผลกระทบสิ่งแวดล้อม มาตรการป้องกันและแก้ไขผลกระทบสิ่งแวดล้อม และมาตรการติดตามตรวจสอบผลกระทบสิ่งแวดล้อม โครงการ บราสาห์รี ไอส์แลนด์ เอสเคป ของบริษัท เกาะมะพร้าว ไอส์แลนด์ จำกัด ระยะก่อสร้าง (ต่อ)

องค์ประกอบทางสิ่งแวดล้อม และคุณค่าต่าง ๆ	ผลกระทบต่อสิ่งแวดล้อมที่สำคัญ	มาตรการป้องกันและแก้ไขผลกระทบสิ่งแวดล้อม	มาตรการติดตามตรวจสอบผลกระทบสิ่งแวดล้อม
4.1 สภาพสังคมและเศรษฐกิจ (ต่อ)		- ห้ามเล่นการพนันทุกชนิด - ห้ามส่งเสียงดังรบกวนบุคคลข้างเคียง - ห้ามทะเลาะวิวาทภายในพื้นที่บ้านพัก - ห้ามเลี้ยงสัตว์ทุกชนิด - ช่วยกันรักษาความสะอาด (12) ปฏิบัติตามมาตรการป้องกันและแก้ไขผลกระทบด้านกายภาพ ชีวภาพ และคุณค่า การใช้ประโยชน์ของมนุษย์อย่างเคร่งครัด และจัดให้มีเจ้าหน้าที่ประสานผู้อยู่ข้างเคียง โครงการตลอดช่วงเวลาก่อสร้าง เพื่อป้องกันความขัดแย้ง	

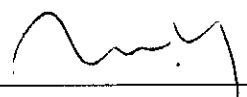เดือน มกราคม 2561 
 (นางสาววีรัตน์ อุดมคุณธรรม)
 กรรมการผู้จัดการ
 บริษัท เกาะมะพร้าว ไอส์แลนด์ จำกัด

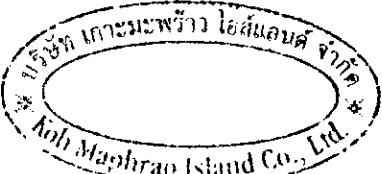

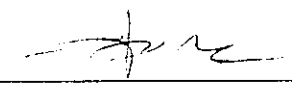เดือน มกราคม 2561 
 (นางสาวจุฑาทิพย์ บุญแก้ว)
 ผู้อำนวยการด้านสิ่งแวดล้อม
 บริษัท กูเกิ้ล เอ็นไวรอนเมนทอล เซอร์วิส จำกัด



ตารางที่ 1 สรุปผลกระทบสิ่งแวดล้อม มาตรการป้องกันและแก้ไขผลกระทบสิ่งแวดล้อม และมาตรการติดตามตรวจสอบผลกระทบสิ่งแวดล้อม โครงการ บรูสาหรื ไอส์แลนด์ เอสเคป ของบริษัท เกาะมะพร้าว ไอส์แลนด์ จำกัด ระยะก่อสร้าง (ต่อ)

องค์ประกอบทางสิ่งแวดล้อมและคุณค่าต่าง ๆ	ผลกระทบต่อสิ่งแวดล้อมที่สำคัญ	มาตรการป้องกันและแก้ไขผลกระทบสิ่งแวดล้อม	มาตรการติดตามตรวจสอบผลกระทบสิ่งแวดล้อม
4.2 อาชีวอนามัยและความปลอดภัย	ผลกระทบด้านความปลอดภัยและอาชีวอนามัยของคณงานก่อสร้างและเจ้าหน้าที่ที่ปฏิบัติงานในพื้นที่ก่อสร้าง ได้แก่ อุบัติเหตุต่างๆ อันอาจเกิดจากการทำงานที่ขาดความระมัดระวัง หรือประมาทในการใช้เครื่องจักร การใช้เครื่องมือหรืออุปกรณ์ที่ไม่สมบูรณ์ การขนส่งวัสดุอุปกรณ์ก่อสร้างที่อาจก่อให้เกิดการกีดขวางการจราจร เสียงและความสั่นสะเทือนที่เกิดจากกิจกรรมการก่อสร้างอันจะมีผลต่อสุขภาพต่อทางกายและยังมีผลต่อสุขภาพจิตของคณงานก่อสร้าง นอกจากนี้ การดำเนินการของโครงการในระยะก่อสร้างอาจก่อให้เกิดเหตุเดือดร้อนรำคาญปัญหาจากคณงานก่อสร้างต่อชุมชนใกล้เคียง และก่อให้เกิดความเสียหายต่อชีวิตและทรัพย์สินต่ออาคารและผู้อยู่อาศัยใกล้เคียง จากการรบกวนของเศษวัสดุก่อสร้าง และอาจก่อให้เกิดโรคติดต่อจากคณงานก่อสร้างได้ ดังนั้น โครงการจึงกำหนดให้ผู้รับเหมามีมาตรการเพื่อความปลอดภัยในชีวิตและทรัพย์สินตามกฎหมายกระทรวงมหาดไทย ฉบับที่ 4 (พ.ศ. 2526) ออกตามความในพระราชบัญญัติควบคุมอาคาร พ.ศ.2522 ว่าด้วยหมวดที่ 1 การก่อสร้าง สำหรับผลกระทบด้านความปลอดภัย คู่มือให้คณงานก่อสร้างปฏิบัติงานด้วยความระมัดระวัง จัดหน้ากากกันฝุ่น หมวกนิรภัย รองเท้ากันกระแทก ที่ครอบหู ให้กับคณงานก่อสร้าง รวมทั้งกำหนดให้ผู้รับเหมปฏิบัติตามประกาศกระทรวงมหาดไทย เรื่อง ความปลอดภัยในการทำงาน นอกจากนี้จะกำหนดให้ผู้รับเหมาก่อสร้างรักษาคูแลพื้นที่ก่อสร้างให้เป็นระเบียบและทำความสะอาดพื้นที่ก่อสร้างอยู่เสมอเพื่อลดโอกาสการเกิดอุบัติเหตุ จัดเตรียมเครื่องมือปฐมพยาบาลเบื้องต้น	<u>มาตรการด้านความปลอดภัยและอาชีวอนามัยของคณงานก่อสร้าง</u> (1) กำหนดให้ผู้รับเหมาก่อสร้างในโครงการต้องมีการพิจารณาการจัดการด้านความปลอดภัย ประกอบด้วย สัญญาว่าจ้างระหว่างเจ้าของโครงการ และผู้รับเหมาก่อสร้างจะต้องระบุครอบคลุมถึงวิธีการคุ้มครองความปลอดภัย และสุขภาพอนามัยของคณงานที่ปฏิบัติงานในโครงการ โดยควรมีรายละเอียดเกี่ยวกับ - กฎเกณฑ์และข้อปฏิบัติเพื่อความปลอดภัยในการทำงาน - การจัดให้มีและควบคุมดูแลการใช้อุปกรณ์ป้องกันอันตรายส่วนบุคคลต่างๆ - การตรวจสอบสภาพเครื่องมือ/อุปกรณ์ทุกชนิด เพื่อความปลอดภัยในการทำงาน (2) จัดให้มีอุปกรณ์ป้องกันอันตรายส่วนบุคคลที่เหมาะสมกับสภาพการทำงานให้เพียงพอกับจำนวนผู้ปฏิบัติงานที่ต้องใช้ (3) กำหนดระยะเวลาในการทำงานเฉพาะในช่วงกลางวัน ตั้งแต่ 08.00 น. - 17.00 น.	- ตรวจสอบการสวมใส่อุปกรณ์ป้องกันอันตรายส่วนบุคคลของคณงานก่อสร้าง ทุกวัน ตลอดระยะเวลาก่อสร้าง - ตรวจสอบความเป็นระเบียบ และ การทำความสะอาด บริเวณพื้นที่ก่อสร้างทุกวัน ตลอดระยะเวลาก่อสร้าง - ตรวจสอบสภาพของเครื่องมือปฐมพยาบาล ทุกวัน บริเวณห้องปฐมพยาบาล ตลอดระยะเวลาก่อสร้าง - สอบถามจากประชาชนที่อยู่ใกล้เคียงโครงการในเรื่องผลกระทบด้านความปลอดภัยและทรัพย์สินทุกสัปดาห์ ตลอดระยะเวลาก่อสร้าง - ตรวจสอบรั้วโดยรอบ บริเวณพื้นที่ก่อสร้างและบ้านพักคณงาน ทุกสัปดาห์ ตลอดระยะเวลาก่อสร้าง



(นางสาววรรีตน์ อุดมคุณธรรม)
กรรมการผู้จัดการ
บริษัท เกาะมะพร้าว ไอส์แลนด์ จำกัด

เดือน มกราคม 2561

(นางสาวจุฑารัตน์ บุญแก้ว)

ผู้อำนวยการด้านสิ่งแวดล้อม

บริษัท ภูเก็ต เอ็นไวรอนเม้นทอล เซอร์วิส จำกัด




ตารางที่ 1 สรุปผลกระทบสิ่งแวดล้อม มาตรการป้องกันและแก้ไขผลกระทบสิ่งแวดล้อม และมาตรการติดตามตรวจสอบผลกระทบสิ่งแวดล้อม โครงการ บูราสาห์ ไอส์แลนด์
เอสเคป ของบริษัท เกาะมะพร้าว ไอส์แลนด์ จำกัด ระยะก่อสร้าง (ต่อ)

องค์ประกอบทางสิ่งแวดล้อม และคุณค่าต่าง ๆ	ผลกระทบต่อสิ่งแวดล้อมที่สำคัญ	มาตรการป้องกันและแก้ไขผลกระทบสิ่งแวดล้อม	มาตรการติดตามตรวจสอบ ผลกระทบสิ่งแวดล้อม
4.2 อาชีวอนามัยและความปลอดภัย (ต่อ)	พร้อมทั้งเตรียมพร้อมประสานงานกับโรงพยาบาลใกล้เคียงเพื่อนำผู้ได้รับบาดเจ็บส่งโรงพยาบาล หากเกิดอุบัติเหตุรุนแรง นอกจากนี้ผู้รับเหมาต้องแบ่งเวลาการทำงานและการพักผ่อนของคนงานให้เหมาะสม รวมทั้งกำหนดให้มีการตรวจประวัติและตรวจสุขภาพคนงาน และกำหนดกฎระเบียบให้คนงานก่อสร้างปฏิบัติอย่างเคร่งครัด เพื่อป้องกันเหตุเดือนร้อนรำคาญปัญหาและโรคติดต่อ	(4) ตรวจสอบและควบคุมดูแลให้มีการใช้อุปกรณ์ป้องกันอันตรายส่วนบุคคลอย่างถูกต้องและเหมาะสมกับประเภทของงาน (5) กำหนดขอบเขตและจัดทำแนวรั้วของบริเวณพื้นที่ก่อสร้างโครงการให้ชัดเจน พร้อมทั้งกำหนดจุดเข้า-ออก ของโครงการ (6) ป้องกันเศษวัสดุร่วงหล่น โดยตั้งนั่งร้านเหล็กโดยรอบอาคาร ซึ่งด้วยผ้าใบหรือตาข่ายกันฝุ่นโดยรอบอาคาร ส่วนทางเดินภายนอกใช้ไม้เนื้อแข็ง ขนาด 1"x8" และ 1"x10" ปูเป็นทางเดิน และกันวัสดุร่วงหล่น (7) ติดป้ายแนะนำการทำงาน ป้ายเตือน เพื่อให้คนงานก่อสร้างปฏิบัติงานได้อย่างถูกต้อง (8) จัดเตรียมอุปกรณ์ป้องกันอุบัติเหตุในระหว่างการทำงานให้กับคนงาน เช่น หมวกนิรภัย แวนดานิรภัย เป็นต้น (9) ติดป้ายเตือน หรือโปสเตอร์เพื่อการปฏิบัติงานที่ปลอดภัยในบริเวณที่จำเป็น เช่น "เขตก่อสร้าง" "ลดความเร็วรถยนต์" และ "เขตสวมหมวกนิรภัย" เป็นต้น	



เดือน มกราคม 2561
(นางสาววรีรัตน์ อุดมคุณธรรม)
กรรมการผู้จัดการ
บริษัท เกาะมะพร้าว ไอส์แลนด์ จำกัด

เดือน มกราคม 2561
(นางสาวจุฑารัตน์ บุญแก้ว)
ผู้อำนวยการด้านสิ่งแวดล้อม
บริษัท ภูเก็ต เอ็นไวรอนเมนทอล เซอร์วิส จำกัด

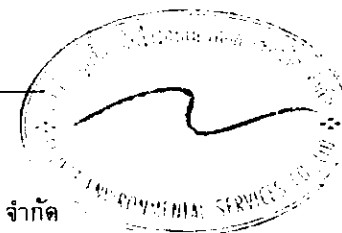

ตารางที่ 1 สรุปผลกระทบสิ่งแวดล้อม มาตรการป้องกันและแก้ไขผลกระทบสิ่งแวดล้อม และมาตรการติดตามตรวจสอบผลกระทบสิ่งแวดล้อม โครงการ บुरาสาหรื ไอส์แลนด์ เอสเคป ของบริษัท เกาะมะพร้าว ไอส์แลนด์ จำกัด ระยะก่อสร้าง (ต่อ)

องค์ประกอบทางสิ่งแวดล้อม และคุณค่าต่าง ๆ	ผลกระทบต่อสิ่งแวดล้อมที่สำคัญ	มาตรการป้องกันและแก้ไขผลกระทบสิ่งแวดล้อม	มาตรการติดตามตรวจสอบผลกระทบสิ่งแวดล้อม
4.2 อาชีวอนามัยและความปลอดภัย (ต่อ)		(10) จัดให้มีเจ้าหน้าที่ตรวจสอบวิธีการปฏิบัติงาน สภาพของเครื่องจักรอุปกรณ์ รวมทั้งสภาพแวดล้อมในการทำงาน เพื่อให้ปฏิบัติงานได้อย่างปลอดภัย (11) กำหนดให้ผู้รับเหมาก่อสร้างต้องมีการจัดเก็บอุปกรณ์อย่างเป็นระเบียบเรียบร้อย (12) จัดเวรยามรักษาความปลอดภัยของโครงการ เพื่อมิให้บุคคลภายนอกผ่านเข้า-ออก ก่อนได้รับอนุญาตและดูแลความปลอดภัยในพื้นที่ (13) กำชับผู้รับเหมาก่อสร้างรักษาดูแลพื้นที่ก่อสร้างให้เป็นระเบียบและทำความสะอาดพื้นที่ก่อสร้างอยู่เสมอ <u>มาตรการด้านความปลอดภัยจากคนงานก่อสร้างต่อชุมชนใกล้เคียง</u> (1) จัดทำปล่องสำหรับทิ้งวัสดุ จากชั้นบนลงมาชั้นล่าง (2) ติดป้ายประชาสัมพันธ์ไว้บริเวณด้านหน้าพื้นที่โครงการ แสดงรายละเอียดการก่อสร้างโครงการ เพื่อประชาสัมพันธ์ให้ประชาชนโดยรอบทราบ พร้อมระบุสถานที่และหมายเลขโทรศัพท์ สำหรับรับเรื่องร้องเรียน และข้อคิดเห็นเกี่ยวกับการก่อสร้าง พร้อมทั้งจัดให้มีการสอบถามเพื่อค้นหาข้อเท็จจริง และสาเหตุเพื่อกำหนดแนวทางแก้ไขปัญหา เพื่อสร้างความเข้าใจอันดีกับผู้อยู่อาศัยข้างเคียงเป็นระยะๆ ตามความเหมาะสม	



เดือน มกราคม 2561

(นางสาววรรีรัตน์ อุดมคุณธรรม)

กรรมการผู้จัดการ

บริษัท เกาะมะพร้าว ไอส์แลนด์ จำกัด

เดือน มกราคม 2561

(นางสาวจุฑารัตน์ บุญแก้ว)


ผู้อำนวยการด้านสิ่งแวดล้อม

บริษัท ภูเก็ต เอ็นไวรอนเมนทอล เซอร์วิส จำกัด




ตารางที่ 1 สรุปผลกระทบสิ่งแวดล้อม มาตรการป้องกันและแก้ไขผลกระทบสิ่งแวดล้อม และมาตรการติดตามตรวจสอบผลกระทบสิ่งแวดล้อม โครงการ บูราสาห์ไรส์แลนด์ เอสเคป ของบริษัท เกาะมะพร้าว ไอส์แลนด์ จำกัด ระยะก่อสร้าง (ต่อ)

องค์ประกอบทางสิ่งแวดล้อม และคุณค่าต่าง ๆ	ผลกระทบต่อสิ่งแวดล้อมที่สำคัญ	มาตรการป้องกันและแก้ไขผลกระทบสิ่งแวดล้อม	มาตรการติดตามตรวจสอบผลกระทบสิ่งแวดล้อม
4.2 อาชีวอนามัยและความปลอดภัย (ต่อ)		(3) จัดตั้งป้ายประชาสัมพันธ์บริเวณหน้าพื้นที่บ้านพักคนงาน โดยระบุชื่อบริษัทผู้รับเหมา ชื่อผู้รับเหมา/ผู้ควบคุมงาน พร้อมเบอร์โทรศัพท์ติดต่อ เพื่อให้ผู้พักอาศัยที่อยู่ใกล้เคียงพื้นที่บ้านพักคนงานก่อสร้างได้รับทราบข้อมูล และสามารถติดต่อกับผู้รับเหมา/ผู้ควบคุมได้โดยตรง ในกรณีได้รับความเดือดร้อนจากบ้านพักคนงาน (4) พิจารณาเลือกคนในท้องถิ่นที่มีคุณสมบัติตรงตามที่ต้องการเข้ามาทำงานในโครงการ เพื่อให้เกิดการจ้างงานในชุมชน และป้องกันปัญหาความขัดแย้งระหว่างโครงการกับชุมชน (5) กำชับให้ผู้รับเหมาก่อสร้างต้องกำหนดกฎเกณฑ์และคอยสอดส่องดูแลพฤติกรรมของคนงานก่อสร้างให้อยู่ในระเบียบ มิให้ก่อความเดือดร้อนรำคาญ และปัญหาต่างๆ ให้กับผู้ที่พักอาศัยในชุมชนและพื้นที่ใกล้เคียง หากคนงานประพฤติผิดต้องมีการว่ากล่าวตักเตือนลงโทษหรือถึงขั้นไล่ออก โดยพิจารณาจากความเหมาะสมของเหตุการณ์ที่เกิดขึ้น (6) โดยจัดให้มีรั้วทึบเป็นเมทัล ชีท ความสูงประมาณ 2.40 เมตร รอบบริเวณพื้นที่ก่อสร้าง	

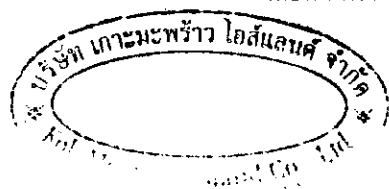


เดือน มกราคม 2561

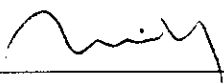

(นางสาววิรัตน์ อุดมคุณธรรม)

กรรมการผู้จัดการ
บริษัท เกาะมะพร้าว ไอส์แลนด์ จำกัด

เดือน มกราคม 2561

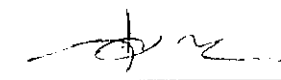

(นางสาวจุฑารัตน์ บุญแก้ว)


ผู้อำนวยการด้านสิ่งแวดล้อม
บริษัท ภูเก็ต เอ็นไวรอนเมนทอล เซอร์วิส จำกัด

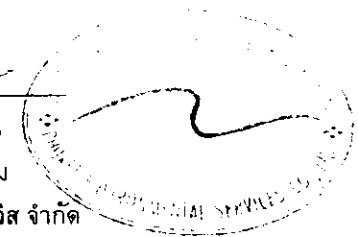

ตารางที่ 1 สรุปผลกระทบสิ่งแวดล้อม มาตรการป้องกันและแก้ไขผลกระทบสิ่งแวดล้อม และมาตรการติดตามตรวจสอบผลกระทบสิ่งแวดล้อม โครงการ บुरาสาหรื ไอส์แลนด์ เอสเคป ของบริษัท เกาะมะพร้าว ไอส์แลนด์ จำกัด ระยะก่อสร้าง (ต่อ)


องค์ประกอบทางสิ่งแวดล้อม และคุณค่าต่าง ๆ	ผลกระทบต่อสิ่งแวดล้อมที่สำคัญ	มาตรการป้องกันและแก้ไขผลกระทบสิ่งแวดล้อม	มาตรการติดตามตรวจสอบผลกระทบสิ่งแวดล้อม
4.2 อาชีวอนามัยและความปลอดภัย (ต่อ)		(7) จัดให้มีหัวหน้างานคอยควบคุมดูแลคนงานก่อสร้างไม่ให้ประพฤตินไม่เหมาะสม อันจะก่อให้เกิดความเดือดร้อนต่อผู้ที่อยู่ใกล้เคียง (8) จัดให้มีเจ้าหน้าที่ของโครงการและบริษัทผู้รับเหมาเข้าพบผู้พักอาศัยที่อยู่ข้างเคียง ตลอดระยะเวลาการก่อสร้าง ทุกกระยะ 1 ครั้ง/สัปดาห์ และให้หมายเลขโทรศัพท์ที่สามารถติดต่อได้ทันทีที่ได้รับความเดือดร้อน (9) หากเกิดความเสียหายแก่สิ่งปลูกสร้างบริเวณข้างเคียงจากการก่อสร้าง โครงการ/ผู้รับเหมาก่อสร้างต้องรับผิดชอบในการแก้ไข (10) จัดให้มียามรักษาการณ์บริเวณบ้านพักคนงานก่อสร้างเพื่อดูแลความปลอดภัยตลอด 24 ชั่วโมง (11) ไม่อนุญาตให้คนงานก่อสร้างพักในพื้นที่โครงการ (12) จัดบ้านพักคนงานให้เป็นสัดส่วน เพื่อสะดวกต่อการควบคุมดูแล (13) ออกกฎระเบียบการปฏิบัติตนภายในบ้านพักคนงาน (14) ปฏิบัติตามมาตรการป้องกันและแก้ไขผลกระทบด้านกายภาพ ชีวภาพ และคุณค่าการใช้ประโยชน์ของมนุษย์อย่างเคร่งครัด และจัดให้มีเจ้าหน้าที่ประสานผู้อยู่ข้างเคียงโครงการตลอดช่วงเวลาก่อสร้าง เพื่อป้องกันความขัดแย้ง	

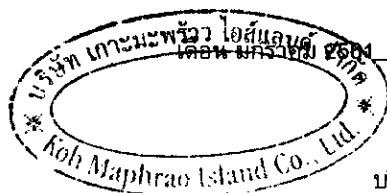

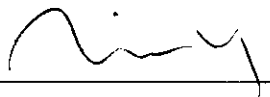
 (นางสาววิรัตน์ อุดมคุณธรรม)
 กรรมการผู้จัดการ
 บริษัท เกาะมะพร้าว ไอส์แลนด์ จำกัด


เดือน มกราคม 2561


 (นางสาวจุฑารัตน์ บุญแก้ว)
 ผู้อำนวยการด้านสิ่งแวดล้อม
 บริษัท ภูเก็ต เอ็นไวรอนเมนทอล เซอร์วิส จำกัด

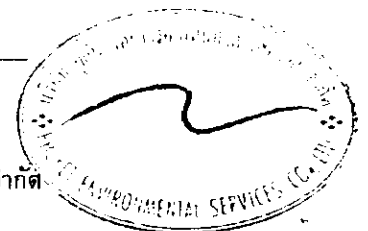

ตารางที่ 1 สรุปผลกระทบสิ่งแวดล้อม มาตรการป้องกันและแก้ไขผลกระทบสิ่งแวดล้อม และมาตรการติดตามตรวจสอบผลกระทบสิ่งแวดล้อม โครงการ บรูสาหรื ไอส์แลนด์ เอสเคป ของบริษัท เกาะมะพร้าว ไอส์แลนด์ จำกัด ระยะก่อสร้าง (ต่อ)

องค์ประกอบทางสิ่งแวดล้อม และคุณค่าต่าง ๆ	ผลกระทบต่อสิ่งแวดล้อมที่สำคัญ	มาตรการป้องกันและแก้ไขผลกระทบสิ่งแวดล้อม	มาตรการติดตามตรวจสอบ ผลกระทบสิ่งแวดล้อม
4.2 อาชีวอนามัยและความปลอดภัย (ต่อ)		(15) จัดให้มีการตรวจสอบประวัติคนงาน และตรวจสุขภาพพนักงานก่อนรับเข้าปฏิบัติงาน โดยพนักงานที่เป็นโรคติดต่อร้ายแรงต้องให้หยุดงานจนกว่าจะหายขาด (16) กำหนดกฎระเบียบให้คนงานก่อสร้างปฏิบัติตามอย่างเคร่งครัด และกำหนดบทลงโทษกรณีฝ่าฝืนกฎระเบียบเพื่อไม่ให้ส่งผลกระทบต่อผู้พักอาศัยใกล้เคียง ดังนี้ - จัดให้มีหัวหน้าคนงานดูแลคนงานก่อสร้าง ไม่ให้ส่งเสียงดัง หรือก่อความรบกวนต่อชุมชนข้างเคียง - ระมัดระวัง ดูแลความปลอดภัยของคนงานเกี่ยวกับปัญหาการลัดขังขโมย และมีฉาซีพอื่นๆ - ห้ามมิให้คนงานออกนอกบริเวณที่พักคนงานนอกเวลา 22.00 น. - ห้ามนำสุรา และยาเสพติดทุกชนิดเข้ามาดื่มหรือเสพภายในพื้นที่บ้านพัก - ห้ามเล่นการพนันทุกชนิด - ห้ามส่งเสียงดังรบกวนบุคคลข้างเคียง - ห้ามทะเลาะวิวาทภายในพื้นที่บ้านพัก - ห้ามเลี้ยงสัตว์ทุกชนิด - ช่วยกันรักษาความสะอาด	

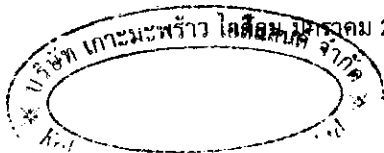

เดือน มกราคม 2561

(นางสาววริรัตน์ อุดมคุณธรรม)

กรรมการผู้จัดการ

บริษัท เกาะมะพร้าว ไอส์แลนด์ จำกัด

เดือน มกราคม 2561

(นางสาวจุฑารัตน์ บุญแก้ว)


ผู้อำนวยการด้านสิ่งแวดล้อม

บริษัท ภูเก็ต เอ็นไวรอนเม้นทอล เซอร์วิส จำกัด



ตารางที่ 1 สรุปผลกระทบสิ่งแวดล้อม มาตรการป้องกันและแก้ไขผลกระทบสิ่งแวดล้อม และมาตรการติดตามตรวจสอบผลกระทบสิ่งแวดล้อม โครงการ บูราสาหรื ไอส์แลนด์ เอสเคป ของบริษัท เกาะมะพร้าว ไอส์แลนด์ จำกัด ระยะก่อสร้าง (ต่อ)

องค์ประกอบทางสิ่งแวดล้อม และคุณค่าต่าง ๆ	ผลกระทบต่อสิ่งแวดล้อมที่สำคัญ	มาตรการป้องกันและแก้ไขผลกระทบสิ่งแวดล้อม	มาตรการติดตามตรวจสอบผลกระทบสิ่งแวดล้อม
4.2 อาชีวอนามัยและความปลอดภัย (ต่อ)		(17) จัดเตรียมอุปกรณ์ปฐมพยาบาลเบื้องต้นไว้สำหรับผู้ได้รับอุบัติเหตุในเบื้องต้นไว้ โดยจัดไว้บริเวณสำนักงานชั่วคราวภายในพื้นที่โครงการ (18) เจ้าของโครงการนำรายละเอียดเกี่ยวกับมาตรการป้องกันและแก้ไขผลกระทบสิ่งแวดล้อม ไปกำหนดเป็นเงื่อนไขในสัญญาจ้างผู้รับเหมาก่อสร้าง โดยให้ถือปฏิบัติอย่างเคร่งครัดเพื่อป้องกันผลกระทบที่อาจเกิดขึ้นกับผู้ที่อยู่อาศัยข้างเคียง	

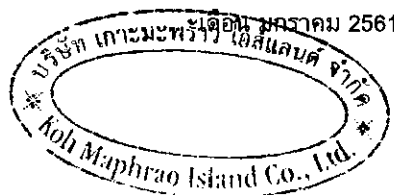

เดือน มกราคม 2561

(นางสาววิรัตน์ อุดมคุณธรรม)

กรรมการผู้จัดการ

บริษัท เกาะมะพร้าว ไอส์แลนด์ จำกัด

เดือน มกราคม 2561

(นางสาวจุฬารัตน์ บุญแก้ว)


ผู้อำนวยการด้านสิ่งแวดล้อม

บริษัท ภูเก็ต เอ็นไวรอนเมนทอล เซอร์วิส จำกัด



ตารางที่ 1 สรุปผลกระทบสิ่งแวดล้อม มาตรการป้องกันและแก้ไขผลกระทบสิ่งแวดล้อม และมาตรการติดตามตรวจสอบผลกระทบสิ่งแวดล้อม โครงการ บुरาสาห์รี ไอส์แลนด์ เอสเคป ของบริษัท เกาะมะพร้าว ไอส์แลนด์ จำกัด ระยะก่อสร้าง (ต่อ)

องค์ประกอบทางสิ่งแวดล้อม และคุณค่าต่าง ๆ	ผลกระทบต่อสิ่งแวดล้อมที่สำคัญ	มาตรการป้องกันและแก้ไขผลกระทบสิ่งแวดล้อม	มาตรการติดตามตรวจสอบผลกระทบสิ่งแวดล้อม
4.3 สุขภาพ	การประเมินผลกระทบทางสุขภาพจะประเมินตามแนวทางการประเมินผลกระทบทางสุขภาพในรายงานการวิเคราะห์ผลกระทบสิ่งแวดล้อมของประเทศไทยเป็นแนวทางในการศึกษา (สำนักวิเคราะห์ผลกระทบสิ่งแวดล้อม สำนักงานนโยบายและแผนทรัพยากรธรรมชาติและสิ่งแวดล้อม, กันยายน 2550) ซึ่งมีขั้นตอนต่าง ๆ ได้แก่ การกลั่นกรองในโครงการ (Screening) การกำหนดขอบเขตการศึกษา (Scoping) และการประเมินผลกระทบ (Assessment) 1) การกลั่นกรองในโครงการ (Screening) ○ ข้อมูลรายละเอียดโครงการ โครงการ บुरาสาห์รี ไอส์แลนด์ เอสเคป เป็นโครงการประกอบกิจการประเภทโรงแรม ประกอบด้วย อาคารทั้งสิ้น จำนวน 106 อาคาร มีห้องพักรวมทั้งสิ้น จำนวน 214 ห้องพัก มีพื้นที่ใช้สอยรวมกันทุกชั้นทุกอาคาร เท่ากับ 22,404.62 ตารางเมตร ตั้งอยู่บนพื้นที่ 66 ไร่ 90.2 ตารางวา หรือ 105,960.80 ตารางเมตร โดยจะขออนุญาตก่อสร้างต้ององค์การบริหารส่วนตำบลเกาะแก้ว ซึ่งคาดว่าจะใช้ระยะเวลาการก่อสร้างโครงการประมาณ 24 เดือน และจากการศึกษา พบว่า กลุ่มคนที่มีความเสี่ยงด้านสุขภาพจากการดำเนินโครงการ ได้แก่ คนงานก่อสร้างโครงการ ผู้พักอาศัยในโครงการ พนักงานของโครงการ และประชาชนที่อาศัยอยู่โดยรอบพื้นที่โครงการ ○ ข้อมูลการสัมผัสของมนุษย์ กลุ่มคนส่วนใหญ่ที่ได้รับผลกระทบด้านสุขภาพ มีดังนี้ - คนงานที่ปฏิบัติงานในบริเวณพื้นที่ก่อสร้าง ซึ่งจะต้องสัมผัสกับมลพิษที่อาจเกิดขึ้นอยู่ตลอดเวลาการทำงานในแต่ละวัน (ประมาณ 8 ชั่วโมง)		

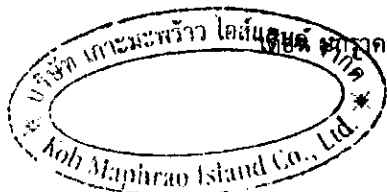

เดือน มกราคม 2561

(นางสาววรรีรัตน์ อุดมคุณธรรม)

กรรมการผู้จัดการ

บริษัท เกาะมะพร้าว ไอส์แลนด์ จำกัด

เดือน มกราคม 2561

(นางสาวจุฑารัตน์ บุญแก้ว)


ผู้อำนวยการด้านสิ่งแวดล้อม

บริษัท ภูเก็ต เอ็นไวรอนเมนทอล เซอร์วิส จำกัด



ตารางที่ 1 สรุปผลกระทบสิ่งแวดล้อม มาตรการป้องกันและแก้ไขผลกระทบสิ่งแวดล้อม และมาตรการติดตามตรวจสอบผลกระทบสิ่งแวดล้อม โครงการ บูราสาหรื ไอส์แลนด์ เอสเคป ของบริษัท เกาะมะพร้าว ไอส์แลนด์ จำกัด ระยะก่อสร้าง (ต่อ)

องค์ประกอบทางสิ่งแวดล้อม และคุณค่าต่าง ๆ	ผลกระทบต่อสิ่งแวดล้อมที่สำคัญ	มาตรการป้องกันและแก้ไขผลกระทบ สิ่งแวดล้อม	มาตรการติดตามตรวจสอบ ผลกระทบสิ่งแวดล้อม
4.3 สุขภาพ (ต่อ)	- ผู้พักอาศัยในโครงการ พนักงานของโครงการ และประชาชน ที่อาศัยอยู่ในบริเวณพื้นที่ใกล้เคียง และโดยรอบโครงการ โดยกลุ่มคนที่มีความเสี่ยงที่จะสัมผัสมลพิษ ได้แก่ เด็ก สตรี มีครรภ์ หรือผู้ที่ไวต่อการได้รับอันตราย การกำหนดขอบเขตการศึกษา (Scoping) ในการกำหนดขอบเขตการศึกษาผลกระทบทางสุขภาพจากกิจกรรมต่าง ๆ ของโครงการได้พิจารณาจากข้อมูลรายละเอียดโครงการ ข้อมูลสุขภาพแวดล้อมในปัจจุบันของพื้นที่โครงการ (ข้อ 3.4.3 ในบทที่ 3) ข้อมูลสุขภาพปัจจุบัน โดยพิจารณาจากสิ่งคุกคามสุขภาพ ได้แก่ เสียง ความสั่นสะเทือน ฝุ่น เหมากวัน และ สิ่งคุกคามต่อจิตใจ ได้แก่ ความกังวล เป็นต้น นอกจากนี้ จะพิจารณาด้าน สิ่งแวดล้อม ปัจจัยต่อการสัมผัส และลักษณะผลกระทบต่อสุขภาพ การประเมินผลกระทบ (Assessment) สำหรับในเขตพื้นที่องค์การบริหารส่วนตำบลเกาะแก้ว มีสถานที่ให้บริการ สาธารณสุข ดังนี้ คือ โรงพยาบาลส่งเสริมสุขภาพตำบลเกาะแก้ว หมู่ที่ 2 จำนวน บุคลากร จำนวน 6 คน และโรงพยาบาลส่งเสริมสุขภาพตำบลบ้านเกาะมะพร้าว หมู่ที่ 6 จำนวนบุคลากร จำนวน 1 คน คลินิกเอกชน 3 แห่ง และร้านขายยา 2 แห่ง โดยสถานพยาบาลที่ตั้งอยู่ใกล้พื้นที่โครงการมากที่สุด คือ โรงพยาบาล ส่งเสริมสุขภาพตำบลบ้านเกาะมะพร้าว มีระยะทางจากพื้นที่โครงการประมาณ 540 เมตร		

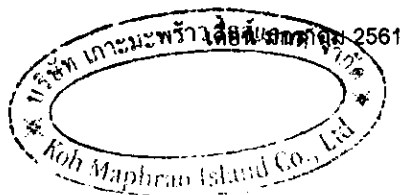

เดือน มกราคม 2561

(นางสาววริรัตน์ อุดมคุณธรรม)

กรรมการผู้จัดการ

บริษัท เกาะมะพร้าว ไอส์แลนด์ จำกัด

เดือน มกราคม 2561

(นางสาวจุฑารัตน์ บุญแก้ว)

ผู้อำนวยการด้านสิ่งแวดล้อม


บริษัท ภูเก็ต เอ็นไวรอนเม้นทอล เซอร์วิส จำกัด




ตารางที่ 1 สรุปผลกระทบสิ่งแวดล้อม มาตรการป้องกันและแก้ไขผลกระทบสิ่งแวดล้อม และมาตรการติดตามตรวจสอบผลกระทบสิ่งแวดล้อม โครงการ บรูสาหรื ไอส์แลนด์ เอสเคป ของบริษัท เกาะมะพร้าว ไอส์แลนด์ จำกัด ระยะก่อสร้าง (ต่อ)

องค์ประกอบทางสิ่งแวดล้อม และคุณค่าต่าง ๆ	ผลกระทบต่อสิ่งแวดล้อมที่สำคัญ	มาตรการป้องกันและแก้ไขผลกระทบสิ่งแวดล้อม	มาตรการติดตามตรวจสอบผลกระทบสิ่งแวดล้อม
4.3 สุขภาพ (ต่อ)	จากสถิติสาเหตุการป่วย 21 กลุ่มโรค ของโรงพยาบาลส่งเสริมสุขภาพตำบลบ้านเกาะมะพร้าว ระหว่างปี 2555 - 2559 พบว่า 5 อันดับแรก ได้แก่ โรคระบบหายใจ รองลงไปได้แก่ อาการ,อาการแสดงและสิ่งผิดปกติที่พบได้จากการตรวจทางคลินิกและทางห้องปฏิบัติการที่ไม่สามารถจำแนกโรคในกลุ่มอื่นได้ โรคระบบไหลเวียนเลือด โรคระบบกล้ามเนื้อ รวมโครงร่าง และเนื้อเยื่อเสริมโรคที่เกิดเฉพาะตำแหน่ง และโรคระบบย่อยอาหาร รวมโรคในช่องปาก ตามลำดับ จากการสำรวจภาคสนามโดยการสัมภาษณ์ประชาชนที่อยู่อาศัยใกล้เคียงพื้นที่โครงการ พบว่า ประชาชนส่วนใหญ่ร้อยละ 43 เจ็บป่วยด้วยโรคเกี่ยวกับโรคเกี่ยวกับหูด/ตา/ฟัน/กระดูก รองลงมา โรคเกี่ยวกับระบบเลือดลมต่างๆ ร้อยละ 19 โรคผิวหนังและภูมิแพ้ ร้อยละ 16 โรคหวัด/โรคทางเดินหายใจร้อยละ 11 โรคเกี่ยวกับระบบกล้ามเนื้อ ร้อยละ 5 และโรคเกี่ยวกับระบบทางเดินอาหาร ร้อยละ 5 ซึ่งสอดคล้องกับข้อมูลสถิติจำนวนผู้ป่วยจำแนกตาม 21 กลุ่มโรคของโรงพยาบาลส่งเสริมสุขภาพตำบลบ้านเกาะมะพร้าว การประเมินผลกระทบจากการดำเนินโครงการในระยะก่อสร้างที่อาจส่งผลกระทบต่อสุขภาพ ในด้านคุณภาพอากาศ ระดับเสียง ความสั่นสะเทือน การบำบัดน้ำเสีย การจัดการขยะมูลฝอย สภาพเศรษฐกิจและสังคม อาชีวอนามัยและความปลอดภัย พิจารณาถึงปัจจัยที่สำคัญที่อาจมีผลกระทบต่อสุขภาพ คือ		

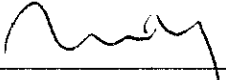


 (นางสาวรวิรัตน์ อุดมคุณธรรม)
 กรรมการผู้จัดการ
 บริษัท เกาะมะพร้าว ไอส์แลนด์ จำกัด

เดือน มกราคม 2561

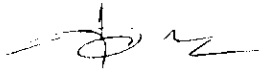
 (นางสาวจุฑารัตน์ บุญแก้ว)
 ผู้อำนวยการด้านสิ่งแวดล้อม
 บริษัท ภูเก็ต เอ็นไวรอนเม้นทอล เซอร์วิส จำกัด



ตารางที่ 1 สรุปผลกระทบสิ่งแวดล้อม มาตรการป้องกันและแก้ไขผลกระทบสิ่งแวดล้อม และมาตรการติดตามตรวจสอบผลกระทบสิ่งแวดล้อม โครงการ บำราศหรี ไอส์แลนด์ เอสเคป ของบริษัท เกาะมะพร้าว ไอส์แลนด์ จำกัด ระยะก่อสร้าง (ต่อ)

องค์ประกอบทางสิ่งแวดล้อม และคุณค่าต่าง ๆ	ผลกระทบต่อสิ่งแวดล้อมที่สำคัญ	มาตรการป้องกันและแก้ไขผลกระทบสิ่งแวดล้อม	มาตรการติดตามตรวจสอบผลกระทบสิ่งแวดล้อม
4.3 สุขภาพ (ต่อ)	- สิ่งคุกคามทางกายภาพ ได้แก่ ฝุ่นละออง ระดับเสียง และความสั่นสะเทือน เป็นต้น - สิ่งคุกคามทางชีวภาพ ได้แก่ แมลงวัน แบริดที่เรีย และปรสิต เป็นต้น - สิ่งคุกคามต่อจิตใจ ได้แก่ ความเครียด ความกังวล และความรำคาญ เป็นต้น ในช่วงที่มีการก่อสร้างโครงการ กลุ่มคนส่วนใหญ่ที่ได้รับผลกระทบด้านสุขภาพ ได้แก่ คนงานที่ปฏิบัติงานในบริเวณพื้นที่ก่อสร้างและผู้ที่อยู่อาศัยบริเวณใกล้เคียงและโดยรอบพื้นที่ก่อสร้างโครงการ สุขภาพของคนงานก่อสร้างและผู้ที่อยู่อาศัยใกล้เคียงพื้นที่ก่อสร้างจัดเป็นกลุ่มเสี่ยงที่อาจก่อให้เกิดโรคต่างๆ ขึ้นได้ ซึ่งสาเหตุของการเกิดโรคอาจมาจากการปฏิบัติหน้าที่ ที่ต้องเผชิญมลภาวะต่างๆ ได้แก่ ฝุ่นละออง เสียง ความสั่นสะเทือน เขม่าควัน และสารเคมี รวมถึงที่พักอาศัยของคนงานก่อสร้าง มักอยู่อาศัยรวมกันจำนวนมาก โดยมีถิ่นที่มาทั้งที่เป็นคนงานต่างด้าวและคนไทย ดังนั้นการอยู่อาศัยของคนงานที่ไม่ถูกสุขลักษณะก็อาจเป็นพาหะนำไปสู่โรคติดต่อต่างๆ ได้ นอกจากนี้การเกิดอุบัติเหตุจากการปฏิบัติงานมักเกิดขึ้นเป็นประจำซึ่งอุบัติเหตุในแต่ละครั้งอาจก่อให้เกิดการสูญเสียทั้งชีวิตและทรัพย์สิน		



เดือน มกราคม 2561

(นางสาววิรัตน์ อุดมคุณธรรม)
กรรมการผู้จัดการ

บริษัท เกาะมะพร้าว ไอส์แลนด์ จำกัด

เดือน มกราคม 2561


(นางสาวจุฑารัตน์ บุญแก้ว)
ผู้อำนวยการด้านสิ่งแวดล้อม

บริษัท ภูเก็ต เอ็นไวรอนเมนทอล เซอร์วิส จำกัด



ตารางที่ 1 สรุปผลกระทบสิ่งแวดล้อม มาตรการป้องกันและแก้ไขผลกระทบสิ่งแวดล้อม และมาตรการติดตามตรวจสอบผลกระทบสิ่งแวดล้อม โครงการ บราสาห์ไรส์แลนด์ เอสเคป ของบริษัท เกาะมะพร้าว ไอส์แลนด์ จำกัด ระยะก่อสร้าง (ต่อ)

องค์ประกอบทาง สิ่งแวดล้อมและคุณค่า ต่าง ๆ	ผลกระทบต่อสิ่งแวดล้อมที่สำคัญ	มาตรการป้องกันและแก้ไขผลกระทบสิ่งแวดล้อม	มาตรการติดตาม ตรวจสอบผลกระทบ สิ่งแวดล้อม
4.3 สุขภาพ (ต่อ)	1. โรคระบบทางเดินหายใจ เช่น ▪ โรคภูมิแพ้ ▪ โรคหอบหืด สาเหตุจากการเกิดโรค เกิดจากการหายใจเอาสารก่อภูมิแพ้ เช่น ฝุ่นละออง คิวบิกเมตร คว้นของรถยนต์ เป็นต้น ที่ฟุ้งกระจายอยู่ในอากาศเข้าสู่ระบบ ทางเดินหายใจ จนระบบเกิดปฏิกิริยาตอบสนองต่อสารภูมิแพ้ซึ่งเป็น สาเหตุของการเกิดโรคระบบทางเดินหายใจ นอกจากนี้สารก่อภูมิแพ้ ยังกระตุ้นให้อาการของโรคกำเริบรุนแรงมากขึ้น	(1) จัดให้มีรั้วที่บดกันบริเวณพื้นที่ก่อสร้างและใช้ผ้าใบหรือตาข่ายกัน รอบตัวอาคารและตลอดความสูงของอาคารที่กำลังก่อสร้าง เพื่อ เป็นแนวกำบังการฟุ้งกระจายของฝุ่นละอองไปสร้างความรำคาญ แก่ผู้ที่อาศัยอยู่ข้างเคียงและผู้สัญจรไป-มา (2) กำหนดให้ผู้รับเหมาก่อสร้างจัดทำโรงเก็บวัสดุอุปกรณ์ปูนซีเมนต์ ที่มีมิดชิด มีหลังคาคลุมทุกด้าน เพื่อป้องกันฝุ่นฟุ้งกระจาย (3) จัดทำปล่องสำหรับทิ้งวัสดุ จากชั้นบนลงมาชั้นล่าง (4) ฉีดพรมน้ำในพื้นที่ก่อสร้างและเส้นทางขนส่งวัสดุภายในพื้นที่ โครงการ รวมถึงบริเวณทางเข้า-ออกโครงการ อย่างน้อยวันละ 2 ครั้ง (5) ทำความสะอาดล้อรถบรรทุกก่อนออกสู่ถนนทุกครั้ง เช่น จัดให้ ล้างล้อ เพื่อให้ดินหลุดจากล้อให้หมด เป็นต้น (6) ตรวจสอบเครื่องมือ เครื่องจักร และยานพาหนะให้อยู่ในสภาพที่ เหมาะสมเสมอ หากมีปัญหาต้องรีบแก้ไข เพื่อลดเขม่าหรือควันที่ จะเกิดขึ้น (7) จัดให้มีพนักงานคอยกวาดเศษดิน ทราบที่ตกหล่นบริเวณปาก ทางเข้า-ออกโครงการ และพื้นที่ข้างเคียงโดยรอบ โดยในกรณีที่มี เศษดินอินทรีย์ตกหล่นต้องทำความสะอาดโดยใช้น้ำฉีด และ กวาดพื้นที่สะอาดโดยทันที	-

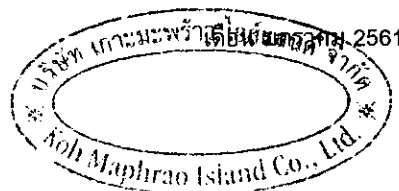

เดือน มกราคม 2561

(นางสาววรรีรัตน์ อุดมคุณธรรม)

กรรมการผู้จัดการ

บริษัท เกาะมะพร้าว ไอส์แลนด์ จำกัด

เดือน มกราคม 2561

(นางสาวจุฑารัตน์ บุญแก้ว)

ผู้อำนวยการด้านสิ่งแวดล้อม

บริษัท ภูเก็ต เอ็นไวรอนเมนทอล เซอร์วิส จำกัด



ตารางที่ 1 สรุปผลกระทบสิ่งแวดล้อม มาตรการป้องกันและแก้ไขผลกระทบสิ่งแวดล้อม และมาตรการติดตามตรวจสอบผลกระทบสิ่งแวดล้อม โครงการ บรูสาหรื ไอส์แลนด์ เอสเคป ของบริษัท เกาะมะพร้าว ไอส์แลนด์ จำกัด ระยะก่อสร้าง (ต่อ)

องค์ประกอบทาง สิ่งแวดล้อมและคุณค่า ต่าง ๆ	ผลกระทบต่อสิ่งแวดล้อมที่สำคัญ	มาตรการป้องกันและแก้ไขผลกระทบสิ่งแวดล้อม	มาตรการติดตาม ตรวจสอบผลกระทบ สิ่งแวดล้อม
4.3 สุขภาพ (ต่อ)	2. โรคระบบทางเดินหายใจ เช่น (ต่อ) ▪ โรคภูมิแพ้ ▪ โรคหอบหืด สาเหตุจากการเกิดโรค เกิดจากการหายใจเอาสารก่อภูมิแพ้ เช่น ฝุ่นละออง ควันทูหรืควันทูของรถยนต์ เป็นต้น ที่ฟุ้งกระจายอยู่ในอากาศเข้าสู่ระบบทางเดินหายใจ จนระบบเกิดปฏิกิริยาตอบสนองต่อสารภูมิแพ้ซึ่งเป็นสาเหตุของการเกิดโรคระบบทางเดินหายใจ นอกจากนี้สารก่อภูมิแพ้ยังกระตุ้นให้อาการของโรคกำเริบรุนแรงมากขึ้น	(8) กำชับให้ผู้รับเหมาก่อสร้างต้องจัดให้มีผ้าใบปิดคลุมกระเบรตที่ขนส่งวัสดุก่อสร้างให้มีติดตลอดเส้นทางการขนส่ง เพื่อป้องกันการร่วงหล่นของวัสดุที่บรรทุก (9) จำกัดความเร็วของยานพาหนะที่ใช้ขนส่งวัสดุเข้าสู่พื้นที่โครงการ โดยเฉพาะในเขตชุมชนและในพื้นที่ก่อสร้าง โดยให้มีความเร็วไม่เกิน 30 กิโลเมตร/ชั่วโมง โดยติดป้ายหลังรตว่า "หากพนักงานขับรถเร็วเกิน 30 กิโลเมตรต่อชั่วโมง โปรดแจ้ง (ระบุเบอร์โทรศัพท์)" พร้อมทั้งเบอร์โทรศัพท์สำหรับแจ้ง (10) ห้ามไม่ให้เผาขยะหรือเศษวัสดุภายในพื้นที่ก่อสร้าง (11) หากการก่อสร้างโครงการส่งผลกระทบต่อบ้านอยู่อาศัย หรือพื้นที่อ่อนไหว หรือหน่วยงานราชการ ที่อยู่บริเวณโดยรอบโครงการ ในกรณีทั้ง 2 ฝ่ายหาข้อตกลงกันไม่ได้ ให้ใช้ลักษณะไตรภาคีเพื่อเจรจหาข้อตกลงกัน ประกอบด้วย ผู้ได้รับผลกระทบ ผู้ก่อให้เกิดผลกระทบ (บริษัท เกาะมะพร้าว ไอส์แลนด์ จำกัด) และคนกลาง คือ หน่วยงานท้องถิ่น (องค์การบริหารส่วนตำบลเกาะแก้ว)	-




เดือน มกราคม 2561

(นางสาววิรัตน์ อุดมคุณธรรม)
กรรมการผู้จัดการ
บริษัท เกาะมะพร้าว ไอส์แลนด์ จำกัด


เดือน มกราคม 2561

(นางสาวจุฑารัตน์ บุญแก้ว)
ผู้อำนวยการด้านสิ่งแวดล้อม
บริษัท ภูเก็ต เอ็นไวรอนเม้นทอล เซอร์วิส จำกัด

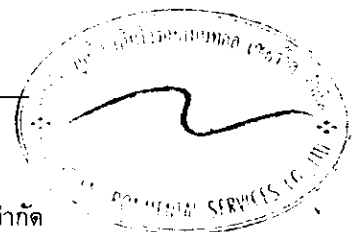

ตารางที่ 1 สรุปผลกระทบสิ่งแวดล้อม มาตรการป้องกันและแก้ไขผลกระทบสิ่งแวดล้อม และมาตรการติดตามตรวจสอบผลกระทบสิ่งแวดล้อม โครงการ บรูสาหร่าย ไอส์แลนด์ เอสเคป ของบริษัท เกาะมะพร้าว ไอส์แลนด์ จำกัด ระยะก่อสร้าง (ต่อ)

องค์ประกอบทางสิ่งแวดล้อม และคุณค่าต่าง ๆ	ผลกระทบต่อสิ่งแวดล้อมที่สำคัญ	มาตรการป้องกันและแก้ไขผลกระทบสิ่งแวดล้อม	มาตรการติดตามตรวจสอบผลกระทบสิ่งแวดล้อม
4.3 สุขภาพ (ต่อ)	3. โรคที่แมลงสาบเป็นพาหะนำโรค เช่น ▪ โรคระบบทางเดินอาหาร ▪ โรคระบบลำไส้ ▪ โรคท้องเสีย ▪ โรคผิวหนัง ▪ โรคตับอักเสบ สาเหตุจากการเกิดโรค เกิดจากการสัมผัสหรือรับประทาน เชื้อแบคทีเรีย หนองพยาธิ เชื้อไวรัส เชื้อโปรโตซัว และเชื้อรา ที่ติดมากับแมลงสาบเนื่องจากแมลงสาบชอบอยู่ตามขยะ ของเสีย	(1) ปิดฝาถังขยะให้แน่นอยู่เสมอ (2) เก็บอาหารสดและอาหารแห้งในภาชนะที่ปิดมิดชิด (3) ดูแลและรักษาความสะอาดบริเวณที่พักอย่างสม่ำเสมอ (4) จัดเจ้าหน้าที่รักษาความสะอาดห้องส้วมและห้องอาบน้ำ (5) ใช้สารเคมีที่มีความปลอดภัยฉีดพ่นภายในและบริเวณที่พัก ทุก 1 เดือน (6) กำจัดแมลงสาบ และแหล่งเพาะพันธุ์แมลงสาบ ก่อนและหลังรื้อถอนบ้านพักคนงาน ห้องน้ำ ห้องส้วม โดยวิธีดังต่อไปนี้ - ฉีดพ่นยากำจัดแมลงสาบบริเวณบ้านพักคนงาน ห้องน้ำ ห้องส้วม ก่อนและหลังการรื้อถอน เพื่อป้องกันแมลงสาบหนีออกสู่ภายนอกระหว่างรื้อถอน โดยฉีดพ่นภายหลังเมื่อคนงานทั้งหมดย้ายออกไปหมดแล้ว - กำจัดขยะที่ตกค้างอยู่บริเวณบ้านพักคนงาน โดยให้องค์การบริหารส่วนตำบลเกาะแก้ว เข้ามารับไปกำจัดให้ถูกต้องตามหลักสุขาภิบาล ไม่ให้เหลือค้าง - สืบสิ่งปฏิกูลภายในถึงบำบัดน้ำเสียสำเร็จรูป โดยให้องค์การบริหารส่วนตำบลเกาะแก้ว นำไปกำจัดให้ถูกต้องตามหลักสุขาภิบาล และฝังกลบถึงบำบัดน้ำเสียสำเร็จรูปในทันที - ทำความสะอาดพื้นที่ภายหลังการรื้อถอน และเมื่อฉีดพ่นยาแล้วเสร็จทันที	- ตรวจสอบการใช้สารเคมีที่มีความปลอดภัยฉีดพ่นภายในและบริเวณที่พักคนงาน - ตรวจสอบความสะอาดของถังสำรองน้ำใช้บริเวณพื้นที่ก่อสร้างและบ้านพักคนงาน ทุก 3 เดือน ตลอดระยะเวลาก่อสร้าง - ตรวจสอบปริมาณตะกอนของส่วนเกรอะ หากปริมาณตะกอนเต็มให้ประสานรถสูบล้างปฏิภณมาสูบล้างทุกสัปดาห์ ตลอดระยะเวลาก่อสร้าง - ตรวจสอบความสะอาดของห้องส้วมบริเวณพื้นที่ก่อสร้างและบ้านพักคนงาน ทุกสัปดาห์ ตลอดระยะเวลาก่อสร้าง

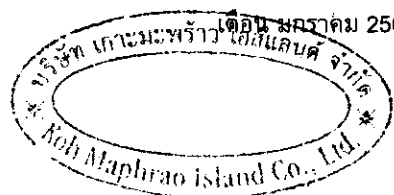

เดือน มกราคม 2561

(นางสาววริรัตน์ อุดมคุณธรรม)

กรรมการผู้จัดการ


บริษัท เกาะมะพร้าว ไอส์แลนด์ จำกัด

เดือน มกราคม 2561

(นางสาวจุฑารัตน์ บุญแก้ว)

ผู้อำนวยการด้านสิ่งแวดล้อม


บริษัท ภูเก็ต เอ็นไวรอนเม้นทอล เซอร์วิส จำกัด

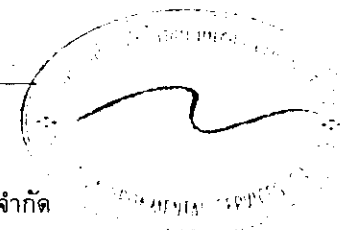


ตารางที่ 1 สรุปผลกระทบสิ่งแวดล้อม มาตรการป้องกันและแก้ไขผลกระทบสิ่งแวดล้อม และมาตรการติดตามตรวจสอบผลกระทบสิ่งแวดล้อม โครงการ บรูสาหรื ไอส์แลนด์ เอสเคป ของบริษัท เกาะมะพร้าว ไอส์แลนด์ จำกัด ระยะก่อสร้าง (ต่อ)


องค์ประกอบทางสิ่งแวดล้อม และคุณค่าต่าง ๆ	ผลกระทบต่อสิ่งแวดล้อมที่สำคัญ	มาตรการป้องกันและแก้ไขผลกระทบสิ่งแวดล้อม	มาตรการติดตามตรวจสอบผลกระทบสิ่งแวดล้อม
4.3 สุขภาพ (ต่อ)	3. โรคอุจจาระร่วง สาเหตุจากการเกิดโรค เกิดจากการรับประทานอาหารและน้ำ ที่เกิดการปนเปื้อนของเชื้อแบคทีเรีย <i>Shigella</i> , <i>Salmonella</i> เป็นต้น การปนเปื้อนเชื้อไวรัส ได้แก่ <i>rotavirus</i> , <i>Norwalk virus</i> และการติดเชื้อพยาธิ เช่น <i>Giardia lamblia</i> , <i>Entamoeba histolytica</i>	(1) จัดให้มีน้ำดื่มที่สะอาดไว้ให้คนงาน (2) ทำจัดขยะมูลฝอย และสิ่งปฏิกูล บริเวณพื้นที่ก่อสร้างและบ้านพัก คนงานอย่างสม่ำเสมอ (3) จัดให้มีห้องส้วมที่ถูกสุขลักษณะ (4) จัดเจ้าหน้าที่รักษาความสะอาดห้องส้วมและห้องอาบน้ำสม่ำเสมอ	-

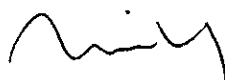


 (นางสาววิรัตน์ อุดมคุณธรรม)
 กรรมการผู้จัดการ
 บริษัท เกาะมะพร้าว ไอส์แลนด์ จำกัด

เดือน มกราคม 2561

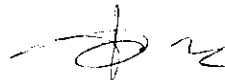
 (นางสาวจุฑารัตน์ บุญแก้ว)
 ผู้อำนวยการด้านสิ่งแวดล้อม
 บริษัท ภูเก็ต เอ็นไวรอนเม้นทอล เซอร์วิส จำกัด

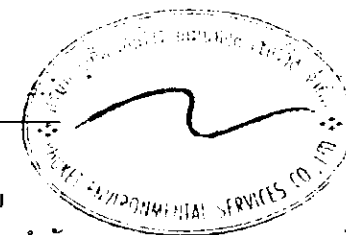

ตารางที่ 1 สรุปผลกระทบสิ่งแวดล้อม มาตรการป้องกันและแก้ไขผลกระทบสิ่งแวดล้อม และมาตรการติดตามตรวจสอบผลกระทบสิ่งแวดล้อม โครงการ บูราสาหรื ไอส์แลนด์ เอสเคป ของบริษัท เกาะมะพร้าว ไอส์แลนด์ จำกัด ระยะก่อสร้าง (ต่อ)

องค์ประกอบทางสิ่งแวดล้อม และคุณค่าต่าง ๆ	ผลกระทบต่อสิ่งแวดล้อมที่สำคัญ	มาตรการป้องกันและแก้ไขผลกระทบสิ่งแวดล้อม	มาตรการติดตามตรวจสอบผลกระทบสิ่งแวดล้อม
4.3 สุขภาพ (ต่อ)	4. โรคที่ยุงเป็นพาหะนำโรค เช่น ▪ โรคไข้เลือดออก ▪ โรคไข้สมองอักเสบ สาเหตุจากการเกิดโรค - เกิดจากยุงลายเลือดที่เป็นพาหะนำโรคกัด - เกิดจากยุงรำคาญที่เป็นพาหะนำโรคกัด	(1) ขวดน้ำ กระป๋อง หรือภาชนะอื่นที่อาจจะเก็บขังน้ำ หากไม่ใช่ ให้คว่ำหรือใส่ถุง เพื่อไม่ให้มีน้ำขัง (2) ปิดปากภาชนะเก็บน้ำอย่างมิดชิด เพื่อไม่ให้ยุงเข้าไปวางไข่ (3) ติดตั้งมุ้งลวดให้คนงาน หรือให้คนงานนอนในมุ้ง (4) สำรวจและกำจัดแหล่งลูกน้ำยุงลายบริเวณที่พักเป็นประจำ (5) จัดให้มีเจ้าหน้าที่สาธารณสุขเข้ามาทำการฉีดพ่นยา ในกรณีที่โรคไข้เลือดออกระบาด หรือพบผู้ป่วยบริเวณที่พักอาศัย (6) เก็บทำลายเศษวัสดุต่างๆ เช่น ขวด ไห กระป๋อง ฯลฯ หรือคลุมให้มิดชิดเพื่อไม่ให้ยุงรับน้ำได้ จะช่วยกำจัดแหล่งเพาะพันธุ์ยุงได้ดี (7) ขุดลอกตะกอนในส่วนของรางระบายน้ำ โดยรอบโครงการเพื่อป้องกันไม่ให้เกิดน้ำขัง และสามารถระบายน้ำออกได้ดีไม่ให้เกิดการอุดตัน (8) ตรวจสอบสุขภาพคนงานก่อนรับเข้าทำงาน (9) กำจัดยุงและแหล่งเพาะพันธุ์ยุง ก่อนและหลังรื้อถอนบ้านพักคนงาน ห้องน้ำ ห้องส้วม โดยวิธีดังต่อไปนี้ (10) ฉีดพ่นยาฆ่าแมลงทั้งก่อนและหลังรื้อถอน โดยฉีดพ่นภายหลังเมื่อคนงานทั้งหมดย้ายออกไปหมดแล้ว (11) ใส่ทรายอะเบทในภาชนะที่พบลูกน้ำ (12) ทำความสะอาดพื้นที่ภายหลังการรื้อถอน และเมื่อฉีดพ่นยาแล้วเสร็จทันที	-



เดือน มกราคม 2561

(นางสาววรรีรัตน์ อุดมคุณธรรม)

กรรมการผู้จัดการ


บริษัท เกาะมะพร้าว ไอส์แลนด์ จำกัด

เดือน มกราคม 2561

(นางสาวจุฑารัตน์ บุญแก้ว)

ผู้อำนวยการด้านสิ่งแวดล้อม

บริษัท ภูเก็ต เอ็นไวรอนเมนทอล เซอร์วิส จำกัด

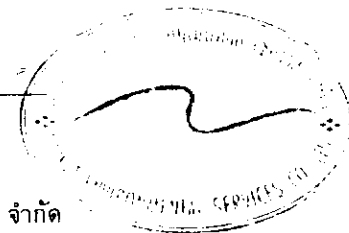

ตารางที่ 1 สรุปผลกระทบสิ่งแวดล้อม มาตรการป้องกันและแก้ไขผลกระทบสิ่งแวดล้อม และมาตรการติดตามตรวจสอบผลกระทบสิ่งแวดล้อม โครงการ บูราสาห์ ไอส์แลนด์ เอสเคป ของบริษัท เกาะมะพร้าว ไอส์แลนด์ จำกัด ระยะก่อสร้าง (ต่อ)

องค์ประกอบทางสิ่งแวดล้อม และคุณค่าต่าง ๆ	ผลกระทบต่อสิ่งแวดล้อมที่สำคัญ	มาตรการป้องกันและแก้ไขผลกระทบสิ่งแวดล้อม	มาตรการติดตามตรวจสอบผลกระทบสิ่งแวดล้อม
4.3 สุขภาพ (ต่อ)	5. โรคที่แมลงวันเป็นพาหะ เช่น ▪ อหิวาตกโรค สาเหตุจากการเกิดโรค เกิดจากการรับประทานอาหารและน้ำดื่มที่ไม่สะอาด มีแมลงวันตอม โดยแมลงวันจะตอมอุจจาระหรือ อาเจียนของผู้ป่วย และนำเชื้อแพร่กระจายอยู่ในอาหาร และน้ำดื่ม	(1) จัดให้มีห้องส้วมที่สะอาดและถูกหลักสุขาภิบาล (2) จัดให้มีน้ำดื่มและน้ำใช้ที่สะอาดให้คนงาน (3) ดัดป้ายรณรงค์ให้ล้างมือทุกครั้งก่อนรับประทานอาหาร (4) ดัดป้ายรณรงค์ให้รับประทานอาหารที่ปรุงเสร็จใหม่ ห้ามรับประทานอาหารที่มีแมลงวันตอม (5) ดัดป้ายรณรงค์ให้เก็บภาชนะที่ใส่อาหารให้มิดชิด ไม่ให้แมลงวันไปตอมได้ (6) ฉีดพ่นยากำจัดแมลงวันในบริเวณที่มีแมลงวันชุกชุม (7) ตรวจสอบสุขภาพคนงานก่อนรับเข้าทำงาน (8) กำจัดแมลงวัน และแหล่งเพาะพันธุ์ ก่อนและหลังรื้อถอนบ้านพักคนงาน ห้องน้ำ ห้องส้วม โดยวิธีดังต่อไปนี้ - ฉีดพ่นยาฆ่าแมลงทั้งก่อนและหลังรื้อถอน โดยฉีดพ่นภายหลังเมื่อคนงานทั้งหมดย้ายออกไปหมดแล้ว - กำจัดขยะที่ตกค้างอยู่บริเวณบ้านพักคนงาน โดยให้องค์กรการบริหารส่วนตำบลเกาะแก้ว เข้ามารับไปกำจัดให้ถูกต้องตามหลักสุขาภิบาล ไม่ให้เหลือค้าง - สืบสิ่งปฏิกูลภายในถังบำบัดน้ำเสียสำเร็จรูป โดยองค์การบริหารส่วนตำบลเกาะแก้ว นำไปกำจัดให้ถูกต้องตามหลักสุขาภิบาล และฝังกลบถังบำบัดน้ำเสียสำเร็จรูปในที่นี้ - ทำความสะอาดพื้นที่ภายหลังการรื้อถอน และเมื่อฉีดพ่นยาแล้วเสร็จทันที	- ตรวจสอบการใช้สารเคมีที่มีความปลอดภัยฉีดพ่นภายหลังจากรื้อถอนบ้านพักคนงาน - ตรวจสอบความสะอาดของถังสำรองน้ำใช้บริเวณพื้นที่ก่อสร้างและบ้านพักคนงาน ทุก 3 เดือน ตลอดระยะเวลาก่อสร้าง



เดือน มกราคม 2561

(นางสาววริทธิ์ อดมคุณธรรม)

กรรมการผู้จัดการ

บริษัท เกาะมะพร้าว ไอส์แลนด์ จำกัด

เดือน มกราคม 2561

(นางสาวจุฑารัตน์ บุญแก้ว)


ผู้อำนวยการด้านสิ่งแวดล้อม

บริษัท ภูเก็ต เอ็นไวรอนเม้นทอล เซอร์วิส จำกัด



ตารางที่ 1 สรุปผลกระทบสิ่งแวดล้อม มาตรการป้องกันและแก้ไขผลกระทบสิ่งแวดล้อม และมาตรการติดตามตรวจสอบผลกระทบสิ่งแวดล้อม โครงการ บรูสาหรื ไอส์แลนด์ เอสเคป ของบริษัท เกาะมะพร้าว ไอส์แลนด์ จำกัด ระยะก่อสร้าง (ต่อ)

องค์ประกอบทางสิ่งแวดล้อม และคุณค่าต่าง ๆ	ผลกระทบต่อสิ่งแวดล้อมที่สำคัญ	มาตรการป้องกันและแก้ไขผลกระทบสิ่งแวดล้อม	มาตรการติดตามตรวจสอบผลกระทบสิ่งแวดล้อม
4.3 สุขภาพ (ต่อ)	6. โรคที่คนเป็นพาหะ เช่น - โรควัณโรค อักเสบ บี, ซี สาเหตุจากการเกิดโรค - เกิดจากการมีเพศสัมพันธ์ร่วมกับผู้ติดเชื้อ วัณโรค อักเสบ บี, ซี - เกิดจากสัมผัสกับเลือดผู้ป่วย เช่น ถูกเข็มที่ใช้เจาะเลือด หรือฉีดยาผู้ป่วยที่มีเชื้อไวรัส อยู่ดำหรือแทงโดยอุบัติเหตุที่มือ หรือ ผิวหนังถลอกแล้วไปสัมผัสกับเลือดของผู้ป่วย - ประชากรอาศัยอยู่หนาแน่น	(1) พิจารณารับคนงานในท้องถิ่นเป็นอันดับแรก กรณีรับคนงานต่างตัวเข้าทำงาน ต้องรับคนงานต่างตัวที่มีใบอนุญาตเข้าทำงานอย่างถูกต้องตามกฎหมาย (2) ตรวจสอบสุขภาพคนงานก่อนเข้ารับทำงาน (3) ประชาสัมพันธ์ให้ใช้ถุงยางอนามัยที่ถูกต้องทุกครั้งที่มีเพศสัมพันธ์ (4) ประชาสัมพันธ์ให้ไม่ใช้ของมีคมร่วมกับคนอื่น (5) จัดระบบสาธารณสุขปโภคและสาธารณสุขการให้แก่ คนงานก่อสร้างอย่างถูก สุขลักษณะ เช่น - บ้านพักคนงานโครงการจะสร้างให้มีมาตรฐานตามที่กฎหมายกำหนด มีการระบายอากาศที่ดีไม่อับทึบ อีกทั้งยังจัดให้คนงานพักอาศัยภายใน ห้องพักตามจำนวนคนต่อห้องที่เหมาะสม และไม่แออัดจนเกินไป - จัดห้องสุขาที่ถูกสุขลักษณะ ไม่น้อยกว่า 1 ห้อง ต่อคนงาน 20 คน สำหรับพื้นที่ก่อสร้าง และห้องส้วม 1 ห้อง ต่อคนงาน 15 คน สำหรับ บ้านพักคนงาน - จัดให้มีน้ำเพื่อการอุปโภคบริโภค ที่สะอาดแก่คนงานก่อสร้าง อย่าง เพียงพอ - จัดให้มีการบำบัดน้ำเสียจากห้องส้วมและน้ำใช้ในพื้นที่ก่อสร้าง - จัดให้มีการรองรับขยะมูลฝอยที่มีขนาดที่เหมาะสม และจำนวน เพียงพอเพื่อรองรับขยะมูลฝอยจากคนงาน และควบคุมให้คนงานทิ้ง ขยะมูลฝอยในภาชนะรองรับที่จัดเตรียมไว้อย่างเคร่งครัด พร้อม รวบรวมนำไปกำจัดให้ถูกต้องตามหลักสุขาภิบาล ไม่ให้มีขยะเหลือ ตกค้าง	- ตรวจสอบสุขภาพคนงานก่อนรับเข้า ทำงาน ทุกครั้งที่มีการรับ คนงาน - ตรวจสอบการใช้สารเคมีที่ ปลอดภัยฉีดพ่นภายหลังจาก รื้อถอนบ้านพักคนงาน - ตรวจสอบความสะอาดของ ถังสำรองน้ำใช้บริเวณพื้นที่ ก่อสร้างและบ้านพักคนงาน ทุก 3 เดือน ตลอดระยะเวลา ก่อสร้าง - ตรวจสอบปริมาณตะกอนของ ส่วนเกราะ หากปริมาณตะกอน เดิมให้ประสานรถสูบล้างปฏิภูม มาสูบล้างจัด ทุกสัปดาห์ ตลอด ระยะเวลาก่อสร้าง

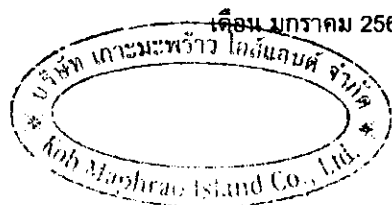

เดือน มกราคม 2561
(นางสาววิรัตน์ อุดมคุณธรรม)
กรรมการผู้จัดการ
บริษัท เกาะมะพร้าว ไอส์แลนด์ จำกัด

เดือน มกราคม 2561
(นางสาวจุฑารัตน์ บุญแก้ว)
ผู้อำนวยการด้านสิ่งแวดล้อม
บริษัท ภูเก็ต เอ็นไวรอนเม้นทอล เซอร์วิส จำกัด




ตารางที่ 1 สรุปผลกระทบสิ่งแวดล้อม มาตรการป้องกันและแก้ไขผลกระทบสิ่งแวดล้อม และมาตรการติดตามตรวจสอบผลกระทบสิ่งแวดล้อม โครงการ บรูสาหรื ไอส์แลนด์ เอสเคป ของบริษัท เกาะมะพร้าว ไอส์แลนด์ จำกัด ระยะก่อสร้าง (ต่อ)

องค์ประกอบทาง สิ่งแวดล้อมและคุณค่าต่าง ๆ	ผลกระทบต่อสิ่งแวดล้อมที่สำคัญ	มาตรการป้องกันและแก้ไขผลกระทบสิ่งแวดล้อม	มาตรการติดตามตรวจสอบ ผลกระทบสิ่งแวดล้อม
4.3 สุขภาพ (ต่อ)	7. โรควัณโรค สาเหตุจากการเกิดโรค - เกิดจาก ได้รับ เชื้อ แบคทีเรีย Mycobacterium tuberculosis ที่อาศัยอยู่ในปอดของผู้ป่วย โดยเชื้อจะออกมาจากการไอ จาม ทำให้เชื้อกระจายในอากาศ นอกจากนี้เสมหะของผู้ที่มีเชื้อวัณโรค ลงสู่พื้นที่ไม่มีการทำความสะอาด เชื้อก็สามารถอยู่ในเสมหะที่แห้งได้นาน - เชื้อจะกระจายอยู่ในอากาศและเข้าสู่ร่างกายทางระบบทางเดินหายใจ จนก่อให้เกิดโรค - ประชาชนอาศัยอยู่หนาแน่น - เกิดจากระบบระบายอากาศบริเวณที่พักอาศัยไม่ดี มีความชื้น ไม่มีแสงแดดส่องถึง	(1) พิจารณารับคนงานในท้องถิ่นเป็นอันดับแรก กรณีรับคนงานต่างด้าวเข้าทำงาน ต้องรับคนงานต่างด้าวที่มีใบอนุญาตเข้าทำงานอย่างถูกต้องตามกฎหมาย (2) ตรวจสอบสุขภาพคนงานก่อนเข้ารับทำงาน (3) จัดระบบสาธารณสุขโรคและสาธารณสุขการให้แก่ คนงานก่อสร้างอย่างถูกสุขลักษณะ เช่น - บ้านพักคนงานทางโครงการจะสร้างให้มีมาตรฐานตามที่กฎหมายกำหนด มีการระบายอากาศที่ดีไม่อับทึบ อีกทั้งยังจัดให้คนงานพักอาศัยภายในห้องพักตามจำนวนคนต่อห้องที่เหมาะสม และไม่แออัดจนเกินไป - จัดห้องสุขาที่ถูกสุขลักษณะ ไม่น้อยกว่า 1 ห้อง ต่อคนงาน 20 คน สำหรับพื้นที่ก่อสร้าง และห้องส้วม 1 ห้อง ต่อคนงาน 15 คน สำหรับบ้านพักคนงาน - จัดให้มีน้ำเพื่อการอุปโภคบริโภค ที่สะอาดแก่คนงานก่อสร้างอย่างเพียงพอ - จัดให้มีการบำบัดน้ำเสียจากห้องส้วมและน้ำใช้ในพื้นที่ก่อสร้าง - จัดให้มีการรองรับขยะมูลฝอยที่มีขนาดที่เหมาะสม และจำนวนเพียงพอเพื่อรองรับขยะมูลฝอยจากคนงาน และควบคุมให้คนงานทิ้งขยะมูลฝอยในภาชนะรองรับที่จัดเตรียมไว้อย่างเคร่งครัด พร้อมรวบรวมนำไปกำจัดให้ถูกต้องตามหลักสุขาภิบาล ไม่ให้มีขยะเหลือตกค้าง	- ให้ตรวจสอบสุขภาพคนงานก่อนรับเข้าทำงาน ทุกครั้งที่มีการรับคนงาน - ตรวจสอบความสะอาดของถังสำรองน้ำใช้บริเวณพื้นที่ก่อสร้างและบ้านพักคนงาน ทุก 3 เดือน ตลอดระยะเวลาก่อสร้าง - ตรวจสอบปริมาณตะกอนของส่วนกรอง หากปริมาณตะกอนเต็มให้ประสานรถสูบล้างปฏิทินมาสูบล้าง ทุกสัปดาห์ ตลอดระยะเวลาก่อสร้าง




เดือน มกราคม 2561
 (นางสาววิรัตน์ อุดมคุณธรรม)
 กรรมการผู้จัดการ
 บริษัท เกาะมะพร้าว ไอส์แลนด์ จำกัด

เดือน มกราคม 2561
 (นางสาวจุฑารัตน์ บุญแก้ว)
 ผู้อำนวยการด้านสิ่งแวดล้อม
 บริษัท ภูเก็ต เอ็นไวรอนเม้นทอล เซอร์วิส จำกัด

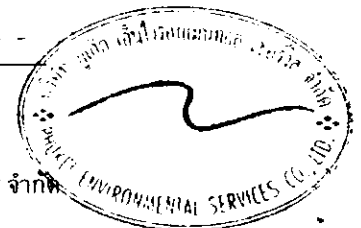


ตารางที่ 1 สรุปผลกระทบสิ่งแวดล้อม มาตรการป้องกันและแก้ไขผลกระทบสิ่งแวดล้อม และมาตรการติดตามตรวจสอบผลกระทบสิ่งแวดล้อม โครงการ บราสหาไร ไอส์แลนด์ เอสเคป ของบริษัท เกาะมะพร้าว ไอส์แลนด์ จำกัด ระยะก่อสร้าง (ต่อ)

องค์ประกอบทางสิ่งแวดล้อม และคุณค่าต่าง ๆ	ผลกระทบต่อสิ่งแวดล้อมที่สำคัญ	มาตรการป้องกันและแก้ไขผลกระทบสิ่งแวดล้อม	มาตรการติดตามตรวจสอบผลกระทบสิ่งแวดล้อม
4.3 สุขภาพ (ต่อ)	8. โรคไข้หวัดนก สาเหตุจากการเกิดโรค - เกิดจากการสัมผัสน้ำมูก น้ำลาย หรือมูลของสัตว์ปีกที่ป่วยหรือตายด้วยโรคไข้หวัดนก - ประชาชนอาศัยอยู่หนาแน่น - เกิดจากระบบระบายอากาศบริเวณที่พักอาศัยไม่ดี มีความชื้น ไม่มีแสงแดดส่องถึง	(1) พิจารณารับคนงานในท้องถิ่นเป็นอันดับแรก กรณีรับคนงานต่างตัวเข้าทำงานต้องรับคนงานต่างตัวที่มีใบอนุญาตเข้าทำงานอย่างถูกต้องตามกฎหมาย (2) ตรวจสอบสุขภาพคนงานก่อนเข้ารับทำงาน (3) ห้ามนำสัตว์ปีกเข้ามาเลี้ยงในบริเวณบ้านพักคนงานและพื้นที่ก่อสร้าง (4) ดัดป้ายรณรงค์ให้ล้างมือด้วยสบู่และน้ำทุกครั้งที่มีการสัมผัสสัตว์ปีก (5) ในช่วงที่มีการระบาดของโรค ดัดป้ายรณรงค์ให้ไม่ใช้มือเปล่าในการสัมผัสสัตว์ปีกที่ป่วยหรือตาย แต่ต้องทำการสวมใส่ถุงมือ สวมผ้าปิดปาก จมูก และล้างมือด้วยสบู่และน้ำทุกครั้ง (6) จัดระบบสาธารณสุขโรคและสาธารณสุขการให้แก คนงานก่อสร้างอย่างถูกสุขลักษณะ เช่น - บ้านพักคนงานทางโครงการจะสร้างให้มีมาตรฐานตามที่กฎหมาย - กำหนด มีการระบายอากาศที่ดีไม่อับทึบ อีกทั้งยังจัดให้คนงานพักอาศัยภายในห้องพักตามจำนวนคนต่อห้องที่เหมาะสม และไม่แออัดจนเกินไป - จัดห้องสุขาที่ถูกสุขลักษณะ ไม่น้อยกว่า 1 ห้อง ต่อคนงาน 20 คน สำหรับพื้นที่ก่อสร้าง และห้องส้วม 1 ห้อง ต่อคนงาน 15 คน สำหรับบ้านพักคนงาน - จัดให้มีน้ำเพื่อการอุปโภคบริโภค ที่สะอาดแก่คนงานก่อสร้าง อย่างเพียงพอ - จัดให้มีการบำบัดน้ำเสียจากห้องส้วมและน้ำใช้ในพื้นที่ก่อสร้าง - จัดให้มีการรองรับขยะมูลฝอยที่มีขนาดที่เหมาะสม และจำนวนเพียงพอเพื่อรองรับขยะมูลฝอยจากคนงาน และควบคุมให้คนงานทิ้งขยะมูลฝอยในภาชนะรองรับที่จัดเตรียมไว้อย่างเคร่งครัด พร้อมรวบรวมนำไปกำจัดให้ถูกต้องตามหลักสุขาภิบาล ไม่ให้มีขยะเหลือตกค้าง	- ตรวจสอบสุขภาพคนงานก่อนรับเข้าทำงาน ทุกครั้งที่มีการรับคนงาน - ตรวจสอบความสะอาดของถังสำรองน้ำใช้บริเวณพื้นที่ก่อสร้างและบ้านพักคนงาน ทุก 3 เดือน ตลอดระยะเวลาก่อสร้าง - ตรวจสอบปริมาณตะกอนของส่วนเกรอะ หากปริมาณตะกอนเต็มให้ประสานรถดูดสิ่งปฏิกูลมาดูดกำจัด ทุกสัปดาห์ ตลอดระยะเวลาก่อสร้าง

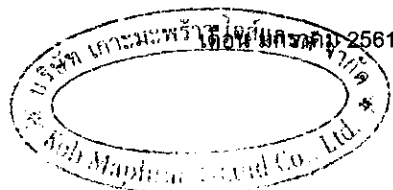


เดือน มกราคม 2561
 (นางสาววรีรัตน์ อุดมคุณธรรม)
 กรรมการผู้จัดการ
 บริษัท เกาะมะพร้าว ไอส์แลนด์ จำกัด

เดือน มกราคม 2561
 (นางสาวจุฑารัตน์ บุญแก้ว)
 ผู้อำนวยการด้านสิ่งแวดล้อม
 บริษัท ภูเก็ต เอ็นไวรอนเม้นทอล เซอร์วิส จำกัด

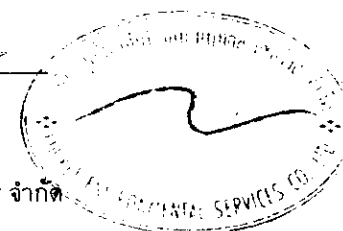

ตารางที่ 1 สรุปผลกระทบสิ่งแวดล้อม มาตรการป้องกันและแก้ไขผลกระทบสิ่งแวดล้อม และมาตรการติดตามตรวจสอบผลกระทบสิ่งแวดล้อม โครงการ บูราสาห์ไรส์แลนด์ เอสเคป ของบริษัท เกาะมะพร้าว ไอส์แลนด์ จำกัด ระยะก่อสร้าง (ต่อ)


องค์ประกอบทางสิ่งแวดล้อม และคุณค่าต่าง ๆ	ผลกระทบต่อสิ่งแวดล้อมที่สำคัญ	มาตรการป้องกันและแก้ไขผลกระทบสิ่งแวดล้อม	มาตรการติดตามตรวจสอบผลกระทบสิ่งแวดล้อม
4.3 สุขภาพ (ต่อ)	9. โรคซาร์ส สาเหตุจากการเกิดโรค - เกิดจากการสัมผัสน้ำมูก น้ำลาย ของผู้ป่วยที่ติดเชื้อไวรัสซาร์ส ซึ่งเชื้อไวรัสซาร์สดังกล่าว สามารถลอยตัวอยู่ในอากาศได้ราว 3-6 ชม. และเกาะติดอยู่กับข้าวของเครื่องใช้ซึ่งหากมีใครสัมผัสในระยะเวลาดังกล่าวแล้ว อาจจะติดเชื้อไวรัสดังกล่าวได้ - ประชาชนอาศัยอยู่หนาแน่น - ระบบระบายอากาศบริเวณที่พักอาศัยไม่ดี มีความชื้น ไม่มีแสงแดดส่องถึง	(1) พิจารณารับคนงานในท้องถิ่นเป็นอันดับแรก กรณีรับคนงานต่างด้าวเข้าทำงาน ต้องรับคนงานต่างด้าวที่มีใบอนุญาตเข้าทำงานอย่างถูกต้องตามกฎหมาย (2) ตรวจสอบสุขภาพคนงานก่อนเข้ารับทำงาน (3) ห้ามนำสัตว์ปีกเข้ามาเลี้ยงในบริเวณบ้านพักคนงานและพื้นที่ก่อสร้าง (4) ติดป้ายรณรงค์ให้ล้างมือบ่อย ๆ ด้วยสบู่และน้ำโดยเฉพาะหลังจากไอ จาม เช็ด จมูก ไม่ยี้ตา จมูกหรือปาก (5) ติดป้ายรณรงค์ให้ใช้ผ้าปิดตา ปิดจมูกทุกครั้งเมื่อไอหรือจาม ขณะที่มีการเป็นหวัด ให้ใช้หน้ากากอนามัยอยู่เสมอ (6) จัดระบบสาธารณสุขปลอดภัยและสาธารณสุขการให้แก่ คนงานก่อสร้างอย่างถูกสุขลักษณะ เช่น - บ้านพักคนงานทางโครงการจะสร้างให้มีมาตรฐานตามที่กฎหมายกำหนด มีการระบายอากาศที่ดีไม่อับทึบ อีกทั้งยังจัดให้คนงานพักอาศัยภายในห้องพักตามจำนวนคนต่อห้องที่เหมาะสม และไม่แออัดจนเกินไป - จัดห้องสุขาที่ถูกสุขลักษณะ ไม่น้อยกว่า 1 ห้อง ต่อคนงาน 20 คน สำหรับพื้นที่ก่อสร้าง และห้องส้วม 1 ห้อง ต่อคนงาน 15 คน สำหรับบ้านพักคนงาน - จัดให้มีน้ำเพื่อการอุปโภคบริโภค ที่สะอาดแก่คนงานก่อสร้าง อย่างเพียงพอ - จัดให้มีการบำบัดน้ำเสียจากห้องส้วมและน้ำใช้ในพื้นที่ก่อสร้าง - จัดให้มีการรองรับขยะมูลฝอยที่มีขนาดที่เหมาะสม และจำนวนเพียงพอเพื่อรองรับขยะมูลฝอยจากคนงาน และควบคุมให้คนงานทิ้งขยะมูลฝอยในภาชนะรองรับที่จัดเตรียมไว้อย่างเคร่งครัด พร้อมรวบรวมนำไปกำจัดให้ถูกต้องตามหลักสุขาภิบาล ไม่ให้มีขยะเหลือตกค้าง	- ให้ตรวจสอบสุขภาพคนงานก่อนรับเข้าทำงาน ทุกครั้งที่มีการรับคนงาน - ตรวจสอบความสะอาดของถังสำรองน้ำใช้บริเวณพื้นที่ก่อสร้างและบ้านพักคนงาน ทุก 3 เดือน ตลอดระยะเวลาก่อสร้าง - ตรวจสอบปริมาณตะกอนของส่วนเกราะ หากปริมาณตะกอนเต็มให้ประสานรถสูบล้างปฏิญญาตามสูบล้างทุก สัปดาห์ ตลอดระยะเวลาก่อสร้าง - ตรวจสอบความสะอาดของห้องส้วมบริเวณพื้นที่ก่อสร้าง และบ้านพักคนงาน ทุก สัปดาห์ ตลอดระยะเวลาก่อสร้าง

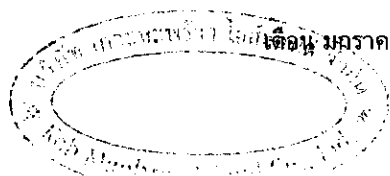

เดือน มกราคม 2561
 (นางสาววรรีรัตน์ อุดมคุณธรรม)
 กรรมการผู้จัดการ
 บริษัท เกาะมะพร้าว ไอส์แลนด์ จำกัด

เดือน มกราคม 2561


(นางสาวจุฑารัตน์ บุญแก้ว)
 ผู้อำนวยการด้านสิ่งแวดล้อม
 บริษัท ภูเก็ต เอ็นไวรอนเม้นทอล เซอร์วิส จำกัด

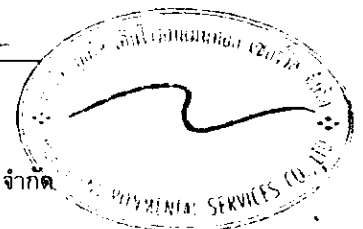


ตารางที่ 1 สรุปผลกระทบสิ่งแวดล้อม มาตรการป้องกันและแก้ไขผลกระทบสิ่งแวดล้อม และมาตรการติดตามตรวจสอบผลกระทบสิ่งแวดล้อม โครงการ บรูสาหรื ไอส์แลนด์ เอสเคป ของบริษัท เกาะมะพร้าว ไอส์แลนด์ จำกัด ระยะก่อสร้าง (ต่อ)

องค์ประกอบทางสิ่งแวดล้อม และคุณค่าต่าง ๆ	ผลกระทบต่อสิ่งแวดล้อมที่สำคัญ	มาตรการป้องกันและแก้ไขผลกระทบสิ่งแวดล้อม	มาตรการติดตามตรวจสอบผลกระทบสิ่งแวดล้อม
4.3 สุขภาพ (ต่อ)	10. โรคเครียด ซึ่งจะนำไปสู่โรค ▪ โรคนอนไม่หลับ ▪ โรคผลในกระเพาะอาหาร ▪ โรคประสาท สาเหตุจากการเกิดโรค - เกิดจากความวิตกกังวลด้านความปลอดภัยในชีวิตและทรัพย์สิน - ผลกระทบที่เกิดจากกิจกรรมการก่อสร้าง เช่น ฝุ่นละออง เสียงดัง แรงสั่นสะเทือน และกลิ่นจากขยะหรือน้ำเสีย เป็นต้น	(1) จัดหาที่พักอาศัยที่แข็งแรง ปลอดภัย และสะอาดให้คนงาน (2) แบ่งเวลาการทำงานและการพักผ่อนให้มีความเหมาะสม (3) วางมาตรการกับดูแลและควบคุมคนงานรบกวนหรือบุกรุกพื้นที่นอกโครงการ เช่น - ดูแลควบคุมคนงานอย่างเข้มงวด เพื่อป้องกันปัญหาการลักขโมยกับทำร้ายร่างกาย และการทะเลาะวิวาทระหว่างคนงานด้วยกันเองหรือระหว่างคนงานกับคนในชุมชนใกล้เคียง - กำหนดเวลาเข้า-ออก บ้านพักคนงานไว้ไม่เกิน 22.00 น. และต้องมีการเซ็นชื่อเข้า-ออกบ้านพัก - บริษัทฯ จะไม่อนุญาตให้คนงานพักอาศัยที่บริเวณโครงการ - มีผู้จัดการแคมป์ดูแลรับผิดชอบโดยตรง ตรวจสอบผู้พักอาศัยอย่างน้อยสัปดาห์ละครั้ง - ห้ามเล่นการพนัน ดื่มสุรา พกอาวุธผิดกฎหมายและมียาเสพติดในบริเวณบ้านพักคนงาน - จัดตั้งอุปกรณ์รักษาความปลอดภัย - หากคนงานฝ่าฝืนกฎระเบียบหรือทำผิดกฎหมาย บริษัทผู้รับเหมาจะต้องลงโทษตามกฎหมายอย่างเคร่งครัด	-

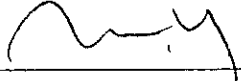


 (นางสาววิรัตน์ อุดมคุณธรรม)
 กรรมการผู้จัดการ
 บริษัท เกาะมะพร้าว ไอส์แลนด์ จำกัด

เดือน มกราคม 2561

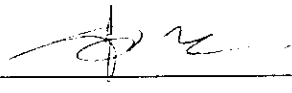

 (นางสาวจุฑารัตน์ บุญแก้ว)
 ผู้อำนวยการด้านสิ่งแวดล้อม
 บริษัท กูเกิ้ล เอ็นไวรอนเมนทอล เซอร์วิส จำกัด




ตารางที่ 1 สรุปผลกระทบสิ่งแวดล้อม มาตรการป้องกันและแก้ไขผลกระทบสิ่งแวดล้อม และมาตรการติดตามตรวจสอบผลกระทบสิ่งแวดล้อม โครงการ บुरาสาห์รี ไอส์แลนด์ เอสเคป ของบริษัท เกาะมะพร้าว ไอส์แลนด์ จำกัด ระยะก่อสร้าง (ต่อ)


องค์ประกอบทางสิ่งแวดล้อม และคุณค่าต่าง ๆ	ผลกระทบต่อสิ่งแวดล้อมที่สำคัญ	มาตรการป้องกันและแก้ไขผลกระทบสิ่งแวดล้อม	มาตรการติดตามตรวจสอบผลกระทบสิ่งแวดล้อม
4.3 สุขภาพ (ต่อ)	11. อุบัติเหตุ สาเหตุจากการเกิดโรค - การเกิดอหิวาต์ - เครื่องมือหรือเครื่องจักรในการก่อสร้างชำรุดเสียหาย - การปฏิบัติงานโดยความประมาทขาดความระมัดระวัง	(1) ติดตั้งถังดับเพลิงให้เพียงพอในพื้นที่ก่อสร้าง และติดตั้งถังดับเพลิงในพื้นที่เสี่ยง (2) ให้คำแนะนำกับเจ้าหน้าที่ทุกคนถึงวิธีการใช้ถังดับเพลิงอย่างถูกต้อง (3) เคลื่อนย้ายวัสดุที่เป็นเชื้อเพลิงออกจากพื้นที่ที่มีการเชื่อม (4) เก็บวัตถุไวไฟไว้เป็นสัดส่วน พร้อมติดป้ายแจ้งเตือนให้ชัดเจน (5) ห้ามสูบบุหรี่ในพื้นที่ก่อสร้าง เว้นแต่ในบริเวณที่จัดเตรียมไว้ให้ พร้อมทั้งให้มีป้าย (6) เครื่องมือหรือเครื่องจักรต้องได้รับการดูแลรักษาให้อยู่ในสภาพที่ใช้งานได้ (7) เครื่องมือหรือเครื่องจักรที่ชำรุดเสียหายห้ามใช้งาน (8) ตรวจสอบสภาพเครื่องจักรก่อนการใช้งานทุกครั้ง (9) จัดให้มีเจ้าหน้าที่รับผิดชอบในเรื่องการดูแลความปลอดภัยในการก่อสร้าง (10) ติดตั้งแนวรั้วหรือทำการปิดกั้นพื้นที่อันตราย (11) ติดเครื่องหมายแจ้งเตือน "พื้นที่อันตราย" (12) ห้ามพนักงาน หรือบุคคลที่ไม่เกี่ยวข้องเข้าพื้นที่อันตราย (13) จัดหาอุปกรณ์ป้องกันความปลอดภัยส่วนบุคคล เช่น หมวกนิรภัย รองเท้าบูท แวนตา	-

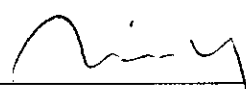


 (นางสาววิรัตน์ อุดมคุณธรรม)
 กรรมการผู้จัดการ
 บริษัท เกาะมะพร้าว ไอส์แลนด์ จำกัด


เดือน มกราคม 2561

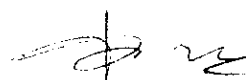
 (นางสาวจุฬารัตน์ บุญแก้ว)
 ผู้อำนวยการด้านสิ่งแวดล้อม
 บริษัท ภูเก็ต เอ็นไวรอนเม้นทอล เซอร์วิส จำกัด

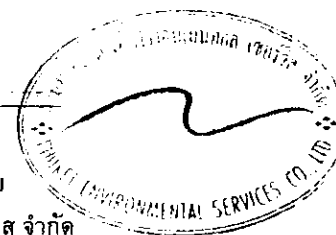

ตารางที่ 1 สรุปผลกระทบสิ่งแวดล้อม มาตรการป้องกันและแก้ไขผลกระทบสิ่งแวดล้อม และมาตรการติดตามตรวจสอบผลกระทบสิ่งแวดล้อม โครงการ บรูสาหรื ไอส์แลนด์ เอสเคป ของบริษัท เกาะมะพร้าว ไอส์แลนด์ จำกัด ระยะก่อสร้าง (ต่อ)

องค์ประกอบทางสิ่งแวดล้อม และคุณค่าต่าง ๆ	ผลกระทบต่อสิ่งแวดล้อมที่สำคัญ	มาตรการป้องกันและแก้ไขผลกระทบสิ่งแวดล้อม	มาตรการติดตามตรวจสอบผลกระทบสิ่งแวดล้อม
4.4 ทัศนียภาพ	ปัจจุบันพื้นที่โครงการ บรูสาหรื ไอส์แลนด์ เอสเคป ยังเป็นพื้นที่ที่มีความลาดชัน มีต้นไม้และพืชขึ้นปกคลุม แต่เมื่อมีการก่อสร้างอาคารจำนวน 106 อาคาร แม้ว่าจะมีความสูงอาคาร 1-2 ชั้น แต่อาจมีความจำเป็นต้องใช้อุปกรณ์และสิ่งอำนวยความสะดวกขณะก่อสร้าง เช่น ดาข่าย กันฝุ่น นังร้าน ฯลฯ ซึ่งจะมีผลกระทบทางด้านสุนทรียภาพต่อผู้ที่พบเห็น กิจกรรมการก่อสร้างใช้ระยะเวลาประมาณ 24 เดือน เพื่อเป็นการลดผลกระทบโครงการกำหนดให้ผู้รับเหมาก่อสร้างทำการปิดล้อมบริเวณโดยรอบพื้นที่ก่อสร้างโดยจัดให้มีรั้วที่บรอบแนวเขตที่ดิน สูงประมาณ 2.40 เมตร และปิดล้อมตัวอาคารตลอดความสูงด้วยตาข่ายหรือผ้าใบ เพื่อให้เกิดความเป็นระเบียบ และช่วยลดผลกระทบต่อการรับรู้ของผู้อยู่อาศัย ผู้ที่พบเห็น และผู้ที่สัญจรผ่านพื้นที่โครงการในระยะใกล้ หรือระยะประชิดกับโครงการ รวมทั้งใช้วัสดุและสีของวัสดุและอุปกรณ์ที่ใช้ในขณะก่อสร้าง เช่น ดาข่ายกันฝุ่น นังร้าน ที่เป็นสีโทนอ่อนและมีความกลมกลืนกับสีของอาคารข้างเคียง รวมทั้งสภาพแวดล้อมบริเวณโดยรอบของโครงการ เช่น สีเทา และสีน้ำตาล เป็นต้น ดังนั้น ผลกระทบที่มีของโครงการต่ออาคารบริเวณพื้นที่โดยรอบจึงอยู่ในระดับต่ำ	(1) จัดให้มีรั้วที่บรอบแนวเขตที่ดิน สูงประมาณ 2.40 เมตร (2) ปิดล้อมตัวอาคารตลอดความสูงด้วยตาข่ายหรือผ้าใบ (3) กำหนดให้มีการก่อสร้างในเขตพื้นที่โครงการเท่านั้น (4) เมื่อก่อสร้างแล้วเสร็จต้องขนย้ายวัสดุอุปกรณ์ออกจากพื้นที่โครงการ พร้อมทั้งปรับสภาพพื้นที่โครงการให้ดูสะอาดเรียบร้อย	- การชำรุดของวัสดุที่ใช้ปิดกันพื้นที่ก่อสร้าง ทุกเดือนตลอดระยะเวลาก่อสร้าง

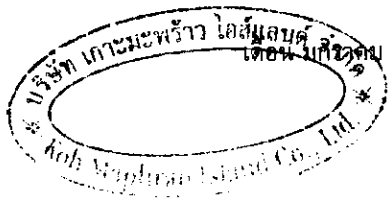

เดือน มกราคม 2561

(นางสาววรรีรัตน์ อุดมคุณธรรม)
กรรมการผู้จัดการ

บริษัท เกาะมะพร้าว ไอส์แลนด์ จำกัด

เดือน มกราคม 2561

(นางสาวจุฑารัตน์ บุญแก้ว)
ผู้อำนวยการด้านสิ่งแวดล้อม

บริษัท ภูเก็ต เอ็นไวรอนเม้นทอล เซอร์วิส จำกัด



ตารางที่ 2 สรุปผลกระทบสิ่งแวดล้อม มาตรการป้องกันและแก้ไขผลกระทบสิ่งแวดล้อม และมาตรการติดตามตรวจสอบผลกระทบสิ่งแวดล้อม โครงการ บรูสาหรื ไอส์แลนด์ เอสเคป ของบริษัท เกาะมะพร้าว ไอส์แลนด์ จำกัด ระยะดำเนินการ

องค์ประกอบทางสิ่งแวดล้อม และคุณค่าต่าง ๆ	ผลกระทบต่อสิ่งแวดล้อมที่สำคัญ	มาตรการป้องกันและแก้ไขผลกระทบสิ่งแวดล้อม	มาตรการติดตามตรวจสอบผลกระทบสิ่งแวดล้อม
1. ทรัพยากรกายภาพ 1.1 สภาพภูมิประเทศ	โครงการประกอบกิจการประเภทโรงแรม ซึ่งกิจกรรมดังกล่าวจะไม่ส่งผลต่อการเปลี่ยนแปลงลักษณะภูมิประเทศแต่อย่างใด ลักษณะภูมิประเทศของพื้นที่โครงการยังคงเป็นพื้นที่เนินเขา มีเพียงการเปลี่ยนแปลงการใช้ประโยชน์พื้นที่ จากเดิมที่เป็นพื้นที่เนินเขาไม่มีการใช้ประโยชน์ เปลี่ยนไปเป็นอาคาร จำนวน 106 อาคาร มีห้องพักรวมทั้งสิ้น จำนวน 214 ห้องพัก ซึ่งเป็นอาคารสูง 1-2 ชั้น พร้อมทั้งระบบสาธารณูปโภค สระว่ายน้ำ พื้นที่สีเขียวที่จอดรถกอล์ฟ และถนนสำหรับรถกอล์ฟเพื่อใช้ในการอำนวยความสะดวกแก่ผู้พักอาศัยที่ต้องการไปยังจุดต่างๆ ภายในโครงการ อย่างไรก็ตามโครงการได้จัดพื้นที่สีเขียวบริเวณพื้นที่ว่าง และจัดภูมิสถาปัตยกรรมให้กลมกลืนกับพื้นที่โดยรอบ ซึ่งคิดเป็นพื้นที่สีเขียวขนาด 64,872.84 ตารางเมตร คิดเป็นร้อยละ 61.22 ของพื้นที่โครงการ ดังนั้นการดำเนินโครงการจึงไม่ส่งผลกระทบต่อ การเปลี่ยนแปลงสภาพภูมิประเทศ	-	-



เดือน มกราคม 2561
(นางสาววิรัตน์ อุดมคุณธรรม)
กรรมการผู้จัดการ
บริษัท เกาะมะพร้าว ไอส์แลนด์ จำกัด

เดือน มกราคม 2561

(นางสาวจุฬารัตน์ บุญแก้ว)
ผู้อำนวยการด้านสิ่งแวดล้อม
บริษัท ภูเก็ต เอ็นไวรอนเม้นทอล เซอร์วิส จำกัด



ตารางที่ 2 สรุปผลกระทบสิ่งแวดล้อม มาตรการป้องกันและแก้ไขผลกระทบสิ่งแวดล้อม และมาตรการติดตามตรวจสอบผลกระทบสิ่งแวดล้อม โครงการ บูราสาห์рі ไอส์แลนด์ เอสเคป ของบริษัท เกาะมะพร้าว ไอส์แลนด์ จำกัด ระยะดำเนินการ (ต่อ)

องค์ประกอบทางสิ่งแวดล้อมและคุณค่าต่าง ๆ	ผลกระทบต่อสิ่งแวดล้อมที่สำคัญ	มาตรการป้องกันและแก้ไขผลกระทบสิ่งแวดล้อม	มาตรการติดตามตรวจสอบผลกระทบสิ่งแวดล้อม
1.2 ทรัพยากรดินและการเกิดดินถล่ม	โครงการจัดให้มีพื้นที่สีเขียว ร้อยละ 61.22 โดยการปลูกหญ้า ไม้พุ่ม และไม้ยืนต้นปกคลุมดินในพื้นที่โครงการ ซึ่งจะช่วยดูดซับน้ำฝน ชะลอการไหลของน้ำฝนและลดการกัดเซาะหน้าดินได้ นอกจากนี้ โครงการยังจัดให้มีกำแพงกันดินที่ออกแบบตามหลักวิศวกรรมตามแนวนอนภายในโครงการ ขนาดความสูงของกำแพงกันดิน 3.00 เมตร เพื่อป้องกันการพังทลายของดิน สำหรับการระบายน้ำฝนของโครงการ จะแบ่งเป็น 2 ส่วน คือ จากชั้นหลังคาของอาคาร และจากพื้นดินนอกอาคาร โดยการระบายน้ำฝนบนพื้นดินนอกอาคาร จะอาศัยลักษณะการระบาย 2 รูปแบบ คือ การไหลซึมลงใต้ดินตามบริเวณสนามหญ้าและพื้นที่สีเขียว อีกรูปแบบคือการให้น้ำฝนไหลไปตามความลาดชันของภูมิประเทศ ซึ่งน้ำฝนส่วนนี้จะไหลลงสู่ระบายน้ำที่เตรียมไว้ สำหรับน้ำฝนจากหลังคาของอาคารภายในโครงการจะระบายลงสู่ท่อระบายน้ำขนาดเส้นผ่านศูนย์กลาง 0.40 เมตร, 0.50 เมตร, 0.60 เมตร และ 0.80 เมตร และวางระบายน้ำขนาดความกว้าง 0.30 เมตร และ 0.40 เมตร ที่มีบ่อพักน้ำเป็นระยะอยู่โดยรอบพื้นที่โครงการ โดยอาศัยแรงโน้มถ่วงของโลก (Gravity) ทั้งนี้ เนื่องจากการพัฒนาโครงการจากพื้นที่ว่างมีหญ้าและต้นไม้ขึ้นปกคลุมที่มีความลาดชัน พื้นที่เป็นอาคาร ค.ส.ล จำนวน 106 อาคาร พื้นที่สีเขียว ถนน และที่จอดรถ ทำให้ค่าสัมประสิทธิ์การ ไหลนองเปลี่ยนไปจากเดิม สำหรับพื้นที่การรับน้ำฝนของโครงการแยกเป็น 2 โซน ซึ่งจากการคำนวณโดยใช้ Rational Method พบว่า	-	-



เดือน มกราคม 2561

(นางสาววิรัตน์ อุดมคุณธรรม)

กรรมการผู้จัดการ


บริษัท เกาะมะพร้าว ไอส์แลนด์ จำกัด

เดือน มกราคม 2561

(นางสาวจุฑารัตน์ บุญแก้ว)

ผู้อำนวยการด้านสิ่งแวดล้อม

บริษัท กูเกิ้ล เอ็นไวรอนเมนทอล เซอร์วิส จำกัด

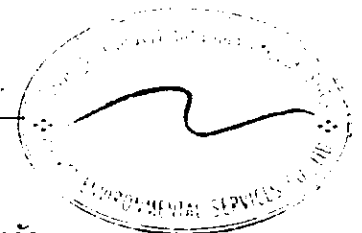


ตารางที่ 2 สรุปผลกระทบสิ่งแวดล้อม มาตรการป้องกันและแก้ไขผลกระทบสิ่งแวดล้อม และมาตรการติดตามตรวจสอบผลกระทบสิ่งแวดล้อม โครงการ บูราสาห์ ไอส์แลนด์ เอสเตท ของบริษัท เกาะมะพร้าว ไอส์แลนด์ จำกัด ระยะดำเนินการ (ต่อ)


องค์ประกอบทางสิ่งแวดล้อม และคุณค่าต่าง ๆ	ผลกระทบต่อสิ่งแวดล้อมที่สำคัญ	มาตรการป้องกันและแก้ไขผลกระทบสิ่งแวดล้อม	มาตรการติดตามตรวจสอบผลกระทบสิ่งแวดล้อม
1.2 ทรัพยากรดินและการเกิดดินถล่ม (ต่อ)	<u>โซนที่ 1</u> มีพื้นที่ 17,400.0 ตารางเมตร โครงการออกแบบบ่อน้ำ 1 ปริมาตร 150 ลูกบาศก์เมตร จำนวน 1 บ่อ โดยโครงการจะสูบน้ำออกจากด้วยเครื่องสูบน้ำ จำนวน 3 เครื่อง (ทำงาน 2 เครื่อง สำรอง 1 เครื่อง) มีอัตราการสูบน้ำรวม 0.015 ลูกบาศก์เมตร/วินาที (อัตราการสูบเครื่องละ 0.05 ลูกบาศก์เมตร/วินาที) ซึ่งมีค่าไม่เกินอัตราการระบายน้ำก่อนพัฒนาโครงการ (0.196 ลูกบาศก์เมตร/วินาที) จากนั้นระบายลงสู่ทะเลต่อไป <u>โซนที่ 2</u> มีพื้นที่ 88,560.8 ตารางเมตร โครงการออกแบบบ่อน้ำตามธรรมชาติ ภายในพื้นที่โครงการ ปริมาตร 3,500 ลูกบาศก์เมตร โดยควบคุมอัตราการไหลด้วยฝายน้ำล้น ซึ่งมีอัตราการระบายน้ำออก 0.017 ลูกบาศก์เมตร/วินาที ซึ่งมีค่าไม่เกินอัตราการระบายน้ำก่อนพัฒนาโครงการ (0.997 ลูกบาศก์เมตร/วินาที) จากนั้นระบายลงสู่ทะเลต่อไป สำหรับการพัฒนาตะกอนดินลงสู่บ่อน้ำ โครงการจะมีการขุดลอกทันทีเมื่อมีปริมาณตะกอนดินสะสมในบ่อ ดังนั้น จึงคาดว่าจะไม่ก่อให้เกิดผลกระทบต่อทรัพยากรดินและการชะล้างพังทลายของดินแต่อย่างใด	-	-




 (นางสาววิรัตน์ อุดมคุณธรรม)
 กรรมการผู้จัดการ
 บริษัท เกาะมะพร้าว ไอส์แลนด์ จำกัด

เดือน มกราคม 2561

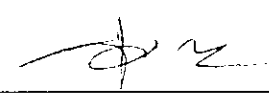
 (นางสาวจุฑารัตน์ บุญแก้ว)
 ผู้อำนวยการด้านสิ่งแวดล้อม
 บริษัท ภูเก็ต เอ็นไวรอนเม้นทอล เซอร์วิส จำกัด

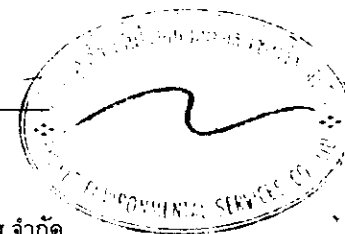

ตารางที่ 2 สรุปผลกระทบสิ่งแวดล้อม มาตรการป้องกันและแก้ไขผลกระทบสิ่งแวดล้อม และมาตรการติดตามตรวจสอบผลกระทบสิ่งแวดล้อม โครงการ บรูสาหรื ไอส์แลนด์ เอสเคป ของบริษัท เกาะมะพร้าว ไอส์แลนด์ จำกัด ระยะดำเนินการ (ต่อ)

องค์ประกอบทางสิ่งแวดล้อม และคุณค่าต่าง ๆ	ผลกระทบต่อสิ่งแวดล้อมที่สำคัญ	มาตรการป้องกันและแก้ไขผลกระทบสิ่งแวดล้อม	มาตรการติดตามตรวจสอบผลกระทบสิ่งแวดล้อม
1.3 ธรณีวิทยา การเกิด แผ่นดินไหว และการเกิด สึนามิ	1) ธรณีวิทยา และการเกิดแผ่นดินไหว เนื่องจากพื้นที่โครงการเป็นพื้นที่เนินเขา บริเวณพื้นที่โครงการมีลักษณะทางธรณีวิทยาเป็นตะกอนเศษหินเชิงเขา : หินทรายและดินเคลย์ สีเทาขาว การกัดเซาะไม่ดี พบแร่ดีบุกสะสมตัวมาก และพื้นที่โครงการอยู่ในเขต 2ก ซึ่งมีระดับความรุนแรง V-VII เมอร์คัลลี คือ หากมีแผ่นดินไหวในเขตนี้ จะมีความรุนแรงที่ทำให้ทุกคนตกใจสิ่งก่อสร้างที่ออกแบบไม่ดีปรากฏความเสียหาย โดยเขตนี้ กรมทรัพยากรธรณีกำหนดว่ามีความเสี่ยงในการเกิดความเสียหายในระดับน้อยถึงปานกลาง และจากสถิติแผ่นดินไหวของกรมอุตุนิยมวิทยาปีล่าสุด พบว่า ในปี 2555 เกิดแผ่นดินไหวที่มีจุดศูนย์กลางอยู่ที่อำเภอถลาง จังหวัดภูเก็ต ขนาดรุนแรงที่สุด 4.3 ริกเตอร์ จากสถานการณ์แผ่นดินไหวในจังหวัดภูเก็ต เมื่อวันที่ 16 เมษายน 2555 ซึ่งเป็นผลสืบเนื่องมาจากการเกิดแผ่นดินไหวขนาด 8.6 และ 8.2 ริกเตอร์ ทางตอนเหนือของเกาะสุมาตรา ประเทศอินโดนีเซีย เมื่อวันที่ 11 เมษายน 2555 ทำให้เกิดการสั่นไหวแรงสั่นสะเทือน และเป็นตัวกระตุ้นให้แขนงของรอยเลื่อนคลองมะรุ่ย เกิดการเคลื่อนตัวและเกิดแผ่นดินไหวขนาด 4.3 ริกเตอร์ ในจังหวัดภูเก็ต หลังจากนั้นก็มีแผ่นดินไหวตามหรือเกิดอาฟเตอร์ช็อก ในบริเวณใกล้เคียงกันประมาณ 30 ครั้ง รู้สึกได้ประมาณ 4 ครั้ง และผลจากการเกิดแผ่นดินไหวดังกล่าว ส่งผลให้บ้านเรือนประชาชนในพื้นที่บ้านลิพอน-บางขาม หมู่ที่ 2 ตำบลศรีสุนทร อำเภอถลาง เสียหายเล็กน้อยกว่า 200 หลังคาเรือน ตำบลป่าคลอก อำเภอถลาง เสียหาย 10 หลังคาเรือน อาคารส่วนใหญ่เป็นบ้านปูนก่ออิฐชั้นเดียว ขณะที่เขื่อนบางเหนียวตัว ซึ่งตั้งอยู่ในพื้นที่ หมู่ที่ 7 ตำบลศรีสุนทร	(1) จัดเส้นทางหนีภัยไว้ภายในบริเวณโครงการ เมื่อเกิดเหตุการณ์ภัยพิบัติขึ้นผู้อาศัยในพื้นที่โครงการก็สามารถอพยพไปยังจุดที่ปลอดภัยได้อย่างรวดเร็ว และไม่เกิดการชุมนุม (2) เตรียมพร้อมประสานงานกับหน่วยงานที่รับผิดชอบหากเกิดกรณีแผ่นดินไหว ได้แก่ หน่วยงานบรรเทาสาธารณภัย เพื่อให้ความช่วยเหลือผู้อยู่อาศัยในการอพยพออกจากอาคารได้ทันทั้งนี้ (3) จัดทำประชาสัมพันธ์เพื่อให้ความรู้ด้านการปฏิบัติตนกรณีเกิดแผ่นดินไหวแก่ผู้พักอาศัย (4) จัดให้มีการซ้อมแผนอพยพเพื่อความปลอดภัยของเจ้าหน้าที่ฝ่ายต่างๆ และคนงานก่อสร้างในโครงการด้วย หรือหากจังหวัดมีการฝึกซ้อมอพยพหนีภัย เจ้าหน้าที่ฝ่ายต่างๆ และคนงานก่อสร้างของโครงการจะต้องเข้าร่วมการฝึกดังกล่าวด้วย เพื่อให้เกิดความเข้าใจและปฏิบัติได้ถูกต้องเมื่อเกิดเหตุการณ์จริงขึ้น โดยกำหนดให้ใช้แผนในการอพยพผู้พักอาศัยภายในอาคารออกนอกตัวอาคารเช่นเดียวกับแผนอพยพหนีไฟ และให้มีการซักซ้อมอย่างน้อยปีละครั้ง	- ตรวจสอบการจัดเส้นทางหนีภัยไว้ภายในบริเวณโครงการ ทุก 1 ปี ตลอดระยะเวลาดำเนินการ - ตรวจสอบการซ้อมแผนอพยพเพื่อความปลอดภัยของผู้ที่พักอาศัยและพนักงานในโครงการ ทุก 1 ปี ตลอดระยะเวลาดำเนินการ



เดือน มกราคม 2561
(นางสาววริรัตน์ อุดมคุณธรรม)
กรรมการผู้จัดการ
บริษัท เกาะมะพร้าว ไอส์แลนด์ จำกัด


เดือน มกราคม 2561
(นางสาวจุฑารัตน์ บุญแก้ว)
ผู้อำนวยการด้านสิ่งแวดล้อม
บริษัท ภูเก็ต เอ็นไวรอนเมนทอล เซอร์วิส จำกัด




ตารางที่ 2 สรุปผลกระทบสิ่งแวดล้อม มาตรการป้องกันและแก้ไขผลกระทบสิ่งแวดล้อม และมาตรการติดตามตรวจสอบผลกระทบสิ่งแวดล้อม โครงการ บรูสาหรื ไอส์แลนด์ เอสเคป ของบริษัท เกาะมะพร้าว ไอส์แลนด์ จำกัด ระยะดำเนินการ (ต่อ)

องค์ประกอบทางสิ่งแวดล้อม และคุณค่าต่าง ๆ	ผลกระทบต่อสิ่งแวดล้อมที่สำคัญ	มาตรการป้องกันและแก้ไขผลกระทบสิ่งแวดล้อม	มาตรการติดตามตรวจสอบผลกระทบสิ่งแวดล้อม
1.3 ธรณีวิทยา การเกิดแผ่นดินไหว และการเกิดสึนามิ (ต่อ)	จากการตรวจสอบไม่ได้รับความเสียหายแต่อย่างใด (สำนักธรณีวิทยาสิ่งแวดล้อม กรมทรัพยากรธรณี, 2555) จากแผนที่แสดงการประเมินความรุนแรงแผ่นดินไหวในจังหวัดภูเก็ต พบว่า พื้นที่โครงการอยู่ในระดับ IV ประชาชนส่วนใหญ่รู้สึกได้ และเมื่อเปรียบเทียบกับขนาดแผ่นดินไหว มาตราวัดความรุนแรงแผ่นดินไหวของเมอร์คัลลีที่ปรับปรุงแล้ว พบว่า ถ้าเกิดในเวลากลางวัน ผู้ที่อยู่ในอาคารจะรู้สึกได้แต่ผู้อยู่นอกอาคาร มีผู้รู้สึกว่าเกิดแผ่นดินไหวน้อยคน ถ้าเป็นตอนกลางคืนผู้ที่นอนหลับอยู่จะตกใจตื่น ด้วยขามจะขยับหน้าตาต่างประตุ จะตื่น ผาผนังจะมีเสียงลั่น มีความรู้สึกคล้ายๆ กับรถยนต์บรรทุกของหนัก ชนอาคาร รถยนต์ที่จอดอยู่สั่นไหวสังเกตได้ชัดเจน (กรมทรัพยากรธรณี, 2555) สำหรับเขตรอยเลื่อนที่มีพลังของประเทศไทยมี 3 แนว ตามทิศทางการวางตัวและการเคลื่อนที่ คือ กลุ่มรอยเลื่อนที่วางตัวในแนวทิศตะวันตกเฉียงเหนือ-ตะวันตกเฉียงใต้ กลุ่มรอยเลื่อนที่วางตัวในแนวทิศตะวันตกเฉียงเหนือ-ตะวันออกเฉียงใต้ และกลุ่มรอยเลื่อนที่วางตัวอยู่ในทิศเหนือ-ใต้ (รูปที่ 3-4) ซึ่งพบว่า บริเวณโครงการไม่ได้อยู่ในบริเวณรอยเลื่อนแต่อย่างใด โดยอยู่ห่างจากแนวรอยเลื่อนที่ใกล้ที่สุด คือ รอยเลื่อนคลองมะรุ่ย ซึ่งเป็นรอยเลื่อนที่วางตัวอยู่ในเขตจังหวัดสุราษฎร์ธานี กระบี่ และพังงา เป็นระยะทางประมาณ 5 กิโลเมตร และอยู่ห่างจากตำแหน่งจุดศูนย์กลางแผ่นดินไหวที่อำเภอดง จังหวัดภูเก็ต ประมาณ 13 กิโลเมตร อย่างไรก็ตาม เขตรอยเลื่อนที่สำคัญเกี่ยวกับการเกิดแผ่นดินไหวและมีผลกระทบต่อประเทศไทย ได้แก่ กลุ่มรอยเลื่อนสะแกง และกลุ่มรอยเลื่อนพานหลวง รอยเลื่อนทั้งสอง	(5) ออกแบบการก่อสร้างให้เป็นไปตามมาตรฐานของกรมโยธาธิการและผังเมืองและมาตรฐานการออกแบบอาคารที่สภาวิศวกรรับรอง (6) โครงการต้องจัดการก่อสร้างโดยปฏิบัติตามข้อกำหนดของท้องถิ่นอย่างเคร่งครัด	

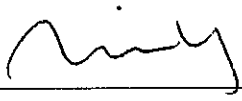


 (นางสาววริตน์ อุดมคุณธรรม)
 กรรมการผู้จัดการ
 บริษัท เกาะมะพร้าว ไอส์แลนด์ จำกัด


เดือน มกราคม 2561

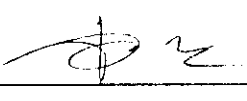
 (นางสาวจุฑารัตน์ บุญแก้ว)
 ผู้อำนวยการด้านสิ่งแวดล้อม
 บริษัท ภูเก็ต เอ็นไวรอนเม้นทอล เซอร์วิส จำกัด



ตารางที่ 2 สรุปผลกระทบสิ่งแวดล้อม มาตรการป้องกันและแก้ไขผลกระทบสิ่งแวดล้อม และมาตรการติดตามตรวจสอบผลกระทบสิ่งแวดล้อม โครงการ บราสาห์ไร ไอส์แลนด์ เอสเคป ของบริษัท เกาะมะพร้าว ไอส์แลนด์ จำกัด ระยะดำเนินการ (ต่อ)


องค์ประกอบทางสิ่งแวดล้อม และคุณค่าต่าง ๆ	ผลกระทบต่อสิ่งแวดล้อมที่สำคัญ	มาตรการป้องกันและแก้ไขผลกระทบสิ่งแวดล้อม	มาตรการติดตามตรวจสอบผลกระทบสิ่งแวดล้อม
1.3 ธรณีวิทยา การเกิด แผ่นดินไหว และการเกิด สึนามิ (ต่อ)	นี้มีแนวแยกต่อเนื่องมาทางตะวันตกของประเทศไทยไล่จากทางตอนบนลงมา ตอนล่าง อันได้แก่ กลุ่มรอยเลื่อนเมย กลุ่มรอยเลื่อนศรีสวัสดิ์ และกลุ่มรอยเลื่อนเจดีย์สามองค์ ในเขตภาคเหนือของประเทศไทยมีกลุ่มรอยเลื่อนแม่ทา กลุ่มรอยเลื่อนเถิน และกลุ่มรอยเลื่อนแม่จัน ซึ่งยังคงมีการเคลื่อนไหวอยู่ และกลุ่มรอยเลื่อนอุตรดิตถ์ เป็นต้น ทั้งนี้ อาคารของโครงการออกแบบการก่อสร้างให้เป็นไปตามมาตรฐานของกรมโยธาธิการและผังเมืองมีการใช้เสาเข็มรับน้ำหนักอาคาร ดังนั้นผลกระทบจึงอยู่ในระดับต่ำ		

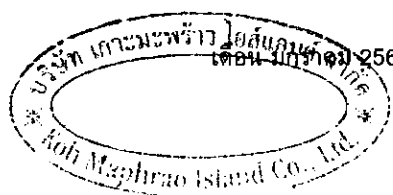


 (นางสาววริทธิ์ อุดมคุณธรรม)
 กรรมการผู้จัดการ
 บริษัท เกาะมะพร้าว ไอส์แลนด์ จำกัด

เดือน มกราคม 2561


 (นางสาวจุฑารัตน์ บุญแก้ว)
 ผู้อำนวยการด้านสิ่งแวดล้อม
 บริษัท ภูเก็ต เอ็นไวรอนเมนทอล เซอร์วิส จำกัด

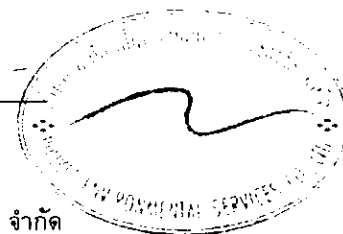

ตารางที่ 2 สรุปผลกระทบสิ่งแวดล้อม มาตรการป้องกันและแก้ไขผลกระทบสิ่งแวดล้อม และมาตรการติดตามตรวจสอบผลกระทบสิ่งแวดล้อม โครงการ บรูสาหรื ไอส์แลนด์ เอสเคป ของบริษัท เกาะมะพร้าว ไอส์แลนด์ จำกัด ระยะดำเนินการ (ต่อ)

องค์ประกอบทางสิ่งแวดล้อม และคุณค่าต่าง ๆ	ผลกระทบต่อสิ่งแวดล้อมที่สำคัญ	มาตรการป้องกันและแก้ไขผลกระทบสิ่งแวดล้อม	มาตรการติดตามตรวจสอบผลกระทบสิ่งแวดล้อม
1.3 ชรณีวิทยา การเกิดแผ่นดินไหว และการเกิดสึนามิ (ต่อ)	2) การเกิดสึนามิ เมื่อวันที่ 26 ธันวาคม 2547 เกิดแผ่นดินไหวนอกชายฝั่งด้านตะวันตกของเกาะสุมาตรา ประเทศอินโดนีเซีย ส่งผลให้เกิดคลื่นใต้น้ำเคลื่อนตัวแผ่ขยายไปทั่วทะเลอันดามัน จนถึงชายฝั่งตะวันออกเฉียงใต้ของประเทศอินเดียและศรีลังกา โดยบางส่วนของคลื่นยังคลื่นตัวไปถึงชายฝั่งตะวันออกของทวีปแอฟริกา รวมประเทศที่ประสบภัยจากคลื่นสึนามิ 11 ประเทศ คือ อินโดนีเซีย มาเลเซีย พม่า อินเดีย บังกลาเทศ ศรีลังกา มัลดีฟส์ โซมาเลีย แทนซาเนีย เคนยา และไทย โดยคลื่นสึนามิได้พัดเข้าสู่พื้นที่ 6 จังหวัดภาคใต้ชายฝั่งทะเลอันดามัน ได้แก่ พังงา กระบี่ ภูเก็ต ระนอง ตรัง และสตูล ก่อให้เกิดความเสียหายในบริเวณชายฝั่งภาคใต้ของไทยใน 6 จังหวัดดังกล่าว มีผู้เสียชีวิตรวมกันประมาณ 5,400 คน สำหรับจังหวัดภูเก็ตมีผู้เสียชีวิตทั้งหมด 279 คน นอกจากนี้ยังสร้างความเสียหายให้กับทรัพย์สินต่างๆ คิดเป็นมูลค่าหลายพันล้านบาท สำหรับบ้านเกาะมะพร้าวได้รับผลกระทบจากภัยพิบัติคลื่นสึนามิในปี พ.ศ. 2547 บริเวณโดยรอบของเกาะ โดยเฉพาะบริเวณด้านทิศตะวันตกและทิศใต้ซึ่งมีลักษณะเป็นที่ลุ่ม มีน้ำท่วมเข้าไปบริเวณเกาะประมาณ 500 เมตร มีความสูงของระดับน้ำประมาณ 1-2 เมตร ส่วนบริเวณด้านทิศเหนือและทิศตะวันออกได้รับผลกระทบเฉพาะบริเวณชายหาด ทำให้เรือประมงพื้นและกระชังของชาวบ้านได้รับความเสียหาย แต่ไม่มีบ้านเรือนได้รับความเสียหายแต่อย่างใด ทั้งนี้ สำหรับพื้นที่โครงการไม่ได้รับผลกระทบจากภัยพิบัติคลื่นแต่อย่างใด ผลกระทบจากการเกิดสึนามิต่อพื้นที่โครงการจึงอยู่ในระดับต่ำ		



(นางสาววรรีรัตน์ อุดมคุณธรรม)
กรรมการผู้จัดการ
บริษัท เกาะมะพร้าว ไอส์แลนด์ จำกัด


เดือน มกราคม 2561


(นางสาวจุฑารัตน์ บุญแก้ว)
ผู้อำนวยการด้านสิ่งแวดล้อม
บริษัท ภูเก็ต เอ็นไวรอนเม้นทอล เซอร์วิส จำกัด




ตารางที่ 2 สรุปผลกระทบสิ่งแวดล้อม มาตรการป้องกันและแก้ไขผลกระทบสิ่งแวดล้อม และมาตรการติดตามตรวจสอบผลกระทบสิ่งแวดล้อม โครงการ บรูสาหร่าย ไอส์แลนด์ เอสเคป ของบริษัท เกาะมะพร้าว ไอส์แลนด์ จำกัด ระยะดำเนินการ (ต่อ)


องค์ประกอบทางสิ่งแวดล้อม และคุณค่าต่าง ๆ	ผลกระทบต่อสิ่งแวดล้อมที่สำคัญ	มาตรการป้องกันและแก้ไขผลกระทบสิ่งแวดล้อม	มาตรการติดตามตรวจสอบผลกระทบสิ่งแวดล้อม
1.4 คุณภาพอากาศ	พื้นที่โครงการตั้งอยู่บนเกาะมะพร้าว การเดินทางมายังพื้นที่โครงการต้องใช้เรือโดยสารหรือเรือของทางโครงการเท่านั้น ไม่มีถนนจากเกาะภูเก็ตข้ามมาถึงได้ ทำให้บนเกาะมะพร้าวมีรถยนต์ปริมาณน้อยมาก ทั้งนี้โครงการได้จัดให้มีที่จอดรถกอล์ฟ (Buggy) จำนวน 6 คัน สำหรับอำนวยความสะดวกแก่ผู้พักอาศัยที่ต้องการไปยังจุดต่างๆ ของโครงการ ดังนั้น การดำเนินโครงการจึงไม่ส่งผลกระทบต่อคุณภาพอากาศแต่อย่างใด	-	- ตรวจวัดฝุ่นละอองรวม (TSP), ฝุ่นละอองขนาดเล็ก (PM10) บริเวณพื้นที่โครงการ ทุก 6 เดือน ตลอดระยะเวลาดำเนินการ
1.5 เสียงและความสั่นสะเทือน	เมื่อเปิดดำเนินการผลิตทางเสียงและความสั่นสะเทือน ที่เกิดขึ้นจะเกิดจากการจราจรของรถที่เข้า-ออกภายในโครงการ แต่คาดว่าจะมีระดับผลกระทบในระดับต่ำ เนื่องจากโครงการเป็นการประกอบกิจการประเภทโรงแรม ซึ่งเป็นสถานที่ที่ต้องการความสงบเงียบและต้องการความเป็นส่วนตัว ประกอบกับโครงการตั้งอยู่บนเกาะมะพร้าว ไม่มีถนนจากเกาะภูเก็ตข้ามมาถึงได้ และจากการตรวจวัดระดับเสียงภายในพื้นที่บริเวณโครงการ ในระหว่างวันที่ 28-29 เมษายน 2560 โดยบริเวณจุดตรวจวัดดังกล่าวมีค่าระดับเสียงเฉลี่ย 24 ชั่วโมง เท่ากับ 62.50 dB(A) ดังนั้น จึงคาดว่าผลกระทบอยู่ในระดับต่ำ	(1) ทำป้ายประชาสัมพันธ์ให้ดับเครื่องยนต์เมื่อจอดรถ สำหรับรถโดยสารที่เข้ามาส่ง หรือมารับผู้ให้บริการ (2) ปลุกไม้ยืนต้น ได้แก่ ต้นยางพารา ต้นมะพร้าว ต้นมะม่วงหิมพานต์ ต้นขนุน ต้นมะขาม ต้นสะตอ ต้นไทร ต้นยอ ต้นทุกวาง ต้นปอ ต้นตะแบก ต้นชมพู ต้นมะกอก ต้นพญาสัตบรรณ ต้นช่อย ต้นสะเดา ต้นหยีทะเล ต้นชะเมา ต้นพะเนียง ต้นกระท้อน ต้นละมุด ต้นมะยม ต้นกระทิง และต้นจิกทะเล เป็นรั้วกันเสียงโดยรอบโครงการ	

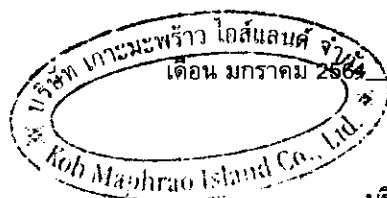

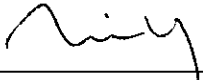
(นางสาววิรัตน์ ยุทธคุณธรณ์)
กรรมการผู้จัดการ
บริษัท เกาะมะพร้าว ไอส์แลนด์ จำกัด

เดือน มกราคม 2561

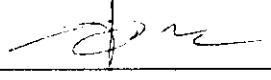
(นางสาวจุฑารัตน์ บุญแก้ว)
ผู้อำนวยการด้านสิ่งแวดล้อม
บริษัท ภูเก็ต เอ็นไวรอนเม้นทอล เซอร์วิส จำกัด

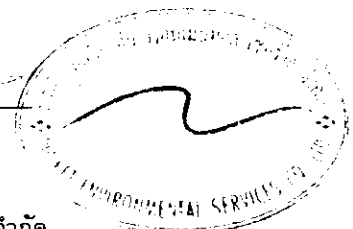

ตารางที่ 2 สรุปผลกระทบสิ่งแวดล้อม มาตรการป้องกันและแก้ไขผลกระทบสิ่งแวดล้อม และมาตรการติดตามตรวจสอบผลกระทบสิ่งแวดล้อม โครงการ บรูสาหรื ไอส์แลนด์ เอสเคป ของบริษัท เกาะมะพร้าว ไอส์แลนด์ จำกัด ระยะดำเนินการ (ต่อ)

องค์ประกอบทางสิ่งแวดล้อม และคุณค่าต่าง ๆ	ผลกระทบต่อสิ่งแวดล้อมที่สำคัญ	มาตรการป้องกันและแก้ไขผลกระทบสิ่งแวดล้อม	มาตรการติดตามตรวจสอบผลกระทบสิ่งแวดล้อม
2. ทรัพยากรชีวภาพ 2.1 นิเวศวิทยาทางบก	เนื่องจากพื้นที่ก่อสร้างโครงการตั้งอยู่ในเขตองค์การบริหารส่วนตำบลเกาะแก้ว สภาพแวดล้อมทั่วไปบริเวณพื้นที่โครงการและบริเวณโดยรอบส่วนใหญ่ใช้ประโยชน์เป็นพื้นที่ส่วนใหญ่ใช้ประโยชน์เป็น พื้นที่ไม้พุ่ม/ป่าละเมาะ พื้นที่ทะเล พื้นที่เกษตรกรรม และพื้นที่อยู่อาศัย ดังนั้นการดำเนินโครงการในระยะดำเนินการจึงไม่ก่อให้เกิดผลกระทบต่อระบบนิเวศบนบก สำหรับรายละเอียดต่างๆ มีดังนี้ 1) ทรัพยากรป่าไม้ พื้นที่ก่อสร้างโครงการมีลักษณะเป็นพื้นที่เนินเขา พรรณไม้ที่พบในพื้นที่โครงการ ได้แก่ ต้นยางพารา ต้นมะพร้าว ต้นมะม่วงหิมพานต์ ต้นขนุน ต้นมะขาม ต้นสะตอ ต้นไทร ต้นยอบ้าน ต้นทุกวาง ต้นปอ ต้นตะแบก ต้นชมพูมะเหมี่ยว ต้นมะกอก ต้นพญาสัตบรรณ ต้นช่อย ต้นสะเดา ต้นหยีทะเล ต้นชะเมา ต้นพะเนียง ต้นกระท่อน ต้นละมุด ต้นมะยม ต้นเพกา และต้นไผ่ตง ทั้งนี้ พรรณไม้ที่พบทั้งหมดไม่จัดเป็นพืชอนุรักษ์ ตามพระราชบัญญัติ พันธุ์พืช พ.ศ. 2518 รวมทั้งไม่จัดอยู่ในสถานภาพ สัตว์พันธุ์ (extinct) สัตว์พันธุ์ในธรรมชาติ (extinct in the wild) ใกล้สูญพันธุ์อย่างยิ่ง (critically endangered) ใกล้สูญพันธุ์ (endangered) มีแนวโน้มสูญพันธุ์ (vulnerable) และใกล้ถูกคุกคาม (near threatened) ตามบัญชีรายชื่อชนิดพืช ป่า แบบท้ายอนุสัญญา ไซเตส (CITES) และของประเทศไทย แต่อย่างใด และไม่ตั้งอยู่ในพื้นที่ป่าสงวนแห่งชาติใด ดังนั้น การดำเนินโครงการในระยะดำเนินการจึงไม่ก่อให้เกิดผลกระทบต่อทรัพยากรป่าไม้แต่อย่างใด	-	-



(นางสาววรริณี อดุลคุณธรรม)
กรรมการผู้จัดการ
บริษัท เกาะมะพร้าว ไอส์แลนด์ จำกัด

เดือน มกราคม 2561

(นางสาวจุฑารัตน์ บุญแก้ว)
ผู้อำนวยการด้านสิ่งแวดล้อม
บริษัท ภูเก็ต เอ็นไวรอนเมนทอล เซอร์วิส จำกัด



ตารางที่ 2 สรุปผลกระทบสิ่งแวดล้อม มาตรการป้องกันและแก้ไขผลกระทบสิ่งแวดล้อม และมาตรการติดตามตรวจสอบผลกระทบสิ่งแวดล้อม โครงการ บรูสาหรื ไอส์แลนด์ เอสเคป ของบริษัท เกาะมะพร้าว ไอส์แลนด์ จำกัด ระยะดำเนินการ (ต่อ)

องค์ประกอบทางสิ่งแวดล้อมและคุณค่าต่าง ๆ	ผลกระทบต่อสิ่งแวดล้อมที่สำคัญ	มาตรการป้องกันและแก้ไขผลกระทบสิ่งแวดล้อม	มาตรการติดตามตรวจสอบผลกระทบสิ่งแวดล้อม
2.2 นิเวศวิทยาทางน้ำ	2) ทรัพยากรสัตว์ป่า สำหรับสิ่งมีชีวิตบนบกที่พบบริเวณพื้นที่โครงการมีน้อยมาก เนื่องจากพื้นที่โดยรอบส่วนใหญ่เป็นพื้นที่ไม้พุ่ม/ป่าละเมาะ พื้นที่ทะเล พื้นที่เกษตรกรรม และพื้นที่อยู่อาศัย ทำให้ไม่พบสิ่งมีชีวิตประเภทสัตว์ป่าที่มีคุณค่าแก่การอนุรักษ์หรือสัตว์ป่าที่หายาก สัตว์บกที่พบก็เป็นชนิดที่พบได้ทั่วไปในพื้นที่ต่างๆ ของประเทศไทย โดยแบ่งออกเป็น 4 กลุ่ม คือ สัตว์สะเทินน้ำสะเทินบก (Amphibians) ได้แก่ คางคกบ้าน ปาดบ้าน และอึ่งอ่างบ้าน สัตว์เลื้อยคลาน (Reptiles) ได้แก่ กิ้งก่าสวน และจิ้งเหลน นก (Birds) ได้แก่ นกกระจิบ นกเอี้ยงสาธิต และนกนางแอ่นบ้าน แมลง (Insects) ได้แก่ มดดำ มดแดง ตั๊กแตน และแมลงปอบ้าน ดังนั้น การดำเนินโครงการในระยะดำเนินการจึงไม่ก่อให้เกิดผลกระทบต่อสัตว์บก น้ำเสียที่ผ่านการบำบัดแล้ว มีปริมาณ 178.19 ลูกบาศก์เมตร/วัน มีค่า BOD₅ 20 มิลลิกรัม/ลิตร จะผ่านถังกรองทราย ถังกรองคาร์บอน และฆ่าเชื้อโรคด้วยคลอรีน ซึ่งจะควบคุมด้วย Chlorine Sensor เพื่อควบคุมค่าคลอรีนอิสระคงเหลือ (Free Residual Chlorine) ให้อยู่ในช่วง 0.20-1.20 มิลลิกรัม/ลิตร เทียบเท่ากับตามมาตรฐานการประปา ก่อนเข้าสู่ถังเก็บน้ำรีไซเคิลสำเร็จรูป ปริมาตร 50 ลูกบาศก์เมตร จำนวน 2 ถัง เพื่อนำไปรดน้ำต้นไม้ และใช้ในระบบชักโครกภายในโครงการ ทั้งนี้ โครงการได้ออกแบบท่อรดน้ำต้นไม้เป็นแบบกอกสนาม โดยอัตราการซึมน้ำของดินบริเวณพื้นที่สีเขียวของโครงการประมาณ 113.77 ลูกบาศก์เมตร/วัน (คิดอัตราการซึมน้ำของดินที่ 6 ลิตร/ตารางเมตร-วัน) สำหรับปริมาณน้ำที่เหลือ 64.42 ลูกบาศก์เมตร นำไปใช้ในระบบชักโครกภายในโครงการ ดังนั้น โครงการสามารถนำน้ำเสียที่ผ่านการบำบัดแล้วมาใช้ประโยชน์โดยการรดน้ำต้นไม้และใช้ในระบบชักโครกภายในโครงการได้ทั้งหมด (Zero Discharge)	-	-



เดือน มกราคม 2561

(นางสาววิรัตน์ อุดมคุณธรรม)

กรรมการผู้จัดการ


บริษัท เกาะมะพร้าว ไอส์แลนด์ จำกัด

เดือน มกราคม 2561

(นางสาวจุฑารัตน์ บุญแก้ว)


ผู้อำนวยการด้านสิ่งแวดล้อม

บริษัท ภูเก็ต เอ็นไวรอนเมนทอล เซอร์วิส จำกัด

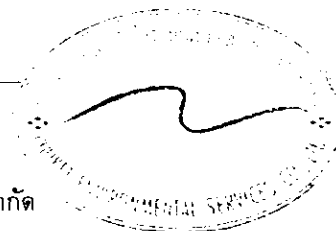

ตารางที่ 2 สรุปผลกระทบสิ่งแวดล้อม มาตรการป้องกันและแก้ไขผลกระทบสิ่งแวดล้อม และมาตรการติดตามตรวจสอบผลกระทบสิ่งแวดล้อม โครงการ บำราศหรี ไอส์แลนด์ เอสเคป ของบริษัท เกาะมะพร้าว ไอส์แลนด์ จำกัด ระยะดำเนินการ (ต่อ)

องค์ประกอบทางสิ่งแวดล้อมและคุณค่าต่าง ๆ	ผลกระทบต่อสิ่งแวดล้อมที่สำคัญ	มาตรการป้องกันและแก้ไขผลกระทบสิ่งแวดล้อม	มาตรการติดตามตรวจสอบผลกระทบสิ่งแวดล้อม
2.2 นิเวศวิทยาทางน้ำ (ต่อ)	ในช่วงฤดูฝน โครงการสามารถนำน้ำทิ้งที่ผ่านการบำบัดแล้วนำมารดน้ำต้นไม้ในโครงการได้ 22.75 ลูกบาศก์เมตร/วัน (20% ของหน้าแล้ง) น้ำทิ้งปริมาณ 66.99 ลูกบาศก์เมตร (30% ของน้ำใช้) นำไปใช้ในระบบชักโครกภายในโครงการ สำหรับปริมาณน้ำที่เหลือ 88.45 ลูกบาศก์เมตร ดังนั้น โครงการจึงจัดให้มีการระบายน้ำทิ้งดังกล่าว ผ่านบ่อดักขยะ/บ่อดักของคูลคุณภาพน้ำ ก่อนระบายลงสู่ร่องน้ำสาธารณะประโยชน์ต่อไป ดังนั้นจึงไม่มีผลกระทบต่อทรัพยากรชีวภาพในน้ำในระยะดำเนินการ ทั้งนี้เพื่อเป็นการป้องกันผลกระทบในระยะดำเนินการ โครงการจะต้องปฏิบัติตามมาตรการป้องกันและแก้ไขผลกระทบด้านการจัดการน้ำเสียอย่างเคร่งครัด		
2.3 นิเวศวิทยาทางทะเล	น้ำเสียที่ผ่านการบำบัดแล้ว มีปริมาณ 178.19 ลูกบาศก์เมตร/วัน มีค่า BOD ₅ 20 มิลลิกรัม/ลิตร จะผ่านถังกรองทราย ถังกรองคาร์บอน และฆ่าเชื้อโรคด้วยคลอรีน ซึ่งจะควบคุมด้วย Chlorine Sensor เพื่อควบคุมค่าคลอรีนอิสระคงเหลือ (Free Residual Chlorine) ให้อยู่ในช่วง 0.20-1.20 มิลลิกรัม/ลิตร เทียบเท่ากับตามมาตรฐานการประปา ก่อนเข้าสู่ถังเก็บน้ำรีไซเคิลสำเร็จรูป ปริมาตร 50 ลูกบาศก์เมตร จำนวน 2 ถัง เพื่อนำไปรดน้ำต้นไม้ และใช้ในระบบชักโครกภายในโครงการ ทั้งนี้ โครงการได้ออกแบบท่อรดน้ำต้นไม้เป็นแบบกioskสนาม โดยอัตราการใช้น้ำสำหรับรดน้ำต้นไม้บริเวณพื้นที่สีเขียวของโครงการประมาณ 189.62 ลูกบาศก์เมตร/วัน (คิดอัตราการใช้น้ำรดน้ำต้นไม้ที่ 10 ลิตร/ตารางเมตร-วัน ในช่วงฤดูแล้ง) โครงการสามารถนำน้ำเสียที่ผ่านการบำบัดแล้วมาใช้ประโยชน์โดยการรดน้ำต้นไม้ภายในโครงการได้ทั้งหมด (Zero Discharge)	-	- ตรวจสอบความเป็นกรด-ด่าง ปริมาณสารแขวนลอย ความเค็ม ในเตรค-ไนโตรเจน แอมโมเนีย-ไนโตรเจน ฟอสเฟต-ฟอสฟอรัส ออกซิเจนละลาย คลอรีนแบคทีเรียทั้งหมด ฟิคอลคลอรีนแบคทีเรีย ของน้ำทะเลบริเวณหน้าโครงการ ทุก 6 เดือน ตลอดระยะเวลาดำเนินการ

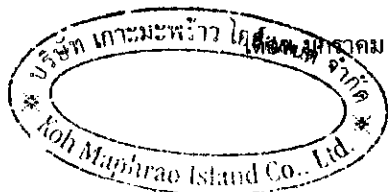


เดือน มกราคม 2561
(นางสาววิรัตน์ อุดมคุณธรรม)
กรรมการผู้จัดการ
บริษัท เกาะมะพร้าว ไอส์แลนด์ จำกัด

เดือน มกราคม 2561
(นางสาวจุฑารัตน์ บุญแก้ว)
ผู้อำนวยการด้านสิ่งแวดล้อม
บริษัท ภูเก็ต เอ็นไวรอนเม้นทอล เซอร์วิส จำกัด



ตารางที่ 2 สรุปผลกระทบสิ่งแวดล้อม มาตรการป้องกันและแก้ไขผลกระทบสิ่งแวดล้อม และมาตรการติดตามตรวจสอบผลกระทบสิ่งแวดล้อม โครงการ บำราศหริ ไอส์แลนด์ เอสเคป ของบริษัท เกาะมะพร้าว ไอส์แลนด์ จำกัด ระยะดำเนินการ (ต่อ)

องค์ประกอบทาง สิ่งแวดล้อมและคุณค่าต่าง ๆ	ผลกระทบต่อสิ่งแวดล้อมที่สำคัญ	มาตรการป้องกันและ แก้ไขผลกระทบสิ่งแวดล้อม	มาตรการติดตามตรวจสอบ ผลกระทบสิ่งแวดล้อม
2.3 นิเวศวิทยาทางทะเล	ในช่วงฤดูฝน โครงการสามารถนำน้ำทิ้งที่ผ่านการบำบัดแล้วนำมารดน้ำต้นไม้ในโครงการได้ 113.77 ลูกบาศก์เมตร/วัน (คิดอัตราการใช้น้ำรดน้ำต้นไม้ที่ 6 ลิตร/ตารางเมตร-วัน ในช่วงฤดูฝน, พื้นที่สีเขียวบริเวณที่รดน้ำต้นไม้ 18,962 ตารางเมตร) น้ำทิ้งปริมาณ 66.99 ลูกบาศก์เมตร (30% ของน้ำใช้) นำไปใช้ในระบบชลประทานภายในโครงการ ดังนั้น โครงการสามารถนำน้ำเสียที่ผ่านการบำบัดแล้วมาใช้ประโยชน์โดยการรดน้ำต้นไม้และใช้ในระบบชลประทานภายในโครงการได้ทั้งหมด (Zero Discharge) สำหรับการระบายน้ำฝนของโครงการ จะแบ่งเป็น 2 ส่วน คือ จากชั้นหลังคาของอาคาร และจากพื้นดินนอกอาคาร โดยการระบายน้ำฝนบนพื้นดินนอกอาคาร จะอาศัยลักษณะการระบาย 2 รูปแบบ คือ การไหลซึมลงใต้ดินตามบริเวณสนามหญ้าและพื้นที่สีเขียว อีกรูปแบบคือการให้น้ำฝนไหลไปตามความลาดชันของภูมิประเทศ ซึ่งน้ำฝนส่วนนี้จะไหลลงสู่บ่อระบายน้ำที่เตรียมไว้สำหรับน้ำฝนจากหลังคาของอาคารภายในโครงการจะระบายลงสู่บ่อระบายน้ำขนาดเส้นผ่านศูนย์กลาง 0.40 เมตร, 0.50 เมตร, 0.60 เมตร และ 0.80 เมตร และวางระบายน้ำขนาดความกว้าง 0.30 เมตร และ 0.40 เมตร ที่มีบ่อพักน้ำเป็นระยะอยู่โดยรอบพื้นที่โครงการ โดยอาศัยแรงโน้มถ่วงของโลก (Gravity) ทั้งนี้เนื่องจากการพัฒนาโครงการจากพื้นที่ว่างมีหญ้าและต้นไม้ขึ้นปกคลุมที่มีความลาดชัน พื้นที่เป็นอาคาร ค.ส.ล จำนวน 106 อาคาร พื้นที่สีเขียว ถนน และที่จอดรถ ทำให้ค่าสัมประสิทธิ์การ ไหลนองเปลี่ยนไปจากเดิม สำหรับพื้นที่การรับน้ำฝน	-	-

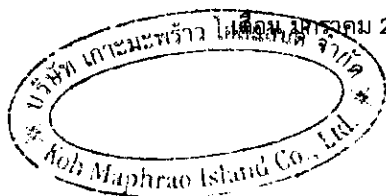


เดือน มกราคม 2561
(นางสาววรรีรัตน์ อุดมคุณธรรม)
กรรมการผู้จัดการ
บริษัท เกาะมะพร้าว ไอส์แลนด์ จำกัด

เดือน มกราคม 2561
(นางสาวจุฑารัตน์ บุญแก้ว)
ผู้อำนวยการด้านสิ่งแวดล้อม
บริษัท ภูเก็ต เอ็นไวรอนเมนทอล เซอร์วิส จำกัด



ตารางที่ 2 สรุปผลกระทบสิ่งแวดล้อม มาตรการป้องกันและแก้ไขผลกระทบสิ่งแวดล้อม และมาตรการติดตามตรวจสอบผลกระทบสิ่งแวดล้อม โครงการ บำราศหรี ไอส์แลนด์ เอสเคป ของบริษัท เกาะมะพร้าว ไอส์แลนด์ จำกัด ระยะดำเนินการ (ต่อ)

องค์ประกอบทาง สิ่งแวดล้อมและคุณค่าต่าง ๆ	ผลกระทบต่อสิ่งแวดล้อมที่สำคัญ	มาตรการป้องกันและ แก้ไขผลกระทบสิ่งแวดล้อม	มาตรการติดตามตรวจสอบ ผลกระทบสิ่งแวดล้อม
2.3 นิเวศวิทยาทางทะเล	ของโครงการแยกเป็น 2 โซน น้ำฝนของโซนที่ 1 ควบคุมอัตราการไหลด้วยการสูบน้ำออกด้วยเครื่องสูบน้ำ จำนวน 3 เครื่อง อัตราการสูบน้ำรวม 0.015 ลูกบาศก์เมตร/วินาที ซึ่งมีค่าไม่เกินอัตราการระบายน้ำก่อนพัฒนาโครงการ (0.196 ลูกบาศก์เมตร/วินาที) สำหรับโซนที่ 2 ควบคุมอัตราการไหลด้วยฝายน้ำล้น ซึ่งมีอัตราการระบายน้ำออก 0.017 ลูกบาศก์เมตร/วินาที ซึ่งมีค่าไม่เกินอัตราการระบายน้ำก่อนพัฒนาโครงการ (0.997 ลูกบาศก์เมตร/วินาที) จากนั้นระบายลงสู่ทะเลต่อไป สำหรับการพัดพาตะกอนดินลงสู่บ่อหน้าโครงการจะมีการขุดลอกทันทีเมื่อมีปริมาณตะกอนดินสะสมในบ่อ ดังนั้นจึงไม่มีผลกระทบต่อทรัพยากรทางทะเลในน้ำในระยะดำเนินการ ทั้งนี้เพื่อเป็นการป้องกันผลกระทบในระยะดำเนินการ โครงการจะต้องปฏิบัติตามมาตรการป้องกันและแก้ไขผลกระทบด้านการจัดการน้ำเสียอย่างเคร่งครัด	-	-

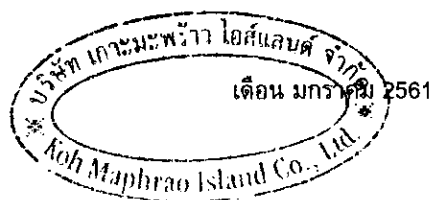


 (นางสาววิรัตน์ อุดมคุณธรรม)
 กรรมการผู้จัดการ
 บริษัท เกาะมะพร้าว ไอส์แลนด์ จำกัด


เดือน มกราคม 2561


 (นางสาวจุฑารัตน์ บุญแก้ว)
 ผู้อำนวยการด้านสิ่งแวดล้อม
 บริษัท ภูเก็ต เอ็นไวรอนเม้นทอล เซอร์วิส จำกัด



ตารางที่ 2 สรุปผลกระทบสิ่งแวดล้อม มาตรการป้องกันและแก้ไขผลกระทบสิ่งแวดล้อม และมาตรการติดตามตรวจสอบผลกระทบสิ่งแวดล้อม โครงการ บुरาสาห์รี ไอส์แลนด์ เอสเคป ของบริษัท เกาะมะพร้าว ไอส์แลนด์ จำกัด ระยะดำเนินการ (ต่อ)

องค์ประกอบทางสิ่งแวดล้อมและ คุณค่าต่าง ๆ	ผลกระทบต่อสิ่งแวดล้อมที่สำคัญ	มาตรการป้องกันและแก้ไขผลกระทบ สิ่งแวดล้อม	มาตรการติดตามตรวจสอบ ผลกระทบสิ่งแวดล้อม
3. คุณค่าการใช้ประโยชน์ของ มนุษย์ 3.1 การใช้ประโยชน์ที่ดิน 3.1.1 การใช้ประโยชน์ที่ดินใน ปัจจุบัน	จากการสำรวจสภาพการใช้ประโยชน์ที่ดินปัจจุบันบริเวณพื้นที่ศึกษารัศมี 1 กิโลเมตรโดยรอบพื้นที่โครงการ บริษัทที่ปรึกษาได้ดำเนินการแปลภาพถ่ายดาวเทียม QuickBird จาก www.googleearth.com (เข้าถึงข้อมูลเมื่อวันที่ 28 กรกฎาคม 2560) ประกอบกับแผนที่ภูมิประเทศมาตราส่วน 1: 50,000 และการสำรวจภาคสนาม พบว่า การใช้ประโยชน์ที่ดินบริเวณโดยรอบพื้นที่โครงการเป็นพื้นที่ทะเลมากที่สุด คิดเป็นร้อยละ 59.59 รองลงไป 3 อันดับได้แก่ พื้นที่ไม้พุ่ม/ป่าละเมาะ คิดเป็นร้อยละ 28.20 พื้นที่เกษตรกรรม คิดเป็นร้อยละ 5.87 พื้นที่โครงการ คิดเป็นร้อยละ 3.37 ที่เหลือเป็นพื้นที่หาด พื้นที่สาธารณสุข ศาสนสถาน และสถานศึกษา พื้นที่โล่ง พื้นที่ท่าเทียบเรือ และพื้นที่แหล่งน้ำผิวดินที่มีใช้ทะเลตามลำดับ การใช้ประโยชน์ที่ดินบริเวณโดยรอบโครงการในรัศมี 1 กิโลเมตร โครงการ บुरาสาห์รี ไอส์แลนด์ เอสเคป ตั้งอยู่ที่ หมู่ที่ 6 บ้านเกาะมะพร้าว ตำบลเกาะแก้ว อำเภอเมืองภูเก็ต จังหวัดภูเก็ต อยู่ในพื้นที่องค์การบริหารส่วนตำบลเกาะแก้ว มีสภาพทั่วไปของพื้นที่และบริเวณโดยรอบโครงการ และมีอาณาเขตติดต่อดังนี้ ทิศเหนือ ติดกับ ที่ดินบุคคลอื่น (มีต้นไม้และวัชพืชปกคลุม),ที่ดินเจ้าของเดียวกัน (มีต้นไม้และวัชพืชปกคลุม) และร่องน้ำสาธารณประโยชน์ กว้างประมาณ 10-15 เมตร ทิศใต้ ติดกับ ที่ดินเจ้าของเดียวกัน (มีต้นไม้และวัชพืชปกคลุม)		

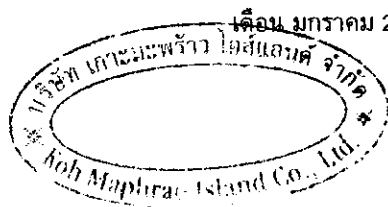

เดือน มกราคม 2561


[Signature]

(นางสาววิรัตน์ อุดมคุณธรรม)
กรรมการผู้จัดการ
บริษัท เกาะมะพร้าว ไอส์แลนด์ จำกัด

เดือน มกราคม 2561

[Signature]

(นางสาวจุฑารัตน์ บุญแก้ว)
ผู้อำนวยการด้านสิ่งแวดล้อม
บริษัท ภูเก็ต เอ็นไวรอนเม้นทอล เซอร์วิส จำกัด

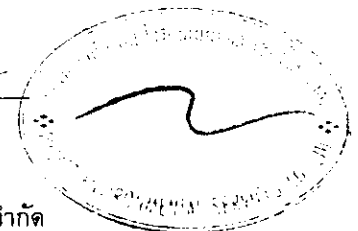


ตารางที่ 2 สรุปผลกระทบสิ่งแวดล้อม มาตรการป้องกันและแก้ไขผลกระทบสิ่งแวดล้อม และมาตรการติดตามตรวจสอบผลกระทบสิ่งแวดล้อม โครงการ บรูสาหรื ไอส์แลนด์ เอสเคป ของบริษัท เกาะมะพร้าว ไอส์แลนด์ จำกัด ระยะดำเนินการ (ต่อ)

องค์ประกอบทางสิ่งแวดล้อมและ คุณค่าต่าง ๆ	ผลกระทบต่อสิ่งแวดล้อมที่สำคัญ	มาตรการป้องกันและแก้ไขผลกระทบ สิ่งแวดล้อม	มาตรการติดตามตรวจสอบ ผลกระทบสิ่งแวดล้อม
3.1.1 การใช้ประโยชน์ที่ดินใน ปัจจุบัน (ต่อ)	ทิศตะวันออก ติดกับ ทะเล ทิศตะวันตก ติดกับ ที่ดินบุคคลอื่น และที่ดินเจ้าของเดียวกัน (มีต้นไม้ และวัชพืช ปกคลุม) สำหรับการใช้ประโยชน์ที่ดินใกล้เคียงพื้นที่โครงการ จากการสำรวจภาคสนาม (กรกฎาคม, 2560) พบว่า พื้นที่ส่วนใหญ่เป็นพื้นที่ไม้พุ่ม/ป่าละเมาะ พื้นที่ทะเล พื้นที่เกษตรกรรม และพื้นที่อยู่อาศัย การใช้ประโยชน์ที่ดินของพื้นที่ใกล้เคียงกับ โครงการในรัศมี 1 กิโลเมตร รอบพื้นที่โครงการ พบพื้นที่อ่อนไหวและหน่วยงาน ราชการ จำนวน 3 แห่ง ได้แก่ โรงพยาบาลส่งเสริมสุขภาพตำบลบ้านเกาะ มะพร้าว โรงเรียนบ้านมะพร้าว และมัสยิดบ้านเกาะมะพร้าว		
3.1.2 การใช้ประโยชน์ที่ดินตามผัง เมืองรวมจังหวัดภูเก็ต พ.ศ.2554 และฉบับแก้ไขเพิ่มเติม (ฉบับที่ 4) พ.ศ. 2558	จากการตรวจสอบการใช้ประโยชน์ที่ดินของโครงการ พบว่า โครงการตั้งอยู่ ตามกฎหมายกระทรวงให้ใช้บังคับผังเมืองรวมจังหวัดภูเก็ต พ.ศ.2554 และฉบับแก้ไข เพิ่มเติม (ฉบับที่ 4) พ.ศ. 2558 ออกตามความในพระราชบัญญัติการผังเมือง พ.ศ.2518 ซึ่งได้กำหนดที่ดินบริเวณโครงการเป็นที่ดินประเภทชนบทและ เกษตรกรรม (สีเขียว) บริเวณหมายเลข 6.18 ซึ่งเมื่อเปรียบเทียบการดำเนิน โครงการกับข้อกำหนดตามกฎหมายกระทรวงผังเมืองรวมจังหวัดภูเก็ต พบว่า การใช้ ประโยชน์ที่ดินโครงการสอดคล้องกับข้อกำหนดดังกล่าว	(1) ติดป้ายประกาศรายละเอียดข้อห้ามตาม ประกาศกระทรวงฯ ที่เกี่ยวข้องกับโครงการ ภายในพื้นที่ก่อสร้าง เพื่อให้ ผู้รับเหมาก่อสร้างทราบและนำไปปฏิบัติ อย่างเคร่งครัด	-




เดือน มกราคม 2561

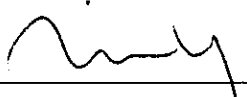

(นางสาววิรัตน์ อุดมคุณธรรม)

กรรมการผู้จัดการ
บริษัท เกาะมะพร้าว ไอส์แลนด์ จำกัด

เดือน มกราคม 2561

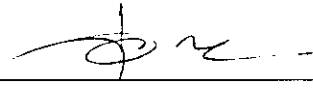

(นางสาวจุฑารัตน์ บุญแก้ว)

ผู้อำนวยการด้านสิ่งแวดล้อม
บริษัท ภูเก็ต เอ็นไวรอนเมนทอล เซอร์วิส จำกัด

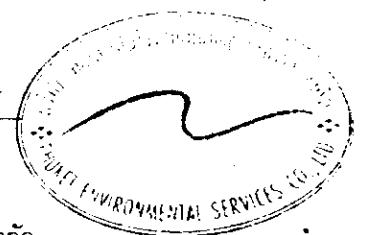

ตารางที่ 2 สรุปผลกระทบสิ่งแวดล้อม มาตรการป้องกันและแก้ไขผลกระทบสิ่งแวดล้อม และมาตรการติดตามตรวจสอบผลกระทบสิ่งแวดล้อม โครงการ บำราศหริ ไอส์แลนด์ เอสเคป ของบริษัท เกาะมะพร้าว ไอส์แลนด์ จำกัด ระยะดำเนินการ (ต่อ)

องค์ประกอบทางสิ่งแวดล้อมและ คุณค่าต่าง ๆ	ผลกระทบต่อสิ่งแวดล้อมที่สำคัญ	มาตรการป้องกันและแก้ไขผลกระทบ สิ่งแวดล้อม	มาตรการติดตามตรวจสอบ ผลกระทบสิ่งแวดล้อม
3.1.3 การใช้ประโยชน์ที่ดินตามเขต พื้นที่และ มาตรการ คุ่มครอง สิ่งแวดล้อม	จากการตรวจสอบพื้นที่ตามข้อกำหนดเขตพื้นที่และมาตรการคุ้มครอง สิ่งแวดล้อม พบว่า พื้นที่โครงการตั้งอยู่ในบริเวณที่ 1 และบริเวณที่ 6 ตาม ประกาศกระทรวงทรัพยากรธรรมชาติและสิ่งแวดล้อม เรื่อง กำหนดเขตพื้นที่และ มาตรการคุ้มครองสิ่งแวดล้อม ในบริเวณพื้นที่จังหวัดภูเก็ต พ.ศ. 2560 ทั้งนี้ นายเรวัต มะลิชู ข้าราชการเอกชน ได้ทำการสำรวจเส้นชั้นความสูงจาก ระดับน้ำทะเลปานกลางของพื้นที่โครงการ และการสำรวจภาคสนาม พบว่า พื้นที่ โครงการไม่มีความสูงจากระดับน้ำทะเลปานกลางเกิน 40 เมตร อยู่ภายในพื้นที่ โครงการแต่อย่างใด ดังนั้น พื้นที่โครงการจึงจัดอยู่ในบริเวณที่ 1 ตามประกาศ กระทรวงทรัพยากรธรรมชาติและสิ่งแวดล้อม เรื่อง กำหนดเขตพื้นที่และมาตรการ คุ้มครองสิ่งแวดล้อม ในบริเวณพื้นที่จังหวัดภูเก็ต พ.ศ. 2560 ซึ่งเมื่อเปรียบเทียบ การดำเนินโครงการกับข้อกำหนดตามประกาศกระทรวงทรัพยากรธรรมชาติและ สิ่งแวดล้อมจังหวัดภูเก็ต พบว่า การใช้ประโยชน์ที่ดินโครงการสอดคล้องกับ ข้อกำหนดดังกล่าว		

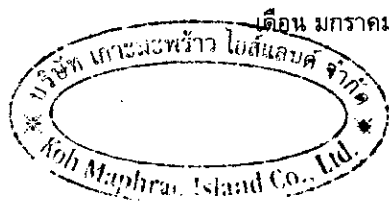

เดือน มกราคม 2561

(นางสาววิรัตน์ อุดมคุณธรรม)

กรรมการผู้จัดการ


บริษัท เกาะมะพร้าว ไอส์แลนด์ จำกัด

เดือน มกราคม 2561

(นางสาวจุฑารัตน์ บุญแก้ว)

ผู้อำนวยการด้านสิ่งแวดล้อม


บริษัท ภูเก็ต เอ็นไวรอนเมนทอล เซอร์วิส จำกัด

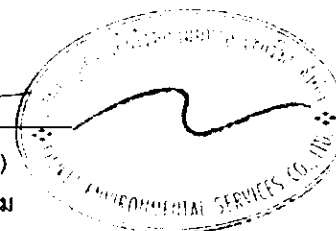


ตารางที่ 2 สรุปผลกระทบสิ่งแวดล้อม มาตรการป้องกันและแก้ไขผลกระทบสิ่งแวดล้อม และมาตรการติดตามตรวจสอบผลกระทบสิ่งแวดล้อม โครงการ บुरาสาหรื ไอส์แลนด์ เอสเคป ของบริษัท เกาะมะพร้าว ไอส์แลนด์ จำกัด ระยะดำเนินการ (ต่อ)

องค์ประกอบทางสิ่งแวดล้อม และคุณค่าต่าง ๆ	ผลกระทบต่อสิ่งแวดล้อมที่สำคัญ	มาตรการป้องกันและแก้ไขผลกระทบสิ่งแวดล้อม	มาตรการติดตามตรวจสอบผลกระทบสิ่งแวดล้อม
3.2 การคมนาคมขนส่ง	1) ความสะดวกและความปลอดภัยในการเข้า-ออกโครงการ การจราจรเข้าสู่โครงการสามารถเดินทางได้สะดวกโดยทางรถยนต์ ซึ่งสามารถเดินทางเข้าสู่พื้นที่โครงการได้ 2 เส้นทาง ดังนี้ เส้นทางที่ 1 จากบริเวณสี่แยกถนนสุวารีวิทยาทานเทพกระษัตรี-ท้าวศรีสุนทร ไปตามเส้นทางหลวงแผ่นดินสายสี่แยกท่าเรือ-เมืองใหม่ (4027) ประมาณ 5.4 กิโลเมตร ผ่านเทศบาลตำบลปากคลองด่านขวามือ ตรงไปอีกประมาณ 4.9 กิโลเมตร จากนั้นเลี้ยวขวาเข้าสู่ทางหลวงชนบท ภก.4007 ตรงไปเป็นระยะทางประมาณ 2.6 กิโลเมตร จะผ่านโรงเรียนบ้านอ่าวปอด้านขวามือ ตรงไปอีกประมาณ 1.1 กิโลเมตร และเลี้ยวซ้ายเข้าสู่ถนนรพช. ภก. 4066 (บ้านอ่าวปอ-บ้านแหลมทอง) ซึ่งอยู่ตรงกันข้ามกับมัสยิดเรารู้้อตุลมุตตาคีน จากนั้นตรงไปเป็นระยะทางประมาณ 1 กิโลเมตร จะถึงท่าเทียบเรืออ่าวปอ แกรนด์ มารีน่า ตั้งอยู่ด้านขวามือ เพื่อขึ้นเรือของโครงการจากท่าเทียบเรืออ่าวปอ แกรนด์ มารีน่า ไปยังท่าเทียบเรือสาธารณะบนเกาะมะพร้าว จากนั้นจะใช้ทางสาธารณประโยชน์ โดยโครงการจัดให้มีรถรับส่งผู้ใช้บริการจากท่าเทียบเรือสาธารณะบนเกาะมะพร้าวไปยังพื้นที่โครงการ เส้นทางที่ 2 จากตำบลไม้ขาว มุ่งหน้าสู่ตัวเมืองภูเก็ต ไปตามเส้นทางหลวงแผ่นดินหมายเลข 402 ผ่านสามแยกสนามบิน สายใหม่ ตรงไปอีกประมาณ 700 เมตร แล้วเลี้ยวซ้ายเข้าสู่ทางหลวงแผ่นดินสายสี่แยกท่าเรือ-เมืองใหม่ (4027) ประมาณ 8.8 กิโลเมตร จากนั้นเลี้ยวซ้ายเข้าสู่ทางหลวงชนบท ภก.4007 ตรงไปเป็นระยะทางประมาณ 2.6 กิโลเมตร จะผ่านโรงเรียนบ้านอ่าวปอด้านขวามือ ตรงไปอีกประมาณ 1.1 กิโลเมตร และเลี้ยวซ้ายเข้าสู่ถนนรพช. ภก. 4066 (บ้านอ่าวปอ-บ้านแหลมทอง) ซึ่งอยู่ตรงกันข้ามกับมัสยิดเรารู้้อตุลมุตตาคีน จากนั้นตรงไปเป็น	-	-

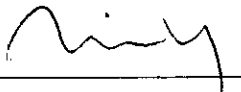


 (นางสาววิรัตน์ อุดมคุณธรรม)
 กรรมการผู้จัดการ
 บริษัท เกาะมะพร้าว ไอส์แลนด์ จำกัด

เดือน มกราคม 2561

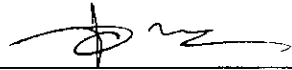

 (นางสาวจุฑารัตน์ บุญแก้ว)
 ผู้อำนวยการด้านสิ่งแวดล้อม
 บริษัท ภูเก็ต เอ็นไวรอนเม้นทอล เซอร์วิส จำกัด




ตารางที่ 2 สรุปผลกระทบสิ่งแวดล้อม มาตรการป้องกันและแก้ไขผลกระทบสิ่งแวดล้อม และมาตรการติดตามตรวจสอบผลกระทบสิ่งแวดล้อม โครงการ บुरาสาหรื ไอส์แลนด์ เอสเคป ของบริษัท เกาะมะพร้าว ไอส์แลนด์ จำกัด ระยะดำเนินการ (ต่อ)

องค์ประกอบทางสิ่งแวดล้อม และคุณค่าต่าง ๆ	ผลกระทบต่อสิ่งแวดล้อมที่สำคัญ	มาตรการป้องกันและ แก้ไขผลกระทบสิ่งแวดล้อม	มาตรการติดตามตรวจสอบ ผลกระทบสิ่งแวดล้อม
3.2 การคมนาคมขนส่ง (ต่อ)	ระยะทางประมาณ 1 กิโลเมตร จะถึงท่าเทียบเรืออ่าวปอแกรนด์ มารีน่า ตั้งอยู่ด้านขวามือ เพื่อขึ้นเรือของโครงการจากท่าเทียบเรืออ่าวปอ แกรนด์ มารีน่าไปยังท่าเทียบเรือสาธารณะบนเกาะมะพร้าว จากนั้นจะใช้ทางสาธารณประโยชน์ โดยโครงการจัดให้มีรถรับส่งผู้ใช้บริการจากท่าเทียบเรือสาธารณะบนเกาะมะพร้าวไปยังพื้นที่โครงการ 2) ความเพียงพอของที่จอดรถภายในโครงการ พื้นที่โครงการตั้งอยู่บนเกาะมะพร้าว การเดินทางมายังพื้นที่โครงการต้องใช้เรือโดยสารหรือเรือของทางโครงการเท่านั้น ทั้งนี้โครงการได้จัดให้มีที่จอดรถกอล์ฟ (Buggy) จำนวน 6 คัน สำหรับอำนวยความสะดวกแก่ผู้พักอาศัยที่ต้องการไปยังจุดต่าง ๆ ของโครงการ โดยที่จอดรถกอล์ฟ 1 คัน มีความกว้าง 1.50 เมตร และความยาว 3.50 เมตร ดังนั้นจึงไม่มีผลกระทบด้านการคมนาคมในระยะดำเนินการ	-	-

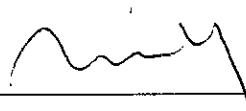


 (นางสาววีรัตน์ อุดมคุณธรรม)
 กรรมการผู้จัดการ
 บริษัท เกาะมะพร้าว ไอส์แลนด์ จำกัด

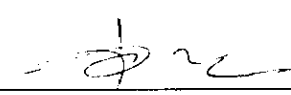เดือน มกราคม 2561
 
 (นางสาวจุฑารัตน์ บุญแก้ว)
 ผู้อำนวยการด้านสิ่งแวดล้อม
 บริษัท ภูเก็ต เอ็นไวรอนเมนทอล เซอร์วิส จำกัด



ตารางที่ 2 สรุปผลกระทบสิ่งแวดล้อม มาตรการป้องกันและแก้ไขผลกระทบสิ่งแวดล้อม และมาตรการติดตามตรวจสอบผลกระทบสิ่งแวดล้อม โครงการ บรูสาหรื ไอส์แลนด์ เอสเคป ของบริษัท เกาะมะพร้าว ไอส์แลนด์ จำกัด ระยะดำเนินการ (ต่อ)

องค์ประกอบทางสิ่งแวดล้อมและคุณค่าต่าง ๆ	ผลกระทบต่อสิ่งแวดล้อมที่สำคัญ	มาตรการป้องกันและแก้ไขผลกระทบสิ่งแวดล้อม	มาตรการติดตามตรวจสอบผลกระทบสิ่งแวดล้อม
3.3 การใช้น้ำ	(1) ปริมาณการต้องการน้ำใช้ของโครงการ ปริมาณน้ำใช้ในช่วงดำเนินการ เกิดจากกิจกรรมต่างๆ เช่น อาบน้ำ ชักล้าง ประกอบอาหาร การใช้น้ำสำหรับเครื่องสุขภัณฑ์ และอื่นๆ ปริมาณน้ำใช้ในโครงการ ประมาณ 223.29 ลูกบาศก์เมตร/วัน ความต้องการน้ำใช้สูงสุด (Peak Demand) เท่ากับ 20.93 ลูกบาศก์เมตร/ชั่วโมง (2) แหล่งน้ำใช้ และระบบจ่ายน้ำ แหล่งน้ำใช้หลักของโครงการ จะใช้น้ำบาดาล จำนวน 8 บ่อ ตามใบอนุญาตเจาะน้ำบาดาล ใบอนุญาตที่ 31-40460-0174 ถึง 31-40460-0181 แสดงในภาคผนวก ค ตำแหน่งบ่อน้ำบาดาลตั้งอยู่ในพื้นที่โครงการ จำนวน 2 บ่อ และตั้งอยู่ภายนอกโครงการ ซึ่งเป็นพื้นที่เจ้าของเดียวกัน จำนวน 6 บ่อ โดยมีแนวท่อน้ำจากบ่อน้ำบาดาล สืบเข้าเก็บกักในถังเก็บน้ำดิบสำเร็จรูปของอาคารส่วนบริการ (อาคาร 9) ปริมาตร 50 ลูกบาศก์เมตร จำนวน 2 ถัง รวมปริมาตรถังเก็บน้ำดิบสำเร็จรูป 100 ลูกบาศก์เมตร ก่อนสูบน้ำเข้าสู่ระบบปรับปรุงคุณภาพน้ำ แล้วสูบน้ำไปยังถังเก็บน้ำดีสำเร็จรูปของอาคารส่วนบริการ (อาคาร 9) ปริมาตร 50 ลูกบาศก์เมตร จำนวน 5 ถัง รวมปริมาตรถังเก็บน้ำดีสำเร็จรูป 250 ลูกบาศก์เมตร จากนั้นจะสูบน้ำด้วยเครื่องสูบน้ำเพิ่มแรงดัน (Package Booster Pump Set) จำนวน 1 ชุด ซึ่งมีเครื่องสูบน้ำจำนวน 2 เครื่อง ทำงาน 1 เครื่อง สำรอง 1 เครื่อง มีอัตราการสูบน้ำ 60 ลูกบาศก์เมตร/ชั่วโมง/เครื่อง ที่แรงดันน้ำ 40 เมตร ก่อนแจกจ่ายไปยังส่วนต่างๆ ของแต่ละอาคาร	(1) โครงการจะใช้น้ำบาดาลจำนวน 8 บ่อ เป็นแหล่งน้ำใช้หลัก โดยจะผ่านกระบวนการปรับปรุงคุณภาพน้ำก่อนลงสู่ถังเก็บน้ำดีของโครงการ เพื่อจ่ายให้กับส่วนต่างๆ ของโครงการ และนำน้ำเสียที่ผ่านการบำบัดกลับมาใช้ประโยชน์ในระบบชักโครกภายในโครงการด้วย (2) ถังเก็บน้ำสำรองที่รวมปริมาณน้ำที่กักเก็บไว้ในโครงการทั้งหมด 450 ลูกบาศก์เมตร ซึ่งโครงการสามารถสำรองน้ำไว้ได้ประมาณ 2 วัน (3) จัดให้มีเจ้าหน้าที่คอยดูแลล้างทำความสะอาดถังน้ำเป็นประจำทุกๆ 6 เดือน (4) ผนรงคให้ร่วมกันประหยัคน้ำ และเลือกใช้สุขภัณฑ์ประหยัคน้ำ (5) ตรวจสอบการแจกจ่ายน้ำและเส้นท่อน้ำอยู่ในสภาพดีอยู่เสมอ หากพบว่าชำรุดให้แก้ไขทันที นอกจากนี้โครงการจะหมั่นตรวจสอบระบบท่อน้ำ รวมถึงเครื่องสุขภัณฑ์ที่อาจจะชำรุด จนเป็นเหตุให้น้ำประปารั่วไหลได้ง่าย	- ตรวจสอบการรั่วไหลของน้ำในเส้นท่อน้ำ ทุกเดือน ตลอดระยะเวลาดำเนินการ



เดือน มกราคม 2561

(นางสาววิรัตน์ อุดมคุณธรรม)
กรรมการผู้จัดการ

บริษัท เกาะมะพร้าว ไอส์แลนด์ จำกัด

เดือน มกราคม 2561


(นางสาวจุฑารัตน์ บุญแก้ว)
ผู้อำนวยการด้านสิ่งแวดล้อม


บริษัท ภูเก็ต เอ็นไวรอนเมนทอล เซอร์วิส จำกัด




ตารางที่ 2 สรุปผลกระทบสิ่งแวดล้อม มาตรการป้องกันและแก้ไขผลกระทบสิ่งแวดล้อม และมาตรการติดตามตรวจสอบผลกระทบสิ่งแวดล้อม โครงการ บรูสาหรื ไอส์แลนด์ เอสเคป ของบริษัท เกาะมะพร้าว ไอส์แลนด์ จำกัด ระยะดำเนินการ (ต่อ)


องค์ประกอบทาง สิ่งแวดล้อมและคุณค่าต่าง ๆ	ผลกระทบต่อสิ่งแวดล้อมที่สำคัญ	มาตรการป้องกันและแก้ไขผลกระทบสิ่งแวดล้อม	มาตรการติดตามตรวจสอบ ผลกระทบสิ่งแวดล้อม
3.3 การใช้น้ำ(ต่อ)	ทั้งนี้ โครงการนำน้ำเสียที่ผ่านการบำบัดกลับมาใช้ประโยชน์ในระบบ ชักโครกภายในโครงการ โดยจะกักเก็บไว้ในถังเก็บน้ำรีไซเคิลสำเร็จรูป ปริมาตร 50 ลูกบาศก์เมตร จำนวน 2 ถัง รวมปริมาตรถังเก็บน้ำรีไซเคิล สำเร็จรูป 100 ลูกบาศก์เมตร ดังนั้น รวมปริมาตรเก็บกักน้ำทั้งหมดใน โครงการ เท่ากับ 450 ลูกบาศก์เมตร ซึ่งโครงการสามารถสำรองน้ำไว้ได้ ประมาณ 2 วัน โดยโครงการจะตั้งเวลาให้มีการสูบน้ำในช่วงหลังเวลา 20.00 น. ซึ่งเป็นนอกช่วงเวลาใช้น้ำของผู้ที่อยู่อาศัยข้างเคียง เพื่อเป็นการ ลดผลกระทบต่อผู้ใช้น้ำปอบริเวณข้างเคียง จากการสำรวจอัตราการให้น้ำของบ่อน้ำบาดาล จากบริษัท สุราษฎร์ บาดาล จำกัด ได้จำนวน 6 บ่อ มีปริมาณน้ำรวม 288 ลูกบาศก์เมตร/วัน โดยปริมาณน้ำใช้ในโครงการ ประมาณ 223.29 ลูกบาศก์เมตร/วัน ซึ่ง เพียงพอต่อการใช้น้ำของโครงการ โครงการได้จัดให้มีการนำน้ำฝนหรือน้ำในบ่อน้ำตามธรรมชาติ ภายใน พื้นที่โครงการ ปริมาตรบ่อ 3,500 ลูกบาศก์เมตร มาใช้ประโยชน์เป็นแหล่ง น้ำสำรองภายในโครงการ เพื่อลดการสูบน้ำจากบ่อน้ำบาดาล โดยจะสูบน้ำ เข้าเก็บกักในถังเก็บน้ำดิบสำเร็จรูปของอาคารส่วนบริการ (อาคาร 9)		

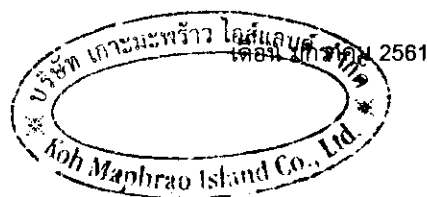

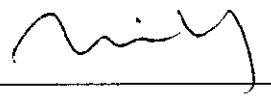
 (นางสาววิรัตน์ อุดมคุณธรรม)
 กรรมการผู้จัดการ
 บริษัท เกาะมะพร้าว ไอส์แลนด์ จำกัด


เดือน มกราคม 2561

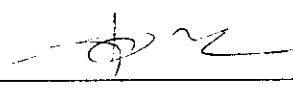
 (นางสาวจุฑารัตน์ บุญแก้ว)
 ผู้อำนวยการด้านสิ่งแวดล้อม
 บริษัท ภูเก็ต เอ็นไวรอนเม้นทอล เซอร์วิส จำกัด

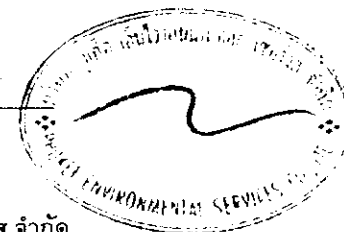

ตารางที่ 2 สรุปผลกระทบสิ่งแวดล้อม มาตรการป้องกันและแก้ไขผลกระทบสิ่งแวดล้อม และมาตรการติดตามตรวจสอบผลกระทบสิ่งแวดล้อม โครงการ บำรุงรักษา อีสแลนด์ เอสเคป ของบริษัท เกาะมะพร้าว อีสแลนด์ จำกัด ระยะดำเนินการ (ต่อ)

องค์ประกอบทาง สิ่งแวดล้อมและคุณค่าต่าง ๆ	ผลกระทบต่อสิ่งแวดล้อมที่สำคัญ	มาตรการป้องกันและแก้ไขผลกระทบ สิ่งแวดล้อม	มาตรการติดตามตรวจสอบ ผลกระทบสิ่งแวดล้อม
3.3 การใช้น้ำ(ต่อ)	3) การปรับปรุงคุณภาพน้ำใช้ น้ำจากบ่อน้ำบาดาลจะถูกสูบลงสู่ถังเก็บน้ำดิบใต้ดินโดยโครงการได้จัดให้มีการปรับปรุงคุณภาพน้ำก่อนลงสู่ถังเก็บน้ำดิบของโครงการ เพื่อจ่ายให้กับส่วนต่างๆ ของโครงการ รายละเอียดขั้นตอนการปรับปรุงคุณภาพน้ำ มีดังนี้ 1. ถังเติมคลอรีน (Chlorine System) เป็นระบบฆ่าเชื้อโรคด้วยคลอรีน เพื่อฆ่าเชื้อโรคแบคทีเรียและไวรัสในน้ำ ซึ่งจะควบคุมด้วย Chlorine Sensor เพื่อควบคุมค่าคลอรีนอิสระคงเหลือ (Free Residual Chlorine) ให้อยู่ในช่วง 0.20-1.20 มิลลิกรัม/ลิตร เทียบเท่ากับตามมาตรฐานการประปา 2. ถังเติม Pac (Poly Aluminum Chloride Feed System) เป็นระบบเติม Pac เร่งการตกตะกอน เพื่อแยกของแข็งในรูปของสารแขวนลอยออกจากของเหลว 3. ถังเติม Polymer (Polymer Feed System) เป็นเติมโพลีเมอร์เร่งการตกตะกอน เพื่อแยกของแข็งในรูปของสารแขวนลอยออกจากของเหลว 4. ถังตกตะกอน (Clarifier System) เป็นระบบตกตะกอน เพื่อแยกของแข็งในรูปของสารแขวนลอยออกจากของเหลว เพื่อแยกตะกอนและทำให้น้ำใสขึ้น 5. ถังกรองทราย (Sand Filter) ทำหน้าที่กรองดักอนุภาคสารแขวนลอยที่หลงเหลือมา กับน้ำ โดยการผ่านน้ำไปยังชั้นกรองทรายซึ่งมีรูพรุน 6. ถังกรองคาร์บอน (Carbon Filter) ทำหน้าที่ดูดซับอนุภาคสารอินทรีย์ กลิ่น สี โลหะหนัก และสารเคมีต่างๆ		

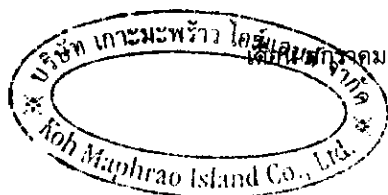

เดือน มกราคม 2561

(นางสาววริตต์ อดุลคุณธรรม)

กรรมการผู้จัดการ


บริษัท เกาะมะพร้าว อีสแลนด์ จำกัด

เดือน มกราคม 2561

(นางสาวจุฑารัตน์ บุญแก้ว)


ผู้อำนวยการด้านสิ่งแวดล้อม

บริษัท ภูเก็ต เอ็นไวรอนเมนทอล เซอร์วิส จำกัด

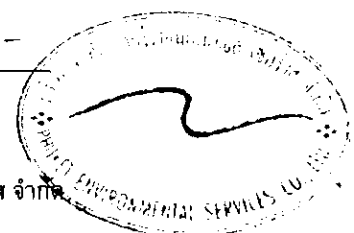

ตารางที่ 2 สรุปผลกระทบสิ่งแวดล้อม มาตรการป้องกันและแก้ไขผลกระทบสิ่งแวดล้อม และมาตรการติดตามตรวจสอบผลกระทบสิ่งแวดล้อม โครงการ บราสาห์รี ไอส์แลนด์ เอสเคป ของบริษัท เกาะมะพร้าว ไอส์แลนด์ จำกัด ระยะดำเนินการ (ต่อ)

องค์ประกอบทาง สิ่งแวดล้อมและคุณค่าต่าง ๆ	ผลกระทบต่อสิ่งแวดล้อมที่สำคัญ	มาตรการป้องกันและแก้ไขผลกระทบ สิ่งแวดล้อม	มาตรการติดตามตรวจสอบ ผลกระทบสิ่งแวดล้อม
3.3 การใช้น้ำ(ต่อ)	ดังนั้น น้ำจากบ่อบาดาลที่ผ่านขั้นตอนการปรับปรุงคุณภาพ จะมีคุณภาพเหมาะสำหรับการนำไปใช้ในระบบสาธารณูปโภคต่อไป โดยระบบปรับปรุงคุณภาพน้ำดังกล่าวจะไม่มีน้ำทิ้งจากระบบ ซึ่งจากผลการวิเคราะห์คุณภาพน้ำบาดาลภายในพื้นที่โครงการ พบว่า มีค่าความขุ่น ค่าสนิมเหล็ก ค่าฟลูออไรด์ และค่าแมงกานีสสูงเกินเกณฑ์กำหนดที่เหมาะสมสำหรับน้ำบาดาลที่จะบริโภคได้อย่างไรก็ตาม โครงการจัดให้มีระบบปรับปรุงคุณภาพน้ำก่อนนำมาใช้ประโยชน์ ทั้งนี้ โครงการจัดให้มีการล้างย้อน (Back wash) ถังกรองทราย ซึ่งเป็นการล้างย้อนเพื่อให้สิ่งสกปรก ที่ติดอยู่บนหน้าทราย หลุดออกไปสู่ภายนอก เพื่อให้ทรายสะอาดพร้อมใช้งานอยู่เสมอ โดยน้ำทิ้งจากการล้างย้อนถังกรองจะถูกรวบรวมเข้าสู่ระบบบำบัดน้ำเสียต่อไป 4) การสำรองน้ำใช้ของโครงการ โครงการจัดให้มีถังเก็บน้ำดิบสำเร็จรูปของอาคารส่วนบริการ (อาคาร 9) ปริมาตร 50 ลูกบาศก์เมตร จำนวน 2 ถัง รวมปริมาตรถังเก็บน้ำดิบสำเร็จรูป 100 ลูกบาศก์เมตร ถังเก็บน้ำดีสำเร็จรูปของอาคารส่วนบริการ (อาคาร 9) ปริมาตร 50 ลูกบาศก์เมตร จำนวน 5 ถัง รวมปริมาตรถังเก็บน้ำดีสำเร็จรูป 250 ลูกบาศก์เมตร และถังเก็บน้ำรีไซเคิลสำเร็จรูป ปริมาตร 50 ลูกบาศก์เมตร จำนวน 2 ถัง รวมปริมาตรเก็บกักน้ำใช้ทั้งหมด เท่ากับ 450 ลูกบาศก์เมตร ซึ่งโครงการสามารถสำรองน้ำไว้ได้ประมาณ 2 วัน ดังนั้น การใช้น้ำบาดาลในโครงการ จำนวน 10 บ่อ โดยมีปริมาณการให้น้ำแต่ละบ่อไม่เกิน 5 ลูกบาศก์เมตรต่อชั่วโมง (กรมทรัพยากรธรณี, 2551) จึงมีความเพียงพอต่อปริมาณน้ำใช้ในปัจจุบัน โดยโครงการจะไม่สูบน้ำจากบ่อบาดาลเกินกว่าปริมาณที่ระบุในใบอนุญาตใช้น้ำบาดาล		

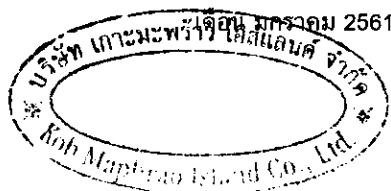

(นางสาววริรัตน์ อุดมคุณธรรม)
กรรมการผู้จัดการ
บริษัท เกาะมะพร้าว ไอส์แลนด์ จำกัด

เดือน มกราคม 2561

(นางสาวจุฑารัตน์ บุญแก้ว)
ผู้อำนวยการด้านสิ่งแวดล้อม
บริษัท ภูเก็ต เอ็นไวรอนเม้นทอล เซอร์วิส จำกัด



ตารางที่ 2 สรุปผลกระทบสิ่งแวดล้อม มาตรการป้องกันและแก้ไขผลกระทบสิ่งแวดล้อม และมาตรการติดตามตรวจสอบผลกระทบสิ่งแวดล้อม โครงการ บำราศหรี ไอส์แลนด์ เอสเคป ของบริษัท เกาะมะพร้าว ไอส์แลนด์ จำกัด ระยะดำเนินการ (ต่อ)

องค์ประกอบทาง สิ่งแวดล้อมและคุณค่าต่าง ๆ	ผลกระทบต่อสิ่งแวดล้อมที่สำคัญ	มาตรการป้องกันและแก้ไขผลกระทบ สิ่งแวดล้อม	มาตรการติดตามตรวจสอบ ผลกระทบสิ่งแวดล้อม
3.3 การใช้น้ำ(ต่อ)	นอกจากนี้ โครงการจะจัดให้มีการล้างทำความสะอาดถังเก็บน้ำของโครงการ สำหรับถังเก็บน้ำสำเร็จรูปแต่ละถังจะมีช่องเปิด 2 ฝา/ถัง ถังเก็บน้ำได้ดิน 1 มีช่องเปิด ขนาด 0.55x0.55 เมตร เพื่อให้เจ้าหน้าที่ลงไปทำความสะอาดถังน้ำเป็นประจำทุกๆ 6 เดือนได้ ทั้งนี้คาดการณ์ว่าการใช้น้ำในช่วงดำเนินการของโครงการจะไม่ส่งผลกระทบต่อการใช้้ำของชุมชนใกล้เคียงแต่อย่างใด		



เดือน มกราคม 2561

(นางสาววิรัตน์ อุดมคุณธรรม)

กรรมการผู้จัดการ

บริษัท เกาะมะพร้าว ไอส์แลนด์ จำกัด

เดือน มกราคม 2561

(นางสาวจุฑารัตน์ บุญแก้ว)


ผู้อำนวยการด้านสิ่งแวดล้อม

บริษัท ภูเก็ต เอ็นไวรอนเมนทอล เซอร์วิส จำกัด



ตารางที่ 2 สรุปผลกระทบสิ่งแวดล้อม มาตรการป้องกันและแก้ไขผลกระทบสิ่งแวดล้อม และมาตรการติดตามตรวจสอบผลกระทบสิ่งแวดล้อม โครงการ บुरาสาหรื ไอส์แลนด์ เอสเคป ของบริษัท เกาะมะพร้าว ไอส์แลนด์ จำกัด ระยะดำเนินการ (ต่อ)

องค์ประกอบทาง สิ่งแวดล้อมและคุณค่าต่าง ๆ	ผลกระทบต่อสิ่งแวดล้อมที่สำคัญ	มาตรการป้องกันและ แก้ไขผลกระทบสิ่งแวดล้อม	มาตรการติดตามตรวจสอบ ผลกระทบสิ่งแวดล้อม
3.4 การระบายน้ำและป้องกัน น้ำท่วม	ระบบระบายน้ำภายในโครงการจะแยกน้ำเสียและน้ำฝนออกจากกัน โดยมีรายละเอียด ดังนี้ (1) การระบายน้ำเสีย น้ำเสียที่ผ่านการบำบัดแล้ว มีปริมาณ 178.19 ลูกบาศก์เมตร/วัน มีค่า BOD₅ 20 มิลลิกรัม/ลิตร จะผ่านถึงกรองทราย ดังกรองคาร์บอน และฆ่าเชื้อโรคด้วยคลอรีน ซึ่งจะควบคุมด้วย Chlorine Sensor เพื่อควบคุมค่าคลอรีนอิสระคงเหลือ (Free Residual Chlorine) ให้อยู่ในช่วง 0.20-1.20 มิลลิกรัม/ลิตร เทียบเท่ากับตามมาตรฐานการประปา ก่อนเข้าสู่ถังเก็บน้ำรีไซเคิลสำเร็จรูป ปริมาตร 50 ลูกบาศก์เมตร จำนวน 2 ถัง เพื่อนำไปรดน้ำต้นไม้ และใช้ในระบบชักโครกภายในโครงการ ทั้งนี้ โครงการได้ออกแบบท่อรดน้ำต้นไม้เป็นแบบกอกสนาม โดยอัตราการใช้น้ำสำหรับรดน้ำต้นไม้บริเวณพื้นที่สีเขียวของโครงการ ประมาณ 189.62 ลูกบาศก์เมตร/วัน (คิดอัตราการใช้น้ำรดน้ำต้นไม้ที่ 10 ลิตร/ตารางเมตร-วัน ในช่วงฤดูแล้ง) โครงการสามารถนำน้ำเสียที่ผ่านการบำบัดแล้ว มาใช้ประโยชน์โดยการรดน้ำต้นไม้ภายในโครงการได้ทั้งหมด (Zero Discharge) ในช่วงฤดูฝน โครงการสามารถนำน้ำทิ้งที่ผ่านการบำบัดแล้วนำมารดน้ำต้นไม้ในโครงการได้ 113.77 ลูกบาศก์เมตร/วัน (คิดอัตราการใช้น้ำรดน้ำต้นไม้ที่ 6 ลิตร/ตารางเมตร-วัน ในช่วงฤดูฝน, พื้นที่ สีเขียวบริเวณที่รดน้ำต้นไม้ 18,962 ตารางเมตร) น้ำทิ้งปริมาณ 66.99 ลูกบาศก์เมตร (30% ของน้ำใช้) นำไปใช้ในระบบชักโครกภายในโครงการ ดังนั้น โครงการสามารถนำน้ำเสียที่ผ่านการบำบัดแล้วมาใช้ประโยชน์โดยการรดน้ำต้นไม้และใช้ในระบบชักโครกภายในโครงการได้ทั้งหมด (Zero Discharge)	(1) จัดให้มีท่อระบายน้ำขนาดเส้นผ่านศูนย์กลาง 0.40 เมตร, 0.50 เมตร, 0.60 เมตร และ 0.80 เมตร และวางระบายน้ำขนาดความกว้าง 0.30 เมตร และ 0.40 เมตร ก่อนลงสู่บ่อหน่วงน้ำ จำนวน 1 บ่อ ปริมาตร 150 ลูกบาศก์เมตร และบ่อน้ำตามธรรมชาติ ปริมาตร 3,500 ลูกบาศก์เมตร (2) น้ำฝนของโซนที่ 1 ควบคุมอัตราการไหลด้วยการสูบน้ำออกด้วยเครื่องสูบน้ำ จำนวน 3 เครื่อง อัตราการสูบน้ำรวม 0.015 ลูกบาศก์เมตร/วินาที ซึ่งมีค่าไม่เกินอัตราการระบายน้ำก่อนพัฒนาโครงการ (0.196 ลูกบาศก์เมตร/วินาที) สำหรับโซนที่ 2 ควบคุมอัตราการไหลด้วยฝายน้ำล้น ซึ่งมีอัตราการระบายน้ำออก 0.017 ลูกบาศก์เมตร/วินาที ซึ่งมีค่าไม่เกินอัตราการระบายน้ำก่อนพัฒนาโครงการ (0.997 ลูกบาศก์เมตร/วินาที) (3) ขุดลอกตะกอนในท่อระบายน้ำ รวมถึงบ่อพักน้ำอย่างสม่ำเสมอ เพื่อให้การระบายน้ำในพื้นที่โครงการมีประสิทธิภาพตลอดเวลา	- ตรวจสอบท่อระบายน้ำของโครงการเป็นประจำ ทุกเดือน ตลอดระยะเวลาดำเนินการ - ตรวจสอบการทำงานของเครื่องสูบน้ำ ทุกเดือน ตลอดระยะเวลาดำเนินการ - ตรวจสอบการขุดลอกตะกอนในท่อระบายน้ำ ทุกเดือน ตลอดระยะเวลาดำเนินการ

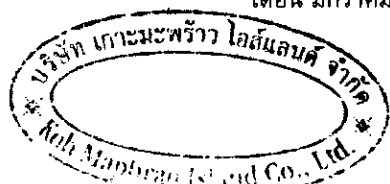

เดือน มกราคม 2561

(นางสาววริรัตน์ อุดมคุณธรรม)

กรรมการผู้จัดการ

บริษัท เกาะมะพร้าว ไอส์แลนด์ จำกัด

เดือน มกราคม 2561

(นางสาวจุฑารัตน์ บุญแก้ว)

ผู้อำนวยการด้านสิ่งแวดล้อม


บริษัท ภูเก็ต เอ็นไวรอนเม้นทอล เซอร์วิส จำกัด




ตารางที่ 2 สรุปผลกระทบสิ่งแวดล้อม มาตรการป้องกันและแก้ไขผลกระทบสิ่งแวดล้อม และมาตรการติดตามตรวจสอบผลกระทบสิ่งแวดล้อม โครงการ บรูสาหรื ไอส์แลนด์ เอสเคป ของบริษัท เกาะมะพร้าว ไอส์แลนด์ จำกัด ระยะดำเนินการ (ต่อ)

องค์ประกอบทางสิ่งแวดล้อมและคุณค่าต่าง ๆ	ผลกระทบต่อสิ่งแวดล้อมที่สำคัญ	มาตรการป้องกันและแก้ไขผลกระทบสิ่งแวดล้อม	มาตรการติดตามตรวจสอบผลกระทบสิ่งแวดล้อม
3.4 การระบายน้ำและป้องกันน้ำท่วม (ต่อ)	2) การระบายน้ำฝนและการป้องกันน้ำท่วม สำหรับการระบายน้ำฝนของโครงการ จะแบ่งเป็น 2 ส่วน คือ จากชั้นหลังคาของอาคาร และจากพื้นดินนอกอาคาร โดยการระบายน้ำฝนบนพื้นดินนอกอาคารจะอาศัยลักษณะการระบาย 2 รูปแบบ คือ การไหลซึมลงใต้ดินตามบริเวณสนามหญ้าและพื้นที่สีเขียว อีกรูปแบบคือการให้น้ำฝนไหลไปตามความลาดชันของภูมิประเทศ ซึ่งน้ำฝนส่วนนี้จะไหลลงสู่บ่อระบายน้ำที่เตรียมไว้ สำหรับน้ำฝนจากหลังคาของอาคารภายในโครงการจะระบายลงสู่ท่อระบายน้ำขนาดเส้นผ่านศูนย์กลาง 0.40 เมตร, 0.50 เมตร, 0.60 เมตร และ 0.80 เมตร และวางระบายน้ำขนาดความกว้าง 0.30 เมตร และ 0.40 เมตร ที่มีบ่อพักน้ำเป็นระยะอยู่โดยรอบพื้นที่โครงการ โดยอาศัยแรงโน้มถ่วงของโลก (Gravity) ทั้งนี้ เนื่องจากการพัฒนาโครงการจากพื้นที่ว่างมีหญ้าและต้นไม้ขึ้นปกคลุมที่มีความลาดชัน พื้นที่เป็นอาคาร ค.ส.ล จำนวน 106 อาคาร พื้นที่สีเขียว ถนน และที่จอดรถ ทำให้ค่าสัมประสิทธิ์การ ไหลนองเปลี่ยนไปจากเดิม สำหรับพื้นที่การรับน้ำฝนของโครงการแยกเป็น 2 โซน ซึ่งจากการคำนวณโดยใช้ Rational Method พบว่า <u>โซนที่ 1</u> มีพื้นที่ 17,400.0 ตารางเมตร ก่อนพัฒนาโครงการจะมีอัตราการระบายน้ำ 0.196 ลูกบาศก์เมตร/วินาที และหลังพัฒนาโครงการมีอัตราการระบายน้ำ 0.307 ลูกบาศก์เมตร/วินาที ผลต่างของปริมาณน้ำฝนสะสมในช่วง 3 ชั่วโมง เปรียบเทียบก่อนและหลังมีโครงการ (ปริมาณน้ำฝนไหลนอง) มีปริมาณน้ำฝนที่โครงการต้องกักเก็บไว้ 126.58 ลูกบาศก์เมตร โครงการออกแบบบ่อหน่วงน้ำ 1 ปริมาตร 150 ลูกบาศก์เมตร จำนวน 1 บ่อ โดยโครงการจะสูบน้ำออก	(4) ออกแบบให้มีบ่อพักน้ำ และติดตั้งตะแกรงดักมูลฝอย บริเวณจุดระบายน้ำออกจากท่อระบายน้ำของโครงการ (5) จัดเจ้าหน้าที่คอยตรวจสอบดูแลรวบรวมระบบระบายน้ำของโครงการเป็นประจำ โดยเฉพาะช่วงฤดูฝน หากพบว่าชำรุดต้องแก้ไขทันที	

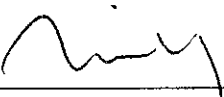


 (นางสาววิรัตน์ อุดมคุณธรรม)
 กรรมการผู้จัดการ
 บริษัท เกาะมะพร้าว ไอส์แลนด์ จำกัด


เดือน มกราคม 2561

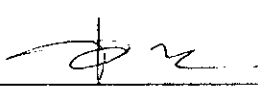
 (นางสาวจุฑารัตน์ บุญแก้ว)
 ผู้อำนวยการด้านสิ่งแวดล้อม
 บริษัท ภูเก็ต เอ็นไวรอนเม้นทอล เซอร์วิส จำกัด



ตารางที่ 2 สรุปผลกระทบสิ่งแวดล้อม มาตรการป้องกันและแก้ไขผลกระทบสิ่งแวดล้อม และมาตรการติดตามตรวจสอบผลกระทบสิ่งแวดล้อม โครงการ บำรุงรักษา อีสแลนด์ เอสเคป ของบริษัท เกาะมะพร้าว อีสแลนด์ จำกัด ระยะดำเนินการ (ต่อ)

องค์ประกอบทาง สิ่งแวดล้อมและคุณค่าต่าง ๆ	ผลกระทบต่อสิ่งแวดล้อมที่สำคัญ	มาตรการป้องกันและ แก้ไขผลกระทบสิ่งแวดล้อม	มาตรการติดตามตรวจสอบ ผลกระทบสิ่งแวดล้อม
3.4 การระบายน้ำและป้องกัน น้ำท่วม (ต่อ)	ด้วยเครื่องสูบน้ำ จำนวน 3 เครื่อง (ทำงาน 2 เครื่อง สำรอง 1 เครื่อง) มีอัตราการสูบน้ำรวม 0.015 ลูกบาศก์เมตร/วินาที (อัตราการสูบน้ำเครื่องละ 0.05 ลูกบาศก์เมตร/วินาที) ซึ่งมีค่าไม่เกินอัตราการระบายน้ำก่อนพัฒนาโครงการ (0.196 ลูกบาศก์เมตร/วินาที) จากนั้นระบายลงสู่ทะเลต่อไป โซนที่ 2 มีพื้นที่ 88,560.8 ตารางเมตร ก่อนพัฒนาโครงการจะมีอัตราการระบายน้ำ 0.997 ลูกบาศก์เมตร/วินาที และหลังพัฒนาโครงการมีอัตราการระบายน้ำ 1.306 ลูกบาศก์เมตร/วินาที ผลต่างของปริมาณน้ำฝนสะสมในช่วง 3 ชั่วโมง เปรียบเทียบก่อนและหลังมีโครงการ (ปริมาณน้ำฝนไหลนอง) มีปริมาณน้ำฝนที่โครงการต้องกักเก็บไว้ 3,167.59 ลูกบาศก์เมตร โครงการออกแบบบ่อน้ำตามธรรมชาติ ภายในพื้นที่โครงการ ปริมาตร 3,500 ลูกบาศก์เมตร โดยควบคุมอัตราการไหลด้วยฝายน้ำล้น ซึ่งมีอัตราการระบายน้ำออก 0.017 ลูกบาศก์เมตร/วินาที ซึ่งมีค่าไม่เกินอัตราการระบายน้ำก่อนพัฒนาโครงการ (0.997 ลูกบาศก์เมตร/วินาที) จากนั้นระบายลงสู่ร่องน้ำสาธารณะประโยชน์ต่อไป สำหรับการพัฒนาตะกอนดินลงสู่บ่อน้ำ โครงการจะมีการขุดลอกพื้นที่เมื่อมีปริมาณตะกอนดินสะสมในบ่อ ดังนั้น ผลกระทบที่เกิดขึ้นจึงอยู่ในระดับต่ำ		

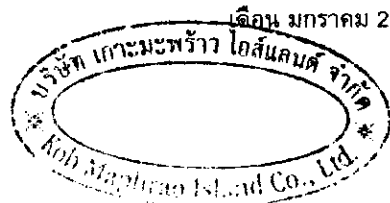

เดือน มกราคม 2561

(นางสาววิรัตน์ อุดมคุณธรรม)

กรรมการผู้จัดการ


บริษัท เกาะมะพร้าว อีสแลนด์ จำกัด

เดือน มกราคม 2561

(นางสาวจุฑารัตน์ บุญแก้ว)

ผู้อำนวยการด้านสิ่งแวดล้อม

บริษัท ภูเก็ต เอ็นไวรอนเม้นทอล เซอร์วิส จำกัด

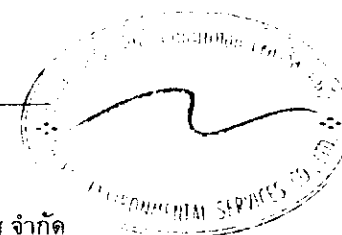

ตารางที่ 2 สรุปผลกระทบสิ่งแวดล้อม มาตรการป้องกันและแก้ไขผลกระทบสิ่งแวดล้อม และมาตรการติดตามตรวจสอบผลกระทบสิ่งแวดล้อม โครงการ บรูสาหร่าย ไอส์แลนด์ เอสเคป ของบริษัท เกาะมะพร้าว ไอส์แลนด์ จำกัด ระยะดำเนินการ (ต่อ)

องค์ประกอบทางสิ่งแวดล้อม และคุณค่าต่าง ๆ	ผลกระทบต่อสิ่งแวดล้อมที่สำคัญ	มาตรการป้องกันและแก้ไขผลกระทบสิ่งแวดล้อม	มาตรการติดตามตรวจสอบผลกระทบสิ่งแวดล้อม
3.5 การจัดการน้ำเสีย	(1) ปริมาณน้ำเสีย เมื่อเปิดดำเนินโครงการ คาดว่าจะมีปริมาณน้ำเสียที่เกิดขึ้นประมาณ 178.19 ลูกบาศก์เมตร/วัน คิดจากร้อยละ 90 ของปริมาณน้ำใช้ (สำนักงานนโยบายและแผนทรัพยากรธรรมชาติและสิ่งแวดล้อม, 2560) ยกเว้น น้ำเสียจากห้องพักขยะ คิดจากร้อยละ 100 ของปริมาณน้ำใช้ และไม่คือน้ำใช้จากส้วม (2) ระบบบำบัดน้ำเสีย โครงการได้ออกแบบการบำบัดน้ำเสียแยกเป็น 3 ส่วน มีรายละเอียดดังนี้ <u>ส่วนที่ 1</u> ถังดักไขมัน (GT-01) จำนวน 1 ชุด ปริมาตร 0.96 ลูกบาศก์เมตร เพื่อรองรับน้ำเสียจากห้องครัวของอาคารส่วนบริการ (อาคาร 9) ปริมาณ BOD₅ 600 มิลลิกรัม/ลิตร และมีประสิทธิภาพในการบำบัดให้ค่า BOD_{out} 420 มิลลิกรัม/ลิตร ถังดักไขมัน (GT-02) จำนวน 1 ชุด ปริมาตร 4.32 ลูกบาศก์เมตร เพื่อรองรับน้ำเสียจากห้องครัวของอาคารร้านอาหาร (อาคาร 3) ปริมาณ BOD₅ 600 มิลลิกรัม/ลิตร และมีประสิทธิภาพในการบำบัดให้ค่า BOD_{out} 420 มิลลิกรัม/ลิตร และจัดให้มีถังบำบัดน้ำเสียระบบเกราะ-กรองเติมอากาศ (WWTP-01) จำนวน 1 ชุด เพื่อรองรับน้ำเสียจากทุกอาคารในโครงการ ยกเว้น อาคารเก็บอุปกรณ์กีฬา (อาคาร 2) และอาคารบาร์และร้านอาหาร (อาคาร 5) ปริมาณน้ำเสียเข้าสู่ระบบ 170 ลูกบาศก์เมตร/วัน โดยถังบำบัดน้ำเสีย จำนวน 1 ชุด สามารถรองรับน้ำเสียได้ 180 ลูกบาศก์เมตร/วัน ปริมาณ BOD₅ 260 มิลลิกรัม/ลิตร และมีประสิทธิภาพในการบำบัดให้ค่า BOD_{out} 20 มิลลิกรัม/ลิตร	(1) จัดให้มีบ่อสูบน้ำเสีย จำนวน 3 บ่อ สำหรับกรองกากตะกอนเบื้องต้นให้แต่ละอาคาร เพื่อรวบรวมเข้าสู่ระบบบำบัดน้ำเสีย โครงการเลือกใช้ถังบำบัดน้ำเสียระบบเกราะ-กรองเติมอากาศ จำนวน 3 ชุด สามารถรองรับน้ำเสียได้ 180 ลูกบาศก์เมตร/วัน 0.80 ลูกบาศก์เมตร/วัน และ 8.00 ลูกบาศก์เมตร/วัน ตามลำดับ เพื่อรองรับปริมาณน้ำเสียที่เกิดขึ้นจากอาคารในโครงการทั้งหมด (2) น้ำทิ้งของโครงการที่ผ่านการบำบัดจนได้มาตรฐานแล้วเข้าสู่ถังเก็บน้ำรีไซเคิลสำเร็จรูป ปริมาตร 50 ลูกบาศก์เมตร จำนวน 2 ถัง จากนั้นจะสูบน้ำไปใช้รดน้ำต้นไม้ภายในโครงการแบบกioskสนาม โครงการสามารถนำน้ำเสียที่ผ่านการบำบัดแล้วมาใช้ประโยชน์โดยการรดน้ำต้นไม้ภายในโครงการได้ทั้งหมด	- ตรวจสอบและจัดบันทึกการทำงาน ของระบบบำบัดน้ำเสีย ของโครงการตามมาตรา 80 โดยอาศัยหลักเกณฑ์ ตามกฎกระทรวงกำหนดหลักเกณฑ์ วิธีการ และแบบการเก็บสถิติ และข้อมูลการจัดทำบันทึก รายละเอียดและรายงานสรุปการทำงาน ของระบบบำบัดน้ำเสีย พ.ศ. 2555 (แบบ ทส.1 และแบบ ทส.2) แบบ ทส. 1 บันทึกทุกวันเก็บไว้ที่โครงการเป็นเวลา 2 ปี แบบ ทส.2 สรุปผลการทำงานของระบบบำบัดน้ำเสียทุกเดือน ส่งให้องค์การบริหารส่วนตำบลเกาะแก้ว และสำนักงานนโยบายและแผนทรัพยากรธรรมชาติและสิ่งแวดล้อม



เดือน มกราคม 2561

(นางสาววิรัตน์ อุดมคุณธรรม)

กรรมการผู้จัดการ

บริษัท เกาะมะพร้าว ไอส์แลนด์ จำกัด

เดือน มกราคม 2561

(นางสาวจุฑารัตน์ บุญแก้ว)

ผู้อำนวยการด้านสิ่งแวดล้อม

บริษัท ภูเก็ต เอ็นไวรอนเมนทอล เซอร์วิส จำกัด



ตารางที่ 2 สรุปผลกระทบสิ่งแวดล้อม มาตรการป้องกันและแก้ไขผลกระทบสิ่งแวดล้อม และมาตรการติดตามตรวจสอบผลกระทบสิ่งแวดล้อม โครงการ บำรุงรักษา อีสแลนด์ เอสเคป ของบริษัท เกาะมะพร้าว อีสแลนด์ จำกัด ระยะดำเนินการ (ต่อ)

องค์ประกอบทางสิ่งแวดล้อมและคุณค่าต่าง ๆ	ผลกระทบต่อสิ่งแวดล้อมที่สำคัญ	มาตรการป้องกันและแก้ไขผลกระทบสิ่งแวดล้อม	มาตรการติดตามตรวจสอบผลกระทบสิ่งแวดล้อม
3.5 การจัดการน้ำเสีย (ต่อ)	<u>ส่วนที่ 2</u> จัดให้มีถังบำบัดน้ำเสียระบบเกราะ-กรองเติมอากาศ (WWTP-02) จำนวน 1 ชุด เพื่อรองรับน้ำเสียจากอาคารเก็บอุปกรณ์กีฬา (อาคาร 2) ปริมาณน้ำเสียเข้าสู่ระบบ 0.77 ลูกบาศก์เมตร/วัน โดยถังบำบัดน้ำเสีย จำนวน 1 ชุด สามารถรองรับน้ำเสียได้ 0.80 ลูกบาศก์เมตร/วัน ปริมาณ BOD_๕ 260 มิลลิกรัม/ลิตร และมีประสิทธิภาพในการบำบัดให้ค่า BOD_{๑๐} 20 มิลลิกรัม/ลิตร <u>ส่วนที่ 3</u> ถังดักไขมัน (GT-03) จำนวน 1 ชุด ปริมาตร 2.21 ลูกบาศก์เมตร เพื่อรองรับน้ำเสียจากห้องครัวของอาคารบาร์และร้านอาหาร (อาคาร 5) ปริมาณ BOD_๕ 600 มิลลิกรัม/ลิตร และมีประสิทธิภาพในการบำบัดให้ค่า BOD_{๑๐} 420 มิลลิกรัม/ลิตร และจัดให้มีถังบำบัดน้ำเสียระบบเกราะ-กรองเติมอากาศ (WWTP-03) จำนวน 1 ชุด เพื่อรองรับน้ำเสียจากอาคารในโครงการอาคารบาร์และร้านอาหาร (อาคาร 5) ปริมาณน้ำเสียเข้าสู่ระบบ 7.38 ลูกบาศก์เมตร/วัน โดยถังบำบัดน้ำเสีย จำนวน 1 ชุด สามารถรองรับ น้ำเสียได้ 8.00 ลูกบาศก์เมตร/วัน ปริมาณ BOD_๕ 260 มิลลิกรัม/ลิตร และมีประสิทธิภาพในการบำบัดให้ค่า BOD_{๑๐} 20 มิลลิกรัม/ลิตร ทั้งนี้ น้ำเสียจากแต่ละอาคารจะแบ่งเข้าสู่บ่อพัก และบ่อสูบน้ำเสียที่อยู่ใกล้เคียง มีรายละเอียดดังนี้ 1) บ่อสูบน้ำเสีย 1 ขนาด 20 ลูกบาศก์เมตร จะรองรับน้ำเสียจากทุกอาคารในโครงการ ยกเว้น อาคารเก็บอุปกรณ์กีฬา (อาคาร 2) อาคารบาร์และร้านอาหาร (อาคาร 5) อาคารส่วนบริการสปา (อาคาร 8.7) อาคารส่วนบริการ (อาคาร 9) อาคารส่วนบริการย่อย (อาคาร 9a) อาคารห้องพักแบบ K2 (อาคาร 20-20a) และอาคารห้องพักแบบ K2 (M) (อาคาร 20.1-20.1c)	(3) ในช่วงฤดูฝนโครงการสามารถนำน้ำทิ้งที่ผ่านการบำบัดแล้วนำมารดน้ำต้นไม้ในโครงการ น้ำที่เหลือนำไปใช้ในระบบชักโครกภายในโครงการ ดังนั้นโครงการสามารถนำน้ำเสียที่ผ่านการบำบัดแล้วมาใช้ประโยชน์โดยการรดน้ำต้นไม้และใช้ในระบบชักโครกภายในโครงการได้ทั้งหมด (Zero Discharge) (4) ติดตั้งมิเตอร์ระบบบำบัดน้ำเสียแยกจากระบบไฟฟ้าส่วนอื่น เพื่อตรวจสอบและควบคุมให้มีการเดินระบบบำบัดน้ำเสียตลอดเวลา (5) จัดให้มีพนักงานดูแลถังดักไขมันรวม โดยดักไขมันออกตามความจำเป็นทุกสัปดาห์ นอกจากนี้จะล้างถังดักไขมันทุก 6 เดือน เพื่อให้การทำงานของถังดักไขมันมีประสิทธิภาพ โดยหากไขมันที่ดองกักจะนำไปตากแห้งก่อน รวบรวมให้องค์การบริหารส่วนตำบลเกาะแก้วนำไปกำจัดต่อไป (6) จัดให้มีการตรวจสอบและบำรุงรักษาระบบบำบัดน้ำเสีย เพื่อให้มีประสิทธิภาพในการบำบัดน้ำเสียเป็นไปตามที่ออกแบบไว้อยู่เสมอ รวมทั้งจัดให้มีการอบรมหรือให้ความรู้เกี่ยวกับระบบบำบัดน้ำเสียแก่เจ้าหน้าที่ที่ดูแลรับผิดชอบระบบบำบัดน้ำเสีย	- ตรวจวัด ความเป็นกรดด่าง บีโอดี ปริมาณสารแขวนลอย ชัลไฟด์ ปริมาณสารละลาย ปริมาณตะกอนหนัก น้ำมัน และไขมัน ที่เค เอ็น โคลิฟอร์ม แบคทีเรีย ทั้งหมด บริเวณบ่อตรวจคุณภาพน้ำ หลังเข้าระบบบำบัดน้ำเสียรวมของโครงการ ตามมาตรฐานคุณภาพน้ำทิ้งจากอาคารประเภท ก จากประกาศกระทรวงทรัพยากรธรรมชาติและสิ่งแวดล้อม เรื่อง กำหนดมาตรฐานควบคุมการระบายน้ำทิ้งจากอาคารบางประเภทและบางขนาด ทุกเดือน ตลอดระยะเวลาดำเนินการ



เดือน มกราคม 2561

(นางสาววิรัตน์ อุดมคุณธรรม)
กรรมการผู้จัดการ
บริษัท เกาะมะพร้าว อีสแลนด์ จำกัด

เดือน มกราคม 2561

(นางสาวจุฑารัตน์ บุญแก้ว)
ผู้อำนวยการด้านสิ่งแวดล้อม
บริษัท ภูเก็ต เอ็นไวรอนเมนทอล เซอร์วิส จำกัด




ตารางที่ 2 สรุปผลกระทบสิ่งแวดล้อม มาตรการป้องกันและแก้ไขผลกระทบสิ่งแวดล้อม และมาตรการติดตามตรวจสอบผลกระทบสิ่งแวดล้อม โครงการ บुरาสาหรื ไอส์แลนด์ เอสเคป ของบริษัท เกาะมะพร้าว ไอส์แลนด์ จำกัด ระยะดำเนินการ (ต่อ)


องค์ประกอบทางสิ่งแวดล้อมและคุณค่าต่าง ๆ	ผลกระทบต่อสิ่งแวดล้อมที่สำคัญ	มาตรการป้องกันและแก้ไขผลกระทบสิ่งแวดล้อม	มาตรการติดตามตรวจสอบผลกระทบสิ่งแวดล้อม
3.5 การจัดการน้ำเสีย (ต่อ)	2) บ่อสูบน้ำเสีย 2 ขนาด 6 ลูกบาศก์เมตร จะรองรับน้ำเสียจากอาคารร้านอาหาร (อาคาร 3), อาคารสระว่ายน้ำ (อาคาร 4), อาคารวิลล่าแบบ 2 เตียง (อาคาร 11) และอาคารวิลล่าแบบ 1 เตียงเล็ก (อาคาร 21-21f) 3) บ่อสูบน้ำเสีย 3 ขนาด 3 ลูกบาศก์เมตร จะรองรับน้ำเสียจากอาคารศาลาจัดเลี้ยง (อาคาร 6) โครงการ บुरาสาหรื ไอส์แลนด์ เอสเคป เป็นโครงการประกอบกิจการประเภทโรงแรม ที่มีจำนวนห้องพักรวมกันทุกชั้นในอาคารหลายหลังรวมทั้งสิ้น 214 ห้องพัก ซึ่งจัดอยู่ในอาคารประเภท ก ตามประกาศกระทรวงทรัพยากรธรรมชาติและสิ่งแวดล้อม เรื่อง กำหนดมาตรฐานควบคุมการระบายน้ำทิ้งจากอาคารบางประเภทและบางขนาด กำหนดค่า BOD_{๑๐๕} ไม่เกิน 20 มิลลิกรัม/ลิตร น้ำทิ้งของโครงการที่ผ่านการบำบัดแล้ว (ค่า BOD_{๑๐๕} 20 มิลลิกรัม/ลิตร) จะผ่านถังกรองทราย ถังกรองคาร์บอน และฆ่าเชื้อโรคด้วยคลอรีน ซึ่งจะควบคุมด้วย Chlorine Sensor เพื่อควบคุมค่าคลอรีนอิสระคงเหลือ (Free Residual Chlorine) ให้อยู่ในช่วง 0.20-1.20 มิลลิกรัม/ลิตร เทียบเท่ากับตามมาตรฐานการประปา ก่อนเข้าสู่ถังเก็บน้ำรีไซเคิลสำหรับอุปโภคบริโภค ปริมาตร 50 ลูกบาศก์เมตร จำนวน 2 ถัง เพื่อนำไปรดน้ำต้นไม้ และใช้ในระบบชักโครกภายในโครงการ ทั้งนี้ โครงการได้ออกแบบท่อรวมน้ำทิ้งเป็นแบบก๊อกล้นน้ำ โดยอัตราการใช้น้ำสำหรับรดน้ำต้นไม้บริเวณพื้นที่สีเขียวของโครงการประมาณ 189.62 ลูกบาศก์เมตร/วัน (คิดอัตราการใช้น้ำรดน้ำต้นไม้ที่ 10 ลิตร/ตารางเมตร-วัน ในช่วงฤดูแล้ง) โครงการสามารถนำน้ำเสียที่ผ่านการบำบัดแล้วมาใช้ประโยชน์โดยการรดน้ำต้นไม้ภายในโครงการได้ทั้งหมด (Zero Discharge)	(7) กำหนดให้มีการใช้กฎแฉีกก๊อกน้ำรวมถึงมีป้ายบอกให้ทราบว่ามีกรรนำน้ำหลังบ้ำบดมา ใช้สำหรับรดน้ำต้นไม้ และจะมีการแจ้งเวลารดน้ำต้นไม้ให้ผู้ผ่านไปมาได้ทราบด้วย รวมทั้งกำชับให้พนักงานสวมถุงมือทุกครั้งทีปฏิบัติหน้าที่เพื่อป้องกันการสัมผัสน้ำทิ้ง และปฏิบัติตามมาตรการป้องกันผลกระทบที่อาจเกิดขึ้นต่อพนักงานและผู้ให้บริการสัมผัสน้ำทิ้งอย่างเคร่งครัด (8) จัดให้มีเจ้าหน้าที่ตรวจสอบปริมาณกากตะกอนจากบ่อเกรอะเป็นประจำเมื่อถึงระยะเวลาดังกล่าว ทางโครงการจะประสานงานให้องค์การบริหารส่วนตำบลเกาะแก้วมาสูบไปกำจัดต่อไป (9) โครงการจะมีการปลูกต้นไม้โดยรอบโครงการโดยเป็นไม้ยืนต้นประมาณ 1,491 ต้น เพื่อช่วยในการดูดซับปริมาณก๊าซที่เกิดขึ้นจากระบบบำบัดน้ำเสียได้	



เดือน มกราคม 2561

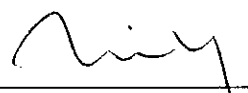
(นางสาววิรัตน์ อุดมคุณธรรม)
กรรมการผู้จัดการ
บริษัท เกาะมะพร้าว ไอส์แลนด์ จำกัด


เดือน มกราคม 2561

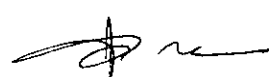
(นางสาวจุฑารัตน์ บุญแก้ว)
ผู้อำนวยการด้านสิ่งแวดล้อม
บริษัท ภูเก็ต เอ็นไวรอนเม้นทอล เซอร์วิส จำกัด



ตารางที่ 2 สรุปผลกระทบสิ่งแวดล้อม มาตรการป้องกันและแก้ไขผลกระทบสิ่งแวดล้อม และมาตรการติดตามตรวจสอบผลกระทบสิ่งแวดล้อม โครงการ บราสาหรื ไอส์แลนด์ เอสเคป ของบริษัท เกาะมะพร้าว ไอส์แลนด์ จำกัด ระยะดำเนินการ (ต่อ)

องค์ประกอบทาง สิ่งแวดล้อมและคุณค่าต่าง ๆ	ผลกระทบต่อสิ่งแวดล้อมที่สำคัญ	มาตรการป้องกันและ แก้ไขผลกระทบสิ่งแวดล้อม	มาตรการติดตามตรวจสอบ ผลกระทบสิ่งแวดล้อม
3.5 การจัดการน้ำเสีย (ต่อ)	ในช่วงฤดูฝน โครงการสามารถนำน้ำทิ้งที่ผ่านการบำบัดแล้วนำมารดน้ำต้นไม้ในโครงการได้ 113.77 ลูกบาศก์เมตร/วัน (คิดอัตราการใช้น้ำรดน้ำต้นไม้ที่ 6 ลิตร/ตารางเมตร-วัน ในช่วงฤดูฝน, พื้นที่ สีเขียวบริเวณที่รดน้ำต้นไม้ 18,962 ตารางเมตร) น้ำทิ้งปริมาณ 66.99 ลูกบาศก์เมตร (30% ของน้ำใช้) นำไปใช้ในระบบชักโครกภายในโครงการ ดังนั้น โครงการสามารถนำน้ำเสียที่ผ่านการบำบัดแล้วมาใช้ประโยชน์โดยการรดน้ำต้นไม้และใช้ในระบบชักโครกภายในโครงการได้ทั้งหมด (Zero Discharge) (3) การกำจัดตะกอนส่วนเกินและกากไขมัน ถึงบำบัดน้ำเสียของโครงการได้ออกแบบให้มีส่วนเก็บตะกอนส่วนเกินของถังบำบัดน้ำเสีย WWTP-01, WWTP-02 และ WWTP-03 ซึ่งสามารถเก็บตะกอนส่วนเกินได้นานประมาณ 30 วัน 120 วันและ 119 วัน ตามลำดับ ดังนั้น เมื่อถึงระยะเวลาดังกล่าว โครงการจะนำไปใช้ปรับปรุงดินให้กับต้นไม้ในโครงการ สำหรับหลักการทำงานของถังดักไขมันแบ่งการทำงานออกเป็น 3 ขั้นตอน คือ (1) ตะแกรงดักเศษอาหาร จะช่วยกรองเศษอาหาร และสิ่งสกปรกต่างๆ เป็นการลดความสกปรกในขั้นแรก (2) ส่วนแยกไขมันของน้ำ น้ำที่ผ่านการกรองเศษอาหารจะไหลผ่านไปอีกช่องหนึ่งของบ่อ ด้วยการออกแบบที่เหมาะสมตามทิศทางการไหลของน้ำจะมีประสิทธิภาพในการแยกและสกัดไขมันที่ลอยอยู่เหนือผิวน้ำ (3) ท่ออ่อนระบายไขมัน เมื่อไขมันถูกแยกจากน้ำที่สะสมอยู่ภายในบ่อ ในระยะเวลาที่เก็บ 6 ชั่วโมง น้ำที่ผ่านการบำบัดแล้วจะเข้าสู่ระบบบำบัดในขั้นตอนต่อไป		

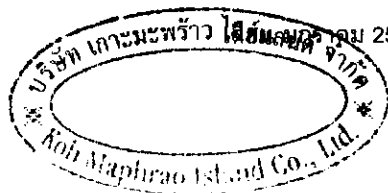

เดือน มกราคม 2561

(นางสาววีรรัตน์ อุดมคุณธรรม)

กรรมการผู้จัดการ

บริษัท เกาะมะพร้าว ไอส์แลนด์ จำกัด

เดือน มกราคม 2561

(นางสาวจุฑารัตน์ บุญแก้ว)

ผู้อำนวยการด้านสิ่งแวดล้อม


บริษัท ภูเก็ต เอ็นไวรอนเมนทอล เซอร์วิส จำกัด




ตารางที่ 2 สรุปผลกระทบสิ่งแวดล้อม มาตรการป้องกันและแก้ไขผลกระทบสิ่งแวดล้อม และมาตรการติดตามตรวจสอบผลกระทบสิ่งแวดล้อม โครงการ บรูสาหรื ไอส์แลนด์ เอสเคป ของบริษัท เกาะมะพร้าว ไอส์แลนด์ จำกัด ระยะดำเนินการ (ต่อ)


องค์ประกอบทาง สิ่งแวดล้อมและคุณค่าต่าง ๆ	ผลกระทบต่อสิ่งแวดล้อมที่สำคัญ	มาตรการป้องกันและ แก้ไขผลกระทบสิ่งแวดล้อม	มาตรการติดตามตรวจสอบ ผลกระทบสิ่งแวดล้อม
3.5 การจัดการน้ำเสีย (ต่อ)	กากไขมันจากบ่อดักไขมัน โครงการจะจัดให้มีเจ้าหน้าที่ดักกากไขมันไปทิ้งเป็นประจำ โดยบ่อดักไขมัน โครงการจะจัดให้มีพนักงานดูแลบ่อดักไขมัน โดยดักไขมันออกตามความจำเป็นทุกสัปดาห์ และจดบันทึกรายงานผลทุกครั้ง โดยนำกากไขมันใส่ในกระถางที่มีกระดาษรองที่กันกระถาง เพื่อให้ส่วนที่เป็นน้ำซึมออกจากกากไขมัน และทิ้งไว้จนแห้งเป็นก้อนก่อนนำใส่ถุงดำ จากนั้นนำไปทิ้งร่วมกับขยะทั่วไปที่ห้องพักขยะรวมของโครงการเพื่อนำไปกำจัดต่อไป นอกจากนี้ โครงการจะล้างถังดักไขมันทุก 6 เดือน เพื่อให้การทำงานของบ่อดักไขมันมีประสิทธิภาพ ทั้งนี้กากไขมันที่ต้องกำจัดจะนำไปตากแห้งก่อน เพื่อป้องกันการแพร่กระจายของเชื้อโรค และกลิ่น ซึ่งเกิดจากฝน ลัตัว และแมลง เป็นต้น กากไขมันจากบ่อดักไขมัน โครงการจะจัดให้มีเจ้าหน้าที่ดักกากไขมันไปทิ้งเป็นประจำ โดยบ่อดักไขมัน โครงการจะจัดให้มีพนักงานดูแลบ่อดักไขมัน โดยดักไขมันออกตามความจำเป็นทุกสัปดาห์ และจดบันทึกรายงานผลทุกครั้ง โดยนำกากไขมันใส่ในกระถางที่มีกระดาษรองที่กันกระถาง เพื่อให้ส่วนที่เป็นน้ำซึมออกจากกากไขมัน และทิ้งไว้จนแห้งเป็นก้อนก่อนนำใส่ถุงดำ จากนั้นนำไปทิ้งร่วมกับขยะทั่วไปที่ห้องพักขยะรวมของโครงการเพื่อนำไปกำจัดต่อไป 4) วิธีการจัดการละอองน้ำ (Aerosol) และก๊าซมีเทน (CH₄) วิธีการจัดการละอองน้ำและก๊าซมีเทน ซึ่งเกิดขึ้นในระหว่างขั้นตอนของระบบบำบัดน้ำเสียรวมของโครงการ และวิธีการควบคุมการกำจัดก๊าซดังกล่าว มีรายละเอียดดังนี้		

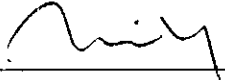


 (นางสาววิรัตน์ อุดมคุณธรรม)
 กรรมการผู้จัดการ
 บริษัท เกาะมะพร้าว ไอส์แลนด์ จำกัด


เดือน มกราคม 2561

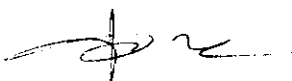

 (นางสาวจุฑารัตน์ บุญแก้ว)
 ผู้อำนวยการด้านสิ่งแวดล้อม
 บริษัท ภูเก็ต เอ็นไวรอนเมนทอล เซอร์วิส จำกัด

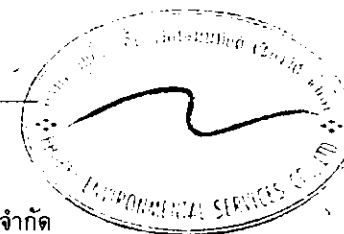


ตารางที่ 2 สรุปผลกระทบสิ่งแวดล้อม มาตรการป้องกันและแก้ไขผลกระทบสิ่งแวดล้อม และมาตรการติดตามตรวจสอบผลกระทบสิ่งแวดล้อม โครงการ บูราสาหรื ไอส์แลนด์ เอสเคป ของบริษัท เกาะมะพร้าว ไอส์แลนด์ จำกัด ระยะดำเนินการ (ต่อ)

องค์ประกอบทาง สิ่งแวดล้อมและคุณค่าต่าง ๆ	ผลกระทบต่อสิ่งแวดล้อมที่สำคัญ	มาตรการป้องกันและ แก้ไขผลกระทบสิ่งแวดล้อม	มาตรการติดตามตรวจสอบ ผลกระทบสิ่งแวดล้อม
3.5 การจัดการน้ำเสีย (ต่อ)	(1) การกำจัดละอองน้ำ (Aerosol) ที่เกิดจากการเติมอากาศในถังบำบัดน้ำเสียของโครงการ โดยถังบำบัดน้ำเสีย WWTP-01 มีปริมาณอากาศที่เติมเข้าระบบ 90 ลูกบาศก์เมตร/นาที คิดเป็นปริมาตรอากาศ 52.97 ลูกบาศก์ฟุต/นาที โดยอากาศจะถูกกรองด้วยตัวกรองคาร์บอนที่ติดตั้งไว้ที่ปลายท่ออากาศก่อนระบายสู่สภาพแวดล้อม (2) การกำจัดก๊าซมีเทน (CH_4) ที่เกิดขึ้นจากส่วนแยกกากในถังบำบัดน้ำเสีย WWTP-01 ของโครงการ มีปริมาณก๊าซมีเทนที่เกิดขึ้น 0.72 กิโลกรัม/วัน โครงการจัดให้มีบ่อดินสำหรับบำบัดก๊าซมีเทน จำนวน 1 บ่อ มีความกว้าง 0.8 เมตร ความยาว 4.0 เมตร ความลึก 1.0 เมตร รวมปริมาตรบ่อ 3.20 ลูกบาศก์เมตร ดังนั้น ปริมาตรบ่อดินจึงเพียงพอที่จะกำจัดก๊าซมีเทนที่เกิดขึ้นจากถังบำบัดน้ำเสียของโครงการได้ สำหรับก๊าซมีเทน จะใช้วิธีการกำจัดด้วยวิธี Biological Oxidation โดยใช้ปุ๋ยหมักพร้อมใช้งาน (Mature Compost) อยู่ใต้ดินร่วนซุยที่ชุ่มชื้น (Wet Soil) เป็นตัวกลางชีวภาพ ซึ่งมีจุลินทรีย์กลุ่ม Methanotrophs ทำการออกซิไดซ์ก๊าซมีเทนให้เปลี่ยนรูปเป็นคาร์บอนไดออกไซด์ น้ำ พลังงาน และเซลล์ใหม่ของจุลินทรีย์ มีดินร่วนซุยที่ชุ่มชื้นคอยดูดซับ		

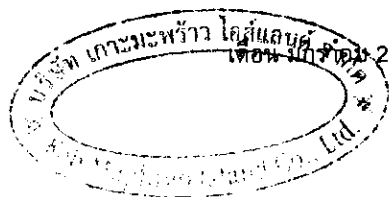

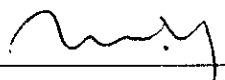
 (นางสาววีรัตน์ อุดมคุณธรรม)
 กรรมการผู้จัดการ
 บริษัท เกาะมะพร้าว ไอส์แลนด์ จำกัด

เดือน มกราคม 2561

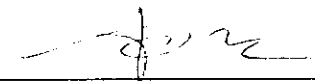

 (นางสาวจุฑารัตน์ บุญแก้ว)
 ผู้อำนวยการด้านสิ่งแวดล้อม
 บริษัท ภูเก็ต เอ็นไวรอนเม้นทอล เซอร์วิส จำกัด




ตารางที่ 2 สรุปผลกระทบสิ่งแวดล้อม มาตรการป้องกันและแก้ไขผลกระทบสิ่งแวดล้อม และมาตรการติดตามตรวจสอบผลกระทบสิ่งแวดล้อม โครงการ บรูสาหรื ไอส์แลนด์ เอสเคป ของบริษัท เกาะมะพร้าว ไอส์แลนด์ จำกัด ระยะดำเนินการ (ต่อ)


องค์ประกอบทาง สิ่งแวดล้อมและคุณค่าต่าง ๆ	ผลกระทบต่อสิ่งแวดล้อมที่สำคัญ	มาตรการป้องกันและ แก้ไขผลกระทบสิ่งแวดล้อม	มาตรการติดตามตรวจสอบ ผลกระทบสิ่งแวดล้อม
3.5 การจัดการน้ำเสีย (ต่อ)	5) การนำน้ำเสียที่ผ่านการบำบัดแล้วกลับมาใช้ประโยชน์ น้ำเสียที่ผ่านการบำบัดแล้ว มีปริมาณ 178.19 ลูกบาศก์เมตร/วัน มีค่า BOD_{๕๐๐} 20 มิลลิกรัม/ลิตร จะผ่านถังกรองทราย ถังกรองคาร์บอน และฆ่าเชื้อโรคด้วยคลอรีน ซึ่งจะควบคุมด้วย Chlorine Sensor เพื่อควบคุมค่าคลอรีนอิสระคงเหลือ (Free Residual Chlorine) ให้อยู่ในช่วง 0.20-1.20 มิลลิกรัม/ลิตร เทียบเท่ากับตามมาตรฐานการประปา ก่อนเข้าสู่ถังเก็บน้ำรีไซเคิลสำเร็จรูป ปริมาตร 50 ลูกบาศก์เมตร จำนวน 2 ถัง เพื่อนำไปรดน้ำต้นไม้ และใช้ในระบบชักโครกภายในโครงการ ทั้งนี้ โครงการได้ออกแบบที่รดน้ำต้นไม้เป็นแบบก๊อกสนาม โดยอัตราการใช้น้ำสำหรับรดน้ำต้นไม้บริเวณพื้นที่สีเขียวของโครงการประมาณ 189.62 ลูกบาศก์เมตร/วัน (คิดอัตราการใช้น้ำรดน้ำต้นไม้ที่ 10 ลิตร/ตารางเมตร-วัน ในช่วงฤดูแล้ง) โครงการสามารถนำน้ำเสียที่ผ่านการบำบัดแล้วมาใช้ประโยชน์โดยการรดน้ำต้นไม้ภายในโครงการได้ทั้งหมด (Zero Discharge) ในช่วงฤดูฝน โครงการสามารถนำน้ำทิ้งที่ผ่านการบำบัดแล้วนำมารดน้ำต้นไม้ในโครงการได้ 113.77 ลูกบาศก์เมตร/วัน (คิดอัตราการใช้น้ำรดน้ำต้นไม้ที่ 6 ลิตร/ตารางเมตร-วัน ในช่วงฤดูฝน, พื้นที่สีเขียวบริเวณที่รดน้ำต้นไม้ 18,962 ตารางเมตร) น้ำทิ้งปริมาณ 66.99 ลูกบาศก์เมตร (30% ของน้ำใช้) นำไปใช้ในระบบชักโครกภายในโครงการ ดังนั้น โครงการสามารถนำน้ำเสียที่ผ่านการบำบัดแล้วมาใช้ประโยชน์โดยการรดน้ำต้นไม้และใช้ในระบบชักโครกภายในโครงการได้ทั้งหมด (Zero Discharge)		

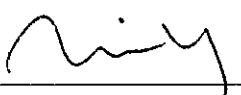


(นางสาววิรัตน์ อุดมคุณธรรม)
กรรมการผู้จัดการ
บริษัท เกาะมะพร้าว ไอส์แลนด์ จำกัด

เดือน มกราคม 2561

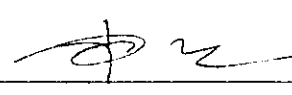

(นางสาวจุฑารัตน์ บุญแก้ว)
ผู้อำนวยการด้านสิ่งแวดล้อม
บริษัท ภูเก็ต เอ็นไวรอนเมนทอล เซอร์วิส จำกัด

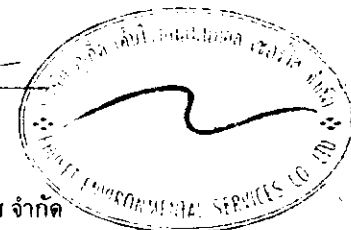



ตารางที่ 2 สรุปผลกระทบสิ่งแวดล้อม มาตรการป้องกันและแก้ไขผลกระทบสิ่งแวดล้อม และมาตรการติดตามตรวจสอบผลกระทบสิ่งแวดล้อม โครงการ บราสาห์ ไอล์แลนด์ เอสเคป ของบริษัท เกาะมะพร้าว ไอล์แลนด์ จำกัด ระยะดำเนินการ (ต่อ)

องค์ประกอบทาง สิ่งแวดล้อมและคุณค่าต่าง ๆ	ผลกระทบต่อสิ่งแวดล้อมที่สำคัญ	มาตรการป้องกันและ แก้ไขผลกระทบสิ่งแวดล้อม	มาตรการติดตามตรวจสอบ ผลกระทบสิ่งแวดล้อม
3.5 การจัดการน้ำเสีย (ต่อ)	ทั้งนี้ ทางโครงการคำนึงถึงผลกระทบที่อาจเกิดขึ้นต่อพนักงานและผู้ใช้บริการ สัมผัสน้ำทิ้ง จึงกำหนดให้มีการใช้กฎแฉ่ลือกก๊อกน้ำรวมถึงมีป้ายบอกให้ทราบว่ามี การนำน้ำหลังบำบัดมาใช้สำหรับรดน้ำต้นไม้ และจะมีการแจ้งเวลารดน้ำต้นไม้ให้ผู้ ผ่านไปมาได้ทราบด้วย และกำชับให้พนักงานสวมถุงมือทุกครั้งปฏิบัติหน้าที่เพื่อ ป้องกันการสัมผัสน้ำทิ้ง ดังนั้น ผลกระทบด้านน้ำเสียจึงอยู่ในระดับต่ำ		

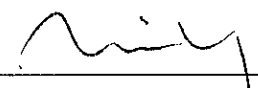

เดือน มกราคม 2561 
(นางสาวริริทธิ์ อุดมคุณธรรม)
กรรมการผู้จัดการ
บริษัท เกาะมะพร้าว ไอล์แลนด์ จำกัด

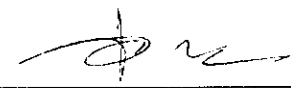เดือน มกราคม 2561 
(นางสาวจุฑารัตน์ บุญแก้ว)
ผู้อำนวยการด้านสิ่งแวดล้อม
บริษัท ภูเก็ต เอ็นไวรอนเมนทอล เซอร์วิส จำกัด

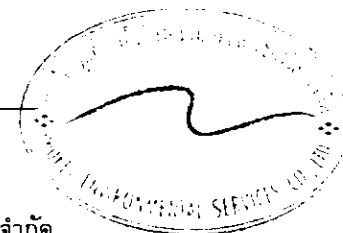

ตารางที่ 2 สรุปผลกระทบสิ่งแวดล้อม มาตรการป้องกันและแก้ไขผลกระทบสิ่งแวดล้อม และมาตรการติดตามตรวจสอบผลกระทบสิ่งแวดล้อม โครงการ บรูสาหรื ไอส์แลนด์ เอสเคป ของบริษัท เกาะมะพร้าว ไอส์แลนด์ จำกัด ระยะดำเนินการ (ต่อ)

องค์ประกอบทางสิ่งแวดล้อมและคุณค่าต่าง ๆ	ผลกระทบต่อสิ่งแวดล้อมที่สำคัญ	มาตรการป้องกันและแก้ไขผลกระทบสิ่งแวดล้อม	มาตรการติดตามตรวจสอบผลกระทบสิ่งแวดล้อม
3.6 การจัดการขยะมูลฝอย	(1) ปริมาณขยะมูลฝอย การประเมินปริมาณขยะมูลฝอยของโครงการ ได้ทำการประเมินจากผู้เข้าพักอาศัยเต็มโครงการ โดยอ้างอิงจากแนวทางการจัดทำรายงานการวิเคราะห์ผลกระทบสิ่งแวดล้อม โครงการที่พักอาศัยบริการชุมชนและสถานที่พักตากอากาศของสำนักงานนโยบายและแผนทรัพยากรธรรมชาติและสิ่งแวดล้อม (2550) ปริมาณขยะที่คาดว่าจะเกิดในกรณีเลวร้ายที่สุดของโครงการ (มีผู้พักอาศัยเต็มโครงการ) เท่ากับ 1,701.00 ลิตร/วัน หรือ 1.701 ลูกบาศก์เมตร/วัน หรือ 567.00 กิโลกรัม/วัน (2) การจัดการขยะมูลฝอย โครงการจะจัดตั้งรองรับขยะมูลฝอยไว้ในห้องพักทุกห้อง โดยภายในห้องพักแต่ละห้องจัดให้มีถังขยะย่อยขนาด 5 ลิตร จำนวน 1 ถัง/ห้อง และพื้นที่ส่วนกลางต่างๆ เช่น ส่วนต้อนรับ ห้องอาหารพนักงาน ทางเดิน และบริเวณสระว่ายน้ำ เป็นต้น จัดให้มีถังขยะย่อยขนาด 50 ลิตร จำนวน 3 ถัง แยกเป็นขยะอินทรีย์ ขยะทั่วไป และขยะรีไซเคิล สำหรับในห้องน้ำรวมจะจัดให้มีถังขยะขนาด 20 ลิตร จำนวน 1 ถัง/ห้อง ถังขยะทุกใบจะมีถุงรองอยู่ด้านใน ขยะจากส่วนต่างๆ ของโครงการจะรวบรวมมาพักไว้ห้องพักขยะรวม ซึ่งอยู่ภายในอาคารส่วนบริการ (อาคาร 9) บริเวณชั้นที่ 1 โดยห้องพักขยะดังกล่าว ประกอบด้วย ห้องพักขยะอินทรีย์ ขยะอันตราย และขยะรีไซเคิล/ขยะทั่วไป	(1) ออกแบบห้องพักขยะรวมไว้ภายในอาคารส่วนบริการ (อาคาร 9) บริเวณ ชั้นที่ 1 โดยโครงการได้ออกแบบให้ห้องพักขยะรวมมีประตูและเป็นพื้นที่ที่มีมิดชิด สามารถป้องกันกลิ่น และการแพร่กระจายของเชื้อโรคได้และไม่ก่อให้เกิดผลกระทบด้านทัศนียภาพ (2) จัดให้มีอาคารห้องพักขยะรวมแบ่งออกเป็น 3 ห้อง เพื่อรองรับขยะอินทรีย์ ขยะอันตราย และขยะรีไซเคิล/ขยะทั่วไป โดยเมื่อเปิดดำเนินการ โครงการจะจ้างหน่วยงานเอกชนที่ได้รับใบอนุญาตดำเนินการจากองค์การบริหารส่วนตำบลเกาะแก้วให้ดำเนินการเก็บขยะไปกำจัดต่อไป	- ตรวจสอบความสามารถในการรองรับของถังขยะ การรั่วซึมของถังขยะ ทุกเดือน ตลอดระยะเวลาดำเนินการ - ตรวจสอบปริมาณมูลฝอยตกค้างและทำความสะอาดถังขยะ และห้องพักขยะรวมทุกสัปดาห์ ตลอดระยะเวลาดำเนินการ



เดือน มกราคม 2561

(นางสาววริรัตน์ อุดมคุณธรรม)

กรรมการผู้จัดการ


บริษัท เกาะมะพร้าว ไอส์แลนด์ จำกัด

เดือน มกราคม 2561

(นางสาวจุฑารัตน์ บุญแก้ว)


ผู้อำนวยการด้านสิ่งแวดล้อม


บริษัท ภูเก็ต เอ็นไวรอนเม้นทอล เซอร์วิส จำกัด

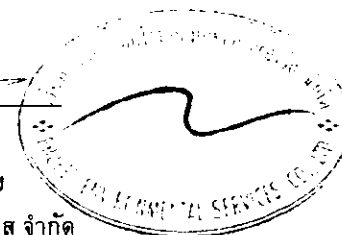


ตารางที่ 2 สรุปผลกระทบสิ่งแวดล้อม มาตรการป้องกันและแก้ไขผลกระทบสิ่งแวดล้อม และมาตรการติดตามตรวจสอบผลกระทบสิ่งแวดล้อม โครงการ บुरาสาหรื ไอส์แลนด์ เอสเคป ของบริษัท เกาะมะพร้าว ไอส์แลนด์ จำกัด ระยะดำเนินการ (ต่อ)


องค์ประกอบทางสิ่งแวดล้อมและคุณค่าต่าง ๆ	ผลกระทบต่อสิ่งแวดล้อมที่สำคัญ	มาตรการป้องกันและแก้ไขผลกระทบสิ่งแวดล้อม	มาตรการติดตามตรวจสอบผลกระทบสิ่งแวดล้อม
3.6 การจัดการขยะมูลฝอย	การจัดการขยะที่สามารถนำกลับมาใช้ใหม่ จะเก็บไว้บริเวณห้องพักขยะรีไซเคิล/ขยะทั่วไป โดยโครงการจะรวบรวมใส่ถุงดำ ซึ่งขยะที่สามารถนำกลับมารีไซเคิลหรือขายได้ เช่น แก้ว กระดาษ พลาสติกที่ไม่เลอะคราบอาหาร และโลหะ เป็นต้น พนักงานทำความสะอาดจะแยกและขายให้แก่ร้านรับซื้อของเก่า สำหรับขยะอันตรายโครงการจะเก็บรวบรวมขยะอันตรายไว้ในห้องพักขยะอันตราย โครงการจัดให้มีถังขยะอันตราย โดยข้างถังจะระบุไว้ว่า “ขยะอันตราย” ภายในถังรองด้วยถุงสีแดง โดยในขณะปฏิบัติงาน กำหนดให้พนักงานสวมถุงมือทุกครั้ง เพื่อป้องกันอันตรายที่อาจเกิดจากมูลฝอยดังกล่าว เมื่อมีปริมาณมากพอแล้วจะส่งไปให้เทศบาลนครภูเก็ตเพื่อนำไปกำจัดต่อไป และโครงการจะปฏิบัติตามประกาศจังหวัดภูเก็ต เรื่อง กำหนดประเภท ราคา และหลักเกณฑ์การนำส่งขยะอันตราย ณ ศูนย์กำจัดขยะมูลฝอยจังหวัดภูเก็ต พ.ศ.2557 ปัจจุบันเทศบาลนครภูเก็ตมีการจัดตั้ง “โครงการขนส่งของเสียออกจากเกาะภูเก็ต” เพื่อส่งไปกำจัดอย่างถูกวิธี โดยโรงงานกำจัดกากอุตสาหกรรมที่ขึ้นทะเบียน ส่วนขยะอินทรีย์ ได้แก่ ขยะที่ย่อยสลายได้ง่าย เช่น เศษอาหาร พืชผัก เปลือกผลไม้ เป็นต้นแม่บ้านจะรวบรวมขยะอินทรีย์จากถังขยะอินทรีย์บริเวณห้องครัวและร้านอาหาร และพื้นที่ส่วนบริการอื่นๆ เป็นต้น มายังห้องพักขยะอินทรีย์ โดยโครงการจะรวบรวมใส่ถุงดำ พร้อมมัดปากถุงให้แน่น แล้วลำเลียงขึ้นรถบรรทุก 4 ล้อ และเดินทางออกจากเกาะมะพร้าวด้วยเรือบาร์จของโครงการบริเวณหาดหน้าโครงการไปยังท่าเทียบเรือบ้านแหลมหิน เพื่อให้เอกชนรับไปใช้ประโยชน์ในการเลี้ยงสัตว์หรือทำปุ๋ยต่อไป	(3) ขยะที่สามารถนำกลับมาใช้ใหม่ พนักงานทำความสะอาดจะแยกและขายให้แก่ร้านรับซื้อของเก่า สำหรับขยะอันตรายโครงการจะเก็บรวบรวมขยะอันตรายไว้ในห้องพักขยะรีไซเคิล/ขยะทั่วไป เมื่อมีปริมาณมากพอแล้วจะส่งไปให้เทศบาลนครภูเก็ตเพื่อนำไปกำจัดต่อไป และขยะอินทรีย์ โครงการจะรวบรวมใส่ถุงดำ พร้อมมัดปากถุงให้แน่นแล้วลำเลียงขึ้นรถบรรทุก 4 ล้อ และเดินทางออกจากเกาะมะพร้าวด้วยเรือบาร์จของโครงการบริเวณหาดหน้าโครงการไปยังท่าเทียบเรือบ้านแหลมหิน เพื่อให้เอกชนรับไปใช้ประโยชน์ในการเลี้ยงสัตว์หรือทำปุ๋ยต่อไป (4) กวดขันให้พนักงานทำความสะอาดประจำโครงการรวบรวมขยะมูลฝอยภายในห้องพักขยะ อย่างน้อยวันละ 1 ครั้ง บรรจุลงในถุงขยะพร้อมมัดปากถุงให้เรียบร้อย ก่อนนำไปรวบรวมไว้ที่อาคารห้องพักขยะรวมของโครงการ	

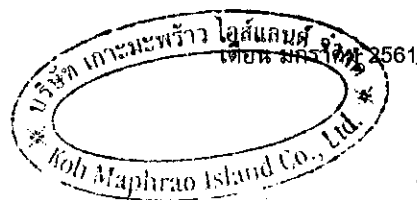

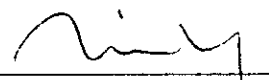
(นางสาววิรัตน์ อุดมคุณธรรม)
กรรมการผู้จัดการ
บริษัท เกาะมะพร้าว ไอส์แลนด์ จำกัด

เดือน มกราคม 2561

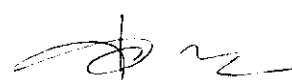
(นางสาวจุฬารัตน์ บุญแก้ว)
ผู้อำนวยการด้านสิ่งแวดล้อม
บริษัท ภูเก็ต เอ็นไวรอนเม้นทอล เซอร์วิส จำกัด

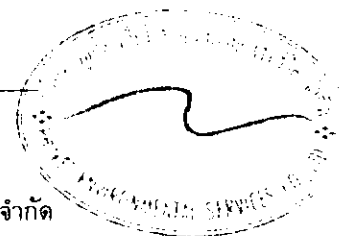

ตารางที่ 2 สรุปผลกระทบสิ่งแวดล้อม มาตรการป้องกันและแก้ไขผลกระทบสิ่งแวดล้อม และมาตรการติดตามตรวจสอบผลกระทบสิ่งแวดล้อม โครงการ บูราสาหรื ไอส์แลนด์ เอสเคป ของบริษัท เกาะมะพร้าว ไอส์แลนด์ จำกัด ระยะดำเนินการ (ต่อ)


องค์ประกอบทาง สิ่งแวดล้อมและคุณค่าต่าง ๆ	ผลกระทบต่อสิ่งแวดล้อมที่สำคัญ	มาตรการป้องกันและแก้ไขผลกระทบ สิ่งแวดล้อม	มาตรการติดตามตรวจสอบ ผลกระทบสิ่งแวดล้อม
3.6 การจัดการขยะมูลฝอย (ต่อ)	การจัดการขยะที่สามารถนำกลับมาใช้ใหม่ จะเก็บไว้บริเวณห้องพัสดุขยะ/อินทรา ย โดยโครงการจะรวบรวมใส่ถุงดำ ซึ่งขยะที่สามารถนำกลับมารีไซเคิลหรือขายได้ เช่น แก้ว กระดาษ พลาสติกที่ไม่เลอะคราบอาหาร และโลหะ เป็นต้น พนักงานทำความสะอาดจะแยกและขายให้แก่ร้านรับซื้อของเก่า สำหรับขยะอินทรา ยโครงการจะเก็บรวบรวมขยะอินทรา ยไว้ในห้องพัสดุขยะรีไซเคิล/อินทรา ย โครงการจัดให้มีถังขยะอินทรา ย โดยข้างถังจะระบุไว้ว่า “ขยะอินทรา ย” ภายในถังรองด้วยถุงดำ โดยในขณะปฏิบัติงาน กำหนดให้พนักงานสวมถุงมือทุกครั้ง เพื่อป้องกันอินทรา ยที่อาจเกิดจากมูลฝอยดังกล่าว เมื่อมีปริมาณมากพอแล้วจะส่งไปให้เทศบาลนครภูเก็ตเพื่อนำไปกำจัดต่อไป และโครงการจะปฏิบัติตามประกาศจังหวัดภูเก็ต เรื่อง กำหนดประเภท ราคา และหลักเกณฑ์การนำส่งขยะอินทรา ย ณ ศูนย์กำจัดขยะมูลฝอยจังหวัดภูเก็ต พ.ศ.2557 ปัจจุบันเทศบาลนครภูเก็ตมีการจัดตั้ง “โครงการขนส่งของเสียออกจากเกาะภูเก็ต” เพื่อส่งไปกำจัดอย่างถูกวิธี โดยโรงงานกำจัดกากอุตสาหกรรมที่ขึ้นทะเบียน ส่วนขยะอินทรา ย ได้แก่ ขยะที่ย่อยสลายได้ง่าย เช่น เศษอาหาร พืชผัก เปลือกผลไม้ เป็นต้นแม่บ้านจะรวบรวมขยะอินทรา ยจากถังขยะอินทรา ยบริเวณห้องครัวและร้านอาหาร และพื้นที่ส่วนบริการอื่นๆ เป็นต้น มายังห้องพัสดุขยะอินทรา ย โดยโครงการจะรวบรวมใส่ถุงดำ พร้อมมัดปากถุงให้แน่น เพื่อให้เอกชนรับไปใช้ประโยชน์ในการเลี้ยงสัตว์หรือทำปุ๋ยต่อไป	(5) ทำความสะอาดห้องพัสดุขยะรวมทุกครั้ง หลังจากรถมาเก็บขนขยะ เพื่อป้องกันกลิ่นรบกวน และน้ำเสียที่เกิดจากการทำความสะอาดห้องพัสดุขยะรวมจะรวบรวมเข้าสู่ระบบบำบัดน้ำเสียสำเร็จรูปของโครงการ (6) การเก็บแยกขยะอินทรา ย -ขยะแห้งให้กระทำตรงแหล่งเก็บขยะ ไม่ควรให้เก็บรวบรวมและนำมาแยกภายหลัง (7) รณรงค์ให้ผู้ใช้บริการทิ้งขยะลงถังรองรับมูลฝอยที่ทางโครงการจัดเตรียมให้เท่านั้น โดยแยกเป็นขยะอินทรา ย ขยะแห้ง ขยะรีไซเคิล และขยะอินทรา ย (8) ระบบห้องพัสดุขยะจะต้องเป็นระบบปิด	



(นางสาววรรีรัตน์ อุดมคุณธรรม)
กรรมการผู้จัดการ
บริษัท เกาะมะพร้าว ไอส์แลนด์ จำกัด


เดือน มกราคม 2561

(นางสาวจุฑารัตน์ บุญแก้ว)
ผู้อำนวยการด้านสิ่งแวดล้อม
บริษัท ภูเก็ต เอ็นไวรอนเม้นทอล เซอร์วิส จำกัด

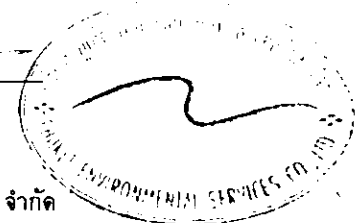

ตารางที่ 2 สรุปผลกระทบสิ่งแวดล้อม มาตรการป้องกันและแก้ไขผลกระทบสิ่งแวดล้อม และมาตรการติดตามตรวจสอบผลกระทบสิ่งแวดล้อม โครงการ บำราศหริ ไอส์แลนด์ เอสเคป ของบริษัท เกาะมะพร้าว ไอส์แลนด์ จำกัด ระยะดำเนินการ (ต่อ)

องค์ประกอบทาง สิ่งแวดล้อมและคุณค่าต่าง ๆ	ผลกระทบต่อสิ่งแวดล้อมที่สำคัญ	มาตรการป้องกันและแก้ไขผลกระทบ สิ่งแวดล้อม	มาตรการติดตามตรวจสอบ ผลกระทบสิ่งแวดล้อม
3.6 การจัดการขยะมูลฝอย (ต่อ)	3) อาคารห้องพักขยะรวมของโครงการ ห้องพักขยะมูลฝอยรวมของโครงการออกแบบไว้ภายในอาคารส่วนบริการ (อาคาร 9) บริเวณ ชั้นที่ 1 โดยโครงการได้ออกแบบให้ห้องพักขยะรวมมีประตูและ เป็นพื้นที่ที่มีติดชิด สามารถป้องกันกลิ่น และการแพร่กระจายของเชื้อโรคได้และไม่ ก่อให้เกิดผลกระทบด้านทัศนียภาพแต่อย่างใด ทั้งนี้ห้องพักขยะรวมเป็นตำแหน่งที่ ใกล้ทางเข้า-ออกของอาคาร ซึ่งสามารถเข้าเก็บขนได้อย่างสะดวก ไม่กีดขวาง การจราจร และไม่รบกวนผู้ใช้บริการภายในโครงการ ทั้งนี้ห้องพักขยะรวมแบ่ง ออกเป็น 3 ห้อง เพื่อรองรับขยะอินทรีย์ ขยะอันตราย และขยะรีไซเคิล/ขยะทั่วไป <u>ห้องพักขยะอินทรีย์</u> มีขนาดพื้นที่ 3.67 ตารางเมตร สามารถรองรับขยะ ได้ประมาณ 4.40 ลูกบาศก์เมตร (ประเมินความสูงของกองขยะที่ 1.2 เมตร) <u>ห้องพักขยะอันตราย</u> มีขนาดพื้นที่ 3.54 ตารางเมตร สามารถรองรับ ขยะได้ประมาณ 4.25 ลูกบาศก์เมตร (ประเมินความสูงของกองขยะที่ 1.2 เมตร) <u>ห้องพักขยะรีไซเคิล/ขยะทั่วไป</u> มีขนาดพื้นที่ 3.88 ตารางเมตร สามารถ รองรับขยะได้ประมาณ 4.66 ลูกบาศก์เมตร (ประเมินความสูงของกองขยะที่ 1.2 เมตร) ดังนั้น ห้องพักขยะรวมของโครงการ จึงสามารถรองรับขยะได้ประมาณ 13.31 ลูกบาศก์เมตร		

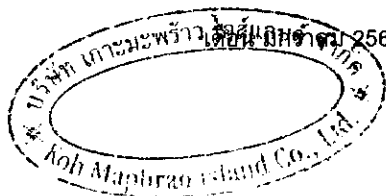

เดือน มกราคม 2561

(นางสาววรัญญา อุดมคุณธรรม)

กรรมการผู้จัดการ


บริษัท เกาะมะพร้าว ไอส์แลนด์ จำกัด

เดือน มกราคม 2561

(นางสาวจุฑารัตน์ บุญแก้ว)

ผู้อำนวยการด้านสิ่งแวดล้อม

บริษัท ภูเก็ต เอ็นไวรอนเม้นทอล เซอร์วิส จำกัด

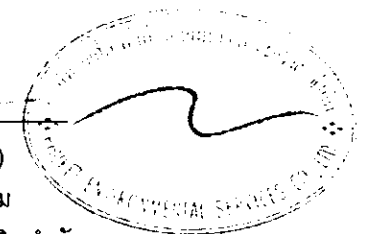

ตารางที่ 2 สรุปผลกระทบสิ่งแวดล้อม มาตรการป้องกันและแก้ไขผลกระทบสิ่งแวดล้อม และมาตรการติดตามตรวจสอบผลกระทบสิ่งแวดล้อม โครงการ บูราสาห์рі ไอส์แลนด์ เอสเคป ของบริษัท เกาะมะพร้าว ไอส์แลนด์ จำกัด ระยะดำเนินการ (ต่อ)

องค์ประกอบทาง สิ่งแวดล้อมและคุณค่าต่าง ๆ	ผลกระทบต่อสิ่งแวดล้อมที่สำคัญ	มาตรการป้องกันและแก้ไขผลกระทบ สิ่งแวดล้อม	มาตรการติดตามตรวจสอบ ผลกระทบสิ่งแวดล้อม
3.6 การจัดการขยะมูลฝอย (ต่อ)	4) ความสามารถในการรองรับขยะของโครงการและการจัดการน้ำชะขยะ โครงการสามารถรองรับขยะอินทรีย์ ขยะอันตราย และขยะรีไซเคิล/ขยะทั่วไป ได้ประมาณ 4 วัน 27 วัน และ 8 วัน ตามลำดับ ซึ่งเป็นไปตามเกณฑ์ของ สำนักงานนโยบายและแผนทรัพยากรธรรมชาติและสิ่งแวดล้อม (2560) ที่กำหนดให้ กรณีที่มีสถานที่พักมูลฝอยต้องสามารถรองรับได้ไม่น้อยกว่า 3 วัน พื้นที่โครงการอยู่ในความรับผิดชอบในการเก็บรวบรวมขยะขององค์การบริหารส่วนตำบลเกาะแก้ว เนื่องจากองค์การบริหารส่วนตำบลเกาะแก้ว มีบุคลากรด้านการเก็บขนขยะมูลฝอยไม่เพียงพอ ประกอบกับการเจริญเติบโตของชุมชนเป็นไปอย่างรวดเร็ว องค์การบริหารส่วนตำบลเกาะแก้ว จึงให้โครงการ ดำเนินการเก็บขนเอง หรือจ้างหน่วยงานเอกชนที่ได้รับใบอนุญาตดำเนินการจาก องค์การบริหารส่วนตำบลเกาะแก้วให้ดำเนินการเก็บขนให้ ซึ่งปัจจุบันองค์การบริหารส่วนตำบลเกาะแก้วจัดจ้างบริษัทเอกชนที่ได้รับใบอนุญาตเก็บขนขยะมูลฝอยและสิ่งปฏิกูล ในเขตองค์การบริหารส่วนตำบลเกาะแก้ว ได้แก่ บริษัท ธนทรัพย์รีไซเคิลภูเก็ต จำกัด โดยทำการเก็บขนและส่งไปกำจัดยังศูนย์กำจัดขยะมูลฝอยจังหวัดภูเก็ตต่อไป		



เดือน มกราคม 2561

(นางสาววิรัตน์ อุดมคุณธรรม)

กรรมการผู้จัดการ


บริษัท เกาะมะพร้าว ไอส์แลนด์ จำกัด

เดือน มกราคม 2561

(นางสาวจุฑารัตน์ บุญแก้ว)


ผู้อำนวยการด้านสิ่งแวดล้อม


บริษัท ภูเก็ต เอ็นไวรอนเม้นทอล เซอร์วิส จำกัด

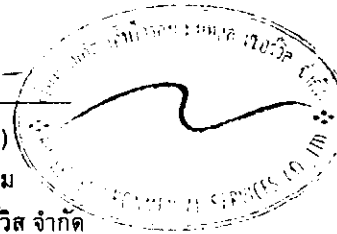



ตารางที่ 2 สรุปผลกระทบสิ่งแวดล้อม มาตรการป้องกันและแก้ไขผลกระทบสิ่งแวดล้อม และมาตรการติดตามตรวจสอบผลกระทบสิ่งแวดล้อม โครงการ บुरาสาหรื ไอส์แลนด์ เอสเคป ของบริษัท เกาะมะพร้าว ไอส์แลนด์ จำกัด ระยะดำเนินการ (ต่อ)

องค์ประกอบทาง สิ่งแวดล้อมและคุณค่าต่าง ๆ	ผลกระทบต่อสิ่งแวดล้อมที่สำคัญ	มาตรการป้องกันและแก้ไขผลกระทบ สิ่งแวดล้อม	มาตรการติดตามตรวจสอบ ผลกระทบสิ่งแวดล้อม
3.6 การจัดการขยะมูลฝอย (ต่อ)	สำหรับปริมาณขยะที่เกิดขึ้นจากโครงการ จะมีการดำเนินการเก็บขนไปกำจัด ยังเตาเผาขยะมูลฝอยของเทศบาลนครภูเก็ต โดยขยะมูลฝอยจากห้องพักรวม จะถูกลำเลียงขึ้นรถบรรทุก 4 ล้อ และเดินทางออกจากเกาะมะพร้าวด้วยเรือบาร์จ ของโครงการบริเวณหาดหน้าโครงการไปยังท่าเทียบเรือบ้านแหลมหิน เพื่อขนส่ง ขยะมูลฝอยไปกำจัดยังเตาเผาของเทศบาลนครภูเก็ตต่อไป สำหรับน้ำชะขยะที่ อาจเกิดขึ้นจากห้องพักรวมจะถูกรวบรวมเข้าสู่ระบบบำบัดน้ำเสียต่อไป นอกจากนี้ โครงการจะจัดให้มีพนักงานคอยดูแลบริเวณห้องพักรวมไม่ให้มี ขยะมูลฝอยปลิวหรือตกหล่นอยู่ภายนอก และล้างทำความสะอาดห้องพักรวม เป็นประจำ โดยน้ำเสียจากการล้างทำความสะอาดก็จะถูกรวบรวมสู่ระบบบำบัด น้ำเสียเช่นกัน ดังนั้นผลกระทบจึงอยู่ในระดับต่ำ		

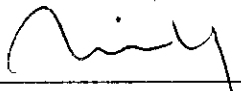เดือน มกราคม 2561 
(นางสาววิรัตน์ อุดมคุณธรรม)
กรรมการผู้จัดการ
บริษัท เกาะมะพร้าว ไอส์แลนด์ จำกัด

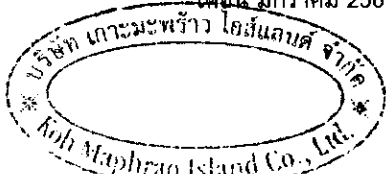


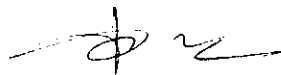เดือน มกราคม 2561 
(นางสาวจุฑารัตน์ บุญแก้ว)
ผู้อำนวยการด้านสิ่งแวดล้อม
บริษัท ภูเก็ต เอ็นไวรอนเมนทอล เซอร์วิส จำกัด

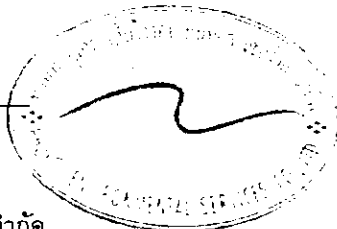

ตารางที่ 2 สรุปผลกระทบสิ่งแวดล้อม มาตรการป้องกันและแก้ไขผลกระทบสิ่งแวดล้อม และมาตรการติดตามตรวจสอบผลกระทบสิ่งแวดล้อม โครงการ บรูสาหร่าย ไอส์แลนด์ เอสเคป ของบริษัท เกาะมะพร้าว ไอส์แลนด์ จำกัด ระยะดำเนินการ (ต่อ)

องค์ประกอบทาง สิ่งแวดล้อมและคุณค่าต่าง ๆ	ผลกระทบต่อสิ่งแวดล้อมที่สำคัญ	มาตรการป้องกันและแก้ไขผลกระทบ สิ่งแวดล้อม	มาตรการติดตามตรวจสอบ ผลกระทบสิ่งแวดล้อม
3.7 ไฟฟ้า	โครงการจะขอรับบริการด้านไฟฟ้าจากการไฟฟ้าส่วนภูมิภาค จังหวัดภูเก็ต (ด้วยระบบไฟฟ้าแรงสูง ทั้งนี้รายละเอียดการติดตั้งระบบไฟฟ้าที่สำคัญภายในโครงการ มีดังนี้ (1) ระบบไฟฟ้าปกติ โครงการจะติดตั้งหม้อแปลงไฟฟ้าชนิดแห้ง (Dry Type Transformer) จำนวน 3 ชุด ขนาด 1,000 KVA จำนวน 1 ชุด และ 1,250 KVA จำนวน 2 ชุด เพื่อลดแรงดันต่ำเข้าสู่แผงจ่ายไฟฟ้าหลัก (Main Distribution Board : MDB) โดยโครงการจะรับกระแสไฟฟ้าผ่านหม้อแปลง ก่อนแปลงไฟฟ้าแรงสูง ขนาด 33 KV เป็น 400/230 V เพื่อจ่ายไฟฟ้าไปยังส่วนต่างๆ ของอาคาร สำหรับตำแหน่งของหม้อแปลงไฟฟ้า 1 (1,000 KVA) จะติดตั้งอยู่บริเวณห้องเครื่องไฟฟ้าของอาคารส่วนบริการย่อย (อาคาร 9a) ตั้งอยู่ห่างจากผนังที่ใกล้ที่สุด 1.20 เมตร ห่างจากประตูที่ใกล้ที่สุด 1.20 เมตร และมีที่ว่างเหนือหม้อแปลงไม่น้อยกว่า 0.60 เมตร และตำแหน่งของหม้อแปลงไฟฟ้า 2 และ 3 (1,250 KVA) จะติดตั้งอยู่ภายในห้องเครื่องไฟฟ้าของอาคารห้องเครื่องงานระบบ (อาคาร S1) ตั้งอยู่ห่างจากผนังที่ใกล้ที่สุด 1.20 เมตร ห่างจากประตูที่ใกล้ที่สุด 1.20 เมตร มีที่ว่างเหนือหม้อแปลงไม่น้อยกว่า 0.60 เมตร และมีระยะห่างระหว่างหม้อแปลงไฟฟ้า 2 และ 3 เท่ากับ 1.20 เมตร การติดตั้งหม้อแปลงไฟฟ้าของโครงการเป็นไปตามมาตรฐานการติดตั้งทางไฟฟ้าสำหรับประเทศไทย พ.ศ. 2556 ได้แก่ ระยะห่างระหว่างหม้อแปลงกับผนังหรือประตูห้องหม้อแปลง ต้องไม่น้อยกว่า 1.00 เมตร และบริเวณที่ตั้งหม้อแปลงต้องมีที่ว่างเหนือหม้อแปลงหรือเครื่องหุ้มหม้อแปลงไม่น้อยกว่า 0.6 เมตร บริเวณหม้อแปลง	(1) ติดตั้งหม้อแปลงไฟฟ้า จำนวน 3 ชุด เป็นหม้อแปลงไฟฟ้าชนิดแห้ง (Dry Type Transformer) ขนาด 1,000 kVA จำนวน 1 ชุด และ 1,250 kVA จำนวน 2 ชุด เพื่อเพื่อลดแรงดันต่ำเข้าสู่แผงจ่ายไฟฟ้าหลัก (Main Distribution Board : MDB) โดยโครงการจะรับกระแสไฟฟ้าผ่านหม้อแปลง ก่อนแปลงไฟฟ้าแรงสูง ขนาด 33 kV เป็น 400/230 V (2) จัดให้มีเครื่องกำเนิดไฟฟ้าสำรอง ขนาด 1,000 kVA จำนวน 1 ชุด ตั้งอยู่ภายในห้องเครื่องไฟฟ้าสำรองของอาคารส่วนบริการย่อย (อาคาร 9a) และ 1,250 kVA จำนวน 2 ชุด ตั้งอยู่ภายในห้องเครื่องไฟฟ้าสำรองของอาคารห้องเครื่องงานระบบ (อาคาร S1) เพื่ออำนวยความสะดวกและความปลอดภัยแก่ผู้ให้บริการ (3) ติดตั้งหม้อแปลงไฟฟ้าเป็นไปตามมาตรฐานการติดตั้งทางไฟฟ้าสำหรับประเทศไทย พ.ศ. 2556	-

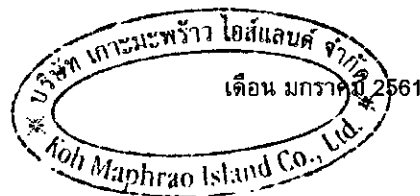

(นางสาววิรัตน์ อุดมคุณธรรม)
กรรมการผู้จัดการ
บริษัท เกาะมะพร้าว ไอส์แลนด์ จำกัด


เดือน มกราคม 2561

(นางสาวจุฑารัตน์ บุญแก้ว)
ผู้อำนวยการด้านสิ่งแวดล้อม
บริษัท ภูเก็ต เอ็นไวรอนเม้นทอล เซอร์วิส จำกัด



ตารางที่ 2 สรุปผลกระทบสิ่งแวดล้อม มาตรการป้องกันและแก้ไขผลกระทบสิ่งแวดล้อม และมาตรการติดตามตรวจสอบผลกระทบสิ่งแวดล้อม โครงการ บูราสาห์ ไอส์แลนด์ เอสเตท ของบริษัท เกาะมะพร้าว ไอส์แลนด์ จำกัด ระยะดำเนินการ (ต่อ)

องค์ประกอบทางสิ่งแวดล้อมและคุณค่าต่าง ๆ	ผลกระทบต่อสิ่งแวดล้อมที่สำคัญ	มาตรการป้องกันและแก้ไขผลกระทบสิ่งแวดล้อม	มาตรการติดตามตรวจสอบผลกระทบสิ่งแวดล้อม
3.7 ไฟฟ้า (ต่อ)	ต้องห่างจากโครงสร้างอื่นไม่น้อยกว่า 1.50 เมตร (วัดจากสายหุ้มฉนวนแรงสูงไม่เต็มพิกัด สำหรับผนังด้านเปิดของอาคาร) ระยะห่างระหว่างหม้อแปลงแต่ละลูกต้องไม่น้อยกว่า 60 เซนติเมตร เป็นต้น และโครงการได้เลือกใช้อุปกรณ์ป้องกันหม้อแปลงด้านแรงสูง โดยระบบไฟฟ้าด้านแรงสูงเป็นระบบ 33 kV ทั้งนี้โครงการจะจัดให้มีเจ้าหน้าที่ผู้เชี่ยวชาญคอยดูแลและบำรุงรักษาสภาพของหม้อแปลงไฟฟ้าให้อยู่ในสภาพพร้อมใช้งานได้ตลอดเวลา เช่น ตรวจสอบปริมาณน้ำมันที่ใช้ระบายความร้อนของหม้อแปลงไฟฟ้า และตรวจสอบลักษณะทางกายภาพต่างๆ ของหม้อแปลงไฟฟ้า ฉนวน และข้อต่อต่างๆ เป็นต้น อีกทั้งบริเวณที่ติดตั้งหม้อแปลงไฟฟ้าต้องอยู่ในสถานที่ซึ่งบุคคลที่มีหน้าที่เกี่ยวข้องเข้าถึงได้โดยสะดวก เพื่อทำการตรวจและบำรุงรักษาให้อยู่ในสภาพดีอยู่เสมอ และต้องจัดให้ระบายอากาศอย่างเพียงพอกับการใช้งาน ซึ่งบริเวณดังกล่าว ต้องมีแผ่นป้ายหรือสัญลักษณ์เตือนให้ระวังอันตรายจากไฟฟ้าแรงสูงติดตั้งไว้ในบริเวณที่เห็นได้ชัดเจน (2) ระบบไฟฟ้าสำรอง ในกรณีที่การจ่ายไฟฟ้าจากการไฟฟ้าส่วนภูมิภาค จังหวัดภูเก็ต ขัดข้องหรือเกิดเหตุการณ์ฉุกเฉิน โครงการได้จัดให้มีเครื่องกำเนิดไฟฟ้าสำรอง ขนาด 1,000 KVA จำนวน 1 ชุด ตั้งอยู่ภายในห้องเครื่องไฟฟ้าสำรองของอาคารส่วนบริการย่อย (อาคาร 9a) และ 1,250 KVA จำนวน 2 ชุด ตั้งอยู่ภายในห้องเครื่องไฟฟ้าสำรองของอาคารห้องเครื่องงานระบบ (อาคาร S1) เพื่ออำนวยความสะดวกและความปลอดภัยแก่ผู้ให้บริการ โดยจ่ายไฟฟ้าให้ระบบที่มีความสำคัญ เช่น ระบบสัญญาณแจ้งเหตุเพลิงไหม้ ระบบแสงสว่างทางเดิน ระบบสุขาภิบาล และระบบไฟส่องสว่างฉุกเฉิน เป็นต้น ได้อย่างเพียงพอ	(4) หม้อแปลงต้องอยู่ในสถานที่ซึ่งบุคคลที่มีหน้าที่เกี่ยวข้อง เข้าถึงได้โดยสะดวก เพื่อทำการตรวจและบำรุงรักษาให้อยู่ในสภาพดีอยู่เสมอ และต้องจัดให้มีการระบายอากาศอย่างเพียงพอกับการใช้งาน (5) ต้องมีแผ่นป้ายหรือสัญลักษณ์เตือนให้ระวังอันตรายจากไฟฟ้าแรงสูงติดตั้งไว้ในบริเวณที่เห็นได้ชัดเจน (6) เปิดไฟฟ้าส่วนกลางระหว่าง เวลา 18.00-06.00 น. (7) บำรุงรักษาอุปกรณ์ระบบไฟฟ้าส่วนกลางเพื่อรักษาระดับการใช้ไฟฟ้าให้ต่ำ (8) ตรวจสอบและซ่อมบำรุงระบบไฟฟ้าส่วนกลางภายในโครงการให้อยู่ในสภาพดีอยู่เสมอ (9) อบรมเจ้าหน้าที่ทุกคนให้ตระหนักในเรื่องการประหยัดพลังงานเป็นประจำ (10) รณรงค์ให้ผู้ใช้บริการใช้ไฟฟ้าอย่างประหยัด (11) จัดเจ้าหน้าที่หมั่นทำความสะอาดหลอดไฟ และโคมไฟส่วนกลางอยู่เสมอ เพราะฝุ่นละอองที่เกาะหลอดไฟจะทำให้แสงสว่างลดน้อยลง	-

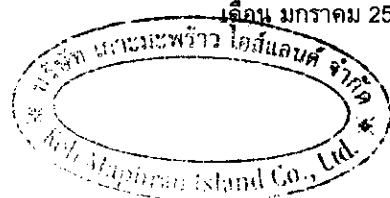


เดือน มกราคม 2561

(นางสาววริรัตน์ อุดมคุณธรรม)
กรรมการผู้จัดการ
บริษัท เกาะมะพร้าว ไอส์แลนด์ จำกัด

เดือน มกราคม 2561


(นางสาวจุฑารัตน์ บุญแก้ว)
ผู้อำนวยการด้านสิ่งแวดล้อม
บริษัท ภูเก็ต เอ็นไวรอนเมนทอล เซอร์วิส จำกัด

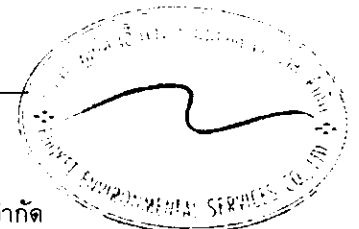


ตารางที่ 2 สรุปผลกระทบสิ่งแวดล้อม มาตรการป้องกันและแก้ไขผลกระทบสิ่งแวดล้อม และมาตรการติดตามตรวจสอบผลกระทบสิ่งแวดล้อม โครงการ บูราสาหรื ไอส์แลนด์ เอส
เคป ของบริษัท เกาะมะพร้าว ไอส์แลนด์ จำกัด ระยะดำเนินการ (ต่อ)

องค์ประกอบทาง สิ่งแวดล้อมและคุณค่าต่าง ๆ	ผลกระทบต่อสิ่งแวดล้อมที่สำคัญ	มาตรการป้องกัน และแก้ไขผลกระทบสิ่งแวดล้อม	มาตรการติดตามตรวจสอบ ผลกระทบสิ่งแวดล้อม
3.7 ไฟฟ้า (ต่อ)	(3) ระบบความปลอดภัยของการใช้ไฟฟ้า โครงการได้ติดตั้ง Circuit Breaker : CB ด้านแรงดันต่ำ ซึ่งทำหน้าที่ตัดกระแสไฟฟ้าที่มีค่าสูงจากการลัดวงจรได้ ในเวลาที่เหมาะสมและทันเวลาก่อนที่จะเกิดความเสียหาย ส่วนห้อง MDB จะปิดกั้นที่มั่นคงและมิดชิด และไม่อนุญาตให้ผู้ที่ไม่เกี่ยวข้องเข้าไปในห้อง MDB ของโครงการและมีที่ว่างพอเพียงเพื่อการตรวจสอบซ่อมแซมหรือบำรุงรักษาในส่วนที่เป็นไฟฟ้าแรงต่ำ (4) การประมาณการณค่าไฟฟ้า โครงการได้ทำการประเมินค่าไฟฟ้าที่เกิดจากลักษณะการใช้ไฟฟ้าของโครงการ จะมีการใช้ไฟฟ้าทั้งหมด 15,295 กิโลวัตต์-ชั่วโมง คิดเป็นจำนวนเงิน 76,475 บาท/วัน หรือ 2,294,250 บาท/เดือน (5) การอนุรักษ์พลังงาน เนื่องจากโครงการมีการใช้พลังงานเพื่อกิจกรรมที่เกิดขึ้นภายในโครงการเป็นจำนวนมาก ดังนั้น โครงการจึงให้มีมาตรการเพื่อการลดการใช้พลังงานภายในโครงการสำหรับเจ้าของโครงการ เพื่อนำไปใช้เป็นแนวทางในการปฏิบัติต่อไป	(12) เลือกใช้สีสะท้อนแสง สีกันความร้อน หรือสีอ่อนสำหรับหลังคาของอาคาร เพื่อลดการดูดกลืนความร้อน	-

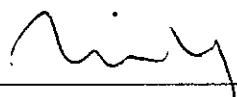


(นางสาววิรัตน์ อุดมคุณธรรม)
กรรมการผู้จัดการ
บริษัท เกาะมะพร้าว ไอส์แลนด์ จำกัด


เดือน มกราคม 2561

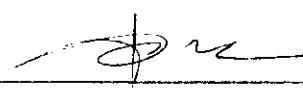
(นางสาวจุฑารัตน์ บุญแก้ว)
ผู้อำนวยการด้านสิ่งแวดล้อม
บริษัท กูเกิ้ล เอ็นไวรอนเมนทอล เซอร์วิส จำกัด



ตารางที่ 2 สรุปผลกระทบสิ่งแวดล้อม มาตรการป้องกันและแก้ไขผลกระทบสิ่งแวดล้อม และมาตรการติดตามตรวจสอบผลกระทบสิ่งแวดล้อม โครงการ บुरาสาห์รี ไอส์แลนด์ เอสเคป ของบริษัท เกาะมะพร้าว ไอส์แลนด์ จำกัด ระยะดำเนินการ (ต่อ)

องค์ประกอบทาง สิ่งแวดล้อมและคุณค่าต่าง ๆ	ผลกระทบต่อสิ่งแวดล้อมที่สำคัญ	มาตรการป้องกัน และแก้ไขผลกระทบสิ่งแวดล้อม	มาตรการติดตามตรวจสอบ ผลกระทบสิ่งแวดล้อม
3.7 ไฟฟ้า (ต่อ)	(6) การประเมินอาคารโครงการเพื่ออนุรักษ์พลังงานตามกฎหมายกำหนดประเภท หรือขนาดของอาคาร และมาตรฐาน หลักเกณฑ์ และวิธีการในการออกแบบอาคารเพื่อการอนุรักษ์พลังงาน พ.ศ. 2552 โครงการ บुरาสาห์รี ไอส์แลนด์ เอสเคป เป็นโครงการประกอบกิจการประเภท โรงแรม ประกอบด้วย อาคารห้องพักและอาคารบริการมีความสูง 1-2 ชั้น จำนวน 106 อาคาร มีขนาดพื้นที่ใช้สอยแต่ละอาคารไม่เกิน 2,000 ตารางเมตร จากข้อมูลข้างต้น พบว่า ประเภทและขนาดอาคาร จึงไม่เข้าข่ายอาคารที่ต้องมีการออกแบบเพื่อการอนุรักษ์พลังงานตามกฎหมายกำหนดประเภท หรือขนาดของอาคาร และมาตรฐาน หลักเกณฑ์และวิธีการในการออกแบบอาคารเพื่อการอนุรักษ์พลังงาน พ.ศ. 2552		

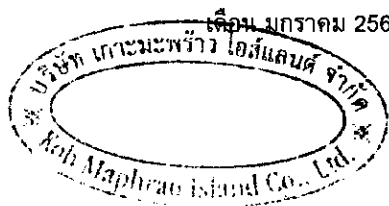

เดือน มกราคม 2561

[Signature]

(นางสาววรัรัตน์ อุดมคุณธรรม)

กรรมการผู้จัดการ

บริษัท เกาะมะพร้าว ไอส์แลนด์ จำกัด


เดือน มกราคม 2561

[Signature]

(นางสาวจุฑารัตน์ บุญแก้ว)


ผู้อำนวยการด้านสิ่งแวดล้อม

บริษัท ภูเก็ต เอ็นไวรอนเมนทอล เซอร์วิส จำกัด

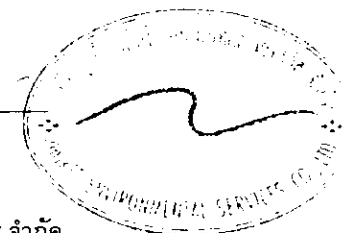

ตารางที่ 2 สรุปผลกระทบสิ่งแวดล้อม มาตรการป้องกันและแก้ไขผลกระทบสิ่งแวดล้อม และมาตรการติดตามตรวจสอบผลกระทบสิ่งแวดล้อม โครงการ บูราสาห์ ไอส์แลนด์ เอสเคป ของบริษัท เกาะมะพร้าว ไอส์แลนด์ จำกัด ระยะดำเนินการ (ต่อ)

องค์ประกอบทางสิ่งแวดล้อมและคุณค่าต่าง ๆ	ผลกระทบต่อสิ่งแวดล้อมที่สำคัญ	มาตรการป้องกันและแก้ไขผลกระทบสิ่งแวดล้อม	มาตรการติดตามตรวจสอบผลกระทบสิ่งแวดล้อม
3.8 การป้องกันอัคคีภัย	ในช่วงเปิดดำเนินการ โครงการได้ประเมินผลกระทบการป้องกันอัคคีภัย ไว้ โดยแบ่งเป็น 4 ส่วนได้แก่ ความเพียงพอของระบบป้องกันอัคคีภัยของโครงการ ความเหมาะสมของตำแหน่งและความเพียงพอของพื้นที่จัดรวมพล และความสามารถในการให้บริการระงับอัคคีภัยของหน่วยงานที่รับผิดชอบ (1) ความเพียงพอของระบบป้องกันอัคคีภัยของโครงการ โครงการ บูราสาห์ ไอส์แลนด์ เอสเคป เป็นโครงการประกอบกิจการประเภทโรงแรม ประกอบด้วย อาคารทั้งสิ้น จำนวน 106 อาคาร มีห้องพักรวมทั้งสิ้น จำนวน 214 ห้องพัก มีพื้นที่ใช้สอยรวมกันทุกชั้นทุกอาคาร เท่ากับ 22,404.62 ตารางเมตร ตั้งอยู่บนพื้นที่ 66 ไร่ 90.2 ตารางวา หรือ 105,960.80 ตารางเมตร เมื่อพิจารณาตามความในพระราชบัญญัติควบคุมอาคาร พ.ศ. 2522 ตามกฎหมาย ฉบับที่ 39 (พ.ศ. 2537) กฎกระทรวง ฉบับที่ 47 (พ.ศ. 2540) และกฎหมาย ฉบับที่ 55 (พ.ศ. 2543) ออกตามความในพระราชบัญญัติควบคุมอาคาร พ.ศ. 2522 <u>ระบบดับเพลิง</u> ชุดตู้ดับเพลิง (Fire Hose Cabinet: FHC) หัวฉีดน้ำดับเพลิง (Hose Valve) ขนาดเส้นผ่านศูนย์กลาง 2½ นิ้ว และสายฉีดน้ำดับเพลิง (Hose Reel) ขนาดเส้นผ่านศูนย์กลาง 2½ นิ้ว และมีสายฉีดน้ำดับเพลิงยาวประมาณ 30 เมตร ต่อจากตู้หัวฉีดน้ำดับเพลิงแล้วสามารถนำไปใช้ดับเพลิงในพื้นที่ทั้งหมดในชั้นนั้นได้ และถังดับเพลิงแบบมือถือชนิดผงเคมีแห้งขนาด 10 ปอนด์ หรือ 4.50 กิโลกรัม ซึ่งจะติดตั้งกระจายอยู่ตามจุดต่างๆ ทั่วบริเวณพื้นที่โครงการ จำนวน 32 จุด	(1) จัดให้มีระบบป้องกันและแจ้งเตือนอัคคีภัยของโครงการให้เป็นไปตามข้อกำหนดของกฎกระทรวง ฉบับที่ 39 (พ.ศ. 2537) ฉบับที่ 47 (พ.ศ. 2540) และฉบับที่ 55 (พ.ศ. 2543) ออกตามความในพระราชบัญญัติควบคุมอาคาร พ.ศ. 2522 (2) ตรวจสอบความพร้อมและประสิทธิภาพการทำงานของระบบป้องกันและระงับอัคคีภัยเป็นประจำทุก 6 เดือน หรือตามข้อกำหนดอายุการใช้งานของผลิตภัณฑ์/อุปกรณ์นั้น (3) จัดให้มีการซ้อมป้องกันอัคคีภัย และการใช้อุปกรณ์ดับเพลิงภายในโครงการอย่างน้อยปีละ 1 ครั้ง แก่พนักงานของโครงการ เพื่อให้พนักงานและเจ้าหน้าที่ของโครงการเกิดความคุ้นเคย สามารถรับมือกับเหตุการณ์ที่อาจจะเกิดขึ้น รวมทั้งสามารถปฏิบัติงานและใช้เครื่องมือ/อุปกรณ์ต่างๆ ได้อย่างถูกต้อง (4) จัดให้มีจุดรวมพลรวมทั้งสิ้น 6 จุด ขนาดพื้นที่ 1,231.52 ตารางเมตร (5) จัดให้มีพนักงานรักษาความปลอดภัย เพื่อดูแลความปลอดภัยในพื้นที่โครงการ	- ตรวจสอบสภาพการใช้งานของอุปกรณ์ป้องกันอัคคีภัยทุกชนิด หากพบว่าชำรุดต้องเปลี่ยนใหม่ทันที ทุก 6 เดือนตลอดระยะเวลาดำเนินการหรือตามคำแนะนำของผู้ผลิต

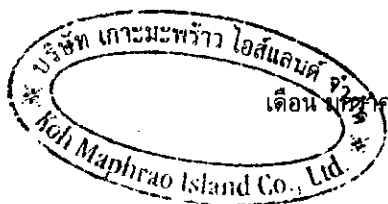

เดือน มกราคม 2561

(นางสาววิรัตน์ อุดมคุเธรม)

กรรมการผู้จัดการ

บริษัท เกาะมะพร้าว ไอส์แลนด์ จำกัด

เดือน มกราคม 2561

(นางสาวจุฑารัตน์ บุญแก้ว)

ผู้อำนวยการด้านสิ่งแวดล้อม

บริษัท ภูเก็ต เอ็นไวรอนเม้นทอล เซอร์วิส จำกัด



ตารางที่ 2 สรุปผลกระทบสิ่งแวดล้อม มาตรการป้องกันและแก้ไขผลกระทบสิ่งแวดล้อม และมาตรการติดตามตรวจสอบผลกระทบสิ่งแวดล้อม โครงการ บुरาสาห์ ไอส์แลนด์ เอสเคป ของบริษัท เกาะมะพร้าว ไอส์แลนด์ จำกัด ระยะดำเนินการ (ต่อ)

องค์ประกอบทางสิ่งแวดล้อมและคุณค่าต่าง ๆ	ผลกระทบต่อสิ่งแวดล้อมที่สำคัญ	มาตรการป้องกันและแก้ไขผลกระทบสิ่งแวดล้อม	มาตรการติดตามตรวจสอบผลกระทบสิ่งแวดล้อม
3.8 การป้องกันอัคคีภัย (ต่อ)	- ถังดับเพลิงมือถือชนิดแห้ง (Fire Extinguisher) โครงการเลือกใช้ถังดับเพลิงมือถือชนิดแห้ง ขนาด 10 ปอนด์ หรือ 4.50 กิโลกรัม ซึ่งจะติดตั้งบริเวณทางเดินของแต่ละอาคาร ทุกอาคาร โดยติดตั้งชั้นละ 1 จุดการติดตั้งชุดถังดับเพลิงและถังดับเพลิงมือถือ โครงการจะติดตั้งให้ส่วนบนสุดของชุดถังดับเพลิงและถังดับเพลิงมือถือ สูงจากระดับพื้นอาคารประมาณ 1.50 เมตร ในที่มองเห็นสามารถอ่านคำแนะนำการใช้ได้ และสามารถนำไปใช้งานได้สะดวก รวมทั้งอยู่ในสภาพที่ใช้งานได้ตลอดเวลา - หัวจ่ายน้ำดับเพลิงภายนอกอาคาร (Fire Hydrant) เป็นชนิดข้อต่อสวมเร็ว พร้อมฝาปิดขนาดเส้นผ่านศูนย์กลาง 65 x 150 มิลลิเมตร ติดตั้งจำนวน 26 จุดกระจายอยู่ทั่วพื้นที่โครงการ แสดงดังรูปที่ 2-53 เพื่อรับน้ำจากถังเก็บน้ำดับเพลิงสำเร็จรูป ขนาด 50 ลูกบาศก์เมตร จำนวน 3 ถัง รวมปริมาตรกักเก็บน้ำ 150 ลูกบาศก์เมตร แล้วส่งต่อไปยังชุดถังดับเพลิง - ระบบท่อน้ำดับเพลิงและการสำรองน้ำดับเพลิง ประกอบด้วยท่อยืน ขนาดเส้นผ่านศูนย์กลาง 0.15 เมตร เป็นระบบท่อเปือกโดยรับน้ำจากถังเก็บน้ำดับเพลิง ขนาด 50 ลูกบาศก์เมตร จำนวน 3 ถัง รวมปริมาตรกักเก็บน้ำ 150 ลูกบาศก์เมตร จากอาคารส่วนบริการ (อาคาร 9) ความต้องการปริมาณน้ำสำรองน้ำดับเพลิง 30 นาที เท่ากับ 85 ลูกบาศก์เมตร เพื่อส่งต่อไปยังหัวจ่ายน้ำดับเพลิงภายนอกอาคาร (Fire Hydrant) แล้วส่งต่อไปยังชุดถังดับเพลิง (FHC) ใช้ระบบดับเพลิงที่มีเครื่องสูบน้ำดับเพลิง (Fire Pump) ขนาด 750 แกลลอน/นาที ดังนั้น เมื่อเกิดเหตุอัคคีภัย สามารถนำมาใช้สำรองดับเพลิงได้ 53 นาที ก่อนที่รถดับเพลิงจะเข้ามาบรรเทาเหตุเพลิงไหม้	(6) ติดป้ายแสดงวิธีการใช้อุปกรณ์ดับเพลิงอย่างชัดเจนที่จุดติดตั้งทุกจุด (7) จัดทำผังเส้นทางการอพยพหนีไฟ ไปยังจุดรวมพล ติดไว้บริเวณทางเดินในอาคาร (8) มีการจัดตั้งกรรมการป้องกันอัคคีภัยโดยกำหนดบทบาทหน้าที่ (9) จัดให้มีแผนฉุกเฉินเตรียมการสำหรับกรณีเกิดอัคคีภัย	




เดือน มกราคม 2561
(นางสาววีรดิษฐ์ อุดมคุณธรรม)
กรรมการผู้จัดการ
บริษัท เกาะมะพร้าว ไอส์แลนด์ จำกัด


เดือน มกราคม 2561
(นางสาวจุฑารัตน์ บุญแก้ว)
ผู้อำนวยการด้านสิ่งแวดล้อม
บริษัท ภูเก็ต เอ็นไวรอนเม้นทอล เซอร์วิส จำกัด





ตารางที่ 2 สรุปผลกระทบสิ่งแวดล้อม มาตรการป้องกันและแก้ไขผลกระทบสิ่งแวดล้อม และมาตรการติดตามตรวจสอบผลกระทบสิ่งแวดล้อม โครงการ บรูสาหรื ไอส์แลนด์ เอสเคป ของบริษัท เกาะมะพร้าว ไอส์แลนด์ จำกัด ระยะดำเนินการ (ต่อ)

องค์ประกอบทาง สิ่งแวดล้อมและคุณค่าต่าง ๆ	ผลกระทบต่อสิ่งแวดล้อมที่สำคัญ	มาตรการป้องกันและแก้ไขผลกระทบ สิ่งแวดล้อม	มาตรการติดตามตรวจสอบ ผลกระทบสิ่งแวดล้อม
3.8 การป้องกันอัคคีภัย (ต่อ)	ระบบสัญญาณแจ้งเหตุเพลิงไหม้ โครงการติดตั้งระบบสัญญาณแจ้งเหตุเพลิงไหม้กระจายอยู่ตามจุดต่างๆ ทั่วบริเวณพื้นที่โครงการ มีรายละเอียดดังนี้ ▪ แผงควบคุมรวม (Fire Alarm Control Panel, FCP) เป็นส่วนควบคุมและตรวจสอบการทำงานของอุปกรณ์และส่วนต่างๆ ในระบบทั้งหมดจะประกอบด้วยวงจรตรวจสอบคอยรับสัญญาณจากอุปกรณ์เริ่มสัญญาณ, วงจรทดสอบการทำงาน, วงจรป้องกันระบบ, วงจรสัญญาณแจ้งการทำงานในสภาวะปกติ และภาวะขัดข้อง เช่น สายไฟจากอุปกรณ์ตรวจจับขาด, แบตเตอรี่ต่ำหรือไฟจ่ายตู้แผงควบคุมโดนตัดขาด เป็นต้น ตู้แผงควบคุมจะมีสัญญาณไฟและเสียงแสดงสภาวะต่างๆ บนหน้าตู้ โดยโครงการจะติดตั้งอยู่บริเวณห้องสำนักงานของอาคารส่วนบริการย่อย (อาคาร 9a) • อุปกรณ์แจ้งเหตุเพลิงไหม้แบบมือกด (Manual Station : M) ชนิดทุบแล้วดัง (Break Glass) ใช้สำหรับแจ้งเหตุเพลิงไหม้ด้วยตัวบุคคล แบบสั่งงานแจ้ง 2 ส่วน คือ ด้วยการใช่มือกด (Push) และ มือดึงคันโยก (Pull) ที่ตัวอุปกรณ์ มีกุญแจไข เปิดฝากินค่าให้ตัวอุปกรณ์อยู่ในสภาวะเดิม เมื่อแจ้งเหตุไปแล้ว โดยโครงการจะติดตั้งอุปกรณ์แจ้งเหตุเพลิงไหม้แบบใช่มือไว้ตามจุดต่างๆ ของแต่ละอาคาร ทุกอาคาร ได้แก่ บริเวณทางเดิน • อุปกรณ์ส่งสัญญาณเพลิงไหม้ด้วยเสียงและแสงไฟแฟลชกระพริบ (Horn Strob Light : H) แบบติดตั้งที่ผนังกำแพง เป็นอุปกรณ์แจ้งเหตุเพลิงไหม้ส่งสัญญาณเสียงแสงให้ทราบทั่วถึง โดยมีหลักการทำงาน คือ เมื่อได้รับสัญญาณจากระบบแจ้งเหตุเพลิงไหม้แบบใช่มือ อุปกรณ์ส่งสัญญาณจะทำหน้าที่ส่งสัญญาณเตือนด้วยเสียงและแสงไฟแฟลชกระพริบ โดยโครงการจะติดตั้งอุปกรณ์ส่งสัญญาณเพลิงไหม้ด้วยเสียงไว้ตามจุดต่างๆ ของแต่ละอาคาร ทุกอาคาร ได้แก่ บริเวณทางเดิน		

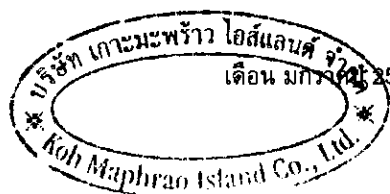

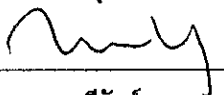
(นางสาววิรัตน์ อุดมคุณธรรม)
กรรมการผู้จัดการ
บริษัท เกาะมะพร้าว ไอส์แลนด์ จำกัด

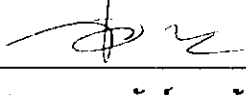เดือน มกราคม 2561 
(นางสาวจุฑารัตน์ บุญแก้ว)
ผู้อำนวยการด้านสิ่งแวดล้อม
บริษัท ภูเก็ต เอ็นไวรอนเม้นทอล เซอร์วิส จำกัด

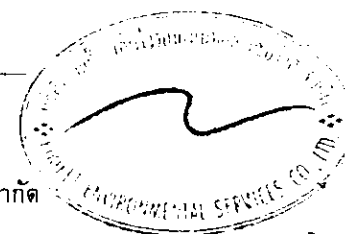

ตารางที่ 2 สรุปผลกระทบสิ่งแวดล้อม มาตรการป้องกันและแก้ไขผลกระทบสิ่งแวดล้อม และมาตรการติดตามตรวจสอบผลกระทบสิ่งแวดล้อม โครงการ บำราศหริ ไอส์แลนด์ เอสเคป ของบริษัท เกาะมะพร้าว ไอส์แลนด์ จำกัด ระยะดำเนินการ (ต่อ)

องค์ประกอบทาง สิ่งแวดล้อมและคุณค่าต่าง ๆ	ผลกระทบต่อสิ่งแวดล้อมที่สำคัญ	มาตรการป้องกันและ แก้ไขผลกระทบสิ่งแวดล้อม	มาตรการติดตามตรวจสอบ ผลกระทบสิ่งแวดล้อม
3.8 การป้องกันอัคคีภัย (ต่อ)	- อุปกรณ์ตรวจจับควัน (Smoke Detector : SD) ชนิด Photo Electric เหมาะ สำหรับใช้ตรวจจับสัญญาณควันในระยะที่มีอนุภาคของควันที่ใหญ่ขึ้น Photoelectric Smoke Detector ทำงานโดยใช้หลักการสะท้อนของแสง เมื่อมีควันเข้ามาในตัว ตรวจจับควันจะไปกระทบกับแสงที่ออกมาจาก Photometer ซึ่งไม่ได้ส่องตรงไปยัง อุปกรณ์รับแสง Photo Receptor แต่แสงดังกล่าวบางส่วนจะสะท้อนอนุภาคควันและ หักเหเข้าไปที่ Photo Receptor ทำให้วงจรตรวจจับของตัวตรวจจับควันส่ง สัญญาณ แจ้ง Alarm โดยอุปกรณ์ตรวจจับควันจะติดตั้งกระจายอยู่ตามจุดต่างๆ ของทุกอาคาร ซึ่งครอบคลุมทั่วบริเวณพื้นที่โครงการ - อุปกรณ์ตรวจจับความร้อน (Heat Detector : HD) อุปกรณ์ชนิดนี้จะทำการ ตรวจจับจากอัตราการเพิ่มขึ้นของความร้อนภายนอกในช่วงระยะเวลาที่กำหนด หรือ เมื่ออุณหภูมิถึงขีดจำกัดที่กำหนด แล้วจึงส่งสัญญาณไปยังตู้ควบคุม โดยโครงการจะ ติดตั้งบริเวณห้องพักทุกห้อง ห้องเก็บของ ห้องนวด ห้องครัว ห้องเครื่องกำเนิดไฟฟ้า ห้องเก็บอาหาร ห้องเปลี่ยนเสื้อผ้า ห้องซัก-รีด ส่วนต้อนรับ สำนักงาน ห้องออกกำลัง กาย โถงบันได และโถงทางเดิน เป็นต้น <u>ป้ายบอกชั้นและป้ายบอกทางหนีไฟ</u> - โคมไฟป้ายบอกทางออกฉุกเฉิน ทำงานด้วยแบตเตอรี่ หลอดไฟคอมแพคฟลูออ เรสเซนต์ พร้อมอุปกรณ์อัดประจุไฟอัตโนมัติ ทั้งนี้โคมไฟป้ายทางออกฉุกเฉิน เครื่อง สามารถจ่ายกระแสไฟต่อเนื่องนาน 2 ชั่วโมง ติดตั้งสูงจากระดับพื้น 2.50 เมตร เพื่อ ส่องสว่างให้สามารถมองเห็นได้ชัดเจนหากเกิดกรณีฉุกเฉิน โดยมีการติดตั้งไว้บริเวณ ทางเดิน และหน้าบันไดของทุกชั้นทุกอาคารครอบคลุมทั่วบริเวณพื้นที่โครงการ		



เดือน มกราคม 2561

(นางสาววริรัตน์ อุดมคุณธรรม)

กรรมการผู้จัดการ

บริษัท เกาะมะพร้าว ไอส์แลนด์ จำกัด

เดือน มกราคม 2561

(นางสาวจุฑารัตน์ บุญแก้ว)

ผู้อำนวยการด้านสิ่งแวดล้อม

บริษัท ภูเก็ต เอ็นไวรอนเม้นทอล เซอร์วิส จำกัด



ตารางที่ 2 สรุปผลกระทบสิ่งแวดล้อม มาตรการป้องกันและแก้ไขผลกระทบสิ่งแวดล้อม และมาตรการติดตามตรวจสอบผลกระทบสิ่งแวดล้อม โครงการ บูราสาหรื ไอส์แลนด์ เอสเคป ของบริษัท เกาะมะพร้าว ไอส์แลนด์ จำกัด ระยะดำเนินการ (ต่อ)

องค์ประกอบทาง สิ่งแวดล้อมและคุณค่าต่าง ๆ	ผลกระทบต่อสิ่งแวดล้อมที่สำคัญ	มาตรการป้องกันและ แก้ไขผลกระทบสิ่งแวดล้อม	มาตรการติดตามตรวจสอบ ผลกระทบสิ่งแวดล้อม
3.8 การป้องกันอัคคีภัย (ต่อ)	• โคมไฟส่องสว่างฉุกเฉิน (Emergency Light) พร้อมแบตเตอรี่ทำหน้าที่จ่ายกำลังไฟฟ้าในกรณีที่ไฟฟ้าปกติเกิดขัดข้อง หลอดไฟ Halogen ขนาด 2x55 W. พร้อมอุปกรณ์อัดประจุไฟฟ้าอัตโนมัติ โดยเครื่องสามารถจ่ายกระแสไฟต่อเนื่องนาน 2 ชั่วโมง ติดตั้งสูงจากระดับพื้น 2.25 เมตร เพื่อส่องสว่างให้สามารถมองเห็นได้ชัดเจนหากเกิดกรณีฉุกเฉิน โดยมีการติดตั้งไว้ตามจุดต่าง ๆ ของแต่ละอาคาร ซึ่งครอบคลุมทั่วบริเวณพื้นที่โครงการ ได้แก่ โถงต้อนรับ ห้องเครื่องกำเนิดไฟฟ้า ห้องงานระบบ ห้องควบคุม ห้องปั๊ม ห้องล็อกเกอร์ พนักงานชาย ห้องล็อกเกอร์พนักงานหญิง ห้องน้ำรวม โถงทางเดิน โถงบันได เป็นต้น <u>แผนผังแบบแปลน และตำแหน่งที่ติดตั้งอุปกรณ์ดับเพลิงต่างๆ</u> • โครงการมีการติดป้ายแสดงวิธีการใช้อุปกรณ์ดับเพลิงอย่างชัดเจนที่จุดติดตั้งทุกจุด • โครงการมีการจัดทำผังเส้นทางการอพยพหนีไฟ ไปยังจุดรวมพลเบื้องต้น ติดไว้บริเวณทางเดินในอาคารบริเวณชั้นล่างของอาคารจัดให้มีแบบแปลนแผนผังของแต่ละอาคารไว้ เพื่อให้สามารถตรวจสอบได้โดยสะดวก <u>ระบบไฟส่องสว่างสำรอง</u> • โคมไฟส่องสว่างฉุกเฉิน (Emergency Light) พร้อมแบตเตอรี่ทำหน้าที่จ่ายกำลังไฟฟ้าในกรณีที่ไฟฟ้าปกติเกิดขัดข้อง หลอดไฟ Halogen ขนาด 2x55 W. พร้อมอุปกรณ์อัดประจุไฟฟ้าอัตโนมัติ โดยเครื่องสามารถจ่ายกระแสไฟต่อเนื่องนาน 2 ชั่วโมง ติดตั้งสูงจากระดับพื้น 2.25 เมตร เพื่อส่องสว่างให้สามารถมองเห็นได้ชัดเจนหากเกิดกรณีฉุกเฉิน โดยมีการติดตั้งไว้ตามจุดต่าง ๆ ของแต่ละอาคาร ซึ่งครอบคลุมทั่วบริเวณพื้นที่โครงการ ได้แก่ โถงต้อนรับ ห้องเครื่องกำเนิดไฟฟ้า ห้องงานระบบ ห้องควบคุม ห้องปั๊ม ห้องล็อกเกอร์ พนักงานชาย ห้องล็อกเกอร์พนักงานหญิง ห้องน้ำรวม โถงทางเดิน โถงบันได เป็นต้น		



เดือน มกราคม 2561

(นางสาววิรัตน์ อุดมคุณธรรม)

กรรมการผู้จัดการ


บริษัท เกาะมะพร้าว ไอส์แลนด์ จำกัด

เดือน มกราคม 2561

(นางสาวจุฑารัตน์ บุญแก้ว)

ผู้อำนวยการด้านสิ่งแวดล้อม

บริษัท ภูเก็ต เอ็นไวรอนเม้นทอล เซอร์วิส จำกัด

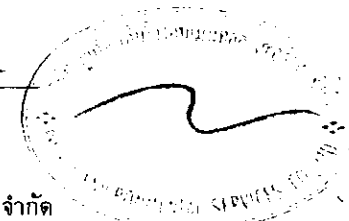

ตารางที่ 2 สรุปผลกระทบสิ่งแวดล้อม มาตรการป้องกันและแก้ไขผลกระทบสิ่งแวดล้อม และมาตรการติดตามตรวจสอบผลกระทบสิ่งแวดล้อม โครงการ บำราสาหรื ไอส์แลนด์ เอสเคป ของบริษัท เกาะมะพร้าว ไอส์แลนด์ จำกัด ระยะดำเนินการ (ต่อ)

องค์ประกอบทาง สิ่งแวดล้อมและคุณค่าต่าง ๆ	ผลกระทบต่อสิ่งแวดล้อมที่สำคัญ	มาตรการป้องกันและ แก้ไขผลกระทบสิ่งแวดล้อม	มาตรการติดตามตรวจสอบ ผลกระทบสิ่งแวดล้อม
3.8 การป้องกันอัคคีภัย (ต่อ)	2) ความเหมาะสมของตำแหน่ง ความเพียงพอของพื้นที่จุดรวมพล โครงการจะจัดให้มีการซักซ้อมการอพยพหนีไฟ เป็นประจำอย่างน้อยปีละ 1 ครั้ง โดยจะประสานงานให้วิทยากรจากหน่วยงานป้องกันและบรรเทาสาธารณภัยองค์กรบริหารส่วนตำบลเกาะแก้วมาฝึกอบรมให้เป็นประจำ โดยเมื่อเกิดเหตุเพลิงไหม้ทุกคนจะไปรวมตัวกันที่จุดรวมพลภายในโครงการ ซึ่งโครงการจะจัดทำผังเส้นทางอพยพหนีไฟจากจุดต่างๆ ไปยังจุดรวมพล ติดไว้ภายในห้องพัก พื้นที่ส่วนกลาง บริเวณทางเดินในแต่ละอาคาร และบริเวณทางเดินนอกอาคาร เพื่อให้ผู้ที่อยู่ภายในอาคารสามารถหนีไฟไปยังจุดรวมพลได้อย่างรวดเร็ว นอกจากนี้ โครงการจะจัดให้มีเจ้าหน้าที่รับผิดชอบประจำแต่ละอาคาร ซึ่งเมื่อเกิดเหตุเพลิงไหม้จะต้องเข้าประจำในอาคารที่รับผิดชอบ เพื่อแจ้งเหตุการณให้ผู้ใช้บริการรับทราบ และควบคุมไม่ให้ตื่นตระหนก จากนั้นจะนำทางผู้ประสบภัยลงบันได มายังจุดรวมพลที่กำหนดไว้ โครงการจัดให้มีพื้นที่จุดรวมพล 6 จุด ได้แก่ จุดรวมพลที่ 1 อยู่บริเวณด้านหน้าอาคาร 20.1 มีพื้นที่ 106.19 ตารางเมตร จุดรวมพลที่ 2 อยู่บริเวณด้านหน้าอาคาร 20a มีพื้นที่ 161.37 ตารางเมตร จุดรวมพลที่ 3 อยู่บริเวณด้านข้างอาคาร 14 มีพื้นที่ 85.54 ตารางเมตร จุดรวมพลที่ 4 อยู่บริเวณด้านข้างอาคาร 7 มีพื้นที่ 124.14 ตารางเมตร จุดรวมพลที่ 5 อยู่บริเวณระหว่างอาคาร 21a และอาคาร 21b มีพื้นที่ 172.11 ตารางเมตร จุดรวมพลที่ 6 อยู่บริเวณด้านข้างอาคาร 2 มีพื้นที่ 85.51 ตารางเมตร จุดรวมพลที่ 7 อยู่บริเวณด้านข้างอาคาร 2 มีพื้นที่ 582.17 ตารางเมตร		



เดือน มกราคม 2561

(นางสาววรัรัตน์ อุดมคุณธรรม)

กรรมการผู้จัดการ

บริษัท เกาะมะพร้าว ไอส์แลนด์ จำกัด

เดือน มกราคม 2561

(นางสาวจุฑารัตน์ บุญแก้ว)

ผู้อำนวยการด้านสิ่งแวดล้อม


บริษัท ภูเก็ต เอ็นไวรอนเมนทอล เซอร์วิส จำกัด




ตารางที่ 2 สรุปผลกระทบสิ่งแวดล้อม มาตรการป้องกันและแก้ไขผลกระทบสิ่งแวดล้อม และมาตรการติดตามตรวจสอบผลกระทบสิ่งแวดล้อม โครงการ บुरาสาห์รี ไอส์แลนด์ เอสเคป ของบริษัท เกาะมะพร้าว ไอส์แลนด์ จำกัด ระยะดำเนินการ (ต่อ)

องค์ประกอบทาง สิ่งแวดล้อมและคุณค่าต่าง ๆ	ผลกระทบต่อสิ่งแวดล้อมที่สำคัญ	มาตรการป้องกันและ แก้ไขผลกระทบสิ่งแวดล้อม	มาตรการติดตามตรวจสอบ ผลกระทบสิ่งแวดล้อม
3.8 การป้องกันอัคคีภัย (ต่อ)	รวมพื้นที่จุดรวมพลรวมทั้งสิ้น 1,317.03 ตารางเมตร คิดเป็นสัดส่วนของพื้นที่จุดรวมพลต่อผู้พักอาศัยภายในโครงการเท่ากับ 2.32 ตารางเมตร/คน หรือ 0.43 คน/ตารางเมตร เมื่อคิดผู้อยู่อาศัยในโครงการสูงสุด 567 คน (รวมพนักงาน) ซึ่งเพียงพอตามเกณฑ์ของสำนักงานนโยบายและแผนทรัพยากรธรรมชาติและสิ่งแวดล้อม ที่กำหนดไว้อย่างน้อย 0.25 ตารางเมตร/คน หรือไม่เกิน 4 คน/ตารางเมตร เป็นพื้นที่ที่จัดให้เป็นทางเดินและสนามหญ้า ผู้พักอาศัยจากทุกอาคารสามารถเข้าถึงได้โดยง่าย สำหรับการอพยพคนจากจุดรวมพลไปสู่ภายนอกโครงการก็มีความสะดวกและปลอดภัย เนื่องจากเส้นทางที่ผู้พักอาศัยในโครงการสามารถอพยพออกสู่พื้นที่โครงการนั้น เป็นทางเดินบริเวณด้านหน้าโครงการใกล้กับทางเข้า-ออกของโครงการ ซึ่งจะไม่สิ่งกีดขวางกีดขวางเส้นทางอพยพ ทำให้สามารถออกนอกพื้นที่โครงการได้อย่างสะดวก รวดเร็วและมีความปลอดภัย ดังนั้น จุดรวมพลของโครงการจึงมีความเหมาะสมทั้งในแง่ขนาดของพื้นที่ที่เพียงพอ ตำแหน่งที่สะดวกในการเข้าถึง และเหมาะสมในแง่การจัดการ อย่างไรก็ตาม จุดรวมพลดังกล่าวข้างต้น เป็นจุดรวมพลที่กำหนดไว้ในเบื้องต้นเท่านั้น ซึ่งหากในอนาคตเมื่อโครงการเปิดดำเนินการ จะจัดให้มีการซักซ้อมอพยพหนีไฟเป็นประจำอย่างน้อยปีละ 1 ครั้ง โดยในการซักซ้อมอพยพหนีไฟ โครงการจะประสานกับเจ้าหน้าที่ดับเพลิงของหน่วยงานป้องกันและบรรเทาสาธารณภัยองค์การบริหารส่วนตำบลเกาะแก้ว ในการที่จะกำหนดจุดรวมพลที่เหมาะสมในสภาวะการณ์ขณะนั้นต่อไป		

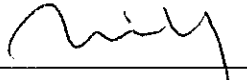


(นางสาววิรัตน์ อุดมคุณธรรม)
กรรมการผู้จัดการ
บริษัท เกาะมะพร้าว ไอส์แลนด์ จำกัด


เดือน มกราคม 2561

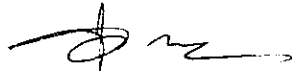
(นางสาวจุฑารัตน์ บุญแก้ว)
ผู้อำนวยการด้านสิ่งแวดล้อม
บริษัท ภูเก็ต เอ็นไวรอนเม้นทอล เซอร์วิส จำกัด




ตารางที่ 2 สรุปผลกระทบสิ่งแวดล้อม มาตรการป้องกันและแก้ไขผลกระทบสิ่งแวดล้อม และมาตรการติดตามตรวจสอบผลกระทบสิ่งแวดล้อม โครงการ บรูสาหรื ไอส์แลนด์ เอสเคป ของบริษัท เกาะมะพร้าว ไอส์แลนด์ จำกัด ระยะดำเนินการ (ต่อ)

องค์ประกอบทาง สิ่งแวดล้อมและคุณค่าต่าง ๆ	ผลกระทบต่อสิ่งแวดล้อมที่สำคัญ	มาตรการป้องกันและ แก้ไขผลกระทบสิ่งแวดล้อม	มาตรการติดตามตรวจสอบ ผลกระทบสิ่งแวดล้อม
3.8 การป้องกันอัคคีภัย (ต่อ)	3) ประเมินความสามารถในการให้บริการระงับอัคคีภัยของหน่วยงานที่รับผิดชอบ การป้องกันและบรรเทาสาธารณภัยที่เกิดขึ้นในเขตองค์การบริหารส่วนตำบลเกาะแก้ว อยู่ภายใต้ความรับผิดชอบขององค์การบริหารส่วนตำบลเกาะแก้ว โดยปัจจุบัน องค์การบริหารส่วนตำบลเกาะแก้วมีรถยนต์ดับเพลิง จำนวน 1 คัน จุน้ำได้ 5 ลูกบาศก์เมตร รถบรรทุกน้ำเอนกประสงค์ จำนวน 1 คัน จุน้ำได้ 6 ลูกบาศก์เมตร และรถยนต์ตรวจการณ์ จำนวน 1 คัน โดยมีเจ้าหน้าที่และพนักงานดับเพลิง จำนวน 12 คน ซึ่งปฏิบัติหน้าที่ตลอด 24 ชั่วโมง นอกจากนี้ยังมีฝ่ายสนับสนุน (อปพร.) จำนวน 30 คน สำหรับการให้บริการป้องกันและระงับอัคคีภัยของเกาะมะพร้าว ปัจจุบันองค์การบริหารส่วนตำบลเกาะแก้วยังไม่สามารถเข้าให้บริการได้ กรณีเกิดเหตุเพลิงไหม้บนเกาะมะพร้าวผู้ใหญ่บ้าน และสมาชิกสภาหมู่บ้าน จำนวน 3 คน ร่วมกับชาวบ้านเกาะมะพร้าวจะเป็นแกนหลักในการระงับอัคคีภัย ดังนั้นผลกระทบด้านนี้จึงอยู่ในระดับต่ำ		

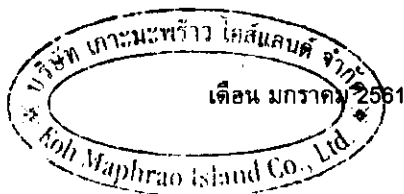


(นางสาววิรัตน์ อุดมคุณธรรม)
กรรมการผู้จัดการ
บริษัท เกาะมะพร้าว ไอส์แลนด์ จำกัด

เดือน มกราคม 2561

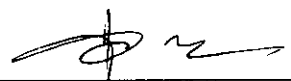
(นางสาวจุฑารัตน์ บุญแก้ว)
ผู้อำนวยการด้านสิ่งแวดล้อม
บริษัท ภูเก็ต เอ็นไวรอนเม้นทอล เซอร์วิส จำกัด



ตารางที่ 2 สรุปผลกระทบสิ่งแวดล้อม มาตรการป้องกันและแก้ไขผลกระทบสิ่งแวดล้อม และมาตรการติดตามตรวจสอบผลกระทบสิ่งแวดล้อม โครงการ บูราสาหรื ไอส์แลนด์ เอสเคป ของบริษัท เกาะมะพร้าว ไอส์แลนด์ จำกัด ระยะดำเนินการ (ต่อ)


องค์ประกอบทางสิ่งแวดล้อม และคุณค่าต่าง ๆ	ผลกระทบต่อสิ่งแวดล้อมที่สำคัญ	มาตรการป้องกันและแก้ไขผลกระทบสิ่งแวดล้อม	มาตรการติดตามตรวจสอบผลกระทบสิ่งแวดล้อม
3.9 การระบายอากาศและความร้อน	1) ระบบปรับอากาศ โครงการมีการติดตั้งเครื่องปรับอากาศแบบแยกส่วน (Air Cooled Split Type) ตามความเหมาะสมกับขนาดของภาระการทำความเย็น ทั้งนี้จำนวนเครื่องปรับอากาศที่ติดตั้งขึ้นกับขนาดพื้นที่ของห้องนั้น ๆ โดยโครงการจะใช้เครื่องปรับอากาศที่มีขนาดความเย็นรวมประมาณ 171.47 ตัน 2) การระบายอากาศ โครงการจัดให้มีการระบายอากาศภายในตัวอาคารโดยวิธีธรรมชาติและวิธีกล ดังนี้ • การระบายอากาศโดยธรรมชาติ ซึ่งจะใช้เฉพาะกับห้องที่มีผนังด้านนอกอาคารอย่างน้อยหนึ่งด้านโดยจัดให้มีช่องเปิดสู่ภายนอกอาคารได้ เช่น ประตู และหน้าต่าง เป็นต้น โดยโครงการได้จัดให้มีการระบายอากาศโดยวิธีธรรมชาติของบริเวณต่างๆ ภายในอาคาร คือ - บริเวณทางเดินในแต่ละชั้นของอาคารจะมีช่องเปิดโล่งที่บันไดเพื่ออากาศสามารถระบายได้ - บริเวณห้องพักจะมีช่องหน้าต่างที่สามารถระบายอากาศกรณีที่อุณหภูมิภายนอกต่ำทำให้เกิดการระบายอากาศที่ดีเข้าสู่ห้องพักภายในอาคารได้ โดยจะมีการใช้ควบคู่ไปกับระบบระบายอากาศโดยวิธีกลคือการติดตั้งระบบปรับอากาศกรณีที่มีอุณหภูมิภายนอกสูงเพื่อใช้ปรับอุณหภูมิภายในให้มีอากาศที่อยู่ในระดับที่สบายยิ่งขึ้น	(1) ทำความสะอาดเครื่องปรับอากาศเป็นประจำ เพื่อเพิ่มประสิทธิภาพในการทำงาน และยังเป็นการป้องกันการสะสมของเชื้อโรค (2) ดูแลตรวจสอบอุปกรณ์ที่ใช้ระบายอากาศให้สามารถใช้งานได้อยู่เสมอ (3) จัดให้มีไม้ย่นคั่นภายในโครงการให้มากที่สุด (พื้นที่สีเขียวขนาด 64,872.84 ตารางเมตรและ มีพื้นที่ไม้ย่นคั่น 26,294.80 ตารางเมตร) เพื่อลดความร้อนจากการระบายอากาศของเครื่องปรับอากาศ	-



(นางสาววิรัตน์ อุดมคุณธรรม)
กรรมการผู้จัดการ
บริษัท เกาะมะพร้าว ไอส์แลนด์ จำกัด


เดือน มกราคม 2561

(นางสาวจุฑารัตน์ บุญแก้ว)
ผู้อำนวยการด้านสิ่งแวดล้อม
บริษัท ภูเก็ต เอ็นไวรอนเมนทอล เซอร์วิส จำกัด

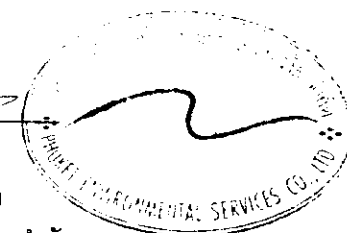


ตารางที่ 2 สรุปผลกระทบสิ่งแวดล้อม มาตรการป้องกันและแก้ไขผลกระทบสิ่งแวดล้อม และมาตรการติดตามตรวจสอบผลกระทบสิ่งแวดล้อม โครงการ บราสาห์ไร ไอส์แลนด์ เอสเคป ของบริษัท เกาะมะพร้าว ไอส์แลนด์ จำกัด ระยะดำเนินการ (ต่อ)

องค์ประกอบทางสิ่งแวดล้อม และคุณค่าต่าง ๆ	ผลกระทบต่อสิ่งแวดล้อมที่สำคัญ	มาตรการป้องกันและแก้ไขผลกระทบสิ่งแวดล้อม	มาตรการติดตามตรวจสอบผลกระทบสิ่งแวดล้อม
3.9 การระบายอากาศและความร้อน (ต่อ)	● การระบายอากาศโดยวิธีกล โดยจัดให้มีอุปกรณ์ขับเคลื่อนอากาศเพื่อให้เกิดการนำอากาศภายนอกเข้ามาในการระบายอากาศ - ติดตั้งเครื่องปรับอากาศในอาคารบริเวณห้องต่างๆ ได้แก่ ห้องพักทุกห้อง ห้องออกกำลังกาย พื้นที่แสดงอาหาร ห้องครัว ห้องนวด ห้องสำหรับเด็ก สำนักงาน ห้องอาหาร ห้องประชุม เป็นต้น - ติดตั้งพัดลมดูดอากาศในอาคารบริเวณห้องต่างๆ เพื่อระบายอากาศออกภายนอกโดยตรง ได้แก่ ห้องเก็บของ ห้องครัว ห้องเครื่อง ห้องนํ้ารวม ห้องนํ้าภายในห้องพัก เป็นต้น ● การระบายอากาศในกรณีที่มีระบบการปรับอากาศ ได้มีการนำอากาศภายนอกเข้ามาในพื้นที่ปรับอากาศ หรือดูดอากาศจากภายในพื้นที่ปรับอากาศออกไปสำหรับห้องนอนแต่ละห้องพัก ห้องนวด ห้องสำนักงาน และห้องแม่บ้าน มีอัตราการระบายอากาศไม่น้อยกว่า 2 ลูกบาศก์เมตร/ชั่วโมง/ตารางเมตร และห้องออกกำลังกาย มีอัตราการระบายอากาศไม่น้อยกว่า 5 ลูกบาศก์เมตร/ชั่วโมง/ตารางเมตร สำหรับห้องอาหาร มีอัตราการระบายอากาศไม่น้อยกว่า 10 ลูกบาศก์เมตร/ชั่วโมง/ตารางเมตร ดังนั้น จึงส่งผลกระทบในระดับต่ำด้านการระบายอากาศ		

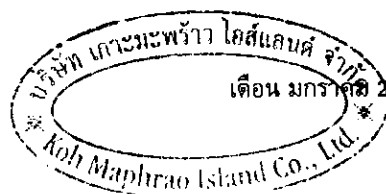

เดือน มกราคม 2561

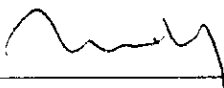


(นางสาววิรัตน์ อุดมคุณธรรม)

กรรมการผู้จัดการ

บริษัท เกาะมะพร้าว ไอส์แลนด์ จำกัด

เดือน มกราคม 2561

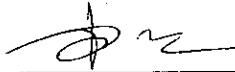

(นางสาวจุฬารัตน์ บุญแก้ว)


ผู้อำนวยการด้านสิ่งแวดล้อม

บริษัท ภูเก็ต เอ็นไวรอนเมนทอล เซอร์วิส จำกัด



ตารางที่ 2 สรุปผลกระทบสิ่งแวดล้อม มาตรการป้องกันและแก้ไขผลกระทบสิ่งแวดล้อม และมาตรการติดตามตรวจสอบผลกระทบสิ่งแวดล้อม โครงการ บรูสาหรื ไอส์แลนด์ เอสเคป ของบริษัท เกาะมะพร้าว ไอส์แลนด์ จำกัด ระยะดำเนินการ (ต่อ)

องค์ประกอบทาง สิ่งแวดล้อมและคุณค่าต่าง ๆ	ผลกระทบต่อสิ่งแวดล้อมที่สำคัญ	มาตรการป้องกันและ แก้ไขผลกระทบสิ่งแวดล้อม	มาตรการติดตามตรวจสอบ ผลกระทบสิ่งแวดล้อม
4. คุณภาพชีวิต 4.1 สภาพสังคมและเศรษฐกิจ	เมื่อเปิดดำเนินการ โครงการจะก่อให้เกิดผลดีต่อสภาพเศรษฐกิจโดยรวมของท้องถิ่น เนื่องจากจะมีการจ้างแรงงานท้องถิ่นเข้ามาทำงานภายในโครงการ ซึ่งการจ้างงานพนักงานส่งผลกระทบด้านบวกต่ออาชีพและรายได้ของคนในท้องถิ่นเพียงเล็กน้อย เนื่องจากการจ้างงานพนักงานไม่มาก โดยโครงการได้จ้างแรงงานในท้องถิ่นเป็นพนักงานเป็นอันดับแรก รวมทั้งส่งเสริม สนับสนุน กิจกรรมทางสังคมต่างๆ ของท้องถิ่น เพื่อสร้างความสัมพันธ์อันดีกับชุมชน จากลักษณะของโครงการและข้อมูลจากการสำรวจด้านสังคมบริเวณโครงการและภายในพื้นที่เขตองค์การบริหารส่วนตำบลเกาะแก้วที่ได้นำเสนอในหัวข้อผลกระทบสิ่งแวดล้อมทางสังคมในช่วงการดำเนินการนั้น สามารถประเมินผลกระทบทางสังคมที่คาดว่าจะเกิดขึ้นจากการเปิดดำเนินการโครงการต่อผู้ที่อยู่ใกล้เคียงโครงการ ทั้งนี้ ผลกระทบตามตารางดังกล่าวข้างต้น สอดคล้องกับผลการสำรวจทัศนคติของผู้ที่อยู่โดยรอบโครงการ โดยส่วนใหญ่มีความห่วงกังวลในระยะดำเนินการ ในเรื่องการจัดขยะ น้ำใช้ การระบายน้ำเสีย และการจราจร ซึ่งโครงการต้องปฏิบัติตามมาตรการป้องกันและลดผลกระทบดังกล่าวข้างต้นอย่างเคร่งครัด เพื่อป้องกันและลดผลกระทบที่อาจเกิดขึ้นต่อผู้ที่อยู่โดยรอบ	(1) จะพิจารณาประชาชนในท้องถิ่นเพื่อเข้าทำงานก่อน เพื่อเป็นการส่งเสริมการมีรายได้ของประชาชนในท้องถิ่น และสนับสนุนพร้อมส่งเสริมกิจกรรมและประเพณีของท้องถิ่น และกิจกรรมทางศาสนา (2) จัดให้มีเจ้าหน้าที่ของโครงการสำหรับติดตามและประชาสัมพันธ์ รวมถึงรับฟังความคิดเห็นของประชาชน โดยรอบอย่างสม่ำเสมอ (3) กำหนดให้มีระเบียบปฏิบัติของผู้มาใช้บริการภายในโครงการ - จะต้องไม่นำวัตถุระเบิด วัตถุไวไฟ แก๊สหุงต้ม หรือวัสดุอุปกรณ์ใดๆ อันจะก่อให้เกิดอัคคีภัยได้ เข้ามาภายในบริเวณอาคารโดยเด็ดขาด - กรณีผ่านเข้า-ออกบริเวณภายในอาคาร โปรดให้ความร่วมมือกับเจ้าหน้าที่ปฏิบัติตามกฎระเบียบที่ฝ่ายจัดการโครงการกำหนดไว้อย่างเคร่งครัด - ห้ามเทน้ำหรือทิ้งเศษอาหาร ขยะหรือสิ่งของต่างๆ ออกไปนอกกระเบียงห้องพัก และห้ามทิ้งน้ำปุน เศษวัสดุตกแต่งก่อสร้าง ผ้าอนามัย และน้ำที่เป็นตะกอนจับแข็ง ลงในท่อระบายน้ำทิ้งโดยเด็ดขาด	

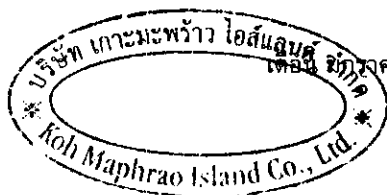

เดือน มกราคม 2561

(นางสาววริรัตน์ ยุตมคุณธรรม)

กรรมการผู้จัดการ

บริษัท เกาะมะพร้าว ไอส์แลนด์ จำกัด

เดือน มกราคม 2561

(นางสาวจุฑารัตน์ บุญแก้ว)


ผู้อำนวยการด้านสิ่งแวดล้อม


บริษัท ภูเก็ต เอ็นไวรอนเม้นทอล เซอร์วิส จำกัด




ตารางที่ 2 สรุปผลกระทบสิ่งแวดล้อม มาตรการป้องกันและแก้ไขผลกระทบสิ่งแวดล้อม และมาตรการติดตามตรวจสอบผลกระทบสิ่งแวดล้อม โครงการ บuraaหริ ไอส์แลนด์ เอสเคป ของบริษัท เกาะมะพร้าว ไอส์แลนด์ จำกัด ระยะดำเนินการ (ต่อ)

องค์ประกอบทาง สิ่งแวดล้อมและคุณค่าต่าง ๆ	ผลกระทบต่อสิ่งแวดล้อมที่สำคัญ	มาตรการป้องกันและแก้ไขผลกระทบสิ่งแวดล้อม	มาตรการติดตามตรวจสอบ ผลกระทบสิ่งแวดล้อม
4.1 สภาพสังคมและเศรษฐกิจ (ต่อ)	โครงการได้กำหนดให้มีมาตรการป้องกันและลดผลกระทบสิ่งแวดล้อมที่อาจเกิดขึ้น ทั้งในระยะก่อสร้างและระยะดำเนินการ ซึ่งโครงการจะปฏิบัติตามมาตรการด้านต่าง ๆ ที่กำหนดไว้อย่างเคร่งครัด เพื่อช่วยบรรเทาหรือลดระดับความรุนแรงของผลกระทบที่อาจเกิดขึ้นต่อสังคมและสิ่งแวดล้อม ทั้งในแง่ของคุณค่าการใช้ประโยชน์ของมนุษย์และคุณค่าคุณภาพชีวิต ให้อยู่ในระดับที่ยอมรับได้ ตลอดจนมีการติดตามถึงผลกระทบที่อาจเกิดขึ้น โดยกำหนดให้มีมาตรการติดตามตรวจสอบคุณภาพสิ่งแวดล้อมทั้งในช่วงก่อสร้างและเปิดดำเนินการอย่างต่อเนื่อง (รายละเอียดแสดงในบทที่ 6) เพื่อที่จะทำให้การดำเนินการของโครงการเป็นไปอย่างมีประสิทธิภาพ เป็นมิตรกับสิ่งแวดล้อม และไม่ส่งผลกระทบต่อสังคมหรือชุมชนที่มีอยู่เดิม โครงการประกอบกิจการประเภทโรงแรม ในช่วงเปิดดำเนินการจะมีผู้พักอาศัยประมาณ 462 คน นอกจากนี้โครงการยังมีพนักงานประจำจำนวน 105 คน โดยพนักงานทั้งหมดไม่ได้พักอาศัยในโครงการ ซึ่งการที่คนจำนวนมากต้องเข้ามาใช้ชีวิตร่วมกัน อาจก่อให้เกิดความขัดแย้งหรือข้อพิพาทซึ่งกันและกัน หรืออาจมีกิจกรรมร่วมกันที่ก่อให้เกิดเสียงดังรบกวนผู้พักอาศัยข้างเคียง ทั้งนี้ คาดว่าปัญหาดังกล่าวจะไม่ส่งผลกระทบต่อที่มีนัยสำคัญมากนัก เนื่องจากในการบริหารจัดการโรงแรมจะกำหนดให้มีระเบียบปฏิบัติควบคุมการอยู่อาศัยของผู้พักอาศัยในโครงการ เช่น	- ห้ามกระทำการติดสิ่งพิมพ์ เครื่องหมายสัญลักษณ์ป้ายโฆษณาทุกชนิด ในบริเวณพื้นที่ส่วนกลางและประตูหน้าต่าง ผ่นระเบียบหรือส่วนใดภายนอกห้องพัก - ผู้ใช้บริการต้องให้ความร่วมมือกับเจ้าหน้าที่รักษาความปลอดภัย - ปฏิบัติตามกฎหมายระเบียบจราจร การนำรถเข้า-ออกภายในโครงการอย่างเคร่งครัด - ไม่อนุญาตให้ใช้ประโยชน์ห้องพักนำสัตว์เข้ามาเลี้ยงภายในห้องพักและไว้ในบริเวณอาคารโดยไม่มีข้อยกเว้น	

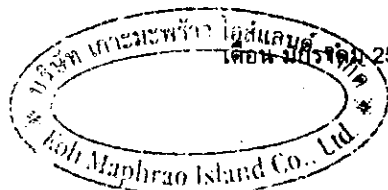

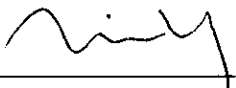
(นางสาววิรัตน์ อดมคุณธรรม)
กรรมการผู้จัดการ
บริษัท เกาะมะพร้าว ไอส์แลนด์ จำกัด

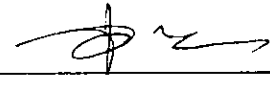เดือน มกราคม 2561 
(นางสาวจุฑารัตน์ บุญแก้ว)
ผู้อำนวยการด้านสิ่งแวดล้อม
บริษัท ภูเก็ต เอ็นไวรอนเม้นทอล เซอร์วิส จำกัด



ตารางที่ 2 สรุปผลกระทบสิ่งแวดล้อม มาตรการป้องกันและแก้ไขผลกระทบสิ่งแวดล้อม และมาตรการติดตามตรวจสอบผลกระทบสิ่งแวดล้อม โครงการ บुरาสาหรื ไอส์แลนด์ เอสเคป ของบริษัท เกาะมะพร้าว ไอส์แลนด์ จำกัด ระยะดำเนินการ (ต่อ)

องค์ประกอบทางสิ่งแวดล้อม และคุณค่าต่าง ๆ	ผลกระทบต่อสิ่งแวดล้อมที่สำคัญ	มาตรการป้องกันและแก้ไขผลกระทบสิ่งแวดล้อม	มาตรการติดตามตรวจสอบผลกระทบสิ่งแวดล้อม
4.1 สภาพสังคมและเศรษฐกิจ (ต่อ)	- จะต้องไม่นำวัตถุระเบิด วัตถุไวไฟ แก๊สหุงต้ม หรือวัสดุอุปกรณ์ใดๆ อันจะก่อให้เกิดอัคคีภัยได้ เข้ามาภายในบริเวณอาคารโดยเด็ดขาด - กรณีผ่านเข้า-ออกบริเวณภายในอาคาร โปรดให้ความร่วมมือกับเจ้าหน้าที่ปฏิบัติตามกฎระเบียบที่ฝ่ายจัดการโครงการกำหนดไว้อย่างเคร่งครัด ทั้งนี้ เพื่อความปลอดภัยและเป็นระเบียบเรียบร้อยของอาคาร ห้ามเทน้ำหรือทิ้งเศษอาหาร ขยะหรือสิ่งของต่างๆ ออกไปนอกกระเบื้องห้องพักและห้ามทิ้งน้ำปุน เศษวัสดุตกแต่งก่อสร้าง ผ้าม่านมัย และน้ำที่เป็นตะกอนจับแข็ง ลงในท่อระบายน้ำทิ้งโสภณภัณฑ์โดยเด็ดขาด เพราะจะทำให้ท่อตัน - ห้ามกระทำการติดตั้งพิมพ์ เครื่องหมายสัญลักษณ์ป้ายโฆษณาทุกชนิด ในบริเวณพื้นที่ส่วนกลางและประตูหน้าต่าง ผังระเบียบหรือส่วนใดภายนอกห้องพัก ที่สามารถมองเห็นได้เด่นชัดจากภายนอกอาคาร ยกเว้น ป้ายบอกเลขที่ห้องพัก ชื่ออาคาร และป้ายสัญลักษณ์คำเตือนต่างๆ ที่ฝ่ายจัดการโครงการได้ดำเนินการไว้แล้ว - ผู้ใช้บริการต้องให้ความร่วมมือกับเจ้าหน้าที่รักษาความปลอดภัย		



เดือน มกราคม 2561

(Signature)

(นางสาววิรัตน์ อุดมคุณธรรม)

กรรมการผู้จัดการ

บริษัท เกาะมะพร้าว ไอส์แลนด์ จำกัด

เดือน มกราคม 2561

(Signature)

(นางสาวจุฑารัตน์ บุญแก้ว)

ผู้อำนวยการด้านสิ่งแวดล้อม


บริษัท ภูเก็ต เอ็นไวรอนเม้นทอล เซอร์วิส จำกัด




ตารางที่ 2 สรุปผลกระทบสิ่งแวดล้อม มาตรการป้องกันและแก้ไขผลกระทบสิ่งแวดล้อม และมาตรการติดตามตรวจสอบผลกระทบสิ่งแวดล้อม โครงการ บรูสาหรื ไอส์แลนด์ เอสเคป ของบริษัท เกาะมะพร้าว ไอส์แลนด์ จำกัด ระยะดำเนินการ (ต่อ)

องค์ประกอบทางสิ่งแวดล้อม และคุณค่าต่าง ๆ	ผลกระทบต่อสิ่งแวดล้อมที่สำคัญ	มาตรการป้องกันและแก้ไขผลกระทบสิ่งแวดล้อม	มาตรการติดตามตรวจสอบ ผลกระทบสิ่งแวดล้อม
4.1 สภาพสังคมและเศรษฐกิจ (ต่อ)	- ปฏิบัติตามกฎหมายระเบียบจราจร การนำรถเข้า-ออกภายในโครงการอย่างเคร่งครัด ทั้งนี้ ฝ่ายจัดการโครงการขอสงวนสิทธิ์ไม่อนุญาตให้บุคคลภายนอก หรือผู้มาติดต่องานต่างๆ นำรถเข้ามาจอดค้างคืน และจะไม่รับผิดชอบความเสียหาย สูญเสียต่อทรัพย์สินที่เกิดขึ้นภายในและภายนอกกรณของท่านที่นำมาจอดทั้งสิ้น - ไม่อนุญาตให้ใช้ประโยชน์ห้องพักนำสัตว์สี่เท้า สัตว์ปีก และสัตว์เลื้อยคลาน เข้ามาเลี้ยงภายในห้องพัก และไว้ในบริเวณอาคารโดยไม่มีข้อยกเว้น ทั้งนี้ จะเห็นได้ว่าโครงการได้จัดให้มีมาตรการควบคุม และให้ผู้ใช้บริการปฏิบัติตามอย่างเคร่งครัด ซึ่งจะทำให้ผู้ใช้บริการเป็นไปอย่างราบรื่นปราศจากข้อขัดแย้งและเสียงดัง ซึ่งจะรบกวนทั้งผู้ใช้บริการภายในโครงการเองและผู้พักอาศัยข้างเคียงโครงการ		

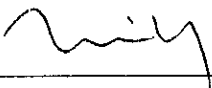


(นางสาววรัรัตน์ อุดมคุณธรรม)
กรรมการผู้จัดการ
บริษัท เกาะมะพร้าว ไอส์แลนด์ จำกัด

เดือน มกราคม 2561

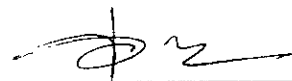
(นางสาวจุฑารัตน์ บุญแก้ว)
ผู้อำนวยการด้านสิ่งแวดล้อม
บริษัท ภูเก็ต เอ็นไวรอนเมนทอล เซอร์วิส จำกัด



ตารางที่ 2 สรุปผลกระทบสิ่งแวดล้อม มาตรการป้องกันและแก้ไขผลกระทบสิ่งแวดล้อม และมาตรการติดตามตรวจสอบผลกระทบสิ่งแวดล้อม โครงการ บรูสาหรื ไอส์แลนด์ เอสเคป ของบริษัท เกาะมะพร้าว ไอส์แลนด์ จำกัด ระยะดำเนินการ (ต่อ)

องค์ประกอบทาง สิ่งแวดล้อมและคุณค่าต่าง ๆ	ผลกระทบต่อสิ่งแวดล้อมที่สำคัญ	มาตรการป้องกันและแก้ไขผลกระทบ สิ่งแวดล้อม	มาตรการติดตามตรวจสอบ ผลกระทบสิ่งแวดล้อม
4.2 อาชีวอนามัยและความปลอดภัย	เนื่องจากโครงการประกอบกิจการประเภทโรงแรม ที่มีความเสี่ยงต่อการเกิดอันตรายหรืออุบัติเหตุต่างๆ อย่างไรก็ตามเพื่อให้เกิดความปลอดภัยกับผู้อยู่อาศัยและเป็นไปตามที่กฎหมายกำหนด โครงการจะติดตั้งระบบป้องกันอัคคีภัยไว้อย่างเพียงพอ (รายละเอียดในหัวข้อ 4.3.3.8) และได้จัดให้มีมาตรการป้องกันอัคคีภัยคือ จัดให้มีระบบป้องกันและแจ้งเตือนอัคคีภัยของโครงการให้เป็นไปตามข้อกำหนดของกฎกระทรวงฉบับที่ 39 (พ.ศ. 2537) ฉบับที่ 47 (พ.ศ. 2540) และฉบับที่ 55 (พ.ศ. 2543) ออกตามความในพระราชบัญญัติควบคุมอาคาร พ.ศ. 2522 ทำการตรวจสอบความพร้อมและประสิทธิภาพการทำงานของระบบป้องกันและระงับอัคคีภัยเป็นประจำทุก 6 เดือน หรือตามข้อกำหนดอายุการใช้งานของผลิตภัณฑ์/อุปกรณ์นั้น จัดให้มีการซ้อมป้องกันอัคคีภัย และการใช้อุปกรณ์ดับเพลิงภายในโครงการอย่างน้อยปีละ 1 ครั้ง แก่พนักงานของโครงการ เพื่อให้พนักงานและเจ้าหน้าที่ของโครงการเกิดความคุ้นเคย สามารถรับมือกับเหตุการณ์ที่อาจจะเกิดขึ้น รวมทั้งสามารถปฏิบัติงานและใช้เครื่องมือ/อุปกรณ์ต่างๆ ได้อย่างถูกต้อง จัดให้มีพื้นที่จุดรวมพลอยู่บริเวณที่เหมาะสมแก่การอพยพผู้จัดให้มีจุดรวมพลรวมทั้งสิ้น 1,231.52 ตารางเมตร คิดเป็นสัดส่วนของพื้นที่จุดรวมพลต่อผู้พักอาศัยภายในโครงการเท่ากับ 2.17 ตารางเมตร/คน หรือ 0.46 คน/ตารางเมตร เมื่อคิดผู้อยู่อาศัยในโครงการสูงสุด 567 คน (รวมพนักงาน) โครงการจัดให้มีการติดป้ายแสดงวิธีการใช้อุปกรณ์ดับเพลิงอย่างชัดเจนที่จุดติดตั้งทุกจุด จัดทำผังเส้นทางอพยพหนีไฟ ไปยังจุดรวมพล ติดไว้บริเวณทางเดินในอาคาร มีการจัดตั้งกรรมการป้องกันอัคคีภัยโดยกำหนดบทบาทหน้าที่ และจัดให้มีแผนฉุกเฉินเตรียมการสำหรับกรณีเกิดอัคคีภัย สำหรับการให้บริการป้องกันและระงับอัคคีภัยของเกาะมะพร้าว ปัจจุบันองค์การบริหารส่วนตำบลเกาะแก้วยังไม่สามารถเข้าให้บริการได้	(1) จัดให้มีเจ้าหน้าที่รักษาความปลอดภัยให้ปฏิบัติหน้าที่อย่างเคร่งครัด และหมั่นตรวจตราพื้นที่ดูแลความปลอดภัยภายในโครงการตลอด 24 ชั่วโมง หากพบเหตุผิดปกติให้รีบติดต่อขอความช่วยเหลือจากหน่วยงานราชการที่มีหน้าที่ดูแล และบรรเทาสาธารณภัยทันที (2) จัดให้มีเจ้าหน้าที่ดูแลความปลอดภัยบริเวณหน้าหาด และห้ามโครงการนำร่มหรือเตียงไปวางบริเวณริมชายหาดโดยเด็ดขาด (3) จัดให้มีระบบโทรทัศน์วงจรปิด (Closed Circuit Television System : CCTV) จำนวน 62 จุด ติดตั้งไว้กระจายครอบคลุมทั่วทั้งพื้นที่โครงการ (4) ติดประกาศแจ้งเบอร์โทรศัพท์ฉุกเฉินของเจ้าหน้าที่โครงการหรือหน่วยงานราชการที่เกี่ยวข้องไว้อย่างชัดเจนในทุกชั้นในกรณีที่เกิดอัคคีภัย	- ตรวจสอบการทำงานของระบบโทรทัศน์วงจรปิด (CCTV) ทุก 6 เดือน ตลอดระยะเวลาดำเนินการ



เดือน มกราคม 2561
(นางสาววิรัตน์ อุดมคุณธรรม)
กรรมการผู้จัดการ
บริษัท เกาะมะพร้าว ไอส์แลนด์ จำกัด


เดือน มกราคม 2561

(นางสาวจุฑารัตน์ บุญแก้ว)
ผู้อำนวยการด้านสิ่งแวดล้อม
บริษัท ภูเก็ต เอ็นไวรอนเม้นทอล เซอร์วิส จำกัด



ตารางที่ 2 สรุปผลกระทบสิ่งแวดล้อม มาตรการป้องกันและแก้ไขผลกระทบสิ่งแวดล้อม และมาตรการติดตามตรวจสอบผลกระทบสิ่งแวดล้อม โครงการ บำราศหรี ไอส์แลนด์ เอสเคป ของบริษัท เกาะมะพร้าว ไอส์แลนด์ จำกัด ระยะดำเนินการ (ต่อ)

องค์ประกอบทาง สิ่งแวดล้อมและคุณค่าต่าง ๆ	ผลกระทบต่อสิ่งแวดล้อมที่สำคัญ	มาตรการป้องกันและแก้ไขผลกระทบ สิ่งแวดล้อม	มาตรการติดตามตรวจสอบ ผลกระทบสิ่งแวดล้อม
4.2 อาชีวอนามัยและความ ปลอดภัย (ต่อ)	กรณีเกิดเหตุเพลิงไหม้บนเกาะมะพร้าวผู้ใหญบ้าน และสมาชิกสหกรณ์บ้าน จำนวน 3 คน ร่วมกับชาวบ้านเกาะมะพร้าว จะเป็นแกนหลักในการระงับอัคคีภัย สำหรับในเขตพื้นที่องค์การบริหารส่วนตำบลเกาะแก้ว มีสถานที่ให้บริการสาธารณสุข ดังนี้ คือ โรงพยาบาลส่งเสริมสุขภาพตำบลเกาะแก้ว หมู่ที่ 2 จำนวนบุคลากร จำนวน 6 คน และโรงพยาบาลส่งเสริมสุขภาพตำบลบ้านเกาะมะพร้าว หมู่ที่ 6 จำนวนบุคลากร จำนวน 1 คน คลินิกเอกชน 3 แห่ง และร้านขายยา 2 แห่ง โดยสถานพยาบาลที่ตั้งอยู่ใกล้ พื้นที่โครงการมากที่สุด คือ โรงพยาบาลส่งเสริมสุขภาพตำบลบ้านเกาะมะพร้าว มีระยะทางจากพื้นที่โครงการประมาณ 540 เมตร ส่วนความปลอดภัยด้านการจราจรในระยะดำเนินการ จัดให้มีระบบการจราจรที่ปลอดภัย โดยติดตั้งป้ายแสดงทิศทางการจราจรเข้า-ออกภายในพื้นที่โครงการ จัดให้มีระบบไฟฟ้าส่องสว่าง บริเวณถนนรถกอล์ฟภายในโครงการ และทางจราจรให้เพียงพอ โครงการได้จัดให้มีเจ้าหน้าที่รักษาความปลอดภัย โดยตรวจตราความปลอดภัยและความเรียบร้อยในโครงการ เพื่อให้ผู้พักอาศัยสามารถติดต่อหรือแจ้งเหตุได้ตลอด 24 ชั่วโมง การทำงานจะแบ่งเป็น 2 ผลัด โดยผลัดที่ 1 เริ่มปฏิบัติงานตั้งแต่เวลา 07.00-19.00 น. และผลัดที่ 2 เริ่มปฏิบัติงานตั้งแต่เวลา 19.00-07.00 น. โดยเจ้าหน้าที่จะสอดส่องดูแล ความเรียบร้อยบริเวณรอบๆ อาคาร และทางเข้า-ออกของโครงการ โครงการได้ติดตั้งภายนอกอาคาร จำนวน 40 จุด กระจายโดยรอบพื้นที่โครงการ บริเวณชายหาด และบริเวณถนนภายในโครงการ ทั้งนี้เพื่อเป็นการสนับสนุนนโยบายของ จังหวัดภูเก็ต ที่ขอให้สถานประกอบการมีส่วนช่วยสอดส่องดูแลกรณีเกิดเหตุการณ์ต่างๆ ภายในจังหวัดภูเก็ต ดังนั้น การดำเนินโครงการจึงส่งผลกระทบต่ออาชีวอนามัยและความปลอดภัยอยู่ในระดับต่ำ	(5) ติดป้ายแนะนำการใช้อุปกรณ์แต่ละตัว ไว้บริเวณที่ติดตั้งอุปกรณ์นั้น เพื่อให้ผู้อยู่อาศัยสามารถนำมาใช้งานได้ทันที (6) จัดเตรียมเครื่องมือปฐมพยาบาลเบื้องต้น พร้อมทั้งเตรียมพร้อมประสานงานกับ โรงพยาบาลเพื่อนำผู้ได้รับบาดเจ็บส่ง โรงพยาบาล หากเกิดอุบัติเหตุรุนแรง (7) ตรวจสอบประสิทธิภาพของระบบสัญญาณเตือนภัยภายในโครงการ ให้สามารถใช้งานได้ (8) ตรวจสอบระบบสุขาภิบาลต่างๆ ภายในโครงการอย่างสม่ำเสมอ ทั้งระบบบำบัดน้ำเสีย และการจัดการมูลฝอย (9) กำชับให้มีการทำความสะอาดถึงขยะ และห้องพักรวมมูลฝอยรวมของโครงการทุกวัน หลังจากรถเก็บขยะเข้ามาเก็บขนมูลฝอย	

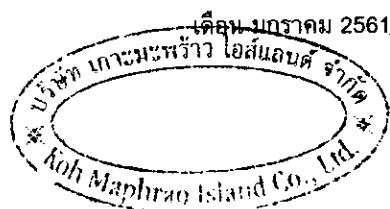

เดือน มกราคม 2561


(นางสาววิรัตน์ อุดมคุณธรรม)
กรรมการผู้จัดการ

บริษัท เกาะมะพร้าว ไอส์แลนด์ จำกัด

เดือน มกราคม 2561


(นางสาวจุฑารัตน์ บุญแก้ว)
ผู้อำนวยการด้านสิ่งแวดล้อม

บริษัท ภูเก็ต เอ็นไวรอนเม้นทอล เซอร์วิส จำกัด

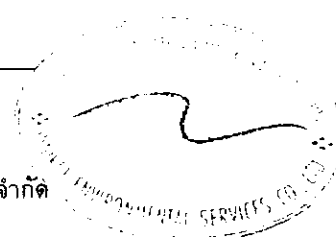

ตารางที่ 2 สรุปผลกระทบสิ่งแวดล้อม มาตรการป้องกันและแก้ไขผลกระทบสิ่งแวดล้อม และมาตรการติดตามตรวจสอบผลกระทบสิ่งแวดล้อม โครงการ บรูสาหร่าย ไอส์แลนด์ เอสเคป ของบริษัท เกาะมะพร้าว ไอส์แลนด์ จำกัด ระยะดำเนินการ (ต่อ)

องค์ประกอบทางสิ่งแวดล้อมและคุณค่าต่าง ๆ	ผลกระทบต่อสิ่งแวดล้อมที่สำคัญ	มาตรการป้องกันและแก้ไขผลกระทบสิ่งแวดล้อม	มาตรการติดตามตรวจสอบผลกระทบสิ่งแวดล้อม
4.3 การจัดการสระว่ายน้ำ สปา และการจัดการร้านอาหาร	(1) การจัดการสระว่ายน้ำ โครงการจัดให้มีสระว่ายน้ำส่วนกลางอยู่บริเวณอาคารสระว่ายน้ำ (อาคาร 4) (ความลึกสูงสุดประมาณ 1.40 เมตร) และสระว่ายน้ำภายในห้องพักอยู่บริเวณระเบียงอาคารวิลล่าแบบ 1 เตียง (อาคาร 10-10a), อาคารวิลล่าแบบ 2 เตียง (อาคาร 11-11a), อาคารวิลล่าแบบ 3 เตียง (อาคาร 12-12a) อาคารวิลล่าแบบ 4 เตียง (อาคาร 13) และอาคารวิลล่าแบบ 1 เตียงเล็ก (อาคาร 21-21i) (ความลึกสูงสุดประมาณ 1.225 เมตร) โดยสระว่ายน้ำภายในโครงการจะให้บริการผู้พักอาศัยในพื้นที่โครงการเท่านั้น โดยโครงการจะออกแบบ คูแฉ และควบคุมการประกอบกิจการสระว่ายน้ำของโครงการ ให้สอดคล้องตามหลักเกณฑ์ด้านสุขลักษณะในการควบคุมการประกอบกิจการสระว่ายน้ำหรือกิจการอื่นๆ ในทำนองเดียวกันตามคำแนะนำของคณะกรรมการสาธารณสุขฉบับที่ 1/2550 ซึ่งจะทำให้สระว่ายน้ำในโครงการได้มาตรฐานของกระทรวงสาธารณสุข โดยมีรายละเอียดดังนี้ ตำแหน่งที่ตั้งของสระว่ายน้ำของโครงการ ได้ออกแบบให้อยู่ห่างจากห้องพักขะรวม ซึ่งอาจทำให้เกิดการปนเปื้อนน้ำในสระว่ายน้ำ อีกทั้งสระว่ายน้ำของโครงการจะยกระดับขึ้นสูงจากพื้นถนนของโครงการ เพื่อป้องกันสัตว์ และป้องกันไม่ให้น้ำท่วมเข้ามาในบริเวณสระว่ายน้ำ การออกแบบสระว่ายน้ำของโครงการจะคำนึงถึงความปลอดภัยของผู้ใช้บริการ โดยโครงสร้างของสระว่ายน้ำสร้างด้วยคอนกรีตเสริมเหล็ก หรือวัสดุที่มีความมั่นคงแข็งแรง ชีมน้ำไม่ได้ ผนังเรียบ อยู่ในสภาพดี ทำความสะอาดง่าย จัดให้มีรางระบายน้ำล้นมีฝาปิดรอบสระว่ายน้ำ ไม่เป็นสนิม แข็งแรง ทำความสะอาดง่าย อยู่ในสภาพดี และไม่มีน้ำล้นออกจากราง จัดให้มีที่ว่างสำหรับใช้เป็นทางเดินรอบสระว่ายน้ำ ไม่ลื่น ไม่มีน้ำขัง และทำความสะอาดง่าย จัดให้มีอุปกรณ์เครื่องมือสำหรับทำความสะอาดสระว่ายน้ำ อีกทั้งโครงการจะจัดให้มีป้ายบอกความลึกและเลขนระดับบอกความลึกที่สามารถมองเห็นได้อย่างชัดเจน และจัดให้มีระบบแสงสว่าง	<u>มาตรการป้องกันและแก้ไขผลกระทบด้านความปลอดภัยจากการใช้สระว่ายน้ำ (ด้านโครงสร้างความปลอดภัย)</u> (1) ตำแหน่งที่ตั้งของสระว่ายน้ำออกแบบให้อยู่ห่างจากห้องพักขะรวม (2) สระว่ายน้ำของโครงการมีการยกระดับขึ้นสูงจากพื้นถนนของโครงการ (3) จัดให้มีการปลูกไม้ยืนต้นและไม้พุ่มเพื่อเพิ่มความร่มรื่นของพื้นที่และช่วยเพิ่มความเป็นส่วนตัวให้แก่ผู้ให้บริการ และลดผลกระทบต่อสุขภาพของผู้ใช้บริการ (4) โครงสร้างของสระว่ายน้ำสร้างด้วยคอนกรีตเสริมเหล็ก หรือวัสดุที่มีความมั่นคงแข็งแรง ชีมน้ำไม่ได้ ผนังเรียบ อยู่ในสภาพดี ทำความสะอาดง่าย (5) จัดให้มีรางระบายน้ำล้นมีฝาปิดรอบสระว่ายน้ำ ไม่เป็นสนิม แข็งแรง ทำความสะอาดง่าย อยู่ในสภาพดี และไม่มีน้ำล้นออกจากราง	- ตรวจสอบความเป็นกรด่าง คลอรีนอิสระคงเหลือ และคลอรีนที่รวมกับสารอื่น วันละ 2 ครั้ง ก่อนเปิดและหลังเปิดบริการ ตลอดระยะเวลาดำเนินการ - ตรวจสอบ โคลิฟอร์ม แบคทีเรีย ทั้งหมด และฟิคอล โคลิฟอร์ม ทุกเดือน ตลอดระยะดำเนินการ - ตรวจสอบค่าความเป็นด่าง ความกระด้าง กรดไฮยาไนริก คลอไรด์ แอมโมเนีย ไนเตรท และจุลินทรีย์หรือตัวบ่งชี้ที่ทำให้เกิดโรค ทุก 1 ปี ตลอดระยะดำเนินการ - การจดบันทึกการปฏิบัติงานของเจ้าหน้าที่ ทุกวัน ตลอดระยะเวลาดำเนินการ - การตรวจนับจำนวนและตรวจสภาพการใช้งานทุกวัน ตลอดระยะเวลาดำเนินการ

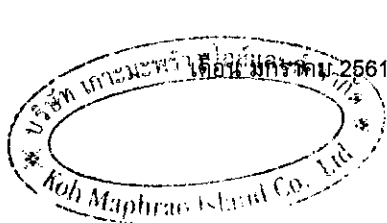

เดือน มกราคม 2561
(นางสาววรรีรัตน์ อุดมคุณธรรม)
กรรมการผู้จัดการ
บริษัท เกาะมะพร้าว ไอส์แลนด์ จำกัด

เดือน มกราคม 2561
(นางสาวจุฑารัตน์ บุญแก้ว)
ผู้อำนวยการด้านสิ่งแวดล้อม
บริษัท กูเกิ้ล เอ็นไวรอนเม้นทอล เซอร์วิส จำกัด



ตารางที่ 2 สรุปผลกระทบสิ่งแวดล้อม มาตรการป้องกันและแก้ไขผลกระทบสิ่งแวดล้อม และมาตรการติดตามตรวจสอบผลกระทบสิ่งแวดล้อม โครงการ บูราสาหรื ไอส์แลนด์ เอสเคป ของบริษัท เกาะมะพร้าว ไอส์แลนด์ จำกัด ระยะดำเนินการ (ต่อ)

องค์ประกอบทางสิ่งแวดล้อมและคุณค่าต่าง ๆ	ผลกระทบต่อสิ่งแวดล้อมที่สำคัญ	มาตรการป้องกันและแก้ไขผลกระทบสิ่งแวดล้อม	มาตรการติดตามตรวจสอบผลกระทบสิ่งแวดล้อม
4.3 การจัดการสระว่ายน้ำ สปา และการจัดการร้านอาหาร	อย่างเพียงพอทั่วบริเวณสระว่ายน้ำ ในกรณีที่มีการเปิดใช้สระในเวลา กลางคืน จัดให้มีตู้เก็บสิ่งของ ที่วางหรือเก็บรองเท้า สำหรับผู้มาใช้บริการใน บริเวณทางเข้าสระว่ายน้ำ จัดให้มีอ่างล้างมือ ล้างตัวก่อนลงสระ และที่ล้างเท้า ทางเข้าบริเวณสระว่ายน้ำ และเติมคลอรีนลงในที่ล้างเท้าเพื่อป้องกันการติดเชื้อ มีการรักษาความสะอาดพื้นที่โดยรอบอย่างสม่ำเสมอ ดูแลมิให้มีการนำสัตว์ทุกชนิดเข้าไปในบริเวณสระว่ายน้ำ โครงการจะจัดให้มีเจ้าหน้าที่ที่มีความรู้เกี่ยวกับการควบคุมคุณภาพน้ำ ตรวจสอบคุณภาพน้ำสระว่ายน้ำให้อยู่ในเกณฑ์มาตรฐานของกระทรวง สาธารณสุขเป็นประจำ นอกจากนี้ โครงการจะจัดให้มีเจ้าหน้าที่ความ ปลอดภัยประจำสระว่ายน้ำ (Life guard) โดยอยู่ประจำสระว่ายน้ำตลอดเวลา ที่เปิดบริการ และจัดให้มีอุปกรณ์ช่วยชีวิต เช่น โฟมช่วยชีวิต ห่วงชูชีพ และไม้ช่วยชีวิต เป็นต้น อีกทั้ง โครงการจะจัดให้มีอุปกรณ์สื่อสารที่สามารถ ติดต่อบุคคลหรือสถานที่สำคัญ เช่น โรงพยาบาล และสถานีตำรวจ เป็นต้น เพื่อขอความช่วยเหลือกรณีเกิดเหตุฉุกเฉินต่างๆ และปิดประกาศหมายเลข โทรศัพท์ของสถานที่สำคัญดังกล่าวไว้ในที่เห็นได้ชัดเจน การจัดการสารเคมีและคุณภาพน้ำสระว่ายน้ำ บริเวณสถานที่เก็บ สารเคมี จะจัดให้มีป้ายระบุว่า "สถานที่เก็บสารเคมีอันตราย" และ "ห้ามเข้า" ซึ่งบริเวณดังกล่าวจะต้องมีการระบายอากาศที่ดี และมีการจัดเก็บสารเคมี เป็นไปตามกฎหมายที่เกี่ยวข้อง ซึ่งสารเคมีที่ใช้จะต้องมีฉลากระบุชื่อ สารเคมี ส่วนผสม หรือส่วนประกอบที่เป็นอันตราย วิธีการใช้ และวิธีการ ปฐมพยาบาลในกรณีฉุกเฉิน	(6) จัดให้มีที่ว่างสำหรับใช้เป็นทางเดินรอบสระน้ำ ไม่นิ่ง ไม่มี น้ำขัง และทำความสะอาดง่าย (7) จัดให้มีป้ายบอกความลึกและเลขระดับบอกความลึกที่ สามารถมองเห็นได้อย่างชัดเจน (8) จัดให้มีระบบแสงสว่างอย่างเพียงพอทั่วบริเวณสระว่ายน้ำ ในกรณีที่มีการเปิดใช้สระในเวลา กลางคืน (9) จัดให้มีอ่างล้างมือ บริเวณล้างตัวก่อนลงสระ และที่ล้างเท้า ทางเข้าบริเวณสระว่ายน้ำและเติมคลอรีนลงในที่ล้างเท้า เพื่อป้องกันการติดเชื้อ (10) จัดให้มีป้ายระบุว่า "สถานที่เก็บสารเคมีอันตราย" และ "ห้ามเข้า" ซึ่งบริเวณดังกล่าวจะต้องมีการระบายอากาศที่ดี และมีการจัดเก็บสารเคมีเป็นไปตามกฎหมายที่เกี่ยวข้อง <u>มาตรการป้องกันและแก้ไขผลกระทบจากอุบัติเหตุจากการ จมน้ำ</u> (1) จัดให้มีอุปกรณ์ช่วยชีวิต เช่น โฟมช่วยชีวิต ห่วงชูชีพ และไม้ช่วยชีวิต เครื่องช่วยหายใจ เป็นต้น (2) จัดให้มีอุปกรณ์สื่อสารที่สามารถติดต่อบุคคลหรือสถานที่ สำคัญ เช่น โรงพยาบาล และสถานีตำรวจ เป็นต้น เพื่อ ขอความช่วยเหลือกรณีเกิดเหตุฉุกเฉินต่างๆ และปิด ประกาศหมายเลขโทรศัพท์ของสถานที่ดังกล่าวไว้ในที่ เห็นได้ชัดเจน	- ตรวจสอบสภาพพื้นผิวทางเดิน รอบสระว่ายน้ำ และพื้นผิว ได้สระว่ายน้ำ หากมีรอย แตกหรือชำรุดให้ซ่อมแซม ทันที ทุกวันตลอดระยะเวลา ดำเนินการ - ตรวจสอบไม่ให้น้ำขัง บริเวณขอบสระและทางเดิน สระว่ายน้ำ ทุกวัน ตลอด ระยะเวลาดำเนินการ - ตรวจสอบป้ายแสดงกฎข้อ ปฏิบัติสำหรับผู้สระว่ายน้ำ ให้มีสภาพดีไม่ลบเลือน ทุก วัน ตลอดระยะเวลา ดำเนินการ - ตรวจสอบสภาพการใช้งาน ของอุปกรณ์ไฟฟ้าและไฟฟ้า ส่องสว่างบริเวณสระว่ายน้ำ และทางเดินรอบสระว่ายน้ำ หากชำรุดให้แก้ไขทันที ทุก วัน ตลอด ระยะเวลา ดำเนินการ

เดือน มกราคม 2561

(นางสาววริรัตน์ อุดมคุณธรรม)

กรรมการผู้จัดการ

บริษัท เกาะมะพร้าว ไอส์แลนด์ จำกัด

Koh Maphrao Island Co., Ltd.

เดือน มกราคม 2561


(นางสาวจุฑารัตน์ บุญแก้ว)

ผู้อำนวยการด้านสิ่งแวดล้อม

บริษัท ภูเก็ต เอ็นไวรอนเม้นทอล เซอร์วิส จำกัด

ตารางที่ 2 สรุปผลกระทบสิ่งแวดล้อม มาตรการป้องกันและแก้ไขผลกระทบสิ่งแวดล้อม และมาตรการติดตามตรวจสอบผลกระทบสิ่งแวดล้อม โครงการ บราสาห์รี ไอส์แลนด์ เอสเคป ของบริษัท เกาะมะพร้าว ไอส์แลนด์ จำกัด ระยะดำเนินการ (ต่อ)

องค์ประกอบทางสิ่งแวดล้อมและคุณค่าต่าง ๆ	ผลกระทบต่อสิ่งแวดล้อมที่สำคัญ	มาตรการป้องกันและแก้ไขผลกระทบสิ่งแวดล้อม	มาตรการติดตามตรวจสอบผลกระทบสิ่งแวดล้อม
4.3 การจัดการสระว่ายน้ำ สปา และการจัดการร้านอาหาร (ต่อ)	(2) การจัดการสปา โครงการจัดให้มีห้องนวด และห้องอบไอน้ำ อยู่ภายในอาคารส่วนสปา (อาคาร 8.1-8.7) จำนวน 22 ห้อง โดยโครงการได้ออกแบบ ดูแล และควบคุมการประกอบกิจการสปาของโครงการ ให้สอดคล้องตามหลักเกณฑ์ด้านมาตรฐานของสถานที่ การบริการ และผู้ให้บริการ ตามประกาศกระทรวงสาธารณสุข เรื่อง กำหนดสถานที่เพื่อสุขภาพหรือเพื่อเสริมสวย มาตรฐานของสถานที่ การบริการ ผู้ให้บริการ หลักเกณฑ์ และวิธีการตรวจสอบเพื่อการรับรองให้เป็นไปตามมาตรฐานสำหรับสถานที่เพื่อสุขภาพหรือเพื่อเสริมสวย ตามพระราชบัญญัติสถานบริการ พ.ศ. 2509 และพ.ศ. 2551 ดังนี้ ตำแหน่งอาคาร 8.1-8.7 ของโครงการ ตั้งอยู่บริเวณด้านทิศใต้ของโครงการ ซึ่งสามารถเข้าใช้บริการได้สะดวก และไม่ได้อยู่ใกล้เขตศาสนสถานแต่อย่างใด ภายในอาคาร 8.1-8.7 มีการแบ่งสัดส่วนได้อย่างชัดเจน การออกแบบอาคารส่วนสปา (อาคาร 8.1-8.7) มีลักษณะเป็นอาคารชั้นเดียว โครงการจัดให้มีส่วนรับรองสปา ห้องล็อกเกอร์ชายหญิง และห้องน้ำรวม ที่สะอาดและถูกสุขลักษณะและปลอดภัย สำหรับการดูแลรักษาทำความสะอาด ของโครงการในส่วนของอาคารสปา จัดให้มีแม่บ้านทำความสะอาดทุกวันเวลาเช้า – เย็น และรวบรวมเก็บขยะไปยังที่ห้องพักขยะรวม ให้ถูกหลักสุขาภิบาล เพื่อป้องกันการเพาะเชื้อโรค และทำลายแหล่งเพาะพันธุ์พาหะนำโรค ส่วนน้ำเสียจากอาคารสปา จะไหลเข้าสู่ระบบบำบัดน้ำเสียของโครงการต่อไป	<u>มาตรการป้องกันและแก้ไข สปา</u> (1) โครงการออกแบบ ดูแล และควบคุมการประกอบกิจการสปาของโครงการ ให้สอดคล้องตามหลักเกณฑ์ด้านมาตรฐานของสถานที่ การบริการ และผู้ให้บริการ ตามประกาศกระทรวงสาธารณสุข (2) จัดให้มีนาฬิกาชนิดที่สามารถใช้งานในห้องอบไอน้ำได้ รวมถึงจัดให้มีเทอร์โมมิเตอร์ ติดผนังห้องอบไอน้ำ (3) จัดให้มีเจ้าหน้าที่ควบคุมดูแลผู้ให้บริการห้องอบไอน้ำตลอดเวลา (4) จัดตั้งป้ายค่าเตือนและข้อกำหนดในการใช้บริการให้กับผู้ให้บริการทราบ	

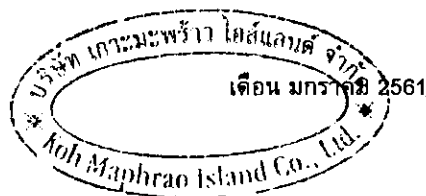


(นางสาววิรัตน์ อุดมคุณธรรม)
กรรมการผู้จัดการ
บริษัท เกาะมะพร้าว ไอส์แลนด์ จำกัด

เดือน มกราคม 2561


(นางสาวจุฑารัตน์ บุญแก้ว)


ผู้อำนวยการด้านสิ่งแวดล้อม
บริษัท ภูเก็ต เอ็นไวรอนเมนทอล เซอร์วิส จำกัด

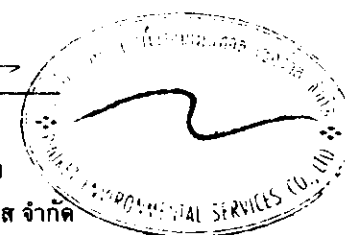


ตารางที่ 2 สรุปผลกระทบสิ่งแวดล้อม มาตรการป้องกันและแก้ไขผลกระทบสิ่งแวดล้อม และมาตรการติดตามตรวจสอบผลกระทบสิ่งแวดล้อม โครงการ บำราศหริ ไอส์แลนด์ เอสเคป ของบริษัท เกาะมะพร้าว ไอส์แลนด์ จำกัด ระยะดำเนินการ (ต่อ)


องค์ประกอบทาง สิ่งแวดล้อมและคุณค่าต่าง ๆ	ผลกระทบต่อสิ่งแวดล้อมที่สำคัญ	มาตรการป้องกันและแก้ไขผลกระทบสิ่งแวดล้อม	มาตรการติดตามตรวจสอบ ผลกระทบสิ่งแวดล้อม
4.3 การจัดการสระว่ายน้ำ สปา และการจัดการ ร้านอาหาร (ต่อ)	ในส่วนของมาตรฐานของผู้ดำเนินการกิจการสปาเพื่อสุขภาพ ทางโครงการ จะดำเนินการควบคุมดูแลผู้ให้บริการตามนโยบายคู่มือปฏิบัติงานของสถานประกอบการ พร้อมทั้งจัดทำประวัติผู้ให้บริการ ทุกครั้งที่มีการจัดบริการใหม่ หรือปรับปรุงบริการใดๆ หรือมีการใช้ผลิตภัณฑ์ใหม่ ผู้ประกอบการจะ ดำเนินการให้มีคู่มือปฏิบัติการสำหรับบริการนั้นๆ และมีการประเมินผลการ ปฏิบัติงานของผู้ให้บริการอย่างน้อยปีละ 1 ครั้ง อีกทั้งควบคุมดูแลให้มีการ จัดสถานที่ รูปภาพ หรือสื่อต่างๆ เพื่อให้ผู้รับบริการสามารถเลือกผู้ บริการได้ ควบคุมมิให้มีการลักลอบหรือมีการค้าประเวณี หรือมีการกระทำที่ ขัดต่อกฎหมาย วัฒนธรรม ศีลธรรมและประเพณีอันดี นอกจากนี้ ผู้ประกอบการจะดูแลบริการ อุปกรณ์ ผลิตภัณฑ์ และเครื่องใช้ต่างๆ ให้ได้ มาตรฐานถูกสุขลักษณะและใช้ได้อย่างปลอดภัย และควบคุมมิให้มีการ กระทำผิดต่อกฎหมายในสถานประกอบการ และปฏิบัติตามกฎหมายที่ เกี่ยวกับแรงงาน และดูแลสวัสดิภาพ ความปลอดภัยและสวัสดิการในการ ทำงานของผู้ให้บริการและพนักงาน และมีมาตรการป้องกันการถูกล่วง ละเมิดจากผู้รับบริการ นอกจากนี้ผู้ประกอบการจะแสดงใบรับรองมาตรฐาน ไว้ในที่เปิดเผยและมองเห็นได้ชัดเจน สำหรับมาตรฐานผู้ให้บริการกิจการนวดเพื่อสุขภาพ ผู้ให้บริการจะต้อง มีคุณสมบัติและไม่มีลักษณะต้องห้าม มีความรู้และความชำนาญตรงตาม มาตรฐานวิชาชีพ		

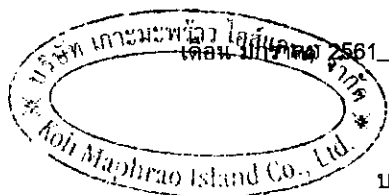

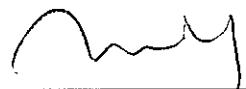
 (นางสาววริตน์ อุดมคุณธรรม)
 กรรมการผู้จัดการ
 บริษัท เกาะมะพร้าว ไอส์แลนด์ จำกัด


เดือน มกราคม 2561

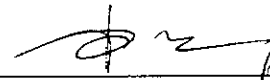
 (นางสาวจุฑารัตน์ บุญแก้ว)
 ผู้อำนวยการด้านสิ่งแวดล้อม
 บริษัท ภูเก็ต เอ็นไวรอนเม้นทอล เซอร์วิส จำกัด

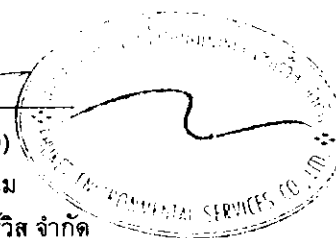

ตารางที่ 2 สรุปผลกระทบสิ่งแวดล้อม มาตรการป้องกันและแก้ไขผลกระทบสิ่งแวดล้อม และมาตรการติดตามตรวจสอบผลกระทบสิ่งแวดล้อม โครงการ บुरาสาห์ ไอส์แลนด์ เอสเคป ของบริษัท เกาะมะพร้าว ไอส์แลนด์ จำกัด ระยะดำเนินการ (ต่อ)

องค์ประกอบทาง สิ่งแวดล้อมและคุณค่าต่าง ๆ	ผลกระทบต่อสิ่งแวดล้อมที่สำคัญ	มาตรการป้องกันและแก้ไขผลกระทบสิ่งแวดล้อม	มาตรการติดตามตรวจสอบ ผลกระทบสิ่งแวดล้อม
4.3 การจัดการสวะน้ำ สป่า และการจัดการ ร้านอาหาร (ต่อ)	ในส่วนของมาตรฐานความปลอดภัยการนวดเพื่อสุขภาพ ผู้ประกอบการจัดให้มีชุดปฐมพยาบาลเบื้องต้นและพร้อมใช้งาน มีป้ายหรือข้อความเพื่อแสดงเตือนให้ผู้รับบริการระมัดระวังอันตรายหรือบริเวณที่มีความเสี่ยงต่อการเกิดอันตราย จัดให้มีพนักงานที่มีความรู้ให้บริการรอบความร้อนอบไอน้ำตลอดจนอุปกรณ์หรือบริการอื่นใดที่อาจก่อให้เกิดอันตราย จัดให้มีนาฬิกาทราย และระบบฉุกเฉินสำหรับบริการอบความร้อนอบไอน้ำ ซึ่งสามารถหยุดทำงานของอุปกรณ์โดยอัตโนมัติที่เกิด ภายในบริเวณที่บริการอบความร้อน อบไอน้ำ จะมีเครื่องควบคุมอุณหภูมิอัตโนมัติ และเครื่องตั้งเวลา ผ้า อุปกรณ์และเครื่องมือทุกชนิด จะทำความสะอาดอย่าง ถูกสุขลักษณะ และการดำเนินการมีระบบป้องกันอัคคีภัย		-

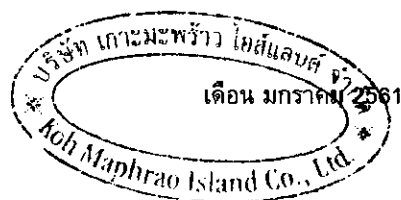

(นางสาววิรัตน์ อุดมคุณธรรม)
กรรมการผู้จัดการ
บริษัท เกาะมะพร้าว ไอส์แลนด์ จำกัด


เดือน มกราคม 2561

(นางสาวจุฬารัตน์ บุญแก้ว)
ผู้อำนวยการด้านสิ่งแวดล้อม
บริษัท ภูเก็ต เอ็นไวรอนเมนทอล เซอร์วิส จำกัด



ตารางที่ 2 สรุปผลกระทบสิ่งแวดล้อม มาตรการป้องกันและแก้ไขผลกระทบสิ่งแวดล้อม และมาตรการติดตามตรวจสอบผลกระทบสิ่งแวดล้อม โครงการ บुरาสาห์ ไอส์แลนด์ เอสเคป ของบริษัท เกาะมะพร้าว ไอส์แลนด์ จำกัด ระยะดำเนินการ (ต่อ)

องค์ประกอบทาง สิ่งแวดล้อมและคุณค่าต่าง ๆ	ผลกระทบต่อสิ่งแวดล้อมที่สำคัญ	มาตรการป้องกันและแก้ไขผลกระทบ สิ่งแวดล้อม	มาตรการติดตามตรวจสอบ ผลกระทบสิ่งแวดล้อม
4.3 การจัดการสวะน้ำ สป่า และการจัดการ ร้านอาหาร (ต่อ)	(3) การจัดการร้านอาหาร โครงการจัดให้มีร้านอาหารบริเวณอาคารร้านอาหาร (อาคาร 3) อาคารบาร์และ ร้านอาหาร (อาคาร 5) และอาคารศาลาจัดเลี้ยง (อาคาร 6) โดยโครงการจะดูแลและ ควบคุมร้านอาหารในโครงการ ตามข้อบัญญัติองค์การบริหารส่วนตำบลเกาะแก้ว เรื่อง สถานที่จำหน่ายอาหารและสถานที่สะสมอาหาร พ.ศ. 2554 นอกจากนี้ ร้านอาหารใน โครงการจะสมัครเข้าร่วมโครงการอาหารสะอาดรสชาติอร่อย (Clean Food Good Taste) ของกระทรวงสาธารณสุข ซึ่งจะทำให้ร้านอาหารในโครงการได้มาตรฐานของ กระทรวงสาธารณสุข ดังนั้น การดำเนินโครงการจึงส่งผลกระทบอยู่ในระดับต่ำ	<u>มาตรการป้องกันและแก้ไข ร้านอาหาร</u> (1) โครงการจะดูแลและควบคุมร้านอาหารใน โครงการ ตามข้อบัญญัติองค์การบริหารส่วน ตำบลเกาะแก้ว เรื่อง สถานที่จำหน่ายอาหาร และสถานที่สะสมอาหาร พ.ศ. 2554 (2) โครงการสมัครเข้าร่วมโครงการอาหาร สะอาดรสชาติอร่อย (Clean Food Good Taste) ของกระทรวงสาธารณสุข (3) จัดตำแหน่งสถานที่รับประทานอาหาร เตรียมอาหาร ปรงอาหาร และประกอบ อาหาร จะจัดให้เป็นสถานที่ที่สะอาดเป็น ระเบียบ และจัดเป็นสัดส่วน โดยจะเตรียม ปรงอาหารบนโต๊ะที่สูงจากพื้น มากกว่า 60 เซนติเมตร ไม่เตรียมปรงอาหารบนพื้นและ บริเวณหน้าห้องน้ำ ห้องส้วม (4) ใช้สารปรุงแต่งอาหารที่มีความปลอดภัย มี เครื่องหมายรับรองของอาหารทางราชการ เช่น เลขสารบบอาหาร เครื่องหมาย รับรอง มาตรฐานของกระทรวงอุตสาหกรรม (มอก.) เป็นต้น ซึ่งจะทำให้ร้านอาหารในโครงการได้ มาตรฐานของกระทรวงสาธารณสุข	-

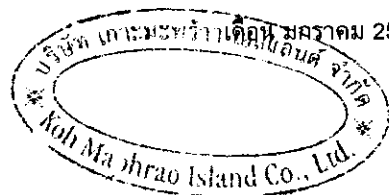

(นางสาววริรัตน์ อุดมคุณธรรม)
กรรมการผู้จัดการ
บริษัท เกาะมะพร้าว ไอส์แลนด์ จำกัด


เดือน มกราคม 2561


(นางสาวจุฑารัตน์ บุญแก้ว)
ผู้อำนวยการด้านสิ่งแวดล้อม
บริษัท ภูเก็ต เอ็นไวรอนเมนทอล เซอร์วิส จำกัด




ตารางที่ 2 สรุปผลกระทบสิ่งแวดล้อม มาตรการป้องกันและแก้ไขผลกระทบสิ่งแวดล้อม และมาตรการติดตามตรวจสอบผลกระทบสิ่งแวดล้อม โครงการ บुरาสาห์ ไอส์แลนด์ เอสเคป ของบริษัท เกาะมะพร้าว ไอส์แลนด์ จำกัด ระยะดำเนินการ (ต่อ)

องค์ประกอบทางสิ่งแวดล้อม และคุณค่าต่าง ๆ	ผลกระทบต่อสิ่งแวดล้อมที่สำคัญ	มาตรการป้องกันและแก้ไขผลกระทบสิ่งแวดล้อม	มาตรการติดตามตรวจสอบผลกระทบสิ่งแวดล้อม
4.4 สุขภาพ	การประเมินผลกระทบทางสุขภาพจะประเมินตามแนวทางการประเมินผลกระทบทางสุขภาพในรายงานการวิเคราะห์ผลกระทบสิ่งแวดล้อมของประเทศไทยเป็นแนวทางในการศึกษา (สำนักวิเคราะห์ผลกระทบสิ่งแวดล้อม สำนักงานนโยบายและแผนทรัพยากรธรรมชาติและสิ่งแวดล้อม, กันยายน 2550) ซึ่งมีขั้นตอนต่าง ๆ ได้แก่ การกลั่นกรองในโครงการ (Screening) การกำหนดขอบเขตการศึกษา (Scoping) และการประเมินผลกระทบ (Assessment) โครงการ บुरาสาห์ ไอส์แลนด์ เอสเคป เป็นโครงการประกอบกิจการประเภทโรงแรม ประกอบด้วย อาคารทั้งสิ้น จำนวน 106 อาคาร มีห้องพักรวมทั้งสิ้น จำนวน 214 ห้องพัก มีพื้นที่ใช้สอยรวมกันทุกชั้นทุกอาคาร เท่ากับ 22,404.62 ตารางเมตร ตั้งอยู่บนพื้นที่ 66 ไร่ 90.2 ตารางวา หรือ 105,960.80 ตารางเมตร โดยจะขออนุญาตก่อสร้างต่อองค์การบริหารส่วนตำบลเกาะแก้ว ซึ่งคาดว่าจะใช้ระยะเวลาการก่อสร้างโครงการประมาณ 24 เดือน และจากการศึกษา พบว่า กลุ่มคนที่มีความเสี่ยงด้านสุขภาพจากการดำเนินโครงการ ได้แก่ คนงานก่อสร้างโครงการ ผู้พักอาศัยในโครงการ พนักงานของโครงการ และประชาชนที่อาศัยอยู่โดยรอบพื้นที่โครงการ ผู้พักอาศัยในโครงการ พนักงานของโครงการ และประชาชนที่อาศัยอยู่ในบริเวณพื้นที่ใกล้เคียง และโดยรอบโครงการ โดยกลุ่มคนที่มีความเสี่ยงที่จะสัมผัสมลพิษ ได้แก่ เด็ก สตรีมีครรภ์ หรือผู้ที่ไวต่อการได้รับอันตรายในการกำหนดขอบเขตการศึกษาผลกระทบทางสุขภาพจากกิจกรรมต่าง ๆ ของโครงการได้พิจารณาจากข้อมูลรายละเอียดโครงการ ข้อมูลสภาพแวดล้อมในปัจจุบันของพื้นที่โครงการ ข้อมูลสุขภาพปัจจุบัน โดยพิจารณาจากสิ่งคุกคามสุขภาพ ได้แก่ คุณภาพอากาศ การจัดการน้ำเสีย การจัดการขยะมูลฝอย และสิ่งคุกคามต่อจิตใจ ได้แก่ ความกังวล เป็นต้น นอกจากนี้ จะพิจารณาด้านสิ่งแวดล้อม ปัจจัยต่อการสัมผัส และลักษณะผลกระทบต่อสุขภาพ	-	-

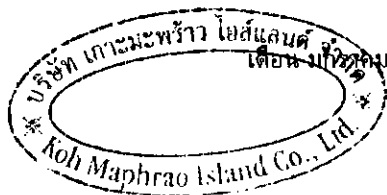

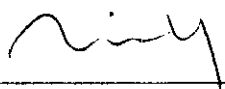
 (นางสาววิรัตน์ อุดมคุณธรรม)
 กรรมการผู้จัดการ
 บริษัท เกาะมะพร้าว ไอส์แลนด์ จำกัด

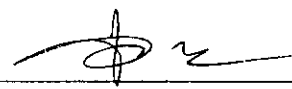เดือน มกราคม 2561 
 (นางสาวจุฑารัตน์ บุญแก้ว)
 ผู้อำนวยการด้านสิ่งแวดล้อม
 บริษัท ภูเก็ต เอ็นไวรอนเม้นทอล เซอร์วิส จำกัด



ตารางที่ 2 สรุปผลกระทบสิ่งแวดล้อม มาตรการป้องกันและแก้ไขผลกระทบสิ่งแวดล้อม และมาตรการติดตามตรวจสอบผลกระทบสิ่งแวดล้อม โครงการ บราสาห์รี ไอส์แลนด์ เอสเคป ของบริษัท เกาะมะพร้าว ไอส์แลนด์ จำกัด ระยะดำเนินการ (ต่อ)

องค์ประกอบทางสิ่งแวดล้อม และคุณค่าต่าง ๆ	ผลกระทบต่อสิ่งแวดล้อมที่สำคัญ	มาตรการป้องกันและแก้ไขผลกระทบสิ่งแวดล้อม	มาตรการติดตามตรวจสอบผลกระทบสิ่งแวดล้อม
4.4 สุขภาพ (ต่อ)	ในการกำหนดขอบเขตการศึกษาผลกระทบทางสุขภาพจากกิจกรรมต่าง ๆ ของโครงการได้พิจารณาจากข้อมูลรายละเอียดโครงการ ข้อมูลสุขภาพแวดล้อมในปัจจุบันของพื้นที่โครงการ ข้อมูลสุขภาพปัจจุบัน โดยพิจารณาจากสิ่งคุกคามสุขภาพ ได้แก่ คุณภาพอากาศ การจัดการน้ำเสีย การจัดการขยะมูลฝอย และสิ่งคุกคามต่อจิตใจ ได้แก่ ความกังวล เป็นต้น นอกจากนี้ จะพิจารณาด้านสิ่งแวดล้อม ปัจจัยต่อการสัมผัส และลักษณะผลกระทบต่อสุขภาพ จากการรวบรวมข้อมูลพื้นฐานด้านการสาธารณสุขของชุมชนที่อยู่บริเวณใกล้เคียงพื้นที่โครงการ พบว่า องค์การบริหารส่วนตำบลเกาะแก้ว มีสถานที่ให้บริการสาธารณสุข ดังนี้ คือ โรงพยาบาลส่งเสริมสุขภาพตำบลเกาะแก้ว หมู่ที่ 2 จำนวนบุคลากร จำนวน 6 คน และโรงพยาบาลส่งเสริมสุขภาพตำบลบ้านเกาะมะพร้าว หมู่ที่ 6 จำนวนบุคลากร จำนวน 1 คน คลินิกเอกชน 3 แห่ง และร้านขายยา 2 แห่ง โดยสถานพยาบาลที่ตั้งอยู่ใกล้พื้นที่โครงการมากที่สุด คือ โรงพยาบาลส่งเสริมสุขภาพตำบลบ้านเกาะมะพร้าว มีระยะทางจากพื้นที่โครงการประมาณ 540 เมตร จากสถิติสาเหตุการป่วย 21 กลุ่มโรค ของโรงพยาบาลส่งเสริมสุขภาพตำบลบ้านเกาะมะพร้าว ระหว่างปี 2555 - 2559 พบว่า 5 อันดับแรก ได้แก่ โรคระบบหายใจ รองลงไป ได้แก่ อาการ,อาการแสดงและสิ่งผิดปกติที่พบได้จากการตรวจทางคลินิกและทางห้องปฏิบัติการที่ไม่สามารถจำแนกโรคในกลุ่มอื่นได้ โรคระบบไหลเวียนเลือด โรคระบบกล้ามเนื้อ รวมโครงร่าง และเนื้อเยื่อเสริมโรคที่เกิดเฉพาะตำแหน่ง และโรคระบบย่อยอาหาร รวมโรคในช่องปาก ตามลำดับ	-	-



เดือน มกราคม 2561
(นางสาววิรัตน์ อุดมคุณธรรม)
กรรมการผู้จัดการ
บริษัท เกาะมะพร้าว ไอส์แลนด์ จำกัด

เดือน มกราคม 2561

(นางสาวจุฑารัตน์ บุญแก้ว)
ผู้อำนวยการด้านสิ่งแวดล้อม
บริษัท ภูเก็ต เอ็นไวรอนเม้นทอล เซอร์วิส จำกัด



ตารางที่ 2 สรุปผลกระทบสิ่งแวดล้อม มาตรการป้องกันและแก้ไขผลกระทบสิ่งแวดล้อม และมาตรการติดตามตรวจสอบผลกระทบสิ่งแวดล้อม โครงการ บुरาสาห์รี ไอส์แลนด์ เอสเคป ของบริษัท เกาะมะพร้าว ไอส์แลนด์ จำกัด ระยะดำเนินการ (ต่อ)

องค์ประกอบทางสิ่งแวดล้อม และคุณค่าต่าง ๆ	ผลกระทบต่อสิ่งแวดล้อมที่สำคัญ	มาตรการป้องกันและแก้ไขผลกระทบสิ่งแวดล้อม	มาตรการติดตามตรวจสอบผลกระทบสิ่งแวดล้อม
4.4 สุขภาพ (ต่อ)	ทั้งนี้ จากการสำรวจภาคสนามโดยการสัมภาษณ์ประชาชนที่อยู่อาศัยใกล้เคียงพื้นที่โครงการ พบว่า ประชาชนส่วนใหญ่ร้อยละ 43 เจ็บป่วยด้วยโรคเกี่ยวกับโรคเกี่ยวกับหูด/ตา/ฟัน/กระดูก รองลงมา โรคเกี่ยวกับระบบเลือดลมต่างๆ ร้อยละ 19 โรคผิวหนังและภูมิแพ้ ร้อยละ 16 โรคหวัด/โรคทางเดินหายใจร้อยละ 11 โรคเกี่ยวกับระบบกล้ามเนื้อ ร้อยละ 5 และโรคเกี่ยวกับระบบทางเดินอาหาร ร้อยละ 5 ซึ่งสอดคล้องกับข้อมูลสถิติจำนวนผู้ป่วยจำแนกตาม 21 กลุ่มโรคของโรงพยาบาลส่งเสริมสุขภาพตำบลบ้านเกาะมะพร้าว การประเมินผลกระทบจากการดำเนินโครงการทั้งในระยะดำเนินการที่อาจส่งผลกระทบต่อสุขภาพ ในด้านคุณภาพอากาศ การบำบัดน้ำเสีย การจัดการขยะมูลฝอย สภาพเศรษฐกิจและสังคม อาชีวอนามัยและความปลอดภัย พิจารณาถึงปัจจัยที่สำคัญที่อาจมีผลกระทบต่อสุขภาพ คือ - สิ่งคุกคามทางกายภาพ ได้แก่ คุณภาพอากาศ การบำบัดน้ำเสีย และการจัดการขยะมูลฝอย เป็นต้น - สิ่งคุกคามทางชีวภาพ ได้แก่ แมลงวัน แบททีเรีย และปรสิต เป็นต้น - สิ่งคุกคามต่อจิตใจ ได้แก่ ความเครียด ความกังวล และความรำคาญ เป็นต้น	-	-



เดือน มกราคม 2561

(นางสาววริรัตน์ อุดมคุณธรรม)

กรรมการผู้จัดการ


บริษัท เกาะมะพร้าว ไอส์แลนด์ จำกัด

เดือน มกราคม 2561

(นางสาวจุฑารัตน์ บุญแก้ว)


ผู้อำนวยการด้านสิ่งแวดล้อม

บริษัท ภูเก็ต เอ็นไวรอนเม้นทอล เซอร์วิส จำกัด

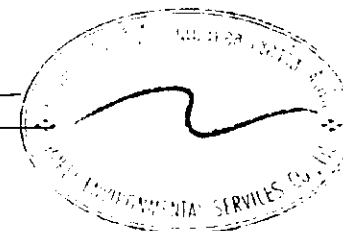

ตารางที่ 2 สรุปผลกระทบสิ่งแวดล้อม มาตรการป้องกันและแก้ไขผลกระทบสิ่งแวดล้อม และมาตรการติดตามตรวจสอบผลกระทบสิ่งแวดล้อม โครงการ บรูสาหร่าย ไอส์แลนด์ เอสเคป ของบริษัท เกาะมะพร้าว ไอส์แลนด์ จำกัด ระยะดำเนินการ (ต่อ)

องค์ประกอบทางสิ่งแวดล้อม และคุณค่าต่าง ๆ	ผลกระทบต่อสิ่งแวดล้อมที่สำคัญ	มาตรการป้องกันและแก้ไขผลกระทบสิ่งแวดล้อม	มาตรการติดตามตรวจสอบผลกระทบสิ่งแวดล้อม
4.4 สุขภาพ (ต่อ)	1. โรคระบบทางเดินหายใจ เช่น ▪ โรคภูมิแพ้ ▪ โรคหอบหืด สาเหตุการเกิดโรค - มลพิษทางอากาศ และฝุ่นละอองขนาดเล็กในอากาศ จากการจราจร - การระบายอากาศไม่เพียงพอ ซึ่งส่วนใหญ่เกิดจากการนำอากาศภายนอกเข้าไปในอาคารไม่เพียงพอ การกระจายและการผสมผสานอากาศภายในอาคารไม่พอเพียง อุณหภูมิและความชื้นสูงหรือไม่คงที่ระบบการกรองอากาศทำงานไม่มีประสิทธิภาพ	(1) ล้างทำความสะอาดถาดรองรับน้ำเครื่องปรับอากาศ (2) จัดให้มีการถ่ายเทอากาศหมุนเวียนจากภายนอกอาคาร โดยออกแบบอาคารให้มีช่องเปิดโล่ง เช่น ประตู หน้าต่าง เพื่อให้อากาศถ่ายเทได้สะดวก (3) ล้างทำความสะอาดถนน ในโครงการอย่างสม่ำเสมอ (4) ลดความเร็วของยานพาหนะภายในโครงการเพื่อลดปัญหาเรื่องฝุ่นฟุ้งกระจาย (5) จัดพื้นที่สีเขียวโดยรอบพื้นที่โครงการ รวมทั้งทำการรักษาและเพิ่มพื้นที่สีเขียวบริเวณพื้นที่ว่าง เพื่อให้ช่วยดูดซับมลสารที่เกิดจากยานพาหนะที่เข้ามาในพื้นที่โครงการ (6) จำกัดความเร็วของรถภายในโครงการ เพื่อป้องกันการฟุ้งกระจายของฝุ่นบริเวณผิวถนน โดยติดป้ายจำกัดความเร็ว	- ตรวจสอบการทำความสะอาดเครื่องปรับอากาศเป็นประจำ ทุก 6 เดือน ตลอดระยะเวลาดำเนินการ

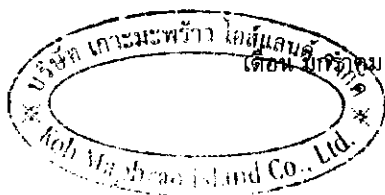

เดือน มกราคม 2561

(นางสาววิรัตน์ อุดมคุณธรรม)

กรรมการผู้จัดการ


บริษัท เกาะมะพร้าว ไอส์แลนด์ จำกัด

เดือน มกราคม 2561

(นางสาวจุฑารัตน์ บุญแก้ว)


ผู้อำนวยการด้านสิ่งแวดล้อม

บริษัท ภูเก็ต เอ็นไวรอนเม้นทอล เซอร์วิส จำกัด

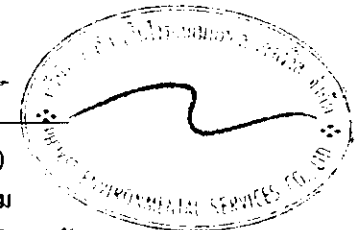


ตารางที่ 2 สรุปผลกระทบสิ่งแวดล้อม มาตรการป้องกันและแก้ไขผลกระทบสิ่งแวดล้อม และมาตรการติดตามตรวจสอบผลกระทบสิ่งแวดล้อม โครงการ บรูสาหร่าย ไอส์แลนด์ เอสเคป ของบริษัท เกาะมะพร้าว ไอส์แลนด์ จำกัด ระยะดำเนินการ (ต่อ)

องค์ประกอบทางสิ่งแวดล้อม และคุณค่าต่าง ๆ	ผลกระทบต่อสิ่งแวดล้อมที่สำคัญ	มาตรการป้องกันและแก้ไขผลกระทบสิ่งแวดล้อม	มาตรการติดตามตรวจสอบผลกระทบสิ่งแวดล้อม
4.4 สุขภาพ (ต่อ)	2. โรคที่แมลงสาบเป็นพาหะนำโรค เช่น - โรคระบบทางเดินอาหาร - โรคระบบลำไส้ - โรคท้องเสีย - โรคผิวหนัง - โรคตับอักเสบ สาเหตุการเกิดโรค - เกิดจากการสัมผัสหรือรับประทาน เชื้อแบคทีเรีย หนองพยาธิ เชื้อไวรัส เชื้อ โปรโตซัว และเชื้อรา ที่ติดมากับแมลงสาบ เนื่องจากแมลงสาบชอบอยู่ตามขยะ ของเสีย	(1) ปิดห้องพักขยะให้สนิท (2) เก็บอาหารสดและอาหารแห้งในภาชนะที่ปิดมิดชิด (3) ดูแลและรักษาความสะอาดบริเวณห้องพักพักอย่างสม่ำเสมอ (4) จัดเจ้าหน้าที่รักษาความสะอาดห้องส้วมและห้องอาบน้ำ (5) ใช้สารเคมีที่มีความปลอดภัยฉีดพ่นภายในและบริเวณห้องพักทุก 1 เดือน	-
	3. โรคที่ยุงเป็นพาหะนำโรค เช่น - โรคไข้เลือดออก เกิดจากยุงลายที่เป็นพาหะนำโรคกัด - โรคไข้สมองอักเสบ เกิดจากยุงรำคาญที่เป็นพาหะนำโรคกัด	(1) ปิดปากภาชนะเก็บน้ำอย่างมิดชิด เพื่อไม่ให้ยุงเข้าไปวางไข่ (2) สำรวจและกำจัดแหล่งลูกน้ำยุงลายบริเวณโครงการเป็นประจำ (3) จัดให้มีเจ้าหน้าที่สาธารณสุขเข้ามาทำการฉีดพ่นยา ในกรณีที่โรคไข้เลือดออก ระบาด หรือพบผู้ป่วยบริเวณโครงการ (4) เก็บทำลายเศษวัสดุต่าง ๆ เช่น ขวด ไห กระป๋อง ฯลฯ หรือคลุมให้มิดชิดเพื่อไม่ให้ยุงรับน้ำได้ จะช่วยกำจัดแหล่งเพาะพันธุ์ยุงได้ดี (5) บริเวณที่ปลูกต้นไม้ หากมีต้นไม้หนาแน่นก็ทำให้ยุงมาก เพราะยุงจะชอบเกาะพักอยู่ในที่มืด ๆ อับ ๆ ควรแก้ไขให้ดูโปร่งตาขึ้น (6) ขุดลอกตะกอนในส่วนของรางระบายน้ำ โดยรอบโครงการเพื่อป้องกันไม่ให้เกิดน้ำขัง และสามารถระบายน้ำออกได้ดีไม่ให้เกิดการอุดตัน	- ตรวจสอบและทำลายแหล่ง เพาะพันธุ์ลูกน้ำยุงลาย ทุกเดือน ตลอดระยะเวลาดำเนินการ

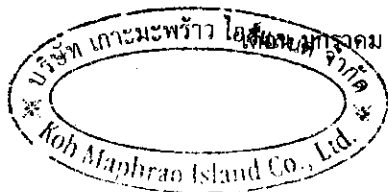


เดือน มกราคม 2561
(นางสาววิรัตน์ อุดมคุณธรรม)
กรรมการผู้จัดการ
บริษัท เกาะมะพร้าว ไอส์แลนด์ จำกัด


เดือน มกราคม 2561
(นางสาวจุฬารัตน์ บุญแก้ว)
ผู้อำนวยการด้านสิ่งแวดล้อม
บริษัท ภูเก็ต เอ็นไวรอนเมนทอล เซอร์วิส จำกัด

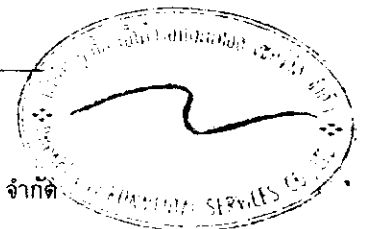


ตารางที่ 2 สรุปผลกระทบสิ่งแวดล้อม มาตรการป้องกันและแก้ไขผลกระทบสิ่งแวดล้อม และมาตรการติดตามตรวจสอบผลกระทบสิ่งแวดล้อม โครงการ บำราศหริ ไอส์แลนด์
เอสเคป ของบริษัท เกาะมะพร้าว ไอส์แลนด์ จำกัด ระยะดำเนินการ (ต่อ)


องค์ประกอบทางสิ่งแวดล้อม และคุณค่าต่าง ๆ	ผลกระทบต่อสิ่งแวดล้อมที่สำคัญ	มาตรการป้องกันและแก้ไขผลกระทบสิ่งแวดล้อม	มาตรการติดตามตรวจสอบ ผลกระทบสิ่งแวดล้อม
4.4 สุขภาพ (ต่อ)	4. โรคผิวหนัง สาเหตุการเกิดโรค - จากการสัมผัสกับน้ำเสียที่ผ่านการ บำบัดแล้วมารดน้ำต้นไม้ - จากการแพ้สารเคมี มลพิษ และฝุ่น	(1) น้ำเสียที่ผ่านการบำบัดแล้วนำมารดน้ำต้นไม้ โดยโครงการได้ออกแบบท่อรดน้ำ ต้นไม้เป็นระบบซึมดิน (2) ติดป้ายให้ผู้พักอาศัยดับเครื่องยนต์ในกรณีที่ไม่มีรถขับเคลื่อน เช่น กรณีที่จอด รอผู้พักอาศัยคนอื่น และลดความเร็วของยานพาหนะภายในโครงการเพื่อลด ปัญหาเรื่องฝุ่นฟุ้งกระจาย (3) จัดพื้นที่สีเขียวโดยรอบพื้นที่โครงการ รวมทั้งทำการรักษาและเพิ่มพื้นที่สีเขียว บริเวณพื้นที่ว่าง เพื่อให้ช่วยดูดซับมลสารที่เกิดจากยานพาหนะที่เข้ามาในพื้นที่ โครงการ (4) จำกัดความเร็วของรถภายในโครงการ เพื่อป้องกันการฟุ้งกระจายของฝุ่นบริเวณ ผิวถนน โดยติดป้ายจำกัดความเร็ว	-

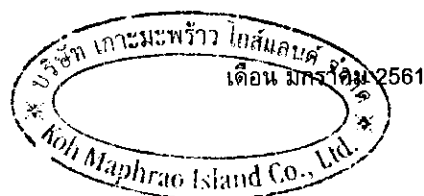

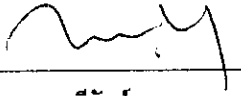
(นางสาววิรัตน์ อุดมคุณธรรม)
กรรมการผู้จัดการ
บริษัท เกาะมะพร้าว ไอส์แลนด์ จำกัด


เดือน มกราคม 2561

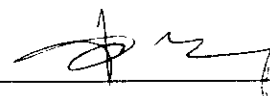

(นางสาวจุฑารัตน์ บุญแก้ว)
ผู้อำนวยการด้านสิ่งแวดล้อม
บริษัท ภูเก็ต เอ็นไวรอนเมนทอล เซอร์วิส จำกัด

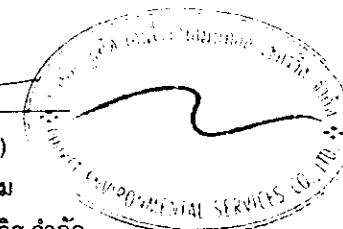

ตารางที่ 2 สรุปผลกระทบสิ่งแวดล้อม มาตรการป้องกันและแก้ไขผลกระทบสิ่งแวดล้อม และมาตรการติดตามตรวจสอบผลกระทบสิ่งแวดล้อม โครงการ บรูสาหรื ไอส์แลนด์ เอสเคป ของบริษัท เกาะมะพร้าว ไอส์แลนด์ จำกัด ระยะดำเนินการ (ต่อ)


องค์ประกอบทางสิ่งแวดล้อม และคุณค่าต่าง ๆ	ผลกระทบต่อสิ่งแวดล้อมที่สำคัญ	มาตรการป้องกันและแก้ไขผลกระทบสิ่งแวดล้อม	มาตรการติดตามตรวจสอบผลกระทบสิ่งแวดล้อม
4.4 สุขภาพ (ต่อ)	5. โรคเครียด ซึ่งจะนำไปสู่โรค ▪ โรคนอนไม่หลับ ▪ โรคแผลในกระเพาะอาหาร ▪ โรคประสาท สาเหตุการเกิดโรค - เกิดจากความวิตกกังวลด้านความปลอดภัยในชีวิตและทรัพย์สิน - เกิดจากความร้อนของภูมิอากาศ และเครื่องปรับอากาศ	(1) ทำความสะอาดเครื่องปรับอากาศเป็นประจำ เพื่อเพิ่มประสิทธิภาพในการทำงาน และยังเป็นการป้องกันการสะสมของเชื้อโรค (2) ติดตั้งป้ายห้ามติดเครื่องยนต์ทิ้งไว้ภายในบริเวณที่จอดรถ ให้สามารถสังเกตเห็นได้อย่างชัดเจนและทั่วถึง (3) จัดให้มีไมยต้นภายในโครงการให้มากที่สุด เพื่อลดความร้อนจากการระบายอากาศของเครื่องปรับอากาศ (4) จัดพื้นที่สีเขียวให้มีการปลูกไมยต้นที่สอดคล้องกับสภาพพื้นที่ในบริเวณพื้นที่ว่างของโครงการ (5) โครงการได้จัดให้มีพื้นที่สีเขียวคิดเป็นพื้นที่ทั้งหมด 64,872.84 ตารางเมตร (ร้อยละ 61.22 ของพื้นที่โครงการ) (6) จัดให้มีเจ้าหน้าที่ดูแลรักษาพื้นที่สีเขียวให้มีสภาพน่าอยู่เสมอ เพื่อความสวยงามและความปลอดภัยของผู้พักอาศัย	- จัดให้มีเจ้าหน้าที่ดูแลรักษาพื้นที่สีเขียวให้มีสภาพน่าอยู่เสมอ ทุกเดือน ตลอดระยะเวลาดำเนินการ

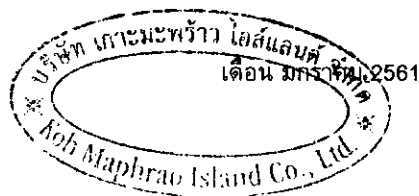

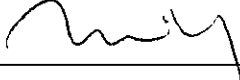
 (นางสาววิรัตน์ อุดมคุณธรรม)
 กรรมการผู้จัดการ
 บริษัท เกาะมะพร้าว ไอส์แลนด์ จำกัด


เดือน มกราคม 2561


 (นางสาวจุฑารัตน์ บุญแก้ว)
 ผู้อำนวยการด้านสิ่งแวดล้อม
 บริษัท ภูเก็ต เอ็นไวรอนเม้นทอล เซอร์วิส จำกัด

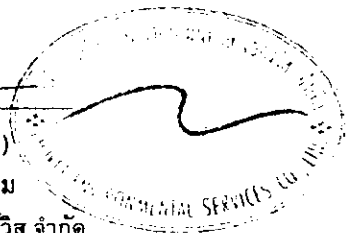

ตารางที่ 2 สรุปผลกระทบสิ่งแวดล้อม มาตรการป้องกันและแก้ไขผลกระทบสิ่งแวดล้อม และมาตรการติดตามตรวจสอบผลกระทบสิ่งแวดล้อม โครงการ บรูสาหรื ไอส์แลนด์
เอสเคป ของบริษัท เกาะมะพร้าว ไอส์แลนด์ จำกัด ระยะดำเนินการ (ต่อ)

องค์ประกอบทางสิ่งแวดล้อม และคุณค่าต่าง ๆ	ผลกระทบต่อสิ่งแวดล้อมที่สำคัญ	มาตรการป้องกันและแก้ไขผลกระทบสิ่งแวดล้อม	มาตรการติดตามตรวจสอบ ผลกระทบสิ่งแวดล้อม
4.4 สุขภาพ (ต่อ)	6. อุบัติเหตุ - การเกิดอัคคีภัย - การจลาจล - การพลัดตกจากที่สูง	(1) จัดให้มีระบบป้องกันและแจ้งเตือนอัคคีภัยของโครงการให้เป็นไปตาม ข้อกำหนดของกฎกระทรวงฉบับที่ 39 (พ.ศ. 2537) ฉบับที่ 47 (พ.ศ. 2540) และฉบับที่ 55 (พ.ศ. 2543) ออกตามความในพระราชบัญญัติ ควบคุมอาคาร พ.ศ. 2522 (2) ตรวจสอบความพร้อมและประสิทธิภาพการทำงานของระบบป้องกันและ ระงับอัคคีภัยเป็นประจำทุก 6 เดือน หรือตามข้อกำหนดอายุการใช้งานของ ผลิตภัณฑ์/อุปกรณ์นั้น (3) จัดให้มีการซ้อมป้องกันอัคคีภัย และการใช้อุปกรณ์ดับเพลิงภายในโครงการ อย่างน้อยปีละ 1 ครั้ง แก่พนักงานของโครงการ เพื่อให้พนักงานและ เจ้าหน้าที่ของโครงการเกิดความคุ้นเคย สามารถรับมือกับเหตุการณ์ที่ อาจจะเกิดขึ้น รวมทั้งสามารถปฏิบัติงานและใช้เครื่องมือ/อุปกรณ์ต่างๆ ได้ อย่างถูกต้อง (4) จัดให้มีพนักงานรักษาความปลอดภัย เพื่อดูแลความปลอดภัยในพื้นที่ โครงการ (5) ติดป้ายแสดงวิธีการใช้อุปกรณ์ดับเพลิงอย่างชัดเจนที่จุดติดตั้งทุกจุด (6) จัดทำผังเส้นทางการอพยพหนีไฟ ไปยังจุดรวมพล ติดไว้บริเวณทางเดินใน อาคาร (7) จัดตั้งกรรมการป้องกันอัคคีภัยโดยกำหนดบทบาทหน้าที่ (8) จัดให้มีแผนฉุกเฉินเตรียมการสำหรับกรณีเกิดอัคคีภัย (9) จัดให้มีระบบการจราจรที่ปลอดภัย โดยติดตั้งป้ายแสดงทิศทางการเดินรถเข้า- ออกภายในพื้นที่โครงการ	-

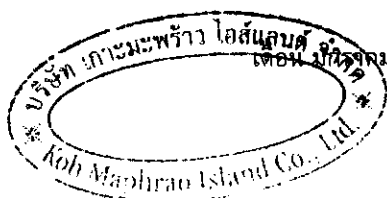

เดือน มกราคม 2561
(นางสาววีรัตน์ อุดมคุณธรรม)
กรรมการผู้จัดการ
บริษัท เกาะมะพร้าว ไอส์แลนด์ จำกัด

เดือน มกราคม 2561

(นางสาวจุฬารัตน์ บุญแก้ว)
ผู้อำนวยการด้านสิ่งแวดล้อม
บริษัท ภูเก็ต เอ็นไวรอนเม้นทอล เซอร์วิส จำกัด

ตารางที่ 2 สรุปผลกระทบสิ่งแวดล้อม มาตรการป้องกันและแก้ไขผลกระทบสิ่งแวดล้อม และมาตรการติดตามตรวจสอบผลกระทบสิ่งแวดล้อม โครงการ บำราสหาไร ไอส์แลนด์ เอสเคป ของบริษัท เกาะมะพร้าว ไอส์แลนด์ จำกัด ระยะดำเนินการ (ต่อ)


องค์ประกอบทาง สิ่งแวดล้อมและคุณค่าต่าง ๆ	ผลกระทบต่อสิ่งแวดล้อมที่สำคัญ	มาตรการป้องกันและแก้ไขผลกระทบสิ่งแวดล้อม	มาตรการติดตามตรวจสอบ ผลกระทบสิ่งแวดล้อม
4.4 สุขภาพ (ต่อ)	6. อุบัติเหตุ - การเกิดอัคคีภัย - การจราจร - การพลัดตกจากที่สูง	(10) ติดตั้งป้ายกำจัดการจราจรในพื้นที่โครงการ (11) ควบคุมการจราจรบริเวณทางเข้า-ออกพื้นที่โครงการ โดยจัดให้เจ้าหน้าที่รักษาความปลอดภัยคอยควบคุมดูแลและตรวจรถเข้า-ออกตลอดเวลา (12) จัดให้มีระบบไฟฟ้าส่องสว่าง บริเวณทางเข้า-ออกโครงการ และทางจราจรให้เพียงพอ (13) ติดตั้งป้ายโครงการ ลูกศรแสดงทิศทางบริเวณเข้า-ออกโครงการ ที่สามารถมองเห็นได้ชัดเจนและในระยะทางที่จะชะลอรถได้ทันก่อนเข้าสู่โครงการได้อย่างปลอดภัย (14) จัดให้มีพนักงานคอยดูแลความสะอาดและความเป็นระเบียบเรียบร้อย บริเวณพื้นที่สวนกลาง ได้แก่ ทางเดินภายในอาคาร และบันไดแต่ละแห่ง ไม่ให้พื้นทางเดินเปียกน้ำ หรือ มีการวางสิ่งของกีดขวาง อันจะก่อให้เกิดอุบัติเหตุได้ (15) จัดให้มีส่วนของระเบียงห้องพัก ซึ่งจะมีความแข็งแรง และทนทาน ไม่แตกหักง่าย ทนต่ออุณหภูมิสูง-ต่ำ และแรงกระแทกได้ดี เพื่อป้องกันอุบัติเหตุ	-



(นางสาววริรัตน์ อุดมคุณธรรม)
กรรมการผู้จัดการ
บริษัท เกาะมะพร้าว ไอส์แลนด์ จำกัด

เดือน มกราคม 2561

(นางสาวจุฑารัตน์ บุญแก้ว)
ผู้อำนวยการด้านสิ่งแวดล้อม
บริษัท ภูเก็ต เอ็นไวรอนเม้นทอล เซอร์วิส จำกัด

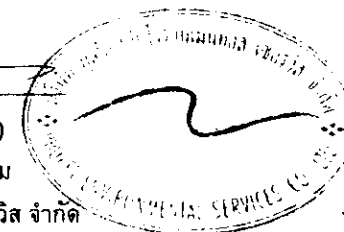

ตารางที่ 2 สรุปผลกระทบสิ่งแวดล้อม มาตรการป้องกันและแก้ไขผลกระทบสิ่งแวดล้อม และมาตรการติดตามตรวจสอบผลกระทบสิ่งแวดล้อม โครงการ บรูสาหรื ไอส์แลนด์ เอสเคป ของบริษัท เกาะมะพร้าว ไอส์แลนด์ จำกัด ระยะดำเนินการ (ต่อ)


องค์ประกอบทาง สิ่งแวดล้อมและคุณค่าต่าง ๆ	ผลกระทบต่อสิ่งแวดล้อมที่สำคัญ	มาตรการป้องกันและ แก้ไขผลกระทบสิ่งแวดล้อม	มาตรการติดตามตรวจสอบ ผลกระทบสิ่งแวดล้อม
4.5 ทศนิยมภาพ	การใช้ประโยชน์ที่ดินโดยรอบโครงการในรัศมี 1 กิโลเมตร พบว่า การใช้ประโยชน์ที่ดินบริเวณโดยรอบพื้นที่โครงการส่วนใหญ่เป็นพื้นที่เกษตรกรรม คิดเป็นร้อยละ 59.59 รองลงไป 3 อันดับได้แก่ พื้นที่ไม้พุ่ม/ป่าละเมาะ คิดเป็นร้อยละ 28.20 พื้นที่เกษตรกรรม คิดเป็นร้อยละ 5.87 พื้นที่โครงการ คิดเป็นร้อยละ 3.37 ที่เหลือเป็นพื้นที่หาด พื้นที่สาธารณสุข ศาสนสถาน และสถานศึกษา พื้นที่โล่ง พื้นที่ทำเทียบเรือ และพื้นที่แหล่งน้ำผิวดินที่มีใช้ทะเล ตามลำดับ และจากการตรวจสอบแหล่งโบราณสถานทางกรมศิลปากรได้ประกาศขึ้นทะเบียนแหล่งโบราณสถานแห่งประเทศไทยประกาศในราชกิจจานุเบกษา พบว่า บริเวณพื้นที่โครงการ และพื้นที่ใกล้เคียงในรัศมี 1 กิโลเมตร ไม่พบแหล่งโบราณคดี แหล่งโบราณสถาน หรือสถานที่ที่มีความสำคัญทางประวัติศาสตร์แต่อย่างใด นอกจากนี้ จากการตรวจสอบแหล่งธรรมชาติอันควรอนุรักษ์ ในจังหวัดภูเก็ต ตามมติคณะรัฐมนตรี เมื่อวันที่ 7 พฤศจิกายน 2532 พบว่า บริเวณพื้นที่โครงการ และพื้นที่ใกล้เคียงในรัศมี 1 กิโลเมตร ไม่พบแหล่งธรรมชาติอันควรอนุรักษ์แต่อย่างใด สภาพพื้นที่โครงการตั้งอยู่บนพื้นที่เนินเขา การวางอาคารส่วนใหญ่จะหันมองทิศเนินเขาเป็นหลัก มีการออกแบบอาคารเป็นสถาปัตยกรรมเขตร้อนชื้นหลังคาปั้นหย้า ผสมผสานกับสถาปัตยกรรมร่วมสมัย ออกแบบให้เป็นมิตรกับสิ่งแวดล้อม โดยพยายามเก็บรักษาสภาพแวดล้อมเดิมให้มากที่สุด การวางผังอาคารคำนึงถึงตำแหน่งต้นไม้เดิม สภาพภูมิประเทศ และแหล่งน้ำในโครงการ โดยจัดวางตัวอาคารสอดแทรกให้เป็นส่วนหนึ่งของสภาพแวดล้อม จัดให้มีการระบายอากาศตามธรรมชาติโดยจัดให้มีระเบียงเปิดโล่ง ประกอบกับภายในพื้นที่โครงการจัดให้มีพื้นที่สีเขียวบริเวณพื้นที่ว่าง ซึ่งจะช่วยเพิ่มความร่มรื่นของพื้นที่และช่วยลดความกระด้างของโครงสร้างอาคาร และลดผลกระทบต่อทัศนียภาพของผู้สัญจรไปมาได้อีกด้วย	(1) ในการจัดพื้นที่สีเขียวให้มีการปลูกไม้ยืนต้นที่สอดคล้องกับสภาพพื้นที่ในบริเวณพื้นที่ว่างของโครงการ (พื้นที่ไม้ยืนต้น 1,491 ต้น ได้แก่ ต้นยางพารา ต้นมะพร้าว ต้นมะม่วงหิมพานต์ ต้นขนุน ต้นมะขาม ต้นสะตอ ต้นไทร ต้นยอ ต้นทุกวาง ต้นปอ ต้นตะแบก ต้นชมพู ต้นมะกอก ต้นพญาสัตบรรณ ต้นช่อย ต้นสะเดา ต้นหยีทะเล ต้นชะเมา ต้นพะเนียง ต้นกระท้อน ต้นละมุด ต้นมะยม ต้นกระถิง และต้นจิกทะเล (2) โครงการได้จัดให้มีพื้นที่สีเขียวคิดเป็นพื้นที่ทั้งหมด 64,872.84 ตารางเมตร (ร้อยละ 61.22 ของพื้นที่โครงการ) (3) จัดให้มีเจ้าหน้าที่ดูแลรักษาพื้นที่สีเขียวให้มีสภาพน่าดูอยู่เสมอ เพื่อความสวยงามและความปลอดภัยของผู้ใช้บริการ	-



(นางสาววรัรัตน์ อุดมคุณธรรม)
กรรมการผู้จัดการ
บริษัท เกาะมะพร้าว ไอส์แลนด์ จำกัด

เดือน มกราคม 2561

(นางสาวจุฑารัตน์ บุญแก้ว)
ผู้อำนวยการด้านสิ่งแวดล้อม
บริษัท ภูเก็ต เอ็นไวรอนเม้นทอล เซอร์วิส จำกัด

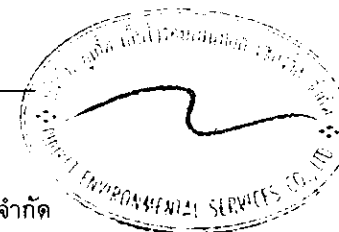

ตารางที่ 2 สรุปผลกระทบสิ่งแวดล้อม มาตรการป้องกันและแก้ไขผลกระทบสิ่งแวดล้อม และมาตรการติดตามตรวจสอบผลกระทบสิ่งแวดล้อม โครงการ บูราสาห์ ไอส์แลนด์ เอสเคป ของบริษัท เกาะมะพร้าว ไอส์แลนด์ จำกัด ระยะดำเนินการ (ต่อ)

องค์ประกอบทาง สิ่งแวดล้อมและคุณค่าต่าง ๆ	ผลกระทบต่อสิ่งแวดล้อมที่สำคัญ	มาตรการป้องกันและ แก้ไขผลกระทบสิ่งแวดล้อม	มาตรการติดตามตรวจสอบ ผลกระทบสิ่งแวดล้อม
4.5 ทัศนียภาพ (ต่อ)	หลังคาของโครงการเป็นโครงสร้างไม่มุงด้วยหญ้าคา และโครงสร้างหลังคาด้วยเปลือกไม้ โดยวัสดุหลังคาทั้งหญ้าคา และเปลือกไม้ เป็นฉนวนกันความร้อนที่ดี มีค่าการดูดซับความร้อนที่ต่ำ ผังอาคารใช้ผนังโครงเหล็กชุบกันสนิม กระจกหน้าต่างด้วยฉนวนกันความร้อน และซีเมนต์บอร์ดทาสีขาว ผังเปลือกอาคารใช้อิฐมวลเบาทาสีขาว ออกแบบหน้าต่างกระจกลามิเนตใส กันแสงยูวีด้านนอกติดฟิล์มช่วยลดความร้อนเข้าสู่ห้องพัก สีอาคารเลือกใช้สีเทา และสีน้ำตาล ดังนั้น วัสดุที่โครงการเลือกใช้จึงหาได้ทั่วไป และขนย้ายได้ง่าย การจัดภูมิสถาปัตยกรรมมีทั้งส่วนที่เป็นภูมิทัศน์แข็ง (Hardscape) และภูมิทัศน์นุ่ม (Softscape) โดยแนวคิดการจัดภูมิสถาปัตยกรรมในส่วนของ Hardscape โดยส่วนใหญ่เป็นการตกแต่งพื้นผิวของทางเดินบริเวณอาคาร ส่วนแนวคิดการจัดภูมิสถาปัตยกรรมในส่วนของ Softscape นั้นเน้นการตกแต่งโดยปลูกไม้ยืนต้นและไม้พุ่ม รวมทั้งรักษาไม้ยืนต้นเดิมเพื่อเพิ่มความร่มรื่นของพื้นที่ ช่วยลดผลกระทบต่างของโครงสร้างอาคาร ต้นไม้จะช่วยทอนสัดส่วนของอาคาร และลดผลกระทบต่อทัศนียภาพของผู้สัญจรไปมาได้อีกด้วย โครงการ บูราสาห์ ไอส์แลนด์ เอสเคป เป็นโครงการประกอบกิจการประเภทโรงแรม ประกอบด้วย อาคารทั้งสิ้น จำนวน 106 อาคาร มีห้องพักรวมทั้งสิ้น จำนวน 214 ห้องพัก และเมื่อพิจารณาสภาพแวดล้อมบริเวณใกล้เคียงในรัศมี 1 กิโลเมตร พบว่า สภาพแวดล้อมพื้นที่ส่วนใหญ่เป็นพื้นที่ทะเล พื้นที่ไม้พุ่ม/ป่าละเมาะ และพื้นที่เกษตรกรรม เมื่อพิจารณาสภาพแวดล้อมโดยรอบพื้นที่โครงการ ประกอบด้วย บ้านอยู่อาศัยสูง 1-2 ชั้น อยู่ใกล้เคียงกับโครงการ ดังนั้น อาคารของโครงการ ซึ่งมีความสูง 1-2 ชั้น จึงไม่โดดเด่นจากพื้นที่โดยรอบหากพิจารณาในมุมมองกว้าง ดังนั้น เพื่อเป็นการลดผลกระทบด้านทัศนียภาพ โครงการจะจัดให้มีพื้นที่สีเขียวภายในพื้นที่ให้มากที่สุด เพื่อสร้างทัศนียภาพที่ดี นอกจากนี้ ในการออกแบบอาคารจะเลือกใช้สีโทนอ่อน เพื่อไม่ก่อให้เกิดผลกระทบด้านทัศนียภาพมากนัก โดยในภาพรวมของโครงการ จึงไม่มีความขัดแย้งกับสภาพแวดล้อมทั้งในด้านการใช้ประโยชน์ที่ดินและทัศนียภาพ ดังนั้น การดำเนินโครงการจึงส่งผลกระทบต่อทัศนียภาพอยู่ในระดับต่ำ		




(นางสาววรรีดิณี อุดมคุณธรรม)
กรรมการผู้จัดการ
บริษัท เกาะมะพร้าว ไอส์แลนด์ จำกัด

เดือน มกราคม 2561


(นางสาวจุฬารัตน์ บุญแก้ว)
ผู้อำนวยการด้านสิ่งแวดล้อม

บริษัท ภูเก็ต เอ็นไวรอนเม้นทอล เซอร์วิส จำกัด

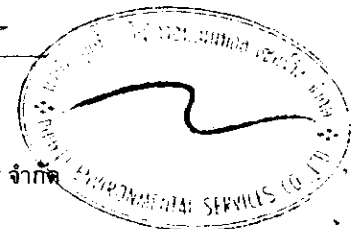


ตารางที่ 2 สรุปผลกระทบสิ่งแวดล้อม มาตรการป้องกันและแก้ไขผลกระทบสิ่งแวดล้อม และมาตรการติดตามตรวจสอบผลกระทบสิ่งแวดล้อม โครงการ บรูสาหรื ไอส์แลนด์
เอสเคป ของบริษัท เกาะมะพร้าว ไอส์แลนด์ จำกัด ระยะดำเนินการ (ต่อ)

องค์ประกอบทาง สิ่งแวดล้อมและคุณค่าต่าง ๆ	ผลกระทบต่อสิ่งแวดล้อมที่สำคัญ	มาตรการป้องกันและแก้ไขผลกระทบ สิ่งแวดล้อม	มาตรการติดตามตรวจสอบ ผลกระทบสิ่งแวดล้อม
4.6 การบดบังแสงและทิศทาง ลม	การพิจารณาผลกระทบด้านการบดบังแสงและทิศทางลมของตัวอาคาร จะพิจารณาจากความสูงของอาคาร การวางผังอาคาร ทิศทางของดวงอาทิตย์ และทิศทางลมตามธรรมชาติ ซึ่งพิจารณาได้ดังนี้ (1) การบดบังแสง เนื่องจากอาคารของโครงการมีระดับความสูงเพียง 1-2 ชั้น เท่านั้น ทำให้การบดบังของแสงแดดซึ่งจะสร้างผลกระทบเพียงเล็กน้อยอยู่ภายในพื้นที่โครงการ โดยการบดบังแสงในแต่ละพื้นที่จะเกิดขึ้นเป็นช่วงระยะเวลาสั้นๆ ในแต่ละวันเท่านั้น ตามการเคลื่อนตัวของดวงอาทิตย์ ทั้งนี้พื้นที่โครงการด้านทิศเหนือติดกับ ที่ดินบุคคลอื่น (มีต้นไม้และวัชพืชปกคลุม), ที่ดินเจ้าของเดียวกัน (มีต้นไม้และวัชพืชปกคลุม) และร่องน้ำสาธารณประโยชน์ กว้างประมาณ 10-15 เมตร ทิศใต้ ติดกับ ที่ดินเจ้าของเดียวกัน (มีต้นไม้และวัชพืชปกคลุม) ทิศตะวันออก ติดกับ ทะเล และทิศตะวันตก ติดกับ ที่ดินบุคคลอื่น และที่ดินเจ้าของเดียวกัน (มีต้นไม้และวัชพืชปกคลุม) ดังนั้น ผลกระทบด้านการบดบังแสงแดดจึงอยู่ในระดับต่ำ (2) การบดบังทิศทางลม จากข้อมูลสถิติภูมิอากาศในคาบ 30 ปี ของสถานีตรวจอากาศสนามบินภูเก็ต ในคาบ 30 ปี ระหว่างปี พ.ศ. 2524-2553 (กรมอุตุนิยมวิทยา, 2556) แสดงดังตารางที่ 4-52 พบว่า ทิศทางลมส่วนใหญ่พัดมาจากทางทิศตะวันออกและตะวันตก ส่วนลมทางทิศตะวันตกเฉียงเหนือมีเพียงช่วงสั้นๆ ในช่วงฤดูร้อน ซึ่งเป็นไปตามฤดูกาล ความเร็วลมเฉลี่ยมีไม่มากนัก	(1) จัดให้มีการแจ้งให้กับผู้ที่อยู่บริเวณใกล้เคียง หรือผู้ที่ได้รับผลกระทบทราบว่าหากในกรณีที่ ได้รับผลกระทบจากการบดบังทิศแสงแดด และลมสามารถแจ้งหรือหารือกับทางโครงการ ในการแก้ไขผลกระทบดังกล่าว ซึ่งสามารถแจ้งได้ตั้งแต่การก่อสร้างอาคารแล้วเสร็จ จนถึงภายหลังจากการเปิดดำเนินการแล้ว เป็นเวลา 1 ปี (2) หากโครงการส่งผลกระทบด้านการบดบัง ทิศทางแสงแดดและทิศทางลมต่อบ้านอยู่อาศัย ที่อยู่บริเวณโดยรอบโครงการ ในกรณีที่ ทั้ง 2 ฝ่ายหาข้อตกลงกันไม่ได้ให้จัดให้มี คณะกรรมการประสานงานเพื่อแก้ไขปัญหา จากการพัฒนาโครงการเพื่อเจรจาข้อตกลง กัน ประกอบด้วย ผู้ได้รับผลกระทบ ผู้ ก่อให้เกิดผลกระทบ (บริษัท เกาะมะพร้าว ไอส์แลนด์ จำกัด) และคนกลาง คือหน่วยงาน ท้องถิ่น (องค์การบริหารส่วนตำบลเกาะแก้ว)	-

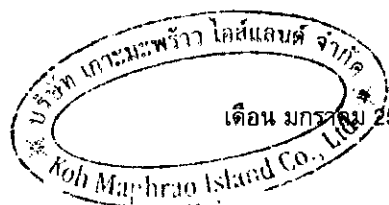

เดือน มกราคม 2561

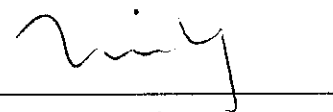


(นางสาววิรัตน์ อุดมคุณธรรม)

กรรมการผู้จัดการ

บริษัท เกาะมะพร้าว ไอส์แลนด์ จำกัด


เดือน มกราคม 2561

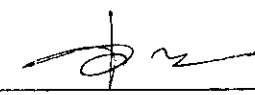

(นางสาวจุฑารัตน์ บุญแก้ว)

ผู้อำนวยการด้านสิ่งแวดล้อม

บริษัท ภูเก็ต เอ็นไวรอนเมนทอล เซอร์วิส จำกัด

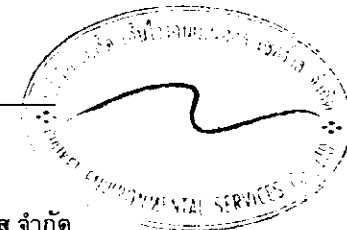

ตารางที่ 2 สรุปผลกระทบสิ่งแวดล้อม มาตรการป้องกันและแก้ไขผลกระทบสิ่งแวดล้อม และมาตรการติดตามตรวจสอบผลกระทบสิ่งแวดล้อม โครงการ บुरาสาห์ ไอส์แลนด์ เอสเคป ของบริษัท เกาะมะพร้าว ไอส์แลนด์ จำกัด ระยะดำเนินการ (ต่อ)

องค์ประกอบทาง สิ่งแวดล้อมและคุณค่าต่าง ๆ	ผลกระทบต่อสิ่งแวดล้อมที่สำคัญ	มาตรการป้องกันและ แก้ไขผลกระทบสิ่งแวดล้อม	มาตรการติดตามตรวจสอบ ผลกระทบสิ่งแวดล้อม
4.6 การบดบังแสงและทิศทาง ลม (ต่อ)	จากข้อมูลข้างต้น พบว่า โครงการมีผลกระทบด้านการบดบังทิศทางลมต่อพื้นที่ข้างเคียงเพียงเล็กน้อย และเกิดเป็นช่วงเวลาสั้นๆ ประกอบกับทิศทางลมจะเปลี่ยนแปลงตลอดเวลา อีกทั้งการออกแบบการวางตัวอาคารของโครงการได้มีการเว้นระยะห่าง ระยะร่นเพียงพอ ไม่มีการก่อสร้างตัวอาคารชิดแนวเขตที่ดิน ทำให้เกิดการไหลเวียนของลมได้ดี พร้อมกันนี้โครงการยังจัดให้มีพื้นที่สีเขียว (Buffer Zone) ซึ่งเป็นไม้ยืนต้นประมาณ 1,491 ต้น เพื่อช่วยสร้างความร่มรื่นอีกด้วย ทั้งนี้พื้นที่โครงการด้านทิศเหนือติดกับ ที่ดินบุคคลอื่น (มีต้นไม้และวัชพืชปกคลุม), ที่ดินเจ้าของเดียวกัน (มีต้นไม้และวัชพืชปกคลุม) และร่องน้ำสาธารณะประโยชน์ กว้างประมาณ 10-15 เมตร ทิศใต้ ติดกับ ที่ดินเจ้าของเดียวกัน (มีต้นไม้และวัชพืชปกคลุม) ทิศตะวันออก ติดกับ ทะเล และทิศตะวันตก ติดกับ ที่ดินบุคคลอื่น และที่ดินเจ้าของเดียวกัน (มีต้นไม้และวัชพืชปกคลุม) ดังนั้น ผลกระทบด้านการบดบังทิศทางลมจึงอยู่ในระดับต่ำ	(3) ออกแบบการวางตัวอาคารของโครงการให้มีที่ว่างของแนวอาคารเว้นระยะห่างจากแนวเขตที่ดินทุกด้าน (4) ปลูกไม้ยืนต้นบริเวณที่ว่างโดยรอบอาคาร และพื้นที่โครงการ เพื่อให้อากาศเกิดการไหลเวียน และช่วยลดความร้อนให้กับโครงการและพื้นที่ข้างเคียงโครงการ (5) โครงการได้จัดให้มีพื้นที่สีเขียวคิดเป็นพื้นที่ทั้งหมด 64,872.84 ตารางเมตร (ร้อยละ 61.22 ของพื้นที่โครงการ) และมีไม้ยืนต้น 1,491 ต้น หรือ 26,294.80 ตารางเมตร	



เดือน มกราคม 2561

(นางสาววริรัตน์ อุดมคุณธรรม)
กรรมการผู้จัดการ

บริษัท เกาะมะพร้าว ไอส์แลนด์ จำกัด

เดือน มกราคม 2561


(นางสาวจุฑารัตน์ บุญแก้ว)
ผู้อำนวยการด้านสิ่งแวดล้อม

บริษัท ภูเก็ต เอ็นไวรอนเมนทอล เซอร์วิส จำกัด



ตารางที่ 3 สรุปมาตรการติดตามตรวจสอบผลกระทบสิ่งแวดล้อมโครงการ บรูสาหรื ไอส์แลนด์ เอสเคป ช่วงก่อสร้าง

ดัชนีคุณภาพสิ่งแวดล้อม	บริเวณที่ตรวจสอบ	พารามิเตอร์	วิธีการตรวจสอบ	ความถี่ในการตรวจวัด	ผู้รับผิดชอบดำเนินการ
1. ทรัพยากรดินและดินถล่ม	- บริเวณพื้นที่ก่อสร้าง	- การเปิดหน้าดิน - การปรับพื้นที่หลังการก่อสร้าง	- ตรวจสอบการเปิดหน้าดินเฉพาะบริเวณที่จะก่อสร้างเท่านั้น - ตรวจสอบให้มีการปรับพื้นที่ที่ไม่ได้ก่อสร้างอาคารทันทีหลังการก่อสร้างแล้วเสร็จ	- ทุกสัปดาห์ ตลอดระยะเวลาการปรับพื้นที่ - ทุกสัปดาห์ ตลอดระยะเวลาการปรับพื้นที่	- บริษัท เกาะมะพร้าว ไอส์แลนด์ จำกัด - บริษัท เกาะมะพร้าว ไอส์แลนด์ จำกัด
2. คุณภาพอากาศ	- ผู้พักอาศัยใกล้เคียงพื้นที่ก่อสร้าง	- ผุนจากการก่อสร้าง	- สอบถามจากประชาชนที่อยู่ใกล้เคียงโครงการในเรื่องผลกระทบทางด้านผุนจากการก่อสร้าง	- ทุกสัปดาห์ ตลอดระยะเวลาก่อสร้าง	- บริษัท เกาะมะพร้าว ไอส์แลนด์ จำกัด
	- บริเวณพื้นที่ก่อสร้าง (รูปที่ 1)	- ผุนละอองรวม (TSP) - ผุนละอองขนาดเล็ก (PM10) - ก๊าซคาร์บอนมอนอกไซด์ (CO) - ก๊าซไฮโดรคาร์บอน (THC)	- ตรวจวัดโดยระบบกราวิเมตริก (Gravimetric) ด้วยเครื่องเก็บตัวอย่างอากาศ TSP ชนิดไฮวอลุ่ม (High Volume Air Sampler) - ตรวจวัดโดยระบบกราวิเมตริก (Gravimetric) ด้วยเครื่องเก็บตัวอย่างอากาศ PM10 ชนิดไฮวอลุ่ม (High Volume Air Sampler) - ตรวจวัดอาศัยหลักการดูดกลืน (Absorption) - เก็บตัวอย่างโดยใช้ Gas Bag และวิเคราะห์โดย Flame Ionization Method (FID)	- ทุกวันที่มีการทำฐานราก และรายงานผลทุกสัปดาห์ หลังจากนั้นตรวจวัดเดือนละ 1 ครั้ง ตลอดระยะเวลาก่อสร้าง - ทุกวันที่มีการทำฐานราก และรายงานผลทุกสัปดาห์ หลังจากนั้นตรวจวัดเดือนละ 1 ครั้ง ตลอดระยะเวลาก่อสร้าง - ทุกเดือน ตลอดระยะเวลาก่อสร้าง - ทุกเดือน ตลอดระยะเวลาก่อสร้าง	- บริษัท เกาะมะพร้าว ไอส์แลนด์ จำกัด - บริษัท เกาะมะพร้าว ไอส์แลนด์ จำกัด - บริษัท เกาะมะพร้าว ไอส์แลนด์ จำกัด - บริษัท เกาะมะพร้าว ไอส์แลนด์ จำกัด

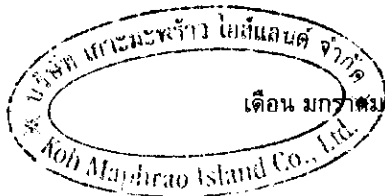

(นางสาววีรัตน์ อุดมคุณธรรม)
กรรมการผู้จัดการ
บริษัท เกาะมะพร้าว ไอส์แลนด์ จำกัด

เดือน มกราคม 2561

(นางสาวจุฑารัตน์ บุญแก้ว)
ผู้อำนวยการด้านสิ่งแวดล้อม
บริษัท ภูเก็ต เอ็นไวรอนเม้นทอล เซอร์วิส จำกัด



ตารางที่ 3 สรุปมาตรการติดตามตรวจสอบผลกระทบสิ่งแวดล้อมโครงการ บราสาหรื ไอส์แลนด์ เอสเคปช่วงก่อสร้าง (ต่อ)

ดัชนีคุณภาพสิ่งแวดล้อม	บริเวณที่ตรวจสอบ	พารามิเตอร์	วิธีการตรวจสอบ	ความถี่ในการตรวจวัด	ผู้รับผิดชอบดำเนินการ
3. เสียงและความสั่นสะเทือน (ต่อ)	<u>เสียง</u> - ผู้พักอาศัยข้างเคียงพื้นที่ก่อสร้าง	- เสียงจากการก่อสร้าง	- สอบถามจากประชาชนที่อยู่ใกล้เคียงโครงการในเรื่องผลกระทบทางด้านเสียงจากการก่อสร้าง	- ทุกสัปดาห์ ตลอดระยะเวลาก่อสร้าง	- บริษัท เกาะมะพร้าว ไอส์แลนด์ จำกัด
	<u>ความสั่นสะเทือน</u> - ผู้พักอาศัยข้างเคียงพื้นที่ก่อสร้าง	- ความสั่นสะเทือนจากการก่อสร้าง	- สอบถามจากประชาชนที่อยู่ใกล้เคียงโครงการในเรื่องผลกระทบทางด้านความสั่นสะเทือนจากการก่อสร้าง	- ทุกสัปดาห์ ตลอดระยะเวลาก่อสร้าง	- บริษัท เกาะมะพร้าว ไอส์แลนด์ จำกัด



เดือน มกราคม 2561

(นางสาววิรัตน์ อุดมคุณธรรม)

กรรมการผู้จัดการ

บริษัท เกาะมะพร้าว ไอส์แลนด์ จำกัด

เดือน มกราคม 2561

(นางสาวจุฑารัตน์ บุญแก้ว)

ผู้อำนวยการด้านสิ่งแวดล้อม

บริษัท ภูเก็ต เอ็นไวรอนเม้นทอล เซอร์วิส จำกัด



ตารางที่ 3 สรุปมาตรการติดตามตรวจสอบผลกระทบสิ่งแวดล้อมโครงการ บราสาห์รี ไอส์แลนด์ เอสเคป ช่วงก่อสร้าง (ต่อ)

ดัชนีคุณภาพสิ่งแวดล้อม	บริเวณที่ตรวจสอบ	พารามิเตอร์	วิธีการตรวจสอบ	ความถี่ในการตรวจวัด	ผู้รับผิดชอบดำเนินการ
4. นิเวศวิทยาทางทะเล	- น้ำทะเล บริเวณหน้า โครงการ รูปที่ 1	- การตรวจวัดคุณภาพน้ำทะเล ▪ ความเป็นกรดต่าง ▪ สารแขวนลอย ▪ ความเค็ม ▪ ไนเตรต-ไนโตรเจน ▪ แอมโมเนีย - ไนโตรเจน ▪ ฟอสเฟต - ฟอสฟอรัส ▪ ออกซิเจนละลาย ▪ โคลิฟอร์มแบคทีเรียทั้งหมด ▪ ฟิคอลโคลิฟอร์มแบคทีเรีย	- ตรวจวัดคุณภาพน้ำทะเล - pH meter - วิธีการกรองผ่านกระดาษกรองใยแก้ว (Glass Fibre Filter Disc) - วิธี Electrometric - วิธี Cadmium Reduction - วิธี Distillation Nesslerization - วิธี Ascorbic acid - วิธี Azide Modification - วิธี Multiple-tube fermentation technique - วิธี Multiple-tube fermentation technique	- ทุกเดือน ตลอดระยะเวลา ก่อสร้าง	- บริษัท เกาะมะพร้าว ไอส์แลนด์ จำกัด
5. การใช้ประโยชน์ที่ดินตามประกาศกระทรวงทรัพยากรธรรมชาติและสิ่งแวดล้อม เรื่อง กำหนดเขตพื้นที่และมาตรการคุ้มครองสิ่งแวดล้อม ในบริเวณพื้นที่จังหวัดภูเก็ต พ.ศ. 2560	- บริเวณพื้นที่ ก่อสร้าง อาคาร	- บันทึกการตรวจสอบ	- ตรวจสอบความสูงการก่อสร้างอาคารเพื่อให้ ความสูงของอาคารเกินเกณฑ์ตามประกาศ กระทรวงทรัพยากรธรรมชาติและสิ่งแวดล้อม เรื่อง กำหนดเขตพื้นที่และมาตรการคุ้มครอง สิ่งแวดล้อม ในบริเวณพื้นที่จังหวัดภูเก็ต พ.ศ. 2560	- ตลอดระยะเวลาก่อสร้าง	- บริษัท เกาะมะพร้าว ไอส์แลนด์ จำกัด



(นางสาววีรรัตน์ อุดมคุณธรรม)
กรรมการผู้จัดการ
บริษัท เกาะมะพร้าว ไอส์แลนด์ จำกัด

เดือน มกราคม 2561

(นางสาวจุฑารัตน์ บุญแก้ว)
ผู้อำนวยการด้านสิ่งแวดล้อม
บริษัท ภูเก็ต เอ็นไวรอนเม้นทอล เซอร์วิส จำกัด



ตารางที่ 3 สรุปมาตรการติดตามตรวจสอบผลกระทบสิ่งแวดล้อมโครงการ บราสาห์รี ไอส์แลนด์ เอสเคป ช่วงก่อสร้าง (ต่อ)

ดัชนีคุณภาพสิ่งแวดล้อม	บริเวณที่ตรวจสอบ	พารามิเตอร์	วิธีการตรวจสอบ	ความถี่ในการตรวจวัด	ผู้รับผิดชอบดำเนินการ
6. การคมนาคมขนส่ง	- ถนนสาธารณะที่รถขนส่งวัสดุใช้ขนส่ง	- ความเร็วรถและการกีดขวางการจราจร	- ตรวจสอบความเร็วของรถและการกีดขวางการจราจร	- ทุกวัน ตลอดระยะเวลาก่อสร้าง	- บริษัท เกะมะพร้าว ไอส์แลนด์ จำกัด
	- ถนนสาธารณะ	- สภาพถนน	- ตรวจสอบสภาพถนนและการชำรุด	- ทุกสัปดาห์ ตลอดระยะเวลาก่อสร้าง	- บริษัท เกะมะพร้าว ไอส์แลนด์ จำกัด
7. การใช้น้ำ	- เส้นท่อน้ำใช้	- สภาพการใช้งาน	- ตรวจสอบการรั่วไหลของน้ำประปาในเส้นท่อน้ำ	- ทุกเดือน ตลอดระยะเวลาก่อสร้าง	- บริษัท เกะมะพร้าว ไอส์แลนด์ จำกัด
	- ถังสำรองน้ำใช้บริเวณพื้นที่ก่อสร้างและบ้านพักคนงาน	- บันทึกการตรวจสอบ	- ตรวจสอบความสะอาดของถังสำรองน้ำใช้บริเวณพื้นที่ก่อสร้างและบ้านพักคนงาน	- ทุกเดือน ตลอดระยะเวลาก่อสร้าง	- บริษัท เกะมะพร้าว ไอส์แลนด์ จำกัด
8. การระบายน้ำ	- ท่อระบายน้ำ	- สภาพท่อระบายน้ำ	- ตรวจสอบว่ามีตะกอนดินไหลลงพื้นที่ข้างเคียงและไหลลงท่อระบายน้ำหรือไม่	- ทุกสัปดาห์ ตลอดระยะเวลาก่อสร้าง	- บริษัท เกะมะพร้าว ไอส์แลนด์ จำกัด
9. การจัดการน้ำเสีย	- ระบบบำบัดน้ำเสีย	- บันทึกการทำงานและการตรวจสอบ	- ตรวจสอบและจดบันทึกการทำงานของระบบบำบัดน้ำเสียของโครงการ	- ทุกเดือน ตลอดระยะเวลาก่อสร้าง	- บริษัท เกะมะพร้าว ไอส์แลนด์ จำกัด
	- ส่วนเกราะ	- บันทึกการทำงานและการตรวจสอบ	- ตรวจสอบปริมาณตะกอนของส่วนเกราะ หากปริมาณตะกอนเต็มให้ประสานรถสูบล้างปฏิบัติตามคู่มือ	- ทุกสัปดาห์ ตลอดระยะเวลาก่อสร้าง	- บริษัท เกะมะพร้าว ไอส์แลนด์ จำกัด



เดือน มกราคม 2561

(นางสาววรรีรัตน์ อุดมคุณธรรม)

กรรมการผู้จัดการ


บริษัท เกะมะพร้าว ไอส์แลนด์ จำกัด

เดือน มกราคม 2561

(นางสาวจุฬารัตน์ บุญแก้ว)

ผู้อำนวยการด้านสิ่งแวดล้อม

บริษัท ภูเก็ต เอ็นไวรอนเมนทอล เซอร์วิส จำกัด

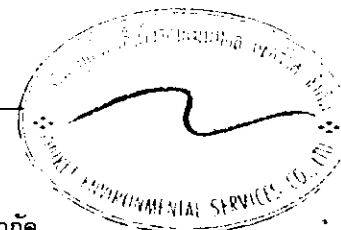

ตารางที่ 3 สรุปมาตรการติดตามตรวจสอบผลกระทบสิ่งแวดล้อมโครงการ บราสาหรื ไอส์แลนด์ เอสเคป ช่วงก่อสร้าง (ต่อ)

ดัชนีคุณภาพสิ่งแวดล้อม	บริเวณที่ตรวจสอบ	พารามิเตอร์	วิธีการตรวจสอบ	ความถี่ในการตรวจวัด	ผู้รับผิดชอบดำเนินการ
9. การจัดการน้ำเสีย (ต่อ)	- บริเวณบ่อตรวจคุณภาพน้ำจำนวน 1 จุด	- การตรวจวัดคุณภาพน้ำที่ผ่านการบำบัดแล้ว ■ ความเป็นกรดด่าง ■ บีโอดี ■ ปริมาณสารแขวนลอย ■ ชัลไฟด์ ■ ปริมาณสารละลาย ■ ปริมาณตะกอนหนัก ■ น้ำมันและไขมัน ■ ทีเคเอ็น ■ โคลิฟอร์มแบคทีเรียทั้งหมด	- ตรวจวัดคุณภาพน้ำที่ผ่านการบำบัดแล้ว ■ pH meter ■ วิธี Azide Modification ■ วิธีการกรองผ่านกระดาษกรองใยแก้ว (Glass Fibre Filter Disc) ■ วิธี Titrate ■ วิธีการระเหยแห้งระหว่างอุณหภูมิ 103-105 องศาเซลเซียส ใน 1 ชั่วโมง ■ วิธีการกรวยอิมฮอฟฟ์ (Imhoff cone) ■ วิธีการสกัดด้วยตัวทำละลาย ■ วิธี Kjeldahl ■ วิธี Multiple-tube fermentation technique	- ทุกเดือน ตลอดระยะเวลาก่อสร้าง	- บริษัท เกาะมะพร้าว ไอส์แลนด์ จำกัด
10. การจัดการมูลฝอย	- ที่พักขยะมูลฝอย	- ปริมาณมูลฝอยตกค้างและสภาพของถังขยะ	- ตรวจสอบความสามารถของถังขยะในการรองรับปริมาณขยะและการรั่วซึมของถังขยะ	- ทุก 3 วัน ตลอดระยะเวลาก่อสร้าง	- บริษัท เกาะมะพร้าว ไอส์แลนด์ จำกัด
			- ตรวจสอบภาชนะรองรับมูลฝอยให้อยู่ในสภาพดีเสมอ	- ทุก 1 เดือน ตลอดระยะเวลาก่อสร้าง	- บริษัท เกาะมะพร้าว ไอส์แลนด์ จำกัด



เดือน มกราคม 2561
(นางสาววริตน์ อุดมคุณธรรม)
กรรมการผู้จัดการ
บริษัท เกาะมะพร้าว ไอส์แลนด์ จำกัด

เดือน มกราคม 2561

(นางสาวจุฑารัตน์ บุญแก้ว)
ผู้อำนวยการด้านสิ่งแวดล้อม
บริษัท ภูเก็ต เอ็นไวรอนเม้นทอล เซอร์วิส จำกัด




ตารางที่ 3 สรุปมาตรการติดตามตรวจสอบผลกระทบสิ่งแวดล้อมโครงการ บुरาสาหรี่ ไอส์แลนด์ เอสเคป ช่วงก่อสร้าง (ต่อ)

ดัชนีคุณภาพสิ่งแวดล้อม	บริเวณที่ตรวจสอบ	พารามิเตอร์	วิธีการตรวจสอบ	ความถี่ในการตรวจวัด	ผู้รับผิดชอบดำเนินการ
11. การป้องกันอัคคีภัย	- บริเวณที่ติดตั้งถังดับเพลิง	- สภาพการใช้งาน	- ตรวจสอบสภาพการใช้งานของถังดับเพลิงแบบมือถือ	- ทุก 6 เดือน ตลอดระยะเวลาก่อสร้างหรือตามคำแนะนำของผู้ผลิต	- บริษัท เกาะมะพร้าว ไอส์แลนด์ จำกัด
	- บริเวณพื้นที่ก่อสร้าง	- บันทึกสาเหตุการเกิดอัคคีภัย	- ตรวจสอบตามสาเหตุที่อาจก่อให้เกิดอัคคีภัย	- ทุกสัปดาห์ ตลอดระยะเวลาก่อสร้าง	- บริษัท เกาะมะพร้าว ไอส์แลนด์ จำกัด
12. สภาพสังคมและเศรษฐกิจ	- บริเวณพื้นที่ก่อสร้าง	- ขอร้องเรียน	- สอบถามเรื่องราวร้องเรียนจากประชาชนที่อยู่ใกล้เคียงโครงการ โดยการค้นหาข้อเท็จจริง และสาเหตุเพื่อกำหนดแนวทางแก้ไขปัญหา	- ทุกสัปดาห์ ตลอดระยะเวลาก่อสร้าง	- บริษัท เกาะมะพร้าว ไอส์แลนด์ จำกัด




เดือน มกราคม 2561

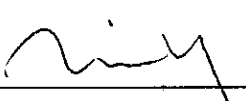
(นางสาววีรัตน์ อุดมคุณธรรม)

กรรมการผู้จัดการ

บริษัท เกาะมะพร้าว ไอส์แลนด์ จำกัด

เดือน มกราคม 2561

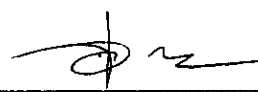
(นางสาวจุฬารัตน์ บุญแก้ว)


ผู้อำนวยการด้านสิ่งแวดล้อม


บริษัท ภูเก็ต เอ็นไวรอนเมนทอล เซอร์วิส จำกัด




ตารางที่ 3 สรุปมาตรการติดตามตรวจสอบผลกระทบสิ่งแวดล้อมโครงการ บำราสสำหรับ ไอส์แลนด์ เอสเคป ช่วงก่อสร้าง (ต่อ)

ดัชนีคุณภาพสิ่งแวดล้อม	บริเวณที่ตรวจสอบ	พารามิเตอร์	วิธีการตรวจสอบ	ความถี่ในการตรวจวัด	ผู้รับผิดชอบดำเนินการ
13. อาชีวอนามัยและความปลอดภัย	- คนงานก่อสร้าง	- การสวมใส่อุปกรณ์	- การสวมใส่อุปกรณ์ป้องกันอันตรายส่วนบุคคล	- ทุกวัน ตลอดระยะเวลา ก่อสร้าง	- บริษัท เกาะมะพร้าว ไอส์แลนด์ จำกัด
	- บริเวณพื้นที่ ก่อสร้าง	- สภาพพื้นที่ก่อสร้าง	- ความเป็นระเบียบ และการทำความสะอาด	- ทุกวัน ตลอดระยะเวลา ก่อสร้าง	- บริษัท เกาะมะพร้าว ไอส์แลนด์ จำกัด
	- ห้องปฐมพยาบาล	- สภาพการใช้งาน	- สภาพของเครื่องมือปฐมพยาบาล	- ทุกวัน ตลอดระยะเวลา ก่อสร้าง	- บริษัท เกาะมะพร้าว ไอส์แลนด์ จำกัด
	- ผู้พักอาศัย ใกล้เคียงพื้นที่ ก่อสร้าง	- ความปลอดภัย และทรัพย์สิน	- สอบถามจากประชาชนที่อยู่ใกล้เคียงโครงการใน เรื่องผลกระทบด้านความปลอดภัยและทรัพย์สิน	- ทุกสัปดาห์ ตลอดระยะเวลา ก่อสร้าง	- บริษัท เกาะมะพร้าว ไอส์แลนด์ จำกัด
	- บริเวณพื้นที่ ก่อสร้างและ บ้านพักคนงาน	- ความปลอดภัย และทรัพย์สิน	- ตรวจสอบสภาพรั่วโดยรอบ	- ทุกสัปดาห์ ตลอดระยะเวลา ก่อสร้าง	- บริษัท เกาะมะพร้าว ไอส์แลนด์ จำกัด

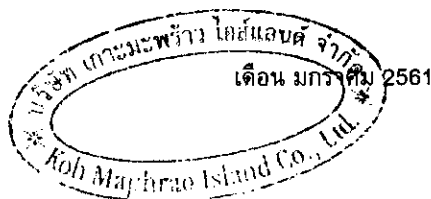

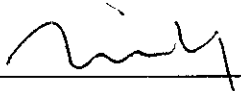
 (นางสาววิรัตน์ อุดมคุณธรรม)
 กรรมการผู้จัดการ
 บริษัท เกาะมะพร้าว ไอส์แลนด์ จำกัด


เดือน มกราคม 2561

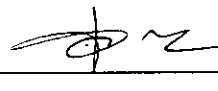
 (นางสาวจุฑารัตน์ บุญแก้ว)
 ผู้อำนวยการด้านสิ่งแวดล้อม
 บริษัท ภูเก็ต เอ็นไวรอนเมนทอล เซอร์วิส จำกัด



ตารางที่ 3 สรุปมาตรการติดตามตรวจสอบผลกระทบสิ่งแวดล้อมโครงการ บรูสาห์รี ไอส์แลนด์ เอสเคป ช่วงก่อสร้าง (ต่อ)


ดัชนีคุณภาพสิ่งแวดล้อม	บริเวณที่ตรวจสอบ	พารามิเตอร์	วิธีการตรวจสอบ	ความถี่ในการตรวจวัด	ผู้รับผิดชอบดำเนินการ
14. สุขภาพ	- บริเวณพื้นที่ก่อสร้างและบ้านพักคนงาน	- บันทึกการตรวจสอบ	- ตรวจสอบสภาพคนงานก่อนเข้ารับการทำงาน - ตรวจสอบและทำลายแหล่งเพาะพันธุ์ลูกน้ำยุงลาย - ตรวจสอบการใช้สารเคมีฉีดพ่นภายหลังรื้อถอนบ้านพักคนงาน	- ทุกครั้งที่มีการรับคนงาน - ทุกเดือน ตลอดระยะเวลาก่อสร้าง - หลังจากรื้อถอนบ้านพักคนงาน	- บริษัท เกาะมะพร้าว ไอส์แลนด์ จำกัด - บริษัท เกาะมะพร้าว ไอส์แลนด์ จำกัด - บริษัท เกาะมะพร้าว ไอส์แลนด์ จำกัด
	- ถังสำรองน้ำใช้บริเวณพื้นที่ก่อสร้างและบ้านพักคนงาน	- บันทึกการทำงานและการตรวจสอบ	- ตรวจสอบความสะอาดของถังสำรองน้ำใช้บริเวณพื้นที่ก่อสร้างและบ้านพักคนงาน	- ทุก 3 เดือน ตลอดระยะเวลาก่อสร้าง	- บริษัท เกาะมะพร้าว ไอส์แลนด์ จำกัด
	- ส่วนเกราะ	- บันทึกการทำงานและการตรวจสอบ	- ตรวจสอบปริมาณตะกอนของส่วนเกราะ หากปริมาณตะกอนเต็มให้ประสานรถสูบล้างปฏิบัติตามกฎ	- ทุกสัปดาห์ ตลอดระยะเวลาก่อสร้าง	- บริษัท เกาะมะพร้าว ไอส์แลนด์ จำกัด
	- ห้องส้วมบริเวณพื้นที่ก่อสร้างและบ้านพักคนงาน	- บันทึกการทำงานและการตรวจสอบ	- ตรวจสอบความสะอาดของห้องส้วมบริเวณพื้นที่ก่อสร้างและบ้านพักคนงาน	- ทุกสัปดาห์ ตลอดระยะเวลาก่อสร้าง	- บริษัท เกาะมะพร้าว ไอส์แลนด์ จำกัด
15. ทัศนียภาพ	- บริเวณพื้นที่ก่อสร้าง	- สภาพการใช้งาน	- การขำรุขรของวัสดุที่ใช้ปิดกั้นพื้นที่ก่อสร้าง	- ทุกเดือน ตลอดระยะเวลาก่อสร้าง	- บริษัท เกาะมะพร้าว ไอส์แลนด์ จำกัด

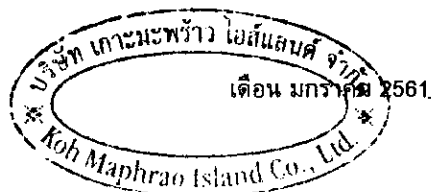

(นางสาววริรัตน์ อุดมคุณธรรม)
กรรมการผู้จัดการ
บริษัท เกาะมะพร้าว ไอส์แลนด์ จำกัด

เดือน มกราคม 2561


(นางสาวจุฑารัตน์ บุญแก้ว)
ผู้อำนวยการด้านสิ่งแวดล้อม
บริษัท ภูเก็ต เอ็นไวรอนเม้นทอล เซอร์วิส จำกัด

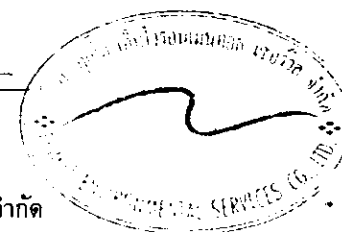


ตารางที่ 4 สรุปมาตรการติดตามตรวจสอบผลกระทบสิ่งแวดล้อมของโครงการ บรูสาหรื ไอส์แลนด์ เอสเคป ช่วงดำเนินการ


ดัชนีคุณภาพสิ่งแวดล้อม	บริเวณที่ตรวจสอบ	พารามิเตอร์	วิธีการตรวจสอบ	ความถี่ในการตรวจวัด	ผู้รับผิดชอบดำเนินการ
1. การเกิดแผ่นดินไหว	- บริเวณที่ติดตั้งแผนที่หมึก	- สภาพการใช้งาน	- ตรวจสอบการจัดเส้นทางหมึกไว้ภายในบริเวณโครงการ	- ทุก 1 ปี ตลอดระยะเวลาดำเนินการ	- บริษัท เกาะมะพร้าว ไอส์แลนด์ จำกัด
	- ภายในโครงการ	- การซ่อมแซมอพยพ	- ตรวจสอบการซ่อมแซมอพยพเพื่อความปลอดภัยของผู้ที่พักอาศัยและพนักงานในโครงการ	- ทุก 1 ปี ตลอดระยะเวลาดำเนินการ	- บริษัท เกาะมะพร้าว ไอส์แลนด์ จำกัด
2. คุณภาพอากาศ	- บริเวณพื้นที่ก่อสร้าง (รูปที่ 1)	- ฝุ่นละอองรวม (TSP)	- ตรวจวัดโดยระบบกราวิเมตริก (Gravimetric) ด้วยเครื่องเก็บตัวอย่างอากาศ TSP ชนิดไฮโวลุ่ม (High Volume Air Sampler)	- ทุก 6 เดือน ตลอดระยะเวลาดำเนินการ	- บริษัท เกาะมะพร้าว ไอส์แลนด์ จำกัด
		- ฝุ่นละอองขนาดเล็ก (PM10)	- ตรวจวัดโดยระบบกราวิเมตริก (Gravimetric) ด้วยเครื่องเก็บตัวอย่างอากาศ PM10 ชนิดไฮโวลุ่ม (High Volume Air Sampler)	- ทุก 6 เดือน ตลอดระยะเวลาก่อสร้าง	

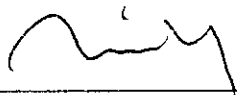


 (นางสาววิรัตน์ อุดมคุณธรรม)
 กรรมการผู้จัดการ
 บริษัท เกาะมะพร้าว ไอส์แลนด์ จำกัด


เดือน มกราคม 2561

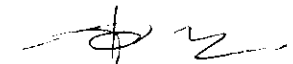
 (นางสาวจุฑารัตน์ บุญแก้ว)
 ผู้อำนวยการด้านสิ่งแวดล้อม
 บริษัท ภูเก็ต เอ็นไวรอนเม้นทอล เซอร์วิส จำกัด

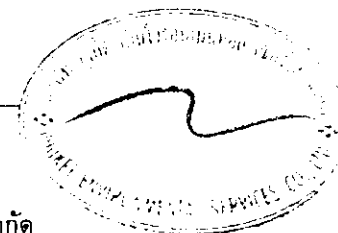

ตารางที่ 4 สรุปมาตรการติดตามตรวจสอบผลกระทบสิ่งแวดล้อมของโครงการ บำราสสำหรับ ไอส์แลนด์ เอสเคป ช่วงดำเนินการ (ต่อ)

ดัชนีคุณภาพสิ่งแวดล้อม	บริเวณที่ตรวจสอบ	พารามิเตอร์	วิธีการตรวจสอบ	ความถี่ในการตรวจวัด	ผู้รับผิดชอบดำเนินการ
3. นิเวศวิทยาทางทะเล	- น้ำทะเลบริเวณหน้าโครงการ รูปที่ 1	- การตรวจวัดคุณภาพน้ำทะเล ■ ความเป็นกรดต่าง ■ สารแขวนลอย ■ ความเค็ม ■ ไนเตรต-ไนโตรเจน ■ แอมโมเนีย-ไนโตรเจน ■ ฟอสเฟต-ฟอสฟอรัส ■ ออกซิเจนละลาย ■ โคลิฟอร์มแบคทีเรียทั้งหมด ■ ฟีคอลลโคลิฟอร์มแบคทีเรีย	- ตรวจวัดคุณภาพน้ำทะเล - pH meter - วิธีการกรองผ่านกระดาษกรองใยแก้ว (Glass Fibre Filter Disc) - วิธี Electrometric - วิธี Cadmium Reduction - วิธี Distillation Nesslerization - วิธี Ascorbic acid - วิธี Azide Modification - วิธี Multiple-tube fermentation technique - วิธี Multiple-tube fermentation technique	- ทุก 6 เดือน ตลอดระยะเวลาดำเนินการ	- บริษัท เกาะมะพร้าว ไอส์แลนด์ จำกัด

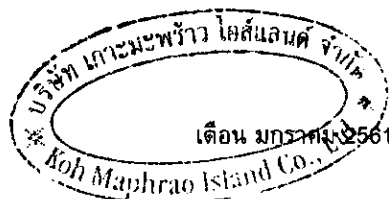

เดือน มกราคม 2561

(นางสาววิรัตน์ อุดมคุณธรรม)

กรรมการผู้จัดการ


บริษัท เกาะมะพร้าว ไอส์แลนด์ จำกัด

เดือน มกราคม 2561

(นางสาวจุฑารัตน์ บุญแก้ว)


ผู้อำนวยการด้านสิ่งแวดล้อม

บริษัท ภูเก็ต เอ็นไวรอนเม้นทอล เซอร์วิส จำกัด

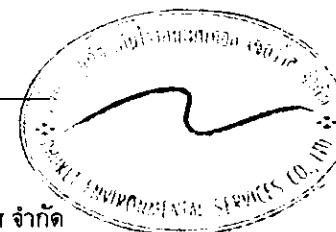


ตารางที่ 4 สรุปมาตรการติดตามตรวจสอบผลกระทบสิ่งแวดล้อมของโครงการ บราสาหรื ไอส์แลนด์ เอสเคป ช่วงดำเนินการ

ดัชนีคุณภาพสิ่งแวดล้อม	บริเวณที่ตรวจสอบ	พารามิเตอร์	วิธีการตรวจสอบ	ความถี่ในการตรวจวัด	ผู้รับผิดชอบดำเนินการ
4. การใช้น้ำ	- เส้นท่อน้ำใช้	- สภาพการใช้งาน	- ตรวจสอบการรั่วไหลของน้ำในเส้นท่อ	- ทุกเดือน ตลอดระยะเวลาดำเนินการ	- บริษัท เกาะมะพร้าว ไอส์แลนด์ จำกัด
5. การระบายน้ำ	- ท่อระบายน้ำของโครงการ	- การแตกหรือการรั่วซึมของท่อ	- ตรวจสอบท่อระบายน้ำของโครงการเป็นประจำ	- ทุกเดือน ตลอดระยะเวลาดำเนินการ	- บริษัท เกาะมะพร้าว ไอส์แลนด์ จำกัด
	- เครื่องสูบน้ำ	- อัตราการสูบ	- ตรวจสอบการทำงานของเครื่องสูบน้ำ	- ทุกเดือน ตลอดระยะเวลาดำเนินการ	- บริษัท เกาะมะพร้าว ไอส์แลนด์ จำกัด
	- ท่อระบายน้ำของโครงการ	- ปริมาณตะกอน	- ตรวจสอบการขุดลอกตะกอนในท่อระบายน้ำ	- ทุกเดือน ตลอดระยะเวลาดำเนินการ	- บริษัท เกาะมะพร้าว ไอส์แลนด์ จำกัด
6. การจัดการน้ำเสีย	- ระบบบำบัดน้ำเสีย	- บันทึกการทำงานและการตรวจสอบ	- ตรวจสอบและจดบันทึกการทำงานของระบบบำบัดน้ำเสียของโครงการตามมาตรา 80 โดยอาศัยหลักเกณฑ์ ตามกฎกระทรวงกำหนดหลักเกณฑ์ วิธีการ และแบบการเก็บสถิติและข้อมูลการจัดทำบันทึกรายละเอียดและรายงานสรุปการทำงานของระบบบำบัดน้ำเสีย พ.ศ. 2555 (แบบ ทส.1 และแบบ ทส.2)	- แบบ ทส. 1 บันทึกทุกวัน เก็บไว้ที่โครงการเป็นเวลา 2 ปี - แบบ ทส.2 สรุปผลการทำงานของระบบบำบัดทุกเดือน ส่งให้องค์การบริหารส่วนตำบลเกาะแก้ว และสำนักงานนโยบายและแผนทรัพยากรธรรมชาติและสิ่งแวดล้อม	- บริษัท เกาะมะพร้าว ไอส์แลนด์ จำกัด - บริษัท เกาะมะพร้าว ไอส์แลนด์ จำกัด

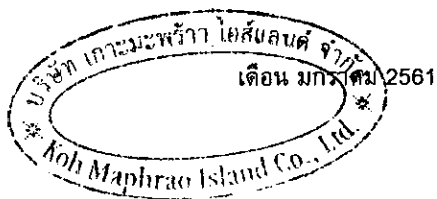


 (นางสาววิรัตน์ อุดมคุณธรรม)
 กรรมการผู้จัดการ
 บริษัท เกาะมะพร้าว ไอส์แลนด์ จำกัด


เดือน มกราคม 2561

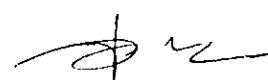
 (นางสาวจุฑารัตน์ บุญแก้ว)
 ผู้อำนวยการด้านสิ่งแวดล้อม
 บริษัท ภูเก็ต เอ็นไวรอนเมนทอล เซอร์วิส จำกัด



ตารางที่ 4 สรุปมาตรการติดตามตรวจสอบผลกระทบสิ่งแวดล้อมของโครงการ บुरาสาหรื ไอส์แลนด์ เอสเคปช่วงดำเนินการ (ต่อ)

ดัชนีคุณภาพสิ่งแวดล้อม	บริเวณที่ตรวจสอบ	พารามิเตอร์	วิธีการตรวจสอบ	ความถี่ในการตรวจวัด	ผู้รับผิดชอบดำเนินการ
6. การจัดการน้ำเสีย (ต่อ)	- บ่อตรวจคุณภาพน้ำหลังเข้าระบบบำบัดน้ำเสียรวมของโครงการ	- การตรวจสอบมาตรฐานการระบายน้ำทิ้งจากอาคาร ■ ความเป็นกรดด่าง ■ บีโอดี ■ ปริมาณสารแขวนลอย ■ ชัลไฟด์ ■ ปริมาณสารละลาย ■ ปริมาณตะกอนหนัก ■ น้ำมันและไขมัน ■ ทีเคเอ็น ■ โคลิฟอร์ม แบคทีเรียทั้งหมด	- ตรวจวัดตามมาตรฐานคุณภาพน้ำทิ้งจากอาคารประเภท ก จากประกาศกระทรวงทรัพยากรธรรมชาติและสิ่งแวดล้อม เรื่อง กำหนดมาตรฐานควบคุมการระบายน้ำทิ้งจากอาคารบางประเภทและบางขนาด ■ pH meter ■ วิธี Azide Modification ■ วิธีการกรองผ่านกระดาษกรองใยแก้ว (Glass Fibre Filter Disc) ■ วิธี Titrate ■ วิธีการหอยแห้งระหว่างอุณหภูมิ 103-105 องศาเซลเซียส ใน 1 ชั่วโมง ■ วิธีการกรวยอิมฮอฟฟ์ (Imhoff cone) ■ วิธีการสกัดด้วยตัวทำละลาย ■ วิธี Kjeldahl ■ วิธี Multiple-tube fermentation technique	- ทุกเดือน ตลอดระยะเวลาดำเนินการ	- บริษัท เกาะมะพร้าว ไอส์แลนด์ จำกัด

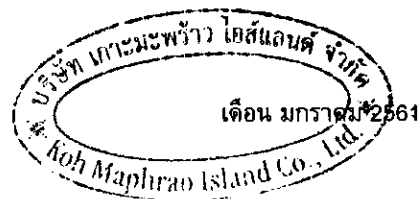

(นางสาววีรัตน์ อุดมคุณธรรม)
กรรมการผู้จัดการ
บริษัท เกาะมะพร้าว ไอส์แลนด์ จำกัด


เดือน มกราคม 2561


(นางสาวจุฑารัตน์ บุญแก้ว)
ผู้อำนวยการด้านสิ่งแวดล้อม
บริษัท ภูเก็ต เอ็นไวรอนเม้นทอล เซอร์วิส จำกัด



ตารางที่ 4 สรุปมาตรการติดตามตรวจสอบผลกระทบสิ่งแวดล้อมของโครงการ บรูสาหรื ไอส์แลนด์ เอสเคป ช่วงดำเนินการ (ต่อ)

ดัชนีคุณภาพสิ่งแวดล้อม	บริเวณที่ตรวจสอบ	พารามิเตอร์	วิธีการตรวจสอบ	ความถี่ในการตรวจวัด	ผู้รับผิดชอบดำเนินการ
7. การจัดการมูลฝอย	- จุดพักขยะ	- สภาพของถังขยะ	- ตรวจสอบความสามารถในการรองรับของถังขยะการรั่วซึมของถังขยะ	- ทุกเดือน ตลอดระยะเวลาดำเนินการ	- บริษัท เกาะมะพร้าว ไอส์แลนด์ จำกัด
		- ปริมาณมูลฝอยตกค้าง	- ตรวจสอบปริมาณมูลฝอยตกค้างและทำความสะอาดถังขยะ และห้องพักขยะรวม	- ทุกสัปดาห์ ตลอดระยะเวลาดำเนินการ	- บริษัท เกาะมะพร้าว ไอส์แลนด์ จำกัด
8. การป้องกันอัคคีภัย	- บริเวณที่ติดตั้งอุปกรณ์ป้องกันอัคคีภัย และสัญญาณแจ้งเหตุเพลิงไหม้	- สภาพการใช้งาน	- ตรวจสอบสภาพการใช้งานของอุปกรณ์ป้องกันอัคคีภัยทุกชนิด หากพบว่าชำรุดต้องเปลี่ยนใหม่ทันที	- ทุก 6 เดือน ตลอดระยะเวลาดำเนินการหรือตามคำแนะนำของผู้ผลิต	- บริษัท เกาะมะพร้าว ไอส์แลนด์ จำกัด
9. สุขภาพ	- เครื่องปรับอากาศ	- ความสะอาด	- ตรวจสอบการทำความสะอาดเครื่องปรับอากาศเป็นประจำ	- ทุก 6 เดือน ตลอดระยะเวลาดำเนินการ	- บริษัท เกาะมะพร้าว ไอส์แลนด์ จำกัด
	- บริเวณพื้นที่โครงการ	- การทำลายแหล่งเพาะพันธุ์ลูกน้ำยุงลาย	- ตรวจสอบและทำลายแหล่งเพาะพันธุ์ลูกน้ำยุงลาย	- ทุกเดือน ตลอดระยะเวลาดำเนินการ	- บริษัท เกาะมะพร้าว ไอส์แลนด์ จำกัด
	- บริเวณพื้นที่สีเขียวภายในโครงการ	- พื้นที่สีเขียว	- จัดให้มีเจ้าหน้าที่ดูแลรักษาพื้นที่สีเขียวให้มีสภาพน่าดูอยู่เสมอ	- ทุกเดือน ตลอดระยะเวลาดำเนินการ	- บริษัท เกาะมะพร้าว ไอส์แลนด์ จำกัด

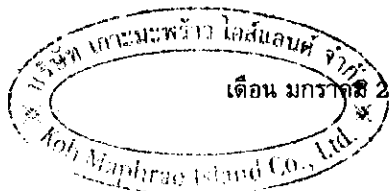

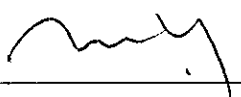
 (นางสาววิรัตน์ อุดมคุณธรรม)
 กรรมการผู้จัดการ
 บริษัท เกาะมะพร้าว ไอส์แลนด์ จำกัด


เดือน มกราคม 2561


 (นางสาวจุฬารัตน์ บุญแก้ว)
 ผู้อำนวยการด้านสิ่งแวดล้อม
 บริษัท ภูเก็ต เอ็นไวรอนเม้นทอล เซอร์วิส จำกัด



ตารางที่ 4 สรุปมาตรการติดตามตรวจสอบผลกระทบสิ่งแวดล้อมของโครงการ บำราสสำหรับ ไอส์แลนด์ เอสเคป ช่วงดำเนินการ (ต่อ)

ดัชนีคุณภาพสิ่งแวดล้อม	บริเวณที่ตรวจสอบ	พารามิเตอร์	วิธีการตรวจสอบ	ความถี่ในการตรวจวัด	ผู้รับผิดชอบดำเนินการ
10. อาชีวอนามัยและความปลอดภัย	- จุดติดตั้งโทรทัศน์วงจรปิด (CCTV)	- ระบบโทรทัศน์วงจรปิด (CCTV)	- ตรวจสอบการทำงานของระบบโทรทัศน์วงจรปิด (CCTV)	- ทุก 6 เดือน ตลอดระยะเวลาดำเนินการ	- บริษัท เกาะมะพร้าว ไอส์แลนด์ จำกัด
11. สระว่ายน้ำ	- สระว่ายน้ำของโครงการ	- ความเป็นกรดด่าง - คลอรีนอิสระคงเหลือ - คลอรีนที่รวมกับสารอื่น - โคลิฟอร์มแบคทีเรียทั้งหมด - ฟีคัลโคลิฟอร์ม - ค่าความเป็นต่าง - ความกระด้าง - กรดไฮยาไนริก - คลอไรด์	- วิธี pH meter - วิธี DPD colorimetric method - วิธี DPD colorimetric method - วิธี Technique (MPN) 10 Tube - วิธี Fecal Coliform Test (EC Medium) - วิธี Titration Method - วิธี EDTA Titrimetric Method - วิธี High Performance Liquid Chromatography (HPLC) - วิธี Argentometric Method	- วันละ 2 ครั้ง ก่อนเปิดและหลังเปิดบริการตลอดระยะเวลาดำเนินการ - วันละ 2 ครั้ง ก่อนเปิดและหลังเปิดบริการตลอดระยะเวลาดำเนินการ - วันละ 2 ครั้ง ก่อนเปิดและหลังเปิดบริการตลอดระยะเวลาดำเนินการ - ทุกเดือน ตลอดระยะเวลาดำเนินการ - ทุกเดือน ตลอดระยะเวลาดำเนินการ - ทุก 1 ปี ตลอดระยะเวลาดำเนินการ - ทุก 1 ปี ตลอดระยะเวลาดำเนินการ - ทุก 1 ปี ตลอดระยะเวลาดำเนินการ	- บริษัท เกาะมะพร้าว ไอส์แลนด์ จำกัด - บริษัท เกาะมะพร้าว ไอส์แลนด์ จำกัด - บริษัท เกาะมะพร้าว ไอส์แลนด์ จำกัด - บริษัท เกาะมะพร้าว ไอส์แลนด์ จำกัด - บริษัท เกาะมะพร้าว ไอส์แลนด์ จำกัด - บริษัท เกาะมะพร้าว ไอส์แลนด์ จำกัด - บริษัท เกาะมะพร้าว ไอส์แลนด์ จำกัด - บริษัท เกาะมะพร้าว ไอส์แลนด์ จำกัด

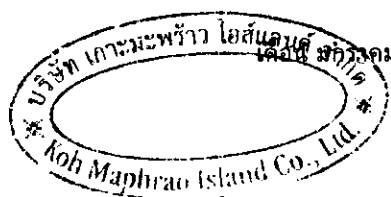

เดือน มกราคม 2561

(นางสาววรรีตน์ นุดมคุณธรรม)

กรรมการผู้จัดการ


บริษัท เกาะมะพร้าว ไอส์แลนด์ จำกัด

เดือน มกราคม 2561

(นางสาวจุฑารัตน์ บุญแก้ว)


ผู้อำนวยการด้านสิ่งแวดล้อม

บริษัท ภูเก็ต เอ็นไวรอนเม้นทอล เซอร์วิส จำกัด

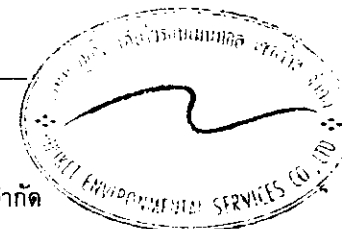

ตารางที่ 4 สรุปมาตรการติดตามตรวจสอบผลกระทบสิ่งแวดล้อมโครงการ บราสาหรื ไอส์แลนด์ เอสเคป ช่วงดำเนินการ (ต่อ)


ดัชนีคุณภาพสิ่งแวดล้อม	บริเวณที่ตรวจสอบ	พารามิเตอร์	วิธีการตรวจสอบ	ความถี่ในการตรวจวัด	ผู้รับผิดชอบดำเนินการ
11. สระว่ายน้ำ (ต่อ)		- แอมโมเนีย - ไนเตรท - จุลลินทรีย์หรือตัวบ่งชี้ทำให้เกิดโรค (<i>Escherichia coli</i>, <i>Staphylococcus aureus</i>, <i>Pseudomonas aeruginosa</i>)	- วิธี Preliminary Distillation Step and Colorimetric Method - วิธี Cadmium Reduction Method - วิธี Modified Multiple-Tube Procedure และวิธี Multiple-Tube Technique	- ทุก 1 ปี ตลอดระยะเวลาดำเนินการ - ทุก 1 ปี ตลอดระยะเวลาดำเนินการ - ทุก 1 ปี ตลอดระยะเวลาดำเนินการ	- บริษัท เกาะมะพร้าว ไอส์แลนด์ จำกัด - บริษัท เกาะมะพร้าว ไอส์แลนด์ จำกัด - บริษัท เกาะมะพร้าว ไอส์แลนด์ จำกัด

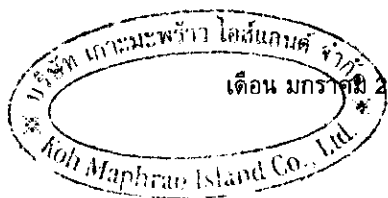

(นางสาววิรัตน์ อุดมคุณธรรม)
กรรมการผู้จัดการ
บริษัท เกาะมะพร้าว ไอส์แลนด์ จำกัด

เดือน มกราคม 2561


(นางสาวจุฬารัตน์ บุญแก้ว)
ผู้อำนวยการด้านสิ่งแวดล้อม
บริษัท ภูเก็ต เอ็นไวรอนเมนทอล เซอร์วิส จำกัด

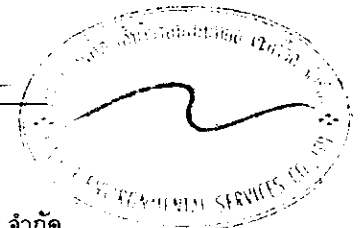


ตารางที่ 4 สรุปมาตรการติดตามตรวจสอบผลกระทบสิ่งแวดล้อมของโครงการ บुरาสาห์รี ไอส์แลนด์ เอสเคป ช่วงดำเนินการ (ต่อ)

ดัชนีคุณภาพสิ่งแวดล้อม	บริเวณที่ตรวจสอบ	พารามิเตอร์	วิธีการตรวจสอบ	ความถี่ในการตรวจวัด	ผู้รับผิดชอบดำเนินการ
11. สระว่ายน้ำ (ต่อ)	- บริเวณสระว่ายน้ำในโครงการ	- เจ้าหน้าที่ความปลอดภัยประจำสระว่ายน้ำ (Life guard) โดยอยู่ประจำสระว่ายน้ำตลอดเวลาที่เปิดบริการ - อุปกรณ์ช่วยชีวิต เช่น โฟมช่วยชีวิต ท่วงชูชีพ และไม้ช่วยชีวิต เป็นต้น - สภาพพื้นผิวทางเดินรอบสระว่ายน้ำ และพื้นผิวใต้สระว่ายน้ำ - ขอบสระและทางเดินสระว่ายน้ำ - ป้ายแสดงกฎข้อปฏิบัติสำหรับผู้ใช้สระว่ายน้ำ - อุปกรณ์ไฟฟ้าและไฟฟ้าส่องสว่างบริเวณสระว่ายน้ำและทางเดินรอบสระว่ายน้ำ	- การจดบันทึกการปฏิบัติงานของเจ้าหน้าที่ - การตรวจนับจำนวนและตรวจสอบสภาพการใช้งาน - ตรวจสอบสภาพพื้นผิวทางเดินรอบสระว่ายน้ำ และพื้นผิวใต้สระว่ายน้ำ หากมีรอยแตกหรือชำรุดให้ซ่อมแซมทันที - ตรวจสอบไม่ให้มีน้ำขัง - ตรวจสอบให้มีสภาพดีไม่ลื่น - ตรวจสอบสภาพการใช้งานหากชำรุดให้แก้ไขทันที	- ทุกวัน ตลอดระยะเวลาดำเนินการ - ทุกวัน ตลอดระยะเวลาดำเนินการ - ทุกวัน ตลอดระยะเวลาดำเนินการ - ทุกวัน ตลอดระยะเวลาดำเนินการ - ทุกวัน ตลอดระยะเวลาดำเนินการ - ทุกวัน ตลอดระยะเวลาดำเนินการ	- บริษัท เกาะมะพร้าว ไอส์แลนด์ จำกัด - บริษัท เกาะมะพร้าว ไอส์แลนด์ จำกัด - บริษัท เกาะมะพร้าว ไอส์แลนด์ จำกัด - บริษัท เกาะมะพร้าว ไอส์แลนด์ จำกัด - บริษัท เกาะมะพร้าว ไอส์แลนด์ จำกัด - บริษัท เกาะมะพร้าว ไอส์แลนด์ จำกัด


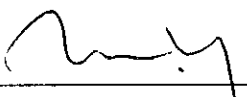



 (นางสาววิรัตน์ อุดมคุณธรรม)
 กรรมการผู้จัดการ
 บริษัท เกาะมะพร้าว ไอส์แลนด์ จำกัด

เดือน มกราคม 2561

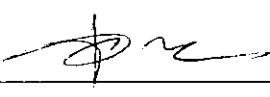
 (นางสาวจุฑารัตน์ บุญแก้ว)
 ผู้อำนวยการด้านสิ่งแวดล้อม
 บริษัท ภูเก็ต เอ็นไวรอนเม้นทอล เซอร์วิส จำกัด



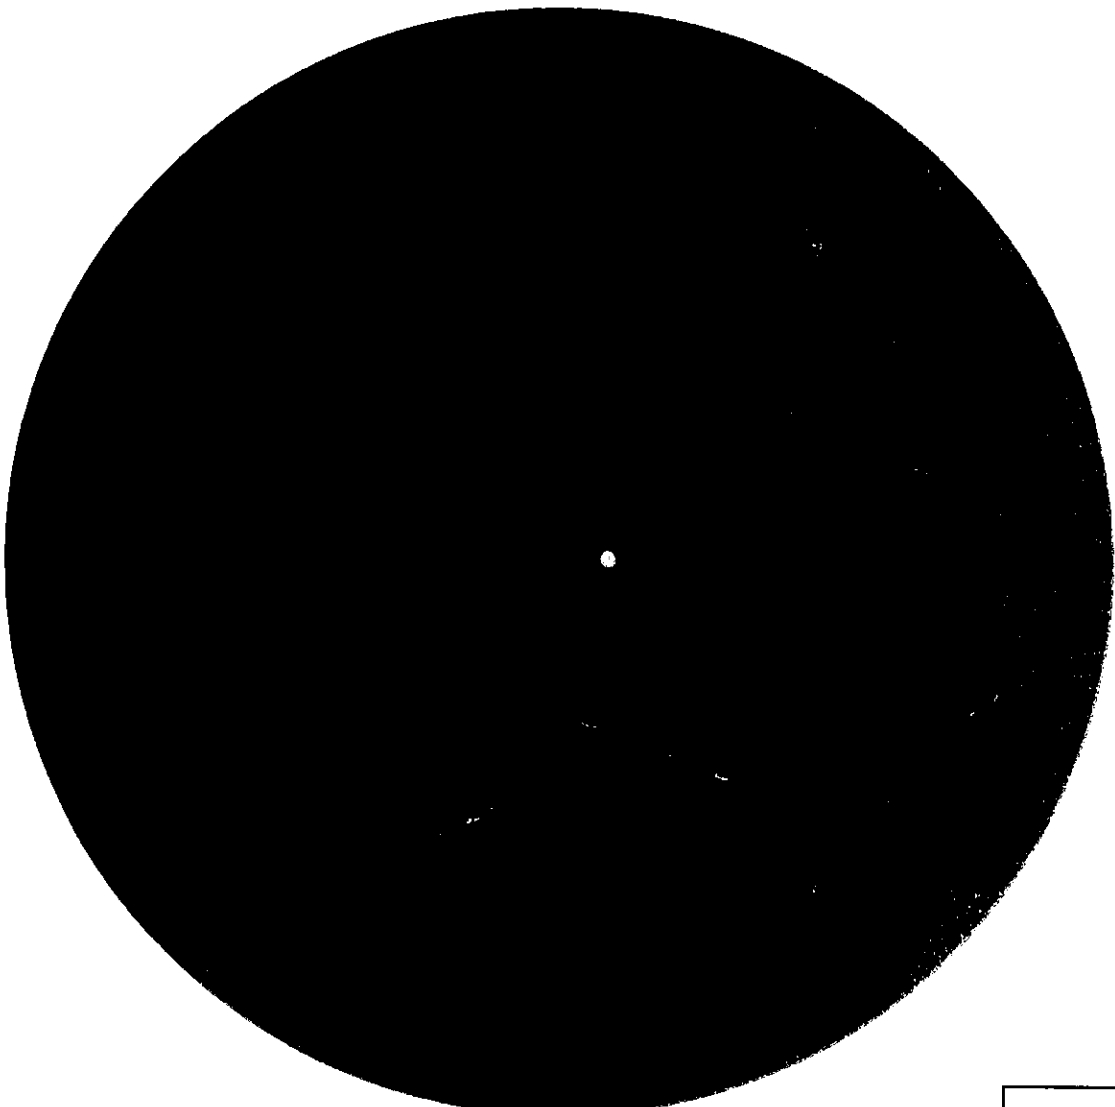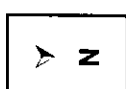

สัญลักษณ์



พื้นที่โครงการ


จุดตรวจวัดคุณภาพอากาศ บริเวณพื้นที่โครงการ



จุดตรวจวัดคุณภาพน้ำทะเลบริเวณด้านหน้าพื้นที่โครงการ

รูปที่ 1 แสดงจุดตรวจวัดคุณภาพอากาศ และคุณภาพน้ำทะเลบริเวณโครงการ

ที่มา : ปรับปรุงจาก www.googleearth.com, 2560

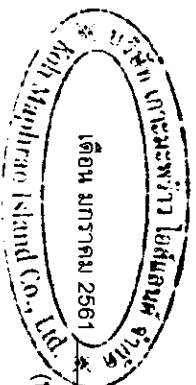


(นางสาววิรัตน์ อุดมคุณธรรม)

กรรมการผู้จัดการ

บริษัท เกาะพะรุษา ไอส์แลนด์ จำกัด

เดือน มกราคม 2561

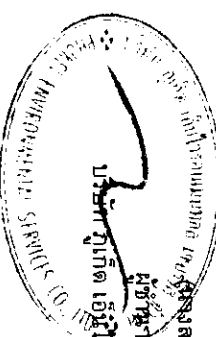

(นางสาวจุฑาธิดา บุญแก้ว)



ผู้จัดการด้านสิ่งแวดล้อม

บริษัท เกาะพะรุษา ไอส์แลนด์ จำกัด

175/232

พื้นที่ทั้งหมด	พื้นที่ปลูก	พื้นที่ว่าง	พื้นที่น้ำ	พื้นที่ถนน	พื้นที่อื่น
13,226.59	1,459.49	9,367.60	81.74%	4,021.43	50.13%
พื้นที่ปลูก 35% 50%	พื้นที่ปลูก 20% 35%	พื้นที่ปลูก 10% 20%	พื้นที่ปลูก 5% 10%	พื้นที่ปลูก 1% 5%	พื้นที่ปลูก 0.5% 1%

176/232

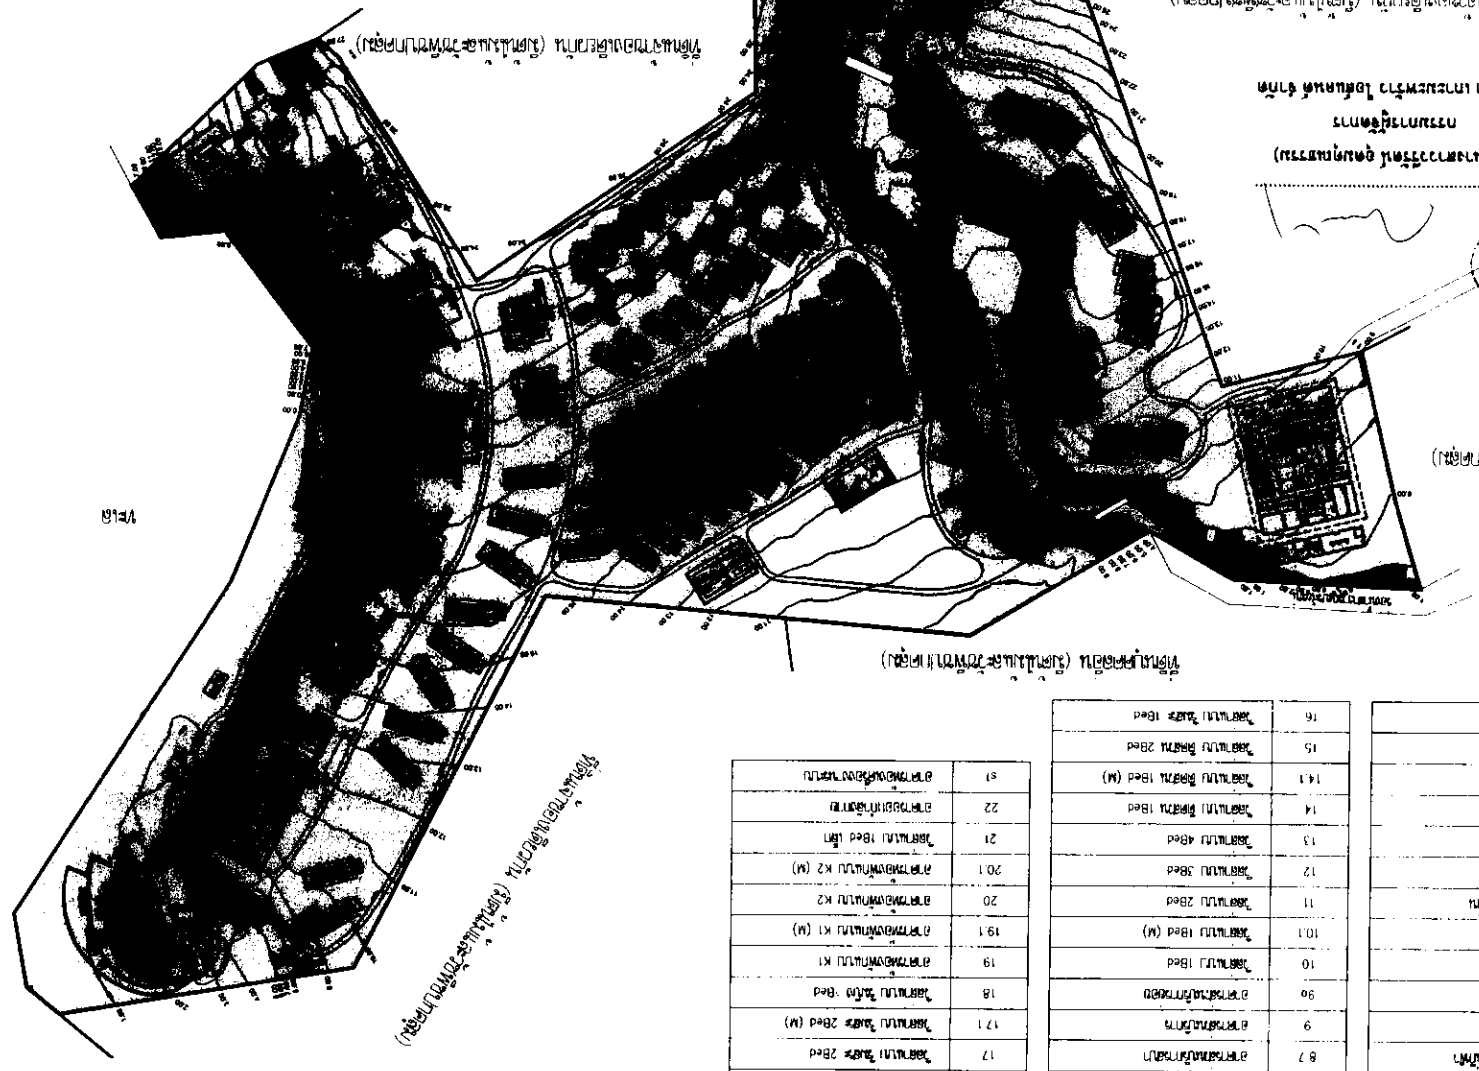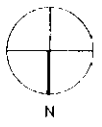


พื้นที่ปลูก	พื้นที่ว่าง	พื้นที่น้ำ	พื้นที่ถนน	พื้นที่อื่น
16.1	17.1	18	19	20
17	18	19	20	21
22	23	24	25	26
27	28	29	30	31

พื้นที่ปลูก	พื้นที่ว่าง	พื้นที่น้ำ	พื้นที่ถนน	พื้นที่อื่น
16.1	17.1	18	19	20
21	22	23	24	25
26	27	28	29	30
31	32	33	34	35


พื้นที่ปลูก	พื้นที่ว่าง	พื้นที่น้ำ	พื้นที่ถนน	พื้นที่อื่น
16.1	17.1	18	19	20
21	22	23	24	25
26	27	28	29	30
31	32	33	34	35

(นางสาวจรรยา นันทิยา)
ผู้อำนวยการโครงการ
บริษัท เอ็ม บี เค จำกัด (มหาชน)

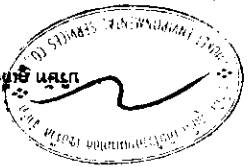

(นายสมชาย ใจดี)
ผู้อำนวยการโครงการ
บริษัท เอ็ม บี เค จำกัด (มหาชน)

(นางสาวจรรยา นันทิยา)
ผู้อำนวยการโครงการ
บริษัท เอ็ม บี เค จำกัด (มหาชน)

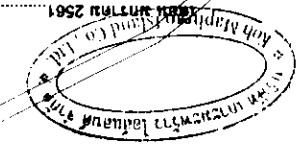

Becca Engineers

Landscape Architects

Architects

Structural Engineers

Environmental Engineers

Sanitary Engineers

Mechanical Engineers

Electrical Engineers

Civil Engineers

Surveyors

Geotechnical Engineers

Water Engineers

Traffic Engineers

Urban Engineers

Landscape Architects

Architects

Structural Engineers

Environmental Engineers

Sanitary Engineers

Mechanical Engineers

Electrical Engineers

Civil Engineers

Surveyors

Geotechnical Engineers


Water Engineers

Traffic Engineers


Urban Engineers

(ល្អិតប្រសើរព្រះសង្ឃក្នុងព្រះវិហារ) ក្នុងប្រទេសកម្ពុជា


16.1	"БЕЛЫЙ ЗЕБ" (М)	17
17.1	"БЕЛЫЙ ЗЕБ" (М)	18
18	"БЕЛЫЙ ЗЕБ" (М)	19.1
20	"БЕЛЫЙ ЗЕБ" (М)	20.1
21	"БЕЛЫЙ ЗЕБ" (М)	22
22	"БЕЛЫЙ ЗЕБ" (М)	23
23	"БЕЛЫЙ ЗЕБ" (М)	24
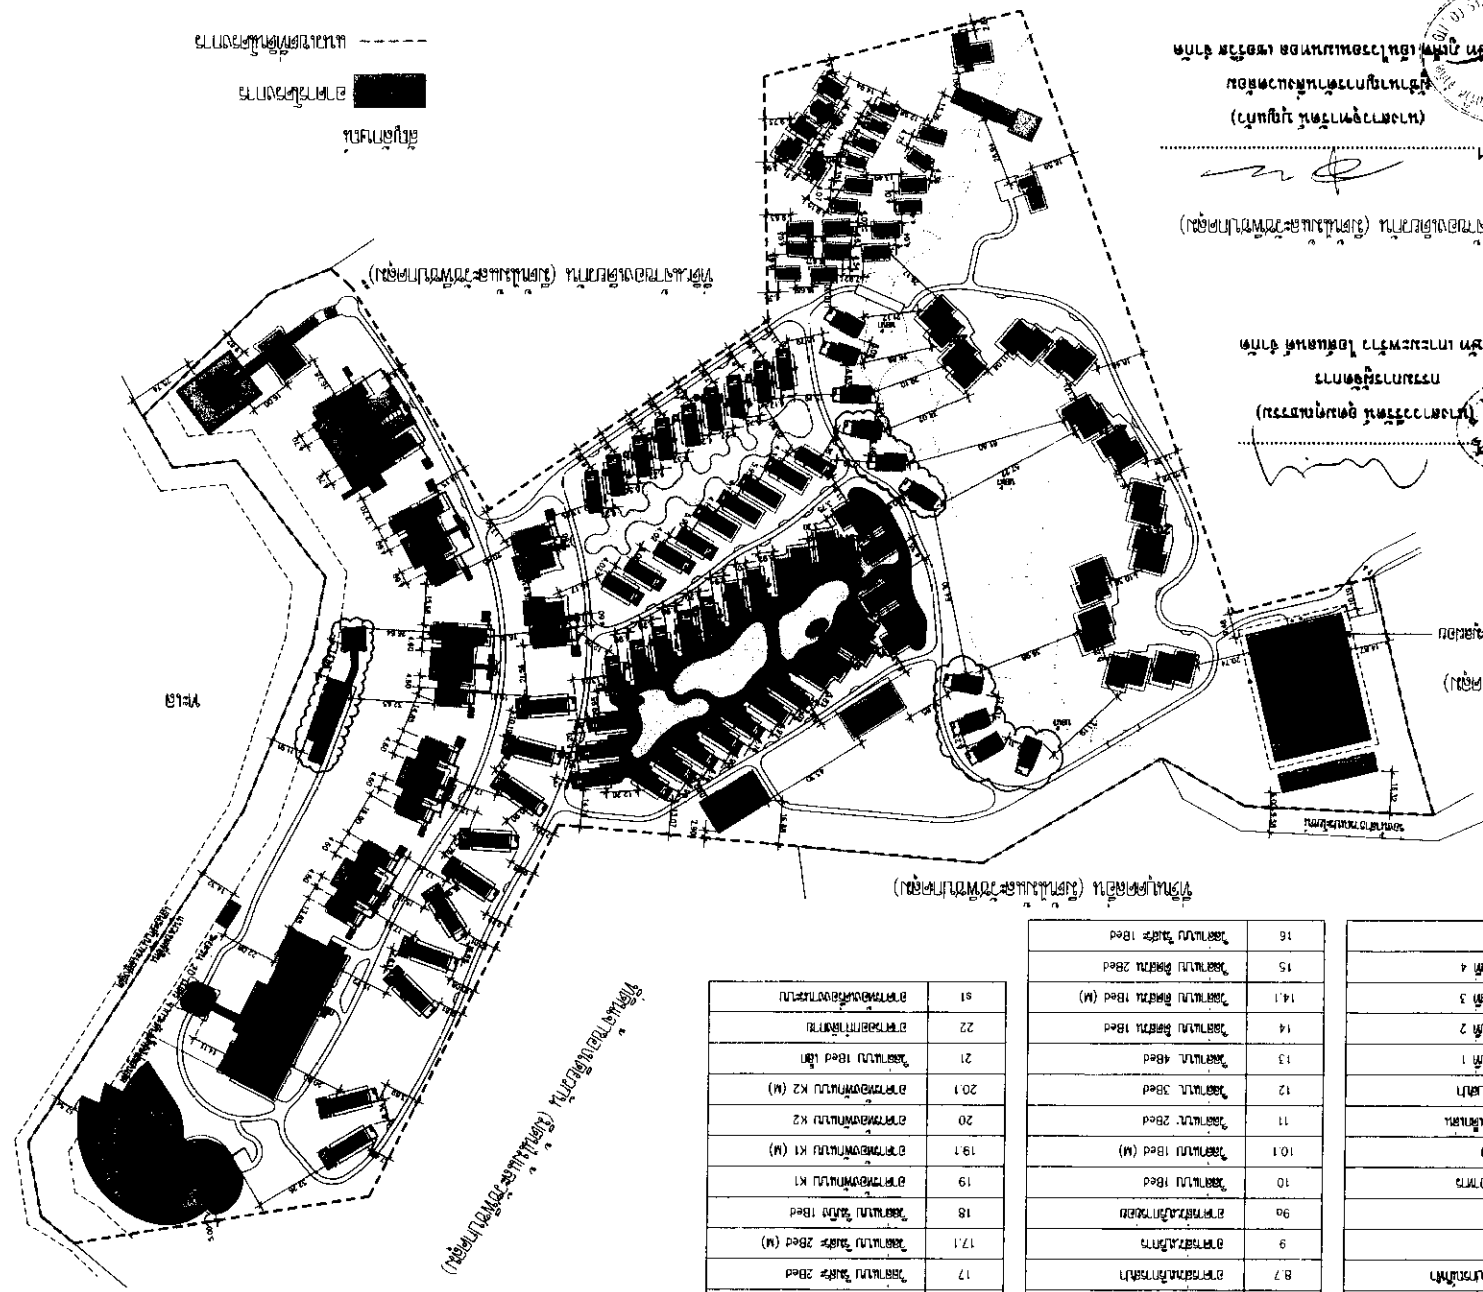

ឧបនាយករដ្ឋមន្ត្រី
 ឧបនាយករដ្ឋមន្ត្រី
 ប្រធានាធិបតី

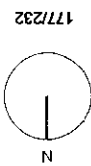

၆၅၃၆

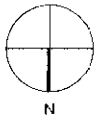[illegible]

Beca Engineers :

Landscope Architects

plla


1000 Connecticut Ave. N.E.
Washington, D.C. 20002-4242
Tel: (202) 462-1000
Fax: (202) 462-1001
E-mail: plla@plla.com
www.plla.com

Architects :

12. 11/07/2017
13. 03/07/2017
14. 06/07/2017

15. 09/07/2017
16. 12/07/2017
17. 15/07/2017
18. 18/07/2017
19. 21/07/2017
20. 24/07/2017
21. 27/07/2017
22. 30/07/2017
23. 31/07/2017





24. 01/08/2017
25. 04/08/2017
26. 07/08/2017
27. 10/08/2017
28. 13/08/2017
29. 16/08/2017
30. 19/08/2017
31. 22/08/2017
32. 25/08/2017
33. 28/08/2017
34. 31/08/2017
35. 03/09/2017
36. 06/09/2017
37. 09/09/2017
38. 12/09/2017
39. 15/09/2017
40. 18/09/2017
41. 21/09/2017
42. 24/09/2017
43. 27/09/2017
44. 30/09/2017
45. 03/10/2017
46. 06/10/2017
47. 09/10/2017
48. 12/10/2017
49. 15/10/2017
50. 18/10/2017
51. 21/10/2017
52. 24/10/2017
53. 27/10/2017
54. 30/10/2017
55. 02/11/2017
56. 05/11/2017
57. 08/11/2017
58. 11/11/2017
59. 14/11/2017
60. 17/11/2017
61. 20/11/2017
62. 23/11/2017
63. 26/11/2017
64. 29/11/2017
65. 02/12/2017
66. 05/12/2017
67. 08/12/2017
68. 11/12/2017
69. 14/12/2017
70. 17/12/2017
71. 20/12/2017
72. 23/12/2017
73. 26/12/2017
74. 29/12/2017
75. 31/12/2017
76. 03/01/2018
77. 06/01/2018
78. 09/01/2018
79. 12/01/2018
80. 15/01/2018
81. 18/01/2018
82. 21/01/2018
83. 24/01/2018
84. 27/01/2018
85. 30/01/2018
86. 02/02/2018
87. 05/02/2018
88. 08/02/2018
89. 11/02/2018
90. 14/02/2018
91. 17/02/2018
92. 20/02/2018
93. 23/02/2018
94. 26/02/2018
95. 29/02/2018
96. 03/03/2018
97. 06/03/2018
98. 09/03/2018
99. 12/03/2018
100. 15/03/2018
101. 18/03/2018
102. 21/03/2018
103. 24/03/2018
104. 27/03/2018
105. 30/03/2018
106. 02/04/2018
107. 05/04/2018
108. 08/04/2018
109. 11/04/2018
110. 14/04/2018
111. 17/04/2018
112. 20/04/2018
113. 23/04/2018
114. 26/04/2018
115. 29/04/2018
116. 03/05/2018
117. 06/05/2018
118. 09/05/2018
119. 12/05/2018
120. 15/05/2018
121. 18/05/2018
122. 21/05/2018
123. 24/05/2018
124. 27/05/2018
125. 30/05/2018
126. 02/06/2018
127. 05/06/2018
128. 08/06/2018
129. 11/06/2018
130. 14/06/2018
131. 17/06/2018
132. 20/06/2018
133. 23/06/2018
134. 26/06/2018
135. 29/06/2018
136. 03/07/2018
137. 06/07/2018
138. 09/07/2018
139. 12/07/2018
140. 15/07/2018
141. 18/07/2018
142. 21/07/2018
143. 24/07/2018
144. 27/07/2018
145. 30/07/2018
146. 02/08/2018
147. 05/08/2018
148. 08/08/2018
149. 11/08/2018
150. 14/08/2018
151. 17/08/2018
152. 20/08/2018
153. 23/08/2018
154. 26/08/2018
155. 29/08/2018
156. 31/08/2018
157. 03/09/2018
158. 06/09/2018
159. 09/09/2018
160. 12/09/2018
161. 15/09/2018
162. 18/09/2018
163. 21/09/2018
164. 24/09/2018
165. 27/09/2018
166. 30/09/2018
167. 03/10/2018
168. 06/10/2018
169. 09/10/2018
170. 12/10/2018
171. 15/10/2018
172. 18/10/2018
173. 21/10/2018
174. 24/10/2018
175. 27/10/2018
176. 30/10/2018
177. 02/11/2018
178. 05/11/2018
179. 08/11/2018
180. 11/11/2018
181. 14/11/2018
182. 17/11/2018
183. 20/11/2018
184. 23/11/2018
185. 26/11/2018
186. 29/11/2018
187. 02/12/2018
188. 05/12/2018
189. 08/12/2018
190. 11/12/2018
191. 14/12/2018
192. 17/12/2018
193. 20/12/2018
194. 23/12/2018
195. 26/12/2018
196. 29/12/2018
197. 31/12/2018
198. 03/01/2019
199. 06/01/2019
200. 09/01/2019
201. 12/01/2019
202. 15/01/2019
203. 18/01/2019
204. 21/01/2019
205. 24/01/2019
206. 27/01/2019
207. 30/01/2019
208. 02/02/2019
209. 05/02/2019
210. 08/02/2019
211. 11/02/2019
212. 14/02/2019
213. 17/02/2019
214. 20/02/2019
215. 23/02/2019
216. 26/02/2019
217. 29/02/2019
218. 03/03/2019
219. 06/03/2019
220. 09/03/2019
221. 12/03/2019
222. 15/03/2019
223. 18/03/2019
224. 21/03/2019
225. 24/03/2019
226. 27/03/2019
227. 30/03/2019
228. 02/04/2019
229. 05/04/2019
230. 08/04/2019
231. 11/04/2019
232. 14/04/2019
233. 17/04/2019
234. 20/04/2019
235. 23/04/2019
236. 26/04/2019
237. 29/04/2019
238. 03/05/2019
239. 06/05/2019
240. 09/05/2019
241. 12/05/2019
242. 15/05/2019
243. 18/05/2019
244. 21/05/2019
245. 24/05/2019
246. 27/05/2019
247. 30/05/2019
248. 02/06/2019
249. 05/06/2019
250. 08/06/2019
251. 11/06/2019
252. 14/06/2019
253. 17/06/2019
254. 20/06/2019
255. 23/06/2019
256. 26/06/2019
257

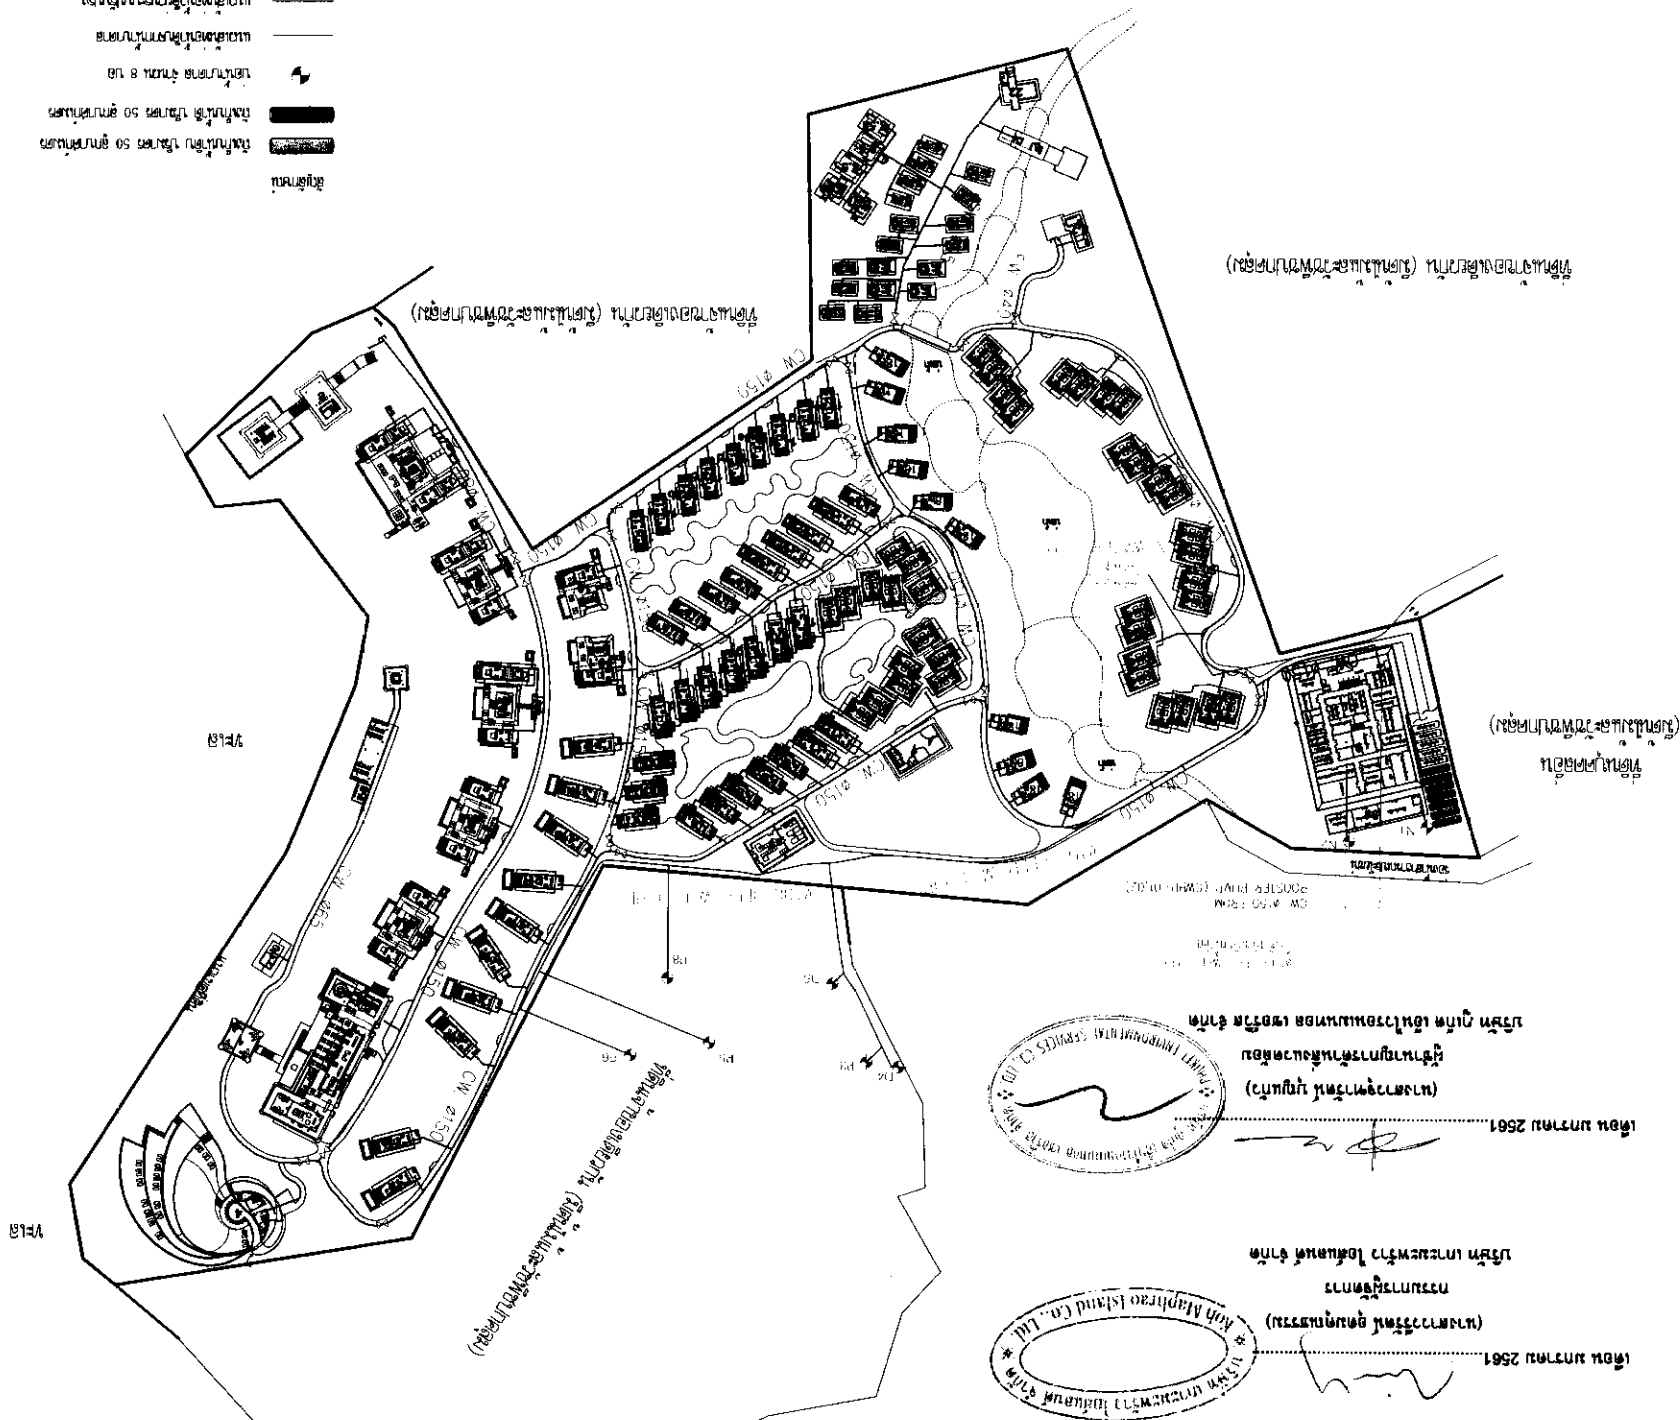[illegible]

อาคารเลขที่	ชื่ออาคาร
1	ศาลาพักผ่อน
2	อาคารเก็บอุปกรณ์กีฬา
3	ร้านอาหาร
4	ส้วมชาย
5	บ้านเช่าอาคาร
6	ศาลาพักผ่อน
7	อาคารสันทนาการ
8	อาคารจอดรถ
8.1	ห้องจอดรถที่ 1
8.2	ห้องจอดรถที่ 2
8.3	ห้องจอดรถที่ 3
8.4	ห้องจอดรถที่ 4
8.5	ห้องจอดรถที่ 5

อาคารเลขที่	ชื่ออาคาร
8.6	ห้องน้ำ
8.7	อาคารสันทนาการ
9	อาคารสันทนาการ
9a	อาคารสันทนาการ
10	วิลล่าแบบ 1Bed
10.1	วิลล่าแบบ 1Bed (M)
11	วิลล่าแบบ 2Bed
12	วิลล่าแบบ 3Bed
13	วิลล่าแบบ 4Bed
14	วิลล่าแบบ ติดสวน 1Bed
14.1	วิลล่าแบบ ติดสวน 1Bed (M)
15	วิลล่าแบบ ติดสวน 2Bed
16	วิลล่าแบบ วิลล่า 1Bed

อาคารเลขที่	ชื่ออาคาร
16.1	วิลล่าแบบ วิลล่า 1Bed (M)
17	วิลล่าแบบ วิลล่า 2Bed
17.1	วิลล่าแบบ วิลล่า 2Bed (M)
18	วิลล่าแบบ วิลล่า 1Bed
19	อาคารที่พักแบบ K1
19.1	อาคารที่พักแบบ K1 (M)
20	อาคารที่พักแบบ K2
20.1	อาคารที่พักแบบ K2 (M)
21	วิลล่าแบบ 1Bed ใหม่
22	อาคารออกกำลังกาย
sl	อาคารห้องเครื่องครัว

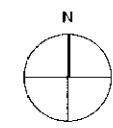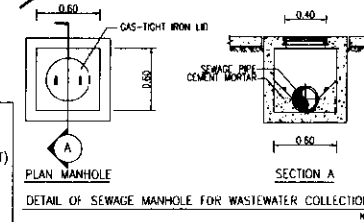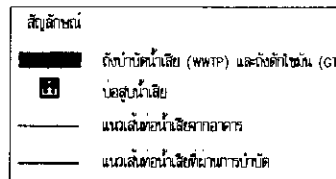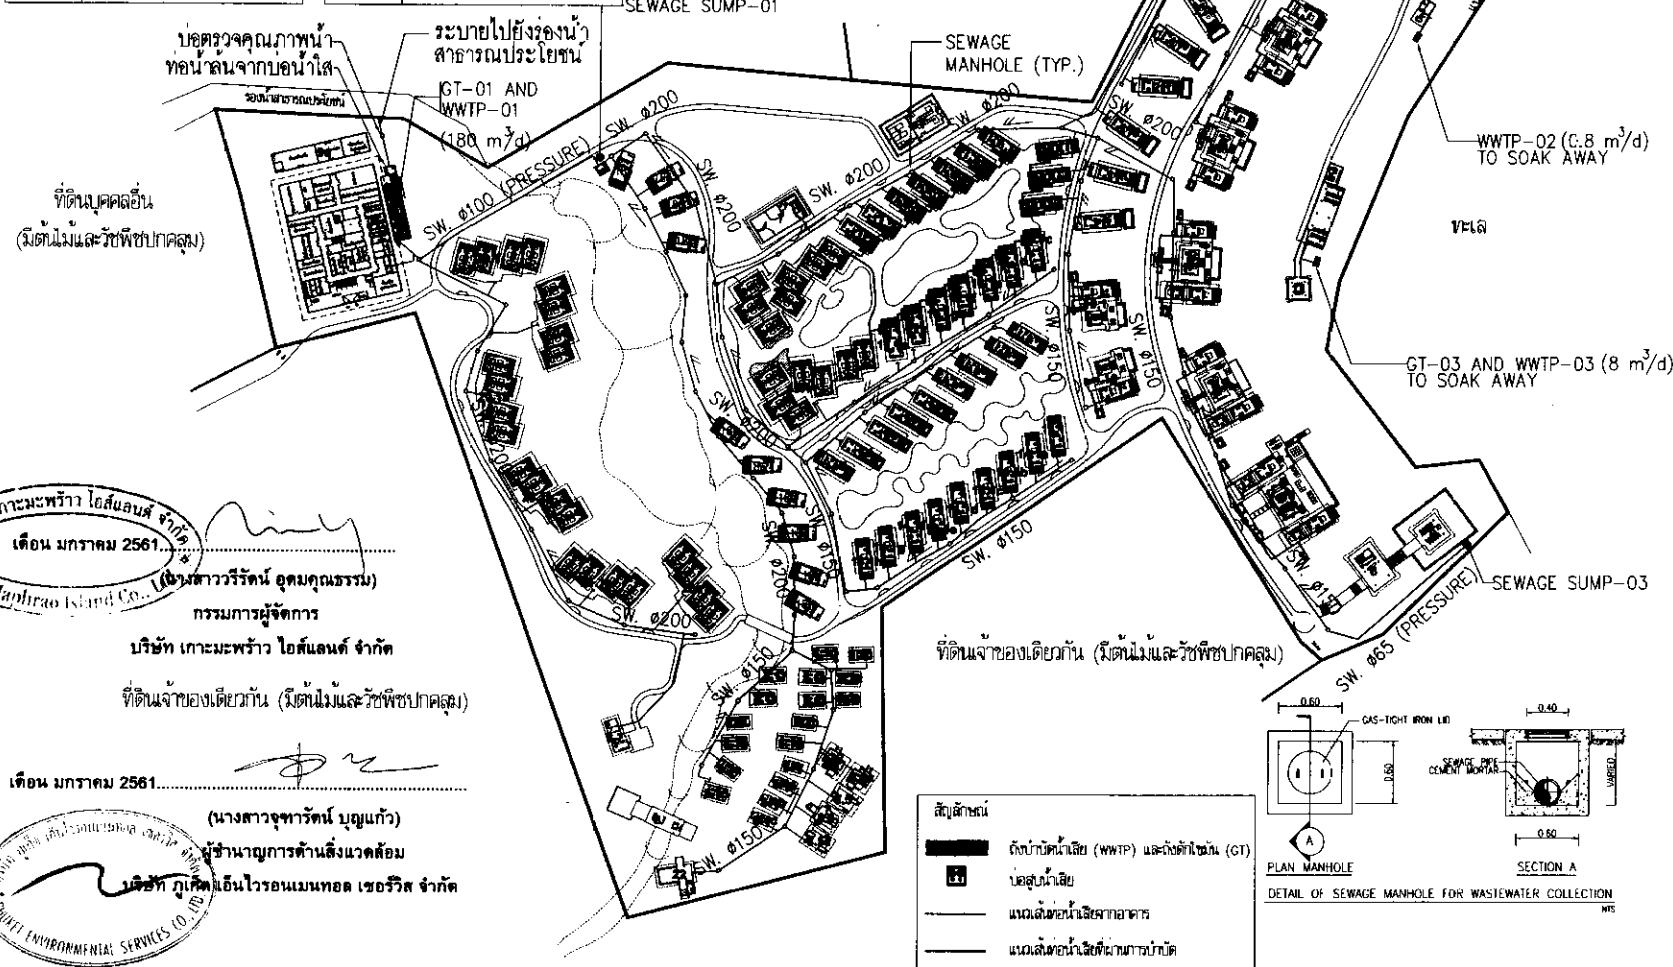

Burasari Island Escape

client

drawing title
LA-02-01-01-01-01-01

Architects :
Burasari Island Escape
Burasari Island Escape
Burasari Island Escape

Landscape Architects :
Burasari Island Escape
Burasari Island Escape
Burasari Island Escape

Environmental Engineers :
Burasari Island Escape
Burasari Island Escape
Burasari Island Escape

Structural Engineers :
Burasari Island Escape
Burasari Island Escape
Burasari Island Escape

Electrical Engineers :
Burasari Island Escape
Burasari Island Escape
Burasari Island Escape

Sanitary Engineers :
Burasari Island Escape
Burasari Island Escape
Burasari Island Escape

Mechanical Engineers :
Burasari Island Escape
Burasari Island Escape
Burasari Island Escape

Purpose of Issue

job no. drawing no. revision

scale date drawn checked

Project Manager

Note

Revisions

Architects :
ORIGINAL VISION
Burasari Island Escape
Burasari Island Escape
Burasari Island Escape

Landscape Architects :
pla
Burasari Island Escape
Burasari Island Escape
Burasari Island Escape

Engineers :
Beca
Burasari Island Escape
Burasari Island Escape
Burasari Island Escape

บริษัท เกาะมะพร้าว โฮสเทล จำกัด
เดือน มกราคม 2561

กรรมการผู้จัดการ
บริษัท เกาะมะพร้าว โฮสเทล จำกัด

ที่ดินเจ้าของเดียวกัน (มีต้นไม้และพืชปกคลุม)

เดือน มกราคม 2561


(นางสาวจุฑารัตน์ บุญแก้ว)

ผู้อำนวยการด้านสิ่งแวดล้อม

บริษัท ภูเก็ต เอ็นไวรอนเมนทอล เซอร์วิส จำกัด

รูปที่ 6 แผนผังระบบระบายน้ำเสีย

อาคาร/แผนผัง	ชื่ออาคาร
10.1	โหลตแบบ 1Bed (M)
11	โหลตแบบ 2Bed
12	โหลตแบบ 3Bed
13	โหลตแบบ 4Bed
14	โหลตแบบ ติดสวน 1Bed
14.1	โหลตแบบ ติดสวน 1Bed (M)
15	โหลตแบบ ติดสวน 2Bed
16	โหลตแบบ 2ชั้น 1Bed
16.1	โหลตแบบ 2ชั้น 1Bed (M)
17	โหลตแบบ 2ชั้น 2Bed
17.1	โหลตแบบ 2ชั้น 2Bed (M)
18	โหลตแบบ 2ชั้น 1Bed
19	อาคารห้องพักแบบ K1
19.1	อาคารห้องพักแบบ K1 (M)
20	อาคารห้องพักแบบ K2
20.1	อาคารห้องพักแบบ K2 (M)
21	โหลตแบบ 1Bed เล็ก
22	อาคารอเนกประสงค์
si	อาคารจอดรถยนต์

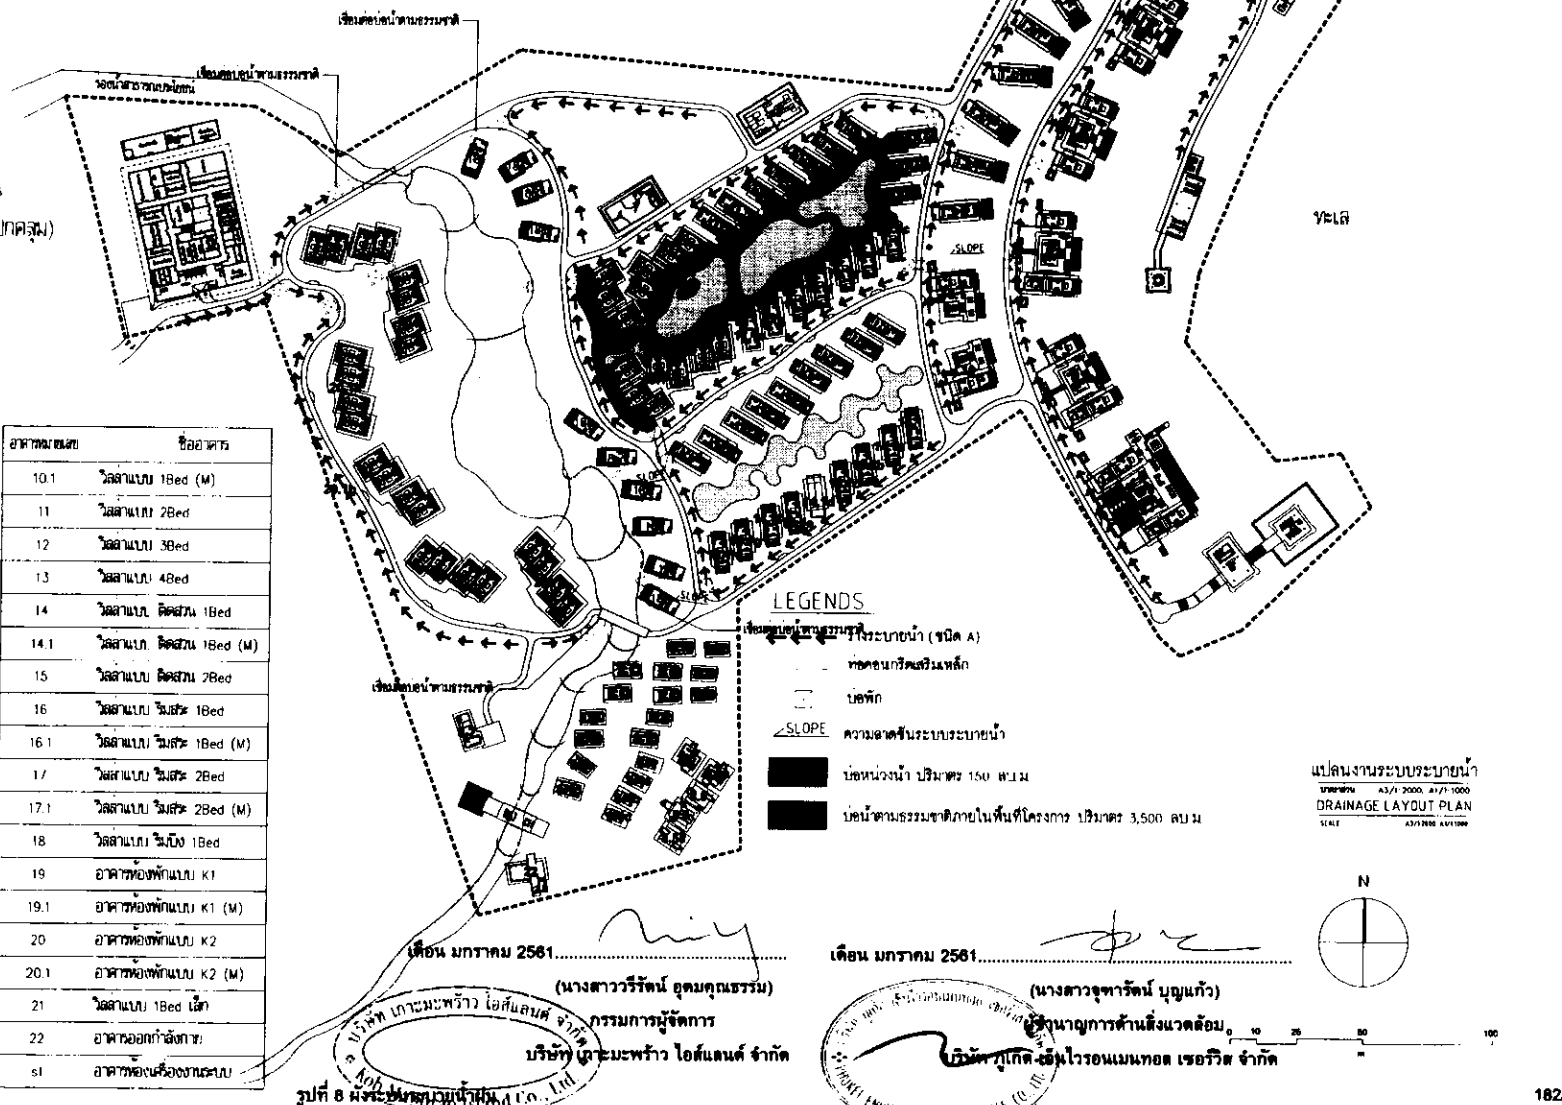

แปลงานระบบระบายน้ำ
มาตรฐาน A3/1-2000, A3/1-1000
DRAINAGE LAYOUT PLAN
SCALE A3/1-2000, A3/1-1000

เดือน มกราคม 2561

(นางสาวจุฑารัตน์ บุญแก้ว)

ผู้อำนวยการด้านสิ่งแวดล้อม

กิตติ-เอ็นไวรอนเม้นท์ เรอวิฟ จำกัด

Engineers .

Beca

ทีมวิศวกรชั้นนำระดับโลก ร่วมมือกันสร้างอนาคต
โทร. 02-230 1770 ต่อ 100
อีเมล: info@beca.co.th www.beca.co.th

W

WATSON

ՀԱՅԱՍՏԱՆԻ ՕՐ ԱՐՃ

อาคารเลขที่	ชื่ออาคาร
1	ศาลาพักผ่อน
2	อาคารเก็บอุปกรณ์กีฬา
3	ร้านอาหาร
4	สระว่ายน้ำ
5	บาร์และร้านอาหาร
6	ศาลาพักผ่อน
7	อาคารแม่บ้าน
8	อาคารรถเก็บขยะ
8.1	ห้องนอนแบบที่ 1
8.2	ห้องนอนแบบที่ 2
8.3	ห้องนอนแบบที่ 3
8.4	ห้องนอนแบบที่ 4
8.5	ห้องนอนแบบที่ 5

อาคารเลขที่	ชื่ออาคาร
8.6	ห้องน้ำ
8.7	อาคารส่วนบริการสปา
9	อาคารส่วนบริการ
9a	อาคารส่วนบริการย่อย
10	วิลล่าแบบ 1Bed
10.1	วิลล่าแบบ 1Bed (M)
11	วิลล่าแบบ 2Bed
12	วิลล่าแบบ 3Bed
13	วิลล่าแบบ 4Bed
14	วิลล่าแบบ ดีไซน์ 1Bed
14.1	วิลล่าแบบ ดีไซน์ 1Bed (M)
15	วิลล่าแบบ ดีไซน์ 2Bed
16	วิลล่าแบบ วิลล่า 1Bed

อาคารเลขที่	ชื่ออาคาร
16.1	วิลล่าแบบ วิลล่า 1Bed (M)
17	วิลล่าแบบ วิลล่า 2Bed
17.1	วิลล่าแบบ วิลล่า 2Bed (M)
18	วิลล่าแบบ วิลล่า 1Bed
19	อาคารห้องพักแบบ K1
19.1	อาคารห้องพักแบบ K1 (M)
20	อาคารห้องพักแบบ K2
20.1	อาคารห้องพักแบบ K2 (M)
21	วิลล่าแบบ 1Bed เดิม
22	อาคารออกกำลังกาย
st	อาคารห้องเครื่องแบบ


ที่ดินเจ้าของเดียวกัน (มีต้นไม้และพืชปกคลุม)

ที่ดินบุคคลอื่น
(มีต้นไม้และพืชปกคลุม)

เดือน มกราคม 2561.....
(นางสาววิรัตน์ อุดมคุณธรรม)
กรรมการผู้จัดการ
บริษัทเกาะพระพร้า โอ션แลนด์ จำกัด
Koh Maphrao Island Co., Ltd.
ที่ดินเจ้าของเดียวกัน (มีต้นไม้และพืชปกคลุม)


เดือน มกราคม 2561.....
(นางสาวจุฑารัตน์ บุญแก้ว)
ผู้อำนวยการด้านสิ่งแวดล้อม
บริษัท เอ็นไวรอนเมนทอล เซอร์วิส จำกัด

รูปที่ 13 มัฆบริเวณแสดงตำแหน่งกล้องวงจรปิด

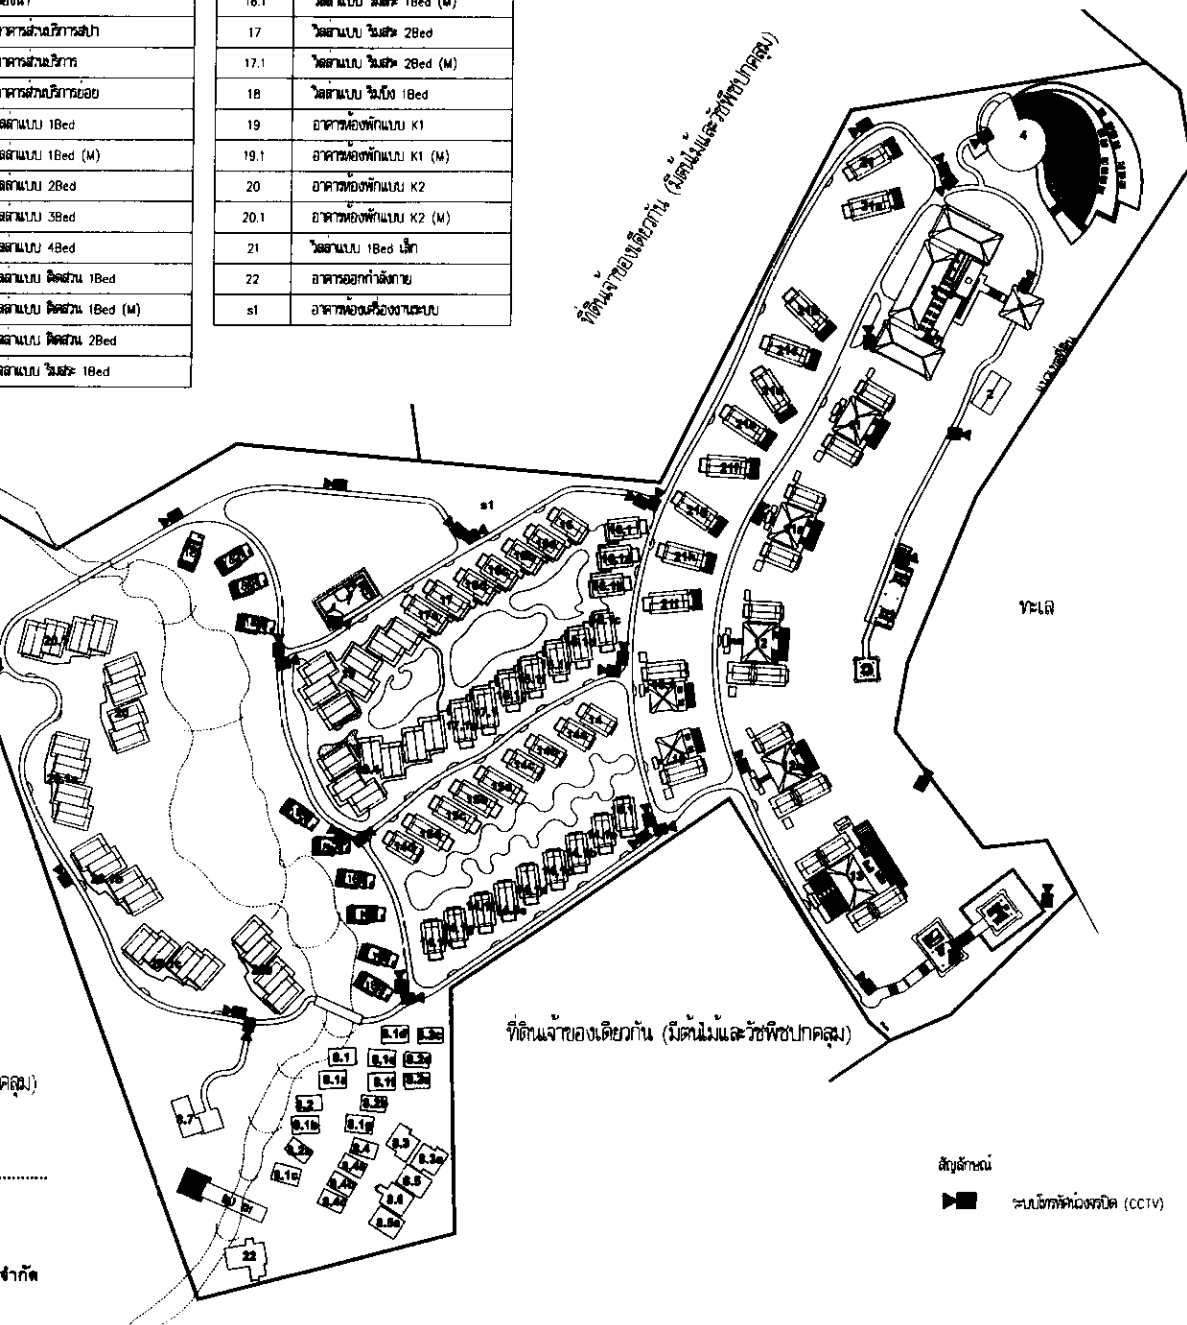

ที่ดินเจ้าของเดียวกัน (มีต้นไม้และพืชปกคลุม)

สัญลักษณ์
กล้องวงจรปิด (CCTV)

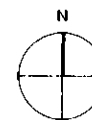

187/232

project **Burasari Island Escape**

client
drawing title
LA-02-01-01-01-01-01

Architects :
สถาปัตย์
นาย อดิศักดิ์ อดิศักดิ์ 18.08
นาย อดิศักดิ์ อดิศักดิ์ 18.08
นาย อดิศักดิ์ อดิศักดิ์ 18.08

Landscape Architects :
ภูมิสถาปัตย์
นาย อดิศักดิ์ อดิศักดิ์ 18.08
นาย อดิศักดิ์ อดิศักดิ์ 18.08
นาย อดิศักดิ์ อดิศักดิ์ 18.08

Environmental Engineers :
วิศวกรสิ่งแวดล้อม

Structural Engineers :
วิศวกรโครงสร้าง
นาย อดิศักดิ์ อดิศักดิ์ 18.08
นาย อดิศักดิ์ อดิศักดิ์ 18.08
นาย อดิศักดิ์ อดิศักดิ์ 18.08

Electrical Engineers :
วิศวกรไฟฟ้า
นาย อดิศักดิ์ อดิศักดิ์ 18.08
นาย อดิศักดิ์ อดิศักดิ์ 18.08
นาย อดิศักดิ์ อดิศักดิ์ 18.08

Sanitary Engineers :
วิศวกรสุขาภิบาล
นาย อดิศักดิ์ อดิศักดิ์ 18.08
นาย อดิศักดิ์ อดิศักดิ์ 18.08
นาย อดิศักดิ์ อดิศักดิ์ 18.08

Mechanical Engineers :
วิศวกรเครื่องกล
นาย อดิศักดิ์ อดิศักดิ์ 18.08
นาย อดิศักดิ์ อดิศักดิ์ 18.08
นาย อดิศักดิ์ อดิศักดิ์ 18.08

Purpose of Issue
Job No. Drawing No. Revision
Scale Date Drawn Checked
Project Manager
Note


Revisions
No. Date Description
1. 18/08/2017 1. 18/08/2017 1. 18/08/2017
2. 18/08/2017 2. 18/08/2017 2. 18/08/2017
3. 18/08/2017 3. 18/08/2017 3. 18/08/2017

Architects :
ORIGINAL VISION
C-10 22/ 38 Sathaporn, 38 Sathaporn Road
Bangkok 10110, Thailand
Tel : 02-2511 8797 F : 02-2511 8790
38/1 Moo 1, Sathaporn Road
Bangkok 10110, Thailand
Tel : 02-2511 8797 F : 02-2511 8790

Landscape Architects :
pla
p Landscape Co., Ltd.
18/1 Moo 1, Sathaporn Road, Bangkok 10110
Tel : 02-2511 8797 F : 02-2511 8790
Email : www.palandscape.com

Engineers :
Beca
18/1 Moo 1, Sathaporn Road, Bangkok 10110
Tel : 02-2511 8797 F : 02-2511 8790
Email : www.beca.com

อาคาร/เลขที่	ชื่ออาคาร	อาคาร/เลขที่	ชื่ออาคาร	อาคาร/เลขที่	ชื่ออาคาร
1	ศาลาพักผ่อน	8.6	ห้องน้ำ	16.1	วิลล่าแบบ วิลล่า 1Bed (M)
2	อาคารฝึกอบรมเจ้าหน้าที่	8.7	อาคารส้วมบริการคนพิการ	17	วิลล่าแบบ วิลล่า 2Bed
3	ร้านอาหาร	9	อาคารส้วมบริการ	17.1	วิลล่าแบบ วิลล่า 2Bed (M)
4	สระว่ายน้ำ	9a	อาคารส้วมบริการย่อย	18	วิลล่าแบบ วิลล่า 1Bed
5	บาร์และร้านอาหาร	10	วิลล่าแบบ 1Bed	19	อาคารห้องพักแบบ K1
6	ศาลาพักผ่อน	10.1	วิลล่าแบบ 1Bed (M)	19.1	อาคารห้องพักแบบ K1 (M)
7	อาคารอสังหาริมทรัพย์	11	วิลล่าแบบ 2Bed	20	อาคารห้องพักแบบ K2
8	อาคารอสังหาริมทรัพย์	12	วิลล่าแบบ 3Bed	20.1	อาคารห้องพักแบบ K2 (M)
8.1	ห้องนอนแบบที่ 1	13	วิลล่าแบบ 4Bed	21	วิลล่าแบบ 1Bed เล็ก
8.2	ห้องนอนแบบที่ 2	14	วิลล่าแบบ คีตสวน 1Bed	22	อาคารอสังหาริมทรัพย์
8.3	ห้องนอนแบบที่ 3	14.1	วิลล่าแบบ คีตสวน 1Bed (M)	21	อาคารห้องพักแบบ
8.4	ห้องนอนแบบที่ 4	15	วิลล่าแบบ คีตสวน 2Bed		
8.5	ห้องนอนแบบที่ 5	16	วิลล่าแบบ วิลล่า 1Bed		

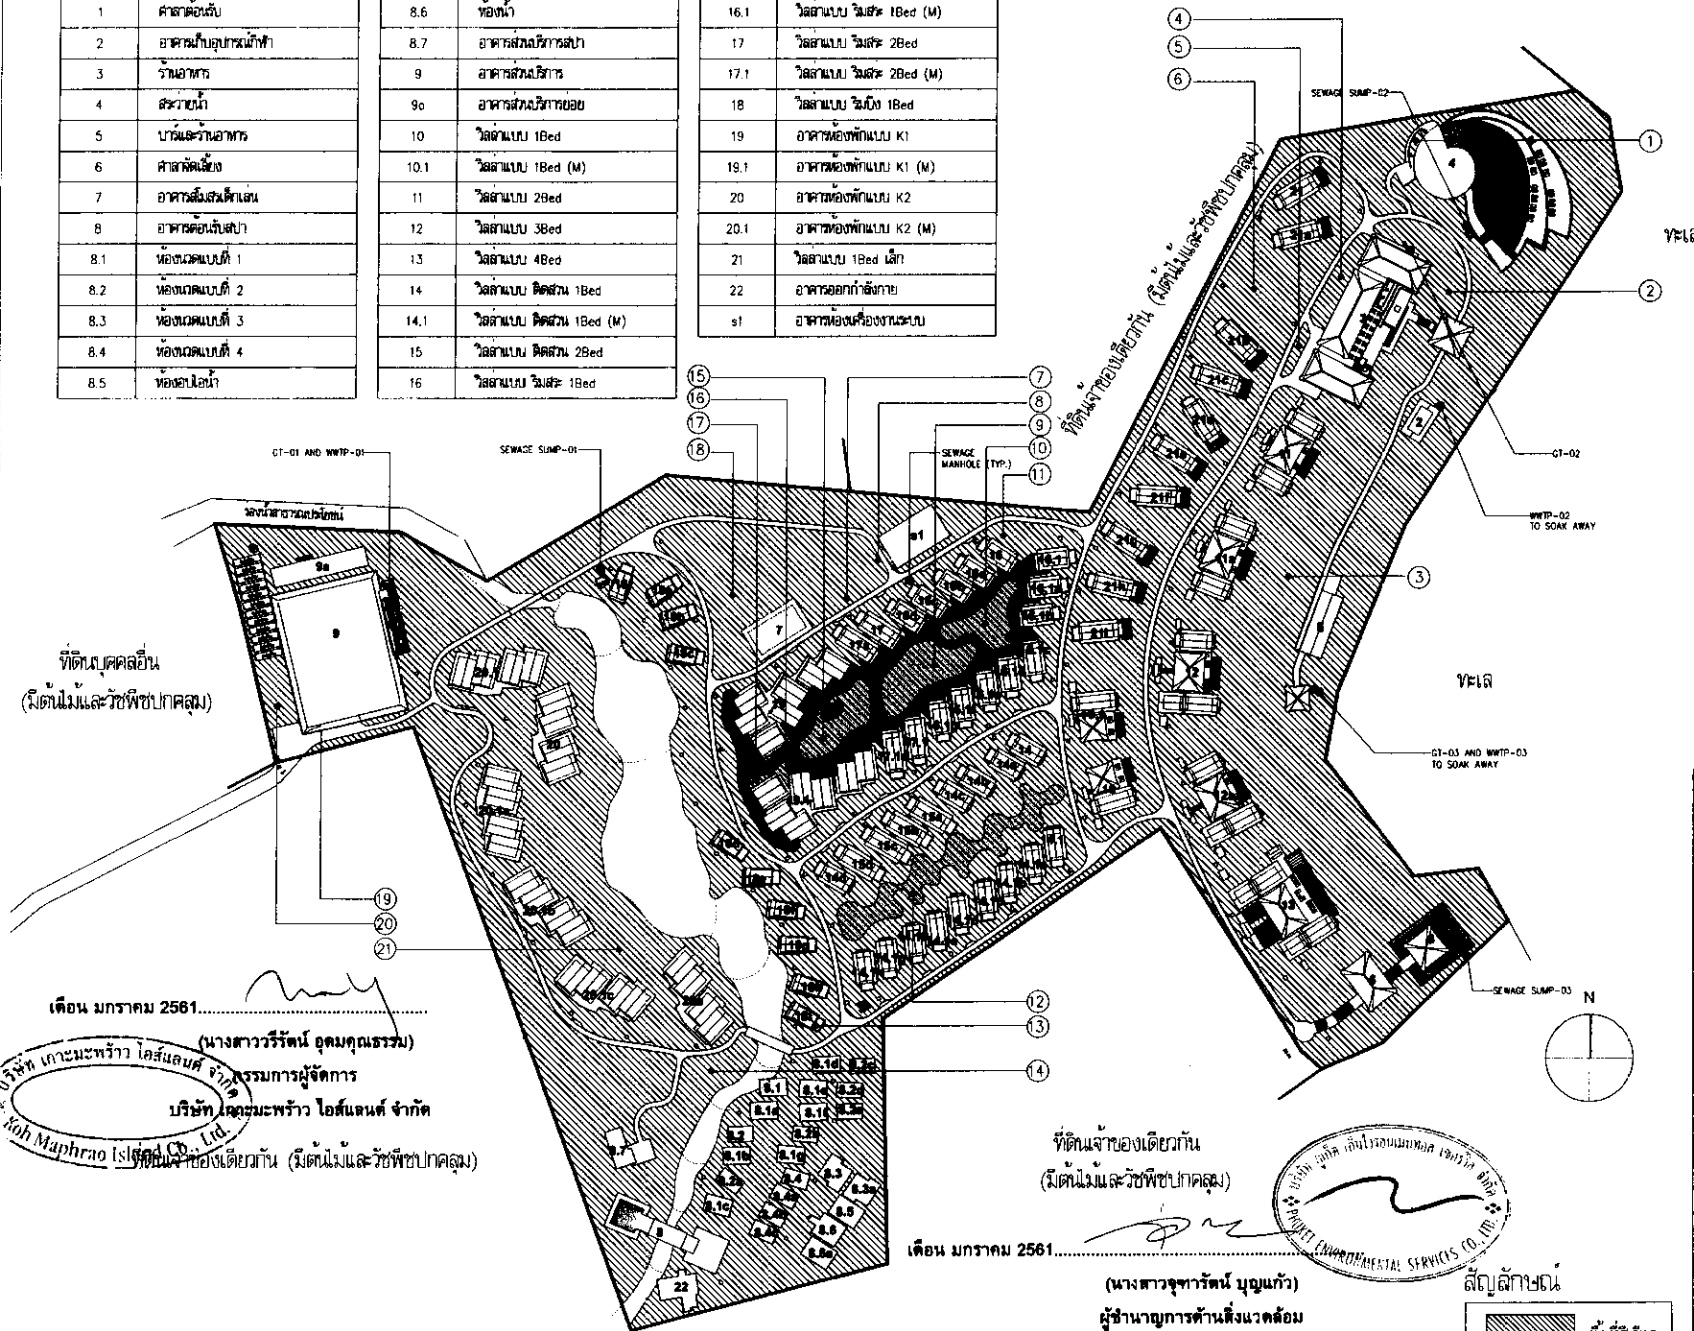

จำนวนพื้นที่	หน่วย
1	33.98 ตร.ม.
2	691.16 ตร.ม.
3	28,079.20 ตร.ม.
4	293.14 ตร.ม.
5	86.19 ตร.ม.
6	6,434.18 ตร.ม.
7	45.71 ตร.ม.
8	34.50 ตร.ม.
9	564.97 ตร.ม.
10	358.96 ตร.ม.
11	2,667.15 ตร.ม.
12	4563.46 ตร.ม.
13	2690.45 ตร.ม.
14	5394.30 ตร.ม.
15	403.57 ตร.ม.
16	16.00 ตร.ม.
17	53.28 ตร.ม.
18	3,052.56 ตร.ม.
19	43.00 ตร.ม.
20	3,347.74 ตร.ม.
21	6,019.34 ตร.ม.
รวม	64,872.84 ตร.ม.

Burasari Island Escape

client

drawing title
LA-06 แผนผังการจัดสวนและภูมิสถาปัตย์

Architects :
สถาปนิก
นางสาว อรุณพร นามศิริ สถาปนิก
นายสุวิทย์ นามศิริ สถาปนิก

Landscape Architects :
ภูมิสถาปนิก
นาย สุวิทย์ นามศิริ ภูมิสถาปนิก
นายสุวิทย์ นามศิริ ภูมิสถาปนิก

Environmental Engineers :
นายสุวิทย์ นามศิริ

Structural Engineers :
นายสุวิทย์ นามศิริ
นายสุวิทย์ นามศิริ
นายสุวิทย์ นามศิริ
นายสุวิทย์ นามศิริ

Electrical Engineers :
นายสุวิทย์ นามศิริ
นายสุวิทย์ นามศิริ

Sanitary Engineers :
นายสุวิทย์ นามศิริ
นายสุวิทย์ นามศิริ

Mechanical Engineers :
นายสุวิทย์ นามศิริ
นายสุวิทย์ นามศิริ

Purpose of issue

job no. drawing no. revision

scale date drawn checked

Project Manager :
Note

Revisions


Architects :
ORIGINAL VISION

LANDSCAPE ARCHITECTS :
plai

Engineers :
Beca



พื้นที่ทั้งหมด (รวมพื้นที่น้ำ)	1,104	sqm
พื้นที่อาคาร	245	sqm
พื้นที่จอดรถ	491	sqm
พื้นที่สวน	1,540	sqm

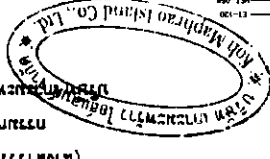

วันที่ 15 ตุลาคม 2551



นาย ธีรพล ธีรพล
ผู้อำนวยการโครงการ
(สถาปนิก)

16.1	ห้องนอน 1 ห้องนอน
17	ห้องนอน 2 ห้องนอน
17.1	ห้องนอน 2 ห้องนอน
18	ห้องนอน 1 ห้องนอน
19	ห้องนอน 1 ห้องนอน
19.1	ห้องนอน 1 ห้องนอน
20	ห้องนอน 2 ห้องนอน
20.1	ห้องนอน 2 ห้องนอน
21	ห้องนอน 1 ห้องนอน
22	ห้องนอน 1 ห้องนอน
23	ห้องนอน 1 ห้องนอน


8.6	ห้องนอน 1 ห้องนอน
8.7	ห้องนอน 1 ห้องนอน
9	ห้องนอน 1 ห้องนอน
9.1	ห้องนอน 1 ห้องนอน
10	ห้องนอน 1 ห้องนอน
10.1	ห้องนอน 1 ห้องนอน
11	ห้องนอน 2 ห้องนอน
12	ห้องนอน 2 ห้องนอน
13	ห้องนอน 1 ห้องนอน
14	ห้องนอน 1 ห้องนอน
14.1	ห้องนอน 1 ห้องนอน
15	ห้องนอน 2 ห้องนอน
16	ห้องนอน 2 ห้องนอน

1	ห้องนอน 1 ห้องนอน
2	ห้องนอน 1 ห้องนอน
3	ห้องนอน 1 ห้องนอน
4	ห้องนอน 1 ห้องนอน
5	ห้องนอน 1 ห้องนอน
6	ห้องนอน 1 ห้องนอน
7	ห้องนอน 1 ห้องนอน
8	ห้องนอน 1 ห้องนอน
8.1	ห้องนอน 1 ห้องนอน
8.2	ห้องนอน 1 ห้องนอน
8.3	ห้องนอน 1 ห้องนอน
8.4	ห้องนอน 1 ห้องนอน
8.5	ห้องนอน 1 ห้องนอน

อาคารเลข	ชื่ออาคาร
1	ศาลาพักผ่อน
2	อาคารเก็บอุปกรณ์กีฬา
3	ร้านอาหาร
4	ส้วมชาย
5	บ้านครัวชาวเกาะ
6	ศาลาพักผ่อน
7	อาคารอเนกประสงค์
8	อาคารอเนกประสงค์
8.1	ห้องนอนแบบที่ 1
8.2	ห้องนอนแบบที่ 2
8.3	ห้องนอนแบบที่ 3
8.4	ห้องนอนแบบที่ 4
8.5	ห้องนอน

อาคารเลข	ชื่ออาคาร
8.6	ห้องนอน
8.7	อาคารอเนกประสงค์
9	อาคารอเนกประสงค์
9a	อาคารอเนกประสงค์
10	วิลล่าแบบ 1Bed
10.1	วิลล่าแบบ 1Bed (M)
11	วิลล่าแบบ 2Bed
12	วิลล่าแบบ 3Bed
13	วิลล่าแบบ 4Bed
14	วิลล่าแบบ 5Bed
14.1	วิลล่าแบบ 5Bed (M)
15	วิลล่าแบบ 5Bed
16	วิลล่าแบบ 5Bed

อาคารเลข	ชื่ออาคาร
16.1	วิลล่าแบบ 5Bed (M)
17	วิลล่าแบบ 5Bed
17.1	วิลล่าแบบ 5Bed (M)
18	วิลล่าแบบ 5Bed
19	อาคารอเนกประสงค์ K1
19.1	อาคารอเนกประสงค์ K1 (M)
20	อาคารอเนกประสงค์ K2
20.1	อาคารอเนกประสงค์ K2 (M)
21	วิลล่าแบบ 1Bed
22	อาคารอเนกประสงค์
23	อาคารอเนกประสงค์

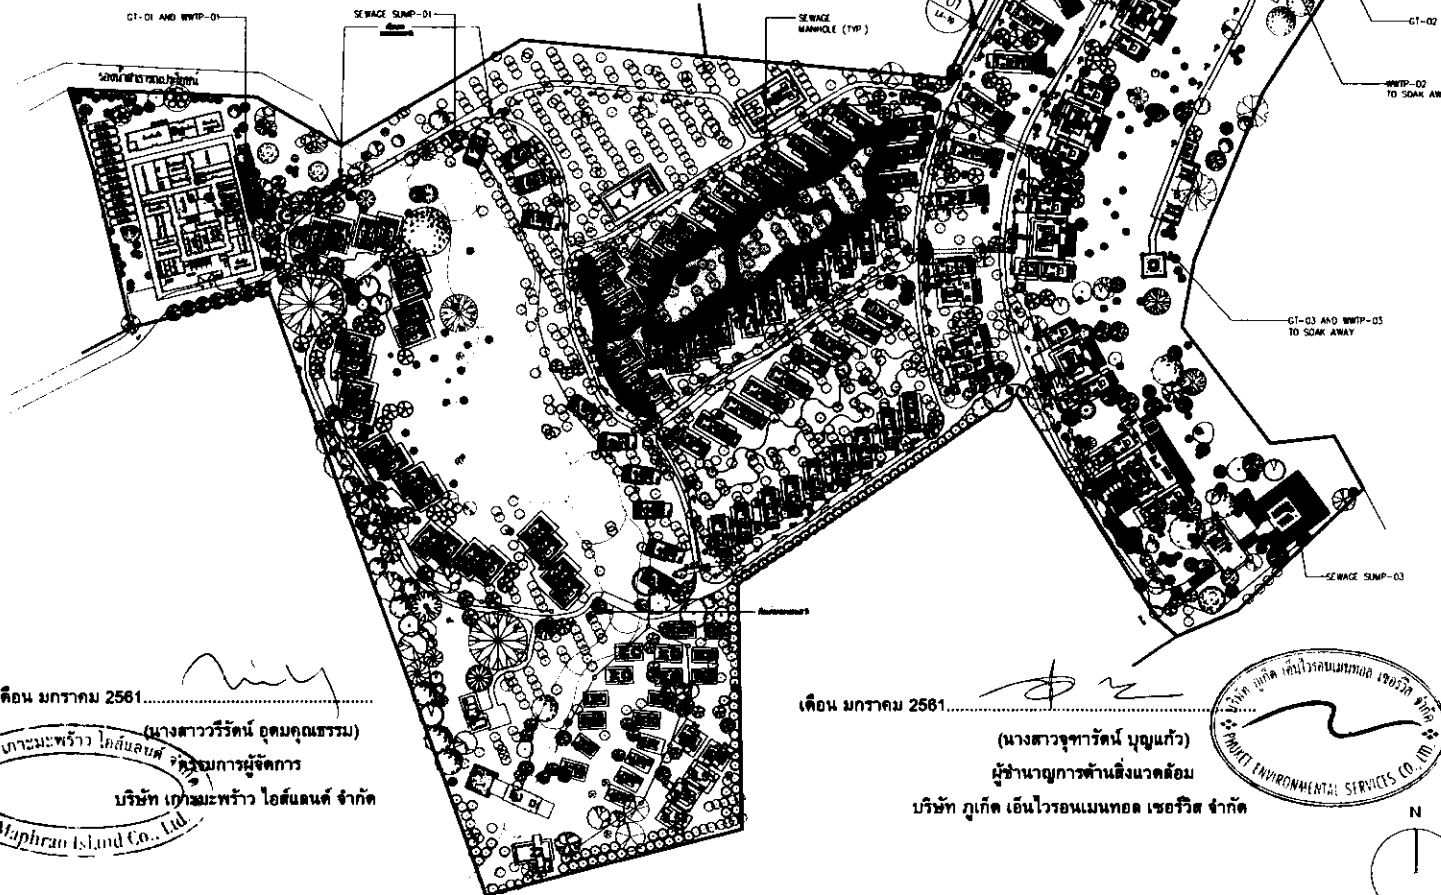

เดือน มกราคม 2561

(นางสาววิรัตน์ อุดมคุณธรรม)

ผู้จัดการโครงการ

บริษัท เกาะพะลวย โอทีแลนด์ จำกัด



เดือน มกราคม 2561

(นางสาวจุฑารัตน์ บุญแก้ว)

ผู้อำนวยการด้านสิ่งแวดล้อม

บริษัท ภูเก็ต เอ็นไวรอนเม้นทอล เซอร์วิส จำกัด



รายการต้นไม้เดิมในพื้นที่

รายการต้นไม้	จำนวน	หน่วย
ต้นยางพารา / Para rubber	828	ต้น
ต้นมะพร้าว / Coconut	153	ต้น
ต้นมะม่วงหิมพานต์ / Cashew nut	1	ต้น
ต้นทุเรียน / Jackfruit tree	2	ต้น
ต้นมะขาม / Tamarind	9	ต้น
ต้นสะเดา / Sittoung	6	ต้น
ต้นกล้วย / Lotus	4	ต้น
ต้นมะขาม / Indian Mulberry	38	ต้น
ต้นมะม่วง / Bengal almond	9	ต้น
ต้นมะพร้าว / -	31	ต้น
ต้นมะพร้าว	27	ต้น
ต้นมะพร้าว	2	ต้น
ต้นมะพร้าว	11	ต้น
ต้นมะพร้าว	8	ต้น
ต้นมะพร้าว	47	ต้น
ต้นมะพร้าว	5	ต้น
ต้นมะพร้าว	3	ต้น
ต้นมะพร้าว	49	ต้น
ต้นมะพร้าว	6	ต้น
ต้นมะพร้าว	1	ต้น
ต้นมะพร้าว	5	ต้น
ต้นมะพร้าว	1	ต้น
ต้นมะพร้าว	13	ต้น
ต้นมะพร้าว	16	ต้น
ต้นมะพร้าว	27	ต้น
ต้นมะพร้าว	25	ต้น
ต้นมะพร้าว	13	ต้น
ต้นมะพร้าว	9	ต้น

รวม

1,349 ต้น
- 14.06 - 15
- 22,489.79 - ตร.ม.

รายการต้นไม้ใหม่ในพื้นที่

รายการต้นไม้	จำนวน	หน่วย
ต้นมะพร้าว	58	ต้น
ต้นมะพร้าว	33	ต้น
ต้นมะพร้าว	11	ต้น
ต้นมะพร้าว	28	ต้น
ต้นมะพร้าว	12	ต้น

รวม

142 ต้น
- 2.38 - 15
- 3,805.01 - ตร.ม.

รวมพื้นที่สีเขียวทั้งหมด

- 26,294.80 - ตร.ม.

project

Burasari Island Escape

client

drawing title

LA-15-000-000-000-000

Architects

สถาปนิก

นาย ภูธร ภูธร

นาย ภูธร ภูธร

อาคารหมายเลข	ชื่ออาคาร
1	ศาลาพักผ่อน
2	อาคารเก็บอุปกรณ์กีฬา
3	ร้านอาหาร
4	สระว่ายน้ำ
5	บาร์และร้านอาหาร
6	ศาลาพักผ่อน
7	อาคารสันทนาการ
8	อาคารพักผ่อน
8.1	ห้องนอนแบบที่ 1

อาคารหมายเลข	ชื่ออาคาร
8.2	ห้องนอนแบบที่ 2
8.3	ห้องนอนแบบที่ 3
8.4	ห้องนอนแบบที่ 4
8.5	ห้องนอนแบบที่ 5
8.6	ห้องนอน
8.7	อาคารสันทนาการ
9	อาคารสันทนาการ
9a	อาคารสันทนาการย่อย
10	วิลล่าแบบ 1Bed

สัญลักษณ์



TOTAL VOLUME (cu m)		AREA (sq.m)
ปริมาณดินขุด (ลบ.ม.)		พื้นที่ (ตร.ม.)
TOTAL CUT	12,763.99	16,798.00
TOTAL FILL	11,758.85	11,844.58
NET VOLUME	1,005.14	

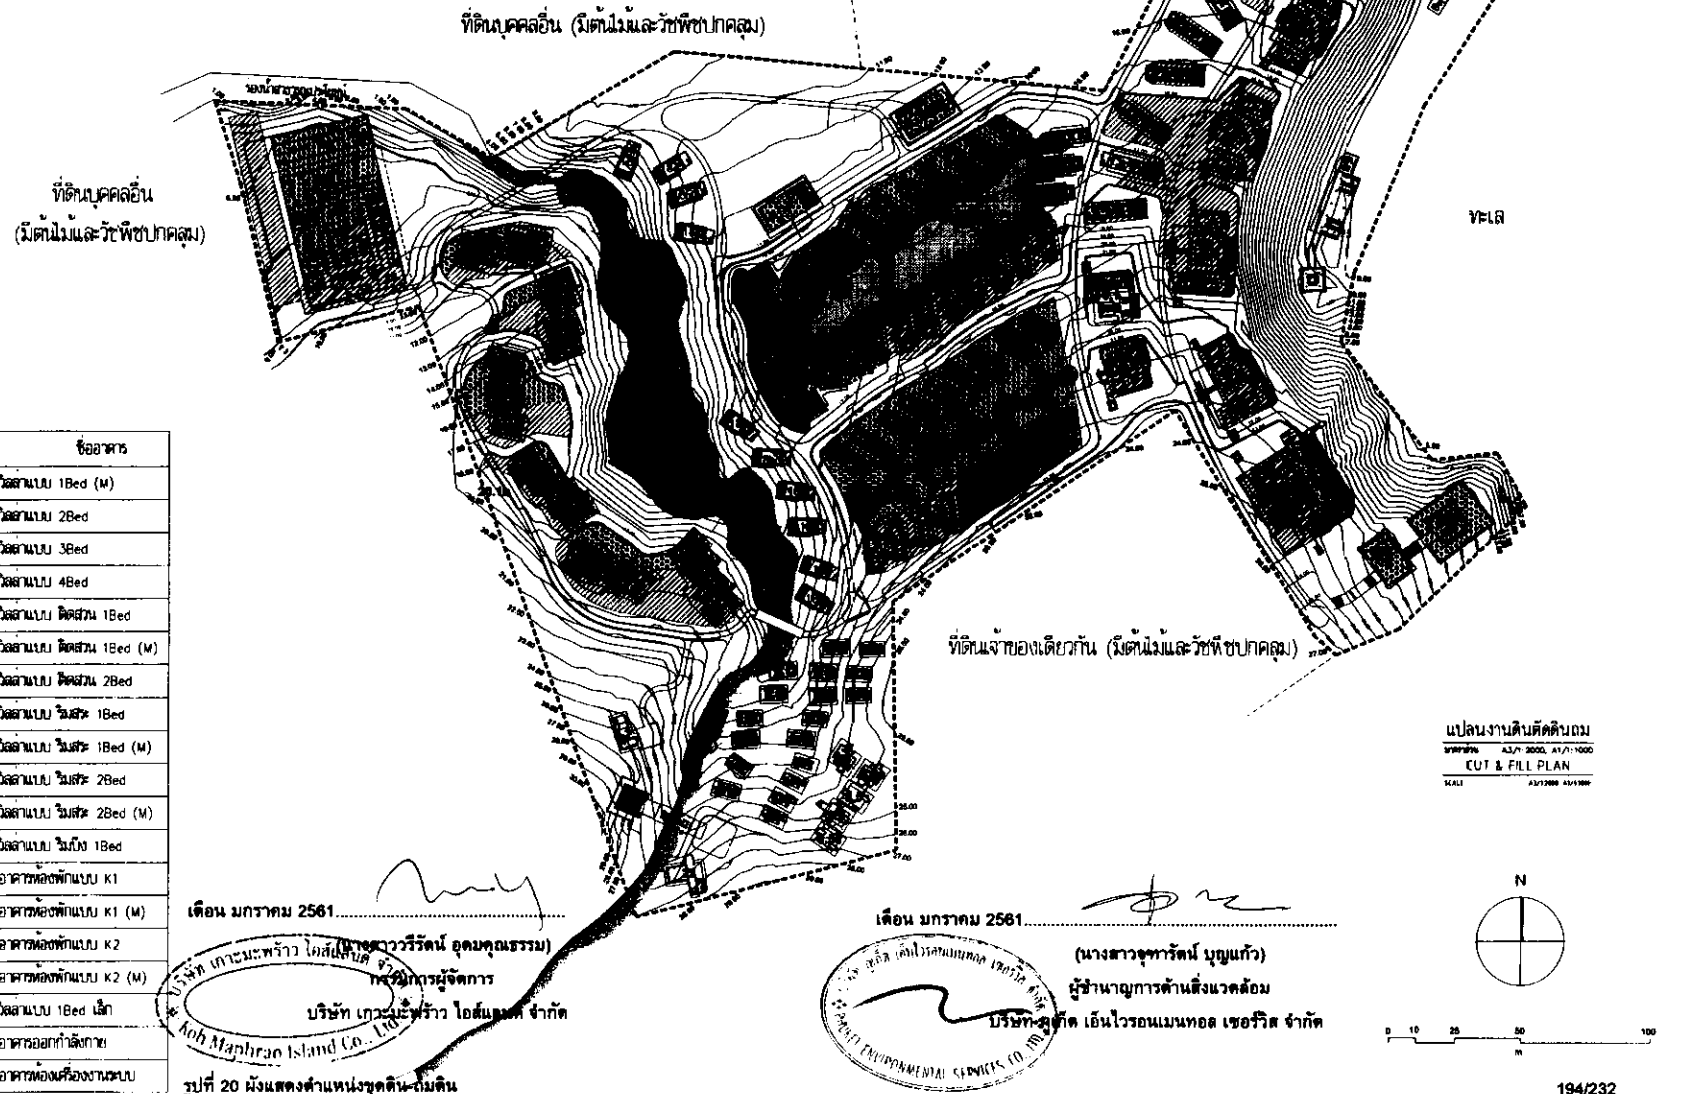

อาคารหมายเลข	ชื่ออาคาร
10.1	วิลล่าแบบ 1Bed (M)
11	วิลล่าแบบ 2Bed
12	วิลล่าแบบ 3Bed
13	วิลล่าแบบ 4Bed
14	วิลล่าแบบ 5Bed
14.1	วิลล่าแบบ 5Bed (M)
15	วิลล่าแบบ 5Bed
16	วิลล่าแบบ 5Bed
16.1	วิลล่าแบบ 5Bed (M)
17	วิลล่าแบบ 5Bed
17.1	วิลล่าแบบ 5Bed (M)
18	วิลล่าแบบ 5Bed
19	อาคารที่พักแบบ K1
19.1	อาคารที่พักแบบ K1 (M)
20	อาคารที่พักแบบ K2
20.1	อาคารที่พักแบบ K2 (M)
21	วิลล่าแบบ 1Bed
22	อาคารออกกำลังกาย
s1	อาคารพักผ่อน

เดือน มกราคม 2561

บริษัท เกษมทรัพย์ โอสมันด์ จำกัด
Koh Maphrao Island Co., Ltd.

เดือน มกราคม 2561

บริษัท เอ็นไวรอนแมนทอล เซอร์วิส จำกัด
ENVIRONMENTAL SERVICES CO., LTD.

project
Burasari Island Escape

client
drawing title
แปลงานที่ดินดินบน
CUT & FILL PLAN

Architects
บริษัท เกษมทรัพย์ โอสมันด์ จำกัด
สถาปนิก
นาย เกษมทรัพย์ โอสมันด์ 100 100
นาย เกษมทรัพย์ โอสมันด์ 100 100

Landscape Architects
บริษัท เกษมทรัพย์ โอสมันด์ จำกัด
นาย เกษมทรัพย์ โอสมันด์ 100 100
นาย เกษมทรัพย์ โอสมันด์ 100 100

Environmental Engineers
บริษัท เกษมทรัพย์ โอสมันด์ จำกัด

Structural Engineers
บริษัท เกษมทรัพย์ โอสมันด์ จำกัด
นาย เกษมทรัพย์ โอสมันด์ 100 100
นาย เกษมทรัพย์ โอสมันด์ 100 100

Electrical Engineers
บริษัท เกษมทรัพย์ โอสมันด์ จำกัด
นาย เกษมทรัพย์ โอสมันด์ 100 100
นาย เกษมทรัพย์ โอสมันด์ 100 100

Sanitary Engineers
บริษัท เกษมทรัพย์ โอสมันด์ จำกัด
นาย เกษมทรัพย์ โอสมันด์ 100 100
นาย เกษมทรัพย์ โอสมันด์ 100 100

Mechanical Engineers
บริษัท เกษมทรัพย์ โอสมันด์ จำกัด
นาย เกษมทรัพย์ โอสมันด์ 100 100
นาย เกษมทรัพย์ โอสมันด์ 100 100

Purpose of issue
EIA SUBMISSION
drawing no.
scale
Project Manager


Revisions
Rev. 01/01/2007
Rev. 02/02/2007
Rev. 03/03/2007

Architects
ORIGINAL VISION

แปลงานที่ดินดินบน
CUT & FILL PLAN
SCALE

Landscape Architects
pla

Engineers
Beca

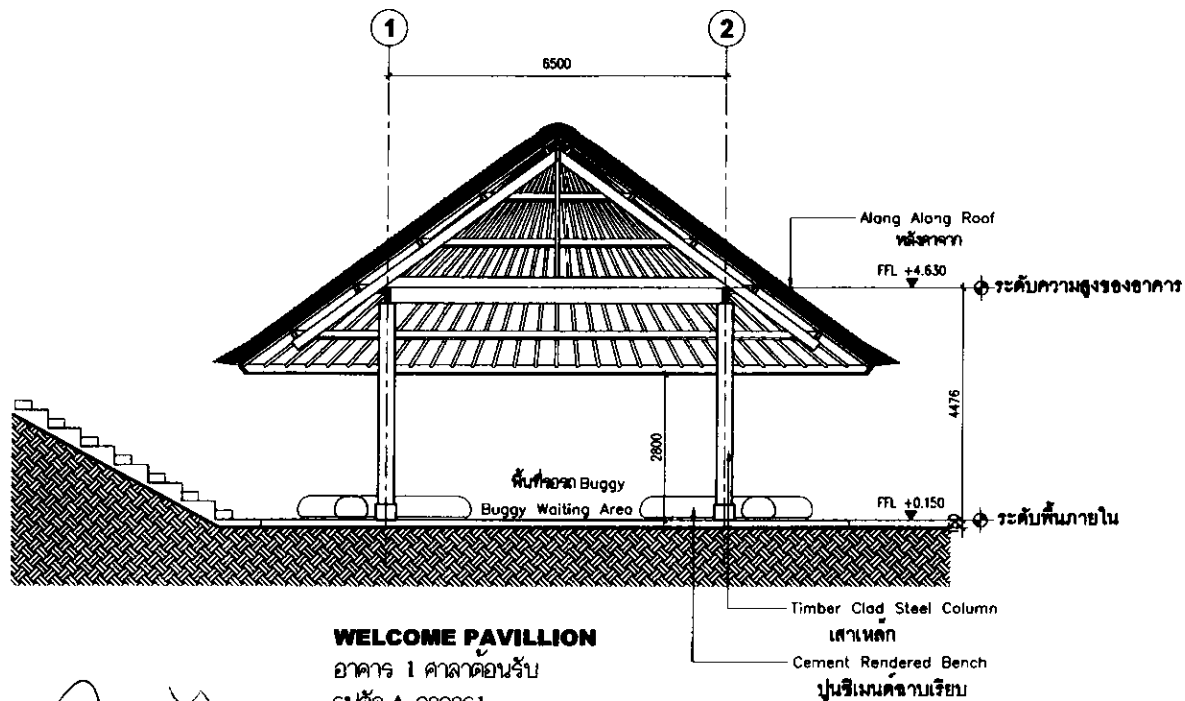


WELCOME PAVILLION

อาคาร 1 ศาลาต้อนรับ

รูปตัด A อาคาร 1

BURASARI ISLAND ESCAPE

1:100 @ A3

 

เดือน มกราคม 2561

(นางสาวจริรัตน์ อุดมคุณธรรม)

กรรมการผู้จัดการ

บริษัท เกาะมะพร้าว ไรต์แลนด์ จำกัด



เดือน มกราคม 2561

(นางสาวจุฑารัตน์ บุญแก้ว)

ผู้อำนวยการด้านสิ่งแวดล้อม

บริษัท ภูเก็ต อินโฟเควสท์ เซอร์วิส จำกัด



Architects :
Burasari Island Escape
Burasari Island Escape

Architects :
Burasari Island Escape
Burasari Island Escape

Landscape Architects :
Burasari Island Escape
Burasari Island Escape

Environmental Engineers :
Burasari Island Escape

Structural Engineers :
Burasari Island Escape
Burasari Island Escape

Electrical Engineers :
Burasari Island Escape
Burasari Island Escape

Sanitary Engineers :
Burasari Island Escape
Burasari Island Escape

Mechanical Engineers :
Burasari Island Escape
Burasari Island Escape

Project Manager :
Burasari Island Escape
Burasari Island Escape


Architects :
Burasari Island Escape
Burasari Island Escape

Architects :
Burasari Island Escape
Burasari Island Escape

Architects :
Burasari Island Escape
Burasari Island Escape

Landscape Architects :
Burasari Island Escape
Burasari Island Escape

Engineers :
Burasari Island Escape
Burasari Island Escape

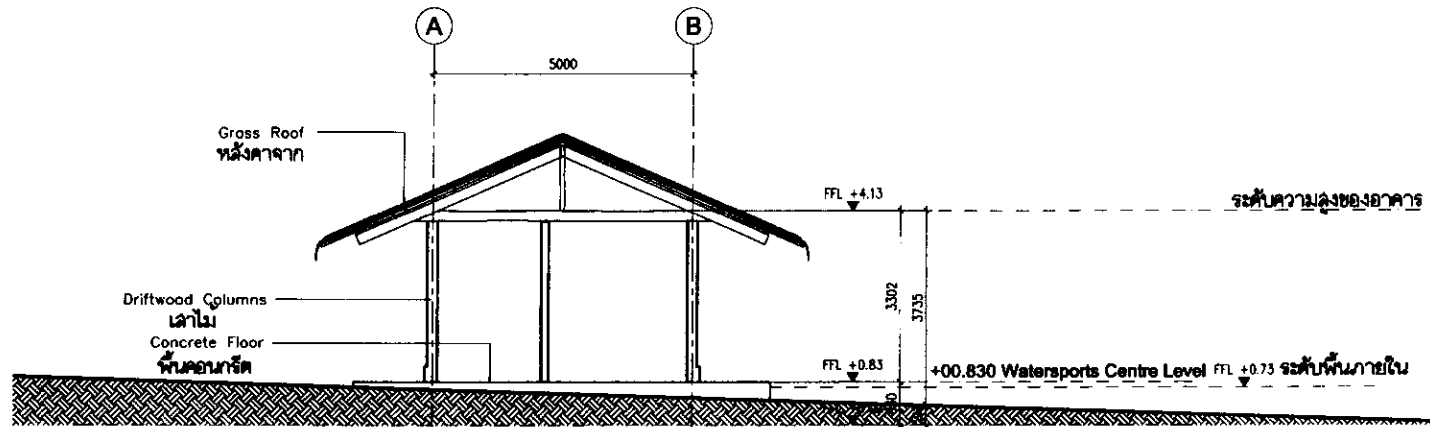


BUILDING 2 WATERSPORT CENTER

อาคาร 2 อาคารเก็บอุปกรณ์กีฬา

รูปตัด A อาคาร 2

BURASARI ISLAND ESCAPE

1:100 @ A3

 

เดือน มกราคม 2561

(นางสาววิรัตน์ อุดมคุณธรรม)

กรรมการผู้จัดการ

บริษัท เกาะมะพร้าว โอ้สแลนด์ จำกัด




เดือน มกราคม 2561

(นางสาวจุฑารัตน์ บุญแก้ว)

ผู้อำนวยการด้านสิ่งแวดล้อม

บริษัท กูเกิ้ล เอ็นไวรอนเม้นทอล เซอร์วิส จำกัด

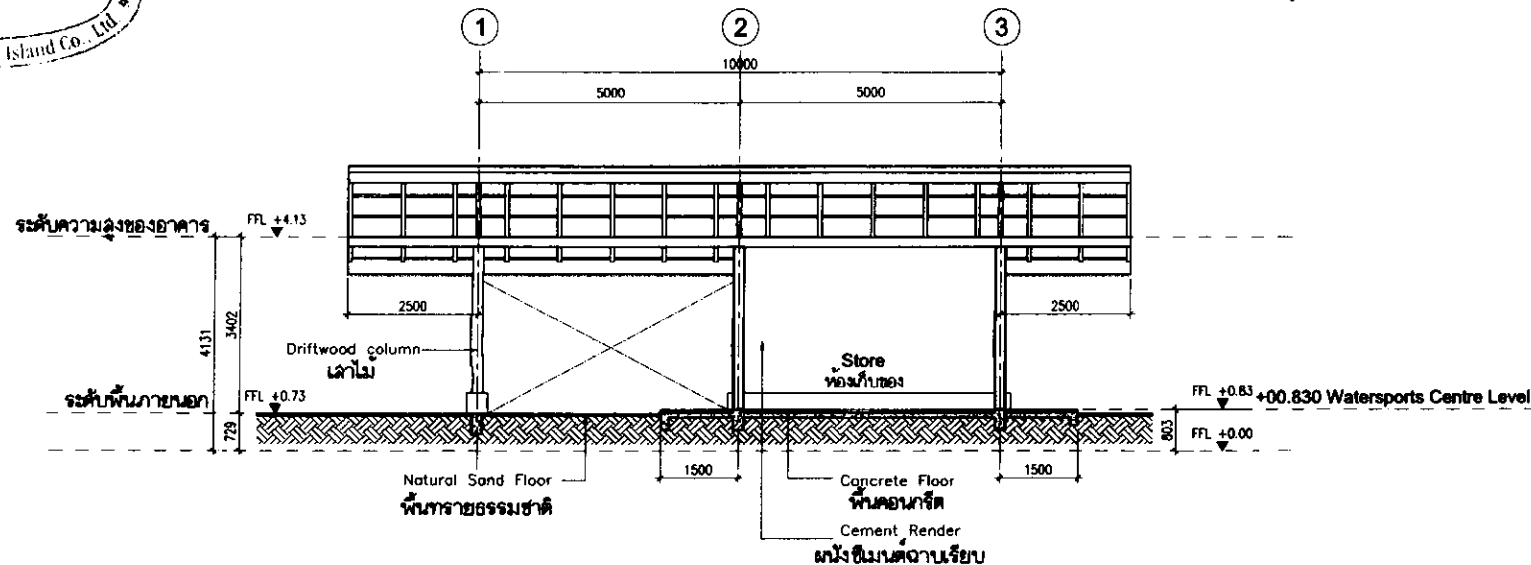


BUILDING 2 WATERSPORT CENTER

อาคาร 2 อาคารเก็บอุปกรณ์กีฬา

รูปตัด B อาคาร 2

BURASARI ISLAND ESCAPE

1:100 @ A3

 

รูปที่ 23 รูปตัด อาคารเก็บอุปกรณ์กีฬา (อาคาร 2)

Project
Burasari Island Escape

พิกัดพื้นที่ โฉนดแผนที่

Sheet

Drawing title

Architects :

สถาปนิก
นางสาววิรัตน์ อุดมคุณธรรม 1335
นายวิรัตน์ อุดมคุณธรรม 3714

Landscape Architects :

สถาปนิกภูมิทัศน์
นายวิรัตน์ อุดมคุณธรรม A-08 43
นายวิรัตน์ อุดมคุณธรรม A-08 100
นายวิรัตน์ อุดมคุณธรรม A-08 75

Environmental Engineers :

วิศวกรสิ่งแวดล้อม

Structural Engineers :

วิศวกรโครงสร้าง
นายวิรัตน์ อุดมคุณธรรม 1335
นายวิรัตน์ อุดมคุณธรรม 3714
นายวิรัตน์ อุดมคุณธรรม 3714
นายวิรัตน์ อุดมคุณธรรม 3714

Electrical Engineers :

วิศวกรไฟฟ้า
นายวิรัตน์ อุดมคุณธรรม 1335

Sanitary Engineers :

วิศวกรสุขาภิบาล
นายวิรัตน์ อุดมคุณธรรม 1335

Mechanical Engineers :

วิศวกรเครื่องกล
นายวิรัตน์ อุดมคุณธรรม 1335

Project Manager :

ผู้จัดการโครงการ
นายวิรัตน์ อุดมคุณธรรม 1335

Revisions

Architects :

ORIGINAL
VISION

1/20 for Submission to Department of Planning
1/20 for Submission to Department of Planning
1/20 for Submission to Department of Planning
1/20 for Submission to Department of Planning

Landscape Architects :

plai
1/20 for Submission to Department of Planning
1/20 for Submission to Department of Planning
1/20 for Submission to Department of Planning
1/20 for Submission to Department of Planning

Engineers :

Beca
1/20 for Submission to Department of Planning
1/20 for Submission to Department of Planning
1/20 for Submission to Department of Planning
1/20 for Submission to Department of Planning

0.00

0.50

1.00

1.50

2.00

2.50

3.00

3.50

4.00

4.50

5.00

5.50

6.00

6.50

7.00

7.50

0.00

0.50

1.00

1.50

2.00

2.50

3.00

3.50

4.00

4.50

5.00

5.50

6.00

6.50

7.00

7.50

0.00

0.50

1.00

1.50

2.00

2.50

3.00

3.50

4.00

4.50

5.00

5.50

6.00

6.50

7.00

7.50

0.00

0.50

1.00

1.50

2.00

2.50

3.00

3.50

4.00

4.50

5.00

5.50

6.00

6.50

7.00

7.50

0.00

0.50

1.00

1.50

2.00

2.50

3.00

3.50

4.00

4.50

5.00

5.50

6.00

6.50

7.00

7.50

0.00

0.50

1.00

1.50

2.00

2.50

3.00

3.50

4.00

4.50

5.00

5.50

6.00

6.50

7.00

7.50

0.00

0.50

1.00

1.50

2.00

2.50

3.00

3.50

4.00

4.50

5.00

5.50

6.00

6.50

7.00

7.50

0.00

0.50

1.00

1.50

2.00

2.50

3.00

3.50

4.00

4.50

5.00

5.50

6.00

6.50

7.00

7.50

0.00

0.50

1.00

1.50

2.00

2.50

3.00

3.50

4.00

4.50

5.00

5.50

6.00

6.50

7.00

7.50

0.00

0.50

1.00

1.50

2.00

2.50

3.00

3.50

4.00

4.50

5.00

5.50

6.00

6.50

7.00

7.50

0.00

0.50

1.00

1.50

2.00

2.50

3.00

3.50

4.00

4.50

5.00

5.50

6.00

6.50

7.00

7.50

0.00

0.50

1.00

1.50

2.00

2.50

3.00

3.50

4.00

4.50

5.00

5.50

6.00

6.50

7.00

7.50

0.00

0.50

1.00

1.50

2.00

2.50

3.00

3.50

4.00

4.50

5.00

5.50

6.00

6.50

7.00

7.50

0.00

0.50

1.00

1.50

2.00

2.50

3.00

3.50

4.00

4.50

5.00

5.50

6.00

6.50

7.00

7.50

0.00

0.50

1.00

1.50

2.00

2.50

3.00

3.50

4.00

4.50

5.00

5.50

6.00

6.50

7.00

7.50

8.00

8.50

9.00

9.50

0.00

0.50

1.00

1.50

2.00

2.50

3.00

3.50

4.00

4.50

5.00

5.50

6.00

6.50

7.00

7.50

8.00

8.50

9.00

9.50

0.00

0.50

1.00

1.50

2.00

2.50

3.00

3.50

4.00

4.50

5.00

5.50

6.00

6.50

7.00

7.50

8.00

8.50

9.00


9.50

0.00

0.50

1.00

1.50

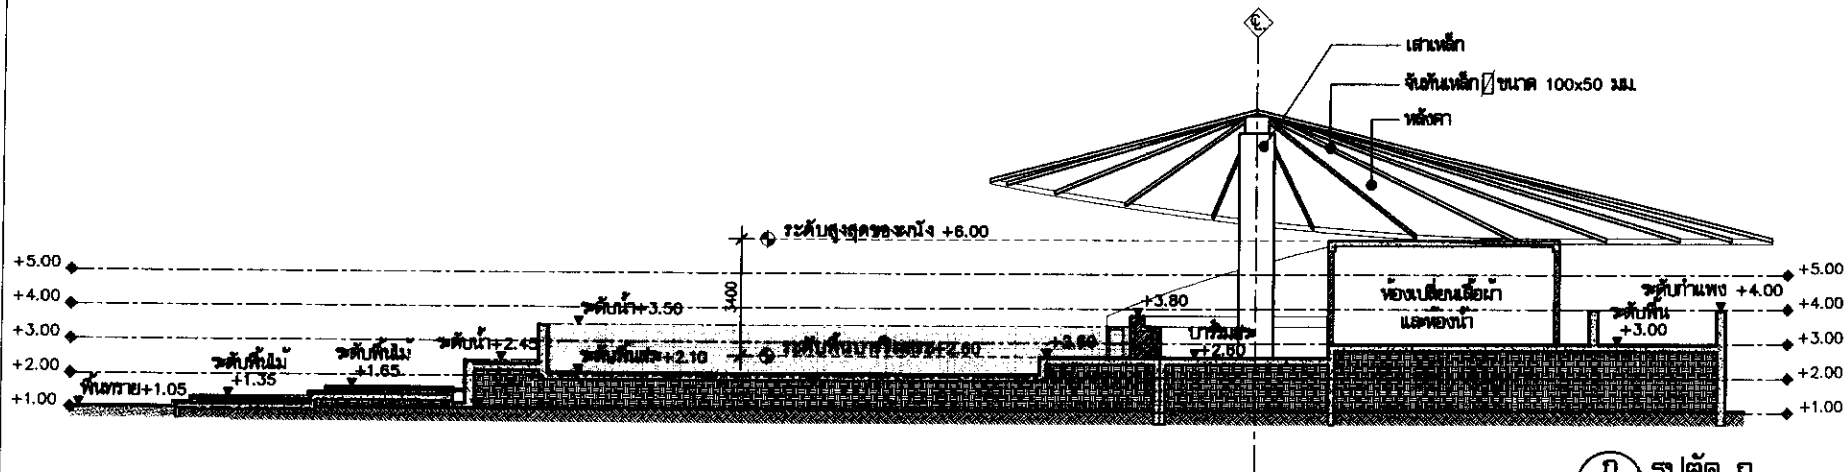

ก รูปตัด ก
LA-SR-01 มาตรฐาน 1:150

เดือน มกราคม 2561



(นางสาววิรัตน์ อุดมคุณธรรม)

กรรมการผู้จัดการ


บริษัท เกาะมะพร้าว โอตัสแลนด์ จำกัด

เดือน มกราคม 2561

(นางสาวจุฑารัตน์ บุญแก้ว)

ผู้อำนวยการด้านสิ่งแวดล้อม

บริษัท ภูเก็ต เอ็นไวรอนเม้นทอล เซอร์วิส จำกัด

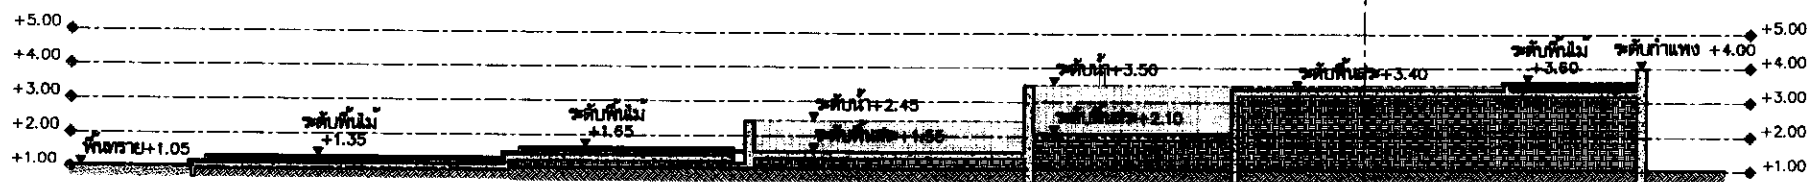

ข รูปตัด ข
LA-SR-02 มาตรฐาน 1:150



เดือน มกราคม 2561

(นางสาววิรัตน์ อุดมคุณธรรม)

กรรมการผู้จัดการ


บริษัท เกาะมะพร้าว ไอส์แลนด์ จำกัด

เดือน มกราคม 2561

(นางสาวจุฑารัตน์ บุญแก้ว)

ผู้อำนวยการด้านสิ่งแวดล้อม

บริษัท ภูเก็ต เอ็นไวรอนเม้นทอล เซอร์วิส จำกัด

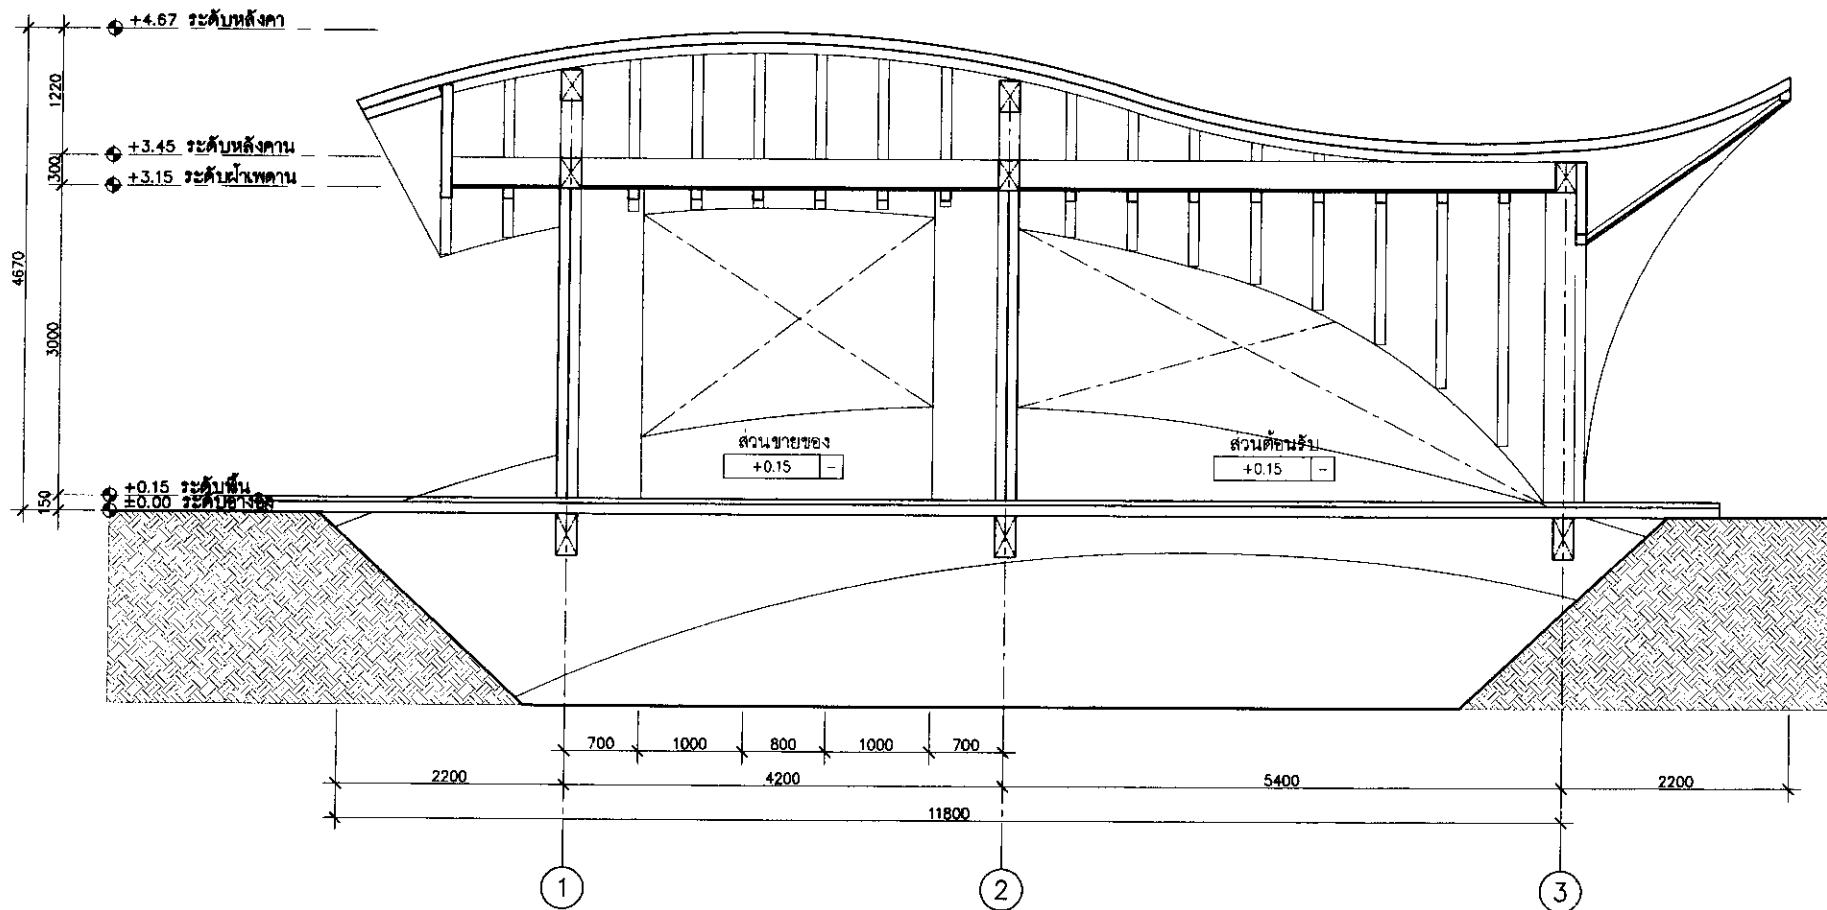


รูปตัด A
มาตราส่วน 1:50

project		
Burasari Island Escape		
client		
drawing title		
Architects :		
สถาปนิก	ชื่อ-นามสกุล	วุฒิ
สถาปนิก	ชื่อ-นามสกุล	วุฒิ
Landscape Architects :		
ภูมิสถาปนิก	ชื่อ-นามสกุล	วุฒิ
ภูมิสถาปนิก	ชื่อ-นามสกุล	วุฒิ
ภูมิสถาปนิก	ชื่อ-นามสกุล	วุฒิ
Environmental Engineers :		
วิศวกรสิ่งแวดล้อม		
Structural Engineers :		
วิศวกรโยธา		
นาย ธีรวัฒน์ ธีรวัฒน์	วุฒิ	วุฒิ
นาย ธีรวัฒน์ ธีรวัฒน์	วุฒิ	วุฒิ
นาย ธีรวัฒน์ ธีรวัฒน์	วุฒิ	วุฒิ
นาย ธีรวัฒน์ ธีรวัฒน์	วุฒิ	วุฒิ
Electrical Engineers :		
วิศวกรไฟฟ้า		
นาย ธีรวัฒน์ ธีรวัฒน์	วุฒิ	วุฒิ
Sanitary Engineers :		
วิศวกรสุขาภิบาล		
นาย ธีรวัฒน์ ธีรวัฒน์	วุฒิ	วุฒิ
Mechanical Engineers :		
วิศวกรเครื่องกล		
นาย ธีรวัฒน์ ธีรวัฒน์	วุฒิ	วุฒิ
Purpose of issue		
job no.	drawing no.	revision
scale	date	drawn
checked		
Project Manager :		
role		
Revisions		
Architects :		
pila		
58/3 Soi Sukhumvit 39, Sukhumvit Road, Klongton Nua, Wattana, Bangkok 10110		
Tel. (662)261-3700 Fax. (662)258-3598		
Landscape Architects :		
pila		
58/3 Soi Sukhumvit 39, Sukhumvit Road, Klongton Nua, Wattana, Bangkok 10110		
Tel. (662)261-3700 Fax. (662)258-3598		
Engineers :		

เดือน มกราคม 2561
(นางสาววิรัตน์ อุดมคุณธรรม)
กรรมการผู้จัดการ
บริษัท เกาะมะพร้าว ไอส์แลนด์ จำกัด
Koh Maphrao Island Co., Ltd.

เดือน มกราคม 2561
(นางสาวจุฑารัตน์ บุญแก้ว)
ผู้อำนวยการด้านสิ่งแวดล้อม
บริษัท ภูเก็ต เอ็นไวรอนเม้นทอล เซอร์วิส จำกัด
PHUKET ENVIRONMENTAL SERVICES CO., LTD.

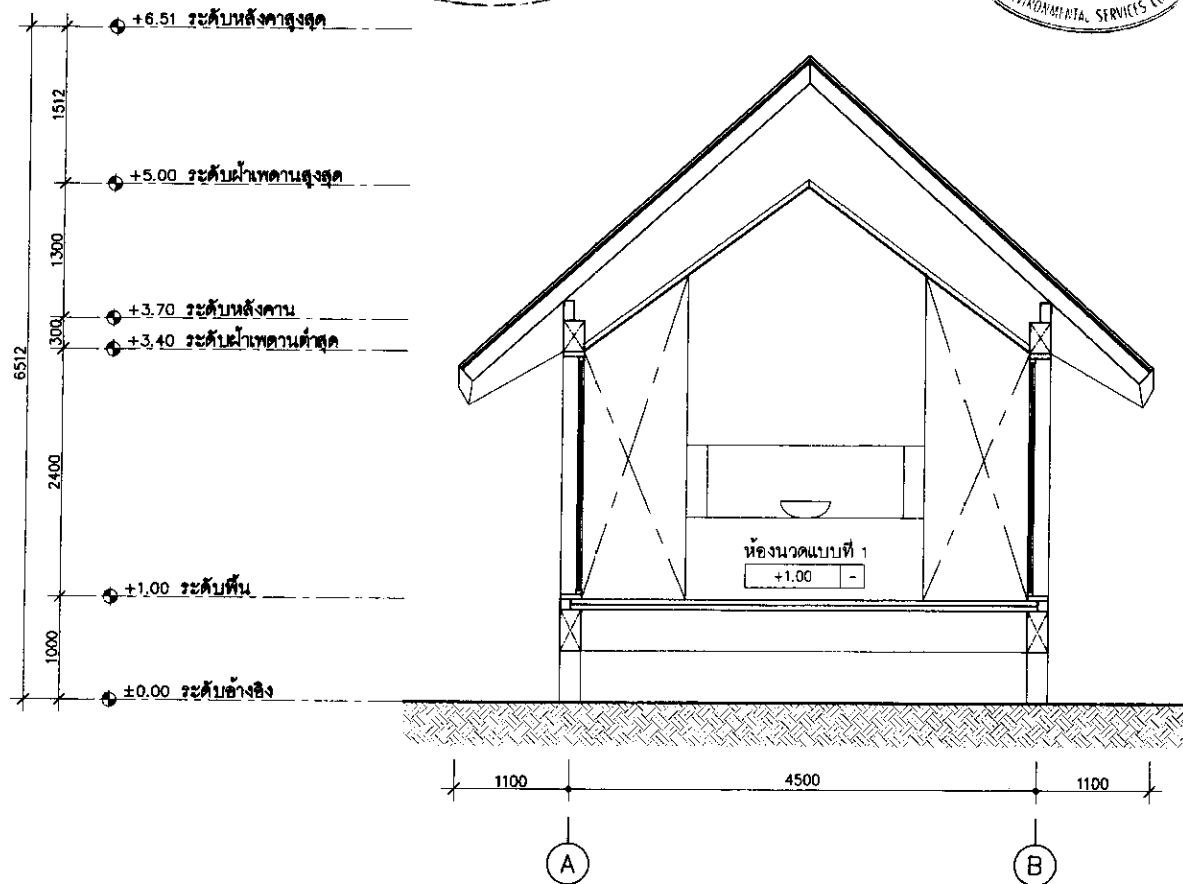

รูปตัด A
มาตราส่วน 1:50

project
Burasari Island Escape

client

drawing title

Architects :
สถาปนิก
ศรี หมาย
A.M. 4196

Landscape Architects :
สถาปนิก
ศรี หมาย
A.M. 4196
A.M. 4196
A.M. 4196

Environmental Engineers :
วิศวกร

Structural Engineers :
วิศวกร
นาย วิชาญ วัฒนศิริ
A.M. 7793
นาย วิชาญ วัฒนศิริ
A.M. 7793
นาย วิชาญ วัฒนศิริ
A.M. 7793

Electrical Engineers :
วิศวกร
นาย วิชาญ วัฒนศิริ
A.M. 7793

Sanitary Engineers :
วิศวกร
นาย วิชาญ วัฒนศิริ
A.M. 7793

Mechanical Engineers :
วิศวกร
นาย วิชาญ วัฒนศิริ
A.M. 7793

Purpose of issue

job no. drawing no. revision

scale date drawn checked

Project Manager

Note

Revisions

Architects :

plai
59/3 Soi Sukhumvit 39, Sukhumvit Road,
Klongton Nue, Wattana, Bangkok 10110
Tel. (662) 2581-3700
Fax. (662) 258-3585

Landscape Architects :

plai
59/3 Soi Sukhumvit 39, Sukhumvit Road,
Klongton Nue, Wattana, Bangkok 10110
Tel. (662) 2581-3700
Fax. (662) 258-3585

Engineers :






เดือน มกราคม 2561

(นางสาววิรัตน์ อุตมคุณธรรม)
กรรมการผู้จัดการ
บริษัท เกาะมะพร้าว ไอส์แลนด์ จำกัด

เดือน มกราคม 2561

(นางสาวจุฑารัตน์ บุญแก้ว)
ผู้อำนวยการด้านสิ่งแวดล้อม
บริษัท ภูเก็ต เอ็นไวรอนเมนทอล เซอร์วิส จำกัด

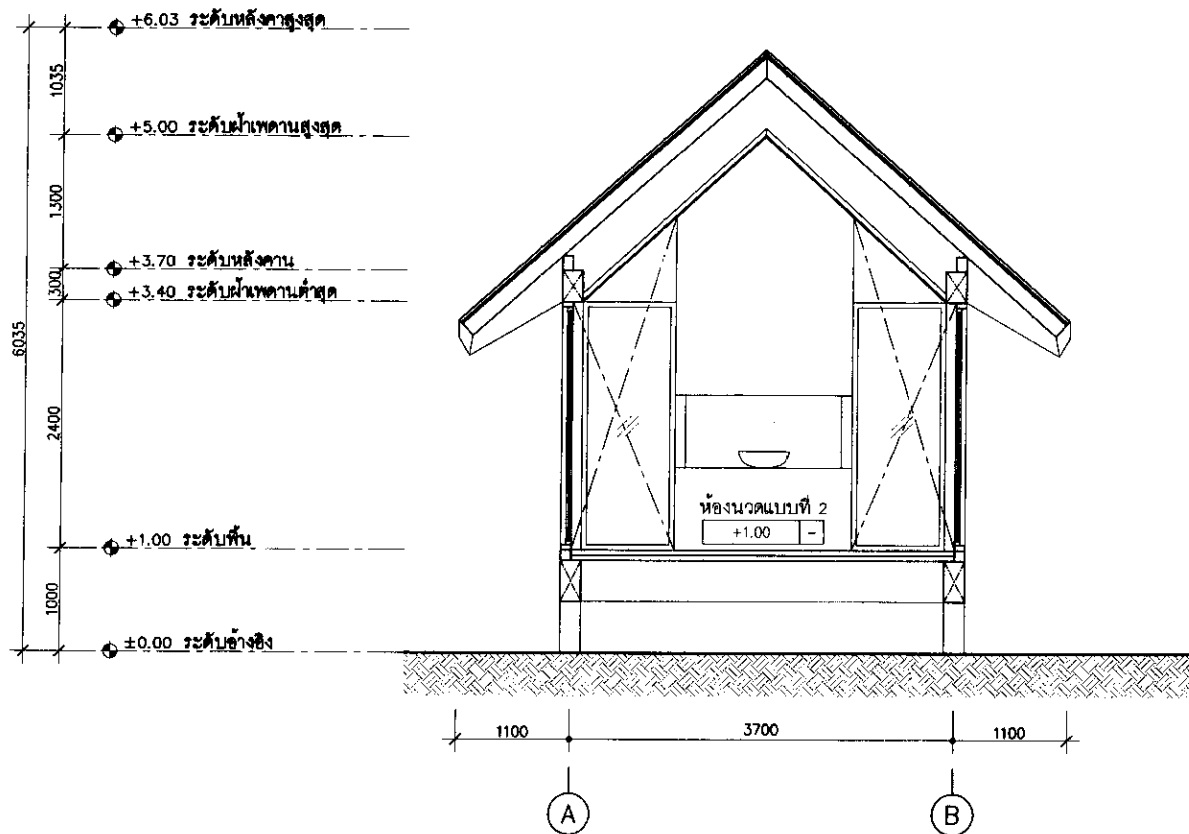

รูปตัด A
มาตราส่วน 1:50

project
Burasari Island Escape

client
drawing title

Architects :
สถาปนิก
เชน หนอง
A.M. 4155

Landscape Architects :
ภูมิสถาปนิก
เชน หนอง
A.M. 4155
เชน หนอง
A.M. 4155

Environmental Engineers :
วิศวกรสิ่งแวดล้อม

Structural Engineers :
วิศวกรโครงสร้าง
เชน หนอง
A.M. 4155
เชน หนอง
A.M. 4155
เชน หนอง
A.M. 4155

Electrical Engineers :
วิศวกรไฟฟ้า
เชน หนอง
A.M. 4155

Sanitary Engineers :
วิศวกรสุขาภิบาล
เชน หนอง
A.M. 4155

Mechanical Engineers :
วิศวกรเครื่องกล
เชน หนอง
A.M. 4155

Purpose of issue
Job no. drawing no. revision
scale date drawn checked
Project Manager
Note

Revisions


Architects :
pla
58/3 Soi Sukhumvit 35, Sukhumvit Road
Klongton Nue, Wattana, Bangkok 10110
Tel. (662)261-3700
Fax (662)258-3580

Landscape Architects :
pla
58/3 Soi Sukhumvit 35, Sukhumvit Road
Klongton Nue, Wattana, Bangkok 10110
Tel. (662)261-3700
Fax (662)258-3580

Engineers :

เดือน มกราคม 2561
(นางสาววิรัตน์ อุดมคุณธรรม)
กรรมการผู้จัดการ
บริษัท เกาะมะพร้าว ไอส์แลนด์ จำกัด
Koh Maphrao Island Co., Ltd.

เดือน มกราคม 2561
(นางสาวจุฑารัตน์ บุญแก้ว)
ผู้อำนวยการด้านสิ่งแวดล้อม
บริษัท ภูเก็ต เอ็นไวรอนเม้นทอล เซอร์วิส จำกัด
PHUKET ENVIRONMENTAL SERVICES CO., LTD.

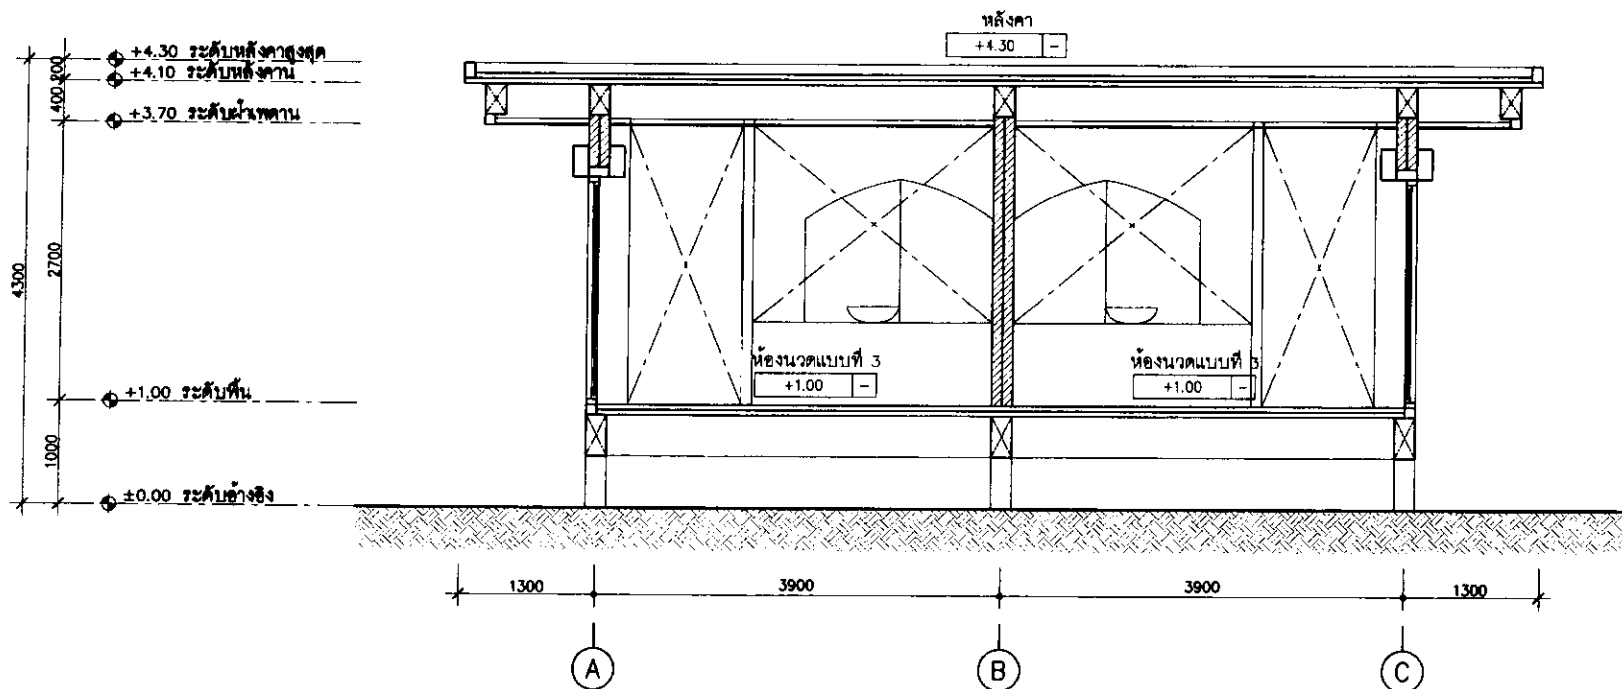

รูปตัด A
มาตราส่วน 1:50

Project Burasari Island Escape	
Client	
Drawing No.	
Architects : สถาปนิก	
ชื่อ บริษัท	ชื่อ สถาปนิก
Landscape Architects : ภูมิสถาปนิก	
ชื่อ บริษัท	ชื่อ สถาปนิก
ชื่อ บริษัท	ชื่อ สถาปนิก
Environmental Engineers : วิศวกรสิ่งแวดล้อม	
Structural Engineers : วิศวกรโครงสร้าง	
ชื่อ บริษัท	ชื่อ สถาปนิก
ชื่อ บริษัท	ชื่อ สถาปนิก
ชื่อ บริษัท	ชื่อ สถาปนิก
Electrical Engineers : วิศวกรไฟฟ้า	
ชื่อ บริษัท	ชื่อ สถาปนิก
Sanitary Engineers : วิศวกรสุขาภิบาล	
ชื่อ บริษัท	ชื่อ สถาปนิก
Mechanical Engineers : วิศวกรเครื่องกล	
ชื่อ บริษัท	ชื่อ สถาปนิก
Purpose of Issue	
job no.	revision
scale	date
Project Manager	checked
Note	
Revisions	
Architects : pila	
56/3 Soi Sukhumvit 39, Sukhumvit Road, Klongton Nue, Watana, Bangkok 10110 Tel. (662) 2581-3700 Fax. (662) 258-3500	
Landscape Architects : pila	
56/3 Soi Sukhumvit 39, Sukhumvit Road, Klongton Nue, Watana, Bangkok 10110 Tel. (662) 2581-3700 Fax. (662) 258-3500	
Engineers :	


บริษัท เกาะนพรัตน์ โฮสเทล จำกัด
Koh Maphrao Island Co., Ltd.

กรรมการผู้จัดการ

บริษัท เกาะมะพร้าว โฮสเทล จำกัด

ผู้อำนวยการด้านสิ่งแวดล้อม

บริษัท ภูเก็ต เอ็นไวรอนเม้นทอล เซอร์วิส จำกัด

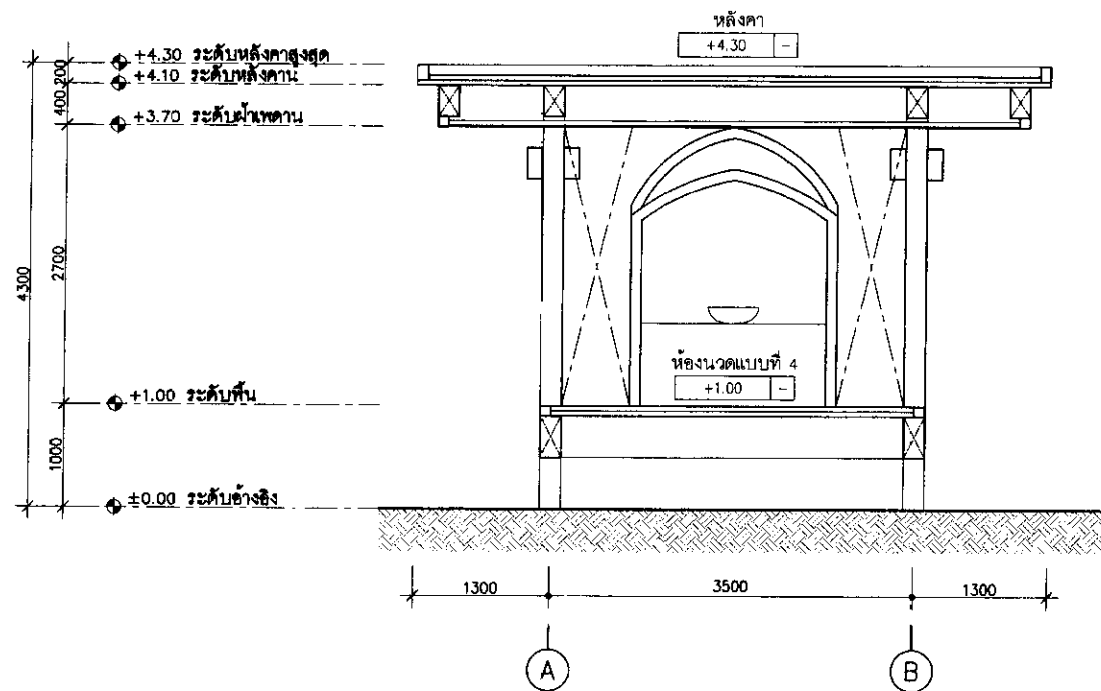

รูปตัด A
มาตราส่วน 1:50

รูปที่ 33 รูปตัด อาคารห้องนวดแบบที่ 4 (อาคาร 8.4-8.4c)

client

drawing file

1011 10000	703 1000	A.M. 4150
------------	----------	-----------

[illegible][illegible]

ឈ្មោះប្រធាន	លេខ ៧៧៥
ឈ្មោះប្រធាន	លេខ ៨៨៧
ឈ្មោះប្រធាន	លេខ ៩៩៨
ឈ្មោះប្រធាន	លេខ ១១១

Electrical Engineers :	
အောင်မောင်	
အောင်မောင်	၁၈.၁၉၄၃

Sanitary Engineers
 Signature: *[Signature]*

Mechanical Engineers :
Signature: *Ag. Sanku*

[illegible]

job no.	drawing no.	revision
scale	date	grown
		checked

Project Manager :

Revisions

Architects :

pla

planning & architecture co., ltd.

59/3 Soi Sukhumvit 39, Sukhumvit Road,
Klongton Nua, Watthana, Bangkok 10110

Tel. (062) 251-3709
Fax (062) 258-3568

Landscape Architects :
pla
p landscape could
59/3 Soi Sukhumvit 39, Sukhumvit Road,
Klongton Nue, Wattana, Bangkok 10110
Tel. (662)261-3700
Fax (662)258-3588


Engineers :

เดือน มกราคม 2561

(นางสาววริศน์ อุดมคุณธรรม)
กรรมการผู้จัดการ
บริษัท เกาะมะพร้าว โอईแลนด์ จำกัด

เดือน มกราคม 2561

(นางสาวจุฑารัตน์ บุญแก้ว)
ผู้อำนวยการด้านสิ่งแวดล้อม
บริษัท ภูเก็ต เอ็นไวรอนเมนทอล เซอร์วิส จำกัด

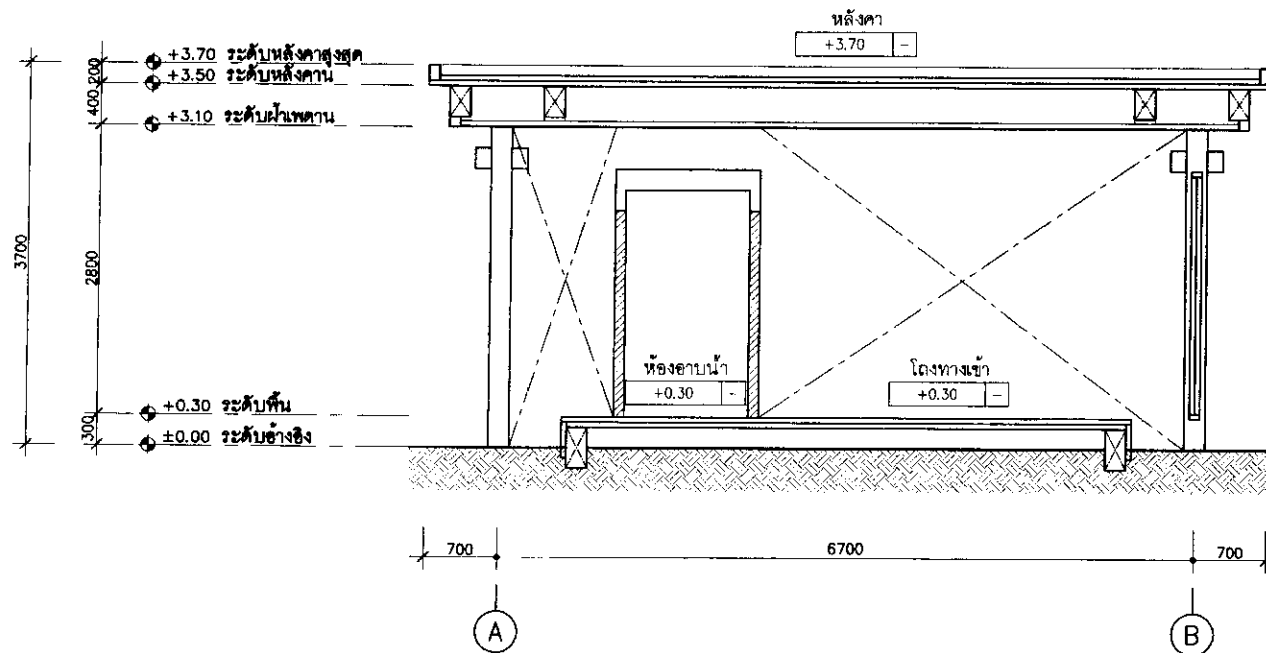

รูปตัด A
มาตราส่วน 1:50




เดือน มกราคม 2561

(นางสาววิรัตน์ อุดมคุณธรรม)
กรรมการผู้จัดการ
บริษัท เกาะมะพร้าว ไอส์แลนด์ จำกัด
Koh Maphrao Island Co., Ltd.

เดือน มกราคม 2561

(นางสาวจุฑารัตน์ บุญแก้ว)
ผู้อำนวยการด้านสิ่งแวดล้อม
บริษัท ภูเก็ต เอ็นไวรอนเม้นทอล เซอร์วิส จำกัด

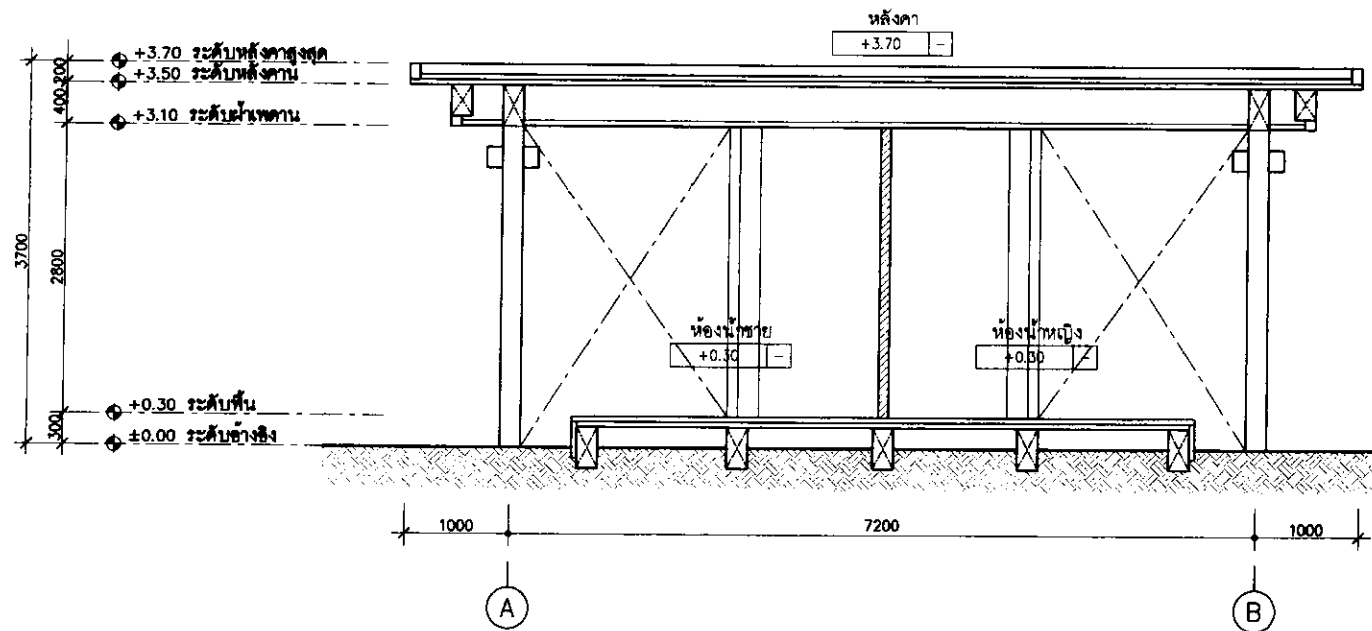

รูปตัด A
มาตราส่วน 1:50

project
Burasari Island Escape

Architects :
ชื่อ บริษัท
ชื่อ นาย
ชื่อ นาม
ชื่อ นาม

Landscape Architects :
ชื่อ บริษัท
ชื่อ นาย
ชื่อ นาม
ชื่อ นาม

Environmental Engineers :
ชื่อ บริษัท
ชื่อ นาย
ชื่อ นาม
ชื่อ นาม

Structural Engineers :
ชื่อ บริษัท
ชื่อ นาย
ชื่อ นาม
ชื่อ นาม

Electrical Engineers :
ชื่อ บริษัท
ชื่อ นาย
ชื่อ นาม
ชื่อ นาม

Sanitary Engineers :
ชื่อ บริษัท
ชื่อ นาย
ชื่อ นาม
ชื่อ นาม

Mechanical Engineers :
ชื่อ บริษัท
ชื่อ นาย
ชื่อ นาม
ชื่อ นาม

Purpose of issue
job no.
drawing no.
scale
date
drawn
checked
Project Manager
Note

Revisions
No.
Description
By
Date


Architects :
pla
29/3 Soi Sukhumvit 39, Sukhumvit Road,
Klongton Nua, Wattana, Bangkok 10110
Tel. (662)261-3700
Fax. (662)258-3588

Landscape Architects :
pla
29/3 Soi Sukhumvit 39, Sukhumvit Road,
Klongton Nua, Wattana, Bangkok 10110
Tel. (662)261-3700
Fax. (662)258-3588

Engineers :
A

เดือน มกราคม 2561
(นางสาววิรัตน์ อุตมคุณธรรม)
กรรมการผู้จัดการ
บริษัท เกาะมะพร้าว ไอส์แลนด์ จำกัด

เดือน มกราคม 2561
(นางสาวจุฑารัตน์ บุญแก้ว)
ผู้อำนวยการด้านสิ่งแวดล้อม
บริษัท ภูเก็ต เอ็นไวรอนเม้นทอล เซอร์วิส จำกัด

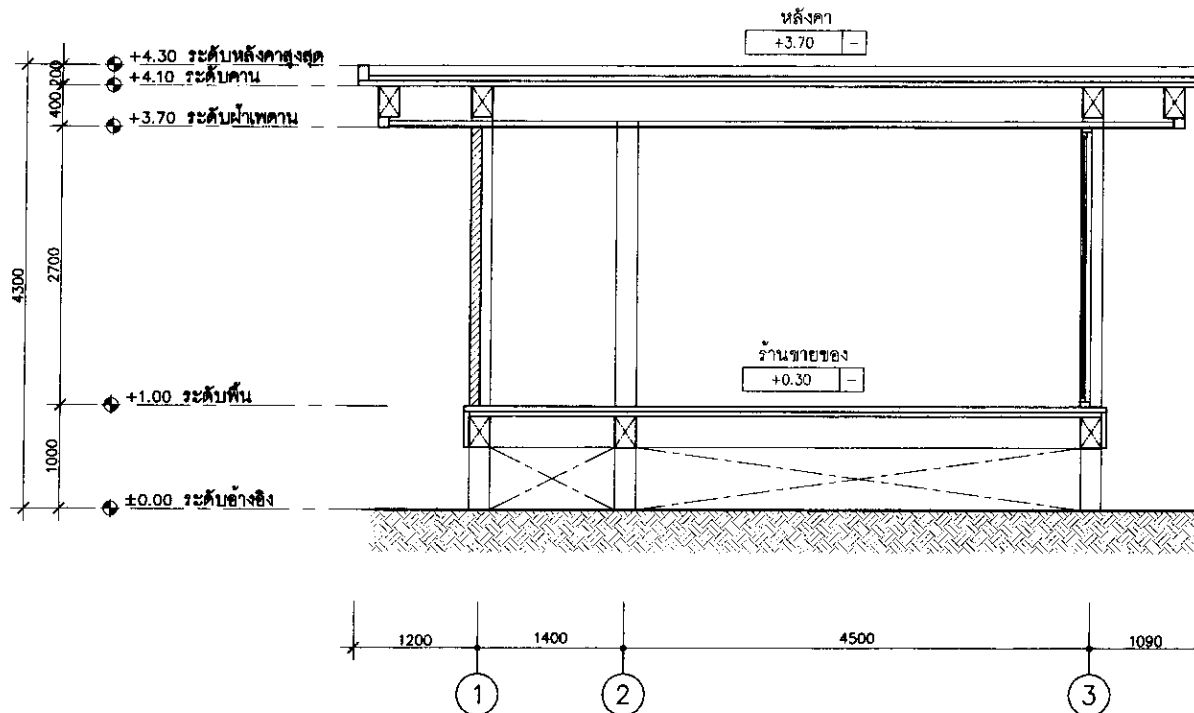

รูปตัด A
มาตราส่วน 1:50

project
Burasari Island Escape

client

drawing title

Architects :
สถาปนิก
นางสาววิรัตน์ อุตมคุณธรรม 081-056
นางสาวจุฑารัตน์ บุญแก้ว 081-056

Landscape Architects :
สถาปนิก
นาย ชัยวัฒน์ 081-056
นาย ชัยวัฒน์ 081-056
นาย ชัยวัฒน์ 081-056

Environmental Engineers :
นาย ชัยวัฒน์ 081-056

Structural Engineers :
นาย ชัยวัฒน์ 081-056
นาย ชัยวัฒน์ 081-056
นาย ชัยวัฒน์ 081-056
นาย ชัยวัฒน์ 081-056

Electrical Engineers :
นาย ชัยวัฒน์ 081-056

Sanitary Engineers :
นาย ชัยวัฒน์ 081-056

Mechanical Engineers :
นาย ชัยวัฒน์ 081-056

Purpose of issue

job no. drawing no. revision

scale date drawn checked

Project Manager :


Note

Revisions

Architects :
pla
59/3 Soi Sukhumvit 38, Sukhumvit Road,
Klongton Nua, Wattana, Bangkok 10110
Tel. (062)261-3700
Fax. (062)261-3588

Landscape Architects :
pla
59/3 Soi Sukhumvit 38, Sukhumvit Road,
Klongton Nua, Wattana, Bangkok 10110
Tel. (062)261-3700
Fax. (062)261-3588

Engineers :

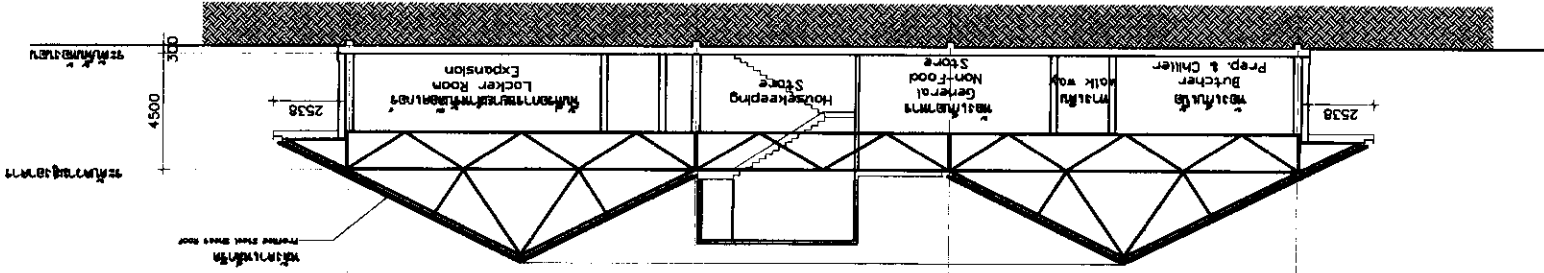

SECTION B


SCALE 1:250 @ A3

รูปที่ B

โดย ภูมิกาน 2561

(นางสาวจตุพร นฤนทร์)


กรมการช่างเทคนิค
กรมการช่างเทคนิค

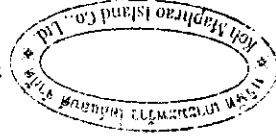

(นางสาวจตุพร นฤนทร์)
ผู้ควบคุมงานก่อสร้าง
บริษัท ภูมิกาน 2561

บริษัท ภูมิกาน 2561

หน้า 11

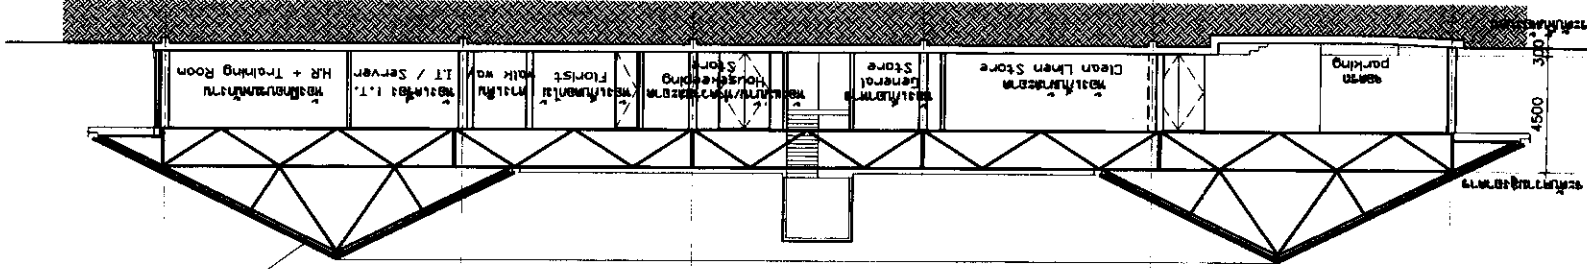

SECTION A

SCALE 1:250 @ A3

รูปที่ A

โดย ภูมิกาน 2561

(นางสาวจตุพร นฤนทร์)


กรมการช่างเทคนิค
กรมการช่างเทคนิค



(นางสาวจตุพร นฤนทร์)
ผู้ควบคุมงานก่อสร้าง
บริษัท ภูมิกาน 2561

บริษัท ภูมิกาน 2561


หน้า 11

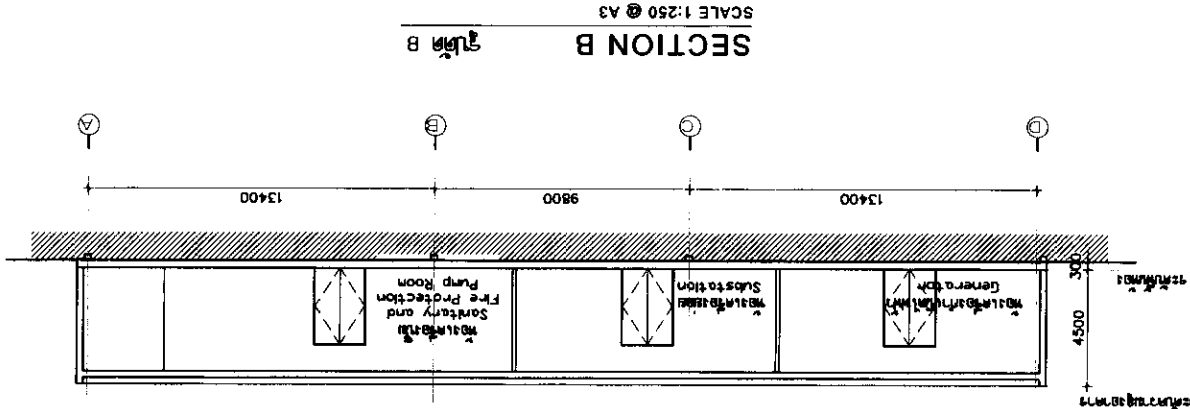

โดย วิศวกร 2561
(นางสาววิมลรัตน์ อุดมคุณธรรม)
กรรมการผู้จัดการ
บริษัท วิศวกร 2561 จำกัด




SECTION B
รูปตัด B
SCALE 1:250 @ A3

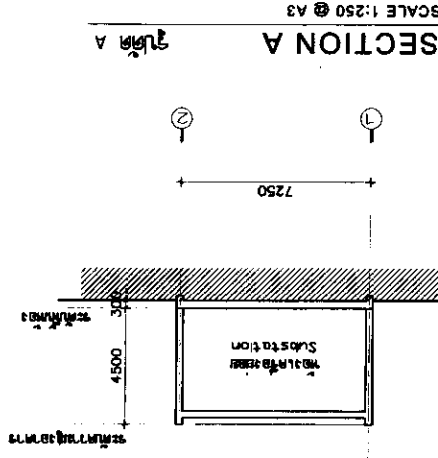




213/232

ॐ नमो भगवते वासुदेवाय

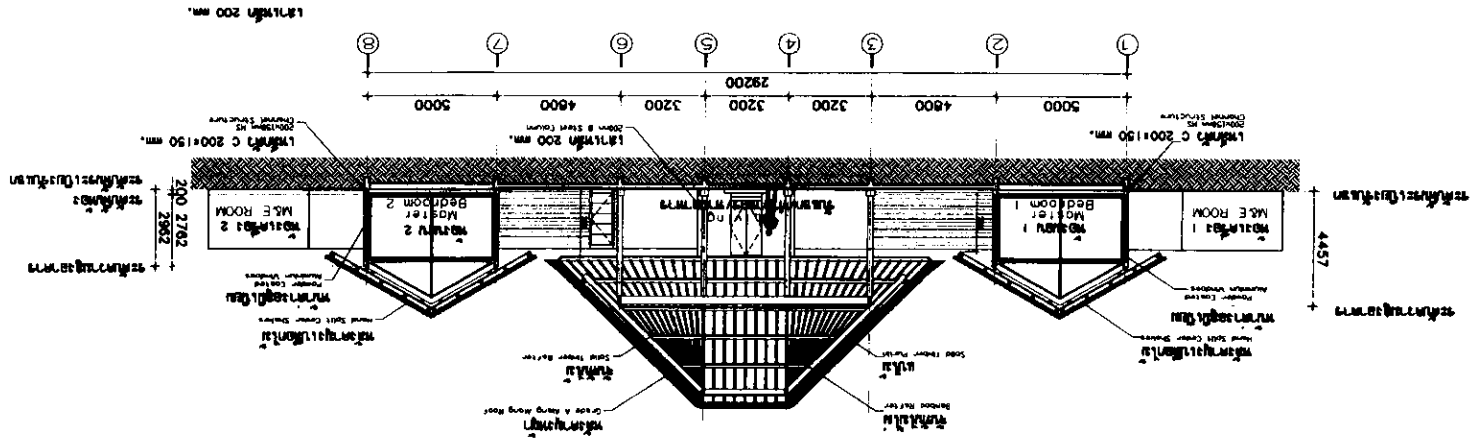

B

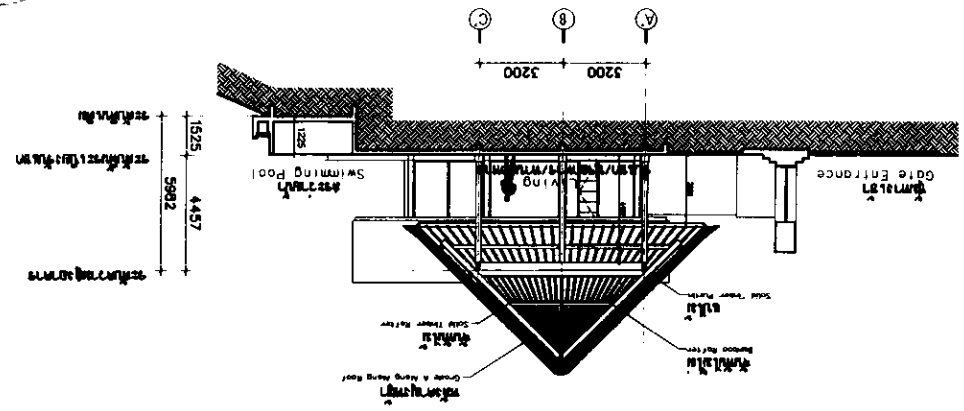

๒๒๑๕ ๘๕๖๐๓๑ ขอนแก่นทททททททท ๘๕๖๐๓๑ ๘๕๖๐๓๑
 ทททททททททททททททททททท
 (๒๒๑๕ ๘๕๖๐๓๑ ๘๕๖๐๓๑ ๘๕๖๐๓๑)


1957 KULTUR NOVI

ឯស្ថានភាពបច្ចុប្បន្ន ក្រុមហ៊ុនបានរៀបចំ
 គណនីបញ្ជីប្រតិបត្តិការ
 (ក្រុមហ៊ុនប្រតិបត្តិការ ក្រុមហ៊ុនប្រតិបត្តិការ)


1981 JULY 25

BURASARI ISLAND ESCAPE

SECTION A
SCALE 1:200 @ A3

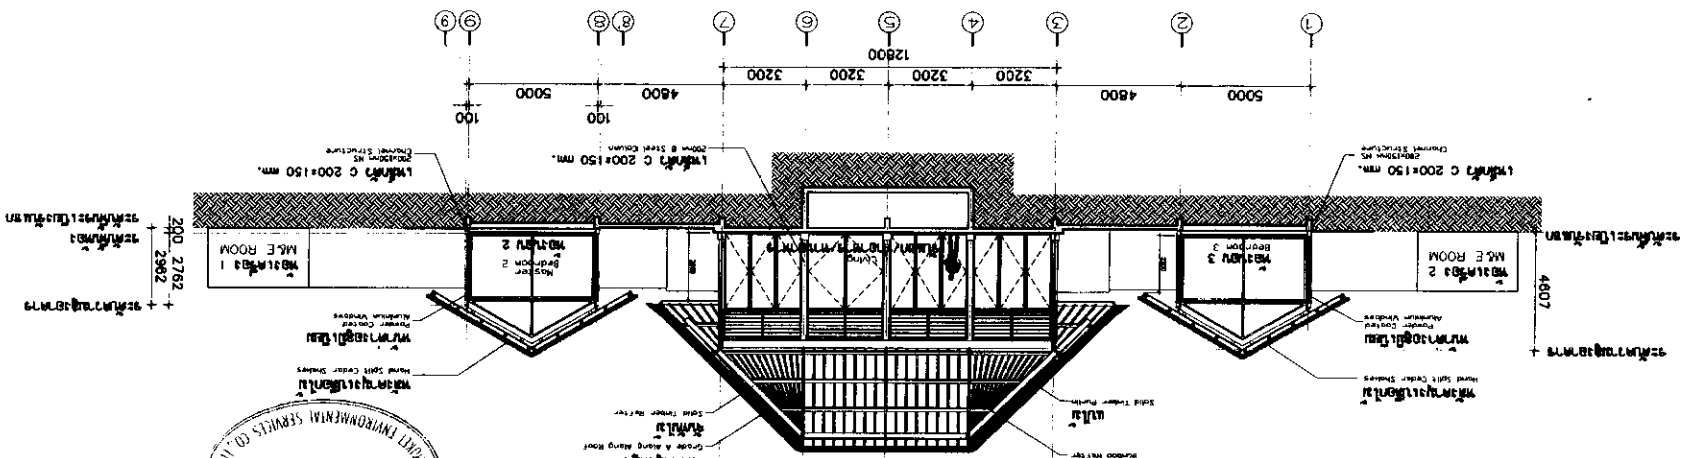

SECTION B

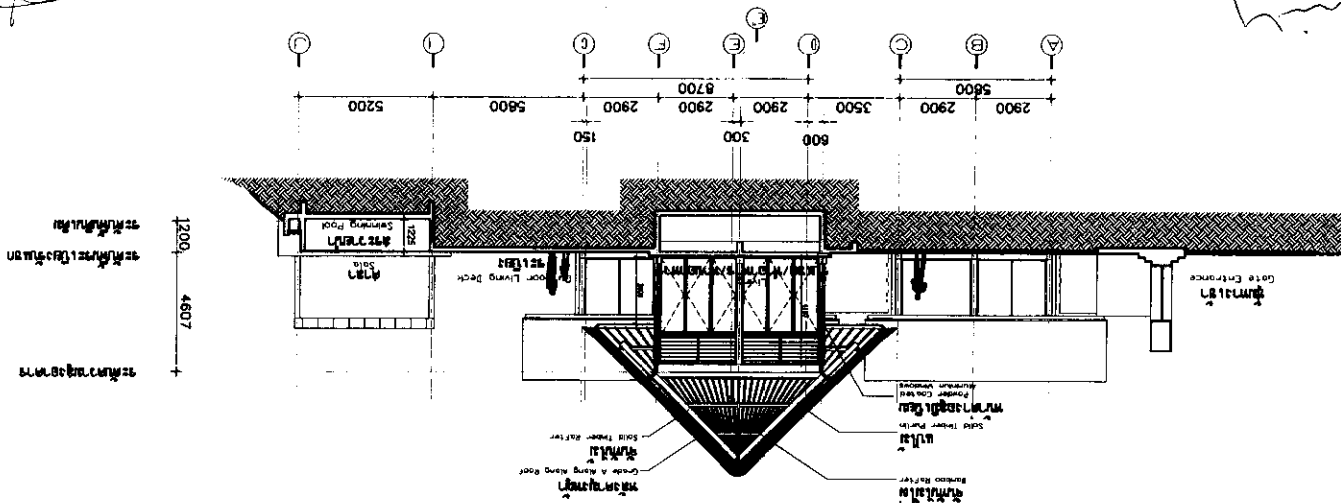

Architects :
Landscape Architects :
21.01.2019

Environmental Engineers : *Handwritten signature*

206PR / 1987	1987 Ford Bronco
206PR / 1987	1987 Ford Bronco
206PR / 1987	1987 Ford Bronco
206PR / 1987	1987 Ford Bronco
206PR / 1987	1987 Ford Bronco

[Handwritten signature]

Structural Engineer

Electrical Engineers	1951	1951
Sanitary Engineers	1951	1951

703
SECTION A.B
BUILDING 13
drawing title
VOLUME THREE
IN. 5752

9635


Project Manager : _____
Purpose of lease _____
Mortgage _____

A	25/05/2017	AKK	FOR EIA


NOISIA

Landscap Architects : **pila** | | | | |
Landscape 00.19

1902
 1903
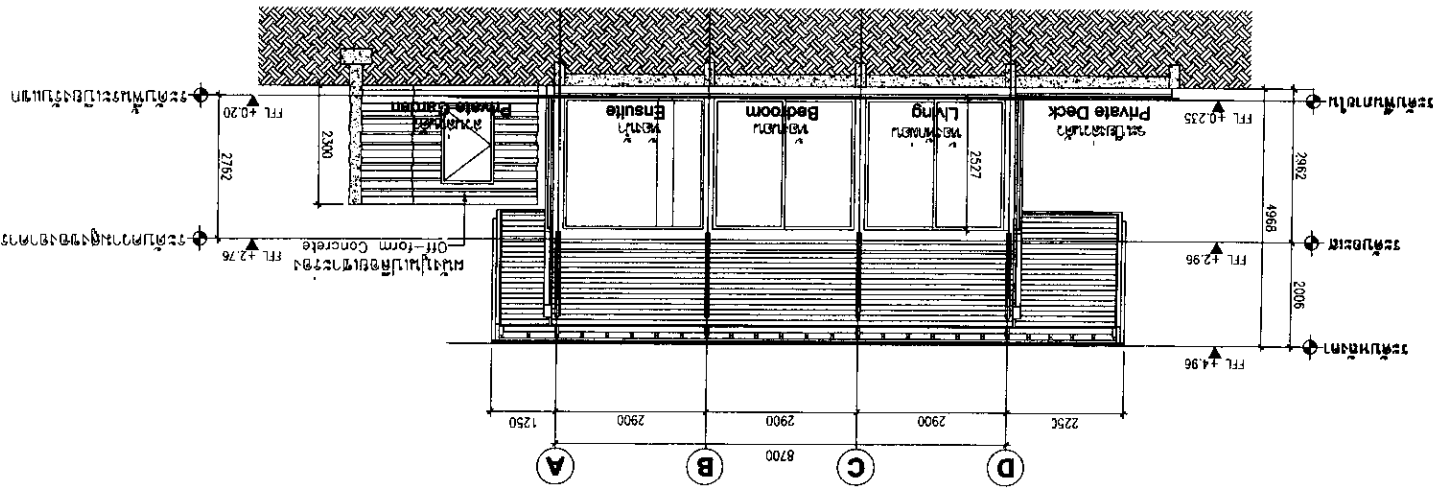


1:100 @ A3
 BURASARI ISLAND ESCAPE
 14-01-14
 14-01-14

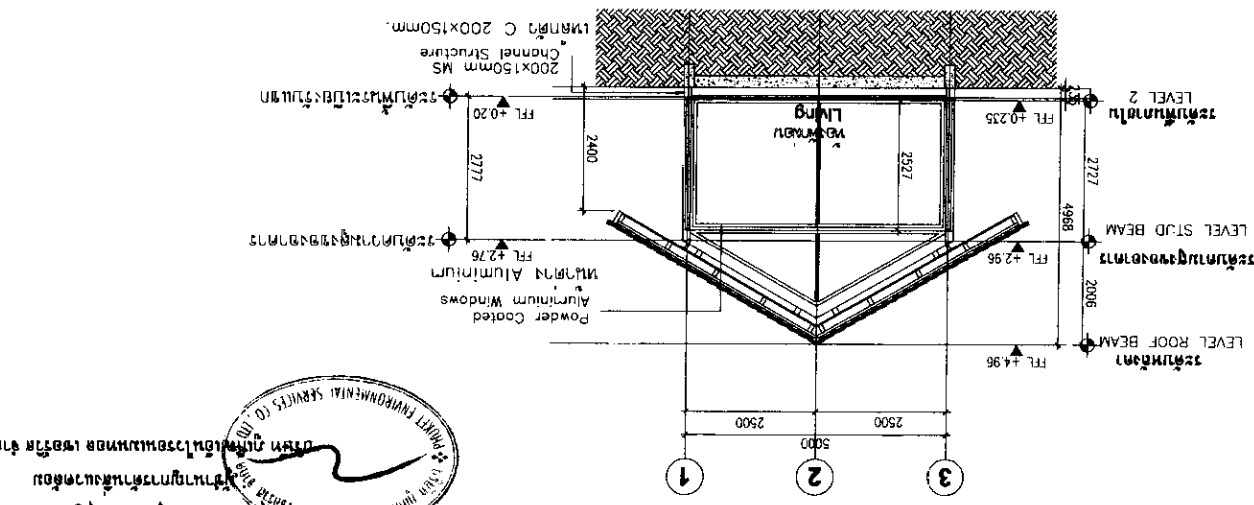

1:100 @ A3
 BURASARI ISLAND ESCAPE
 14-01-14
 14-01-14

1:100 @ A3
 BURASARI ISLAND ESCAPE
 14-01-14
 14-01-14

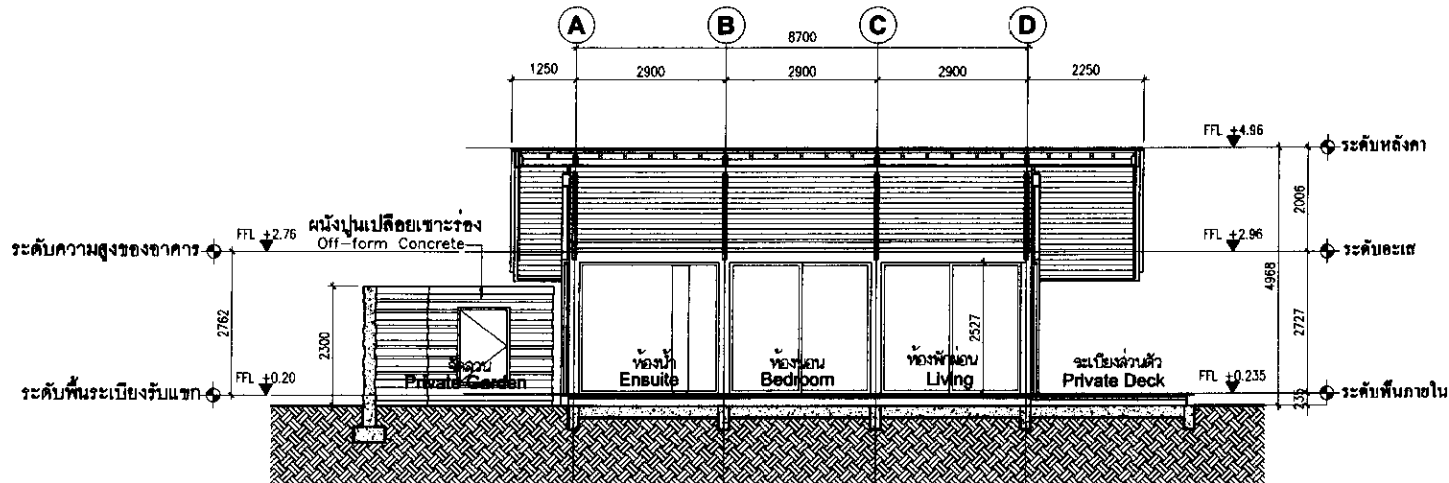


BUILDING 14-1 1 BEDROOM GARDEN ACCESS VILLA - MIRROR

อาคาร 14-1 วิลล่าแบบ ดิดลวน 1 Bed (กลับด้าน)

รูปตัด A อาคาร 14-1 (กลับด้าน)

BURASARI ISLAND ESCAPE

1:100 @ A3

 


เดือน มกราคม 2581

(นางสาววิรัตน์ อุดมคุณธรรม)

กรรมการผู้จัดการ

บริษัท เกาะมะพร้าว โอ้แลนด์ จำกัด

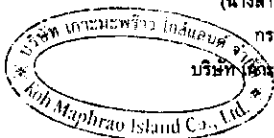


เดือน มกราคม 2581

(นางสาวจุฑารัตน์ บุญแก้ว)

ผู้อำนวยการด้านสิ่งแวดล้อม

บริษัท ภูเก็ต เอ็นไวรอนเม้นทอล เซอร์วิส จำกัด

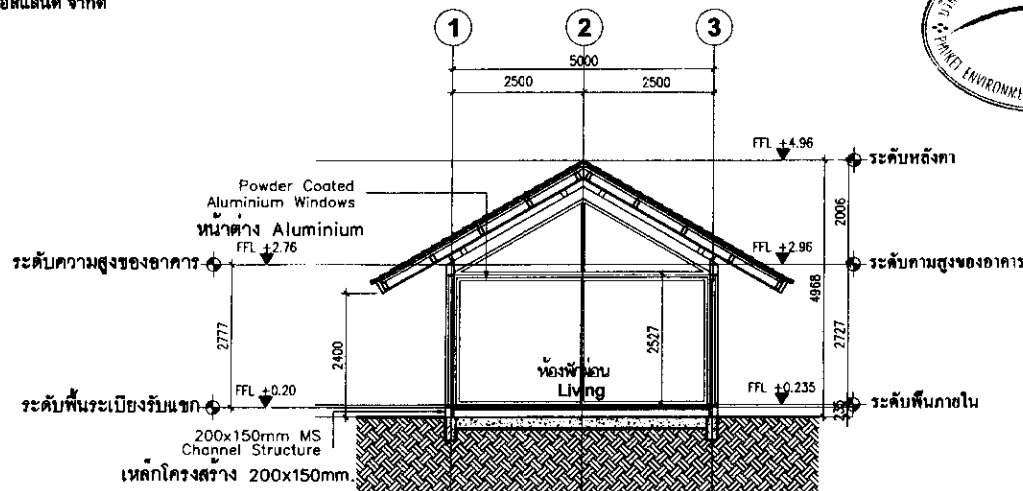


BUILDING 14-1 1 BEDROOM GARDEN ACCESS VILLA - MIRROR

อาคาร 14-1 วิลล่าแบบ ดิดลวน 1 Bed (กลับด้าน)

รูปตัด B อาคาร 14-1 (กลับด้าน)

BURASARI ISLAND ESCAPE

1:100 @ A3

 

รูปที่ 45 รูปตัด อาคารวิลล่าแบบดิดลวน 1 เตียง (M) (อาคาร 14.1-14.1h)

project

Burasari Island Escape
บุราสารี ไอส์แลนด์ เอสเคป

client

drawing title

Architects :

สถาปนิก
นาย ก. ก. ก. 1530
นาย ข. ข. ข. 1530
นาย ค. ค. ค. 1530

Landscape Architects :

ภูมิสถาปนิก
นาย ก. ก. ก. 1530
นาย ข. ข. ข. 1530
นาย ค. ค. ค. 1530

Environmental Engineers :

วิศวกรสิ่งแวดล้อม

Structural Engineers :

วิศวกรโครงสร้าง
นาย ก. ก. ก. 1530
นาย ข. ข. ข. 1530
นาย ค. ค. ค. 1530
นาย ง. ง. ง. 1530
นาย จ. จ. จ. 1530

Electrical Engineers :

วิศวกรไฟฟ้า

Sanitary Engineers :

วิศวกรสุขาภิบาล

Mechanical Engineers :

วิศวกรเครื่องกล

Project Manager :

ผู้จัดการโครงการ

Revisions

Architects :

ORIGINAL VISION

300/3 Sat. Subhavit 30, Subhavit Road,

Changwat Nakhon Phanom, Nakhon Phanom 49000

Tel : 042338-3700-3

Fax : 042338-3600

Mobile : 0909 270755

E-mail : info@originalvision.com

Website : www.originalvision.com

Landscaping : 0909 270757

Landscaping : 0909 270757

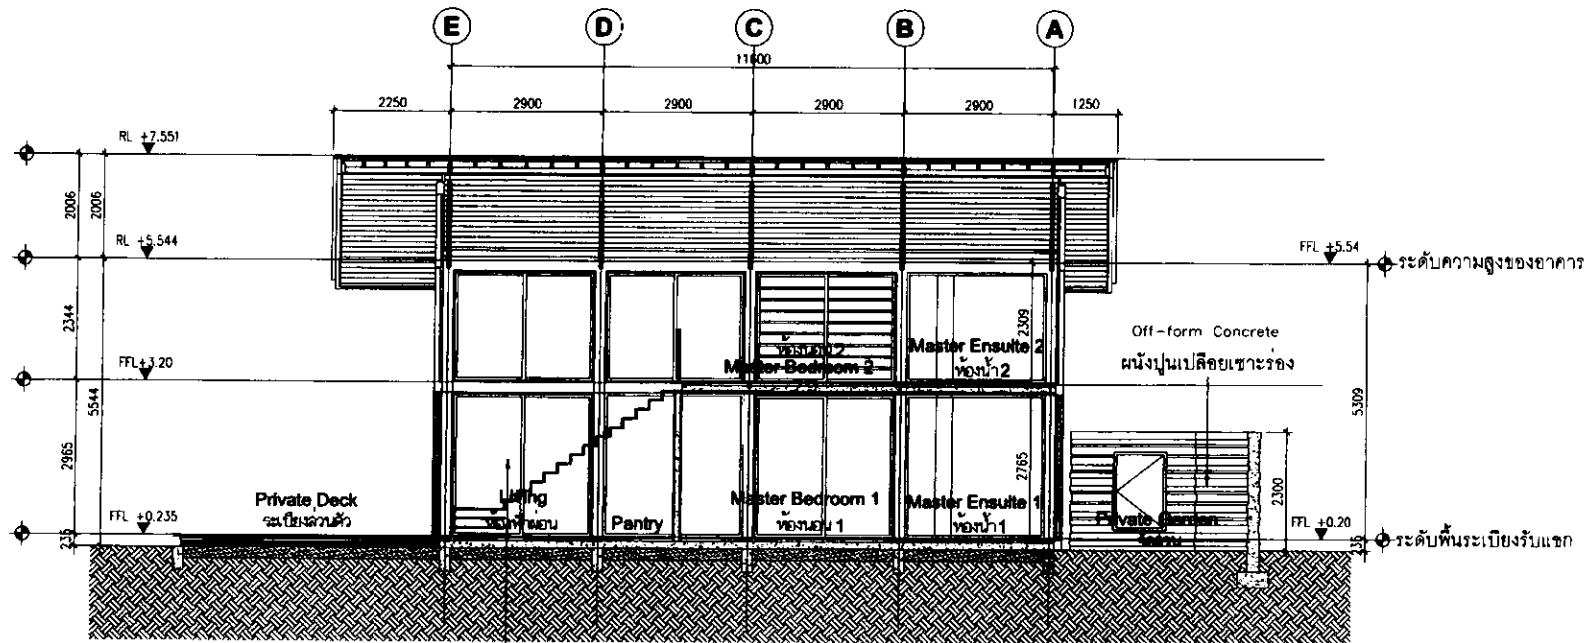


BUILDING 15 2 BEDROOM GARDEN ACCESS VILLA

อาคาร 15 วิลลาแบบ ติดสวน 2 Bed


รูปตัด A อาคาร 15

BURASARI ISLAND ESCAPE

1:100 @ A3

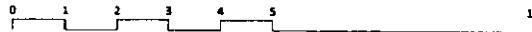

Powder Coated
Aluminium Windows
หน้าต่าง Aluminium

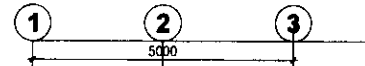

ระดับหลังคา

ระดับอะเส

ระดับพื้นที่ 2

ระดับพื้นที่ 1

เดือน มกราคม 2561



(นางสาวจุฑารัตน์ บุญแก้ว)

ผู้อำนวยการด้านสิ่งแวดล้อม
บริษัท ภูเก็ต เอ็นไวรอนเม้นทอล เซอร์วิส จำกัด

เดือน มกราคม 2561

(นางสาวจุฑารัตน์ บุญแก้ว)

กรรมการผู้จัดการ

บริษัท ภูเก็ต เอ็นไวรอนเม้นทอล เซอร์วิส จำกัด




BUILDING 15 2 BEDROOM GARDEN ACCESS VILLA

อาคาร 15 วิลลาแบบ ติดสวน 2 Bed

รูปตัด B อาคาร 15

BURASARI ISLAND ESCAPE

1:100 @ A3

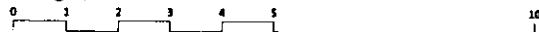

Powder Coated
Aluminium Windows
หน้าต่าง Aluminium

200x150mm MS
Channel Structure
เหล็กตัว C 200x150mm.

รูปที่ 48 รูปตัด อาคารวิลลาแบบติดสวน 2 เตียง (อาคาร 15a-15d)

project
Burasari Island Escape
อาคาร 15 วิลลาแบบ ติดสวน
client
drawing title

Architects :
สถาปนิก
นาย ภูธร ภูธรวิวัฒน์ 0-26 1034
นาย ภูธร ภูธรวิวัฒน์ 0-26 1034

Landscape Architects :
ภูมิสถาปนิก
นาย ภูธร ภูธรวิวัฒน์ 0-26 1034
นาย ภูธร ภูธรวิวัฒน์ 0-26 1034

Environmental Engineers :
วิศวกรสิ่งแวดล้อม

Structural Engineers :
วิศวกรโครงสร้าง
นาย ภูธร ภูธรวิวัฒน์ 0-26 1034
นาย ภูธร ภูธรวิวัฒน์ 0-26 1034

Electrical Engineers :
วิศวกรไฟฟ้า
นาย ภูธร ภูธรวิวัฒน์ 0-26 1034
นาย ภูธร ภูธรวิวัฒน์ 0-26 1034

Sanitary Engineers :
วิศวกรสุขาภิบาล
นาย ภูธร ภูธรวิวัฒน์ 0-26 1034
นาย ภูธร ภูธรวิวัฒน์ 0-26 1034

Mechanical Engineers :
วิศวกรเครื่องกล
นาย ภูธร ภูธรวิวัฒน์ 0-26 1034
นาย ภูธร ภูธรวิวัฒน์ 0-26 1034


Project of site
BUILDING 15
SECTION A-B
Scale 1:100
Date 17/08/18
Project Manager :
Note

Revisions
1
2
3
4
5
6
7
8
9
10

Architects :
ORIGINAL
VISION
38/3 Soi 1, Srinakharinwirot Road
Bangkok 10110, Thailand
Tel : 02-2551-1700-9
Fax : 02-2551-1700-8
Website : www.pvstudio.com
E-mail : pvstudio@pvstudio.com

Landscape Architects :
pla
38/3 Soi 1, Srinakharinwirot Road
Bangkok 10110, Thailand
Tel : 02-2551-1700-9
Fax : 02-2551-1700-8
Website : www.pvstudio.com
E-mail : pvstudio@pvstudio.com


Engineers :
Beca
38/3 Soi 1, Srinakharinwirot Road
Bangkok 10110, Thailand
Tel : 02-2551-1700-9
Fax : 02-2551-1700-8
Website : www.pvstudio.com
E-mail : pvstudio@pvstudio.com

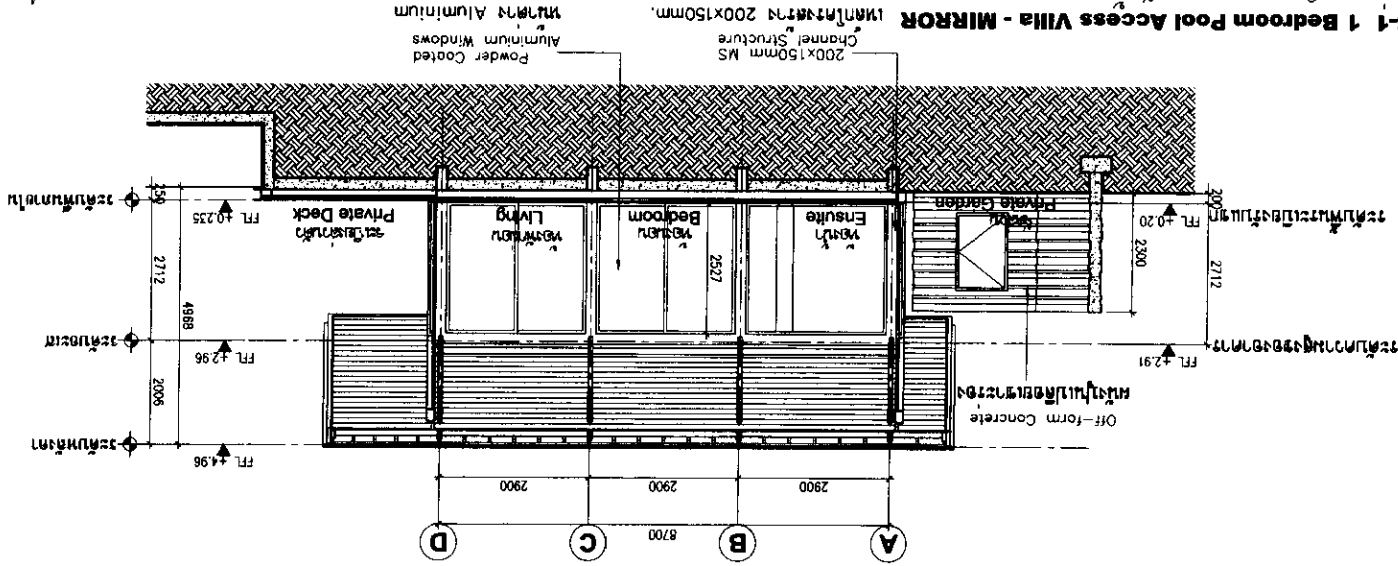

BURASARI ISLAND ESCAPE

๑๓๓ 16-1 ฐาน ๑๖-1 (รูป ๑๖-1)
 ๑๓๔ 16-1 ฐาน ๑๖-1 (รูป ๑๖-1)


BUILDING 16-1 1 Bedroom Pool Access Villa - MIRROR





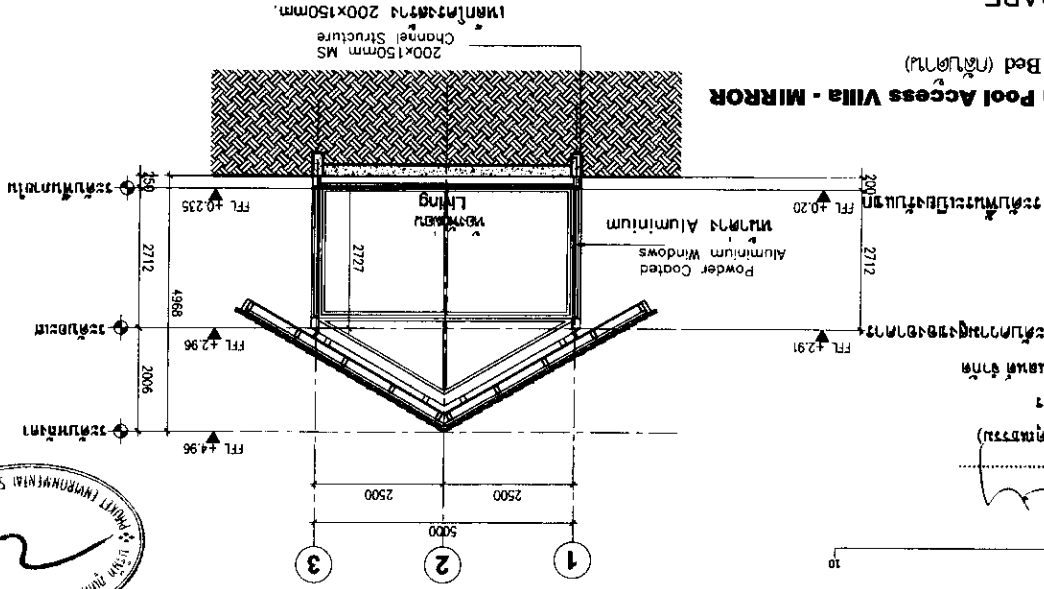


BURASARI ISLAND ESCAPE

[illegible]


BUILDING 16-1 1 Bedroom Pool Access Villa - MIRROR

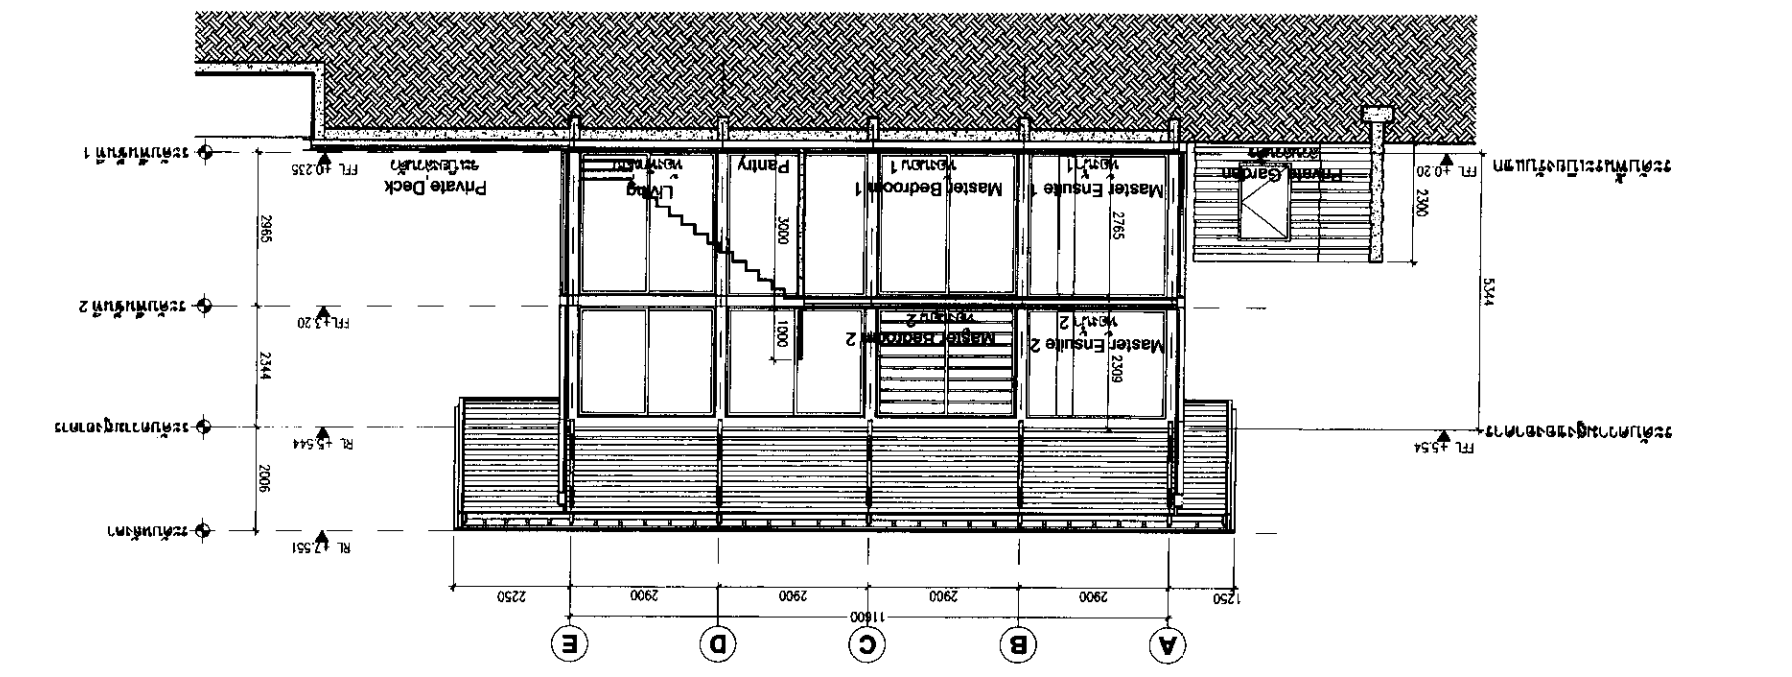

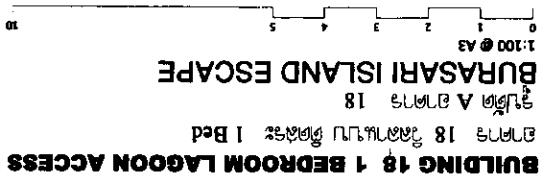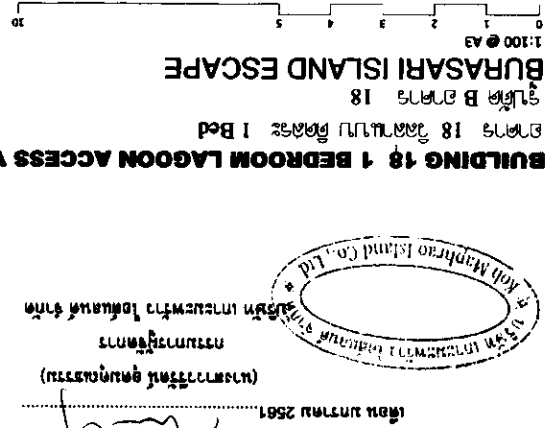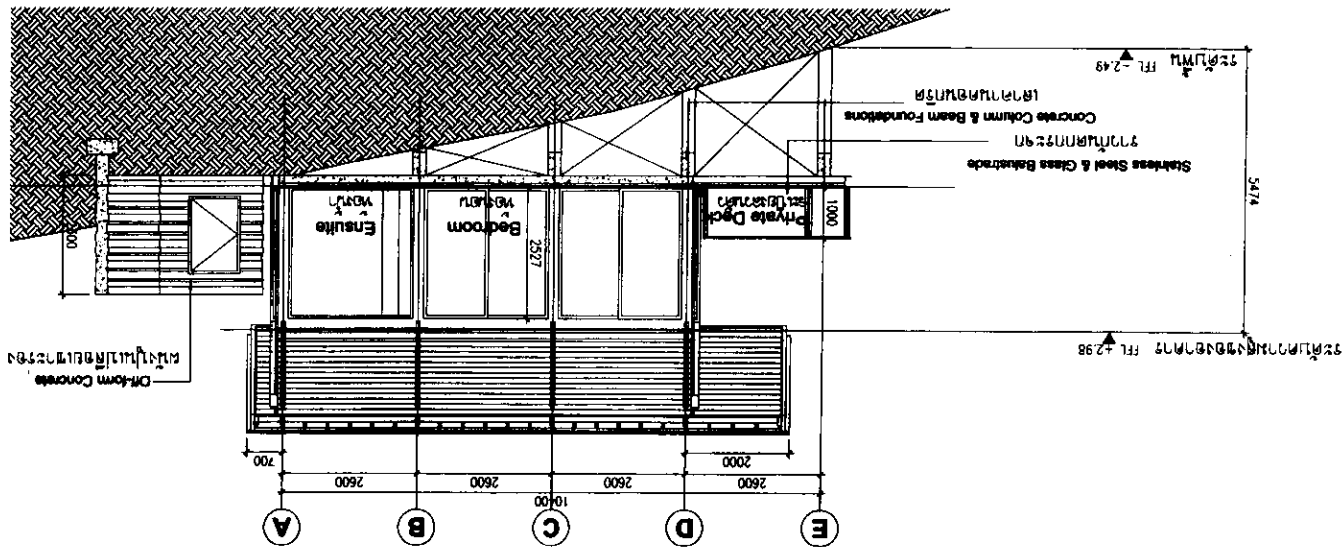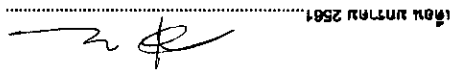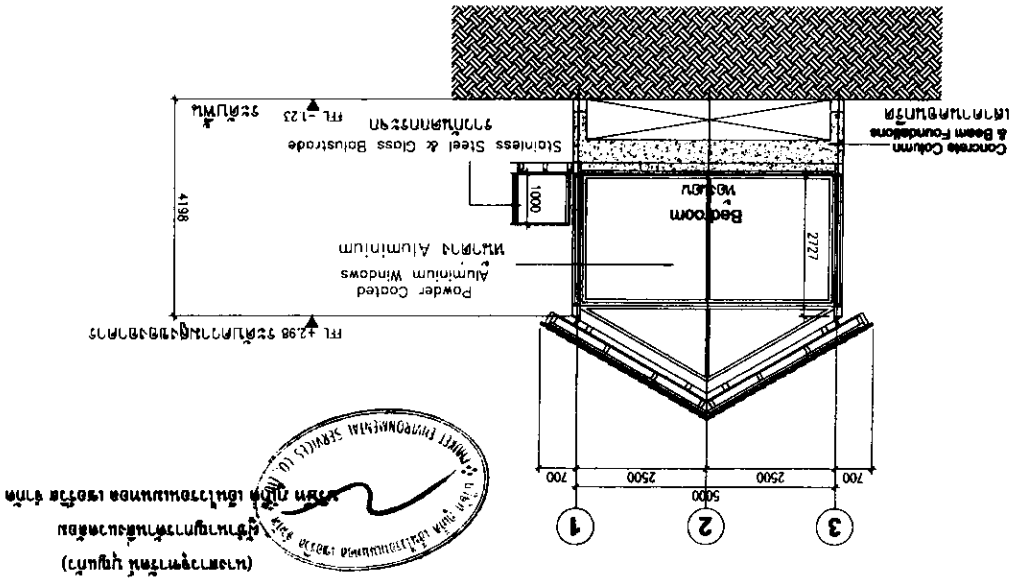

warner



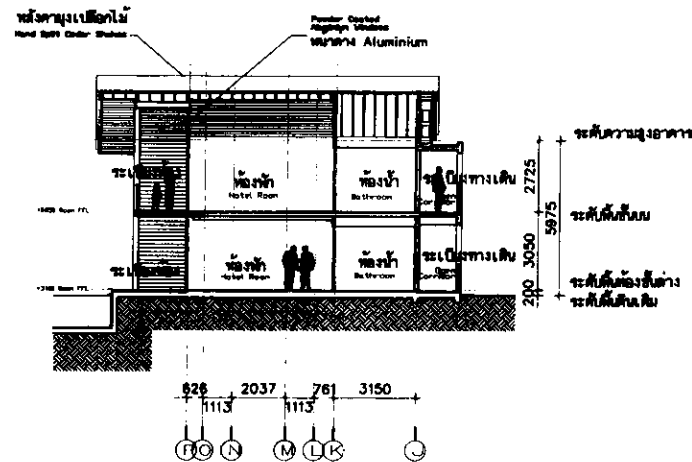

เดือน มกราคม 2561

(นางสาววิรัตน์ อุดมคุณธรรม)

กรรมการผู้จัดการ

บริษัท เกาะมะพร้าว โอ션แลนด์ จำกัด



SECTION B รูปตัด B


SCALE 1:200 @ A3

เดือน มกราคม 2561

(นางสาวจุฑารัตน์ บุญแก้ว)

ผู้อำนวยการด้านสิ่งแวดล้อม

บริษัท อีทีเอ็น เอ็นไวรอนเมนทอล เซอร์วิส จำกัด

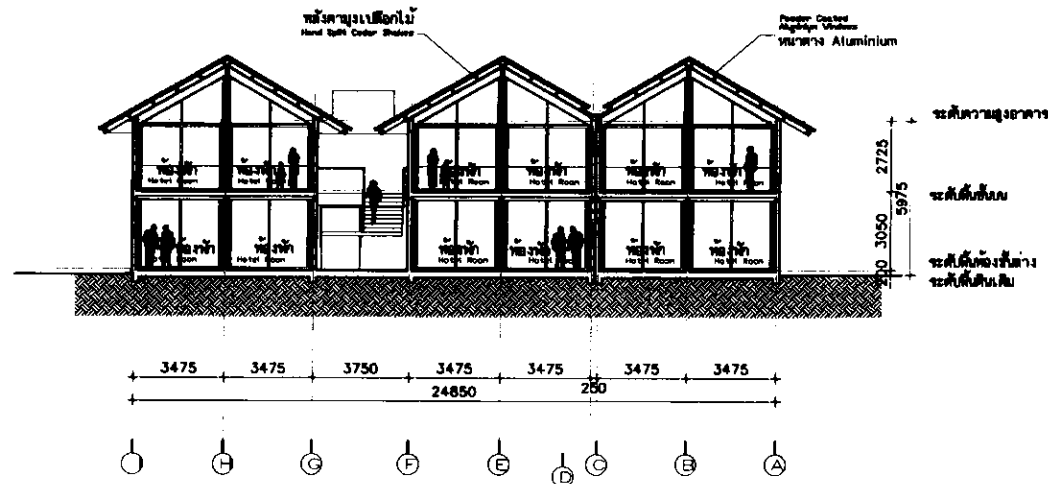

SECTION A รูปตัด A

SCALE 1:200 @ A3

BURASARI ISLAND ESCAPE

อาคาร 19-1 อาคารห้องพักแบบ K1 (กะปิบ้าน)
BUILDING 19 - 1 STANDARD ROOM K1 - MIRROR

0 5 10m

รูปที่ 53 รูปตัด อาคารห้องพักแบบ K1 (M) (อาคาร 19.1)

project
Burasari Island Escape
อาคาร 19-1 บ้านกะปิ

Architects :

สถาปนิก
คุณ อภิชาติกร
วันที่ 15/11/2561
หน้า 1/1

Landscape Architects :

สถาปนิกภูมิทัศน์
คุณ อภิชาติกร
วันที่ 15/11/2561
หน้า 1/1

Environmental Engineers :

วิศวกรสิ่งแวดล้อม

Structural Engineers :

วิศวกรโครงสร้าง
คุณ อภิชาติกร
วันที่ 15/11/2561
หน้า 1/1

Electrical Engineers :

วิศวกรไฟฟ้า
คุณ อภิชาติกร
วันที่ 15/11/2561
หน้า 1/1

Sanitary Engineers :

วิศวกรสุขาภิบาล
คุณ อภิชาติกร
วันที่ 15/11/2561
หน้า 1/1

Mechanical Engineers :

วิศวกรเครื่องกล
คุณ อภิชาติกร
วันที่ 15/11/2561
หน้า 1/1

Building 19-1 BUILDING 19-1

SECTION A, B

รูปตัด A, B

1:200 @ A3

1:200 @ A3

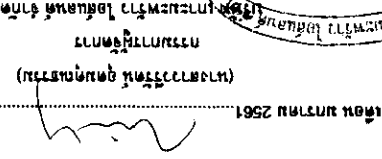

८५

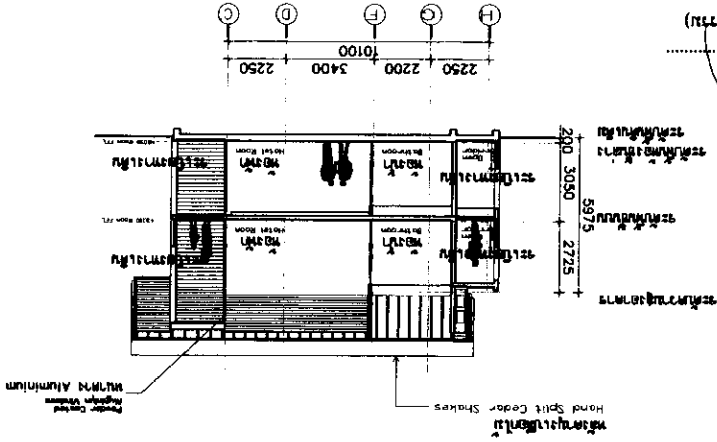


ଆଧିକାରୀଙ୍କୁ

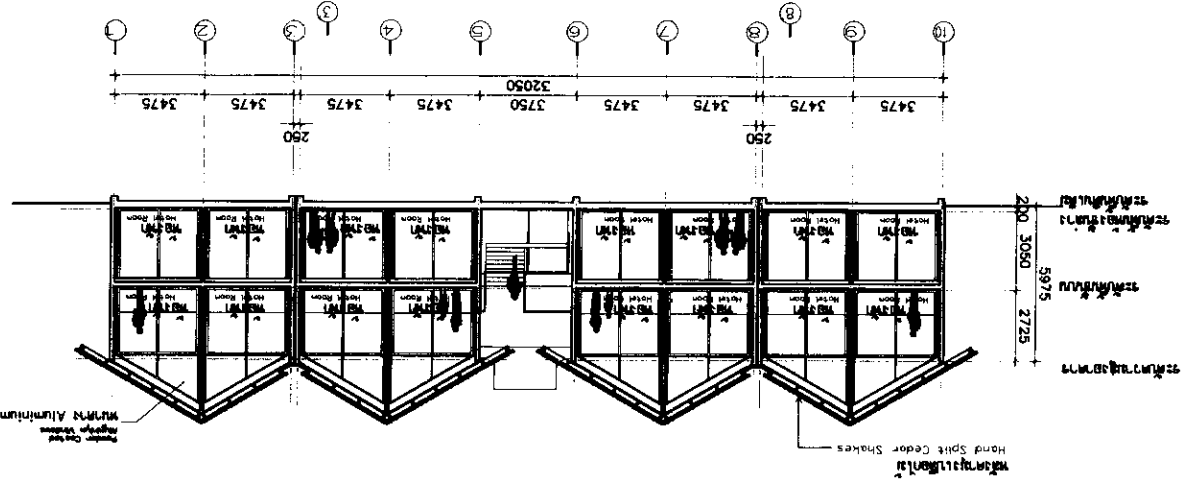

[illegible]

BUILDING 21 1 BEDROOM COMPACT POOL VILLA

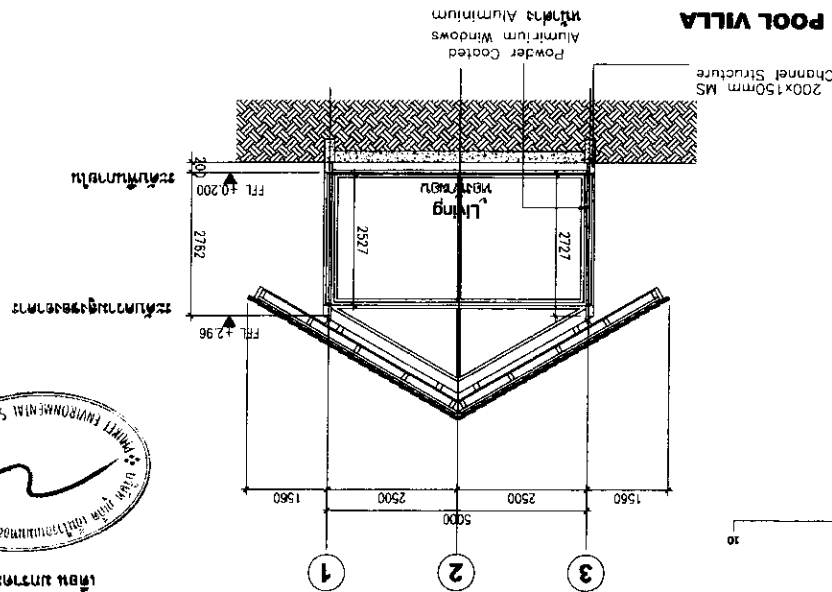

၁။ မြန်မာနိုင်ငံတော်အတွင်း
 နယ်လွှာအတွင်း
 (အထွေထွေအားဖြင့်)




1957 JULY 25 61.

BURASARI ISLAND ESCAPE

အကယ်၍ အထက်ဖော်ပြပါအတိုင်း အချက်အလက်များကို စိစစ်သောအခါ အထောက်အကူပြုနိုင်သည့် အချက်အလက်များကို ရရှိနိုင်ပါက အထောက်အကူပြုနိုင်ပါမည်။

BUILDING 21 1 BEDROOM COMPACT POOL VILLA

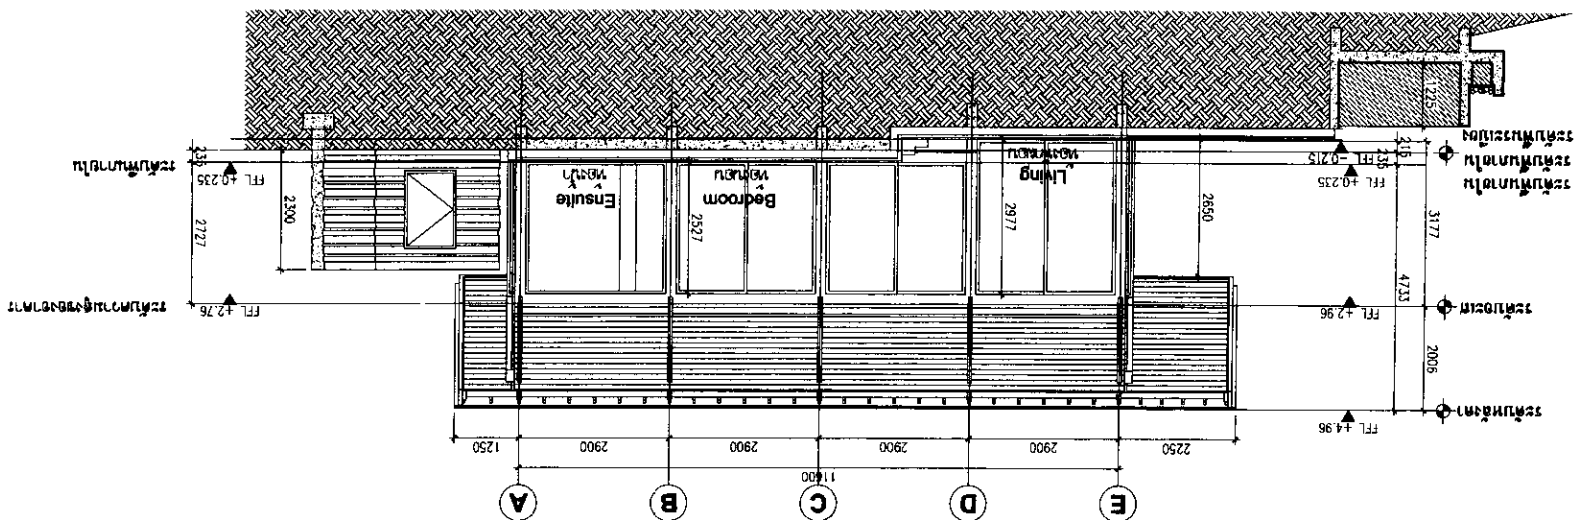



เดือน มกราคม 2561

(นางสาววิรัตน์ อุดมคุณธรรม)

กรรมการผู้จัดการ


บริษัท เกาะมะพร้าว ไอส์แลนด์ จำกัด

เดือน มกราคม 2561

(นางสาวจุฑารัตน์ บุญแก้ว)

ผู้อำนวยการด้านสิ่งแวดล้อม

บริษัท ภูเก็ต เอ็นไวรอนเม้นทอล เซอร์วิส จำกัด

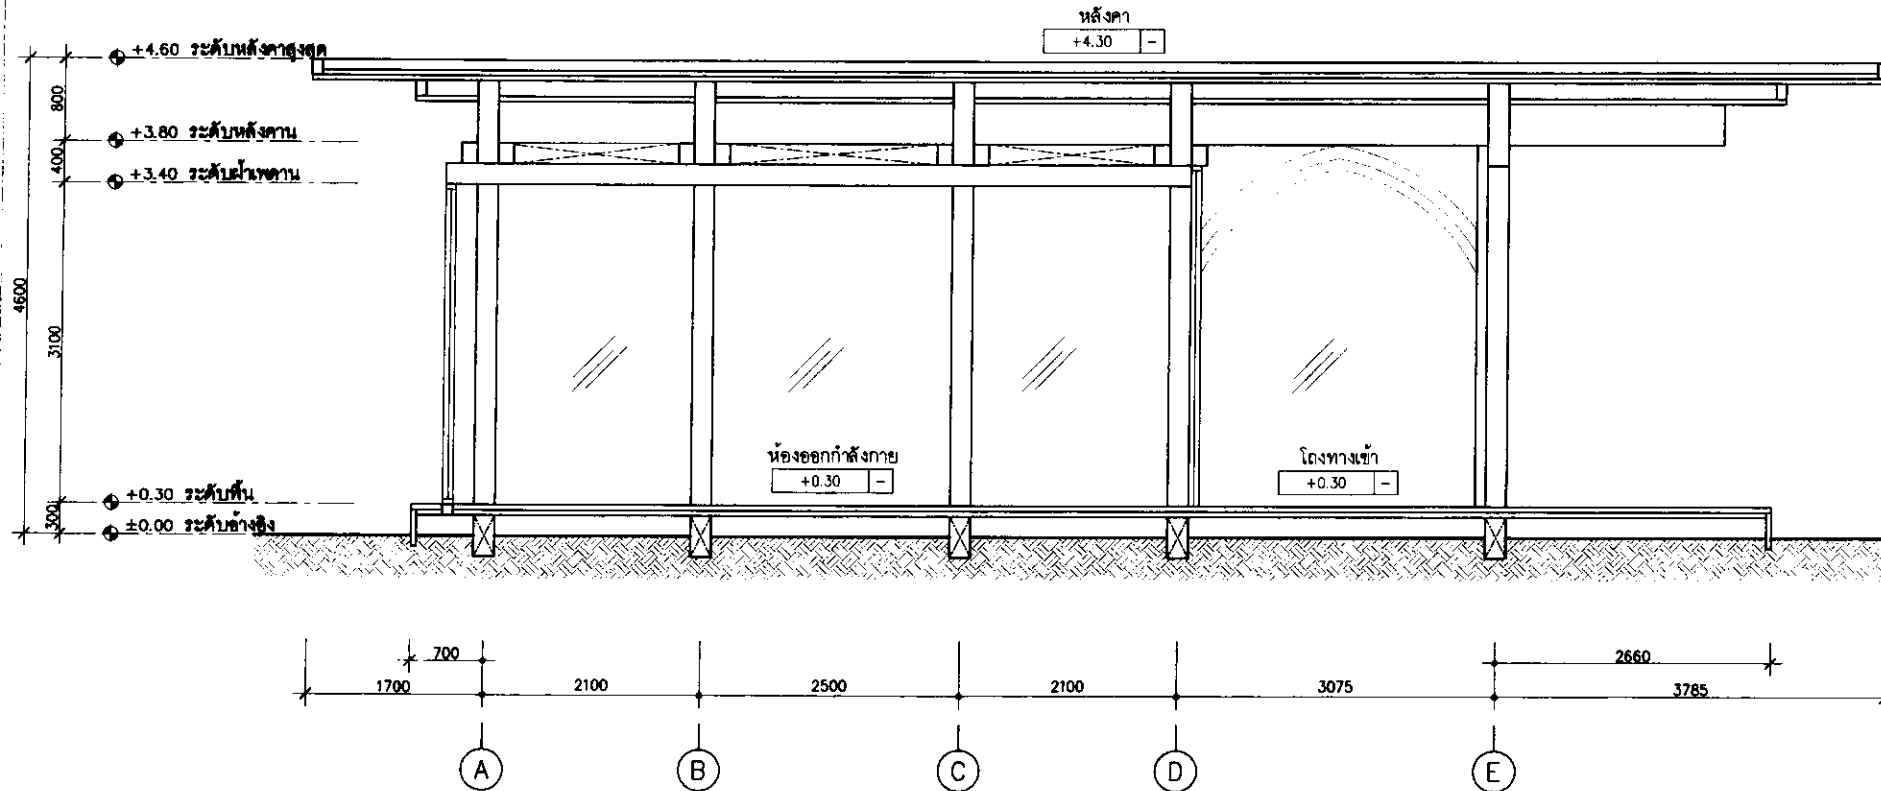

รูปตัด A
มาตราส่วน 1:50

project
Burasari Island Escape

client
Burapha

drawing title
Burapha

Architects :
สถาปนิก
ชื่อ บริษัท Burapha ABR 4008

Landscape Architects :
สถาปนิก
ชื่อ บริษัท Burapha ABR 4008
ชื่อ บริษัท Burapha ABR 4008
ชื่อ บริษัท Burapha ABR 4008

Environmental Engineers :
วิศวกร

Structural Engineers :
วิศวกร
ชื่อ บริษัท Burapha ABR 4008
ชื่อ บริษัท Burapha ABR 4008
ชื่อ บริษัท Burapha ABR 4008

Electrical Engineers :
วิศวกร
ชื่อ บริษัท Burapha ABR 4008

Sanitary Engineers :
วิศวกร

Mechanical Engineers :
วิศวกร
ชื่อ บริษัท Burapha ABR 4008


Purpose of issue
job no. drawing no. revision
scale date drawn checked
Project Manager :
Name

Revisions
No. Description
1
2
3
4
5
6
7
8
9
10


Architects :
pla
99/3 Soi Sukhumvit 39, Sukhumvit Road,
Klongtan Nua, Wattana, Bangkok 10110
Tel. (662)261-3700
Fax. (662)258-3588

Landscape Architects :
pla
99/3 Soi Sukhumvit 39, Sukhumvit Road,
Klongtan Nua, Wattana, Bangkok 10110
Tel. (662)261-3700
Fax. (662)258-3588


Engineers :
A

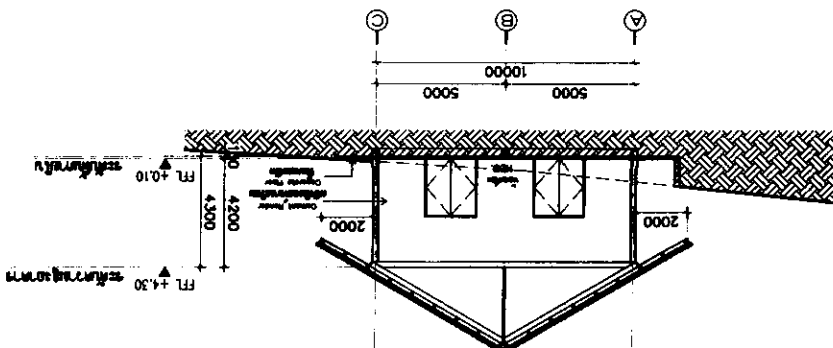

BUILDING 22 SUBSTATION
BURASARI ISLAND ESCAPE
Scale 1:200 @ A3

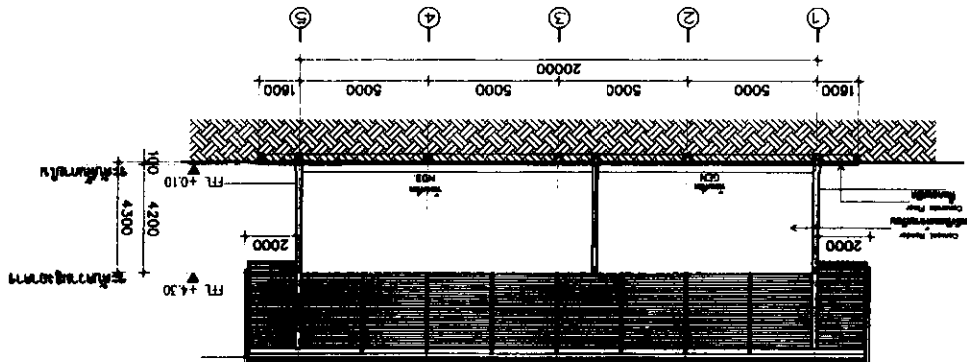

BUILDING 22 SUBSTATION
BURASARI ISLAND ESCAPE
Scale 1:200 @ A3

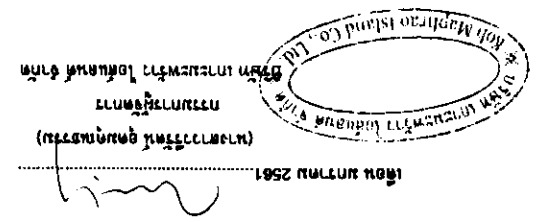

วันที่ ๑๕ กุมภาพันธ์ ๒๕๖๓ (วันที่ S1)