

ที่ ทส ๑๐๑๐.๕/ ๗ ๕ ๙ ๖



สำนักงานนโยบายและแผน
ทรัพยากรธรรมชาติและสิ่งแวดล้อม
๖๐/๑ ซอยพิบูลวัฒนา ๗ ถนนพระรามที่ ๖
แขวงพญาไท เขตพญาไท กรุงเทพฯ ๑๐๕๐๐

๑๕ มิถุนายน ๒๕๖๑

เรื่อง แจ้งผลการพิจารณารายงานการวิเคราะห์ผลกระทบสิ่งแวดล้อม โครงการ โรงแรม ไอบิส สไตล์ ภูเก็ต ป่าตอง
ของบริษัท วิชั่น โฮเทล กรุ๊ป จำกัด

เรียน ผู้ว่าราชการจังหวัดภูเก็ต

อ้างถึง หนังสือจังหวัดภูเก็ต ที่ ภก ๐๐๑๔.๒/๘๐๒๙ ลงวันที่ ๖ มิถุนายน ๒๕๖๑

- สิ่งที่ส่งมาด้วย ๑. มาตรการป้องกันและแก้ไขผลกระทบสิ่งแวดล้อม และมาตรการติดตามตรวจสอบผลกระทบ
สิ่งแวดล้อมที่โครงการ โรงแรม ไอบิส สไตล์ ภูเก็ต ป่าตอง ของบริษัท วิชั่น โฮเทล กรุ๊ป จำกัด
ต้องยึดถือปฏิบัติอย่างเคร่งครัด
๒. แนวทางการเสนอรายงานผลการปฏิบัติตามมาตรการป้องกันและแก้ไขผลกระทบสิ่งแวดล้อม
และมาตรการติดตามตรวจสอบผลกระทบสิ่งแวดล้อม โครงการด้านอาคาร การจัดสรรที่ดิน
และบริการชุมชน

ตามหนังสือที่อ้างถึง จังหวัดภูเก็ตได้แจ้งมติคณะกรรมการผู้ชำนาญการพิจารณารายงาน
ผลกระทบสิ่งแวดล้อมเบื้องต้นและรายงานการวิเคราะห์ผลกระทบสิ่งแวดล้อม ในเขตพื้นที่คุ้มครองสิ่งแวดล้อม
บริเวณจังหวัดภูเก็ต ในการประชุมครั้งที่ ๖/๒๕๖๑ เมื่อวันที่ ๓ พฤษภาคม ๒๕๖๑ คณะกรรมการผู้ชำนาญการฯ
มีมติให้ความเห็นชอบรายงานการวิเคราะห์ผลกระทบสิ่งแวดล้อมโครงการ โรงแรม ไอบิส สไตล์ ภูเก็ต ป่าตอง
ของบริษัท วิชั่น โฮเทล กรุ๊ป จำกัด ตั้งอยู่ที่ ถนนพระเมตตา ตำบลป่าตอง อำเภอกะทู้ จังหวัดภูเก็ต เป็นโครงการ
ประเภทโรงแรม มีจำนวนห้องพัก ๑๙๖ ห้อง พร้อมทั้งมาตรการป้องกันและแก้ไขผลกระทบสิ่งแวดล้อม
และมาตรการติดตามตรวจสอบผลกระทบสิ่งแวดล้อมที่โครงการ โรงแรม ไอบิส สไตล์ ภูเก็ต ป่าตอง ของบริษัท
วิชั่น โฮเทล กรุ๊ป จำกัด ต้องยึดถือปฏิบัติอย่างเคร่งครัด ความละเอียดแจ้งแล้ว นั้น


สำนักงานนโยบายและแผนทรัพยากรธรรมชาติและสิ่งแวดล้อม รับทราบการแจ้งมติ
คณะกรรมการผู้ชำนาญการพิจารณารายงานผลกระทบสิ่งแวดล้อมเบื้องต้นและรายงานการวิเคราะห์ผลกระทบ
สิ่งแวดล้อม ในเขตพื้นที่คุ้มครองสิ่งแวดล้อม บริเวณจังหวัดภูเก็ตรดังกล่าว โดยให้บริษัท วิชั่น โฮเทล กรุ๊ป จำกัด เจ้าของ
โครงการปฏิบัติตามมาตรการป้องกันและแก้ไขผลกระทบสิ่งแวดล้อม และมาตรการติดตามตรวจสอบผลกระทบ
สิ่งแวดล้อมที่เสนอไว้ในรายงานฯ อย่างเคร่งครัด รายละเอียดตามสิ่งที่ส่งมาด้วย ๑ ทั้งนี้ หากจังหวัดภูเก็ต ได้อนุญาต
โครงการแล้ว สำนักงานนโยบายฯ ขอความร่วมมือจังหวัดภูเก็ต ส่งสำเนาใบอนุญาตพร้อมเงื่อนไขให้สำนักงานนโยบายฯ
ทราบด้วยและเมื่อมีการเริ่มดำเนินโครงการแล้วจะต้องเสนอรายงานผลการปฏิบัติตามมาตรการป้องกันและแก้ไข
ผลกระทบสิ่งแวดล้อมและมาตรการติดตามตรวจสอบผลกระทบสิ่งแวดล้อม รายละเอียดตามสิ่งที่ส่งมาด้วย ๒

ในการนี้...

ในการนี้ จึงขอให้จังหวัดภูเก็ตดำเนินการให้เป็นไปตามกฎหมายมาตรา ๕๐ วรรคสองแห่งพระราชบัญญัติส่งเสริมและรักษาคุณภาพสิ่งแวดล้อมแห่งชาติ พ.ศ. ๒๕๓๕ กล่าวคือ เมื่อคณะกรรมการผู้ชำนาญการได้ให้ความเห็นชอบในรายงานการวิเคราะห์ผลกระทบสิ่งแวดล้อมตามมาตรา ๔๙ แล้ว ให้เจ้าหน้าที่ซึ่งมีอำนาจตามกฎหมายในการพิจารณาสั่งอนุญาตหรือต่ออายุใบอนุญาตนำมาตราการที่เสนอไว้ในรายงานการวิเคราะห์ผลกระทบสิ่งแวดล้อมไปกำหนดเป็นเงื่อนไขในการสั่งอนุญาตหรือต่ออายุใบอนุญาตโดยให้ถือว่าเป็นเงื่อนไขที่กำหนดตามกฎหมายในเรื่องนั้นด้วย อย่างไรก็ตาม ก่อนที่จะมีการอนุมัติหรืออนุญาตขอให้จังหวัดภูเก็ตพิจารณากฎหมายอื่นๆ ที่เกี่ยวข้องกับด้านสิ่งแวดล้อมที่อยู่ในอำนาจหน้าที่ของจังหวัดภูเก็ตเพิ่มเติมด้วย ทั้งนี้ สำนักงานนโยบายฯ ได้มีหนังสือแจ้งเทศบาลเมืองป่าตองด้วยแล้ว

จึงเรียนมาเพื่อโปรดพิจารณาดำเนินการต่อไป

ขอแสดงความนับถือ

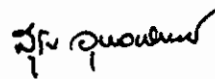

(นายสุธี ชุบลกิจพิชัย)

รองเลขาธิการฯ ปฏิบัติราชการแทน

เลขาธิการสำนักงานนโยบายและแผนทรัพยากรธรรมชาติและสิ่งแวดล้อม

กองวิเคราะห์ผลกระทบสิ่งแวดล้อม

โทรศัพท์ ๐ ๒๒๖๕ ๖๕๐๐ กต ๒ กต ๖๘๑๒-๖๘๑๔

โทรสาร ๐ ๒๒๖๕ ๖๖๑๖

ภอว. 047/2561

ทรัพยากรธรรมชาติและสิ่งแวดล้อม	
เลขที่ 5067	วันที่ 25/1/2561
เวลา 13.01	ผู้รับ

125/512 หมู่ที่ 5 ตำบลรัชฎา

อำเภอเมืองภูเก็ต

จังหวัดภูเก็ต 83000

โทร.084-5088806

8 มีนาคม 2561

สำนักวิเคราะห์ผลกระทบสิ่งแวดล้อม	
เลขที่ 539	วันที่ 12 มี.ค. 2561
เวลา 15.30	ผู้รับ

เรื่อง ส่งรายงานการวิเคราะห์ผลกระทบสิ่งแวดล้อมโครงการ โรงแรม ไอบิส สไตล์ ภูเก็ต ป่าตอง

เรียน เลขาธิการสำนักงานนโยบายและแผนทรัพยากรธรรมชาติและสิ่งแวดล้อม

สิ่งที่ส่งมาด้วย รายงานการวิเคราะห์ผลกระทบสิ่งแวดล้อมฉบับหลักและฉบับย่อ จำนวน 18 ชุด

เนื่องด้วย บริษัท วิชั่น โฮเทล กรุ๊ป จำกัด กำลังจัดทำรายงานการวิเคราะห์ผลกระทบสิ่งแวดล้อมเพื่อประกอบการยื่นขออนุญาตก่อสร้างโครงการ โรงแรม ไอบิส สไตล์ ภูเก็ต ป่าตอง ตั้งอยู่ที่ ถนนพระเมตตา ตำบล ป่าตอง อำเภอ กะทู้ จังหวัดภูเก็ต เป็นโครงการประกอบกิจการประเภทโรงแรม มีจำนวน 196 ห้องพัก มีพื้นที่ใช้สอยของทุกอาคารรวมกัน 9,907.84 ตารางเมตร มีขนาดพื้นที่โครงการ 1 ไร่ 1 งาน 82.50 ตารางวา หรือคิดเป็น 2,330 ตารางเมตร ประกอบด้วยอาคารห้องพักสูง 7 ชั้น มีชั้นใต้ดิน 1 ชั้น จำนวน 1 อาคาร ซึ่งเป็นโครงการที่ต้องจัดทำรายงานการวิเคราะห์ผลกระทบสิ่งแวดล้อม เพื่อประกอบการขออนุญาตก่อสร้างดังกล่าว ตามประกาศกระทรวงทรัพยากรธรรมชาติและสิ่งแวดล้อม เรื่อง กำหนดประเภทและขนาดของโครงการหรือกิจการซึ่งต้องจัดทำรายงานการวิเคราะห์ผลกระทบสิ่งแวดล้อม และหลักเกณฑ์ วิธีการ ระเบียบปฏิบัติ และแนวทางการจัดทำรายงานการวิเคราะห์ผลกระทบสิ่งแวดล้อม และตามประกาศกระทรวงทรัพยากรธรรมชาติและสิ่งแวดล้อม เรื่อง กำหนดเขตพื้นที่และมาตรการคุ้มครองสิ่งแวดล้อมในบริเวณจังหวัดภูเก็ต พ.ศ. 2560 โดยให้ บริษัท ภูเก็ต เอ็นไวรอนเมนทอล เซอร์วิส จำกัด เป็นที่ปรึกษาและจัดทำรายงานการวิเคราะห์ผลกระทบสิ่งแวดล้อม บัดนี้ ได้จัดทำรายงานฯ เสร็จแล้ว จึงใคร่ขอส่งรายงานฯ เพื่อให้พิจารณาดำเนินการต่อไป

จึงเรียนมาเพื่อโปรดทราบ และดำเนินการต่อไป จักขอบพระคุณยิ่ง

กลุ่มงานวิเคราะห์ผลกระทบสิ่งแวดล้อม	
ด้านโครงการขออนุญาตก่อสร้างและผังเมือง	วันที่ 12/3/61
เลขที่ 493	ผู้รับ
เวลา 16.51	ผู้รับ

ขอแสดงความนับถือ



(นางสาวจุฑารัตน์ บุญแก้ว)

กรรมการผู้จัดการ

ส่งเอกสารไป



ที่ ภก ๐๐๑๔.๒/ ๔๐๒๙

10468
1609
ศาลากลางจังหวัดภูเก็ต
ถนนนริศร ภก ๘๓๐๐๐

๖ มิถุนายน ๒๕๖๑

เรื่อง แจ้งมติคณะกรรมการผู้ชำนาญการพิจารณารายงานผลกระทบสิ่งแวดล้อมเบื้องต้นและรายงานการวิเคราะห์ผลกระทบสิ่งแวดล้อม เขตพื้นที่คุ้มครองสิ่งแวดล้อม จังหวัดภูเก็ต โครงการ โรงแรม โอบิส สไตล์ ภูเก็ต ป่าตอง

เรียน เลขาธิการสำนักงานนโยบายและแผนทรัพยากรธรรมชาติและสิ่งแวดล้อม

สำนักวิเคราะห์ผลกระทบสิ่งแวดล้อม
เลขที่ 130 วันที่ ๑ มิ.ย. ๒๕๖๑
เวลา 17.56 ผู้รับ [Signature]

อ้างถึง หนังสือสำนักงานนโยบายและแผนทรัพยากรธรรมชาติและสิ่งแวดล้อม ที่ ทส ๑๐๐๙.๕/๔๖๖๙ ลงวันที่ ๑๐ เมษายน ๒๕๖๑

- สิ่งที่ส่งมาด้วย ๑. รายงานการประชุมคณะกรรมการผู้ชำนาญการพิจารณารายงานผลกระทบสิ่งแวดล้อมเบื้องต้นและรายงานการวิเคราะห์ผลกระทบสิ่งแวดล้อมในเขตพื้นที่คุ้มครองสิ่งแวดล้อม จังหวัดภูเก็ต ครั้งที่ ๖/๒๕๖๑ (เฉพาะส่วนที่เกี่ยวข้อง) จำนวน ๑ ชุด
๒. มาตรการป้องกันและแก้ไขผลกระทบสิ่งแวดล้อมและมาตรการติดตามตรวจสอบผลกระทบสิ่งแวดล้อมของโครงการ โรงแรม โอบิส สไตล์ ภูเก็ต ป่าตอง จำนวน ๘ ชุด

ตามหนังสือที่อ้างถึง สำนักงานนโยบายและแผนทรัพยากรธรรมชาติและสิ่งแวดล้อมได้แจ้งความเห็นเบื้องต้นต่อรายงานการวิเคราะห์ผลกระทบสิ่งแวดล้อมโครงการ โรงแรม โอบิส สไตล์ ภูเก็ต ป่าตอง จำนวนห้องพัก ๑๙๖ ห้อง ตั้งอยู่ที่ ถนนพระเมตตา ตำบลป่าตอง อำเภอกะทู้ จังหวัดภูเก็ต ของบริษัท วิชั่น โฮเทล กรุ๊ป จำกัด จัดทำรายงานโดยบริษัทภูเก็ต เอ็นไวรอนเมนทอล เซอร์วิส จำกัด ให้จังหวัดภูเก็ตนำเสนอคณะกรรมการผู้ชำนาญการพิจารณารายงานผลกระทบสิ่งแวดล้อมเบื้องต้นและรายงานการวิเคราะห์ผลกระทบสิ่งแวดล้อมในเขตพื้นที่คุ้มครองสิ่งแวดล้อม จังหวัดภูเก็ต พิจารณาดำเนินการตามอำนาจหน้าที่ นั้น

จังหวัดภูเก็ต ได้นำเสนอรายงานฯ และความเห็นเบื้องต้นของสำนักงานนโยบายและแผนทรัพยากรธรรมชาติและสิ่งแวดล้อม พร้อมทั้ง บริษัทภูเก็ต เอ็นไวรอนเมนทอล เซอร์วิส จำกัด ได้จัดส่งเอกสารชี้แจงเพิ่มเติมตามความเห็นเบื้องต้นของสำนักงานนโยบายและแผนทรัพยากรธรรมชาติและสิ่งแวดล้อม ให้จังหวัดภูเก็ต นำเสนอคณะกรรมการผู้ชำนาญการพิจารณารายงานผลกระทบสิ่งแวดล้อมเบื้องต้นและรายงานผลกระทบสิ่งแวดล้อมเบื้องต้นในเขตพื้นที่คุ้มครองสิ่งแวดล้อม จังหวัดภูเก็ต พิจารณาในการประชุม ครั้งที่ ๖/๒๕๖๑ เมื่อวันที่พฤหัสบดีที่ ๓ พฤษภาคม พ.ศ. ๒๕๖๑ ซึ่งคณะกรรมการผู้ชำนาญการฯ ได้พิจารณา

กลุ่มงาน วทส
เลขที่ 985 วันที่ 43/6/61
เวลา 9.22 ผู้รับ [Signature]

-๒-รายงานฯ...

เอกสารแนบ.....กล่อง, เล่ม
เอกสารแนบ.....ชุด CD.....แผ่น

รายงานฯ และเอกสารชี้แจงเพิ่มเติมของโครงการแล้ว มีมติเห็นชอบรายงานการวิเคราะห์ผลกระทบสิ่งแวดล้อมโครงการ โรงแรม ไอบิส สไตล์ ภูเก็ต ป่าตอง รายงานการประชุมตามสิ่งที่ส่งมาด้วย ๑ และบริษัทภูเก็ต เอ็นไวรอนเมนทอล เซอร์วิส จำกัด ได้จัดส่งมาตรการป้องกันและแก้ไขผลกระทบสิ่งแวดล้อมและมาตรการติดตามตรวจสอบผลกระทบสิ่งแวดล้อมที่โครงการ โรงแรม ไอบิส สไตล์ ภูเก็ต ป่าตอง ต้องยึดถือปฏิบัติมาเพื่อให้จังหวัดภูเก็ตดำเนินการจัดส่งให้สำนักงานนโยบายและแผนทรัพยากรธรรมชาติและสิ่งแวดล้อมทราบ และดำเนินการในส่วนที่เกี่ยวข้องต่อไป รายละเอียดตามสิ่งที่ส่งมาด้วย ๒

จึงเรียนมาเพื่อโปรดทราบและพิจารณา

ขอแสดงความนับถือ



(นายถาวรวัฒน์ คงแก้ว)
รองผู้ว่าราชการจังหวัด ปฏิบัติราชการแทน
ผู้ว่าราชการจังหวัดภูเก็ต

สำนักงานทรัพยากรธรรมชาติและสิ่งแวดล้อมจังหวัดภูเก็ต
ส่วนสิ่งแวดล้อม

โทร./โทรสาร ๐-๗๖๒๑-๑๐๖๗ ต่อ ๒๑

“ภูเก็ตสามัคคี ร่วมใจภักดิ์ รักษาสถาบันพระมหากษัตริย์”

มาตรการป้องกันและแก้ไขผลกระทบสิ่งแวดล้อม และมาตรการติดตามตรวจสอบ

ผลกระทบสิ่งแวดล้อม

โครงการ โรงแรม โอบิส สไตล์ ภูเก็ต ป่าตอง

ของบริษัท วิชั่น โฮเทล กรุ๊ป จำกัด ต้องยึดถือปฏิบัติอย่างเคร่งครัด

โครงการจะต้องปฏิบัติตามมาตรการป้องกันและแก้ไขผลกระทบสิ่งแวดล้อม และมาตรการติดตามตรวจสอบผลกระทบสิ่งแวดล้อม ตามที่เสนอไว้ในรายงานการวิเคราะห์ผลกระทบสิ่งแวดล้อม โครงการ โรงแรม โอบิส สไตล์ ภูเก็ต ป่าตอง ของบริษัท วิชั่น โฮเทล กรุ๊ป จำกัด ตั้งอยู่ที่ ถนนพระเมตตา ตำบลป่าตอง อำเภอ ภูเก็ต จังหวัดภูเก็ต เป็นโครงการประกอบกิจการประเภทโรงแรม มีจำนวน 196 ห้องพัก มีพื้นที่ใช้สอยของทุกอาคารรวมกัน 9,907.84 ตารางเมตร มีขนาดพื้นที่โครงการ 1 ไร่ 1 งาน 82.50 ตารางวา หรือคิดเป็น 2,330 ตารางเมตร ประกอบด้วยอาคารห้องพักสูง 7 ชั้น มีชั้นใต้ดิน 1 ชั้น จำนวน 1 อาคาร จัดทำรายงานการวิเคราะห์ผลกระทบสิ่งแวดล้อม โดย บริษัท ภูเก็ต เอ็นไวรอนเมนทอล เซอร์วิส จำกัด ดังรายละเอียดต่อไปนี้

1. โครงการจะต้องยึดถือปฏิบัติตามมาตรการป้องกันและแก้ไขผลกระทบสิ่งแวดล้อม และมาตรการติดตามตรวจสอบผลกระทบสิ่งแวดล้อม ตามที่เสนอไว้ในรายงานการวิเคราะห์ผลกระทบสิ่งแวดล้อม โครงการ โรงแรม โอบิส สไตล์ ภูเก็ต ป่าตอง อย่างเคร่งครัด
2. โครงการจะต้องบันทึกผลการติดตามตรวจสอบการดำเนินการหรือการปฏิบัติตามมาตรการป้องกันและแก้ไขผลกระทบสิ่งแวดล้อม และมาตรการติดตามตรวจสอบผลกระทบสิ่งแวดล้อมตามที่เสนอไว้ในรายงานการวิเคราะห์ผลกระทบสิ่งแวดล้อม และส่งผลการดำเนินการมายังหน่วยงานผู้อนุญาต และสำนักงานนโยบายและแผนทรัพยากรธรรมชาติและสิ่งแวดล้อม ตามแนวทางการเสนอรายงานผลการปฏิบัติตามมาตรการป้องกันและแก้ไขผลกระทบสิ่งแวดล้อม และมาตรการติดตามตรวจสอบผลกระทบสิ่งแวดล้อม
3. ในกรณีที่โครงการมีความจำเป็นต้องเปลี่ยนแปลงรายละเอียดโครงการ หรือมาตรการป้องกันและแก้ไขผลกระทบสิ่งแวดล้อม และมาตรการติดตามตรวจสอบผลกระทบสิ่งแวดล้อม ตามที่เสนอไว้ในรายงานการวิเคราะห์ผลกระทบสิ่งแวดล้อม ที่ได้รับความเห็นชอบไว้แล้ว ให้โครงการแจ้งให้หน่วยงานที่มีอำนาจหน้าที่ในการพิจารณาอนุมัติหรืออนุญาตดำเนินการดังนี้

เดือน พฤษภาคม 2561

(นายสุรศักดิ์ ชิงห์)

กรรมการผู้จัดการ

บริษัท วิชั่น โฮเทล กรุ๊ป จำกัด

1/235

(นางสาวจุฑารัตน์ บุญแก้ว)

ผู้อำนวยการด้านสิ่งแวดล้อม

บริษัท ภูเก็ต เอ็นไวรอนเมนทอล เซอร์วิส จำกัด

1) หากหน่วยงานผู้อนุมัติหรืออนุญาตเห็นว่าการเปลี่ยนแปลงดังกล่าว เกิดผลดีต่อสิ่งแวดล้อมมากกว่า หรือเทียบเท่ามาตรการที่กำหนดไว้ในรายงานการวิเคราะห์ผลกระทบสิ่งแวดล้อมที่ได้รับความเห็นชอบไว้แล้ว ให้หน่วยงานผู้อนุมัติหรืออนุญาตรับจดทะเบียนให้เป็นไปตามหลักเกณฑ์ และเงื่อนไขที่กำหนดไว้ในกฎหมายนั้นๆ ต่อไป พร้อมกับให้จัดทำสำเนาการเปลี่ยนแปลงดังกล่าวข้างต้นที่รับจดทะเบียนไว้ แจ้งให้สำนักงานนโยบายและแผนทรัพยากรธรรมชาติและสิ่งแวดล้อม เพื่อทราบ

2) หากหน่วยงานผู้อนุมัติหรืออนุญาต เห็นว่าการเปลี่ยนแปลงดังกล่าว อาจกระทบต่อสาระสำคัญในรายงานการวิเคราะห์ผลกระทบสิ่งแวดล้อมที่ได้รับความเห็นชอบไว้แล้ว ให้หน่วยงานผู้อนุมัติหรืออนุญาตจัดส่งรายงานการเปลี่ยนแปลงดังกล่าว ให้สำนักงานนโยบายและแผนทรัพยากรธรรมชาติและสิ่งแวดล้อม เพื่อเสนอให้คณะกรรมการผู้ชำนาญการพิจารณารายงานการวิเคราะห์ผลกระทบสิ่งแวดล้อม (คชก.) ชุดที่เกี่ยวข้องให้ความเห็นชอบประกอบก่อนดำเนินการเปลี่ยนแปลง และเมื่อโครงการได้รับอนุมัติหรืออนุญาตให้มีการเปลี่ยนแปลง ให้หน่วยงานผู้อนุมัติหรืออนุญาตแจ้งผลการเปลี่ยนแปลงดังกล่าวให้สำนักงานนโยบายและแผนทรัพยากรธรรมชาติและสิ่งแวดล้อม เพื่อทราบ

4. หากได้รับการร้องเรียนจากประชาชนว่าได้รับความเดือดร้อน รั่วจากกิจกรรมการดำเนินโครงการ หรือโครงการก่อให้เกิดเสียหายแก่สาธารณสุขสมบัติ หรือชีวิตและทรัพย์สินของประชาชน เจ้าของโครงการหรือนิติบุคคลผู้รับโอนสิทธิ และหน้าที่ในการปฏิบัติตามมาตรการป้องกันและแก้ไขผลกระทบสิ่งแวดล้อม และมาตรการติดตามตรวจสอบผลกระทบสิ่งแวดล้อม จะต้องดำเนินการแก้ไขปัญหาดังกล่าวโดยไม่ชักช้า และแจ้งหน่วยงานอนุญาต สำนักงานนโยบายและแผนทรัพยากรธรรมชาติและสิ่งแวดล้อม และหน่วยงานที่เกี่ยวข้องทราบเพื่อหาแนวทางหรือมาตรการในการแก้ไขปัญหาต่อไป



เดือน พฤษภาคม 2561

(นายสุรศักดิ์ ชิงห์)
กรรมการผู้จัดการ
บริษัท วิชั่น โฮเทล กรุ๊ป จำกัด

เดือน พฤษภาคม 2561

(นางสาวจุฑารัตน์ บุญแก้ว)
ผู้อำนวยการด้านสิ่งแวดล้อม
บริษัท ภูเก็ต เอ็นไวรอนเมนทอล เซอ

ตารางที่ 1 สรุปผลกระทบสิ่งแวดล้อม มาตราการป้องกันและแก้ไขผลกระทบสิ่งแวดล้อม และมาตรการติดตามตรวจสอบผลกระทบสิ่งแวดล้อม โครงการ โรงแรม โอปิส ภูเก็ต
 ปาตอง ของ บริษัท วิชั่น โฮเทล กรุ๊ป จำกัด ระยะเวลาก่อสร้าง

องค์ประกอบทางสิ่งแวดล้อม และคุณค่าต่างๆ	ผลกระทบต่อสิ่งแวดล้อมที่สำคัญ	มาตรการป้องกันและแก้ไขผลกระทบสิ่งแวดล้อม	มาตรการติดตามตรวจสอบ ผลกระทบสิ่งแวดล้อม
1. ทรัพยากรกายภาพ 1.1 สภาพภูมิประเทศ	สภาพปัจจุบันพื้นที่โครงการเป็นพื้นที่ราบ ในการก่อสร้างมีเพียงการขุดดิน เพื่อปรับระดับพื้นที่ก่อสร้างขึ้นเล็กน้อย การก่อสร้างฐานรากของอาคาร ถึงเก็บน้ำ ถังบำบัดน้ำเสีย บ่อท่อน้ำ และท่อระบายน้ำ ทำให้สภาพภูมิประเทศในภาพรวมไม่มีการเปลี่ยนแปลง ทั้งนี้โครงการจะรักษาสภาพพื้นที่เดิมที่ไม่ได้ก่อสร้างไว้ให้มากที่สุด ดังนั้น การก่อสร้างโครงการจึงไม่ส่งผลกระทบต่อสภาพภูมิประเทศแต่อย่างใด		


เดือน พฤษภาคม 2561

(นายสุทัศน์ สิงห์)



เดือน พฤษภาคม 2561

(นางสาวอุษารัตน์ บุญแก้ว)

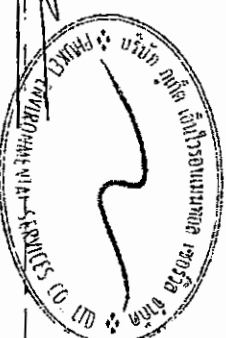

กรรมการผู้จัดการ

บริษัท วิชั่น โฮเทล กรุ๊ป จำกัด

ผู้อำนวยการด้านสิ่งแวดล้อม

บริษัท ภูเก็ต เอ็นไวรอนเม้นทอล เซอร์วิส จำกัด

ตารางที่ 1 สรุปผลกระทบสิ่งแวดล้อม มาตรการป้องกันและแก้ไขผลกระทบสิ่งแวดล้อม และมาตรการติดตามตรวจสอบผลกระทบสิ่งแวดล้อม โครงการ โรงแรม โอบิส สไตล์ภูเก็ต
 ป่าตอง ของ บริษัท วิชั่น โฮเทล กรุ๊ป จำกัด ระยะก่อสร้าง

องค์ประกอบทางสิ่งแวดล้อม และคุณค่าต่าง ๆ	ผลกระทบต่อสิ่งแวดล้อมที่สำคัญ	มาตรการป้องกันและแก้ไขผลกระทบ สิ่งแวดล้อม	มาตรการติดตามตรวจสอบ ผลกระทบสิ่งแวดล้อม
1.2 ทรัพยากรดินและการเกิด ดินถล่ม	1) ทรัพยากรดิน เนื่องจากสภาพพื้นที่ของโครงการเป็นพื้นที่ราบ โครงการได้มีการขุดดินเพื่อปรับระดับพื้นที่ก่อสร้างชั้นใต้ดิน บริเวณอาคารห้องพัก ดังนั้นจึงมีการขุดและถมดิน ซึ่งมีรายละเอียดดังนี้ ปริมาณดินขุด พื้นที่ขุดดิน 1,590 ตารางเมตร มีระดับความลึกสูงสุดประมาณ 5.70 เมตร ปริมาตรดินขุดทั้งหมด 6,043 ลูกบาศก์เมตร ปริมาณดินถม พื้นที่ถมดิน 265 ตารางเมตร มีระดับการถมสูงสุดประมาณ 5.80 เมตร ปริมาตรดินถมทั้งหมด 970 ลูกบาศก์เมตร สำหรับปริมาณดินขุดที่เหลือประมาณ 5,073 ลูกบาศก์เมตร จะทำการเคลื่อนย้ายดินนำมากองไว้บนหนังสือรับรองการทำประโยชน์ (น.ส.3 ก.) เลขที่ 373 เลขที่ดิน 126 ขนาดเนื้อที่ 1 ไร่ หรือคิดเป็น 1,600 ตารางเมตร โดยเป็นที่ดินของ บริษัท ป่าตอง แคมป์ปิตอลส์ จำกัด และได้ยินยอมให้ บริษัท วิชั่น โฮเทล กรุ๊ป จำกัด นำดินมากองไว้ที่ดินดังกล่าว หนังสือยินยอมเจ้าของดินแสดงถึงภาคผนวก ข-2 โดยต้องมีการควบคุมการทิ้งกองที่ดินให้อยู่ในความเป็นระเบียบ สะอาด และไม่ก่อความเดือดร้อนแก่ที่ดินแปลงข้างเคียง หากเกิดความเสียหายใดๆ บริษัท วิชั่น โฮเทล กรุ๊ป จำกัด จะเป็นผู้รับผิดชอบดูแลทั้งหมด โดยปริมาณดินที่จะขนย้ายทั้งหมด 5,073 ลูกบาศก์เมตร จะขนย้ายด้วยรถบรรทุก 6 ล้อ ขนาด 8 ลูกบาศก์เมตร จำนวน 5 คัน ทำการขนย้ายประมาณ 8 เที่ยว/วัน/คัน ดังนั้น จะต้องขนย้ายประมาณ 16 วัน โดยพื้นที่กองดินมีระยะห่างจากพื้นที่โครงการประมาณ 320 เมตร	(1) โครงการจัดให้มีการตอกเข็มพืด (sheet pile) และค้ำยันเหล็ก (steel bracing) ที่ออกแบบตามหลักวิศวกรรมเพื่อป้องกันการพังทลายของดินในช่วงที่ฐานรากและก่อสร้างถึงเก็บน้ำใต้ดิน ป่อหนองน้ำและถังบำบัดน้ำเสีย (2) ดินที่ขุดออกจากการก่อสร้างชั้นใต้ดิน ฐานรากของอาคาร ถังเก็บน้ำ ถังบำบัดน้ำเสีย ป่อหนองน้ำ และท่อระบายน้ำ จะต้องกองเก็บเป็นสัดส่วนไว้ในพื้นที่เฉพาะและต้องปิดปกคลุมหรือเก็บในพื้นที่ที่ปิดล้อม และจะถมกลับในพื้นที่โครงการ โดยอัดชั้นดินให้แน่นราบเรียบ และสม่ำเสมอ เพื่อป้องกันการชะล้างหน้าดิน (3) โครงการจะจัดให้มีท่อระบายน้ำชั่วคราวโดยรอบพื้นที่โครงการ เพื่อรวบรวมน้ำเข้าปอดักตะกอนและปอดักขยะ สำหรับดักตะกอนดิน กรวด หวาย และเศษขยะก่อนปล่อยออกสู่ท่อระบายน้ำต่อไป	- ตรวจสอบการเปิดหน้าดินเฉพาะบริเวณที่จะก่อสร้างเท่านั้น ทุกสัปดาห์ ตลอดระยะเวลาก่อสร้าง - ตรวจสอบให้มีการปรับพื้นที่ที่ไม่ได้ก่อสร้างอาคารทันทีหลังการก่อสร้างแล้วเสร็จ ทุกสัปดาห์ ตลอดระยะเวลาการก่อสร้าง

ตารางที่ 1 สรุปผลกระทบสิ่งแวดล้อม มาตรการป้องกันและแก้ไขผลกระทบสิ่งแวดล้อม และมาตรการติดตามตรวจสอบผลกระทบสิ่งแวดล้อม โครงการ โรงแรม ไอบิส สไตล์ ภูเก็ต
ป่าตอง ของ บริษัท วิชั่น โฮเทล กรุ๊ป จำกัด ระยะก่อสร้าง

องค์ประกอบทางสิ่งแวดล้อม และคุณค่าต่าง ๆ	ผลกระทบต่อสิ่งแวดล้อมที่สำคัญ	มาตรการป้องกันและแก้ไขผลกระทบสิ่งแวดล้อม	มาตรการติดตามตรวจสอบ ผลกระทบสิ่งแวดล้อม
1.2 ทรัพยากรดินและการเกิด ดินถล่ม (ต่อ)	อย่างไรก็ตาม โครงการจะวางแผนการขุดดินเป็นชั้นตอนและทำ ฐานรากเป็นแต่ละพื้นที่ไป ทั้งนี้จะมีวิศวกรผู้เชี่ยวชาญควบคุมงาน ตลอดช่วงเวลาก่อสร้างอาคาร ดังนั้น ผลกระทบต่อทรัพยากรดิน จึงอยู่ในระดับปานกลาง 2) การเกิดดินถล่ม พื้นที่โครงการเป็นพื้นที่ราบ ในช่วงก่อสร้างจะมีการปรับสภาพ พื้นที่ เพื่อดำเนินการก่อสร้างฐานรากและสาธารณูปโภค ซึ่งจำกัด เฉพาะพื้นที่ที่จะดำเนินโครงการเท่านั้น พื้นที่บางส่วนก็ยังคงสภาพ เดิมไว้ให้มากที่สุด และจากแผนที่แสดงพื้นที่ที่มีโอกาสเกิดดินถล่ม จังหวัดภูเก็ต พบว่า บริเวณพื้นที่ตั้งโครงการเป็นพื้นที่ราบ ไม่มีความ เสี่ยงต่อการเกิดดินถล่มแต่อย่างใด แต่อย่างไรก็ตาม ในการก่อสร้าง โครงการจะจัดให้มีวิศวกรผู้เชี่ยวชาญดูแล และควบคุมการก่อสร้าง ตลอดระยะเวลาการก่อสร้างโครงการ ดังนั้น จึงไม่ส่งผลกระทบต่อการ เกิดดินถล่ม	(4) ปลุกหญ้าคลุมดินทันทีที่การก่อสร้างแล้วเสร็จ เพื่อช่วย ดูดซับน้ำฝน ชะลอการไหลของน้ำฝนและลดการกัดเซาะ หน้าดิน (5) จัดเตรียมป้ายหรือสัญญาณเตือนอันตรายไว้ตลอดเวลา ทำงาน ห้ามคนงานทำงานขุดถมดินโดยเด็ดขาดในช่วงที่ ฝนตกหนัก หรือมีพายุ หรือแผ่นดินไหว	

เดือน พฤษภาคม 2561

(นายสุทัศน์ หิรัญ)

กรรมการผู้จัดการ

บริษัท วิชั่น โฮเทล กรุ๊ป จำกัด



เดือน พฤษภาคม 2561

(นางสาวจุฑารัตน์ บุญแก้ว)

ผู้อำนวยการด้านสิ่งแวดล้อม

บริษัท ภูเก็ต เอ็นไวรอนเม้นทอล เซอร์วิส จำกัด



ตารางที่ 1 สรุปผลกระทบสิ่งแวดล้อม มาตราการป้องกันและแก้ไขผลกระทบสิ่งแวดล้อม และมาตรการติดตามตรวจสอบผลกระทบสิ่งแวดล้อม โครงการ โรงแรม ไอบิส สโตร์ กูเก็ด ป่าตอง ของ บริษัท วิชั่น โอเทล กรุ๊ป จำกัด ระยะเวลาก่อสร้าง (ต่อ)

องค์ประกอบทางสิ่งแวดล้อม และคุณค่าต่าง ๆ	ผลกระทบต่อสิ่งแวดล้อมที่สำคัญ	มาตรการป้องกันและแก้ไขผลกระทบสิ่งแวดล้อม	มาตรการติดตามตรวจสอบ ผลกระทบสิ่งแวดล้อม
1.3 ทรัพยากร และ การเกิด แผ่นดินไหว และการเกิด สึนามิ	1) ทรัพยากร และ การเกิดแผ่นดินไหว พื้นที่โครงการเป็นพื้นที่ราบ บริเวณที่ตั้งโครงการส่วนใหญ่ตั้งอยู่ในชุดหินยุคควอเตอร์นารีมีลักษณะทางธรณีวิทยาเป็นตะกอนทางน้ำขึ้นถึง หวายและกรวด ขนาด 800-1,500 ไมครอน การถัดขนาดไม่ดี พบซากเปลือกหอย และซากพืชซากและพื้นที่โครงการอยู่ในเขต 2ก ซึ่งมีระดับความรุนแรง V-VII เมอร์คัลลี คือ หากมีแผ่นดินไหวในขนาดนี้ จะมีความรุนแรงที่ทำให้ทุกคนตกใจ สิ่งก่อสร้างที่ออกแบบไม่ตีปรากฏความเสียหายโดยเขตนี้ กรมทรัพยากรธรณีกำหนดว่ามีความเสี่ยงในการเกิดความเสียหายในระดับน้อยถึงปานกลาง และจากสถิติแผ่นดินไหวของการมอญนิยมหาวิทยาลัย พบว่า ในปี พ.ศ. 2556 พบการเกิดแผ่นดินไหวที่มีศูนย์กลางอยู่ที่อำเภอถลาง จังหวัดภูเก็ต ขนาดรุนแรงที่สุด 4.3 ริกเตอร์ จากข้อมูลด้านแผ่นดินไหวของกรมอุตุนิยมวิทยาพบว่าแผ่นดินไหวที่ส่งผลกระทบต่อความสั่นสะเทือนในประเทศไทยเกิดจากแหล่งกำเนิดแผ่นดินไหว 2 ลักษณะ ได้แก่ แหล่งกำเนิดแผ่นดินไหวจากภายในประเทศ บริเวณประเทศสหภาพเมียนมาร์ตอนใต้ของสาธารณรัฐประชาชนจีน ประเทศสาธารณรัฐ	(1) จัดเส้นทางหนีภัยโดยมีป้ายบอกเป็นระยะไว้ภายในบริเวณโครงการ เมื่อเกิดเหตุการณ์ภัยพิบัติขึ้นคนงานก่อสร้างในพื้นที่โครงการก็สามารถอพยพไปยังจุดที่ปลอดภัยได้อย่างรวดเร็ว และไม่เกิดการสูญมุน (2) เตรียมพร้อมประสานงานกับหน่วยงานที่รับผิดชอบหากเกิดธรณีพิบัติภัย ได้แก่ หน่วยงานบรรเทาสาธารณภัย เพื่อให้ความช่วยเหลือเจ้าหน้าที่ฝ่ายต่างๆ และคนงานก่อสร้างในการอพยพออกจากอาคารได้ทันช่วงที่ (3) ติดป้ายประชาสัมพันธ์เพื่อให้ความรู้ด้านการปฏิบัติตนกรณีเกิดธรณีพิบัติภัยแก่เจ้าหน้าที่ฝ่ายต่างๆ และคนงานก่อสร้าง (4) จัดให้มีการซ้อมแผนอพยพเพื่อความปลอดภัยของเจ้าหน้าที่ฝ่ายต่างๆ และคนงานก่อสร้างในโครงการด้วย หรือหากจังหวัดมีการซ้อมอพยพหนีภัย เจ้าหน้าที่ฝ่ายต่างๆ และคนงานก่อสร้างของโครงการจะต้องเข้าร่วมการฝึกดังกล่าวด้วย เพื่อให้เกิดความปลอดภัยและปฏิบัติตามได้ถูกต้องเมื่อเกิดเหตุการณ์จริงขึ้น โดยกำหนดให้ใช้แผนในการอพยพผู้พักอาศัยภายในอาคารออกนอกตัวอาคาร เช่นเดียวกับแผนอพยพหนีไฟ และไม่มีการชักชวนอย่างน้อยปีละครั้ง	-



วันที่ ๒๕/๐๓/๒๕๖๕
 ๒๕/๐๓/๒๕๖๕
 ๒๕/๐๓/๒๕๖๕

ตารางที่ 1 สรุปผลกระทบสิ่งแวดล้อม มาตรการป้องกันและแก้ไขผลกระทบสิ่งแวดล้อม และมาตรการติดตามตรวจสอบผลกระทบสิ่งแวดล้อม โครงการ โรงแรม โอบิส สโตร์
ภูเก็ต ป่าตอง ของ บริษัท วิชั่น โฮเทล กรุ๊ป จำกัด ระยะก่อสร้าง (ต่อ)

องค์ประกอบทางสิ่งแวดล้อม และคุณค่าต่าง ๆ	ผลกระทบต่อสิ่งแวดล้อมที่สำคัญ	มาตรการป้องกันและแก้ไขผลกระทบ สิ่งแวดล้อม	มาตรการติดตามตรวจสอบ ผลกระทบสิ่งแวดล้อม
1.3 ธรณีวิทยา และการเกิด แผ่นดินไหว และการเกิด สึนามิ (ต่อ)	ประชาชนไทยประชาชนลาว และทะเลอันดามัน และแหล่งกำเนิด แผ่นดินไหวภายในประเทศ ซึ่งส่วนใหญ่อยู่บริเวณภาคเหนือและภาค ตะวันตกของประเทศ ทั้งนี้ในจังหวัดภูเก็ตอยู่ในเขต 2ก ซึ่งมีระดับความ รุนแรง V-VII เมอร์คัลลี คือ หากมีแผ่นดินไหวในเขตนี้ จะมีความรุนแรง ที่ทำให้ทุกคนตกใจ สิ่งก่อสร้างที่ออกแบบไม่ดีปรากฏความเสียหาย โดย เขตนี้ กรมทรัพยากรธรณีกำหนดว่ามีความเสี่ยงในการเกิดความ เสียหายในระดับน้อยถึงปานกลาง และจากสถิติแผ่นดินไหวของกรม อุตุนิยมวิทยาปีล่าสุด พบว่า ในอดีตตั้งแต่ปี 2518 ถึง 2551 ยังไม่พบ การเกิดแผ่นดินไหวที่มีจุดศูนย์กลางอยู่ที่จังหวัดภูเก็ตแต่อย่างใด มี เพียงการเกิดแผ่นดินไหวโดยมีจุดศูนย์กลางอยู่ในทะเลอันดามันและ บริเวณหมู่เกาะสุมาตราที่ส่งผลให้ผู้อาศัยในจังหวัดรู้สึกถึงความ สั่นสะเทือน และการเกิดคลื่นสึนามิ บริเวณฝั่งทะเลอันดามัน ตั้งแต่ จังหวัดระนอง พังงา ภูเก็ต กระบี่ สตูล และตรัง เมื่อปี พ.ศ. 2547 โดย สถิติแผ่นดินไหวที่รับรู้ถึงความสั่นสะเทือนในจังหวัดภูเก็ต จากสถานการณ์แผ่นดินไหวในจังหวัดภูเก็ต เมื่อวันที่ 16 เมษายน 2555 ซึ่งเป็นผลสืบเนื่องมาจากการเกิดแผ่นดินไหวขนาด 8.6 และ 8.2 ริกเตอร์ ทางตอนเหนือของเกาะสุมาตรา ประเทศอินโดนีเซีย เมื่อวันที่	(5) ออกแบบการก่อสร้างให้เป็นไปตามมาตรฐาน ของกรมโยธาธิการและผังเมืองและมาตรฐาน การออกแบบอาคารที่สภาวิศวกรรับรอง (6) ต้องจัดการก่อสร้างโดยปฏิบัติตามข้อกำหนด ของท้องถิ่นอย่างเคร่งครัด	-

เดือน พฤษภาคม 2561

(นายสุชาติ ชิงห์)
กรรมการผู้จัดการ

บริษัท วิชั่น โฮเทล กรุ๊ป จำกัด



เดือน พฤษภาคม 2561

(นางสาวจุฑารัตน์ บุญแก้ว)



ผู้อำนวยการด้านสิ่งแวดล้อม

บริษัท ภูเก็ต-เอ็นไวรอนเม้นทอล เซอร์วิส จำกัด



ตารางที่ 1 สรุปผลกระทบสิ่งแวดล้อม มาตรการป้องกันและแก้ไขผลกระทบสิ่งแวดล้อม และมาตรการติดตามตรวจสอบผลกระทบสิ่งแวดล้อม โครงการ โรงแรม ไอบิส ภูเก็ต สาขาภูเก็ต
 ภูเก็ต ป่าตอง ของ บริษัท วิชั่น โฮเทล กรุ๊ป จำกัด ระยะเวลาก่อสร้าง (ต่อ)

องค์ประกอบทางสิ่งแวดล้อม และคุณค่าต่างๆ	ผลกระทบต่อสิ่งแวดล้อมที่สำคัญ	มาตรการป้องกันและแก้ไขผลกระทบสิ่งแวดล้อม	มาตรการติดตามตรวจสอบผลกระทบสิ่งแวดล้อม
1.3 ทรัพยากร และ การเกิด แผ่นดินไหว และการเกิด สึนามิ (ต่อ)	11 เมษายน 2555 ทำให้เกิดการส่งถ่ายแรงสั่นสะเทือน และเป็นตัวกระตุ้นให้ชนง ของรอยเลื่อนคลองมะรุ่ย เกิดการเคลื่อนตัวและเกิดแผ่นดินไหวขนาด 4.3 ริกเตอร์ ในจังหวัดภูเก็ต หลังจากนั้นมีแผ่นดินไหวตามหรือเกิดอาฟเตอร์ช็อก ในบริเวณ ใกล้เคียงกันประมาณ 30 ครั้ง รุ้สึกได้ประมาณ 4 ครั้ง และผลจากการเกิด แผ่นดินไหวดังกล่าว ส่งผลให้บ้านเรือนประชาชนในพื้นที่บ้านลิพอน-บางขาม หมู่ที่ 2 ตำบลศรีสุนทรอำเภอถลาง เสียหายเล็กน้อยกว่า 200 หลังคาเรือน ตำบลป่า ตลอก อำเภอถลาง เสียหาย 10 หลังคาเรือน อาคารส่วนใหญ่เป็นบ้านปูนก่ออิฐฉั นเดี่ยว ขณะที่เขื่อนบางเหนียวตัว ซึ่งตั้งอยู่ในพื้นที่ หมู่ที่ 7 ตำบลศรีสุนทร จากการ ตรวจสอบไม่ได้รับความเสียหายแต่อย่างใด (สำนักบรรณวิทยาสังแวดล้อม กรม ทรัพยากรธรณี, 2555) สำหรับพื้นที่โครงการอยู่ห่างจากจุดศูนย์กลางแผ่นดินไหวที่ อำเภอถลาง จังหวัดภูเก็ต เป็นระยะห่างประมาณ 15 กิโลเมตร สำหรับเขตรอยเลื่อนที่มีพลังของประเทศไทยมี 3 แนว ตามทิศทางการ วางตัวและการเคลื่อนที่ คือ กลุ่มรอยเลื่อนที่วางตัวในแนวทิศตะวันออกเฉียงเหนือ- ตะวันตกเฉียงใต้ กลุ่มรอยเลื่อนที่วางตัวในแนวทิศตะวันตกเฉียงเหนือ-ตะวันออก เฉียงใต้ และกลุ่มรอยเลื่อนที่วางตัวอยู่ในทิศเหนือ-ใต้ ซึ่งบริเวณโครงการไม่ได้อยู่		-

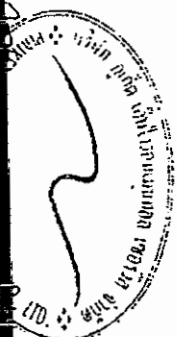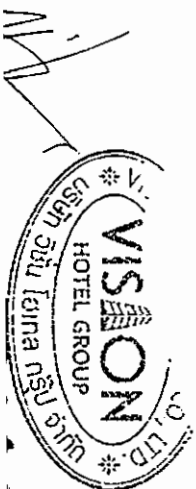

ตารางที่ 1 สรุปผลกระทบสิ่งแวดล้อม มาตรการป้องกันและแก้ไขผลกระทบสิ่งแวดล้อม และมาตรการติดตามตรวจสอบผลกระทบสิ่งแวดล้อม โครงการ โอบิส เอสเตสภูเก็ต ป่าตอง ของ บริษัท วิชั่น โฮเทล กรุ๊ป จำกัด ระยะเวลาสร้าง (ต่อ)

องค์ประกอบทางสิ่งแวดล้อมและคุณค่าต่างๆ	ผลกระทบต่อสิ่งแวดล้อมที่สำคัญ	มาตรการป้องกันและแก้ไขผลกระทบสิ่งแวดล้อม	มาตรการติดตามตรวจสอบผลกระทบสิ่งแวดล้อม
1.3 ชรณวิทย์ฯ และการเกิดแผ่นดินไหว และการเกิดสึนามิ (ต่อ)	ในบริเวณรอยเลื่อนแนวยาวใดๆ โดยอยู่ห่างจากแนวรอยเลื่อนที่ใกล้ที่สุด คือ รอยเลื่อนคลองมะรุ่ย ซึ่งเป็นรอยเลื่อนที่วางตัวอยู่ในเขตจังหวัดสุราษฎร์ธานี กระบี่ และพังงาเป็นระยะทางประมาณ 20 กิโลเมตร อย่างไรก็ตาม เขตรอยเลื่อนที่สำคัญเกี่ยวกับการเกิดแผ่นดินไหวและนิมผลกระทบต่องานในประเทศไทย ได้แก่ กลุ่มรอยเลื่อนสะแก และกลุ่มรอยเลื่อนพานหลวง รอยเลื่อนทั้งสองนี้ มีแนวแยกต่อเนื่องมาทางตะวันตกของประเทศไทยไปจากทางตอนบนลงมาตอนล่าง ได้แก่ กลุ่มรอยเลื่อนเมย กลุ่มรอยเลื่อน ศรีสวัสดิ์ และกลุ่มรอยเลื่อนเจดีย์สามองค์ ในเขตภาคเหนือของประเทศไทยมีกลุ่มรอยเลื่อนแม่ทา กลุ่มรอยเลื่อนเถิน กลุ่มรอยเลื่อนแม่จัน ซึ่งยังคงมีการเคลื่อนไหวอยู่ และกลุ่มรอยเลื่อนอุตรดิตถ์ เป็นต้น ดังนั้น ผลกระทบจึงอยู่ในระดับต่ำ 2) การเกิดสึนามิ พื้นที่โครงการอยู่ห่างจากแนวชายฝั่งทะเลถึงแนวเขตที่ดินที่ใกล้ที่สุดประมาณ 695 เมตร และใกล้สุดประมาณ 760 เมตร จากเหตุการณ์สึนามิเมื่อวันที่ 26 ธันวาคม พ.ศ.2547 พบว่า บริเวณพื้นที่โครงการไม่ได้รับผลกระทบจากสึนามิในปี 2547 แต่อย่างใด จึงส่งผลกระทบในระดับต่ำ อย่างไรก็ตาม ปัจจุบันได้มีมาตรการในการป้องกัน และมีการซ้อมอพยพหนีภัย อีกทั้งโครงการจะมีการให้ความรู้ด้านการหลบภัยที่เกิดจากสึนามิให้แก่คนงานก่อสร้างของโครงการ รวมถึงได้เตรียมมาตรการหนีภัยสึนามิไว้รองรับ		

เดือน พฤษภาคม 2561

(นายสุวิทย์ ชิงห์)
VISION HOTEL GROUP CO., LTD.
 HOTEL GROUP
 บริษัท วิชั่น โฮเทล กรุ๊ป จำกัด

บริษัท วิชั่น โฮเทล กรุ๊ป จำกัด


พฤษภาคม 2561

(นางสาวจุฑารัตน์ บุญแก้ว)
VISION HOTEL GROUP CO., LTD.
 HOTEL GROUP
 บริษัท วิชั่น โฮเทล กรุ๊ป จำกัด

บริษัท วิชั่น โฮเทล กรุ๊ป จำกัด

ตารางที่ 1 สรุปผลกระทบสิ่งแวดล้อม มาตราการป้องกันและแก้ไขผลกระทบสิ่งแวดล้อม และมาตรการติดตามตรวจสอบผลกระทบสิ่งแวดล้อม โครงการ โรงแรม ไอบิส สไตล์
 กู้ด ป่าดอง ของ บริษัท วิชั่น โฮเทล กรุ๊ป จำกัด ระยะก่อสร้าง (ต่อ)

องค์ประกอบทางสิ่งแวดล้อม และคุณค่าต่าง ๆ	ผลกระทบต่อสิ่งแวดล้อมที่สำคัญ	มาตรการป้องกันและแก้ไขผลกระทบสิ่งแวดล้อม	มาตรการติดตามตรวจสอบผลกระทบ สิ่งแวดล้อม
1.4 คุณภาพอากาศ	ผลกระทบที่เกิดขึ้นต่อคุณภาพอากาศโดยรอบพื้นที่โครงการในระยะก่อสร้างส่วนใหญ่ เกิดจากการฟุ้งกระจายของฝุ่นละอองจากกิจกรรมการก่อสร้าง และบางส่วนเกิดจากมลพิษจากยานพาหนะที่ขนส่งวัสดุอุปกรณ์ ซึ่งมีรายละเอียดดังนี้ 1) มลพิษทางอากาศจากกิจกรรมการก่อสร้างอาคาร การปรับแต่งพื้นที่ และการก่อสร้างตัวอาคาร อาจทำให้เกิดการฟุ้งกระจายของฝุ่นละออง ส่งผลกระทบในด้านความเดือดร้อนรำคาญต่อชุมชนข้างเคียง บริษัทที่ปรึกษาได้พิจารณาประเมินผลกระทบของฝุ่นละอองรวม (TSP) และฝุ่นละอองขนาดเล็ก (PM10) มีรายละเอียดดังนี้ 1.1 ประเมินผลกระทบของฝุ่นละอองรวม (TSP) ที่เกิดจากกิจกรรมการก่อสร้าง โดยใช้แบบจำลอง Box Model ของ John G Rau and David C.Wooten, 1996	(1) จัดให้มีรั้วทึบกันบริเวณพื้นที่ก่อสร้างและให้ผ้าใบก่อสร้าง (mesh sheet) ในการคลุมตัวอาคารก่อสร้างทั้งขั้นตอนการรื้อถอนและในระะยะก่อสร้าง เพื่อป้องกันวัสดุสิ่งก่อสร้างตกลงมา รวมถึงป้องกัน การกระจายของฝุ่นละอองที่อาจส่งผลกระทบต่อพื้นที่ข้างเคียงโครงการและผู้ที่สัญจรผ่านไปมา (2) กำหนดให้ผู้รับเหมาก่อสร้างจัดทำโรงเก็บวัสดุอุปกรณ์บนไซต์เมตที่มีติด มีหลังคาคลุมทุกด้าน เพื่อป้องกันฝุ่นฟุ้งกระจาย (3) จัดทำบ่อล้างสำหรับล้างวัสดุ จากชิ้นบนลงมาชิ้นล่าง (4) ติดพรมน้ำในพื้นที่ก่อสร้างและเส้นทางขนส่งวัสดุ ภายในพื้นที่โครงการ รวมถึงบริเวณทางเข้า-ออกโครงการ อย่างน้อยวันละ 3 ครั้ง	- สอบถามจากประชาชนที่อยู่ใกล้เคียงโครงการในเรื่องผลกระทบทางด้านฝุ่นจากการก่อสร้าง ทุกสัปดาห์ตลอดระยะเวลาก่อสร้าง - ตรวจวัดฝุ่นละอองรวม (TSP), ฝุ่นละอองขนาดเล็ก (PM10) บริเวณพื้นที่ก่อสร้าง ทุกวันที่มีการทำงานราก และรายงานผลทุกสัปดาห์ หลังจากนั้นตรวจวัดเดือนละ 1 ครั้ง ตลอดระยะเวลาก่อสร้าง และตรวจวัดก๊าซคาร์บอน มอนอกไซด์ (CO) และก๊าซไฮโดรคาร์บอน (THC) บริเวณพื้นที่ก่อสร้าง ทุกเดือน ตลอดระยะเวลาก่อสร้าง

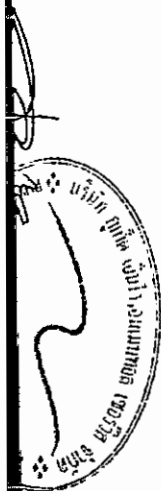

ตารางที่ 1 สรุปผลกระทบสิ่งแวดล้อม มาตรการป้องกันและแก้ไขผลกระทบสิ่งแวดล้อม และมาตรการติดตามตรวจสอบผลกระทบสิ่งแวดล้อม โครงการ โรงแรม โอบิส สไตล์
ภูเก็ต ป่าตอง ของ บริษัท วิชั่น โฮเทล กรุ๊ป จำกัด ระยะก่อสร้าง (ต่อ)

องค์ประกอบทางสิ่งแวดล้อม และคุณค่าต่าง ๆ	ผลกระทบต่อสิ่งแวดล้อมที่สำคัญ	มาตรการป้องกันและแก้ไขผลกระทบสิ่งแวดล้อม	มาตรการติดตามตรวจสอบ ผลกระทบสิ่งแวดล้อม
1.4 คุณภาพอากาศ (ต่อ)	จากการคำนวณ กิจกรรมการก่อสร้างอาคารของโครงการ จะทำให้ฝุ่นละอองฟุ้งกระจายในพื้นที่ประมาณ 0.11655548 มิลลิกรัม/ลูกบาศก์เมตร ซึ่งปริมาณฝุ่นละอองรวมที่เกิดขึ้นดังกล่าวมีค่าอยู่ในเกณฑ์มาตรฐาน (ค่ามาตรฐานฝุ่นเฉลี่ย 24 ชั่วโมง เท่ากับ 0.330 มิลลิกรัม/ลูกบาศก์เมตร ตามประกาศ คณะกรรมการสิ่งแวดล้อมแห่งชาติ ฉบับที่ 24 พ.ศ. 2547) 1.2 ประเมินผลกระทบของฝุ่นละอองขนาดเล็ก (PM10) ที่เกิดจากกิจกรรมการก่อสร้าง โดย อ้างอิงจากผลการวิจัยโครงการ ศึกษาเพื่อจัดทำกลยุทธ์ในการแก้ไขปัญหาฝุ่นละอองใน กรุงเทพมหานครของกรมควบคุมมลพิษ โดยใช้แบบจำลอง คุณภาพอากาศ Airviro Grid Model ในการประเมิน พบว่า ปริมาณฝุ่นละอองขนาดเล็ก (PM10) มีค่า 0.017 มิลลิกรัม/ลูกบาศก์เมตร โดยเป็นค่าความเข้มข้นเฉลี่ยในบรรยากาศจาก กิจกรรมการก่อสร้าง จากการคำนวณ กิจกรรมการก่อสร้างอาคารของโครงการ จะทำให้ฝุ่นละอองขนาดเล็กฟุ้งกระจายในพื้นที่ประมาณ 0.013132453 มิลลิกรัม/ลูกบาศก์เมตร ซึ่งปริมาณฝุ่นละอองรวมที่เกิดขึ้นดังกล่าวมีค่าอยู่ในเกณฑ์มาตรฐาน (ค่ามาตรฐานฝุ่นเฉลี่ย 24 ชั่วโมง เท่ากับ 0.120 มิลลิกรัม/ลูกบาศก์เมตร ตามประกาศ คณะกรรมการสิ่งแวดล้อมแห่งชาติ ฉบับที่ 24 พ.ศ. 2538)	(5) ทำความสะอาดล้อรถบรรทุกก่อนออกสู่ถนนทุกครั้ง เช่น จัดให้ล้างล้อ เพื่อให้ดินหลุดจากล้อให้หมด เป็นต้น (6) ตรวจสอบเครื่องมือ เครื่องจักร และยานพาหนะให้อยู่ใน สภาพที่เหมาะสมเสมอ หากมีปัญหาต้องรีบแก้ไข เพื่อ ลดเขม่าหรือควันที่จะเกิดขึ้น (7) จัดให้มีพนักงานคอยกวาดเศษดิน ทราายที่ตกหล่น บริเวณปากทางเข้า-ออกโครงการ และพื้นที่ข้างเคียง โดยรอบ โดยในกรณีที่มีเศษดินเปียกตกหล่นต้องทำ ความสะอาดโดยใช้น้ำฉีด และกวาดพื้นให้สะอาดโดย ทันที (8) ผู้รับเหมาก่อสร้างต้องจัดให้มีผ้าใบปิดคลุมกระบะรถที่ ขนส่งวัสดุก่อสร้างให้มีชิดตลอดเส้นทางขนส่ง เพื่อ ป้องกันการร่วงหล่นของวัสดุที่บรรจุ (9) จำกัดความเร็วของยานพาหนะที่ใช้ขนส่งวัสดุเข้าสู่พื้นที่ โครงการ โดยเฉพาะในเขตชุมชนและในพื้นที่ก่อสร้าง ให้มีความเร็วไม่เกิน 30 กิโลเมตร/ชั่วโมง โดยติดป้าย หลังรถว่า "หากพนักงานขับรถเร็วเกิน 30 กิโลเมตรต่อ ชั่วโมง โปรดแจ้ง (ระบุเบอร์โทรศัพท์)" พร้อมทั้งเบอร์ โทรศัพท์สำหรับแจ้ง	

เดือน พฤษภาคม 2561

(นายสุรศักดิ์ ชิงห์)
กรรมการผู้จัดการ

บริษัท วิชั่น โฮเทล กรุ๊ป จำกัด



เดือน พฤษภาคม 2561

(นางสาวจุฑารัตน์ บุญแก้ว)

ผู้อำนวยการด้านสิ่งแวดล้อม

บริษัท ภูเก็ต เอ็นไวรอนเม้นทอล เซอร์วิส จำกัด



ตารางที่ 1 สรุปผลกระทบสิ่งแวดล้อม มาตรการป้องกันและแก้ไขผลกระทบสิ่งแวดล้อม และมาตรการติดตามตรวจสอบผลกระทบสิ่งแวดล้อม โครงการ โรงแรม โอบิส สไตล์
ภูเก็ต ป่าตอง ของ บริษัท วิชั่น โฮเทล กรุ๊ป จำกัด ระยะก่อสร้าง (ต่อ)

องค์ประกอบทางสิ่งแวดล้อม และคุณค่าต่าง ๆ	ผลกระทบต่อสิ่งแวดล้อมที่สำคัญ	มาตรการป้องกันและแก้ไขผลกระทบ สิ่งแวดล้อม	มาตรการติดตามตรวจสอบ ผลกระทบสิ่งแวดล้อม
1.4 คุณภาพอากาศ (ต่อ)	2) มลพิษทางอากาศจากยานพาหนะและการทำงานของเครื่องจักรกล การทำงานของเครื่องจักร และยานพาหนะที่ใช้ในการขนส่งวัสดุทำให้เกิดการระบายมลสารทางอากาศจากการเผาไหม้เชื้อเพลิง เช่น ก๊าซคาร์บอนมอนอกไซด์ (CO) ก๊าซไนโตรเจนไดออกไซด์ (NO₂) ก๊าซซัลเฟอร์ไดออกไซด์ (SO₂) ก๊าซไฮโดรคาร์บอน (HC) และฝุ่นละอองขนาดเล็ก (PM10) ทั้งนี้ การพิจารณาระดับของผลกระทบ ประเมินได้จากความเข้มข้นและปริมาณฝุ่นละอองที่เกิดขึ้นจากการก่อสร้าง โดยใช้ข้อมูลจาก U.S.EPA. โดยสามารถคำนวณหาปริมาณความเข้มข้นของสารมลพิษของโครงการ ได้ดังนี้ - ฝุ่นละอองขนาดเล็ก (PM10) จากการคำนวณ ห่อไอเสียดขนส่งของโครงการจะทำให้ฝุ่นละอองฟุ้งกระจายในพื้นที่ประมาณ 0.048021476 มิลลิกรัม/ลูกบาศก์เมตร ซึ่งปริมาณฝุ่นละอองขนาดเล็กที่เกิดขึ้นดังกล่าวมีค่าอยู่ในเกณฑ์มาตรฐาน (ค่ามาตรฐานฝุ่นเฉลี่ย 24 ชั่วโมง เท่ากับ 0.120 มิลลิกรัม/ลูกบาศก์เมตร ตามประกาศคณะกรรมการสิ่งแวดล้อมแห่งชาติ ฉบับที่ 24 พ.ศ. 2538)	(10) ห้ามไม่ให้เผาขยะหรือเศษวัสดุภายในพื้นที่ก่อสร้าง (11) หากการก่อสร้างโครงการส่งผลกระทบต่อด้านคุณภาพอากาศต่อบ้านอยู่อาศัย หรือพื้นที่อ่อนไหว หรือหน่วยงานราชการ ที่อยู่บริเวณโดยรอบโครงการ ในกรณีที่ทั้ง 2 ฝ่ายหาข้อตกลงกันไม่ได้ ให้ใช้คณะกรรมการประสานงานเพื่อแก้ไขปัญหาจากการพัฒนาโครงการเพื่อเจรจหาข้อตกลงกัน ประกอบด้วย ผู้ได้รับผลกระทบ ผู้ก่อให้เกิดผลกระทบ (บริษัท วิชั่น โฮเทล กรุ๊ป จำกัด) และคนกลาง คือ หน่วยงานท้องถิ่น (เทศบาลเมืองป่าตอง)	



ตารางที่ 1 สรุปผลกระทบสิ่งแวดล้อม มาตรการป้องกันและแก้ไขผลกระทบสิ่งแวดล้อม และมาตรการติดตามตรวจสอบผลกระทบสิ่งแวดล้อม โครงการ โรงแรม ไอบิส สไตล์
ภูเก็ต ป่าตอง ของ บริษัท วิชั่น โฮเทล กรุ๊ป จำกัด ระยะก่อสร้าง (ต่อ)

องค์ประกอบทางสิ่งแวดล้อม และคุณค่าต่าง ๆ	ผลกระทบต่อสิ่งแวดล้อมที่สำคัญ	มาตรการป้องกันและแก้ไขผลกระทบ สิ่งแวดล้อม	มาตรการติดตามตรวจสอบ ผลกระทบสิ่งแวดล้อม
1.4 คุณภาพอากาศ (ต่อ)	- ก๊าซคาร์บอนมอนนอกไซด์ (CO) จากการคำนวณท่อไอเสียรถยนต์ของโครงการจะทำให้ก๊าซคาร์บอนมอนนอกไซด์ฟุ้งกระจายในพื้นที่ 0.900023395 มิลลิกรัม/ลูกบาศก์เมตร ซึ่งปริมาณก๊าซคาร์บอนมอนนอกไซด์ที่เกิดขึ้นดังกล่าวมีค่าอยู่ในเกณฑ์มาตรฐาน (ค่ามาตรฐานก๊าซคาร์บอนมอนนอกไซด์ เฉลี่ย 1 ชั่วโมง ไม่เกิน 34.2 มิลลิกรัม/ลูกบาศก์เมตร ตามประกาศคณะกรรมการสิ่งแวดล้อมแห่งชาติ ฉบับที่ 10 พ.ศ. 2538) - ก๊าซไนโตรเจนไดออกไซด์ (NO₂) จากการคำนวณท่อไอเสียรถยนต์ของโครงการจะทำให้ก๊าซไนโตรเจนไดออกไซด์ฟุ้งกระจายในพื้นที่ 0.028354878 มิลลิกรัม/ลูกบาศก์เมตร ซึ่งก๊าซไนโตรเจนไดออกไซด์ที่เกิดขึ้นดังกล่าวมีค่าอยู่ในเกณฑ์มาตรฐาน (ค่ามาตรฐานไนโตรเจนไดออกไซด์ เฉลี่ย 1 ชั่วโมง เท่ากับ 0.856 มิลลิกรัม/ลูกบาศก์เมตร ตามประกาศคณะกรรมการสิ่งแวดล้อมแห่งชาติ ฉบับที่ 33 (พ.ศ. 2552) เรื่อง กำหนดมาตรฐานค่าก๊าซไนโตรเจนไดออกไซด์ในบรรยากาศโดยทั่วไป)		

เดือน พฤษภาคม 2561

(นายสุรศักดิ์ ชิงห์)

กรรมการผู้จัดการ

บริษัท วิชั่น โฮเทล กรุ๊ป จำกัด



เดือน พฤษภาคม 2561

(นางสาวจุฑารัตน์ บุญแก้ว)

ผู้อำนวยการด้านสิ่งแวดล้อม

บริษัท ภูเก็ต เอ็นไวรอนเม้นทอล เซอร์วิส จำกัด



องค์ประกอบทางสิ่งแวดล้อม และคุณค่าต่าง ๆ	ผลกระทบต่อสิ่งแวดล้อมที่สำคัญ	มาตรการป้องกันและแก้ไขผลกระทบสิ่งแวดล้อม	มาตรการติดตามตรวจสอบผลกระทบสิ่งแวดล้อม
1.4 คุณภาพอากาศ (ต่อ)	- ก๊าซซัลเฟอร์ไดออกไซด์ (SO₂) จากการคำนวณหาไอเสียรถยนต์ของโครงการจะทำให้ก๊าซซัลเฟอร์ไดออกไซด์ฟุ้งกระจายในพื้นที่ 0.003401071 มิลลิกรัม/ลูกบาศก์เมตร ซึ่งปริมาณก๊าซซัลเฟอร์ไดออกไซด์ที่เกิดขึ้นดังกล่าวมีค่าอยู่ในเกณฑ์มาตรฐาน (ค่ามาตรฐานก๊าซซัลเฟอร์ไดออกไซด์ (SO₂) เฉลี่ย 1 ชั่วโมง ไม่เกิน 0.78 มิลลิกรัม/ลูกบาศก์เมตร ตามประกาศคณะกรรมการสิ่งแวดล้อมแห่งชาติ ฉบับที่ 12 พ.ศ. 2538 และค่ามาตรฐานตามประกาศคณะกรรมการสิ่งแวดล้อมแห่งชาติ ฉบับที่ 21 (พ.ศ. 2544)) - ไฮโดรคาร์บอน (HC) จากการคำนวณหาไอเสียรถยนต์ของโครงการจะทำให้ความเข้มข้นของก๊าซไฮโดรคาร์บอนฟุ้งกระจายในพื้นที่ 2.030006498 มิลลิกรัม/ลูกบาศก์เมตร ซึ่งปริมาณก๊าซไฮโดรคาร์บอน (HC) ไม่มีค่ามาตรฐาน จากการคำนวณพบว่า ความเข้มข้นของมลพิษจากกิจกรรมการก่อสร้างและจากเครื่องจักร และยานพาหนะที่ใช้ในช่วงก่อสร้างมีค่าต่ำกว่ามาตรฐานที่กำหนดค่อนข้างมาก นอกจากนี้ เครื่องจักรดังกล่าวเมื่อใช้ปฏิบัติงานจะจำกัดเฉพาะภายในพื้นที่ก่อสร้างของโครงการเท่านั้น เกิดเพียงช่วงเวลาสั้นๆ ซึ่งพื้นที่ก่อสร้างจะเป็นพื้นที่เปิดโล่ง สามารถถ่ายเทอากาศได้สะดวก และการทำงานของเครื่องจักรกลไม่ได้ทำงานพร้อมกันทั้งหมด ดังนั้น การก่อสร้างโครงการจึงส่งผลกระทบต่อคุณภาพอากาศอยู่ในระดับปานกลาง	มาตรการป้องกันและแก้ไขผลกระทบสิ่งแวดล้อม	มาตรการติดตามตรวจสอบผลกระทบสิ่งแวดล้อม

ตารางที่ 1 สรุปผลกระทบสิ่งแวดล้อม มาตรการป้องกันและแก้ไขผลกระทบสิ่งแวดล้อม และมาตรการติดตามตรวจสอบผลกระทบสิ่งแวดล้อม โครงการ โรงแรม โอปัส สไตล์ ภูเก็ต ป่าตอง ของ บริษัท วิชั่น โฮเทล กรุ๊ป จำกัด ระยะก่อสร้าง (ต่อ)

องค์ประกอบทางสิ่งแวดล้อม และคุณค่าต่าง ๆ	ผลกระทบต่อสิ่งแวดล้อมที่สำคัญ	มาตรการป้องกันและแก้ไขผลกระทบสิ่งแวดล้อม	มาตรการติดตามตรวจสอบผลกระทบสิ่งแวดล้อม
1.4 คุณภาพอากาศ (ต่อ)	อย่างไรก็ตาม โครงการจะตรวจวัดคุณภาพอากาศบริเวณพื้นที่ก่อสร้างเป็นประจำทุกเดือนตลอดระยะเวลาก่อสร้างและตรวจวัดฝุ่นละอองรวม (TSP) และฝุ่นละอองขนาดเล็ก (PM10) ทุกวันที่มีการทำฐานราก อีกทั้ง หากการก่อสร้างโครงการส่งผลกระทบต่อคุณภาพอากาศต่ออาคารข้างเคียง หรือพื้นที่อ่อนไหว ที่อยู่บริเวณโดยรอบโครงการ ในกรณีที่ทั้ง 2 ฝ่ายหาข้อตกลงกันไม่ได้ให้ใช้คณะกรรมการประสานงานเพื่อการแก้ไขปัญหาจากการพัฒนาโครงการเพื่อเจรจาข้อตกลงกัน ประกอบด้วย ผู้ได้รับผลกระทบ ผู้ก่อให้เกิดผลกระทบ (บริษัท วิชั่น โฮเทล กรุ๊ป จำกัด) และคนกลาง คือ หน่วยงานท้องถิ่น (เทศบาลเมืองป่าตอง) นอกจากนี้ โครงการจะกำหนดให้ผู้รับเหมาก่อสร้างขนย้ายเศษวัสดุ มูลฝอย และสิ่งปฏิกูลออกจากสถานที่ก่อสร้างอย่างน้อยทุก ๆ 1 วัน หรือต้องจัดให้มีที่พักรวมที่มีขนาดเพียงพอ อยู่ในตำแหน่งที่สะดวกต่อการจัดเก็บ และต้องมีมาตรการทำความสะอาดอย่างต่อเนื่องตลอดเวลา เพื่อป้องกันไม่ให้เกิดฝุ่นละอองหรือสิ่งสกปรกประปราย		

เดือน พฤษภาคม 2561

(นายสุรศักดิ์ ชื่นจันทร์)

กรรมการผู้จัดการ

บริษัท วิชั่น โฮเทล กรุ๊ป จำกัด



เดือน พฤษภาคม 2561

(นางสาวจุฑารัตน์ บุญแก้ว)

ผู้อำนวยการด้านสิ่งแวดล้อม

บริษัท ภูเก็ต เอ็นไวรอนเม้นทอล เซอร์วิส จำกัด



ตารางที่ 1 สรุปผลกระทบสิ่งแวดล้อม มาตราการป้องกันและแก้ไขผลกระทบสิ่งแวดล้อม และมาตรการติดตามตรวจสอบผลกระทบสิ่งแวดล้อม โครงการ โรงแรม ไอบิส สไตล์
ภูเก็ต ป่าตอง ของ บริษัท วิชั่น โอเทล กรุ๊ป จำกัด ระยะก่อสร้าง (ต่อ)

องค์ประกอบทางสิ่งแวดล้อม และคุณค่าต่างๆ	ผลกระทบต่อสิ่งแวดล้อมที่สำคัญ	มาตรการป้องกันและแก้ไข ผลกระทบสิ่งแวดล้อม	มาตรการติดตามตรวจสอบ ผลกระทบสิ่งแวดล้อม
1.4 คุณภาพอากาศ (ต่อ)	3) การประเมินผลกระทบของฝุ่นละอองที่เกิดจากการก่อสร้าง ยังอิงจากแนวทางการประเมินความเสี่ยงและการกำหนดมาตรการลดผลกระทบของฝุ่นละอองที่เกิดจากการก่อสร้าง ซึ่งจัดทำโดย คณะกรรมการผู้ชำนาญการพิจารณารายงานการวิเคราะห์ผลกระทบสิ่งแวดล้อมด้านอาคาร การจัดสรรที่ดิน และบริการชุมชน สำนักงานนโยบายและแผนทรัพยากรธรรมชาติและสิ่งแวดล้อม (2560) โดยจำแนกประเภทของกิจกรรมที่เกิดขึ้นในพื้นที่ก่อสร้างที่อาจก่อให้เกิดฝุ่นละออง แบ่งออกเป็น 4 ประเภท ดังนี้ - การรื้อถอนสิ่งปลูกสร้าง (Demolition) - การปรับเตรียมพื้นที่ (Earthworks) - การก่อสร้าง (Construction) - การขนส่งวัสดุก่อสร้าง (Truckout) การจำแนกผลกระทบที่อาจเกิดปัญหามาจากฝุ่นละออง แบ่งออกได้ดังนี้ - การรบกวนและความรำคาญที่เกิดจากการตกสะสมของฝุ่นละออง (Dust Soiling) - ความเสี่ยงต่อสุขภาพเนื่องจากการหายใจฝุ่นละอองขนาดเล็ก (PM10) (Human Health Impacts)		

ตารางที่ 1 สรุปผลกระทบสิ่งแวดล้อม มาตราการป้องกันและแก้ไขผลกระทบสิ่งแวดล้อม และมาตรการติดตามตรวจสอบผลกระทบสิ่งแวดล้อม โครงการ โรงแรม ไอบีส สเตย์
ภูเก็ต ปาตอง ของ บริษัท วิชั่น โฮเทล กรุ๊ป จำกัด ระยะเวลาก่อสร้าง (ต่อ)

องค์ประกอบทางสิ่งแวดล้อม และคุณค่าต่างๆ	ผลกระทบต่อสิ่งแวดล้อมที่สำคัญ	มาตรการป้องกันและแก้ไข ผลกระทบสิ่งแวดล้อม	มาตรการติดตามตรวจสอบ ผลกระทบสิ่งแวดล้อม
1.4 คุณภาพอากาศ (ต่อ)	3. ความเสียหายที่จะเกิดขึ้นกับระบบนิเวศ (Ecological Impacts) 1) การพิจารณาความจำเป็นที่ต้องทำการประเมินอย่างละเอียด - Human Receptor ☒ ผู้ได้รับผลกระทบภายในระยะ 350 เมตรจากพื้นที่ก่อสร้าง - Ecological Receptor ☒ หาดปาตองที่อยู่ในรัศมีพื้นที่ก่อสร้าง 695 เมตร 2) ผู้ได้รับผลกระทบเข้าเกณฑ์ จึงทำการประเมินในข้อ 2 ต่อ 3) การประเมินโอกาสที่จะเกิดผลกระทบที่เกิดจากฝุ่นละออง โดยการจำแนกขนาดของแหล่งกิจกรรมการก่อสร้างออกเป็นของแหล่งกิจกรรม และจำแนกความอ่อนไหวของผู้ได้รับผลกระทบ 3) การคัดเลือกมาตรการเพื่อควบคุมและลดผลกระทบของผู้ของโครงการ	มาตรการด้านการประเมินพื้นที่ (1) ทำป้ายขนาดไม่น้อยกว่า 2 x 4 เมตร แสดงระยะเวลาที่ใช้ในการก่อสร้าง และเวลาเริ่มและหยุดกิจกรรมก่อสร้างในแต่ละวัน พร้อมระบุชื่อ และเบอร์โทรศัพท์ ของผู้รับผิดชอบในการควบคุมการก่อสร้าง เขตหรือองค์การบริหารส่วนท้องถิ่นที่มีหน้าที่ควบคุมการก่อสร้าง และให้สมาคมอาคารควบคุม และลด ผลกระทบสิ่งแวดล้อม โดยจัดไว้บริเวณที่มีการก่อสร้างให้เห็นอย่างชัดเจน	

เดือน พฤษภาคม 2561

(นายสุทัศน์ ติงห์)

กรรมการผู้จัดการ

บริษัท วิชั่น โฮเทล กรุ๊ป จำกัด

เดือน พฤษภาคม 2561

(นางสาวจุฑารัตน์ บุญแก้ว)

ผู้อำนวยการด้านสิ่งแวดล้อม

บริษัท ภูเก็ตเอ็นไวรอนเม้นทอล เซอร์วิส จำกัด

ตารางที่ 1 สรุปผลกระทบสิ่งแวดล้อม มาตรการป้องกันและแก้ไขผลกระทบสิ่งแวดล้อม และมาตรการติดตามตรวจสอบผลกระทบสิ่งแวดล้อม โครงการ โรงแรม ไอบีส สเต็ส
ภูเก็ต ป่าตอง ของ บริษัท วิชั่น โฮเทล กรุ๊ป จำกัด ระยะก่อสร้าง (ต่อ)

องค์ประกอบทางสิ่งแวดล้อม และคุณค่าต่าง ๆ	ผลกระทบต่อสิ่งแวดล้อมที่สำคัญ	มาตรการป้องกันและแก้ไขผลกระทบสิ่งแวดล้อม	มาตรการติดตามตรวจสอบ ผลกระทบสิ่งแวดล้อม
1.4 คุณภาพอากาศ (ต่อ)		<u>มาตรการด้านการจัดการพื้นที่ก่อสร้าง</u> (2) จัดทำระบบบันทึกขี้อรงเรียน เกี่ยวกับปัญหาฝุ่น เสียง และสั่นสะเทือนจาก การก่อสร้าง และระบุผลการแก้ไข ที่สามารถตรวจสอบระบบบันทึกดังกล่าว เมื่อมีการร้องขอหรือ ตรวจสอบ ทั้งนี้ต้องระบุชื่อ วัน และเวลาที่ร้องเรียน รวมทั้งกิจกรรมที่ได้ดำเนินการตามข้อร้องเรียนดังกล่าว (3) จัดทำระบบบันทึก เมื่อมีเหตุการณ์ผิดปกติ ที่ทำให้เกิดฝุ่นโดยระบุสาเหตุ และเวลา <u>มาตรการด้านการติดตามตรวจสอบ</u> (4) ติดตั้งระบบตรวจวัดและบันทึกฝุ่น เสียง และสั่นสะเทือน ประจำวัน พร้อม บันทึกผลการตรวจสอบ และรายงานผลต่อสำนักงานนโยบายและแผน ทรัพยากรธรรมชาติและสิ่งแวดล้อม และหน่วยงานอนุญาต (5) ตรวจสอบการทำงานทั่วไป และหาแนวทางแก้ไข ในกรณีที่มีผู้ร้องเรียน มาตรการด้านการเตรียมและดูแลพื้นที่ก่อสร้าง (6) จัดวางตำแหน่งเครื่องจักรและกิจกรรมที่ก่อให้เกิดฝุ่นให้อยู่ห่างจากผู้รับฝุ่น มากที่สุด (7) ทำผืนหรือตาข่ายกันกิจกรรมหรือแหล่งกำเนิดฝุ่นเพื่อป้องกันการฟุ้ง กระจายของฝุ่น (8) ลดปริมาณน้ำไหลและน้ำโคลนบนพื้นที่ก่อสร้าง (9) ไม่เก็บกองวัสดุที่อาจก่อให้เกิดฝุ่นในบริเวณพื้นที่ก่อสร้าง	

ตารางที่ 1 สรุปผลกระทบสิ่งแวดล้อม มาตรการป้องกันและแก้ไขผลกระทบสิ่งแวดล้อม และมาตรการติดตามตรวจสอบผลกระทบสิ่งแวดล้อม โครงการ โรงแรม โอบิส สไตส์
ภูเก็ต ป่าตอง ของ บริษัท วิชั่น โฮเทล กรุ๊ป จำกัด ระยะก่อสร้าง (ต่อ)

องค์ประกอบทางสิ่งแวดล้อม และคุณค่าต่าง ๆ	ผลกระทบต่อสิ่งแวดล้อมที่สำคัญ	มาตรการป้องกันและแก้ไขผลกระทบสิ่งแวดล้อม	มาตรการติดตามตรวจสอบ ผลกระทบสิ่งแวดล้อม
1.4 คุณภาพอากาศ (ต่อ)		<u>มาตรการด้านการเดินและใช้เครื่องจักร</u> (10) ปิดรถบรรทุกดินในขณะขนดินเข้าออกพื้นที่ก่อสร้างด้วยผ้าใบให้มิดชิด (11) ไม่เดินเครื่องจักรในขณะไม่ใช้งาน (12) หลีกเลี่ยงการใช้เครื่องจักรที่ใช้น้ำมันเป็นเชื้อเพลิง ถ้าเป็นไปได้ควรใช้เครื่องจักรที่เดินด้วยไฟฟ้า (13) ควบคุมความเร็วรถที่วิ่งในพื้นที่ก่อสร้างไม่ให้เกิน 25 กิโลเมตรต่อชั่วโมง (14) วางแผนใช้เส้นทางและเวลาการขนวัสดุและดินเพื่อลดปัญหาฝุ่นและจราจร โดยใช้ยานพาหนะในการขนส่ง ทั้งประเภทและเวลาตามข้อกำหนดของพนักงานจราจรในพื้นที่ <u>มาตรการด้านการใช้เครื่องมือก่อสร้าง</u> (15) ใช้อุปกรณ์การก่อสร้างที่ก่อให้เกิดฝุ่นน้อย (16) จัดหาแหล่งน้ำที่จะใช้สเปรย์ เพื่อลดฝุ่นให้มีความเพียงพอ (17) ใช้ระบบการขนส่งที่ก่อให้เกิดฝุ่นระบบปิด (18) จัดระบบที่จะทำความสะอาดให้พร้อมใช้งานในกรณีที่มีการหกของสิ่งของที่ก่อให้เกิดฝุ่น <u>มาตรการด้านการจัดการของเสีย</u> (19) ละเว้นการเผาขยะและวัสดุก่อสร้างภายในพื้นที่ก่อสร้าง	

เดือน พฤษภาคม 2561

(นายสุรศักดิ์ ชิงห์)

กรรมการผู้จัดการ

บริษัท วิชั่น โฮเทล กรุ๊ป จำกัด



เดือน พฤษภาคม 2561

(นางสาวจุฑารัตน์ บุญแก้ว)

ผู้อำนวยการด้านสิ่งแวดล้อม

บริษัท ภูเก็ต เอ็นไวรอนเมนทอล เซอร์วิส จำกัด



ตารางที่ 1 สรุปผลกระทบสิ่งแวดล้อม มาตรการป้องกันและแก้ไขผลกระทบสิ่งแวดล้อม และมาตรการติดตามตรวจสอบผลกระทบสิ่งแวดล้อม โครงการ โรงแรม ไอบิส สไตล์
ภูเก็ต ป่าตอง ของ บริษัท วิชั่น โฮเทล กรุ๊ป จำกัด ระยะก่อสร้าง (ต่อ)


องค์ประกอบทางสิ่งแวดล้อม และคุณค่าต่าง ๆ	ผลกระทบต่อสิ่งแวดล้อมที่สำคัญ	มาตรการป้องกันและแก้ไขผลกระทบสิ่งแวดล้อม	มาตรการติดตามตรวจสอบ ผลกระทบสิ่งแวดล้อม
1.4 คุณภาพอากาศ (ต่อ)		<u>มาตรการเฉพาะด้านการเตรียมพื้นที่โดยการเปิดหน้าดิน</u> (20) เปิดพื้นที่ขุดดินบริเวณเล็กเท่าที่จำเป็น ส่วนอื่นที่เปิดแล้วควรปิดผ้าใบคลุมไว้ หากไม่ได้ปฏิบัติงานบนพื้นที่นั้น <u>มาตรการเฉพาะด้านการก่อสร้าง</u> (21) หลีกเลี่ยงการขุดผิวดินคอนกรีต ถ้าต้องทำต้องทำให้ผิวคอนกรีตเปียกก่อน (22) การเก็บกองทรายในพื้นที่ก่อสร้างต้องเก็บในบัน (Bund) และฉีดพรมน้ำให้เปียกชื้นเสมอ (23) การนำปูนซีเมนต์ผงเข้ามาในพื้นที่ก่อสร้างต้องนำเข้ามาโดยบรรจุภาชนะที่มิดชิด (24) 24. ครอบคลุมตัวอาคารก่อสร้างด้วยผ้าใบก่อสร้าง (Mesh sheet) <u>มาตรการเฉพาะด้านการขนดิน</u> (25) ขนส่งวัสดุก่อสร้างในช่วงเวลากลางวัน โดยขนส่งนอกเวลาเร่งด่วน และให้สอดคล้องกับประกาศเจ้าพนักงานจราจร หากมีการขนส่งในเวลากลางคืนต้องไม่เกินเวลา 22.00 น ทั้งนี้ ต้องได้รับอนุญาตจากเจ้าพนักงานจราจรในแต่ละกรณี (26) ล้างล้อรถบรรทุกทุกครั้ง ที่นำรถออกนอกพื้นที่ก่อสร้าง (27) ปรับปรุงถนนในพื้นที่ก่อสร้างให้อยู่ในสภาพใช้งานได้เสมอ (28) ใช้น้ำฉีดพื้นถนนถ้ามีการขนส่งในหน้าแล้ง หรือกรณีที่ถนนแห้ง (29) ทำประตูเข้าออกของรถบรรทุกจากพื้นที่ต้องมีระยะห่างไม่น้อยกว่า 10 เมตร จากบ้านเรือนของผู้รับผลกระทบ	

ตารางที่ 1 สรุปผลกระทบสิ่งแวดล้อม มาตราการป้องกันและแก้ไขผลกระทบสิ่งแวดล้อม และมาตรการติดตามตรวจสอบผลกระทบสิ่งแวดล้อม โครงการ โรงแรม โอปัส สเต็ล
 ภูเก็ต ปาตอง ของ บริษัท วิชั่น โฮเทล กรุ๊ป จำกัด ระยะเวลาก่อสร้าง (ต่อ)

องค์ประกอบทางสิ่งแวดล้อมและคุณค่าต่างๆ	ผลกระทบต่อสิ่งแวดล้อมที่สำคัญ	มาตรการป้องกันและแก้ไขผลกระทบสิ่งแวดล้อม	มาตรการติดตามตรวจสอบผลกระทบสิ่งแวดล้อม
1.5 เสียงและความสั่นสะเทือน	เสียง แหล่งกำเนิดของเสียงในระหว่างก่อสร้าง ได้แก่ เสียงจากการทำฐานราก เครื่องจักรที่ใช้ในการปรับพื้นที่ เสียงรถบรรทุก รถยกของหนัก และรถแทรกเตอร์ เป็นต้น ซึ่งเป็นแหล่งกำเนิดแบบอยู่กับที่ และเคลื่อนที่ ตามลำดับ แต่การดำเนินการก่อสร้างไม่ได้ทำงานพร้อมกันหมดทั้งพื้นที่ และเครื่องจักรอุปกรณ์ไม่ได้ทำงานพร้อมกันทุกเครื่อง กิจกรรมการก่อสร้างต่างๆ ดังกล่าวเป็นกิจกรรมที่เกิดขึ้นเป็นช่วงๆ ไม่ต่อเนื่อง รวมทั้งใช้ระยะเวลาก่อสร้างช่วงสั้นๆ สำหรับอาคารที่อยู่ใกล้พื้นที่โครงการมากที่สุด คือ หอพักพนักงานโรงพยาบาลปาตอง สูง 7 ชั้น ทางด้านทิศใต้ของพื้นที่โครงการ โดยมีระยะห่างจากแนวอาคารของโครงการ ประมาณ 27.10 เมตร สำหรับด้านทิศเหนือ ติดกับ ที่ดินบุคคลอื่น (ต้นไม้และพืชปกคลุม) ทิศตะวันตก ติดกับ ที่ดินบุคคลอื่น (ต้นไม้และพืชปกคลุม) และทิศตะวันออก ติดกับ ถนนพระเมตตา กว้าง 20.00 เมตร (รวมเขตทาง) จึงไม่ส่งผลกระทบในด้านนี้	เสียง (1) จัดให้มีรั้วกั้นชั่วคราวเมทัลชีท สูงไม่น้อยกว่า 2.40 เมตร รอบแนวเขตพื้นที่โครงการ (2) จัดให้มีกำแพงกันเสียงชั่วคราวที่สามารถเคลื่อนที่ได้โดยรอบแหล่งกำเนิดเสียงผ่นกันเสียงเป็นเมทัล ชีท ที่มีตัวดูดซับชนิดโพลีเอสเตอร์หนา 50 มิลลิเมตร ทางด้านทิศใต้ ความสูงประมาณ 3.0 เมตร ช่วงงานขึ้นโครงสร้าง (3) ปิดอาคารที่กำลังก่อสร้างด้วยผ้าใบหรือตาข่ายโดยรอบอาคารและตลอดแนวความสูงของอาคาร (4) ให้อาคารทำงานเฉพาะในช่วงเวลา 08.00-17.00 น. ในวันจันทร์ถึงวันเสาร์ หลังจกเวลา 17.00 น. เป็นต้นไป หากมีการก่อสร้างเกินเวลาดังกล่าวโครงการจะเลือกกิจกรรมที่ไม่ก่อให้เกิดเสียงดัง ได้แก่ การก่ออิฐ การเทคอนกรีต และการฉาบปูน รวมมั้งโครงการจะแจ้งให้ผู้อยู่อาศัยอยู่ใกล้เคียงทราบล่วงหน้าอย่างน้อย 1 วัน และขออนุญาตไปยังเทศบาลเมืองปาตอง โดยจะจัดให้มีแสงสว่างอย่างเพียงพอ สำหรับวันอาทิตย์และวันหยุดนักขัตฤกษ์จะหยุดดำเนินการก่อสร้าง (5) เลือกใช้วัสดุที่ประกอบสำเร็จรูป เพื่อลดกิจกรรมการตัด เจาะ เจีย หรือไส ที่ทำให้เกิดเสียงดังรบกวน	- สอบถามจากประชาชนที่อยู่ใกล้เคียง โครงการในเรื่องผลกระทบทางด้านเสียงจากการก่อสร้าง ทุกสัปดาห์ตลอดระยะเวลาก่อสร้าง - ตรวจวัดระดับเสียงเฉลี่ย 24 ชั่วโมง ระดับเสียงสูงสุด และเสียงรบกวน บริเวณพื้นที่ก่อสร้าง ทุกวันที่มีการก่อสร้างรากฐาน และรายงานผลทุกสัปดาห์ หลังจากนั้นตรวจวัดเดือนละ 1 ครั้ง ตลอดระยะเวลาก่อสร้าง


เดือน พฤษภาคม 2561

(นายสุทัศน์ ติงห์)
 กรรมการผู้จัดการ

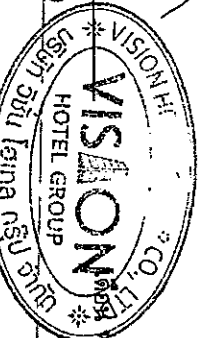

พฤษภาคม 2561

(นางสาวจุฑารัตน์ บุญแก้ว)
 ผู้อำนวยการด้านสิ่งแวดล้อม

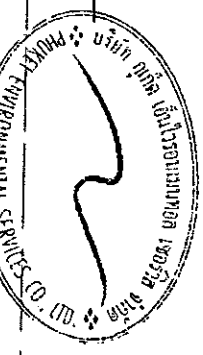

บริษัท วิชั่น โฮเทล กรุ๊ป จำกัด

บริษัท อูนิค-เอ็นเนอวรมเมทล เซอร์วิส จำกัด

ตารางที่ 1 สรุปผลกระทบสิ่งแวดล้อม มาตราการป้องกันและแก้ไขผลกระทบสิ่งแวดล้อม และมาตรการติดตามตรวจสอบผลกระทบสิ่งแวดล้อม โครงการ โรงแรม ไอบิส สไตล์
ภูเก็ต ป่าตอง ของ บริษัท วิชั่น โฮเทล กรุ๊ป จำกัด ระยะเวลาก่อสร้าง (ต่อ)

องค์ประกอบทางสิ่งแวดล้อม และคุณค่าต่าง ๆ	ผลกระทบต่อสิ่งแวดล้อมที่สำคัญ	มาตรการป้องกันและแก้ไขผลกระทบสิ่งแวดล้อม	มาตรการติดตามตรวจสอบ ผลกระทบสิ่งแวดล้อม
1.5 เสียงและกลิ่นสะเทือน (ต่อ)	จากผลการประเมินระดับเสียงจากการก่อสร้างโครงการ งานทำฐานราก งานขึ้นโครงสร้าง และงานตกแต่ง พบว่า เสียงที่เกิดขึ้นจะส่งผลกระทบต่อบ้านพักอาศัยชั้นเดียวบุคคลอื่นทางด้านทิศตะวันออก มีค่าระดับเสียงในช่วง 61.30-75.26 dB(A) เมื่อนำ ไปเปรียบเทียบกับมาตรฐานระดับเสียงทั่วไป ตามประกาศคณะกรรมการสิ่งแวดล้อมแห่งชาติ ฉบับที่ 15 (พ.ศ. 2540) เรื่อง กำหนดมาตรฐานระดับเสียงโดยทั่วไป ลงวันที่ 12 มีนาคม พ.ศ. 2540 ในราชกิจจานุเบกษา เล่ม 114 ตอนที่ 27 ง ลงวันที่ 3 เมษายน พ.ศ. 2540 กำหนดให้มีค่าระดับเสียงเฉลี่ย (Leq) 24 ชั่วโมง 70 dB(A) นั้น พบว่า เสียงที่เกิดจากการก่อสร้างงานฐานราก งานขึ้นโครงสร้าง และงานตกแต่งอยู่ในระดับที่เกินมาตรฐาน ระดับเสียงเฉลี่ย (Leq) 24 ชั่วโมง โครงการจึงจัดให้มีกำแพงกันเสียงชั่วคราว ซึ่งสามารถลดเสียงจากการก่อสร้างได้ ทั้งนี้แบ่งกิจกรรมที่ก่อให้เกิดเสียงจากการก่อสร้างโครงการ เป็น 3 ช่วง มีรายละเอียดดังนี้	(6) อุปกรณ์และเครื่องจักรกลที่ใช้ทำงานชั่วคราว จะต้องให้มีการดับเครื่องหรือเบาดเครื่องลงระหว่างการพัก (7) ไม่ใช้เครื่องจักรหรือเครื่องยนต์ที่มีอัตราเร็วเกินไป (8) ตรวจสอบและบำรุงรักษาเครื่องยนต์เครื่องใช้ในการก่อสร้างให้อยู่ในสภาพดีและเหมาะสมกับการใช้งานอยู่เสมอ รวมทั้งควรมีการหล่อลื่นในเครื่องจักรทำงานได้ดี (9) ติดตั้งอุปกรณ์ลดเสียงตามคำแนะนำของผู้ผลิตเครื่องจักร (10) จัดเตรียมมือก่อสร้าง หรือเครื่องจักรเคลื่อนที่ต่างๆ ให้หันไปทางทิศตะวันออกเพื่อลดผลกระทบต่อพื้นที่ใกล้เคียง (11) ไม่ทำกิจกรรมต่างๆ ที่ก่อให้เกิดเสียงดังพร้อมกันในเวลาเดียวกัน (12) กำหนดแผนงานก่อสร้างและวิธีการก่อสร้างที่เหมาะสม เช่น จัดให้เครื่องจักรกลที่มีเสียงดังทำงานในเวลากลางวัน (13) จัดหาอุปกรณ์กันเสียง เช่น Ear Plug หรือ Ear Muffs ให้แก่คนงานก่อสร้างที่อยู่ในบริเวณที่ก่อให้เกิดเสียงดัง และจำกัดระยะเวลาทำงานที่สัมผัสกับระดับเสียงตามประกาศกระทรวงมหาดไทย ฉบับที่ 2 เรื่องความปลอดภัยในการทำงานเกี่ยวกับสิ่งแวดล้อม พ.ศ. 2549	



[Handwritten signature]



ตารางที่ 1 สรุปผลกระทบสิ่งแวดล้อม มาตราการป้องกันและแก้ไขผลกระทบสิ่งแวดล้อม และมาตรการติดตามตรวจสอบผลกระทบสิ่งแวดล้อม โครงการ โรงแรม โอบิส สเต็ลส์
ภูเก็ต ปาตอง ของ บริษัท วิชั่น โฮเทล กรุ๊ป จำกัด ระยะก่อสร้าง (ต่อ)

องค์ประกอบทางสิ่งแวดล้อม และคุณค่าต่างๆ	ผลกระทบต่อสิ่งแวดล้อมที่สำคัญ	มาตรการป้องกันและแก้ไขผลกระทบสิ่งแวดล้อม	มาตรการติดตามตรวจสอบ ผลกระทบสิ่งแวดล้อม
1.5 เสียงและควาามสั่นสะเทือน (ต่อ)	1) ช่วงที่ฐานราก 1.1) แหล่งกำเนิดเสียง ได้แก่ งานฐานราก จะส่งผลกระทบต่อ หยพักพนักงานโรงพยาบาลปาตอง สูง 7 ชั้น ทางด้านทิศใต้ของพื้นที่ โครงการ มีค่าระดับเสียง 61.30 dB(A) โครงการจะจัดให้มีรั้วเมทัล ชีท โดยรอบเขตที่ดินโครงการ ความสูงประมาณ 2.4 เมตร สามารถลด ระดับเสียงลงได้ 23 dB(A) และเมื่อเข้าไปรวมกับเสียงที่เกิดขึ้นจริงใน ปัจจุบัน จะได้ค่าเพิ่มขึ้นในอนาคตกในช่วงก่อสร้างโครงการ โดยเสียงที่ ตรวจวัดบริเวณพื้นที่โครงการ ในวันที่ 14-15 ธันวาคม 2560 มีค่า เสียงเฉลี่ย 24 ชั่วโมง (Leq 24 hr) 69.4 dB(A) ดังนั้น เสียงจากการ ก่อสร้างสูงสุดเท่ากับ 69.4 dB(A) ซึ่งไม่เกินค่ามาตรฐานระดับเสียง เฉลี่ย 24 ชั่วโมง ไม่เกิน 70 dB(A) อยู่ในระดับเสียงที่ชุมชนยอมรับได้ 1.2) การรวมระดับความเข้มเสียงจากแหล่งกำเนิดเสียงเมื่อผ่าน กำแพงกันเสียง ช่วงทำฐานรากกับระดับเสียงพื้นฐานบริเวณพื้นที่ โครงการ (Leq 24 ชั่วโมง) ตรวจวัดเมื่อวันที่ 14-15 ธันวาคม 2560 มี ระดับเสียงในรูปของค่า Leq24 เท่ากับ 69.4 dB(A)	(14) จำกัดความเร็วของรถบรรทุกให้ไม่เกิน 30 กิโลเมตร/ชั่วโมง โดยติดป้ายหลังรถว่า หาก พนักงานขับรถเร็วเกิน 30 กิโลเมตรต่อชั่วโมง โปรดแจ้ง (ระบุเบอร์โทรศัพท์) - (15) หลีกเลี่ยงการขนส่งวัสดุก่อสร้างในช่วงเวลาเร่งด่วน และเวลากลางคืน (16) จัดให้มีวิศวกรคอยตรวจสอบ และควบคุมงาน ก่อสร้างอย่างใกล้ชิด เพื่อให้เกิดผลกระทบน้อยที่สุด (17) ติดป้ายประชาสัมพันธ์แสดงรายละเอียดการ ก่อสร้างโครงการ เพื่อประชาสัมพันธ์ให้ประชาชน โดยรอบทราบ พร้อมระบุสถานที่และหมายเลข โทรศัพท์ สำหรับร้องเรียนและข้อคิดเห็น เกี่ยวกับการก่อสร้าง พร้อมทั้งจัดให้มีการสอบถาม เพื่อค้นหาข้อเท็จจริง และสาเหตุเพื่อกำหนดแนว ทางแก้ไขปัญห	

เดือน พฤษภาคม 2561

(นายสุวิทย์ ชิงห์)

กรรมการผู้จัดการ

บริษัท วิชั่น โฮเทล กรุ๊ป จำกัด

เดือน พฤษภาคม 2561

(นางสาวจุฑารัตน์ บุญแก้ว)

ผู้อำนวยการด้านสิ่งแวดล้อม

บริษัท วิชั่น โฮเทล กรุ๊ป จำกัด

ตารางที่ 1 สรุปผลกระทบสิ่งแวดล้อม มาตรการป้องกันและแก้ไขผลกระทบสิ่งแวดล้อม และมาตรการติดตามตรวจสอบผลกระทบสิ่งแวดล้อม โครงการ โรงแรม ไอบิส สไตล์
ภูเก็ต ป่าตอง ของ บริษัท วิชั่น โฮเทล กรุ๊ป จำกัด ระยะก่อสร้าง (ต่อ)

องค์ประกอบทางสิ่งแวดล้อม และคุณค่าต่าง ๆ	ผลกระทบต่อสิ่งแวดล้อมที่สำคัญ	มาตรการป้องกันและแก้ไขผลกระทบ สิ่งแวดล้อม	มาตรการติดตามตรวจสอบ ผลกระทบสิ่งแวดล้อม
1.5 เสียงและความสั่นสะเทือน (ต่อ)	1.3) เสียงรบกวน โครงการก่อให้เกิดระดับการรบกวน 0.5 dB(A) จึงถือว่าไม่เป็นเสียงรบกวน จากการประเมินเสียงรบกวนกรณีเลวร้ายสุดจากการก่อสร้างฐานรากของโครงการ พบว่า จะมีค่าระดับเสียงรบกวน 0.5 dB(A) ดังนั้น ระดับเสียงจากแหล่งกำเนิดของโครงการจึง ไม่เป็นเสียงรบกวน 2) ช่วงขึ้นโครงสร้างอาคาร เสียงที่เกิดขึ้นช่วงงานโครงสร้างจะส่งผลกระทบต่อหอพักพนักงานโรงพยาบาลป่าตอง สูง 7 ชั้น ทางด้านทิศใต้ มีค่าระดับเสียง 71.26 dB(A) โครงการจะจัดให้มีกำแพงกันเสียงชั่วคราวที่สามารถเคลื่อนที่ได้โดยรอบแหล่งกำเนิดเสียงผนังกันเสียงเป็นเมทัลชีท ที่มีตัวดูดซับชนิดโพลีเอสเตอร์หนา 50 มิลลิเมตร ทางด้านทิศใต้ ความสูงประมาณ 3.0 เมตร สามารถลดระดับเสียงลงได้ 30 dB(A) และเมื่อนำไปรวมกับเสียงที่เกิดขึ้นจริงในปัจจุบัน จะได้ค่าเพิ่มขึ้นในอนาคตในช่วงก่อสร้างโครงการ โดยเสียงที่ตรวจวัดบริเวณพื้นที่โครงการ ในวันที่ 14-15 ธันวาคม 2560 มีค่าเสียงเฉลี่ย 24 ชั่วโมง (Leq 24 hr.) 69.4 dB(A) ซึ่งทำให้ระดับเสียงต่อหน่วยรับเสียงต่อพื้นที่ข้างเคียงโครงการมีค่าระดับเสียงจากการก่อสร้างหน่วยรับเสียงต่อพื้นที่ข้างเคียงโครงการมีค่าระดับเสียงจากการก่อสร้างสูงสุดเท่ากับ 69.8 dB(A) ซึ่งไม่เกินค่ามาตรฐานระดับเสียงเฉลี่ย 24 ชั่วโมง ไม่เกิน 70 dB(A) อยู่ในระดับเสียงที่ชุมชนยอมรับได้ สำหรับค่าระดับ		



ตารางที่ 1 สรุปผลกระทบสิ่งแวดล้อม มาตรการป้องกันและแก้ไขผลกระทบสิ่งแวดล้อม และมาตรการติดตามตรวจสอบผลกระทบสิ่งแวดล้อม โครงการ โรงแรม ไอบิส สโตนี
ภูเก็ต ป่าตอง ของ บริษัท วิชั่น โฮเทล กรุ๊ป จำกัด ระยะเวลาสร้าง (ต่อ)



องค์ประกอบทางสิ่งแวดล้อม และคุณค่าต่าง ๆ	ผลกระทบต่อสิ่งแวดล้อมที่สำคัญ	มาตรการป้องกันและแก้ไขผลกระทบ สิ่งแวดล้อม	มาตรการติดตามตรวจสอบ ผลกระทบสิ่งแวดล้อม
1.5 เสียงและความสั่นสะเทือน (ต่อ)	เสียงรบกวน เท่ากับ 0.5 dB(A) มีค่าไม่เกินระดับเสียงรบกวน 10 dB(A) ของระดับเสียงพื้นฐานตามประกาศคณะกรรมการสิ่งแวดล้อมแห่งชาติ ฉบับที่ 29 (พ.ศ.2550) 3) ช่วงงานตกแต่งภายในอาคาร เสียงที่เกิดขึ้นช่วงงานตกแต่งส่งผลกระทบต่อพนักงานทำงานโรงพยาบาลป่าตอง สูง 7 ชั้น ทางด้านทิศใต้ มีค่าระดับเสียง 75.26 dB(A) ช่วงงานตกแต่งเป็นกิจกรรมที่เกิดขึ้นหลังจากที่งานโครงสร้างและตัวอาคารของโครงการเสร็จเรียบร้อยแล้ว ซึ่งกิจกรรมดังกล่าวจึงอยู่ภายในอาคาร โดยอาคารของโครงการหนึ่งเป็นอิฐมวลเบาหนา 150 มิลลิเมตร ซึ่งถือว่าเป็น Noise Barriers ชนิดหนึ่งที่มีประสิทธิภาพในการลดระดับเสียงที่ทะลุผ่านของวัสดุได้ประมาณ 39 dB(A) (ที่มา : Guidelines on Design of Noise Barriers. Environmental Protection Department Highways Department Government of the Hong Kong SAR., 2003) และเมื่อนำไปรวมกับเสียงที่เกิดขึ้นจริงในปัจจุบัน จะได้ค่าเพิ่มขึ้นในอนาคตในช่วงก่อสร้างโครงการ โดยเสียงที่ตรวจวัดบริเวณพื้นที่โครงการ ในวันที่ 14-15 ธันวาคม 2560 มีค่าเสียงเฉลี่ย 24 ชั่วโมง (Leq 24 hr.) 69.4 dB(A) ซึ่งทำให้ระดับเสียงต่อพื้นที่ข้างเคียงโครงการ มีค่าระดับเสียงจากการก่อสร้างสูงสุดเท่ากับ 69.4 dB(A) ซึ่งไม่เกินค่ามาตรฐานระดับเสียงเฉลี่ย 24 ชั่วโมง ไม่เกิน 70 dB(A) อยู่ในระดับเสียงที่ชุมชนยอมรับได้ โดยมีรายละเอียดของระดับเสียงที่ลดลง และผลรวมของเสียงจากโครงการและระดับเสียงเฉลี่ย สำหรับค่าระดับเสียงรบกวน เท่ากับ -4.4 dB(A) มีค่าไม่เกินระดับเสียงรบกวน 10 dB(A) ของระดับเสียงพื้นฐานตามประกาศคณะกรรมการสิ่งแวดล้อมแห่งชาติ ฉบับที่ 29 (พ.ศ. 2550)		

เดือน พฤษภาคม 2561

(นายสุรศักดิ์ ชิงห์)

VISION HOTEL GROUP
 บริษัท วิชั่น โฮเทล กรุ๊ป จำกัด

2561

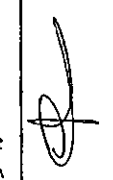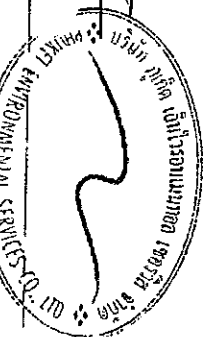(นางสาวจุฑาทิธน์ บุญแก้ว)

 ผู้อำนวยการด้านสิ่งแวดล้อม

 บริษัท วิชั่น โฮเทล กรุ๊ป จำกัด

ตารางที่ 1 สรุปผลกระทบสิ่งแวดล้อม มาตรการป้องกันและแก้ไขผลกระทบสิ่งแวดล้อม และมาตรการติดตามตรวจสอบผลกระทบสิ่งแวดล้อม โครงการ โรงแรม ไอบิส สไตล์ ภูเก็ต ป่าตอง ของ บริษัท วิชั่น โฮเทล กรุ๊ป จำกัด ระยะก่อสร้าง (ต่อ)

องค์ประกอบทางสิ่งแวดล้อม และคุณค่าต่าง ๆ	ผลกระทบต่อสิ่งแวดล้อมที่สำคัญ	มาตรการป้องกันและแก้ไขผลกระทบสิ่งแวดล้อม	มาตรการติดตามตรวจสอบผลกระทบสิ่งแวดล้อม
1.5 เสียงและความสั่นสะเทือน (ต่อ)	<u>ความสั่นสะเทือน</u> กิจกรรมในระหว่างการก่อสร้างที่ก่อให้เกิดความสั่นสะเทือนส่วนใหญ่จะเกิดขึ้นจากการตอกเสาเข็ม การขนส่งวัสดุก่อสร้างและอุปกรณ์ต่างๆ เข้าสู่พื้นที่โครงการ ซึ่งเป็นแหล่งกำเนิดแบบอยู่กับที่และเคลื่อนที่ ตามลำดับ โดยปัจจัยที่มีผลต่อความรุนแรงของการสั่นสะเทือนได้แก่ อุปกรณ์ตอกเสาเข็ม เสาเข็ม คุณสมบัติของดินและชั้นดิน ระยะห่าง และคุณสมบัติของอาคาร การก่อสร้างโครงการ สามารถประเมินผลกระทบด้านความสั่นสะเทือน โดยศึกษาถึงความเร็วอนุภาคสูงสุด (Peak Particle Velocity : PPV) ของความสั่นสะเทือนจากเครื่องจักรกลแต่ละประเภท ที่ใช้ในกิจกรรมก่อสร้างที่ระยะห่างจากแหล่งกำเนิด (เมตร) จากสมการข้างต้น สามารถประเมินความสั่นสะเทือนจากการก่อสร้างอาคารโครงการต่ออาคารที่อยู่ใกล้เคียงพื้นที่โครงการ (วัดจากระยะห่างจากแนวเสาของอาคารโครงการที่ใกล้ที่สุดกับแนวอาคารข้างเคียง) คือ หอพักพนักงานโรงพยาบาลป่าตอง สูง 7 ชั้นทางด้านทิศใต้ของพื้นที่โครงการ โดยมีระยะห่างจากแนวอาคารของโครงการ ประมาณ 27.10 เมตร	<u>ความสั่นสะเทือน</u> (1) โครงการจะเจาะดินออกก่อนตอกเสาเข็ม ซึ่งจะช่วยลดแรงสั่นสะเทือนและการเคลื่อนตัวที่เกิดจากการแทนที่ดินของเสาเข็ม (2) ใช้เสาเข็มพืด (Sheet pile) เพื่อแก้ปัญหาเสถียรภาพของผนังด้านข้าง (3) ใช้หมอนรองเสาเข็มที่อ่อน เพื่อลดแรงสั่นสะเทือน (4) จัดลำดับการตอกเสาเข็มโดยตอกด้านใกล้อาคารข้างเคียงก่อนไปทางด้านที่ไม่มีอาคาร (5) จัดให้มีเจ้าหน้าที่จากบริษัทผู้รับเหมาเข้าพบผู้ที่อยู่ติดกับโครงการ โดยต้องแจ้งกำหนดการตอกเสาเข็ม ระบุวันเวลาให้ชัดเจน รวมทั้งให้หมายเลขโทรศัพท์ของเจ้าหน้าที่ควบคุมงานก่อสร้าง เพื่อให้สามารถติดต่อโครงการได้ (6) จัดให้มีวิศวกรคอยดูแลอย่างใกล้ชิด และควบคุมงานก่อสร้างให้ถูกต้องตามหลักวิศวกรรม เพื่อป้องกันผลกระทบต่อข้างเคียงให้น้อยที่สุด	- สอบถามจากประชาชนที่อยู่ใกล้เคียงโครงการในเรื่องผลกระทบทางด้านความสั่นสะเทือนจากการก่อสร้างทุกสัปดาห์ตลอดระยะเวลาก่อสร้าง - ตรวจวัดระดับความสั่นสะเทือน ทุกวันที่มีการทำฐานรากและรายงานผลทุกสัปดาห์ หลังจากนั้นตรวจวัดเดือนละ 1 ครั้ง ตลอดระยะเวลาก่อสร้าง

ตารางที่ 1 สรุปผลกระทบสิ่งแวดล้อม มาตรการป้องกันและแก้ไขผลกระทบสิ่งแวดล้อม และมาตรการติดตามตรวจสอบผลกระทบสิ่งแวดล้อม โครงการ โรงแรม ไอบิส สไตล์ ภูเก็ต
 ป่าตอง ของ บริษัท วิชั่น โฮเทล กรุ๊ป จำกัด ระยะก่อสร้าง (ต่อ)

องค์ประกอบทางสิ่งแวดล้อม และคุณค่าต่าง ๆ	ผลกระทบต่อสิ่งแวดล้อมที่สำคัญ	มาตรการป้องกันและแก้ไขผลกระทบสิ่งแวดล้อม	มาตรการติดตามตรวจสอบ ผลกระทบสิ่งแวดล้อม
1.5 เสียงและความสั่นสะเทือน (ต่อ)	จะเห็นได้ว่าหอพักพนักงานโรงพยาบาลป่าตอง สูง 7 ชั้น ทางด้านทิศใต้ มีระยะห่างจากแนวอาคารของโครงการ ประมาณ 27.10 เมตร จะได้รับแรงสั่นสะเทือนมากที่สุดใน ขั้นตอนการตอกเสาเข็ม 4.06 มิลลิเมตร/วินาที เมื่อนำไป เปรียบเทียบกับความเร็วอนุภาคสูงสุดที่จุดรับคลื่น สั่นสะเทือนใกล้เคียงพื้นที่โครงการ ทางทิศใต้ พบว่าไม่เกิน 5 มิลลิเมตร/วินาที นั่นคือ ไม่ถึงระดับที่ส่งผลทำให้เกิดความ เสียหายกับอาคารทั่วไป หรือโครงสร้างทางสถาปัตยกรรม บ้านเรือนทั่วไปที่มีผนังและเพดานเป็นแบบ PLASTER (ส่วนผสมที่มีปูน ทราย น้ำ และใยต่าง ๆ) ในกรณีที่เป็นผนัง/ ฝ้าเพดาน แบบยัดหยุ่นจะได้รับความเสียหายเพียงเล็กน้อย เมื่อเทียบกับมาตรฐาน DIN 4150 (1986) พบว่า ไม่เกิน 5 มิลลิเมตร/วินาที นั่นคือ ไม่ถึงระดับที่เกิดความเสียหายทาง สถาปัตยกรรมที่เก่าแก่ และเมื่อเทียบกับตารางมาตรฐาน ความสั่นสะเทือนเพื่อป้องกันผลกระทบต่ออาคารตาม ประกาศคณะกรรมการสิ่งแวดล้อมแห่งชาติ ฉบับที่ 37 (พ.ศ. 2553) พบว่า ค่าความเร็วอนุภาคสูงสุดไม่เกิน 5 มิลลิเมตร/ วินาที นั่นคือไม่เกินมาตรฐาน	(7) อุปกรณ์ที่ก่อให้เกิดความสั่นสะเทือนให้กระทำเฉพาะเวลา กลางวันของวันธรรมดา และงดกระทำการดังกล่าวในเวลา กลางคืน (8) ตรวจสอบและบำรุงรักษาเครื่องมือเครื่องใช้ในการก่อสร้างให้ อยู่ในสภาพดีและเหมาะสมกับการใช้งานอยู่เสมอ รวมทั้งควร มีการหล่อลื่นให้เครื่องจักรทำงานได้ดี (9) หลีกเลี่ยงการใช้งานเครื่องจักรหรืออุปกรณ์ที่เป็น แหล่งกำเนิดความสั่นสะเทือนในระดับสูงพร้อมกัน (10) ติดตั้งอุปกรณ์เพื่อลดความสั่นสะเทือนตามคำแนะนำของ ผู้ผลิตเครื่องจักร (11) จำกัดความเร็วของรถบรรทุกให้ไม่เกิน 30 กิโลเมตรต่อ ชั่วโมง โดยติดป้ายหลังรถว่า "หากพนักงานขับรถเร็วเกิน 30 กิโลเมตรต่อชั่วโมง โปรดแจ้ง (ระบุเบอร์โทรศัพท์) " (12) หลีกเลี่ยงการขนส่งวัสดุก่อสร้างในช่วงเวลาเร่งด่วนและเวลา กลางคืน (13) จัดให้มีกล่องรับความคิดเห็น เพื่อรับเรื่องร้องเรียนที่เกิดขึ้น	

เดือน พฤษภาคม 2561

(นายสุรศักดิ์ ชิงห์)

กรรมการผู้จัดการ

บริษัท วิชั่น โฮเทล กรุ๊ป จำกัด



เดือน พฤษภาคม 2561

(นางสาวจุฑารัตน์ บุญแก้ว)

ผู้อำนวยการด้านสิ่งแวดล้อม

บริษัท ภูเก็ต เอ็นไวรอนเม้นทอล เซอร์วิส จำกัด



ตารางที่ 1 สรุปผลการประเมินสิ่งแวดล้อม มาตราการป้องกันและแก้ไขผลกระทบสิ่งแวดล้อม และมาตรการติดตามตรวจสอบผลกระทบสิ่งแวดล้อม โครงการ โรงแรม ไอบิส สไตล์ภูเก็ต
 ป่าตอง ของ บริษัท วิชั่น โฮเทล กรุ๊ป จำกัด ระยะเวลาก่อสร้าง (ต่อ)

องค์ประกอบทางสิ่งแวดล้อม และคุณค่าต่าง ๆ	ผลกระทบต่อสิ่งแวดล้อมที่สำคัญ	มาตรการป้องกันและแก้ไขผลกระทบสิ่งแวดล้อม	มาตรการติดตามตรวจสอบ ผลกระทบสิ่งแวดล้อม
1.5 เสียงและกลิ่น (ต่อ)	ตามประกาศคณะกรรมการสิ่งแวดล้อมแห่งชาติ ฉบับที่ 37 (พ.ศ. 2553) เรื่อง กำหนดมาตรฐานความสั่นสะเทือนเพื่อป้องกันผลกระทบต่ออาคาร ซึ่งต้องควบคุมระดับความสั่นสะเทือนที่เกิดจากการดำเนินโครงการได้ตามมาตรฐานกำหนด โดยกิจกรรมในระหว่างการสร้างอาคารก่อให้เกิดความสั่นสะเทือน ส่วนใหญ่จะเกิดขึ้นจากการทำฐานราก การขนส่งวัสดุก่อสร้างและอุปกรณ์ต่าง ๆ เข้าสู่พื้นที่โครงการ ซึ่งเป็นแหล่งกำเนิดแบบอยู่กับที่และเคลื่อนที่ ตามลำดับ โดยปัจจัยที่มีผลต่อความรุนแรงของการสั่นสะเทือนได้แก่ อุปกรณ์ที่จะเสาะเข็ม เสาะเข็ม คุณสมบัติของดินและชั้นดิน ระยะห่าง และคุณสมบัติของอาคาร โดยชั้นนอนทั้งหมดจะกระทำภายใต้การควบคุมของวิศวกรให้เป็นไปตามมาตรฐานการก่อสร้าง ซึ่งข้อดีของการจะเสาะเข็ม คือ สามารถรับน้ำหนักได้ดี และไม่ส่งผลกระทบต่อโครงสร้างหรืออาคารข้างเคียงเพียงเพราะแรงสั่นสะเทือนน้อย ดังนั้น ผลกระทบด้านความสั่นสะเทือนจึงจัดอยู่ในระดับปานกลาง	(14) จัดให้มีการชดเชยค่าเสียหายที่เกิดขึ้นจากโครงการ และโครงการจะทำการซ่อมแซมให้อยู่ในสภาพเดิม กรณีมีบุคคลใดได้รับผลกระทบจากการก่อสร้างโครงการต้องเข้าไปแก้ไข และให้ความช่วยเหลือทันที	

ตารางที่ 1 สรุปผลกระทบสิ่งแวดล้อม มาตรการป้องกันและแก้ไขผลกระทบสิ่งแวดล้อม และมาตรการติดตามตรวจสอบผลกระทบสิ่งแวดล้อม โครงการ โรงแรม ไอบิส สไตล์ ภูเก็ต
 ป่าตอง ของ บริษัท วิชั่น โฮเทล กรุ๊ป จำกัด ระยะก่อสร้าง (ต่อ)

องค์ประกอบทางสิ่งแวดล้อม และคุณค่าต่าง ๆ	ผลกระทบต่อสิ่งแวดล้อมที่สำคัญ	มาตรการป้องกันและแก้ไขผลกระทบ สิ่งแวดล้อม	มาตรการติดตามตรวจสอบ ผลกระทบสิ่งแวดล้อม
2. ทรัพยากรชีวภาพ 2.1 นิเวศวิทยาทางบก	เนื่องจากพื้นที่ก่อสร้างโครงการตั้งอยู่ในเขตเทศบาลเมืองป่าตอง สภาพแวดล้อมทั่วไปบริเวณพื้นที่โครงการและบริเวณโดยรอบส่วนใหญ่ใช้ประโยชน์เป็นพื้นที่ส่วนใหญ่ใช้ประโยชน์เป็นพื้นที่บริการท่องเที่ยว ดังนั้นการดำเนินโครงการในระยะก่อสร้างจึงไม่ก่อให้เกิดผลกระทบต่อระบบนิเวศบนบก สำหรับรายละเอียดต่างๆ มีดังนี้ 1) ทรัพยากรป่าไม้ พื้นที่ก่อสร้างโครงการมีลักษณะเป็นที่ราบ ภายในพื้นที่โครงการไม่พบพรรณไม้ที่จัดเป็นพืชอนุรักษ์ ตามพระราชบัญญัติ พันธ์พืช พ.ศ. 2518 รวมทั้งไม่จัดอยู่ในสถานภาพ สัตว์พันธุ์ (extinct) สัตว์พันธุ์ในธรรมชาติ (extinct in the wild) ใกล้สูญพันธุ์อย่างยิ่ง (critically endangered) ใกล้สูญพันธุ์ (endangered) มีแนวโน้มสูญพันธุ์ (vulnerable) และใกล้ถูกคุกคาม (near threatened) ตามบัญชีรายชื่อชนิดพืชป่า แนนท้ายอนุสัญญาไซเตส (CITES) และของประเทศไทย แต่อย่างใด ดังนั้น การดำเนินโครงการในระยะก่อสร้างจึงไม่ก่อให้เกิดผลกระทบต่อทรัพยากรป่าไม้แต่อย่างใด	-	-

เดือน พฤษภาคม 2561

(นายสุรศักดิ์ ชิงห์)

กรรมการผู้จัดการ

บริษัท วิชั่น โฮเทล กรุ๊ป จำกัด



เดือน พฤษภาคม 2561

(นางสาวจุฑารัตน์ บุญแก้ว)

ผู้อำนวยการด้านสิ่งแวดล้อม

บริษัท ภูเก็ต เอ็นไวรอนเม้นทอล เซอร์วิส จำกัด



ตารางที่ 1 สรุปผลกระทบสิ่งแวดล้อม มาตรการป้องกันและแก้ไขผลกระทบสิ่งแวดล้อม และมาตรการติดตามตรวจสอบผลกระทบสิ่งแวดล้อม โครงการ โรงแรม ไอบิส สไตล์ ภูเก็ต
 ป่าตอง ของ บริษัท วิชั่น โฮเทล กรุ๊ป จำกัด ระยะก่อสร้าง (ต่อ)

องค์ประกอบทางสิ่งแวดล้อม และคุณค่าต่าง ๆ	ผลกระทบต่อสิ่งแวดล้อมที่สำคัญ	มาตรการป้องกันและแก้ไขผลกระทบ สิ่งแวดล้อม	มาตรการติดตามตรวจสอบ ผลกระทบสิ่งแวดล้อม
2.1 นิเวศวิทยาทางบก (ต่อ)	2) ทรัพยากรสัตว์บก สำหรับสิ่งมีชีวิตบนบกที่พบบริเวณโดยรอบสถานที่ก่อสร้างโครงการมีน้อยมาก เนื่องจากพื้นที่โดยรอบมีการพัฒนาเป็นแหล่งที่อยู่อาศัย ทำให้ไม่พบสิ่งมีชีวิตประเภท สัตว์ป่าที่มีคุณค่าแก่การอนุรักษ์หรือสัตว์ป่าที่หายาก สัตว์บกที่พบก็เป็นชนิดที่พบได้ ทั่วไปในพื้นที่ต่างๆ ของประเทศไทย โดยแบ่งออกเป็น 4 กลุ่ม คือ สัตว์สะเทินน้ำ สะเทินบก (Amphibians) ได้แก่ คางคกบ้าน และอึ่งอ่างบ้าน สัตว์เลื้อยคลาน (Reptiles) ได้แก่ กิ้งก่า นก (Birds) ได้แก่ นกกระจอกบ้าน และนกพิราบ และแมลง (Insects) ได้แก่ มดแดง สัตว์บกที่พบทั้งหมดไม่จัดเป็นสัตว์ป่าสงวน สัตว์ป่าคุ้มครอง ตามพระราชบัญญัติสงวนและคุ้มครองสัตว์ป่า พ.ศ. 2535 แต่อย่างใด รวมทั้งไม่จัดอยู่ ในสถานภาพ สูญพันธุ์ (Extinct) สูญพันธุ์ในธรรมชาติ (Extinct in the wild) ใกล้สูญ พันธุ์อย่างยิ่ง (Critically endangered) ใกล้สูญพันธุ์ (Endangered) มีแนวโน้มสูญ พันธุ์ (Vulnerable) และใกล้ถูกคุกคาม (Near threatened) ตามบัญชีรายชื่อชนิดสัตว์ ป่า แบนทายอนุสัญญาไซเตส (Cites) และของประเทศไทย ทั้งนี้เนื่องจากสัตว์ ดังกล่าวที่พบเป็นชนิดที่มีการแพร่กระจายทั่วไปตามพื้นที่ต่างๆ ของประเทศไทย ดังนั้น การดำเนินโครงการในระยะก่อสร้างจึงไม่ก่อให้เกิดผลกระทบต่อสัตว์บก		



ตารางที่ 1 สรุปผลกระทบสิ่งแวดล้อม มาตราการป้องกันและแก้ไขผลกระทบสิ่งแวดล้อม และมาตรการติดตามตรวจสอบผลกระทบสิ่งแวดล้อม โครงการ โรงแรม โอบิส สโตร์ ภูเก็ต
 ปาตอง ของ บริษัท วิชั่น โฮเทล กรุ๊ป จำกัด ระยะเวลาก่อสร้าง (ต่อ)

องค์ประกอบทางสิ่งแวดล้อม และคุณค่าต่างๆ	ผลกระทบต่อสิ่งแวดล้อมที่สำคัญ	มาตรการป้องกันและแก้ไขผลกระทบ สิ่งแวดล้อม	มาตรการติดตามตรวจสอบผลกระทบ สิ่งแวดล้อม
2.1 นิเวศวิทยาทางบก (ต่อ)	3) ทรัพยากรป่าชายหาด จากการสำรวจภาคสนามของบริษัทที่ปรึกษาบริเวณป่าชายหาด บริเวณหาดปาตอง ซึ่งอยู่ด้านทิศตะวันตกของพื้นที่โครงการเมื่อเดือน มกราคม 2561 โดยใช้วิธีการเดินสำรวจตลอดหาดปาตอง ที่อยู่ในรัศมี ห่างจากพื้นที่โครงการ 1 กิโลเมตร เป็นระยะทางประมาณ 1.20 กิโลเมตร หลังจากนั้นจึงบันทึกข้อมูลชนิดพันธุ์ต้นไม้ที่พบ พรรณไม้ที่ พบ ได้แก่ ต้นสน ต้นहुกวาง ต้นเตยทะเล และต้นมะพร้าว ดังนั้น การ ดำเนินโครงการในระยะก่อสร้างจึงไม่ก่อให้เกิดผลกระทบต่อป่าชายหาด		

เดือน พฤษภาคม 2561

(นายสุทัศน์ สิงห์)

กรรมการผู้จัดการ

บริษัท วิชั่น โฮเทล กรุ๊ป จำกัด

เดือน พฤษภาคม 2561

(นางสาวจุฑารัตน์ บุญแก้ว)

ผู้อำนวยการด้านสิ่งแวดล้อม

บริษัท ภูเก็ต-เอ็นเนอร์จี้คอนเนกชั่นเซอร์วิส จำกัด

ตารางที่ 1 สรุปผลกระทบสิ่งแวดล้อม มาตรการป้องกันและแก้ไขผลกระทบสิ่งแวดล้อม และมาตรการติดตามตรวจสอบผลกระทบสิ่งแวดล้อม โครงการ โรงแรม ไอบิส สไตล์ ภูเก็ต
ป่าตอง ของ บริษัท วิชั่น โฮเทล กรุ๊ป จำกัด ระยะก่อสร้าง (ต่อ)

องค์ประกอบทางสิ่งแวดล้อม และคุณค่าต่าง ๆ	ผลกระทบต่อสิ่งแวดล้อมที่สำคัญ	มาตรการป้องกันและแก้ไขผลกระทบ สิ่งแวดล้อม	มาตรการติดตามตรวจสอบ ผลกระทบสิ่งแวดล้อม
2.2 นิเวศวิทยาทางน้ำ	สำหรับพื้นที่โครงการไม่มีแหล่งน้ำธรรมชาติอยู่ในพื้นที่โครงการแต่อย่างใด โครงการจะมีการระบายน้ำลงท่อระบายน้ำสาธารณะ ก่อนไหลเข้าสู่ระบบปรับปรุงคุณภาพน้ำของเทศบาลเมืองป่าตองต่อไป การระบายน้ำและป้องกันน้ำท่วมบริเวณพื้นที่ก่อสร้างโครงการ ในกรณีที่เกิดฝนตกในช่วงการก่อสร้าง ซึ่งอาจก่อให้เกิดการชะล้างของตะกอนดินภายในพื้นที่โครงการออกสู่บริเวณข้างเคียง โครงการจะจัดให้มีท่อระบายน้ำชั่วคราวขนาดเส้นผ่านศูนย์กลาง 0.60 เมตร มีป้อพักเป็นระยะๆ โดยรอบพื้นที่โครงการ เพื่อรวบรวมน้ำเข้าสู่ป้อดักขยะ/ดักตะกอน จำนวน 1 ป้อ สำหรับดักตะกอนดิน กรวด ทราย และเศษขยะ ก่อนจะปล่อยลงสู่ท่อระบายน้ำสาธารณะต่อไป หลังจากนั้นโครงการจะทยอยสร้างระบบสาธารณูปโภคต่างๆ เพื่อเตรียมไว้สำหรับช่วงดำเนินการ รวมทั้งการวางท่อระบายน้ำ ทำให้การระบายน้ำออกจากพื้นที่โครงการมีประสิทธิภาพมากขึ้นด้วย นอกจากนี้โครงการจัดให้มีการขุดลอกป้อดักขยะ/ดักตะกอนเป็นประจำทุกเดือน ตลอดระยะเวลาก่อสร้าง เพื่อเพิ่มประสิทธิภาพในการรองรับได้อย่างเพียงพอ ดังนั้นจึงไม่มีผลกระทบต่อทรัพยากรชีวภาพในน้ำในระยะก่อสร้าง ทั้งนี้เพื่อเป็นการป้องกันผลกระทบในระยะก่อสร้าง โครงการจะต้องปฏิบัติตามมาตรการป้องกันและแก้ไขผลกระทบด้านการจัดการน้ำเสียอย่างเคร่งครัด	-	-

ตารางที่ 1 สรุปผลกระทบสิ่งแวดล้อม มาตรการป้องกันและแก้ไขผลกระทบสิ่งแวดล้อม และมาตรการติดตามตรวจสอบผลกระทบสิ่งแวดล้อม โครงการ โรงแรม ไอปิส สไตล์ ภูเก็ต
ป่าตอง ของ บริษัท วิชั่น โฮเทล กรุ๊ป จำกัด ระยะก่อสร้าง (ต่อ)

องค์ประกอบทาง สิ่งแวดล้อมและคุณค่าต่าง ๆ	ผลกระทบต่อสิ่งแวดล้อมที่สำคัญ	มาตรการป้องกันและแก้ไขผลกระทบ สิ่งแวดล้อม	มาตรการติดตามตรวจสอบ ผลกระทบสิ่งแวดล้อม
2.3 นิเวศวิทยาทางทะเล	พื้นที่โครงการตั้งอยู่ใกล้เคียงบริเวณหาดป่าตอง ซึ่งอยู่ด้านทิศตะวันตกของพื้นที่โครงการ มีระยะห่างจากพื้นที่โครงการประมาณ 695 เมตร จากการสำรวจของบริษัทที่ปรึกษา พบว่า บริเวณหาดป่าตอง มีลักษณะหาดปกคลุมด้วยทรายทั้งหมด จากการการสำรวจสิ่งมีชีวิตบริเวณหาดป่าตองนั้น ไม่พบสัตว์น้ำบริเวณหาดป่าตอง ทั้งนี้อาจเป็นเหตุมาจาก บริเวณหาดป่าตองมีนักท่องเที่ยวจำนวนมาก และมีกิจกรรมทางน้ำ ยาวตลอดแนวชายหาดป่าตอง นอกจากนี้ พบว่าปะการังมีการกระจายตัวห่างกันแบบไม่หนาแน่น เนื่องจากพื้นที่โครงการไม่ได้ติดกับชายหาด น้ำเสียที่ผ่านการบำบัดแล้ว จะปล่อยลงสู่ท่อระบายน้ำสาธารณะ ก่อนเข้าสู่ระบบบำบัดน้ำเสียรวมของเทศบาลต่อไป ดังนั้นจึงไม่มีผลกระทบต่อทรัพยากรชีวภาพในน้ำในระยะก่อสร้าง ทั้งนี้เพื่อเป็นการป้องกันผลกระทบในระยะก่อสร้าง โครงการจะต้องปฏิบัติตามมาตรการป้องกันและแก้ไขผลกระทบด้านการจัดการน้ำเสียอย่างเคร่งครัด		

เดือน พฤษภาคม 2561

(นายสุรศักดิ์ ชิงห์)

กรรมการผู้จัดการ

บริษัท วิชั่น โฮเทล กรุ๊ป จำกัด



เดือน พฤษภาคม 2561

(นางสาวจุฑารัตน์ บุญแก้ว)

ผู้อำนวยการด้านสิ่งแวดล้อม

บริษัท ภูเก็ต เอ็นไวรอนเม้นทอล เซอร์วิส จำกัด



ตารางที่ 1 สรุปผลกระทบสิ่งแวดล้อม มาตราการป้องกันและแก้ไขผลกระทบสิ่งแวดล้อม และมาตรการติดตามตรวจสอบผลกระทบสิ่งแวดล้อม โครงการ โรงแรม ไอบิส สไตล์
ภูเก็ต ปาตอง ของ บริษัท วิชั่น โฮเทล กรุ๊ป จำกัด ระยะเวลาก่อสร้าง (ต่อ)

องค์ประกอบทางสิ่งแวดล้อมและคุณค่าต่าง ๆ	ผลกระทบโดยสิ่งแวดล้อมที่สำคัญ	มาตรการป้องกันและแก้ไขผลกระทบสิ่งแวดล้อม	มาตรการติดตามตรวจสอบผลกระทบสิ่งแวดล้อม
3. คุณค่าการใช้ประโยชน์ของมนุษย์ 3.1 การคมนาคมขนส่ง	การขนส่งวัสดุในช่วงก่อสร้างเข้าสู่โครงการจะใช้ถนนพระเมตตา ซึ่งเป็นเส้นทางหลักเข้าสู่โครงการ ซึ่งการขนส่งจะมีจำนวนเฉลี่ยสูงสุดประมาณวันละ 8 เที่ยว โครงการจะกำหนดเวลาของการขนส่งวัสดุและอยู่บริเวณก่อสร้าง โดยกำหนดให้รถขนส่งวัสดุทุกขนาดขนส่งในช่วงเวลา 9.00-16.00 น. ทั้งในวันหยุดและวันธรรมดา โดยโครงการจะหลีกเลี่ยงการขนส่งในช่วงชั่วโมงเร่งด่วน เช่น ช่วงเช้า 07.00-09.00 น. และช่วงเย็น 16.00-18.00 น. การประเมินปริมาณการจราจรในระยะก่อสร้าง พิจารณาจากปริมาณรถที่เข้า-ออกพื้นที่โครงการ โดยช่วงที่มีการก่อสร้างจะเป็นช่วงที่มีการเข้า-ออกสูงสุด คือ ประมาณ 8 เที่ยว/วัน (คำนวณในกรณีเฉลี่ยรายที่สุด รถทั้ง 8 คัน เข้ามาในพื้นที่ก่อสร้างพร้อมกันทั้งหมดภายใน 1 ชั่วโมง คิดปริมาณการจราจรสูงสุดของโครงการเท่ากับ 8 คันชั่วโมง หรือคิดเป็น 8.0 PCU/ชั่วโมง (8x1.0) ดังนั้นค่า V/C Ratio ในระยะก่อสร้าง สภาพการจราจรบนถนนพระเมตตา ในวันหยุด คือ วันอาทิตย์ที่ 11 กุมภาพันธ์ 2561 สภาพการจราจรส่วนใหญ่การจราจรคล่องตัว ไม่ติดขัด การหยุดยั้งที่ทางแยกมีน้อย	(1) โครงการจะกำหนดช่วงระยะเวลาในการขนส่งวัสดุก่อสร้าง ระบุเวลาการขนส่งในช่วงเวลา 9.00-16.00 น. ในวันจันทร์ถึงวันเสาร์ โดยโครงการจะหลีกเลี่ยงการขนส่งในช่วงชั่วโมงเร่งด่วน เช่น ช่วงเช้า 07.00-09.00 น. และช่วงเย็น 16.00-18.00 น. หลังจากเวลา 17.00 น. เป็นต้นไป หากมีความจำเป็นต้องมีการขนส่ง ได้แก่ รถขนส่งคอนกรีตผสมเสร็จโครงการจะแจ้งให้ผู้เกี่ยวข้องอยู่ใกล้เคียงทราบล่วงหน้าอย่างน้อย 1 วัน และขออนุญาตไปยังเทศบาลเมืองป่าตอง โดยจะจัดให้มีแสงสว่างอย่างเพียงพอ สำหรับวันอาทิตย์และวันหยุดนักขัตฤกษ์จะหยุดดำเนินการขนส่งวัสดุก่อสร้างเช่นกัน (2) เส้นทางทางการขนส่งวัสดุโครงการจะหลีกเลี่ยงการใช้เส้นทางในเขตเมืองที่มีสภาพการจราจรคับคั่ง (3) ในเขตก่อสร้างและเขตชุมชน จะจำกัดความเร็วของรถบรรทุกไม่ให้เกิน 30 กิโลเมตร/ชั่วโมง โดยติดป้ายหลังรถว่า "หากพนักงานขับรถเร็วเกิน 30 กิโลเมตรต่อชั่วโมง โปรดแจ้ง (ระบุเบอร์โทรศัพท์) - พร้อมส่งเบอร์โทรศัพท์สำหรับแจ้งและทำขั้บให้พนักงานขับรถต้องขับด้วยความระมัดระวัง	- ตรวจสอบความเรียบร้อยของรถและการขีดข่วนการจราจร ทุกวัน - ตลอดระยะเวลาก่อสร้าง - ตรวจสอบสภาพถนนและการชำรุด ทุกสัปดาห์ ตลอดระยะเวลาก่อสร้าง

ตารางที่ 1 สรุปผลกระทบสิ่งแวดล้อม มาตราการป้องกันและแก้ไขผลกระทบสิ่งแวดล้อม และมาตรการติดตามตรวจสอบผลกระทบสิ่งแวดล้อม โครงการ โรงแรม โยนิส สโตร์
ภูเก็ต ป่าตอง ของ บริษัท วิชั่น โฮเทล กรุ๊ป จำกัด ระยะเวลาสร้าง (ต่อ)

องค์ประกอบทางสิ่งแวดล้อม และคุณค่าต่างๆ	ผลกระทบต่อสิ่งแวดล้อมที่สำคัญ	มาตรการป้องกันและแก้ไขผลกระทบสิ่งแวดล้อม	มาตรการติดตามตรวจสอบ ผลกระทบสิ่งแวดล้อม
3.1 การรบกวนทางเสียง (ต่อ)	ยกเว้นช่วงเวลา 08.01-09.00 น., 10.01-12.00 และเวลา 18.01-19.00 การจราจรยังคงต่อเนื่องตัว มีการติดขัดเล็กน้อย แต่ยังไม่มีการหยุดจอด ส่วนช่วงเวลา 09.01-10.00 น. และช่วงเวลา 16.01-18.00 น. การจราจรยังคงต่อเนื่องตัวได้ แต่การเปลี่ยนแปลงทางจราจรได้ยากขึ้น ผู้ขับขี่ยานพาหนะเริ่มมีความเครียดมากขึ้น สำหรับวันธรรมดา คือ วันอังคารที่ 13 กุมภาพันธ์ 2561 สภาพการจราจรส่วนใหญ่ การจราจรยังคงตัว ไม่ติดขัด การหยุดจอดที่ทางแยกมีน้อย ยกเว้นช่วงเวลา 08.01-09.00 น., 11.01-12.00 น., 15.01-16.00 น. และ 18.01-19.00 น. การจราจรยังคงต่อเนื่องตัว มีการติดขัดเล็กน้อย แต่ยังไม่มีการหยุดจอด ส่วนช่วงเวลา 09.01-10.00 น. และช่วงเวลา 16.01-18.00 น. การจราจรยังคงต่อเนื่องตัวได้ แต่การเปลี่ยนแปลงทางจราจรได้ยากขึ้น ผู้ขับขี่ยานพาหนะเริ่มมีความเครียดมากขึ้น สำหรับเส้นทางทางขนส่งวัสดุโครงการจะหลีกเลี่ยงการใช้เส้นทางในเขตเมืองที่มีสภาพการจราจรคับคั่ง พร้อมทั้งได้จัดให้มีที่สำหรับล้างล้อรถบริเวณทางเข้า-ออกพื้นที่ก่อสร้าง เพื่อป้องกันฝุ่นละอองและโคลนที่ติดมากับล้อรถ และจัดคนงานไว้คอยอำนวยความสะดวกในการจราจรเข้า-ออกโครงการ ดังนั้น ผลกระทบด้านการคมนาคมในระยะก่อสร้างจึงอยู่ในระดับปานกลาง	(4) รบรทุกวัตถุประสงค์จะเข้าไปในกลุ่มกระบะรถให้มิดชิด เพื่อป้องกันการรบกวนของวัสดุก่อสร้างและอุปกรณ์ต่างๆ อันอาจจะก่อให้เกิดอุบัติเหตุแก่ผู้ใช้ถนน (5) ความคุมมิให้มีการบรรทุกเกินพิกัดน้ำหนักที่กำหนดไว้สำหรับรถบรรทุกคันนั้นๆ และเมื่อดำเนินการก่อสร้างแล้วเสร็จ หากพบว่าถนนทางเข้าโครงการชำรุด เนื่องจากกษยขนส่งวัสดุต่างๆ เข้าสู่โครงการให้ดำเนินการซ่อมแซมให้อยู่ในสภาพเรียบร้อย (6) ห้ามมิให้มีการจอดรถบรรทุกหรือรถที่ใช้ในการขนส่งวัสดุ ก่อสร้างตลอดแนวด้านหน้าพื้นที่โครงการ บริเวณทางเข้า-ออกทางแยกและบริเวณไหล่ทาง เพื่อป้องกันการกีดขวางการจราจร (7) จัดให้มีเจ้าหน้าที่คอยอำนวยความสะดวกกรณีรถเข้า-ออกจากพื้นที่ก่อสร้างของโครงการ (8) จัดให้มีป้ายชื่อโครงการ และลูกศรแสดงทิศทางการเข้า-ออกโครงการให้สามารถมองเห็นได้อย่างชัดเจน ในระยะที่สามารถชละยเพื่อเลี้ยวเข้าสู่พื้นที่โครงการได้อย่างปลอดภัย (9) จัดให้มีที่สำหรับล้างล้อรถบริเวณทางเข้า-ออกพื้นที่ก่อสร้าง	มาตรการติดตามตรวจสอบผลกระทบสิ่งแวดล้อม

เดือน พฤษภาคม 2561

(นายสุรศักดิ์ สิงห์)


กรรมการผู้จัดการ



เดือน พฤษภาคม 2561

(นางสาวจุฑารัตน์ บุญแก้ว)

ผู้อำนวยการด้านสิ่งแวดล้อม

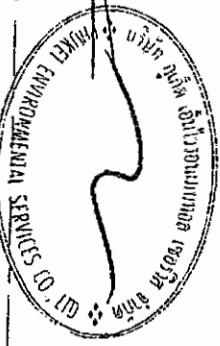

บริษัท วิชั่น โฮเทล กรุ๊ป จำกัด

บริษัท ภูเก็ต เอ็นไวรอนเม้นทอล เซอร์วิส จำกัด

ตารางที่ 1 สรุปผลกระทบสิ่งแวดล้อม มาตรการป้องกันและแก้ไขผลกระทบสิ่งแวดล้อม และมาตรการติดตามตรวจสอบผลกระทบสิ่งแวดล้อม โครงการ โรงแรม โอปิส สไตล์ ภูเก็ต
 ป่าตอง ของ บริษัท วิชั่น โฮเทล กรุ๊ป จำกัด ระยะก่อสร้าง (ต่อ)

องค์ประกอบทางสิ่งแวดล้อม และคุณค่าต่าง ๆ	ผลกระทบต่อสิ่งแวดล้อมที่สำคัญ	มาตรการป้องกันและแก้ไขผลกระทบสิ่งแวดล้อม	มาตรการติดตามตรวจสอบ ผลกระทบสิ่งแวดล้อม
3.2 การใช้น้ำ	ในช่วงการก่อสร้าง ในช่วงการก่อสร้าง น้ำใช้ของโครงการจำแนกออกเป็น 2 ประเภท คือ น้ำใช้เพื่อการอุปโภค-บริโภคของคนงานและน้ำใช้เพื่อการก่อสร้าง น้ำใช้ทั้งหมดผู้รับเหมาก่อสร้างจะใช้น้ำประปาจากการประปาส่วนภูมิภาค ซึ่งการใช้น้ำแต่ละประเภทในระหว่างการก่อสร้าง มีรายละเอียดดังนี้ 1) การใช้น้ำสำหรับพื้นที่ก่อสร้าง การใช้น้ำเพื่อการอุปโภค-บริโภคของคนงานก่อสร้าง พิจารณาจากจำนวนคนงานสูงสุด 100 คน และมีอัตราการใช้น้ำสำหรับคนงานที่พักนอกพื้นที่โครงการเท่ากับ 50 ลิตร/คน/วัน (Metcalf & Eddy, 1991) ดังนั้น จะใช้น้ำประมาณ 5 ลูกบาศก์เมตร/วัน ส่วนน้ำดื่มผู้รับเหมาก่อสร้างจะจัดหา น้ำดื่มบรรจุขวดหรือถังไว้ให้คนงาน กิจกรรมการใช้น้ำเพื่อการก่อสร้างของโครงการ เช่น ผสมปูนซีเมนต์ และบ่มคอนกรีต ทำความสะอาดเครื่องมือเครื่องใช้ต่างๆ และการฉีดพรมพื้นที่ เป็นต้น ซึ่งคาดว่าจะมีอัตราการใช้น้ำประมาณ 10 ลูกบาศก์เมตร/วัน (ข้อมูลจากโครงการ) ดังนั้น โครงการมีความต้องการใช้น้ำทั้งหมด ในช่วงก่อสร้างประมาณ 15 ลูกบาศก์เมตร/วัน โครงการจัดให้มีถังเก็บน้ำสำรอง ขนาด 20 ลูกบาศก์เมตร จำนวน 1 ถัง ซึ่งสามารถสำรองน้ำไว้ใช้ได้ประมาณ 1 วัน	(1) ระวังไม่ให้คนงานมีการใช้น้ำอย่างประหยัด (2) โครงการจัดให้มีถังเก็บน้ำสำรอง ขนาด 20 ลูกบาศก์เมตร จำนวน 1 ถัง สำหรับพื้นที่ก่อสร้าง และจัดให้มีถังเก็บน้ำสำรอง ขนาด 20 ลูกบาศก์เมตร จำนวน 2 ถัง สำหรับบ้านพักคนงาน (3) จัดเตรียมกระบะสำหรับล้างอุปกรณ์ก่อสร้าง เพื่อให้สามารถล้างอุปกรณ์ได้ในปริมาณมาก โดยไม่ปล่อยน้ำทิ้งอย่างเปล่าประโยชน์	- ตรวจสอบการรั่วไหลของน้ำประปาในเส้นท่อ ทุกเดือน ตลอดระยะเวลาก่อสร้าง - ตรวจสอบความสะอาดของถังสำรองน้ำใช้บริเวณพื้นที่ก่อสร้างและบ้านพักคนงาน ทุกเดือน ตลอดระยะเวลาก่อสร้าง

ตารางที่ 1 สรุปผลกระทบสิ่งแวดล้อม มาตราการป้องกันและแก้ไขผลกระทบสิ่งแวดล้อม และมาตรการการติดตามตรวจสอบผลกระทบสิ่งแวดล้อม โครงการ โรงแรม ไอบิส สโตร์บูเก็ต
ป่าตอง ของ บริษัท วิชั่น โฮเทล กรุ๊ป จำกัด ระยะก่อสร้าง (ต่อ)

องค์ประกอบทางสิ่งแวดล้อม และคุณค่าต่างๆ	ผลกระทบต่อสิ่งแวดล้อมที่สำคัญ	มาตรการป้องกัน และแก้ไขผลกระทบสิ่งแวดล้อม	มาตรการติดตามตรวจสอบ ผลกระทบสิ่งแวดล้อม
3.2 การใช้น้ำ (ต่อ)	2) การใช้น้ำสำหรับบ้านพักคนงาน ปริมาณน้ำใช้จากถนนก่อก่อสร้างรวม 20 ลูกบาศก์เมตร/วัน และ โครงการจะจัดให้มีถังเก็บน้ำใช้ ปริมาตร 20 ลูกบาศก์เมตร จำนวน 2 ถัง ซึ่งสำรองน้ำไว้ใช้ได้ประมาณ 2 วัน ดังนั้นผลกระทบด้านการใช้น้ำในระยะก่อสร้างต่อชุมชนที่อยู่ ใกล้เคียงจึงอยู่ในระดับต่ำ		
3.3 การระบายน้ำ และการ ป้องกันน้ำท่วม	การระบายน้ำและป้องกันน้ำท่วมบริเวณพื้นที่ก่อสร้างโครงการ ในการที่เกิดฝนตกในช่วงการก่อสร้าง ซึ่งอาจก่อให้เกิดการชะล้างของ ตะกอนดินภายในพื้นที่โครงการออกสู่บริเวณข้างเคียง โครงการจะจัด ให้มีท่อระบายน้ำชั่วคราวขนาดเส้นผ่านศูนย์กลาง 0.60 เมตร มีปอก เป็นระยะๆ โดยรอบพื้นที่โครงการ เพื่อรวบรวมน้ำเข้าสู่ท่อระบาย/ตะก ตะกอน จำนวน 1 ป่อ สำหรับติดตั้งตะกอนดิน กรวด หวาย และเศษขยะ ก่อนจะปล่อยลงสู่ท่อระบายน้ำสาธารณะต่อไป หลังจากนี้โครงการจะ ทยอยสร้างระบบสาธารณูปโภคต่างๆ เพื่อเตรียมไว้สำหรับช่วง ดำเนินการ รวมทั้งการวางท่อระบายน้ำ ทำให้การระบายน้ำออกจาก พื้นที่โครงการมีประสิทธิภาพมากขึ้นด้วย นอกจากนี้โครงการจัดให้มี การขุดลอกบ่อตกขยะ/ตะกอนเป็นประจำทุกเดือน ตลอดระยะเวลา ก่อสร้าง เพื่อเพิ่มประสิทธิภาพในการรองรับได้อย่างเพียงพอ ดังนั้น ผลกระทบจึงอยู่ในระดับต่ำ	(1) จัดให้มีท่อระบายน้ำชั่วคราวขนาดเส้นผ่านศูนย์กลาง 0.60 เมตร มีปอกเป็นระยะๆ โดยรอบพื้นที่ โครงการ เพื่อรวบรวมน้ำเข้าสู่ท่อระบาย/ตะกอน จำนวน 1 ป่อ สำหรับติดตั้งตะกอนดิน กรวด หวาย และ เศษขยะ ก่อนจะปล่อยลงสู่ท่อระบายน้ำสาธารณะ ต่อไป (2) ขุดลอกตะกอนดินที่สะสมในป่อพักเป็นประจำทุก สัปดาห์ (3) จัดให้มีคนงานคอยทำความสะอาดบริเวณพื้นที่ ก่อสร้าง เพื่อป้องกันมิให้เศษดิน เศษขยะ หรือเศษ วัสดุก่อสร้าง ยุคตื้นหรือกีดขวางทางไหลของน้ำ	- ตรวจสอบการไหลของ ตะกอนดินลงพื้นที่ข้างเคียง และลงท่อระบายน้ำ ทุก สัปดาห์ ตลอดระยะเวลา ก่อสร้าง

เดือน พฤษภาคม 2561

(นายสุรศักดิ์ ชิงห์)

กรรมการผู้จัดการ

บริษัท วิชั่น โฮเทล กรุ๊ป จำกัด

เดือน พฤษภาคม 2561

(นางสาวจุฑารัตน์ บุญแก้ว)

ผู้อำนวยการด้านสิ่งแวดล้อม

บริษัท อูทีเอ็มไวเออนเมมทอล เซอร์วิส จำกัด

องค์ประกอบทางสิ่งแวดล้อม และคุณค่าต่างๆ	ผลกระทบต่อสิ่งแวดล้อมที่สำคัญ	มาตรการป้องกัน และแก้ไขผลกระทบสิ่งแวดล้อม	มาตรการติดตามตรวจสอบผลกระทบสิ่งแวดล้อม
3.4 การจัดหาน้ำเสีย	น้ำเสียที่จะเกิดขึ้นในระหว่างการก่อสร้างโครงการ มาจาก 2 ส่วน คือ 1) น้ำเสียจากพื้นที่ก่อสร้าง น้ำเสียที่เกิดจากคนงานก่อสร้าง มีประมาณ 5 ลูกบาศก์เมตร/วัน (คิดจากร้อยละ 100 ของปริมาณน้ำใช้เพื่อการอุปโภคของคนงาน) แบ่งเป็นน้ำเสียจากการอุปโภคทั่วไปและน้ำเสียจากห้องส้วม โดยจะไม่ได้นำเสียจากการอุปโภคคนงานพักอาศัยอยู่นอกพื้นที่โครงการ - น้ำเสียจากการอุปโภคทั่วไป ได้แก่ การล้างทำความสะอาด มีประมาณ 3.39 ลูกบาศก์เมตร/วัน (น้ำจากการชำระล้าง 33.90 ลิตร/คน/วัน (ปัญสง ไชเกษ, 2537)) ซึ่งน้ำเสียดังกล่าวมีปริมาณไม่มากและจะปล่อยซึมลงดิน - น้ำเสียจากห้องส้วม มีประมาณ 1.61 ลูกบาศก์เมตร/วัน (น้ำจากการราดส้วม 16.10 ลิตร/คน/วัน) จะบำบัดโดยถังบำบัดน้ำเสียสำเร็จรูปชนิดเติมอากาศ จำนวน 1 ชุด สามารถรองรับน้ำเสียได้ 2.0 ลูกบาศก์เมตร สามารถบำบัดให้มีค่า BOD₅₀₀ ไม่เกิน 30 มิลลิกรัม/ลิตร น้ำเสียที่ผ่านการบำบัดแล้วจะระบายลงสู่ท่อระบายน้ำสาธารณะต่อไป ทั้งนี้โครงการจัดให้มีห้องส้วม จำนวน 10 ห้อง คิดเป็นจำนวนห้องส้วม 1 ห้อง/คนงานก่อสร้างประมาณ 10 คน	(1) จัดให้มีห้องส้วมที่ถูกหลักสุขาภิบาลให้เพียงพอ จำนวน 10 ห้อง ในพื้นที่ก่อสร้าง และจำนวน 10 ห้อง บริเวณบ้านพักคนงาน (2) จัดให้มีถังบำบัดน้ำเสียสำเร็จรูปชนิดเติมอากาศ จำนวน 1 ชุด สำหรับพื้นที่ก่อสร้างสามารถรองรับน้ำเสียได้ 2.0 ลูกบาศก์เมตร น้ำเสียที่ผ่านการบำบัดแล้วจะระบายลงสู่ท่อระบายน้ำสาธารณะต่อไป (3) จัดให้มีการบำบัดโดยใช้ถังบำบัดน้ำเสียสำเร็จรูปชนิดเติมอากาศ จำนวน 1 ชุด สำหรับบ้านพักคนงาน สามารถรองรับน้ำเสียได้ 20.00 ลูกบาศก์เมตร/วัน น้ำเสียที่ผ่านการบำบัดแล้วจะปล่อยลงสู่ท่อระบายน้ำสาธารณะต่อไป	- ตรวจสอบและจัดบันทึกการทำงานของระบบบำบัดน้ำเสียของโครงการ ทุกเดือน ตลอดระยะเวลาก่อสร้าง - ตรวจสอบปริมาณตะกอนของส่วนเกรอะ หากปริมาณตะกอนเต็มให้ประสานรถสูบล้างอุปกรณ์ทุกสัปดาห์ ตลอดระยะเวลาก่อสร้าง - ตรวจวัดคุณภาพน้ำที่ผ่านการบำบัดแล้ว บริเวณบ่อตรวจคุณภาพน้ำ จำนวน 1 จุด พารามิเตอร์ที่ตรวจวัด คือ ค ว า ม เ ป็ น กร ด ต่ า ง ปิ โอ ตี ปริมาณสารแขวนลอย ชัลฟ์เฟต ปริมาณสารละลาย ปริมาณตะกอนหนัก น้ำมันและไขมัน ทีเคเอ็น โทลิวอร์บอนคลอรีนทั้งหมด ทุกเดือน ตลอดระยะเวลาก่อสร้าง

ตารางที่ 1 สรุปผลกระทบสิ่งแวดล้อม มาตราการป้องกันและแก้ไขผลกระทบสิ่งแวดล้อม และมาตรการติดตามตรวจสอบผลกระทบสิ่งแวดล้อม โครงการ โรงแรม ไอบิส สไตร์ส
ภูเก็ต ป่าตอง ของ บริษัท วิชั่น โฮเทล กรุ๊ป จำกัด ระยะเวลาสร้าง (ต่อ)

องค์ประกอบทางสิ่งแวดล้อม และคุณค่าต่าง ๆ	ผลกระทบต่อสิ่งแวดล้อมที่สำคัญ	มาตรการป้องกันและแก้ไขผลกระทบสิ่งแวดล้อม	มาตรการติดตามตรวจสอบ ผลกระทบสิ่งแวดล้อม
3.4 การจัดการน้ำเสีย (ต่อ)	● น้ำเสียที่เกิดจากกิจกรรมการก่อสร้าง น้ำเสียที่เกิดจากกิจกรรมก่อสร้างในแต่ละวันจะมีปริมาณไม่มากนัก เนื่องจากปริมาณน้ำใช้ในกิจกรรมการก่อสร้าง (10 ลูกบาศก์เมตร/วัน) ส่วนหนึ่งจะรวมเป็นส่วนของผลิตภัณฑ์ เช่น น้ำที่ใช้ในการผสมคอนกรีต เป็นต้น อีกส่วนหนึ่งจะระเหยหรือซึมลงดิน เช่น น้ำที่ใช้ในการปรมคอนกรีต หรือน้ำที่ฉีดพรมพื้นและถนนชั่วคราวเพื่อลดฝุ่นละออง เป็นต้น สำหรับน้ำที่ใช้ในกิจกรรมการก่อสร้างส่วนน้อยที่เป็นน้ำเสีย ได้แก่ น้ำที่ใช้ในการชำระล้างเครื่องมือและอุปกรณ์ที่ใช้ในการก่อสร้างแต่ละวัน จะปล่อยไหลลงริมลงดิน 2) น้ำเสียจากบ้านพักคนงาน สำหรับบ้านพักคนงานจะมีปริมาณน้ำเสียจากคนงานก่อสร้างแบ่งเป็นน้ำเสียจากส้วม และน้ำเสียจากการอาบน้ำหรือซักล้าง (คิดจากร้อยละ 100 ของปริมาณน้ำใช้) จำนวนคนงานในช่วงสูงสุด 100 คน	(4) จัดให้มีคนงานตรวจสอบระบบบำบัดน้ำเสียเป็นประจำทุกวันหากน้ำโสโครกในถังบำบัดน้ำเสียสำเร็จรูปเต็มจะต้องติดต่อรถสูบสิ่งปฏิกูลมาสูบไปกำจัดต่อไป (5) จัดให้มีคนงานคอยดูแลทำความสะอาดห้องส้วมเป็นประจำ และกำชับให้คนงานรักษาความสะอาดบริเวณห้องส้วม เพื่อป้องกันไม่ให้เกิดกลิ่นรบกวนผู้อยู่อาศัยข้างเคียง (6) เมื่อการก่อสร้างแล้วเสร็จ กำชับให้ผู้รับเหมาก่อสร้างจะต้องให้รถสูบสิ่งปฏิกูลมาสูบสิ่งปฏิกูลออกจากถังบำบัดน้ำเสียให้หมด และปรับปรุงพื้นที่ให้เรียบร้อย	

เดือน พฤษภาคม 2561

(นายสุรศักดิ์ สิงห์)

กรรมการผู้จัดการ

บริษัท วิชั่น โฮเทล กรุ๊ป จำกัด

เดือน พฤษภาคม 2561

(นางสาวจุฑารัตน์ บุญแก้ว)

ผู้อำนวยการด้านสิ่งแวดล้อม

บริษัท ภูเก็ต เอ็นไวรอนเม้นทอล เซอร์วิส จำกัด

ตารางที่ 1 สรุปผลกระทบสิ่งแวดล้อม มาตราการป้องกันและแก้ไขผลกระทบสิ่งแวดล้อม และมาตรการติดตามตรวจสอบผลกระทบสิ่งแวดล้อม โครงการ โรงนม ไอบิส สไต์
ภูเก็ต ป่าตอง ของ บริษัท วิชั่น โฮเทล กรุ๊ป จำกัด ระยะเวลาสร้าง (ต่อ)

องค์ประกอบทางสิ่งแวดล้อม และคุณค่าต่าง ๆ	ผลกระทบต่อสิ่งแวดล้อมที่สำคัญ	มาตรการป้องกันและแก้ไขผลกระทบสิ่งแวดล้อม	มาตรการติดตามตรวจสอบ ผลกระทบสิ่งแวดล้อม
3.4 การจัดการน้ำเสีย (ต่อ)	- ปริมาณน้ำเสียจากครัว มีปริมาณ 2 ลูกบาศก์เมตร/วัน อัตราการใช้น้ำ 20 ลิตร/คน/วัน (ธงชัย พรรณสวัสดิ์ และคณะ, 2530) โครงการจัดให้มีห้องส้วม จำนวน 10 ห้อง (ห้องส้วม 1 ห้อง/จำนวน คนงาน 10 คน) - ปริมาณน้ำเสียจากการอาบน้ำหรือซักล้าง มีปริมาณ 18 ลูกบาศก์เมตร/วัน อัตราการใช้น้ำ 180 ลิตร/คน/วัน ดังนั้น ปริมาณน้ำเสียทั้งหมด 20.00 ลูกบาศก์เมตร/วัน โครงการจัดให้มีการบำบัดโดยใช้ถังบำบัดน้ำเสียสำเร็จรูปชนิดเติม อากาศ จำนวน 1 ชุด สามารถรองรับน้ำเสียได้ 20.00 ลูกบาศก์เมตร/ วัน สามารถบำบัดให้มีค่า BOD_{๕๐๓} ไม่เกิน 20 มิลลิกรัม/ลิตร น้ำเสียที่ ผ่านการบำบัดแล้วจะปล่อยลงสู่ท่อระบายน้ำสาธารณะต่อไป ดังนั้น ผลกระทบจึงอยู่ในระดับต่ำ อย่างไรก็ตาม โครงการได้จัดให้มี มาตรการป้องกันและแก้ไขผลกระทบ ดังนี้		



ตารางที่ 1 สรุปผลกระทบสิ่งแวดล้อม มาตรการป้องกันและแก้ไขผลกระทบสิ่งแวดล้อม และมาตรการติดตามตรวจสอบผลกระทบสิ่งแวดล้อม โครงการ โรงแรม โอบิส สไตล์ ภูเก็ต
 ป่าตอง ของ บริษัท วิชั่น โฮเทล กรุ๊ป จำกัด ระยะก่อสร้าง (ต่อ)

องค์ประกอบทางสิ่งแวดล้อม และคุณค่าต่าง ๆ	ผลกระทบต่อสิ่งแวดล้อมที่สำคัญ	มาตรการป้องกันและแก้ไขผลกระทบสิ่งแวดล้อม	มาตรการติดตามตรวจสอบ ผลกระทบสิ่งแวดล้อม
3.5 การจัดการขยะมูลฝอย	ปริมาณขยะมูลฝอยที่เกิดขึ้นในช่วงการก่อสร้าง ส่วนใหญ่เกิดจากคนงานก่อสร้าง โดยขยะมูลฝอยในช่วงก่อสร้างมาจาก 2 แหล่ง ได้แก่ 1) ขยะจากพื้นที่ก่อสร้าง ขยะมูลฝอยจากการก่อสร้างส่วนใหญ่เป็นขยะมูลฝอยจากการปรับพื้นที่และงานก่อสร้าง ได้แก่ เศษวัสดุก่อสร้างจำพวกเศษไม้ เศษหิน เศษปูน เศษเหล็ก เศษท่อ และเศษผ้า ทางโครงการจัดการโดยเศษไม้และเศษผ้าขนาดใหญ่จะถูกรวบรวมเพื่อนำไปใช้ในโครงการอื่นต่อไป เศษหินและเศษปูนจะใช้ในการถมพื้นที่ในโครงการ ส่วนเศษเหล็กและเศษท่อจะขายให้กับคนรับซื้อของเก่า ขยะมูลฝอยจากกิจกรรมของคนงาน เช่น กระดาษและถุงพลาสติก ผู้รับเหมาต้องจัดให้มีถุงดำรองรับมูลฝอยวางไว้ตามจุดต่างๆ ในบริเวณก่อสร้าง และในแต่ละวันให้เก็บรวบรวมมายังจุดพักมูลฝอยรวมที่โครงการจัดไว้ คนงานก่อสร้างของโครงการสูงสุด 100 คน คาดว่าจะเกิดปริมาณขยะมูลฝอยสูงสุด 150 ลิตร/วัน (อัตราการเกิดขยะ 3 ลิตร/คน/วัน แต่เนื่องจากคนงานก่อสร้างไม่ได้พักในโครงการ ดังนั้น อัตราการเกิดขยะในช่วงเวลาทำงานคาดว่า ประมาณ 1.5 ลิตร/คน/วัน)	(1) จัดให้มีถังขยะขนาด 240 ลิตร จำนวน 4 ถัง แยกเป็นถังขยะอินทรีย์ ถังขยะทั่วไป ถังขยะรีไซเคิล และขยะอันตราย อย่างละ 1 ถัง ปริมาตรกักเก็บของถังขยะรวม 960 ลิตร สำหรับพื้นที่ก่อสร้าง และจัดให้มีถังขยะขนาด 240 ลิตร จำนวน 6 ถัง แยกเป็นถังขยะอินทรีย์และถังขยะทั่วไป อย่างละ 2 ถัง ถังขยะรีไซเคิลและถังขยะอันตราย อย่างละ 1 ถัง ปริมาตรกักเก็บของถังขยะรวม 1,440 ลิตร สำหรับบ้านพักคนงาน (2) ผู้รับเหมาโครงการจะประสานงานให้รถเก็บขนมูลฝอยของหน่วยงานท้องถิ่นเข้ามาดำเนินการเก็บขนมูลฝอยและนำไปกำจัดต่อไป ทั้งนี้จะมีการผูกมัดถุงขยะให้มิดชิด ไม่ตกหล่น (3) ขยะอันตรายโครงการจะรวบรวมใส่ถุงขยะอันตรายเมื่อมีปริมาณมากพอแล้วจะส่งไปให้เทศบาลนครภูเก็ตเพื่อนำไปกำจัดต่อไป	- ตรวจสอบความสามารถของถังขยะในการรองรับปริมาณขยะและการรั่วซึมของถังขยะทุก 3 วัน ตลอดระยะ เวลาก่อสร้าง - ตรวจสอบภาชนะรองรับ มูลฝอยให้อยู่ในสภาพดีเสมอ ทุก 1 เดือน ตลอดระยะ เวลาก่อสร้าง

เดือน พฤษภาคม 2561

(นายสุรศักดิ์ ชิงห์)

กรรมการผู้จัดการ

บริษัท วิชั่น โฮเทล กรุ๊ป จำกัด



เดือน พฤษภาคม 2561

(นางสาวจุฑารัตน์ บุญแก้ว)

ผู้อำนวยการด้านสิ่งแวดล้อม

บริษัท ภูเก็ต-เอ็นไวรอนเมนทอล เซอร์วิส จำกัด



ตารางที่ 1 สรุปผลกระทบสิ่งแวดล้อม มาตราการป้องกันและแก้ไขผลกระทบสิ่งแวดล้อม และมาตรการติดตามตรวจสอบผลกระทบสิ่งแวดล้อม โครงการ โรงแรม ไอบีส สเต็ล
ภูเก็ต ป่าตอง ของ บริษัท วัชน โอเทล กรุ๊ป จำกัด ระยะก่อสร้าง (ต่อ)

องค์ประกอบทางสิ่งแวดล้อม และคุณค่าต่างๆ	ผลกระทบต่อสิ่งแวดล้อมที่สำคัญ	มาตรการป้องกันและแก้ไขผลกระทบสิ่งแวดล้อม	มาตรการติดตามตรวจสอบ ผลกระทบสิ่งแวดล้อม
3.5 การจัดการขยะมูลฝอย (ต่อ)	ผู้รับเหมาก่อสร้างให้มีถังขยะขนาด 240 ลิตร จำนวน 4 ถึง 5 ถังแยกเป็นถังขยะอินทรีย์ ถังขยะทั่วไป ถังขยะรีไซเคิล และขยะอันตราย อย่างละ 1 ถัง ปริมาตรเท่ากับของถังขยะรวม 960 ลิตร ซึ่งสามารถรองรับขยะมูลฝอยได้สูงสุดประมาณ 6 วัน สำหรับถังขยะของโครงการจะมีฝาปิดมิดชิดป้องกันน้ำฝนและการส่งกลิ่น โดยผู้รับเหมาก่อสร้างจะประสานงานให้เทศบาลเมืองป่าตองเข้ามาดำเนินการเก็บขยะไปกำจัดต่อไป ขยะอันตรายที่เกิดขึ้นจากกิจกรรมก่อสร้าง ได้แก่ กระเบื้องสเปร์ย และกระเบื้องสี เป็นต้น โครงการจะทำการรวบรวมแยกไว้ในส่วนสำนักงาน โดยภายในถังจะรองด้วยถุงพลาสติกสีแดง ซึ่งเป็นถุงสำหรับใส่ขยะอันตราย และระบุข้างถังว่าเป็น “ขยะอันตราย” เมื่อมีปริมาณมากพอแล้วจะส่งไปให้เทศบาลนครภูเก็ตเพื่อนำไปกำจัดต่อไป ปัจจุบันทางเทศบาลนครภูเก็ตมีการจัดตั้ง “โครงการขนส่งของเสียออกจากเกาะภูเก็ต” เพื่อส่งไปกำจัดอย่างถูกวิธี โดยโรงงานกำจัดกากอุตสาหกรรมที่ขึ้นทะเบียน	(4) ตรวจสอบภาชนะรองรับขยะมูลฝอยให้อยู่ในสภาพดีอยู่เสมอ (5) ทำความสะอาดถังสร้างให้ถังขยะมูลฝอยลงภาชนะรองรับที่ได้จัดเตรียมไว้ได้อย่างเคร่งครัด (6) จัดแยกขยะที่สามารถนำมายาย เพื่อลดปริมาณมูลฝอยที่ต้องนำไปกำจัด (7) ส่งเสริมให้มีการคัดแยกขยะ โดยติดตั้งป้ายแยกประเภทของขยะไว้ที่ถังขยะให้ชัดเจน (8) รวบรวมมูลฝอยหรือเศษวัสดุก่อสร้าง เพื่อนำกลับไปใช้ใหม่ (9) ดำรงปริมาณมูลฝอย เมื่อพบว่าปริมาณมากขึ้นต้องเพิ่มจำนวนถังรองรับมูลฝอย (10) ทำซ้ำให้ผู้รับเหมาและคนงานก่อสร้างทำความเข้าใจความสะอาดที่พักและสถานที่ก่อสร้าง	ผลกระทบสิ่งแวดล้อม



ตารางที่ 1 สรุปผลกระทบสิ่งแวดล้อม มาตรการป้องกันและแก้ไขผลกระทบสิ่งแวดล้อม และมาตรการติดตามตรวจสอบผลกระทบสิ่งแวดล้อม โครงการ โรงแรม ไอปิส สไตล์
ภูเก็ต ป่าตอง ของ บริษัท วิชั่น โฮเทล กรุ๊ป จำกัด ระยะก่อสร้าง (ต่อ)

องค์ประกอบทางสิ่งแวดล้อม และคุณค่าต่าง ๆ	ผลกระทบต่อสิ่งแวดล้อมที่สำคัญ	มาตรการป้องกันและแก้ไขผลกระทบสิ่งแวดล้อม	มาตรการติดตามตรวจสอบ ผลกระทบสิ่งแวดล้อม
3.5 การจัดการขยะมูลฝอย (ต่อ)	2) ขยะจากบ้านพักคนงาน คนงานก่อสร้างของโครงการสูงสุด 100 คน เกิดปริมาณ ขยะมูลฝอยสูงสุด 300 ลิตร/วัน (อัตราการเกิดขยะ 3 ลิตร/คน/วัน) ผู้รับเหมาจะจัดให้มีถังขยะขนาด 240 ลิตร จำนวน 6 ถัง แยกเป็นถังขยะอินทรีย์และถังขยะทั่วไป อย่างละ 2 ถัง ถังขยะรี ไซเคิลและถังขยะอันตราย อย่างละ 1 ถัง ปริมาตรกักเก็บของถัง ขยะรวม 1,440 ลิตร ซึ่งสามารถรองรับขยะมูลฝอยได้มากกว่า 4 วัน ถังขยะของโครงการจะมีฝาปิดมิดชิดป้องกันน้ำฝนและการส่ง กลิ่น โดยผู้รับเหมาโครงการจะประสานงานให้รถเก็บขนมูลฝอย ของหน่วยงานท้องถิ่นเข้ามาดำเนินการเก็บขนมูลฝอยและนำไป กำจัดต่อไป ดังนั้นผลกระทบจึงอยู่ในระดับต่ำ		

เดือน พฤษภาคม 2561

(นายสุรศักดิ์ ชิงห์)

กรรมการผู้จัดการ

บริษัท วิชั่น โฮเทล กรุ๊ป จำกัด



เดือน พฤษภาคม 2561

(นางสาวจุฑารัตน์ บุญแก้ว)

ผู้อำนวยการด้านสิ่งแวดล้อม

บริษัท ภูเก็ต เอ็นไวรอนเม้นทอล เซอร์วิส จำกัด



ตารางที่ 1 สรุปผลกระทบสิ่งแวดล้อม มาตรการป้องกันและแก้ไขผลกระทบสิ่งแวดล้อม และมาตรการติดตามตรวจสอบผลกระทบสิ่งแวดล้อม โครงการ โรงแรม ไอบิส สไตล์
ภูเก็ต ป่าตอง ของ บริษัท วิชั่น โฮเทล กรุ๊ป จำกัด ระยะก่อสร้าง (ต่อ)

องค์ประกอบทางสิ่งแวดล้อม และคุณค่าต่าง ๆ	ผลกระทบต่อสิ่งแวดล้อมที่สำคัญ	มาตรการป้องกันและแก้ไขผลกระทบสิ่งแวดล้อม	มาตรการติดตามตรวจสอบ ผลกระทบสิ่งแวดล้อม
3.6 ไฟฟ้า	ผู้รับเหมาก่อสร้างจะดำเนินการขอใช้ไฟฟ้าชั่วคราวจากการไฟฟ้าส่วนภูมิภาค สาขาป่าตอง เพื่อใช้ในกิจกรรมการก่อสร้าง ซึ่งประกอบด้วย - การใช้ไฟฟ้าสำหรับกิจกรรมการก่อสร้าง ได้แก่ การต่อเชื่อมสำหรับเครื่องจักรกลและอุปกรณ์ก่อสร้างต่างๆ และไฟฟ้าแสงสว่าง เป็นต้น - การใช้ไฟฟ้าสำหรับคนงานก่อสร้าง ได้แก่ ไฟฟ้าแสงสว่าง และเครื่องใช้ไฟฟ้าต่างๆ เป็นต้น การใช้ไฟฟ้าของโครงการจะมีผลกระทบในระดับต่ำต่อการใช้ไฟฟ้าของชุมชนข้างเคียงหรือระบบไฟฟ้าของอาคารพักอาศัยใกล้เคียง เนื่องจากปริมาณไฟฟ้าที่ต้องการใช้น้อยเกินกว่าจะก่อให้เกิดผลกระทบ และการไฟฟ้าส่วนภูมิภาคป่าตอง มีความสามารถให้บริการได้อย่างเพียงพอ	(1) เลือกใช้ไฟฟ้าส่องสว่างและอุปกรณ์ไฟฟ้าต่างๆ แบบประหยัดพลังงาน (2) การติดตั้งอุปกรณ์และการจ่ายไฟฟ้าต้องถูกต้องตามมาตรฐาน (3) กำชับให้คนงานใช้ไฟฟ้าอย่างประหยัด	-



ตารางที่ 1 สรุปผลกระทบสิ่งแวดล้อม มาตรการป้องกันและแก้ไขผลกระทบสิ่งแวดล้อม และมาตรการติดตามตรวจสอบผลกระทบสิ่งแวดล้อม โครงการ โรงแรม ไอบิส สไตล์ภูเก็ต บำตอง ของ บริษัท วิชั่น โฮเทล กรุ๊ป จำกัด ระยะก่อสร้าง (ต่อ)

องค์ประกอบทางสิ่งแวดล้อมและคุณค่าต่างๆ	ผลกระทบต่อสิ่งแวดล้อมที่สำคัญ	มาตรการป้องกันและแก้ไขผลกระทบสิ่งแวดล้อม	มาตรการติดตามตรวจสอบผลกระทบสิ่งแวดล้อม
3.7 การป้องกันอัคคีภัย	สำหรับกิจกรรมในการก่อสร้างที่มีความเสี่ยงต่อการเกิดอัคคีภัยในช่วงการก่อสร้างโครงการนั้น อาจเกิดจากอุปกรณ์ทำงานเชื่อม กระแสไฟฟ้าลัดวงจรจากเครื่องมือที่เกี่ยวข้องกับการแสไฟฟ้าและการตกแรงแรงภายในรวมทั้งการสูบบุหรี่ของคนงาน ดังนั้นโครงการจะร่วมมือกับ บริษัท ผู้รับเหมาก่อสร้าง คอยควบคุมในการปฏิบัติงานของคนงานก่อสร้างให้มีประสิทธิภาพและลดการเกิดอุบัติเหตุในการทำงาน รวมทั้งเพื่อความปลอดภัยของผู้ที่อาศัยรอบโครงการ คาดว่าผลกระทบจะอยู่ในระดับต่ำ	(1) ห้ามสูบบุหรี่ในบริเวณพื้นที่ก่อสร้างโดยเด็ดขาด (2) ห้ามเผาขยะในพื้นที่ก่อสร้างอย่างเด็ดขาด (3) ติดตั้งป้ายสัญลักษณ์ ป้ายเตือนในบริเวณที่อาจจะเกิดอันตราย เช่น "เขตก่อสร้าง" "ห้ามเข้าก่อนได้รับอนุญาต" "ห้ามสูบบุหรี่" เป็นต้น ซึ่งขนาดของป้ายเตือนต้องมีขนาดที่สามารถมองเห็นได้ชัดเจน (4) ห้ามนำวัสดุไวไฟเข้าใกล้อุปกรณ์เครื่องมือที่มีประกายไฟโดยเด็ดขาด (5) ใช้อุปกรณ์ตัดไฟฟ้าอัตโนมัติ เมื่อเกิดกระแสไฟฟ้าลัดวงจร (6) ตรวจสอบอุปกรณ์เครื่องมืออยู่ในสภาพปกติก่อนและหลังใช้งานอย่างสม่ำเสมอ (7) การเดินสายไฟบริเวณพื้นที่ก่อสร้างทุกชนิดต้องกระทำอย่างถูกหลักวิชาการ (8) อบรมคนงานให้มีความรู้ในเรื่องสาเหตุแห่งอัคคีภัยอยู่เสมอ และต้องไม่ประมาทในการทำงาน (9) ทำชั้นให้ผู้รับเหมามาจะจัดเตรียมถังดับเพลิงแบบมือถือชนิดผงเคมีแห้ง ขนาด 4 กิโลกรัม ติดตั้งไว้ตามจุดที่คาดว่าจะเกิดเพลิงไหม้ได้ง่าย และอยู่ในตำแหน่งที่สามารถมองเห็นได้ง่าย (10) จัดเตรียมรถดับเพลิงตลอด 24 ชั่วโมง รวมทั้งเตรียมความพร้อม	- ตรวจสอบสภาพการใช้งานของถังดับเพลิงแบบมือถือทุก 6 เดือน ตลอดจนระยะเวลาการก่อสร้างหรือตามคำแนะนำของผู้ผลิต - ตรวจสอบตามสาเหตุที่อาจก่อให้เกิดอัคคีภัย ทุกสัปดาห์ ตลอดจนระยะเวลาการก่อสร้าง - ตรวจสอบความเป็นระเบียบและการทำความสะอาด ทุกวัน ตลอดจนระยะเวลาการก่อสร้าง

เดือน พฤษภาคม 2561

(นายสุรศักดิ์ สิงห์)

กรรมการผู้จัดการ

บริษัท วิชั่น โฮเทล กรุ๊ป จำกัด

เดือน พฤษภาคม 2561

(นางสาวจุฑารัตน์ บุญแก้ว)

ผู้อำนวยการด้านสิ่งแวดล้อม

บริษัท ภูเก็ต เอ็นไวรอนเม้นทอล เซอร์วิส จำกัด

ตารางที่ 1 สรุปผลกระทบสิ่งแวดล้อม มาตราการป้องกันและแก้ไขผลกระทบสิ่งแวดล้อม และมาตรการติดตามตรวจสอบผลกระทบสิ่งแวดล้อม โครงการ โรงแรม ไอบีส ซีโต้ส์
ภูเก็ต ปาตอง ของ บริษัท วิชั่น โฮเทล กรุ๊ป จำกัด ระยะเวลาก่อสร้าง (ต่อ)

องค์ประกอบทางสิ่งแวดล้อม และคุณค่าต่างๆ	ผลกระทบต่อสิ่งแวดล้อมที่สำคัญ	มาตรการป้องกันและแก้ไขผลกระทบสิ่งแวดล้อม	มาตรการติดตามตรวจสอบ ผลกระทบสิ่งแวดล้อม
3.8 การระบายอากาศและ ความร้อน	ปัจจุบันโครงการเป็นพื้นที่ราบ พื้นที่ที่โครงการพิเศษเหนือ ติดกับ ที่ดินบุกลดอื่น(ต้นไม้และวัชพืชปกคลุม) ทิศใต้ ติดกับ ถนนราชพาหา นุสรณ์ กว้าง 10.00 เมตร (รวมเขตทาง) และที่ดินบุกลดอื่น ทิศ ตะวันออก ติดกับ ถนนพระเมตตา กว้าง 20.00 เมตร (รวมเขตทาง) ทิศ ตะวันตก ติดกับที่ดินบุกลดอื่น (ต้นไม้และวัชพืชปกคลุม) ดังนั้น สภาพ โดยรอบพื้นที่โครงการโดยรวมจึงยังสามารถระบายอากาศได้ดี ในช่วงก่อสร้างจะไม่มีผลกระทบด้านระบายอากาศและระบายนความ ร้อน เนื่องจากช่วงการก่อสร้างจะไม่มีกิจกรรมที่เป็นแหล่งกำเนิดความ ร้อนที่สำคัญ รวมถึงพื้นที่โครงการมีการเว้นระยะห่างจากพื้นที่ข้างเคียง อย่างพอเพียง ซึ่งสามารถทำให้เกิดการระบายอากาศจากตัวอาคารได้ สะดวกโดยไม่ส่งผลกระทบต่อบริเวณใกล้เคียงพื้นที่โครงการแต่อย่างใด	-	-



ตารางที่ 1 สรุปผลกระทบสิ่งแวดล้อม มาตรการป้องกันและแก้ไขผลกระทบสิ่งแวดล้อม และมาตรการติดตามตรวจสอบผลกระทบสิ่งแวดล้อม โครงการ โรงแรม โอบิส สไตล์
ภูเก็ต ป่าตอง ของ บริษัท วิชั่น โฮเทล กรุ๊ป จำกัด ระยะก่อสร้าง (ต่อ)

องค์ประกอบทางสิ่งแวดล้อม และคุณค่าต่าง ๆ	ผลกระทบต่อสิ่งแวดล้อมที่สำคัญ	มาตรการป้องกันและแก้ไขผลกระทบสิ่งแวดล้อม	มาตรการติดตามตรวจสอบ ผลกระทบสิ่งแวดล้อม
4. คุณภาพชีวิต 4.1 สภาพสังคมและเศรษฐกิจ	โครงการ โรงแรม โอบิส สไตล์ ภูเก็ต ป่าตอง เป็นโครงการ ประกอบกิจการประเภทโรงแรม จำนวน 196 ห้องพัก อาคาร หอพักสูง 7 ชั้น มีชั้นใต้ดิน 1 ชั้น จำนวน 1 อาคาร มีพื้นที่ใช้ สอย เท่ากับ 9,907.87 ตารางเมตร ตั้งอยู่บนพื้นที่ 1 ไร่ 1 งาน 82.50 ตารางวา หรือคิดเป็น 2,330 ตารางเมตร โดยจะขอ อนุญาตก่อสร้างต่อเทศบาลเมืองป่าตอง ซึ่งคาดว่าจะใช้ระยะเวลา การก่อสร้างโครงการประมาณ 15 เดือน โครงการอยู่ในเขตเทศบาลเมืองป่าตอง ซึ่งจัดเป็นเขตพื้นที่ ธุรกิจที่สำคัญของจังหวัดภูเก็ต สภาพโดยรวมของเขตเทศบาล เมืองป่าตอง ส่วนใหญ่เป็นชุมชนชนเมืองที่มีความหลากหลาย ของกิจกรรม แต่ในพื้นที่ก็ยังคงมีความเป็นชุมชนอยู่ และมื ความสัมพันธ์ที่ดีระหว่างเพื่อนบ้าน ดังนั้น แม้ว่าผู้พักอาศัย บางส่วนที่ดำเนินชีวิตเป็นแบบต่างคนต่างอยู่ ต้องเร่งรีบในการ ดำเนินชีวิตประจำวัน แต่ก็ไม่ได้มีความขัดแย้งซึ่งกันและกัน สำหรับ ด้านความปลอดภัยในชีวิตและทรัพย์สินและสวัสดิการของ ประชาชน โครงการตั้งอยู่ในเขตความรับผิดชอบของสภ. เมืองป่า ตอง ปฏิบัติหน้าที่ความรับผิดชอบในด้านการรักษาความสงบและ ความปลอดภัยในชีวิตและทรัพย์สินของประชาชนในเขตพื้นที่	(1) ติดป้ายประชาสัมพันธ์ไว้บริเวณด้านหน้าพื้นที่โครงการ แสดงรายละเอียดการก่อสร้างโครงการ เพื่อประชาสัมพันธ์ ให้ประชาชนโดยรอบทราบ พร้อมระบุสถานที่และ หมายเลขโทรศัพท์ สำหรับรับเรื่องร้องเรียนและข้อคิดเห็น เกี่ยวกับการก่อสร้าง พร้อมทั้งจัดให้มีการสอบถามเพื่อ ค้นหาข้อเท็จจริง และสาเหตุเพื่อกำหนดแนวทางแก้ไข ปัญหา เพื่อสร้างความเข้าใจอันดีกับผู้อยู่อาศัยข้างเคียง เป็นระยะๆ ตามความเหมาะสม (2) ติดตั้งป้ายประชาสัมพันธ์บริเวณหน้าพื้นที่บ้านพักคนงาน โดยระบุชื่อบริษัทผู้รับเหมา ชื่อผู้รับเหมา/ผู้ควบคุมงาน พร้อมเบอร์โทรศัพท์ติดต่อ เพื่อให้ผู้พักอาศัยที่อยู่ใกล้เคียง พื้นที่บ้านพักคนงานก่อสร้างได้รับทราบข้อมูล และ สามารถติดต่อกับผู้รับเหมา/ผู้ควบคุมได้โดยตรง ในกรณี ได้รับความเดือดร้อนจากบ้านพักคนงาน (3) พิจารณาเลือกคนในท้องถิ่นที่มีคุณสมบัติตรงตามที่ ต้องการเข้ามาทำงานในโครงการ เพื่อให้เกิดการจ้างงาน ในชุมชน และป้องกันปัญหาความขัดแย้งระหว่างโครงการ กับชุมชน	- ตรวจสอบข้อร้องเรียนของ ประชาชนที่อยู่ใกล้เคียง โครงการ โดยการค้นหา ข้อเท็จจริง และสาเหตุเพื่อ กำหนดแนวทางแก้ไข ปัญหา ทุกสัปดาห์ ตลอด ระยะเวลาก่อสร้าง

เดือน พฤษภาคม 2561

(นายสุรศักดิ์ ชิงห์)

กรรมการผู้จัดการ

บริษัท วิชั่น โฮเทล กรุ๊ป จำกัด



เดือน พฤษภาคม 2561

(นางสาวจุฑารัตน์ บุญแก้ว)

ผู้อำนวยการด้านสิ่งแวดล้อม

บริษัท ภูเก็ต เอ็นไวรอนเม้นทอล เซอร์วิส จำกัด



ตารางที่ 1 สรุปผลกระทบสิ่งแวดล้อม มาตรการป้องกันและแก้ไขผลกระทบสิ่งแวดล้อม และมาตรการติดตามตรวจสอบผลกระทบสิ่งแวดล้อม โครงการ โรงแรม ไอบิส สไตล์ภูเก็ต ป่าตอง ของ บริษัท วิชั่น โฮเทล กรุ๊ป จำกัด ระยะเวลาก่อสร้าง (ต่อ)

องค์ประกอบทางสิ่งแวดล้อม และคุณค่าต่าง ๆ	ผลกระทบต่อสิ่งแวดล้อมที่สำคัญ	มาตรการป้องกันและแก้ไขผลกระทบสิ่งแวดล้อม	มาตรการติดตามตรวจสอบผลกระทบสิ่งแวดล้อม
4.1 สภาพสังคมและเศรษฐกิจ (ต่อ)	เพลิงไหม้ทางโครงการสามารถก่อความเสียหายต่อหน่วยงานป้องกัน และบรรเทาสาธารณภัยของเทศบาลเมืองป่าตอง โดยมีระยะทางห่างจากพื้นที่โครงการ ประมาณ 190 เมตร ใช้เวลาเดินทางประมาณ 1 นาที จะถึงพื้นที่โครงการ (ขึ้นกับสภาพการจราจรและช่วงเวลาที่เกิดเหตุ) อย่างไรก็ตาม กรณีเกิดเหตุเพลิงไหม้ ยังมีหน่วยงานใกล้เคียงที่ให้ความช่วยเหลือในด้านงานป้องกันและบรรเทาสาธารณภัย ได้แก่ เทศบาลเมืองกะทู้ และเทศบาลตำบลกะรน ดังนั้นผลกระทบด้านนี้จึงอยู่ในระดับต่ำ จากการประเมินของบริษัทที่ปรึกษาในช่วงก่อสร้าง คาดว่าโครงการอาจก่อให้เกิดผลกระทบต่อผู้ใกล้เคียงและผู้ใช้นโยบายต่างๆ โดยรอบพื้นที่โครงการทั้งในระยะก่อสร้างและระยะดำเนินการ ซึ่งมีการละเอียด ดังนี้	(4) ทำชั้นให้ผู้รับเหมาก่อสร้างจัดเตรียมที่พนักงานที่ ถูกสุ่มลักษณะ (5) จัดให้มีระบบสุขาภิบาลภายในพื้นที่โครงการ และบ้านพักคนงานก่อสร้างที่เพียงพอและถูกสุขลักษณะ (6) ทำชั้นผู้รับเหมาก่อสร้างต้องกำหนดกฎเกณฑ์และคอยสอดส่องดูแลพฤติกรรมของคนงานก่อสร้างให้อยู่ในระเบียบ มิให้ก่อความเดือดร้อนรำคาญ และปัญหาต่างๆ ให้กับผู้ที่พักอาศัยในชุมชนและพื้นที่ใกล้เคียง หากคนงานประพฤติผิดต้องมีการว่ากล่าวตักเตือน ลงโทษหรือถึงขั้นไล่ออก โดยพิจารณาจากความเหมาะสมของเหตุการณ์ที่เกิดขึ้น	-



ตารางที่ 1 สรุปผลกระทบสิ่งแวดล้อม มาตราการป้องกันและแก้ไขผลกระทบสิ่งแวดล้อม และมาตรการการติดตามตรวจสอบผลกระทบสิ่งแวดล้อม โครงการ โรงแรม โยบิส สโตร์
ภูเก็ต ป่าตอง ของ บริษัท วิชั่น โฮเทล กรุ๊ป จำกัด ระยะเวลาสร้าง (ต่อ)

องค์ประกอบทางสิ่งแวดล้อม และคุณค่าต่างๆ	ผลกระทบต่อสิ่งแวดล้อมที่สำคัญ	มาตรการป้องกันและแก้ไขผลกระทบสิ่งแวดล้อม	มาตรการติดตามตรวจสอบ ผลกระทบสิ่งแวดล้อม
4.1 สภาพสังคมและเศรษฐกิจ (ต่อ)	ระยะก่อสร้าง 1. ผลกระทบทางด้านเศรษฐกิจ สภาพเศรษฐกิจของป่าตองถูกเชื่อมโยงกับการเจริญเติบโตของการท่องเที่ยว ดังนั้นเศรษฐกิจเมืองป่าตองจึงขึ้นอยู่กับรายได้ที่เกิดจากธุรกิจที่เกี่ยวข้องกับการท่องเที่ยวเป็นหลัก มีการลงทุนด้านธุรกิจโรงแรม รีสอร์ท และบ้านเช่าสูง ร้านอาหารประชาชนในท้องถิ่นมีรายได้จากการให้เช่าห้องพัก หรือบ้านพัก บริการรถเช่า เรือเช่า นำเที่ยว คำขายทั่วไป 2. ผลกระทบทางด้านจำนวนประชากร สำหรับจำนวนประชากรตามทะเบียนราษฎรในเขตเทศบาลเมืองป่าตอง ณ วันที่ 31 ธันวาคม 2559 จำนวน 20,628 คน เป็นชาย 10,104 คน หญิง 10,524 คน จำนวนครัวเรือน 15,791 ครัวเรือน เนื่องจากเขตเทศบาลเมืองป่าตองเป็นแหล่งท่องเที่ยวที่สำคัญของจังหวัดภูเก็ตและขณะเดียวกันก็เป็นที่นิยมและมีชื่อเสียงไปทั่วโลก ด้วยเหตุนี้	(7) จัดให้มีหัวหน้างานสำหรับควบคุมงานก่อสร้างไม่ให้สร้างความเดือดร้อนให้กับประชาชนโดยรอบ (8) จัดให้มีเจ้าหน้าที่ของโครงการและบริษัทผู้รับเหมาเข้าพบผู้พักอาศัยอยู่ข้างเคียงก่อนดำเนินการก่อสร้าง และตลอดระยะเวลาการก่อสร้าง ทุกระยะ 1 ครั้ง/สัปดาห์ และให้หมายเลขโทรศัพท์ที่สามารถติดต่อได้ทันทีที่ได้รับความเดือดร้อน (9) หากเกิดความเสียหายแก่สิ่งปลูกสร้างบริเวณข้างเคียงจากการก่อสร้าง โครงการ/ผู้รับเหมาก่อสร้างต้องรับผิดชอบในการแก้ไข (10) จัดให้มีมาตรการกั้นบริเวณบ้านพักคนงานก่อสร้างเพื่อดูแลความปลอดภัยตลอด 24 ชั่วโมง (11) ไม่อนุญาตให้คนงานก่อสร้างพักในพื้นที่โครงการ (12) ออกกฎระเบียบการปฏิบัติงานภายในบ้านพักคนงาน ดังนี้	-

เดือน พฤษภาคม 2561

(นายสุรศักดิ์ สิงห์)

กรรมการผู้จัดการ

บริษัท วิชั่น โฮเทล กรุ๊ป จำกัด

เดือน พฤษภาคม 2561

(นางสาวจุฑารัตน์ บุญแก้ว)

ผู้อำนวยการด้านสิ่งแวดล้อม

บริษัท ภูเก็ต เอ็นไวรอนเม้นทอล เซอร์วิส จำกัด

ตารางที่ 1 สรุปผลกระทบสิ่งแวดล้อม มาตรการป้องกันและแก้ไขผลกระทบสิ่งแวดล้อม และมาตรการติดตามตรวจสอบผลกระทบสิ่งแวดล้อม โครงการ โรงแรม ไอบิส สไตล์
ภูเก็ต ป่าตอง ของ บริษัท วิชั่น โฮเทล กรุ๊ป จำกัด ระยะก่อสร้าง (ต่อ)

องค์ประกอบทางสิ่งแวดล้อม และคุณค่าต่าง ๆ	ผลกระทบต่อสิ่งแวดล้อมที่สำคัญ	มาตรการป้องกันและแก้ไขผลกระทบสิ่งแวดล้อม	มาตรการติดตามตรวจสอบ ผลกระทบสิ่งแวดล้อม
4.1 สภาพสังคมและเศรษฐกิจ (ต่อ)	จึงนับว่ากลุ่มประชากรแฝงเหล่านี้ เป็นกลุ่มประชากรที่สำคัญที่มีผลต่อการพัฒนาเมือง แต่ถ้าเรมาลองคำนวณตามจำนวนขยะมูลฝอยที่เทศบาลต้องจัดเก็บแต่ละวัน ประมาณวันละ 50-60 ตัน จะสะท้อนให้เห็นว่ามีประชากรแฝงอยู่ประมาณ 36,000-46,000 คน (คำนวณจากปริมาณขยะมูลฝอย 1 ตม/1 ก.ก. / วัน) ส่วนในช่วงที่เป็น High Season ของการท่องเที่ยวหาดป่าตอง ระหว่างเดือนพฤศจิกายน-มีนาคม ของทุกปี จะมีนักท่องเที่ยวเดินทางเข้ามาจำนวนมาก ปริมาณขยะมูลฝอยจะเพิ่มขึ้น เป็น 101.27 ตัน/วัน ซึ่งสะท้อนให้เห็นว่า มีประชากรแฝงที่เป็นประเภทนักท่องเที่ยวอีกอย่างต่ำ 55,000-65,000 คน/วัน การดำเนินการในช่วงระยะก่อสร้างของโครงการจะมีจำนวนคนงานก่อสร้างประมาณ 100 คน โดยคนงานส่วนใหญ่เป็นคนงานของบริษัทผู้รับเหมา ซึ่งย้ายมาจากพื้นที่ก่อสร้างอื่น และจะมีการรับคนงานท้องถิ่นเพิ่มบางส่วน โดยคนงานจะพักในพื้นที่โครงการ อย่างไรก็ตามเมื่อการก่อสร้างของโครงการแล้วเสร็จคนงานจะย้ายไปยังพื้นที่ก่อสร้างอื่น ดังนั้นจึงไม่ก่อให้เกิดผลกระทบต่อประชากรและการโยกย้าย	- จัดให้มีหัวหน้าคนงานดูแลคนงานก่อสร้างไม่ให้ส่งเสียงดัง หรือก่อความรบกวนต่อชุมชนข้างเคียง - ระมัดระวัง ดูแลความประพฤติของคนงานเกี่ยวกับปัญหาการลักขโมย และมีจรรยาบรรณอื่นๆ - ห้ามมิให้คนงานออกนอกบริเวณที่พักคนงานนอกเวลา 22.00 น. - ห้ามนำสุรา และยาเสพติดทุกชนิดเข้ามาดื่มหรือเสพภายในพื้นที่บ้านพัก - ห้ามเล่นการพนันทุกชนิด - ห้ามส่งเสียงดังรบกวนบุคคลข้างเคียง - ห้ามทะเลาะวิวาทภายในพื้นที่บ้านพัก - ห้ามเลี้ยงสัตว์ทุกชนิด - ช่วยกันรักษาความสะอาด	-



ตารางที่ 1 สรุปผลกระทบสิ่งแวดล้อม มาตราการป้องกันและแก้ไขผลกระทบสิ่งแวดล้อม และมาตรการการติดตามตรวจสอบผลกระทบสิ่งแวดล้อม โครงการ โรงแรม โอบิส สโตร์
ภูเก็ต ปัตตอง ของ บริษัท วิชั่น โฮเทล กรุ๊ป จำกัด ระยะก่อสร้าง (ต่อ)

องค์ประกอบทางสิ่งแวดล้อม และคุณค่าต่างๆ	ผลกระทบต่อสิ่งแวดล้อมที่สำคัญ	มาตรการป้องกันและแก้ไข ผลกระทบสิ่งแวดล้อม	มาตรการติดตามตรวจสอบ ผลกระทบสิ่งแวดล้อม
4.1 สภาพสังคมและเศรษฐกิจ (ต่อ)	3. ผลกระทบต่อวิถีชีวิตของชนในชุมชน โครงการอยู่ในเขตเทศบาลเมืองปาดอง ซึ่งจัดเป็นเขตพื้นที่ธุรกิจที่สำคัญของจังหวัดภูเก็ต สภาพโดยรวมของเขตเทศบาลเมืองปาดอง ส่วนใหญ่เป็นชุมชนชนเมืองที่มีความหลากหลายของกิจกรรม แต่ในพื้นที่ก็ยังคงมีความเป็นชุมชนอยู่ และมีความสัมพันธ์ที่ดีระหว่างเพื่อนบ้าน ดังนั้น แม้ว่าผู้พักอาศัยบางส่วนที่ดำเนินชีวิตเป็นแบบต่างคนต่างอยู่ ต้องเร่งรีบในการดำเนินชีวิตประจำวัน แต่ก็ไม่มีความขัดแย้งซึ่งกันและกัน ดังนั้นเมื่อการดำเนินการของโครงการในวิถีชีวิตประจำวัน แต่ก็ไม่ได้มีความขัดแย้งซึ่งกันและกัน ดังนั้นเมื่อการดำเนินการของโครงการในระยะก่อสร้างที่มีคนงานก่อสร้างเข้ามาในพื้นที่การดำเนินงานของประชาชนในพื้นที่โดยรอบพื้นที่โครงการอาจได้รับผลกระทบเนื่องจากมีแรงงานต่างถิ่นเข้ามา แม้ว่าผู้รับเหมาก่อสร้างจะกำหนดให้คนงานก่อสร้างพักนอกพื้นที่โครงการแต่ในช่วงที่คนงานก่อสร้างต้องมาทำงานในพื้นที่โครงการอาจก่อให้เกิดความรำคาญจากกิจกรรมต่างๆในช่วงก่อสร้างโครงการ รวมทั้งประชาชนโดยรอบพื้นที่โครงการอาจเกิดความกังวลที่อาจเกิดขึ้นจากคนงานก่อสร้าง เช่น ก่อมลพิษทางสิ่งแวดล้อม การนำขยะมูลฝอย การดื่มสุรา การเล่นการพนัน การลักขโมย และการก่ออาชญากรรม อย่างไรก็ตามเพื่อเป็นการลดข้อวิตกกังวลของประชาชน โครงการได้กำหนดให้ผู้รับเหมาก่อสร้างต้องควบคุมดูแลคนงานในปฏิบัติงานตามกฎระเบียบอย่างเคร่งครัดตามมาตรฐานที่กำหนดไว้อย่างเข้มงวดและจัดให้มีเจ้าหน้าที่รักษาความปลอดภัยบริเวณพื้นที่โครงการ อีกทั้งมีการประสานงานกับผู้นำชุมชนและสถานเฝ้าระวังที่ดูแลรับผิดชอบบริเวณพื้นที่ก่อสร้างให้มีการรายงานกับผู้นำชุมชนระยะก่อสร้างก่อให้เกิดผลกระทบต่อการดำเนินชีวิตประจำวันของผู้คนในชุมชน	(13) ปฏิบัติตามมาตรการป้องกันและแก้ไขผลกระทบด้านกายภาพ ชีวภาพ และคุณค่าการใช้ประโยชน์ของมนุษย์อย่างเคร่งครัด และจัดให้มีเจ้าหน้าที่ประสานผู้เกี่ยวข้องโดยตรงการตลอดช่วงเวลาก่อสร้าง เพื่อป้องกันความขัดแย้ง	-

เดือน พฤษภาคม 2561

(นายสุรศักดิ์ ชิงห์)

กรรมการผู้จัดการ

บริษัท วิชั่น โฮเทล กรุ๊ป จำกัด

เดือน พฤษภาคม 2561


(นางสาวจุฑารัตน์ บุญแก้ว)

ผู้อำนวยการด้านสิ่งแวดล้อม

บริษัท ภูเก็ตเอ็นไวรอนเม้นทอล เซอร์วิส จำกัด

ตารางที่ 1 สรุปผลกระทบสิ่งแวดล้อม มาตราการป้องกันและแก้ไขผลกระทบสิ่งแวดล้อม และมาตรการติดตามตรวจสอบผลกระทบสิ่งแวดล้อม โครงการ โรงแรม ไอบิส สไต์ล
ภูเก็ต ป่าตอง ของ บริษัท วิชั่น โฮเทล กรุ๊ป จำกัด ระยะเวลาก่อสร้าง (ต่อ)

องค์ประกอบทางสิ่งแวดล้อม และคุณค่าต่างๆ	ผลกระทบต่อสิ่งแวดล้อมที่สำคัญ	มาตรการป้องกันและแก้ไขผลกระทบสิ่งแวดล้อม	มาตรการติดตามตรวจสอบ ผลกระทบสิ่งแวดล้อม
4.1 สภาพสังคมและเศรษฐกิจ (ต่อ)	4. ผลกระทบทางด้านเชื้อชาติ ประชาชนในเขตเทศบาลเมืองป่าตองมีเชื้อชาติไทย โดย ที่คนกะเหรี่ยงเดิมมีเชื้อสายจีนที่มีบรรพบุรุษอพยพมาจาก เมืองจีน มีเพียงลูกจ้างบางส่วนที่เป็นแรงงานต่างด้าว ในการ ดำเนินการก่อสร้างของโครงการจะมีคนงานก่อสร้างประมาณ 100 คน ซึ่งจะเป็แรงงานจากต่างถิ่นเข้ามาทำงานส่วนหนึ่ง เช่น แรงงานพม่า มอญ สว ซึ่งจะมีความแตกต่างกันทาง เชื้อชาติกับชุมชนข้างเคียงโดยรอบพื้นที่โครงการ ดังนั้น โครงการกำหนดให้ผู้รับเหมามีปฏิบัติตามมาตรการป้องกัน และแก้ไขผลกระทบ ดังนี้	(1) พิจารณาเลือกคนในท้องถิ่นที่มีคุณสมบัติตรงตามที่ต้องการเข้า มาทำงานในโครงการ เพื่อให้เกิดการจ้างงานในชุมชน และ ป้องกันปัญหาความขัดแย้งระหว่างโครงการกับชุมชน (2) กรณีที่มีแรงงานต่างด้าว เลือกคนงานที่ได้รับการอนุญาตอย่าง ถูกต้องตามกฎหมายแรงงานต่างด้าว และมีการขึ้นทะเบียน แรงงานต่างด้าวเพื่อให้ตรวจสอบประวัติคนงานได้ (3) ความคุมคนงานก่อสร้างให้อยู่ภายในพื้นที่ก่อสร้าง และกำหนด รูปแบบเสื้อสีเสื้อผ้าชุดปฏิบัติงานก่อสร้างของคนงานให้อยู่ใน รูปแบบเดียวกัน พร้อมทั้งระบุป้ายชื่อนามสกุล รหัสของคนงาน ก่อสร้าง	-

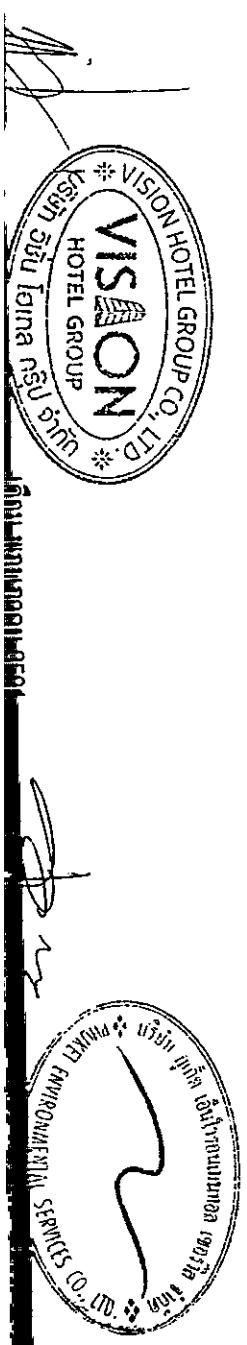

ตารางที่ 1 สรุปผลกระทบสิ่งแวดล้อม มาตรการป้องกันและแก้ไขผลกระทบสิ่งแวดล้อม และมาตรการติดตามตรวจสอบผลกระทบสิ่งแวดล้อม โครงการ โรงแรม โอบิส สไตส์
ภูเก็ต ป่าตอง ของ บริษัท วิชั่น โฮเทล กรุ๊ป จำกัด ระยะก่อสร้าง (ต่อ)

องค์ประกอบทางสิ่งแวดล้อม และคุณค่าต่าง ๆ	ผลกระทบต่อสิ่งแวดล้อมที่สำคัญ	มาตรการป้องกันและแก้ไขผลกระทบ สิ่งแวดล้อม	มาตรการติดตามตรวจสอบ ผลกระทบสิ่งแวดล้อม
4.1 สภาพสังคมและเศรษฐกิจ (ต่อ)	5. ผลกระทบด้านศาสนา ประเพณีวัฒนธรรม และแหล่งโบราณสถาน ปัจจุบันในเขตเทศบาลเมืองกะทู้ ประชาชนส่วนใหญ่ นับถือศาสนาพุทธ ร้อยละ 99 และนับถือศาสนาอื่นๆ อีกร้อยละ 1 มีวัด จำนวน 2 แห่ง และศาลเจ้า จำนวน 6 แห่ง ทั้งนี้ประชาชนที่อาศัยอยู่ในเขตเทศบาลเมืองกะทู้ส่วนใหญ่ยังคงรักษาประเพณีของคนไทยอยู่เช่นเดียวกับภาคอื่นๆ ของประเทศ เช่น ลอยกระทง สงกรานต์ เข้าพรรษา เป็นต้น โดยประเพณีและเทศกาลอันเป็นเอกลักษณ์ของชุมชนกะทู้ที่ได้ร่วมกันถือปฏิบัติสืบต่อกันมาประจำทุกปี ได้แก่ 1. ประเพณีตรุษจีน 2. ไหว้เทวดา 3. ประเพณีสารทจีน 4. ประเพณีไหว้พระจันทร์ 5. ประเพณีกินเจ 6. ประเพณีแข่งเม้ง โดยด้านวัฒนธรรม ประชาชนในเขตเทศบาลเมืองกะทู้ที่เป็นคนกะทู้ดั้งเดิมมีเชื้อสายจีนที่มีบรรพบุรุษอพยพมาจากเมืองจีนเพื่อทำเหมืองแร่ดีบุก จึงมีการผสมผสานระหว่างวัฒนธรรมไทย - จีน เนื่องจากชุมชนกะทู้เดิมเป็นแหล่งแร่ดีบุก จึงมีคนจีนมาทำเหมืองแร่กันเป็นจำนวนมาก และได้แต่งงานกับคนกะทู้ คนจีนเหล่านั้นได้นำวัฒนธรรม ขนบธรรมเนียมและประเพณีจีนมาอบรมสั่งสอนลูกหลาน ไม่ว่าจะเป็นวิถีชีวิตความเป็นอยู่ต่าง ๆ นำมาผสมผสานกลมกลืนกับวัฒนธรรมไทยอย่างลงตัวจนเป็นเอกลักษณ์วัฒนธรรมไทยจีนที่มีประวัติมายาวนานเช่นเดียวกับชุมชนอื่นๆ ในจังหวัดภูเก็ต	(1) พิจารณารับคนงานในท้องถิ่นเป็นอันดับแรก กรณีรับคนงานต่างด้าวเข้าทำงาน ต้องรับคนงานต่างด้าวที่มีใบอนุญาตเข้าทำงานอย่างถูกต้องตามกฎหมาย (2) จัดให้มีการตรวจสอบประวัติคนงาน และตรวจสอบสุขภาพพนักงานก่อนรับเข้าปฏิบัติงาน โดยพนักงานที่เป็นโรคติดต่อร้ายแรงต้องให้หยุดงานจนกว่าจะหายขาด (3) จัดระบบสาธารณูปโภคและสาธารณูปการให้แก่ คนงานก่อสร้างอย่างถูกสุขลักษณะ (4) จัดหาที่พักอาศัยที่แข็งแรง ปลอดภัย และสะอาดให้คนงาน (5) แบ่งเวลาการทำงานและการพักผ่อนให้มีความเหมาะสม (6) วางมาตรการกับดูแลและควบคุมคนงาน รบกวนหรือบุกรุกพื้นที่นอกโครงการ	-

เดือน พฤษภาคม 2561

(นายสุรศักดิ์ ชิงห์)

กรรมการผู้จัดการ

บริษัท วิชั่น โฮเทล กรุ๊ป จำกัด



เดือน พฤษภาคม 2561

(นางสาวจุฑารัตน์ บุญแก้ว)

ผู้อำนวยการด้านสิ่งแวดล้อม

บริษัท ภูเก็ต เอ็นไวรอนเม้นทอล เซอร์วิส จำกัด



ตารางที่ 1 สรุปผลกระทบสิ่งแวดล้อม มาตรการป้องกันและแก้ไขผลกระทบสิ่งแวดล้อม และมาตรการติดตามตรวจสอบผลกระทบสิ่งแวดล้อม โครงการ โรงแรม ไอบิส สไตล์
ภูเก็ต ป่าตอง ของ บริษัท วิชั่น โฮเทล กรุ๊ป จำกัด ระยะก่อสร้าง (ต่อ)

องค์ประกอบทางสิ่งแวดล้อม และคุณค่าต่าง ๆ	ผลกระทบต่อสิ่งแวดล้อมที่สำคัญ	มาตรการป้องกันและแก้ไขผลกระทบ สิ่งแวดล้อม	มาตรการติดตามตรวจสอบ ผลกระทบสิ่งแวดล้อม
4.1 สภาพสังคมและเศรษฐกิจ (ต่อ)	6. สุขภาพอนามัยและการบริการด้านสาธารณสุข สำหรับในเขตพื้นที่เทศบาลเมืองป่าตอง จากข้อมูลของโรงพยาบาลป่าตอง พบว่า โรงพยาบาลในเขตพื้นที่เทศบาลเมืองป่าตอง มีจำนวน 1 แห่ง ได้แก่ โรงพยาบาลป่าตอง สังกัดกระทรวงสาธารณสุข อยู่ห่างโครงการประมาณ 205 เมตร ใช้เวลาเดินทางประมาณ 1 นาที จะถึงพื้นที่โครงการ (ขึ้นกับสภาพการจราจรและช่วงเวลาที่เกิดเหตุ) โดยมีเตียงคนไข้ จำนวน 60 เตียง อาคารผู้ป่วยนอกขนาด 120 เตียง ระดับการให้บริการเป็นโรงพยาบาลชุมชน ลักษณะของผู้ป่วยที่ให้การดูแลคือเป็นผู้ป่วยทั่วไป มีผู้ป่วยนอกมาใช้บริการเฉลี่ยวันละ 400 คน มีจำนวนบุคลากรทางการแพทย์ที่ปฏิบัติงานในโรงพยาบาลป่าตอง รวม 93 คน แบ่งเป็น แพทย์ พยาบาล ทันตแพทย์ และเภสัชกร จำนวน 10, 64, 9 และ 10 คน ตามลำดับ จากสถิติสาเหตุการป่วย 21 กลุ่มโรค ของโรงพยาบาลป่าตอง ระหว่าง ปี 2555-2559 พบว่า 5 อันดับแรก กลุ่มโรคเกี่ยวกับต่อมไร้ท่อ โภชนาการ และเมตาบอลิซึม เป็นโรคที่มีการป่วยสูงสุด รองลงไป ได้แก่ โรคระบบหายใจ โรคระบบย่อยอาหาร รวมโรคในช่องปาก โรคติดเชื้อและปรสิต และโรคระบบไหลเวียนเลือด ตามลำดับ	(7) จัดให้มีเจ้าหน้าที่รับผิดชอบในเรื่องการดูแลความปลอดภัยในการก่อสร้าง (8) จัดหาอุปกรณ์ป้องกันความปลอดภัยส่วนบุคคล เช่น หมวกนิรภัย รองเท้าบูท แวนดา จัดหาอุปกรณ์ป้องกันความปลอดภัยส่วนบุคคล เช่น หมวกนิรภัย รองเท้าบูท แวนดา (9) กำหนดให้บริษัทรับเหมาก่อสร้างในโครงการต้องมีการพิจารณาการจัดการด้าน (10) ความปลอดภัย ประกอบด้วย สัญญาว่าจ้างระหว่างเจ้าของโครงการ และบริษัทรับเหมาก่อสร้างจะต้องระบุครอบคลุมถึงวิธีการคุ้มครองความปลอดภัย และสุขภาพอนามัยของพนักงานที่ปฏิบัติงานในโครงการ โดยควรมีรายละเอียดเกี่ยวกับ	-



ตารางที่ 1 สรุปผลกระทบสิ่งแวดล้อม มาตรการป้องกันและแก้ไขผลกระทบสิ่งแวดล้อม และมาตรการติดตามตรวจสอบผลกระทบสิ่งแวดล้อม โครงการ โรงแรม ไอบิส ๗๕๕

องค์ประกอบทางสิ่งแวดล้อม และคุณค่าต่าง ๆ	ผลกระทบต่อสิ่งแวดล้อมที่สำคัญ	มาตรการป้องกันและแก้ไขผลกระทบสิ่งแวดล้อม	มาตรการติดตามตรวจสอบผลกระทบสิ่งแวดล้อม
4.1 สภาพสังคมและเศรษฐกิจ (ต่อ)	จากการสำรวจภาคสนามโดยการสัมภาษณ์ประชาชนที่อยู่อาศัยใกล้เคียงพื้นที่โครงการ พบว่า ประชาชนส่วนใหญ่ (ร้อยละ 40) พบว่า 5 อันดับแรก กลุ่มโรคหวัด/โรคระบบทางเดินหายใจ เป็นโรคที่มีการป่วยสูงสุด รองลงไป ได้แก่ โรคเกี่ยวกับหู/ตา/ฟัน/กระดูก โรคเกี่ยวกับระบบทางเดินอาหาร โรคเกี่ยวกับระบบกล้ามเนื้อ และโรคเกี่ยวกับเลือดลมต่างๆ ซึ่งสอดคล้องกับข้อมูลสถิติจำนวนผู้ป่วยจำแนกตาม 21 กลุ่มโรคของโรงพยาบาลป่าตอง อย่างไรก็ตาม จากข้อมูลสถิติการป่วย 21 กลุ่มโรค ระหว่าง ปี 2555-2559 จากโรงพยาบาลป่าตอง และข้อมูลจากการสำรวจภาคสนามประชาชนในรัศมี 1,000 เมตรจากโครงการ จะเห็นได้ว่าโรคหวัด/โรคทางเดินหายใจ เป็นโรคที่มีการเจ็บป่วยเป็นอันดับต้นๆ ทั้งนี้ อาจมีสาเหตุมาจากการเปลี่ยนแปลงของสภาพอากาศ ผู้คนละอองและมลพิษทางอากาศจากการจราจร รวมทั้งฝุ่นละอองและมลพิษทางอากาศจากการก่อสร้าง ซึ่งบริเวณใกล้เคียงโครงการมีพื้นที่ก่อสร้างกระจายอยู่ทั่วไป ด้วยสาเหตุดังกล่าวจึงส่งผลให้ประชาชนส่วนใหญ่เจ็บป่วยโดยระบบทางเดินหายใจมากกว่าโรคอื่นๆ ดังนั้น บริษัทที่ปรึกษาจึงกำหนดให้เจ้าของโครงการจะต้องปฏิบัติตามมาตรการป้องกันและแก้ไขผลกระทบสิ่งแวดล้อมเพื่อป้องกันการเกิดผลกระทบป้องกันและ	มาตรการป้องกันและแก้ไขผลกระทบสิ่งแวดล้อม - กฎเกณฑ์และข้อปฏิบัติเพื่อควบคุมลดภัยในการทำงาน - การจัดให้มีและควบคุมดูแลการใช้อุปกรณ์ป้องกันอันตรายส่วนบุคคลต่างๆ - การตรวจสอบสภาพเครื่องมือ/อุปกรณ์ทุกชนิด เพื่อความปลอดภัยในการทำงาน (11) (จัดให้มีอุปกรณ์ป้องกันอันตรายส่วนบุคคลที่เหมาะสมกับสภาพการทำงาน ให้เพียงพอ จำนวน ผู้ปฏิบัติงานที่ต้องใช้ (12) กำหนดระยะเวลาในการทำงานโดยจะทำงานเฉพาะในช่วงเวลา 08.00-17.00 น. ในวันจันทร์ถึงวันเสาร์ หลังจากเวลา 17.00 น. เป็นต้นไป หากมีการก่อสร้างเกินเวลาดังกล่าวโครงการจะเลือกกิจกรรมที่ไม่ก่อให้เกิดเสียงดัง ได้แก่ การก่ออิฐ การเทคอนกรีต และการฉาบปูน และดำเนินการได้ไม่เกิน 20.00 น. รวมทั้งโครงการจะแจ้งให้ผู้ที่เกี่ยวข้องอยู่ใกล้เคียงทราบล่วงหน้าอย่างน้อย 1 วัน และขออนุญาตไปยังเทศบาลเมืองป่าตอง โดยจะจัดให้มีแสงสว่างอย่างเพียงพอสำหรับวันอาทิตย์และวันหยุดนักขัตฤกษ์จะหยุดดำเนินการก่อสร้าง	มาตรการติดตามตรวจสอบผลกระทบสิ่งแวดล้อม

เดือน พฤษภาคม 2561

(นาย)สุรศักดิ์ ช่าง

กรรมการผู้ตรวจการ

ප්‍රජාතන්ත්‍රවාදය

2561


(นางสาวจุฬารัตน์ บุญแก้ว)

ผู้ชำนาญการด้านสิ่งแวดล้อม

ประสิทธิ์ มาเกต เอ็นไวรอนเม้นทอล เซอร์วิส จำกัด

ตารางที่ 1 สรุปผลกระทบสิ่งแวดล้อม มาตรการป้องกันและแก้ไขผลกระทบสิ่งแวดล้อม และมาตรการติดตามตรวจสอบผลกระทบสิ่งแวดล้อม โครงการ โรงแรม ไอบิส สไต์ส์
ภูเก็ต ป่าตอง ของ บริษัท วิชั่น โฮเทล กรุ๊ป จำกัด ระยะเวลาก่อสร้าง (ต่อ)

องค์ประกอบทางสิ่งแวดล้อม และคุณค่าต่าง ๆ	ผลกระทบต่อสิ่งแวดล้อมที่สำคัญ	มาตรการป้องกันและแก้ไขผลกระทบ สิ่งแวดล้อม	มาตรการติดตามตรวจสอบ ผลกระทบสิ่งแวดล้อม
4.1 สภาพสังคมและเศรษฐกิจ (ต่อ)	ในช่วงที่มีการก่อสร้างโครงการ กลุ่มคนส่วนใหญ่ที่ได้รับผลกระทบด้าน สุขภาพ ได้แก่ คนงานที่ปฏิบัติงานในบริเวณพื้นที่ก่อสร้างและผู้ที่อยู่อาศัยบริเวณ ใกล้เคียงและโดยรอบพื้นที่ก่อสร้างโครงการ สุขภาพของคนงานก่อสร้างและผู้ที่อยู่ อาศัยใกล้เคียงพื้นที่ก่อสร้างจัดเป็นกลุ่มเสี่ยงที่อาจก่อให้เกิดโรคต่าง ๆ ขึ้นได้ ซึ่งสาเหตุของการเกิดโรคงอาจมาจากการปฏิบัติงานในที่ที่ต้องเผชิญมลภาวะต่าง ๆ ได้แก่ ฝุ่นละออง เสียง ความสั่นสะเทือน เขม่าควัน และสารเคมี รวมถึงที่พัก อาศัยของคนงานก่อสร้าง มักอยู่อาศัยรวมกันจำนวนมาก โดยมีถิ่นที่มาทั้งที่เป็น คนงานต่างดาว และคนงานไทย ดังนั้นการอยู่อาศัยของคนงานที่ไม่ถูก สุขลักษณะก็อาจเป็นพาหนะนำไปสู่โรคติดต่อต่างๆ ได้ นอกจากนี้การเกิดอุบัติเหตุ จากการปฏิบัติงานมักเกิดขึ้นเป็นประจำซึ่งอุบัติเหตุในแต่ละครั้งอาจก่อให้เกิดการ สูญเสียทั้งชีวิตและทรัพย์สิน ดังนั้นโครงการกำหนดให้ผู้รับเหมากฎปฏิบัติตามมาตรการป้องกันและแก้ไข ผลกระทบ ดังนี้	(13) จัดเตรียมอุปกรณ์ปฐมพยาบาลเบื้องต้นไว้ สำหรับผู้ที่ได้รับอุบัติเหตุในเบื้องต้นไว้ โดย จัดไว้บริเวณสำนักงานชั่วคราวภายในพื้นที่ โครงการ	-

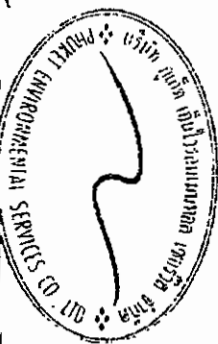

ตารางที่ 1 สรุปผลกระทบสิ่งแวดล้อม มาตราการป้องกันและแก้ไขผลกระทบสิ่งแวดล้อม และมาตรการติดตามตรวจสอบผลกระทบสิ่งแวดล้อม โครงการ โรงแรม โอบิส สโตร์
ภูเก็ต ปาตอง ของ บริษัท วิชั่น โฮเทล กรุ๊ป จำกัด ระยะเวลาสร้าง (ต่อ)

องค์ประกอบทางสิ่งแวดล้อม และคุณค่าต่างๆ	ผลกระทบสิ่งแวดล้อมที่สำคัญ	มาตรการป้องกันและแก้ไขผลกระทบสิ่งแวดล้อม	มาตรการติดตามตรวจสอบ ผลกระทบสิ่งแวดล้อม
4.1 สภาพสังคมและเศรษฐกิจ (ต่อ)	7. ความปลอดภัยในชีวิตและทรัพย์สิน การดำเนินการของโครงการในระยะก่อสร้างอาจก่อให้เกิด เหตุเดือดร้อนรำคาญปัญหาจากคนงานก่อสร้างต่อชุมชน ใกล้เคียง เช่น การมีเสียงยาเสพติด การดื่มสุรา การเล่นการ พนัน การลักขโมย และการก่ออาชญากรรม รวมถึงก่อให้เกิด ความเสียหายต่อชีวิตและทรัพย์สินต่อการและผู้อยู่อาศัย ใกล้เคียง จากการรบกวนของเศษวัสดุที่ก่อสร้าง และอาจ ก่อให้เกิดโรคติดต่อจากคนงานก่อสร้างได้ อย่างไรก็ตาม ในช่วงระยะก่อสร้างโครงการได้กำหนดแผนพัฒนาโครงการ ไปยังสถานที่ต่างๆ และหน่วยงานป้องกันและบรรเทา สาธารณภัย เทศบาลเมืองภูเก็ต เพื่อให้หน่วยงานดังกล่าว รับทราบว่ามีโครงการที่จะดำเนินการและเตรียมความพร้อมในการ เกิดเหตุ ดังนั้นผลกระทบจึงอยู่ในระดับต่ำ	(1) ติดป้ายประชาสัมพันธ์ไว้บริเวณด้านหน้าพื้นที่โครงการ แสดง รายละเอียดการก่อสร้างโครงการ เพื่อประชาสัมพันธ์ให้ ประชาชนโดยรอบทราบ พร้อมระบุสถานที่และหมายเลข โทรศัพท์ สำหรับรับเรื่องร้องเรียนและขอติดต่อเกี่ยวกับ ก่อสร้าง พร้อมทั้งจัดให้มีการสอบถามเพื่อค้นหาข้อเท็จจริง และสาเหตุเพื่อหาแนวทางแก้ไขปัญหา เพื่อสร้างความ เข้าใจอันดีกับผู้อยู่อาศัยข้างเคียงเป็นระยะๆ ตามความ เหมาะสม (2) ติดป้ายประชาสัมพันธ์บริเวณหน้าพื้นที่บ้านพักคนงาน โดย ระบุชื่อบริษัทผู้รับเหมา ชื่อผู้รับเหมา/ผู้ควบคุมงาน พร้อมเบอร์ โทรศัพท์ติดต่อ เพื่อให้ผู้ที่อาศัยอยู่ใกล้เคียงพื้นที่บ้านพัก คนงานก่อสร้างได้รับทราบข้อมูล และสามารถติดต่อ ผู้รับเหมา/ผู้ควบคุมได้โดยตรง ในกรณีได้รับความเดือดร้อน จากบ้านพักคนงาน (3) ทำซ้ำให้ผู้รับเหมาก่อสร้างจัดเตรียมที่พักคนงานที่ถูก สุขลักษณะ (4) จัดให้มีระบบสุขาภิบาลภายในพื้นที่โครงการ และบ้านพัก คนงานก่อสร้างที่เพียงพอและถูกสุขลักษณะ	-

เดือน พฤษภาคม 2561

(นายสุรศักดิ์ สิงห์)

กรรมการผู้จัดการ

บริษัท วิชั่น โฮเทล กรุ๊ป จำกัด

เดือน พฤษภาคม 2561

(นางสาวจุฑารัตน์ บุญแก้ว)

ผู้อำนวยการด้านสิ่งแวดล้อม

บริษัท ภูเก็ต เอ็นไวรอนเม้นทอล เซอร์วิส จำกัด

องค์ประกอบทางสิ่งแวดล้อม และคุณค่าต่างๆ	ผลกระทบต่อสิ่งแวดล้อมที่สำคัญ	มาตรการป้องกันและแก้ไขผลกระทบสิ่งแวดล้อม	มาตรการติดตามตรวจสอบ ผลกระทบสิ่งแวดล้อม
4.1 สุภาพสังคมและเศรษฐกิจ (ต่อ)		(5) กำชับผู้รับเหมาก่อสร้างต้องกำหนดกฎเกณฑ์และคอยสอดส่องดูแลพฤติกรรมของคนงานก่อสร้างให้อยู่ในระเบียบ มิให้ก่อความเดือดร้อนรำคาญ และปัญหาต่างๆ ให้กับผู้ที่พักอาศัยในชุมชนและพื้นที่ใกล้เคียง หากคนงานประพฤติผิดต้องมีการว่ากล่าวตักเตือน ลงโทษหรือถึงขั้นไล่ออก โดยพิจารณาจากความเหมาะสมของเหตุการณ์ที่เกิดขึ้น (6) จัดให้มีหัวหน้าคนงานสำหรับควบคุมงานก่อสร้างไม่ให้สร้างความเดือดร้อนกับประชาชนโดยรวม (7) จัดให้มีเจ้าหน้าที่ของโครงการและบริษัทผู้รับเหมาเข้าพบผู้พักอาศัยที่อยู่ข้างเคียงก่อนดำเนินการก่อสร้าง และตลอดระยะเวลาการก่อสร้าง ทุกระยะ 1 ครั้ง/สัปดาห์ และให้หมายเลขโทรศัพท์ที่สามารถติดต่อได้ทันทีที่ได้รับความคิดเห็น (8) หากเกิดความเสียหายแก่สิ่งปลูกสร้างบริเวณข้างเคียงจากการก่อสร้าง โครงการ/ผู้รับเหมาก่อสร้างต้องรับผิดชอบในการแก้ไข (9) จัดให้มีมาตรการกั้นบริเวณหน้าหน้าพนักงานก่อสร้าง เพื่อดูแลความปลอดภัยตลอด 24 ชั่วโมง	-

ตารางที่ 1 สรุปผลกระทบสิ่งแวดล้อม มาตรการป้องกันและแก้ไขผลกระทบสิ่งแวดล้อม และมาตรการติดตามตรวจสอบผลกระทบสิ่งแวดล้อม โครงการ โรงแรม โอปิส สไตส์
ภูเก็ต บำตอง ของ บริษัท วิชั่น โฮเทล กรุ๊ป จำกัด ระยะก่อสร้าง (ต่อ)

องค์ประกอบทางสิ่งแวดล้อม และคุณค่าต่าง ๆ	ผลกระทบต่อสิ่งแวดล้อมที่สำคัญ	มาตรการป้องกันและแก้ไขผลกระทบสิ่งแวดล้อม	มาตรการติดตามตรวจสอบ ผลกระทบสิ่งแวดล้อม
4.1 สภาพสังคมและเศรษฐกิจ (ต่อ)		(10) ไม่อนุญาตให้คนงานก่อสร้างพักในพื้นที่โครงการ (11) ออกกฎระเบียบการปฏิบัติงานภายในบ้านพักคนงาน ดังนี้ - จัดให้มีหัวหน้าคนงานดูแลคนงานก่อสร้าง ไม่ให้ส่งเสียงดัง หรือก่อความรบกวนต่อชุมชนข้างเคียง - ระมัดระวัง ดูแลความปลอดภัยของคนงานเกี่ยวกับปัญหาการลักขโมย และมิจฉาชี้อื่นๆ - ห้ามมิให้คนงานออกนอกบริเวณที่พักคนงานนอกเวลา 22.00 น. - ห้ามนำสุรา และยาเสพติดทุกชนิดเข้ามาดื่มหรือเสพภายในพื้นที่บ้านพัก - ห้ามเล่นการพนันทุกชนิด - ห้ามส่งเสียงดังรบกวนบุคคลข้างเคียง - ห้ามทะเลาะวิวาทภายในพื้นที่บ้านพัก - ห้ามเลี้ยงสัตว์ทุกชนิด - ช่วยกันรักษาความสะอาด (12) ปฏิบัติตามมาตรการป้องกันและแก้ไขผลกระทบด้านกายภาพ ชีวภาพ และคุณค่าการใช้ประโยชน์ของมนุษย์อย่างเคร่งครัด และจัดให้มีเจ้าหน้าที่ประสานผู้อยู่ข้างเคียงโครงการตลอดช่วงเวลาก่อสร้าง เพื่อป้องกันความขัดแย้ง	-

เดือน พฤษภาคม 2561

(นายสุรศักดิ์ ชิงห์)

กรรมการผู้จัดการ

บริษัท วิชั่น โฮเทล กรุ๊ป จำกัด



เดือน พฤษภาคม 2561

(นางสาวจุฑารัตน์ บุญแก้ว)

ผู้อำนวยการด้านสิ่งแวดล้อม

บริษัท ภูเก็ต เอ็นไวรอนเม้นทอล เซอร์วิส จำกัด



ตารางที่ 1 สรุปผลกระทบสิ่งแวดล้อม มาตราการป้องกันและแก้ไขผลกระทบสิ่งแวดล้อม และมาตรการติดตามตรวจสอบผลกระทบสิ่งแวดล้อม โครงการ โรงแรม ไอบิส สโตนี
ภูเก็ต ป่าตอง ของ บริษัท วิชั่น โฮเทล กรุ๊ป จำกัด ระยะเวลาก่อสร้าง (ต่อ)

องค์ประกอบทางสิ่งแวดล้อม และคุณค่าต่างๆ	ผลกระทบต่อสิ่งแวดล้อมที่สำคัญ	มาตรการป้องกันและแก้ไขผลกระทบ สิ่งแวดล้อม	มาตรการติดตามตรวจสอบ ผลกระทบสิ่งแวดล้อม
4.2 อาชีวอนามัยและความปลอดภัย	ผลกระทบด้านความปลอดภัยและอาชีวอนามัยของพนักงานก่อสร้างและเจ้าหน้าที่ปฏิบัติงานในพื้นที่ก่อสร้าง ได้แก่ อุบัติเหตุต่างๆ อันอาจเกิดจากการทำงานที่ขาดความระมัดระวัง หรือประมาทในการใช้เครื่องมือจักร การใช้เครื่องมือหรืออุปกรณ์ที่ไม่สมบูรณ์ การขนส่งวัสดุอุปกรณ์ก่อสร้างที่อาจก่อให้เกิดการกีดขวางการจราจร เสียงและความสับสนที่ก่อให้เกิดจากกิจกรรมการก่อสร้างอันจะมีผลต่อสุขภาพต่อทางกายและยังมีผลต่อสุขภาพจิตของพนักงานก่อสร้าง นอกจากนี้ การดำเนินการของโครงการในระยะก่อสร้างอาจก่อให้เกิดเหตุเดือดร้อนรำคาญปัญหาจากคนงานก่อสร้างต่อชุมชนใกล้เคียง และก่อให้เกิดความเสียหายต่อชีวิตและทรัพย์สินต่อการและผู้อยู่อาศัยใกล้เคียงจากการรบกวนของเศษวัสดุก่อสร้าง และอาจก่อให้เกิดโรคติดต่อจากคนงานก่อสร้างได้	มาตรการด้านความปลอดภัยและอาชีวอนามัยจากงานก่อสร้างต่อคนงานก่อสร้างและชุมชนข้างเคียง (ก) กำหนดให้บริษัทรับเหมาก่อสร้างในโครงการต้องมีการพิจารณาการจ้างคนงานก่อสร้างที่มีความปลอดภัย ประกอบด้วย สัญญาว่าจ้างระหว่างเจ้าของโครงการ และบริษัทรับเหมาก่อสร้างจะต้องระบุครอบคลุมถึงวิธีการคุ้มครองความปลอดภัย และสุขภาพอนามัยของคนงานที่ปฏิบัติงานในโครงการ โดยควรมีรายละเอียดเกี่ยวกับ - กฎเกณฑ์และข้อปฏิบัติเพื่อความปลอดภัย - การจัดทำแผนความปลอดภัยในการปฏิบัติงาน - ป้องกันอันตรายส่วนบุคคลต่างๆ - การตรวจสอบสภาพเครื่องมือ/อุปกรณ์ทุกชนิด เพื่อความปลอดภัยในการทำงาน	- การสวมใส่อุปกรณ์ป้องกันอันตรายส่วนบุคคลของคนงานก่อสร้าง ทุกวัน ตลอดระยะเวลาที่ก่อสร้าง - ตรวจสอบความเป็นระเบียบ และการทำงานสะอาดของพื้นที่ก่อสร้าง ทุกวัน ตลอดระยะเวลาที่ก่อสร้าง - ตรวจสอบสภาพของเครื่องมือส่วนบุคคล ทุกวัน ตลอดระยะเวลาที่ก่อสร้าง - สอบถามจากประชาชนที่อยู่ใกล้เคียงโครงการในเรื่องผลกระทบด้านความปลอดภัยและทรัพย์สิน ทุกสัปดาห์ ตลอดระยะเวลาที่ก่อสร้าง

ตารางที่ 1 สรุปผลกระทบสิ่งแวดล้อม มาตรการป้องกันและแก้ไขผลกระทบสิ่งแวดล้อม และมาตรการติดตามตรวจสอบผลกระทบสิ่งแวดล้อม โครงการ โรงแรม ไอบิส ภูเก็ต
 ภูเก็ต ปาตอง ของ บริษัท วิชั่น โฮเทล กรุ๊ป จำกัด ระยะก่อสร้าง (ต่อ)

องค์ประกอบทางสิ่งแวดล้อมและคุณค่าต่างๆ	ผลกระทบต่อสิ่งแวดล้อมที่สำคัญ	มาตรการป้องกันและแก้ไขผลกระทบสิ่งแวดล้อม	มาตรการติดตามตรวจสอบผลกระทบสิ่งแวดล้อม
4.2 อาชีวอนามัยและความปลอดภัย (ต่อ)	จัดหน้ากากกันฝุ่น หมวกนิรภัย รองเท้ากันกระแทก ที่ครอบหู ให้กับคนงานก่อสร้าง รวมทั้งกำหนดให้ผู้รับเหมานิยามปฏิบัติตามประกาศกระทรวงมหาดไทย เรื่อง ความปลอดภัยในการทำงาน นอกจากนั้นจะกำหนดให้ผู้รับเหมาก่อสร้างรักษาสีและพื้นที่ที่ก่อสร้างให้เป็นระเบียบและทำความสะอาดพื้นที่ก่อสร้างอยู่เสมอ เพื่อลดโอกาสการเกิดอุบัติเหตุ จัดเตรียมเครื่องมือปฐมพยาบาลเบื้องต้น พร้อมถังเตรียมพร้อมประสานงานกับโรงพยาบาลใกล้เคียงเพื่อนำผู้ได้รับบาดเจ็บส่งโรงพยาบาล หากเกิดอุบัติเหตุรุนแรง นอกจากนั้นผู้รับเหมายังต้องแจ้งเวลาการทำงานและการพักผ่อนของคนงานให้เหมาะสม รวมทั้งกำหนดให้มีการตรวจประวัติและตรวจสุขภาพคนงานและกำหนดกฎระเบียบให้คนงานก่อสร้างปฏิบัติงานอย่างเคร่งครัด เพื่อป้องกันเหตุเดือนร้อน ร้ายอุบัติเหตุและโรคติดต่อ	(2) จัดให้มีอุปกรณ์ป้องกันอันตรายส่วนบุคคลที่เหมาะสมกับสภาพการทำงานให้เพียงพอกับจำนวนผู้ปฏิบัติงานที่ต้องใช้ (3) กำหนดระยะเวลาในการทำงานเฉพาะในช่วงกลางวัน ตั้งแต่ 08.00 น. - 17.00 น. เว้นแต่จะมีมาตรการป้องกันเป็นอย่างดีและได้รับความเห็นชอบจากเทศบาลเมืองป่าตอง แล้ว (4) ตรวจสอบและควบคุมดูแลให้มีการใช้อุปกรณ์ป้องกันอันตรายส่วนบุคคลอย่างถูกต้องและเหมาะสมกับประเภทของงาน (5) กำหนดขอบเขตและจัดทำแผนวิธีของบริเวณพื้นที่ก่อสร้างโครงการให้ชัดเจน พร้อมทั้งกำหนดจุดเข้า-ออก ของโครงการ	- ตรวจสอบสภาพวัสดุโดยรอบ บริเวณพื้นที่ก่อสร้างและบ้านพักคนงาน ทุกสัปดาห์ ตลอดจนระยะเวลาก่อสร้าง

เดือน พฤษภาคม 2561

(นายสุรศักดิ์ ชิงห์)

กรรมการผู้จัดการ

บริษัท วิชั่น โฮเทล กรุ๊ป จำกัด

เดือน พฤษภาคม 2561

(นางสาวจุฑารัตน์ บุญแก้ว)

ผู้อำนวยการด้านสิ่งแวดล้อม

บริษัท ภูเก็ต-เอ็นไวรอนเม้นทอล เซอร์วิส จำกัด

ตารางที่ 1 สรุปผลกระทบสิ่งแวดล้อม มาตรการป้องกันและแก้ไขผลกระทบสิ่งแวดล้อม และมาตรการติดตามตรวจสอบผลกระทบสิ่งแวดล้อม โครงการ โรงแรม โอบิส สไตล์ ภูเก็ต ป่าตอง ของ บริษัท วิชั่น โฮเทล กรุ๊ป จำกัด ระยะก่อสร้าง (ต่อ)

องค์ประกอบทางสิ่งแวดล้อม และคุณค่าต่าง ๆ	ผลกระทบต่อสิ่งแวดล้อมที่สำคัญ	มาตรการป้องกันและแก้ไขผลกระทบสิ่งแวดล้อม	มาตรการติดตามตรวจสอบผลกระทบสิ่งแวดล้อม
4.2 อาชีวอนามัยและความปลอดภัย (ต่อ)	โครงการจัดให้มีแผนชดเชยในกรณีเกิดความเสียหายจากกิจกรรมของโครงการ โครงการจะเร่งดำเนินการตรวจสอบและแก้ไขปัญหาโดยไม่ชักช้า เพื่อแก้ไขปัญหาที่อาจเกิดขึ้นในกรณีดังกล่าว นอกจากนี้ โครงการจัดให้มีการประกันภัยเพื่อชดเชยหรือเยียวยาที่เกิดจากการก่อสร้างอาคารต่อพื้นที่โดยรอบ โดยบริษัทผู้รับประกันจะชดใช้ผู้เอาประกันภัยตามวงเงินซึ่งผู้เอาประกันต้องตกเป็นฝ่ายรับผิดชอบตามกฎหมาย	(6) ป้องกันเศษวัสดุร่วงหล่น โดยตั้งนั่งร้านเหล็กโดยรอบอาคาร ซึ่งด้วยผ้าใบหรือตาข่ายกันฝุ่น โดยรอบอาคาร ส่วนทางเดินภายนอกใช้ไม้เนื้อแข็ง ขนาด 1"x8" และ 1"x10" ปูเป็นทางเดิน และกันวัสดุร่วงหล่น (7) ทำ Chain Link ยื่นจากอาคารขณะทำโครงสร้างอาคาร เพื่อป้องกันเศษวัสดุร่วงหล่น และจะย้ายตามไปทุก 2-3 ชั้น (8) ทำแผงตาข่ายกันรอบอาคาร เมื่อย้าย Chain Link ไปแล้ว โดยใช้โครงเหล็กซึ่งด้วยตาข่ายถี่ทุกชั้น (9) ติดป้ายแนะนำการทำงาน ป้ายเตือน เพื่อให้คนงานก่อสร้างปฏิบัติงานได้อย่างถูกต้อง (10) จัดเตรียมอุปกรณ์ป้องกันอุบัติเหตุในระหว่างการทำงาน ให้กับคนงาน เช่น หมวกนิรภัย แวนตานิรภัย เป็นต้น (11) ติดป้ายเตือน หรือโปสเตอร์เพื่อการปฏิบัติงานที่ปลอดภัย ในบริเวณที่จำเป็น เช่น "เขตก่อสร้าง" "ลดความเร็วรถยนต์" และ "เขตสวมหมวกนิรภัย" เป็นต้น	



ตารางที่ 1 สรุปผลกระทบสิ่งแวดล้อม มาตราการป้องกันและแก้ไขผลกระทบสิ่งแวดล้อม และมาตรการติดตามตรวจสอบผลกระทบสิ่งแวดล้อม โครงการ โรงแรม ไอบิส สไตล์ภูเก็ต
 ป่าตอง ของ บริษัท วิชั่น โฮเทล กรุ๊ป จำกัด ระยะก่อสร้าง (ต่อ)

องค์ประกอบทางสิ่งแวดล้อม และคุณค่าต่างๆ	ผลกระทบต่อสิ่งแวดล้อมที่สำคัญ	มาตรการป้องกันและแก้ไขผลกระทบสิ่งแวดล้อม	มาตรการติดตามตรวจสอบผลกระทบสิ่งแวดล้อม
4.2 อาชีวอนามัยและความปลอดภัย (ต่อ)		(12) จัดให้มีเจ้าหน้าที่ตรวจสอบวิธีปฏิบัติงาน สภาพของเครื่องจักรอุปกรณ์ รวมทั้งสภาพแวดล้อมในการทำงาน เพื่อให้ปฏิบัติงานได้อย่างปลอดภัย (13) กำหนดให้ผู้รับเหมาก่อสร้างต้องมีการจัดเก็บอุปกรณ์อย่างเป็นระเบียบเรียบร้อย (14) จัดเวรยามรักษาความปลอดภัยของโครงการ เพื่อให้มีบุคลากรภายนอกผ่านเข้า-ออก ก่อนได้รับอนุญาตและความปลอดภัยในพื้นที่ (15) ผู้รับเหมาก่อสร้างรักษาสภาพพื้นที่ก่อสร้างให้เป็นระเบียบและทำความสะอาดพื้นที่ก่อสร้างอยู่เสมอ มาตรการด้านความปลอดภัยจากงานก่อสร้างและจากคนงานก่อสร้างต่อชุมชนใกล้เคียง (1) ติดป้ายประชาสัมพันธ์แสดงรายละเอียดการก่อสร้างโครงการ เพื่อประชาสัมพันธ์ให้ประชาชนโดยรอบทราบ พร้อมระบุสถานที่และหมายเลขโทรศัพท์ สำหรับรับเรื่องร้องเรียนและขอความคิดเห็นเกี่ยวกับการก่อสร้าง พร้อมทางจัดให้มีการสอบถามเพื่อค้นหาข้อเท็จจริง และสาเหตุเพื่อกำหนดแนวทางแก้ไขปัญหา เพื่อสร้างความเข้าใจอันดีกับผู้อยู่อาศัย แนวทางแก้ไขปัญหามลพิษเป็นระยะๆ ตามความเหมาะสม	

เดือน พฤษภาคม 2561

(นายสุรศักดิ์ สิงห์)

กรรมการผู้จัดการ

บริษัท วิชั่น โฮเทล กรุ๊ป จำกัด

เดือน พฤษภาคม 2561

(นางสาวจุฑารัตน์ บุญแก้ว)

ผู้อำนวยการด้านสิ่งแวดล้อม

บริษัท-ภูเก็ต-เอ็นไวรอนเม้นทอล เซอร์วิส จำกัด

องค์ประกอบทางสิ่งแวดล้อม และคุณค่าต่างๆ	ผลกระทบต่อสิ่งแวดล้อมที่สำคัญ	มาตรการป้องกันและแก้ไขผลกระทบสิ่งแวดล้อม	มาตรการติดตามตรวจสอบผลกระทบสิ่งแวดล้อม
4.2 อาชีวอนามัยและความปลอดภัย (ต่อ)		มาตรการป้องกันและแก้ไขผลกระทบสิ่งแวดล้อม (2) ติดตั้งป้ายประชาสัมพันธ์บริเวณหน้าพื้นที่บ้านพักคนงาน โดยระบุชื่อบริษัทผู้รับเหมา ชื่อผู้รับเหมา/ผู้ควบคุมงาน พร้อมเบอร์โทรที่ติดต่อ เพื่อให้ผู้พักอาศัยที่อยู่ใกล้เคียงพื้นที่บ้านพักคนงานก่อสร้างได้รับทราบข้อมูล และสามารถติดต่อกับผู้รับเหมา/ผู้ควบคุมได้โดยตรง ในกรณีได้รับความเดือดร้อนจากบ้านพักคนงาน (3) พิจารณาเลือกคนในท้องถิ่นที่มีคุณสมบัติตรงตามที่ต้องการเข้ามาทำงานในโครงการ เพื่อให้เกิดการจ้างงานในชุมชน และป้องกันปัญหาความขัดแย้งระหว่างโครงการกับชุมชน (4) ผู้รับเหมาก่อสร้างต้องกำหนดกฎเกณฑ์และข้อควรระวังดูแลพฤติกรรมของคนงานก่อสร้างให้อยู่ในระเบียบ มิให้เกิดความเดือดร้อนรำคาญ และปัญหาต่างๆ ให้กับผู้ที่พักอาศัยในชุมชนและพื้นที่ใกล้เคียง หากคนงานประพฤติผิดต้องมีการกล่าวตักเตือน ลงโทษหรือถึงขั้นไล่ออก โดยพิจารณาจากความเหมาะสมของเหตุการณ์ที่เกิดขึ้น (5) จัดให้มีรั้วรอบบริเวณพื้นที่ก่อสร้างและบ้านพักคนงาน (6) จัดให้มีหัวหน้างานคอยควบคุมดูแลคนงานก่อสร้างไม่ให้ประพฤติดนไม่เหมาะสม อันจะก่อให้เกิดความเดือดร้อนต่อผู้ที่อยู่ใกล้เคียง	มาตรการติดตามตรวจสอบผลกระทบสิ่งแวดล้อม

ตารางที่ 1 สรุปผลกระทบสิ่งแวดล้อม มาตรการป้องกันและแก้ไขผลกระทบสิ่งแวดล้อม และมาตรการติดตามตรวจสอบผลกระทบสิ่งแวดล้อม โครงการ โรงแรม โอบิส สโตร์
ภูเก็ต ป่าตอง ของ บริษัท วิชั่น โฮเทล กรุ๊ป จำกัด ระยะก่อสร้าง (ต่อ)

องค์ประกอบทางสิ่งแวดล้อม และคุณค่าต่างๆ	ผลกระทบต่อสิ่งแวดล้อมที่สำคัญ	มาตรการป้องกันและแก้ไขผลกระทบสิ่งแวดล้อม	มาตรการติดตามตรวจสอบ ผลกระทบสิ่งแวดล้อม
4.2 อาชีวอนามัยและความปลอดภัย (ต่อ)		(7) จัดให้มีเจ้าหน้าที่ของโครงการและบริษัทผู้รับเหมามาเข้าพบผู้พักอาศัยอยู่ข้างเคียง ตลอดระยะเวลาการก่อสร้าง ทุกระยะ 1 ครั้ง/สัปดาห์ และให้หมายบลยโทรศัพท์ที่สามารถติดต่อได้ทันทีที่ได้รับความเดือดร้อน (8) หากเกิดความเสียหายแก่สิ่งปลูกสร้างบริเวณข้างเคียงจากการก่อสร้างโครงการ/ผู้รับเหมาก่อสร้างต้องรับผิดชอบในการแก้ไข (9) จัดให้มีมาตรการป้องกันบริเวณบ้านพักคนงานก่อสร้าง เพื่อดูแลสุขภาพปลอดภัยตลอด 24 ชั่วโมง (10) ไม่อนุญาตให้คนงานก่อสร้างพักในพื้นที่ก่อสร้าง (11) จัดบ้านพักคนงานให้เป็นสัดส่วน เพื่อสะดวกต่อการควบคุมดูแล (12) (ออกกฎระเบียบการปฏิบัติงานภายในบ้านพักคนงาน (13) ปฏิบัติตามมาตรการป้องกันและแก้ไขผลกระทบด้านกายภาพ ชีวภาพ และคุณภาพการใช้ประโยชน์ของมนุษย์อย่างเคร่งครัด และจัดให้มีเจ้าหน้าที่ประสานผู้อยู่ข้างเคียงโครงการตลอดช่วงเวลาก่อสร้าง เพื่อป้องกันความขัดแย้ง (14) จัดให้ตรวจสอบประสิทธิภาพพนักงานก่อนรับเข้าปฏิบัติงาน โดยพนักงานที่เป็นโรคติดต่อร้ายแรงต้องให้หยุดงานจนกว่าจะหายขาด	

เดือน พฤษภาคม 2561

(นายสุรศักดิ์ ชิงห์)

กรรมการผู้จัดการ


บริษัท วิชั่น โฮเทล กรุ๊ป จำกัด

เดือน พฤษภาคม 2561

(นางสาวสุภาวรัตน์ บุญแก้ว)


ผู้อำนวยการด้านสิ่งแวดล้อม

บริษัท สุเกี๊ยะเอ็นจิเนียริ่งแอนด์คอนสตรัคชั่น จำกัด

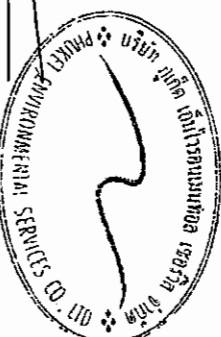

ตารางที่ 1 สรุปผลกระทบสิ่งแวดล้อม มาตราการป้องกันและแก้ไขผลกระทบสิ่งแวดล้อม และมาตรการติดตามตรวจสอบผลกระทบสิ่งแวดล้อม โครงการ โอบิส สโตร์
ภูเก็ต ป่าตอง ของ บริษัท วิชั่น โฮเทล กรุ๊ป จำกัด ระยะเวลาสร้าง (ต่อ)

องค์ประกอบทางสิ่งแวดล้อม และคุณค่าต่าง ๆ	ผลกระทบต่อสิ่งแวดล้อมที่สำคัญ	มาตรการป้องกันและแก้ไขผลกระทบสิ่งแวดล้อม	มาตรการติดตามตรวจสอบ ผลกระทบสิ่งแวดล้อม
4.2 อาชีวอนามัยและความปลอดภัย (ต่อ)		(15) กำหนดกฎระเบียบให้คนงานก่อสร้างปฏิบัติตามอย่างเคร่งครัด และกำหนด บทลงโทษกรณีฝ่าฝืนกฎระเบียบ เพื่อให้ส่งผลกระทบต่อผู้พักอาศัยใกล้เคียง ดังนี้ - จัดให้มีหัวหน้าคนงานดูแลคนงานก่อสร้าง ไม่ให้ส่งเสียงดัง หรือก่อความ รบกวนต่อชุมชนข้างเคียง - ระมัดระวัง อุบัติความประทุษร้ายของคานงานเกี่ยวกับปัญหาการกักขโมย และ มิจฉาชีพอื่นๆ - ห้ามมิให้คนงานออกนอกบริเวณที่พักคนงานนอกเวลา 22.00 น. - ห้ามนำสุรา และยาเสพติดทุกชนิดเข้ามาดื่มหรือเสพภายในพื้นที่บ้านพัก - ห้ามเล่นการพนันทุกชนิด - ห้ามส่งเสียงดังรบกวนบุคคลข้างเคียง - ห้ามทะเลาะวิวาทภายในพื้นที่บ้านพัก - ห้ามเลี้ยงสัตว์ทุกชนิด - ช่วยกันรักษาความสะอาด (16) จัดเตรียมอุปกรณ์ปฐมพยาบาลเบื้องต้นไว้สำหรับผู้ที่ได้รับอุบัติเหตุในเบื้องต้นไว้	

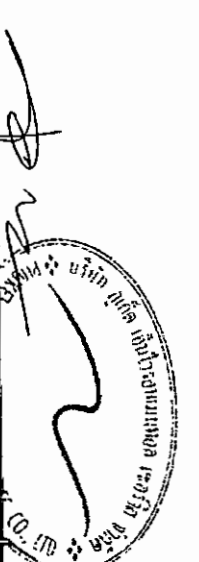ตารางที่ 1 สรุปผลกระทบสิ่งแวดล้อม มาตรการป้องกันและแก้ไขผลกระทบสิ่งแวดล้อม และมาตรการติดตามตรวจสอบผลกระทบสิ่งแวดล้อม โครงการ โรงแรม โอบิส สไตล์
ภูเก็ต ป่าตอง ของ บริษัท วิชั่น โฮเทล กรุ๊ป จำกัด ระยะก่อสร้าง (ต่อ)

องค์ประกอบทางสิ่งแวดล้อม และคุณค่าต่าง ๆ	ผลกระทบต่อสิ่งแวดล้อมที่สำคัญ	มาตรการป้องกันและแก้ไขผลกระทบ สิ่งแวดล้อม	มาตรการติดตามตรวจสอบ ผลกระทบสิ่งแวดล้อม
4.3 สุขภาพ	การประเมินผลกระทบทางสุขภาพจะประเมินตามแนวทางการประเมินผลกระทบทางสุขภาพในรายงานการวิเคราะห์ผลกระทบสิ่งแวดล้อมของประเทศไทยเป็นแนวทางในการศึกษา (สำนักวิเคราะห์ผลกระทบสิ่งแวดล้อม สำนักงานนโยบายและแผนทรัพยากรธรรมชาติและสิ่งแวดล้อม, กันยายน 2550) ซึ่งมีขั้นตอนต่าง ๆ ได้แก่ การกลั่นกรองในโครงการ (Screening) การกำหนดขอบเขตการศึกษา (Scoping) และการประเมินผลกระทบ (Assessment) โครงการ โรงแรม โอบิส สไตล์ ภูเก็ต ป่าตอง เป็นโครงการประกอบกิจการประเภทโรงแรม จำนวน 196 ห้องพัก อาคารห้องพักสูง 7 ชั้น มีชั้นใต้ดิน 1 ชั้น จำนวน 1 อาคาร มีพื้นที่ใช้สอย เท่ากับ 9,907.87 ตารางเมตร ตั้งอยู่บนพื้นที่ 1 ไร่ 1 งาน 82.50 ตารางวา หรือคิดเป็น 2,330 ตารางเมตร โดยจะขออนุญาตก่อสร้างต่อเทศบาลเมืองป่าตอง ซึ่งคาดว่าจะใช้ระยะเวลาการก่อสร้างโครงการประมาณ 15 เดือน เพื่อรองรับความต้องการด้านที่พักที่เพิ่มสูงขึ้น และจากการศึกษา พบว่า กลุ่มคนที่มีความเสี่ยงด้านสุขภาพจากการดำเนินโครงการ ได้แก่ คนงานก่อสร้างโครงการ ผู้พักอาศัยในโครงการ พนักงานของโครงการ และประชาชนที่อาศัยอยู่โดยรอบพื้นที่โครงการ	-	-

เดือน พฤษภาคม 2561

(นายสุวิศักดิ์ ชิงห์)

กรรมการผู้จัดการ

บริษัท วิชั่น โฮเทล กรุ๊ป จำกัด



เดือน พฤษภาคม 2561

(นางสาวจุฑารัตน์ บุญแก้ว)

ผู้อำนวยการด้านสิ่งแวดล้อม

บริษัท ภูเก็ต เอ็นไวรอนเม้นทอล เซอร์วิส จำกัด



ตารางที่ 1 สรุปผลกระทบสิ่งแวดล้อม มาตรการป้องกันและแก้ไขผลกระทบสิ่งแวดล้อม และมาตรการติดตามตรวจสอบผลกระทบสิ่งแวดล้อม โครงการ โรงแรม โอบิส สไตล์
ภูเก็ต ป่าตอง ของ บริษัท วิชั่น โฮเทล กรุ๊ป จำกัด ระยะก่อสร้าง (ต่อ)

องค์ประกอบทางสิ่งแวดล้อม และคุณค่าต่าง ๆ	ผลกระทบต่อสิ่งแวดล้อมที่สำคัญ	มาตรการป้องกันและแก้ไขผลกระทบ สิ่งแวดล้อม	มาตรการติดตามตรวจสอบ ผลกระทบสิ่งแวดล้อม
4.3 สุขภาพ (ต่อ)	กลุ่มคนส่วนใหญ่ที่ได้รับผลกระทบด้านสุขภาพ มีดังนี้ - คนงานที่ปฏิบัติงานในบริเวณพื้นที่ก่อสร้าง ซึ่งจะต้องสัมผัสกับมลพิษที่อาจเกิดขึ้นอยู่ตลอดเวลาการทำงานในแต่ละวัน (ประมาณ 8 ชั่วโมง) - ผู้พักอาศัยในโครงการ พนักงานของโครงการ และประชาชนที่อาศัยอยู่ในบริเวณพื้นที่ใกล้เคียง และโดยรอบโครงการ โดยกลุ่มคนที่มีความเสี่ยงที่จะสัมผัสมลพิษ ได้แก่ เด็ก สตรีมีครรภ์ หรือผู้ที่ไวต่อการได้รับอันตราย ในการกำหนดขอบเขตการศึกษาผลกระทบทางสุขภาพจากกิจกรรมต่าง ๆ ของโครงการได้พิจารณาจากข้อมูลรายละเอียดโครงการ ข้อมูลสภาพแวดล้อมในปัจจุบันของพื้นที่โครงการ (ข้อ 3.4.3 ในบทที่ 3) ข้อมูลสุขภาพปัจจุบัน โดยพิจารณาจากสิ่งคุกคามสุขภาพ ได้แก่ เสียง ความสั่นสะเทือน ฝุ่น เขม่าควัน และสิ่งคุกคามต่อจิตใจ ได้แก่ ความกังวล เป็นต้น นอกจากนี้ จะพิจารณาด้านสิ่งแวดล้อม ปัจจัยต่อการสัมผัส และลักษณะผลกระทบต่อสุขภาพ จากการสำรวจภาคสนามโดยการสัมภาษณ์ประชาชนที่อยู่อาศัยใกล้เคียงพื้นที่โครงการ พบว่า ประชาชนส่วนใหญ่ (ร้อยละ 40) พบว่า 5 อันดับแรกกลุ่มโรคหวัด/โรกระบบทางเดินหายใจ เป็นโรคที่มีการป่วยสูงสุด รองลงไป ได้แก่ โรคเกี่ยวกับหูด/ผื่น/กระดุก โรคเกี่ยวกับระบบทางเดินอาหาร โรคเกี่ยวกับระบบกล้ามเนื้อ และโรคเกี่ยวกับเลือดลมต่างๆ ซึ่งสอดคล้องกับข้อมูลสถิติจำนวนผู้ป่วยจำแนกตาม 21 กลุ่มโรคของโรงพยาบาลป่าตอง	-	-

ตารางที่ 1 สรุปผลกระทบสิ่งแวดล้อม มาตราการป้องกันและแก้ไขผลกระทบสิ่งแวดล้อม และมาตรการติดตามตรวจสอบผลกระทบสิ่งแวดล้อม โครงการ โรงแรม ไอบิส สไตล์
ภูเก็ต ป่าตอง ของ บริษัท วิชั่น โฮเทล กรุ๊ป จำกัด ระยะเวลาสร้าง (ต่อ)

องค์ประกอบทางสิ่งแวดล้อม และคุณค่าต่าง ๆ	ผลกระทบต่อสิ่งแวดล้อมที่สำคัญ	มาตรการป้องกันและแก้ไขผลกระทบ สิ่งแวดล้อม	มาตรการติดตามตรวจสอบ ผลกระทบสิ่งแวดล้อม
4.3 สุขภาพ (ต่อ)	อย่างไรก็ตาม จากข้อมูลสถิติการป่วย 21 กลุ่มโรค ระหว่าง ปี 2555-2559 จาก โรงพยาบาล ป่าตอง และข้อมูลจากการสำรวจภาคสนามประชาชนในรัศมี 1,000 เมตรจาก โครงการ จะเห็นว่าโรคหวัด/โรคทางเดินหายใจ เป็นโรคที่มีการเจ็บป่วยเป็นอันดับ ต้นๆ ทั้งนี้อาจมีสาเหตุมาจากการเปลี่ยนแปลงของสภาพอากาศ ผู้คนละอองและ มลพิษทางอากาศจากการจราจร รวมทั้งฝุ่นละอองและมลพิษทางอากาศจากการ ก่อสร้าง ซึ่งบริเวณใกล้เคียงโครงการมีพื้นที่ก่อสร้างกระจายอยู่ทั่วไป ด้วยสาเหตุดังกล่าวจึงส่งผลให้ประชาชนส่วนใหญ่เจ็บป่วยด้วยโรคระบบทางเดิน หายใจมากกว่าโรคอื่นๆ ดังนั้น บริษัทที่ปรึกษาจึงกำหนดให้เจ้าของโครงการจะต้อง ปฏิบัติตามมาตรการป้องกันและแก้ไขผลกระทบสิ่งแวดล้อมเพื่อป้องกันการเกิดโรค ระบบทางเดินหายใจ ตลอดจนมีการติดตามถึงผลกระทบที่อาจเกิดขึ้นอย่างต่อเนื่อง	-	-

เดือน พฤษภาคม 2561

(นายสุชาติ ชิงห์)

กรรมการผู้จัดการ

บริษัท วิชั่น โฮเทล กรุ๊ป จำกัด

เดือน พฤษภาคม 2561

(นางสาวจุฑารัตน์ บุญแก้ว)

ผู้อำนวยการด้านสิ่งแวดล้อม

บริษัท-ภูเก็ต-เอ็นไวรอนเม้นทอล เซอร์วิส จำกัด

ตารางที่ 1 สรุปผลกระทบสิ่งแวดล้อม มาตรการป้องกันและแก้ไขผลกระทบสิ่งแวดล้อม และมาตรการติดตามตรวจสอบผลกระทบสิ่งแวดล้อม โครงการ โรงแรม ไอบิส สไตล์
ภูเก็ต ป่าตอง ของ บริษัท วิชั่น โฮเทล กรุ๊ป จำกัด ระยะก่อสร้าง (ต่อ)

องค์ประกอบทางสิ่งแวดล้อม และคุณค่าต่าง ๆ	ผลกระทบต่อสิ่งแวดล้อมที่สำคัญ	มาตรการป้องกันและแก้ไขผลกระทบ สิ่งแวดล้อม	มาตรการติดตามตรวจสอบ ผลกระทบสิ่งแวดล้อม
4.3 สุขภาพ (ต่อ)	การประเมินผลกระทบจากการดำเนินโครงการในระยะก่อสร้างที่อาจส่งผลกระทบต่อสุขภาพ ในด้านคุณภาพอากาศ ระดับเสียง ความสั่นสะเทือน การบำบัดน้ำเสีย การจัดการขยะมูลฝอย สภาพเศรษฐกิจและสังคม อาชีวอนามัยและความปลอดภัย พิจารณาถึงปัจจัยที่สำคัญที่อาจมีผลกระทบต่อสุขภาพ คือ - สิ่งคุกคามทางกายภาพ ได้แก่ ฝุ่นละออง ระดับเสียง และความสั่นสะเทือน เป็นต้น - สิ่งคุกคามทางชีวภาพ ได้แก่ แมลงวัน แดกที่เรีย และปรสิต เป็นต้น - สิ่งคุกคามต่อจิตใจ ได้แก่ ความเครียด ความกังวล และความรำคาญ เป็นต้น ในช่วงที่มีการก่อสร้างโครงการ กลุ่มคนส่วนใหญ่ที่ได้รับผลกระทบด้านสุขภาพ ได้แก่ คนงานที่ปฏิบัติงานในบริเวณพื้นที่ก่อสร้างและผู้ที่อยู่อาศัยบริเวณใกล้เคียงและโดยรอบพื้นที่ก่อสร้างโครงการ สุขภาพของคนงานก่อสร้างและผู้ที่อยู่อาศัยใกล้เคียงพื้นที่ก่อสร้างจัดเป็นกลุ่มเสี่ยงที่อาจก่อให้เกิดโรคต่าง ๆ ขึ้นได้ ซึ่งสาเหตุของการเกิดโรคอาจมาจากการปฏิบัติหน้าที่ ที่ต้องเผชิญมลภาวะต่าง ๆ ได้แก่ ฝุ่นละออง เสียง ความสั่นสะเทือน เขม่าควัน และสารเคมี รวมถึงที่พักอาศัยของคนงานก่อสร้าง มักอยู่อาศัยรวมกันจำนวนมาก โดยมีถิ่นที่มาทั้งที่เป็นคนงานต่างด้าว และคนไทย ดังนั้นการอยู่อาศัยของคนงานที่ไม่ถูกสุขลักษณะก็อาจเป็นพาหะนำไปสู่โรคติดต่อต่าง ๆ ได้ นอกจากนี้การเกิดอุบัติเหตุจากการปฏิบัติงานมักเกิดขึ้นเป็นประจำซึ่งอุบัติเหตุในแต่ละครั้งอาจก่อให้เกิดการสูญเสียทั้งชีวิตและทรัพย์สิน	-	-

ตารางที่ 1 สรุปผลกระทบสิ่งแวดล้อม มาตราการป้องกันและแก้ไขผลกระทบสิ่งแวดล้อม และมาตรการติดตามตรวจสอบผลกระทบสิ่งแวดล้อม โครงการโรงแรม โอปัส สุไคเตป
ป่าตอง ของ บริษัท วิชั่น โฮเทล กรุ๊ป จำกัด ระยะก่อสร้าง (ต่อ)

องค์ประกอบทางสิ่งแวดล้อม และคุณค่าต่าง ๆ	ผลกระทบต่อสิ่งแวดล้อมที่สำคัญ	มาตรการป้องกันและแก้ไขผลกระทบสิ่งแวดล้อม	มาตรการติดตามตรวจสอบ ผลกระทบสิ่งแวดล้อม
4.3 สุขภาพ (ต่อ)	1. โครงการทางเดินหายใจ เช่น ■ โรคภูมิแพ้ ■ โรคหอบหืด สาเหตุจากการเกิดโรค เกิดจากการหายใจเอาสารก่อภูมิแพ้ เช่น ฝุ่นละออง คาร์บอนหรือควันของรถยนต์ เป็นต้น ที่ฟุ้งกระจายอยู่ในอากาศเข้าสู่ระบบทางเดินหายใจ จนระบบเกิดปฏิกิริยาตอบสนองต่อสารภูมิแพ้ซึ่งเป็นสาเหตุของการเกิดโรคระบบทางเดินหายใจ นอกจากนี้สารก่อภูมิแพ้ยังกระตุ้นให้อาการของโรคกำเริบรุนแรงมากขึ้น	(1) จัดให้มีรั้วที่บดบังบริเวณพื้นที่ก่อสร้างและใช้ผ้าใบหรือตาข่ายกันรอบตัวอาคารและลดความสูงของอาคารที่กำลังก่อสร้าง เพื่อเป็นแนวกำบังการฟุ้งกระจายของฝุ่นละอองไปสร้างความรำคาญแก่ผู้ที่อาศัยอยู่ข้างเคียงและผู้สัญจรไป-มา (2) กำหนดให้ผู้รับเหมาก่อสร้างจัดทำโรงเก็บวัสดุอุปกรณ์ในที่ร่มที่มีมิดชิด มีหลังคาคลุมทุกคัน เพื่อป้องกันฝุ่นฟุ้งกระจาย (3) จัดพรมน้ำในพื้นที่ก่อสร้างและเส้นทางขนส่งวัสดุภายในพื้นที่โครงการ รวมถึงบริเวณทางเข้า-ออกโครงการ อย่างน้อยวันละ 2 ครั้ง (4) ทำความสะอาดล้อรถบรรทุกก่อนออกสู่ถนนทุกครั้ง เช่น จัดล้างล้อเพื่อไม่ให้ดินหลุดจากล้อให้หมด เป็นต้น (5) ตรวจสอบเครื่องมือ เครื่องจักร และยานพาหนะให้อยู่ในสภาพที่เหมาะสม หากมีปัญหาต้องรีบแก้ไข เพื่อลดเขม่าหรือควันที่จะเกิดขึ้น (6) จัดให้มีพนักงานคอยกวาดเศษดินทรายที่ตกหล่นบริเวณปากทางเข้า-ออกโครงการ และพื้นที่ข้างเคียงโดยรอบ โดยในกรณีที่มีเศษดินเปื้อนตกหล่นต้องทำความสะอาดโดยใช้น้ำฉีด และกวาดพื้นที่ให้สะอาดโดยทันที	-

เดือน พฤษภาคม 2561

(นายสุรสิทธิ์ ชินห์)

กรรมการผู้จัดการ

บริษัท วิชั่น โฮเทล กรุ๊ป จำกัด

เดือน พฤษภาคม 2561

(นางสาวจุฑารัตน์ บุญแก้ว)

ผู้อำนวยการด้านสิ่งแวดล้อม

บริษัท ภูเก็ต เอ็นไวรอนเม้นท์เซอร์วิส จำกัด

ตารางที่ 1 สรุปผลกระทบสิ่งแวดล้อม มาตรการป้องกันและแก้ไขผลกระทบสิ่งแวดล้อม และมาตรการติดตามตรวจสอบผลกระทบสิ่งแวดล้อม โครงการ โรงแรม โอบิส สไตล์ ภูเก็ต
ป่าตอง ของ บริษัท วิชั่น โฮเทล กรุ๊ป จำกัด ระยะก่อสร้าง (ต่อ)

องค์ประกอบทางสิ่งแวดล้อม และคุณค่าต่าง ๆ	ผลกระทบต่อสิ่งแวดล้อมที่สำคัญ	มาตรการป้องกันและแก้ไขผลกระทบสิ่งแวดล้อม	มาตรการติดตามตรวจสอบ ผลกระทบสิ่งแวดล้อม
4.3 สุขภาพ (ต่อ)	1. โรคระบบทางเดินหายใจ (ต่อ) ▪ โรคภูมิแพ้ ▪ โรคหอบหืด สาเหตุจากการเกิดโรค เกิดจากการหายใจเอาสารก่อภูมิแพ้ เช่น ฝุ่นละออง ควันบุหรี่ควันของรถยนต์ เป็นต้น ที่ฟุ้ง กระจายอยู่ในอากาศเข้าสู่ระบบทางเดินหายใจ จน ระบบเกิดปฏิกิริยาตอบสนองต่อสารภูมิแพ้ซึ่งเป็น สาเหตุของการเกิดโรคระบบทางเดินหายใจ นอกจากนี้สารก่อภูมิแพ้ยังกระตุ้นให้อาการของ โรคกำเริบรุนแรงมากขึ้น	(7) กำชับให้ผู้รับเหมาก่อสร้างต้องจัดให้มีผ้าใบปิดคลุมกระเบรตที่ ขนส่งวัสดุก่อสร้างให้มีมิดชิดตลอดเส้นทางขนส่ง เพื่อป้องกัน การรบกวนของวัสดุที่บรรทุก (8) จำกัดความเร็วของยานพาหนะที่ใช้ขนส่งวัสดุเข้าสู่พื้นที่โครงการ โดยเฉพาะในเขตชุมชนและในพื้นที่ก่อสร้าง โดยให้ความเร็วไม่ เกิน 30 กิโลเมตร/ชั่วโมง (9) ห้ามไม่ให้เผาขยะหรือเศษวัสดุภายในพื้นที่ก่อสร้าง (10) หากการก่อสร้างโครงการส่งผลกระทบต่อคุณภาพอากาศต่อ บ้านอยู่อาศัย หรือพื้นที่อ่อนไหว หรือหน่วยงานราชการ ที่อยู่ บริเวณโดยรอบโครงการ ในกรณีทั้ง 2 ฝ่ายหาข้อตกลงกันไม่ได้ ให้ใช้ลักษณะคณะกรรมการประสานงานเพื่อการแก้ไขปัญหาจาก การก่อสร้าง เพื่อเจรจาหาข้อตกลงกันเพื่อเจรจาหาข้อตกลงกัน ประกอบด้วย ผู้ได้รับผลกระทบ ผู้ก่อให้เกิดผลกระทบ (บริษัท ธราภูรี จำกัด) และคนกลาง คือ หน่วยงานท้องถิ่น (เทศบาล เมืองป่าตอง)	-



ตารางที่ 1 สรุปผลกระทบสิ่งแวดล้อม มาตราการป้องกันและแก้ไขผลกระทบสิ่งแวดล้อม และมาตรการตรวจสอบผลกระทบสิ่งแวดล้อม โครงการ โรงแรม โอบิส สโตร์
ภูเก็ต ปาตอง ของ บริษัท วิชั่น โฮเทล กรุ๊ป จำกัด ระยะเวลาก่อสร้าง (ต่อ)

องค์ประกอบทางสิ่งแวดล้อม และคุณค่าต่างๆ	ผลกระทบต่อสิ่งแวดล้อมที่สำคัญ	มาตรการป้องกันและแก้ไขผลกระทบสิ่งแวดล้อม	มาตรการติดตามตรวจสอบผลกระทบ สิ่งแวดล้อม
4.3 สุขภาพ (ต่อ)	2. โรคที่แมลงสาบเป็นพาหะนำโรค เช่น ■ โรคระบบทางเดินอาหาร ■ โรคระบบลำไส้ ■ โรคท้องเสีย ■ โรคผิวหนัง ■ โรคตับอักเสบ สาเหตุจากการเกิดโรค เกิดจากการสัมผัสหรือรับประทาน เชื้อแบคทีเรีย หนอนพยาธิ เชื้อไวรัส เชื้อโปรโตซัว และเชื้อรา ที่ติดมากับ แมลงสาบเนื่องจากแมลงสาบชอบอยู่ ตามขยะ ของเสีย	(1) ปิดฝาถังขยะให้แน่นอยู่เสมอ (2) เก็บอาหารสดและอาหารแห้งในภาชนะที่ปิดมิดชิด (3) ดูแลและรักษาความสะอาดบริเวณที่พักอย่างสม่ำเสมอ (4) จัดเจ้าหน้าที่รักษาความสะอาดห้องส้วมและห้องอาบน้ำ (5) ใช้สารเคมีที่มีความปลอดภัยฉีดพ่นภายในและบริเวณที่พักทุก 1 เดือน (6) กำจัดแมลงสาบ และแหล่งเพาะพันธุ์แมลงสาบ ก่อนและหลังรื้อถอน บ้านพักคนงาน ห้องน้ำ ห้องส้วม โดยวิธีดังต่อไปนี้ - ฉีดพ่นยากำจัดแมลงสาบบริเวณบ้านพักคนงาน ห้องน้ำ ห้องส้วม ก่อนและหลังการรื้อถอน เพื่อบี้องกันแมลงสาบหนีออกสู่ภายนอก ระหว่างรื้อถอน โดยฉีดพ่นภายในก่อนงานทั้งหมดย้ายออกไป หมดแล้ว - กำจัดขยะที่ตกค้างอยู่บริเวณบ้านพักคนงาน โดยให้เทศบาลเมือง ปาตองเข้ามาเก็บไปกำจัดให้ถูกต้องตามหลักสุขาภิบาล ไม่ให้เหลือ ค้าง - สวมสิ่งปฏิกูลภายในถึงบ้านปิดน้ำเสียสำเร็จรูป โดยเทศบาลเมืองปา ตองกำจัดให้ถูกต้องตามหลักสุขาภิบาล และฝังกลบถึงบ้านปิดน้ำ เสียสำเร็จรูปในพื้นที่	- ตรวจสอบการใช้สารเคมีที่มีความ ปลอดภัยฉีดพ่นภายหลังรื้อถอนบ้านพัก คนงาน - ตรวจสอบความสะอาดของถังสำรองน้ำ ใช้บริเวณพื้นที่ก่อสร้างและบ้านพัก คนงาน ทุก 3 เดือน ตลอดระยะเวลา ก่อสร้าง - ตรวจสอบปริมาณตะกอนของส่วนแการอะ หากปริมาณตะกอนเต็มให้ประสานรถ สูบล้างบริเวณสูบล้างกำจัด ทุกสัปดาห์ ตลอดระยะเวลาก่อสร้าง - ตรวจสอบความสะอาดของห้องส้วม บริเวณพื้นที่ก่อสร้างและบ้านพักคนงาน ทุกสัปดาห์ ตลอดระยะเวลาก่อสร้าง

เดือน พฤษภาคม 2561

(นายสุรศักดิ์ ชิงห์)

กรรมการผู้จัดการ

บริษัท วิชั่น โฮเทล กรุ๊ป จำกัด

เดือน พฤษภาคม 2561

(นางสาวจุฑารัตน์ บุญแก้ว)

ผู้อำนวยการด้านสิ่งแวดล้อม

บริษัท ภูเก็ตเอ็นไวรอนเม้นท์คอนซัลแตนท์ จำกัด

ตารางที่ 1 สรุปผลกระทบสิ่งแวดล้อม มาตรการป้องกันและแก้ไขผลกระทบสิ่งแวดล้อม และมาตรการติดตามตรวจสอบผลกระทบสิ่งแวดล้อม โครงการ โรงแรม โอบิส สไตล์ ภูเก็ต
 ป่าตอง ของ บริษัท วิชั่น โฮเทล กรุ๊ป จำกัด ระยะก่อสร้าง (ต่อ)

องค์ประกอบทางสิ่งแวดล้อม และคุณค่าต่าง ๆ	ผลกระทบต่อสิ่งแวดล้อมที่สำคัญ	มาตรการป้องกันและแก้ไขผลกระทบสิ่งแวดล้อม	มาตรการติดตามตรวจสอบ ผลกระทบสิ่งแวดล้อม
4.3 สุขภาพ (ต่อ)	3. โรคอุจจาระร่วง สาเหตุจากการเกิดโรค เกิดจากการรับประทานอาหารและ น้ำ ที่เกิดการปนเปื้อนของเชื้อแบคทีเรีย <i>Shigella, Salmonella</i> เป็นต้น การ ปนเปื้อนเชื้อไวรัส ได้แก่ <i>rotavirus</i> , <i>Norwalk virus</i> และการติดเชื้อพยาธิ เช่น <i>Giardia lamblia, Entamoeba histolytica</i>	(1) ดัดป้ายรณรงค์ให้ล้างมือให้สะอาดก่อนรับประทานอาหารที่ถูกสุขลักษณะ (2) จัดให้มีน้ำดื่มที่สะอาดไว้ให้คนงาน (3) กำจัดขยะมูลฝอย และสิ่งปฏิกูล บริเวณพื้นที่ก่อสร้างและบ้านพักคนงาน อย่างสม่ำเสมอ (4) จัดให้มีห้องส้วมที่ถูกสุขลักษณะ (5) จัดเจ้าหน้าที่รักษาความสะอาดห้องส้วมและห้องอาบน้ำสม่ำเสมอ	-




ตารางที่ 1 สรุปผลกระทบสิ่งแวดล้อม มาตรการป้องกันและแก้ไขผลกระทบสิ่งแวดล้อม และมาตรการติดตามตรวจสอบผลกระทบสิ่งแวดล้อม โครงการ โรงแรม โอบิส สไตล์ ภูเก็ต
 ป่าตอง ของ บริษัท วิชั่น โฮเทล กรุ๊ป จำกัด ระยะก่อสร้าง (ต่อ)

องค์ประกอบทาง สิ่งแวดล้อมและคุณค่าต่าง ๆ	ผลกระทบต่อสิ่งแวดล้อมที่สำคัญ	มาตรการป้องกันและแก้ไขผลกระทบสิ่งแวดล้อม	มาตรการติดตามตรวจสอบ ผลกระทบสิ่งแวดล้อม
4.3 สุขภาพ (ต่อ)	4. โรคที่ยุงเป็นพาหะนำโรค เช่น ▪ โรคไข้เลือดออก เกิดจาก ยุงลายที่เป็นพาหะนำโรคกัด ▪ โรคไข้มาลาเรีย เกิดจาก ยุงก้นปล่องที่เป็นพาหะนำโรคกัด ▪ โรคเท้าช้าง เกิดจากยุงลาย เลือดที่เป็นพาหะนำโรคกัด ▪ โรคไข้สมองอักเสบ เกิดจาก ยุงรำคาญที่เป็นพาหะนำโรคกัด	(1) ขวดน้ำ กระป๋อง หรือภาชนะอื่นที่อาจจะเก็บขังน้ำ หากไม่ใช้ ให้คว่ำหรือใส่ถุง เพื่อไม่ให้มีน้ำขัง (2) ปิดปากภาชนะเก็บน้ำอย่างมิดชิด เพื่อไม่ให้ยุงเข้าไปวางไข่ (3) ติดตั้งมุ้งลวดให้คนงาน หรือให้คนงานนอนในมุ้ง (4) สำรวจและกำจัดแหล่งลูกน้ำยุงลายบริเวณที่พักเป็นประจำ (5) จัดให้มีเจ้าหน้าที่สาธารณสุขเข้ามาทำการฉีดพ่นยา ในกรณีที่โรคไข้เลือดออกระบาด หรือพบผู้ป่วยบริเวณที่พักอาศัย (6) เก็บทำลายเศษวัสดุต่างๆ เช่น ขวด ไห กระป๋อง ฯลฯ หรือคลุมให้มิดชิดเพื่อไม่ให้รองรับน้ำได้ จะช่วยกำจัดแหล่งเพาะพันธุ์ยุงได้ดี (7) ขุดลอกตะกอนในส่วนของรางระบายน้ำ โดยรอบโครงการเพื่อป้องกันไม่ให้เกิดน้ำขัง และสามารถระบายน้ำออกได้ดีไม่ให้เกิดการอุดตัน (8) ตรวจสอบสุขภาพคนงานก่อนรับเข้าทำงาน (9) กำจัดยุงและแหล่งเพาะพันธุ์ยุง ก่อนและหลังรื้อถอนบ้านพักคนงาน ห้องน้ำ ห้องส้วม โดยวิธีดังต่อไปนี้ - ฉีดพ่นยาฆ่าแมลงทั้งก่อนและหลังรื้อถอน โดยฉีดพ่นภายหลังเมื่อคนงานทั้งหมดย้ายออกไปหมดแล้ว - ใส่ทรายอะเบทในภาชนะที่พบลูกน้ำ - ทำความสะอาดพื้นที่ภายหลังการรื้อถอน และเมื่อฉีดพ่นยาแล้วเสร็จทันที	- ตรวจสอบสุขภาพคนงานก่อนเข้ารับการทำงาน ทุกครั้งที่มีการรับคนงาน - ตรวจสอบและทำลายแหล่งเพาะพันธุ์ลูกน้ำยุงลาย บริเวณพื้นที่ก่อสร้างและบ้านพักคนงาน ทุกเดือนตลอดระยะเวลาก่อสร้าง - ตรวจสอบการใช้สารเคมีฉีดพ่นภายหลังรื้อถอนบ้านพักคนงาน หลังจากรื้อถอนบ้านพักคนงาน

เดือน พฤษภาคม 2561

(นายสุรศักดิ์ สิงห์)

กรรมการผู้จัดการ

บริษัท วิชั่น โฮเทล กรุ๊ป จำกัด



เดือน พฤษภาคม 2561

(นางสาวจุฑารัตน์ บุญแก้ว)

ผู้อำนวยการด้านสิ่งแวดล้อม

บริษัท ภูเก็ต เอ็นไวรอนเม้นทอล เซอร์วิส จำกัด



ตารางที่ 1 สรุปผลกระทบสิ่งแวดล้อม มาตราการป้องกันและแก้ไขผลกระทบสิ่งแวดล้อม และมาตรการติดตามตรวจสอบผลกระทบสิ่งแวดล้อม โครงการ โรงแรม ไอบิส สุไคฤกษ์
 ปาดอง ของ บริษัท วิชั่น โฮเทล กรุ๊ป จำกัด ระยะเวลาก่อสร้าง (ต่อ)

องค์ประกอบทางสิ่งแวดล้อม และคุณค่าต่าง ๆ	ผลกระทบต่อสิ่งแวดล้อมที่สำคัญ	มาตรการป้องกันและแก้ไขผลกระทบสิ่งแวดล้อม	มาตรการติดตามตรวจสอบ ผลกระทบสิ่งแวดล้อม
4.3 สุขภาพ (ต่อ)	5. โรคที่แมลงวันเป็นพาหะ เช่น ■ อหิวาตกโรค สาเหตุจากการเกิดโรค เกิดจากการรับประทานอาหาร และน้ำดื่มที่ไม่สะอาด มีแมลงวันตอม โดยแมลงวันจะตอมอุจจาระหรือ อาเจียนของผู้ป่วย และนำเชื้อ แพร่กระจายอยู่ในอาหารและน้ำดื่ม	(1) จัดให้มีห้องส้วมที่สะอาดและถูกหลักสุขาภิบาล (2) จัดให้มีน้ำดื่มและน้ำใช้ที่สะอาดให้คนงาน (3) รณรงค์ให้ล้างมือทุกครั้งก่อนรับประทานอาหาร (4) รณรงค์ให้รับประทานอาหารที่ปรุงเสร็จใหม่ ห้ามรับประทานอาหารที่มี แมลงวันตอม (5) รณรงค์ให้เก็บภาชนะที่ใส่อาหารให้มีมิดชิด ไม่ให้แมลงวันไปตอมได้ (6) จัดพ่นยากกำจัดแมลงวันในบริเวณที่มีแมลงวันชุกชุม (7) ตรวจสอบสภาพคนงานก่อนเริ่มเข้าทำงาน (8) กำจัดแมลงวัน และแหล่งเพาะพันธุ์ ก่อนและหลังรื้อถอนบ้านพักคนงาน ห้องน้ำ ห้องส้วม โดยวิธีดังต่อไปนี้ - ฉีดพ่นยาฆ่าแมลงทั้งก่อนและหลังรื้อถอน โดยฉีดพ่นภายหลังเมื่อ คนงานทั้งหมดย้ายออกไปหมดแล้ว - กำจัดขยะที่ตกค้างอยู่บริเวณบ้านพักคนงาน โดยให้เทศบาลเมืองปาดอง เข้ามาเก็บไปกำจัดให้ถูกต้องตามหลักสุขาภิบาล ไม่ให้เหลือค้าง - สูดสิ่งปฏิกูลภายในถังบำบัดน้ำเสียสำเร็จรูป โดยเทศบาลเมืองปาดอง นำไปกำจัดให้ถูกต้องตามหลักสุขาภิบาล และฝังกลบถึงป่าต้นน้ำเสีย สำเร็จรูปในพื้นที่ - ทำความสะอาดพื้นที่ภายหลังการรื้อถอน และฉีดพ่นยาแล้วเสร็จ ทันที	- ตรวจสอบสภาพคนงานก่อนเข้ารับการทำงาน ทุกครั้งที่มีการรับคนงาน - ตรวจสอบความสะอาดของถังสำรองน้ำใช้บริเวณพื้นที่ก่อสร้างและบ้านพักคนงาน ทุก 3 เดือน ตลอดระยะเวลาก่อสร้าง - ตรวจสอบปริมาณตะกอนของส่วนเกราะ หากปริมาณตะกอนเต็มให้ ประสานรถสูบล้างปริมาณสูงกำจัด ทุกสัปดาห์ ตลอดระยะเวลาก่อสร้าง

ตารางที่ 1 สรุปผลกระทบสิ่งแวดล้อม มาตราการป้องกันและแก้ไขผลกระทบสิ่งแวดล้อม และมาตรการตรวจสอบผลกระทบสิ่งแวดล้อม โครงการ โรงแรม โยบิส สเต็ลส์ กูเก็ต
ป่าทอง ของ บริษัท วิชั่น โฮเทล กรุ๊ป จำกัด ระยะเวลาสร้าง (ต่อ)

องค์ประกอบทางสิ่งแวดล้อม และคุณค่าต่าง ๆ	ผลกระทบต่อสิ่งแวดล้อมที่สำคัญ	มาตรการป้องกันและแก้ไขผลกระทบสิ่งแวดล้อม	มาตรการติดตามตรวจสอบ ผลกระทบสิ่งแวดล้อม
4.3 สุขภาพ (ต่อ)	ผลกระทบสิ่งแวดล้อมที่สำคัญ 6. โรคที่คนเป็นพาหะ เช่น - โรควัวโรคตับอักเสบ บี, ซี - สาเหตุจากการเกิดโรค - เกิดจากการมีเพศสัมพันธ์ร่วมกับผู้ติดเชื้อไวรัสตับอักเสบ บี, ซี - เกิดจากสัมผัสกับเลือดผู้ป่วย เช่น ถูกเข็มที่ใช้เจาะเลือด หรือฉีดยาผู้ป่วยที่มีเชื้อไวรัสอยู่ตำหรือแทงโดยอุบัติเหตุที่มือ หรือผิวหนังถลอกแล้วไปสัมผัสกับเลือดของผู้ป่วย - ประชากรอาศัยอยู่หนาแน่น	(1) พิจารณารับคนงานในท้องถิ่นเป็นอันดับแรก กรณีรับคนงานต่างตัวเข้าทำงาน ต้องรับคนงานต่างตัวที่ไม่มีใบอนุญาตเข้าทำงานอย่างถูกต้องตามกฎหมาย (2) ตรวจสอบสุขภาพคนงานก่อนเข้ารับทำงาน (3) ประชาสัมพันธ์ให้ใช้ถุงยางอนามัยที่ถูกต้องทุกครั้งที่มีเพศสัมพันธ์ (4) ประชาสัมพันธ์ให้ไม่ใช้ของมีคมร่วมกับคนอื่น (5) จัดระบบสาธารณสุขในโรงแรมและสาธารณสุขการให้แก่ คนงานก่อสร้างอย่างถูกสุขลักษณะ เช่น - บ้านพักคนงานโครงการจะสร้างให้มีมาตรฐานตามที่กฎหมายกำหนด มีการระบายอากาศที่ดีไม่อับชื้น อีกทั้งยังจัดให้คนงานพักอาศัยภายในห้องพักตามจำนวนคนต่อห้องที่เหมาะสม และไม่แออัดจนเกินไป - จัดห้องสุขาที่ถูกสุขลักษณะ ไม่น้อยกว่า 1 ห้อง ต่อคนงาน 13 คน - สำหรับพื้นที่ก่อสร้าง และห้องส้วม 1 ห้อง ต่อคนงาน 12 คน สำหรับบ้านพักคนงาน - จัดให้น้ำเพื่อการอุปโภคบริโภค ที่สะอาดแก่คนงานก่อสร้าง อย่างเพียงพอ - จัดให้มีการบำบัดน้ำเสียจากห้องส้วมและน้ำใช้ในพื้นที่ก่อสร้าง - จัดให้มีการรองรับขยะมูลฝอยที่มีขนาดที่เหมาะสม และจำนวนเพียงพอเพื่อรองรับขยะมูลฝอยจากคนงาน และควบคุมให้คนงานทิ้งขยะมูลฝอยในขณะและรอบรับที่จัดเตรียมไว้อย่างเคร่งครัด พร้อมรวบรวมนำไปกำจัด ในขณะและรอบรับที่จัดเตรียมไว้อย่างเคร่งครัด พร้อมรวบรวมนำไปกำจัด ผู้ปฏิบัติงานต้องปฏิบัติตามกฎ ระเบียบและข้อบังคับ ไม่ให้มีขยะเหลือตกค้าง	- ให้ตรวจสอบสุขภาพคนงานก่อนรับเข้าทำงาน ทุกครั้งที่มีการรับคนงาน - ตรวจสอบการใช้สารเคมีที่ปลอดภัยชนิดฟ่นภายหลังรื้อถอนบ้านพักคนงาน - ตรวจสอบความสะดวกของถังสำหรับน้ำใช้บริเวณพื้นที่ก่อสร้างและบ้านพักคนงาน ทุก 3 เดือน - ตรวจสอบระยะเวลาก่อสร้าง - ตรวจสอบปริมาณตะกอนของส่วนกระยะ หากปริมาณตะกอนเต็มให้ประสานรถดูดสิ่งปฏิกูลมาสูบลำจัด ทุกสัปดาห์ ตลอดระยะเวลาก่อสร้าง - ตรวจสอบความสะดวกของห้องส้วมบริเวณพื้นที่ก่อสร้างและบ้านพักคนงาน ทุกสัปดาห์ ตลอดระยะเวลาก่อสร้าง

เดือน พฤษภาคม 2561

(นายสุรศักดิ์ ชิงห์)

กรรมการผู้จัดการ

บริษัท วิชั่น โฮเทล กรุ๊ป จำกัด

เดือน พฤษภาคม 2561

(นางสาวจุฑารัตน์ บุญแก้ว)

ผู้อำนวยการด้านสิ่งแวดล้อม

บริษัท สุเก็ท-เอ็นเอ็นรอนแมนฮอล-เซอร์วิส จำกัด

ตารางที่ 1 สรุปผลการทบทวนสิ่งแวดล้อม มาตราการป้องกันและแก้ไขผลกระทบสิ่งแวดล้อม และมาตรการติดตามตรวจสอบผลกระทบสิ่งแวดล้อม โครงการ โรงนม ไอบิส สุโขทัย
 ปาตอง ของ บริษัท วิชั่น โฮเทล กรุ๊ป จำกัด ระยะเวลาสร้าง (ต่อ)

องค์ประกอบทางสิ่งแวดล้อม และคุณค่าต่าง ๆ	ผลกระทบต่อสิ่งแวดล้อมที่สำคัญ	มาตรการป้องกันและแก้ไขผลกระทบสิ่งแวดล้อม	มาตรการติดตามตรวจสอบผลกระทบสิ่งแวดล้อม
4.3 สุขภาพ (ต่อ)	7. โรคฉี่หนู สาเหตุจากการเกิดโรค - เกิดจากได้รับเชื้อแบคทีเรีย Mycobacterium tuberculosis ที่อาศัยอยู่ในปอดของผู้ป่วย โดยเชื้อจะออกมาจากการไอ จาม ทำให้เชื้อกระจายในอากาศ นอกจากนั้นเสมหะของผู้ที่มีเชื้อวัณโรค ลงสู่พื้นที่ไม่มีการทำความสะอาด เชื้อก็สามารถอยู่ในเสมหะที่แห้งได้นาน - เชื้อจะกระจายอยู่ในอากาศและเข้าสู่ร่างกายระบบทางเดินหายใจจนก่อให้เกิดโรค - ประชาชนอาศัยอยู่หนาแน่น - เกิดจากระบบระบายอากาศบริเวณที่พักอาศัยไม่ดี มีความชื้น ไม่มีการทำความสะอาดถึง	(1) พิจารณารับคนงานในห้องเก็บเป็นอันดับแรก การรับคนงานต่างตัวเข้าทำงาน ต้องรับคนงานต่างตัวที่มีใบอนุญาตเข้าทำงานอย่างถูกต้องตามกฎหมาย (2) ตรวจสอบสุขภาพคนงานก่อนเข้าทำงาน (3) จัดระบบสาธารณสุขโรคและสาธารณสุขการให้แก่ คนงานก่อสร้างอย่างถูกสุขลักษณะ เช่น - บ้านพักคนงานทางโครงการจะสร้างให้มีมาตรฐานตามที่กฎหมายกำหนด มีการระบายอากาศที่ดีไม่อับชื้น อีกทั้งยังจัดให้คนงานพักอาศัยภายในห้องพักตามจำนวนคนต่อห้องที่เหมาะสม และไม่แออัดจนเกินไป - จัดห้องสุขาที่ถูกสุขลักษณะ ไม่น้อยกว่า 1 ห้อง ต่อคนงาน 13 คน - สำหรับพื้นที่ก่อสร้าง และห้องส้วม 1 ห้อง ต่อคนงาน 12 คน สำหรับบ้านพักคนงาน - จัดให้มีน้ำเพื่อการอุปโภคบริโภค ที่สะอาดแก่คนงานก่อสร้าง อย่างเพียงพอ - จัดให้มีการบำบัดน้ำเสียจากห้องส้วมและน้ำใช้ในพื้นที่ก่อสร้าง - จัดให้มีการรองรับขยะมูลฝอยที่มีขนาดที่เหมาะสม และจำนวนเพียงพอเพื่อรองรับขยะมูลฝอยจากคนงาน และควบคุมให้คนงานทิ้งขยะมูลฝอยในภาชนะรองรับที่จัดเตรียมไว้อย่างเคร่งครัด พร้อมรวบรวมนำไปกำจัดให้ถูกต้องตามหลักสุขาภิบาล ไม่ให้มีขยะเหลือตกค้าง	- ให้ตรวจสอบสุขภาพคนงานก่อนรับเข้าทำงาน ทุกครั้งที่มีการรับ - ตรวจสอบความสะอาดของถังส้วมน้ำ ใช้บริเวณพื้นที่ก่อสร้างและบ้านพักคนงาน ทุก - เดือน ตลอดจนระยะเวลาก่อสร้าง - ตรวจสอบปริมาณตะกอนของส่วนประกอบ หากปริมาณตะกอนเต็มให้ประสานรถดูดสิ่งปฏิกูลมาสูบลำจัด ทุกสัปดาห์ ตลอดจนระยะเวลาก่อสร้าง - ตรวจสอบความสะอาดของห้องส้วมบริเวณพื้นที่ก่อสร้างและบ้านพักคนงาน ทุกสัปดาห์ ตลอดจนระยะเวลาก่อสร้าง

ตารางที่ 1 สรุปผลการทบทวนสิ่งแวดล้อม มาตราการป้องกันและแก้ไขผลกระทบสิ่งแวดล้อม และมาตรการตรวจสอบผลกระทบสิ่งแวดล้อม โครงการ โรงแรม โอปิส สเต็ล ภูเก็ต
 ปาตอง ของ บริษัท วิชั่น โฮเทล กรุ๊ป จำกัด ระยะเวลาสร้าง (ต่อ)

องค์ประกอบทางสิ่งแวดล้อม และคุณค่าต่าง ๆ	ผลกระทบต่อสิ่งแวดล้อมที่ สำคัญ	มาตรการป้องกันและแก้ไขผลกระทบสิ่งแวดล้อม	มาตรการติดตามตรวจสอบ ผลกระทบสิ่งแวดล้อม
4.3 สุขภาพ (ต่อ)	8. โรคใช้ชีวิตนอก สาเหตุจากการเกิดโรค - เกิดจากการสัมผัส น้ำมูก น้ำลาย หรือมูลของสัตว์ ปีกที่ป่วยหรือตายด้วยโรค ไข้หวัดนก - ประชาชนอาศัยอยู่ หนาแน่น - เกิดจากระบบระบาย อากาศบริเวณที่พักอาศัยไม่ดี มีความชื้น ไม่มีแสงแดดส่อง ถึง	(1) พิจารณารับคนงานในท้องถิ่นเป็นอันดับแรก กรณีรับคนงานต่างจังหวัดเข้าทำงาน ต้องรับ คนงานต่างจังหวัดที่ไม่มีใบอนุญาตเข้าทำงานอย่างถูกต้องตามกฎหมาย (2) ตรวจสอบสุขภาพคนงานก่อนเข้าทำงาน (3) ห้ามนำสัตว์ปีกเข้ามาเลี้ยงในบริเวณบ้านพักคนงานและพื้นที่ก่อสร้าง (4) รมแรงให้ล้างมือด้วยสบู่และน้ำทุกครั้งที่มีการสัมผัสสัตว์ปีก (5) ในช่วงที่มีการระบาดของโรค รมแรงให้ไม่ควรร่วมมือในการสัมผัสสัตว์ปีกที่ป่วยหรือ ตาย แต่ต้องทำการสวมใส่ถุงมือ สวมหน้ากาก จุก และล้างมือด้วยสบู่และน้ำทุกครั้ง (6) จัดระบบสาธารณสุขและสาธารณสุขการให้คนงานก่อสร้างอย่างถูกสุขลักษณะ เช่น - บ้านพักคนงานทางโครงการจะสร้างให้มีมาตรฐานตามที่กฎหมายกำหนด มีการ ระบายอากาศที่ดีไม่อับชื้น อีกทั้งยังจัดให้คนงานพักอาศัยภายในห้องพักตามจำนวน คนต่อห้องที่เหมาะสม และไม่แออัดจนเกินไป - จัดห้องสุขาที่ถูกสุขลักษณะ ไม่น้อยกว่า 1 ห้อง ต่อคนงาน 13 คน สำหรับพื้นที่ ก่อสร้าง และห้องส้วม 1 ห้อง ต่อคนงาน 12 คน สำหรับบ้านพักคนงาน - จัดให้มีน้ำเพื่อการอุปโภคบริโภค ที่สะอาดแก่คนงานก่อสร้าง อย่างเพียงพอ - จัดให้มีการบำบัดน้ำเสียจากห้องส้วมและน้ำใช้ในพื้นที่ก่อสร้าง - จัดให้มีการรองรับขยะมูลฝอยที่มีขนาดที่เหมาะสม และจำนวนเพียงพอเพื่อรองรับ ขยะมูลฝอยจากคนงาน และควบคุมให้คนงานทิ้งขยะมูลฝอยในภาชนะรองรับที่ จัดเตรียมไว้ได้อย่างเคร่งครัด พร้อมรวบรวมนำไปกำจัดให้ถูกต้องตามหลักสุขาภิบาล ไม่ให้มีขยะมูลฝอยตกค้าง	- ตรวจสอบสุขภาพคนงานก่อน รับเข้าทำงาน ทุกครั้งที่มีการ รับคนงาน - ตรวจสอบความสะอาดของถัง ส้วมน้ำที่ใช้บริเวณพื้นที่ ก่อสร้างและบ้านพักคนงาน ทุก 3 เดือน ตลอดระยะเวลา ก่อสร้าง - ตรวจสอบปริมาณละอองของ ส่วนเกรอะ หากปริมาณ ตะกอนเต็มให้ประสานรถสูบ สิ่งปฏิกูลมาสูบน้ำจัด ทุก สัปดาห์ ตลอดระยะเวลา ก่อสร้าง

เดือน พฤษภาคม 2561

(นายสุรศักดิ์ ชิงห์)

กรรมการผู้จัดการ

บริษัท วิชั่น โฮเทล กรุ๊ป จำกัด

เดือน พฤษภาคม 2561

(นางสาวจุฑารัตน์ บุญแก้ว)

ผู้อำนวยการด้านสิ่งแวดล้อม

บริษัท ภูเก็ต-เอ็นไวรอนเม้นท์เซอร์วิส จำกัด

ตารางที่ 1 สรุปผลกระทบสิ่งแวดล้อม มาตรการป้องกันและแก้ไขผลกระทบสิ่งแวดล้อม และมาตรการติดตามตรวจสอบผลกระทบสิ่งแวดล้อม โครงการ โรงแรม โอมิส สไตล์ ภูเก็ต
 ป่าตอง ของ บริษัท วิชั่น โฮเทล กรุ๊ป จำกัด ระยะก่อสร้าง (ต่อ)

องค์ประกอบทางสิ่งแวดล้อม และคุณค่าต่าง ๆ	ผลกระทบสิ่งแวดล้อมที่ สำคัญ	มาตรการป้องกันและแก้ไขผลกระทบสิ่งแวดล้อม	มาตรการติดตามตรวจสอบ ผลกระทบสิ่งแวดล้อม
4.3 สุขภาพ (ต่อ)	9. โรคน้ำกัดเท้า สาเหตุจากการเกิดโรค - เกิดจากการสัมผัสน้ำสกปรก น้ำลาย ของผู้ป่วยที่ติดเชื้อไวรัส ซาร์ส ซึ่งเชื้อไวรัสซาร์สดังกล่าว สามารถลอยตัวอยู่ในอากาศได้ ราว 3-6 ชม. และเกาะติดอยู่ กับข้าวของเครื่องใช้ซึ่งหากมี ใครสัมผัสในระยะเวลาดังกล่าว แล้ว อาจติดเชื้อไวรัสดังกล่าว ได้ - ประชาชนอาศัยอยู่ หนาแน่น - ระบบระบายอากาศ บริเวณที่พักอาศัยไม่ดี มี ความชื้น ไม่มีแสงแดดส่องถึง	(1) พิจารณารับคนงานในท้องถิ่นเป็นอันดับแรก กรณีรับคนงานต่างด้าวเข้าทำงาน ต้องรับ คนงานต่างด้าวที่มีใบอนุญาตเข้าทำงานอย่างถูกต้องตามกฎหมาย (2) ตรวจสอบสุขภาพคนงานก่อนเข้ารับทำงาน (3) ห้ามนำสัตว์ปีกเข้ามาเลี้ยงในบริเวณบ้านพักคนงานและพื้นที่ก่อสร้าง (4) รณรงค์ให้ล้างมือบ่อย ๆ ด้วยสบู่และน้ำโดยเฉพาะหลังจากไอ จาม เช็ดจมูก ไม่ควรขยี้ตา จมูกหรือปาก (5) รณรงค์ให้ใช้ผ้าปิดตา ปิดจมูกทุกครั้งเมื่อไอหรือจาม ขณะที่มืออาจเป็นหวัด ควรใช้ หน้ากากอนามัยอยู่เสมอ (6) จัดระบบสาธารณสุขมูลฐานและสาธารณสุขการให้แก่ คนงานก่อสร้างอย่างถูกสุขลักษณะ เช่น - บ้านพักคนงานทางโครงการจะสร้างให้มีมาตรฐานตามที่กฎหมายกำหนด มีการ ระบายอากาศที่ดีไม่อับทึบ อีกทั้งยังจัดให้คนงานพักอาศัยภายในห้องพักตามจำนวน คนต่อห้องที่เหมาะสม และไม่แออัดจนเกินไป - จัดห้องสุขาที่ถูกสุขลักษณะ ไม่น้อยกว่า 1 ห้อง ต่อคนงาน 13 คน สำหรับพื้นที่ ก่อสร้าง และห้องส้วม 1 ห้อง ต่อคนงาน 12 คน สำหรับบ้านพักคนงาน - จัดให้มีน้ำเพื่อการอุปโภคบริโภค ที่สะอาดแก่คนงานก่อสร้าง อย่างเพียงพอ - จัดให้มีการบำบัดน้ำเสียจากห้องส้วมและน้ำใช้ในพื้นที่ก่อสร้าง - จัดให้มีการรองรับขยะมูลฝอยที่มีขนาดที่เหมาะสม และจำนวนเพียงพอเพื่อรองรับ ขยะมูลฝอยจากคนงาน และควบคุมให้คนงานทิ้งขยะมูลฝอยในภาชนะรองรับที่ จัดเตรียมไว้อย่างเคร่งครัด พร้อมรวบรวมนำไปกำจัดให้ถูกต้องตามหลักสุขาภิบาล ไม่ให้มีขยะเหลือตกค้าง	- ให้ตรวจสอบสุขภาพคนงานก่อน รับเข้าทำงาน ทุกครั้งที่มีการ รับคนงาน - ตรวจสอบความสะอาดของ ถังสำรองน้ำใช้บริเวณพื้นที่ ก่อสร้างและบ้านพักคนงาน ทุก 3 เดือน ตลอด ระยะเวลาก่อสร้าง - ตรวจสอบปริมาณตะกอน ของ ส่วน เกร ะ หาก ปริมาณ ตะ กอน เต็ม ให้ ประสานรถสูบล้างปฏิกลมา สูบล้างทุกสัปดาห์ ตลอด ระยะเวลาก่อสร้าง - ตรวจสอบความสะอาดของ ห้อง ส้วม บริเวณ พื้นที่ ก่อสร้างและบ้านพักคนงาน ทุกสัปดาห์ ตลอดระยะเวลา ก่อสร้าง

ตารางที่ 1 สรุปผลกระทบสิ่งแวดล้อม มาตรการป้องกันและแก้ไขผลกระทบสิ่งแวดล้อม และมาตรการติดตามตรวจสอบผลกระทบสิ่งแวดล้อม โครงการ โรงแรม โอบิส สไตล์ กูเก้ต ป่าตอง ของ บริษัท วิชั่น โฮเทล กรุ๊ป จำกัด ระยะก่อสร้าง (ต่อ)

องค์ประกอบทางสิ่งแวดล้อม และคุณค่าต่าง ๆ	ผลกระทบต่อสิ่งแวดล้อมที่สำคัญ	มาตรการป้องกันและแก้ไขผลกระทบสิ่งแวดล้อม	มาตรการติดตามตรวจสอบ ผลกระทบสิ่งแวดล้อม
4.3 สุขภาพ (ต่อ)	10. โรคเครียด ซึ่งจะนำไปสู่โรค ▪ โรคนอนไม่หลับ ▪ โรคแผลในกระเพาะอาหาร โรคประสาท สาเหตุจากการเกิดโรค - เกิดจากความวิตกกังวลด้านความปลอดภัยในชีวิตและทรัพย์สิน - ผลกระทบที่เกิดจากกิจกรรมการก่อสร้าง เช่น ฝุ่นละออง เสียงดัง แสงสั่นสะเทือน และกลิ่นจากขยะหรือน้ำเสีย เป็นต้น	(1) จัดหาที่พักอาศัยที่แข็งแรง ปลอดภัย และสะอาดให้คนงาน (2) แบ่งเวลาการทำงานและการพักผ่อนให้มีความเหมาะสม (3) วางมาตรการกับดูแลและควบคุมคนงานรบกวนหรือบุกรุกพื้นที่นอกโครงการ เช่น - ดูแลควบคุมคนงานอย่างเข้มงวด เพื่อป้องกันปัญหาการลักขโมยกับทำร้ายร่างกาย และการทะเลาะวิวาทระหว่างคนงานด้วยกันเองหรือระหว่างคนงานกับคนในชุมชนใกล้เคียง - กำหนดเวลาเข้า-ออก บ้านพักคนงานไว้ไม่เกิน 22.00 น. และต้องมีการเซ็นชื่อเข้า-ออกบ้านพัก - บริษัทฯ จะไม่อนุญาตให้คนงานพักอาศัยที่บริเวณโครงการ - มีผู้จัดการแคมป์ดูแลรับผิดชอบโดยตรง ตรวจสอบผู้พักอาศัยอย่างน้อยสัปดาห์ละครั้ง - ห้ามเล่นการพนัน ดื่มสุรา พกอาวุธผิดกฎหมายและมียาเสพติดในบริเวณบ้านพักคนงาน - ติดตั้งอุปกรณ์รักษาความปลอดภัย - หากคนงานฝ่าฝืนกฎระเบียบหรือทำผิดกฎหมาย บริษัทผู้รับเหมาจะต้องลงโทษตามกฎหมายอย่างเคร่งครัด	-

เดือน พฤษภาคม 2561

(นายสุรศักดิ์ ชิงห์)

กรรมการผู้จัดการ

บริษัท วิชั่น โฮเทล กรุ๊ป จำกัด



เดือน พฤษภาคม 2561

(นางสาวจุฑารัตน์ บุญแก้ว)

ผู้อำนวยการด้านสิ่งแวดล้อม

บริษัท กูเก้ต เอ็นไวรอนเม้นทอล เซอร์วิส จำกัด



ตารางที่ 1 สรุปผลกระทบสิ่งแวดล้อม มาตราการป้องกันและแก้ไขผลกระทบสิ่งแวดล้อม และมาตรการการติดตามตรวจสอบผลกระทบสิ่งแวดล้อม โครงการ โรงแรม ไอบิส สไตล์ กูเก็ด
 ป่าตอง ของ บริษัท วิชั่น โฮเทล กรุ๊ป จำกัด ระยะเวลาสร้าง (ต่อ)

องค์ประกอบทางสิ่งแวดล้อม และคุณค่าต่าง ๆ	ผลกระทบต่อสิ่งแวดล้อมที่สำคัญ	มาตรการป้องกันและแก้ไขผลกระทบสิ่งแวดล้อม	มาตรการติดตามตรวจสอบ ผลกระทบสิ่งแวดล้อม
4.3 สุขภาพ (ต่อ)	11. อุบัติเหตุ สาเหตุจากการเกิดโรค - การเกิดอุบัติเหตุ - เครื่องมือหรือเครื่องจักรในการก่อสร้าง ชำรุดเสียหาย - การปฏิบัติงานโดยความประมาทขาด ความระมัดระวัง	(1) จัดตั้งถังดับเพลิงให้เพียงพอในพื้นที่ก่อสร้าง และติดตั้งถังดับเพลิงใน พื้นที่เสี่ยง (2) ให้คำแนะนำกับเจ้าหน้าที่ทุกคนถึงวิธีการใช้ถังดับเพลิงอย่างถูกต้อง (3) เคลื่อนย้ายวัสดุที่เป็นเชื้อเพลิงออกจากพื้นที่ ที่มีการเชื่อม (4) เก็บวัสดุไฟฟ้าไว้เป็นสัดส่วน พร้อมติดป้ายแจ้งเตือนให้ชัดเจน (5) ห้ามไม่ให้สูบบุหรี่ในพื้นที่ก่อสร้าง เว้นแต่ในบริเวณที่จัดเตรียมไว้ให้ พร้อมถังให้มีป้าย (6) เครื่องมือหรือเครื่องจักรต้องได้รับการดูแลรักษาให้อยู่ในสภาพที่ใช้ งานได้ (7) เครื่องมือหรือเครื่องจักรที่ชำรุดเสียหายห้ามใช้งาน (8) ตรวจสอบสภาพเครื่องจักรก่อนการใช้งานทุกครั้ง (9) จัดให้มีเจ้าหน้าที่รับผิดชอบในเรื่องการดูแลความปลอดภัยในการ ก่อสร้าง (10) ติดตั้งแนวรั้วหรือทำการปิดกั้นพื้นที่อันตราย (11) ติดเครื่องหมายแจ้งเตือน "พื้นที่อันตราย" (12) ห้ามพนักงาน หรือบุคคลที่ไม่เกี่ยวข้องเข้าพื้นที่อันตราย (13) จัดหาอุปกรณ์ป้องกันความปลอดภัยส่วนบุคคล เช่น หมวกนิรภัย รองเท้าบูท แว่นตา	-

ตารางที่ 1 สรุปผลกระทบสิ่งแวดล้อม มาตรการป้องกันและแก้ไขผลกระทบสิ่งแวดล้อม และมาตรการติดตามตรวจสอบผลกระทบสิ่งแวดล้อม โครงการ โรงแรม โอบิส สไตล์
ภูเก็ต ป่าตอง ของ บริษัท วิชั่น โฮเทล กรุ๊ป จำกัด ระยะก่อสร้าง (ต่อ)

องค์ประกอบทางสิ่งแวดล้อม และคุณค่าต่าง ๆ	ผลกระทบต่อสิ่งแวดล้อมที่สำคัญ	มาตรการป้องกันและแก้ไขผลกระทบสิ่งแวดล้อม	มาตรการติดตามตรวจสอบ ผลกระทบสิ่งแวดล้อม
4.4 ทัศนียภาพ	ปัจจุบันพื้นที่โครงการ โรงแรม โอบิส สไตล์ ภูเก็ต ป่าตอง เป็นพื้นที่ราบ แต่เมื่อมีการก่อสร้างอาคารจำนวน 1 อาคาร มีความสูง 7 ชั้น และชั้นใต้ดิน 1 ชั้น อาจมีความจำเป็นต้องใช้อุปกรณ์และสิ่งอำนวยความสะดวกขณะก่อสร้าง เช่น ดาข่ายกันฝุ่น นั้งร้าน ฯลฯ ซึ่งจะมีผลกระทบทางด้านสุนทรียภาพต่อผู้ที่พบเห็นและอยู่อาศัยในระยะใกล้หรือระยะประชิดกับโครงการในระดับสูง กิจกรรมการก่อสร้างใช้ระยะเวลาประมาณ 15 เดือน เพื่อเป็นการลดผลกระทบโครงการกำหนดให้ผู้รับเหมาก่อสร้างทำการปิดล้อมบริเวณโดยรอบพื้นที่ก่อสร้างโดยจัดให้มีรั้วทึบชั่วคราว เมทัลชีท สูงไม่น้อยกว่า 2.40 เมตร รอบแนวเขตพื้นที่โครงการเกินระดับสายตาของบุคคลทั่วไปโดยรอบโครงการและปิดล้อมตัวอาคารตลอดความสูงด้วยตาข่ายหรือผ้าใบ เพื่อให้เกิดความเป็นระเบียบ และช่วยลดผลกระทบต่อการรับรู้ของผู้อยู่อาศัย ผู้ที่พบเห็น และผู้ที่สัญจรผ่านพื้นที่โครงการในระยะใกล้ หรือระยะประชิดกับโครงการ รวมทั้งใช้วัสดุและสีของวัสดุและอุปกรณ์ที่ใช้ในขณะก่อสร้าง เช่น ดาข่ายกันฝุ่น นั้งร้าน ที่เป็นสีโทนอ่อนและมีความกลมกลืนกับสีของอาคารข้างเคียง รวมทั้งสภาพแวดล้อมบริเวณโดยรอบของโครงการ เช่น สีขาว สีเทา สีเขียว เป็นต้น ดังนั้น ผลกระทบที่มีของโครงการต่ออาคารบริเวณพื้นที่โดยรอบจึงอยู่ในระดับต่ำ	(1) จัดให้มีรั้วเมทัลชีท สูงประมาณ 2.40 เมตร โดยรอบแนวเขตที่ดินโครงการ (2) กำหนดให้มีการก่อสร้างในเขตพื้นที่โครงการเท่านั้น (3) โครงการใช้วัสดุและสีของวัสดุและอุปกรณ์ที่ใช้ในขณะก่อสร้าง เช่น ดาข่ายกันฝุ่น นั้งร้าน ที่เป็นสีโทนอ่อนและมีความกลมกลืนกับสีของอาคารข้างเคียง รวมทั้งสภาพแวดล้อมบริเวณโดยรอบของโครงการ เช่น สีน้ำตาล สีเทา เป็นต้น (4) เมื่อก่อสร้างแล้วเสร็จต้องขนย้ายวัสดุอุปกรณ์ออกจากพื้นที่โครงการ พร้อมทั้งปรับสภาพพื้นที่โครงการให้ดูสะอาดเรียบร้อย	- ตรวจสอบการชำรุดของวัสดุที่ใช้ปิดกันพื้นที่ก่อสร้าง ทุกเดือน ตลอดระยะเวลาก่อสร้าง

เดือน พฤษภาคม 2561

(นายสุรศักดิ์ ชิงห์)

กรรมการผู้จัดการ

บริษัท วิชั่น โฮเทล กรุ๊ป จำกัด



เดือน พฤษภาคม 2561

(นางสาวจุฑารัตน์ บุญแก้ว)

ผู้อำนวยการด้านสิ่งแวดล้อม

บริษัท ภูเก็ต เอ็นไวรอนเม้นทอล เซอร์วิส จำกัด



ตารางที่ 2 สรุปผลกระทบสิ่งแวดล้อม มาตรการป้องกันและแก้ไขผลกระทบสิ่งแวดล้อม และมาตรการติดตามตรวจสอบผลกระทบสิ่งแวดล้อม โครงการ โรงแรม โอบิส สไตล์
ภูเก็ต ป่าตอง ของ บริษัท วิชั่น โฮเทล กรุ๊ป จำกัด ระยะดำเนินการ (ต่อ)

องค์ประกอบทางสิ่งแวดล้อม และคุณค่าต่าง ๆ	ผลกระทบต่อสิ่งแวดล้อมที่สำคัญ	มาตรการป้องกันและแก้ไขผลกระทบสิ่งแวดล้อม	มาตรการติดตามตรวจสอบ ผลกระทบสิ่งแวดล้อม
1.2 ทรัพยากรดินและการเกิด ดินถล่ม	โครงการจัดให้มีพื้นที่สีเขียว ร้อยละ 18.35 โดยการปลูกหญ้า ไม้ พุ่ม และไม้ยืนต้นปกคลุมดินในพื้นที่โครงการ ซึ่งจะช่วยดูดซับน้ำฝน ชะลอ การไหลของน้ำฝนและลดการกัดเซาะหน้าดินได้ สำหรับการระบายน้ำฝนของ โครงการ จะแบ่งเป็น 2 ส่วน คือ จากหลังคาของอาคาร และจากพื้นดินนอก อาคาร โดยการระบายน้ำฝนบนพื้นดินนอกอาคาร จะอาศัยลักษณะการ ระบาย 2 รูปแบบ คือ การไหลซึมลงใต้ดินตามบริเวณสนามหญ้าและพื้นที่สี เขียว อีกรูปแบบคือการให้น้ำฝนไหลไปตามความลาดชันของภูมิประเทศ ซึ่ง น้ำฝนส่วนนี้จะไหลลงสู่ท่อระบายน้ำที่เตรียมไว้ สำหรับน้ำฝนจากหลังคาของ อาคารจะระบายลงสู่ท่อระบายน้ำฝน ซึ่งจะรวบรวมลงสู่ท่อระบายน้ำคอนกรีต ขนาด 0.6 เมตร ความลาดเอียง 1:200 ที่มีบ่อดักน้ำเป็นระยะอยู่โดยรอบ พื้นที่โครงการ โดยอาศัยแรงโน้มถ่วงของโลก (Gravity) ผ่านบ่อดักเป็น ระยะๆ ผ่านบ่อดักขยะ ก่อนลงสู่บ่อดักน้ำ ปริมาตร 71.79 ลูกบาศก์เมตร แล้วระบายออกสู่ท่อระบายน้ำสาธารณะตามแนวถนนพระเมตตาต่อไป สำหรับการพัฒนาตะกอนดินลงสู่บ่อดักน้ำ โครงการจะมีการขุดลอก ทันทีเมื่อมีปริมาณตะกอนดินสะสมในบ่อ ดังนั้น จึงคาดว่าอยู่ในระดับต่ำต่อ ทรัพยากรดินและการชะล้างพังทลายของดินแต่อย่างใด	-	-

เดือน พฤษภาคม 2561

(นายสุรศักดิ์ ชิงห์)

กรรมการผู้จัดการ

บริษัท วิชั่น โฮเทล กรุ๊ป จำกัด




เดือน พฤษภาคม 2561

(นางสาวจุฑารัตน์ บุญแก้ว)

ผู้อำนวยการด้านสิ่งแวดล้อม

บริษัท ภูเก็ต เอ็นไวรอนเม้นทอล เซอร์วิส จำกัด

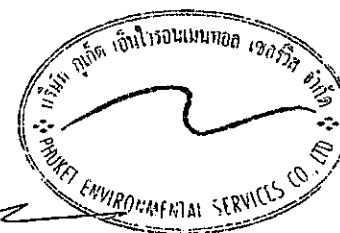

ตารางที่ 2 สรุปผลกระทบสิ่งแวดล้อม มาตรการป้องกันและแก้ไขผลกระทบสิ่งแวดล้อม และมาตรการติดตามตรวจสอบผลกระทบสิ่งแวดล้อม โครงการ โรงแรม ไอบิส สไตล์
ภูเก็ต ป่าตอง ของ บริษัท วิชั่น โฮเทล กรุ๊ป จำกัด ระยะดำเนินการ (ต่อ)


องค์ประกอบทางสิ่งแวดล้อม และคุณค่าต่าง ๆ	ผลกระทบต่อสิ่งแวดล้อมที่สำคัญ	มาตรการป้องกันและแก้ไขผลกระทบสิ่งแวดล้อม	มาตรการติดตามตรวจสอบ ผลกระทบสิ่งแวดล้อม
1.3 ธรณีวิทยา การเกิด แผ่นดินไหว และการเกิด สึนามิ	1) ธรณีวิทยา และการเกิดแผ่นดินไหว พื้นที่โครงการเป็นพื้นที่ราบ บริเวณที่ตั้งโครงการส่วนใหญ่ ตั้งอยู่ในชุดหินยุคควอเทอร์นารีมีลักษณะทางธรณีวิทยาเป็น ตะกอนทางน้ำขึ้นถึง หทรายและกรวด ขนาด 800-1,500 ไมครอน การกัดเซาะไม่ดี พบซากเปลือกหอย และซากพืช มาก และพื้นที่โครงการอยู่ในเขต 2ก ซึ่งมีระดับความรุนแรง V- VII เมอร์คัลลี คือ หากมีแผ่นดินไหวในเขตนี้ จะมีความรุนแรงที่ ทำให้ทุกคนตกใจ สิ่งก่อสร้างที่ออกแบบไม่ดีปรากฏความ เสียหาย โดยเขตนี้ กรมทรัพยากรธรณีกำหนดว่ามีความเสี่ยง ในการเกิดความเสียหายในระดับน้อยถึงปานกลาง และจาก สถิติแผ่นดินไหวของกรมอุตุนิยมวิทยาปีล่าสุด พบว่า ในปี พ.ศ. 2555 พบการเกิดแผ่นดินไหวที่มีจุดศูนย์กลางอยู่ที่อำเภอ ถลาง จังหวัดภูเก็ต ขนาดรุนแรงที่สุด 4.3 ริกเตอร์ จากสถานการณ์แผ่นดินไหวในจังหวัดภูเก็ต เมื่อวันที่ 16 เมษายน 2555 ซึ่งเป็นผลสืบเนื่องมาจากการเกิดแผ่นดินไหว ขนาด 8.6 และ 8.2 ริกเตอร์ ทางตอนเหนือของเกาะสุมาตรา ประเทศอินโดนีเซีย เมื่อวันที่ 11 เมษายน 2555 ทำให้เกิดการ ส่งถ่ายแรงสั่นสะเทือน และเป็นตัวกระตุ้นให้แขนงของรอย เลื่อนคลองมะรุ่ยเกิดการเคลื่อนตัวและเกิดแผ่นดินไหวขนาด	(1) จัดเส้นทางหนีภัยโดยมีป้ายบอกเป็นระยะไว้ภายในบริเวณ โครงการ เมื่อเกิดเหตุการณ์ภัยพิบัติขึ้นสามารถอพยพไปยัง จุดรวมพลได้อย่างรวดเร็ว และไม่เกิดการขุละมุน (2) เตรียมพร้อมประสานงานกับหน่วยงานที่รับผิดชอบหากเกิด ธรณีพิบัติภัย ได้แก่ หน่วยงานบรรเทาสาธารณภัย เพื่อให้ ความช่วยเหลือเจ้าหน้าที่ฝ่ายต่างๆ และผู้พักอาศัยในการ อพยพออกจากอาคารได้ทันทั่วทั้ง (3) จัดป้ายประชาสัมพันธ์หรือจัดทำแผ่นพับประชาสัมพันธ์ เพื่อให้ความรู้ด้านการปฏิบัติตนกรณีเกิดธรณีพิบัติภัยแก่ เจ้าหน้าที่ฝ่ายต่างๆ และผู้พักอาศัยในโครงการ (4) จัดให้มีการซ้อมแผนอพยพเพื่อความปลอดภัยของเจ้าหน้าที่ ฝ่ายต่างๆ และผู้พักอาศัยในโครงการด้วย หรือหากจังหวัดมี การฝึกซ้อมอพยพหนีภัย เจ้าหน้าที่ฝ่ายต่างๆ ของโครงการ จะต้องเข้าร่วมการฝึกดังกล่าวด้วย เพื่อให้เกิดความเข้าใจ และปฏิบัติได้ถูกต้องเมื่อเกิดเหตุการณ์จริงขึ้น โดย กำหนดให้ใช้แผนในการอพยพผู้พักอาศัยภายในอาคารออก นอกตัวอาคารเช่นเดียวกับแผนอพยพหนีไฟ และให้มีการ ซักซ้อมอย่างน้อยปีละครั้ง	- ตรวจสอบการจัดเส้นทางหนีภัย ไว้ภายในบริเวณโครงการ ทุก 1 ปี ตลอดระยะเวลาดำเนินการ - ตรวจสอบการซ้อมแผนอพยพ เพื่อความปลอดภัยของผู้ที่พัก อาศัยและพนักงานในโครงการ ทุก 1 ปี ตลอดระยะเวลาดำเนินการ

ตารางที่ 2 สรุปผลกระทบสิ่งแวดล้อม มาตราการป้องกันและแก้ไขผลกระทบสิ่งแวดล้อม และมาตรการติดตามตรวจสอบผลกระทบสิ่งแวดล้อม โครงการ โรงแรม ไอบิส ภูเก็ต
 ภูเก็ต ป่าตอง ของ บริษัท วิชั่น โฮเทล กรุ๊ป จำกัด ระยะดำเนินการ (ต่อ)

องค์ประกอบทางสิ่งแวดล้อม และคุณค่าต่างๆ	ผลกระทบต่อสิ่งแวดล้อมที่สำคัญ	มาตรการป้องกันและแก้ไขผลกระทบสิ่งแวดล้อม	มาตรการติดตามตรวจสอบผลกระทบสิ่งแวดล้อม
1.3 ธรณีวิทยา การเกิด แผ่นดินไหว และการเกิดสึนามิ (ต่อ)	4.3 ริกเตอร์ ในจังหวัดภูเก็ต หลังจากนี้เมื่อแผ่นดินไหวตามหรือเกิดอาฟเตอร์ช็อก ในบริเวณใกล้เคียงกันประมาณ 30 ครั้ง รู้สึกได้ประมาณ 4 ครั้ง และผลจากการเกิดแผ่นดินไหวดังกล่าว ส่งผลให้บ้านเรือนประชาชนในพื้นที่บ้านลิพอน-บางข้าม หมู่ที่ 2 ตำบลศรีสุนทร อำเภอถลาง เสียหายเล็กน้อยกว่า 200 หลังคาเรือน ตำบลปาล์มคดก อำเภอถลาง เสียหายเล็กน้อยกว่า 200 หลังคาเรือน ตำบลปาล์มบ้านปูนก่อนอูชันเดียว ขณะที่เชื่อนบางเหนียวดำ ซึ่งตั้งอยู่ในพื้นที่หมู่ที่ 7 ตำบลศรีสุนทร จากการตรวจสอบไม่ได้รับความเสียหายแต่อย่างใด (สำนักธรณีวิทยาสังแวดล้อม กรมทรัพยากรธรณี, 2555) สำหรับพื้นที่โครงการอยู่ห่างจากจุดศูนย์กลางแผ่นดินไหวที่อำเภอถลาง จังหวัดภูเก็ต เป็นระยะห่างประมาณ 15 กิโลเมตร นอกจากนี้บริเวณพื้นที่โครงการไม่ได้อยู่ในบริเวณรอยเลื่อนแต่อย่างใด โดยอยู่ห่างจากแนวรอยเลื่อนที่ใกล้ที่สุด คือ รอยเลื่อนคลองมะรุ่ย ซึ่งเป็นรอยเลื่อนที่วางตัวอยู่ในเขตจังหวัดสุราษฎร์ธานี กระบี่ และพังงา เป็นระยะทางประมาณ 20 กิโลเมตร อาคารของโครงการออกแบบการก่อสร้างให้เป็นไปตามมาตรฐานของกรมโยธาธิการและผังเมืองมีการใช้เสาเข็มรับน้ำหนักอาคาร ดังนั้น ผลกระทบจึงอยู่ในระดับต่ำ	(5) ออกแบบการก่อสร้างให้เป็นไปตามมาตรฐานของกรมโยธาธิการและผังเมืองและมาตรฐานการออกแบบอาคารที่สภากวศากรรับรอง (6) ออกแบบอาคารเพื่อรองรับแผ่นดินไหวตามกฎหมายกระทรวงกำหนดการรับน้ำหนัก ความต้านทาน ความคงทนของอาคาร และพื้นดินที่รองรับอาคารในการต้านทานแรงสั่นสะเทือนของแผ่นดินไหว พ.ศ. 2550 (7) โครงการต้องจัดการก่อสร้างโดยปฏิบัติตามข้อกำหนดของท้องถิ่นอย่างเคร่งครัด	


เดือน พฤษภาคม 2561

(นายสุรศักดิ์ ชิงห์)

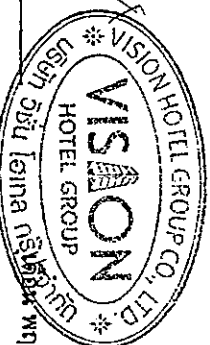

เดือน พฤษภาคม 2561

(นางสาวจุฑาทิพย์ บุญแก้ว)

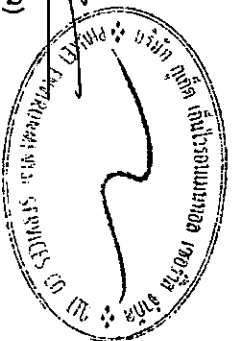

กรรมการผู้จัดการ

บริษัท วิชั่น โฮเทล กรุ๊ป จำกัด

ผู้อำนวยการด้านสิ่งแวดล้อม

บริษัท ภูเก็ต เอ็นไวรอนเม้นทอล เซอร์วิส จำกัด

ตารางที่ 2 สรุปผลกระทบสิ่งแวดล้อม มาตราการป้องกันและแก้ไขผลกระทบสิ่งแวดล้อม และมาตรการติดตามตรวจสอบผลกระทบสิ่งแวดล้อม โครงการ โรงแรม ไอบิส สุไคส์
ภูเก็ต ป่าตอง ของ บริษัท วิชั่น โฮเทล กรุ๊ป จำกัด ระยะดำเนินการ (ต่อ)

องค์ประกอบทางสิ่งแวดล้อม และคุณค่าต่างๆ	ผลกระทบต่อสิ่งแวดล้อมที่สำคัญ	มาตรการป้องกันและแก้ไขผลกระทบ สิ่งแวดล้อม	มาตรการติดตามตรวจสอบ ผลกระทบสิ่งแวดล้อม
1.3 ทรัพยากร การเกิด แผ่นดินไหว และการเกิดสึนามิ (ต่อ)	2) การเกิดสึนามิ เมื่อวันที่ 26 ธันวาคม 2547 เกิดแผ่นดินไหวนอกชายฝั่งด้านตะวันตกของ เกาะสุมาตรา ประเทศอินโดนีเซีย ส่งผลให้เกิดคลื่นใต้น้ำเคลื่อนตัวแผ่ขยายไป ทั่วทะเลอันดามัน จนถึงชายฝั่งตะวันออกเฉียงใต้ของประเทศอินเดียและศรี ลังกา โดยบางส่วนของคนยังคลื่นตัวไปถึงชายฝั่งตะวันออกของทวีปแอฟริกา รวมประเทศที่ประสบภัยจากสึนามิ 11 ประเทศ คือ อินโดนีเซีย มาเลเซีย พม่า อินเดีย บังกลาเทศ ศรีลังกา มัลดีฟส์ โอมานเยเมน แทนซาเนีย เคนยา และ ไทย โดยคลื่นสึนามิได้พัดเข้าสู่น้ำที่ 6 จังหวัดภาคใต้ชายฝั่งทะเลอันดามัน ได้แก่ พังงา กระบี่ ภูเก็ต ระนอง ตรัง และสตูล ก่อให้เกิดความเสียหายใน บริเวณชายฝั่งภาคใต้ของไทยใน 6 จังหวัดดังกล่าว มีผู้เสียชีวิตรวมกันประมาณ 5,400 คน สำหรับจังหวัดภูเก็ตมีผู้เสียชีวิตทั้งหมด 279 คน นอกจากนี้ยังสร้างความ เสียหายให้กับทรัพย์สินต่างๆ คิดเป็นมูลค่าหลายพันล้านบาท พื้นที่โครงการอยู่ห่างจากแนวชายฝั่งทะเลถึงแนวเขตที่ดินที่ใกล้ที่สุด ประมาณ 695 เมตร และใกล้สุดประมาณ 760 เมตร จากเหตุการณ์สึนามิเมื่อ วันที่ 26 ธันวาคม พ.ศ.2547 พบว่า บริเวณพื้นที่โครงการไม่ได้รับผลกระทบ จากสึนามิในปี 2547 แต่อย่างใด		



ตารางที่ 2 สรุปผลกระทบสิ่งแวดล้อม มาตรการป้องกันและแก้ไขผลกระทบสิ่งแวดล้อม และมาตรการติดตามตรวจสอบผลกระทบสิ่งแวดล้อม โครงการ โรงแรม โอปิส สเต็ลส์
ภูเก็ต ป่าตอง ของ บริษัท วิชั่น โฮเทล กรุ๊ป จำกัด ระยะดำเนินการ (ต่อ)

องค์ประกอบทางสิ่งแวดล้อม และคุณค่าต่างๆ	ผลกระทบต่อสิ่งแวดล้อมที่สำคัญ	มาตรการป้องกันและแก้ไขผลกระทบสิ่งแวดล้อม	มาตรการติดตามตรวจสอบ ผลกระทบสิ่งแวดล้อม
1.4 คุณภาพอากาศ	มลพิษทางอากาศที่สำคัญในระบบดำเนินการ คือ ผู้ผลของก๊าซคาร์บอนมอนอกไซด์ (CO) ไนโตรเจนไดออกไซด์ (NO₂) ก๊าซซัลเฟอร์ไดออกไซด์ (SO₂) ก๊าซไฮโดรคาร์บอน (HC) และก๊าซคาร์บอนไดออกไซด์ ที่เกิดจากยานพาหนะ บริษัทฯ ที่ปรึกษาได้คำนวณปริมาณมลพิษที่เกิดขึ้น โดยใช้แบบจำลอง Box Model ซึ่งการคำนวณหาปริมาณความเข้มข้นของสารมลพิษของโครงการในระบบดำเนินการ มีรายละเอียดดังนี้ - ผู้ผลของรวม (TSP) จากการคำนวณ ห่อไอเสียรถยนต์ของโครงการจะทำให้ผู้ผลของฟุ้งกระจายในพื้นที่ประมาณ 0.1154729 มิลลิกรัม/ลูกบาศก์เมตร ซึ่งปริมาณผู้ผลของรวมที่เกิดขึ้นดังกล่าวมีค่าอยู่ในเกณฑ์มาตรฐาน (ค่ามาตรฐานผู้ผลเฉลี่ย 24 ชั่วโมง เท่ากับ 0.330 มิลลิกรัม/ลูกบาศก์เมตร ตามประกาศคณะกรรมการสิ่งแวดล้อมแห่งชาติ ฉบับที่ 24 พ.ศ. 2547)	(1) ติดป้ายให้ผู้ใช้บริการรับเครื่องหมายเตือนกรณีไม่มีการขับเค็ื่อน เช่น กรณีที่จอดรถของผู้โดยสารคนอื่น และลดความเร็วของยานพาหนะภายในโครงการเพื่อลดปัญหาเรื่องฝุ่นฟุ้งกระจาย (2) จัดพื้นที่สีเขียวขนาด 427.54 ตารางเมตร โดยรอบพื้นที่โครงการ รวมทั้งดูแลรักษาและเพิ่มพื้นที่สีเขียวบริเวณพื้นที่ว่าง เพื่อให้ช่วยลดระดับมลสารที่เกิดจากยานพาหนะที่เข้ามาในพื้นที่โครงการ (3) จำกัดความเร็วของรถภายในโครงการ เพื่อป้องกัน การฟุ้งกระจายของฝุ่นบริเวณผิวถนน โดยติดป้ายจำกัดความเร็ว (4) ทำความสะอาดถนนภายในโครงการ โดยการล้างถนนเป็นประจำ เพื่อป้องกันการฟุ้งกระจายของฝุ่นบริเวณผิวถนน	- ตรวจวัด ผู้ผลของรวม (TSP) และผู้ผลของขนาดเล็ก (PM10) ทุก 6 เดือน ตลอดจนระยะเวลาดำเนินการ

เดือน พฤษภาคม 2561

(นายสุรยุทธ์ คุ้ม)

กรรมการผู้จัดการ

บริษัท วิชั่น โฮเทล กรุ๊ป จำกัด

เดือน พฤษภาคม 2561

(นางสาวจุฑารัตน์ บุญแก้ว)

ผู้อำนวยการด้านสิ่งแวดล้อม

บริษัท ภูเก็ต เอ็นไวรอนเม้นทอล เซอร์วิส จำกัด

ตารางที่ 2 สรุปผลกระทบสิ่งแวดล้อม มาตรการป้องกันและแก้ไขผลกระทบสิ่งแวดล้อม และมาตรการติดตามตรวจสอบผลกระทบสิ่งแวดล้อม โครงการ โรงแรม โอบิส สโด้ส
ภูเก็ต ป่าตอง ของ บริษัท วิชั่น โฮเทล กรุ๊ป จำกัด ระยะดำเนินการ (ต่อ)

องค์ประกอบทางสิ่งแวดล้อม และคุณค่าต่างๆ	ผลกระทบต่อสิ่งแวดล้อมที่สำคัญ	มาตรการป้องกันและแก้ไขผลกระทบสิ่งแวดล้อม	มาตรการติดตามตรวจสอบ ผลกระทบสิ่งแวดล้อม
1.4 คุณภาพอากาศ (ต่อ)	- ฝุ่นละอองขนาดเล็ก (PM10) จากการคำนวณ ท่อไอเสียรถยนต์ของโครงการจะทำให้ฝุ่น ละอองขนาดเล็กฟุ้งกระจายในพื้นที่ประมาณ 0.0844728 มิลลิกรัม/ ลูกบาศก์เมตร ซึ่งปริมาณฝุ่นละอองขนาดเล็กที่เกิดขึ้นดังกล่าวมีค่าอยู่ ในเกณฑ์มาตรฐาน (ค่ามาตรฐานฝุ่นเฉลี่ย 24 ชม. เท่ากับ 0.120 มิลลิกรัม/ลูกบาศก์เมตร ตามประกาศคณะกรรมการสิ่งแวดล้อม แห่งชาติ ฉบับที่ 24 พ.ศ. 2538) - ก๊าซไนโตรเจนไดออกไซด์ (NO₂) จากการคำนวณ ท่อไอเสียรถยนต์ของโครงการจะทำให้ก๊าซ ไนโตรเจนไดออกไซด์ฟุ้งกระจายในพื้นที่ 0.4054787 มิลลิกรัม/ ลูกบาศก์เมตร ซึ่งก๊าซไนโตรเจนไดออกไซด์ ที่เกิดขึ้นดังกล่าวมีค่าอยู่ ในเกณฑ์มาตรฐาน (ค่ามาตรฐานไนโตรเจนไดออกไซด์ เท่ากับ 0.320 มิลลิกรัม/ลูกบาศก์เมตร ตามประกาศคณะกรรมการสิ่งแวดล้อม แห่งชาติ ฉบับที่ 33 พ.ศ. 2538)		



ตารางที่ 2 สรุปผลกระทบสิ่งแวดล้อม มาตรการป้องกันและแก้ไขผลกระทบสิ่งแวดล้อม และมาตรการติดตามตรวจสอบผลกระทบสิ่งแวดล้อม โครงการ โรงแรม โอปัส สโตร์
 ภูเก็ต ปัตตอง ของ บริษัท วิชั่น โฮเทล กรุ๊ป จำกัด ระยะดำเนินการ (ต่อ)

องค์ประกอบทางสิ่งแวดล้อม และคุณค่าต่างๆ	ผลกระทบต่อสิ่งแวดล้อมที่สำคัญ	มาตรการป้องกันและแก้ไขผลกระทบสิ่งแวดล้อม	มาตรการติดตามตรวจสอบ ผลกระทบสิ่งแวดล้อม
1.4 คุณภาพอากาศ (ต่อ)	- ก๊าซคาร์บอนมอนนอกไซด์ (CO) จากการคำนวณ ห่อไอเสียรถยนต์ของโครงการจะทำให้ก๊าซคาร์บอนมอนนอกไซด์ พุ่งกระจายในพื้นที่ 1.4264542 มิลลิกรัม/ลูกบาศก์เมตร ซึ่งก๊าซคาร์บอนมอนนอกไซด์ ที่เกิดขึ้นดังกล่าวมีค่าอยู่ในเกณฑ์มาตรฐาน (ค่ามาตรฐานก๊าซคาร์บอนมอนนอกไซด์สูงสุด 1 ชม. ไม่เกิน 34.2 มิลลิกรัม/ลูกบาศก์เมตร ตามประกาศคณะกรรมการสิ่งแวดล้อมแห่งชาติ ฉบับที่ 10 พ.ศ. 2538) - ก๊าซซัลเฟอร์ไดออกไซด์ (SO₂) จากการคำนวณ ห่อไอเสียรถยนต์ของโครงการจะทำให้ก๊าซซัลเฟอร์ไดออกไซด์พุ่งกระจายในพื้นที่ 0.0200769 มิลลิกรัม/ลูกบาศก์เมตร ซึ่งก๊าซซัลเฟอร์ไดออกไซด์ที่เกิดขึ้นดังกล่าวมีค่าอยู่ในเกณฑ์มาตรฐาน (ค่ามาตรฐานก๊าซซัลเฟอร์ไดออกไซด์ (SO₂) เฉลี่ย 1 ชม. ไม่เกิน 0.78 มิลลิกรัม/ลูกบาศก์เมตร ตามประกาศคณะกรรมการสิ่งแวดล้อมแห่งชาติ ฉบับที่ 12 พ.ศ. 2538 และค่ามาตรฐานตามประกาศคณะกรรมการสิ่งแวดล้อมแห่งชาติ ฉบับที่ 21 (พ.ศ. 2544)		

เดือน พฤษภาคม 2561

(นางสาวจุฑารัตน์ ชิงห์)

กรรมการผู้จัดการ


บริษัท วิชั่น โฮเทล กรุ๊ป จำกัด

เดือน พฤษภาคม 2561

(นางสาวจุฑารัตน์ บุญแก้ว)


ผู้อำนวยการด้านสิ่งแวดล้อม

บริษัท ภูเก็ต-เอ็นไวรอนเม้นทอล เซอร์วิส จำกัด

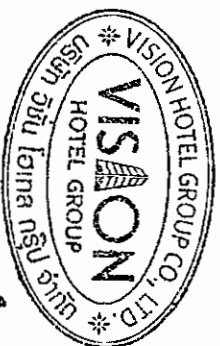

ตารางที่ 2 สรุปผลกระทบสิ่งแวดล้อม มาตราการป้องกันและแก้ไขผลกระทบสิ่งแวดล้อม และมาตรการติดตามตรวจสอบผลกระทบสิ่งแวดล้อม โครงการ โรงบ่ม ไบโบสิส สไต์
 ภูเก็ต ป่าตอง ของ บริษัท วิชั่น โฮเทล กรุ๊ป จำกัด ระยะดำเนินการ (ต่อ)

องค์ประกอบทางสิ่งแวดล้อม และคุณค่าต่าง ๆ	ผลกระทบต่อสิ่งแวดล้อมที่สำคัญ	มาตรการป้องกันและแก้ไขผลกระทบ สิ่งแวดล้อม	มาตรการติดตามตรวจสอบ ผลกระทบสิ่งแวดล้อม
1.4 คุณภาพอากาศ (ต่อ)	- ก๊าซไฮโดรคาร์บอน (HC) จากการคำนวณ ห่อไอเสียรถยนต์ของโครงการจะทำให้ก๊าซ ไฮโดรคาร์บอนฟุ้งกระจายในพื้นที่ 2.1706637 มิลลิกรัม/ลูกบาศก์เมตร ซึ่งก๊าซ ไฮโดรคาร์บอนไม่มีเกณฑ์มาตรฐาน		
1.5 เสียงและความสั่นสะเทือน	เมื่อเปิดดำเนินการขุดดินทางเสียงและความสั่นสะเทือน ที่จะเกิดขึ้นจะ เกิดจากการจราจรของรถที่เข้า-ออกภายในโครงการ แต่คาดว่าจะมีระดับ ผลกระทบในระดับต่ำ เนื่องจากโครงการเป็นการประกอบกิจการประเภท โรงแรม ซึ่งเป็นสถานที่ที่ต้องการความสงบเงียบและต้องการความเป็นส่วนตัว ประกอบกับเสียงจากการจราจรเป็นเสียงที่ต่อเนื่องเป็นปกติประจำอยู่แล้วของ สังคมเมือง และจากการตรวจวัดระดับเสียงภายในพื้นที่บริเวณโครงการ ในวันที่ 14-15 ธันวาคม 2560 โดยบริเวณจุดตรวจวัดดังกล่าวมีระดับเสียงเฉลี่ย 24 ชั่วโมง เท่ากับ 69.4 dB(A) ดังนั้น จึงคาดว่าผลกระทบอยู่ในระดับต่ำ	(1) จำกัดความเร็วของรถยนต์ภายในพื้นที่ โครงการให้ไม่เกิน 30 กิโลเมตร/ชั่วโมง (2) ทำป้ายประชาสัมพันธ์ให้ดับเครื่องยนต์เมื่อ จอดรถ (3) ปกป้องต้นไม้ ไม้เก่า ต้นปาล์ม ต้นมะขอกกาน้ำ ใบเล็ก ต้นจิกน้ำ ต้นกระพี้จั่น และต้นมะเ็นา เป็นรั้วกันเสียงโดยรอบโครงการ	-

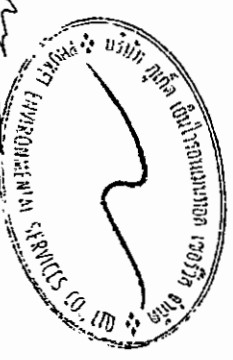ตารางที่ 2 สรุปผลกระทบสิ่งแวดล้อม มาตรการป้องกันและแก้ไขผลกระทบสิ่งแวดล้อม และมาตรการติดตามตรวจสอบผลกระทบสิ่งแวดล้อม โครงการ โรงแรม โอบิส สไตล์
ภูเก็ต ป่าตอง ของ บริษัท วิชั่น โฮเทล กรุ๊ป จำกัด ระยะดำเนินการ (ต่อ)

องค์ประกอบทางสิ่งแวดล้อม และคุณค่าต่าง ๆ	ผลกระทบต่อสิ่งแวดล้อมที่สำคัญ	มาตรการป้องกันและแก้ไขผลกระทบ สิ่งแวดล้อม	มาตรการติดตามตรวจสอบ ผลกระทบสิ่งแวดล้อม
2. ทรัพยากรชีวภาพ 2.1 นิเวศวิทยาทางบก	เนื่องจากพื้นที่โครงการตั้งอยู่ในเขตเทศบาลเมืองป่าตอง สภาพแวดล้อมทั่วไปบริเวณพื้นที่โครงการและบริเวณโดยรอบส่วนใหญ่ใช้ประโยชน์เป็นพื้นที่อยู่อาศัย พื้นที่ป่าไม้ พื้นที่บริการท่องเที่ยว และพื้นที่พาณิชยกรรม ดังนั้นการดำเนินโครงการในระยะดำเนินการจึงไม่ก่อให้เกิดผลกระทบต่อระบบนิเวศบนบก สำหรับรายละเอียดต่างๆ มีดังนี้ 1) ทรัพยากรป่าไม้ พื้นที่โครงการมีลักษณะเป็นที่ราบ ภายในพื้นที่โครงการไม่พบพรรณไม้ที่จัดเป็นพืชอนุรักษ์ ตามพระราชบัญญัติ พันธ์พืช พ.ศ. 2518 รวมทั้งไม่จัดอยู่ในสถานภาพ สัตว์พันธุ์ (extinct) สัตว์พันธุ์ในธรรมชาติ (extinct in the wild) ใกล้สูญพันธุ์อย่างยิ่ง (critically endangered) ใกล้สูญพันธุ์ (endangered) มีแนวโน้มสูญพันธุ์ (vulnerable) และใกล้ถูกคุกคาม (near threatened) ตามบัญชีรายชื่อชนิดพืชป่า เนบท้ายอนุสัญญาไซเตส (CITES) และของประเทศไทย แต่อย่างใด ดังนั้น การดำเนินโครงการในระยะก่อสร้างจึงไม่ก่อให้เกิดผลกระทบต่อทรัพยากรป่าไม้แต่อย่างใด	-	-

เดือน พฤษภาคม 2561

(นายสุรศักดิ์ ชิงห์)

กรรมการผู้จัดการ

บริษัท วิชั่น โฮเทล กรุ๊ป จำกัด



เดือน พฤษภาคม 2561

(นางสาวจุฑารัตน์ บุญแก้ว)

ผู้อำนวยการด้านสิ่งแวดล้อม

บริษัท ภูเก็ต เอ็นไวรอนเม้นทอล เซอร์วิส จำกัด



ตารางที่ 2 สรุปผลกระทบสิ่งแวดล้อม มาตรการป้องกันและแก้ไขผลกระทบสิ่งแวดล้อม และมาตรการติดตามตรวจสอบผลกระทบสิ่งแวดล้อม โครงการ โรงแรม ไอบิส สไตล์
ภูเก็ต ป่าตอง ของ บริษัท วิชั่น โฮเทล กรุ๊ป จำกัด ระยะดำเนินการ (ต่อ)

องค์ประกอบทางสิ่งแวดล้อม และคุณค่าต่าง ๆ	ผลกระทบต่อสิ่งแวดล้อมที่สำคัญ	มาตรการป้องกันและแก้ไขผลกระทบ สิ่งแวดล้อม	มาตรการติดตามตรวจสอบ ผลกระทบสิ่งแวดล้อม
2.1 นิเวศวิทยาทางบก (ต่อ)	2) ทรัพยากรสัตว์บก สำหรับสิ่งมีชีวิตบนบกที่พบบริเวณโดยรอบสถานที่ก่อสร้างโครงการมีน้อยมาก เนื่องจากพื้นที่โดยรอบมีการพัฒนาเป็นแหล่งที่อยู่อาศัย ทำให้ไม่พบสิ่งมีชีวิตประเภทสัตว์ป่าที่มีคุณค่าแก่การอนุรักษ์หรือสัตว์ป่าที่หายาก สัตว์บกที่พบก็เป็นชนิดที่พบได้ทั่วไปในพื้นที่ต่างๆ ของประเทศไทย โดยแบ่งออกเป็น 4 กลุ่ม คือ สัตว์สะเทินน้ำสะเทินบก (Amphibians) ได้แก่ คางคกบ้าน และอึ่งอ่างบ้าน สัตว์เลื้อยคลาน (Reptiles) ได้แก่ กิ้งก่า นก (Birds) ได้แก่ นกกระจอกบ้าน และนกพิราบ และแมลง (Insects) ได้แก่ มดแดง สัตว์บกที่พบทั้งหมดไม่จัดเป็นสัตว์ป่าสงวน สัตว์ป่าคุ้มครอง ตามพระราชบัญญัติสงวนและคุ้มครองสัตว์ป่า พ.ศ. 2535 แต่อย่างใด รวมทั้งไม่จัดอยู่ในสถานภาพ สูญพันธุ์ (Extinct) สูญพันธุ์ในธรรมชาติ (Extinct in the wild) ใกล้สูญพันธุ์อย่างยิ่ง (Critically endangered) ใกล้สูญพันธุ์ (Endangered) มีแนวโน้มสูญพันธุ์ (Vulnerable) และใกล้ถูกคุกคาม (Near threatened) ตามบัญชีรายชื่อชนิดสัตว์ป่า แบนท้ายอนุสัญญาไซเตส (Cites) และของประเทศไทย ทั้งนี้เนื่องจากสัตว์ดังกล่าวที่พบเป็นชนิดที่มีการแพร่กระจายทั่วไปตามพื้นที่ต่างๆ ของประเทศไทย ดังนั้น การดำเนินโครงการในระยะก่อสร้างจึงไม่ก่อให้เกิดผลกระทบต่อสัตว์บก	-	-



ตารางที่ 2 สรุปผลกระทบสิ่งแวดล้อม มาตรการป้องกันและแก้ไขผลกระทบสิ่งแวดล้อม และมาตรการติดตามตรวจสอบผลกระทบสิ่งแวดล้อม โครงการ โรงแรม โอปัส สไตล์
ภูเก็ต ป่าตอง ของ บริษัท วิชั่น โฮเทล กรุ๊ป จำกัด ระยะดำเนินการ (ต่อ)

องค์ประกอบทางสิ่งแวดล้อม และคุณค่าต่าง ๆ	ผลกระทบต่อสิ่งแวดล้อมที่สำคัญ	มาตรการป้องกันและแก้ไขผลกระทบ สิ่งแวดล้อม	มาตรการติดตามตรวจสอบ ผลกระทบสิ่งแวดล้อม
2.1 นิเวศวิทยาทางบก (ต่อ)	3) ทรัพยากรป่าชายหาด จากการสำรวจภาคสนามของบริษัทที่ปรึกษาบริเวณป่าชายหาดบริเวณหาด ป่าตอง ซึ่งอยู่ด้านทิศตะวันตกของพื้นที่โครงการเมื่อเดือนมกราคม 2561 โดยใช้ วิธีการเดินสำรวจตลอดหาดป่าตอง ที่อยู่ในรัศมีห่างจากพื้นที่โครงการ 1 กิโลเมตร เป็นระยะทางประมาณ 1.20 กิโลเมตร หลังจากนั้นจดบันทึกข้อมูลชนิดพันธุ์ต้นไม้ที่ พบ พรรณไม้ที่พบ ได้แก่ ต้นสน ต้นหูกระจ่าง ต้นเตยทะเล และต้นมะพร้าว ดังนั้น การดำเนินโครงการในระยะก่อสร้างจึงไม่ก่อให้เกิดผลกระทบต่อป่าชายหาด	-	-

เดือน พฤษภาคม 2561

(นายสุรศักดิ์ ชิงห์)

กรรมการผู้จัดการ

บริษัท วิชั่น โฮเทล กรุ๊ป จำกัด



เดือน พฤษภาคม 2561

(นางสาวจุฑารัตน์ บุญแก้ว)

ผู้อำนวยการด้านสิ่งแวดล้อม

บริษัท ภูเก็ต เอ็นไวรอนเมนทอล เซอร์วิส จำกัด



ตารางที่ 2 สรุปผลกระทบสิ่งแวดล้อม มาตรการป้องกันและแก้ไขผลกระทบสิ่งแวดล้อม และมาตรการติดตามตรวจสอบผลกระทบสิ่งแวดล้อม โครงการ โรงแรม ไอบิส สไตล์
ภูเก็ต ป่าตอง ของ บริษัท วิชั่น โฮเทล กรุ๊ป จำกัด ระยะดำเนินการ (ต่อ)

องค์ประกอบทางสิ่งแวดล้อม และคุณค่าต่าง ๆ	ผลกระทบต่อสิ่งแวดล้อมที่สำคัญ	มาตรการป้องกันและแก้ไขผลกระทบ สิ่งแวดล้อม	มาตรการติดตามตรวจสอบ ผลกระทบสิ่งแวดล้อม
2.2 นิเวศวิทยาทางน้ำ	น้ำเสียที่ผ่านการบำบัดแล้วของโครงการมีปริมาณ 134.63 ลูกบาศก์เมตร/วัน ค่า BOD₅ 17.9 มิลลิกรัม/ลิตร จะปล่อยลงสู่บ่อพักน้ำรดน้ำต้นไม้ ปริมาตร 10 ลูกบาศก์เมตร จากนั้นฆ่าเชื้อโรคด้วยโอโซน ก่อนจะนำไปรดน้ำต้นไม้ภายในโครงการด้วยการรดน้ำแบบก๊อกสนาม โดยอัตราการใช้น้ำของดินบริเวณพื้นที่สีเขียวของโครงการประมาณ 9.10 ลูกบาศก์เมตร/วัน (คิดอัตราการใช้น้ำของต้นไม้ที่ 22.9 มิลลิเมตร/วัน) น้ำส่วนที่เหลือ ประมาณ 125.53 ลูกบาศก์เมตร/วัน จะปล่อยลงบ่อตรวจคุณภาพน้ำก่อนระบายออกสู่ท่อระบายน้ำสาธารณะตามแนวถนนพระเมตตา เพื่อเข้าสู่ระบบบำบัดน้ำเสียของเทศบาลเมืองป่าตองต่อไป ในช่วงฤดูฝนโครงการสามารถนำน้ำทิ้งที่ผ่านการบำบัดแล้วนำมารดน้ำต้นไม้ในโครงการได้ 1.82 ลูกบาศก์เมตร/วัน (20% ของฤดูแล้ง) ดังนั้น น้ำส่วนที่เหลือ ประมาณ 132.81 ลูกบาศก์เมตร/วัน จะปล่อยลงบ่อตรวจคุณภาพน้ำก่อนระบายออกสู่ท่อระบายน้ำสาธารณะตามแนวถนนพระเมตตา เพื่อเข้าสู่ระบบบำบัดน้ำเสียของเทศบาลเมืองป่าตองต่อไป ดังนั้นจึงไม่มีผลกระทบต่อทรัพยากรชีวภาพในน้ำในระยะดำเนินการ ทั้งนี้เพื่อเป็นการป้องกันผลกระทบในระยะดำเนินการ โครงการจะต้องปฏิบัติตามมาตรการป้องกันและแก้ไขผลกระทบด้านการจัดการน้ำเสียอย่างเคร่งครัด	-	-



ตารางที่ 2 สรุปผลกระทบสิ่งแวดล้อม มาตรการป้องกันและแก้ไขผลกระทบสิ่งแวดล้อม และมาตรการติดตามตรวจสอบผลกระทบสิ่งแวดล้อม โครงการ โรงแรม ไอบิส ภูเก็ต
ภูเก็ต ป่าตอง ของ บริษัท วิชั่น โฮเทล กรุ๊ป จำกัด ระบุตำแหน่งโครงการ (ต่อ)

องค์ประกอบทางสิ่งแวดล้อม และคุณค่าต่างๆ	ผลกระทบต่อสิ่งแวดล้อมที่สำคัญ	มาตรการป้องกันและแก้ไขผลกระทบ สิ่งแวดล้อม	มาตรการติดตามตรวจสอบ ผลกระทบสิ่งแวดล้อม
2.3 นิเวศวิทยาทางทะเล	พื้นที่โครงการตั้งอยู่ใกล้เชิงเขาบริเวณหาดป่าตอง ซึ่งอยู่ด้านทิศตะวันตกของพื้นที่โครงการ มีระยะห่างจากพื้นที่โครงการประมาณ 695 เมตร จากการสำรวจของบริษัทที่ปรึกษา พบว่า บริเวณหาดป่าตอง มีลักษณะหาดปกคลุมด้วยทรายทั้งหมด จากการสำรวจสิ่งมีชีวิต บริเวณหาดป่าตองนั้น ไม่พบสัตว์น้ำบริเวณหาดป่าตอง ทั้งนี้อาจเป็นเหตุมาจาก บริเวณหาดป่าตองมีนักท่องเที่ยวจำนวนมาก และมีกิจกรรมทางน้ำ ยาวตลอดแนวชายหาดป่าตอง น้ำเสียที่ผ่านการบำบัดแล้วของโครงการมีปริมาณ 134.83 ลูกบาศก์เมตร/วัน ค่า BOD₅ 17.9 มิลลิกรัม/ลิตร จะปล่อยลงสู่ท่อพักน้ำระดับน้ำใต้ดินไม่ ปริมาตร 10 ลูกบาศก์เมตร จากนั้นเข้าสู่โอโรสตัวย่อยโอโซน ก่อนจะนำไปรดน้ำต้นไม้ภายในโครงการด้วยอัตราประมาณ 9.10 โดยอัตราการใช้น้ำของดินบริเวณพื้นที่สีเขียวของโครงการประมาณ 9.10 ลูกบาศก์เมตร/วัน (คิดอัตราการใช้น้ำของต้นไม้ที่ 22.9 มิลลิเมตร/วัน) น้ำส่วนที่เหลือ ประมาณ 125.53 ลูกบาศก์เมตร/วัน จะปล่อยลงบ่อตรวจคุณภาพน้ำก่อนระบายออกสู่ระบบน้ำสาธารณะตามแผนงานพระเมตตา เพื่อเข้าสู่ระบบบำบัดน้ำเสียของเทศบาลเมืองป่าตองต่อไป ดังนั้นจึงไม่มีผลกระทบต่อการพยากรณ์การปนเปื้อนในระยะดำเนินการ ทั้งนี้เพื่อเป็นการป้องกันผลกระทบในดำเนินการโครงการจะต้องปฏิบัติตามมาตรการป้องกันและแก้ไขผลกระทบด้านการจัดการน้ำเสียอย่างเคร่งครัด		

เดือน พฤษภาคม 2561

เดือน พฤษภาคม 2561

(นายสุรศักดิ์ ชิงห์)
กรรมการผู้จัดการ

(นางสาวจุฬารัตน์ บุญแก้ว)
ผู้อำนวยการด้านสิ่งแวดล้อม

บริษัท วิชั่น โฮเทล กรุ๊ป จำกัด

บริษัท ภูเก็ต เอ็นไวรอนเม้นทอล เซอร์วิส จำกัด

ตารางที่ 2 สรุปผลกระทบสิ่งแวดล้อม มาตรการป้องกันและแก้ไขผลกระทบสิ่งแวดล้อม และมาตรการติดตามตรวจสอบผลกระทบสิ่งแวดล้อม โครงการ โรงแรม โอบิส สไตล์
ภูเก็ต ป่าตอง ของ บริษัท วิชั่น โฮเทล กรุ๊ป จำกัด ระยะดำเนินการ (ต่อ)

องค์ประกอบทางสิ่งแวดล้อมและ คุณค่าต่าง ๆ	ผลกระทบต่อสิ่งแวดล้อมที่สำคัญ	มาตรการป้องกันและแก้ไข ผลกระทบสิ่งแวดล้อม	มาตรการติดตามตรวจสอบ ผลกระทบสิ่งแวดล้อม
3. คุณค่าการใช้ประโยชน์ของมนุษย์ 3.1 การใช้ประโยชน์ที่ดิน 3.1.1 การใช้ประโยชน์ที่ดินในปัจจุบัน	จากการสำรวจสภาพการใช้ที่ดินปัจจุบันบริเวณพื้นที่ศึกษารัศมี 1 กิโลเมตร โดยรอบพื้นที่โครงการ จากข้อมูล พบว่า บริเวณที่ตั้งโครงการส่วนใหญ่เป็นพื้นที่อยู่อาศัย คิดเป็นพื้นที่ร้อยละ 26.15 ของพื้นที่ศึกษา รองลงมา เป็นพื้นที่บริการท่องเที่ยว คิดเป็นร้อยละ 24.80 พื้นที่ป่าละเมาะ/ไม้พุ่ม คิดเป็นร้อยละ 21.09 พื้นที่พาณิชยกรรม คิดเป็นร้อยละ 9.45 ที่เหลือใช้ที่ดินประเภทพื้นที่ทะเล พื้นที่ราชการ ศาสนสถาน สถานศึกษา พื้นที่โล่ง ถนน พื้นที่ชายหาด พื้นที่แหล่งน้ำ และพื้นที่โครงการ ตามลำดับ การใช้ประโยชน์ที่ดินบริเวณโดยรอบโครงการในรัศมี 1 สำหรับการใช้ที่ดินใกล้เคียงพื้นที่โครงการ จากการสำรวจภาคสนาม (มกราคม, 2561) พบว่า พื้นที่ส่วนใหญ่ใช้ประโยชน์เป็น พื้นที่บริการท่องเที่ยว พื้นที่อยู่อาศัย และพื้นที่ป่าละเมาะ/ไม้พุ่ม	-	-



ตารางที่ 2 สรุปผลกระทบสิ่งแวดล้อม มาตราการป้องกันและแก้ไขผลกระทบสิ่งแวดล้อม และมาตรการติดตามตรวจสอบผลกระทบสิ่งแวดล้อม โครงการ โรงแรม ไอบิส ภูเก็ต
ภูเก็ต ปัตตอง ของ บริษัท วิชั่น โฮเทล กรุ๊ป จำกัด ระยะดำเนินการ (ต่อ)

องค์ประกอบทางสิ่งแวดล้อมและ คุณค่าต่าง ๆ	ผลกระทบต่อสิ่งแวดล้อมที่สำคัญ	มาตรการป้องกันและแก้ไขผลกระทบ สิ่งแวดล้อม	มาตรการติดตามตรวจสอบ ผลกระทบสิ่งแวดล้อม
3.1.2 การใช้ประโยชน์ที่ดินตามผังเมืองรวม จังหวัดภูเก็ต (ฉบับที่ 4) พ.ศ. 2558 4) พ.ศ. 2558	พื้นที่บริเวณโครงการตั้งอยู่ในพื้นที่ตามกฎหมายกระทรวงให้ใช้บังคับผังเมืองรวม จังหวัดภูเก็ต พ.ศ. 2554 และฉบับแก้ไขเพิ่มเติม (ฉบับที่ 4) พ.ศ. 2558 ออกตามความในพระราชบัญญัติการผังเมือง พ.ศ. 2518 ซึ่งได้กำหนดที่ดินบริเวณโครงการเป็นพื้นที่ดินประเภทที่อยู่อาศัยหนาแน่นปานกลาง (สีส้ม) บริเวณหมายเลข 2.25 มีข้อกำหนดในสาระสำคัญ คือ ที่ดินประเภทที่อยู่อาศัยหนาแน่นปานกลาง ให้ใช้ประโยชน์ที่ดินเพื่อการอยู่อาศัย การท่องเที่ยว สถาบันราชการ การสาธารณูปโภคและสาธารณูปการเป็นส่วนใหญ่ สำหรับการใช้ประโยชน์ที่ดินเพื่อกิจการอื่น ให้ใช้ได้ไม่เกินร้อยละห้าสิบของแปลงที่ดินที่ยื่นขออนุญาต ซึ่งเมื่อเปรียบเทียบการดำเนินการโครงการกับข้อกำหนดตามกฎหมายกระทรวงผังเมืองรวม จังหวัดภูเก็ต พบว่า การใช้ประโยชน์ที่ดินโครงการสอดคล้องกับข้อกำหนดดังกล่าว	-	-

เดือน พฤษภาคม 2561

(นายสุรศักดิ์ สิงห์)

กรรมการผู้จัดการ

บริษัท วิชั่น โฮเทล กรุ๊ป จำกัด

เดือน พฤษภาคม 2561


(นางสาวจุฑารัตน์ บุญแก้ว)


ผู้อำนวยการด้านสิ่งแวดล้อม


บริษัท อีเอ็มพีอาร์เอ็นเอเนชั่นแนล เซอร์วิส จำกัด

ตารางที่ 2 สรุปผลกระทบสิ่งแวดล้อม มาตราการป้องกันและแก้ไขผลกระทบสิ่งแวดล้อม และมาตรการติดตามตรวจสอบผลกระทบสิ่งแวดล้อม โครงการ โรงแรม ไอบิส สไตล์
ภูเก็ต ป่าตอง ของ บริษัท วิชั่น โฮเทล กรุ๊ป จำกัด ระยะดำเนินการ (ต่อ)

องค์ประกอบทางสิ่งแวดล้อมและ คุณค่าต่างๆ	ผลกระทบต่อสิ่งแวดล้อมที่สำคัญ	มาตรการป้องกันและแก้ไขผลกระทบ สิ่งแวดล้อม	มาตรการติดตามตรวจสอบผลกระทบ สิ่งแวดล้อม
3.1.3 การประโยชน์ที่ติดตามประกาศ กระทรวงทรัพยากรธรรมชาติและ สิ่งแวดล้อม เรื่อง กำหนด เขตพื้นที่และมาตรการคุ้มครอง สิ่งแวดล้อมในบริเวณพื้นที่ จังหวัดภูเก็ต พ.ศ. 2560	จากการตรวจสอบพื้นที่ตามข้อกำหนดเขตพื้นที่และมาตรการ คุ้มครองสิ่งแวดล้อม โดยทรัพยากรธรรมชาติและสิ่งแวดล้อมจังหวัด ภูเก็ต พบว่า โครงการจัดอยู่ในบริเวณที่ ๑ ตามแผนที่แนบท้าย ประกาศกระทรวงทรัพยากรธรรมชาติและสิ่งแวดล้อม เรื่อง กำหนด เขตพื้นที่และมาตรการคุ้มครองสิ่งแวดล้อม ในบริเวณพื้นที่จังหวัด ภูเก็ต พ.ศ. 2560 ซึ่งเมื่อเปรียบเทียบการดำเนินการกับการ ข้อกำหนดตามประกาศกระทรวงทรัพยากรธรรมชาติและสิ่งแวดล้อม จังหวัดภูเก็ต พบว่า การใช้ประโยชน์ที่ดินโครงการสอดคล้องกับ ข้อกำหนดดังกล่าว	-	-

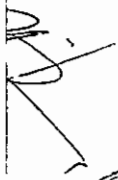

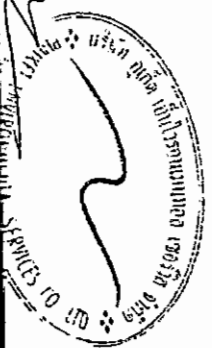

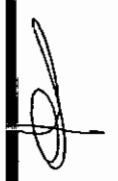

ตารางที่ 2 สรุปผลกระทบสิ่งแวดล้อม มาตรการป้องกันและแก้ไขผลกระทบสิ่งแวดล้อม และมาตรการติดตามตรวจสอบผลกระทบสิ่งแวดล้อม โครงการ โรงแรม โอบิส สไตล์
ภูเก็ต ป่าตอง ของ บริษัท วิชั่น โฮเทล กรุ๊ป จำกัด ระยะดำเนินการ (ต่อ)

องค์ประกอบทางสิ่งแวดล้อมและ คุณค่าต่าง ๆ	ผลกระทบต่อสิ่งแวดล้อมที่สำคัญ	มาตรการป้องกันและแก้ไขผลกระทบสิ่งแวดล้อม	มาตรการติดตามตรวจสอบ ผลกระทบสิ่งแวดล้อม
3.1.4 การใช้ประโยชน์ที่ดินตาม กฎกระทรวงฉบับที่ 15 (พ.ศ. 2529) ออกตามความใน พระราชบัญญัติควบคุมอาคาร พ.ศ. 2522	จากการตรวจสอบพื้นที่ตามกฎหมายกระทรวง ฉบับที่ 15 (พ.ศ.2529) ออกตามความใน พระราชบัญญัติควบคุมอาคาร พ.ศ.2522 โดย เทศบาลเมืองป่าตอง พบว่า พื้นที่โครงการ ไม่ได้ตั้งอยู่บริเวณที่ 1 บริเวณที่ 2 บริเวณที่ 3 และบริเวณที่ 4 ในกฎกระทรวงดังกล่าว โดยมี ระยะห่างจากแนวชายฝั่งทะเลถึงแนวเขตที่ดิน ที่ใกล้ที่สุดประมาณ 695 เมตร และใกล้ที่สุด ประมาณ 760 เมตร		
3.2 การคมนาคมขนส่ง	1) การคมนาคมเข้าสู่พื้นที่โครงการ การจราจรเข้าสู่โครงการสามารถ เดินทางได้สะดวกโดยทางรถยนต์ ซึ่งสามารถ เดินทางเข้าสู่พื้นที่โครงการได้ 3 เส้นทาง ดังนี้ เส้นทางที่ 1 จากสามแยกวัด สุวรรณคีรีวงศ์ ตรงไปตามถนนพระรามมี เป็น ระยะทางประมาณ 540 เมตร ถึงบริเวณสาม แยกไฟแดงเลี้ยวซ้ายเข้าสู่ถนนพระเมตตาตรง ไปประมาณ 690 เมตร จะถึงพื้นที่โครงการ ตั้งอยู่ทางขวามือ	(1) จัดให้มีระบบการจราจรที่ปลอดภัย โดยติดตั้งป้ายแสดงทิศทางเดินรถ เข้า-ออกภายในพื้นที่โครงการ (2) ติดตั้งป้ายจำกัดความเร็วภายในพื้นที่โครงการ (3) ระบบเคลื่อนย้ายรถด้วยเครื่องจักรกลมีการติดตั้งเซ็นเซอร์ป้องกัน กรณีรถคันบนลงมาถึงขั้นล่าง โดยสามารถตัดการทำงานทันที และมี ปุ่มฉุกเฉินให้กดหยุดการทำงานของเครื่องได้ ตัวเซ็นเซอร์นั้นตัดการ ทำงานให้เครื่องหยุดทันทีเมื่อมีคนเดินผ่านเข้ามาได้เครื่องจอดรถ ขณะเครื่องทำงานอยู่ (4) จัดให้มีพนักงานของโรงแรมที่ดูแลและแนะนำให้กับผู้ใช้ลิฟต์ยกรถใน กรณีเมื่อนำรถเข้าจอด	- ตรวจสอบการกีดขวางการจราจร และการอำนวยความสะดวกใน การเข้าออกโครงการทุก 6 เดือน ตลอดระยะดำเนินการ - ตรวจสอบสภาพการใช้งานของ เครื่องหมายและสัญลักษณ์ห้าม จอดรถบริเวณหน้าโครงการให้มี สภาพพร้อมใช้งานทุก 6 เดือน ตลอดระยะดำเนินการ

เดือน พฤษภาคม 2561

(นายสุรศักดิ์ ชิงห์)
กรรมการผู้จัดการ

บริษัท วิชั่น โฮเทล กรุ๊ป จำกัด



เดือน พฤษภาคม 2561

(นางสาวจุฑารัตน์ บุญแก้ว)
ผู้อำนวยการด้านสิ่งแวดล้อม

บริษัท ภูเก็ต เอ็นไวรอนเม้นทอล เซอร์วิส จำกัด



ตารางที่ 2 สรุปผลกระทบสิ่งแวดล้อม มาตรการป้องกันและแก้ไขผลกระทบสิ่งแวดล้อม และมาตรการติดตามตรวจสอบผลกระทบสิ่งแวดล้อม โครงการ โรงแรม ไอบีสไตล์
ภูเก็ต ป่าตอง ของ บริษัท วิชั่น โฮเทล กรุ๊ป จำกัด ระยะดำเนินการ (ต่อ)

องค์ประกอบทางสิ่งแวดล้อมและ คุณค่าต่าง ๆ	ผลกระทบต่อสิ่งแวดล้อมที่สำคัญ	มาตรการป้องกันและแก้ไขผลกระทบสิ่งแวดล้อม	มาตรการติดตามตรวจสอบ ผลกระทบสิ่งแวดล้อม
3.2 การคมนาคมขนส่ง (ต่อ)	เส้นทางที่ 2 จากหาดกะหลิม เลี้ยวซ้ายเข้าสู่ถนน พระบารมี ตรงไปเป็นระยะทางประมาณ 890 เมตร ถึง บริเวณสามแยกไฟแดง เลี้ยวขวาเข้าสู่ถนนพระเมตตา ตรงไปประมาณ 690 เมตร จะถึงพื้นที่โครงการตั้งอยู่ทาง ขวามือ เส้นทางที่ 3 จากตำบลกะรนมาตามทางหลวง แผ่นดินหมายเลข 4233 ผ่านสี่แยกไฟแดง (ถนนราชปา ถานุสรณ์-ถนนพระเมตตา) เข้าสู่ถนนพระเมตตาตรงไป เป็นระยะทางประมาณ 35 เมตร จะถึงพื้นที่โครงการ ตั้งอยู่ทางซ้ายมือ	(5) ควบคุมการจราจรบริเวณทางเข้า-ออกพื้นที่โครงการ โดยจัด ให้เจ้าหน้าที่รักษาความปลอดภัยคอยควบคุมดูแลและตรวจ รถเข้า-ออกตลอดเวลา (6) จัดให้มีระบบไฟฟ้าส่องสว่าง บริเวณทางเข้า-ออกโครงการ และทางจราจรให้เพียงพอ (7) จัดให้มีที่จอดรถยนต์ จำนวน 49 คัน เพื่อเป็นการป้องกัน ไม่ให้เกิดของผู้พักอาศัยในโครงการจอดกีดขวางเส้นทาง การจราจรภายนอกโครงการ (8) ห้ามจอดรถทุกชนิดบริเวณทางเข้าออก และบริเวณไหล่ทาง เพื่อป้องกันการกีดขวางจราจร	

เดือน พฤษภาคม 2561



เดือน พฤษภาคม 2561



ตารางที่ 2 สรุปผลกระทบสิ่งแวดล้อม มาตรการป้องกันและแก้ไขผลกระทบสิ่งแวดล้อม และมาตรการติดตามตรวจสอบผลกระทบสิ่งแวดล้อม โครงการ โรงแรม โอปิส สไตส์
ภูเก็ต ป่าตอง ของ บริษัท วิชั่น โฮเทล กรุ๊ป จำกัด ระยะดำเนินการ (ต่อ)

องค์ประกอบทางสิ่งแวดล้อมและ คุณค่าต่าง ๆ	ผลกระทบต่อสิ่งแวดล้อมที่สำคัญ	มาตรการป้องกันและแก้ไข ผลกระทบสิ่งแวดล้อม	มาตรการติดตามตรวจสอบ ผลกระทบสิ่งแวดล้อม
3.2 การคมนาคมขนส่ง (ต่อ)	2) ความเพียงพอของที่จอดรถภายในโครงการ ทางเข้า-ออกของโครงการ มีจำนวน 2 จุด ได้แก่ ทางเข้า มีความกว้าง 7.60 เมตร และทางออก มีความกว้าง 5.10 เมตร โดยแนวศูนย์กลางปากทางเข้าโครงการ ห่างจากจุดเริ่มต้นโค้งหรือหักมุมของขอบทางร่วมทางแยกสาธารณะ มีระยะ 37.09 เมตร ถนนภายในโครงการ กว้างไม่น้อยกว่า 5.10 เมตร เติมนทางเดียว และถนนภายในอาคาร กว้างไม่น้อยกว่า 6.00 เมตร เติมนสองทิศทาง สำหรับที่จอดรถยนต์ของโครงการเป็นที่จอดรถภายในอาคารทั้งหมด จำนวน 49 คัน (รวมที่จอดรถผู้พิการ 1 คัน) โดยลักษณะที่จอดรถยนต์ของโครงการเป็นแบบตั้งฉากกับแนวทางเดินรถทั้งหมด โดยที่จอดรถยนต์ 1 คัน มีความกว้าง 2.80 เมตร และความยาว 5.00 เมตร นอกจากนี้ โครงการจัดให้มีที่จอดรถสำหรับผู้พิการหรือทุพพลภาพ และคนชรา จำนวน 1 คัน มีความกว้าง 2.40 เมตร และความยาว 6.00 เมตร และจัดให้มีพื้นที่ว่างข้างที่จอดรถกว้าง 1.00 เมตร	(9) ติดตั้งป้ายโครงการ ลูกศร แสดงทิศทางบริเวณเข้า-ออกโครงการ ที่สามารถมองเห็นได้ชัดเจนและในระยะทางที่จะชะลอรถได้ทันก่อนเข้าสู่โครงการได้อย่างปลอดภัย	

เดือน พฤษภาคม 2561

(นายสุรศักดิ์ สิงห์)

กรรมการผู้จัดการ

บริษัท วิชั่น โฮเทล กรุ๊ป จำกัด



เดือน พฤษภาคม 2561

(นางสาวจุฑารัตน์ บุญแก้ว)



ผู้อำนวยการด้านสิ่งแวดล้อม

บริษัท ภูเก็ต เอ็นไวรอนเม้นทอล เซอร์วิส จำกัด



ตารางที่ 2 สรุปผลกระทบสิ่งแวดล้อม มาตราการป้องกันและแก้ไขผลกระทบสิ่งแวดล้อม และมาตรการติดตามตรวจสอบผลกระทบสิ่งแวดล้อม โครงการ โรงแรม ไอบีเอส ใต้ส
 ภูเก็ต ป่าตอง ของ บริษัท วิชั่น โฮเทล กรุ๊ป จำกัด (มหาชน) (ต่อ)

องค์ประกอบทางสิ่งแวดล้อมและ คุณค่าต่างๆ	ผลกระทบต่อสิ่งแวดล้อมที่สำคัญ	มาตรการป้องกันและแก้ไข ผลกระทบสิ่งแวดล้อม	มาตรการติดตามตรวจสอบ ผลกระทบสิ่งแวดล้อม
3.2 การคมนาคมขนส่ง (ต่อ)	โครงการจัดให้มีการติดตั้งระบบเคลื่อนย้ายรถด้วยเครื่องจักรกล บริเวณชั้นใต้ดิน จำนวน 40 คัน ซึ่งมีความกว้าง 2.80 เมตร ความยาว 5.00 เมตร มีระยะของทางเดินรถ จากปากทางเข้าถึงอาคาร 90.37 เมตร มีผนังของอาคาร ห่างจากเขตที่ดิน 3.30 เมตร และผนังของอาคาร ห่างจากถนนสาธารณะ 3.00 เมตร การติดตั้งระบบเคลื่อนย้ายรถด้วยเครื่องจักรกลบริเวณชั้นใต้ดินของโครงการ โดยมีตัวรถรับน้ำหนักบรรทุกได้ 2,000 กิโลกรัม โครงสร้างเหล็กมั่นคง แข็งแรง ทนทาน สามารถติดตั้งได้กับสถานที่ที่มีความสูงจากพื้นราบถึงเพดานต่ำที่สุด 3.00 เมตร ใช้งาน ง่าย สะดวก ด้วยสวิตช์ควบคุม ทำงานด้วยระบบไฮดรอลิกแบบยกขึ้น-ลง ไม่เกิด เสียงดัง ไม่ก่อมลพิษต่อผู้ใช้รถและความสะดวกสิ่งแวดล้อม ระบบไฟฟ้า และระบบขับเคลื่อน เป็นชนิดกันน้ำ ผ่านพาสการรองรับรอกแบบพิเศษโดยเหล็กกันสนิมเพื่อการใช้อาคาร โดยเฉพาะ ช่วยเพิ่มพื้นที่จอดรถได้เป็น 2 เท่าจากเดิม ผู้ขับขี่ต้องเอารถเข้าและออกจาก เครื่องจอดรถยนต์ทีละ 1 คัน มีรายละเอียดดังนี้		

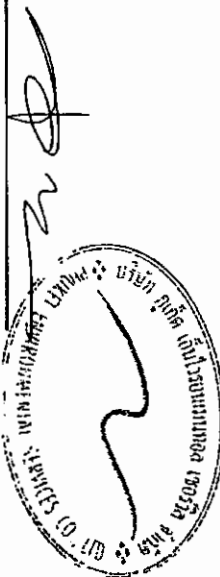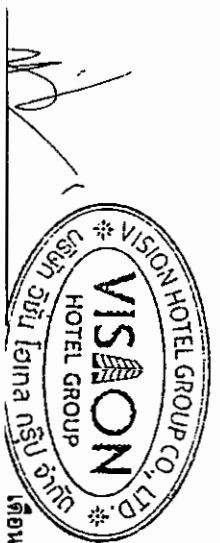

ตารางที่ 2 สรุปผลกระทบสิ่งแวดล้อม มาตราการป้องกันและแก้ไขผลกระทบสิ่งแวดล้อม และมาตรการติดตามตรวจสอบผลกระทบสิ่งแวดล้อม โครงการ โรงแรม ไอบิส สไตส์
ภูเก็ต ปัตตอง ของ บริษัท วิชั่น โฮเทล กรุ๊ป จำกัด ระยะดำเนินการ (ต่อ)

องค์ประกอบทางสิ่งแวดล้อมและ คุณค่าต่าง ๆ	ผลกระทบต่อสิ่งแวดล้อมที่สำคัญ	มาตรการป้องกันและแก้ไขผลกระทบ สิ่งแวดล้อม	มาตรการติดตามตรวจสอบ ผลกระทบสิ่งแวดล้อม
3.2 การคมนาคมขนส่ง (ต่อ)	1) กรณีนำรถเข้าจอดที่เครื่องเล่นน้ายารถ ถ้ามีรถจอดอยู่บนดาดฟ้าที่จอดตั้งไว้ชั้นบน สามารถเอารถเข้าจอดได้ ทันที แต่ถ้ามีรถที่จอดบนดาดฟ้าอยู่ในตำแหน่งวางที่ชั้นล่าง ต้องทำการยกเครื่องให้ ถาดยกขึ้นก่อน 2) กรณีนำรถออกจากเครื่องเล่นน้ายารถ ถ้าต้องการนำรถที่ชั้นบนออกและมีรถจอดอยู่ชั้นล่าง ต้องนำรถที่ชั้น ล่างออกก่อนทุกครั้ง สำหรับโครงการ โรงแรม ไอบิส สไตส์ ภูเก็ต ปัตตอง จะมี บริการรับรถ บริการจอดรถ และรับฝากกุญแจ โดยพนักงานรับรถ จึงสามารถนำ รถที่ชั้นล่างออกก่อน เพื่อนำรถชั้นบนที่ต้องการนำออกตามมาได้ แต่ถ้าไม่มีรถ จอดชั้นล่างสามารถจอดรถให้รถที่ชั้นบนลงมาได้ทันที สำหรับระยะเวลาในการทำงานของลิฟต์ยกรถ ในการทำงานยกรถขึ้นหรือ ให้รถลง ใช้เวลาประมาณ 1 นาที ต่อรถ 1 คัน และการบริหารจัดการที่จอดรถ ทางโรงแรมจัดให้มีพนักงานของโรงแรมที่ดูแลและแนะนำให้กับผู้ใช้ลิฟต์ยกรถใน การใช้งาน เช่น กรณีเมื่อนำรถเข้าจอด ให้จอดรถบนแผ่นลาดรองรับรถก่อนทุก ครั้งและทำการปิดกุญแจเครื่องยนต์ยกรถ ให้ยกรถขึ้นด้านบน และเมื่อมีรถ คันอื่นที่ต้องการจอดรถสามารถขึ้นรถเข้าจอดด้านล่างได้ทันที โดยเป็นการเพิ่ม		

เดือน พฤษภาคม 2561

(นายสุทัศน์ ชิงห์)

กรรมการผู้จัดการ

บริษัท วิชั่น โฮเทล กรุ๊ป จำกัด

เดือน พฤษภาคม 2561

(นางสาวจุฑาทิธน์ ภูฎณแก้ว)

ผู้อำนวยการด้านสิ่งแวดล้อม

บริษัท ภูเก็ต เอ็นไวรอนเม้นทอล เซอร์วิส จำกัด

ตารางที่ 2 สรุปผลกระทบสิ่งแวดล้อม มาตรการป้องกันและแก้ไขผลกระทบสิ่งแวดล้อม และมาตรการติดตามตรวจสอบผลกระทบสิ่งแวดล้อม โครงการ โรงแรม โอบิส สไตล์
ภูเก็ต ป่าตอง ของ บริษัท วิชั่น โฮเทล กรุ๊ป จำกัด ระยะดำเนินการ (ต่อ)

องค์ประกอบทางสิ่งแวดล้อมและ คุณค่าต่าง ๆ	ผลกระทบต่อสิ่งแวดล้อมที่สำคัญ	มาตรการป้องกันและแก้ไขผลกระทบ สิ่งแวดล้อม	มาตรการติดตามตรวจสอบผลกระทบ สิ่งแวดล้อม
3.2 การคมนาคมขนส่ง (ต่อ)	ความเร็วในการเข้าจอด และเป็นการลดขั้นตอนในการยกรถขึ้น ถ้ากรณีที่มีแผนอาคารรองรับรถหรือไม่มีการจอดอยู่ก่อนแล้วที่ชั้นล่าง และบริหารจัดการให้รถเข้าจอดที่ลิฟต์ยกรถในเครื่องด้านในสุดของ อาคารเป็นลำดับแรกก่อนทุกครั้ง เพื่อลดผลกระทบของการจราจรทั้ง ภายในโครงการและภายนอกด้านหน้าโครงการ สำหรับความถี่ของ maintenance ประมาณ 2 เดือน/ครั้ง สามารถใช้เวลาในช่วงกลางคืนหรือช่วงเวลาที่มีการใช้งานน้อย ในการ Maintenance สามารถเลือกหรือแบ่งการซ่อมบำรุงได้เป็นรายเครื่อง หรือแบ่งพื้นที่ซ่อมบำรุงเป็นโซนๆ ได้เพื่อให้เครื่องที่ยังไม่ถึงรอบซ่อม บำรุงให้ใช้งานได้ตามปกติ ใช้เวลาประมาณ 30 นาทีต่อหนึ่งครั้ง		

เดือน พฤษภาคม 2561



เดือน พฤษภาคม 2561




ตารางที่ 2 สรุปผลกระทบสิ่งแวดล้อม มาตรการป้องกันและแก้ไขผลกระทบสิ่งแวดล้อม และมาตรการติดตามตรวจสอบผลกระทบสิ่งแวดล้อม โครงการ โรงแรม ไอบิส สโตนีส์
ภูเก็ต ป่าตอง ของ บริษัท วิชั่น โฮเทล กรุ๊ป จำกัด ระยะเวลาดำเนินการ (ต่อ)

องค์ประกอบทางสิ่งแวดล้อมและ คุณค่าต่าง ๆ	ผลกระทบต่อสิ่งแวดล้อมที่สำคัญ	มาตรการป้องกันและแก้ไข ผลกระทบสิ่งแวดล้อม	มาตรการติดตามตรวจสอบ ผลกระทบสิ่งแวดล้อม
3.2 การคมนาคมขนส่ง (ต่อ)	ในการประเมินความเพียงพอของโครงการ โรงแรม ไอบิส สโตนีส์ ภูเก็ต ป่าตอง ซึ่งมีจำนวนห้องพัก จำนวน 196 ห้อง โดยโครงการได้จัดให้มีที่จอดรถยนต์ทั้งสิ้น จำนวน 41 คัน ทั้งนี้ บริษัทที่ปรึกษาได้สำรวจและรวบรวมข้อมูลด้านพฤติกรรมการใช้รถของผู้ใช้บริการ โรงแรม โดยเปรียบเทียบกับโครงการที่มีขนาด กิจกรรรม ในลักษณะเดียวกัน ได้แก่ โครงการ โรงแรม นิภา รีสอร์ท ซึ่งอยู่ห่างจากพื้นที่โครงการ 1.50 กิโลเมตร โรงแรม นิภา รีสอร์ท มีจำนวนห้องพัก 139 ห้องพัก มีรถที่จอดจริงในที่จอดรถ 5 คัน ซึ่งจากการสำรวจภาคสนามโรงแรม นิภา รีสอร์ท พบว่า การดำเนินการของโรงแรมที่ผ่านมา มีผู้เข้าพักหมุนเวียนกันอย่างต่อเนื่อง โดยเฉพาะในฤดูการท่องเที่ยว (เดือนพฤศจิกายน - เดือน เมษายน) จะมีผู้เข้าพักเป็นจำนวนมาก โดยจะแบ่งกลุ่มผู้เข้าพักออกเป็น 3 กลุ่ม 1. กลุ่มผู้เข้าพักที่ติดต่อผ่านบริษัทจัดกลุ่มทัวร์ (Travel Agency) ซึ่งทางโรงแรมจะจัดส่งรถไปรับที่สนามบินหรือสถานที่นัดหมาย หรือทางจัดกลุ่มทัวร์ (Travel Agency) นำมาส่งที่โรงแรมตัวรถบัส, รถตู้ หรือรถยนต์ส่วนบุคคล เป็นต้น 2. กลุ่มผู้เข้าพักที่ติดต่อทางโรงแรมโดยตรง และโดยสารทางเครื่องบินยานพาหนะสาธารณะ ซึ่งทางโรงแรมจะจัดส่งรถไปรับที่สนามบินหรือสถานที่นัดหมาย 3. กลุ่มผู้เข้าพักที่ติดต่อทางโรงแรมโดยตรง เดินทางด้วยรถยนต์ส่วนตัว หรือรถจักรยานยนต์ ดังนั้น โครงการตัวอย่างได้แก่ โรงแรม นิภา รีสอร์ท จะมีการใช้ที่จอดรถประมาณร้อยละ 4.32 ของจำนวนห้องพัก (6 คัน จากจำนวนห้องพัก 139 ห้อง) โดยเมื่อเปรียบเทียบกับโครงการจะมีความต้องการที่จอดรถ 9 คัน (ร้อยละ 4.32 ของจำนวนห้องพัก 196 ห้อง) ดังนั้น ที่จอดรถที่โครงการจัดใหม่ จำนวน 49 คัน จึงมีความเพียงพอ		

เดือน พฤษภาคม 2561

(นายสุรศักดิ์ ชื่นจันทร์)


กรรมการผู้จัดการ

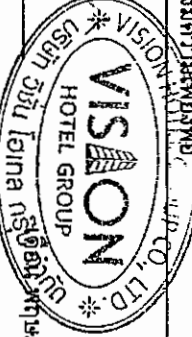

2561

(นางสาวจุฑาทิพย์ บุญแก้ว)


ผู้อำนวยการด้านสิ่งแวดล้อม

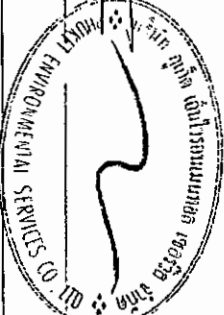

บริษัท วิชั่น โฮเทล กรุ๊ป จำกัด

บริษัท ภูเก็ต เอ็นไวรอนเม้นทัล เซอร์วิส จำกัด

องค์ประกอบทางสิ่งแวดล้อมและ คุณค่าต่างๆ	ผลกระทบต่อสิ่งแวดล้อมที่สำคัญ	มาตรการป้องกันและแก้ไข ผลกระทบสิ่งแวดล้อม	มาตรการติดตามตรวจสอบ ผลกระทบสิ่งแวดล้อม
3.2 การคมนาคมขนส่ง (ต่อ)	3) ประเมินผลกระทบต่อการจราจรบริเวณพื้นที่โครงการ ปริมาณการจราจรที่เพิ่มขึ้นคิดตามจำนวนที่จอดรถยนต์ รวมทั้งโครงการ เท่ากับ 49 คัน ในการผลรวบย่ำที่สุดจะกำหนดให้ปริมาณการจราจรรถยนต์ของโครงการเท่ากับ 49 คัน/ชั่วโมง (ไป-กลับ) คิดเป็น 49 PCU/ชั่วโมง (49x1) ดังนั้น ค่า V/C Ratio สภาพการจราจรบนถนนพระเมตตา ในวันหยุด คือ วันอาทิตย์ที่ 11 กุมภาพันธ์ 2561 สภาพการจราจรส่วนใหญ่ การจราจรยังคงตัว ไม่ติดขัด การหยุดจอดที่ทางแยกมีน้อย ยกเว้น ช่วงเวลา 08.01-09.00 น., 10.01-12.00 และเวลา 18.01-19.00 การจราจรยังคงตัว มีการ ติดขัดเล็กน้อย แต่ยังไม่มีการหยุดจอด ส่วนช่วงเวลา 09.01-10.00 น. และช่วงเวลา 16.01- 18.00 น. การจราจรยังคงเคลื่อนตัวได้ แต่การเปลี่ยนช่องทางจราจรได้ยากขึ้น ผู้ขับขี่ยานพาหนะเริ่มมีความเครียดขึ้น สำหรับวันธรรมดา คือ วันอังคารที่ 13 กุมภาพันธ์ 2561 สภาพการจราจรส่วนใหญ่ การจราจรคงตัว ไม่ติดขัด การหยุดจอดที่ทางแยกมีน้อย ยกเว้นช่วงเวลา 08.01-09.00 น., 11.01-12.00 น., 15.01-16.00 น., และ 18.01-19.00 น. การจราจรยังคงตัว มีการติดขัด เล็กน้อย แต่ยังไม่มีการหยุดจอด ส่วนช่วงเวลา 09.01-10.00 น. และช่วงเวลา 16.01-18.00 น. การจราจรยังคงเคลื่อนตัวได้ แต่การเปลี่ยนช่องทางจราจรได้ยากขึ้น ผู้ขับขี่ยานพาหนะเริ่มมี ความเครียดขึ้น ผลกระทบด้านการคมนาคมในระยะดำเนินการจึงอยู่ในระดับปานกลาง		

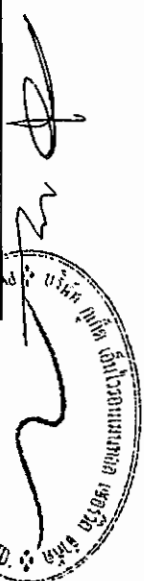

ตารางที่ 2 สรุปผลกระทบสิ่งแวดล้อม มาตรการป้องกันและแก้ไขผลกระทบสิ่งแวดล้อม และมาตรการติดตามตรวจสอบผลกระทบสิ่งแวดล้อม โครงการ โรงแรม โอบิส สไตล์
ภูเก็ต ป่าตอง ของ บริษัท วิชั่น โฮเทล กรุ๊ป จำกัด ระยะดำเนินการ (ต่อ)

องค์ประกอบทางสิ่งแวดล้อมและ คุณค่าต่าง ๆ	ผลกระทบต่อสิ่งแวดล้อมที่สำคัญ	มาตรการป้องกันและแก้ไขผลกระทบ สิ่งแวดล้อม	มาตรการติดตามตรวจสอบผลกระทบ สิ่งแวดล้อม
3.3 การใช้น้ำ	1) ปริมาณการต้องการน้ำใช้ของโครงการ ปริมาณน้ำใช้ในช่วงดำเนินการ เกิดจากกิจกรรมต่างๆ เช่น อาบ ชักล้าง ประกอบอาหาร การใช้น้ำสำหรับเครื่องสุขภัณฑ์ และ อื่นๆ ปริมาณน้ำใช้ในโครงการ ประมาณ 168.94 ลูกบาศก์เมตร/ วัน ความต้องการน้ำใช้สูงสุด (Peak Demand) เท่ากับ 15.84 ลูกบาศก์เมตร/ชั่วโมง 2) แหล่งน้ำใช้ และระบบจ่ายน้ำ แหล่งน้ำใช้หลักของโครงการ จะใช้น้ำประปาจากการประปา ส่วนภูมิภาค จังหวัดภูเก็ต โดยมีมิเตอร์น้ำขนาด 2 นิ้ว ต่อเข้ากับ ท่อเมนของการประปา เข้าเก็บกักในถังเก็บน้ำใต้ดิน 1 ปริมาตร 125 ลูกบาศก์เมตร จำนวน 1 ถัง จากนั้นจะสูบน้ำด้วยเครื่องสูบน้ำ ชนิดเพิ่มแรงดัน (Package Booster Pump) จำนวน 3 เครื่อง ทำงาน 2 เครื่อง สำรอง 1 เครื่อง มีอัตราการสูบ 55 แกลลอน/นาที่ ที่แรงดันน้ำ 50 เมตร ก่อนแจกจ่ายไปยังส่วนต่างๆ ของอาคาร	(1) โครงการจัดให้มีถังเก็บน้ำใต้ปริมาตร 125 ลูกบาศก์เมตร จำนวน 2 ถัง รวมปริมาตรกักเก็บน้ำใช้ของ โครงการ เท่ากับ 250 ลูกบาศก์เมตร (2) โครงการมีแหล่งน้ำใช้สำรอง จะใช้ น้ำฝน โดยรับน้ำจากรางระบาย น้ำฝนของโครงการเข้าเก็บกักในบ่อ หนองน้ำ ปริมาตร 71.79 ลูกบาศก์ เมตร ก่อนสูบเข้าสู่ระบบปรับปรุง คุณภาพน้ำ แล้วสูบน้ำไปเก็บไว้ยัง ถังเก็บน้ำใต้ดิน 2 จำนวน 1 ถัง ปริมาตร 125 ลูกบาศก์เมตร แล้วจะ สูบน้ำไปยังส่วนต่างๆ ของอาคาร ต่อไป	- ตรวจสอบการรั่วไหลของน้ำประปาในเส้นท่อ ทุก 3 เดือนตลอดระยะเวลาดำเนินการ - ตรวจวิเคราะห์คุณภาพน้ำใช้ให้เป็นไปตาม มาตรฐานน้ำประปาโดยเก็บตัวอย่างน้ำจากถังเก็บ น้ำดิบและบริเวณก๊อกน้ำใช้ที่ผ่านการกรองของ โครงการแล้ว กรณีที่ใช้น้ำซื้อ ทุก 3 เดือน ช่วง 1 ปี ของการเปิดดำเนินการ หลังจากนั้นทุก 6 เดือน หรือปีละ 2 ครั้ง ตลอดระยะเวลาดำเนินการ พารา มิเตอร์ คือ ทางกายภาพ ได้แก่ สี ความขุ่น ความ เป็นกรด-ด่าง ทางเคมี ได้แก่ ปริมาณสารที่ละลาย ทั้งหมด เหล็ก แมงกานีส ทองแดง สังกะสี ซัลเฟต คลอไรด์ ฟลูออไรด์ ไนเตรต และความกระด้าง ทั้งหมด สารพิษ ได้แก่ปรอท ตะกั่ว สารหนู โครเมียม และแคดเมียม ทางจุลชีววิทยา ได้แก่ โคลิฟอร์มแบคทีเรีย และอี.โคไล

เดือน พฤษภาคม 2561

(นายสุรศักดิ์ สิงห์)

กรรมการผู้จัดการ

บริษัท วิชั่น โฮเทล กรุ๊ป จำกัด



เดือน พฤษภาคม 2561

(นางสาวจุฑารัตน์ บุญแก้ว)

ผู้อำนวยการด้านสิ่งแวดล้อม

บริษัท ภูเก็ต เอ็นไวรอนเม้นทอล เซอร์วิส จำกัด



ตารางที่ 2 สรุปผลกระทบสิ่งแวดล้อม มาตรการป้องกันและแก้ไขผลกระทบสิ่งแวดล้อม และมาตรการติดตามตรวจสอบผลกระทบสิ่งแวดล้อม โครงการ โรงแรม โอบิส สไตล์
ภูเก็ต ป่าตอง ของ บริษัท วิชั่น โฮเทล กรุ๊ป จำกัด ระยะดำเนินการ (ต่อ)

องค์ประกอบทางสิ่งแวดล้อมและ คุณค่าต่าง ๆ	ผลกระทบต่อสิ่งแวดล้อมที่สำคัญ	มาตรการป้องกันและแก้ไขผลกระทบ สิ่งแวดล้อม	มาตรการติดตามตรวจสอบผลกระทบ สิ่งแวดล้อม
3.3 การใช้น้ำ (ต่อ)	นอกจากนี้ โครงการมีแหล่งน้ำใช้สำรอง จะใช้น้ำฝน โดยรับน้ำ จากรางระบายน้ำฝนของโครงการเข้าเก็บกักในบ่อหนองน้ำ ปริมาตร 71.79 ลูกบาศก์เมตร ก่อนสูบเข้าสู่ระบบปรับปรุง คุณภาพน้ำ แล้วสูบน้ำไปเก็บไว้ยังถังเก็บน้ำใต้ดิน 2 จำนวน 1 ถัง ปริมาตร 125 ลูกบาศก์เมตร แล้วจะสูบน้ำไปยังส่วนต่างๆ ของอาคารต่อไป รวมปริมาตรถังเก็บน้ำทั้งหมด 250 ลูกบาศก์ เมตร 3) การปรับปรุงคุณภาพน้ำใช้ น้ำใช้จากน้ำฝน และน้ำจากกรบรทุกน้ำเอกชน จะเข้าสู่ ระบบปรับปรุงคุณภาพน้ำก่อนเข้าสู่ถังเก็บน้ำใต้ เพื่อจ่ายให้กับ ส่วนต่างๆ ของโครงการ รายละเอียดขั้นตอนการปรับปรุง คุณภาพน้ำ มีดังนี้ 1. ถังกรองมัลติมีเดีย (Multimedia Filters Tank) เพื่อ กรองสิ่งสกปรกที่มีขนาดอนุภาคใหญ่ ตะกอน สารแขวนลอย ต่างๆ ควรล้างย้อนทำความสะอาดทุกๆ 10 – 15 วัน และล้างทำ ความสะอาดภายนอกทุกๆ 6 เดือน	(3) จัดให้มีเจ้าหน้าที่คอยดูแลล้างทำความสะอาด ถังน้ำเป็นประจำทุกๆ 6 เดือน (4) รณรงค์ให้ร่วมกันประหยัดน้ำ และเลือกใช้ สุขภัณฑ์ประหยัดน้ำ (5) ตรวจสอบการแจกจ่ายน้ำและเส้นท่อให้อยู่ใน สภาพดีอยู่เสมอ หากพบว่าชำรุดให้แก้ไข ทันที นอกจากนี้โครงการจะหมั่นตรวจสอบ ระบบท่อน้ำ รวมถึงเครื่องสุขภัณฑ์ที่อาจจะ ชำรุด จนเป็นเหตุให้น้ำประปารั่วไหลได้ง่าย	- ตรวจสอบสภาพการใช้งานระบบปรับปรุง คุณภาพน้ำ ทุก 6 เดือน ตลอดระยะเวลา ดำเนินการ - ดูแลและทำความสะอาดถังกรอง/คาร์บอน และการล้างย้อน (Back wash) ทุก 6 เดือน ตลอดระยะเวลาดำเนินการ หาก พบว่ามีส่วนประกอบใดชำรุดให้รับ ซ่อมแซม หรือเปลี่ยนใหม่ทันที - ดูแลและทำความสะอาดถังกรองคาร์บอน (Activate Carbon Tank) โดยล้างสาร กรองคาร์บอนโดยการล้างแบบย้อนกลับ (Back wash) ทุก 1 ปี ตลอดระยะเวลา ดำเนินการ หากพบว่ามีส่วนประกอบใด ชำรุดให้รับซ่อมแซม หรือเปลี่ยนใหม่ทันที



ตารางที่ 2 สรุปผลกระทบสิ่งแวดล้อม มาตรการป้องกันและแก้ไขผลกระทบสิ่งแวดล้อม และมาตรการติดตามตรวจสอบผลกระทบสิ่งแวดล้อม โครงการ โรงแรม โอบิส สไตล์
ภูเก็ต ป่าตอง ของ บริษัท วิชั่น โฮเทล กรุ๊ป จำกัด ระยะดำเนินการ (ต่อ)

องค์ประกอบทางสิ่งแวดล้อมและ คุณค่าต่าง ๆ	ผลกระทบต่อสิ่งแวดล้อมที่สำคัญ	มาตรการป้องกันและแก้ไข ผลกระทบสิ่งแวดล้อม	มาตรการติดตามตรวจสอบผลกระทบ สิ่งแวดล้อม
3.3 การใช้น้ำ (ต่อ)	2. ถังกรองคาร์บอน (Activate Carbon Tank) เพื่อกรองตะกอน กลิ่น สี และสารอินทรีย์ เมื่อใช้ไปสักระยะหนึ่ง ประมาณ 1 ปี ความสามารถ ในการดูดซับ สี กลิ่น รส จะลดลง ทำให้ประสิทธิภาพในการกำจัดสารต่างๆ จะลดลงด้วย กรองน้ำแบบคาร์บอน ควรล้างสารกรองคาร์บอนโดยการล้าง แบบย้อนกลับ ให้ล้างจนกระทั่งน้ำใส จะช่วยให้ความสามารถในการกรอง กลับมามีประสิทธิภาพเหมือนเดิม 3. ระบบ UV เพื่อฆ่าเชื้อโรคด้วยแสงอัลตราไวโอเลต (UV) ปลอย แสงที่คลื่นความถี่สั้น เพื่อฆ่าเชื้อโรคแบคทีเรียและไวรัสในน้ำ ก่อนปล่อยลง สู่ถังเก็บน้ำต่อไป การฆ่าเชื้อโรคด้วยแสงอัลตราไวโอเลต (UV) เป็นการ ปล่อยแสงที่คลื่นความถี่สั้น อัตราการผลิต 20 ลูกบาศก์เมตร/วินาที เพื่อฆ่า เชื้อแบคทีเรียและไวรัสในน้ำ การดูแลรักษาและทำความสะอาดระบบปรับปรุงคุณภาพน้ำทำได้โดย การล้างย้อนกลับระบบ (BACKWASH) โดยการปิดก๊อกทางเข้าของน้ำที่ใช้ กรองตามปกติ แล้วเปิดก๊อกทางเข้าของน้ำให้ผ่านเข้าทางด้านล่างของท่อ บรรจุสารกรองให้น้ำไหลแรงพอประมาณ (ไม่ให้มีทรายหลุดขึ้นมา) แล้ว ปล่อยน้ำที่ล้างย้อนกลับนี้ไหลทิ้งไปจนกระทั่งได้น้ำใส		- ตรวจสอบสภาพการใช้งาน ของหลอดยูวี ทุก 1 ปี ตลอดระยะเวลาดำเนินการ - ทำความสะอาดแก้วครอบหลอดยูวี ทุก 1 ปี ตลอดระยะเวลาดำเนินการ

เดือน พฤษภาคม 2561

(นายสุรศักดิ์ ชิงห์)
กรรมการผู้จัดการ

บริษัท วิชั่น โฮเทล กรุ๊ป จำกัด



เดือน พฤษภาคม 2561


(นางสาวจุฑารัตน์ บุญแก้ว)
ผู้อำนวยการด้านสิ่งแวดล้อม

บริษัท ภูเก็ต เอ็นไวรอนเม้นทอล เซอร์วิส จำกัด



ตารางที่ 2 สรุปผลการทบทวนสิ่งแวดล้อม มาตรการป้องกันและแก้ไขผลการทบทวนสิ่งแวดล้อม และมาตรการติดตามตรวจสอบผลกระทบสิ่งแวดล้อม ที่รัฐการ โรงแรม โฮบิสไฮเทลภูเก็ต ปาตอง ของ บริษัท วิชั่น โฮเทล กรุ๊ป จำกัด ระยะดำเนินการ (ต่อ)

องค์ประกอบทางสิ่งแวดล้อมและ คุณค่าต่าง ๆ	ผลกระทบต่อสิ่งแวดล้อมที่สำคัญ	มาตรการป้องกันและแก้ไข ผลกระทบสิ่งแวดล้อม	มาตรการติดตามตรวจสอบผลกระทบ สิ่งแวดล้อม
3.3 การใช้น้ำ (ต่อ)	วิธีแรก การล้างย่อน ควรทำทุก ๆ 10-15 วัน สามารถทำได้โดย 1. ถอดสายยางที่ต่อจากด้านบนของเครื่องกรอง ออกจากก๊อกน้ำประปา 2. หาสายยางอีก 1 เส้น ความยาวพอประมาณ นำมาต่อกับก๊อกน้ำของเครื่องกรองและปลายอีกข้างหนึ่งนำไปต่อกับก๊อกน้ำประปา รััดให้แน่นพอประมาณ 3. นำถังหรือกระป๋อง มาเตรียมรองน้ำจากสายยางที่ต่อจากด้านบนของเครื่องกรองจากนั้นเปิดก๊อกน้ำที่ตัวเครื่องกรองให้สุด และเปิดก๊อกน้ำประปาให้น้ำไหลผ่านด้านล่างของเครื่องกรองให้น้ำไหลแรงพอประมาณ (ไม่ให้มีทรายหลุดขึ้นมาด้วย) นานประมาณ 10 นาที หรือสังเกตจากน้ำที่ไหลออกมามีความใสสะอาดดีแล้ว จึงปิดก๊อกน้ำประปา 4. หลังจากนั้น ถอดสายยางออกจากก๊อกน้ำของเครื่องกรอง และนำสายยางด้านบนเครื่องกรองต่อเข้ากับก๊อกน้ำประปา แล้วรััดให้แน่น เป็นอันเสร็จ วิธีที่สอง การล้างทำความสะอาดภายนอก ควรทำทุก ๆ 6 เดือน สามารถทำได้โดย 1. ถอดเครื่องกรองออกจากผนัง ถอดสายยางที่ต่อกับก๊อกน้ำประปา ออก 2. หมุนเกลียวที่ด้านบนของเครื่องกรองออก		

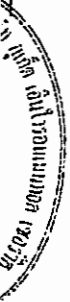

ตารางที่ 2 สรุปผลกระทบสิ่งแวดล้อม มาตรการป้องกันและแก้ไขผลกระทบสิ่งแวดล้อม และมาตรการติดตามตรวจสอบผลกระทบสิ่งแวดล้อม โครงการ โรงแรม โอบิส สไตล์
ภูเก็ต ป่าตอง ของ บริษัท วิชั่น โฮเทล กรุ๊ป จำกัด ระยะดำเนินการ (ต่อ)

องค์ประกอบทางสิ่งแวดล้อมและ คุณค่าต่าง ๆ	ผลกระทบต่อสิ่งแวดล้อมที่สำคัญ	มาตรการป้องกันและแก้ไข ผลกระทบสิ่งแวดล้อม	มาตรการติดตามตรวจสอบผลกระทบ สิ่งแวดล้อม
3.3 การใช้น้ำ (ต่อ)	3. เทพรายและกรวดกรองออกจากเครื่องกรอง ใส่ภาชนะ เช่น กระละมัง 4. ล้างด้วยน้ำสะอาดโดยใช้มือช่วยขัดถู เพื่อให้ตะกอนและคราบที่ติด ทรายหลุดออกทำการล้างน้ำ ประมาณ 2-3 ครั้ง เมื่อสะอาดดีแล้ว ให้น้ำ กรวดใส่กลับเครื่องกรองก่อน จากนั้นเททรายใส่กลับคืนเครื่องกรอง ประกอบเครื่องกรอง และติดตั้งตามเดิม วิธีที่สาม การล้างสารกรองคาร์บอนทำได้โดยการล้างย้อนกลับระบบ (Back wash) โดยการปิดลิ้นทางเข้าของน้ำที่ใช้กรองตามปกติ แล้วเปิดลิ้น ทางเข้าของน้ำให้ผ่านเข้าทางด้านล่างของท่อบรรจุสารกรองคาร์บอนแล้ว ปล่อยน้ำที่ล้างย้อนกลับนี้ไหลทิ้งไปจนกระทั่งได้น้ำใส วิธีที่สี่ การฟื้นฟูสภาพเรซินที่หมดประสิทธิภาพ โดยทำการล้างย้อน (Back wash) เป็นเวลา 10 นาที (ให้เรซินขยายตัว >70%) หยุดให้เรซินตก ตะกอน ประมาณ 5 นาที ปล่อยน้ำออกจนหมดถัง ผ่านน้ำเกลือ 10 % เริ่ม ปล่อยน้ำเกลือออกจากถังด้วยความเร็ว 2 BV/hr เมื่อน้ำเกลือท่วมเรซิน ทำ การล้างสารละลายเกลือออกอย่างช้า (Slow rinse) โดยการเติมน้ำให้ท่วม เรซินแล้วปล่อยออกด้วยความเร็ว 2 BV/hr ปล่อยน้ำออกจนหมดถัง ทำการล้าง ล้างย้อน หยุดให้เรซินตกตะกอน ปล่อยน้ำออกจนหมดถัง ทำการล้าง สารละลายเกลือออกอย่างรวดเร็ว (เติมน้ำจนท่วมเรซินก่อนแล้วปล่อยออก) และทำการตรวจวัดเพื่อทำการผลิตน้ำย้อนนำไปใช้งาน		

เดือน พฤษภาคม 2561

(นายสุวิทย์ ชิงห์)

กรรมการผู้จัดการ

บริษัท วิชั่น โฮเทล กรุ๊ป จำกัด



เดือน พฤษภาคม 2561

(นางสาวจุฑารัตน์ บุญแก้ว)

ผู้อำนวยการด้านสิ่งแวดล้อม

บริษัท ภูเก็ต เอ็นไวรอนเม้นทอล เซอร์วิส จำกัด



ตารางที่ 2 สรุปผลกระทบสิ่งแวดล้อม มาตรการป้องกันและแก้ไขผลกระทบสิ่งแวดล้อม และมาตรการติดตามตรวจสอบผลกระทบสิ่งแวดล้อม โครงการ โรงแรม ไอบิส สไตล์
ภูเก็ต ป่าตอง ของ บริษัท วิชั่น โฮเทล กรุ๊ป จำกัด ระยะดำเนินการ (ต่อ)

องค์ประกอบทางสิ่งแวดล้อมและ คุณค่าต่าง ๆ	ผลกระทบต่อสิ่งแวดล้อมที่สำคัญ	มาตรการป้องกันและแก้ไข ผลกระทบสิ่งแวดล้อม	มาตรการติดตามตรวจสอบผลกระทบ สิ่งแวดล้อม
3.3 การใช้น้ำ (ต่อ)	การดูแลรักษาระบบยูวี มีรายละเอียดดังนี้ 1. ควรเปลี่ยนหลอดยูวีหลังการใช้งาน 10,000 -12,000 ชั่วโมง หรือประมาณ 1 ปี ซึ่งหลอดยูวีอาจให้แสงสว่างมากกว่า 1 ปี แต่แสงอัลตราไวโอเลตอาจไม่มีประสิทธิภาพพอในการฆ่าเชื้อ 2. ทำความสะอาดแก้วครอบหลอดยูวีอย่างน้อยปีละครั้ง หากแก้วครอบหลอดยูวีสกปรกหรือเป็นคราบเกลือ 4) การสำรองน้ำใช้ โครงการจัดให้มีถังเก็บน้ำดีปริมาตร 125 ลูกบาศก์เมตร จำนวน 2 ถัง รวมปริมาตรกักเก็บน้ำใช้ของโครงการ เท่ากับ 250 ลูกบาศก์เมตร ซึ่งโครงการสามารถสำรองน้ำไว้ได้ประมาณ 1 วัน ถังเก็บน้ำใต้ดินของโครงการเป็นถังเก็บน้ำคอนกรีตเสริมเหล็กมีโครงสร้างฐานรากที่เป็นเสาคอนกรีตเสริมเหล็กที่เชื่อมต่อกับโครงสร้างอาคาร โดยเสาคอนกรีตเสริมเหล็กดังกล่าว บางส่วนจะอยู่ในถังเก็บน้ำใต้ดิน ซึ่งจะอยู่ในสภาวะที่มีความชื้นตลอดเวลา อาจทำให้เกิดการผุกร่อน ดังนั้น โครงการจะจัดให้มีการทาเคลือบผิวโครงสร้างด้วยไฮโดร ซิล เพื่อป้องกันการรั่วซึมและการกัดกร่อนของผิววัสดุ ส่วนการป้องกันการปนเปื้อนที่เกิดจากถังเก็บน้ำใต้ดิน โครงการจะเลือกใช้ไฮโดร ซิล วัสดุกันซึมชนิดโพลีเมอร์ซีเมนต์ (Cement Base) คือใช้น้ำเป็นตัวทำละลาย ซึ่งจะใช้งานง่าย ไม่ต้องมีน้ำยารองพื้น (Primer) ไม่มีอันตรายต่อสุขภาพ และสิ่งแวดล้อม ปราศจากกลิ่นรุนแรง ใช้งานได้แม้ในสภาพผิวเปียกชื้น		

ตารางที่ 2 สรุปผลกระทบสิ่งแวดล้อม มาตรการป้องกันและแก้ไขผลกระทบสิ่งแวดล้อม และมาตรการติดตามตรวจสอบผลกระทบสิ่งแวดล้อม โครงการ โรงแรม โอปิส สไตส์
ภูเก็ต ป่าตอง ของ บริษัท วิชั่น โฮเทล กรุ๊ป จำกัด ระยะดำเนินการ (ต่อ)

องค์ประกอบทางสิ่งแวดล้อมและ คุณค่าต่าง ๆ	ผลกระทบต่อสิ่งแวดล้อมที่สำคัญ	มาตรการป้องกันและแก้ไข ผลกระทบสิ่งแวดล้อม	มาตรการติดตามตรวจสอบผลกระทบ สิ่งแวดล้อม
3.3 การใช้น้ำ (ต่อ)	อย่างไรก็ตาม โครงการจะจัดให้มีเจ้าหน้าที่และวิศวกรผู้เชี่ยวชาญคอย ดูแลระหว่างการก่อสร้างฐานรากของตงเก็บน้ำ อีกทั้งช่วงเปิดดำเนินการ โครงการไม่ให้น้ำในตงเก็บน้ำสำรองปนเปื้อนและรั่วซึม นอกจากนี้ โครงการจะจัดให้มีการล้างทำความสะอาดตงเก็บน้ำของโครงการ สำหรับ ตงเก็บน้ำใต้ดินแต่ละตงจะมีช่องเปิด 2 ฝาทง ตงเก็บน้ำใต้ดิน 1 มีช่องเปิด ขนาด 0.8x0.8 เมตร เพื่อให้เจ้าหน้าที่ลงไปทำความสะอาดตงน้ำเป็นประจำ ทุกๆ 6 เดือนได้ ทั้งนี้คาดการณ์ว่าการใช้น้ำในช่วงดำเนินการของโครงการจะไม่ส่งผล กระทบต่อการใช้น้ำของชุมชนใกล้เคียงแต่อย่างใด		

เดือน พฤษภาคม 2561

(นายสุรศักดิ์ ชิงห์)

กรรมการผู้จัดการ

บริษัท วิชั่น โฮเทล กรุ๊ป จำกัด



เดือน พฤษภาคม 2561

(นางสาวจุฑารัตน์ บุญแก้ว)

ผู้อำนวยการด้านสิ่งแวดล้อม

บริษัท ภูเก็ต เอ็นไวรอนเม้นทอล เซอร์วิส จำกัด



ตารางที่ 2 สรุปผลกระทบสิ่งแวดล้อม มาตรการป้องกันและแก้ไขผลกระทบสิ่งแวดล้อม และมาตรการติดตามตรวจสอบผลกระทบสิ่งแวดล้อม โครงการ โรงแรม โอบิส สไตล์
ภูเก็ต ป่าตอง ของ บริษัท วิชั่น โฮเทล กรุ๊ป จำกัด ระยะดำเนินการ (ต่อ)

องค์ประกอบทางสิ่งแวดล้อมและ คุณค่าต่าง ๆ	ผลกระทบต่อสิ่งแวดล้อมที่สำคัญ	มาตรการป้องกันและแก้ไขผลกระทบ สิ่งแวดล้อม	มาตรการติดตามตรวจสอบ ผลกระทบสิ่งแวดล้อม
3.4 การระบายน้ำและป้องกันน้ำท่วม	ระบบระบายน้ำภายในโครงการจะแยกน้ำเสียและน้ำฝนออกจากกัน โดยมีรายละเอียด ดังนี้ 1) การระบายน้ำเสีย น้ำเสียที่ผ่านการบำบัดแล้วของโครงการมีปริมาณ 134.63 ลูกบาศก์เมตร/วัน ค่า BOD₅ 17.9 มิลลิกรัม/ลิตร จะปล่อยลงสู่บ่อพักน้ำรดน้ำต้นไม้ ปริมาตร 10 ลูกบาศก์เมตร จากนั้นฆ่าเชื้อโรคด้วยโอโซน ก่อนจะนำไปรดน้ำต้นไม้ภายในโครงการด้วยการรดน้ำแบบก๊อกสนาม โดยอัตราการซึมของดินบริเวณพื้นที่สีเขียวของโครงการประมาณ 9.10 ลูกบาศก์เมตร/วัน (คิดอัตราการใช้น้ำของต้นไม้ที่ 22.9 มิลลิเมตร/วัน) น้ำส่วนที่เหลือ ประมาณ 125.53 ลูกบาศก์เมตร/วัน จะปล่อยลงบ่อตรวจคุณภาพน้ำก่อนระบายออกสู่ท่อระบายน้ำสาธารณะตามแนวนถนนพระเมตตา เพื่อเข้าสู่ระบบบำบัดน้ำเสียของเทศบาลเมืองป่าตองต่อไป ในช่วงฤดูฝนโครงการสามารถนำน้ำทิ้งที่ผ่านการบำบัดแล้วนำมารดน้ำต้นไม้ในโครงการได้ 1.82 ลูกบาศก์เมตร/วัน (20% ของฤดูแล้ง) ดังนั้นน้ำส่วนที่เหลือ ประมาณ 132.81 ลูกบาศก์เมตร/วัน จะปล่อยลงบ่อตรวจคุณภาพน้ำก่อนระบายออกสู่ท่อระบายน้ำสาธารณะตามแนวนถนนพระเมตตา เพื่อเข้าสู่ระบบบำบัดน้ำเสียของเทศบาลเมืองป่าตองต่อไป	(1) ออกแบบให้มีการกักเก็บน้ำฝนไว้ภายในบ่อหน้าน้ำ ปริมาตร 71.79 ลูกบาศก์เมตร จำนวน 1 บ่อ (2) โครงการจะสูบน้ำออกด้วยเครื่องสูบน้ำ จำนวน 2 เครื่อง ทำงานสลับกัน มีอัตราการสูบน้ำรวม 0.011 ลูกบาศก์เมตร/วินาที (3) โครงการ ได้จัดให้มีรางระบายน้ำ กว้าง x ลึก เท่ากับ 0.30 x 0.20 เมตร ความลาดเอียง 1: 200 ซึ่งจะรวบรวมน้ำฝนลงสู่บ่อสูบน้ำ จำนวน 3 บ่อ ขนาด กว้าง x ยาว x ลึก เท่ากับ 1.0x1.5x1.0 เมตร ก่อนสูบน้ำออกสู่บ่อพักน้ำชั้นที่ 1 แล้วระบายไปตามท่อระบายน้ำคอนกรีตเสริมเหล็ก ขนาด 0.6 เมตร ความลาดเอียง 1: 200 ก่อนระบายลงสู่บ่อหน้าน้ำ ปริมาตร 71.79 ลูกบาศก์เมตร	- ตรวจสอบท่อระบายน้ำของโครงการเป็นประจำ ทุกเดือน ตลอดระยะเวลาดำเนินการ - ตรวจสอบการทำงานของเครื่องสูบน้ำ ทุกเดือน ตลอดระยะเวลาดำเนินการ - ตรวจสอบการขุดลอกตะกอนในท่อระบายน้ำ ทุกเดือน ตลอดระยะเวลาดำเนินการ

ตารางที่ 2 สรุปผลกระทบสิ่งแวดล้อม มาตราการป้องกันและแก้ไขผลกระทบสิ่งแวดล้อม และมาตรการติดตามตรวจสอบผลกระทบสิ่งแวดล้อม โครงการ โรงแรม ไบโอส ๙๒๓
ภูเก็ต ป่าตอง ของ บริษัท วิชั่น โฮเทล กรุ๊ป จำกัด ระยะเวลาเงินการ (ต่อ)

องค์ประกอบทางสิ่งแวดล้อมและ คุณค่าต่างๆ	ผลกระทบต่อสิ่งแวดล้อมที่สำคัญ	มาตรการป้องกันและแก้ไขผลกระทบ สิ่งแวดล้อม	มาตรการติดตามตรวจสอบ ผลกระทบสิ่งแวดล้อม
3.4 การระบายน้ำและป้องกันน้ำท่วม (ต่อ)	2) การระบายน้ำและการป้องกันน้ำท่วม สำหรับการระบายน้ำฝนของโครงการ จะแบ่งเป็น 2 ส่วน คือ จากหลังคาของอาคาร และจากพื้นดินนอกอาคาร โดยการระบายน้ำฝนบนพื้นดินนอกอาคาร จะอาศัยลักษณะการระบาย 2 รูปแบบ คือ การไหลซึมลงใต้ดินตามบริเวณสนามหญ้า และพื้นที่สีเขียว อีกรูปแบบคือการให้น้ำฝนไหลไปตามความลาดชันของภูมิประเทศ ซึ่งน้ำฝนส่วนนี้จะไหลลงสู่ท่อระบายน้ำที่เตรียมไว้ สำหรับน้ำฝนจากหลังคาของอาคารจะระบายลงสู่ท่อระบายน้ำฝน ซึ่งจะรวบรวมลงสู่ท่อระบายน้ำคอนกรีต ขนาด 0.6 เมตร ความลาดเอียง 1:200 ที่มีบ่อพักน้ำเป็นระยะอยู่โดยรอบพื้นที่โครงการ โดยอาศัยแรงโน้มถ่วงของโลก (Gravity) ผ่านบ่อพักเป็นระยะๆ ผ่านบ่อตกขยะ ก่อนลงสู่บ่อหนึ่งน้ำ ปริมาตร 71.79 ลูกบาศก์เมตร ทั้งนี้ โครงการนำน้ำฝนจากบ่อหนึ่งน้ำมาใช้ประโยชน์เป็นแหล่งน้ำสำรองภายในโครงการ น้ำส่วนที่เหลือระบายออกสู่ท่อระบายน้ำสาธารณะตามแนวถนนพระเมตตา โดยโครงการจะสูบน้ำออกด้วยเครื่องสูบน้ำ จำนวน 2 เครื่อง ทำางานสลับกัน มีอัตราการสูบน้ำรวม 0.011 ลูกบาศก์เมตร/วินาที ซึ่งมีค่าไม่เกินอัตราการระบายน้ำก่อนพัฒนาโครงการ (0.018 ลูกบาศก์เมตร/วินาที) โดยความสามารถรองรับน้ำทิ้งจากโครงการของท่อระบายน้ำสาธารณะตามแนวถนนพระเมตตา ประมาณ 1.458 ลูกบาศก์เมตร/วินาที ดังนั้น ท่อระบายน้ำสาธารณะตามแนวถนนพระเมตตาสามารถรับน้ำจากโครงการได้อย่างเพียงพอ	(4) ขุดลอกตะกอนในท่อระบายน้ำรวมถึงบ่อพักน้ำอย่างสม่ำเสมอ เพื่อให้การระบายน้ำในพื้นที่โครงการมีประสิทธิภาพตลอดเวลา (5) ออกแบบให้มีบ่อพักน้ำ และติดตั้งตะแกรงดักมูลฝอย บริเวณจุดระบายน้ำออกจากท่อระบายน้ำของโครงการ (6) จัดเจ้าหน้าที่คอยตรวจสอบดูแลรวบรวมระบบระบายน้ำของโครงการเป็นประจำ โดยเฉพาะช่วงฤดูฝน หากพบว่าชำรุดต้องแก้ไขทันที	

เดือน พฤษภาคม 2561

(นายสุรศักดิ์ หิงห์)

กรรมการผู้จัดการ

บริษัท วิชั่น โฮเทล กรุ๊ป จำกัด

เดือน พฤษภาคม 2561

(นางสาวจุฬารัตน์ บุญแก้ว)

ผู้อำนวยการด้านสิ่งแวดล้อม

บริษัท ภูเก็ต เอ็นไวรอนเม้นทอล เซอร์วิส จำกัด

ตารางที่ 2 สรุปผลกระทบสิ่งแวดล้อม มาตราการป้องกันและแก้ไขผลกระทบสิ่งแวดล้อม และมาตรการการติดตามตรวจสอบผลกระทบสิ่งแวดล้อม โครงการ โรงแรม ไอบิส สไต์ส์
ภูเก็ต ป่าตอง ของ บริษัท วิชั่น โฮเทล กรุ๊ป จำกัด ระยะดำเนินการ (ต่อ)

องค์ประกอบทางสิ่งแวดล้อมและ คุณค่าต่างๆ	ผลกระทบต่อสิ่งแวดล้อมที่สำคัญ	มาตรการป้องกันและแก้ไขผลกระทบสิ่งแวดล้อม	มาตรการติดตามตรวจสอบ ผลกระทบสิ่งแวดล้อม
3.5 การจัดการน้ำเสีย	1) ปริมาณน้ำเสีย เมื่อเปิดดำเนินการโครงการ คาดว่าจะมีปริมาณน้ำเสียที่เกิดขึ้นประมาณ 134.63 ลูกบาศก์เมตร/วัน คิดจากร้อยละ 80 ของปริมาณน้ำใช้ (สำนักงานนโยบายและแผนทรัพยากรธรรมชาติและสิ่งแวดล้อม, 2560) ยกเว้น น้ำเสียจากห้องพักรับแขก ถัดจากร้อยละ 100 ของปริมาณน้ำใช้ และไม่คิดน้ำใช้จากครัวเรือน 2) ระบบบำบัดน้ำเสีย โครงการได้ออกแบบระบบบำบัดน้ำเสียเป็นชนิดเติมอากาศเลี้ยงตะกอนเวียนกลับ (Aeration activated sludge process,AS) จำนวน 1 ชุด (ภาคผนวก ง-2) รองรับน้ำเสียจากส่วนต่างๆ ของอาคาร มีปริมาณน้ำเสียเข้าสู่ระบบ 134.63 ลูกบาศก์เมตร/วัน โดยถึงบำบัดน้ำเสีย 1 ชุด สามารถรองรับน้ำเสียได้ 160 ลูกบาศก์เมตร/วัน ปริมาณ BOD₅ 250 มิลลิกรัม/ลิตร และ มีประสิทธิภาพในการบำบัดให้ค่า BOD_{out} 17.9 มิลลิกรัม/ลิตร	(1) โครงการได้จัดให้มีระบบบำบัดน้ำเสียรวมเป็นชนิดชนิดเติมอากาศเลี้ยงตะกอนเวียนกลับ (Aeration activated sludge process,AS) จำนวน 1 ชุด รองรับน้ำเสียจากส่วนต่างๆ ของอาคาร มีปริมาณน้ำเสียเข้าสู่ระบบ 134.63 ลูกบาศก์เมตร/วัน โดยถึงบำบัดน้ำเสีย 1 ชุด สามารถรองรับน้ำเสียได้ 160 ลูกบาศก์เมตร/วัน (2) น้ำเสียที่ผ่านการบำบัดแล้ว จะปล่อยลงสู่ท่อที่นำรดน้ำต้นไม้ ปริมาตร 10 ลูกบาศก์เมตร จากนั้นฆ่าเชื้อโรคด้วยโอโซน ก่อนจะนำไปรดต้นไม้ภายในโครงการด้วยการรดน้ำแบบก๊อกสนาม น้ำส่วนที่เหลือจะปล่อยลงปอดตรวจคุณภาพน้ำก่อนระบายออกสู่ท่อระบายน้ำสาธารณะตามแนวถนนพระเมตตา เพื่อเข้าสู่ระบบบำบัดน้ำเสียของเทศบาลเมืองป่าตองต่อไป (3) ติดตั้งมีเตอร์ระบบบำบัดน้ำเสียแยกจากระบบไฟฟ้าส่วนอื่น เพื่อตรวจสอบและควบคุมให้มีการเดินระบบบำบัดน้ำเสียตลอดเวลา	- ตรวจสอบและจดบันทึกการทำงาน ของระบบบำบัดน้ำเสียของโครงการตาม มาตรา 80 โดยอาศัยหลักเกณฑ์ ตามกฎกระทรวงกำหนดหลักเกณฑ์ วิธีการ และแบบการเก็บสถิติและข้อมูลการจัดทำบันทึกรายละเอียดและรายงานสรุปการทำงานของระบบบำบัดน้ำเสีย พ.ศ. 2555 (แบบ ทส. 1 และแบบ ทส.2) แบบ ทส. 1 บันทึกทุกวันเก็บไว้ที่โครงการเป็นเวลา 2 ปีแบบ ทส.2 สรุปผลการทำงานของระบบบำบัดทุกเดือน ส่งให้เทศบาลเมืองป่าตอง และสำนักงานนโยบายและแผนทรัพยากร ธรรมชาติ และ สิ่งแวดล้อม

เดือน พฤษภาคม 2561

(นายสุรศักดิ์ ช่างหิ)

กรรมการผู้จัดการ

บริษัท วิชั่น โฮเทล กรุ๊ป จำกัด

เดือน พฤษภาคม 2561


(นางศุภชุตตี นุ่มบุญแก้ว)

ผู้อำนวยการด้านสิ่งแวดล้อม

บริษัท ภูเก็ต เอ็นไวรอนเม้นทอล เซอร์วิส จำกัด

ตารางที่ 2 สรุปผลกระทบสิ่งแวดล้อม มาตรการป้องกันและแก้ไขผลกระทบสิ่งแวดล้อม และมาตรการติดตามตรวจสอบผลกระทบสิ่งแวดล้อม โครงการ โรงแรม โอบิส สไตล์
ภูเก็ต ป่าตอง ของ บริษัท วิชั่น โฮเทล กรุ๊ป จำกัด ระยะดำเนินการ (ต่อ)

องค์ประกอบทางสิ่งแวดล้อมและ คุณค่าต่าง ๆ	ผลกระทบต่อสิ่งแวดล้อมที่สำคัญ	มาตรการป้องกันและแก้ไขผลกระทบ สิ่งแวดล้อม	มาตรการติดตามตรวจสอบผลกระทบ สิ่งแวดล้อม
3.5 การจัดการน้ำเสีย (ต่อ)	โครงการ โรงแรม โอบิส สไตล์ ภูเก็ต ป่าตอง เป็นโครงการ ประกอบกิจการประเภทโรงแรม ที่มีจำนวนห้องพักรวมกันทุกชั้นใน อาคารรวมทั้งสิ้น 196 ห้องพัก ซึ่งจัดอยู่ในอาคารประเภท ข. ตาม ประกาศกระทรวงทรัพยากรธรรมชาติและสิ่งแวดล้อม เรื่อง กำหนด มาตรฐานควบคุมการระบายน้ำทิ้งจากอาคารบางประเภทและบาง ขนาด กำหนดค่า BOD _{๐๕} ไม่เกิน 30 มิลลิกรัม/ลิตร น้ำทิ้งของ โครงการที่ผ่านการบำบัดแล้ว (ค่า BOD _{๐๕} 17.9 มิลลิกรัม/ลิตร) จะ ปล่อยลงสู่อุโมงค์น้ำใต้ดินไม่ ปริมาตร 10 ลูกบาศก์เมตร จากนั้น ฆ่าเชื้อโรคด้วยโอโซน ก่อนจะนำไปรดน้ำต้นไม้ภายในโครงการด้วย การรดน้ำแบบก๊อกสนาม โดยอัตราการซึมผ่านของดินบริเวณพื้นที่สี เขียวของโครงการประมาณ 9.10 ลูกบาศก์เมตร/วัน (คิดอัตราการใช้น้ำ ของต้นไม้ที่ 22.9 มิลลิเมตร/วัน) น้ำส่วนที่เหลือ ประมาณ 125.53 ลูกบาศก์เมตร/วัน จะปล่อยลงบ่อตรวจคุณภาพน้ำก่อนระบายออกสู่ ท่อระบายน้ำสาธารณะตามแนวถนนพระเมตตา เพื่อเข้าสู่ระบบ บำบัดน้ำเสียของเทศบาลเมืองป่าตองต่อไป	(4) จัดให้มีพนักงานดูแลถังดักไขมันรวม โดยดักไขมันออกตามความจำเป็นทุก สัปดาห์ นอกจากนี้จะล้างถังดักไขมันทุก 6 เดือน เพื่อให้การทำงานของถังดัก ไขมันมีประสิทธิภาพ โดยกากไขมันที่ ต้องกำจัดจะนำไปตากแห้งก่อน รวบรวมให้เทศบาลตำบลกะรนนำไป กำจัดต่อไป (5) จัดให้มีการตรวจสอบและบำรุงรักษา ระบบ บำบัดน้ำเสีย เพื่อให้มี ประสิทธิภาพในการบำบัดน้ำเสียเป็นไป ตามที่ยออกแบบไว้อยู่เสมอ รวมทั้งจัดให้ มีการอบรมหรือให้ความรู้เกี่ยวกับระบบ บำบัดน้ำเสียแก่เจ้าหน้าที่ที่ดูแล รับผิดชอบระบบบำบัดน้ำเสีย	- ตรวจวัดตามมาตรฐานคุณภาพน้ำทิ้ง จากอาคารประเภท ข จากประกาศ กระทรวงทรัพยากรธรรมชาติและ สิ่งแวดล้อม เรื่อง กำหนดมาตรฐาน ควบคุมการระบายน้ำทิ้งจากอาคารบาง ประเภทและบางขนาด ทุกเดือน ตลอด ระยะเวลาดำเนินการ - ตรวจสอบสภาพการใช้งานของบ่อดิน บำบัดก๊าซมีเทน ทุก 6 เดือน ตลอด ระยะเวลาดำเนินการ - ตรวจสอบสภาพการใช้งานของบ่อดิน กำจัดละอองน้ำ ทุก 6 เดือน ตลอด ระยะเวลาดำเนินการ

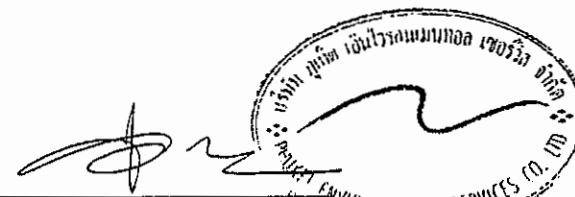

ตารางที่ 2 สรุปผลกระทบสิ่งแวดล้อม มาตรการป้องกันและแก้ไขผลกระทบสิ่งแวดล้อม และมาตรการติดตามตรวจสอบผลกระทบสิ่งแวดล้อม โครงการ โรงแรม โอบิส สโตร์
ภูเก็ต ป่าตอง ของ บริษัท วิชั่น โฮเทล กรุ๊ป จำกัด ระยะเวลาพิจารณา (ต่อ)

องค์ประกอบทางสิ่งแวดล้อมและ คุณค่าต่าง ๆ	ผลกระทบต่อสิ่งแวดล้อมที่สำคัญ	มาตรการป้องกันและแก้ไข ผลกระทบสิ่งแวดล้อม	มาตรการติดตามตรวจสอบ ผลกระทบสิ่งแวดล้อม
3.5 การจัดการน้ำเสีย (ต่อ)	ในช่วงฤดูฝนโครงการสามารถนำน้ำทิ้งที่ผ่านการบำบัดแล้วนำมารดน้ำต้นไม้ในโครงการได้ 1.82 ลูกบาศก์เมตร/วัน (20% ของฤดูกาล) ดังนั้น น้ำส่วนที่เหลือประมาณ 132.81 ลูกบาศก์เมตร/วัน จะปล่อยลงบ่อตรวจคุณภาพน้ำก่อนระบายออกสู่ท่อระบายน้ำสาธารณะตามแนวถนนพระเมตตา เพื่อเข้าสู่ระบบบำบัดน้ำเสียของเทศบาลเมืองป่าตองต่อไป 3) การกำจัดตะกอนส่วนเกินและกากไขมัน ถึงกับัดน้ำเสียเป็นชนิดเติมอากาศเสียตะกอนเวียนกลับ WWTP ได้ออกแบบให้มีส่วนเก็บตะกอนส่วนเกิน ซึ่งสามารถเก็บตะกอนส่วนเกินได้วันประมาณ 90 วัน ดังนั้น เมื่อถึงระยะเวลาดังกล่าว โครงการจะรีบการดูดตะกอนของเทศบาลเมืองป่าตองมาสูบไปกำจัดต่อไป สำหรับกากไขมันจากถังตกไขมัน โครงการจะจัดให้มีเจ้าหน้าที่ตกกากไขมันและเศษอาหารไปทิ้งเป็นประจำ ทั้งนี้โครงการจะจัดให้มีพนักงานดูแลถังตกไขมัน โดยใช้น้ำมันออกตามความจำเป็นทุกสัปดาห์ และจัดบันทึกปริมาณผลทุกครั้ง โดยนำกากไขมันใส่ในกระถางที่มีการติดารองที่กันกระถาง เพื่อให้ส่วนที่เป็นน้ำมันออก	(6) จัดให้มีเจ้าหน้าที่ที่มีความรู้ความชำนาญในด้าน การบำบัดน้ำเสียดูแลระบบบำบัดน้ำเสียภายในโครงการ (7) จัดให้มีเจ้าหน้าที่ตรวจสอบปริมาณกากตะกอนจากบ่อเกรอะเป็นประจำอย่างต่อเนื่องระยะเวลาดังกล่าวทางโครงการจะประสานงานให้เทศบาลเมืองป่าตองมาสูบไปกำจัดต่อไป (8) โครงการจะมีการปลูกต้นไม้ขึ้นสร้างโดยรอบโครงการ โดยเป็นไม้ยืนต้นประมาณ 25 ต้น เพื่อช่วยในการดูดซับปริมาณก๊าซที่เกิดขึ้นจากระบบบำบัดน้ำเสียได้	

เดือน พฤษภาคม 2561

(นายสุรศักดิ์ ชื่นหิ)

กรรมการผู้จัดการ

บริษัท วิชั่น โฮเทล กรุ๊ป จำกัด

เดือน พฤษภาคม 2561

(นางสาวจุฬารัตน์ มุญแก้ว)

ผู้อำนวยการด้านสิ่งแวดล้อม

บริษัท ภูเก็ต เอ็นไวรอนเม้นทอล เซอร์วิส จำกัด

4/21/235

ตารางที่ 2 สรุปผลกระทบสิ่งแวดล้อม มาตราการป้องกันและแก้ไขผลกระทบสิ่งแวดล้อม และมาตรการติดตามตรวจสอบผลกระทบสิ่งแวดล้อม โครงการ โรงแรม ไอบิส ภูเก็ต
 ภูเก็ต ป่าตอง ของ บริษัท วิชั่น โฮเทล กรุ๊ป จำกัด ระยะดำเนินการ (ต่อ)

องค์ประกอบทางสิ่งแวดล้อมและ คุณค่าต่าง ๆ	ผลกระทบต่อสิ่งแวดล้อมที่สำคัญ	มาตรการป้องกันและแก้ไข ผลกระทบสิ่งแวดล้อม	มาตรการติดตามตรวจสอบ ผลกระทบสิ่งแวดล้อม
3.5 การจัดทามน้ำเสีย (ต่อ)	จากการใช้มันและทิ้งไว้จนแห้งเป็นก้อนก่อนนำไปฝังกลบ จากนั้นนำไปทิ้งรวมกับขยะทั่วไปที่ห้องพักรวมของโครงการเพื่อนำไปกำจัดต่อไป นอกจากนี้โครงการจะล้างถังดักไขมันทุก 6 เดือน เพื่อให้การทำงานของมันมีประสิทธิภาพ ทั้งนี้กากไขมันที่ต้องกำจัดจะนำไปตากแห้งก่อน เพื่อป้องกันการแพร่กระจายของเชื้อโรค และกลิ่น ซึ่งเกิดจากฝุ่น สัตว์ และแมลง เป็นต้น การดูแลระบบบำบัดน้ำเสียของโครงการนั้น ทางโครงการสามารถเสียเวลาที่มีประสิทธิภาพในโครงการได้ โดยโครงการจะทำการบำรุงดูแลรักษาและติดตามตรวจสอบระบบบำบัดน้ำเสียในช่วงเวลาหลังเที่ยงคืน กรณีที่ต้องทำในช่วงเวลากลางวัน ช่วงที่มีการซ่อมบำรุงจะมีเจ้าหน้าที่รักษาความปลอดภัยคอยควบคุมการจราจรให้รถที่เข้าออกโครงการและเส้นทางที่มีตำแหน่งตรงกึ่งกลางเป็นทางชั่วคราวเพื่อตรวจสอบและเข้าบำรุงรักษาระบบ อย่างไรก็ตาม เวลาในการตรวจสอบและการเข้าบำรุงรักษาระบบใช้เวลาไม่นาน ประกอบกับถนนภายในโครงการมีความกว้าง ไม่น้อยกว่า 6 เมตร ซึ่งสามารถเดินรถ 2 ทิศทาง		

ตารางที่ 2 สรุปผลกระทบสิ่งแวดล้อม มาตรการป้องกันและแก้ไขผลกระทบสิ่งแวดล้อม และมาตรการติดตามตรวจสอบผลกระทบสิ่งแวดล้อม โครงการ โรงแรม โอบิส สไตล์
ภูเก็ต ป่าตอง ของ บริษัท วิชั่น โฮเทล กรุ๊ป จำกัด ระยะดำเนินการ (ต่อ)

องค์ประกอบทางสิ่งแวดล้อมและ คุณค่าต่าง ๆ	ผลกระทบต่อสิ่งแวดล้อมที่สำคัญ	มาตรการป้องกันและแก้ไข ผลกระทบสิ่งแวดล้อม	มาตรการติดตามตรวจสอบ ผลกระทบสิ่งแวดล้อม
3.5 การจัดการน้ำเสีย (ต่อ)	4) วิธีการกำจัดละอองน้ำและก๊าซมีเทน วิธีการจัดการละอองน้ำและก๊าซมีเทน ซึ่งเกิดขึ้นในระหว่างขั้นตอนของระบบบำบัดน้ำเสียรวมของโครงการ และวิธีการควบคุมการกำจัดก๊าซดังกล่าว มีรายละเอียดดังนี้ (1) การกำจัดละอองน้ำ (Aerosol) ที่เกิดจากการเติมอากาศในถังบำบัดน้ำเสียรวมของโครงการ มีปริมาณละอองน้ำเกิดขึ้น 366.48 ลูกบาศก์เมตร/ชั่วโมง หรือคิดเป็น 8,795.52 ลูกบาศก์เมตร/วัน ซึ่งต้องใช้พื้นที่ในการกำจัดละอองน้ำในดิน 2.55 ตารางเมตร โครงการจัดให้มีพื้นที่สำหรับกำจัดละอองน้ำ 2.55 ตารางเมตร จำนวน 1 บ่อ มีความกว้าง 1.0 เมตร ความยาว 2.55 เมตร ความลึก 0.4 เมตร ดังนั้น ปริมาตรบ่อดินจึงเพียงพอที่จะกำจัดละอองน้ำที่เกิดขึ้นจากถังบำบัดน้ำเสียของโครงการได้		

เดือน พฤษภาคม 2561

(นายสุรศักดิ์ ชิงห์)

กรรมการผู้จัดการ

บริษัท วิชั่น โฮเทล กรุ๊ป จำกัด



เดือน พฤษภาคม 2561

(นางสาวจุฑารัตน์ บุญแก้ว)

ผู้อำนวยการด้านสิ่งแวดล้อม

บริษัท ภูเก็ต เอ็นไวรอนเม้นทอล เซอร์วิส จำกัด



ตารางที่ 2 สรุปผลกระทบสิ่งแวดล้อม มาตรการป้องกันและแก้ไขผลกระทบสิ่งแวดล้อม และมาตรการติดตามตรวจสอบผลกระทบสิ่งแวดล้อม โครงการ โรงแรม โอบิส สไตล์
ภูเก็ต ป่าตอง ของ บริษัท วิชั่น โฮเทล กรุ๊ป จำกัด ระยะดำเนินการ (ต่อ)

องค์ประกอบทางสิ่งแวดล้อมและ คุณค่าต่าง ๆ	ผลกระทบต่อสิ่งแวดล้อมที่สำคัญ	มาตรการป้องกันและแก้ไข ผลกระทบสิ่งแวดล้อม	มาตรการติดตามตรวจสอบ ผลกระทบสิ่งแวดล้อม
3.5 การจัดการน้ำเสีย (ต่อ)	5) การนำน้ำเสียที่ผ่านการบำบัดแล้วกลับมาใช้ประโยชน์ น้ำเสียที่ผ่านการบำบัดแล้วของโครงการมีปริมาณ 134.63 ลูกบาศก์เมตร/วัน ค่า BOD₅ 17.9 มิลลิกรัม/ลิตร จะปล่อยลงสู่บ่อพักน้ำรดน้ำต้นไม้ ปริมาตร 10 ลูกบาศก์เมตร จากนั้นปล่อยลงสู่บ่อดักไขมัน ก่อนจะนำไปรดน้ำต้นไม้ภายในโครงการด้วยการรดน้ำแบบก๊อกสนาม โดยอัตราการใช้น้ำของดินบริเวณพื้นที่สีเขียวของโครงการประมาณ 9.10 ลูกบาศก์เมตร/วัน (คิดอัตราการใช้น้ำของต้นไม้ที่ 22.9 มิลลิเมตร/วัน) น้ำส่วนที่เหลือ ประมาณ 125.53 ลูกบาศก์เมตร/วัน จะปล่อยลงบ่อดักไขมันก่อนระบายออกสู่ท่อระบายน้ำสาธารณะตามแนวถนนพระเมตตา เพื่อเข้าสู่ระบบบำบัดน้ำเสียของเทศบาลเมืองป่าตองต่อไป ในช่วงฤดูฝนโครงการสามารถนำน้ำทิ้งที่ผ่านการบำบัดแล้วนำมารดน้ำต้นไม้ในโครงการได้ 1.82 ลูกบาศก์เมตร/วัน (20% ของฤดูแล้ง) ดังนั้น น้ำส่วนที่เหลือ ประมาณ 132.81 ลูกบาศก์เมตร/วัน จะปล่อยลงบ่อดักไขมันก่อนระบายออกสู่ท่อระบายน้ำสาธารณะตามแนวถนนพระเมตตา เพื่อเข้าสู่ระบบบำบัดน้ำเสียของเทศบาลเมืองป่าตองต่อไป ดังนั้น ผลกระทบด้านน้ำเสียจึงอยู่ในระดับต่ำ		

เดือน พฤษภาคม 2561

(นายสุรศักดิ์ ชิงห์)
กรรมการผู้จัดการ

บริษัท วิชั่น โฮเทล กรุ๊ป จำกัด



เดือน พฤษภาคม 2561

(นางสาวจุฑารัตน์ บุญแก้ว)
ผู้อำนวยการด้านสิ่งแวดล้อม

บริษัท ภูเก็ต เอ็นไวรอนเมนทอล เซอร์วิส จำกัด



ตารางที่ 2 สรุปผลการหาบสิ่งแวดล้อม มาตราการป้องกันและแก้ไขผลกระทบสิ่งแวดล้อม และมาตรการติดตามตรวจสอบผลกระทบสิ่งแวดล้อมโครงการ โรงแรม ไอบิส สไตล์ภูเก็ต ป่าตอง ของ บริษัท วิชั่น โฮเทล กรุ๊ป จำกัด ระยะเวลาเฝ้าเฝ้าการ (ต่อ)

องค์ประกอบทางสิ่งแวดล้อมและ คุณค่าต่าง ๆ	ผลกระทบต่อสิ่งแวดล้อมที่สำคัญ	มาตรการป้องกันและแก้ไขผลกระทบ สิ่งแวดล้อม	มาตรการติดตามตรวจสอบ ผลกระทบสิ่งแวดล้อม
3.6 การจัดการขยะมูลฝอย	1) ปริมาณขยะมูลฝอย การประเมินปริมาณขยะมูลฝอยของโครงการ ได้ทำการประเมินจากผู้เข้าพักอาศัยเต็มโครงการ โดยอ้างอิงจากแนวทางการจัดทำรายงานการวิเคราะห์ผลกระทบสิ่งแวดล้อม โครงการที่พักอาศัยบริการชุมชนและสถานที่พักตากอากาศของสำนักงานนโยบายและแผนทรัพยากรธรรมชาติและสิ่งแวดล้อม (2560) ปริมาณขยะที่คาดว่าจะเกิดในการเดินรัยที่สุดของโครงการ (มีผู้พักอาศัยเต็มโครงการ) เท่ากับ 5.15 กิโลกรัม/วัน หรือ 0.515 ตัน/วัน 2) การจัดการขยะมูลฝอย โครงการจะจัดตั้งรองรับขยะมูลฝอยไว้ในห้องพักทุกห้อง โดยภายในห้องพักแต่ละห้องจัดให้มีขยะย่อยขนาด 10 ลิตร จำนวน 1 ถึง/ห้อง และพื้นที่ส่วนกลางต่างๆ เช่น ส่วนต้อนรับ ห้องอาหาร พนักงาน ทางเดิน และบริเวณสรวายน้ำ เป็นต้น จัดให้มีขยะย่อยขนาด 50 ลิตร จำนวน 4 ถึง แยกเป็นขยะอินทรีย์ ขยะทั่วไป ขยะอันตราย และขยะรีไซเคิล สำหรับในห้องน้ำรวมจะจัดให้มีถังขยะขนาด 20 ลิตร จำนวน 1 ถึง/ห้อง ถึงขยะทุกใบจะมีถุงดำรองอยู่ด้านใน ซึ่งเมื่อบ้านจะรวบรวมขยะจากส่วนต่างๆ นำมาคัดแยกประเภทขยะ	(1) ห้องพักขยะมูลฝอยรวมของโครงการ ออกแบบไว้ บริเวณชั้นที่ 1 ใกล้ทางเข้า-ออกด้านทิศเหนือ แบ่งออกเป็น 4 ห้อง เพื่อรองรับขยะอินทรีย์ ห้องพักขยะทั่วไป ห้องพักขยะรีไซเคิล และห้องพักขยะอันตราย (2) จัดตั้งรองรับขยะมูลฝอยไว้ในห้องพักทุกห้อง รวมทั้งพื้นที่ส่วนกลาง (3) ตำแหน่งห้องพักขยะรวมอยู่ใกล้ถนนการะจำยอม โดยห้องพักขยะรวมมีประตูและเป็นพื้นที่ที่มิดชิด (4) กวดขันให้พนักงานทำความสะอาดประจำโครงการรวบรวมขยะมูลฝอยภายในห้องพักขยะ อย่างน้อยวันละ 1 ครั้ง บรรจุลงในถุงขยะพร้อมมัดปากถุงให้เรียบร้อย ก่อนนำไปรวบรวมไว้ที่อาคารห้องพักขยะรวมของโครงการ	- ตรวจสอบความสามารถในการรองรับของถังขยะการรั่วซึมของถังขยะ ทุกเดือนตลอดระยะเวลาดำเนินการ - ตรวจสอบปริมาณมูลฝอยตกค้างและที่ ๆ ก ว ำ ม ๕ ๖ ๑ ๑ ถึงขยะ และห้องพักขยะรวม ทุกสัปดาห์ ตลอดระยะเวลาดำเนินการ



ตารางที่ 2 สรุปผลกระทบสิ่งแวดล้อม มาตรการป้องกันและแก้ไขผลกระทบสิ่งแวดล้อม และมาตรการติดตามตรวจสอบผลกระทบสิ่งแวดล้อม โครงการ โรงแรม ไอบิส สโตร์
ภูเก็ต ป่าตอง ของ บริษัท วิชั่น โฮเทล กรุ๊ป จำกัด ระยะดำเนินการ (ต่อ)

องค์ประกอบทางสิ่งแวดล้อมและ คุณค่าต่าง ๆ	ผลกระทบต่อสิ่งแวดล้อมที่สำคัญ	มาตรการป้องกันและแก้ไขผลกระทบสิ่งแวดล้อม	มาตรการติดตามตรวจสอบ ผลกระทบสิ่งแวดล้อม
3.6 การจัดกิจกรรมปล่อย (ต่อ)	เป็นขยะอินทรีย์ ขยะทั่วไป ขยะอันตราย และขยะที่รีไซเคิล ได้อีกครั้ง ขยะจากส่วนต่างๆ ของโครงการจะรวบรวมมา พักไว้ห้องพักขยะรวม ซึ่งอยู่บริเวณชั้นที่ 1 ใกล้ทางเข้า- ออกด้านทิศเหนือโครงการ โดยห้องพักขยะดังกล่าว ประกอบด้วย ห้องพักขยะอินทรีย์ ห้องพักขยะทั่วไป ห้องพักขยะรีไซเคิล และห้องพักขยะอันตราย การจัดการขยะที่สามารถนำกลับมาใช้ใหม่ จะเก็บไว้ บริเวณห้องพักขยะรีไซเคิล โดยโครงการจะรวบรวมใส่ถุงดำ ซึ่งขยะที่สามารถนำกลับมาใช้รีไซเคิลหรือขายได้ เช่น แก้ว กระดาษ พลาสติกที่ไม่เลอะคราบอาหาร และโลหะ เป็นต้น พนักงานทำความสะอาดจะแยกและขายให้แก่ร้านรับซื้อของ เก่า	(5) ทำความสะอาดห้องพักขยะรวมทุกครั้งหลังจากกลับมาเก็บ ขยะ เพื่อป้องกันกลิ่นรบกวน และน้ำเสียที่เกิดจากการ ทำความสะอาดห้องพักขยะรวมจะรวบรวมเข้าสู่ระบบบำบัด น้ำเสียสำเร็จรูปของโครงการ (6) การเก็บแยกขยะอินทรีย์-ขยะทั่วไปให้กระทำตรงแหล่งเก็บ ขยะ ไม่ควรให้เก็บรวบรวมและนำมาแยกภายหลัง (7) รมแรงค์ให้ผู้ใช้บริการทิ้งขยะลงถังรองรับมูลฝอยที่ทาง โครงการจัดเตรียมให้เท่านั้น โดยแยกเป็นขยะอินทรีย์ ขยะ ทั่วไป ขยะรีไซเคิล และขยะอันตราย (8) ระบบห้องพักขยะจะต้องเป็นระบบปิด	

เดือน พฤษภาคม 2561

(นายสุชาติ ชื่นยิ่ง)

กรรมการผู้จัดการ


บริษัท วิชั่น โฮเทล กรุ๊ป จำกัด

เดือน พฤษภาคม 2561

(นางสาวจุฑาทิพย์ บุญแก้ว)

ผู้อำนวยการด้านสิ่งแวดล้อม

บริษัท ภูเก็ต เอ็นไวรอนเม้นทอล เซอร์วิส จำกัด

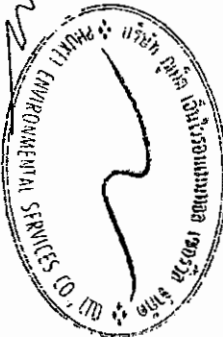

ตารางที่ 2 สรุปผลการทบทวนสิ่งแวดล้อม มาตราการป้องกันและแก้ไขผลการทบทวนสิ่งแวดล้อม และมาตรการติดตามตรวจสอบผลการทบทวนสิ่งแวดล้อม โครงการ โรงแรม โอบีเอสไต้ล
ภูเก็ต ป่าตอง ของ บริษัท วิชั่น โฮเทล กรุ๊ป จำกัด ระยะเวลาดำเนินการ (ต่อ)

องค์ประกอบทางสิ่งแวดล้อมและ คุณค่าต่าง ๆ	ผลกระทบต่อสิ่งแวดล้อมที่สำคัญ	มาตรการป้องกันและแก้ไขผลกระทบสิ่งแวดล้อม	มาตรการติดตามตรวจสอบ ผลกระทบสิ่งแวดล้อม
3.6 การจัดทนายะมูลฝอย (ต่อ)	สำหรับขยะอันตรายโครงการจะเก็บรวบรวมขยะอันตรายไว้ในห้องพักขยะอันตราย โครงการจัดให้มีถังขยะอันตราย โดยข้างถังระบุไว้ว่า “ขยะอันตราย” ภายในถังรองด้วยถุงสีแดง โดยในขณะปฏิบัติงาน กำหนดให้พนักงานสวมถุงมือทุกครั้ง เพื่อป้องกันอันตรายที่อาจเกิดจากมูลฝอยดังกล่าว เมื่อมีปริมาณมากพอแล้วจะส่งไปให้เทศบาลนครภูเก็ตเพื่อนำไปกำจัดต่อไป และโครงการจะปฏิบัติตามประกาศจังหวัดภูเก็ต เรื่อง กำหนดประเภทราคา และหลักเกณฑ์การนำส่งขยะอันตราย ณ ศูนย์กำจัดขยะมูลฝอยจังหวัดภูเก็ต พ.ศ.2557 ปัจจุบันเทศบาลนครภูเก็ตมีการจัดตั้ง “โครงการขนส่งของเสียออกจากเกาะภูเก็ต” เพื่อส่งไปกำจัดอย่างถูกวิธี โดยโรงงานกำจัดกากอุตสาหกรรมที่ขึ้นทะเบียน ส่วนขยะอินทรีย์ ได้แก่ ขยะที่ย่อยสลายได้ง่าย เช่น เศษอาหาร พืชผัก เปลือกผลไม้ เป็นต้นแม่บ้านจะรวบรวมขยะอินทรีย์จากถังขยะอินทรีย์บริเวณห้องครัวและร้านอาหาร และพื้นที่ส่วนบริการอื่นๆ เป็นต้น มายังห้องพักขยะอินทรีย์ โดยโครงการจะรวบรวมใส่ถุงดำ พร้อมมัดปากถุงให้แน่น เพื่อให้เอกชนรับไปใช้ประโยชน์ในการเลี้ยงสัตว์หรือย่อยต่อไป		



ตารางที่ 2 สรุปผลกระทบสิ่งแวดล้อม มาตรการป้องกันและแก้ไขผลกระทบสิ่งแวดล้อม และมาตรการติดตามตรวจสอบผลกระทบสิ่งแวดล้อม โครงการ โรงแรม ไอบีส สเตส
ภูเก็ต ป่าตอง ของ บริษัท วิชั่น โฮเทล กรุ๊ป จำกัด ระยะดำเนินการ (ต่อ)

องค์ประกอบทางสิ่งแวดล้อมและ คุณค่าต่างๆ	ผลกระทบต่อสิ่งแวดล้อมที่สำคัญ	มาตรการป้องกันและแก้ไขผลกระทบ สิ่งแวดล้อม	มาตรการติดตามตรวจสอบ ผลกระทบสิ่งแวดล้อม
3.6 การจัดการขยะมูลฝอย (ต่อ)	3) อาคารห้องพักขยะรวมของโครงการ ห้องพักขยะมูลฝอยรวมของโครงการออกแบบไว้ บริเวณชั้นที่ 1 ใกล้ทางเข้า-ออกด้านทิศเหนือโครงการ โดยโครงการได้ออกแบบให้ ห้องพักขยะรวมมีประตูและเป็นพื้นที่ที่มีตชิด สามารถป้องกันกลิ่น และ การแพร่กระจายของเชื้อโรคได้และไม่ก่อให้เกิดผลกระทบด้าน ทัศนียภาพแต่อย่างใด ทั้งนี้ห้องพักขยะรวมเป็นตำแหน่งที่รบกวน ขยะเข้าเก็บขนได้สะดวก ไม่กีดขวางการจราจร และไม่รบกวน ผู้ใช้บริการภายในโครงการ ทั้งนี้ห้องพักขยะรวมแบ่งออกเป็น 4 ห้อง เพื่อรองรับขยะอินทรีย์ ห้องพักขยะทั่วไป ห้องพักขยะรีไซเคิล และ ห้องพักขยะอันตราย ห้องพักขยะอินทรีย์ มีขนาดพื้นที่ 4.76 ตารางเมตร สามารถ รองรับขยะได้ประมาณ 5.71 ลูกบาศก์เมตร (ประเมินความสูงของกอง ขยะที่ 1.20 เมตร)		

เดือน พฤษภาคม 2561

(นายสุรศักดิ์ ชิงห์)

กรรมการผู้จัดการ

บริษัท วิชั่น โฮเทล กรุ๊ป จำกัด

เดือน พฤษภาคม 2561


(นางศุภสุดา รัตนบุญแก้ว)

ผู้อำนวยการด้านสิ่งแวดล้อม

บริษัท ภูเก็ต เอ็นไวรอนเม้นทอล เซอร์วิส จำกัด

ตารางที่ 2 สรุปผลกระทบสิ่งแวดล้อม มาตรการป้องกันและแก้ไขผลกระทบสิ่งแวดล้อม และมาตรการติดตามตรวจสอบผลกระทบสิ่งแวดล้อม โครงการ โรงแรม โอบิส สไตล์
ภูเก็ต ป่าตอง ของ บริษัท วิชั่น โฮเทล กรุ๊ป จำกัด ระยะดำเนินการ (ต่อ)

องค์ประกอบทางสิ่งแวดล้อมและ คุณค่าต่าง ๆ	ผลกระทบต่อสิ่งแวดล้อมที่สำคัญ	มาตรการป้องกันและแก้ไขผลกระทบ สิ่งแวดล้อม	มาตรการติดตามตรวจสอบ ผลกระทบสิ่งแวดล้อม
3.6 การจัดการขยะมูลฝอย (ต่อ)	ห้องพักขยะทั่วไป มีขนาดพื้นที่ 3.44 ตารางเมตร สามารถรองรับขยะได้ประมาณ 4.12 ลูกบาศก์เมตร (ประเมินความสูงของกองขยะที่ 1.20 เมตร) ห้องพักขยะรีไซเคิล มีขนาดพื้นที่ 3.44 ตารางเมตร สามารถรองรับขยะได้ประมาณ 4.12 ลูกบาศก์เมตร (ประเมินความสูงของกองขยะที่ 1.20 เมตร) ห้องพักขยะอันตราย มีขนาดพื้นที่ 4.11 ตารางเมตร สามารถรองรับขยะได้ประมาณ 4.93 ลูกบาศก์เมตร (ประเมินความสูงของกองขยะที่ 1.20 เมตร) ดังนั้น ห้องพักขยะรวมของโครงการ จึงสามารถรองรับขยะได้ประมาณ 18.88 ลูกบาศก์เมตร		

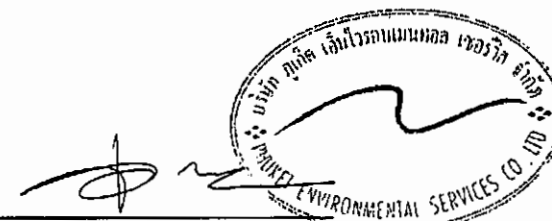

ตารางที่ 2 สรุปผลกระทบสิ่งแวดล้อม มาตราการป้องกันและแก้ไขผลกระทบสิ่งแวดล้อม และมาตรการติดตามตรวจสอบผลกระทบสิ่งแวดล้อม โครงการ โรงแรม ไอปิส สโตร์
ภูเก็ต ป่าตอง ของ บริษัท วิชั่น โฮเทล กรุ๊ป จำกัด ระยะเวลาเินการ (ต่อ)

องค์ประกอบทางสิ่งแวดล้อมและ คุณค่าต่าง ๆ	ผลกระทบต่อสิ่งแวดล้อมที่สำคัญ	มาตรการป้องกันและแก้ไขผลกระทบ สิ่งแวดล้อม	มาตรการติดตามตรวจสอบ ผลกระทบสิ่งแวดล้อม
3.6 การจัดทนายยะมูลฝอย (ต่อ)	4) ความสามารถในการรองรับขยะของโครงการและการจัดการน้ำ ขยะ โครงการสามารถรองรับขยะอินทรีย์ ขยะทั่วไป ขยะรีไซเคิล และขยะ อันตราย ได้ประมาณ 3 วัน 10 วัน 7 วัน และ 8,936 วัน ตามลำดับ ซึ่งเป็นไป ตามเกณฑ์ของสำนักงานนโยบายและแผนทรัพยากรธรรมชาติและสิ่งแวดล้อม (2560) ที่กำหนดให้การมีสถานที่พักมูลฝอยต้องสามารถรองรับได้ไม่น้อยกว่า 3 วัน เมื่อเปิดดำเนินการ โครงการจะขอรับความอนุเคราะห์จากเทศบาลเมืองป่า ตองให้เข้ามาดำเนินการเก็บขนขยะไปกำจัดต่อไป ซึ่งขยะของโครงการจะเก็บ รวบรวม พร้อมมัดปากถุงให้เรียบร้อยก่อนจะนำไปรวบรวมไว้ที่ห้องพักระวม สำหรับน้ำขยะหรือเกิดขึ้นจากห้องพักระวมจะถูกรวบรวมเข้าสู่ระบบบำบัด น้ำเสียต่อไป นอกจากนี้ โครงการจะจัดให้มีพนักงานคอยดูแลบริเวณห้องพักระ วมไม่ให้มีขยะมูลฝอยปลิวหรือตกหล่นอยู่ภายนอก และล้างทำความสะอาด ห้องพักระวมเป็นประจำ โดยนำเสียจากการล้างทำความสะอาดก็จะถูก รวบรวมสู่ระบบบำบัดน้ำเสียเช่นกัน		

เดือน พฤษภาคม 2561

(นายสุรศักดิ์ ชิงห์)

กรรมการผู้จัดการ

บริษัท วิชั่น โฮเทล กรุ๊ป จำกัด

เดือน พฤษภาคม 2561

(นางสาวจุฑารัตน์ บุญแก้ว)



ผู้อำนวยการด้านสิ่งแวดล้อม

บริษัท ภูเก็ต เอ็นไวรอนเม้นทอล เซอร์วิส จำกัด



ตารางที่ 2 สรุปผลกระทบสิ่งแวดล้อม มาตราการป้องกันและแก้ไขผลกระทบสิ่งแวดล้อม และมาตรการติดตามตรวจสอบผลกระทบสิ่งแวดล้อม โครงการ โรงแรม ไอบีส ซีโดส
ภูเก็ต ป่าตอง ของ บริษัท วิชั่น โฮเทล กรุ๊ป จำกัด ระยะเวลาดำเนินการ (ต่อ)

องค์ประกอบทางสิ่งแวดล้อมและ คุณค่าต่างๆ	ผลกระทบสิ่งแวดล้อมที่สำคัญ	มาตรการป้องกันและแก้ไขผลกระทบ สิ่งแวดล้อม	มาตรการติดตามตรวจสอบ ผลกระทบสิ่งแวดล้อม
3.6 การจัดการขยะมูลฝอย (ต่อ)	5) ประเมินศักยภาพในการเก็บขนมูลฝอยของเทศบาลตำบลเกาะรอน พื้นที่โครงการอยู่ในเขตการให้บริการเก็บขนมูลฝอยของเทศบาลเมืองป่าตอง ปริมาณมูลฝอยที่เกิดขึ้นในเขตเทศบาลป่าตอง ปัจจุบันมีปริมาณขยะมูลฝอยเกิดขึ้นประมาณ 95-120 ตัน/วัน มีรถเก็บขนมูลฝอยรวม 20 คัน แยกตามขนาดความจุขยะ แบ่งเป็น รถเก็บขยะขนาดความจุ 3.05 ลูกบาศก์เมตร จำนวน 2 คัน รถเก็บขยะ ขนาดความจุ 6 ลูกบาศก์เมตร จำนวน 1 คัน รถเก็บขยะ ขนาดความจุ 10 ลูกบาศก์เมตร จำนวน 4 คัน รถเก็บขยะ ขนาดความจุ 12 ลูกบาศก์เมตร จำนวน 4 คัน รถเก็บขยะ ขนาดความจุ 15 ลูกบาศก์เมตร จำนวน 4 คัน รถเก็บขยะ ขนาดความจุ 19 ลูกบาศก์เมตร จำนวน 1 คัน และรถบรรทุกขยะ (รถดั้มเปอร์) ขนาดความจุ 0.5 ลูกบาศก์เมตร จำนวน 2 คัน (เทศบาลเมืองป่าตอง, 2556) สำหรับรถเก็บขนมูลฝอยที่ผ่านหน้าโครงการเป็นรถขยะแบบอัดท้าย ขนาดความจุ 12 ลูกบาศก์เมตร จำนวน 1 คัน เก็บขยะวันละ 2 ครั้ง คือ เวลา 22.00-01.00 น. และเวลา 02.00-6.00 น. ทั้งนี้ โครงการได้ขอความอนุเคราะห์จากเทศบาลเมืองป่าตองให้เข้ามาดำเนินการเก็บขนมูลฝอยไปกำจัด ซึ่งเทศบาลเมืองป่าตองได้ยืนยันว่าสามารถให้บริการเก็บขนมูลฝอยให้แก่โครงการ ดังนั้นผลกระทบจึงอยู่ในระดับต่ำ		

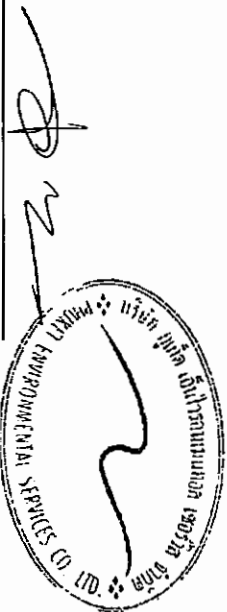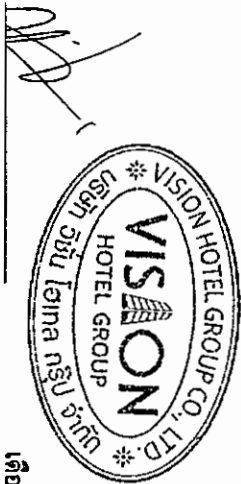

ตารางที่ 2 สรุปผลกระทบสิ่งแวดล้อม มาตราการป้องกันและแก้ไขผลกระทบสิ่งแวดล้อม และมาตรการการติดตามตรวจสอบผลกระทบสิ่งแวดล้อม โครงการ โรงแรม ไอบิส ภูเก็ต ป่าตอง ของ บริษัท วิชั่น โฮเทล กรุ๊ป จำกัด ระยะเวลาการ (ต่อ)

องค์ประกอบทางสิ่งแวดล้อมและคุณค่าต่างๆ	ผลกระทบต่อสิ่งแวดล้อมที่สำคัญ	มาตรการป้องกันและแก้ไขผลกระทบสิ่งแวดล้อม	มาตรการติดตามตรวจสอบผลกระทบสิ่งแวดล้อม
3.7 ไฟฟ้า	โครงการจะขอรับบริการด้านไฟฟ้าจากการไฟฟ้าส่วนภูมิภาค สถานไฟฟ้าป่าตอง ด้วยระบบไฟฟ้าแรงสูงทั้งนี้รายละเอียดการติดตั้งระบบไฟฟ้าที่สำคัญภายในโครงการ มีดังนี้ 1) ระบบไฟฟ้าปกติ โครงการจะติดตั้งหม้อแปลงไฟฟ้าชนิดแห้ง (Dry Type Transformer) จำนวน 2 ชุด ได้แก่ หม้อแปลงไฟฟ้า 1 (TR1) ขนาด 800 KVA จำนวน 1 ชุด และหม้อแปลงไฟฟ้า 2 (TR2) ขนาด 1,250 KVA (TR2) จำนวน 1 ชุด เพื่อลดแรงดันต่ำเข้าสู่แผงจ่ายไฟฟ้าหลัก (Main Distribution Board : MDB) โดยโครงการจะรับกระแสไฟฟ้าผ่านหม้อแปลง ก่อนแปลงไฟฟ้าแรงสูงขนาด 33 KV เป็น 400/230 V เพื่อจ่ายไฟฟ้าไปยังส่วนต่างๆ ของอาคาร สำหรับตำแหน่งของหม้อแปลงไฟฟ้าจะติดตั้งอยู่ภายในห้องเครื่องไฟฟ้า ซึ่งตั้งอยู่ห่างจากผนังและประตูที่ใกล้ที่สุด 1.248 เมตร มีที่ว่างเหนือหม้อแปลงไม่น้อยกว่า 0.60 เมตร และมีระยะห่างระหว่างหม้อแปลงไฟฟ้า 1 และ 2 เท่ากับ 0.666 เมตร	(1) โครงการจะติดตั้งหม้อแปลงไฟฟ้าชนิดแห้ง (Dry Type Transformer) จำนวน 2 ชุด ได้แก่ หม้อแปลงไฟฟ้า 1 (TR1) ขนาด 800 KVA จำนวน 1 ชุด และหม้อแปลงไฟฟ้า 2 (TR2) ขนาด 1,250 KVA (TR2) จำนวน 1 ชุด เพื่อลดแรงดันต่ำเข้าสู่แผงจ่ายไฟฟ้าหลัก (Main Distribution Board : MDB) โดยโครงการจะรับกระแสไฟฟ้าผ่านหม้อแปลง ก่อนแปลงไฟฟ้าแรงสูงขนาด 33 KV เป็น 400/230 V เพื่อจ่ายไฟฟ้าไปยังส่วนต่างๆ ของอาคาร (2) จัดให้มีเครื่องกำเนิดไฟฟ้าสำรอง ขนาด 150 KVA จำนวน 1 ชุด เพื่ออำนวยความสะดวกแก่ผู้ใช้บริการ โดยจ่ายไฟฟ้าให้ระบบที่มีความสำคัญ (3) ติดตั้ง Circuit Breaker : CB ด้านแรงดันต่ำ ซึ่งทำหน้าที่ตัดกระแสไฟฟ้าที่มีค่าสูงจากการลัดวงจร (4) หม้อแปลงต้องอยู่ในสถานที่ซึ่งบุคคลที่มิหน้าที่เกี่ยวข้อง เข้าถึงได้โดยสะดวก เพื่อทำการตรวจและบำรุงรักษาให้อยู่ในสภาพดีอยู่เสมอ และต้องจัดให้มีการระบายอากาศอย่างเพียงพอกับการใช้งาน	-

เดือน พฤษภาคม 2561

(นายสุรศักดิ์ ชิงห์)

กรรมการผู้จัดการ

บริษัท วิชั่น โฮเทล กรุ๊ป จำกัด

เดือน พฤษภาคม 2561

(นางสาวจุฑารัตน์ บุญแก้ว)

ผู้อำนวยการด้านสิ่งแวดล้อม

บริษัท ภูเก็ต เอ็นไวรอนเม้นทอล เซอร์วิส จำกัด


ตารางที่ 2 สรุปผลกระทบสิ่งแวดล้อม มาตราการป้องกันและแก้ไขผลกระทบสิ่งแวดล้อม และมาตรการติดตามตรวจสอบผลกระทบสิ่งแวดล้อม โครงการ โรงนม ไอบัส สเตล
 ภูเก็ต ปาตอง ของ บริษัท วิชั่น โฮเทล กรุ๊ป จำกัด (มหาชน) (ต่อ)

องค์ประกอบทางสิ่งแวดล้อมและ คุณค่าต่าง ๆ	ผลกระทบต่อสิ่งแวดล้อมที่สำคัญ	มาตรการป้องกันและแก้ไขผลกระทบ สิ่งแวดล้อม	มาตรการติดตามตรวจสอบ ผลกระทบสิ่งแวดล้อม
3.7 ไฟฟ้า (ต่อ)	การติดตั้งหม้อแปลงไฟฟ้าของโครงการเป็นไปตามมาตรฐานการติดตั้งทางไฟฟ้าสำหรับประเทศไทย พ.ศ. 2556 ได้แก่ ระยะห่างระหว่างหม้อแปลงกับผนังหรือประตูห้องหม้อแปลง ต้องไม่น้อยกว่า 1.00 เมตร และบริเวณที่ตั้งหม้อแปลงต้องมีที่ว่างเหนือหม้อแปลงหรือเครื่องหล่อหุ้มหม้อแปลงไม่น้อยกว่า 0.6 เมตร บริเวณหม้อแปลงต้องห่างจากโครงสร้างอื่นไม่น้อยกว่า 1.50 เมตร (วัดจากสายพุ่มแนวแรงสูงไม่เต็มพิกัด สำหรับผนังด้านเปิดของอาคาร) ระยะห่างระหว่างหม้อแปลงแต่ละลูกต้องไม่น้อยกว่า 60 เซนติเมตร เป็นต้น และโครงการได้เลือกใช้ขนาดอุปกรณ์ป้องกันหม้อแปลงด้านแรงสูง โดยระบบไฟฟ้าด้านแรงสูงเป็นระบบ 33 KV ทั้งนี้โครงการจะจัดให้มีเจ้าหน้าที่ผู้เชี่ยวชาญดูแลและบำรุงรักษาสภาพของหม้อแปลงไฟฟ้าให้อยู่ในสภาพพร้อมใช้งานได้อย่างปลอดภัย เช่น ตรวจสอบปริมาณน้ำมันที่ใช้ระบายความร้อนของหม้อแปลงไฟฟ้า และตรวจสอบลักษณะทางกายภาพต่างๆ ของหม้อแปลงไฟฟ้า ณวน และข้อต่อต่างๆ เป็นต้น อีกทั้งบริเวณที่ตั้งหม้อแปลงไฟฟ้าต้องอยู่ในสถานที่ซึ่งบุคคลที่มีหน้าที่เกี่ยวข้องเข้าถึงได้โดยสะดวกเพื่อทำการตรวจสอบและบำรุงรักษาให้อยู่ในสภาพดีอยู่เสมอ และต้องจัดให้ระบบอาคารอย่างเพียงพอกับการใช้งาน ซึ่งบริเวณดังกล่าว ต้องมีแผนป้ายหรือสัญลักษณ์เตือนให้ระวังอันตรายจากไฟฟ้าแรงสูงติดตั้งไว้ในบริเวณที่เห็นได้ชัดเจน	(5) ต้องมีแผนป้ายหรือสัญลักษณ์เตือนให้ระวังอันตรายจากไฟฟ้าแรงสูงติดตั้งไว้ในบริเวณที่เห็นได้ชัดเจน (6) เปิดไฟฟ้าส่วนกลางระหว่าง เวลา 18.00-06.00 น. (7) เลือกใช้ไฟฟ้าส่องสว่างและอุปกรณ์ไฟฟ้าต่างๆ ส่วนกลาง แบบประหยัดพลังงาน และดูแลเรื่องการเปิดไฟส่องสว่างเวลากลางคืน ไม่ให้รบกวนผู้ที่อยู่อาศัยใกล้เคียง (8) บำรุงรักษาอุปกรณ์ระบบไฟฟ้าส่วนกลางเพื่อรักษาระดับการใช้ไฟฟ้าให้ต่ำ (9) ตรวจสอบและซ่อมบำรุงระบบไฟฟ้าส่วนกลางภายในโครงการให้อยู่ในสภาพดีอยู่เสมอ (10) อบรมเจ้าหน้าที่ทุกคนให้ตระหนักในเรื่องการประหยัดพลังงานเป็นประจำ (11) รณรงค์ให้ผู้ใช้บริการใช้ไฟฟ้าอย่างประหยัด	-



ตารางที่ 2 สรุปผลกระทบสิ่งแวดล้อม มาตรการป้องกันและแก้ไขผลกระทบสิ่งแวดล้อม และมาตรการติดตามตรวจสอบผลกระทบสิ่งแวดล้อม โครงการ โรงแรม โอบีเอส โฮเทล
ภูเก็ต ป่าตอง ของ บริษัท วิชั่น โฮเทล กรุ๊ป จำกัด (มหาชน) (ต่อ)

องค์ประกอบทางสิ่งแวดล้อมและ คุณค่าต่างๆ	ผลกระทบต่อสิ่งแวดล้อมที่สำคัญ	มาตรการป้องกันและแก้ไขผลกระทบ สิ่งแวดล้อม	มาตรการติดตามตรวจสอบ ผลกระทบสิ่งแวดล้อม
3.7 ไฟฟ้า (ต่อ)	4) การประมาณการต้นทุนค่าไฟฟ้า ปริมาณการใช้ไฟฟ้ารวม 352,868 กิโลวัตต์-ชั่วโมง/เดือน คิดอัตราค่า ไฟฟ้าราคา หน่วยละ 4.2 บาท ดังนั้น ปริมาณค่าไฟฟ้าที่ใช้รวมทั้งสิ้น ประมาณ 352,868 บาท/เดือน 5) การอนุรักษ์พลังงาน เนื่องจากโครงการมีการใช้พลังงานเพื่อกิจกรรมที่เกิดขึ้นภายใน โครงการเป็นจำนวนมาก ดังนั้น โครงการจัดให้มีมาตรการเพื่อลดการใช้ พลังงานภายในโครงการสำหรับเจ้าของโครงการและผู้บริการภายใน โครงการ เพื่อนำไปใช้เป็นแนวทางปฏิบัติ มีรายละเอียดดังนี้ (1) การอนุรักษ์พลังงานสำหรับเจ้าของโครงการ 1) การอนุรักษ์พลังงานไฟฟ้าสำหรับระบบปรับอากาศ • ปลุกต้นน้ำภายในโครงการให้มากที่สุด เพื่อเพิ่มแรงงให้กับตัว อาคารและช่วยลดอุณหภูมิที่เกิดจากเครื่องปรับอากาศ • เลือกใช้สีย่อนหรือสีที่ไม่ดูดรังสีความร้อน ในการทาสีผนัง ภายนอกอาคารหรือห้องที่มีระบบปรับอากาศ เพื่อช่วยการสะท้อนของ แสงแดดได้ดี และลดการสะสมความร้อนของผนังอาคาร • เลือกใช้สียสะท้อนแสง สีกันความร้อน หรือการระบียงสีย่อน สำหรับหลังคาของอาคาร เพื่อลดการดูดกลืนความร้อน		

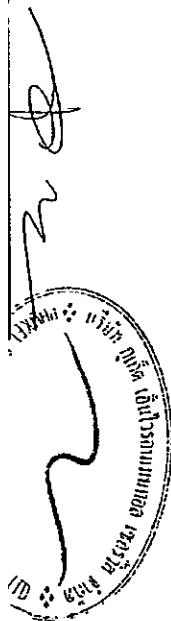

ตารางที่ 2 สรุปผลกระทบสิ่งแวดล้อม มาตราการป้องกันและแก้ไขผลกระทบสิ่งแวดล้อม และมาตรการติดตามตรวจสอบผลกระทบสิ่งแวดล้อม โครงการ โรงแรม ไอบิส ภูเก็ต ภูเก็ต ภูเก็ต บริษัท วิชั่น โฮเทล กรุ๊ป จำกัด ระยะเวลาในการ (ต่อ)

องค์ประกอบทางสิ่งแวดล้อมและ คุณค่าต่างๆ	ผลกระทบต่อสิ่งแวดล้อมที่สำคัญ	มาตรการป้องกันและแก้ไขผลกระทบ สิ่งแวดล้อม	มาตรการติดตามตรวจสอบ ผลกระทบสิ่งแวดล้อม
3.7 ไฟฟ้า (ต่อ)	- เลือกใช้วัสดุอุปกรณ์ในการก่อสร้างที่กันความร้อนได้ดีหรือติดตั้งฉนวนกันความร้อน ตั้งแต่หลังคาจนถึงผนัง เพื่อป้องกันความร้อนและลดการนำพาความร้อนผ่านผนังอาคาร เช่น ติดตั้งฉนวนกันความร้อนเหนือฝ้าเพดานหรือใต้หลังคา และเลือกใช้ฉนวนมวลเบาหรือผนังที่ติดตั้งฉนวนกันความร้อน เป็นต้น - เลือกใช้เครื่องปรับอากาศประสิทธิภาพสูง และประหยัดพลังงาน - ติดตั้งชุดระบายความร้อน ไว้ในบริเวณที่โปร่งโล่ง เพื่อให้อากาศภายนอกหมุนเวียนได้สะดวก - ปรับระดับอุณหภูมิเครื่องปรับอากาศบริเวณพื้นที่ส่วนกลางของโครงการให้เหมาะสมโดยประมาณ 25-26 องศาเซลเซียส - หมั่นตรวจเช็คสภาพและระบบท่วไปของเครื่องปรับอากาศ - บริเวณพื้นที่ส่วนกลางของโครงการ - ตรวจสอบช่องระบายอากาศบริเวณพื้นที่ส่วนกลางของโครงการ - ไม่ให้มีสิ่งกีดขวางทางระบายอากาศ		-

เดือน พฤษภาคม 2561

(นายสุรศักดิ์ ชิงห์)

กรรมการผู้จัดการ

บริษัท วิชั่น โฮเทล กรุ๊ป จำกัด

เดือน พฤษภาคม 2561

(นางสาวจุฑารัตน์ บุญแก้ว)

ผู้อำนวยการด้านสิ่งแวดล้อม

บริษัท ภูเก็ต เอ็นไวรอนเม้นทอล เซอร์วิส จำกัด

ตารางที่ 2 สรุปผลกระทบสิ่งแวดล้อม มาตรการป้องกันและแก้ไขผลกระทบสิ่งแวดล้อม และมาตรการติดตามตรวจสอบผลกระทบสิ่งแวดล้อม โครงการ โรงแรม โอบิส สไตล์
ภูเก็ต ป่าตอง ของ บริษัท วิชั่น โฮเทล กรุ๊ป จำกัด ระยะดำเนินการ (ต่อ)

องค์ประกอบทางสิ่งแวดล้อมและ คุณค่าต่าง ๆ	ผลกระทบต่อสิ่งแวดล้อมที่สำคัญ	มาตรการป้องกันและแก้ไขผลกระทบ สิ่งแวดล้อม	มาตรการติดตามตรวจสอบ ผลกระทบสิ่งแวดล้อม
3.7 ไฟฟ้า (ต่อ)	2) การอนุรักษ์พลังงานไฟฟ้าสำหรับเครื่องทำน้ำอุ่น - ติดตั้งเครื่องที่มีประสิทธิภาพสูง และมีขนาดที่เหมาะสมกับการใช้งาน - เลือกใช้หัวฝักบัวชนิดประหยัดน้ำ (Water Efficient Showerhead) เพราะประหยัดน้ำกว่าหัวฝักบัวธรรมดา 25-75% - เลือกใช้เครื่องทำน้ำอุ่นที่มีถังน้ำภายในตัวเครื่อง และมีฉนวนหุ้ม เพราะสามารถลดการใช้พลังงานได้ 10-20% 3) การอนุรักษ์พลังงานไฟฟ้าสำหรับระบบไฟฟ้าแสงสว่าง - ค่าความสว่างในแต่ละพื้นที่ใช้สอย กำหนดให้ค่าวัตต์/ตารางเมตร ต้องไม่เกิน 12 วัตต์/ตารางเมตร - การควบคุมไฟฟ้าแสงสว่างในพื้นที่ส่วนกลาง ทางเดิน กำหนดให้ใช้การควบคุมเปิดปิด แบบ 2 ทาง (Lighting Control System) - เลือกใช้หม้อแปลงไฟฟ้าชนิดค่ากำลังให้สูญเสียต่ำ (Low Loss) โดยกำหนดให้ค่า Total Loss ของหม้อแปลงต้องไม่เกิน 1-2 เปอร์เซ็นต์ (การไฟฟ้ากำหนด 1.5 เปอร์เซ็นต์) - ติดตั้งสวิตช์ควบคุมอุปกรณ์ไฟฟ้าแสงสว่างหนึ่งตัวต่ออุปกรณ์ไฟฟ้าแสงสว่าง 1 จุด - หมั่นดูแลทำความสะอาดเครื่องฟั่นละอองหรือบำรุงรักษาอุปกรณ์ไฟฟ้าแสงสว่างบริเวณพื้นที่ส่วนกลางอย่างสม่ำเสมอ เพื่อให้แสงสว่างได้อย่างเต็มประสิทธิภาพ		-

ตารางที่ 2 สรุปผลกระทบสิ่งแวดล้อม มาตรการป้องกันและแก้ไขผลกระทบสิ่งแวดล้อม และมาตรการติดตามตรวจสอบผลกระทบสิ่งแวดล้อม โครงการ โรงแรม โอบิส สไตล์
ภูเก็ต ป่าตอง ของ บริษัท วิชั่น โฮเทล กรุ๊ป จำกัด ระยะดำเนินการ (ต่อ)

องค์ประกอบทางสิ่งแวดล้อมและ คุณค่าต่าง ๆ	ผลกระทบต่อสิ่งแวดล้อมที่สำคัญ	มาตรการป้องกันและแก้ไขผลกระทบ สิ่งแวดล้อม	มาตรการติดตามตรวจสอบ ผลกระทบสิ่งแวดล้อม
3.7 ไฟฟ้า (ต่อ)	- ในการติดตั้งระบบไฟฟ้าให้เลือกใช้บัลลาสต์อิเล็กทรอนิกส์ซึ่งจะสูญเสียพลังงานประมาณ 1-2 วัตต์ และมีอายุการใช้งานนานขึ้นเป็น 2 เท่า แทนการใช้บัลลาสต์ชนิดแกนเหล็กแบบธรรมดาที่จะสูญเสียพลังงานประมาณ 10 วัตต์ - เลือกใช้หลอดไฟส่องสว่างโดยการใช้หลอด LED ทั้งโครงการ เพื่อประหยัดพลังงาน - เลือกใช้หลอดประหยัดพลังงาน เช่น หลอดคอมแพคฟลูออเรสเซนต์ หรือหลอดตะเกียบ (ค่าลูเมนต่อวัตต์ เท่ากับ 45-60) หลอดฟลูออเรสเซนต์ชนิด ขั้วเขียว (ค่าลูเมนต่อวัตต์ เท่ากับ 90-105) ซึ่งประหยัดพลังงานมากกว่าหลอดไส้ มาก (ค่าลูเมนต่อวัตต์ เท่ากับ 8-22) โดยพิจารณาจากค่าประสิทธิภาพเชิงแสง (ค่าลูเมน/วัตต์) หากค่ายิ่งมากหลอดไฟฟ้าจะมีประสิทธิภาพสูง 4) การอนุรักษ์พลังงานไฟฟ้าสำหรับอุปกรณ์อื่นๆ เช่น ลิฟต์ - ตั้งเวลาให้ประตูลิฟต์ปิดเองในช่วงเวลาอย่างน้อย 10 วินาที จะช่วยลด ความจำเป็นในการใช้พลังงานไฟฟ้าของการขับเคลื่อนมอเตอร์เปิด-ปิดประตู - แสดงเลขชั้นที่ชัดเจน สามารถมองเห็นได้ง่าย เพื่อช่วยลดการเดินทาง หลงชั้นและลดการใช้ลิฟต์ที่ไม่จำเป็น 5) การอนุรักษ์พลังงานน้ำ - หมั่นตรวจสอบการรั่วไหลของน้ำ เพื่อลดการสูญเสียน้ำอย่างเปล่า ประโยชน์ - เลือกใช้อุปกรณ์หรือสุขภัณฑ์ที่ประหยัดน้ำ - ควบคุมแรงดันน้ำในระดับที่เหมาะสม		-

เดือน พฤษภาคม 2561

(นายสุรศักดิ์ หิงห์)

กรรมการผู้จัดการ

บริษัท วิชั่น โฮเทล กรุ๊ป จำกัด



เดือน พฤษภาคม 2561

(นางสาวจุฑารัตน์ บุญแก้ว)

ผู้อำนวยการด้านสิ่งแวดล้อม

บริษัท ภูเก็ต เอ็นไวรอนเม้นทอล เซอร์วิส จำกัด



ตารางที่ 2 สรุปผลกระทบสิ่งแวดล้อม มาตรการป้องกันและแก้ไขผลกระทบสิ่งแวดล้อม และมาตรการติดตามตรวจสอบผลกระทบสิ่งแวดล้อม โครงการ โรงแรม ไอบีส สเตล
ภูเก็ต ป่าตอง ของ บริษัท วิชั่น โฮเทล กรุ๊ป จำกัด ระยะดำเนินการ (ต่อ)

องค์ประกอบทางสิ่งแวดล้อมและ คุณค่าต่าง ๆ	ผลกระทบต่อสิ่งแวดล้อมที่สำคัญ	มาตรการป้องกันและแก้ไขผลกระทบสิ่งแวดล้อม	มาตรการติดตามตรวจสอบ ผลกระทบสิ่งแวดล้อม
3.7 ไฟฟ้า (ต่อ)	(2) การอนุรักษ์พลังงานสำหรับผู้พักอาศัยในโครงการ จะมี การประชาสัมพันธ์เพื่อให้ผู้พักอาศัยช่วยกันอนุรักษ์พลังงาน เนื่องจากภายในห้องพักมีการใช้พลังงานจากเครื่องใช้ไฟฟ้าหลาย ชนิด ดังนั้น เพื่อเป็นการรณรงค์ให้ผู้พักอาศัยในโครงการทราบถึง วิธีการอนุรักษ์พลังงาน โครงการจะติดป้ายประชาสัมพันธ์บริเวณพื้นที่ ส่วนกลางต่างๆ ภายในโครงการ พร้อมทั้งจัดทำคู่มือการอนุรักษ์ พลังงานเพื่อแจกจ่ายให้กับผู้พักอาศัยทุกห้องพักได้รับทราบและ นำไปใช้เป็นแนวทางในการปฏิบัติต่อไป 6) การประเมินอาคารโครงการเพื่ออนุรักษ์พลังงานตาม กฎกระทรวงกำหนดประเภท หรือขนาดของอาคาร และ มาตรฐาน หลักเกณฑ์ และวิธีการในการออกแบบอาคารเพื่อ การอนุรักษ์พลังงาน พ.ศ. 2552 สำหรับการออกแบบอาคารเพื่อการอนุรักษ์พลังงาน ตาม กฎกระทรวงกำหนดประเภท หรือขนาดของอาคาร และ มาตรฐาน หลักเกณฑ์ และวิธีการในการออกแบบอาคารเพื่อ การอนุรักษ์พลังงาน พ.ศ. 2552		-

ตารางที่ 2 สรุปผลกระทบสิ่งแวดล้อม มาตรการป้องกันและแก้ไขผลกระทบสิ่งแวดล้อม และมาตรการการติดตามตรวจสอบผลกระทบสิ่งแวดล้อม โครงการ โรงแรม ไอบีส ภูเก็ต จำกัด ปาตอง ของ บริษัท วิชั่น โฮเทล กรุ๊ป จำกัด ระยะดำเนินการ (ต่อ)

องค์ประกอบทางสิ่งแวดล้อมและ คุณค่าต่างๆ	ผลกระทบต่อสิ่งแวดล้อมที่สำคัญ	มาตรการป้องกันและแก้ไขผลกระทบสิ่งแวดล้อม	มาตรการติดตามตรวจสอบ ผลกระทบสิ่งแวดล้อม
3.7 ไฟฟ้า (ต่อ)	ข้อ 2 การก่อสร้างหรือตัดแปลงอาคารดังต่อไปนี้ หากมีขนาดพื้นที่รวมกันทุกชั้นในหลังเดียวกันตั้งแต่ 2,000 ตารางเมตรขึ้นไป ต้องมีการออกแบบเพื่อการอนุรักษ์พลังงานตามกฎหมายกระทรวงนี้ (7) อาคารโรงแรมตามกฎหมายว่าด้วยโรงแรม โครงการ โรงแรม ไอบีส ภูเก็ต ปาตอง เป็นโครงการประกอบกิจการประเภทโรงแรม จำนวน 196 ห้องพัก อาคารห้องพักสูง 7 ชั้น มีชั้นใต้ดิน 1 ชั้น จำนวน 1 อาคาร มีพื้นที่ใช้สอย เท่ากับ 9,907.87 ตารางเมตร ตั้งอยู่บนพื้นที่ 1 ไร่ 1 งาน 82.50 ตารางวา หรือคิดเป็น 2,330 ตารางเมตร จากข้อมูลข้างต้น พบว่า ประเภทและขนาดอาคารของโครงการเข้าข่ายอาคารที่ต้องมีการออกแบบเพื่อการอนุรักษ์พลังงานตามกฎหมายกระทรวงกำหนดประเภท หรือขนาดของอาคาร และมาตรฐาน หลักเกณฑ์และวิธีการในการออกแบบอาคารเพื่อการอนุรักษ์พลังงาน พ.ศ. 2552 ดังนั้น โครงการจึงได้ออกแบบอาคารให้เป็นไปตามกฎกระทรวงดังกล่าว		-

เดือน พฤษภาคม 2561

(นายสุรศักดิ์สิงห์)

กรรมการผู้จัดการ

บริษัท วิชั่น โฮเทล กรุ๊ป จำกัด

(นางศุภชวลิตน์ บุญแก้ว)

ผู้อำนวยการด้านสิ่งแวดล้อม

บริษัท ภูเก็ต เอ็นไวรอนเม้นทอล เซอร์วิส จำกัด

ตารางที่ 2 สรุปผลกระทบสิ่งแวดล้อม มาตราการป้องกันและแก้ไขผลกระทบสิ่งแวดล้อม และมาตรการการติดตามตรวจสอบผลกระทบสิ่งแวดล้อม โครงการ โรงแรม ไอบีส ซีโต้ล
ภูเก็ต ป่าตอง ของ บริษัท วิชั่น โยเทล กรุ๊ป จำกัด ระยะดำเนินการ (ต่อ)

ตารางที่ 2 สรุปผลกระทบสิ่งแวดล้อม มาตราการป้องกันและแก้ไขผลกระทบสิ่งแวดล้อม และมาตรการติดตามตรวจสอบผลกระทบสิ่งแวดล้อม โครงการ โรงแรม ไอบิส ภูเก็ต ป่าตอง ของ บริษัท วิชั่น โฮเทล กรุ๊ป จำกัด ระยะดำเนินการ (ต่อ)

องค์ประกอบทางสิ่งแวดล้อม และคุณค่าต่างๆ	ผลกระทบต่อสิ่งแวดล้อมที่สำคัญ	มาตรการป้องกันและแก้ไขผลกระทบสิ่งแวดล้อม	มาตรการติดตามตรวจสอบผลกระทบสิ่งแวดล้อม
3.8 การป้องกันอัคคีภัย (ต่อ)	1. ระบบดับเพลิง • ชุดดับเพลิง (Fire Hose Cabinet: FHC) ประกอบด้วย หัวฉีดน้ำดับเพลิง (Hose Valve) ขนาดเส้นผ่านศูนย์กลาง และสายฉีดน้ำดับเพลิง (Hose Reel) ขนาดเส้นผ่านศูนย์กลาง 2½ นิ้ว และมีสายฉีดน้ำดับเพลิงยาวประมาณ 30 เมตร ต่อจากหัวฉีดน้ำดับเพลิงแล้วสามารถนำไปใช้ดับเพลิงในพื้นที่ทั้งหมดในชั้นนั้นได้ และถึงดับเพลิงแบบมีข้อผิดพลาดของอาคาร โดยชั้นใต้ดิน ติดตั้งจำนวน 2 จุด ได้แก่ บริเวณโถงลิฟต์ และหน้าบันไดหลัก/บันไดหนีไฟ 2 และบริเวณชั้นที่ 1-7 ติดตั้งชั้นละ 3 จุด ได้แก่ บริเวณโถงลิฟต์ หน้าบันไดหลัก/บันไดหนีไฟ 1 และหน้าบันไดหลัก/บันไดหนีไฟ 2 โดยการจัดติดตั้งดับเพลิงแบบมีข้อผิดพลาดจะคิดสูงไม่เกิน 45 เมตร • หัวรับน้ำดับเพลิงภายนอกอาคาร (Fire Department Connection : FDC) เป็นชนิดข้อต่อสวมเร็ว จำนวน 1 หัว มีขนาดเส้นผ่านศูนย์กลาง 4.0 x 2.50 x 2.50 นิ้ว เพื่อส่งต่อไปยังถังเก็บน้ำสำรองน้ำดับเพลิง ปริมาตร 112.50 ลูกบาศก์เมตร และส่งต่อไปยังชุดดับเพลิง	(6) ติดป้ายแสดงวิธีการใช้อุปกรณ์ดับเพลิงอย่างชัดเจนที่จุดติดตั้งทุกจุด (7) จัดทำแผนผังแนวทางการอพยพหนีไฟ ไปยังจุดรวมพล ติดไว้บริเวณทางเดินในอาคาร (8) มีการจัดตั้งกรรมการป้องกันอัคคีภัยโดยกำหนดบทบาทหน้าที่ (9) จัดให้มีแผนฉุกเฉินเตรียมการสำหรับกรณีเกิดอัคคีภัย	

เดือน พฤษภาคม 2561

(นายสุรศักดิ์ สิงห์)

กรรมการผู้จัดการ

บริษัท วิชั่น โฮเทล กรุ๊ป จำกัด

เดือน พฤษภาคม 2561



(นางสาวจุฬารัตน์ บุญแก้ว)

ผู้อำนวยการด้านสิ่งแวดล้อม

บริษัท ภูเก็ต เอ็นไวรอนเม้นทอล เซอร์วิส จำกัด

ตารางที่ 2 สรุปผลการทบทวนสิ่งแวดล้อม มาตราการป้องกันและแก้ไขผลกระทบสิ่งแวดล้อม และมาตรการติดตามตรวจสอบผลกระทบสิ่งแวดล้อม โครงการ โรงแรม ไอบีเอส ไตล์
 เกิด ป่าตอง ของ บริษัท วิชั่น โฮเทล กรุ๊ป จำกัด ระยะดำเนินการ (ต่อ)

องค์ประกอบทางสิ่งแวดล้อมและ คุณค่าต่าง ๆ	ผลกระทบต่อสิ่งแวดล้อมที่สำคัญ	มาตรการป้องกันและแก้ไขผลกระทบ สิ่งแวดล้อม	มาตรการติดตามตรวจสอบ ผลกระทบสิ่งแวดล้อม
3.8 การป้องกันอัคคีภัย (ต่อ)	- ระบบท่อน้ำดับเพลิงและการสำรองน้ำดับเพลิง ประกอบด้วยท่อเย็นจำนวน 3 ท่อ ขนาดเส้นผ่านศูนย์กลาง 4 นิ้ว เป็นระบบท่อเปียกโดยรับน้ำจากถังเก็บน้ำสำรองน้ำดับเพลิง ปริมาตร 112.50 ลูกบาศก์เมตร เพื่อส่งต่อไปยังแต่ละชั้น ใช้ระบบดับเพลิงที่มีเครื่องสูบน้ำดับเพลิง (Fire Pump) ท่อเย็นที่ 1 ขนาด 1,000 แกลลอน/นาที่ ท่อเย็นที่ 2 ขนาด 250 แกลลอน/นาที่ และท่อเย็นที่ 3 ขนาด 250 แกลลอน/นาที่ ดังนั้น เมื่อเกิดเหตุอัคคีภัยสามารถนำน้ำใช้สำรองดับเพลิงได้ 30 นาที ก่อนที่ระดับเพลิงจะเข้ามาระบับเหตุเพลิงไหม้ - ระบบสัญญาณแจ้งเหตุเพลิงไหม้ ● แผงควบคุมรวม (Fire Alarm Control Panel, FACP) เป็นส่วนควบคุมและตรวจสอบการทำงานของอุปกรณ์และส่วนต่างๆ ในระบบทั้งหมดจะประกอบด้วยวงจรตรวจสอบสัญญาณจากอุปกรณ์เริ่มสัญญาณ, วงจรทดสอบการทำงาน, วงจรป้องกันระบบ, วงจรสัญญาณแจ้งการทำงานในสภาวะปกติ และภาวะขัดข้อง เช่น สายไฟจากอุปกรณ์ตรวจจับขาด, แบตเตอรี่ต่ำหรือไฟจ่ายตู้แผงควบคุมโดนตัดขาด เป็นต้น ตู้แผงควบคุม จะมีสัญญาณไฟและเสียงแสดงสภาวะต่างๆ บนหน้าตู้โดยโครงการจะติดตั้งอยู่ในบริเวณห้องควบคุม ชั้นใต้ดิน		

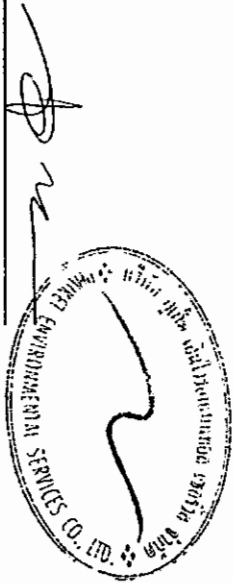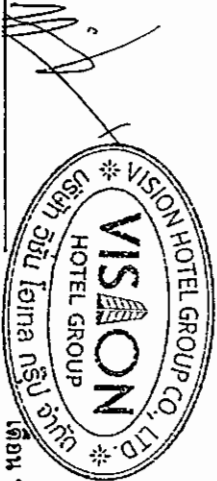

ตารางที่ 2 สรุปผลกระทบสิ่งแวดล้อม มาตรการป้องกันและแก้ไขผลกระทบสิ่งแวดล้อม และมาตรการติดตามตรวจสอบผลกระทบสิ่งแวดล้อม โครงการ โรงแรม โอปิส สไตล์
ภูเก็ต ป่าตอง ของ บริษัท วิชั่น โฮเทล กรุ๊ป จำกัด ระยะดำเนินการ (ต่อ)

องค์ประกอบทางสิ่งแวดล้อมและ คุณค่าต่าง ๆ	ผลกระทบต่อสิ่งแวดล้อมที่สำคัญ	มาตรการป้องกันและแก้ไขผลกระทบ สิ่งแวดล้อม	มาตรการติดตามตรวจสอบ ผลกระทบสิ่งแวดล้อม
3.8 การป้องกันอัคคีภัย (ต่อ)	• แผงแสดงสัญญาณ (Annunciator Board : ANN) ทำงานเชื่อมต่อกับแผงควบคุมรวมให้ทำการแสดงสัญญาณการทำงานจากแผงควบคุมรวม โครงการจะติดตั้งอยู่บริเวณห้องควบคุม ชั้นใต้ดิน • อุปกรณ์แจ้งเหตุเพลิงไหม้แบบมือกด (Manual Station : M) ชนิดทุบแล้วดัง (Break Glass) ใช้สำหรับแจ้งเหตุเพลิงไหม้ด้วยตัวบุคคล แบบสั่งงานแจ้ง 2 ส่วน คือ ด้วยการใช้มือกด (Push) และ มือดึงคันโยก (Pull) ที่ตัวอุปกรณ์ มีกุญแจไขเปิดฝาค้นทำให้ตัวอุปกรณ์อยู่ในสภาพเดิม เมื่อแจ้งเหตุไปแล้ว โดยโครงการจะติดตั้งอุปกรณ์แจ้งเหตุเพลิงไหม้แบบใช้มือไขว้ตามจุดต่างๆ ของอาคารแต่ละชั้น ดังนี้ ชั้นใต้ดิน ติดตั้งจำนวน 2 จุด ได้แก่ บริเวณโถงทางเดินข้างลิฟต์ และหน้าบันไดหลัก/บันไดหนีไฟ 2 ชั้นที่ 1 ติดตั้งจำนวน 3 จุด ได้แก่ บริเวณโถงทางเดินข้างลิฟต์ หน้าห้องเครื่องปั่นไฟ และหน้าห้องพักรวม ชั้นที่ 2-7 ติดตั้งชั้นละ 2 จุด ได้แก่ บริเวณหน้าบันไดหลัก/บันไดหนีไฟ 1 และหน้าบันไดหลัก/บันไดหนีไฟ 2		

เดือน พฤษภาคม 2561

(นายสุรศักดิ์ ชิงห์)
กรรมการผู้จัดการ

บริษัท วิชั่น โฮเทล กรุ๊ป จำกัด



เดือน พฤษภาคม 2561


(นางสาวจุฑารัตน์ บุญแก้ว)
ผู้อำนวยการด้านสิ่งแวดล้อม


บริษัท ภูเก็ต เอ็นไวรอนเมนทอล เซอร์วิส จำกัด



ตารางที่ 2 สรุปผลกระทบสิ่งแวดล้อม มาตรการป้องกันและแก้ไขผลกระทบสิ่งแวดล้อม และมาตรการติดตามตรวจสอบผลกระทบสิ่งแวดล้อม โครงการโรงแรม ไอบิส สไตล์
ภูเก็ต ป่าตอง ของ บริษัท วิชั่น โฮเทล กรุ๊ป จำกัด ระยะดำเนินการ (ต่อ)

องค์ประกอบทางสิ่งแวดล้อมและ คุณค่าต่าง ๆ	ผลกระทบต่อสิ่งแวดล้อมที่สำคัญ	มาตรการป้องกันและแก้ไขผลกระทบ สิ่งแวดล้อม	มาตรการติดตามตรวจสอบ ผลกระทบสิ่งแวดล้อม
3.8 การป้องกันอัคคีภัย (ต่อ)	อุปกรณ์ส่งสัญญาณเพลิงไหม้ด้วยเสียง (Alarm Bell : B) เมื่อได้รับสัญญาณจากระบบแจ้งเหตุเพลิงไหม้แบบมือกด อุปกรณ์ส่งสัญญาณจะทำหน้าที่ส่งสัญญาณเตือนด้วยเสียง โดยโครงการติดตั้งไว้ตำแหน่งเดียวกันกับอุปกรณ์แจ้งเหตุเพลิงไหม้แบบมือกด โดยโครงการจะติดตั้งอุปกรณ์แจ้งเหตุเพลิงไหม้แบบใช้มือไว้ตามจุดต่างๆ ของอาคาร มีรายละเอียดการติดตั้ง ดังนี้ ชั้นใต้ดิน ติดตั้งจำนวน 2 จุด ได้แก่ บริเวณโถงทางเดินข้างลิฟต์ และหน้าบันไดหลัก/บันไดหนีไฟ 2 ชั้นที่ 1 ติดตั้งจำนวน 3 จุด ได้แก่ บริเวณโถงทางเดินข้างลิฟต์ หน้าห้องเครื่องปั่นไฟ และหน้าห้องพักรวม ชั้นที่ 2-7 ติดตั้งชั้นละ 2 จุด ได้แก่ บริเวณหน้าบันไดหลัก/บันไดหนีไฟ 1 และหน้าบันไดหลัก/บันไดหนีไฟ 2		

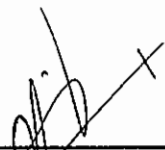

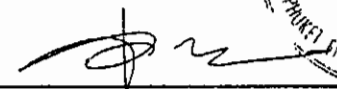


ตารางที่ 2 สรุปผลกระทบสิ่งแวดล้อม มาตรการป้องกันและแก้ไขผลกระทบสิ่งแวดล้อม และมาตรการติดตามตรวจสอบผลกระทบสิ่งแวดล้อม โครงการ โรงแรม ไอบิส สไตล์
ภูเก็ต ป่าตอง ของ บริษัท วิชั่น โฮเทล กรุ๊ป จำกัด ระยะดำเนินการ (ต่อ)

องค์ประกอบทางสิ่งแวดล้อมและ คุณค่าต่าง ๆ	ผลกระทบต่อสิ่งแวดล้อมที่สำคัญ	มาตรการป้องกันและแก้ไขผลกระทบ สิ่งแวดล้อม	มาตรการติดตามตรวจสอบ ผลกระทบสิ่งแวดล้อม
3.8 การป้องกันอัคคีภัย (ต่อ)	- อุปกรณ์ตรวจจับควัน (Smoke Detector : SD) ชนิด Photo Electric เหมาะ สำหรับใช้ตรวจจับสัญญาณควันในระยะที่มีอนุภาคของควันที่ใหญ่ขึ้น Photoelectric Smoke Detector ทำงานโดยใช้หลักการสะท้อนของแสง เมื่อมี ควันเข้ามาในตัวตรวจจับควันจะไปกระทบกับแสงที่ออกมาจาก Photometer ซึ่งไม่ได้ส่องตรงไปยังอุปกรณ์รับแสง Photo Receptor แต่แสงดังกล่าว บางส่วนจะสะท้อนอนุภาคควันและหักเหเข้าไปที่ Photo Receptor ทำให้วงจร ตรวจจับของตัวตรวจจับควันส่ง สัญญาณแจ้ง Alarm โดยอุปกรณ์ตรวจจับควัน จะติดตั้งกระจายอยู่ตามจุดต่าง ๆ ของอาคาร ซึ่งครอบคลุมทั่วบริเวณพื้นที่ โครงการ ได้แก่ ห้องพักทุกห้อง ส่วนต้อนรับ ห้องอาหาร สำนักงาน ห้องน้ำ รวม ห้องครัว และห้องอาหารพนักงาน ห้องออกกำลังกาย ห้องเก็บของ ห้อง เครื่องไฟฟ้า โกดังลิฟต์ และทางเดิน เป็นต้น - ป้ายบอกขึ้นและป้ายบอกทางหนีไฟ - ไฟส่องสว่างฉุกเฉิน (Emergency Light) พร้อมแบตเตอรี่ทำหน้าที่จ่าย กำลังไฟฟ้าในสภาวะที่ไฟฟ้าปกติเกิดขัดข้อง หลอดไฟ Halogen พร้อม อุปกรณ์ตัดประจุไฟฟ้าอัตโนมัติ โดยเครื่องสามารถจ่ายกระแสไฟต่อเนื่องนาน 2 ชั่วโมง ติดตั้งสูงจากระดับพื้น 2.25 เมตร เพื่อส่องสว่างให้สามารถมองเห็น ได้ชัดเจนหากเกิดกรณีฉุกเฉิน โดยมีการติดตั้งไว้ตามจุดต่าง ๆ ของแต่ละ อาคาร ซึ่งครอบคลุมทั่วบริเวณพื้นที่โครงการ ได้แก่ ส่วนต้อนรับ โกดังทางเดิน โถงบันไดหลัก/บันไดหนีไฟ โกดังลิฟต์ ห้องครัว และทางเดินรถ เป็นต้น		

เดือน พฤษภาคม 2561

(นายสุวิทย์ ชิงห์)

กรรมการผู้จัดการ

บริษัท วิชั่น โฮเทล กรุ๊ป จำกัด




เดือน พฤษภาคม 2561

(นางสาวจุฑารัตน์ บุญแก้ว)

ผู้อำนวยการด้านสิ่งแวดล้อม

บริษัท ภูเก็ต เอ็นไวรอนเม้นทอล เซอร์วิส จำกัด

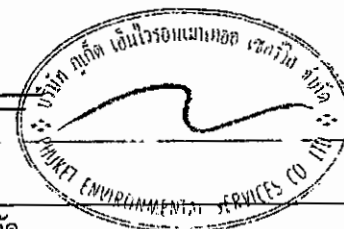

ตารางที่ 2 สรุปผลกระทบสิ่งแวดล้อม มาตรการป้องกันและแก้ไขผลกระทบสิ่งแวดล้อม และมาตรการติดตามตรวจสอบผลกระทบสิ่งแวดล้อม โครงการโรงแรม ไอบิส สไตล์
ภูเก็ต ป่าตอง ของ บริษัท วิชั่น โฮเทล กรุ๊ป จำกัด ระยะดำเนินการ (ต่อ)

องค์ประกอบทางสิ่งแวดล้อมและ คุณค่าต่าง ๆ	ผลกระทบต่อสิ่งแวดล้อมที่สำคัญ	มาตรการป้องกันและแก้ไข ผลกระทบสิ่งแวดล้อม	มาตรการติดตามตรวจสอบ ผลกระทบสิ่งแวดล้อม
3.8 การป้องกันอัคคีภัย (ต่อ)	• โคมไฟป้ายทางออกฉุกเฉิน ทำงานด้วยแบตเตอรี่ หลอดไฟคอมแพ็คฟลูออเรสเซนต์ พร้อมอุปกรณ์อัดประจุไฟอัตโนมัติ ทั้งนี้โคมไฟป้ายทางออกฉุกเฉิน เครื่องสามารถจ่ายกระแสไฟต่อเนื่องนาน 2 ชั่วโมง ติดตั้งสูงจากระดับพื้น 2.50 เมตร เพื่อส่องสว่างให้สามารถมองเห็นได้ชัดเจนหากเกิดกรณีฉุกเฉิน โดยมีการติดตั้งไว้บริเวณหน้าบันไดหลัก/บันไดหนีไฟ และโถงทางเดินของทุกชั้นครอบคลุมทั่วบริเวณพื้นที่โครงการ 4. แผนผังแบบแปลน และตำแหน่งที่ติดตั้งอุปกรณ์ดับเพลิงต่าง ๆ - โครงการมีการติดป้ายแสดงวิธีการใช้อุปกรณ์ดับเพลิงอย่างชัดเจนที่จุดติดตั้งทุกจุด - โครงการมีการจัดทำผังเส้นทางทางการอพยพหนีไฟ ไปยังจุดรวมพลเบื้องต้น ติดไว้บริเวณทางเดินในอาคาร - บริเวณชั้นล่างของอาคารจัดให้มีแบบแปลนแผนผังของแต่ละอาคารไว้ เพื่อให้สามารถตรวจสอบได้โดยสะดวก		

เดือน พฤษภาคม 2561



เดือน พฤษภาคม 2561



ตารางที่ 2 สรุปผลกระทบสิ่งแวดล้อม มาตรการป้องกันและแก้ไขผลกระทบสิ่งแวดล้อม และมาตรการติดตามตรวจสอบผลกระทบสิ่งแวดล้อม โครงการ โรงแรม โอปิส สไตล์
ภูเก็ต ป่าตอง ของ บริษัท วิชั่น โฮเทล กรุ๊ป จำกัด ระยะดำเนินการ (ต่อ)

องค์ประกอบทางสิ่งแวดล้อมและ คุณค่าต่าง ๆ	ผลกระทบต่อสิ่งแวดล้อมที่สำคัญ	มาตรการป้องกันและแก้ไข ผลกระทบสิ่งแวดล้อม	มาตรการติดตามตรวจสอบ ผลกระทบสิ่งแวดล้อม
3.8 การป้องกันอัคคีภัย (ต่อ)	5. ระบบไฟส่องสว่างสำรอง - ไฟส่องสว่างฉุกเฉิน (Emergency Light) พร้อมแบตเตอรี่ทำหน้าที่จ่ายกำลังไฟฟ้าใน สภาวะที่ไฟฟ้าปกติเกิดขัดข้อง หลอดไฟ Halogen พร้อมอุปกรณ์อัดประจุไฟฟ้าอัตโนมัติ โดยเครื่องสามารถจ่ายกระแสไฟต่อเนื่องนาน 2 ชั่วโมง ติดตั้งสูงจากระดับพื้น 2.25 เมตร เพื่อส่องสว่างให้สามารถมองเห็นได้ชัดเจนหากเกิดกรณีฉุกเฉิน โดยมีการติดตั้งไว้ตามจุด ต่างๆ ของแต่ละอาคาร ซึ่งครอบคลุมทั่วบริเวณพื้นที่โครงการ ได้แก่ ส่วนต้อนรับ โถง ทางเดิน โถงบันไดหลัก/บันไดหนีไฟ โถงลิฟต์ ที่จอดรถ และทางเดินรถ เป็นต้น 6. สายล่อฟ้า โครงการจะมีระบบป้องกันอันตรายจากฟ้าผ่ากรณีเกิดฟ้าผ่าของอาคารบริเวณชั้นหลังคา ของอาคาร และติดตั้งสายดินทั่วทั้งโครงการ มีรายละเอียดดังนี้ - ตัวนำล่อฟ้า (Air terminal) ลักษณะเป็นปลายแหลมเป็นหลักที่คอยรับประจุไฟฟ้า (สายฟ้า) โดยติดตั้งอยู่บนชั้นหลังคาของอาคาร ซึ่งครอบคลุมตัวอาคารทั้งหมด - หลักสายดิน (Ground rod) เป็นแท่งโลหะทองแดง ขนาด 5/8"x3 m. ฝังในคอนกรีตและ ไปเชื่อมต่อในดิน กำหนดให้ความต้านทานของดินไม่เกิน 5 โอห์ม - สายตัวนำลงดิน (Down conductor) ขนาดพื้นที่หน้าตัดสายเท่ากับ 70 ตารางมิลลิเมตร ภายในท่อพีวีซีขนาดเส้นผ่านศูนย์กลาง 1 นิ้ว ฝังในเสาคอนกรีต ใช้ลวดทองแดงที่มีขนาดใหญ่ เพียงพอแก่การนำประจุไฟฟ้าลงสู่ดินได้อย่างรวดเร็ว โดยต่อสายตัวนำลงดินนี้เข้ากับหลักล่อ ฟ้าตามมาตรฐานตัวนำลงดินนี้จะสร้างขึ้นมาเพื่อใช้ระบบป้องกันฟ้าผ่าโดยเฉพาะ		

เดือน พฤษภาคม 2561

(นายสุรศักดิ์ ชิงห์)

กรรมการผู้จัดการ

บริษัท วิชั่น โฮเทล กรุ๊ป จำกัด



เดือน พฤษภาคม 2561

(นางสาวจุฑารัตน์ บุญแก้ว)

ผู้อำนวยการด้านสิ่งแวดล้อม

บริษัท ภูเก็ต เอ็นไวรอนเม้นทอล เซอร์วิส จำกัด



ตารางที่ 2 สรุปผลกระทบสิ่งแวดล้อม มาตรการป้องกันและแก้ไขผลกระทบสิ่งแวดล้อม และมาตรการติดตามตรวจสอบผลกระทบสิ่งแวดล้อม โครงการ โรงแรม โอบิส สไตล์
ภูเก็ต ป่าตอง ของ บริษัท วิชั่น โฮเทล กรุ๊ป จำกัด ระยะดำเนินการ (ต่อ)

องค์ประกอบทางสิ่งแวดล้อมและ คุณค่าต่าง ๆ	ผลกระทบต่อสิ่งแวดล้อมที่สำคัญ	มาตรการป้องกันและแก้ไขผลกระทบ สิ่งแวดล้อม	มาตรการติดตามตรวจสอบ ผลกระทบสิ่งแวดล้อม
3.8 การป้องกันอัคคีภัย (ต่อ)	2) ความสามารถในการหนีไฟ โครงการจัดให้มีบันไดหลัก และบันไดหนีไฟ มีรายละเอียดดังนี้ บันไดหลัก/บันไดหนีไฟ 1 มีความกว้าง 1.50 เมตร มีชานพัก กว้าง 1.55 เมตร ลูกตั้ง 0.15 เมตร และลูกนอน 0.30 เมตร บันไดหลัก/บันไดหนีไฟ 2 มีความกว้าง 1.25 เมตร มีชานพัก กว้าง 1.20 เมตร ลูกตั้งไม่น้อยกว่า 0.184 เมตร และลูกนอน 0.25 เมตร ประตูปหนีไฟ ประตูบันไดหนีไฟเป็นประตูบานเหล็ก ทนไฟได้ 2 ชั่วโมง มีก้านโยกชนิดผลักเปิดออกสู่ภายนอก พร้อมติดตั้งโซ่ข้อกด้านใน เพื่อบังคับให้ประตูปิดได้เอง มีความกว้าง 0.90 เมตร สูง 2.00 เมตร ไม่มี ธรณีประตูกัน		

เดือน พฤษภาคม 2561



เดือน พฤษภาคม 2561



ตารางที่ 2 สรุปผลกระทบสิ่งแวดล้อม มาตรการป้องกันและแก้ไขผลกระทบสิ่งแวดล้อม และมาตรการติดตามตรวจสอบผลกระทบสิ่งแวดล้อม โครงการ โรงแรม ไอบิส สไตล์
ภูเก็ต ป่าตอง ของ บริษัท วิชั่น โฮเทล กรุ๊ป จำกัด ระยะดำเนินการ (ต่อ)

องค์ประกอบทางสิ่งแวดล้อมและ คุณค่าต่างๆ	ผลกระทบต่อสิ่งแวดล้อมที่สำคัญ	มาตรการป้องกันและแก้ไข ผลกระทบสิ่งแวดล้อม	มาตรการติดตามตรวจสอบ ผลกระทบสิ่งแวดล้อม
3.8 การป้องกันอัคคีภัย (ต่อ)	3) ความเหมาะสมของตำแหน่ง ความเพียงพอของพื้นที่จุดรวมพล โครงการจะจัดให้มีการซ้อมการอพยพหนีไฟ เป็นประจำอย่างน้อยปีละ 1 ครั้ง โดยจะประสานงานให้วิทยากรจากหน่วยงานป้องกันและบรรเทาสาธารณภัย เทศบาลตำบลกระนวน มาฝึกอบรมให้เป็นประจำ โดยเมื่อเกิดเหตุเพลิงไหม้ทุกคนจะไปรวมตัวกันที่จุดรวมพลภายในโครงการ ซึ่งโครงการจะจัดทำเส้นทางอพยพหนีไฟ จากจุดต่างๆ ไปยังจุดรวมพล ติดไว้ภายในห้องพักและบริเวณทางเดินในอาคาร เพื่อให้ผู้ใช้บริการภายในอาคารสามารถหนีไฟไปยังจุดรวมพลได้อย่างรวดเร็ว นอกจากนี้ โครงการจะจัดให้มีเจ้าหน้าที่รับผิดชอบประจำภายในแต่ละอาคาร ซึ่งเมื่อเกิดเหตุเพลิงไหม้จะต้องเข้าประจำในชั้นที่รับผิดชอบ เพื่อแจ้งเหตุการณิให้ผู้ใช้บริการรับทราบ และควบคุมไม่ให้ตื่นตระหนก จากนั้นจะนำทางผู้ประสบภัยลงบันไดมายังจุดรวมพลที่กำหนดไว้ โครงการจัดให้มีพื้นที่จุดรวมพลบริเวณด้านหน้าอาคาร มีพื้นที่ 121.50 ตารางเมตร คิดเป็นสัดส่วนของพื้นที่จุดรวมพลต่อผู้พักอาศัยภายในโครงการเท่ากับ 0.29 ตารางเมตร/คน หรือ 3.47 คน/ตารางเมตร เมื่อคิดผู้อยู่อาศัยในโครงการสูงสุด 422 คน (รวมพนักงาน) ซึ่งเพียงพอตามเกณฑ์ของสำนักงานนโยบายและแผนทรัพยากรธรรมชาติและสิ่งแวดล้อม ที่กำหนดไว้อย่างน้อย 0.25 ตารางเมตร/คน หรือไม่เกิน 4 คน/ตารางเมตร		

เดือน พฤษภาคม 2561

(นายสุรศักดิ์ ชิงห์)

กรรมการผู้จัดการ


บริษัท วิชั่น โฮเทล กรุ๊ป จำกัด

เดือน พฤษภาคม 2561

(นางสาวจุฑารัตน์ บุญแก้ว)

ผู้อำนวยการด้านสิ่งแวดล้อม

บริษัท ภูเก็ต เอ็นไวรอนเม้นทอล เซอร์วิส จำกัด

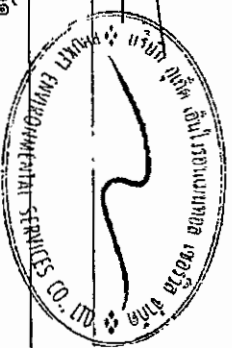

ตารางที่ 2 สรุปผลกระทบสิ่งแวดล้อม มาตรการป้องกันและแก้ไขผลกระทบสิ่งแวดล้อม และมาตรการติดตามตรวจสอบผลกระทบสิ่งแวดล้อม โครงการโรงแรมไอบิส สไตล์
ภูเก็ต ป่าตอง ของ บริษัท วิชั่น โฮเทล กรุ๊ป จำกัด ระยะดำเนินการ (ต่อ)

องค์ประกอบทางสิ่งแวดล้อมและ คุณค่าต่าง ๆ	ผลกระทบต่อสิ่งแวดล้อมที่สำคัญ	มาตรการป้องกันและแก้ไข ผลกระทบสิ่งแวดล้อม	มาตรการติดตามตรวจสอบ ผลกระทบสิ่งแวดล้อม
3.8 การป้องกันอัคคีภัย (ต่อ)	อย่างไรก็ตาม จตุรรวมพลดังกล่าวข้างต้น เป็นจตุรรวมพลที่กำหนดไว้ในเบื้องต้นเท่านั้น ซึ่งหากในอนาคตเมื่อโครงการเปิดดำเนินการ ทันทีที่เกิดเหตุเพลิงไหม้ อุปกรณ์แจ้งเหตุเพลิงไหม้ของโครงการจะทำงานโดยอัตโนมัติ การจัดกลุ่มผู้ให้บริการไปยังจตุรรวมพล มีรายละเอียดดังนี้ 1. เจ้าหน้าที่ฝ่ายประชาสัมพันธ์จะประกาศให้ผู้ให้บริการภายในอาคารทราบว่ามีเหตุเพลิงไหม้เกิดขึ้น และโทรไปขอความช่วยเหลือจากหน่วยงานที่เกี่ยวข้องทันที 2. กำหนดเส้นทางอพยพหนีไฟหรือทางออกฉุกเฉิน โดยจัดทำแผนผังแสดงให้ผู้ที่เกี่ยวข้องในโครงการเห็นได้ชัดเจนในจุดสำคัญของทุกชั้นในอาคาร เช่น โถงบันไดหลัก 3. กำหนดจตุรรวมพลพร้อมติดตั้งป้ายให้สังเกตเห็นได้อย่างชัดเจน ซึ่งทางโครงการได้กำหนดไว้ 2 จุด ที่กล่าวมาข้างต้น โดยพื้นที่จตุรรวมพลเป็นพื้นที่สีเขียว ที่มีลักษณะเป็นที่ว่าง ผู้ให้บริการในอาคารสามารถเข้าถึงได้โดยง่าย สำหรับการอพยพคนจากจตุรรวมพลไปสู่ภายนอกโครงการ ก็มีความสะดวกและปลอดภัย เนื่องจากเส้นทางที่ผู้ให้บริการในโครงการสามารถอพยพออกสู่ภายนอกโครงการนั้น จะไม่มีสิ่งก่อสร้างกีดขวางเส้นทางอพยพ ทำให้สามารถออกนอกพื้นที่โครงการได้อย่างสะดวก รวดเร็วและมีความปลอดภัย ดังนั้น จตุรรวมพลของโครงการจึงมีความเหมาะสมทั้งในแง่ขนาดของพื้นที่ที่เพียงพอ ตำแหน่งที่สะดวกในการเข้าถึง และเหมาะสมในแง่การจัดการ		



ผู้จัดทำ: [Signature]
ผู้ตรวจสอบ: [Signature]

ตารางที่ 2 สรุปผลกระทบสิ่งแวดล้อม มาตรการป้องกันและแก้ไขผลกระทบสิ่งแวดล้อม และมาตรการติดตามตรวจสอบผลกระทบสิ่งแวดล้อม โครงการ โรงแรม โอปิส สไตล์ “
ภูเก็ต ป่าตอง ของ บริษัท วิชั่น โฮเทล กรุ๊ป จำกัด ระยะดำเนินการ (ต่อ)

องค์ประกอบทางสิ่งแวดล้อมและ คุณค่าต่าง ๆ	ผลกระทบต่อสิ่งแวดล้อมที่สำคัญ	มาตรการป้องกันและแก้ไข ผลกระทบสิ่งแวดล้อม	มาตรการติดตามตรวจสอบ ผลกระทบสิ่งแวดล้อม
3.8 การป้องกันอัคคีภัย (ต่อ)	4) ประเมินความสามารถในการให้บริการระดับอัคคีภัยของหน่วยงานที่รับผิดชอบ การป้องกันและบรรเทาสาธารณภัยที่เกิดขึ้นในเขตเทศบาลเมืองป่าตอง อยู่ภายใต้ความ รับผิดชอบของเทศบาลเมืองป่าตอง โดยเทศบาลเมืองป่าตองจะมีรถยนต์สำหรับดับเพลิง จำนวน 4 คัน แยกตามขนาดความจุน้ำ 4,000 ลิตร จำนวน 3 คัน และขนาดความจุน้ำ 2,000 ลิตร จำนวน 1 คัน สำหรับรถบรรทุกน้ำมีจำนวน 6 คัน แยกตามขนาดความจุน้ำ 12,000 ลิตร จำนวน 5 คัน และขนาดความจุน้ำ 6,000 ลิตร จำนวน 1 คัน รถตรวจการณ์ 2 คัน รถยนต์ กู้ภัยเอนกประสงค์ 1 คัน นอกจากนี้ยังจัดให้มีเครื่องดับเพลิงชนิดหามหา จำนวน 3 เครื่อง เครื่องเลื่อยยนต์ 2 เครื่อง เครื่องสูบน้ำ 2 เครื่อง และพนักงานดับเพลิงจำนวน 96 คน นอกจากนี้เทศบาลเมืองป่าตองยังจัดให้มีเจ้าหน้าที่ฝ่ายงานป้องกันและบรรเทาสาธารณ ภัยที่มีความรู้ความสามารถทำการอบรมอัคคีภัยและการฝึกซ้อมให้กับเจ้าหน้าที่ของโรงแรม ในเขตเทศบาลเมืองป่าตองอย่างนี้ปีละ 1 ครั้ง เป็นประจำทุกปี สำหรับกรณีที่เกิดเหตุเพลิงไหม้ทางโครงการสามารถขอความช่วยเหลือจากหน่วยงาน ป้องกัน และบรรเทาสาธารณภัยของเทศบาลเมืองป่าตอง โดยมีระยะทางห่างจากพื้นที่ โครงการ ประมาณ 190 เมตร ใช้เวลาเดินทางประมาณ 1 นาที จะถึงพื้นที่โครงการ (ขึ้นกับ สภาพการจราจรและช่วงเวลาที่เกิดเหตุ) อย่างไรก็ตาม กรณีเกิดเหตุเพลิงไหม้ ยังมีหน่วยงานใกล้เคียงที่ให้ความช่วยเหลือใน ด้านงานป้องกันและบรรเทาสาธารณภัย ได้แก่ เทศบาลเมืองกะทู้ และเทศบาลตำบลกะรน ดังนั้นผลกระทบด้านนี้จึงอยู่ในระดับต่ำ		

เดือน พฤษภาคม 2561

(นายสุรศักดิ์ ชิงห์)
กรรมการผู้จัดการ

บริษัท วิชั่น โฮเทล กรุ๊ป จำกัด



เดือน พฤษภาคม 2561

(นางสาวจุฑารัตน์ บุญแก้ว)
ผู้อำนวยการด้านสิ่งแวดล้อม

บริษัท ภูเก็ต เอ็นไวรอนเม้นทอล เซอร์วิส จำกัด



ตารางที่ 2 สรุปผลกระทบสิ่งแวดล้อม มาตรการป้องกันและแก้ไขผลกระทบสิ่งแวดล้อม และมาตรการติดตามตรวจสอบผลกระทบสิ่งแวดล้อม โครงการโรงแรม ไฮบิส สไตล์
ภูเก็ต ป่าตอง ของ บริษัท วิชั่น โฮเทล กรุ๊ป จำกัด ระยะดำเนินการ (ต่อ)

องค์ประกอบทางสิ่งแวดล้อม และคุณค่าต่าง ๆ	ผลกระทบต่อสิ่งแวดล้อมที่สำคัญ	มาตรการป้องกันและแก้ไขผลกระทบ สิ่งแวดล้อม	มาตรการติดตามตรวจสอบ ผลกระทบสิ่งแวดล้อม
3.9 การระบายอากาศและ ความร้อน	1) ระบบปรับอากาศ โครงการมีการติดตั้งเครื่องปรับอากาศแบบแยกส่วน (Air Cooled Split Type) ตามความเหมาะสมกับขนาดของภาระการทำงาน ทั้งนี้จำนวนเครื่องปรับอากาศที่ติดตั้งขึ้นกับขนาดพื้นที่ของห้องนั้นๆ โดยโครงการจะใช้เครื่องปรับอากาศที่มีขนาดความเย็นรวม ประมาณ 529.93 ตัน 2) การระบายอากาศ โครงการจัดให้มีการระบายอากาศภายในตัวอาคารโดยวิธีธรรมชาติและวิธีกล ดังนี้ การระบายอากาศโดยธรรมชาติ ซึ่งจะใช้เฉพาะกับห้องที่มีผนังด้านนอกอาคารอย่างน้อยหนึ่งด้านโดยจัดให้มีช่องเปิดสู่ภายนอกอาคารได้ เช่น ประตู และหน้าต่าง เป็นต้น โดยโครงการได้จัดให้มีการระบายอากาศโดยวิธีธรรมชาติของบริเวณต่างๆ ภายในอาคาร คือ ▪ บริเวณทางเดินในแต่ละชั้นของอาคารจะมีช่องเปิดโล่งที่บันไดเพื่ออากาศสามารถระบายได้ ▪ บริเวณห้องพักจะมีช่องหน้าต่างที่สามารถระบายอากาศกรณีที่อุณหภูมิภายนอกต่ำทำให้เกิดการระบายอากาศที่เข้าสู่ห้องพักภายในอาคารได้ โดยจะมีการใช้ความคู่ไปกับระบบระบายอากาศโดยวิธีกลคือการติดตั้งระบบปรับอากาศกรณีที่มีอุณหภูมิภายนอกสูงเพื่อใช้ปรับอุณหภูมิภายในให้มีอากาศที่อยู่ในระดับที่สบายยิ่งขึ้น	(1) ทำความสะอาดเครื่องปรับอากาศเป็นประจำ เพื่อเพิ่มประสิทธิภาพในการทำงาน และยังเป็นการป้องกันการสะสมของเชื้อโรค (2) ดูแลตรวจสอบอุปกรณ์ที่ใช้ระบายอากาศให้สามารถใช้งานได้อยู่เสมอ (3) ติดตั้งป้ายห้ามติดเครื่องยนต์ทิ้งไว้ภายในบริเวณที่จอดรถ ให้สามารถสังเกตเห็นได้อย่างชัดเจนและทั่วถึง (4) จัดให้มีไม้ยืนต้นภายในโครงการให้มากที่สุด (พื้นที่สีเขียวขนาด 427.54 ตารางเมตร และ มีพื้นที่ไม้ยืนต้น 277.37 ตารางเมตร) เพื่อลดความร้อนจากการระบายอากาศของเครื่องปรับอากาศ	-

ตารางที่ 2 สรุปผลกระทบสิ่งแวดล้อม มาตรการป้องกันและแก้ไขผลกระทบสิ่งแวดล้อม และมาตรการติดตามตรวจสอบผลกระทบสิ่งแวดล้อม โครงการ โรงแรม โอปิส สไตล์
ภูเก็ต ป่าตอง ของ บริษัท วิชั่น โฮเทล กรุ๊ป จำกัด ระยะดำเนินการ (ต่อ)

องค์ประกอบทางสิ่งแวดล้อมและ คุณค่าต่าง ๆ	ผลกระทบต่อสิ่งแวดล้อมที่สำคัญ	มาตรการป้องกันและแก้ไข ผลกระทบสิ่งแวดล้อม	มาตรการติดตามตรวจสอบ ผลกระทบสิ่งแวดล้อม
3.9 การระบายอากาศและ ความร้อน (ต่อ)	- การระบายอากาศโดยวิธีกล โดยจัดให้มีพัดลมระบายอากาศ หรืออุปกรณ์ขับเคลื่อนอากาศต่างๆ เพื่อให้เกิดการนำอากาศภายนอกเข้ามาในการระบายอากาศ - ติดตั้งเครื่องปรับอากาศในอาคารบริเวณห้องต่างๆ ได้แก่ ห้องพักทุกห้อง สำนักงาน ห้องอาหาร เป็นต้น - ติดตั้งพัดลมดูดอากาศในอาคารบริเวณห้องต่างๆ เพื่อระบายอากาศออกภายนอกโดยตรง ได้แก่ ห้องครัว ห้องงานระบบไฟฟ้า ห้องน้ำรวม ห้องน้ำภายในห้องพัก เป็นต้น - การระบายอากาศในกรณีที่มีระบบการปรับอากาศ ได้มีการนำอากาศภายนอกเข้ามาในพื้นที่ปรับอากาศ หรือดูดอากาศจากภายในพื้นที่ปรับอากาศออกไปสำหรับห้องนอนแต่ละห้องพัก ห้องสำนักงาน และห้องแม่บ้าน มีอัตราการระบายอากาศไม่น้อยกว่า 2 ลูกบาศก์เมตร/ชั่วโมง/ตารางเมตร และห้องอาหาร มีอัตราการระบายอากาศไม่น้อยกว่า 10 ลูกบาศก์เมตร/ชั่วโมง/ตารางเมตร		-

เดือน พฤษภาคม 2561

(นายสุรศักดิ์ ชิงห์)
กรรมการผู้จัดการ

บริษัท วิชั่น โฮเทล กรุ๊ป จำกัด



เดือน พฤษภาคม 2561


(นางสาวจุฑารัตน์ บุญแก้ว)
ผู้อำนวยการด้านสิ่งแวดล้อม

บริษัท ภูเก็ต เอ็นไวรอนเมนทอล เซอร์วิส จำกัด




ตารางที่ 2 สรุปผลกระทบสิ่งแวดล้อม มาตราการป้องกันและแก้ไขผลกระทบสิ่งแวดล้อม และมาตรการติดตามตรวจสอบผลกระทบสิ่งแวดล้อม โครงการ โรงนม ไอบีสไต์ส
 ภูเก็ต ป่าตอง ของ บริษัท วิชั่น โฮเทล กรุ๊ป จำกัด ระยะเวลาดำเนินการ (ต่อ)

องค์ประกอบทางสิ่งแวดล้อมและ คุณค่าต่าง ๆ	ผลกระทบต่อสิ่งแวดล้อมที่สำคัญ	มาตรการป้องกันและแก้ไขผลกระทบสิ่งแวดล้อม	มาตรการติดตามตรวจสอบ ผลกระทบสิ่งแวดล้อม
4. คุณภาพชีวิต 4.1 สภาพสังคมและเศรษฐกิจ	เมื่อเปิดดำเนินการ โครงการจะก่อให้เกิดผลต่อสภาพเศรษฐกิจโดยรวมของท้องถิ่น เนื่องจากจะมีการจ้างแรงงานท้องถิ่นเข้ามาทำงานภายในโครงการ ซึ่งการจ้างงานพนักงานส่งผลกระทบทันทีต่อยาชีพและรายได้ของคนในท้องถิ่นเพียงเล็กน้อย เนื่องจากมีการจ้างงานพนักงานไม่มาก โดยโครงการได้จ้างแรงงานในท้องถิ่นเป็นพนักงานเป็นอันดับแรก รวมทั้งส่งเสริม สนับสนุน กิจกรรมทางสังคมต่างๆ ของท้องถิ่น เพื่อสร้างความสัมพันธ์ที่ดีกับชุมชน 1. ผลกระทบทางด้านเศรษฐกิจ สภาพเศรษฐกิจของป่าตองถูกเชื่อมโยงกับการเจริญเติบโตของการท่องเที่ยว ดังนั้นเศรษฐกิจเมืองป่าตองจึงขึ้นอยู่กับรายได้ที่เกิดจากธุรกิจที่เกี่ยวข้องกับการท่องเที่ยวเป็นหลัก มีการลงทุนด้านธุรกิจโรงแรม รีสอร์ท และร้านอาหาร ร้านอาหาร ประชาชนในท้องถิ่นมีรายได้จากการให้เช่าห้องพัก หรือบ้านพัก บริการรถเช่า เรือเช่า นำเที่ยว ถ้าขายทั่วไป โดยโครงการประกอบกิจการประเภทโรงแรมซึ่งเมื่อเปิดดำเนินการจะมีการรับพนักงานประจำได้แก่ พนักงานบริการ แม่บ้าน คนสวน	(1) จัดพื้นที่สีเขียวโดยรอบพื้นที่โครงการ รวมทั้งทำการรักษาและเพิ่มพื้นที่สีเขียวบริเวณพื้นที่ว่าง เพื่อให้ช่วยดูดซับมลสารที่เกิดจากยานพาหนะที่เข้ามาในพื้นที่โครงการ (2) กำชับให้มีการทำความสะอาดถังขยะ และห้องพักรมูลฝอยรวมของโครงการทุกวัน หลังจากการเก็บขนขยะเข้ามาเก็บขนมูลฝอย (3) จัดให้มีเจ้าหน้าที่สาธารณสุขเข้ามาทำการฉีดพ่นยา ในกรณีที่เกิดไข้เลือดออกระบาด หรือพบผู้ป่วยบริเวณโครงการ (4) จัดทำความเร็วของรถภายในโครงการ เพื่อป้องกันการฟุ้งกระจายของฝุ่นบริเวณผิวถนน โดยติดป้ายจำกัดความเร็ว (5) ทำความสะอาดเครื่องปรับอากาศเป็นประจำ เพื่อเพิ่มประสิทธิภาพในการทำงาน และยังเป็นการป้องกันการสะสมของเชื้อโรค (6) จัดให้มีพนักงานรักษาความปลอดภัย เพื่อดูแลความปลอดภัยในพื้นที่โครงการ	

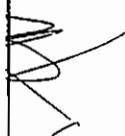



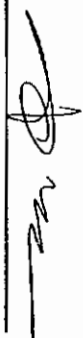

ตารางที่ 2 สรุปผลกระทบสิ่งแวดล้อม มาตรการป้องกันและแก้ไขผลกระทบสิ่งแวดล้อม และมาตรการติดตามตรวจสอบผลกระทบสิ่งแวดล้อม โครงการ โรงแรม โอปิส สไตล์ “ภูเก็ต ป่าตอง” ของ บริษัท วิชั่น โฮเทล กรุ๊ป จำกัด ระยะดำเนินการ (ต่อ)

องค์ประกอบทางสิ่งแวดล้อมและ คุณค่าต่าง ๆ	ผลกระทบต่อสิ่งแวดล้อมที่สำคัญ	มาตรการป้องกันและแก้ไขผลกระทบสิ่งแวดล้อม	มาตรการติดตามตรวจสอบ ผลกระทบสิ่งแวดล้อม
4.1 สภาพสังคมและเศรษฐกิจ (ต่อ)	และเจ้าหน้าที่รักษาความปลอดภัย รวมทั้งสิ้นประมาณ 30 คน โดยโครงการจะจ้างแรงงานในท้องถิ่นเป็นพนักงานเป็นอันดับแรก ซึ่งก่อให้เกิดการจ้างงานในท้องถิ่นเพิ่มขึ้น ดังนั้นสภาพเศรษฐกิจในช่วงดำเนินการของโครงการจะทำให้คนในชุมชนมีรายได้จากการทำงาน นอกจากนี้การที่มีผู้มาใช้บริการโรงแรมของโครงการเป็นการกระตุ้นเศรษฐกิจท้องถิ่นของร้านค้า ร้านอาหาร และบริการรายย่อยใกล้เคียงพื้นที่โรงแรมเพิ่มขึ้น ดังนั้นก่อให้เกิดการกระจายรายได้สู่ชุมชนมากขึ้น ก่อให้เกิดผลกระทบด้านบวก 2. ผลกระทบทางด้านจำนวนประชากร สำหรับจำนวนประชากรตามทะเบียนราษฎรในเขตเทศบาลเมืองป่าตอง ณ วันที่ 31 ธันวาคม 2559 จำนวน 20,628 คน เป็นชาย 10,104 คน หญิง 10,524 คน จำนวนครัวเรือน 15,791 ครัวเรือน ในช่วงระยะดำเนินการของโครงการจะมีจำนวนพนักงานประมาณ 422 คน ซึ่งโครงการจะจ้างงานคนในท้องถิ่นเป็นหลัก ดังนั้นจึงไม่ส่งผลกระทบแต่อย่างใด		-

เดือน พฤษภาคม 2561

(นายสุรศักดิ์ ชิงห์)
กรรมการผู้จัดการ

บริษัท วิชั่น โฮเทล กรุ๊ป จำกัด



เดือน พฤษภาคม 2561

(นางสาวจุฑารัตน์ บุญแก้ว)
ผู้อำนวยการด้านสิ่งแวดล้อม

บริษัท ภูเก็ต เอ็นไวรอนเม้นทอล เซอร์วิส จำกัด



ตารางที่ 2 สรุปผลกระทบสิ่งแวดล้อม มาตรการป้องกันและแก้ไขผลกระทบสิ่งแวดล้อม และมาตรการติดตามตรวจสอบผลกระทบสิ่งแวดล้อม โครงการโรงแรม ไอบีสไต์
ภูเก็ต ป่าตอง ของ บริษัท วิชั่น โฮเทล กรุ๊ป จำกัด ระยะดำเนินการ (ต่อ)

องค์ประกอบทางสิ่งแวดล้อมและ คุณค่าต่าง ๆ	ผลกระทบต่อสิ่งแวดล้อมที่สำคัญ	มาตรการป้องกันและแก้ไขผลกระทบ สิ่งแวดล้อม	มาตรการติดตามตรวจสอบ ผลกระทบสิ่งแวดล้อม
4.1 สภาพสังคมและเศรษฐกิจ (ต่อ)	3. ผลกระทบต่อวิถีชีวิตของคนในชุมชน โครงการอยู่ในเขตเทศบาลเมืองป่าตอง ซึ่งจัดเป็นเขตพื้นที่ธุรกิจที่สำคัญของจังหวัดภูเก็ต สภาพโดยรวมของเขตเทศบาลเมืองป่าตอง ส่วนใหญ่เป็นชุมชนชานเมืองที่มีความหลากหลายของกิจกรรม แต่ในพื้นที่ก็ยังคงมีความเป็นชุมชนอยู่ และมีความสัมพันธ์ที่ดีระหว่างเพื่อนบ้าน ดังนั้น แม้ว่าผู้พักอาศัยบางส่วนที่ดำเนินชีวิตเป็นแบบต่างคนต่างอยู่ ต้องเร่งรีบในการดำเนินชีวิตประจำวัน แต่ก็ไม่ได้มีความขัดแย้งซึ่งกันและกัน ดังนั้น แม้ว่าผู้พักอาศัยบางส่วนที่ดำเนินชีวิตเป็นแบบต่างคนต่างอยู่ ต้องเร่งรีบในการดำเนินชีวิตประจำวัน แต่ก็ไม่ได้มีความขัดแย้งซึ่งกันและกัน ในระยะดำเนินการของโครงการซึ่งประกอบกิจการประเภทโรงแรมหรูผู้ที่มาใช้บริการโดยส่วนมากจะเป็นนักท่องเที่ยว ทั้งชาวต่างชาติ และคนไทย ดังนั้นชุมชนบริเวณพื้นที่โครงการยังคงเดินชีวิตปกติจึงไม่ได้กระทบต่อการดำรงชีวิตของคนในชุมชนแต่อย่างใด 4. ผลกระทบทางด้านเชื้อชาติ โครงการประกอบกิจการประเภทโรงแรมหรูผู้ที่มาใช้บริการโดยส่วนมากจะเป็นคนต่างจังหวัด รวมถึงมีนักท่องเที่ยวต่างชาติมาใช้บริการโครงการ แม้ว่านักท่องเที่ยวที่มาใช้บริการจะมีเชื้อชาติที่แตกต่างกับชุมชนแต่ก็ไม่ได้มีความขัดแย้งทางด้านเชื้อชาติแต่อย่างใด ทั้งนี้ยังส่งผลกระทบด้านบวกซึ่งก่อให้เกิดอาชีพที่ต้องใช้ภาษามากขึ้น		

ตารางที่ 2 สรุปผลกระทบสิ่งแวดล้อม มาตรการป้องกันและแก้ไขผลกระทบสิ่งแวดล้อม และมาตรการติดตามตรวจสอบผลกระทบสิ่งแวดล้อม โครงการ โรงแรม โอบิส สไตล์
ภูเก็ต ป่าตอง ของ บริษัท วิชั่น โฮเทล กรุ๊ป จำกัด ระยะดำเนินการ (ต่อ)

องค์ประกอบทางสิ่งแวดล้อมและ คุณค่าต่าง ๆ	ผลกระทบต่อสิ่งแวดล้อมที่สำคัญ	มาตรการป้องกันและแก้ไขผลกระทบ สิ่งแวดล้อม	มาตรการติดตามตรวจสอบ ผลกระทบสิ่งแวดล้อม
4.1 สภาพสังคมและเศรษฐกิจ (ต่อ)	5.ผลกระทบทางด้านศาสนา ประเพณีวัฒนธรรม และแหล่งโบราณสถาน ประชาชนในเขตเทศบาลเมืองป่าตอง ร้อยละ 80 นับถือศาสนาพุทธ โดยมีวัด 1 แห่ง คือ วัดสุวรรณคีรีวงค์ มีสำนักสงฆ์ 1 แห่ง คือ สำนักสงฆ์แหลมเพชร นับถือศาสนาอิสลาม ร้อยละ 16 มีมัสยิด 3 แห่ง นับถือศาสนาคริสต์ ร้อยละ 3 และนับถือศาสนาอื่น ร้อยละ 1 ตามลำดับ ทั้งนี้ ประชาชนที่อาศัยอยู่ในเขตเทศบาลเมืองป่าตองส่วนใหญ่ยังคงรักษาประเพณีของคนไทยอยู่เช่นเดียวกับภาคอื่นๆ ของประเทศ เช่น ลอยกระทง สงกรานต์ เข้าพรรษา เป็นต้น โดยประเพณีและเทศกาลอันเป็นเอกลักษณ์ของชุมชนกะทู้ที่ได้ร่วมกันถือปฏิบัติสืบต่อกันมาประจำทุกปี ได้แก่ 1. ประเพณีตรุษจีน 2. ไหว้เทวดา 3. ประเพณีสารทจีน 4. ประเพณีไหว้พระจันทร์ 5. ประเพณีกินเจ 6. ประเพณีแข่งเม็ง โดยด้านวัฒนธรรมประชาชนในเขตเทศบาลเมืองกะทู้ที่เป็นคนกะทู้ดั้งเดิมมีเชื้อสายจีนที่มีบรรพบุรุษอพยพมาจากเมืองจีนเพื่อทำเหมืองแร่ดีบุก จึงมีการผสมผสานระหว่างวัฒนธรรมไทย - จีน เนื่องจากชุมชนกะทู้เดิมเป็นแหล่งแร่ดีบุก จึงมีคนจีนมาทำเหมืองแร่กันเป็นจำนวนมาก และได้แต่งงานกับคนกะทู้ คนจีนเหล่านั้นได้นำวัฒนธรรม ขนบธรรมเนียมและประเพณีจีนมาอบรมสั่งสอนลูกหลาน ไม่ว่าจะเป็นวิถีชีวิตความเป็นอยู่ต่าง ๆ นำมาผสมผสานกลมกลืนกับวัฒนธรรมไทยอย่างลงตัวจนเป็นเอกลักษณ์วัฒนธรรมไทยจีนที่มีประวัติยาวนานเช่นเดียวกับชุมชนอื่นๆ ในจังหวัดภูเก็ต		

เดือน พฤษภาคม 2561

(นายสุรศักดิ์ ชิงห์)
กรรมการผู้จัดการ

บริษัท วิชั่น โฮเทล กรุ๊ป จำกัด



เดือน พฤษภาคม 2561

(นางสาวจุฑารัตน์ บุญแก้ว)
ผู้อำนวยการด้านสิ่งแวดล้อม


บริษัท ภูเก็ต เอ็นไวรอนเม้นทอล เซอร์วิส จำกัด



ตารางที่ 2 สรุปผลการหาบสิ่งแวดล้อม มาตราการป้องกันและแก้ไขผลกระทบสิ่งแวดล้อม และมาตรการติดตามตรวจสอบผลกระทบสิ่งแวดล้อม โครงการ โรงแรม ไอบิส ซีโต้ส์
ภูเก็ต ป่าตอง ของ บริษัท วิชั่น โอเทล กรุ๊ป จำกัด ระยะดำเนินการ (ต่อ)

องค์ประกอบทางสิ่งแวดล้อมและ คุณค่าต่าง ๆ	ผลกระทบต่อสิ่งแวดล้อมที่สำคัญ	มาตรการป้องกันและแก้ไขผลกระทบ สิ่งแวดล้อม	มาตรการติดตามตรวจสอบ ผลกระทบสิ่งแวดล้อม
4.1 สภาพสังคมและเศรษฐกิจ (ต่อ)	สำหรับแหล่งโบราณสถานในจังหวัดภูเก็ตที่ได้รับการประกาศขึ้นทะเบียนโบราณสถาน โดยกรมศิลปากร กระทรวงวัฒนธรรม มีทั้งหมด 36 แห่ง โดยจากการตรวจสอบแหล่งโบราณสถานทั้งทางกรมศิลปากรได้ประกาศขึ้นทะเบียนแหล่งโบราณสถานแห่งประเภทไทยประกาศในราชกิจจานุเบกษา พบว่า บริเวณพื้นที่โครงการ และพื้นที่ใกล้เคียงในรัศมี 1 กิโลเมตร ไม่พบแหล่งโบราณคดี แหล่งโบราณสถาน หรือสถานที่ที่มีความสำคัญทางประวัติศาสตร์แต่อย่างใด ทั้งนี้โครงการประกอบกิจการโรงแรมหรู มีวัตถุประสงค์ในการให้บริการต้อนรับนักท่องเที่ยวทั่วไป ในรูปแบบการแสดงโชว์สาธิตประเภทสอง และการนำเสนอความบันเทิงในรูปแบบเพื่อความสนุกสนานแก่ผู้ชมด้วยการแสดงที่โดดเด่นและมีเสน่ห์น่าหลงใหล เอกลักษณะความงามและความโดดเด่นทางศิลปะและวัฒนธรรม ดังนั้น การประกอบกิจการของโครงการเป็นกิจการเพื่อการส่งเสริมด้านการท่องเที่ยว รวมทั้งส่งเสริมสนับสนุน กิจกรรมทางสังคมต่าง ๆ ของท้องถิ่น เพื่อสร้างความสัมพันธ์อันดีกับชุมชน ดังนั้นจึงไม่ส่งผลกระทบต่ออย่างใด		

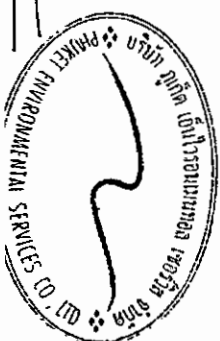

ตารางที่ 2 สรุปผลกระทบสิ่งแวดล้อม มาตรการป้องกันและแก้ไขผลกระทบสิ่งแวดล้อม และมาตรการติดตามตรวจสอบผลกระทบสิ่งแวดล้อม โครงการ โรงแรม โอปิส สเต็ส
ภูเก็ต ปาตอง ของ บริษัท วิชั่น โฮเทล กรุ๊ป จำกัด ระยะดำเนินการ (ต่อ)

องค์ประกอบทางสิ่งแวดล้อมและ คุณค่าต่างๆ	ผลกระทบต่อสิ่งแวดล้อมที่สำคัญ	มาตรการป้องกันและแก้ไขผลกระทบ สิ่งแวดล้อม	มาตรการติดตามตรวจสอบ ผลกระทบสิ่งแวดล้อม
4.1 สภาพสังคมและเศรษฐกิจ (ต่อ)	6. สุขภาพอนามัยและการบริการด้านสาธารณสุข สำหรับในเขตพื้นที่เทศบาลเมืองปาตอง จากข้อมูลของโรงพยาบาลป่า ตอง พบว่า โรงพยาบาลในเขตพื้นที่เทศบาลเมืองปาตอง มีจำนวน 1 แห่ง ได้แก่ โรงพยาบาลปาตอง สังกัดกระทรวงสาธารณสุข อยู่ห่างโครงการ ประมาณ 205 เมตร ใช้เวลาเดินทางประมาณ 1 นาที จะถึงพื้นที่โครงการ (พื้นที่สภาพการจราจรและช่วงเวลาที่เกิดเหตุ) โดยมีเตียงคนไข้ จำนวน 60 เตียง อาคารผู้ป่วยนอกขนาด 120 เตียง ะดับการให้บริการเป็นโรงพยาบาล ชุมชน ลักษณะของผู้ป่วยที่ให้การดูแลคือเป็นผู้ป่วยทั่วไป มีผู้ป่วยนอกมาใช้ บริการเฉลี่ยวันละ 400 คน มีจำนวนบุคลากรทางการแพทย์ที่ปฏิบัติงานใน ในโรงพยาบาลปาตอง รวม 93 คน แบ่งเป็น แพทย์ พยาบาล ทันตแพทย์ และเภสัชกร จำนวน 10, 64, 9 และ 10 คน ตามลำดับ จากสถิติสาเหตุการป่วย 21 กลุ่มโรค ของโรงพยาบาลปาตอง ระหว่าง ปี 2555-2559 พบว่า 5 อันดับแรก กลุ่มโรคเกี่ยวกับต่อมไทรอยด์ ไภษณาการ และเมตาบอลิซึม เป็นโรคที่มีการป่วยสูงสุด รองลงไป ได้แก่ โรคระบบ หายใจ โรคระบบย่อยอาหาร รวมโรคในช่องปาก โรคติดเชื้อและปรสิต และ โรคระบบไหลเวียนเลือด ตามลำดับ		

เดือน พฤษภาคม 2561

(นายสุรศักดิ์ ชิงห์)


กรรมการผู้จัดการ

บริษัท วิชั่น โฮเทล กรุ๊ป จำกัด

(นางสาวจุฑารัตน์ บุญแก้ว)

ผู้อำนวยการด้านสิ่งแวดล้อม

บริษัท ภูเก็ต เอ็นไวรอนเม้นทอล เซอร์วิส จำกัด

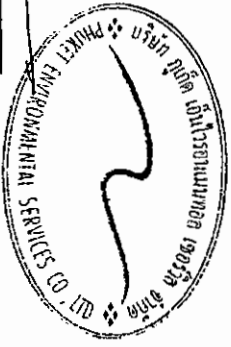

ตารางที่ 2 สรุปผลกระทบสิ่งแวดล้อม มาตรการป้องกันและแก้ไขผลกระทบสิ่งแวดล้อม และมาตรการติดตามตรวจสอบผลกระทบสิ่งแวดล้อม โครงการ โรงแรม โอบิส สไตล์
ภูเก็ต ป่าตอง ของ บริษัท วิชั่น โฮเทล กรุ๊ป จำกัด ระยะดำเนินการ (ต่อ)

องค์ประกอบทางสิ่งแวดล้อมและ คุณค่าต่าง ๆ	ผลกระทบต่อสิ่งแวดล้อมที่สำคัญ	มาตรการป้องกันและแก้ไขผลกระทบ สิ่งแวดล้อม	มาตรการติดตามตรวจสอบ ผลกระทบสิ่งแวดล้อม
4.1 สภาพสังคมและเศรษฐกิจ (ต่อ)	จากการสำรวจภาคสนามโดยการสัมภาษณ์ประชาชนที่อยู่อาศัยใกล้เคียงพื้นที่โครงการ พบว่า ประชาชนส่วนใหญ่ (ร้อยละ 40) พบว่า 5 อันดับแรก กลุ่มโรคหัวใจ/โรคระบบทางเดินหายใจ เป็นโรคที่มีการป่วยสูงสุด รองลงไป ได้แก่ โรคเกี่ยวกับหูด/ตา/ฟัน/กระดูก โรคเกี่ยวกับระบบทางเดินอาหาร โรคเกี่ยวกับระบบกล้ามเนื้อ และโรคเกี่ยวกับเลือดลมต่างๆ ซึ่งสอดคล้องกับข้อมูลสถิติจำนวนผู้ป่วยจำแนกตาม 21 กลุ่มโรคของโรงพยาบาลป่าตอง อย่างไรก็ตาม จากข้อมูลสถิติการป่วย 21 กลุ่มโรค ระหว่าง ปี 2555-2559 จากโรงพยาบาลป่าตอง และข้อมูลจากการสำรวจภาคสนามประชาชนในรัศมี 1,000 เมตรจากโครงการ จะเห็นได้ว่าโรคหัวใจ/โรคทางเดินหายใจ เป็นโรคที่มีการเจ็บป่วยเป็นอันดับต้นๆ ทั้งนี้อาจมีสาเหตุมาจากการเปลี่ยนแปลงของสภาพอากาศ ฝุ่นละอองและมลพิษทางอากาศจากการจราจร รวมทั้งฝุ่นละอองและมลพิษทางอากาศจากการก่อสร้าง ซึ่งบริเวณใกล้เคียงโครงการมีพื้นที่ก่อสร้างกระจายอยู่ทั่วไป ด้วยสาเหตุดังกล่าวจึงส่งผลให้ประชาชนส่วนใหญ่เจ็บป่วยด้วยโรคระบบทางเดินหายใจ มากกว่าโรคอื่นๆ ดังนั้น บริษัทที่ปรึกษาจึงกำหนดให้เจ้าของโครงการจะต้องปฏิบัติตามมาตรการป้องกันและแก้ไขผลกระทบสิ่งแวดล้อมเพื่อป้องกันการเกิดโรคระบบทางเดินหายใจ ตลอดจนมีการติดตามถึงผลกระทบที่อาจเกิดขึ้นอย่างต่อเนื่อง		

ตารางที่ 2 สรุปผลกระทบสิ่งแวดล้อม มาตรการป้องกันและแก้ไขผลกระทบสิ่งแวดล้อม และมาตรการติดตามตรวจสอบผลกระทบสิ่งแวดล้อม โครงการ โรงแรม โอปิส สไตล์
ภูเก็ต ป่าตอง ของ บริษัท วิชั่น โฮเทล กรุ๊ป จำกัด ระยะดำเนินการ (ต่อ)

องค์ประกอบทางสิ่งแวดล้อมและ คุณค่าต่าง ๆ	ผลกระทบต่อสิ่งแวดล้อมที่สำคัญ	มาตรการป้องกันและแก้ไขผลกระทบสิ่งแวดล้อม	มาตรการติดตามตรวจสอบ ผลกระทบสิ่งแวดล้อม
4.1 สภาพสังคมและเศรษฐกิจ (ต่อ)	ในช่วงที่เปิดดำเนินการโครงการ ประชาชนที่อาศัยอยู่ในบริเวณ พื้นที่ใกล้เคียงโดยรอบโครงการ อาจได้รับผลกระทบทางด้านสุขภาพ สาเหตุของการเกิดโรคอาจมาจากการดำรงชีวิตที่ต้องเผชิญมลภาวะ ต่างๆ อีกทั้งโครงการเป็นโรงแรมหรู เมื่อเปิดดำเนินการจะมี ผู้ให้บริการ ซึ่งการมีคนจำนวนมากมาอยู่รวมภายในอาคารเดียวกัน อาจก่อให้เกิดการแพร่เชื้อโรค และเกิดข้อพิพาทซึ่งกันและกัน หรือ อาจมีกิจกรรมร่วมกันที่ก่อให้เกิดเสียงดังรบกวน เกิดความเดือดร้อน รำคาญอึดอัด ซึ่งมีผลต่อสุขภาพจิตเช่นกัน ดังนั้นโครงการจึงจัดให้มี มาตรการลดผลกระทบ ดังนี้		

เดือน พฤษภาคม 2561

(นายสุรศักดิ์ ชิงห์)
กรรมการผู้จัดการ

บริษัท วิชั่น โฮเทล กรุ๊ป จำกัด



เดือน พฤษภาคม 2561

(นางสาวจุฑารัตน์ บุญแก้ว)
ผู้อำนวยการด้านสิ่งแวดล้อม

บริษัท ภูเก็ต เอ็นไวรอนเมนทอล เซอร์วิส จำกัด



ตารางที่ 2 สรุปผลกระทบสิ่งแวดล้อม มาตรการป้องกันและแก้ไขผลกระทบสิ่งแวดล้อม และมาตรการติดตามตรวจสอบผลกระทบสิ่งแวดล้อม โครงการ โรงแรม ไอบิส สไตล์ ภูเก็ต ป่าตอง ของ บริษัท วิชั่น โฮเทล กรุ๊ป จำกัด ระยะดำเนินการ (ต่อ)

องค์ประกอบทางสิ่งแวดล้อมและ คุณค่าต่าง ๆ	ผลกระทบต่อสิ่งแวดล้อมที่สำคัญ	มาตรการป้องกันและแก้ไขผลกระทบ สิ่งแวดล้อม	มาตรการติดตามตรวจสอบ ผลกระทบสิ่งแวดล้อม
4.1 สภาพสังคมและเศรษฐกิจ (ต่อ)	7. ความปลอดภัยในชีวิตและทรัพย์สิน โครงการประกอบกิจการประเภทโรงแรม ที่มีความเสี่ยงต่อการเกิดอันตรายหรืออุบัติเหตุต่างๆ อย่างไรก็ตามเพื่อให้เกิดความปลอดภัยกับผู้ใช้บริการและเป็นไปตามที่กฎหมายกำหนด โครงการจะติดตั้งระบบป้องกันอัคคีภัยไว้อย่างเพียงพอ และได้จัดให้มีมาตรการป้องกันอัคคีภัยคือ จัดให้มีระบบป้องกันและแจ้งเตือนอัคคีภัยของโครงการให้เป็นไปตามข้อกำหนดของกฎกระทรวง ฉบับที่ 33 (พ.ศ. 2535) และกฎกระทรวง ฉบับที่ 50 (พ.ศ. 2540) ออกตามความในพระราชบัญญัติควบคุมอาคาร พ.ศ. 2522 ทำการตรวจสอบความพร้อมและประสิทธิภาพการทำงานของระบบป้องกันและระงับอัคคีภัยเป็นประจำทุก 6 เดือนหรือตามข้อกำหนดอายุการใช้งานของผลิตภัณฑ์/อุปกรณ์นั้น จัดให้มีการซ้อมป้องกันอัคคีภัย และการใช้อุปกรณ์ดับเพลิงภายในโครงการอย่างน้อยปีละ 1 ครั้ง แก่พนักงานของโครงการ เพื่อให้พนักงานและเจ้าหน้าที่ของโครงการเกิดความคุ้นเคย สามารถรับมือกับเหตุการณ์ที่อาจจะเกิดขึ้น รวมทั้งสามารถปฏิบัติงานและใช้เครื่องมือ/อุปกรณ์ต่างๆ ได้อย่างถูกต้อง โครงการจัดให้มีพื้นที่จุดรวมพลบริเวณด้านหน้าอาคาร มีพื้นที่ 121.50 ตารางเมตร คิดเป็นสัดส่วนของพื้นที่จุดรวมพลต่อผู้พักอาศัยภายในโครงการเท่ากับ 0.29 ตารางเมตร/คน หรือ 3.47 คน/ตารางเมตร เมื่อคิดผู้อยู่อาศัยในโครงการสูงสุด 422 คน (รวมพนักงาน) ซึ่งเพียงพอตามเกณฑ์ของสำนักงานนโยบายและแผนทรัพยากรธรรมชาติและสิ่งแวดล้อม ที่กำหนดไว้อย่างน้อย 0.25 ตารางเมตร/คน หรือไม่น้อยกว่า 4 คน/ตารางเมตร	(1) จัดให้มีเจ้าหน้าที่รักษาความปลอดภัยให้ปฏิบัติหน้าที่อย่างเคร่งครัด และหมั่นตรวจตราพื้นที่ดูแลความปลอดภัยภายในโครงการตลอด 24 ชั่วโมง หากพบเหตุผิดปกติให้รีบติดต่อขอความช่วยเหลือจากหน่วยงานราชการที่มีหน้าที่ดูแล และบรรเทาสาธารณภัยทันที (2) จัดให้มีระบบโทรทัศน์วงจรปิด (Closed Circuit Television System : CCTV) ติดตั้งไว้กระจายครอบคลุมทั่วทั้งพื้นที่โครงการ 46 จุด (3) ติดประกาศแจ้งเบอร์โทรศัพท์ฉุกเฉินของเจ้าหน้าที่โครงการหรือหน่วยงานราชการที่เกี่ยวข้องไว้อย่างชัดเจนในทุกชั้นในกรณีที่เกิดอัคคีภัย (4) ติดป้ายแนะนำการใช้อุปกรณ์แต่ละตัวไว้บริเวณที่ติดตั้งอุปกรณ์นั้น เพื่อให้ผู้มาใช้บริการสามารถนำมาใช้งานได้ทันที	



ตารางที่ 2 สรุปผลกระทบสิ่งแวดล้อม มาตราการป้องกันและแก้ไขผลกระทบสิ่งแวดล้อม และมาตรการติดตามตรวจสอบผลกระทบสิ่งแวดล้อม โครงการ โรงแรม ไอบิส ๗ ไตส์
ภูเก็ต ป่าตอง ของ บริษัท วิชั่น โฮเทล กรุ๊ป จำกัด ระยะดำเนินการ (ต่อ)

องค์ประกอบทางสิ่งแวดล้อมและ คุณค่าต่าง ๆ	ผลกระทบต่อสิ่งแวดล้อมที่สำคัญ	มาตรการป้องกันและแก้ไขผลกระทบ สิ่งแวดล้อม	มาตรการติดตามตรวจสอบ ผลกระทบสิ่งแวดล้อม
4.1 สภาพสังคมและเศรษฐกิจ (ต่อ)	โครงการจัดให้มีการติดป้ายแสดงวิธีการใช้อุปกรณ์ดับเพลิงอย่างชัดเจนที่จุดติดตั้งทุกจุด จัดทำผังเส้นทางอพยพหนีไฟ ไปยังจุดรวมพล ติดไว้บริเวณทางเดินในอาคาร มีการจัดตั้งกรมการป้องกันอัคคีภัยโดยกำหนดบทบาทหน้าที่และจัดให้มีแผนฉุกเฉินเตรียมการสำหรับกรณีเกิดอัคคีภัย สำหรับการันท์ที่เกิดเหตุเพลิงไหม้ทางโครงการสามารถขอความช่วยเหลือจากหน่วยงานป้องกัน และบรรเทาสาธารณภัยของเทศบาลเมืองป่าตอง โดยมีระยะทางห่างจากพื้นที่โครงการ ประมาณ 190 เมตร ใช้เวลาเดินทางประมาณ 1 นาที จะถึงพื้นที่โครงการ (ขึ้นกับสภาพการจราจรและช่วงเวลาที่เกิดเหตุ) สำหรับในเขตพื้นที่เทศบาลเมืองป่าตอง จากข้อมูลของโรงพยาบาลป่าตอง พบว่า โรงพยาบาลในเขตพื้นที่เทศบาลเมืองป่าตอง มีจำนวน 1 แห่ง ได้แก่ โรงพยาบาลป่าตอง ซึ่งกักตุนกระทรวงสาธารณสุข อยู่ห่างโครงการประมาณ 205 เมตร ใช้เวลาเดินทางประมาณ 1 นาที จะถึงพื้นที่โครงการ (ขึ้นกับสภาพการจราจรและช่วงเวลาที่เกิดเหตุ)	(5) จัดเตรียมเครื่องมือปฐมพยาบาลเบื้องต้น พร้อมทั้งเตรียมพร้อมประสานงานกับโรงพยาบาลเพื่อนำผู้ได้รับบาดเจ็บส่งโรงพยาบาล หากเกิดอุบัติเหตุรุนแรง (6) ตรวจสอบประสิทธิภาพของระบบสัญญาณเตือนภัยภายในโครงการ ให้สามารถใช้งานได้	

เดือน พฤษภาคม 2561

(นายสุรศักดิ์ ชิงห์)

กรรมการผู้จัดการ

บริษัท วิชั่น โฮเทล กรุ๊ป จำกัด

เดือน พฤษภาคม 2561

(นางสาวจุฑารัตน์ บุญแก้ว)

ผู้อำนวยการด้านสิ่งแวดล้อม

บริษัท ภูเก็ต เอ็นไวรอนเม้นทอล เซอร์วิส จำกัด



ตารางที่ 2 สรุปผลกระทบสิ่งแวดล้อม มาตรการป้องกันและแก้ไขผลกระทบสิ่งแวดล้อม และมาตรการติดตามตรวจสอบผลกระทบสิ่งแวดล้อม โครงการ โรงแรม โอบิส สไตล์
ภูเก็ต ป่าตอง ของ บริษัท วิชั่น โฮเทล กรุ๊ป จำกัด ระยะดำเนินการ (ต่อ)

องค์ประกอบทางสิ่งแวดล้อมและ คุณค่าต่าง ๆ	ผลกระทบต่อสิ่งแวดล้อมที่สำคัญ	มาตรการป้องกันและแก้ไขผลกระทบสิ่งแวดล้อม	มาตรการติดตามตรวจสอบ ผลกระทบสิ่งแวดล้อม
4.2 อาชีวอนามัยและความปลอดภัย	เนื่องจากโครงการประกอบกิจการประเภทโรงแรม ที่มีความเสี่ยงต่อการเกิดอันตรายหรืออุบัติเหตุต่างๆ อย่างไรก็ตามเพื่อให้เกิดความปลอดภัยกับผู้อยู่อาศัยและเป็นไปตามที่กฎหมายกำหนด โครงการจะติดตั้งระบบป้องกันอัคคีภัยไว้อย่างเพียงพอ (รายละเอียดในหัวข้อ 4.3.3.8) และได้จัดให้มีมาตรการป้องกันอัคคีภัยคือ จัดให้มีระบบป้องกันและแจ้งเตือนอัคคีภัยของโครงการให้เป็นไปตามข้อกำหนดของกฎกระทรวงฉบับที่ 39 (พ.ศ. 2537) ฉบับที่ 47 (พ.ศ. 2540) และฉบับที่ 55 (พ.ศ. 2543) ออกตามความในพระราชบัญญัติควบคุมอาคาร พ.ศ. 2522 ทำการตรวจสอบความพร้อมและประสิทธิภาพการทำงานของระบบป้องกันและระงับอัคคีภัยเป็นประจำทุก 6 เดือน หรือตามข้อกำหนดอายุการใช้งานของผลิตภัณฑ์/อุปกรณ์นั้น จัดให้มีการซ้อมป้องกันอัคคีภัยและการใช้อุปกรณ์ดับเพลิงภายในโครงการอย่างน้อยปีละ 1 ครั้ง แก่พนักงานของโครงการ เพื่อให้พนักงานและเจ้าหน้าที่ของโครงการเกิดความคุ้นเคย สามารถรับมือกับเหตุการณ์ที่อาจเกิดขึ้น รวมทั้งสามารถปฏิบัติงานและใช้เครื่องมือ/อุปกรณ์ต่างๆ ได้อย่างถูกต้อง โครงการจัดให้มีพื้นที่จุดรวมพลบริเวณด้านหน้าอาคาร มีพื้นที่ 121.50 ตารางเมตร คิดเป็นสัดส่วนของพื้นที่จุดรวมพลต่อผู้พักอาศัยภายในโครงการเท่ากับ 0.29 ตารางเมตร/คน หรือ 3.47 คน/ตารางเมตร เมื่อคิดผู้อยู่อาศัยในโครงการ)	(1) จัดให้มีเจ้าหน้าที่รักษาความปลอดภัยให้ปฏิบัติหน้าที่อย่างเคร่งครัด และหมั่นตรวจตราพื้นที่ดูแลความปลอดภัยภายในโครงการตลอด 24 ชั่วโมง หากพบเหตุผิดปกติให้รีบติดต่อขอความช่วยเหลือจากหน่วยงานราชการที่มีหน้าที่ดูแล และบรรเทาสาธารณภัยทันที (2) จัดให้มีพนักงานอยู่ประจำ เพื่อให้ผู้พักอาศัยสามารถติดต่อหรือแจ้งเหตุได้ตลอด 24 ชั่วโมง (3) จัดให้มีระบบโทรทัศน์วงจรปิด (Closed Circuit Television System : CCTV) จำนวน 46 จุด ติดตั้งไว้กระจายครอบคลุมทั่วทั้งพื้นที่โครงการ (4) ติดประกาศแจ้งเบอร์โทรศัพท์ฉุกเฉินของเจ้าหน้าที่โครงการหรือหน่วยงานราชการที่เกี่ยวข้องไว้อย่างชัดเจนในทุกชั้นในกรณีที่เกิดอัคคีภัย (5) ติดป้ายแนะนำการใช้อุปกรณ์แต่ละตัว ไว้บริเวณที่ติดตั้งอุปกรณ์นั้น เพื่อให้ผู้อยู่อาศัยสามารถนำมาใช้งานได้ทันที	- ตรวจสอบการทำงานของระบบโทรทัศน์วงจรปิด (CCTV) ทุก 6 เดือน ตลอดระยะเวลาดำเนินการ

เดือน พฤษภาคม 2561

(นายสุรศักดิ์ ชิงห์)

กรรมการผู้จัดการ

บริษัท วิชั่น โฮเทล กรุ๊ป จำกัด



เดือน พฤษภาคม 2561

(นางสาวจุฑารัตน์ บุญแก้ว)

ผู้อำนวยการด้านสิ่งแวดล้อม

บริษัท ภูเก็ต เอ็นไวรอนเม้นทอล เซอร์วิส จำกัด



ตารางที่ 2 สรุปผลกระทบสิ่งแวดล้อม มาตรการป้องกันและแก้ไขผลกระทบสิ่งแวดล้อม และมาตรการติดตามตรวจสอบผลกระทบสิ่งแวดล้อม โครงการ โรงแรม โอบิส สไตล์
ภูเก็ต ป่าตอง ของ บริษัท วิชั่น โฮเทล กรุ๊ป จำกัด ระยะดำเนินการ (ต่อ)

องค์ประกอบทางสิ่งแวดล้อมและ คุณค่าต่าง ๆ	ผลกระทบต่อสิ่งแวดล้อมที่สำคัญ	มาตรการป้องกันและแก้ไขผลกระทบ สิ่งแวดล้อม	มาตรการติดตามตรวจสอบ ผลกระทบสิ่งแวดล้อม
4.2 อาชีวอนามัยและความปลอดภัย (ต่อ)	สูงสุด 422 คน (รวมพนักงาน) ซึ่งเพียงพอตามเกณฑ์ของสำนักงานนโยบายและแผนทรัพยากรธรรมชาติและสิ่งแวดล้อม ที่กำหนดไว้อย่างน้อย 0.25 ตารางเมตร/คน หรือไม่เกิน 4 คน/ตารางเมตร โครงการจัดให้มีการติดป้ายแสดงวิธีการใช้อุปกรณ์ดับเพลิงอย่างชัดเจนที่จุดติดตั้งทุกจุด จัดทำผังเส้นทางการอพยพหนีไฟ ไปยังจุดรวมพล ติดไว้บริเวณทางเดินในอาคาร มีการจัดตั้งกรรมการป้องกันอัคคีภัยโดยกำหนดบทบาทหน้าที่ และจัดให้มีแผนฉุกเฉินเตรียมการสำหรับกรณีเกิดอัคคีภัย สำหรับกรณีที่เกิดเหตุเพลิงไหม้ทางโครงการสามารถขอความช่วยเหลือจากหน่วยงานป้องกัน และบรรเทาสาธารณภัยของเทศบาลเมืองป่าตอง โดยมีระยะทางห่างจากพื้นที่โครงการประมาณ 190 เมตร ใช้เวลาเดินทางประมาณ 1 นาที จะถึงพื้นที่โครงการ (ขึ้นกับสภาพการจราจรและช่วงเวลาที่เกิดเหตุ) สำหรับในเขตพื้นที่เทศบาลเมืองป่าตอง จากข้อมูลของโรงพยาบาลป่าตอง พบว่า โรงพยาบาลในเขตพื้นที่เทศบาลเมืองป่าตอง มีจำนวน 1 แห่ง ได้แก่ โรงพยาบาลป่าตอง สังกัดกระทรวงสาธารณสุข อยู่ห่างโครงการประมาณ 205 เมตร ใช้เวลาเดินทางประมาณ 1 นาที จะถึงพื้นที่โครงการ (ขึ้นกับสภาพการจราจรและช่วงเวลาที่เกิดเหตุ)	(6) จัดเตรียมเครื่องมือปฐมพยาบาลเบื้องต้น พร้อมทั้งเตรียมพร้อมประสานงานกับโรงพยาบาลเพื่อนำผู้ได้รับบาดเจ็บส่งโรงพยาบาล หากเกิดอุบัติเหตุรุนแรง (7) ตรวจสอบประสิทธิภาพของระบบสัญญาณเตือนภัยภายในโครงการ ให้สามารถใช้งานได้ (8) ตรวจสอบระบบสุขาภิบาลต่างๆ ภายในโครงการอย่างสม่ำเสมอ ทั้งระบบบำบัดน้ำเสีย และการจัดการมูลฝอย (9) กำชับให้มีการทำความสะอาดถังขยะ และห้องพักมูลฝอยรวมของโครงการทุกวัน หลังจากรถเก็บขยะเข้ามาเก็บขนมูลฝอย	




ตารางที่ 2 สรุปผลกระทบสิ่งแวดล้อม มาตราการป้องกันและแก้ไขผลกระทบสิ่งแวดล้อม และมาตรการติดตามตรวจสอบผลกระทบสิ่งแวดล้อม โครงการ โรงแรม ไอบิส ภูเก็ต
ภูเก็ต ปาตอง ของ บริษัท วิชั่น โฮเทล กรุ๊ป จำกัด ระยะดำเนินการ (ต่อ)

องค์ประกอบทางสิ่งแวดล้อมและ คุณค่าต่างๆ	ผลกระทบต่อสิ่งแวดล้อมที่สำคัญ	มาตรการป้องกันและแก้ไขผลกระทบสิ่งแวดล้อม	มาตรการติดตามตรวจสอบ ผลกระทบสิ่งแวดล้อม
4.2 อาชีวอนามัยและความปลอดภัย (ต่อ)	ส่วนความปลอดภัยด้านการจราจรในระยะดำเนินการ จัดให้มีระบบการจราจรที่ปลอดภัย โดยติดตั้งป้ายแสดงทิศทางเดินรถเข้า-ออกภายในพื้นที่โครงการ ติดตั้งป้ายกำจัดการจราจรภายในพื้นที่โครงการ ความคุมการจราจรบริเวณทางเข้า-ออกพื้นที่โครงการ โดยจัดให้เจ้าหน้าที่รักษาความปลอดภัยควบคุมดูแลและตรวจรถเข้า-ออกตลอดเวลา จัดให้มีระบบไฟฟ้าส่องสว่าง บริเวณทางเข้า-ออกโครงการ และทางจราจรให้เพียงพอ เพื่อเป็นการป้องกันไม่ให้เกิดอุบัติเหตุทุกชนิดบริเวณทางเข้าออก และบริเวณในเส้นทาง ติดตั้งป้ายโครงการ สุกหรแสดงทิศทางบริเวณเข้า-ออกโครงการ ที่สามารถมองเห็นได้ชัดเจนและในระยะทางที่จะชะลอรถได้ทันก่อนเข้าสู่โครงการได้อย่างปลอดภัย โครงการได้จัดให้มีเจ้าหน้าที่รักษาความปลอดภัย โดยตรวจตราความปลอดภัยและความเรียบร้อยในโครงการ เพื่อให้ผู้พักอาศัยสามารถติดต่อหรือแจ้งเหตุได้ตลอด 24 ชั่วโมง การทำงานจะแบ่งเป็น		

เดือน พฤษภาคม 2561

(นายสุทัศน์ ตั้งนที)

กรรมการผู้จัดการ


บริษัท วิชั่น โฮเทล กรุ๊ป จำกัด

เดือน พฤษภาคม 2561

(นางสาวจุฑามาศ นุ่มบุญแก้ว)

ผู้อำนวยการด้านสิ่งแวดล้อม


บริษัท ภูเก็ต เอ็นไวรอนเม้นทอล เซอร์วิส จำกัด

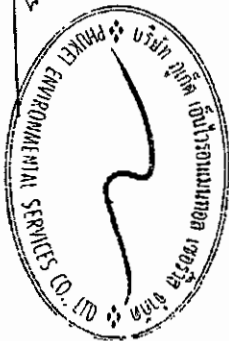

ตารางที่ 2 สรุปผลกระทบสิ่งแวดล้อม มาตรการป้องกันและแก้ไขผลกระทบสิ่งแวดล้อม และมาตรการติดตามตรวจสอบผลกระทบสิ่งแวดล้อม โครงการ โรงแรม ไอบิส สไตล์
ภูเก็ต ป่าตอง ของ บริษัท วิชั่น โฮเทล กรุ๊ป จำกัด ระยะดำเนินการ (ต่อ)

องค์ประกอบทางสิ่งแวดล้อมและ คุณค่าต่าง ๆ	ผลกระทบต่อสิ่งแวดล้อมที่สำคัญ	มาตรการป้องกันและแก้ไขผลกระทบ สิ่งแวดล้อม	มาตรการติดตามตรวจสอบ ผลกระทบสิ่งแวดล้อม
4.2 อาชีวอนามัยและความปลอดภัย (ต่อ)	2 ผลัด โดยผลัดที่ 1 เริ่มปฏิบัติงานตั้งแต่เวลา 07.00-19.00 น. และผลัดที่ 2 เริ่มปฏิบัติงานตั้งแต่เวลา 19.00-07.00 น. โดยเจ้าหน้าที่จะสอดส่องดูแลความเรียบร้อยบริเวณรอบๆ อาคาร บริเวณที่จอดรถยนต์ และทางเข้า-ออกของโครงการ นอกจากนี้โครงการจะติดตั้งระบบโทรทัศน์วงจรปิด (Closed Circuit Television System : CCTV) เพื่อเพิ่มความปลอดภัยให้แก่ผู้พักอาศัยภายในโครงการ ซึ่งโครงการได้ติดตั้งภายในอาคารทุกชั้น มีรายละเอียดการติดตั้ง ดังนี้ - ชั้นใต้ดิน ติดตั้ง จำนวน 5 จุด ได้แก่ ทางเดินรถ ที่จอดรถยนต์ และโรงลิฟต์ - ชั้นที่ 1 ติดตั้ง จำนวน 9 จุด ได้แก่ บริเวณโถงทางเข้า โถงลิฟต์ ห้องอาหาร และโถงทางเดิน - ชั้นที่ 2-7 ติดตั้งชั้นละ 5 จุด ได้แก่ บริเวณโถงลิฟต์ และโถงทางเดิน สำหรับตำแหน่งการติดตั้งระบบโทรทัศน์วงจรปิดภายนอกอาคาร มีจำนวน 18 จุด บริเวณทางเข้า-ออกโครงการมุมมองส่องถึงสี่แยกไฟแดง และมุมอับสายตา รวมทั้งหมดจำนวน 62 จุด ทั้งนี้เพื่อเป็นการสนับสนุนนโยบายของจังหวัดภูเก็ต ที่ขอให้สถานประกอบการมีส่วนช่วยสอดส่องดูแลกรณีเกิดเหตุการณ์ต่างๆ ภายในจังหวัดภูเก็ต ดังนั้น การดำเนินโครงการจึงส่งผลกระทบต่ออาชีวอนามัยและความปลอดภัยอยู่ในระดับต่ำ		



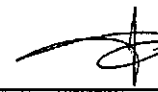

ผู้แทน บริษัท วิชั่น โฮเทล กรุ๊ป จำกัด

ตารางที่ 2 สรุปผลกระทบสิ่งแวดล้อม มาตรการป้องกันและแก้ไขผลกระทบสิ่งแวดล้อม และมาตรการติดตามตรวจสอบผลกระทบสิ่งแวดล้อม โครงการ โรงแรม โอบิส สไตล์ " ภูเก็ต ป่าตอง ของ บริษัท วิชั่น โฮเทล กรุ๊ป จำกัด ระยะดำเนินการ (ต่อ)

องค์ประกอบทางสิ่งแวดล้อม และคุณค่าต่าง ๆ	ผลกระทบต่อสิ่งแวดล้อมที่สำคัญ	มาตรการป้องกันและแก้ไขผลกระทบสิ่งแวดล้อม	มาตรการติดตามตรวจสอบผลกระทบสิ่งแวดล้อม
4.3 การจัดการสระว่ายน้ำ และการจัดการร้านอาหาร	1) การจัดการสระว่ายน้ำ โครงการจัดให้มีสระว่ายน้ำอยู่บริเวณชั้นที่ 2 ความลึกสูงสุดประมาณ 1.20 เมตร (แบบขยาย สระว่ายน้ำ เพื่อให้บริการผู้พักอาศัยในพื้นที่โครงการเท่านั้น จัดอยู่บริเวณตรงกลางพื้นที่โครงการ เพื่อให้ผู้พักอาศัยสามารถใช้บริการได้โดยง่ายและสะดวก โดยโครงการจะออกแบบ ดูแล และควบคุมการประกอบกิจการสระว่ายน้ำของโครงการ ให้สอดคล้องตามหลักเกณฑ์ด้านสุขลักษณะในการควบคุมการประกอบกิจการสระว่ายน้ำหรือกิจการอื่นๆ ในทำนองเดียวกันตามคำแนะนำของคณะกรรมการสาธารณสุขฉบับที่ 1/2550 ดังรายละเอียดในภาคผนวก ข ของกระทรวงสาธารณสุข ซึ่งจะทำให้สระว่ายน้ำ ในโครงการได้มาตรฐานของกระทรวงสาธารณสุข โดยมีรายละเอียดดังนี้ (1) สถานที่ตั้ง ตำแหน่งที่ตั้งของสระว่ายน้ำของโครงการ ได้ออกแบบให้อยู่ห่างจากห้องพักขะรวม ซึ่งอาจทำให้เกิดการปนเปื้อนน้ำในสระว่ายน้ำ อีกทั้งสระว่ายน้ำของโครงการจะยกระดับขึ้นสูงจากพื้นถนนของโครงการ เพื่อป้องกันสัตว์ และป้องกันไม่ให้น้ำท่วมเข้ามาในบริเวณสระว่ายน้ำ	มาตรการป้องกันและแก้ไข สระว่ายน้ำ (1) ตำแหน่งที่ตั้งของสระว่ายน้ำออกแบบให้อยู่ห่างจากห้องพักขะรวม (2) สระว่ายน้ำของโครงการมีการยกระดับขึ้นสูงจากพื้นถนนของโครงการ (3) โครงสร้างของสระว่ายน้ำสร้างด้วยคอนกรีตเสริมเหล็ก หรือวัสดุที่มีความมั่นคงแข็งแรง ชีมน้ำไม่ได้ผ่นเรียบ อยู่ในสภาพดี ทำความสะอาดง่าย (4) จัดให้มีรางระบายน้ำล้นมีฝาปิดรอบสระว่ายน้ำ ไม่เป็นสนิม แข็งแรง ทำความสะอาดง่าย อยู่ในสภาพดี และไม่มีน้ำล้นออกจากราง (5) จัดให้มีที่ว่างสำหรับใช้เป็นทางเดินรอบสระน้ำ ไม่ลื่น ไม่มีน้ำขัง และทำความสะอาดง่าย (6) จัดให้มีป้ายบอกความลึกและเลขระดับบอกความลึกที่สามารถมองเห็นได้อย่างชัดเจน (7) จัดให้มีระบบแสงสว่างอย่างเพียงพอทั่วบริเวณสระว่ายน้ำ ในกรณีที่มีการเปิดใช้สระในเวลากลางคืน	- ตรวจวัดค่าความเป็นกรดด่าง คลอรีนอิสระคงเหลือ คลอรีนที่รวมกับสารอินทรีย์ บริเวณสระ ว่ายน้ำ ของ โครงการ วันละ 2 ครั้ง ก่อนเปิดและหลังเปิดบริการตลอดระยะเวลาดำเนินการ - ตรวจวัดค่าโคลิฟอร์มแบคทีเรียทั้งหมด และค่าฟิคอลโคลิฟอร์ม บริเวณสระว่ายน้ำของโครงการ ทุกเดือน ตลอดระยะเวลาดำเนินการ - ตรวจวัดค่า ค่าความเป็นด่าง ความกระด้าง กรดไฮยาซูริก คลอไรด์ แอมโมเนีย ไนเตรท และจุลินทรีย์หรือตัวบ่งชี้ทำให้เกิดโรค (Escherichia coli, Staphylococcus aureus, Pseudomonas aeruginosa) บริเวณสระว่ายน้ำของโครงการ ทุก 1 ปี ตลอดระยะเวลาดำเนินการ - การจดบันทึกการปฏิบัติงานของเจ้าหน้าที่ทุกวัน ตลอดระยะเวลาดำเนินการ

เดือน พฤษภาคม 2561

(นายสุรศักดิ์ ชิงห์)

กรรมการผู้จัดการ

บริษัท วิชั่น โฮเทล กรุ๊ป จำกัด



เดือน พฤษภาคม 2561

(นางสาวจุฑารัตน์ บุญแก้ว)

ผู้อำนวยการด้านสิ่งแวดล้อม

บริษัท ภูเก็ต เอ็นไวรอนเม้นทอล เซอร์วิส จำกัด




ตารางที่ 2 สรุปผลกระทบสิ่งแวดล้อม มาตรการป้องกันและแก้ไขผลกระทบสิ่งแวดล้อม และมาตรการติดตามตรวจสอบผลกระทบสิ่งแวดล้อม โครงการ โรงแรม โอบีเอส โฮเทล
ภูเก็ต ป่าตอง ของ บริษัท วิชั่น โฮเทล กรุ๊ป จำกัด ระยะเวลาดำเนินการ (ต่อ)

องค์ประกอบทางสิ่งแวดล้อมและ คุณค่าต่างๆ	ผลกระทบต่อสิ่งแวดล้อมที่สำคัญ	มาตรการป้องกันและแก้ไขผลกระทบสิ่งแวดล้อม	มาตรการติดตามตรวจสอบ ผลกระทบสิ่งแวดล้อม
4.3 การจัดการสรวายน้ำ และการ จัดการร้านอาหาร (ต่อ)	(2) การออกแบบและโครงสร้าง การออกแบบสรวายน้ำของโครงการจะคำนึงถึงความปลอดภัย ของผู้ใช้บริการ โดยโครงสร้างของสรวายน้ำสร้างด้วยคอนกรีตเสริม เหล็ก หรือวัสดุที่มีความมั่นคงแข็งแรง ซึ่มีน้ำไม่ใ้ด ผนังเรียบ อยู่ใน สภาพดี ทำความสะอาดง่าย จัดให้มีรางระบายน้ำล้นมีฝาปิดรอบสรวะ วายน้ำ ไม่เป็นสนิม แข็งแรง ทำความสะอาดง่าย อยู่ในสภาพดี และไม่มี น้ำล้นออกจากราง จัดให้มีที่วางสำหรับใช้ป็นทางเดินรอบสรวายน้ำ ไม่ ลื่น ไม่มีน้ำขัง และทำความสะอาดง่าย จัดให้มีอุปกรณ์เครื่องมือสำหรับ ทำความสะอาดสรวายน้ำ อีกทั้งโครงการจะจัดให้มีป้ายบอกความลึก และระดับบอความลึกที่สามารถมองเห็นได้อย่างชัดเจน และจัดให้มี ระบบแสงสว่างอย่างเพียงพอทั่วบริเวณสรวายน้ำ ในกรณีที่มีการ เปิดใช้สรวะในเวลากลางคืน จัดให้มีตู้เก็บสิ่งของ ที่วางหรือเก็บรองเท้า สำหรับผู้มาใช้บริการในบริเวณทางเข้าสรวายน้ำ จัดให้อย่างล้งมือ ล้างตัวก่อนลงสรวะ และที่ล้างเท้า ทางเข้าบริเวณสรวายน้ำ และติด คลอรีนลงน้ำล้งเท้าเพื่อบ้องกันการติดเชื้อ มีการรักษาความสะอาด พื้นที่โดยรอบอย่างสม่ำเสมอ ดูแลมิให้มีการนำสัตว์เลี้ยงทุกชนิดเข้าไปใน บริเวณสรวายน้ำ	(8) จัดให้มีตู้เก็บสิ่งของ ที่วางหรือเก็บรองเท้า สำหรับ ผู้มาใช้บริการในบริเวณทางเข้าสรวายน้ำ (9) จัดให้อย่างล้งมือ บริเวณล้งตัวก่อนลงสรวะ และ ที่ล้างเท้า ทางเข้าบริเวณสรวายน้ำและเติม คลอรีนลงน้ำล้งเท้าเพื่อบ้องกันการติดเชื้อ มาตรการป้องกันและแก้ไขผลกระทบด้านความ ปลอดภัยจากการใช้สรวายน้ำ (1) จัดให้มีอุปกรณ์สื่อสารที่สามารถติดต่อบุคคลหรือ สถานที่สำคัญ เช่น โรงพยาบาล และสถานีตำรวจ เป็นต้น เพื่อบอความช่วยเหลือกรณีเกิดเหตุ ฉุกเฉินต่างๆ และเปิดประกาศหมายเลขโทรศัพท์ ของสถานที่ดังกล่าวไว้ในที่เห็นได้ชัดเจน (2) รักษาความสะอาดพื้นที่โดยรอบอย่างสม่ำเสมอ ดูแลมิให้มีการนำสัตว์เลี้ยงทุกชนิดเข้าไปในบริเวณสรวะ วายน้ำ (3) จัดให้มีระบบแสงสว่างอย่างเพียงพอทั่วบริเวณ สรวายน้ำ ในกรณีที่มีการเปิดใช้สรวะในเวลา กลางคืน	- การตรวจนับจำนวนและตรวจ สภาพการใช้งานทุกวัน ตลอด ระยะเวลาดำเนินการ - ตรวจสอบพื้นผิวทางเดินรอบ สรวายน้ำ และพื้นผิวใต้สรวาย น้ำ หากมีรอยแตกหรือชำรุดให้ ซ่อมแซมทันที ทุกวันตลอด ระยะเวลาดำเนินการ - ตรวจสอบขอบสระและทางเดิน รอบสรวายน้ำ ไม่ให้มีน้ำขัง ทุก วัน ตลอดระยะเวลาดำเนินการ - ตรวจสอบป้ายแสดงกฎข้อปฏิบัติ สำหรับผู้ใช้สรวายน้ำให้มีสภาพ ดีไม่เปลี่ยน - ตรวจสอบสภาพการใช้งานของ อุปกรณ์ไฟฟ้าและไฟฟ้าส่อง สว่างบริเวณสรวายน้ำ หาก ชำรุดให้แก้ไขทันที ทุกวันตลอด ระยะเวลาดำเนินการ







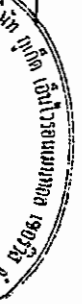

ตารางที่ 2 สรุปผลกระทบสิ่งแวดล้อม มาตรการป้องกันและแก้ไขผลกระทบสิ่งแวดล้อม และมาตรการติดตามตรวจสอบผลกระทบสิ่งแวดล้อม โครงการ โรงแรม โอบิส สไตล์ “ภูเก็ต ป่าตอง” ของ บริษัท วิชั่น โฮเทล กรุ๊ป จำกัด ระยะดำเนินการ (ต่อ)

องค์ประกอบทางสิ่งแวดล้อมและ คุณค่าต่าง ๆ	ผลกระทบต่อสิ่งแวดล้อมที่สำคัญ	มาตรการป้องกันและแก้ไขผลกระทบสิ่งแวดล้อม	มาตรการติดตามตรวจสอบ ผลกระทบสิ่งแวดล้อม
4.3 การจัดการสระว่ายน้ำ และการ จัดการร้านอาหาร (ต่อ)	(3) ข้อปฏิบัติสำหรับผู้ประกอบการกิจการ โครงการจะจัดให้มีเจ้าหน้าที่ที่มีความรู้เกี่ยวกับการควบคุม คุณภาพน้ำตรวจสอบคุณภาพน้ำสระว่ายน้ำให้อยู่ในเกณฑ์มาตรฐาน ของกระทรวงสาธารณสุขเป็นประจำ นอกจากนี้ โครงการจะจัดให้มี เจ้าหน้าที่ความปลอดภัยประจำสระว่ายน้ำ (Life guard) โดยอยู่ ประจำสระว่ายน้ำตลอดเวลาที่เปิดบริการ และจัดให้มีอุปกรณ์ ช่วยชีวิต เช่น โฟมช่วยชีวิต ห่วงชูชีพ และไม้ช่วยชีวิต เป็นต้น อีกทั้ง โครงการจะจัดให้มีอุปกรณ์สื่อสารที่สามารถติดต่อบุคคลหรือสถานที่ สำคัญ เช่น โรงพยาบาล และสถานีตำรวจ เป็นต้น เพื่อขอความ ช่วยเหลือกรณีเกิดเหตุฉุกเฉินต่างๆ และปิดประกาศหมายเลข โทรศัพท์ของสถานที่สำคัญดังกล่าวไว้ในที่เห็นได้ชัดเจน (4) การจัดการเกี่ยวกับสารเคมี การจัดการสารเคมีและคุณภาพน้ำสระว่ายน้ำ บริเวณสถานที่เก็บ สารเคมี จะจัดให้มีป้ายระบุว่า “สถานที่เก็บสารเคมีอันตราย” และ “ห้ามเข้า” ซึ่งบริเวณดังกล่าวจะต้องมีการระบายอากาศที่ดี และมีการ จัดเก็บสารเคมีเป็นไปตามกฎหมายที่เกี่ยวข้อง ซึ่งสารเคมีที่ใช้จะต้อง มีฉลากระบุชื่อสารเคมี ส่วนผสม หรือส่วนประกอบที่เป็นอันตราย วิธีการใช้ และวิธีการปฐมพยาบาลในกรณีฉุกเฉิน	มาตรการป้องกันและแก้ไขผลกระทบจากอุบัติเหตุจาก การจมน้ำ (1) จัดให้มีเจ้าหน้าที่ความปลอดภัยประจำสระ (Life guard) โดยอยู่ประจำสระว่ายน้ำตลอดเวลาที่เปิด บริการ (2) จัดให้มีอุปกรณ์ช่วยชีวิต เช่น โฟมช่วยชีวิต ห่วงชู ชีพ และไม้ช่วยชีวิต เครื่องช่วยหายใจ เป็นต้น มาตรการติดตามตรวจสอบคุณภาพน้ำในสระว่ายน้ำ (1) ตรวจสอบความเป็นกรดด่าง คลอรีนอิสระคงเหลือ และคลอรีนที่รวมกับสารอื่น วันละ 2 ครั้ง ก่อนเปิด และหลังเปิดบริการตลอดระยะเวลาดำเนินการ (2) ตรวจสอบโคลิฟอร์มแบคทีเรีย ทั้งหมด และฟีคอล โคลิฟอร์ม ทุกเดือน ตลอดระยะดำเนินการ (3) ตรวจสอบค่าความเป็นด่าง ความกระด้าง กรดไซ ยานูริก คลอไรด์ แอมโมเนีย ไนเตรท และจุลลินทรีย์ หรือตัวบ่งชี้ทำให้เกิดโรค ทุก 1 ปี ตลอดระยะ ดำเนินการ	

เดือน พฤษภาคม 2561

(นายสุรศักดิ์ ชิงห์)

กรรมการผู้จัดการ

บริษัท วิชั่น โฮเทล กรุ๊ป จำกัด



เดือน พฤษภาคม 2561

(นางสาวจุฑารัตน์ บุญแก้ว)

ผู้อำนวยการด้านสิ่งแวดล้อม

บริษัท ภูเก็ต เอ็นไวรอนเม้นทอล เซอร์วิส จำกัด



องค์ประกอบทางสิ่งแวดล้อมและคุณค่าต่างๆ	ผลกระทบต่อสิ่งแวดล้อมที่สำคัญ	มาตรการป้องกันและแก้ไขผลกระทบสิ่งแวดล้อม	มาตรการติดตามตรวจสอบผลกระทบสิ่งแวดล้อม
4.3 การจัดการสวะขยะมูลฝอย และการจัดการร้านอาหาร (ต่อ)	2) การจัดการร้านอาหาร โครงการจัดให้มีห้องอาหาร บริเวณชั้นที่ 1 ของอาคาร โดยโครงการจะดูแลและควบคุมห้องอาหารในโครงการ ตามคำแนะนำของเทศบาลเมืองปาดอง เรื่อง สถานที่จำหน่ายอาหาร และสถานที่สะสมอาคาร พ.ศ. 2540 (ภาคผนวก ข) และโครงการจะดูแลและควบคุมร้านอาหารในโครงการ ตามมาตรฐานการสุขาภิบาลอาหารในโรงแรม ของกรมอนามัย การดำเนินโครงการจึงส่งผลกระทบต่ออยู่ในระดับต่ำ	มาตรการป้องกันและแก้ไข ร้านอาหาร (1) โครงการจะปฏิบัติตามร่างเทศบัญญัติเทศบาลเมืองปาดอง เรื่อง สถานที่จำหน่ายอาหาร และสถานที่สะสมอาคาร พ.ศ. 2540 (2) โครงการสมัครเข้าร่วมโครงการอาหารสะอาดรสชาติอร่อย (Clean Food Good Taste) ของกระทรวงสาธารณสุข (3) จัดตำแหน่งสถานที่รับประทานอาหาร เตรียมอาหาร ปูรองอาหาร และประกอบอาหาร จะจัดให้เป็นสถานที่ที่สะอาด เป็นระเบียบ และจัดเป็นสัดส่วน โดยจะเตรียมปูรองอาหาร บนโต๊ะที่สูงจากพื้น มากกว่า 60 เซนติเมตร ไม่เตรียมปูรองอาหารบนพื้นและบริเวณหน้าห้องน้ำ ห้องครัว (4) ใช้สารปรุงแต่งอาหารที่มีความปลอดภัย มีเครื่องหมายรับรองของอาหารทางราชการ เช่น เลขสารบบอาหาร เครื่องหมาย รับรองมาตรฐานของกระทรวงอุตสาหกรรม (มอก.) เป็นต้น ซึ่งจะทำให้ร้านอาหารในโครงการได้มาตรฐานของกระทรวงสาธารณสุข	


 Министарство просвете, науке и спорта
 Републике Србије

ตารางที่ 2 สรุปผลกระทบสิ่งแวดล้อม มาตรการป้องกันและแก้ไขผลกระทบสิ่งแวดล้อม และมาตรการติดตามตรวจสอบผลกระทบสิ่งแวดล้อม โครงการ โรงแรม โอบิส สไตล์
ภูเก็ต ป่าตอง ของ บริษัท วิชั่น โฮเทล กรุ๊ป จำกัด ระยะดำเนินการ (ต่อ)

องค์ประกอบทางสิ่งแวดล้อมและ คุณค่าต่าง ๆ	ผลกระทบต่อสิ่งแวดล้อมที่สำคัญ	มาตรการป้องกันและแก้ไข ผลกระทบสิ่งแวดล้อม	มาตรการติดตามตรวจสอบ ผลกระทบสิ่งแวดล้อม
4.4 สุขภาพ	การประเมินผลกระทบทางสุขภาพจะประเมินตามแนวทางการประเมินผลกระทบทางสุขภาพในรายงานการวิเคราะห์ผลกระทบสิ่งแวดล้อมของประเทศไทยเป็นแนวทางในการศึกษา (สำนักวิเคราะห์ผลกระทบสิ่งแวดล้อม สำนักงานนโยบายและแผนทรัพยากรธรรมชาติและสิ่งแวดล้อม, กันยายน 2550) ซึ่งมีขั้นตอนต่าง ๆ ได้แก่ การกลั่นกรองในโครงการ (Screening) การกำหนดขอบเขตการศึกษา (Scoping) และการประเมินผลกระทบ (Assessment) 1) การกลั่นกรองในโครงการ (Screening) (ก) ข้อมูลรายละเอียดโครงการ โครงการ โรงแรม โอบิส สไตล์ ภูเก็ต ป่าตอง เป็นโครงการประกอบกิจการประเภท โรงแรม จำนวน 196 ห้องพัก อาคารห้องพักสูง 7 ชั้น มีชั้นใต้ดิน 1 ชั้น จำนวน 1 อาคาร มีพื้นที่ใช้สอย เท่ากับ 9,907.87 ตารางเมตร ตั้งอยู่บนพื้นที่ 1 ไร่ 1 งาน 82.50 ตารางวา หรือคิดเป็น 2,330 ตารางเมตร โดยจะขออนุญาตก่อสร้างต่อเทศบาลเมืองป่าตอง ซึ่งคาดว่าจะใช้ระยะเวลาการก่อสร้างโครงการประมาณ 15 เดือน และจากการศึกษา พบว่า กลุ่มคนที่มีความเสี่ยงด้านสุขภาพจากการดำเนินโครงการ ได้แก่ คนงานก่อสร้างโครงการ ผู้พักอาศัยในโครงการ พนักงานของโครงการ และประชาชนที่อาศัยอยู่โดยรอบพื้นที่โครงการ (ข) ข้อมูลการสัมผัสของมนุษย์ กลุ่มคนส่วนใหญ่ที่ได้รับผลกระทบด้านสุขภาพ มีดังนี้ กลุ่มคนส่วนใหญ่ที่ได้รับผลกระทบด้านสุขภาพ ได้แก่ ผู้พักอาศัยในโครงการ พนักงานของโครงการ และประชาชนที่อาศัยอยู่ในบริเวณพื้นที่ใกล้เคียง และโดยรอบโครงการ โดยกลุ่มคนที่มีความเสี่ยงที่จะสัมผัสมลพิษ ได้แก่ เด็ก สตรีมีครรภ์ หรือผู้ที่ไวต่อสารได้รับอันตราย	-	-

เดือน พฤษภาคม 2561

(นายสุรศักดิ์ ชิงห์)
กรรมการผู้จัดการ

บริษัท วิชั่น โฮเทล กรุ๊ป จำกัด



เดือน พฤษภาคม 2561

(นางสาวจุฑารัตน์ บุญแก้ว)
ผู้อำนวยการด้านสิ่งแวดล้อม

บริษัท ภูเก็ต เอ็นไวรอนเม้นทอล เซอร์วิส จำกัด



ตารางที่ 2 สรุปผลกระทบสิ่งแวดล้อม มาตราการป้องกันและแก้ไขผลกระทบสิ่งแวดล้อม และมาตรการติดตามตรวจสอบผลกระทบสิ่งแวดล้อม โครงการ โรงแรม ไอบีส ซีโด้ส ภูเก็ต ป่าตอง ของ บริษัท วิชั่น โฮเทล กรุ๊ป จำกัด ระยะเวลาดำเนินการ (ต่อ)

องค์ประกอบทางสิ่งแวดล้อมและ คุณค่าต่างๆ	ผลกระทบต่อสิ่งแวดล้อมที่สำคัญ	มาตรการป้องกันและแก้ไข ผลกระทบสิ่งแวดล้อม	มาตรการติดตามตรวจสอบ ผลกระทบสิ่งแวดล้อม
4.4 สุขภาพ (ต่อ)	2) การกำหนดขอบเขตการศึกษา (Scoping) ในการกำหนดขอบเขตการศึกษาผลกระทบทางสุขภาพจากกิจกรรมต่างๆ ของโครงการได้พิจารณาจากข้อมูลรายละเอียดโครงการ ข้อมูลสุขภาพแวดล้อมในปัจจุบันของพื้นที่โครงการ (ข้อ 3.4.3 ในบทที่ 3) ข้อมูลสุขภาพปัจจุบัน โดยพิจารณาจากสิ่งคุกคามสุขภาพ ได้แก่ คุณภาพอากาศ การจัดการน้ำเสีย การจัดการขยะมูลฝอย และสิ่งคุกคามต่อจิตใจ ได้แก่ ความกังวล เป็นต้น นอกจากนี้ จะพิจารณาด้านสิ่งแวดล้อม บังคับต่อการสัมผัส และลักษณะผลกระทบต่อสุขภาพ 3) การประเมินผลกระทบ (Assessment) จากสถิติสาเหตุการป่วย 21 กลุ่มโรค ของโรงพยาบาลปาดอง ระหว่าง ปี 2555-2559 พบว่า 5 อันดับแรก กลุ่มโรคเกี่ยวกับต่อมไทรอยด์ ไชซนาการ และมะเร็งออสติบ เป็นโรคที่มีการป่วยสูงสุด รองลงไป ได้แก่ โรคระบบหายใจ โรคระบบย่อยอาหาร รวมโรคในช่องปาก โรคติดเชื้อและปรสิต และโรคระบบไหลเวียนเลือด ตามลำดับ พื้นที่โครงการ ตั้งอยู่ที่ ถนนเมตตา ตำบลปาดอง อำเภอกระบุรี จังหวัดภูเก็ต ซึ่งอยู่ด้านทิศตะวันตกของเกาะภูเก็ต สภาพพื้นที่บริเวณโครงการเป็นพื้นที่ราบ การใช้ประโยชน์ที่ดินโดยรอบ ส่วนใหญ่ใช้ประโยชน์เป็นพื้นที่พาณิชยกรรม พื้นที่บริการ	-	-

ตารางที่ 2 สรุปผลกระทบสิ่งแวดล้อม มาตราการป้องกันและแก้ไขผลกระทบสิ่งแวดล้อม และมาตรการติดตามตรวจสอบผลกระทบสิ่งแวดล้อม โครงการโรงแปรรูป ไบโอดีล
 กูเก็ด ป่าดอง ของ บริษัท วิชั่น โฮเทล กรุ๊ป จำกัด ระยะดำเนินการ (ต่อ)

องค์ประกอบทางสิ่งแวดล้อมและ คุณค่าต่างๆ	ผลกระทบต่อสิ่งแวดล้อมที่สำคัญ	มาตรการป้องกันและแก้ไข ผลกระทบสิ่งแวดล้อม	มาตรการติดตามตรวจสอบ ผลกระทบสิ่งแวดล้อม
4.4 สุขภาพ (ต่อ)	ห้องเขียว และพื้นที่อยู่อาศัย ซึ่งสอดคล้องกับพื้นที่ใช้ชีวิตรวมเป็นแหล่งอ้างอิงคุณภาพอากาศจากการตรวจวัดคุณภาพอากาศในเขตเทศบาลเมืองป่าดอง อำเภอเกาะผู้ จังหวัดภูเก็ต บริเวณพื้นที่โครงการ โดยพารามิเตอร์ที่ทำการตรวจวัดและผลการตรวจวัด แสดงดังตารางที่ 3-5 ซึ่งจากผลการตรวจวัดคุณภาพอากาศ พบว่า พารามิเตอร์ทั้งหมดอยู่ในเกณฑ์มาตรฐาน จากการสำรวจภาคสนามโดยการสัมภาษณ์ประชาชนที่อยู่อาศัยใกล้เคียงพื้นที่โครงการพบว่า ประชาชนส่วนใหญ่ (ร้อยละ 40) พบว่า 5 อันดับแรก กลุ่มโรคหวัด/โรคระบบทางเดินหายใจ เป็นโรคที่มีการป่วยสูงสุด รองลงไป ได้แก่ โรคเกี่ยวกับหูด/ตา/ฟัน/กระดูก โรคเกี่ยวกับระบบทางเดินอาหาร โรคเกี่ยวกับระบบกล้ามเนื้อ และโรคเกี่ยวกับเลือดลมต่างๆ ซึ่งสอดคล้องกับข้อมูลสถิติจำนวนผู้ป่วยจำแนกตาม 21 กลุ่มโรคของโรงพยาบาลป่าดอง อย่างไรก็ตาม จากข้อมูลสถิติการป่วย 21 กลุ่มโรค ระหว่าง ปี 2555-2559 จากโรงพยาบาล ป่าดอง และข้อมูลจากการสำรวจภาคสนามประชาชนในรัศมี 1,000 เมตรจากโครงการ จะเห็นว่าโรคหวัด/โรคทางเดินหายใจ เป็นโรคที่มีการเจ็บป่วยเป็นอันดับต้นๆ ทั้งนี้อาจมีสาเหตุมาจากการเปลี่ยนแปลงของสภาพอากาศ ผู้ละอองและมลพิษทางอากาศจากการจราจร รวมทั้งฝุ่นละอองและมลพิษทางอากาศจากการก่อสร้าง ซึ่งบริเวณใกล้เคียงโครงการมีพื้นที่ก่อสร้างกระจายอยู่ทั่วไป	-	-

เดือน พฤษภาคม 2561

(นายสุวิทย์ คุ้ม)

กรรมการผู้จัดการ


บริษัท วิชั่น โฮเทล กรุ๊ป จำกัด

เดือน พฤษภาคม 2561

(นางสาวอุษณีย์ คุ้ม)

ผู้อำนวยการด้านสิ่งแวดล้อม

บริษัท กูเก็ด เอ็นไวรอนเม้นทอล เซอร์วิส จำกัด

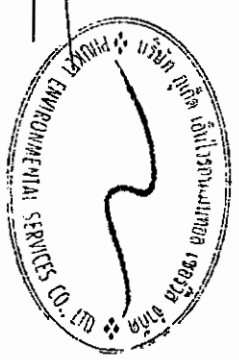

ตารางที่ 2 สรุปผลกระทบสิ่งแวดล้อม มาตรการป้องกันและแก้ไขผลกระทบสิ่งแวดล้อม และมาตรการติดตามตรวจสอบผลกระทบสิ่งแวดล้อม โครงการ โรงแรม โอบิสใต้ส
ภูเก็ต ปัตตอง ของ บริษัท วิชั่น โฮเทล กรุ๊ป จำกัด ระยะเวลาพิจารณา (ต่อ)

องค์ประกอบทางสิ่งแวดล้อมและ คุณค่าต่าง ๆ	ผลกระทบต่อสิ่งแวดล้อมที่สำคัญ	มาตรการป้องกันและแก้ไข ผลกระทบสิ่งแวดล้อม	มาตรการติดตามตรวจสอบ ผลกระทบสิ่งแวดล้อม
4.4 สุขภาพ (ต่อ)	ด้วยสาเหตุดังกล่าวจึงส่งผลให้ประชาชนส่วนใหญ่เจ็บป่วยโรคระบบทางเดินหายใจมากกว่าโรคอื่นๆ ดังนั้น บริษัทที่ปรึกษาจึงกำหนดให้เจ้าของโครงการจะต้องปฏิบัติตามมาตรการป้องกันและแก้ไขผลกระทบสิ่งแวดล้อมเพื่อป้องกันการเกิดโรคระบบทางเดินหายใจ ตลอดจนมีการติดตามถึงผลกระทบที่อาจเกิดขึ้นอย่างต่อเนื่อง ในช่วงที่เปิดตัวดำเนินการ กลุ่มคนส่วนใหญ่ได้รับผลกระทบด้านสุขภาพ ได้แก่ ผู้ที่อยู่อาศัยในโครงการ พนักงานของโครงการ และประชาชนที่อาศัยอยู่ในบริเวณพื้นที่ใกล้เคียงโดยรอบโครงการ สุขภาพของกลุ่มคนดังกล่าวจัดเป็นกลุ่มเสี่ยงที่อาจก่อให้เกิดโรคต่างๆ ชั้นนี้ ซึ่งสิ่งที่ถูกถามสุขภาพ ได้แก่ คุณภาพอากาศ การจัดการน้ำเสีย การจัดการขยะมูลฝอย กิจกรรมในสระว่ายน้ำ ตลอดจนอุบัติเหตุจากการหล่นหรือการจมน้ำบริเวณในโครงการ และสิ่งถูกถามต่อจิตใจ ได้แก่ ความกังวล เป็นต้น สาเหตุของการเกิดโรคอาจมาจากการปฏิบัติงานที่ หรือการดำรงชีวิตที่ต้องเผชิญมลภาวะต่างๆ อีกทั้งโครงการเป็นโรงแรม เมื่อเปิดดำเนินการจะมีผู้ให้บริการ ซึ่งการมีคนจำนวนมากมาอยู่รวมภายในอาคารเดียวกันอาจก่อให้เกิดข้อพิพาทซึ่งกันและกัน หรืออาจมีกิจกรรมร่วมกันก่อให้เกิดเสียงดังรบกวน เกิดความเคียดริ้นรำคาญอีกด้วย ซึ่งมีผลต่อสุขภาพจิตเช่นกัน	-	-

ตารางที่ 2 สรุปผลกระทบสิ่งแวดล้อม มาตรการป้องกันและแก้ไขผลกระทบสิ่งแวดล้อม และมาตรการติดตามตรวจสอบผลกระทบสิ่งแวดล้อม โครงการ โรงแรม ไอปัส สโตนส์
ภูเก็ต ป่าตอง ของ บริษัท วิชั่น โฮเทล กรุ๊ป จำกัด ระยะดำเนินการ (ต่อ)


องค์ประกอบทางสิ่งแวดล้อมและ คุณค่าต่างๆ	ผลกระทบต่อสิ่งแวดล้อมที่สำคัญ	มาตรการป้องกันและแก้ไขผลกระทบ สิ่งแวดล้อม	มาตรการติดตามตรวจสอบ ผลกระทบสิ่งแวดล้อม
4.4 สุขภาพ (ต่อ)	ในด้านคุณภาพอากาศ การบำบัดน้ำเสีย การจัดการขยะมูลฝอย สภาพเศรษฐกิจและสังคม อาชีวอนามัยและความปลอดภัย พิจารณาถึง ปัจจัยที่สำคัญที่อาจมีผลกระทบต่อสุขภาพ คือ - สิ่งคุกคามทางกายภาพ ได้แก่ คุณภาพอากาศ การบำบัดน้ำเสีย และการจัดการขยะมูลฝอย เป็นต้น - สิ่งคุกคามทางชีวภาพ ได้แก่ แมลงวัน แมลงที่รบกวน และปรสิต เป็นต้น - สิ่งคุกคามต่อจิตใจ ได้แก่ ความเครียด ความกังวล และความ รำคาญ เป็นต้น	-	-

เดือน พฤษภาคม 2561

(นายสุรศักดิ์ ชิมม์)

กรรมการผู้จัดการ

บริษัท วิชั่น โฮเทล กรุ๊ป จำกัด

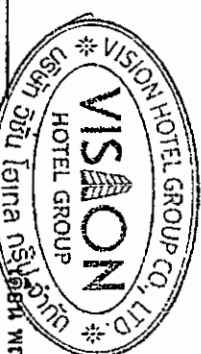


เดือน พฤษภาคม 2561

(นางสาวอุษณรัตน์ บุญแก้ว)



ผู้อำนวยการด้านสิ่งแวดล้อม

บริษัท ภูเก็ต เอ็นไวรอนเม้นทอล เซอร์วิส จำกัด

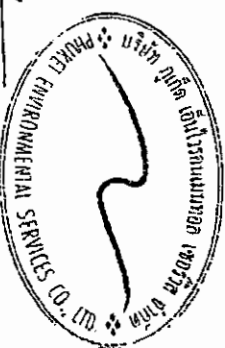

ตารางที่ 2 สรุปผลกระทบสิ่งแวดล้อม มาตราการป้องกันและแก้ไขผลกระทบสิ่งแวดล้อม และมาตรการติดตามตรวจสอบผลกระทบสิ่งแวดล้อม โครงการ โรงแรม โอบิสส์ ใต้ส
ภูเก็ต ป่าตอง ของ บริษัท วิชั่น โฮเทล กรุ๊ป จำกัด (มหาชน) (ต่อ)

องค์ประกอบทางสิ่งแวดล้อม และคุณค่าต่าง ๆ	ผลกระทบต่อสิ่งแวดล้อมที่สำคัญ	มาตรการป้องกันและกั้ผลกระทบสิ่งแวดล้อม	มาตรการติดตามตรวจสอบ ผลกระทบสิ่งแวดล้อม
4.4 สุขภาพ (ต่อ)	1. โรคระบบทางเดินหายใจ เช่น ▪ โรคภูมิแพ้ ▪ โรคหอบหืด สาเหตุการเกิดโรค - การแพร่กระจายเชื้อโรคจากระบบปรับอากาศ - มลพิษทางอากาศ และฝุ่นละอองขนาดเล็กในอากาศ จากการจราจร - การระบายอากาศไม่เพียงพอ ซึ่งส่วนใหญ่เกิดจากการนำอากาศภายนอกเข้าไปในอาคารไม่เพียงพอ การกระจายและการผสมผสานอากาศภายในอาคารไม่พอเพียง อุณหภูมิและความชื้นสูงหรือไม่คงที่ระบบการกรองอากาศทำงานไม่มีประสิทธิภาพ	(1) สร้างทำความสะอาดตารางรับน้ำเครื่องปรับอากาศ (2) จัดให้มีการถ่ายเทอากาศหมุนเวียนจากภายนอกอาคาร โดยออกแบบอาคารให้มีช่องเปิดโล่ง เช่นประตู หน้าต่าง เพื่อให้อากาศถ่ายเทได้สะดวก (3) สร้างทำความสะอาดถนน ในโครงการอย่างสม่ำเสมอ (4) ลดความเร็วของยานพาหนะภายในโครงการเพื่อลดปัญหาเรื่องฝุ่นฟุ้งกระจาย (5) จัดพื้นที่สีเขียวโดยรอบพื้นที่โครงการ รวมทั้งทำการรักษาและเพิ่มพื้นที่สีเขียวบริเวณพื้นที่ว่าง เพื่อให้ช่วยดูดซับมลสารที่เกิดจากยานพาหนะที่เข้ามาในพื้นที่โครงการ (6) จำกัดความเร็วของรถภายในโครงการ เพื่อป้องกันการฟุ้งกระจายของฝุ่นบริเวณผิวถนน โดยติดป้ายจำกัดความเร็ว	- ตรวจสอบการทำตามสะอาดเครื่องปรับอากาศเป็นประจำ ทุก 6 เดือน ตลอดระยะเวลาดำเนินการ

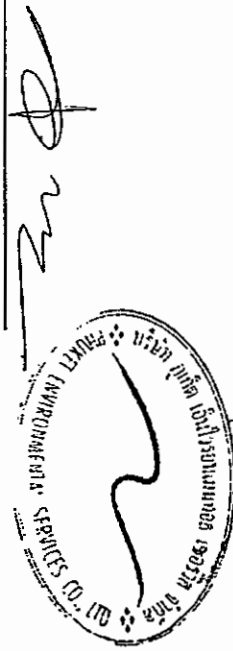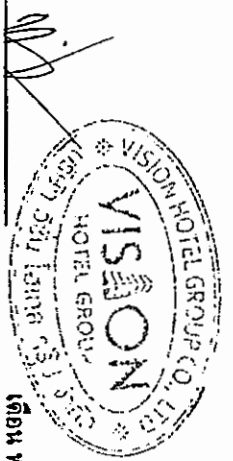

ตารางที่ 2 สรุปผลกระทบสิ่งแวดล้อม มาตรการป้องกันและแก้ไขผลกระทบสิ่งแวดล้อม และมาตรการติดตามตรวจสอบผลกระทบสิ่งแวดล้อม โครงการ โรงแรม โอบิส สเต็ส
ภูเก็ต ป่าตอง ของ บริษัท วิชั่น โฮเทล กรุ๊ป จำกัด ระยะดำเนินการ (ต่อ)

องค์ประกอบทางสิ่งแวดล้อม และคุณค่าต่างๆ	ผลกระทบต่อสิ่งแวดล้อมที่สำคัญ	มาตรการป้องกันและแก้ไขผลกระทบสิ่งแวดล้อม	มาตรการติดตามตรวจสอบ ผลกระทบสิ่งแวดล้อม
4.4 สุขภาพ (ต่อ)	ผลกระทบทางสิ่งแวดล้อมที่สำคัญ 2. โรคที่แมลงสาบเป็นพาหะนำโรค เช่น ■ โรคระบบทางเดินอาหาร ■ โรคระบบสัสไหล ■ โรคท้องเสีย ■ โรคผิวหนัง ■ โรคตับอักเสบ สาเหตุการเกิดโรค - เกิดจากการสัมผัสหรือรับประทานเชื้อแบคทีเรีย หนองพยาธิ เชื้อไวรัส เชื้อโปรโตซัว และเชื้อรา ที่ติดมากับแมลงสาบ เนื่องจากแมลงสาบชอบอยู่ตามขยะ ของเสีย	(1) ปิดห้องพักขยะให้สนิท (2) เก็บอาหารสดและอาหารแห้งในภาชนะที่ปิดมิดชิด (3) ดูแลและรักษาความสะอาดบริเวณห้องพักพักอย่างสม่ำเสมอ (4) จัดเจ้าหน้าที่รักษาความสะอาดห้องส้วมและห้องอาบน้ำ (5) ใช้สารเคมีที่มีความปลอดภัยฉีดพ่นภายในและบริเวณห้องพักทุก 1 เดือน	-
	3. โรคที่ยุงเป็นพาหะนำโรค เช่น ■ โรคไข้เลือดออก เกิดจากยุงลายที่เป็นพาหะนำโรคกัด ■ โรคไข้มาลาเรีย เกิดจากยุงก้นปล่องที่เป็นพาหะนำโรคกัด ■ โรคเท้าช้าง เกิดจากยุงลายเลือดที่เป็นพาหะนำโรคกัด ■ โรคไข้สมองอักเสบ เกิดจากยุงรำคาญที่เป็นพาหะนำโรคกัด	(1) ปิดปากภาชนะเก็บน้ำอย่างมิดชิด เพื่อไม่ให้ยุงเข้าไปวางไข่ (2) ส้วมและกักจัดแหล่งลูกน้ำยุงลายบริเวณโครงการเป็นประจำ (3) จัดให้มีเจ้าหน้าที่สาธารณสุขเข้ามาทำการฉีดพ่นยา ในกรณีที่มีโรคไข้เลือดออกระบาด หรือพบผู้ป่วยบริเวณโครงการ (4) เก็บทำลายเศษวัสดุต่าง ๆ เช่น ขวด ไห กระป๋อง ฯลฯ หรือกลุ่มหมัดชิดเพื่อไม่ให้ยุงจับน้ำได้ จะช่วยกำจัดแหล่งเพาะพันธุ์ยุงได้ดี (5) บริเวณที่ปลูกต้นไม้ หากมีต้นไม้หนาแน่นก็ทำให้มียุงมาก เพราะยุงจะชอบเกาะพักอยู่ในที่มืด ๆ อับ ๆ ควรแก้ไขให้โปร่งมากขึ้น (6) ผู้ดูแลโครงการในส่วนของการระบายน้ำ โดยรอบโครงการเพื่อป้องกันไม่ให้เกิดน้ำขัง และผู้ดูแลระบายน้ำออกได้ตลอดเวลา	- ตรวจสอบและทำลายแหล่งเพาะพันธุ์ลูกน้ำยุงลาย ทุกเดือน - ตรวจสอบดำเนินการ

เดือน พฤษภาคม 2561

(นายสุรศักดิ์ ติงห์)

กรรมการผู้จัดการ

บริษัท วิชั่น โฮเทล กรุ๊ป จำกัด

เดือน พฤษภาคม 2561

(นางสาวจุฑารัตน์ มุญญแก้ว)

ผู้อำนวยการด้านสิ่งแวดล้อม

บริษัท ภูเก็ต เอ็นไวรอนเม้นทอล เซอร์วิส จำกัด

ตารางที่ 2 สรุปผลกระทบสิ่งแวดล้อม มาตรการป้องกันและแก้ไขผลกระทบสิ่งแวดล้อม และมาตรการติดตามตรวจสอบผลกระทบสิ่งแวดล้อม โครงการ โรงแรม เอปัส สเตล
ภูเก็ต ป่าตอง ของ บริษัท วิชา เอเทเล กรุ๊ป จำกัด ระยะดำเนินการ (ต่อ)

องค์ประกอบทางสิ่งแวดล้อม และคุณค่าต่างๆ	ผลกระทบต่อสิ่งแวดล้อมที่สำคัญ	มาตรการป้องกันและแก้ไขผลกระทบสิ่งแวดล้อม	มาตรการติดตามตรวจสอบผลกระทบสิ่งแวดล้อม
4.4 สุขภาพ (ต่อ) 4. โรคผิวหนัง สาเหตุการเกิดโรค - จากการสัมผัสกับน้ำเสียที่ผ่านการบำบัดแล้วมารดน้ำต้นไม้ - จากการแพร่สารเคมี มลพิษ และฝุ่น	5. โรคเลืกรียด ซึ่งจะนำไปสู่โรค ▪ โรคนอนไม่หลับ ▪ โรคแผลในกระเพาะอาหาร ▪ โรคประสาท สาเหตุการเกิดโรค - เกิดจากกลิ่นรบกวนจากกังวาลด้านความปลอดภัยในชีวิตและทรัพย์สิน - เกิดจากกลิ่นรบกวนของภูมิอากาศ และเครื่องปรับอากาศ	มาตรการป้องกันและแก้ไขผลกระทบสิ่งแวดล้อม (1) นำเสียที่ผ่านการบำบัดแล้วมารดน้ำต้นไม้ โดยโครงการให้ออกแบบท่อรดน้ำต้นไม้เป็นระบบหยดซึมดิน (2) ติดป้ายให้ผู้พักอาศัยดับเครื่องย่นเตีในกรณีที่ไม่มีการขับเคลื่อน เช่น กรณีที่จอดรถของผู้พักอาศัยคนอื่น และลดความเร็วของยานพาหนะภายในโครงการเพื่อลดปัญหาเรื่องฝุ่นจากการจราจร (3) จัดพื้นที่สีเขียวโดยรอบพื้นที่โครงการ รวมทั้งทำการรักษาและเพิ่มพื้นที่สีเขียวบริเวณพื้นที่ว่าง เพื่อให้ช่วยดูดซับมลสารที่เกิดจากยานพาหนะที่ใช้งานในพื้นที่โครงการ (4) จำกัดความเร็วของรถภายในโครงการ เพื่อป้องกันการฟุ้งกระจายของฝุ่นบริเวณผิวถนน โดยติดป้ายจำกัดความเร็ว (1) ทำความสะอาดเครื่องปรับอากาศเป็นประจำ เพื่อเพิ่มประสิทธิภาพในการทำงาน และยังเป็นการป้องกันการสะสมของเชื้อโรค (2) ติดตั้งป้ายห้ามติดเครื่องยนต์ทิ้งไว้ภายในบริเวณที่จอดรถ ให้สามารถสังเกตเห็นได้อย่างชัดเจนและทั่วถึง (3) จัดให้มีไม้ยืนต้นภายในโครงการให้มากที่สุด เพื่อลดกลิ่นรบกวนจากการระบายอากาศของเครื่องปรับอากาศ (4) จัดพื้นที่สีเขียวให้มีการปลูกไม้ยืนต้นที่สอดคล้องกับสภาพพื้นที่ในบริเวณพื้นที่ว่างของโครงการ (5) โครงการได้จัดให้มีพื้นที่สีเขียวคิดเป็นพื้นที่ทั้งหมด 1,429.62 ตารางเมตร (ร้อยละ 22.34 ของพื้นที่โครงการ) โครงการได้จัดให้มีพื้นที่สีเขียวให้มีความเหมาะสมอยู่เสมอ เพื่อความสวยงาม และลดกลิ่นรบกวนของผู้พักอาศัย	มาตรการติดตามตรวจสอบผลกระทบสิ่งแวดล้อม - จัดให้มีเจ้าหน้าที่ดูแลรักษาพื้นที่สีเขียวให้มีสภาพน่าดูอยู่เสมอ ทุกเดือน ตลอดจนระยะเวลาดำเนินการ

ตารางที่ 2 สรุปผลกระทบสิ่งแวดล้อม มาตรการป้องกันและแก้ไขผลกระทบสิ่งแวดล้อม และมาตรการติดตามตรวจสอบผลกระทบสิ่งแวดล้อม โครงการ โรงแรม โอบิส สโตร์
ภูเก็ต ป่าตอง ของ บริษัท วิชั่น โฮเทล กรุ๊ป จำกัด ระยะดำเนินการ (ต่อ)

องค์ประกอบทางสิ่งแวดล้อมและคุณค่าต่างๆ	ผลกระทบต่อสิ่งแวดล้อมที่สำคัญ	มาตรการป้องกันและแก้ไขผลกระทบสิ่งแวดล้อม	มาตรการติดตามตรวจสอบผลกระทบสิ่งแวดล้อม
4.4 สุขภาพ (ต่อ)	ผลกระทบ - การเกิดอุบัติเหตุ - การจราจร - การพลัดตกจากที่สูง	มาตรการป้องกันและแก้ไขผลกระทบสิ่งแวดล้อม (1) จัดให้มีระบบป้องกันและแจ้งเตือนอัคคีภัยของโครงการให้เป็นไปตามข้อกำหนดของกฎกระทรวงฉบับที่ 39 (พ.ศ. 2537) ฉบับที่ 47 (พ.ศ. 2540) และฉบับที่ 55 (พ.ศ. 2543) ออกตามความในพระราชบัญญัติควบคุมอาคาร พ.ศ. 2522 (2) ตรวจสอบความพร้อมและประสิทธิภาพการทำงานของระบบป้องกันและระงับอัคคีภัยเป็นประจำทุก 6 เดือน หรือตามข้อกำหนดอายุการใช้งานของผลิตภัณฑ์อุปกรณ์นั้น (3) จัดให้มีการซ้อมป้องกันอัคคีภัย และการใช้อุปกรณ์ดับเพลิงภายในโครงการอย่างน้อยปีละ 1 ครั้ง แก่พนักงานของโครงการ เพื่อให้พนักงานและเจ้าหน้าที่ของโครงการเกิดความคุ้นเคย สามารถรับมือกับเหตุการณ์ที่อาจเกิดขึ้น รวมทั้งสามารถปฏิบัติงานและใช้เครื่องมือ/อุปกรณ์ต่างๆ ได้อย่างถูกต้อง (4) จัดให้มีพนักงานรักษาความปลอดภัย เพื่อดูแลความปลอดภัยในพื้นที่โครงการ (5) ติดป้ายแสดงวิธีการใช้อุปกรณ์ดับเพลิงอย่างชัดเจนที่จุดติดตั้งทุกจุด (6) จัดทำผังเส้นทางอพยพหนีไฟ ไปยังจุดรวมพล ติดไว้บริเวณทางเดินในอาคาร (7) จัดตั้งกรรมการป้องกันอัคคีภัยโดยกำหนดบทบาทหน้าที่	-

เดือน พฤษภาคม 2561

(นายสุทัศน์-สิงห์)

กรรมการผู้จัดการ

บริษัท วิชั่น โฮเทล กรุ๊ป จำกัด

เดือน พฤษภาคม 2561

(นางสาวจุฑาทิธณ์ บุญแก้ว)

ผู้อำนวยการด้านสิ่งแวดล้อม

บริษัท ภูเก็ต เอ็นไวรอนเม้นทอล เซอร์วิส จำกัด

ตารางที่ 2 สรุปผลกระทบสิ่งแวดล้อม มาตรการป้องกันและแก้ไขผลกระทบสิ่งแวดล้อม และมาตรการติดตามตรวจสอบผลกระทบสิ่งแวดล้อม โครงการ โรงแรม โอบิส สไตล์
ภูเก็ต ป่าตอง ของ บริษัท วิชั่น โฮเทล กรุ๊ป จำกัด ระยะดำเนินการ (ต่อ)

องค์ประกอบทาง สิ่งแวดล้อมและคุณค่าต่าง ๆ	ผลกระทบต่อสิ่งแวดล้อมที่สำคัญ	มาตรการป้องกันและแก้ไขผลกระทบสิ่งแวดล้อม	มาตรการติดตามตรวจสอบ ผลกระทบสิ่งแวดล้อม
4.4 สุขภาพ (ต่อ)	6. อุบัติเหตุ (ต่อ)	(9) จัดให้มีระบบการจราจรที่ปลอดภัย โดยติดตั้งป้ายแสดงทิศทางเดินรถเข้า-ออกภายในพื้นที่โครงการ (10) ติดตั้งป้ายกำจัดการจราจรภายในพื้นที่โครงการ (11) ควบคุมการจราจรบริเวณทางเข้า-ออกพื้นที่โครงการ โดยจัดให้เจ้าหน้าที่รักษาความปลอดภัยคอยควบคุมดูแลและตรวจรถเข้า-ออกตลอดเวลา (12) จัดให้มีระบบไฟฟ้าส่องสว่าง บริเวณทางเข้า-ออกโครงการ และทางจราจรให้เพียงพอ (13) ติดตั้งป้ายโครงการ ลูกศรแสดงทิศทางบริเวณเข้า-ออกโครงการ ที่สามารถมองเห็นได้ชัดเจนและในระยะทางที่จะชะลอรถได้ทันก่อนเข้าสู่โครงการได้อย่างปลอดภัย (14) จัดให้มีพนักงานคอยดูแลความสะอาดและความเป็นระเบียบเรียบร้อย บริเวณพื้นที่ส่วนกลาง ได้แก่ ทางเดินภายในอาคาร และบันไดแต่ละแห่งไม่ให้พื้นทางเดินเปียกน้ำ หรือ มีการวางสิ่งของกีดขวาง อันจะก่อให้เกิดอุบัติเหตุได้ (15) จัดให้มีส่วนของระเบียงห้องพัก ซึ่งจะมีความแข็งแรง และทนทาน ไม่แตกหักง่าย ทนต่ออุณหภูมิสูง-ต่ำ และแรงกระแทกได้ดี เพื่อป้องกันอุบัติเหตุ	-

เดือน พฤษภาคม 2561



เดือน พฤษภาคม 2561



ตารางที่ 2 สรุปผลกระทบสิ่งแวดล้อม มาตรการป้องกันและแก้ไขผลกระทบสิ่งแวดล้อม และมาตรการติดตามตรวจสอบผลกระทบสิ่งแวดล้อม โครงการ โรงแรม โอบิส สไตล์
ภูเก็ต ป่าตอง ของ บริษัท วิชั่น โฮเทล กรุ๊ป จำกัด ระยะดำเนินการ (ต่อ)

องค์ประกอบทางสิ่งแวดล้อมและ คุณค่าต่าง ๆ	ผลกระทบต่อสิ่งแวดล้อมที่สำคัญ	มาตรการป้องกันและแก้ไขผลกระทบ สิ่งแวดล้อม	มาตรการติดตามตรวจสอบ ผลกระทบสิ่งแวดล้อม
4.5 ทัศนียภาพ	การใช้ประโยชน์ที่ดินโดยรอบโครงการในรัศมี 1 กิโลเมตร พบว่า บริเวณที่ตั้งโครงการส่วนใหญ่เป็นพื้นที่อยู่อาศัย คิดเป็นพื้นที่ร้อยละ 26.15 ของพื้นที่ศึกษา รองลงมา เป็นพื้นที่บริการท่องเที่ยว คิดเป็นร้อยละ 24.80 พื้นที่ป่าละเมาะ/ไม้พุ่ม คิดเป็นร้อยละ 21.09 พื้นที่พาณิชยกรรม คิดเป็นร้อยละ 9.45 ที่เหลือใช้ที่ดินประเภทพื้นที่ทะเล พื้นที่ราชการ ศาสนสถาน สถานศึกษา พื้นที่โล่ง ถนน พื้นที่ชายหาด พื้นที่แหล่งน้ำ และพื้นที่โครงการ ตามลำดับ และจากการตรวจสอบแหล่งโบราณสถานที่ทางกรมศิลปากรได้ประกาศขึ้นทะเบียนแหล่งโบราณสถานแห่ง ประเทศไทยประกาศในราชกิจจานุเบกษา ในรัศมี 1 กิโลเมตร พบว่า บริเวณพื้นที่โครงการ และพื้นที่ใกล้เคียง ไม่พบแหล่งโบราณคดี แหล่งโบราณสถาน หรือสถานที่ที่มีความสำคัญทางประวัติศาสตร์แต่อย่างใด นอกจากนี้ จากการตรวจสอบแหล่งธรรมชาติอันควรอนุรักษ์ ในจังหวัดภูเก็ต ตามมติคณะรัฐมนตรี เมื่อวันที่ 7 พฤศจิกายน 2532 พบว่า บริเวณพื้นที่โครงการ และพื้นที่ใกล้เคียงในรัศมี 1 กิโลเมตร ไม่พบแหล่งธรรมชาติอันควรอนุรักษ์แต่อย่างใด	(1) โครงการได้จัดให้มีพื้นที่สีเขียวคิดเป็นพื้นที่ทั้งหมด 427.54 ตารางเมตร (2) ในการจัดพื้นที่สีเขียวให้มีการปลูกไม้ยืนต้นที่สอดคล้องกับสภาพพื้นที่ในบริเวณพื้นที่ว่างของโครงการ (พื้นที่ไม้ยืนต้น 277.37 ตารางเมตร ได้แก่ ต้นปาล์ม ต้นมะฮอกกานีใบเล็ก ต้นจิกน้ำ ต้นกระพี้จั่น และต้นมะเภา) (3) จัดให้มีเจ้าหน้าที่ดูแลรักษาพื้นที่สีเขียวให้มีสภาพน่าดูอยู่เสมอ เพื่อความสวยงามและความปลอดภัยของผู้ใช้บริการ	-

เดือน พฤษภาคม 2561

(นายสุรศักดิ์ สิงห์)

กรรมการผู้จัดการ

บริษัท วิชั่น โฮเทล กรุ๊ป จำกัด



เดือน พฤษภาคม 2561

(นางสาวจุฑารัตน์ บุญแก้ว)



ผู้อำนวยการด้านสิ่งแวดล้อม

บริษัท ภูเก็ต เอ็นไวรอนเมนทอล เซอร์วิส จำกัด



ตารางที่ 2 สรุปผลกระทบสิ่งแวดล้อม มาตราการป้องกันและแก้ไขผลกระทบสิ่งแวดล้อม และมาตรการติดตามตรวจสอบผลกระทบสิ่งแวดล้อม โครงการ โรงแรม โอบิส ภูเก็ต
 ภูเก็ต ป่าตอง ของ บริษัท วิชั่น โฮเทล กรุ๊ป จำกัด ระยะดำเนินการ (ต่อ)

องค์ประกอบทางสิ่งแวดล้อมและ คุณค่าต่างๆ	ผลกระทบต่อสิ่งแวดล้อมที่สำคัญ	มาตรการป้องกันและแก้ไข ผลกระทบสิ่งแวดล้อม	มาตรการติดตามตรวจสอบ ผลกระทบสิ่งแวดล้อม
4.5 ทัศนียภาพ (ต่อ)	ลักษณะของอาคารเป็นแบบร่วมสมัย (Contemporary) เป็นการผสมผสานระหว่าง อาคารสถาปัตยกรรมเมืองร้อนร่วมกับสถาปัตยกรรมสมัยใหม่ มีองค์ประกอบแบบ ระแนงกันแดด ซึ่งช่วยสร้างเอกลักษณ์ของอาคาร และลดความร้อนที่เข้าสู่อาคาร ตอบรับ กับสภาพภูมิอากาศแบบร้อนชื้นและลดการใช้พลังงาน การออกแบบวางผังอาคาร ออกแบบพื้นที่ส่วนต้อนรับ ร้านอาคารให้อยู่ติดกับถนนสาธารณะเพื่อความสะดวกในการ เข้าถึง สำหรับรูปแบบของห้องพักนั้นช่องหน้าต่างและจัดวางให้สามารถมองวิวสระสวย น้ำและสวนบนอาคาร ผนังด้านข้างทับเพื่อความเป็นส่วนตัวของแต่ละห้อง นอกจากนี้ ยัง จัดให้มีพื้นที่สีเขียวทั้งในบริเวณพื้นที่ว่างรอบโครงการและบนพื้นที่อาคารชั้นที่ 2 ซึ่งจะ ช่วยเพิ่มความร่มรื่นของพื้นที่และช่วยลดความกระดังงของโครงสร้างอาคาร และลด ผลกระทบต่อกิจกรรมของผู้สัญจรไปมาได้อีกด้วย พนักงานนอกของอาคารเป็นพนักงานกิตติมศักดิ์ ออกแบบอาคารให้สีโทนอ่อน โดยเลือกใช้สีขาวเป็นหลัก เพื่อให้มีรูปแบบที่เรียบง่าย และกลมกลืนกับสิ่งแวดล้อม โดยรอบ ตกแต่งบางส่วนด้วยแผงระแนงกันแดดอลูมิเนียม ลายไม้ สำหรับวัสดุหลักของ โครงการ คือ คอนกรีต และกระจก ซึ่งเป็นวัสดุที่หาได้ทั่วไปและทนย้าใช้ได้ง่าย		-

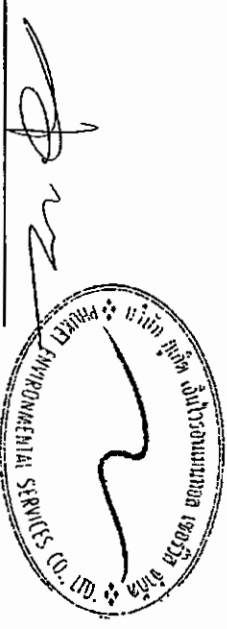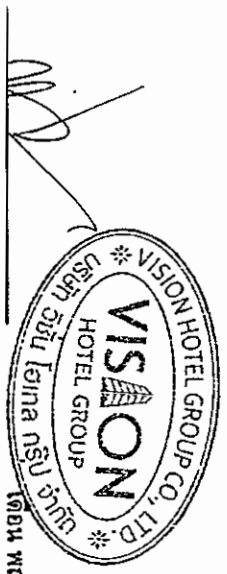

ตารางที่ 2 สรุปผลกระทบสิ่งแวดล้อม มาตรการป้องกันและแก้ไขผลกระทบสิ่งแวดล้อม และมาตรการติดตามตรวจสอบผลกระทบสิ่งแวดล้อม โครงการ โรงแรม โอปิส สไตล์
ภูเก็ต ป่าตอง ของ บริษัท วิชั่น โฮเทล กรุ๊ป จำกัด ระยะดำเนินการ (ต่อ)

องค์ประกอบทางสิ่งแวดล้อมและ คุณค่าต่าง ๆ	ผลกระทบต่อสิ่งแวดล้อมที่สำคัญ	มาตรการป้องกันและแก้ไข ผลกระทบสิ่งแวดล้อม	มาตรการติดตามตรวจสอบ ผลกระทบสิ่งแวดล้อม
4.5 ทศนิยภาพ (ต่อ)	การจัดภูมิสถาปัตยกรรมมีทั้งส่วนที่เป็นภูมิทัศน์แข็ง (Hardscape) และภูมิทัศน์นุ่ม (Softscape) โดยแนวคิดการจัดภูมิสถาปัตยกรรมในส่วนของ Hardscape โดยส่วนใหญ่ เป็นการตกแต่งพื้นผิวของทางเดินบริเวณอาคาร ส่วนแนวคิดการจัดภูมิสถาปัตยกรรมใน ส่วนของ Softscape นั้นเน้นการตกแต่งโดยปลูกไม้ยืนต้นและไม้พุ่ม เพื่อเพิ่มความร่มรื่น ของพื้นที่ ช่วยลดความกระด้างของโครงสร้างอาคาร ต้นไม้จะช่วยทอนสัดส่วนของอาคาร และลดผลกระทบต่อทัศนียภาพของผู้สัญจรไปมาได้อีกด้วย โครงการเป็นโครงการประกอบกิจการประเภทโรงแรม ประกอบด้วยอาคาร ค.ส.ล. สูง 7 ชั้น และมีชั้นใต้ดิน 1 ชั้น จำนวน 1 อาคาร และเมื่อพิจารณาสภาพแวดล้อมบริเวณ ใกล้เคียงในรัศมี 1 กิโลเมตร พบว่า สภาพแวดล้อมพื้นที่ส่วนใหญ่ใช้ประโยชน์เป็นพื้นที่ บริการท่องเที่ยว และพื้นที่พาณิชยกรรม เมื่อพิจารณาสภาพแวดล้อมโดยรอบพื้นที่ โครงการ ประกอบด้วย อาคารที่สูง 1-7 ชั้น อยู่ใกล้เคียงกับโครงการ ได้แก่ The Three By APK เป็นอาคารสูง 7 ชั้น ดาดฟ้า โรงแรม Blue Sky เป็นอาคาร 7 ชั้น ดาดฟ้า โรงแรม BAUMAN Residence เป็นอาคารสูง 8 ชั้น จึงไม่โดดเด่นจากพื้นที่โดยรอบ หาก พิจารณาในมุมมองกว้าง ดังนั้น เพื่อเป็นการลดผลกระทบด้านทัศนียภาพ โครงการจะจัด ให้มีพื้นที่สีเขียวภายในพื้นที่ให้มากที่สุด เพื่อสร้างทัศนียภาพที่ดี นอกจากนี้ ในการ ออกแบบอาคารจะเลือกใช้สีโทนอ่อน เพื่อไม่ก่อให้เกิดผลกระทบด้านทัศนียภาพมากนัก โดยในภาพรวมของโครงการ จึงไม่มีความขัดแย้งกับสภาพแวดล้อมทั้งในด้านการใช้ ประโยชน์ที่ดินและทัศนียภาพ ดังนั้น การดำเนินโครงการจึงส่งผลกระทบต่อทัศนียภาพ อยู่ในระดับต่ำ		-

เดือน พฤษภาคม 2561

(นายสุรศักดิ์ ชิงห์)

กรรมการผู้จัดการ

บริษัท วิชั่น โฮเทล กรุ๊ป จำกัด



เดือน พฤษภาคม 2561

(นางสาวจุฬารัตน์ บุญแก้ว)

ผู้อำนวยการด้านสิ่งแวดล้อม

บริษัท ภูเก็ต เอ็นไวรอนเม้นทอล เซอร์วิส จำกัด



ตารางที่ 2 สรุปผลกระทบสิ่งแวดล้อม มาตรการป้องกันและแก้ไขผลกระทบสิ่งแวดล้อม และมาตรการติดตามตรวจสอบผลกระทบสิ่งแวดล้อม โครงการ โรงแรม โอบิส สไตล์ ภูเก็ต
ป่าตอง ของ บริษัท วิชั่น โฮเทล กรุ๊ป จำกัด ระยะดำเนินการ (ต่อ)

องค์ประกอบทางสิ่งแวดล้อมและ คุณค่าต่าง ๆ	ผลกระทบต่อสิ่งแวดล้อมที่สำคัญ	มาตรการป้องกันและแก้ไข ผลกระทบสิ่งแวดล้อม	มาตรการติดตามตรวจสอบ ผลกระทบสิ่งแวดล้อม
4.6 การบดบังแสงและทิศทางลม (ต่อ)	จากข้อมูลความเร็วและทิศทางลม เมื่อพิจารณาร่วมกับตัวอาคารของโครงการ สามารถประเมินผลกระทบด้านการบดบังทิศทางลมตามกระแสลมหลักได้ (1) กรณีลมพัดด้านทิศตะวันออก ในช่วงเดือนพฤศจิกายนถึงเดือนมีนาคม ผลกระทบจะเกิดทางด้านทิศตะวันตก คือ ที่ดินบุคคลอื่น (ต้นไม้และพืชปกคลุม) (2) กรณีลมพัดด้านทิศตะวันตกเฉียงเหนือ ในช่วงเดือนเมษายน ผลกระทบจะเกิดทางด้านทิศตะวันออกเฉียงใต้ คือ ถนนพระเมตตา กว้าง 20.00 เมตร (รวมเขตทาง) (3) กรณีลมพัดด้านทิศตะวันตก ในช่วงเดือนพฤษภาคมถึงเดือนตุลาคม ผลกระทบจะเกิดทางด้านทิศตะวันออก คือ ถนนพระเมตตา กว้าง 20.00 เมตร (รวมเขตทาง) จากข้อมูลข้างต้น พบว่า โครงการมีผลกระทบด้านการบดบังทิศทางลมต่ออาคารข้างเคียงเพียงเล็กน้อย และเกิดเป็นช่วงเวลาสั้นๆ ประกอบกับทิศทางลมจะเปลี่ยนแปลงตลอดเวลา อีกทั้งการออกแบบการวางตัวอาคารของโครงการได้มีการเว้นระยะห่าง ระยะร่นเพียงพอ ไม่มีการก่อสร้างตัวอาคารชิดแนวเขตที่ดิน ทำให้เกิดการไหลเวียนของลมได้ดี พร้อมกันนี้โครงการยังจัดให้มีพื้นที่สีเขียว (Buffer Zone) ซึ่งเป็นไม้ยืนต้นประมาณ 29 ต้น เพื่อช่วยสร้างความร่มรื่นอีกด้วย ดังนั้น ผลกระทบด้านการบดบังทิศทางลมจึงอยู่ในระดับต่ำ	(4) ปลูกลำไยยืนต้นบริเวณที่ว่างโดยรอบอาคารและพื้นที่โครงการ เพื่อให้อากาศเกิดการไหลเวียน และช่วยลดความร้อนให้กับโครงการและพื้นที่ข้างเคียงโครงการ (5) โครงการได้จัดให้มีพื้นที่สีเขียวคิดเป็นพื้นที่ทั้งหมด 427.54 ตารางเมตร	-

เดือน พฤษภาคม 2561

(นายสุรศักดิ์ ชิงห์)

กรรมการผู้จัดการ

บริษัท วิชั่น โฮเทล กรุ๊ป จำกัด



เดือน พฤษภาคม 2561

(นางสาวจุฑารัตน์ บุญแก้ว)

ผู้อำนวยการด้านสิ่งแวดล้อม

บริษัท ภูเก็ต เอ็นไวรอนเม้นทอล เซอร์วิส จำกัด



ตารางที่ 3 สรุปมาตรการติดตามตรวจสอบผลกระทบสิ่งแวดล้อมโครงการ โรงแรมโอบิสสไต์ภูเก็ต-ป่าตองช่วงก่อสร้าง

ดัชนีคุณภาพสิ่งแวดล้อม	บริเวณที่ตรวจสอบ	พารามิเตอร์	วิธีการตรวจสอบ	ความถี่ในการตรวจวัด	ผู้รับผิดชอบดำเนินการ
1. ทรัพยากรดินและดินถล่ม	- บริเวณพื้นที่ก่อสร้าง	- การเปิดหน้าดิน - การปรับพื้นที่หลังการก่อสร้าง	- ตรวจสอบการเปิดหน้าดินเฉพาะบริเวณที่จะก่อสร้างเท่านั้น - ตรวจสอบให้มีการปรับพื้นที่ที่ไม่ได้ก่อสร้างอาคารทันทีหลังการก่อสร้างแล้วเสร็จ	- ทุกสัปดาห์ ตลอดระยะเวลาการปรับพื้นที่ - ทุกสัปดาห์ ตลอดระยะเวลาการปรับพื้นที่	- บริษัท วิชั่น โฮเทล กรุ๊ป จำกัด - บริษัท วิชั่น โฮเทล กรุ๊ป จำกัด
2. คุณภาพอากาศ	- ผู้พักอาศัยใกล้เคียงพื้นที่ก่อสร้าง	- ฝุ่นจากการก่อสร้าง	- สอบถามจากประชาชนที่อยู่ใกล้เคียงโครงการในเรื่องผลกระทบทางด้านฝุ่นจากการก่อสร้าง	- ทุกสัปดาห์ ตลอดระยะเวลาก่อสร้าง	- บริษัท วิชั่น โฮเทล กรุ๊ป จำกัด
	- บริเวณพื้นที่ก่อสร้าง (รูปที่ 6-1)	- ฝุ่นละอองรวม (TSP) - ฝุ่นละอองขนาดเล็ก (PM10) - ก๊าซคาร์บอนมอนอกไซด์ (CO) - ก๊าซไฮโดรคาร์บอน (THC)	- ตรวจวัดโดยระบบกราวิเมตริก (Gravimetric) ด้วยเครื่องเก็บตัวอย่างอากาศ TSP ชนิดไฮโวลุ่ม (High Volume Air Sampler) - ตรวจวัดโดยระบบกราวิเมตริก (Gravimetric) ด้วยเครื่องเก็บตัวอย่างอากาศ PM10 ชนิดไฮโวลุ่ม (High Volume Air Sampler) - ตรวจวัดอาศัยหลักการดูดกลืน (Absorption) - เก็บตัวอย่างโดยใช้ Gas Bag และวิเคราะห์โดย Flame Ionization Method (FID)	- ทุกวันที่มีการทำฐานราก และรายงานผลทุกสัปดาห์ หลังจากนั้นตรวจวัดเดือนละ 1 ครั้ง ตลอดระยะเวลาก่อสร้าง - ทุกวันที่มีการทำฐานราก และรายงานผลทุกสัปดาห์ หลังจากนั้นตรวจวัดเดือนละ 1 ครั้ง ตลอดระยะเวลาก่อสร้าง - ทุกเดือน ตลอดระยะเวลาก่อสร้าง - ทุกเดือน ตลอดระยะเวลาก่อสร้าง	- บริษัท วิชั่น โฮเทล กรุ๊ป จำกัด - บริษัท วิชั่น โฮเทล กรุ๊ป จำกัด - บริษัท วิชั่น โฮเทล กรุ๊ป จำกัด - บริษัท วิชั่น โฮเทล กรุ๊ป จำกัด



ตารางที่ 3 สรุปมาตรฐานการตรวจสอบผลกระทบบสิ่งแวดล้อมโครงการ โรงแรม ไอบิส ภูเก็ต ป่าตอง ช่วงก่อสร้าง (ต่อ)

ดัชนีคุณภาพสิ่งแวดล้อม	บริเวณที่ตรวจสอบ	พารามิเตอร์	วิธีการตรวจสอบ	ความถี่ในการตรวจวัด	ผู้รับผิดชอบดำเนินการ	
3. เสียงและสั่นสะเทือน	เสียง	- ผู้พักอาศัยข้างเคียงพื้นที่ก่อสร้าง	- สอบถามจากประชาชนที่อยู่ใกล้เคียงโครงการในเรื่องผลกระทบทางด้านเสียงจากการก่อสร้าง	- ทุกสัปดาห์ ตลอดระยะเวลาก่อสร้าง	- บริษัท วิชั่น โยเทล กรุ๊ป จำกัด	
		- บริเวณพื้นที่ก่อสร้าง (รูปที่ 1)	- ตรวจวัดระดับเสียงเฉลี่ย 24 ชั่วโมง ระดับเสียงสูงสุด และระดับเสียงเบอรซ์ซันไกล์ที่ 90 ด้วยเครื่องวัดระดับเสียงตามมาตรฐาน IEC 60804 หรือ IEC 61672 ของคณะกรรมการระหว่างประเทศว่าด้วยเทคนิคไฟฟ้า (International Electrotechnical Commission, IEC)	- ทุกวันที่มีการทำงานรากและร่ายงานผลทุกสัปดาห์ หลังจากนั้นตรวจวัดเดือนละ 1 ครั้ง ตลอดระยะเวลาก่อสร้าง	- บริษัท วิชั่น โยเทล กรุ๊ป จำกัด	
		ความสั่นสะเทือน	- ความสั่นสะเทือนจากการก่อสร้าง	- สอบถามจากประชาชนที่อยู่ใกล้เคียงโครงการในเรื่องผลกระทบทางด้านความสั่นสะเทือนจากการก่อสร้าง	- ทุกสัปดาห์ ตลอดระยะเวลาก่อสร้าง	- บริษัท วิชั่น โยเทล กรุ๊ป จำกัด
	บริเวณพื้นที่ก่อสร้าง (รูปที่ 1)	- ความสั่นสะเทือนจากการก่อสร้าง	- ตรวจวัดระดับความสั่นสะเทือนตามมาตรฐาน DIN 45669-1 ของประเทศเยอรมัน หรือเครื่องวัดความสั่นสะเทือนอื่นที่มีคุณสมบัติเทียบเท่าตามวิธีที่กำหนด ในประกาศคณะกรรมการสิ่งแวดล้อมแห่งชาติ ฉบับที่ 37 (พ.ศ. 2553)	- ทุกวันที่มีการทำงานรากและร่ายงานผลทุกสัปดาห์ หลังจากนั้นตรวจวัดเดือนละ 1 ครั้ง ตลอดระยะเวลาก่อสร้าง	- บริษัท วิชั่น โยเทล กรุ๊ป จำกัด	
			- ความเร็วรถและการกีดขวางการจราจร	- ตรวจสอบความเร็วของรถและการกีดขวางการจราจร	- ทุกวัน ตลอดระยะเวลาก่อสร้าง	- บริษัท วิชั่น โยเทล กรุ๊ป จำกัด
			- ถนนสาธารณะ	- ตรวจสอบอุบัติเหตุการจราจร	- ทุกสัปดาห์ ตลอดระยะเวลาก่อสร้าง	- บริษัท วิชั่น โยเทล กรุ๊ป จำกัด
4. การคมนาคมขนส่ง	- ถนนสาธารณะที่รถขนส่งวัสดุไปขนส่ง	- ความเร็วรถและการกีดขวางการจราจร	- ตรวจสอบความเร็วของรถและการกีดขวางการจราจร	- ทุกวัน ตลอดระยะเวลาก่อสร้าง	- บริษัท วิชั่น โยเทล กรุ๊ป จำกัด	

เดือน พฤษภาคม 2561

(นายสุรศักดิ์ ชื่นห)

เดือน พฤษภาคม 2561

(นางสาวจุฑารัตน์ บุญแก้ว)

กรรมการผู้จัดการ

บริษัท วิชั่น โยเทล กรุ๊ป จำกัด

ผู้อำนวยการด้านสิ่งแวดล้อม

บริษัท ภูเก็ต เอ็นไวรอนเม้นทอล เซอร์วิส จำกัด

19/12/35

ตารางที่ 3 สรุปมาตรการติดตามตรวจสอบผลกระทบสิ่งแวดล้อมโครงการ โรงแรม ไอปัส สไตล์ ภูเก็ต ป่าตอง ช่วงก่อสร้าง (ต่อ)

ดัชนีคุณภาพสิ่งแวดล้อม	บริเวณที่ตรวจสอบ	พารามิเตอร์	วิธีการตรวจสอบ	ความถี่ในการตรวจวัด	ผู้รับผิดชอบดำเนินการ
5. การใช้น้ำ	- เส้นท่อน้ำใช้	- สภาพการใช้งาน	- ตรวจสอบการรั่วไหลของน้ำประปาในเส้นท่อ	- ทุกเดือน ตลอดระยะเวลาก่อสร้าง	- บริษัท วิชั่น โฮเทล กรุ๊ป จำกัด
	- ถังสำรองน้ำใช้บริเวณพื้นที่ก่อสร้างและบ้านพักคนงาน	- บันทึกการตรวจสอบ	- ตรวจสอบความสะอาดของถังสำรองน้ำใช้บริเวณพื้นที่ก่อสร้างและบ้านพักคนงาน	- ทุกเดือน ตลอดระยะเวลาก่อสร้าง	- บริษัท วิชั่น โฮเทล กรุ๊ป จำกัด
6. การระบายน้ำ	- ท่อระบายน้ำ	- สภาพท่อระบายน้ำ	- ตรวจสอบว่ามีตะกอนดินโคลงพื้นที่ยังแข็งและไหลลงท่อระบายน้ำหรือไม่	- ทุกสัปดาห์ ตลอดระยะเวลาก่อสร้าง	- บริษัท วิชั่น โฮเทล กรุ๊ป จำกัด
7. การจัดการน้ำเสีย	- ระบบบำบัดน้ำเสีย	- บันทึกการทำงานและการตรวจสอบ	- ตรวจสอบและจดบันทึกการทำงานของระบบบำบัดน้ำเสียของโครงการ	- ทุกเดือน ตลอดระยะเวลาก่อสร้าง	- บริษัท วิชั่น โฮเทล กรุ๊ป จำกัด
	- ส่วนเกราะ	- บันทึกการทำงานและการตรวจสอบ	- ตรวจสอบปริมาณตะกอนของส่วนเกราะ หากปริมาณตะกอนเต็มให้ประสานรถสูบล้างปฏิกลมาสูบล้าง	- ทุกสัปดาห์ ตลอดระยะเวลาก่อสร้าง	- บริษัท วิชั่น โฮเทล กรุ๊ป จำกัด
	- บริเวณเบ่อตรวจคุณภาพน้ำ จำนวน 1 จุด	- การตรวจวัดคุณภาพน้ำที่ผ่านการบำบัดแล้ว - ความเป็นกรดด่าง - บีโอดี - ปริมาณสารแขวนลอย - ซัลไฟด์ - ปริมาณสารละลาย - ปริมาณตะกอนหนัก - น้ำมันและไขมัน - ทีเคเอ็น - โคลิฟอร์ม แบคทีเรียทั้งหมด	- ตรวจวัดคุณภาพน้ำที่ผ่านการบำบัดแล้ว - pH meter - วิธี Azide Modification - วิธีการกรองผ่านกระดาษกรองใยแก้ว (Glass Fibre Filter Disc) - วิธี Titrate - วิธีการระเหยแห้งระหว่างอุณหภูมิ 103-105 องศาเซลเซียส ใน 1 ชั่วโมง - วิธีการกรวยอิมฮอฟฟ์ (Imhoff cone) - วิธี Kjeldahl - วิธี Multiple-tube fermentation technique	- ทุกเดือน ตลอดระยะเวลาก่อสร้าง	- บริษัท วิชั่น โฮเทล กรุ๊ป จำกัด



ตารางที่ 3 สรุปมาตรการติดตามตรวจสอบผลกระทบสิ่งแวดล้อมโครงการโรงแรม โอปิส สโตร์ ภูเก็ต ป่าตอง ช่วงก่อสร้าง (ต่อ)



ดัชนีคุณภาพสิ่งแวดล้อม	บริเวณที่ตรวจสอบ	พารามิเตอร์	วิธีการตรวจสอบ	ความถี่ในการตรวจวัด	ผู้รับผิดชอบดำเนินการ
8. การจัดการมูลฝอย	- ที่พักขยะมูลฝอย	- ปริมาณมูลฝอยตกค้างและสภาพของถังขยะ	- ตรวจสอบความสามารถของถังขยะในการรองรับปริมาณขยะและการรั่วซึมของถังขยะ - ตรวจสอบภาชนะรองรับมูลฝอยให้อยู่ในสภาพดีเสมอ	- ทุก 3 วัน ตลอดระยะเวลาก่อสร้าง - ทุก 1 เดือน ตลอดระยะเวลาก่อสร้าง	- บริษัท วิชั่น โฮเทล กรุ๊ป จำกัด - บริษัท วิชั่น โฮเทล กรุ๊ป จำกัด
9. การป้องกันอัคคีภัย	- บริเวณที่ติดตั้งถังดับเพลิง	- สภาพการใช้งาน	- ตรวจสอบสภาพการใช้งานของถังดับเพลิงแบบมือถือ	- ทุก 6 เดือน ตลอดระยะเวลาก่อสร้างหรือตามคำแนะนำของผู้ผลิต	- บริษัท วิชั่น โฮเทล กรุ๊ป จำกัด
	- บริเวณพื้นที่ก่อสร้าง	- บันทึกสาเหตุการเกิดอัคคีภัย - สภาพพื้นที่ก่อสร้าง	- ตรวจสอบตามสาเหตุที่อาจก่อให้เกิดอัคคีภัย - ตรวจสอบความเป็นระเบียบ และการทำความสะอาด	- ทุกสัปดาห์ ตลอดระยะเวลาก่อสร้าง - ทุกวัน ตลอดระยะเวลาก่อสร้าง	- บริษัท วิชั่น โฮเทล กรุ๊ป จำกัด - บริษัท วิชั่น โฮเทล กรุ๊ป จำกัด
10. สภาพสังคมและเศรษฐกิจ	- บริเวณพื้นที่ก่อสร้าง	- ขั้วร้อยเรียน	- สอบถามเรื่องร้องเรียนจากประชาชนที่อยู่ใกล้เคียงโครงการ โดยการค้นหาคำขอเท็จจริง และสาเหตุเพื่อกำหนดแนวทางแก้ไขปัญหา	- ทุกสัปดาห์ ตลอดระยะเวลาก่อสร้าง	- บริษัท วิชั่น โฮเทล กรุ๊ป จำกัด
11. อาชีวอนามัยและความปลอดภัย	- คนงานก่อสร้าง	- การสวมใส่อุปกรณ์	- ตรวจสอบการสวมใส่อุปกรณ์ป้องกันอันตรายส่วนบุคคล	- ทุกวัน ตลอดระยะเวลาก่อสร้าง	- บริษัท วิชั่น โฮเทล กรุ๊ป จำกัด
	- บริเวณพื้นที่ก่อสร้าง	- สภาพพื้นที่ก่อสร้าง	- ตรวจสอบความเป็นระเบียบ และการทำความสะอาด	- ทุกวัน ตลอดระยะเวลาก่อสร้าง	- บริษัท วิชั่น โฮเทล กรุ๊ป จำกัด
	- ห้องประชุมพยาบาล	- สภาพการใช้งาน	- ตรวจสอบสภาพของเครื่องมือปฐมพยาบาล	- ทุกวัน ตลอดระยะเวลาก่อสร้าง	- บริษัท วิชั่น โฮเทล กรุ๊ป จำกัด

เดือน พฤษภาคม 2561

(นายสุรศักดิ์ ชิงห์)

เดือน พฤษภาคม 2561

(นางสาวจุฑารัตน์ บุญแก้ว)

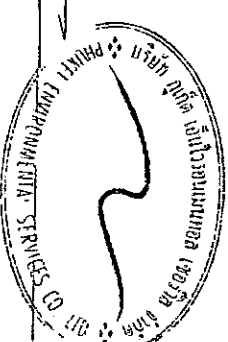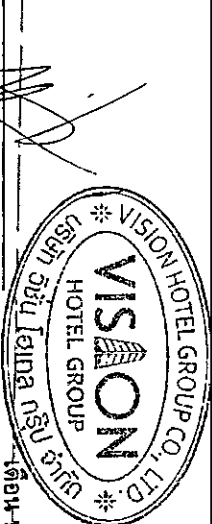

กรรมการผู้จัดการ

บริษัท วิชั่น โฮเทล กรุ๊ป จำกัด

ผู้อำนวยการด้านสิ่งแวดล้อม

บริษัท ภูเก็ต เอ็นไวรอนเม้นทอล เซอร์วิส จำกัด

ตารางที่ 3 สรุปมาตรการการติดตามตรวจสอบผลกระทบสิ่งแวดล้อมโครงการ โรงแรม โอบิส โฮเทลภูเก็ต นำร่อง ช่วงก่อสร้าง (ต่อ)

ดัชนีคุณภาพสิ่งแวดล้อม	บริเวณที่ตรวจสอบ	พารามิเตอร์	วิธีการตรวจสอบ	ความถี่ในการตรวจวัด	ผู้รับผิดชอบดำเนินการ
11. อากาศภายในและความปลอดภัย (ต่อ)	- ผู้พักอาศัยใกล้เคียงพื้นที่ก่อสร้าง	- ความปลอดภัยและทรัพย์สิน	- สอบถามจากประชาชนที่อยู่ใกล้เคียงโครงการในเรื่องผลกระทบด้านความปลอดภัยและทรัพย์สิน	- ทุกสัปดาห์ ตลอดระยะเวลาก่อสร้าง	- บริษัท วิชั่น โฮเทล กรุ๊ป จำกัด
	- บริเวณพื้นที่ก่อสร้างและบ้านพักคนงาน	- ความปลอดภัยและทรัพย์สิน	- ตรวจสอบสภาพแวดล้อม	- ทุกสัปดาห์ ตลอดระยะเวลาก่อสร้าง	- บริษัท วิชั่น โฮเทล กรุ๊ป จำกัด
12. สุขภาพ	- บริเวณพื้นที่ก่อสร้างและบ้านพักคนงาน	- บันทึกการตรวจสอบ	- ตรวจสอบสภาพตงงานก่อนเข้ารับการทำงาน - ตรวจสอบและทำลายแหล่งเพาะพันธุ์ก้น้ำยุงลาย - ตรวจสอบการใช้สารเคมีฉีดพ่นภายหลังรื้อถอนบ้านพักคนงาน	- ทุกครั้งที่มีการรับคนงาน - ทุกเดือน ตลอดระยะเวลาก่อสร้าง - หลังจากรื้อถอนบ้านพักคนงาน	- บริษัท วิชั่น โฮเทล กรุ๊ป จำกัด - บริษัท วิชั่น โฮเทล กรุ๊ป จำกัด
	- ถึงสำนักงานน้ำใช้บริเวณพื้นที่ก่อสร้างและบ้านพักคนงาน	- บันทึกการทำงานและการตรวจสอบ	- ตรวจสอบความสะดวกของห้องสุขาบริเวณพื้นที่ก่อสร้างและบ้านพักคนงาน	- ทุกสัปดาห์ ตลอดระยะเวลาก่อสร้าง	- บริษัท วิชั่น โฮเทล กรุ๊ป จำกัด
13. ทัศนียภาพ	- ส่วนนการะ	- บันทึกการทำงานและการตรวจสอบ	- ตรวจสอบปริมาณตะกอนของส่วนการะ หากปริมาณตะกอนเต็มให้ประสานรถดูดสิ่งปฏิกูลมาสูบกำจัด	- ทุกสัปดาห์ ตลอดระยะเวลาก่อสร้าง	- บริษัท วิชั่น โฮเทล กรุ๊ป จำกัด
	- บริเวณพื้นที่ก่อสร้าง	- สภาพการใช้งาน	- การชำรุดของวัสดุที่ใช้ปิดกันพื้นที่ก่อสร้าง	- ทุกเดือน ตลอดระยะเวลาก่อสร้าง	- บริษัท วิชั่น โฮเทล กรุ๊ป จำกัด




ตารางที่ 4 สรุปมาตรฐานการทดสอบผลกระทบสิ่งแวดล้อมของโครงการ โรงแรม โอบิส สไตล์ ภูเก็ต ป่าตอง ช่วงดำเนินการ

ดัชนีคุณภาพสิ่งแวดล้อม	บริเวณที่ตรวจสอบ	พาราเมเตอร์	วิธีการตรวจสอบ	ความถี่ในการตรวจวัด	ผู้รับผิดชอบดำเนินการ
1. การเกิดแผ่นดินไหว	- บริเวณที่ตั้งตั้งแผนที่ท้าย	- สภาพการใช้งาน	- ตรวจสอบการจัดเส้นทางหนีภัยไว้ภายในบริเวณโครงการ	- ทุก 1 ปี ตลอดระยะเวลาดำเนินการ	- บริษัท วิชั่น โฮเทล กรุ๊ป จำกัด
	- ภายในโครงการ	- การซ่อมแซมอพยพ	- ตรวจสอบการซ่อมแซมอพยพเพื่อความปลอดภัยของผู้ที่พักอาศัยและพนักงานในโครงการ	- ทุก 1 ปี ตลอดระยะเวลาดำเนินการ	- บริษัท วิชั่น โฮเทล กรุ๊ป จำกัด
2. คุณภาพอากาศ	- บริเวณพื้นที่ก่อสร้าง (รูปที่ 6-1)	- ผู้ละอองรวม (TSP)	- ตรวจวัดโดยระบบการวัดแบบตริก (Gravimetric) ด้วยเครื่องเก็บตัวอย่างอากาศ TSP ชนิดไฮโดรลุม (High Volume Air Sampler)	- ทุก 6 เดือน ตลอดระยะเวลาดำเนินการ	- บริษัท วิชั่น โฮเทล กรุ๊ป จำกัด
		- ผู้ละอองขนาดเล็ก (PM10)	- ตรวจวัดโดยระบบการวัดแบบตริก (Gravimetric) ด้วยเครื่องเก็บตัวอย่างอากาศ PM10 ชนิดไฮโดรลุม (High Volume Air Sampler)	- ทุก 6 เดือน ตลอดระยะเวลาก่อสร้าง	- บริษัท วิชั่น โฮเทล กรุ๊ป จำกัด
3. การคมนาคมขนส่ง	- บริเวณทางเข้า-ออกโครงการ	- การอำนวยความสะดวก	- ตรวจสอบการจัดช่องทางการจราจรและการอำนวยความสะดวกในการเข้าออกโครงการ	- ทุกวัน ตลอดระยะเวลาดำเนินการ	- บริษัท วิชั่น โฮเทล กรุ๊ป จำกัด
	- บริเวณทางเข้า-ออกบริเวณสาธารณะและแหล่งทาง	- สภาพการใช้งาน	- ตรวจสอบสภาพการใช้งานของเครื่องหมายและสัญลักษณ์ห้ามจอดรถบริเวณหน้าโครงการให้มีสภาพพร้อมใช้งาน	- ทุก 6 เดือน ตลอดระยะเวลาดำเนินการ	- บริษัท วิชั่น โฮเทล กรุ๊ป จำกัด


เดือน พฤษภาคม 2561

(นายสุรศักดิ์ ชิงห์)

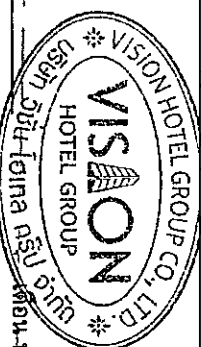

เดือน พฤษภาคม 2561

(นางสาวจุฑารัตน์ บุญแก้ว)

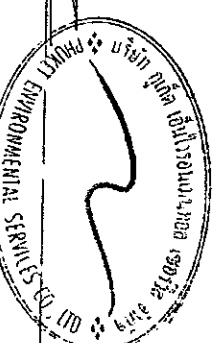

กรรมการผู้จัดการ

บริษัท วิชั่น โฮเทล กรุ๊ป จำกัด

ผู้อำนวยการด้านสิ่งแวดล้อม

บริษัท ภูเก็ต เอ็นไวรอนเม้นทอล เซอร์วิส จำกัด

ตารางที่ 4 สรุปมาตรฐานการทดสอบผลกระทบบสิ่งแวดล้อมของโครงการ โรงแรม โอบิส สโตร์ ภูเก็ต ป่าตอง ช่วงดำเนินการ (ต่อ)

ดัชนีคุณภาพสิ่งแวดล้อม	บริเวณที่ตรวจสอบ	พารามิเตอร์	วิธีการตรวจสอบ	ความถี่ในการตรวจวัด	ผู้รับผิดชอบดำเนินการ
4. การใช้น้ำ	- แหล่งที่นำน้ำใช้	- สภาพการใช้งาน	- ตรวจสอบการรั่วไหลของน้ำประปาในเส้นทาง	- ทุกเดือน ตลอดระยะเวลาดำเนินการ	- บริษัท วิชั่น โฮเทล กรุ๊ป จำกัด
	- บริเวณที่กักน้ำใช้ที่ผ่านการกรองของโครงการแล้ว	- การตรวจสอบคุณภาพน้ำใช้ - ทางกายภาพ ■ สี ■ ความขุ่น ■ ความเป็นกรด-ด่าง	- ตรวจสอบวิเคราะห์คุณภาพน้ำใช้ให้เป็นไปตามมาตรฐานน้ำประปาโดยเก็บตัวอย่างน้ำจากก๊อกน้ำใช้ที่ผ่านการกรองของโครงการแล้ว ■ วิธี Visual Comparison Method ■ วิธี Nephelometric Method ■ วิธี Electrometric Method	- ทุก 6 เดือนตลอดระยะเวลาดำเนินการ การที่ใช้น้ำซื้อ	- บริษัท วิชั่น โฮเทล กรุ๊ป จำกัด



ตารางที่ 4 สรุปมาตรการติดตามตรวจสอบผลกระทบสิ่งแวดล้อมของโครงการ โรงแรม ไอบิส สไตล์ ภูเก็ต ป่าตอง ช่วงดำเนินการ (ต่อ)


ดัชนีคุณภาพสิ่งแวดล้อม	บริเวณที่ตรวจสอบ	พารามิเตอร์	วิธีการตรวจสอบ	ความถี่ในการตรวจวัด	ผู้รับผิดชอบดำเนินการ
4. การใช้น้ำ (ต่อ)		- ทางเคมี ■ ปริมาณสารที่ละลายทั้งหมด ■ เหล็ก ■ แมงกานีส ■ ทองแดง ■ สังกะสี ■ ซัลเฟต ■ คลอไรด์ ■ ฟลูออไรด์ ■ ไนเตรต ■ ความกระด้างทั้งหมด - สารพิษ ■ ปรอท ■ ตะกั่ว ■ สารหนู ■ โครเมียม ■ แคดเมียม - ทางจุลชีววิทยา ■ โคลิฟอร์มแบคทีเรีย ■ อี.โคไล	■ วิธี Calculation Method ■ วิธี Phenanthroline Method ■ วิธี Persulfate Method ■ วิธี Atomic Absorption Spectrometry (Flame) ■ วิธี Atomic Absorption Spectrometry (Flame) ■ วิธี Turbidimetric Method ■ วิธี Argentometric Method ■ วิธี Alizarin Photometric Method ■ วิธี Cadmium Reduction Method ■ วิธี EDTA Titrimetric Method ■ วิธี Atomic Absorption Spectrometry (Hydride) ■ วิธี Atomic Absorption Spectrometry (Furnace) ■ วิธี Atomic Absorption Spectrometry (Hydride) ■ วิธี Atomic Absorption Spectrometry (Furnace) ■ วิธี Atomic Absorption Spectrometry (Furnace) ■ วิธี Multiple Tube Fermentation Technique (MPN) - 10 Tube Coli Test (Rapid Test)		

เดือน พฤษภาคม 2561

(นายสุรศักดิ์ ชิงห์)

กรรมการผู้จัดการ

บริษัท วิชั่น โฮเทล กรุ๊ป จำกัด

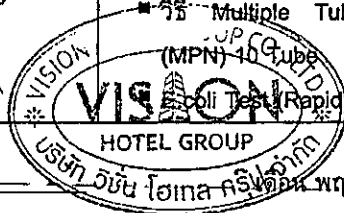

เดือน พฤษภาคม 2561

(นางสาวจุฑารัตน์ บุญแก้ว)

ผู้อำนวยการด้านสิ่งแวดล้อม

บริษัท ภูเก็ต เอ็นไวรอนเม้นทอล เซอร์วิส จำกัด



ตารางที่ 4 สรุปมาตรการติดตามตรวจสอบผลกระทบสิ่งแวดล้อมของโครงการ โรงแรม ไอบิส สไตล์ ภูเก็ต ป่าตอง ช่วงดำเนินการ (ต่อ)

ดัชนีคุณภาพสิ่งแวดล้อม	บริเวณที่ตรวจสอบ	พารามิเตอร์	วิธีการตรวจสอบ	ความถี่ในการตรวจวัด	ผู้รับผิดชอบดำเนินการ
4. การใช้น้ำ (ต่อ)	- ระบบปรับปรุงคุณภาพน้ำ	- สภาพการใช้งาน	- ตรวจสอบสภาพการใช้งานระบบปรับปรุงคุณภาพน้ำ	- ทุก 6 เดือน ตลอดระยะเวลาดำเนินการ	- บริษัท วิชั่น โฮเทล กรุ๊ป จำกัด
	- ถังกรองมัลติมีเดีย (Multimedia Filters Tank)	- สภาพการใช้งาน	- ดูแลและทำความสะอาดถังกรอง/คาร์บอน และการล้างย้อน (Back wash) หากพบว่ามีส่วนประกอบใดชำรุดให้รับซ่อมแซมหรือเปลี่ยนใหม่ทันที	- ทุก 6 เดือน ตลอดระยะเวลาดำเนินการ	- บริษัท วิชั่น โฮเทล กรุ๊ป จำกัด
	- ถังกรองคาร์บอน (Activate Carbon Tank)	- สภาพการใช้งาน	- ดูแลและทำความสะอาดถังกรองคาร์บอน (Activate Carbon Tank) โดยล้างสารกรองคาร์บอนโดยการล้างแบบย้อนกลับ (Back wash) ให้ล้างจนกระทั่งน้ำใส หากพบว่ามีส่วนประกอบใดชำรุดให้รับซ่อมแซมหรือเปลี่ยนใหม่ทันที	- ทุก 1 ปี ตลอดระยะเวลาดำเนินการ	- บริษัท วิชั่น โฮเทล กรุ๊ป จำกัด
	- ระบบ UV เพื่อฆ่าเชื้อโรค ด้วยแสงอัลตราไวโอเลต (UV)	- สภาพการใช้งาน	- ควรเปลี่ยนหลอดยูวีหลังการใช้งาน 10,000 -12,000 ชั่วโมง หรือประมาณ 1 ปี ซึ่งหลอดยูวีอาจให้ความสว่างมากกว่า 1 ปี แต่แสงอัลตราไวโอเลตอาจไม่มีประสิทธิภาพพอในการฆ่าเชื้อ - ทำความสะอาดแก้วครอบหลอดยูวีอย่างน้อยปีละครั้ง หากแก้วครอบหลอดยูวีสกปรกหรือเป็นคราบเกลือ	- ทุก 1 ปี ตลอดระยะเวลาดำเนินการ - ทุก 1 ปี ตลอดระยะเวลาดำเนินการ	-



ตารางที่ 4 สรุปมาตรการติดตามตรวจสอบผลกระทบสิ่งแวดล้อมของโครงการ โรงแรม โอบิส สไตล์ ภูเก็ต ป่าตอง ช่วงดำเนินการ (ต่อ)

ดัชนีคุณภาพสิ่งแวดล้อม	บริเวณที่ตรวจสอบ	พารามิเตอร์	วิธีการตรวจสอบ	ความถี่ในการตรวจวัด	ผู้รับผิดชอบดำเนินการ
5. การระบายน้ำ	ท่อระบายน้ำของโครงการ	- สภาพการไหลงาน	- ตรวจสอบท่อระบายน้ำของโครงการเป็นประจำ	- ทุกเดือน ตลอดระยะเวลาดำเนินการ	- บริษัท วิชั่น โฮเทล กรุ๊ป จำกัด
	- เครื่องสูบน้ำ	- อัตราการสูบน้ำ	- ตรวจสอบการทำงานของเครื่องสูบน้ำ	- ทุกเดือน ตลอดระยะเวลาดำเนินการ	- บริษัท วิชั่น โฮเทล กรุ๊ป จำกัด
	- ท่อระบายน้ำของโครงการ	- ปริมาณตะกอน	- ตรวจสอบการขุดลอกตะกอนในท่อระบายน้ำ	- ทุกเดือน ตลอดระยะเวลาดำเนินการ	- บริษัท วิชั่น โฮเทล กรุ๊ป จำกัด
6. การจัดการน้ำเสีย	- ระบบบำบัดน้ำเสีย	- บันทึกการทำงานและการตรวจสอบ	- ตรวจสอบและจดบันทึกการทำงานของระบบบำบัดน้ำเสียของโครงการตามมาตรา 80 โดยอาศัยหลักเกณฑ์ ตามกฎกระทรวงกำหนดหลักเกณฑ์ วิธีการ และแบบการเก็บสถิติและข้อมูลการจัดทำบันทึกการรายละเอียดและรายงานสรุปการทำงานของระบบบำบัดน้ำเสีย พ.ศ. 2555 (แบบ ทส.1 และแบบ ทส.2)	- แบบ ทส. 1 บันทึกทุกวัน เก็บไว้ที่โครงการเป็นเวลา 2 ปี - แบบ ทส.2 สรุปผลการทำงานของระบบบำบัดน้ำเสียทุกวันส่งให้เทศบาลเมืองป่าตองและสำนักงานนโยบายและแผนทรัพยากรธรรมชาติและสิ่งแวดล้อม	- บริษัท วิชั่น โฮเทล กรุ๊ป จำกัด

เดือน พฤษภาคม 2561

(นายสุรศักดิ์ ชิงห์)

กรรมการผู้จัดการ



บริษัท วิชั่น โฮเทล กรุ๊ป จำกัด

เดือน พฤษภาคม 2561

(นางสาวจุฑาวิรัตน์ บุญแก้ว)

ผู้อำนวยการด้านสิ่งแวดล้อม

บริษัท ภูเก็ต เอ็นไวรอนเม้นทอล เซอร์วิส จำกัด

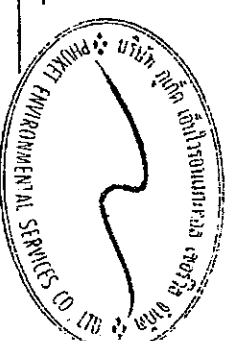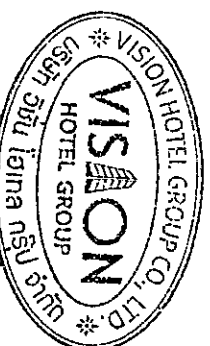

ตารางที่ 4 สรุปมาตรการติดตามตรวจสอบผลกระทบสิ่งแวดล้อมของโครงการ โรงแรม โอบิส สโตร์ส กูเก็ต ปาตอง ช่วงดำเนินการ (ต่อ)

ดัชนีคุณภาพสิ่งแวดล้อม	บริเวณที่ตรวจสอบ	พารามิเตอร์	วิธีการตรวจสอบ	ความถี่ในการตรวจวัด	ผู้รับผิดชอบดำเนินการ
8. การจัดการน้ำเสีย (ต่อ)	- ปล่อยவுคุณภาพน้ำหลังจากระบบบำบัดน้ำเสียรวมของโครงการ	- การตรวจสอบมาตรฐานการระบายน้ำทิ้งจากอาคาร ■ ความเป็นกรดต่าง ■ บีโอดี ■ ปริมาณสารแขวนลอย ■ ชัลไฟต์ ■ ปริมาณสารละลาย ■ ปริมาณตะกอนหนัก ■ น้ำมันและไขมัน ■ ทีเคเอ็น	- ตรวจสอบมาตรฐานคุณภาพน้ำทิ้งจากอาคารประเภท ข จากประกาศกระทรวงทรัพยากรธรรมชาติและสิ่งแวดล้อม เรื่อง กำหนดมาตรฐานควบคุมการระบายน้ำทิ้งจากอาคารบางประเภทและบางขนาด ■ pH meter ■ วิธี Azide Modification ■ วิธีการกรองผ่านกระดาษกรองใยแก้ว (Glass Fibre Filter Disc) ■ วิธี Titrate ■ วิธีการหย่อนกระดาษอูเทนกูมิ 103-105 องศาเซลเซียส ใน 1 ชั่วโมง ■ วิธีการกรวยอิมโฮฟฟ์ (Imhoff cone) ■ วิธีการสกัดด้วยตัวทำละลาย ■ วิธี Kjeldahl	- ทุกเดือน ตลอดระยะเวลาดำเนินการ	- บริษัท วิชั่น โฮเทล กรุ๊ป จำกัด



ตารางที่ 4 สรุปมาตรการติดตามตรวจสอบผลกระทบสิ่งแวดล้อมของโครงการ โรงแรม โอบิส สโตร์ กูเก็ต ป่าตอง ช่วงดำเนินการ (ต่อ)

ดัชนีคุณภาพสิ่งแวดล้อม	บริเวณที่ตรวจสอบ	พารามิเตอร์	วิธีการตรวจสอบ	ความถี่ในการตรวจวัด	ผู้รับผิดชอบดำเนินการ
6. การจัดการน้ำเสีย (ต่อ)	- บ่อดินกำจัดก๊าซมีเทน (Methane)	- สภาพการใช้งาน	- ตรวจสอบสภาพการใช้งานของบ่อดินกำจัดก๊าซมีเทน	- ทุก 6 เดือน ตลอดระยะเวลาดำเนินการ	- บริษัท วิชั่น โฮเทล กรุ๊ป จำกัด
	- บ่อดินกำจัดละอองน้ำ (Aerosol)	- สภาพการใช้งาน	- ตรวจสอบสภาพการใช้งานของบ่อดินกำจัดละอองน้ำ	- ทุก 6 เดือน ตลอดระยะเวลาดำเนินการ	- บริษัท วิชั่น โฮเทล กรุ๊ป จำกัด
7. การจัดการมูลฝอย	- ห้องพักรับขยะ	- สภาพของถังขยะ	- ตรวจสอบความสามารถในการรองรับของถังขยะ การรั่วซึมของถังขยะ	- ทุกเดือน ตลอดระยะเวลาดำเนินการ	- บริษัท วิชั่น โฮเทล กรุ๊ป จำกัด
		- ปริมาณมูลฝอยตกค้าง	- ตรวจสอบปริมาณมูลฝอยตกค้างและทำความสะอาดถังขยะ และห้องพักรับขยะรวม	- ทุกสัปดาห์ ตลอดระยะเวลาดำเนินการ	- บริษัท วิชั่น โฮเทล กรุ๊ป จำกัด
8. การป้องกันอัคคีภัย	- บริเวณที่ติดตั้งอุปกรณ์ป้องกันอัคคีภัย และสัญญาณแจ้งเหตุเพลิงไหม้	- สภาพการใช้งาน	- ตรวจสอบสภาพการใช้งานของอุปกรณ์ป้องกันอัคคีภัยทุกชนิด หากพบชำรุดต้องเปลี่ยนใหม่ทันที	- ทุก 6 เดือน ตลอดระยะเวลาดำเนินการ หรือตามคำแนะนำของผู้ผลิต	- บริษัท วิชั่น โฮเทล กรุ๊ป จำกัด
9. อาชีวอนามัยและความปลอดภัย	- จุดติดตั้งโทรทัศน์วงจรปิด (CCTV)	- ระบบโทรทัศน์วงจรปิด (CCTV)	- ตรวจสอบการทำงานของระบบโทรทัศน์วงจรปิด (CCTV)	- ทุก 6 เดือน ตลอดระยะเวลาดำเนินการ	- บริษัท วิชั่น โฮเทล กรุ๊ป จำกัด

เดือน พฤษภาคม 2561

(นายสุรศักดิ์ สิงห์)

กรรมการผู้จัดการ

บริษัท วิชั่น โฮเทล กรุ๊ป จำกัด



เดือน พฤษภาคม 2561

(นางสาวจุฑารัตน์ บุญแก้ว)

ผู้อำนวยการด้านสิ่งแวดล้อม

บริษัท กูเก็ต เอ็นไวรอนเม้นทอล เซอร์วิส จำกัด




ตารางที่ 4 สรุปมาตรการติดตามตรวจสอบผลกระทบสิ่งแวดล้อมของโครงการ โรงแรม โอบิส สไตล์ ภูเก็ต ป่าตอง ช่วงดำเนินการ (ต่อ)

ดัชนีคุณภาพสิ่งแวดล้อม	บริเวณที่ตรวจสอบ	พารามิเตอร์	วิธีการตรวจสอบ	ความถี่ในการตรวจวัด	ผู้รับผิดชอบดำเนินการ
10. สระว่ายน้ำ	- สระว่ายน้ำของโครงการ	- ความเป็นกรดด่าง - คลอรีนอิสระคงเหลือ - คลอรีนที่รวมกับสารอื่น - โคลิฟอร์มแบคทีเรียทั้งหมด - ฟีคอลโคลิฟอร์ม - ค่าความเป็นด่าง - ความกระด้าง	- วิธี pH meter - วิธี DPD colorimetric method - วิธี DPD colorimetric method - วิธี Technique (MPN) 10 Tube - วิธี Fecal Coliform Test (EC Medium) - วิธี Titration Method - วิธี EDTA Titrimetric Method	- วันละ 2 ครั้ง ก่อนเปิดและหลังเปิดบริการตลอดระยะเวลาดำเนินการ - วันละ 2 ครั้ง ก่อนเปิดและหลังเปิดบริการตลอดระยะเวลาดำเนินการ - วันละ 2 ครั้ง ก่อนเปิดและหลังเปิดบริการตลอดระยะเวลาดำเนินการ - ทุกเดือน ตลอดระยะเวลาดำเนินการ - ทุกเดือน ตลอดระยะเวลาดำเนินการ - ทุก 1 ปี ตลอดระยะเวลาดำเนินการ - ทุก 1 ปี ตลอดระยะเวลาดำเนินการ	- บริษัท วิชั่น โฮเทล กรุ๊ป จำกัด - บริษัท วิชั่น โฮเทล กรุ๊ป จำกัด - บริษัท วิชั่น โฮเทล กรุ๊ป จำกัด - บริษัท วิชั่น โฮเทล กรุ๊ป จำกัด - บริษัท วิชั่น โฮเทล กรุ๊ป จำกัด - บริษัท วิชั่น โฮเทล กรุ๊ป จำกัด - บริษัท วิชั่น โฮเทล กรุ๊ป จำกัด

เดือน พฤษภาคม 2561




เดือน พฤษภาคม 2561

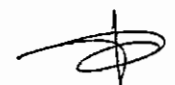


ตารางที่ 4 สรุปมาตรการติดตามตรวจสอบผลกระทบสิ่งแวดล้อมของโครงการ โรงแรม โอปิส สไตล์ ภูเก็ต ป่าตอง ช่วงดำเนินการ (ต่อ)

ดัชนีคุณภาพสิ่งแวดล้อม	บริเวณที่ตรวจสอบ	พารามิเตอร์	วิธีการตรวจสอบ	ความถี่ในการตรวจวัด	ผู้รับผิดชอบดำเนินการ
10. สระว่ายน้ำ (ต่อ)	- สระว่ายน้ำของโครงการ	- กรดไฮยานูริก - คลอไรด์ - แอมโมเนีย - ไนเตรท - จุลินทรีย์หรือตัวปั้งซีทำให้เกิดโรค (<i>Escherichia coli</i>, <i>Staphylococcus aureus</i>, <i>Pseudomonas aeruginosa</i>)	- วิธี High Performance Liquid Chromatography (HPLC) - วิธี Argentometric Method - วิธี Preliminary Distillation Step and Colorimetric Method - วิธี Cadmium Reduction Method - วิธี Modified Multiple-Tube Procedure และวิธี Multiple-Tube Technique	- ทุก 1 ปี ตลอดระยะเวลาดำเนินการ - ทุก 1 ปี ตลอดระยะเวลาดำเนินการ - ทุก 1 ปี ตลอดระยะเวลาดำเนินการ - ทุก 1 ปี ตลอดระยะเวลาดำเนินการ - ทุก 1 ปี ตลอดระยะเวลาดำเนินการ	- บริษัท วิชั่น โฮเทล กรุ๊ป จำกัด - บริษัท วิชั่น โฮเทล กรุ๊ป จำกัด - บริษัท วิชั่น โฮเทล กรุ๊ป จำกัด - บริษัท วิชั่น โฮเทล กรุ๊ป จำกัด - บริษัท วิชั่น โฮเทล กรุ๊ป จำกัด

เดือน พฤษภาคม 2561

(นายสุรศักดิ์ ชิงห์)
กรรมการผู้จัดการ

บริษัท วิชั่น โฮเทล กรุ๊ป จำกัด



เดือน พฤษภาคม 2561

(นางสาวจุฬารัตน์ บุญแก้ว)
ผู้อำนวยการด้านสิ่งแวดล้อม

บริษัท ภูเก็ต เอ็นไวรอนเม้นทอล เซอร์วิส จำกัด



ตารางที่ 4 สรุปมาตรการติดตามตรวจสอบผลกระทบสิ่งแวดล้อมของโครงการ โรงแรม โอบิส สโตร์ ภูเก็ต ป่าตอง ช่วงดำเนินการ (ต่อ)

ดัชนีคุณภาพสิ่งแวดล้อม	บริเวณที่ตรวจสอบ	พารามิเตอร์	วิธีการตรวจสอบ	ความถี่ในการตรวจวัด	ผู้รับผิดชอบดำเนินการ
10. สระว่ายน้ำ (ต่อ)	- บริเวณสระว่ายน้ำในโครงการ	- เจ้าหน้าที่ความปลอดภัยประจำสระว่ายน้ำ (Life guard) โดยอยู่ประจำสระว่ายน้ำตลอดเวลาที่เปิดบริการ - อุปกรณ์ช่วยชีวิต เช่น โฟมช่วยชีวิต ห่วงชูชีพ และไม่ช่วยชีวิตเป็นต้น - สภาพพื้นผิวทางเดินรอบสระว่ายน้ำ และพื้นผิวใต้สระว่ายน้ำ - ขอบสระและทางเดินสระว่ายน้ำ - ป้ายแสดงกฎข้อปฏิบัติสำหรับผู้ใช้สระว่ายน้ำ - อุปกรณ์ไฟฟ้าและไฟฟ้าส่องสว่างบริเวณสระว่ายน้ำและทางเดินรอบสระว่ายน้ำ	- การจดบันทึกการปฏิบัติงานของเจ้าหน้าที่ - การตรวจนับจำนวนและตรวจสอบสภาพการใช้งาน - ตรวจสอบสภาพพื้นผิวทางเดินรอบสระว่ายน้ำ และพื้นผิวใต้สระว่ายน้ำ หากมีรอยแตกหรือชำรุดให้ซ่อมแซมทันที - ตรวจสอบไม่ให้มีน้ำขัง - ตรวจสอบให้มีสภาพดีไม่ลื่น - ตรวจสอบสภาพการใช้งานหากชำรุดให้แก้ไขทันที	- ทุกวัน ตลอดระยะเวลาดำเนินการ - ทุกวัน ตลอดระยะเวลาดำเนินการ - ทุกวัน ตลอดระยะเวลาดำเนินการ - ทุกวัน ตลอดระยะเวลาดำเนินการ - ทุกวัน ตลอดระยะเวลาดำเนินการ - ทุกวัน ตลอดระยะเวลาดำเนินการ	- บริษัท วิชั่น โฮเทล กรุ๊ป จำกัด - บริษัท วิชั่น โฮเทล กรุ๊ป จำกัด - บริษัท วิชั่น โฮเทล กรุ๊ป จำกัด - บริษัท วิชั่น โฮเทล กรุ๊ป จำกัด - บริษัท วิชั่น โฮเทล กรุ๊ป จำกัด - บริษัท วิชั่น โฮเทล กรุ๊ป จำกัด



ตารางที่ 4 สรุปมาตรการติดตามตรวจสอบผลกระทบสิ่งแวดล้อมของโครงการ โรงแรม โอบิส สไตล์ ภูเก็ต ป่าตอง ช่วงดำเนินการ (ต่อ)

ดัชนีคุณภาพสิ่งแวดล้อม	บริเวณที่ตรวจสอบ	พารามิเตอร์	วิธีการตรวจสอบ	ความถี่ในการตรวจวัด	ผู้รับผิดชอบดำเนินการ
11. สุขภาพ	- เครื่องปรับอากาศ	- ความสะอาด	- ตรวจสอบการทำความสะอาด	- ทุก 6 เดือน ตลอด	- บริษัท วิชั่น โฮเทล กรุ๊ป จำกัด
	- บริเวณพื้นที่โครงการ	- การทำลายแหล่งเพาะพันธุ์ยุงลูกน้ำยุงลาย	- เครื่องปรับอากาศเป็นประจำ - ตรวจสอบและทำลายแหล่งเพาะพันธุ์ยุงลูกน้ำยุงลาย	- ระยะเวลาดำเนินการ - ทุกเดือน ตลอด ระยะเวลาดำเนินการ	- บริษัท วิชั่น โฮเทล กรุ๊ป จำกัด
	- บริเวณพื้นที่สีเขียวภายในโครงการ	- พื้นที่สีเขียว	- จัดให้มีเจ้าหน้าที่ดูแลรักษาพื้นที่สีเขียวให้มีสภาพน่าดูอยู่เสมอ	- ทุกเดือน ตลอด ระยะเวลาดำเนินการ	- บริษัท วิชั่น โฮเทล กรุ๊ป จำกัด

เดือน พฤษภาคม 2561

(นายสุรศักดิ์ สิงห์)
กรรมการผู้จัดการ


บริษัท วิชั่น โฮเทล กรุ๊ป จำกัด



เดือน พฤษภาคม 2561

(นางสาวจุฑารัตน์ บุญแก้ว)
ผู้อำนวยการด้านสิ่งแวดล้อม

บริษัท ภูเก็ต เอ็นไวรอนเม้นทอล เซอร์วิส จำกัด

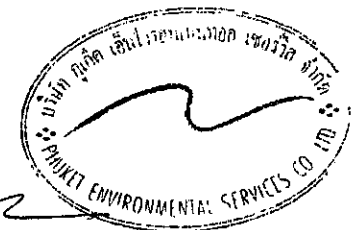

บริษัท ภูเก็ต โฮเทล กรุ๊ป จำกัด
ผู้ชำนาญการด้านสถาปัตย์
(นางสาวจตุพรรัตน์ ปิ่น)

บริษัท ภูเก็ต โฮเทล กรุ๊ป จำกัด
กรรมการผู้จัดการ
(นายสมชาย หิตต์ ชูพันธ์)

เดือน พฤษภาคม 2561

เดือน พฤษภาคม 2561



Handwritten signature


ที่มา : ปรับปรุงจาก www.googleearth.co.th, 2561

รูปที่ 6-1 แสดงจุดตรวจจุดตรวจทางอากาศ เสียง และความสะดวกในการเดินทางในบริเวณพื้นที่


จุดตรวจจุดตรวจทางอากาศ เสียง และความสะดวกในการเดินทาง

พื้นที่โครงการ

พื้นที่โครงการ

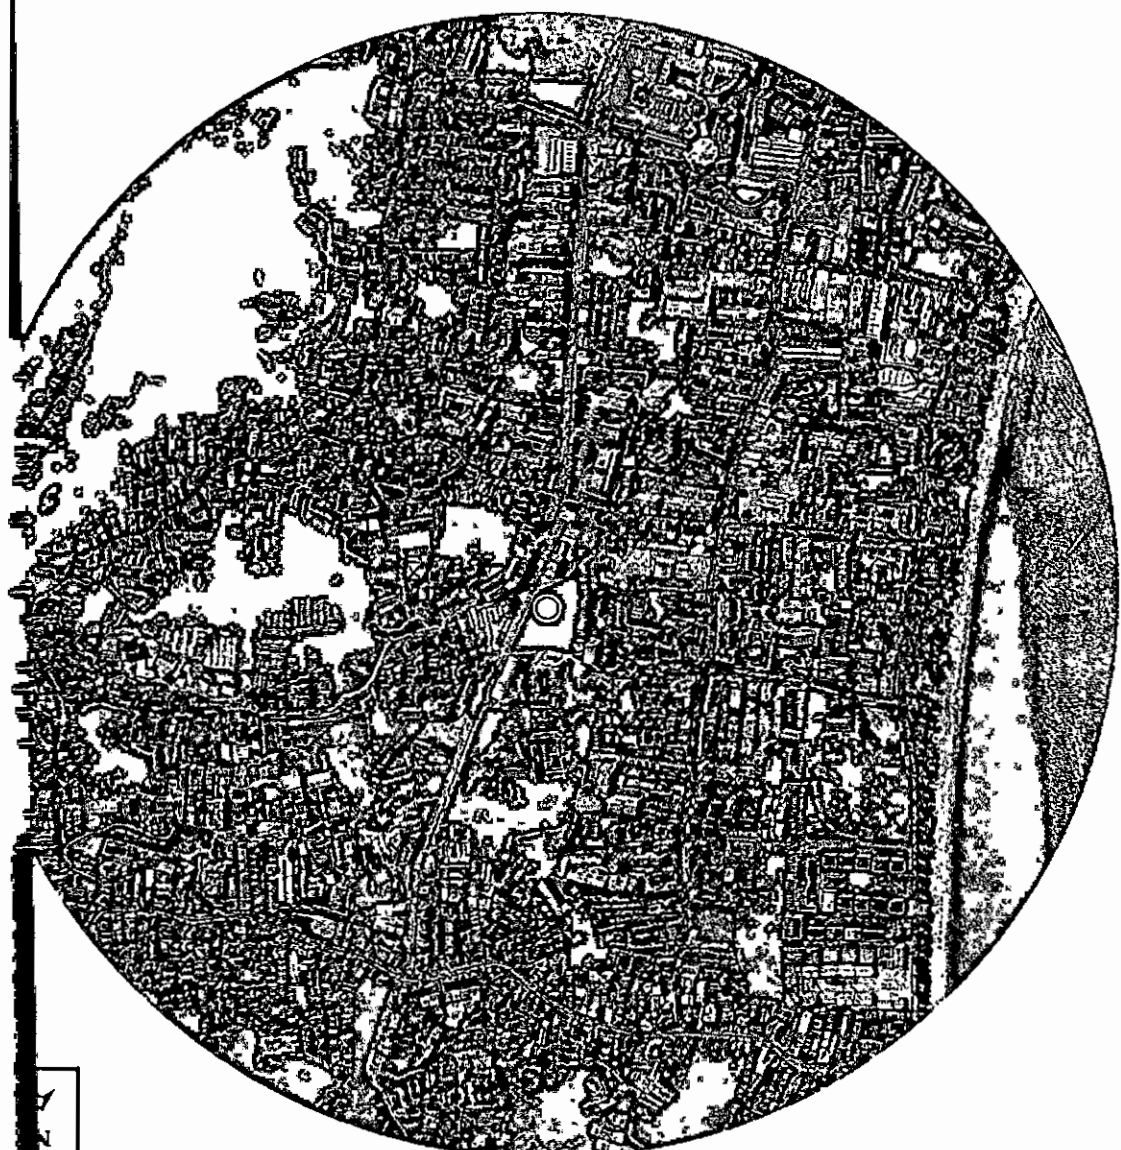

ที่ดินมุกคือน (ต้นไม้และวัชพืชปกคลุม)

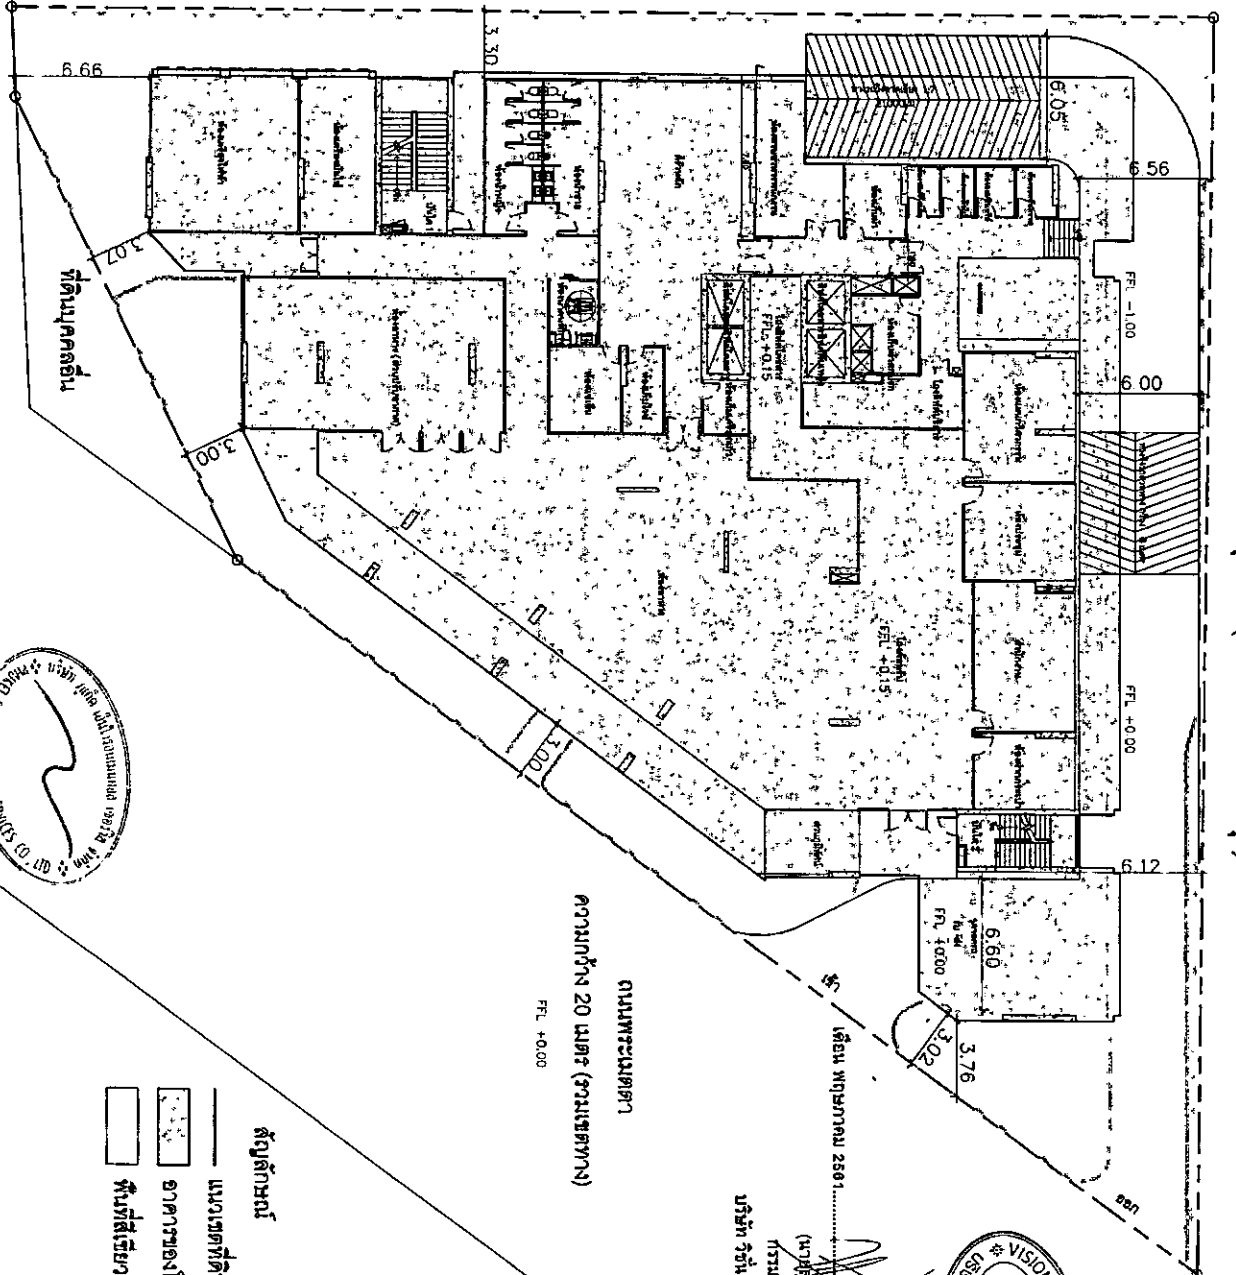

(นายผู้พิทักษ์ ชื่นภักดิ์)
กรรมการผู้จัดการ
บริษัท วิชั่น โฮเทล กรุ๊ป จำกัด

ถนนพหลโยธิน
ความกว้าง 20 เมตร (รวมเขตทาง)
F.F.L. +0.00

ถนนพหลโยธิน 2581

สัญลักษณ์

- แนวเขตที่ดินของโครงการ
- อาคารของโครงการ
- พื้นที่สีเขียว



ผู้ควบคุม
โครงการ
A1-1-125



ถนนพหลโยธิน

ความกว้าง 10 เมตร (รวมเขตทาง)

ถนนพหลโยธิน 2581

(นางสาวจุฑารัตน์ มนูญทวี)

ผู้อำนวยการด้านสิ่งแวดล้อม

บริษัท กู๊ดทรี เอ็นไวรอนเม้นทอล เซอร์วิส จำกัด

รูปที่ 2 ส่วนที่ดินโครงการ

2017/35

โครงการ: Vision Hotel Group Co., Ltd. ที่ตั้ง: ถนนพหลโยธิน 2581 พื้นที่: 10,000 ตารางเมตร วันที่: 2017/35		ผู้ควบคุมโครงการ: นายผู้พิทักษ์ ชื่นภักดิ์ บริษัท: บริษัท วิชั่น โฮเทล กรุ๊ป จำกัด	
ผู้ตรวจสอบ: นายผู้พิทักษ์ ชื่นภักดิ์ บริษัท: บริษัท วิชั่น โฮเทล กรุ๊ป จำกัด		ผู้ตรวจสอบ: นายผู้พิทักษ์ ชื่นภักดิ์ บริษัท: บริษัท วิชั่น โฮเทล กรุ๊ป จำกัด	
เดือน พฤษภาคม 2561

(นายสุรศักดิ์ ช่างห)

กรรมการผู้จัดการ

บริษัท วิชั่น โฮเทล กรุ๊ป จำกัด

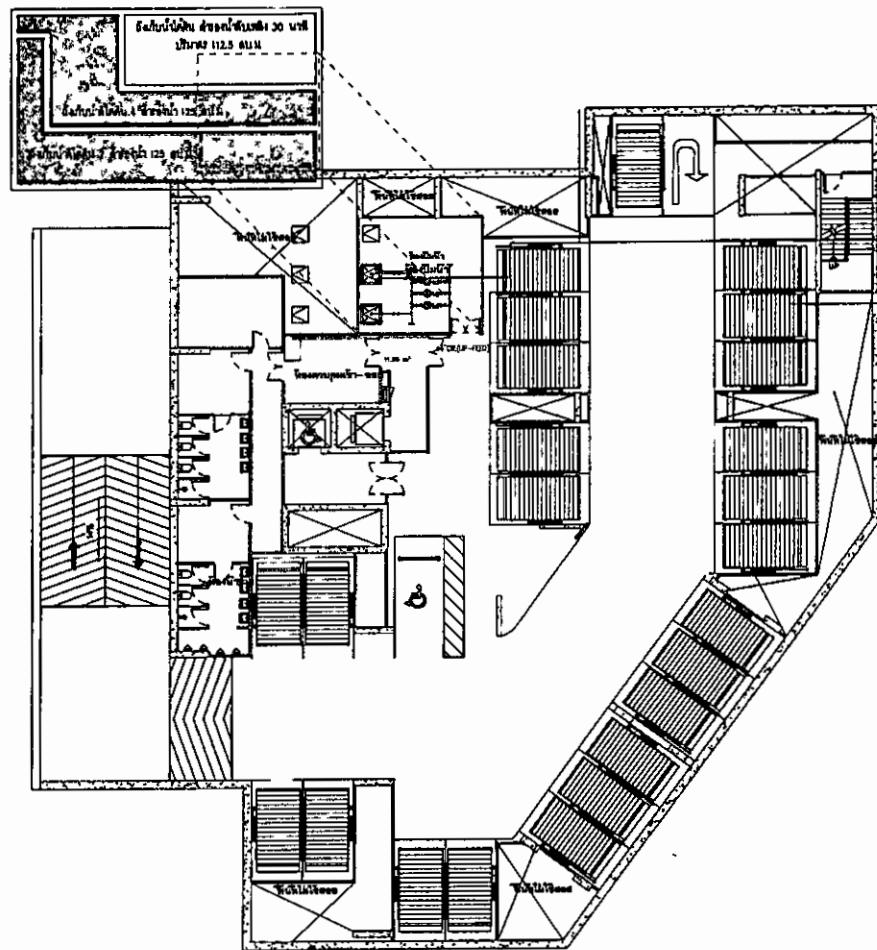

2" CW ON TO B1 FLOOR

เดือน พฤษภาคม 2561

(นางสาวจุฑารัตน์ บุญแก้ว)

ผู้อำนวยการด้านสิ่งแวดล้อม

บริษัท กูเกิ้ล เอ็นไวรอนเม้นทอล เซอร์วิส จำกัด

สัญลักษณ์

— แนวท่อน้ำใต้ดิน

■ ดงเก็บน้ำใต้ดิน

□ ดงเก็บน้ำใต้ดิน สำรองดับเพลิง




NOTES 1. THE CONTRACTOR SHALL VERIFY ALL DIMENSIONS OF THE EXISTING CONSTRUCTION WORKS ON PROPOSED WORKING DRAWINGS. DO NOT SCALE DRAWINGS.	
OWNERS	บริษัท วิชั่น โฮเทล กรุ๊ป จำกัด
บริษัท วิชั่น โฮเทล กรุ๊ป จำกัด	เลขที่ 38 ถนนพหลโยธิน แขวงสามยุค กรุงเทพฯ 10300
ARCHITECTS	สถาปนิก
STRUCTURE ENGINEERS	วิศวกรโครงสร้าง
ELECTRICAL ENGINEERS	วิศวกรไฟฟ้า
MECHANICAL ENGINEERS	วิศวกรเครื่องกล
ENVIRONMENTAL ENGINEERS	วิศวกรสิ่งแวดล้อม
LANDSCAPE DESIGNERS	นักออกแบบภูมิทัศน์
INTERIOR DESIGNERS	นักออกแบบภายใน
DATA ENTRY	
KEY PLAN	
STRUCTURE ELECTRICAL MECHANICAL SANITARY	
LANDSCAPE	
BEAUMONT PARTNERSHIP	ARCHITECTURE INTERIORS LANDSCAPE
Project	โครงการโรงแรม โรงแรม วิชั่น โฮเทล กรุ๊ป จำกัด (VISION HOTEL PROJECT)
BEAUMONT PARTNERSHIP	ARCHITECTURE INTERIORS LANDSCAPE
Drawing Title	ระบบน้ำประปาโครงการ
Scale	1:50
Project number	7896
Sheet	1 of 1
FOR EIA	

วันที่	18/12/57
ชื่อโครงการ	โครงการโรงแรม วิชั่น โฮเทล กรุ๊ป จำกัด
ชื่อผู้จัดทำ	นางสาวจุฑารัตน์ บุญแก้ว
ตำแหน่ง	ผู้อำนวยการด้านสิ่งแวดล้อม
บริษัท	กูเกิ้ล เอ็นไวรอนเม้นทอล เซอร์วิส จำกัด




รูปที่ 4 มังน้ำใช้ชั้นใต้ดิน

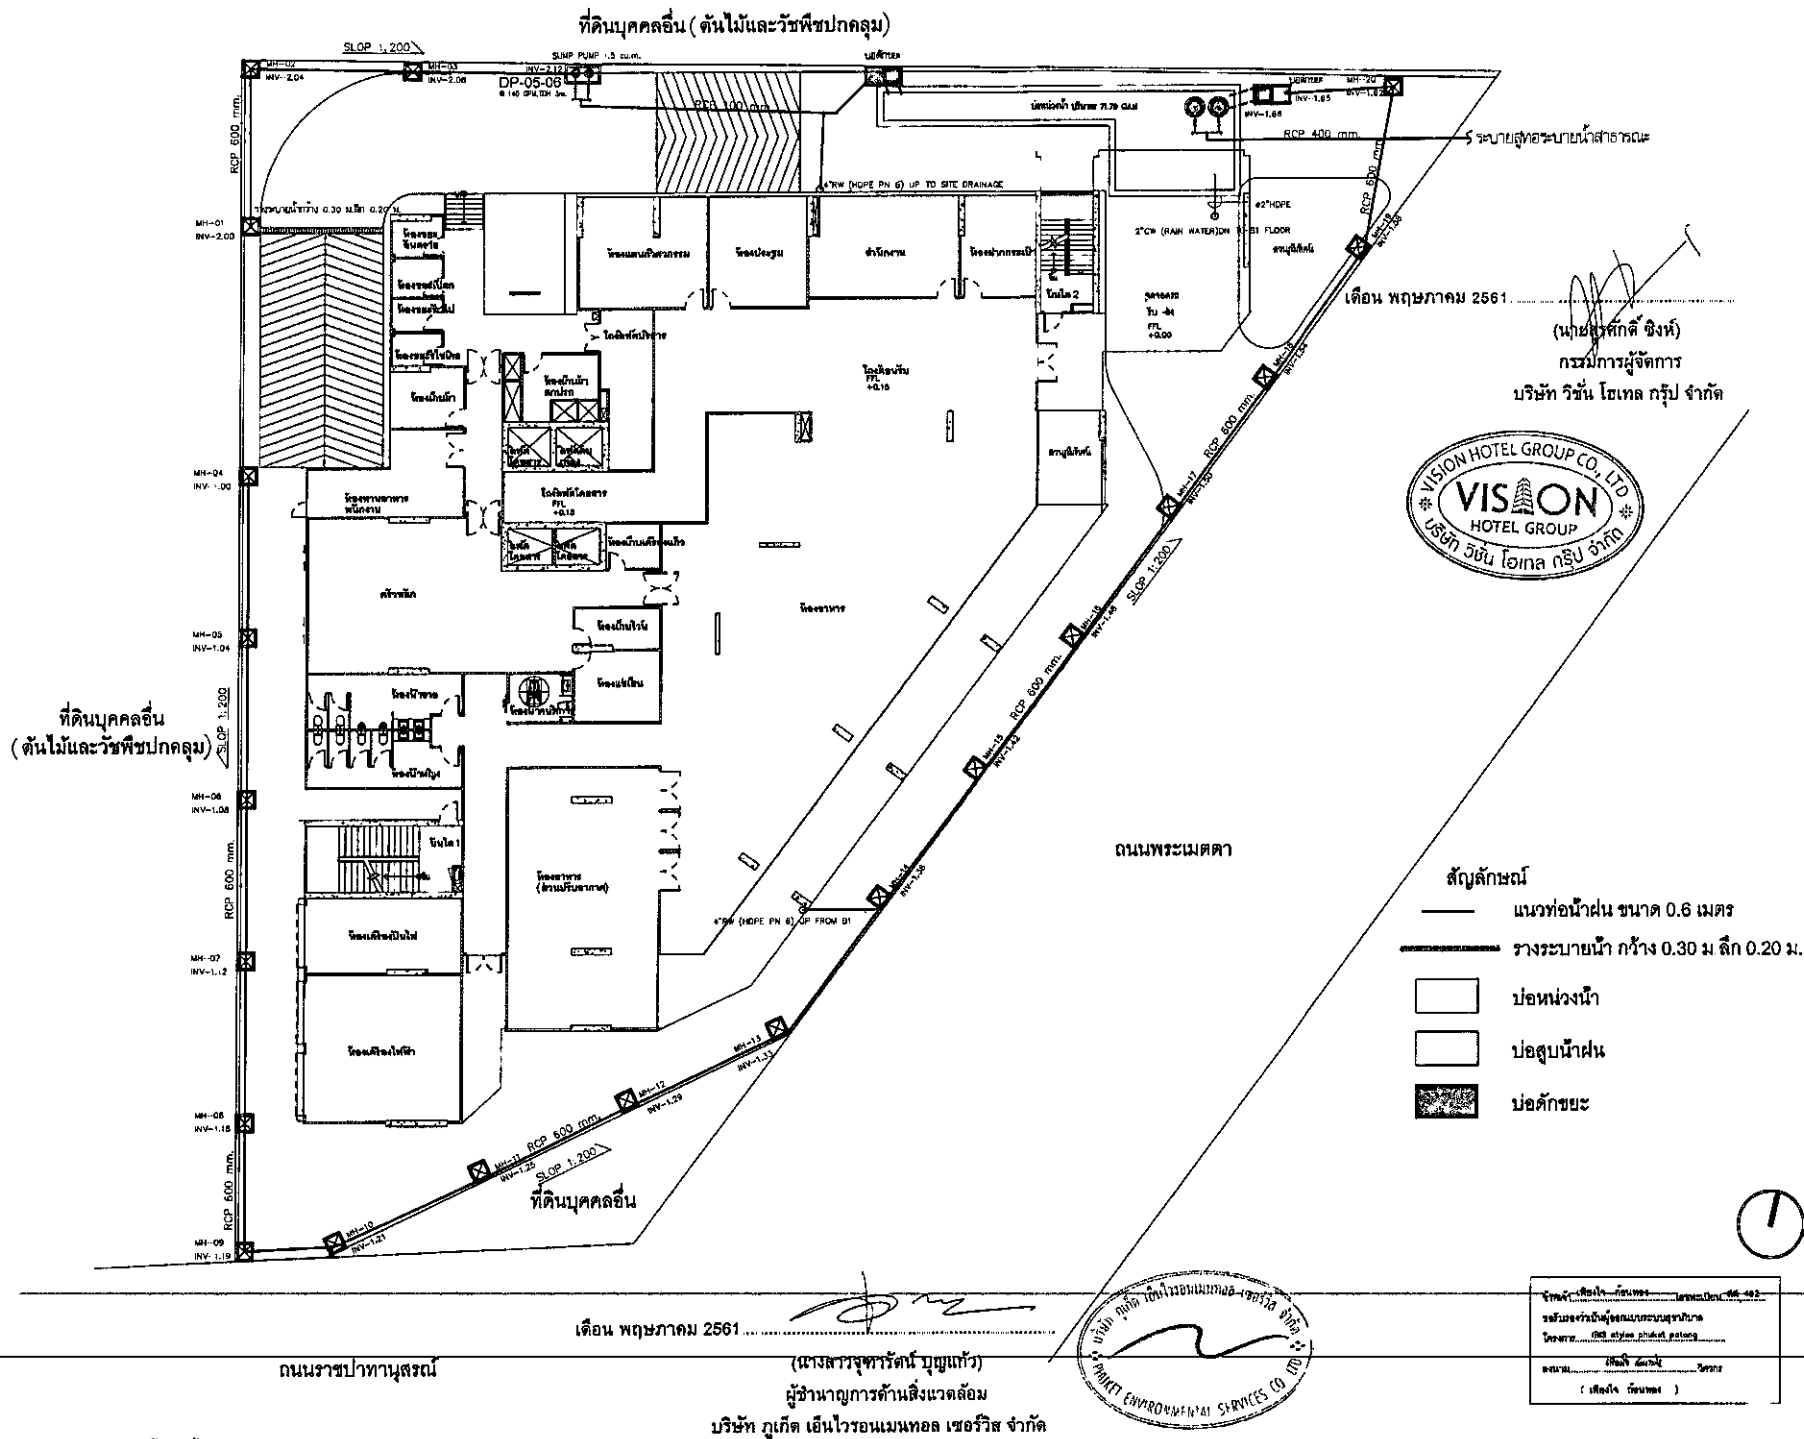

COMPLOT S-08 BEAUMONT PARTNERSHIP 888 10/2/71 CONTRACTOR MUST VERIFY ALL DIMENSIONS ON SITE BEFORE COMMENCING WORK OR PREPARING WORKING DRAWINGS. DO NOT SCALE DRAWING.	
OWNERS ๔๕๖๘๘ บริษัท วิชั่น โฮเทล กรุ๊ป จำกัด เลขที่ 38 ถ.พหลโยธิน กรุงเทพฯ 10300	
ARCHITECTS ๘๘๘/๘/๘ บริษัท วิชั่น โฮเทล กรุ๊ป จำกัด ๘๘๘/๘/๘	
STRUCTURE ENGINEERS ๘๘๘/๘	

เดือน พฤษภาคม 2561

(นายสุรศักดิ์ สิงห์)
กรรมการผู้จัดการ
บริษัท วิชั่น โฮเทล กรุ๊ป จำกัด

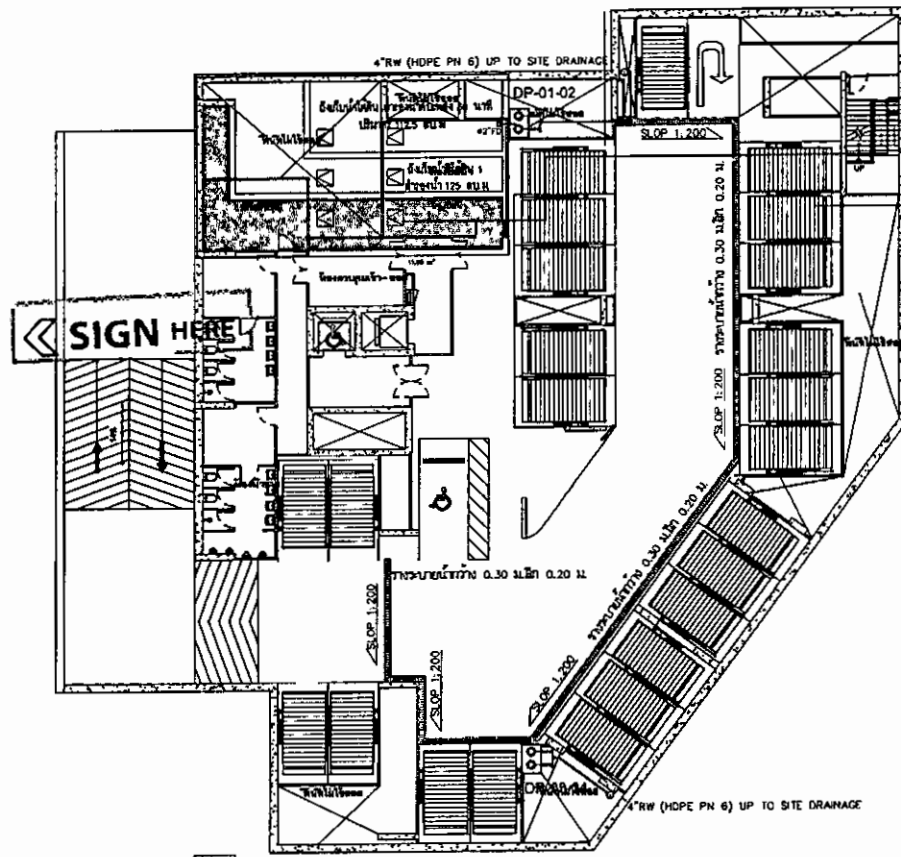

2\"/>

เดือน พฤษภาคม 2561

(นางสาวจุฑารัตน์ บุญแก้ว)
ผู้อำนวยการด้านสิ่งแวดล้อม
บริษัท กูเกิ้ล เอ็นไวรอนเม้นทอล เซอร์วิส จำกัด


สัญลักษณ์

- แนวท่อน้ำฝน ขนาด 0.6 เมตร
- รางระบายน้ำ กว้าง 0.30 ม. ลึก 0.20 ม.
- บ่อสูบน้ำฝน
- ดึงเก็บน้ำใต้ดิน 2



NOTES 1. The Contractor shall verify all dimensions on site before commencing work on prepared drawings. DO NOT SCALE DRAWING.	
OWNERS : บริษัท วิชั่น โฮเทล กรุ๊ป จำกัด เลขที่ 38 ถนนพหลโยธิน แขวงจตุจักร เขตจตุจักร กรุงเทพฯ 10300	
ARCHITECTS : สถาปนิก บริษัท วิชั่น โฮเทล กรุ๊ป จำกัด	
STRUCTURE ENGINEERS : วิศวกรโครงสร้าง บริษัท วิชั่น โฮเทล กรุ๊ป จำกัด	
ELECTRICAL ENGINEERS : วิศวกรไฟฟ้า บริษัท วิชั่น โฮเทล กรุ๊ป จำกัด	
MECHANICAL ENGINEERS : วิศวกรเครื่องกล บริษัท วิชั่น โฮเทล กรุ๊ป จำกัด	
SANITARY ENGINEERS : วิศวกรสุขาภิบาล บริษัท วิชั่น โฮเทล กรุ๊ป จำกัด	
INTERIOR DESIGNER : นักออกแบบ บริษัท วิชั่น โฮเทล กรุ๊ป จำกัด	
LANDSCAPE DESIGNER : สถาปนิกภูมิทัศน์ บริษัท วิชั่น โฮเทล กรุ๊ป จำกัด	
KEY PLAN	
STRUCTURE ELECTRICAL MECHANICAL SANITARY LANDSCAPE BEAUMONT PARTNERSHIP ARCHITECTURE INTERIORS LANDSCAPE Project : โครงการโรงแรมไฮโดร วิลล่าภูเก็ต (Hydro Hotel Phuket) BEAUMONT PARTNERSHIP ARCHITECTURE INTERIORS LANDSCAPE Drawing No : 2SN-005 FOR EIA	

บริษัท วิชน์ โปสเตอร์ กรุ๊ป จำกัด

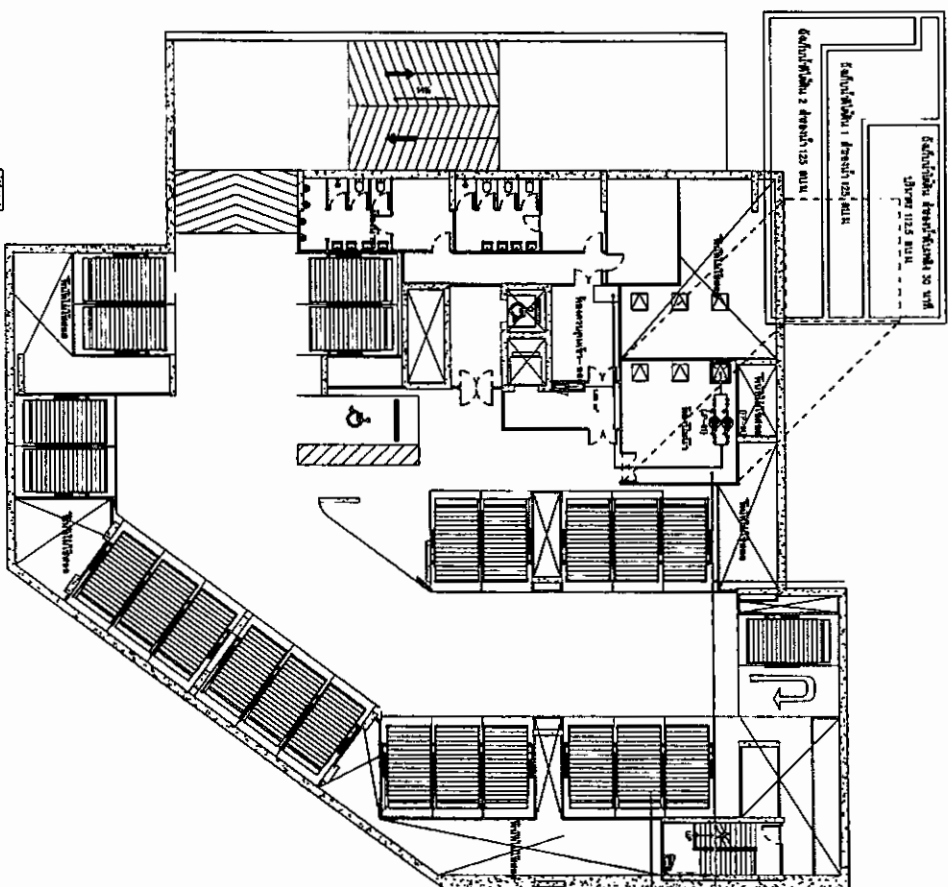

47F (HDPE) DN 10 BI FLOOR

(นางสาวจุฑารัตน์ บัญญาแก้ว)
ผู้อำนวยการสำนักงานส่งเสริมการค้าในต่างประเทศ ณ นครโฮจิมินห์

ស័ព្ទស័ក្តិរាជ្យ

แนวท่อน้ำสำหรับผลิต

ตั้งเก็บน้ำใต้ดิน สำรองดับเพลิง

ฟูลคูลิปเพิลิน (FHC)



အသံအသွယ် အသံအသွယ် အသံအသွယ် ၈၇ ၂၀၂၄

အဘယျကောသလိယသုတ်

00000000000000000000

DATE _____

22

4. **संस्थागत प्रमाण**

[illegible]

Ø4"x2-1/2"x2-1/2" FDC.

1" F (HDPE) DN TO B1 FLOOR



เดือน พฤษภาคม 2561.

(นายสุรศักดิ์ สิงห์)
กรรมการผู้จัดการ
บริษัท วิชน ไชยเทต กริป จำกัด

ที่ดินบุคคลอื่น
(ต้นไม้และพืชปกคลุม)

ถนนพระเมตตา

ឥសាន្តកម្ម

แนวท่อน้ำสำรองดับเพลิง



ชุดหู้ดับเพลิง (FHC)

ที่ดินบุคคลอื่น

เดือน พฤษภาคม 2561.

(นางสาวจุฑารัตน์ บุญแก้ว)

ผู้ชำนาญการด้านสิ่งแวดล้อม
บริษัท ภูเก็ต เอ็นไวรอนเม้นทอล เซอร์วิส จำกัด

ถนนราชปาทานสดน

รูปที่ 11 มังคับเพลิงชั้นที่ 1

Copyright
© THE ASSOCIATION OF WATER SUPPLY ENGINEERS
CONTRACTORS MUST VERIFY ALL DIMENSIONS ON SITE
BEFORE COMMENCING WORK OR PREPARING WORKING
DRAWINGS. DO NOT SCALE DRAWING.

OWNERS บริษัท
บริษัท วัฒนา โฮเทล กรุ๊ป จำกัด
เลขที่ 25 ถนนพหลโยธินใหญ่ นนทบุรี 11000

ARCHITECTS Walter Dill
Walter Dill Walter Dill Walter Dill

STRUCTURE ENGINEERS
1000 PONTIAC AVE. 7600

ELECTRICAL ENGINEER *James Webb*
 Ground Engineer July 1908 *William H. Martin*


MECHANICAL ENGINEERING MATHEMATICS
Date: 20/05/2024

SANITARY ENGINEERS **CONSTRUCTION**
WATER SUPPLY AND SEWERAGE **STRUCTURE**

INTERIOR DESIGNER JOHNSON

LANDSCAPE DESIGNER *00000000*

Key	
Key Plan	

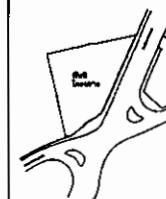

STRUCTURE ELECTRICAL, MECHANICAL, SANITARY

MAZDA ENGINEERING & MANAGEMENT Co., Ltd.
20, 2nd Fl. Westend Bld. International Road, Chermansuwan,
Kongkarn, Bangkok
10310

LANDSCAPE

BEAUMONT

PARTNERSHIP

ARCHITECTURE
INTERIORS
LANDSCAPE

Lower 12 streets by 250 Glen Rd. Newport Heights 19040 Western
Tel. (602) 942-7990 Fax. (602) 942-1040

Project
**โครงการพัฒนาระบบสารสนเทศ
 (SIS System Product Planning)**

BEAUMONT
PARTNERSHIP | ARCHITECTURE
INTERIORS
LANDSCAPE

Suite 100 North St., 2nd Floor, New York, New York 10007
Tel. (212) 639-7000 Fax. (212) 639-1548


Drawing title:
BEAUMONT PARTNERSHIP

Date issued	From	Checked	Approved
18/12/17	Author	Checker	Apprver

1 : [redacted]
 100 50 mm. on original
 Project number Drawing number
 7896 Revision 2 SN-008
 Status
 FOR EIA

216/235

เดือนพฤษภาคม 2561

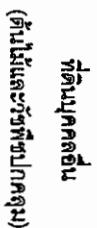

พื้นที่กรุงเทพมหานคร

1957 ମସିହା ମଇ ୩ ତାରିଖ

ผู้ชำนาญการชำนาญการพิเศษ


 1
 123

$\lambda_1 = 1.125$

พื้นที่จากรวมทั้งหมด ๖๓๓๑ ๑21.5 ตารางเมตร

พื้นที่ทางบกกับย จากที่ดินจากรวม ออกไปนอกโครงการ

เส้นทางเที่ยว จากพื้นที่จุดรวมพล ออกสู่ผืนป่าโครงการ

217/235

[illegible]

CONCRETE 3.4.1.1
 မြေခံကုန်ပစ္စည်းများကို အသုံးပြုရန်

ARCHITECTS & INC.
1141 West 24th Street, Suite 2000, New York, NY 10011

STRUCTURE ORIGINATOR'S SIGNATURE
DATE REPORTED ON: 7/2008

MECHANICAL ENGINEER, PRODUCTION

SOCIETÀ ITALIANA DI INGEGNERIA
 10121 TORINO, VIA CROCE VERDE, 412
 INTERIOR DESIGNER P. MONTANO

Landscape Designer/Consultant

[illegible]

May Plan					
May Plan					

11

2

11
STRUCTURE ELECTRICAL MECHANICAL THERMAL

H. SCHILLING ENGINEERING & MANAGEMENT CO., LTD.

LANDSCAPE	TOBID
BEAUMONT	ARCHITECTURE
	INTERIOR

Call or Write to: Mr. John H. Grogan, Director, Office of
Federal Contract Administration, Room 307-100
Washington, D.C. 20540

Don't forget


Environ Monit Assess (2008) 142:139–149
DOI 10.1007/s10661-008-9400-2

BEAUMONT
P A M T N E R S H I P
ARCHITECTURE
INTERIORS
LANDSCAPE
Lead by Lady Be. 507 Shaw Rd, Doyle Heights, Ohio 44130

[illegible]

Date Issued	From	Checked	Approved
26/07/18	Author	Director	Approved
Trace			

Printed number	Drawing number
7895	A-1020
Sheet	Reels

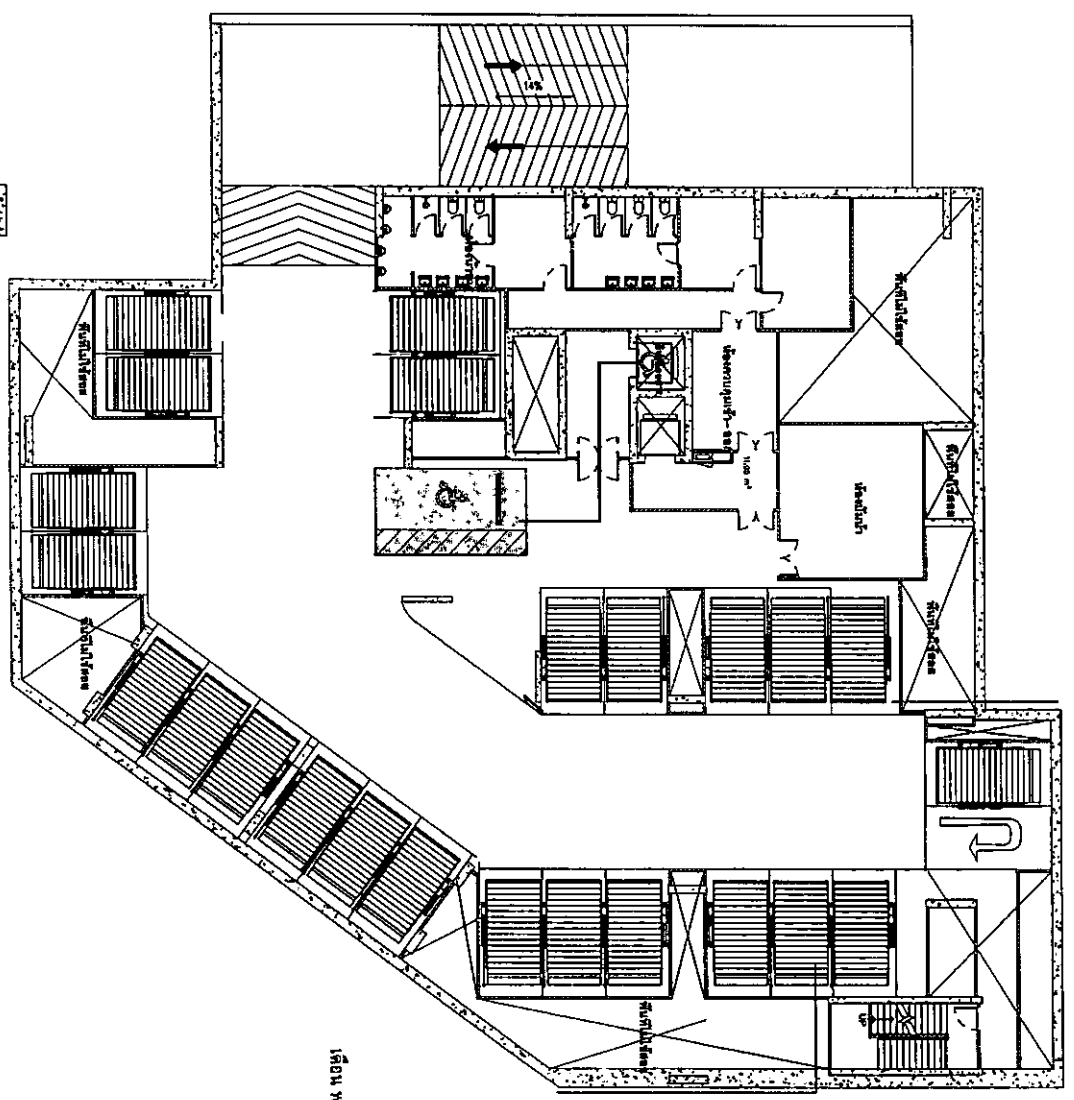

เดือน พฤษภาคม 2561



(นายสุวิทย์ รุ่งโรจน์)
กรรมการผู้จัดการ
บริษัท วิชั่น โฮเทล กรุ๊ป จำกัด

เดือน พฤษภาคม 2561

(นางสาวจุฑารัตน์ บุญแก้ว)
ผู้อำนวยการด้านสิ่งแวดล้อม
บริษัท ภูเก็ต เอ็มไวรอนเม้นทอล เซอร์วิส จำกัด


ที่ออกตรวจผู้พิการ

ลิฟต์ผู้พิการ

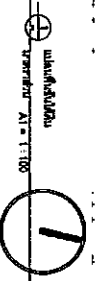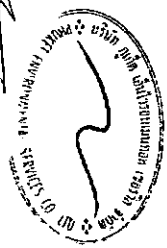

FOR EIA	OWNER: VITECH บริษัท วิชั่น โฮเทล กรุ๊ป จำกัด เลขที่ 38 ถนนพหลโยธิน แขวงจตุจักร กรุงเทพฯ 10300	DESIGNER: VITECH บริษัท วิชั่น โฮเทล กรุ๊ป จำกัด	ENGINEERING: VITECH บริษัท วิชั่น โฮเทล กรุ๊ป จำกัด	TECHNICAL ENGINEERING: VITECH บริษัท วิชั่น โฮเทล กรุ๊ป จำกัด	CONSTRUCTION: VITECH บริษัท วิชั่น โฮเทล กรุ๊ป จำกัด	ENVIRONMENTAL: VITECH บริษัท วิชั่น โฮเทล กรุ๊ป จำกัด	WATER: VITECH บริษัท วิชั่น โฮเทล กรุ๊ป จำกัด	WASTE: VITECH บริษัท วิชั่น โฮเทล กรุ๊ป จำกัด	SOIL: VITECH บริษัท วิชั่น โฮเทล กรุ๊ป จำกัด	AIR: VITECH บริษัท วิชั่น โฮเทล กรุ๊ป จำกัด	NOISE: VITECH บริษัท วิชั่น โฮเทล กรุ๊ป จำกัด	CLIMATE: VITECH บริษัท วิชั่น โฮเทล กรุ๊ป จำกัด	ECOSYSTEM: VITECH บริษัท วิชั่น โฮเทล กรุ๊ป จำกัด	ENVIRONMENTAL: VITECH บริษัท วิชั่น โฮเทล กรุ๊ป จำกัด	WATER: VITECH บริษัท วิชั่น โฮเทล กรุ๊ป จำกัด	WASTE: VITECH บริษัท วิชั่น โฮเทล กรุ๊ป จำกัด	SOIL: VITECH บริษัท วิชั่น โฮเทล กรุ๊ป จำกัด	AIR: VITECH บริษัท วิชั่น โฮเทล กรุ๊ป จำกัด	NOISE: VITECH บริษัท วิชั่น โฮเทล กรุ๊ป จำกัด	CLIMATE: VITECH บริษัท วิชั่น โฮเทล กรุ๊ป จำกัด	ECOSYSTEM: VITECH บริษัท วิชั่น โฮเทล กรุ๊ป จำกัด	ENVIRONMENTAL: VITECH บริษัท วิชั่น โฮเทล กรุ๊ป จำกัด
----------------	---	---	--	--	---	--	--	--	---	--	--	--	--	--	--	--	---	--	--	--	--	--

ที่ดินมุกดล่อน (ต้นไม้ละวาชพืชปกคลุม)

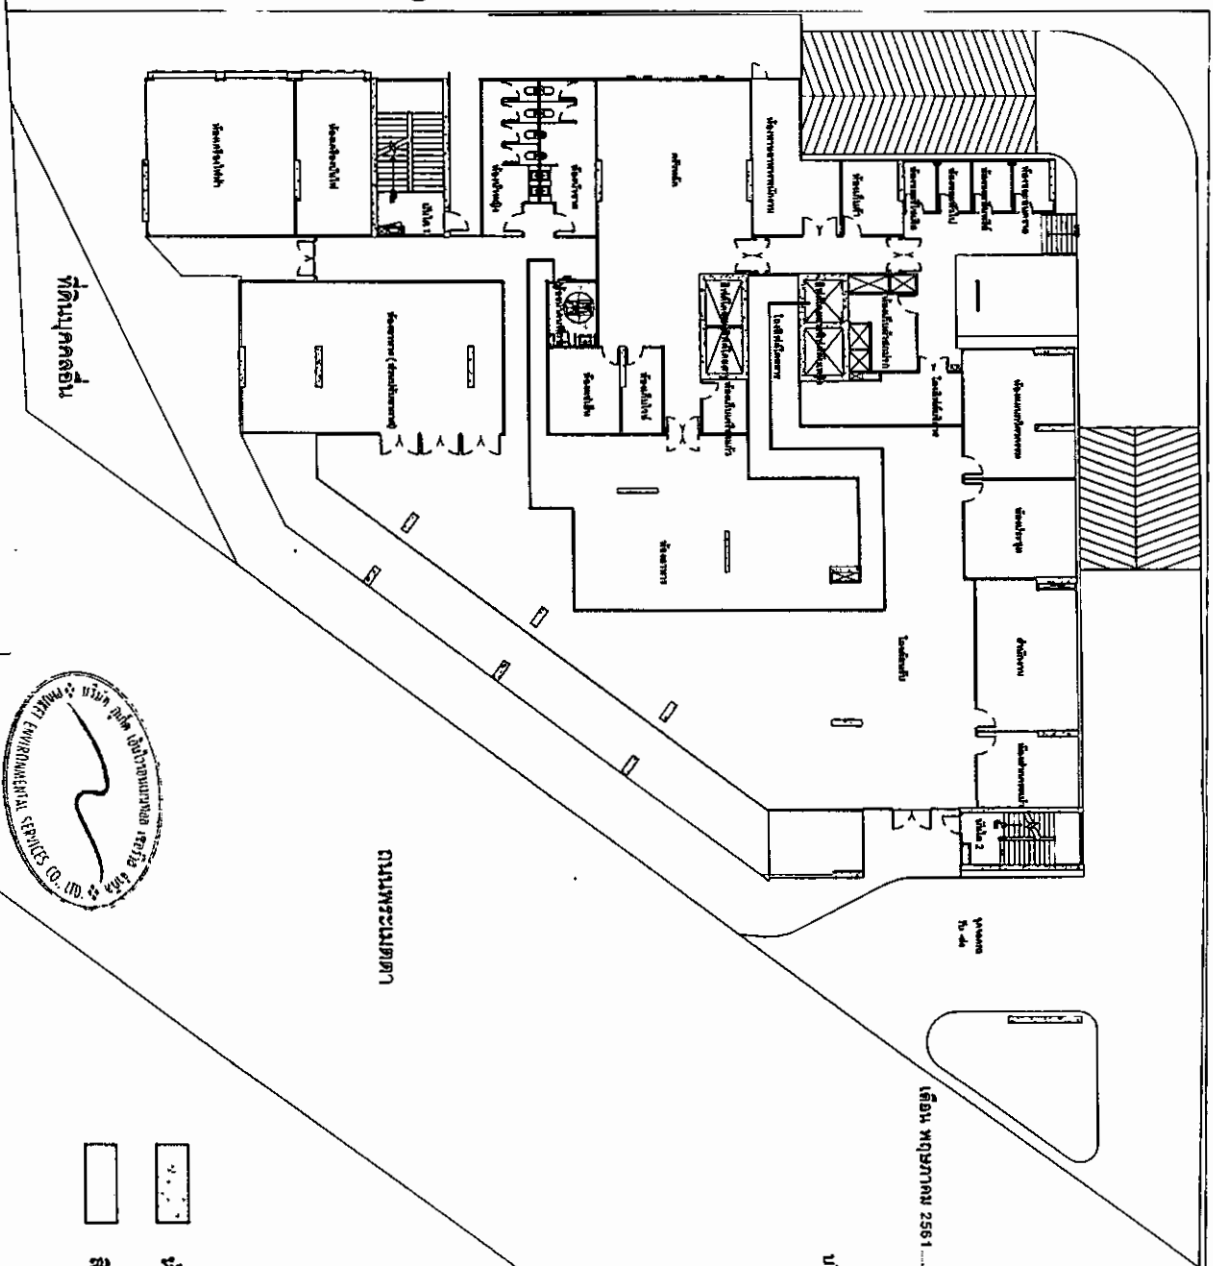

เดือน พฤษภาคม 2561

บริษัท วิชั่น โฮเทล กรุ๊ป จำกัด
กรรมการผู้จัดการ
(นายสุวิทย์ อธิ์)

ที่ดินมุกดล่อน
(ต้นไม้ละวาชพืชปกคลุม)

ถนนพระเมตตา

เดือน พฤษภาคม 2561

(นางสาวจุฑาทิพย์ บุญแก้ว)

ผู้อำนวยการด้านสิ่งแวดล้อม


บริษัท ภูเก็ต เอ็นไวรอนเม้นทอล เซอร์วิส จำกัด



ห้องปฏิบัติการ
สิ่งแวดล้อม
สิ่งแวดล้อม

เดือน พฤษภาคม 2561

1

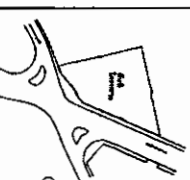



(นายสุรศักดิ์ สิงห์)
กรรมการผู้จัดการ
บริษัท วิชั่น โฮเทล กรุ๊ป จำกัด



ลัพท์ผู้พิการ

35 FOR EIA

ที่ดินบุคคลอื่น
(ต้นไม้และวัชพืชปกคลุม)

ที่ดินบุคคลอื่น

เดือน พฤษภาคม 2561..

ถนนราชปาทานุสรณ์

(นางสาวจุฑารัตน์ บุญแก้ว)
ผู้อำนวยการด้านสิ่งแวดล้อม
บริษัท ภูเก็ต เอ็นไวรอนเม้นทอล เซอร์วิส จำกัด

แบบทวิวงจรมัด ชั้น 1
SCALE

ស័ណ្ឌកម្ម

📺 โทรทัศน์วงจรปิด (CCTV)

 โทรทัศน์วงจรปิด (DOME CCTV)



/ เดือน พฤษภาคม 2561.

(นายสุรศักดิ์ ชิงห์)
กรรมการผู้จัดการ
บริษัท วิชั่น ไฮเทค กรุป จำกัด

CONTRACTOR MUST VERIFY ALL DIMENSIONS ON SITE BEFORE COMMENCING WORK OR PERMANENT WORKING DRAWINGS. DO NOT SCALE DRAWING.

OWENS บริษัท
บริษัท อีวัน โฮเทล กรุ๊ป จำกัด
เลขที่ 38 ถนนสาทรใต้ กรุงเทพฯ 10120

ARCHITECTS available
 7/19/80 [unclear] 2000 [unclear]

STRUCTURE ENGINEERS
AND ARCHITECTS INC. 7302

ELECTRICAL ENGINEERS


Mechanical Engineers, Manufacturing

INTERIOR DESIGNER SIGNATURE _____

LANDSCAPE DESIGNER ภูมิสถาปนิก

DATE	TIME	LOCATION	REMARKS

Key Plot

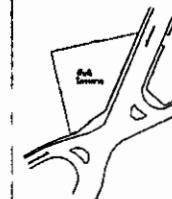

STRUCTURE ELECTRICAL MECHANICAL SANITARY

M-SQUARE ENGINEERING & MANAGEMENT Co.,
25/266, 6th Floor, 15, Madhav Road, Bangalore-560025.

LANDSCAPE
BEAUMONT ARCHITECTURE

PARTNERSHIP | LANDSCAPE
 Ltd. 10 Sandy St. 2nd Floor 22, South Street, 10000 Boston
 Tel. (617) 634-1222 Fax. (617) 633-1249

[illegible]

BEAUMONT | **ARCHITECTURE**
PARTNERSHIP | **INTERIORS**
LANDSCAPE

Drawing title

Date Issued	Drawn	Checked	Approved
-------------	-------	---------	----------

30 mm, on right

10 mm, on left

EE-20

221/235

—รูปที่ 16-ผังบริเวณแสดงตำแหน่งโทรศัพท์นางจรปิด

Copyright © 2018 Beaumont Partnership 2018
 Note:
 CONTRACTOR MUST VERIFY ALL DIMENSIONS ON SITE
 BEFORE COMMENCING WORK OR PREPARING WORK
 DRAWINGS TO NOT SCALE DRAWING

OWNERS :	บริษัท วิชั่น โฮเทล กรุ๊ป จำกัด
ARCHITECTS :	สถาปนิก บริษัท วิชั่น โฮเทล กรุ๊ป จำกัด
STRUCTURE ENGINEERS :	วิศวกร บริษัท วิชั่น โฮเทล กรุ๊ป จำกัด
ELECTRICAL ENGINEERS :	วิศวกรไฟฟ้า บริษัท วิชั่น โฮเทล กรุ๊ป จำกัด
MECHANICAL ENGINEERS :	วิศวกรเครื่องกล บริษัท วิชั่น โฮเทล กรุ๊ป จำกัด
SANITARY ENGINEERS :	วิศวกรสุขาภิบาล บริษัท วิชั่น โฮเทล กรุ๊ป จำกัด
INTERIOR DESIGNER :	นักออกแบบ บริษัท วิชั่น โฮเทล กรุ๊ป จำกัด
LANDSCAPE DESIGNER :	ภูมิสถาปนิก บริษัท วิชั่น โฮเทล กรุ๊ป จำกัด
DATE :	26/01/18
BY :	BBY
CHECKED :	BBY
DATE :	26/01/18
BY :	BBY
CHECKED :	BBY
DATE :	26/01/18




เดือน พฤษภาคม 2561
 (นายสุศักดิ์ ชิงห์)
 กรรมการผู้จัดการ
 บริษัท วิชั่น โฮเทล กรุ๊ป จำกัด



เดือน พฤษภาคม 2561
 (นางสาวจุฑารัตน์ บุญแก้ว)
 ผู้อำนวยการด้านสิ่งแวดล้อม
 บริษัท ภูเก็ต เอ็นไวรอนเม้นทอล เซอร์วิส จำกัด

พื้นที่สีเขียว ชั้นที่ 1	396.38	ตร.ม.
พื้นที่สีเขียวกว้างน้อยกว่า 1.00m. อยู่ใต้อาคาร, ซ่อนใต้ระบบสาธารณูปโภค (ไม่คำนวณเป็นพื้นที่สีเขียว)	31.83	ตร.ม.
พื้นที่อาคารปกคลุม	1560.69	ตร.ม.
พื้นที่ถนน และทางเดิน	341.32	ตร.ม.
พื้นที่สีเขียวรวมทั้งหมด	427.54	ตร.ม.

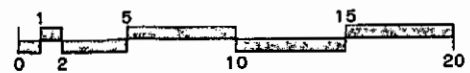

ผังแสดงพื้นที่สีเขียวชั้น 1
 SCALE 1:250

Scale 1:250
 0 5 10 15 20
 0 5 10 15 20
 Project Number Drawing Number Revision
 78671 LA-8301 /
 FOR EIA

พื้นที่สีเขียวโซนที่ 2 รูปที่ 17 ผังแสดงพื้นที่สีเขียวชั้นที่ 1
 166.13 ตร.ม.

OWNERS :	VISION
ARCHITECTS :	VISION HOTEL GROUP CO., LTD.
STRUCTURE ENGINEERS :	VISION HOTEL GROUP
ELECTRICAL ENGINEERS :	VISION HOTEL GROUP
MECHANICAL ENGINEERS :	VISION HOTEL GROUP
SANITARY ENGINEERS :	VISION HOTEL GROUP
INTERIOR DESIGNER :	VISION HOTEL GROUP
LANDSCAPE DESIGNER :	VISION HOTEL GROUP



เดือน พฤษภาคม 2561
(นายสุรศักดิ์ ชิงห์)
กรรมการผู้จัดการ
บริษัท วิชั่น โฮเทล กรุ๊ป จำกัด



เดือน พฤษภาคม 2561
(นางสาวจุฑาวิทย์ บุญแก้ว)
ผู้อำนวยการด้านสิ่งแวดล้อม
บริษัท ภูเก็ต เอ็นไวรอนเมนทอล เซอร์วิส จำกัด


พื้นที่สีเขียว	31.18	sq.m.
พื้นที่สีเขียวกว้างน้อยกว่า 1.00m. อยู่ใต้อาคาร, ซ่อนทับระบบสาธารณูปโภค (ไม่คำนวณเป็นพื้นที่สีเขียว)	15.74	sq.m.
พื้นที่อาคารปกคลุม	1560.69	sq.m.

STRUCTURE	
M.E. ENGINEER	
SUSTAINABILITY CONSULTANT	
FACADE CONSULTANT	
Project	The Lake Golf & Resort (Phase II)
BEAUMONT PARTNERSHIP	ARCHITECTURE INTERIORS LANDSCAPE
Drawing title	ผังแสดงพื้นที่สีเขียวชั้น 2

Scale	1:250
Project number	7867.1
Drawing number	LA-8302
Status	FOR EIA



ผังแสดงพื้นที่สีเขียวชั้น 2
SCALE 1:250

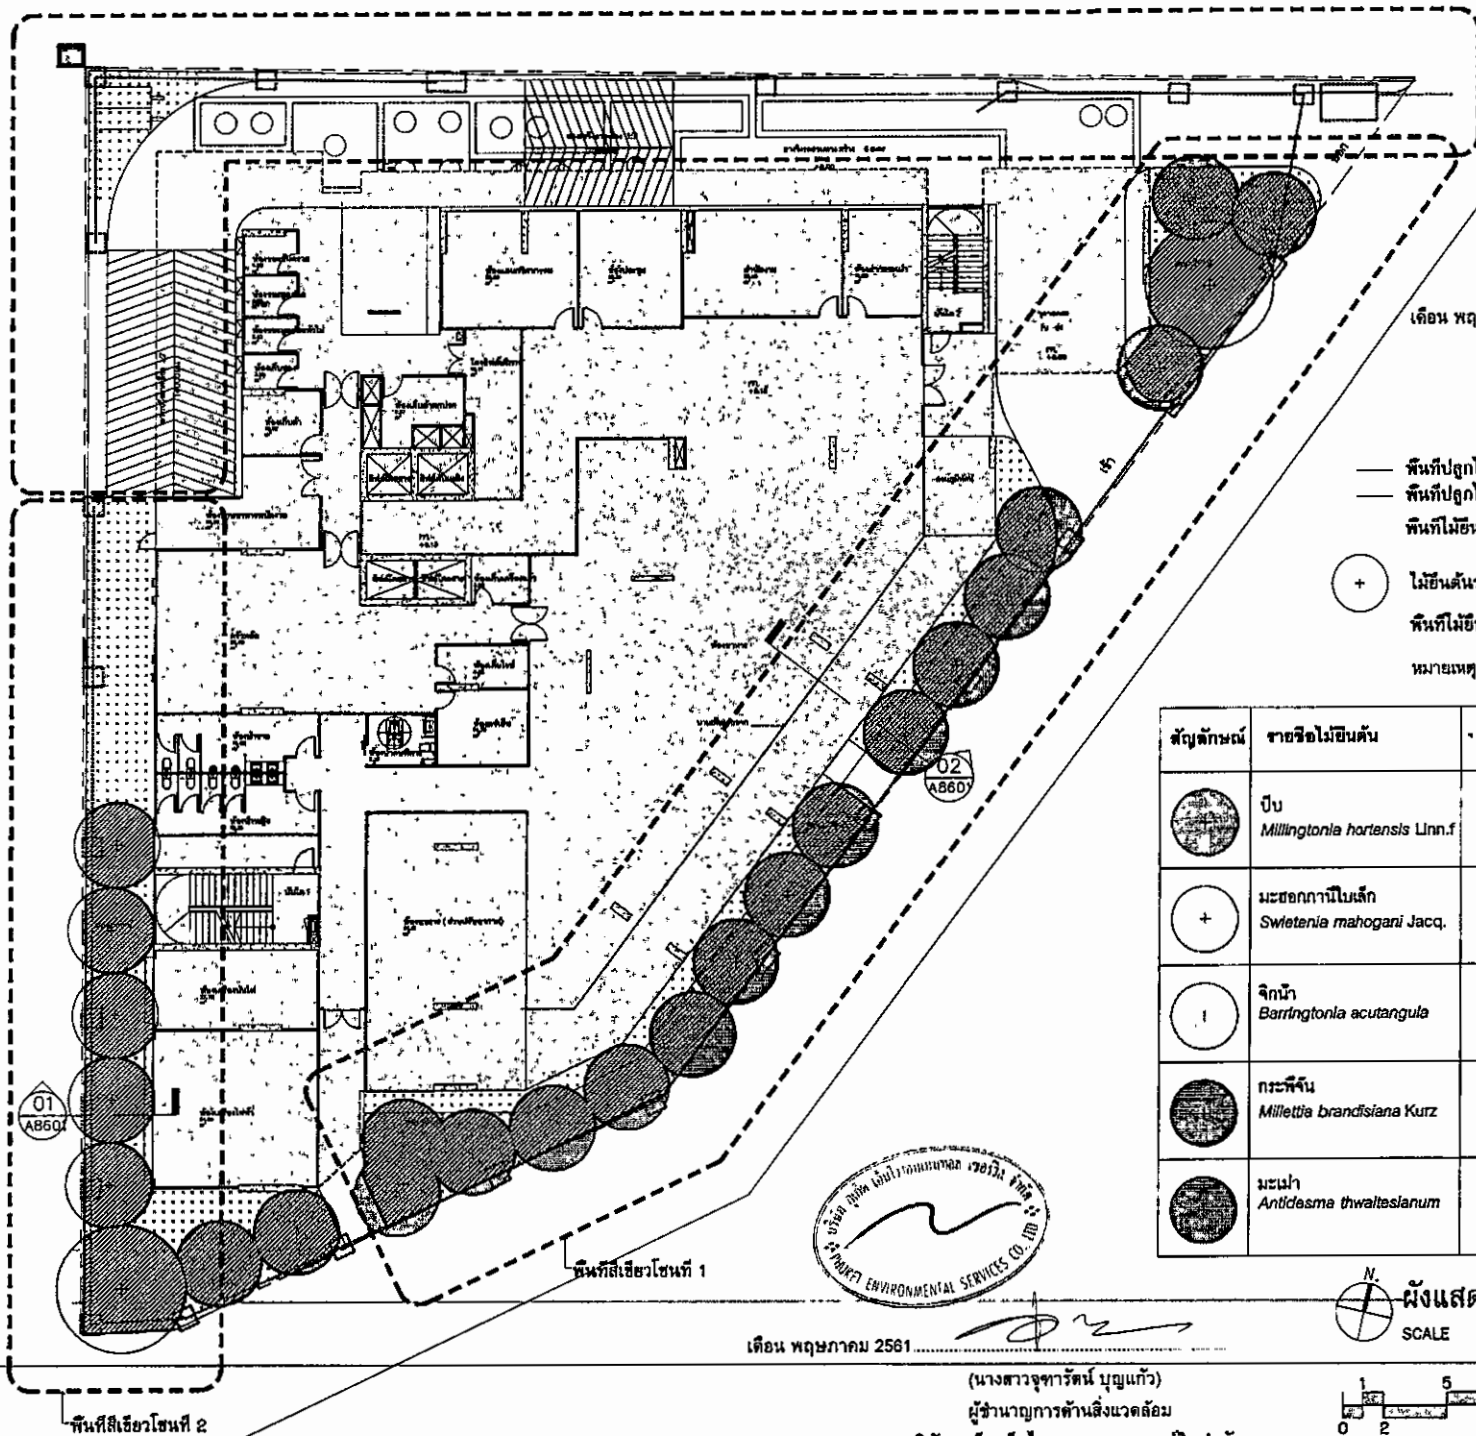

พื้นที่สีเขียวโซนที่ 3



เดือน พฤษภาคม 2561

(นายสุรศักดิ์ ชิงห์)

กรรมการผู้จัดการ

บริษัท วิชั่น โฮเทล กรุ๊ป จำกัด

พื้นที่ปลูกไม้ยืนต้น โซนที่ 1	178	sq.ม.
พื้นที่ปลูกไม้ยืนต้น โซนที่ 2	99	sq.ม.
พื้นที่ไม้ยืนต้นรวม	277.37	sq.ม.
ไม้ยืนต้นรวม	25	ต้น
พื้นที่ไม้ยืนต้นรวม	277.37	sq.ม.

หมายเหตุ: พื้นที่ไม้ยืนต้นคิดเฉพาะพื้นที่ที่อยู่บนพื้นที่สีเขียว

สัญลักษณ์	รายชื่อไม้ยืนต้น	ลำต้น (นิ้ว)	ทรงพุ่ม (เมตร)	ความสูง (เมตร)	จำนวน
	ปีบ <i>Millingtonia hortensis</i> Linn.f	5"	4.00	5.00	7
+	มะชอกกานีโมเลก <i>Swietenia mahoganii</i> Jacq.	5"	4.00	5.00	5
!	จิกน้ำ <i>Barringtonia acutangula</i>	5"	6.00	5.00	2
	กระพี้จีน <i>Miletia brandisiana</i> Kurz	5"	4.00	5.00	8
	มะเฒ่า <i>Antidesma thwaitesianum</i>	5"	4.00	5.00	3



เดือน พฤษภาคม 2561

(นางสาวจุฑารัตน์ บุญแก้ว)


ผู้อำนวยการด้านสิ่งแวดล้อม

บริษัท ภูเก็ต เอ็นไวรอนเม้นทอล เซอร์วิส จำกัด



ผังแสดงพื้นที่ปลูกไม้ยืนต้นชั้น 1

1:250

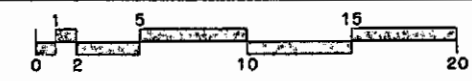

Drawn by: 28/07/2561
Checked by: 28/07/2561
Scale: 1:250
Project number: 78671
Drawing number: LA-8305
Date: 28/07/2561
For EIA

OWNERS : บริษัท วิชั่น โฮเทล กรุ๊ป จำกัด
ARCHITECTS : สถาปนิก
STRUCTURE ENGINEERS : วิศวกร
ELECTRICAL ENGINEERS : วิศวกร
MECHANICAL ENGINEERS : วิศวกร
SANITARY ENGINEERS : วิศวกร
INTERIOR DESIGNER : นักออกแบบ
LANDSCAPE DESIGNER : นักออกแบบ

STRUCTURE
WATER ENGINEER
SUSTAINABILITY CONSULTANT
FACADE CONSULTANT

Project
The Lake Cliff & Resort (Phase II)

BEAUMONT PARTNERSHIP ARCHITECTURE INTERIORS LANDSCAPE



(นายสุรศักดิ์ ชิงห์)

กรรมการผู้จัดการ

บริษัท วิชั่น ไฮเทค กรุ๊ป จำกัด



ไม้ยืนต้นรวม 4 ต้น

พื้นที่ไม้ยืนต้นรวม 17.89 sq.m.

หมายเหตุ: พื้นที่ไม้ยืนต้นคิดเฉพาะพื้นที่ที่อยู่บนพื้นที่สีเขียว

สัญลักษณ์	รายชื่อไม้ยีนต้น	ลำต้น (นิ้ว)	ทรงพุ่ม (เมตร)	ความสูง (เมตร)	จำนวน	พื้นที่ปลูก (ตร.เมตร)
	กระพี้จั่น <i>Millettia brandisiana</i> Kurz	5"	4.00	5.00	4	52

เดือน พฤษภาคม 2561

(นางสาวจุฑารัตน์ บุญแก้ว)

ผู้อำนวยการด้านสิ่งแวดล้อม

บริษัท ภูเก็ต เอ็นไวรอนเม้นทอล เซอร์วิส จำกัด



STRUCTURE

ME ENGINEER

SUSTAINABILITY CONSULTANT

FACADE CONSULTANT

Protest

The Lake Golf & Resort (Phase II)

THE BEAUMONT PARTNERSHIP | ARCHITECTURE
INTERIORS
LANDSCAPE

Drawing title
ผังแสดงพื้นที่ปลูกไม้ยืนต้นชั้น 2

26/01/16 SLA BBY - 

Scale 0 5 10 15
1:250
A3 sheet size 25 mm. on original
Project number Drawing number Revision
7867.1 LA-8306 /
Status
FOR EIA

รูปที่ 20 ผังแสดงไม้ยืนต้นของโครงการ ชั้นที่ 2



ผังแสดงพื้นที่ปลูกไม้ยืนต้นชั้น 2

SCALE

1:250

[illegible][illegible]

6. NAME

UN PROCEED

SUSTAINABILITY CONSULTANT

FACADE CONSULTANT

Project:

The Lido Cell & Resort (Private B)

EBE AUMONT
PARTNERSHIP | ARCHITECTURAL
INTERIORS
LANDSCAPE

Drawing 1804
แผ่นทองหุ้มสีปถมายักษ์ใน
ไม้คานมตีเหล็ก ๑

Date Received _____ Checkd Approved _____
by _____ by _____

Scanned with CamScanner

Product number: Product number: 01-111111

[illegible]

1000

—พื้นที่สีเขียวชนบท 3

เดือน พฤษภาคม 2561

(นางสาวกัญญา)

पञ्चमः

បរិស័ទ ភូមិ ឆ្នេរ ក្រុង ភ្នំពេញ

หมายเหตุ: พื้นที่นี้ยังไม่ได้คำนวณพื้นที่ที่มีความกว้างน้อยกว่า 1 เมตร

สัญลักษณ์	รายละเอียดไม่พุ่มไม้คลุมดิน	ระยะปลูก	จำนวน / ต้น	พ.ร.ก.
	หญ้าขาว	0.20	1033.75	41.35
	หมวดินตามพื้นที่เพาะ	0.25	757.12	47.32
	คอกคิง	0.20	264.25	105.65
	ใบจากแห้ง	0.50	335.48	44.87
	หญ้าขาว	-	-	136.58
รวมพื้นที่ปลูกไม้พุ่ม และไม้คลุมดิน พุ่ม 1				375.75

เดือน พฤษภาคม 2557

(แบบร่าง) ๒๕๖๓

ผู้ชำนาญการด้านสิ่งแวดล้อม

บริษัท ภูเก็ต เอ็นไวรอนเม้นทอล เซอร์วิส จำกัด

ผู้แสดงหน้าที่ปฐกไม้มุ่มไม้คลุมดินชั้น 1

SCALE

1:250

22R/225

[Illegible handwritten notes]

Contractor must verify all dimensions on site before commencing work or preparing drawings. Do not scale drawings.

OWNERS :	บริษัท วิลล์ โฮเทล กรุ๊ป จำกัด
ARCHITECTS :	สถาปนิก
STRUCTURE ENGINEERS :	วิศวกรโยธา
ELECTRICAL ENGINEERS :	วิศวกรไฟฟ้า
MECHANICAL ENGINEERS :	วิศวกรเครื่องกล
SANITARY ENGINEERS :	วิศวกรสุขาภิบาล
INTERIOR DESIGNER :	ผู้ออกแบบภายใน
LANDSCAPE DESIGNER :	ผู้ออกแบบภูมิสถาปัตย์



เดือน พฤษภาคม 2561
(นายสุรศักดิ์ ชิงห์)
กรรมการผู้จัดการ
บริษัท วิลล์ โฮเทล กรุ๊ป จำกัด

สัญลักษณ์	รายชื่อไม้พุ่ม ไม้คลุมดิน	ระยะปลูก	จำนวน / ต้น	ตร.ม.
	เฟิร์นหางวายุ	0.20	550.5	9.24
	หนวดปลาดุกหมึกกระ	0.25	438.72	23.79
	โหระพาหัด	0.50	28.92	6.73
รวมพื้นที่ปลูกไม้พุ่ม และไม้คลุมดิน ที่ชั้น 1				30.52

หมายเหตุ: พื้นที่ไม้พุ่มไม่ได้คำนวณรวมกับพื้นที่ที่มีความกว้างน้อยกว่า 1 เมตร

เดือน พฤษภาคม 2561
(นางสาวจุฬารัตน์ บุญแก้ว)
ผู้อำนวยการด้านสิ่งแวดล้อม
บริษัท ภูเก็ตเอ็นไวรอนเม้นทอลเซอร์วิส จำกัด



Project
The Lake Golf & Resort (Phase 3)

BEAUMONT PARTNERSHIP
ARCHITECTURE
INTERIORS
LANDSCAPE

Drawing title
ผังแสดงพื้นที่ปลูกไม้พุ่ม
ไม้คลุมดินชั้น 2

Scale
1:250
@ A3 sheet size

Project number
7867.1

Drawing number
LA-8308

Revision
FOR EIA

Date
26/07/2561

Checked Approved
BBT



ผังแสดงพื้นที่ปลูกไม้พุ่ม ไม้คลุมดินชั้น 2
SCALE 1:250


(ငယ်ကစဉ်က ကုမ္ပဏီအသစ်တစ်ခုကို)

ผู้ชำนาญการด้านสิ่งแวดล้อม

บริษัท ภูเก็ต เป็นไปวอเนนมาทอต เซอวิซ จำกัด



ที่ดินบุคคลอื่น
(ต้นไม้และวัชพืชปกคลุม)

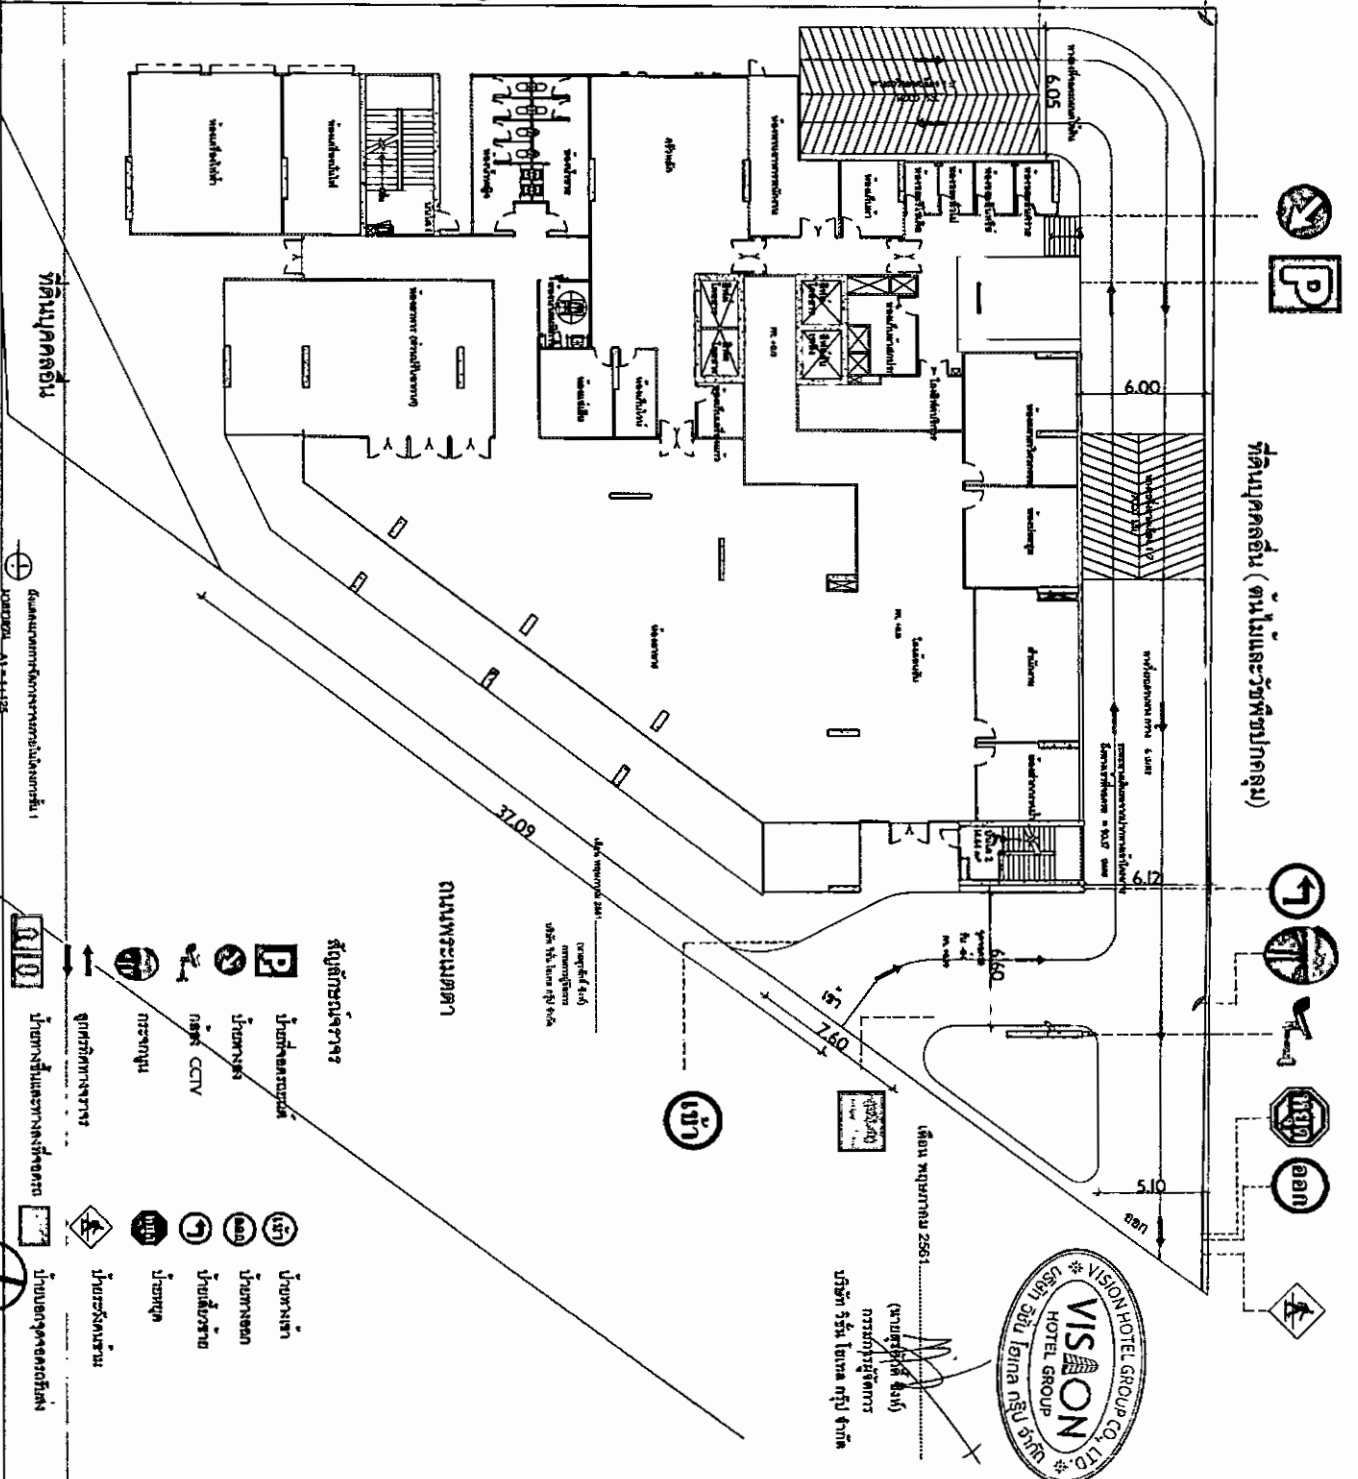

-228/235

[illegible]



เดือน พฤษภาคม 2561

(นางสาวจุฑารัตน์ บุญแก้ว)
ผู้อำนวยการด้านสิ่งแวดล้อม
บริษัท ภูเก็ต เอ็นไวรอนเม้นทอล เซอร์วิส จำกัด




เดือน พฤษภาคม 2561


(นายสุทัศน์ ชิงห์)
กรรมการผู้จัดการ
บริษัท วิชั่น โฮเทล กรุ๊ป จำกัด

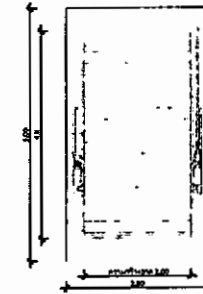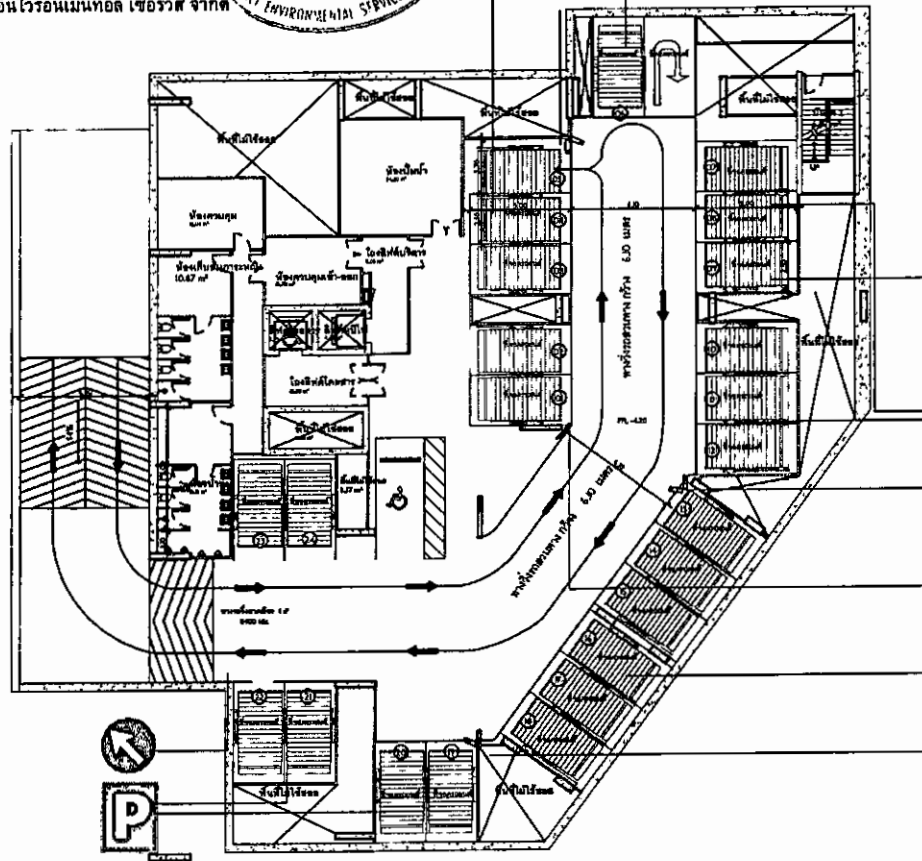

แบบขยายที่จอดรถอัตโนมัติ 1 ช่อง

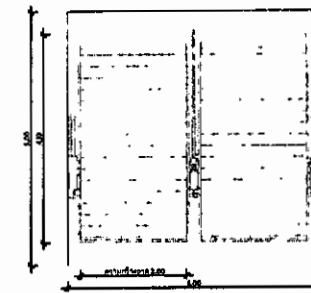

แบบขยายที่จอดรถอัตโนมัติ 2 ช่อง

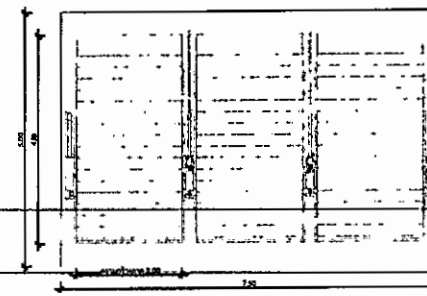

แบบขยายที่จอดรถอัตโนมัติ 3 ช่อง


จำนวนช่องจอดรถ 24 ช่อง
จอดรถยนต์ได้ทั้งหมด 48 คัน
(ใช้ระบบที่จอดรถอัตโนมัติ)
จำนวนที่จอดรถคนพิการ 1 คัน

สัญลักษณ์จราจร

- ป้ายที่จอดรถคนพิการ
- ป้ายที่จอดรถยนต์
- ป้ายทางขึ้น
- กล้อง CCTV
- กระบอกน้ำ
- อุปกรณ์ทางจราจร

วงกลมที่จอดรถภายในโครงการ
มาตรฐาน A1 x 1.125

OWNER: บริษัท วิชั่น โฮเทล กรุ๊ป จำกัด เลขที่ 38 ถนนสายใหญ่ หมู่ 5 ตำบลเมือง 83000	
ARCHITECT: บริษัท วิชั่น โฮเทล กรุ๊ป จำกัด เลขที่ 38 ถนนสายใหญ่ หมู่ 5 ตำบลเมือง 83000	
STRUCTURE ENGINEER: บริษัท วิชั่น โฮเทล กรุ๊ป จำกัด เลขที่ 38 ถนนสายใหญ่ หมู่ 5 ตำบลเมือง 83000	
ELECTRICAL ENGINEER: บริษัท วิชั่น โฮเทล กรุ๊ป จำกัด เลขที่ 38 ถนนสายใหญ่ หมู่ 5 ตำบลเมือง 83000	
Mechanical ENGINEER: บริษัท วิชั่น โฮเทล กรุ๊ป จำกัด เลขที่ 38 ถนนสายใหญ่ หมู่ 5 ตำบลเมือง 83000	
LANDSCAPE ENGINEER: บริษัท วิชั่น โฮเทล กรุ๊ป จำกัด เลขที่ 38 ถนนสายใหญ่ หมู่ 5 ตำบลเมือง 83000	
PROJECT: โครงการพัฒนาระบบขนส่งมวลชน [BRT System Project]	
DESIGNER: บริษัท วิชั่น โฮเทล กรุ๊ป จำกัด เลขที่ 38 ถนนสายใหญ่ หมู่ 5 ตำบลเมือง 83000	
DATE: 15/05/2018	
FOR EIA	

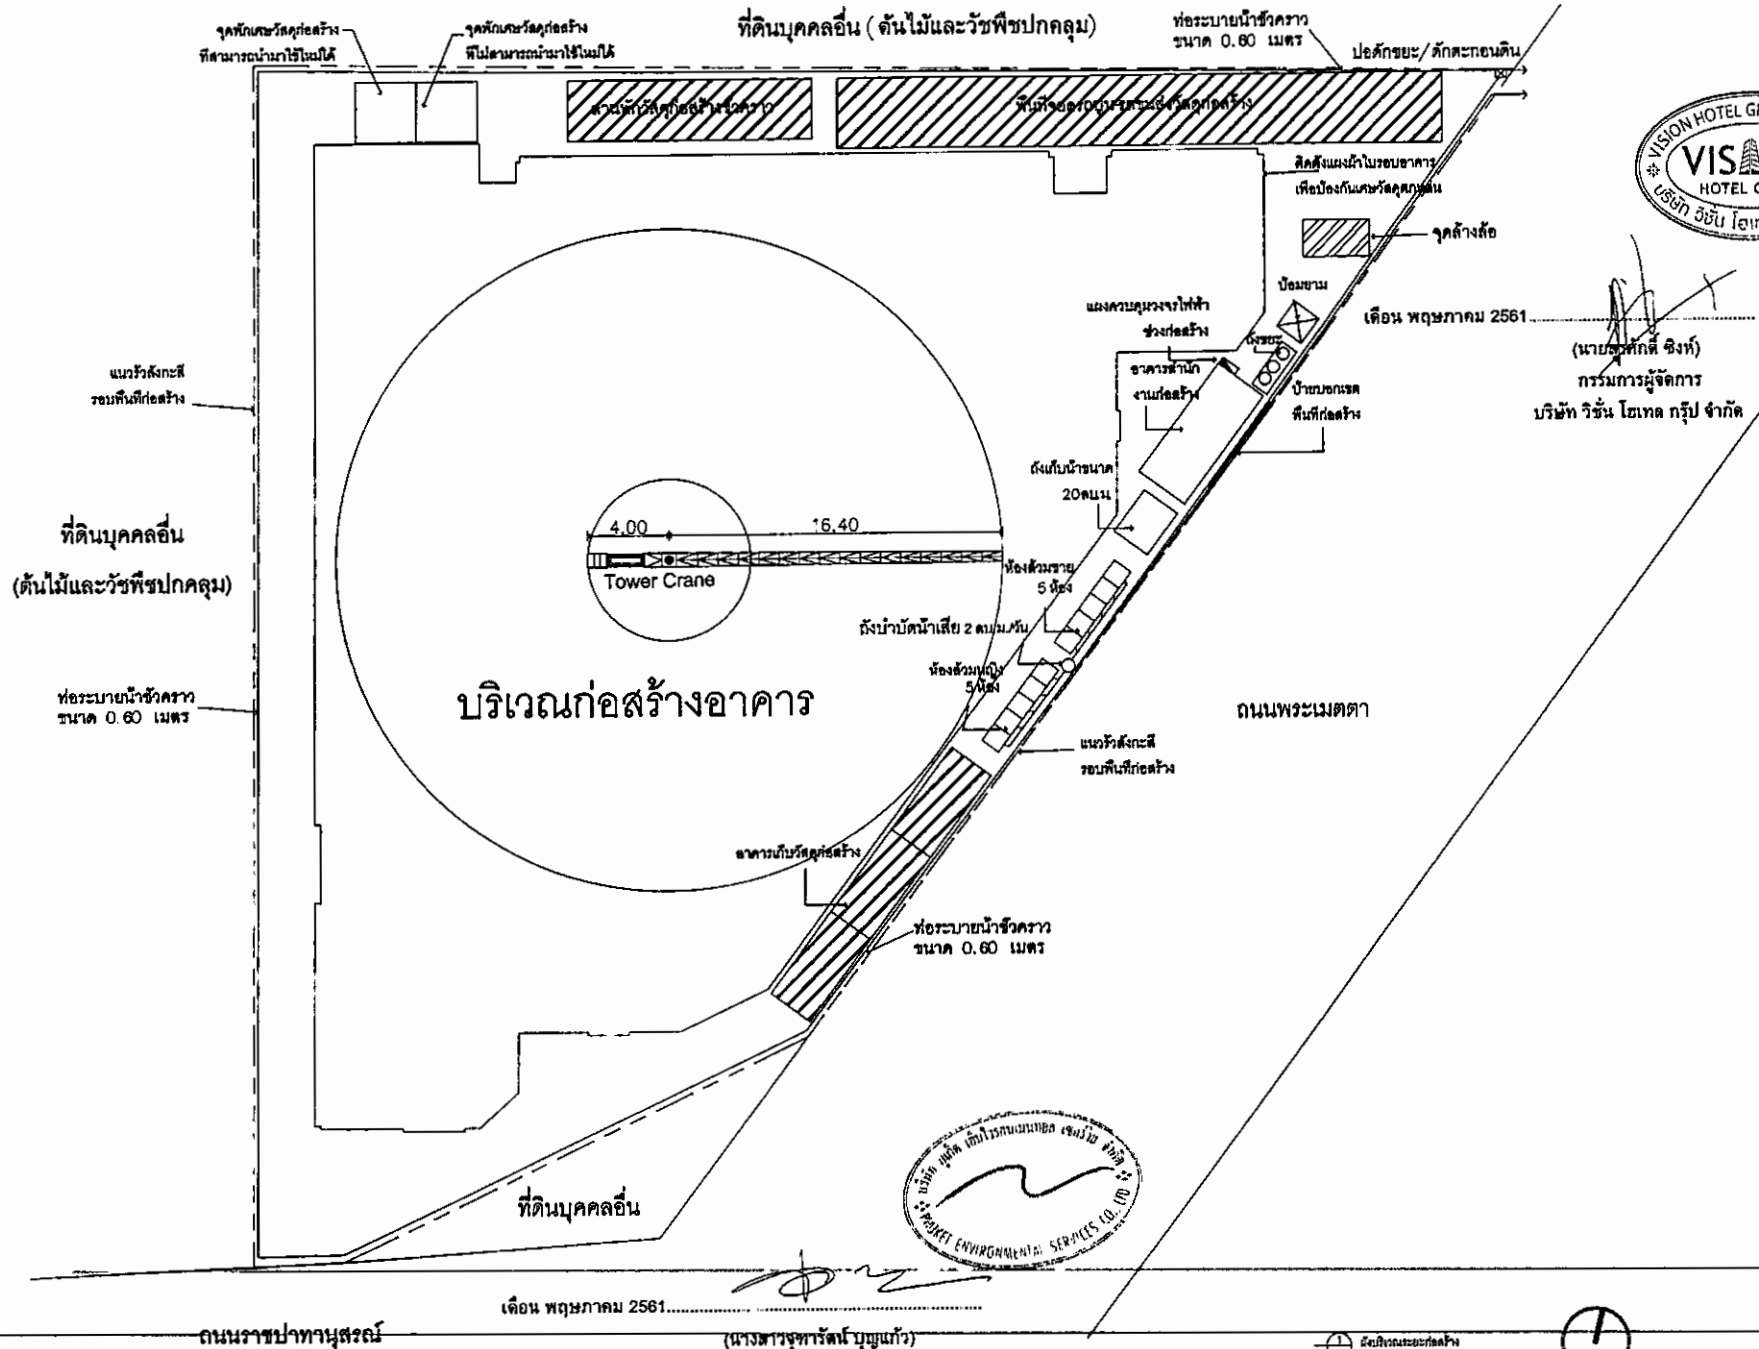

(นายสุวิทย์ ชิงห์)
กรรมการผู้จัดการ
บริษัท วิชั่น โฮเทล กรุ๊ป จำกัด

CONTRACTOR MUST VERIFY ALL DIMENSIONS ON SITE BEFORE COMMENCING WORK. ON EXISTING WORKS, DEVIATIONS, DO NOT SCALE DRAWING.	
OWNERS: บริษัท วิชั่น โฮเทล กรุ๊ป จำกัด เลขที่ 38 ถนนราชปาทานุสรณ์ กรุงเทพฯ 10300	
ARCHITECTS: บริษัท วิชั่น โฮเทล กรุ๊ป จำกัด	
STRUCTURE ENGINEERS: บริษัท วิชั่น โฮเทล กรุ๊ป จำกัด	
ELECTRICAL ENGINEERS: บริษัท วิชั่น โฮเทล กรุ๊ป จำกัด	
MECHANICAL ENGINEERS: บริษัท วิชั่น โฮเทล กรุ๊ป จำกัด	
SANITARY ENGINEERS: บริษัท วิชั่น โฮเทล กรุ๊ป จำกัด	
LANDSCAPE DESIGNER: บริษัท วิชั่น โฮเทล กรุ๊ป จำกัด	
Key Plan	
STRUCTURE, ELECTRICAL, MECHANICAL, SANITARY	
BEAUMONT PARTNERSHIP ARCHITECTURE INTERIORS LANDSCAPE	
Project: โครงการโรงแรม วิชั่น โฮเทล กรุ๊ป จำกัด (VH Hotel Project)	
BEAUMONT PARTNERSHIP ARCHITECTURE INTERIORS LANDSCAPE	
Project: โครงการโรงแรม วิชั่น โฮเทล กรุ๊ป จำกัด (VH Hotel Project)	
BEAUMONT PARTNERSHIP ARCHITECTURE INTERIORS LANDSCAPE	
Project: โครงการโรงแรม วิชั่น โฮเทล กรุ๊ป จำกัด (VH Hotel Project)	



แนวเขตที่ดิน

แนบ Sheet-Pile

แนบ Sheet-Pile
ขนาด 0.50 เมตร

แนวเขตที่ดิน



เดือน พฤษภาคม 2561

(นายสุวิทย์ ชื่นวงษ์)
กรรมการผู้จัดการ
บริษัท วิชั่น โฮเทล กรุ๊ป จำกัด

เดือน พฤษภาคม 2561

(นางสาวจุฑาทิพย์ บุญแก้ว)
ผู้อำนวยการสำนักงานเขต
บริษัท ภูเก็ต เอ็มโอยูแอนด์มอเรีย เซอร์วิส จำกัด



แปลนแสดงพื้นที่บริเวณเขตที่ดิน
1:120



แปลนแสดงพื้นที่
= 6.043 ไร่
= 1,590 ตร.ม.


NOTES:
1. The site plan is prepared in accordance with the provisions of the Building Act, 1984 and the Building Regulations, 1985.
2. The site plan is prepared in accordance with the provisions of the Building Act, 1984 and the Building Regulations, 1985.
3. The site plan is prepared in accordance with the provisions of the Building Act, 1984 and the Building Regulations, 1985.

Scale: 1:120

APPROVED BY:
DIRECTOR OF BUILDING
10/10/2011


APPROVED BY:
DIRECTOR OF BUILDING
10/10/2011

NO.	DATE	REVISION
1	10/10/2011	1

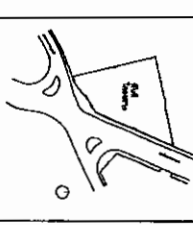

BEAUMONT INTERNATIONAL
PARTNERSHIP
10/10/2011

BEAUMONT INTERNATIONAL
PARTNERSHIP
10/10/2011

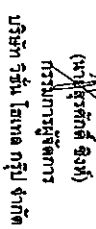

เดือน พฤษภาคม 2561

เดือน พฤษภาคม 2561...

(นางสาวอุทรารัตน์ บุญแก้ว)
ผู้อำนวยการด้านสิ่งแวดล้อม
บริษัท ยูนิค เอ็นvironmentเมทาบอล เซอร์วิส จำกัด

๒๗๓๙๗๗๙ ๑:๒๓


 สำนักรับเรื่อง
 = 970 ส.ม.น.
 สำนักงานคณะกรรมการการเลือกตั้ง

พินิจงานศิลปฯ = 265 พ.ศ. 24

[illegible]


เดือน พฤษภาคม 2561

(นายสุรศักดิ์ พงษ์)
กรรมการผู้จัดการ
บริษัท วิชั่น โฮเทล กรุ๊ป จำกัด



เดือน พฤษภาคม 2561

(นางสาวจุฑารัตน์ บุญแก้ว)
ผู้อำนวยการด้านสิ่งแวดล้อม
บริษัท กูเกิ้ล เอ็นไวรอนเม้นทอล เซอร์วิส จำกัด

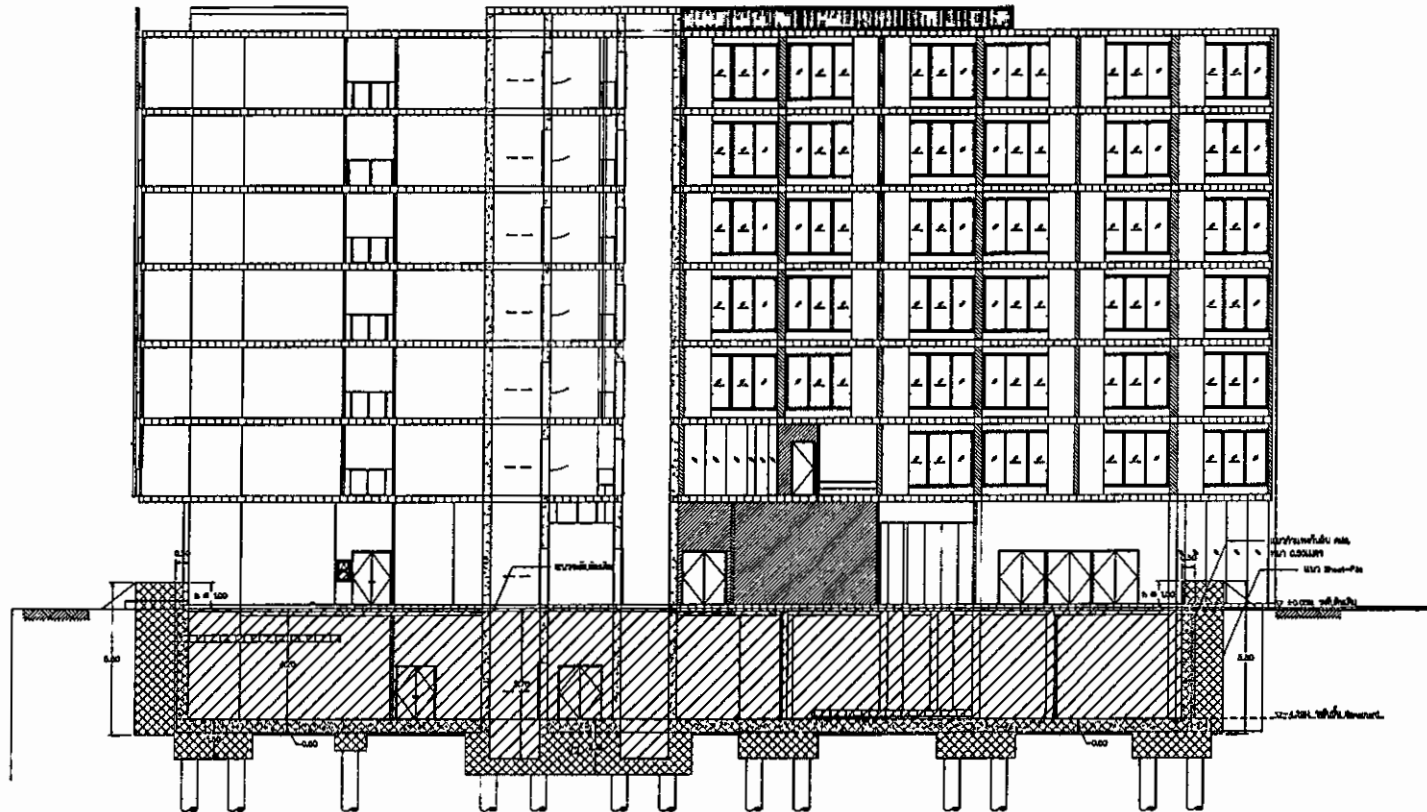

รูปตัดที่ A
มาตราส่วน 1:100

สัญลักษณ์

ปริมาณดินขุด

ปริมาณดินถม

THE ENGINEER'S RESPONSIBILITY CONTRACTOR MUST VERIFY ALL DIMENSIONS ON SITE BEFORE CONSTRUCTION. THERE IS NO LIABILITY FOR DIMENSIONS DO NOT SCALE DRAWING	
OWNER : บริษัท บริษัท 100 โฮเทล กรุ๊ป จำกัด เลขที่ 28 ถนน รัชดาภิเษก กรุงเทพฯ 10300	ARCHITECT : บริษัท บริษัท 100 โฮเทล กรุ๊ป จำกัด
STRUCTURE ENGINEER : บริษัท บริษัท 100 โฮเทล กรุ๊ป จำกัด	ELECTRICAL ENGINEER : บริษัท บริษัท 100 โฮเทล กรุ๊ป จำกัด
MECHANICAL ENGINEER : บริษัท บริษัท 100 โฮเทล กรุ๊ป จำกัด	MECHANICAL ENGINEER : บริษัท บริษัท 100 โฮเทล กรุ๊ป จำกัด
SAFETY ENGINEER : บริษัท บริษัท 100 โฮเทล กรุ๊ป จำกัด	SAFETY ENGINEER : บริษัท บริษัท 100 โฮเทล กรุ๊ป จำกัด
INTERIOR DESIGNER : บริษัท บริษัท 100 โฮเทล กรุ๊ป จำกัด	LANDSCAPE DESIGNER : บริษัท บริษัท 100 โฮเทล กรุ๊ป จำกัด
STRUCTURE ELECTRICAL MECHANICAL SANITARY M-SOLAR ENGINEERING & MANAGEMENT CO., LTD. 25/2511 ถนน รัชดาภิเษก แขวง รัชดา เขต รัชดา กรุงเทพมหานคร 10300	
BEAUMONT PARTNERSHIP ARCHITECTURE INTERIOR LANDSCAPE 25/2511 ถนน รัชดาภิเษก แขวง รัชดา เขต รัชดา กรุงเทพมหานคร 10300 Tel. 02-02511-1111 Fax. 02-02511-1111	
Project : โครงการ 100 โฮเทล กรุ๊ป จำกัด (100 Hotel Project)	
BEAUMONT PARTNERSHIP ARCHITECTURE INTERIOR LANDSCAPE 25/2511 ถนน รัชดาภิเษก แขวง รัชดา เขต รัชดา กรุงเทพมหานคร 10300 Tel. 02-02511-1111 Fax. 02-02511-1111	
Scale : 1:100 Date : 25/05/61 Drawn : [Signature] Checked : [Signature] Approved : [Signature]	
Project number : SE-03 Revision : 01	

เดือน พฤษภาคม 2561

เดือน พฤษภาคม 2561

(นายสุภัทต์ ชิงห์)
กรรมการผู้จัดการ




บริษัท วิชั่น โฮเทล กรุ๊ป จำกัด

บริษัท วิชั่น โฮเทล กรุ๊ป จำกัด

(นางสาวจุฑารัตน์ บุญทวี)
ผู้อำนวยการสำนักงาน

บริษัท วิชั่น โฮเทล กรุ๊ป จำกัด

Form with fields for project details and company information.

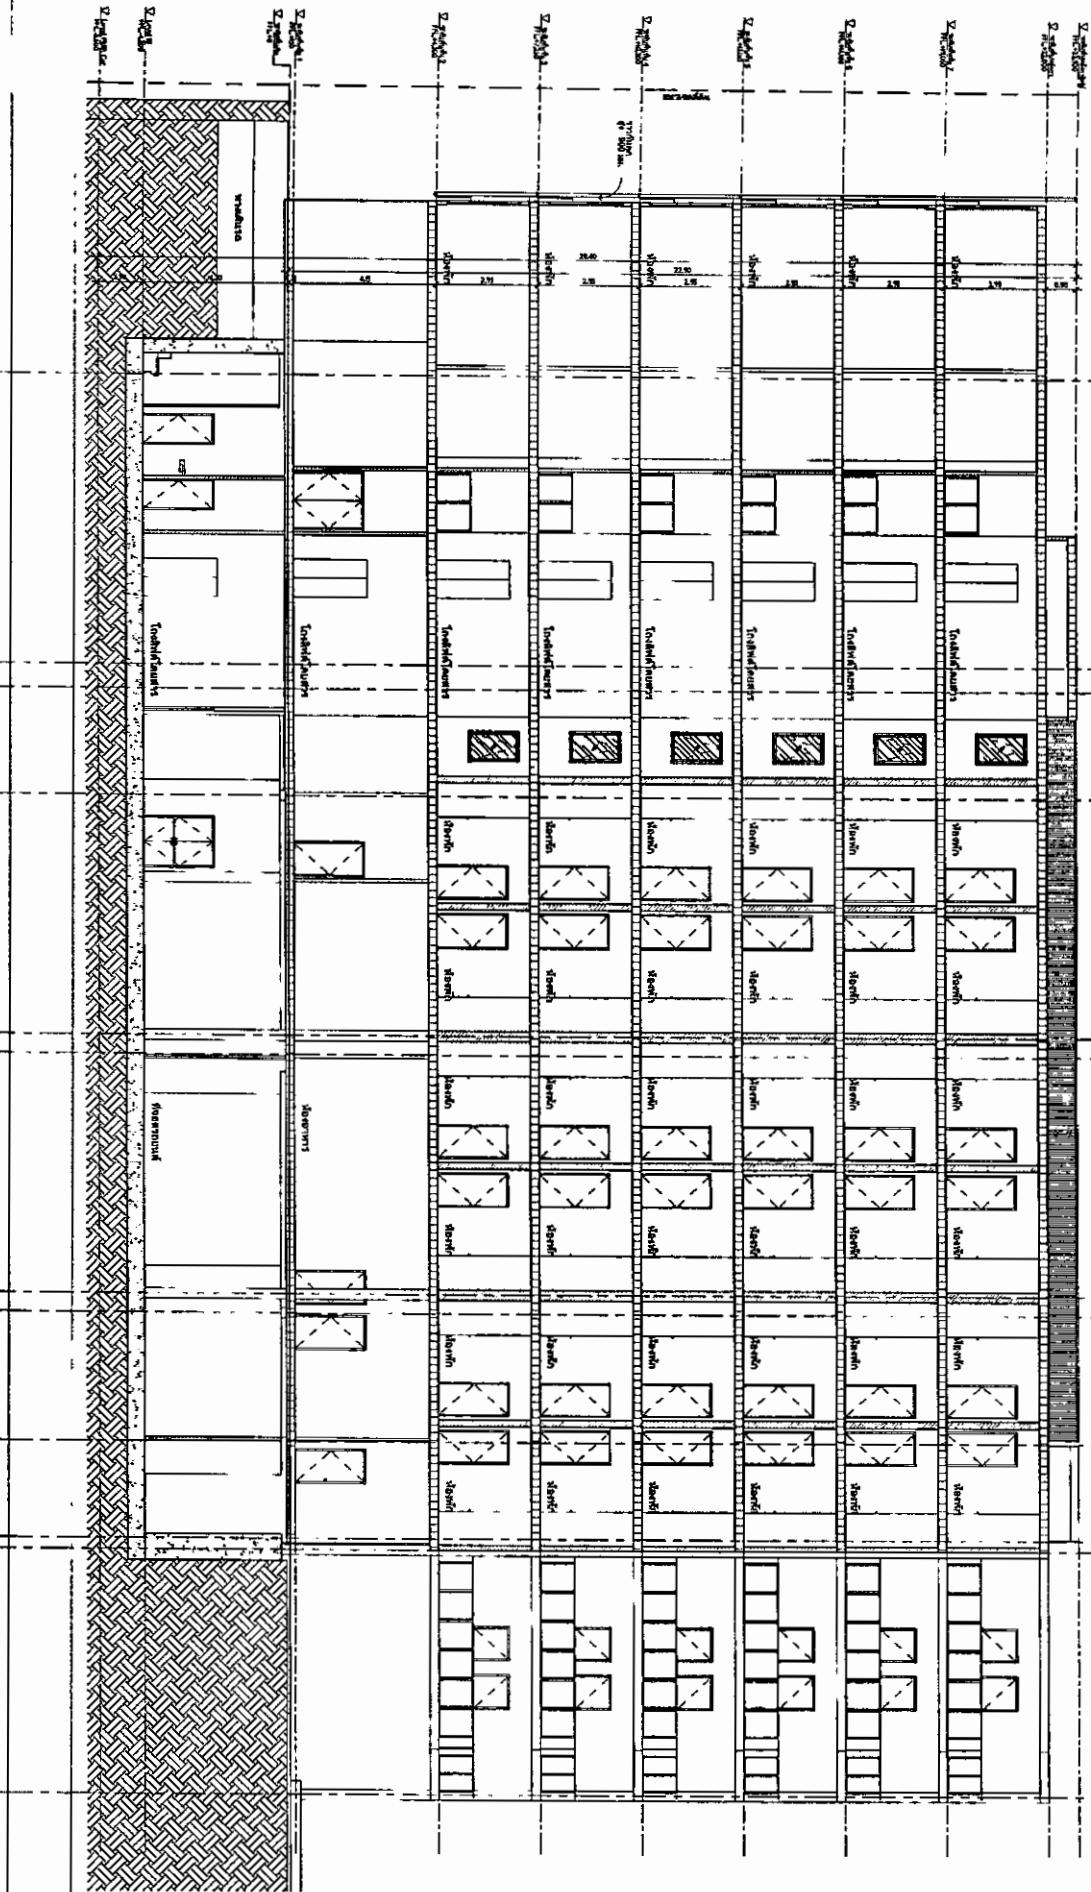

รูปที่ 30 รูปตัดอาคาร 2

รูปที่ 30 รูปตัดอาคาร 2

23/235

Form with fields for project details and company information, including a signature line and a stamp.