

ที่ ทส ๑๐๑๐.๕/ ๗'๐ ๓๔



สำนักงานนโยบายและแผน

ทรัพยากรธรรมชาติและสิ่งแวดล้อม

๖๐/๑ ซอยพิบูลวัฒนา ๗ ถนนพระรามที่ ๖

แขวงพญาไท เขตพญาไท กรุงเทพฯ ๑๐๕๐๐

๗ มิถุนายน ๒๕๖๑

เรื่อง แจ้งผลการพิจารณารายงานผลกระทบสิ่งแวดล้อมเบื้องต้น โครงการจัดสรรที่ดิน เดอะแพลนท์ (กลาง-เทพกระษัตรี) ของบริษัท พุกखा เรียลเอสเตท จำกัด (มหาชน)

เรียน ผู้ว่าราชการจังหวัดภูเก็ต

อ้างถึง หนังสือจังหวัดภูเก็ต ที่ ภก ๐๐๑๔.๒/๗๖๓๔ ลงวันที่ ๓๐ พฤษภาคม ๒๕๖๑

- สิ่งที่ส่งมาด้วย ๑. มาตรการป้องกันและแก้ไขผลกระทบสิ่งแวดล้อม และมาตรการติดตามตรวจสอบผลกระทบสิ่งแวดล้อมที่โครงการจัดสรรที่ดิน เดอะแพลนท์ (กลาง-เทพกระษัตรี) ของบริษัท พุกखा เรียลเอสเตท จำกัด (มหาชน) ต้องยึดถือปฏิบัติอย่างเคร่งครัด
๒. แนวทางการเสนอรายงานผลการปฏิบัติตามมาตรการป้องกันและแก้ไขผลกระทบสิ่งแวดล้อม และมาตรการติดตามตรวจสอบผลกระทบสิ่งแวดล้อม โครงการด้านอาคาร การจัดสรรที่ดิน และบริการชุมชน

ตามหนังสือที่อ้างถึง จังหวัดภูเก็ต ได้แจ้งมติคณะกรรมการผู้ชำนาญการพิจารณารายงานผลกระทบสิ่งแวดล้อมเบื้องต้นและรายงานการวิเคราะห์ผลกระทบสิ่งแวดล้อม ในเขตพื้นที่คุ้มครองสิ่งแวดล้อม บริเวณจังหวัดภูเก็ต ในการประชุมครั้งที่ ๓/๒๕๖๑ เมื่อวันที่ ๒๒ มีนาคม ๒๕๖๑ คณะกรรมการผู้ชำนาญการฯ มีมติให้ความเห็นชอบรายงานผลกระทบสิ่งแวดล้อมเบื้องต้น โครงการจัดสรรที่ดิน เดอะแพลนท์ (กลาง-เทพกระษัตรี) ของบริษัท พุกखा เรียลเอสเตท จำกัด (มหาชน) ตั้งอยู่ หมู่ที่ ๘ ตำบลเทพกระษัตรี อำเภอถลาง จังหวัดภูเก็ต เป็นโครงการประเภทการจัดสรรที่ดิน มีจำนวนที่ดินแปลงย่อย ๒๒๕ แปลง เนื้อที่โครงการ ๔๕-๓-๕๖.๔ ไร่ พร้อมทั้งมาตรการป้องกันและแก้ไขผลกระทบสิ่งแวดล้อมและมาตรการติดตามตรวจสอบผลกระทบสิ่งแวดล้อมที่โครงการจัดสรรที่ดิน เดอะแพลนท์ (กลาง-เทพกระษัตรี) ของบริษัท พุกखा เรียลเอสเตท จำกัด (มหาชน) ต้องยึดถือปฏิบัติอย่างเคร่งครัด ความละเอียดแจ้งแล้ว นั้น


สำนักงานนโยบายและแผนทรัพยากรธรรมชาติและสิ่งแวดล้อม รับทราบการแจ้งมติ คณะกรรมการผู้ชำนาญการพิจารณารายงานผลกระทบสิ่งแวดล้อมเบื้องต้นและรายงานการวิเคราะห์ผลกระทบสิ่งแวดล้อม ในเขตพื้นที่คุ้มครองสิ่งแวดล้อม บริเวณจังหวัดภูเก็ต ดังกล่าว โดยให้ บริษัท พุกखा เรียลเอสเตท จำกัด (มหาชน) เจ้าของโครงการปฏิบัติตามมาตรการป้องกันและแก้ไขผลกระทบสิ่งแวดล้อม และมาตรการติดตามตรวจสอบผลกระทบสิ่งแวดล้อมที่เสนอไว้ในรายงานฯ อย่างเคร่งครัด รายละเอียดตาม สิ่งที่ส่งมาด้วย ๑ ทั้งนี้ หากจังหวัดภูเก็ต ได้อนุญาตโครงการแล้วสำนักงานนโยบายฯ ขอความร่วมมือจังหวัด ภูเก็ต ส่งสำเนาใบอนุญาตพร้อมเงื่อนไขให้สำนักงานนโยบายฯ ทราบด้วย และเมื่อมีการเริ่มดำเนินโครงการ แล้วจะต้องเสนอรายงานผลการปฏิบัติตามมาตรการป้องกันและแก้ไขผลกระทบสิ่งแวดล้อม และมาตรการ

ติดตาม...

ติดตามตรวจสอบผลกระทบสิ่งแวดล้อม รายละเอียดตามสิ่งที่ส่งมาด้วย ๒ ในการนี้ จึงขอให้จังหวัดภูเก็ต ดำเนินการให้เป็นไปตามกฎหมายมาตรา ๕๐ วรรคสองแห่งพระราชบัญญัติส่งเสริมและรักษาคุณภาพสิ่งแวดล้อมแห่งชาติ พ.ศ. ๒๕๓๕ กล่าวคือ เมื่อคณะกรรมการผู้ชำนาญการได้ให้ความเห็นชอบในรายงานการวิเคราะห์ผลกระทบสิ่งแวดล้อมตามมาตรา ๔๙ แล้ว ให้เจ้าหน้าที่ซึ่งมีอำนาจตามกฎหมายในการพิจารณาสั่งอนุญาตหรือต่ออายุใบอนุญาตนำมาตราการที่เสนอไว้ในรายงานการวิเคราะห์ผลกระทบสิ่งแวดล้อมไปกำหนดเป็นเงื่อนไขในการสั่งอนุญาตหรือต่ออายุใบอนุญาตโดยให้ถือว่าเป็นเงื่อนไขที่กำหนดตามกฎหมายในเรื่องนั้นด้วย อย่างไรก็ตาม ก่อนที่จะมีการอนุมัติหรืออนุญาตขอให้จังหวัดภูเก็ต พิจารณากฎหมายอื่นๆ ที่เกี่ยวข้องกับด้านสิ่งแวดล้อมที่อยู่ในอำนาจหน้าที่ของจังหวัดภูเก็ต เพิ่มเติมด้วย

จึงเรียนมาเพื่อโปรดพิจารณาดำเนินการต่อไป

ขอแสดงความนับถือ

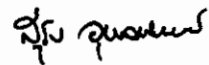

(นายสุวิทย์ จิตकुมน)

รองเลขาธิการ ปฏิบัติราชการแทน

เลขาธิการสำนักงานนโยบายและแผนทรัพยากรธรรมชาติและสิ่งแวดล้อม

กองวิเคราะห์ผลกระทบสิ่งแวดล้อม

โทรศัพท์ ๐ ๒๒๖๕ ๖๕๐๐ กด ๒ กด ๖๘๑๒-๖๘๑๔

โทรสาร ๐ ๒๒๖๕ ๖๖๑๖

ที่ ทส ๑๐๑๐.๕/ ๗๐๓๓



สำนักงานนโยบายและแผน
ทรัพยากรธรรมชาติและสิ่งแวดล้อม
๖๐/๑ ซอยพิบูลวัฒนา ๗ ถนนพระรามที่ ๖
แขวงพญาไท เขตพญาไท กรุงเทพฯ ๑๐๕๐๐

๗ มิถุนายน ๒๕๖๑

เรื่อง แจ้งผลการพิจารณารายงานผลกระทบสิ่งแวดล้อมเบื้องต้น โครงการจัดสรรที่ดิน เดอะแพลนท์
(กลาง-เทพกระษัตรี) ของบริษัท พุกखा เรียลเอสเตท จำกัด (มหาชน)

เรียน กรรมการผู้จัดการบริษัท พุกखा เรียลเอสเตท จำกัด (มหาชน)

- สิ่งที่ส่งมาด้วย ๑. สำเนาหนังสือบริษัท ภูเก็ต เอ็นไวรอนเมนทอล เซอร์วิส จำกัด ที่ กวอ. ๐๒๘/๒๕๖๑
ลงวันที่ ๒๖ มกราคม ๒๕๖๑
๒. สำเนาหนังสือจังหวัดภูเก็ต ที่ ภก ๐๐๑๔.๒/๗๖๓๔ ลงวันที่ ๓๐ พฤษภาคม ๒๕๖๑
๓. มาตรการป้องกันและแก้ไขผลกระทบสิ่งแวดล้อม และมาตรการติดตามตรวจสอบผลกระทบ
สิ่งแวดล้อมที่โครงการจัดสรรที่ดิน เดอะแพลนท์ (กลาง-เทพกระษัตรี) ของบริษัท
พุกखा เรียลเอสเตท จำกัด (มหาชน) ต้องยึดถือปฏิบัติอย่างเคร่งครัด
๔. แนวทางการเสนอรายงานผลการปฏิบัติตามมาตรการป้องกันและแก้ไขผลกระทบ
สิ่งแวดล้อมและมาตรการติดตามตรวจสอบผลกระทบสิ่งแวดล้อม โครงการด้านอาคาร
การจัดสรรที่ดินและบริการชุมชน

ตามที่ บริษัท พุกखा เรียลเอสเตท จำกัด (มหาชน) ได้มอบหมายและมอบอำนาจให้
บริษัท ภูเก็ต เอ็นไวรอนเมนทอล เซอร์วิส จำกัด จัดทำและเสนอรายงานผลกระทบสิ่งแวดล้อมเบื้องต้น
โครงการจัดสรรที่ดิน เดอะแพลนท์ (กลาง-เทพกระษัตรี) ตั้งอยู่ หมู่ที่ ๘ ตำบลเทพกระษัตรี อำเภอกลาง
จังหวัดภูเก็ต เป็นโครงการประเภทการจัดสรรที่ดิน มีจำนวนที่ดินแปลงย่อย ๒๒๕ แปลง เนื้อที่โครงการ
๔๕-๓-๕๖.๔ ไร่ ให้สำนักงานนโยบายและแผนทรัพยากรธรรมชาติและสิ่งแวดล้อมดำเนินการตามขั้นตอนการ
พิจารณารายงาน รายละเอียดตามสิ่งที่ส่งมาด้วย ๑ นั้น


สำนักงานนโยบายและแผนทรัพยากรธรรมชาติและสิ่งแวดล้อม ได้ดำเนินการตามขั้นตอน
การพิจารณารายงาน และจังหวัดภูเก็ต ได้แจ้งมติคณะกรรมการผู้ชำนาญการพิจารณารายงานผลกระทบ
สิ่งแวดล้อมเบื้องต้นและรายงานการวิเคราะห์ผลกระทบสิ่งแวดล้อม ในเขตพื้นที่คุ้มครองสิ่งแวดล้อม บริเวณ
จังหวัดภูเก็ต ในการประชุมครั้งที่ ๓/๒๕๖๑ เมื่อวันที่ ๒๒ มีนาคม ๒๕๖๑ คณะกรรมการผู้ชำนาญการฯ
มีมติให้ความเห็นชอบรายงานผลกระทบสิ่งแวดล้อมเบื้องต้น โครงการจัดสรรที่ดิน เดอะแพลนท์ (กลาง-
เทพกระษัตรี) ของบริษัท พุกखा เรียลเอสเตท จำกัด (มหาชน) รายละเอียดตามสิ่งที่ส่งมาด้วย ๒ โดยให้
บริษัท พุกखा เรียลเอสเตท จำกัด (มหาชน) เจ้าของโครงการปฏิบัติตามมาตรการป้องกันและแก้ไขผลกระทบ
สิ่งแวดล้อม และมาตรการติดตามตรวจสอบผลกระทบสิ่งแวดล้อมที่เสนอไว้ในรายงานฯ อย่างเคร่งครัด
รายละเอียดตามสิ่งที่ส่งมาด้วย ๓ ทั้งนี้ หากท่านได้รับอนุญาตแล้ว สำนักงานนโยบายฯ ขอความร่วมมือท่านส่ง
สำเนาใบอนุญาตพร้อมเงื่อนไขให้สำนักงานนโยบายฯ ทราบด้วย และเมื่อเริ่มดำเนินโครงการแล้วจะต้องเสนอ

รายงาน...

รายงานผลการปฏิบัติตามมาตรการป้องกันและแก้ไขผลกระทบสิ่งแวดล้อมและมาตรการติดตามตรวจสอบผลกระทบสิ่งแวดล้อม รายละเอียดตามสิ่งที่ส่งมาด้วย ๔ รวมทั้งโครงการจะต้องปฏิบัติตามกฎหมายอื่นใดที่เกี่ยวข้องด้วย และประสานกับผู้จัดทำรายงานฯ ให้ดำเนินการรวบรวมรายละเอียดข้อมูลทั้งหมดเรียงตามลำดับการพิจารณาของคณะกรรมการผู้ชำนาญการฯ จำนวน ๑ เล่ม พร้อมแผ่นบันทึกข้อมูล (CD-ROM) ในรูปของ Digital File (pdf) Adobe Acrobat จำนวน ๒ แผ่น พร้อมทั้งให้จัดทำรายงานฉบับสมบูรณ์ที่ปรับปรุงตามข้อคิดเห็นของคณะกรรมการผู้ชำนาญการฯ จำนวน ๓ เล่ม พร้อมแผ่นบันทึกข้อมูล (CD-ROM) ในรูปของ Digital File (pdf) Adobe Acrobat จำนวน ๘ แผ่น เสนอต่อสำนักงานนโยบายฯ ภายในเวลา ๑ เดือน เพื่อใช้เป็นเอกสารอ้างอิงและส่งให้หน่วยงานที่เกี่ยวข้องต่อไป ทั้งนี้ สำนักงานนโยบายฯ ได้มีหนังสือแจ้งบริษัท ภูเก็ต เอ็นไวรอนเมนทอล เซอร์วิส จำกัด เพื่อดำเนินการต่อไปด้วยแล้ว

จึงเรียนมาเพื่อโปรดพิจารณาดำเนินการต่อไป

ขอแสดงความนับถือ

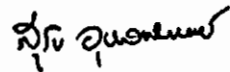

(นายสุธี ชูละกิจพิพย์)

รองเลขาธิการฯ ปฏิบัติราชการแทน

เลขาธิการสำนักงานนโยบายและแผนทรัพยากรธรรมชาติและสิ่งแวดล้อม

กองวิเคราะห์ผลกระทบสิ่งแวดล้อม

โทรศัพท์ ๐ ๒๒๖๕ ๖๕๐๐ กด ๒ กด ๖๘๑๒-๖๘๑๔

โทรสาร ๐ ๒๒๖๕ ๖๖๑๖

สำนักงานนโยบายและแผน	
ทรัพยากรธรรมชาติและสิ่งแวดล้อม	
เลขที่ 1669	วันที่ 21/1/2561
เวลา 10:12	ผู้รับ

125/512 หมู่ที่ 5 ตำบลศรีชุม

อำเภอเมืองภูเก็ต จังหวัดภูเก็ต 83000

076-540-968

26 มกราคม 2561

สำนักวิเคราะห์ผลกระทบสิ่งแวดล้อม	
เลขที่ 212	วันที่ 16/01/2561
เวลา 16:00	ผู้รับ

เรื่อง ส่งรายงานผลกระทบสิ่งแวดล้อมเบื้องต้น โครงการจัดสรรที่ดิน เดอะแพลนท์ (กลาง-เทพกระษัตรี)

เรียน เลขาธิการสำนักงานนโยบายและแผนทรัพยากรธรรมชาติและสิ่งแวดล้อม

สิ่งที่ส่งมาด้วย รายงานผลกระทบสิ่งแวดล้อมเบื้องต้น จำนวน 18 ชุด

เนื่องด้วย บริษัท พุกกะา เรียลเอสเตท จำกัด (มหาชน) กำลังจัดทำรายงานผลกระทบสิ่งแวดล้อมเบื้องต้นเพื่อประกอบการยื่นขออนุญาตก่อสร้างโครงการจัดสรรที่ดิน เดอะแพลนท์ (กลาง-เทพกระษัตรี) เป็นโครงการประเภทจัดสรรที่ดิน มีจำนวนที่ดินแปลงย่อยรวม 237 แปลง (ที่ดินแปลงจำหน่าย 225 แปลง แบ่งเป็นบ้านเดี่ยว 2 ชั้น จำนวน 99 แปลง และบ้านแฝด 2 ชั้น จำนวน 126 แปลง และพื้นที่ถนน ทางเท้า และรั้วรอบโครงการจำนวน 1 แปลง พื้นที่สวนสาธารณะจำนวน 1 แปลง พื้นที่สวนหย่อมจำนวน 6 แปลง พื้นที่สำนักงานนิติบุคคลจำนวน 1 แปลง พื้นที่สโมสรจำนวน 1 แปลง พื้นที่บ่อบำบัดและบ่อหนองน้ำจำนวน 1 แปลง และที่พักขยะจำนวน 1 แปลง) ขนาดพื้นที่โครงการ 45-3-56.4 ไร่ หรือ 73,425.60 ตารางเมตร (โฉนดที่ดินเลขที่ 13103 ตำบลเทพกระษัตรี อำเภอถลาง จังหวัดภูเก็ต) ซึ่งเป็นโครงการที่ต้องจัดทำรายงานผลกระทบสิ่งแวดล้อมเบื้องต้นเพื่อประกอบการขออนุญาตก่อสร้างดังกล่าว ตามประกาศกระทรวงทรัพยากรธรรมชาติและสิ่งแวดล้อม เรื่อง กำหนดเขตพื้นที่และมาตรการคุ้มครองสิ่งแวดล้อม ในบริเวณพื้นที่จังหวัดภูเก็ต พ.ศ.2553 โดยให้ บริษัทภูเก็ต เอ็นไวรอนเมนทอล เซอร์วิส จำกัด เป็นที่ปรึกษาและจัดทำรายงานผลกระทบสิ่งแวดล้อมเบื้องต้น บัดนี้ ได้จัดทำรายงานฯ เสร็จแล้ว จึงใคร่ขอส่งรายงานฯ เพื่อให้พิจารณาดำเนินการต่อไป

จึงเรียนมาเพื่อโปรดทราบ และดำเนินการต่อไป จักขอบพระคุณยิ่ง

ขอแสดงความนับถือ

(นางสาวจุฑารัตน์ บุญแก้ว)

กรรมการผู้จัดการ



กลุ่มงานวิเคราะห์ผลกระทบสิ่งแวดล้อม	
ด้านโครงการวิเคราะห์ผลกระทบสิ่งแวดล้อม	
เลขที่ 190	วันที่ 16/01/2561
เวลา 14:48	ผู้รับ



สำนักงานนโยบายและแผน
ทรัพยากรธรรมชาติและสิ่งแวดล้อม
เลขที่ ๑๘๑/ ๔ ส.ป. ๒๕๖๑
วันที่ ๑๑.๐๓.๖๑
ผู้รับ กิตติภา

ที่ ภก ๐๐๑๔.๒/ ๗๖๓๔

ศาลากลางจังหวัดภูเก็ต
ถนนนิรศร ภก ๘๓๐๐๐

๓๐ พฤษภาคม ๒๕๖๑

เรื่อง แจ้งมติคณะกรรมการผู้ชำนาญการพิจารณารายงานผลกระทบสิ่งแวดล้อมเบื้องต้นและรายงานการวิเคราะห์ผลกระทบสิ่งแวดล้อม เขตพื้นที่คุ้มครองสิ่งแวดล้อม จังหวัดภูเก็ต สิ่งแวดล้อม โครงการจัดสรรที่ดิน เดอะแพลนท์ (กลาง-เทพกระษัตรี)

เรียน เลขาธิการสำนักงานนโยบายและแผนทรัพยากรธรรมชาติและสิ่งแวดล้อม

สำนักวิเคราะห์ผลกระทบสิ่งแวดล้อม
เลขที่ ๑๑๕๔ วันที่ ๔ มิ.ย. ๒๕๖๑
เวลา ๑๕.๔๖ ผู้รับ กิตติภา

อ้างถึง หนังสือสำนักงานนโยบายและแผนทรัพยากรธรรมชาติและสิ่งแวดล้อม ที่ ทส ๑๐๐๙.๕/๒๐๗๖ ลงวันที่ ๑๙ กุมภาพันธ์ ๒๕๖๑

- สิ่งที่ส่งมาด้วย ๑. รายงานการประชุมคณะกรรมการผู้ชำนาญการพิจารณารายงานผลกระทบสิ่งแวดล้อมเบื้องต้นและรายงานการวิเคราะห์ผลกระทบสิ่งแวดล้อมในเขตพื้นที่คุ้มครองสิ่งแวดล้อม จังหวัดภูเก็ต ครั้งที่ ๓/๒๕๖๑ (เฉพาะส่วนที่เกี่ยวข้อง) จำนวน ๑ ชุด
๒. มาตรการป้องกันและแก้ไขผลกระทบสิ่งแวดล้อมและมาตรการติดตามตรวจสอบผลกระทบสิ่งแวดล้อมของสิ่งแวดล้อม โครงการจัดสรรที่ดิน เดอะแพลนท์ (กลาง-เทพกระษัตรี) จำนวน ๘ ชุด

ตามหนังสือที่อ้างถึง สำนักงานนโยบายและแผนทรัพยากรธรรมชาติและสิ่งแวดล้อมได้แจ้งความเห็นเบื้องต้นต่อรายงานการวิเคราะห์ผลกระทบสิ่งแวดล้อม โครงการจัดสรรที่ดิน เดอะแพลนท์ (กลาง-เทพกระษัตรี) จำนวน ๒๒๕ แปลง ตั้งอยู่ที่ หมู่ที่ ๘ ตำบลเทพกระษัตรี อำเภอถลาง จังหวัดภูเก็ต ของบริษัท พุกกะยา เรียลเอสเตท จำกัด (มหาชน) จัดทำรายงานโดยบริษัทภูเก็ต เอ็นไวรอนเมนทอล เซอร์วิส จำกัด ให้จังหวัดภูเก็ตนำเสนอคณะกรรมการผู้ชำนาญการพิจารณารายงานผลกระทบสิ่งแวดล้อมเบื้องต้นและรายงานการวิเคราะห์ผลกระทบสิ่งแวดล้อมในเขตพื้นที่คุ้มครองสิ่งแวดล้อม จังหวัดภูเก็ต พิจารณาดำเนินการตามอำนาจหน้าที่ นั้น

จังหวัดภูเก็ต ได้นำเสนอรายงานฯ และความเห็นเบื้องต้นของสำนักงานนโยบายและแผนทรัพยากรธรรมชาติและสิ่งแวดล้อม พร้อมทั้ง บริษัท ภูเก็ต เอ็นไวรอนเมนทอล เซอร์วิส จำกัด ได้จัดส่งเอกสารชี้แจงเพิ่มเติมตามความเห็นเบื้องต้นของสำนักงานนโยบายและแผนทรัพยากรธรรมชาติและสิ่งแวดล้อม ให้จังหวัดภูเก็ต นำเสนอคณะกรรมการผู้ชำนาญการพิจารณารายงานผลกระทบสิ่งแวดล้อมเบื้องต้นและรายงานผลกระทบสิ่งแวดล้อมเบื้องต้นในเขตพื้นที่คุ้มครองสิ่งแวดล้อม จังหวัดภูเก็ต พิจารณาในการประชุมครั้งที่ ๓/๒๕๖๑ เมื่อวันที่พฤหัสบดีที่ ๒๒ มีนาคม พ.ศ. ๒๕๖๑ ซึ่งคณะกรรมการผู้ชำนาญการฯ ได้พิจารณารายงานฯ และเอกสารชี้แจงเพิ่มเติมของโครงการแล้ว มีมติเห็นชอบรายงานการวิเคราะห์ผลกระทบสิ่งแวดล้อม โครงการจัดสรรที่ดิน เดอะแพลนท์ (กลาง-เทพกระษัตรี) รายงานการประชุมตามสิ่งที่ส่งมาด้วย ๑

BMS

เอกสารแนบ.....กล่อง, เล่ม
เอกสารแนบ.....ชุด CD.....แผ่น

กลุ่มงานวิเคราะห์ผลกระทบสิ่งแวดล้อม
ด้านโครงการบริการชุมชนและที่พักอาศัย
เลขที่ ๑๔๔ วันที่ ๑๖.๖.๖๑
เวลา ๑๐.๐๙ ผู้รับ กิตติภา

-๒-และบริษัท...

และบริษัท ภูเก็ต เอ็นไวรอนเมนทอล เซอร์วิส จำกัด ได้จัดส่งมาตรการป้องกันและแก้ไขผลกระทบสิ่งแวดล้อม และมาตรการติดตามตรวจสอบผลกระทบสิ่งแวดล้อมที่โครงการจัดสรรที่ดิน เดอะแพลนท์ (กลาง-เทพกระษัตรี) ต้องยึดถือปฏิบัติมาเพื่อให้จังหวัดภูเก็ตดำเนินการจัดส่งให้สำนักงานนโยบายและแผนทรัพยากรธรรมชาติและสิ่งแวดล้อมทราบ และดำเนินการในส่วนที่เกี่ยวข้องต่อไป รายละเอียดตามสิ่งที่ส่งมาด้วย ๒

จึงเรียนมาเพื่อโปรดทราบและพิจารณา

ขอแสดงความนับถือ



(นายถาวรวัฒน์ คงแก้ว)
รองผู้ว่าราชการจังหวัด ปฏิบัติราชการแทน
ผู้ว่าราชการจังหวัดภูเก็ต

สำนักงานทรัพยากรธรรมชาติและสิ่งแวดล้อมจังหวัดภูเก็ต
ส่วนสิ่งแวดล้อม

โทร./โทรสาร ๐-๗๖๒๑-๑๐๖๗ ต่อ ๒๑

“ภูเก็ตสามัคคี ร่วมใจรักดี รักสถาบันพระมหากษัตริย์”

มาตรการป้องกันและแก้ไขผลกระทบสิ่งแวดล้อม และมาตรการติดตามตรวจสอบผลกระทบสิ่งแวดล้อม
ที่ โครงการจัดสรรที่ดิน เดอะ แพลนท์ (กลาง-เทพกระษัตรี)

ของ บริษัท พุกผา เรียลเอสเตท จำกัด (มหาชน) ต้องยึดถือปฏิบัติอย่างเคร่งครัด

โครงการจะต้องปฏิบัติตามมาตรการป้องกันและแก้ไขผลกระทบสิ่งแวดล้อม และมาตรการติดตามตรวจสอบผลกระทบสิ่งแวดล้อม ตามที่เสนอไว้ในรายงานผลกระทบสิ่งแวดล้อมเบื้องต้น โครงการจัดสรรที่ดิน เดอะ แพลนท์ (กลาง-เทพกระษัตรี) ของ บริษัท พุกผา เรียลเอสเตท จำกัด (มหาชน) ตั้งอยู่ที่ หมู่ที่ 8 ตำบลเทพกระษัตรี อำเภอถลาง จังหวัดภูเก็ต บนโฉนดที่ดินเลขที่ 13103 รวมขนาดเนื้อที่นำมาจัดสรร 45-3-56.4 ไร่ หรือ 73,425.60 ตารางเมตร เป็นโครงการประกอบกิจการประเภทจัดสรรที่ดิน มีจำนวนที่ดินแปลงย่อยรวม 237 แปลง (ที่ดินแปลงจำหน่าย 225 แปลง แบ่งเป็นบ้านเดี่ยว 2 ชั้น จำนวน 99 แปลง และบ้านแฝด 2 ชั้น จำนวน 126 แปลง และพื้นที่ถนน ทางเท้า และรั้วรอบโครงการจำนวน 1 แปลง พื้นที่สวนสาธารณะจำนวน 1 แปลง พื้นที่สวนหย่อม จำนวน 6 แปลง พื้นที่สำนักงานนิติบุคคลจำนวน 1 แปลง พื้นที่สโมสรจำนวน 1 แปลง พื้นที่บ่อบำบัดและบ่อหนองน้ำจำนวน 1 แปลง และที่พักขยะจำนวน 1 แปลง) จัดทำรายงานผลกระทบสิ่งแวดล้อมเบื้องต้น โดย บริษัท ภูเก็ต เอ็นไวรอนเมนทอล เซอร์วิส จำกัด ดังรายละเอียดต่อไปนี้

1. โครงการจะต้องยึดถือปฏิบัติตามมาตรการป้องกันและแก้ไขผลกระทบสิ่งแวดล้อมและมาตรการติดตามตรวจสอบผลกระทบสิ่งแวดล้อม ตามที่เสนอไว้ในรายงานผลกระทบสิ่งแวดล้อมเบื้องต้น โครงการจัดสรรที่ดิน เดอะ แพลนท์ (กลาง-เทพกระษัตรี) ของ บริษัท พุกผา เรียลเอสเตท จำกัด (มหาชน) อย่างเคร่งครัด

2. โครงการจะต้องบันทึกผลการติดตามตรวจสอบการดำเนินการหรือการปฏิบัติตามมาตรการป้องกันและแก้ไขผลกระทบสิ่งแวดล้อม และมาตรการติดตามตรวจสอบผลกระทบสิ่งแวดล้อมตามที่เสนอไว้ในรายงานผลกระทบสิ่งแวดล้อมเบื้องต้น และส่งผลการดำเนินการมายังหน่วยงานผู้อนุญาต และสำนักงานนโยบายและแผนทรัพยากรธรรมชาติและสิ่งแวดล้อม ตามแนวทางการเสนอรายงานผลการปฏิบัติตามมาตรการป้องกันและแก้ไขผลกระทบสิ่งแวดล้อมและมาตรการติดตามตรวจสอบผลกระทบสิ่งแวดล้อม

3. ในกรณีที่โครงการมีความจำเป็นต้องเปลี่ยนแปลงรายละเอียดโครงการ หรือมาตรการป้องกันและแก้ไขผลกระทบสิ่งแวดล้อม และมาตรการติดตามตรวจสอบผลกระทบสิ่งแวดล้อม ตามที่เสนอไว้ในรายงานผลกระทบสิ่งแวดล้อมเบื้องต้น ที่ได้รับความเห็นชอบไว้แล้ว ให้โครงการแจ้งให้หน่วยงานที่มีอำนาจหน้าที่ในการพิจารณาอนุมัติหรืออนุญาตดำเนินการดังนี้

1) หากหน่วยงานผู้อนุมัติหรืออนุญาตเห็นว่าการเปลี่ยนแปลงดังกล่าว เกิดผลดีต่อสิ่งแวดล้อมมากกว่า หรือเทียบเท่ามาตรการที่กำหนดไว้ในรายงานผลกระทบสิ่งแวดล้อมเบื้องต้นที่ได้รับความเห็นชอบไว้แล้ว ให้หน่วยงานผู้อนุมัติหรืออนุญาตรับจดแจ้งให้เป็นไปตามหลักเกณฑ์ และเงื่อนไขที่กำหนดไว้ในกฎหมายนั้นๆ ต่อไป พร้อมกับให้จัดทำสำเนาการเปลี่ยนแปลงดังกล่าวข้างต้นที่รับจดแจ้งไว้ แจ้งให้สำนักงานนโยบายและแผนทรัพยากรธรรมชาติและสิ่งแวดล้อม เพื่อทราบ

เดือน พฤษภาคม 2561

(นางสาวอรัญญา มากมูล และ นายวรัช อรุณกมล)

ผู้รับมอบอำนาจกระทำการแทน

บริษัท พุกผา เรียลเอสเตท จำกัด (มหาชน)

เดือน พฤษภาคม 2561



(นางสาวจุฑารัตน์ บุญแก้ว)

ผู้อำนวยการด้านสิ่งแวดล้อม

บริษัท ภูเก็ต เอ็นไวรอนเมนทอล เซอร์วิส จำกัด

2) หากหน่วยงานผู้อนุมัติหรืออนุญาต เห็นว่าการเปลี่ยนแปลงดังกล่าว อาจกระทบต่อสาระสำคัญใน รายงานผลกระทบสิ่งแวดล้อมเบื้องต้นที่ได้รับความเห็นชอบไว้แล้ว ให้หน่วยงานผู้อนุมัติหรืออนุญาตจัดส่งรายงาน การเปลี่ยนแปลงดังกล่าว ให้สำนักงานนโยบายและแผนทรัพยากรธรรมชาติและสิ่งแวดล้อม เพื่อเสนอให้ คณะกรรมการผู้ชำนาญการพิจารณารายงานการวิเคราะห์ผลกระทบสิ่งแวดล้อม (คชก.) ชุดที่เกี่ยวข้องให้ความ เห็นชอบประกอบก่อนดำเนินการเปลี่ยนแปลง และเมื่อโครงการได้รับอนุมัติหรืออนุญาตให้มีการเปลี่ยนแปลง ให้ หน่วยงานผู้อนุมัติหรืออนุญาตแจ้งผลการเปลี่ยนแปลงดังกล่าวให้สำนักงานนโยบายและแผนทรัพยากรธรรมชาติและ สิ่งแวดล้อมเพื่อทราบ

4. หากได้รับการร้องเรียนจากประชาชนว่าได้รับความเดือดร้อน รั่วจากกิจกรรมการดำเนินโครงการ หรือโครงการก่อให้เกิดเสียหายแก่สาธารณสมบัติ หรือชีวิตและทรัพย์สินของประชาชน เจ้าของโครงการจะต้อง ดำเนินการแก้ไขปัญหาดังกล่าวโดยไม่ชักช้า และแจ้งหน่วยงานอนุญาต สำนักงานนโยบายและแผน ทรัพยากรธรรมชาติและสิ่งแวดล้อม และหน่วยงานที่เกี่ยวข้องทราบเพื่อหาแนวทางหรือมาตรการในการแก้ไข ปัญหาต่อไป

เดือน พฤษภาคม 2561

(นางสาวอรรทัย มากมูล และ นายวรัช อรุณกมล)
ผู้รับมอบอำนาจกระทำการแทน
บริษัท พฤกษา เรียลเอสเตท จำกัด (มหาชน)

2/111

เดือน พฤษภาคม 2561


(นางสาวจุฑารัตน์ บุญแก้ว)
ผู้ชำนาญการด้านสิ่งแวดล้อม
บริษัท ภูเก็ตเอ็นไวรอนเมนทอล เซอร์วิส จำกัด



ตารางที่ 1 สรุปผลกระทบสิ่งแวดล้อม มาตรการป้องกันและแก้ไขผลกระทบสิ่งแวดล้อม และมาตรการติดตามตรวจสอบผลกระทบสิ่งแวดล้อม โครงการจัดสรรที่ดิน เดอะ แพลนท์ (กลาง-เทพกระษัตรี) ของ บริษัท พกษา เรียลเอสเตท จำกัด (มหาชน) ระยะก่อสร้าง

องค์ประกอบทาง สิ่งแวดล้อมและคุณค่าต่าง ๆ	ผลกระทบต่อสิ่งแวดล้อมที่สำคัญ	มาตรการป้องกันและแก้ไขผลกระทบ สิ่งแวดล้อม	มาตรการติดตามตรวจสอบ ผลกระทบสิ่งแวดล้อม
1. ทรัพยากรกายภาพ 1.1 สภาพภูมิประเทศ	เนื่องจากพื้นที่โครงการเป็นพื้นที่ราบที่ผ่านการปรับพื้นที่ไปแล้วบางส่วน โดยในการก่อสร้างมีเพียงการขุดดินเพื่อการก่อสร้างฐานรากของอาคาร ถึง บำบัดน้ำเสีย ป้อนวงน้ำ และท่อระบายน้ำ ทำให้สภาพภูมิประเทศในภาพรวม ไม่มีการเปลี่ยนแปลง ทั้งนี้โครงการจะรักษาสภาพพื้นที่เดิมที่ไม่ได้ก่อสร้างไว้ ให้มากที่สุด ดังนั้น การก่อสร้างโครงการจึงไม่ส่งผลกระทบต่อสภาพภูมิ ประเทศแต่อย่างใด		
1.2 ทรัพยากรดินและการเกิด ดินถล่ม	1) ทรัพยากรดิน เนื่องจากสภาพพื้นที่โครงการเป็นพื้นที่ราบที่ผ่านการปรับพื้นที่ไป แล้วบางส่วน ซึ่งโครงการจะมีการปรับพื้นที่เพื่อก่อสร้างอาคารให้ได้ระดับ และ ปรับภูมิทัศน์ของโครงการ โดยจะมีการถมดินบริเวณที่ก่อสร้างเท่านั้น ซึ่งมี พื้นที่ถมดิน 64,823.96 ตารางเมตร ปริมาตรดินถม 53,341.46 ลูกบาศก์เมตร และระดับดินถมสูงสุด ประมาณ 1.70 เมตร และพื้นที่ขุดดิน 8,543.08 ตาราง เมตร ปริมาตรดินขุด 2,726.57 ลูกบาศก์เมตร และระดับดินขุดสูงสุด ประมาณ 0.20 เมตร โครงการจัดให้มีรั้วรอบโครงการมีกำแพงกันดินอยู่ด้านล่าง เพื่อ ป้องกันการพังทลายของดิน	(1) ดินที่ขุดออกจากการก่อสร้างฐานราก ถึงบำบัด น้ำเสีย และท่อระบายน้ำ จะต้องกองเก็บเป็น สัดส่วนไว้ในพื้นที่เฉพาะและต้องปิดปกคลุม หรือเก็บในพื้นที่ที่ปิดล้อม และจะมีการถมกลับ ในพื้นที่โครงการ โดยอัดชั้นดินให้แน่น รวบเรียบ สม่ำเสมอ เพื่อป้องกันการชะล้าง หน้าดิน โดยเฉพาะในช่วงฤดูฝน	- ตรวจสอบการเปิดหน้าดิน เฉพาะบริเวณที่จะก่อสร้าง เท่านั้น ทุกสัปดาห์ตลอด ระยะก่อสร้าง - ตรวจสอบให้มีการปรับพื้นที่ ที่ไม่ได้ก่อสร้างอาคารทันที หลังการก่อสร้างแล้วเสร็จ บริเวณพื้นที่ก่อสร้าง ทุก สัปดาห์ตลอดระยะก่อสร้าง

เดือน พฤษภาคม 2561

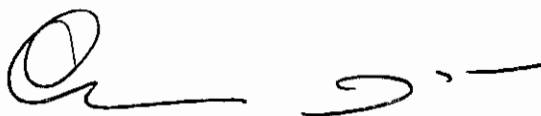

(นางสาวอรรทัย มากมูล และ นายวรัช อรุณกมล)
ผู้รับมอบอำนาจกระทำการแทน
บริษัท พกษา เรียลเอสเตท จำกัด (มหาชน)

เดือน พฤษภาคม 2561




(นางสาวจุฑารัตน์ บุญแก้ว)
ผู้อำนวยการด้านสิ่งแวดล้อม
บริษัท ภูเก็ต เอ็นไวรอนเม้นทอล เซอร์วิส จำกัด



ตารางที่ 1 สรุปผลกระทบสิ่งแวดล้อม มาตรการป้องกันและแก้ไขผลกระทบสิ่งแวดล้อม และมาตรการติดตามตรวจสอบผลกระทบสิ่งแวดล้อม โครงการจัดสรรที่ดิน เดอะ แพลนท์ (กลาง-เทพกระษัตรี) ของ บริษัท พุกกะา เรียลเอสเตท จำกัด (มหาชน) ระยะก่อสร้าง (ต่อ)

องค์ประกอบทาง สิ่งแวดล้อมและคุณค่าต่าง ๆ	ผลกระทบต่อสิ่งแวดล้อมที่สำคัญ	มาตรการป้องกันและแก้ไขผลกระทบ สิ่งแวดล้อม	มาตรการติดตามตรวจสอบ ผลกระทบสิ่งแวดล้อม
1.2 ทรัพยากรดินและการเกิด ดินถล่ม (ต่อ)	โครงการใช้ระยะเวลาในการก่อสร้างประมาณ 18 เดือน ได้แก่ งานปรับพื้นที่ งานโครงสร้าง งานไฟฟ้า งานสุขาภิบาล และงานตกแต่ง อย่างไรก็ตาม การปรับพื้นที่และกิจกรรมการก่อสร้างอาจก่อให้เกิดผลกระทบด้านการชะล้างดินออกสู่พื้นที่ข้างเคียงได้ โดยโครงการได้ก่อสร้างท่อระบายน้ำ บ่อดักตะกอนดิน เป็นระยะๆ ก่อนระบายออกสู่สาธารณะ เพื่อป้องกันการชะล้างดินออกสู่พื้นที่ข้างเคียง เมื่อโครงการแล้วเสร็จพื้นดินเดิมจะปกคลุมด้วยสิ่งก่อสร้าง ซึ่งโครงการจะควบคุมกิจกรรมการก่อสร้างให้อยู่ในพื้นที่โครงการ และให้วิศวกรควบคุมงานตลอดช่วงระยะเวลาการก่อสร้างอาคาร ดังนั้นผลกระทบต่อทรัพยากรดินจึงอยู่ในระดับต่ำ 2) การเกิดดินถล่ม จากข้อมูลพื้นที่เสี่ยงต่อการเกิดแผ่นดินถล่มในระดับต่างๆ ของจังหวัดภูเก็ต พบว่า บริเวณที่ตั้งโครงการไม่ได้ตั้งอยู่ในพื้นที่ที่มีโอกาสเกิดดินถล่มแต่อย่างใดก็ตาม ในการก่อสร้างโครงการจะจัดให้มีวิศวกรผู้เชี่ยวชาญดูแลและควบคุมการก่อสร้างตลอดระยะเวลาการก่อสร้างโครงการ ดังนั้น การก่อสร้างโครงการจึงส่งผลกระทบต่อทรัพยากรดินในระดับต่ำ	(2) จัดให้มีรั้วรอบโครงการโดยในบางบริเวณที่มีค่าระดับดินสูงกว่าข้างเคียง จะจัดให้มีรั้วที่มีกำแพงกันดินอยู่ด้านล่าง เพื่อป้องกันการพังทลายของดิน (3) โครงการจะจัดให้มีท่อระบายน้ำชั่วคราวโดยรอบพื้นที่โครงการ เพื่อรวบรวมน้ำเข้าบ่อดักตะกอนและบ่อดักขยะ สำหรับดักตะกอนดิน กรวด ทราย และเศษขยะก่อนปล่อยออกสู่คลองพุมุทต่อไป (4) ปลุกหญ้าคลุมดินทันทีที่การก่อสร้างแล้วเสร็จเพื่อช่วยดูดซับน้ำฝน ชะลอการไหลของน้ำฝน และลดการกัดเซาะหน้าดิน (5) จัดเตรียมป้ายหรือสัญญาณเตือนอันตรายไว้ตลอดเวลาทำงาน ห้ามคนงานทำงานขุดถมดินโดยเด็ดขาดในช่วงที่ฝนตกหนัก หรือมีพายุหรือแผ่นดินไหว	

เดือน พฤษภาคม 2561

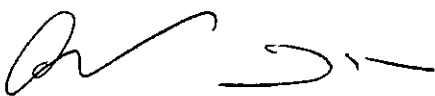

(นางสาวอรรทัย มากมูล และ นายวรัช อรุณกมล)

ผู้รับมอบอำนาจกระทำการแทน

บริษัท พุกกะา เรียลเอสเตท จำกัด (มหาชน)

เดือน พฤษภาคม 2561



(นางสาวจุฑารัตน์ บุญแก้ว)

ผู้อำนวยการด้านสิ่งแวดล้อม


บริษัท ภูเก็ต เอ็นไวรอนเม้นทอล เซอร์วิส จำกัด



ตารางที่ 1 สรุปผลกระทบสิ่งแวดล้อม มาตรการป้องกันและแก้ไขผลกระทบสิ่งแวดล้อม และมาตรการติดตามตรวจสอบผลกระทบสิ่งแวดล้อม โครงการจัดสรรที่ดิน เดอะ 8th แพลนท์ (กลาง-เทพกระษัตรี) ของ บริษัท พุกาษา เรียลเอสเตท จำกัด (มหาชน) ระยะก่อสร้าง (ต่อ)


องค์ประกอบทาง สิ่งแวดล้อมและคุณค่าต่าง ๆ	ผลกระทบต่อสิ่งแวดล้อมที่สำคัญ	มาตรการป้องกันและแก้ไขผลกระทบ สิ่งแวดล้อม	มาตรการติดตามตรวจสอบ ผลกระทบสิ่งแวดล้อม
1.3 การเกิดแผ่นดินไหว	เนื่องจากพื้นที่โครงการเป็นพื้นที่ราบ บริเวณที่ตั้งโครงการมีเป็นลักษณะทางธรณีวิทยาเป็นหินยุค ควอเทอร์นารี และพื้นที่โครงการอยู่ในเขต 2ก ซึ่งมีระดับความรุนแรง V-VII เมอร์คัลลี คือ หากมีแผ่นดินไหวในเขตนี้ จะมีความรุนแรงที่ทำให้ทุกคนตกใจ สิ่งก่อสร้างที่ออกแบบไม่ดีปรากฏความเสียหาย โดยเขตนี้ กรมทรัพยากรธรณีกำหนดว่ามีความเสี่ยงในการเกิดความเสียหายในระดับน้อยถึงปานกลาง และจากสถิติแผ่นดินไหวของกรมอุตุนิยมวิทยาปีล่าสุด พบว่า ในปี พ.ศ. 2555 พบการเกิดแผ่นดินไหวที่มีจุดศูนย์กลางอยู่ที่อำเภอกลาง จังหวัดภูเก็ต ขนาดรุนแรงที่สุด 4.3 ริกเตอร์ จากสถานการณ์แผ่นดินไหวในจังหวัดภูเก็ต เมื่อวันที่ 16 เมษายน 2555 ซึ่งเป็นผลสืบเนื่องมาจากการเกิดแผ่นดินไหวขนาด 8.6 และ 8.2 ริกเตอร์ ทางตอนเหนือของเกาะสุมาตรา ประเทศอินโดนีเซีย เมื่อวันที่ 11 เมษายน 2555 ทำให้เกิดการสั่นถ่างแรงสั่นสะเทือน และเป็นตัวกระตุ้นให้แขนงของรอยเลื่อนคลองมะรุ่ย เกิดการเคลื่อนตัวและเกิดแผ่นดินไหวขนาด 4.3 ริกเตอร์ ในจังหวัดภูเก็ต หลังจากนั้นก็มีแผ่นดินไหวตามหรือเกิดอาฟเตอร์ช็อก ในบริเวณใกล้เคียงกันประมาณ 30 ครั้ง รู้สึกได้ประมาณ 4 ครั้ง และผลจากการเกิดแผ่นดินไหวดังกล่าว ส่งผลให้บ้านเรือนประชาชนในพื้นที่บ้านลิพอน-บางขาม หมู่ที่ 2 ตำบลศรีสุนทร อำเภอกลาง เสียหายเล็กน้อยกว่า 200 หลังคาเรือน ตำบลปากคอก อำเภอกลาง เสียหาย 10 หลังคาเรือน อาคารส่วนใหญ่เป็นบ้านปูนก่ออิฐชั้นเดียว ขณะที่เขื่อนบางเหนียวดำ ซึ่งตั้งอยู่ในพื้นที่ หมู่ที่ 7 ตำบลศรีสุนทร	(1) ออกแบบการก่อสร้างให้เป็นไปตามมาตรฐานของกรมโยธาธิการและผังเมืองและมาตรฐานการออกแบบอาคารที่สภาวิศวกรรับรอง (2) โครงการต้องจัดการก่อสร้างโดยปฏิบัติตามข้อกำหนดของท้องถิ่นอย่างเคร่งครัด	-

เดือน พฤษภาคม 2561

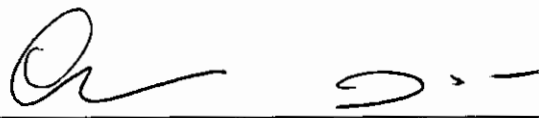

(นางสาวอรรทัย มากมูล และ นายวรัช อรุณกรมล)
ผู้รับมอบอำนาจกระทำการแทน
บริษัท พุกาษา เรียลเอสเตท จำกัด (มหาชน)

เดือน พฤษภาคม 2561

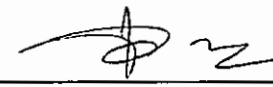

(นางสาวจุฑารัตน์ บุญแก้ว)
ผู้อำนวยการด้านสิ่งแวดล้อม
บริษัท ภูเก็ต เอ็นไวรอนเม้นทอล เซอร์วิส จำกัด



ตารางที่ 1 สรุปผลกระทบสิ่งแวดล้อม มาตรการป้องกันและแก้ไขผลกระทบสิ่งแวดล้อม และมาตรการติดตามตรวจสอบผลกระทบสิ่งแวดล้อม โครงการจัดสรรที่ดิน เดอะ แพลนท์ (กลาง-เทพกระษัตรี) ของ บริษัท พุกผา เรียลเอสเตท จำกัด (มหาชน) ระยะก่อสร้าง (ต่อ)

องค์ประกอบทาง สิ่งแวดล้อมและคุณค่าต่าง ๆ	ผลกระทบต่อสิ่งแวดล้อมที่สำคัญ	มาตรการป้องกันและแก้ไขผลกระทบ สิ่งแวดล้อม	มาตรการติดตามตรวจสอบ ผลกระทบสิ่งแวดล้อม
1.3 การเกิดแผ่นดินไหว (ต่อ)	จากการตรวจสอบไม่ได้รับความเสียหายแต่อย่างใด (สำนักธรณีวิทยาสิ่งแวดล้อม กรม ทรัพยากรธรณี, 2555) สำหรับพื้นที่โครงการอยู่ห่างจากจุดศูนย์กลางแผ่นดินไหวที่ อำเภอกลาง จังหวัดภูเก็ต เป็นระยะห่างประมาณ 6 กิโลเมตร นอกจากนี้บริเวณโครงการไม่ได้อยู่ในบริเวณรอยเลื่อนแต่อย่างใด โดยอยู่ห่างจาก แนวรอยเลื่อนที่ใกล้ที่สุด คือ รอยเลื่อนคลองมะรุ่ย ซึ่งเป็นรอยเลื่อนที่วางตัวอยู่ในเขต จังหวัดสุราษฎร์ธานี กระบี่ และพังงา เป็นระยะทางประมาณ 22 กิโลเมตร ทั้งนี้ อาคารของโครงการออกแบบการก่อสร้างให้เป็นไปตามมาตรฐานของกรมโยธาธิการ และผังเมืองมีการใช้เสาเข็มรับน้ำหนักอาคาร ดังนั้น การเกิดแผ่นดินไหวจึงส่งผล กระทบต่อการก่อสร้างและการดำเนินโครงการอยู่ในระดับต่ำ		

เดือน พฤษภาคม 2561

(นางสาวอรทัย มากมูล และ นายวรัช อรุณกมล)
ผู้รับมอบอำนาจกระทำการแทน
บริษัท พุกผา เรียลเอสเตท จำกัด (มหาชน)

เดือน พฤษภาคม 2561

(นางสาวจุฑารัตน์ บุญแก้ว)
ผู้อำนวยการด้านสิ่งแวดล้อม
บริษัท ภูเก็ต เอ็นไวรอนเม้นทอล เซอร์วิส จำกัด



ตารางที่ 1 สรุปผลกระทบสิ่งแวดล้อม มาตรการป้องกันและแก้ไขผลกระทบสิ่งแวดล้อม และมาตรการติดตามตรวจสอบผลกระทบสิ่งแวดล้อม โครงการจัดสรรที่ดิน เดอะ แพลนท์ (กลาง-เทพกระษัตรี) ของ บริษัท พุกผา เรียลเอสเตท จำกัด (มหาชน) ระยะก่อสร้าง (ต่อ)

องค์ประกอบทางสิ่งแวดล้อมและคุณค่าต่าง ๆ	ผลกระทบต่อสิ่งแวดล้อมที่สำคัญ	มาตรการป้องกันและแก้ไขผลกระทบสิ่งแวดล้อม	มาตรการติดตามตรวจสอบผลกระทบสิ่งแวดล้อม
1.4 คุณภาพอากาศ	ผลกระทบที่เกิดขึ้นต่อคุณภาพอากาศโดยรอบพื้นที่โครงการในระยะก่อสร้างส่วนใหญ่ เกิดจากการฟุ้งกระจายของฝุ่นละอองจากกิจกรรมการก่อสร้าง และบางส่วนเกิดจากมลพิษจากยานพาหนะที่ขนส่งวัสดุอุปกรณ์ ซึ่งมีรายละเอียดดังนี้ 1) มลพิษทางอากาศด้านการก่อสร้างอาคาร การปรับแต่งพื้นที่ และการก่อสร้างตัวอาคาร อาจทำให้เกิดการฟุ้งกระจายของฝุ่นละออง ส่งผลกระทบในด้านความเดือดร้อนรำคาญต่อชุมชนข้างเคียง บริษัทที่ปรึกษาได้พิจารณาประเมินผลกระทบของฝุ่นละอองรวม (TSP) และฝุ่นละอองขนาดเล็ก (PM10) มีรายละเอียดดังนี้ 1.1 ประเมินผลกระทบของฝุ่นละอองรวม (TSP) ที่เกิดจากกิจกรรมการก่อสร้าง โดยใช้แบบจำลอง Box Model ของ John G Rau and David C.Wooten, 1996 จากการคำนวณ การก่อสร้างโครงการจะทำให้ฝุ่นละอองฟุ้งกระจายในพื้นที่ประมาณ 0.0398 มิลลิกรัม/ลูกบาศก์เมตร ซึ่งปริมาณฝุ่นละอองรวมที่เกิดขึ้นดังกล่าวมีค่าอยู่ในเกณฑ์มาตรฐาน (ค่ามาตรฐานฝุ่นเฉลี่ย 24 ชั่วโมง เท่ากับ 0.330 มิลลิกรัม/ลูกบาศก์เมตร ตามประกาศคณะกรรมการสิ่งแวดล้อมแห่งชาติ ฉบับที่ 24 พ.ศ. 2547)	(1) จัดให้มีรั้วทึบกันบริเวณพื้นที่ก่อสร้างและใช้ผ้าใบหรือตาข่ายกันรอบตัวอาคารและลดความสูงของอาคารที่กำลังก่อสร้าง เพื่อเป็นแนวกำบังการฟุ้งกระจายของฝุ่นละอองไปสร้างควมรำคาญแก่ผู้ที่อาศัยอยู่ข้างเคียงและผู้สัญจรไป-มา (2) โครงการจัดให้มีผ้าใบก่อสร้าง (mesh sheet) ในการคลุมตัวอาคารในระยะก่อสร้าง เพื่อป้องกันวัสดุสิ่งก่อสร้างตกลงมา รวมถึงป้องกันการกระจายของฝุ่นละอองที่อาจส่งผลกระทบต่อพื้นที่ข้างเคียงโครงการและผู้สัญจรผ่านไปมา (3) โครงการต้องกำหนดให้ผู้รับเหมาก่อสร้างต้องจัดและกำชับให้มีผ้าใบปิดคลุมกระเบื้องที่ขนส่งวัสดุก่อสร้างให้มีมิดชิดตลอดเส้นทางขนส่ง เพื่อป้องกันการร่วงหล่นของวัสดุที่บรรทุก (4) จำกัดความเร็วของยานพาหนะที่ใช้ขนส่งวัสดุเข้าสู่พื้นที่โครงการ โดยเฉพาะในเขตชุมชนและในพื้นที่ก่อสร้าง โดยให้ความเร็วไม่เกิน 30 กิโลเมตร/ชั่วโมง	- สอบถามจากประชาชนที่อยู่ใกล้เคียงโครงการในเรื่องผลกระทบทางด้านฝุ่นจากการก่อสร้าง บริเวณผู้พักอาศัยใกล้เคียงพื้นที่โครงการทุกสัปดาห์ตลอดระยะก่อสร้าง - ตรวจวัดฝุ่นละอองรวม (TSP) ฝุ่นละอองขนาดเล็ก (PM10) บริเวณพื้นที่ก่อสร้าง ทุกวันที่มีการทำฐานราก และรายงานผลทุกสัปดาห์ หลังจากนั้นตรวจวัดเดือนละ 1 ครั้ง ตลอดระยะเวลาก่อสร้าง

เดือน พฤษภาคม 2561

(นางสาวอรทัย มากมูล และ นายวัชร อรุณกุล)
ผู้รับมอบอำนาจกระทำการแทน
บริษัท พุกผา เรียลเอสเตท จำกัด (มหาชน)

เดือน พฤษภาคม 2561

(นางสาวจุฑารัตน์ บุญแก้ว)
ผู้อำนวยการด้านสิ่งแวดล้อม
บริษัท ภูเก็ต เอ็นไวรอนเม้นทอล เซอร์วิส จำกัด



ตารางที่ 1 สรุปผลกระทบสิ่งแวดล้อม มาตรการป้องกันและแก้ไขผลกระทบสิ่งแวดล้อม และมาตรการติดตามตรวจสอบผลกระทบสิ่งแวดล้อม โครงการจัดสรรที่ดิน เดอะแพลนท์ (กลาง-เทพกระษัตรี) ของ บริษัท พุกกะา เรียลเอสเตท จำกัด (มหาชน) ระยะก่อสร้าง (ต่อ)

องค์ประกอบทางสิ่งแวดล้อมและคุณค่าต่าง ๆ	ผลกระทบต่อสิ่งแวดล้อมที่สำคัญ	มาตรการป้องกันและแก้ไขผลกระทบสิ่งแวดล้อม	มาตรการติดตามตรวจสอบผลกระทบสิ่งแวดล้อม
1.4 คุณภาพอากาศ (ต่อ)	1.2 ประเมินผลกระทบของฝุ่นละอองขนาดเล็ก (PM10) ที่เกิดจากกิจกรรมการก่อสร้าง โดย อ้างอิงจากผลการวิจัยโครงการศึกษาเพื่อจัดทำกลยุทธ์ในการแก้ไขปัญหาฝุ่นละอองในกรุงเทพมหานครของกรมควบคุมมลพิษ โดยใช้แบบจำลองคุณภาพอากาศ Airviro Grid Model ในการประเมิน พบว่า ปริมาณฝุ่นละอองขนาดเล็ก (PM10) มีค่า 0.017 มิลลิกรัม/ลูกบาศก์เมตร โดยเป็นค่าความเข้มข้นเฉลี่ยในบรรยากาศจากกิจกรรมการก่อสร้าง ดังนั้น โครงการจึงพิจารณาเลือกใช้ผลการตรวจวัดปริมาณฝุ่นละอองขนาดเล็กจากงานวิจัยเป็นตัวแทนของการฟุ้งกระจายของฝุ่นละอองขนาดเล็กเพิ่มขึ้นจากกิจกรรมการก่อสร้างอาคารของโครงการ นั่นคือ มีค่าประมาณ 0.017 มิลลิกรัม/ลูกบาศก์เมตร เนื่องจากปริมาณฝุ่นละอองขนาดเล็กที่วัดได้เป็นผลที่ตรวจวัดได้จากกิจกรรมการก่อสร้างอาคาร	(5) ตรวจสอบเครื่องมือ เครื่องจักร และยานพาหนะให้อยู่ในสภาพที่เหมาะสมเสมอ หากมีปัญหาต้องรีบแก้ไข เพื่อลดเขม่าหรือควันที่จะเกิดขึ้น (6) จัดพรมน้ำในพื้นที่ก่อสร้างและเส้นทางขนส่งวัสดุภายในพื้นที่โครงการ รวมถึงบริเวณทางเข้า-ออกโครงการ อย่างน้อยวันละ 2 ครั้ง ในช่วงเช้า-เย็น (7) ทำความสะอาดล้อรถบรรทุกก่อนออกสู่ถนนทุกครั้ง เช่น จัดให้มีการล้างล้อ เพื่อให้ดินหลุดจากล้อให้หมด (8) จัดให้มีพนักงานคอยกวาดเศษดิน ทราวยที่ตกหล่นบริเวณปากทางเข้า-ออกโครงการ และพื้นที่ข้างเคียงโดยรอบ โดยในกรณีที่มีเศษดินเปื้อกตกหล่นต้องทำความสะอาดโดยใช้น้ำฉีด และกวาดพื้นให้สะอาดโดยทันที (9) กำหนดให้ผู้รับเหมาก่อสร้างจัดทำโรงเก็บวัสดุอุปกรณ์ปูนซีเมนต์ที่มีดัดชิด มีหลังคาคลุมทุกด้านเพื่อป้องกันฝุ่นฟุ้งกระจาย (10) จัดให้มีป้ายเตือนงานก่อสร้าง และป้ายจำกัดความเร็ว	

เดือน พฤษภาคม 2561

(นางสาวอรทัย มากมูล และ นายวิรัช อรุณภมร)
ผู้รับมอบอำนาจกระทำการแทน
บริษัท พุกกะา เรียลเอสเตท จำกัด (มหาชน)

เดือน พฤษภาคม 2561


(นางสาวจุฑารัตน์ บุญแก้ว)
ผู้อำนวยการด้านสิ่งแวดล้อม
บริษัท ภูเก็ต เอ็นไวรอนเม้นทอล เซอร์วิส จำกัด



ตารางที่ 1 สรุปผลกระทบสิ่งแวดล้อม มาตรการป้องกันและแก้ไขผลกระทบสิ่งแวดล้อม และมาตรการติดตามตรวจสอบผลกระทบสิ่งแวดล้อม โครงการจัดสรรที่ดิน เดอะ 8th แพลนท์ (กลาง-เทพกระษัตรี) ของ บริษัท พุกผา เรียลเอสเตท จำกัด (มหาชน) ระยะก่อสร้าง (ต่อ)


องค์ประกอบทาง สิ่งแวดล้อมและคุณค่าต่าง ๆ	ผลกระทบต่อสิ่งแวดล้อมที่สำคัญ	มาตรการป้องกันและแก้ไขผลกระทบ สิ่งแวดล้อม	มาตรการติดตามตรวจสอบ ผลกระทบสิ่งแวดล้อม
1.4 คุณภาพอากาศ (ต่อ)	2) มลพิษทางอากาศจากยานพาหนะและการทำงานของเครื่องจักรกล การทำงานของเครื่องจักร และยานพาหนะที่ใช้ในการขนส่งวัสดุทำให้เกิดการระบายมลสารทางอากาศจากการเผาไหม้เชื้อเพลิง เช่น ก๊าซคาร์บอนมอนนอกไซด์ (CO) ก๊าซไนโตรเจนไดออกไซด์ (NO₂) ก๊าซซัลเฟอร์ไดออกไซด์ (SO₂) ก๊าซไฮโดรคาร์บอน (HC) และฝุ่นละอองขนาดเล็ก (PM10) ทั้งนี้ การพิจารณาระดับของผลกระทบ ประเมินได้จากความเข้มข้นและปริมาณฝุ่นละอองที่เกิดขึ้นจากการก่อสร้าง โดยใช้ข้อมูลจาก U.S.EPA. (1) ฝุ่นละอองขนาดเล็ก (PM10) จากการคำนวณ ท่อไอเสียรถขนส่งของโครงการจะทำให้ฝุ่นละอองฟุ้งกระจายในพื้นที่ประมาณ 0.01400624 มิลลิกรัม/ลูกบาศก์เมตร ซึ่งปริมาณฝุ่นละอองขนาดเล็กที่เกิดขึ้นดังกล่าวมีค่าอยู่ในเกณฑ์มาตรฐาน (ค่ามาตรฐานฝุ่นเฉลี่ย 24 ชั่วโมง เท่ากับ 0.120 มิลลิกรัม/ลูกบาศก์เมตร ตามประกาศคณะกรรมการสิ่งแวดล้อมแห่งชาติ ฉบับที่ 24 พ.ศ. 2538) (2) ก๊าซคาร์บอนมอนนอกไซด์ (CO) จากการคำนวณ ท่อไอเสียรถขนส่งของโครงการจะทำให้ก๊าซคาร์บอนมอนนอกไซด์ฟุ้งกระจายในพื้นที่ 0.80003941 มิลลิกรัม/ลูกบาศก์เมตร ซึ่งปริมาณก๊าซคาร์บอนมอนนอกไซด์ที่เกิดขึ้นดังกล่าวมีค่าอยู่ในเกณฑ์มาตรฐาน (ค่ามาตรฐานก๊าซคาร์บอนมอนนอกไซด์ เฉลี่ย 1 ชั่วโมง ไม่เกิน 34.2 มิลลิกรัม/ลูกบาศก์เมตร ตามประกาศคณะกรรมการสิ่งแวดล้อมแห่งชาติ ฉบับที่ 10 พ.ศ. 2538)		

เดือน พฤษภาคม 2561

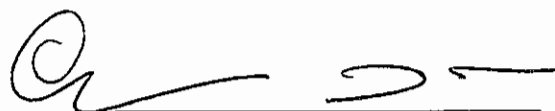

(นางสาวอรรทัย มากมูล และ นายวรัช อรุณกมล)
ผู้รับมอบอำนาจกระทำการแทน
บริษัท พุกผา เรียลเอสเตท จำกัด (มหาชน)

เดือน พฤษภาคม 2561

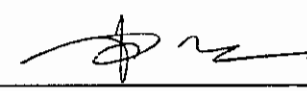


(นางสาวจุฑารัตน์ บุญแก้ว)
ผู้อำนวยการด้านสิ่งแวดล้อม
บริษัท ภูเก็ต เอ็นไวรอนเม้นทอล เซอร์วิส จำกัด



ตารางที่ 1 สรุปผลกระทบสิ่งแวดล้อม มาตรการป้องกันและแก้ไขผลกระทบสิ่งแวดล้อม และมาตรการติดตามตรวจสอบผลกระทบสิ่งแวดล้อม โครงการจัดสรรที่ดิน เดอะ แพลนท์ (กลาง-เทพกระษัตรี) ของ บริษัท พฤกษา เรียลเอสเตท จำกัด (มหาชน) ระยะก่อสร้าง (ต่อ)


องค์ประกอบทางสิ่งแวดล้อมและคุณค่าต่าง ๆ	ผลกระทบต่อสิ่งแวดล้อมที่สำคัญ	มาตรการป้องกันและแก้ไขผลกระทบสิ่งแวดล้อม	มาตรการติดตามตรวจสอบผลกระทบสิ่งแวดล้อม
1.4 คุณภาพอากาศ (ต่อ)	(3) ก๊าซไนโตรเจนไดออกไซด์ (NO₂) จากการคำนวณท่อไอเสียรถยนต์ของโครงการจะทำให้ก๊าซไนโตรเจนไดออกไซด์ฟุ้งกระจายในพื้นที่ 0.02399275 มิลลิกรัม/ลูกบาศก์เมตร ซึ่งก๊าซไนโตรเจนไดออกไซด์ที่เกิดขึ้นดังกล่าวมีค่าอยู่ในเกณฑ์มาตรฐาน (ค่ามาตรฐานไนโตรเจนไดออกไซด์ เฉลี่ย 1 ชั่วโมง เท่ากับ 0.32 มิลลิกรัม/ลูกบาศก์เมตร ตามประกาศคณะกรรมการสิ่งแวดล้อมแห่งชาติ ฉบับที่ 33 (พ.ศ. 2552) เรื่อง กำหนดมาตรฐานค่าก๊าซไนโตรเจนไดออกไซด์ในบรรยากาศโดยทั่วไป) (4) ก๊าซซัลเฟอร์ไดออกไซด์ (SO₂) จากการคำนวณท่อไอเสียรถยนต์ของโครงการจะทำให้ก๊าซซัลเฟอร์ไดออกไซด์ฟุ้งกระจายในพื้นที่ 0.00270180 มิลลิกรัม/ลูกบาศก์เมตร ซึ่งปริมาณก๊าซซัลเฟอร์ไดออกไซด์ที่เกิดขึ้นดังกล่าวมีค่าอยู่ในเกณฑ์มาตรฐาน (ค่ามาตรฐานก๊าซซัลเฟอร์ไดออกไซด์ (SO₂) เฉลี่ย 1 ชั่วโมง ไม่เกิน 0.78 มิลลิกรัม/ลูกบาศก์เมตร ตามประกาศคณะกรรมการสิ่งแวดล้อมแห่งชาติ ฉบับที่ 12 พ.ศ. 2538 และค่ามาตรฐานตามประกาศคณะกรรมการสิ่งแวดล้อมแห่งชาติ ฉบับที่ 21 (พ.ศ. 2544) (5) ไฮโดรคาร์บอน (HC) จากการคำนวณท่อไอเสียรถยนต์ของโครงการจะทำให้ความเข้มข้นของก๊าซไฮโดรคาร์บอนฟุ้งกระจายในพื้นที่ 1.62001082 มิลลิกรัม/ลูกบาศก์เมตร ซึ่งปริมาณก๊าซไฮโดรคาร์บอน (HC) ไม่มีค่ามาตรฐาน		

เดือน พฤษภาคม 2561

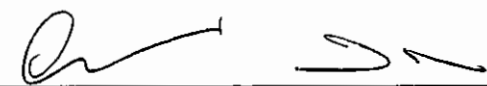

(นางสาวอรัญญ์ มากมูล และ นายวรัช อรุณกรม)
ผู้รับมอบอำนาจกระทำการแทน
บริษัท พฤกษา เรียลเอสเตท จำกัด (มหาชน)

เดือน พฤษภาคม 2561

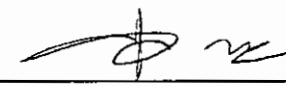

(นางสาวจุฑารัตน์ บุญแก้ว)
ผู้อำนวยการด้านสิ่งแวดล้อม
บริษัท ภูเก็ต เอ็นไวรอนเม้นทอล เซอร์วิส จำกัด



ตารางที่ 1 สรุปผลกระทบสิ่งแวดล้อม มาตรการป้องกันและแก้ไขผลกระทบสิ่งแวดล้อม และมาตรการติดตามตรวจสอบผลกระทบสิ่งแวดล้อม โครงการจัดสรรที่ดิน เดอะ แพลนท์ (กลาง-เทพกระษัตรี) ของ บริษัท พุกษา เรียลเอสเตท จำกัด (มหาชน) ระยะก่อสร้าง (ต่อ)

องค์ประกอบทาง สิ่งแวดล้อมและคุณค่าต่าง ๆ	ผลกระทบต่อสิ่งแวดล้อมที่สำคัญ	มาตรการป้องกันและแก้ไขผลกระทบ สิ่งแวดล้อม	มาตรการติดตามตรวจสอบ ผลกระทบสิ่งแวดล้อม
1.4 คุณภาพอากาศ (ต่อ)	จากการคำนวณพบว่า ความเข้มข้นของมลพิษจากกิจกรรมการก่อสร้างและจากเครื่องจักร และยานพาหนะที่ใช้ในช่วงก่อสร้างมีค่าต่ำกว่ามาตรฐานที่กำหนดค่อนข้างมาก นอกจากนี้ เครื่องจักรดังกล่าวเมื่อใช้ปฏิบัติงานจะจำกัดเฉพาะภายในพื้นที่ก่อสร้างของโครงการเท่านั้น เกิดเพียงช่วงเวลาสั้นๆ ซึ่งพื้นที่ก่อสร้างจะเป็นพื้นที่เปิดโล่ง สามารถถ่ายเทอากาศอย่างสะดวก และการทำงานของเครื่องจักรกลไม่ได้ทำงานพร้อมกันทั้งหมด ดังนั้น การก่อสร้างโครงการจึงส่งผลกระทบต่อคุณภาพอากาศอยู่ในระดับปานกลาง นอกจากนี้ โครงการจะกำหนดให้ผู้รับเหมาก่อสร้างขนย้ายเศษวัสดุ มูลฝอย และสิ่งปฏิกูลออกจากสถานที่ก่อสร้างอย่างน้อยทุกๆ 1 วัน หรือต้องจัดให้มีที่พักรวมที่มีขนาดเพียงพอ อยู่ในตำแหน่งที่สะดวกต่อการจัดเก็บ และต้องมีมาตรการทำความสะอาดอย่างต่อเนื่องตลอดเวลา เพื่อป้องกันไม่ให้เกิดฝุ่นละอองหรือสิ่งสกปรกเปื้อนระเบือน		

เดือน พฤษภาคม 2561



(นางสาวอรรทัย มากมูล และ นายวรวิช อรุณมอล)
ผู้รับมอบอำนาจกระทำการแทน
บริษัท พุกษา เรียลเอสเตท จำกัด (มหาชน)

เดือน พฤษภาคม 2561




(นางสาวจุฑารัตน์ บุญแก้ว)
ผู้อำนวยการด้านสิ่งแวดล้อม
บริษัท ปุกเก็ด เอ็นไวรอนเมนทอล เซอร์วิส จำกัด

ตารางที่ 1 สรุปผลกระทบสิ่งแวดล้อม มาตรการป้องกันและแก้ไขผลกระทบสิ่งแวดล้อม และมาตรการติดตามตรวจสอบผลกระทบสิ่งแวดล้อม โครงการจัดสรรที่ดิน เดอะแพลนท์ (กลาง-เทพกระษัตรี) ของ บริษัท พุกกะา เรียลเอสเตท จำกัด (มหาชน) ระยะก่อสร้าง (ต่อ)

องค์ประกอบทางสิ่งแวดล้อมและคุณค่าต่าง ๆ	ผลกระทบต่อสิ่งแวดล้อมที่สำคัญ	มาตรการป้องกันและแก้ไขผลกระทบสิ่งแวดล้อม	มาตรการติดตามตรวจสอบผลกระทบสิ่งแวดล้อม
1.4 คุณภาพอากาศ (ต่อ)	3) การประเมินผลกระทบของฝุ่นละอองที่เกิดจากการก่อสร้าง การประเมินผลกระทบของฝุ่นละอองที่เกิดจากการก่อสร้างอ้างอิงจากแนวทางการประเมินความเสี่ยงและการกำหนดมาตรการลดผลกระทบของฝุ่นละอองที่เกิดจากการก่อสร้าง ซึ่งจัดทำโดยคณะกรรมการผู้ชำนาญการพิจารณารายงานการวิเคราะห์ผลกระทบสิ่งแวดล้อมด้านอาคาร การจัดสรรที่ดิน และบริการชุมชน สำนักงานนโยบายและแผนทรัพยากรธรรมชาติและสิ่งแวดล้อม (กันยายน, 2558) โดยจำแนกประเภทของกิจกรรมที่เกิดขึ้นในพื้นที่ก่อสร้างที่อาจก่อให้เกิดฝุ่นละออง แบ่งออกเป็น 4 ประเภท ดังนี้ 1. การรื้อถอนสิ่งปลูกสร้าง (Demolition) 2. การปรับเตรียมพื้นที่ (Earthworks) 3. การก่อสร้าง (Construction) 4. การขนส่งวัสดุก่อสร้าง (Trackout) การจำแนกผลกระทบที่อาจเกิดปัญหาจากฝุ่นละออง แบ่งออกได้ดังนี้ 1. การรบกวนและความรำคาญที่เกิดจากการตกสะสมของฝุ่นละออง (Dust Soiling) 2. ความเสี่ยงต่อสุขภาพเนื่องจากการหายใจฝุ่นละอองขนาดเล็ก (PM10) (Human Health Impacts)	● มาตรการด้านการประชาสัมพันธ์ (1) ทำป้ายขนาดไม่น้อยกว่า 2 x 4 เมตร แสดงระยะเวลาที่ใช้ในการก่อสร้าง และเวลาเริ่มและหยุดกิจกรรมก่อสร้างในแต่ละวัน พร้อมระบุชื่อและเบอร์โทรศัพท์ ของผู้รับผิดชอบในการควบคุมการก่อสร้าง เขตหรือองค์การบริหารส่วนท้องถิ่นที่มีหน้าที่ควบคุมการก่อสร้าง และรหัสบอกมาตรการควบคุมและลดผลกระทบสิ่งแวดล้อม โดยติดไว้บริเวณที่มีการก่อสร้างให้เห็นอย่างชัดเจน ● มาตรการด้านการจัดการพื้นที่ก่อสร้าง (2) จัดทำระบบบันทึกข้อร้องเรียน เกี่ยวกับปัญหาฝุ่นเสียง และสั่นสะเทือนจากการก่อสร้าง และระบุผลการแก้ไข ที่สามารถตรวจสอบระบบบันทึกดังกล่าว เมื่อมีการร้องขอหรือ ตรวจสอบ ทั้งนี้ต้องระบุชื่อ วัน และเวลาที่ร้องเรียน รวมทั้งกิจกรรมที่ได้ดำเนินการตามข้อร้องเรียนดังกล่าว (3) จัดทำระบบบันทึก เมื่อมีเหตุการณ์ผิดปกติ ที่ทำให้เกิดฝุ่นโดยระบุสาเหตุ และเวลา	

เดือน พฤษภาคม 2561

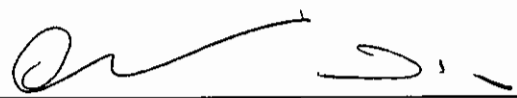


(นางสาวอรรทัย มากมูล และ นายวรวิธ อรุณกมล)

ผู้รับมอบอำนาจกระทำการแทน

บริษัท พุกกะา เรียลเอสเตท จำกัด (มหาชน)

เดือน พฤษภาคม 2561

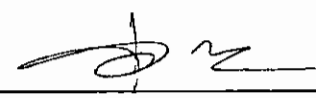

(นางสาวจุฑารัตน์ บุญแก้ว)

ผู้ชำนาญการด้านสิ่งแวดล้อม

บริษัท ภูเก็ต เอ็นไวรอนเม้นทอล เซอร์วิส จำกัด



ตารางที่ 1 สรุปผลกระทบสิ่งแวดล้อม มาตรการป้องกันและแก้ไขผลกระทบสิ่งแวดล้อม และมาตรการติดตามตรวจสอบผลกระทบสิ่งแวดล้อม โครงการจัดสรรที่ดิน เดอะ แพลนท์ (กลาง-เทพกระษัตรี) ของ บริษัท พฤษา เรียวเอสเตท จำกัด (มหาชน) ระยะก่อสร้าง (ต่อ)

องค์ประกอบทางสิ่งแวดล้อมและคุณค่าต่าง ๆ	ผลกระทบต่อสิ่งแวดล้อมที่สำคัญ	มาตรการป้องกันและแก้ไขผลกระทบสิ่งแวดล้อม	มาตรการติดตามตรวจสอบผลกระทบสิ่งแวดล้อม
1.4 คุณภาพอากาศ (ต่อ)	3. ความเสียหายที่จะเกิดขึ้นกับระบบนิเวศ (Ecological Impacts)	• มาตรการด้านการติดตามตรวจสอบ (4) ติดตั้งระบบตรวจวัดและบันทึกฝุ่น เสียง และ สั่นสะเทือน ประจำวัน พร้อมบันทึกผลการตรวจสอบ และรายงานผลต่อ สผ.และหน่วยงานอนุญาต (5) ตรวจสอบการทำงานทั่วไป และหาแนวทางแก้ไข ในกรณีที่มีผู้ร้องเรียน • มาตรการด้านการเตรียมและดูแลพื้นที่ก่อสร้าง (6) จัดวางตำแหน่งเครื่องจักรและกิจกรรมที่ก่อให้เกิด ฝุ่นให้อยู่ห่างจากผู้รับฝุ่นมากที่สุด (7) ทำผนังหรือตาข่ายกันกิจกรรมหรือแหล่งกำเนิดฝุ่น เพื่อป้องกันการฟุ้งกระจายของฝุ่น (8) ลดปริมาณน้ำไหลและน้ำโคลนบนพื้นที่ก่อสร้าง (9) ไม่เก็บกองวัสดุที่อาจก่อให้เกิดฝุ่นในบริเวณพื้นที่ ก่อสร้าง • มาตรการด้านการเดินและใช้เครื่องจักร (10) ปิดรถบรรทุกดินในขณะขนดินเข้าออกพื้นที่ก่อสร้าง ด้วยผ้าใบให้มิดชิด (11) ไม่เดินเครื่องจักรในขณะไม่ใช้งาน	

เดือน พฤษภาคม 2561

(นางสาวอรทัย มากมูล และ นายวัชร อรุณกมล)
ผู้รับมอบอำนาจกระทำการแทน
บริษัท พฤษา เรียวเอสเตท จำกัด (มหาชน)

เดือน พฤษภาคม 2561

(นางสาวจุฑารัตน์ บุญแก้ว)
ผู้อำนวยการด้านสิ่งแวดล้อม
บริษัท ภูเก็ต เอ็นไวรอนเม้นทอล เซอร์วิส จำกัด



ตารางที่ 1 สรุปผลกระทบสิ่งแวดล้อม มาตรการป้องกันและแก้ไขผลกระทบสิ่งแวดล้อม และมาตรการติดตามตรวจสอบผลกระทบสิ่งแวดล้อม โครงการจัดสรรที่ดิน เดอะ แพลนท์ (กลาง-เทพกระษัตรี) ของ บริษัท พฤษา เรียวเอสเตท จำกัด (มหาชน) ระยะก่อสร้าง (ต่อ)

องค์ประกอบทาง สิ่งแวดล้อมและคุณค่าต่าง ๆ	ผลกระทบต่อสิ่งแวดล้อมที่สำคัญ	มาตรการป้องกันและแก้ไขผลกระทบสิ่งแวดล้อม	มาตรการติดตามตรวจสอบ ผลกระทบสิ่งแวดล้อม
1.4 คุณภาพอากาศ (ต่อ)		(12) หลีกเลี่ยงการใช้เครื่องจักรที่ใช้น้ำมันเป็นเชื้อเพลิง ถ้าเป็นไปได้ควรใช้เครื่องจักรที่เดินด้วยไฟฟ้า (13) ควบคุมความเร็วรถที่วิ่งในพื้นที่ก่อสร้างไม่ให้เกิน 25 กิโลเมตรต่อชั่วโมง (14) วางแผนใช้เส้นทางและเวลาการขนวัสดุและดินเพื่อลดปัญหาฝุ่นและจราจร โดยใช้ยานพาหนะในการขนส่ง ทั้งประเภท และเวลาตามข้อกำหนดของพนักงานจราจรในพื้นที่ • มาตรการด้านการใช้เครื่องมือก่อสร้าง (15) ใช้อุปกรณ์การก่อสร้างที่ก่อให้เกิดฝุ่นน้อย (16) จัดหาแหล่งน้ำที่จะใช้สเปรย์ เพื่อลดฝุ่นให้มีความเพียงพอ (17) ใช้ระบบการขนส่งที่ก่อให้เกิดฝุ่นระบบปิด (18) จัดระบบที่จะทำความสะอาดให้พร้อมใช้งานในกรณีที่มีการหกของสิ่งของที่ก่อให้เกิดฝุ่น • มาตรการด้านการจัดการของเสีย (19) ละเว้นการเผาขยะและวัสดุก่อสร้างภายในพื้นที่ก่อสร้าง	

เดือน พฤษภาคม 2561

(นางสาวอรทัย มากมูล และ นายวัชร อรุณกมล)

ผู้รับมอบอำนาจกระทำการแทน

บริษัท พฤษา เรียวเอสเตท จำกัด (มหาชน)

เดือน พฤษภาคม 2561

(นางสาวจุฑารัตน์ บุญแก้ว)

ผู้อำนวยการด้านสิ่งแวดล้อม

บริษัท ภูเก็ต เอ็นไวรอนเม้นทอล เซอร์วิส จำกัด



ตารางที่ 1 สรุปผลกระทบสิ่งแวดล้อม มาตรการป้องกันและแก้ไขผลกระทบสิ่งแวดล้อม และมาตรการติดตามตรวจสอบผลกระทบสิ่งแวดล้อม โครงการจัดสรรที่ดิน เดอะ แพลนท์ (กลาง-เทพกระษัตรี) ของ บริษัท พฤษา เรียวเอสเตท จำกัด (มหาชน) ระยะก่อสร้าง (ต่อ)

องค์ประกอบทางสิ่งแวดล้อมและคุณค่าต่าง ๆ	ผลกระทบต่อสิ่งแวดล้อมที่สำคัญ	มาตรการป้องกันและแก้ไขผลกระทบสิ่งแวดล้อม	มาตรการติดตามตรวจสอบผลกระทบสิ่งแวดล้อม
1.4 คุณภาพอากาศ (ต่อ)		• มาตรการเฉพาะด้านการเตรียมพื้นที่โดยการเปิดหน้าดิน (20) เปิดพื้นที่ขุดดินบริเวณเล็กเท่าที่จำเป็น ส่วนอื่นที่เปิดแล้วควรปิดผ้าใบคลุมไว้ หากไม่ได้ปฏิบัติงานบนพื้นที่นั้น • มาตรการเฉพาะด้านการก่อสร้าง (21) หลีกเลี่ยงการขุดผิวคอนกรีต ถ้าต้องทำต้องทำให้ผิวคอนกรีตเปียกก่อน (22) การเก็บกองทรายในพื้นที่ก่อสร้างต้องเก็บในบัน (Bund) และฉีดพรมน้ำให้เปียกชื้นเสมอ (23) การนำปูนซีเมนต์ผงเข้ามาในพื้นที่ก่อสร้างต้องนำเข้ามาโดยบรรจุภาชนะที่มิดชิด (24) ในกรณีที่ต้องใช้ปูนผงปริมาณน้อยสามารถนำมาใช้ได้ หลังจากใช้แล้วต้องเก็บในถุงให้มิดชิด	

เดือน พฤษภาคม 2561



(นางสาวอรัทัย มากมูล และ นายวรัช อรุณกมล)
ผู้รับมอบอำนาจกระทำการแทน
บริษัท พฤษา เรียวเอสเตท จำกัด (มหาชน)

เดือน พฤษภาคม 2561



(นางสาวจุฑารัตน์ บุญแก้ว)
ผู้อำนวยการด้านสิ่งแวดล้อม
บริษัท ภูเก็ต เอ็นไวรอนเม้นทอล เซอร์วิส จำกัด



ตารางที่ 1 สรุปผลกระทบสิ่งแวดล้อม มาตรการป้องกันและแก้ไขผลกระทบสิ่งแวดล้อม และมาตรการติดตามตรวจสอบผลกระทบสิ่งแวดล้อม โครงการจัดสรรที่ดิน เดอะ แพลนท์ (กลาง-เทพกระษัตรี) ของ บริษัท พฤษา เรียวเอสเตท จำกัด (มหาชน) ระยะก่อสร้าง (ต่อ)

องค์ประกอบทางสิ่งแวดล้อมและคุณค่าต่าง ๆ	ผลกระทบต่อสิ่งแวดล้อมที่สำคัญ	มาตรการป้องกันและแก้ไขผลกระทบสิ่งแวดล้อม	มาตรการติดตามตรวจสอบผลกระทบสิ่งแวดล้อม
1.4 คุณภาพอากาศ (ต่อ)		• มาตรการเฉพาะด้านการขุดดิน (25) ขนส่งวัสดุก่อสร้างในช่วงเวลากลางวัน โดยขนส่งนอกเวลาเร่งด่วน และให้สอดคล้องกับประกาศเจ้าพนักงานจราจร หากมีการขนส่งในเวลากลางคืนต้องไม่เกินเวลา 22.00 น ทั้งนี้ ต้องได้รับอนุญาตจากเจ้าพนักงานจราจรในแต่ละกรณี (26) ล้างล้อรถบรรทุกฯ ครั้งที่นำรถออกนอกพื้นที่ก่อสร้าง (27) ปรับปรุงถนนในพื้นที่ก่อสร้างให้อยู่ในสภาพใช้งานได้ดีเสมอ (28) ใช้น้ำฉีดพ่นถนนถ้ามีการขนส่งในหน้าแล้ง หรือกรณีที่ดินแห้ง (29) ทำประตูเข้าออกของรถบรรทุกจากพื้นที่ต้องมีระยะห่างไม่น้อยกว่า 10 เมตร จากบ้านเรือนของผู้รับผลกระทบ	

เดือน พฤษภาคม 2561

(นางสาวอรทัย มากมูล และ นายวรัช อรุณกมล)
ผู้รับมอบอำนาจกระทำการแทน
บริษัท พฤษา เรียวเอสเตท จำกัด (มหาชน)

เดือน พฤษภาคม 2561


(นางสาวจุฑารัตน์ บุญแก้ว)
ผู้อำนวยการด้านสิ่งแวดล้อม
บริษัท ภูเก็ต เอ็นไวรอนเม้นทอล เซอร์วิส จำกัด



ตารางที่ 1 สรุปผลกระทบสิ่งแวดล้อม มาตราการป้องกันและแก้ไขผลกระทบสิ่งแวดล้อม และมาตรการติดตามตรวจสอบผลกระทบสิ่งแวดล้อม โครงการจัดสรรที่ดิน เคอะ
แพลนท์ (กลาง-เทพาประชังศรี) ของ บริษัท พฤษภา เรียลเอสเตท จำกัด (มหาชน) ระยะก่อสร้าง (ต่อ)

องค์ประกอบทาง สิ่งแวดล้อมและคุณค่าต่างๆ	ผลกระทบต่อสิ่งแวดล้อมที่สำคัญ	มาตรการป้องกันและแก้ไขผลกระทบ สิ่งแวดล้อม	มาตรการติดตามตรวจสอบ ผลกระทบสิ่งแวดล้อม
1.5 เสียงและความสั่นสะเทือน	1) เสียง แหล่งกำเนิดของเสียงในระหว่างก่อสร้าง ได้แก่ เสียงจากการทำฐานราก เครื่องจักรที่ใช้ในการปรับพื้นที่ เสียงรถบรรทุก รถยกของหนัก และรถแทรกเตอร์ เป็นต้น ซึ่งเป็นแหล่งกำเนิดแบบอยู่กับที่และเคลื่อนที่ ตามลำดับ แต่การดำเนินการก่อสร้างไม่ได้ทำงานพร้อมกันหมดทั้งพื้นที่ และเครื่องจักรอุปกรณ์ไม่ได้ทำงานพร้อมกันทุกเครื่อง กิจกรรมการก่อสร้างต่างๆ ดังกล่าว เป็นกิจกรรมที่เกิดขึ้นเป็นช่วงๆ ไม่ต่อเนื่อง รวมทั้งใช้ระยะเวลาก่อสร้างช่วงสั้นๆ สำหรับอาคารที่อยู่ใกล้พื้นที่โครงการมากที่สุด คือ บ้านอยู่อาศัยชั้นเดียว บุคคลอื่น ด้านทิศเหนือของพื้นที่โครงการ มีระยะห่างจากแนวอาคารของโครงการ ประมาณ 9.50 เมตร สำหรับทิศใต้ ติดกับ ที่ดินบุคคลอื่น (มีต้นไม้และพืชปกคลุม) ทิศตะวันออก ติดกับ ถนนสายริมคลองเสนไผ่ กว้าง 7 เมตร รวมเขตทาง ทิศตะวันตก ติดกับ ถนนสายธารนเประโยชน กว้างประมาณ 6 เมตร ดังนั้น จึงไม่ได้รับผลกระทบแต่อย่างใด จากผลการประเมินระดับเสียงจากการก่อสร้างโครงการ พบว่า เสียงที่เกิดขึ้นจะส่งผลกระทบต่อบ้านอยู่อาศัยชั้นเดียวบุคคลอื่น ทางด้านทิศเหนือของพื้นที่โครงการ มีค่าระดับเสียงในช่วง 70.31-84.32 dB(A) เมื่อนำไปเปรียบเทียบกับมาตรฐานระดับเสียงทั่วไป ตามประกาศคณะกรรมการสิ่งแวดล้อมแห่งชาติ ฉบับที่ 15 (พ.ศ. 2540) เรื่อง กำหนดมาตรฐานระดับเสียง	1) เสียง (1) จัดให้มีรั้วทึบสูง หน้า 1.59 เมตร สูงประมาณ 2.4 เมตร รอบเครื่องเจาะเสาเข็ม (2) ให้ก่อสร้างหรือรถบรรทุกการใดๆ ในบริเวณที่ได้รับอนุญาตให้ก่อสร้างอาคาร ระหว่าง 08.00 น. ถึง 17.00 น. เว้นแต่ในวันจันทร์ถึงวันเสาร์ หากมีการก่อสร้างเกินเวลาดังกล่าวโครงการจะเลือกกิจกรรมที่ไม่ก่อให้เกิดเสียงดัง ได้แก่ การก่ออิฐ และการฉาบปูน รวมทั้งโครงการจะแจ้งให้ผู้ที่อาศัยอยู่ใกล้เคียงทราบล่วงหน้า อย่างน้อย 1 วัน และขออนุญาตไปยังองค์การบริหารส่วนตำบลเทพาประชังศรี โดยจะจัดให้มีแสงสว่างอย่างเพียงพอ สำหรับวันอาทิตย์และวันหยุดนักขัตฤกษ์จะหยุดการก่อสร้าง	- สอบถามจากประชาชนที่อยู่ใกล้เคียงโครงการในเรื่องผลกระทบทางด้านเสียงจากการก่อสร้าง บริเวณพื้นที่อาศัยใกล้เคียงพื้นที่โครงการทุก สัปดาห์ ตลอดระยะก่อสร้าง - ตรวจสอบระดับเสียงเฉลี่ย 24 ชั่วโมง ระดับเสียงสูงสุด และเสียงรบกวน บริเวณพื้นที่ก่อสร้าง ทุกวันที่มีการทำฐานรากและวางงานผลทุก สัปดาห์ หลังจากนั้นตรวจสอบต่อเนื่อง 1 ครั้ง ตลอดระยะเวลาก่อสร้าง

เดือน พฤษภาคม 2561

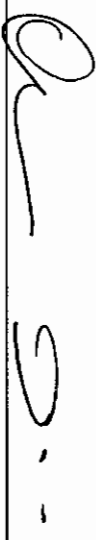


(นางสาวอรรทัย มากมูล และ นายวัชร อรุณภมม)

ผู้รับผิดชอบอำนาจการทำการแทน

บริษัท พฤษภา เรียลเอสเตท จำกัด (มหาชน)

เดือน พฤษภาคม 2561

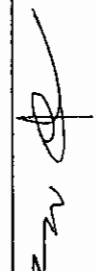

(นางสาวจุฑารัตน์ บุญแก้ว)

ผู้ชำนาญการด้านสิ่งแวดล้อม

บริษัท ภูเก็ต เอ็นไวรอนเม้นทอล เซอร์วิส จำกัด



ตารางที่ 1 สรุปผลกระทบสิ่งแวดล้อม มาตรการป้องกันและแก้ไขผลกระทบสิ่งแวดล้อม และมาตรการติดตามตรวจสอบผลกระทบสิ่งแวดล้อม โครงการจัดสรรที่ดิน เคอะแพลนท์ (ตลาด-เทพกระษัตรี) ของ บริษัท พฤษา เรียลเอสเตท จำกัด (มหาชน) ระยะก่อสร้าง (ต่อ)


องค์ประกอบทางสิ่งแวดล้อมและคุณค่าต่าง ๆ	ผลกระทบต่อสิ่งแวดล้อมที่สำคัญ	มาตรการป้องกันและแก้ไขผลกระทบสิ่งแวดล้อม	มาตรการติดตามตรวจสอบผลกระทบสิ่งแวดล้อม
1.5 เสียงและความสั่นสะเทือน (ต่อ)	โดยทั่วไป ลงวันที่ 12 มีนาคม พ.ศ. 2540 ในราชกิจจานุเบกษา เล่ม 114 ตอนที่ 27 ง ลงวันที่ 3 เมษายน พ.ศ. 2540 กำหนดให้ระดับเสียงเฉลี่ย (Leq) 24 ชั่วโมง 70 dB(A) นั้น พบว่า เสียงที่เกิดจากการก่อสร้างอยู่ในระดับที่เกินมาตรฐาน ระดับเสียงเฉลี่ย (Leq) 24 ชั่วโมง ดังนั้น โครงการจึงมีมาตรการในการลดผลกระทบทางเสียงที่เกิดขึ้น โดยจัดให้มีวัสดุกันเสียง ซึ่งสามารถลดเสียงจากการก่อสร้างได้อย่างมีประสิทธิภาพ เพื่อให้ไม่เกินค่ามาตรฐานระดับเสียงเฉลี่ย 24 ชั่วโมง (ไม่เกิน 70 dB(A) ซึ่งเป็นระดับเสียงที่ชุมชนยอมรับได้) ทั้งนี้ แบ่งกิจกรรมที่ก่อให้เกิดเสียงจากการก่อสร้างโครงการเป็น 3 ช่วง มีรายละเอียดดังนี้ 1) ช่วงทำฐานราก 1.1) แผลงทำเสาเข็มเสียง ได้แก่ งานฐานราก จะส่งผลกระทบต่อบ้านอยู่อาศัยในเขตใกล้เคียง ทางด้านทิศเหนือของพื้นที่โครงการ มีค่าระดับเสียง 70.31 dB(A) โครงการจะจัดให้มีรั้วแนวทิศ โดยรอบเครื่องจะเสาเข็ม ความสูงประมาณ 2.4 เมตร สามารถลดระดับเสียงลงได้ 23 dB(A) ทำให้ระดับเสียงต่อหน่วยรับเสียงต่อพื้นที่ข้างเคียงโครงการ มีค่าระดับเสียงจากการก่อสร้างสูงสุดเท่ากับ 55.6 dB(A) ซึ่งไม่เกินค่ามาตรฐานระดับเสียงเฉลี่ย 24 ชั่วโมง ไม่เกิน 70 dB(A) อยู่ในระดับเสียงที่ชุมชนยอมรับได้ โดยมีรายละเอียดของระดับเสียงที่ลดลง	(3) ช่วงเวลาในการขนส่งวัสดุก่อสร้าง ระยะเวลาการขนส่งในช่วงเวลา 9.00-16.00 น. ในวันจันทร์ถึงวันเสาร์ โดยโครงการจะหลีกเลี่ยงการขนส่งในช่วงชั่วโมงเร่งด่วน เช่น ช่วงเช้า 07.00-09.00 น. และช่วงเย็น 16.00-18.00 น. หากมีความจำเป็นจะต้องมีการขนส่ง เช่น รถขนส่งคอนกรีตผสมเสร็จ เป็นต้น โครงการจะแจ้งให้ผู้ที่เกี่ยวข้องอยู่ใกล้เคียงทราบล่วงหน้าอย่างน้อย 1 วัน และขออนุญาตไปยังองค์การบริหารส่วนตำบลเทพกระษัตรี (4) กรณีที่ต้องการก่อสร้างเกินเวลาจะต้องดำเนินการแจ้งผู้พักอาศัยข้างเคียงทราบล่วงหน้าอย่างน้อย 1 วัน ทั้งนี้ ต้องเป็นกิจกรรมต่อเนื่องที่ไม่ก่อให้เกิดเสียงดัง เฉพาะการเทปูนฐานราก เท่านั้น (5) อุปกรณ์และเครื่องจักรกลที่มีการใช้งานครั่งคราวจะต้องให้มีการดับเครื่องหรือเบาดเครื่องลงระหว่างการทำงาน (6) ไม่ใช้เครื่องจักรหรือเครื่องยนต์ที่มีอัตราเร็วเกินไป (7) ตรวจสอบและบำรุงรักษาเครื่องยนต์อย่างสม่ำเสมอ การก่อสร้างให้อยู่ในสภาพดีและเหมาะสมกับการใช้งานอยู่เสมอ รวมทั้งควรมีการหล่อลื่นให้เครื่องจักรทำงานได้ดี	

เดือน พฤษภาคม 2561


(นางสาวจุฑารัตน์ นุญแก้ว)
ผู้รับมอบอำนาจการทำการแทน

บริษัท พฤษา เรียลเอสเตท จำกัด (มหาชน)

เดือน พฤษภาคม 2561

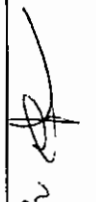
(นางสาวจุฑารัตน์ นุญแก้ว)
ผู้รับมอบอำนาจการดำเนินการ

บริษัท ภูเก็ต เอ็นไวรอนเม้นทอล เซอร์วิส จำกัด



ตารางที่ 1 สรุปผลกระทบสิ่งแวดล้อม มาตราการป้องกันและแก้ไขผลกระทบสิ่งแวดล้อม และมาตรการติดตามตรวจสอบผลกระทบสิ่งแวดล้อม โครงการจัดสรรที่ดิน เดอะ แพลนท์ (กลาง-เทพกระษัตรี) ของ บริษัท พกษา เรียบเอสเตท จำกัด (มหาชน) ระยะก่อสร้าง (ต่อ)

องค์ประกอบทางสิ่งแวดล้อมและคุณค่าต่าง ๆ	ผลกระทบต่อสิ่งแวดล้อมที่สำคัญ	มาตรการป้องกันและแก้ไขผลกระทบสิ่งแวดล้อม	มาตรการติดตามตรวจสอบผลกระทบสิ่งแวดล้อม
1.5 เสียงและความสั่นสะเทือน (ต่อ)	1.2) การรวมระดับความเข้มเสียงจากแหล่งกำเนิดเสียง 2 แห่ง เมื่อมีการรวมระดับความเข้มเสียงจากแหล่งกำเนิดเสียงเมื่อผ่านกำแพงกันเสียง ช่วงพื้นฐานจากกับระดับเสียงพื้นฐาน ($L_{eq} 24$ ชั่วโมง) บริเวณพื้นที่โครงการ ในระหว่างวันที่ 6-7 ธันวาคม 2560 มีระดับเสียงในรูปของค่า L_{eq24} เท่ากับ 52.8 dB(A) 1.3) เสียงรบกวน จากการประเมินเสียงรบกวนบนถนนเลี้ยวสุดจากการก่อสร้างของโครงการ คือจากกิจกรรมงานฐานรากซึ่งพบว่าจะมีค่าระดับเสียงรบกวน 9.9 dB(A) ดังนั้นระดับเสียงจากแหล่งกำเนิดของโครงการจึงไม่เป็นเสียงรบกวน 2) ช่วงโครงสร้างอาคาร เสียงที่เกิดขึ้นช่วงงานโครงสร้างจะส่งผลกระทบต่อบ้านอยู่อาศัยชั้นเดียว บุคคลอื่น ทางด้านทิศเหนือ ของพื้นที่โครงการ มีค่าระดับเสียง 80.31-80.32 dB(A) โครงการจะจัดให้มีรั้วเมทัลชีท หน้า 125 มิลลิเมตร ความสูงประมาณ 2.4 เมตร สามารถลดระดับเสียงลงได้ 47 dB(A) ซึ่งทำให้ระดับเสียงต่อหน่วยรับเสียงต่อพื้นที่ข้างเคียงโครงการ มีค่าระดับเสียงจากการก่อสร้างสูงสุดเท่ากับ 57.3 dB(A) ซึ่งไม่เกินค่ามาตรฐานระดับเสียงเฉลี่ย 24 ชั่วโมง ไม่เกิน 70 dB(A) อยู่ในระดับเสียงที่ชุมชนยอมรับได้ โดยมีรายละเอียดของระดับเสียงที่ลดลง และผลรวมของเสียงจากโครงการและระดับเสียงเฉลี่ย สำหรับค่าระดับ	(8) ติดตั้งอุปกรณ์ลดเสียงตามคำแนะนำของผู้ผลิตเครื่องจักร (9) ไม่ทำกิจกรรมต่างๆ ที่ก่อให้เกิดเสียงดังพร้อมกันในเวลาเดียวกัน (10) กำหนดแผนงานก่อสร้างและวิธีทำการก่อสร้างที่เหมาะสม เช่น จัดให้เครื่องจักรกลที่มีเสียงดังทำงานในเวลากลางวัน (11) จัดหาอุปกรณ์กันเสียง เช่น Ear Plug หรือ Ear Muffs ให้แก่คนงานก่อสร้างที่อยู่ในบริเวณที่ก่อให้เกิดเสียงดัง และจำกัดระยะเวลาทำงานที่สัมผัสกับระดับเสียงตามประกาศกระทรวงมหาดไทย ฉบับที่ 2 เรื่องความปลอดภัยในการทำงานเกี่ยวกับเสียง พ.ศ. 2549 (12) จำกัดความเร็วของรถบรรทุกให้ไม่เกิน 30 กิโลเมตร/ชั่วโมง (13) หลีกเลี่ยงการขนส่งวัสดุก่อสร้างในช่วงเวลาเร่งด่วนและเวลาพักผ่อน (14) จัดให้มีวิศวกรคอยตรวจสอบ และควบคุมงานก่อสร้างอย่างใกล้ชิด เพื่อให้เกิดผลกระทบน้อยที่สุด	


เดือน พฤษภาคม 2561


(นางสาวอรทัย มากมูล และ นายวิช อรุณภมร)

ผู้รับมอบอำนาจการทำการแทน

บริษัท พกษา เรียบเอสเตท จำกัด (มหาชน)

เดือน พฤษภาคม 2561

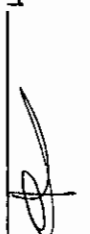
(นางสาวจุฑารัตน์ บุญแก้ว)

ผู้อำนวยการด้านสิ่งแวดล้อม


บริษัท ภูเก็ต เอ็นไวรอนเม้นทอล เซอร์วิส จำกัด



ตารางที่ 1 สรุปผลกระทบสิ่งแวดล้อม มาตราการป้องกันและแก้ไขผลกระทบสิ่งแวดล้อม และมาตรการติดตามตรวจสอบผลกระทบสิ่งแวดล้อม โครงการจัดสรรที่ดิน เดอะ แพลนท์ (อสังหา-พาพกระษัตริ) ของ บริษัท พฤษา เรียลเอสเตท จำกัด (มหาชน) ระยะก่อสร้าง (ต่อ)

องค์ประกอบทางสิ่งแวดล้อมและคุณค่าต่างๆ	ผลกระทบต่อสิ่งแวดล้อมที่สำคัญ	มาตรการป้องกันและแก้ไขผลกระทบสิ่งแวดล้อม	มาตรการติดตามตรวจสอบผลกระทบสิ่งแวดล้อม
1.5 เสียงและความสั่นสะเทือน (ต่อ)	เสียงรบกวน เท้ากับ 9.9 dB(A) มีค่าไม่เกินระดับเสียงรบกวน 10 dB(A) ของระดับเสียงพื้นฐานตามประกาศคณะกรรมการสิ่งแวดล้อมแห่งชาติ ฉบับที่ 29 (พ.ศ.2550) 3) ช่วงงานตกแต่งภายในอาคาร เสียงที่เกิดขึ้นช่วงงานตกแต่งจะส่งผลกระทบต่อบ้านอยู่อาศัยชั้นเดียวบุคคลอื่น ทางด้านทิศเหนือ ของพื้นที่โครงการ มีค่าระดับเสียง 84.31-84.32 dB(A) ช่วงงานตกแต่งเป็นกิจกรรมที่เกิดขึ้นหลังจากที่งานโครงสร้างและตัวอาคารของอาคารเสร็จเรียบร้อยแล้ว ซึ่งกิจกรรมดังกล่าวจึงอยู่ภายในอาคาร โดยอาคารของโครงการหนึ่งเป็นคอนกรีตหนาแน่น หนา 100 มิลลิเมตร ซึ่งถือว่า เป็น Noise Barrier ชนิดหนึ่งที่มีประสิทธิภาพในการลดระดับเสียงที่ทะลุผ่านของวัสดุได้ประมาณ 40 dB(A) (ที่มา : Larry W. Canter Environmental Impact Assessment,1996) ซึ่งทำให้ระดับเสียงต่อหน่วยรับเสียงต่อพื้นที่ข้างเคียงโครงการ มีค่าระดับเสียงจากการก่อสร้างสูงสุดเท่ากับ 53.4 dB(A) ซึ่งไม่เกินค่ามาตรฐานระดับเสียงเฉลี่ย 24 ชั่วโมง ไม่เกิน 70 dB(A) อยู่ในระดับเสียงที่ชุมชนยอมรับได้ โดยมีรายละเอียดของระดับเสียงที่ลดลง และผลรวมของเสียงจากโครงการและระดับเสียงเฉลี่ย แสดงดังรูปที่ 4-26 ถึงรูปที่ 4-2 สำหรับค่าระดับเสียงรบกวนสูงสุด เท้ากับ -9.6 dB(A) มีค่าไม่เกินระดับเสียงรบกวน 10 dB(A) ของระดับเสียงพื้นฐานตามประกาศคณะกรรมการสิ่งแวดล้อมแห่งชาติ ฉบับที่ 29 (พ.ศ.2550)	(15) ติดป้ายประชาสัมพันธ์แสดงรายละเอียดการก่อสร้างโครงการ เพื่อประชาสัมพันธ์ให้ประชาชนโดยรอบทราบ พร้อมระบุสถานที่และหมายเลขโทรศัพท์ สำหรับรับเรื่องร้องเรียนและข้อคิดเห็นเกี่ยวกับการก่อสร้าง พร้อมทั้งจัดให้มีการสอบถามเพื่อค้นหาข้อเท็จจริง และสาเหตุเพื่อกำหนดแนวทางแก้ไขปัญหา (16) กรณีที่การดำเนินการของโครงการส่งผลกระทบต่อเสียงต่อผู้ที่อยู่อาศัยใกล้เคียง ในกรณีนี้ 2 ฝ่ายหาข้อตกลงกันไม่ได้ ให้ใช้ลักษณะคณะกรรมการประสานงานเพื่อเจรจาข้อตกลงกัน ประกอบด้วยผู้ที่ได้รับผลกระทบ ผู้ที่ก่อให้เกิดผลกระทบ (บริษัท พฤษา เรียลเอสเตท จำกัด (มหาชน)) และคนกลางคือ หน่วยงานท้องถิ่น (องค์การบริหารส่วนตำบลเทพกระษัตรี)	

เดือน พฤษภาคม 2561

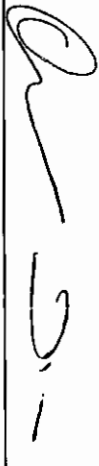


(นางสาวอรัญ มากมูล และ นายวิรัช อรุณภมม)

ผู้รับมอบอำนาจการดำเนินการแทน

บริษัท พฤษา เรียลเอสเตท จำกัด (มหาชน)

เดือน พฤษภาคม 2561

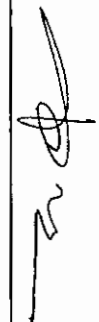

(นางสาวจุฑารัตน์ บุญแก้ว)

ผู้อำนวยการด้านสิ่งแวดล้อม

บริษัท กูเกิ้ล เอ็นไวรอนเม้นทอล เซอร์วิส จำกัด



ตารางที่ 1 สรุปผลกระทบสิ่งแวดล้อม มาตรการป้องกันและแก้ไขผลกระทบสิ่งแวดล้อม และมาตรการติดตามตรวจสอบผลกระทบสิ่งแวดล้อม โครงการจัดสรรที่ดิน เดอะ แพลนท์ (กลาง-เทพกระษัตรี) ของ บริษัท พุกผา เรียลเอสเตท จำกัด (มหาชน) ระยะก่อสร้าง (ต่อ)

องค์ประกอบทาง สิ่งแวดล้อมและคุณค่าต่าง ๆ	ผลกระทบต่อสิ่งแวดล้อมที่สำคัญ	มาตรการป้องกันและแก้ไขผลกระทบ สิ่งแวดล้อม	มาตรการติดตามตรวจสอบ ผลกระทบสิ่งแวดล้อม
1.5 เสียงและความสั่นสะเทือน (ต่อ)	2) ความสั่นสะเทือน โครงการ จะใช้วิธีการวางฐานรากของอาคารด้วยวิธีการเจาะนำก่อนตอกเสาเข็ม (Pre Bore) บ้านหลังที่ติดกับบ้านข้างเคียง จากผลการสำรวจดินพบว่า เสาเข็มของโครงการจะฝังในดินลึก 8.5 เมตร ดังนั้น โครงการจะเจาะดินออกมีความลึก 8.0 เมตร และตอกเสาเข็มลงไปเพียง 0.5 เมตร ซึ่งจะช่วยลดแรงสั่นสะเทือนและการเคลื่อนตัวที่เกิดจากการแทนที่ดินของเสาเข็ม จากสมการข้างต้น สามารถประเมินความสั่นสะเทือนจากการก่อสร้างอาคารโครงการต่อบ้านอยู่อาศัยชั้นเดียวบุคคลอื่น ด้านทิศเหนือของพื้นที่โครงการ มีระยะห่างจากแนวอาคารของโครงการ ประมาณ 9.50 เมตร สำหรับทิศใต้ ติดกับ ที่ดินบุคคลอื่น (มีต้นไม้และพืชปกคลุม) ทิศตะวันออก ติดกับถนนสายริมคลองเสนห์โพธิ์ กว้าง 7 เมตร รวมเขตทาง ทิศตะวันตก ติดกับถนนสาธารณะประโยชน์ กว้างประมาณ 6 เมตร ดังนั้น จึงไม่ได้รับผลกระทบแต่อย่างใด จากตารางที่ 4-32 จะเห็นได้ว่าบ้านอยู่อาศัยชั้นเดียวบุคคลอื่น ด้านทิศเหนือของพื้นที่โครงการ มีระยะห่างจากแนวอาคารของโครงการ ประมาณ 9.50 เมตร จะได้รับแรงสั่นสะเทือนมากที่สุดในขั้นตอนการตอกเสาเข็ม 3.09 มิลลิเมตร/วินาที เมื่อนำไปเปรียบเทียบกับความเร็วอนุภาคสูงสุดที่จตุรัสคลื่นสั่นสะเทือนใกล้เคียงพื้นที่โครงการทั้งทางด้านทิศเหนือ พบว่า ไม่เกิน 5 มิลลิเมตร/วินาที นั่นคือไม่ถึงระดับที่ก่อให้เกิดความเสียหายที่จะเกิดขึ้นกับ	2) ความสั่นสะเทือน (1) เลือกใช้เสาเข็มเจาะแทนการตอกเสาเข็มเพื่อลดแรงสั่นสะเทือนที่จะเป็นอันตรายต่ออาคารข้างเคียง (2) จัดลำดับการเจาะเสาเข็มโดยเจาะด้านใกล้อาคารข้างเคียง ก่อนไปหาด้านที่ไม่มีอาคาร (3) สำรวจและถ่ายภาพอาคารหรือสิ่งปลูกสร้างใกล้เคียงพื้นที่ก่อสร้างก่อนการดำเนินการก่อสร้าง หลังเจาะเสาเข็มและระยะก่อสร้างแล้วเสร็จ เพื่อเก็บไว้เป็นหลักฐาน หากมีข้อร้องเรียนว่าอาคารได้รับความเสียหายจากการก่อสร้าง (4) กำหนดให้มีการตรวจวัดระดับความสั่นสะเทือนให้เป็นไปตามที่มาตรฐานกำหนด (5) จัดให้มีเจ้าหน้าที่จากบริษัทผู้รับเหมาเข้าพบผู้ที่อยู่ติดกับโครงการ โดยต้องแจ้งกำหนดการเจาะเสาเข็ม ระบุวัน เวลาให้ชัดเจน รวมทั้งให้หมายเลขโทรศัพท์ของเจ้าหน้าที่ควบคุมงานก่อสร้าง เพื่อให้สามารถติดต่อโครงการได้	- สอบถามจากประชาชน ที่อยู่ใกล้เคียงโครงการในเรื่องผลกระทบทางด้านความสั่นสะเทือนจากการก่อสร้างทุกสัปดาห์ตลอดระยะเวลาก่อสร้าง - ตรวจวัดระดับความสั่นสะเทือน บริเวณพื้นที่ก่อสร้าง ทุกวันที่มีการทำฐานรากและรายงานผลทุกสัปดาห์ หลังจากนั้นตรวจวัดเดือนละ 1 ครั้ง ตลอดระยะเวลาก่อสร้าง

เดือน พฤษภาคม 2561

(นางสาวอรัญญา มากมูล และ นายวรัญ อรุณกมล)
ผู้รับมอบอำนาจกระทำการแทน
บริษัท พุกผา เรียลเอสเตท จำกัด (มหาชน)

เดือน พฤษภาคม 2561


(นางสาวจุฑารัตน์ บุญแก้ว)
ผู้อำนวยการด้านสิ่งแวดล้อม
บริษัท ภูเก็ต เอ็นไวรอนเม้นทอล เซอร์วิส จำกัด



ตารางที่ 1 สรุปผลกระทบสิ่งแวดล้อม มาตราการป้องกันและแก้ไขผลกระทบสิ่งแวดล้อม และมาตรการติดตามตรวจสอบผลกระทบสิ่งแวดล้อม โครงการจัดสรรที่ดิน เดอะ แพลนท์ (ถลาง-เทพกระษัตรี) ของ บริษัท พศกษา เรียลเอสเตท จำกัด (มหาชน) ระยะก่อสร้าง (ต่อ)

องค์ประกอบทาง สิ่งแวดล้อมและคุณค่าต่าง ๆ	ผลกระทบต่อสิ่งแวดล้อมที่สำคัญ	มาตรการป้องกันและแก้ไขผลกระทบสิ่งแวดล้อม	มาตรการติดตามตรวจสอบ ผลกระทบสิ่งแวดล้อม
1.5 เสียงและความสั่นสะเทือน (ต่อ)	อาคารทั่วไป หรือโครงสร้างทางสถาปัตยกรรมบ้านเรือนทั่วไปที่มีผนังและเพดานเป็นแบบ Plaster (ส่วนผสมที่มันปูน หยาบ น้ำ และใยต่างๆ) ในกรณีที่เป็นผนัง/ฝ้าเพดาน แบบยัดหญ่จะให้รับความสั่นไหวเพียงเล็กน้อย เมื่อเทียบกับมาตรฐาน DIN 4150 (1986) พบว่า ไม่เกิน 5 มิลลิเมตร/วินาที คือไม่ถึงระดับที่ทำให้เกิดความเสียหายทางสถาปัตยกรรมที่เก่าแก่ และเมื่อเทียบกับมาตรฐานความสั่นสะเทือนตามประกาศคณะกรรมการสิ่งแวดล้อมแห่งชาติฉบับที่ 37 (พ.ศ. 2533) พบว่า ไม่เกิน 5 มิลลิเมตร/วินาที นั่นคือไม่เกินมาตรฐาน ตามประกาศคณะกรรมการสิ่งแวดล้อมแห่งชาติ ฉบับที่ 37 (พ.ศ. 2533) เรื่อง กำหนดมาตรฐานความสั่นสะเทือนเพื่อป้องกันผลกระทบต่อการ ซึ่งต้องควบคุมระดับความสั่นสะเทือนที่เกิดจากการดำเนินโครงการได้ตามมาตรฐานกำหนด โดยกิจกรรมในระหว่างก่อสร้างอาคารที่ก่อให้เกิดความสั่นสะเทือนส่วนใหญ่จะเกิดขึ้นจากการทำฐานราก การขนส่งวัสดุอุปกรณ์สร้างและอุปกรณ์ต่างๆ เข้าสู่พื้นที่โครงการ ซึ่งเป็นแหล่งกำเนิดแบบอยู่กับที่และเคลื่อนที่ ตามลำดับ โดยปัจจัยที่มีผลต่อความรุนแรงของการสั่นสะเทือนได้แก่ อุปกรณ์จะเสาชิมคุณสมบัติของดินและชั้นดิน ระยะห่าง และคุณสมบัติของอาคาร โดยขั้นตอนทั้งหมดจะกระทำภายใต้การควบคุมของวิศวกรให้เป็นไปตามมาตรฐานการก่อสร้าง ซึ่งข้อดีของการจะเสาชิม คือ สามารถรับน้ำหนักได้ดี และไม่ส่งผลกระทบต่อโครงสร้างหรืออาคารข้างเคียงเพราะแรงสั่นสะเทือนน้อย ดังนั้นผลกระทบด้านความสั่นสะเทือนจึงจัดอยู่ในระดับต่ำ	(6) จัดให้มีวิศวกรคอยดูแลอย่างใกล้ชิด และควบคุมงานก่อสร้างให้ถูกต้องตามหลักวิศวกรรม เพื่อป้องกันผลกระทบต่อข้างเคียงให้น้อยที่สุด (7) อุปกรณ์ที่ก่อให้เกิดความสั่นสะเทือนให้กระทำเฉพาะเวลากลางวันของวันธรรมดา และงดกระทำการดังกล่าวในเวลากลางคืน (8) ตรวจสอบและบำรุงรักษาเครื่องมือเครื่องใช้ในการก่อสร้างให้อยู่ในสภาพดีและเหมาะสมกับการใช้งานอยู่เสมอ รวมทั้งควรมีการหล่อลื่นให้เครื่องจักรทำงานได้ดี (9) หลีกเลี่ยงการใช้งานเครื่องจักรหรืออุปกรณ์ที่เป็นแหล่งกำเนิดความสั่นสะเทือนในระดับสูงพร้อมกัน (10) ติดตั้งอุปกรณ์เพื่อลดความสั่นสะเทือนตามคำแนะนำของผู้ผลิตเครื่องจักร (11) จำกัดความเร็วของรถบรรทุกไม่เกิน 30 กิโลเมตรต่อชั่วโมง โดยติดป้ายหลังรถว่า หากพนักงานขับรถเร็วเกิน 30 กิโลเมตรต่อชั่วโมงโปรดแจ้ง (ระบุเบอร์โทรศัพท์)	

เดือน พฤษภาคม 2561

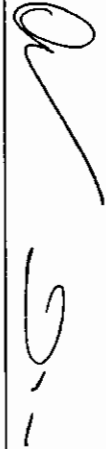


(นางสาวอรรทัย มากมูล และ นายวิรัช อรุณภมม)

ผู้รับมอบอำนาจกระทำการแทน

บริษัท พศกษา เรียลเอสเตท จำกัด (มหาชน)


เดือน พฤษภาคม 2561

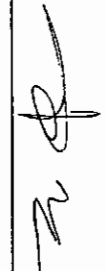

(นางสาวจุฑารัตน์ บุญแก้ว)

ผู้ชำนาญการด้านสิ่งแวดล้อม


บริษัท ภูเก็ต เอ็นไวรอนเม้นทอล เซอร์วิส จำกัด

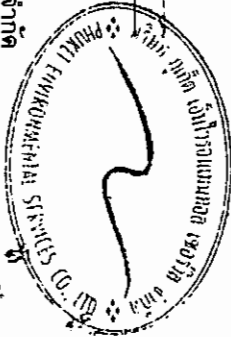

ตารางที่ 1 สรุปผลกระทบสิ่งแวดล้อม มาตรการป้องกันและแก้ไขผลกระทบสิ่งแวดล้อม และมาตรการติดตามตรวจสอบผลกระทบสิ่งแวดล้อม โครงการจัดสรรที่ดิน เดอะ แพลนท์ (กลาง-เทพกระษัตรี) ของ บริษัท พฤษา เรียวเอสเตท จำกัด (มหาชน) ระยะก่อสร้าง (ต่อ)

องค์ประกอบทาง สิ่งแวดล้อมและคุณค่าต่าง ๆ	ผลกระทบต่อสิ่งแวดล้อมที่สำคัญ	มาตรการป้องกันและแก้ไขผลกระทบสิ่งแวดล้อม	มาตรการติดตามตรวจสอบ ผลกระทบสิ่งแวดล้อม
1.5 เสียงและความสั่นสะเทือน (ต่อ)		(12) หลีกเลี่ยงการขนส่งวัสดุก่อสร้างในช่วงเวลา เร่งด่วนและเวลากลางคืน (13) จัดให้มีกล่องรับความคิดเห็น เพื่อรับเรื่อง ร้องเรียนที่เกิดขึ้น (14) จัดให้มีการชดเชยค่าเสียหายที่เกิดขึ้นจาก โครงการ และโครงการจะทำการซ่อมแซมให้อยู่ ในสภาพเดิม กรณีมีบุคคลใดได้รับผลกระทบ จากการก่อสร้างโครงการต้องเข้าไปแก้ไข และ ให้ความช่วยเหลือทันที	

เดือน พฤษภาคม 2561

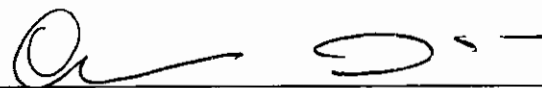

(นางสาวอรรทัย มากมูล และ นายวรัช อรุณกรมล)

ผู้รับมอบอำนาจกระทำการแทน

บริษัท พฤษา เรียวเอสเตท จำกัด (มหาชน)

เดือน พฤษภาคม 2561



(นางสาวจุฑารัตน์ บุญแก้ว)

ผู้อำนวยการด้านสิ่งแวดล้อม

บริษัท กูเกิ้ล เอ็นไวรอนเม้นทอล เซอร์วิส จำกัด



ตารางที่ 1 สรุปผลกระทบสิ่งแวดล้อม มาตราการป้องกันและแก้ไขผลกระทบสิ่งแวดล้อม และมาตรการการติดตามตรวจสอบผลกระทบสิ่งแวดล้อม โครงการจัดสรรที่ดิน เดอะ แพลนท์ (ถาวร-เทพกระษัตรี) ของ บริษัท พกษา เรียเลสเตท จำกัด (มหาชน) ระยะก่อสร้าง (ต่อ)


องค์ประกอบทางสิ่งแวดล้อม และคุณค่าต่างๆ	ผลกระทบต่อสิ่งแวดล้อมที่สำคัญ	มาตรการป้องกันและแก้ไขผลกระทบสิ่งแวดล้อม	มาตรการติดตามตรวจสอบผลกระทบสิ่งแวดล้อม
2. ทรัพยากรชีวภาพ 2.1 นิเวศวิทยาทางบก	เนื่องจากพื้นที่ก่อสร้างโครงการตั้งอยู่ในเขตองค์การบริหารส่วนตำบลเทพกระษัตรี สภาพแวดล้อมทั่วไปบริเวณพื้นที่โครงการและบริเวณโดยรอบส่วนใหญ่ใช้ประโยชน์เป็นพื้นที่เพื่อการอยู่อาศัย ซึ่งจะทำให้ระบบนิเวศบนบกในภาพรวมของบริเวณนี้เป็นระบบนิเวศแบบชุมชนเมือง ที่ประกอบด้วยสิ่งก่อสร้างที่เป็นอาคารและพื้นที่รกร้าง การดำเนินโครงการในระยะก่อสร้าง จึงไม่ก่อให้เกิดผลกระทบต่อระบบนิเวศบนบก สำหรับรายละเอียดต่างๆ มีดังนี้ 1) ทรัพยากรป่าไม้ พื้นที่ก่อสร้างโครงการมีลักษณะเป็นพื้นที่ราบที่ผ่านการปรับเปลี่ยนพื้นที่บางส่วนภายในโครงการพบต้นมะพร้าว ต้นไทร ต้นมะละกอ และต้นพญาสัตบรรณ ทั้งนี้พรรณไม้ที่พบทั้งหมดไม่จัดเป็นพืชอนุรักษ์ ตามพระราชบัญญัติ พันธ์พืช พ.ศ. 2518 รวมยังไม่จัดอยู่ในสถานภาพ พืชพันธุ์ (exotic) พืชพันธุ์ในธรรมชาติ (exotic in the wild) ใกล้สูญพันธุ์อย่างถึง (critically endangered) ใกล้สูญพันธุ์ (endangered) มีแนวโน้มสูญพันธุ์ (vulnerable) และใกล้ถูกคุกคาม (near threatened) ตามบัญชีรายชื่อชนิดพืชป่า แนวนโยบายอนุรักษ์ ไซเตส (CITES) และของประเทศไทย แต่อย่างใด ซึ่งพรรณไม้ดังกล่าวที่พบเป็นชนิดที่มีการแพร่กระจายทั่วไปตามพื้นที่ต่างๆ ของประเทศไทย ดังนั้น การดำเนินโครงการในระยะก่อสร้างจึงไม่ก่อให้เกิดผลกระทบต่อทรัพยากร ป่าไม้แต่อย่างใด	-	-

เดือน พฤษภาคม 2561



(นางสาวอรรทัย มากมูล และ นายวิช อรุณภมร)

ผู้รับมอบอำนาจการทำการแทน
บริษัท พกษา เรียเลสเตท จำกัด (มหาชน)

เดือน พฤษภาคม 2561

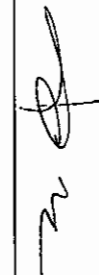
(นางสาวจุฑาทิพย์ บุญแก้ว)


ผู้ชำนาญการด้านสิ่งแวดล้อม
บริษัท กูเกิ้ล เอ็นไวรอนเม้นทอล เซอร์วิส จำกัด

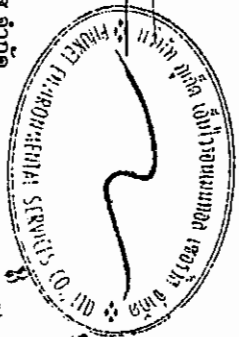

ตารางที่ 1 สรุปผลกระทบสิ่งแวดล้อม มาตรการป้องกันและแก้ไขผลกระทบสิ่งแวดล้อม และมาตรการติดตามตรวจสอบผลกระทบสิ่งแวดล้อม โครงการจัดสรรที่ดิน เดอะ แพลนท์ (กลาง-เทพกระษัตรี) ของ บริษัท พุกกะา เรียลเอสเตท จำกัด (มหาชน) ระยะก่อสร้าง (ต่อ)

องค์ประกอบทางสิ่งแวดล้อม และคุณค่าต่าง ๆ	ผลกระทบต่อสิ่งแวดล้อมที่สำคัญ	มาตรการป้องกันและแก้ไขผลกระทบ สิ่งแวดล้อม	มาตรการติดตามตรวจสอบ ผลกระทบสิ่งแวดล้อม
2.1 นิเวศวิทยาทางบก (ต่อ)	2) ทรัพยากรสัตว์ป่า สำหรับสิ่งมีชีวิตบนบกที่พบบริเวณโดยรอบสถานที่ก่อสร้างโครงการมีน้อยมาก เนื่องจากพื้นที่โดยรอบมีการพัฒนาเป็นแหล่งที่อยู่อาศัยทำให้ไม่พบสิ่งมีชีวิตประเภท สัตว์ป่าที่มีคุณค่าแก่การอนุรักษ์หรือสัตว์ป่าที่หายาก สัตว์บกที่พบก็เป็นชนิดที่พบได้ทั่วไปในพื้นที่ต่าง ๆ ของประเทศไทย โดยแบ่งออกเป็น 4 กลุ่ม คือ สัตว์สะเทินน้ำสะเทินบก (Amphibians) สัตว์เลื้อยคลาน (Reptiles) นก (Birds) และแมลง (Insects) โดยกำหนดขอบเขตพื้นที่ศึกษาทั่วพื้นที่โครงการ ทำการสำรวจชนิดพันธุ์ของสัตว์สะเทินน้ำสะเทินบก (Amphibians) สัตว์เลื้อยคลาน (Reptiles) และแมลง (Insects) ใช้วิธีการเดินเป็นแนวตารางโดยให้ครอบคลุมทั้งพื้นที่โครงการ (การจัดการ สำรวจ ติดตามทรัพยากรทางบกและทางทะเล, 2553) การสำรวจชนิดพันธุ์ของ นก (Birds) บริเวณพื้นที่โครงการ ใช้วิธีการสำรวจแบบ Interval Point Count โดยกำหนดจุดให้กระจายสม่ำเสมอในพื้นที่สำรวจ สำรวจบริเวณรอบๆ เป็นการพบเห็นโดยตรงหรือเสียงร้องของนก และใช้เวลาประมาณ 5-10 นาที/จุด ซึ่งพบนกกระจอกบ้านและนกเอี้ยงสาริกา(การจัดการ สำรวจ ติดตาม ทรัพยากรทางบกและทางทะเล, 2553)	-	-

เดือน พฤษภาคม 2561

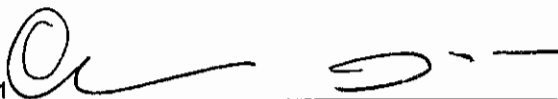

(นางสาวอรรทัย มากมูล และ นายวรวิธ อรุณมุล)
ผู้รับมอบอำนาจกระทำการแทน
บริษัท พุกกะา เรียลเอสเตท จำกัด (มหาชน)

เดือน พฤษภาคม 2561




(นางสาวจุฑารัตน์ บุญแก้ว)
ผู้อำนวยการด้านสิ่งแวดล้อม
บริษัท ภูเก็ต เอ็นไวรอนเม้นทอล เซอร์วิส จำกัด



ตารางที่ 1 สรุปผลกระทบสิ่งแวดล้อม มาตรการป้องกันและแก้ไขผลกระทบสิ่งแวดล้อม และมาตรการติดตามตรวจสอบผลกระทบสิ่งแวดล้อม โครงการจัดสรรที่ดิน เดอะ แพลนท์ (กลาง-เทพกระษัตรี) ของ บริษัท พฤษา เรียวเอสเตท จำกัด (มหาชน) ระยะก่อสร้าง (ต่อ)

องค์ประกอบทางสิ่งแวดล้อมและ คุณค่าต่าง ๆ	ผลกระทบต่อสิ่งแวดล้อมที่สำคัญ	มาตรการป้องกันและแก้ไข ผลกระทบสิ่งแวดล้อม	มาตรการติดตามตรวจสอบ ผลกระทบสิ่งแวดล้อม
2.1 นิเวศวิทยาทางบก (ต่อ)	สัตว์บกที่พบทั้งหมดไม่จัดเป็นสัตว์ป่าสงวน สัตว์ป่าคุ้มครอง ตามพระราชบัญญัติ สงวนและคุ้มครองสัตว์ป่า พ.ศ. 2535 แต่อย่างใด รวมทั้งไม่จัดอยู่ในสถานภาพ สูญพันธุ์ (Extinct) สูญพันธุ์ในธรรมชาติ (Extinct in the wild) ใกล้สูญพันธุ์อย่างยิ่ง (Critically endangered) ใกล้สูญพันธุ์ (Endangered) มีแนวโน้มสูญพันธุ์ (Vulnerable) และใกล้ถูก คุกคาม (Near threatened) ตามบัญชีรายชื่อชนิดสัตว์ป่า แบนท้ายอนุสัญญา ไซเตส (Cites) และของประเทศไทย ทั้งนี้เนื่องจากสัตว์ดังกล่าวที่พบเป็นชนิดที่มีการ แพร่กระจายทั่วไปตามพื้นที่ต่างๆ ของประเทศไทย ดังนั้น การดำเนินโครงการในระยะก่อสร้างจึงไม่ก่อให้เกิดผลกระทบต่อสัตว์บก		

เดือน พฤษภาคม 2561

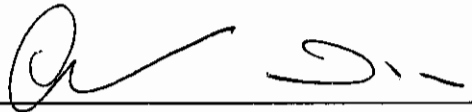

(นางสาวอรัญญ์ มากมูล และ นายวรัช อรุณกมล)

ผู้รับมอบอำนาจกระทำการแทน

บริษัท พฤษา เรียวเอสเตท จำกัด (มหาชน)

เดือน พฤษภาคม 2561



(นางสาวจุฑาทิธณ์ บุญแก้ว)

ผู้อำนวยการด้านสิ่งแวดล้อม


บริษัท ภูเก็ต เอ็นไวรอนเม้นทอล เซอร์วิส จำกัด



ตารางที่ 1 สรุปผลกระทบสิ่งแวดล้อม มาตราการป้องกันและแก้ไขผลกระทบสิ่งแวดล้อม และมาตรการการติดตามตรวจสอบผลกระทบสิ่งแวดล้อม โครงการจัดสรรที่ดิน เคอะ แพ ลนท์ (เฮลาง-เทพกระษัตรี) ของ บริษัท พกษา เรียบเอสเตท จำกัด (มหาชน) ระยะก่อสร้าง (ต่อ)

องค์ประกอบทางสิ่งแวดล้อมและ คุณค่าต่าง ๆ	ผลกระทบต่อสิ่งแวดล้อมที่สำคัญ	มาตรการป้องกันและแก้ไข ผลกระทบสิ่งแวดล้อม	มาตรการติดตามตรวจสอบ ผลกระทบสิ่งแวดล้อม
2.2 นิเวศวิทยาทางน้ำ	สำหรับพื้นที่โครงการตามสภาพปัจจุบันมีสิ่งวางสาขารณประโยชน์ติดโครงการ อยู่ ด้านทิศเหนือของพื้นที่โครงการ มีความกว้างประมาณ 1.5 เมตร ซึ่งมีลักษณะเป็นน้ำขัง ทางด้านทิศตะวันออกของพื้นที่โครงการอยู่ใกล้กับคลองแสนแสบี มีควมกว้างประมาณ 10-15 เมตร และทางด้านทิศตะวันตกของพื้นที่โครงการอยู่ใกล้กับคลองพญาป่า มีความ กว้างประมาณ 4-6 เมตร จากการสำรวจทรัพยากรสิ่งมีชีวิตบริเวณลำราง สาธารณประโยชน์ คลองแสนแสบี และคลองพญาป่า พบปลาที่จับได้สามารถพบเห็น โดยทั่วไป ได้แก่ ปลาสร้อยขาว และหอยขม เป็นต้น เนื่องจากระยะก่อสร้างจะเกิดน้ำเสียจากกิจกรรมการก่อสร้าง ซึ่งมีปริมาณไม่มาก และจะปล่อยซึมลงดิน อีกทั้งจะชะลอการก่อสร้างในช่วงฤดูฝน และนำบัตน้ำเสียจากส่วน ีงานก่อสร้างด้วยถังบำบัดน้ำเสียสำเร็จรูป นำเสียที่ผ่านการบำบัดแล้ว (ค่า BOD๑๓ 20 มิลลิกรัม/ลิตร) จะระบายสู่คลองพญาป่า ต่อไป ดังนั้น ผลกระทบต่อทรัพยากรชีวภาพในน้ำจึงจัดอยู่ในระดับต่ำ ทั้งนี้เพื่อเป็น การป้องกันผลกระทบในระยะก่อสร้าง ทางโครงการจะต้องปฏิบัติตามมาตรการป้องกัน และแก้ไขผลกระทบด้านการจัดการน้ำเสียอย่างเคร่งครัด	-	-

เดือน พฤษภาคม 2561

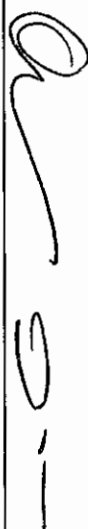

(นางสาวอรทัย มากมูล และ นายวรัช อรุณกมล)
ผู้รับผิดชอบอำนาจกระทำการแทน
บริษัท พกษา เรียบเอสเตท จำกัด (มหาชน)

เดือน พฤษภาคม 2561




(นางสาวจุฑารัตน์ บุญแก้ว)
ผู้อำนวยการด้านสิ่งแวดล้อม
บริษัท ภูเก็ต เอ็นไวรอนเม้นทอล เซอร์วิส จำกัด



ตารางที่ 1 สรุปผลการหาสิ่งแวดล้อม มาตราการป้องกันและแก้ไขผลกระทบสิ่งแวดล้อม และมาตรฐานการติดตามตรวจสอบผลกระทบสิ่งแวดล้อม โครงการจัดสรรที่ดิน เคอะ
แฟลนท์ (ถาวร-เทพกระษัตรี) ของ บริษัท พุกกะา เรียลเอสเตท จำกัด (มหาชน) ระยะก่อสร้าง (ต่อ)

องค์ประกอบทางสิ่งแวดล้อม และคุณค่าต่างๆ	ผลกระทบต่อสิ่งแวดล้อมที่สำคัญ	มาตรการป้องกันและแก้ไขผลกระทบสิ่งแวดล้อม	มาตรการติดตามตรวจสอบ ผลกระทบสิ่งแวดล้อม
3. คุณค่าการใช้ประโยชน์ ของมนุษย์	การขนส่งวัสดุในช่วงก่อสร้างเข้าสู่โครงการจะใช้น้ำมันสายรัยมี คลองเสนห์โพธิ์ ซึ่งเป็นเส้นทางหลักเข้าสู่โครงการ การขนส่งจะมี ประมาณวันละ 13 เที่ยว การขนส่งจะมีมากในช่วงเริ่มต้นการก่อสร้าง โดยทางโครงการได้จัดให้มีที่สำหรับล้างล้อรถบริเวณทางเข้า-ออก พื้นที่ก่อสร้าง เพื่อป้องกันฝุ่นละอองและโคลนที่ติดมากับล้อรถ และ จัดคนงานไว้คอยอำนวยความสะดวกในการจราจรเข้า-ออกโครงการ การประเมินปริมาณการจราจรในระยะก่อสร้าง พิจารณาจาก ปริมาณรถที่เข้า-ออกพื้นที่โครงการ โดยช่วงที่มีการก่อสร้างจะเป็น ช่วงที่มีการเข้า-ออกสูงสุด คือ ประมาณ 13 เที่ยว/วัน (วันวัน) ใน กรณีรถวิ่งที่สูงสุด รถวิ่ง 13 คัน เข้ามาในพื้นที่ก่อสร้างพร้อมกัน ทั้งหมดภายใน 1 ชั่วโมง คิดปริมาณการจราจรสูงสุดของโครงการ เท่ากับ 13 คันชั่วโมง หรือคิดเป็น 22.1 PCU/ชั่วโมง (13x1.7)	(1) ในเขตก่อสร้างและเขตชุมชน จะจำกัดความเร็วของ รถบรรทุกไม่ให้เกิน 30 กิโลเมตร/ชั่วโมง โดย พนักงานขับรถจะต้องขับด้วยความระมัดระวัง (2) ระบุเวลาการขนส่งในช่วงเวลา 10.00-15.00 น. ใน วันจันทร์ถึงวันเสาร์ โดยโครงการจะหลีกเลี่ยงการ ขนส่งในช่วงชั่วโมงเร่งด่วน เช่น ช่วงเช้า 07.00- 09.00 น. และช่วงเย็น 16.00-18.00 น. หลังจากเวลา 17.00 น. เป็นต้นไป หากมีความจำเป็นต้องมีการ ขนส่ง เช่น รถขนส่งคอนกรีตผสมเสร็จ เป็นต้น โครงการจะแจ้งให้ผู้ที่เกี่ยวข้องได้เสียทราบ ล่วงหน้าอย่างน้อย 1 วัน และขออนุญาตไปยัง องค์การบริหารส่วนตำบลเทพกระษัตรี โดยจะจัดให้มี แสงสว่างอย่างเพียงพอ สำหรับวันอาทิตย์และ วันหยุดนักขัตฤกษ์จะหยุดดำเนินการขนส่งวัสดุ ก่อสร้าง	- ตรวจสอบความเร็วของรถและ การกีดขวางการจราจร บริเวณ ถนนสาธารณะที่รถขนส่งวัสดุใช้ ขนส่ง ทุกวันตลอดระยะ ก่อสร้าง - สภาพถนนและการขำรู้ต บริเวณถนนสาธารณะ ทุก สัปดาห์ตลอดระยะก่อสร้าง
3.1 การคมนาคมขนส่ง			

เดือน พฤษภาคม 2561

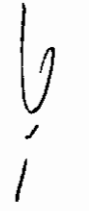



(นางสาวอรทัย มากมูล และ นายวิช อรุณมณ)

ผู้รับมอบอำนาจกระทำการแทน

บริษัท พุกกะา เรียลเอสเตท จำกัด (มหาชน)

เดือน พฤษภาคม 2561

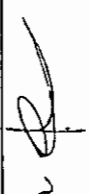


(นางสาวจุฑารัตน์ บุญแก้ว)

ผู้อำนวยการด้านสิ่งแวดล้อม

บริษัท ภูเก็ต เอ็นไวรอนเม้นทอล เซอร์วิส จำกัด



ตารางที่ 1 สรุปผลกระทบสิ่งแวดล้อม มาตราการป้องกันและแก้ไขผลกระทบสิ่งแวดล้อม และมาตรการติดตามตรวจสอบผลกระทบสิ่งแวดล้อม โครงการจัดสรรที่ดิน เคอะ แพลนท์ (ถลุง-เทพกระษัตรี) ของ บริษัท พฤษภา เรียลเอสเตท จำกัด (มหาชน) ระยะก่อสร้าง (ต่อ)

องค์ประกอบทางสิ่งแวดล้อม และคุณค่าต่างๆ	ผลกระทบต่อสิ่งแวดล้อมที่สำคัญ	มาตรการป้องกันและแก้ไขผลกระทบสิ่งแวดล้อม	มาตรการติดตามตรวจสอบผลกระทบสิ่งแวดล้อม
3.1 การคมนาคมขนส่ง (ต่อ)	สำหรับเส้นทางทางขนส่งวัสดุโครงการจะหลีกเลี่ยงการใช้เส้นทางในเขตเมืองที่มีสภาพการจราจรคับคั่ง พร้อมทั้งได้จัดทำพื้นที่สำหรับสร้างสิ่งกีดขวางทางเข้า-ออกพื้นที่ก่อสร้าง เพื่อป้องกันฝุ่นละอองและโคลนที่ติดมากับล้อรถ และจัดคนงานไว้คอยอำนวยความสะดวกในการจราจรเข้า-ออกโครงการ ดังนั้น ผลกระทบด้านการคมนาคมในระยะก่อสร้างจึงอยู่ในระดับต่ำ เนื่องจากในอนาคตพื้นที่ ที่ติดกับโครงการด้านทิศเหนือจะมีการพัฒนา เป็นโครงการ พฤษภาวิลลัส 101 ถลุง-เทพกระษัตรี ซึ่งคาดว่าจะก่อสร้างของโครงการจะเริ่มในช่วงเวลาเดียวกัน ดังนั้น จึงได้ประเมินการจราจรร่วมกันทั้ง 2 โครงการ ซึ่งมีรายละเอียดดังนี้ ช่วงที่มีการก่อสร้างจะเป็นช่วงที่มีการเข้า-ออกสูงสุด โดยจำนวนรถของโครงการสูงสุดประมาณ 13 เที่ยว/วัน (คัน/วัน) โครงการ พฤษภาวิลลัส 101 ถลุง-เทพกระษัตรี ประมาณ 13 เที่ยว/วัน (คัน/วัน) รวมจำนวนรถทั้งหมดบริเวณพื้นที่ดังกล่าวในระยะก่อสร้าง ประมาณ 26 คัน ในการเดินรถครั้งสุดท้ายที่รถทั้ง 26 คัน ติดบริเวณการจราจรสูงสุดของโครงการเท่ากับ 26 คัน/ชั่วโมง หรือคิดเป็น 26 PCU/ชั่วโมง (26x1.0)	(3) รถบรรทุกวัสดุอุปกรณ์จะใช้เวลาไปกลับกลุ่มกระบะรถให้มิดชิด เพื่อป้องกันการร่วงหล่นของวัสดุก่อสร้างและอุปกรณ์ต่างๆ อันอาจจะก่อให้เกิดอุบัติเหตุแก่ผู้ใช้งาน (4) ในเขตก่อสร้างและเขตชุมชน จะจำกัดความเร็วของรถบรรทุกไม่ให้เกิน 30 กิโลเมตร/ชั่วโมง โดยพนักงานขับรถจะต้องขับด้วยความระมัดระวัง (5) ระยะเวลาการขนส่งในช่วงเวลา 10.00-15.00 น. ในวันจันทร์ถึงวันเสาร์ โดยโครงการจะหลีกเลี่ยงการขนส่งในช่วงชั่วโมงเร่งด่วน เช่น ช่วงเช้า 07.00-09.00 น. และช่วงเย็น 16.00-18.00 น. หลังจากเวลา 17.00 น. เป็นต้นไป หากมีความจำเป็นจึงจะมีการขนส่ง เช่น รถขนส่งคอนกรีตผสมเสร็จ เป็นต้น โครงการจะแจ้งให้ผู้อาศัยอยู่ใกล้เคียงทราบล่วงหน้าอย่างน้อย 1 วัน และขออนุญาตไปยังองค์การบริหารส่วนตำบลเทพกระษัตรี โดยจะจัดให้มีแสงสว่างอย่างเพียงพอ สำหรับวันอาทิตย์และวันหยุดนักขัตฤกษ์จะหยุดดำเนินการขนส่งวัสดุก่อสร้าง	

เดือน พฤษภาคม 2561




(นางสาวอรรทัย มากมูล และ นายวรัช อรุณภณ)

ผู้รับมอบอำนาจกระทำการแทน

บริษัท พฤษภา เรียลเอสเตท จำกัด (มหาชน)

เดือน พฤษภาคม 2561

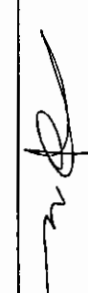

(นางสาวจุฑารัตน์ บุญแก้ว)

ผู้ชำนาญการด้านสิ่งแวดล้อม


บริษัท ภูเก็ต เอ็นไวรอนเม้นทอล เซอร์วิส จำกัด



ตารางที่ 1 สรุปผลการป้องกันและแก้ไขผลกระทบสิ่งแวดล้อม และมาตรการติดตามตรวจสอบผลกระทบสิ่งแวดล้อม โครงการจัดสรรที่ดิน เดอะแพลนท์ (กลาง-เทพกระษัตรี) ของ บริษัท พฤษภา เรียลเอสเตท จำกัด (มหาชน) ระยะก่อสร้าง (ต่อ)

องค์ประกอบทางสิ่งแวดล้อมและคุณค่าต่าง ๆ	ผลกระทบต่อสิ่งแวดล้อมที่สำคัญ	มาตรการป้องกันและแก้ไขผลกระทบสิ่งแวดล้อม	มาตรการติดตามตรวจสอบผลกระทบสิ่งแวดล้อม
3.1 การคมนาคมขนส่ง (ต่อ)	สภาพการจราจรของถนนสายวิมลคลองแสนหรีด จากการประเมินจะเห็นว่า ปริมาณการจราจรที่เพิ่มขึ้นเนื่องจากการก่อสร้างโครงการทั้ง 2 โครงการมีเพียงเล็กน้อย ทั้งวันหยุดและวันธรรมดา สภาพการจราจรคล่องตัว ไม่ติดขัด การหยุดจอดที่ทางแยกมีน้อย สำหรับเส้นทางทางการขนส่งวัสดุโครงการจะหลีกเลี่ยงการใช้เส้นทางในเขตเมืองที่มีสภาพการจราจรคับคั่ง พร้อมทั้งได้จัดให้มีที่สำหรับล้างล้อรถบริเวณทางเข้า-ออกพื้นที่ก่อสร้าง เพื่อป้องกันฝุ่นละอองและโคลนที่ติดมากับล้อรถ และจัดคนงานไว้คอยอำนวยความสะดวกในการจราจรเข้า-ออกโครงการ ดังนั้น ผลกระทบด้านการคมนาคมในระยะก่อสร้างจึงอยู่ในระดับต่ำ	(6) รถบรรทุกวัสดุอุปกรณ์จะใช้เข้าไปปกลุมกระบะรถให้มิดชิด เพื่อป้องกันการร่วงหล่นของวัสดุก่อสร้างและอุปกรณ์ต่างๆ อันอาจจะก่อให้เกิดอุบัติเหตุแก่ผู้ใช้นั่น (7) ควมคุมมิให้มีการบรรทุกเกินพิกัดน้ำหนักที่กำหนดไว้สำหรับรถบรรทุกนั้นๆ และเมื่อดำเนินการก่อสร้างแล้วเสร็จ หากพบว่าถนนทางเข้าโครงการชำรุด เนื่องจากภาระขนส่งวัสดุต่างๆ เข้าสู่โครงการให้ดำเนินการซ่อมแซมให้อยู่ในสภาพเรียบร้อย (8) ห้ามมิให้มีการจอดรถบรรทุกหรือรถที่ใช้ในการขนส่งวัสดุก่อสร้างตลอดแนวด้านหน้าที่โครงการและบริเวณทางเข้า-ออก เพื่อป้องกันการกีดขวางการจราจร (9) จัดให้มีเจ้าหน้าที่คอยอำนวยความสะดวกการมีรถเข้า-ออกจากพื้นที่ก่อสร้างของโครงการ (10) จัดให้มีป้ายชื่อโครงการ และสัญลักษณ์ทางทางการเข้า-ออกโครงการให้สามารถมองเห็นได้อย่างชัดเจน ในระยะที่สามารถชะลอเพื่อเลี้ยวเข้าสู่พื้นที่โครงการได้อย่างปลอดภัย (11) จัดให้มีที่สำหรับล้างล้อรถบริเวณทางเข้า-ออกพื้นที่ก่อสร้าง	

เดือน พฤษภาคม 2561

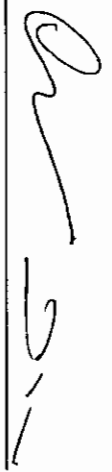


(นางสาวอรัญย์ มากมูล และ นายวรัช อรุณภมร)
ผู้รับผิดชอบอำนาจการทำการแทน
บริษัท พฤษภา เรียลเอสเตท จำกัด (มหาชน)

เดือน พฤษภาคม 2561



(นางสาวจุฑารัตน์ บุญแก้ว)
ผู้ชำนาญการด้านสิ่งแวดล้อม
บริษัท ภูเก็ต เอ็นไวรอนเม้นทอล เซอร์วิส จำกัด

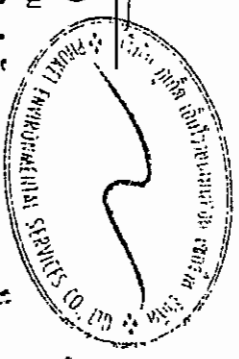

ตารางที่ 1 สรุปผลกระทบสิ่งแวดล้อม มาตรการป้องกันและแก้ไขผลกระทบสิ่งแวดล้อม และมาตรการติดตามตรวจสอบผลกระทบสิ่งแวดล้อม โครงการจัดสรรที่ดิน เดอะ แพลนท์ (กลาง-เทพกระษัตรี) ของ บริษัท พุกกะา เรียลเอสเตท จำกัด (มหาชน) ระยะก่อสร้าง (ต่อ)

องค์ประกอบทาง สิ่งแวดล้อมและคุณค่าต่าง ๆ	ผลกระทบต่อสิ่งแวดล้อมที่สำคัญ	มาตรการป้องกัน และแก้ไขผลกระทบสิ่งแวดล้อม	มาตรการติดตามตรวจสอบ ผลกระทบสิ่งแวดล้อม
3.2 การใช้น้ำ	ในช่วงการก่อสร้าง น้ำใช้ของโครงการจำแนกออกเป็น 2 ประเภท คือ น้ำใช้เพื่อการอุปโภค-บริโภคของคนงาน และน้ำใช้เพื่อการก่อสร้าง โดยโครงการจะใช้น้ำประปาส่วนภูมิภาค จังหวัดภูเก็ต ซึ่งการใช้น้ำระหว่างการก่อสร้างสามารถประเมินได้ดังนี้ 1) การใช้น้ำสำหรับพื้นที่ก่อสร้าง - การใช้น้ำเพื่อการอุปโภค-บริโภคของคนงาน การใช้น้ำเพื่อการอุปโภค-บริโภคของคนงานก่อสร้าง พิจารณาจาก จำนวนคนงานสูงสุด 100 คน และมีอัตราการใช้น้ำสำหรับคนงานที่พัก นอกพื้นที่โครงการเท่ากับ 50 ลิตร/คน/วัน (Metcalf & Eddy Inc, 1997) ดังนั้นจะมีการใช้น้ำประมาณ 5 ลูกบาศก์เมตร/วัน ส่วนน้ำดื่ม ผู้รับเหมาก่อสร้างจะจัดหาน้ำดื่มบรรจุขวดหรือถังไว้ให้คนงาน - การใช้น้ำเพื่อการก่อสร้าง กิจกรรมการใช้น้ำเพื่อการก่อสร้างของโครงการ เช่น ผสมปูนซีเมนต์ และบ่มคอนกรีต ทำความสะอาดเครื่องมือเครื่องใช้ต่างๆ การฉีดพรมพื้นที่ เป็นต้น ซึ่งคาดว่าจะมีอัตราการใช้น้ำประมาณ 5 ลูกบาศก์เมตร/วัน (ข้อมูลจากโครงการ)	(1) รณรงค์ให้คนงานมีการใช้น้ำอย่างประหยัด (2) โครงการจัดให้มีถังเก็บน้ำสำรองขนาด 10 ลูกบาศก์เมตร จำนวน 1 ถัง (3) จัดให้มีบ่อน้ำซีเมนต์ชั่วคราวปริมาตร 20 ลูกบาศก์เมตร เพื่อสำรองน้ำไว้ใช้บริเวณ บ้านพักคนงาน (4) จัดเตรียมกระบะสำหรับล้างอุปกรณ์ก่อสร้าง เพื่อให้สามารถล้างอุปกรณ์ได้ในปริมาณมาก โดยไม่ปล่อยน้ำทิ้งอย่างเปล่าประโยชน์	-

เดือน พฤษภาคม 2561

(นางสาวอรทัย มากมูล และ นายวรัช อรุณกมล)

ผู้รับมอบอำนาจกระทำการแทน

บริษัท พุกกะา เรียลเอสเตท จำกัด (มหาชน)

เดือน พฤษภาคม 2561

(นางสาวจุฑารัตน์ บุญแก้ว)

ผู้อำนวยการด้านสิ่งแวดล้อม

บริษัท ภูเก็ต เอ็นไวรอนเม้นทอล เซอร์วิส จำกัด



ตารางที่ 1 สรุปผลกระทบสิ่งแวดล้อม มาตรการป้องกันและแก้ไขผลกระทบสิ่งแวดล้อม และมาตรการติดตามตรวจสอบผลกระทบสิ่งแวดล้อม โครงการจัดสรรที่ดิน เดอะแพลนท์ (กลาง-เทพกระษัตรี) ของ บริษัท พุกผา เรียลเอสเตท จำกัด (มหาชน) ระยะก่อสร้าง (ต่อ)

องค์ประกอบทางสิ่งแวดล้อมและคุณค่าต่าง ๆ	ผลกระทบต่อสิ่งแวดล้อมที่สำคัญ	มาตรการป้องกันและแก้ไขผลกระทบสิ่งแวดล้อม	มาตรการติดตามตรวจสอบผลกระทบสิ่งแวดล้อม
3.2 การใช้น้ำ (ต่อ)	ดังนั้น โครงการมีความต้องการใช้น้ำทั้งหมด ในช่วงก่อสร้างประมาณ 10.0 ลูกบาศก์เมตร/วัน โดยโครงการจัดให้มีถังเก็บน้ำสำรองขนาด 10 ลูกบาศก์เมตร จำนวน 1 ถัง สามารถสำรองน้ำไว้ใช้ในโครงการได้มากกว่า 1 วัน ดังนั้น ผลกระทบด้านการใช้น้ำในระยะก่อสร้างต่อชุมชนที่อยู่ใกล้เคียงจึงอยู่ในระดับต่ำ 2) การใช้น้ำสำหรับบ้านพักคนงาน การใช้น้ำบริเวณบ้านพักคนงาน สามารถประเมินได้จากปริมาณคนงานก่อสร้างสูงสุด จำนวน 100 คน และอัตราการใช้น้ำ 200 ลิตร/คน/วัน ดังนั้น น้ำใช้ของคนงานก่อสร้างบริเวณบ้านพักคนงานมีการใช้น้ำประมาณ 20 ลูกบาศก์เมตร/วัน ผู้รับเหมาจะจัดให้มีบ่อปูนซีเมนต์ชั่วคราวปริมาตร 20 ลูกบาศก์เมตร เพื่อสำรองน้ำไว้ใช้บริเวณบ้านพักคนงาน ให้ได้ประมาณ 1 วัน		-

เดือน พฤษภาคม 2561

(นางสาวอรทัย มากมูล และ นายวรัช อรุณกมล)
ผู้รับมอบอำนาจกระทำการแทน
บริษัท พุกผา เรียลเอสเตท จำกัด (มหาชน)

เดือน พฤษภาคม 2561


(นางสาวจุฑารัตน์ บุญแก้ว)
ผู้อำนวยการด้านสิ่งแวดล้อม
บริษัท ภูเก็ต เอ็นไวรอนเมนทอล เซอร์วิส จำกัด



ตารางที่ 1 สรุปผลกระทบสิ่งแวดล้อม มาตราการป้องกันและแก้ไขผลกระทบสิ่งแวดล้อม และมาตรการติดตามตรวจสอบผลกระทบสิ่งแวดล้อม โครงการจัดสรรที่ดิน เคะ
แพลนท์ (ถลุง-เทพกระษัตรี) ของ บริษัท พฤษภา เรียลเอสเตท จำกัด (มหาชน) ระยะก่อสร้าง (ต่อ)

องค์ประกอบทาง สิ่งแวดล้อมและคุณค่าต่าง ๆ	ผลกระทบต่อสิ่งแวดล้อมที่สำคัญ	มาตรการป้องกัน และแก้ไขผลกระทบสิ่งแวดล้อม	มาตรการติดตามตรวจสอบ ผลกระทบสิ่งแวดล้อม
3.3 การระบายน้ำและการ ป้องกันท่วม	การระบายน้ำและป้องกันน้ำท่วมบริเวณพื้นที่ก่อสร้างโครงการ ในกรณี ที่เกิดฝนตกในช่วงการก่อสร้าง ซึ่งอาจก่อให้เกิดการชะล้างของตะกอนดิน ภายในพื้นที่โครงการออกสู่บริเวณข้างเคียง โครงการจะจัดให้มีรางระบายน้ำ ชั่วคราวโดยรอบพื้นที่โครงการ โดยวางระบายน้ำชั่วคราวนี้จะขุดเป็นแนว เดียวกับท่อระบายน้ำที่จะใช้จริงหลังโครงการเปิดดำเนินการ เพื่อรวบรวมน้ำ เข้าบ่อพักตะกอนสำหรับตัดตะกอนดิน กรวด หิน และเศษขยะก่อนระบาย น้ำออกสู่คลองหรือสู่แม่น้ำด้านทิศตะวันตกต่อไป หลังจากนั้นโครงการจะทยอย สร้างระบบสาธารณูปโภคต่างๆ เพื่อเตรียมไว้สำหรับช่วงดำเนินการรวมทั้ง การวางท่อระบายน้ำออกจากพื้นที่โครงการประสิทธิภาพมากขึ้นด้วย ดังนั้น ผลกระทบด้านการระบายน้ำและการป้องกันน้ำท่วมในระยะก่อสร้าง ต่อชุมชนที่อยู่ใกล้เคียงจึงอยู่ในระดับต่ำ	(1) จัดให้มีรางระบายน้ำชั่วคราวโดยรอบพื้นที่ โครงการ มีบ่อพักขยะและตะกอนดินก่อน ระบายน้ำไปลงสู่คลองหรือสู่แม่น้ำด้านทิศ ตะวันตกต่อไป (2) ขุดลอกตะกอนดินที่สะสมในบ่อพักเป็นประจำ ทุกสัปดาห์ (3) จัดให้มีคนงานคอยทำความสะอาดบริเวณ พื้นที่ก่อสร้าง เพื่อป้องกันมิให้เศษดิน เศษ ขยะ หรือเศษวัสดุก่อสร้าง ขุดดินหรือกีด ขวางทางไหลของน้ำ	- ตรวจสอบว่ามีตะกอนดินไหลลง พื้นที่ข้างเคียงและไหลลงท่อ ระบายน้ำของโครงการหรือไม่ บริเวณท่อระบายน้ำ ทุกสัปดาห์ ตลอดระยะเวลาก่อสร้าง


เดือน พฤษภาคม 2561

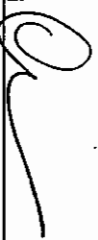
(นางสาวอรทัย มากมูล และ นายรัฐ อรุณามล)

ผู้รับมอบอำนาจทำการแทน

บริษัท พฤษภา เรียลเอสเตท จำกัด (มหาชน)

เดือน พฤษภาคม 2561

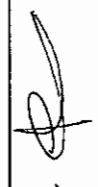
(นางสาวจุฑารัตน์ นุญแก้ว)

ผู้ชำนาญการด้านสิ่งแวดล้อม

บริษัท ภูเก็ต เอ็นไวรอนเม้นทอล เซอร์วิส จำกัด



ตารางที่ 1 สรุปผลกระทบสิ่งแวดล้อม มาตราการป้องกันและแก้ไขผลกระทบสิ่งแวดล้อม และมาตรการตรวจสอบผลกระทบสิ่งแวดล้อม โครงการจัดสรรที่ดิน เดอะ แพลนท์ (กลาง-เทพกระษัตรี) ของ บริษัท พฤษภา เรียลเอสเตท จำกัด (มหาชน) ระยะก่อสร้าง (ต่อ)


องค์ประกอบทางสิ่งแวดล้อมและคุณค่าต่าง ๆ	ผลกระทบต่อสิ่งแวดล้อมที่สำคัญ	มาตรการป้องกันและแก้ไขผลกระทบสิ่งแวดล้อม	มาตรการติดตามตรวจสอบผลกระทบสิ่งแวดล้อม
3.4 การจัดการน้ำเสีย	น้ำเสียที่จะเกิดขึ้นในระหว่างการก่อสร้างโครงการ มาจาก 2 ส่วน คือ 1) น้ำเสียจากคณงานก่อสร้างที่พักอาศัยในโครงการ น้ำเสียที่เกิดจากคณงานก่อสร้าง มีประมาณ 5 ลูกบาศก์เมตร/วัน (คิดจากร้อยละ 100 ของปริมาณน้ำใช้เพื่อการอุปโภคของคณงาน) แบ่งเป็นน้ำเสียจากการอุปโภคทั่วไปและน้ำเสียจากห้องส้วม โดยจะไม่มีน้ำเสียจากการอาบ เนื่องจากคณงานพักอาศัยอยู่นอกพื้นที่โครงการ - น้ำเสียจากการอุปโภคทั่วไป ได้แก่ การล้างทำความสะอาด มีประมาณ 3.39 ลูกบาศก์เมตร/วัน (น้ำจากการชำระล้าง 33.90 ลิตร/คน/วัน) ซึ่งน้ำเสียดังกล่าวมีปริมาณไม่มากและจะปล่อยซึมลงดิน - น้ำเสียจากห้องส้วม มีประมาณ 1.60 ลูกบาศก์เมตร/วัน (น้ำจากการราดส้วม 16.10 ลิตร/คน/วัน) จะบำบัดโดยถังบำบัดน้ำเสียเรีงรูปแบบเติมอากาศชนิดที่มีตัวกลางยึดเกาะ ที่สามารถรองรับน้ำเสียได้ 1 ลูกบาศก์เมตร/วัน จำนวน 1 ชุด เพื่อบำบัดน้ำเสียให้มีค่า BOD_{๕๐๐} ไม่เกิน 20 มิลลิกรัม/ลิตร โดยจัดให้มีห้องส้วม จำนวน 10 ห้อง (10 คน/ห้อง) น้ำเสียที่ผ่านการบำบัดแล้วจะระบายออกสู่คลองพระจุปปา ตำบลหิศตะวันตกต่อไป 2) น้ำเสียจากกิจกรรมก่อสร้าง น้ำเสียที่เกิดจากกิจกรรมก่อสร้างในแต่ละวันจะมีปริมาณน้อยมาก เนื่องจากปริมาณน้ำใช้กิจกรรมการก่อสร้าง (5 ลูกบาศก์เมตร/วัน) ส่วนหนึ่งจะรวมเป็นส่วนของผลิตภัณฑ์ เช่น น้ำที่ใช้ในการผสมคอนกรีต เป็นต้น อีกส่วนหนึ่งจะระเหย	(1) จัดให้มีห้องส้วมที่ถูกหลักสุขาภิบาลให้เพียงพอ จำนวน 10 ห้อง (2) ผู้รับเหมาก่อสร้างจะจัดให้มีถังบำบัดน้ำเสียสำเร็จรูปแบบเติมอากาศชนิดที่มีตัวกลางยึดเกาะ ที่สามารถรองรับน้ำเสียได้ 20 ลูกบาศก์เมตร/วัน จำนวน 1 ชุด สำหรับบำบัดน้ำเสียจากห้องส้วม ก่อนระบายน้ำเสียที่ผ่านการบำบัดแล้วออกสู่คลองพระจุปปา ตำบลหิศตะวันตกต่อไป (3) จัดให้มีคนงานตรวจสอบระบบบำบัดน้ำเสียเป็นประจำ หากน้ำโสโครกในถังบำบัดน้ำเสียสำเร็จรูปเต็มจะต้องติดต่อรถสูบล้างถังรถมาสูบล้างถังต่อไป (4) จัดให้มีคนงานคอยดูแลทำความสะอาดห้องส้วมเป็นประจำ และกำชับให้คณงานรักษาความสะอาดบริเวณห้องส้วม เพื่อป้องกันไม่ให้เกิดกลิ่นรบกวนผู้อยู่อาศัยข้างเคียง	- ตรวจสอบและจดบันทึกการทำงานของระบบบำบัดน้ำเสียรวมของโครงการ ทุกเดือน ตลอดจนระยะเวลาก่อสร้าง

เดือน พฤษภาคม 2561



(นางสาวอรทัย มากมูล และ นายวรัช อรุณมถล)
ผู้รับมอบอำนาจกระทำการแทน

บริษัท พฤษภา เรียลเอสเตท จำกัด (มหาชน)

เดือน พฤษภาคม 2561

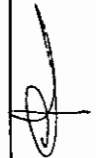
(นางสาวจุฑารัตน์ นุญแก้ว)
ผู้อำนวยการด้านสิ่งแวดล้อม


บริษัท ภูเก็ต เอ็นไวรอนเม้นทอล เซอร์วิส จำกัด

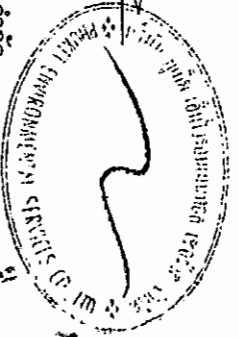

ตารางที่ 1 สรุปผลกระทบสิ่งแวดล้อม มาตรการป้องกันและแก้ไขผลกระทบสิ่งแวดล้อม และมาตรการติดตามตรวจสอบผลกระทบสิ่งแวดล้อม โครงการจัดสรรที่ดิน เดอะ แพลนท์ (ถาวร-เทพารักษ์) ของ บริษัท พุกผา เรียลเอสเตท จำกัด (มหาชน) ระยะก่อสร้าง (ต่อ)

องค์ประกอบทางสิ่งแวดล้อม และคุณค่าต่าง ๆ	ผลกระทบต่อสิ่งแวดล้อมที่สำคัญ	มาตรการป้องกัน และแก้ไขผลกระทบสิ่งแวดล้อม	มาตรการติดตามตรวจสอบผลกระทบสิ่งแวดล้อม
3.4 การจัดหาน้ำเสีย (ต่อ)	หรือซึมลงดิน เช่น น้ำที่ใช้ในการบ่มคอนกรีต หรือน้ำที่ฉีดพรมพื้นและถนนชั่วคราวเพื่อลดฝุ่นละออง เป็นต้น สำหรับน้ำที่ใช้ในกิจกรรมการก่อสร้างส่วนน้อยที่เป็นน้ำเสีย ได้แก่ น้ำที่ใช้ในการชำระล้างเครื่องมือและอุปกรณ์ที่ใช้ในการก่อสร้างแต่ละวัน จะปล่อยไหลลงสู่คลองดิน 3) น้ำเสียจากบ้านพักคนงาน สำหรับบ้านพักคนงานจะมีปริมาณน้ำเสียจากคนงานก่อสร้างแบ่งเป็น น้ำเสียจากส้วมและน้ำเสียจากการอาบน้ำหรือซักล้าง ดังนั้น ปริมาณน้ำเสียจากส้วมสำหรับบ้านพักคนงาน จากการคำนวณมีปริมาณ 2.0 ลูกบาศก์เมตร/วัน ผู้รับเหมาจะจัดให้มีห้องส้วม จำนวน 10 ห้อง (10 คนห้อง) ดังนั้น ปริมาณน้ำเสียจากส้วมและการอาบน้ำหรือซักล้างบริเวณบ้านพักคนงาน จากการคำนวณมีปริมาณ 18 ลูกบาศก์เมตร/วัน ผู้รับเหมาจะจัดให้มีการบำบัดโดยใช้ถังบำบัดน้ำเสียสำเร็จรูปแบบเติมอากาศชนิดที่มีตัวกลายยัดเกาะ ที่สามารถรองรับน้ำเสียได้ 20 ลูกบาศก์เมตร/วัน จำนวน 1 ชุด เพื่อบำบัดน้ำเสียให้มีค่า BOD ออก ไม่เกิน 20 มิลลิกรัม/ลิตร น้ำเสียที่ผ่านการบำบัดแล้วจะระบายออกสู่คลองสาธารณะประโยชน์ด้านทิศตะวันตกต่อไป ดังนั้น ผลกระทบจึงอยู่ในระดับต่ำ อย่างไรก็ตาม โครงการได้จัดทำมาตรการป้องกันและแก้ไขผลกระทบ ดังนี้	(5) เมื่อการก่อสร้างแล้วเสร็จผู้รับเหมาก่อสร้างจะต้องให้รถสูบล้างอุปกรณ์มาสูบล้างอุปกรณ์จากถังบำบัดน้ำเสียให้หมด และปรับปรุงพื้นที่ให้เรียบร้อย	

เดือน พฤษภาคม 2561

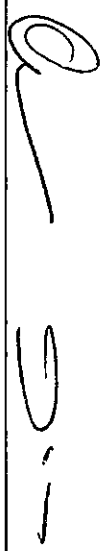


(นางสาวอรทัย มากมูล และ นายวรัญ อนุรักษ์)

ผู้รับผิดชอบอำนาจการทำการแทน

บริษัท พุกผา เรียลเอสเตท จำกัด (มหาชน)


เดือน พฤษภาคม 2561

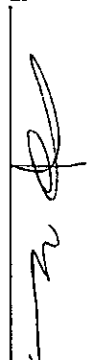

(นางสาวจุฑารัตน์ บุญแก้ว)

ผู้ชำนาญการด้านสิ่งแวดล้อม

บริษัท ภูเก็ต เอ็นไวรอนเม้นทอล เซอร์วิส จำกัด

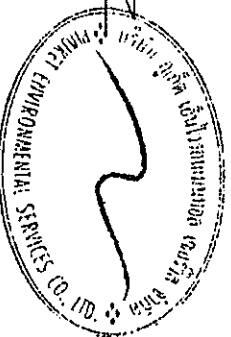

ตารางที่ 1 สรุปผลกระทบสิ่งแวดล้อม มาตรการป้องกันและแก้ไขผลกระทบสิ่งแวดล้อม และมาตรการติดตามตรวจสอบผลกระทบสิ่งแวดล้อม โครงการจัดสรรที่ดิน เคอะเพลนท์ (กลาง-เทพกระษัตรี) ของ บริษัท พุกกา เรียลเอสเตท จำกัด (มหาชน) ระยะก่อสร้าง (ต่อ)

องค์ประกอบทางสิ่งแวดล้อมและคุณค่าต่าง ๆ	ผลกระทบต่อสิ่งแวดล้อมที่สำคัญ	มาตรการป้องกันและแก้ไขผลกระทบสิ่งแวดล้อม	มาตรการติดตามตรวจสอบผลกระทบสิ่งแวดล้อม
3.5 การจัดการขยะมูลฝอย	ปริมาณขยะมูลฝอยที่เกิดขึ้นในช่วงการก่อสร้าง ส่วนใหญ่เกิดจากคณงานก่อสร้าง โดยขยะมูลฝอยในช่วงก่อสร้างมาจาก 2 แหล่ง ดังนี้ 1) ขยะมูลฝอยจากกิจกรรมการก่อสร้าง ขยะมูลฝอยจากการก่อสร้างส่วนใหญ่เป็นขยะมูลฝอยจากการปรับพื้นที่และงานก่อสร้าง ได้แก่ เศษวัสดุก่อสร้างจำพวกเศษไม้แบบ เศษหิน เศษอิฐ เศษคอนกรีต เศษปูน เศษเหล็ก เศษท่อ และเศษผ้า จะจัดการได้ในหลายรูปแบบ โดยนำวัสดุที่นำกลับมาใช้ใหม่ได้ เช่น เศษเหล็ก ไม้แบบ ที่มีสภาพดีจะนำมาใช้ใหม่หรือขายให้แก่ผู้ที่ต้องการ ส่วนวัสดุที่นำกลับมาใช้ประโยชน์ไม่ได้ เช่น เศษคอนกรีต ผู้รับเหมาจะฉีดพรมน้ำป้องกันการฟุ้งกระจายและรวบรวมขนส่งออกไปทิ้งในที่ที่ได้จัดหาไว้อย่างเหมาะสม 2) ขยะมูลฝอยจากกิจกรรมของคนงาน ขยะมูลฝอยจากกิจกรรมของคนงาน เช่น กระดาษ และถุงพลาสติก ผู้รับเหมาต้องจัดให้มีถุงดำรองรับมูลฝอย วางไว้ตามจุดต่างๆ ในบริเวณก่อสร้าง และในแต่ละวันให้เก็บรวบรวมมายังจุดพักมูลฝอยรวมที่โครงการจัดไว้ คนงานก่อสร้างของโครงการสูงสุด 100 คน คาดว่าจะเกิดปริมาณขยะมูลฝอยสูงสุด 150 ลิตร/วัน (อัตราการเกิดขยะ 3 ลิตร/คน/วัน แต่เนื่องจากคนงานก่อสร้างไม่ได้พักในโครงการ ดังนั้นอัตราการเกิดขยะในช่วงเวลาทำงานคาดว่าประมาณ 1.5 ลิตร/คน/วัน)	(1) จัดให้มีถังขยะขนาด 240 ลิตร จำนวน 6 ถัง แยกเป็นถังขยะอินทรีย์ ถังขยะทั่วไป และถังขยะรีไซเคิล/อันตราย อย่างละ 2 ถัง ปริมาตรกักเก็บของถังขยะรวม 1,440 ลิตร ซึ่งสามารถรองรับขยะมูลฝอยได้สูงสุดประมาณ 9 วัน สำหรับพื้นที่ก่อสร้าง (2) จัดให้มีถังขยะที่ได้มาตรฐาน มีฝาปิดมิดชิด ที่มีขนาด 240 ลิตร จำนวน 6 ถัง แยกเป็นถังขยะอินทรีย์ ถังขยะทั่วไป และถังขยะรีไซเคิล/อันตราย อย่างละ 2 ถัง ซึ่งสามารถรองรับขยะมูลฝอยได้ประมาณ 4 วัน สำหรับบ้านพักคนงาน (3) ผู้รับเหมาก่อสร้างจะขอความอนุเคราะห์ให้รถเก็บขนขยะที่ขององค์การบริหารส่วนตำบลเทพกระษัตรีเข้ามาดำเนินการเก็บขนขยะไปกำจัดต่อไป ทั้งนี้จะมีการผูกมัดถุงขยะให้มิดชิด ไม่ตกหล่น	- ตรวจสอบความสามารถของถังขยะในการรองรับปริมาณขยะและการรั่วซึมของถังขยะบริเวณที่พักขยะ ทุก 2 วัน ตลอดระยะก่อสร้าง

เดือน พฤษภาคม 2561

(นางสาวอรัญญา มากมูล และ นายวรัญ อรุณกมล)

ผู้รับมอบอำนาจกระทำการแทน


บริษัท พุกกา เรียลเอสเตท จำกัด (มหาชน)

เดือน พฤษภาคม 2561

(นางสาวจุฑารัตน์ บุญแก้ว)

ผู้อำนวยการด้านสิ่งแวดล้อม

บริษัท ภูเก็ต เอ็นไวรอนเม้นทอล เซอร์วิส จำกัด

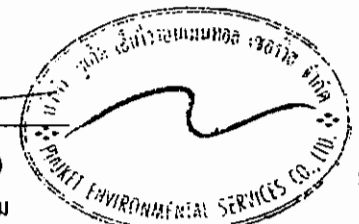

ตารางที่ 1 สรุปผลการทบทวนสิ่งแวดล้อม มาตราการป้องกันและแก้ไขผลกระทบสิ่งแวดล้อม และมาตรการติดตามตรวจสอบผลกระทบสิ่งแวดล้อม โครงการจัดสรรที่ดิน เดอะ แพลนท์ (อสังหา-พาณิชยกรรม) ของ บริษัท พฤษภา เรียลเอสเตท จำกัด (มหาชน) ระยะก่อสร้าง (ต่อ)

องค์ประกอบทางสิ่งแวดล้อมและคุณค่าต่าง ๆ	ผลกระทบต่อสิ่งแวดล้อมที่สำคัญ	มาตรการป้องกันและแก้ไขผลกระทบสิ่งแวดล้อม	มาตรการติดตามตรวจสอบผลกระทบสิ่งแวดล้อม
3.5 การจัดการขยะมูลฝอย (ต่อ)	ผู้รับเหมายกจะจัดให้มีถังขยะขนาด 240 ลิตร จำนวน 6 ถัง แยกเป็นถังขยะอินทรีย์ ถึงขยะทั่วไป และถังขยะรีไซเคิล/อันตราย อย่างละ 2 ถัง ปริมาตรกักเก็บของถังขยะรวม 1,440 ลิตร ซึ่งสามารถรองรับขยะมูลฝอยได้สูงสุดประมาณ 9 วัน ถึงขยะของโครงการจะมีฝาปิดมิดชิดป้องกันน้ำฝนและการส่งกลิ่น ตั้งไว้ด้านทิศใต้ของพื้นที่โครงการ โดยเมื่อเสร็จงานก่อสร้างในแต่ละวันผู้รับเหมายกกำหนดให้คนงานทำความสะอาดพื้นที่ก่อสร้างและนำขยะจากจุดพักขยะรวมชั่วคราวในพื้นที่ก่อสร้างใส่ถุงพร้อมมัดปากถุงให้เรียบร้อยก่อนนำไปไว้ที่พักขยะรวม โครงการตั้งอยู่ในความรับผิดชอบด้านการขนขยะมูลฝอยขององค์การบริหารส่วนตำบลเทพกระษัตรี ซึ่งจากหนังสือตอบรับการขนขยะมูลฝอยไปโครงการนั้น ทางองค์การบริหารส่วนตำบลเทพกระษัตรีสามารถเข้าให้บริการเก็บขนมูลฝอยของโครงการไปกำจัดต่อไป สำหรับขยะอันตรายในระยะก่อสร้าง โครงการจะเก็บรวบรวมขยะอันตรายทั้งหมดเก็บขนไปให้เทศบาลนครภูเก็ตเพื่อนำไปกำจัดต่อไป ซึ่งปัจจุบันเทศบาลนครภูเก็ตมีการจัดตั้ง "โครงการขนส่งของเสียออกนอกเกาะภูเก็ต" เพื่อส่งไปกำจัดอย่างถูกวิธี โดยโรงงานกำจัดกากอุตสาหกรรมที่ทันสมัย	(4) ขยะอันตรายโครงการจะรวบรวมใส่ถุงขยะอันตรายเมื่อมีปริมาณมากพอแล้วจะส่งไปให้เทศบาลนครภูเก็ตเพื่อนำไปกำจัดต่อไป และจะปฏิบัติตามประกาศจังหวัดภูเก็ต เรื่อง กำหนดประเภท ราคา และหลักเกณฑ์การนำส่งขยะอันตราย ณ ศูนย์กำจัดขยะมูลฝอยจังหวัดภูเก็ต พ.ศ.2557 (5) ตรวจสอบภาษาของรับขยะมูลฝอยให้อยู่ในสภาพดีอยู่เสมอ (6) กำชับคนงานก่อสร้างให้ทิ้งขยะมูลฝอยลงภาชนะรองรับที่ได้จัดเตรียมไว้อย่างเคร่งครัด (7) คัดแยกขยะที่สามารถนำมายาย เพื่อลดปริมาณมูลฝอยที่ต้องนำไปกำจัด (8) ส่งเสริมให้มีการคัดแยกขยะ โดยติดตั้งป้ายแยกประเภทของขยะไว้ที่ถังขยะให้ชัดเจน (9) รวบรวมมูลฝอยหรือเศษวัสดุก่อสร้าง เพื่อนำกลับไปใช้ใหม่ (10) สำรองปริมาณมูลฝอย เมื่อพบว่าปริมาณมากขึ้นต้องเพิ่มจำนวนถังรองรับมูลฝอย	

เดือน พฤษภาคม 2561




(นางสาวอรทัย มากมูล และ นายวรัช อรุณมงคล)

ผู้รับมอบอำนาจกระทำการแทน

บริษัท พฤษภา เรียลเอสเตท จำกัด (มหาชน)


เดือน พฤษภาคม 2561

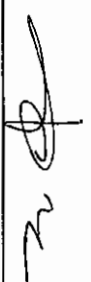

(นางสาวจุฑาทิธณ์ บุญแก้ว)

ผู้อำนวยการด้านสิ่งแวดล้อม


บริษัท ภูเก็ต เอ็นไวรอนเม้นทอล เซอร์วิส จำกัด

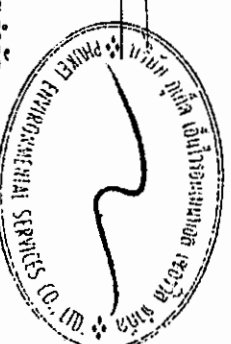

ตารางที่ 1 สรุปผลกระทบสิ่งแวดล้อม มาตรการป้องกันและแก้ไขผลกระทบสิ่งแวดล้อม และมาตรการติดตามตรวจสอบผลกระทบสิ่งแวดล้อม โครงการจัดสรรที่ดิน เดอะ แพลนท์ (กลาง-เทพกระษัตรี) ของ บริษัท พฤษา เรียลเอสเตท จำกัด (มหาชน) ระยะก่อสร้าง (ต่อ)

องค์ประกอบทาง สิ่งแวดล้อมและคุณค่าต่าง ๆ	ผลกระทบต่อสิ่งแวดล้อมที่สำคัญ	มาตรการป้องกัน และแก้ไขผลกระทบสิ่งแวดล้อม	มาตรการติดตามตรวจสอบ ผลกระทบสิ่งแวดล้อม
3.5 การจัดการขยะมูลฝอย (ต่อ)	3) ขยะสำหรับบ้านพักคนงาน คนงานก่อสร้างของโครงการสูงสุด 100 คน เกิดปริมาณขยะมูลฝอยสูงสุด 300 ลิตร/วัน (อัตราการเกิดขยะ 3 ลิตร/คน/วัน) ผู้รับเหมาจะจัดให้มีถังขยะที่ได้มาตรฐาน มีฝาปิดมิดชิด ที่มีขนาด 240 ลิตร จำนวน 6 ถัง แยกเป็นถังขยะอินทรีย์ ถังขยะทั่วไป และถังขยะรีไซเคิล/อันตราย อย่างละ 2 ถัง ซึ่งสามารถรองรับขยะมูลฝอยได้ประมาณ 4 วัน ถังขยะของโครงการจะมีฝาปิดมิดชิดป้องกันน้ำฝนและการส่งกลิ่น โดยโครงการจะจ้างหน่วยงานเอกชนที่ขึ้นทะเบียนต้องจัดการบริหารส่วนตำบลเทพกระษัตรีให้เข้ามาดำเนินการเก็บขนขยะมูลฝอยไปกำจัดต่อไป ดังนั้นผลกระทบจึงอยู่ในระดับต่ำ		

เดือน พฤษภาคม 2561

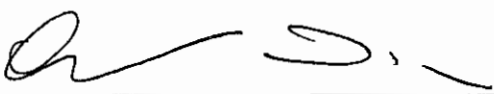

(นางสาวอรทัย มากมูล และ นายวัชร อรุณกุล)
ผู้รับมอบอำนาจกระทำการแทน
บริษัท พฤษา เรียลเอสเตท จำกัด (มหาชน)

เดือน พฤษภาคม 2561



(นางสาวจุฑารัตน์ บุญแก้ว)
ผู้อำนวยการด้านสิ่งแวดล้อม
บริษัท ภูเก็ต เอ็นไวรอนเมนทอล เซอร์วิส จำกัด



ตารางที่ 1 สรุปผลกระทบสิ่งแวดล้อม มาตราการป้องกันและแก้ไขผลกระทบสิ่งแวดล้อม และมาตรการติดตามตรวจสอบผลกระทบสิ่งแวดล้อม โครงการจัดสรรที่ดิน เคอะ แพลนท์ (ถลุง-เทพกระษัตรี) ของ บริษัท พกฤษา เรียบเอสเตท จำกัด (มหาชน) ระยะก่อสร้าง (ต่อ)

องค์ประกอบทางสิ่งแวดล้อม และคุณค่าต่าง ๆ	ผลกระทบต่อสิ่งแวดล้อมที่สำคัญ	มาตรการป้องกันและแก้ไขผลกระทบสิ่งแวดล้อม	มาตรการติดตามตรวจสอบผลกระทบสิ่งแวดล้อม
3.6 ไฟฟ้า	ผู้รับเหมาก่อสร้างจะดำเนินการขอใช้ไฟฟ้าชั่วคราวจากการไฟฟ้าส่วนภูมิภาค จังหวัดภูเก็ต เพื่อใช้ในการกิจกรรมการก่อสร้าง ซึ่งประกอบด้วย (1) การใช้ไฟฟ้าสำหรับกิจกรรมการก่อสร้าง ได้แก่ การต่อเชื่อม สำหรับเครื่องจักรกลและอุปกรณ์ก่อสร้างต่าง ๆ และไฟฟ้าแสงสว่าง (2) การใช้ไฟฟ้าสำหรับคนงานก่อสร้าง ได้แก่ ไฟฟ้าแสงสว่างและเครื่องใช้ไฟฟ้าต่าง ๆ การใช้ไฟฟ้าของโครงการจะไม่มีผลกระทบต่อการใช้ไฟฟ้าของชุมชนช่วงเที่ยงหรือระบบไฟฟ้าของอาคารพักอาศัยใกล้เคียง เนื่องจากปริมาณไฟฟ้าที่ต้องการใช้น้อยเกินกว่าจะก่อให้เกิดผลกระทบและการไฟฟ้าส่วนภูมิภาค จังหวัดภูเก็ต มีความสามารถให้บริการได้อย่างเพียงพอ	(1) เลือกใช้ไฟฟ้าส่องสว่างและอุปกรณ์ไฟฟ้าต่าง ๆ แบบประหยัดพลังงาน (2) การติดตั้งอุปกรณ์และการจ่ายไฟฟ้าต้องถูกต้องตามมาตรฐาน (3) กำชับให้คนงานใช้ไฟฟ้าอย่างประหยัด	-

เดือน พฤษภาคม 2561



(นางสาวอรรทัย มากมูล และ นายวิรัช อรุณภมม)

ผู้รับมอบอำนาจกระทำการแทน

บริษัท พกฤษา เรียบเอสเตท จำกัด (มหาชน)


เดือน พฤษภาคม 2561



(นางสาวจุฑาทิธณ์ บุญแก้ว)

ผู้อำนวยการด้านสิ่งแวดล้อม

บริษัท ภูเก็ต เอ็นไวรอนเม้นทอล เซอร์วิส จำกัด

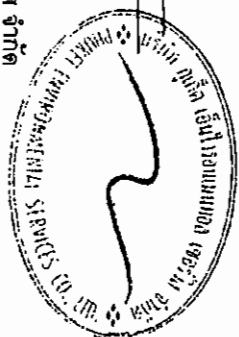

ตารางที่ 1 สรุปผลกระทบสิ่งแวดล้อม มาตรการป้องกันและแก้ไขผลกระทบสิ่งแวดล้อม และมาตรการตรวจสอบผลกระทบสิ่งแวดล้อม โครงการจัดสรรที่ดิน เคอะเพลนท์ (ฉลาก-เทพกระษัตรี) ของ บริษัท พกษา เรียลเอสเตท จำกัด (มหาชน) ระยะก่อสร้าง (ต่อ)

องค์ประกอบทางสิ่งแวดล้อมและคุณค่าต่างๆ	ผลกระทบต่อสิ่งแวดล้อมที่สำคัญ	มาตรการป้องกันและแก้ไขผลกระทบสิ่งแวดล้อม	มาตรการติดตามตรวจสอบผลกระทบสิ่งแวดล้อม
3.7 การป้องกันอัคคีภัย	สำหรับกิจกรรมในการก่อสร้างที่มีความเสี่ยงต่อการเกิดอัคคีภัยในช่วงการก่อสร้างโครงการนั้น อาจเกิดจากลูกไฟจากงานเชื่อม กระแสไฟฟ้าลัดวงจรจากเครื่องมือที่เกี่ยวข้องกับกระแสไฟฟ้าและการตกแต่งภายใน รวมทั้งการสูบบุหรี่ของคณงาน คาดว่าผลกระทบจะอยู่ในระดับต่ำ	(1) ห้ามสูบบุหรี่ในบริเวณพื้นที่ก่อสร้างโดยเด็ดขาด (2) ห้ามเผาขยะในพื้นที่ก่อสร้างอย่างเด็ดขาด (3) ติดตั้งป้ายสัญลักษณ์ บ้ายเตือนในบริเวณที่อาจจะเกิดอันตราย เช่น "เขตก่อสร้าง" "ห้ามเข้าก่อนได้รับอนุญาต" "ห้ามสูบบุหรี่" เป็นต้น ซึ่งขนาดของป้ายเตือนต้องมีขนาดที่สามารถมองเห็นได้ชัดเจน (4) ห้ามนำวัตถุไวไฟเข้าไปใกล้อุปกรณ์เครื่องมือที่มีประกายไฟโดยเด็ดขาด (5) ใช้อุปกรณ์ตัดไฟฟ้าอัตโนมัติ เมื่อเกิดกระแสไฟฟ้าลัดวงจร (6) ตรวจสอบเช็คอุปกรณ์เครื่องมือให้อยู่ในสภาพปกติก่อนและหลังใช้งานอย่างสม่ำเสมอ (7) การเดินสายไฟบริเวณพื้นที่ก่อสร้างทุกชั้นก่อนต้องกระทำอย่างถูกหลักวิชาการ (8) อบรมคนงานให้มีความรู้ในเรื่องสาเหตุแห่งอัคคีภัยอยู่เสมอ และต้องไม่ประมาทในการทำงาน	- สภาพการใช้งานของถังดับเพลิงแบบมือถือ บริเวณที่ติดตั้งถังดับเพลิง ทุก 6 เดือน หรือตามคำแนะนำของผู้ผลิต - ตรวจสอบความสะอาดที่อาจก่อให้เกิดอัคคีภัย บริเวณพื้นที่ก่อสร้าง ทุกสัปดาห์ตลอดระยะก่อสร้าง


เดือน พฤษภาคม 2561


(นางสาวอรทัย มากมูล และ นายวิรัช อรุณภมม)

ผู้รับมอบอำนาจกระทำการแทน


บริษัท พกษา เรียลเอสเตท จำกัด (มหาชน)

เดือน พฤษภาคม 2561

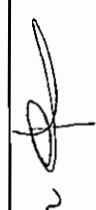
(นางสาวจุฑาทิพย์ บุญแก้ว)

ผู้อำนวยการด้านสิ่งแวดล้อม


บริษัท ภูเก็ต เอ็นไวรอนเม้นทอล เซอร์วิส จำกัด

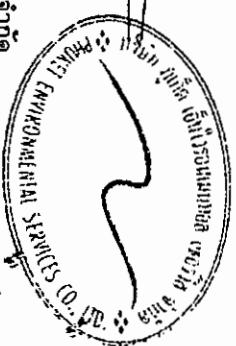

ตารางที่ 1 สรุปผลกระทบสิ่งแวดล้อม มาตราการป้องกันและแก้ไขผลกระทบสิ่งแวดล้อม และมาตรการติดตามตรวจสอบผลกระทบสิ่งแวดล้อม โครงการจัดสรรที่ดิน เดอะ แพลนท์ (ฉลอง-เทพกระษัตรี) ของ บริษัท พฤษา เรียวเอสเตท จำกัด (มหาชน) ระยะก่อสร้าง (ต่อ)


องค์ประกอบทางสิ่งแวดล้อม และคุณค่าต่างๆ	ผลกระทบต่อสิ่งแวดล้อมที่สำคัญ	มาตรการป้องกันและแก้ไขผลกระทบสิ่งแวดล้อม	มาตรการติดตามตรวจสอบ ผลกระทบสิ่งแวดล้อม
3.7 การป้องกันอัคคีภัย (ต่อ)		(9) ทางผู้รับเหมาก่อสร้างจะจัดเตรียมถังดับเพลิงแบบมือถือชนิดผงเคมีแห้ง ขนาด 4 กิโลกรัม ติดตั้งไว้ตามจุดที่คาดว่าจะเกิดเพลิงไหม้ได้ง่าย และอยู่ในตำแหน่งที่สามารถมองเห็นได้ง่าย (10) จัดเวรยามรักษาความปลอดภัย ตลอด 24 ชั่วโมง รวมทั้งเตรียมความพร้อมประสานงานกับหน่วยป้องกันและบรรเทาสาธารณภัยของเทศบาลตำบล รัชฎา	

เดือน พฤษภาคม 2561

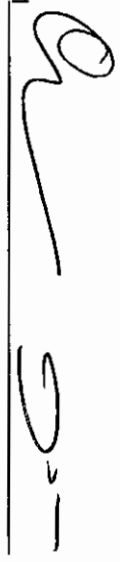

(นางสาวอรทัย มากมุล และ นายวิรัช อรุณภมร)
ผู้รับมอบอำนาจกระทำการแทน
บริษัท พฤษา เรียวเอสเตท จำกัด (มหาชน)

เดือน พฤษภาคม 2561

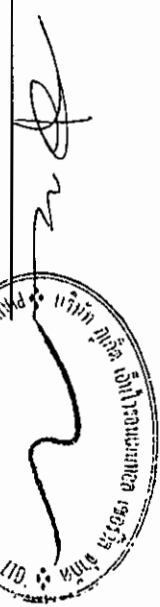

(นางสาวจุฑารัตน์ บุญแก้ว)
ผู้อำนวยการด้านสิ่งแวดล้อม
บริษัท ภูเกิด เอ็นไวรอนเม้นทอล เซอร์วิส จำกัด



ตารางที่ 1 สรุปผลกระทบสิ่งแวดล้อม มาตราการป้องกันและแก้ไขผลกระทบสิ่งแวดล้อม และมาตรการตรวจสอบผลกระทบสิ่งแวดล้อม โครงการจัดสรรที่ดิน เคอะแพลนท์ (ถ้าง-เทพกระษัตรี) ของ บริษัท พฤษา เรียวเอสเตท จำกัด (มหาชน) ระยะก่อสร้าง (ต่อ)

องค์ประกอบทางสิ่งแวดล้อม และคุณค่าต่าง ๆ	ผลกระทบต่อสิ่งแวดล้อมที่สำคัญ	มาตรการป้องกันและแก้ไขผลกระทบสิ่งแวดล้อม	มาตรการติดตามตรวจสอบผลกระทบสิ่งแวดล้อม
4. คุณภาพชีวิต 4.1 สภาพสังคมและเศรษฐกิจ	ในระยะก่อสร้างจะมีการจ้างคนงานก่อสร้างประมาณ 80 คน โดยคนงานส่วนใหญ่เป็นคนงานของบริษัทผู้รับเหมา ซึ่งย้ายมาจากพื้นที่ก่อสร้างอื่น และจะมีการรับคนงานเพิ่มเพียงบางส่วน ส่งผลกระทบในการจ้างงานเพิ่มขึ้นเพียงเล็กน้อย ซึ่งจะส่งผลให้รายได้ของร้านค้าและบริการรายย่อยใกล้เคียงพื้นที่ก่อสร้างให้เพิ่มขึ้นเล็กน้อย เช่น ร้านขายสินค้าอุปโภค-บริโภค และกิจการค้าวัสดุก่อสร้าง เป็นต้น เกิดการกระจายรายได้สู่ชุมชนมากขึ้น คนงานทำงานแบบเข้าไปเป็นกะ ส่วนผลกระทบด้านลบอาจส่งผลต่อคุณภาพสิ่งแวดล้อมได้ หากไม่มีการจัดการที่ดี โดยผลกระทบที่สำคัญในระยะก่อสร้าง เช่น ด้านฝุ่นละออง เสียงและความสั่นสะเทือน การจราจรติดขัด การขาดแคลนน้ำใช้ ปัญหาคนงานก่อสร้าง และความเป็นส่วนตัว เป็นต้น ซึ่งก่อให้เกิดผลกระทบต่อสภาพสังคมและเศรษฐกิจของชุมชนในระดับต่ำ นอกจากนี้โครงการได้จัดทำมาตรการป้องกันและลดผลกระทบที่อาจจะเกิดจากคนงานก่อสร้าง และมาตรการเพื่อลดผลกระทบสิ่งแวดล้อมด้านต่างๆ	(1) ให้ผู้รับเหมาก่อสร้างจัดเตรียมที่พักคนงานที่ถูกสุขลักษณะ (2) จัดให้มีระบบสุขาภิบาลภายในพื้นที่โครงการ และบ้านพักคนงานก่อสร้างที่เพียงพอและถูกสุขลักษณะ (3) ผู้รับเหมาก่อสร้างต้องกำหนดกฎเกณฑ์และคอยสอดส่องดูแลพฤติกรรมของคนงานก่อสร้างให้อยู่ในระเบียบ มิให้เกิดความเดือดร้อนรำคาญ และปัญหาต่างๆ ให้กับผู้ที่พักอาศัยในชุมชนและพื้นที่ใกล้เคียง หากคนงานประพฤติผิดต้องมีการกล่าวตักเตือนลงโทษหรือถึงขั้นไล่ออก โดยพิจารณาจากความเหมาะสมของเหตุการณ์ที่เกิดขึ้น (4) จัดให้มีหัวหน้าคนงานสำหรับควบคุมงานก่อสร้างไม่ให้สร้างความเดือดร้อนกับประชาชนโดยรอบ	-

เดือน พฤษภาคม 2561




(นางสาวอรัญ มาบุญ และ นายวิรัช อรุณมณ)

ผู้รับมอบอำนาจกระทำการแทน

บริษัท พฤษา เรียวเอสเตท จำกัด (มหาชน)

เดือน พฤษภาคม 2561

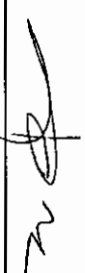

(นางสาวจุฑารัตน์ บุญแก้ว)

ผู้อำนวยการด้านสิ่งแวดล้อม

บริษัท ภูเก็ต เอ็นไวรอนเม้นทอล เซอร์วิส จำกัด



ตารางที่ 1 สรุปผลกระทบสิ่งแวดล้อม มาตรการป้องกันและแก้ไขผลกระทบสิ่งแวดล้อม และมาตรการติดตามตรวจสอบผลกระทบสิ่งแวดล้อม โครงการจัดสรรที่ดิน เดอะ แพลนท์ (กลาง-เทพารักษ์) ของ บริษัท พฤษภา เรียวเอสเตท จำกัด (มหาชน) ระยะก่อสร้าง (ต่อ)

องค์ประกอบทางสิ่งแวดล้อมและคุณค่าต่าง ๆ	ผลกระทบต่อสิ่งแวดล้อมที่สำคัญ	มาตรการป้องกันและแก้ไขผลกระทบสิ่งแวดล้อม	มาตรการติดตามตรวจสอบผลกระทบสิ่งแวดล้อม
4.1 สภาพสังคมและเศรษฐกิจ (ต่อ)		(5) ประชาสัมพันธ์และชี้แจงรายละเอียดโครงการที่จะก่อสร้าง เพื่อสร้างความเข้าใจอันดีกับผู้อยู่อาศัยซึ่งเป็นระยะๆ ตามความเหมาะสม จัดให้มีเจ้าหน้าที่ของโครงการและบริษัทผู้รับเหมาเข้าพบผู้อยู่อาศัยอยู่ข้างเคียงก่อนดำเนินการก่อสร้าง และตลอดระยะเวลาการก่อสร้าง ทุกระยะ 1 ครั้ง/สัปดาห์ และให้หมายเลขโทรศัพท์ที่สามารถติดต่อได้ทันทีที่ได้รับความเดือดร้อน (7) หากเกิดความเสียหายแก่สิ่งปลูกสร้างบริเวณข้างเคียงจากการก่อสร้าง โครงการ/ผู้รับเหมาที่ก่อสร้าง ต้องรับผิดชอบในการแก้ไข จัดให้มียามรักษาการบริเวณบ้านพักคนงานก่อสร้าง เพื่อดูแลความปลอดภัยตลอด 24 ชั่วโมง (8)	

เดือน พฤษภาคม 2561

(นางสาวอรทัย มากมูล และ นายวีรช อรุณมณ)

ผู้รับมอบอำนาจการแทน


บริษัท พฤษภา เรียวเอสเตท จำกัด (มหาชน)

เดือน พฤษภาคม 2561

(นางสาวจุฑารัตน์ บุญแก้ว)

ผู้ชำนาญการด้านสิ่งแวดล้อม


บริษัท ภูเก็ต เอ็นไวรอนเม้นทอล เซอร์วิส จำกัด

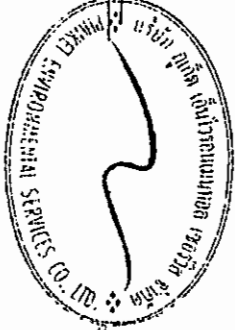

ตารางที่ 1 สรุปผลกระทบสิ่งแวดล้อม มาตรการป้องกันและแก้ไขผลกระทบสิ่งแวดล้อม และมาตรการติดตามตรวจสอบผลกระทบสิ่งแวดล้อม โครงการจัดสรรที่ดิน เดอะ แพลนท์ (กลาง-เทพกระษัตรี) ของ บริษัท พกษา เรียลเอสเตท จำกัด (มหาชน) ระยะก่อสร้าง (ต่อ)

องค์ประกอบทาง สิ่งแวดล้อม และคุณค่าต่าง ๆ	ผลกระทบต่อสิ่งแวดล้อมที่สำคัญ	มาตรการป้องกันและแก้ไขผลกระทบสิ่งแวดล้อม	มาตรการติดตามตรวจสอบ ผลกระทบสิ่งแวดล้อม
4.2 อาชีวอนามัยและความ ปลอดภัย	ผลกระทบด้านอาชีวอนามัยและความปลอดภัยในระยะก่อสร้าง ส่วนใหญ่เกิดขึ้นกับคนงานก่อสร้างและเจ้าหน้าที่ที่ปฏิบัติงานในพื้นที่ ก่อสร้าง ได้แก่ อุบัติเหตุต่างๆ เสี่ยงและความสั่นสะเทือนที่เกิดจาก กิจกรรมการก่อสร้างอันจะมีผลต่อสุขภาพ ดังนั้น โครงการจึงต้อง กำหนดให้ผู้รับเหมามีมาตรการเพื่อความปลอดภัยในชีวิตและ ทรัพย์สินตามกฎหมายกระทรวง ฉบับที่ 4 (พ.ศ. 2526) ออกตามความใน พระราชบัญญัติควบคุมอาคาร พ.ศ. 2522 ว่าด้วยหมวดที่ 1 การ ก่อสร้าง สำหรับผลกระทบด้านความปลอดภัย ดูแลให้คนงาน ก่อสร้างปฏิบัติงานด้วยความระมัดระวัง จัดหน้ากากกันฝุ่น หมวก นิรภัย รองเท้ากันกระแทก และที่ครอบหู ให้กับคนงานก่อสร้าง รวมทั้งกำหนดให้ผู้รับเหมาปฏิบัติตามประกาศกระทรวงมหาดไทย เรื่อง ความปลอดภัยในการทำงาน นอกจากนี้จะกำหนดให้ ผู้รับเหมาก่อสร้างรักษาดูแลพื้นที่ก่อสร้างให้เป็นระเบียบและทำความสะอาดพื้นที่ก่อสร้างอยู่เสมอ เพื่อลดโอกาสการเกิดอุบัติเหตุ จัดเตรียมเครื่องมือปฐมพยาบาลเบื้องต้น พร้อมทั้งเตรียมพร้อม ประสานงานกับโรงพยาบาลใกล้เคียงเพื่อนำผู้ได้รับบาดเจ็บส่ง โรงพยาบาล หากเกิดอุบัติเหตุรุนแรง ดังนั้น ผลกระทบด้านอาชีว อนามัยและความปลอดภัยในระยะก่อสร้างจึงอยู่ในระดับต่ำ	(1) กำหนดให้บริษัทรับเหมาก่อสร้างในโครงการต้องม ีการพิจารณาการจัดการด้านความปลอดภัย ประกอบด้วย สัญญาว่าจ้างระหว่างเจ้าของโครงการ และบริษัทผู้รับเหมาก่อสร้างจะต้องระบุครอบคลุม ถึงวิธีการคุ้มครองความปลอดภัย และสุขภาพ อนามัยของคนงานที่ปฏิบัติงานในโครงการ โดย ควรมีรายละเอียดเกี่ยวกับ - กฎเกณฑ์และข้อปฏิบัติเพื่อความปลอดภัยใน การทำงาน - การจัดให้มีและควบคุมดูแลการใช้อุปกรณ์ ป้องกันอันตรายส่วนบุคคลต่าง ๆ - การตรวจสอบสภาพเครื่องมือ/อุปกรณ์ทุกชนิด เพื่อความปลอดภัยในการทำงาน (2) จัดให้มีอุปกรณ์ป้องกันอันตรายส่วนบุคคลที่ เหมาะสมกับสภาพการทำงานให้เพียงพอกับ จำนวนผู้ปฏิบัติงานที่ต้องใช้	- การสวมใส่อุปกรณ์ป้องกัน อันตรายส่วนบุคคล ของคนงาน ก่อสร้าง ทุกวันตลอดระยะ ก่อสร้าง - ความเป็นระเบียบ และการทำ ความสะอาด บริเวณพื้นที่ ก่อสร้าง ทุกวันตลอดระยะ ก่อสร้าง - สภาพของเครื่องมือปฐม พยาบาล บริเวณห้องปฐม พยาบาล ทุกวันตลอดระยะ ก่อสร้าง - สอดถามจากประชาชนที่อยู่ ใกล้เคียงโครงการในเรื่อง ผลกระทบด้านความปลอดภัย และทรัพย์สิน ทุกสัปดาห์ ตลอด ระยะเวลาก่อสร้าง

เดือน พฤษภาคม 2561

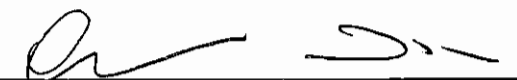

(นางสาวอรทัย มากมูล และ นายวรัช อรุณกรมูล)

ผู้รับมอบอำนาจกระทำการแทน

บริษัท พกษา เรียลเอสเตท จำกัด (มหาชน)

เดือน พฤษภาคม 2561



(นางสาวจุฑารัตน์ บุญแก้ว)

ผู้ชำนาญการด้านสิ่งแวดล้อม


บริษัท ภูเก็ต เอ็นไวรอนเม้นทอล เซอร์วิส จำกัด



ตารางที่ 1 สรุปผลกระทบสิ่งแวดล้อม มาตราการป้องกันและแก้ไขผลกระทบสิ่งแวดล้อม และมาตรการตรวจสอบผลกระทบสิ่งแวดล้อม โครงการจัดสรรที่ดิน เดอะ แพลนท์ (อสังหา-พาณิชยกรรม) ของ บริษัท พกษา เวียลเอสเตท จำกัด (มหาชน) ระยะก่อสร้าง (ต่อ)

องค์ประกอบทางสิ่งแวดล้อมและคุณค่าต่างๆ	ผลกระทบต่อสิ่งแวดล้อมที่สำคัญ	มาตรการป้องกันและแก้ไขผลกระทบสิ่งแวดล้อม	มาตรการติดตามตรวจสอบผลกระทบสิ่งแวดล้อม
4.2 อาชีวอนามัยและความปลอดภัย (ต่อ)		(3) ตรวจสอบและควบคุมดูแลให้มีการใช้อุปกรณ์ป้องกันอันตรายส่วนบุคคลอย่างถูกต้องและเหมาะสมกับประเภทของงาน (4) กำหนดขอบเขตและจัดทำแนวรั้วของบริเวณพื้นที่ก่อสร้างโครงการให้ชัดเจน พร้อมทั้งกำหนดจุดเข้า-ออก ของโครงการ (5) ป้องกันเศษวัสดุร่วงหล่น โดยการ ตั้งนั่งร้านหลักโดยรอบอาคาร ซึ่งด้วยผ้าใบหรือตาข่ายกันฝุ่น โดยรอบอาคาร ส่วนทางเดินภายนอกใช้ไม้เนื้อแข็งปูเป็นทางเดิน และกันวัสดุร่วงหล่น (6) จัดทำปล่องสำหรับทิ้งเศษวัสดุ จากชั้นบนลงชั้นล่าง (7) ติดป้ายเตือน หรือโปสเตอร์เพื่อการปฏิบัติงานที่ปลอดภัย ในบริเวณที่จำเป็น เช่น "เขตก่อสร้าง" "ลดความเร็วรถยนต์" "เขตห้ามรถจักรยานยนต์" เป็นต้น (8) จัดให้มีเจ้าหน้าที่ตรวจสอบวิธีปฏิบัติงาน สภาพของเครื่องจักรอุปกรณ์ รวมทั้งสภาพแวดล้อมในการทำงาน เพื่อให้ปฏิบัติงานได้อย่างปลอดภัย	- ตรวจสอบภาพวีดิโอรอบ บริเวณพื้นที่ก่อสร้างและบ้านพักคนงาน ทุกสัปดาห์ ตลอดระยะเวลาก่อสร้าง

เดือน พฤษภาคม 2561

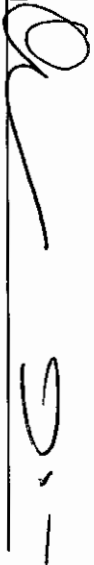

(นางสาวอรทัย มากมูล และ นายวิชา อรุณมงคล)

ผู้รับผิดชอบอำนาจการทำการแทน

บริษัท พกษา เวียลเอสเตท จำกัด (มหาชน)


เดือน พฤษภาคม 2561



(นางสาวจุฑารัตน์ บุญแก้ว)

ผู้ชำนาญการด้านสิ่งแวดล้อม


บริษัท ภูเก็ต เอ็นไวรอนเม้นทอล เซอร์วิส จำกัด

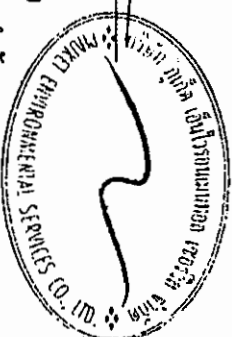

ตารางที่ 1 สรุปผลกระทบสิ่งแวดล้อม มาตรการป้องกันและแก้ไขผลกระทบสิ่งแวดล้อม และมาตรการติดตามตรวจสอบผลกระทบสิ่งแวดล้อม โครงการจัดสรรที่ดิน เดอะแพลนท์ (ถาวร-เทพกระษัตรี) ของ บริษัท พุกกะา เรียลเอสเตท จำกัด (มหาชน) ระยะก่อสร้าง (ต่อ)


องค์ประกอบทางสิ่งแวดล้อม และคุณค่าต่าง ๆ	ผลกระทบต่อสิ่งแวดล้อมที่สำคัญ	มาตรการป้องกันและแก้ไขผลกระทบสิ่งแวดล้อม	มาตรการติดตามตรวจสอบ ผลกระทบสิ่งแวดล้อม
4.2 อาชีวอนามัยและความปลอดภัย (ต่อ)		(9) กำหนดให้ผู้รับเหมาก่อสร้างต้องมีการจัดเก็บอุปกรณ์อย่างเป็นระเบียบเรียบร้อย (10) จัดให้มีถังดับเพลิงบริเวณสำนักงานชั่วคราว และจุดสำคัญในพื้นที่ก่อสร้างอย่างทั่วถึง และกระจายทั่วทั้งบริเวณที่หักคณงาน (11) กำหนดระเบียบบทลงโทษแก่คณงานก่อสร้าง เพื่อป้องกันการสร้างความเดือดร้อนแก่ประชาชน (12) จัดเวรยามรักษาความปลอดภัยของโครงการ เพื่อมิให้บุคคลภายนอกผ่านเข้า-ออก ก่อนได้รับอนุญาต และดูแลความปลอดภัยในพื้นที่ สำหรับกรณีมีบ้านหักคณงาน โครงการจะประสานกับทางผู้รับเหมาก่อสร้างให้กำหนดมาตรการเพื่อความปลอดภัยและป้องกันความเสียหายต่อชีวิตและทรัพย์สิน ดังต่อไปนี้ (1) จัดให้มีการตรวจสอบประวัติคณงาน และตรวจสอบสภาพพนักงานก่อนรับเข้าปฏิบัติงาน โดยพนักงานที่เป็นโรคติดต่อร้ายแรงต้องให้หยุดงานจนกว่าจะหายขาด	

เดือน พฤษภาคม 2561

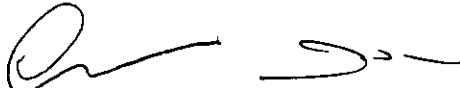

(นางสาวอรัทัย มากมูล และ นายวรัช อรุณอมล)
ผู้รับมอบอำนาจกระทำการแทน
บริษัท พุกกะา เรียลเอสเตท จำกัด (มหาชน)

เดือน พฤษภาคม 2561

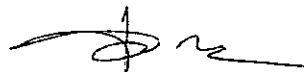

(นางสาวจุฑารัตน์ บุญแก้ว)
ผู้อำนวยการด้านสิ่งแวดล้อม
บริษัท ภูเก็ต เอ็นไวรอนเมนทอล เซอร์วิส จำกัด



ตารางที่ 1 สรุปผลกระทบสิ่งแวดล้อม มาตรการป้องกันและแก้ไขผลกระทบสิ่งแวดล้อม และมาตรการติดตามตรวจสอบผลกระทบสิ่งแวดล้อม โครงการจัดสรรที่ดิน เดอะ แพลนท์ (กลาง-เทพกระษัตรี) ของ บริษัท พญา เรียลเอสเตท จำกัด (มหาชน) ระยะก่อสร้าง (ต่อ)


องค์ประกอบทางสิ่งแวดล้อม และคุณค่าต่าง ๆ	ผลกระทบต่อสิ่งแวดล้อมที่สำคัญ	มาตรการป้องกันและแก้ไขผลกระทบสิ่งแวดล้อม	มาตรการติดตามตรวจสอบ ผลกระทบสิ่งแวดล้อม
4.2 อาชีวอนามัยและความ ปลอดภัย (ต่อ)		(2) ในกรณีใช้เส้นทางผ่านพื้นที่ชุมชน ต้องกำชับให้พนักงานขับรถรับ-ส่งคนงานขับรถด้วยความระมัดระวัง โดยเฉพาะช่วงที่ผ่านชุมชนหนาแน่นและโรงเรียน (3) ดูแล ควบคุมคนงานอย่างเข้มงวดเพื่อป้องกันปัญหาหลักขโมยการทำร้ายร่างกายและการทะเลาะวิวาทระหว่างคนงานด้วยกันเองหรือระหว่างคนงานกับชุมชนใกล้เคียง (4) กำหนดระเบียบและบทลงโทษแก่คนงานก่อสร้าง เพื่อป้องกันการสร้างความเดือดร้อนแก่ประชาชน (5) ห้ามส่งเสียงดังในยามวิกาล (6) ห้ามมิให้คนงานออกนอกบริเวณที่พักคนงานนอกเวลา 22.00 น. (7) จัดเตรียมถังดับเพลิงแบบมือถือชนิดผงเคมีแห้ง ขนาด 4 กิโลกรัม กระจ่ายทั่วทั้งบริเวณที่พักคนงาน (8) จัดเตรียมอุปกรณ์ปฐมพยาบาลเบื้องต้นไว้สำหรับผู้ที่ได้รับอุบัติเหตุในเบื้องต้นไว้ (9) จัดให้มียามรักษาความปลอดภัยในบริเวณที่พักคนงาน ตลอด 24 ชั่วโมง (10) จัดหาผู้ใช้ ระบบรวบรวมและกำจัดขยะ น้ำเสีย สิ่งปฏิกูลที่ถูกสุขลักษณะไว้อย่างเพียงพอ เพื่อป้องกันไม่ให้เกิดแหล่งเพาะพันธุ์เชื้อโรค หรือโรคระบาดได้	

เดือน พฤษภาคม 2561



(นางสาวอรรทัย มากมูล และ นายวรัช อรุณกลม)
ผู้รับมอบอำนาจกระทำการแทน
บริษัท พญา เรียลเอสเตท จำกัด (มหาชน)

เดือน พฤษภาคม 2561

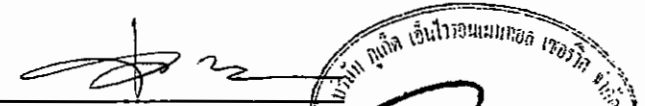


(นางสาวจุฑารัตน์ บุญแก้ว)
ผู้อำนวยการด้านสิ่งแวดล้อม
บริษัท ภูเก็ต เอ็นไวรอนเม้นทอล เซอร์วิส จำกัด



ตารางที่ 1 สรุปผลกระทบสิ่งแวดล้อม มาตราการป้องกันและแก้ไขผลกระทบสิ่งแวดล้อม และมาตรการติดตามตรวจสอบผลกระทบสิ่งแวดล้อม โครงการจัดสรรที่ดิน เดอะ แพลนท์ (กลาง-เทพารักษ์ศรี) ของ บริษัท พกษา เรียลเอสเตท จำกัด (มหาชน) ระยะก่อสร้าง (ต่อ)

องค์ประกอบทางสิ่งแวดล้อม และคุณค่าต่างๆ	ผลกระทบต่อสิ่งแวดล้อมที่สำคัญ	มาตรการป้องกันและแก้ไขผลกระทบ สิ่งแวดล้อม	มาตรการติดตามตรวจสอบ ผลกระทบสิ่งแวดล้อม
4.3 ทัศนียภาพ	ผลกระทบจากกิจกรรมในการก่อสร้างโครงการ ที่มีต่อสุนทรียภาพของพื้นที่ที่จะเกิดขึ้นในระยะสั้นเฉพาะช่วงที่มีการก่อสร้างอาคาร และงานระบบ แต่กิจกรรมดังกล่าวใช้ระยะเวลาไม่นานคือประมาณ 18 เดือน ดังนั้นผลกระทบที่มีจึงอยู่ในระดับต่ำ อย่างไรก็ตามโครงการได้มีการสร้างรั้วรัวคอนกรีตสูงประมาณ 3 เมตร รอบพื้นที่โครงการเพื่อป้องกันการก่อสร้างภายในพื้นที่ก่อสร้าง และลดผลกระทบด้านทัศนียภาพ	(1) จัดให้มีรั้วคอนกรีตตลอดแนวเขตที่ดินสูงประมาณ 3 เมตร (2) กำหนดให้มีการก่อสร้างในเขตพื้นที่โครงการเท่านั้น (3) เมื่อก่อสร้างแล้วเสร็จต้องขนย้ายวัสดุอุปกรณ์ออกจากพื้นที่โครงการ พร้อมทั้งปรับสภาพพื้นที่โครงการให้ดูสะอาดเรียบร้อย	- ตรวจสอบสภาพการชำรุดของวัสดุที่ใช้ปิดกันพื้นที่ก่อสร้าง บริษัทฯ พื้นที่ก่อสร้าง ทุกเดือนตลอดระยะก่อสร้าง

เดือน พฤษภาคม 2561

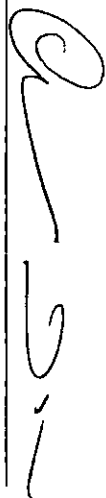


(นางสาวอรทัย มากมูล และ นายวิรัช อรุณภมร)

ผู้รับมอบอำนาจกระทำการแทน

บริษัท พกษา เรียลเอสเตท จำกัด (มหาชน)

เดือน พฤษภาคม 2561

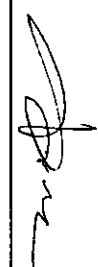

(นางสาวจุฑาทิพย์ บุญแก้ว)

ผู้ชำนาญการด้านสิ่งแวดล้อม

บริษัท ภูเก็ต เอ็นไวรอนเม้นทอล เซอร์วิส จำกัด



ตารางที่ 2 สรุปผลกระทบสิ่งแวดล้อม มาตราการป้องกันและแก้ไขผลกระทบสิ่งแวดล้อม และมาตรการติดตามตรวจสอบผลกระทบสิ่งแวดล้อม โครงการจัดสรรที่ดิน เคอะ แพลนท์ (กลาง-เทพกระษัตรี) ของ บริษัท พฤษา เรียลเอสเตท จำกัด (มหาชน) ระยะดำเนินการ

องค์ประกอบทางสิ่งแวดล้อม และคุณค่าต่างๆ	ผลกระทบสิ่งแวดล้อมที่สำคัญ	มาตรการป้องกันและแก้ไขผลกระทบสิ่งแวดล้อม	มาตรการติดตามตรวจสอบผลกระทบสิ่งแวดล้อม
1. ทรัพยากรกายภาพ 1.1 สภาพภูมิประเทศ	โครงการประกอบกิจการประเภทจัดสรรที่ดินขนาดกลางเพื่อการอยู่อาศัย ซึ่งกิจกรรมดังกล่าวจะไม่ส่งผลกระทบต่อสิ่งแวดล้อมเปลี่ยนแปลงลักษณะภูมิประเทศแต่อย่างใด ลักษณะภูมิประเทศของพื้นที่โครงการยังคงเป็นพื้นที่ราบที่ผ่านการปรับพื้นที่แล้วบางส่วน มีเพียงการเปลี่ยนแปลงการใช้ประโยชน์พื้นที่ จากเดิมที่เป็นพื้นที่ว่างเปล่า เปลี่ยนไปเป็นบ้านเดี่ยวสองชั้น จำนวน 99 แปลง และบ้านแฝดสองชั้น จำนวน 126 แปลง รวมทั้งสิ้นจำนวน 225 แปลง อีกทั้งได้จัดพื้นที่ว่างปราศจากสิ่งปกคลุม ร้อยละ 74.96 ของพื้นที่โครงการ รวมทั้งรักษาสภาพพื้นที่เดิมที่ไม่ได้ก่อสร้างไว้ให้มากที่สุด ดังนั้นการดำเนินโครงการจึงไม่ส่งผลกระทบต่อสิ่งแวดล้อมเปลี่ยนแปลงสภาพภูมิประเทศ	-	-
1.2 ทรัพยากรดินและการเกิดดินถล่ม	สภาพทั่วไปของพื้นที่เป็นพื้นที่ราบที่ผ่านการปรับพื้นที่แล้วบางส่วน เมื่อโครงการแล้วเสร็จ พื้นดินเดิมจะปกคลุมด้วยสิ่งก่อสร้าง ระบบระบายน้ำ และท่ออรรถ ซึ่งยังคงมีลักษณะเป็นพื้นที่ราบ นอกจากนี้โครงการยังมีพื้นที่ว่างกว่าร้อยละ 74.96 อีกทั้งโครงการยังจัดให้มีระบบระบายน้ำ สำหรับการพัดพาตะกอนดินลงสู่บ่อพักน้ำ โครงการจะมีการขุดลอกพื้นที่เมื่อมีปริมาณตะกอนดินสะสมในบ่อจนทำให้ประสิทธิภาพลดลง ดังนั้น จึงคาดว่าจะไม่ก่อให้เกิดผลกระทบต่อทรัพยากรดินและการชะล้างของดินแต่อย่างใด	-	-

เดือน พฤษภาคม 2561



(นางสาวอรัญย์ มากมูล และ นายวิรัช อรุณภมร)
ผู้รับมอบอำนาจกระทำการแทน
บริษัท พฤษา เรียลเอสเตท จำกัด (มหาชน)

เดือน พฤษภาคม 2561




(นางสาวจุฑารัตน์ นุญแก้ว)
ผู้อำนวยการด้านสิ่งแวดล้อม
บริษัท ภูเก็ต เอ็นไวรอนเม้นทอล เซอร์วิส จำกัด



ตารางที่ 2 สรุปผลกระทบสิ่งแวดล้อม มาตรการป้องกันและแก้ไขผลกระทบสิ่งแวดล้อม และมาตรการติดตามตรวจสอบผลกระทบสิ่งแวดล้อม โครงการจัดสรรที่ดิน เดอะ แพลนท์ (กลาง-เทพกระษัตรี) ของ บริษัท พุกษา เรียลเอสเตท จำกัด (มหาชน) ระยะดำเนินการ

องค์ประกอบทางสิ่งแวดล้อม และคุณค่าต่าง ๆ	ผลกระทบต่อสิ่งแวดล้อมที่สำคัญ	มาตรการป้องกันและแก้ไขผลกระทบสิ่งแวดล้อม	มาตรการติดตามตรวจสอบผลกระทบสิ่งแวดล้อม
1.3 การเกิดแผ่นดินไหว	เนื่องจากพื้นที่โครงการเป็นพื้นที่ราบที่ผ่านการปรับพื้นที่แล้วบางส่วน บริเวณที่ตั้งโครงการมีลักษณะทางธรณีวิทยาเป็นหินยุคควอเตอร์นารี และพื้นที่โครงการอยู่ในเขต 2ก ซึ่งมีระดับความรุนแรง V-VII เมอร์คัลลี คือ หากมีแผ่นดินไหวในเขตนี้ จะมีความรุนแรงที่ทำให้ทุกคนตกใจ สิ่งก่อสร้างที่ออกแบบไม่ดีปรากฏความเสียหาย โดยเขตนี้ กรมทรัพยากรธรณีกำหนดว่า มีความเสี่ยงในการเกิดความเสียหายในระดับน้อยถึงปานกลาง และจากสถิติ แผ่นดินไหวของกรมอุตุนิยมวิทยาปีล่าสุด พบว่า ในปี พ.ศ. 2555 พบการเกิดแผ่นดินไหวที่มีจุดศูนย์กลางอยู่ที่อำเภอถลาง จังหวัดภูเก็ต ขนาดรุนแรงที่สุด 4.3 ริกเตอร์ จากสถานการณ์แผ่นดินไหวในจังหวัดภูเก็ต เมื่อวันที่ 16 เมษายน 2555 ซึ่งเป็นผลสืบเนื่องมาจากการเกิดแผ่นดินไหวขนาด 8.6 และ 8.2 ริกเตอร์ ทางตอนเหนือของเกาะสุมาตรา ประเทศอินโดนีเซีย เมื่อวันที่ 11 เมษายน 2555 ทำให้เกิดการสั่นไหวรุนแรงสะเทือน และเป็นตัวกระตุ้นให้แขนงของรอยเลื่อนคลองมะรุ่ย เกิดการเคลื่อนตัวและเกิดแผ่นดินไหวขนาด 4.3 ริกเตอร์ ในจังหวัดภูเก็ต หลังจากนั้นก็มีแผ่นดินไหวตามหรือเกิดอาฟเตอร์ช็อก ในบริเวณใกล้เคียงกันประมาณ 30 ครั้ง รู้สึกได้ประมาณ 4 ครั้ง และผลจากการเกิดแผ่นดินไหวดังกล่าว ส่งผลให้บ้านเรือนประชาชนในพื้นที่	(1) เตรียมพร้อมประสานงานกับหน่วยงานที่รับผิดชอบหากเกิดกรณีแผ่นดินไหว ได้แก่ หน่วยงานบรรเทาสาธารณภัย เพื่อให้ความช่วยเหลือผู้อยู่อาศัยในการอพยพออกจากอาคารได้ทันทั่วทั้ง (2) จัดทำคู่มือการปฏิบัติตัวเพื่อให้เกิดความปลอดภัยเมื่อเกิดแผ่นดินไหวแก่ผู้พักอาศัยในโครงการ (3) โครงการต้องจัดการก่อสร้างโดยปฏิบัติตามข้อกำหนดของท้องถิ่นอย่างเคร่งครัด (4) ออกแบบการก่อสร้างให้เป็นไปตามมาตรฐานของกรมโยธาธิการและผังเมือง และมาตรฐานการออกแบบอาคารที่สภาวิศวกรรองรับ	-

เดือน พฤษภาคม 2561

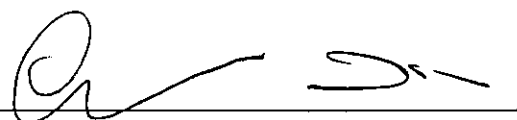

(นางสาวอรัทัย มากมูล และ นายวรัช อรุณกมล)
ผู้รับมอบอำนาจกระทำการแทน
บริษัท พุกษา เรียลเอสเตท จำกัด (มหาชน)

เดือน พฤษภาคม 2561



(นางสาวจุฑารัตน์ บุญแก้ว)
ผู้อำนวยการด้านสิ่งแวดล้อม
บริษัท ภูเก็ต เอ็นไวรอนเม้นทอล เซอร์วิส จำกัด



ตารางที่ 2 สรุปผลกระทบสิ่งแวดล้อม มาตรการป้องกันและแก้ไขผลกระทบสิ่งแวดล้อม และมาตรการติดตามตรวจสอบผลกระทบสิ่งแวดล้อม โครงการจัดสรรที่ดิน เดอะ แพลนท์ (กลาง-เทพกระษัตรี) ของ บริษัท พุกกะา เรียลเอสเตท จำกัด (มหาชน) ระยะดำเนินการ (ต่อ)


องค์ประกอบทางสิ่งแวดล้อมและ คุณค่าต่าง ๆ	ผลกระทบต่อสิ่งแวดล้อมที่สำคัญ	มาตรการป้องกันและแก้ไขผลกระทบ สิ่งแวดล้อม	มาตรการติดตามตรวจสอบ ผลกระทบสิ่งแวดล้อม
1.3 การเกิดแผ่นดินไหว (ต่อ)	บ้านลิพอน-บางขาม หมู่ที่ 2 ตำบลศรีสุนทร อำเภอถลาง เสียหายเล็กน้อยกว่า 200 หลังคาเรือน ตำบลป่าคลอก อำเภอถลาง เสียหาย 10 หลังคาเรือน อาคารส่วนใหญ่เป็นบ้านปูนก่ออิฐชั้นเดียว ขณะที่เขื่อนบางเหนียวดำ ซึ่งตั้งอยู่ในพื้นที่ หมู่ที่ 7 ตำบลศรีสุนทร จากการตรวจสอบไม่ได้รับความเสียหายแต่อย่างใด (สำนักธรณีวิทยาสิ่งแวดล้อม กรมทรัพยากรธรณี, 2555) สำหรับพื้นที่โครงการอยู่ห่างจากจุดศูนย์กลางแผ่นดินไหวที่อำเภอถลาง จังหวัดภูเก็ต เป็นระยะทางประมาณ 6 กิโลเมตร สำหรับบริเวณโครงการไม่ได้อยู่ในบริเวณรอยเลื่อนแต่อย่างใด โดยอยู่ห่างจากแนวรอยเลื่อนที่ใกล้ที่สุด คือ รอยเลื่อนคลองมะรุ่ย ซึ่งเป็นรอยเลื่อนที่วางตัวอยู่ในเขตจังหวัดสุราษฎร์ธานี กระบี่ และพังงาเป็นระยะทางประมาณ 22 กิโลเมตร ทั้งนี้ อาคารของโครงการออกแบบการก่อสร้างให้เป็นไปตามมาตรฐานของกรมโยธาธิการและผังเมืองมีการใช้เสาเข็มรับน้ำหนักอาคาร ดังนั้น การเกิดแผ่นดินไหวจึงส่งผลกระทบต่อการก่อสร้างและการดำเนินโครงการอยู่ในระดับต่ำ		

เดือน พฤษภาคม 2561



(นางสาวอรรทัย มากมูล และ นายวรัช อรุณมุล)
ผู้รับมอบอำนาจกระทำการแทน
บริษัท พุกกะา เรียลเอสเตท จำกัด (มหาชน)

เดือน พฤษภาคม 2561

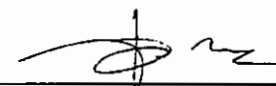


(นางสาวจุฑารัตน์ บุญแก้ว)
ผู้อำนวยการด้านสิ่งแวดล้อม
บริษัท ปูเก้ เอ็นไวรอนเม้นทอล เซอร์วิส จำกัด



ตารางที่ 2 สรุปผลกระทบสิ่งแวดล้อม มาตรการป้องกันและแก้ไขผลกระทบสิ่งแวดล้อม และมาตรการติดตามตรวจสอบผลกระทบสิ่งแวดล้อม โครงการจัดสรรที่ดิน เดอะ แพลนท์ (กลาง-เทพกระษัตรี) ของ บริษัท พฤษา เรียลเอสเตท จำกัด (มหาชน) ระยะดำเนินการ (ต่อ)

องค์ประกอบทางสิ่งแวดล้อม และคุณค่าต่าง ๆ	ผลกระทบต่อสิ่งแวดล้อมที่สำคัญ	มาตรการป้องกันและแก้ไขผลกระทบ สิ่งแวดล้อม	มาตรการติดตามตรวจสอบ ผลกระทบสิ่งแวดล้อม
1.4 คุณภาพอากาศ	มลพิษทางอากาศที่สำคัญในระยะดำเนินการ คือ ฝุ่นละออง ก๊าซคาร์บอนมอนอกไซด์ (CO) ก๊าซซัลเฟอร์ไดออกไซด์ (SO₂) ก๊าซไฮโดรคาร์บอน (HC) และไนโตรเจนออกไซด์ (NO₂) ที่เกิดจากยานพาหนะ บริษัทฯ ที่ปรึกษาได้คำนวณปริมาณมลพิษที่เกิดขึ้น โดยใช้แบบจำลอง Box Model ของ John G Rau and David C.Wooten, 1996 โดยสามารถคำนวณหาปริมาณความเข้มข้นของสารมลพิษของโครงการ ได้ดังนี้ (1) ฝุ่นละออง (TSP) จากการคำนวณ ท่อไอเสียรถยนต์ของโครงการจะทำให้ฝุ่นละอองฟุ้งกระจายในพื้นที่ประมาณ 0.0260193 มิลลิกรัม/ลูกบาศก์เมตร ซึ่งปริมาณฝุ่นละอองรวมที่เกิดขึ้นดังกล่าวมีค่าอยู่ในเกณฑ์มาตรฐาน (ค่ามาตรฐานฝุ่นเฉลี่ย 24 ชั่วโมง เท่ากับ 0.330 มิลลิกรัม/ลูกบาศก์เมตร ตามประกาศคณะกรรมการสิ่งแวดล้อมแห่งชาติ ฉบับที่ 24 พ.ศ. 2547) (2) ฝุ่นละอองขนาดเล็ก (PM10) จากการคำนวณ ท่อไอเสียรถยนต์ของโครงการจะทำให้ฝุ่นละอองขนาดเล็กฟุ้งกระจายในพื้นที่ประมาณ 0.0140767 มิลลิกรัม/ลูกบาศก์เมตร ซึ่งปริมาณฝุ่นละอองขนาดเล็กที่เกิดขึ้นดังกล่าวมีค่าอยู่ในเกณฑ์มาตรฐาน (ค่ามาตรฐานฝุ่นเฉลี่ย 24 ชม. เท่ากับ 0.120 มิลลิกรัม/ลูกบาศก์เมตร ตามประกาศคณะกรรมการสิ่งแวดล้อมแห่งชาติ ฉบับที่ 24 พ.ศ. 2538)	(1) จัดพื้นที่สีเขียวโดยรอบพื้นที่โครงการ รวมทั้งดูแลรักษาและเพิ่มพื้นที่สีเขียวบริเวณพื้นที่ว่าง เพื่อช่วยลดระดับมลสารที่เกิดจากยานพาหนะที่เข้ามาในพื้นที่โครงการ (2) จำกัดความเร็วของรถภายในโครงการ เพื่อป้องกันการฟุ้งกระจายของฝุ่นบริเวณผิวถนน โดยติดป้ายจำกัดความเร็ว	-

เดือน พฤษภาคม 2561

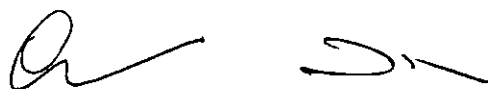


(นางสาวอรรทัย มากมูล และ นายวรวิธ อรุณกลม)

ผู้รับมอบอำนาจกระทำการแทน

บริษัท พฤษา เรียลเอสเตท จำกัด (มหาชน)

เดือน พฤษภาคม 2561

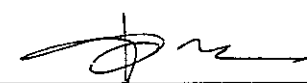

(นางสาวจุฑารัตน์ บุญแก้ว)

ผู้อำนวยการด้านสิ่งแวดล้อม

บริษัท ภูเก็ต เอ็นไวรอนเม้นทอล เซอร์วิส จำกัด



ตารางที่ 2 สรุปผลกระทบสิ่งแวดล้อม มาตรการป้องกันและแก้ไขผลกระทบสิ่งแวดล้อม และมาตรการติดตามตรวจสอบผลกระทบสิ่งแวดล้อม โครงการจัดสรรที่ดิน เดอะ แพลนท์ (กลาง-เทพกระษัตรี) ของ บริษัท พฤษา เรียวเอสเตท จำกัด (มหาชน) ระยะดำเนินการ (ต่อ)

องค์ประกอบทางสิ่งแวดล้อม และคุณค่าต่าง ๆ	ผลกระทบต่อสิ่งแวดล้อมที่สำคัญ	มาตรการป้องกันและแก้ไขผลกระทบ สิ่งแวดล้อม	มาตรการติดตามตรวจสอบ ผลกระทบสิ่งแวดล้อม
1.4 คุณภาพอากาศ (ต่อ)	(3) ก๊าซคาร์บอนมอนนอกไซด์ (CO) จากการคำนวณ ท่อไอเสียรถยนต์ของโครงการจะทำให้ก๊าซคาร์บอนมอนนอกไซด์ พุ่งกระจายในพื้นที่ 0.8011067 มิลลิกรัม/ลูกบาศก์เมตร ซึ่งก๊าซคาร์บอนมอนนอกไซด์ ที่เกิดขึ้นดังกล่าวมีค่าอยู่ในเกณฑ์มาตรฐาน (ค่ามาตรฐานก๊าซคาร์บอนมอนนอกไซด์ เฉลี่ย 1 ชั่วโมง ไม่เกิน 34.2 มิลลิกรัม/ลูกบาศก์เมตร ตามประกาศคณะกรรมการสิ่งแวดล้อมแห่งชาติ ฉบับที่ 10 พ.ศ. 2538) (4) ไนโตรเจนออกไซด์ (NO₂) จากการคำนวณ ท่อไอเสียรถยนต์ของโครงการจะทำให้ก๊าซไนโตรเจนไดออกไซด์พุ่งกระจายในพื้นที่ 0.0246929 มิลลิกรัม/ลูกบาศก์เมตร ซึ่งก๊าซไนโตรเจนไดออกไซด์ ที่เกิดขึ้นดังกล่าวมีค่าอยู่ในเกณฑ์มาตรฐาน (ค่ามาตรฐานไนโตรเจนไดออกไซด์ เฉลี่ย 1 ชั่วโมง เท่ากับ 0.32 มิลลิกรัม/ลูกบาศก์เมตร ตามประกาศคณะกรรมการสิ่งแวดล้อมแห่งชาติ ฉบับที่ 33 (พ.ศ. 2552) เรื่อง กำหนดมาตรฐานค่าก๊าซไนโตรเจนไดออกไซด์ในบรรยากาศ โดยทั่วไป)		

เดือน พฤษภาคม 2561




(นางสาวอรรทัย มากมูล และ นายวรัช อรุณกมล)

ผู้รับมอบอำนาจกระทำการแทน

บริษัท พฤษา เรียวเอสเตท จำกัด (มหาชน)

เดือน พฤษภาคม 2561

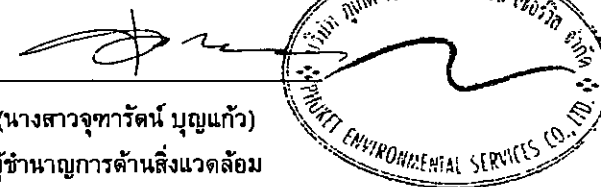

(นางสาวจุฑารัตน์ บุญแก้ว)

ผู้อำนวยการด้านสิ่งแวดล้อม

บริษัท ภูเก็ต เอ็นไวรอนเม้นทอล เซอร์วิส จำกัด



ตารางที่ 2 สรุปผลกระทบสิ่งแวดล้อม มาตรการป้องกันและแก้ไขผลกระทบสิ่งแวดล้อม และมาตรการติดตามตรวจสอบผลกระทบสิ่งแวดล้อม โครงการจัดสรรที่ดิน เดอะ แพลนท์ (กลาง-เทพกระษัตรี) ของ บริษัท พฤษภา เรียวเอสเตท จำกัด (มหาชน) ระยะดำเนินการ (ต่อ)

องค์ประกอบทางสิ่งแวดล้อม และคุณค่าต่าง ๆ	ผลกระทบต่อสิ่งแวดล้อมที่สำคัญ	มาตรการป้องกันและแก้ไขผลกระทบสิ่งแวดล้อม	มาตรการติดตามตรวจสอบผลกระทบสิ่งแวดล้อม
1.4 คุณภาพอากาศ (ต่อ)	5) ก๊าซซัลเฟอร์ไดออกไซด์ (SO₂) จากการคำนวณ ท่อไอเสียรถยนต์ของโครงการจะทำให้ก๊าซซัลเฟอร์ไดออกไซด์ฟุ้งกระจายในพื้นที่ 0.0027351 มิลลิกรัม/ลูกบาศก์เมตร ซึ่งก๊าซซัลเฟอร์ไดออกไซด์ที่เกิดขึ้นดังกล่าวมีค่าอยู่ในเกณฑ์มาตรฐาน (ค่ามาตรฐานก๊าซซัลเฟอร์ไดออกไซด์ (SO₂) เฉลี่ย 1 ชั่วโมง ไม่เกิน 0.78 มิลลิกรัม/ลูกบาศก์เมตร ตามประกาศคณะกรรมการสิ่งแวดล้อมแห่งชาติ ฉบับที่ 12 พ.ศ. 2538 และค่ามาตรฐานตามประกาศคณะกรรมการสิ่งแวดล้อมแห่งชาติ ฉบับที่ 21 (พ.ศ. 2544) (6) ก๊าซไฮโดรคาร์บอน (HC) จากการคำนวณ ท่อไอเสียรถยนต์ของโครงการจะทำให้ก๊าซไฮโดรคาร์บอนฟุ้งกระจายในพื้นที่ 1.62029571 มิลลิกรัม/ลูกบาศก์เมตร ซึ่งก๊าซไฮโดรคาร์บอนไม่มีเกณฑ์มาตรฐาน ดังนั้น ผลกระทบด้านคุณภาพอากาศในระยะดำเนินการต่อชุมชนที่อยู่ใกล้เคียงจึงอยู่ในระดับต่ำ		

เดือน พฤษภาคม 2561  
 (นางสาวอรัทัย มากมูล และ นายวรัช อรุณกรมูล)
 ผู้รับมอบอำนาจกระทำการแทน
 บริษัท พฤษภา เรียวเอสเตท จำกัด (มหาชน)

เดือน พฤษภาคม 2561 
 (นางสาวจุฑารัตน์ บุญแก้ว)
 ผู้อำนวยการด้านสิ่งแวดล้อม
 บริษัท ภูเก็ต เอ็นไวรอนเม้นทอล เซอร์วิส จำกัด



ตารางที่ 2 สรุปผลกระทบสิ่งแวดล้อม มาตรการป้องกันและแก้ไขผลกระทบสิ่งแวดล้อม และมาตรการติดตามตรวจสอบผลกระทบสิ่งแวดล้อม โครงการจัดสรรที่ดิน
เดอะ แพลนท์ (กลาง-เทพกระษัตรี) ของ บริษัท พุกผา เรียลเอสเตท จำกัด (มหาชน) ระยะดำเนินการ (ต่อ)

องค์ประกอบทางสิ่งแวดล้อม และคุณค่าต่าง ๆ	ผลกระทบต่อสิ่งแวดล้อมที่สำคัญ	มาตรการป้องกันและแก้ไขผลกระทบ สิ่งแวดล้อม	มาตรการติดตามตรวจสอบ ผลกระทบสิ่งแวดล้อม
1.5 เสียงและความสั่นสะเทือน	เมื่อเปิดดำเนินการผลิตทางเสียงที่จะเกิดขึ้นจะเกิดจากการจราจรของรถที่ เข้า-ออก หน้าโครงการ เนื่องจากโครงการเป็นการประกอบกิจการประเภทจัดสรร ที่ดินเพื่อที่อยู่อาศัย ซึ่งเป็นสถานที่ที่ต้องการความสงบเงียบ ประกอบกับเสียงจาก การจราจรเป็นเสียงที่ได้ยินเป็นปกติประจำอยู่แล้วของสังคมเมือง ดังนั้น จึงคาดว่าไม่ มีผลกระทบในระยะดำเนินการ	-	-
2. ทรัพยากรชีวภาพ 2.1 นิเวศวิทยาทางบก	เนื่องจากพื้นที่ก่อสร้างโครงการตั้งอยู่ในเขตองค์การบริหารส่วนตำบลเทพ กระษัตรี สภาพแวดล้อมทั่วไปบริเวณพื้นที่โครงการและบริเวณโดยรอบส่วนใหญ่ใช้ ประโยชน์เป็นพื้นที่เพื่อการอยู่อาศัย และเกษตรกรรม ดังนั้น การดำเนินโครงการใน ระยะดำเนินการ จึงไม่ก่อให้เกิดผลกระทบต่อระบบนิเวศบนบก สำหรับรายละเอียด ต่าง ๆ มีดังนี้ 1) ทรัพยากรป่าไม้ พื้นที่ก่อสร้างโครงการมีลักษณะเป็นพื้นที่ราบที่ผ่านการปรับพื้นที่แล้วบางส่วน ภายในโครงการพบพรรณไม้ ได้แก่ ต้นมะพร้าว ต้นไทร ต้นมะละกอ และต้น พญาสัตบรรณ เป็นต้น ทั้งนี้ พรรณไม้ที่พบทั้งหมดไม่จัดเป็นพืชอนุรักษ์ ตาม พระราชบัญญัติ พันธุ์พืช พ.ศ. 2518 รวมทั้งไม่จัดอยู่ในสถานภาพ สูญพันธุ์ (extinct) สูญพันธุ์ในธรรมชาติ (extinct in the wild) ใกล้สูญพันธุ์อย่างยิ่ง (critically endangered) ใกล้สูญพันธุ์ (endangered) มีแนวโน้มสูญพันธุ์ (vulnerable) และใกล้	-	-

เดือน พฤษภาคม 2561



(นางสาวอรรทัย มากมูล และ นายวรัช อรุณกมล)
ผู้รับมอบอำนาจกระทำการแทน
บริษัท พุกผา เรียลเอสเตท จำกัด (มหาชน)

เดือน พฤษภาคม 2561



(นางสาวจุฑารัตน์ บุญแก้ว)
ผู้อำนวยการด้านสิ่งแวดล้อม
บริษัท ภูเก็ต เอ็นไวรอนเม้นทอล เซอร์วิส จำกัด



ตารางที่ 2 สรุปผลกระทบสิ่งแวดล้อม มาตรการป้องกันและแก้ไขผลกระทบสิ่งแวดล้อม และมาตรการติดตามตรวจสอบผลกระทบสิ่งแวดล้อม โครงการจัดสรรที่ดิน
เดอะ แพลนท์ (กลาง-เทพกระษัตรี) ของ บริษัท พฤษา เรียวเอสเตท จำกัด (มหาชน) ระยะดำเนินการ (ต่อ)

องค์ประกอบทางสิ่งแวดล้อม และคุณค่าต่าง ๆ	ผลกระทบต่อสิ่งแวดล้อมที่สำคัญ	มาตรการป้องกันและแก้ไขผลกระทบ สิ่งแวดล้อม	มาตรการติดตามตรวจสอบ ผลกระทบสิ่งแวดล้อม
2.1 นิเวศวิทยาทางบก (ต่อ)	ถูกคุกคาม (near threatened) ตามบัญชีรายชื่อชนิดพืชป่า แบนท้ายอนุสัญญา ไซเตส (CITES) และของประเทศไทย แต่อย่างไร ซึ่งพรรณไม้ดังกล่าวที่พบเป็น ชนิดที่มีการแพร่กระจายทั่วไปตามพื้นที่ต่างๆ ของประเทศไทย ดังนั้น การ ดำเนินโครงการในระยะดำเนินการจึงไม่ก่อให้เกิดผลกระทบต่อทรัพยากรป่าไม้ แต่อย่างไร 2) สัตว์ป่า สำหรับสิ่งมีชีวิตบนบกที่พบบริเวณพื้นที่โครงการมีน้อยมาก เนื่องจากพื้นที่ โดยรอบมีการพัฒนาเป็นแหล่งที่อยู่อาศัยทำให้ไม่พบสิ่งมีชีวิตประเภทสัตว์ป่าที่มี คุณค่าแก่การอนุรักษ์หรือสัตว์ป่าที่หายาก สัตว์บกที่พบก็เป็นชนิดที่พบได้ทั่วไป ในพื้นที่ต่างๆ ของประเทศไทย โดยแบ่งออกเป็น 4 กลุ่ม คือ สัตว์สะเทินน้ำ สะเทินบก (Amphibians) ได้แก่ คางคกบ้านและอีงอ่างบ้าน สัตว์เลื้อยคลาน (Reptiles) ได้แก่ กิ้งก่าและจิ้งเหลนบ้าน นก (Birds) ได้แก่ นกกระจอกบ้าน และ นกเอี้ยงสาริกา แมลง (Insects) ได้แก่ มดดำ และแมลงปอบ้าน ดังนั้น การ ดำเนินโครงการในระยะดำเนินการจึงไม่ก่อให้เกิดผลกระทบต่อสัตว์บก		

เดือน พฤษภาคม 2561

(นางสาวอรทัย มากมูล และ นายวรัช อรุณกมล)
ผู้รับมอบอำนาจกระทำการแทน
บริษัท พฤษา เรียวเอสเตท จำกัด (มหาชน)

เดือน พฤษภาคม 2561


(นางสาวจุฑารัตน์ บุญแก้ว)
ผู้อำนวยการด้านสิ่งแวดล้อม
บริษัท ภูเก็ต เอ็นไวรอนเม้นทอล เซอร์วิส จำกัด



ตารางที่ 2 สรุปผลกระทบสิ่งแวดล้อม มาตรการป้องกันและแก้ไขผลกระทบสิ่งแวดล้อม และมาตรการติดตามตรวจสอบผลกระทบสิ่งแวดล้อม โครงการจัดสรรที่ดิน
เดอะ แพลนท์ (กลาง-เทพกระษัตรี) ของ บริษัท พุกกะา เรียลเอสเตท จำกัด (มหาชน) ระยะดำเนินการ (ต่อ)

องค์ประกอบทาง สิ่งแวดล้อมและคุณค่าต่าง ๆ	ผลกระทบต่อสิ่งแวดล้อมที่สำคัญ	มาตรการป้องกันและแก้ไขผลกระทบ สิ่งแวดล้อม	มาตรการติดตามตรวจสอบ ผลกระทบสิ่งแวดล้อม
2.2 นิเวศวิทยาทางน้ำ	น้ำเสียของแต่ละบ้าน สำนักงานนิติบุคคล และอาคารสโมสร ที่ผ่านการบำบัดแล้วทั้งหมดปริมาณ 227 ลูกบาศก์เมตร (ค่า BOD_{500} 50 มิลลิกรัม/ลิตร) จะผ่านท่อระบายน้ำ คสล. เส้นผ่านศูนย์กลาง 0.60 เมตร 0.80 เมตร 1.00 เมตร และ 1.50 เมตร ผ่านบ่อบำบัดน้ำเป็นระยะอยู่โดยรอบพื้นที่โครงการ ก่อนรวบรวมเข้าสู่ถังบำบัดน้ำเสียรวมของโครงการ เป็นระบบเดิมอากาศชนิดมีตัวกลางยัดเกาะ ซึ่งสามารถรองรับน้ำเสียเข้าระบบได้ 250 ลูกบาศก์เมตร/วัน น้ำเสียที่ผ่านการบำบัดแล้ว (ค่า BOD_{500} 20 มิลลิกรัม/ลิตร) จะระบายลงบ่อดักไขมันน้ำให้ได้ตามมาตรฐานคุณภาพน้ำทิ้งจากที่ดินจัดสรรประเภท (ก) กำหนดค่า BOD_{500} ไม่เกิน 30 มิลลิกรัม/ลิตร แล้วระบายออกสู่คลองพญาป่าด้านทิศตะวันตกต่อไป สำหรับพื้นที่โครงการตามสภาพปัจจุบันมีลำรางสาธารณะประโยชน์ติดโครงการอยู่ด้านทิศเหนือของพื้นที่โครงการ มีความกว้างประมาณ 1.5 เมตร ซึ่งมีลักษณะเป็นน้ำขัง ทางด้านทิศตะวันออกของพื้นที่โครงการอยู่ใกล้กับคลองเสนโพธิ์ มีความกว้างประมาณ 10-15 เมตร และทางด้านทิศตะวันตกของพื้นที่โครงการอยู่ใกล้กับคลองพญาป่า มีความกว้างประมาณ 4-6 เมตร จากการสำรวจทรัพยากรสิ่งมีชีวิตบริเวณลำรางสาธารณะประโยชน์ คลองเสนโพธิ์ และคลองพญาป่า พบปลาน้ำจืดที่สามารถพบเห็นโดยทั่วไป ได้แก่ ปลาสวายขาว และหอยขม เป็นต้น ดังนั้นจึงไม่มีผลกระทบต่อทรัพยากรชีวภาพในน้ำในระยะดำเนินการ ทั้งนี้เพื่อเป็นการป้องกันผลกระทบในระยะดำเนินการ โครงการจะต้องปฏิบัติตามมาตรการป้องกันและแก้ไขผลกระทบด้านการจัดการน้ำเสียอย่างเคร่งครัด	(1) จัดให้มีถังบำบัดน้ำเสียแบบเกราะกรองไร้อากาศ จำนวน 1 ชุด/แปลง และถังดักไขมันใต้ซิงค์ จำนวน 1 ชุด/แปลง (2) จัดให้มีระบบบำบัดน้ำเสียแบบเดิมอากาศชนิดมีตัวกลางยัดเกาะ ซึ่งสามารถรองรับน้ำเสียเข้าระบบได้ 250 ลูกบาศก์เมตร/วัน ก่อนระบายออกสู่คลองเสนโพธิ์ด้านทิศตะวันตกต่อไป (3) จัดให้มีเครื่องเติมอากาศสำรองกรณีในระบบบำบัดน้ำเสียขัดข้อง	-

เดือน พฤษภาคม 2561

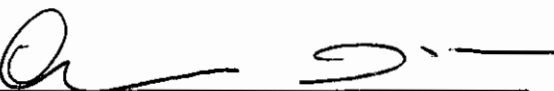

(นางสาวอรัทัย มากมูล และ นายวรวิธ อรุณกรมล)
ผู้รับมอบอำนาจกระทำการแทน
บริษัท พุกกะา เรียลเอสเตท จำกัด (มหาชน)

เดือน พฤษภาคม 2561



(นางสาวจุฑารัตน์ บุญแก้ว)
ผู้อำนวยการด้านสิ่งแวดล้อม
บริษัท ภูเก็ต เอ็นไวรอนเม้นทอล เซอร์วิส จำกัด



ตารางที่ 2 สรุปผลกระทบสิ่งแวดล้อม มาตราการป้องกันและแก้ไขผลกระทบสิ่งแวดล้อม และมาตรการติดตามตรวจสอบผลกระทบสิ่งแวดล้อม โครงการจัดสรรที่ดิน
เดอะ แพลทนท์ (กลาง-เทพกระษัตรี) ของ บริษัท พฤษภา เรียบลอสเตท จำกัด (มหาชน) ระยะดำเนินการ (ต่อ)

องค์ประกอบทางสิ่งแวดล้อมและ คุณค่าต่างๆ	ผลกระทบต่อสิ่งแวดล้อมที่สำคัญ	มาตรการป้องกันและแก้ไข ผลกระทบสิ่งแวดล้อม	มาตรการติดตามตรวจสอบ ผลกระทบสิ่งแวดล้อม
3. คุณค่าการใช้ประโยชน์ของ มนุษย์			
3.1 การใช้ประโยชน์ที่ดิน		-	-
3.1.1 การใช้ประโยชน์ที่ดินใน ปัจจุบัน	การใช้ที่ดินในที่ดินแปลงพื้นที่โครงการ จากการสำรวจภาคสนาม (ตุลาคม, 2560) พบว่า บริเวณใกล้เคียงพื้นที่โครงการใช้ประโยชน์ที่ดินประเภทเพื่อกำรอยู่อาศัย และ เกษตรกรรม ดังนั้น การใช้ประโยชน์ที่ดินของโครงการเป็นจัดสรรที่ดินขนาดกลาง จึง สอดคล้องกับรูปแบบการใช้ประโยชน์ที่ดินโดยรอบ		
3.1.2 การใช้ประโยชน์ที่ดินตามผัง เมืองรวม จังหวัดภูเก็ต พ.ศ. 2554 และฉบับแก้ไขเพิ่มเติม	พื้นที่บริเวณโครงการตั้งอยู่ในพื้นที่ตามกฎหมายกระทรวงให้ขึ้นบังคับผังเมืองรวม จังหวัดภูเก็ต พ.ศ. 2554 และฉบับแก้ไขเพิ่มเติม (ฉบับที่ 4) พ.ศ. 2558 ซึ่งได้ กำหนดที่ดินบริเวณโครงการเป็นที่ดินประเภทหนาแน่นน้อย (สีเหลือง) บริเวณ หมายเลข 1.19 มีข้อกำหนดในสาระสำคัญ คือ ให้ใช้ประโยชน์ที่ดินเพื่อกำรอยู่อาศัย การท่องเที่ยว สถาบันราชการ การสาธารณูปโภคและสาธารณูปการเป็นส่วนใหญ่ สำหรับการใช้ประโยชน์ที่ดินเพื่อกิจการอื่น ให้ใช้ได้ไม่เกินร้อยละสามสิบของแปลง ที่ดินที่ยื่นขออนุญาต และที่ดินประเภทชนบทและเกษตรกรรม (สีเขียว) บริเวณ หมายเลข 6.8 มีข้อกำหนดในสาระสำคัญ คือ ให้ใช้ประโยชน์ที่ดินเพื่อเกษตรกรรม หรือเกี่ยวข้องกับการเกษตรกรรม การอยู่อาศัย การท่องเที่ยว สถาบันราชการ การ สาธารณูปโภคและสาธารณูปการเป็นส่วนใหญ่ สำหรับการใช้ประโยชน์ที่ดินเพื่อ กิจการอื่น ให้ใช้ได้ไม่เกินร้อยละสามสิบของแปลงที่ดินที่ยื่นขออนุญาต ซึ่งเมื่อ เปรียบเทียบการดำเนินการโครงการกับข้อกำหนดตามกฎหมายกระทรวงผังเมืองรวมจังหวัด ภูเก็ต พบว่า การใช้ประโยชน์ที่ดินโครงการสอดคล้องกับข้อกำหนดดังกล่าว	-	-

เดือน พฤษภาคม 2561




(นางสาวอรทัย มากมูล และ นายวรัช อรุณภณ)

ผู้รับผิดชอบอำนาจการทำรายงาน

บริษัท พฤษภา เรียบลอสเตท จำกัด (มหาชน)


เดือน พฤษภาคม 2561

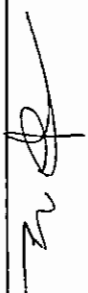

(นางสาวจุฑารัตน์ บุญแก้ว)

ผู้ชำนาญการด้านสิ่งแวดล้อม


บริษัท ภูเก็ต เอ็นไวรอนเม้นทอล เซอร์วิส จำกัด

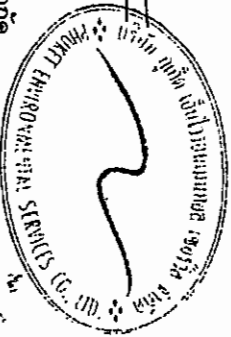

ตารางที่ 2 สรุปผลกระทบสิ่งแวดล้อม มาตรการป้องกันและแก้ไขผลกระทบสิ่งแวดล้อม และมาตรการการติดตามตรวจสอบผลกระทบสิ่งแวดล้อม โครงการจัดสรรที่ดิน
เดอะ แพลนท์ (อสัง-เทพกระษัตรี) ของ บริษัท พุกखा เรียลเอสเตท จำกัด (มหาชน) ระยะดำเนินการ (ต่อ)

องค์ประกอบทางสิ่งแวดล้อมและคุณค่า ต่าง ๆ	ผลกระทบต่อสิ่งแวดล้อมที่สำคัญ	มาตรการป้องกันและแก้ไขผลกระทบ สิ่งแวดล้อม	มาตรการติดตามตรวจสอบ ผลกระทบสิ่งแวดล้อม
3.1.3 การประโยชน์ที่ดินตามประกาศ กระทรวงทรัพยากรธรรมชาติและ สิ่งแวดล้อม เรื่อง กำหนดเขตพื้นที่และ มาตรการคุ้มครองสิ่งแวดล้อมใน บริเวณพื้นที่จังหวัดภูเก็ต พ.ศ. 2560	จากการตรวจสอบพื้นที่ตามข้อกำหนดเขตพื้นที่และ มาตรการคุ้มครองสิ่งแวดล้อม พบว่า โครงการจัดอยู่ในบริเวณที่ 5 และบริเวณที่ 8 ตามประกาศกระทรวงทรัพยากรธรรมชาติและ สิ่งแวดล้อม เรื่อง กำหนดเขตพื้นที่และมาตรการคุ้มครอง สิ่งแวดล้อม ในบริเวณพื้นที่จังหวัดภูเก็ต พ.ศ. 2560 ซึ่งเมื่อ เปรียบเทียบการดำเนินการโครงการกับข้อกำหนดตามประกาศ กระทรวงทรัพยากรธรรมชาติและสิ่งแวดล้อมจังหวัดภูเก็ต พบว่า การใช้ประโยชน์ที่ดินโครงการสอดคล้องกับข้อกำหนด ดังกล่าว	-	-

เดือน พฤษภาคม 2561

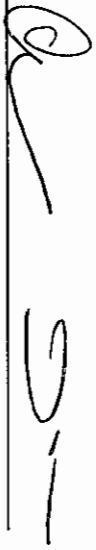


(นางสาวอรทัย มากมูล และ นายวรัช อรุณมณ)

ผู้รับมอบอำนาจดำเนินการแทน

บริษัท พุกखा เรียลเอสเตท จำกัด (มหาชน)


เดือน พฤษภาคม 2561

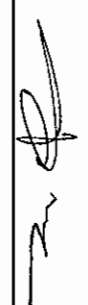

(นางสาวจุฑารัตน์ บุญแก้ว)

ผู้ชำนาญการด้านสิ่งแวดล้อม

บริษัท ภูเก็ต เอ็นไวรอนเม้นทอล เซอร์วิส จำกัด

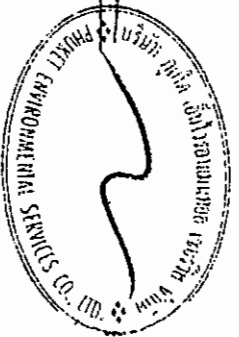

ตารางที่ 2 สรุปผลกระทบสิ่งแวดล้อม มาตราการป้องกันและแก้ไขผลกระทบสิ่งแวดล้อม และมาตรการติดตามตรวจสอบผลกระทบสิ่งแวดล้อม โครงการจัดสรรที่ดิน เดอะ แพลนท์ (กลาง-เทพกระษัตรี) ของ บริษัท พญา วิทยา เรียบเอสเตท จำกัด (มหาชน) ระยะดำเนินการ (ต่อ)

องค์ประกอบทางสิ่งแวดล้อม และคุณค่าต่างๆ	ผลกระทบต่อสิ่งแวดล้อมที่สำคัญ	มาตรการป้องกันและแก้ไขผลกระทบสิ่งแวดล้อม	มาตรการติดตามตรวจสอบผลกระทบสิ่งแวดล้อม
3.2 การคมนาคมขนส่ง	1) ความสะดวกและความปลอดภัยในการเข้า-ออกโครงการ การจราจรเข้าสู่พื้นที่โครงการสามารถเดินทางได้สะดวกโดยรถยนต์ ใต้ 3 เส้นทาง ดังนี้ เส้นทางที่ 1 จากอนุสาวรีย์ท้าวเทพกระษัตรี ท้าวศรีสุนทร มุ่งหน้าสู่อำเภอกลาง ตรงไปตามถนนเทพกระษัตรี (402) ประมาณ 5.0 กิโลเมตร ให้เลี้ยวซ้ายเข้าสู่บ้านพรุสมภาร ตรงไปเป็นระยะทางประมาณ 750 เมตร จากนั้นเลี้ยวซ้ายเข้าสู่ถนนริมคลองเสนห์โพธิ์ และตรงไปเป็นอีกระยะทางประมาณ 500 เมตร จะถึงพื้นที่โครงการอยู่ด้านขวามือ เส้นทางที่ 2 จากสี่แยกเมืองใหม่ มุ่งหน้าสู่อำเภอเมืองภูเก็ต ตรงไปตามถนนเทพกระษัตรี (402) ประมาณ 6.5 กิโลเมตร จากนั้นให้กลับรถและขับตรงไปประมาณ 900 เมตร แล้วเลี้ยวซ้ายเข้าสู่บ้านพรุสมภาร ตรงไปเป็นระยะทางประมาณ 750 เมตร จากนั้นเลี้ยวซ้ายเข้าสู่ถนนริมคลองเสนห์โพธิ์ และตรงไปเป็นอีกระยะทางประมาณ 500 เมตร จะถึงพื้นที่โครงการอยู่ด้านขวามือ ทางเข้า-ออกของโครงการมีความกว้างประมาณ 20.00 เมตร มีเกาะกลางกว้าง 3.00 เมตร เติมนก 2 ทิศทาง ผิวจราจรกว้าง 1.00 เมตร ทางเท้ากว้างข้างละ 0.80 เมตร โครงการจัดให้มีเจ้าหน้าที่รักษาความปลอดภัย เพื่ออำนวยความสะดวก และจัดการจราจรบริเวณทางเข้า-ออกโครงการ พร้อมติดตั้งป้ายแสดงทิศทางการเดินรถเข้า-ออกภายในพื้นที่โครงการ และจัดให้มีระบบไฟฟ้าส่องสว่างทางจราจรให้เพียงพอ ดังนั้นจะเห็นว่าการเข้าออกแบบระบบจราจรบริเวณทางเข้าออก โดยคำนึงถึงความสะดวกและความปลอดภัยของผู้ที่อาศัยในโครงการ	(1) จัดตั้งป้ายโครงการ ลูกศรแสดงทิศทางบริเวณเข้า-ออกโครงการที่สามารถมองเห็นได้ชัดเจน และในระบะทางที่จะชะลอรถได้ทันก่อนเข้าสู่โครงการได้อย่างปลอดภัย (2) ควบคุมการจราจรบริเวณทางเข้า-ออกพื้นที่โครงการ โดยจัดให้เจ้าหน้าที่รักษาความปลอดภัยคอยควบคุมดูแลและตรวจรถเข้า-ออกตลอดเวลา (3) จัดให้มีระบบไฟฟ้าส่องสว่าง บริเวณทางเข้า-ออกโครงการ และทางจราจรให้เพียงพอ (4) จัดให้มีที่จอดรถ จำนวน 450 คัน (5) ห้ามจอดรถทุกชนิดบริเวณทางเข้าออกโครงการบนถนนสาธารณะ และบริเวณไหล่ทางหน้าโครงการ	- การอำนวยความสะดวกในการเข้าออกโครงการ บริเวณทางเข้า-ออกโครงการ ทุกวันตลอดระยะดำเนินการ - ห้ามจอดรถบริเวณถนนสาธารณะ และในไหล่ทางบริเวณถนนสาธารณะและไหล่ทาง ทุก 6 เดือน ระยะดำเนินการ

เดือน พฤษภาคม 2561




(นางสาวอริย์ มากมูล และ นายวิรัช อรุณามล)

ผู้รับผิดชอบอำนาจการดำเนินการ

บริษัท พญา วิทยา เรียบเอสเตท จำกัด (มหาชน)

เดือน พฤษภาคม 2561

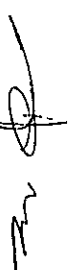

(นางสาวจุฑารัตน์ บุญแก้ว)

ผู้ชำนาญการด้านสิ่งแวดล้อม

บริษัท ภูเก็ต เอ็นไวรอนเม้นทอล เซอร์วิส จำกัด



ตารางที่ 2 สรุปผลการทบทวนสิ่งแวดล้อม มาตราการป้องกันและแก้ไขผลกระทบสิ่งแวดล้อม และมาตรการติดตามตรวจสอบผลกระทบสิ่งแวดล้อม โครงการจัดสรรที่ดิน
เดอะ แพลนท์ (กลาง-เทพกระษัตรี) ของ บริษัท พฤษา เรียลเอสเตท จำกัด (มหาชน) ระยะดำเนินการ (ต่อ)

องค์ประกอบทางสิ่งแวดล้อม และคุณค่าต่างๆ	ผลกระทบต่อสิ่งแวดล้อมที่สำคัญ	มาตรการป้องกันและแก้ไขผลกระทบ สิ่งแวดล้อม	มาตรการติดตามตรวจสอบ ผลกระทบสิ่งแวดล้อม
3.2 การคมนาคมขนส่ง (ต่อ)	2) ความเพียงพอของที่จอดรถภายในโครงการ ปริมาณการ จรจรที่คาดว่าจะเพิ่มขึ้นสูงสุดเมื่อเปิดดำเนินการมีทั้งสิ้น 450 คัน จำนวนที่จอดรถ ตามกฎกระทรวงฉบับที่ 7 (พ.ศ. 2517) ออกตามความในพระราชบัญญัติควบคุมการก่อสร้างอาคาร พุทธศักราช 2479 ไม่ได้กำหนดให้บ้านเดี่ยว และบ้านแฝด ต้องมีที่จอดรถยนต์แต่อย่างใด 3) ประเมินผลกระทบต่อการจราจรบริเวณพื้นที่โครงการ ปริมาณการจราจรที่เพิ่มขึ้นคิดตามจำนวนที่จอดรถยนต์ รวมที่จอดรถยนต์ทั้งโครงการ 450 คัน ในการประเมินแล้วจะกำหนดให้ปริมาณการจราจรรถยนต์ของโครงการเท่ากับ 450 คัน/ชั่วโมง (ไป-กลับ) คิดเป็น 450 PCU/ชั่วโมง (450x1) สภาพการจราจรของถนนสายริมคลองแสนห่ไฟฟ้า จากการประเมินจะเห็นว่าปริมาณการจราจรที่เพิ่มขึ้นเนื่องจากการดำเนินการมีเพียงเล็กน้อย ทั้งวันหยุดและวันธรรมดาการจราจรยังคงคล่องตัว มีการติดขัดเล็กน้อย แต่ยังไม่มีการหยุดจอด ดังนั้น จึงคาดว่าผลกระทบด้านการคมนาคมในระยะดำเนินการจึงอยู่ในระดับต่ำ	(6) จัดให้มีระบบการจราจรที่ปลอดภัย โดยติดตั้งป้ายแสดงทิศทางเดินรถ เข้า-ออกภายในพื้นที่โครงการ (7) ติดตั้งป้ายกำจัดการความเร็วภายในพื้นที่โครงการ	

เดือน พฤษภาคม 2561




(นางสาวอวยัย มากมูล และ นายวิรัช อรุณามล)

ผู้รับมอบอำนาจกระทำการแทน

บริษัท พฤษา เรียลเอสเตท จำกัด (มหาชน)

เดือน พฤษภาคม 2561

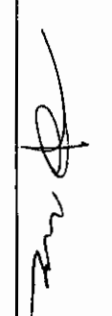

(นางสาวจุฑาวิรัตน์ บุญแก้ว)

ผู้ชำนาญการด้านสิ่งแวดล้อม

บริษัท ภูเก็ต เอ็นไวรอนเม้นทอล เซอร์วิส จำกัด



ตารางที่ 2 สรุปผลกระทบสิ่งแวดล้อม มาตราการป้องกันและแก้ไขผลกระทบสิ่งแวดล้อม และมาตรการติดตามตรวจสอบผลกระทบสิ่งแวดล้อม โครงการจัดสรรที่ดิน
เดอะ แพลนท์ (กลาง-เทพกระษัตรี) ของ บริษัท พฤษภา เรียลเอสเตท จำกัด (มหาชน) ระยะดำเนินการ (ต่อ)

องค์ประกอบทาง สิ่งแวดล้อมและคุณค่าต่างๆ	ผลกระทบต่อสิ่งแวดล้อมที่สำคัญ	มาตรการป้องกันและแก้ไขผลกระทบ สิ่งแวดล้อม	มาตรการติดตามตรวจสอบ ผลกระทบสิ่งแวดล้อม
3.3 การใช้น้ำ	1) ปริมาณการต้องการน้ำใช้ของโครงการ ปริมาณน้ำใช้ในช่วงดำเนินการ เกิดจากกิจกรรมต่างๆ เช่น อาบ ซักล้าง ประกอบอาหาร และการใช้น้ำสำหรับเครื่องสุขภัณฑ์ รวมปริมาณน้ำใช้ในโครงการ คาดว่าประมาณ 227.76 ลูกบาศก์เมตร/วัน ความต้องการน้ำใช้สูงสุด (Peak Demand) เท่ากับ 21.35 ลูกบาศก์เมตร/ชั่วโมง 2) แหล่งน้ำใช้ แหล่งน้ำใช้ของโครงการจะขอรับบริการจากสำนักงานประปาภูเก็ต การประปาส่วนภูมิภาค(หนังสือรับรองการให้บริการน้ำประปา แสดงในภาคผนวก ค) โดยมีท่อประปาของโครงการต่อเข้ากับท่อของการประปาส่วนภูมิภาค ผ่านมิเตอร์น้ำ ด้วยท่อดินขนาดเส้นผ่านศูนย์กลาง 0.16 เมตร เพื่อแจกจ่ายน้ำไปยังถึงก้นน้ำสำรองบนดินขนาด 2 ลูกบาศก์เมตร ของบ้านแต่ละหลัง สโเมตรและสำนักงานนิติบุคคล ด้วยท่อประปาขนาดเส้นผ่านศูนย์กลาง 0.10 เมตรความสามารถสำรองน้ำไว้ใช้ในแปลงที่ดิน จัดสรรแต่ละแปลงประมาณ 2 วัน 3) ประเมินความเพียงพอในการให้บริการของการประปาส่วนภูมิภาคสาขาภูเก็ต ในเดือนตุลาคม พ.ศ.2560 การประปาส่วนภูมิภาคสาขาภูเก็ต มีจำนวนผู้ใช้ น้ำ 60,108 ราย กำลังผลิตที่ใช้จำนวน 132,000 ลูกบาศก์เมตร/วัน ปริมาณน้ำผลิต 2,910,415 ลูกบาศก์เมตร/เดือน ปริมาณน้ำผลิตจ่าย 2,784,409 ลูกบาศก์เมตร/เดือน และปริมาณน้ำจำหน่าย 1,705,278 ลูกบาศก์เมตร/เดือน (การประปาส่วนภูมิภาค สาขาภูเก็ต, ธันวาคม 2560)	(1) มีการณรงค์ให้ร่วมกันประหยัดน้ำและเลือกใช้สุขภัณฑ์ประเภทประหยัดน้ำ (2) ตรวจสอบการแจกจ่ายน้ำและเส้นท่อให้อยู่ในสภาพดีอยู่เสมอ หากพบว่าชำรุด ให้แก้ไขทันที นอกจากนี้โครงการจะหมั่นตรวจสอบระบบท่อน้ำ รวมถึงเครื่องสุขภัณฑ์ที่อาจจะชำรุด จนเป็นเหตุให้น้ำประปารั่วไหลได้จ่าย	- ตรวจสอบการรั่วไหลของน้ำประปาในเส้นท่อ ทุกเดือนตลอดช่วงดำเนินการ

เดือน พฤษภาคม 2561




(นางสาวอรรทัย มากมูล และ นายวิชา อรุณภมร)

ผู้รับผิดชอบอำนาจกระทำการแทน

บริษัท พฤษภา เรียลเอสเตท จำกัด (มหาชน)


เดือน พฤษภาคม 2561

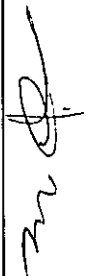

(นางสาวจุฑารัตน์ บุญแก้ว)

ผู้ชำนาญการด้านสิ่งแวดล้อม

บริษัท ภูเก็ต เอ็นไวรอนเม้นทอล เซอร์วิส จำกัด

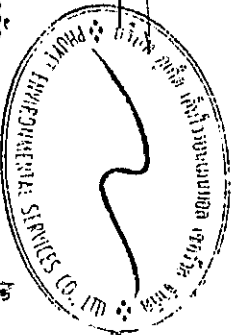

ตารางที่ 2 สรุปผลกระทบสิ่งแวดล้อม มาตรการป้องกันและแก้ไขผลกระทบสิ่งแวดล้อม และมาตรการติดตามตรวจสอบผลกระทบสิ่งแวดล้อม โครงการจัดสรรที่ดิน
เดอะ แพลนท์ (กลาง-เทพกระษัตรี) ของ บริษัท พฤษา เรียวเอสเตท จำกัด (มหาชน) ระยะดำเนินการ (ต่อ)


องค์ประกอบทาง สิ่งแวดล้อมและคุณค่าต่าง ๆ	ผลกระทบต่อสิ่งแวดล้อมที่สำคัญ	มาตรการป้องกันและแก้ไขผลกระทบ สิ่งแวดล้อม	มาตรการติดตามตรวจสอบ ผลกระทบสิ่งแวดล้อม
3.3 การใช้น้ำ (ต่อ)	จากปริมาณน้ำใช้ในโครงการประมาณ 227 ลูกบาศก์เมตร/วัน ความต้องการ น้ำใช้สูงสุด (Peak Demand) เท่ากับ 21.28 ลูกบาศก์เมตร/ชั่วโมง คิดเป็นเพียง ร้อยละ 0.008 ของกำลังการผลิตจ่ายน้ำประปาส่วนภูมิภาคเท่านั้น ดังนั้น จึง ประเมินได้ว่าการประปาส่วนภูมิภาคสามารถให้บริการน้ำประปาได้อย่างเพียงพอ ทั้งนี้คาดการณ์ว่าการใช้น้ำในช่วงดำเนินการของโครงการไม่ส่งผลกระทบต่อการใช้น้ำ ของชุมชนใกล้เคียงแต่อย่างใด		

เดือน พฤษภาคม 2561



(นางสาวอรัทัย มากมูล และ นายวิรัช อรุณกมล)
ผู้รับมอบอำนาจกระทำการแทน
บริษัท พฤษา เรียวเอสเตท จำกัด (มหาชน)

เดือน พฤษภาคม 2561

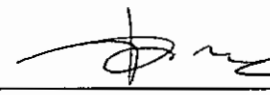

(นางสาวจุฑารัตน์ บุญแก้ว)
ผู้อำนวยการด้านสิ่งแวดล้อม
บริษัท ภูเก็ต เอ็นไวรอนเมนทอล เซอร์วิส จำกัด



ตารางที่ 2 สรุปผลกระทบสิ่งแวดล้อม มาตรการป้องกันและแก้ไขผลกระทบสิ่งแวดล้อม และมาตรการติดตามตรวจสอบผลกระทบสิ่งแวดล้อม โครงการจัดสรรที่ดิน
เดอะ แพลนท์ (กลาง-เทพกระษัตรี) ของ บริษัท พฤษา เรียลเอสเตท จำกัด (มหาชน) ระยะดำเนินการ (ต่อ)


องค์ประกอบทาง สิ่งแวดล้อมและคุณค่าต่าง ๆ	ผลกระทบต่อสิ่งแวดล้อมที่สำคัญ	มาตรการป้องกันและแก้ไขผลกระทบ สิ่งแวดล้อม	มาตรการติดตามตรวจสอบ ผลกระทบสิ่งแวดล้อม
3.4 การระบายน้ำและป้องกัน น้ำท่วม	การระบายน้ำของโครงการ ประกอบด้วยระบบระบายน้ำเสีย และระบบระบายน้ำฝน น้ำเสียของแต่ละบ้าน สำนักงานนิติบุคคล และอาคารสโมสร ที่ผ่านการบำบัดแล้วทั้งหมดปริมาณ 227 ลูกบาศก์เมตร (ค่า BOD_{๕๐๐} 50 มิลลิกรัม/ลิตร) จะผ่านท่อระบายน้ำ คสล. เส้นผ่านศูนย์กลาง 0.60 เมตร 0.80 เมตร 1.00 เมตร และ 1.50 เมตร ผ่านบ่อบำบัดน้ำเป็นระยะอยู่โดยรอบพื้นที่โครงการ ก่อนรวบรวมเข้าสู่ถังบำบัดน้ำเสียรวมของโครงการ เป็นระบบเดิมอากาศชนิดมีตัวกลางยึดเกาะ ซึ่งสามารถรองรับน้ำเสียเข้าระบบได้ 250 ลูกบาศก์เมตร/วัน น้ำเสียที่ผ่านการบำบัดแล้ว (ค่า BOD_{๕๐๐} 20 มิลลิกรัม/ลิตร) จะระบายลงบ่อตรวจคุณภาพน้ำให้ได้ตามมาตรฐานคุณภาพน้ำทิ้งจากที่ดินจัดสรรประเภท (ก) กำหนดค่า BOD_{๕๐๐} ไม่เกิน 30 มิลลิกรัม/ลิตร แล้วระบายออกสู่คูน้ำตามธรรมชาติและลอดท่อระบายใต้ถนนสาธารณะ จากนั้นจะลงคลองพรุจำปาด้านทิศตะวันตกต่อไป น้ำฝนจากหลังคาและที่จอดรถ จะรวบรวมลงสู่บ่อบำบัดน้ำ คสล. เป็นระยะอยู่โดยรอบพื้นที่โครงการ แล้วปล่อยไปตามท่อระบายน้ำคอนกรีตของโครงการ เส้นผ่านศูนย์กลาง 0.60 เมตร 0.80 เมตร 1.00 เมตร และ 1.50 เมตร ความลาดเอียง 1:1000 โดยอาศัยแรงโน้มถ่วงของโลก (Gravity) ลงสู่บ่อบำบัดน้ำ ก่อนผ่านบ่อดักขยะ/บ่อบำบัดน้ำ แล้วระบายออกสู่คูน้ำตามธรรมชาติและลอดท่อระบายใต้ถนนสาธารณะ จากนั้นจะลงคลองพรุจำปาด้านทิศตะวันตกต่อไป	(1) จัดให้มีบ่อบำบัดน้ำปริมาตร 784.50 ลูกบาศก์เมตร (2) จัดให้มีท่อขนาดเส้นผ่านศูนย์กลาง 0.60 เมตร 0.80 เมตร 1.00 เมตร และ 1.50 เมตร ความลาดเอียง 1: 1000 ที่มีบ่อบำบัดน้ำเป็นระยะอยู่โดยรอบพื้นที่โครงการ (3) การระบายน้ำออกจากบ่อบำบัดน้ำโครงการจะใช้เครื่องสูบน้ำ อัตราการสูบน้ำ 0.145 ลูกบาศก์เมตร/วินาที (4) จัดให้มีการขุดลอกตะกอนในท่อระบายน้ำ รวมถึงบ่อบำบัดน้ำอย่างสม่ำเสมอ เพื่อให้การระบายน้ำในพื้นที่โครงการมีประสิทธิภาพตลอดเวลา (5) ออกแบบให้มีบ่อบำบัดน้ำ และติดตั้งตะแกรงดักมูลฝอย บริเวณจุดระบายน้ำออกจากท่อระบายน้ำของโครงการ (6) จัดเจ้าหน้าที่คอยตรวจสอบดูแลรวบรวมระบบระบายน้ำของโครงการเป็นประจำ โดยเฉพาะช่วงฤดูฝน หากพบว่าชำรุดต้องรีบแก้ไขทันที	- ตรวจสอบท่อระบายน้ำของโครงการเป็นประจำ ทุกเดือน ตลอดช่วงดำเนินการ - ตรวจสอบการขุดลอกตะกอนในท่อระบายน้ำ ทุกเดือน ตลอดระยะเวลาดำเนินการ

เดือน พฤษภาคม 2561



(นางสาวอรทัย มากมูล และ นายวรัช อรุณกมล)
ผู้รับมอบอำนาจกระทำการแทน
บริษัท พฤษา เรียลเอสเตท จำกัด (มหาชน)

เดือน พฤษภาคม 2561

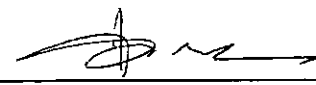


(นางสาวจุฑารัตน์ บุญแก้ว)
ผู้อำนวยการด้านสิ่งแวดล้อม
บริษัท ภูเก็ต เอ็นไวรอนเม้นทอล เซอร์วิส จำกัด



ตารางที่ 2 สรุปผลกระทบสิ่งแวดล้อม มาตรการป้องกันและแก้ไขผลกระทบสิ่งแวดล้อม และมาตรการติดตามตรวจสอบผลกระทบสิ่งแวดล้อม โครงการจัดสรรที่ดิน
เดอะ แพลนท์ (กลาง-เทพารักษ์) ของ บริษัท พฤษา เรียลเอสเตท จำกัด (มหาชน) ระยะดำเนินการ (ต่อ)

องค์ประกอบทาง สิ่งแวดล้อมและคุณค่าต่างๆ	ผลกระทบต่อสิ่งแวดล้อมที่สำคัญ	มาตรการป้องกันและแก้ไขผลกระทบ สิ่งแวดล้อม	มาตรการติดตามตรวจสอบ ผลกระทบสิ่งแวดล้อม
3.4 การระบายน้ำและป้องกัน น้ำท่วม (ต่อ)	การระบายน้ำของโครงการ เป็นระบบท่อรวม ซึ่งเป็นระบบที่ทำหน้าที่รวบรวมน้ำ เสียที่ผ่านการบำบัดขั้นต้นของบ้านแต่ละหลังและน้ำฝนไปยังบ่อตกน้ำเสีย จากนั้น เข้าสู่ถังบำบัดน้ำเสียรวม โดยรายละเอียดของระบบรวบรวมน้ำเสีย มีดังนี้ ในการที่ฝนไม่ตก น้ำเสียที่ผ่านการบำบัดขั้นต้นจากบ้านแต่ละหลังจะไหลไปตาม ระบบท่อรวม ไปยังบ่อตกน้ำเสีย น้ำเสียทั้งหมดจะไหลเข้าสู่ระบบบำบัดน้ำเสียรวม ของโครงการ ในการที่ฝนตก น้ำเสียที่ผ่านการบำบัดขั้นต้นจากบ้านแต่ละหลังและน้ำฝนจะไหล ไปตามระบบท่อรวมไปยังบ่อตกน้ำเสีย น้ำเสียจะไหลเข้าสู่ระบบบำบัดน้ำเสียรวม ส่วนน้ำฝนจะส่งเข้าสู่ระบบระบายน้ำคอนกรีตไปยังบ่อพองน้ำ อย่างไรก็ตามเพื่อป้องกันภาระน้ำเสียของน้ำในบ่อพองของโครงการ โครงการจึง ได้เพิ่มเติมการบำบัดน้ำในบ่อพองด้วยกระบวนการทางชีวภาพ โดยการใช้ออกซิเจนหรือ ซึ่งสิ่งที่เจือปนในน้ำของบ่อพองนั้นโดยเฉพาะสารคาร์บอนอินทรีย์ ในโคเจน และ ฟอสฟอรัส เหล่านี้จะถูกใช้ป็นอาหารและเป็นแหล่งพลังงานของจุลินทรีย์เพื่อการ เจริญเติบโต ทำให้ในบ่อพองหนึ่งของการมีค่าความสกปรกลดลง		

เดือน พฤษภาคม 2561

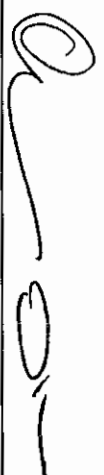


(นางสาวอรัญ มากมูล และ นายวีรช อรุณมอล)

ผู้รับมอบอำนาจการแทน

บริษัท พฤษา เรียลเอสเตท จำกัด (มหาชน)

เดือน พฤษภาคม 2561

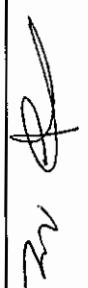

(นางสาวจุฑารัตน์ บุญแก้ว)

ผู้ชำนาญการด้านสิ่งแวดล้อม

บริษัท ภูเก็ต เอ็นไวรอนเม้นทอล เซอร์วิส จำกัด



ตารางที่ 2 สรุปผลกระทบสิ่งแวดล้อม มาตรการป้องกันและแก้ไขผลกระทบสิ่งแวดล้อม และมาตรการติดตามตรวจสอบผลกระทบสิ่งแวดล้อม โครงการจัดสรรที่ดิน
เดอะ แพลนท์ (กลาง-เทพกระษัตรี) ของ บริษัท พฤษา เวียลเอสเตท จำกัด (มหาชน) ระยะดำเนินการ (ต่อ)

องค์ประกอบทาง สิ่งแวดล้อมและคุณค่าต่าง ๆ	ผลกระทบต่อสิ่งแวดล้อมที่สำคัญ	มาตรการป้องกันและแก้ไขผลกระทบ สิ่งแวดล้อม	มาตรการติดตามตรวจสอบ ผลกระทบสิ่งแวดล้อม
3.4 การระบายน้ำและป้องกัน น้ำท่วม (ต่อ)	โครงการออกแบบบ่อหน่วงน้ำให้มีการกักเก็บน้ำฝนไว้ภายในบ่อหน่วงน้ำ ปริมาตร 784.50 ลูกบาศก์เมตร เพื่อรองรับน้ำฝนส่วนเกินเท่ากับ 783.70 ลูกบาศก์ เมตร สำหรับอัตราการระบายน้ำก่อนพัฒนาโครงการเท่ากับ 0.739 ลูกบาศก์เมตร/ วินาที และอัตราการระบายน้ำหลังพัฒนาโครงการเท่ากับ 1.149 ลูกบาศก์เมตร/วินาที ดังนั้น โครงการได้ควบคุมอัตราการระบายน้ำหลังพัฒนาโครงการให้มีค่าเกินก่อน พัฒนาโครงการ โดยค่อยๆ สูบน้ำออกตลอดเวลาด้วยเครื่องสูบน้ำ จำนวน 2 เครื่อง (ทำงานสลับกัน) มีอัตราการสูบน้ำ 0.148 ลูกบาศก์เมตร/วินาที ทำให้อัตราการระบาย น้ำหลังพัฒนาโครงการมีค่าไม่มากไปกว่าอัตราการระบายน้ำก่อนพัฒนาโครงการ ก่อนระบายออกสู่คูน้ำตามธรรมชาติและลดทอระบายได้ถนนสาธารณะ จากนั้นจะลง คลองพรวน้ำด้านทิศตะวันตกต่อไป สำหรับการพัดพาตะกอนดินลงสู่บ่อพักน้ำ โครงการจะมีการขุดลอกเมื่อมีปริมาณ ตะกอนดินสะสมในบ่อ ดังนั้น ผลกระทบที่เกิดขึ้นจึงอยู่ในระดับต่ำ		

เดือน พฤษภาคม 2561

(นางสาวอรัญญา มากมูล และ นายวรัญ อรุณกมล)
ผู้รับมอบอำนาจกระทำการแทน
บริษัท พฤษา เวียลเอสเตท จำกัด (มหาชน)

เดือน พฤษภาคม 2561

(นางสาวจุฑารัตน์ บุญแก้ว)
ผู้อำนวยการด้านสิ่งแวดล้อม
บริษัท ภูเก็ต เอ็นไวรอนเม้นทอล เซอร์วิส จำกัด



ตารางที่ 2 สรุปผลกระทบสิ่งแวดล้อม มาตรการป้องกันและแก้ไขผลกระทบสิ่งแวดล้อม และมาตรการติดตามตรวจสอบผลกระทบสิ่งแวดล้อม โครงการจัดสรรที่ดิน
เดอะ แพลนท์ (กลาง-เทพกระษัตรี) ของ บริษัท พฤษา เรียวเอสเตท จำกัด (มหาชน) ระยะดำเนินการ (ต่อ)


องค์ประกอบทาง สิ่งแวดล้อมและคุณค่าต่าง ๆ	ผลกระทบต่อสิ่งแวดล้อมที่สำคัญ	มาตรการป้องกันและแก้ไขผลกระทบ สิ่งแวดล้อม	มาตรการติดตามตรวจสอบ ผลกระทบสิ่งแวดล้อม
3.5 การจัดการน้ำเสีย	1) ปริมาณน้ำเสีย เมื่อเปิดดำเนินการโครงการ คาดว่าจะมีปริมาณน้ำเสียที่เกิดจากโครงการ ประมาณ 227 ลูกบาศก์เมตร/วัน คิดจากปริมาณน้ำเสียร้อยละ 100 ของปริมาณน้ำใช้ (ข้อกำหนดเกี่ยวกับการจัดสรรที่ดินจังหวัดภูเก็ต, 2546 และสำนักงานนโยบายและแผนทรัพยากรธรรมชาติและสิ่งแวดล้อม, 2560) 2) การจัดการน้ำเสีย โครงการได้จัดให้มีถังบำบัดน้ำเสียแบบเกราะกรองไร้อากาศ จำนวน 1 ชุด/แปลง และถังดักไขมันได้ซิงค์ จำนวน 1 ชุด/แปลง โดยน้ำเสียจากห้องครัวของบ้านแต่ละหลัง จะผ่านถังดักไขมันได้ซิงค์ก่อนเข้าสู่ถังบำบัด ซึ่งถังบำบัดน้ำเสียสามารถรองรับน้ำเสียเข้าระบบได้ 1.0 ลูกบาศก์เมตร/วัน น้ำเสียจากบ้านแต่ละหลัง สำนักงานนิติบุคคล และอาคารสโมสร จะผ่านท่อน้ำเสียภายในบ้าน แล้วเข้าสู่ถังบำบัดน้ำเสียของบ้านแต่ละหลังซึ่งประกอบด้วยส่วนเกราะและส่วนกรองไร้อากาศ น้ำเสียที่ผ่านการบำบัดแล้ว (ค่า BOD_{๕๐๐} 90 มิลลิกรัม/ลิตร) จะผ่านบ่อพักน้ำ คสล. แล้วปล่อยไปตามท่อระบายน้ำคอนกรีตของโครงการ ขนาดเส้นผ่านศูนย์กลาง 0.60 เมตร 0.80 เมตร 1.00 เมตร และ 1.50 เมตร ก่อนรวบรวมเข้าสู่ถังบำบัด น้ำเสียรวมของโครงการ เป็นระบบเดิมอากาศชนิดมีตัวกลางยัดเกาะ ซึ่งสามารถรองรับน้ำเสียเข้าระบบได้ 250 ลูกบาศก์เมตร/วัน น้ำเสียที่ระบายออกจากแต่ละบ้าน สำนักงานนิติบุคคล และอาคารสโมสร จะรวบรวมเข้าสู่ท่อระบายน้ำตามแนวนโครงการ เข้าบ่อดักน้ำเสีย/บ่อสูบน้ำเสีย มีความจุ 67.50 ลูกบาศก์เมตร และปั๊มน้ำด้วยเครื่องสูบน้ำเสีย ชนิด Submersible	(4) จัดให้มีถังบำบัดน้ำเสียแบบเกราะกรองไร้อากาศ จำนวน 1 ชุด/แปลง และถังดักไขมันได้ซิงค์ จำนวน 1 ชุด/แปลง (5) จัดให้มีระบบบำบัดน้ำเสียแบบเดิมอากาศชนิดมีตัวกลางยัดเกาะ ซึ่งสามารถรองรับน้ำเสียเข้าระบบได้ 250 ลูกบาศก์เมตร/วัน ก่อนระบายออกสู่คลองพุมุทด้านทิศตะวันตกต่อไป (6) จัดให้มีเครื่องเดิมอากาศสำรองกรณีที่ระบบบำบัดน้ำเสียขัดข้อง	- ตรวจสอบและจดบันทึกการทำงาน ของระบบบำบัดน้ำเสียของโครงการตามมาตรา 80 โดยอาศัยหลักเกณฑ์ ตามกฎกระทรวง กำหนดหลักเกณฑ์ วิธีการ และแบบการเก็บสถิติและข้อมูลการจัดทำบันทึกรายละเอียดและรายงานสรุปการทำงานของระบบบำบัดน้ำเสีย พ.ศ. 2555 (แบบ ทส.1 และแบบ ทส.2) - ตรวจสอบติดตามมาตรฐานคุณภาพน้ำทิ้งจากที่ดินจัดสรรประเภท (ก) ที่ดินจัดสรรที่รังวัดแบ่งเป็นแปลงย่อยเพื่อจำหน่าย เกินกว่า 100 แปลง แต่ไม่เกิน 500 แปลง ตามประกาศกระทรวงทรัพยากรธรรมชาติและสิ่งแวดล้อม เรื่อง กำหนดมาตรฐานควบคุมการระบายน้ำทิ้งจากที่ดินจัดสรร และจัดเก็บสถิติข้อมูลหรือบันทึก หรือรายงานมาตรการตาม

เดือน พฤษภาคม 2561



(นางสาวอรรทัย มากมูล และ นายวิช อรุณกมล)
ผู้รับมอบอำนาจกระทำการแทน
บริษัท พฤษา เรียวเอสเตท จำกัด (มหาชน)

เดือน พฤษภาคม 2561

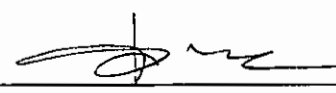


(นางสาวจุฑารัตน์ บุญแก้ว)
ผู้อำนวยการด้านสิ่งแวดล้อม
บริษัท ภูเก็ต เอ็นไวรอนเม้นทอล เซอร์วิส จำกัด



ตารางที่ 2 สรุปผลกระทบสิ่งแวดล้อม มาตรการป้องกันและแก้ไขผลกระทบสิ่งแวดล้อม และมาตรการติดตามตรวจสอบผลกระทบสิ่งแวดล้อม โครงการจัดสรรที่ดิน
เดอะ แพลนท์ (กลาง-เทพกระษัตรี) ของ บริษัท พฤษา เรียลเอสเตท จำกัด (มหาชน) ระยะดำเนินการ (ต่อ)

องค์ประกอบทาง สิ่งแวดล้อมและคุณค่าต่าง ๆ	ผลกระทบต่อสิ่งแวดล้อมที่สำคัญ	มาตรการป้องกันและแก้ไขผลกระทบ สิ่งแวดล้อม	มาตรการติดตามตรวจสอบ ผลกระทบสิ่งแวดล้อม
3.5 การจัดการน้ำเสีย (ต่อ)	Sewage Pumps จำนวน 2 เครื่อง (ทำงานสลับกัน) เข้าสู่บ่อเติมอากาศปริมาตร 60.30 ลูกบาศก์เมตร โดยเลือกเครื่องเติมอากาศ ชนิด Submersible Jet-Aerator จำนวน 1 เครื่อง ก่อนเข้าบ่อดักตะกอน ความจุ 32.18 ลูกบาศก์เมตร เพื่อแยกตะกอนส่วนเกินออก ก่อนระบายน้ำเสียที่ผ่านการบำบัดแล้ว (ค่า BOD_{000} 20 มิลลิกรัม/ลิตร) ลงบ่อดตรวจคุณภาพน้ำ เพื่อตรวจสอบคุณภาพน้ำให้ได้มาตรฐานน้ำทิ้ง แล้วระบายออกสู่คูน้ำตามธรรมชาติและลดทอนระบายได้ถนนสาธารณะ จากนั้นจะลงคลองพรุเจ้าป่าด้านทิศตะวันตกต่อไป โครงการจัดสรรที่ดิน เดอะ แพลนท์ (กลาง-เทพกระษัตรี) เป็นโครงการประกอบกิจการจัดสรรที่ดินจำนวน 225 แปลง จัดให้เป็นที่ดินจัดสรรประเภท (ก) ที่ดินจัดสรรที่รังวัดแบ่งเป็นแปลงย่อยเพื่อจำหน่าย เกินกว่า 100 แปลง แต่ไม่เกิน 500 แปลง ตามประกาศกระทรวงทรัพยากรธรรมชาติและสิ่งแวดล้อม เรื่อง กำหนดมาตรฐานควบคุมการระบายน้ำทิ้งจากที่ดินจัดสรร (กำหนดค่า BOD_{000} ไม่เกิน 30 มิลลิกรัม/ลิตร) น้ำเสียของโครงการที่ผ่านการบำบัดแล้ว ค่า BOD_{000} 20 มิลลิกรัม/ลิตร ดังนั้น ผลกระทบที่เกิดขึ้นจึงอยู่ในระดับต่ำ		กฎกระทรวงกำหนดหลักเกณฑ์วิธีการ และแบบการเก็บสถิติและข้อมูลการจัดทำบันทึก รายละเอียดและรายงานสรุปผลการดำเนินงานของระบบบำบัดน้ำเสีย พ.ศ. 2555 ประกอบด้วย ความเป็นกรดด่าง, บีโอดี, ปริมาณสารแขวนลอย, ซัลไฟด์, ปริมาณสารละลาย, ปริมาณตะกอนหนัก, น้ำมันและไขมัน และทีเคเอ็น ทุกเดือนตลอดระยะดำเนินการ

เดือน พฤษภาคม 2561

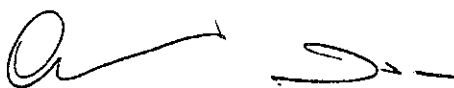


(นางสาวอรัญญ์ มากมูล และ นายวรัญ อรุณกมล)
ผู้รับมอบอำนาจกระทำการแทน
บริษัท พฤษา เรียลเอสเตท จำกัด (มหาชน)

เดือน พฤษภาคม 2561



(นางสาวจุฑารัตน์ บุญแก้ว)
ผู้อำนวยการด้านสิ่งแวดล้อม
บริษัท ภูเก็ต เอ็นไวรอนเมนทอล เซอร์วิส จำกัด

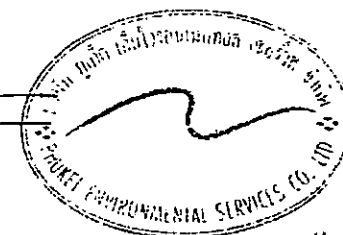

ตารางที่ 2 สรุปผลกระทบสิ่งแวดล้อม มาตรการป้องกันและแก้ไขผลกระทบสิ่งแวดล้อม และมาตรการติดตามตรวจสอบผลกระทบสิ่งแวดล้อม โครงการจัดสรรที่ดิน
เดอะ แพลนท์ (กลาง-เทพกระษัตรี) ของ บริษัท พุกกะา เรียลเอสเตท จำกัด (มหาชน) ระยะดำเนินการ (ต่อ)

องค์ประกอบทาง สิ่งแวดล้อมและคุณค่าต่าง ๆ	ผลกระทบต่อสิ่งแวดล้อมที่สำคัญ	มาตรการป้องกันและแก้ไขผลกระทบ สิ่งแวดล้อม	มาตรการติดตามตรวจสอบ ผลกระทบสิ่งแวดล้อม
3.6 การจัดการขยะมูลฝอย	1) ปริมาณขยะมูลฝอย การประเมินปริมาณขยะมูลฝอยของโครงการได้ทำการประเมินจากผู้เข้าพักอาศัย เต็มโครงการ โดยอ้างอิงจากแนวทางการจัดทำรายงานการวิเคราะห์ผลกระทบ สิ่งแวดล้อม โครงการที่พักอาศัยบริการชุมชนและสถานที่พักตากอากาศของสำนักงาน นโยบายและแผนทรัพยากรธรรมชาติและสิ่งแวดล้อม (2556) ขยะมูลฝอยที่เกิดขึ้นจากโครงการเป็นขยะชุมชนทั่วไป ได้แก่ ดึงพลาสติก เศษ อาหาร เศษกระดาษ และเศษผ้า ปริมาณขยะที่คาดว่าจะเกิดในกรณีเลวร้ายที่สุด (มีผู้ พักอาศัยเต็มโครงการ) เท่ากับ 1,135 กิโลกรัม/วัน หรือ 1.135 ตัน/วัน 2) การจัดการขยะมูลฝอย โครงการจัดให้มีถังขยะสำหรับบ้านทุกแปลง เป็นถังขยะขนาด 100 ลิตร บริเวณด้านหน้าของทุกแปลงย่อย สำนักงานนิติบุคคล และอาคารสโมสร รวม 227 จุด และจัดให้มีจุดพักขยะรวมอยู่บริเวณด้านหน้าโครงการ เพื่อสะดวกต่อการเก็บ ขนซึ่งมีขนาดพื้นที่ 53.60 ตารางเมตร (รูปที่ 2-7) โดยวางถังคอนเทนเนอร์ใส่ขยะ ขนาด 4 ลูกบาศก์เมตร จำนวน 4 ถัง ปริมาตรรวมทั้งสิ้น 16 ลูกบาศก์เมตร อยู่ บริเวณด้านข้างถนนภายในโครงการ ทำให้รถเก็บขนขยะสามารถเข้ามาเก็บขน ขยะได้สะดวก สำหรับการจัดการขยะอันตรายและขยะที่สามารถนำกลับมาใช้ใหม่ โดย โครงการได้จัดให้มีถังขยะอันตราย มีสีแดง มีฝาปิดมิดชิด มีล้อเลื่อน และมี ข้อความระบุข้างถังว่าเป็น "ถังขยะอันตราย" วางไว้บริเวณที่พักมูลฝอยรวม ซึ่งจะ รองรับขยะที่มีอันตรายต่อสิ่งมีชีวิตและสิ่งแวดล้อม เช่น หลอดฟลูออเรสเซนต์ ขวด ยา ถ่านไฟฉาย กระป๋องสีสเปรย์ กระป๋องยาฆ่าแมลง และภาชนะบรรจุสาร อันตรายต่างๆ เป็นต้น ภายในถังรองด้วยถุงพลาสติก ในขณะที่ปฏิบัติงานกำหนดให้	(1) จัดให้มีถังขยะสำหรับบ้านทุกแปลง สำนักงานนิติบุคคล และอาคารสโมสร เป็นถังขยะขนาด 100 ลิตร บริเวณ ด้านหน้าของทุกแปลงย่อยรวม 227 จุด (2) จัดให้มีจุดพักขยะรวมอยู่บริเวณด้านหน้า โครงการ เพื่อสะดวกต่อการเก็บขนซึ่งมี ขนาดพื้นที่ 53.60 ตารางเมตร โดยวาง ถังคอนเทนเนอร์ใส่ขยะขนาด 4 ลูกบาศก์ เมตร จำนวน 4 ถัง ปริมาตรรวมทั้งสิ้น 16 ลูกบาศก์เมตร	- ตรวจสอบความสามารถในการ รองรับของที่พักขยะ การรื้อซึม ของที่พักขยะ ทุกเดือนตลอด ระยะดำเนินการ - ตรวจสอบปริมาณมูลฝอยตกค้าง และทำความสะอาดที่พักขยะ ทุกสัปดาห์ ตลอดระยะ ดำเนินการ

เดือน พฤษภาคม 2561

(นางสาวอรทัย มากมูล และ นายวรัช อรุณกมล)
ผู้รับมอบอำนาจกระทำการแทน
บริษัท พุกกะา เรียลเอสเตท จำกัด (มหาชน)

เดือน พฤษภาคม 2561

(นางสาวจุฑารัตน์ บุญแก้ว)
ผู้อำนวยการด้านสิ่งแวดล้อม
บริษัท ภูเก็ต เอ็นไวรอนเม้นทอล เซอร์วิส จำกัด



ตารางที่ 2 สรุปผลกระทบสิ่งแวดล้อม มาตรการป้องกันและแก้ไขผลกระทบสิ่งแวดล้อม และมาตรการติดตามตรวจสอบผลกระทบสิ่งแวดล้อม โครงการจัดสรรที่ดิน
เดอะ แพลนท์ (กลาง-เทพกระษัตรี) ของ บริษัท พฤษา เรียลเอสเตท จำกัด (มหาชน) ระยะดำเนินการ (ต่อ)

องค์ประกอบทาง สิ่งแวดล้อมและคุณค่าต่าง ๆ	ผลกระทบต่อสิ่งแวดล้อมที่สำคัญ	มาตรการป้องกันและแก้ไขผลกระทบ สิ่งแวดล้อม	มาตรการติดตามตรวจสอบ ผลกระทบสิ่งแวดล้อม
3.6 การจัดการขยะมูลฝอย (ต่อ)	พนักงานสวมถุงมือทุกครั้ง เพื่อป้องกันอันตรายที่อาจเกิดจากมูลฝอยดังกล่าว เมื่อมีปริมาณมากพอแล้วจะรวบรวมขยะอันตรายทั้งหมดเก็บขนไปให้เทศบาลนครภูเก็ต เพื่อนำไปกำจัดต่อไป ปัจจุบันจังหวัดภูเก็ตได้ประกาศ เรื่อง กำหนดประเภท ราคา และหลักเกณฑ์การนำส่งขยะอันตราย ณ ศูนย์กำจัดขยะมูลฝอยจังหวัดภูเก็ต ส่วนขยะรีไซเคิล โครงการจัดให้มีถังขยะรีไซเคิล มีสีเหลือง มีฝาปิดมิดชิด มีล้อเลื่อน และมีข้อความระบุข้างถังว่าเป็น “ถังขยะรีไซเคิล” วางไว้บริเวณที่พักมูลฝอยรวม ซึ่งจะใช้รองรับขยะที่สามารถนำกลับมารีไซเคิลหรือขายได้ เช่น แก้ว กระดาษ พลาสติกที่ไม่เลอะคราบอาหาร และโลหะ เป็นต้น พนักงานทำความสะอาดจะแยกและขายให้แก่ร้านรับซื้อของเก่า อย่างไรก็ตาม ถังขยะที่โครงการเลือกใช้เป็นถังขยะที่ได้มาตรฐาน มีความแข็งแรงทนทาน ไม่เปราะบางแตกง่าย ทนต่อแสงแดด มีฝาปิดมิดชิด และมีล้อเลื่อน 3) ความสามารถในการรองรับปริมาณขยะของโครงการ โครงการจัดให้มีถังขยะสำหรับบ้านทุกแปลง เป็นถังขยะขนาด 100 ลิตร บริเวณด้านหน้าของทุกแปลงย่อย สำนักงานนิติบุคคล และอาคารสโมสร รวม 227 จุด และจัดให้มีจุดพักขยะรวมอยู่บริเวณด้านหน้าโครงการ เพื่อสะดวกต่อการเก็บขน ซึ่งมีขนาดพื้นที่ 53.60 ตารางเมตร โดยวางถังคอนเทนเนอร์ใส่ขยะขนาด 4 ลูกบาศก์เมตร จำนวน 4 ถัง ปริมาตรรวมทั้งสิ้น 16 ลูกบาศก์เมตร อยู่บริเวณ		

เดือน พฤษภาคม 2561

(นางสาวอรทัย มากมูล และ นายวีรช อรุณกมล)
ผู้รับมอบอำนาจกระทำการแทน
บริษัท พฤษา เรียลเอสเตท จำกัด (มหาชน)

เดือน พฤษภาคม 2561


(นางสาวจุฑารัตน์ บุญแก้ว)
ผู้อำนวยการด้านสิ่งแวดล้อม
บริษัท ภูเก็ต เอ็นไวรอนเมนทอล เซอร์วิส จำกัด



ตารางที่ 2 สรุปผลกระทบสิ่งแวดล้อม มาตรการป้องกันและแก้ไขผลกระทบสิ่งแวดล้อม และมาตรการติดตามตรวจสอบผลกระทบสิ่งแวดล้อม โครงการจัดสรรที่ดิน
เดอะ แพลนท์ (อสังหา-พาณิชยกรรม) ของ บริษัท พฤษภา เรย์เลสเตอร์ จำกัด (มหาชน) ระยะดำเนินการ (ต่อ)

องค์ประกอบทาง สิ่งแวดล้อมและคุณค่าต่าง ๆ	ผลกระทบต่อสิ่งแวดล้อมที่สำคัญ	มาตรการป้องกันและแก้ไขผลกระทบ สิ่งแวดล้อม	มาตรการติดตามตรวจสอบ ผลกระทบสิ่งแวดล้อม
3.7 การจัดการขยะมูลฝอย (ต่อ)	ด้านข้างถนนภายในโครงการ ทำให้รถเก็บขยะสามารถเข้ามาเก็บขยะได้สะดวก รวมปริมาณการเก็บขยะของโครงการเท่ากับ 16,000 ลิตร รongรับขยะได้ นานประมาณ 3 วัน โครงการสามารถรองรับขยะอินทรีย์ ขยะรีไซเคิล/ขยะทั่วไป และขยะอันตราย ได้ประมาณ 3 วัน 3 วัน และ 5,873.72 วัน ตามลำดับ ซึ่งเป็นไป ตามเกณฑ์ของสำนักงานนโยบายและแผนทรัพยากรธรรมชาติและสิ่งแวดล้อม (2550) ที่กำหนดให้กรณีที่มีสถานที่เก็บขยะมูลฝอยต้องสามารถรองรับได้ไม่น้อยกว่า 3 วัน ดังนั้นผลกระทบจึงอยู่ในระดับต่ำ		

เดือน พฤษภาคม 2561

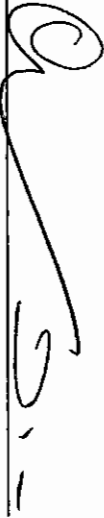


(นางสาวอรทัย มากมูล และ นายวิรัช อรุณภมร)

ผู้รับผิดชอบอำนาจกระทำการแทน

บริษัท พฤษภา เรย์เลสเตอร์ จำกัด (มหาชน)


เดือน พฤษภาคม 2561

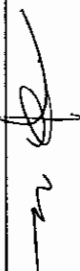

(นางสาวจุฑารัตน์ บุญแก้ว)

ผู้ชำนาญการด้านสิ่งแวดล้อม

บริษัท ภูเก็ต เอ็นไวรอนเม้นทอล เซอร์วิส จำกัด

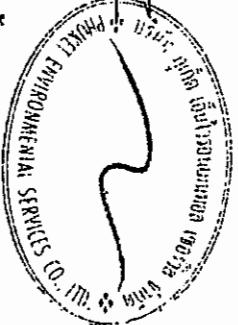

ตารางที่ 2 สรุปผลกระทบสิ่งแวดล้อม มาตราการป้องกันและแก้ไขผลกระทบสิ่งแวดล้อม และมาตรการติดตามตรวจสอบผลกระทบสิ่งแวดล้อม โครงการจัดสรรที่ดิน
เดอะ แพลนท์ (ปลาส-เทพกระษัตรี) ของ บริษัท พฤษภา เรียวเอสเตท จำกัด (มหาชน) ระยะดำเนินการ (ต่อ)

องค์ประกอบทาง สิ่งแวดล้อมและคุณค่าต่างๆ	ผลกระทบต่อสิ่งแวดล้อมที่สำคัญ	มาตรการป้องกันและแก้ไขผลกระทบ สิ่งแวดล้อม	มาตรการติดตามตรวจสอบ ผลกระทบสิ่งแวดล้อม
3.7 ไฟฟ้า	โครงการจะรับบริการด้านไฟฟ้าจากการไฟฟ้าส่วนภูมิภาค จังหวัด ภูเก็ต ด้วยระบบไฟฟ้าแรงสูง โดยทางโครงการจะติดตั้งหม้อแปลงขนาด 250 kVA จำนวน 3 ชุด และหม้อแปลงขนาด 160 kVA จำนวน 1 ชุด ก่อนจ่าย ไฟฟ้าไปแต่ละแปลงย่อย นอกจากนี้โครงการได้เลือกใช้อุปกรณ์ไฟฟ้าต่างๆ ที่เป็นชนิดประหยัดพลังงาน ดังนั้นจึงไม่มีผลกระทบด้านการใช้ไฟฟ้า	(1) ติดตั้งหม้อแปลงไฟฟ้า เพื่อลดแรงดันต่ำก่อน เข้าสู่หม้อจ่ายไฟฟ้าหลักต่อไป (2) เลือกใช้ไฟฟ้าส่องสว่างและอุปกรณ์ไฟฟ้า ต่างๆ แบบประหยัดพลังงาน (3) บำรุงรักษาอุปกรณ์ระบบไฟฟ้าเพื่อรักษาระดับ การใช้ไฟฟ้าให้ต่ำ (4) ตรวจสอบและซ่อมบำรุงระบบไฟฟ้าภายใน โครงการให้อยู่ในสภาพดีอยู่เสมอ (5) รณรงค์ให้ผู้พักอาศัยใช้ไฟฟ้าอย่างประหยัด (6) รณรงค์ให้ผู้พักอาศัยหมั่นทำความสะอาด หลอดไฟ และโคมไฟอยู่เสมอ เพราะฝุ่นละออง ที่เกาะหลอดไฟจะทำให้แสงสว่างลดน้อยลง	-
3.8 การป้องกันอัคคีภัย	ในช่วงเปิดดำเนินการ โครงการได้ประเมินผลกระทบการป้องกัน อัคคีภัย ไว้โดยแบ่งเป็น 2 ส่วน ได้แก่ ความเสี่ยงของระบบป้องกัน อัคคีภัยของโครงการ และความสามารถในการให้บริการระดับอัคคีภัยของ หน่วยงานที่รับผิดชอบ (1) ความเสี่ยงของระบบป้องกันอัคคีภัยของโครงการ โครงการมีการติดตั้งถังดับเพลิงแบบมือถือชนิดผงเคมีแห้ง และระบบ สัญญาณเตือนเพลิงไหม้ไว้บริเวณภายในบ้านทุกหลัง หลังละ 1 ชุด โดย ติดตั้งเครื่องดับเพลิงให้ส่วนบนสุดของตัวเครื่องสูงจากระดับพื้นอาคารไม่เกิน 1.5 เมตร ในที่มองเห็น สามารถอ่านคำแนะนำการใช้ได้ และสามารถนำไปใช้	(1) โครงการได้ติดตั้งหัวดับเพลิง จำนวน 10 ชุด (2) ตรวจสอบความพร้อมและประสิทธิภาพการ ทำงานของระบบป้องกันและระดับอัคคีภัยเป็น ประจำทุก 6 เดือน หรือตามข้อกำหนดอายุการ ใช้งานของผลิตภัณฑ์อุปกรณ์นั้น (3) จัดให้มีเจ้าหน้าที่คอยประจำตลอดเวลา เพื่อให้ ผู้พักอาศัยสามารถติดต่อหรือแจ้งเหตุได้ตลอด 24 ชั่วโมง	- ตรวจสอบสภาพการใช้งาน ของอุปกรณ์ป้องกันอัคคีภัย ทุกชนิด หากพบว่าชำรุดต้อง เปลี่ยนใหม่ทันที บริเวณที่ ติดตั้งอุปกรณ์ป้องกันอัคคีภัย ทุก 6 เดือน หรือตาม คำแนะนำของผู้ผลิตตลอด ระยะดำเนินการ

เดือน พฤษภาคม 2561




(นางสาวอรทัย มากมูล และ นายวีรช อรุณภมร)

ผู้รับผิดชอบอำนาจการทำกรแทน

บริษัท พฤษภา เรียวเอสเตท จำกัด (มหาชน)

เดือน พฤษภาคม 2561

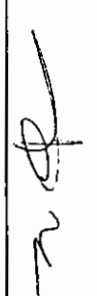

(นางสาวจุฑาทิพย์ บุญแก้ว)

ผู้ชำนาญการด้านสิ่งแวดล้อม

บริษัท ภูเก็ต เอ็นไวรอนเม้นทอล เซอร์วิส จำกัด




ตารางที่ 2 สรุปผลกระทบสิ่งแวดล้อม มาตราการป้องกันและแก้ไขผลกระทบสิ่งแวดล้อม และมาตรการติดตามตรวจสอบผลกระทบสิ่งแวดล้อม โครงการจัดสรรที่ดิน
เดอะ แพลนท์ (ถลาง-เทพกระษัตรี) ของ บริษัท พกษา เรียลเอสเตท จำกัด (มหาชน) ระยะดำเนินการ (ต่อ)

องค์ประกอบทาง สิ่งแวดล้อมและคุณค่าต่างๆ	ผลกระทบต่อสิ่งแวดล้อมที่สำคัญ	มาตรการป้องกันและแก้ไขผลกระทบ สิ่งแวดล้อม	มาตรการติดตามตรวจสอบ ผลกระทบสิ่งแวดล้อม
3.8 การป้องกันอัคคีภัย (ต่อ)	งานได้สะดวก และอยู่ในสภาพที่ใช้งานได้ตลอดเวลา นอกจากนี้โครงการได้ติดตั้งหัวดับเพลิง จำนวน 10 จุด บริเวณสวนหย่อม 1, บริเวณสวนหย่อม 4, บริเวณหน้าแปลงที่ 37, บริเวณพื้นที่สโมสร, บริเวณหน้าแปลงที่ 92, บริเวณข้างแปลงที่ 72, บริเวณข้างแปลงที่ 188, บริเวณหน้าสวนหย่อม 5, บริเวณข้างแปลงที่ 153, บริเวณหน้าแปลงที่ 169 และบริเวณหน้าแปลงที่ 160 เพื่อให้สามารถต่อสายฉีดน้ำเข้าดับเพลิงได้ทันทีที่เกิดเหตุเพลิงไหม้ และสามารถเข้าไปใช้งานได้สะดวก โดยโครงการจะมีการดูแลไม่ให้มีสิ่งกีดขวางบริเวณจุดที่มีหัวดับเพลิง รวมทั้งจัดให้มีเจ้าหน้าที่คอยดูแลรักษาหัวดับเพลิงให้อยู่ในสภาพที่สามารทใช้งานได้เสมอ และหากพบเห็นหัวดับเพลิงชำรุดหรือรั่วซึม ให้รีบแจ้งการประสานภูมิภาคสาขาภูเก็ต เข้ามาซ่อมแซมหรือเปลี่ยนหัวดับเพลิงใหม่โดยเร็ว (2) ประเมินความสามารถในการให้บริการระดับอัคคีภัยของหน่วยงานที่รับผิดชอบ การป้องกันและบรรเทาสาธารณภัยที่เกิดขึ้นในเขตองค์การบริหารส่วนตำบลเทพกระษัตรี อยู่ภายใต้ความรับผิดชอบขององค์การบริหารส่วนตำบลเทพกระษัตรี ปัจจุบันมี รถยนต์กระบะ จำนวน 5 คัน, รถยนต์ไชน่า จำนวน 1 คัน, รถจักรยานยนต์ จำนวน 5 คัน, รถจักรยานยนต์พ่วงสามล้อ จำนวน 1 คัน, รถบรรทุกน้ำหนัก 6,000 ลิตร จำนวน 2 คัน, รถบรรทุกขยะอัดท้าย ขนาด 6 ล้อ จำนวน 3 คัน, รถกระบะไฟฟ้า จำนวน 1 คัน, รถบรรทุกขุดหลุม จำนวน 1 คัน, รถบรรทุกแบบท้าย แบบ 6 ล้อ จำนวน 1 คัน, รถบรรทุกโดยสารสองแถว จำนวน 1 คัน, เครื่องตบดิน จำนวน 1 เครื่อง, เครื่องเลื่อยโซ่ยนต์ จำนวน 1 เครื่อง, เครื่องสูบน้ำ (ปั้มน้ำ) จำนวน 2 เครื่อง, สว่านโรตารี จำนวน 2 เครื่อง, เครื่องสำรวจ จำนวน 1 เครื่อง, ป้ายจราจร จำนวน 5 อัน, กรวยจราจร จำนวน 10 อัน, วิทยุสื่อสาร จำนวน	มาตรการป้องกันและแก้ไขผลกระทบ สิ่งแวดล้อม	มาตรการติดตามตรวจสอบ ผลกระทบสิ่งแวดล้อม

เดือน พฤษภาคม 2561




เดือน พฤษภาคม 2561

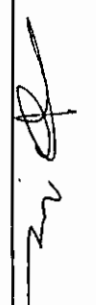

(นางสาวอรทัย มากมูล และ นายวรัช อุดมกมล)
ผู้รับผิดชอบอำนาจการทำการแทน
บริษัท พกษา เรียลเอสเตท จำกัด (มหาชน)

(นางสาวจุฑารัตน์ บุญแก้ว)
ผู้อำนวยการด้านสิ่งแวดล้อม
บริษัท ภูเก็ต เอ็นไวรอนเม้นทอล เซอร์วิส จำกัด

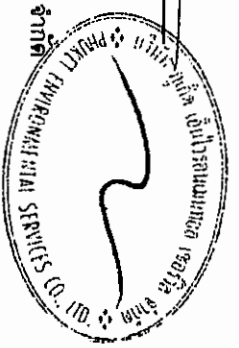

ตารางที่ 2 สรุปผลกระทบสิ่งแวดล้อม มาตราการป้องกันและแก้ไขผลกระทบสิ่งแวดล้อม และมาตรการติดตามตรวจสอบผลกระทบสิ่งแวดล้อม โครงการจัดสรรที่ดิน
เดอะ แพลนท์ (อสังหา-พาณิชยกรรม) ของ บริษัท พฤษภา เรียบลอเดสตา จำกัด (มหาชน) ระยะดำเนินการ (ต่อ)


องค์ประกอบทาง สิ่งแวดล้อมและคุณค่าต่างๆ	ผลกระทบต่อสิ่งแวดล้อมที่สำคัญ	มาตรการป้องกันและแก้ไขผลกระทบ สิ่งแวดล้อม	มาตรการติดตามตรวจสอบ ผลกระทบสิ่งแวดล้อม
3. 8 การป้องกันอัคคีภัย (ต่อ)	15 เครื่อง, ถึงดับเพลิง ขนาด 5 ปอนด์ จำนวน 2 ถัง, เครื่องสูบน้ำ 5 แรงม้า ชนิด เครื่องยนต์เบนซิน จำนวน 1 เครื่อง, เครื่องสูบน้ำ 22 แรงม้า ชนิดเครื่องยนต์เบนซิน จำนวน 1 เครื่อง, กระบองไฟ จำนวน 6 อัน และถังบรรจุน้ำ ขนาด 2,000 ลิตร จำนวน 4 ถัง สำหรับพื้นที่โครงการอยู่ห่างจากจุดจุดอพยพป้องกันและบรรเทาสาธารณภัยของ องค์การบริหารส่วนตำบลเทพกระษัตรี ตั้งอยู่ที่หมู่ที่ 8 (บ้านมุดอกขาว) ประมาณ 3.5 กิโลเมตร ในกรณีที่เกิดเหตุฉุกเฉินรถดับเพลิงใช้เวลาเดินทางมายังพื้นที่โครงการ ประมาณ 4 นาที (ขึ้นอยู่กับสภาพการจราจรและช่วงเวลาที่เกิดเหตุ) และห่างจากจุด จุดอพยพป้องกันและบรรเทาสาธารณภัยบริเวณองค์การบริหารส่วนตำบลเทพกระษัตรี ประมาณ 4.0 กิโลเมตร ในกรณีที่เกิดเหตุฉุกเฉินรถดับเพลิงใช้เวลาเดินทางมายัง พื้นที่โครงการ ประมาณ 4 นาที (ขึ้นอยู่กับสภาพการจราจรและช่วงเวลาที่เกิดเหตุ) ดังนั้น เมื่อเกิดเหตุเพลิงไหม้เจ้าหน้าที่สามารถเข้ามาดับเพลิงได้อย่างสะดวกและ รวดเร็ว ดังนั้นผลกระทบด้านนี้จึงอยู่ในระดับต่ำ		
4. คุณภาพชีวิต 4.1 สภาพสังคมและเศรษฐกิจ	เมื่อเปิดดำเนินการ โครงการจะก่อให้เกิดผลดีต่อสภาพเศรษฐกิจโดยรวมของ ท้องถิ่น เนื่องจากมีร้านค้าและบริการรายย่อยใกล้เคียงพื้นที่โครงการเพิ่มขึ้น เช่น ร้านขายสินค้าอุปโภคบริโภค เป็นต้น เกิดการกระจายรายได้สู่ชุมชนมากขึ้น จึงคาด ว่าจะส่งผลกระทบบด้านบวกต่ออาชีพและรายได้ของคนในท้องถิ่นเพียงเล็กน้อย รวมทั้งทางโครงการจะส่งเสริม สนับสนุน กิจกรรมทางสังคมต่างๆ ของท้องถิ่น เพื่อ สร้างความสัมพันธ์อันดีกับชุมชน	(1) โครงการจะสนับสนุนและส่งเสริม กิจกรรมและปะเพณีของท้องถิ่น และ กิจกรรมทางศาสนา (2) จัดให้มีเจ้าหน้าที่ของโครงการสำหรับ ติดตามและประชาสัมพันธ์ รวมถึงรับ ฟังความคิดเห็นของประชาชนโดยรอบ อย่างสม่ำเสมอ	-

เดือน พฤษภาคม 2561



(นางสาวอรทัย มากมูล และ นายวีรช อรุณภมร)

ผู้รับมอบอำนาจกระทำการแทน
บริษัท พฤษภา เรียบลอเดสตา จำกัด (มหาชน)

เดือน พฤษภาคม 2561

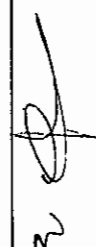
(นางสาวจุฑารัตน์ บุญแก้ว)

ผู้อำนวยการด้านสิ่งแวดล้อม
บริษัท ภูเก็ต เอ็นไวรอนเม้นทอล เซอร์วิส จำกัด

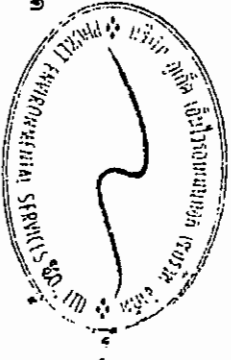

ตารางที่ 2 สรุปผลกระทบสิ่งแวดล้อม มาตราการป้องกันและแก้ไขผลกระทบสิ่งแวดล้อม และมาตรการติดตามตรวจสอบผลกระทบสิ่งแวดล้อม โครงการจัดสรรที่ดิน
เดอะ แพลนท์ (กลาง-เทพกระษัตรี) ของ บริษัท พฤษภา เรียลเอสเตท จำกัด (มหาชน) ระยะดำเนินการ (ต่อ)

องค์ประกอบทาง สิ่งแวดล้อมและคุณค่าต่างๆ	ผลกระทบต่อสิ่งแวดล้อมที่สำคัญ	มาตรการป้องกันและแก้ไขผลกระทบสิ่งแวดล้อม	มาตรการติดตามตรวจสอบ ผลกระทบสิ่งแวดล้อม
4.2 อาชีวอนามัยและความ ปลอดภัย	เนื่องจากโครงการประกอบกิจการจัดสรรที่ดินเพื่อการอยู่อาศัย ที่มีความเสี่ยงต่อการเกิดอันตรายหรืออุบัติเหตุต่างๆ อย่างใดก็ตามเพื่อให้เกิดความปลอดภัยกับผู้อยู่อาศัยและเป็นไปตามที่กฎหมายกำหนดโครงการจะติดตั้งระบบป้องกันอัคคีภัยไว้ และจังหวัดภูเก็ตมีโรงพยาบาลรัฐและเอกชน 7 แห่ง จำนวน 1,214 เตียง โรงพยาบาลส่งเสริมสุขภาพประจำตำบล 21 แห่ง คลินิกเวชกรรม 100 แห่ง คลินิกเวชกรรมเฉพาะทาง 49 แห่ง คลินิกทันตกรรม 73 แห่ง คลินิกทันตกรรมเฉพาะทาง 1 แห่ง คลินิกแพทยแผนไทย 7 แห่ง ร้านขายยาแผนปัจจุบันเพิ่มจาก 47 แห่ง เป็น 300 แห่ง ร้านขายยาแผนโบราณ 12 แห่ง โรงพยาบาลรัฐ 3 แห่ง ได้แก่ โรงพยาบาลศรีภูเก็ต จำนวน 503 เตียง โรงพยาบาลกลาง เอกชน 3 แห่ง ได้แก่ โรงพยาบาลศิริโรจน์ จำนวน 151 เตียง โรงพยาบาลกรุงเทพภูเก็ต จำนวน 200 เตียง และโรงพยาบาลมิชชันนารี จำนวน 50 เตียง และโรงพยาบาลองค์การบริหารส่วนจังหวัดภูเก็ตเปิดให้บริการโรงพยาบาลองค์การบริหารส่วนจังหวัดภูเก็ต จำนวน 190 เตียง (แผนยุทธศาสตร์พัฒนาสุขภาพจังหวัดภูเก็ต ปี 2557-2561 (แผนพัฒนาจังหวัดภูเก็ต 4 ปี พ.ศ. 2557-2560 อ้างอิงในกลุ่มงานคุ้มครองผู้บริโภคและเภสัชสาธารณสุข, สสจ.ภูเก็ต ข้อมูล ณ 18 พ.ย.2556)	(1) จัดให้มีเจ้าหน้าที่รักษาความปลอดภัยให้ปฏิบัติหน้าที่อย่างเคร่งครัด และหมั่นตรวจตราพื้นที่ดูแลความปลอดภัยภายในโครงการตลอด 24 ชั่วโมง หากพบเหตุผิดปกติให้รีบติดต่อขอความช่วยเหลือจากหน่วยงานราชการที่มีหน้าที่ดูแลและบรรเทาสาธารณภัยทันที (2) ตรวจสอบประสิทธิภาพของระบบสัญญาณเตือนภัยภายในโครงการ ให้สามารถใช้งานได้ดี (3) จัดให้มีการติดตั้งระบบ CCTV บริเวณทางเข้าออกโครงการ จำนวน 13 จุด (4) ตรวจสอบระบบสุขาภิบาลต่างๆ ภายในโครงการอย่างสม่ำเสมอ ทั้งระบบบำบัดน้ำเสีย และการจัดการมูลฝอย (5) กำชับให้มีการทำความสะอาดถังขยะของโครงการทุกวัน หลังจากรถเก็บขยะเข้ามาทำการเก็บขนมูลฝอย	-

เดือน พฤษภาคม 2561




(นางสาวอรทัย มากมูล และ นายวิช อรุณภณ)

ผู้รับผิดชอบอำนาจกระทำการแทน

บริษัท พฤษภา เรียลเอสเตท จำกัด (มหาชน)

เดือน พฤษภาคม 2561

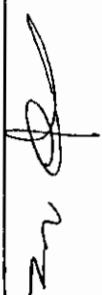

(นางสาวจุฑารัตน์ บุญแก้ว)

ผู้ชำนาญการด้านสิ่งแวดล้อม

บริษัท ภูเก็ต เอ็นไวรอนเม้นทอล เซอร์วิส จำกัด



ตารางที่ 2 สรุปผลการหาสิ่งแวดล้อม มาตราการป้องกันและแก้ไขผลกระทบสิ่งแวดล้อม และมาตรการติดตามตรวจสอบผลกระทบสิ่งแวดล้อม โครงการจัดสรรที่ดิน
เดอะ แพลนท์ (ถาวร-เทพกระษัตรี) ของ บริษัท พฤษภา เรียลเอสเตท จำกัด (มหาชน) ระยะดำเนินการ (ต่อ)

องค์ประกอบทาง สิ่งแวดล้อมและคุณค่าต่างๆ	ผลกระทบต่อสิ่งแวดล้อมที่สำคัญ	มาตรการป้องกันและแก้ไขผลกระทบ สิ่งแวดล้อม	มาตรการติดตามตรวจสอบ ผลกระทบสิ่งแวดล้อม
4.2 อาชีวอนามัยและความ ปลอดภัย (ต่อ)	สำหรับพื้นที่โครงการอยู่ห่างจากจุดจอดรถป้องกันและบรรเทาสาธารณ ภัยขององค์การบริหารส่วนตำบลเทพกระษัตรี ตั้งอยู่ที่หมู่ที่ 8 (บ้านมุดอก ขาว) ประมาณ 3.5 กิโลเมตร ในกรณีที่เกิดเหตุฉุกเฉินระดับเพลิงไหม้เวลา เดินทางมายังพื้นที่โครงการ ประมาณ 4 นาที (ขึ้นอยู่กับสภาพการจราจรและ ช่วงเวลาที่เกิดเหตุ) และห่างจากจุดจอดรถป้องกันและบรรเทาสาธารณภัย บริเวณองค์การบริหารส่วนตำบลเทพกระษัตรี ประมาณ 4.0 กิโลเมตร ในกรณี ที่เกิดเหตุฉุกเฉินระดับเพลิงไหม้ใช้เวลาเดินทางมายังพื้นที่โครงการ ประมาณ 4 นาที (ขึ้นอยู่กับสภาพการจราจรและช่วงเวลาที่เกิดเหตุ) ดังนั้น ผลกระทบด้านอาชีวอนามัยและความปลอดภัยจึงอยู่ในระดับต่ำ		-

เดือน พฤษภาคม 2561



(นางสาวอรทัย มากบุญ และ นายวิรัช อรุณมณ)

ผู้รับมอบอำนาจกระทำการแทน

บริษัท พฤษภา เรียลเอสเตท จำกัด (มหาชน)


เดือน พฤษภาคม 2561



(นางสาวจุฑารัตน์ บุญแก้ว)

ผู้ชำนาญการด้านสิ่งแวดล้อม

บริษัท ภูเก็ต เอ็นไวรอนเม้นทอล เซอร์วิส จำกัด

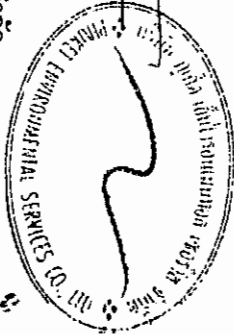

ตารางที่ 2 สรุปผลการหาสิ่งแวดล้อม มาตรการป้องกันและแก้ไขผลกระทบสิ่งแวดล้อม และมาตรการติดตามตรวจสอบผลกระทบสิ่งแวดล้อม โครงการจัดสรรที่ดิน
เดอะ แพลนท์ (ถาวร-เทพกระษัตรี) ของ บริษัท พฤษา เรียลเอสเตท จำกัด (มหาชน) ระยะดำเนินการ (ต่อ)

องค์ประกอบทางสิ่งแวดล้อมและคุณค่าต่างๆ	ผลกระทบต่อสิ่งแวดล้อมที่สำคัญ	มาตรการป้องกันและแก้ไขผลกระทบสิ่งแวดล้อม	มาตรการติดตามตรวจสอบผลกระทบสิ่งแวดล้อม
4.3 การจัดการสวะน้ำ	โครงการจัดให้มีสวะน้ำ จำนวน 1 สระ (ความลึกประมาณ 1.20 เมตร) เพื่อให้บริการผู้พักอาศัยในพื้นที่โครงการเท่านั้น ซึ่งจัดอยู่บริเวณอาคารสโมสร โดยโครงการจะออกแบบ คูและควบคุมการประกอบกิจการสวะน้ำของโครงการ ให้สอดคล้องตามหลักเกณฑ์ด้านสุขลักษณะในการควบคุมการประกอบกิจการสวะน้ำหรือกิจการอื่นๆ ในทำนองเดียวกัน ตามคำแนะนำของคณะกรรมการสาธารณสุขฉบับที่ 1/2550 ดังรายละเอียดในภาคผนวก ฎ ของกระทรวงสาธารณสุข ซึ่งจะทำให้สวะน้ำ ในโครงการได้มาตรฐานของกระทรวงสาธารณสุข ตำแหน่งที่ตั้งของสวะน้ำของโครงการ ได้ออกแบบให้อยู่ห่างจากห้องพักยวบรวม ซึ่งอาจทำให้เกิดการปนเปื้อนน้ำในสวะน้ำ นอกจากนี้โครงการยังออกแบบให้มีการปลูกไม้ยืนต้นและไม่พุ่ม เพื่อเพิ่มความร่มรื่นของพื้นที่และช่วยเพิ่มความเย็นให้กับผู้ใช้บริการ การออกแบบสวะน้ำ จะคำนึงถึงความปลอดภัยของผู้ใช้บริการ โดยจะออกแบบโครงสร้างสวะน้ำที่ทำด้วยคอนกรีตเสริมเหล็กหรือวัสดุที่มีความมั่นคงแข็งแรง น้ำซึมไม่ได้ ผนังเรียบ อยู่ในสภาพดี และทำความสะอาดง่าย มีรางระบายน้ำล้นที่มีฝาปิดรอบสวะน้ำ ไม่เป็นสนิม แข็งแรงและมีความลึกที่สามารถมองเห็นได้อย่างชัดเจน และจัดให้มีระบบแสงสว่างอย่างเพียงพอทั่วบริเวณสวะน้ำ ในกรณีที่มีการเปิดใช้สระในเวลากลางคืน นอกจากนั้นบริเวณเบี่ยงทางเดินรอบสวะน้ำเลือกใช้เป็นวัสดุที่ไม่ลื่น ไม่ตูดขึ้นน้ำ ทำความสะอาดง่าย และพื้นลาดเอียงเล็กน้อยเพื่อการระบายน้ำที่ดี	<u>มาตรการป้องกันและแก้ไขสวะน้ำ</u> (1) ตำแหน่งที่ตั้งของสวะน้ำออกแบบให้อยู่ห่างจากห้องพักยวบรวม (2) สวะน้ำของโครงการมีการยกระดับขึ้นสูงจากพื้นถนนของโครงการ (3) โครงสร้างของสวะน้ำสร้างด้วยคอนกรีตเสริมเหล็ก หรือวัสดุที่มีความมั่นคงแข็งแรง ซึมน้ำไม่ได้ ผนังเรียบ อยู่ในสภาพดี ทำความสะอาดง่าย (4) จัดให้มีรางระบายน้ำล้นมีฝาปิดรอบสวะน้ำ ไม่เป็นสนิม แข็งแรง ทำความสะอาดง่าย อยู่ในสภาพดี และไม่มีน้ำล้นออกจากราง (5) จัดให้มีที่ว่างสำหรับใช้เป็นทางเดินรอบสระน้ำ ไม่ลื่น ไม่มีน้ำขัง และทำความสะอาดง่าย (6) จัดให้มีป้ายบอกความลึกและระดับบอกความลึกที่สามารถมองเห็นได้อย่างชัดเจน (7) จัดให้มีระบบแสงสว่างอย่างเพียงพอทั่วบริเวณสวะน้ำ ในกรณีที่มีการเปิดใช้สระในเวลากลางคืน	มาตรการติดตามตรวจสอบผลกระทบสิ่งแวดล้อม - ตรวจสอบความเป็นกรดต่างคลอรีนอิสระคงเหลือ และคลอรีนร่วมกับสารอื่น วันละ 2 ครั้ง ก่อนเปิดและหลังเปิดบริการตลอดระยะเวลาดำเนินการ - ตรวจ จ ส อบ โคลิ ฟ อ ร ม แบคทีเรีย ทั้งหมด และฟิโคล ไคลิฟอร์ม ทุกเดือน ตลอดระยะดำเนินการ - ตรวจสอบค่าความเป็นกรด ความกระด้าง กรดไฮยาดริค คลอไรด์ แอมโมเนีย ในแครท และจุลินทรีย์หรือตัวบ่งชี้ทำให้เกิดโรค ทุก 1 ปี ตลอดระยะดำเนินการ - การจดบันทึกการปฏิบัติงานของเจ้าหน้าที่ ทุกวัน ตลอดระยะเวลาดำเนินการ

เดือน พฤษภาคม 2561

(นางสาวอรรทัย มากมูล และ นายรัช อรุณามล)
ผู้รับผิดชอบอำนาจกระทำการแทน

บริษัท พฤษา เรียลเอสเตท จำกัด (มหาชน)

เดือน พฤษภาคม 2561


(นางสาวอุษารัตน์ บุญแก้ว)
ผู้อำนวยการด้านสิ่งแวดล้อม
บริษัท ภูเก็ต เอ็นไวรอนเม้นทอล เซอร์วิส จำกัด



ตารางที่ 2 สรุปผลกระทบสิ่งแวดล้อม มาตราการป้องกันและแก้ไขผลกระทบสิ่งแวดล้อม และมาตรการติดตามตรวจสอบผลกระทบสิ่งแวดล้อม โครงการจัดสรรที่ดิน
เดอะ แพลนท์ (กลาง-เทพกระษัตรี) ของ บริษัท พตทกษา เรียลเอสเตท จำกัด (มหาชน) ระยะดำเนินการ (ต่อ)

องค์ประกอบทางสิ่งแวดล้อมและคุณค่าต่างๆ	ผลกระทบต่อสิ่งแวดล้อมที่สำคัญ	มาตรการป้องกันและแก้ไขผลกระทบสิ่งแวดล้อม	มาตรการติดตามตรวจสอบผลกระทบสิ่งแวดล้อม
4.3 การจัดการสวะรายน้ำ (ต่อ)	จัดให้มีอุปกรณ์เครื่องมือสำหรับทำความสะอาดสวะรายน้ำ อีกทั้งโครงการ จัดให้มีคูเก็บสิ่งของ ที่วางหรือเก็บรองเท้าว สำหรับผู้มาใช้บริการในบริเวณทางเข้าสวะรายน้ำ จัดให้มีอ่างล้างมือ ล้างตัวก่อนลงสระ และที่ล้างเท้า ทางเข้าบริเวณสวะรายน้ำและเติมคลอรีนลงในที่ล้างเท้าเพื่อป้องกันการติดเชื้อ มีการรักษาความสะอาดพื้นที่โดยรอบอย่างสม่ำเสมอ ดูแลให้มีการนำสัตว์ทุกชนิดเข้าไปในบริเวณสวะรายน้ำ เจ้าของโครงการจะจัดให้มีเจ้าหน้าที่ที่มีความรู้เกี่ยวกับการควบคุมคุณภาพน้ำตรวจสอบคุณภาพน้ำสวะรายน้ำให้อยู่ในเกณฑ์มาตรฐานของกระทรวงสาธารณสุขเป็นประจำ นอกจากนั้น โครงการจะจัดให้มีเจ้าหน้าที่ความปลอดภัยเกี่ยวกับประจุสวะรายน้ำ (Pie yment) โดยอยู่ประจำสวะรายน้ำตลอดเวลาที่เปิดบริการ และจัดให้มีอุปกรณ์ช่วยชีวิต เช่น โฟมช่วยชีวิต ห่วงชูชีพ และไม้ช่วยชีวิต เป็นต้น อีกทั้ง โครงการจะจัดให้มีอุปกรณ์สื่อสารที่สามารถติดต่อบุคคลหรือสถานที่ที่สำคัญ เช่น โรงพยาบาล และสถานีตำรวจ เป็นต้น เพื่อขอความช่วยเหลือกรณีเกิดเหตุฉุกเฉินต่างๆ และเปิดประกาศหมายเลขโทรศัพท์ของสถานที่สำคัญ ดังกล่าวไว้ในที่เห็นได้ชัดเจน การจัดการสวะรายน้ำและคุณภาพน้ำสวะรายน้ำ บริเวณสถานที่เก็บสวะรายน้ำ จะจัดให้มีป้ายระบุว่า "สถานที่เก็บสวะรายน้ำอันตราย" และ "ห้ามเข้า" ซึ่งบริเวณดังกล่าวจะต้องมีการระบายอากาศที่ดี และมีการจัดเก็บสวะรายน้ำเป็นประจำตามกฎหมายที่เกี่ยวข้อง ซึ่งสวะรายน้ำที่ใช้จะต้องมีผลการวิเคราะห์สวะรายน้ำ หรือส่วนประกอบที่เป็นอันตราย วิธีทำไว้ และวิธีการปฐมพยาบาลในกรณีฉุกเฉิน	(๑) จัดให้มีคูเก็บสิ่งของ ที่วางหรือเก็บรองเท้าว สำหรับผู้มาใช้บริการในบริเวณทางเข้าสวะรายน้ำ (๒) จัดให้มีอ่างล้างมือ บริเวณล้างตัวก่อนลงสระ และที่ล้างเท้า ทางเข้าบริเวณสวะรายน้ำและเติมคลอรีนลงในที่ล้างเท้าเพื่อป้องกันการติดเชื้อ มาตรการป้องกันและแก้ไขผลกระทบด้านความปลอดภัยจากการใช้สวะรายน้ำ (1) จัดให้มีอุปกรณ์สื่อสารที่สามารถติดต่อบุคคลหรือสถานที่สำคัญ เช่น โรงพยาบาล และสถานที่ตำรวจ เป็นต้น เพื่อขอความช่วยเหลือกรณีเกิดเหตุฉุกเฉินต่างๆ และเปิดประกาศหมายเลขโทรศัพท์ของสถานที่ดังกล่าวไว้ในที่เห็นได้ชัดเจน (2) รักษาความปลอดภัยพื้นที่โดยรอบอย่างสม่ำเสมอ (3) จัดให้มีระบบแสงสว่างอย่างเพียงพอทั่วบริเวณสวะรายน้ำ ในกรณีที่มีการเปิดใช้สระในเวลากลางคืน	- การตรวจนับจำนวน และตรวจสอบสภาพการใช้งานทุกวัน - ตรวจสอบเวลาดำเนินการตรวจสอบสวะรายน้ำ และพื้นที่ผิวรอบสวะรายน้ำ หากมีรอยไถสวะรายน้ำ หากมีรอยแตกหรือชำรุดให้ซ่อมแซมทันที ทุกวันตลอดระยะเวลาดำเนินการ - ตรวจ สอบ ไปให้ น้ำ ข้าง บริเวณขอบสระและทางเดินสวะรายน้ำ ทุกวันตลอดระยะเวลาดำเนินการ - ตรวจสอบป้ายแสดงกฎข้อปฏิบัติสำหรับผู้ใช้สวะรายน้ำให้มีความปลอดภัยไม่ลื่น ทุกวันตลอดระยะเวลาดำเนินการ

เดือน พฤษภาคม 2561

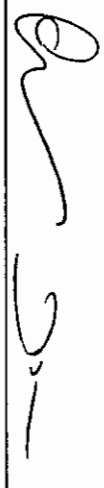


(นางสาวอรทัย มากมูล และ นายรัฐ อรุณมณ)

ผู้รับมอบอำนาจกระทำการแทน

บริษัท พตทกษา เรียลเอสเตท จำกัด (มหาชน)

เดือน พฤษภาคม 2561

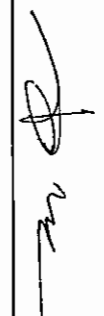

(นางสาวจุฑารัตน์ บุญแก้ว)

ผู้ชำนาญการด้านสิ่งแวดล้อม


บริษัท ภูเก็ต เอ็นไวรอนเม้นทอล เซอร์วิส จำกัด



ตารางที่ 2 สรุปผลกระทบสิ่งแวดล้อม มาตรการป้องกันและแก้ไขผลกระทบสิ่งแวดล้อม และมาตรการติดตามตรวจสอบผลกระทบสิ่งแวดล้อม โครงการจัดสรรที่ดิน เดอะ แพลนท์ (กลาง-เทพกระษัตรี) ของ บริษัท พฤษา เรียลเอสเตท จำกัด (มหาชน) ระยะดำเนินการ (ต่อ)

องค์ประกอบทางสิ่งแวดล้อมและคุณค่าต่าง ๆ	ผลกระทบต่อสิ่งแวดล้อมที่สำคัญ	มาตรการป้องกันและแก้ไขผลกระทบสิ่งแวดล้อม	มาตรการติดตามตรวจสอบผลกระทบสิ่งแวดล้อม
4.3 การจัดการสวะน้ำ (ต่อ)		<u>มาตรการป้องกันและแก้ไขผลกระทบจากอุบัติเหตุจากการจมน้ำ</u> (1) จัดให้มีเจ้าหน้าที่ความปลอดภัยประจำสระ (Life guard) โดยอยู่ประจำสระว่ายน้ำตลอดเวลาที่เปิดบริการ (2) จัดให้มีอุปกรณ์ช่วยชีวิต เช่น โฟมช่วยชีวิต ห่วงชูชีพ และไม้ช่วยชีวิต เครื่องช่วยหายใจ เป็นต้น	- ตรวจสอบสภาพการใช้งานอุปกรณ์ไฟฟ้าและไฟฟ้าส่องสว่างบริเวณสระว่ายน้ำและทางเดินรอบสระว่ายน้ำ หากชำรุดให้แก้ไขทันที ทุกวัน ตลอดระยะเวลาดำเนินการ
4.4 ทักษะภาพ	จากการตรวจสอบแหล่งโบราณสถานที่ทางกรมศิลปากรได้ประกาศขึ้นทะเบียนแหล่งโบราณสถานแห่งประเทศไทยประกาศในราชกิจจานุเบกษา พบว่า ไม่มีแหล่งโบราณสถานอยู่ในบริเวณพื้นที่โครงการ และบริเวณใกล้เคียงรอบรัศมี 1 กิโลเมตร ในส่วนของรูปแบบทางสถาปัตยกรรมของอาคารมีลักษณะเป็นบ้านเดี่ยวและบ้านแฝด สำหรับผนังภายนอกของอาคารเป็นผนังปูนสำเร็จรูป ทาสีน้ำตาลอ่อนและสีขาว เน้นการออกแบบให้มีมุมมองที่สามารถสัมผัสสภาพแวดล้อมนอกอาคารให้มากที่สุด โดยออกแบบอาคารให้ดูทันสมัย เรียบง่าย ออกแบบบ้านพักอาศัยเพื่อความเป็นส่วนตัวมากที่สุด มีการระบายอากาศตามธรรมชาติ โดยจัดให้มีระเบียงเปิดโล่ง นอกจากนี้โครงการจัดพื้นที่ว่าง ร้อยละ 74.96 ของพื้นที่โครงการ และพื้นที่สวนสาธารณะร้อยละ 5.05 ของพื้นที่จัดจำหน่าย ซึ่งช่วยให้บริเวณโครงการมีทัศนียภาพที่สวยงามยิ่งขึ้น และจะช่วยลดความกระด้างจากโครงสร้างของอาคาร และลดผลกระทบต่อทัศนียภาพของผู้ที่สัญจรไปมาได้อีกด้วย ทำให้ผลกระทบด้านทัศนียภาพเมื่อเปิดดำเนินโครงการลดลง	(1) โครงการได้จัดให้มีพื้นที่ว่างคิดเป็นร้อยละ 74.96 ของพื้นที่โครงการ และพื้นที่สวนสาธารณะร้อยละ 5.05 ของพื้นที่จัดจำหน่าย	-

เดือน พฤษภาคม 2561

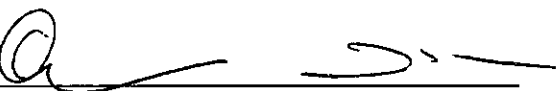


(นางสาวอรรทัย มากมูล และ นายวีรช อรุณกมล)

ผู้รับมอบอำนาจกระทำการแทน

บริษัท พฤษา เรียลเอสเตท จำกัด (มหาชน)

เดือน พฤษภาคม 2561

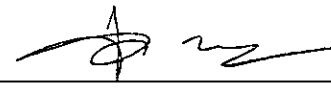

(นางสาวจุฑารัตน์ บุญแก้ว)

ผู้อำนวยการด้านสิ่งแวดล้อม

บริษัท กูเกิ้ล เอ็นไวรอนเม้นทอล เซอร์วิส จำกัด



ตารางที่ 3 สรุปมาตรการติดตามตรวจสอบผลกระทบสิ่งแวดล้อมของโครงการจัดสรรที่ดิน เดอะ แพลนท์ (กลาง-เทพกระษัตรี) ระยะก่อสร้าง

ดัชนีคุณภาพสิ่งแวดล้อม	บริเวณที่ตรวจสอบ	พารามิเตอร์	วิธีการตรวจสอบ	ความถี่ในการตรวจสอบ	ผู้รับผิดชอบดำเนินการ
1. ทรัพยากรดินและการเกิดดินถล่ม	- บริเวณพื้นที่ก่อสร้าง	- การเปิดหน้าดิน - การปรับพื้นที่หลังการก่อสร้าง	- ตรวจสอบการเปิดหน้าดินเฉพาะบริเวณที่จะก่อสร้างเท่านั้น - ตรวจสอบให้มีการปรับพื้นที่ที่ไม่ได้ก่อสร้างอาคารทันทีหลังการก่อสร้างแล้วเสร็จ	- ทุกสัปดาห์ตลอดระยะก่อสร้าง - ทุกสัปดาห์ตลอดระยะก่อสร้าง	- ผู้รับเหมาก่อสร้าง และบริษัท พญาเขียวรีดเอสเตท จำกัด (มหาชน) - ผู้รับเหมาก่อสร้าง และบริษัท พญาเขียวรีดเอสเตท จำกัด (มหาชน)
2. คุณภาพอากาศ	- ผู้พักอาศัยใกล้เคียงพื้นที่โครงการ	- ผู้เฝ้าจากการก่อสร้าง	- สอบถามจากประชาชนที่อยู่ใกล้เคียงโครงการในเรื่องผลกระทบทางด้านฝุ่นจากการก่อสร้าง	- ทุกสัปดาห์ตลอดระยะก่อสร้าง	- ผู้รับเหมาก่อสร้าง และบริษัท พญาเขียวรีดเอสเตท จำกัด (มหาชน)
	- บริเวณพื้นที่ก่อสร้าง	- ฝุ่นละอองรวม (TSP) - ฝุ่นละอองขนาดเล็ก (PM10)	- ตรวจวัดโดยระบบกราวิเมตริก (Gravimetric) ด้วยเครื่องเก็บตัวอย่างอากาศ TSP ชนิดไฮวอลุ่ม (High Volume Air Sampler) - ตรวจวัดโดยระบบกราวิเมตริก (Gravimetric) ด้วยเครื่องเก็บตัวอย่างอากาศ PM10 ชนิดไฮวอลุ่ม (High Volume Air Sampler)	- ทุกวันที่มีการทำฐานราก และรายงานผลทุกสัปดาห์ หลังจากนั้นตรวจวัดเดือนละ 1 ครั้ง ตลอดระยะเวลาก่อสร้าง - ทุกวันที่มีการทำฐานราก และรายงานผลทุกสัปดาห์ หลังจากนั้นตรวจวัดเดือนละ 1 ครั้ง ตลอดระยะเวลาก่อสร้าง	- ผู้รับเหมาก่อสร้าง และบริษัท พญาเขียวรีดเอสเตท จำกัด (มหาชน) - ผู้รับเหมาก่อสร้าง และบริษัท พญาเขียวรีดเอสเตท จำกัด (มหาชน)

เดือน พฤษภาคม 2561

(นางสาวอรทัย มากมูล และ นายวรัช อรุณกมล)
ผู้รับมอบอำนาจกระทำการแทน
บริษัท พญาเขียวรีดเอสเตท จำกัด (มหาชน)

เดือน พฤษภาคม 2561

(นางสาวจุฑารัตน์ บุญแก้ว)
ผู้อำนวยการด้านสิ่งแวดล้อม
บริษัท ภูเก็ต เอ็นไวรอนเม้นทอล เซอร์วิส จำกัด



ตารางที่ 3 สรุปผลการติดตามตรวจสอบผลกระทบสิ่งแวดล้อมของโครงการจัดสร้างที่ดิน เดอะ แพลนท์ (กลาง-เทพกระษัตรี) ระยะก่อสร้าง (ต่อ)

ดัชนีคุณภาพสิ่งแวดล้อม	บริเวณที่ตรวจสอบ	พารามิเตอร์	วิธีการตรวจสอบ	ความถี่ในการตรวจสอบ	ผู้รับผิดชอบดำเนินการ
3. เสียงและความสั่นสะเทือน (ต่อ)	เสียง	- เสียงจากการก่อสร้าง	- สอบถามจากประชาชนที่อยู่ใกล้เคียงโครงการในเรื่องผลกระทบทางด้านเสียงจากการก่อสร้าง	- ทุกสัปดาห์ ตลอดระยะเวลาก่อสร้าง	- ผู้รับเหมาก่อสร้าง และบริษัท พฤษชา เจริญเกษตร จำกัด (มหาชน)
	- ผู้พักอาศัยข้างเคียงพื้นที่ก่อสร้าง	- ระดับเสียงเฉลี่ย 24 ชั่วโมง และระดับเสียงสูงสุด	- ตรวจสอบระดับเสียงเฉลี่ย 24 ชั่วโมง และระดับเสียงสูงสุด ด้วยเครื่องวัดระดับเสียงตามมาตรฐาน IEC 651 หรือ IEC 804 ของคณะกรรมการระหว่างประเทศว่าด้วยเทคนิคไฟฟ้า (International Electrotechnical Commission, IEC)	- ทุกวันที่มีการทำงานจากและรายงานผลทุกสัปดาห์ หลังจากนั้นตรวจสอบวัดเดือนละ 1 ครั้ง ตลอดระยะเวลาก่อสร้าง	- ผู้รับเหมาก่อสร้าง และบริษัท พฤษชา เจริญเกษตร จำกัด (มหาชน)
	- บริเวณพื้นที่ก่อสร้าง	- เสียงรบกวน	- ตรวจสอบวัดค่าระดับเสียงและจดบันทึกค่าระดับเสียงรบกวน	- ทุกวันที่มีการทำงานจากและรายงานผลทุกสัปดาห์ หลังจากนั้นตรวจสอบวัดเดือนละ 1 ครั้ง ตลอดระยะเวลาก่อสร้าง	- ผู้รับเหมาก่อสร้าง และบริษัท พฤษชา เจริญเกษตร จำกัด (มหาชน)

เดือน พฤษภาคม 2561

เดือน พฤษภาคม 2561

(นางสาวอรทัย มากมูล และ นายวรัญ อนุภมณ)

ผู้รับมอบอำนาจกระทำการแทน

บริษัท พฤษชา เจริญเกษตร จำกัด (มหาชน)

(นางสาวจุฑาวัชรินทร์ บุญแก้ว)

ผู้อำนวยการด้านสิ่งแวดล้อม

บริษัท กูเกิ้ล เอ็นไวรอนเม้นทอล เซอร์วิส จำกัด



ตารางที่ 3 สรุปมาตรฐานการตรวจสอบผลกระทบสิ่งแวดล้อมของโครงการจัดสรรที่ดิน เคอะ แพลนท์ (กลาง-เทพกระษัตรี) ระยะก่อสร้าง (ต่อ)

ดัชนีคุณภาพสิ่งแวดล้อม	บริเวณที่ตรวจสอบ	พารามิเตอร์	วิธีการตรวจสอบ	ความถี่ในการตรวจสอบ	ผู้รับผิดชอบดำเนินการ
3. เสียงและกลิ่น (ต่อ)	ความสั่นสะเทือน	- ผู้พักอาศัยข้างเคียงพื้นที่ก่อสร้าง	- สอบถามจากประชาชนที่อยู่ใกล้เคียงโครงการในเรื่องผลกระทบทางด้านความสั่นสะเทือนจากการก่อสร้าง	- ทุกสัปดาห์ ตลอดระยะเวลาก่อสร้าง	- ผู้รับเหมาก่อสร้าง และบริษัท พฤกษา เรียลเอสเตท จำกัด (มหาชน)
	- บริเวณพื้นที่ก่อสร้าง	- ความสั่นสะเทือนจากการก่อสร้าง	- ตรวจสอบระดับความสั่นสะเทือนตามมาตรฐาน DIN 45669-1 ของประเทศเยอรมัน หรือเครื่องวัดความสั่นสะเทือนอื่นที่มีคุณสมบัติเทียบเท่าตามวิธีที่กำหนด ในประกาศคณะกรรมการสิ่งแวดล้อมแห่งชาติ ฉบับที่ 37 (พ.ศ. 2553)	- ทุกวันที่มีการทำงานจากและรายงานผลทุกสัปดาห์ หลังจากนั้นตรวจสอบต่อเนื่อง 1 ครั้งตลอดระยะเวลาก่อสร้าง	- ผู้รับเหมาก่อสร้าง และบริษัท พฤกษา เรียลเอสเตท จำกัด (มหาชน)
4. การคมนาคมขนส่ง	- ถนนสาธารณะที่รถขนส่งวัสดุเข้าขนส่ง	- ความเร็วรถและการปิดขวางการจราจร	- ตรวจสอบความเร็วของรถและการปิดขวางการจราจร	- ทุกวันตลอดระยะก่อสร้าง	- ผู้รับเหมาก่อสร้าง และบริษัท พฤกษา เรียลเอสเตท จำกัด (มหาชน)
	- ถนนสาธารณะ	- สภาพถนน	- สภาพถนนและการชำรุด	- ทุกสัปดาห์ตลอดระยะก่อสร้าง	- ผู้รับเหมาก่อสร้าง และบริษัท พฤกษา เรียลเอสเตท จำกัด (มหาชน)

เดือน พฤษภาคม 2561






(นางสาวอรรทัย มากมูล และ นายวิรัช อรุณภมร)

ผู้รับมอบอำนาจกระทำการแทน

บริษัท พฤกษา เรียลเอสเตท จำกัด (มหาชน)

เดือน พฤษภาคม 2561

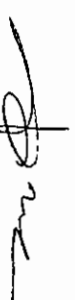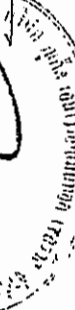(นางสาวจุฬารัตน์ บุญแก้ว)

ผู้อำนวยการด้านสิ่งแวดล้อม

บริษัท ภูเก็ต เอ็นไวรอนเม้นทอล เซอร์วิส จำกัด

ตารางที่ 3 สรุปมาตรฐานการตรวจสอบผลกระทบสิ่งแวดล้อมของโครงการจัดสรรที่ดิน เคอะ แพลนท์ (กลาง-เทพกระษัตรี) ระยะก่อสร้าง (ต่อ)

ดัชนีคุณภาพสิ่งแวดล้อม	บริเวณที่ตรวจสอบ	พารามิเตอร์	วิธีการตรวจสอบ	ความถี่ในการตรวจสอบ	ผู้รับผิดชอบดำเนินการ
5. การระบายน้ำ	- ท่อระบายน้ำ	- สภาพท่อระบายน้ำ	- ตรวจสอบว่ามีตะกอนดินไหลลงพื้นที่ข้างเคียงและไหลลงท่อระบายน้ำของโครงการหรือไม่	- ทุกสัปดาห์ตลอดระยะก่อสร้าง	- ผู้รับเหมาก่อสร้าง และบริษัท พฤกษา เรียบเอสเตท จำกัด (มหาชน)
6. การจัดการน้ำเสีย	- ระบบบำบัดน้ำเสีย - รวมของโครงการ	- บันทึกการทำงานและการตรวจสอบ	- ตรวจสอบและจดบันทึกการทำงานของบริษัทบำบัดน้ำเสียรวมของโครงการ	- ทุก 1 เดือน ตลอดระยะเวลาก่อสร้าง	- ผู้รับเหมาก่อสร้าง และบริษัท พฤกษา เรียบเอสเตท จำกัด (มหาชน)
7. การจัดการมูลฝอย	- ที่พักขยะมูลฝอย	- ปริมาณมูลฝอยตกค้างและสภาพของถังขยะ	- ตรวจสอบความสะอาดของถังขยะในการรองรับปริมาณขยะและการรั่วซึมของถังขยะ	- ทุก 2 วัน ตลอดระยะก่อสร้าง	- ผู้รับเหมาก่อสร้าง และบริษัท พฤกษา เรียบเอสเตท จำกัด (มหาชน)
8. การป้องกันอัคคีภัย	- บริเวณที่ติดตั้งถังดับเพลิง	- สภาพการใช้งาน	- สภาพการใช้งานของถังดับเพลิงแบบมือถือ	- ทุก 6 เดือน หรือตามคำแนะนำของผู้ผลิตตลอดระยะก่อสร้าง	- ผู้รับเหมาก่อสร้าง และบริษัท พฤกษา เรียบเอสเตท จำกัด (มหาชน)
9. อาชีวอนามัยและสิ่งแวดล้อม	- บ ริ เว ณ พื้นที่ก่อสร้าง	- บ้านที่ก่อกองเหตุการเกิดอัคคีภัย	- ตรวจสอบตามสาเหตุที่อาจก่อให้เกิดอัคคีภัย	- ทุกสัปดาห์ตลอดระยะก่อสร้าง	- ผู้รับเหมาก่อสร้าง และบริษัท พฤกษา เรียบเอสเตท จำกัด (มหาชน)
	- งานงอกก่อสร้าง	- การสวมใส่อุปกรณ์	- การสวมใส่อุปกรณ์ป้องกันอันตรายส่วนบุคคล	- ทุกวันตลอดระยะก่อสร้าง	- ผู้รับเหมาก่อสร้าง และบริษัท พฤกษา เรียบเอสเตท จำกัด (มหาชน)
	- บ ริ เว ณ พื้นที่ก่อสร้าง	- สภาพพื้นที่ก่อสร้าง	- ความเป็นระเบียบ และการทำความสะอาด	- ทุกวันตลอดระยะก่อสร้าง	- ผู้รับเหมาก่อสร้าง และบริษัท พฤกษา เรียบเอสเตท จำกัด (มหาชน)

เดือน พฤษภาคม 2561

เดือน พฤษภาคม 2561

(นางสาวอรทัย มากมูล และ นายวัชร อรุณภมร)


ผู้รับมอบอำนาจกระทำการแทน

บริษัท พฤกษา เรียบเอสเตท จำกัด (มหาชน)

(นางสาวจุฬารัตน์ บุญแก้ว)

ผู้อำนวยการด้านสิ่งแวดล้อม

บริษัท กูเกิ้ล เอ็นไวรอนเม้นทอล เซอร์วิส จำกัด

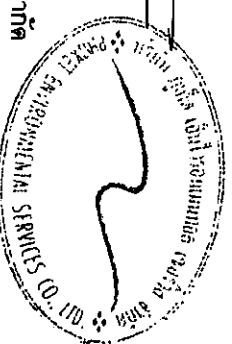

ตารางที่ 3 สรุปมาตรการติดตามตรวจสอบผลกระทบสิ่งแวดล้อมของโครงการจัดสรรที่ดิน เดอะ แพลนท์ (กลาง-เทพกระษัตรี) ระยะก่อสร้าง (ต่อ)

ดัชนีคุณภาพสิ่งแวดล้อม	บริเวณที่ตรวจสอบ	พารามิเตอร์	วิธีการตรวจสอบ	ความถี่ในการตรวจสอบ	ผู้รับผิดชอบดำเนินการ
9. อาชีวอนามัยและความปลอดภัย (ต่อ)	- ห้องปฐมพยาบาล	- สภาพการใช้งาน	- สภาพของเครื่องมือปฐมพยาบาล	- ทุกวันตลอดระยะก่อสร้าง	- ผู้รับเหมาก่อสร้าง และบริษัท พฤษาเรียลเอสเตท จำกัด (มหาชน)
	- ผู้พักอาศัยใกล้เคียงพื้นที่ก่อสร้าง	- ความปลอดภัยและทรัพย์สิน	- สอบถามจากประชาชนที่อยู่ใกล้เคียงโครงการในเรื่องผลกระทบด้านความปลอดภัยและทรัพย์สิน	- ทุกสัปดาห์ ตลอดระยะเวลาก่อสร้าง	- ผู้รับเหมาก่อสร้าง และบริษัท พฤษาเรียลเอสเตท จำกัด (มหาชน)
	- บริเวณพื้นที่ก่อสร้างและบ้านพักคนงาน	- ความปลอดภัยและทรัพย์สิน	- ตรวจสอบสภาพรั่วโดยรอบ	- ทุกสัปดาห์ ตลอดระยะเวลาก่อสร้าง	- ผู้รับเหมาก่อสร้าง และบริษัท พฤษาเรียลเอสเตท จำกัด (มหาชน)
10. ทัศนียภาพ	- บริเวณพื้นที่ก่อสร้าง	- สภาพการใช้งาน	- การชำรุดของวัสดุที่ใช้ปิดกันพื้นที่ก่อสร้าง	- ทุกเดือนตลอดระยะก่อสร้าง	- ผู้รับเหมาก่อสร้าง และบริษัท พฤษาเรียลเอสเตท จำกัด (มหาชน)

เดือน พฤษภาคม 2561

(นางสาวอรัญญา มากมูล และ นายรัช อรุณกมล)
ผู้รับมอบอำนาจกระทำการแทน
บริษัท พฤษาเรียลเอสเตท จำกัด (มหาชน)

เดือน พฤษภาคม 2561

(นางสาวจุฑารัตน์ บุญแก้ว)
ผู้อำนวยการด้านสิ่งแวดล้อม
บริษัท ภูเก็ต เอ็นไวรอนเม้นทอล เซอร์วิส จำกัด



ตารางที่ 4 สรุปผลการติดตามตรวจสอบผลกระทบสิ่งแวดล้อมของโครงการจัดสร้างที่ดิน เคอะ แพลนท์ (กลาง-เทพกระษัตรี) ระยะดำเนินการ

ดัชนีคุณภาพสิ่งแวดล้อม	บริเวณที่ตรวจสอบ	พารามิเตอร์	วิธีการตรวจสอบ	ความถี่ในการตรวจวัด	ผู้รับผิดชอบดำเนินการ
1. การคมนาคมขนส่ง	บริเวณทางเข้า-ออกโครงการ	- การอำนวยความสะดวก	- การอำนวยความสะดวกในการเข้าออกโครงการ	- ทุกวัน ตลอดระยะดำเนินการ	- บริษัท พฤษภา เวิลด์ (ประเทศไทย) จำกัด (มหาชน) (ระยะแรก) และนิติบุคคล (หลังจากจัดตั้งนิติบุคคลหมู่บ้านจัดสรร)
	บริเวณถนน สาธารณะและแหล่งทาง	- สภาพการจราจร	- ห้ามจอดรถบริเวณถนนสาธารณะ และไหล่ทาง	- ทุก 6 เดือน ระยะดำเนินการ	- บริษัท พฤษภา เวิลด์ (ประเทศไทย) จำกัด (ระยะแรก) และนิติบุคคล (หลังจากจัดตั้งนิติบุคคลหมู่บ้านจัดสรร)
2. การใช้น้ำ	- แหล่งน้ำใต้	- สภาพการใช้น้ำ	- ตรวจสอบการรั่วไหลของน้ำประปาในเส้นทางท่อ	- ทุกเดือน ตลอดระยะดำเนินการ	- บริษัท พฤษภา เวิลด์ (ประเทศไทย) จำกัด (ระยะแรก) และนิติบุคคล (หลังจากจัดตั้งนิติบุคคลหมู่บ้านจัดสรร)
3. การระบายน้ำ	- ท่อระบายน้ำของโครงการ	- การแตกหรือการรั่วซึมของท่อ	- ตรวจสอบท่อระบายน้ำของโครงการเป็นประจำ	- ทุกเดือน ตลอดระยะดำเนินการ	- บริษัท พฤษภา เวิลด์ (ประเทศไทย) จำกัด (ระยะแรก) และนิติบุคคล (หลังจากจัดตั้งนิติบุคคลหมู่บ้านจัดสรร)
	- ท่อระบายน้ำของโครงการ	- ปริมาณตะกอน	- ตรวจสอบการขุดลอกตะกอนในท่อระบายน้ำ	- ทุกเดือน ตลอดช่วงดำเนินการ	- บริษัท พฤษภา เวิลด์ (ประเทศไทย) จำกัด (ระยะแรก) และนิติบุคคล (หลังจากจัดตั้งนิติบุคคลหมู่บ้านจัดสรร)

เดือน พฤษภาคม 2561

(นางสาวอรทัย มากมูล และ นายวิรัช อรุณภณ)

ผู้รับผิดชอบอำนาจการดำเนินการแทน บริษัท พฤษภา เวิลด์ (ประเทศไทย) จำกัด (มหาชน)

เดือน พฤษภาคม 2561

(นางสาวจุฑาทิพย์ บุญแก้ว)

ผู้ชำนาญการด้านสิ่งแวดล้อม บริษัท ภูเก็ต เอ็นไวรอนเม้นทอล เซอร์วิส จำกัด



ตารางที่ 4 สรุปมาตรการติดตามตรวจสอบผลกระทบสิ่งแวดล้อมของโครงการจัดสรรที่ดิน เดอะ แพลนท์ (กลาง-เทพกระษัตรี) ระยะดำเนินการ (ต่อ)

ดัชนีคุณภาพสิ่งแวดล้อม	บริเวณที่ตรวจสอบ	พารามิเตอร์	วิธีการตรวจสอบ	ความถี่ในการตรวจวัด	ผู้รับผิดชอบดำเนินการ
4. การจัดการน้ำเสีย	- บ่อตรวจคุณภาพน้ำของโครงการ	- บันทึกการทำงานและการตรวจสอบ - การตรวจสอบมาตรฐานการระบายน้ำทิ้งจากโครงการ	- ตรวจสอบและจดบันทึกการทำงานของระบบบำบัดน้ำเสียของโครงการตามมาตรา 80 โดยอาศัยหลักเกณฑ์ ตามกฎกระทรวง กำหนดหลักเกณฑ์ วิธีการ และแบบการเก็บสถิติและข้อมูลการจัดทำบันทึกรายละเอียดและรายงานสรุปการทำงานของระบบบำบัดน้ำเสีย พ.ศ.2555 (แบบ ทส.1 และแบบ ทส.2) - ตรวจวัดตามมาตรฐานคุณภาพน้ำทิ้งจากที่ดินจัดสรรประเภท (ก) ที่ดินจัดสรรที่รังวัดแบ่งเป็นแปลงย่อยเพื่อจำหน่าย เกินกว่า 100 แปลง แต่ไม่เกิน 500 แปลง ตามประกาศกระทรวงทรัพยากรธรรมชาติและสิ่งแวดล้อม เรื่อง กำหนดมาตรฐานควบคุมการระบายน้ำทิ้งจากที่ดินจัดสรร และจัดเก็บสถิติข้อมูลหรือบันทึก หรือรายงานมาตรการตามกฎหมายกระทรวงกำหนดหลักเกณฑ์ วิธีการ และแบบการเก็บสถิติและข้อมูลการจัดทำบันทึก รายละเอียดและรายงานสรุปผลการทำงานของระบบบำบัดน้ำเสีย พ.ศ. 2555	- ทุกเดือน ตลอดช่วงดำเนินการ - ทุกเดือน ตลอดช่วงดำเนินการ	- บริษัท พญา เรียลเอสเตท จำกัด (มหาชน) (ระยะแรก) และนิติบุคคล (หลังจากจัดตั้งนิติบุคคลหมู่บ้านจัดสรร) - บริษัท พญา เรียลเอสเตท จำกัด (มหาชน) (ระยะแรก) และนิติบุคคล (หลังจากจัดตั้งนิติบุคคลหมู่บ้านจัดสรร)

เดือน พฤษภาคม 2561

(นางสาวอรัญญา มากมูล และ นายวรัญ อรุณกมล)
ผู้รับมอบอำนาจกระทำการแทน
บริษัท พญา เรียลเอสเตท จำกัด (มหาชน)

เดือน พฤษภาคม 2561

(นางสาวจุฑารัตน์ บุญแก้ว)
ผู้อำนวยการด้านสิ่งแวดล้อม
บริษัท ภูเก็ต เอ็นไวรอนเม้นทอล เซอร์วิส จำกัด



ตารางที่ 4 สรุปมาตรการติดตามตรวจสอบผลกระทบสิ่งแวดล้อมของโครงการจัดสรรที่ดิน เดอะ แพลนท์ (กลาง-เทพกระษัตรี) ระยะดำเนินการ (ต่อ)

ดัชนีคุณภาพสิ่งแวดล้อม	บริเวณที่ตรวจสอบ	พารามิเตอร์	วิธีการตรวจสอบ	ความถี่ในการตรวจวัด	ผู้รับผิดชอบดำเนินการ
4. การจัดการน้ำเสีย (ต่อ)		- ความเป็นกรดด่าง - บีโอดี - ปริมาณสารแขวนลอย - ชัลไฟต์ - ปริมาณสารละลาย - ปริมาณตะกอนหนัก - น้ำมันและไขมัน - ทีเคเอ็น	- pH meter - วิธี Azide Modification - วิธีการกรองผ่านกระดาษกรองใยแก้ว (Glass Fibre Filter Disc) - วิธี Titrate - วิธีการระเหยแห้งระหว่างอุณหภูมิ 103-105 องศาเซลเซียส ใน 1 ชั่วโมง - วิธีการกรวยอิมฮอฟฟ์ (Imhoff cone) - วิธีการสกัดด้วยตัวทำละลาย - วิธี Kjeldahl		

เดือน พฤษภาคม 2561

(นางสาวอรัญญา มากมูล และ นายวรัญ อนุกรมกุล)

ผู้รับมอบอำนาจกระทำการแทน

บริษัท พฤษา เรียลเอสเตท จำกัด (มหาชน)

เดือน พฤษภาคม 2561

(นางสาวจุฑารัตน์ บุญแก้ว)

ผู้อำนวยการด้านสิ่งแวดล้อม

บริษัท ภูเก็ต เอ็นไวรอนเม้นทอล เซอร์วิส จำกัด



ตารางที่ 4 สรุปมาตรการติดตามตรวจสอบผลกระทบสิ่งแวดล้อมของโครงการจัดสรรที่ดิน เคอะ แพลนท์ (กลาง-เทพกระษัตรี) ระยะดำเนินการ (ต่อ)

ดัชนีคุณภาพสิ่งแวดล้อม	บริเวณที่ตรวจสอบ	พารามิเตอร์	วิธีการตรวจสอบ	ความถี่ในการตรวจวัด	ผู้รับผิดชอบดำเนินการ
5. การจัดการมูลฝอย	- ที่พักขยะ	- สภาพของถังขยะ	- ตรวจสอบความสามารถในการรองรับของที่พักขยะ การรั่วซึมของที่พักขยะ	- ทุกเดือน ตลอดระยะดำเนินการ	- บริษัท พฤษภา เวิลด์เอสเตท จำกัด (มหาชน) และนิติบุคคล (หลังจากจัดตั้งนิติบุคคลหมู่บ้านจัดสรร)
		- ปริมาณมูลฝอยตกค้าง	- ตรวจสอบปริมาณมูลฝอยตกค้างและทำความสะอาดที่พักขยะ	- ทุกสัปดาห์ ตลอดระยะดำเนินการ	- บริษัท พฤษภา เวิลด์เอสเตท จำกัด (มหาชน) (ระยะแรก) และนิติบุคคล (หลังจากจัดตั้งนิติบุคคลหมู่บ้านจัดสรร)
6. การป้องกันอัคคีภัย	- บริเวณที่ติดตั้งอุปกรณ์ป้องกันอัคคีภัย	- สภาพการใช้งาน	- ตรวจสอบสภาพการใช้งานของอุปกรณ์ป้องกันอัคคีภัยทุกชนิด หากพบว่าชำรุดต้องเปลี่ยนใหม่ทันที	- ทุก 6 เดือน หรือตามคำแนะนำของผู้ผลิตตลอดระยะดำเนินการ	- บริษัท พฤษภา เวิลด์เอสเตท จำกัด (มหาชน) (ระยะแรก) และนิติบุคคล (หลังจากจัดตั้งนิติบุคคลหมู่บ้านจัดสรร)

เดือน พฤษภาคม 2561

(นางสาวอรทัย มากมูล และ นายวีรช อรุณามส)

ผู้รับผิดชอบอำนาจกระทำการแทน

บริษัท พฤษภา เวิลด์เอสเตท จำกัด (มหาชน)

เดือน พฤษภาคม 2561

(นางสาวจุฑาทิพย์ บุญแก้ว)

ผู้ชำนาญการด้านสิ่งแวดล้อม

บริษัท ภูเก็ต เอ็นไวรอนเม้นทอล เซอร์วิส จำกัด



ตารางที่ 4 สรุปมาตรฐานการติดตามตรวจสอบผลการประเมินสิ่งแวดล้อมของโครงการจัดสรรที่ดิน เดอะ แพลนท์ (กลาง-เทพกระษัตรี) ระยะดำเนินการ

ดัชนีคุณภาพสิ่งแวดล้อม	บริเวณที่ตรวจสอบ	พารามิเตอร์	วิธีการตรวจสอบ	ความถี่ในการตรวจวัด	ผู้รับผิดชอบดำเนินการ
7. สระว่ายน้ำ	- สระว่ายน้ำของโครงการ	- ความเป็นกรดด่าง	- วิธี pH meter	- วันละ 2 ครั้ง ก่อนเปิดและหลังเปิดบริการตลอดระยะเวลาดำเนินการ	- บริษัท พุกผา เรียลเอสเตท จำกัด (มหาชน) (ระยะแรก) และนิติบุคคล (หลังจากจัดตั้งนิติบุคคลหมู่บ้านจัดสรร)
		- คลอรีนอิสระคงเหลือ	- วิธี DPD colorimetric method	- วันละ 2 ครั้ง ก่อนเปิดและหลังเปิดบริการตลอดระยะเวลาดำเนินการ	- บริษัท พุกผา เรียลเอสเตท จำกัด (มหาชน) (ระยะแรก) และนิติบุคคล (หลังจากจัดตั้งนิติบุคคลหมู่บ้านจัดสรร)
		- คลอรีนที่รวมกับสารอื่น	- วิธี DPD colorimetric method	- วันละ 2 ครั้ง ก่อนเปิดและหลังเปิดบริการตลอดระยะเวลาดำเนินการ	- บริษัท พุกผา เรียลเอสเตท จำกัด (มหาชน) (ระยะแรก) และนิติบุคคล (หลังจากจัดตั้งนิติบุคคลหมู่บ้านจัดสรร)
		- โคลิฟอร์มแบคทีเรียทั้งหมด	- วิธี Technique (MPN) 10 Tube	- ทุกเดือน ตลอดระยะเวลาดำเนินการ	- บริษัท พุกผา เรียลเอสเตท จำกัด (มหาชน) (ระยะแรก) และนิติบุคคล (หลังจากจัดตั้งนิติบุคคลหมู่บ้านจัดสรร)
		- ฟีคัลโคลิฟอร์ม	- วิธี Fecal Coliform Test (EC Medium)	- ทุกเดือน ตลอดระยะเวลาดำเนินการ	- บริษัท พุกผา เรียลเอสเตท จำกัด (มหาชน) (ระยะแรก) และนิติบุคคล (หลังจากจัดตั้งนิติบุคคลหมู่บ้านจัดสรร)
		- ค่าความเป็นด่าง	- วิธี Titration Method	- ทุก 1 ปี ตลอดระยะเวลาดำเนินการ	- บริษัท พุกผา เรียลเอสเตท จำกัด (มหาชน) (ระยะแรก) และนิติบุคคล (หลังจากจัดตั้งนิติบุคคลหมู่บ้านจัดสรร)


เดือน พฤษภาคม 2561


(นางสาวอรัญย์ มากมูล และ นายวรัช อรุณมถ)

ผู้รับมอบอำนาจกระทำการแทน


บริษัท พุกผา เรียลเอสเตท จำกัด (มหาชน)

เดือน พฤษภาคม 2561

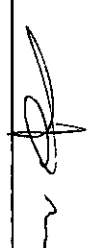
(นางสาวจุฑารัตน์ บุญแก้ว)

ผู้อำนวยการด้านสิ่งแวดล้อม

บริษัท ภูเก็ต เอ็นไวรอนเม้นทอล เซอร์วิส จำกัด

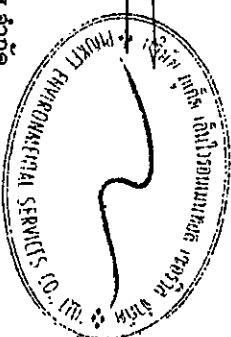

ตารางที่ 4 สรุปมาตรการติดตามตรวจสอบผลกระทบสิ่งแวดล้อมของโครงการจัดสรรที่ดิน เดอะ แพลนท์ (กลาง-เทพกระษัตรี) ระยะดำเนินการ (ต่อ)

ดัชนีคุณภาพสิ่งแวดล้อม	บริเวณที่ตรวจสอบ	พารามิเตอร์	วิธีการตรวจสอบ	ความถี่ในการตรวจวัด	ผู้รับผิดชอบดำเนินการ
7. สระว่ายน้ำ (ค่อ)	- สระว่ายน้ำของโครงการ	- ความกระด้าง	- วิธี EDTA Titrimetric Method	- ทุก 1 ปี ตลอดระยะเวลาดำเนินการ	- บริษัท พฤษภา เรียลเอสเตท จำกัด (มหาชน) (ระยะแรก) และนิติบุคคล (หลังจากจัดตั้งนิติบุคคลหมู่บ้านจัดสรร)
		- กรดไฮยาไนริก	- วิธี High Performance Liquid Chromatography (HPLC)	- ทุก 1 ปี ตลอดระยะเวลาดำเนินการ	- บริษัท พฤษภา เรียลเอสเตท จำกัด (มหาชน) (ระยะแรก) และนิติบุคคล (หลังจากจัดตั้งนิติบุคคลหมู่บ้านจัดสรร)
		- คลอไรต์	- วิธี Argentometric Method	- ทุก 1 ปี ตลอดระยะเวลาดำเนินการ	- บริษัท พฤษภา เรียลเอสเตท จำกัด (มหาชน) (ระยะแรก) และนิติบุคคล (หลังจากจัดตั้งนิติบุคคลหมู่บ้านจัดสรร)
		- แอมโมเนีย	- วิธี Preliminary Distillation Step and Colorimetric Method	- ทุก 1 ปี ตลอดระยะเวลาดำเนินการ	- บริษัท พฤษภา เรียลเอสเตท จำกัด (มหาชน) (ระยะแรก) และนิติบุคคล (หลังจากจัดตั้งนิติบุคคลหมู่บ้านจัดสรร)
		- ไนเตรท	- วิธี Cadmium Reduction Method	- ทุก 1 ปี ตลอดระยะเวลาดำเนินการ	- บริษัท พฤษภา เรียลเอสเตท จำกัด (มหาชน) (ระยะแรก) และนิติบุคคล (หลังจากจัดตั้งนิติบุคคลหมู่บ้านจัดสรร)
		- จุลลินทรีย์หรือตัวบ่งชี้ทำให้เกิดโรค (Escherichia coli, Staphylococcus aureus, Pseudomonas aeruginosa)	- วิธี Modified Multiple-Tube Procedure และวิธี Multiple-Tube Technique	- ทุก 1 ปี ตลอดระยะเวลาดำเนินการ	- บริษัท พฤษภา เรียลเอสเตท จำกัด (มหาชน) (ระยะแรก) และนิติบุคคล (หลังจากจัดตั้งนิติบุคคลหมู่บ้านจัดสรร)

เดือน พฤษภาคม 2561

(นางสาวอรทัย มากมูล และ นายวรัช อรุณกมล)

ผู้รับมอบอำนาจกระทำการแทน

บริษัท พฤษภา เรียลเอสเตท จำกัด (มหาชน)

เดือน พฤษภาคม 2561

(นางสาวจุฑารัตน์ บุญแก้ว)

ผู้อำนวยการด้านสิ่งแวดล้อม

บริษัท ภูเก็ต เอ็นไวรอนเม้นทอล เซอร์วิส จำกัด



ตารางที่ 4 สรุปมาตรการติดตามตรวจสอบผลกระทบสิ่งแวดล้อมของโครงการจัดสรรที่ดิน เดอะ แพลนท์ (กลาง-เทพกระษัตรี) ระยะดำเนินการ (ต่อ)

ดัชนีคุณภาพสิ่งแวดล้อม	บริเวณที่ตรวจสอบ	พารามิเตอร์	วิธีการตรวจสอบ	ความถี่ในการตรวจวัด	ผู้รับผิดชอบดำเนินการ
7. สระว่ายน้ำ (ต่อ)	- บริเวณสระว่ายน้ำในโครงการ	- เจ้าหน้าที่ความปลอดภัยประจำสระว่ายน้ำ (Life guard) โดยอยู่ประจำสระว่ายน้ำตลอดเวลาที่เปิดบริการ - อุปกรณ์ช่วยชีวิต เช่น โฟมช่วยชีวิต ท่วงชูชีพ และไม่ช่วยชีวิต เป็นต้น - สภาพพื้นผิวทางเดินรอบสระว่ายน้ำ และพื้นผิวได้สระว่ายน้ำ - ขอบสระและทางเดินสระว่ายน้ำ - ป้ายแสดงกฎข้อปฏิบัติสำหรับผู้ใช้สระว่ายน้ำ	- การจดบันทึกการปฏิบัติงานของเจ้าหน้าที่ - การตรวจนับจำนวนและตรวจสอบสภาพการใช้งาน - ตรวจสอบสภาพพื้นผิวทางเดินรอบสระว่ายน้ำ และพื้นผิวได้สระว่ายน้ำ หากมีรอยแตกหรือชำรุดให้ซ่อมแซมทันที - ตรวจสอบไม่ให้มีน้ำขัง - ตรวจสอบให้มีสภาพดีไม่ลื่น	- ทุกวัน ตลอดระยะเวลาดำเนินการ - ทุกวัน ตลอดระยะเวลาดำเนินการ - ทุกวัน ตลอดระยะเวลาดำเนินการ - ทุกวัน ตลอดระยะเวลาดำเนินการ - ทุกวัน ตลอดระยะเวลาดำเนินการ	- บริษัท พุกกะา เรียวเอสเคท จำกัด (มหาชน) (ระยะแรก) และนิติบุคคล (หลังจากจัดตั้งนิติบุคคลหมู่บ้านจัดสรร) - บริษัท พุกกะา เรียวเอสเคท จำกัด (มหาชน) (ระยะแรก) และนิติบุคคล (หลังจากจัดตั้งนิติบุคคลหมู่บ้านจัดสรร) - บริษัท พุกกะา เรียวเอสเคท จำกัด (มหาชน) (ระยะแรก) และนิติบุคคล (หลังจากจัดตั้งนิติบุคคลหมู่บ้านจัดสรร) - บริษัท พุกกะา เรียวเอสเคท จำกัด (มหาชน) (ระยะแรก) และนิติบุคคล (หลังจากจัดตั้งนิติบุคคลหมู่บ้านจัดสรร) - บริษัท พุกกะา เรียวเอสเคท จำกัด (มหาชน) (ระยะแรก) และนิติบุคคล (หลังจากจัดตั้งนิติบุคคลหมู่บ้านจัดสรร)

เดือน พฤษภาคม 2561



(นางสาวอรรทัย มากมูล และ นายวรัช อรุณกมล)

ผู้รับมอบอำนาจกระทำการแทน

บริษัท พุกกะา เรียวเอสเคท จำกัด (มหาชน)

เดือน พฤษภาคม 2561



(นางสาวจุฑารัตน์ บุญแก้ว)

ผู้อำนวยการด้านสิ่งแวดล้อม


บริษัท ภูเก็ต เอ็นไวรอนเม้นทอล เซอร์วิส จำกัด



ตารางที่ 4 สรุปมาตรการติดตามตรวจสอบผลกระทบสิ่งแวดล้อมของโครงการจัดสรรที่ดิน เดอะ แพลนท์ (กลาง-เทพกระษัตรี) ระยะดำเนินการ (ต่อ)

ดัชนีคุณภาพสิ่งแวดล้อม	บริเวณที่ตรวจสอบ	พารามิเตอร์	วิธีการตรวจสอบ	ความถี่ในการตรวจวัด	ผู้รับผิดชอบดำเนินการ
7. สระว่ายน้ำ (ต่อ)	- บริเวณสระว่ายน้ำในโครงการ	- อุปกรณ์ไฟฟ้าและไฟฟ้าส่องสว่างบริเวณสระว่ายน้ำและทางเดินรอบสระว่ายน้ำ	- ตรวจสอบสภาพการใช้งานหากชำรุดให้แก้ไขทันที	- ทุกวัน ตลอดระยะเวลาดำเนินการ	- บริษัท พฤษา เรียลเอสเตท จำกัด (มหาชน) (ระยะแรก) และนิติบุคคล (หลังจากจัดตั้งนิติบุคคลหมู่บ้านจัดสรร)

เดือน พฤษภาคม 2561

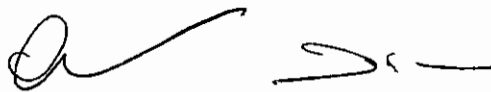

(นางสาวอรัญญ์ มากมูล และ นายวรัช อรุณกมล)
ผู้รับมอบอำนาจกระทำการแทน
บริษัท พฤษา เรียลเอสเตท จำกัด (มหาชน)

เดือน พฤษภาคม 2561



(นางสาวจุฑารัตน์ บุญแก้ว)
ผู้อำนวยการด้านสิ่งแวดล้อม
บริษัท ภูเก็ต เอ็นไวรอนเม้นทอล เซอร์วิส จำกัด



เดือน พฤษภาคม 2561

(นางสาวอารีย์ นามมูล และ นายวิชาญ อรุณทาม)

ผู้รับมอบอำนาจจากเจ้าพนักงาน


บริษัท พกษา เบริลเอสเตท จำกัด (มหาชน)

เดือน พฤษภาคม 2561


(นางสาวจุฑารัตน์ บุญแก้ว)

ผู้อำนวยการสำนักงานที่ดิน

บริษัท ภูเก็ต เอ็มไวรอนเม้นทอล เซอร์วิส จำกัด

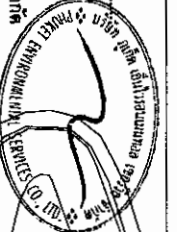

รายละเอียดพื้นที่ปลูก/พื้นที่ว่างในตาราง	
รวมพื้นที่ปลูกและพื้นที่ว่างทั้งหมด	73,425.60 ตารางเมตร
พื้นที่ปลูก 5,136.30 ตารางเมตร	
- พื้นที่ปลูกสวนเกษตร 14,128.78 ตารางเมตร	
- คงเหลือพื้นที่ว่าง 37,233.54 ตารางเมตร	
คิดเป็นร้อยละ 72.49% ของพื้นที่ปลูก	
พื้นที่ว่าง 22,063.30 ตารางเมตร	
- พื้นที่ว่างรวมทั้งหมด 42,372.28 ตารางเมตร	
- คงเหลือพื้นที่ว่าง 17,806.22 ตารางเมตร	
คิดเป็นร้อยละ 80.71% ของพื้นที่ว่าง	

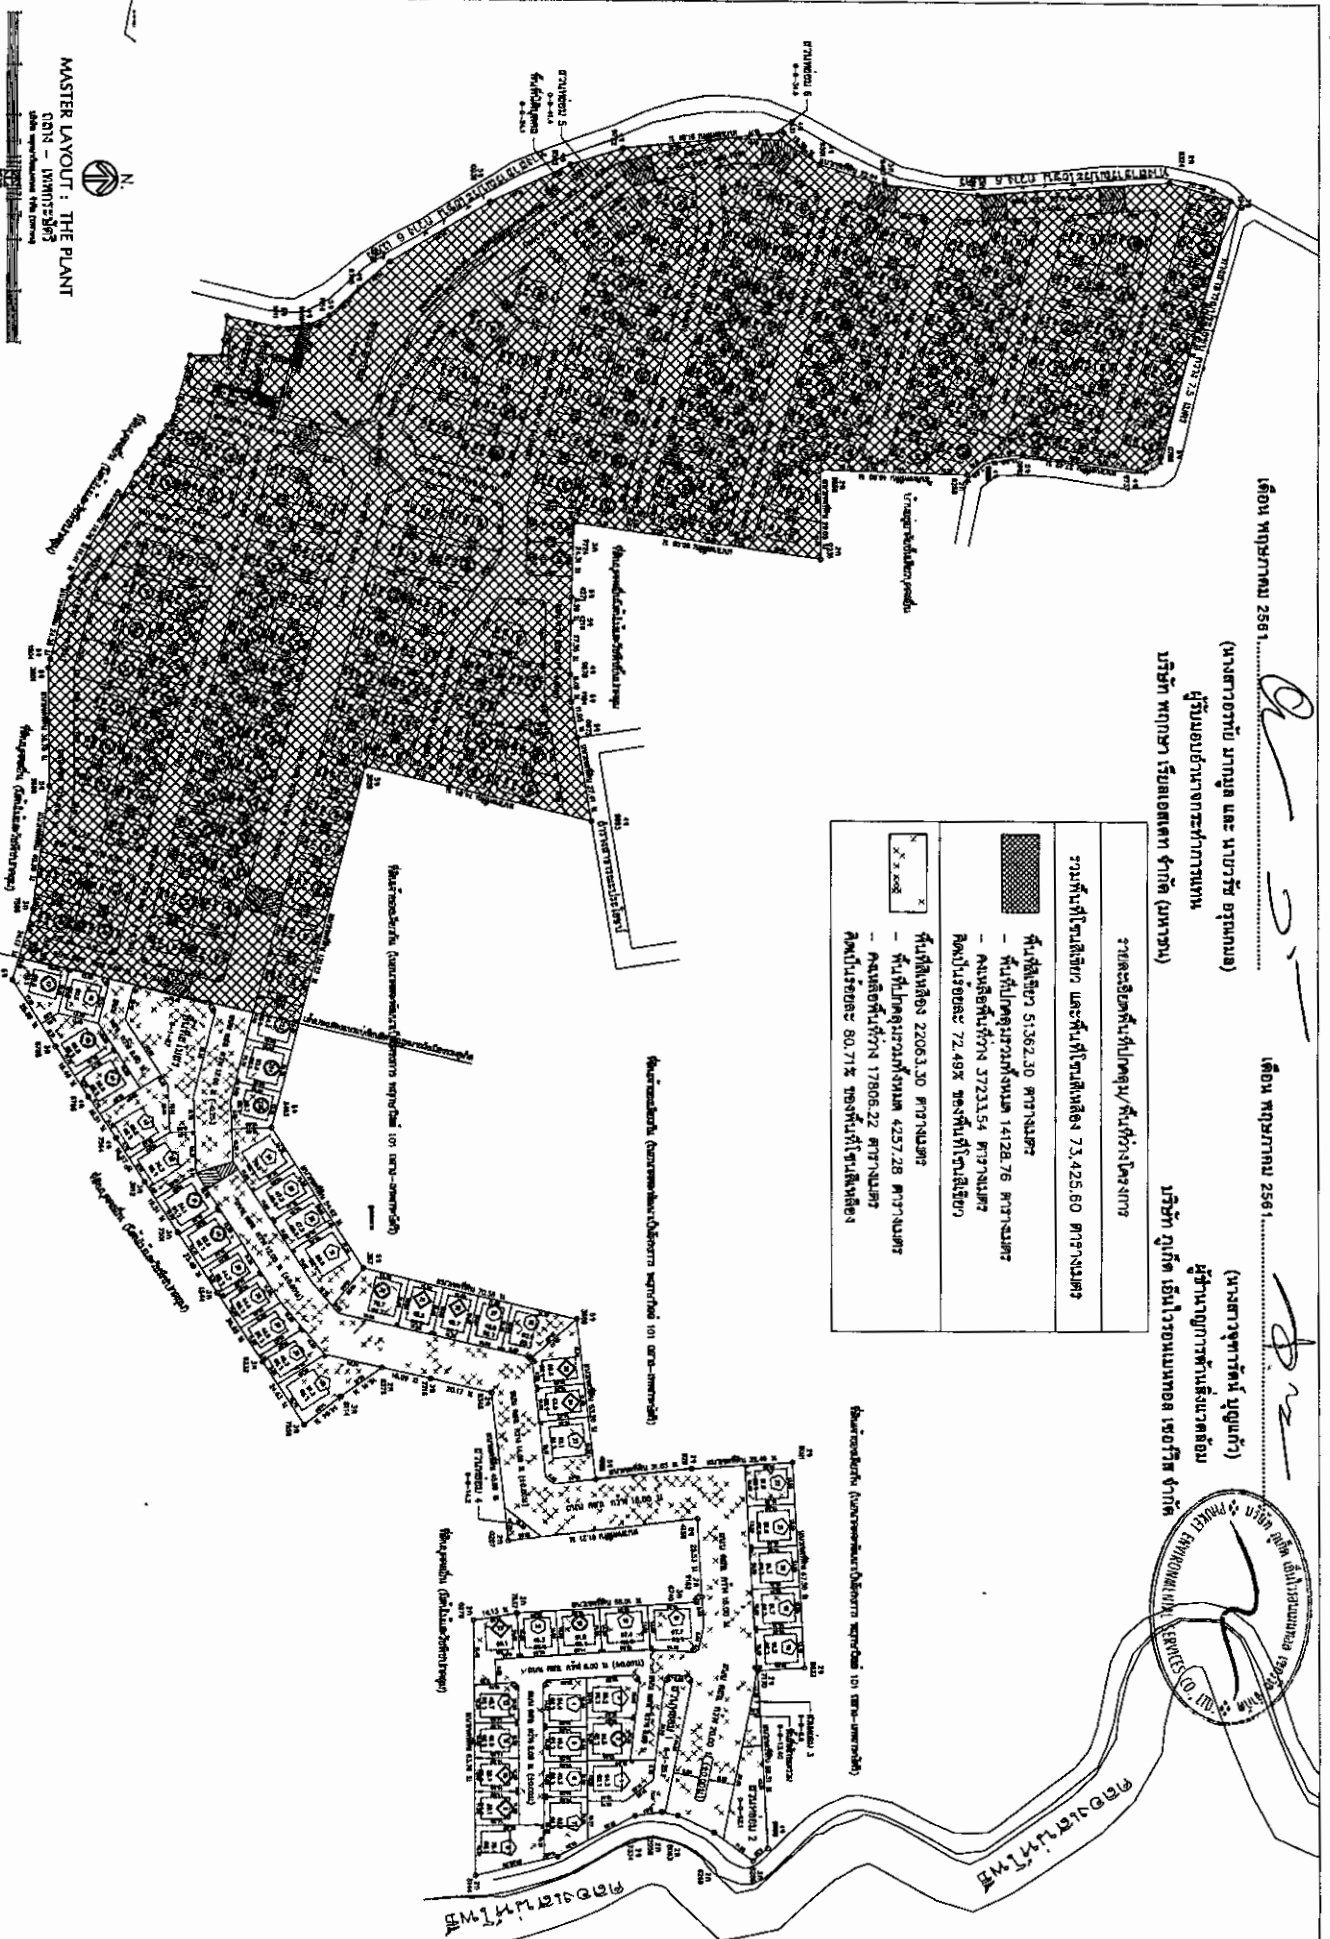

MASTER LAYOUT : THE PLANT

CON - 1 (MAY 2013)

Scale 1:10,000 (1:10,000)

Project No. 101/2561

รูปที่ 1 แผนผังที่ดินของโรงงานอุตสาหกรรม จำกัด พ.ศ. 2554

89/111

PROJECT:	The Plant
(CON - 1 (MAY 2013))	
OWNER:	บริษัท พกษา เบริลเอสเตท จำกัด
ARCHITECT:	บริษัท สถาปัตย์ 101 จำกัด
STRUCTURAL ENGINEER:	
ELECTRICAL ENGINEER:	
Mechanical ENGINEER:	
ENVIRONMENTAL ENGINEER:	
LANDSCAPE ARCHITECT:	
DATE:	25.05.2013
BY:	สถาปัตย์ 101
FOR:	บริษัท พกษา เบริลเอสเตท จำกัด

เดือน พฤษภาคม 2561

เดือน พฤษภาคม 2561

(นางสาวอรรษิยา มากมอด และ นายวิรัช อรุณภมร)


ผู้รับมอบอำนาจจากกรรมการแทน

บริษัท พุกเกา เรือเดินสมุทร จำกัด (มหาชน)


(นางสาวจุฑารัตน์ บุญแก้ว)

ผู้อำนวยการด้านสิ่งแวดล้อม

บริษัท พุกเกา เรือเดินสมุทร จำกัด

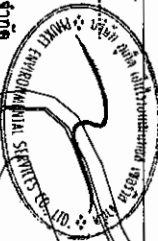

รายละเอียดพื้นที่ปลูก/พื้นที่ว่างโครงการ	
รวมพื้นที่บริเวณที่ 5 และบริเวณที่ 8 73,425.60 ตารางเมตร	
บริเวณที่ 5 พื้นที่ 51,362.30 ตารางเมตร	
- พื้นที่ปลูกสวนรวมทั้งหมด 14,128.76 ตารางเมตร	
- คงเหลือพื้นที่ว่าง 37,233.54 ตารางเมตร	
คิดเป็นร้อยละ 72.49% ของพื้นที่ว่างเดิม	
บริเวณที่ 8 พื้นที่ 22,063.30 ตารางเมตร	
- พื้นที่ปลูกสวนรวมทั้งหมด 4,257.28 ตารางเมตร	
- คงเหลือพื้นที่ว่าง 17,806.02 ตารางเมตร	
คิดเป็นร้อยละ 80.71% ของพื้นที่ว่างเดิม	

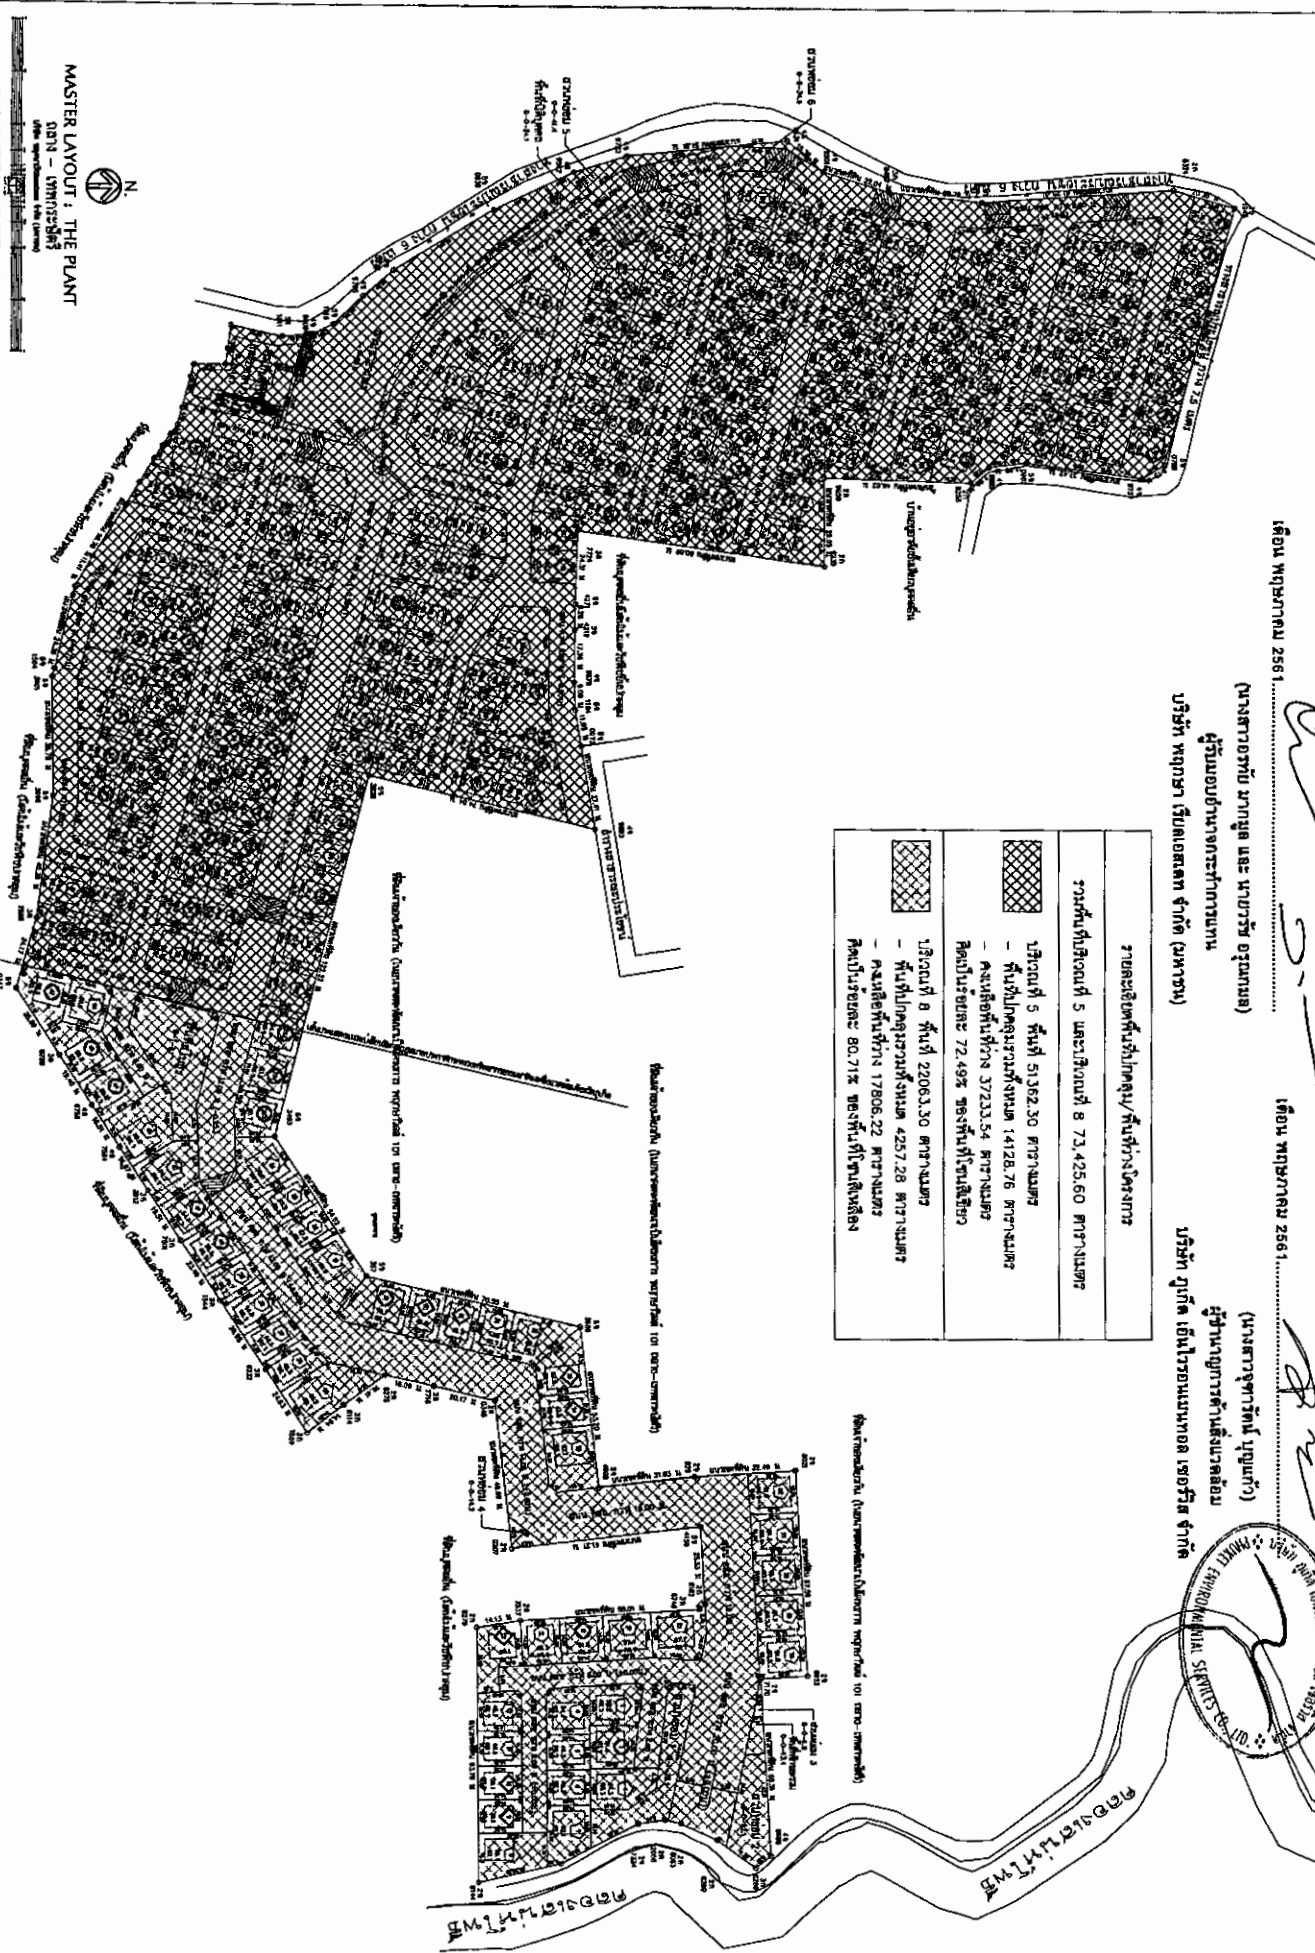

MASTER LAYOUT : THE PLANT

กรม - กรมโยธาธิการและผังเมือง

REVISION NO. 01 (REVISED)

รูปที่ 2 แผนผังพื้นที่จากประกาศกระทรวงมหาดไทย เรื่อง การเวนคืนที่ดิน

94/111

PROJECT :		The Plant	
(SRN - 111111111)			
OWNER :		The owner of the land	
ARCHITECT :		The owner of the land	
STRUCTURAL ENGINEER :			
ELECTRICAL ENGINEER :			
MECHANICAL ENGINEER :			
SURVEY ENGINEER :			
LANDSCAPE ARCHITECT :			
NOTE :			
REVISION :			
NO. DATE DESCRIPTION			
DRAWN BY :		A. 111111111	
EIA			
SCALE :		1:1000	
DATE :		11/11/11	

เดือน พฤษภาคม 2561

เดือน พฤษภาคม 2561

(นางสาวอรรณี มากมูล และ นายวรัญ อนุสมณ)

ผู้รับมอบอำนาจกระทำการแทน

บริษัท พุกโกษา เบริลลอสสสพ จำกัด (มหาชน)


(นางสาวจุฑารัตน์ บุญแก้ว)

ผู้ชำนาญการด้านสิ่งแวดล้อม

บริษัท ภูเก็ต เอ็นไวรอนเม้นทอล เซอร์วิส จำกัด

สัญลักษณ์การแบ่งแปลง

○	บ้านเดี่ยว 2 ชั้น PL-120-01e	=	47 แปลง
◇	บ้านเดี่ยว 2 ชั้น PL-142-01	=	52 แปลง
◇	บ้านเดี่ยว 2 ชั้น DU-PL-121-01	=	75 แปลง
◇	บ้านเดี่ยว 2 ชั้น DU-PL-134-01	=	51 แปลง
รวม		=	225 แปลง

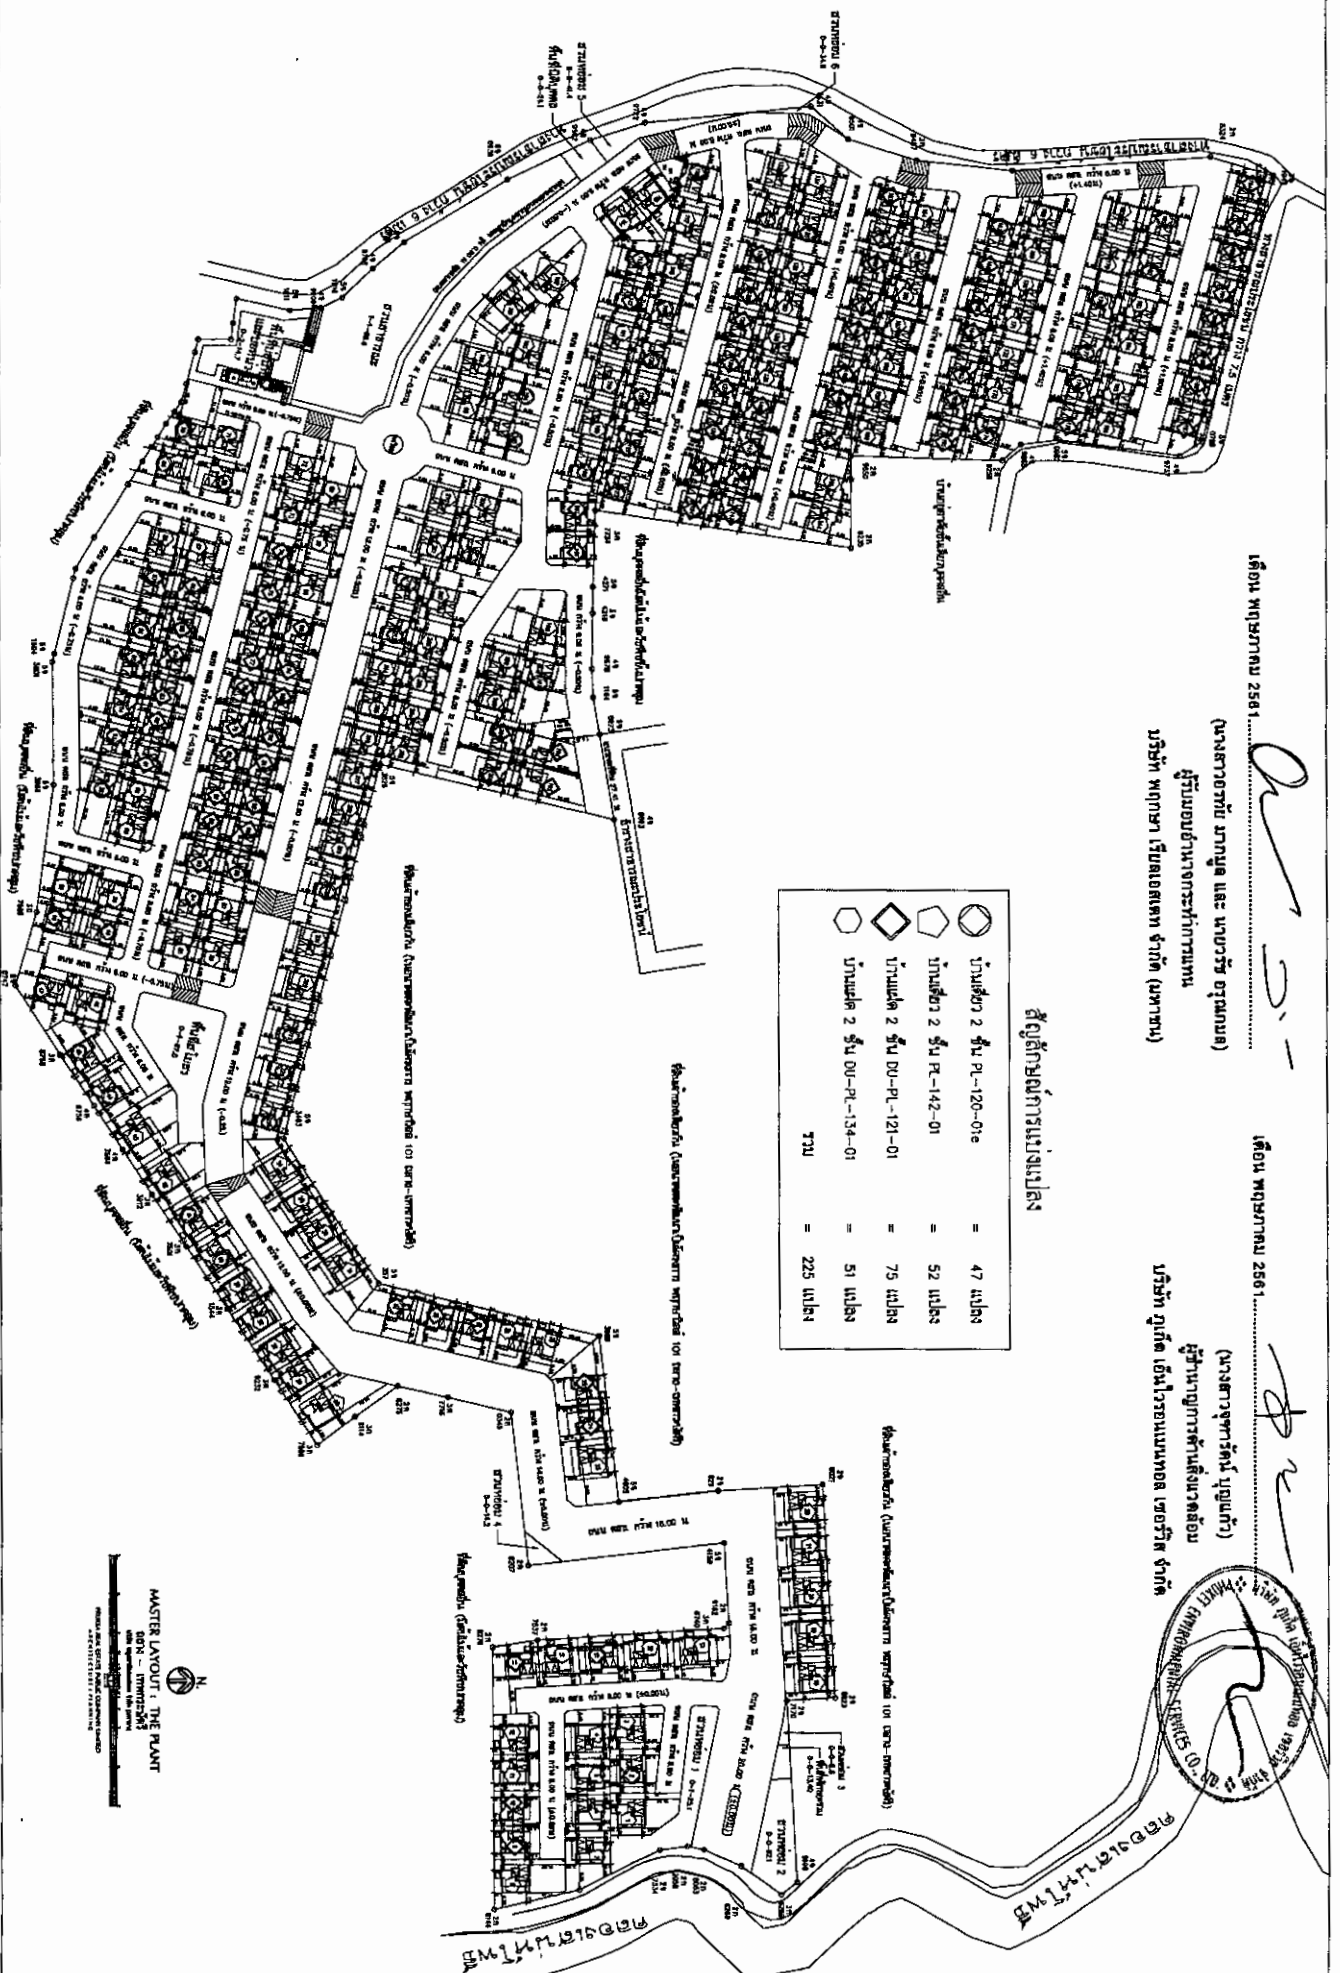

MASTER LAYOUT : THE PLANT

DN - THWING

Scale: 1:1000

DATE: 15/05/2018

PROJECT: 15/05/2018

DESIGNER: 15/05/2018

CHECKER: 15/05/2018

APPROVER: 15/05/2018

REVISION: 15/05/2018

REVISION: 15/05/2018

เดือน พฤษภาคม 2561

(นางสาวอวยชัย มากมณี และ นายวิชิต ตุ่นมณี)
ผู้รับมอบอำนาจการทำการแทน
บริษัท พฤษภา เวิลด์เอสเตท จำกัด (มหาชน)

เดือน พฤษภาคม 2561


(นางสาวชาตรี นฤนาถ)
ผู้อำนวยการด้านสิ่งแวดล้อม
บริษัท ภูเก็ต เอ็นไวรอนเม้นทอล เซอร์วิส จำกัด

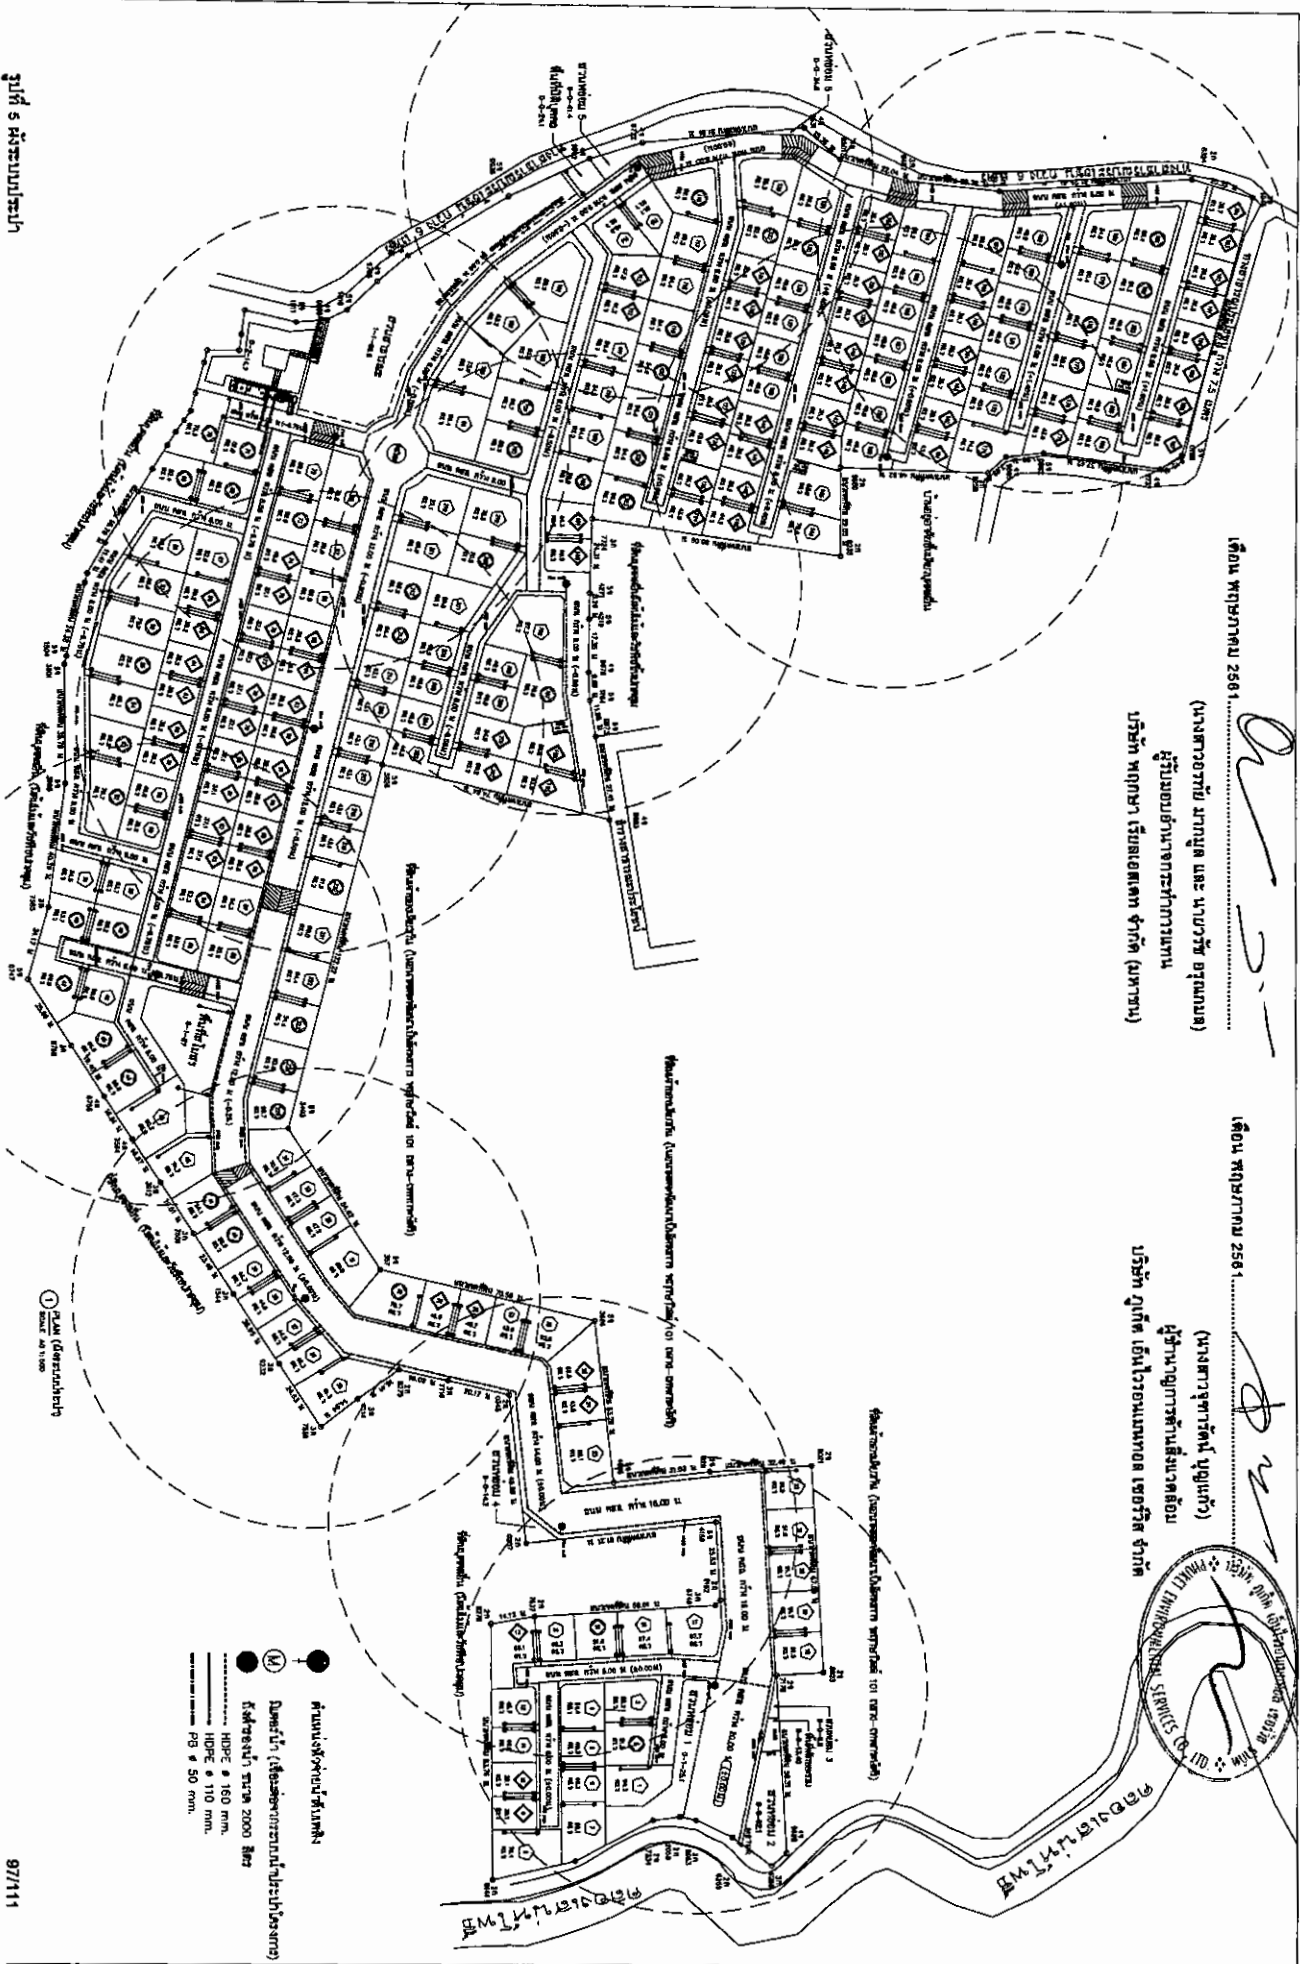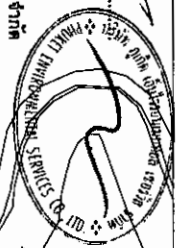

PROJECT The Plant (G.S. - THIRUMPHI) OWNER: บริษัท พฤษภา เวิลด์เอสเตท จำกัด (มหาชน) ARCHITECT: บริษัท สถาปัตย์ 3-3-3 STRUCTURAL ENGINEER: บริษัท สถาปัตย์ 3-3-3 ELECTRICAL ENGINEER: บริษัท สถาปัตย์ 3-3-3 MECHANICAL ENGINEER: บริษัท สถาปัตย์ 3-3-3 SANITARY ENGINEER: บริษัท สถาปัตย์ 3-3-3 LANDSCAPE ARCHITECT: บริษัท สถาปัตย์ 3-3-3 NOTE:		DRAWING TITLE: 1. แผนผัง (Site Plan) 2. แผนผัง (Site Plan) 3. แผนผัง (Site Plan) 4. แผนผัง (Site Plan) 5. แผนผัง (Site Plan) 6. แผนผัง (Site Plan) 7. แผนผัง (Site Plan) 8. แผนผัง (Site Plan) 9. แผนผัง (Site Plan) 10. แผนผัง (Site Plan)	
PROJECT NO.: 1 P.T.M. - THIRUMPHI - 01-01-01 SCALE: 1:500 DRAWING NO.: 1 CHECKED BY: 1 DATE: 01/01/01	

(นางสาวอภัย มากมูล และ นายวรัญ อร์ณภมร)
ผู้รับมอบอำนาจกระทำการแทน
บริษัท พฤกษา เรียลเอสเตท จำกัด (มหาชน)

(นางสาวสุภารัตน์ บุญแก้ว)
 ผู้อำนวยการด้านสิ่งแวดล้อม
 บริษัท ภูเก็ต เอ็นไวรอนเม้นทอล เซอร์วิส จำกัด

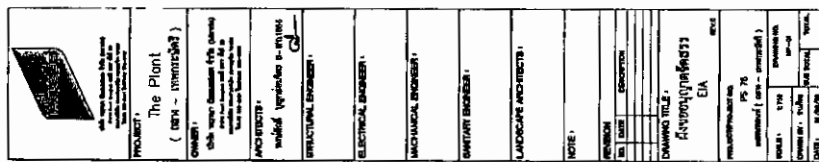

N. 
 MASTER LAYOUT : THE PLANT
 LAYOUT : - **INTERMEDIATE**
 LAYOUT : - **INTERMEDIATE**

รูปที่ ๑ ผังระบบระบายน้ำเสีย

เดือน พฤษภาคม 2561

(นางสาวอรทัย มากมูล และ นายวิช อนุภักดี)

ผู้ยื่นขอใบพิจารณาการขออนุญาต



บริษัท พกทรา เว็บบอสเตค จำกัด (มหาชน)

เดือน พฤษภาคม 2561

(นางสาวจุฑารัตน์ บุญแก้ว)

ผู้อำนวยการสำนักงานท้องถิ่น

บริษัท ภูเก็ต เอ็มโวลูชั่นเนชั่น เซอร์วิส จำกัด

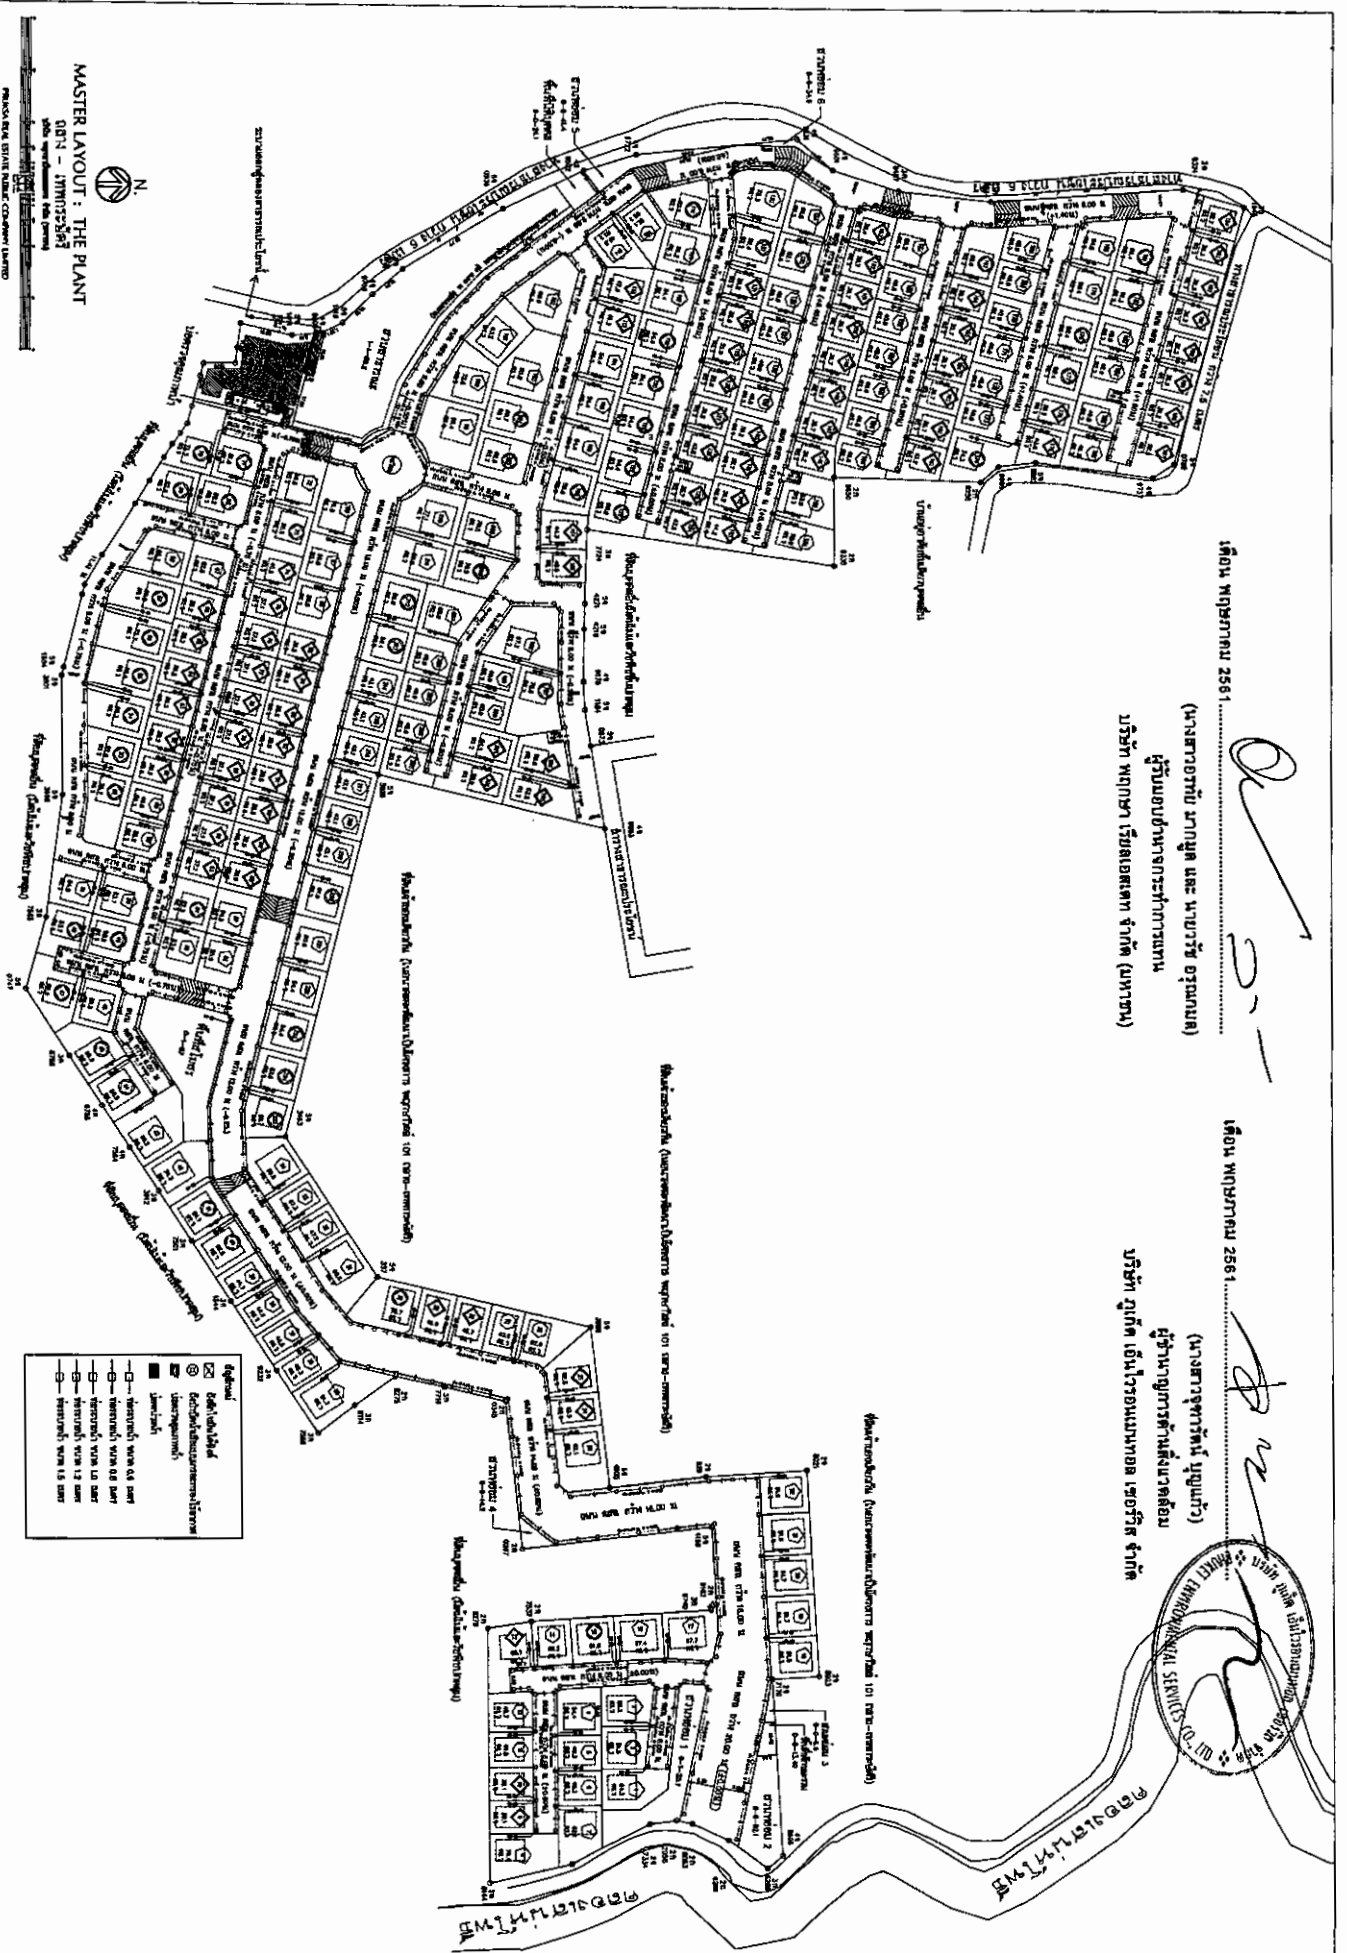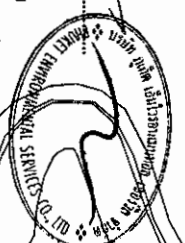


MASTER LAYOUT : THE PLANT

SDN - 1111111111

ARCHITECTURE / PLANNING

รูปที่ 7 แผนผังบริเวณโรงงาน

 PT. BANGSA BANGSA Jl. Raya Pahlawan No. 100 Kec. Pahlawan, Kota Pekanbaru Prov. Riau 28115 Telp. (077) 2444444 Fax. (077) 2444444 Email: info@bangsabungsa.com	
PROJECT : The Plant (SDN - 1111111111)	
CLIENT : The Plant (SDN - 1111111111) Jl. Raya Pahlawan No. 100 Kec. Pahlawan, Kota Pekanbaru Prov. Riau 28115 Telp. (077) 2444444 Fax. (077) 2444444 Email: info@bangsabungsa.com	
ARCHITECT : Jl. Raya Pahlawan No. 100 Kec. Pahlawan, Kota Pekanbaru Prov. Riau 28115 Telp. (077) 2444444 Fax. (077) 2444444 Email: info@bangsabungsa.com	
STRUCTURAL ENGINEER : Jl. Raya Pahlawan No. 100 Kec. Pahlawan, Kota Pekanbaru Prov. Riau 28115 Telp. (077) 2444444 Fax. (077) 2444444 Email: info@bangsabungsa.com	
ELECTRICAL ENGINEER : Jl. Raya Pahlawan No. 100 Kec. Pahlawan, Kota Pekanbaru Prov. Riau 28115 Telp. (077) 2444444 Fax. (077) 2444444 Email: info@bangsabungsa.com	
MECHANICAL ENGINEER : Jl. Raya Pahlawan No. 100 Kec. Pahlawan, Kota Pekanbaru Prov. Riau 28115 Telp. (077) 2444444 Fax. (077) 2444444 Email: info@bangsabungsa.com	
ENVIRONMENTAL ENGINEER : Jl. Raya Pahlawan No. 100 Kec. Pahlawan, Kota Pekanbaru Prov. Riau 28115 Telp. (077) 2444444 Fax. (077) 2444444 Email: info@bangsabungsa.com	
APPROVED : Jl. Raya Pahlawan No. 100 Kec. Pahlawan, Kota Pekanbaru Prov. Riau 28115 Telp. (077) 2444444 Fax. (077) 2444444 Email: info@bangsabungsa.com	
DESIGNED : Jl. Raya Pahlawan No. 100 Kec. Pahlawan, Kota Pekanbaru Prov. Riau 28115 Telp. (077) 2444444 Fax. (077) 2444444 Email: info@bangsabungsa.com	
PROJECT : Jl. Raya Pahlawan No. 100 Kec. Pahlawan, Kota Pekanbaru Prov. Riau 28115 Telp. (077) 2444444 Fax. (077) 2444444 Email: info@bangsabungsa.com	
DATE : Jl. Raya Pahlawan No. 100 Kec. Pahlawan, Kota Pekanbaru Prov. Riau 28115 Telp. (077) 2444444 Fax. (077) 2444444 Email: info@bangsabungsa.com	
REVISION : Jl. Raya Pahlawan No. 100 Kec. Pahlawan, Kota Pekanbaru Prov. Riau 28115 Telp. (077) 2444444 Fax. (077) 2444444 Email: info@bangsabungsa.com	

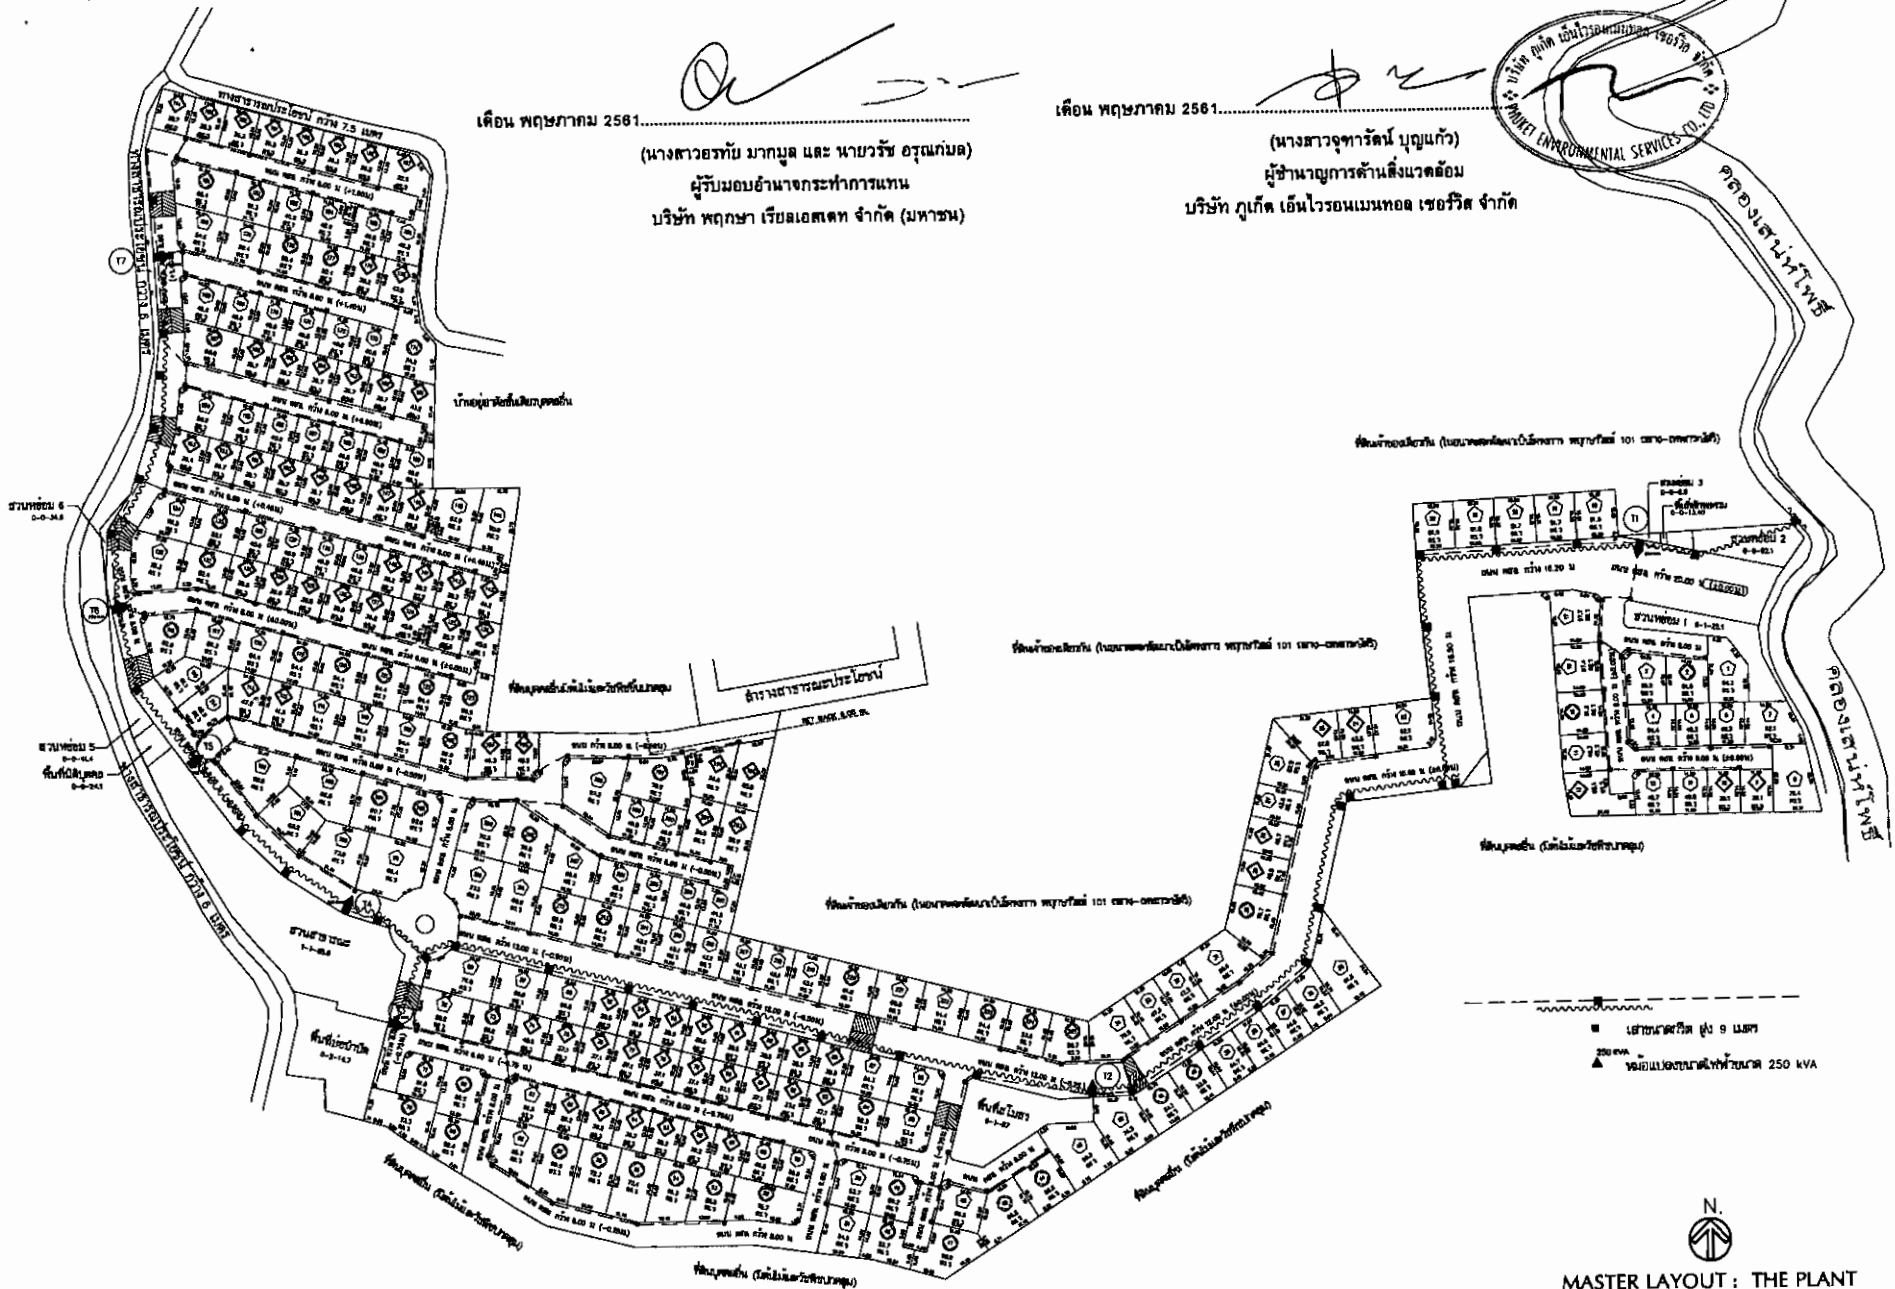

เดือน พฤษภาคม 2561

(นางสาวอรทัย มากบุญ และ นายวิรัช อรุณกมล)
ผู้รับมอบอำนาจกระทำการแทน
บริษัท พฤกษา เรียลเอสเตท จำกัด (มหาชน)

เดือน พฤษภาคม 2561

(นางสาวจุฑารัตน์ บุญแก้ว)
ผู้อำนวยการด้านสิ่งแวดล้อม
บริษัท กูเกิ้ล เอ็นไวรอนเมนทอล เซอร์วิส จำกัด



PROJECT : The Plant (โครงการ - เทพกระซิบ)	
OWNER : บริษัท พฤกษา เรียลเอสเตท จำกัด (มหาชน) Plot number 101, 102, 103, 1000	
ARCHITECTS : พญ.กมล ฤทธิเดช 0-8711556	
STRUCTURAL ENGINEER :	
ELECTRICAL ENGINEER :	
MECHANICAL ENGINEER :	
SANITARY ENGINEER :	
LANDSCAPE ARCHITECTS :	
NOTE :	
REVISION NO. DATE DESCRIPTION	
DRAWING TITLE : ผัง	
PROJECT/PROJECY NO. PS 78	
SCALE : 1:100	
DATE : 05/07/60	
PROJECT/PROJECY NO. PS 78	
SCALE : 1:100	
DATE : 05/07/60	

รูปที่ 8 ผังระบบไฟฟ้าของโครงการ



បំណងស្រាវជ្រាវ

φ₂

சுற்றுச்சூழல் பாதிப்பை

PROSECUTION

ส่วนข้อ 4
8-5-4
พื้นที่ปลูก

ENCLOSURE

ក្រុមប្រឹក្សាភិបាល

[illegible]

จังหวัดสุราษฎร์ธานี

විද්‍යාඥයින් (සාමාන්‍යයෙන් විද්‍යාඥයන් හැරුණි විට සෑම පාර්ශ්වයකින්)

စီမံကိန်း (အားလုံးစာရင်းများကို 101 ခုနှင့်အညီ)

bioinformatics (www.ncbi.nlm.nih.gov) reported 101 new records.

3-1

Wien, Austria (October 1999)

สัญลักษณ์ประกอบแบบ
▶ ตำแหน่งกล้อง CCTV

รูปที่ 10 ผังการติดตั้งระบบโทรทัศนวงจรปิดของโครงการ

เดือน พฤษภาคม 2561

(นางสาวอรทัย มากมูล และ นายวรัญ อดุลกมล)

ผู้รับมอบอำนาจกระทำการแทน.


บริษัท พฤกษา เรียลเอสเตท จำกัด (มหาชน)

เดือน พฤษภาคม 2561

(นางสาวจุฑารัตน์ บุญแก้ว)

ผู้อำนวยการด้านสิ่งแวดล้อม

บริษัท ภูเก็ต เอ็นไวรอนเม้นทอล เซอร์วิส จำกัด


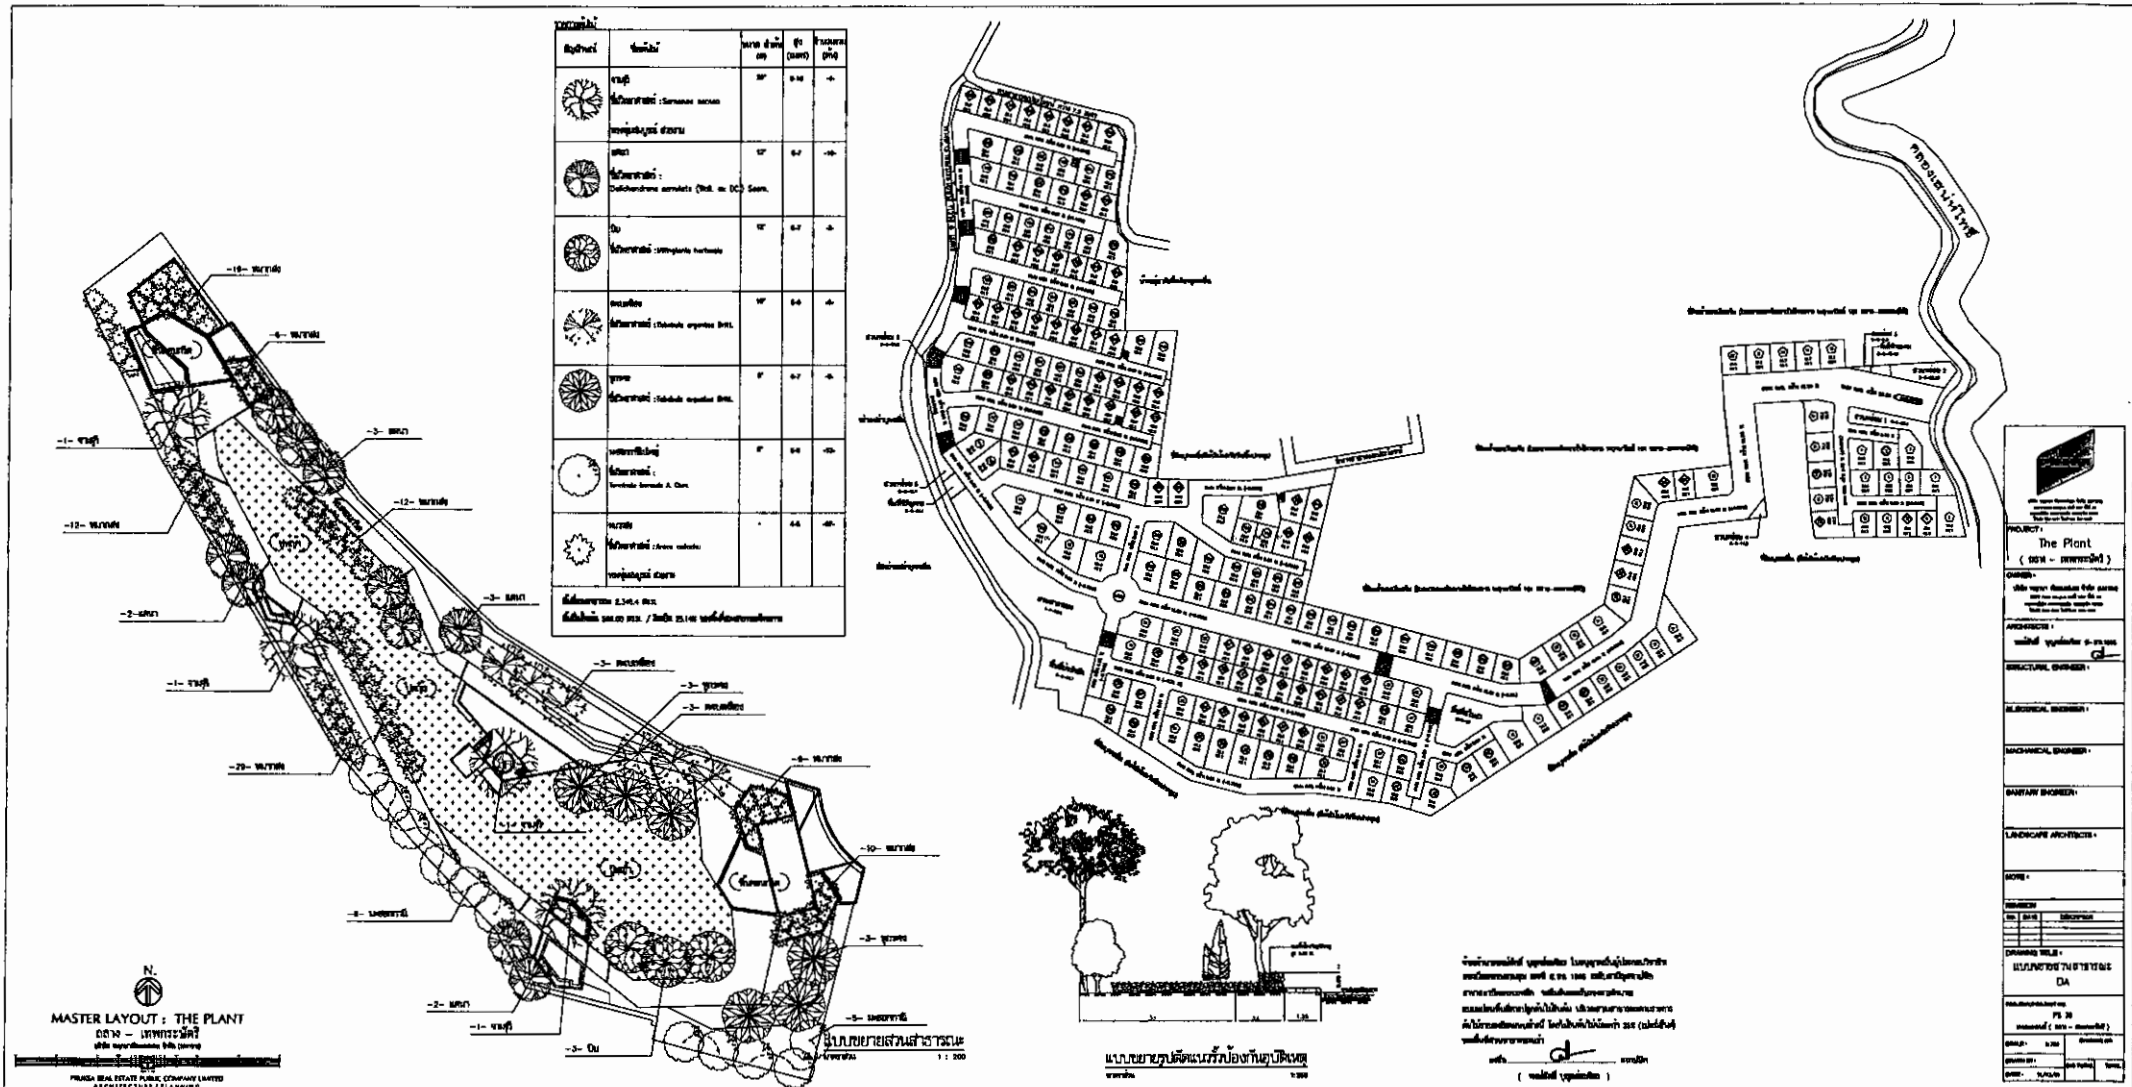


เดือน พฤษภาคม 2561.....

(นางสาวขวัญ มากบุญ และ นายวิช อุดมกมล)
 ผู้รับมอบอำนาจกระทำการแทน
 บริษัท พุกกษา เอ็นโวลอปเมนต์ จำกัด (มหาชน)

เดือน พฤษภาคม 2561.....

(นางสาวจุฑารัตน์ บุญทวี)
 ผู้อำนวยการด้านสิ่งแวดล้อม
 บริษัท พุกกษา เอ็นโวลอปเมนต์ เซอร์วิส จำกัด

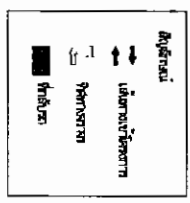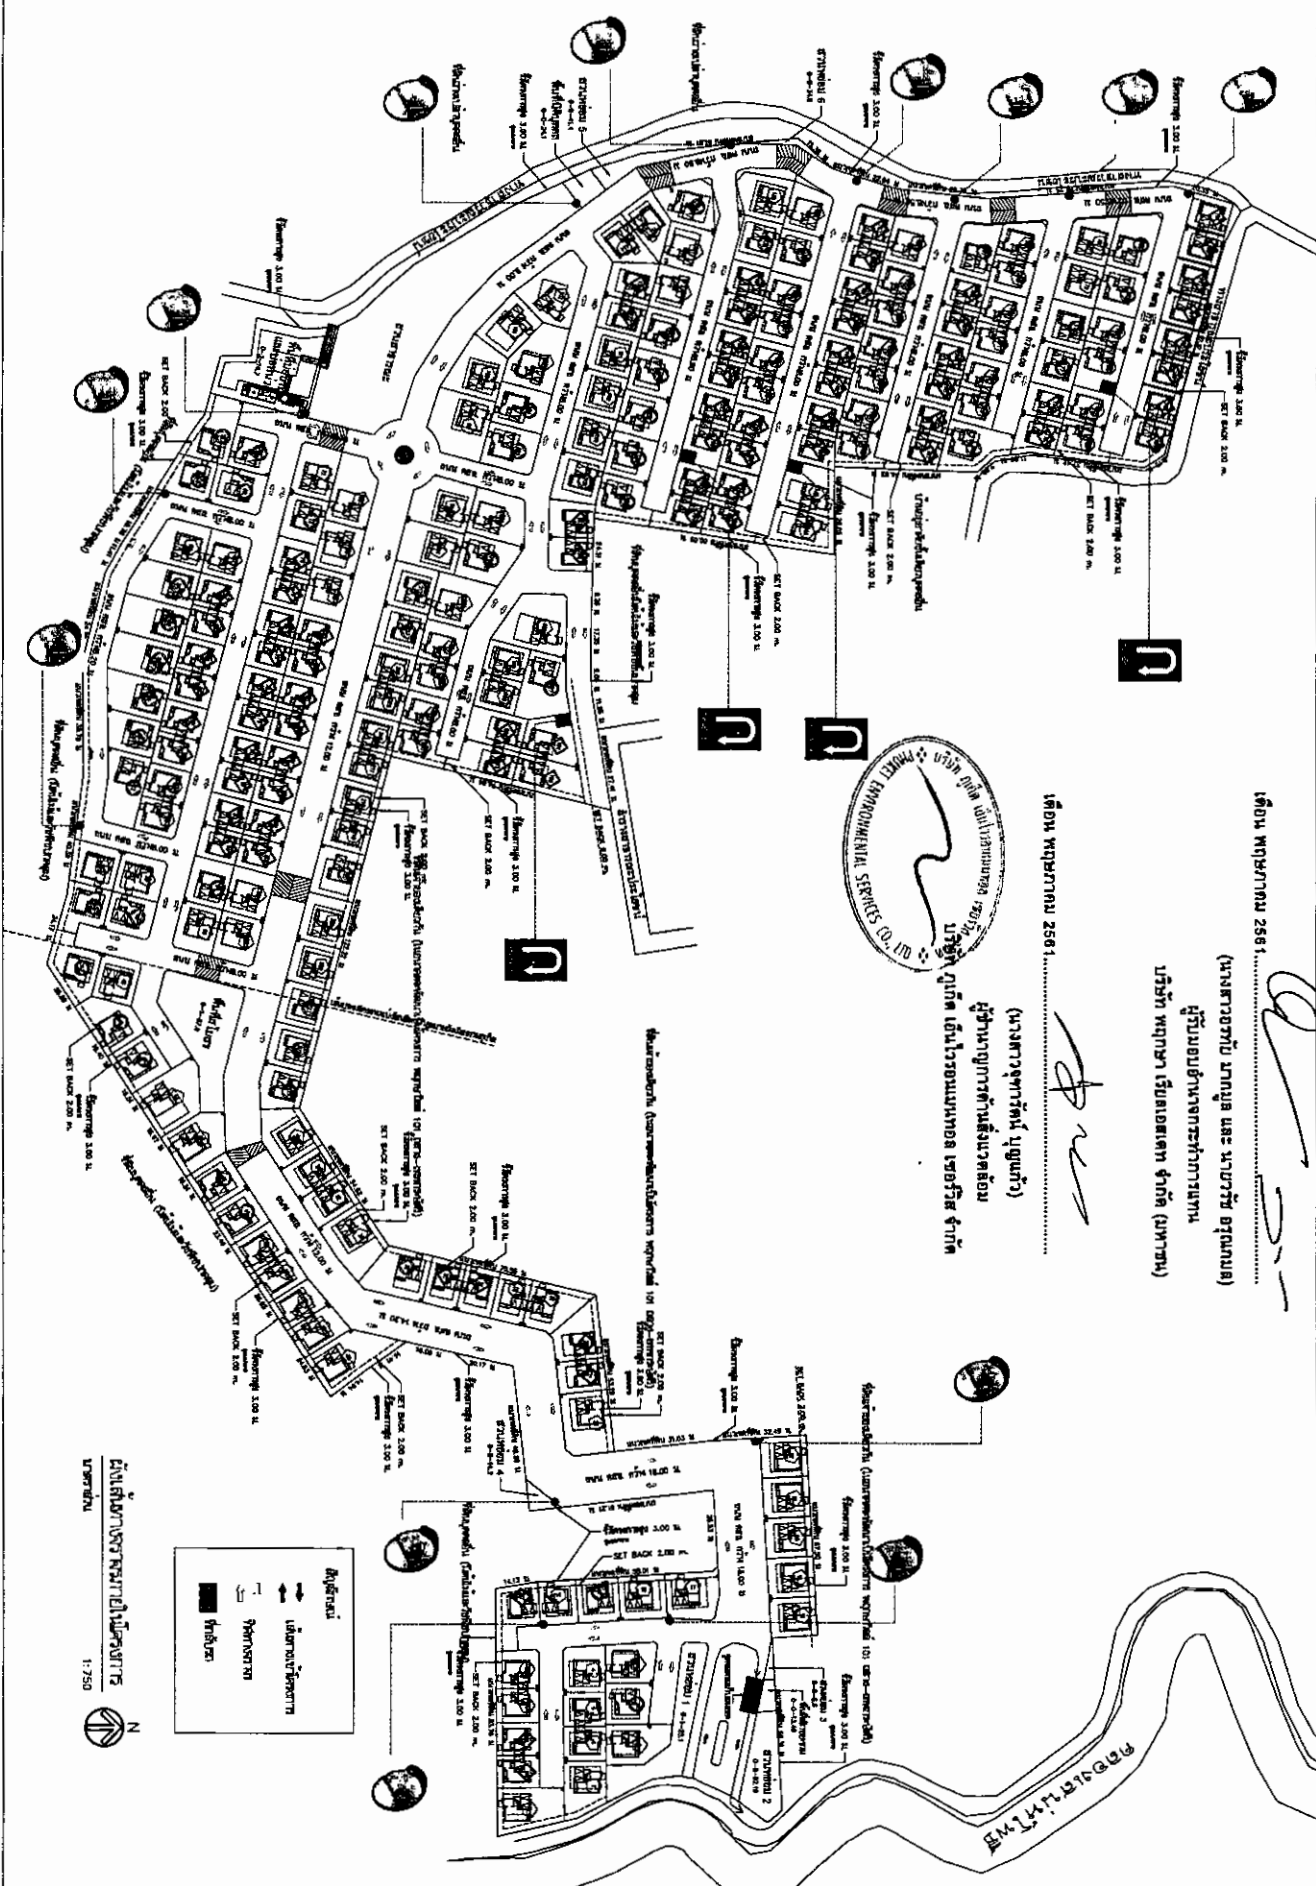

ผังเค้าโครงการพัฒนาโครงการ
 1:750

PROJECT	The Plant (Part - Investment)
OWNER	บริษัท พุกกษา เอ็นโวลอปเมนต์ เซอร์วิส จำกัด
DESIGNER	บริษัท พุกกษา เอ็นโวลอปเมนต์ เซอร์วิส จำกัด
ARCHITECTURAL DESIGNER	
STRUCTURAL DESIGNER	
ELECTRICAL DESIGNER	
MACHINICAL DESIGNER	
LANDSCAPE ARCHITECT	
NOTE	
REVISION	
DATE	
SCALE	
PROJECT NO.	
DATE	
SCALE	
PROJECT NO.	
DATE	
SCALE	


เดือน พฤษภาคม 2561

(ผลงานวิจัย และ นวัตกรรม)

ผู้รับผิดชอบด้านการแทน
บริษัท เสด็จฯ เสด็จฯ เสด็จฯ (มหาชน)

(นางสาวอัมรินทร์ นฤเบศร์)

ผู้ชำนาญการด้านสิ่งแวดล้อม
บริษัท กูเกิล เอเชียตะวันออกเฉียงใต้ จำกัด

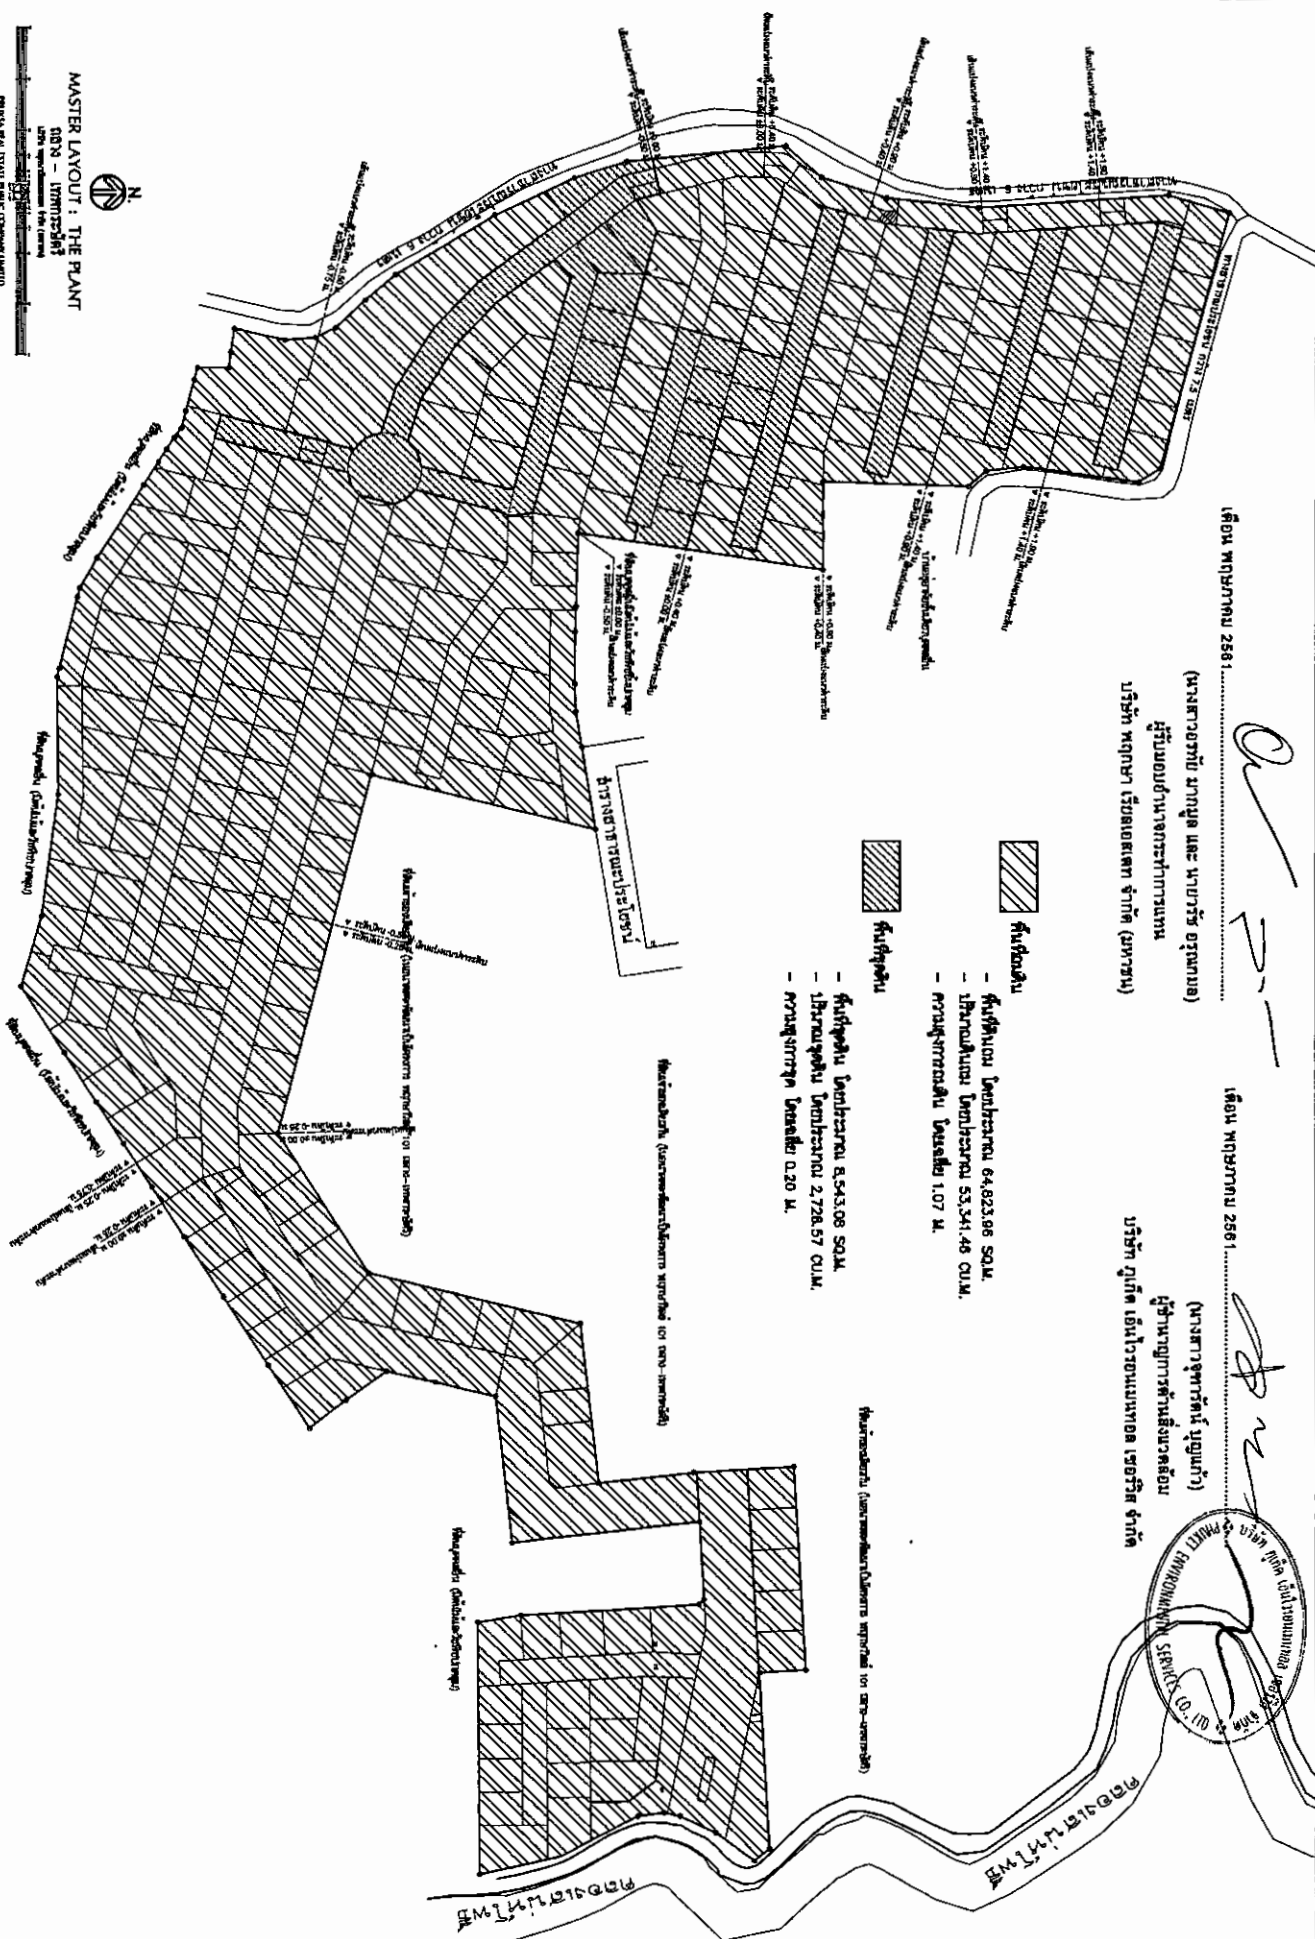[illegible]

เดือน พฤษภาคม 2561

(นางสาวอรรักษ์ มากมูล และ นายวัชร อรุณภมร)

ผู้รับมอบอำนาจกระทำการแทน


บริษัท พศกษา เรียบดเอสเตท จำกัด (มหาชน)

เดือน พฤษภาคม 2561

(นางสาวจุฑารัตน์ บุญแก้ว)

ผู้อำนวยการด้านสิ่งแวดล้อม

บริษัท กูเก้ต เอ็นไวรอนเม้นทอล เซอร์วิส จำกัด

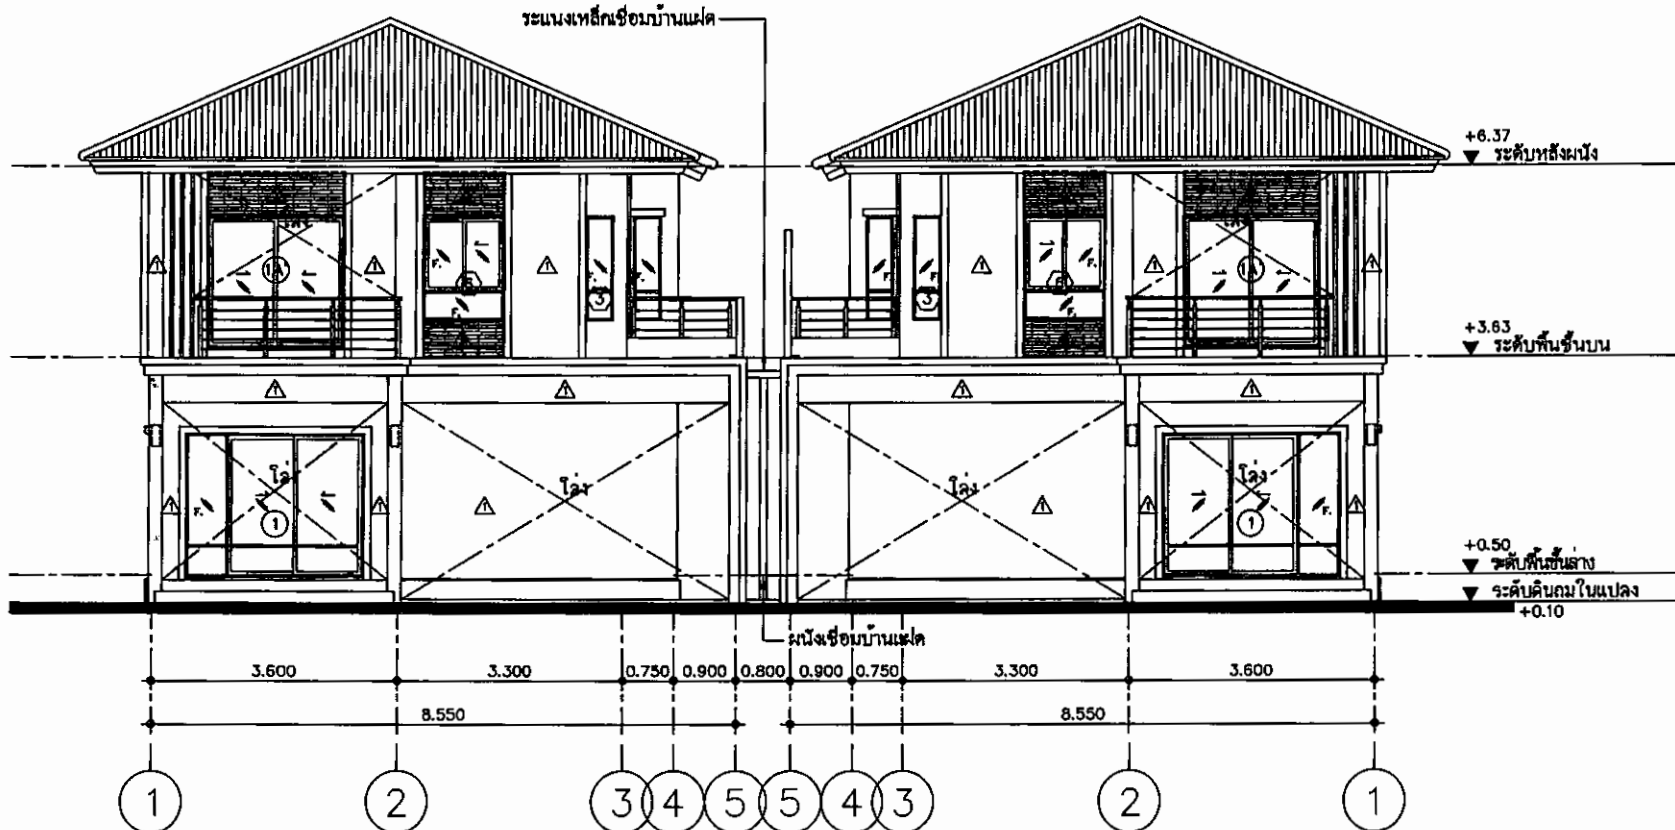

รูปด้าน

SCALE

1
1:75

NO. 15/005/SUBMISSIONS		DATE
บริษัท พศกษา เรียบดเอสเตท (มหาชน) จำกัด 97/003 ซอยบางกอก 5 ซอย บางกอก 5 ซอย 27 ถนนพหลโยธิน แขวงสามยุคใน เขตพญาไท กรุงเทพมหานคร 10400 โทร. 02-298-0101 โทรสาร. 02-298-0102		
ARCHITECT	บริษัท กูเก้ต เอ็นไวรอนเม้นทอล เซอร์วิส จำกัด	
PLANNER		
INTERIOR DESIGNER		
LANDSCAPE ARCHITECT		
STRUCTURAL ENGINEER	นางสาวจุฑารัตน์ บุญแก้ว 02-7946	
ELECTRICAL ENGINEER		
SANITARY ENGINEER		
CIVIL ENGINEER		
MECHANICAL ENGINEER		
PROJECT: บ้านแฝด 2 ชั้น		
Type DU-PL-134-02 / PS76		
PROJECT NO.		
DRAWING TITLE:		
รูปด้าน 1		
DATE: 17/04/60	CHECKED BY:	DRAWING NO: A2-01

