

ที่ ทส ๑๐๑๐.๕/ ๑ ๒ ๓ ๕ ๐



สำนักงานนโยบายและแผน
ทรัพยากรธรรมชาติและสิ่งแวดล้อม
๖๐/๑ ซอยพิบูลวัฒนา ๗ ถนนพระรามที่ ๖
แขวงพญาไท เขตพญาไท กรุงเทพฯ ๑๐๔๐๐

๑๘ กันยายน ๒๕๖๑

เรื่อง แจ้งผลการพิจารณารายงานการวิเคราะห์ผลกระทบสิ่งแวดล้อมโครงการโรงแรมพันวาบุรี บีชฟรอนท์ รีสอร์ท
(Panwaburi Beach Front Resort) ของบริษัท บวรรัตน์ จำกัด

เรียน ผู้ว่าราชการจังหวัดภูเก็ต

อ้างถึง หนังสือจังหวัดภูเก็ต ด่วนที่สุด ที่ ภก ๐๐๑๔.๒/๑๓๐๕๒ ลงวันที่ ๑๐ กันยายน ๒๕๖๑

สิ่งที่ส่งมาด้วย มาตรการป้องกันและแก้ไขผลกระทบสิ่งแวดล้อม และมาตรการติดตามตรวจสอบผลกระทบ
สิ่งแวดล้อมที่โครงการโรงแรมพันวาบุรี บีชฟรอนท์ รีสอร์ท (Panwaburi Beach Front
Resort) ของบริษัท บวรรัตน์ จำกัด ต้องยึดถือปฏิบัติอย่างเคร่งครัด

ตามหนังสือที่อ้างถึง จังหวัดภูเก็ตได้แจ้งมติคณะกรรมการผู้ชำนาญการพิจารณารายงาน
ผลกระทบสิ่งแวดล้อมเบื้องต้นและรายงานการวิเคราะห์ผลกระทบสิ่งแวดล้อม ในเขตพื้นที่คุ้มครอง
สิ่งแวดล้อม บริเวณจังหวัดภูเก็ต ในการประชุมครั้งที่ ๑๓/๒๕๖๑ เมื่อวันที่ ๒๗ สิงหาคม ๒๕๖๑ คณะกรรมการ
ผู้ชำนาญการฯ มีมติให้ความเห็นชอบรายงานการวิเคราะห์ผลกระทบสิ่งแวดล้อมโครงการโรงแรมพันวาบุรี
บีชฟรอนท์ รีสอร์ท (Panwaburi Beach Front Resort) ของบริษัท บวรรัตน์ จำกัด ตั้งอยู่ที่ หมู่ที่ ๘ ถนน
อ่าวยนต์เขาขาด ตำบลวิชิต อำเภอเมืองภูเก็ต จังหวัดภูเก็ต เป็นโครงการประเภทโรงแรม มีจำนวนห้องพัก
๑๕๒ ห้อง พร้อมทั้งมาตรการป้องกันและแก้ไขผลกระทบสิ่งแวดล้อม และมาตรการติดตามตรวจสอบผลกระทบ
สิ่งแวดล้อมที่โครงการโรงแรมพันวาบุรี บีชฟรอนท์ รีสอร์ท (Panwaburi Beach Front Resort) ของบริษัท
บวรรัตน์ จำกัด ต้องยึดถือปฏิบัติอย่างเคร่งครัด ความละเอียดแจ้งแล้ว

สำนักงานนโยบายและแผนทรัพยากรธรรมชาติและสิ่งแวดล้อม รับทราบการแจ้งมติ
คณะกรรมการผู้ชำนาญการพิจารณารายงานผลกระทบสิ่งแวดล้อมเบื้องต้นและรายงานการวิเคราะห์ผลกระทบ
สิ่งแวดล้อม ในเขตพื้นที่คุ้มครองสิ่งแวดล้อม บริเวณจังหวัดภูเก็ต ดังกล่าว โดยให้บริษัท บวรรัตน์ จำกัด เจ้าของ
โครงการปฏิบัติตามมาตรการป้องกันและแก้ไขผลกระทบสิ่งแวดล้อม และมาตรการติดตามตรวจสอบ
ผลกระทบสิ่งแวดล้อมที่เสนอไว้ในรายงานฯ อย่างเคร่งครัด รายละเอียดตามสิ่งที่ส่งมาด้วย ทั้งนี้ หากจังหวัดภูเก็ต
ได้อนุญาตโครงการแล้ว ขอความร่วมมือจังหวัดภูเก็ตส่งสำเนาใบอนุญาตพร้อมเงื่อนไขให้สำนักงานนโยบายฯ
ทราบด้วย

จึงเรียนมาเพื่อโปรดทราบ

ขอแสดงความนับถือ

(นายสุวิทย์ อุบลทิพย์)

รองเลขาธิการ ปฏิบัติราชการแทน

กองวิเคราะห์ผลกระทบสิ่งแวดล้อม

เลขที่เอกสาร ปฏิบัติราชการแทน
โทร. ๐ ๒๒๖๕ ๖๕๐๐ กด ๒ กิต ๖๘๑๐-๖๘๑๖

โทรสาร ๐ ๒๒๖๕ ๖๖๑๖

**มาตรการป้องกันและแก้ไขผลกระทบสิ่งแวดล้อม และมาตรการติดตามตรวจสอบผลกระทบสิ่งแวดล้อม
ที่ โครงการโรงแรมพันวาบุรี บีชฟรอนท์ รีสอร์ท (Panwaburi Beach Front Resort)
ของบริษัท บวรรัตน์ จำกัด**

โครงการจะต้องปฏิบัติตามมาตรการป้องกันและแก้ไขผลกระทบสิ่งแวดล้อมและมาตรการติดตามตรวจสอบผลกระทบสิ่งแวดล้อม ตามที่เสนอไว้ในรายงานการวิเคราะห์ผลกระทบสิ่งแวดล้อม โครงการโรงแรมพันวาบุรี บีชฟรอนท์ รีสอร์ท (Panwaburi Beach Front Resort) ตั้งอยู่ที่ หมู่ที่ 8 ถนนอ่าววนต์เขาขาด ตำบลวิชิต อำเภอเมืองภูเก็ต จังหวัดภูเก็ต มีลักษณะโครงการเป็นโรงแรม จำนวน 152 ห้องพัก ประกอบด้วย อาคารทั้งสิ้น จำนวน 16 อาคาร ได้แก่ อาคาร ค.ส.ล. 4 ชั้น จำนวน 3 อาคาร, อาคาร ค.ส.ล. 3 ชั้น จำนวน 1 อาคาร, อาคาร ค.ส.ล. 2 ชั้น จำนวน 2 อาคาร และอาคาร ค.ส.ล. 1 ชั้น จำนวน 10 อาคาร จัดทำรายงานฯ โดยบริษัท โอเค เนเจอร์ จำกัด ดังรายละเอียดต่อไปนี้

1. โครงการจะต้องยึดถือปฏิบัติตามมาตรการป้องกันและแก้ไขผลกระทบสิ่งแวดล้อม และมาตรการติดตามตรวจสอบผลกระทบสิ่งแวดล้อม ตามที่เสนอไว้ในรายงานการวิเคราะห์ผลกระทบสิ่งแวดล้อม โครงการโรงแรมพันวาบุรี บีชฟรอนท์ รีสอร์ท (Panwaburi Beach Front Resort) ของบริษัท บวรรัตน์ จำกัด อย่างเคร่งครัด

2. โครงการจะต้องบันทึกผลการติดตามตรวจสอบการดำเนินการหรือการปฏิบัติตามมาตรการป้องกันและแก้ไขผลกระทบสิ่งแวดล้อม และมาตรการติดตามตรวจสอบผลกระทบสิ่งแวดล้อม ตามที่เสนอไว้ในรายงาน และส่งผลการดำเนินการมายังหน่วยงานผู้อนุญาตและสำนักงานนโยบายและแผนทรัพยากรธรรมชาติและสิ่งแวดล้อม ตามแนวทางการเสนอรายงานผลการปฏิบัติตามมาตรการป้องกันและแก้ไขผลกระทบสิ่งแวดล้อม และมาตรการติดตามตรวจสอบผลกระทบสิ่งแวดล้อม

3. ในกรณีที่โครงการมีความจำเป็นต้องเปลี่ยนแปลงรายละเอียดโครงการ หรือมาตรการการป้องกันและแก้ไขผลกระทบสิ่งแวดล้อม และมาตรการติดตามตรวจสอบผลกระทบสิ่งแวดล้อม ตามที่เสนอไว้ในรายงานการวิเคราะห์ผลกระทบสิ่งแวดล้อมที่ได้รับการเห็นชอบไว้แล้ว ให้โครงการแจ้งให้หน่วยงานที่มีอำนาจหน้าที่ในการพิจารณาอนุมัติหรืออนุญาตดำเนินการดังนี้

1) หากหน่วยงานผู้อนุมัติหรืออนุญาตเห็นว่าการเปลี่ยนแปลงดังกล่าว เกิดผลดีต่อสิ่งแวดล้อมมากกว่า หรือเทียบเท่ามาตรการที่กำหนดไว้ในรายงานการวิเคราะห์ผลกระทบสิ่งแวดล้อมที่ได้รับการเห็นชอบไว้แล้ว ให้หน่วยงานผู้อนุมัติหรืออนุญาตรับจดทะเบียนไปตามหลักเกณฑ์ และเงื่อนไขที่กำหนดไว้ในกฎหมายนั้นต่อไป พร้อมกับให้จัดทำสำเนาการเปลี่ยนแปลงดังกล่าวข้างต้นที่รับจดทะเบียนไว้ แจ้งให้สำนักงานนโยบายและแผนทรัพยากรธรรมชาติและสิ่งแวดล้อมเพื่อทราบ


2) หากหน่วยงานผู้อนุมัติหรืออนุญาตเห็นว่าการเปลี่ยนแปลงดังกล่าว อาจกระทบต่อสาระสำคัญในรายงานการวิเคราะห์ผลกระทบสิ่งแวดล้อมที่ได้รับการเห็นชอบไว้แล้ว ให้หน่วยงานผู้อนุมัติหรืออนุญาตจัดส่งรายงานการเปลี่ยนแปลงดังกล่าว ให้สำนักงานนโยบายและแผนทรัพยากรธรรมชาติและสิ่งแวดล้อมเพื่อเสนอให้คณะกรรมการผู้ชำนาญการพิจารณารายงานการวิเคราะห์ผลกระทบสิ่งแวดล้อม ชุดที่เกี่ยวข้องให้ความเห็นชอบประกอบก่อนดำเนินการเปลี่ยนแปลง และเมื่อโครงการได้รับอนุมัติหรืออนุญาตให้มีการเปลี่ยนแปลง ให้หน่วยงานผู้อนุมัติหรืออนุญาตแจ้งผลการเปลี่ยนแปลงดังกล่าวให้สำนักงานนโยบายและแผนทรัพยากรธรรมชาติและสิ่งแวดล้อมเพื่อทราบ

ลงชื่อ

(นางอนงค์รัตน์ เดชวรรณชัย)

เจ้าของโครงการ/บริษัท บวรรัตน์ จำกัด

สิงหาคม 2561

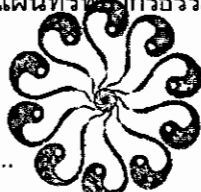

บริษัท บวรรัตน์ จำกัด
BOWORN RAT CO., LTD.


ลงชื่อ

(นางสาวนภัสกร เมษินิติ)


ผู้ชำนาญการสิ่งแวดล้อม/บริษัท โอเค เนเจอร์ จำกัด

สิงหาคม 2561

4. หากได้รับการร้องเรียนจากประชาชนว่าได้รับความเดือดร้อนรำคาญจากกิจกรรมการดำเนินโครงการ หรือโครงการก่อให้เกิดความเสียหายแก่สาธารณสมบัติ หรือชีวิตและทรัพย์สินของประชาชน เจ้าของโครงการจะต้องดำเนินการแก้ไขปัญหาดังกล่าวโดยไม่ชักช้า และแจ้งหน่วยงานอนุญาต สำนักงานนโยบายและแผนทรัพยากรธรรมชาติและสิ่งแวดล้อม และหน่วยงานที่เกี่ยวข้อง เพื่อหาแนวทางและมาตรการในการแก้ไขปัญหาดังกล่าวต่อไป

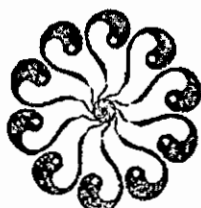



บริษัท บวรรัตน์ จำกัด
BOWORN RAT CO., LTD.

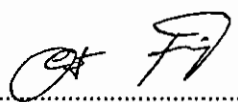ลงชื่อ 

(นางอณงค์รัตน์ เดชวรณีย์)

เจ้าของโครงการ/บริษัท บวรรัตน์ จำกัด

สิงหาคม 2561

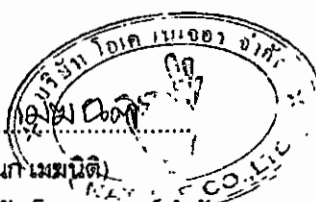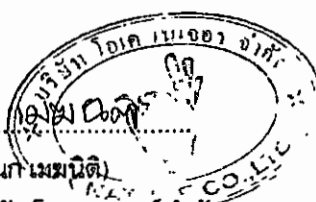ลงชื่อ  


(นางสาวนัทศกาน์ เมณิต)

ผู้อำนวยการสิ่งแวดล้อม/บริษัท โอเด เนเจอร์ จำกัด

สิงหาคม 2561

ตารางที่ 1 ผลกระทบสิ่งแวดล้อมที่สำคัญ มาตราการป้องกันและแก้ไขผลกระทบสิ่งแวดล้อม และมาตรการติดตามตรวจสอบผลกระทบสิ่งแวดล้อม โครงการโรงแรมพันวาบุรี รัชพริออน รีสอร์ท (Pantwaburi Beach Front Resort) (ช่วงก่อสร้าง) ตั้งอยู่ที่ หมู่ที่ 8 ถนนอ่าววนต์เขาขาด ตำบลวิชิต อำเภอเมืองภูเก็ต จังหวัดภูเก็ต


องค์ประกอบทางสิ่งแวดล้อม และคุณค่าต่างๆ	ผลกระทบต่อสิ่งแวดล้อมที่สำคัญ	มาตรการป้องกันและแก้ไขผลกระทบสิ่งแวดล้อม	มาตรการติดตามตรวจสอบผลกระทบสิ่งแวดล้อม
1.1 สภาพภูมิประเทศ	เนื่องจากที่ตั้งโครงการตั้งอยู่ หมู่ที่ 8 ถนนอ่าววนต์เขาขาด ตำบลวิชิต อำเภอเมืองภูเก็ต จังหวัดภูเก็ต ภายในพื้นที่โครงการปัจจุบัน (ณ เดือนพฤษภาคม 2561) มีลักษณะเป็นพื้นที่ราบว่างเปล่า มีการปรับสภาพพื้นที่เพื่อเตรียมการก่อสร้าง ดังนั้น ผลกระทบจากการดำเนินการก่อสร้างของโครงการต่อสภาพภูมิประเทศจึงอยู่ในระดับต่ำ	(1) จัดทำรั้ว Alumiplate Sheet สูง 3 เมตร ทางด้านทิศเหนือ ทิศใต้ ทิศตะวันออก และทิศตะวันตก โดยรอบพื้นที่โครงการ เพื่อจำกัดพื้นที่ในการก่อสร้างให้อยู่ภายในขอบเขตที่ดินของโครงการ และป้องกันอาคารเก่าพื้นที่ข้างเคียงที่อยู่จะเกิดจากกิจกรรมการก่อสร้าง และคนงานของโครงการ	(1) กำชับให้ได้รับหมายก่อสร้างภายใต้การกำกับดูแลของ บริษัท บวรรัตน์ จำกัด ดูแลพื้นที่โครงการให้มีความเป็นระเบียบเรียบร้อย
	ส่วนการขุดดินจะมีการขุดเพื่อทำฐานรากของอาคารภายในโครงการ และมีการขุดดินเพื่อสร้างระบบสาธารณูปโภคขั้นใต้ดินต่างๆ ซึ่งอาจมีผลทำให้ลักษณะภูมิประเทศเปลี่ยนแปลงไปจากเดิม แต่ทั้งนี้โครงการมิได้เปลี่ยนแปลงสภาพพื้นที่โดยรวมให้เปลี่ยนแปลงไปแต่อย่างใด โดยพื้นที่ยังคงเป็นพื้นที่ราบเช่นเดิม และผลกระทบดังกล่าวจะเป็นผลกระทบชั่วคราวเฉพาะในช่วงก่อสร้างเท่านั้น ดังนั้น กิจกรรมในช่วงก่อสร้างจะไม่ส่งผลกระทบต่อสภาพภูมิประเทศโดยรอบพื้นที่โครงการในระดับต่ำ	(2) จัดทำถนนบริเวณพื้นที่ก่อสร้างและกองวัสดุพวกหิน และทราย เพื่อลดการฟุ้งกระจายของฝุ่นละอองอย่างน้อยวันละ 2 ครั้ง และให้เพิ่มจำนวนครั้งตามความเหมาะสมในการฉีดพรมน้ำกรณที่อากาศแห้งหรือมีปริมาณฝุ่นละอองสูง	(2) จัดให้มีเจ้าหน้าที่จากโครงการเข้าพบผู้พักอาศัยใกล้เคียงโครงการเป็นประจำตลอดช่วงเวลาก่อสร้าง เพื่อสอบถามถึงผลกระทบจากการก่อสร้างโครงการหากมีปัญหาเกิดขึ้นต้องหาทางแก้ไขอย่างรวดเร็ว
		(3) กำหนดพื้นที่กองเศษวัสดุ เช่น เศษกิ่งไม้ ต้นไม้ภายในพื้นที่โครงการ	
		(4) ใช้ผ้าใบคลุมรถบรรทุกขณะขนย้าย เศษวัสดุเข้าออกพื้นที่โครงการ	
		(5) ดูแลพื้นที่ก่อสร้างให้มีความเป็นระเบียบเรียบร้อย	(3) ตรวจสอบความแข็งแรงของรั้วทึบและไม่ให้มีการลักขาดตลอดระยะเวลาการก่อสร้างโครงการ
		(6) ติดป้ายประกาศบริเวณพื้นที่ก่อสร้างรวมทั้งระบุชื่อที่อยู่หมายเลขโทรศัพท์ หรือสถานที่ที่สามารถติดต่อได้ของเจ้าของโครงการเพื่อรับข้อร้องเรียนหรือข้อเสนอแนะ	
		(7) ควบคุมดูแลและกำชับให้ผู้รับเหมา ปฏิบัติตามพระราชบัญญัติการขุดดินและถมดิน พ.ศ. 2543 และ	

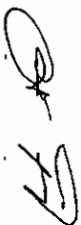
ลงชื่อ 

(นางอนงค์รัตน์ เดชวรรัตนชัย)

เจ้าของโครงการ/บริษัท บวรรัตน์ จำกัด

สิงหาคม 2561

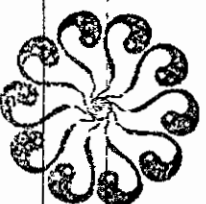

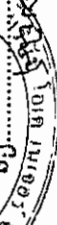ลงชื่อ  

(นางศวันลักษณ์ เมษณัติ)

ผู้อำนวยการสิ่งแวดล้อม/บริษัท โอเคอเนเจอร์ จำกัด


สิงหาคม 2561


บริษัท บวรรัตน์ จำกัด
BURI BURI CO., LTD.

ตารางที่ 1 ผลกระทบสิ่งแวดล้อมที่สำคัญ มาตรการป้องกันและแก้ไขผลกระทบสิ่งแวดล้อม และมาตรการติดตามตรวจสอบผลกระทบสิ่งแวดล้อม โครงการโรงแม่เปิน รีไซเคิล (Pankwaburi Beach Front Resort) ตั้งอยู่ที่ หมู่ที่ 8 ถนนถ้ำเขาวงกต ตำบลวังขี้เหล็ก อำเภอเมืองภูเก็ต จังหวัดภูเก็ต

องค์ประกอบทางสิ่งแวดล้อม และคุณค่าต่าง ๆ	ผลกระทบต่อสิ่งแวดล้อมที่สำคัญ	มาตรการป้องกันและแก้ไขผลกระทบสิ่งแวดล้อม	มาตรการติดตามตรวจสอบผลกระทบสิ่งแวดล้อม
1.1 สภาพภูมิประเทศ (ต่อ)		กฎกระทรวงว่าด้วยการกำหนดมาตรการป้องกันกาพังทลายของดิน หรือสิ่งปลูกสร้างในการขุดดินหรือถมดิน พ.ศ. 2548 อย่างเคร่งครัดโดยเฉพาะงาน ก่อสร้างฐานรากอาคาร	
1.2 ธรณีวิทยาและการเกิดแผ่นดินไหว	เนื่องจากพื้นที่โครงการเป็นพื้นที่ราบ บริเวณที่ตั้งโครงการมีลักษณะทางธรณีวิทยาเป็นหินยุคควอเทอร์นารี และพื้นที่โครงการอยู่ในเขต 2ก ซึ่งมีระดับความรุนแรง V-VII เมอร์คัลลี คือ หากมีแผ่นดินไหวในเขตนี้ จะมีความรุนแรงที่ทำให้ทุกคนตกใจ สิ่งก่อสร้างที่ออกแบบไม่ดี ปรากฏความเสียหาย โดยในเขตนี้ กรมทรัพยากรธรณีกำหนดว่ามีความเสี่ยงในการเกิดความเสียหายในระดับน้อยถึงปานกลาง และจากสถิติแผ่นดินไหวของกรมอุตุนิยมวิทยาปีล่าสุด พบว่า ในปี 2555 พบการเกิดแผ่นดินไหวที่มีจุดศูนย์กลางอยู่ที่ อำเภอถลาง จังหวัดภูเก็ต ขนาดรุนแรงที่สุด 4.3 ริกเตอร์	(1) การออกแบบโครงสร้างอาคาร วิศวกรจะต้องคำนวณตามกฎกระทรวงกำหนดการรับน้ำหนัก ความต้านทาน ความคงทนของอาคารและพื้นดินที่รองรับอาคารในการต้านทานแรงสั่นสะเทือนของแผ่นดินไหว พ.ศ. 2550 และก่อสร้างตามข้อมูลการออกแบบอย่างเคร่งครัด (2) จัดให้มีการซ่อมแซมอพยพเพื่อความปลอดภัยของเจ้าหน้าที่ฝ่ายต่างๆ และคนงานก่อสร้างในโครงการ เพื่อให้เกิดความเข้าใจและปฏิบัติตามได้ถูกต้องเมื่อเกิดเหตุการณ์ขึ้น โดยกำหนดให้ใช้แผนในการอพยพผู้พักอาศัยภายในอาคารออกนอกตัวอาคาร	

ลงชื่อ 

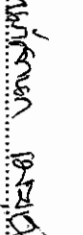ลงชื่อ 

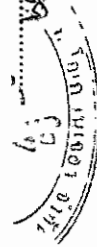

ตารางที่ 1 ผลกระทบสิ่งแวดล้อมที่สำคัญ มาตรการป้องกันและแก้ไขผลกระทบสิ่งแวดล้อม และมาตรการติดตามตรวจสอบผลกระทบสิ่งแวดล้อม โครงการโรงแรมพันวาบุรี บีชฟรอนท์ รีสอร์ท * (Panwaburi Beach Front Resort) (ช่วงก่อสร้าง) ตั้งอยู่ที่ หมู่ที่ 8 ถนนอ่าวขนดเขาขาด ตำบลวิชิต อำเภอเมืองภูเก็ต จังหวัดภูเก็ต

องค์ประกอบทางสิ่งแวดล้อม และคุณค่าต่างๆ	ผลกระทบต่อสิ่งแวดล้อมที่สำคัญ	มาตรการป้องกันและแก้ไขผลกระทบสิ่งแวดล้อม	มาตรการติดตามตรวจสอบผลกระทบสิ่งแวดล้อม
1.2 ธรณีวิทยาและการเกิดแผ่นดินไหว (ต่อ)	ในพื้นที่บ้านลิพอน-บางขาม หมู่ที่ 2 ตำบลศรีสุนทร อำเภอถลาง จังหวัดภูเก็ต เสียหาย 10 หลังคาเรือน อาคารส่วนใหญ่เป็นบ้านปูนก่ออิฐชั้นเดียว ขณะที่เขื่อนบางเหนียวดำ ซึ่งตั้งอยู่ในพื้นที่หมู่ที่ 7 ตำบลศรีสุนทร จากการตรวจสอบไม่ได้รับความเสียหายแต่อย่างใด (สำนักธรณีวิทยาสังแวดล้อม กรมทรัพยากรธรณี, 2555) ซึ่งบริเวณพื้นที่โครงการอยู่ห่างจากจุดศูนย์กลางแผ่นดินไหวที่อำเภอถลาง ประมาณ 21.68 กิโลเมตร นอกจากนี้ บริเวณพื้นที่โครงการไม่ได้อยู่ในบริเวณรอยเลื่อนแต่อย่างใด โดยอยู่ห่างจากแนวรอยเลื่อนที่ใกล้ที่สุด คือรอยเลื่อนคลองมะรุ่ย ซึ่งเป็นรอยเลื่อนที่วางตัวอยู่ในเขตจังหวัดสุราษฎร์ธานี กระบี่และพังงา มีความยาวประมาณ 148 กิโลเมตร อย่างไรก็ตาม โครงการได้คำนวณการป้องกันแผ่นดินไหวของอาคารตามกฎหมายกำหนดการรับน้ำหนัก ความต้านทาน ความคงทนของอาคาร และพื้นดินที่รองรับอาคารในการต้านทานแรงสั่นสะเทือนของแผ่นดินไหว พ.ศ. 2550 เรียบร้อยแล้ว ดังนั้น ผลกระทบจากการเกิดแผ่นดินไหวที่มีต่อโครงการจึงอยู่ในระดับต่ำ		
1.3 ทรัพยากรดินและการชะล้างพังทลายของดิน	ในช่วงก่อสร้างโครงการจะมีการขุดและปรับถมพื้นที่ซึ่งอาจจะก่อให้เกิดผลกระทบต่อ การเปลี่ยนแปลงลักษณะและคุณสมบัติของดิน โดยเป็นการขุดดินเพื่อก่อสร้างอาคาร และก่อสร้างระบบสาธารณูปโภคที่อยู่ใต้ดิน แต่ในการปรับถมพื้นที่ของโครงการนั้นจะใช้ดินที่ขุดได้จากการก่อสร้างระบบต่างๆ ภายในโครงการ เช่น ระบบระบายน้ำ บ่อหน่วงน้ำ บ่อพักน้ำทิ้งและบ่อเก็บน้ำดี เป็นต้น ดังนั้น ผลกระทบที่อาจเกิดขึ้นต่อ	(1) จัดให้มีการติดตั้งผนังกันดิน (Sheet Pile) พร้อมกับทำค้ำยัน (Bracing) ล้อมรอบพื้นที่ก่อสร้างโดยผนังกันดินต้องได้รับการออกแบบให้สามารถรับแรงดันของดินโดยรอบได้มาตรฐานเพื่อป้องกันการพังทลายของดิน จากที่ดินข้างเคียงโดยผนังกันดินถูกฝังลึกลงไปในดิน (2) ในการถอน Sheet Pile โครงการจะต้องระบุ	

ลงชื่อ

(นางอนงค์รัตน์ เดชวรรณีย์)

เจ้าของโครงการ/บริษัท บวรรัตน์ จำกัด

สิงหาคม 2561

บริษัท บวรรัตน์ จำกัด
BOWRRAT CO., LTD.

5/221

ลงชื่อ

(นางสาวณัฏฐกนก เมษินิติ)


ผู้อำนวยการสิ่งแวดล้อม/บริษัท โอเค เนเจอร์ จำกัด

สิงหาคม 2561


ตารางที่ 1 ผลกระทบสิ่งแวดล้อมที่สำคัญ มาตรการป้องกันและแก้ไขผลกระทบสิ่งแวดล้อม และมาตรการติดตามตรวจสอบผลกระทบสิ่งแวดล้อม โครงการโรงแรมพันวาบุรี บีชฟรอนท์ รีสอร์ท (Panwaburi Beach Front Resort) (ช่วงก่อสร้าง) ตั้งอยู่ที่ หมู่ที่ 8 ถนนอ่าววนต์เขาขาด ตำบลวิชิต อำเภอเมืองภูเก็ต จังหวัดภูเก็ต

องค์ประกอบทางสิ่งแวดล้อม และคุณค่าต่างๆ	ผลกระทบต่อสิ่งแวดล้อมที่สำคัญ	มาตรการป้องกันและแก้ไขผลกระทบสิ่งแวดล้อม	มาตรการติดตามตรวจสอบ ผลกระทบสิ่งแวดล้อม
1.3 ทรัพยากรดินและการ ชะล้างพังทลายของดิน (ต่อ)	ลักษณะและคุณสมบัติของดินจึงอยู่ในระดับต่ำ มีความเหมาะสมในการนำมาปรับถมพื้นที่โครงการ ส่วนคุณลักษณะของดินมีลักษณะของเนื้อดินเป็นพวกดินร่วนละเอียดที่มีเนื้อดินเป็นพวกดินร่วน ละเอียด หรือดินทราย แปร บางแห่งมีชั้นทรายละเอียดสลับชั้นอยู่ มีการระบายน้ำดี-ดีปานกลาง ซึ่งการปรับถมพื้นที่โครงการเป็นการปรับพื้นที่เพื่อก่อสร้างฐานราก และระบบสาธารณูปโภคภายในโครงการ ซึ่งกิจกรรมดังกล่าวอาจก่อให้เกิดการชะล้างพังทลายของดินได้ แต่อย่างไรก็ตาม โครงการจะจัดให้มีแนวรั้วล้อมรอบพื้นที่โครงการทุกด้าน และในขั้นตอนการขุดดินและถมดินจะกระทำภายในพื้นที่โครงการเท่านั้น ดังนั้น จึงคาดว่าจะสามารถป้องกันการพังทลายของดินออกสู่ภายนอกได้ในระดับหนึ่ง ซึ่งผลกระทบจากการชะล้างพังทลายของดินจะเกิดขึ้นในระดับต่ำ	ระยะเวลาในการถอน Sheet Pile โดยแจ้งให้ผู้ที่อยู่โดยรอบรับทราบ ทั้งนี้ ต้องรีบดำเนินการกลบร่องที่เกิดจากการถอน เข็มกันพังดังกล่าวโดยทันที และบดอัดดินที่กลบให้แน่น เพื่อป้องกันการเคลื่อนตัวของดินที่จะส่งผลกระทบต่อบริเวณใกล้เคียง (3) ประสานกับผู้รับเหมาก่อสร้างในการดำเนินการก่อสร้าง เพื่อควบคุมการก่อสร้างให้เป็นไปตามมาตรฐาน และสามารถป้องกันหรือให้อาคารที่อยู่ใกล้เคียงพื้นที่มีความปลอดภัยสูงสุด (4) จัดให้มีการดำเนินการตรวจสอบผลกระทบจากการก่อสร้างต่ออาคาร/ที่ดินข้างเคียงตลอดระยะเวลาก่อสร้าง (5) จัดทำรั้ว Aluminium Sheet สูง 3 เมตร ทางด้านทิศเหนือ ทิศใต้ ทิศตะวันออก และทิศตะวันตก โดยรอบพื้นที่โครงการ เพื่อจำกัดพื้นที่ในการก่อสร้างให้อยู่ภายในขอบเขตที่ดินของโครงการ และป้องกันการรุกร้าพื้นที่ข้างเคียงที่อาจจะเกิดจากกิจกรรมการก่อสร้าง และคนงานของโครงการ (6) จัดทำรั้วหรือกำแพงที่มีความสูงอย่างน้อย 2.0 เมตร ล้อมรอบบริเวณพื้นที่ก่อสร้าง เพื่อป้องกันการพังทลายของดินออกสู่ภายนอก	

ลงชื่อ

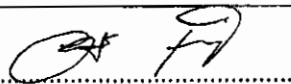


ลงชื่อ

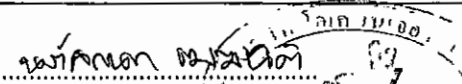

ตารางที่ ๑ ผลกระทบสิ่งแวดล้อมที่สำคัญ มาตราการป้องกันและแก้ไขผลกระทบสิ่งแวดล้อม และมาตรการติดตามตรวจสอบผลกระทบสิ่งแวดล้อม โครงการโรงแรมพินาบุรี บีชฟรอนท์ รีสอร์ท (Pamwaburi Beach Front Resort) (ช่วงก่อสร้าง) ตั้งอยู่ที่ หมู่ที่ ๘ ถนนอ่าวเย็นใต้เขาขาด ตำบลวิชิต อำเภอเมืองภูเก็ต จังหวัดภูเก็ต


องค์ประกอบทางสิ่งแวดล้อม และคุณค่าต่างๆ	ผลกระทบต่อสิ่งแวดล้อมที่สำคัญ	มาตรการป้องกันและแก้ไขผลกระทบสิ่งแวดล้อม	มาตรการติดตามตรวจสอบผลกระทบสิ่งแวดล้อม
1.3 ทรัพยากรที่ดินและการชะล้างพังทลายของดิน (ต่อ)		(7) การเปิดหน้าดิน หรือในการปรับระดับหน้าดิน จะต้องอัดชั้นดินให้แน่น โดยให้มีความราบเรียบและสม่ำเสมอ เพื่อป้องกันการชะล้างหน้าดิน โดยเฉพาะในช่วงฤดูฝน (8) กรณีที่มีการรบกวนของเศษหินและดินจากการดำเนินการ ให้เก็บกวาดให้สะอาดเรียบร้อย และต้องจัดให้มีอุปกรณ์และสถานที่สำหรับล้างทำความสะอาด ล้อรถยนต์และตัวถังรถยนต์ก่อนออกจากพื้นที่ก่อสร้างโครงการ (9) หากมีการร้องเรียนจากผู้ได้รับความเสียหาย อันเกิดจากกิจกรรมการก่อสร้าง โครงการต้องรีบดำเนินการแก้ไข และชดเชยค่าเสียหายให้แก่ผู้ที่ได้รับความเดือดร้อนโดยเร็ว (10) จัดเตรียมป้ายหรือสัญญาณเตือนอันตรายไว้ตลอดเวลางาน ห้ามคนงานชุดเดิมโดยเด็ดขาดในช่วงที่ฝนตกหนัก หรือมีพายุ หรือแผ่นดินไหว (11) มีการปรับพื้นที่เพื่อก่อสร้างอาคารในโครงการ โดยจะมีการกีดหน้าดินเฉพาะบริเวณที่มีการก่อสร้างเท่านั้น เนื่องจากการปรับพื้นที่จะเป็นเฉพาะในบางอาคาร และแต่ละอาคารจะไม่ทำการก่อสร้างในเวลาเดียวกัน (12) แจ้งต่อเจ้าพนักงานท้องถิ่น ในการขุดดินภายใน	

ลงชื่อ

(นางอนงค์รัตน์ เดชวรรตณีย์)

เจ้าของโครงการบริษัท บวรรัตน์ จำกัด

สิงหาคม 2561

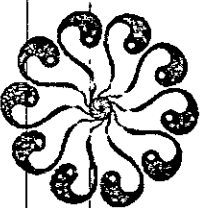

ลงชื่อ

(นางสาวนันทกาน เมษณีดี)

ผู้อำนวยการสิ่งแวดล้อม/บริษัท โอเค เนเจอร์ จำกัด

สิงหาคม 2561

ตารางที่ 1 ผลกระทบสิ่งแวดล้อมที่สำคัญ มาตรการป้องกันและแก้ไขผลกระทบสิ่งแวดล้อม และมาตรการติดตามตรวจสอบผลกระทบสิ่งแวดล้อม โครงการโรงแรมพันวาบุรี นิชพัร้อน รีสอร์ท (Paiwaburi Beach Front Resort) (ช่วงก่อสร้าง) ตั้งอยู่ที่ หมู่ที่ 8 ถนนอ่าววนต์เขาขาด ตำบลวิชิต อำเภอเมืองภูเก็ต จังหวัดภูเก็ต

องค์ประกอบทางสิ่งแวดล้อม และคุณค่าต่างๆ	ผลกระทบต่อสิ่งแวดล้อมที่สำคัญ	มาตรการป้องกันและแก้ไขผลกระทบสิ่งแวดล้อม	มาตรการติดตามตรวจสอบผลกระทบสิ่งแวดล้อม
1.3 ทรัพยากรดินและการชะล้างพังทลายของดิน (ต่อ)		โครงการโดยมีความลึกจากระดับพื้นดินเกินสามเมตร หรือมีพื้นที่ปากบ่อดินเกินหนึ่งหมื่นตารางเมตร หรือมีความลึกหรือพื้นที่ตามที่เจ้าพนักงานท้องถิ่นประกาศกำหนด (13) จัดให้มีการระบายน้ำให้เพียงพอที่จะไม่ก่อให้เกิดความเดือดร้อนแก่เจ้าของที่ดินที่อยู่ข้างเคียงหรือบุคคลอื่น และแจ้งการถมดินต่อเจ้าพนักงานท้องถิ่นตามแบบที่เจ้าพนักงานท้องถิ่นกำหนด (14) จัดให้มีเครื่องหมายแสดงขอบเขตที่ดินที่จะทำการขุดดินหรือถมดิน และต้องติดตั้งป้ายขนาดกว้างไม่น้อยกว่าหนึ่งร้อยยี่สิบเซนติเมตรยาวไม่น้อยกว่าสองร้อยยี่สิบเซนติเมตร ในบริเวณที่ทำการขุดดินหรือถมดิน (15) กำหนดให้ทำการขุดตัดดินและขนย้ายดินเฉพาะช่วงเวลากลางวันของวันธรรมดา (จันทร์-ศุกร์) เวลา 8.30 น.- 17.30 น. และงดการขุดตัดดินในเวลากลางคืน (16) ดำเนินการปรับพื้นที่และก่อสร้างฐานรากในช่วงหน้าแล้ง (17) เร่งดำเนินการปลูกหญ้าคลุมดินที่มีการปรับพื้นที่แล้วเสร็จ เพื่อช่วยดูดซับน้ำฝน ชะลอการไหลของน้ำฝนและลดการกัดเซาะหน้าดิน	

ลงชื่อ





ลงชื่อ นพ.กนก วัฒนศิริ



ตารางที่ 1 ผลกระทบสิ่งแวดล้อมที่สำคัญ มาตราการป้องกันและแก้ไขผลกระทบสิ่งแวดล้อม และมาตรการติดตามตรวจสอบผลกระทบสิ่งแวดล้อม โครงการโรงแรมพันวาบุรี บีชรีสอร์ท ริสอร์ท *๑ (Pawwaburi Beach Front Resort) (ช่วงก่อสร้าง) ตั้งอยู่ที่ หมู่ที่ 8 ถนนอ่าววนันต์เขาขาด ตำบลวิชัย อำเภอมืองบุรี จังหวัดภูเก็ต

องค์ประกอบทางสิ่งแวดล้อม และคุณสมบัติต่าง ๆ	ผลกระทบต่อสิ่งแวดล้อมที่สำคัญ	มาตรการป้องกันและแก้ไขผลกระทบสิ่งแวดล้อม	มาตรการติดตามตรวจสอบผลกระทบสิ่งแวดล้อม
1.4 คุณภาพอากาศ	กิจกรรมของโครงการที่อาจส่งผลกระทบต่อคุณภาพอากาศอย่างมีนัยสำคัญสรุปได้ 2 กิจกรรมหลัก คือ กิจกรรมการก่อสร้างและการขนส่งวัสดุ ก่อสร้างเข้าสู่พื้นที่โครงการ ซึ่งอาจก่อให้เกิดปัญหาด้านความรำคาญในเรื่อง "ฝุ่น" แต่เนื่องจากฝุ่นที่เกิดจากการก่อสร้างนั้นโดยส่วนใหญ่เป็นฝุ่นที่มีอนุภาคขนาดใหญ่ที่แขวนลอยอยู่ในอากาศได้เพียงช่วงระยะเวลาสั้นๆ เท่านั้น นอกจากนี้ผลกระทบที่จะเกิดขึ้นเนื่องจากการฟุ้งกระจายของฝุ่นละอองในช่วงระยะก่อสร้างยังอยู่ในวิสัยที่จะสามารถควบคุมได้ โดยโครงการได้กำหนดมาตรการในการควบคุมการฟุ้งกระจายของฝุ่นละออง ซึ่งมาตรการดังกล่าวสามารถช่วยลดผลกระทบจากการฟุ้งกระจายของฝุ่นละอองในช่วงการก่อสร้างได้ ดังนั้น หากโครงการสามารถปฏิบัติตามมาตรการที่กำหนดขึ้นอย่างเคร่งครัด คาดว่าผลกระทบที่เกิดขึ้นจะอยู่ในระดับต่ำ	(1) หน่วยงานที่เพื่อใช้สำหรับรับล้างล้อรถพร้อมอุปกรณ์ใช้ฉีดที่มีความดันสูง เพื่อล้างล้อรถหรือตัวถังรถหรือวิธีการอื่นที่เหมาะสมเพื่อทำความสะอาดล้อรถก่อนออกจากสถานที่ก่อสร้าง (3) จัดทำรั้ว Amminkum Sheet สูง 3 เมตร ทาด้ด้านทิศเหนือ ทิศใต้ ทิศตะวันออก และทิศตะวันตก โดยรอบพื้นที่โครงการ เพื่อจำกัดพื้นที่ในการก่อสร้างให้อยู่ภายในขอบเขตที่ดินของโครงการ และป้องกันการรบกวนพื้นที่ข้างเคียงที่อาจเกิดจากกิจกรรมการก่อสร้าง และคนงานของโครงการ (4) ต้องจัดให้มีผ้าใบก่อสร้าง (Mesh Sheet) คลุมรอบอาคารโครงการทั้ง 4 ด้านตั้งแต่ชั้นที่ 2 ถึงชั้นหลังคาของอาคารโครงการ เพื่อป้องกันฝุ่นละอองและเศษวัสดุร่วงหล่นต่อผู้พักอาศัยโดยรอบพื้นที่โครงการ (5) ใช้ยางแอสฟัลต์หรือคอนกรีตปูบริเวณทางเข้าออก (6) วัสดุและการจัดการของวัสดุ	(1) ตรวจสอบความเรียบร้อยของ แนวรั้ว ว่าเป็นประจำทุกสัปดาห์ ตลอดช่วงการก่อสร้าง (2) กำชับให้ผู้รับเหมากายได้ทำการกำกับดูแลของ บริษัท บวรรัตน์ จำกัด ดูแลพื้นที่โครงการให้มีความเป็นระเบียบเรียบร้อย (3) ติดป้ายประกาศบริเวณพื้นที่ก่อสร้าง แสดงที่อยู่หมายเลขโทรศัพท์ สถานที่ที่สามารถติดต่อได้ของเจ้าของโครงการเพื่อรับข้อร้องเรียนหรือข้อเสนอแนะ (4) จัดให้มีเจ้าหน้าที่รับเรื่องร้องเรียนที่อาจจะเกิดจากการก่อสร้าง หากพบว่ามีการร้องเรียนต้องจัดทำหน้าที่เข้าตรวจสอบและแก้ไขปัญหาวที่

ลงชื่อ

(นางอนงค์รัตน์มดขรรค์ชัย)

เจ้าของโครงการ/บริษัท บวรรัตน์ จำกัด

สิงหาคม 2561

บริษัท บวรรัตน์ จำกัด
BOWORNIRAT CO., LTD.

9/221

ลงชื่อ

(นางสาวนันทนา นมนิต)

ผู้ชำนาญการสิ่งแวดล้อม/บริษัท โอบค แออร์ริสลิคส์

สิงหาคม 2561

ตารางที่ 1 ผลกระทบสิ่งแวดล้อมที่สำคัญ มาตรการป้องกันและแก้ไขผลกระทบสิ่งแวดล้อม และมาตรการติดตามตรวจสอบผลกระทบสิ่งแวดล้อม โครงการโรงแรงแม่เหล็กไฟฟ้า บีชฟรอนท์ รีสอร์ท (Pankwaburi Beach Front Resort) ตั้งอยู่ที่ หมู่ที่ 8 ถนนอ่าววนต์เขาชาวด ตำบลวิชิต อ่าวเภอเมืองภูเก็ต จังหวัดภูเก็ต


องค์ประกอบทางสิ่งแวดล้อม และคุณค่าต่าง ๆ	ผลกระทบต่อสิ่งแวดล้อมที่สำคัญ	มาตรการป้องกันและแก้ไขผลกระทบสิ่งแวดล้อม	มาตรการติดตามตรวจสอบผลกระทบสิ่งแวดล้อม
1.4 คุณภาพอากาศ (ต่อ)	(ข) ผู้ประกอบการก่อสร้าง จากการศึกษาการก่อสร้างโครงการทำให้เกิดปริมาณฝุ่นละออง 0.0030 มิลลิกรัม/ลูกบาศก์เมตร เมื่อนำปริมาณฝุ่นละอองรวม (TSP) จากผลการตรวจวัดคุณภาพอากาศบริเวณภายในพื้นที่ตั้งโครงการโรงแรมพันวาบุรี บีชฟรอนท์ รีสอร์ท (Pankwaburi Beach Front Resort) เมื่อวันที่ 11-14 เมษายน 2561 มีค่าเท่ากับ 0.051 มิลลิกรัม/ลูกบาศก์เมตร ไปรวมกับปริมาณฝุ่นละอองที่เกิดขึ้นจากกิจกรรมการก่อสร้างของโครงการจะเท่ากับ $0.051 + 0.0030 = 0.0540$ มิลลิกรัม/ลูกบาศก์เมตร ซึ่งไม่เกินค่ามาตรฐานความเข้มข้นของฝุ่นละอองรวมในบรรยากาศ (TSP) ที่กำหนดไว้ให้ไม่เกิน 0.33 มิลลิกรัม/ลูกบาศก์เมตร (ค) ผลพิษทางอากาศจากท่อไอเสียรถยนต์ช่วงก่อสร้าง มลพิษทางอากาศที่เกิดขึ้นในช่วงก่อสร้างโครงการ ส่วนใหญ่จะเกิดจากไอเสียของเครื่องจักรและยานพาหนะที่เข้า-ออกโครงการเพื่อขนส่งวัสดุและอุปกรณ์ก่อสร้างต่างๆ สำหรับโครงการคาดว่าจะมีรถขนส่งอุปกรณ์ก่อสร้างต่างๆ สูงสุดประมาณ 10 เที่ยว/วัน การทำงานของเครื่องจักรกลต่างๆ ไม่ได้ทำงานตลอดทั้งวัน จำกัดช่วงเวลาในการทำงานตั้งแต่ 08.00-17.00 เท่านั้น (8 ชั่วโมง/วัน) โดยในแต่ละรอบของการขนส่งให้เว้นระยะเวลาห่างกันประมาณ 30 นาที ทำให้มีการขนส่งวัสดุและอุปกรณ์การก่อสร้างเข้า-ออกโครงการประมาณ 2 คัน/ชั่วโมง จากการประเมินมลพิษที่ปล่อยออกมาจากรถยนต์ที่ใช้สำหรับ	มาตรการป้องกันและแก้ไขผลกระทบสิ่งแวดล้อม 2) งดใช้เมล็ดหรือเคมีภัณฑ์ที่ใช้ในการก่อสร้าง ต้องบรรจุในภาชนะที่ปิดมิดชิด 3) การกองวัสดุที่มีฝุ่นต้องปิดหรือปกคลุมหรือเก็บในที่ที่ปิดล้อมทั้งด้านบนและด้านข้างอีก 3 ด้านหรือฉีดพรมด้วยน้ำเพื่อให้ฝุ่นเปียกอยู่เสมอ หรือวิธีการอื่นที่เหมาะสม 4) การขนย้ายวัสดุที่มีฝุ่น ต้องฉีดพรมด้วยน้ำทันทีก่อนการขนย้าย (7) ใช้เครื่องจักรหรือเครื่องยนต์ ในการเจาะ การตัด การขุดผิววัสดุต้องฉีดน้ำหรือสารเคมีบนผิวอย่างต่อเนื่อง เว้นแต่ได้มีการติดตั้งอุปกรณ์แยกฝุ่นหรือกรองฝุ่นไว้แล้ว (8) การผสมคอนกรีต การใส่ปูน การกระทำให้ตา ที่ก่อให้เกิดมลภาวะต้องจัดทำในพื้นที่ที่ได้คลุมด้วยผ้าคลุมหรือในหีบห่อที่มีหลังคาและผนังปิดด้านข้างอีก 3 ด้าน หรือวิธีการอื่นที่เหมาะสม (9) การดำเนินงานกับเศษวัสดุที่เหลือใช้ 1) เศษวัสดุจะต้องปกคลุมด้วยผ้าคลุมหรือปิดมิดชิดทั้งด้านบนและด้านข้างทั้ง 3 ด้าน 2) ต้องขนย้ายเศษวัสดุ ขยะ และสิ่งปฏิกูลออกจากสถานที่ก่อสร้างอย่างน้อยทุกๆ 3 วัน หากยังไม่พร้อมที่จะ	มาตรการติดตามตรวจสอบผลกระทบสิ่งแวดล้อม พบโดยทันที (5) ตรวจวัดคุณภาพอากาศในบรรยากาศ ดังนี้ 1) TSP 2) PM-10 3) CO 4) SO_x 5) NO_x 6) HC ลำดับ 1)-2) ความถี่ของการตรวจวัดทุกวัน และรายงานผลทุกสัปดาห์ ตลอดการก่อสร้างฐานราก หลังจากนั้น ตรวจวัดทุกเดือน และรายงานผลทุกเดือนตลอดช่วงก่อสร้างโครงการบริเวณด้านทิศใต้ภายในพื้นที่โครงการและบริเวณมัชชีดนูรอนอิสลามียะห์ ลำดับ 3)-6) ความถี่ของการตรวจวัดเดือนละ 1 ครั้ง

ลงชื่อ

ลงชื่อ

ตารางที่ 1 ผลกระทบสิ่งแวดล้อมที่สำคัญ มาตรการป้องกันและแก้ไขผลกระทบสิ่งแวดล้อม และมาตรการติดตามตรวจสอบผลกระทบสิ่งแวดล้อม โครงการโรงแรมพันวาบุรี บีชฟรอนท์ รีสอร์ท (Panwaburi Beach Front Resort) (ช่วงก่อสร้าง) ตั้งอยู่ที่ หมู่ที่ 8 ถนนอ่าววนต์เขาขาด ตำบลวิชิต อำเภอเมืองภูเก็ต จังหวัดภูเก็ต


องค์ประกอบทางสิ่งแวดล้อม และคุณค่าต่างๆ	ผลกระทบต่อสิ่งแวดล้อมที่สำคัญ	มาตรการป้องกันและแก้ไขผลกระทบสิ่งแวดล้อม	มาตรการติดตามตรวจสอบ ผลกระทบสิ่งแวดล้อม
1.4 คุณภาพอากาศ (ต่อ)	ขนส่งวัสดุอุปกรณ์ช่วงก่อสร้าง และคนงานของโครงการ ที่อาจเกิดผลกระทบต่อสุขภาพของผู้พักอาศัยใกล้เคียงโครงการตั้งรายการคำนวณข้างต้นรวมกับข้อมูลผลตรวจวัดคุณภาพอากาศบริเวณภายในพื้นที่ตั้งโครงการโรงแรมพันวาบุรี บีชฟรอนท์ รีสอร์ท (Panwaburi Beach Front Resort) เมื่อวันที่ 11-14 เมษายน 2561 สรุปได้ดังนี้ 1) มีการระบายฝุ่นขนาดเล็กกว่า 10 ไมครอน ที่เกิดขึ้นจากท่อไอเสียรถยนต์ของโครงการจะเท่ากับ 0.00000157 มิลลิกรัม/ลูกบาศก์เมตร เมื่อรวมกับผลตรวจวัดคุณภาพอากาศภายในพื้นที่ตั้งโครงการโรงแรมพันวาบุรี บีชฟรอนท์ รีสอร์ท (Panwaburi Beach Front Resort) เมื่อวันที่ 11-14 เมษายน 2561 ผลการตรวจวัดเฉลี่ย 0.035 มิลลิกรัม/ลูกบาศก์เมตร/วัน จึงเท่ากับ 0.03500157 มิลลิกรัม/ลูกบาศก์เมตร ซึ่งมีค่าไม่เกินมาตรฐานเฉลี่ยกำหนดไว้ 0.12 มิลลิกรัม/ลูกบาศก์เมตร 2) มีการระบายก๊าซคาร์บอนมอนอกไซด์ (CO) ที่เกิดขึ้นจากท่อไอเสียรถยนต์ของโครงการจะเท่ากับ 0.0000101 มิลลิกรัม/ลูกบาศก์เมตร เมื่อรวมกับผลตรวจวัดคุณภาพอากาศภายในพื้นที่ตั้งโครงการโรงแรมพันวาบุรี บีชฟรอนท์ รีสอร์ท (Panwaburi Beach Front Resort) เมื่อวันที่ 11-14 เมษายน 2561 โดยใช้ข้อมูลค่าเฉลี่ย 1 ชั่วโมง เท่ากับ 0.50 มิลลิกรัม/ลูกบาศก์เมตร จึงเท่ากับ 0.5000101 มิลลิกรัม/ลูกบาศก์เมตร ซึ่งมีค่าไม่เกินมาตรฐานเฉลี่ยกำหนดไว้ไม่เกิน 34.20 มิลลิกรัม/ลูกบาศก์เมตร 3) มีการระบายไนโตรเจนไดออกไซด์ (NO₂) ที่เกิดขึ้นจากท่อไอเสีย	ขนส่งวัสดุอุปกรณ์ช่วงก่อสร้าง และคนงานของโครงการ ที่อาจเกิดผลกระทบต่อสุขภาพของผู้พักอาศัยใกล้เคียงโครงการตั้งรายการคำนวณข้างต้นรวมกับข้อมูลผลตรวจวัดคุณภาพอากาศบริเวณภายในพื้นที่ตั้งโครงการโรงแรมพันวาบุรี บีชฟรอนท์ รีสอร์ท (Panwaburi Beach Front Resort) เมื่อวันที่ 11-14 เมษายน 2561 สรุปได้ดังนี้ (10) การควบคุมด้านฝุ่นละอองและเศษวัสดุร่วงหล่น การก่อสร้าง ดัดแปลง รื้อถอนหรือเคลื่อนย้ายอาคารในส่วนที่อยู่เหนือระดับดินเกิน 10 เมตร ต้องใช้ผ้าทิบหรือผ้าใบก่อสร้าง (Mesh Sheet) โปรงแสงหรือวัสดุอื่นที่เหมาะสมปิดกั้นตัวอาคารเพื่อป้องกันเศษวัสดุก่อสร้างร่วงหล่นและฝุ่นละอองฟุ้งกระจาย (11) การขนส่งวัสดุ 1) รถบรรทุกวัสดุที่ใช้ในการก่อสร้างหรือเศษวัสดุที่เหลือจากการก่อสร้างต้องจัดให้มีผ้าใบคลุมให้มิดชิด โยงยึดอย่างแข็งแรง 2) ยานพาหนะที่ใช้ต้องไม่บรรทุกน้ำหนักเกินความสามารถในการรับน้ำหนักบรรทุกมาตรฐานของถนนที่กรมการขนส่งทางบกกำหนดไว้ 3) ห้ามมิให้ผู้ใดล้างรถยนต์หรือล้อเลื่อนลงบนถนนที่สาธารณะและทำให้ถนนหรือที่สาธารณะสกปรก 4) ห้ามมิให้ผู้ใดปล่อยเศษวัสดุที่เหลือจากการ	และรายงานผลทุกเดือนตลอดการก่อสร้าง บริเวณด้านทิศใต้ภายในพื้นที่โครงการ

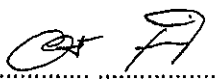ลงชื่อ 


..... (นางอนงค์รัตน์ เดชวรรคตนิย์)

เจ้าของโครงการ/บริษัท บวรรัตน์ จำกัด

สิงหาคม 2561

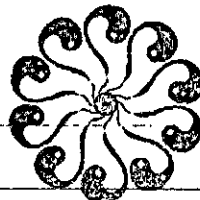

บริษัท บวรรัตน์ จำกัด
BOWORN RAT CO., LTD. 11/221

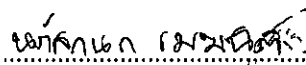ลงชื่อ 

..... (นางสาววันกัสนมก เมฆนิต)


ผู้อำนวยการสิ่งแวดล้อม/บริษัท โอเค เนเจอร์ จำกัด

สิงหาคม 2561

ตารางที่ 1 ผลกระทบสิ่งแวดล้อมที่สำคัญ มาตราการป้องกันและแก้ไขผลกระทบสิ่งแวดล้อม และมาตรการติดตามตรวจสอบผลกระทบสิ่งแวดล้อม โครงการโรงแรมพันวาบุรี พัทยาบีช รีสอร์ท (Pamwabi Beach Front Resort) ตั้งอยู่ที่ หมู่ที่ 8 ถนนอ่าววนต์เขาชะตา ตำบลวิชัย อำเภอเมืองภูเก็ต จังหวัดภูเก็ต


องค์ประกอบทางสิ่งแวดล้อม และคุณค่าต่างๆ	ผลกระทบต่อสิ่งแวดล้อมที่สำคัญ	มาตรการป้องกันและแก้ไขผลกระทบสิ่งแวดล้อม	มาตรการติดตามตรวจสอบผลกระทบสิ่งแวดล้อม
1.4 คุณภาพอากาศ (ต่อ)	รถยนต์ของโครงการจะเท่ากับ 0.0000242 มิลลิกรัม/ลูกบาศก์เมตร เมื่อรวมกับผลตรวจวัดคุณภาพอากาศภายในพื้นที่ตั้งโครงการโรงแรมพันวาบุรี พัทยาบีช รีสอร์ท (Pamwabi Beach Front Resort) เมื่อวันที่ 11-14 เมษายน 2561 โดยใช้ข้อมูลค่าเฉลี่ย 1 ชั่วโมง เท่ากับ 0.0069 มิลลิกรัม/ลูกบาศก์เมตร จึงเท่ากับ 0.0069242 มิลลิกรัม/ลูกบาศก์เมตร ซึ่งมีค่าไม่เกินมาตรฐานเฉลี่ยกำหนดไว้ไม่เกิน 0.32 มิลลิกรัม/ลูกบาศก์เมตร 4) มีการระบายก๊าซซัลเฟอร์ไดออกไซด์ (SO₂) ที่เกิดขึ้นจากท่อไอเสียรถยนต์ของโครงการจะเท่ากับ 0.0000005 มิลลิกรัม/ลูกบาศก์เมตร เมื่อรวมกับผลตรวจวัดคุณภาพอากาศภายในพื้นที่ตั้งโครงการโรงแรมพันวาบุรี พัทยาบีช รีสอร์ท (Pamwabi Beach Front Resort) เมื่อวันที่ 11-14 เมษายน 2561 โดยใช้ข้อมูลค่าเฉลี่ย 1 ชั่วโมง เท่ากับ 0.0019 มิลลิกรัม/ลูกบาศก์เมตร จึงเท่ากับ 0.00190005 มิลลิกรัม/ลูกบาศก์เมตร ซึ่งมีค่าไม่เกินมาตรฐานเฉลี่ยกำหนดไว้ไม่เกิน 0.78 มิลลิกรัม/ลูกบาศก์เมตร 5) มีการระบายก๊าซไฮโดรคาร์บอน (HC) ที่เกิดขึ้นจากท่อไอเสียรถยนต์ของโครงการจะเท่ากับ 0.0000026 มิลลิกรัม/ลูกบาศก์เมตร เมื่อรวมกับผลตรวจวัดคุณภาพอากาศภายในพื้นที่ตั้งโครงการโรงแรมพันวาบุรี พัทยาบีช รีสอร์ท (Pamwabi Beach Front Resort) เมื่อวันที่ 11-14 เมษายน 2561 โดยใช้ข้อมูลค่าเฉลี่ย 1 ชั่วโมง เท่ากับ 2.95 มิลลิกรัม/ลูกบาศก์เมตร จึงเท่ากับ 2.9500011 มิลลิกรัม/ลูกบาศก์เมตร ซึ่งมีค่าไม่เกินมาตรฐานเฉลี่ยกำหนดไว้ไม่เกิน 5.3 มิลลิกรัม/ลูกบาศก์เมตร	ก่อสร้างหรือที่ติดตั้งมากับรถบรรทุกวัสดุลงบนถนนทางระบายน้ำหรือในที่สาธารณะใดๆ 5) จำกัดความเร็วของรถให้มีความเร็วไม่เกิน 30 กิโลเมตร/ชั่วโมง เพื่อลดปริมาณฝุ่นละออง (12) จัดให้มีการติดตั้งกล่องรับความชื้นที่บริเวณป้อมยาม เพื่อรับเรื่องเรียนที่อาจจะเกิดขึ้น หากพบว่ามีความร้องเรียนต้องค้นหาสาเหตุและแก้ไขปัญหาทันที (13) เจ้าของโครงการ ก้าวข้ามสู่ปฏิบัติงานในปฏิบัติตามมาตรฐานป้องกันและแก้ไขผลกระทบสิ่งแวดล้อมด้านฝุ่นละอองอย่างเคร่งครัด (14) กำหนดมาตรการป้องกันและแก้ไขผลกระทบตามการประเมินผลกระทบด้านฝุ่นละอองตามแนวทาง การประเมินความเสี่ยงของผลกระทบจากฝุ่นละออง (Risk Assessment) 1. มาตรการด้านการประชาสัมพันธ์ 1) ติดป้ายประกาศบริเวณพื้นที่ก่อสร้าง แสดงที่อยู่ หมายเลขโทรศัพท์ สถานที่ที่สามารถติดต่อได้ของเจ้าของโครงการเพื่อรับข้อร้องเรียนหรือข้อเสนอแนะ 2. มาตรการด้านการจัดการพื้นที่ก่อสร้าง	

ลงชื่อ

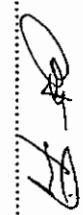

ลงชื่อ

นาย กนก (นาย กนก)

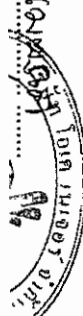

ตารางที่ 1 ผลกระทบสิ่งแวดล้อมที่สำคัญ มาตรการป้องกันและแก้ไขผลกระทบสิ่งแวดล้อม และมาตรการติดตามตรวจสอบผลกระทบสิ่งแวดล้อม โครงการโรงแรมพันวาบุรี บีชฟรอนท์ รีสอร์ท (Panwaburi Beach Front Resort) (ช่วงก่อสร้าง) ตั้งอยู่ที่ หมู่ที่ 8 ถนนอ่าวขนดเขาขาด ตำบลวิชิต อำเภอเมืองภูเก็ต จังหวัดภูเก็ต


องค์ประกอบทางสิ่งแวดล้อม และคุณค่าต่างๆ	ผลกระทบต่อสิ่งแวดล้อมที่สำคัญ	มาตรการป้องกันและแก้ไขผลกระทบสิ่งแวดล้อม	มาตรการติดตามตรวจสอบ ผลกระทบสิ่งแวดล้อม
1.4 คุณภาพอากาศ (ต่อ)	จากการประเมินจะเห็นได้ว่ามลพิษที่ปล่อยออกมาจากรถยนต์ที่ใช้สำหรับขนส่งวัสดุอุปกรณ์ช่วงก่อสร้าง และคนงานของโครงการ ที่อาจเกิดผลกระทบต่อสุขภาพของผู้พักอาศัยใกล้เคียงกับโครงการดังรายการคำนวณข้างต้น รวมกับข้อมูลผลตรวจวัดคุณภาพอากาศบริเวณพื้นที่ตั้งโครงการ จะเห็นได้ว่ามลพิษที่ระบายออกมาจากรถยนต์ช่วงก่อสร้างในพื้นที่โครงการมีน้อยมาก เมื่อรวมกับค่าที่ได้จากการตรวจวัดคุณภาพอากาศปัจจุบัน พบว่า คุณภาพอากาศไม่เกินมาตรฐานที่กำหนด ดังนั้นผลกระทบจากมลพิษที่ระบายออกจากพื้นที่โครงการต่อสภาพแวดล้อมอยู่ในระดับต่ำ	1) ตรวจวัดฝุ่นละอองรวม (TSP) และฝุ่นละอองที่มีขนาดเล็กกว่า 10 ไมครอน (PM10) บริเวณภายในพื้นที่โครงการ บริเวณด้านทิศใต้ของโครงการทำการตรวจวัดทุกวัน และรายงานผลทุกสัปดาห์ ตลอดการก่อสร้างฐานราก หลังจากนั้น ตรวจวัดทุกเดือน และรายงานผลทุกเดือนตลอดช่วงก่อสร้างโครงการ 3. มาตรการด้านการติดตามตรวจสอบ 1) จัดให้มีเจ้าหน้าที่รับเรื่องร้องเรียนที่อาจเกิดจากการก่อสร้าง หากมีการร้องเรียนจากผู้ได้รับความเสียหายอันเกิดจากกิจกรรมการก่อสร้าง โครงการต้องรีบดำเนินการแก้ไข และชดเชยค่าเสียหายให้แก่ผู้ที่ได้รับความเดือดร้อนโดยเร็ว 4. มาตรการด้านการเตรียมและดูแลพื้นที่ก่อสร้าง 1) จัดทำรั้ว Aluminium Sheet สูง 3 เมตร (ทางด้านทิศเหนือ, ทิศใต้, ทิศตะวันออก และทิศตะวันตก) โดยรอบพื้นที่โครงการเว้นทางเข้าออก เพื่อจำกัดพื้นที่ในการก่อสร้างให้อยู่ภายในขอบเขตที่ดินของโครงการ และป้องกันการรุกรานพื้นที่ข้างเคียงที่อาจเกิดจากกิจกรรมการก่อสร้าง และคนงานของโครงการ 2) ต้องจัดให้มีผ้าใบคลุมรอบอาคารโครงการทั้ง 4 ด้าน	

ลงชื่อ

..... (นางอนงค์รัตน์ เดชวรรคณีย์)

เจ้าของโครงการ/บริษัท บวรรัตน์ จำกัด

สิงหาคม 2561

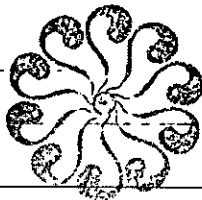บริษัท บวรรัตน์ จำกัด
BURIYUAN CO., LTD.

13/221

ลงชื่อ (นางสาวณัฏฐา นอนนิต)

ผู้อำนวยการสิ่งแวดล้อม/บริษัท โอเคเนเจอร์ จำกัด

สิงหาคม 2561




ตารางที่ 1 ผลกระทบสิ่งแวดล้อมที่สำคัญ มาตรการป้องกันและแก้ไขผลกระทบสิ่งแวดล้อม และมาตรการติดตามตรวจสอบผลกระทบสิ่งแวดล้อม โครงการโรงแรงแม่เหล็กไฟฟ้า บีชฟรอนท์ รีสอร์ท (Patthaburi Beach Front Resort) (ช่วงก่อสร้าง) ตั้งอยู่ที่ หมู่ที่ 8 ถนนอ่าวขนใต้เขาขาด ตำบลวิชิต อำเภอเมืองภูเก็ต จังหวัดภูเก็ต

องค์ประกอบทางสิ่งแวดล้อม และคุณค่าต่างๆ	ผลกระทบต่อสิ่งแวดล้อมที่สำคัญ	มาตรการป้องกันและแก้ไขผลกระทบสิ่งแวดล้อม	มาตรการติดตามตรวจสอบผลกระทบสิ่งแวดล้อม
1.4 คุณภาพอากาศ (ต่อ)		ตั้งแต่ขั้นที่ 2 ถึงขั้นหลังคาของอาคารโครงการ เพื่อป้องกันฝุ่นละอองและเศษวัสดุร่วงหล่นต่อผู้พักอาศัยโดยรอบพื้นที่โครงการ 5. มาตรการด้านการเดินและใช้เครื่องจักร 1) รถบรรทุกวัสดุที่ใช้ในการก่อสร้างหรือเศษวัสดุที่เหลือจากการก่อสร้างต้องจัดให้มีผ้าใบคลุมให้มิดชิด โดยยึดอย่างแข็งแรง 2) ยานพาหนะที่ใช้ต้องไม่บรรทุกน้ำหนักเกินความสามารถในการรับน้ำหนักบรรทุกทุกมาตรฐานของถนนที่กรมการขนส่งทางบกกำหนดไว้ 3) จำกัดความเร็วของรถให้มีความเร็วไม่เกิน 30 กิโลเมตร/ชั่วโมง เพื่อลดปริมาณฝุ่นละออง 4) กำหนดเส้นทางและระยะเวลาการขนส่งวัสดุก่อสร้างในช่วงเวลา 10.00-15.00 น. ซึ่งเป็นเวลาที่เจ้าพนักงานตำรวจท้องถิ่นอนุญาตให้สามารถสัญจรได้เพื่อลดปัญหาฝุ่นและจราจร 6. มาตรการด้านการใช้เครื่องมือก่อสร้าง 1) ใช้เครื่องจักรหรือเครื่องยนต์ ในการจะ การตัด การขุด การขุดต้องฉีบน้ำหรือสารเคมีบนผิวอย่างต่อเนื่อง เว้นแต่ได้มีการติดตั้งอุปกรณ์ที่แยกฝุ่นหรือกรองฝุ่นไว้แล้ว	

ลงชื่อ




ลงชื่อ

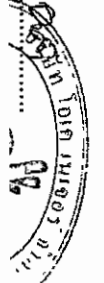

ตารางที่ 1 ผลกระทบสิ่งแวดล้อมที่สำคัญ มาตรการป้องกันและแก้ไขผลกระทบสิ่งแวดล้อม และมาตรการติดตามตรวจสอบผลกระทบสิ่งแวดล้อม โครงการโรงแรมพันวาบุรี บีช รีสอร์ท (Pantwaburi Beach Front Resort) (ช่วงก่อสร้าง) ตั้งอยู่ที่ หมู่ที่ 8 ถนนอ่าวขนดหน้าเขาตาด ตำบลวิชิต อำเภอเมืองภูเก็ต จังหวัดภูเก็ต

องค์ประกอบทางสิ่งแวดล้อม และคุณค่าต่างๆ	ผลกระทบต่อสิ่งแวดล้อมที่สำคัญ	มาตรการป้องกันและแก้ไขผลกระทบสิ่งแวดล้อม	มาตรการติดตามตรวจสอบผลกระทบสิ่งแวดล้อม
1.4 คุณภาพอากาศ (ต่อ)		2) การผสมคอนกรีต การใส่ไม้ การกระทำใดๆ ที่ก่อให้เกิดมลภาวะต้องจัดทำในพื้นที่ที่ได้คลุมด้วยผ้าคลุมหรือในห่อที่มีหลังคาและผนังปิดด้านข้างอีก 3 ด้าน หรือวิธีการอื่นที่เหมาะสม 7. มาตรการด้านการจัดการของเสีย 1) ต้องขนย้ายเศษวัสดุ ขยะ และสิ่งปฏิกูลออกจากสถานที่ก่อสร้างอย่างน้อยทุกๆ 3 วัน หากยังไม่พร้อมที่จะขนย้ายต้องจัดให้มีที่พักรวมที่มีขนาดเพียงพออยู่ในตำแหน่งที่สะดวกต่อการจัดเก็บและต้องมีการทำความสะอาดอย่างต่อเนื่องตลอดเวลา ป้อนกันไม่ให้เกิดฝุ่นละอองหรือสิ่งสกปรกประปราย 8. มาตรการเฉพาะด้านการก่อสร้าง 1) งดขีเมนส์ ที่มีปริมาณมากกว่า 20 กง ต้องคลุมด้วยผ้าคลุมหรือเก็บในพื้นที่ที่ปิดล้อมทั้งด้านบนและด้านข้างอีก 3 ด้าน 2) งดขีเมนส์หรือเคมีภัณฑ์ที่ใช้ในการก่อสร้าง ต้องบรรจุในภาชนะที่ปิดมิดชิด 3) การกองวัสดุที่มีฝุ่นต้องปิดหรือปกคลุมหรือเก็บในที่ที่ปิดล้อมทั้งด้านบนและด้านข้างอีก 3 ด้านหรือฉีดพรมด้วยน้ำเพื่อให้ผิวเปียกอยู่เสมอ หรือวิธีการอื่นที่เหมาะสม	

ลงชื่อ
(นางอนงค์รัตน์ เดชวรรณีย์)
เจ้าของโครงการ/บริษัท บวรรัตน์ จำกัด

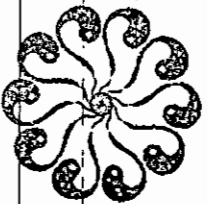

สิงหาคม 2561
บริษัท บวรรัตน์ จำกัด
BOWORNRAI CO., LTD. 15/221

ลงชื่อ
(นางสาวอนงค์รัตน์ เดชวรรณีย์)
ผู้ชำนาญการสิ่งแวดล้อม/บริษัท โกลด์ เมคคิว จำกัด




สิงหาคม 2561


ตารางที่ 1 ผลกระทบสิ่งแวดล้อมที่สำคัญ มาตรการป้องกันและแก้ไขผลกระทบสิ่งแวดล้อม และมาตรการติดตามตรวจสอบผลกระทบสิ่งแวดล้อม โครงการโรงแรมพันวาบุรี บีชฟรอนท์ รีสอร์ท (Panwaburi Beach Front Resort) (ช่วงก่อสร้าง) ตั้งอยู่ที่ หมู่ที่ 8 ถนนอ่าววนต์เขาขาด ตำบลวิชิต อำเภอเมืองภูเก็ต จังหวัดภูเก็ต

องค์ประกอบทางสิ่งแวดล้อม และคุณค่าต่างๆ	ผลกระทบต่อสิ่งแวดล้อมที่สำคัญ	มาตรการป้องกันและแก้ไขผลกระทบสิ่งแวดล้อม	มาตรการติดตามตรวจสอบ ผลกระทบสิ่งแวดล้อม
1.4 คุณภาพอากาศ (ต่อ)		9. มาตรการเฉพาะด้านชนดิน 1) ห้ามมิให้ผู้ใดล้างรถยนต์หรือล้อเลื่อนลงบนถนนที่ สาธารณะและทำให้ถนนหรือที่สาธารณะสกปรก 2) ห้ามมิให้ผู้ใดปล่อยเศษวัสดุที่เหลือจากการก่อสร้างหรือ ที่ติดค้างมากับรถบรรทุกวัสดุลงบนถนน ทางระบายน้ำหรือในที่สาธารณะใดๆ	
1.5 ระดับเสียงและความ สั่นสะเทือน	<u>เสียง</u> กิจกรรมในช่วงก่อสร้างที่ก่อให้เกิดเสียงดังรบกวนต่อพื้นที่ข้างเคียง ที่ตั้งที่สุด จะมาจากการทำฐานราก คือ 88 เดซิเบล (เอ) รองลงมาคือ การเก็บ งานและงานตักแต่ง 84 เดซิเบล (เอ) ดังนั้น โครงการจึงเลือกประเมินผล กระทบด้านเสียงจากกิจกรรมการทำฐานราก และการเก็บงานและงานตักแต่ง จากการคำนวณ พบว่า ระดับเสียงจากกิจกรรมการวางฐานราก และการเก็บงานและงานตักแต่งของโครงการ มีค่ามากกว่าเกณฑ์ มาตรฐานที่ยอมรับได้ ดังนั้น โครงการจึงได้กำหนดมาตรการป้องกันและ ลดผลกระทบด้านเสียงจากกิจกรรมการก่อสร้างของโครงการ ซึ่งจาก Reducing Traffic Noise, a guide for homeowners, designers' and builders by State Pollution control commission, Roads and Traffic Authority and Department of Housing Australis (August 1991) ระบุว่า ผนังกำแพงปิดทึบที่ก่อสร้างด้วยวัสดุต่างๆ สามารถลดเสียงได้ระหว่าง 20- 40 เดซิเบล (เอ) และ Federal Highway Administration (FHWA, 2006)	<u>เสียง</u> (1) ก่อนที่จะเจาะเสาเข็มและก่อสร้างฐานรากอาคารให้ ผู้รับเหมาก่อสร้างเจ้าหน้าที่เข้าไปแจ้งแก่ผู้ที่เกี่ยวข้องติดกับพื้นที่ โครงการโดยรอบล่วงหน้าอย่างน้อย 10 วัน โดยให้หมายเลข โทรศัพท์ของเจ้าหน้าที่ที่ควบคุมการก่อสร้างเพื่อให้สามารถ ติดต่อกับโครงการได้โดยตรง และเมื่ออาคารข้างเคียงได้รับความ เดือดร้อนจากการดำเนินโครงการต้องเร่งแก้ไขปัญหา ที่เกิดขึ้นทันที (2) ถ่ายรูปสภาพปัจจุบันโดยรอบพื้นที่โครงการไว้เป็น หลักฐานเพื่อใช้ในกรณีที่มีการร้องเรียนว่า โครงการสร้าง สิ่งก่อสร้างเสียหายจากการก่อสร้างโครงการ (3) วางผังบริเวณพื้นที่ก่อสร้าง โดยออกแบบจัดระยะ เครื่องจักร เครื่องยนต์ ที่มีเสียงดังไว้ให้ห่างจากบ้านเรือน ประชาชนให้มากที่สุดเท่าที่จะทำได้	(1) ตรวจวัดเสียงและ ความสั่นสะเทือนดัชนีที่ทำการ ตรวจวัด ได้แก่ Leq-24 ชั่วโมง, L _{max} , L ₉₀ ระดับเสียงรบกวน และความสั่นสะเทือนจำนวน 2 จุด คือ บริเวณภายในพื้นที่ โครงการบริเวณด้านทิศใต้ และบริเวณมัสยิดนุรอนอิสลามิ ยะห์ทุกวัน และรายงานผล รายงานผลทุกสัปดาห์ตลอดที่ มีการทำฐานรากการก่อสร้าง หลังจากนั้นทุกเดือนตลอด ระยะเวลาการก่อสร้าง (2) จัดให้มีเจ้าหน้าที่รับ

ลงชื่อ

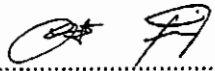

ลงชื่อ

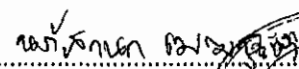


๕๕


ตารางที่ 1 ผลกระทบสิ่งแวดล้อมที่สำคัญ มาตราการป้องกันและแก้ไขผลกระทบสิ่งแวดล้อม และมาตรการติดตามตรวจสอบผลกระทบสิ่งแวดล้อม โครงการโรงแรมพันวาบุรี พัทยา รีสอร์ท (Pantwaburi Beach Front Resort) (ช่วงก่อสร้าง) หมู่ที่ 8 ถนนอ่าววนต์เขาขาด ตำบลวิชิต อำเภอเมืองภูเก็ต จังหวัดภูเก็ต

องค์ประกอบทางสิ่งแวดล้อมและคุณค่าต่างๆ	ผลกระทบต่อสิ่งแวดล้อมที่สำคัญ	มาตรการป้องกันและแก้ไขผลกระทบสิ่งแวดล้อม	มาตรการติดตามตรวจสอบผลกระทบสิ่งแวดล้อม
1.5 ระดับเสียงและความสั่นสะเทือน (ต่อ)	ระบุไว้ว่า วิธีที่ใช้เป็นกำแพงกันเสียงแต่ละประเภทมีความสามารถในการลดระดับเสียงได้ต่างๆ โครงการจะติดตั้งรั้วทึบ ทำจากวัสดุอลูมิเนียม (Alumalium Sheet) ความหนาไม่น้อยกว่า 6.35 มิลลิเมตร (0.25 นิ้ว) สูง 3 เมตร นอกจากนั้น ตั้งแต่ระดับชั้นที่ 3 ขึ้นไป (สูงกว่า 6 เมตร) กำแพงดังกล่าวเปรียบเสมือนกับกำแพงกันเสียงของโครงการ สามารถลดระดับเสียงได้ประมาณ 27 เดซิเบล(เอ) เพื่อลดผลกระทบด้านเสียงรบกวนจากกิจกรรมก่อสร้างของโครงการ รั้วทึบโดยรอบโครงการมีความสูง 3 เมตร (ทางด้านทิศเหนือ, ทางด้านทิศใต้, ทิศตะวันออก และทิศตะวันตก) จะป้องกันเสียงจากกิจกรรมก่อสร้างในระดับฐานรากถึงระดับชั้นที่ 2 เท่านั้น เมื่อโครงการก่อสร้างที่ระดับชั้น 3 ขึ้นไป ซึ่งมีอาคารข้างเคียงที่มีความสูงกว่า 2 ชั้นได้แก่ บ้านอยู่อาศัย สูง 2 ชั้น ทางด้านทิศตะวันตก โครงการจึงได้กำหนดให้ใช้โครงสร้างหรือตกแต่งอาคารบางส่วนเป็นชั้นงานสำเร็จรูปจากโรงงานที่พร้อมติดตั้งในโครงการ ทั้งนี้ เมื่อโครงการก่อสร้างเป็นคอนกรีตปิดล้อมชั้นของอาคารไว้แล้ว ผนังกอนกรีตของโครงการจะเป็นเสมือนกำแพงกันเสียงในลักษณะห้องปิดทึบ ซึ่งสามารถลดระดับเสียงได้ประมาณ 36 เดซิเบล (เอ) และการใช้วัสดุลดเสียงสามารถนำมาคำนวณหาระดับเสียงจากงานก่อสร้างแต่ละกิจกรรมที่กระจายถึงหน่วยรับเสียงข้างเคียง แยกตามระยะทางและทิศทางของผู้รับเสียง โดยรอบโครงการได้ดังนี้	(4) การทำฐานรากของอาคาร จะให้เสริมแบบเจาะเพื่อลดผลกระทบเรื่องเสียงและแรงสั่นสะเทือนต่อพื้นที่ใกล้เคียง (5) การติดตั้งอุปกรณ์เพื่อลดความสั่นสะเทือนต้องทำตามคำแนะนำของผู้ผลิตเครื่องจักร (6) จัดให้มีห้องโดยเฉพาะสำหรับทำงานที่ก่อให้เกิดเสียงดังมาก ๆ เช่น ห้องตัดกระจก ห้องตัดอลูมิเนียม และห้องใส่ประตู (7) ติดตั้งรั้วทึบ ทำจากวัสดุอลูมิเนียม (Alumalium Sheet) ความหนาไม่น้อยกว่า 100 มิลลิเมตร (4.00 นิ้ว) สูง 3 เมตร (ทางด้านทิศเหนือ ทิศใต้ ทิศตะวันออก และทิศตะวันตก) (8) กำหนดระยะเวลาการทำงานของคนงานที่ได้รับเสียงให้เป็นไปตามประกาศของกระทรวงมหาดไทยดังนี้ 1) ระยะเวลาในการทำงานน้อยกว่า 7 ชั่วโมง ระดับความเข้มเสียงที่ได้รับต่อเนื่องต้องไม่เกิน 91 เดซิเบล(เอ) 2) ระยะเวลาในการทำงาน 7-8 ชั่วโมง ระดับความเข้มเสียงที่ได้รับต่อเนื่องต้องไม่เกิน 90 เดซิเบล(เอ) 3) ระยะเวลาในการทำงานมากกว่า 8 ชั่วโมง ระดับความเข้มเสียงที่ได้รับต่อเนื่องต้องไม่เกิน 80 เดซิเบล(เอ)	เรื่องร้องเรียนที่อาจจะเกิดจากการก่อสร้าง หากพบว่ามีการร้องเรียนต้องจัดเจ้าหน้าที่เข้าตรวจสอบและแก้ไขปัญหานั้นโดยทันที

ลงชื่อ
 (นางอนงค์รัตน์ เดชวรรัตน์)
 เจ้าของโครงการ/บริษัท บวรรัตน์ จำกัด

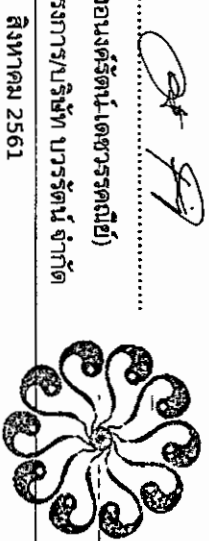

ลงชื่อ
 (นางสาวนิตยา นนทบุรี)
 ผู้อำนวยการสิ่งแวดล้อม/บริษัท โอเค เ็นโซนิค จำกัด

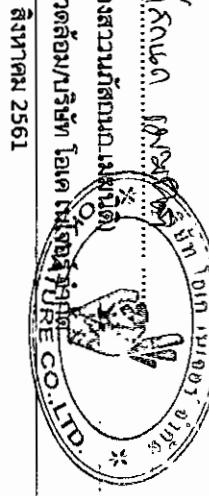

องค์ประกอบทางสิ่งแวดล้อม และคุณค่าต่างๆ	ผลกระทบต่อสิ่งแวดล้อมที่สำคัญ	มาตรการป้องกันและแก้ไขผลกระทบสิ่งแวดล้อม	มาตรการติดตามตรวจสอบ ผลกระทบสิ่งแวดล้อม
1.5 ระดับเสียงและความสั่นสะเทือน (ต่อ)	(ก) ระดับเสียงจากกิจกรรมการวางฐานรากของโครงการ จะส่งผลกระทบต่อพื้นที่ข้างเคียงทางด้านทิศเหนือ ทิศตะวันออก และทิศตะวันตก โดยมีระดับเสียงรวมเท่ากับ 55.25, 55.01 และ 53.94 เดซิเบล (เอ) ตามลำดับ ซึ่งมีค่าน้อยกว่าเกณฑ์มาตรฐานที่ยอมรับได้ อย่างไรก็ตาม เนื่องจากโครงการจะจัดทำรั้ว Alubaknang Sheet สูง 3 เมตร ทางด้านทิศเหนือ ทิศใต้ ทิศตะวันออก และทิศตะวันตก ระหว่างแหล่งกำเนิดเสียงและจุดสังเกต ตลอดจนแนวโดยรอบโครงการ ซึ่งสามารถลดทอนเสียง (Transmission Loss) ได้ไม่น้อยกว่า 27 เดซิเบล (เอ) ทำให้เสียงถูกลดทอนลง โดยมีค่าเท่ากับ 53.64 และ 53.63 เดซิเบล (เอ) ตามลำดับ ซึ่งอยู่ในเกณฑ์มาตรฐานที่ยอมรับได้ (ข) ระดับเสียงจากกิจกรรมการเก็บงานและงานตกแต่งของโครงการ จะส่งผลกระทบต่อพื้นที่ข้างเคียงทางด้านทิศเหนือ ทิศตะวันออก และทิศตะวันตก โดยมีระดับเสียงรวมเท่ากับ 61.00 และ 60.44 เดซิเบล (เอ) ตามลำดับ ซึ่งมีค่าน้อยกว่าเกณฑ์มาตรฐานที่ยอมรับได้ อย่างไรก็ตาม เนื่องจากโครงการจะจัดทำรั้ว Alubaknang Sheet สูง 3 เมตร ทางด้านทิศเหนือ ทิศใต้ ทิศตะวันออก และทิศตะวันตก ระหว่างแหล่งกำเนิดเสียงและจุดสังเกต ตลอดจนแนวโดยรอบโครงการ ซึ่งสามารถลดทอนเสียง (Transmission Loss) ได้ไม่น้อยกว่า 27 เดซิเบล (เอ) ทำให้เสียงถูกลดทอนลง โดยมีค่าเท่ากับ 53.64 และ 53.63 เดซิเบล (เอ) ตามลำดับ ซึ่งอยู่ในเกณฑ์มาตรฐานที่ยอมรับได้	(9) กำหนดช่วงเวลาก่อสร้างในวันจันทร์-วันเสาร์ เวลา 8.00-17.00 น. ในกรณีที่ต้องการมีการก่อสร้างเกินเวลาดังกล่าวจะดำเนินการแจ้งผู้พักอาศัยข้างเคียงทราบล่วงหน้าอย่างน้อย 3 วัน ทั้งนี้ ต้องเป็นกิจกรรมต่อเนื่องที่ไม่ก่อให้เกิดเสียงดัง เช่น การเทปูน และดำเนินการในช่วงเวลา 17.00-21.00 น. โดยทำงานได้ไม่เกินเวลา 21.00 น. สำหรับวันอาทิตย์และวันหยุดนักขัตฤกษ์จะหยุดดำเนินการก่อสร้าง (10) แบ่งชั่วโมงการทำงาน เป็นช่วงเวลาดังนี้ 08.00-12.00 น. และ 13.00-17.00 น. โดยมีช่วงเวลาหยุดพัก 12.00-13.00 น. เพื่อลดระดับของผลกระทบจากการไต่ขึ้นเสียงดัง หรือได้รับแรงสั่นสะเทือนติดต่อกันเป็นระยะเวลานาน (11) ติดตั้งป้ายประกาศชื่อโครงการ เบอร์โทรศัพท์ หรือรับผิดชอบในการประสานงานเกี่ยวกับโครงการไว้หน้าโครงการ และจัดให้มีเจ้าหน้าที่ประจำไว้สำหรับรับเรื่องร้องเรียน โดยจัดให้มีเจ้าหน้าที่ประจำไว้สำหรับรับเรื่องร้องเรียนไว้ 1 คน พร้อมจัดให้มีตู้รับเรื่องร้องเรียนไว้บริเวณหน้าพื้นที่โครงการและให้เจ้าหน้าที่เปิดตู้รับเรื่องร้องเรียนทุกวัน หากพบว่าผู้ใช้ได้รับผลกระทบจากกิจกรรมการก่อสร้างโครงการจะจัดเจ้าหน้าที่เข้าไปพบผู้ได้รับความ	มาตรการติดตามตรวจสอบ ผลกระทบสิ่งแวดล้อม

ଜଣାଅଛି :

.....

11-11-1905

ตารางที่ 1 ผลกระทบสิ่งแวดล้อมที่สำคัญ มาตราการป้องกันและแก้ไขผลกระทบสิ่งแวดล้อม และมาตรการติดตามตรวจสอบผลกระทบสิ่งแวดล้อม โครงการโรงแรมพินาบุรี บีชฟรอนท์ รีสอร์ทท์ (Pawaburi Beach Front Resort) (ช่วงก่อสร้าง) ตั้งอยู่ที่ หมู่ที่ 8 ถนนอำเภอนบพิตำเขาขาด ตำบลวิชิต อำเภอเมืองภูเก็ต จังหวัดภูเก็ต

องค์ประกอบทางสิ่งแวดล้อม และคุณค่าต่าง ๆ	ผลกระทบสิ่งแวดล้อมที่สำคัญ	มาตรการป้องกันและแก้ไขผลกระทบสิ่งแวดล้อม	มาตรการติดตามตรวจสอบผลกระทบสิ่งแวดล้อม
1.5 ระดับเสียงและความสั่นสะเทือน (ต่อ)	(ค) ระดับเสียงจากกิจกรรมการวางฐานรากของโครงการ จะส่งผลกระทบต่อพื้นที่ข้างเคียงทางด้านทิศเหนือ ทิศตะวันออก และทิศตะวันตก โดยมีระดับเสียงรบกวนเท่ากับ -1.84, -2.62 และ -9.36 เดซิเบล (เอ) ตามลำดับ ซึ่งมีค่าน้อยกว่าเกณฑ์มาตรฐานที่ยอมรับ อย่างไรก็ตาม เนื่องจากโครงการจะจัดทำรั้ว Alumiplate Sheet สูง 3 เมตร ทางด้านทิศเหนือ ทิศใต้ ทิศตะวันออก และทิศตะวันตก ระหว่างแหล่งกำเนิดเสียงและจุดสังเกต ตลอดแนวโดยรอบโครงการ ซึ่งสามารถลดทอนเสียง (Transmission Loss) ได้ไม่น้อยกว่า 27 เดซิเบล (เอ) ทำให้เสียงถูกลดทอนลง ซึ่งจะทำให้ระดับเสียงดังรบกวนจากกิจกรรมการวางฐานรากของโครงการอยู่ในระดับที่ยอมรับได้ (ง) ระดับเสียงจากกิจกรรมการเก็บงานและงานตกแต่งของโครงการ จะส่งผลกระทบต่อพื้นที่ข้างเคียงทางด้านทิศเหนือ ทิศตะวันออก และทิศตะวันตก โดยมีระดับเสียงรบกวนเท่ากับ 14.06 และ 12.86 เดซิเบล (เอ) ตามลำดับ ซึ่งมีค่ามากกว่าเกณฑ์มาตรฐานที่ยอมรับได้ อย่างไรก็ตาม เนื่องจากโครงการจะจัดทำรั้ว Alumiplate Sheet สูง 3 เมตร ทางด้านทิศเหนือ ทิศใต้ ทิศตะวันออก และทิศตะวันตก ระหว่างแหล่งกำเนิดเสียงและจุดสังเกต ตลอดแนวโดยรอบโครงการ ซึ่งสามารถลดทอนเสียง (Transmission Loss) ได้ไม่น้อยกว่า 27 เดซิเบล (เอ) ทำให้เสียงถูกลดทอนลง ซึ่งจะทำให้ระดับเสียงดังรบกวนจากกิจกรรมการวางฐานรากของโครงการอยู่ในระดับที่ยอมรับได้	เสียงภายในบ้านเพื่อสอบถามถึงความเสียหายที่ได้รับจากโครงการพร้อมกันกับเจ้าหน้าที่ตรวจสอบความเสียหายที่ใช้คำเสียหายที่เกิดขึ้นแก่ผู้ได้รับผลกระทบอย่างเป็นทางการเป็นกรณีพิเศษที่ได้รับความเสียหายและทำบันทึกเอกสารไว้อย่างเป็นระบบเพื่อเรียกตรวจสอบได้ (12) หากมีเหตุให้เกิดความเสียหายทั้งร่างกายและทรัพย์สินของประชาชนโดยรอบเกิดขึ้น ผู้รับเหมาก่อสร้างต้องติดตามตรวจสอบและดำเนินการปรับปรุง ชดเชยค่าเสียหายที่เกิดขึ้นโดยเร่งด่วนอย่างเป็นธรรม โดยโครงการต้องทำความเข้าใจกับผู้ที่อยู่ใกล้เคียงก่อนก่อสร้าง เกี่ยวกับความเสียหายที่โครงการจะต้องชดเชยให้กับผู้ได้รับความเสียหาย (13) จัดให้มีเจ้าหน้าที่เข้าพบผู้เกี่ยวข้อง และให้หมายเลขโทรศัพท์ติดต่อโดยตรง สามารถติดต่อได้ตลอด 24 ชั่วโมง เพื่อรับเรื่องร้องเรียนได้ตลอดเวลา	

ลงชื่อ

(นางอณนตัตติรัตน์ เตชะวรคณีย์)

เจ้าของโครงการ/บริษัท บวรรัตน์ จำกัด

สิงหาคม 2561

บริษัท บวรรัตน์ จำกัด


BOWORNIRAT CO., LTD.

ลงชื่อ

(นางสาวนันทนภก เมษะบุตร)

ผู้อำนวยการสิ่งแวดล้อม/บริษัท โอเค เอนจิเนียริ่ง จำกัด

สิงหาคม 2561

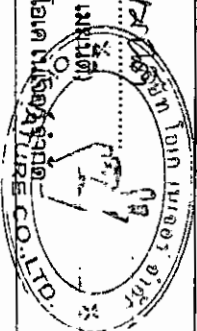


ตารางที่ 1 ผลกระทบสิ่งแวดล้อมที่สำคัญ มาตรการป้องกันและแก้ไขผลกระทบสิ่งแวดล้อม และมาตรการติดตามตรวจสอบผลกระทบสิ่งแวดล้อม โครงการโรงแรมพันวาบุรีรัมย์ ร้อยไร่ (Panwaburi Beach Front Resort) ตั้งอยู่ที่ หมู่ที่ 8 ถนนอำเภอนัดเข้าชาติ ตำบลวิชัย อำเภอเมืองบุรีรัมย์ จังหวัดบุรีรัมย์

องค์ประกอบทางสิ่งแวดล้อม และคุณค่าต่างๆ	ผลกระทบต่อสิ่งแวดล้อมที่สำคัญ	มาตรการป้องกันและแก้ไขผลกระทบสิ่งแวดล้อม	มาตรการติดตามตรวจสอบผลกระทบสิ่งแวดล้อม
1.5 ระดับเสียงและความสั่นสะเทือน (ต่อ)	ความสั่นสะเทือน ผลกระทบด้านความสั่นสะเทือนจากกิจกรรมในช่วงก่อสร้างมาจากการจะเสาะเข็ม เครื่องจักร และอุปกรณ์ต่างๆ เป็นต้น กระบวนการดังกล่าวจะก่อให้เกิดความสั่นสะเทือนเนื่องจากการจะเสาะเข็ม และแรงกระแทกของล้อขางรถขนาดใหญ่ที่กระทำต่อพื้นดินในลักษณะคลื่นตามยาว (Longitudinal Wave) และคลื่นตามขวาง (Transverse Wave) โดยที่ขนาดของแอมพลิจูด (Amplitude) ของคลื่นตามยาวต่ำกว่าคลื่นตามขวาง ดังนั้นคลื่นตามขวางจึงทำให้เกิดความสั่นสะเทือนได้มากกว่าคลื่นตามยาว นอกจากนี้ คลื่นตามยาวและคลื่นตามขวางที่เคลื่อนที่สู่ผิวดินสามารถทำให้เกิดคลื่นตามขวางที่เคลื่อนที่ไปตามผิวดินอีก 2 ชนิด ได้แก่ คลื่นใกยผิวดิน หรือคลื่นลิฟ (Love Wave) และคลื่นนอนการะเพื่อผิวดิน หรือคลื่นแรย์ลี (Raleigh Wave) ซึ่งคลื่นผิวพื้นทั้ง 2 ชนิดนี้ สามารถสร้างคลื่นสะเทือนต่อโครงสร้างอาคารที่อยู่ใกล้เคียงพื้นที่โครงการ หากความสั่นสะเทือนที่เกิดขึ้นมีระดับความแรงของความสั่นสะเทือนเกินกว่าเกณฑ์มาตรฐานที่กำหนด ปัจจัยที่ทำให้ความแรงของความสั่นสะเทือนมีระดับแตกต่างกันขึ้นอยู่กับองค์ประกอบที่สำคัญหลายประการ เช่น ชนิดของอุปกรณ์ที่เป็นแหล่งกำเนิดความสั่นสะเทือน ระยะทางระหว่างแหล่งกำเนิดถึงจุดรับคลื่น และคุณสมบัติในการดูดกลืนคลื่นสั่นสะเทือนของดินแต่ละชนิด จากผลการคำนวณที่ได้ เมื่อนำมาเปรียบเทียบกับระดับผลกระทบ	ความสั่นสะเทือน (1) ก่อนที่จะเสาะเข็มและก่อสร้างฐานรากอาคารให้ผู้รับเหมารัดเจ้าหน้าที่เข้าไปแจ้งแก่ผู้ที่อาศัยอยู่ติดกับพื้นที่โครงการโดยรอบล่วงหน้าอย่างน้อย 10 วัน โดยให้หมายเลขโทรศัพท์ของเจ้าหน้าที่ที่ควบคุมการก่อสร้างเพื่อให้สามารถติดต่อเจ้าหน้าที่ของโครงการได้ทันทีที่ได้รับความเดือดร้อนจากการก่อสร้างโครงการ ทั้งนี้ โครงการต้องเร่งแก้ไขปัญหากที่เกิดขึ้นอย่างรวดเร็ว (2) จัดลำดับการจะเสาะเข็มโดยจะดำเนินการในลำดับอาคารข้างเคียง ก่อนไปหาตัวที่ไม่มีอาคาร (3) ถ้าอุปกรณ์ปัจจุบันโดยรอบพื้นที่โครงการไว้เป็นหลักฐานเพื่อใช้ในการที่มีการร้องเรียนว่าโครงสร้างสิ่งก่อสร้างเสียหายจากการก่อสร้างโครงการ (4) วางผังบริเวณพื้นที่ก่อสร้าง โดยออกแบบจัดระยะเครื่องจักร เครื่องยนต์ ที่มีเสียงดังไว้ให้ห่างจากบ้านเรือนประชาชนในมากที่สุดเท่าที่จะทำได้ (5) การทำฐานรากของอาคาร ต้องใช้เสาะเข็มเจาะเพื่อลดผลกระทบของเสียงและแรงสั่นสะเทือนต่อพื้นที่ใกล้เคียง (6) การติดตั้งอุปกรณ์เพื่อลดความสั่นสะเทือนต้องทำตามคำแนะนำของผู้ผลิตเครื่องจักร	

ลงชื่อ



ลงชื่อ

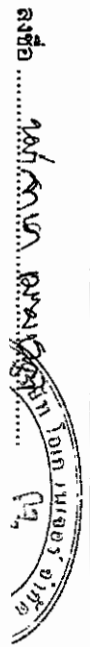

ตารางที่ 1 ผลกระทบสิ่งแวดล้อมที่สำคัญ มาตรการป้องกันและแก้ไขผลกระทบสิ่งแวดล้อม และมาตรการติดตามตรวจสอบผลกระทบสิ่งแวดล้อม โครงการโรงแรมพันวาบุรี บีชฟรอนท์ รีสอร์ท (Panwaburi Beach Front Resort) (ช่วงก่อสร้าง) ตั้งอยู่ที่ หมู่ที่ 8 ถนนอ่าววนต์เขาขาด ตำบลวิชิต อำเภอเมืองภูเก็ต จังหวัดภูเก็ต


องค์ประกอบทางสิ่งแวดล้อมและคุณค่าต่างๆ	ผลกระทบต่อสิ่งแวดล้อมที่สำคัญ	มาตรการป้องกันและแก้ไขผลกระทบสิ่งแวดล้อม	มาตรการติดตามตรวจสอบผลกระทบสิ่งแวดล้อม
1.5 ระดับเสียงและความสั่นสะเทือน (ต่อ)	ต่อคน อาคาร สิ่งปลูกสร้างตามเกณฑ์ที่ได้นำเสนอไว้โดย Whiff In และ Leonard (1971) พบว่า ระดับความสั่นสะเทือนจากกิจกรรมการเจาะเสาเข็ม (Bore Pile) ซึ่งเป็นกิจกรรมที่ก่อให้เกิดแรงสั่นสะเทือนสูงสุด ต่อพื้นที่ข้างเคียงทั้ง 3 ด้าน มีรายละเอียดดังนี้ (1) ทิศเหนือ : บ้านอยู่อาศัยสูง 1 ชั้น ระยะห่างจากโครงการประมาณ 110.12 เมตร จะได้รับแรงสั่นสะเทือน 0.13 มิลลิเมตร/วินาที (2) ทิศตะวันออก : บ้านอยู่อาศัยสูง 1 ชั้น ระยะห่างจากโครงการประมาณ 119.09 เมตร จะได้รับแรงสั่นสะเทือน 0.11 มิลลิเมตร/วินาที (3) ทิศตะวันตก : บ้านอยู่อาศัยสูง 2 ชั้น ระยะห่างจากโครงการประมาณ 280.36 เมตร จะได้รับแรงสั่นสะเทือน 0.03 มิลลิเมตร/วินาที ทั้งนี้ เมื่อเปรียบเทียบกับระดับผลกระทบต่อคน อาคารสิ่งปลูกสร้างตามเกณฑ์ที่ได้เสนอโดย Whiff In และ Leonard (1971) พบว่า ค่าความสั่นสะเทือนที่พื้นที่ข้างเคียงทั้ง 3 ด้านได้รับ อยู่ในช่วง 0.00-0.13 มิลลิเมตร/วินาที ซึ่งค่าความสั่นสะเทือนดังกล่าวจะส่งผลกระทบต่อคน และอาคารสิ่งปลูกสร้างแตกต่างกันไปตามช่วงแรงสั่นสะเทือนที่ได้รับ โดยจากการคำนวณพบว่าอาคารทางด้านทิศเหนือ จะได้รับผลกระทบมากที่สุด เนื่องจากมีค่าความสั่นสะเทือนสูงสุด คือ 0.13 มิลลิเมตร/วินาที ซึ่งจะก่อให้เกิดผลกระทบ คือ คนจะไม่สามารถรับรู้สั่นไหวได้ ผลกระทบต่อโครงสร้างอาคาร ระดับความสั่นสะเทือนไม่ส่งผลกระทบ/ความเสียหายต่อโครงการทุกประเภท แต่เมื่อเปรียบเทียบกับระดับผลกระทบต่อสิ่ง	(7) กำหนดระยะเวลาการทำงานของคนงานที่ได้รับเสียงให้เป็นไปตามประกาศของกระทรวงมหาดไทย ดังนี้ - ระยะเวลาในการทำงาน <7 ชั่วโมง ระดับความเข้มเสียงที่ได้รับต่อเนื่องต้องไม่เกิน 91 เดซิเบล (เอ) - ระยะเวลาในการทำงาน 7-8 ชั่วโมง ระดับความเข้มเสียงที่ได้รับต่อเนื่องต้องไม่เกิน 90 เดซิเบล (เอ) - ระยะเวลาในการทำงาน >8 ชั่วโมงระดับความเข้มเสียงที่ได้รับต่อเนื่องต้องไม่เกิน 80 เดซิเบล (เอ) (8) กำหนดช่วงเวลาการก่อสร้างในวันจันทร์-วันเสาร์ เวลา 8.00-17.00 น. ในกรณีที่ต้องมีการก่อสร้างเกินเวลาดังกล่าวจะดำเนินการแจ้งผู้พักอาศัยข้างเคียงทราบล่วงหน้าอย่างน้อย 3 วัน ทั้งนี้ ต้องเป็นกิจกรรมต่อเนื่องที่ไม่ก่อให้เกิดเสียงดัง เช่น การเทปูน และดำเนินการในช่วงเวลา 17.00-21.00 น. โดยทำงานได้ไม่เกินเวลา 21.00 น. สำหรับวันอาทิตย์และวันหยุดนักขัตฤกษ์จะหยุดดำเนินการก่อสร้าง และแบ่งชั่วโมงการทำงาน เป็นช่วงเวลาตั้งแต่ 08.00-12.00 น. และ 13.00-17.00 น. โดยมีช่วงเวลายุติพัก 12.00-13.00 น. (9) จัดตั้งป้ายประกาศชื่อโครงการ เบอร์โทรศัพท์ ผู้รับผิดชอบในการประสานงานเกี่ยวกับโครงการไว้หน้า	

ลงชื่อ

(นางอนงค์รัตน์ เดชวรรณีย์)

เจ้าของโครงการ/บริษัท บวรรัตน์ จำกัด

สิงหาคม 2561

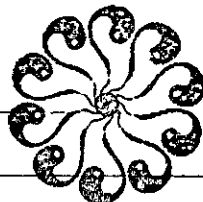


บริษัท บวรรัตน์ จำกัด
BOWORNAT CO., LTD. 21/221

ลงชื่อ

(นางสาวนัทสนก เมฆมณี)

ผู้อำนวยการสิ่งแวดล้อม/บริษัท โอเคเนเจอร์ จำกัด


สิงหาคม 2561

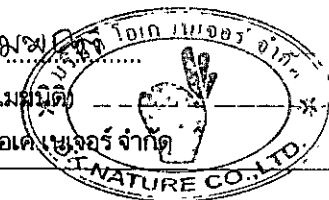

ตารางที่ 1 ผลกระทบสิ่งแวดล้อมที่สำคัญ มาตรการป้องกันและแก้ไขผลกระทบสิ่งแวดล้อม และมาตรการติดตามตรวจสอบผลกระทบสิ่งแวดล้อม โครงการโรงแรมพันวาบุรี บีชฟรอนท์ รีสอร์ท (Panwaburi Beach Front Resort) (ช่วงก่อสร้าง) ตั้งอยู่ที่ หมู่ที่ 8 ถนนอ่าววนต์เขาขาด ตำบลวิชิต อำเภอเมืองภูเก็ต จังหวัดภูเก็ต

องค์ประกอบทางสิ่งแวดล้อม และคุณค่าต่างๆ	ผลกระทบต่อสิ่งแวดล้อมที่สำคัญ	มาตรการป้องกันและแก้ไขผลกระทบสิ่งแวดล้อม	มาตรการติดตามตรวจสอบ ผลกระทบสิ่งแวดล้อม
1.5 ระดับเสียงและความ สั่นสะเทือน (ต่อ)	ปลูกสร้างตามมาตรฐาน DIN 4150 พบว่า แรงสั่นสะเทือนในระดับ 0.13 มิลลิเมตร/วินาที พบว่า ไม่เป็นอันตราย แม้แต่สิ่งปลูกสร้างเก่าแก่ ดังนั้น การก่อสร้างโครงการจึงไม่ส่งผลกระทบต่อบ้านอยู่อาศัย สูง 2 ชั้นทางทิศเหนือมากนัก เนื่องจากอาคารดังกล่าวเป็นอาคารยังคง แข็งแรงและอยู่ในสภาพดี แต่อย่างไรก็ตาม การก่อสร้างอาคารต้องใช้ ความระมัดระวังและปฏิบัติตามมาตรการอย่างเคร่งครัดเพื่อให้ผลกระทบ เกิดขึ้นต่ออาคารและสิ่งก่อสร้างดังกล่าวให้น้อยที่สุด	โครงการ และจัดให้มีหน่วยรับเรื่องราวร้องเรียนไว้ในพื้นที่ ก่อสร้างโดยจัดให้มีเจ้าหน้าที่ประจำไว้สำหรับรับเรื่องราว ร้องเรียนไว้ 1 คน พร้อมจัดให้มีตู้รับเรื่องราวร้องเรียนไว้ บริเวณหน้าพื้นที่โครงการ และให้เจ้าหน้าที่เปิดตู้รับเรื่องราว ร้องเรียนทุกวัน หากพบว่ามิผู้ได้รับผลกระทบจากกิจกรรม การก่อสร้างโครงการจะจัดเจ้าหน้าที่เข้าไปพบผู้ได้รับความ เสียหายที่บ้านเพื่อสอบถามถึงความเสียหายที่ได้รับจาก โครงการ พร้อมกับเจรจาทำข้อตกลงในการชดเชยค่าเสียหาย ที่เกิดขึ้นแก่ผู้ได้รับผลกระทบอย่างเป็นธรรมทันทีที่ได้รับ เรื่องและทำบันทึกเอกสารไว้อย่างเป็นระบบเพื่อเรียก ตรวจสอบได้ (10) หากมีเหตุให้เกิดความเสียหายทั้งร่างกายและ ทรัพย์สินของประชาชนโดยรอบเกิดขึ้นระหว่างการก่อสร้าง ต้องติดตามตรวจสอบและดำเนินการปรับปรุงชดเชย ค่าเสียหายที่เกิดขึ้นโดยเร่งด่วนอย่างเป็นธรรมโดยโครงการ ต้องทำความเข้าใจกับผู้ที่เกี่ยวข้องก่อนก่อสร้าง เกี่ยวกับ ความเสียหายที่โครงการจะต้องชดเชยใช้ (11) ประสานงานกับผู้ที่อยู่ติดพื้นที่ก่อสร้าง เพื่อแจ้ง แผนและกำหนดการก่อสร้าง (12) จัดให้มีวิศวกรดูแลการก่อสร้างอย่างใกล้ชิด และ	

ลงชื่อ

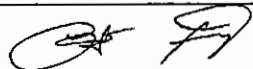


ลงชื่อ



ตารางที่ 1 ผลกระทบสิ่งแวดล้อมที่สำคัญ มาตราการป้องกันและแก้ไขผลกระทบสิ่งแวดล้อม และมาตรการติดตามตรวจสอบผลกระทบสิ่งแวดล้อม โครงการโรงแรงแพ่นวารี บัซฟร่อน รัฐสุราษฎร์ (Panwaburi Beach Front Resort) (ช่วงก่อสร้าง) ตั้งอยู่ที่ หมู่ที่ 8 ถนนอำเภอนาตาชาชาติ ตำบลวิชิต อำเภอเมืองภูเก็ต จังหวัดภูเก็ต

องค์ประกอบทางสิ่งแวดล้อมและคุณค่าต่างๆ	ผลกระทบต่อสิ่งแวดล้อมที่สำคัญ	มาตรการป้องกันและแก้ไขผลกระทบสิ่งแวดล้อม	มาตรการติดตามตรวจสอบผลกระทบสิ่งแวดล้อม
1.5 ระดับเสียงและความสั่นสะเทือน (ต่อ)		ควบคุมการก่อสร้างให้ถูกต้องตามหลักวิศวกรรม (13) ชนส่งวัสดุก่อสร้างโดยใช้รถบรรทุกขนาดกลาง (6 ล้อ) และจำกัดความเร็วของรถที่ใช้ขนส่งวัสดุอุปกรณ์ โดยในเขตชุมชนและพื้นที่ก่อสร้างโครงการให้มีความเร็วไม่เกิน 30 กม./ชม. (14) จัดให้มีจุดรับเรื่องร้องเรียนที่สำนักงานชั่วคราวภายในพื้นที่ก่อสร้างโครงการ หากพบว่ามีความร้องเรียนต้องแจ้งเจ้าหน้าที่ตรวจสอบและแก้ไขปัญหาที่พบทันที (15) จัดให้มีการประกันภัยเพื่อชดเชยความเสียหายต่ออาคารและทรัพย์สินของบุคคลที่อยู่ข้างเคียงในกรณีที่ตรวจสอบได้ว่าเกิดจากกิจกรรมการดำเนินงานของโครงการ เจ้าของโครงการจะซ่อมแซม แก้ไข โครงสร้างอาคารให้กลับคืนสภาพเดิม หรือสร้างใหม่ทดแทนกรณีเสียหายจนซ่อมไม่ได้ หากภายหลังพบว่าอาคารข้างเคียงเกิดความเสียหายจากการก่อสร้างโครงการ	ตรวจสอบคุณภาพน้ำที่จากระบบบำบัดน้ำเสีย จากระบบบำบัดน้ำเสียสำเร็จรูป ในพื้นที่ก่อสร้างจำนวน 1 จุด เดือนละ 1 ครั้ง ตลอดระยะเวลาก่อสร้าง โดย
1.6 คุณภาพน้ำ	ในช่วงก่อสร้างอาคารของโครงการนั้น โครงการได้จัดเตรียมห้องน้ำ-ห้องส้วมไว้ทั้งหมด จำนวน 10 ห้อง (คิดจากจำนวนคนงานทั้งหมด 50 คน) สำหรับปริมาณน้ำโสโครกจากห้องน้ำ-ห้องส้วมของคณงานก่อสร้างมีปริมาณ 2.50 ลูกบาศก์เมตร/วัน (คิดร้อยละ 100 ของปริมาณน้ำ	(1) จัดให้มีการสูบน้ำทิ้งจากระบบบำบัดน้ำเสีย (2) จัดให้มีหัวหน้างานควบคุมดูแลความสะอาดบริเวณห้องน้ำอย่างสม่ำเสมอ เพื่อให้ห้องน้ำสะอาดไม่ส่งกลิ่นรบกวนผู้ที่อาศัยข้างเคียง (3) ทำความสะอาดรางระบายน้ำชั่วคราวและบ่อตกดิน	

ลงชื่อ

(นางอนงค์รัตน์ นิตยวรรคณีย์)

เจ้าของโครงการ/บริษัท บวรรัตน์ จำกัด

สิงหาคม 2561

บริษัท บวรรัตน์ จำกัด
BOWORNIRAT CO., LTD.


23/221

ลงชื่อ

(นางสาวณภัสนา นนเป็ตี)

ผู้ชำนาญการสิ่งแวดล้อม/บริษัท โอเค เมเนจเม้นท์ จำกัด


สิงหาคม 2561

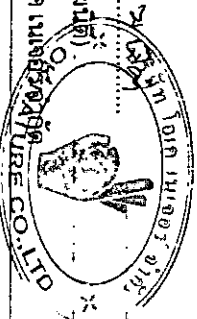

ตารางที่ 1 ผลกระทบสิ่งแวดล้อมที่สำคัญ มาตรการป้องกันและแก้ไขผลกระทบสิ่งแวดล้อม และมาตรการติดตามตรวจสอบผลกระทบสิ่งแวดล้อม โครงการโรงบำบัดน้ำปฏรี บัซฟร็อน รีสอร์ท (Pantwaburi Beach Front Resort) ตั้งอยู่ที่ หมู่ที่ 8 ถนนอ่าววนต์เขาขาด ตำบลวิชิต อำเภอเมืองภูเก็ต จังหวัดภูเก็ต

องค์ประกอบทางสิ่งแวดล้อม และคุณค่าต่างๆ	ผลกระทบต่อสิ่งแวดล้อมที่สำคัญ	มาตรการป้องกันและแก้ไขผลกระทบสิ่งแวดล้อม	มาตรการติดตามตรวจสอบ ผลกระทบสิ่งแวดล้อม
1.6 คุณภาพน้ำ (ต่อ)	ใช้ โดยโครงการจะใช้ถึงบำบัดน้ำเสียสำเร็จรูป จำนวน 1 ชุด ระบบดังกล่าวเป็นระบบบำบัดน้ำเสียชนิดการระเหยน้ำอากาศ สามารถบำบัดให้ค่าบีโอดีออกที่ไม่เกิน 40 มิลลิกรัม/ลิตร ทั้งนี้ เมื่อบ่อเกรอะเต็ม โครงการจะให้รถกำจัดสิ่งปฏิกูลของบริษัทเอกชนไปกำจัดต่อไป อนึ่ง นำเสยจากการก่อสร้างโดยทั่วไปจะเกิดจากการล้างเครื่องมือ อุปกรณ์ก่อสร้างการผสมคอนกรีตและการบ่มคอนกรีต ซึ่งในการก่อสร้างโครงการได้เลือกใช้คอนกรีตแบบผสมเสร็จ โดยส่วนใหญ่ใช้น้ำเสยจากกิจกรรมการก่อสร้างจะเกิดจากน้ำล้างเครื่องมือและอุปกรณ์ก่อสร้างเท่านั้น ดังนั้น ผลกระทบจากน้ำเสยที่เกิดขึ้นในช่วงก่อสร้างจะส่งผลกระทบต่อชุมชนบริเวณใกล้เคียงในระดับต่ำ	ตะกอนทุกเดือน (4) นำเสยจากกิจกรรมต่างๆ จะถูกบำบัดโดยบ่อบำบัดน้ำเสียรูปชนิดการระเหยน้ำอากาศ จำนวน 1 ชุด สามารถบำบัดให้ค่าบีโอดีออกที่ไม่เกิน 40 มิลลิกรัม/ลิตร (5) น้ำทิ้งที่เกิดขึ้นจะระบายออกสู่แนวท่อระบายน้ำชั่วคราวของโครงการ	กำหนดให้มีดัชนีตรวจสอบคุณภาพน้ำทั้ง ได้แก่ pH, บีโอดี (BOD), ซัลไฟด์ (Sulfide), สารที่ละลายได้ทั้งหมด (Total Dissolved Solids), สารแขวนลอย (Suspended Solids), ตะกอนหนัก (Settleable Solids), น้ำมัน และไขมัน (Fai Oil & Grease), ทีเคเอ็น (TKN), Total Coliform Bacteria และ Fecal Coliform Bacteria
2. ทรัพยากรชีวภาพ			
2.1 ทรัพยากรชีวภาพบนบก	บริเวณพื้นที่โครงการตั้งอยู่ที่ หมู่ที่ 8 ถนนอ่าววนต์เขาขาด ตำบลวิชิต อำเภอเมืองภูเก็ต จังหวัดภูเก็ต พื้นที่โดยรอบโครงการ มีลักษณะการใช้ประโยชน์บริเวณพื้นที่โครงการส่วนใหญ่มีลักษณะเป็นพื้นที่ป่าอาศัย ไร่สวน ไร่สวนขนาดความสูง 3-4 ชั้น อาศารพาลิซซ์ บ้านพักอาศัย บ้านอยู่อาศัย ร้านค้า ร้านอาหาร เป็นต้น ซึ่งระบบนิเวศวิทยาโดยรอบที่ตั้งโครงการจัดได้ว่าเป็นระบบนิเวศวิทยาสังคมเมือง (Urban Ecology) สำหรับพื้นที่ตั้งโครงการ เป็นที่ว่างเปล่ารอการใช้ประโยชน์ จึงไม่มีทรัพยากรป่าไม้หรือแหล่งที่อยู่อาศัยของสัตว์ป่าหายากหรือควรค่าต่อการ	(1) โครงการจะทำการกันแนวรั้ว Aluminum Sheet สูง 3 เมตร ทางด้านทิศเหนือ ทิศใต้ ทิศตะวันออก และทิศตะวันตก โดยรอบพื้นที่โครงการ เพื่อจำกัดพื้นที่ในการก่อสร้างให้อยู่ภายในขอบเขตที่ดินของโครงการ และป้องกันการรุกรานพื้นที่ข้างเคียงที่อาจจะเกิดจากกิจกรรมการก่อสร้างและคณงงานของโครงการ (2) กำจัด และควบคุมดูแลคณงานไม่ให้ไปทำลายต้นไม้ หรือพืชพรรณในพื้นที่ข้างเคียง รวมทั้งไม่มีการลง	

ลงชื่อ

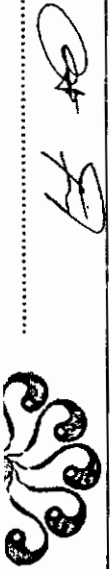

ลงชื่อ 

.....

ตารางที่ 1 ผลกระทบสิ่งแวดล้อมที่สำคัญ มาตราการป้องกันและแก้ไขผลกระทบสิ่งแวดล้อม และมาตรการติดตามตรวจสอบผลกระทบสิ่งแวดล้อม โครงการโรงแรมพันวาบุรี บีชฟรอนท์ รีสอร์ท (Pangwaburi Beach Front Resort) (ช่วงก่อสร้าง) ตั้งอยู่ที่ หมู่ที่ 8 ถนนอ่าวขนอนใต้เขาขาด ตำบลวิจิต อำเภอเมืองภูเก็ต จังหวัดภูเก็ต


องค์ประกอบทางสิ่งแวดล้อม และคุณค่าต่างๆ	ผลกระทบต่อสิ่งแวดล้อมที่สำคัญ	มาตรการป้องกันและแก้ไขผลกระทบสิ่งแวดล้อม	มาตรการติดตามตรวจสอบผลกระทบสิ่งแวดล้อม
2.1 ทรัพยากรชีวภาพบก (ต่อ)	อนุรักษ์ เช่น ป่าสงวน หรือสัตว์ป่าสงวนแต่อย่างใด โดยพืชพรรณที่พบในบริเวณใกล้เคียงพื้นที่โครงการ ได้แก่ ต้นลิลาวดี ต้นมะละกอ ต้นกระถิน ต้นยางพารา ต้นมะพร้าว และต้นสนทะเล เป็นต้น และพืชตระกูลถั่วอื่นๆ ปกคลุมอยู่ทั่วไป และส่วนสัตว์บกที่พบในบริเวณโดยรอบโครงการ ได้แก่ มดแดง นกพิราบ นกกระจิบหางยาว จิ้งเหลนบ้าน จิ้งจกบ้าน นกยางทะเล และนกแอ่น เป็นต้น ดังนั้น ผลกระทบต่อทรัพยากรชีวภาพจึงคาดว่าจะอยู่ในระดับต่ำ	ไปจับ เก็บ หรือหาสัตว์ป่าบริเวณชายฝั่งอ่าวขนอนใต้โดยเด็ดขาด (3) ดูแลบริเวณพื้นที่ก่อสร้างให้มีความเป็นระเบียบเรียบร้อยและควบคุมการก่อสร้างให้อยู่ภายในพื้นที่โครงการเท่านั้น (4) ดำเนินการตามมาตรการป้องกัน/ลดผลกระทบต่อทรัพยากรด้านกายภาพ และคุณค่าการใช้ประโยชน์ของมนุษย์อย่างเคร่งครัด เพื่อที่จะไม่ก่อให้เกิดผลกระทบต่อทรัพยากรด้านชีวภาพ	
	การดำเนินการก่อสร้างโครงการ จะกระทำภายในขอบเขตของพื้นที่โครงการเท่านั้น ไม่ได้รุกล้ำพื้นที่บริเวณใกล้เคียงแต่อย่างใด ดังนั้น ผลกระทบต่อทรัพยากรชีวภาพจึงคาดว่าจะอยู่ในระดับต่ำ ทั้งนี้ จากการสำรวจภาคสนาม (พฤษภาคม, 2561) พื้นที่โครงการตั้งอยู่ใกล้กับอ่าวขนอน โดยอยู่ด้านทิศใต้ของพื้นที่โครงการ ซึ่งอาคารของโครงการตั้งอยู่ห่างจากแนวชายฝั่งทะเลเท่ากับ 23.19 เมตร พรรณไม้ที่พบ ได้แก่ ต้นสนทะเล ต้นหูกวาง และต้นมะพร้าว และพื้นที่โครงการตั้งอยู่ใกล้กับป่าชายเลนบ้านอ่าวขนอน โดยอยู่ด้านทิศตะวันตกของพื้นที่โครงการ เป็นระยะ 89.13 เมตร พรรณไม้ที่พบ ได้แก่ ต้นตะบูน ต้นโกกงใบเล็ก ต้นโกกงใบใหญ่ และต้นเหียงอกปลาหม้อ แต่เนื่องจากการก่อสร้างไม่มีกิจกรรมใดๆ ที่เป็นการทำลายระบบนิเวศน์ทางบก และไม่ทำให้ระบบนิเวศน์แห่งนี้ได้รับการเปลี่ยนแปลงจนแตกต่างไปจากสภาพเดิมมากนัก ประกอบกับกิจกรรมของโครงการเป็นการดำเนินการ		

ลงชื่อ

(นางอณตธีรัตน์ เดชวรรตณีย์)

เจ้าของโครงการ/บริษัท บวรรัตน์ จำกัด

สิงหาคม 2561

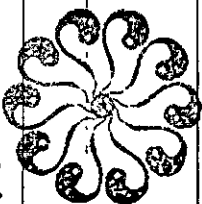


บริษัท บวรรัตน์ จำกัด
BOWORN RATTI CO., LTD.
25/221

ลงชื่อ

(นางสาววนกัศมา นามะ)

ผู้อำนวยการสิ่งแวดล้อม/บริษัท โอเค เอ็นจิเนียริ่ง จำกัด


สิงหาคม 2561

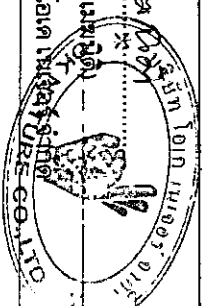


ตารางที่ 1 ผลกระทบสิ่งแวดล้อมที่สำคัญ มาตราการป้องกันและแก้ไขผลกระทบสิ่งแวดล้อม และมาตรการติดตามตรวจสอบผลกระทบสิ่งแวดล้อม โครงการโรงแรงแม่พิมพ์ บัซพร็อน รีลอร์ (Pantwabon Beech Front Resort) ตั้งอยู่ที่ หมู่ที่ 8 ถนนอำเภอนต๊ะเขายาต ตำบลวิชิต อำเภอเมืองภูเก็ต จังหวัดภูเก็ต

องค์ประกอบทางสิ่งแวดล้อม และคุณค่าต่างๆ	ผลกระทบต่อสิ่งแวดล้อมที่สำคัญ	มาตรการป้องกันและแก้ไขผลกระทบสิ่งแวดล้อม	มาตรการติดตามตรวจสอบผลกระทบสิ่งแวดล้อม
2.1 ทรัพยากรชีวภาพบนบก (ต่อ)	กิจกรรมเพื่อการพักอาศัยเป็นหลัก ไม่มีการจับหรือล่าสัตว์ต่างๆ มาเป็นอาหารแต่อย่างใด ดังนั้น ในระยะก่อสร้างและในระหว่างดำเนินการจึงคาดว่าจะเกิดผลกระทบต่อทรัพยากรชีวภาพบนบกในระดับต่ำ		
2.2 ทรัพยากรชีวภาพในน้ำ	จากการสำรวจพื้นที่โครงการและบริเวณข้างเคียง พบแหล่งน้ำผิวดินทางทิศตะวันตกของพื้นที่โครงการเป็นลำรางสาธารณะ และด้านทิศตะวันออกเป็นคูน้ำ มีน้ำตกโตนอ่าวยอนต์ที่อยู่ใกล้พื้นที่โครงการ สัตว์ที่พบได้แก่ ปลาเข็ม และจิ้งจกน้ำ ซึ่งไม่จัดเป็นสัตว์ป่าสงวน สัตว์ป่าคุ้มครอง ตามพระราชบัญญัติสงวนและคุ้มครองสัตว์ป่า พ.ศ. 2535 แต่อย่างใด นอกจากนี้บริเวณพื้นที่ตั้งโครงการอยู่ห่างจากอ่าวยอนต์ ไปทางทิศใต้ ซึ่งอาคารของโครงการตั้งอยู่ห่างจากแนวชายฝั่งทะเลเท่ากับ 23.19 เมตร ทั้งนี้ในระยะก่อสร้างโครงการจะมีปริมาณน้ำโคลนจากห้องน้ำ-ห้องสุขาของคนงานก่อสร้างมีปริมาณ 2.50 ลูกบาศก์เมตร/วัน (คิดร้อยละ 100 ของปริมาณน้ำใช้) โดยจะไม่ให้นำมาใช้ในส่วนของกิจกรรมการก่อสร้างมาคิดรวม เนื่องจากส่วนน้อย จะปล่อยให้ซึมลงดินและการก่อสร้าง ส่วนที่เหลือจะมีปริมาณเล็กน้อย จะปล่อยให้ซึมลงดินและแห้งไปตามธรรมชาติ ซึ่งโครงการจะใช้ถังบำบัดน้ำเสียสำเร็จรูปเพื่อบำบัดน้ำเสียจากคนงานส่วนในระยะเวลาดำเนินการ น้ำทิ้งที่ผ่านการบำบัดแล้ว จะถูกระบายลงสู่บ่อเก็บน้ำทิ้ง ปริมาตร 40.00 ลูกบาศก์เมตร จำนวน 1 บ่อ หลังจากน้ำทิ้งที่ถูกเก็บกักในบ่อเก็บน้ำทิ้งทั้งหมดจะผ่านระบบปรับปรุงคุณภาพน้ำทิ้งด้วยการกรองก่อนจะเข้าสู่บ่อเก็บน้ำทิ้งสำหรับรับรดน้ำต้นไม้ ปริมาตร 40.00	มีค่าและเกณฑ์การออกแบบเป็นไปตามข้อกำหนด (1) ชนิดของระบบบำบัดน้ำเสียที่โครงการเลือกใช้ต้อง (2) ห้ามไม่ให้มีการปล่อยน้ำทิ้งที่ไม่ผ่านการบำบัดปล่อยออกสู่ภายนอกโครงการ (3) โครงการต้องมีระบบบำบัดน้ำเสียที่สามารถบำบัดน้ำเสียได้ตามมาตรฐานน้ำทิ้ง (4) ติดตั้งถังบำบัดน้ำเสียสำเร็จรูปบำบัดน้ำเสียจากโครงการ (5) ห้ามให้ผู้พักอาศัยและพนักงานในโรงแรงแจับสัตว์น้ำบริเวณอ่าวยอนต์ และบริเวณใกล้เคียงโดยเด็ดขาด (6) ควบคุมให้ผู้รับเหมาก่อสร้างทำชั้บคนงานไม่ให้ทิ้งขยะมูลฝอยลงชายฝั่งทะเลและบริเวณอ่าวยอนต์ (7) โครงการจะต้องปฏิบัติตามมาตรการป้องกันและแก้ไขผลกระทบด้านการจัดการน้ำเสียอย่างเคร่งครัด (8) ติดตั้งป้ายเตือนห้ามจับสัตว์น้ำทุกชนิดบริเวณหาดอ่าวยอนต์ (9) กำหนดให้บริษัทผู้รับเหมามาเป็นผู้ที่ทำหน้าที่ใน	มาตรการป้องกันและแก้ไขผลกระทบสิ่งแวดล้อม

ลงชื่อ

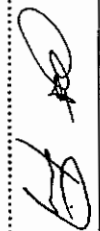


ลงชื่อ

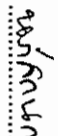


ตารางที่ 1 ผลกระทบสิ่งแวดล้อมที่สำคัญ มาตรการป้องกันและแก้ไขผลกระทบสิ่งแวดล้อม และมาตรการติดตามตรวจสอบผลกระทบสิ่งแวดล้อม โครงการโรงแรมพันวาบุรี บีชฟร้อน รีสอร์ท (Pantwaburi Beach Front Resort) ตั้งอยู่ที่ หมู่ที่ 8 ถนนอ่าววนต์เขาขาด ตำบลวิชิต อำเภอเมืองภูเก็ต จังหวัดภูเก็ต

องค์ประกอบทางสิ่งแวดล้อมและคุณค่าต่าง ๆ	ผลกระทบต่อสิ่งแวดล้อมที่สำคัญ	มาตรการป้องกันและแก้ไขผลกระทบสิ่งแวดล้อม	มาตรการติดตามตรวจสอบผลกระทบสิ่งแวดล้อม
2.2 ทรัพยากรชีวภาพในน้ำ (ต่อ)	ลูกบาศก์เมตร จำนวน 1 บ่อ รวมปริมาตรบ่อเก็บน้ำทั้งหมด 80.00 ลูกบาศก์เมตร หลังจากนั้นน้ำที่ตกเก็บกักในบ่อเก็บน้ำทั้งหมดจะถูกสูบกกลับมาใช้รดต้นไม้และพื้นที่สีเขียวภายในโครงการทั้งหมด จึงไม่มีการปล่อยออกสู่ภายนอกโครงการแต่อย่างใด ดังนั้น จึงไม่มีผลกระทบต่อการทรัพยากรชีวภาพในน้ำทั้งระยะก่อสร้างและระยะดำเนินการ	การควบคุมดูแลความเรียบร้อย รวมทั้งควบคุมดูแลงานก่อสร้างไม่ให้มีการลงไปจับ เก็บ หรือหาสัตว์น้ำบริเวณบริเวณอ่าววนต์โดยเด็ดขาด (10) ห้ามไม่ให้มีการรื้อกล้า ปิดกั้น กีดขวาง หรือเปลี่ยนแปลงทางการไหลของน้ำในลำรางสาธารณะ	
3. คุณค่าการใช้ประโยชน์ของมนุษย์			
3.1 สิ่งอำนวยความสะดวกขั้นพื้นฐาน			
(1) การใช้ไฟฟ้า	สำหรับช่วงก่อสร้างโครงการได้ขอใช้บริการไฟฟ้าชั่วคราวจากการไฟฟ้าส่วนภูมิภาค จังหวัดภูเก็ต ซึ่งปริมาณการใช้ไฟฟ้าของโครงการช่วงก่อสร้างจะมีปริมาณน้อยและมีช่วงจำกัดระยะเวลาในการใช้ไฟฟ้า ดังนั้น คาดว่าผลกระทบต่อการใช้ไฟฟ้าของชุมชนจะอยู่ในระดับต่ำ	(1) กำชับให้คนงานใช้ไฟฟ้าอย่างประหยัด (2) ติดตั้งไฟฟ้าส่องสว่างบริเวณริมถนนด้านหน้าโครงการ (3) การจ่ายไฟฟ้าและพลังงานสำหรับขับเคลื่อนอุปกรณ์ก่อสร้างต้องเป็นไปตามวงจรไฟฟ้าที่ถูกต้อง	ตรวจสอบสภาพอุปกรณ์ไฟฟ้าให้อยู่ในสภาพสมบูรณ์พร้อมใช้งานอยู่เสมอ
(2) การใช้น้ำ	ในช่วงก่อสร้าง โครงการจะใช้น้ำจากบ่อน้ำบาดาล เพื่อนำมาใช้ในช่วงก่อสร้างอาคาร โดยน้ำใช้ในช่วงก่อสร้างสามารถจำแนกได้เป็น 2 ประเภท ได้แก่ น้ำใช้เพื่อการอุปโภคและบริโภคของคณงานก่อสร้างประมาณ 2.50 ลูกบาศก์เมตร/วัน (คิดจากจำนวนคนงาน 50 คน ซึ่งคิดอัตราการใช้น้ำ 50 ลิตร/คน/วัน) และน้ำใช้เพื่อกิจกรรมการก่อสร้าง เช่น การผสมปูนซีเมนต์และบ่อคอนกรีต ทำความสะอาดเครื่องมือ เครื่องใช้	(1) จัดให้มีถังเก็บน้ำสำรองไม่น้อยกว่า 17.50 ลูกบาศก์เมตร ภายในพื้นที่โครงการ (2) ให้คนงานใช้น้ำอย่างประหยัด (3) จัดเตรียมกระบอกสำหรับล้างอุปกรณ์ก่อสร้างเพื่อให้สามารถล้างอุปกรณ์ได้ในปริมาณมากโดยไม่เปลืองน้ำทั้งอย่างแปลประโยชน์	ตรวจสอบดูจุดรั่วซึม ของระบบท่อน้ำและถังเก็บน้ำหากพบให้แก้ไขโดยด่วน

ลงชื่อ

(นางอนงค์รัตน์ เตชะวรคณีย์)

เจ้าของโครงการ/บริษัท บวรรัตน์ จำกัด

สิงหาคม 2561


บริษัท บวรรัตน์ จำกัด
BOWRATANAT CO., LTD. 27/221

ลงชื่อ

(นางสาวณัฏฐาณันดา มณีรัตน์)

ผู้อำนวยการสิ่งแวดล้อม/บริษัท โอบค เนชั่นส์ พร็อพเพอร์ตี้


สิงหาคม 2561

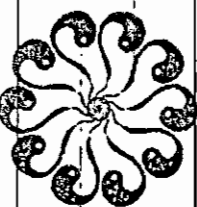

ตารางที่ 1 ผลกระทบสิ่งแวดล้อมที่สำคัญ มาตรการป้องกันและแก้ไขผลกระทบสิ่งแวดล้อม และมาตรการติดตามตรวจสอบผลกระทบสิ่งแวดล้อม โครงการโรงแยมน้ำบ้านบุรีรัมย์ (Panhabut Beach Front Resort) (ช่วงก่อสร้าง) ตั้งอยู่ที่ หมู่ที่ 8 ถนนอำเภอยางตลาด ตำบลวิชิต อำเภอเมืองบุรีรัมย์ จังหวัดบุรีรัมย์

องค์ประกอบทางสิ่งแวดล้อม และคุณค่าต่างๆ	ผลกระทบต่อสิ่งแวดล้อมที่สำคัญ	มาตรการป้องกันและแก้ไขผลกระทบสิ่งแวดล้อม	มาตรการติดตามตรวจสอบผลกระทบสิ่งแวดล้อม
(2) การใช้น้ำ (ต่อ)	ต่างๆ เป็นต้น โดยคาดว่าจะมีปริมาณน้ำประมาณ 15.00 ลูกบาศก์เมตร/วัน ดังนั้น รวมปริมาณความต้องการใช้น้ำทั้งหมดของโครงการในช่วงก่อสร้างจะมีปริมาณ 17.50 ลูกบาศก์เมตร/วัน โดยจัดให้มีถังเก็บน้ำสำรองไม่น้อยกว่า 17.50 ลูกบาศก์เมตร ภายในพื้นที่โครงการส่วนนี้ดื่มบริษัทรับเหมาจะจัดให้มีถังน้ำดื่มตามจุดต่างๆ ที่กำหนดให้เป็นเขตพักผ่อนของคนงานก่อสร้าง ทั้งนี้ เมื่อพิจารณาแหล่งน้ำใช้ของชุมชนใกล้เคียงพบว่า น้ำใช้เพื่อการอุปโภคและการบริโภคส่วนใหญ่ใช้น้ำประปาจากการประปาส่วนภูมิภาคจังหวัดบุรีรัมย์ คาดว่าการใช้น้ำในช่วงก่อสร้างจะมีผลกระทบต่อการใช้น้ำของชุมชนในระดับต่ำ		
(3) การระบายน้ำ	ในช่วงก่อสร้างอาคารของโครงการ จะมีกิจกรรมการนำน้ำใช้เพื่อการก่อสร้าง และเพื่อการอุปโภคบริโภคของคนงานก่อสร้าง ดังนั้น จึงมีปริมาณน้ำภายในโครงการเพิ่มขึ้นจากสภาพเดิมก่อนมีโครงการ โดยเกิดจากน้ำเสียเป็นส่วนใหญ่ อันเกิดจากการใช้น้ำเพื่อกิจกรรมก่อสร้างและกิจกรรมของคนงาน สำหรับน้ำเสียจากกิจกรรมก่อสร้างไม่มีการระบายออก เนื่องจากจะใช้เป็นส่วนประกอบในการก่อสร้าง เช่น ผสมปูน เป็นต้น ส่วนน้ำเสียจากกิจกรรมของคนงานจะถูกบำบัดด้วยถังบำบัดน้ำเสียสำเร็จรูป โดยการระบายน้ำในช่วงก่อสร้างนั้น โครงการจะขุดวางระบายน้ำเป็นชนิดวางระบายน้ำแบบเปิด มีขนาดของกว้าง 60 เซนติเมตร	(1) สร้างวางระบายน้ำขนาด 0.60X0.60 เมตร โดยรอบโครงการ เพื่อรวบรวมน้ำก่อนปล่อยออกสู่ภายนอกโครงการ (2) ดูแลขุดลอกตะกอนที่สะสมในบ่อตกตะกอนอย่างสม่ำเสมอ เพื่อให้สามารถระบายน้ำได้อย่างมีประสิทธิภาพ ไม่ส่งผลกระทบต่อระบบระบายน้ำของบริเวณโดยรอบพื้นที่โครงการ (3) ห้ามมิให้ผู้ใดทิ้งเศษวัสดุที่เหลือจากการก่อสร้างหรือที่ติดมากับรถบรรทุกวัสดุลงในท่อระบายน้ำ (4) ก่อสร้างบ่อพักน้ำสุดท้ายคือบ่อน้ำจำนวน 1	ตรวจสอบปริมาณตะกอนดินที่สะสมอยู่ภายในบ่อพักน้ำ และขุดลอกตะกอนเป็นประจำทุกเดือน

ลงชื่อ

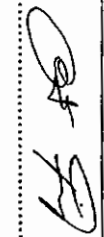


ลงชื่อ นาย.....




องค์ประกอบทางสิ่งแวดล้อม และคุณค่าต่างๆ	ผลกระทบต่อสิ่งแวดล้อมที่สำคัญ	มาตรการป้องกันและแก้ไขผลกระทบสิ่งแวดล้อม	มาตรการติดตามตรวจสอบ ผลกระทบสิ่งแวดล้อม
(3) การระบายน้ำ (ต่อ)	และลึก 60 เซนติเมตร สำหรับบ่อพักน้ำสุดท้ายก่อนปล่อยออกสู่ลำรางสาธารณะ ที่รองรับน้ำที่ระบายน้ำออกจากโครงการในช่วงก่อสร้างของโครงการ จำนวน 1 บ่อ (กว้าง x ยาว x ลึก) (7 ม. x 10 ม. x 3.50 ม.) ปริมาตร 245.00 ลูกบาศก์เมตร การระบายน้ำของโครงการจะปล่อยให้น้ำตามแรงโน้มถ่วงของโลกด้วยความลาดชัน 1:200 เพื่อระบายออกสู่ลำรางสาธารณะต่อไป ทั้งนี้ ในช่วงก่อสร้างผู้รับเหมายจะให้คนงานขุดลอกตะกอนในบ่อตกตะกอนออกอย่างสม่ำเสมอ ดังนั้น ผลกระทบที่จะทำให้เกิดการกีดขวางทางระบายน้ำดังกล่าวของชุมชนที่จะเกิดขึ้นจากการก่อสร้างโครงการ จะมีผลกระทบต่อการระบายน้ำที่มีอยู่เดิมของชุมชนอยู่ในระดับที่ยอมรับได้	ปริมาตร 245.00 ลูกบาศก์เมตร เพื่อรองรับและเก็บกักน้ำฝนภายในพื้นที่โครงการก่อนจะระบายออกสู่ลำรางสาธารณะต่อไป (5) ห้ามไม่ให้มีการปล่อยน้ำทิ้งที่ผ่านการบำบัดแล้วปล่อยออกสู่ภายนอกโครงการ ซึ่งอาจก่อให้เกิดกลิ่นและแหล่งน้ำสาธารณะโดยเด็ดขาด (6) จัดให้มีการตรวจสอบปริมาณตะกอนดินที่สะสมอยู่ภายในบ่อตกตะกอนและขุดลอกตะกอนเป็นประจำทุกเดือน (7) โครงการจะต้องปฏิบัติตามมาตรการป้องกันและแก้ไขผลกระทบด้านการระบายน้ำอย่างเคร่งครัด	(1) ตรวจสอบความเรียบร้อยของถังรองรับมูลฝอย (2) ตรวจสอบการตกค้างมูลฝอยภายในพื้นที่ก่อสร้างโครงการทุกวันตลอดช่วงการก่อสร้าง (3) ตรวจสอบภายใน
(4) การจัดการมูลฝอย	ปริมาณมูลฝอยทั้งหมดที่เกิดขึ้นในช่วงระหว่างก่อสร้าง ส่วนใหญ่จะเกิดจากคานงานก่อสร้างโดยมูลฝอยในช่วงก่อสร้างสามารถแบ่งได้เป็น 2 ประเภท คือ ก) มูลฝอยจากกิจกรรมการก่อสร้าง เช่น เศษเหล็ก เศษอิฐ เศษปูน และเศษไม้ เป็นต้น มูลฝอยเหล่านี้ จะแยกเป็นวัสดุที่สามารถนำมาใช้ประโยชน์ได้อีก เช่น เศษเหล็ก จะนำไปหลอมใหม่ ส่วนเศษอิฐ เศษปูน ก็จะนำไปปรับถมระดับพื้นที่ ไม่แบบ สามารถนำกลับมาใช้ใหม่ได้ ส่วนมูลฝอยที่ไม่สามารถนำกลับมาใช้ประโยชน์ได้อีก ผู้รับเหมาที่จะนำไปใส่ถังรองรับมูลฝอยที่โครงการจัดเตรียมไว้ เพื่อจะขายให้ผู้รับซื้อของต่อไป	(1) จัดเตรียมถังรองรับมูลฝอยขนาด 200 ลิตร จำนวน 3 ถัง วางไว้บริเวณทิศใต้ของพื้นที่ก่อสร้างโครงการ และในแต่ละวันต้องจัดให้มีผู้รับผิดชอบในการรวบรวมมูลฝอยตามจุดต่างๆ เพื่อให้ตรงกับชุมชนมูลฝอยเป็นผู้ดำเนินการจัดเก็บมูลฝอยไปกำจัดต่อไป (2) กำชับให้คนงานทิ้งมูลฝอยลงภาชนะรองรับที่ได้จัดเตรียมไว้โดยแยกเป็นขยะอินทรีย์ ขยะแห้ง (3) รวบรวมมูลฝอยหรือเศษวัสดุก่อสร้างเพื่อนำกลับไปใช้ประโยชน์ใหม่ เช่น ถมที่หรือขายให้แก่ผู้รับซื้อของเก่า	(1) ตรวจสอบความเรียบร้อยของถังรองรับมูลฝอย (2) ตรวจสอบการตกค้างมูลฝอยภายในพื้นที่ก่อสร้างโครงการทุกวันตลอดช่วงการก่อสร้าง (3) ตรวจสอบภายใน

บริษัท บอว์ดรัม จำกัด
BOWDRUM LTD. 29/221

ตารางที่ 1 ผลกระทบสิ่งแวดล้อมที่สำคัญ มาตรการป้องกันและแก้ไขผลกระทบสิ่งแวดล้อม และมาตรการติดตามตรวจสอบผลกระทบสิ่งแวดล้อม โครงการโรงแรมพันวาบุรี บีชฟรอนท์ รีสอร์ท (Panwaburi Beach Front Resort) ตั้งอยู่ที่ หมู่ที่ 8 ถนนอ่าวขนดเขาขาด ตำบลวิชิต อำเภอเมืองภูเก็ต จังหวัดภูเก็ต

องค์ประกอบทางสิ่งแวดล้อมและคุณค่าต่างๆ	ผลกระทบต่อสิ่งแวดล้อมที่สำคัญ	มาตรการป้องกันและแก้ไขผลกระทบสิ่งแวดล้อม	มาตรการติดตามตรวจสอบผลกระทบสิ่งแวดล้อม
(4) การจัดการมูลฝอย (ต่อ)	ข) มูลฝอยจากกิจกรรมของคนงาน เช่น กระดาษและถุงพลาสติก ซึ่งจะมีปริมาณมูลฝอยจากคนงานประมาณ 150 ลิตร/วัน (คำนวณจากคนงานก่อสร้าง 50 คน) โดยผู้รับเหมาจะจัดให้มีถังรองรับมูลฝอยขนาด 200 ลิตร จำนวน 3 ถัง วางไว้บริเวณทิศใต้ของพื้นที่ก่อสร้างโครงการ และในแต่ละวันจะมีรถเก็บขนมูลฝอยของบริษัทเอกชนที่ขึ้นทะเบียนกับเทศบาลตำบลวิชิตมาเก็บไปกำจัดต่อไป ดังนั้น ในช่วงระยะเวลาการก่อสร้างโครงการหากบริษัทรับเหมามีการควบคุมและจัดระบบด้านการจัดการมูลฝอยที่ดี คาดว่าผลกระทบที่จะเกิดขึ้นจะอยู่ในระดับต่ำ	(4) ไม่นำเศษวัสดุก่อสร้างไปทิ้งในพื้นที่หรือสถานที่ที่อาจส่งผลกระทบต่อผู้พักอาศัยที่อยู่ในบริเวณนั้นๆ (5) กำหนดให้ผู้รับเหมาแยกเศษวัสดุก่อสร้างเก็บและรวบรวมไว้เป็นสัดส่วนในพื้นที่ที่เหมาะสมและจัดให้มีระบบการคัดแยกและนำกลับมาใช้ประโยชน์ เช่น เศษอิฐ เศษปูน ก็จะนำมาปรับถมระดับพื้นที่โครงการ ไม่แบบนำกลับมาใช้ใหม่ได้ มูลฝอยที่ไม่สามารถนำกลับมาใช้ประโยชน์ได้อีก ผู้รับเหมาก็จะทิ้งลงถังรองรับ และมูลฝอยรีไซเคิลจะขายให้ผู้รับซื้อของต่อไป (6) กำหนดให้เจ้าของโครงการ คือ บริษัท บวรรัตน์ จำกัด กำชับผู้รับเหมาตลอดช่วงก่อสร้างโครงการไม่ให้มีการทิ้งขยะในพื้นที่สาธารณะ โดยจะระบุในสัญญาจ้างให้ชัดเจน เพื่อป้องกันการทิ้งขยะในพื้นที่สาธารณะ	ประจำสม่ำเสมอตลอดระยะเวลาก่อสร้าง เพื่อป้องกันแมลงวันและสัตว์ที่เป็นพาหะนำโรคใช้เป็นที่อยู่อาศัยและเป็นแหล่งอาหารกรณีที่พบว่าเป็นภาชนะรองรับมูลฝอยชำรุดหรือเสียหายต้องซ่อมแซมหรือเปลี่ยนใหม่ทันที
(5) การคมนาคมขนส่ง	ช่วงก่อสร้างสูงสุดคาดว่าจะมีรถขนส่งวัสดุอุปกรณ์ก่อสร้างและรถรับส่งคนงานสูงสุดรวมทั้งสิ้นประมาณ 10 เที่ยว/วัน ทั้งนี้จะคิดในกรณีที่รถบรรทุกทั้งหมดขนส่งทั้งไปและกลับในชั่วโมงเดียวกัน คือ 10 คัน/ชั่วโมง หรือเท่ากับ 17.00 PCU/ชั่วโมง และคิดในกรณีที่เลวร้ายที่สุด คือ ให้รถทั้งหมดไปและกลับโดยใช้เส้นทางเดิม จากการประเมิน พบว่า ปริมาณจราจรที่เพิ่มขึ้นจากการก่อสร้างโครงการในกรณี Worst Case (ช่วงเวลาเย็นซึ่งมีการจราจรหนาแน่นที่สุด) จะทำให้ถนนอ่าวขนดเขาขาด มีค่า V/C Ratio	(1) ควบคุมรถที่ใช้ขนส่งวัสดุอุปกรณ์ก่อสร้างไม่ให้บรรทุกน้ำหนักเกิน เพราะอาจทำให้ถนนชำรุด และจำกัดความเร็วรถไม่เกิน 30 กิโลเมตร/ชั่วโมง โดยติดป้ายหลังรถว่า "หากพนักงานขับรถเร็ว 30 กิโลเมตร/ชั่วโมง โปรดแจ้ง (ระบุหมายเลขโทรศัพท์)" (2) ย้ำเตือนให้พนักงานขับรถทุกคนปฏิบัติตามกฎจราจรอย่างเคร่งครัดและกำชับให้ขับด้วยความระมัดระวัง	(1) ตรวจสอบสภาพถนนและการชำรุด บริเวณถนนสาธารณะ ทุกเดือนตลอดระยะเวลาก่อสร้าง

ลงชื่อ

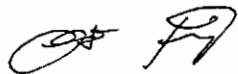


ลงชื่อ




ตารางที่ 1 ผลกระทบสิ่งแวดล้อมที่สำคัญ มาตรการป้องกันและแก้ไขผลกระทบสิ่งแวดล้อม และมาตรการติดตามตรวจสอบผลกระทบสิ่งแวดล้อม โครงการโรงแรมพันวาบุรี บีชฟรอนท์ รีสอร์ท (Panwaburi Beach Front Resort) (ช่วงก่อสร้าง) ตั้งอยู่ที่ หมู่ที่ 8 ถนนอ่าววนต์เขาขาด ตำบลวิชิต อำเภอเมืองภูเก็ต จังหวัดภูเก็ต


องค์ประกอบทางสิ่งแวดล้อมและคุณค่าต่างๆ	ผลกระทบต่อสิ่งแวดล้อมที่สำคัญ	มาตรการป้องกันและแก้ไขผลกระทบสิ่งแวดล้อม	มาตรการติดตามตรวจสอบผลกระทบสิ่งแวดล้อม
(5) การคมนาคมขนส่ง (ต่อ)	เพิ่มขึ้นจาก 0.26 เป็น 0.269 เท่านั้น ซึ่งผลกระทบที่เกิดขึ้นจากการเพิ่มปริมาณจราจรของโครงการนี้จัดอยู่ในระดับต่ำ เนื่องจากไม่เกินความสามารถในการรองรับปริมาณจราจรของถนนสายดังกล่าว ซึ่งสามารถรองรับปริมาณจราจรได้ประมาณ 600 คัน/วัน และจากเอกสารวิศวกรรมการทางของเผ่าพงษ์ นิจันทรพันธ์ศรี พบว่าค่า V/C Ratio ดังกล่าว เป็นสภาพการจราจรดีมาก แต่อย่างไรก็ตาม ในระหว่างที่มีการขนส่งวัสดุอุปกรณ์ก่อสร้างอาจมีการรบกวนของเศษวัสดุก่อสร้าง เช่น ดิน น้ำ หิน ปูน ทราย ฯลฯ ซึ่งทำให้ความสกปรกเสียหายให้กับถนนเส้นทางที่ยานพาหนะขนส่งผ่านได้ นอกจากนี้ ยังอาจมีอุบัติเหตุจากการขนส่งเกิดขึ้นได้ แต่ผลกระทบดังกล่าวจะอยู่ในระดับต่ำ หากมีการปฏิบัติตามมาตรการลดผลกระทบสิ่งแวดล้อม	เป็นพิเศษช่วงผ่านชุมชน (3) ติดตั้งป้ายสัญญาณจราจรต่างๆ เช่น ป้ายเตือนทางข้าม เป็นต้น ทั้งในพื้นที่โครงการและเมื่อเข้าใกล้บริเวณทางเข้า-ออก พื้นที่โครงการ จัดให้มีป้ายชื่อโครงการและแสดงลูกศรทิศทางเข้าสู่โครงการอย่างชัดเจน (4) รักษาและปรับปรุงเส้นทางคมนาคมให้อยู่ในสภาพที่ใช้การได้ดีตลอดและหลีกเลี่ยงการขนส่งวัสดุในช่วงชั่วโมงเร่งด่วน (5) รถบรรทุกวัสดุก่อสร้างจะใช้ผ้าใบปกคลุมกระบะรถให้มิดชิด เพื่อป้องกันการรบกวนของวัสดุก่อสร้างและอุปกรณ์ต่างๆ อันอาจจะก่อให้เกิดอุบัติเหตุแก่ผู้ใช้ถนน (6) จัดให้มีเจ้าหน้าที่คอยควบคุมและอำนวยความสะดวกบริเวณทางเข้า-ออก โครงการในช่วงก่อสร้างเพื่อป้องกันและช่วยลดผลกระทบด้านการเคลื่อนตัวของจราจรบริเวณพื้นที่ก่อสร้างโครงการ (7) จัดทำป้ายประชาสัมพันธ์สถานที่ก่อสร้างบริเวณด้านหน้าโครงการ (8) กำหนดเวลาการขนส่งวัสดุอุปกรณ์ก่อสร้างในช่วงเวลากลางวันโดยหลีกเลี่ยงช่วงเวลาที่มียานพาหนะจราจรหนาแน่นโดยกำหนดให้รถบรรทุก 4 ล้อ และรถบรรทุก 6	

ลงชื่อ

(นางอนงค์รัตน์ เดชวรรคณีย์)

เจ้าของโครงการ/บริษัท บวรรัตน์ จำกัด

สิงหาคม 2561

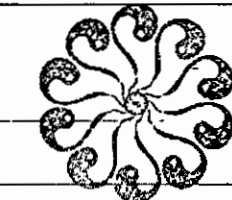

บริษัท บวรรัตน์ จำกัด
BOWORNAT CO., LTD. 31/221

ลงชื่อ

(นางสาวนภัสกรณ เสนอนิติ)


ผู้อำนวยการสิ่งแวดล้อม/บริษัท โอเคเนเจอร์ จำกัด

สิงหาคม 2561




ตารางที่ 1 ผลกระทบสิ่งแวดล้อมที่สำคัญ มาตราการป้องกันและแก้ไขผลกระทบสิ่งแวดล้อม และมาตรการติดตามตรวจสอบผลกระทบสิ่งแวดล้อม โครงการโรงแรมพันวาบุรีรัมย์ รีสอร์ท
(Prapwoburi Beach Front Resort) (ช่วงก่อสร้าง) ตั้งอยู่ที่ หมู่ที่ 8 ถนนอำเภอนาดำเขาสายด ตำบลวิชิต อำเภอเมืองบุรีรัมย์ จังหวัดบุรีรัมย์

องค์ประกอบทางสิ่งแวดล้อม และคุณค่าต่างๆ	ผลกระทบสิ่งแวดล้อมที่สำคัญ	มาตรการป้องกันและแก้ไขผลกระทบสิ่งแวดล้อม	มาตรการติดตามตรวจสอบ ผลกระทบสิ่งแวดล้อม
(5) การคมนาคมขนส่ง (ต่อ)		ล้อ หลีกเลียงช่วงเวลาเร่งด่วน (9) จัดเตรียมทีมงานด้านการจราจรเพื่ออำนวยความสะดวกในการจราจรในช่วงเวลาที่มีการขนส่งวัสดุอุปกรณ์ก่อสร้างทุกครั้ง (10) ดูแลความสะอาดและความเรียบร้อยบริเวณถนนด้านหน้าโครงการ (11) ห้ามมิให้ผู้ใดปล่อยเศษวัสดุที่เหลือจากการก่อสร้างหรือที่ติดค้างมากับรถบรรทุกวัสดุลงบนถนนหรือลักลอบมาบนถนน (12) ห้ามจอดรถทุกชนิดริมถนน และให้จอดตรงภายในโครงการเท่านั้น (13) กำหนดช่วงเวลา 10.00-15.00 น. เป็นช่วงเวลาที่การขนส่งวัสดุก่อสร้างและการขนส่งดิน ซึ่งเป็นเวลาที่เจ้าพนักงานตำรวจท้องถื่นอนุญาตให้สามารถสัญจรได้ (14) กำหนดให้มีการประสานงานกับรถขนส่งวัสดุ ก่อสร้างของโครงการทุกคัน ด้วยวิทยุสื่อสารหรือโทรศัพท์ก่อนที่จะมีการขับรถขนส่งดังกล่าวเข้าสู่พื้นที่ก่อสร้างโครงการ หรือขับรถออกจากพื้นที่ก่อสร้างทุกครั้งเพื่อให้ทางผู้รับเหมาก่อสร้าง จัดเจ้าหน้าที่ 2 คน เพื่อคอยโบกรถและส่งสัญญาณหยุดรถให้กับรถยนต์สัญจรบนถนนสาธารณะ	

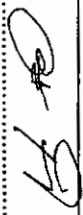ลงชื่อ 

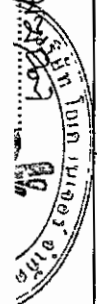

ลงชื่อ นพ. ศกน. ๑ 


ตารางที่ 1 ผลกระทบสิ่งแวดล้อมที่สำคัญ มาตรการป้องกันและแก้ไขผลกระทบสิ่งแวดล้อม และมาตรการติดตามตรวจสอบผลกระทบสิ่งแวดล้อม โครงการโรงแรมพินนาบุรี บีชฟรอนท์ รีสอร์ท (Pannaburi Beach Front Resort) (ช่วงก่อสร้าง) ตั้งอยู่ที่ หมู่ที่ 8 ถนนอ่าววนต์เขาขาว ตำบลวิชิต อำเภอเมืองภูเก็ต จังหวัดภูเก็ต

องค์ประกอบทางสิ่งแวดล้อม และคุณค่าต่างๆ	ผลกระทบสิ่งแวดล้อมที่สำคัญ	มาตรการป้องกันและแก้ไขผลกระทบสิ่งแวดล้อม	มาตรการติดตามตรวจสอบ ผลกระทบสิ่งแวดล้อม
(5) การคมนาคมขนส่ง (ต่อ)		(15) จัดเตรียมป้ายจัดจางวางบนผิวทางแสดงข้อความว่า “มีรถบรรทุกเข้า - ออก ขอยกยในควมล่าช้า” รวมถึงการยั้งตั้งกัน บนผิวจราจรของถนนสาธารณะ ก่อนถึงทางเข้า-ออกโครงการไม่น้อยกว่า 20 เมตร เพื่อเป็นการแจ้งให้ผู้สัญจรใช้ถนนระมัดระวังในการสัญจร (16) การเลี้ยวตัดกระแสจราจรเพื่อเข้า-ออกพื้นที่โครงการอาจก่อให้เกิดอุบัติเหตุได้ โดยเฉพาะในช่วงการขนส่งวัสดุก่อสร้างอาจส่งผลกระทบต่อผู้ใช้สัญจรข้างเคียง โดยหากจะเลี้ยวขวาเข้าสู่โครงการต้องหยุดรถบริเวณไหล่ทางถนน และรอให้รถด้านหลังแซงขึ้นไปก่อนรวมทั้งรอให้รถวิ่งสวนทางมาผ่านไปก่อนเช่นกัน เมื่อไม่มีรถมาแล้วและประเมินว่ามีความปลอดภัยจึงจะสามารถเลี้ยวตัดกระแสจราจรเข้าสู่โครงการได้ (17) โครงการจะดำเนินการประสานกับหน่วยงานที่เกี่ยวข้องและเจ้าหน้าที่ตำรวจในพื้นที่ เพื่อแจ้งให้ทราบ และขออนุญาตในการดำเนินการจัดการจราจรดังกล่าว เพื่อลดอุบัติเหตุที่จะเกิดขึ้นได้ ในขณะที่มีการก่อสร้างของโครงการ (18) ติดตั้งไฟฟ้าแสงสว่างบริเวณทางเดินรถและที่จอดรถ ให้สามารถมองเห็นรถที่เข้าจอดหรือออกรถออกจากที่	

ลงชื่อ

(นางอนงค์รัตน์ เดชวรคณีย์)

เจ้าของโครงการ/บริษัท บวรรัตน์ จำกัด

สิงหาคม 2561

บริษัท บวรรัตน์ จำกัด
BOVORNRAI CO., LTD.


33/221

ลงชื่อ

(นางสาวนภัสภณ เมษะรัต)

ผู้อำนวยการสิ่งแวดล้อม/บริษัท โอเค เนเจอร์ จำกัด


สิงหาคม 2561

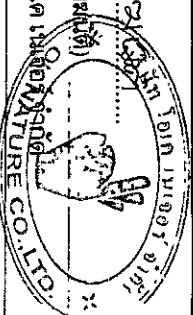


ตารางที่ 1 ผลกระทบสิ่งแวดล้อมที่สำคัญ มาตรการป้องกันและแก้ไขผลกระทบสิ่งแวดล้อม และมาตรการติดตามตรวจสอบผลกระทบสิ่งแวดล้อม โครงการโรงแรมพันวาบุรี บีชฟรอนท์ รีสอร์ท (Panwaburi Beach Front Resort) (ช่วงก่อสร้าง) ตั้งอยู่ที่ หมู่ที่ 8 ถนนอ่าววนต์เขาขาด ตำบลวิชิต อำเภอเมืองภูเก็ต จังหวัดภูเก็ต

องค์ประกอบทางสิ่งแวดล้อม และคุณค่าต่างๆ	ผลกระทบต่อสิ่งแวดล้อมที่สำคัญ	มาตรการป้องกันและแก้ไขผลกระทบสิ่งแวดล้อม	มาตรการติดตามตรวจสอบ ผลกระทบสิ่งแวดล้อม
(5) การคมนาคมขนส่ง (ต่อ)		จอดรถได้อย่างชัดเจนในช่วงเวลากลางคืน (19) ติดตั้งไฟกระพริบ บริเวณทางเข้า-ออกโครงการ เพื่อให้ผู้ขับขี่รถได้มองเห็นและชะลอตัวลง (20) ติดตั้งกระจกโค้งบริเวณด้านหน้าทางเข้าออกโครงการติดกับถนนสาธารณะ เพื่อให้รถที่วิ่งผ่านไปมาได้เห็นและหยุดจอดรถรอให้มีความปลอดภัยก่อนวิ่งต่อไป (21) ห้ามไม่ให้มีการจอดรถบริเวณทางเข้า-ออกของโครงการ เพื่อให้เกิดความคล่องตัวในการเดินทาง และไม่กีดขวางการจราจรของรถที่จะเข้าหรือออกจากโครงการ (22) ให้ความร่วมมือกับหน่วยงานที่เกี่ยวข้อง ในการดูแลรักษาความสะอาดบริเวณพื้นที่ทางเท้าและพื้นที่เขตทางบริเวณด้านหน้าโครงการ	
(6) การใช้ที่ดิน	1) การตรวจสอบการใช้ประโยชน์ที่ดินตามข้อกำหนดผังเมืองรวมจังหวัดภูเก็ต พ.ศ. 2554 ซึ่งแก้ไขเพิ่มเติมโดยกฎกระทรวงให้ใช้บังคับผังเมืองรวมจังหวัดภูเก็ต (ฉบับที่ 4) พ.ศ. 2558 จากการตรวจสอบการใช้ประโยชน์ที่ดินของโครงการ พบว่า ที่ดินของโครงการตั้งอยู่ในพื้นที่ตามกฎหมายผังเมืองรวมจังหวัดภูเก็ต พ.ศ. 2554 และฉบับแก้ไขเพิ่มเติมออกตามความในพระราชบัญญัติการผังเมือง พ.ศ. 2518 ประกาศใช้บังคับตั้งแต่วันที่ 7 กรกฎาคม 2554 และตามมาตรา 14 ของพระราชบัญญัติการผังเมือง (ฉบับที่ 4) พ.ศ. 2558	(1) ดำเนินการตามแบบแปลน และผังภูมิสถาปัตย์ รวมทั้งจัดสรรขนาดการใช้ประโยชน์ที่ดินแต่ละบริเวณให้เป็นไปตามที่ได้ออกแบบไว้ เพื่อไม่ให้เกิดความขัดแย้งกับกฎหมายที่เกี่ยวข้อง (2) ห้ามก่อสร้างหรือกระทำการใดๆ ที่ทำให้การใช้ประโยชน์ที่ดิน เปลี่ยนแปลงไปในทางที่ขัดแย้งกับกฎหมายที่เกี่ยวข้อง	

ลงชื่อ

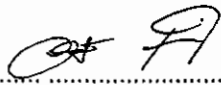


ลงชื่อ

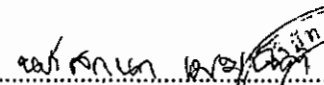


ตารางที่ 1 ผลกระทบสิ่งแวดล้อมที่สำคัญ มาตราการป้องกันและแก้ไขผลกระทบสิ่งแวดล้อม และมาตรการติดตามตรวจสอบผลกระทบสิ่งแวดล้อม โครงการโรงแรมพันวาบุรี บีชฟรอนท์ รีสอร์ท (Pantwaburi Beach Front Resort) (ช่วงก่อสร้าง) ตั้งอยู่ที่ หมู่ที่ 8 ถนนอำเภอยนต์ชัยชาติ ตำบลวิชิต อำเภอเมืองภูเก็ต จังหวัดภูเก็ต


องค์ประกอบทางสิ่งแวดล้อม และคุณค่าต่างๆ	ผลกระทบต่อสิ่งแวดล้อมที่สำคัญ	มาตรการป้องกันและแก้ไขผลกระทบสิ่งแวดล้อม	มาตรการติดตามตรวจสอบผลกระทบสิ่งแวดล้อม
(6) การใช้ที่ดิน (ต่อ)	กำหนดให้คงใช้บังคับต่อไปจนกว่าจะมีกฎกระทรวงฉบับอื่นประกาศยกเลิกและใช้บังคับแทน ซึ่งได้กำหนดการใช้ประโยชน์ที่ดินประเภทชนบทและเกษตรกรรม (สีเขียว) บริเวณหมายเลข 6.26 โดยมีข้อกำหนดในสาระสำคัญของการใช้ประโยชน์ที่ดินดังนี้ คือ ให้ใช้ประโยชน์ที่ดินเพื่อเกษตรกรรมหรือเกี่ยวข้องกับเกษตรกรรม การอยู่อาศัย การท่องเที่ยว สถาบันราชการ การสาธารณสุข ภูมิทัศน์และสาธารณูปการเป็นส่วนใหญ่ สำหรับการใช้ประโยชน์ที่ดินเพื่อกิจการอื่น ให้ใช้ได้ไม่เกินร้อยละสามสิบของแปลงที่ดินที่ยื่นขออนุญาต		
	ซึ่งจากการตรวจสอบตามข้อกำหนดฯ ข้างต้น พบว่า โครงการมีการใช้ประโยชน์ที่ดินสำหรับดำเนินการโครงการอาคารอยู่อาศัยเพื่อการท่องเที่ยว (โรงแรม) ซึ่งจัดเป็นกิจการหลัก และการใช้ประโยชน์ที่ดินของโครงการ ไม่อยู่ในเงื่อนไขการให้ประโยชน์ที่ดินตามกฎหมายกระทรวงที่กำหนด ดังนั้น การใช้ประโยชน์ที่ดินของโครงการ จึงสอดคล้องกับข้อกำหนดการใช้ประโยชน์ที่ดินตามที่กำหนด จึงกล่าวได้ว่าผลกระทบอยู่ในระดับต่ำ 2) การใช้ประโยชน์ที่ดินตามประกาศกระทรวงทรัพยากรธรรมชาติและสิ่งแวดล้อม เรื่อง กำหนดเขตพื้นที่และมาตรการคุ้มครองสิ่งแวดล้อมในบริเวณพื้นที่จังหวัดภูเก็ต พ.ศ. 2560 จากการตรวจสอบการใช้ประโยชน์ที่ดินของโครงการ ตั้งอยู่ในเขตควบคุมอาคารตามพระราชบัญญัติการให้ใช้พระราชบัญญัติควบคุมอาคาร		

ลงชื่อ

(นางอมงศรีรัตน์ เฑษจรรณีย์)

เจ้าของโครงการบริษัท บวรรัตน์ จำกัด

สิงหาคม 2561

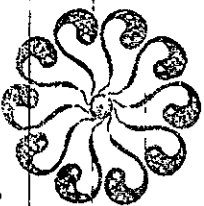


บริษัท บวรรัตน์ จำกัด
BOWWATNAT CO., LTD. 35/221

ลงชื่อ

(นางสาวณัฏฐกาน ณะนัติ)

ผู้อำนวยการสิ่งแวดล้อม/บริษัท โอเค เนเจอร์ จำกัด


สิงหาคม 2561

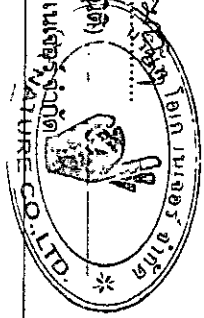


ตารางที่ 1 ผลกระทบสิ่งแวดล้อมที่สำคัญ มาตรการป้องกันและแก้ไขผลกระทบสิ่งแวดล้อม และมาตรการติดตามตรวจสอบผลกระทบสิ่งแวดล้อม โครงการโรงแยมน้ำบ้านปรี บัษพัรื่อน รีสอร์ท (Paikwabpi Beach Front Resort) ตั้งอยู่ที่ หมู่ที่ 8 ถนนอำเภอนนทบุรีเข้าหาด ตำบลวิเชียร อำเภอเมืองภูเก็ต จังหวัดภูเก็ต

องค์ประกอบทางสิ่งแวดล้อม และคุณค่าต่างๆ	ผลกระทบต่อสิ่งแวดล้อมที่สำคัญ	มาตรการป้องกันและแก้ไขผลกระทบสิ่งแวดล้อม	มาตรการติดตามตรวจสอบผลกระทบสิ่งแวดล้อม
(6) การใช้ที่ดิน (ต่อ)	พ.ศ. 2522 บังคับในเขตจังหวัดภูเก็ต พ.ศ. 2535 เป็นเขตพื้นที่ให้ใช้ มาตรการคุ้มครองสิ่งแวดล้อม จากการตรวจสอบที่ตั้งพื้นที่โครงการตาม ประกาศกระทรวงทรัพยากรธรรมชาติและสิ่งแวดล้อม เรื่อง กำหนดเขตพื้นที่ และมาตรการคุ้มครองสิ่งแวดล้อมในบริเวณพื้นที่จังหวัดภูเก็ต พ.ศ.2560 พบว่า พื้นที่โครงการตั้งอยู่ในบริเวณที่ 1 บริเวณที่ 2 และบริเวณที่ 5 ดังนั้น จะเห็นได้ว่าการดำเนินโครงการเป็นการพัฒนาและใช้ประโยชน์ที่ดินให้มีความคุ้มค่ามากยิ่งขึ้น ซึ่งมีการพัฒนาการใช้ประโยชน์ที่ดินพื้นที่ว่างเปล่า ไปเป็นโรงแรมที่มีการออกแบบอาคารและตกแต่งสภาพภูมิสถาปัตย์ให้มีความสวยงาม และการดำเนินการของโครงการยังเป็นการใช้ประโยชน์ที่ดินที่มีความสอดคล้องกับข้อกำหนดต่างๆ ของกฎหมายที่เกี่ยวข้อง 3) สภาพการใช้ประโยชน์ที่ดินปัจจุบัน บริเวณโครงการและใกล้เคียง จากการสำรวจจากตลสนาม (พฤษภาคม, 2561) พบว่า พื้นที่โดยรอบโครงการส่วนใหญ่มีการใช้ประโยชน์เป็นที่พักอาศัยและแหล่งพาณิชยกรรม เช่น โรงแรม รีสอร์ท อาคารพาณิชย์ บ้านพักอาศัย บ้านอยู่อาศัย ร้านอาหาร เป็นต้น จากการศึกษาการใช้ที่ดินโดยรอบพื้นที่โครงการทางบริษัทที่ปรึกษา ได้ทำการศึกษาสภาพทางอากาศในระยะระยะรัศมีประมาณ 1 กิโลเมตร จากพื้นที่โครงการ และการสำรวจจากตลสนามเพิ่มเติมให้		

ลงชื่อ

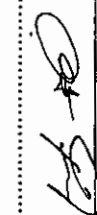


ลงชื่อ

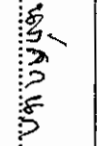


ตารางที่ 1 ผลกระทบสิ่งแวดล้อมที่สำคัญ มาตรการป้องกันและแก้ไขผลกระทบสิ่งแวดล้อม และมาตรการติดตามตรวจสอบผลกระทบสิ่งแวดล้อม โครงการโรงแรมพันวาบุรี บีชฟรอนท์ รีสอร์ท (Panwaburi Beach Front Resort) (ช่วงก่อสร้าง) ตั้งอยู่ที่ หมู่ที่ 8 ถนนอ่าวขนดเขาขาด ตำบลวิชิต อำเภอเมืองภูเก็ต จังหวัดภูเก็ต

องค์ประกอบทางสิ่งแวดล้อม และคุณค่าต่างๆ	ผลกระทบต่อสิ่งแวดล้อมที่สำคัญ	มาตรการป้องกันและแก้ไขผลกระทบสิ่งแวดล้อม	มาตรการติดตามตรวจสอบผลกระทบสิ่งแวดล้อม
(6) การใช้ที่ดิน (ต่อ)	สอดคล้องกับการใช้ประโยชน์ที่ดินในปัจจุบัน เพื่อนำมาจัดทำภาพแสดง การใช้ประโยชน์ที่ดินบริเวณโดยรอบพื้นที่โครงการ โดยจำแนกประเภท การใช้ที่ดินบริเวณพื้นที่โครงการและใกล้เคียง ขนาดและสัดส่วนของที่ดิน แต่ละประเภทพื้นที่ที่ทำการศึกษา จากข้อมูลพบว่า สามารถจัดลักษณะการใช้ประโยชน์ที่ดินในพื้นที่ ศึกษาได้ 9 ประเภท คือ การใช้ประโยชน์ที่ดินเป็นพื้นที่โล่ง/รกร้าง คิดเป็น ร้อยละ 37.60 รองลงมา ได้แก่ พื้นที่ทะเล คิดเป็นร้อยละ 27.78 พื้นที่ป่าไม้ คิดเป็นร้อยละ 16.86 พื้นที่อยู่อาศัย/บริการท่องเที่ยว คิดเป็นร้อยละ 13.87 พื้นที่ถนน/ซอย คิดเป็นร้อยละ 2.07 พื้นที่ชายหาด คิดเป็นร้อยละ 0.94 พื้นที่สถานที่ราชการ คิดเป็นร้อยละ 0.73 พื้นที่แหล่งน้ำ คิดเป็นร้อยละ 0.12 และพื้นที่ศาสนสถาน คิดเป็นร้อยละ 0.03		
4. คุณค่าคุณภาพชีวิต			
4.1 สภาพสังคม-เศรษฐกิจ	ในช่วงดำเนินการก่อสร้างโครงการจะมีการว่าจ้างแรงงานทั้งใน พื้นที่และนอกพื้นที่สูงสุดประมาณ 50 คน โครงการมีกำหนดระยะเวลาใน การก่อสร้างประมาณ 12 เดือน การเกิดขึ้นของโครงการจะทำให้คุณภาพ ชีวิตของประชาชนโดยเฉพาะในเขตพื้นที่ขึ้นคือ มีการว่าจ้างแรงงานและ มีแหล่งงานเกิดขึ้นในพื้นที่ และยังเป็นการช่วยให้เกิดการขยายตัว ทางด้านเศรษฐกิจบริเวณพื้นที่โครงการโดยเฉพาะกลุ่มร้านขายสินค้า ประเภทเครื่องอุปโภค-บริโภค นอกจากนี้ โครงการยังมีส่วนทำให้เกิดการ หมุนเวียนของเงินตราที่เกิดกับกลุ่มธุรกิจการค้าประเภทวัสดุการก่อสร้าง	(1) จัดให้มีผู้รับเรื่องร้องเรียนบริเวณด้านหน้าพื้นที่ โครงการ (2) จัดให้มีผ้าใบก่อสร้าง (Mesh Sheet) หรือวัสดุอื่นที่ เหมาะสมปิดกั้นตัวอาคาร เพื่อป้องกันฝุ่นละอองฟุ้งกระจาย และเศษวัสดุก่อสร้างร่วงหล่น (3) จัดให้มีระบบบำบัดน้ำเสียสำเร็จรูปในการรองรับ น้ำเสียจากห้องส้วม (4) จัดให้มีถังรองรับมูลฝอยภายในพื้นที่ก่อสร้าง	(1) จัดให้มีเจ้าหน้าที่ โครงการตรวจติดตามการจัดทำ ประกันความเสียหายอัน เนื่องมาจากการก่อสร้างของ โครงการกับบริษัทประกันภัย (2) จัดให้มีเจ้าหน้าที่คอย เยี่ยมเยือน บ้านพักอาศัยที่อยู่ ใกล้เคียงพื้นที่โครงการอย่าง

ลงชื่อ

(นางอนงค์รัตน์ เดชวรรณคดี)

เจ้าของโครงการ/บริษัท บวรรัตน์ จำกัด

สิงหาคม 2561

บริษัท บวรรัตน์ จำกัด
BDWORKNRAT CO., LTD. 37/221

ลงชื่อ

(นางสาวนภัสกรก เมฆนดี)

ผู้อำนวยการสิ่งแวดล้อม/บริษัท โอเค เนเจอร์ จำกัด


สิงหาคม 2561



ตารางที่ 1 ผลกระทบสิ่งแวดล้อมที่สำคัญ มาตราการป้องกันและแก้ไขผลกระทบสิ่งแวดล้อม และมาตรการติดตามตรวจสอบผลกระทบสิ่งแวดล้อม โครงการโรงแยมน้ำมันบุรี ปิฆพ้ออัน ริสอรั (Panhwaburi Beach Front Resort) (ช่วงก่อสร้าง) ตั้งอยู่ที่ หมู่ที่ 8 ถนนอ่าววนต์เขาขาด ตำบลวิศิษฐ์ อำเภอเมืองภูเก็ต จังหวัดภูเก็ต

องค์ประกอบทางสิ่งแวดล้อม และคุณค่าต่างๆ	ผลกระทบต่อสิ่งแวดล้อมที่สำคัญ	มาตรการป้องกันและแก้ไขผลกระทบสิ่งแวดล้อม	มาตรการติดตามตรวจสอบผลกระทบสิ่งแวดล้อม
4.1 สภาพสังคม-เศรษฐกิจ (ต่อ)	ทำให้ส่งผลโยงไปถึงสภาพเศรษฐกิจโดยรวมของประเทศ ผลการดำเนินงานโครงการนอกจากจะเป็นการช่วยเหลือภาวะเศรษฐกิจในปัจจุบันของประเทศไทยทางหนึ่งแล้วยังส่งผลทำให้จำนวนประชากรว่างงานน้อยลงอีกทางหนึ่งด้วย ทั้งนี้ บริษัทที่ปรึกษาฯ ได้ประเมินผลกระทบด้านเศรษฐกิจ-สังคม และคุณค่าคุณภาพชีวิตของประชาชน ซึ่งจากการสำรวจความคิดเห็นของประชาชนในรัศมี 100 เมตร และรัศมี 101 เมตร ถึง 1 กิโลเมตรจากพื้นที่โครงการ สามารถประเมินผลกระทบต่อชุมชนในระยะก่อสร้าง ได้ดังนี้ การประเมินผลกระทบต่อชุมชนระยะก่อสร้าง จากผลการสำรวจความคิดเห็นของประชาชนในรัศมี 100 เมตร จากพื้นที่โครงการพบว่า ประชาชนส่วนใหญ่มีความคิดเห็นว่าในช่วงก่อสร้างจะไม่มีผลกระทบด้านเศรษฐกิจและสังคม โดยทำให้ไม่มีเกิดการจ้างงานในท้องถิ่นเพิ่มขึ้น ร้อยละ 100.00 และทำให้ไม่มีการค้าขายและเศรษฐกิจในชุมชนดีขึ้น ร้อยละ 100.00 และประชาชนร้อยละ 100.00 มีความคิดเห็นว่าในระยะก่อสร้างไม่มีผลกระทบด้านการอพยพย้ายถิ่นฐาน และจากการสำรวจความคิดเห็นของประชาชนในรัศมี 101 เมตร ถึง 1 กิโลเมตร จากพื้นที่โครงการพบว่า ประชาชนส่วนใหญ่มีความคิดเห็นว่าในช่วงก่อสร้างจะไม่มีผลกระทบด้านเศรษฐกิจและสังคม โดยไม่มีการจ้างงานในท้องถิ่นเพิ่มขึ้น ร้อยละ 70.59 และทำให้ไม่มีการค้าขายและเศรษฐกิจในชุมชนดีขึ้น ร้อยละ 64.40 และประชาชนร้อยละ 88.24 มี	(5) มีการคัดเลือกคนงานและพิจารณาคนในท้องถิ่นเป็นอันดับแรก (6) กำหนดกฎระเบียบการทำงานอย่างชัดเจน และควบคุมดูแลคนงานอย่างเคร่งครัด (7) จัดให้มีขอบเขตของที่พักคนงานชั่วคราวกับเขตพื้นที่ก่อสร้างอย่างชัดเจน (8) จัดให้มีหัวหน้าคนงานเป็นผู้ดูแลคนงาน รวมทั้งมีเจ้าหน้าที่ดูแลการเข้า-ออกพื้นที่ก่อสร้างอย่างเคร่งครัด (9) ทำสัญญากับผู้รับเหมานัก โดยกำหนดให้ผู้รับเหมานักต้องทำประกันภัยที่ครอบคลุมความรับผิดชอบถึงบุคคลที่ 3 (Contractor All Risk : C.A.R.) หากมีความเสียหายพิสูจน์ได้ว่าเกิดขึ้นเนื่องจากการก่อสร้าง กรมธรรม์ประกันภัยดังกล่าวจะครอบคลุมความเสียหาย (10) มาตรการป้องกันและแก้ไขผลกระทบสิ่งแวดล้อมจากข้อห่วงกังวลของประชาชน มีดังนี้ ด้านคุณภาพอากาศ เสียง และกลิ่น 1. จำกัดความเร็วรถบรรทุกขนส่งวัสดุอุปกรณ์ก่อสร้างให้มีความเร็วไม่เกิน 30 กิโลเมตร/ชั่วโมง 2. ให้จัดหาวัสดุปิดคลุมท้ายรถบรรทุกทุกตัวก่อสร้างให้มิดชิด เพื่อป้องกันการปลิวฝุ่นและร่วงหล่นของวัสดุที่บรรทุกมา	สม่ำเสมอ (3) จัดให้มีเจ้าหน้าที่รับผิดชอบในการรับเรื่องร้องเรียน และหาแนวทางแก้ไขปัญหาที่ได้รับทราบร้องเรียนอันเนื่องมาจากการดำเนินโครงการให้เรียบร้อย

ลงชื่อ

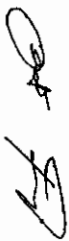



ลงชื่อ ๖๓ กันยายน ๒๕๖๓



ตารางที่ 1 ผลกระทบสิ่งแวดล้อมที่สำคัญ มาตรการป้องกันและแก้ไขผลกระทบสิ่งแวดล้อม และมาตรการติดตามตรวจสอบผลกระทบสิ่งแวดล้อม โครงการโรงแรมพันวาบุรี บีชฟรอนท์ รีสอร์ท (Panwaburi Beach Front Resort) (ช่วงก่อสร้าง) ตั้งอยู่ที่ หมู่ที่ 8 ถนนอ่าวขนดเขาขาด ตำบลวิชิต อำเภอเมืองภูเก็ต จังหวัดภูเก็ต


องค์ประกอบทางสิ่งแวดล้อม และคุณค่าต่างๆ	ผลกระทบต่อสิ่งแวดล้อมที่สำคัญ	มาตรการป้องกันและแก้ไขผลกระทบสิ่งแวดล้อม	มาตรการติดตามตรวจสอบผลกระทบสิ่งแวดล้อม
4.1 สภาพสังคม-เศรษฐกิจ (ต่อ)	ความคิดเห็นว่าในระยะก่อสร้างไม่มีผลกระทบด้านการอพยพย้ายถิ่นฐาน นอกจากนี้ โครงการได้ทบทวนการกำหนดมาตรการป้องกันและแก้ไขผลกระทบด้านสังคมที่สามารถแก้ไขหรือลดข้อห่วงกังวลของประชาชนในประเด็นต่างๆ ในช่วงการก่อสร้างของประชาชน โดยจากข้อห่วงกังวลของประชาชน โครงการจึงจัดทำตารางมาตรการสำหรับข้อห่วงกังวลของประชาชน	3. จัดพรมน้ำบริเวณพื้นที่ก่อสร้างและกองวัสดุพวกหินและทราย อย่างน้อยวันละ 2 ครั้ง และให้เพิ่มจำนวนครั้งตามความเหมาะสมเพื่อลดการฟุ้งกระจายของฝุ่นละออง 4. ใช้ผ้าใบก่อสร้าง (Mesh Sheet) หรือวัสดุที่คล้ายกันกันอาคาร โดยยึดติดกับผนังนั่งร้านด้านนอก ให้มีความสูงเท่ากับความสูงของอาคารขณะก่อสร้างตลอดแนวอาคาร 5. ล้างล้อรถบรรทุกที่เข้า-ออก โครงการทุกครั้ง เพื่อลดผลกระทบจากเศษดินของรถบรรทุกที่จะวิ่งออกสู่ถนนภายนอกโครงการ 6. กำหนดช่วงเวลาการก่อสร้างในวันจันทร์-วันเสาร์ เวลา 8.00-17.00 น. ในกรณีที่ต้องมีการก่อสร้างเกินเวลาดังกล่าวจะดำเนินการแจ้งผู้พักอาศัยข้างเคียงทราบล่วงหน้าอย่างน้อย 3 วัน ทั้งนี้ ต้องเป็นกิจกรรมต่อเนื่องที่ไม่ก่อให้เกิดเสียงดัง เช่น การเทปูน และดำเนินการในช่วงเวลา 17.00-21.00 น. โดยทำงานได้ไม่เกินเวลา 21.00 น. สำหรับวันอาทิตย์และวันหยุดนักขัตฤกษ์จะหยุดดำเนินการกิจกรรมการก่อสร้าง และแบ่งชั่วโมงการทำงาน เป็นช่วงเวลาดังแต่ 08.00-12.00 น. และ 13.00-17.00 น. โดยมีช่วงเวลาหยุดพัก 12.00-13.00 น. 7. วางผังบริเวณพื้นที่ก่อสร้าง โดยออกแบบจัดระยะเครื่องจักร เครื่องยนต์ ที่มีเสียงดังไว้ให้ห่างจากบ้านเรือน	

ลงชื่อ

(นางอนงค์รัตน์ เดชวรรณชัย)

เจ้าของโครงการ/บริษัท บวรรัตน์ จำกัด

สิงหาคม 2561

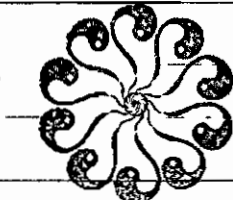

บริษัท บวรรัตน์ จำกัด
BOWERNAT CO., LTD. 39/221

ลงชื่อ

(นางสาวนภัสกรณ งามนิติ)

ผู้อำนวยการสิ่งแวดล้อม/บริษัท โอเคเนเจอร์ จำกัด


สิงหาคม 2561



ตารางที่ 1 ผลกระทบสิ่งแวดล้อมที่สำคัญ มาตรการป้องกันและแก้ไขผลกระทบสิ่งแวดล้อม และมาตรการติดตามตรวจสอบผลกระทบสิ่งแวดล้อม โครงการโรงแรมพันวาบุรี บีชฟรอนท์ รีสอร์ท (Panwaburi Beach Front Resort) (ช่วงก่อสร้าง) ตั้งอยู่ที่ หมู่ที่ 8 ถนนอ่าวขนดเคาขาด ตำบลวิชิต อำเภอเมืองภูเก็ต จังหวัดภูเก็ต

องค์ประกอบทางสิ่งแวดล้อม และคุณค่าต่างๆ	ผลกระทบต่อสิ่งแวดล้อมที่สำคัญ	มาตรการป้องกันและแก้ไขผลกระทบสิ่งแวดล้อม	มาตรการติดตามตรวจสอบ ผลกระทบสิ่งแวดล้อม
4.1 สภาพสังคม-เศรษฐกิจ (ต่อ)		ประชาชนให้มากที่สุดเท่าที่จะทำได้ <u>การใช้ไฟฟ้า</u> 1. จัดให้มีแผงควบคุมวงจรไฟฟ้า พร้อมสะพานไฟที่สามารถตัดวงจรกระแสไฟฟ้าได้ทันทีที่เกิดกระแสไฟฟ้าขัดข้อง 2. หากอุปกรณ์ไฟฟ้าเกิดชำรุดต้องมีการซ่อมแซมให้อยู่ในสภาพดีหรือเปลี่ยนอุปกรณ์ใหม่ ก่อนนำมาใช้งานใหม่ <u>การใช้น้ำ</u> 1. จัดให้มีถังเก็บน้ำสำรองสำหรับใช้ในกิจกรรมการก่อสร้าง 2. ควบคุมดูแลคนงานก่อสร้างให้มีการใช้น้ำอย่างประหยัดให้มากที่สุด รวมทั้งรณรงค์ให้มีการใช้น้ำอย่างประหยัด 3. ตรวจสอบดูแลระบบจ่ายน้ำ และระบบเส้นท่อที่จ่ายน้ำในจุดในที่ก่อสร้าง ให้อยู่ในสภาพดีอยู่เสมอ <u>การจัดการน้ำเสีย</u> 1. จัดให้มีห้องส้วมสำหรับคนงานที่ถูกสุขลักษณะ และดูแลส้วมให้อยู่ในสภาพที่ใช้งานได้ดีอยู่เสมอ รวมทั้งกำชับเข้มงวดให้คนงานก่อสร้างจัดการสิ่งปฏิกูลและขับถ่ายเฉพาะในห้องส้วมที่จัดไว้ให้เท่านั้น 2. กำชับให้คนงานมาชำระล้างร่างกายและเศษวัสดุจากเครื่องมือและอุปกรณ์ต่างๆ ที่บริเวณชำระล้างที่จัดเตรียมไว้เท่านั้น	

ลงชื่อ

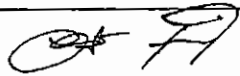


ลงชื่อ



ตารางที่ 1 ผลกระทบสิ่งแวดล้อมที่สำคัญ มาตรการป้องกันและแก้ไขผลกระทบสิ่งแวดล้อม และมาตรการติดตามตรวจสอบผลกระทบสิ่งแวดล้อม โครงการโรงแรมพันวาบุรี บีชฟรอนท์ รีสอร์ท (Panwaburi Beach Front Resort) (ช่วงก่อสร้าง) ตั้งอยู่ที่ หมู่ที่ 8 ถนนอ่าวขนดเขาขาด ตำบลวิชิต อำเภอเมืองภูเก็ต จังหวัดภูเก็ต

องค์ประกอบทางสิ่งแวดล้อม และคุณค่าต่างๆ	ผลกระทบต่อสิ่งแวดล้อมที่สำคัญ	มาตรการป้องกันและแก้ไขผลกระทบสิ่งแวดล้อม	มาตรการติดตามตรวจสอบ ผลกระทบสิ่งแวดล้อม
4.1 สภาพสังคม-เศรษฐกิจ (ต่อ)		<u>การระบายน้ำและการป้องกันน้ำท่วม</u> 1. จัดให้มีรางระบายน้ำชั่วคราวรอบๆ บริเวณชำระล้าง เพื่อรวบรวมน้ำเสียเข้าสู่บ่อปัม 2. จัดให้มีการขุดลอกตะกอนในรางระบายน้ำชั่วคราว อย่างสม่ำเสมอเพื่อป้องกันการตื้นเขินและการกีดขวางทางระบายน้ำ 3. ขุดลอกตะกอนในท่อระบายน้ำอย่างสม่ำเสมอ เพื่อไม่ให้อุดตัน/ตื้นเขิน <u>การจัดการขยะ</u> 1. จัดพื้นที่กองวัสดุก่อสร้าง ไม่ปล่อยให้กระจัดกระจายหลายจุดเพื่อความเป็นระเบียบและสะดวกต่อการจัดเก็บ 2. จัดให้มีภาชนะรองรับมูลฝอยที่ทนทานและมีฝาปิดมิดชิด ตั้งไว้ภายในพื้นที่โครงการ 3. เศษวัสดุที่จะนำออกไปกำจัดนอกพื้นที่โครงการจะต้องมีผ้าใบหรือเครื่องป้องกันการร่วงหล่นบนผิวจราจร <u>การคมนาคมและการขนส่ง</u> 1. ห้ามมิให้จอดรถบรรทุก หรือวางวัสดุก่อสร้างในบริเวณด้านหน้าโครงการเพื่อป้องกันการกีดขวางการจราจร 2. จัดระบบการจราจรให้มีความปลอดภัย โดยการติดตั้งป้ายสัญญาณจราจรและจัดเจ้าหน้าที่ดูแลให้ความ	

ลงชื่อ

(นางอนงค์รัตน์ เดชวรรัตน์)

เจ้าของโครงการ/บริษัท บวรรัตน์ จำกัด

สิงหาคม 2561

บริษัท บวรรัตน์ จำกัด
BOWORN RAT CO., LTD.


41/221

ลงชื่อ

(นางสาวนภัสกรณภรณ์)

ผู้อำนวยการสิ่งแวดล้อม/บริษัท โอเค เนเจอร์ จำกัด

สิงหาคม 2561

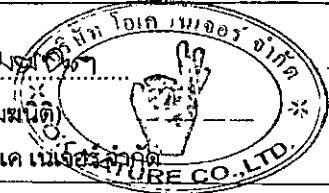

ตารางที่ 1 ผลกระทบสิ่งแวดล้อมที่สำคัญ มาตราการป้องกันและแก้ไขผลกระทบสิ่งแวดล้อม และมาตรการติดตามตรวจสอบผลกระทบสิ่งแวดล้อม โครงการโรงแรมพันนาบุรี บัษพร้อน รีสอร์ท (Pankwaburi Beach Front Resort) (ช่วงก่อสร้าง) ตั้งอยู่ที่ หมู่ที่ 8 ถนนอ่าวเย็นใต้เขาขาด ตำบลวิชิต อำเภอเมืองภูเก็ต จังหวัดภูเก็ต

องค์ประกอบทางสิ่งแวดล้อม และศุนย์ต่างๆ	ผลกระทบต่อสิ่งแวดล้อมที่สำคัญ	มาตรการป้องกันและแก้ไขผลกระทบสิ่งแวดล้อม	มาตรการติดตามตรวจสอบผลกระทบสิ่งแวดล้อม
4.1 สภาพสังคม-เศรษฐกิจ (ต่อ)		สะดวกภายในพื้นที่โครงการ โดยเฉพาะอย่างยิ่งบริเวณทางเข้า-ออก 3. จำกัดความเร็วของรถบรรทุกที่ใช้ในการขนส่งวัสดุก่อสร้างให้ช้าได้ไม่เกิน 30 กม./ชม. โดยเฉพาะอย่างยิ่งเมื่อเข้าสู่เขตชุมชน 4. หลีกเลี่ยงการขนส่งวัสดุก่อสร้างในช่วงโมงเร่งด่วน <u>เศรษฐกิจและสังคม</u> 1. ผู้รับเหมาก่อสร้างต้องแจ้งล่วงหน้าต่อหน่วยงานประพตติของคนงานมิให้ก่อความเดือดร้อน และปัญหาต่างๆ แก่คนงานด้วยกันและประชาชนใกล้เคียง พร้อมทั้งร่วมมือกับเจ้าหน้าที่ท้องถิ่นในการแก้ปัญหา 2. ผู้รับเหมาก่อสร้างต้องมีบทลงโทษคนงานอย่างชัดเจนในกรณีที่มีปัญหาเกิดขึ้นรวมทั้งต้องร่วมมือกับเจ้าหน้าที่ท้องถิ่นในการควบคุมดูแล เพื่อป้องกันการเกิดปัญหาในด้านต่างๆ <u>ความปลอดภัยสาธารณะและการกีดกันภัย</u> 1. จัดให้มีหัวหน้าคนงานหรือผู้ควบคุมดูแลความปลอดภัยของคนงานอย่างเข้มงวด 2. จัดหาป้ายประกาศหรือสัญลักษณ์เตือน และหรือเจ้าหน้าที่รักษาความปลอดภัยไม่ให้ผู้ที่ไม่เกี่ยวข้องเข้ามาใน	

ลงชื่อ

ลงชื่อ 

ตารางที่ 1 ผลกระทบสิ่งแวดล้อมที่สำคัญ มาตรการป้องกันและแก้ไขผลกระทบสิ่งแวดล้อม และมาตรการติดตามตรวจสอบผลกระทบสิ่งแวดล้อม โครงการโรงแรมพณบุรี บีชฟรอนท์ รีสอร์ท (Panwaburi Beach Front Resort) (ช่วงก่อสร้าง) ตั้งอยู่ที่ หมู่ที่ 8 ถนนอ่าวขนดเขาขาด ตำบลวิชิต อำเภอเมืองภูเก็ต จังหวัดภูเก็ต


องค์ประกอบทางสิ่งแวดล้อม และคุณค่าต่างๆ	ผลกระทบต่อสิ่งแวดล้อมที่สำคัญ	มาตรการป้องกันและแก้ไขผลกระทบสิ่งแวดล้อม	มาตรการติดตามตรวจสอบ ผลกระทบสิ่งแวดล้อม
4.1 สภาพสังคม-เศรษฐกิจ (ต่อ)		บริเวณพื้นที่ก่อสร้าง เพื่อป้องกันอุบัติเหตุที่จะเกิดขึ้น 3. จัดให้มีเวรยามรักษาความปลอดภัยออกตรวจดูแลความเรียบร้อยอย่างสม่ำเสมอ 4. จัดให้มีผ้าใบก่อสร้าง (Mesh Sheet) หรือวัสดุป้องกันการร่วงหล่นรอบตัวอาคารที่มีการก่อสร้าง 5. ให้ระมัดระวังและควบคุมดูแลขณะใช้งานเครื่องมือเครื่องจักรหรือในระหว่างการขนย้ายวัสดุก่อสร้างและเครื่องมือ เครื่องจักรเพื่อให้เกิดความปลอดภัยมากที่สุด 6. หากมีเหตุทำให้เกิดความเสียหายทั้งร่างกายและทรัพย์สินของประชาชนที่อาศัยอยู่โดยรอบ ให้ทางผู้รับเหมาก่อสร้างติดตามตรวจสอบ รวมถึงชดเชยค่าเสียหายที่เกิดขึ้นโดยเร่งด่วน 7. การเดินสายไฟทุกชั้นตอนจะต้องกระทำอย่างถูกหลักวิชาการ 8. จัดให้มีการติดตั้งถังดับเพลิงเคมีในสถานที่ทำงานที่คาดว่าจะเกิดเพลิงไหม้ได้ง่าย และตรวจสอบให้อยู่ในสภาพดีอยู่เสมออย่างน้อย 1 เดือน/ครั้ง 9. จัดให้มีบริเวณสุขาบุหรืสำหรับคนงาน โดยให้อยู่ห่างจากวัสดุติดไฟให้มากที่สุด และกำชับให้ดับบุหรืให้สนิททุกครั้ง	

ลงชื่อ

(นางอนงค์รัตน์ เดชวรรคณีย์)

เจ้าของโครงการ/บริษัท บวรรัตน์ จำกัด

สิงหาคม 2561

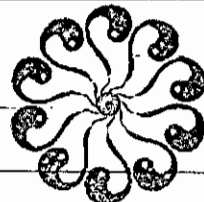

บริษัท บวรรัตน์ จำกัด
BOWORN RAT CO., LTD. 43/221

ลงชื่อ

(นางสาวณัฏฐณณ เมฆนิต)

ผู้อำนวยการสิ่งแวดล้อม/บริษัท ไอเค เนเจอร์ จำกัด


สิงหาคม 2561



ตารางที่ 1 ผลกระทบสิ่งแวดล้อมที่สำคัญ มาตราการป้องกันและแก้ไขผลกระทบสิ่งแวดล้อม และมาตรการติดตามตรวจสอบผลกระทบสิ่งแวดล้อม โครงการโรงพยาบาลชุมชน ราชบุรี ราชบุรี ร้อยวัน ร้อยคืน (Panwaburi Beach Front Resort) (ช่วงก่อสร้าง) ตั้งอยู่ที่ หมู่ที่ 8 ถนนอ่าววนมิตรชาชาติ ตำบลวิชิต อำเภอเมืองภูเก็ต จังหวัดภูเก็ต

องค์ประกอบทางสิ่งแวดล้อม และคุณค่าต่างๆ	ผลกระทบต่อสิ่งแวดล้อมที่สำคัญ	มาตรการป้องกันและแก้ไขผลกระทบสิ่งแวดล้อม	มาตรการติดตามตรวจสอบผลกระทบสิ่งแวดล้อม
4.1 สภาพสังคม-เศรษฐกิจ (ต่อ)		<u>ทัศนียภาพและสุนทรียภาพ</u> 1. จัดทำรั้วรอบพื้นที่โครงการ ด้วยผ้าใบก่อสร้าง (Mesh Sheet) หรือสังกะสี ที่มีความสูงอย่างน้อย 2.0 เมตร ล้อมรอบบริเวณพื้นที่ก่อสร้าง เพื่อปิดบังภูมิทัศน์ที่ไม่ดีจากการก่อสร้าง 2. จัดให้มีฝัากลุมอาคารที่ก่อสร้างเพื่อลดภาพที่ไม่น่ามองในช่วงก่อสร้างรวมทั้งป้องกันฝุ่นละอองจากตัวอาคารรวมด้วย	
4.2 สาธารณสุข	การดำเนินการช่วงก่อสร้างอาจมีผลกระทบต่อสุขภาพอนามัยของ คนงานก่อสร้างและประชาชนในพื้นที่ศึกษา ซึ่งจากการดำเนินการดังกล่าว พบว่า ปัจจัยที่ส่งผลกระทบต่อสุขภาพอนามัยตามแนวคิดทางระบาดวิทยาสิ่งแวดล้อม (Environment Epidemiology) อันประกอบด้วย เชื้อโรค (Agent) มนุษย์ (Host) และสิ่งแวดล้อม (Environment) อยู่ในภาวะสมดุล เนื่องจากวิถีการจัดการมลพิษแต่ละประเภทที่กล่าวไว้ข้างต้น ในขณะเดียวกันในประเด็นของโรคระบบทางเดินอาหาร สามารถพบได้ในกลุ่มคนงานก่อสร้าง ซึ่งมีสาเหตุมาจากการบริโภคอาหารบริเวณที่ไม่ถูกสุขลักษณะ ดังนั้น โครงการจะต้องกำหนดให้บริษัทรับเหมาให้ความรู้แก่กลุ่มคนงานดังกล่าวในเรื่องพฤติกรรมกรรมการบริโภคและสุขอนามัยขั้นพื้นฐาน รวมทั้งการจัดหาะระบบสุขาภิบาลขั้นพื้นฐานให้กับกลุ่มคนงานดังกล่าวเพื่อป้องกันการเกิดโรคระบบทางเดินอาหาร	<u>มาตรการป้องกันและแก้ไขผลกระทบด้านสุขภาพ</u> 1. ผู้คนละออง (1) จัดทำรั้วที่ปิดโดยรอบแนวเขตที่ดิน ความสูงไม่น้อยกว่า 2 เมตร (2) ติดตั้งผ้าใบก่อสร้าง (Mesh Sheet) ที่บังแต่ชั้นล่างจนถึงชั้นสูงสุดโดยรอบอาคาร (3) กำหนดความสูงของยานพาหนะที่ใช้ขนส่งวัสดุ อุปกรณ์ก่อสร้างตามพระราชบัญญัติการจราจรทางบก (4) กำหนดช่วงเวลาราชการขั้นนอกช่วงกลางวัน ให้เป็นไปตามกฎหมายกำหนด และได้รับความเห็นชอบจากพนักงานตำรวจท้องที่ (5) ใช้วัสดุอุปกรณ์บรรทุกที่ใช้ขนส่งวัสดุก่อสร้าง หิน หินทราย	- ตรวจสอบถึงมูลฝอยให้อยู่ในสภาพดีอยู่เสมอกับมีการชำระต้องดำเนินการแก้ไขในพื้นที่ - ตรวจสอบรายการระบายน้ำเป็นประจำวัน 1 เดือน เพื่อมิให้มีการอุดตันเศษขยะ เศษอาหาร ซึ่งเป็นแหล่งอาหารของหนู - ตรวจสอบและกำจัดแหล่งอุกน้ำอยู่หลายเป็นประจำวัน 1 ครั้ง

ลงชื่อ

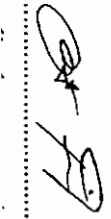


ลงชื่อ

หน้า ๓๓ ๓๓


ตารางที่ 1 ผลกระทบสิ่งแวดล้อมที่สำคัญ มาตรการป้องกันและแก้ไขผลกระทบสิ่งแวดล้อม และมาตรการติดตามตรวจสอบผลกระทบสิ่งแวดล้อม โครงการโรงแรมพันวาบุรี บีชฟรอนท์ รีสอร์ท (Panwaburi Beach Front Resort) (ช่วงก่อสร้าง) ตั้งอยู่ที่ หมู่ที่ 8 ถนนอ่าวขนดเฝ้าเขาขาด ตำบลวิชิต อำเภอเมืองภูเก็ต จังหวัดภูเก็ต


องค์ประกอบทางสิ่งแวดล้อม และคุณค่าต่างๆ	ผลกระทบต่อสิ่งแวดล้อมที่สำคัญ	มาตรการป้องกันและแก้ไขผลกระทบสิ่งแวดล้อม	มาตรการติดตามตรวจสอบผลกระทบสิ่งแวดล้อม
4.2 สาธารณสุข (ต่อ)	การประเมินผลกระทบด้านสุขภาพ ในช่วงก่อสร้างของโครงการ 1. ฝุ่นละออง <u>ผลกระทบต่อสุขภาพทางกายภาพ</u> ฝุ่นละอองทำให้เกิดการระคายเคืองตา และส่วนต่างๆ ของระบบทางเดินหายใจ ซึ่งขึ้นอยู่กับขนาดของฝุ่นละออง โดยฝุ่นที่มีขนาดใหญ่ ร่างกายจะดักไว้ได้ที่จมูก ส่วนฝุ่นที่มีขนาดเล็กจะสามารถเล็ดลอดเข้าไปในระบบหายใจ ทำให้ระคายเคือง แสบจมูก ไอ จาม มีเสมหะ หรือหากได้รับในปริมาณมากและเป็นเวลานาน จะมีการสะสมของฝุ่นในถุงลมปอด ทำให้การทำงานของปอดเสื่อมลง จากเอกสารของ Healer Bailly Service, Inc. เรื่อง Hagler Bailly of Particulate Matter Air Pollution in Bangkok 1998 ซึ่งจัดทำให้กรมมลพิษ พบว่า ปริมาณของ PM10 ที่เพิ่มขึ้น 30 ไมโครกรัม/ลบ.ม. สัมพันธ์กับการเพิ่มขึ้นของการตายรายวันร้อยละ 3-5 และยังพบความสัมพันธ์อย่างมีนัยสำคัญทางสถิติระหว่าง PM10 กับการตายเนื่องจากโรกระบบทางเดินหายใจ และโรกระบบหลอดเลือดหัวใจด้วย (โครงการตำรา สำนักที่ปรึกษา กรมอนามัย กระทรวงสาธารณสุข) <u>ผลกระทบต่อชีวิตความเป็นอยู่</u> การขนส่งวัสดุอุปกรณ์ กรณีผ่านพื้นที่ชุมชนอาจทำให้เกิดฝุ่นละออง จะทำให้เกิดความรำคาญใจ และความสกปรกแก่ชุมชนที่อยู่บริเวณเส้นทางการขนส่ง	เพื่อป้องกันการร่วงหล่นลงบนถนน (6) ฉีดพรมน้ำบริเวณพื้นที่ก่อสร้างหรือบริเวณที่ทำให้เกิดฝุ่นอย่างน้อยวันละ 2 ครั้ง เช้าและเย็น และให้เพิ่มจำนวนครั้งตามความเหมาะสม ตลอดระยะเวลาการก่อสร้าง (7) การกระทำใดๆ ที่อาจก่อให้เกิดมลภาวะ ให้จัดทำในพื้นที่ที่คลุมผ้าใบหรือในท้องที่มีหลังคา และผนังปิดด้านข้างอีก 3 ด้าน จัดให้มีการตรวจวัดฝุ่นละออง (TSP และ PM10) ภายในพื้นที่โครงการ ทุกวันและรายงานผล ทุกสัปดาห์ ตลอดการก่อสร้างรากฐาน หลังจากนั้นตรวจวัดทุกเดือนและรายงานผลทุกเดือนตลอดระยะเวลาก่อสร้าง (8) ในกรณีเกิดความเสียหายและพิสูจน์ได้ว่าเกิดจากการกระทำของโครงการ บริษัท บวรรัตน์ จำกัด หรือผู้รับเหมาต้องเป็นผู้ออกค่าใช้จ่ายในการแก้ไขความเสียหายดังกล่าว 2. การระบายมลสารจากเครื่องยนต์ (1) ดับเครื่องยนต์ทุกครั้งเมื่อจอดรอหรือหลังเลิกใช้งาน (2) บำรุงรักษาเครื่องยนต์ให้อยู่ในสภาพดีอยู่เสมอเพื่อลดมลสารจากเครื่องยนต์	- ตรวจสอบสุขภาพคนงานอย่างน้อยปีละ 1 ครั้งตลอดระยะเวลาการก่อสร้าง - ตรวจสอบห้องน้ำ-ห้องส้วมภายในที่พักอาศัยให้สะอาดอยู่เสมอ - ให้ตรวจสอบสุขภาพคนงานก่อนรับเข้าทำงาน

ลงชื่อ

(นางอนงค์รัตน์ เตชะวรคณิน)

เจ้าของโครงการ/บริษัท บวรรัตน์ จำกัด

สิงหาคม 2561

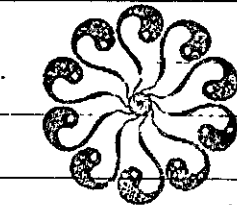

บริษัท บวรรัตน์ จำกัด
BOWORRATAT CO., LTD. 45/221

ลงชื่อ

(นางสาวณัฏฐกนก เมฆนิติ)

ผู้อำนวยการสิ่งแวดล้อม/บริษัท โอเค เนเจอร์ จำกัด

สิงหาคม 2561



ตารางที่ 1 ผลกระทบสิ่งแวดล้อมที่สำคัญ มาตรการป้องกันและแก้ไขผลกระทบสิ่งแวดล้อม และมาตรการติดตามตรวจสอบผลกระทบสิ่งแวดล้อม โครงการโรงระดมไฟฟ้า บริษัท หรือ รัฐวิสาหกิจ (Panwath-Beach Front Resort) (ช่วงก่อสร้าง) ตั้งอยู่ที่ หมู่ที่ 8 ถนนอำเภอนาดีเขาขาด ตำบลวิชิต อำเภอเมืองภูเก็ต จังหวัดภูเก็ต

องค์ประกอบทางสิ่งแวดล้อม และคุณค่าต่างๆ	ผลกระทบต่อสิ่งแวดล้อมที่สำคัญ	มาตรการป้องกันและแก้ไขผลกระทบสิ่งแวดล้อม	มาตรการติดตามตรวจสอบผลกระทบสิ่งแวดล้อม
4.2 สาธารณสุข (ต่อ)	2. การระดมมลสารจากเครื่องยนต์ <u>ผลกระทบต่อสุขภาพทางกาย</u> - ก๊าซ CO เป็นก๊าซที่เป็นอันตรายต่อสุขภาพ เมื่อหายใจเข้าไปในร่างกาย ปอดจะดูดซับ และทำปฏิกิริยากับ ฮีโมโกลบิน ซึ่ง CO จะรวมตัวกับฮีโมโกลบินได้ดีกว่าออกซิเจน ทำให้ร่างกายขาดออกซิเจนไปเลี้ยงส่วนต่างๆ ของร่างกาย หากหายใจเอา CO เข้าสู่ร่างกาย จะขับเพื่อให้เกิดความสมดุล แต่ถ้ามีปริมาณมากกว่า 100 ลบ.ซม./ ลบ.ม. ของอากาศจึงมีความเป็นพิษสูง - ก๊าซ NO₂ มักปนกัน มีฤทธิ์ในการกัดกร่อน ทำให้เกิดการระคายเคือง หากได้รับการประมาณ 10 ppm เป็นเวลานาน 8 ชั่วโมง จะทำลายปอดทำให้เกิดปอดบวมได้ และหากได้รับ ขนาด 20-30 ppm อาจทำให้เสียชีวิตได้ - ก๊าซ HC สามารถทำปฏิกิริยาโฟโตเคมีคล กลายเป็นหมอกผสมควันทำให้เกิดการระคายเคืองตาและทางเดินหายใจส่วนบน (เช่น: พัฒนาหลอดลม, อนามัยสิ่งแวดล้อม, 2539) <u>ผลกระทบต่อสุขภาพทางใจ</u> การสัมผัสมลสารอยู่ตลอดเวลาๆ จะมีผลกระทบต่อความรู้สึกของผู้สัมผัส เช่น รู้สึกรำคาญ เป็นต้น 3. เสียงรบกวน <u>ผลกระทบต่อสุขภาพทางกาย</u>	3. เสียงรบกวน (1) กำหนดช่วงเวลาก่อสร้างในวันจันทร์-วันเสาร์ เวลา 8.00-17.00 น. ในกรณีที่ต้องมีการก่อสร้างเกินเวลาดังกล่าวจะดำเนินการแจ้งผู้พักอาศัยข้างเคียงทราบล่วงหน้าอย่างน้อย 3 วัน ทั้งนี้ ต้องเป็นกิจกรรมต่อเนื่องที่ไม่ก่อให้เกิดเสียงดัง เช่น การเทปูน และดำเนินการในช่วงเวลา 17.00-21.00 น. โดยทำงานได้ไม่เกินเวลา 21.00 น. สำหรับวันอาทิตย์และวันหยุดนักขัตฤกษ์จะหยุดดำเนินการก่อสร้าง และแบ่งช่วงการทำงาน เป็นช่วงเวลาตั้งแต่ 08.00-12.00 น. และ 13.00-17.00 น. โดยมีช่วงเวลาหยุดพัก 12.00-13.00 น. (2) ตรวจสอบเครื่องมือ เครื่องจักรให้อยู่ในสภาพดีและพร้อมใช้งานอยู่เสมอ รวมทั้งเป็นไปตามที่กฎหมายกำหนด (3) กำหนดระยะเวลาปฏิบัติงานผู้ที่ต้องปฏิบัติงานในบริเวณที่มีเสียงดังเกิน 85 เดซิเบล (เอ) ให้ทำงานไม่เกิน 8 ชั่วโมง/วัน (4) จัดให้มีอุปกรณ์ป้องกันอันตรายต่อหู ได้แก่ Ear Plugs หรือ Ear Muff ซึ่งสามารถลดระดับเสียงลงได้ 15 เดซิเบล (เอ) และ 25 เดซิเบล (เอ) ตามลำดับ (5) ผลัดเปลี่ยนพนักงานที่ทำงานในบริเวณที่มีเสียงดัง	มาตรการติดตามตรวจสอบผลกระทบสิ่งแวดล้อม

ลงชื่อ





ลงชื่อ

นาย ศก นก นามานันท์


ตารางที่ 1 ผลกระทบสิ่งแวดล้อมที่สำคัญ มาตราการป้องกันและแก้ไขผลกระทบสิ่งแวดล้อม และมาตรการติดตามตรวจสอบผลกระทบสิ่งแวดล้อม โครงการโรงแรมพันวาบุรี บีชฟรอนท์ รีสอร์ท (Pantwaburi Beach Front Resort) (ช่วงก่อสร้าง) ตั้งอยู่ที่ หมู่ที่ 8 ถนนอ่าววนต์เขาขาว ตำบลวิเชียร อำเภอเมืองภูเก็ต จังหวัดภูเก็ต


องค์ประกอบทางสิ่งแวดล้อม และคุณค่าต่างๆ	ผลกระทบต่อสิ่งแวดล้อมที่สำคัญ	มาตรการป้องกันและแก้ไขผลกระทบสิ่งแวดล้อม	มาตรการติดตามตรวจสอบผลกระทบสิ่งแวดล้อม
4.2 สาธารณสุข (ต่อ)	องค์การอนามัยโลกให้ความหมายของเสียงที่เป็นอันตราย หมายถึง เสียงที่ดังเกิน 85 เดซิเบล (เอ) ที่ทุกความถี่ ถ้าสัมผัสนานเกิน 1 ปี จะก่อให้เกิดอันตรายต่อทั้งสุขภาพทางใจและผลกระทบต่อสุขภาพทางกาย ทำให้หัวใจเต้นแรง อัตราการหายใจเปลี่ยนแปลง ทำให้ความดันโลหิตสูง ทำให้กล้ามเนื้อกระดูก เกิดอาการเหนื่อยหอบและแพ้ นอนไม่หลับ ทำให้ประสาทหูเสื่อมอาจทำให้หูพิการ หูตึง หูหนวก สามารถแบ่งเป็น (1) อันตรายเป็นระยะเวลานาน หมายถึง การที่มีการได้ยินสูญเสียไปทันทีทันใด เป็นผลจากการได้รับเสียงดังมากๆ ในระยะเวลาอันสั้น เช่น เสียงระเบิด เสียงปืน เสียงปะทัด เสียงฟ้าผ่า เป็นต้น ซึ่งมีระดับเสียงเกิน 120 เดซิเบล (เอ) (2) การสูญเสียการได้ยินจากเสียงที่เกิดขึ้นแบบค่อยเป็นค่อยไปในกลุ่มผู้ทำงานในที่ที่มีเสียงดังเป็นเวลานาน เช่น รายงานการวิจัยของ U.S. EPA พบว่าผู้ที่ได้รับเสียงเกิน 70 เดซิเบล(เอ) เป็นเวลา 40 ปี จะทำให้ความสามารถในการได้ยินลดลงถึง 5 เดซิเบล(เอ)(สนธิ คชวัฒน์, 2534) สามารถจำแนกสูญเสียการได้ยินนั้นออกมาจากเสียงดัง ได้เป็น 2 แบบ คือ 1) การสูญเสียการได้ยินแบบชั่วคราว เช่น หูอื้อ เป็นการสูญเสียการได้ยิน เป็นการสูญเสียการได้ยินที่เกิดขึ้นเมื่อสัมผัสกับเสียงที่มีระดับความดังพอที่จะทำให้เกิดการสูญเสียการได้ยิน และต้องสัมผัสเป็นระยะเวลาไม่นานพอ การกลับสู่สภาพเดิมจะเกิดขึ้นภายใน 2-4 ชั่วโมงแรกภายหลังการหยุดพักจากการได้ยินเสียง	ไปปฏิบัติตามอยู่ในบริเวณที่มีเสียงดังไปปฏิบัติงานบริเวณที่มีระดับเสียงต่ำ (6) กำหนดบทลงโทษ กรณีที่คนงานฝ่าฝืนไม่ปฏิบัติตามมาตรการผลกระทบด้านเสียงที่กำหนดไว้ (7) ดูแล บำรุงรักษาอุปกรณ์ และเครื่องจักรที่ใช้ทำงานก่อสร้างอยู่ในสภาพดีอยู่เสมอ และเลือกใช้เครื่องจักรที่ก่อให้เกิดเสียงต่ำเพื่อลดระดับเสียงรบกวน (8) หลีกเลี่ยงการทำงานกิจกรรมที่ก่อให้เกิดเสียงดังมาก ๆ ติดต่อกันเป็นระยะเวลานาน และระดมคนงานให้แล้วเสร็จโดยเร็ว 4. น้ำทิ้งจากกิจกรรมการก่อสร้าง (1) จัดให้มีห้องน้ำ ห้องส้วม อย่างเพียงพอ รวมทั้งจัดให้มีระบบบำบัดน้ำสำเร็จรูปที่สามารถบำบัดน้ำเสียจากคนงานได้อย่างมีประสิทธิภาพ 5. ขยะมูลฝอยทั่วไป (1) จัดวางถังรองรับของเสียให้เพียงพอโดยแยกเป็นถังขยะอินทรีย์และถังขยะแห้ง ขนาด 200 ลิตร ให้เพียงพอในพื้นที่ก่อสร้างและสำนักงานชั่วคราว (2) ควบคุมดูแลคนงานให้ทิ้งขยะลงในถังรองรับและเก็บกวาดทำความสะอาดบริเวณพื้นที่เป็นประจำ เพื่อไม่ให้มี	

ลงชื่อ
(นางอมรรัตน์ นวดวรรณีย์)
เจ้าของโครงการบริษัท บวรรัตน์ จำกัด

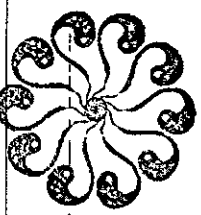

สิงหาคม 2561
บริษัท บวรรัตน์ จำกัด
BOWRATANI CO., LTD.
47/221


ลงชื่อ
(นางสาวกมลชนก นวดวรรณีย์)
ผู้อำนวยการสิ่งแวดล้อม/บริษัท โยคเนชั่น จำกัด

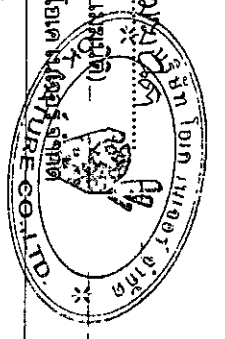

สิงหาคม 2561

ตารางที่ 1 ผลกระทบสิ่งแวดล้อมที่สำคัญ มาตรการป้องกันและแก้ไขผลกระทบสิ่งแวดล้อม และมาตรการติดตามตรวจสอบผลกระทบสิ่งแวดล้อม โครงการโรงหม่รณพ้ำนวบุรี บัษพ้อร่อน รือฮอร์ (Panwabout Beach Front Resort) ตั้งอยู่ที่ หมู่ที่ 8 ถนนอ่าวเย็นดเีข้าซาต ตำบลวิชัย อ่ามอเมือมอญเก็ด จังหวัฏเกุเก็ด

องค์ประกอบทางสิ่งแวดล้อม และคุณค่าต่างๆ	ผลกระทบต่อสิ่งแวดล้อมที่สำคัญ	มาตรการป้องกันและแก้ไขผลกระทบสิ่งแวดล้อม	มาตรการติดตามตรวจสอบผลกระทบสิ่งแวดล้อม
4.2 สาธารณสุข (ต่อ)	2) การสูญเสียการได้ยินแบบถาวรเป็นการสูญเสียที่เกิดขึ้นจากการได้ยินเสียงดังเป็นเวลานานต่อเนื่องจนในที่สุดทำให้เกิดการสูญเสียการได้ยินแบบถาวร <u>ผลกระทบต่อสุขภาพทางใจ</u> ก่อให้เกิดอาการหงุดหงิด วิตกกังวล ประสาทเครียด นอนไม่หลับ มีการเปลี่ยนแปลงทางอารมณ์ก่อให้เกิดการคลุ้มคลั่ง เสียสติ (ศิริพรต ผลสินธุ์ 2554) 4. น้ำทั้งจากกิจกรรมการก่อสร้าง <u>ผลกระทบต่อสุขภาพทางกายและชีวิตความเป็นอยู่</u> น้ำเสียจากกิจกรรมของคณงานมีลักษณะเป็นน้ำเสียชุมชน จะมีการปนเปื้อนของแบคทีเรียกลุ่มโคลิฟอร์มซึ่งเป็นแบคทีเรียที่มากจากการขับถ่ายของมนุษย์และสัตว์เลื้อยคลาน หากมีปริมาณมาก อาจเป็นสาเหตุของการเจ็บป่วยด้วยโรคที่มีอาหารและน้ำเป็นสื่อ เช่น อุจจาระร่วง อหิวาตกโรค เป็นต้น นอกจากนี้ในน้ำเสียชุมชนยังมีการปนเปื้อนของสารอินทรีย์สูง หากการบำบัดไม่สามารถบำบัดได้อย่างมีประสิทธิภาพจะทำให้บริเวณที่รองรับน้ำทั้งเกิดการเน่าเสีย มีแบคทีเรียปนเปื้อนซึ่งอาจจะส่งผลกระทบต่อคนงาน และผู้ที่อยู่ใกล้เคียง รวมทั้งอาจเป็นแหล่งเพาะพันธุ์ของสัตว์พาหะนำโรค เช่น ยุง เป็นต้น ทำให้แหล่งน้ำมีคุณภาพเสื่อมโทรมลง 5. ขยะมูลฝอยทั่วไป ผลกระทบต่อสุขภาพทางกายภาพ	ขยะตกหล่นอยู่ในพื้นที่ (3) ของเสียอันตรายจะต้องมีการแยกออกจากของเสียทั่วไปและรวบรวมไปกำจัดโดยหน่วยงานที่ได้รับอนุญาต (4) การทิ้งขยะอินทรีย์และเศษอาหารให้รวบรวมใส่ถุงดำและมัดปากให้เรียบร้อยก่อนทิ้งสู่ถังรองรับขยะเสีย (5) ให้ผู้รับเหมารวบรวมเศษวัสดุก่อสร้างที่สามารถนำกลับมาใช้ประโยชน์ได้ขายให้พ่อค้ารับซื้อของเก่า (6) ประสานให้บริษัทอาสาสมัครเก็บขยะของเก่า ลัดทุกวัน 6. การกีดขวางการจราจรและอุบัติเหตุจากการขนส่ง (1) จัดให้มีเจ้าหน้าที่คอยอำนวยความสะดวกช่วงที่มีรถบรรทุกเข้าออก โครงการ (2) ติดตั้งเครื่องหมาย ป้ายเตือน ป้ายแนะนำ บริเวณพื้นที่ก่อสร้างโครงการ (3) จัดให้มีเจ้าหน้าที่ตรวจตราดูแลอุปกรณ์ เครื่องหมายสัญลักษณ์ต่างๆ ให้ใช้งานได้ดีตลอดเวลา (4) จำกัดความเร็วของรถขนส่งวัสดุก่อสร้างในช่วงที่ผ่านชุมชนไม่เกิน 30 กม./ชม (5) ควบคุมรถบรรทุกให้บรรทุกไม่เกินอัตราที่กำหนด และหลีกเลี่ยงการขนส่งในช่วงชั่วโมงเร่งด่วนในถนนที่มีการจราจรหนาแน่น	มาตรการติดตามตรวจสอบผลกระทบสิ่งแวดล้อม

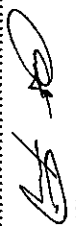ลงชื่อ 


ลงชื่อ นพ.กนกนภา เมษะกุล 

ตารางที่ 1 ผลกระทบสิ่งแวดล้อมที่สำคัญ มาตราการป้องกันและแก้ไขผลกระทบสิ่งแวดล้อม และมาตรการติดตามตรวจสอบผลกระทบสิ่งแวดล้อม โครงการโรงแรมพินนาปูรี บีชฟรอนท์ รีสอร์ท (Pannaburi Beach Front Resort) (ช่วงก่อสร้าง) ตั้งอยู่ที่ หมู่ที่ 8 ถนนอ่าววนันต์เขาเขาด ตำบลวิชีวิต อำเภอเมืองภูเก็ต จังหวัดภูเก็ต

องค์ประกอบทางสิ่งแวดล้อม และคุณค่าต่างๆ	ผลกระทบต่อสิ่งแวดล้อมที่สำคัญ	มาตรการป้องกันและแก้ไขผลกระทบสิ่งแวดล้อม	มาตรการติดตามตรวจสอบผลกระทบสิ่งแวดล้อม
4.2 สาธารณสุข (ต่อ)	ขยะมูลฝอยที่เกิดขึ้น หากไม่มีการจัดเก็บให้เป็นระเบียบเรียบร้อย และนำไปกำจัดเป็นประจำทุกวัน จะทำให้เกิดเป็นแหล่งเพาะเชื้อโรคและพาณัธุ์สัตว์น้ำโรค เช่น แมลงหวี่ แมลงวัน แมลงสาบ หนู เป็นต้น สัตว์เหล่านี้จะเป็นพาหะนำโรคไปสู่มนุษย์ โดยเฉพาะโรคติดต่อทางน้ำและอาหาร เช่น อุจจาระร่วง เป็นต้น <u>ผลกระทบต่อสุขภาพทางใจและชีวิตความเป็นอยู่</u> หากไม่มีการจัดการขยะมูลฝอยที่ดีจะทำให้เกิดสภาพที่ไม่น่าดู และเกิดกลิ่นเหม็นรบกวน 6. การกีดขวางการจราจรและอุบัติเหตุจากการขนส่ง <u>ผลกระทบต่อสุขภาพทางกายภาพ</u> การขนส่งวัสดุก่อสร้างอาจมีการวิ่งหล่นของวัสดุ อาจเป็นสาเหตุของการเกิดอุบัติเหตุบนท้องถนนซึ่งก่อให้เกิดการบาดเจ็บ การเสียชีวิต และทรัพย์สินได้ <u>ผลกระทบต่อสุขภาพทางใจและชีวิตความเป็นอยู่</u> กิจกรรมการขนส่ง และการทำงานในเขตทาง อาจทำให้ผู้ใช้เส้นทางเสียเวลาการเดินทางเพิ่มขึ้น โดยเฉพาะในชั่วโมงเร่งด่วน ทำให้หงุดหงิด เครียด และทำให้ต้องเสียค่าใช้จ่ายเพิ่มขึ้น เช่น ค่าน้ำมัน ค่าซ่อมแซมรถ การเกิดอุบัติเหตุ เป็นต้น 7. ความปลอดภัยในชุมชน และการรบกวนความสงบสุขของชุมชน	7. ความปลอดภัยในชุมชน และการรบกวนความสงบสุขของชุมชน (1) ปฏิบัติตามมาตรการป้องกันและลดผลกระทบสิ่งแวดล้อมด้านต่างๆ อย่างเคร่งครัด (2) ดูแลความปลอดภัยของคนงานไม่ให้ก่อความเดือดร้อนและปัญหาระหว่างคนงานด้วยกันและประชาชนในท้องถิ่น (3) ติดตั้งป้ายระบบความปลอดภัยของโครงการระยะระยะเวลาการดำเนินงานช่วงก่อสร้างเพื่อให้ชุมชนได้รับทราบ 8. การเพิ่มความถี่ของการบริการทางสุขภาพ (1) จัดหาสวัสดิการด้านสุขภาพอีกต่างา เช่น น้ำดื่ม น้ำใช้ที่สะอาด และภาชนะรองรับขยะให้เพียงพอ (2) จัดให้มีอุปกรณ์การปฐมพยาบาลเบื้องต้น ในพื้นที่สำนักงาน และรณนำส่งผู้บาดเจ็บในการเกิดอุบัติเหตุรุนแรง กำหนดให้ผู้รับเหมาก่อสร้างปฏิบัติตามกฎเกณฑ์อันตราจากการก่อสร้าง (3) ตรวจสอบบำรุงรักษาเครื่องมืออุปกรณ์ให้อยู่ในสภาพพร้อมใช้งานเพื่อป้องกันอุบัติเหตุที่จะเกิดขึ้นจากการใช้เครื่องมือ เครื่องจักร (4) ฝึกอบรมด้านอาชีวอนามัยและความปลอดภัยใน	

ลงชื่อ
(นางอนงค์รัตน์ เดชวรรัตน์)
เจ้าของโครงการ/บริษัท บวรรัตน์ จำกัด



สิงหาคม 2561

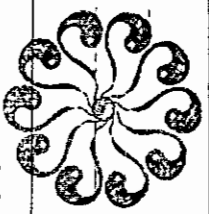

บริษัท บวรรัตน์ จำกัด
BOWURNRAT CO., LTD.
49/221

ลงชื่อ
(นางสาวณัฏฐา นามณี)
ผู้อำนวยการสิ่งแวดล้อม/บริษัท โอเพนเนเจอร์ จำกัด


สิงหาคม 2561

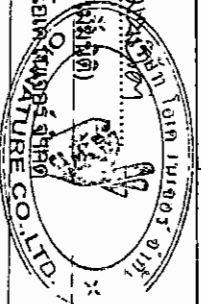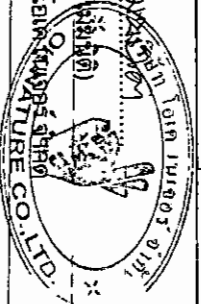

ตารางที่ 1 ผลกระทบสิ่งแวดล้อมที่สำคัญ มาตรการป้องกันและแก้ไขผลกระทบสิ่งแวดล้อม และมาตรการติดตามตรวจสอบผลกระทบสิ่งแวดล้อม โครงการโรงแม่หมพันวาบุรี รัชพรธอน รีสอร์ท (Pakwaburi Beach Front Resort) ตั้งอยู่ที่ หมู่ที่ 8 ถนนอ่าววนต์เขาขาด ตำบลวิชิต อำเภอเมืองภูเก็ต จังหวัดภูเก็ต

องค์ประกอบทางสิ่งแวดล้อม และคุณค่าต่างๆ	ผลกระทบต่อสิ่งแวดล้อมที่สำคัญ	มาตรการป้องกันและแก้ไขผลกระทบสิ่งแวดล้อม	มาตรการติดตามตรวจสอบผลกระทบสิ่งแวดล้อม
4.2 สาธารณสุข (ต่อ)	<u>ผลกระทบต่อสุขภาพ</u> การได้รับผลกระทบจากกิจกรรมต่างๆ เช่น ฝุ่นละออง น้ำเสีย ขยะมูลฝอย อุบัติเหตุ และอาจเกิดภาวะทะเลาะวิวาทกับคนงาน ซึ่งอาจทำให้เกิดการเจ็บป่วย บาดเจ็บตลอดจนการเสียชีวิตได้ <u>ผลกระทบต่อสุขภาพทางใจและชีวิตความเป็นอยู่</u> การได้รับผลกระทบจากกิจกรรมก่อสร้างโครงการอาจก่อให้เกิดความรู้สึกไม่สบายใจและความวิตกกังวลต่ออุบัติเหตุที่อาจเกิดขึ้นจากการก่อสร้าง 8. การเพิ่มความต้องการบริการทางสุขภาพ <u>ผลกระทบต่อสุขภาพทางกาย</u> หากสถานการณ์ไม่เพียงพอหรืออยู่ห่างไกล อาจทำให้ผู้ป่วย หรือผู้ได้รับบาดเจ็บได้รับการรักษาช้า ซึ่งอาจส่งผลให้การเจ็บป่วยเพิ่มขึ้น หรือเสียชีวิตได้ จากการสำรวจภาคสนามโดยการสัมภาษณ์ประชาชนที่อยู่อาศัยใกล้เคียงพื้นที่โครงการ พบว่า ประชาชนส่วนใหญ่ เจ็บป่วยด้วย ไข้หวัด รองลงมาคือ โรคความดันโลหิตสูง ปวดหลัง/กล้ามเนื้ออักเสบ โรคกระเพาะอาหาร/ลำไส้ และโรคเบาหวาน ซึ่งสอดคล้องกับข้อมูลสถิติจำนวนผู้ป่วยจำแนกตาม 21 กลุ่มโรคของตำบลวิชิต อย่างไรก็ตาม จากข้อมูลสถิติการป่วย 21 กลุ่มโรค ระหว่างปี 2556 -2560 พบว่า 5 อันดับแรกของโรคที่พบ ได้แก่ กลุ่มไม่นับ 504	การทำงานแก่คนงานรวมทั้งควบคุมคนงานให้ปฏิบัติงานด้วยความปลอดภัย (5) กำหนดเขตก่อสร้าง และติดป้ายเตือนอันตรายจากการก่อสร้างก่อนเข้าทำงานทุกครั้งและทุกคนเพื่อป้องกันควบคุมโรคติดต่อ <u>สุขภาพจิตที่พึงอาศัย</u> (1) ให้เข้มงวดต่อคนงานในด้านสุขภาพจิตเพื่อป้องกันปัญหาการแพร่กระจายของเชื้อโรคหรือโรคติดต่อ (2) จัดห้องปฐมพยาบาลโดยให้มีเครื่องมือและอุปกรณ์การรักษายาพยาบาลเบื้องต้นอย่างครบถ้วน (3) จัดสวัสดิการด้านสุขภาพจิตต่างๆ เช่น น้ำดื่ม น้ำใช้ที่สะอาดและภาชนะรองรับสุ่มฝอยให้เพียงพอ (4) จัดอบรมและให้คำแนะนำคนงานในการดูแลรักษาสุขภาพอนามัยของตนเอง เช่น การทานอาหารที่ถูกสุขลักษณะ การดื่มน้ำที่สะอาด การชำระล้างร่างกายเป็นประจำ เป็นต้น (5) ควบคุมคนงานให้ปฏิบัติตามระเบียบที่กำหนดไว้อย่างเคร่งครัด (6) กำหนดให้บริษัทผู้รับเหมามาและเจ้าของโครงการร้อยถอนและฆ่าเชื้อโรคบริเวณบ้านพักคนงานและพื้นที่ก่อสร้าง (7) จัดให้มีการเก็บขนมูลฝอยจากสิ่งทิ้งหรือถอนที่พัก	มาตรการติดตามตรวจสอบผลกระทบสิ่งแวดล้อม

ลงชื่อ

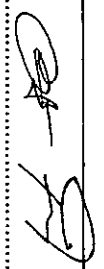



ลงชื่อ

นายคณณ โขชัยกิจ



ตารางที่ 1 ผลกระทบสิ่งแวดล้อมที่ส่งเสีย มาตรการป้องกันและแก้ไขผลกระทบสิ่งแวดล้อม และมาตรการติดตามตรวจสอบผลกระทบสิ่งแวดล้อม มาตรการโรงแรมพันวาบุรี พัทยาหรืออน รีสอร์ท (Pattwaburi Beach Front Resort) ตั้งอยู่ที่ หมู่ที่ 8 ถนนอ่าววนต์เขาขาด ตำบลวิชิต อำเภอเมืองภูเก็ต จังหวัดภูเก็ต

องค์ประกอบทางสิ่งแวดล้อมและคุณค่าต่าง ๆ	ผลกระทบต่อสิ่งแวดล้อมที่สำคัญ	มาตรการป้องกันและแก้ไขผลกระทบสิ่งแวดล้อม	มาตรการติดตามตรวจสอบผลกระทบสิ่งแวดล้อม
4.2 สาธารณสุข (ต่อ)	(ไม่ใช้โรค) เป็นโรคที่มีการป่วยสูงสุด รองลงไป ได้แก่ โรคระบบย่อยอาหาร รวมโรคในช่องปาก โรคระบบหายใจ อากาศ การแสดงและสิ่งผิดปกติที่พบได้จากการตรวจทางคลินิกและทางห้องปฏิบัติการที่ไม่สามารถจำแนกโรคในกลุ่มอื่นได้ และโรคระบบกล้ามเนื้อโครงร่างและเนื้อเยื่อเสริม และข้อมูลจากการสำรวจภาคสนามของประชาชนในรัศมี 1 กิโลเมตรจากพื้นที่โครงการ จะเห็นได้ว่าโรคทางเดินหายใจ เป็นโรคที่มีการเจ็บป่วยเป็นอันดับต้นๆ ทั้งนี้อาจมีสาเหตุมาจากการเปลี่ยนแปลงของสภาพอากาศ ผู้คนละออง และมลพิษทางอากาศจากการจราจร รวมทั้งฝุ่นละอองและมลพิษทางอากาศจากการก่อสร้าง ซึ่งบริเวณใกล้เคียงโครงการมีพื้นที่ก่อสร้างกระจายอยู่ทั่วไป เมื่อพิจารณาความพร้อมของสถานบริการและเจ้าหน้าที่ให้บริการด้านสุขภาพอนามัยในพื้นที่ศึกษาและพื้นที่ใกล้เคียง พบว่า มีความพร้อมในการให้บริการแก่ชุมชนและคนงานก่อสร้างเมื่อเกิดการเจ็บป่วย/อุบัติเหตุ ทั้งนี้ จังหวัดภูเก็ตได้จัดให้มีสถานบริการด้านสาธารณสุขเพื่อรองรับการขยายตัวของเมืองอย่างเพียงพอ ในขณะที่เดียวกันคนงานก่อสร้างทุกคนจะได้ได้รับการเจ็บป่วยจากการทำงานตามกฎหมายที่กำหนด โดยในช่วงก่อสร้างโครงการเมื่อคนงานก่อสร้างประสบอุบัติเหตุ/การเจ็บป่วยจากการทำงาน เจ้าหน้าที่ที่ได้รับผิดชอบของบริษัทรับเหมารักษาพยาบาลในการปฐมพยาบาลเบื้องต้นและส่งต่อผู้ป่วยไปยังโรงพยาบาลที่อยู่ใกล้เคียงได้ทันที	คนงานบริเวณพื้นที่ดังกล่าว (8) ปรับสภาพพื้นที่ให้อยู่ในสภาพดีเพื่อป้องกันการซึมน้ำเสีย และแหล่งเพาะพันธุ์ของพาหะนำโรค รวมถึงป้องกันการแพร่กระจายของเชื้อโรค (9) จัดพ่นน้ำยาฆ่าเชื้อโรคหรือแหล่งแพร่กระจายของโรค (10) จัดพ่นสารเคมีเพื่อกำจัดพาหะนำโรค อาทิ หนู ยุง แมลงวัน เป็นต้น <u>มาตรการป้องกันและเฝ้าระวังผลกระทบต่อสุขภาพของผู้พักอาศัยภายในและภายนอกโครงการ</u> ก. คนงานก่อสร้าง 1. สุขภาพทางกาย 1.1. โรคระบบทางเดินหายใจ (1) ด้านฝุ่นละออง เช่น ฉีดพรมน้ำบริเวณพื้นที่ก่อสร้างและกองวัสดุพวกหินและทราย ใช้ผ้า ไม้ปิดคลุมท้ายรถบรรทุกที่ใช้ในการขนดิน ทราย และวัสดุก่อสร้างอย่างมิดชิด ทั้งด้านบนและด้านข้างทั้ง 3 ด้าน เป็นต้น เพื่อลดการฟุ้งกระจายของฝุ่นละออง (2) สวมใส่หน้ากากกันฝุ่นขณะอยู่ในบริเวณที่เกิดฝุ่นละออง	มาตรการติดตามตรวจสอบผลกระทบสิ่งแวดล้อม

ลงชื่อ

(นางอนงค์รัตน์ เตชวรรัตน์)

เจ้าของโครงการ/บริษัท บวรรัตน์ จำกัด

สิงหาคม 2561

บริษัท บวรรัตน์ จำกัด
BOWE CO., LTD.

51/221

ลงชื่อ

(นางสาวณัฏฐา นามะณี)


ผู้อำนวยการสิ่งแวดล้อม/บริษัท โอเค เมจิกส์ จำกัด


สิงหาคม 2561



ตารางที่ 1 ผลกระทบสิ่งแวดล้อมที่สำคัญ มาตราการป้องกันและแก้ไขผลกระทบสิ่งแวดล้อม และมาตรการติดตามตรวจสอบผลกระทบสิ่งแวดล้อม โครงการโรงแม่พันธุ์ปลา ไร่ บัซฟร้อน ริสอร์ท (Pawabuti Beach Front Resort) (ช่วงก่อสร้าง) ตั้งอยู่ที่ หมู่ที่ 8 ถนนอ่าววนต์เขาขาด ตำบลวิชิต อำเภอเมืองภูเก็ต จังหวัดภูเก็ต

องค์ประกอบทางสิ่งแวดล้อม และคุณค่าต่างๆ	ผลกระทบต่อสิ่งแวดล้อมที่สำคัญ	มาตรการป้องกันและแก้ไขผลกระทบสิ่งแวดล้อม	มาตรการติดตามตรวจสอบผลกระทบสิ่งแวดล้อม
4.2 สาธารณสุข (ต่อ)	ดังนั้น ผลกระทบด้านการสาธารณสุขในช่วงก่อสร้างโครงการทั้งก่อนและหลังการดำเนินการก่อสร้างชุมชนและความพร้อมทั้งด้านบุคลากรและสถานบริการอยู่ในระดับต่ำ โรคและความเจ็บป่วยจากการก่อสร้างโครงการ ของคนงานก่อสร้าง มีดังนี้ 1. สุขภาพทางกาย 1.1 โรคระบบทางเดินหายใจ (ได้แก่ โรคภูมิแพ้ และโรคหอบหืด) 1.2 โรคระบบทางเดินอาหาร 1.3 โรคผิวหนัง 1.4 ลัดวันเป็นพาหนะนำโรค (1) โรคที่พบบ่อยเป็นพาหนะนำโรค (ได้แก่ โรคเลืงหนู และโรคมีว รินทรีย์ฟัส) (2) โรคที่แมลงสาบเป็นพาหนะนำโรค (ได้แก่ โรคระบบ ทางเดินอาหาร โรคฉี่หนู โรคท้องเสีย โรคผิวหนัง และ โรคตาอักเสบ) (3) โรคที่ยุงเป็นพาหนะนำโรค (ได้แก่ โรคไข้เลือดออก โรคมาลาเรีย โรคไข้สมองอักเสบ) (4) โรคที่แมลงวันเป็นพาหนะ (ได้แก่ โรคอุจจาระร่วง โรค และ โรคบิด) 1.5 โรคที่คนเป็นพาหนะ (ได้แก่ โรคไวรัสตับอักเสบบี เอ และ	1.2 โรคระบบทางเดินอาหาร (1) จัดเตรียมน้ำดื่มที่สะอาดไว้อย่างเพียงพอ (2) รักษาความสะอาดของภาชนะบรรจุอาหารและน้ำดื่ม (3) จัดให้มีการอบรม/ชี้แจงคนงานด้านสุขลักษณะใน การรับประทานอาหาร เช่น รับประทานอาหารที่ปรุงสุก ใหม่ ล้างมือก่อนรับประทานอาหาร เป็นต้น (4) จัดให้มีห้องส้วมที่ถูกสุขลักษณะ และกำกับให้ คนงานดูแลสุขภาพสะอาดสม่ำเสมอ 1.3 โรคผิวหนัง (1) ให้คนงานสวมเสื้อผ้าทึบชิด และสวมถุงมือทุกครั้ง ที่จะต้องสัมผัส หรือใช้ปูนซีเมนต์ หรือสารเคมีที่เป็นอันตราย ต่อผิวหนังในการทำงาน (2) จัดให้มีผ้าใบก่อสร้าง (Mesh Sheet) ครอบอาคาร เพื่อป้องกันฝุ่นละอองรวมทั้งฝุ่นปูนซีเมนต์ ฝุ่นกระจายไป ยังพื้นที่ข้างเคียง (3) จัดให้มีการอบรม/ชี้แจงคนงานด้านสุขอนามัยส่วนบุคคล เช่น การรักษาความสะอาดร่างกาย สวมใส่เสื้อผ้าที่ แห้งและสะอาด (4) ดูแลความสะอาดภายในห้องพักอย่างสม่ำเสมอ (5) ล้างทำความสะอาดรองเท้าบูททุกครั้งหลังเลิกใช้	

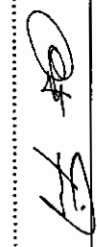ลงชื่อ  

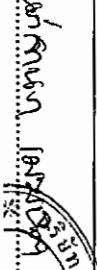ลงชื่อ  



ตารางที่ 1 ผลกระทบสิ่งแวดล้อมที่สำคัญ มาตราการป้องกันและแก้ไขผลกระทบสิ่งแวดล้อม และมาตรการติดตามตรวจสอบผลกระทบสิ่งแวดล้อม โครงการโรงแรมพันวาบุรี บีชฟรอนท์ รีสอร์ท (Pangwaburi Beach Front Resort) (ช่วงก่อสร้าง) ตั้งอยู่ที่ หมู่ที่ 8 ถนนอ่าวขนอนใต้เขาเขาต ตำบลวิชัย อำเภอเมืองภูเก็ต จังหวัดภูเก็ต

องค์ประกอบทางสิ่งแวดล้อม และคุณค่าต่างๆ	ผลกระทบต่อสิ่งแวดล้อมที่สำคัญ	มาตรการป้องกันและแก้ไขผลกระทบสิ่งแวดล้อม	มาตรการติดตามตรวจสอบผลกระทบสิ่งแวดล้อม
4.2 สาธารณสุข (ต่อ)	ซี, โรคฉี่หนู, โรคไข้หวัดนก โรคซาร์ส) 1.6 อุบัติเหตุต่างๆ จากการดำเนินงานที่ขาดความระมัดระวัง และจากเครื่องมือที่ใช้ในการก่อสร้างชำรุด 2. สุขภาพทางจิตใจ 2.1 โรคเครียด นำไปสู่โรคนอนไม่หลับ โรคแผลในกระเพาะอาหาร และโรคประสาท โรคและความเจ็บป่วยจากการก่อสร้างโครงการ ของผู้พักอาศัยข้างเคียง มีดังนี้ บริษัทที่ปรึกษาได้วิเคราะห์ผลกระทบด้านสุขภาพที่อาจเกิดขึ้นจากการก่อสร้าง จากข้อมูลสถิติของผู้ป่วยจากรายงานผู้ป่วยนอกตามกลุ่มสหภาพการป่วย (21 กลุ่มโรค) ระหว่างปี 2556 -2560 พบว่า 5 อันดับแรกของโรคที่พบ ได้แก่ กลุ่มไม่ระบุ 504 (ไม่ใช้โรค) เป็นโรคที่มีการป่วยสูงสุด รองลงไป ได้แก่ โรคระบบย่อยอาหาร รวมโรคในช่องปาก โรคระบบหายใจ อากาศ, อากาศแสดงและสิ่งผิดปกติที่พบได้จากการตรวจทางคลินิกและทางห้องปฏิบัติการที่ไม่สามารถจำแนกโรคในกลุ่มอื่นได้ และโรคระบบกล้ามเนื้อรวมโรคร่างและเนื้อเยื่อเสริม ตามลำดับ	งาน และตากให้แห้งก่อนนำไปใส่ 1.4 สัตว์เป็นพาหะนำโรค (1) จัดเก็บมูลฝอยในที่รองรับที่ทำด้วยวัสดุแข็งแรง ใช้งานได้ดีไม่รั่วซึม มีฝาปิดมิดชิดหรือเก็บมูลฝอยใส่ถุงดำก่อนนำไปกำจัด (2) ทำความสะอาดท่อทิ้งน้ำให้มีเศษอาหารค้างท่อหรืออุดตัน (3) หลีกเลี่ยงการสัมผัสกับสัตว์ฟันแทะ และสัตว์อื่น ๆ (4) กำจัดหนูด้วยสารเคมี โดยวางในบริเวณที่หนูอาศัยหากินท่อน้ำทิ้งและในบริเวณที่มีประวัติเคยพบเห็นหนู และจัดเจ้าหน้าที่ตรวจสอบและเก็บซากอย่างสม่ำเสมอ (5) กำจัดหนู และแหล่งเพาะพันธุ์ ก่อนและหลังรื้อถอน ท่อน้ำ ห้องส้วม โดยวิธีดังต่อไปนี้ - อุดรูต่างๆ ที่หนูอาจจะใช้เป็นทางหนี้ออกสู่ภายนอกโครงการระหว่างรื้อถอน เช่น ท่อระบายน้ำ รุตามผนัง และจัดทำทางหนีให้หนูโดยเฉพาะ เพื่อกันไว้ไปกำจัดต่อไป - กำจัดมูลฝอยที่ตกค้างอยู่ภายในพื้นที่โครงการ โดยให้บริษัทเอกชนเข้ามารับไปกำจัดให้ถูกต้องตามหลักสุขาภิบาล ไม่ให้เหลือตกค้าง - สืบสิ่งปฏิกูลภายในบ่อเกรอะออก โดยให้	

ลงชื่อ

(นางอนงค์รัตน์ เตชะวรรณชัย)

เจ้าของโครงการ/บริษัท บวรรัตน์ จำกัด

สิงหาคม 2561

บริษัท บวรรัตน์ จำกัด
BOWORN RAT CO., LTD.

53/221

ลงชื่อ

(นางสาวนันทกาน มณีชัย)

ผู้อำนวยการสิ่งแวดล้อม/บริษัท โอเค บิโกลิมส์ จำกัด

สิงหาคม 2561




ตารางที่ 1 ผลกระทบสิ่งแวดล้อมที่สำคัญ มาตรการป้องกันและแก้ไขผลกระทบสิ่งแวดล้อม และมาตรการติดตามตรวจสอบผลกระทบสิ่งแวดล้อม โครงการโรงแรมพันวาบุรี บีชฟรอนท์ รีสอร์ท


(Panwaburi Beach Front Resort) (ช่วงก่อสร้าง) ตั้งอยู่ที่ หมู่ที่ 8 ถนนอ่าววนต์เขาขาด ตำบลวิชิต อำเภอเมืองภูเก็ต จังหวัดภูเก็ต

องค์ประกอบทางสิ่งแวดล้อม และคุณค่าต่างๆ	ผลกระทบต่อสิ่งแวดล้อมที่สำคัญ	มาตรการป้องกันและแก้ไขผลกระทบสิ่งแวดล้อม	มาตรการติดตามตรวจสอบ ผลกระทบสิ่งแวดล้อม
4.2 สาธารณสุข (ต่อ)		หน่วยงานที่รับผิดชอบนำไปกำจัดให้ถูกต้องตามหลักสุขาภิบาล และฝังกลบในทันที - ทำความสะอาดพื้นที่ภายหลังรื้อถอนและเมื่อฉีดพ่นยาแล้วเสร็จทันที (6) ปิดฝาถังมูลฝอยให้แน่นอยู่เสมอ และมัดปากถุงใส่ขยะทุกครั้งก่อนนำขยะไปทิ้ง (7) เก็บอาหารสดและอาหารแห้งในภาชนะที่ปิดมิดชิด (8) เก็บกวาดทำความสะอาดบริเวณพื้นที่ก่อสร้างอย่างสม่ำเสมอ (9) จัดเจ้าหน้าที่รักษาความสะอาดห้องน้ำ-ห้องส้วม อยู่ประจำ (10) ใช้สารเคมีที่มีความปลอดภัยฉีดพ่นภายในและรอบบริเวณห้องน้ำห้องส้วมทุก 1 เดือน (11) กำจัดแมลงสาบและแหล่งเพาะพันธุ์ก่อนและหลังรื้อถอนห้องน้ำ ห้องส้วม โดยวิธีดังต่อไปนี้ - ฉีดพ่นยากำจัดแมลงสาบบริเวณห้องน้ำ ห้องส้วม คนงาน ก่อนและหลังการรื้อถอนเพื่อป้องกันแมลงสาบหนีออกสู่ภายนอกระหว่างรื้อถอน - กำจัดมูลฝอยที่ตกค้างอยู่ภายในบริเวณพื้นที่โครงการ โดยให้บริษัทเอกชนเข้ามารับไปกำจัดให้ถูกต้อง	

ลงชื่อ

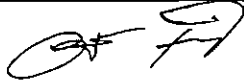


ลงชื่อ ๑๓ กันยายน ๒๕๖๕

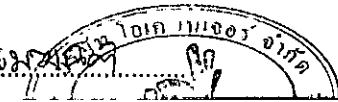

ตารางที่ 1 ผลกระทบสิ่งแวดล้อมที่สำคัญ มาตรการป้องกันและแก้ไขผลกระทบสิ่งแวดล้อม และมาตรการติดตามตรวจสอบผลกระทบสิ่งแวดล้อม โครงการโรงแรมพันวาบุรี บีชฟรอนท์ รีสอร์ท (Panwaburi Beach Front Resort) (ช่วงก่อสร้าง) ตั้งอยู่ที่ หมู่ที่ 8 ถนนอ่าวขนดัดเขาขาด ตำบลวิชิต อำเภอเมืองภูเก็ต จังหวัดภูเก็ต


องค์ประกอบทางสิ่งแวดล้อม และคุณค่าต่างๆ	ผลกระทบต่อสิ่งแวดล้อมที่สำคัญ	มาตรการป้องกันและแก้ไขผลกระทบสิ่งแวดล้อม	มาตรการติดตามตรวจสอบ ผลกระทบสิ่งแวดล้อม
4.2 สาธารณสุข (ต่อ)		ตามหลักสุขาภิบาล ไม่ให้เหลือตกค้าง - สูบสิ่งปฏิกูลภายในบ่อเกรอะออก โดยให้หน่วยงานที่รับผิดชอบนำไปกำจัดให้ถูกต้องตามหลักสุขาภิบาล และฝังกลบในทันที - ทำความสะอาดพื้นที่ภายในหลังรื้อถอนและเมื่อฉีดพ่นยาฆ่าแมลงสาบอย่างน้อย 2 ครั้ง ห่างกัน 1 เดือน ก่อนรื้อถอนและเมื่อฉีดพ่นแล้วเสร็จทันที (12) ขวดน้ำ กระป๋อง หรือภาชนะอื่นที่อาจจะเก็บขังน้ำ หากไม่ใช้ให้คว่ำหรือใส่ถุง เพื่อไม่ให้มีน้ำขัง (13) ปิดปากภาชนะเก็บน้ำอย่างมิดชิดเพื่อไม่ให้ยุงเข้าไปวางไข่ (14) สำรวจและกำจัดแหล่งลูกน้ำยุงลายในบริเวณพื้นที่โครงการเป็นประจำทุกสัปดาห์ (15) เรียกเจ้าหน้าที่สาธารณสุขเข้ามาฉีดพ่นยา ในกรณีที่ใช้เลือดออกกระบาดหรือพบผู้ป่วยในบริเวณพื้นที่โครงการ (16) ตรวจสอบสุขภาพคนงานก่อนรับเข้าทำงาน (17) กำจัดยุง และแหล่งเพาะพันธุ์ยุง ก่อนและหลังรื้อถอนห้องน้ำ-ห้องส้วมของคนงาน โดยวิธีดังต่อไปนี้ - ฉีดพ่นยาฆ่ายุงทั้งก่อนและหลังรื้อถอน - ใส่ทรายอะเบทในภาชนะที่พบลูกน้ำ เพื่อกำจัด	

ลงชื่อ

(นางอนงค์รัตน์ เดชวรรณณีย์)

เจ้าของโครงการ/บริษัท บวรรัตน์ จำกัด

สิงหาคม 2561

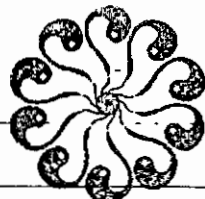บริษัท บวรรัตน์ จำกัด
BOWORN RAT CO., LTD.

55/221

ลงชื่อ

(นางสาวณัฏฐกานต์ เมฆินันต์)


ผู้อำนวยการสิ่งแวดล้อม/บริษัท โอเค เ็นโซนิค จำกัด



สิงหาคม 2561



ตารางที่ 1 ผลกระทบสิ่งแวดล้อมที่สำคัญ มาตรการป้องกันและแก้ไขผลกระทบสิ่งแวดล้อม และมาตรการติดตามตรวจสอบผลกระทบสิ่งแวดล้อม โครงการโรงแม่หมื่นวาบุรี บัซฟร่อน รีสอร์ท (Banphobur Beach Front Resort) (ช่วงก่อสร้าง) ตั้งอยู่ที่ หมู่ที่ 8 ถนนอ่าววนต์เขาขาด ตำบลวิชิต อำเภอเมืองภูเก็ต จังหวัดภูเก็ต

องค์ประกอบทางสิ่งแวดล้อมและคุณค่าต่างๆ	ผลกระทบต่อสิ่งแวดล้อมที่สำคัญ	มาตรการป้องกันและแก้ไขผลกระทบสิ่งแวดล้อม	มาตรการติดตามตรวจสอบผลกระทบสิ่งแวดล้อม
4.2 สาธารณสุข (ต่อ)		ลูกน้ำก่อนว่ากานะ - ใส่ทรายอะเบทในบ่อตกตะกอนเพื่อกำจัดลูกน้ำก่อนระบายน้ำออก และกลบบ่อในทันที - ทำความสะอาดพื้นที่ภายหลังจากรื้อถอนและเมื่อฉีดพ่นยาแล้วเสร็จทันที (18) จัดให้มีห้องส้วมที่สะอาดและถูกหลักสุขาภิบาล (19) ต้มและใช้น้ำที่สะอาด (20) ล้างมือทุกครั้งก่อนทานอาหารและหลังจากเข้าร่วม (21) ทานอาหารที่ปรุงเสร็จใหม่ หันมารับประทานอาหารที่มีแหล่งวันตอม นลิกลีงการกินอาหารสดระหว่างที่มีโรคระบาด (22) เก็บภาชนะที่ใส่อาหารให้มิดชิด ไม่ให้แมลงวันไปตอมได้ (23) ทำลายมูลฝอย เพื่อป้องกันการแพร่กระจายเชื้อโรคและไม่ให้แมลงวันใช้เป็นแหล่งเพาะพันธุ์ (24) ฉีดพ่นยากำจัดแมลงวันบริเวณที่มีแมลงวันชุมชุม (25) กำจัดแมลงวัน และแหล่งเพาะพันธุ์ ก่อนและหลังรื้อถอนห้องน้ำ-ห้องส้วมของคนงาน โดยวิธีดังต่อไปนี้ - ฉีดพ่นยามาแมลงวันทั้งก่อนและหลังรื้อถอน - กำจัดมูลฝอยที่ตกค้างอยู่บริเวณพื้นที่ก่อสร้าง โดยให้บริษัทเอกชนเข้ามาเข้าไปกำจัดให้ถูกต้องตามหลัก	ผลการติดตามตรวจสอบผลกระทบสิ่งแวดล้อม

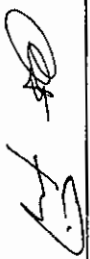ลงชื่อ 

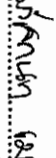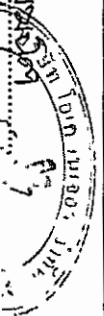ลงชื่อ  

ตารางที่ 1 ผลกระทบสิ่งแวดล้อมที่สำคัญ มาตรการป้องกันและแก้ไขผลกระทบสิ่งแวดล้อม และมาตรการติดตามตรวจสอบผลกระทบสิ่งแวดล้อม โครงการโรงแรมพันวาบุรี บีชฟรอนท์ รีสอร์ท (Panwaburi Beach Front Resort) (ช่วงก่อสร้าง) ตั้งอยู่ที่ หมู่ที่ 8 ถนนอ่าวขนดเขาขาด ตำบลวิชิต อำเภอเมืองภูเก็ต จังหวัดภูเก็ต


องค์ประกอบทางสิ่งแวดล้อม และคุณค่าต่างๆ	ผลกระทบต่อสิ่งแวดล้อมที่สำคัญ	มาตรการป้องกันและแก้ไขผลกระทบสิ่งแวดล้อม	มาตรการติดตามตรวจสอบ ผลกระทบสิ่งแวดล้อม
4.2 สาธารณสุข (ต่อ)		สุขภาพ ไม่ให้เหลือตกค้าง - สืบสิ่งปฏิกูลภายในบ่อเกรอะออก โดยให้หน่วยงานที่รับผิดชอบนำไปกำจัดให้ถูกต้องตามหลักสุขภาพ และฝังกลบในที่ - ทำความสะอาดพื้นที่ภายหลังรื้อถอนและเมื่อฉีดพ่นยาแล้วเสร็จทันที 1.5 โรคที่คนเป็นพาหะ (1) พิจารณารับคนงานในท้องถิ่นเป็นอันดับแรก กรณีรับคนงานต่างด้าวเข้าทำงาน ต้องรับคนงานต่างด้าวที่มีใบอนุญาตเข้าทำงานอย่างถูกต้องตามกฎหมาย (2) ตรวจสอบสุขภาพคนงานก่อนรับเข้าทำงาน และตรวจสุขภาพคนงานอย่างน้อยปีละ 1 ครั้ง ตลอดระยะเวลาการก่อสร้าง (3) ไม่ใช้ของมีคมร่วมกับผู้อื่น (4) ไม่ใช้ภาชนะในการตักน้ำ รับประทานอาหารร่วมกับผู้อื่นโดยเฉพาะผู้ที่เป็พาหะ (5) มีการจัดระบบสาธารณสุขโรคและสาธารณสุขการให้แก่คนงานก่อสร้างอย่างถูกสุขลักษณะ เช่น - จัดห้องสุขาที่ถูกสุขลักษณะไม่น้อยกว่า 1 ห้องต่อคนงาน 20 คน	

ลงชื่อ

(นางอนงค์รัตน์เดชวรรคณีย์)

เจ้าของโครงการ/บริษัท บวรรัตน์ จำกัด

สิงหาคม 2561

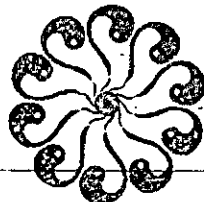


บริษัท บวรรัตน์ จำกัด
BOWORN RAT CO., LTD. 57/221

ลงชื่อ

(นางสาวนภัสกรณ เมฆะนิต)

ผู้อำนวยการสิ่งแวดล้อม/บริษัท โอเค เนเจอร์ จำกัด


สิงหาคม 2561

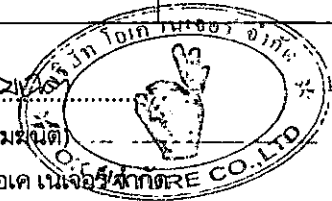



ตารางที่ 1 ผลกระทบสิ่งแวดล้อมที่สำคัญ มาตรการป้องกันและแก้ไขผลกระทบสิ่งแวดล้อม และมาตรการติดตามตรวจสอบผลกระทบสิ่งแวดล้อม โครงการโรงแรมพันวาบุรี บีชฟรอนท์ รีสอร์ท (Panwaburi Beach Front Resort) (ช่วงก่อสร้าง) ตั้งอยู่ที่ หมู่ที่ 8 ถนนอ่าวขนดเขาขาด ตำบลวิชิต อำเภอเมืองภูเก็ต จังหวัดภูเก็ต

องค์ประกอบทางสิ่งแวดล้อม และคุณค่าต่างๆ	ผลกระทบต่อสิ่งแวดล้อมที่สำคัญ	มาตรการป้องกันและแก้ไขผลกระทบสิ่งแวดล้อม	มาตรการติดตามตรวจสอบ ผลกระทบสิ่งแวดล้อม
4.2 สาธารณสุข (ต่อ)		- จัดให้มีน้ำเพื่อใช้ในการอุปโภคและบริโภคที่สะอาดแก่คนงานก่อสร้าง - จัดให้มีการบำบัดน้ำเสียจากห้องส้วม - จัดให้มีถังรองรับมูลฝอยที่มีขนาดที่เหมาะสมและจำนวนเพียงพอเพื่อรองรับมูลฝอยจากคนงานไว้ภายในพื้นที่ก่อสร้าง และควบคุมให้คนงานทิ้งมูลฝอยในถังมูลฝอยที่จัดเตรียมไว้อย่างเคร่งครัด พร้อมรวบรวมนำไปกำจัดให้ถูกต้องตามหลักสุขาภิบาลไม่ให้มีมูลฝอยเหลือตกค้าง 5.6 อุบัติเหตุต่างๆ (1) ก่อนที่จะก่อสร้าง โครงการต้องจัดให้มีเจ้าหน้าที่จากบริษัทผู้รับเหมา เข้าไปแจ้งต่อผู้พักอาศัยที่อยู่ใกล้เคียงโครงการ และให้หมายเลขโทรศัพท์ของเจ้าหน้าที่ควบคุมการก่อสร้าง เพื่อให้สามารถติดต่อกับโครงการได้โดยตรง (2) จัดทำแนวรั้ว Aluminium Sheet สูง 3 เมตรทางด้านทิศเหนือ ทิศใต้ ทิศตะวันออก และทิศตะวันตก เพื่อกันขอบเขตพื้นที่โครงการอย่างเป็นสัดส่วน (3) จัดหาน้ำใช้ ระบบรวบรวมและกำจัดมูลฝอย น้ำเสีย สิ่งปฏิกูลที่ถูกสุขลักษณะไว้อย่างเพียงพอ เพื่อป้องกันไม่ให้เกิดแหล่งเพาะพันธุ์โรคหรือเกิดโรคระบาด (4) จัดให้มีเครื่องมือ อุปกรณ์การรักษาพยาบาลเบื้องต้น	

ลงชื่อ

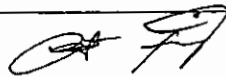



ลงชื่อ

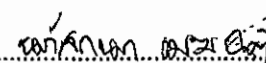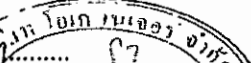
ตารางที่ 1 ผลกระทบสิ่งแวดล้อมที่สำคัญ มาตรการป้องกันและแก้ไขผลกระทบสิ่งแวดล้อม และมาตรการติดตามตรวจสอบผลกระทบสิ่งแวดล้อม โครงการโรงแรมพินนาบุรี บีช รีสอร์ท (Pannaburi Beach Front Resort) (ช่วงก่อสร้าง) ตั้งอยู่ที่ หมู่ที่ 8 ถนนอำเภอนาหว้า ตำบลวิเชียร อำเภอเมืองภูเก็ต จังหวัดภูเก็ต

องค์ประกอบทางสิ่งแวดล้อม และคุณค่าต่างๆ	ผลกระทบต่อสิ่งแวดล้อมที่สำคัญ	มาตรการป้องกันและแก้ไขผลกระทบสิ่งแวดล้อม	มาตรการติดตามตรวจสอบผลกระทบสิ่งแวดล้อม
4.2 สาธารณสุข (ต่อ)		และเจ้าหน้าที่พยาบาลสำหรับคนงานที่ทำงานก่อสร้าง (5) บริเวณทางเข้า-ออก ต้องมีเจ้าหน้าที่รักษาความปลอดภัยดูแลการเข้า-ออกของเจ้าหน้าที่ คนงาน และยานพาหนะต่างๆ ตลอด 24 ชั่วโมง เพื่อความปลอดภัยและความระเบียบเรียบร้อย (6) ติดป้ายแนะนำการทำงาน ป้ายเตือน เพื่อให้คนงานก่อสร้างปฏิบัติงานได้อย่างถูกต้อง (7) จัดเตรียมอุปกรณ์ป้องกันอุบัติเหตุในระหว่างการทำงานให้กับคนงาน เช่น หมวกนิรภัย แวนตานิรภัย หน้ากากกันฝุ่น ปลั๊กเสียบหู ถุงมือ เป็นต้น (8) จัดอบรม/ชี้แจงมาตรการรักษาความปลอดภัยแก่หัวหน้าคนงาน หรือจัดหาคู่มือรักษาความปลอดภัยในการก่อสร้างพร้อมชี้แจงในเรื่องความปลอดภัยให้ดีขึ้น (9) ควบคุมดูแลและทดสอบการใช้ไฟฟ้า และจัดเตรียมอุปกรณ์ดับเพลิงที่จำเป็น (10) ให้เข้มงวดต่อคนงานด้านสุขภาพกาย เพื่อป้องกันปัญหาการแพร่กระจายของเชื้อโรคหรือโรคติดต่อ (11) นำรายละเอียดมาตรการการป้องกันและแก้ไขผลกระทบสิ่งแวดล้อมของโครงการมาติดไว้บริเวณพื้นที่โครงการในบริเวณที่สามารถมองเห็นได้ง่าย	

ลงชื่อ
(นางอณนงรัตน์ เตชะวรรณชัย)
เจ้าของโครงการ/บริษัท บวรรัตน์ จำกัด

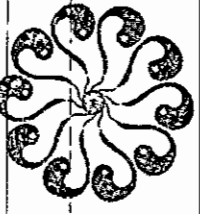


ลงชื่อ
(นางสาวณัฏฐณมณี นิตติ)
ผู้ชำนาญการสิ่งแวดล้อม/บริษัท โอเค ไลน์ จำกัด


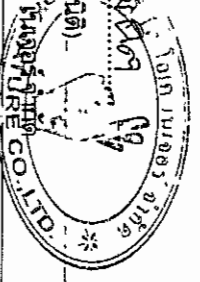


ตารางที่ 1 ผลกระทบสิ่งแวดล้อมที่สำคัญ มาตรการป้องกันและแก้ไขผลกระทบสิ่งแวดล้อม และมาตรการติดตามตรวจสอบผลกระทบสิ่งแวดล้อม มาตรการส่งเสริมความรู้ ปรัชพร้อม รีสอร์ท (Pangwobth Beatch Front Resort) (ช่วงก่อสร้าง) ตั้งอยู่ที่ หมู่ที่ 8 ถนนอ่าววนใต้เขาขาด ตำบลวิชิต อำเภอเมืองภูเก็ต จังหวัดภูเก็ต

องค์ประกอบทางสิ่งแวดล้อม และคุณค่าต่างๆ	ผลกระทบต่อสิ่งแวดล้อมที่สำคัญ	มาตรการป้องกันและแก้ไขผลกระทบสิ่งแวดล้อม	มาตรการติดตามตรวจสอบผลกระทบสิ่งแวดล้อม
4.2 สาธารณสุข (ต่อ)		2. สุขภาพทางจิตใจ (1) แบ่งเวลาการทำงานและการพักผ่อนให้มีความเหมาะสม (2) วางมาตรการกำกับดูแลและควบคุมคนงาน และลงโทษกรณีที่มีการฝ่าฝืน รบกวนหรือบุกรุกพื้นที่นอกโครงการ เช่น - ห้ามคนงานก่อเหตุทะเลาะวิวาท - ห้ามส่งเสียงดัง หรือตีฆ้องหลัง 22.00 น. - ห้ามนำบุคคลภายนอกมาพักในโครงการโดยไม่ได้รับอนุญาต - ห้ามก่อไฟบริเวณที่พักคนงาน โดยไม่ได้รับอนุญาต - ห้ามเล่นดนตรีพนันทุกชนิด (3) จัดเจ้าหน้าที่คอยควบคุมงานตลอดระยะเวลาการปฏิบัติงาน เพื่อมิให้ออกไปสร้างความเดือดร้อนแก่ผู้พักอาศัยโดยรอบ (4) กำหนดช่วงเวลาก่อสร้างในวันจันทร์-วันเสาร์ เวลา 8.00-17.00 น. ในกรณีที่ต้องการก่อสร้างเกินเวลาดังกล่าวจะดำเนินการแจ้งผู้พักอาศัยข้างเคียงทราบล่วงหน้าอย่างน้อย 3 วัน ทั้งนี้ ต้องเป็นกิจกรรมต่อเนื่องที่ไม่ก่อให้เกิดเสียงดัง เช่น การเทปูน และดำเนินการในช่วงเวลา 17.00-	

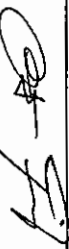ลงชื่อ 

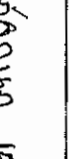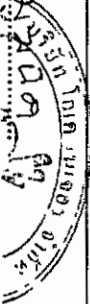

ลงชื่อ  

ตารางที่ 1 ผลกระทบสิ่งแวดล้อมที่สำคัญ มาตรการป้องกันและแก้ไขผลกระทบสิ่งแวดล้อม และมาตรการติดตามตรวจสอบผลกระทบสิ่งแวดล้อม โครงการโรงแรมพินาบุรี บีชฟรอนท์ รีสอร์ท (Panwaburi Beach Front Resort) (ช่วงก่อสร้าง) ตั้งอยู่ที่ หมู่ที่ 8 ถนนอ่าววนต์เขาขาด ตำบลวิชิต อำเภอเมืองภูเก็ต จังหวัดภูเก็ต

องค์ประกอบทางสิ่งแวดล้อม และคุณค่าต่างๆ	ผลกระทบต่อสิ่งแวดล้อมที่สำคัญ	มาตรการป้องกันและแก้ไขผลกระทบสิ่งแวดล้อม	มาตรการติดตามตรวจสอบ ผลกระทบสิ่งแวดล้อม
4.2 สาธารณสุข (ต่อ)		21.00 น. โดยทำงานได้ไม่เกินเวลา 21.00 น. สำหรับวันอาทิตย์ และวันหยุดนักขัตฤกษ์จะหยุดดำเนินการก่อสร้าง (5) แบ่งชั่วโมงการทำงาน เป็นช่วงเวลาตั้งแต่ 08.00-12.00 น. และ 13.00-17.00 น. โดยมีช่วงเวลาหยุดพัก 12.00-13.00 น. ข. ผู้พักอาศัยข้างเคียง - ดำเนินการตามมาตรการป้องกันและแก้ไขผลกระทบด้านกายภาพ ชีวภาพ คุณค่าการใช้ประโยชน์ของมนุษย์อย่างเคร่งครัด เพื่อป้องกันผลกระทบด้านสุขภาพ มาตรการป้องกันและแก้ไขผลกระทบ ด้านสุขภาพ อนามัยเพิ่มเติมตามข้อห่วงกังวลจากประชาชน 1. ฝุ่นละออง (1) หมั่นทำความสะอาดและล้างถนนภายในโครงการ เพื่อลดการฟุ้งกระจายของฝุ่น (2) จำกัดความเร็วของรถบรรทุกของโครงการไม่เกิน 30 กม./ชม. เมื่อวิ่งผ่านพื้นที่ชุมชน (3) กิจกรรมใดๆ ที่ก่อให้เกิดฝุ่น ต้องจัดทำในพื้นที่ที่มิดชิด (4) คลุมท้ายรถบรรทุกวัสดุก่อสร้างให้มิดชิด เพื่อ	

ลงชื่อ

(นางอนงค์รัตน์ เดชวรรัตน์)

เจ้าของโครงการ/บริษัท บวรรัตน์ จำกัด

สิงหาคม 2561

บริษัท บวรรัตน์ จำกัด
BOWORNAT CO., LTD.

ลงชื่อ

(นางสาวณัฏฐณิชา เมฆนิติ)

ผู้อำนวยการสิ่งแวดล้อม/บริษัท โอเค เนเจอร์ จำกัด



สิงหาคม 2561





ตารางที่ 1 ผลกระทบสิ่งแวดล้อมที่สำคัญ มาตรการป้องกันและแก้ไขผลกระทบสิ่งแวดล้อม และมาตรการติดตามตรวจสอบผลกระทบสิ่งแวดล้อม โครงการโรงแรมพันวาบุรี บีชฟรอนท์ รีสอร์ท (Panwaburi Beach Front Resort) (ช่วงก่อสร้าง) ตั้งอยู่ที่ หมู่ที่ 8 ถนนอ่าวขนดเขาขาด ตำบลวิชิต อำเภอเมืองภูเก็ต จังหวัดภูเก็ต

องค์ประกอบทางสิ่งแวดล้อม และคุณค่าต่างๆ	ผลกระทบต่อสิ่งแวดล้อมที่สำคัญ	มาตรการป้องกันและแก้ไขผลกระทบสิ่งแวดล้อม	มาตรการติดตามตรวจสอบ ผลกระทบสิ่งแวดล้อม
4.2 สาธารณสุข (ต่อ)		ป้องกันการปลิวฟุ้งและร่วงหล่น (5) จิตพรมน้ำบริเวณพื้นที่ก่อสร้างหรือบริเวณที่ทำให้เกิดฝุ่น อย่างน้อยวันละ 2 ครั้ง เช้า และเย็น และให้เพิ่มจำนวนครั้งตามความเหมาะสม ตลอดระยะเวลาการก่อสร้าง 2. เสียงดัง และความสั่นสะเทือน (1) ตรวจสอบเครื่องจักรกลที่ใช้ในการก่อสร้างให้อยู่ในสภาพดีอยู่ (2) กำหนดช่วงเวลาการก่อสร้างในวันจันทร์-วันเสาร์ เวลา 8.00-17.00 น. ในกรณีที่ต้องมีการก่อสร้างเกินเวลาดังกล่าวจะดำเนินการแจ้งผู้พักอาศัยข้างเคียงทราบล่วงหน้าอย่างน้อย 3 วัน ทั้งนี้ ต้องเป็นกิจกรรมต่อเนื่องที่ไม่ก่อให้เกิดเสียงดัง เช่น การเทปูน และดำเนินการในช่วงเวลา 17.00-21.00 น. โดยทำงานได้ไม่เกินเวลา 21.00 น. สำหรับวันอาทิตย์และวันหยุดนักขัตฤกษ์จะหยุดดำเนินการกิจกรรมการก่อสร้าง และแบ่งชั่วโมงการทำงาน เป็นช่วงเวลาตั้งแต่ 08.00-12.00 น. และ 13.00-17.00 น. โดยมีช่วงเวลายุติพัก 12.00-13.00 น. (3) ก่อสร้างฐานรากโดยใช้เสาเข็มเจาะ เพื่อป้องกันผลกระทบต่อผู้อยู่ใกล้เคียง (4) ไม่ทำกิจกรรมก่อสร้างที่ก่อให้เกิดเสียงดังใน	

ลงชื่อ

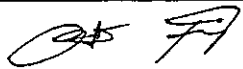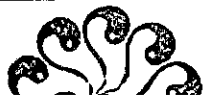ลงชื่อ

ตารางที่ 1 ผลกระทบสิ่งแวดล้อมที่สำคัญ มาตรการป้องกันและแก้ไขผลกระทบสิ่งแวดล้อม และมาตรการติดตามตรวจสอบผลกระทบสิ่งแวดล้อม โครงการโรงแรมพันวาบุรี บีชฟรอนท์ รีสอร์ท (Panwaburi Beach Front Resort) (ช่วงก่อสร้าง) ตั้งอยู่ที่ หมู่ที่ 8 ถนนอ่าวขนดเขาขาด ตำบลวิชิต อำเภอเมืองภูเก็ต จังหวัดภูเก็ต

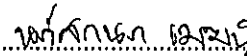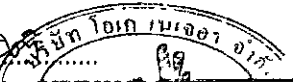
องค์ประกอบทางสิ่งแวดล้อม และคุณค่าต่างๆ	ผลกระทบต่อสิ่งแวดล้อมที่สำคัญ	มาตรการป้องกันและแก้ไขผลกระทบสิ่งแวดล้อม	มาตรการติดตามตรวจสอบ ผลกระทบสิ่งแวดล้อม
4.2 สาธารณสุข (ต่อ)		ช่วงเวลาพักผ่อนของผู้พักอาศัยโดยรอบ (5) ลดจำนวนของเครื่องจักรกลที่ใช้งานในบริเวณที่อยู่ใกล้เคียงกัน (6) เลือกใช้เครื่องมือ อุปกรณ์ และวิธีการก่อสร้างที่ก่อให้เกิดเสียงรบกวนน้อยที่สุด (7) อุปกรณ์และเครื่องจักรกลที่มีการใช้งานเป็นครั้งคราว ให้ดับเครื่องหรือเบาดเครื่องลงระหว่างการพัก (8) ใช้อุปกรณ์เครื่องจักรที่ได้รับการบำรุงรักษาอย่างดีเท่านั้น และต้องได้รับการดูแลอย่างสม่ำเสมอในระหว่างการก่อสร้าง (9) ใช้น้ำมันหล่อลื่นช่วยลดการเสียดสีระหว่างชิ้นส่วนของเครื่องจักร 3. การจัดการน้ำเสีย (1) ดูแลระบบบำบัดน้ำเสียสำเร็จรูปในพื้นที่ก่อสร้างให้มีประสิทธิภาพในการบำบัดน้ำทิ้งจากห้องน้ำ-ห้องส้วมของคณงานก่อสร้าง (2) บำรุงรักษาระบบท่อน้ำทิ้งในพื้นที่ก่อสร้างไม่ให้เกิดการรั่วซึมเพื่อป้องกันการแพร่กระจายของเชื้อโรค (3) สับตะกอนในบ่อเกรอะของระบบบำบัดน้ำเสียสำเร็จรูปทุก 1 เดือน	

ลงชื่อ

(นางอนงค์รัตน์ เดชวรณีย์)

เจ้าของโครงการ/บริษัท บวรรัตน์ จำกัด

สิงหาคม 2561

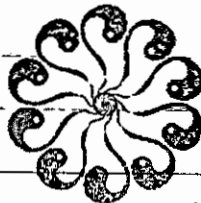

บริษัท บวรรัตน์ จำกัด
BOWORN RAT CO., LTD. 63/221

ลงชื่อ

(นางสาวนภัสกรก เมฆนัต)

ผู้อำนวยการสิ่งแวดล้อม/บริษัท โอเค เนเจอร์ จำกัด


สิงหาคม 2561




ตารางที่ 1 ผลกระทบสิ่งแวดล้อมที่สำคัญ มาตรการป้องกันและแก้ไขผลกระทบสิ่งแวดล้อม และมาตรการติดตามตรวจสอบผลกระทบสิ่งแวดล้อม โครงการโรงแรมพันวาบุรี บีชฟรอนท์ รีสอร์ท
(Panwaburi Beach Front Resort) (ช่วงก่อสร้าง) ตั้งอยู่ที่ หมู่ที่ 8 ถนนอ่าวขนดเขาขาด ตำบลวิชิต อำเภอเมืองภูเก็ต จังหวัดภูเก็ต

องค์ประกอบทางสิ่งแวดล้อม และคุณค่าต่างๆ	ผลกระทบต่อสิ่งแวดล้อมที่สำคัญ	มาตรการป้องกันและแก้ไขผลกระทบสิ่งแวดล้อม	มาตรการติดตามตรวจสอบ ผลกระทบสิ่งแวดล้อม
4.2 สาธารณสุข (ต่อ)		4. การระบายน้ำ (1) จัดให้มีรางระบายน้ำชั่วคราวรอบๆ บริเวณท่าเรือ (2) จัดให้มีการขุดลอกตะกอนในรางระบายน้ำชั่วคราว (3) ป้องกันมิให้ดิน ทราช หิน หรือวัสดุก่อสร้างอื่นๆ ตกกลงไปในบ่อพัก 5. อุบัติเหตุ (การกีดขวางการจราจรและอุบัติเหตุจากการขนส่ง) (1) จัดให้มีเจ้าหน้าที่คอยอำนวยความสะดวกช่วงที่มีรถยนต์เข้า-ออกโครงการ (2) ติดตั้งเครื่องหมาย ป้ายเตือน ป้ายแนะนำบริเวณพื้นที่ก่อสร้างโครงการ (3) จัดให้มีเจ้าหน้าที่ตรวจตราดูแลอุปกรณ์เครื่องหมาย และสัญญาณต่างๆ ให้ใช้งานได้ดีตลอดเวลา 6. ความปลอดภัยสาธารณะและการเกิดอัคคีภัย (1) จัดให้มีหัวหน้าคนงานหรือผู้ควบคุมดูแลความปลอดภัยของคนงานอย่างเข้มงวด (2) จัดหาป้ายประกาศหรือสัญญาณเตือน และหรือเจ้าหน้าที่รักษาความปลอดภัยไม่ให้ผู้ที่ไม่เกี่ยวข้องเข้ามาในบริเวณพื้นที่ก่อสร้าง เพื่อป้องกันอุบัติเหตุที่จะเกิดขึ้น (3) จัดให้มีเวรยามรักษาความปลอดภัยออกตรวจดูแล	

ลงชื่อ

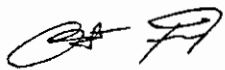


ลงชื่อ

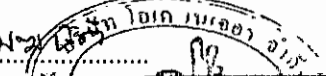4 มิถุนายน 2564


ตารางที่ 1 ผลกระทบสิ่งแวดล้อมที่สำคัญ มาตรการป้องกันและแก้ไขผลกระทบสิ่งแวดล้อม และมาตรการติดตามตรวจสอบผลกระทบสิ่งแวดล้อม โครงการโรงแรมพันวาบุรี บีชฟรอนท์ รีสอร์ท (Panwaburi Beach Front Resort) (ช่วงก่อสร้าง) ตั้งอยู่ที่ หมู่ที่ 8 ถนนอ่าววนต์เขาขาด ตำบลวิชิต อำเภอเมืองภูเก็ต จังหวัดภูเก็ต


องค์ประกอบทางสิ่งแวดล้อม และคุณค่าต่างๆ	ผลกระทบต่อสิ่งแวดล้อมที่สำคัญ	มาตรการป้องกันและแก้ไขผลกระทบสิ่งแวดล้อม	มาตรการติดตามตรวจสอบ ผลกระทบสิ่งแวดล้อม
4.2 สาธารณสุข (ต่อ)		ความเรียบร้อยอย่างสม่ำเสมอ (4) จัดให้มีผ้าใบก่อสร้าง (Mesh Sheet) หรือวัสดุป้องกันการรบกวนรอบตัวอาคารที่มีการก่อสร้าง (5) ให้ระมัดระวังและควบคุมดูแลขณะใช้งานเครื่องมือเครื่องจักรหรือในระหว่างการขนย้ายวัสดุก่อสร้างและเครื่องมือ เครื่องจักรเพื่อให้เกิดความปลอดภัยมากที่สุด (6) หากมีเหตุทำให้เกิดความเสียหายทั้งร่างกายและทรัพย์สินของประชาชนที่อาศัยอยู่โดยรอบ ให้ทางผู้รับเหมาก่อสร้างติดตามตรวจสอบ รวมถึงชดเชยค่าเสียหายที่เกิดขึ้นโดยเร่งด่วน (7) การเดินสายไฟทุกชั้นตอนจะต้องกระทำอย่างถูกหลักวิชาการ (8) จัดให้มีการติดตั้งถังดับเพลิงเคมีในสถานที่ทำงานที่คาดว่าจะเกิดเพลิงไหม้ได้ง่าย และตรวจสอบให้อยู่ในสภาพดีอยู่เสมออย่างน้อย 1 เดือน/ครั้ง (9) จัดให้มีบริเวณสุขาบุหรืสำหรับคนงาน โดยให้อยู่ห่างจากวัสดุติดไฟให้มากที่สุด และกำชับให้ดับบุหรืให้สนิททุกครั้ง 7. การจัดการขยะ (1) จัดพื้นที่กองวัสดุก่อสร้าง ไม่ปล่อยให้กระจัดกระจาย	

ลงชื่อ

(นางอนงค์รัตน์ เดชวรรณีย์)

เจ้าของโครงการ/บริษัท บวรรัตน์ จำกัด

สิงหาคม 2561

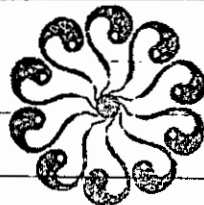

บริษัท บวรรัตน์ จำกัด
BOWORNRAI CO., LTD. 65/221

ลงชื่อ

(นางสาวณัฏฐกมล เมฆนัต)

ผู้อำนวยการสิ่งแวดล้อม/บริษัท ไอเค เนเจอร์ จำกัด

สิงหาคม 2561



องค์ประกอบทางสิ่งแวดล้อม และคุณค่าต่างๆ	ผลกระทบต่อสิ่งแวดล้อมที่สำคัญ	มาตรการป้องกันและแก้ไขผลกระทบสิ่งแวดล้อม	มาตรการติดตามตรวจสอบ ผลกระทบสิ่งแวดล้อม
4.2 สารพิษ (ต่อ)		มาตรการป้องกันและแก้ไขผลกระทบสิ่งแวดล้อม หลายจุดเพื่อความจำเป็นระยะยาวและสะดวกต่อการจัดเก็บ (2) จัดให้มีภาชนะรองรับมูลฝอยที่ทานทานและมีฝาปิดมิดชิด ตั้งไว้ภายในพื้นที่โครงการ (3) เศษวัสดุที่จะนำออกไปกำจัดนอกพื้นที่โครงการจะต้องมีผ้าใบหรือเครื่องป้องกันการร่วงหล่นบนผิวจราจร 8. การใช้น้ำ (1) จัดให้มีถังเก็บน้ำสำรองสำหรับใช้ในกิจกรรมการก่อสร้าง (2) ควบคุมดูแลคนงานก่อสร้างให้มีการใช้น้ำอย่างประหยัดให้มากที่สุด รวมทั้งรณรงค์ให้มีการใช้น้ำอย่างประหยัด (3) ตรวจสอบอุปสรรคและระบบจ่ายน้ำ และระบบเส้นท่อที่จ่ายน้ำในจุดในที่ก่อสร้าง ให้อยู่ในสภาพดีอยู่เสมอ 9. การใช้ไฟฟ้า (1) จัดให้มีแผงควบคุมวงจรไฟฟ้า พร้อมสะพานไฟที่สามารถตัดวงจรกระแสไฟฟ้าได้ทันทีที่เกิดกระแสไฟฟ้าขัดข้อง (2) หากอุปกรณ์ไฟฟ้าเกิดชำรุดต้องมีการซ่อมแซมให้อยู่ในสภาพดีหรือเปลี่ยนอุปกรณ์ใหม่ ก่อนนำมาใช้งานใหม่	



ကုမ္ပဏီ



ตารางที่ 1 ผลกระทบสิ่งแวดล้อมที่สำคัญ มาตรการป้องกันและแก้ไขผลกระทบสิ่งแวดล้อม และมาตรการติดตามตรวจสอบผลกระทบสิ่งแวดล้อม โครงการโรงแรมพินวบุรี บีชฟรอนท์ รีสอร์ท (Panwaburi Beach Front Resort) (ช่วงก่อสร้าง) ตั้งอยู่ที่ หมู่ที่ 8 ถนนอ่าววนต์เขาขาด ตำบลวิชิต อำเภอเมืองภูเก็ต จังหวัดภูเก็ต


องค์ประกอบทางสิ่งแวดล้อม และคุณค่าต่างๆ	ผลกระทบต่อสิ่งแวดล้อมที่สำคัญ	มาตรการป้องกันและแก้ไขผลกระทบสิ่งแวดล้อม	มาตรการติดตามตรวจสอบผลกระทบสิ่งแวดล้อม
4.3 อาชีวอนามัยและความปลอดภัย	ผลกระทบด้านอาชีวอนามัยและความปลอดภัย ส่วนใหญ่จะเกิดขึ้นกับคนงานและเจ้าหน้าที่ปฏิบัติงานในโครงการ จากอุบัติเหตุต่างๆ อาจเกิดจากการทำงานที่ขาดความระมัดระวังหรือประมาทในการใช้เครื่องจักร การใช้เครื่องมือหรืออุปกรณ์ที่ไม่สมบูรณ์ การขนส่งวัสดุอุปกรณ์ก่อสร้างที่อาจทำให้เกิดการกีดขวางการจราจร ซึ่งมีผลกระทบมากหรือน้อยขึ้นอยู่กับมาตรการทางด้านความปลอดภัยของผู้รับเหมา และตัวคนงานผู้ปฏิบัติงานเอง นอกจากนี้ การก่อสร้างโครงการอาจก่อให้เกิดผลกระทบจากการรบกวนของเศษวัสดุต่ออาคารที่อยู่ข้างเคียง ซึ่งอาจก่อให้เกิดความเสียหายทั้งต่อชีวิตและทรัพย์สิน กิจกรรมที่มีความเสี่ยงต่อการเกิดอุบัติเหตุในช่วงก่อสร้างของโครงการนั้น อาจมีสาเหตุการเกิดจากหลายสาเหตุ อาทิ ลูกไฟจากงานเชื่อม กระแสไฟฟ้าลัดวงจรจากเครื่องมือที่เกี่ยวข้องกับระบบกระแสไฟฟ้า ความประมาทเลินเล่อของคนงาน เช่น สลื่นหกล้มในพื้นที่ที่มีความเสี่ยงในการลื่นล้ม เป็นต้น หากบริษัทผู้รับเหมาสามารถปฏิบัติตามมาตรการที่นำเสนออย่างเคร่งครัด คาดว่าผลกระทบด้านความปลอดภัยทั้งในส่วนของผู้ปฏิบัติงานก่อสร้างและอันตรายจากการเกิดอุบัติเหตุจะอยู่ในระดับต่ำ การก่อสร้างโครงการโรงแรมพินวบุรี บีชฟรอนท์ รีสอร์ท (Panwaburi Beach Front Resort) อาจส่งผลกระทบด้านความปลอดภัยต่อชีวิตและทรัพย์สินของประชาชนในบริเวณใกล้เคียง ได้แก่ เรือผูก	มาตรการป้องกันและแก้ไขผลกระทบสิ่งแวดล้อม เพื่อความปลอดภัยสำหรับคนงานในการปฏิบัติงาน (1) จัดให้มีเจ้าหน้าที่จากโครงการ เข้าพบผู้พักอาศัยที่อยู่ข้างเคียงเป็นประจำทุกเดือนตลอดช่วงเวลาก่อสร้าง เพื่อสอบถามถึงผลกระทบจากการก่อสร้างโครงการ หากมีปัญหาเกิดขึ้นต้องหาแนวทางแก้ไขอย่างเร่งด่วน โดยแก้ไขให้ทันที และแล้วเสร็จตามระยะเวลาตามความยากง่ายของงานทั้งนี้ โครงการจะดำเนินการแจ้งระยะเวลากับผู้เสียหายหลังจากเข้าประเมินพื้นที่แล้ว (2) จัดทำแนวรั้ว Aluminium Sheet สูง 3 เมตร ทางด้านทิศเหนือ ทิศใต้ ทิศตะวันออก และทิศตะวันตก รอบพื้นที่ก่อสร้าง โดยติดตั้งป้ายห้ามมิให้ผู้ที่ไม่เกี่ยวข้องเข้าไปภายในบริเวณพื้นที่ก่อสร้าง (3) จัดให้มีเหล็กยึดนั่งร้านติดกับโครงสร้าง พร้อมทั้งติดตั้งผ้าใบคลุมรอบนอก เพื่อป้องกันวัสดุร่วงหล่น (4) ทุก 2-3 ชั้น ต้องแขวนนั่งร้านและชิงตางรอบเพื่อใช้ในการทำผนังภายนอก (5) ตรวจสอบสภาพของเครื่องจักรกลก่อนนำมาใช้งาน เพื่อป้องกันอุบัติเหตุ (6) ควบคุมการกวาดแซน (Boom) ของเครนให้อยู่	(1) จัดให้มีเจ้าหน้าที่คอยควบคุมดูแลการปฏิบัติงานของบริษัทรับเหมา โดยให้ยึดถือปฏิบัติตามมาตรการที่กำหนดไว้ในมาตรการป้องกันและแก้ไขผลกระทบสิ่งแวดล้อมในรายงานการวิเคราะห์ผลกระทบสิ่งแวดล้อมอย่างเคร่งครัด (2) ให้บริษัท บวรรัตน์ จำกัด ดำเนินการจัดส่งรายงานผลการปฏิบัติตามมาตรการติดตามตรวจสอบผลกระทบสิ่งแวดล้อมตลอดช่วงก่อสร้าง และเปิดดำเนินการ (3) ตรวจสอบรายการตรวจสอบสภาพเครื่องมือ/อุปกรณ์ทุกชนิดภายหลังการใช้งาน (4) ตรวจสอบอุปกรณ์

ลงชื่อ

(นางอนงค์รัตน์ เดชวรรณคดี)

เจ้าของโครงการ/บริษัท บวรรัตน์ จำกัด

สิงหาคม 2561

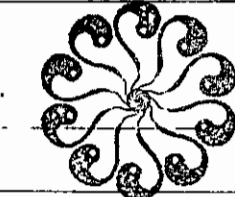

บริษัท บวรรัตน์ จำกัด
BOWORN RAT CO., LTD.

67/221

ลงชื่อ

(นางสาวณภัสนก เมฆนิติ)

ผู้อำนวยการสิ่งแวดล้อม/บริษัท โอเค เนเจอร์ จำกัด


สิงหาคม 2561



ตารางที่ 1 ผลกระทบสิ่งแวดล้อมที่สำคัญ มาตรการป้องกันและแก้ไขผลกระทบสิ่งแวดล้อม และมาตรการติดตามตรวจสอบผลกระทบสิ่งแวดล้อม โครงการโรงแรมพันวาบุรี พัทยา รีสอร์ท (Pantwaburi Beach Front Resort) (ช่วงก่อสร้าง) ตั้งอยู่ที่ หมู่ที่ 8 ถนนอ่าววนนตย์เขาขาด ตำบลวิชิต อำเภอเมืองภูเก็ต จังหวัดภูเก็ต

องค์ประกอบทางสิ่งแวดล้อม และคุณค่าต่างๆ	ผลกระทบต่อสิ่งแวดล้อมที่สำคัญ	มาตรการป้องกันและแก้ไขผลกระทบสิ่งแวดล้อม	มาตรการติดตามตรวจสอบ ผลกระทบสิ่งแวดล้อม
4.3 อาชีวอนามัยและความปลอดภัย (ต่อ)	ละออง เศษผงจากการก่อสร้าง น้ำเสีย ขยะ อุบัติเหตุจากการตกหล่น จากการจราจร จากการขนส่งวัสดุก่อสร้าง และอัตรภัย และจากการสำรวจความคิดเห็นของประชาชน ในรัศมี 100 เมตร พบว่า ประชาชนทั้งหมดมีความคิดเห็นว่า ไม่มีปัญหาความไม่ปลอดภัยในชีวิตและทรัพย์สิน ร้อยละ 100.00 ขณะที่การสำรวจความคิดเห็นของประชาชน ในรัศมี 101 เมตร ถึง 1 กิโลเมตร พบว่าประชาชนส่วนใหญ่มีความคิดเห็นว่า ไม่มีปัญหาความไม่ปลอดภัยในชีวิตและทรัพย์สิน ร้อยละ 93.81 และประชาชนมีความคิดเห็นว่า มีปัญหาความไม่ปลอดภัยในชีวิตและทรัพย์สิน อยู่ในระดับต่ำ ร้อยละ 3.41 โดยภาพรวม ประชาชนที่อยู่ในบริเวณใกล้เคียงกับโครงการโรงแรมพันวาบุรี พัทยา รีสอร์ท (Pantwaburi Beach Front Resort) มีความคิดเห็นว่า ปัญหาความไม่ปลอดภัยในชีวิตและทรัพย์สิน อยู่ในระดับต่ำ ไม่มีถึงระดับต่ำ อย่างก็ตาม การก่อสร้างโครงการอาจส่งผลกระทบต่อความปลอดภัยต่อชีวิตและทรัพย์สินของประชาชนในบริเวณใกล้เคียง ด้วยเหตุนี้ ทางโครงการจึงนำเสนอมาตรการป้องกันและแก้ไขผลกระทบฯ หากปฏิบัติตามมาตรการป้องกันและแก้ไขผลกระทบฯ คาดว่า ประชาชนในบริเวณใกล้เคียงกับพื้นที่โครงการจะได้รับผลกระทบลดลง	ภายในพื้นที่โครงการเท่านั้น (7) จัดหาน้ำใช้ ระบบรวบรวมและกำจัดมูลฝอย น้ำเสีย สัมปฏิกูล ที่ถูกสุขลักษณะไว้อย่างเพียงพอ เพื่อป้องกันไม่ให้เกิดแหล่งเพาะพันธุ์โรคหรือเกิดโรคระบาดได้ (8) จัดให้มีชุดปฐมพยาบาล โดยจัดให้มีเครื่องมือ อุปกรณ์ การรักษาพยาบาลเบื้องต้นและเจ้าหน้าที่พยาบาลสำหรับ คนงานที่ทำงานก่อสร้างภายในพื้นที่ก่อสร้างโครงการเท่านั้น (9) บริเวณทางเข้า-ออก ต้องมีเจ้าหน้าที่ดูแลการเข้า-ออกของเจ้าหน้าที่ คนงานและยานพาหนะต่างๆ ตลอด 24 ชั่วโมง เพื่อความปลอดภัยและเป็นระเบียบเรียบร้อย (10) จัดทำหลังคาทางเดินช่วงที่ผ่านพื้นที่ก่อสร้างโครงการและรื้อถอนอาคารเมื่อก่อสร้างโครงการแล้วเสร็จ (11) ไม่อนุญาตให้คนงานก่อสร้างออกนอกพื้นที่ก่อสร้างและใช้บริการร้านค้าในโครงการ (12) ติดป้ายแนะนำการทำงาน ป้ายเตือน เพื่อให้คนงานก่อสร้างปฏิบัติงานได้อย่างถูกต้อง (13) จัดเตรียมอุปกรณ์ป้องกันอุบัติเหตุในระหว่างการทำงานให้กับคนงาน เช่น หมวกนิรภัย แว่นตานิรภัย หน้ากากกันฝุ่น ปลั๊กเสียงหู ถุงมือ เป็นต้น (14) จัดอบรมชี้แจงมาตรการรักษาความปลอดภัยแก่	ป้องกันอันตรายส่วนบุคคลให้ มีสภาพเหมาะสมกับการ ทำงานและมีจำนวนเพียงพอ กับผู้ปฏิบัติงาน (5) ตรวจสอบการกำหนด ขอบเขตและจัดทำรั้วบริเวณ พื้นที่ก่อสร้าง และบริเวณที่กั้น คนงานชั่วคราวให้ชัดเจน (6) จัดให้มีเจ้าหน้าที่ ตรวจสอบวิธีการปฏิบัติงาน สภาพของเครื่องจักรอุปกรณ์ รวมทั้งสภาพแวดล้อมในการทำงาน เพื่อให้ปฏิบัติงานอย่างปลอดภัย

ลงชื่อ

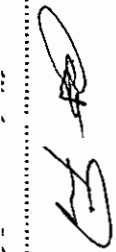


ลงชื่อ อสม. ก. ก.




ตารางที่ 1 ผลกระทบสิ่งแวดล้อมที่สำคัญ มาตรการป้องกันและแก้ไขผลกระทบสิ่งแวดล้อม และมาตรการติดตามตรวจสอบผลกระทบสิ่งแวดล้อม โครงการโรงแรมพันวาบุรี บีชฟรอนท์ รีสอร์ท (Panwaburi Beach Front Resort) (ช่วงก่อสร้าง) ตั้งอยู่ที่ หมู่ที่ 8 ถนนอ่าวขนดเขาขาด ตำบลวิชิต อำเภอเมืองภูเก็ต จังหวัดภูเก็ต


องค์ประกอบทางสิ่งแวดล้อม และคุณค่าต่างๆ	ผลกระทบต่อสิ่งแวดล้อมที่สำคัญ	มาตรการป้องกันและแก้ไขผลกระทบสิ่งแวดล้อม	มาตรการติดตามตรวจสอบ ผลกระทบสิ่งแวดล้อม
4.3 อาชีวอนามัยและความปลอดภัย (ต่อ)		หัวหน้าคนงาน หรือจัดหาคู่มือรักษาความปลอดภัยในการก่อสร้างพร้อมชี้แจงในเรื่องความปลอดภัยให้ดียิ่งขึ้น (15) ควบคุมดูแลและสอดส่องการใช้ไฟฟ้า และจัดเตรียมอุปกรณ์ดับเพลิงที่จำเป็น (16) ให้เข้มงวดต่อคนงานด้านสุขาภิบาล เพื่อป้องกันปัญหาการแพร่กระจายของเชื้อโรคหรือโรคติดต่อ (17) จัดให้มีการประกันภัยความรับผิดชอบตามกฎหมายต่อชีวิต ร่างกาย และทรัพย์สินของบุคคลภายนอก และแสดงสำเนาทะเบียนกรมธรรม์ประกันภัยดังกล่าว ไว้ในที่เปิดเผยและเห็นได้ง่ายภายในพื้นที่ก่อสร้าง (18) ติดตั้งป้ายประชาสัมพันธ์บริเวณด้านหน้าพื้นที่โครงการ โดยระบุชื่อบริษัทผู้รับเหมา ชื่อผู้รับเหมา/ผู้ควบคุมงาน พร้อมเบอร์โทรศัพท์ติดต่อ เพื่อให้ผู้พักอาศัยที่อยู่ใกล้เคียงพื้นที่โครงการได้รับทราบข้อมูล และสามารถติดต่อกับผู้รับเหมาผู้ควบคุมงานได้โดยตรง ในกรณีได้รับความเดือดร้อนจากการก่อสร้างโครงการ (19) จัดจ้างผู้รับเหมาที่มีคุณภาพ ตลอดจนจัดให้มีบริษัทควบคุมงานก่อสร้าง และเจ้าหน้าที่ปลอดภัยวิชาชีพควบคุมการปฏิบัติตามมาตรการที่ระบุไว้ในรายงานการวิเคราะห์ผลกระทบสิ่งแวดล้อมที่ได้รับความเห็นชอบอย่างเคร่งครัด	

ลงชื่อ

(นางอนงค์รัตน์เดชาวรรณีย์)

เจ้าของโครงการ/บริษัท บวรรัตน์ จำกัด

สิงหาคม 2561

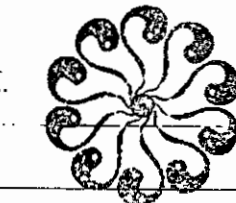บริษัท บวรรัตน์ จำกัด
BOWORN RAT CO., LTD.

69/221

ลงชื่อ

(นางสาวนภัสกรณณ เมฆนิติ)

ผู้อำนวยการสิ่งแวดล้อม/บริษัท โอเค เนเจอร์ จำกัด

สิงหาคม 2561



องค์ประกอบทางสิ่งแวดล้อม และคุณค่าต่างๆ	ผลกระทบต่อสิ่งแวดล้อมที่สำคัญ	มาตรการป้องกันและแก้ไขผลกระทบสิ่งแวดล้อม	มาตรการติดตามตรวจสอบผลกระทบสิ่งแวดล้อม
4.3 อาชีวอนามัยและความปลอดภัย (ต่อ)		มาตรการป้องกันและแก้ไขผลกระทบสิ่งแวดล้อมที่บริษัทรับเหมานำไปปฏิบัติเพื่อป้องกันการเกิดอุบัติเหตุ ในช่วงก่อสร้าง (1) ห้ามสูบบุหรี่และนำวัตถุไวไฟเข้าไปในพื้นที่ที่มีความเสี่ยงต่อการลุกติดไฟ รวมถึงการเคลื่อนย้ายนำเข้าหรือขนวัตถุไวไฟในแต่ละครั้งต้องอยู่ในความควบคุมดูแลของหัวหน้างานหรือผู้รับผิดชอบดูแลทุกครั้ง (2) ห้ามใช้กระแสไฟฟ้าเกินขนาดความต้านทานของสายไฟฟ้ากำหนด หรือต่อพ่วงอุปกรณ์ไฟฟ้าทุกชนิด (3) ห้ามตรวจสอบสายไฟและปลั๊กไฟเพื่อตรวจสอบสภาพหรือความชำรุดเสียหายของอุปกรณ์อยู่เสมอ (4) ไม่ใช้อุปกรณ์ไฟฟ้าที่ชำรุดเสียหาย ทั้งนี้หากพบว่า มีอุปกรณ์ไฟฟ้าที่ชำรุดเสียหายต้องแจ้งต่อหัวหน้างานหรือผู้รับผิดชอบดูแลรับทราบทุกครั้ง (5) การเชื่อมหรือตัดโลหะจะต้องกระทำห่างจากวัสดุติดไฟอย่างน้อย 35 ฟุต (6) ผู้รับเหมามือจัดเตรียมอุปกรณ์ดับเพลิงชนิดมือถือ ABC และ CO₂ ประจำจุดที่มีความเสี่ยงต่อการเกิดอัคคีภัย และอยู่ในสภาพพร้อมจะใช้งาน (7) ห้ามนำวัตถุไวไฟเข้าใกล้อุปกรณ์เครื่องมือหรือ	

৯৭৪৮৮

2021/11/16

2021/03/11

Fig

ตารางที่ 1 ผลกระทบสิ่งแวดล้อมที่สำคัญ มาตรการป้องกันและแก้ไขผลกระทบสิ่งแวดล้อม และมาตรการติดตามตรวจสอบผลกระทบสิ่งแวดล้อม โครงการโรงแรมพันวาบุรี บีชฟรอนท์ รีสอร์ท (Panwaburi Beach Front Resort) (ช่วงก่อสร้าง) ตั้งอยู่ที่ หมู่ที่ 8 ถนนอ่าววนต์เขาขาด ตำบลวิชิต อำเภอเมืองภูเก็ต จังหวัดภูเก็ต


องค์ประกอบทางสิ่งแวดล้อม และคุณค่าต่างๆ	ผลกระทบต่อสิ่งแวดล้อมที่สำคัญ	มาตรการป้องกันและแก้ไขผลกระทบสิ่งแวดล้อม	มาตรการติดตามตรวจสอบ ผลกระทบสิ่งแวดล้อม
4.3 อาชีวอนามัยและความปลอดภัย (ต่อ)		พื้นที่ก่อสร้างที่มีความเสี่ยงต่อการเกิดอัคคีภัยโดยเด็ดขาด (8) ภายหลังจากปฏิบัติงานเสร็จสิ้นในแต่ละวันต้องทำการตรวจเช็คสภาพความเรียบร้อยของพื้นที่โครงการและจัดเก็บอุปกรณ์ไว้ในที่ที่จัดเตรียมไว้ทุกครั้ง มาตรการป้องกันและแก้ไขผลกระทบสิ่งแวดล้อม ด้านความปลอดภัยต่อชีวิตและทรัพย์สินของประชาชนในบริเวณใกล้เคียง (1) จัดให้มีเจ้าหน้าที่จากโครงการ เข้าพบผู้พักอาศัยที่อยู่ข้างเคียงเป็นประจำทุกเดือนตลอดช่วงเวลาก่อสร้าง เพื่อสอบถามถึงผลกระทบจากการก่อสร้างโครงการ หากมีปัญหาก่อขึ้นต้องหาแนวทางแก้ไขอย่างเร่งด่วน โดยแก้ไขให้ทันทีและแล้วเสร็จตามระยะเวลาตามความยากง่ายของงาน ทั้งนี้โครงการจะดำเนินการแจ้งระยะเวลากับผู้เสียหายหลังจากเข้าประเมินพื้นที่แล้ว (2) จัดทำแนวรั้ว Aluminium Sheet สูง 3 เมตร ทางด้านทิศเหนือ ทิศใต้ ทิศตะวันออก และทิศตะวันตก โดยติดตั้งป้ายห้ามมิให้ผู้ที่ไม่เกี่ยวข้องเข้าไปภายในบริเวณพื้นที่ก่อสร้าง (3) จัดให้มีเหล็กยึดนั่งร้านติดกับโครงสร้าง พร้อมทั้งติดตั้งผ้าใบคลุมรอบนอก เพื่อป้องกันวัสดุร่วงหล่น 4) ทุก 2-3 ชั้น ต้องแขวนนั่งร้านและชิงตาง่ายรอบเพื่อใช้ในการทำผนังภายนอก	

ลงชื่อ

(นางอนงค์รัตน์ เดชวรณีย์)

เจ้าของโครงการ/บริษัท บวรรัตน์ จำกัด

สิงหาคม 2561

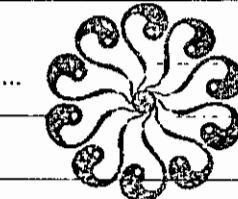บริษัท บวรรัตน์ จำกัด
BOWORN RAT CO., LTD.

71/221

ลงชื่อ

(นางสาวณัฏฐกนก เมฆนิติ)

ผู้อำนวยการสิ่งแวดล้อม/บริษัท โอเค เนเจอร์ จำกัด


สิงหาคม 2561




ตารางที่ 1 ผลกระทบสิ่งแวดล้อมที่สำคัญ มาตรการป้องกันและแก้ไขผลกระทบสิ่งแวดล้อม และมาตรการติดตามตรวจสอบผลกระทบสิ่งแวดล้อม โครงการโรงแรมพันวาบุรี บีชฟรอนท์ รีสอร์ท (Panwaburi Beach Front Resort) (ช่วงก่อสร้าง) ตั้งอยู่ที่ หมู่ที่ 8 ถนนอ่าววนต์เขาขาด ตำบลวิชิต อำเภอเมืองภูเก็ต จังหวัดภูเก็ต

องค์ประกอบทางสิ่งแวดล้อม และคุณค่าต่างๆ	ผลกระทบต่อสิ่งแวดล้อมที่สำคัญ	มาตรการป้องกันและแก้ไขผลกระทบสิ่งแวดล้อม	มาตรการติดตามตรวจสอบ ผลกระทบสิ่งแวดล้อม
4.3 อาชีวอนามัยและความปลอดภัย (ต่อ)		(5) ตรวจสอบสภาพของเครื่องจักรกลก่อนนำมาใช้งาน เพื่อป้องกันอุบัติเหตุ (6) ควบคุมการกวาดแซน (Boom) ของเครนให้อยู่ภายในพื้นที่โครงการเท่านั้น (7) จัดหาน้ำใช้ ระบบรวบรวมและกำจัดมูลฝอย น้ำเสีย สิ่งปฏิกูล ที่ถูกสุขลักษณะไว้อย่างเพียงพอ เพื่อป้องกันไม่ให้เกิดแหล่งเพาะพันธุ์โรคหรือเกิดโรคระบาดได้ (8) จัดให้มีชุดปฐมพยาบาล โดยจัดให้มีเครื่องมือ อุปกรณ์ การรักษาพยาบาลเบื้องต้นและเจ้าหน้าที่พยาบาลสำหรับ คนงานที่ทำงานก่อสร้างภายในพื้นที่ก่อสร้างโครงการเท่านั้น (9) บริเวณทางเข้า-ออก ต้องมีเจ้าหน้าที่ดูแลการเข้า-ออกของเจ้าหน้าที่ คนงาน และยานพาหนะต่าง ๆ ตลอด 24 ชั่วโมง เพื่อความปลอดภัยและเป็นระเบียบเรียบร้อย (10) จัดทำหลังคาทางเดินช่วงที่ผ่านพื้นที่ก่อสร้างโครงการและรื้อถอนออกเมื่อก่อสร้างโครงการแล้วเสร็จ (11) ไม่อนุญาตให้คนงานก่อสร้างออกนอกพื้นที่ก่อสร้างและใช้บริการร้านค้าในโครงการ (12) ติดป้ายแนะนำการทำงาน ป้ายเตือน เพื่อให้คนงานก่อสร้างปฏิบัติงานได้อย่างถูกต้อง (13) จัดเตรียมอุปกรณ์ป้องกันอุบัติเหตุในระหว่างการ	

ลงชื่อ

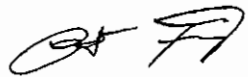



ลงชื่อ

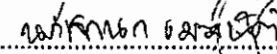



ตารางที่ 1 ผลกระทบสิ่งแวดล้อมที่สำคัญ มาตรการป้องกันและแก้ไขผลกระทบสิ่งแวดล้อม และมาตรการติดตามตรวจสอบผลกระทบสิ่งแวดล้อม โครงการโรงแรมพันวาบุรี ปีชพร้อย น ริสอร์ท (Pantwaburi Beach Front Resort) (ช่วงก่อสร้าง) ตั้งอยู่ที่ หมู่ที่ 8 ถนนอ่าววนต์เขาขาด ตำบลวิเศษ อำเภอเมืองภูเก็ต จังหวัดภูเก็ต

องค์ประกอบทางสิ่งแวดล้อม และคุณค่าต่างๆ	ผลกระทบสิ่งแวดล้อมที่สำคัญ	มาตรการป้องกันและแก้ไขผลกระทบสิ่งแวดล้อม	มาตรการติดตามตรวจสอบผลกระทบสิ่งแวดล้อม
4.3 อาชีวอนามัยและความปลอดภัย (ต่อ)		ทำงานให้กับคนงาน เช่น หมวกนิรภัย แวนตานิรภัย หน้ากากกันฝุ่น ปลีกเลียบหู ถุงมือ เป็นต้น (14) จัดอบรมชี้แจงมาตรการรักษาความปลอดภัยแก่หัวหน้างาน หรือจัดหาคู่มือรักษาความปลอดภัยในการก่อสร้างพร้อมชี้แจงในเรื่องความปลอดภัยให้ดีขึ้น (15) ควบคุมดูแลและสอดส่องการใช้ไฟฟ้า และจัดเตรียมอุปกรณ์ดับเพลิงที่จำเป็น (16) ให้เข้มงวดต่อคนงานด้านสุขภาพ เพื่อป้องกันปัญหาการแพร่กระจายของเชื้อโรคหรือโรคติดต่อ (17) จัดให้มีการประกันภัยความรับผิดชอบตามกฎหมายต่อชีวิต ร่างกาย และทรัพย์สินของบุคคลภายนอก และแสดงสำเนาตารางกรมธรรม์ประกันภัยดังกล่าว ไว้ในที่เปิดเผยและเห็นได้ง่ายภายในพื้นที่ก่อสร้าง (18) ติดตั้งป้ายประชาสัมพันธ์บริเวณด้านหน้าพื้นที่โครงการ โดยระบุชื่อบริษัทผู้รับเหมา ชื่อผู้รับเหมา/ผู้ควบคุมงาน พร้อมเบอร์โทรศัพท์ติดต่อ เพื่อให้ผู้พักอาศัยที่อยู่ใกล้เคียงพื้นที่โครงการได้รับทราบข้อมูล และสามารถติดต่อกับผู้รับเหมาผู้ควบคุมงานได้โดยตรง ในกรณีได้รับความเดือดร้อนจากการก่อสร้างโครงการ (19) จัดจ้างผู้รับเหมามีสัญญาภาพ ตลอดจนจัดให้มีบริษัท	

ลงชื่อ
(นางอนงค์รัตน์ เตชะวรคณีย์)
เจ้าของโครงการ/บริษัท บวรรัตน์ จำกัด

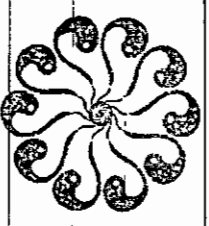

ลงชื่อ
(นางสมนภัสนก เมฆภูมิ)
ผู้ชำนาญการสิ่งแวดล้อม/บริษัท โอเค เมคานิคส์ จำกัด

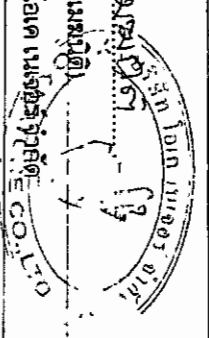

ตารางที่ 1 ผลกระทบสิ่งแวดล้อมที่สำคัญ มาตรการป้องกันและแก้ไขผลกระทบสิ่งแวดล้อม และมาตรการติดตามตรวจสอบผลกระทบสิ่งแวดล้อม โครงการโรงแรมพันวาบุรี ปิณฑวน รีสอร์ท (Pantwaburi Beach Front Resort) (ช่วงก่อสร้าง) ตั้งอยู่ที่ หมู่ที่ 8 ถนนอ่าววนต์เขาขาด ตำบลวิชิต อำเภอเมืองภูเก็ต จังหวัดภูเก็ต

องค์ประกอบทางสิ่งแวดล้อม และคุณค่าต่างๆ	ผลกระทบต่อสิ่งแวดล้อมที่สำคัญ	มาตรการป้องกันและแก้ไขผลกระทบสิ่งแวดล้อม	มาตรการติดตามตรวจสอบผลกระทบสิ่งแวดล้อม
4.3 อาชีวอนามัยและความปลอดภัย (ต่อ)		ควบคุมงานก่อสร้าง และเจ้าหน้าที่ปลอดภัยวิชาชีพควบคุมการปฏิบัติตามมาตรการที่ระบุไว้ในรายงานการวิเคราะห์ผลกระทบสิ่งแวดล้อมที่ได้รับความเห็นชอบอย่างเคร่งครัด (20) ก่อนที่จะเจาะเสาเข็มและก่อสร้างฐานรากอาคารให้ผู้รับเหมาก่อสร้างเจ้าหน้าที่เข้าไปแจ้งแก่ผู้อาศัยอยู่ติดกับพื้นที่โครงการโดยรอบล่วงหน้าเป็นเวลาไม่น้อยกว่า 10 วัน โดยให้หมายเลขโทรศัพท์ของเจ้าหน้าที่ควบคุมการก่อสร้างเพื่อให้สามารถติดต่อกับโครงการได้โดยตรง และเมื่ออาคารข้างเคียงได้รับความเดือดร้อนจากการดำเนินการโครงการต้องเร่งแก้ไขปัญหที่เกิดขึ้นทันที (21) ถ่ายรูปสภาพปัจจุบันโดยรอบพื้นที่โครงการไว้เป็นหลักฐานเพื่อใช้ในการกรณีที่มีการร้องเรียนว่าโครงสร้างสิ่งก่อสร้างเสียหายจากการก่อสร้างโครงการ (22) วางผังบริเวณพื้นที่ก่อสร้าง โดยออกแบบจัดระยะเครื่องจักร เครื่องยนต์ที่มีเสียงดังไว้ให้ห่างจากบ้านเรือนประชาชนให้มากที่สุดเท่าที่จะทำได้ (23) การทำฐานรากของอาคาร ต้องใช้เสาเข็มเจาะเพื่อลดผลกระทบเรื่องเสียงและแรงสั่นสะเทือนต่อพื้นที่ใกล้เคียง (24) ติดตั้งอุปกรณ์เพื่อลดการสั่นสะเทือนต้องทำตามคำแนะนำของผู้ผลิตเครื่องจักร	

ลงชื่อ





ลงชื่อ

นางสาว นก วัฒนศิริ



ตารางที่ 1 ผลกระทบสิ่งแวดล้อมที่สำคัญ มาตรการป้องกันและแก้ไขผลกระทบสิ่งแวดล้อม และมาตรการติดตามตรวจสอบผลกระทบสิ่งแวดล้อม โครงการโรงแรมพันวาบุรี บีชฟรอนท์ รีสอร์ท (Panwaburi Beach Front Resort) (ช่วงก่อสร้าง) ตั้งอยู่ที่ หมู่ที่ 8 ถนนอ่าวขนดเขาขาด ตำบลวิชิต อำเภอเมืองภูเก็ต จังหวัดภูเก็ต

องค์ประกอบทางสิ่งแวดล้อม และคุณค่าต่างๆ	ผลกระทบต่อสิ่งแวดล้อมที่สำคัญ	มาตรการป้องกันและแก้ไขผลกระทบสิ่งแวดล้อม	มาตรการติดตามตรวจสอบผลกระทบสิ่งแวดล้อม
4.3 อาชีวอนามัยและความปลอดภัย (ต่อ)		(25) กำหนดระยะเวลาการทำงานของคนงานที่ได้รับเสียงให้เป็นไปตามประกาศของกระทรวงมหาดไทยดังนี้ - ระยะเวลาในการทำงานน้อยกว่า 7 ชั่วโมง ระดับความเข้มเสียงที่ได้รับต่อเนื่องต้องไม่เกิน 91 เดซิเบล (เอ) - ระยะเวลาในการทำงาน 7-8 ชั่วโมง ระดับความเข้มเสียงที่ได้รับต่อเนื่องต้องไม่เกิน 90 เดซิเบล (เอ) - ระยะเวลาในการทำงานมากกว่า 8 ชั่วโมง ระดับความเข้มเสียงที่ได้รับต่อเนื่องต้องไม่เกิน 80 เดซิเบล (เอ) (26) กำหนดช่วงเวลาการก่อสร้างในวันจันทร์-วันเสาร์ เวลา 8.00-17.00 น. ในกรณีที่ต้องมีการก่อสร้างเกินเวลาดังกล่าวจะดำเนินการแจ้งผู้พักอาศัยข้างเคียงทราบล่วงหน้าอย่างน้อย 3 วัน ทั้งนี้ ต้องเป็นกิจกรรมต่อเนื่องที่ไม่ก่อให้เกิดเสียงดัง เช่น การเทปูน และดำเนินการในช่วงเวลา 17.00-21.00 น. โดยทำงานได้ไม่เกินเวลา 21.00 น. สำหรับวันอาทิตย์ และวันหยุดนักขัตฤกษ์จะหยุดดำเนินการก่อสร้าง (27) แบ่งชั่วโมงการทำงาน เป็นช่วงเวลาดังแต่ 08.00-12.00 น. และ 13.00-17.00 น. โดยมีช่วงเวลาหยุดพัก 12.00-13.00 น. (28) หากมีเหตุให้เกิดความเสียหายทั้งร่างกายและทรัพย์สินของประชาชนโดยรอบเกิดขึ้นผู้รับเหมาก่อสร้างต้องติดตามตรวจสอบและดำเนินการปรับปรุง ชดเชยค่าเสียหายที่	

ลงชื่อ

(นางอนงค์รัตน์ เดชวรรณชัย)

เจ้าของโครงการ/บริษัท บวรรัตน์ จำกัด

สิงหาคม 2561

บริษัท บวรรัตน์ จำกัด
BOWORN RAT CO., LTD.

ลงชื่อ

(นางสาวณภัสนก เมฆนิติ)


ผู้อำนวยการสิ่งแวดล้อม/บริษัท โอเค เนเจอร์ จำกัด CO., LTD.

สิงหาคม 2561

ตารางที่ 1 ผลกระทบสิ่งแวดล้อมที่สำคัญ มาตรการป้องกันและแก้ไขผลกระทบสิ่งแวดล้อม และมาตรการติดตามตรวจสอบผลกระทบสิ่งแวดล้อม โครงการโรงแรมพันวาบุรี บิซพร็อว รีสอร์ท (Pantwaburi Beach Front Resort) (ช่วงก่อสร้าง) ตั้งอยู่ที่ หมู่ที่ 8 ถนนถ้ำเขายาวน ตำบลวิชิต อำเภอเมืองภูเก็ต จังหวัดภูเก็ต

องค์ประกอบทางสิ่งแวดล้อม และคุณค่าต่างๆ	ผลกระทบต่อสิ่งแวดล้อมที่สำคัญ	มาตรการป้องกันและแก้ไขผลกระทบสิ่งแวดล้อม	มาตรการติดตามตรวจสอบผลกระทบสิ่งแวดล้อม
4.3 อาชีวอนามัยและความปลอดภัย (ต่อ)		เกิดขึ้นโดยเร่งด่วนอย่างเป็นธรรม โดยโครงการต้องทำความตกลงกับผู้ที่อยู่ใกล้เคียงก่อนก่อสร้าง เกี่ยวกับความเสียหายที่โครงการจะต้องชดเชยให้กับผู้ได้รับความเสียหาย (29) จัดพื้นที่เฉพาะในการทำกิจกรรม เช่น การเชื่อมต่อ เป็นต้น ให้กระทำในห้องที่มีมิดชิด และอยู่ห่างจากพื้นที่ที่มีผู้อยู่อาศัยมากที่สุด โดยบริเวณที่จัดทำในพื้นที่แต่ละชั้นให้ติดตั้งแผ่นกันเสียงชั่วคราวชนิดเคลื่อนย้ายได้ทั้ง 3 ด้าน เพื่อป้องกันผลกระทบด้านเสียงรบกวน ทั้งนี้ การติดตั้งแผ่นกันเสียงชั่วคราวดังกล่าว ซึ่งถือว่าเป็น Noise Barriers ชนิดหนึ่ง จะสามารถลดเสียงลงได้ 30 dB(A) (30) ห้ามใช้กระแสไฟฟ้าเกินขนาดความต้านทานของสายไฟฟ้ากำหนด หรือต่อพ่วงอุปกรณ์ไฟฟ้าทุกชนิด (31) หมั่นตรวจสอบสายไฟและปลั๊กไฟเพื่อตรวจสอบสภาพหรือความชำรุดเสียหายของอุปกรณ์อยู่เสมอ (32) ไม่ใช้อุปกรณ์ไฟฟ้าที่ชำรุดเสียหาย ทั้งนี้ หากพบว่าอุปกรณ์ไฟฟ้าที่ชำรุดเสียหายต้องแจ้งต่อหัวหน้างานหรือผู้รับผิดชอบและรับทราบทุกครั้ง (33) การเชื่อมหรือตัดโลหะจะต้องกระทำห่างจากวัสดุติดไฟอย่างน้อย 35 ฟุต (34) ผู้รับเหมายังต้องจัดเตรียมอุปกรณ์ดับเพลิงชนิดมือ	ผลกระทบสิ่งแวดล้อม

ลงชื่อ

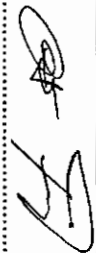



ลงชื่อ

นาย กนกนที



ตารางที่ 1 ผลกระทบสิ่งแวดล้อมที่สำคัญ มาตรการป้องกันและแก้ไขผลกระทบสิ่งแวดล้อม และมาตรการติดตามตรวจสอบผลกระทบสิ่งแวดล้อม โครงการโรงแรมพันวาบุรี บีชฟรอนท์ รีสอร์ท (Panwaburi Beach Front Resort) (ช่วงก่อสร้าง) ตั้งอยู่ที่ หมู่ที่ 8 ถนนอ่าววนต์เขาขาด ตำบลวิชิต อำเภอเมืองภูเก็ต จังหวัดภูเก็ต


องค์ประกอบทางสิ่งแวดล้อม และคุณค่าต่างๆ	ผลกระทบต่อสิ่งแวดล้อมที่สำคัญ	มาตรการป้องกันและแก้ไขผลกระทบสิ่งแวดล้อม	มาตรการติดตามตรวจสอบผลกระทบสิ่งแวดล้อม
4.3 อาชีวอนามัยและความปลอดภัย (ต่อ)		ถือ ABC และ CO ₂ ประจำจุดที่มีความเสี่ยงต่อการเกิดอัคคีภัย และอยู่ในสภาพที่พร้อมจะใช้งาน (35) ห้ามนำวัตถุไวไฟเข้าใกล้อุปกรณ์เครื่องมือหรือพื้นที่ก่อสร้างที่มีความเสี่ยงต่อการเกิดอัคคีภัยโดยเด็ดขาด (36) ภายหลังจากปฏิบัติงานเสร็จสิ้นในแต่ละวันต้องตรวจเช็คสภาพความพร้อมของพื้นที่โครงการและจัดเก็บอุปกรณ์ไว้ในที่ที่จัดเตรียมไว้ทุกครั้ง	
4.4 สุขภาพ	ในช่วงก่อสร้างอาคารของโครงการ ทัศนียภาพโดยรอบที่จะเกิดขึ้นอันเนื่องมาจากการเปลี่ยนแปลงการใช้ประโยชน์ที่ดินจากพื้นที่ว่างเปล่า มาเป็นพื้นที่สำหรับก่อสร้างอาคารของโครงการ โดยช่วงก่อสร้างอาคารโครงการอาจทำให้เกิดทัศนียภาพที่ไม่เหมาะสมเกิดขึ้น ดังนั้นโครงการจึงได้กำหนดมาตรการป้องกันและแก้ไขผลกระทบด้านทัศนียภาพ โดยจัดทำแนวรั้ว Aluminium Sheet สูง 3 เมตร ทางด้านทิศเหนือ ทิศใต้ ทิศตะวันออก และทิศตะวันตก กันล้อมรอบบริเวณพื้นที่ก่อสร้าง เพื่อช่วยบดบังทัศนียภาพที่ไม่เหมาะสมจากการก่อสร้าง ซึ่งการดำเนินการดังกล่าวจะสามารถช่วยลดผลกระทบได้ในระดับหนึ่ง	(1) มีการวางแผนการจัดเก็บวัสดุอุปกรณ์ เครื่องมือ เครื่องจักร ให้เป็นระเบียบเรียบร้อย การจัดระเบียบการอยู่อาศัยของคนงาน และการดูแลรักษาความสะอาดภายในบริเวณพื้นที่ก่อสร้าง (2) จัดทำรั้ว Aluminium Sheet สูง 3 เมตร ทางด้านทิศเหนือ ทิศใต้ ทิศตะวันออก และทิศตะวันตก กันล้อมรอบบริเวณพื้นที่ก่อสร้าง เพื่อช่วยบดบังทัศนียภาพที่ไม่เหมาะสมจากการก่อสร้าง และเพื่อกันขอบเขตพื้นที่โครงการอย่างเป็นสัดส่วน (3) มาตรการป้องกันและแก้ไขในด้านการบดบังคลื่นสัญญาณโทรทัศน์ 1) จัดให้มีหนังสือแจ้งผู้พักอาศัยที่อยู่ใกล้เคียงพื้นที่โครงการในรัศมี 300 เมตร ซึ่งอาจเป็นผู้ที่ได้รับผลกระทบด้านการบดบังคลื่นสัญญาณโทรทัศน์จากอาคาร	

ลงชื่อ

(นางอนงค์รัตน์ เดชวรรณีย์)

เจ้าของโครงการ/บริษัท บวรรัตน์ จำกัด

สิงหาคม 2561

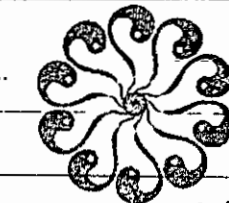บริษัท บวรรัตน์ จำกัด
BOWORN RAT CO., LTD.


77/221

ลงชื่อ

(นางสวณภัสสนก เสนอนิต)

ผู้อำนวยการสิ่งแวดล้อม/บริษัท โอเค เ็นเจอร์ จำกัด

สิงหาคม 2561

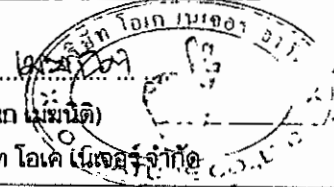

ตารางที่ 1 ผลกระทบสิ่งแวดล้อมที่สำคัญ มาตรการป้องกันและแก้ไขผลกระทบสิ่งแวดล้อม และมาตรการติดตามตรวจสอบผลกระทบสิ่งแวดล้อม โครงการโรงแรมพันวาบุรี บีชฟรอนท์ รีสอร์ท (Panwaburi Beach Front Resort) (ช่วงก่อสร้าง) ตั้งอยู่ที่ หมู่ที่ 8 ถนนอ่าวขนดเขาขาด ตำบลลิขิต อำเภอเมืองภูเก็ต จังหวัดภูเก็ต

องค์ประกอบทางสิ่งแวดล้อม และคุณค่าต่างๆ	ผลกระทบต่อสิ่งแวดล้อมที่สำคัญ	มาตรการป้องกันและแก้ไขผลกระทบสิ่งแวดล้อม	มาตรการติดตามตรวจสอบ ผลกระทบสิ่งแวดล้อม
4.4 สุนทรียภาพ (ต่อ)		โครงการ ณ วันที่เริ่มลงมือก่อสร้าง โดยระบุชื่อและหมายเลขโทรศัพท์เพื่อติดต่อร้องเรียน 2) ดำเนินการ/ติดต่อประสานงานแก้ไขตามเรื่องร้องเรียนและแจ้งกลับผู้ร้องเรียนโดยเร่งด่วน 3) ติดตั้งจานรับสัญญาณดาวเทียมให้กับผู้ที่ได้รับผลกระทบเหล่านี้หลังจากที่ได้รับแจ้ง รวมทั้งจะดำเนินการปรับจานรับสัญญาณดาวเทียมให้กับบ้านพักอาศัยที่มีจานรับสัญญาณดาวเทียมอยู่แล้วและได้รับผลกระทบจากอาคารโครงการซึ่งเงื่อนไขในการดำเนินการตามมาตรการดังกล่าว โดยโครงการจะเป็นผู้รับผิดชอบค่าใช้จ่ายทั้งในการติดตั้งและสิ้นสุดลงหลังจากที่โครงการได้เปิดดำเนินการแล้วเป็นเวลา 1 ปี 4) ในกรณีที่ทั้ง 2 ฝ่าย (เจ้าของโครงการหรือกับผู้ได้รับผลกระทบ) ไม่สามารถตกลงกันได้ให้ใช้ลักษณะไตรภาคีในการเจรจาต่อรองเพื่อหาข้อตกลงร่วม	

หมายเหตุ : - ผู้รับผิดชอบในระยะก่อสร้าง คือ บริษัท บวรรัตน์ จำกัด

- จัดทำรายงานผลการดำเนินการปฏิบัติตามมาตรการป้องกันและแก้ไขผลกระทบสิ่งแวดล้อม และมาตรการติดตามตรวจสอบผลกระทบสิ่งแวดล้อมทุก 6 เดือน ให้กับหน่วยงานที่เกี่ยวข้อง ได้แก่ สำนักงานนโยบายและแผนทรัพยากรธรรมชาติและสิ่งแวดล้อม, สำนักงานเทศบาลตำบลลิขิต และจังหวัดภูเก็ต (หน่วยงานผู้อนุญาต)


ที่มา : บริษัท โอเค เนเจอร์ จำกัด, 2561

ลงชื่อ



ลงชื่อ

อรรถกมล นก

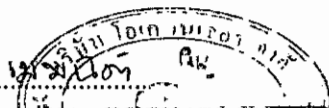

ตารางที่ 2 ผลกระทบสิ่งแวดล้อมที่สำคัญ มาตรการป้องกันและแก้ไขผลกระทบสิ่งแวดล้อม และมาตรการติดตามตรวจสอบผลกระทบสิ่งแวดล้อม โครงการโรงแรมพันวาบุรี บีชฟรอนท์ รีสอร์ท (Panwaburi Beach Front Resort) (ช่วงดำเนินการ) ตั้งอยู่ที่ หมู่ที่ 8 ถนนอ่าวขนดเขาขาด ตำบลวิชิต อำเภอเมืองภูเก็ต จังหวัดภูเก็ต

องค์ประกอบทางสิ่งแวดล้อม และคุณค่าต่างๆ	ผลกระทบต่อสิ่งแวดล้อมที่สำคัญ	มาตรการป้องกันและแก้ไขผลกระทบสิ่งแวดล้อม	มาตรการติดตามตรวจสอบ ผลกระทบสิ่งแวดล้อม
1. ทรัพยากรสิ่งแวดล้อมทางกายภาพ			
1.1 สภาพภูมิประเทศ	เมื่อพิจารณาถึงกิจกรรมจากการดำเนินการโครงการเป็นโรงแรมภายในโครงการประกอบด้วย อาคาร จำนวน 16 อาคาร คือ อาคารห้องพัก จำนวน 9 อาคาร, อาคารเก็บวัสดุ จำนวน 1 อาคาร, อาคารบริการ จำนวน 1 อาคาร, อาคารห้องน้ำรวม จำนวน 1 อาคาร, อาคารต้อนรับ จำนวน 1 อาคาร, อาคารห้องอาหาร จำนวน 1 อาคาร, อาคารออกกำลังกาย จำนวน 1 อาคาร, อาคารพัชชะ จำนวน 1 อาคาร และที่จอดรถยนต์ จำนวน 17 คัน เป็นที่จอดรถบัส จำนวน 1 คัน ที่จอดรถสำหรับผู้พิการ จำนวน 1 คัน และที่จอดรถจักรยานยนต์ จำนวน 17 คัน โดยในการก่อสร้างได้มีการดำเนินกิจกรรมที่ส่งผลต่อการเปลี่ยนแปลงรูปลักษณ์แบบมีนัยสำคัญของลักษณะภูมิประเทศ (Topographical Features) แต่มีการเปลี่ยนเป็นอาคารทดแทนที่ว่างเดิม ดังนั้น การดำเนินการของโครงการจึงส่งผลกระทบให้เกิดการเปลี่ยนแปลงต่อสภาพภูมิประเทศเดิมอย่างมีนัยสำคัญในระดับต่ำ	(1) ปลูกหญ้าหรือพืชคลุมดินตามความลาดชันของพื้นที่ภายในพื้นที่โครงการ เพื่อป้องกันการชะล้างของหน้าดิน (2) จัดให้มีรั้วโดยรอบแนวเขตที่ดินของโครงการ สูงไม่น้อยกว่า 2.00 เมตร เพื่อป้องกันการพังทลายของดินถล่มสู่พื้นที่ข้างเคียง	
1.2 ธรณีวิทยาและการเกิดแผ่นดินไหว	เนื่องจากพื้นที่โครงการเป็นพื้นที่ราบ บริเวณที่ตั้งโครงการมีลักษณะทางธรณีวิทยาเป็นหินยุคควอเทอร์นารี และพื้นที่โครงการอยู่ในเขต 2ก ซึ่งมีระดับความรุนแรง V-VII เมอร์คัลลี คือ หากมีแผ่นดินไหวในเขตนี้ จะมีความรุนแรงที่ทำให้ทุกคนตกใจ สิ่งก่อสร้างที่ออกแบบไม่ดี ปรากฏความเสียหาย โดยในเขตนี้ กรมทรัพยากรธรณีกำหนดว่ามีความเสี่ยงในการเกิดความเสียหายในระดับน้อยถึงปานกลาง และจากสถิติ	(1) จัดให้มีการซ่อมหนีภัยกรณีเกิดแผ่นดินไหว เพื่อให้ผู้พักอาศัยในอาคาร มีความตื่นตัวและปฏิบัติตนได้ถูกต้อง (2) ภายหลังการเกิดแผ่นดินไหวต้องมีการปฏิบัติการสำรวจความเสียหายที่เกิดขึ้น เช่น การค้นหาช่วยชีวิต การเตรียมอุปกรณ์ช่วยเหลือ การพยาบาล สุขอนามัย อาหาร น้ำ และเสื้อผ้า รวมทั้งต้องมีการซ่อมแซมบูรณะพื้นที่สิ่งก่อสร้าง	

ลงชื่อ

(นางอนงค์รัตน์ เดชวรรณีย์)

เจ้าของโครงการ/บริษัท บวรรัตน์ จำกัด

สิงหาคม 2561

บริษัท บวรรัตน์ จำกัด
BOWORN RAT CO., LTD.


79/221

ลงชื่อ

(นางสาวณภัสนก เหมนิต)


ผู้อำนวยการสิ่งแวดล้อม/บริษัท โอเค เนชั่น จำกัด

สิงหาคม 2561

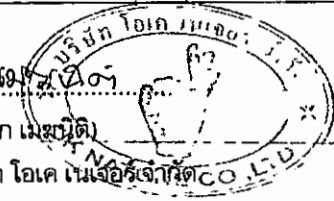


ตารางที่ 2 ผลกระทบสิ่งแวดล้อมที่ส่งได้ๆ มาตราการป้องกันและแก้ไขผลกระทบสิ่งแวดล้อม และมาตรการติดตามตรวจสอบผลกระทบสิ่งแวดล้อม โครงการโรงแรมพันวาบุรี บีชฟรอนท์ รีสอร์ท (Pawaburi Beach Front Resort) (ช่วงดำเนินการ) ตั้งอยู่ที่ หมู่ที่ 8 ถนนอ่าววนต์เขาขาด ตำบลวิชิต อำเภอเมืองภูเก็ต จังหวัดภูเก็ต

องค์ประกอบทางสิ่งแวดล้อม และคุณค่าต่างๆ	ผลกระทบต่อสิ่งแวดล้อมที่สำคัญ	มาตรการป้องกันและแก้ไขผลกระทบสิ่งแวดล้อม	มาตรการติดตามตรวจสอบผลกระทบสิ่งแวดล้อม
1.2 ธรณีวิทยาและการเกิดแผ่นดินไหว (ต่อ)	แผ่นดินไหวของกรมอุตุนิยมวิทยาปีล่าสุด พบว่า ในปี 2555 พบการเกิดแผ่นดินไหวที่มีจุดศูนย์กลางอยู่ที่ อำเภอถลาง จังหวัดภูเก็ต ขนาดรุนแรงที่สุด 4.3 ริกเตอร์ จากสถานการณ์การแผ่นดินไหวในจังหวัดภูเก็ต เมื่อวันที่ 16 เมษายน 2555 ซึ่งเป็นผลสืบเนื่องมาจากการเกิดแผ่นดินไหวขนาด 8.6 และ 8.2 ริกเตอร์ ทางตอนเหนือของเกาะสุมาตรา ประเทศอินโดนีเซีย เมื่อวันที่ 11 เมษายน 2555 ทำให้เกิดการส่งถ่ายแรงสั่นสะเทือน และเป็นตัวกระตุ้นให้แขนของรอยเลื่อนคลองมะรุ่ย เกิดการเคลื่อนตัวและเกิดแผ่นดินไหวขนาด 4.3 ริกเตอร์ ในจังหวัดภูเก็ต หลังจากนั้นมีการเกิดแผ่นดินไหวตามมาหรือการเกิดอาฟเตอร์ช็อก ในบริเวณใกล้เคียงกันประมาณ 30 ครั้ง รุ้สึกได้ 4 ครั้ง และผลจากการเกิดแผ่นดินไหวดังกล่าว ส่งผลให้บ้านเรือนประชาชนในพื้นที่บ้านลิพอน-บางขาม หมู่ที่ 2 ตำบลศรีสุนทร อำเภอถลาง จังหวัดภูเก็ต เสียหาย 10 หลังคาเรือน อาคารส่วนใหญ่นั้นบ้านปูนก่ออิฐฉันทวย ขณะที่เขื่อนบางเหนียวดำ ซึ่งตั้งอยู่ในพื้นที่หมู่ที่ 7 ตำบลศรีสุนทร จากการตรวจสอบไม่ได้รับความเสียหายแต่อย่างใด และจากรูปที่ 3.1-6 แผนที่แสดงตำแหน่งพื้นที่โครงการ กับตำแหน่งจุดศูนย์กลางการเกิดแผ่นดินไหวบริเวณจังหวัดภูเก็ต ซึ่งบริเวณพื้นที่โครงการอยู่ห่างจากจุดศูนย์กลางแผ่นดินไหวที่อำเภอถลาง ประมาณ 24.68 กิโลเมตร นอกจากนี้ บริเวณพื้นที่โครงการไม่ได้อยู่ในบริเวณรอยเลื่อนแต่อย่างใด โดยอยู่ห่างจากแนวรอยเลื่อนที่ใกล้ที่สุด คือรอยเลื่อนคลองมะรุ่ย	ที่เสียหายและระบบสาธารณูปโภคที่เสียหายให้แล้วเสร็จโดยเร็วที่สุด (3) โครงการโรงแรมพันวาบุรี บีชฟรอนท์ รีสอร์ท (Pawaburi Beach Front Resort) จะต้องจัดทำข้อควรปฏิบัติของผู้พักอาศัย ขณะเกิดแผ่นดินไหว ติดประกาศไว้ในบริเวณที่สามารถมองเห็นได้อย่างชัดเจน เช่นบริเวณโถงทางเดิน เพื่อให้ผู้พักอาศัยปฏิบัติตามได้อย่างถูกต้อง โดยมีรายละเอียดดังนี้ - อย่าตกใจ อยู่ในความสงบ มีสติ พยายามปลอดภัย - คนข้างเคียง ให้ติดต่อวิธีการสู่สถานการณ์ - ถ้าอยู่ในอาคาร ให้ระวังสิ่งของที่อยู่สูงตกใส่ เช่น โคมไฟ ชั้นส่วนอาคาร เคสอิฐ และปูนซีเมนต์ ที่แตกออกจากผนัง หรือเพดาน ให้ระมัดระวังตุ้หนั่งสือ ตู้โชว์ ชั้นวางของ โต๊ะ ตู้ ตู้เย็น และเฟอร์นิเจอร์อาจเลื่อนชนหรือล้มทับ - ให้ออกห่างจากหน้าต่าง ประตู และกระจก ถ้าการสั่นสะเทือนรุนแรง ให้หลบอยู่ใต้โต๊ะ ได้เตียงหรือมุมห้อง ซึ่งห่างจากหน้าต่าง หรือหลบอยู่ใต้จากประตูที่แข็งแรง พยายามชักชวนให้ผู้อื่นปฏิบัติตาม อย่างวิ่งออกมานอกอาคาร - ถ้าอยู่นอกอาคาร ให้ออกห่างจากอาคารสูง	มาตรการติดตามตรวจสอบผลกระทบสิ่งแวดล้อม

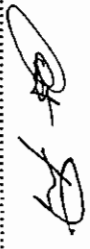ลงชื่อ 

ลงชื่อ 




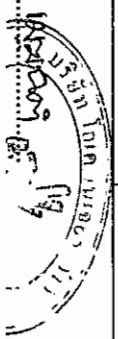

ตารางที่ 2 ผลกระทบสิ่งแวดล้อมที่ส่งได้แก่ มาตราการป้องกันและแก้ไขผลกระทบสิ่งแวดล้อม และมาตรการติดตามตรวจสอบผลกระทบสิ่งแวดล้อม โครงการโรงรรมพื้นที่นาบุรี ปิซพรีออน รีสอร์ท (Pannwaburi Beach Front Resort) (ช่วงดำเนินการ) ตั้งอยู่ที่ หมู่ที่ 8 ถนนอ่าววนต์เขาขาด ตำบลวิเชียร อำเภอมืองภูเก็ต จังหวัดภูเก็ต

องค์ประกอบทางสิ่งแวดล้อม และคุณค่าต่างๆ	ผลกระทบต่อสิ่งแวดล้อมที่สำคัญ	มาตรการป้องกันและแก้ไขผลกระทบสิ่งแวดล้อม	มาตรการติดตามตรวจสอบผลกระทบสิ่งแวดล้อม
1.2 ธรณีวิทยาและการเกิดแผ่นดินไหว (ต่อ)	ซึ่งเป็นรอยเลื่อนที่วางตัวอยู่ในเขตจังหวัดสุราษฎร์ธานี กระบี่และพังงา มีความยาวประมาณ 148 กิโลเมตร อย่างไรก็ดี โครงการได้คำนวณการป้องกันแผ่นดินไหวของอาคารตามกฎหมายกำหนดการรับน้ำหนักความต้านทาน ความคงทนของอาคาร และพื้นที่ดินที่รองรับอาคารในการต้านทานแรงสั่นสะเทือนของแผ่นดินไหว พ.ศ. 2550 เรียบร้อยแล้ว ดังนั้น ผลกระทบจากการเกิดแผ่นดินไหวที่มีต่อโครงการจึงอยู่ในระดับต่ำ	กำแพง เสาไฟฟ้า และสิ่งก่อสร้างอื่น ๆ ที่อาจโคลนล้ม อย่างไรก็ตาม ไปตามถนนให้อยู่ในที่โล่งแจ้ง - ถ้าอยู่ในบริเวณให้หยุดรถในที่ปลอดภัย คือ ที่โล่ง หลีกเลียงที่ลาดชัน บริเวณภูเขาซึ่งอาจเกิดแผ่นดินถล่ม หินกลิ้ง เมื่อมีการหยุดการสั่นไหว ให้ช่วยด้วยความระมัดระวัง - ติดตามข่าวสารของทางราชการอย่างใกล้ชิด	
1.3 ทรัพยากรดินและการชะล้างพังทลายของดิน	โครงการจัดให้มีแนวรั้วกำแพงที่อยู่ล้อมรอบโครงการ รวมทั้งยังมีต้นไม้ยืนต้น ไม่พุ่มและหญ้าปกคลุมดิน ซึ่งกระจายอยู่ตามบริเวณต่างๆ ของพื้นที่สีเขียวภายในโครงการ ซึ่งสามารถช่วยป้องกันการพังทลายของดินได้ในระดับหนึ่ง ดังนั้น ปัญหาการชะล้างพังทลายของดินในช่วงเปิดดำเนินการจะเกิดขึ้นอยู่ในระดับต่ำ	(1) ปลูกหญ้าแฝกหรือพืชคลุมดินตามความลาดชันของพื้นที่ภายในโครงการ เพื่อป้องกันการชะล้างของหน้าดิน (2) จัดให้มีรั้วโดยรอบแนวเขตที่ดินของโครงการสูงไม่น้อยกว่า 2.00 เมตร เพื่อป้องกันการพังทลายของดินตามลุ่มพื้นที่ข้างเคียง (3) จัดให้มีแนวรั้วกำแพง ล้อมรอบโครงการ รวมทั้งยังมีต้นไม้ยืนต้น ไม่พุ่มและหญ้าปกคลุมดิน (4) รมรงค์และสร้างจิตสำนึกให้ผู้ที่อาศัยอยู่ช่วยกันดูแลรักษาพื้นที่สีเขียวของโครงการ (5) ดูแลระบบสาธารณูปโภคต่างๆของโครงการให้อยู่ในสภาพดีอยู่เสมอเพื่อป้องกันการส่งผลกระทบต่อพืชพรรณที่ปลูกไว้ในโครงการ (6) หากมีการร้องเรียนจากผู้ที่มีความเสียหายอันเกิดจากการดำเนินงานของโครงการ โครงการจะต้องรีบ	


ลงชื่อ

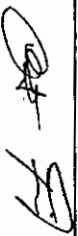

(นางอนงค์รัตน์ เดชวรรัตน์)

เจ้าของโครงการ/บริษัท บวรรัตน์ จำกัด

สิงหาคม 2561

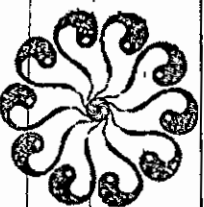

ลงชื่อ

นายสมาน เดชวรรัตน์

ผู้อำนวยการสิ่งแวดล้อม/บริษัท โอเค เนเจอร์ส จำกัด


สิงหาคม 2561


บริษัท บวรรัตน์ จำกัด
BOWORNRAI CO., LTD. 81/221

ตารางที่ 2 ผลกระทบสิ่งแวดล้อมที่สำคัญ มาตรการป้องกันและแก้ไขผลกระทบสิ่งแวดล้อม และมาตรการติดตามตรวจสอบผลกระทบสิ่งแวดล้อม โครงการโรงแรมพันวาบุรี ปีชพร้อน รีสอร์ท (Pamwoburi Beach Front Resort) (ช่วงดำเนินการ) ตั้งอยู่ที่ หมู่ที่ 8 ถนนอ่าววนต์เขาขาด ตำบลวิชิต อำเภอเมืองภูเก็ต จังหวัดภูเก็ต

องค์ประกอบทางสิ่งแวดล้อม และคุณค่าต่างๆ	ผลกระทบสิ่งแวดล้อมที่สำคัญ	มาตรการป้องกันและแก้ไขผลกระทบสิ่งแวดล้อม	มาตรการติดตามตรวจสอบผลกระทบสิ่งแวดล้อม
1.3 ทรัพยากรดินและการชะล้างพังทลายของดิน (ต่อ)		ดำเนินการแก้ไข และชดเชยค่าเสียหายให้แก่ผู้ที่ได้รับความเดือดร้อนโดยเร็ว	
1.4 คุณภาพอากาศ	เมื่อโครงการเปิดดำเนินการผลกระทบด้านคุณภาพอากาศที่จะเกิดขึ้นกับโครงการนั้นไม่มีนัยสำคัญ เนื่องจากไม่มีแหล่งปล่อยมลพิษที่จะก่อให้เกิดผลกระทบต่อดุลยภาพอากาศโดยรอบแต่อย่างใด แต่โครงการมีบริเวณที่จอดรถยนต์ของโครงการต่อพื้นที่ใกล้เคียงได้ เมื่อโครงการเปิดดำเนินการผลกระทบที่จะเกิดขึ้นต่อคุณภาพอากาศมีน้อยมาก ทั้งนี้เนื่องจากกิจกรรมของโครงการมีวัตถุประสงค์เพื่อการพักอาศัยเป็นสำคัญ แต่อย่างไรก็ตาม โครงการได้จัดเตรียมที่จอดรถยนต์ไว้จำนวนรวมทั้งสิ้น 17 คัน เป็นที่จอดรถ巴士 จำนวน 1 คัน ที่จอดรถสำหรับผู้พิการ จำนวน 1 คัน และที่จอดรถจักรยานยนต์ จำนวน 17 คัน ประกอบกับ โครงการได้จัดเตรียมต้นไม้เป็นไม้ยืนต้นในพื้นที่โครงการ เพื่อเป็นแนวป้องกันและดูดซับมลพิษทางอากาศที่เกิดขึ้นจากการดำเนินโครงการได้ในเบื้องต้น จึงลดปัญหาการกระจายตัวของมลพิษที่จะเกิดขึ้นจากที่จอดรถได้ในระดับหนึ่ง ดังนั้นผลกระทบที่จะเกิดขึ้นจากการดำเนินโครงการจึงอยู่ในระดับต่ำ	ดำเนินการแก้ไข และชดเชยค่าเสียหายให้แก่ผู้ที่ได้รับความเดือดร้อนโดยเร็ว	
	จากการประเมินมลพิษที่ปล่อยออกจากท่อไอเสียของรถยนต์ในโครงการร่วมกับผลการตรวจวัดคุณภาพอากาศในบรรยากาศภายในพื้นที่ตั้งโครงการโรงแรมพันวาบุรี ปีชพร้อน รีสอร์ท (Pamwoburi Beach Front Resort) เมื่อวันที่ 11-14 เมษายน 2561 โครงการได้จัดเตรียมที่จอดรถ	(1) ควบคุมความเร็วของรถภายในโครงการ เช่น บ้าย จำกัดความเร็ว สั้นนูน เพื่อลดความเร็ว เพื่อไม่ให้เกิดการฟุ้งกระจายของฝุ่นละอองบนพื้นผิวถนน (2) หมั่นดูแลรักษาความสะอาดบริเวณถนน พื้นที่ส่วนกลาง โดยอาจจะฉีดล้างถนนเป็นครั้งคราว (3) ประชาสัมพันธ์ไม่ให้มีการติดเครื่องขณะจอดรถภายในพื้นที่โครงการ (4) กำหนดให้เจ้าหน้าที่รักษาความปลอดภัยคอยแจ้งเตือนให้ผู้ขับขี่ดับเครื่องยนต์ทุกครั้งเมื่อจอดรถ (5) จัดให้มีชนิดพันธุ์ไม้ต่างๆ บริเวณพื้นที่สีเขียวของโครงการที่มีคุณภาพการกรองการฟุ้งกระจายของมลสารที่ปล่อยออกจากรถยนต์ทั้งพันธุ์ไม้ ประเภทไม้ยืนต้นทรงสูง ไม้พุ่ม ไม้กึ่งพุ่มพุ่มหนา และกลุ่มไม้ทรงสูงใบหนา เพื่อช่วยในการดูดซับ CO จากยานพาหนะและเป็นการลดอุณหภูมิอากาศให้ร่มเงาของฝุ่นละอองและมลสารตลอดจนการให้ร่มเงาที่มีผลด้านการช่วยคายอากาศให้แก่พื้นที่บริเวณโดยรอบ (6) โครงการมีพื้นที่สีเขียวเพื่อเพิ่มปริมาณ O ₂ ในอากาศด้วยพันธุ์ไม้ยืนต้นในโครงการ	

ลงชื่อ 

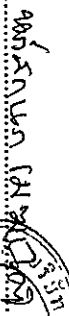ลงชื่อ 

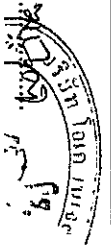

ตารางที่ 2 ผลกระทบสิ่งแวดล้อมที่สำคัญ มาตรการป้องกันและแก้ไขผลกระทบสิ่งแวดล้อม และมาตรการติดตามตรวจสอบผลกระทบสิ่งแวดล้อม โครงการโรงแรมพันวาบุรี บีชฟรอนท์ รีสอร์ท (Panwaburi Beach Front Resort) (ช่วงดำเนินการ) ตั้งอยู่ที่ หมู่ที่ 8 ถนนอ่าวขนดเขาขาด ตำบลวิชิต อำเภอเมืองภูเก็ต จังหวัดภูเก็ต


องค์ประกอบทางสิ่งแวดล้อม และคุณค่าต่างๆ	ผลกระทบต่อสิ่งแวดล้อมที่สำคัญ	มาตรการป้องกันและแก้ไขผลกระทบสิ่งแวดล้อม	มาตรการติดตามตรวจสอบ ผลกระทบสิ่งแวดล้อม
1.4 คุณภาพอากาศ (ต่อ)	รถยนต์จำนวน 17 คัน ดังนั้น ผลกระทบด้านคุณภาพอากาศจึงจะเกิดจากการจราจรภายในโครงการ ซึ่งมลพิษที่เกิดขึ้นจะมาจากท่อไอเสียรถยนต์ โดยสามารถประเมินผลกระทบที่อาจเกิดขึ้นได้ดังนี้ 1) ความเข้มข้นของฝุ่นละอองรวม (TSP) ที่เกิดขึ้นจากท่อไอเสียรถยนต์ของโครงการจะเท่ากับ 0.0000012 มิลลิกรัม/ลูกบาศก์เมตร เมื่อรวมกับผลตรวจวัดคุณภาพอากาศภายในพื้นที่ตั้งโครงการโรงแรมพันวาบุรี บีชฟรอนท์ รีสอร์ท (Panwaburi Beach Front Resort) เมื่อวันที่ 11-14 เมษายน 2561 ผลการตรวจวัดเฉลี่ย 0.0510 มิลลิกรัม/ลูกบาศก์เมตร/วัน จึงเท่ากับ 0.0510012 มิลลิกรัม/ลูกบาศก์เมตร ซึ่งมีค่าไม่เกินมาตรฐานเฉลี่ยกำหนดไว้ 0.33 มิลลิกรัม/ลูกบาศก์เมตร 2) ความเข้มข้นของฝุ่นขนาดเล็กกว่า 10 ไมครอน (PM-10) ที่เกิดขึ้นจากท่อไอเสียรถยนต์ของโครงการจะเท่ากับ 0.0000045 มิลลิกรัม/ลูกบาศก์เมตร เมื่อรวมกับผลตรวจวัดคุณภาพอากาศภายในพื้นที่ตั้งโครงการโรงแรมพันวาบุรี บีชฟรอนท์ รีสอร์ท (Panwaburi Beach Front Resort) เมื่อวันที่ 11-14 เมษายน 2561 ผลการตรวจวัดเฉลี่ย 0.035 มิลลิกรัม/ลูกบาศก์เมตร/วัน จึงเท่ากับ 0.0350045 มิลลิกรัม/ลูกบาศก์เมตร ซึ่งมีค่าไม่เกินมาตรฐานเฉลี่ยกำหนดไว้ 0.12 มิลลิกรัม/ลูกบาศก์เมตร 3) ก๊าซคาร์บอนมอนอกไซด์ (CO) ที่เกิดขึ้นจากท่อไอเสียรถยนต์ของโครงการจะเท่ากับ 0.000066 มิลลิกรัม/ลูกบาศก์เมตร เมื่อรวมกับผลตรวจวัดคุณภาพอากาศภายในพื้นที่ตั้งโครงการโรงแรมพันวาบุรี บีชฟรอนท์	(7) ติดตั้งป้ายเตือน "ห้ามติดเครื่องขณะจอดรถ" ในพื้นที่จอดรถของอาคารและกำชับให้เจ้าหน้าที่ควบคุมดูแลอย่างเคร่งครัด (8) จัดระบบการจราจรภายในโครงการให้เหมาะสมกับสภาพการจราจรภายนอก และจัดให้มีเจ้าหน้าที่อำนวยความสะดวกบริเวณทางเข้า-ออกโครงการโดยเฉพาะในช่วงชั่วโมงเร่งด่วนเข้า-เย็น เพื่อลดการระบายนมลสารในอากาศจากการจราจร	

ลงชื่อ

(นางอนงค์รัตน์ เดชวรรณชัย)

เจ้าของโครงการ/บริษัท บวรรัตน์ จำกัด

สิงหาคม 2561

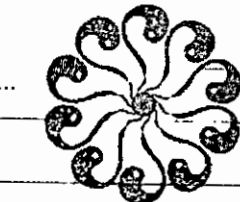บริษัท บวรรัตน์ จำกัด
BOWORN RAT CO., LTD.

83/221

ลงชื่อ

(นางสาวณภัสนก เมฆรัตน์)

ผู้อำนวยการสิ่งแวดล้อม/บริษัท โอเค เนเจอร์ จำกัด


สิงหาคม 2561




ตารางที่ 2 ผลกระทบสิ่งแวดล้อมที่สำคัญ มาตรการป้องกันและแก้ไขผลกระทบสิ่งแวดล้อม และมาตรการติดตามตรวจสอบผลกระทบสิ่งแวดล้อม โครงการโรงแรมพันวาบุรี บีชฟรอน รีสอร์ท (Panwaburi Beach Front Resort) (ช่วงดำเนินการ) ตั้งอยู่ที่ หมู่ที่ 8 ถนนอ่าวขนดเขาขาด ตำบลวิชิต อำเภอเมืองภูเก็ต จังหวัดภูเก็ต

องค์ประกอบทางสิ่งแวดล้อม และคุณค่าต่างๆ	ผลกระทบต่อสิ่งแวดล้อมที่สำคัญ	มาตรการป้องกันและแก้ไขผลกระทบสิ่งแวดล้อม	มาตรการติดตามตรวจสอบ ผลกระทบสิ่งแวดล้อม
1.4 คุณภาพอากาศ (ต่อ)	รีสอร์ท (Panwaburi Beach Front Resort) เมื่อวันที่ 11-14 เมษายน 2561 โดยใช้ข้อมูลค่าเฉลี่ย 1 ชั่วโมง เท่ากับ 0.50 มิลลิกรัม/ลูกบาศก์เมตร/วัน จึงเท่ากับ 0.500066 มิลลิกรัม/ลูกบาศก์เมตร ซึ่งมีค่าไม่เกินมาตรฐานเฉลี่ยกำหนดไว้ 34.20 มิลลิกรัม/ลูกบาศก์เมตร 4) ก๊าซไนโตรเจนไดออกไซด์ (NO_2) ที่เกิดขึ้นจากท่อไอเสียรถยนต์ของโครงการจะเท่ากับ 0.000047 มิลลิกรัม/ลูกบาศก์เมตร เมื่อรวมกับผลตรวจวัดคุณภาพอากาศภายในพื้นที่ตั้งโครงการโรงแรมพันวาบุรี บีชฟรอน รีสอร์ท (Panwaburi Beach Front Resort) เมื่อวันที่ 11-14 เมษายน 2561 โดยใช้ข้อมูลค่าเฉลี่ย 1 ชั่วโมง เท่ากับ 0.0069 มิลลิกรัม/ลูกบาศก์เมตร จึงเท่ากับ 0.006947 มิลลิกรัม/ลูกบาศก์เมตร ซึ่งมีค่าไม่เกินมาตรฐานเฉลี่ยกำหนดไว้ไม่เกิน 0.32 มิลลิกรัม/ลูกบาศก์เมตร 5) ก๊าซซัลเฟอร์ไดออกไซด์ (SO_2) ที่เกิดขึ้นจากท่อไอเสียรถยนต์ของโครงการจะเท่ากับ 0.000021 มิลลิกรัม/ลูกบาศก์เมตร เมื่อรวมกับผลตรวจวัดคุณภาพอากาศภายในพื้นที่ตั้งโครงการโรงแรมพันวาบุรี บีชฟรอน รีสอร์ท (Panwaburi Beach Front Resort) เมื่อวันที่ 11-14 เมษายน 2561 โดยใช้ข้อมูลค่าเฉลี่ย 1 ชั่วโมง เท่ากับ 0.0019 มิลลิกรัม/ลูกบาศก์เมตร จึงเท่ากับ 0.0019021 มิลลิกรัม/ลูกบาศก์เมตร ซึ่งมีค่าไม่เกินมาตรฐานเฉลี่ยกำหนดไว้ไม่เกิน 0.78 มิลลิกรัม/ลูกบาศก์เมตร 6) ก๊าซไฮโดรคาร์บอน (HC) ที่เกิดขึ้นจากท่อไอเสียรถยนต์ของโครงการจะเท่ากับ 0.000017 มิลลิกรัม/ลูกบาศก์เมตร เมื่อรวมกับผล		

ลงชื่อ

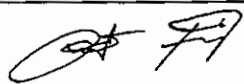


ลงชื่อ

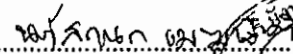ลงชื่อ 

ตารางที่ 2 ผลกระทบสิ่งแวดล้อมที่ส่งผลกระทบต่อปริมาณและพื้นที่ผลกระทบสิ่งแวดล้อม และมาตรการติดตามตรวจสอบผลกระทบสิ่งแวดล้อม โครงการโรงแรมพินาบุรี บีชฟรอนท์ รีสอร์ท (Panwaburi Beach Front Resort) (ช่วงดำเนินการ) ตั้งอยู่ที่ หมู่ที่ 8 ถนนอำเภอนาหว้า ตำบลวิชิต อำเภอเมืองภูเก็ต จังหวัดภูเก็ต

องค์ประกอบทางสิ่งแวดล้อม และคุณค่าต่างๆ	ผลกระทบต่อสิ่งแวดล้อมที่สำคัญ	มาตรการป้องกันและแก้ไขผลกระทบสิ่งแวดล้อม	มาตรการติดตามตรวจสอบผลกระทบสิ่งแวดล้อม
1.4 คุณภาพอากาศ (ต่อ)	ตรวจวัดคุณภาพอากาศภายในพื้นที่ตั้งโครงการโรงแรมพินาบุรี บีชฟรอนท์ รีสอร์ท (Panwaburi Beach Front Resort) เมื่อวันที่ 11-14 เมษายน 2561 เท่ากับ 2.95 มิลลิกรัม/ลูกบาศก์เมตร จึงเท่ากับ 2.950017 มิลลิกรัม/ลูกบาศก์เมตร ซึ่งมีค่าไม่เกินมาตรฐานเฉลี่ยกำหนดไว้ไม่เกิน 5.30 มิลลิกรัม/ลูกบาศก์เมตร สำหรับการดำเนินงานโครงการก่อให้เกิดก๊าซคาร์บอนมอนอกไซด์จากยานพาหนะ แต่ทั้งนี้ ที่จอดรถภายในโครงการออกแบบให้มีลักษณะเปิดโล่งไม่ปิดทึบ มีลมพัดผ่านอยู่ตลอดเวลา จึงไม่เกิดการสะสมของมลพิษ นอกจากนี้ โครงการจะจัดให้มีไม้ปลูกต้นไม้ภายในโครงการเพื่อให้ต้นไม้ต่างๆ ช่วยดูดซับก๊าซคาร์บอนมอนอกไซด์จากที่จอดรถโครงการ โดยพันธุ์ไม้ที่โครงการเลือกได้แก่ ต้นลิลาวดี ต้นโพธิ์ทะเล ต้นศรีตรัง ต้นจิกน้า ต้นหวาง ต้นอินทนิลน้ำ ต้นโมก และต้นจันทน์ ซึ่งพันธุ์ไม้ดังกล่าวสามารถดูดซับก๊าซคาร์บอนมอนอกไซด์ เมื่อเทียบเป็นก๊าซคาร์บอนไดออกไซด์ได้ 17.95 กรัม ในขณะที่มีปริมาณก๊าซคาร์บอนมอนอกไซด์ (CO) ที่ปล่อยจากรถยนต์ภายในโครงการเมื่อคิดเทียบเป็น CO₂ เท่ากับ 16.85 กรัม ดังนั้น จะเห็นว่าปริมาณก๊าซคาร์บอนมอนอกไซด์ (CO) เมื่อคิดเทียบเป็น CO₂ ที่เกิดขึ้นจากยานพาหนะภายในโครงการมีปริมาณน้อยมาก เมื่อเทียบกับอัตราการการสังเคราะห์แสงของต้นไม้ภายในโครงการ		

ลงชื่อ

(นางอนงค์รัตน์ เดชวรรตย์)

เจ้าของโครงการ/บริษัท บวรวิทย์ จำกัด

สิงหาคม 2561

บริษัท บวรวิทย์ จำกัด
BOWORNKAT CO., LTD.


85/221

ลงชื่อ

(นางสาวนันทิยา นามะ)

ผู้อำนวยการสิ่งแวดล้อม/บริษัท โอเค เมอริท จำกัด

สิงหาคม 2561

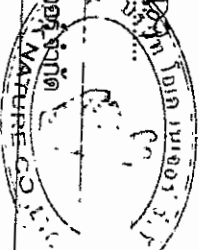


ตารางที่ 2 ผลกระทบสิ่งแวดล้อมที่สำคัญ มาตราการป้องกันและแก้ไขผลกระทบสิ่งแวดล้อม และมาตรการติดตามตรวจสอบผลกระทบสิ่งแวดล้อม โครงการโรงบำบัดน้ำปฏรี บัซฟร็อน รีลอร์ (Panwabar Beach Front Resort) (ช่วงดำเนินการ) ตั้งอยู่ที่ หมู่ที่ 8 ถนนอำเภอชนบทเขาสาด ตำบลวิชิต อำเภอเมืองภูเก็ต จังหวัดภูเก็ต

องค์ประกอบทางสิ่งแวดล้อม และคุณค่าต่างๆ	ผลกระทบต่อสิ่งแวดล้อมที่สำคัญ	มาตรการป้องกันและแก้ไขผลกระทบสิ่งแวดล้อม	มาตรการติดตามตรวจสอบผลกระทบสิ่งแวดล้อม
1.4 คุณภาพอากาศ (ต่อ)	ดังนั้น การดำเนินโครงการจึงไม่ส่งผลกระทบที่มีนัยสำคัญต่อคุณภาพอากาศบริเวณโดยรอบ		
1.5 ระดับเสียง	การดำเนินการของโครงการเป็นโรงแรม ที่มีจำนวนห้องพัก 152 ห้อง และโครงการจัดให้มีที่จอดรถยนต์รวมทั้งหมด 17 คัน เป็นที่จอดรถบัส จำนวน 1 คัน ที่จอดรถสำหรับผู้พิการ จำนวน 1 คัน และที่จอดรถจักรยานยนต์ จำนวน 17 คัน จึงอาจก่อให้เกิดเสียงดังรบกวนหรือก่อให้เกิดความรำคาญต่อผู้พักอาศัยที่อยู่บริเวณใกล้เคียงโครงการ ดังนั้น การประเมินจะพิจารณาในระดับเสียงที่เกิดจากรถยนต์ที่ระดับเสียง 60-65 เดซิเบล (เอ) ที่ระยะห่างจากถนนระยะทาง 1 เมตร จากผลการคำนวณระดับเสียงจากรถยนต์ของโครงการ พบว่าทำให้เกิดระดับเสียงต่อตำแหน่งรับเสียงทั้ง 3 ทิศ (ทิศเหนือ ทิศตะวันออก และทิศตะวันตก) เท่ากับ 47.68, 46.98 และ 39.57 เดซิเบล (เอ) ตามลำดับ แต่ในความเป็นจริงโดยรอบโครงการจะมีพื้นที่อาคารและแนวรั้วคอนกรีตคั่นอยู่ระหว่างแหล่งกำเนิดเสียงกับชุมชน (John Hancock Callender, 1982) ระบุว่าผนังคอนกรีตที่ไม่ทาสีมีค่าสัมประสิทธิ์ในการดูดกลืนเสียงอยู่ในช่วง 0.03-0.07 ตามแต่ละช่วงความถี่ หมายถึงร้อยละ 3-7 ของพลังงานเสียงที่กระทบจะถูกดูดกลืนไป พลังงานเสียงที่เหลือจากอาคารสะท้อนจะถูกสะท้อนออกมา จึงทำให้ผลกระทบที่เกิดขึ้นลดลงและต่ำกว่าที่คำนวณได้ ในขณะที่เดียวกัน (Gregg G.Fleming and Others) กล่าวว่าผนังคอนกรีตมีความสามารถในการดูดซับเสียงไว้ได้ 34-40 เดซิเบล (เอ) ดังนั้น จึงทำให้ค่า	(1) ประชาสัมพันธ์ไม่ให้มีการติดเครื่องยนต์ขณะจอดรถภายในพื้นที่โครงการ (2) กำหนดให้เจ้าหน้าที่รักษาความปลอดภัยเมื่อจอดรถแจ้งเตือนให้ผู้ขับขี่รถยนต์ดับเครื่องยนต์ทุกครั้งเมื่อจอดรถ (3) ไม่ให้ผู้พักอาศัยทำกิจกรรมที่ส่งเสียงดัง อันก่อให้เกิดความรำคาญแก่ผู้พักอาศัยในพื้นที่ข้างเคียง	

ลงชื่อ




ลงชื่อ

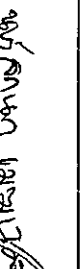


ตารางที่ 2 ผลกระทบสิ่งแวดล้อมที่สำคัญ มาตราการป้องกันและแก้ไขผลกระทบสิ่งแวดล้อม และมาตรการติดตามตรวจสอบผลกระทบสิ่งแวดล้อม โครงการโรงแรมพันวาบุรี ปิซฟร้อน รีสอร์ท. (Pamwaburi Beach Front Resort) (ช่วงดำเนินการ) ตั้งอยู่ที่ หมู่ที่ 8 ถนนอ่าววนนิตย์ชาชาติ ตำบลวิเชียร อำเภอเมืองภูเก็ต จังหวัดภูเก็ต

องค์ประกอบทางสิ่งแวดล้อม และคุณค่าต่างๆ	ผลกระทบต่อสิ่งแวดล้อมที่สำคัญ	มาตรการป้องกันและแก้ไขผลกระทบสิ่งแวดล้อม	มาตรการติดตามตรวจสอบผลกระทบสิ่งแวดล้อม
1.5 ระดับเสียง (ต่อ)	ระดับเสียงที่กระจายถึงตำแหน่งรับเสียงแต่ละด้านลดลงเหลือ 13.68, 12.98 และ 5.57 เดซิเบล (เอ) ตามลำดับ ซึ่งจะเห็นได้ว่าไม่เกินเกณฑ์มาตรฐานที่กำหนดแต่อย่างใด เมื่อนำมาเปรียบเทียบกับประกาศคณะกรรมการสิ่งแวดล้อมแห่งชาติ ฉบับที่ 15 (พ.ศ. 2540) เรื่องการกำหนดระดับเสียง โดยทั่วไป ซึ่งกำหนดไว้ต้องมีค่าไม่เกิน 70 เดซิเบล (เอ)		
1.6 คุณภาพน้ำ	1) ประสิทธิภาพระบบบำบัดน้ำเสีย เมื่อโครงการเปิดดำเนินการ คาดว่าจะมีน้ำเสียเกิดขึ้นจากโครงการประมาณ 116.40 ลูกบาศก์เมตร/วัน (คิดที่อัตราร้อยละ 80 ของปริมาณน้ำใช้ ยกเว้นปริมาณน้ำใช้จากสระว่ายน้ำ) โดยโครงการจัดให้มีบ่อตกไขมัน จำนวน 1 ชุด และถึงบำบัดน้ำเสียชนิดเติมอากาศเลี้ยงตะกอนแขวนลอย จำนวน 3 ชุด ทั้งนี้ ระบบบำบัดน้ำเสียดังกล่าว สามารถรองรับปริมาณน้ำเสียที่เกิดขึ้นจากกิจกรรมต่างๆ ภายในโครงการ โดยน้ำทิ้งที่ผ่านกระบวนการบำบัดจะถูกเก็บกักในบ่อเก็บน้ำทิ้งทั้งหมดผ่านระบบปรับปรุงคุณภาพน้ำทิ้งด้วยการกรองก่อนจะเข้าสู่บ่อเก็บน้ำทิ้งสำหรับบำบัดน้ำทิ้ง ปริมาตร 40.00 ลูกบาศก์เมตร จำนวน 1 บ่อ รวมปริมาตรบ่อเก็บน้ำทิ้งทั้งหมด 80.00 ลูกบาศก์เมตร หลังจากนั้นน้ำทิ้งที่ถูกเก็บกักในบ่อเก็บน้ำทิ้งจะถูกสูบกลับมาใช้รดต้นไม้และพื้นที่สีเขียวภายในโครงการทั้งหมด จึงไม่มีการปล่อยออกสู่ภายนอกโครงการแต่อย่างใด	(1) ชนิดของระบบบำบัดน้ำเสียที่โครงการเลือกใช้ต้อง มีค่าและเกณฑ์การออกแบบเป็นไปตามข้อกำหนด (2) ควบคุมคุณภาพน้ำทิ้งหลังผ่านการบำบัดให้ คุณภาพอยู่ในมาตรฐานน้ำทิ้งจากอาคารตามประกาศ กระทรวงทรัพยากรธรรมชาติและสิ่งแวดล้อม พ.ศ. 2548 เรื่องกำหนด มาตรฐานควบคุมการระบายน้ำทิ้งจากอาคารบางประเภท และบางขนาด ประกาศในราชกิจจานุเบกษาเล่มที่ 122 ตอน ที่ 125 ง วันที่ 29 ธันวาคม 2548 จนมีคุณภาพน้ำทิ้งประเภท ข ซึ่งกำหนดให้ค่าบีโอดีในน้ำทิ้งไม่เกิน 20 มก./ลิตร ซึ่งเป็นไปตามประกาศดังกล่าวกำหนด (3) กำหนดให้มีการสูบน้ำทิ้งออกนอกทุกปีโดยใช้บริการสูบ ล้างจากบริษัทเอกชนที่มีใบอนุญาตทำการเก็บขยะจาก เทศบาลตำบลวิชิต (4) จัดให้มีพนักงานทำความสะอาด 3 วัน เพื่อป้องกันการ อุดตัน โดยนำไปตากแห้งก่อนที่จะนำไปพักในท้องพัก	(1) ตรวจวัดคุณภาพน้ำ ระบบบำบัดน้ำเสีย ดัชนีที่พำ การตรวจวัดอย่างน้อย คือ pH, บีโอดี (BOD), สารแขวนลอย (Suspended Solids), ซัลไฟด์ (Sulfide), สารที่ละลายได้ ทั้งหมด (Total Dissolved Solids), ต.ะ ก อ น ห นั ก (Settleable Solids), น้ำมัน และไขมัน(Fat Oil & Grease), ทีเคเอ็น(TKN) และFecal Coliform บริเวณจุดรวมน้ำเสียก่อนระบบบำบัดน้ำเสีย จุดระบายน้ำออกจากระบบ บำบัดน้ำเสีย และบ่อพักน้ำ

ลงชื่อ

(นางอณศรีรัตน์ เดชวรรตณีย์)

เจ้าของโครงการ/บริษัท บวรรัตนันต์ จำกัด

สิงหาคม 2561

บริษัท บวรรัตนันต์ จำกัด
BOWORNANANT CO., LTD.


87/221

ลงชื่อ

(นางสาวนิตติภรณ์ มณีเมฆ)

ผู้อำนวยการสิ่งแวดล้อม/บริษัท โอเค เนชั่นส์ จำกัด


สิงหาคม 2561

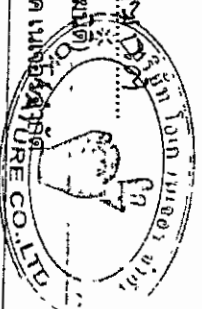


ตารางที่ 2 ผลกระทบสิ่งแวดล้อมที่สำคัญ มาตรการป้องกันและแก้ไขผลกระทบสิ่งแวดล้อม และมาตรการติดตามตรวจสอบผลกระทบสิ่งแวดล้อม โครงการโรงแรมพันวาบุรี บีชฟรอนท์ รีสอร์ท (Panwaburi Beach Front Resort) (ช่วงดำเนินการ) ตั้งอยู่ที่ หมู่ที่ 8 ถนนอ่าววนต์เขาขาด ตำบลวิชิต อำเภอเมืองภูเก็ต จังหวัดภูเก็ต

องค์ประกอบทางสิ่งแวดล้อม และคุณค่าต่างๆ	ผลกระทบต่อสิ่งแวดล้อมที่สำคัญ	มาตรการป้องกันและแก้ไขผลกระทบสิ่งแวดล้อม	มาตรการติดตามตรวจสอบ ผลกระทบสิ่งแวดล้อม
1.6 คุณภาพน้ำ (ต่อ)	2) การกำจัดละอองน้ำ (Aerosol) โครงการได้แสดงมาตรการแก้ไขปัญหาการแพร่กระจายจากเชื้อโรคที่เกิดจากละอองน้ำในขั้นตอนการเติมอากาศในระบบบำบัดน้ำเสีย โดยโครงการได้พิจารณาจัดให้มีระบบฆ่าเชื้อโรคจากละอองน้ำเสีย (Aerosol) บำบัดด้วยวิธี Filter Scrubber ซึ่งมีรายละเอียดดังนี้ - ติดตั้งถังบำบัด Aerosol จำนวน 1 ชุด ปริมาณน้ำเสียที่ออกแบบ 116.40 ลูกบาศก์เมตร/วัน รวมปริมาณอากาศจากเครื่องเติมอากาศทั้งหมด 176.00 ลูกบาศก์เมตร/ชั่วโมง ดังนั้น ปริมาณ Aerosol รวมทั้งระบบ 19.66 ลูกบาศก์เมตร/ชั่วโมง 3) การกำจัดก๊าซมีเทน โครงการได้จัดให้มีระบบการกำจัดก๊าซมีเทนที่เกิดขึ้นจากระบบบำบัดน้ำเสียของโครงการ โดยจะต่อท่อระบายอากาศเพื่อรวบรวมก๊าซมีเทนจากส่วนดักไขมันและส่วนเกราะ ซึ่งโครงการจะใช้พื้นที่สีเขียวในการกำจัดก๊าซมีเทน ซึ่งมีพื้นที่เพียงพอในการรองรับก๊าซมีเทน	มูลฝอยแห้งภายในห้องพักมูลฝอยรวมของโครงการ (5) กำหนดให้ล้างบ่อดักไขมันทุก 6 เดือน (6) จัดให้มีเจ้าหน้าที่เทคนิคดูแลการเดินระบบบำบัดน้ำเสียให้มีประสิทธิภาพอยู่เสมอ (7) ติดตั้งมาตรวัดไฟฟ้าในส่วนของระบบบำบัดน้ำเสียแยกออกจากส่วนอื่นๆ (8) สำหรับมาตรการในการดูแล และบำรุงรักษา Biological Oxidation เพื่อกำจัด CH_4 ที่เกิดขึ้นจากระบบบำบัดน้ำเสียของโครงการซึ่งมีรายละเอียด ดังนี้ - จัดให้มีการดำเนินการกันดินในบริเวณพื้นที่บ่อมีเทนให้มีขอบเขตที่ชัดเจน - ปลุกต้นไม้ประเภทคลุมดิน พืชที่อายุสั้น เช่น หญ้า พืชตระกูลถั่ว เป็นต้น - กำหนดให้มีการเปลี่ยนหน้าดินบริเวณบ่อมีเทน ทุกๆปี - จัดให้มีการตรวจสอบระบบท่อที่ใช้ระบายก๊าซมีเทนที่อยู่ใต้ดินทุกๆ 6 เดือน (9) ก่อนมีการเข้าบำรุงรักษาระบบบำบัดน้ำเสีย จะมีการประชาสัมพันธ์โดยติดป้ายประกาศแจ้งวันเข้าบำรุงรักษา บริเวณส่วนต้อนรับภายในอาคาร	สุดท้ายภายในโครงการโดยมีระยะความถี่ในการตรวจวัดทุกเดือนตลอดระยะเวลาเปิดดำเนินการ (2) สุ่มตะกอนบริเวณส่วนตกตะกอนถังบำบัดน้ำเสีย กำหนดให้มีการสุ่มตะกอนทุก 1 ปี

ลงชื่อ

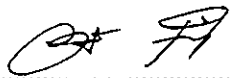


ลงชื่อ

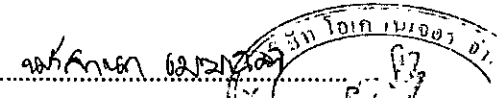

ตารางที่ 2 ผลกระทบสิ่งแวดล้อมที่สำคัญ มาตรการป้องกันและแก้ไขผลกระทบสิ่งแวดล้อม และมาตรการติดตามตรวจสอบผลกระทบสิ่งแวดล้อม โครงการโรงแรมพันวาบุรี บีช รีสอร์ท (Pantwaburi Beach Front Resort) (ช่วงดำเนินการ) ตั้งอยู่ที่ หมู่ที่ 8 ถนนอ่าวขนดใต้เขาขาด ตำบลวิชิต อำเภอเมืองภูเก็ต จังหวัดภูเก็ต

องค์ประกอบทางสิ่งแวดล้อม และคุณค่าต่างๆ	ผลกระทบต่อสิ่งแวดล้อมที่สำคัญ	มาตรการป้องกันและแก้ไขผลกระทบสิ่งแวดล้อม	มาตรการติดตามตรวจสอบ ผลกระทบสิ่งแวดล้อม
1.6 คุณภาพน้ำ (ต่อ)		(10) กำหนดช่วงเวลาเข้าบำรุงรักษาระบบบำบัดน้ำเสีย เวลา 14.00- 16.00 น. ของวันจันทร์- วันศุกร์ เว้นวันหยุด เสาร์-อาทิตย์และวันหยุดนักขัตฤกษ์ (11) จัดให้มีแมงกาน และติดตั้งป้ายแจ้งเตือนขณะเข้า บำรุงรักษาระบบบำบัดน้ำเสีย (12) จัดให้มีเจ้าหน้าที่คอยอำนวยความสะดวก การจราจรแก่ผู้พักอาศัย (13) การบริหารจัดการของเสียภายในโครงการมีข้อ ปฏิบัติสำหรับเจ้าของโครงการเกี่ยวกับการดูแลสละขี้สวะ ดังนี้ 1. จัดให้มีผู้ควบคุมดูแล ที่ผ่านการฝึกอบรมการ ดูแลคุณภาพน้ำในสระว่ายน้ำตามหลักสุขาภิบาลสิ่งแวดล้อม เพื่อให้มีความรู้เกี่ยวกับการควบคุมคุณภาพน้ำ และการดูแล รักษาสระว่ายน้ำ 2. ควบคุมคุณภาพน้ำให้อยู่ในเกณฑ์มาตรฐาน (เพื่อประกอบการขอหรือต่อใบอนุญาต) ความถี่ในการ ตรวจวัดคือ ปีละ 4 ครั้ง 3. จัดให้มีการเก็บตัวอย่างน้ำอย่างน้อย 2 จุด โดย เก็บจากส่วนลึกและส่วนตื้นขณะที่มีผู้ใช้สระว่ายน้ำมากที่สุด เพื่อนำไปวิเคราะห์คุณภาพน้ำ ตามเกณฑ์มาตรฐาน	


ลงชื่อ
(นางอนงค์รัตน์ เดชวรรัตน์)
เจ้าพนักงานบริษัท บวรรัตน์ จำกัด

ลงชื่อ
(นางสาวมัลลิกา เนติรัตน์)
ผู้อำนวยการสิ่งแวดล้อม/บริษัท โอเค เอ็นจิเนียริ่ง จำกัด

ตารางที่ 2 ผลกระทบสิ่งแวดล้อมที่สำคัญ มาตรการป้องกันและแก้ไขผลกระทบสิ่งแวดล้อม และมาตรการติดตามตรวจสอบผลกระทบสิ่งแวดล้อม โครงการโรงแรมพันวาบุรี บีชฟรอนท์ รีสอร์ท (Panwaburi Beach Front Resort) (ช่วงดำเนินการ) ตั้งอยู่ที่ หมู่ที่ 8 ถนนอ่าวขนดเขาขาด ตำบลวิชิต อำเภอเมืองภูเก็ต จังหวัดภูเก็ต

องค์ประกอบทางสิ่งแวดล้อม และคุณค่าต่างๆ	ผลกระทบต่อสิ่งแวดล้อมที่สำคัญ	มาตรการป้องกันและแก้ไขผลกระทบสิ่งแวดล้อม	มาตรการติดตามตรวจสอบ ผลกระทบสิ่งแวดล้อม
1.6 คุณภาพน้ำ (ต่อ)		4. จัดหาเครื่องมือสำหรับตรวจวิเคราะห์คุณภาพน้ำ ไว้เป็นประจำ รวมทั้งบันทึกผลการตรวจวิเคราะห์และข้อมูล อื่นที่จำเป็น ดังนี้ - เครื่องมือที่ใช้ตรวจวิเคราะห์ปริมาณคลอรีน ต้องสามารถตรวจวิเคราะห์ได้ในช่วง 0.2-2 ส่วนในล้านส่วน - เครื่องมือที่ใช้ตรวจวิเคราะห์ค่าความเป็น กรด-ด่าง ต้องสามารถตรวจวิเคราะห์ได้อย่างน้อยช่วง 3-9 และสามารถอ่านค่าได้ช่วงละ 1 - มีการบันทึกข้อมูลจำนวนผู้ใช้สระว่ายน้ำใน แต่ละวัน แยกเพศและอายุ ระยะเวลาที่ใช้สระว่ายน้ำ 5. จัดให้มีป้ายแสดงข้อปฏิบัติสำหรับผู้ใช้บริการ ติดไว้ในบริเวณสระว่ายน้ำให้มองเห็นชัดเจน และควรมี ข้อความอย่างน้อย ดังนี้ - ต้องสวมชุดว่ายน้ำที่สะอาด - ต้องชำระล้างร่างกายก่อนลงสระทุกครั้ง - ผู้ที่เป็นโรคตาแดง โรคผิวหนัง เป็นหวัด หู น้ำหนวกหรือโรคติดต่ออื่นๆ ห้ามลงเล่นในสระว่ายน้ำ - ห้ามนำสัตว์เลี้ยงเข้ามาในบริเวณสระว่ายน้ำ - ห้ามปัสสาวะ บ้วนน้ำลาย หรือสิ่งสกปรกลงในน้ำ - ห้ามทำสระว่ายน้ำสกปรก	

ลงชื่อ

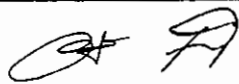


ลงชื่อ

นางทัศนีย์ เสงี่ยม...



ตารางที่ 2 ผลกระทบสิ่งแวดล้อมที่สำคัญ มาตรการป้องกันและแก้ไขผลกระทบสิ่งแวดล้อม และมาตรการติดตามตรวจสอบผลกระทบสิ่งแวดล้อม โครงการโรงแรมพันวาบุรี บีชฟรอนท์ รีสอร์ท (Pantwaburi Beach Front Resort) (ช่วงดำเนินการ) ตั้งอยู่ที่ หมู่ที่ 8 ถนนอำเภอนาหว้าเขตเขาขาด ตำบลวิชิต อำเภอเมืองภูเก็ต จังหวัดภูเก็ต

องค์ประกอบทางสิ่งแวดล้อม และคุณค่าต่างๆ	ผลกระทบต่อสิ่งแวดล้อมที่สำคัญ	มาตรการป้องกันและแก้ไขผลกระทบสิ่งแวดล้อม	มาตรการติดตามตรวจสอบผลกระทบสิ่งแวดล้อม
1.6 คุณภาพน้ำ (ต่อ)	สามารถรองรับได้ 6. ดูแลบำรุงรักษาเครื่องกรองน้ำตามระยะเวลาที่สมควร เพื่อให้สามารถทำงานได้เต็มประสิทธิภาพ ที่มา: อ้างอิงจากคำแนะนำของคณะกรรมการสาธารณสุข ฉบับที่ 1/2550 เรื่อง การควบคุมการประกอบกิจการสระว่ายน้ำ หรือกิจการอื่นๆ ในทำนองเดียวกัน		
2. ทรัพยากรชีวภาพ			
2.1 ทรัพยากรชีวภาพบนบก	การดำเนินโครงการมีการฟื้นฟูพื้นที่ว่างบางส่วนให้เป็นพื้นที่สีเขียว โดยการปลูกไม้ดอก ไม้ประดับ เพื่อตกแต่งและสร้างความร่มรื่นให้โครงการ และเพื่อให้เกิดความกลมกลืนกับสภาพพื้นที่ข้างเคียง ซึ่งไม่ดอกไม้ประดับที่ปลูกไว้ดังกล่าว จะสามารถเป็นแหล่งที่อยู่อาศัยของสัตว์ขนาดเล็กได้ เช่น จิ้งเหลน นกกระจอก นกกระเจี๊ยบ และผีเสื้อ เป็นต้น ซึ่งจะเป็นการเพิ่มพื้นที่สีเขียว และพื้นที่อยู่อาศัยของสิ่งมีชีวิตได้ในระดับหนึ่ง โดยพันธุ์ไม้ที่ปลูกภายในโครงการจะเป็นชนิดที่สามารภพบเห็นได้โดยทั่วไป ซึ่งเป็นพืชเขตร้อนและพันธุ์ไม้พื้นเมืองตกแต่อาคาร ที่มีลักษณะเป็นทั้งไม้พุ่มและพืชคลุมดินทั่วไป ซึ่งนอกจากจะเพิ่มความร่มรื่นแล้ว ยังช่วยเพิ่มความสวยงามอีกด้วย ดังนั้น จะเห็นได้ว่า การดำเนินการของโครงการซึ่งจะมีการจัดพื้นที่สีเขียวอย่างเป็นสัดส่วน และเป็นการพัฒนาพื้นที่สีเขียวภายในโครงการ	(1) ดำเนินการตามมาตรการป้องกันและลดผลกระทบต่อทรัพยากรด้านกายภาพ และคุณค่าการใช้ประโยชน์ของมนุษย์อย่างเคร่งครัด เพื่อที่จะไม่ก่อให้เกิดผลกระทบต่อทรัพยากรด้านชีวภาพ (2) บำรุง ดูแลรักษาต้นไม้ และพื้นที่สีเขียวภายในโครงการให้อยู่ในสภาพดีอยู่เสมอ (3) รณรงค์และสร้างจิตสำนึกให้ผู้ที่อาศัยอยู่ภายในดูแลรักษาพื้นที่สีเขียวของโครงการ (4) ดูแลระบบสาธารณูปโภคต่างๆ ของโครงการให้อยู่ในสภาพดีอยู่เสมอเพื่อป้องกันการส่งผลกระทบต่อพืชพรรณที่ปลูกไว้ในโครงการ (5) ในบริเวณที่เป็นสนามหญ้า ต้องมีการปักป้าย	

ลงชื่อ

(นางอนงค์รัตน์ เดชวรรัตน์)

เจ้าของโครงการ/บริษัท บวรรัตน์ จำกัด

สิงหาคม 2561

บริษัท บวรรัตน์ จำกัด
BOWRATAN LTD., LTD.

91/221

ลงชื่อ

(นางสาวณัฏฐา นามะ)

ผู้ชำนาญการสิ่งแวดล้อม/บริษัท โอเค เนเจอร์ จำกัด


สิงหาคม 2561




ตารางที่ 2 ผลกระทบสิ่งแวดล้อมที่สำคัญ มาตราการป้องกันและแก้ไขผลกระทบสิ่งแวดล้อม และมาตรการติดตามตรวจสอบผลกระทบสิ่งแวดล้อม โครงการโรงแรมพันวาบุรี ปีชพร้อย น รีสอรั (Panwaburi Beach Front Resort) (ช่วงดำเนินการ) ตั้งอยู่ที่ หมู่ที่ 8 ถนนอ่าววนต์เขาขาด ตำบลวิชีวิต อำเภอเมืองภูเก็ต จังหวัดภูเก็ต

องค์ประกอบทางสิ่งแวดล้อม และคุณค่าต่างๆ	ผลกระทบต่อสิ่งแวดล้อมที่สำคัญ	มาตรการป้องกันและแก้ไขผลกระทบสิ่งแวดล้อม	มาตรการติดตามตรวจสอบผลกระทบสิ่งแวดล้อม
2.1 ทรัพยากรชีวภาพบนบก (ต่อ)	ประกอบกับกิจกรรมของโครงการเป็นการดำเนินการเพื่อการพัฒนาคือ เป็นหลัก ที่มีการวางระบบสาธารณูปโภคอย่างเป็นระบบ และเป็นไปตามที่กฎหมายกำหนด โดยไม่มีกิจกรรมใดที่จะเป็นการทำลายธรรมชาติ หรือต้นไม้ในพื้นที่โครงการและบริเวณใกล้เคียงแต่อย่างใด ดังนั้นจึงคาดว่าจะเกิดผลกระทบต่อทรัพยากรชีวภาพบนบกในระดับต่ำ	ห้ามเดินลัดสนามหรือห้ามจอดรถ (6) แจ้งให้ผู้พักอาศัยของโครงการใช้ประโยชน์ชายหาดบริเวณอ่าววนต์เพื่อการพักผ่อนหย่อนใจเท่านั้น (7) กำหนดให้พนักงานภายในโครงการทุกคนมีส่วนร่วมในการช่วยเหลือ รักษา สนับสนุน และฟื้นฟูชายหาด และทรัพยากรชายฝั่งทะเลบริเวณอ่าววนต์ รวมทั้งโครงการห้ามไม่ให้มีการนำสิ่งของวางกีดขวางใดๆ อาทิเช่น รั้ว หรือเตียงผ้าใบ ไปวางบริเวณพื้นที่ชายหาดโดยเด็ดขาด	มาตรการติดตามตรวจสอบผลกระทบสิ่งแวดล้อม
2.2 ทรัพยากรชีวภาพในน้ำ	จากการสำรวจพื้นที่โครงการและบริเวณข้างเคียง พบแหล่งน้ำผิวดินทางทิศตะวันตกของพื้นที่โครงการเป็นลำรางสาธารณะ และด้านทิศตะวันตกเฉียงเหนือ มีน้ำตกโตนอ่าววนต์ที่อยู่ใกล้พื้นที่โครงการ สัตว์ที่พบได้แก่ ปลาเข็ม และจิ้งจกน้ำ ซึ่งไม่จัดเป็นสัตว์ป่าสงวน สัตว์ป่าคุ้มครอง ตามพระราชบัญญัติสงวนและคุ้มครองสัตว์ป่า พ.ศ. 2535 แต่อย่างใด นอกจากนี้บริเวณพื้นที่ตั้งโครงการอยู่ห่างจากอ่าววนต์ ไปทางทิศใต้ ซึ่งอาคารของโครงการตั้งอยู่ห่างจากแนวชายฝั่งทะเลเท่ากับ 23.19 เมตร ทั้งนี้ในระยะก่อสร้างโครงการจะมีปริมาณน้ำใต้ดินจากห้องน้ำ-ห้องส้วมของคนงานก่อสร้างมีปริมาณ 2.50 ลูกบาศก์เมตร/วัน (คิดร้อยละ 100 ของปริมาณน้ำใช้) โดยจะไม่ให้น้ำใช้ในส่วนของกิจกรรมการก่อสร้างมาคิดรวม เนื่องจากส่วนใหญ่มุ่งจะหายไปกับขั้นตอนการก่อสร้าง ส่วนที่เหลือจะมีปริมาณเล็กน้อย จะปล่อยให้ซึมลงดินและแห้งไปตาม	(1) ชนิดของระบบบำบัดน้ำเสียที่โครงการเลือกใช้ ต้องมีค่าและเกณฑ์การออกแบบเป็นไปตามข้อกำหนด (2) ติดตั้งป้ายเตือนห้ามจับสัตว์น้ำทุกชนิดบริเวณหาดอ่าววนต์ (3) ห้ามไม่ให้มีการปล่อยน้ำทิ้งที่ไม่ผ่านการบำบัด (4) โครงการต้องมึระบบบำบัดน้ำเสียที่สามารถบำบัดน้ำเสียได้ตามมาตรฐานน้ำทิ้ง (5) ติดตั้งถังบำบัดน้ำเสียสำเร็จรูปบำบัดน้ำเสียจากโครงการ (6) ห้ามให้ผู้พักอาศัยและพนักงานในโรงแรมจับสัตว์น้ำหรือพันธุ์ปลบริเวณอ่าววนต์โดยเด็ดขาด	

ลงชื่อ

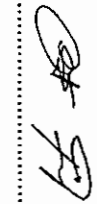


ลงชื่อ

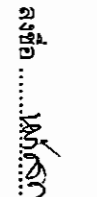


ตารางที่ 2 ผลกระทบสิ่งแวดล้อมที่สำคัญ มาตราการป้องกันและแก้ไขผลกระทบสิ่งแวดล้อม และมาตรการติดตามตรวจสอบผลกระทบสิ่งแวดล้อม โครงการโรงแรมพันวาบุรี บีชฟรอนท์ (Pantwaburi Beach Front Resort) (ช่วงดำเนินการ) ตั้งอยู่ที่ หมู่ที่ 8 ถนนอำเภอนนทบุรีเขาเขาด ตำบลวิชิต อำเภอเมืองภูเก็ต จังหวัดภูเก็ต

องค์ประกอบทางสิ่งแวดล้อมและคุณค่าต่าง ๆ	ผลกระทบต่อสิ่งแวดล้อมที่สำคัญ	มาตรการป้องกันและแก้ไขผลกระทบสิ่งแวดล้อม	มาตรการติดตามตรวจสอบผลกระทบสิ่งแวดล้อม
2.2 ทรัพยากรชีวภาพในน้ำ (ต่อ)	ธรรมชาติ ซึ่งโครงการจะใช้จับน้ำบาดาน้ำเสียสำเร็จรูปเพื่อบำบัดน้ำเสียจากคนงาน ส่วนในระยะดำเนินการ น้ำทิ้งที่ผ่านการบำบัดแล้ว จะถูกระบายลงสู่บ่อเก็บน้ำทิ้ง ปริมาตร 40.00 ลูกบาศก์เมตร จำนวน 1 บ่อ หลังจากนั้นน้ำทิ้งที่ถูกเก็บกักในบ่อเก็บน้ำทิ้งทั้งหมดจะผ่านระบบปรับปรุงคุณภาพน้ำทิ้งด้วยการกรองก่อนจะเข้าสู่บ่อเก็บน้ำทิ้งสำหรับบำบัดน้ำทิ้งปริมาตร 40.00 ลูกบาศก์เมตร จำนวน 1 บ่อ รวมปริมาตรบ่อเก็บน้ำทิ้งทั้งหมด 80.00 ลูกบาศก์เมตร หลังจากนั้นน้ำทิ้งที่ถูกเก็บกักในบ่อเก็บน้ำทิ้งจะถูกสูบกลับมาใช้รดต้นไม้และพื้นที่สีเขียวภายในโครงการทั้งหมด จึงไม่มีการปล่อยออกสู่ภายนอกโครงการแต่อย่างใด ดังนั้น จึงไม่มีผลกระทบต่อการทรัพยากรชีวภาพในน้ำทั้งระยะก่อสร้างและระยะดำเนินการ ทั้งนี้ เพื่อเป็นการป้องกันผลกระทบในระยะดำเนินการ โครงการจะต้องปฏิบัติตามมาตรฐานการป้องกันและแก้ไขผลกระทบด้านการจัดการน้ำเสียอย่างเคร่งครัด	(7) ประชาสัมพันธ์ให้ผู้พักอาศัยในโครงการมีการห้องเขียวในเชิงอนุรักษ์ โดยจัดทำเป็นเอกสารแนะนำการห้องเขียว แจกฟรีไว้บริเวณโถงต้อนรับ และในห้องพัก เป็นต้น (8) โครงการจะต้องปฏิบัติตามมาตรการป้องกันและแก้ไขผลกระทบด้านการจัดการน้ำเสียอย่างเคร่งครัด (9) ห้ามไม่ให้นักกรูกกล้า ปิดกั้น กีดขวาง หรือเปลี่ยนทิศทางทางไหลของน้ำในลำรางสาธารณะ	
3. คุณค่าการใช้ประโยชน์ของมนุษย์			
3.1 สิ่งอำนวยความสะดวกขั้นพื้นฐาน (1) การใช้ไฟฟ้า	เมื่อโครงการเปิดดำเนินการคาดว่าจะมีความต้องการใช้ไฟฟ้าประมาณ 379.0595 KVA โดยจะเชื่อมต่อสายส่งแรงสูงจากการไฟฟ้าขนาด 33 kV เป็นการติดตั้งแบบพาดเสา เข้าสู่หม้อแปลงไฟฟ้า ชนิด Oil Type ขนาด 1,000 KVA เพื่อแปลงไฟฟ้า 33 kV เป็น 400/230 V จากนั้นหม้อแปลงจะจ่ายไฟฟ้าให้กับอาคาร โดยเปลี่ยนการติดตั้งสายไฟฟ้าเป็นแบบฝังใต้ดินเข้าสู่อาคารไปยังแผงจ่ายไฟฟ้าหลัก (Main Distribution	(1) โครงการจะพิจารณาติดตั้งไฟฟ้า เพื่อให้แสงสว่างตลอดแนวรั้วโดยไม่กระทบกับผู้อยู่อาศัยภายในโครงการ (2) โครงการได้ติดตั้งหม้อแปลงไฟฟ้า บริเวณด้านหน้าอาคารโดยไม่ติดกับบ้านพักอาศัย (3) รมรณคิให้ผู้พักอาศัยในโครงการมีกิจวัตรประจำวันและพฤติกรรมในการประหยัดไฟฟ้า ดังนี้	- ตรวจสอบสภาพอุปกรณ์ไฟฟ้าให้อยู่ในสภาพสมบูรณ์ พร้อมใช้งานอยู่เสมอ

ลงชื่อ

(นางอมนงศรีรัตน์ นาคสุวรรณคดีย์)

เจ้าของโครงการ/บริษัท บวรรัตน์ จำกัด

สิงหาคม 2561



บริษัท บวรรัตน์ จำกัด
BOWRATANI CO., LTD.
93/221

ลงชื่อ

(นางสาวนภัสกรณณณชัย)

ผู้อำนวยการสิ่งแวดล้อม/บริษัท โอเค เนเจอร์ จำกัด


สิงหาคม 2561

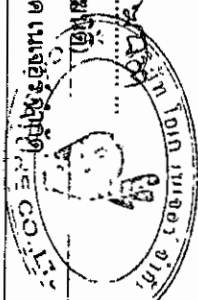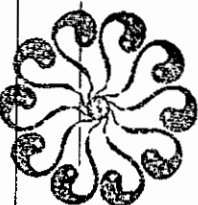

ตารางที่ 2 ผลกระทบสิ่งแวดล้อมที่สำคัญ มาตรการป้องกันและแก้ไขผลกระทบสิ่งแวดล้อม และมาตรการติดตามตรวจสอบผลกระทบสิ่งแวดล้อม โครงการโรงแรมพันวาบุรี บีชฟรอนท์ รีสอร์ท (Pantwaburi Beach Front Resort) (ช่วงดำเนินการ) ตั้งอยู่ที่ หมู่ที่ 8 ถนนอ่าววนต์เขาขาด ตำบลวิชิต อำเภอเมืองภูเก็ต จังหวัดภูเก็ต

องค์ประกอบทางสิ่งแวดล้อม และคุณค่าต่างๆ	ผลกระทบต่อสิ่งแวดล้อมที่สำคัญ	มาตรการป้องกันและแก้ไขผลกระทบสิ่งแวดล้อม	มาตรการติดตามตรวจสอบผลกระทบสิ่งแวดล้อม
(2) การใช้ไฟฟ้า (ต่อ)	Board, MDB) ซึ่งตั้งอยู่ชั้นใต้ดิน เพื่อก่อสร้างไฟฟ้าไปยังส่วนต่างๆ ต่อไป ส่วนกรณีไฟฟ้าปกติขัดข้องเครื่องกำเนิดไฟฟ้าสำรอง (Generator) ขนาด 300 kVA สามารถจ่ายไฟฟ้าสำรองได้นานไม่เกิน 8 ชั่วโมง เพื่อจ่ายไฟฟ้าในส่วนที่จำเป็นต้องการใช้ไฟฟ้าสำรอง โดยพื้นที่โครงการอยู่ในความรับผิดชอบของการไฟฟ้าส่วนภูมิภาค จังหวัดภูเก็ต ซึ่งการไฟฟ้าส่วนภูมิภาค สามารถจ่ายไฟฟ้าได้ตามมาตรฐานคุณภาพที่สำนักงานคณะกรรมการนโยบายพลังงานแห่งชาติ (สพช.) กำหนด ซึ่งมีความเพียงพอกับความต้องการของผู้ใช้ไฟฟ้า และได้มีการพัฒนาในด้านมาตรฐานทางด้านเทคนิคและมาตรฐานการให้บริการทั่วไป เพื่อให้ผู้ใช้ไฟฟ้าได้รับบริการที่สะดวกรวดเร็วรอบคอบความต้องการใช้พลังงานไฟฟ้าได้อย่างมั่นคงและเพียงพอ รวมทั้งการจัดทำระบบแผนที่และข้อมูลระบบจำหน่ายไฟฟ้าเพื่อนำข้อมูลไปใช้ประโยชน์ในการวางแผนการพัฒนาในด้านต่างๆ ตลอดจนการปรับปรุงการให้บริการติดตั้งไฟฟ้าใหม่/ไฟฟ้าเพิ่ม การปรับปรุงการให้บริการรับชำระค่าไฟฟ้าและการปรับปรุงประสิทธิภาพงานบริหารด้านไฟฟ้าตามมาตรฐาน ISO 9002 เป็นต้น เพื่อเสริมสร้างความมั่นคงและเพียงพอในการจ่ายไฟฟ้าให้มากขึ้น ดังนั้น คาดว่าผลกระทบต่อการใช้ไฟฟ้าของชุมชนจะอยู่ในระดับต่ำ นอกจากนี้ โครงการจะพิจารณาจัดทำคู่มือการประหยัดและอนุรักษ์พลังงานแจกจ่ายให้กับผู้พักอาศัยทุกห้อง รวมทั้งรณรงค์จัดทำป้ายที่บริเวณประชาสัมพันธ์ภายในอาคารเกี่ยวกับการมาตรการประหยัด	มาตรฐานป้องกันและแก้ไขผลกระทบสิ่งแวดล้อม - ปิดสวิตซ์ไฟ และเครื่องใช้ไฟฟ้าทุกชนิดเมื่อเลิกใช้งาน สร้างให้เป็นนิสัยในการดับไฟทุกครั้งที่ยอกจากห้อง - เลือกซื้อเครื่องใช้ไฟฟ้าที่ได้มาตรฐาน ดูฉลากแสดงประสิทธิภาพให้แน่ใจทุกครั้งก่อนตัดสินใจซื้อหากมีอุปกรณ์ไฟฟ้าเบอร์ 5 ต้องเลือกใช้เบอร์ 5 - ปิดเครื่องปรับอากาศทุกครั้งที่จะไม่อยู่ในห้องเกิน 1 ชั่วโมงสำหรับเครื่องปรับอากาศทั่วไป และ 30 นาทีสำหรับเครื่องปรับอากาศเบอร์ 5 - หมั่นทำความสะอาดแผ่นกรองอากาศของเครื่องปรับอากาศบ่อยๆ เพื่อลดการฟุ้งกระจายของเชื้อโรค - ตั้งอุณหภูมิเครื่องปรับอากาศที่ 25 องศาเซลเซียส ทั้งนี้ อุณหภูมิที่เพิ่มขึ้น 1 องศา ต้องใช้พลังงานเพิ่มขึ้นร้อยละ 5-10 - ไม่ปล่อยให้มีความชื้นรั่วไหลจากห้องที่ติดตั้งเครื่องปรับอากาศ ตรวจสอบและอุดรอยรั่วตามผนัง ฝ้าเพดาน ประตูช่องแสง และปิดประตูห้องทุกครั้งที่เปิดเครื่องปรับอากาศ - ลดและหลีกเลี่ยงการเก็บเอกสาร หรือวัสดุอื่นใดที่ไม่จำเป็นต้องใช้งานในห้องที่มีเครื่องปรับอากาศเพื่อลดการ	มาตรการติดตามตรวจสอบ ผลกระทบสิ่งแวดล้อม

ลงชื่อ

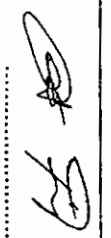


ลงชื่อ

อ.กมลกร เมฆะสุพรรณ


ตารางที่ 2 ผลกระทบสิ่งแวดล้อมที่สำคัญ มาตรการป้องกันและแก้ไขผลกระทบสิ่งแวดล้อม และมาตรการติดตามตรวจสอบผลกระทบสิ่งแวดล้อม โครงการโรงแรมพันวาบุรี บีชฟรอนท์ รีสอร์ท- (Panwaburi Beach Front Resort) (ช่วงดำเนินการ) ตั้งอยู่ที่ หมู่ที่ 8 ถนนอ่าวขนดเขาขาด ตำบลลิขิต อำเภอเมืองภูเก็ต จังหวัดภูเก็ต


องค์ประกอบทางสิ่งแวดล้อม และคุณค่าต่างๆ	ผลกระทบต่อสิ่งแวดล้อมที่สำคัญ	มาตรการป้องกันและแก้ไขผลกระทบสิ่งแวดล้อม	มาตรการติดตามตรวจสอบผลกระทบสิ่งแวดล้อม
(1) การใช้ไฟฟ้า (ต่อ)	และอนุรักษ์พลังงานด้วย	สูญเสียและใช้พลังงานในการปรับอากาศภายในอาคาร (4) ใช้มู่ลี่กันสาดป้องกันแสงแดดส่องกระทบตัวอาคาร และบดบังกันความร้อนตามหลังคาและฝาผนังเพื่อไม่ให้เครื่องปรับอากาศทำงานหนักเกินไป เพื่อลดการสูญเสียพลังงานจากการถ่ายเทความร้อนเข้าภายในอาคาร (5) หลอดไฟภายในโครงการ จะเลือกใช้หลอด LED ทั้งหมด เพื่อเป็นการลดการใช้ประหยัพลังงานไฟฟ้า	
(2) การใช้น้ำ	(ก) แหล่งน้ำใช้และปริมาณน้ำใช้ โครงการขอรับบริการน้ำประปาจากการประปาส่วนภูมิภาคจังหวัดภูเก็ต (หนังสือยืนยันการใช้บริการน้ำประปาส่วนภูมิภาคจังหวัดภูเก็ต แสดงดังภาคผนวก 2) มีปริมาณน้ำใช้รวมทั้งสิ้น 148.40 ลูกบาศก์เมตร/วัน โดยโครงการจะรับน้ำจากท่อประธานเข้าสู่โครงการผ่านมิเตอร์ และเข้าสู่ถังเก็บน้ำใต้ดินของอาคาร โดยเก็บไว้ในบ่อเก็บน้ำดิบ ขนาดความจุ 250.00 ลูกบาศก์เมตร และเข้าสู่บ่อเก็บน้ำดี ขนาดความจุรวม 150.00 ลูกบาศก์เมตร ดังนั้น รวมความจุทั้งหมด 400.00 ลูกบาศก์เมตร แล้วจึงสูบน้ำด้วยเครื่องสูบน้ำแรงดัน (Booster Pump) โดยโครงการมีเครื่องสูบน้ำแรงดัน (Booster Pump) จำนวน 3 เครื่อง เพื่อสูบน้ำเข้าสู่ส่วนต่างๆ ภายในโครงการต่อไป ทั้งนี้ เนื่องจากประชาชนส่วนใหญ่ในชุมชนใกล้เคียง มีการใช้น้ำประปาจากการประปาส่วนภูมิภาคจังหวัดภูเก็ต เป็นแหล่งน้ำใช้หลัก ดังนั้น คาดว่าการใช้น้ำของโครงการจึงส่งผลกระทบต่อการใช้งานน้ำของ	(1) จัดให้มีการสำรองน้ำใช้ในโครงการเท่ากับ 400.00 ลูกบาศก์เมตร เพื่อการอุปโภค บริโภค (2) ติดป้ายรณรงค์การใช้น้ำหรือไฟฟ้าอย่างประหยัด บริเวณจุดที่สังเกตได้ง่าย เช่น ป้ายอักษร แผ่นป้ายประชาสัมพันธ์ หรือแผ่นพับประชาสัมพันธ์ (3) จัดให้มีเจ้าหน้าที่โครงการตรวจสอบการรั่วไหลของน้ำบริเวณพื้นที่ใช้สอยส่วนกลางอย่างสม่ำเสมอ (4) รณรงค์และให้คำแนะนำวิธีการประหยัดพลังงานแก่ผู้พักอาศัยภายในโครงการได้แก่ - ใช้น้ำอย่างประหยัด และหมั่นตรวจสอบการรั่วไหลของน้ำภายในห้องพักเพื่อลดการสูญเสีย - ปิดน้ำในช่วงเวลาลางหน้า แปร่งฟัน โกนหนวด และถูสบู่ตอนอาบน้ำ	- ตรวจวัดคุณภาพน้ำในถังสำรองน้ำใช้ทุก 6 เดือน โดยพารามิเตอร์ที่ตรวจวัดอย่างน้อยต้องประกอบด้วย โคลิฟอร์ม แบคทีเรีย เอสเซอรีเซียโคโลสตาฟีลลาค็อกคัสโอเรียส คลอสตริเดียม เพอร์ฟริงเจนส์ ตามมาตรฐานผลิตภัณฑ์อุตสาหกรรมน้ำบริโภค ตามประกาศกระทรวงอุตสาหกรรมฉบับที่ 3470 (พ.ศ.2549) ออกความตามในพระราชบัญญัติมาตรฐาน

ลงชื่อ

(นางอนงค์รัตน์ เดชวรคณีย์)

เจ้าของโครงการ/บริษัท บวรรัตน์ จำกัด

สิงหาคม 2561

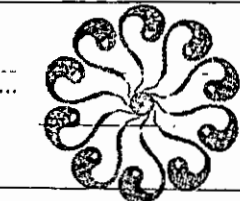บริษัท บวรรัตน์ จำกัด
BOWORN RAT CO., LTD.

95/221

ลงชื่อ

(นางสาวนภัสกรก เกษมณี)

ผู้อำนวยการสิ่งแวดล้อม/บริษัท ไอเค เนเจอร์

สิงหาคม 2561



ตารางที่ 2 ผลกระทบสิ่งแวดล้อมที่สำคัญ มาตรการป้องกันและแก้ไขผลกระทบสิ่งแวดล้อม และมาตรการติดตามตรวจสอบผลกระทบสิ่งแวดล้อม โครงการโรงบำบัดน้ำปฏินิธิสาร (Paklaburi Beach Front Resort) (ช่วงดำเนินการ) ตั้งอยู่ที่ หมู่ที่ 8 ถนนอำเภอมนต์เขาชาติ ตำบลวิชิต อำเภอเมืองภูเก็ต จังหวัดภูเก็ต

องค์ประกอบทางสิ่งแวดล้อม และคุณค่าต่างๆ	ผลกระทบต่อสิ่งแวดล้อมที่สำคัญ	มาตรการป้องกันและแก้ไขผลกระทบสิ่งแวดล้อม	มาตรการติดตามตรวจสอบผลกระทบสิ่งแวดล้อม
(2) การใช้น้ำ (ต่อ)	ชุมชนในระดับต่ำ (ข) ระบบการจ่ายน้ำและการสำรองน้ำใช้ โครงการจะทำการติดตั้งหัวรับน้ำไว้บริเวณด้านหน้าอาคาร เพื่อนำไปเก็บไว้ในบ่อเก็บน้ำใต้ดินซึ่งเป็นบ่อเก็บน้ำดิบ ขนาดความจุ 250.00 ลูกบาศก์เมตร และบ่อเก็บน้ำดี ขนาดความจุ 150.00 ลูกบาศก์เมตร ดังนั้น รวมความจุทั้งหมด 400.00 ลูกบาศก์เมตร ดังนั้น บ่อเก็บน้ำสำรองของโครงการ มีขนาดรวมทั้งสิ้น 400.00 ลูกบาศก์เมตร ซึ่งสามารถสำรองน้ำใช้ภายในโครงการได้มากกว่า 2 วัน	มาตรการป้องกันและแก้ไขผลกระทบสิ่งแวดล้อม - ใช้สื่อบุคคลแทนสื่อบุคคลสิ่งแวดล้อม เพราะการใช้สื่อบุคคลแทนสื่อบุคคลสิ่งแวดล้อมจะทำให้เวลาจากการใช้สื่อบุคคลแทนสื่อบุคคลสิ่งแวดล้อมจะไม่เพิ่มขึ้นจะใช้น้ำน้อยกว่าการล้างมือด้วยสื่อบุคคล - ตรวจสอบบ่อน้ำรั่วภายในห้องน้ำและส่วนชักล้างด้วยการปิดกั้นน้ำทุกตัวภายในห้องน้ำและส่วนชักล้างหลังจากที่ทุกคนเข้านอน - ล้างพืชผักและผลไม้ในอ่างหรือภาชนะที่มีการกักเก็บน้ำไว้เพียงพอ เพราะการล้างด้วยน้ำที่หลังจากกักน้ำโดยตรง จะใช้น้ำมากกว่าการล้างด้วยน้ำที่บรรจุไว้ - ตรวจสอบชักโครกว่ามีจุดรั่วซึมหรือไม่โดยลงหยดสีผสมอาหารลงในถังพักน้ำแล้วสังเกตดูที่ต่อน้ำหากมีน้ำสีลงมาโดยที่ไม่ได้กดชักโครกแสดงว่ามีภาวรั่วซึมของชักโครก - ไม่ใช้สายยางและเปิดน้ำไหลตลอดเวลาในขณะที่ล้างรถ - ไม่ล้างรถบ่อยครั้งจนเกินไป เพราะนอกจากจะมีกลิ่นมลพิษแล้ว ยังทำให้เกิดสนิม (5) จัดให้มีเจ้าหน้าที่คอยดูแลรักษาระบบเส้นท่อสำหรับส่งน้ำให้อยู่ในสภาพดีอยู่เสมอ หากพบว่าชำรุดเสียหายให้ทำการซ่อมแซมทันที	มาตรการติดตามตรวจสอบผลกระทบสิ่งแวดล้อม ผลิตภัณฑ์อุตสาหกรรม

ลงชื่อ



ลงชื่อ

ตารางที่ 2 ผลกระทบสิ่งแวดล้อมที่สำคัญ มาตรการป้องกันและแก้ไขผลกระทบสิ่งแวดล้อม และมาตรการติดตามตรวจสอบผลกระทบสิ่งแวดล้อม โครงการโรงแรมพันวาบุรี บีชฟรอนท์ รีสอร์ท (Panwaburi Beach Front Resort) (ช่วงดำเนินการ) ตั้งอยู่ที่ หมู่ที่ 8 ถนนอ่าววนต์เขาขาด ตำบลวิชิต อำเภอเมืองภูเก็ต จังหวัดภูเก็ต


องค์ประกอบทางสิ่งแวดล้อม และคุณค่าต่างๆ	ผลกระทบต่อสิ่งแวดล้อมที่สำคัญ	มาตรการป้องกันและแก้ไขผลกระทบสิ่งแวดล้อม	มาตรการติดตามตรวจสอบ ผลกระทบสิ่งแวดล้อม
(2) การใช้น้ำ (ต่อ)		(6) ล้างทำความสะอาดถังสำรองน้ำใช้ทุก 6 เดือน (7) ก่อนมีการเข้าบำรุงรักษาดังเก็บน้ำใต้ดิน จะมีการประชาสัมพันธ์โดยติดป้ายประกาศแจ้งวันเข้าบำรุงรักษา บริเวณส่วนต้อนรับภายในอาคาร (8) กำหนดช่วงเวลาเข้าบำรุงรักษาระบบ เวลา 14.00-16.00 น. ของวันจันทร์-วันศุกร์ เว้นวันหยุดเสาร์-อาทิตย์และวันหยุดนักขัตฤกษ์ (9) จัดให้มีแผนกัน และติดตั้งป้ายแจ้งเตือนขณะเข้าบำรุงรักษาดังเก็บน้ำใต้ดิน (10) จัดให้มีการดำเนินการดูแลรักษาระบบปรับปรุงคุณภาพน้ำใช้ ดังนี้ 1) โครงการต้องล้างทำความสะอาดไส้กรอง มีรายละเอียดดังนี้ - ไส้กรองโพทิลิน หรือไส้กรองตะกอน (PP) ต้องทำความสะอาด 1 ครั้ง/สัปดาห์ ด้วยการถอดออกมาแล้วใช้น้ำฉีดทำความสะอาดผิวภายนอกให้สะอาดได้ห้ามใช้แปรงหรือของแข็งถูบริเวณตัวไส้กรอง เพราะจะทำให้ไส้หลุดร่อนฉีกขาดได้ - ไส้กรองคาร์บอน ต้องทำความสะอาด 2 ครั้ง/เดือน โดยถอดออกมาใช้น้ำฉีดทำความสะอาดและใช้แปรงนุ่มขน	

ลงชื่อ

(นางอนงค์รัตน์ เดชวรณีย์)

เจ้าของโครงการ/บริษัท บวรรัตน์ จำกัด

สิงหาคม 2561

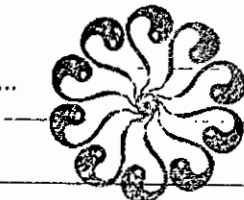บริษัท บวรรัตน์ จำกัด
BOWORN RAT CO., LTD.


97/221

ลงชื่อ

(นางสาวณภัสนก เมฆนิต)

ผู้อำนวยการสิ่งแวดล้อม/บริษัท โอเค เนเจอร์ จำกัด

สิงหาคม 2561

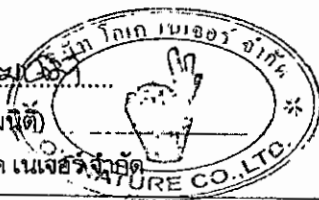

ตารางที่ 2 ผลกระทบสิ่งแวดล้อมที่สำคัญ มาตรการป้องกันและแก้ไขผลกระทบสิ่งแวดล้อม และมาตรการติดตามตรวจสอบผลกระทบสิ่งแวดล้อม โครงการโรงแรมพินาบุรี บีชพรีออน รีสอร์ท (Pawwaburi Beach Front Resort) (ช่วงดำเนินการ) ตั้งอยู่ที่ หมู่ที่ 8 ถนนอ่าวขนดใต้เขาขาด ตำบลวิชิต อำเภอเมืองภูเก็ต จังหวัดภูเก็ต

องค์ประกอบทางสิ่งแวดล้อม และคุณค่าต่างๆ	ผลกระทบต่อสิ่งแวดล้อมที่สำคัญ	มาตรการป้องกันและแก้ไขผลกระทบสิ่งแวดล้อม	มาตรการติดตามตรวจสอบผลกระทบสิ่งแวดล้อม
(2) การใช้น้ำ (ต่อ)		อ่อน เช่น แปรungสีพื้น ชัดบริเวณที่ปลูกปรกให้สะอาดแล้ว ประกอบเข้าที่เดิม - ใส่กรองเรซิน ต้องทำความสะดวก 1 ครั้ง/สัปดาห์ ด้วยการเตรียมน้ำเกลือ 10% (เกลือ 100 กรัม/น้ำ 1 ลิตร) แล้วนำไปใส่กรองลงไปเพื่อให้ท่วมใส่กรอง เขย่าให้เม็ดเรซิน ด้านในให้เกิดการเสียดสีกัน เพื่อให้เกิดการคายประจุออกมา เป็นการฟื้นฟูประสิทธิภาพการกรอง ใช้เวลาประมาณ 25 - 30 นาที แล้วล้างน้ำเปล่าให้หมดความเค็ม เสร็จแล้วให้ ประกอบเข้าที่ โดยตรวจสอบการใส่กรองให้ถูกต้อง 2) ในกรณีน้ำไหลช้าลง เมื่อใช้งานใส่กรองน้ำไปสักระยะหนึ่งใส่กรองอาจเกิดการอุดตันเป็นร่องปกติทำให้น้ำไหลช้าลงได้ แต่ทั้งนี้ต้องมีการตรวจสอบอายุการใช้งานใส่กรอง การหักพับของสายน้ำ หรือแรงดันน้ำประปาว่าปกติหรือไม่ 3) โครงการต้องเปลี่ยนใส่กรองน้ำทุกา 1 ปี หรือ เปลี่ยนตามอายุของแต่ละใส่กรอง ทั้งนี้ในการใช้งานสามารถสังเกตได้จากความผิดปกติในการใช้งานได้ เช่น น้ำที่กรองออกมาสีกลิ่นผิดปกติ มีกลิ่นเหมือนสารเคมีปนมากับในน้ำ หรืออัตราการไหลของน้ำที่ช้าลง แสดงว่าใส่กรองเสื่อมประสิทธิภาพจากการใช้งานมานานหรือมีการแตกร้าวตัวในของใส่กรอง ทำให้น้ำที่ไม่ผ่านการดูดซับปะปนออกมา	

ลงชื่อ




ลงชื่อ 

ตารางที่ 2 ผลกระทบสิ่งแวดล้อมที่สำคัญ มาตรการป้องกันและแก้ไขผลกระทบสิ่งแวดล้อม และมาตรการติดตามตรวจสอบผลกระทบสิ่งแวดล้อม โครงการโรงแรมพันวาบุรี บีชฟรอนท์ รีสอร์ท (Panwaburi Beach Front Resort) (ช่วงดำเนินการ) ตั้งอยู่ที่ หมู่ที่ 8 ถนนอ่าวขนดเขาขาด ตำบลวิชิต อำเภอเมืองภูเก็ต จังหวัดภูเก็ต


องค์ประกอบทางสิ่งแวดล้อม และคุณค่าต่างๆ	ผลกระทบต่อสิ่งแวดล้อมที่สำคัญ	มาตรการป้องกันและแก้ไขผลกระทบสิ่งแวดล้อม	มาตรการติดตามตรวจสอบผลกระทบสิ่งแวดล้อม
(3) การระบายน้ำ	เมื่อโครงการเปิดดำเนินการบริเวณนี้จะก่อให้เกิดการเปลี่ยนแปลงการใช้ที่ดินอย่างถาวรจากเดิมเป็นพื้นที่ว่างเปล่ามิได้มีการใช้ประโยชน์แต่อย่างใด โดยในการพัฒนาโครงการได้มีการปรับสภาพพื้นที่ให้เหมาะสมต่อการก่อสร้างอาคาร พร้อมกันนี้โครงการได้จัดให้มีพื้นที่สีเขียวไว้พักผ่อน แต่อย่างไรก็ตามถึงแม้ว่าจะมีพื้นที่ที่ให้มีการจัดภูมิสถาปัตย์ ปริมาณน้ำฝนที่ซึมลงใต้ดินก็จะลดลงเนื่องจากในบริเวณพื้นที่โครงการมีส่วนที่เป็นอาคาร และถนน ทำให้ปริมาณน้ำฝนที่คงเหลืออยู่บนพื้นผิวเพิ่มขึ้นจากเมื่อก่อนมีการพัฒนาโครงการ ดังนั้น โครงการจึงต้องมีการควบคุมอัตราการระบายน้ำออกจากโครงการ เพื่อป้องกันปัญหาน้ำท่วม ซึ่งมีรายละเอียดดังนี้ - <u>การระบายน้ำฝน</u> เมื่อเปิดดำเนินการ สภาพพื้นที่โครงการจะเปลี่ยนแปลงจากพื้นที่ว่างเปล่ากลายเป็นพื้นคอนกรีตซึ่งเป็นที่ตั้งของอาคาร ถนน และพื้นที่สีเขียว จึงทำให้อัตราการระบายน้ำออกนอกพื้นที่โครงการเปลี่ยนแปลงไปในปริมาณที่เพิ่มขึ้น ดังนั้น เพื่อป้องกันผลกระทบจากอัตราการระบายน้ำออกต่อชุมชน โครงการจึงต้องมีการรักษาสภาพการระบายน้ำให้มีสภาพเดิมเหมือนช่วงก่อนพัฒนาโครงการ โดยการควบคุมอัตราการระบายน้ำออก ไม่ให้เกิดอัตราการระบายน้ำเดิมก่อนพัฒนาโครงการ ซึ่งโครงการได้มีการประเมินอัตราการระบายน้ำออกจากโครงการ ทั้งในช่วงก่อนและหลังพัฒนาโครงการ ตามแนวทางการจัดทำรายงานการวิเคราะห์ผลกระทบสิ่งแวดล้อม ด้านโครงการที่พิกอาศัย	(1) ติดตั้งตะแกรงดักมูลฝอยบริเวณจุดระบายน้ำเข้าสู่ภายนอกโครงการและมีการลอกตะแกรงทุกเดือน (2) ควบคุมการระบายน้ำหลังพัฒนาไม่ให้เกิดก่อนพัฒนาโครงการ (3) ก่อสร้างบ่อหน่วงน้ำฝน จำนวน 1 บ่อ ปริมาตร 400.00 ลูกบาศก์เมตร เพื่อรองรับและเก็บกักน้ำฝนภายในพื้นที่โครงการไว้ในช่วงระยะเวลาหนึ่ง ก่อนที่จะระบายออก (4) โครงการต้องมีระบบบำบัดน้ำเสียที่สามารถบำบัดน้ำเสียได้ตามมาตรฐานน้ำทิ้งของอาคารประเภท ข (โรงแรมที่มีจำนวนห้องสำหรับใช้เป็นห้องพักพร้อมกันทุกชั้นของอาคารหรือกลุ่มของอาคารตั้งแต่ 60 ห้อง แต่ไม่ถึง 200 ห้อง) ซึ่งกำหนดให้มีค่าบีโอดีในน้ำทิ้งไม่เกิน 30 มิลลิกรัม/ลิตร สารแขวนลอยต้องไม่เกิน 40 มิลลิกรัม/ลิตร) (5) จัดเตรียมเครื่องสูบน้ำ สำหรับสูบน้ำระบายออกจากบ่อหน่วงน้ำของโครงการให้มีความพร้อมอยู่เสมอ โดยจะต้องมีอย่างน้อย 2 เครื่อง (สำรอง 1 เครื่อง) (6) จัดให้มีการขุดลอก ถัดล้างทำความสะอาดภายในรางระบายน้ำ (Gutter) ภายในโครงการอย่างสม่ำเสมอ เพื่อให้น้ำไหลได้อย่างสะดวก (7) จัดให้มีท่อระบายน้ำ เพื่อระบายน้ำจากรางระบาย	

ลงชื่อ

(นางอนงค์รัตน์ เดชวรรคณีย์)

เจ้าของโครงการ/บริษัท บวรรัตน์ จำกัด

สิงหาคม 2561

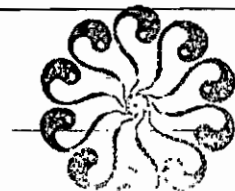บริษัท บวรรัตน์ จำกัด
BOWORN RAY CO., LTD.

99/221

ลงชื่อ

(นางสาวณัฏฐกนก เมฆมนต์)

ผู้อำนวยการสิ่งแวดล้อม/บริษัท โอเค เนเจอร์ จำกัด

สิงหาคม 2561



ตารางที่ 2 ผลกระทบสิ่งแวดล้อมที่สำคัญ มาตรการป้องกันและแก้ไขผลกระทบสิ่งแวดล้อม และมาตรการติดตามตรวจสอบผลกระทบสิ่งแวดล้อม โครงการโรงแรมพณบุรี บีชฟรอนท์ รีสอร์ท (Panwaburi Beach Front Resort) (ช่วงดำเนินการ) ตั้งอยู่ที่ หมู่ที่ 8 ถนนอ่าววนต์เขาขาด ตำบลวิชิต อำเภอเมืองภูเก็ต จังหวัดภูเก็ต

องค์ประกอบทางสิ่งแวดล้อม และคุณค่าต่างๆ	ผลกระทบต่อสิ่งแวดล้อมที่สำคัญ	มาตรการป้องกันและแก้ไขผลกระทบสิ่งแวดล้อม	มาตรการติดตามตรวจสอบ ผลกระทบสิ่งแวดล้อม
(3) การระบายน้ำ (ต่อ)	บริการชุมชน และสถานที่ตากอากาศ ซึ่งจัดทำโดยสำนักนโยบายและแผนทรัพยากรธรรมชาติและสิ่งแวดล้อม, 2556 โดยผู้ออกแบบได้คำนวณปริมาณน้ำฝนจากค่าอัตราฝนตกสูงสุดใน 30 นาทีแรกและสิ้นสุดใน 3 ชั่วโมง สามารถสรุปอัตราการระบายน้ำและแสดงรายละเอียดการควบคุมอัตราการระบายน้ำออก ได้ดังนี้ - ก่อนพัฒนาโครงการ สภาพพื้นที่เดิมเป็นพื้นที่ดินแน่น จากการคำนวณหาอัตราการไหลของน้ำฝนก่อนพัฒนา ($Q_{ก่อน}$) พบว่า มีอัตราการไหลที่ 0.097 ลูกบาศก์เมตร/วินาที - หลังพัฒนาโครงการ สภาพพื้นที่เป็นพื้นมีหลังคาปกคลุม และบางส่วนเป็นพื้นที่คอนกรีต รวมทั้งพื้นที่สีเขียว จากการคำนวณหาอัตราการไหลของน้ำฝนหลังพัฒนา ($Q_{หลัง}$) พบว่า มีอัตราการไหลที่ 0.197 ลูกบาศก์เมตร/วินาที - ปริมาณน้ำส่วนที่เหลือ ในปริมาณสูงสุดในช่วงเวลา 3 ชั่วโมง เนื่องจากโครงการมีการระบายน้ำฝนจากบ่อท่อน้ำออกอยู่เสมอ โดยมีอัตราการระบายน้ำ เท่ากับ 0.097 ลูกบาศก์เมตร/วินาที ซึ่งเป็นอัตราการไหลที่ไม่เกินอัตราการการระบายน้ำก่อนพัฒนา โดยจากการคำนวณพบว่า ในช่วงเวลา 3 ชั่วโมง มีปริมาณน้ำสะสมสูงสุด ที่ช่วงเวลานาทีที่ 60 โดยมีปริมาณน้ำสะสมอยู่ในบ่อท่อน้ำ 179.00 ลูกบาศก์เมตร ดังนั้น โครงการจึงได้ออกแบบให้มีบ่อท่อน้ำฝน จำนวน 1 บ่อ ขนาด 245.00 ลูกบาศก์เมตร ตั้งอยู่บริเวณทางด้านทิศตะวันตกของอาคาร	น้ำฝน (Gutter) ลงสู่บ่อท่อน้ำของโครงการ ก่อนจะระบายออกต่อไป (8) จัดเจ้าหน้าที่คอยตรวจสอบดูแลรวบรวมระบบระบายน้ำของโครงการเป็นประจำ โดยเฉพาะช่วงฤดูฝน หากพบว่าชำรุดต้องรับแก้ไขทันที (9) จัดให้มีการเฝ้าระวัง และการติดตามข่าวสารเหตุการณ์น้ำท่วมในพื้นที่ตำบลวิชิต เพื่อป้องกันการเฝ้าระวังน้ำท่วม (10) ห้ามไม่ให้มีการปล่อยน้ำทิ้งที่ผ่านการบำบัดแล้ว ปล่อยออกสู่ภายนอกโครงการ ซึ่งอาจไหลลงสู่ทะเลและแหล่งน้ำสาธารณะโดยเด็ดขาด	

ลงชื่อ




ลงชื่อ

นาย กนก



ตารางที่ 2 ผลกระทบสิ่งแวดล้อมที่สำคัญ มาตรการป้องกันและแก้ไขผลกระทบสิ่งแวดล้อม และมาตรการติดตามตรวจสอบผลกระทบสิ่งแวดล้อม โครงการโรงแรมพันวาบุรี บีชฟรอนท์ รีสอร์ท (Panwaburi Beach Front Resort) (ช่วงดำเนินการ) ตั้งอยู่ที่ หมู่ที่ 8 ถนนอ่าววนต์เขาขาด ตำบลวิชิต อำเภอเมืองภูเก็ต จังหวัดภูเก็ต


องค์ประกอบทางสิ่งแวดล้อม และคุณค่าต่างๆ	ผลกระทบต่อสิ่งแวดล้อมที่สำคัญ	มาตรการป้องกันและแก้ไขผลกระทบสิ่งแวดล้อม	มาตรการติดตามตรวจสอบผลกระทบสิ่งแวดล้อม
(3) การระบายน้ำ (ต่อ)	วิลล่า (K1) ซึ่งเป็นบ่อหน่วงน้ำแบบปิด โดยบ่อหน่วงน้ำดังกล่าว มีความเพียงพอที่จะเก็บกักน้ำฝนส่วนเกินก่อนที่จะระบายออกนอกพื้นที่โครงการ และควบคุมอัตราการระบายน้ำไม่ให้เกินอัตราการระบายน้ำเดิมก่อนพัฒนาโครงการ โดยวิธีการควบคุมอัตราการระบายน้ำออกนั้น โครงการควบคุมด้วยเครื่องสูบน้ำ เพื่อให้มีอัตราการระบายน้ำออกที่สม่ำเสมอและเป็นวิธีการที่สามารถควบคุมได้ทั้งระบบอัตโนมัติ (Automatic) และแบบควบคุมด้วยคน (Manual) - การระบายน้ำทิ้ง น้ำทิ้งที่ผ่านการบำบัดแล้ว จะถูกระบายลงสู่บ่อเก็บน้ำทิ้ง ปริมาตร 40.00 ลูกบาศก์เมตร จำนวน 1 บ่อ หลังจากนั้นน้ำทิ้งที่ถูกเก็บกักในบ่อเก็บน้ำทิ้งทั้งหมดจะผ่านระบบปรับปรุงคุณภาพน้ำทิ้งด้วยการกรองก่อนจะเข้าสู่บ่อเก็บน้ำทิ้งสำหรับรดน้ำต้นไม้ ปริมาตร 40.00 ลูกบาศก์เมตร จำนวน 1 บ่อ รวมปริมาตรบ่อเก็บน้ำทิ้งทั้งหมด 80.00 ลูกบาศก์เมตร หลังจากนั้นน้ำทิ้งที่ถูกเก็บกักในบ่อเก็บน้ำทิ้งจะถูกสูบกลับมาใช้รดต้นไม้และพื้นที่สีเขียวภายในโครงการทั้งหมด จึงไม่มีการปล่อยออกสู่ภายนอกโครงการแต่อย่างใด ทั้งนี้ จะเห็นได้ว่าการระบายน้ำจะควบคุมอัตราการระบายน้ำออกไม่เกินอัตราการระบายน้ำก่อนพัฒนา ดังนั้น การระบายน้ำของโครงการในช่วงดำเนินการจะมีผลกระทบต่อการระบายน้ำของชุมชนในระดับต่ำ		

ลงชื่อ

(นางอนงค์รัตน์-เดชวรคณีย์)

เจ้าของโครงการ/บริษัท บวรรัตน์ จำกัด

สิงหาคม 2561

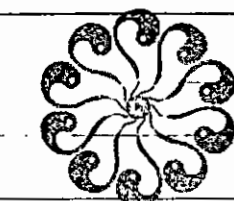บริษัท บวรรัตน์ จำกัด
BOWORN RAT CO., LTD.


101/221

ลงชื่อ

(นางสาวนภัสกรณก เมฆนิต)

ผู้อำนวยการสิ่งแวดล้อม/บริษัท โอเคเนเจอร์ จำกัด


สิงหาคม 2561

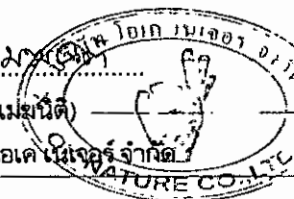

ตารางที่ 2 ผลกระทบสิ่งแวดล้อมที่สำคัญ มาตรการป้องกันและแก้ไขผลกระทบสิ่งแวดล้อม และมาตรการติดตามตรวจสอบผลกระทบสิ่งแวดล้อม โครงการโรงแรมพันวาบุรี บีชฟรอนท์ รีสอร์ท (Panwaburi Beach Front Resort) (ช่วงดำเนินการ) ตั้งอยู่ที่ หมู่ที่ 8 ถนนอ่าววนต์เขาขาด ตำบลวิชิต อำเภอเมืองภูเก็ต จังหวัดภูเก็ต


องค์ประกอบทางสิ่งแวดล้อม และคุณค่าต่างๆ	ผลกระทบต่อสิ่งแวดล้อมที่สำคัญ	มาตรการป้องกันและแก้ไขผลกระทบสิ่งแวดล้อม	มาตรการติดตามตรวจสอบ ผลกระทบสิ่งแวดล้อม
(4) การจัดการมูลฝอย	ก) ความเพียงพอของที่รองรับมูลฝอยของโครงการ เมื่อโครงการเปิดดำเนินการ คาดว่าจะมีปริมาณมูลฝอยที่เกิดขึ้นทั้งสิ้น 1,065.00 ลิตร/วัน หรือ 1.06 ลูกบาศก์เมตร/วัน โดยแบ่งเป็น มูลฝอยอินทรีย์ 0.68 ลบ.ม./วัน, มูลฝอยทั่วไป 0.03 ลบ.ม./วัน, มูลฝอยรีไซเคิล 0.32 ลบ.ม./วัน และมูลฝอยอันตราย 0.03 ลบ.ม./วัน ทั้งนี้ โครงการได้จัดให้มีห้องพักมูลฝอยรวม อยู่บริเวณด้านทิศตะวันออกของพื้นที่โครงการประกอบด้วย ส่วนพักมูลฝอยทั่วไป (แห้ง) มีพื้นที่กักเก็บประมาณ 1.25 ตารางเมตร ส่วนพักมูลฝอยอินทรีย์มีพื้นที่กักเก็บประมาณ 1.28 ตารางเมตร ส่วนพักมูลฝอยรีไซเคิลมีพื้นที่กักเก็บประมาณ 1.25 ตารางเมตร และส่วนพักมูลฝอยอันตรายหรือมีพิษมีพื้นที่กักเก็บประมาณ 1.28 ตารางเมตร ซึ่งห้องพักมูลฝอยรวมของโครงการสามารถรองรับปริมาณมูลฝอย ได้ไม่น้อยกว่า 3 วัน นอกจากนี้ น้ำเสียที่เกิดขึ้นจากการล้างทำความสะอาดห้องพักมูลฝอยรวมของโครงการจะระบายเข้าสู่ระบบบำบัดน้ำเสียจุดบำบัดที่ 1 WWTP - 60 CU.M./D ของโครงการ เพื่อบำบัดต่อไป ดังนั้น น้ำทิ้งจากห้องพักมูลฝอยรวมของโครงการ จึงไม่มีผลกระทบต่อสภาพแวดล้อมโดยรวมแต่อย่างใด ข) การจัดการมูลฝอย โครงการจะให้แม่บ้านทำหน้าที่เก็บรวบรวมมูลฝอย และทำความสะอาดภายในห้องพักและบริเวณทั่วไปภายในโครงการเป็นประจำ	(1) โครงการได้จัดเตรียมถังรองรับมูลฝอยไว้ตามจุดต่างๆ ภายในโครงการเป็น 4 ประเภท ได้แก่ - ถังรองรับมูลฝอยอินทรีย์ ซึ่งสามารถรองรับมูลฝอยย่อยสลายได้ เช่น เศษอาหาร เปลือกผลไม้ เศษผัก เป็นต้น (ถังสีเขียว) - ถังรองรับมูลฝอยแห้ง สามารถรองรับมูลฝอยทั่วไป เช่น ถุงหรือพลาสติก เป็นต้น (ถังสีน้ำเงิน) - ถังรองรับมูลฝอยรีไซเคิล ซึ่งเป็นมูลฝอยที่ยังใช้ได้ เช่น ขวดน้ำชนิดที่เป็นแก้วและพลาสติก เศษกระดาษ กระป๋องน้ำอัดลม กระป๋องเบียร์ (ถังสีเหลือง) - ถังรองรับมูลฝอยอันตราย เช่น หลอดฟลูออเรสเซนต์ ถ่านไฟฉายแบตเตอรี่โทรศัพท์เคลื่อนที่ ภาชนะบรรจุสารเคมี เป็นต้น (ถังสีส้มหรือถังสีเทาฟ้าส้ม) เพื่อความสะดวกในการคัดแยกมูลฝอยชนิดที่สามารถนำกลับมาใช้ประโยชน์หรือขายได้อีกก่อนที่จะเทศบาลตำบลวิชิตจะรับไปกำจัดต่อไป (2) จัดให้มีพนักงานทำความสะอาดจัดเก็บมูลฝอยจากทุกจุดภายในโครงการทุกวัน และคัดแยกมูลฝอยก่อนนำไปรวมไว้ที่ห้องพักมูลฝอยรวม เพื่อรอให้รถเก็บขนมูลฝอยมาจัดเก็บต่อไป (3) การเก็บมูลฝอยใส่ถุงต้องไม่ให้มีปริมาณหรือ	(1) ตรวจสอบความเรียบร้อยของถังรองรับมูลฝอยของแต่ละชั้น และห้องพักมูลฝอยรวมของโครงการให้อยู่ในสภาพพร้อมใช้งานทุกวัน ตลอดช่วงดำเนินการ (2) ตรวจสอบการตกค้างมูลฝอยภายในอาคารโครงการทุกวันตลอดช่วงดำเนินการ (3) ทำความสะอาดที่พักมูลฝอยทุกชั้นทุกวันตลอดช่วงดำเนินการ (4) ทำความสะอาดห้องพักมูลฝอยรวมและถนนภายในโครงการทุกครั้ง ภายหลังจากการเก็บขนมูลฝอยของเทศบาลตำบลวิชิตตลอดช่วงดำเนินการ (5) จัดให้มีเจ้าหน้าที่ประสานงานกับบริษัทเอกชนที่

ลงชื่อ

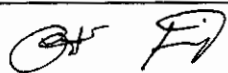


ลงชื่อ

ลงชื่อ

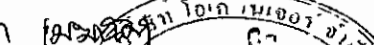

ตารางที่ 2 ผลกระทบสิ่งแวดล้อมที่สำคัญ มาตรการป้องกันและแก้ไขผลกระทบสิ่งแวดล้อม และมาตรการติดตามตรวจสอบผลกระทบสิ่งแวดล้อม โครงการโรงแรมพันวาบุรี บีชฟรอนท์ รีสอร์ท (Panwaburi Beach Front Resort) (ช่วงดำเนินการ) ตั้งอยู่ที่ หมู่ที่ 8 ถนนอ่าววนต์เขาขาด ตำบลวิชิต อำเภอเมืองภูเก็ต จังหวัดภูเก็ต


องค์ประกอบทางสิ่งแวดล้อม และคุณค่าต่างๆ	ผลกระทบต่อสิ่งแวดล้อมที่สำคัญ	มาตรการป้องกันและแก้ไขผลกระทบสิ่งแวดล้อม	มาตรการติดตามตรวจสอบผลกระทบสิ่งแวดล้อม
(4) การจัดการมูลฝอย (ต่อ)	ทุกวัน โดยมูลฝอยที่เก็บรวบรวมได้ จะถูกคัดแยกเป็น 4 ประเภท ได้แก่ มูลฝอยรีไซเคิล มูลฝอยอันตราย มูลฝอยทั่วไป และมูลฝอยอินทรีย์ ก่อนรวบรวมใส่ถุงดำ และถุงแดง (สำหรับมูลฝอยอันตราย) ผูกปากถุงให้เรียบร้อย และนำไปทิ้งในท้องฟักมูลฝอยรวมของโครงการ ซึ่งบริเวณด้านทิศตะวันออกของพื้นที่โครงการ โดยท้องฟักมูลฝอยรวมของโครงการมีปริมาตรกักเก็บ มูลฝอยประมาณ 8.10 ลบ.ม. (คิดที่ความสูงเก็บกองมูลฝอย 1.60 เมตร) ซึ่งสามารถรองรับมูลฝอยจากโครงการได้ไม่น้อยกว่า 3 วัน เพื่อรอดเก็บขนมูลฝอยของบริษัทเอกชนที่มีใบอนุญาตทำการเก็บขยะมูลฝอยจากเทศบาลตำบลวิชิตมาจัดเก็บต่อไป ค) ความสามารถในการเก็บขนมูลฝอยของหน่วยงานราชการ เมื่อเปรียบเทียบความสามารถในการเก็บขนมูลฝอยขององค์การบริหารส่วนตำบลวิชิต พบว่า มีการให้บริการจัดเก็บมูลฝอยในพื้นที่ของเทศบาลตำบลวิชิต โดยในปี พ.ศ. 2558 มีปริมาณมูลฝอยที่เทศบาลตำบลวิชิตจัดเก็บ 65.90 ตัน/วัน และกำจัดมูลฝอยโดยวิธีนำไปเผาในเตามูลฝอยของเทศบาลนครภูเก็ต โดยต้องเสียค่าใช้จ่ายให้กับเทศบาลนครภูเก็ต 520 บาท/ตัน สำหรับรถเก็บขนมูลฝอยมีจำนวน 12 คัน และมีถังรองรับขยะมูลฝอย จำนวน 2,200 ใบ มีพนักงานเก็บ ขน และกวาดขยะมูลฝอย 80 คน กำจัดขยะโดยวิธีนำไปเผาในเตาเผาขยะของเทศบาลนครภูเก็ต โดยต้องเสียค่าใช้จ่ายให้กับเทศบาลนครภูเก็ต ซึ่งปัจจุบันเทศบาลยังไม่มีสถานที่ทิ้งขยะเป็นของตนเอง และปริมาณมูลฝอยในเขตเทศบาลตำบล	น้ำหนักมากเกินไป (4) ก่อนรวบรวมมูลฝอยจากจุดต่างๆ ไปยังท้องฟักมูลฝอยรวม ต้องมัดปากถุงให้แน่น เพื่อป้องกันมูลฝอยกระจัดกระจายและสะดวกต่อการขนย้าย (5) จัดให้มีการทำความสะอาดท้องฟักมูลฝอยรวม สัปดาห์ละ 1 ครั้ง เพื่อป้องกันการเพาะตัวของเชื้อโรค (6) ท้องฟักมูลฝอยต้องมีประตูปิดมิดชิด เพื่อป้องกันกลิ่นรบกวนผู้มาใช้บริการ และชุมชน บริเวณใกล้เคียงโดยจะเปิดประตูเฉพาะช่วงที่มีการเก็บขนมูลฝอยเท่านั้น (7) จัดให้มีท่อรวบรวมน้ำจากการล้างท้องฟักมูลฝอย ไปยังระบบบำบัดน้ำเสียของโครงการ (8) จัดให้มีแม่บ้านคอยดูแลรักษาความสะอาดบริเวณท้องฟักมูลฝอยรวมของโครงการ (9) ประสานงานการจัดเก็บมูลฝอยกับบริษัทเอกชนที่มีใบอนุญาตเก็บขยะมูลฝอยจากเทศบาลตำบลวิชิตให้มาเก็บมูลฝอยจากโครงการอย่างสม่ำเสมอทุกวัน โดยไม่มีการตกค้างภายในโครงการ (10) ประสานกับร้านรับซื้อของเก่าบริเวณใกล้เคียง (11) ส่งเสริมมาตรการคัดแยกมูลฝอยอย่างจริงจัง ดังนี้ 1) ติดป้ายประชาสัมพันธ์ให้ผู้พักอาศัยคัดแยก	มีใบอนุญาตทำการเก็บขยะมูลฝอยจากเทศบาลตำบลวิชิตกรณีที่มีปริมาณมูลฝอยตกค้าง

ลงชื่อ

(นางอนงค์รัตน์ เดชวรรณณีย์)

เจ้าของโครงการ/บริษัท บวรรัตน์ จำกัด

สิงหาคม 2561

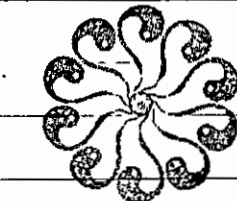


บริษัท บวรรัตน์ จำกัด
BURIYUT BORSRITANI CO., LTD. 103/221

ลงชื่อ

(นางสาวณภัสนก เมฆนิต)

ผู้อำนวยการสิ่งแวดล้อม/บริษัท ไอเค เนเจอร์ จำกัด

สิงหาคม 2561

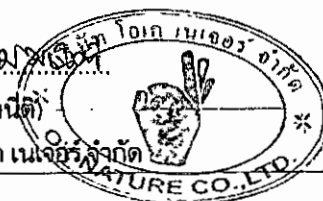


ตารางที่ 2 ผลกระทบสิ่งแวดล้อมที่สำคัญ มาตรการป้องกันและแก้ไขผลกระทบสิ่งแวดล้อม และมาตรการติดตามตรวจสอบผลกระทบสิ่งแวดล้อม โครงการโรงแรมพันวาบุรี บีชฟรอนท์ รีสอร์ท (Pantwaburi Beach Front Resort) (ช่วงดำเนินการ) ตั้งอยู่ที่ หมู่ที่ 8 ถนนอ่าววนต์ไชยชาติ ตำบลวิชิต อำเภอเมืองภูเก็ต จังหวัดภูเก็ต

องค์ประกอบทางสิ่งแวดล้อม และคุณค่าต่างๆ	ผลกระทบต่อสิ่งแวดล้อมที่สำคัญ	มาตรการป้องกันและแก้ไขผลกระทบสิ่งแวดล้อม	มาตรการติดตามตรวจสอบผลกระทบสิ่งแวดล้อม
(4) การจัดกิจกรรมเผยแพร่ (ต่อ)	วิชิตมีจำนวนมาก แต่ในขณะเดียวกันบุคลากรด้านการเก็บข้อมูลเผยแพร่ยังไม่เพียงพอแม้ว่าจะใช้วิธีการจ้างมาแล้วก็ตาม ประกอบกับการเจริญเติบโตของชุมชนในปัจจุบันเป็นไปอย่างรวดเร็ว หากเข้าไปเก็บข้อมูลเผยแพร่ของโครงการเกรงว่าจะไม่สามารถให้บริการได้อย่างมีประสิทธิภาพตามที่ประสงค์ได้ ดังนั้นโครงการจึงจ้างเอกชนเข้ามาจัดเก็บข้อมูลเผยแพร่โครงการเพื่อเก็บขยะมูลฝอยของโครงการ ส่วนปัญหาในเรื่องการเก็บขยะมูลฝอยนั้น เนื่องจากพื้นที่ตำบลวิชิตมีจำนวนผู้อยู่อาศัยจำนวนมาก ดังนั้น จึงส่งผลให้มีปริมาณมูลฝอยมากขึ้นตามไปด้วย ซึ่งในบางช่วงเวลารถเก็บขยะมูลฝอยไม่สามารถเก็บขนได้หมด จึงเกิดปัญหาขยะมูลฝอยตกค้างมากตามมา นอกจากนี้ ยังมีสาเหตุมาจากการนำมูลฝอยมาทิ้งไม่ตรงตามช่วงเวลาเทศบาลกำหนด จึงทำให้เกิดปัญหาปริมาณขยะมูลฝอยตกค้างตามจุดต่างๆ ได้เช่นกัน ทั้งนี้ เพื่อเป็นการป้องกันและลดผลกระทบด้านปัญหาขยะมูลฝอยตกค้าง ในกรณีที่เกิดเก็บขยะมูลฝอยไม่สามารถเก็บขนมูลฝอยได้หมดในแต่ละวัน โครงการจึงได้ออกแบบให้ห้องพักขยะรวมของโครงการสามารถรองรับมูลฝอยจากโครงการได้ไม่น้อยกว่า 3 วัน ซึ่งจะช่วยลดผลกระทบด้านปัญหาขยะมูลฝอยตกค้างได้ในระดับหนึ่ง นอกจากนี้ จากการสอบถามความสามารถในการให้บริการจัดเก็บขยะของเทศบาลตำบลวิชิตพบว่า ปัจจุบันเทศบาลตำบลวิชิตไม่สามารถให้บริการจัดเก็บขยะมูลฝอยกับโครงการได้ โครงการจึงจ้างบริษัทเอกชนที่มีใบอนุญาตทำการเก็บขยะมูล	มูลฝอยก่อนนำไปทิ้ง โดยติดป้ายไว้บริเวณทางเข้าอาคารและบอร์ดประชาสัมพันธ์ 2) ประชาสัมพันธ์เกี่ยวกับประเภทของมูลฝอยรีไซเคิลเช่น กระดาษ แก้ว พลาสติก โลหะ และมูลฝอยประเภทอื่นๆ 3) ประชาสัมพันธ์การทิ้งมูลฝอยให้ตรงกับภาชนะรองรับมูลฝอยแต่ละประเภท 4) จัดให้มีการ ลด คัดแยก และนำขยะมูลฝอยกลับมาใช้ประโยชน์ใหม่ (12) ปฏิบัติงานหรือไม่พุ่มบริเวณโดยรอบห้องพักมูลฝอยรวม เพื่อลดปัญหาเรื่องกลิ่นและทัศนียภาพ (13) ในช่วงที่มีการจราจรติดกับชนมูลฝอย โครงการจะต้องจัดให้มีเจ้าหน้าที่คอยอำนวยความสะดวกให้แก่ผู้ที่สัญจรผ่านไป-มาบนถนนหน้าโครงการ หรือผู้ที่จะเข้าสู่พื้นที่โครงการ (14) ในกรณีที่มีการเข้าเก็บขยะมูลฝอยในช่วงเวลากลางคืน เจ้าหน้าที่ของโครงการจะต้องมีไฟฉายหรือไฟกะพริบ สำหรับส่องสว่างให้ผู้สัญจรผ่านไป-มา มองเห็นได้ในระยะใกล้ (15) ในการลำเลียงมูลฝอยมาทิ้งของแม่บ้านของ	

ลงชื่อ

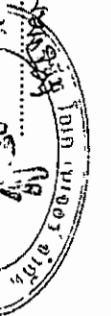


ลงชื่อ 

ตารางที่ 2 ผลกระทบสิ่งแวดล้อมที่สำคัญ มาตรการป้องกันและแก้ไขผลกระทบสิ่งแวดล้อม และมาตรการติดตามตรวจสอบผลกระทบสิ่งแวดล้อม โครงการโรงแรมพันวาบุรี บีชฟรอนท์ รีสอร์ท (Panwaburi Beach Front Resort) (ช่วงดำเนินการ) ตั้งอยู่ที่ หมู่ที่ 8 ถนนอ่าววนต์เขาขาด ตำบลวิชิต อำเภอเมืองภูเก็ต จังหวัดภูเก็ต


องค์ประกอบทางสิ่งแวดล้อม และคุณค่าต่างๆ	ผลกระทบต่อสิ่งแวดล้อมที่สำคัญ	มาตรการป้องกันและแก้ไขผลกระทบสิ่งแวดล้อม	มาตรการติดตามตรวจสอบผลกระทบสิ่งแวดล้อม
(4) การจัดการมูลฝอย (ต่อ)	ฝอยจากเทศบาลตำบลวิชิต เพื่อเก็บขยะมูลฝอยของโครงการ ดังนั้น คาดว่าผลกระทบที่เกิดจากมูลฝอยโครงการจะอยู่ในระดับต่ำ	โครงการ จะต้องให้ถูกรวบรวมมูลฝอยอยู่ในสภาพที่พร้อม สำหรับการลำเลียงออกได้ทันทีที่เจ้าหน้าที่มาเก็บขน เพื่อลดระยะเวลาในการจอดของรถเก็บขนมูลฝอยให้น้อยที่สุด (16) กำชับรถเก็บขนมูลฝอยเอกชนไม่ให้มีการทิ้งขยะในพื้นที่สาธารณะ โดยจะระบุในสัญญาจ้างให้ชัดเจนเพื่อป้องกันการทิ้งขยะในพื้นที่สาธารณะที่อาจส่งผลกระทบต่อพื้นที่ข้างเคียง	
(5) การคมนาคม	(1) ประเมินความเพียงพอของพื้นที่จอดรถยนต์เปรียบเทียบกับโครงการที่มีลักษณะกิจกรรม ประเภทเดียวกันและขนาดใกล้เคียงกัน จากการประเมินความเพียงพอของจำนวนที่จอดรถยนต์จากสัดส่วนการใช้งานจริงของโครงการโรงแรมพันวาบุรี ภูเก็ต บีช รีสอร์ท ที่เปิดดำเนินการในปัจจุบัน พบว่าโครงการโรงแรมพันวาบุรี บีชฟรอนท์ รีสอร์ท (Panwaburi Beach Front Resort) จะมีการใช้งานที่จอดรถยนต์สูงสุดประมาณ 14 คัน โดยทางโครงการได้จัดให้มีที่จอดรถยนต์ทั้งสิ้น 15 คัน (2) ประเมินความเพียงพอของพื้นที่จอดรถยนต์ตามข้อกำหนดของกฎหมาย กฎกระทรวงฉบับที่ 7 (พ.ศ. 2517) ออกตามความใน พ.ร.บ. ควบคุมการก่อสร้างอาคาร พ.ศ.2479 และตามกฎกระทรวงฉบับที่ 64 (พ.ศ.2555) ออกตามความในพระราชบัญญัติควบคุมอาคาร พ.ศ.	(1) การควบคุมการจราจรภายในโครงการ 1) ติดตั้งป้ายควบคุมความเร็ว ป้ายแสดงทางแยก ทุกแห่งและป้ายแสดงทางไปลานจอดรถ 2) จัดทำเครื่องหมายบนพื้นทางแสดงทิศทางการจราจร 3) ใช้ Overhead Signal โดยเฉพาะบริเวณทางเข้า-ออกลานจอดรถ 4) จัดให้มีไฟส่องสว่างอย่างเพียงพอบริเวณริมถนน ภายในโครงการ 5) จัดให้มีไฟกระพริบ บริเวณทางโค้งภายในโครงการ เพื่อส่งสัญญาณเตือนให้ผู้ใช้บริการสามารถมองเห็นได้ระยะไกล 6) จัดให้มีเนินชะลอความเร็วตามแนวนอนเป็น	(1) ตรวจสอบสภาพป้าย สัญญาณจราจรต่างๆ ให้อยู่ในสภาพดีอยู่เสมอ (2) ตรวจสอบสภาพความคล่องตัวในการเดินรถบริเวณทางเข้า-ออก และถนนภายในโครงการ (3) จัดให้มีเจ้าหน้าที่ตรวจสอบการปฏิบัติตามมาตรการที่กำหนดไว้อย่างเคร่งครัด

ลงชื่อ

(นางอนงค์รัตน์ เดชวรณีย์)

เจ้าของโครงการ/บริษัท บวรรัตน์ จำกัด

สิงหาคม 2561

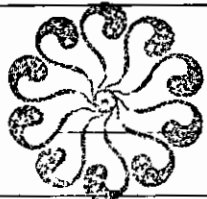

บริษัท บวรรัตน์ จำกัด
B. RATTANA CO., LTD.


ลงชื่อ

นงกนก ใจเพชร

(นางสาวนงกนก-เมฆนิต)

ผู้อำนวยการสิ่งแวดล้อม/บริษัท โอเค เนเจอร์ จำกัด


สิงหาคม 2561

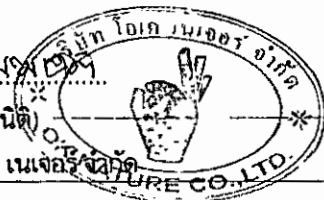

ตารางที่ 2 ผลกระทบสิ่งแวดล้อมที่สำคัญ มาตราการป้องกันและแก้ไขผลกระทบสิ่งแวดล้อม และมาตรการติดตามตรวจสอบผลกระทบสิ่งแวดล้อม โครงการโรงแม่พันธุ์วัวบุรี บัซฟร่อน รีสอร์ท (Pamwaburi Beach Front Resort) (ช่วงดำเนินการ) ตั้งอยู่ที่ หมู่ที่ 8 ถนนอำเภอน้ำขุ่น ตำบลวิชิต อำเภอเมืองภูเก็ต จังหวัดภูเก็ต

ผลกระทบสิ่งแวดล้อม และคุณค่าต่างๆ	ผลกระทบต่อสิ่งแวดล้อมที่สำคัญ	มาตรการป้องกันและแก้ไขผลกระทบสิ่งแวดล้อม	มาตรการติดตามตรวจสอบ ผลกระทบสิ่งแวดล้อม
(5) การคมนาคม (ต่อ)	2522 ซึ่งมีรายละเอียดดังนี้ 1. กฎกระทรวงฉบับที่ 7 (พ.ศ.2517) ออกตามความใน พ.ร.บ.ควบคุมอาคาร พ.ศ. 2479 ข้อกำหนดตามกฎหมาย ข้อ 2 ให้กำหนดประเภทของอาคารซึ่งต้องมีข้อควรยกเว้นที่ ก) ประเภทอาคาร และทางเข้าออกของรถยนต์ได้ ดังต่อไปนี้ (2) โรงรถที่มีห้องพักตั้งแต่ 30 ห้องขึ้นไป ความสอดคล้องของโครงการ โครงการประกอบกิจการประเภทโรงแรมมีห้องพักทั้งหมดจำนวน 152 ห้องพัก ภายในโครงการประกอบด้วยอาคาร จำนวน 16 อาคารทุกอาคารมีพื้นที่ใช้สอยไม่เกิน 2,000 ตารางเมตร จึงไม่จัดเป็นอาคารขนาดใหญ่ ซึ่งโครงการได้จัดให้มีพื้นที่จอดรถยนต์ 17 คัน พร้อมทั้งทางเข้า-ออกของรถยนต์ จึงสอดคล้องกับข้อกำหนดดังกล่าว 2. กฎกระทรวงฉบับที่ 64 (พ.ศ. 2555) ออกตามความในพระราชบัญญัติควบคุมอาคาร พ.ศ. 2522 ข้อกำหนดตามกฎหมาย ข้อ 1 ให้ยกเลิกความใน (2) ของข้อ 2 แห่งกฎกระทรวง ฉบับที่ 7 (พ.ศ. 2517) ออกตามความในพระราชบัญญัติควบคุมการก่อสร้างอาคาร พุทธศักราช 2479 และให้ใช้ความต่อไปนี้เป็น	ระยะการป้องกันและแก้ไขผลกระทบสิ่งแวดล้อม พื้นที่โครงการ 7) จัดให้มีเจ้าหน้าที่ควบคุมการจราจรบริเวณทางแยก (2) การควบคุมการจราจรบริเวณทางเข้า-ออกที่เชื่อมต่อกับถนนสาธารณะ 1) จัดทำป้ายและเครื่องหมายแสดงทางเข้า-ออก และติดตั้งในบริเวณที่เหมาะสม 2) จัดให้มีเจ้าหน้าที่ของโครงการคอยอำนวยความสะดวกจากโครงการ จะต้องบริหารการจราจรเพื่อลดความเสี่ยงในการเกิดอุบัติเหตุให้มากที่สุด (3) ติดตั้งป้ายชื่อโครงการ ลูกศรแสดงทิศทางบริเวณทางเข้า-ออก โครงการที่สามารรถเห็นได้ชัดเจนและในระยะทางพอสมควรที่จะชะลอรถได้ก่อนเข้าสู่โครงการได้อย่างปลอดภัย (4) มีสัญญาณบริเวณจุดเข้า-ออกพื้นที่โครงการเพื่อช่วยเหลือความเร่งด่วนของรถป้องกันอุบัติเหตุที่อาจเกิดขึ้นได้ (5) ห้ามจอดรถบริเวณริมถนนบริเวณด้านหน้าโครงการโดยเด็ดขาด เพื่อให้เกิดความปลอดภัยตัวในการเดินทาง และไม่ขัดขวางการจราจรของรถที่จะเข้า-ออกโครงการ	

ลงชื่อ

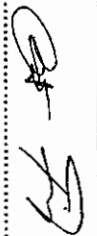



ลงชื่อ วันที่ 18/05/2564





ตารางที่ 2 ผลกระทบสิ่งแวดล้อมที่สำคัญ มาตรการป้องกันและแก้ไขผลกระทบสิ่งแวดล้อม และมาตรการติดตามตรวจสอบผลกระทบสิ่งแวดล้อม โครงการโรงแรมพันวาบุรี บีชฟรอนท์ รีสอร์ท (Panwaburi Beach Front Resort) (ช่วงดำเนินการ) ตั้งอยู่ที่ หมู่ที่ 8 ถนนอ่าววนต์เขาขาด ตำบลวิชิต อำเภอเมืองภูเก็ต จังหวัดภูเก็ต


องค์ประกอบทางสิ่งแวดล้อม และคุณค่าต่างๆ	ผลกระทบต่อสิ่งแวดล้อมที่สำคัญ	มาตรการป้องกันและแก้ไขผลกระทบสิ่งแวดล้อม	มาตรการติดตามตรวจสอบ ผลกระทบสิ่งแวดล้อม
(5) การคมนาคม (ต่อ)	“(2) โรงแรมที่มีพื้นที่ห้องโถงหรือพื้นที่ที่ใช้เพื่อกิจการพาณิชยกรรม ในหลังเดียวกันหรือหลายหลังรวมกันตั้งแต่ 300 ตารางเมตรขึ้นไป” <u>ความสอดคล้องของโครงการ</u> โครงการมีพื้นที่ (ห้องโถง) ส่วนต้อนรับทั้งหมด 179.24 ตารางเมตร และมีพื้นที่ (ส่วนกิจการพาณิชยกรรม) ทั้งหมด 148.45 ตารางเมตร รวมมีพื้นที่ 327.69 ตารางเมตร ซึ่งโครงการได้จัดให้มีที่จอดรถยนต์ไว้ทั้งสิ้น 17 คัน ถือว่าสอดคล้องกับข้อกำหนดดังกล่าว <u>ข้อกำหนดตามกฎหมาย</u> ข้อ 6 ให้ยกเลิกความใน (ข) ของ (2) ของข้อ 3 แห่งกฎกระทรวง ฉบับที่ 7 (พ.ศ. 2517) ออกตามความในพระราชบัญญัติควบคุมการก่อสร้างอาคาร พุทธศักราช 2479 และให้ใช้ความต่อไปนี้แทน (ข) โรงแรม ให้มีที่จอดรถยนต์ไม่น้อยกว่า 1 คันต่อพื้นที่ห้องโถง 30 ตารางเมตร เศษของ 30 ตารางเมตร ให้คิดเป็น 30 ตารางเมตร และไม่น้อยกว่า 1 คันต่อพื้นที่ที่ใช้เพื่อกิจการพาณิชยกรรม 40 ตารางเมตร เศษของ 40 ตารางเมตร ให้คิดเป็น 40 ตารางเมตร <u>ความสอดคล้องของโครงการ</u> โครงการมีพื้นที่ (ห้องโถง) ส่วนต้อนรับทั้งหมด 179.24 ตารางเมตร ต้องจัดให้มีพื้นที่จอดรถยนต์ไม่น้อยกว่า 6 คัน และโครงการมีพื้นที่ (ส่วนกิจการพาณิชยกรรม) ทั้งหมด 148.45 ตารางเมตร ต้องจัดให้มีพื้นที่จอด	(6) จัดให้มีพนักงานรักษาความปลอดภัย คอยอำนวยความสะดวกให้แก่ผู้พักอาศัยในการเข้า-ออกโครงการไม่ให้เกิดการติดกระแสนจราจร บนถนนสาธารณะบริเวณด้านหน้าโครงการ โดยเน้นให้รถสามารถเข้าโครงการได้สะดวกและรวดเร็ว และขอความร่วมมือให้ผู้พักอาศัยภายในโครงการ เคารพตามการจัดจราจรอย่างเคร่งครัด เพื่อความสะดวกและปลอดภัยในการเดินทาง ตลอด 24 ชั่วโมง (7) จัดให้มีไฟส่องสว่างบริเวณทางออกในช่วงเวลา กลางคืนอย่างเพียงพอ เพื่อให้สามารถมองเห็นรถที่วิ่งมาบน ถนนด้านข้างได้อย่างชัดเจน (8) ติดตั้งสัญญาณไฟกระพริบบริเวณทางออกของโครงการ เพื่อให้ผู้ที่สัญจรผ่านไป-มา เพิ่มความระมัดระวัง เมื่อวิ่งผ่านบริเวณพื้นที่โครงการ (9) ติดตั้งกระจกเงาและป้ายบอกทางเข้าสู่โครงการ เพื่อให้ผู้ใช้รถยนต์ที่จะเข้า-ออกจากโครงการเกิดความ สะดวกในการเข้าออก รวมถึงผู้ที่ต้องการเดินทางมายังโครงการ สามารถสังเกตเส้นทางเข้าสู่โครงการจากป้ายบอกทาง ได้ง่ายขึ้น (10) ให้ความร่วมมือกับหน่วยงานที่เกี่ยวข้อง ในการดูแลรักษาความสะอาดบริเวณพื้นที่ทางเท้าและพื้นที่เขตทาง	

ลงชื่อ

(นางอนงค์รัตน์ เดชวรรณีย์)

เจ้าของโครงการ/บริษัท บวรรัตน์ จำกัด

สิงหาคม 2561

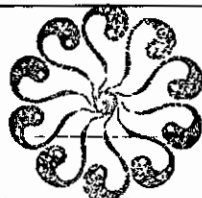บริษัท บวรรัตน์ จำกัด
BOWNRAT CO., LTD.

107/221

ลงชื่อ

(นางสาวณัฏฐกานต์ เหมรัตน์)

ผู้อำนวยการสิ่งแวดล้อม/บริษัท โอเค เนเจอร์ จำกัด


สิงหาคม 2561



ตารางที่ 2 ผลกระทบสิ่งแวดล้อมที่สำคัญ มาตรการป้องกันและแก้ไขผลกระทบสิ่งแวดล้อม และมาตรการติดตามตรวจสอบผลกระทบสิ่งแวดล้อม โครงการโรงแรมพันวาบุรี บีชฟรอนท์ รีสอร์ท (Panwaburi Beach Front Resort) (ช่วงดำเนินการ) ตั้งอยู่ที่ หมู่ที่ 8 ถนนอ่าววนต์เขาขาด ตำบลวิชิต อำเภอเมืองภูเก็ต จังหวัดภูเก็ต

องค์ประกอบทางสิ่งแวดล้อม และคุณค่าต่างๆ	ผลกระทบต่อสิ่งแวดล้อมที่สำคัญ	มาตรการป้องกันและแก้ไขผลกระทบสิ่งแวดล้อม	มาตรการติดตามตรวจสอบ ผลกระทบสิ่งแวดล้อม
(5) การคมนาคม (ต่อ)	รถยนต์ไม่น้อยกว่า 4 คัน รวมต้องมีที่จอดรถยนต์ไม่น้อยกว่า 10 คัน ซึ่งโครงการได้จัดให้มีที่จอดรถยนต์ไว้ทั้งสิ้น 17 คัน ถือว่าสอดคล้องกับข้อกำหนดดังกล่าว ดังนั้น จากการคำนวณพื้นที่จอดรถของโครงการตามประเภทการใช้พื้นที่ของโครงการประเภทต่างๆ พบว่าจำนวนที่จอดรถยนต์ที่มากที่สุด ที่ต้องจัดให้มียังมีจำนวนทั้งหมด 10 คัน ซึ่งโครงการได้จัดเตรียมไว้ทั้งหมด 17 คัน จึงถือว่าสอดคล้องกับข้อกำหนดดังกล่าว ดังนั้น จากการประเมินความเพียงพอของพื้นที่จอดรถยนต์ตามข้อกำหนดของกฎหมายต่างๆ ที่เกี่ยวข้องแสดงให้เห็นว่า โครงการสามารถจัดให้มีพื้นที่จอดรถยนต์ภายในโครงการได้เพียงพอตามที่กฎหมายกำหนด ซึ่งจะช่วยลดผลกระทบต่อพื้นที่ข้างเคียงได้ในระดับหนึ่ง ซึ่งหากพิจารณาความต้องการของผู้พักอาศัยและกลุ่มเป้าหมายของโครงการได้แก่ ผู้ที่มีกำลังซื้อในระดับปานกลาง ซึ่งจะเดินทางโดยใช้บริการของรถส่วนตัว รถบัสแท็กซี่ เป็นส่วนใหญ่ ประกอบกับในบริเวณดังกล่าวมีรถจักรยานยนต์รับจ้างและรถรับจ้างให้บริการ ดังนั้น กลุ่มผู้พักอาศัยจะสามารถใช้บริการได้หลากหลายและสะดวกแทนการใช้รถยนต์ส่วนบุคคล 3. การประเมินผลกระทบในด้านปริมาณการจราจร ปัจจุบันถนนอ่าววนต์เขาขาดซึ่งเป็นถนนสายหลักที่ใช้เป็นเส้นทางเข้าสู่พื้นที่โครงการ โดยบริษัทที่ปรึกษา ซึ่งสามารถสรุปการคำนวณได้ว่า	บริเวณด้านหน้าโครงการ (11) ใช้ระบบที่จอดรถเป็นแบบอิสระ สามารถเข้าจอดได้เมื่อมีที่ว่าง และจะสงวนสิทธิ์เฉพาะผู้พักอาศัยภายในโครงการเท่านั้น บุคคลภายนอกไม่สามารถใช้บริการได้ (12) ประชาสัมพันธ์ไม่ให้ผู้พักอาศัยจอดรถริมถนนสาธารณะอื่นๆ ใกล้เคียง (13) จัดให้มีการประชาสัมพันธ์แก่ผู้ใช้บริการโครงการดังนี้ • หลีกเลี่ยงเส้นทางจราจรที่มีปัญหาติดขัด รวมทั้งประชาสัมพันธ์เส้นทางลัดรอบๆ พื้นที่โครงการให้ผู้พักอาศัยทราบ • ประชาสัมพันธ์ให้ผู้พักอาศัยใช้รถยนต์ส่วนตัวเดินทางนอกช่วงเวลาเร่งด่วนในช่วงเช้าและเย็น (ช่วง 07.00-09.00 น. และ 17.00-19.00 น.) เพื่อหลีกเลี่ยงการจราจรที่ติดขัด (14) จัดให้มีการรับส่งพนักงานจากจุดจอดรถของพนักงานที่ทางโครงการกำหนดไว้ ไปยังโรงแรม	

ลงชื่อ

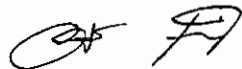


ลงชื่อ


นางสาวกนก รัชตะ




ตารางที่ 2 ผลกระทบสิ่งแวดล้อมที่สำคัญ มาตราการป้องกันและแก้ไขผลกระทบสิ่งแวดล้อม และมาตรการติดตามตรวจสอบผลกระทบสิ่งแวดล้อม โครงการโรงแรมพันวาบุรี บีชฟรอนท์ รีสอร์ท (Pawaburi Beach Front Resort) (ช่วงดำเนินการ) ตั้งอยู่ที่ หมู่ที่ 8 ถนนอ่าวขนดไชยหาด ตำบลวิชิต อำเภอเมืองภูเก็ต จังหวัดภูเก็ต

องค์ประกอบทางสิ่งแวดล้อม และคุณค่าต่างๆ	ผลกระทบต่อสิ่งแวดล้อมที่สำคัญ	มาตรการป้องกันและแก้ไขผลกระทบสิ่งแวดล้อม	มาตรการติดตามตรวจสอบผลกระทบสิ่งแวดล้อม
(5) การคมนาคม (ต่อ)	ปัจจุบันถนนอ่าวขนดไชยหาด มีค่า V/C ratio หนาแน่นมากที่สุด คือ ในช่วงเวลา 17.00 - 18.00 น. ของวันหยุดราชการ เท่ากับ 0.26 โดยโครงการจัดให้มีที่จอดรถยนต์จำนวน 17 คัน เป็นที่จอดรถยนต์จำนวน 1 คัน และที่จอดรถจักรยานยนต์จำนวน 17 คัน ซึ่งคาดว่าจะมีปริมาณการจราจรที่เกิดขึ้นสูงสุด (กรณี Worst Case) ประมาณ 25 คัน/วัน คิดเป็นปริมาณจราจรที่เพิ่มขึ้นเท่ากับ 18 PCU/วัน (PCE Factor จะคิดของรถยนต์ 4 ล้อ ซึ่งเท่ากับ 1.0 PCE Factor จะคิดของรถจักรยานยนต์ 2 ล้อ ซึ่งเท่ากับ 0.30 เนื่องจากเป็นการติดในกรณี Worst Case) หรือ 6.00 PCU/ชม. (คิด 8 ชั่วโมง) ปริมาณจราจรที่เพิ่มขึ้นจากการดำเนินการของโครงการในกรณี Worst Case (ช่วงเวลาเย็นซึ่งมีการจราจรหนาแน่นที่สุด) จะทำให้ค่า V/C ratio มีค่า V/C Ratio เพิ่มขึ้นจาก 0.26 เป็น 0.27 เท่านั้น ซึ่งผลกระทบที่เกิดขึ้นจากการเพิ่มปริมาณจราจรของโครงการนี้จัดอยู่ในระดับต่ำเนื่องจากไม่เกิดความแออัดในการรองรับปริมาณจราจรของถนนสายดังกล่าว ซึ่งสามารถรองรับปริมาณจราจรได้ประมาณ 600 คัน/วัน และจากเอกสารวิศวกรรมการทางของฝ่ายหนึ่งจึงยืนยันที่ปรึกษาว่า ค่า V/C Ratio ดังกล่าว (ถนนอ่าวขนดไชยหาด) เป็นสภาพการจราจรดีมาก อย่างไรก็ตามยังอาจมีอุบัติเหตุจากการจราจรเกิดขึ้นได้ แต่ผลกระทบดังกล่าวจะอยู่ในระดับต่ำ		

ลงชื่อ
(นางอนงค์รัตน์ เดชวรรัตน์)
เจ้าของโครงการ/บริษัท บวรรัตน์ จำกัด

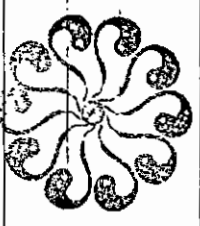


ลงชื่อ
(นางสาวณัฏฐมน นามนิต)
ผู้อำนวยการสิ่งแวดล้อม/บริษัท โอเค เนเจอร์ จำกัด

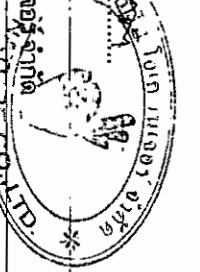

ตารางที่ 2 ผลกระทบสิ่งแวดล้อมที่สำคัญ มาตรการป้องกันและแก้ไขผลกระทบสิ่งแวดล้อม และมาตรการติดตามตรวจสอบผลกระทบสิ่งแวดล้อม โครงการโรงแรมพันวาบุรี พัทยา อำเภอวังจันทร์ จังหวัดชลบุรี (Panwaburi Beach Front Resort) (ช่วงดำเนินการ) ตั้งอยู่ที่ หมู่ที่ 8 ถนนอ่าววนต์เขาขาด ตำบลวิชิต อำเภอเมืองภูเก็ต จังหวัดภูเก็ต

องค์ประกอบทางสิ่งแวดล้อม และคุณค่าต่างๆ	ผลกระทบต่อสิ่งแวดล้อมที่สำคัญ	มาตรการป้องกันและแก้ไขผลกระทบสิ่งแวดล้อม	มาตรการติดตามตรวจสอบผลกระทบสิ่งแวดล้อม
(6) การใช้ที่ดิน	1) การตรวจสอบการใช้ประโยชน์ที่ดินตามข้อกำหนดผังเมืองรวมจังหวัดภูเก็ต พ.ศ. 2554 ซึ่งแก้ไขเพิ่มเติมโดยกฎกระทรวงให้ใช้บังคับผังเมืองรวมจังหวัดภูเก็ต (ฉบับที่ 4) พ.ศ. 2558 จากการตรวจสอบการใช้ประโยชน์ที่ดินของโครงการ พบว่า ที่ดินของโครงการตั้งอยู่ในพื้นที่ตามกฎหมายผังเมืองรวมจังหวัดภูเก็ต พ.ศ. 2554 และฉบับแก้ไขเพิ่มเติมออกตามความในพระราชบัญญัติการผังเมือง พ.ศ. 2518 ประกาศใช้บังคับตั้งแต่วันที่ 7 กรกฎาคม 2554 และตามมาตรา 14 ของพระราชบัญญัติการผังเมือง (ฉบับที่ 4) พ.ศ. 2558 กำหนดให้ตั้งใช้บังคับต่อไปจนกว่าจะมีกฎกระทรวงฉบับอื่นประกาศยกเลิกและใช้บังคับแทน ซึ่งได้กำหนดการใช้ประโยชน์ที่ดินประเภทชนบทและเกษตรกรรม (สีเขียว) บริเวณหมายเลข 6.26 โดยมีข้อกำหนดในสาระสำคัญของการใช้ประโยชน์ที่ดินดังนี้ คือ ให้ใช้ประโยชน์ที่ดินเพื่อเกษตรกรรมหรือเกี่ยวข้องกับเกษตรกรรม การอยู่อาศัย การท่องเที่ยว สถาบันราชการ การสาธารณสุข โบราณสถาน การอยู่อาศัยเป็นส่วนใหญ่ สำหรับการใช้ประโยชน์ที่ดินเพื่อกิจการอื่น ให้ใช้ได้ไม่เกินร้อยละสามสิบของแปลงที่ดินที่ยื่นขออนุญาต ซึ่งจากการตรวจสอบตามข้อกำหนดฯข้างต้น พบว่า โครงการมีการใช้ประโยชน์ที่ดินสำหรับการโครงการอาคารอยู่อาศัยเพื่อการท่องเที่ยว (โรงแรม) ซึ่งจัดเป็นกิจการหลัก และการใช้ประโยชน์ที่ดินของโครงการ ไม่อยู่ในข้อกำหนดการใช้ประโยชน์ที่ดินตามกฎหมายที่กำหนด	(1) ดำเนินการตามแบบแปลน และผังภูมิสถาปัตย์ รวมทั้งจัดสรรขนาดการใช้ประโยชน์ที่ดินแต่ละบริเวณให้เป็นไปตามที่ได้ออกแบบไว้ เพื่อไม่ให้เกิดความขัดแย้งกับกฎหมายที่เกี่ยวข้อง (2) ห้ามก่อสร้างหรือกระทำการใดๆ ที่ทำให้การใช้ประโยชน์ที่ดิน เปลี่ยนแปลงไปในทางที่ขัดแย้งกับกฎหมายที่เกี่ยวข้อง	มาตรการติดตามตรวจสอบผลกระทบสิ่งแวดล้อม

ลงชื่อ

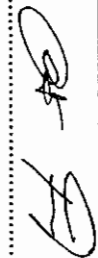

ลงชื่อ

นาย กนก วัฒน...



ตารางที่ 2 ผลกระทบสิ่งแวดล้อมที่สำคัญ มาตราการป้องกันและแก้ไขผลกระทบสิ่งแวดล้อม และมาตรการติดตามตรวจสอบผลกระทบสิ่งแวดล้อม โครงการโรงแรมพินาบุรี บีชฟรอนท์ รีสอร์ท (Pannaburi Beach Front Resort) (ช่วงดำเนินการ) ตั้งอยู่ที่ หมู่ที่ 8 ถนนอ่าววนต์เขาขาด ตำบลวิชิต อำเภอเมืองภูเก็ต จังหวัดภูเก็ต

องค์ประกอบทางสิ่งแวดล้อม และคุณค่าต่าง ๆ	ผลกระทบต่อสิ่งแวดล้อมที่สำคัญ	มาตรการป้องกันและแก้ไขผลกระทบสิ่งแวดล้อม	มาตรการติดตามตรวจสอบผลกระทบสิ่งแวดล้อม
(6) การใช้ที่ดิน (ต่อ)	ดังนั้น การใช้ใช้ประโยชน์ที่ดินของโครงการ จึงสอดคล้องกับข้อกำหนดการใช้ประโยชน์ที่ดินที่กำหนด จึงกล่าวได้ว่าผลกระทบอยู่ในระดับต่ำ 2) การใช้ประโยชน์ที่ดินตามประกาศกระทรวงทรัพยากรธรรมชาติและสิ่งแวดล้อม เรื่อง กำหนดเขตพื้นที่และมาตรการคุ้มครองสิ่งแวดล้อม ในบริเวณพื้นที่จังหวัดภูเก็ต พ.ศ. 2560 จากการตรวจสอบการใช้ประโยชน์ที่ดินของโครงการ ตั้งอยู่ในเขตควบคุมอาคารตามพระราชกฤษฎีกาการใช้พระราชบัญญัติควบคุมอาคาร พ.ศ. 2522 บังคับในเขตจังหวัดภูเก็ต พ.ศ. 2535 เป็นเขตพื้นที่ที่ใช้มาตรการคุ้มครองสิ่งแวดล้อม จากการตรวจสอบที่ตั้งพื้นที่โครงการตามประกาศกระทรวงทรัพยากรธรรมชาติและสิ่งแวดล้อม เรื่อง กำหนดเขตพื้นที่และมาตรการคุ้มครองสิ่งแวดล้อมในบริเวณพื้นที่จังหวัดภูเก็ต พ.ศ. 2560 พบว่า พื้นที่โครงการตั้งอยู่ในบริเวณที่ 1 บริเวณที่ 2 และบริเวณที่ 5 ดังนั้น จะเห็นได้ว่าการดำเนินโครงการเป็นการพัฒนาและใช้ประโยชน์ที่ดินให้มีความคุ้มค่ายิ่งขึ้น ซึ่งมีการพัฒนาการใช้ประโยชน์ที่ดินจากพื้นที่ว่างเปล่า ไปเป็นโรงแรมที่มีการออกแบบอาคารและตกแต่งสภาพภูมิสถาปัตย์ให้มีความสวยงาม และการดำเนินการขอโครงการยังเป็นการใช้ประโยชน์ที่ดินที่มีความสอดคล้องกับข้อกำหนดต่างๆ ของกฎหมายที่เกี่ยวข้อง		

ลงชื่อ

(นางอมงศรีรัตน์ เดชวรรณีย์)

เจ้าของโครงการ/บริษัท บวรรัตน์ จำกัด

สิงหาคม 2561

บริษัท บอว์ธรมมาท จำกัด
BOWTHUMMAT CO., LTD.


111/221

ลงชื่อ

(นางสาวนภัฏกานันท์ นามณี)

ผู้อำนวยการสิ่งแวดล้อม/บริษัท โอเค เมเนจเม้นท์ จำกัด

สิงหาคม 2561

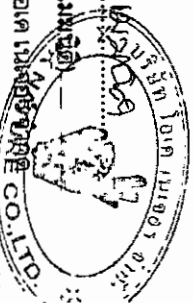


ตารางที่-2 ผลกระทบสิ่งแวดล้อมที่สำคัญ มาตรการป้องกันและแก้ไขผลกระทบสิ่งแวดล้อม และมาตรการติดตามตรวจสอบผลกระทบสิ่งแวดล้อม โครงการโรงแรมพันวาบุรี บีชฟรอนท์ รีสอร์ท (Panwaburi Beach Front Resort) (ช่วงดำเนินการ) ตั้งอยู่ที่ หมู่ที่ 8 ถนนอ่าววนต์เขาขาด ตำบลวิชิต อำเภอเมืองภูเก็ต จังหวัดภูเก็ต

องค์ประกอบทางสิ่งแวดล้อม และคุณค่าต่างๆ	ผลกระทบต่อสิ่งแวดล้อมที่สำคัญ	มาตรการป้องกันและแก้ไขผลกระทบสิ่งแวดล้อม	มาตรการติดตามตรวจสอบ ผลกระทบสิ่งแวดล้อม
(6) การใช้ที่ดิน (ต่อ)	3) สภาพการใช้ประโยชน์ที่ดินปัจจุบัน บริเวณโครงการและใกล้เคียง จากการสำรวจภาคสนาม (พฤษภาคม, 2561) พบว่า พื้นที่โดยรอบโครงการส่วนใหญ่มีการใช้ประโยชน์เป็นที่พักอาศัยและแหล่งพาณิชยกรรม เช่น โรงแรม รีสอร์ท อาคารพาณิชย์ บ้านพักอาศัย บ้านอยู่อาศัย ร้านค้า ร้านอาหาร เป็นต้น เป็นต้น จากศึกษาการศึกษาการใช้ที่ดินโดยรอบพื้นที่โครงการ บริษัทฯ ได้ศึกษาภาพถ่ายดาวเทียมในระยะรัศมีประมาณ 1 กิโลเมตร จากพื้นที่โครงการ และการสำรวจภาคสนามเพิ่มเติมให้สอดคล้องกับการใช้ประโยชน์ที่ดินในปัจจุบัน เพื่อนำมาจัดทำภาพแสดงการใช้ประโยชน์ที่ดินบริเวณโดยรอบพื้นที่โครงการ โดยจำแนกประเภทการใช้ที่ดินบริเวณพื้นที่โครงการและใกล้เคียง ขนาดและสัดส่วนของที่ดินแต่ละประเภทพื้นที่ที่ทำการศึกษา จากข้อมูลพบว่า สามารถจัดลักษณะการใช้ประโยชน์ที่ดินในพื้นที่ศึกษาได้ 9 ประเภท คือ การใช้ประโยชน์ที่ดินเป็นพื้นที่โล่ง/รกร้าง คิดเป็นร้อยละ 37.60 รองลงมา ได้แก่ พื้นที่ทะเล คิดเป็นร้อยละ 27.78 พื้นที่ป่าไม้ คิดเป็นร้อยละ 16.86 พื้นที่อยู่อาศัย/บริการท่องเที่ยว คิดเป็นร้อยละ 13.87 พื้นที่ถนน/ซอย คิดเป็นร้อยละ 2.07 พื้นที่ชายหาด คิดเป็นร้อยละ 0.94 พื้นที่สถานที่ราชการ คิดเป็นร้อยละ 0.73 พื้นที่แหล่งน้ำ คิดเป็นร้อยละ 0.12 และพื้นที่ศาสนสถาน คิดเป็นร้อยละ 0.03		

ตารางที่ 2 ผลกระทบสิ่งแวดล้อมที่สำคัญ มาตราการป้องกันและแก้ไขผลกระทบสิ่งแวดล้อม และมาตรการติดตามตรวจสอบผลกระทบสิ่งแวดล้อม โครงการโรงแรมพันวาบุรี บีชฟรอนท์ รีสอร์ท (Panwaburi Beach Front Resort) (ช่วงดำเนินการ) ตั้งอยู่ที่ หมู่ที่ 8 ถนนอ่าววนต์เขาขาด ตำบลวิชิต อำเภอเมืองภูเก็ต จังหวัดภูเก็ต


องค์ประกอบทางสิ่งแวดล้อม และคุณค่าต่าง ๆ	ผลกระทบต่อสิ่งแวดล้อมที่สำคัญ	มาตรการป้องกันและแก้ไขผลกระทบสิ่งแวดล้อม	มาตรการติดตามตรวจสอบผลกระทบสิ่งแวดล้อม
4. คุณค่าภูมิภาพชีวิต			
4.1 สภาพสังคม-เศรษฐกิจ	ในช่วงดำเนินการจะมีผู้เข้าพักอาศัยในพื้นที่โครงการกรณีเข้าอยู่เต็มพื้นที่โครงการประมาณ 355 คน จากลักษณะของโครงการ ซึ่งเป็นโครงการประเภทโรงแรม โดยมีจุดประสงค์หลักเพื่อเป็นที่พักอาศัย ทำให้ลักษณะชุมชนที่เกิดขึ้นมีลักษณะเป็นสังคมเมือง แต่ลักษณะชุมชนเดิมในพื้นที่ศึกษามีลักษณะเป็นย่านชุมชนเมือง มีลักษณะการใช้ประโยชน์บริเวณพื้นที่โครงการส่วนใหญ่เป็นที่พักอาศัยและแหล่งพาณิชยกรรม เช่น โรงแรม รีสอร์ท อาคารพาณิชย์ บ้านพักอาศัย บ้านอยู่อาศัย ร้านค้าร้านอาหาร ดังนั้น การเพิ่มขึ้นของผู้พักอาศัยอาจส่งผลกระทบต่อสภาพแวดล้อม การค้าขายกระตุ่มสภาพเศรษฐกิจในพื้นที่เพิ่มขึ้น ประกอบกับการส่งเสริมการค้าขายกระตุ่มสภาพเศรษฐกิจในพื้นที่เพิ่มขึ้น ประกอบกับการมีผู้เข้ามาอาศัยในโครงการประมาณ 355 คน จะเป็นตัวกระตุ้นภาวะของเศรษฐกิจได้อีกทางหนึ่งด้วย อย่างไรก็ตาม เมื่อกล่าวโดยรวมจะเห็นว่าโครงการจะก่อให้เกิดผลกระทบต่อสภาพสังคม-เศรษฐกิจในทางบวกระดับต่ำ	(1) หากได้รับข้อร้องเรียนจากผู้พักอาศัยโดยรอบพื้นที่โครงการ ให้โครงการเร่งดำเนินการแก้ไขปัญหาดังกล่าวโดยเร่งด่วน (2) กำหนดกฎระเบียบในการพักอาศัยที่ชัดเจนเพื่อความระเบียบเรียบร้อยภายในโครงการ (3) โครงการจะต้องปฏิบัติตามมาตรการป้องกันและแก้ไขผลกระทบสิ่งแวดล้อมของโครงการอย่างเคร่งครัด ทั้งนี้เพื่อลดปัญหาในด้านระบบสาธารณสุข ปัญหาของบริเวณโดยรอบโครงการ (4) มาตรการป้องกันและแก้ไขผลกระทบสิ่งแวดล้อมจากข้อห่วงกังวลของประชาชน มีดังนี้ คุณภาพอากาศ เสียง และความสั่นสะเทือน 1. ให้เจ้าหน้าที่รักษาความปลอดภัย กวดขันให้รถที่เข้ามาจอดต้องดับเครื่องยนต์ทุกคัน เพื่อสุขภาพของส่วนรวม 2. จัดให้มีการปลูกต้นไม้ยืนต้นตามที่ได้ออกแบบไว้ 3. การติดตั้งเครื่องปรับอากาศ จะต้องไม่มีทิศทางหันเข้าสู่อาคารข้างเคียง ทางคนสัญจร และจะต้องอยู่ห่างจากอาคารข้างเคียงไม่น้อยกว่า 5 เมตร	

ลงชื่อ
(นางอมงศรีรัตน์ เศวตบรรณีย์)
เจ้าของโครงการ/บริษัท บวรรัตน์ จำกัด
สิงหาคม 2561

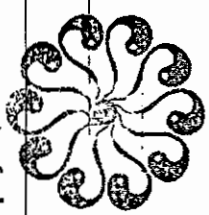

บริษัท บวรรัตน์ จำกัด
BOWWATRAI CO., LTD. 113/221


ลงชื่อ
(นางฉวีวรรณ กิตติอนันต์)
ผู้อำนวยการสิ่งแวดล้อม/บริษัท โอเค เบริจเจอร์ จำกัด
สิงหาคม 2561

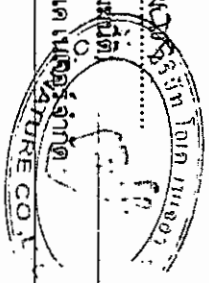

ตารางที่ 2 ผลกระทบสิ่งแวดล้อมที่สำคัญ มาตรการป้องกันและแก้ไขผลกระทบสิ่งแวดล้อม และมาตรการติดตามตรวจสอบผลกระทบสิ่งแวดล้อม โครงการโรงไฟฟ้าบรี บีชฟรอนท์ รีสอร์ท (Pawwaburi Beach Front Resort) (ช่วงดำเนินการ) ตั้งอยู่ที่ หมู่ที่ 8 ถนนอ่าวขนด้อยชายหาด ตำบลวิชิต อำเภอเมืองภูเก็ต จังหวัดภูเก็ต

องค์ประกอบทางสิ่งแวดล้อม และคุณค่าต่างๆ	ผลกระทบต่อสิ่งแวดล้อมที่สำคัญ	มาตรการป้องกันและแก้ไขผลกระทบสิ่งแวดล้อม	มาตรการติดตามตรวจสอบผลกระทบสิ่งแวดล้อม
4.1 สภาพสังคม-เศรษฐกิจ (ต่อ)	และเศรษฐกิจในชุมชนดีขึ้น ร้อยละ 100.00 และประชาชนร้อยละ 100.00 มีความคิดเห็นว่าในระยะก่อสร้างไม่มีผลกระทบด้านการอพยพย้ายถิ่นฐาน และจากผลการสำรวจความคิดเห็นของประชาชนในรัศมี 101 เมตร ถึง 1 กิโลเมตร จากพื้นที่โครงการพบว่า ประชาชนส่วนใหญ่มีความคิดเห็นว่าในช่วงดำเนินการจะไม่เกิดผลกระทบด้านเศรษฐกิจและสังคม โดยไม่มีการจ้างงานในท้องถิ่นเพิ่มขึ้น ร้อยละ 69.35 และทำให้ไม่มีการค้าขายและเศรษฐกิจในชุมชนดีขึ้น ร้อยละ 62.54 และประชาชนร้อยละ 83.90 มีความคิดเห็นว่าในระยะดำเนินการไม่มีผลกระทบด้านกาอพยพย้ายถิ่นฐาน นอกจากนี้ จากการสำรวจความคิดเห็นของพื้นที่อ่อนไหว (โรงเรียนแหลมพันวา, มัสยิดบูนอนอิสลามียะห์ และสำนักงานเจ้าท่าภูมิภาค สาขาภูเก็ต) เมื่อวันที่ 5 เมษายน 2561 พบว่า ประชาชนในพื้นที่อ่อนไหวดังกล่าว มีข้อคิดเห็นในเรื่องผลดีหรือผลเสียต่อการพัฒนาโครงการ มีรายละเอียดแสดงดังนี้ <u>ผลดี ต่อการพัฒนาโครงการ</u> 1. จะได้มีที่พักอาศัยเพิ่มขึ้น 2. พัฒนาให้ละแวกนั้นเจริญขึ้น 3. มีงานมากขึ้น/ไม่ตกงาน/ลดการว่างงาน 4. ชวนบ้านที่อพยพอาศัยในบริเวณใกล้เคียงจะได้ประโยชน์จาก	4. ความคุ้มค่าไม่ให้เกิดการดำเนินกิจกรรมใดๆ ที่ก่อให้เกิดเสียงดังในช่วงเวลาพักผ่อน (หลังเวลา 18.00 น.) <u>การใช้ไฟฟ้า</u> 1. จัดเจ้าหน้าที่ที่มีความรู้ความชำนาญเฉพาะด้านระบบไฟฟ้า วิศวกรและช่างไฟฟ้า ให้สามารถใช้งานอยู่เสมอ 2. จัดให้มีการติดตั้งระบบไฟฟ้า และระบบป้องกันฟ้าผ่า ตามที่เสนอในรายละเอียดโครงการทุกประการ และติดตั้งอุปกรณ์เดินสายไฟฟ้า รวมถึงสายสัญญาณทางไฟฟ้า ระบบสื่อสารต่างๆ และอุปกรณ์ไฟฟ้าต่างๆ ให้เป็นไปด้วยความเรียบร้อยตามมาตรฐาน 3. รมรงค์ให้พนักงาน และผู้เข้ามาใช้บริการ ใช้ไฟฟ้าอย่างประหยัด และให้เลือกใช้ผลิตภัณฑ์ไฟฟ้าชนิดประหยัดพลังงาน เบอร์ 5 และอายุการใช้งานยาวนาน 4. จัดให้มีระบบไฟฟ้าส่องสว่างโดยรอบอาคาร เพื่อเพิ่มแสงสว่างให้กับทั่วทุกบริเวณภายในโครงการ โดยเฉพาะเวลากลางคืน เพื่อความปลอดภัย <u>การใช้น้ำ</u> 1. จัดให้มีถังเก็บน้ำสำรองสำหรับใช้ในโครงการ 2. ตรวจสอบดูแลระบบจ่ายน้ำและระบบเส้นท่อให้	

ลงชื่อ

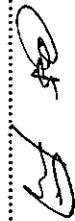



ลงชื่อ






ตารางที่ 2 ผลกระทบสิ่งแวดล้อมที่สำคัญ มาตราการป้องกันและแก้ไขผลกระทบสิ่งแวดล้อม และมาตรการติดตามตรวจสอบผลกระทบสิ่งแวดล้อม โครงการโรงบำบัดน้ำปรี ปีชพหรือ น รีสอร์ท (Panwaburi Beach Front Resort) (ช่วงดำเนินการ) ตั้งอยู่ที่ หมู่ที่ 8 ถนนอ่าววนต์เขาขาด ตำบลวิเชียร อำเภอเมืองภูเก็ต จังหวัดภูเก็ต

องค์ประกอบทางสิ่งแวดล้อม และคุณค่าต่างๆ	ผลกระทบต่อสิ่งแวดล้อมที่สำคัญ	มาตรการป้องกันและแก้ไขผลกระทบสิ่งแวดล้อม	มาตรการติดตามตรวจสอบผลกระทบสิ่งแวดล้อม
4.1 สภาพสังคม-เศรษฐกิจ (ต่อ)	การค้าขายมากขึ้น 5. เป็นธุรกิจที่ดี/การค้าขายจะดีขึ้น/ทำให้เศรษฐกิจดีขึ้น 6. เกิดการสร้างงานในพื้นที่ และทำให้ประชาชนในชุมชนมีรายได้มากขึ้น 7. เพิ่มรายได้ของคนในชุมชน 8. ลดปัญหาอาชญากรรม/ลดปัญหาอาชญากรรมเพราะพื้นที่โครงการมีความสว่างในเวลากลางคืน 9. สังคมจะได้พัฒนาขึ้น <u>ผลเสีย ต่อการพัฒนาโครงการ</u> 1. การดำเนินงานของโครงการฯ อาจทำให้เกิดปัญหาในด้านภาระบายน้ำ 2. อาจมีปัญหาทางสังคมมากขึ้น เนื่องจากบ้านเมืองมีความเจริญมากขึ้น และประชาชนมาอาศัยในบริเวณพื้นที่โครงการมากขึ้น นอกจากนี้ โครงการได้ทราบว่าการกำหนดมาตรการป้องกันและแก้ไขผลกระทบด้านสังคมที่สามารถแก้ไขหรือลดข้อห่วงกังวลของประชาชนในประเด็นต่างๆ ในช่วงเปิดดำเนินการ ของประชาชน โดยจากข้อห่วงกังวลของประชาชน	อยู่ในสภาพดีอยู่แล้ว หากพบว่ามีการชำรุดให้รีบแก้ไขทันที 3. รณรงค์ให้มีการใช้น้ำภายในโครงการอย่างประหยัดเพื่อลดปริมาณการใช้น้ำของโครงการ <u>การจัดหาน้ำเสีย</u> 1. ดูแลรักษาระบบบำบัดน้ำเสียของโครงการ และปรับปรุงประสิทธิภาพของระบบฯ เพื่อให้บำบัดน้ำเสียได้ตามมาตรฐานน้ำทิ้ง 2. จัดให้มีวิศวกรสุขาภิบาลหรือช่างเทคนิคที่มีความชำนาญได้ควบคุมและปรับปรุงคุณภาพระบบบำบัดน้ำเสียของโครงการ 3. จัดให้มีระบบกรองและฆ่าเชื้อโรคในน้ำทิ้ง ก่อนนำกลับไปใช้ประโยชน์ใหม่ ตามที่ได้ออกแบบไว้ทุกประการ <u>การระบายน้ำและการป้องกันน้ำท่วม</u> 1. จัดให้มีบ่อน้ำทิ้ง เพื่อระบายน้ำส่วนเกินได้อย่างเพียงพอ 2. จัดให้มีเจ้าหน้าที่ดูแลและบำรุงรักษาระบบระบายน้ำ และระบบบ่อน้ำทิ้งที่ติดตั้งไว้ รวมทั้งอุปกรณ์ควบคุมต่างๆ ให้มีประสิทธิภาพพร้อมใช้งานอยู่ตลอดเวลา 3. ทำการตรวจสอบการอุดตันของท่อระบายน้ำอย่างสม่ำเสมอ ถ้ามีการอุดตัน จะต้องทำการขุดลอกทันที	ผลการติดตามตรวจสอบผลกระทบสิ่งแวดล้อม


ลงชื่อ
(นางอมรินทร์รัตน์ เตชะวรลณีย์)
เจ้าของโครงการ/บริษัท บวรรัตน์ จำกัด

สิงหาคม 2561

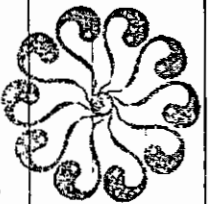

ลงชื่อ
(นางสาวนันทิยา นามะดี)
ผู้ชำนาญการสิ่งแวดล้อม/บริษัท โอเค เอนจิเนียริ่ง จำกัด

สิงหาคม 2561

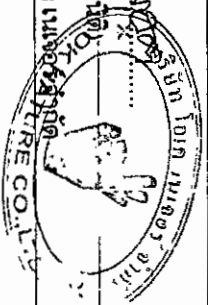


ตารางที่ 2 ผลกระทบสิ่งแวดล้อมที่สำคัญ มาตรการป้องกันและแก้ไขผลกระทบสิ่งแวดล้อม และมาตรการติดตามตรวจสอบผลกระทบสิ่งแวดล้อม โครงการโรงแรมพันวาบุรีรัมย์ รีโบลท์ (Panwaburi Beach Front Resort) (ช่วงดำเนินการ) ตั้งอยู่ที่ หมู่ที่ 8 ถนนอ่าววนใต้เขาขาด ตำบลวิเชียร อำเภอเมืองบุรีรัมย์ จังหวัดบุรีรัมย์

องค์ประกอบทางสิ่งแวดล้อม และคุณต่างๆ	ผลกระทบสิ่งแวดล้อมที่สำคัญ	มาตรการป้องกันและแก้ไขผลกระทบสิ่งแวดล้อม	มาตรการติดตามตรวจสอบผลกระทบสิ่งแวดล้อม
4.1 สภาพสังคม-เศรษฐกิจ (ต่อ)		เพื่อให้สามารถระบายน้ำได้อยู่เสมอ 4. ทำการติดตั้งบ่อดักขยะ ที่บ่อพักน้ำสุดท้าย เพื่อดักขยะไม่ให้ไหลออกสู่ภายนอกโครงการ <u>การจัดทำขยะ</u> 1. จัดให้มีภาชนะรองรับขยะจากอาคาร หรือแต่ละส่วนอย่างเพียงพอ 2. ขยะแห้งที่สามารถนำไปใช้ได้อีก เช่น โลหะ ขวด พลาสติก และกระดาษ หนังสือพิมพ์ ให้พนักงานทำความสะอาดคัดแยกขยะและเก็บไว้ขายให้กับผู้รับซื้อ เพื่อเป็นการลดปริมาณมูลฝอย 3. จัดให้มีพนักงานทำความสะอาดบริเวณที่พักขยะรวม หลังการเก็บขนขยะทุกครั้ง และต่อท่อระบายน้ำเสียจากน้ำชะขยะและการล้างห้องพักขยะเข้าไปบำบัดน้ำเสียยังบ่อบำบัดน้ำเสียรวม <u>การควบคุมและการขนส่ง</u> 1. ติดตั้งป้ายสัญลักษณ์จราจรและจัดเจ้าหน้าที่ดูแลให้ความสะดวกภายในพื้นที่โครงการ โดยเฉพาะอย่างยิ่งบริเวณทางเข้า-ออก 2. จัดให้มีเส้นแบ่งช่องจราจรอย่างชัดเจน เพื่อความเป็นระเบียบเรียบร้อยของจราจรรถภายในลานจอดรถของ	

ลงชื่อ



ลงชื่อ อภิรักษ์ โอภาสวร...

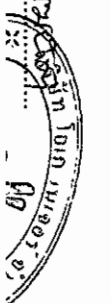

ตารางที่ 2 ผลกระทบสิ่งแวดล้อมที่สำคัญ มาตรการป้องกันและแก้ไขผลกระทบสิ่งแวดล้อม และมาตรการติดตามตรวจสอบผลกระทบสิ่งแวดล้อม โครงการโรงแรมพันวาบุรี บีชฟรอนท์ รีสอร์ท (Panwaburi Beach Front Resort) (ช่วงดำเนินการ) ตั้งอยู่ที่ หมู่ที่ 8 ถนนอ่าวขนดเขาขาด ตำบลวิชิต อำเภอเมืองภูเก็ต จังหวัดภูเก็ต

องค์ประกอบทางสิ่งแวดล้อม และคุณค่าต่างๆ	ผลกระทบต่อสิ่งแวดล้อมที่สำคัญ	มาตรการป้องกันและแก้ไขผลกระทบสิ่งแวดล้อม	มาตรการติดตามตรวจสอบ ผลกระทบสิ่งแวดล้อม
4.1 สภาพสังคม-เศรษฐกิจ (ต่อ)		โครงการ 3. ห้ามประกอบกิจกรรมใดๆ รวมทั้งการก่อสร้าง ในบริเวณทางเข้า-ออกโครงการเพื่อความสะดวกและ ปลอดภัยของผู้ใช้ถนน 4. ติดป้ายประชาสัมพันธ์ผู้พักอาศัย ห้ามจอดรถริม ถนนทางเข้า-ออกพื้นที่โครงการ เพื่อเป็นการลดความเสี่ยงที่ จะเกิดความเสียหายต่อถนนดังกล่าว เศรษฐกิจและสังคม 1. โครงการต้องกำหนดนโยบายในการว่าจ้างพนักงาน ที่เป็นประชาชนในท้องถิ่นเข้ามาทำงานในโครงการส่วนหนึ่ง 2. หากมีข้อร้องเรียนจากชุมชนรอบข้างให้โครงการ รีบทำความเข้าใจกับชุมชนในข้อร้องเรียนดังกล่าว พร้อมทั้ง เร่งดำเนินการปรับปรุงแก้ไขโดยด่วน ความปลอดภัยสาธารณะและการเกิดอุบัติเหตุ 1. จัดให้มีเวรยามรักษาความปลอดภัย และอำนวยความสะดวกบริเวณทางเข้า-ออกของโครงการตลอด 24 ชั่วโมง 2. จัดให้มีและติดตั้งระบบป้องกันอุบัติเหตุ ตามที่ได้ ออกแบบไว้ทุกประการ ซึ่งต้องเป็นไปตามข้อกำหนดของ กฎหมายที่เกี่ยวข้อง 3. จัดให้มีการอบรมวิธีการใช้อุปกรณ์และระบบ	

ลงชื่อ

(นางอนงค์รัตน์ เดชวรรณชัย)

เจ้าของโครงการ/บริษัท บวรรัตน์ จำกัด

สิงหาคม 2561

บริษัท บวรรัตน์ จำกัด


BVRATIN CO., LTD. 117/221

ลงชื่อ

(นางสาวณัฏฐกนก เมฆนิต)

ผู้อำนวยการสิ่งแวดล้อม/บริษัท โอเค เนเจอร์ จำกัด


สิงหาคม 2561

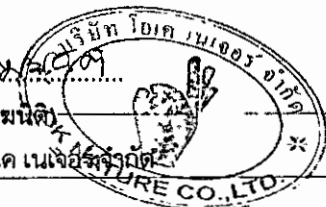

ตารางที่ 2 ผลกระทบสิ่งแวดล้อมที่สำคัญ มาตรการป้องกันและแก้ไขผลกระทบสิ่งแวดล้อม และมาตรการติดตามตรวจสอบผลกระทบสิ่งแวดล้อม โครงการโรงแรมพันวาบุรี บีชฟรอนท์ รีสอร์ท (Panwaburi Beach Front Resort) (ช่วงดำเนินการ) ตั้งอยู่ที่ หมู่ที่ 8 ถนนอ่าวขนดเฝ้าเขาขาด ตำบลวิชิต อำเภอเมืองภูเก็ต จังหวัดภูเก็ต

องค์ประกอบทางสิ่งแวดล้อม และคุณค่าต่างๆ	ผลกระทบต่อสิ่งแวดล้อมที่สำคัญ	มาตรการป้องกันและแก้ไขผลกระทบสิ่งแวดล้อม	มาตรการติดตามตรวจสอบ ผลกระทบสิ่งแวดล้อม
4.1 สภาพสังคม-เศรษฐกิจ (ต่อ)		ป้องกันอัคคีภัย และฝึกอบรมเรื่องการซ้อมอพยพย้ายคนเมื่อเกิดเพลิงไหม้ แก่เจ้าหน้าที่ของโครงการ ข้าราชการการณ และผู้พักอาศัย เพื่อให้สามารถใช้งานได้ทันทั่วทั้งที่ และไม่ตกใจกลัว 4. จัดให้มีการซ้อมอพยพหนีไฟ และการดับเพลิงของอาคารโครงการ โดยประสานงานกับสถานีดับเพลิงที่อยู่ใกล้กับโครงการมากที่สุดเป็นประจำทุกปี ปีละ 1 ครั้ง 5. ติดตั้งแบบแปลนแผนผังแสดงตำแหน่งที่ติดตั้งอุปกรณ์ดับเพลิงต่างๆ ป้ายบอกชั้น เส้นทางอพยพหนีไฟ และจุดรวมพล โดยติดตั้งแบบแปลนแผนผังดังกล่าวไว้ในตำแหน่งที่สามารถมองเห็นได้ชัดเจนในแต่ละชั้นของอาคาร ทัศนียภาพและสุนทรียภาพ 1. จัดให้มีพื้นที่สีเขียวตามที่ได้ออกแบบไว้ เพื่อใช้เป็นพื้นที่พักผ่อน เพิ่มความสวยงามและทัศนียภาพที่ดีภายในโครงการ 2. เลือกใช้วัสดุตกแต่งอาคารให้กลมกลืนกับอาคารและชุมชนโดยรอบอาคารตามแบบภูมิสถาปัตยกรรมที่ได้ออกแบบไว้ 3. ควบคุมดูแลอาคารบริเวณพื้นที่สีเขียวรอบอาคารให้มีสภาพดี และสวยงามตามแบบภูมิสถาปัตยกรรมที่ออกแบบไว้อยู่เสมอ	

ลงชื่อ

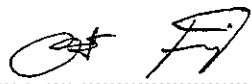


ลงชื่อ

จอห์น เมาท์



ตารางที่ 2 ผลกระทบสิ่งแวดล้อมที่สำคัญ มาตราการป้องกันและแก้ไขผลกระทบสิ่งแวดล้อม และมาตรการติดตามตรวจสอบผลกระทบสิ่งแวดล้อม โครงการโรงแรมพวนบุรี บีชฟรอนท์ รีสอร์ท (Pangwaburi Beach Front Resort) (ช่วงดำเนินการ) ตั้งอยู่ที่ หมู่ที่ 8 ถนนอ่าววนต์เขายาต ตำบลวิชิต อำเภอเมืองภูเก็ต จังหวัดภูเก็ต

องค์ประกอบทางสิ่งแวดล้อมและคุณค่าต่าง ๆ	ผลกระทบต่อสิ่งแวดล้อมที่สำคัญ	มาตรการป้องกันและแก้ไขผลกระทบสิ่งแวดล้อม	มาตรการติดตามตรวจสอบผลกระทบสิ่งแวดล้อม
4.2 สาธารณสุข	เมื่อเปิดดำเนินการ โครงการได้จัดเตรียมระบบสาธารณสุขูปโภค และสาธารณูปการต่าง ๆ อย่างครบครัน รวมถึงการจัดกาจัดกามูลฝอย การติดตั้งระบบบำบัดน้ำเสีย ที่สามารถบำบัดมลพิษที่ปล่อยออกจากพื้นที่โครงการ เพื่อให้ทุกหลัคนุขอนามัยและสัสมคณภาพชีวิตอันภายในพื้นที่โครงการ นอกจากนี้ บริเวณพื้นที่ตั้งโครงการและบริเวณใกล้เคียงพื้นที่โครงการยังมีสถานพยาบาลทั้งภาครัฐและเอกชนหลายแห่ง ซึ่งสามารถให้บริการได้อย่างทั่วถึงและสามารถเข้ารับบริการได้อย่างสะดวก อย่างไรก็ตาม ช่วงเปิดดำเนินการ โครงการ อาจมีกิจกรรมที่ก่อให้เกิดหรือส่งผลกระทบต่อสุขภาพต่อผู้ที่พักอาศัยภายในและผู้ที่พักอาศัยภายนอกโครงการ ความหนาแน่นของจำนวนคนที่เข้ามาพักอาศัยภายในโครงการอาจก่อให้เกิดผลกระทบต่อสุขภาพตามมาได้ อาทิ เช่น โรคระบบทางเดินหายใจ โรคระบบทางเดินอาหาร สุขภาพจิต เป็นต้น โดยสามารถพิจารณาได้ดังนี้ 1) โรคระบบทางเดินหายใจ โดยมีสาเหตุมาจากฝุ่นละอองและมลสารจากการจราจร เข้า-ออกโครงการของผู้ใช้บริการ รวมทั้งความหนาแน่นของจำนวนผู้ที่พักอาศัยภายในโครงการ 2) ระบบระบายอากาศภายในอาคารของโครงการ ที่มีความโล่งโปร่งและสามารถช่วยลดการแพร่กระจายของเชื้อโรคเกี่ยวกับระบบทางเดินหายใจได้เป็นอย่างดี ทั้งนี้โครงการจะจัดให้มีช่องเปิดสู่ภายนอกอาคารได้ เช่น ประตู หน้าต่างหรือบานเกล็ด และระบบระบายอากาศโดย	มาตรการป้องกันและแก้ไขผลกระทบจากคุณภาพอากาศ (1) หมั่นดูแลรักษาความสะอาดบริเวณถนน พื้นที่ส่วนกลาง โดยอาจจะจัดตั้งถนนเป็นครั้งคราว (2) ประชาสัมพันธ์ไม่ให้มีการติดเครื่องยนต์ขณะจอดรถภายในพื้นที่โครงการ (3) กำหนดให้เจ้าหน้าที่รักษาความปลอดภัยคอยแจ้งเตือนให้ผู้ขับขี่ดับเครื่องยนต์ทุกครั้ง (4) โครงการจัดให้มีชนิดพันธุ์ไม้ต่างๆ บริเวณพื้นที่สีเขียวของโครงการที่มัตถภาพการองการฟัngerจ่ายของมลสารที่ปล่อยออกจากการยนต์ทั้งพันธุ์ไม้ประเภท ไม้ยืนต้นทรงสูง ไม้พุ่มหนาและกลุ่มไม้ทรงสูง ใบหนา เพื่อช่วยในการดูดซับ CO จากยานพาหนะและเป็นการฟัngerจ่ายของฝุ่นละอองและมลสาร ตลอดจนการให้ร่มเงาที่มีผลต่อการช่วยคลายอากาศให้แก่พื้นที่บริเวณโดยรอบ มาตรการป้องกันและแก้ไขผลกระทบต่อสุขภาพจากน้ำเสีย (1) จัดให้มีระบบบำบัดน้ำเสียชนิดเดิมอากาศเลี้ยงตะกอนเวียนกลับ WWT-60 จำนวน 2 ชุด และระบบบำบัดน้ำเสียชนิดเดิมอากาศเลี้ยงตะกอนเวียนกลับ WWT-1-8-12-	(1) ตรวจวิเคราะห์หาเชื้อสิ่งเอนลลจากท่อน้ำทิ้งของระบบปรับอากาศ ทุก 5 เดือนตลอดช่วงเปิดดำเนินการ (2) ตรวจวิเคราะห์คุณภาพน้ำทั้งก่อนการบำบัดและหลังการบำบัดทุกเดือน ตลอดช่วงดำเนินการ (3) ทำความสะอาดห้องพักมูลฝอยของโครงการทุกครึ่งภายหลังจากการเก็บขนของรถเก็บขนมูลฝอย (4) ตรวจสอบการตกค้างของมูลฝอยภายในพื้นที่โครงการทุกวัน (5) มาตรการติดตามสิ่งแวดล้อม ในหัวข้อชนิดของโรคและความเจ็บป่วยที่เกิดขึ้นในช่วงเปิดดำเนินการ

ลงชื่อ

(นางอนงค์รัตน์เดชะวรรณีย์)

เจ้าของโครงการ/บริษัท บวรรัตน์ จำกัด

สิงหาคม 2561

บริษัท บวรรัตน์ จำกัด
BOWORNIRAT CO., LTD.


11/9/221

ลงชื่อ

(นางสาวณัฏฐาณณมณีดี)

ผู้อำนวยการสิ่งแวดล้อม/บริษัท โอเค เนเจอร์สแควร์ CO., LTD.

สิงหาคม 2561

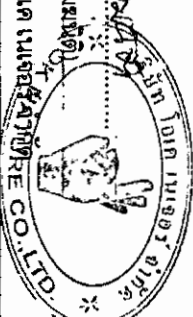

องค์ประกอบทางสิ่งแวดล้อมและคุณค่าต่าง ๆ	ผลกระทบสิ่งแวดล้อมที่สำคัญ	มาตรการป้องกันและแก้ไขผลกระทบสิ่งแวดล้อม	มาตรการติดตามตรวจสอบผลกระทบสิ่งแวดล้อม
4.2 สาธารณสุข (ต่อ)	วิถีธรรมชาติของบริเวณต่างๆ ภายในอาคาร คือ ทางเดิน บันไดหนีไฟ บันไดหลัก ของแต่ละชั้นให้อากาศสามารถระบายได้ซึ่งจะสามารถช่วยลดการแพร่กระจายของเชื้อโรคเกี่ยวกับระบบทางเดินหายใจ 3) <u>โรคระบบทางเดินอาหาร</u> โดยมีสาเหตุมาจากน้ำเสียจากห้องน้ำ ห้องครัว มูลฝอยจากผู้พักอาศัยในโครงการ ถ้าไม่มีการจัดการที่ถูกสุขลักษณะและถูกหลักสุขาภิบาลอาจก่อให้เกิดโรคต่อผู้พักอาศัยและผู้ที่อยู่อาศัยโดยรอบโครงการได้ <u>การประเมินผลกระทบด้านสุขภาพ ในช่วงดำเนินการของโครงการ</u> 1. การระบายนเสียจากเครื่องยนต์ <u>ผลกระทบต่อสุขภาพทางกาย</u> - ก๊าซ CO เป็นก๊าซอันตรายต่อสุขภาพเมื่อหายใจเข้าไปในร่างกาย ปอดจะดูดซับ และทำปฏิกิริยากับ ฮีโมโกลบินได้ดีกว่าออกซิเจนไปเลี้ยงส่วนต่างๆ ของร่างกาย หากหายใจเอา CO เข้าสู่ร่างกายในปริมาณไม่มาก ร่างกายจะขับเพื่อให้เกิดความสมดุล แต่ถ้ามีปริมาณมากกว่า 100 ลบ.ซม./ลบ.ม. ของอากาศจึงจะมีความเป็นพิษสูง - ก๊าซ NO₂ มีกลิ่นฉุน มีฤทธิ์การกัดกร่อน ทำให้เกิดการระคายเคืองหากได้รับปริมาณ 10 ppm เป็นเวลานาน 8 ชั่วโมง จะทำลายปอดทำให้เกิดปอดบวมได้ และหากได้รับขนาด 20-30 ppm อาจทำให้เสียชีวิตได้ - ก๊าซ HC สามารถทำปฏิกิริยากับโอโซนเกิดเป็นมลพิษเป็นหมอกผสม	1200 จำนวน 1 ชุด โดยระบบดังกล่าวได้ออกแบบให้มีความในการสามารถรองรับน้ำเสียของโครงการได้ทั้งหมด (2) บำบัดน้ำเสียที่เกิดขึ้นทั้งหมดให้มีคุณภาพน้ำทิ้งเป็นไปตามประกาศกระทรวงทรัพยากรธรรมชาติและสิ่งแวดล้อม พ.ศ. 2548 เรื่อง กำหนดมาตรฐานควบคุมการระบายน้ำทิ้งจากอาคารประเภทและบางขนาด ประกาศในราชกิจจานุเบกษา เล่มที่ 122 ตอนที่ 125 ง วันที่ 29 ธันวาคม 2548 โครงการมีลักษณะเป็นโรงแรม จำนวน 68 ห้องพัก จัดอยู่ในอาคาร ประเภท ข (โรงแรมที่มีจำนวนห้องสำหรับใช้เป็นห้องพักรวมกันทุกชั้นของอาคาร หรือกลุ่มของอาคารตั้งแต่ 60 ห้อง แต่ไม่ถึง 200 ห้อง) ซึ่งกำหนดให้มีค่าบีโอดีในน้ำทิ้งไม่เกิน 30 มิลลิกรัม/ลิตร สารแขวนลอยต้องไม่เกิน 40 มิลลิกรัม/ลิตร (3) ติดตั้งมาตรวัดกระแสไฟฟ้าของระบบบำบัดน้ำเสีย แยกออกจากส่วนอื่นๆ (4) ตรวจสอบคุณภาพน้ำทิ้งก่อนและหลังการบำบัดจากระบบบำบัดน้ำเสียทุกเดือนตลอดช่วงดำเนินการ โดยกำหนดให้มีการตรวจวัดพารามิเตอร์ให้เป็นไปตามมาตรฐานควบคุมการระบายน้ำทิ้งจากอาคารประเภท ข ตามประกาศกระทรวงทรัพยากรธรรมชาติและสิ่งแวดล้อม	มาตรการตรวจสอบ - จัดให้มีการตรวจวิเคราะห์คุณภาพน้ำทางชีววิทยาของน้ำในสระว่ายน้ำเดือนละ 1 ครั้ง โดยเก็บตัวอย่าง อย่างน้อย 2 จุด ส่วนลึกและส่วนตื้น ในกรณีที่ผู้ใช้สระว่ายน้ำมากที่สุด และจัดทำเป็น ส ต ถิ ต ให้เจ้าหน้าที่ตรวจสอบได้ โดยดัชนีที่ตรวจวัด ได้แก่ Coliform Bacteria และจุลินทรีย์กลุ่มที่ทำให้อ่อนแอได้ - จัดให้มีการตรวจวัดค่าความเป็นกรดด่าง (pH) และปริมาณคลอรีนคลอโรฟิออสในสระทุกวัน โดยตรวจวัดในขณะที่มีผู้ใช้สระว่ายน้ำ และ

..... 1859.000

Aufgaben 12-15

10

ตารางที่ 2 ผลกระทบสิ่งแวดล้อมที่สำคัญ มาตรการป้องกันและแก้ไขผลกระทบสิ่งแวดล้อม และมาตรการติดตามตรวจสอบผลกระทบสิ่งแวดล้อม โครงการโรงแรมพันวาบุรี บีชฟรอนท์ รีสอร์ท (Pahwaburi Beach Front Resort) (ช่วงดำเนินการ) ตั้งอยู่ที่ หมู่ที่ 8 ถนนอ่าววนต์เขาขาด ตำบลวิเชียร อำเภอเมืองภูเก็ต จังหวัดภูเก็ต

องค์ประกอบทางสิ่งแวดล้อม และคุณค่าต่างๆ	ผลกระทบสิ่งแวดล้อมที่สำคัญ	มาตรการป้องกันและแก้ไขผลกระทบสิ่งแวดล้อม	มาตรการติดตามตรวจสอบผลกระทบสิ่งแวดล้อม
4.2 สาธารณสุข (ต่อ)	ควิน ทำให้เกิดการระคายเคืองตาและทางเดินหายใจส่วนบน (ที่มา: พัฒนา มูลพดกซ์, อนามัยสิ่งแวดล้อม, 2539) <u>ผลกระทบต่อสุขภาพทางใจ</u> การสัมผัสสัมผัสสารอยู่ตลอดเวลาหรือเป็นระยะเวลานานๆ จะมีผลกระทบต่อความรู้สึกของผู้สัมผัส เช่น รู้สึกรำคาญ เป็นต้น <u>2. น้ำทิ้งจากกิจกรรมของโครงการ</u> <u>ผลกระทบต่อสุขภาพทางกายและชีวิตความเป็นอยู่</u> แหล่งน้ำมีการปนเปื้อนของสารแขวนลอย ความขุ่นเพิ่มมากขึ้นซึ่งจะส่งผลกระทบต่อการใช้น้ำด้านทำนายน้ำ น้ำเสียจากกิจกรรมของโครงการมีลักษณะเป็นน้ำเสียชุมชน จะมีการปนเปื้อนของแบคทีเรียที่มาจากกาการขับถ่ายของมนุษย์และสัตว์เลือดอุ่น หากมีปริมาณมาก อาจเป็นสาเหตุของการเจ็บป่วยด้วยโรคที่มื่ออาหารและน้ำเป็นสื่อ เช่น อุจจาระร่วง อหิวาตกโรค เป็นต้น นอกจากนี้ ในน้ำเสียชุมชนยังมีการปนเปื้อนของสารอินทรีย์สูงหากการบำบัดไม่สามารถบำบัดได้อย่างมีประสิทธิภาพจะทำให้บริเวณที่รองรับน้ำทิ้งเกิดการเน่าเสีย มีแบคทีเรียปนเปื้อนซึ่งอาจส่งผลกระทบต่อผู้อยู่ใกล้เคียง รวมทั้งอาจเป็นแหล่งเพาะพันธุ์ของสัตว์พาหะนำโรค เช่น ยุง เป็นต้น ทำให้แหล่งน้ำมีคุณภาพเสื่อมโทรมลง	รวมทั้งเพิ่มเติมคลอรีนในน้ำทิ้งทุกครั้ง ซึ่งช่วยลดการแพร่กระจายของเชื้อโรคเกี่ยวกับระบบทางเดินอาหารได้ (5) ตรวจสอบอุปกรณ์ในระบบบำบัดน้ำเสียให้สามารถบำบัดน้ำเสียได้อย่างมีประสิทธิภาพปีละ 1 ครั้ง <u>มาตรการป้องกันและแก้ไขผลกระทบต่อสุขภาพ</u> <u>จากมูลฝอย</u> (1) จัดให้มีห้องพักมูลฝอยรวม โดยแบ่งเป็นห้องพักมูลฝอยแห้ง มูลฝอยรีไซเคิล มูลฝอยอันตราย และห้องพักมูลฝอยอินทรีย์ อย่างชัดเจน (2) กำหนดให้พนักงานทำความสะอาดดูแลรับผิดชอบบริเวณห้องพักมูลฝอยรวมของโครงการอย่างสม่ำเสมอเพื่อป้องกันกลิ่นและแมลงนำโรค และทำความสะอาดห้องพักมูลฝอยรวมทุกครึ่งกาศหลังจากการเก็บขนมูลฝอยจากรถเก็บขนมูลฝอย (3) น้ำเสียจากการล้างห้องพักมูลฝอยรวม ต้องระบายลงสู่ระบบบำบัดน้ำเสียของโครงการทุกครั้งก่อนระบายออกสู่สิ่งแวดล้อมภายนอก (4) ตรวจสอบความเรียบร้อยของห้องพักมูลฝอยรวมของโครงการทุกวันตลอดช่วงปิดดำเนินการ (5) ตรวจสอบการตกค้างของมูลฝอยภายในพื้นที่	จัดทำเป็นสถิติให้เจ้าหน้าที่ตรวจสอบได้ - ตรวจสอบดูแลห้องพักของระบบระบายน้ำเป็นประจำทุกวันเดือน เพื่อป้องกันไม่ให้เกิดกลิ่นของตะกอนดินในบ่อพัก ที่เป็นสาเหตุให้เกิดการอุดตัน ซึ่งเป็นอุปสรรคในการระบายน้ำ


ลงชื่อ



(นางอนงค์รัตน์ เตชะวรเจริญ)

เจ้าของโครงการบริษัท บวรรัตน์ จำกัด

สิงหาคม 2561

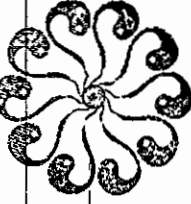

ลงชื่อ



(นางสาวนันทิگانานพนิติ)

ผู้อำนวยการสิ่งแวดล้อม/บริษัท โอเค เนเจอร์ จำกัด


สิงหาคม 2561




ตารางที่ 2 ผลกระทบสิ่งแวดล้อมที่สำคัญ มาตรการป้องกันและแก้ไขผลกระทบสิ่งแวดล้อม และมาตรการติดตามตรวจสอบผลกระทบสิ่งแวดล้อม โครงการโรงแรมพันวาบุรี บีชฟรอนท์ รีสอร์ท (Panwaburi Beach Front Resort) (ช่วงดำเนินการ) ตั้งอยู่ที่ หมู่ที่ 8 ถนนอ่าวขนดเขาขาด ตำบลวิชิต อำเภอเมืองภูเก็ต จังหวัดภูเก็ต

องค์ประกอบทางสิ่งแวดล้อม และคุณค่าต่างๆ	ผลกระทบต่อสิ่งแวดล้อมที่สำคัญ	มาตรการป้องกันและแก้ไขผลกระทบสิ่งแวดล้อม	มาตรการติดตามตรวจสอบ ผลกระทบสิ่งแวดล้อม
4.2 สาธารณสุข (ต่อ)	ผลกระทบต่อสุขภาพร่างกาย ขยะมูลฝอยที่เกิดขึ้น หากไม่มีการจัดเก็บให้เป็นระเบียบเรียบร้อยและนำไปกำจัดเป็นประจำทุกวันจะทำให้เกิดเป็นแหล่งเพาะเชื้อโรคและพาหะพันธุ์สัตว์นำโรค เช่น แมลงหวี่ แมลงวัน แมลงสาบ หนู เป็นต้น สัตว์เหล่านี้จะเป็นพาหะนำโรค ไปสู่มนุษย์ โดยเฉพาะ โรคติดต่อทางน้ำและอาหาร เช่น อหิวาต์ เป็นต้น <u>ผลกระทบต่อสุขภาพทางใจและชีวิตความเป็นอยู่</u> หากไม่มีการจัดการขยะมูลฝอยที่ดีจะทำให้เกิดสภาพที่ไม่น่าดู และเกิดกลิ่นเหม็นรบกวน 4. การกีดขวางการจราจรและอุบัติเหตุจากการขนส่ง <u>ผลกระทบต่อสุขภาพทางกาย</u> การจราจรของรถผู้มาพักอาศัยอาจเป็นสาเหตุของการเกิดอุบัติเหตุบนท้องถนนซึ่งก่อให้เกิดการบาดเจ็บ การเสียชีวิต และทรัพย์สินได้ <u>ผลกระทบต่อสุขภาพทางใจและชีวิตความเป็นอยู่</u> อุบัติเหตุจากกิจกรรมการจราจรอาจทำให้ผู้ใช้เส้นทางเสียเวลาการเดินทางขึ้น โดยเฉพาะให้ชั่วโมงเร่งด่วน ทำให้หงุดหงิด เครียด และ ทำให้ต้องเสียค่าใช้จ่ายเพิ่มขึ้น เช่น ค่าน้ำมัน ค่าซ่อมรถ กรณีเกิดอุบัติเหตุ เป็นต้น 5. การเพิ่มความต้องการบริการทางสุขภาพ <u>ผลกระทบต่อสุขภาพทางกาย</u>	โครงการทุกวันตลอดช่วงเปิดดำเนินการ (6) ทำความสะอาดถังรองรับมูลฝอย/ห้องพักมูลฝอยรวมเป็นประจำทุกวันตลอดช่วงเปิดดำเนินการ (7) ส่งเสริมมาตรการคัดแยกมูลฝอยภายในโครงการอย่างจริงจัง <u>มาตรการป้องกันและแก้ไขผลกระทบด้านสุขภาพ ในช่วงดำเนินการของโครงการ</u> <u>1. การระบายนํ้าเสียจากเครื่องยนต์</u> (1) หมั่นดูแลรักษาความสะอาดบริเวณถนน พื้นที่ส่วนกลาง โดยอาจจะฉีดล้างถนนเป็นครั้งคราว (2) ประชาสัมพันธ์ไม่ให้มีการติดเครื่องยนต์ขณะจอดรถภายในพื้นที่โครงการ (3) กำหนดให้เจ้าหน้าที่รักษาความปลอดภัยแจ้งเตือนให้ผู้ขับซัดับเครื่องยนต์ทุกครั้ง (4) โครงการจัดให้มีชนิดพันธุ์ไม้ต่างๆ บริเวณพื้นที่สีเขียวของโครงการที่มีคุณภาพกรองการฟุ้งกระจายของมลสารที่ปล่อยออกจากเครื่องยนต์ เพื่อช่วยในการดูดซับ CO จากยานพาหนะและเป็นม่านกันการฟุ้งกระจายของฝุ่นละอองและมลสาร ตลอดจนการให้ร่มเงาที่มีผลด้านการช่วยคายอากาศให้แก่พื้นที่บริเวณโดยรอบ	

ลงชื่อ

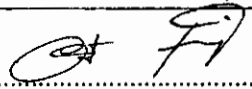


ลงชื่อ

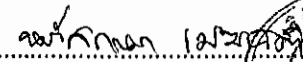


ตารางที่ 2 ผลกระทบสิ่งแวดล้อมที่สำคัญ มาตรการป้องกันและแก้ไขผลกระทบสิ่งแวดล้อม และมาตรการติดตามตรวจสอบผลกระทบสิ่งแวดล้อม โครงการโรงแรมพันวาบุรี บีชฟรอนท์ รีสอร์ท (Panwaburi Beach Front Resort) (ช่วงดำเนินการ) ตั้งอยู่ที่ หมู่ที่ 8 ถนนอ่าววนต์เขาขาด ตำบลลิขิต อำเภอเมืองภูเก็ต จังหวัดภูเก็ต


องค์ประกอบทางสิ่งแวดล้อม และคุณค่าต่างๆ	ผลกระทบต่อสิ่งแวดล้อมที่สำคัญ	มาตรการป้องกันและแก้ไขผลกระทบสิ่งแวดล้อม	มาตรการติดตามตรวจสอบ ผลกระทบสิ่งแวดล้อม
4.2 สาธารณสุข (ต่อ)	หากสถานบริการไม่เพียงพอหรืออยู่ห่างไกล อาจทำให้ผู้ป่วยหรือผู้ได้รับบาดเจ็บได้รับการรักษาช้า ซึ่งอาจส่งผลให้อาการเจ็บป่วยเพิ่มขึ้นหรือเสียชีวิตได้ โรคและความเจ็บป่วยจากการดำเนินงานของโครงการ ของผู้พักอาศัยภายในโครงการ มีดังนี้ 1. สุขภาพทางกาย 1.1 โรคระบบทางเดินหายใจ (ได้แก่ โรคภูมิแพ้ โรคหอบหืด และโรค sick building syndrome หรือ SBS) 1.2 สัตว์เป็นพาหะนำโรค (1) โรคที่แมลงวันเป็นพาหะ (ได้แก่ โรคอหิวาตกโรค และโรคบิด) (2) โรคที่ยุงเป็นพาหะนำโรค (ได้แก่ โรคไข้เลือดออก โรคมาลาเรีย โรคไข้สมองอักเสบ) (3) โรคที่แมลงสาบเป็นพาหะนำโรค (ได้แก่ โรคระบบทางเดินอาหาร โรคลำไส้ โรคท้องเสีย โรคผิวหนัง และโรคตับอักเสบ) (4) โรคที่หนูเป็นพาหะนำโรค (ได้แก่ โรคฉี่หนู และโรคมิวรินทียฟัส) 1.3 โรคที่คนเป็นพาหะ (ได้แก่ โรควัณโรค, โรคไข้หวัดใหญ่, โรคซาร์ส และโรคไข้หวัดใหญ่)	2. น้ำทิ้งจากกิจกรรมของโครงการ (1) จัดให้มีระบบบำบัดน้ำเสียที่มีประสิทธิภาพและมีการฆ่าเชื้อโรคทุกครั้ง (2) ต้องจัดให้มีการตรวจสอบวัดคุณภาพน้ำทิ้งที่ผ่านการบำบัดแล้วเป็นประจำทุกเดือน 3. ขยะมูลฝอยทั่วไป (1) จัดให้มีห้องพักมูลฝอยรวมที่สามารถรองรับมูลฝอยจากโครงการได้ไม่น้อยกว่า 3 วัน ก่อนที่รถเก็บขนมูลฝอยมารับไปกำจัด (2) ต้องทำความสะอาดห้องพักมูลฝอยทุกครั้ง ภายหลังจากรถเก็บขนมารับไปกำจัด (3) ควบคุมดูแลพนักงานและแม่บ้านเก็บกวาดทำความสะอาดให้บริเวณพื้นที่โครงการให้มีความสะอาดอยู่เสมอ เพื่อไม่ให้มีมูลฝอยตกหล่นอยู่ในพื้นที่โครงการ 4. การกีดขวางการจราจรและอุบัติเหตุจากการขนส่ง (1) จัดให้มีเจ้าหน้าที่คอยอำนวยความสะดวกช่วงที่มีรถยนต์เข้า-ออก โครงการ (2) ติดตั้งเครื่องหมาย ป้ายเตือน ป้ายแนะนำบริเวณด้านหน้าโครงการ	

ลงชื่อ

(นางอนงค์รัตน์ เดชวรรัตน์)

เจ้าของโครงการ/บริษัท บวรรัตน์ จำกัด

สิงหาคม 2561

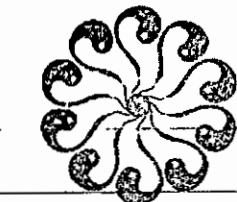บริษัท บวรรัตน์ จำกัด
BWRAT CO., LTD.

123/221

ลงชื่อ

(นางสาวณัฏฐกมล เมฆน้อย)

ผู้อำนวยการสิ่งแวดล้อม/บริษัท โอเค เนเจอร์ จำกัด


สิงหาคม 2561




ตารางที่ 2 ผลกระทบสิ่งแวดล้อมที่สำคัญ มาตราการป้องกันและแก้ไขผลกระทบสิ่งแวดล้อม และมาตรการติดตามตรวจสอบผลกระทบสิ่งแวดล้อม โครงการโรงแรมพันวาบุรีรัมย์ รีสอร์ท (Panwaburi Beach Front Resort) (ช่วงดำเนินการ) ตั้งอยู่ที่ หมู่ที่ 8 ถนนอ่าววนต์เขาขาด ตำบลวิชิต อำเภอเมืองบุรีรัมย์ จังหวัดบุรีรัมย์

องค์ประกอบทางสิ่งแวดล้อม และคุณค่าต่างๆ	ผลกระทบต่อสิ่งแวดล้อมที่สำคัญ	มาตรการป้องกันและแก้ไขผลกระทบสิ่งแวดล้อม	มาตรการติดตามตรวจสอบผลกระทบสิ่งแวดล้อม
4.2 สาธารณสุข (ต่อ)	1.4 โรคผิวหนัง (ได้แก่ การแพร่กระจายของเชื้อโรคจากถังเก็บน้ำใช้ การแพร่กระจายของเชื้อโรคจากสระว่ายน้ำ การแพร่กระจายของเชื้อโรคจากระบบบำบัดน้ำเสีย และการแพร่กระจายของเชื้อโรคจากระบบระบายน้ำ) 1.5 อุบัติเหตุต่างๆ จากการจราจร การพลัดตก หกล้ม และการกินอาหาร และอุบัติเหตุจากที่สูง 2. สุขภาพทางจิตใจ ได้แก่ ความเครียด และความวิตกกังวล	(3) จัดให้มีเจ้าหน้าที่ตรวจตราดูแลอุปกรณ์เครื่องมือวัสดุอุปกรณ์ต่างๆ ให้ใช้งานได้ดีตลอดเวลา <u>มาตรการป้องกันและเฝ้าระวังผลกระทบต่อสุขภาพของผู้พักอาศัยภายในและภายนอกโครงการ</u> <u>1. สุขภาพทางกาย</u> <u>1.1 โรคระบบทางเดินหายใจ</u> (1) ติดตั้งป้ายห้ามติดเครื่องยนต์ทิ้งไว้เมื่อจอดในตำแหน่งที่สามารถสังเกตเห็นได้ชัดเจน (2) โครงการต้องดำเนินการทำความสะอาดระบบปรับอากาศเป็นประจำสม่ำเสมอ (3) จัดให้มีพื้นที่สีเขียว โดยจัดให้มีจำนวนต้นไม้ยืนต้นที่สามารถดูดซับความชื้นได้ทั้งจากเครื่องปรับอากาศ รถยนต์ และพื้นคอนกรีต (4) จัดให้มีการถ่ายเทอากาศที่ดีภายในอาคารพักอาศัย เช่น เปิดหน้าต่างภายในห้องพักเพื่อให้อากาศหมุนเวียนสะดวก เป็นต้น (5) ตรวจสอบช่องระบายอากาศธรรมชาติ เช่น หน้าต่างและประตู ไม่ให้มีวัตถุหรือสิ่งกีดขวาง	

ลงชื่อ

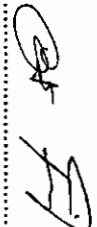

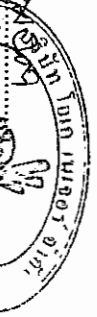


ลงชื่อ 


ตารางที่ 2 ผลกระทบสิ่งแวดล้อมที่สำคัญ มาตรการป้องกันและแก้ไขผลกระทบสิ่งแวดล้อม และมาตรการติดตามตรวจสอบผลกระทบสิ่งแวดล้อม โครงการโรงแรมพันวาบุรี บีชฟรอนท์ รีสอร์ท (Panwaburi Beach Front Resort) (ช่วงดำเนินการ) ตั้งอยู่ที่ หมู่ที่ 8 ถนนอ่าววนต์เขาขาด ตำบลวิชิต อำเภอเมืองภูเก็ต จังหวัดภูเก็ต

องค์ประกอบทางสิ่งแวดล้อม และคุณค่าต่างๆ	ผลกระทบต่อสิ่งแวดล้อมที่สำคัญ	มาตรการป้องกันและแก้ไขผลกระทบสิ่งแวดล้อม	มาตรการติดตามตรวจสอบผลกระทบสิ่งแวดล้อม
4.2 สาธารณสุข (ต่อ)		1.2 สัตว์เป็นพาหะนำโรค (1) มีระบบกำจัดสิ่งปฏิกูลที่ดี คือ ระบบบำบัดน้ำเสียสำเร็จรูปที่ฝังอยู่ใต้ดิน ซึ่งแมลงวันไม่สามารถเข้าไปได้ (2) ห้องพักมูลฝอยต้องมีประตูมิดชิด โดยจะเปิดประตูเฉพาะช่วงที่มีการเก็บขนมูลฝอยเท่านั้น เพื่อป้องกันมิให้สัตว์และแมลงนำโรคเข้าไปใช้เป็นแหล่งอาหารและที่อยู่อาศัย (3) ทำความสะอาดที่พักมูลฝอยรวมทุกสัปดาห์ ภายหลังจากหน่วยงานรับผิดชอบเข้ามารับไปกำจัด (4) ดื่มน้ำและรับประทานอาหารที่สุกใหม่ สะอาด ไม่มีแมลงวันตอม (5) ไม่รดน้ำในพื้นที่สีเขียวมากเกินไป จนทำให้เกิดน้ำขังในพื้นที่สีเขียว ซึ่งอาจเป็นแหล่งเพาะพันธุ์ของพาหะนำโรค (6) พนักงานต้องกำจัดแหล่งลูกน้ำยุงลายบริเวณห้องพักเดือนละ 1 ครั้ง (7) จัดตั้งรองรับมูลฝอยที่มีฝาปิดมิดชิด ไว้ตามจุดต่างๆ ภายในอาคาร พร้อมจัดให้มีการทำความสะอาดจัดเก็บมูลฝอยตามจุดต่างๆ ลงถุง มัดปากถุงให้แน่น รวบรวมไปยังถังพักมูลฝอยรวมต่อไป (8) ติดตามประสานงานให้หน่วยงานที่รับผิดชอบให้เข้ามาเก็บมูลฝอยอย่างสม่ำเสมอ โดยไม่ให้มีมูลฝอย	

ลงชื่อ
(นางอนงค์รัตน์ เดชวรรคณีย์)
เจ้าของโครงการ/บริษัท บวรรัตน์ จำกัด

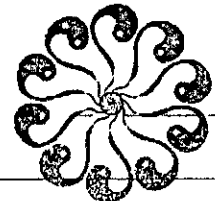
บริษัท บวรรัตน์ จำกัด
BURI LEK CO., LTD. 125/221



ลงชื่อ
(นางสาวณัฏฐกนก เมฆนิติ)
ผู้อำนวยการสิ่งแวดล้อม/บริษัท ไอเค เนเจอร์ จำกัด

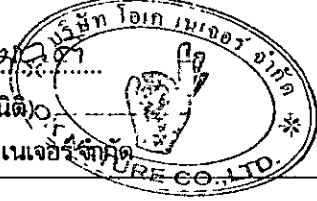


ตารางที่ 2 ผลกระทบสิ่งแวดล้อมที่สำคัญ มาตรการป้องกันและแก้ไขผลกระทบสิ่งแวดล้อม และมาตรการติดตามตรวจสอบผลกระทบสิ่งแวดล้อม โครงการโรงแรมพันวาบุรี บีชฟรอนท์ รีสอร์ท (Panwaburi Beach Front Resort) (ช่วงดำเนินการ) ตั้งอยู่ที่ หมู่ที่ 8 ถนนอ่าวขนดเฝ้าหาด ตำบลวิชิต อำเภอเมืองภูเก็ต จังหวัดภูเก็ต

องค์ประกอบทางสิ่งแวดล้อม และคุณค่าต่างๆ	ผลกระทบต่อสิ่งแวดล้อมที่สำคัญ	มาตรการป้องกันและแก้ไขผลกระทบสิ่งแวดล้อม	มาตรการติดตามตรวจสอบ ผลกระทบสิ่งแวดล้อม
4.2 สาธารณสุข (ต่อ)		ตกค้าง (9) ใช้ตะแกรงครอบตามรูท่อระบายน้ำทั้งภายในอาคารและภายนอกอาคาร (10) ใช้สารเคมีที่มีความปลอดภัยฉีดพ่นภายในและรอบบริเวณที่พักอาศัยทุก 1 เดือน (11) ทำความสะอาดท่อน้ำทิ้งไม่ให้มีเศษอาหารค้างหรืออุดตัน (12) ห้ามนำสัตว์เลี้ยงทุกชนิดเข้ามาภายในตัวอาคาร (13) อุดรูรั่วผนังที่พักอาศัยทันทีที่พบเห็น เพื่อทำลายแหล่งที่อยู่อาศัยของหนู 1.3 คนเป็นพาหะนำโรค (1) ในช่วงที่มีการระบาดของโรค ไม่ใช้มือเปล่าในการสัมผัสสัตว์ปีกที่ป่วยหรือตาย แต่ต้องทำการสวมใส่ถุงมือสวมผ้าปิดปาก จมูก และล้างมือด้วยสบู่และน้ำทุกครั้ง กรณีไม่มีถุงมือจะใช้ถุงพลาสติกหุ้มหัวสวมมือหลายๆ ชั้น ก่อนจับ (2) จัดให้ภายในอาคารมีการถ่ายเทอากาศที่ดี (3) ทำความสะอาดจุดต่างๆ ภายในอาคารอย่างสม่ำเสมอ (4) จัดทำความสะอาดเครื่องปรับอากาศภายในอาคารเป็นประจำ 6 เดือน เพื่อมิให้เครื่องปรับอากาศเป็น	

ลงชื่อ

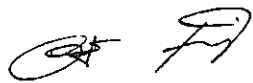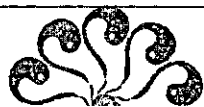ลงชื่อ

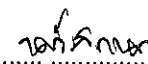


ตารางที่ 2 ผลกระทบสิ่งแวดล้อมที่สำคัญ มาตรการป้องกันและแก้ไขผลกระทบสิ่งแวดล้อม และมาตรการติดตามตรวจสอบผลกระทบสิ่งแวดล้อม โครงการโรงแรมพันวาบุรี บีชฟรอนท์ รีสอร์ท (Panwaburi Beach Front Resort) (ช่วงดำเนินการ) ตั้งอยู่ที่ หมู่ที่ 8 ถนนอ่าววนต์เขาขาด ตำบลวิชิต อำเภอเมืองภูเก็ต จังหวัดภูเก็ต


องค์ประกอบทางสิ่งแวดล้อม และคุณค่าต่างๆ	ผลกระทบต่อสิ่งแวดล้อมที่สำคัญ	มาตรการป้องกันและแก้ไขผลกระทบสิ่งแวดล้อม	มาตรการติดตามตรวจสอบ ผลกระทบสิ่งแวดล้อม
4.2 สาธารณสุข (ต่อ)		แหล่งเพาะพันธุ์เชื้อโรค (5) ทำการล้างมือบ่อยๆ ด้วยน้ำและสบู่ โดยเฉพาะหลังจากไอ จาม เช็ดน้ำมูก ไม่ควรใช้มือขยี้ตา จมูกหรือปาก (6) งดหรือหลีกเลี่ยงการเดินทางไปในประเทศที่มีการระบาดของโรค (7) ใช้ผ้าปิดปาก ปิดจมูกทุกครั้งเมื่อไอหรือจาม ขณะที่มีอาการเป็นหวัด ควรใช้น้ำกากอนามีย่อยอยู่เสมอ (8) รับประทานอาหารที่ปรุงสุกอยู่เสมอ 1.4 โรคผิวหนัง (1) กำหนดให้มีการล้างทำความสะอาดถังเก็บน้ำ เพื่อล้างตะกอน สนิม และคราบสกปรกที่เกาะตามผนังหรือซอกมุมของถังที่น้ำไม่มีการหมุนเวียน โดยใช้แปรงขัด และเครื่องสูบน้ำแรงดันสูงฉีดล้างไม่ใช้น้ำยาล้างที่มีสารเคมีซึ่งอาจตกค้าง ทั้งนี้ กำหนดให้ทำความสะอาดในช่วงเวลา กลางคืนที่ไม่มีผู้ใช้น้ำ เช่น ตั้งแต่เวลา 24.00 - 02.00 น. (2 ชั่วโมง) ปรับได้ตามความเหมาะสม โดยไม่ส่งผลกระทบต่อ การใช้น้ำของผู้พักอาศัย โดยมีความถี่ในการล้างทำความสะอาดปีละ 2 ครั้ง (6 เดือน/ครั้ง) (2) ออกแบบให้มีการฉาบผิวเสาคอนกรีตให้มี	

ลงชื่อ

(นางอนงค์รัตน์-เดชวรรคณีย์)

เจ้าของโครงการ/บริษัท บวรรัตน์ จำกัด

สิงหาคม 2561

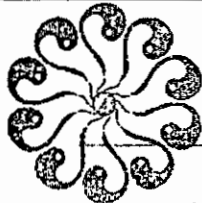บริษัท บวรรัตน์ จำกัด
BOWONNARAT CO., LTD.


127/221

ลงชื่อ

(นางสาวณัฏฐณก-เมฆนิต)

ผู้อำนวยการสิ่งแวดล้อม/บริษัท โอเค เนเจอร์ จำกัด


สิงหาคม 2561

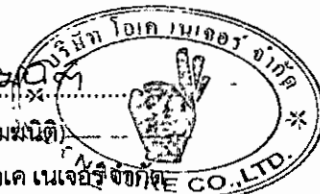

ตารางที่ 2 ผลกระทบสิ่งแวดล้อมที่สำคัญ มาตรการป้องกันและแก้ไขผลกระทบสิ่งแวดล้อม และมาตรการติดตามตรวจสอบผลกระทบสิ่งแวดล้อม โครงการโรงแรมพันวาบุรี บีชฟรอนท์ รีสอร์ท (Panwaburi Beach Front Resort) (ช่วงดำเนินการ) ตั้งอยู่ที่ หมู่ที่ 8 ถนนอ่าววนต์เขาขาด ตำบลวิชิต อำเภอเมืองภูเก็ต จังหวัดภูเก็ต

องค์ประกอบทางสิ่งแวดล้อม และคุณค่าต่างๆ	ผลกระทบต่อสิ่งแวดล้อมที่สำคัญ	มาตรการป้องกันและแก้ไขผลกระทบสิ่งแวดล้อม	มาตรการติดตามตรวจสอบ ผลกระทบสิ่งแวดล้อม
4.2 สาธารณสุข (ต่อ)		ความหนาเพิ่มขึ้นอีก 15 เซนติเมตร นอกจากนี้ ภายในถังเก็บน้ำจะทาเคลือบผิวคอนกรีตที่สัมผัสกับน้ำด้วยสาร NON-TOXIC CHRMICRETE E) เพื่อป้องกันน้ำซึมเข้าไปจนถึงเหล็กเส้นภายในเสาจนเกิดสนิมและออกมาปนเปื้อนกับน้ำใช้ภายในถังเก็บน้ำได้ดิน (3) ในการฆ่าเชื้อโรคในสระว่ายน้ำจะใช้ระบบเกลือซึ่งไม่มีคลอรีนตกค้าง (4) ทำการเดินระบบกรองวันละ 1 ครั้ง ครั้งละ 2 ชั่วโมง ทั้งนี้ขึ้นอยู่กับความขุ่นของน้ำในสระว่ายน้ำ กรณีที่น้ำขุ่นให้ดำเนินการเดินระบบทันทีจนกว่าน้ำในสระว่ายน้ำจะใส หลังจากนั้นดำเนินการเดินระบบวันละ 1 ครั้ง ครั้งละ 2 ชั่วโมง ในช่วงที่สระว่ายน้ำปิดบริการ (5) จัดให้มีพนักงานทำความสะอาดคอยดูแลทำความสะอาดไม่ให้น้ำจากบริเวณทางเดินจะต้องไม่ไหลลงสู่สระว่ายน้ำเนื่องจากทำให้น้ำในสระสกปรกเกิดการปนเปื้อน โดยต้องทำความสะอาดบริเวณสระว่ายน้ำทุกวัน หลังจากปิดใช้สระว่ายน้ำแล้ว (6) จัดให้มีป้ายแสดงกฎข้อปฏิบัติสำหรับผู้ใช้สระว่ายน้ำ โดยมีข้อความอย่างน้อย ดังนี้ (7) จัดให้มีการตรวจวัดค่าความเป็นกรดต่าง (pH)	

ลงชื่อ

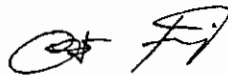


ลงชื่อ

นายสุรเดช ใจบุญ




ตารางที่ 2 ผลกระทบสิ่งแวดล้อมที่สำคัญ มาตรการป้องกันและแก้ไขผลกระทบสิ่งแวดล้อม และมาตรการติดตามตรวจสอบผลกระทบสิ่งแวดล้อม โครงการโรงแม่พันธุ์ บีชฟรอนท์ รีสอร์ท (Pamwaburi Beach Front Resort) (ช่วงดำเนินการ) ตั้งอยู่ที่ หมู่ที่ 8 ถนนอำเภอนนทบุรีเขาขาด ตำบลวิเชียร อำเภอมืองภูเก็ต จังหวัดภูเก็ต

องค์ประกอบทางสิ่งแวดล้อม และคุณค่าต่างๆ	ผลกระทบต่อสิ่งแวดล้อมที่สำคัญ	มาตรการป้องกันและแก้ไขผลกระทบสิ่งแวดล้อม	มาตรการติดตามตรวจสอบผลกระทบสิ่งแวดล้อม
4.2 สาธารณสุข (ต่อ)		และปริมาณคลอรีนตกเหลือในสระทุกวัน โดยตรวจวัดในขณะที่มีผู้ใช้สระว่ายน้ำ และจัดทำเป็นสถิติให้เจ้าหน้าที่ตรวจสอบได้ (8) จัดให้มีอุปกรณ์ เครื่องมือสำหรับใช้ทำความสะอาดสระว่ายน้ำได้แก่ เครื่องดูดตะกอน แปรงขัดสระชนิดลวดทองเหลือง และพลาสติก รวมทั้งตะแกรงช่องน้่วัสตุแขวนลอย (9) จัดให้มีการรักษาความสะอาดบริเวณโดยรอบสระว่ายน้ำอย่างสม่ำเสมอ (10) ดูแลให้มีการนำสัตว์ทุกชนิดเข้าไปในบริเวณสระว่ายน้ำ 1.5 ยุบตีเหตุ การจราจร (1) จัดให้มีพนักงานรักษาความปลอดภัย คอยอำนวยความสะดวกในการเดินทางในโครงการ และบริเวณทางเข้า-ออกโครงการ เพื่อให้เกิดความปลอดภัยในการเดินทาง (2) จัดทำเครื่องหมายจราจรบนพื้นทางแบ่งช่องจราจรการเดินรถรวมทั้งป้ายต่างๆ ภายในโครงการให้ชัดเจน เพื่อให้ผู้ใช้ขับขี่เกิดความสับสน ทำให้สามารถเดินทางได้อย่างปลอดภัย	

ลงชื่อ
(นางอมงศิริรัตน์ นิตยวรรคณีย์)
เจ้าของโครงการ/บริษัท บวรรัตน์ จำกัด


สิงหาคม 2561

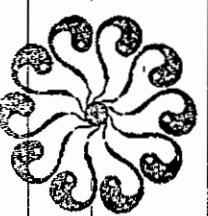

บริษัท บวรรัตน์ จำกัด
BWM&F CO., LTD. 129/221

ลงชื่อ
(นางสมณันต์ นนทบุรี)
ผู้อำนวยการสิ่งแวดล้อม/บริษัท โอเค เนเจอร์ จำกัด


สิงหาคม 2561

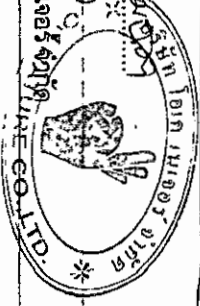


ตารางที่ 2 ผลกระทบสิ่งแวดล้อมที่สำคัญ มาตรการป้องกันและแก้ไขผลกระทบสิ่งแวดล้อม และมาตรการติดตามตรวจสอบผลกระทบสิ่งแวดล้อม โครงการโรงแรมพันวาบุรี บีชฟรอนท์ รีสอร์ท (Panwaburi Beach Front Resort) (ช่วงดำเนินการ) ตั้งอยู่ที่ หมู่ที่ 8 ถนนอ่าววนต์เขาขาด ตำบลวิชิต อำเภอเมืองภูเก็ต จังหวัดภูเก็ต

องค์ประกอบทางสิ่งแวดล้อม และคุณค่าต่างๆ	ผลกระทบต่อสิ่งแวดล้อมที่สำคัญ	มาตรการป้องกันและแก้ไขผลกระทบสิ่งแวดล้อม	มาตรการติดตามตรวจสอบ ผลกระทบสิ่งแวดล้อม
4.2 สาธารณสุข (ต่อ)		(3) จัดทำสันนูนชะลอความเร็ว เพื่อควบคุมการใช้ความเร็วที่ไม่เหมาะสม ซึ่งอาจก่อให้เกิดอันตรายได้ <u>การพลัดตก หกล้ม</u> (1) จัดให้มีพนักงานคอยดูแลความสะอาดและความเป็นระเบียบเรียบร้อย บริเวณทางเดินภายในอาคารและบันไดแต่ละแห่ง ไม่ให้พื้นทางเดินเปียกน้ำ หรือมีการวางสิ่งของกีดขวาง อันจะก่อให้เกิดอุบัติเหตุได้ <u>การเกิดอัคคีภัย</u> (1) จัดให้มีระบบป้องกันและเตือนอัคคีภัยตามมาตรฐานการป้องกันอัคคีภัยของวิศวกรรมสถานแห่งประเทศไทยในพระบรมราชูปถัมภ์ (2) รมรงค์ให้ผู้พักอาศัยในโครงการมีความระมัดระวังในการป้องกันอัคคีภัย โดยติดป้ายประชาสัมพันธ์ภายในโครงการ (3) จัดให้มีการตรวจสอบระบบป้องกันและเตือนอัคคีภัย ให้สามารถใช้งานได้อยู่เสมอ หากพบว่ามี การเสียหาย หรือใช้การไม่ได้ให้รีบดำเนินการแก้ไขทันที <u>อุบัติเหตุจากการตกจากที่สูง</u> (1) จัดให้มีราวกันตก ความสูง 1 เมตร บริเวณ	

ลงชื่อ

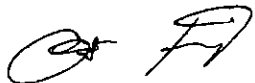



ลงชื่อ

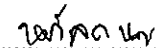


ตารางที่ 2 ผลกระทบสิ่งแวดล้อมที่สำคัญ มาตราการป้องกันและแก้ไขผลกระทบสิ่งแวดล้อม และมาตรการติดตามตรวจสอบผลกระทบสิ่งแวดล้อม โครงการโรงแรมพันวาบุรีรัมย์ รีสอร์ทฯ (Panwaburi Beach Front Resort) (ช่วงดำเนินการ) ตั้งอยู่ที่ หมู่ที่ 8 ถนนอ่าววนต์เขาขาด ตำบลวิเชียร อำเภอเมืองบุรีรัมย์ จังหวัดบุรีรัมย์

องค์ประกอบทางสิ่งแวดล้อม และคุณค่าต่างๆ	ผลกระทบต่อสิ่งแวดล้อมที่สำคัญ	มาตรการป้องกันและแก้ไขผลกระทบสิ่งแวดล้อม	มาตรการติดตามตรวจสอบ ผลกระทบสิ่งแวดล้อม
4.2 สาธารณสุข (ต่อ)		ระเบียบสำหรับแต่ละห้องพัก 2. ด้านสุขภาพจิต ได้แก่ ความเครียด ความวิตกกังวล เป็นต้น (1) โครงการต้องจัดทำข้อบังคับกำหนดหลักเกณฑ์เกี่ยวกับการพักอาศัยให้ผู้พักอาศัยปฏิบัติ โดยเน้นการไม่ก่อให้เกิดการรบกวนผู้พักอาศัยในโครงการและบริเวณข้างเคียง (2) จัดให้มีพื้นที่สีเขียวภายในโครงการ เพื่อเป็นที่พักผ่อนหย่อนใจ ทำให้เกิดความผ่อนคลาย (3) ดูแลสภาพพื้นที่สีเขียวของโครงการให้สวยงาม และมีความสมบูรณ์อยู่ตลอดเวลา (4) ควบคุมดูแลการใช้ประโยชน์อาคารของผู้พักอาศัยและพนักงาน มิให้เกิดทัศนียภาพที่ไม่ดีต่อผู้พบเห็น <u>มาตรการป้องกันและแก้ไขผลกระทบด้านสุขภาพอนามัยเพิ่มเติมตามข้อห่วงกังวลจากประชาชน</u> 1. ผู้ดูแลเอง (1) ให้ดับเครื่องชนต์ทุกครั้งหลังจากการจอร์รถยนต์ในโครงการ (2) หมั่นทำความสะอาดและล้างถนนภายในโครงการ พื้นที่ทั่วไปเพื่อลดการฟุ้งกระจายของฝุ่น	

ลงชื่อ
(นางอนงค์รัตน์ เตชะวรรณ์)

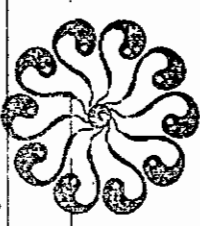


ลงชื่อ
(นางสาวนันทิภรณ์ นันต์)





ตารางที่ 2 ผลกระทบสิ่งแวดล้อมที่สำคัญ มาตรการป้องกันและแก้ไขผลกระทบสิ่งแวดล้อม และมาตรการติดตามตรวจสอบผลกระทบสิ่งแวดล้อม โครงการโรงแรมพันวาบุรี บีชฟรอนท์ รีสอร์ท (Panwaburi Beach Front Resort) (ช่วงดำเนินการ) ตั้งอยู่ที่ หมู่ที่ 8 ถนนอ่าววนต์เขาขาด ตำบลวิชิต อำเภอเมืองภูเก็ต จังหวัดภูเก็ต

องค์ประกอบทางสิ่งแวดล้อม และคุณค่าต่างๆ	ผลกระทบต่อสิ่งแวดล้อมที่สำคัญ	มาตรการป้องกันและแก้ไขผลกระทบสิ่งแวดล้อม	มาตรการติดตามตรวจสอบ ผลกระทบสิ่งแวดล้อม
4.2 สาธารณสุข (ต่อ)		(3) หมั่นดูแลพื้นที่สีเขียวภายในโครงการ อย่างสม่ำเสมอตลอดช่วงดำเนินการเพื่อใช้เป็นแนวปะทะป้องกันฝุ่นละอองที่อาจจะเกิดขึ้นต่อผู้พักอาศัยโดยรอบโครงการ 2. การจัดการน้ำเสีย (1) จัดให้มีระบบบำบัดน้ำเสียชนิดเติมอากาศเลี้ยงตะกอนเวียนกลับ WWT-60 จำนวน 2 ชุด และระบบบำบัดน้ำเสียชนิดเติมอากาศเลี้ยงตะกอนเวียนกลับ WWT-1.8-12-1200 จำนวน 1 ชุด โดยระบบดังกล่าวได้ออกแบบให้มีความในการสามารถรองรับน้ำเสียของโครงการได้ทั้งหมด (2) บำบัดน้ำเสียที่เกิดขึ้นทั้งหมดให้มีคุณภาพน้ำทิ้งเป็นไปตามประกาศกระทรวงทรัพยากรธรรมชาติและสิ่งแวดล้อม พ.ศ. 2548 เรื่อง กำหนดมาตรฐานควบคุมการระบายน้ำทิ้งจากอาคารบึงประเภทย่อยและบางขนาดประกาศในราชกิจจานุเบกษา เล่มที่ 122ตอนที่ 125 ง วันที่ 29 ธันวาคม 2548 โครงการมีลักษณะเป็นโรงแรม จำนวน 68 ห้องพัก จัดอยู่ในอาคาร ประเภท ข (โรงแรมที่มีจำนวนห้องสำหรับใช้เป็นห้องพักรวมกันทุกชั้นของอาคาร หรือกลุ่มของอาคารตั้งแต่ 60 ห้อง แต่ไม่ถึง 200 ห้อง) ซึ่งกำหนดให้มีค่าบีโอดีในน้ำทิ้งไม่เกิน 30 มิลลิกรัม/ลิตร สารแขวนลอยต้องไม่เกิน 40 มิลลิกรัม/ลิตร	

ลงชื่อ

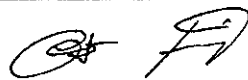


ลงชื่อ

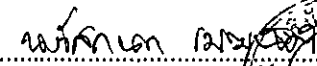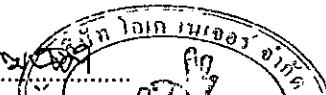ตารางที่ 2 ผลกระทบสิ่งแวดล้อมที่สำคัญ มาตรการป้องกันและแก้ไขผลกระทบสิ่งแวดล้อม และมาตรการติดตามตรวจสอบผลกระทบสิ่งแวดล้อม โครงการโรงแรมพินาบุรี บีชฟรอนท์ รีสอร์ท (Panwaburi Beach Front Resort) (ช่วงดำเนินการ) ตั้งอยู่ที่ หมู่ที่ 8 ถนนอ่าวขนดเขาขาด ตำบลวิชิต อำเภอเมืองภูเก็ต จังหวัดภูเก็ต


องค์ประกอบทางสิ่งแวดล้อม และคุณค่าต่างๆ	ผลกระทบต่อสิ่งแวดล้อมที่สำคัญ	มาตรการป้องกันและแก้ไขผลกระทบสิ่งแวดล้อม	มาตรการติดตามตรวจสอบ ผลกระทบสิ่งแวดล้อม
4.2 สาธารณสุข (ต่อ)		(3) ติดตั้งมาตรวัดกระแสไฟฟ้าของระบบบำบัดน้ำเสีย แยกออกจากส่วนแยกออกจากส่วนอื่นๆ (4) ตรวจสอบคุณภาพน้ำทั้งก่อนและหลังการบำบัดจากระบบบำบัดน้ำเสียทุกเดือน ตรวจวัดพารามิเตอร์ให้เป็นไปตามมาตรฐานตลอดช่วงดำเนินการ โดยกำหนดให้มีการควบคุมการระบายน้ำทั้งจากอาคารประเภท ข ตามประกาศกระทรวงทรัพยากรธรรมชาติและสิ่งแวดล้อมทุกครั้ง ซึ่งช่วยลดการแพร่กระจายของเชื้อโรคเกี่ยวกับระบบทางเดินอาหารได้ (5) สูบตะกอนในส่วนของถังตกตะกอนทุกเดือน (6) ตรวจสอบอุปกรณ์ในระบบบำบัดน้ำเสียให้สามารถบำบัดน้ำเสียได้อย่างมีประสิทธิภาพปีละ 1 ครั้ง 3. การระบายน้ำ (1) ดูแลและบำรุงรักษาระบบระบายน้ำ รวมทั้งอุปกรณ์ควบคุมต่างๆ ให้มีสภาพดีพร้อมใช้งานอยู่ตลอดเวลา (2) ติดตั้งตะแกรงดักมูลฝอยบริเวณจุดระบายน้ำเข้าสู่ท่อระบายน้ำและมีการลอกตะแกรงทุกเดือน (3) โครงการมีระบบบำบัดน้ำเสียที่สามารถบำบัดน้ำเสียได้ตามมาตรฐานน้ำทิ้งของอาคาร 4. การใช้ไฟฟ้า	

ลงชื่อ

(นางอณรรัตน์ เตชะวรรณดิษฐ์)

เจ้าของโครงการ/บริษัท บวรรัตน์ จำกัด

สิงหาคม 2561

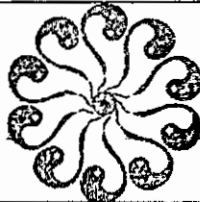
บริษัท บวรรัตน์ จำกัด
BOWORN RAT CO., LTD.

ลงชื่อ

(นางสาวนภัสกรณกเมษินดี)

ผู้อำนวยการสิ่งแวดล้อม/บริษัท โอเค เนเจอร์ จำกัด

สิงหาคม 2561

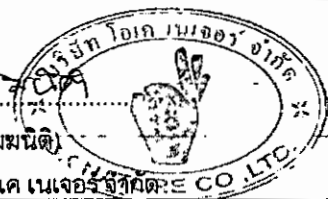


ตารางที่ 2 ผลกระทบสิ่งแวดล้อมที่สำคัญ มาตรการป้องกันและแก้ไขผลกระทบสิ่งแวดล้อม และมาตรการติดตามตรวจสอบผลกระทบสิ่งแวดล้อม โครงการโรงแม่พันธุ์ บิชพร้อน รีสอร์ท (Pantwaburi Beach Front Resort) (ช่วงดำเนินการ) ตั้งอยู่ที่ หมู่ที่ 8 ถนนอ่าวขนต้นเขาขาด ตำบลวิชิต อำเภอเมืองภูเก็ต จังหวัดภูเก็ต

องค์ประกอบทางสิ่งแวดล้อม และคุณค่าต่างๆ	ผลกระทบสิ่งแวดล้อมที่สำคัญ	มาตรการป้องกันและแก้ไขผลกระทบสิ่งแวดล้อม	มาตรการติดตามตรวจสอบผลกระทบสิ่งแวดล้อม
4.2 สาธารณสุข (ต่อ)		มาตรการป้องกันและแก้ไขผลกระทบสิ่งแวดล้อม (1) จัดเจ้าหน้าที่ที่มีความชำนาญเฉพาะด้านระบบไฟฟ้า วิศวกรและระบบไฟฟ้า ให้สามารถใช้งานอยู่เสมอ (2) จัดให้มีการติดตั้งระบบไฟฟ้า และระบบป้องกันฟ้าผ่า ตามที่เสนอในรายละเอียดโครงการทุกประการ และติดตั้งอุปกรณ์ดินสายไฟฟ้า รวมถึงสายสัญญาณทางไฟฟ้า ระบบสื่อสารต่างๆ และอุปกรณ์ไฟฟ้าต่างๆ ให้เป็นไปด้วยความเรียบร้อยตามมาตรฐาน (3) รมรงศ์ให้พนักงาน และผู้เข้ามาใช้บริการ ใช้ไฟฟ้าอย่างประหยัด และให้เลิกใช้ผลิตภัณฑ์ไฟฟ้าชนิดประหยัดพลังงาน เบอร์ 5 และอายุการใช้งานยาวนาน (4) จัดให้มีระบบไฟฟ้าส่องสว่างโดยรอบอาคาร เพื่อเพิ่มแสงสว่างให้กับทั่วทุกบริเวณภายในโครงการ โดยเฉพาะเวลากลางคืน เพื่อความปลอดภัย 5. การใช้น้ำ (1) จัดให้มีถังเก็บน้ำสำรองสำหรับใช้ในโครงการ เพื่อให้เพียงพอต่อความต้องการ (2) ตรวจสอบดูแลระบบจ่ายน้ำและระบบเส้นท่อให้อยู่ในสภาพดีอยู่เสมอ หากพบว่ามีการชำรุดให้รีบแก้ไขทันที (3) รมรงศ์ให้มีการใช้น้ำภายในโครงการอย่างประหยัดเพื่อลดปริมาณการใช้น้ำของโครงการ	มาตรการติดตามตรวจสอบผลกระทบสิ่งแวดล้อม

ลงชื่อ 

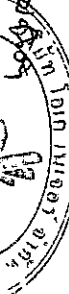

ลงชื่อ นกนกน เมฆศรี 



ตารางที่ 2 ผลกระทบสิ่งแวดล้อมที่สำคัญ มาตรการป้องกันและแก้ไขผลกระทบสิ่งแวดล้อม และมาตรการติดตามตรวจสอบผลกระทบสิ่งแวดล้อม โครงการโรงแรมพันวาบุรี บีชฟรอนท์ รีสอร์ท (Panwaburi Beach Front Resort) (ช่วงดำเนินการ) ตั้งอยู่ที่ หมู่ที่ 8 ถนนอ่าวขนดเขาขาด ตำบลวิชิต อำเภอเมืองภูเก็ต จังหวัดภูเก็ต

องค์ประกอบทางสิ่งแวดล้อม และคุณค่าต่างๆ	ผลกระทบต่อสิ่งแวดล้อมที่สำคัญ	มาตรการป้องกันและแก้ไขผลกระทบสิ่งแวดล้อม	มาตรการติดตามตรวจสอบ ผลกระทบสิ่งแวดล้อม
4.2 สาธารณสุข (ต่อ)		6. การจัดการขยะ (1) จัดให้มีภาชนะรองรับขยะจากอาคาร หรือแต่ละส่วนอย่างเพียงพอ (2) ขยะแห้งที่สามารถนำไปใช้ได้อีก เช่น โลหะ ขวด พลาสติก และกระดาษ หนังสือพิมพ์ ให้พนักงานทำความสะอาดคัดแยกขยะและเก็บไว้ขายให้กับผู้รับซื้อ เพื่อเป็นการลดปริมาณมูลฝอย (3) จัดให้มีพนักงานทำความสะอาดบริเวณที่พักขยะรวม หลังการเก็บขนขยะทุกครั้ง และต่อท่อน้ำเสียจากน้ำชะขยะและการล้างห้องพักขยะเข้าไปบำบัดน้ำเสียยังบ่อบำบัดน้ำเสียรวม 7. การคมนาคมและการขนส่ง (1) ติดตั้งป้ายสัญญาณจราจรและจัดเจ้าหน้าที่ดูแลให้ความสะดวกภายในพื้นที่โครงการ โดยเฉพาะอย่างยิ่งบริเวณทางเข้า-ออก (2) จัดให้มีเส้นแบ่งช่องจราจรอย่างชัดเจน เพื่อความเป็นระเบียบเรียบร้อยของการจราจรภายในลานจอดรถของโครงการ (3) ห้ามประกอบกิจกรรมใดๆ รวมทั้งการก่อสร้าง	

ลงชื่อ

(นางอนงค์รัตน์ เดชวรรณีย์)

เจ้าของโครงการ/บริษัท บวรรัตน์ จำกัด

สิงหาคม 2561

บริษัท บวรรัตน์ จำกัด
BOWORN RAT CO., LTD.

ลงชื่อ

(นางสาวนภัสกรก เมษินิต)


ผู้อำนวยการสิ่งแวดล้อม/บริษัท โอเค เนเจอร์ จำกัด

สิงหาคม 2561



ตารางที่ 2 ผลกระทบสิ่งแวดล้อมที่สำคัญ มาตรการป้องกันและแก้ไขผลกระทบสิ่งแวดล้อม และมาตรการติดตามตรวจสอบผลกระทบสิ่งแวดล้อม โครงการโรงแรมพันวาบุรี บีชฟรอนท์ รีสอร์ท (Panwaburi Beach Front Resort) (ช่วงดำเนินการ) ตั้งอยู่ที่ หมู่ที่ 8 ถนนอ่าวขนดเขาขาด ตำบลวิชิต อำเภอเมืองภูเก็ต จังหวัดภูเก็ต

องค์ประกอบทางสิ่งแวดล้อม และคุณค่าต่างๆ	ผลกระทบต่อสิ่งแวดล้อมที่สำคัญ	มาตรการป้องกันและแก้ไขผลกระทบสิ่งแวดล้อม	มาตรการติดตามตรวจสอบ ผลกระทบสิ่งแวดล้อม
4.2 สาธารณสุข (ต่อ)		ในบริเวณทางเข้า-ออกโครงการเพื่อความสะดวกและปลอดภัยของผู้ใช้ถนน (4) ติดป้ายประชาสัมพันธ์ผู้พักอาศัย ห้ามจอดรถริมถนนทางเข้า-ออกพื้นที่โครงการ เพื่อเป็นการลดความเสี่ยงที่จะเกิดความเสียหายต่อถนนดังกล่าว 8. ความปลอดภัยสาธารณะและการเกิดอัคคีภัย (1) จัดให้มีเวรยามรักษาความปลอดภัย และอำนวยความสะดวกบริเวณทางเข้า-ออกของโครงการตลอด 24 ชั่วโมง (2) จัดให้มีและติดตั้งระบบป้องกันอัคคีภัย ตามที่ได้ออกแบบไว้ทุกประการ ซึ่งต้องเป็นไปตามข้อกำหนดของกฎหมายที่เกี่ยวข้อง (3) จัดให้มีการอบรมวิธีการใช้อุปกรณ์และระบบป้องกันอัคคีภัย และฝึกอบรมเรื่องการซ้อมอพยพย้ายคนเมื่อเกิดเพลิงไหม้ แก่เจ้าหน้าที่ของโครงการ ยามรักษาการณ์ และผู้พักอาศัย เพื่อให้สามารถใช้งานได้ทันทั่วทั้งที่ และไม่ตกใจกลัว (4) จัดให้มีการซ้อมอพยพหนีไฟ และการดับเพลิงของอาคารโครงการ โดยประสานงานกับสถานีดับเพลิงที่อยู่ใกล้กับโครงการมากที่สุดเป็นประจำทุกปี ปีละ 1 ครั้ง (5) ติดตั้งแบบแปลนแผนผังแสดงตำแหน่งที่ติดตั้ง	

ลงชื่อ

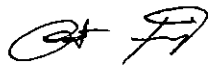


ลงชื่อ

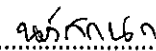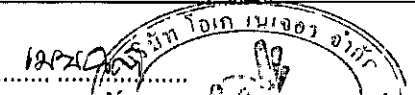ตารางที่ 2 ผลกระทบสิ่งแวดล้อมที่สำคัญ มาตรการป้องกันและแก้ไขผลกระทบสิ่งแวดล้อม และมาตรการติดตามตรวจสอบผลกระทบสิ่งแวดล้อม โครงการโรงแรมพินาบุรี บีชฟรอนท์ รีสอร์ท (Panwaburi Beach Front Resort) (ช่วงดำเนินการ) ตั้งอยู่ที่ หมู่ที่ 8 ถนนอ่าวขนดเขาขาด ตำบลวิชิต อำเภอเมืองภูเก็ต จังหวัดภูเก็ต


องค์ประกอบทางสิ่งแวดล้อม และคุณค่าต่างๆ	ผลกระทบต่อสิ่งแวดล้อมที่สำคัญ	มาตรการป้องกันและแก้ไขผลกระทบสิ่งแวดล้อม	มาตรการติดตามตรวจสอบ ผลกระทบสิ่งแวดล้อม
4.2 สาธารณสุข (ต่อ)		อุปกรณ์ดับเพลิงต่างๆ ป้ายบอกชั้น เส้นทางอพยพหนีไฟ และจุดรวมพล โดยติดตั้งแบบแปลนแผนผังดังกล่าวไว้ในตำแหน่งที่สามารถมองเห็นได้ชัดเจนในแต่ละชั้นของอาคาร 9. ทัศนียภาพและสุนทรียภาพ (1) จัดให้มีพื้นที่สีเขียวตามที่ได้ออกแบบไว้ เพื่อใช้เป็นพื้นที่พักผ่อน เพิ่มความสวยงามและทัศนียภาพที่ดีภายในโครงการ (2) เลือกใช้วัสดุตกแต่งอาคารให้กลมกลืนกับอาคารและชุมชนโดยรอบอาคารตามแบบภูมิสถาปัตย์ที่ได้ออกแบบไว้ (3) ควบคุมดูแลอาคารบริเวณพื้นที่สีเขียวรอบอาคารให้มีสภาพดี และสวยงามตามแบบภูมิสถาปัตย์ที่ได้ออกแบบไว้อยู่เสมอ 10. อุบัติเหตุ 10.1 อุบัติเหตุจากการกีดขวางการจราจรและอุบัติเหตุจากการขนส่ง (1) จัดให้มีเจ้าหน้าที่คอยอำนวยความสะดวกช่วงที่มีรถยนต์เข้า-ออกโครงการ (2) ติดตั้งเครื่องหมาย ป้ายเตือนป้ายแนะนำ	

ลงชื่อ

(นางอนงค์รัตน์ เตชะวรรณีย์)

เจ้าของโครงการ/บริษัท บวรรัตน์ จำกัด

สิงหาคม 2561

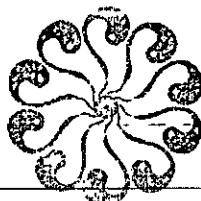บริษัท บวรรัตน์ จำกัด
BURI JAI BOREE CO., LTD.

ลงชื่อ

(นางสาวนภัสนก นามนิต)

ผู้อำนวยการสิ่งแวดล้อม/บริษัท โอเค เนเจอร์ จำกัด


สิงหาคม 2561



ตารางที่ 2 ผลกระทบสิ่งแวดล้อมที่สำคัญ มาตรการป้องกันและแก้ไขผลกระทบสิ่งแวดล้อม และมาตรการติดตามตรวจสอบผลกระทบสิ่งแวดล้อม โครงการโรงแรงแพ่นวาวบุรีรัมย์หรืออื่น รีสอร์ท (Pannaburi Beach Front Resort) (ช่วงดำเนินการ) ตั้งอยู่ที่ หมู่ที่ 8 ถนนอ่าวขนดเขาขาด ตำบลวิชิต อำเภอเมืองบุรีรัมย์ จังหวัดบุรีรัมย์

องค์ประกอบทางสิ่งแวดล้อม และคุณค่าต่างๆ	ผลกระทบต่อสิ่งแวดล้อมที่สำคัญ	มาตรการป้องกันและแก้ไขผลกระทบสิ่งแวดล้อม	มาตรการติดตามตรวจสอบผลกระทบสิ่งแวดล้อม
4.2 สาธารณสุข (ต่อ)		บริเวณพื้นที่ก่อสร้างโครงการ (3) จัดให้มีเจ้าหน้าที่ตรวจตราดูแลอุปกรณ์เครื่องมือและสัญญาณต่างๆ ให้ใช้งานได้ดีตลอดเวลา 10.2 อุบัติเหตุจากการพลัดตกหกล้ม (1) จัดให้มีพนักงานคอยดูแลความปลอดภัยและความไม่เป็นระเบียบเรียบร้อยบริเวณทางเดินภายในอาคารและบันไดแต่ละแห่ง ไม่ให้พื้นทางเดินเปียกน้ำ หรือมีการวางสิ่งของกีดขวาง อันจะก่อให้เกิดอุบัติเหตุได้ 10.3 อุบัติเหตุจากการตกจากที่สูง (1) จัดให้มีราวกันตก ความสูง 1 เมตร บริเวณระเบียงสำหรับแต่ละห้องพัก <u>มาตรการป้องกันและแพร่กระจายของเชื้อโรค</u> <u>จากระบบปรับอากาศและระบบอากาศ</u> 1. ตรวจสอบการติดตั้งท่อส่งเย็นของโครงการใหม่ รายละเอียดเป็นไปตามที่มีวิศวกรได้ออกแบบไว้ เพื่อการควบคุมเชื้อลิจิโอนัลตามข้อกำหนดในประกาศอนามัย ดังนี้ 1.1 ติดตั้งอุปกรณ์กำจัดละอองปลิว (Drift eliminator) ที่หอผึ่งเย็น เพื่อให้มีการกระเซ็นของน้ำน้อยและออกแบบให้หอผึ่งเย็นสามารถเข้าตรวจสอบ และปฏิบัติการได้ง่าย โดยกำหนดให้มีการทำลายเชื้อและทำ	

ลงชื่อ

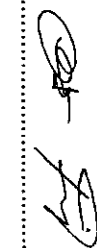



ลงชื่อ





ตารางที่ 2 ผลกระทบสิ่งแวดล้อมที่สำคัญ มาตรการป้องกันและแก้ไขผลกระทบสิ่งแวดล้อม และมาตรการติดตามตรวจสอบผลกระทบสิ่งแวดล้อม โครงการโรงแรมพันวาบุรี บีชฟรอนท์ รีสอร์ท (Panwaburi Beach Front Resort) (ช่วงดำเนินการ) ตั้งอยู่ที่ หมู่ที่ 8 ถนนอ่าวขนดเฒ่าหาด ตำบลวิชิต อำเภอเมืองภูเก็ต จังหวัดภูเก็ต


องค์ประกอบทางสิ่งแวดล้อม และคุณค่าต่างๆ	ผลกระทบต่อสิ่งแวดล้อมที่สำคัญ	มาตรการป้องกันและแก้ไขผลกระทบสิ่งแวดล้อม	มาตรการติดตามตรวจสอบ ผลกระทบสิ่งแวดล้อม
4.2 สาธารณสุข (ต่อ)		ความสะอาดหอผึ่งเย็นเป็นประจำ ทุก 6 เดือน 1.2 ติดตั้งหอผึ่งเย็นสำเร็จรูปมาตรฐานจากโรงงานผู้ผลิต เพื่อให้ใช้ได้ง่าย และสะดวก โดยหลีกเลี่ยงอุปกรณ์ของระบบผึ่งเย็นที่เป็นท่อปลายตัน วง ห่วง และข้องอ 1.3 ติดตั้งหอผึ่งเย็นให้สามารถเข้าตรวจสอบ และปฏิบัติการเข้าซ่อมบำรุงได้ง่าย 1.4 กำหนดให้หอผึ่งเย็นมีการกระเซ็นของละอองน้ำเพียง 0.005 % ของน้ำหมุนเวียน 1.5 ติดตั้งอุปกรณ์กำจัดจับละอองปลิว (Drift eliminator) ที่มีประสิทธิภาพสูง 1.6 กำหนดให้ก่อสร้างผนังที่รอบข้างเหนืออ่างรองรับน้ำในหอผึ่งเย็น เพื่อไม่มีการกระเซ็นน้ำด้านข้างและลดการเจริญเติบโตของเชื้อจากแสงแดด 1.7 วัสดุที่ใช้สำหรับหอผึ่งเย็นเป็นโครงสร้างเหล็กชุบกัลวาไนส์ และพลาสติกพีวีซี ซึ่งทนทานสารเคมี และไม่เพิ่มการเจริญเติบโตของเชื้อ 1.8 ระบบระบายน้ำทิ้งของหอผึ่งเย็นต้องอยู่ตำแหน่งล่างสุดของอ่างรองรับน้ำในหอผึ่งเย็น เพื่อให้สามารถระบายน้ำทิ้งทั้งหมดในระบบผึ่งเย็นได้ง่าย และสะดวก 1.9 ติดตั้งหอผึ่งเย็นเหนือชั้นห้องเครื่อง ซึ่งไม่มีคน	

ลงชื่อ

(นางอนงค์รัตน์ เดชวรรคณีย์)

เจ้าของโครงการ/บริษัท บวรรัตน์ จำกัด

สิงหาคม 2561

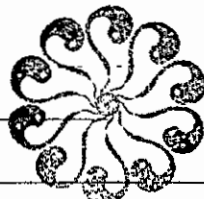

บริษัท บวรรัตน์ จำกัด
BOWWRAT CO., LTD. 139/221

ลงชื่อ

(นางสาวนภัสกรก เมฆนิต)

ผู้อำนวยการสิ่งแวดล้อม/บริษัท โอเค เนเจอร์ จำกัด

สิงหาคม 2561



ตารางที่ 2 ผลกระทบสิ่งแวดล้อมที่สำคัญ มาตราการป้องกันและแก้ไขผลกระทบสิ่งแวดล้อม และมาตรการติดตามตรวจสอบผลกระทบสิ่งแวดล้อม มาตรการป้องกันและเฝ้าระวังมลพิษ (Painwaburi Beach Front Resort) (ช่วงดำเนินการ) ตั้งอยู่ที่ หมู่ที่ 8 ถนนอ่าววนต์เขาขาด ตำบลวิชิต อำเภอเมืองภูเก็ต จังหวัดภูเก็ต

องค์ประกอบทางสิ่งแวดล้อม และคุณค่าต่างๆ	ผลกระทบสิ่งแวดล้อมที่สำคัญ	มาตรการป้องกันและแก้ไขผลกระทบสิ่งแวดล้อม	มาตรการติดตามตรวจสอบ ผลกระทบสิ่งแวดล้อม
4.2 สาธารณสุข (ต่อ)		อาศัยอยู่ และมีระยะห่างจากทางลมเข้า ท่อส่งลมเย็นห้องระบายอากาศ และถึงกับน้ำมากกว่า 5 เมตร 1.10 กำหนดให้น้ำที่ใช้เติมชุดเขยในระบบหมุมเวียนน้ำต้องเป็นน้ำจากแหล่งน้ำเดียวกันที่ใช้ในหอผึ่งเย็น โดยใช้น้ำจากระบบประปาของอาคารเท่านั้น 1.11 น้ำทิ้งจากเครื่องปรับอากาศจะทำการระบายลงสู่ระบบรวมน้ำทิ้ง (ไม่เข้าสู่ระบบบำบัดน้ำเสีย) โดยจัดให้มีท่อระบายน้ำที่แยกออกจากน้ำทิ้งอื่นา โดยอาศัยแรงโน้มถ่วง น้ำทิ้งจึงไม่สามารถไหลย้อนกลับได้ 2. กำหนดให้โครงการปฏิบัติตามข้อปฏิบัติในการควบคุมเชื้อลิจิโอเนลลาในหอผึ่งเย็น รวมถึงการดูแลระบบปรับอากาศที่กำหนดไว้ในข้อผูกเกี่ยวกับการดูแลบำรุงรักษา และตรวจสอบเผื่อรั่วระบบผึ่งเย็นตามประกาศของกรมอนามัยอย่างเคร่งครัด โดยมีรายละเอียดดังนี้ 2.1 กำหนดให้โครงการมีการบำรุงรักษาระบบผึ่งเย็น ดังต่อไปนี้ 2.1.1 ซ่อมแซม ดูแล และบำรุงรักษาหอผึ่งเย็นให้อยู่ในสภาพที่ดี และสะอาด พร้อมที่จะใช้งานได้ตลอดเวลา 1) ซ่อมแซม ดูแล และบำรุงรักษาหอผึ่งเย็นให้อยู่ในสภาพที่ดีและสะอาดพร้อมที่จะใช้งานได้	

ลงชื่อ



ลงชื่อ

ตารางที่ 2 ผลกระทบสิ่งแวดล้อมที่สำคัญ มาตรการป้องกันและแก้ไขผลกระทบสิ่งแวดล้อม และมาตรการติดตามตรวจสอบผลกระทบสิ่งแวดล้อม โครงการโรงแรมพันวาบุรี บีชฟรอนท์ รีสอร์ท (Pantwaburi Beach Front Resort) (ช่วงดำเนินการ) ตั้งอยู่ที่ หมู่ที่ 8 ถนนอ่าวขนดต์เขาขาด ตำบลวิชิต อำเภอเมืองภูเก็ต จังหวัดภูเก็ต

องค์ประกอบทางสิ่งแวดล้อมและคุณค่าต่างๆ	ผลกระทบต่อสิ่งแวดล้อมที่สำคัญ	มาตรการป้องกันและแก้ไขผลกระทบสิ่งแวดล้อม	มาตรการติดตามตรวจสอบผลกระทบสิ่งแวดล้อม
4.2 สาธารณสุข (ต่อ)		ตลอดเวลา 2) จัดหาคู่มือการบำรุงรักษาระบบฝังขยะของโครงการเป็นประจำ ประกอบด้วย - แผนฝังโครงสร้างที่สมบูรณ์ของระบบระบายอากาศและระบบฝังขยะ - วิธีการทำความสะอาด การทำลายเชื้อ และขั้นตอนการกำจัดสิ่งปนเปื้อน พร้อมทั้งคำแนะนำในการรื้อถอนส่วนประกอบ - วิธีการบำบัดน้ำในหอฝังขยะ - วิธีการปิด-เปิด และเดินเครื่อง 3) บำรุงรักษาระบบฝังขยะเป็นประจำ ซึ่งต้องดำเนินการโดยผู้ที่มีความสามารถ ความชำนาญ และประสบการณ์ 4) ตรวจสอบทำความสะอาด ดูแลความสกปรก รวมถึงภาคก่อนที่เกิดขึ้นในหอฝังขยะ สิ่งสัปดาห์ละครั้งโดยใช้สายตา 5) กำหนดให้โครงการจัดทำ และดำเนินการตามแผนการบำรุงรักษาหอฝังขยะถึงความสะอาด จัดให้มีการทำลายเชื้อ และทำการบำบัดน้ำ สำหรับหอฝังขยะทุกเครื่อง เพื่อเป็นการป้องกันการเพิ่มจำนวนของ	

ลงชื่อ

(นางอณงค์รัตน์ เตชะวรรณีย์)

เจ้าของโครงการ/บริษัท บวรรัตน์ จำกัด

สิงหาคม 2561

บริษัท บวรรัตน์ จำกัด
BOWCPHURAT CO., LTD.

141/221

ลงชื่อ

(นางสาวณัฏฐกนก เมฆมณี)

ผู้อำนวยการสิ่งแวดล้อม/บริษัท โอเค เนเจอร์ จำกัด


สิงหาคม 2561



ตารางที่ 2 ผลกระทบสิ่งแวดล้อมที่สำคัญ มาตรการป้องกันและแก้ไขผลกระทบสิ่งแวดล้อม และมาตรการติดตามตรวจสอบผลกระทบสิ่งแวดล้อม โครงการโรงแรมพันวาบุรี บีชฟรอนท์ รีสอร์ท (Panwaburi Beach Front Resort) (ช่วงดำเนินการ) ตั้งอยู่ที่ หมู่ที่ 8 ถนนอ่าวขนดเขาขาด ตำบลวิชิต อำเภอเมืองภูเก็ต จังหวัดภูเก็ต

องค์ประกอบทางสิ่งแวดล้อม และคุณค่าต่างๆ	ผลกระทบต่อสิ่งแวดล้อมที่สำคัญ	มาตรการป้องกันและแก้ไขผลกระทบสิ่งแวดล้อม	มาตรการติดตามตรวจสอบ ผลกระทบสิ่งแวดล้อม
4.2 สาธารณสุข (ต่อ)		เชื้อลีสี่โอเนลลา 2.2 กำหนดให้โครงการมีการทำความสะอาด และ การทำลายเชื้อในระบบฝังเย็นของอาคารด้วยการปฏิบัติดังนี้ 2.2.1 ทำลายเชื้อ ทำความสะอาด และกำจัดตะกอน ในหอฝังเย็น อย่างน้อย 1 ครั้ง ภายใน 6 เดือน หรือมากกว่า เมื่อจำเป็น 2.2.2 ทำความสะอาด และทำลายเชื้อในกรณีที่หอ ฝังเย็นมีสภาพ ดังนี้ 1) มีการปนเปื้อนในระหว่างการก่อสร้าง จากฝุ่นหรือสารอินทรีย์ต่างๆ 2) หยุดใช้งานมานานกว่า 1 เดือน 3) ถูกดัดแปลงแก้ไขทางกลไก หรือถอด ชิ้นส่วนออกในลักษณะที่อาจทำให้หอฝังเย็นได้รับการปนเปื้อน 4) เมื่อสภาพแวดล้อมรอบหอฝังเย็นเต็ม ไปด้วยฝุ่นหรือไม่สามารถควบคุมคุณภาพน้ำได้ หรือเมื่อหอ ฝังเย็นที่อยู่ใกล้เคียงกันเป็นแหล่งระบาดของโรคเลิเจียนแนร์ 5) อื่นๆตามที่พนักงานเจ้าหน้าที่เห็นสมควร 2.2.3 จัดให้มีระบบเก็บกักน้ำพิเศษ ซึ่งต่อเชื่อมกับ ระบบฝังเย็น โดยต้องได้รับการทำความสะอาด และฆ่าเชื้อ ก่อนนำมาใช้งานในสภาพปกติ	

ลงชื่อ

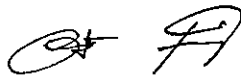


ลงชื่อ



ตารางที่ 2 ผลกระทบสิ่งแวดล้อมที่สำคัญ มาตรการป้องกันและแก้ไขผลกระทบสิ่งแวดล้อม และมาตรการติดตามตรวจสอบผลกระทบสิ่งแวดล้อม โครงการโรงแรมพินาบุรี บีชฟรอนท์ รีสอร์ท (Panwaburi Beach Front Resort) (ช่วงดำเนินการ) ตั้งอยู่ที่ หมู่ที่ 8 ถนนอ่าวขนดเขาขาด ตำบลวิชิต อำเภอเมืองภูเก็ต จังหวัดภูเก็ต

องค์ประกอบทางสิ่งแวดล้อม และคุณค่าต่างๆ	ผลกระทบต่อสิ่งแวดล้อมที่สำคัญ	มาตรการป้องกันและแก้ไขผลกระทบสิ่งแวดล้อม	มาตรการติดตามตรวจสอบ ผลกระทบสิ่งแวดล้อม
4.2 สาธารณสุข (ต่อ)		2.2.4 การทำความสะอาดและทำลายเชื้อ ต้องปฏิบัติดังนี้ 1) เติมคลอรีนครั้งแรกในน้ำในระบบฝักเย็น เพื่อให้มีคลอรีนอิสระตกค้าง (residual free chlorine) อยู่ในระดับ 5 มิลลิกรัมต่อลิตร เพื่อลดความเสี่ยงต่อสุขภาพของผู้ทำความสะอาด แล้วทำการหมุนเวียนน้ำพร้อมกับเติมตัวกระจายสาร เพื่อเพิ่มประสิทธิภาพในการทำลายเชื้อโรคของคลอรีน โดยหมุนเวียนน้ำเป็นระยะเวลา 6 ชั่วโมง และทำการรักษาปริมาณคลอรีนอิสระให้อยู่ในระดับไม่น้อยกว่า 5 มิลลิกรัมต่อลิตร ตลอดเวลา ในกรณีที่ค่าความเป็นกรดเป็นด่าง(pH) ของน้ำมากกว่า 8.0 ปริมาณความเข้มข้นของคลอรีนอิสระตกค้างที่วัดได้ต้องอยู่ระหว่าง 15 ถึง 20 มิลลิกรัมต่อลิตร เป็นเวลา 2 ชั่วโมง หรือใช้วิธีการระบายน้ำออกจากระบบอย่างเต็มที่เป็นเวลาหลายชั่วโมง เพื่อลดค่าความเป็นกรดเป็นด่างและปริมาณคลอรีนในระบบลง 2) ระบายน้ำทั้งออกจากเส้นท่อและทำความสะอาดระบบจ่ายน้ำ บ่อสูบน้ำและหอผึ่งเย็น ทำการล้างบริเวณหรือทางที่จะเข้าไปยังหอผึ่งเย็นและอุปกรณ์ต่างๆ สำหรับตะกรันและตะกอนอื่นๆ ที่ไม่สามารถกำจัดออกไปได้	

ลงชื่อ

(นางอนงค์รัตน์ เดชวรรณชัย)

เจ้าของโครงการ/บริษัท บวรรัตน์ จำกัด

สิงหาคม 2561

บริษัท บวรรัตน์ จำกัด
BOWORNRAI CO., LTD.

143/221

ลงชื่อ

(นางสาวนภัสกร นนทิ)

ผู้อำนวยการสิ่งแวดล้อม/บริษัท โอเคเนเจอร์ จำกัด

สิงหาคม 2561




ตารางที่ 2 ผลกระทบสิ่งแวดล้อมที่สำคัญ มาตรการป้องกันและแก้ไขผลกระทบสิ่งแวดล้อม และมาตรการติดตามตรวจสอบผลกระทบสิ่งแวดล้อม โครงการโรงแรมพันวาบุรี บีชฟรอนท์ รีสอร์ท (Panwaburi Beach Front Resort) (ช่วงดำเนินการ) ตั้งอยู่ที่ หมู่ที่ 8 ถนนอ่าวขนดเขาขาด ตำบลวิชิต อำเภอเมืองภูเก็ต จังหวัดภูเก็ต

องค์ประกอบทางสิ่งแวดล้อม และคุณค่าต่างๆ	ผลกระทบต่อสิ่งแวดล้อมที่สำคัญ	มาตรการป้องกันและแก้ไขผลกระทบสิ่งแวดล้อม	มาตรการติดตามตรวจสอบ ผลกระทบสิ่งแวดล้อม
4.2 สาธารณสุข (ต่อ)		ให้ใช้สารเคมี สำหรับกำจัดตะกรันที่ไม่ทำให้เกิดความเสียหายแก่ท่อฝังเย็นและเส้นท่อหลักเสี่ยงวิธีทำความสะอาดที่ก่อให้เกิดละอองน้ำล่องลอยมากเกินไป เช่น ระบบฉีดน้ำแรงดันสูง เป็นต้น หากไม่สามารถหลีกเลี่ยงได้ให้ปิดประตูหน้าต่าง และช่องลมที่อยู่ใกล้เคียงให้สนิทก่อนการทำความสะอาดผู้ที่ต้องฉีดน้ำด้วยระบบแรงดันสูง ต้องได้รับการฝึกอบรมและต้องสวมอุปกรณ์ป้องกันอันตรายส่วนบุคคล ในขณะที่ปฏิบัติงานทุกครั้ง 2.2.5 เติมน้ำสะอาดและคลอรีนเข้า เพื่อให้ระดับคลอรีนอิสระตกค้าง ไม่น้อยกว่า 5 มิลลิกรัมต่อลิตร เป็นเวลา 6 ชั่วโมง 2.2.6 ระบายและถ่ายเทน้ำทิ้ง แล้วเปลี่ยนถ่ายเติมน้ำสะอาด สารเคมี และสารชีวฆาตที่ใช้ในการบำบัดคุณภาพน้ำให้อยู่ในระดับที่เหมาะสมก่อนเปิดเดินเครื่องระบบ 2.2.7 ในระหว่างการทำความสะอาดและการทำลายเชื้อ ต้องปิดพัดลมของหอฝังเย็นทุกครั้ง 2.2.8 ตรวจสอบให้น้ำในหอฝังเย็นมีปริมาณความเข้มข้นของคลอรีนอิสระตกค้าง ไม่น้อยกว่า 1.0 มิลลิกรัมต่อลิตร ตลอดเวลา 2.3 กำหนดให้โครงการทำการบำบัดน้ำในระบบ	

ลงชื่อ



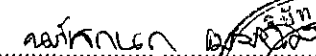

ลงชื่อ  

ตารางที่ 2 ผลกระทบสิ่งแวดล้อมที่สำคัญ มาตรการป้องกันและแก้ไขผลกระทบสิ่งแวดล้อม และมาตรการติดตามตรวจสอบผลกระทบสิ่งแวดล้อม โครงการโรงแรมพณบุรี บีชฟรอนท์ รีสอร์ท (Panwaburi Beach Front Resort) (ช่วงดำเนินการ) ตั้งอยู่ที่ หมู่ที่ 8 ถนนอ่าวขนดเขาขาด ตำบลวิชิต อำเภอเมืองภูเก็ต จังหวัดภูเก็ต


องค์ประกอบทางสิ่งแวดล้อม และคุณค่าต่างๆ	ผลกระทบต่อสิ่งแวดล้อมที่สำคัญ	มาตรการป้องกันและแก้ไขผลกระทบสิ่งแวดล้อม	มาตรการติดตามตรวจสอบ ผลกระทบสิ่งแวดล้อม
4.2 สาธารณสุข (ต่อ)		ผิวงื่นของอาคาร โดยปฏิบัติดังต่อไปนี้ 2.3.1 ควบคุมเชื้อลิจิโอนัลลา กรรมวิธีการบำบัดน้ำต้องลดหรือป้องกันการเกิดขึ้นของสิ่งต่างๆในระบบผิวงื่น ดังต่อไปนี้ 1) ตะกรัน และสิ่งที่เป็นผลผลิตจากการกัดกร่อน ซึ่งอาจจะเป็นแหล่งอาศัยและคุ้มครองเชื้อลิจิโอนัลลาในระบบ 2) ตะกอนซึ่งอาจไปลดประสิทธิภาพกรรมวิธีการบำบัดน้ำ 3) แบคทีเรียและจุลินทรีย์อื่นๆ 2.3.2 ใช้สารชีวฆาต เพื่อควบคุมการเจริญเติบโตของตะไคร่ และสาหร่าย สำหรับกรณีที่มีการเจริญเติบโตของตะไคร่และสาหร่ายอย่างรวดเร็ว ให้ใช้สารทำความสะอาดที่มีฤทธิ์เป็นด่างกำจัดและทำให้แตกกระจายออกไป แล้วจึงชะล้างทำความสะอาดและเติมสารชีวฆาตซ้ำอีกครั้ง 2.3.3 ในการกำจัดตะกอนเลน อาจใช้ตัวกระจายสาร หรือสารเคมีที่ช่วยให้เกิดการรวมตัวได้ 2.3.4 สารเคมีที่ใช้ในการบำบัดน้ำต้องไม่มีฤทธิ์ที่เป็นผลเสียต่อวัสดุอุปกรณ์ที่เป็นโลหะที่ใช้ในระบบเส้นท่อ เช่น ยาง และโลหะที่เคลือบสารอีพ็อกซีป้องกันการ	

ลงชื่อ

(นางอนงค์รัตน์ เดชวรรคณีย์)

เจ้าของโครงการ/บริษัท บวรรัตน์ จำกัด

สิงหาคม 2561

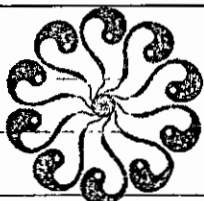บริษัท บวรรัตน์ จำกัด
BOWORN RAT CO., LTD.

145/221

ลงชื่อ

(นางสาวนภัสกรก เมฆนิต)

ผู้อำนวยการสิ่งแวดล้อม/บริษัท โอเค เนเจอร์ จำกัด


สิงหาคม 2561



ตารางที่ 2 ผลกระทบสิ่งแวดล้อมที่สำคัญ มาตรการป้องกันและแก้ไขผลกระทบสิ่งแวดล้อม และมาตรการติดตามตรวจสอบผลกระทบสิ่งแวดล้อม โครงการโรงแรมพันวาบุรี บีชฟรอนท์ รีสอร์ท (Panwaburi Beach Front Resort) (ช่วงดำเนินการ) ตั้งอยู่ที่ หมู่ที่ 8 ถนนอ่าวขนดเขาสาด ตำบลวิชิต อำเภอเมืองภูเก็ต จังหวัดภูเก็ต

องค์ประกอบทางสิ่งแวดล้อม และคุณค่าต่างๆ	ผลกระทบต่อสิ่งแวดล้อมที่สำคัญ	มาตรการป้องกันและแก้ไขผลกระทบสิ่งแวดล้อม	มาตรการติดตามตรวจสอบ ผลกระทบสิ่งแวดล้อม
4.2 สาธารณสุข (ต่อ)		กีดกร่อน เป็นต้น และต้องเหมาะสมเป็นกลางต่อวัสดุอุปกรณ์ที่ใช้ในงานระบบเส้นท่อ 2.3.5 การบรรจุ เก็บสะสมและควบคุมดูแลสารเคมีต้องปฏิบัติตามข้อกำหนดของกฎหมายที่เกี่ยวข้อง 2.4 กำหนดให้การใช้สารชีวฆาตต้องปฏิบัติตามดังต่อไปนี้ 2.4.1 ต้องใช้สารชีวฆาตอย่างน้อย 2 ชนิด โดยใส่สลับกันสัปดาห์ละครั้ง เพื่อป้องกัน ุบัติการณ์ดื้อสารเคมีของเชื้อจุลินทรีย์ 2.4.2 ก่อนเริ่มดำเนินการบำบัดน้ำด้วยสารชีวฆาต ต้องมั่นใจว่า ระบบฝั่่งเย็นอยู่ในสภาพที่สะอาด 2.4.3 การป้องกันการปรับตัวเข้ากับสิ่งแวดล้อมของสิ่งมีชีวิตขนาดเล็ก ในระบบฝั่่งเย็นต้องใช้สารชีวฆาตด้วยวิธีการเติมใส่เป็นครั้งๆ แบบไม่ต่อเนื่อง (Shot/Slug dose) และให้รวมถึงการเติมสารชีวฆาตใส่ลงในอ่างรองรับน้ำของหอฝั่่งเย็นโดยตรง เป็นระยะสลับกัน ด้วยวิธีแบบเดียวกัน 2.4.4 สารชีวฆาตที่ใช้ในการกำจัดและควบคุมการเจริญเติบโตของเชื้อลิจิโอเนลลา ต้องมีคุณสมบัติ ดังนี้ 1) เป็นผลิตภัณฑ์ที่ได้มาตรฐานและได้รับการจดทะเบียนอย่างถูกต้อง โดยสารเคมีทุกชนิดที่ใช้ในการ	

ลงชื่อ

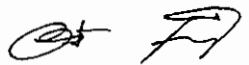


ลงชื่อ


ดร.กนกนา




ตารางที่ 2 ผลกระทบสิ่งแวดล้อมที่สำคัญ มาตราการป้องกันและแก้ไขผลกระทบสิ่งแวดล้อม และมาตรการติดตามตรวจสอบผลกระทบสิ่งแวดล้อม โครงการโรงแรงแผ่นวนาบุรี บริษัท รีสอร์ท (Pangwaburi Beach Front Resort) (ช่วงดำเนินการ) ตั้งอยู่ที่ หมู่ที่ 8 ถนนอ่าววนาบุรีเขาขาด ตำบลวิชิต อำเภอเมืองภูเก็ต จังหวัดภูเก็ต

องค์ประกอบทางสิ่งแวดล้อม และคุณค่าต่างๆ	ผลกระทบต่อสิ่งแวดล้อมที่สำคัญ	มาตรการป้องกันและแก้ไขผลกระทบสิ่งแวดล้อม	มาตรการติดตามตรวจสอบผลกระทบสิ่งแวดล้อม
4.2 สาธารณสุข (ต่อ)		มาตรการป้องกันและแก้ไขผลกระทบสิ่งแวดล้อม บำบัดน้ำต้องได้รับอนุญาตให้ใช้และปฏิบัติตามข้อกำหนดของหน่วยงานที่เกี่ยวข้อง 2) มีประสิทธิภาพที่เชื่อถือได้ในการทำลายเชื้อลิวโนเนลลาและเชื้อจุลินทรีย์อื่นๆ ได้กว้างขวางเมื่อใช้ในปริมาณหรือขนาดตามที่มีผู้ผลิตหรือผู้จำหน่ายได้กำหนดหรือแนะนำไว้ 3) สารชีวฆาตอื่นที่นำมาใช้ต้องมีตัวช่วยสนับสนุน ให้สารชีวฆาตที่ใช้สำหรับทำลายเชื้อลิวโนเนลลาทำงานอย่างมีประสิทธิภาพสมบูรณ์ยิ่งขึ้น และช่วยให้ระบบผู้เลี้ยงปลอดจากภาวะใดๆ ทางจุลชีววิทยา 4) ไม่รบกวนต่อวิถีการขึ้นสูตรเพื่อจำแนกชนิดและประเภทของเชื้อลิวโนเนลลา 5) เหมาะสมทั้งทางด้านกายภาพและเคมีกับน้ำผ่านกรรมวิธีการบำบัดแล้ว 2.5 สารเคมีที่ใช้และผลิตภัณฑ์สุดท้าย (End-product) ที่เกิดขึ้นภายหลังจากการบำบัดน้ำต้องสามารถย่อยสลายทางชีวภาพและเคมีได้ โดยก่อให้เกิดอันตรายต่อสุขภาพและสิ่งแวดล้อมน้อยที่สุด สำหรับในการนี้ที่มีการระบายหรือเกิดอุบัติเหตุรั่วไหลของสารเคมีหรือผลิตภัณฑ์สุดท้ายลงสู่ระบบบำบัดน้ำ น้ำทิ้งจากระบบต้องผ่านการ	มาตรการติดตามตรวจสอบผลกระทบสิ่งแวดล้อม

ลงชื่อ
(นางอนงค์รัตน์ เตชะวรรณา)

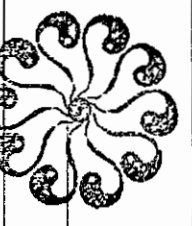



ลงชื่อ
(นางสาวณัฏฐพร นามศิริ)

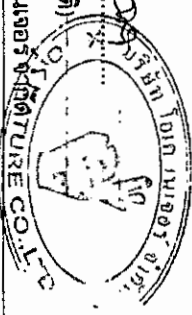


ตารางที่ 2 ผลกระทบสิ่งแวดล้อมที่สำคัญ มาตรการป้องกันและแก้ไขผลกระทบสิ่งแวดล้อม และมาตรการติดตามตรวจสอบผลกระทบสิ่งแวดล้อม โครงการโรงแรมพันวาบุรี บีชฟรอนท์ รีสอร์ท (Panwaburi Beach Front Resort) (ช่วงดำเนินการ) ตั้งอยู่ที่ หมู่ที่ 8 ถนนอ่าวขนดเขาขาด ตำบลวิชิต อำเภอเมืองภูเก็ต จังหวัดภูเก็ต

องค์ประกอบทางสิ่งแวดล้อม และคุณค่าต่างๆ	ผลกระทบต่อสิ่งแวดล้อมที่สำคัญ	มาตรการป้องกันและแก้ไขผลกระทบสิ่งแวดล้อม	มาตรการติดตามตรวจสอบ ผลกระทบสิ่งแวดล้อม
4.2 สาธารณสุข (ต่อ)		บำบัดคุณภาพน้ำก่อนระบายลงสู่แหล่งรองรับน้ำสาธารณะ 2.6 กำหนดให้โครงการบันทึกข้อมูล โดยปฏิบัติดังนี้ 2.6.1 เจ้าของหรือผู้ครอบครองอาคารต้องจัดให้มีการบันทึกในสมุดบันทึกประจำหอผึ่งเย็นทุกเครื่องพร้อมให้ข้อมูลที่ถูกต้องเพียงพอและสะดวกต่อการตรวจสอบขอข้อมูลของพนักงาน เจ้าหน้าที่ตลอดเวลา การบันทึกข้อมูลต้องครอบคลุมรายละเอียด ดังต่อไปนี้ 1) รายละเอียดเกี่ยวกับหอผึ่งเย็น เช่น ที่ตั้ง แบบ รุ่น และขนาด เป็นต้น 2) ชื่อผู้บันทึกและกับรักษสมุดบันทึกข้อมูล 3) ชื่อบุคคลหรือบริษัทที่รับผิดชอบในการประเมินความเสี่ยง แผนปฏิบัติการ การจัดมาตรการป้องกันและข้อควรระวัง 4) ชื่อบุคคลหรือบริษัทที่ดำเนินการบำบัดน้ำ 5) รายละเอียดในการบำรุงรักษา เช่น - วันที่และผลในการตรวจตราเบื้องต้น โดยสายตา - วันที่ทำความสะอาดและทำลายเชื้อ - วันที่บำบัดน้ำด้วยสารเคมีและสารชีวภาพ - วันที่เก็บตัวอย่าง เพื่อตรวจสอบเฝ้าระวัง	

ลงชื่อ

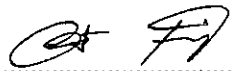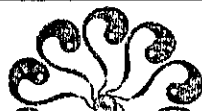ลงชื่อ

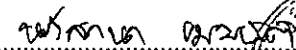



ตารางที่ 2 ผลกระทบสิ่งแวดล้อมที่สำคัญ มาตรการป้องกันและแก้ไขผลกระทบสิ่งแวดล้อม และมาตรการติดตามตรวจสอบผลกระทบสิ่งแวดล้อม โครงการโรงแม่พันธุ์ บีชฟรอน รีสอร์ท (Pawwaburi Beach Front Resort) (ช่วงดำเนินการ) ตั้งอยู่ที่ หมู่ที่ 8 ถนนอ่าววนต์เขาขาด ตำบลวิชิต อำเภอเมืองภูเก็ต จังหวัดภูเก็ต

องค์ประกอบทางสิ่งแวดล้อม และคุณค่าต่างๆ	ผลกระทบต่อสิ่งแวดล้อมที่สำคัญ	มาตรการป้องกันและแก้ไขผลกระทบสิ่งแวดล้อม	มาตรการติดตามตรวจสอบผลกระทบสิ่งแวดล้อม
4.2 สาธารณสุข (ต่อ)		คุณภาพน้ำและเชื้อลิวโนเนลลา รวมทั้งวันที่ รายงานผลการตรวจสอบ 6) รายละเอียดในการปรับปรุงแก้ไข และ วันที่เริ่มดำเนินการ 2.6.2 การบันทึกข้อมูลต้องมีลายเซ็นของผู้ปฏิบัติงานหรือผู้ที่รับผิดชอบรับรองกำกับว่าได้มีการดำเนินงานจริง 2.6.3 สมุดบันทึกต้องเก็บรักษาไว้อย่างน้อย 2 ปี 2.7 กำหนดให้โครงการจัดให้แผนการดำเนินงาน เมื่อเกิดการระบาดของโรคเลิเจียนแนร์ในอาคารด้วยการ ปฏิบัติ ดังต่อไปนี้ 2.7.1 ถ้าปรากฏว่ามีหรือสงสัยว่าจะมีการระบาดของโรคเลิเจียนแนร์เกิดขึ้น ผู้ที่ได้อบรมใบอนุญาตผู้ดำเนินการ เจ้าของหรือผู้ครอบครองอาคารต้องแจ้งพนักงานเจ้าหน้าที่ที่ราบพื้นที่ 2.7.2 ในกรณีสงสัยว่ามีการระบาดของโรคเลิเจียนแนร์ อันเนื่องมาจากหอผู้ป่วยของอาคารให้พนักงานเจ้าหน้าที่เรียกหรือขอเอกสารหรือหลักฐานจากผู้ได้รับใบอนุญาต ผู้ดำเนินการ เจ้าของหรือผู้ครอบครองอาคาร ดังนี้ 1) แบบแปลนอาคารที่แสดงรายละเอียด	

ลงชื่อ
(นางอนงค์รัตน์ เตชะวรคณีย์)

เจ้าของโครงการบริษัท บวรรัตน์ จำกัด

สิงหาคม 2561

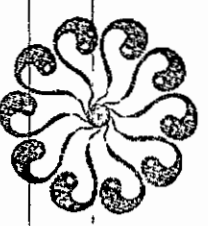

ลงชื่อ
(นางสาวนันทกาน เมฆมณี)

ผู้ชำนาญการสิ่งแวดล้อม/บริษัท โอเค เมอริส จำกัด


สิงหาคม 2561

บริษัท บวรรัตน์ จำกัด
BOWORNKAI CO., LTD. 149/221

ตารางที่ 2 ผลกระทบสิ่งแวดล้อมที่สำคัญ มาตรการป้องกันและแก้ไขผลกระทบสิ่งแวดล้อม และมาตรการติดตามตรวจสอบผลกระทบสิ่งแวดล้อม โครงการโรงแรมพันวาบุรี บีชฟรอนท์ รีสอร์ท (Panwaburi Beach Front Resort) (ช่วงดำเนินการ) ตั้งอยู่ที่ หมู่ที่ 8 ถนนอ่าวขนดเขาขาด ตำบลวิชิต อำเภอเมืองภูเก็ต จังหวัดภูเก็ต

องค์ประกอบทางสิ่งแวดล้อม และคุณค่าต่างๆ	ผลกระทบต่อสิ่งแวดล้อมที่สำคัญ	มาตรการป้องกันและแก้ไขผลกระทบสิ่งแวดล้อม	มาตรการติดตามตรวจสอบ ผลกระทบสิ่งแวดล้อม
4.2 สาธารณสุข (ต่อ)		ชั้นต่างๆในอาคารที่ตั้งของหอผึ่งเย็น และช่องทางสำหรับ อากาศภายนอกระบายเข้าสู่อาคาร 2) แผนผังวงจรขอหอผึ่งเย็น 3) สมุดบันทึกประจำหอผึ่งเย็น 4) หอผึ่งเย็นที่สงสัยเป็นต้นเหตุของการ ระบาดของโรคต้องไม่มีการระบายน้ำทิ้งหรือทำลายเชื้อก่อน พนักงานเจ้าหน้าที่จะดำเนินการเก็บตัวอย่างน้ำส่งตรวจ 5) ข้อมูลอื่นๆ ที่จำเป็นสำหรับการ สอบสวนทางวิทยาการระบาด 2.7.3 เมื่อได้ชั้นสูตรแน่ชัดแล้วว่าหอผึ่งเย็น ใด เป็นต้นเหตุการณระบาดของโรคเลิเจียนแนร์ให้พนักงาน เจ้าหน้าที่ออกคำสั่งให้ผู้รับใบอนุญาต ผู้ดำเนินการ เจ้าของ หรือผู้ครอบครองอาคารทำความสะอาดและทำลายเชื้อทันที ในหอผึ่งเย็นที่เกี่ยวข้องกับการระบาดของโรคตามขั้นตอน ดังนี้ เติมน้ำคลอรีนหรือสารประกอบคลอรีนลงในน้ำของ ระบบ เพื่อให้มีคลอรีนอิสระในน้ำอยู่ที่ระดับ 20-50 มิลลิกรัม/ ลิตรเป็นเวลานาน 1-2 ชั่วโมง พร้อมกับเติมตัวกระจายทาง ชีวภาพ (Bio dispersant) ทันทีหรือในเวลาเดียวกัน 1) หมุนเวียนน้ำในระบบ โดยปิดพัดลม นานอย่างน้อย 6 ชั่วโมง และรักษาระดับคลอรีนอิสระให้อยู่	

ลงชื่อ

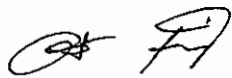


ลงชื่อ



ตารางที่ 2 ผลกระทบสิ่งแวดล้อมที่สำคัญ มาตรการป้องกันและแก้ไขผลกระทบสิ่งแวดล้อม และมาตรการติดตามตรวจสอบผลกระทบสิ่งแวดล้อม โครงการโรงแรมพันวาบุรี บีชฟรอนท์ รีสอร์ท (Panwaburi Beach Front Resort) (ช่วงดำเนินการ) ตั้งอยู่ที่ หมู่ที่ 8 ถนนอ่าวขนดเขาขาด ตำบลวิชิต อำเภอเมืองภูเก็ต จังหวัดภูเก็ต


องค์ประกอบทางสิ่งแวดล้อม และคุณค่าต่างๆ	ผลกระทบต่อสิ่งแวดล้อมที่สำคัญ	มาตรการป้องกันและแก้ไขผลกระทบสิ่งแวดล้อม	มาตรการติดตามตรวจสอบ ผลกระทบสิ่งแวดล้อม
4.2 สาธารณสุข (ต่อ)		ต่ำสุดที่ 10 มิลลิกรัมต่อลิตร ตลอดเวลา 2) หลังจาก 6 ชั่วโมง แล้วใช้ขจัดคลอรีน (de chlorinate) และระบายน้ำออกจากระบบ 3) ทำความสะอาดหอผึ่งเย็น บ่อสูบน้ำ และระบบจ่ายน้ำ ทั้งนี้ผู้ปฏิบัติงาน จะต้องสวมใส่อุปกรณ์ ป้องกันอันตรายส่วนบุคคล 4) เติมน้ำสะอาดใส่สารคลอรีนหรือ สารประกอบคลอรีน 5) หมุนเวียนน้ำ ซึ่งมีคลอรีนอิสระที่ 5 มิลลิกรัม/ลิตร อีกครั้งในขณะปิดพัดลมเป็นเวลา 6 ชั่วโมง หรือ 10 มิลลิกรัม/ลิตร เป็นเวลา 1 ชั่วโมง 6) ขจัดคลอรีนและระบายน้ำออกจากระบบ 7) เติมน้ำและหมุนเวียนน้ำสะอาดอีกครั้ง แล้วเก็บตัวอย่างน้ำไปตรวจวิเคราะห์ 8) เปิดใช้งานระบบผึ่งเย็นตามปกติใหม่ 9) โดยทั่วไปน้ำในหอผึ่งเย็น ต้องมี ปริมาณความเข้มข้นของคลอรีนอิสระตกค้าง ไม่น้อยกว่า 1.0 มิลลิกรัม/ลิตร ตลอดเวลา 2.8 กำหนดให้โครงการต้องทำการเก็บตัวอย่างน้ำ และการตรวจสอบเฝ้าระวังทางจุลชีววิทยา ด้วยการปฏิบัติ	

ลงชื่อ

(นางอนงค์รัตน์ เดชวรรณีย์)

เจ้าของโครงการ/บริษัท บวรรัตน์ จำกัด

สิงหาคม 2561

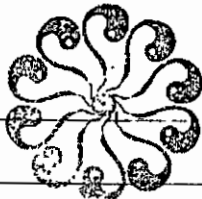

บวรรัตน์ จำกัด


BVRATANI CO., LTD. 151/221

ลงชื่อ

(นางสาวนภัสกรก เมฆนิติ)

ผู้อำนวยการสิ่งแวดล้อม/บริษัท โอเค เนเจอร์ จำกัด


สิงหาคม 2561

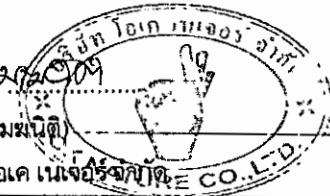

ตารางที่ 2 ผลกระทบสิ่งแวดล้อมที่สำคัญ มาตรการป้องกันและแก้ไขผลกระทบสิ่งแวดล้อม และมาตรการติดตามตรวจสอบผลกระทบสิ่งแวดล้อม โครงการโรงไฟฟ้าบุรีรัมย์หรือธนบุรี (Pamwaburi Beach Front Resort) (ช่วงดำเนินการ) ตั้งอยู่ที่ หมู่ที่ 8 ถนนอำเภอนตเ้เขาขาด ตำบลวิเชียร อำเภอเมืองบุรีรัมย์ จังหวัดบุรีรัมย์


องค์ประกอบทางสิ่งแวดล้อม และคุณค่าต่างๆ	ผลกระทบต่อสิ่งแวดล้อมที่สำคัญ	มาตรการป้องกันและแก้ไขผลกระทบสิ่งแวดล้อม	มาตรการติดตามตรวจสอบผลกระทบสิ่งแวดล้อม
4.2 สาธารณสุข (ต่อ)		ดังต่อไปนี้ 2.8.1 โครงการต้องจัดให้ และดำเนินการทดสอบหาเชื้อลิจิโอเนลลาและการตรวจนับแบคทีเรียทั้งหมดตามแผนเป็นประจำ เพื่อตรวจสอบประสิทธิภาพของระบบบำบัดน้ำ โดยให้มีการตรวจวัดทุกา 6 เดือน 2.8.2 การเก็บตัวอย่างน้ำ เพื่อการเฝ้าระวังทางจุลชีววิทยา ต้องปฏิบัติตามดังต่อไปนี้ 1) เก็บตัวอย่างน้ำก่อนมีการใช้สารชีวฆาต หรือเก็บตัวอย่างน้ำในขณะที่เปิดเดินเครื่องระบบและมิน้ำไหลเวียนในระบบแล้ว อย่างน้อย 1 ชั่วโมง 2) ในการนี้หมักการทำลายเชื้อจะต้องเก็บตัวอย่างน้ำ หลังจากการทำลายเชื้อแล้ว ไม่น้อยกว่า 3 วัน 3) เก็บรักษาตัวอย่างน้ำไว้ที่อุณหภูมิ 2-8 องศาเซลเซียสหรือแช่เย็น และนำส่งเข้าห้องปฏิบัติการตรวจวิเคราะห์ทันทีหรืออย่างช้าภายใน 5 วัน 4) เก็บตัวอย่างน้ำ ณ จุดที่น้ำไหลเข้ามาเติมขอเขยในระบบ ในอ่างรองรับน้ำและท่อน้ำทิ้งจากห้องฝ่งเย็นแต่ละเครื่อง อย่างน้อย 3 ตัวอย่าง 2.8.3 ห้องปฏิบัติการเอกพทที่ตรวจวิเคราะห์เชื้อลิจิโอเนลลา ต้องได้รับการรับรองจากกรมวิทยาศาสตร์การแพทย์	

ลงชื่อ

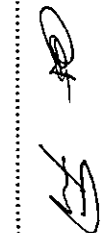



ลงชื่อ

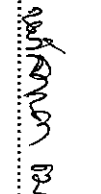


ตารางที่ 2 ผลกระทบสิ่งแวดล้อมที่สำคัญ มาตรการป้องกันและแก้ไขผลกระทบสิ่งแวดล้อม และมาตรการติดตามตรวจสอบผลกระทบสิ่งแวดล้อม โครงการโรงแรมพันวาบุรี บีชฟรอนท์ รีสอร์ท (Panwaburi Beach Front Resort) (ช่วงดำเนินการ) ตั้งอยู่ที่ หมู่ที่ 8 ถนนอ่าวขนดเขาขาด ตำบลวิชิต อำเภอเมืองภูเก็ต จังหวัดภูเก็ต


องค์ประกอบทางสิ่งแวดล้อม และคุณค่าต่างๆ	ผลกระทบต่อสิ่งแวดล้อมที่สำคัญ	มาตรการป้องกันและแก้ไขผลกระทบสิ่งแวดล้อม	มาตรการติดตามตรวจสอบผลกระทบสิ่งแวดล้อม
4.2 สาธารณสุข (ต่อ)		2.8.4 โครงการต้องจัดส่งรายงานผลการตรวจสอบให้พนักงานเจ้าหน้าที่ หรือกรมอนามัยและกรมควบคุมโรคติดต่อ หน่วยงานละ 1 ชุด ตามเวลาที่กำหนดในข้อ 2.8.1 พร้อมกับข้อมูลที่บันทึกตามรายละเอียดในแบบบันทึกข้อมูล สำหรับการควบคุมเชื้อลิจิโอเนลลาในระบบผึ่งเย็นที่แนบท้ายข้อปฏิบัตินี้ 2.8.5 การตรวจสอบเฝ้าระวังเชื้อลิจิโอเนลลาในหอผึ่งเย็นเป็นประจำ ต้องเป็นส่วนหนึ่งของแผนปฏิบัติที่ดีด้านการบำรุงรักษา การทำความสะอาด และการติดตามผลอย่างสม่ำเสมอ	
4.3 อาชีวอนามัยและความปลอดภัย	1. ความสามารถของระบบป้องกันอัคคีภัยของโครงการ โครงการประกอบด้วย ห้องพักจำนวน 152 ห้องพัก เป็นที่จอดรถบัส จำนวน 1 คัน ที่จอดรถสำหรับผู้พิการ จำนวน 1 คัน และที่จอดรถจักรยานยนต์ จำนวน 10 คัน และมีพื้นที่ใช้สอยแต่ละอาคารรวมไม่เกิน 2,000 ตารางเมตร ซึ่งโครงการเป็นโรงแรม ทั้งนี้ โครงการจัดเตรียมระบบป้องกันอัคคีภัยให้เป็นไปตาม กฎกระทรวงฉบับที่ 39 (พ.ศ. 2537) แก้ไขเพิ่มเติมฉบับที่ 63 (พ.ศ. 2551) กฎกระทรวงฉบับที่ 47 (พ.ศ. 2540) เพื่อให้สามารถป้องกันและควบคุมสถานการณ์ในเบื้องต้นได้ในกรณีเกิดเหตุฉุกเฉิน ก่อนที่หน่วยงานราชการที่เกี่ยวข้องจะเข้ามาให้การช่วยเหลือ ทั้งนี้ โครงการจะทำการติดตั้งระบบป้องกันและควบคุมอัคคีภัยดังกล่าวให้เป็นไป	มาตรการป้องกันและแก้ไขผลกระทบสิ่งแวดล้อมของโครงการ (1) มีระบบป้องกันอัคคีภัยตามมาตรฐานวิศวกรรมสถานแห่งประเทศไทย และกฎหมายควบคุมอาคารว่าด้วยความปลอดภัย ประกอบด้วย 1) ถังดับเพลิงเคมี 2) ป้ายบอกทางหนีไฟ 3) ไฟฟ้าส่องสว่างฉุกเฉิน 4) บันไดหนีไฟ 5) อุปกรณ์ส่งสัญญาณเตือนเพลิงไหม้	(1) ติดตามแผนการดำเนินการตรวจสอบประสิทธิภาพของอุปกรณ์ตรวจสอบระบบดับเพลิงเป็นประจำ ทุกเดือน ตลอดระยะเวลาเปิดดำเนินการ (2) ตรวจสอบติดตามแผนปฏิบัติการฉุกเฉินโดยระบุวิธีอพยพผู้ที่อยู่ในอาคารได้หมดภายใน 1 ชั่วโมง

ลงชื่อ

(นางอนงค์รัตน์ เดชวรรัตน์)

เจ้าของโครงการ/บริษัท บวรรัตน์ จำกัด

สิงหาคม 2561

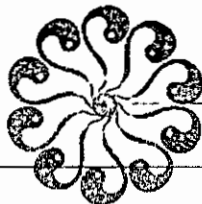

บริษัท บวรรัตน์ จำกัด
BOWORN RAT CO., LTD. 153/221

ลงชื่อ

(นางสาวนภัสชนก เมฆนิต)

ผู้อำนวยการสิ่งแวดล้อม/บริษัท โอเค เนเจอร์ จำกัด


สิงหาคม 2561




ตารางที่ 2 ผลกระทบสิ่งแวดล้อมที่สำคัญ มาตรการป้องกันและแก้ไขผลกระทบสิ่งแวดล้อม และมาตรการติดตามตรวจสอบผลกระทบสิ่งแวดล้อม โครงการโรงแรมพณบุรี บีชฟรอนท์ รีสอร์ท (Panwaburi Beach Front Resort) (ช่วงดำเนินการ) ตั้งอยู่ที่ หมู่ที่ 8 ถนนอ่าววนต์เขาขาด ตำบลวิชิต อำเภอเมืองภูเก็ต จังหวัดภูเก็ต

องค์ประกอบทางสิ่งแวดล้อมและคุณค่าต่างๆ	ผลกระทบต่อสิ่งแวดล้อมที่สำคัญ	มาตรการป้องกันและแก้ไขผลกระทบสิ่งแวดล้อม	มาตรการติดตามตรวจสอบผลกระทบสิ่งแวดล้อม
4.3 อาชีวอนามัยและความปลอดภัย (ต่อ)	ตามข้อกำหนดของดังกล่าว ซึ่งมีรายละเอียดการติดตั้งระบบป้องกันและควบคุมอัคคีภัย รวมทั้งรายละเอียดโครงการที่เกี่ยวกับการอพยพคนออกจากโครงการ รวมทั้งแผนอพยพคนกรณีเกิดเหตุเพลิงไหม้ภายในโครงการดังนี้ 1) ชุดดับเพลิง ประกอบด้วยสายฉีดน้ำดับเพลิงพร้อมอุปกรณ์ (Fire Hose Cabinet : FHC) โดยแต่ละตู้ประกอบด้วย วาล์วฉีดน้ำดับเพลิงขนาด 2.5 นิ้ว แบบข้อต่อสวมเร็ว 1 ชุด ชุดสายฉีดน้ำดับเพลิงขนาดเส้นผ่านศูนย์กลาง 25 มิลลิเมตร 1 ชุด ความยาวสายฉีดน้ำดับเพลิง 100 ฟุต ต่อจากตู้ฉีดน้ำดับเพลิงแล้วสามารถนำไปใช้ดับเพลิงในพื้นที่ทั้งหมดในชั้นนั้นได้ และถังดับเพลิงแบบมือถือชนิดผงเคมีแห้งขนาด 10 ปอนด์ หรือ 4.50 กิโลกรัม ซึ่งจะติดตั้งไว้บริเวณโถงบันไดภายในอาคารห้องพักแต่ละชั้น รวมจำนวน FHC ภายในโครงการ ทั้งหมด 16 จุด 2) หัวรับน้ำดับเพลิง โครงการจัดให้มีหัวรับน้ำดับเพลิงสำหรับนำน้ำจากระดับเพลิงเข้าสู่ระบบการจ่ายน้ำเพื่อดับเพลิงภายในอาคารโครงการ โดยหัวรับน้ำดับเพลิงสำหรับระดับเพลิงจะใช้แบบ Siamese Twin Connector ขนาด Ø 6 x 2.5 มม. พร้อม Check Valve หัวสวมเร็วและฝาปิด ใช้สำหรับหัวสูบลจากระดับเพลิง ตำแหน่งที่จัดเตรียมอยู่บริเวณทางเข้าโครงการ จำนวน 2 ชุด 3) ระบบหัวกระจายน้ำดับเพลิงอัตโนมัติ เป็นระบบท่อเปียกมีน้ำอยู่ในท่อตลอดเวลา ซึ่งสามารถทำงานได้ทันทีเมื่อเกิดเพลิงไหม้ โดย	6) ระบบป้องกันอันตรายจากฟ้าผ่า 7) ระบบท่อขึ้นดับเพลิง พร้อมตู้ดับเพลิง 8) ติดป้ายแนะนำการใช้อุปกรณ์ แต่ละตัวไว้บริเวณที่อุปกรณ์ติดตั้งอยู่เพื่อให้ผู้พักอาศัยที่อยู่ใกล้เคียงที่เกิดเหตุสามารถใช้ได้ (2) ดำเนินการตรวจสอบประสิทธิภาพของอุปกรณ์ระบบดับเพลิงทุกเดือน (3) ต้องมีการฝึกอบรมเจ้าหน้าที่ที่เกี่ยวข้องกับการป้องกันอัคคีภัยของโครงการอย่างน้อยปีละ 1 ครั้ง (4) ติดต่อประสานงานขอความช่วยเหลือ เมื่อเกิดเหตุเพลิงไหม้จากหน่วยงานที่รับผิดชอบ (5) มีแผนป้องกันและควบคุมอัคคีภัยของโครงการ พร้อมทั้งสนับสนุนการจัดตั้งกลุ่มอาสาสมัครของผู้พักอาศัยร่วมกับเจ้าของโครงการเพื่อเตรียมพร้อมในกรณีเกิดเหตุเพลิงไหม้ (6) มีแผนปฏิบัติการฉุกเฉินโดยระบุถึงวิธีการอพยพผู้ที่อยู่ในอาคารภายใน 1 ชั่วโมง และระบุผู้รับผิดชอบในขั้นตอนต่างๆ (7) มีเจ้าหน้าที่คอยตรวจตราความเรียบร้อยและอำนวยความสะดวกบริเวณทางเข้า-ออก โครงการ ตลอด 24 ชั่วโมง	(3) ติดตามแผนการฝึกอบรมเจ้าหน้าที่ที่เกี่ยวข้องกับการป้องกันอัคคีภัยของโครงการอย่างน้อยปีละ 1 ครั้ง (4) ตรวจวิเคราะห์คุณภาพน้ำในสระว่ายนํ้าอย่างสม่ำเสมอ โดยจะต้องมีรายการดัชนีที่ตรวจวิเคราะห์ และช่วงเวลาการตรวจวิเคราะห์ดังนี้ (1) ดัชนีที่ตรวจวิเคราะห์ 1. pH 2. คลอรีนอิสระ 3. คลอรีนที่รวมกับสารอื่น 4. ค่าความเป็นด่าง 5. ความกระด้าง 6. กรดไฮยาซูริก 7. คลอไรด์ 8. แอมโมเนีย 9. ไนเตรท

ลงชื่อ

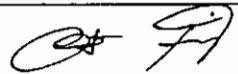


ลงชื่อ

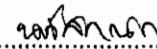


ตารางที่ 2 ผลกระทบสิ่งแวดล้อมที่สำคัญ มาตรการป้องกันและแก้ไขผลกระทบสิ่งแวดล้อม และมาตรการติดตามตรวจสอบผลกระทบสิ่งแวดล้อม โครงการโรงแรมพันวาบุรี บีชฟรอนท์ รีสอร์ท (Panwaburi Beach Front Resort) (ช่วงดำเนินการ) ตั้งอยู่ที่ หมู่ที่ 8 ถนนอ่าววนต์เขาขาด ตำบลวิชิต อำเภอเมืองภูเก็ต จังหวัดภูเก็ต


องค์ประกอบทางสิ่งแวดล้อมและคุณค่าต่างๆ	ผลกระทบต่อสิ่งแวดล้อมที่สำคัญ	มาตรการป้องกันและแก้ไขผลกระทบสิ่งแวดล้อม	มาตรการติดตามตรวจสอบผลกระทบสิ่งแวดล้อม
4.3 อาชีวอนามัยและความปลอดภัย (ต่อ)	สามารถเปิดออกทันทีที่มีความร้อนสูงขึ้นจนถึงอุณหภูมิทำงาน จี๊ดน้ำบริเวณที่เกิดเหตุครอบคลุมพื้นที่ 16 ตารางเมตร/หัว โดยจะติดตั้งไว้ทั่วทุกชั้นของอาคาร 4) เครื่องดับเพลิงชนิดมือถือ โครงการจะติดตั้งเครื่องดับเพลิงชนิดมือถือ แบบผงเคมีแห้ง (Dry Chemical Extinguisher) ขนาด 20 ปอนด์แบบหัวได้ ซึ่งจะติดตั้งไว้บริเวณทางเดินภายในอาคารทุกอาคาร 5) ป้ายบอกทางหนีไฟ โครงการจะติดตั้งป้ายบอกทางหนีไฟภายในอาคาร โดยใช้ตัวอักษรขนาดใหญ่กว่า 10 เซนติเมตร พร้อมชุดชาร์จแบตเตอรี่ หลอดไฟคอมเพล็กซ์ฟลูออเรสเซนต์ 1x11 W ซึ่งมีกำลังเพียงพอในการใช้งานขณะที่แหล่งจ่ายกำลังไฟฟ้าในสภาวะปกติเกิดขัดข้องไม่น้อยกว่า 2 ชั่วโมง โดยจะติดตั้งไว้บริเวณทางเข้าออกอาคาร และทางเดินหน้าบันไดหนีไฟ 6) ไฟส่องสว่างฉุกเฉิน ไฟส่องสว่างฉุกเฉิน พร้อมชุดชาร์จแบตเตอรี่ และสามารถจ่ายกระแสไฟฟ้าให้กับหลอดไฟที่ต้องพ่วงอยู่ได้ไม่น้อยกว่า 2 ชั่วโมง ติดตั้งสูงจากระดับพื้น 2.25 เมตร เพื่อส่องสว่างให้สามารถมองเห็นได้ชัดเจนหากเกิดกรณีฉุกเฉิน โดยมีการติดตั้งไว้ตามจุดต่างๆ ของแต่ละอาคาร ซึ่งครอบคลุมทั่วบริเวณโครงการ ได้แก่ ห้องไฟฟ้า ห้องปั๊ม ห้องน้ำ ทางเดิน บันไดหลัก บันไดหนีไฟ และที่จอดรถ 7) กล้องวงจรปิด เพื่อเป็นการดูแลและรักษาความปลอดภัยแก่ผู้ใช้อาคาร โครงการได้จัดให้มีระบบกล้องวงจรปิดในแต่ละส่วนของ	(8) ประชาสัมพันธ์ให้ความรู้แก่ผู้พักอาศัยภายในโครงการเกี่ยวกับการใช้อุปกรณ์ป้องกันอัคคีภัยแผนการป้องกันอัคคีภัยและแผนการอพยพ รวมทั้งข้อปฏิบัติต่างๆ ขณะเกิดเหตุเพลิงไหม้ (9) โครงการจัดเตรียมพื้นที่จัดรวมพลไว้อย่างเพียงพอ โดยมีสัดส่วนพื้นที่จัดรวมพลต่อผู้พักอาศัยไม่น้อยกว่า 0.25 ตารางเมตร/คน สำหรับพื้นที่ที่โครงการจัดเตรียมเป็นจุดรวมพลสามารถรองรับผู้อพยพภายในโครงการได้ทั้งหมดและเพียงพอต่อจำนวนผู้อพยพภายในโครงการและยังเป็นพื้นที่ที่ปลอดภัย (10) กำหนดทางเดินรถดับเพลิงขนาดใหญ่สามารถเข้าถึงหัวรับน้ำดับเพลิงได้ (11) มาตรการป้องกันและแก้ไขผลกระทบสิ่งแวดล้อมด้านความปลอดภัยต่อชีวิตและทรัพย์สินของประชาชนในบริเวณใกล้เคียง มีดังนี้ 1) ควบคุมการจราจรภายในโครงการ 2) ติดตั้งป้ายชื่อโครงการ ลูกศรแสดงทิศทางบริเวณทางเข้า-ออกโครงการที่สามารถเห็นได้ชัดเจน และในระยะทางพอสมควรที่จะชะลอรถได้ทันก่อนเข้าสู่โครงการได้อย่างปลอดภัย	10. โคลิฟอร์มแบคทีเรียทั้งหมด 11. ฟิคอลโคลิฟอร์มแบคทีเรีย 12. Escherichia coli 13. Staphylococcus aureus 14. Pseudomonas aeruginosa ดัชนีที่ตรวจวิเคราะห์ทั้งหมด ตรวจวิเคราะห์ปีละ 4 ครั้ง ตลอดช่วงการดำเนินโครงการ (2) ตรวจวิเคราะห์ปริมาณคลอรีนอิสระคงเหลือและค่าความเป็นกรด-ด่าง วันละ 2 ครั้ง ก่อนเปิดและหลังปิดบริการสระว่ายน้ำ (3) ตรวจวิเคราะห์หาปริมาณโคลิฟอร์มแบคทีเรียทั้งหมด

ลงชื่อ

(นางอนงค์รัตน์ เดชวรรณณีย์)

เจ้าของโครงการ/บริษัท บวรรัตน์ จำกัด

สิงหาคม 2561

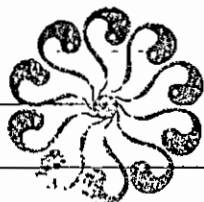

บวรรัตน์ จำกัด

BVRATANA CO., LTD. 155/221

ลงชื่อ

(นางสาวณัฏฐกนก เมฆนิติ)

ผู้อำนวยการสิ่งแวดล้อม/บริษัท ไอเค เนเจอร์ จำกัด


สิงหาคม 2561




ตารางที่ 2 ผลกระทบสิ่งแวดล้อมที่สำคัญ มาตรการป้องกันและแก้ไขผลกระทบสิ่งแวดล้อม และมาตรการติดตามตรวจสอบผลกระทบสิ่งแวดล้อม โครงการโรงแรมพันวาบุรี บีชฟรอนท์ รีสอร์ท (Panwaburi Beach Front Resort) (ช่วงดำเนินการ) ตั้งอยู่ที่ หมู่ที่ 8 ถนนอ่าวขนดเขาขาด ตำบลวิชิต อำเภอเมืองภูเก็ต จังหวัดภูเก็ต

องค์ประกอบทางสิ่งแวดล้อม และคุณค่าต่างๆ	ผลกระทบต่อสิ่งแวดล้อมที่สำคัญ	มาตรการป้องกันและแก้ไขผลกระทบสิ่งแวดล้อม	มาตรการติดตามตรวจสอบผลกระทบสิ่งแวดล้อม
4.3 อาชีวอนามัยและความปลอดภัย (ต่อ)	อาคารดังแสดงในผังโตะแกรมแนวตั้งของระบบกล้องวงจรปิด (CCTV System Riser Diagram) ของอาคารโดยติดตั้งในตำแหน่งที่เหมาะสม โดยจะติดตั้งบริเวณทางเดินภายในอาคารทุกอาคาร ถนนภายนอกอาคารและทางเข้าออกโครงการ 8) บันไดหนีไฟ โครงการได้กำหนดให้มีจัดให้มีบันไดหนีไฟภายในอาคาร จำนวน 12 แห่ง และบันไดหนีไฟภายนอกอาคาร จำนวน 4 แห่ง โดยบันไดหนีไฟของโครงการนั้น จะก่อสร้างตามกฎหมายกระทรวงฉบับที่ 55 (พ.ศ. 2543) ออกตามความในพระราชบัญญัติควบคุมอาคาร พ.ศ. 2552 หมวด 2 ส่วนที่ 4 บันไดหนีไฟ ซึ่งมีรายละเอียดดังนี้ <u>บันไดหนีไฟภายนอกอาคาร</u> กฎหมายฉบับที่ 55 (พ.ศ. 2543) ออกตามความในพระราชบัญญัติควบคุมอาคาร พ.ศ. 2552 หมวด 2 ส่วนที่ 4 บันไดหนีไฟ ข้อ 29 บันไดหนีไฟภายนอกอาคารต้องมีความกว้างสุทธิไม่น้อยกว่า 60 เซนติเมตร และต้องมีผนังส่วนที่บันไดหนีไฟพาดผ่านเป็นผนังที่บ่ก่อสร้างด้วยวัสดุเป็นวัสดุทนไฟ บันไดหนีไฟตามวรรคหนึ่ง ถ้าทอดไม่ถึงพื้นชั้นล่างของอาคาร ต้องมีบันไดโลหะที่สามารถเลื่อนหรือยึดหรือหย่อนลงมาถึงพื้นชั้นล่างได้ <u>บันไดหนีไฟภายในอาคาร</u> กฎหมายฉบับที่ 55 (พ.ศ. 2543) ออกตามความใน	3) ห้ามจอดรถยนต์บริเวณริมถนนอ่าวขนดเขาขาดด้านหน้าโครงการโดยเด็ดขาด เพื่อให้เกิดความคล่องตัวในการเดินทาง 4) โครงการจัดเตรียมที่จอดรถยนต์ไว้จำนวนรวมทั้งสิ้น 17 คัน ซึ่งผู้พักอาศัยสามารถจอดรถในพื้นที่จอดรถได้ตลอดเวลา โดยไม่จำกัดที่จอดรถ 5) สำหรับบุคคลภายนอกและผู้ที่มาติดต่อกับผู้พักอาศัยในโครงการ สามารถจอดได้เฉพาะลานจอดที่โครงการกำหนดให้เท่านั้น 6) จัดให้มีพนักงานรักษาความปลอดภัยคอยอำนวยความสะดวกให้แก่ผู้พักอาศัยในโครงการในการเดินทางเข้า-ออกโครงการ โดยเน้นให้รถสามารถเข้าโครงการได้สะดวก และรวดเร็ว และขอความร่วมมือให้ผู้พักอาศัยภายในโครงการ เดินทางตามระบบจราจรอย่างเคร่งครัด เพื่อความสะดวกและปลอดภัยในการเดินทาง ตลอด 24 ชั่วโมง 7) ประชาสัมพันธ์ให้ผู้พักในโครงการใช้บริการรถประจำทางและรถจักรยานยนต์รับจ้าง เป็นต้น (12) มาตรการป้องกันผลกระทบจากการเกิดวินาศภัย 1) ตรวจตราและตรวจสอบกล้องวัตถุที่ผิดปกติ	และพิศคลำโคลิฟอร์มแบบที่เรียกเดือนละ 1 ครั้ง

ลงชื่อ

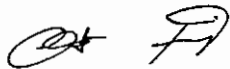


ลงชื่อ

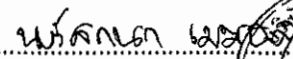



ตารางที่ 2 ผลกระทบสิ่งแวดล้อมที่สำคัญ มาตราการป้องกันและแก้ไขผลกระทบสิ่งแวดล้อม และมาตรการติดตามตรวจสอบผลกระทบสิ่งแวดล้อม โครงการโรงแรมพันวาบุรี บีชฟรอนท์ รีสอร์ทฯ (Pantwaburi Beach Front Resort) ตั้งอยู่ หมู่ที่ 8 ถนนอ่าววนต์เขาขาด ตำบลวิชิต อำเภอเมืองภูเก็ต จังหวัดภูเก็ต

องค์ประกอบทางสิ่งแวดล้อม และคุณค่าต่างๆ	ผลกระทบต่อสิ่งแวดล้อมที่สำคัญ	มาตรการป้องกันและแก้ไขผลกระทบสิ่งแวดล้อม	มาตรการติดตามตรวจสอบผลกระทบสิ่งแวดล้อม
4.3 อาชีวอนามัยและความปลอดภัย (ต่อ)	พระราชบัญญัติความปลอดภัย พ.ศ. 2552 หมวด 2 ส่วนที่ 4 บัญชีอันตราย 30 บัญชีอันตรายในอาคารต้องมีความกว้างสุทธิไม่น้อยกว่า 80 เซนติเมตร มีผนังที่ก่อสร้าง ด้วยวัสดุถาวรที่เป็นวัสดุทนไฟ ทั้งนี้โดยรอบ เว้นแต่ส่วนที่เป็นช่องระบายอากาศและช่องประตูหนีไฟ และต้องมีอากาศถ่ายเทจากภายนอกอาคารได้โดยแต่ละชั้นต้องมีช่องระบายอากาศที่เปิดสู่ภายนอกอาคารได้มี พื้นที่รวมกันไม่น้อยกว่า 1.4 ตารางเมตร กับต้องมีแสงสว่างให้เพียงพอทั้งกลางวันและกลางคืน ซึ่งการออกแบบบันไดหนีไฟของแต่ละอาคาร มีความสอดคล้องกับกฎกระทรวงฉบับที่ 55 (พ.ศ. 2543) ออกตามความในพระราชบัญญัติควบคุมอาคาร พ.ศ. 2552 หมวด 2 ส่วนที่ 4 บัญชีอันตราย กฎกระทรวงฉบับที่ 55 (พ.ศ. 2543) ออกตามความในพระราชบัญญัติความปลอดภัย พ.ศ. 2552 หมวด 2 ส่วนที่ 4 บัญชีอันตราย ไฟ ข้อ 31 ประตูหนีไฟต้องทำด้วยวัสดุทนไฟที่มีความกว้างสุทธิไม่น้อยกว่า 80 เซนติเมตรสูงไม่น้อยกว่า 1.90 เมตร และต้องทำเป็นบานเปิดชนิดผลักออกสู่ภายนอกเท่านั้น กับต้องติดอุปกรณ์บังคับให้บานประตูปิดได้เอง และต้องสามารถเปิดออกได้โดยสะดวกตลอดเวลา ประตูหรือทางออกสู่บันไดหนีไฟ ต้องไม่มีธรณีหรือขอบกั้น ซึ่งการออกแบบบันไดหนีไฟทั้งหมดของโครงการ มีความสอดคล้องกับกฎกระทรวงดังกล่าว โดยมีรายละเอียดดังนี้ - ประตูบันไดหนีไฟ เป็นประตูบานเหล็ก ทนไฟได้ไม่น้อยกว่า 2	แจ้งเจ้าหน้าที่ตำรวจท้องถิ่น 2) ติดตั้งกล้องวงจรปิด (CCTV) โดยรอบพื้นที่โครงการ 3) จัดให้มีเจ้าหน้าที่และเครื่องมือ สำหรับตรวจสอบหาอาชญากรรมที่ต้องสงสัย 4) จัดให้มีเจ้าหน้าที่และเครื่องมือ สำหรับตรวจสอบหาวัตถุระเบิดที่ต้องสงสัย 5) กำหนดแผนฉุกเฉินในการป้องกันการเกิดและขณะเกิดวินาศภัยในพื้นที่โครงการ 6) ติดตั้งป้ายประชาสัมพันธ์การปฏิบัติตามขั้นตอนของผู้เข้าพัก ขณะก่อนการเกิดวินาศภัยและขณะเกิดวินาศภัย เพื่อป้องกันการณ์ตระหนัก (13) มาตรการป้องกันผลกระทบด้านความปลอดภัยในชีวิตและทรัพย์สินของผู้ใช้บริการระหว่างนำ ปัญหาการขนถ่าย (1) กำหนดให้มีผู้ดูแลมาด้วย กรณีที่นำเตาอยู่ต่ำกว่า 10 ปี หักย้ายขนถ่ายไม่เป็นและผู้อยู่อาศัยไม่สามารถดูแลตัวเองได้มาใช้บริการสระว่ายน้ำ (2) จัดให้มีอุปกรณ์ช่วยชีวิต ดังนี้ 1) โฟมช่วยชีวิต อย่างน้อย 2 อัน	

ลงชื่อ
(นางอนงค์รัตน์ เดชวรรัตน์)
เจ้าของโครงการบริษัท บวรรัตน์ จำกัด

สิงหาคม 2561

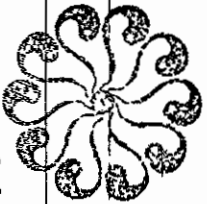

บริษัท บวรรัตน์ จำกัด
BURIYUT BORSATHAN CO., LTD.
157/221

ลงชื่อ
(นางสาวนิตานา นมนิต)
ผู้อำนวยการสิ่งแวดล้อม/บริษัท โอเค เอนจิ้นเนียล จำกัด

สิงหาคม 2561



ตารางที่ 2 ผลกระทบสิ่งแวดล้อมที่สำคัญ มาตรการป้องกันและแก้ไขผลกระทบสิ่งแวดล้อม และมาตรการติดตามตรวจสอบผลกระทบสิ่งแวดล้อม โครงการโรงแรมพันวาบุรี บีชฟรอนท์ รีสอร์ท (Panwaburi Beach Front Resort) (ช่วงดำเนินการ) ตั้งอยู่ที่ หมู่ที่ 8 ถนนอ่าววนต์เขาขาด ตำบลวิชิต อำเภอเมืองภูเก็ต จังหวัดภูเก็ต

องค์ประกอบทางสิ่งแวดล้อม และคุณค่าต่างๆ	ผลกระทบต่อสิ่งแวดล้อมที่สำคัญ	มาตรการป้องกันและแก้ไขผลกระทบสิ่งแวดล้อม	มาตรการติดตามตรวจสอบผลกระทบสิ่งแวดล้อม
4.3 อาชีวอนามัยและความปลอดภัย (ต่อ)	ชั่วโมง ชนิดผลึกเปิดออกสู่ภายนอก พร้อมติดตั้งใช้ฉนวนด้านในเพื่อบังคับให้ประตูปิดได้เอง มีความกว้าง 0.80 เมตร สูง 2.00 เมตร ไม่มีธรณีประตูกัน นอกจากนี้ โครงการจะติดตั้งป้ายบอกทางออกฉุกเฉิน ซึ่งแสดงให้เห็นได้ชัดเจนและไม่ใช้สีหรือรูปร่างที่กลมกลืนกับการตกแต่งป้ายอื่นๆ ที่ติดไว้ใกล้เคียงกัน สำหรับป้ายบอกทางหนีไฟจะใช้สัญลักษณ์หนีไฟ พร้อมระบุคำว่า “ทางหนีไฟ” และ “FIRE EXIT” ตัวอักษรสูงไม่น้อยกว่า 15 เซนติเมตร โดยตัวอักษรใช้สีขาวบนพื้นสีเขียว และมีไฟแสงสว่างให้เห็นเด่นชัดตลอดเวลาทั้งภาวะปกติ และภาวะฉุกเฉินไว้ที่บริเวณทางออกสู่บันไดทุกๆ ชั้นของอาคาร ส่วนป้ายบอกตำแหน่งชั้นอาคาร จะติดตั้งหมายเลขชั้นอาคาร ด้วยตัวอักษรสูงไม่น้อยกว่า 15 เซนติเมตร และบริเวณโถงบันไดทุกชั้นของอาคาร - - - - - การลำเลียงคนออกนอกอาคารและจุดรวมพลภายในโครงการ การลำเลียงผู้พักอาศัยออกนอกอาคารจะใช้บันไดหนีไฟของอาคารก่อนเคลื่อนย้ายตามเส้นทางหนีไฟที่กำหนดไปยังจุดรวมพล จำนวน 1 จุด อยู่บริเวณด้านหน้าทางด้านทิศใต้ของโครงการ มีขนาดพื้นที่ 90.00 ตารางเมตร (1) จุดรวมพลของโครงการ การจัดเตรียมพื้นที่รวมคนเพื่อนับยอดจำนวนผู้พักอาศัยภายในโครงการ และเคลื่อนย้ายออกนอกพื้นที่โครงการ โดยจะเคลื่อนย้ายคน	2) ห่วงชูชีพ ขนาดเส้นผ่านศูนย์กลางภายใน 15 นิ้ว หรือ หุ่นลอยผูกไว้กับเชือกยาว ไม่น้อยกว่าความกว้างของสระว่ายน้ำ อย่างน้อย 2 อัน 3) ไม้ช่วยชีวิต หรือวัตถุอื่นใด มีความยาวไม่น้อยกว่า 3.5 เมตร น้ำหนักเบาอย่างน้อย 1 อัน และต้องวางไว้ที่ปลายลู่ส่วนลึกของสระว่ายน้ำ 4) เครื่องช่วยหายใจ สำหรับผู้ใหญ่ และสำหรับเด็ก อย่างละ 1 ชุด ชุดปฐมพยาบาลที่พร้อมใช้งานได้ตลอดเวลา ไว้ประจำสระว่ายน้ำและอยู่ในบริเวณที่ใกล้ที่สุด (3) อุปกรณ์สื่อสารที่สามารถติดต่อบุคคลหรือสถานที่สำคัญๆ เช่น โรงพยาบาล สถานีตำรวจ เพื่อขอความช่วยเหลือ เมื่อเกิดเหตุฉุกเฉินต่างๆ เช่น เพลิงไหม้หรือมีคนจมน้ำ และปิดประกาศหมายเลขโทรศัพท์ของสถานที่ดังกล่าวในที่เห็นได้ชัดเจนและเป็นข้อมูลปัจจุบันอยู่เสมอ ข้อปฏิบัติเกี่ยวกับการดูแลสุขภาพและความปลอดภัยของ ผู้มาใช้บริการสระว่ายน้ำ (กรณีการสันทนาการ) (1) อาคารประกอบทำด้วยวัสดุมั่นคงแข็งแรง พื้นเรียบ ไม่ลื่น ไม่ดูดซึมน้ำ ทำความสะอาดง่าย พื้นลาดเอียงเล็กน้อยเพื่อการระบายน้ำที่ดี (2) ในกรณีที่มีการเปิดใช้สระว่ายน้ำ ในเวลากลางคืน	

ลงชื่อ

ลงชื่อ

ตารางที่ 2 ผลกระทบสิ่งแวดล้อมที่สำคัญ มาตรการป้องกันและแก้ไขผลกระทบสิ่งแวดล้อม และมาตรการติดตามตรวจสอบผลกระทบสิ่งแวดล้อม โครงการโรงแรมพันวาบุรี บีชฟรอนท์ รีสอร์ท (Panwaburi Beach Front Resort) (ช่วงดำเนินการ) ตั้งอยู่ที่ หมู่ที่ 8 ถนนอ่าวขนดเขาขาด ตำบลวิชิต อำเภอเมืองภูเก็ต จังหวัดภูเก็ต


องค์ประกอบทางสิ่งแวดล้อม และคุณค่าต่างๆ	ผลกระทบต่อสิ่งแวดล้อมที่สำคัญ	มาตรการป้องกันและแก้ไขผลกระทบสิ่งแวดล้อม	มาตรการติดตามตรวจสอบผลกระทบสิ่งแวดล้อม
4.3 อาชีวอนามัยและความปลอดภัย (ต่อ)	ออกไปยังพื้นที่ที่ปลอดภัยโดยเร็วที่สุด ซึ่งโครงการจะต้องจัดเตรียมพื้นที่จตุรรวมพลทั้งสิ้นต้องไม่น้อยกว่า 88.75 ตารางเมตร (คิดจากจำนวนผู้อพยพประมาณ 355 คน (พนักงานประจำโครงการและผู้พักอาศัย × สัดส่วนพื้นที่ต่อผู้พักอาศัยไม่น้อยกว่า 0.25 ตารางเมตร/คน) โครงการได้จัดเตรียมพื้นที่จตุรรวมพลไว้ จำนวน 1 จุด ซึ่งมีพื้นที่ ขนาด 90.00 ตารางเมตร ซึ่งคิดเป็นสัดส่วนพื้นที่จตุรรวมพล เท่ากับ 0.2535 ตารางเมตร/คน จึงสอดคล้องกับแนวทางของสำนักงานนโยบายและแผนทรัพยากรธรรมชาติและสิ่งแวดล้อม ที่กำหนดให้มีสัดส่วนพื้นที่ต่อผู้พักอาศัยไม่น้อยกว่า 0.25 ตารางเมตร/คน สำหรับผู้พักอาศัยแต่ละห้องพักและพนักงานจะต้องอพยพออกจากอาคารกรณีเกิดเหตุเพลิงไหม้ โดยผู้อพยพจะต้องเดินทางออกจากอาคารโดยเร็วที่สุดตามเส้นทางที่มีป้ายแจ้งไว้สำหรับทางหนีไฟ และลงมายังพื้นที่จตุรรวมพลภายในโครงการ สำหรับระยะเวลาในการอพยพคนไปยังจตุรรวมพลของโครงการจะใช้เวลาประมาณ 2 นาที 9) ความสามารถในการให้บริการดับเพลิงของหน่วยงานราชการ พื้นที่โครงการอยู่ภายใต้ความรับผิดชอบของศูนย์ป้องกันและบรรเทาสาธารณภัยเทศบาลตำบลวิชิต โดยมีเจ้าหน้าที่และพนักงานดับเพลิง จำนวน 30 คน มีรถกระบะ จำนวน 2 คัน รถยนต์บรรทุกน้ำ จำนวน 7 คัน มีรถขนดับเพลิง จำนวน 3 คัน มีอาสาสมัครป้องกันและ	ต้องจัดให้มีแสงสว่างเพียงพอทั่วบริเวณสระว่ายน้ำ เพื่อให้มองเห็นได้ชัดเจน (3) จัดให้มีที่ว่าง สำหรับใช้เป็นทางเดินรอบสระว่ายน้ำมีความกว้างไม่น้อยกว่า 1.20 เมตร ไม่ลื่น ไม่มีน้ำขังทำความสะอาดง่าย (4) จัดให้มีรั้วระบายน้ำล้นมีฝาปิดรอบสระว่ายน้ำ ที่ไม่เป็นสนิม แข็งแรง ทำความสะอาดง่าย อยู่ในสภาพดี และไม่มีน้ำล้นออกจากราง (5) จัดให้มีเจ้าหน้าที่รักษาความปลอดภัย ซึ่งมีความชำนาญในการว่ายน้ำและสามารถให้การปฐมพยาบาลได้ ผลัดเปลี่ยนกันเพื่อดูแลความปลอดภัยและช่วยเหลือผู้ใช้บริการ เมื่อเกิดอุบัติเหตุประจำอยู่ตลอดเวลาที่สระว่ายน้ำเปิดบริการ <u>ปัญหาอุบัติเหตุ</u> (1) จัดให้มีราวกันตก รอบบริเวณสระว่ายน้ำ เพื่อป้องกันอุบัติเหตุการพลัดตกจากอาคารของผู้ที่ให้บริการ (2) กำหนดเขตพื้นที่ห้ามเข้า บริเวณรอบสระว่ายน้ำ เพื่อป้องกันอุบัติเหตุการพลัดตกจากอาคารของผู้ที่ให้บริการ <u>มาตรการป้องกันและแก้ไขผลกระทบสิ่งแวดล้อมในด้าน</u>	

ลงชื่อ

(นางอนงค์รัตน์ เดชวรรณชัย)

เจ้าของโครงการ/บริษัท บวรรัตน์ จำกัด

สิงหาคม 2561

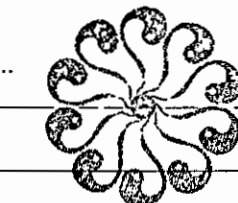


บริษัท บวรรัตน์ จำกัด
BOWORN RAT CO., LTD. 159/221

ลงชื่อ

(นางสาวณัฏฐกนก เมฆนิติ)

ผู้อำนวยการสิ่งแวดล้อม/บริษัท โอเค เนเจอร์ จำกัด


สิงหาคม 2561

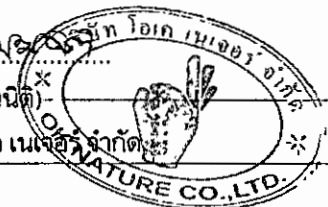


ตารางที่ 2 ผลกระทบสิ่งแวดล้อมที่สำคัญ มาตรการป้องกันและแก้ไขผลกระทบสิ่งแวดล้อม และมาตรการติดตามตรวจสอบผลกระทบสิ่งแวดล้อม โครงการโรงแรมพันวาบุรี บีชฟรอนท์ รีสอร์ท (Panwaburi Beach Front Resort) (ช่วงดำเนินการ) ตั้งอยู่ที่ หมู่ที่ 8 ถนนอ่าวขนดเขาขาด ตำบลลิขิต อำเภอเมืองภูเก็ต จังหวัดภูเก็ต

องค์ประกอบทางสิ่งแวดล้อม และคุณค่าต่างๆ	ผลกระทบต่อสิ่งแวดล้อมที่สำคัญ	มาตรการป้องกันและแก้ไขผลกระทบสิ่งแวดล้อม	มาตรการติดตามตรวจสอบ ผลกระทบสิ่งแวดล้อม
4.3 อาชีวอนามัยและความปลอดภัย (ต่อ)	บรรเทาสาธารณภัย จำนวน 184 คน มีรถยนต์กู้ภัยพร้อมอุปกรณ์ช่วยชีวิต จำนวน 1 คัน มีเครื่องดับเพลิงชนิดหาลาม จำนวน 2 เครื่อง และมีวิทยุสื่อสาร จำนวน 110 เครื่อง ในกรณีที่เกิดเหตุเพลิงไหม้ ทางโครงการสามารถขอความช่วยเหลือจากศูนย์ป้องกันและบรรเทาสาธารณภัยของเทศบาลตำบลลิขิต ซึ่งอยู่ทางทิศเหนือของพื้นที่โครงการ มีระยะทางตามเส้นทางจราจร ห่างจากพื้นที่โครงการประมาณ 1.5 กิโลเมตร ซึ่งรถที่ใช้ในการดับเพลิงของหน่วยงานดังกล่าวสามารถเข้าถึงพื้นที่โครงการได้ภายในเวลาประมาณ 3 นาที (คิดที่ความเร็วรถ 40 กิโลเมตร/ชั่วโมง) สำหรับโครงการยังได้จัดให้มีการฝึกอบรมและสาธิตการระงับอัคคีภัยในเบื้องต้นให้กับบุคลากรที่ได้กำหนดไว้ตามแผนงาน พร้อมทั้งมาตรการด้านความปลอดภัย และมีการจัดซ้อมอพยพหนีไฟอย่างน้อยปีละ 1 ครั้ง เพื่อเป็นการเตรียมความพร้อมให้กับบุคลากรและผู้พักอาศัยภายในห้องพักของโครงการ ดังนั้น จะเห็นได้ว่าระบบดับเพลิงและแผนปฏิบัติการที่โครงการได้จัดเตรียมไว้มีความสามารถในการดับเพลิงได้ในเบื้องต้น ก่อนที่หน่วยดับเพลิงของราชการจะเดินทางมาถึง รวมทั้งความสามารถในการอพยพผู้พักอาศัยและผู้ที่เกี่ยวข้องออกได้ทันเวลา ดังนั้น ผลกระทบที่อาจเกิดขึ้นในด้านอัคคีภัยจึงคาดว่าจะอยู่ในระดับต่ำ 10) การประเมินผลกระทบด้านความปลอดภัยต่อชีวิตและ	<u>ความปลอดภัยต่อชีวิตและทรัพย์สินของประชาชนในบริเวณใกล้เคียง ในระยะดำเนินการ</u> 1) การควบคุมการจราจรภายในโครงการ 2) ติดตั้งป้ายชื่อโครงการ ลูกศรแสดงทิศทางบริเวณทางเข้า-ออกโครงการที่สามารถเห็นได้ชัดเจน และในระยะทางพอสมควรที่จะชะลอรถได้ทันก่อนเข้าสู่โครงการได้อย่างปลอดภัย 3) ห้ามจอดรถยนต์บริเวณริมถนนอ่าวขนดเขาขาดด้านหน้าโครงการโดยเด็ดขาด เพื่อให้เกิดความคล่องตัวในการเดินทาง 4) โครงการจัดเตรียมที่จอดรถยนต์ไว้จำนวนรวมทั้งสิ้น 17 คัน ซึ่งผู้พักอาศัยสามารถจอดรถในพื้นที่จอดรถได้ทุกเวลา โดยไม่จำกัดที่จอดรถ 5) สำหรับบุคคลภายนอกและผู้ที่มาติดต่อกับผู้พักอาศัยในโครงการ สามารถจอดได้เฉพาะลานจอดที่โครงการกำหนดให้เท่านั้น 6) จัดให้มีพนักงานรักษาความปลอดภัยคอยอำนวยความสะดวกให้แก่ผู้พักอาศัยในโครงการในการเดินทางเข้า-ออกโครงการ โดยเน้นให้รถสามารถเข้าโครงการได้สะดวกและรวดเร็ว และขอความร่วมมือให้ผู้พักอาศัยภายใน	

ลงชื่อ

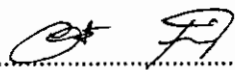


ลงชื่อ

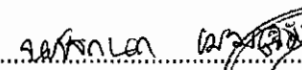

๑๐

ตารางที่ 2 ผลกระทบสิ่งแวดล้อมที่สำคัญ มาตรการป้องกันและแก้ไขผลกระทบสิ่งแวดล้อม และมาตรการติดตามตรวจสอบผลกระทบสิ่งแวดล้อม โครงการโรงแรมพณบุรี บีชฟรอนท์ รีสอร์ท (Panwaburi Beach Front Resort) (ช่วงดำเนินการ) ตั้งอยู่ที่ หมู่ที่ 8 ถนนอ่าวขนดเขาขาด ตำบลวิชิต อำเภอเมืองภูเก็ต จังหวัดภูเก็ต

องค์ประกอบทางสิ่งแวดล้อม และคุณค่าต่างๆ	ผลกระทบต่อสิ่งแวดล้อมที่สำคัญ	มาตรการป้องกันและแก้ไขผลกระทบสิ่งแวดล้อม	มาตรการติดตามตรวจสอบผลกระทบสิ่งแวดล้อม
4.3 อาชีวอนามัยและความปลอดภัย (ต่อ)	ทรัพย์สินของประชาชนในบริเวณใกล้เคียง ในระยะดำเนินการ การดำเนินการของโครงการโรงแรมพณบุรี บีชฟรอนท์ รีสอร์ท (Panwaburi Beach Front Resort) ในระยะดำเนินการ อาจส่งผลกระทบต่อความปลอดภัยต่อชีวิตและทรัพย์สินของประชาชนในบริเวณใกล้เคียง ได้แก่ ความหนาแน่นของปริมาณการจราจร บริเวณทางเข้า-ออกโครงการ อุบัติเหตุจากรถยนต์ และการจอดรถยนต์ในที่สาธารณะของโครงการ นอกจากนี้ จากการสำรวจความคิดเห็นของประชาชน ในรัศมี 100 เมตร พบว่า ประชาชนทั้งหมดมีความคิดเห็นว่า ไม่มีปัญหาความไม่ปลอดภัยในชีวิตและทรัพย์สิน ร้อยละ 100.00 ขณะที่การสำรวจความคิดเห็นของประชาชน ในรัศมี 101 เมตร ถึง 1 กิโลเมตร ประชาชนส่วนใหญ่มีความคิดเห็นว่า ไม่มีปัญหาความไม่ปลอดภัยในชีวิตและทรัพย์สิน ร้อยละ 95.98 รองลงมา ประชาชนมีความคิดเห็นว่า มีปัญหาความไม่ปลอดภัยในชีวิตและทรัพย์สินในระดับต่ำ ร้อยละ 3.41 โดยภาพรวม ประชาชนส่วนใหญ่ที่อยู่ในบริเวณใกล้เคียงโครงการ มีความคิดเห็นสอดคล้องกันว่า ในระยะเปิดดำเนินการโครงการ ไม่มีปัญหาความไม่ปลอดภัยในชีวิตและทรัพย์สิน รองลงมา ประชาชนมีความคิดเห็นว่า มีปัญหาความไม่ปลอดภัยในชีวิตและทรัพย์สินอยู่ในระดับไม่มีถึงระดับต่ำ อย่างไรก็ตาม การเปิดดำเนินการของโครงการ อาจส่งผลกระทบต่อความปลอดภัยต่อชีวิตและทรัพย์สินของประชาชนในบริเวณใกล้เคียง ด้วยเหตุนี้ ทางโครงการจึงนำเสนอมาตรการป้องกันและแก้ไข	โครงการ เติมนรถตามการจัดจราจรอย่างเคร่งครัด เพื่อความสะดวกและปลอดภัยในการเดินทาง ตลอด 24 ชั่วโมง 7) ประชาสัมพันธ์ให้ผู้พักในโครงการใช้บริการรถประจำทางและรถจักรยานยนต์รับจ้าง เป็นต้น 8) แจ้งให้ผู้พักในโครงการที่มีรถยนต์ส่วนตัว แจ้งทางเจ้าหน้าที่โครงการทราบ และจัดทำเป็นบัญชี เพื่อตรวจสอบความเพียงพอของที่จอดรถ และปริมาณรถที่จะเข้ามาในโครงการ เพื่อช่วยให้เจ้าหน้าที่รักษาความปลอดภัย สามารถดูแลและคอยอำนวยความสะดวกได้ดียิ่งขึ้น มาตรการป้องกันผลกระทบจากการเกิดวินาศภัย โครงการได้เพิ่มเติมมาตรการป้องกันผลกระทบจากการเกิดวินาศภัย ในระยะเปิดดำเนินการของโครงการ มีรายละเอียดดังนี้ (1) ตรวจตราและตรวจสอบกล้องวัตถุที่ผิดปกติ แจ้งเจ้าหน้าที่ตำรวจท้องถิ่น (2) ติดตั้งกล้องวงจรปิด (CCTV) โดยรอบพื้นที่โครงการ (3) จัดให้มีเจ้าหน้าที่และเครื่องมือ สำหรับตรวจสอบหาอาวุธที่ต้องสงสัย (4) จัดให้มีเจ้าหน้าที่และเครื่องมือ สำหรับตรวจสอบหาวัตถุระเบิดที่ต้องสงสัย	

ลงชื่อ

(นางอนงค์รัตน์เดชวรรณีย์)

เจ้าของโครงการ/บริษัท บวรรัตน์ จำกัด

สิงหาคม 2561

บริษัท บวรรัตน์ จำกัด
BOWERNRAT CO., LTD. 161/221

ลงชื่อ

(นางสาวนภัสกรณก-เมฆินต์)

ผู้อำนวยการสิ่งแวดล้อม/บริษัท โอเค เนเจอร์ จำกัด


สิงหาคม 2561



ตารางที่ 2 ผลกระทบสิ่งแวดล้อมที่สำคัญ มาตรการป้องกันและแก้ไขผลกระทบสิ่งแวดล้อม และมาตรการติดตามตรวจสอบผลกระทบสิ่งแวดล้อม โครงการโรงแรมพันวาบุรี บีชฟรอนท์ รีสอร์ท (Panwaburi Beach Front Resort) (ช่วงดำเนินการ) ตั้งอยู่ที่ หมู่ที่ 8 ถนนอ่าวขนดเฝ้าชาต ตำบลวิชิต อำเภอเมืองภูเก็ต จังหวัดภูเก็ต

องค์ประกอบทางสิ่งแวดล้อม และคุณค่าต่างๆ	ผลกระทบต่อสิ่งแวดล้อมที่สำคัญ	มาตรการป้องกันและแก้ไขผลกระทบสิ่งแวดล้อม	มาตรการติดตามตรวจสอบ ผลกระทบสิ่งแวดล้อม
4.3 อาชีวอนามัยและความปลอดภัย (ต่อ)	ผลกระทบฯ หากปฏิบัติตามมาตรการป้องกันและแก้ไขผลกระทบฯ คาดว่า ประชาชนในบริเวณใกล้เคียงกับพื้นที่โครงการจะได้รับผลกระทบลดลง	(5) กำหนดแผนฉุกเฉินในการป้องกันการเกิดและ ขณะที่เกิดวินาศภัยในพื้นที่โครงการ (6) ติดตั้งป้ายประชาสัมพันธ์การปฏิบัติตนของผู้เข้า พักอาศัย ก่อนการเกิดวินาศภัยและขณะเกิดวินาศภัย เพื่อป้องกันการตื่นตระหนก	
4.4 สุขทรียภาพ	1) แหล่งโบราณสถานและแหล่งธรรมชาติ จากการตรวจสอบแหล่งโบราณสถาน จากทะเบียนแหล่ง โบราณสถานประเทศไทย ตามประกาศในราชกิจจานุเบกษา ของฝ่าย วิชาการกองโบราณคดี กรมศิลปากร พ.ศ.2532 พบว่า ในรัศมี 3 กิโลเมตร จากพื้นที่โครงการ ไม่มีแหล่งโบราณสถานสำคัญปรากฏอยู่แต่อย่างใด และจากการตรวจสอบทะเบียนแหล่งธรรมชาติอันควรอนุรักษ์ของ สำนักงานคณะกรรมการสิ่งแวดล้อม พ.ศ. 2531 พบว่า ในเขตอำเภอเมือง ภูเก็ต มีแหล่งท่องเที่ยวตามธรรมชาติอันควรอนุรักษ์ปรากฏอยู่จำนวน 8 แห่ง ได้แก่ หาดกะรน แหลมพรหมเทพ หาดราไวย์ เกาะเฮ เกาะบอน หาดปริงก์ หาดบางเจ็อก และหาดกะตะน้อย โดยในรัศมี 3 กิโลเมตรจาก พื้นที่โครงการ ไม่มีแหล่งโบราณสถานสำคัญปรากฏอยู่แต่อย่างใด 2) พื้นที่สีเขียวภายในโครงการ โครงการได้กำหนดให้มีพื้นที่สีเขียวภายในโครงการทั้งหมด เท่ากับ 583.93 ตารางเมตรโดยจัดไว้ที่บริเวณต่างๆ ภายนอกอาคาร มี	(1) โครงการเลือกใช้โทนสีภายนอกอาคาร ที่มีลักษณะ กลมกลืนกับธรรมชาติและเป็นมิตรกับสภาพแวดล้อม โดยรอบพื้นที่โครงการ และเป็นโทนสีที่มีความสบายตา โดย โครงการจะเลือกใช้สีเทา สีขาวและสีเหลือง เป็นโทนสี ภายนอกอาคาร (2) โครงการได้ออกแบบอาคารให้แต่ละห้องพักมี เฉลียงเพื่อช่วยเพิ่มระยะทางระหว่างขอบอาคารกับกระจาก ของแต่ละห้องพักซึ่งจะช่วยลดผลกระทบที่จะเกิดการสะท้อน ของแสงจากอาคารได้ในระดับหนึ่ง (3) จัดให้มีการปรับปรุงดินและบำรุงดินบริเวณพื้นที่ โครงการที่จะจัดพื้นที่สีเขียว โดยการนำปุ๋ยหมัก ปุ๋ยอินทรีย์ มาใส่ผสมในดินก่อนการปลูกต้นไม้ และหมั่นดูแล บำรุงรักษาดินและต้นไม้ให้เจริญเติบโตอยู่เสมอ เพื่อสร้าง ความร่มรื่นและสวยงามให้แก่ผู้อยู่อาศัย (3) โครงการจัดให้มีพื้นที่สีเขียวสัดส่วนพื้นที่สีเขียวต่อ	- ดูแล ปรับปรุง และ ซ่อมแซมพื้นที่สีเขียวภายใน พื้นที่โครงการให้อยู่ในสภาพที่ สมบูรณ์ตลอดช่วงเปิด ดำเนินการ

ลงชื่อ

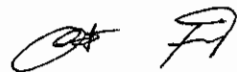



ลงชื่อ



ตารางที่ 2 ผลกระทบสิ่งแวดล้อมที่สำคัญ มาตราการป้องกันและแก้ไขผลกระทบสิ่งแวดล้อม และมาตรการติดตามตรวจสอบผลกระทบสิ่งแวดล้อม โครงการโรงแรมพันวาบุรี บีชฟรอนท์ รีสอร์ท (Pannwaburi Beach Front Resort) (ช่วงดำเนินการ) ตั้งอยู่ที่ หมู่ที่ 8 ถนนอำเภอมะนังเขาขาด ตำบลวิชิต อำเภอเมืองภูเก็ต จังหวัดภูเก็ต

องค์ประกอบทางสิ่งแวดล้อม และคุณค่าต่างๆ	ผลกระทบต่อสิ่งแวดล้อมที่สำคัญ	มาตรการป้องกันและแก้ไขผลกระทบสิ่งแวดล้อม	มาตรการติดตามตรวจสอบผลกระทบสิ่งแวดล้อม
4.4 คุณภาพภาพ (ต่อ)	รายละเอียดดังนี้ (ก) พื้นที่สีเขียวบนพื้นดิน มีพื้นที่เท่ากับ 583.93 ตารางเมตร เป็นไม้ยืนต้นบนดิน ไม่น้อยกว่าร้อยละ 50 ของพื้นที่สีเขียวบนดินทั้งหมด โดยพื้นที่สีเขียวทั้งหมดมีรายละเอียดพื้นที่สีเขียวในแต่ละส่วนดังนี้ - พื้นที่สีเขียวที่เป็นไม้ยืนต้น เท่ากับ 344.86 ตารางเมตร จำนวน 36 ต้น ประกอบด้วย ต้นหูช้าง ต้นจิกน้า ต้นศรีตรัง ต้นโพธิ์ทะเล ต้นลีลาวดี และต้นอินทนิลน้ำ - พื้นที่สีเขียวที่เป็นไม้พุ่มคลุมดินและหญ้า เท่ากับ 237.07 ตารางเมตร ประกอบด้วย ต้นโมก ต้นจิงกู๋ปุ่น และหญ้านวลน้อย สำหรับสัดส่วนพื้นที่สีเขียวต่อคน เท่ากับ 1.64 (คำนวณจำนวนคน 355 คน พื้นที่สีเขียวโครงการ 583.93 ตารางเมตร) ซึ่งเป็นไปตามเกณฑ์กำหนดของสำนักงานนโยบายและแผนทรัพยากรธรรมชาติและสิ่งแวดล้อม (สผ.) ซึ่งจะต้องไม่น้อยกว่า 1 ตารางเมตรต่อคน โดยพื้นที่สีเขียวของโครงการมากกว่าเกณฑ์ที่กำหนดดังกล่าว 3) ความกลมกลืนกับสภาพพื้นที่โดยรอบ ภายหลังโครงการโรงแรมพันวาบุรี บีชฟรอนท์ รีสอร์ท (Pannwaburi Beach Front Resort) เปิดดำเนินการจะอาคาร จำนวน 16 อาคาร คือ อาคารห้องพัก จำนวน 9 อาคาร, อาคารเก็บวัสดุ จำนวน 1 อาคาร, อาคารบริการ จำนวน 1 อาคาร, อาคารห้องนั่งรวม จำนวน 1	คนเท่ากับ 1.64 ตร.ม./คน (4) จัดให้มีหนังสือแจ้งผู้พักอาศัยที่อยู่ใกล้เคียงพื้นที่โครงการในรัศมี 300 เมตร ซึ่งอาจเป็นผู้ที่ได้รับผลกระทบด้านการบำบัดสิ่งแวดล้อมจากอาคารโครงการ ณ วันที่เริ่มลงมือก่อสร้างโดยระบุชื่อและหมายเลขโทรศัพท์เพื่อติดต่อร้องเรียน (5) นำข้อร้องเรียนจากผู้ที่ได้รับผลกระทบจากการบำบัดสิ่งแวดล้อมของอาคารโครงการมาแก้ไขโดยเร่งด่วน (6) จัดตั้งคณะกรรมการประสานร่วมแก้ไขปัญหากจากการก่อสร้างโครงการเพื่อพิจารณาจ่ายค่าชดเชยตามความเหมาะสม (7) จัดให้มีพื้นที่สีเขียว และปลูกไม้ยืนต้นตามแนวเขตที่ดิน เพื่อลดบังทัศนียภาพและลดผลความกระดังงตัวของอาคารโครงการ (8) ควบคุมดูแลบริเวณต่างๆภายในโครงการให้มีสภาพดีและสวยงามตามแบบภูมิสถาปัตย์ที่ออกแบบไว้ (9) การดูแลต้นไม้ในโครงการจะต้องมีการตัดกิ่งของต้นไม้เพื่อควบคุมทรงพุ่มให้เป็นไปในทิศทางที่ต้องการโดยไม่รบกวนเข้าไปในพื้นที่ดินปลูกต้นไม้ (10) ดูแลสภาพภายนอกอาคารรวมทั้งสีของอาคารให้	

ลงชื่อ
(นางอภิสริรัตน์ เตชะวรเศรษฐี)
เจ้าของโครงการ/บริษัท บวรรัตน์ จำกัด

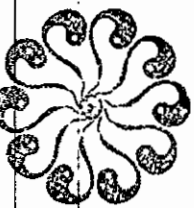

สิงหาคม 2561
บริษัท บอรรรัตน์ จำกัด
BOWORN RAT CO., LTD. 163/221

ลงชื่อ
(นางสาวจวนกสิศกานา เมฆนิติ)
ผู้ชำนาญการสิ่งแวดล้อม/บริษัท โอเค เนเจอร์ จำกัด




สิงหาคม 2561


ตารางที่ 2 ผลกระทบสิ่งแวดล้อมที่สำคัญ มาตรการป้องกันและแก้ไขผลกระทบสิ่งแวดล้อม และมาตรการติดตามตรวจสอบผลกระทบสิ่งแวดล้อม โครงการโรงแรมพันวาบุรี บีชฟรอนท์ รีสอร์ท (Panwaburi Beach Front Resort) (ช่วงดำเนินการ) ตั้งอยู่ที่ หมู่ที่ 8 ถนนอ่าวขนดเขาขาด ตำบลวิชิต อำเภอเมืองภูเก็ต จังหวัดภูเก็ต

องค์ประกอบทางสิ่งแวดล้อม และคุณค่าต่างๆ	ผลกระทบต่อสิ่งแวดล้อมที่สำคัญ	มาตรการป้องกันและแก้ไขผลกระทบสิ่งแวดล้อม	มาตรการติดตามตรวจสอบผลกระทบสิ่งแวดล้อม
4.4 สุนทรียภาพ (ต่อ)	อาคาร, อาคารต้อนรับ จำนวน 1 อาคาร, อาคารห้องอาหาร จำนวน 1 อาคาร, อาคารออกกำลังกาย จำนวน 1 อาคาร, อาคารพักขยะ จำนวน 1 อาคาร และที่จอดรถยนต์ จำนวน 17 คัน เป็นที่จอดรถบัส จำนวน 1 คัน ที่จอดรถสำหรับผู้พิการ จำนวน 1 คัน และที่จอดรถจักรยานยนต์ จำนวน 17 คัน เมื่อพิจารณาสภาพทัศนียภาพที่เปลี่ยนแปลงไปหลังจากการพัฒนาพื้นที่โครงการ ซึ่งบริเวณพื้นที่โครงการเป็นพื้นที่ว่างเปล่าปรับเปลี่ยนมาเป็นพื้นที่ก่อสร้างโรงแรม ย่อมส่งผลให้มีการเปลี่ยนแปลงจากทัศนียภาพเดิมอย่างสิ้นเชิง โดยเฉพาะอาคารหลายอาคารที่พัฒนาขึ้นในบริเวณนี้ ส่วนผลกระทบด้านทัศนียภาพที่เกิดขึ้นซึ่งขึ้นอยู่กับกรรับรู้แต่ละบุคคล ทำให้ผลกระทบด้านทัศนียภาพของแต่ละบุคคลไม่เท่ากัน แต่อย่างไรก็ตาม โครงการได้จัดให้มีแนวทางในการลดผลกระทบด้านทัศนียภาพดังนี้ - โครงการเป็นโรงแรม ในการออกแบบอาคารได้จัดให้แต่ละห้องนอน ของแต่ละห้องพักให้มีเฉลียง เพื่อช่วยเพิ่มระยะทางระหว่างขอบอาคารกับกระจกของแต่ละห้องพัก ซึ่งจะช่วยลดผลกระทบที่จะเกิดการสะท้อนของแสงจากอาคารได้ในระดับหนึ่ง - เลือกใช้วัสดุที่มีความกลมกลืนกับสภาพแวดล้อมโดยรอบ และเลือกปลูกพันธุ์ไม้ที่เหมาะสมและร่มเงาเมื่อโตเต็มที่ จากเอกสารเรื่อง Plant, People and Environmental Quality ของ Gary O. Robinette (1972) ได้เน้นถึงความสำคัญของต้นไม้ในการปิดบังทัศนียภาพที่ไม่พึงประสงค์ แม้ว่าต้นไม้จะเติบโตและมีการเปลี่ยนแปลงจนอาจจะก่อให้เกิดความไม่แน่นอน	อยู่ในสภาพที่สวยงามตามที่ได้ออกแบบไว้ (11) ควบคุมดูแลการใช้ประโยชน์อาคารของผู้พักอาศัยมิให้เกิดทัศนียภาพที่ไม่ดีต่อผู้พบเห็น (12) มาตรการป้องกันและแก้ไขในด้านการบดบังลม 1) จัดให้มีหนังสือแจ้งผู้พักอาศัยที่อยู่ใกล้เคียงพื้นที่โครงการในรัศมี 300 เมตร ซึ่งอาจเป็นผู้ที่ได้รับผลกระทบด้านการบดบังลมจากอาคารโครงการ ณ วันที่เริ่มลงมือก่อสร้างโดยระบุชื่อและหมายเลขโทรศัพท์ เพื่อติดต่อร้องเรียน 2) นำข้อร้องเรียนจากผู้ที่ได้รับผลกระทบจากการบดบังลมของอาคารโครงการมาแก้ไขโดยเร่งด่วน 3) จัดตั้งคณะกรรมการประสานร่วมแก้ไขปัญหาจากการก่อสร้างโครงการเพื่อพิจารณาจ่ายค่าชดเชยตามความเหมาะสม (13) มาตรการป้องกันและแก้ไขในด้านการบดบังคลื่นสัญญาณโทรทัศน์ 1) จัดให้มีหนังสือแจ้งผู้พักอาศัยที่อยู่ใกล้เคียงพื้นที่โครงการในรัศมี 300 เมตร ซึ่งอาจเป็นผู้ที่ได้รับผลกระทบด้านการบดบังคลื่นสัญญาณโทรทัศน์จากอาคารโครงการ ณ วันที่เริ่มลงมือก่อสร้าง โดยระบุชื่อและหมายเลขโทรศัพท์	

ลงชื่อ

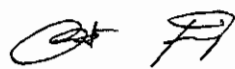


ลงชื่อ

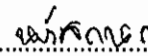


ตารางที่ 2 ผลกระทบสิ่งแวดล้อมที่สำคัญ มาตรการป้องกันและแก้ไขผลกระทบสิ่งแวดล้อม และมาตรการติดตามตรวจสอบผลกระทบสิ่งแวดล้อม โครงการโรงแรมพันวาบุรี บีชฟรอนท์ รีสอร์ท (Panwaburi Beach Front Resort) (ช่วงดำเนินการ) ตั้งอยู่ที่ หมู่ที่ 8 ถนนอ่าวขนดเขาขาด ตำบลวิชิต อำเภอเมืองภูเก็ต จังหวัดภูเก็ต


องค์ประกอบทางสิ่งแวดล้อม และคุณค่าต่างๆ	ผลกระทบต่อสิ่งแวดล้อมที่สำคัญ	มาตรการป้องกันและแก้ไขผลกระทบสิ่งแวดล้อม	มาตรการติดตามตรวจสอบผลกระทบสิ่งแวดล้อม
4.4 สุขภาพ (ต่อ)	มากกว่าวัสดุอื่น เช่น รั้วหรือกำแพง แต่ต้นไม้ก็สามารถใช้เป็นฉากบังได้ดี เนื่องจากมีลักษณะที่เป็นธรรมชาติเฉพาะตัวทั้งในด้านสีสนิรูปทรง และพื้นผิว ต้นไม้ที่เลือกจะปลูกในมุมมองดังกล่าวจะเลือกต้นไม้ที่มีความสูงทั้งบริเวณพื้นที่ตั้งอาคาร และบริเวณด้านหน้าโครงการ เพื่อลดความกระด้างของอาคารทั้งในแนวตั้งและแนวนอน - ทัศนียภาพต่อผู้สัญจรบนทางถนนอ่าวขนดเขาขาด เนื่องโครงการประกอบด้วยอาคารทั้งสิ้น 16 อาคาร เป็นอาคาร คสล. 4 ชั้น จำนวน 3 อาคาร, อาคาร คสล. 3 ชั้น จำนวน 2 อาคาร, อาคาร คสล. 2 ชั้น จำนวน 1 อาคาร และอาคาร คสล. 1 ชั้น จำนวน 10 อาคาร แต่เนื่องจากสภาพที่ตั้งโครงการนั้น ส่วนใหญ่เป็นพื้นที่เพื่อการอยู่อาศัย พื้นที่ว่าง และพื้นที่พณิชยกรรม ซึ่งทำให้ความสูงของอาคารมีความแตกต่างกับพื้นที่โดยรอบ แต่เมื่อพิจารณาบริเวณใกล้เคียงพื้นที่โครงการประกอบไปด้วย โรงแรม รีสอร์ทขนาดความสูง 3-4 ชั้น อาคารพาณิชย์ บ้านพักอาศัย บ้านอยู่อาศัย ร้านค้า ร้านอาหาร เป็นต้น ดังนั้น ในภาพรวมการเกิดขึ้นของโครงการจึงไม่ก่อให้เกิดความขัดแย้งทางสายตามากนัก ทั้งนี้ โครงการได้จัดให้มีพื้นที่สีเขียวภายในพื้นที่โครงการให้มีความสอดคล้องกับสภาพพื้นที่โดยรอบไว้แล้ว ดังนั้น ผลกระทบทางด้านทัศนียภาพจึงคาดว่าจะอยู่ในระดับที่ยอมรับได้ 4) การบดบังทิศทางลม โครงการมีผลกระทบด้านการบดบังทิศทางลมต่ออาคารข้างเคียง	เพื่อติดต่อร้องเรียน 2) ดำเนินการ/ติดต่อประสานงานแก้ไขตามเรื่องร้องเรียนและแจ้งกลับผู้ร้องเรียนโดยเร่งด่วน 3) ติดตั้งจานรับสัญญาณดาวเทียมให้กับผู้ที่ได้รับผลกระทบเหล่านี้หลังจากที่ได้รับแจ้ง รวมทั้งจะดำเนินการปรับจานรับสัญญาณดาวเทียมให้กับบ้านพักอาศัยที่มีจานรับสัญญาณดาวเทียมอยู่แล้วและได้รับผลกระทบจากอาคารโครงการซึ่งเงื่อนไขในการดำเนินการตามมาตรการดังกล่าวโครงการจะเป็นผู้รับผิดชอบค่าใช้จ่ายทั้งในการติดตั้งหรือสิ้นสุดลง 4) ในกรณีที่ทั้ง 2 (เจ้าของโครงการหรือกับผู้ได้รับผลกระทบ) ไม่สามารถตกลงกันได้ให้ใช้ลักษณะไตรภาคีในการเจรจาต่อรอง เพื่อหาข้อตกลงร่วมกัน (14) จัดให้มีเจ้าหน้าที่ดูแลรักษาพื้นที่สีเขียวให้มีสภาพที่สมบูรณ์อยู่เสมอ เพื่อความสวยงามและความปลอดภัยของผู้พักอาศัย	

ลงชื่อ

(นางอนงค์รัตน์ ไชยวรรคณีย์)

เจ้าของโครงการ/บริษัท บวรรัตน์ จำกัด

สิงหาคม 2561

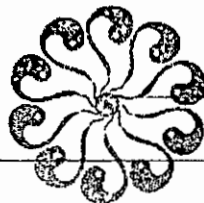


บริษัท บวรรัตน์ จำกัด
BVR CO., LTD. 165/221

ลงชื่อ

(นางสาวนภัสกรณกมลพนิต)

ผู้อำนวยการสิ่งแวดล้อม/บริษัท โอเค เนเจอร์ จำกัด



สิงหาคม 2561

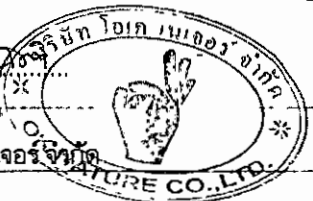

ตารางที่ 2 ผลกระทบสิ่งแวดล้อมที่สำคัญ มาตรการป้องกันและแก้ไขผลกระทบสิ่งแวดล้อม และมาตรการติดตามตรวจสอบผลกระทบสิ่งแวดล้อม โครงการโรงไฟฟ้าบุรีรัมย์ รีลอร์ท (Pakwaburi Beach Front Resort) (ช่วงดำเนินการ) ตั้งอยู่ที่ หมู่ที่ 8 ถนนอำเภวนนทบุรีเขาขาด ตำบลวิชิต อำเภอเมืองบุรีรัมย์ จังหวัดบุรีรัมย์

องค์ประกอบทางสิ่งแวดล้อม และคุณค่าต่างๆ	ผลกระทบต่อสิ่งแวดล้อมที่สำคัญ	มาตรการป้องกันและแก้ไขผลกระทบสิ่งแวดล้อม	มาตรการติดตามตรวจสอบผลกระทบสิ่งแวดล้อม
4.4 สุขภาพ (ต่อ)	เพียงเล็กน้อย และเกิดเป็นช่วงเวลายาวนาน ประกอบกับทิศทางลมจะเปลี่ยนแปลตลอดเวลา อีกทั้งการออกแบบการวางตัวอาคารของโครงการได้มีการเว้นระยะห่าง ระยะร่นเพียงพอ ไม่มีการก่อสร้างตัวอาคารชิดแนวเขตที่ดิน ทำให้เกิดการไหลเวียนของลมได้ดี พร้อมกันนี้ โครงการยังจัดให้มีพื้นที่สีเขียว (Buffer Zone) ซึ่งเป็นไม้ยืนต้นเพื่อช่วยสร้างความร่มรื่นอีกด้วย ดังนั้น ผลกระทบด้านการบำบัดบังทิศทางลมจึงอยู่ในระดับต่ำ อย่างไรก็ตาม เนื่องจากผู้ที่ได้รับผลกระทบจากการบำบัดบังทิศทางลมอาจจะได้รับผลกระทบไม่เท่ากัน และลักษณะของผลกระทบที่ได้รับแตกต่างกัน ดังนั้น หลักเกณฑ์และเงื่อนไขในการจ่ายเงินชดเชยค่าเสียหายหรือการดำเนินการแก้ไขผลกระทบให้กับบุคคลที่ได้รับการเสียหาย ให้เป็นไปตามข้อตกลงระหว่างผู้ที่ได้รับความเสียหายจากเหตุดังกล่าวกับบริษัท บวรรัตน์ จำกัด นับตั้งแต่การก่อสร้างอาคารแล้วเสร็จโดยมีกำหนดระยะเวลาคุ้มครองเป็นเวลา 1 ปี 5) การบำบัดบึงคณีนวิหะโยธา อาคารโครงการประกอบด้วยอาคาร จำนวน 16 อาคารแยกเป็นอาคารห้องพัก จำนวน 9 อาคารอาคารเก็บวัสดุ จำนวน 1 อาคาร, อาคารบริการ จำนวน 1 อาคาร, อาคารห้องนั่งรวม จำนวน 1 อาคาร, อาคารต้อนรับ จำนวน 1 อาคาร, อาคารห้องอาหาร จำนวน 1 อาคาร, อาคารออกกำลังกาย จำนวน 1 อาคาร, อาคารพักผ่อน จำนวน 1 อาคาร และห้องอดรณต์ จำนวน 17 ตัน เป็นบึงจอตกรบัส จำนวน 1 ตัน ที่จอตกรบัสสำหรับผู้		

ลงชื่อ

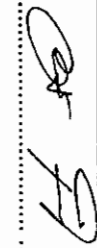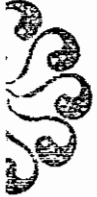ลงชื่อ นาย กนก งามอดิเรก



ในนามของ บมจ. บมจ. ๐๖

ตารางที่ 2 ผลกระทบสิ่งแวดล้อมที่สำคัญ มาตรการป้องกันและแก้ไขผลกระทบสิ่งแวดล้อม และมาตรการติดตามตรวจสอบผลกระทบสิ่งแวดล้อม โครงการโรงแรมพันวาบุรีรัมย์ รีสอร์ท (Pantwaburi Beach Front Resort) (ช่วงดำเนินการ) ตั้งอยู่ที่ หมู่ที่ 8 ถนนอ่าววนต์เขาขาด ตำบลวิชิต อำเภอเมืองบุรีรัมย์ จังหวัดบุรีรัมย์

องค์ประกอบทางสิ่งแวดล้อม และคุณค่าต่างๆ	ผลกระทบต่อสิ่งแวดล้อมที่สำคัญ	มาตรการป้องกันและแก้ไขผลกระทบสิ่งแวดล้อม	มาตรการติดตามตรวจสอบผลกระทบสิ่งแวดล้อม
4.4 คุณภาพ (ต่อ)	พิจารณาจำนวน 1 ต้น และที่จอดรถจักรยานยนต์ จำนวน 17 ต้น โดยอาจส่งผลกระทบต่อผู้พักอาศัยโดยรอบจากการลดทอนความชื้นสัมบูรณ์ในอากาศ และโทรทัศน์ลง ส่งผลให้การรับของเครื่องวิทยุและโทรทัศน์ไม่ได้รับสัญญาณที่มีความชัดเจน แต่เพื่อลดผลกระทบที่อาจเกิดขึ้นกับบริเวณโดยรอบอื่นๆ โครงการจะกำหนดให้พนักงานผู้พักอาศัยที่อยู่ใกล้เคียงพื้นที่โครงการ ซึ่งอาจเป็นผู้ที่ได้รับผลกระทบด้านการบังคับสัญญาณโทรทัศน์ โทรทัศน์จากอาคารโครงการ ณ วันที่เริ่มลงมือก่อสร้าง เพื่อให้ผู้พักอาศัยที่อยู่ใกล้เคียงโครงการที่ได้รับผลกระทบดังกล่าวสามารถติดต่อกับโครงการได้ 6) การบำบัดน้ำแสงแดด (ก) ผลกระทบด้านคุณภาพ ก) ผลกระทบด้านบวก - ลดการเกิดมลพิษจากแสงโดยตรงและการสะท้อนจากวัสดุ ทำให้เกิดโอกาสในการขึ้นชมธรรมชาติภายนอกอาคาร ข) ผลกระทบด้านลบ - ปิดกั้นปริมาณแสงสว่างซึ่งอาจลดโอกาสหรือความชัดเจนของภาพในการมองเห็นธรรมชาติภายนอก - ปิดกั้นการมองเห็นทิวทัศน์และตึกโดยตรง ทั้งในระดับ/ขนาดของผลกระทบขึ้นอยู่กับทัศนียภาพและการแต่ละบุคคล (ข) ผลกระทบต่อคุณภาพชีวิตและการใช้ประโยชน์ที่ดิน		

ลงชื่อ
..... (นางอนงค์รัตน์ เตชะวรรัตน์)

สิงหาคม 2561

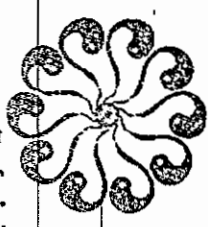

บริษัท บอสริต จำกัด
PANTWABURI CO., LTD. 167/221

ลงชื่อ
..... (นางสาวนันทิยา นามนิต)


สิงหาคม 2561



ตารางที่ 2 ผลกระทบสิ่งแวดล้อมที่สำคัญ มาตรการป้องกันและแก้ไขผลกระทบสิ่งแวดล้อม และมาตรการติดตามตรวจสอบผลกระทบสิ่งแวดล้อม โครงการโรงแรมพันวาบุรี บีชฟรอนท์ รีสอร์ท (Panwaburi Beach Front Resort) (ช่วงดำเนินการ) ตั้งอยู่ที่ หมู่ที่ 8 ถนนอ่าววนต์เข้าหาด ตำบลลิขิต อำเภอเมืองภูเก็ต จังหวัดภูเก็ต

องค์ประกอบทางสิ่งแวดล้อม และคุณค่าต่างๆ	ผลกระทบต่อสิ่งแวดล้อมที่สำคัญ	มาตรการป้องกันและแก้ไขผลกระทบสิ่งแวดล้อม	มาตรการติดตามตรวจสอบ ผลกระทบสิ่งแวดล้อม
4.4 สุนทรียภาพ (ต่อ)	ก) ผลกระทบด้านบวก - ช่วยลดอุณหภูมิของบ้านเรือนทำให้ประหยัดค่าพลังงานในการใช้เครื่องปรับอากาศ - ช่วยลดอุณหภูมิพื้นที่ภายนอกบ้านเรือนและเพิ่มโอกาสในการใช้ชีวิต/พักผ่อน ภายนอกอาคาร - เพิ่มโอกาสในการเลือกปลูกต้นไม้ชนิดไม่ต้องการแสงแดดโดยตรง ข) ผลกระทบด้านลบ - ลดโอกาสในการใช้ประโยชน์จากแสงแดดโดยตรงในกิจกรรมในครัวเรือนปกติ เช่น การตากผ้า และกิจกรรมสันทนาการกลางแจ้งต่าง ๆ - ลดโอกาสในการใช้แสงสว่างในการดำเนินชีวิตปกติ อาจทำให้ต้องใช้ไฟฟ้าและแสงสว่างเพิ่มขึ้น - จำกัดการเลือกชนิดต้นไม้ที่ต้องการแสงแดดโดยตรง ทั้งนี้ระดับ/ขนาดของผลกระทบขึ้นอยู่กับลักษณะการใช้สอยที่ดินบริเวณข้างเคียงเป็นเกณฑ์ ดังนั้น การบดบังแสงมีผลกระทบทั้งด้านบวกและด้านลบต่อชุมชนข้างเคียง แต่ผลกระทบในหัวข้อนี้นี้มีระดับที่ยอมรับได้ ดังนั้น ผลกระทบด้านการบดบังแสงแดดดังกล่าว โครงการจะกำหนดให้มีมาตรการในการแก้ไขผลกระทบด้านการบดบังแสงแดดต่อผู้พักอาศัยที่อยู่ข้างเคียงที่อาจได้รับผลกระทบ โดยโครงการจะกำหนดมาตรการชดเชยความเสียหายอันเนื่องมาจากผลกระทบที่อาจเกิดจาก		

ลงชื่อ

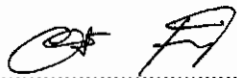


ลงชื่อ

เจ้าพนักงาน

กรมส่งเสริมการค้าระหว่างประเทศ

ลงชื่อ



ตารางที่ 2 ผลกระทบสิ่งแวดล้อมที่สำคัญ มาตรการป้องกันและแก้ไขผลกระทบสิ่งแวดล้อม และมาตรการติดตามตรวจสอบผลกระทบสิ่งแวดล้อม โครงการโรงแรมพันวาบุรี บีชฟรอนท์ รีสอร์ท (Panwaburi Beach Front Resort) (ช่วงดำเนินการ) ตั้งอยู่ที่ หมู่ที่ 8 ถนนอ่าวขนดเขาขาด ตำบลวิชิต อำเภอเมืองภูเก็ต จังหวัดภูเก็ต


องค์ประกอบทางสิ่งแวดล้อม และคุณค่าต่างๆ	ผลกระทบต่อสิ่งแวดล้อมที่สำคัญ	มาตรการป้องกันและแก้ไขผลกระทบสิ่งแวดล้อม	มาตรการติดตามตรวจสอบผลกระทบสิ่งแวดล้อม
4.4 สุนทรียภาพ (ต่อ)	อาคารโครงการในช่วงเปิดดำเนินการซึ่งโครงการจะทำหนังสือแจ้งผู้พักอาศัยที่อาคาร/บ้านพักอาศัย มีเงาของอาคารโครงการพาดผ่าน และอาจเป็นผู้ที่ได้รับผลกระทบด้านการบดบังแสงแดดจากอาคารโครงการ ณ วันที่เริ่มลงมือก่อสร้าง โดยในหนังสือดังกล่าวจะระบุชื่อและหมายเลขโทรศัพท์ของบุคคลที่จะเป็นผู้รับเรื่อง ผู้ที่ได้รับผลกระทบสามารถติดต่อกับโครงการได้โดยตรง อนึ่ง เจเนนไขในการดำเนินการตามมาตรการดังกล่าว บริษัท บวรรัตน์ จำกัด ในฐานะผู้พัฒนาโครงการ จะเป็นผู้รับผิดชอบผลกระทบที่เกิดขึ้นจากการบดบังแสงแดดของโครงการต่อบ้านพักอาศัยหรืออาคารที่อยู่ข้างเคียง		
4.5 สระว่ายน้ำ	โครงการจัดให้มีสระว่ายน้ำจำนวน 7 แห่ง มีปริมาตรรวม 694.50 ลูกบาศก์เมตร ซึ่งผลกระทบต่อสุขภาพของผู้พักอาศัยที่มาใช้บริการของสระว่ายน้ำจะอยู่ในระดับต่ำ หากมีการปฏิบัติตามมาตรการป้องกันและแก้ไขผลกระทบสิ่งแวดล้อมของสระว่ายน้ำ	(1) กำหนดให้มีผู้ดูแลด้วย กรณีที่น้ำตื้นกว่า 10 ปี ที่ยังว่ายน้ำไม่เป็นและผู้สูงอายุที่ไม่สามารถดูแลตัวเองได้มาใช้บริการสระว่ายน้ำ (2) จัดให้มีอุปกรณ์ช่วยชีวิต ดังนี้ 1) โฟมช่วยชีวิต อย่างน้อย 2 อัน 2)ห่วงชูชีพ ขนาดเส้นผ่านศูนย์กลางภายใน 15 นิ้ว หรือทุ่นลอยผูกไว้กับเชือกยาว ไม่น้อยกว่าความกว้างของสระว่ายน้ำ อย่างน้อย 2 อัน 3) ไม่ช่วยชีวิต หรือวัตถุอื่นใดมีความยาวไม่น้อยกว่า 3.50 เมตร น้ำหนักเบาอย่างน้อย 1 อัน และต้องวางไว้ที่ปลายลู่ส่วนลึกของสระว่ายน้ำ	(1) ตรวจวัดคุณภาพน้ำจากสระว่ายน้ำของโครงการตามพารามิเตอร์ ดังนี้ 1. pH 2. คลอรีนอิสระ 3. คลอรีนที่รวมกับสารอื่น 4. ค่าความเป็นด่าง 5. ความกระด้าง 6. กรดไฮยาไนริก 7. คลอไรด์ 8. แอมโมเนีย

ลงชื่อ

(นางอนงค์รัตน์ เดชวรณีย์)

เจ้าของโครงการ/บริษัท บวรรัตน์ จำกัด

สิงหาคม 2561

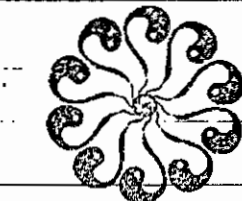


บริษัท บวรรัตน์ จำกัด
B. WORANRAT CO., LTD. 169/221

ลงชื่อ

(นางสาวณภัสนกณ เมฆนดี)

ผู้อำนวยการสิ่งแวดล้อม/บริษัท โอเค เนเจอร์ จำกัด


สิงหาคม 2561

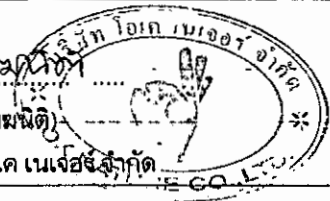


ตารางที่ 2 ผลกระทบสิ่งแวดล้อมที่สำคัญ มาตรการป้องกันและแก้ไขผลกระทบสิ่งแวดล้อม และมาตรการติดตามตรวจสอบผลกระทบสิ่งแวดล้อม โครงการโรงแรมพันวาบุรี บีชฟรอนท์ รีสอร์ท (Panwaburi Beach Front Resort) (ช่วงดำเนินการ) ตั้งอยู่ที่ หมู่ที่ 8 ถนนอ่าววนต์เขาขาด ตำบลวิชิต อำเภอเมืองภูเก็ต จังหวัดภูเก็ต

องค์ประกอบทางสิ่งแวดล้อม และคุณค่าต่างๆ	ผลกระทบต่อสิ่งแวดล้อมที่สำคัญ	มาตรการป้องกันและแก้ไขผลกระทบสิ่งแวดล้อม	มาตรการติดตามตรวจสอบ ผลกระทบสิ่งแวดล้อม
4.5 สระว่ายน้ำ (ต่อ)		4) เครื่องช่วยหายใจสำหรับผู้ใหญ่ และสำหรับเด็ก อย่างละ 1 ชุด จัดให้มีชุดปฐมพยาบาลที่พร้อมใช้งานได้ตลอดเวลาไว้ประจำสระว่ายน้ำและอยู่ในบริเวณที่ใกล้ที่สุด (3) อุปกรณ์สื่อสารที่สามารถติดต่อบุคคลหรือสถานที่สำคัญๆ เช่น โรงพยาบาล สถานีตำรวจ เพื่อขอความช่วยเหลือ เมื่อเกิดเหตุฉุกเฉินต่างๆ เช่น เพลิงไหม้หรือมีคนจมน้ำ และปิดประกาศหมายเลขโทรศัพท์ของสถานที่ดังกล่าวในที่เห็นได้ชัดเจนและเป็นข้อมูลปัจจุบันอยู่เสมอ ข้อปฏิบัติเกี่ยวกับการดูแลสุขภาพและความปลอดภัยของผู้มาใช้บริการสระว่ายน้ำ (กรณีการลื่นหกล้ม) (1) อาคารประกอบทำด้วยวัสดุมั่นคงแข็งแรง พื้นเรียบ ไม่ลื่น ไม่ดูดซึมน้ำ ทำความสะอาดง่าย พื้นลาดเอียงเล็กน้อยเพื่อการระบายน้ำที่ดี (2) ในกรณีที่มีการเปิดใช้สระว่ายน้ำ ในเวลากลางคืน ต้องจัดให้มีแสงสว่างเพียงพอทั่วบริเวณสระว่ายน้ำ เพื่อให้มองเห็นได้ชัดเจน (3) จัดให้มีที่ว่าง สำหรับใช้เป็นทางเดินรอบสระ ว่ายน้ำมีความกว้างไม่น้อยกว่า 1.20 เมตร ไม่ลื่น ไม่มีน้ำขัง ทำความสะอาดง่าย (4) จัดให้มีรางระบายน้ำล้นมีฝาปิดรอบสระว่ายน้ำ	9. ไนเตรท 10. โคลิฟอร์ม แบคทีเรียทั้งหมด 11. ฟิคอลโคลิฟอร์ม แบคทีเรีย 12. <i>Escherichia coli</i> 13. <i>Staphylococcus aureus</i> 14. <i>Pseudomonas aeruginosa</i> ตรวจวัดปีละ 4 ครั้ง ตลอดช่วงการดำเนินโครงการ (2) ตรวจวิเคราะห์ปริมาณคลอรีนอิสระคงเหลือและค่าความเป็นกรด-ด่าง วันละ 2 ครั้ง ก่อนเปิดและหลังปิดบริการสระว่ายน้ำ (3) ตรวจวิเคราะห์หาปริมาณโคลิฟอร์มแบคทีเรียทั้งหมดและฟิคอลโคลิฟอร์ม

ลงชื่อ

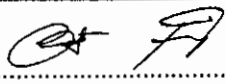


ลงชื่อ

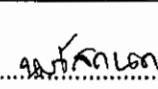


ตารางที่ 2 ผลกระทบสิ่งแวดล้อมที่สำคัญ มาตราการป้องกันและแก้ไขผลกระทบสิ่งแวดล้อม และมาตรการติดตามตรวจสอบผลกระทบสิ่งแวดล้อม โครงการโรงแรมพันวาบุรี บีชฟรอนท์ รีสอร์ทฯ (Panwaburi Beach Front Resort) (ช่วงดำเนินการ) ตั้งอยู่ที่ หมู่ที่ 8 ถนนอ่าววนต์ชายหาด ตำบลวิชิต อำเภอเมืองภูเก็ต จังหวัดภูเก็ต

องค์ประกอบทางสิ่งแวดล้อม และคุณค่าต่างๆ	ผลกระทบต่อสิ่งแวดล้อมที่สำคัญ	มาตรการป้องกันและแก้ไขผลกระทบสิ่งแวดล้อม	มาตรการติดตามตรวจสอบผลกระทบสิ่งแวดล้อม
4.5 สระว่ายน้ำ (ต่อ)		มีความกว้าง 30 เมตรเป็นเมตร ไม่เป็นสนิม แข็งแรง ทำความสะอาดง่าย อยู่ในสภาพดี และไม่มีน้ำล้นออกจากราง (5) จัดให้มีเจ้าหน้าที่รักษาความปลอดภัย ซึ่งมีความชำนาญในการว่ายน้ำและสามารถให้การปฐมพยาบาลได้ ผลิตภัณฑ์เปลี่ยนกันเพื่อดูแลสุขภาพปลอดภัยและช่วยเหลือผู้ใช้บริการ เมื่อเกิดอุบัติเหตุประจำอยู่ตลอดเวลาที่สระว่ายน้ำเปิดบริการ	แบบที่เรียก เดือนละ 1 ครั้ง
4.6 การประหยัดและอนุรักษ์พลังงาน	ลักษณะโครงการเป็นโรงแรมจัดอยู่ในประเภทอาคาร ที่ต้องมีการออกแบบเพื่อการอนุรักษ์พลังงานตามกฎหมายกำหนดประเภทหรือขนาดของอาคาร และมาตรฐาน หักเกณฑ์และวิธีการ ในการออกแบบอาคารเพื่อการอนุรักษ์พลังงาน พ.ศ.2552 ประกาศในราชกิจจานุเบกษา เล่มที่ 126 ตอนที่ 12ก ลงวันที่ 20 กุมภาพันธ์ พ.ศ. 2552	(1) ลดความร้อนจากแสงอาทิตย์ที่เข้ามาในอาคาร โดยติดตั้งฉนวนกันความร้อนหลังคา หรือผนังที่กระทบกับแสงอาทิตย์ (2) เครื่องปรับอากาศ 1) เลือกใช้เครื่องปรับอากาศให้มีขนาดที่เหมาะสมกับขนาดพื้นที่ห้องและเลือกเครื่องปรับอากาศที่มีประสิทธิภาพในการประหยัดพลังงานสูงสุด (High Economic Efficiency Ratio (EER)) 2) บำรุงรักษาอุปกรณ์ระบบปรับอากาศ เพื่อรักษาประสิทธิภาพให้ต่ำ โดยซื้อแนะนำทั่วไป มีดังนี้ - ทดสอบและปรับแต่งระบบอย่างสม่ำเสมอเป็นประจำครั้งคราวตามกำหนดที่ตั้งไว้ ตลอดอายุการใช้งานของระบบ โดยส่วนใหญ่อุปกรณ์ปรับแต่งระบบในครั้งแรกมักจะเป็นการปรับแต่งครั้งเดียวที่ได้กระทำกับระบบทำให้ประสิทธิภาพ	(1) ต ร ว จ สอบ เครื่องใช้ไฟฟ้า ของส่วนบุคคล ให้มีสภาพใช้งานได้ ทุกเดือน (2) ช่อมแซมแก้ไข เครื่องใช้ไฟฟ้าของส่วนกลาง หากเกิดการชำรุด (3) อบรมเจ้าหน้าที่ทุกคน ให้ตระหนักเรื่องการประหยัดพลังงาน อย่างน้อยปีละ 1 ครั้ง (4) ทำความสะอาด หลอดไฟและโคมไฟทุกเดือน

ลงชื่อ
(นางอนงค์รัตน์ เดชวรรตณีย์)
เจ้าของโครงการ/บริษัท บวรรัตน์ จำกัด

สิงหาคม 2561

ลงชื่อ
(นางสรนภัสภานา นามนัส)
ผู้อำนวยการสิ่งแวดล้อม/บริษัท โอเค เอ็นจิเนียริ่ง CO., LTD.

สิงหาคม 2561

17/1/221

ตารางที่ 2 ผลกระทบสิ่งแวดล้อมที่สำคัญ มาตรการป้องกันและแก้ไขผลกระทบสิ่งแวดล้อม และมาตรการติดตามตรวจสอบผลกระทบสิ่งแวดล้อม โครงการโรงรับซื้อไฟฟ้า บริษัท บี.กรีน รีโซร์ท (Pawaburi Beach Front Resort) (ช่วงดำเนินการ) ตั้งอยู่ที่ หมู่ที่ 8 ถนนอำเภอน้ำเค็ม ตำบล วิจิตร อำเภอเมืองบุรีรัมย์ จังหวัดบุรีรัมย์

องค์ประกอบทางสิ่งแวดล้อม และคุณค่าต่างๆ	ผลกระทบสิ่งแวดล้อมที่สำคัญ	มาตรการป้องกันและแก้ไขผลกระทบสิ่งแวดล้อม	มาตรการติดตามตรวจสอบผลกระทบสิ่งแวดล้อม
4.6 การประหยััดและอนุรักษ์พลังงาน (ต่อ)		ของระบบผลิตพลังงาน - ตั้ง Thermostat ให้ควบคุมอุณหภูมิที่พอเหมาะกับความสบายเท่านั้น ไม่ควรตั้ง Thermostat ไว้ให้ต่ำที่สุดและหมั่นตรวจสอบว่าสามารถทำงานได้เป็นปกติหรือไม่ อุณหภูมิที่พอเหมาะคือ 24-26 C° - เครื่องส่งลมเย็น ควรมีการทำความสะอาดแ่งการองอากาศ ถ้าอุปกรณ์ดังกล่าวสกปรก พื้นผิวรับความร้อนจะถ่ายเทความร้อนได้ไม่ดี ทำให้น้ำเย็นที่กลับไปยังเครื่องทำน้ำเย็นยังมีอุณหภูมิต่ำอยู่ ทำให้ประสิทธิภาพที่เครื่องทำน้ำเย็นต่ำลงด้วย - ทำความสะอาดคอนเดนเซอร์ที่ระบายความร้อนด้วยอากาศเป็นประจำและตรวจสอบอย่าให้มีวัสดุปิดขวางลมที่ใช้ในการระบายความร้อน - พัดลมทุกตัวจะต้องทำการหล่อลื่นโดยอัตโนมัติหรือหยอดน้ำมันอย่างสม่ำเสมอตามระยะเวลา - ตรวจสอบการรั่วของท่อลมที่อาจเกิดขึ้นได้รวมถึงการซ่อมแซมฉนวนท่อลมที่ผิดปกติ - ตรวจสอบหน้าต่างและประตูเข้าออกอาคารว่ามีรูรั่วทำให้อากาศร้อนภายนอกเข้าสู่อาคารหรือไม่ (3) การใช้แสงสว่างในอาคารอย่างมีประสิทธิภาพโดย	

ลงชื่อ




ลงชื่อ




ตารางที่ 2 ผลกระทบสิ่งแวดล้อมที่สำคัญ มาตรการป้องกันและแก้ไขผลกระทบสิ่งแวดล้อม และมาตรการติดตามตรวจสอบผลกระทบสิ่งแวดล้อม โครงการโรงแรมพันวาบุรี บีชฟรอนท์ รีสอร์ท (Panwaburi Beach Front Resort) (ช่วงดำเนินการ) ตั้งอยู่ที่ หมู่ที่ 8 ถนนอ่าวขนดเขาขาด ตำบลวิชิต อำเภอเมืองภูเก็ต จังหวัดภูเก็ต

องค์ประกอบทางสิ่งแวดล้อม และคุณค่าต่างๆ	ผลกระทบต่อสิ่งแวดล้อมที่สำคัญ	มาตรการป้องกันและแก้ไขผลกระทบสิ่งแวดล้อม	มาตรการติดตามตรวจสอบ ผลกระทบสิ่งแวดล้อม
4.6 การประหยัดและ อนุรักษ์พลังงาน (ต่อ)		เลือกใช้อุปกรณ์ชนิดประหยัดพลังงาน เช่น หลอดไฟ โครงการจะเลือกใช้หลอด LED ทั้งหมด (4) บุคลากร 1) อบรมเจ้าหน้าที่ทุกคนให้ตระหนักเรื่องการ ประหยัดพลังงานเป็นประจำสม่ำเสมอ 2) จัดเจ้าหน้าที่ตรวจสอบการเปิด-ปิดไฟในจุดที่ หมดความจำเป็นในการใช้งาน เป็นประจำทุกวัน 3) จัดเจ้าหน้าที่ให้หมั่นทำความสะอาดหลอดไฟ และโคมไฟอยู่เสมอ เพราะฝุ่นละอองที่เกาะหลอดไฟจะทำให้ แสงสว่างลดน้อยลง	

หมายเหตุ : - เจ้าของโครงการ คือ บริษัท บวรรัตน์ จำกัด เป็นผู้รับผิดชอบ โดยต้องจัดทำรายงานผลการดำเนินการตามมาตรการป้องกันและแก้ไขผลกระทบสิ่งแวดล้อม มาตรการติดตามตรวจสอบ
ผลกระทบสิ่งแวดล้อม นับตั้งแต่วันที่ได้รับอนุญาตก่อสร้างโครงการ และภายหลังการเปิดดำเนินการโครงการแล้วทุก 6 เดือน ให้กับหน่วยงานที่เกี่ยวข้อง ได้แก่ สำนักงานนโยบายและแผน
ทรัพยากรธรรมชาติและสิ่งแวดล้อม, สำนักงานเทศบาลตำบลวิชิต และจังหวัดภูเก็ต (หน่วยงานผู้อนุญาต)


ที่มา : บริษัท โอเค เนเจอร์ จำกัด, 2561

ลงชื่อ

---(นางอนงค์รัตน์-เดชวรรคณีย์)---

เจ้าของโครงการ/บริษัท บวรรัตน์ จำกัด

สิงหาคม 2561

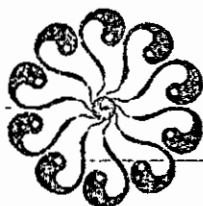

บริษัท บวรรัตน์ จำกัด
BURIWANRAT CO., LTD.

ลงชื่อ

---(นางสาวนภัสชนก-เมฆนดี)---

ผู้อำนวยการสิ่งแวดล้อม/บริษัท โอเค เนเจอร์ จำกัด


สิงหาคม 2561



ตารางที่ 3 มาตรการติดตามตรวจสอบผลกระทบสิ่งแวดล้อม (ช่วงก่อสร้าง) โครงการโรงแรมพันวาบุรี บีชฟรอนท์ รีสอร์ท (Panwaburi Beach Front Resort) ของบริษัท บวรรัตน์ จำกัด


คุณภาพสิ่งแวดล้อม	สถานที่ตรวจสอบ	ดัชนีตรวจวัด	ความถี่ในการตรวจวัด	ผู้รับผิดชอบ
1) สภาพภูมิประเทศ	- พื้นที่โครงการ - รายงานของการบันทึกข้อมูล	(1) ความเป็นระเบียบเรียบร้อยของพื้นที่โครงการ (2) การเข้าพบผู้พักอาศัยใกล้เคียงโครงการ เพื่อสอบถามถึงผลกระทบจากการก่อสร้างโครงการ หากมีปัญหาเกิดขึ้นต้องหาทางแก้ไขอย่างเร่งด่วน (3) ความแข็งแรงของรั้วทึบและไม่ให้มีการฉีกขาด	- ทุก 1 เดือน ตลอดช่วงก่อสร้าง	บริษัท บวรรัตน์ จำกัด
2) คุณภาพอากาศ	- ภายในพื้นที่โครงการ บริเวณด้านทิศใต้ของโครงการ 1 จุด และบริเวณมัสยิดนุรอนอิสลามียะห์จำนวน 1 จุด	(1) Total Suspended Particulate (TSP) (2) PM-10 (3) CO (4) SO _x (5) NO _x (6) HC	- ทุกวัน ตลอดช่วงทำฐานราก รายงานผลทุกสัปดาห์หลังจากนั้น ทุก 1 เดือน ตลอดช่วงก่อสร้าง - ทุก 1 เดือน ตลอดช่วงก่อสร้าง	บริษัท บวรรัตน์ จำกัด
3) เสียงและความสั่นสะเทือน	- ภายในพื้นที่โครงการ บริเวณด้านทิศใต้ของโครงการ 1 จุด และบริเวณมัสยิดนุรอนอิสลามียะห์จำนวน 1 จุด	1) Leq-24 ชั่วโมง (2) Lmax (3) L90 (4) ระดับเสียงรบกวน (5) ความสั่นสะเทือน	- ทุกวัน ตลอดช่วงการทำฐานราก รายงานผลทุกสัปดาห์ หลังจากนั้น ทุก 1 เดือน ตลอดช่วงก่อสร้าง	บริษัท บวรรัตน์ จำกัด
4) การใช้ไฟฟ้า	- อุปกรณ์ไฟฟ้า	- ตรวจสอบสภาพอุปกรณ์ไฟฟ้าให้อยู่ในสภาพสมบูรณ์พร้อมใช้งานอยู่เสมอ	- ทุก 1 เดือน ตลอดช่วงก่อสร้าง	บริษัท บวรรัตน์ จำกัด
5) การใช้น้ำ	- ระบบท่อน้ำและถังเก็บน้ำ	- ตรวจสอบจุดรั่วซึม ของระบบท่อน้ำและถังเก็บน้ำ หากพบให้ทำการแก้ไขโดยด่วน	- ทุก 1 เดือน ตลอดช่วงก่อสร้าง	บริษัท บวรรัตน์ จำกัด

ลงชื่อ

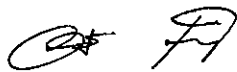


ลงชื่อ


นางสาว นกขนิษฐา

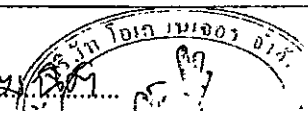

ตารางที่ 3 มาตรการติดตามตรวจสอบผลกระทบสิ่งแวดล้อม (ช่วงก่อสร้าง) โครงการโรงแรมพญาบุรี รีสอร์ท (Pamphaburi Beach Front Resort) ของบริษัท บวรรัตน์ จำกัด

คุณภาพสิ่งแวดล้อม	สถานที่ตรวจสอบ	ดัชนีตรวจวัด	ความถี่ในการตรวจวัด	ผู้รับผิดชอบ
6) ระบบสุขาภิบาล				
(1) มูลฝอย	- บริเวณห้องพักมูลฝอยของพื้นที่ก่อสร้าง และบริเวณบ้านพักคนงานก่อสร้าง	(1) ดูแลความเรียบร้อยและความสะอาดของถังรองรับมูลฝอย (2) ตรวจสอบการตกค้างมูลฝอยบริเวณห้องพักมูลฝอยภายในพื้นที่ก่อสร้างและบ้านพักคนงาน (3) ทำความสะอาดถังรองรับมูลฝอย ทุกครั้งหลังจากรถเก็บขยะของบริษัทเอกชนเข้าเก็บขน	- ทุกวัน ตลอดช่วงก่อสร้าง	บริษัท บวรรัตน์ จำกัด
(2) น้ำเสีย	- ถังบำบัดน้ำเสียสำเร็จรูปในพื้นที่ก่อสร้างและบริเวณบ้านพักคนงาน	(1) ดูและระบบบำบัดน้ำเสียสำเร็จรูปในพื้นที่ก่อสร้างและบ้านพักคนงานให้มีประสิทธิภาพอยู่เสมอ (2) ตรวจสอบคุณภาพน้ำทิ้งจากระบบบำบัดน้ำเสียสำเร็จรูป ในบ่อพักน้ำสุดท้าย จำนวน 1 จุด โดยกำหนดให้มีดัชนีตรวจสอบคุณภาพน้ำทิ้ง ได้แก่ - pH - บีโอดี (BOD) - ซัลไฟด์ (Sulfide) - สารที่ละลายได้ทั้งหมด (Total Dissolved Solids) - สารแขวนลอย (Suspended Solids) - ตะกอนหนัก (Settleable Solids) - น้ำมันและไขมัน (Fai Oil & Grease) - ทีเคเอ็น (TKN) - Total Coliform Bacteria - Faecal Coliform Bacteria	- ทุก 1 เดือน ตลอดช่วงก่อสร้าง	บริษัท บวรรัตน์ จำกัด

ลงชื่อ
(นางอัมมรัตน์ เดชวรรัตน์)

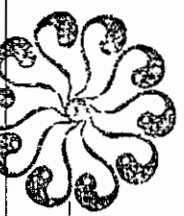

ลงชื่อ
(นางสาววันวิสาภา เสงี่ยมดี)



สิงหาคม 2561
บริษัท บวรรัตน์ จำกัด
BWM-CON:AT CO., LTD. 175/221

สิงหาคม 2561
ผู้ชำนาญการสิ่งแวดล้อม/บริษัท โอเค เนชั่น จำกัด
OK-NATION CO., LTD.

ตารางที่ 3 มาตราการติดตามตรวจสอบผลกระทบสิ่งแวดล้อม (ช่วงก่อสร้าง) โครงการโรงแรมพันวาบุรี พัทยา รีสอร์ท (Pamwaburi Beach Front Resort) ของบริษัท บวรรัตน์ จำกัด

คุณภาพสิ่งแวดล้อม	สถานที่ตรวจสอบ	ดัชนีตรวจวัด	ความถี่ในการตรวจวัด	ผู้รับผิดชอบ
(2) น้ำเสีย (ต่อ)		(3) บำรุงรักษาระบบท่อน้ำทิ้งในพื้นที่ก่อสร้างและบ้านพักคนงานไม่ให้มีการรั่วซึมเพื่อป้องกันการแพร่กระจายของเชื้อโรค (4) สุ่มตะกอนในบ่อเกรอะของระบบบำบัดน้ำเสียสำเร็จรูป		บริษัท บวรรัตน์ จำกัด
(3) ท่อน้ำ-ห้องส้วม	- ห้องส้วมในพื้นที่ก่อสร้างและบริเวณบ้านพักคนงาน	(1) ทำความสะอาดท่อน้ำ - ห้องส้วมบริเวณพื้นที่ก่อสร้างและบ้านพักคนงาน	- ทุกวัน ตลอดช่วงก่อสร้าง	บริษัท บวรรัตน์ จำกัด
7) ระบายน้ำ	- รางท่อระบายน้ำภายในโครงการ	- สิ่งตกค้างในรางระบายน้ำ	- ทุก 1 เดือนตลอดช่วงก่อสร้าง	บริษัท บวรรัตน์ จำกัด
8) สุขภาพและสาธารณสุข	- ผู้ปฏิบัติงาน - คนงานก่อนรับเข้าทำงาน - บ้านพักคนงาน - พื้นที่โครงการ	- ตรวจสอบสุขภาพ - ให้ตรงสุขภาพคนงานก่อนรับเข้าทำงาน - ใช้สารเคมีที่มีความปลอดภัยฉีดพ่นภายหลังรถถอนบ้านพักคนงาน - ตรวจสอบและกำจัดแหล่งลูกน้ำยุงลาย	- อย่างน้อยปีละ 1 ครั้ง ตลอดช่วงก่อสร้าง - ก่อนรับเข้าทำงาน - ภายหลังรถถอนบ้านพักคนงาน - สัปดาห์ละ 1 ครั้ง	บริษัท บวรรัตน์ จำกัด
9) อาชีวอนามัยและความปลอดภัย	- ผู้ปฏิบัติงาน - เครื่องมือและอุปกรณ์ - เครื่องจักร	- ตรวจสอบอุปกรณ์ป้องกันอันตรายส่วนบุคคลให้เหมาะสมและสวมกับการทำงาน - ตรวจสอบรายการตรวจสอบสภาพเครื่องมือ/อุปกรณ์ - เครื่องจักรอุปกรณ์ รวมทั้งสภาพแวดล้อมในการทำงาน เพื่อให้ปฏิบัติงานอย่างปลอดภัย	- ทุกวัน ตลอดช่วงก่อสร้าง - หลังการใช้งาน ตลอดช่วงก่อสร้าง - ก่อนการใช้งาน และหลังการใช้งานทุกครั้ง ตลอดช่วงก่อสร้าง	บริษัท บวรรัตน์ จำกัด

ลงชื่อ



ลงชื่อ


ตารางที่ 3 มาตราการติดตามตรวจสอบสถานะสิ่งแวดล้อม (ช่วงก่อสร้าง) โครงการโรงแรมพินนาปูรี บีชฟรอนท์ รีสอร์ท (Pinnaburi Beach Front Resort) ของบริษัท บวรรัตน์ จำกัด

คุณภาพสิ่งแวดล้อม	สถานที่ตรวจสอบ	ดัชนีตรวจวัด	ความถี่ในการตรวจวัด	ผู้รับผิดชอบ
10) การคมนาคมขนส่ง	- รถบรรทุกขนส่งวัสดุและอุปกรณ์ก่อสร้าง - พื้นที่ก่อสร้างโครงการ	- ควบคุมรถที่ใช้ขนส่งวัสดุและอุปกรณ์ก่อสร้างไม่ให้บรรทุกน้ำหนักเกิน - จำกัดความเร็วรถขนส่งวัสดุและอุปกรณ์ก่อสร้างไม่ให้เกิน 30 กิโลเมตร/ชั่วโมง เมื่อแล่นรอบขนส่งผ่านชุมชน - ดูแลสภาพของรถบรรทุกขนส่งวัสดุและอุปกรณ์ก่อสร้างให้อยู่ในสภาพดี และพร้อมใช้งานอยู่เสมอ - ก่อนเข้า-ออก จากพื้นที่ก่อสร้างโครงการทุกครั้ง ต้องล้างล้อของรถบรรทุกขนส่งวัสดุและอุปกรณ์ก่อสร้าง - ติดตั้งป้ายสัญลักษณ์จราจรต่างๆ เช่น ป้ายก่อสร้างทางชั่วคราว และลูกศรทิศทางเข้าสู่โครงการ ทั้งในพื้นที่โครงการและเมื่อเข้าใกล้บริเวณทางเข้า-ออกพื้นที่โครงการ - จัดให้มีเจ้าหน้าที่คอยควบคุมและอำนวยความสะดวกบริเวณทางเข้า-ออก โครงการ - จัดทำป้ายประชาสัมพันธ์สถานที่ก่อสร้างและป้ายชี้โครงการ บริเวณด้านหน้าโครงการ - กำหนดเวลาการขนส่งวัสดุอุปกรณ์ก่อสร้างในช่วงเวลากลางวัน โดยหลีกเลี่ยงช่วงเวลาที่มีปริมาณการจราจรหนาแน่น และหลีกเลี่ยงช่วงเวลาเร่งด่วน	- ทุกวัน ตลอดช่วงก่อสร้าง	บริษัท บวรรัตน์ จำกัด

ลงชื่อ
(นางอนงค์รัตน์ เตชะวรรัตนชัย)

เจ้าของโครงการบริษัท บวรรัตน์ จำกัด

สิงหาคม 2561

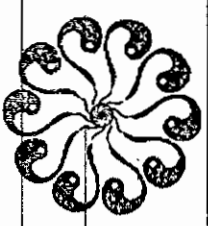

ลงชื่อ
(นางสาวณัฏฐา เมฆนิติ)

ผู้ชำนาญการสิ่งแวดล้อม/บริษัท โอเค เมาเจอร์ จำกัด O.K. CO., LTD.

สิงหาคม 2561

บริษัท บวรรัตน์ จำกัด
BOWORNRAI CO., LTD. 177/221


ตารางที่ 3 มาตราการติดตามตรวจสอบผลกระทบสิ่งแวดล้อม (ช่วงก่อสร้าง) โครงการโรงแรมพันวาบุรี บีชฟรอนท์ รีสอร์ท (Pamwaburi Beach Front Resort) ของบริษัท บวรรัตน์ จำกัด

คุณภาพสิ่งแวดล้อม	สถานที่ตรวจสอบ	ดัชนีตรวจวัด	ความถี่ในการตรวจวัด	ผู้รับผิดชอบ
1.1) สภาพสังคมและเศรษฐกิจ	- เอกสารหรือรายงานของ การบันทึกข้อมูล	- เอกสารประกันความเสียหาย อันเนื่องมาจากการก่อสร้างของโครงการกับบริษัทประกันภัย - รายงานของการเยี่ยมชมเยือน บ้านพักอาศัยที่อยู่ใกล้เคียงพื้นที่โครงการอย่างสม่ำเสมอ - รายงานของการร้องเรียน ร้องเรียน และหาแนวทางแก้ไขปัญหาที่ได้รับการร้องเรียน อันเนื่องมาจากการดำเนินโครงการ	- ทุก 1 เดือนตลอดช่วงก่อสร้าง	บริษัท บวรรัตน์ จำกัด

หมายเหตุ : - บริษัท บวรรัตน์ จำกัด เป็นผู้รับผิดชอบในการดำเนินการปฏิบัติตามมาตรการป้องกันและแก้ไขผลกระทบสิ่งแวดล้อมและจัดส่งรายงานการติดตามตรวจสอบผลกระทบสิ่งแวดล้อม ทุก 6 เดือน โดยยึดถือปฏิบัติตามอย่างเคร่งครัด

- เสนอต่อ - สำนักงานนโยบายและแผนทรัพยากรธรรมชาติและสิ่งแวดล้อม 1 ฉบับ พร้อมแนบบันทึกข้อมูล 1 แผ่น
- สำนักงานทรัพยากรธรรมชาติและสิ่งแวดล้อม จังหวัดภูเก็ต 1 ฉบับ พร้อมแนบบันทึกข้อมูล 1 แผ่น
- สำนักงานเทศบาลตำบลวิชิต 1 ฉบับ พร้อมแนบบันทึกข้อมูล 1 แผ่น

ที่มา : บริษัท โอเคเนเจอร์ จำกัด, 2561

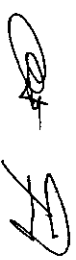ลงชื่อ 



ลงชื่อ  

ตารางที่ 4 มาตรการติดตามตรวจสอบผลกระทบสิ่งแวดล้อม (ช่วงเปิดดำเนินการ) โครงการโรงแรมพณwanaบุรี บีชฟรอนท์ รีสอร์ท (Panwaburi Beach Front Resort) ของบริษัท บวรรัตน์ จำกัด


คุณภาพสิ่งแวดล้อม	สถานที่ตรวจสอบ	ดัชนีตรวจวัด	ความถี่ในการตรวจวัด	ผู้รับผิดชอบ
1) คุณภาพน้ำ				
1.1) คุณภาพน้ำทิ้งหลังการบำบัด	- จุดรวบรวมน้ำเสียก่อนเข้าระบบบำบัดน้ำเสียแต่ละจุด - จุดระบายน้ำออกจากระบบบำบัดน้ำเสียแต่ละจุด - บ่อพักน้ำสุดท้ายก่อนนำไปรดน้ำต้นไม้	(1) pH (2) BOD (3) สารแขวนลอย (Suspended Solids) (4) ซัลไฟด์ (Sulfide) (5) สารที่ละลายได้ทั้งหมด (Total Dissolved Solids) (6) ตะกอนหนัก (Settleable Solids) (7) น้ำมันและไขมัน (Fat Oil & Grease) (8) TKN (9) Total Coliform Bacteria (10) Fecal Coliform Bacteria	- ทุกเดือนตลอดช่วงเปิดดำเนินการ	บริษัท บวรรัตน์ จำกัด
	- ส่วนตกตะกอน	- สุ่มตะกอนในส่วนตกตะกอนของระบบบำบัดน้ำเสีย	- ทุกปี ตลอดช่วงเปิดดำเนินการ	บริษัท บวรรัตน์ จำกัด
	- บ่อดักไขมัน	- ดักไขมันทุกวันไปตากให้แห้งก่อนส่งให้บริษัทเอกชนทำการเก็บขยะ	- ดักไขมันทุก 3 วัน ตลอดช่วงเปิดดำเนินการ	บริษัท บวรรัตน์ จำกัด
1.2) คุณภาพน้ำในสระว่ายน้ำ	- สระว่ายน้ำในโครงการ	(1) ตรวจวิเคราะห์ปริมาณ 1. คลอรีนอิสระคงเหลือ 2. ค่าความเป็นกรด-ด่าง (2) ตรวจวิเคราะห์ปริมาณ 1. โคลิฟอร์มแบคทีเรียทั้งหมด 2. ฟิคอลโคลิฟอร์มแบคทีเรีย 3. Escherichia coli 4. Staphylococcus aureus	- วันละ 2 ครั้ง ก่อนเปิดและหลังปิดบริการ - ทุกเดือน ตลอดช่วงเปิดดำเนินการ	บริษัท บวรรัตน์ จำกัด

ลงชื่อ

(นางอนงค์รัตน์ เดชวรรคณีย์)

เจ้าของโครงการ/บริษัท บวรรัตน์ จำกัด

สิงหาคม 2561

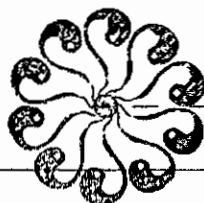
บริษัท บวรรัตน์ จำกัด
BOWORN RAT CO., LTD. 179/221

ลงชื่อ

(นางสาวนภัสกรก-เมฆนิติ)

ผู้อำนวยการสิ่งแวดล้อม/บริษัท โอเค เนเจอร์ จำกัด


สิงหาคม 2561

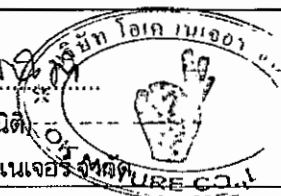

ตารางที่ 4 มาตรการติดตามตรวจสอบผลกระทบสิ่งแวดล้อม (ช่วงเปิดดำเนินการ) โครงการโรงแรมพันวาบุรี บีชฟรอนท์ รีสอร์ท (Panwaburi Beach Front Resort) ของบริษัท บวรรัตน์ จำกัด

คุณภาพสิ่งแวดล้อม	สถานที่ตรวจสอบ	ดัชนีตรวจวัด	ความถี่ในการตรวจวัด	ผู้รับผิดชอบ
1.2) คุณภาพน้ำในสระว่ายน้ำ (ต่อ)		5. Pseudomonas aeruginosa (3) ควบคุมคุณภาพน้ำในสระว่ายน้ำ โดยพารามิเตอร์ที่ต้องทำการตรวจวิเคราะห์ ดังนี้ 1. pH 2. คลอรีนอิสระ 3. คลอรีนที่รวมกับสารอื่น 4. ค่าความเป็นด่าง 5. ความกระด้าง 6. กรดไซยาไนด์ 7. คลอไรด์ 8. แอมโมเนีย 9. ไนเตรท 10. โคลิฟอร์มแบคทีเรียทั้งหมด 11. ฟิคอลโคลิฟอร์มแบคทีเรีย 12. Escherichia coli 13. Staphylococcus aureus 14. Pseudomonas aeruginosa	- ทุก 3 เดือน ตลอดช่วงเปิดดำเนินการ	บริษัท บวรรัตน์ จำกัด
	- ห้องน้ำและห้องอาบน้ำ บริเวณสระว่ายน้ำ	1) ทำความสะอาดห้องน้ำและห้องอาบน้ำ 2) ดูแลความเป็นระเบียบเรียบร้อยของห้องน้ำและห้องอาบน้ำ 3) ซ่อมบำรุงห้องน้ำและห้องอาบน้ำ	- วันละ 2 ครั้งก่อนเปิดและหลังปิดบริการ - ทุกวัน ตลอดช่วงเปิดดำเนินการ - ทุกปี ตลอดช่วงเปิดดำเนินการ	บริษัท บวรรัตน์ จำกัด

ลงชื่อ

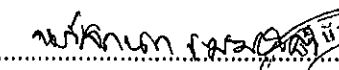ลงชื่อ  นันทพงศ์ พงษ์ทอง

10

ตารางที่ 4 มาตราการติดตามตรวจสอบและประเมินสิ่งแวดล้อม (ช่วงเปิดดำเนินการ) โครงการโรงแรมพญาบุรีรัมย์ รีสอร์ท (Pamphobut Beach Front Resort) ของบริษัท บวรรัตน์ จำกัด

คุณภาพสิ่งแวดล้อม	สถานที่ตรวจสอบ	ดัชนีตรวจวัด	ความถี่ในการตรวจวัด	ผู้รับผิดชอบ
1.2) คุณภาพน้ำในสระว่ายน้ำ (ต่อ)	- ความปลอดภัย สำหรับผู้ใช้สระว่ายน้ำ (กรณีการจมน้ำ)	ข้อปฏิบัติเกี่ยวกับการดูแลสุขภาพและความปลอดภัยของผู้มาใช้บริการสระว่ายน้ำ (กรณีการจมน้ำ) (1) กำหนดให้มีผู้ดูแลมาด้วย กรณีที่น้ำตื้นกว่า 10 ปีที่ยังว่ายน้ำไม่เป็นและผู้สูงอายุที่ไม่สามารถดูแลตนเองได้มาใช้บริการสระว่ายน้ำ (2) จัดให้มีอุปกรณ์ช่วยชีวิต ดังนี้ 1) โฟมช่วยชีวิต อย่างน้อย 2 อัน 2) ห่วงชูชีพ ขนาดเส้นผ่านศูนย์กลางภายใน 15 นิ้ว หรือทุ่นลอยผูกไว้กับเชือกยาวไม่น้อยกว่าความกว้างของสระว่ายน้ำอย่างน้อย 2 อัน 3) ไม่ช่วยชีวิต หรือวัตถุอื่นใด มีความยาวไม่น้อยกว่า 3.5 เมตร น้ำหนักเบาอย่างน้อย 1 อัน และต้องวางไว้ที่ปลายส่วนลึกของสระว่ายน้ำ 4) เครื่องช่วยหายใจ สำหรับผู้ใหญ่และสำหรับเด็ก อย่างละ 1 ชุด 5) ชุดปฐมพยาบาลที่พร้อมใช้งานตลอดเวลา ได้ประจำสระว่ายน้ำและอยู่ในบริเวณที่ใกล้ที่สุด (3) อุปกรณ์สื่อสารที่สามารถติดต่อบุคคลหรือสถานที่สำคัญ เช่น โรงพยาบาล สถานีตำรวจ เพื่อขอความช่วยเหลือเมื่อเกิดเหตุฉุกเฉินต่างๆ เช่น	- ตลอดช่วงเปิดดำเนินการ	บริษัท บวรรัตน์ จำกัด

ลงชื่อ

- (นางอนงค์รัตน์ เตชะวรรตณีย์)

เจ้าของโครงการ/บริษัท บวรรัตน์ จำกัด


สิงหาคม 2561

ลงชื่อ

- (นางสาวนันทิยา กะมนันต์)

ผู้ชำนาญการสิ่งแวดล้อม/บริษัท โอเค เนเจอร์ จำกัด

สิงหาคม 2561

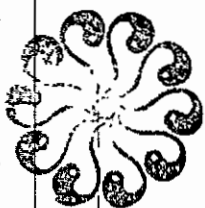
บริษัท โอเค เนเจอร์ จำกัด
BUK NATURE CO., LTD. 181/221

ตารางที่ 4 มาตรฐานตรวจสอบและหาแหล่งแวดล้อม (ช่วงเปิดดำเนินการ) โครงการโรงแรมพันวาบุรี ฝั่งอ่อน รีสอร์ท (Pantwaburi Beach Front Resort) ของบริษัท บวรรัตน์ จำกัด

คุณภาพสิ่งแวดล้อม	สถานที่ตรวจสอบ	ดัชนีตรวจวัด	ความถี่ในการตรวจวัด	ผู้รับผิดชอบ
1.2) คุณภาพน้ำในสระว่ายน้ำ (ต่อ)	- ความปลอดภัยสำหรับผู้ใช้สระว่ายน้ำ (กรณีการลื่นหกล้ม)	เพลิงไหม้ หรือมีคนจมน้ำและปิดประกาศหมายเลขโทรศัพท์ของสถานที่ดังกล่าวในที่เห็นได้ชัดเจนและเป็นข้อมูลปัจจุบันอยู่เสมอ ข้อปฏิบัติเกี่ยวกับความปลอดภัยและความปลอดภัยของผู้ใช้บริการสระว่ายน้ำ (กรณีการลื่นหกล้ม) (1) อาคารประกอบทำด้วยวัสดุมั่นคงแข็งแรง พื้นเรียบ ไม่ลื่น ไม่ดูดซึมน้ำ ทำความสะอาดง่าย พ่นลาดเอียงเล็กน้อย เพื่อการระบายน้ำที่ดี (2) ในกรณีที่มีการเปิดใช้สระว่ายน้ำในเวลากลางคืน ต้องจัดให้มีแสงสว่างเพียงพอทั่วบริเวณสระว่ายน้ำ เพื่อให้มองเห็นได้ชัดเจน (3) จัดให้มีที่ว่างสำหรับใช้เป็นทางเดินรอบสระว่ายน้ำ มีความกว้าง ไม่น้อยกว่า 1.20 เมตร ไม่ลื่น ไม่มีน้ำขัง ทำความสะอาดง่าย (4) จัดให้มีรางระบายน้ำเส้นมีฝาปิด รอบสระว่ายน้ำ มีความกว้าง 30-40 ซม. ไม่เป็นสนิม แข็งแรง ทำความสะอาดง่าย อยู่ในสภาพดี และไม่มีน้ำล้นออกจากราง (5) จัดให้มีเจ้าหน้าที่รักษาความปลอดภัยซึ่งมีความชำนาญในการว่ายน้ำ และสามารถให้การปฐมพยาบาลได้เพื่อดูแล ผู้ใช้บริการ เมื่อเกิดอุบัติเหตุประจำ อยู่ตลอดเวลาที่สระว่ายน้ำเปิด	- ตลอดช่วงเปิดดำเนินการ	บริษัท บวรรัตน์ จำกัด

ลงชื่อ 

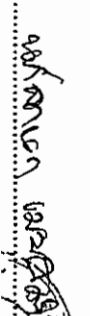

ลงชื่อ  

ตารางที่ 4 มาตรการติดตามตรวจสอบผลกระทบสิ่งแวดล้อม (ช่วงเปิดดำเนินการ) โครงการโรงแรมพันวาบุรี บีชฟรอนท์ รีสอร์ท (Panwaburi Beach Front Resort) ของบริษัท บวรรัตน์ จำกัด


คุณภาพสิ่งแวดล้อม	สถานที่ตรวจสอบ	ดัชนีตรวจวัด	ความถี่ในการตรวจวัด	ผู้รับผิดชอบ
2) ตรวจสอบระบบ ท่อน้ำประปาและถัง สำรองน้ำใช้	- แนวท่อประปา - ถังสำรองน้ำใช้ ทุกแห่งภายใน โครงการ	- ตรวจสอบเส้นท่อประปาและการทำงานของเครื่อง สูบน้ำและวาล์วต่างๆ - ตรวจวัดคุณภาพน้ำ ได้แก่ (1) โคลิฟอร์มแบคทีเรีย (2) เอสเซอร์เรียโคไล (3) สตาฟีโลค็อกคัสออเรียส (4) คลอสทริเดียม เพอร์ฟริงเจนส์ - ล้างทำความสะอาดถังสำรองน้ำใช้ทุกแห่ง	- ทุก 1 เดือน ตลอดระยะเวลาเปิด ดำเนินการ - ทุก 6 เดือน ตลอดช่วงเปิด ดำเนินการ	บริษัท บวรรัตน์ จำกัด
3) มูลฝอย	- ถังรองรับมูลฝอยภายใน โครงการ - ห้องพักมูลฝอยรวมของ โครงการ	(1) ความเรียบร้อยของถังรองรับมูลฝอย และห้องพัก มูลฝอยรวมของโครงการ (2) ตรวจสอบการตกค้างมูลฝอยภายในพื้นที่ โครงการ (3) ทำความสะอาดถังรองรับมูลฝอยของโครงการ (4) ทำความสะอาดห้องพักมูลฝอยรวมและถนน ภายในโครงการ	- ทุกวัน ตลอดช่วงเปิดดำเนินการ - ทุกครั้งที่มีการเก็บขนจาก บริษัทเอกชนที่มีใบอนุญาตทำ การเก็บขยะจากเทศบาลตำบล วิเชียร ตลอดช่วงเปิดดำเนินการ	บริษัท บวรรัตน์ จำกัด
4) การระบายน้ำและ ป้องกันน้ำท่วม	- ท่อระบายน้ำ	(1) ขุดลอกท่อระบายน้ำทั้งหมดที่อยู่ในโครงการ (2) ตรวจสอบปริมาณตะกอนที่สะสมอยู่ในบ่อพัก น้ำและท่อระบายน้ำ	- ทุก 1 เดือน ตลอดช่วงเปิด ดำเนินการ	บริษัท บวรรัตน์ จำกัด
5) การจราจร	- ถนนในโครงการ	(1) ตรวจสอบความเรียบร้อยของป้ายและ เครื่องหมายบน พื้นทาง (2) ซ่อมแซมให้อยู่ในสภาพใช้งานได้	- ทุก 1 เดือน ตลอดช่วงเปิด ดำเนินการ	บริษัท บวรรัตน์ จำกัด

ลงชื่อ

(นางอนงค์รัตน์ เดชวรรณชัย)

เจ้าของโครงการ/บริษัท บวรรัตน์ จำกัด

สิงหาคม 2561

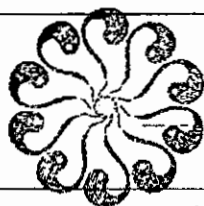บริษัท บวรรัตน์ จำกัด
BOWDENRAT CO., LTD.

183/221

ลงชื่อ

(นางสาวนภัสกรรณ เมฆนิต)


ผู้อำนวยการสิ่งแวดล้อม/บริษัท โอเค เนเจอร์ จำกัด

สิงหาคม 2561





ตารางที่ 4 มาตรการติดตามตรวจสอบผลกระทบสิ่งแวดล้อม (ช่วงเปิดดำเนินการ) โครงการโรงแรมพันวาบุรี บีชฟรอนท์ รีสอร์ท (Panwaburi Beach Front Resort) ของบริษัท บวรรัตน์ จำกัด

คุณภาพสิ่งแวดล้อม	สถานที่ตรวจสอบ	ดัชนีตรวจวัด	ความถี่ในการตรวจวัด	ผู้รับผิดชอบ
	- ทางเข้า-ออกโครงการ	(1) จัดให้มีเจ้าหน้าที่ควบคุมการจราจรบริเวณทางเข้า-ออกตลอดเวลา	- ตลอดช่วงเปิดดำเนินการ	บริษัท บวรรัตน์ จำกัด
6) การใช้ไฟฟ้า	- อุปกรณ์ไฟฟ้า	- ตรวจสอบสภาพอุปกรณ์ไฟฟ้าให้อยู่ในสภาพสมบูรณ์พร้อมใช้งานอยู่เสมอ	- ทุก 1 เดือน ตลอดช่วงเปิดดำเนินการ	บริษัท บวรรัตน์ จำกัด
7) พื้นที่สีเขียว	- ต้นไม้ในโครงการ	(1) ดูแล และบำรุงรักษาต้นไม้ในโครงการ (2) ตกแต่ง และตัดกิ่งต้นไม้ให้มีความสวยงามอยู่เสมอ	- ทุกวัน ตลอดช่วงเปิดดำเนินการ - ทุก 1 เดือน ตลอดช่วงเปิดดำเนินการ	บริษัท บวรรัตน์ จำกัด
8) เชื้อสลิจีโอเนลลาในเครื่องปรับอากาศ	- เครื่องปรับอากาศบริเวณพื้นที่ส่วนกลางของโครงการ	(1) ล้างทำความสะอาดเครื่องปรับอากาศในพื้นที่ส่วนกลาง (2) ตรวจวิเคราะห์หาเชื้อสลิจีโอเนลลา จากท่อน้ำทิ้งของระบบปรับอากาศของแต่ละเครื่องในพื้นที่อาคาร	- ทุก 1 เดือน ตลอดช่วงเปิดดำเนินการ - ทุก 6 เดือน ตลอดช่วงเปิดดำเนินการ	บริษัท บวรรัตน์ จำกัด

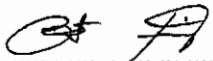ลงชื่อ 

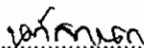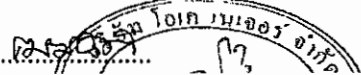


ลงชื่อ  


ตารางที่ 4 มาตราการจัดติดตามตรวจสอบผลกระทบสิ่งแวดล้อม (ช่วงเปิดดำเนินการ) โครงการโรงแรมพันวาบุรี นิชพร้อม รีสอร์ท (Pamwaburi Beach Front Resort) ของบริษัท บวรรัตน์ จำกัด

คุณภาพสิ่งแวดล้อม	สถานที่ตรวจสอบ	ดัชนีตรวจวัด	ความถี่ในการตรวจวัด	ผู้รับผิดชอบ
9) การป้องกันยัคติภัยและความปลอดภัยในชีวิตและทรัพย์สิน	- ระบบสัญญาณเตือนยัคติภัยและอุปกรณ์ดับเพลิง - ป้ายแสดงทางหนีไฟ - ถังเคมีดับเพลิง - สายฉีดน้ำดับเพลิงและตู้เก็บสายฉีด (FHC) - ทางหนีไฟ - เจ้าหน้าที่ป้องกันยัคติภัย	- ตรวจสอบการทำงานของอุปกรณ์และระบบสัญญาณเตือนยัคติภัยให้อยู่ในสภาพดี เห็นได้ชัดเจน - ตรวจสอบระดับความเต็มภายในถัง โดยดูจากมาตรวัดความเต็มและตรวจสอบอายุการใช้งานของถัง - สภาพพร้อมใช้งาน - อาย่าให้มีสิ่งกีดขวาง - อาย่าให้มีสิ่งกีดขวาง - ซ่อมอพยพหนีไฟ - ผูกอบรมเจ้าหน้าที่ที่เกี่ยวข้องกับการป้องกันยัคติภัยของโครงการ - สภาพพร้อมใช้งาน	- ทุก 3 เดือน ตลอดช่วงเปิดดำเนินการ - ทุก 1 เดือน ตลอดช่วงเปิดดำเนินการ - ทุก 1 เดือน ตลอดช่วงเปิดดำเนินการ - ทุก 1 เดือน ตลอดช่วงเปิดดำเนินการ - ทุก 1 เดือน ตลอดช่วงเปิดดำเนินการ - ทุก 1 เดือน ตลอดช่วงเปิดดำเนินการ	บริษัท บวรรัตน์ จำกัด
10) การประหยัคและอนุรักษ์พลังงาน	- เครื่องใช้ไฟฟ้าของส่วนกลาง - เครื่องปรับอากาศพลังงานไฟฟ้า - ตู้รอก (Generator)	- ตรวจสอบเครื่องใช้ไฟฟ้าของส่วนกลางให้มีสภาพใช้งานได้ - ซ่อมแซมแก้ไขเครื่องใช้ไฟฟ้าของส่วนกลางหากเกิดการชำรุด	- ทุก 1 เดือน ตลอดช่วงเปิดดำเนินการ - ตลอดช่วงเปิดดำเนินการ	บริษัท บวรรัตน์ จำกัด

ลงชื่อ
 (นางอนงค์รัตน์ เตชะวรรตณีย์)
 เจ้าของโครงการบริษัท บวรรัตน์ จำกัด
 สิงหาคม 2561

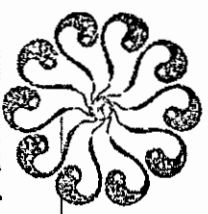

ลงชื่อ
 (นางสาวณัฏฐา นามะนิต)
 ผู้ชำนาญการสิ่งแวดล้อม/บริษัท โอเค แมเจอร์ จำกัด
 สิงหาคม 2561

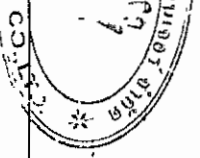

ตารางที่ 4 มาตรการติดตามตรวจสอบผลกระทบสิ่งแวดล้อม (ช่วงเปิดดำเนินการ) โครงการโรงแรมพันวาบุรี บีชฟรอนท์ รีสอร์ท (Panwaburi Beach Front Resort) ของบริษัท บวรรัตน์ จำกัด

คุณภาพสิ่งแวดล้อม	สถานที่ตรวจสอบ	ดัชนีตรวจวัด	ความถี่ในการตรวจวัด	ผู้รับผิดชอบ
10) การประหยัดและอนุรักษ์พลังงาน (ต่อ)	- เจ้าหน้าที่ของโครงการ	- อบรมเจ้าหน้าที่ทุกคนให้ตระหนักเรื่องการประหยัดพลังงาน - ทำความสะอาดหลอดไฟและคอมไฟ	- ปีละ 1 ครั้ง ตลอดช่วงเปิดดำเนินการ - ทุก 1 เดือน ตลอดช่วงเปิดดำเนินการ	บริษัท บวรรัตน์ จำกัด

หมายเหตุ : - บริษัท บวรรัตน์ จำกัด เป็นผู้รับผิดชอบในการดำเนินการปฏิบัติตามมาตรการป้องกันและแก้ไขผลกระทบสิ่งแวดล้อมและจัดส่งรายงานการติดตามตรวจสอบผลกระทบสิ่งแวดล้อม ทุก 6 เดือน โดยยึดถือปฏิบัติอย่างเคร่งครัด

เสนอต่อ - สำนักงานนโยบายและแผนทรัพยากรธรรมชาติและสิ่งแวดล้อม 1 ฉบับ พร้อมแผ่นบันทึกข้อมูล 1 แผ่น

- สำนักงานทรัพยากรธรรมชาติและสิ่งแวดล้อม จังหวัดภูเก็ต 1 ฉบับ พร้อมแผ่นบันทึกข้อมูล 1 แผ่น

- สำนักงานเทศบาลตำบลวิชิต 1 ฉบับ พร้อมแผ่นบันทึกข้อมูล 1 แผ่น

ที่มา : บริษัท โอเค เนเจอร์ จำกัด, 2561

ลงชื่อ



ลงชื่อ



ตารางที่ 5 แบบรายงานผลการปฏิบัติตามมาตรการป้องกันและแก้ไขผลกระทบสิ่งแวดล้อมและมาตรการติดตามตรวจสอบผลกระทบสิ่งแวดล้อม (ระยะเปิดดำเนินการ)

เงื่อนไขสำนักงานนโยบายและแผน ทรัพยากรธรรมชาติและสิ่งแวดล้อม	ความถี่ของ การรายงาน	สิ่งที่ผู้ประกอบการได้ ปฏิบัติตามมาตรการ	ปัญหาและอุปสรรคที่ผู้ประกอบการไม่สามารถปฏิบัติตาม มาตรการและแนวทางแก้ไข
1. การจัดการมูลฝอย			
2. ระบบไฟฟ้า			
3. ระบบประปา			
4. การป้องกันอัคคีภัย			
5. การควบคุมอัตราการระบายน้ำ			
6. การเดินระบบ (Operation) และการดูแลระบบ บำบัดน้ำเสีย(Maintenance)			
7. อื่น ๆ			

ผู้ตรวจสอบ

(.....)


วัน/เดือน/ปี

ลงชื่อ

(นางอนงค์รัตน์ เตชวรคณีย์)

เจ้าของโครงการ/บริษัท บวรรัตน์ จำกัด

สิงหาคม 2561

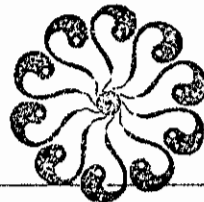บริษัท บวรรัตน์ จำกัด
BOWORN RAT CO., LTD.

ลงชื่อ

(นางสาวนภัสกรณก เมฆนิต)

ผู้อำนวยการสิ่งแวดล้อม/บริษัท โอเค เนเจอร์ จำกัด

สิงหาคม 2561



ตารางที่ 6 แบบบันทึกผลการตรวจคุณภาพน้ำทิ้ง
แบบบันทึกผลการตรวจคุณภาพน้ำทิ้ง
โครงการโรงแรมพันวาบุรี บีชฟรอนท์ รีสอร์ท (Panwaburi Beach Front Resort)
ตั้งอยู่ที่ หมู่ที่ 8 ถนนอ่าววนด์เขาขาด ตำบลวิชิต อำเภอเมืองภูเก็ต จังหวัดภูเก็ต
ครั้งที่ ประจำปี พ.ศ.
วันที่ เดือน พ.ศ.

จุดตรวจวัด	ดัชนีตรวจวัด							
	pH	BOD (มก./ล.)	SS (มก./ล.)	Sulfide (มก./ล.)	TDS (มก./ล.)	Settleable Solids (มก./ล.)	Oil & Grease (มก./ล.)	TKN (มก./ล.)
บ่อตรวจคุณภาพน้ำบริเวณระบบบำบัดน้ำเสีย 1. จุดก่อนเข้าระบบบำบัดน้ำเสียรวม 2. จุดออกจากระบบบำบัดน้ำเสียรวม 3. บ่อพักน้ำสุดท้ายก่อนนำไปใช้ประโยชน์								
ค่ามาตรฐานน้ำทิ้งจากอาคารประเภท ข	5-9	ไม่เกิน 30	ไม่เกิน 40	ไม่เกิน 1.0	ไม่เกิน 500	ไม่เกิน 0.5	ไม่เกิน 20	ไม่เกิน 35

หมายเหตุ : ค่ามาตรฐานคุณภาพน้ำทิ้งจากอาคารประเภท ข ตามประกาศกระทรวงทรัพยากรธรรมชาติและสิ่งแวดล้อม เรื่อง ควบคุมการระบายน้ำทิ้งจากอาคารบางประเภท และบางขนาด ตีพิมพ์ในราชกิจจานุเบกษา ฉบับประกาศทั่วไป เล่ม 122 ตอนที่ 1 ธันวาคม 2548

* ยึดตามแนวทางการจัดทำรายงานการวิเคราะห์ผลกระทบสิ่งแวดล้อมด้านโครงการที่พักอาศัย บริการชุมชน และสถาน โดยสำนักวิเคราะห์ผลกระทบสิ่งแวดล้อม สำนักงานนโยบายและแผนทรัพยากรธรรมชาติและสิ่งแวดล้อม, 2556

หน่วยงานราชการหรือบริษัทที่ได้รับอนุญาตตรวจวิเคราะห์

ผู้วิเคราะห์.....

(.....)

วัน/เดือน/ปี.

หมายเหตุ : สรุปความเห็นผลการตรวจคุณภาพน้ำทิ้งมีค่าเกินกว่ามาตรฐาน เนื่องจากสาเหตุ.....


ข้อเสนอแนะ/แนวทางแก้ไข

ผู้สรุปความเห็น.

(.....)

คุณวุฒิ.....

วัน/เดือน/ปี.....

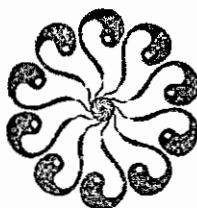


ลงชื่อ
 (นางอนงค์รัตน์ เดชวรรคณีย์)
 เจ้าของโครงการ/บริษัท บวรรัตน์ จำกัด
 สิงหาคม 2561

บริษัท บวรรัตน์ จำกัด
 BOWORN RAT CO., LTD.


ลงชื่อ
 (นางสาวณภัสนก เมฆนิธิ)
 ผู้อำนวยการสิ่งแวดล้อม/บริษัท โอเค เนจ
 สิงหาคม 2561

**แบบบันทึกรายละเอียดของสถิติและข้อมูลซึ่งแสดงผลการทำงานของระบบบำบัดน้ำเสีย
ของแหล่งกำเนิดมลพิษ**

แหล่งกำเนิดมลพิษ โครงการโรงแรมพันวาบุรี บีชฟรอนท์ รีสอร์ท (Panwaburi Beach Front Resort) ตั้งอยู่ที่ หมู่
ที่ 8 ถนนอ่าววนต์เขาขาด ตำบลวิชิต อำเภอเมืองภูเก็ต จังหวัดภูเก็ต โทรศัพท์
โทรสาร.....มี บริษัท บวรรัตน์ จำกัด เป็นเจ้าของหรือผู้ครอบครองแหล่งกำเนิดมลพิษ ประกอบ
กิจการประเภท โรงแรม ใบอนุญาตเลขที่ (ถ้ามี) ออกให้โดย
หมดอายุซึ่งมีแผนผังแสดงการทำงานของระบบบำบัดน้ำเสีย ดังนี้

 

ได้จัดเก็บสถิติและข้อมูลแสดงผลการทำงานของระบบบำบัดน้ำเสียปรากฏตามตาราง ดังนี้

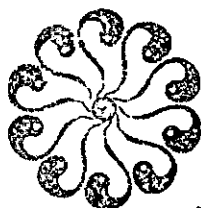

บริษัท บวรรัตน์ จำกัด
BOWORN RAT CO., LTD.

ลงชื่อ

(นางอนงค์รัตน์ เดชวรรณิย์)

เจ้าของโครงการ/บริษัท บวรรัตน์ จำกัด

สิงหาคม 2561


ลงชื่อ

(นางสาวนภัสกร นันทิ)

ผู้อำนวยการสิ่งแวดล้อม/บริษัท โอเคเนเจอร์ จำกัด

สิงหาคม 2561

ขอรับรองว่าการบันทึกสถิติและข้อมูลตามตารางข้างต้นถูกต้องทุกประการ
(.....) เจ้าขอหรือผู้ครอบครองแหล่งกำเนิดมลพิษ
..... ผู้ควบคุมระบบบำบัดน้ำเสีย
(.....)
ใบอนุญาตเลขที่ หมออาชู
ออกให้โดย ผู้รับจ้างให้บริการบำบัดน้ำเสีย
(.....)
ใบอนุญาตเลขที่ หมออาชู
ออกให้โดย

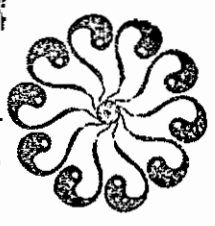


ลงชื่อ
(นางอนงค์รัตน์ เตชะวรรตณีย์)

บริษัท Wongwatana Co., Ltd.

เจ้าของโครงการ/บริษัท บวรรัตน์ จำกัด


สิงหาคม 2561

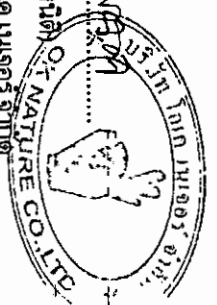

ลงชื่อ
(นางสาวนันทลักษณ์ เมษะนิต)

สิงหาคม 2561

2561 1952

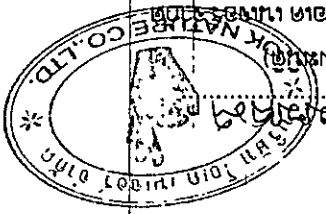

២. គណៈកម្មាធិការជាតិរៀបចំការបោះឆ្នោត (គ.ក.ប.)


..... ୧୫.୧୨

1952 JUL 25

මහලු කුමරුගේ කැණ/පැයවුමෙහි
(ප්‍රභූවරුන්ගේ කුමරුන්ගේ)

ଉତ୍ତର

USIN USSIN JIN
BROWNSRAT CO., LTD.

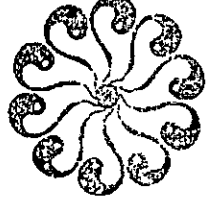

பிழைப்பு 107

[illegible]

901 ឆ្នាំ២០២២ ២០២៣ ២០២៤ ២០២៥ ២០២៦ ២០២៧ ២០២៨ ២០២៩ ២០៣០

ប្រើសេវាអន្តរជាតិលេខ 08 នៃគោលការណ៍សង្គមឡើយបង្កើនកុំឲ្យមាន ទឹកចិត្ត ឬប្លង់ប្រាប់ដូចៗ ២ ផ្នែកនានា

[illegible]

• ព្យាបាលជំងឺក្រហម ២ឆ្នាំក្រចេះ ពេទ្យ (៨)

[illegible]

(ឈ្មោះ) ព្រហ្មហ្មត្ថ ☐ ព្រហ្ម ☐ ភេទ -

(ក្លែង) ម្ចាស់ ☐ ម្ចាស់ ☐ រចនាសម្ព័ន្ធនៃក្រុម -

(កំឡ) ឆ្នាំ២០១៧ ☐ ឆ្នាំ២០១៨ ☐ ក្រសួងយុត្តិធម៌/អង្គជំនុំជម្រះ -

[illegible][illegible]

(ឈ្មោះ) គ្រូបង្រៀន ☐ គ្រូបក ☐

ស្នាក់នៅលេខ _____ -

(ក្រសួង) ព្រះរាជាណាចក្រកម្ពុជា រដ្ឋមន្ត្រី

ក្រសួងក្រៅទឹកដីកសិកម្មរុក្ខាប្រមាញ់រុក្ខាប្រមាញ់រុក្ខាប្រមាញ់ (9)

(ក្រុមប្រឹក្សាបច្ចេកទេស) គឺជាអង្គការស្ថាប័នមួយដែលមានសមាសភាពដូចខាងក្រោម (៥)

(4) การระดมทุนจากสาธารณะชน


.. (ក) (២) ផ្ទះស្រែចំការស្រូវស្រែចំការស្រូវស្រែចំការស្រូវ (៩)

(፡፻፲፱) ዘመን፡፳፻፲፱ ዓ.ም. ሰኔ ፳፻፲፱ ዓ.ም. ሰኔ ፳፻፲፱ ዓ.ም. (7)

၇ (ဒုတိယ) ခုနစ် နှစ်ပတ်ဝန်းကျင် မိမိတို့၏ မိမိတို့၏ (၇)


កម្រិតនៃការប្រើប្រាស់ប្រព័ន្ធបណ្តាញសង្គមរបស់អ្នកប្រើប្រាស់៖ ៣.៥

KEY PLAN
SPMT F
SPMT B
SPMT E
SPMT D (S&K)
SPMT E (JHMT)
SPMT F (WISCONSIN)
SPMT H (HARDYNET)
SPMT J (SPMT LOBBY)
SPMT K (MILWAU)
SPMT L (SILASKEWNA)
SPMT R (METSIC)

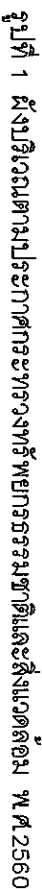


994 194/221

[illegible]

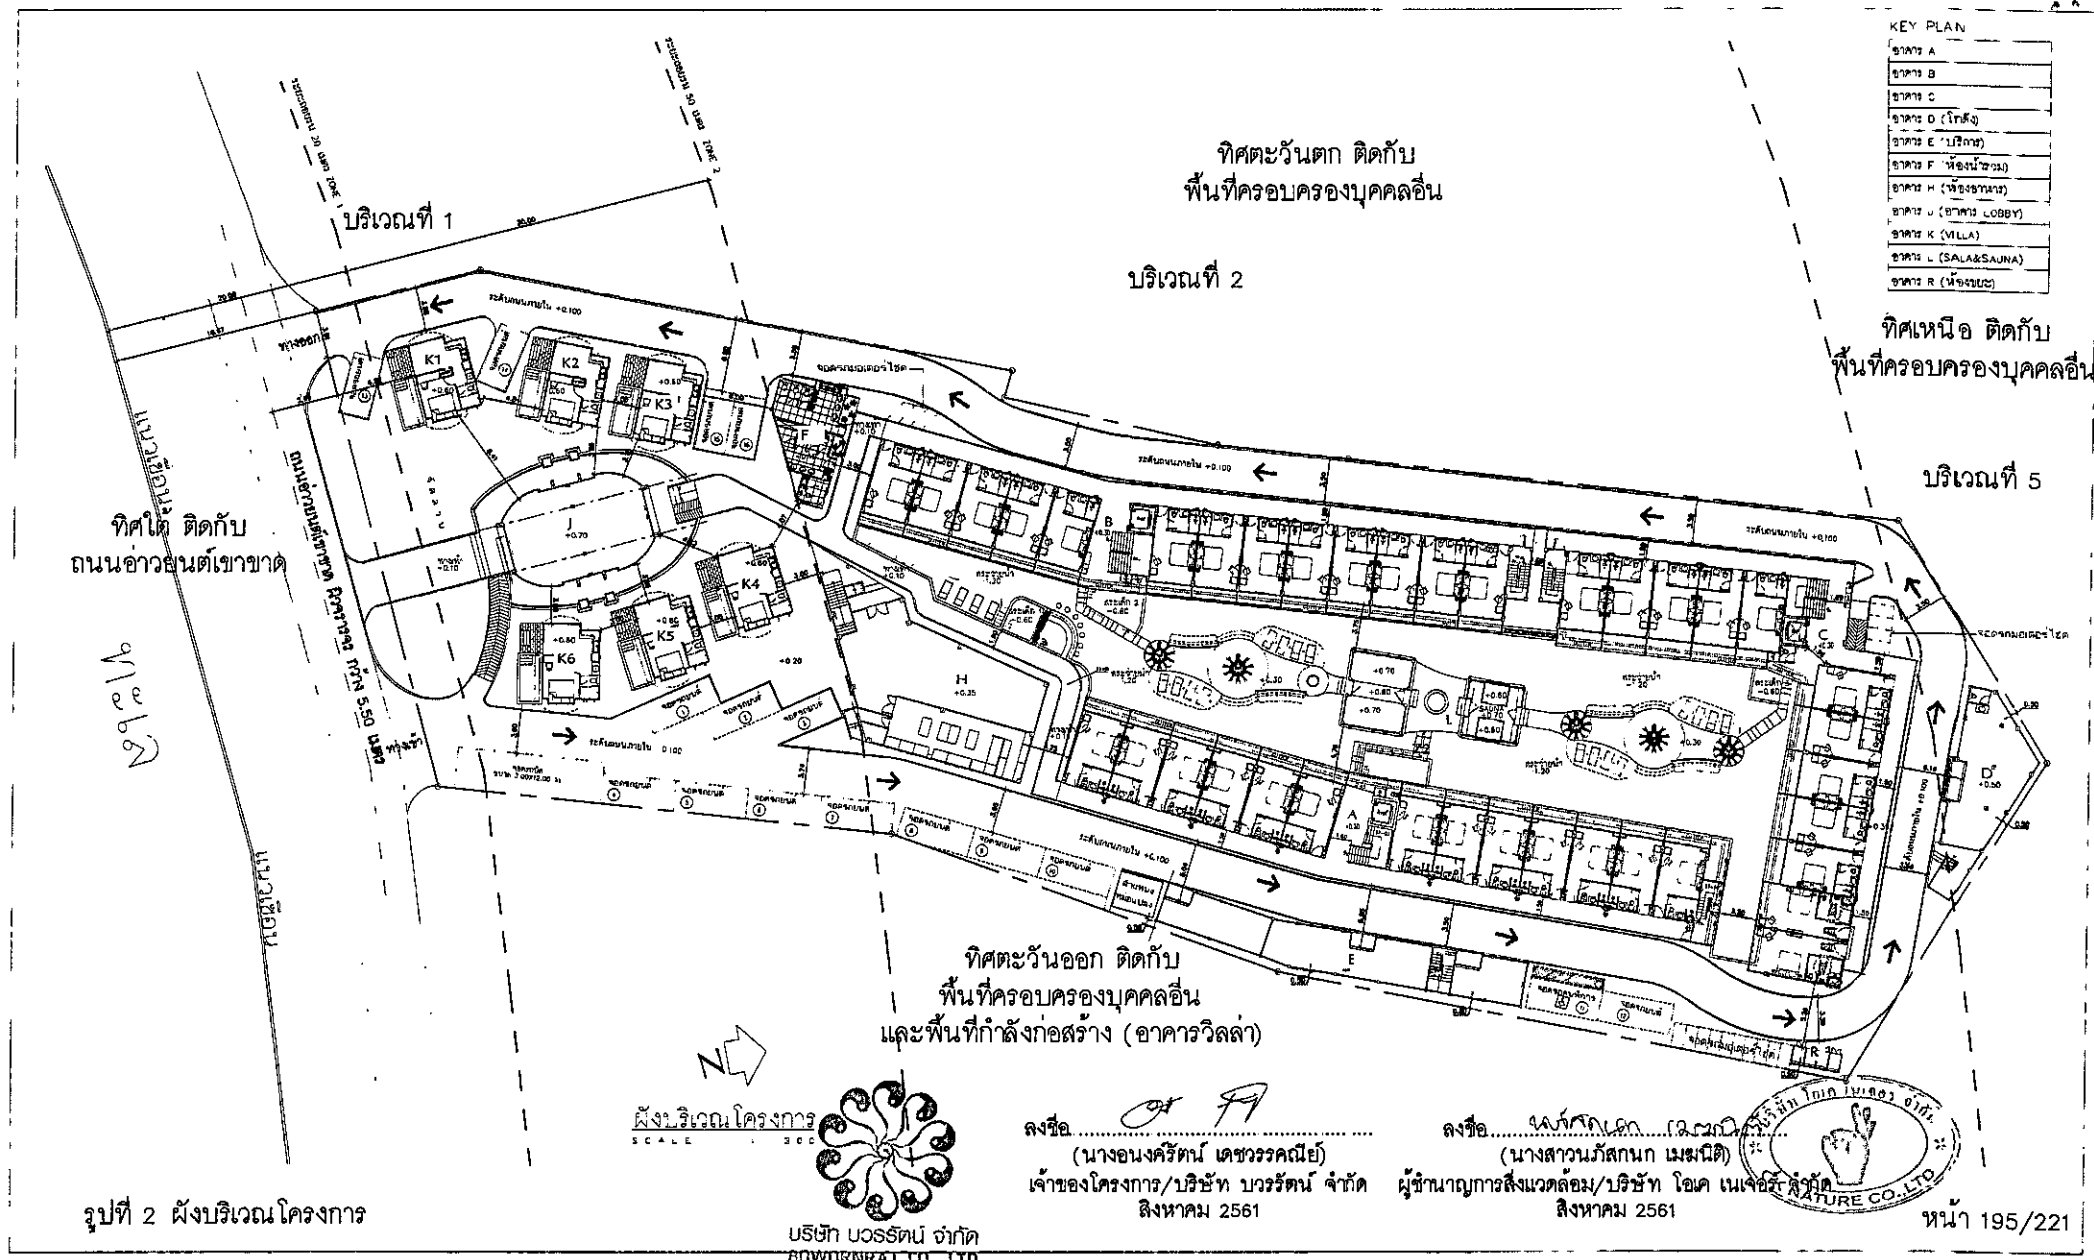

PROJECT	OWNER	PROJECT CONSULTANT	ARCHITECT	STRUCTURAL ENGINEER	SYSTEM DESIGN SERVICE CO., LTD.	ELECTRICAL ENGINEERS	MECHANICAL ENGINEER	ENVIRONMENTAL ENGINEER	DESCRIPTION DRAWING	DRAWING TITLE
พัฒนาวิ อีเอสเอ็น วิลล์	บริษัท บอว์นแคท จำกัด	V.N. PLAN HOME CO., LTD. 10/387 ม.3 ถนนเขาคัด ต.วังหิน อ.เมือง จ.ภูเก็ต 83000	บริษัท ดะเนย์น สด.2496 สมพร พันธุ ภาด.15695 อนุรักษ์ แสนโคตร ภาด.22220	ดำรงศักดิ์ คงขวัญ สย.10746 อัมพรพล ยอดมณี สย.9363	1/326 พนาตบ 5 ปี ระดับ 3 ถนน เทพราชศิริย ต.ศรีสุนทร อ.ตลาด อ.ภูเก็ต 83110 MOBILE 093-583-7487 FAX 076-617750	อ.อสมร อ.ไพฑูริย์ อ.อสมร อ.ไพฑูริย์ อ.อสมร อ.ไพฑูริย์	อ.อสมร อ.ไพฑูริย์ อ.อสมร อ.ไพฑูริย์ อ.อสมร อ.ไพฑูริย์	อ.อสมร อ.ไพฑูริย์ อ.อสมร อ.ไพฑูริย์ อ.อสมร อ.ไพฑูริย์	PRELIMINARY APPROVED TENDER CONSTRUCTION AS BUILT	SCALE 1 300 DATE 02/05/61 DRAWING NO. A-4-1 TOTAL


ระยะความสูง 24.04 เมตร
 ฐานรากจะวางอยู่บนที่ 55 พ.ศ. 2522 ยอดตาม พ.ร.บ. ความสูงอาคาร 2522
 หมวด 4 ข้อ 4

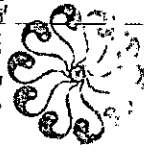
 บริษัท บอริสตัน จำกัด
 BORISANT CO., LTD.
 เลขที่.....
 (นางอนงค์รัตน์ เศรษฐกิจ)
 เจ้าของโครงการ/บริษัท บอริสตัน จำกัด
 สิงหาคม 2561


 เลขที่.....
 (นางสาวนันทกานันท์ นานนท์)
 ผู้จัดการโครงการ/บริษัท โอบค เนเจอร์ จำกัด
 สิงหาคม 2561

รูปที่ 4 แผนผังระยะฐาน และความสูงอาคารตามกฎกระทรวงฉบับที่ 55 (พ.ศ. 2543)


หน้า 197/221

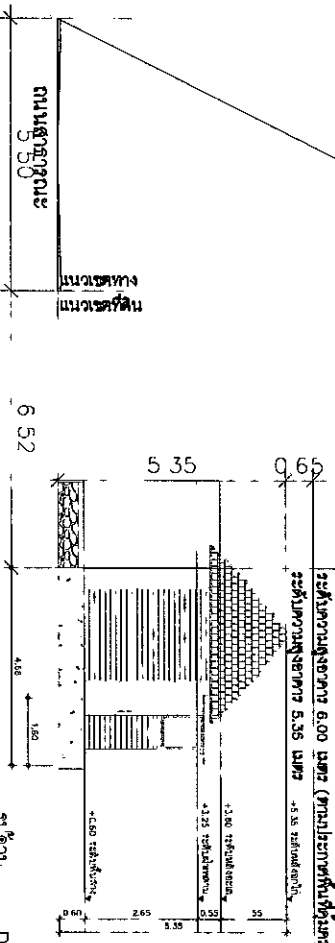



ระยะความสูงอาคาร 6.00 เมตร (ตามประกาศที่ขึ้นไว้ของสำนักงานท้องถิ่น 2560 บัดใหม่ 1 สูงไม่เกิน 6.00 เมตร)

PROJECT	OWNER	PROJECT CONSULTANT	ARCHITECT	STRUCTURAL ENGINEER	SYSTEM DESIGN SERVICE CO., LTD.	MECHANICAL ENGINEER	PRELIMINARY	SCALE	DRAWING NO.
โครงการ บ้านเดี่ยว 3 ห้องนอน	บริษัท บ้านเดี่ยว จำกัด	V.N. PLAN HOME CO., LTD.	บริษัท บ้านเดี่ยว จำกัด	บริษัท บ้านเดี่ยว จำกัด	บริษัท บ้านเดี่ยว จำกัด	บริษัท บ้านเดี่ยว จำกัด	PRELIMINARY	1:300	A-4-1
		10/287 ม.3 ถนนสาย 3	เลขที่ 10/287 ม.3 ถนนสาย 3	เลขที่ 10/287 ม.3 ถนนสาย 3	เลขที่ 10/287 ม.3 ถนนสาย 3	เลขที่ 10/287 ม.3 ถนนสาย 3	APPROVED		
		พื้นที่ 3,000 ตร.ม.	พื้นที่ 3,000 ตร.ม.	พื้นที่ 3,000 ตร.ม.	พื้นที่ 3,000 ตร.ม.	พื้นที่ 3,000 ตร.م.	CONSTRUCTION		
			เลขที่ 10/287 ม.3 ถนนสาย 3	เลขที่ 10/287 ม.3 ถนนสาย 3	เลขที่ 10/287 ม.3 ถนนสาย 3	เลขที่ 10/287 ม.3 ถนนสาย 3	AS BUILT	02/05/61	

4417 198/221

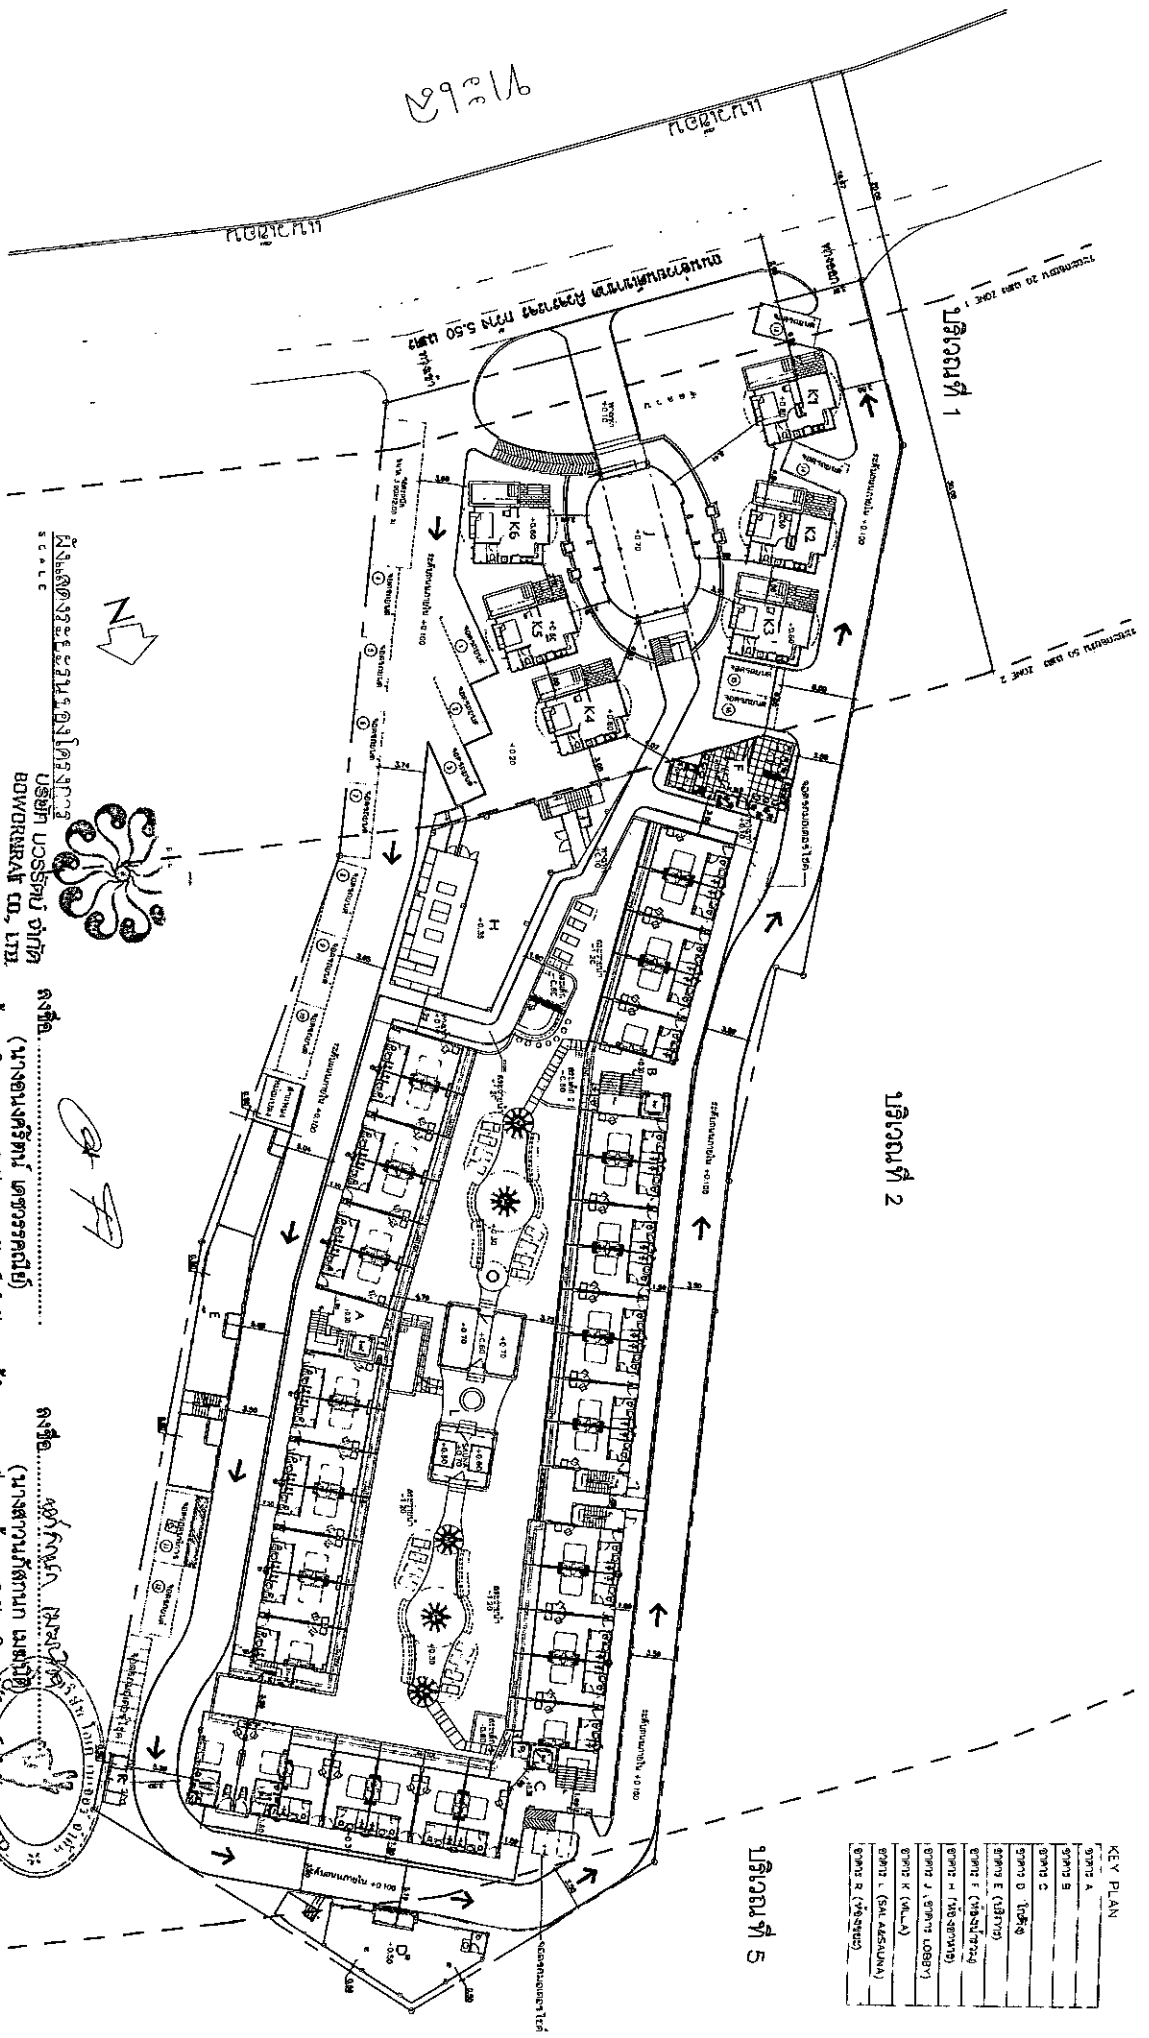[illegible]

สัญลักษณ์	ชื่อ : (ชื่อ) พื้นไม้	จำนวนต้น (ม.) / ต้น	ทรงพุ่ม (ม.) / ต้น	พื้นที่รวม (ตร.ม.) / ต้น
	ต้นพุทธรักษา	5	2.00	12.56
	ต้นเข็ม	8	1.70	9.00
	ต้นศรีตรัง	7	1.40	6.15
	ต้นโพธิ์ทะเล	5	1.90	11.33
	ต้นอินทผลัม	6	2.00	12.56
	ต้นลิลาวดี	5	1.50	7.00
รวมพื้นที่ปลูกไม้ยืนต้นในโครงการ				344.86

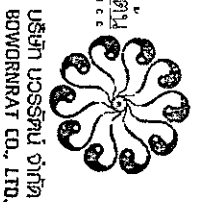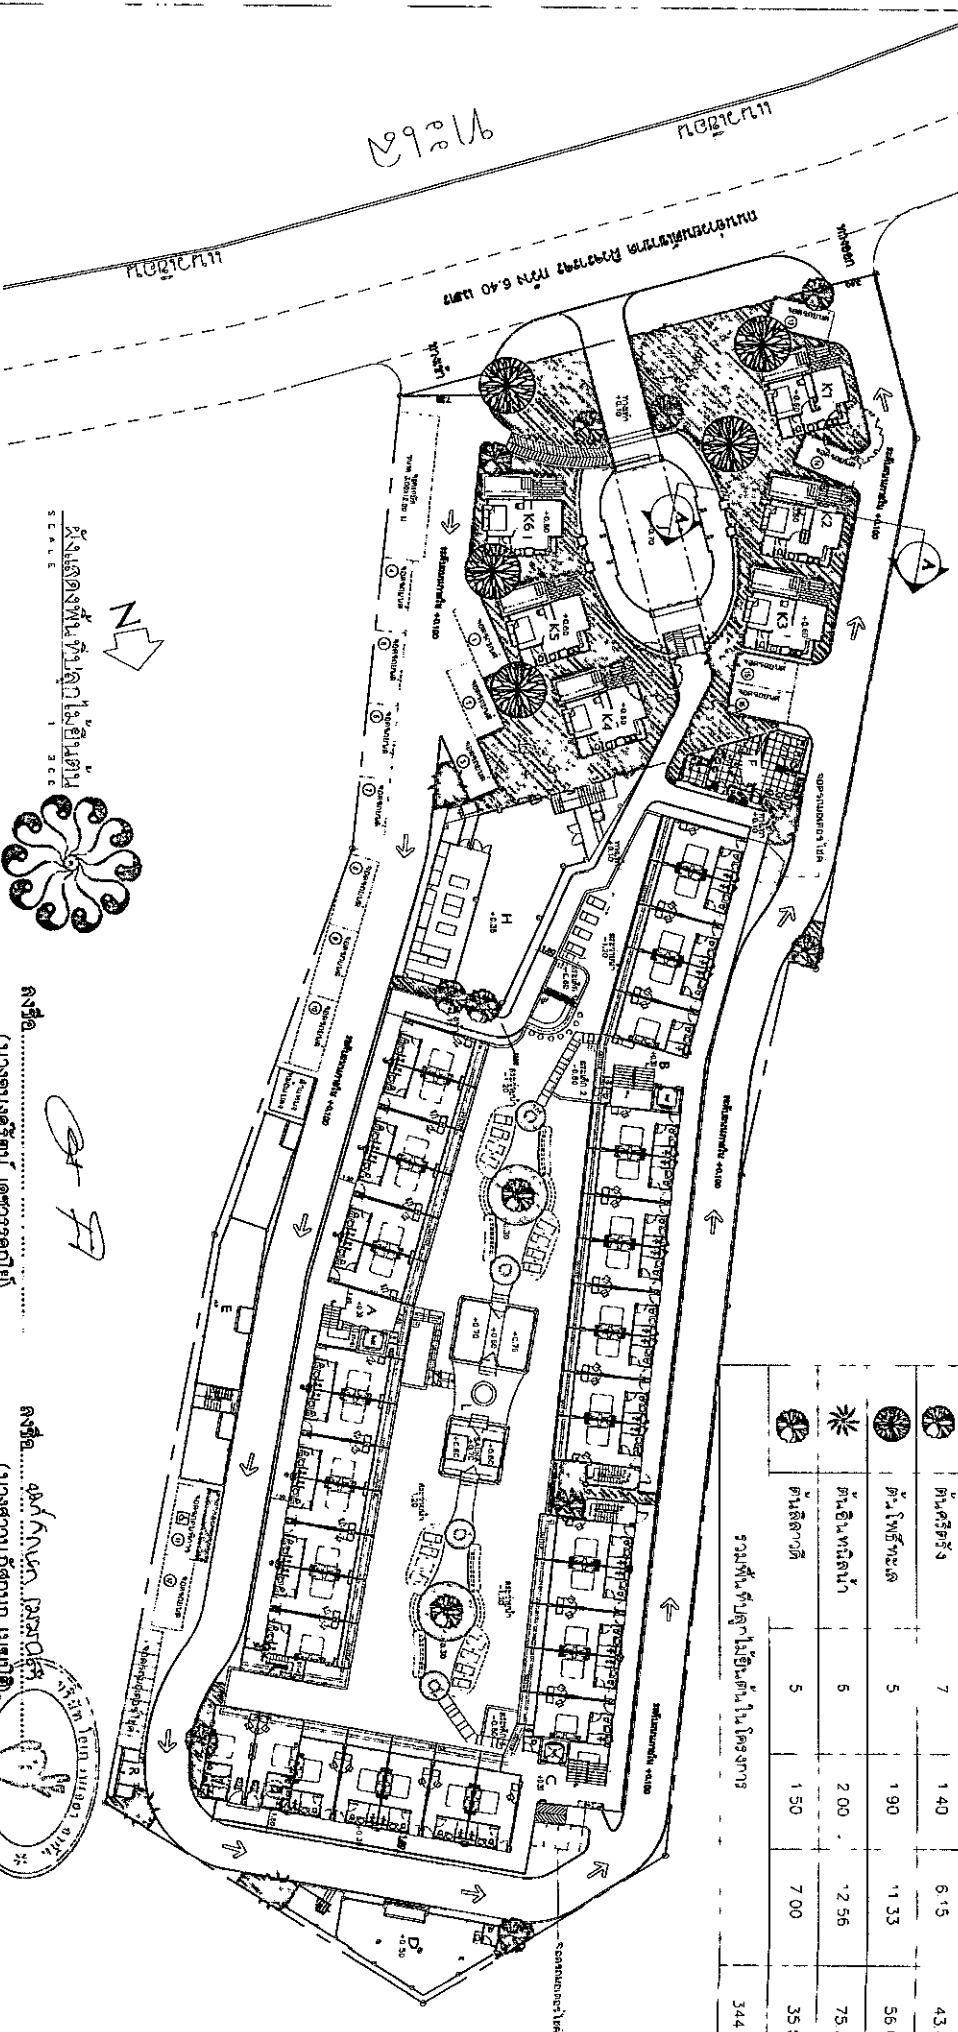

รูปที่ 7 แผนผังบริเวณพื้นที่ปลูกไม้ยืนต้น

PROJECT	OWNER	PROJECT CONSULTANT	ARCHITECT	STRUCTURAL ENGINEER	SYSTEM DESIGN SERVICE CO. LTD.	MECHANICAL ENGINEER	DATE
โครงการ บ้านเดี่ยว 10/250	บริษัท บ้านเดี่ยว จำกัด	บริษัท บ้านเดี่ยว จำกัด	บริษัท บ้านเดี่ยว จำกัด	บริษัท บ้านเดี่ยว จำกัด	บริษัท บ้านเดี่ยว จำกัด	บริษัท บ้านเดี่ยว จำกัด	02/05/61
10/250 A3 CHANGKONG							
10/250 B1 CHANGKONG							
10/250 C1 CHANGKONG							
10/250 D1 CHANGKONG							
Site plan of a residential development. The plan shows a large rectangular plot with a central road and several building footprints. The buildings are arranged in a grid-like pattern, with some larger buildings and some smaller ones. The plan also shows a central area with trees and landscaping. A north arrow is located in the top left corner, and a scale bar is located in the top right corner. A table of specifications is located in the bottom right corner.

สัญลักษณ์	ชื่อ (ชนิด) พื้นที่ไม่	จำนวนพื้นที่ (ตร.ม.)/ตร.	พื้นที่ว่างรวม (ตร.ม.)/ตร.	พื้นที่รวม (ตร.ม.)/ตร.
☼	ต้นไม้	11	2.00	22.00
☼	ต้นไม้	24	2.00	48.00
☼	หญ้า			169.07
รวมพื้นที่ว่างรวม				239.07




บริษัท บอริสตัน จำกัด
BORISAT CO., LTD.

28/01/15




พ.ร.บ. 201/221

[illegible]

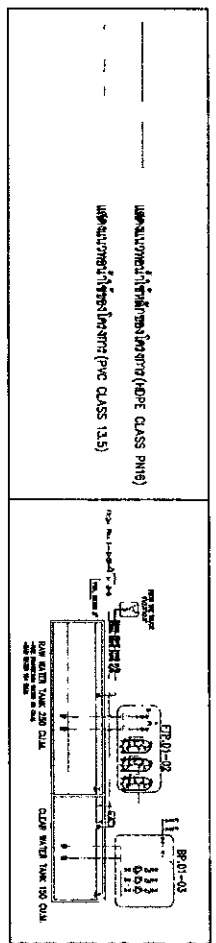


NEW PLAN

Sheet A
Sheet B
Sheet C
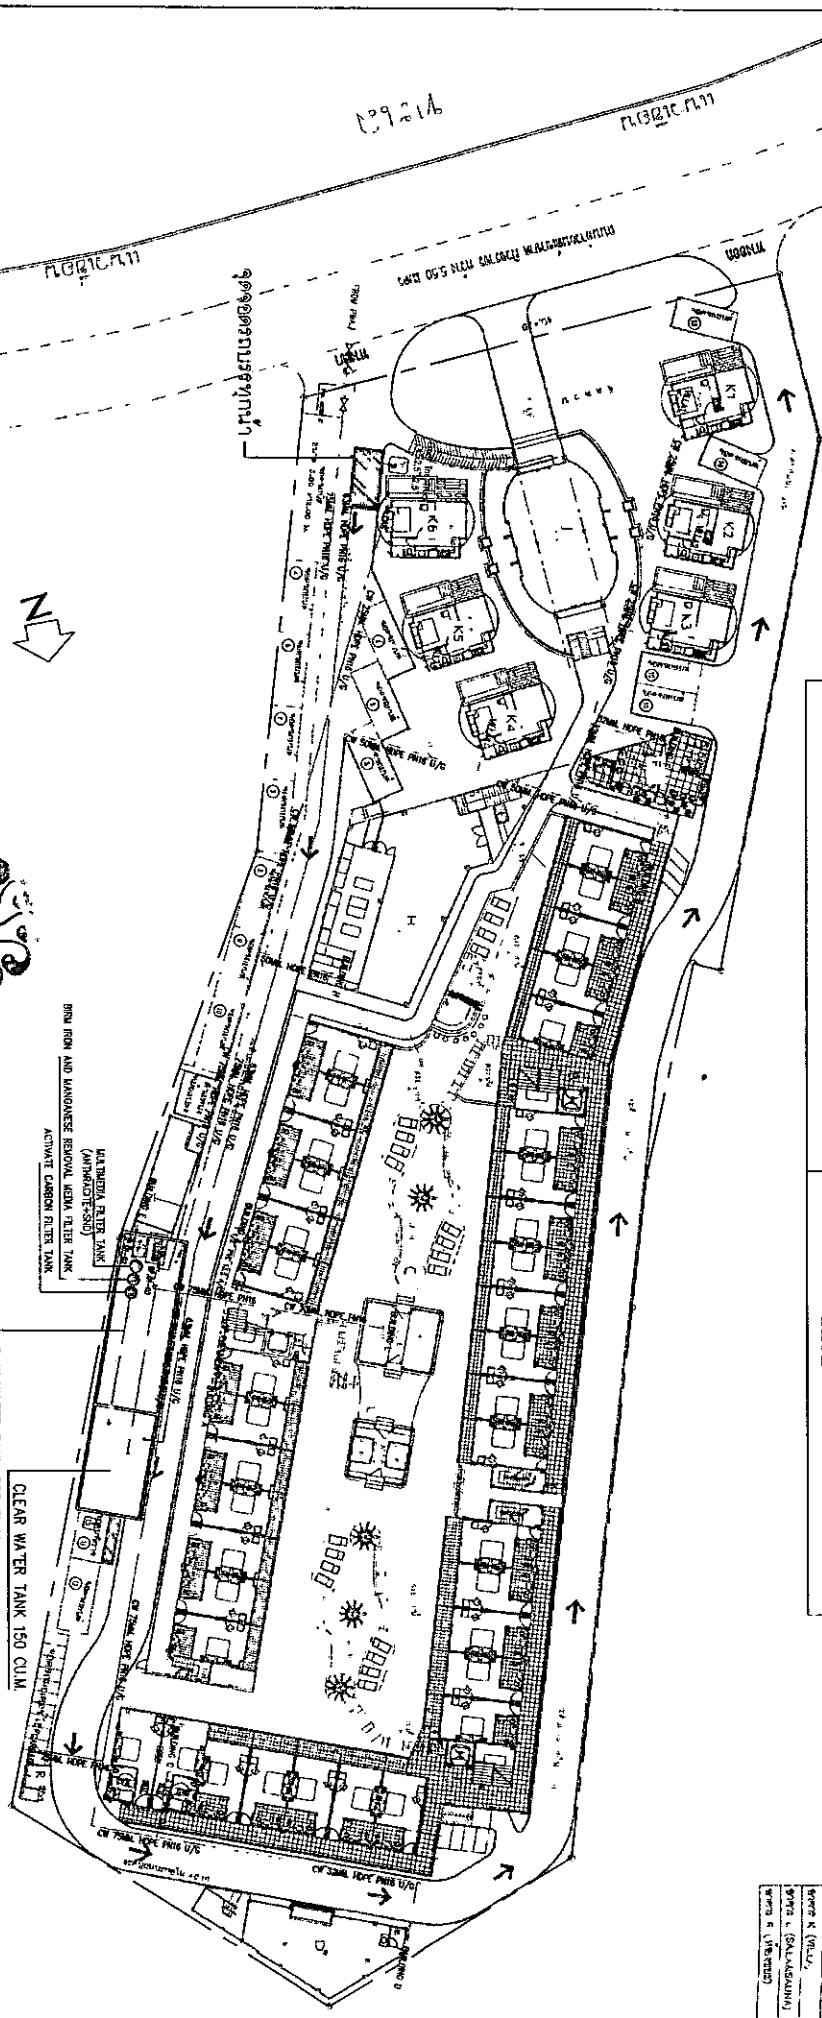

ระบบน้ำดื่มของโครงการ
SCALE 1:200

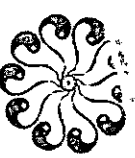

บริษัท บอว์นรรัตน์ จำกัด
BOWORNIRATT CO., LTD.


รูปที่ 10 แผนผังระบบน้ำดื่ม และตำแหน่งของถังเก็บน้ำดื่มใต้ดิน

ตั้งที่...
(นางอนงค์รัตน์ เจริญศรีคุณ)
เจ้าอาวาสโครงการ/บริษัท บอว์นรรัตน์ จำกัด
สิงหาคม 2561

ตั้งที่...
(นางสาวกัญญ์ชลาภ มณีรัตน์)
ผู้แทนฝ่ายการสิ่งมรดกของ/บริษัท โอบอ เนชั่นเรียลตี้ จำกัด
สิงหาคม 2561

PROJECT	OWNER	PROJECT CONSULTANT	ARCHITECT	STRUCTURAL ENGINEER	SYSTEM DESIGN SERVICE CO.,LTD	MECHANICAL ENGINEER	DESCRIPTION DRAWING	MASTER PLAN OF WATER SUPPLY SYSTEM
โครงการ บ้านบอว์นรรัตน์	บริษัท บอว์นรรัตน์ จำกัด	VIA PLAN HOME CO.,LTD 10/587 ซ.3 ถนนพหลโยธิน พ.3301 แขวงจตุจักร เขตจตุจักร 10300	บริษัท บอว์นรรัตน์ จำกัด เลขที่ 111 ถนนพหลโยธิน แขวงจตุจักร เขตจตุจักร 10300 โทรศัพท์ 02-011-15555 โทรสาร 02-011-22220	บริษัท บอว์นรรัตน์ จำกัด เลขที่ 111 ถนนพหลโยธิน แขวงจตุจักร เขตจตุจักร 10300 โทรศัพท์ 02-011-15555 โทรสาร 02-011-22220	1/256 บ้านบอว์นรรัตน์ 3 ถนนพหลโยธิน แขวงจตุจักร เขตจตุจักร 10300 โทรศัพท์ 02-011-15555 โทรสาร 02-011-22220	บริษัท บอว์นรรัตน์ จำกัด เลขที่ 111 ถนนพหลโยธิน แขวงจตุจักร เขตจตุจักร 10300 โทรศัพท์ 02-011-15555 โทรสาร 02-011-22220	PRELIMINARY APPROVED REVISION CONSTRUCTION AS BUILT	SCALE 1:300 DATE 08/05/61 DRAWING NO. SN-23 TOTAL

PROJECT	OWNER	PROJECT CONSULTANT	ARCHITECT	STRUCTURAL ENGINEER	SYSTEM DESIGN SERVICE CO., LTD.	DETAILS SPECIFICATIONS	DESCRIPTION DRAWING	DRAWING TITLE
โครงการบ้านจัดสรร	บริษัท บ้านจัดสรร จำกัด	VK PLAN HOME CO., LTD.	บริษัท บ้านจัดสรร จำกัด	บริษัท บ้านจัดสรร จำกัด	1/208 หมู่บ้านจัดสรร 5 ตำบล บางพลี อ. บางพลี จ. สมุทรปราการ	ENGINEER: 08-583-7467 FAX: 08-517790	☐ PRELIMINARY ☐ APPROVED ☐ REVISION ☐ CONSTRUCTION ☐ AS BUILT	MASTER PLAN OF WASTE WATER & AEROSOL SYSTEM
10/257 หมู่ 13 ต.บางพลีใหญ่ อ.บางพลี จ.สมุทรปราการ 83000								SCALE: 1:300 DRAWING NO: SN-24 DATE: 05/05/61 TOTAL

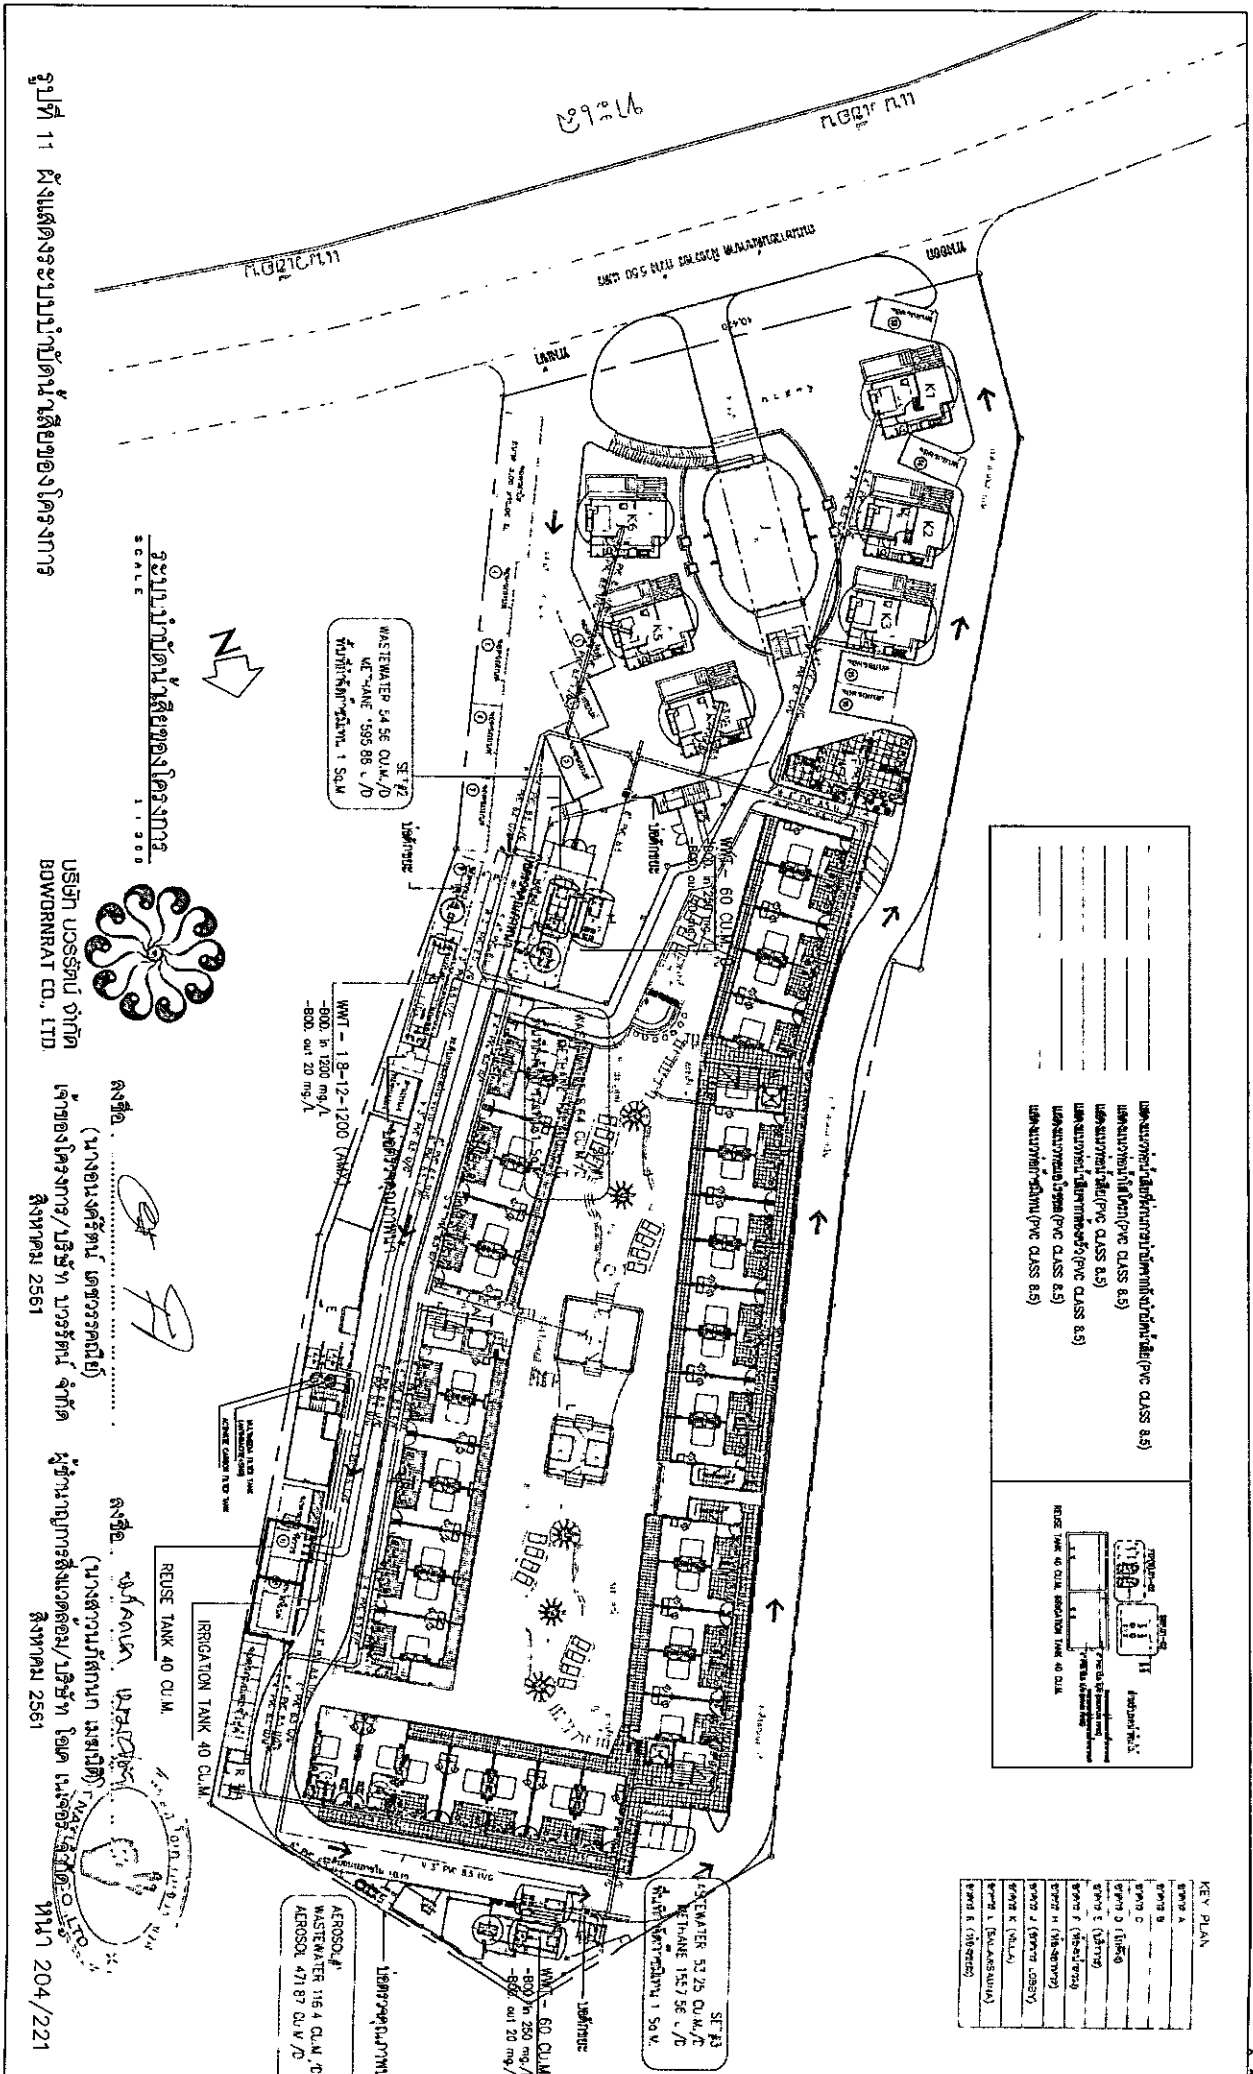

รูปที่ 11 แผนผังระบบบำบัดน้ำเสียของโครงการ

บริษัท บ้านจัดสรร จำกัด
BOWORRAT CO., LTD

เลขที่ 2561
จังหวัด สมุทรปราการ


เลขที่ 2561
จังหวัด สมุทรปราการ

แผนผังระบบบำบัดน้ำเสีย แผนผังระบบบำบัดน้ำเสีย (PVC CLASS 8.5) แผนผังระบบบำบัดน้ำเสีย (PVC CLASS 8.5) แผนผังระบบบำบัดน้ำเสีย (PVC CLASS 8.5) แผนผังระบบบำบัดน้ำเสีย (PVC CLASS 8.5) แผนผังระบบบำบัดน้ำเสีย (PVC CLASS 8.5)	แผนผังระบบบำบัดน้ำเสีย แผนผังระบบบำบัดน้ำเสีย (PVC CLASS 8.5) แผนผังระบบบำบัดน้ำเสีย (PVC CLASS 8.5) แผนผังระบบบำบัดน้ำเสีย (PVC CLASS 8.5) แผนผังระบบบำบัดน้ำเสีย (PVC CLASS 8.5)	แผนผังระบบบำบัดน้ำเสีย แผนผังระบบบำบัดน้ำเสีย (PVC CLASS 8.5) แผนผังระบบบำบัดน้ำเสีย (PVC CLASS 8.5) แผนผังระบบบำบัดน้ำเสีย (PVC CLASS 8.5) แผนผังระบบบำบัดน้ำเสีย (PVC CLASS 8.5)
--	--	--

KEY PLAN	
พื้นที่ A	
พื้นที่ B	
พื้นที่ C	
พื้นที่ D (1:100)	
พื้นที่ E (1:100)	
พื้นที่ F (1:100)	
พื้นที่ G (1:100)	
พื้นที่ H (1:100)	
พื้นที่ I (1:100)	
พื้นที่ J (1:100)	
พื้นที่ K (1:100)	
พื้นที่ L (1:100)	
พื้นที่ M (1:100)	

แสดงแนวท่อระบายน้ำ (PVC CLASS B.5)

REUSE TANK 40 CU.M. RESOLUTION TANK 40 CU.M.

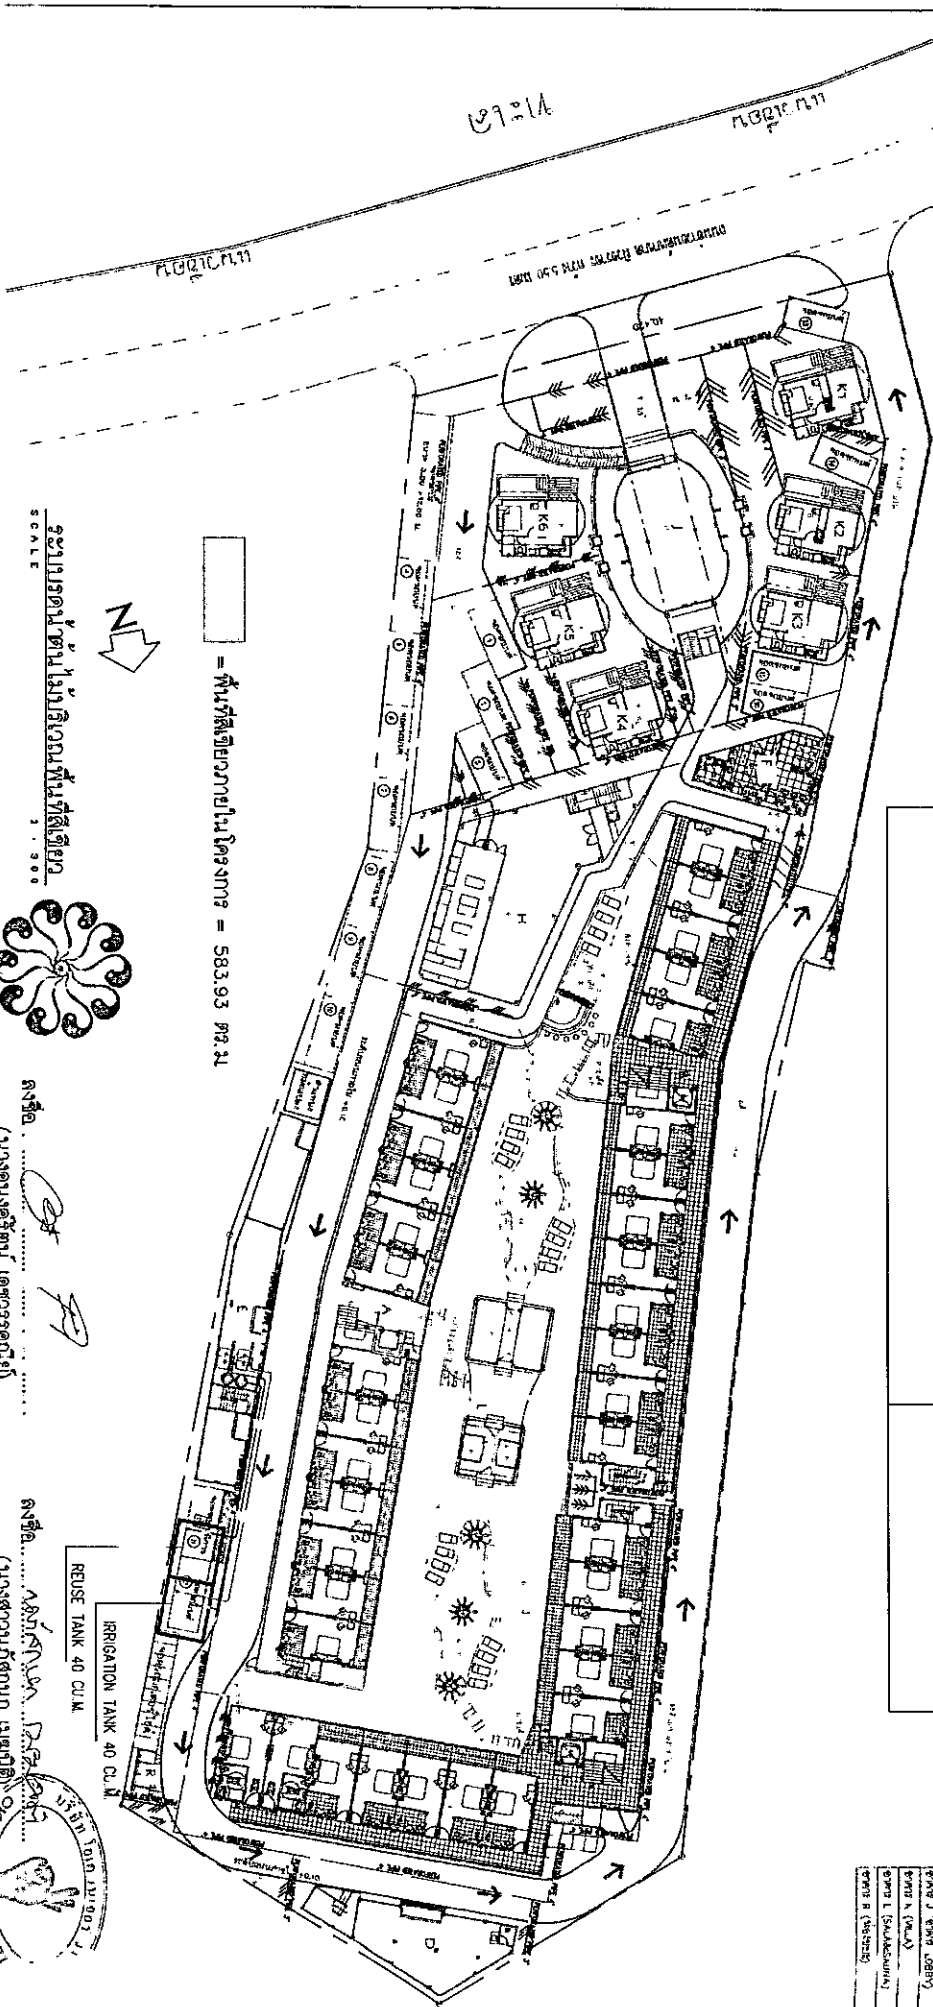

รูปที่ 12 แผนผังแสดงระบบระบายน้ำและบริเวณพื้นที่สีเขียว


บริษัท บอสมิรา จำกัด
BOWMIRAT CO., LTD.
เลขที่ 205/221
สิงห์ทอง 2561

บริษัท บอสมิรา จำกัด
เลขที่ 205/221
สิงห์ทอง 2561

บริษัท บอสมิรา จำกัด
เลขที่ 205/221
สิงห์ทอง 2561

PROJECT	OWNER	PROJECT CONSULTANT	ARCHITECT	STRUCTURAL ENGINEER	SYSTEM DESIGN SERVICE CO., LTD.	MECHANICAL ENGINEER	DESIGNATION	DRAWING TITLE
โครงการ บ้านเดี่ยว 3 ห้องนอน	บริษัท บอสมิรา จำกัด	VN PLAN HOME CO., LTD. 10/387 หมู่ 13 ต.บ้านนา พ.ศ. 2561 โทร. 0-2618 83000	บริษัท บอสมิรา จำกัด เลขที่ 205/221 สิงห์ทอง 2561	บริษัท บอสมิรา จำกัด เลขที่ 205/221 สิงห์ทอง 2561	1/208 บ้านเดี่ยว 3 ห้องนอน เลขที่ 205/221 สิงห์ทอง 2561	บริษัท บอสมิรา จำกัด เลขที่ 205/221 สิงห์ทอง 2561	DESIGNATION	MASTER PLAN OF DRAINAGE SYSTEM
							DESIGNATION	SCALE
							DESIGNATION	DATE
							DESIGNATION	TOTAL

รูปที่ 13 แผนผังระบบระบายน้ำของโครงการ

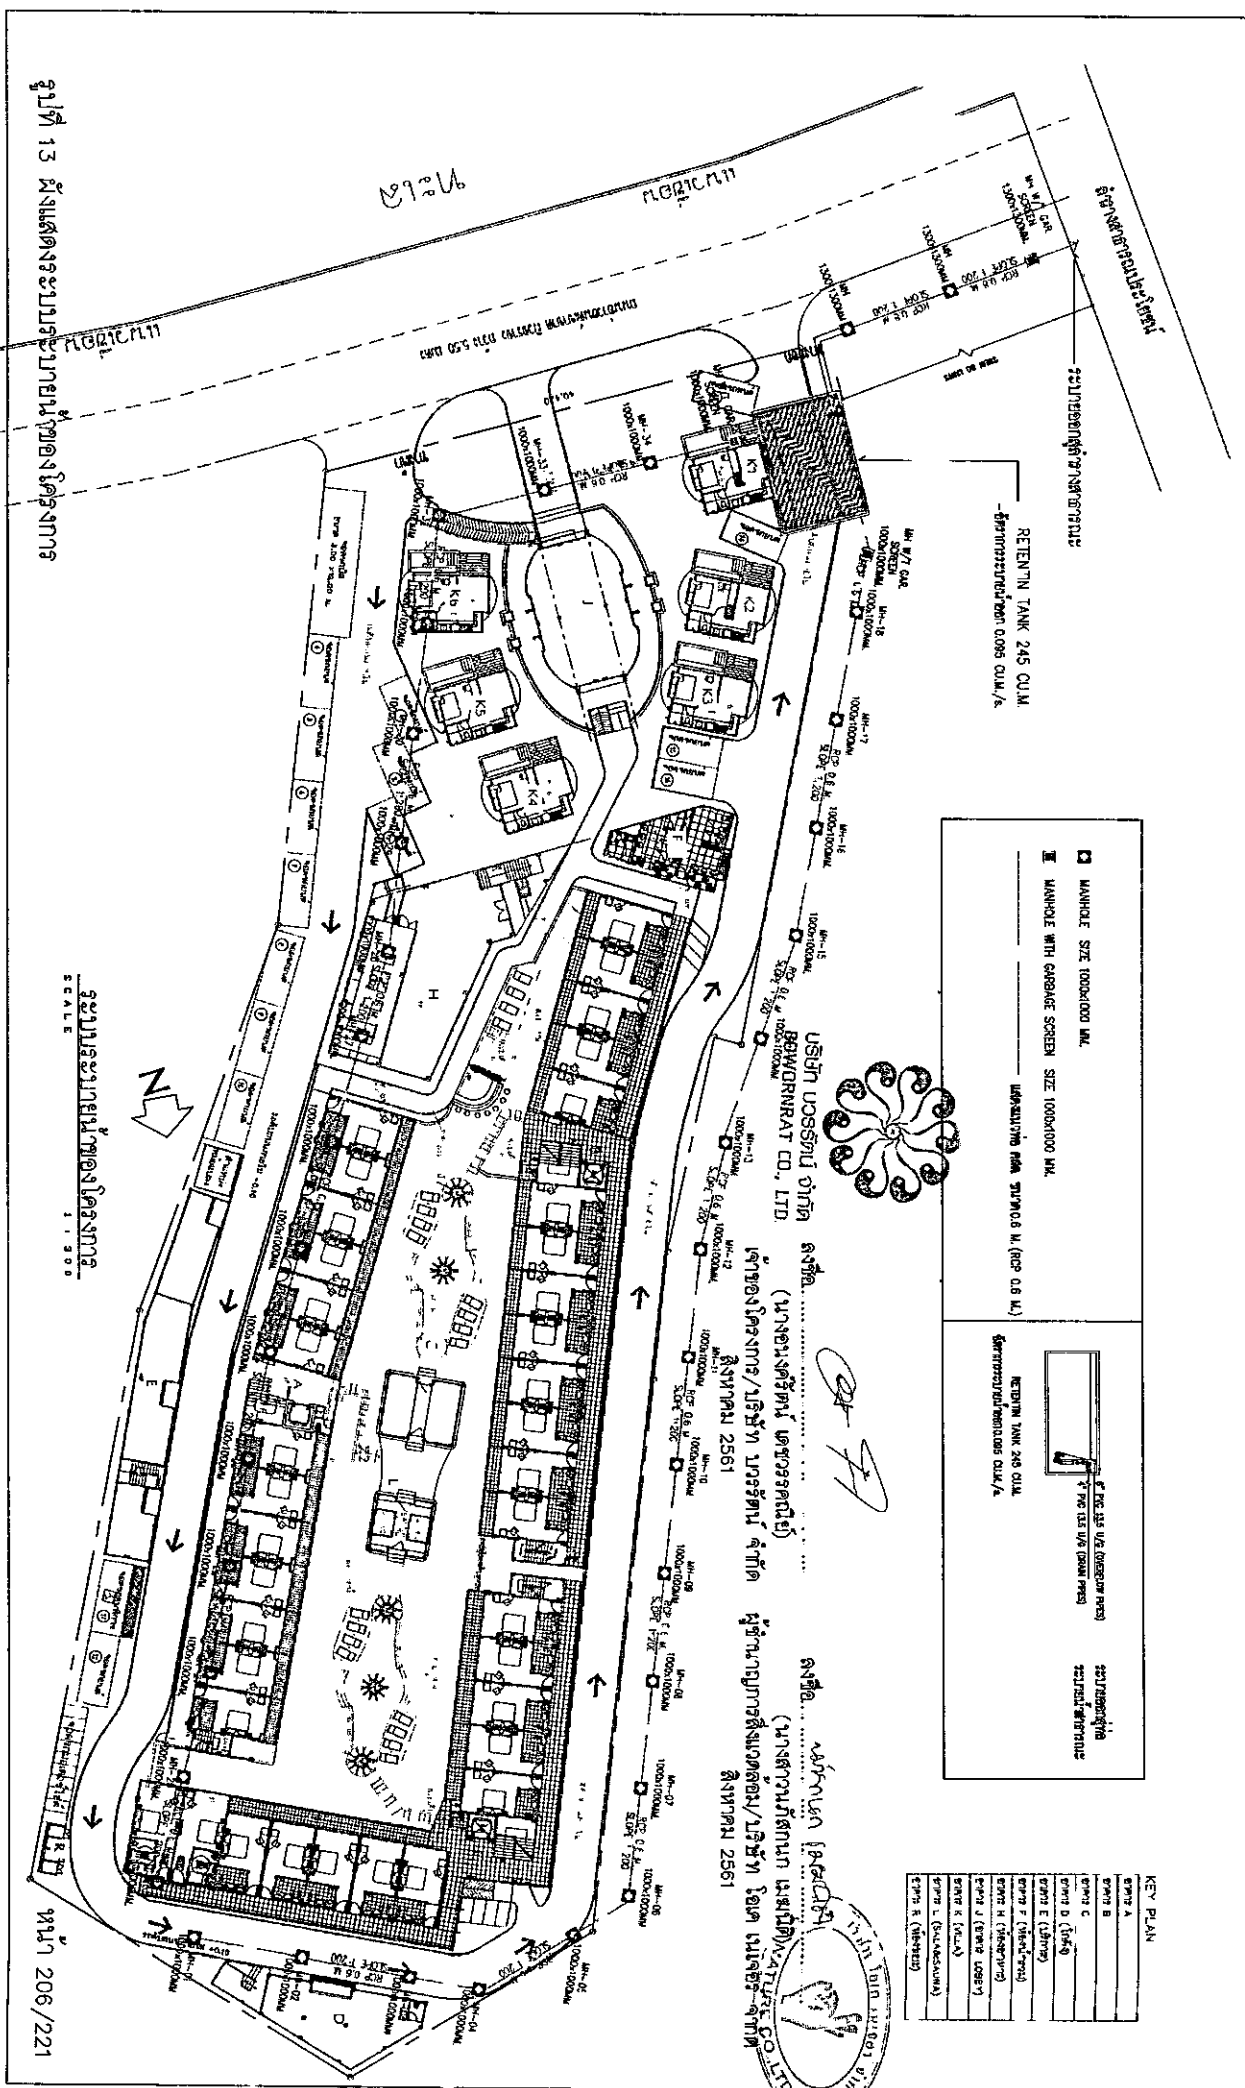

MANHOLE SIZE 1000x1000 MM.
MANHOLE WITH GARAGE SCREEN SIZE 1000x1000 MM.
RETENTION TANK 245 CUM.
SLOPE 1:300.


RETENTION TANK 245 CUM.
SLOPE 1:300.

MANHOLE SIZE 1000x1000 MM.
MANHOLE WITH GARAGE SCREEN SIZE 1000x1000 MM.
RETENTION TANK 245 CUM.
SLOPE 1:300.

KEY PLAN

พื้นที่ A	พื้นที่ B	พื้นที่ C	พื้นที่ D	พื้นที่ E	พื้นที่ F	พื้นที่ G	พื้นที่ H	พื้นที่ I	พื้นที่ J	พื้นที่ K	พื้นที่ L	พื้นที่ M	พื้นที่ N	พื้นที่ O	พื้นที่ P	พื้นที่ Q	พื้นที่ R	พื้นที่ S	พื้นที่ T	พื้นที่ U	พื้นที่ V	พื้นที่ W	พื้นที่ X	พื้นที่ Y	พื้นที่ Z
-----------	-----------	

PROJECT	OWNER	PROJECT CONSULTANT	ARCHITECT	STRUCTURAL ENGINEER	SYSTEM DESIGN SERVICE CO., LTD.	TECHNICAL ENGINEER	DESCRIPTION DRAWING	MASTER PLAN OF DRAINAGE SYSTEM
โครงการ บ้านพักอาศัย	บริษัท บ้านพักอาศัย จำกัด	V.N. PLAN HOME CO., LTD. 10/257 213 หมู่บ้าน พื้นที่ 4.000 ไร่ 4.000 ไร่ 4.000 ไร่	บริษัท บ้านพักอาศัย จำกัด เลขที่ 2498 พื้นที่ 4.000 ไร่ 4.000 ไร่ 4.000 ไร่	บริษัท บ้านพักอาศัย จำกัด เลขที่ 2498 พื้นที่ 4.000 ไร่ 4.000 ไร่ 4.000 ไร่	1/206 หมู่บ้านบ้านพักอาศัย 5 ถนน บ้านพักอาศัย 5 พื้นที่ 4.000 ไร่ 4.000 ไร่ 4.000 ไร่	บริษัท บ้านพักอาศัย จำกัด เลขที่ 2498 พื้นที่ 4.000 ไร่ 4.000 ไร่ 4.000 ไร่	APPROVED DATE: 08/05/81	DATE: 08/05/81

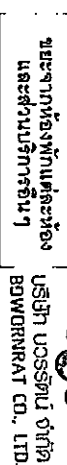บริษัท บอว์กรัท จำกัด
BOWGRNAT CO., LTD.

NOTE


(นางอนงค์ตัญญู เกษมศรีคุณ)

[illegible]

(นางสาวณภัทราภรณ์ เมษะมณี)
ผู้อำนวยการส่งเสริมการตลาด/บริษัท โอเค-ไทย
สิงหาคม 2561

สิงหาคม 2561

ผลิตภัณฑ์จากจุลินทรีย์ธรรมชาติ

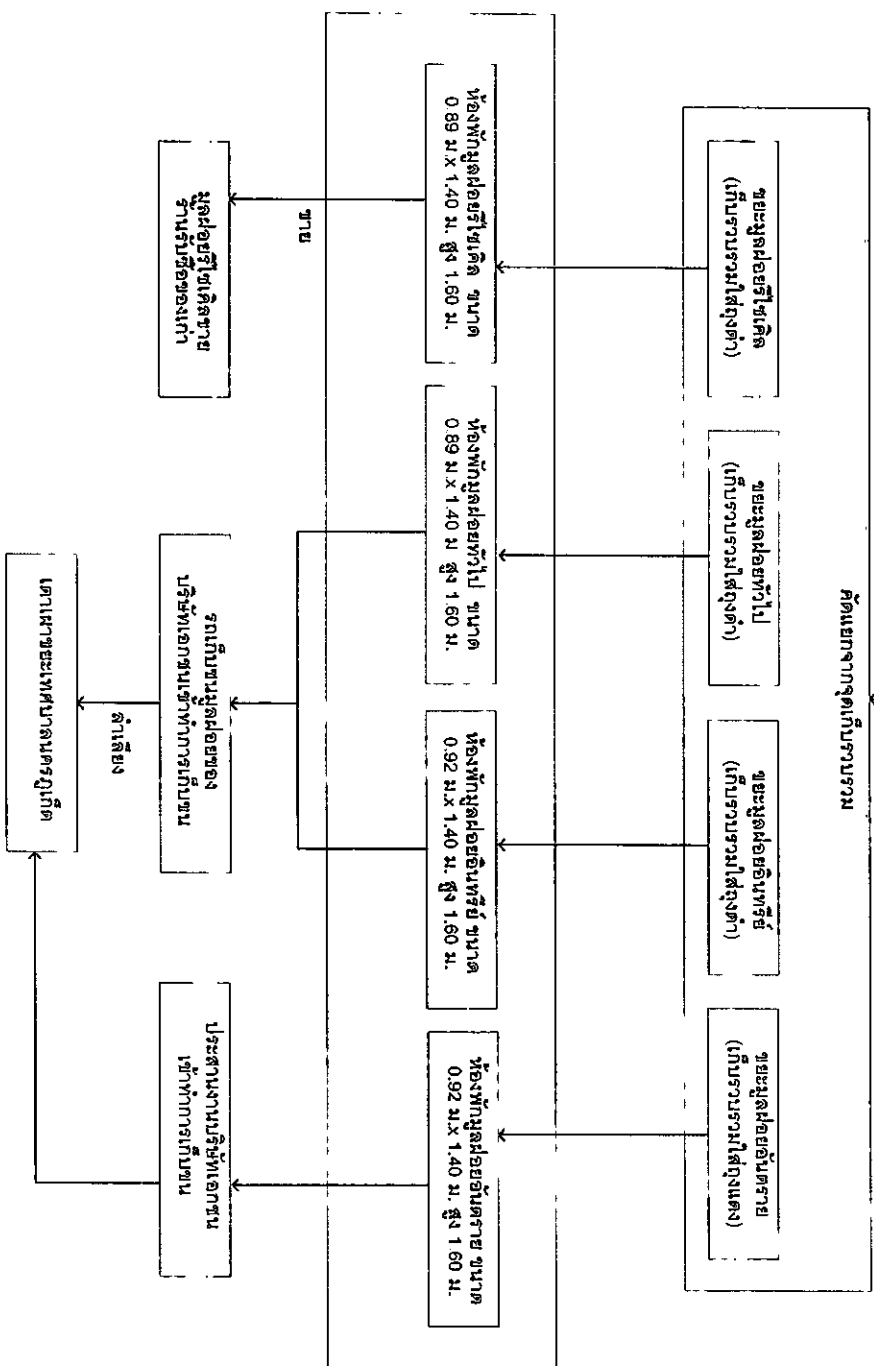

รูปที่ 15 ผังขั้นตอนการตัดสินใจของโครงการ

[illegible]

[illegible]

REGION

AFRICAN

END OF NEW SOUTH WELSH

បរិយាកាស បាវចនា ប្រកាស ប្រកាស

III

III

2

25

2.

३७

0

1

...

25

2

22

2

55

1

A

•

รูปที่ 16 แผนผังวงจรระบบเมมโมรี่ไฟฟ้า

สิงหาคม 2566

พ.ศ. ๒๕๖๑

MMJ 209/221

[illegible]


1. ได้ทดสอบกับกลุ่มคนถือ รศศ. CO, ๒๒๓ 10 'be', RATING : 10 BIC และ รศศ. ABC ๒๒๓ 15 'be', RATING : 10A 40B

หัวเครื่องสูบลำดับที่ ๒ ยาวไม่เกิน 1.50 เมตร ไม่ให้ตอเกิน ตามตารางต่อไปนี้

2. หัวรับน้ำที่ไหลลง ต้องจัดให้มีขนาดไม่เกินกว่า 50 ลิตรต่อวินาที

หัวรับน้ำที่ไหลลง

KEY PLAN

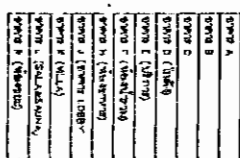

นางอเมงศิริ ตานะพรอภินัย
เจ้าของโครงการ/บริษัท บวรวิศน์ จำกัด
สิงหาคม 2561

ผู้ชำนาญการพิเศษ (นางสาวนันทิยา นนท)


พ.ร.บ. 211/221

รูปที่ 18 แผนผังกระบวนการดำเนินงานทั่วไป

PROJECT	OWNER	PROJECT CONSULTANT	ARCHITECT	STRUCTURAL ENGINEER	SYSTEM DESIGN SERVICE CO.,LTD	ELECTRICAL ENGINEER	DESCRIPTION	DRAWING TITLE
Strong Industrial Facility	Strong Industrial Facility	VIA PLAIN HOME CO.,LTD 10/287 43 MANARA HOSNA ALBAYR ALBAYR BUCOO	1st floor plan 2000 2nd floor plan 2000 3rd floor plan 2000	1st floor plan 2000 2nd floor plan 2000 3rd floor plan 2000	1/200 1/200 1/200	1/200 1/200 1/200	PRELIMINARY APPROVED TENDER CONSTRUCTION AS BUILT	DRAWING NO. DATE TOTAL

[illegible]

รูปที่ 19 แผนผังวงจรแบบกล่องวงจรปิด (CCTV)

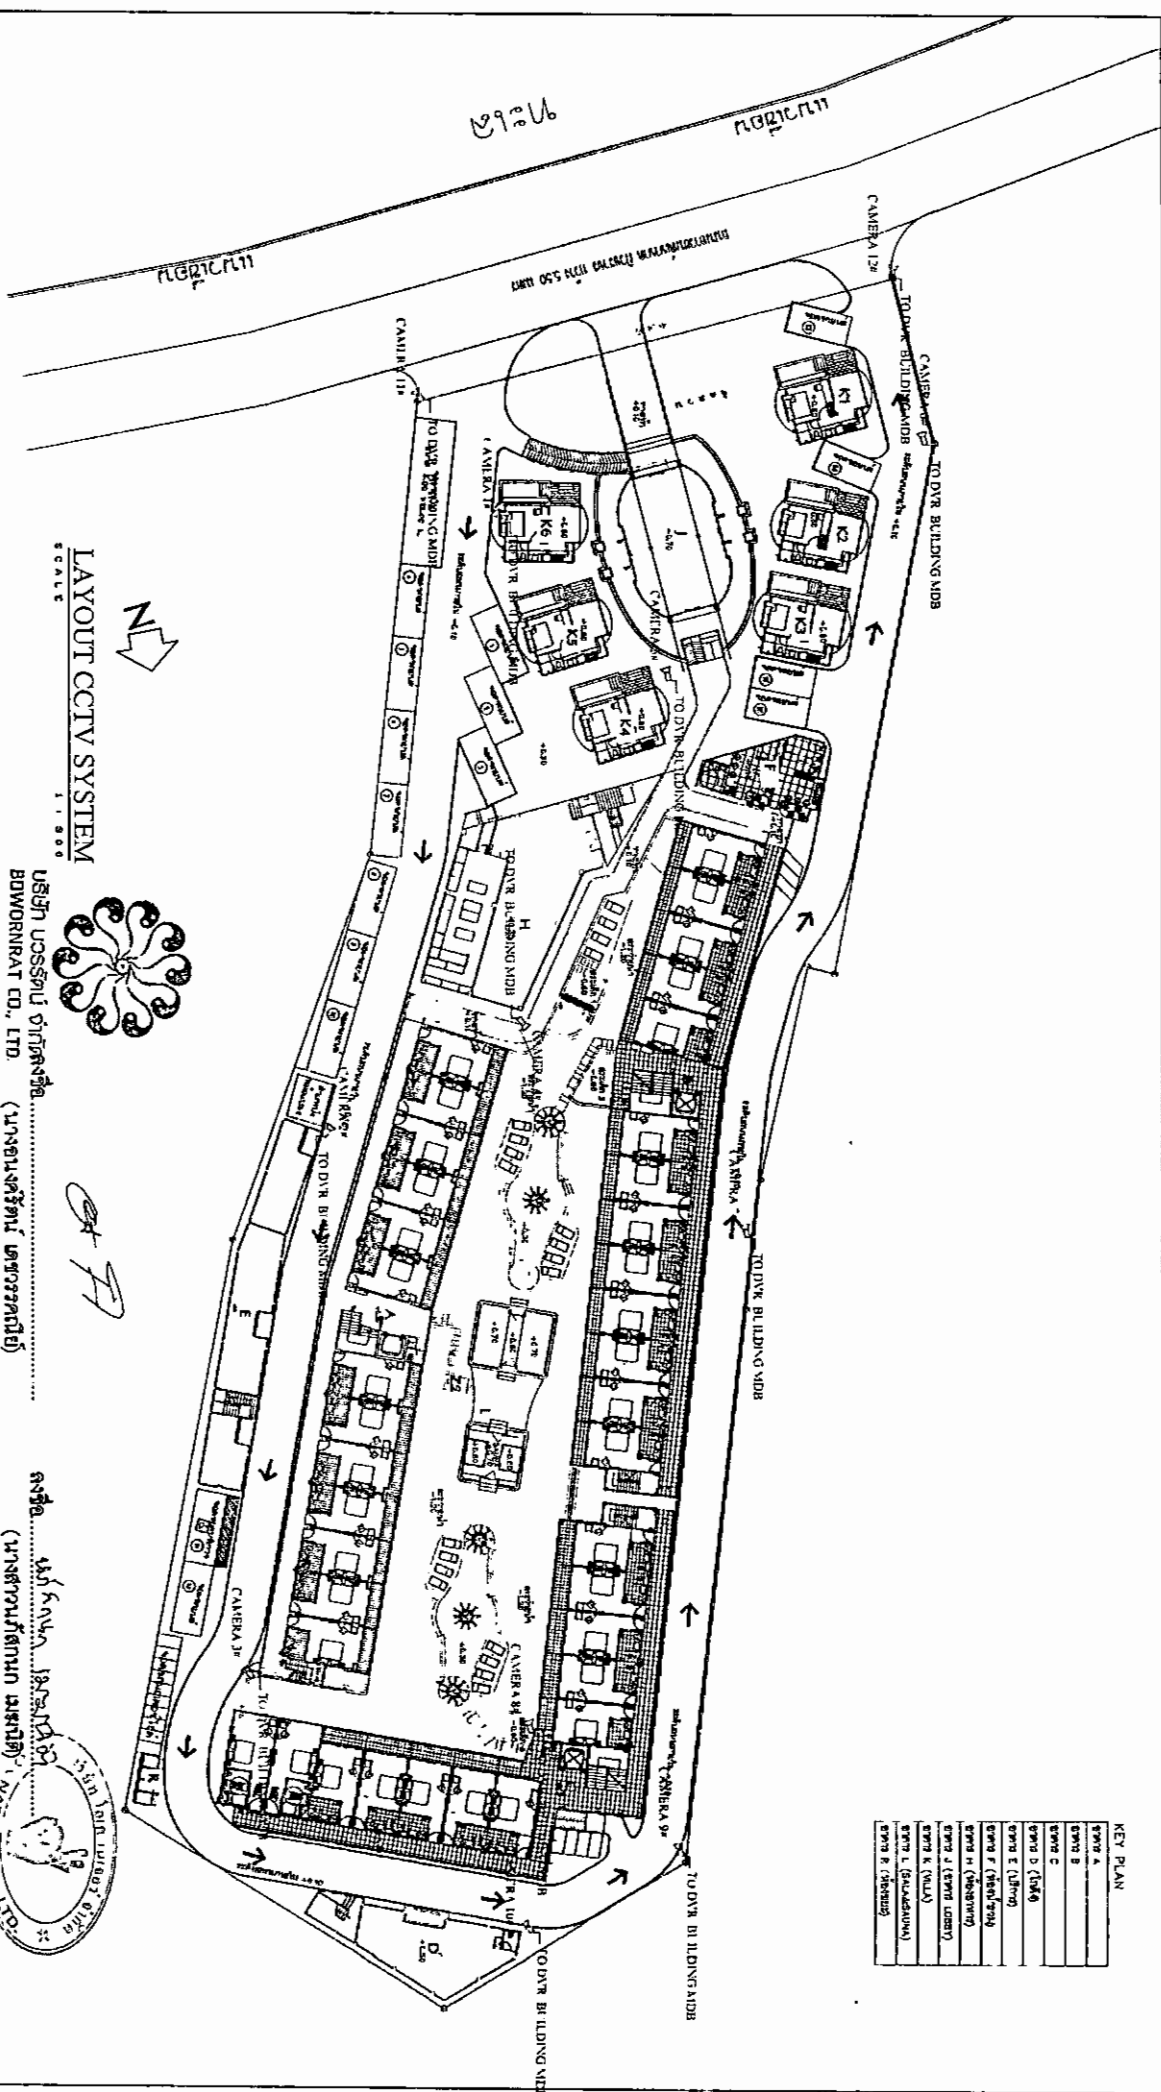


WMA 212/221

	จุดรวมพล
	เส้นทางอพยพไปยังจุดรวมพลของโครงการ
	เส้นทางอพยพออกนอกโครงการ


အမှတ် ၁၂၆

แผนงานพัฒนาสุขภาพจิต

เส้นทางอพยพออกนอกโครงการ

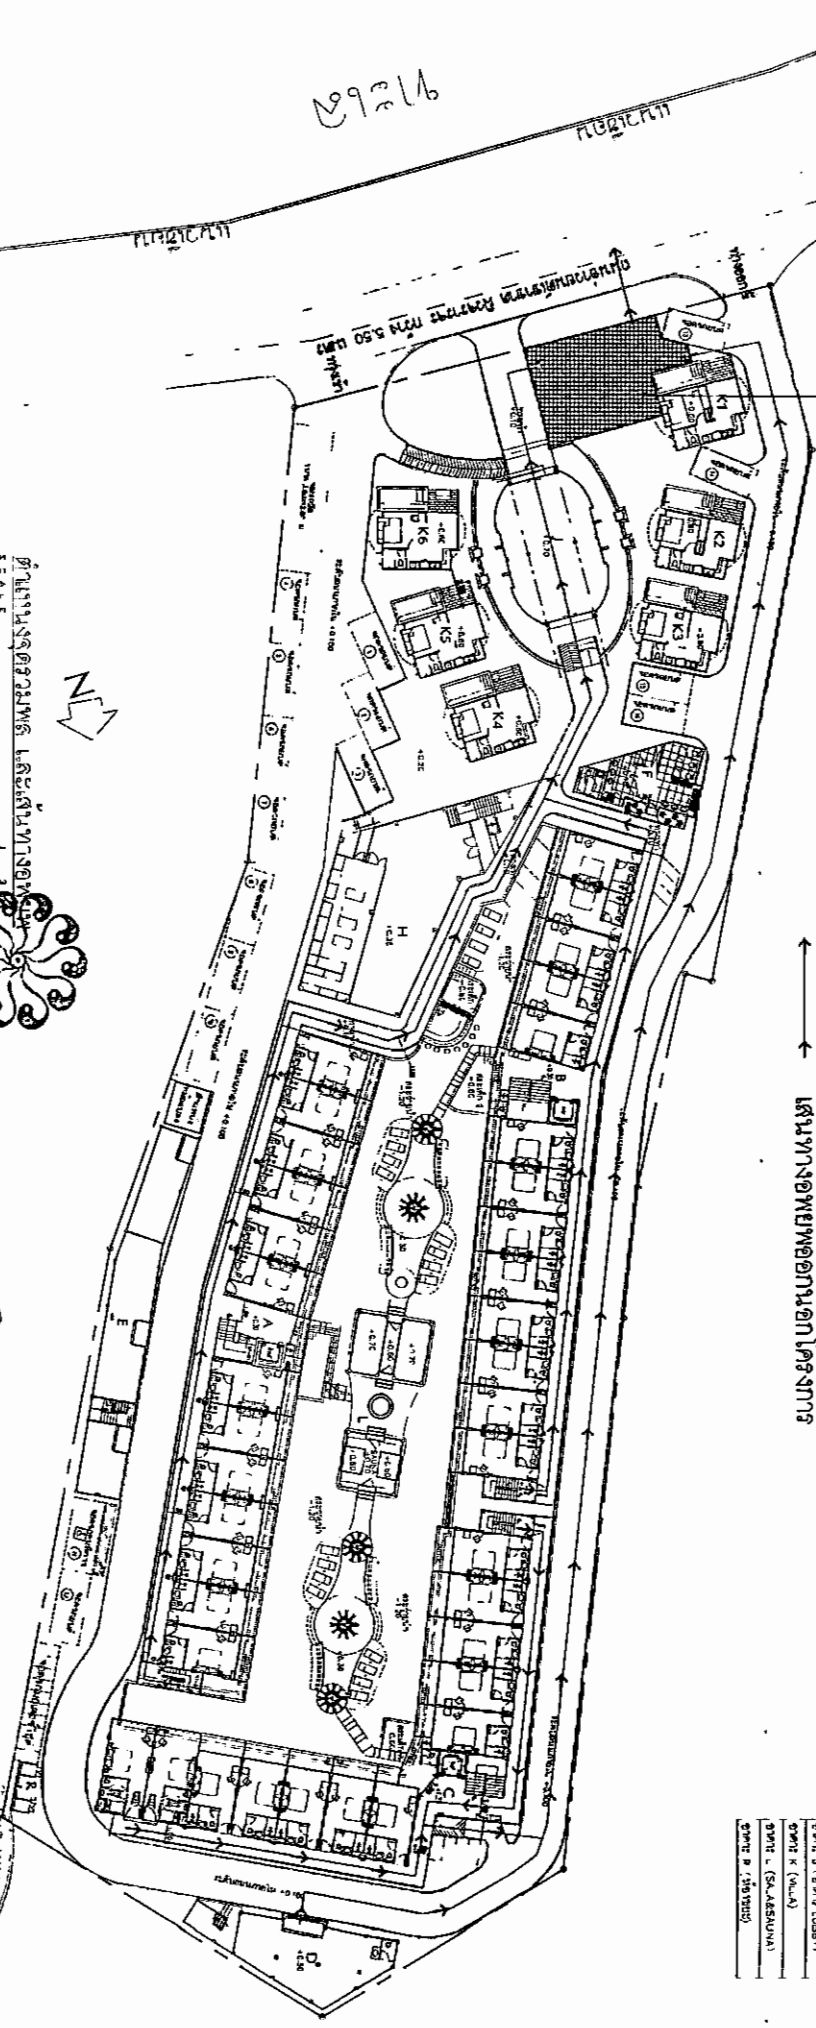

১২৩৪৫৬৭৮৯১০১১১২১৩১৪১৫১৬১৭১৮১৯২০২১২২২৩২৪২৫২৬২৭২৮২৯৩০৩১৩২৩৩৩৪৩৫৩৬৩৭৩৮৩৯৪০৪১৪২৪৩৪৪৪৫৪৬৪৭৪৮৪৯৫০৫১৫২৫৩৫৪৫৫৫৬৫৭৫৮৫৯৬০৬১৬২৬৩৬৪৬৫৬৬৬৭৬৮৬৯৭০৭১৭২৭৩৭৪৭৫৭৬৭৭৭৮৭৯৮০৮১৮২৮৩৮৪৮৫৮৬৮৭৮৮৮৯৯০৯১৯২৯৩৯৪৯৫৯৬৯৭৯৮৯১০০০

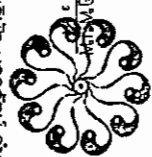

บริษัท บอว์เนรท จำกัด
BOWENRAT CO., LTD.

(นางอเนกศรีตมภ์ เศรษฐกิจกานต์)


အောက်ပါအချက်များ/ပုဒ်မများကို အောက်ပါအတိုင်း ဖော်ပြထားပါသည်။


สรุป 20 ผู้แทนจากทั่วประเทศทางอพยพคนไปยังจุดรวมพลของโครงการ

ลงชื่อ... นายวิชาญ นามะวงศ์
 (นางสาวนันทิตา นามะวงศ์)
 ผู้ชำนาญการสิ่งแวดล้อม/บริษัท โอเค เมเนจ
 ลิงหาคม 2561

MMJ 213/221

[illegible]

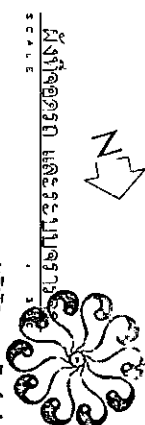
[illegible][illegible][illegible]

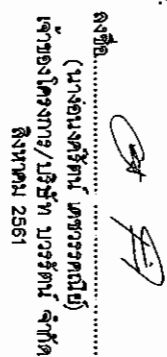

ลงชื่อ.....
(นางสาวกฤษฏา นิลทิพย์)
ผู้อำนวยการสิ่งแวดล้อม/บริษัท
สิงห์หัตถ์ 256




ສຳລັບການປະຕິບັດ
ປະມານ 5.04 ຄົນ

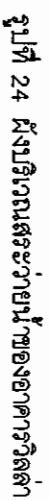


หน้า 217/221

[illegible]

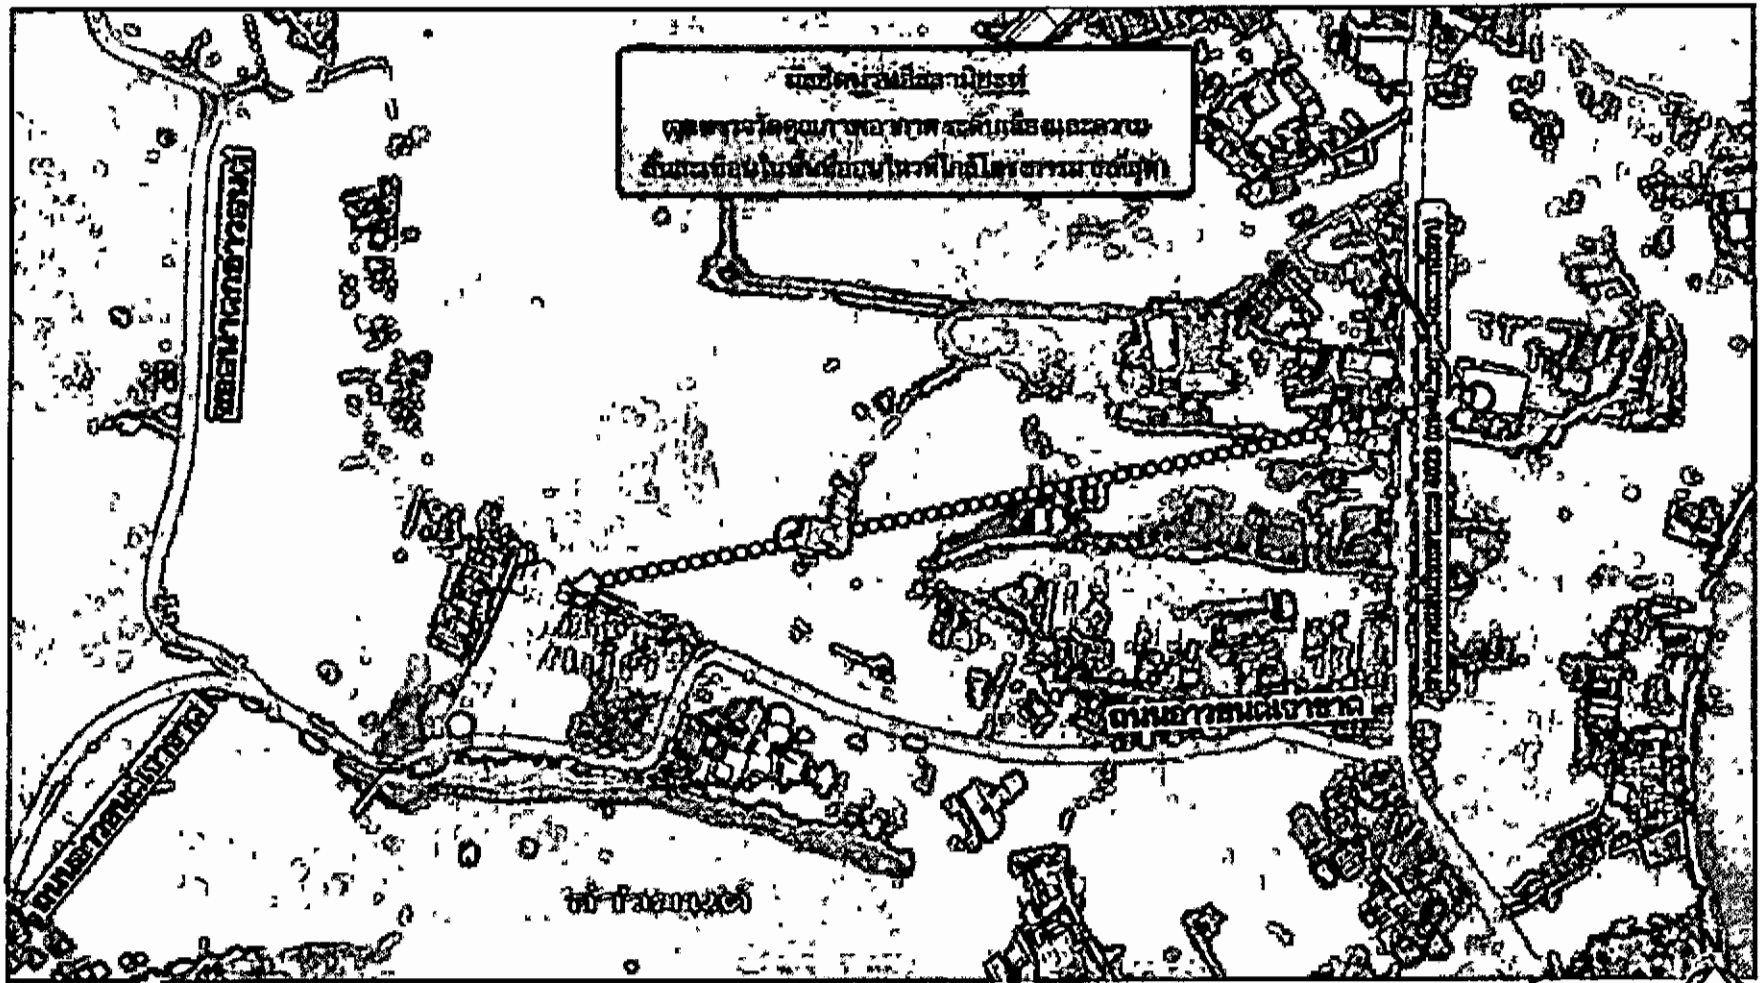

○ ตำแหน่งจุดตรวจวัดคุณภาพอากาศ เสียง และความสั่นสะเทือน

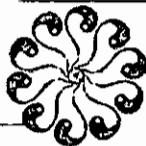

บริษัท บอรรธรัตน์ จำกัด
BOWORN RAT CO., LTD.

ลงชื่อ

(นางอนงค์รัตน์ เดชวรรณีย์)

เจ้าของโครงการ/บริษัท บอรรธรัตน์ จำกัด

สิงหาคม 2561

ลงชื่อ

(นางสาวนภัสกร นามนิต)

ผู้อำนวยการสิ่งแวดล้อมบริษัท โอเค เนเจอร์ จำกัด

สิงหาคม 2561



รูปที่ 26 แผนผังตำแหน่งตรวจวัดคุณภาพอากาศ เสียง และความสั่นสะเทือน

