



ที่ ทส ๑๐๑๐.๕/ ๑๕ ๐ ๗ ๒

สำนักงานนโยบายและแผน
ทรัพยากรธรรมชาติและสิ่งแวดล้อม
๖๐/๑ ซอยพิบูลวัฒนา ๗ ถนนพระรามที่ ๖
แขวงพญาไท เขตพญาไท กรุงเทพฯ ๑๐๕๐๐

๑๖ ตุลาคม ๒๕๖๑

เรื่อง แจ้งผลการพิจารณารายงานการวิเคราะห์ผลกระทบสิ่งแวดล้อมโครงการ โรงแรม พังกา บีช รีสอร์ท
(Panga Beach Resort) ของนายธนาวุฒิ สุขเกษม

เรียน ผู้ว่าราชการจังหวัดสุราษฎร์ธานี

อ้างถึง หนังสือจังหวัดสุราษฎร์ธานี ที่ สฎ ๐๐๑๔.๒/๑๖๖๗๕ ลงวันที่ ๒๙ สิงหาคม ๒๕๖๑

สิ่งที่ส่งมาด้วย มาตรการป้องกันและแก้ไขผลกระทบสิ่งแวดล้อม และมาตรการติดตามตรวจสอบผลกระทบ
สิ่งแวดล้อมที่โครงการ โรงแรม พังกา บีช รีสอร์ท (Panga Beach Resort)
ของนายธนาวุฒิ สุขเกษม ต้องยึดถือปฏิบัติอย่างเคร่งครัด

ตามหนังสือที่อ้างถึง จังหวัดสุราษฎร์ธานี ได้แจ้งมติคณะกรรมการผู้ชำนาญการพิจารณารายงานผลกระทบสิ่งแวดล้อมเบื้องต้นและรายงานการวิเคราะห์ผลกระทบสิ่งแวดล้อม ในเขตพื้นที่คุ้มครองสิ่งแวดล้อม จังหวัดสุราษฎร์ธานี ในการประชุมครั้งที่ ๕/๒๕๖๑ เมื่อวันที่ ๑๑ พฤษภาคม ๒๕๖๑ คณะกรรมการผู้ชำนาญการฯ มีมติให้ความเห็นชอบรายงานการวิเคราะห์ผลกระทบสิ่งแวดล้อมโครงการ โรงแรม พังกา บีช รีสอร์ท (Panga Beach Resort) ของนายธนาวุฒิ สุขเกษม ตั้งอยู่ที่ หมู่ที่ ๔ ตำบลลิ้งงาม อำเภอกะสมุย จังหวัดสุราษฎร์ธานี เป็นโครงการประเภทโรงแรม ที่อยู่ห่างจากแนวชายฝั่งทะเลไม่เกิน ๕๐ เมตร มีจำนวนห้องพัก ๖๓ ห้อง มีพื้นที่ใช้สอยอาคารรวม ๓,๖๐๖.๙๗ ตารางเมตร พร้อมทั้งมาตรการป้องกันและแก้ไขผลกระทบสิ่งแวดล้อม และมาตรการติดตามตรวจสอบผลกระทบสิ่งแวดล้อมที่โครงการ โรงแรม พังกา บีช รีสอร์ท (Panga Beach Resort) ของนายธนาวุฒิ สุขเกษม ต้องยึดถือปฏิบัติอย่างเคร่งครัด ความละเอียดแจ้งแล้ว นั้น


สำนักงานนโยบายและแผนทรัพยากรธรรมชาติและสิ่งแวดล้อม รับทราบการแจ้งมติ คณะกรรมการผู้ชำนาญการพิจารณารายงานผลกระทบสิ่งแวดล้อมเบื้องต้นและรายงานการวิเคราะห์ผลกระทบสิ่งแวดล้อม ในเขตพื้นที่คุ้มครองสิ่งแวดล้อม จังหวัดสุราษฎร์ธานี ดังกล่าว โดยให้นายธนาวุฒิ สุขเกษม เจ้าของโครงการปฏิบัติตามมาตรการป้องกันและแก้ไขผลกระทบสิ่งแวดล้อม และมาตรการติดตามตรวจสอบ

ผลกระทบ...

ผลกระทบสิ่งแวดล้อมที่เสนอไว้ในรายงานฯ อย่างเคร่งครัด รายละเอียดตามสิ่งที่ส่งมาด้วย ทั้งนี้ หากจังหวัด
สุราษฎร์ธานีได้อนุญาตโครงการแล้ว ขอความร่วมมือจังหวัดสุราษฎร์ธานีส่งสำเนาใบอนุญาตพร้อมเงื่อนไข
ให้สำนักงานนโยบายฯ ทราบด้วย

จึงเรียนมาเพื่อโปรดพิจารณา

ขอแสดงความนับถือ

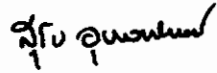

(นายสุวิธ อุนทิม)

รองเลขาธิการฯ ปฏิบัติราชการแทน

เลขาธิการสำนักงานนโยบายและแผนทรัพยากรธรรมชาติและสิ่งแวดล้อม

กองวิเคราะห์ผลกระทบสิ่งแวดล้อม

โทรศัพท์ ๐ ๒๒๖๕ ๖๕๐๐ กด ๒ กด ๖๘๑๒

โทรสาร ๐ ๒๒๖๕ ๖๖๑๖



ที่ ทส ๑๐๑๐.๕/ ๑๕๐๗๓

สำนักงานนโยบายและแผน
ทรัพยากรธรรมชาติและสิ่งแวดล้อม
๖๐/๑ ซอยพิบูลวัฒนา ๗ ถนนพระรามที่ ๖
แขวงพญาไท เขตพญาไท กรุงเทพฯ ๑๐๕๐๐

๑๖ ตุลาคม ๒๕๖๑

เรื่อง แจ้งผลการพิจารณารายงานการวิเคราะห์ผลกระทบสิ่งแวดล้อมโครงการโรงแรม พังกา บีช รีสอร์ท
(Panga Beach Resort) ของนายธนาวุฒิ สุขเกษม

เรียน นายกเทศมนตรีนครเกาะสมุย

สิ่งที่ส่งมาด้วย ๑. สำเนาหนังสือบริษัท โปรเกรสส์ ทิม คอนซัลแตนท์ จำกัด ที่ PTC 138/2560

ลงวันที่ ๑๕ ธันวาคม ๒๕๖๐

๒. สำเนาหนังสือจังหวัดสุราษฎร์ธานี ที่ สฎ ๐๐๑๔.๒/๑๖๖๗๕ ลงวันที่ ๒๙ สิงหาคม ๒๕๖๑

๓. มาตรการป้องกันและแก้ไขผลกระทบสิ่งแวดล้อม และมาตรการติดตามตรวจสอบผลกระทบ
สิ่งแวดล้อมของโครงการโรงแรม พังกา บีช รีสอร์ท (Panga Beach Resort)
ของนายธนาวุฒิ สุขเกษม ต้องยึดถือปฏิบัติอย่างเคร่งครัด

ด้วย นายธนาวุฒิ สุขเกษม ได้มอบหมายและมอบอำนาจให้ บริษัท โปรเกรสส์ ทิม คอนซัลแตนท์
จำกัด จัดทำและเสนอรายงานการวิเคราะห์ผลกระทบสิ่งแวดล้อมโครงการ โรงแรม พังกา บีช รีสอร์ท (Panga
Beach Resort) ตั้งอยู่ที่ หมู่ที่ ๔ ตำบลลี้ลังาม อำเภอกะเปอร์ จังหวัดสุราษฎร์ธานี เป็นโครงการประเภท
โรงแรม ที่อยู่ห่างจากแนวชายฝั่งทะเลไม่เกิน ๕๐ เมตร มีจำนวนห้องพัก ๖๓ ห้อง มีพื้นที่ใช้สอยอาคารรวม
๓,๖๐๖.๔๗ ตารางเมตร ให้สำนักงานนโยบายและแผนทรัพยากรธรรมชาติและสิ่งแวดล้อมดำเนินการ
ตามขั้นตอนการพิจารณารายงาน รายละเอียดตามสิ่งที่ส่งมาด้วย ๑

สำนักงานนโยบายและแผนทรัพยากรธรรมชาติและสิ่งแวดล้อม ได้ดำเนินการตามขั้นตอน
การพิจารณารายงาน และจังหวัดสุราษฎร์ธานีได้แจ้งมติคณะกรรมการผู้ชำนาญการพิจารณารายงาน
ผลกระทบสิ่งแวดล้อมเบื้องต้นและรายงานการวิเคราะห์ผลกระทบสิ่งแวดล้อม ในเขตพื้นที่คุ้มครอง
สิ่งแวดล้อม จังหวัดสุราษฎร์ธานี ในการประชุมครั้งที่ ๕/๒๕๖๑ เมื่อวันที่ ๑๑ พฤษภาคม ๒๕๖๑
คณะกรรมการผู้ชำนาญการฯ มีมติให้ความเห็นชอบรายงานการวิเคราะห์ผลกระทบสิ่งแวดล้อมโครงการ
โรงแรม พังกา บีช รีสอร์ท (Panga Beach Resort) ของนายธนาวุฒิ สุขเกษม ตั้งอยู่ที่ หมู่ที่ ๔ ตำบลลี้ลังาม

อำเภอกะเปอร์...

อำเภอเกาะสมุย จังหวัดสุราษฎร์ธานี รายละเอียดตามสิ่งที่ส่งมาด้วย ๒ โดยให้ปฏิบัติตามมาตรการป้องกัน และแก้ไขผลกระทบสิ่งแวดล้อมและมาตรการติดตามตรวจสอบผลกระทบสิ่งแวดล้อมอย่างเคร่งครัด รายละเอียดตามสิ่งที่ส่งมาด้วย ๓ ทั้งนี้ หากเทศบาลนครเกาะสมุยได้อนุญาตโครงการแล้ว ขอความร่วมมือ เทศบาลนครเกาะสมุยส่งสำเนาใบอนุญาตพร้อมเงื่อนไขให้สำนักงานนโยบายฯ ทราบด้วย

จึงเรียนมาเพื่อโปรดพิจารณา

ขอแสดงความนับถือ



(นายสุวิทย์ จิตวงศ์)

รองเลขาธิการ ปฏิบัติราชการแทน

เลขาธิการสำนักงานนโยบายและแผนทรัพยากรธรรมชาติและสิ่งแวดล้อม

กองวิเคราะห์ผลกระทบสิ่งแวดล้อม

โทรศัพท์ ๐ ๒๒๖๕ ๖๕๐๐ กด ๒ กด ๖๘๑๒

โทรสาร ๐ ๒๒๖๕ ๖๖๑๖

ที่ PTC 138/2560

สิ่งที่ยื่นมาด้วย
ทรัพยากรธรรมชาติและสิ่งแวดล้อม
เลขที่ 23749 วันที่ 16.5.60
เวลา 15.47 ผู้รับ

บริษัท โปรเกรสส์ ทีม คอนซัลแตนท์ จำกัด
สำนักงานเลขที่ 124/965 หมู่ที่ 5 ต. รัชฎา
อ. เมือง จ. ภูเก็ต 83000
โทร.076-528656, 095-5616965

1.5 S.F. 2560

เรื่อง ขอส่งรายงานการวิเคราะห์ผลกระทบสิ่งแวดล้อม โครงการ โรงแรม พังกา บีช รีสอร์ท
(Panga Beach Resort)

เรียน เลขาธิการสำนักงานนโยบายและแผนทรัพยากรธรรมชาติและสิ่งแวดล้อม

สิ่งที่ส่งมาด้วย 1. รายงานการวิเคราะห์ผลกระทบสิ่งแวดล้อม (รายงานฉบับหลัก ลำดับที่ 1/2) จำนวน 18 เล่ม
2. รายงานการวิเคราะห์ผลกระทบสิ่งแวดล้อม (รายงานฉบับหลัก ลำดับที่ 2/2) จำนวน 18 เล่ม
3. รายงานการวิเคราะห์ผลกระทบสิ่งแวดล้อม (รายงานฉบับย่อ) จำนวน 18 เล่ม
4. สำเนาฉบับนำส่งรายงานการวิเคราะห์ผลกระทบสิ่งแวดล้อม จังหวัดสุราษฎร์ธานี จำนวน 1 ฉบับ
5. หนังสือแจ้งความประสงค์ในการเผยแพร่รายงานรายงาน ฯ จำนวน 1 ฉบับ
6. หนังสือมอบอำนาจ จำนวน 1 ฉบับ

เนื่องด้วย บริษัท โปรเกรสส์ ทีม คอนซัลแตนท์ จำกัด ผู้ได้รับใบอนุญาตเป็นผู้มีสิทธิทำรายงานเกี่ยวกับการศึกษาและมาตรการป้องกันและแก้ไขผลกระทบกระเทือนต่อคุณภาพสิ่งแวดล้อม ตามใบอนุญาตเลขที่ 11/2560 และเป็นผู้จัดทำรายงานการวิเคราะห์ผลกระทบสิ่งแวดล้อม โครงการ โรงแรม พังกา บีช รีสอร์ท (Panga Beach Resort) ของนายธนาวุฒิ สุขเกษม ตั้งอยู่ที่ หมู่ 4 ตำบลดลิ่งงาม อำเภอเกาะสมุย จังหวัดสุราษฎร์ธานี มีลักษณะโครงการเป็นโรงแรมจำนวน 63 ห้องพัก มีขนาดเนื้อที่โครงการ 5-0-85.40 ไร่ หรือคิดเป็นพื้นที่ 8,341.60 ตารางเมตร มีพื้นที่ใช้สอยอาคารทั้งหมด 3,606.97 ตารางเมตร ประกอบด้วยอาคารภายในโครงการ จำนวน 22 อาคาร ได้แก่ อาคาร คสล. 1 ชั้น จำนวน 17 อาคาร และอาคาร คสล. 2 ชั้น จำนวน 5 อาคาร รายละเอียดโครงการตามสิ่งที่ส่งมาด้วย

บัดนี้ รายงานการวิเคราะห์ผลกระทบสิ่งแวดล้อม ของโครงการได้ดำเนินการศึกษาและจัดทำเป็นที่เรียบร้อยแล้ว ข้าพเจ้าจึงขอส่งรายงานดังกล่าว เพื่อนำเสนอต่อเลขาธิการสำนักงานนโยบายและแผนทรัพยากรธรรมชาติและสิ่งแวดล้อม ประกอบการพิจารณาในขั้นตอนของอนุญาตดำเนินการต่อไป

จึงเรียนมาเพื่อโปรดพิจารณา,

ใบรับแจ้ง
ดำเนินการ 2401
เลขที่ 2401
เวลา 9.21
วันที่ 16/5/60

ขอแสดงความนับถือ
(นายปภากร บัวพันธ์)
กรรมการผู้จัดการบริษัท โปรเกรสส์ ทีม คอนซัลแตนท์ จำกัด

สำนักวิเคราะห์ผลกระทบสิ่งแวดล้อม
เลขที่ 23749 วันที่ 16.5.60
เวลา 16.14 ผู้รับ

554/861 554/861

ที่ สฎ ๐๐๑๔.๒/

๑๒๔๗๒



สิงหาคม ๒๕๖๑

ศาลากลางจังหวัดสุราษฎร์ธานี

ถ.ดอนนก อ.เมืองฯ สฎ. ๘๔๐๐๐

EIA

สิ่งที่ส่งมาด้วย	
ทรัพยากรธรรมชาติและสิ่งแวดล้อม	
เลขที่ ๙๘๔๑๔	วันที่ ๓-๔ ต.ค. ๒๕๖๑
เวลา ๑๔.๓๑	ผู้รับ กทม.๖๑

เรื่อง ส่งสรุปมาตรการป้องกันและแก้ไขผลกระทบสิ่งแวดล้อม และมาตรการติดตามตรวจสอบผลกระทบสิ่งแวดล้อม โครงการโรงแรม ฟังกา บีช รีสอร์ท (Panga Beach Resort) ของนายธนาวุฒิ สุขเกษม
เรียน เลขาธิการสำนักงานนโยบายและแผนทรัพยากรธรรมชาติและสิ่งแวดล้อม

- สิ่งที่ส่งมาด้วย ๑. รายงานการประชุมคณะกรรมการผู้ชำนาญการพิจารณารายงานผลกระทบสิ่งแวดล้อมเบื้องต้นฯ ในเขตพื้นที่คุ้มครองสิ่งแวดล้อมจังหวัดสุราษฎร์ธานี ครั้งที่ ๕/๒๕๖๑ จำนวน ๘ ชุด
๒. มาตรการป้องกันและแก้ไขผลกระทบสิ่งแวดล้อมและมาตรการติดตามตรวจสอบผลกระทบสิ่งแวดล้อม โครงการโรงแรม ฟังกา บีช รีสอร์ท (Panga Beach Resort) ของนายธนาวุฒิ สุขเกษม จำนวน ๘ ชุด

จังหวัดสุราษฎร์ธานี ขอส่งรายงานการประชุมคณะกรรมการผู้ชำนาญการพิจารณารายงานผลกระทบสิ่งแวดล้อมเบื้องต้นฯ ในเขตพื้นที่คุ้มครองสิ่งแวดล้อมจังหวัดสุราษฎร์ธานี ครั้งที่ ๕/๒๕๖๑ เมื่อวันที่ ๑๑ พฤษภาคม ๒๕๖๑ ซึ่งมติที่ประชุมพิจารณาให้ความเห็นชอบ รายงานการวิเคราะห์ผลกระทบสิ่งแวดล้อม โครงการโรงแรม ฟังกา บีช รีสอร์ท (Panga Beach Resort) ของนายธนาวุฒิ สุขเกษม โดยให้โครงการปฏิบัติตามมาตรการป้องกันและแก้ไขผลกระทบสิ่งแวดล้อม และมาตรการติดตามตรวจสอบผลกระทบสิ่งแวดล้อมที่เสนอไว้ในรายงานฯ อย่างเคร่งครัด ซึ่งเป็นโครงการประเภทโรงแรม มีจำนวนห้องพัก ๖๓ ห้อง ตั้งอยู่ที่ หมู่ที่ ๔ ตำบลลิ้นจี่ อำเภอเกาะสมุย จังหวัดสุราษฎร์ธานี และได้จัดส่งมาตรการป้องกันและแก้ไขผลกระทบสิ่งแวดล้อม และมาตรการติดตามตรวจสอบผลกระทบสิ่งแวดล้อม โครงการโรงแรม ฟังกา บีช รีสอร์ท (Panga Beach Resort) ของนายธนาวุฒิ สุขเกษม รายละเอียดตามสิ่งที่ส่งมาด้วย ๑ และ ๒ โดยมี บริษัท โปรเกรสส์ ทิม คอนซัลแตนท์ จำกัด เป็นผู้จัดทำรายงานการวิเคราะห์ผลกระทบสิ่งแวดล้อม มาเพื่อพิจารณาดำเนินการตามอำนาจหน้าที่ต่อไป

จึงเรียนมาเพื่อโปรดทราบและพิจารณา

ขอแสดงความนับถือ

A. พ.

(นายประเวศ ไทยประยูร)

รองผู้ว่าราชการจังหวัดสุราษฎร์ธานี ปฏิบัติราชการแทน

ผู้ว่าราชการจังหวัดสุราษฎร์ธานี

กองวิเคราะห์ผลกระทบสิ่งแวดล้อม	
เลขที่ ๒๐๙๔	วันที่ ๓-๔ ต.ค. ๒๕๖๑
เวลา ๑๖.๑๒	ผู้รับ ก

สำนักงานทรัพยากรธรรมชาติและสิ่งแวดล้อมจังหวัดสุราษฎร์ธานี

โทร./โทรสาร ๐ ๗๗๒๘ ๗๑๕๖

เอกสารแนบ.....	กล่อง, ๕๕๕
เอกสารแนบ.....ชุด CD.....	แผ่น

มาตรการป้องกันและแก้ไขผลกระทบสิ่งแวดล้อม และมาตรการติดตามตรวจสอบผลกระทบสิ่งแวดล้อม
ที่ โครงการ พังกา บีช รีสอร์ท (Panga Beach Resort)
ของ นายธนาวุฒิ สุขเกษม ต้องยึดถือปฏิบัติอย่างเคร่งครัด

โครงการจะต้องปฏิบัติตามมาตรการป้องกันและแก้ไขผลกระทบสิ่งแวดล้อมและมาตรการติดตามตรวจสอบผลกระทบสิ่งแวดล้อม ตามที่เสนอไว้ในรายงานการวิเคราะห์ผลกระทบสิ่งแวดล้อม โครงการ พังกา บีช รีสอร์ท (Panga Beach Resort) ตั้งอยู่ที่ หมู่ที่ 4 ตำบลดลิ่งงาม อำเภอเกาะสมุย จังหวัดสุราษฎร์ธานี มีขนาดพื้นที่ 5-0-85.40 ไร่ หรือคิดเป็นพื้นที่ 8,341.60 ตารางเมตร มีลักษณะโครงการเป็นโรงแรม มีจำนวนห้องพัก 63 ห้อง มีอาคารภายในโครงการทั้งหมด จำนวน 22 อาคาร จัดทำรายงานฯ โดยบริษัท โปรเกรสส์ ทีม คอนซัลแตนท์ จำกัด ดังรายละเอียดต่อไปนี้

1. โครงการจะต้องยึดถือปฏิบัติตามมาตรการป้องกันและแก้ไขผลกระทบสิ่งแวดล้อม และมาตรการติดตามตรวจสอบผลกระทบสิ่งแวดล้อม ตามที่เสนอไว้ในรายงานการวิเคราะห์ผลกระทบสิ่งแวดล้อม โครงการ พังกา บีช รีสอร์ท (Panga Beach Resort) ของนายธนาวุฒิ สุขเกษม อย่างเคร่งครัด

2. โครงการจะต้องบันทึกผลการติดตามตรวจสอบการดำเนินการหรือการปฏิบัติตามมาตรการป้องกันและแก้ไขผลกระทบสิ่งแวดล้อม และมาตรการติดตามตรวจสอบผลกระทบสิ่งแวดล้อม ตามที่เสนอไว้ในรายงาน และส่งผลการดำเนินการมายังหน่วยงานผู้อนุญาตและสำนักงานนโยบายและแผนทรัพยากรธรรมชาติและสิ่งแวดล้อม ตามแนวทางการเสนอรายงานผลการปฏิบัติตามมาตรการป้องกันและแก้ไขผลกระทบสิ่งแวดล้อม และมาตรการติดตามตรวจสอบผลกระทบสิ่งแวดล้อม

3. ในกรณีที่โครงการมีความจำเป็นต้องเปลี่ยนแปลงรายละเอียดโครงการ หรือมาตรการการป้องกันและแก้ไขผลกระทบสิ่งแวดล้อม และมาตรการติดตามตรวจสอบผลกระทบสิ่งแวดล้อม ตามที่เสนอไว้ในรายงานการวิเคราะห์ผลกระทบสิ่งแวดล้อม ที่ได้รับความเห็นชอบไว้แล้ว ให้โครงการแจ้งให้หน่วยงานที่มีอำนาจหน้าที่ในการพิจารณาอนุมัติหรืออนุญาตดำเนินการดังนี้

ลงชื่อ นายธนาวุฒิ สุขเกษม
(นายธนาวุฒิ สุขเกษม)
เจ้าของโครงการ
สิงหาคม 2561

ลงชื่อ (นายปภากร บัวพันธ์)
ผู้ชำนาญการสิ่งแวดล้อม/ บริษัท โปรเกรสส์ ทีม คอนซัลแตนท์ จำกัด
สิงหาคม 2561

1) หากหน่วยงานผู้อนุมัติหรืออนุญาตเห็นว่าการเปลี่ยนแปลงดังกล่าว เกิดผลดีต่อสิ่งแวดล้อมมากกว่า หรือเทียบเท่ามาตรการที่กำหนดไว้ในรายงานการวิเคราะห์ผลกระทบสิ่งแวดล้อมที่ได้รับความเห็นชอบไว้แล้ว ให้หน่วยงานผู้อนุมัติหรืออนุญาตรับจดแจ้งให้เป็นไปตามหลักเกณฑ์ และเงื่อนไขที่กำหนดไว้ในกฎหมายนั้นต่อไป พร้อมกับให้จัดทำสำเนาการเปลี่ยนแปลงดังกล่าวข้างต้นที่รับจดแจ้งไว้ แจ้งให้สำนักงานนโยบายและแผนทรัพยากรธรรมชาติและสิ่งแวดล้อมเพื่อทราบ

2) หากหน่วยงานผู้อนุมัติหรืออนุญาตเห็นว่าการเปลี่ยนแปลงดังกล่าว อาจกระทบต่อสาระสำคัญในรายงานการวิเคราะห์ผลกระทบสิ่งแวดล้อมที่ได้รับความเห็นชอบไว้แล้ว ให้หน่วยงานผู้อนุมัติหรืออนุญาตจัดส่งรายงานการเปลี่ยนแปลงดังกล่าว ให้สำนักงานนโยบายและแผนทรัพยากรธรรมชาติและสิ่งแวดล้อมเพื่อเสนอให้คณะกรรมการผู้ชำนาญการพิจารณารายงานการวิเคราะห์ผลกระทบสิ่งแวดล้อมชุดที่เกี่ยวข้องให้ความเห็นชอบประกอบก่อนดำเนินการเปลี่ยนแปลง และเมื่อโครงการได้รับอนุมัติหรืออนุญาตให้มีการเปลี่ยนแปลง ให้หน่วยงานผู้อนุมัติหรืออนุญาตแจ้งผลการเปลี่ยนแปลงดังกล่าวให้สำนักงานนโยบายและแผนทรัพยากรธรรมชาติและสิ่งแวดล้อมเพื่อทราบ

4. หากได้รับการร้องเรียนจากประชาชนว่าได้รับความเดือดร้อนรำคาญจากกิจกรรมการดำเนินโครงการ หรือโครงการก่อให้เกิดความเสียหายแก่สาธารณสมบัติ หรือชีวิตและทรัพย์สินของประชาชน เจ้าของโครงการจะต้องดำเนินการแก้ไขปัญหาดังกล่าวโดยไม่ชักช้า และแจ้งหน่วยงานอนุญาต สำนักงานนโยบายและแผนทรัพยากรธรรมชาติและสิ่งแวดล้อม และหน่วยงานที่เกี่ยวข้อง เพื่อหาแนวทางและมาตรการในการแก้ไขปัญหาต่อไป

ลงชื่อ ศุภกมล สุภะเกษม
(นายธนนาถ สุภะเกษม)
เจ้าของโครงการ
สิงหาคม 2561

ลงชื่อ [ลายเซ็น]
(นายปภากร บัวทอง)
ผู้อำนวยการสิ่งแวดล้อม/ บริษัท โปรเกรส ทีม คอนซัลแตนท์ จำกัด
สิงหาคม 2561

ตารางที่ 1 ผลกระทบสิ่งแวดล้อมที่สำคัญ มาตรการป้องกันและแก้ไขผลกระทบสิ่งแวดล้อม และมาตรการติดตามตรวจสอบผลกระทบสิ่งแวดล้อม โครงการ พังกา บีช รีสอร์ท (Panga Beach Resort) (ช่วงก่อสร้าง)

องค์ประกอบทางสิ่งแวดล้อม และคุณค่าต่างๆ	ผลกระทบต่อสิ่งแวดล้อมที่สำคัญ	มาตรการป้องกันและแก้ไขผลกระทบสิ่งแวดล้อม	มาตรการติดตามตรวจสอบ ผลกระทบสิ่งแวดล้อม
1. ทรัพยากรสิ่งแวดล้อมทางกายภาพ			
1.1 สภาพภูมิประเทศ	สำหรับพื้นที่โครงการฯ ตั้งอยู่ ณ หมู่ 4 ตำบลลิงงาม อำเภอกะสมุย จังหวัดสุราษฎร์ธานี สภาพภูมิประเทศโดยทั่วไปของพื้นที่โครงการฯ (ตุลาคม 2560) มีลักษณะเป็นพื้นที่ราบ ไม่มีการใช้ประโยชน์แต่อย่างใด ภายในพื้นที่โครงการพบพืชพรรณชนิดต่างๆ และหญ้าปกคลุมอยู่ทั่วไป ได้แก่ ต้นมะพร้าว ผักบุ้งทะเล ต้นกระถิน และต้นมะขาม เป็นต้น อย่างไรก็ตามจากสภาพพื้นที่บริเวณดังกล่าวมีสภาพเป็นที่ราบที่มีลักษณะสภาพภูมิประเทศที่มีลักษณะความลาดชันและมีสภาพพื้นที่ไม่แตกต่างกัน ดังนั้น ผลกระทบจากการดำเนินการก่อสร้างของโครงการต่อสภาพภูมิประเทศจึงอยู่ในระดับต่ำ ส่วนการขุดดินจะมีการขุดเพื่อทำฐานรากของอาคารภายในโครงการ และระบบสาธารณูปโภคที่อยู่ใต้ดิน ซึ่งอาจมีผลทำให้ลักษณะภูมิประเทศเปลี่ยนแปลงไปจากเดิมแต่ไม่มากนัก ประกอบกับโครงการมิได้เปลี่ยนแปลงสภาพพื้นที่โดยรวมให้เปลี่ยนแปลงแต่อย่างใด โดยพื้นที่ยังคงเป็นที่ราบเช่นเดิม อีกทั้งดินที่เกิดจากการขุดโดยส่วนใหญ่ โครงการสามารถนำมาปรับถมภายในพื้นที่โครงการได้ และผลกระทบดังกล่าวจะเป็นผลกระทบชั่วคราวเฉพาะในช่วงก่อสร้างเท่านั้น ดังนั้น กิจกรรมในช่วงก่อสร้างจะไม่ส่งผลกระทบที่มีนัยสำคัญต่อสภาพภูมิประเทศโดยรอบพื้นที่โครงการ	(1) จัดทำรั้วสังกะสีสูง 3 เมตร โดยรอบพื้นที่โครงการ เพื่อจำกัดพื้นที่ในการก่อสร้างให้อยู่ภายในขอบเขตที่ดินของโครงการ และป้องกันการรบกวนพื้นที่ข้างเคียงที่อาจเกิดจากกิจกรรมการก่อสร้าง และคนงานของโครงการ (2) จัดทำถนนเพื่อลดการฟุ้งกระจายของฝุ่นละอองบริเวณพื้นที่ก่อสร้างโครงการ อย่างน้อยวันละ 3 ครั้ง (เช้า - เย็น) (3) กำหนดพื้นที่กองเศษวัสดุ เช่น เศษกิ่งไม้ ต้นไม้ภายในพื้นที่โครงการ (4) ใช้ผ้าใบคลุมรถบรรทุกขณะขนย้าย เศษวัสดุเข้า-ออกพื้นที่โครงการ (5) ดูแลพื้นที่ก่อสร้างให้เป็นระเบียบเรียบร้อย (6) ติดป้ายประกาศบริเวณพื้นที่ก่อสร้างรวมทั้งระบุชื่อ ที่อยู่ หมายเลขโทรศัพท์ หรือสถานที่ที่สามารถติดต่อได้ของเจ้าของโครงการ เพื่อรับข้อร้องเรียนหรือข้อเสนอนะ (7) ควบคุมดูแลและกำชับให้ผู้รับเหมาปฏิบัติตามพระราชบัญญัติการขุดดินและถมดิน พ.ศ. 2543 และกฎกระทรวงว่าด้วยการกำหนดมาตรการป้องกันการพังทลายของดิน หรือสิ่งปลูกสร้างในการขุดดินหรือถมดิน พ.ศ. 2548 อย่างเคร่งครัดโดยเฉพาะงานก่อสร้างฐานรากอาคาร	(1) กำชับให้รับเหมาก่อสร้าง ภายใต้งานกำกับดูแลของ นายอนุวุฒิ สุขเกษม ดูแลพื้นที่โครงการให้เป็นระเบียบเรียบร้อย (2) จัดให้มีเจ้าหน้าที่จากโครงการเข้าพบผู้พักอาศัยใกล้เคียงโครงการเป็นประจำตลอดช่วงเวลาก่อสร้าง เพื่อสอบถามถึงผลกระทบจากการก่อสร้างโครงการหากมีปัญหาก่อขึ้นต้องหาทางแก้ไขอย่างเร่งด่วน (3) ตรวจสอบความแข็งแรงของรั้วทึบและไม่ให้มีการฉีกขาดตลอดระยะเวลาการก่อสร้างโครงการ

ลงชื่อ

อนุวุฒิ สุขเกษม

(นายอนุวุฒิ สุขเกษม)

เจ้าของโครงการ

สิงหาคม 2561


ลงชื่อ

2561

(นายปลากร บัวพันธ์)


ผู้อำนวยการสิ่งแวดล้อม/ บริษัท โปรเกรสทีฟ ทีม คอนซัลแตนท์ จำกัด

สิงหาคม 2561

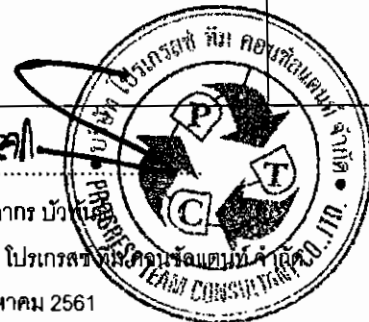

ตารางที่ 1 ผลกระทบสิ่งแวดล้อมที่สำคัญ มาตรการป้องกันและแก้ไขผลกระทบสิ่งแวดล้อม และมาตรการติดตามตรวจสอบผลกระทบสิ่งแวดล้อม โครงการ พังกา บีช รีสอร์ท (Panga Beach Resort) (ช่วงก่อสร้าง)


องค์ประกอบทางสิ่งแวดล้อม และคุณค่าต่างๆ	ผลกระทบต่อสิ่งแวดล้อมที่สำคัญ	มาตรการป้องกันและแก้ไขผลกระทบสิ่งแวดล้อม	มาตรการติดตามตรวจสอบ ผลกระทบสิ่งแวดล้อม
1.2 ธรณีวิทยาและการเกิด แผ่นดินไหว	เนื่องจากพื้นที่โครงการเป็นพื้นที่ราบ บริเวณโครงการฯ มีลักษณะทางธรณีวิทยาตามแผนที่ธรณีวิทยาประเทศไทย (กรมธรณีวิทยา) เป็นตะกอนเศษหินเชิงเขา และตะกอนมูลอยู่กับที่ กรวด หิน หินปูน ปะการัง และเศษหิน และพื้นที่โครงการอยู่ในเขต 2ก ซึ่งมีระดับความรุนแรง 5-7 เมอร์คัลลี คือ หากมีแผ่นดินไหวในเขตนี้ จะมีความรุนแรงที่ทำให้ทุกคนตกใจ สิ่งก่อสร้างที่ออกแบบไม่ดีปรากฏความเสียหาย โดยในเขตนี้ กรมทรัพยากรธรณีกำหนดค่ามีความเสี่ยงในการเกิดความเสียหายในระดับน้อยถึงปานกลาง นอกจากนี้ บริเวณพื้นที่โครงการไม่ได้อยู่ในบริเวณรอยเลื่อนแต่อย่างใด โดยอยู่ห่างจากแนวรอยเลื่อนที่ใกล้ที่สุด คือ รอยเลื่อนคลองมะรุ่ย ซึ่งเป็นรอยเลื่อนที่วางตัวอยู่ในเขตจังหวัดสุราษฎร์ธานี กระบี่ และพังงา อย่างไรก็ตาม โครงการได้คำนวณการป้องกันแผ่นดินไหวของอาคารตามกฎกระทรวงกำหนดการรับน้ำหนัก ความต้านทาน ความคงทนของอาคาร และพื้นดินที่รองรับอาคารในการต้านทานแรงสั่นสะเทือนของแผ่นดินไหว พ.ศ. 2550 เรียบร้อยแล้ว ดังนั้น ผลกระทบจากการเกิดแผ่นดินไหวที่มีต่อโครงการจึงอยู่ในระดับต่ำ	(1) การออกแบบโครงสร้างอาคาร วิศวกรจะต้องคำนวณตามกฎกระทรวงกำหนดการรับน้ำหนักความต้านทาน ความคงทนของอาคารและพื้นดินที่รองรับอาคารในการต้านทานแรงสั่นสะเทือนของแผ่นดินไหว พ.ศ. 2550 และก่อสร้างตามข้อมูลการออกแบบอย่างเคร่งครัด	
1.3 ทรัพยากรดินและการชะล้างพังทลายของดิน	ในช่วงก่อสร้างโครงการจะมีการขุดและปรับถมพื้นที่ซึ่งอาจจะก่อให้เกิดผลกระทบต่อเปลี่ยนแปลงลักษณะและคุณสมบัติของดิน แต่ในการปรับถมพื้นที่ของโครงการนั้นจะใช้ดินที่ขุดได้จากการก่อสร้างระบบต่างๆ ภายในโครงการ ดังนั้น ผลกระทบที่อาจเกิดขึ้นต่อลักษณะและคุณสมบัติของดินจึงอยู่ในระดับต่ำ ส่วนคุณลักษณะของดินนั้น จากการเจาะสำรวจชั้นดิน จำนวน 2 หลุม พบว่า หลุมเจาะ BH-1 ที่ระดับความลึก -1.50 เมตร จากระดับปากหลุมเจาะ ชั้นดินมีลักษณะเป็นทรายหยาบสีน้ำตาล สภาพเหนียว สามารถรับน้ำหนักบรรทุกปลอดภัยได้ 5.23 ตัน/ตารางเมตร (F.S. = 4) และหลุมเจาะ BH-2 ที่ระดับความลึก -1.50 เมตร จากระดับปากหลุมเจาะ ชั้นดินมี	(1) จัดให้มีการติดตั้งผนังกันดิน (Sheet Pile) พร้อมกับทำค้ำยัน (Bracing) ล้อมรอบพื้นที่ก่อสร้างโดยผนังกันดินต้องได้รับการออกแบบให้สามารถรับแรงดันของดิน โดยรอบได้มาตรฐานเพื่อป้องกันการพังทลายของดิน จากที่ดินข้างเคียงโดยผนังกันถูกฝังลึกลงไปในดิน (2) ในการถอน Sheet Pile โครงการจะต้องระบุระยะเวลาในการถอน Sheet Pile โดยแจ้งให้ผู้ที่อยู่โดยรอบรับทราบ ทั้งนี้ ต้องรีบดำเนินการขุดรื้อร่องที่เกิดจากการถอนเข็มกันพังดังกล่าวโดยทันที และบดอัดดินที่ขุดได้ใหม่แน่น เพื่อป้องกันการเคลื่อนตัวของดินที่จะส่งผลกระทบต่อพื้นที่ใกล้เคียง	

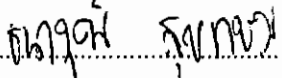ลงชื่อ 

(นายณารัตน์ สุขเกษม)

เจ้าของโครงการ

สิงหาคม 2561

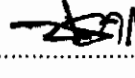ลงชื่อ 

(นายปภากร บัวพันธ์)

ผู้อำนวยการสิ่งแวดล้อม/ บริษัท โปรเกรสส์ ทีมคอนสตรัคชั่น จำกัด

สิงหาคม 2561



ตารางที่ 1 ผลกระทบสิ่งแวดล้อมที่สำคัญ มาตรการป้องกันและแก้ไขผลกระทบสิ่งแวดล้อม และมาตรการติดตามตรวจสอบผลกระทบสิ่งแวดล้อม โครงการ พังกา บีช รีสอร์ท (Panga Beach Resort) (ช่วงก่อสร้าง)

องค์ประกอบทางสิ่งแวดล้อมและคุณค่าต่างๆ	ผลกระทบต่อสิ่งแวดล้อมที่สำคัญ	มาตรการป้องกันและแก้ไขผลกระทบสิ่งแวดล้อม	มาตรการติดตามตรวจสอบผลกระทบสิ่งแวดล้อม
1.3 ทรัพยากรดินและการชะล้างพังทลายของดิน (ต่อ)	ลักษณะเป็นทรายหยาบสีน้ำตาล สภาพแน่นปานกลาง สามารถรับน้ำหนักบรรทุกปลอดภัยได้ 7.03 ตัน/ตารางเมตร (F.S. = 4) จากการคำนวณ พบว่า บริเวณพื้นที่โครงการจะมีการชะล้างพังทลายของดินออกสู่ภายนอกสูงสุด 0.23 ตัน/ไร่/ปี ซึ่งถือว่าอยู่ในระดับที่ยอมรับได้ในประเทศไทย คือไม่เกิน 5 ตัน/ไร่/ปี (ม누 ศรีขจร, 2529) ดังนั้น คาดว่าผลกระทบจากการชะล้างพังทลายของดินจึงอยู่ในระดับต่ำ เนื่องจากภายในพื้นที่โครงการเป็นพื้นที่ราบซึ่งจะมีการปรับพื้นที่เพื่อก่อสร้างฐานราก และระบบสาธารณูปโภคภายในโครงการ ซึ่งกิจกรรมดังกล่าวอาจก่อให้เกิดการชะล้างพังทลายของดินได้ แต่อย่างไรก็ตาม โครงการจะจัดให้มีแนวรั้วล้อมรอบพื้นที่โครงการทุกด้าน และในขั้นตอนการขุดและถมดินจะกระทำภายในพื้นที่โครงการเท่านั้น รวมถึงจะบดอัดดินให้แน่นอยู่เสมอ เพื่อป้องกันการพังทลายของดิน ดังนั้น จึงคาดว่ามาตรการดังกล่าวจะสามารถป้องกันการพังทลายของดินออกสู่ภายนอกได้ในระดับหนึ่ง ซึ่งผลกระทบจากการชะล้างพังทลายของดินจะเกิดขึ้นอยู่ในระดับต่ำ	(3) ประสานกับผู้รับเหมาก่อสร้างในการดำเนินการก่อสร้าง เพื่อควบคุมการก่อสร้างให้เป็นไปตามมาตรฐานและสามารถป้องกันหรือให้อาคารที่อยู่ใกล้เคียงพื้นที่ที่มีความปลอดภัยสูงสุด (4) จัดให้มีการดำเนินการตรวจสอบผลกระทบจากการก่อสร้างต่ออาคารที่ดินข้างเคียงตลอดระยะเวลาก่อสร้าง (5) จัดทำรั้วสังกะสีสูง 3 เมตร โดยรอบพื้นที่โครงการ เพื่อจำกัดพื้นที่ในการก่อสร้างให้อยู่ภายในขอบเขตที่ดินของโครงการ และป้องกันการรุกรานพื้นที่ข้างเคียงที่อาจเกิดจากกิจกรรมการก่อสร้าง และคนงานของโครงการ (6) จัดทำรั้วสังกะสี หรือกำแพงที่มีความสูงอย่างน้อย 2.0 เมตร ล้อมรอบบริเวณพื้นที่ก่อสร้าง เพื่อป้องกันการพังทลายของดินออกสู่ภายนอก (7) การเปิดหน้าดิน หรือในการปรับระดับหน้าดินจะต้องอัดชั้นดินให้แน่น โดยให้มีความราบเรียบและสม่ำเสมอ เพื่อป้องกันการชะล้างหน้าดิน โดยเฉพาะในช่วงฤดูฝน (8) กรณีที่มีการร่วนหล่นของเศษหินและดินจากการดำเนินโครงการ ให้เก็บกวาดให้สะอาดเรียบร้อย และต้องจัดให้มีอุปกรณ์และสถานที่สำหรับล้างความสะอาดล้อรถยนต์และตัวถังรถยนต์ก่อนออกจากพื้นที่ก่อสร้างโครงการ (9) หากมีการร้องเรียนจากผู้ได้รับความเสียหายอันเกิดจากกิจกรรมการก่อสร้าง โครงการต้องรีบดำเนินการแก้ไข รับผิดชอบ	

ลงชื่อ

ใหญ่ชัย ลิมทกุล

(นายภานุชาติ สุขเกษม)

เจ้าของโครงการ

สิงหาคม 2561

ลงชื่อ

(นายปภากร นามาน)

ผู้อำนวยการสิ่งแวดล้อม/ บริษัท โปรเกรสส์ จำกัด

สิงหาคม 2561

ตารางที่ 1 ผลกระทบสิ่งแวดล้อมที่สำคัญ มาตรการป้องกันและแก้ไขผลกระทบสิ่งแวดล้อม และมาตรการติดตามตรวจสอบผลกระทบสิ่งแวดล้อม โครงการ พังกา บีช รีสอร์ท (Panga Beach Resort) (ช่วงก่อสร้าง)

องค์ประกอบทางสิ่งแวดล้อม และคุณค่าต่างๆ	ผลกระทบต่อสิ่งแวดล้อมที่สำคัญ	มาตรการป้องกันและแก้ไขผลกระทบสิ่งแวดล้อม	มาตรการติดตามตรวจสอบ ผลกระทบสิ่งแวดล้อม
1.3 ทรัพยากรดินและ การชะล้างพังทลายของดิน (ต่อ)		คำเสียหายให้แก่ผู้ที่ได้รับความเดือดร้อนโดยเร็ว (10) มาตรการป้องกันและแก้ไขผลกระทบต่อชุมชนและสิ่งแวดล้อม จากการขนดินมาถมภายในโครงการ ในระยะก่อสร้าง มีดังนี้ 1) ให้รถบรรทุกขนส่งดินมีความเร็วไม่เกิน 30 กม./ชม. เมื่อวิ่งผ่านชุมชน 2) ใช้ผ้าใบคลุมรถบรรทุกขนส่งดินให้มิดชิด และโยงยึดให้แข็งแรง 3) ให้รถบรรทุกขนส่งดินล้างล้อรถ ก่อนออกจากโครงการ โดยทำเป็นบ่อล้างรถมีเหล็กโรปสามเหลี่ยมทั้งทางขึ้น-ลง เพื่อขูดดินจากล้อรถในช่วงก่อสร้างโครงการ 4) ห้ามมิให้ผู้ใดล้างรถยนต์หรือล้อเลื่อนบนถนนที่สาธารณะและทำให้ถนน หรือที่สาธารณะสกปรก 5) ติดป้ายประชาสัมพันธ์บริเวณด้านข้างของรถขนส่งดิน โดยระบุชื่อบริษัทผู้รับเหมา พร้อมเบอร์โทรศัพท์ติดต่อเพื่อให้ผู้พักอาศัยใกล้เคียงและผู้ที่เกี่ยวข้องโดยใช้เส้นทางร่วมกับรถบรรทุกได้รับทราบข้อมูล และสามารถติดต่อกับผู้รับเหมาได้โดยตรง ในกรณีได้รับความเดือดร้อนจากการขนส่งดิน สำหรับมาตรการป้องกันและลดผลกระทบที่อาจเกิดขึ้นจากกิจการขุดดินภายในพื้นที่โครงการ (1) ในระหว่างการขุดดินจะต้องมีวิศวกรควบคุมงานอยู่ตลอดเวลา และดูแลการปฏิบัติงานอย่างใกล้ชิด เพื่อให้ไม่เกิดผลกระทบต่อ	

ลงชื่อ

ชัชวาลย์ สุทธิกุล

(นายชัชวาลย์ สุทธิกุล)

เจ้าของโครงการ

สิงหาคม 2561


ลงชื่อ

2561

(นายปภากร บัวพันธ์)

ผู้อำนวยการสิ่งแวดล้อม/บริษัท โปรเกรส ทีม คอนซัลแตนท์ จำกัด

สิงหาคม 2561

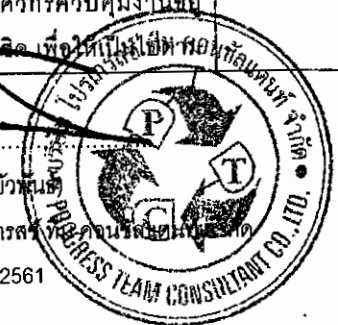

แบบ สผ.๓

ตารางที่ 1 ผลกระทบสิ่งแวดล้อมที่สำคัญ มาตรการป้องกันและแก้ไขผลกระทบสิ่งแวดล้อม และมาตรการติดตามตรวจสอบผลกระทบสิ่งแวดล้อม โครงการ พังกา บีช รีสอร์ท (Panga Beach Resort) (ช่วงก่อสร้าง)

องค์ประกอบทางสิ่งแวดล้อมและคุณค่าต่างๆ	ผลกระทบต่อสิ่งแวดล้อมที่สำคัญ	มาตรการป้องกันและแก้ไขผลกระทบสิ่งแวดล้อม	มาตรการติดตามตรวจสอบผลกระทบสิ่งแวดล้อม
		รูปแบบที่ได้ออกแบบและคำนวณไว้ (2) ห้ามขุดดินในช่วงที่ฝนตก (3) เมื่อก่อสร้างฐานราก ตอม่อ และเสาเสร็จสิ้นตามมาตรฐานแล้ว ให้ฝังกลบดินลงในหลุม เพื่อป้องกันการไหลบ่าของดินออกสู่พื้นที่ข้างเคียง (4) ดินที่เหลือจากกิจกรรมต่างๆ ให้จัดกองไว้ในพื้นที่ที่ไม่กีดขวางการก่อสร้าง เพื่อรอนำกลับมาใช้ปรับพื้นที่โครงการต่อไป (5) จัดให้มีการติดตั้งผ้าใบ (Mesh sheet) คลุมรอบอาคาร ตั้งแต่ชั้นล่างจนถึงชั้นสูงสุดของอาคารที่ก่อสร้าง เพื่อป้องกันฝุ่นละออง และการรบกวนของวัสดุก่อสร้าง (6) จัดให้มีเจ้าหน้าที่เพื่อคอยเก็บ กวาด ชีด ล้างถนนด้านหน้าโครงการอย่างสม่ำเสมอ	
1.4 คุณภาพอากาศ	เมื่อพิจารณากิจกรรมโดยรวมของโครงการ พบว่า มีกิจกรรมของโครงการที่อาจส่งผลกระทบต่อคุณภาพอากาศอย่างมีนัยสำคัญสรุปได้ 2 กิจกรรมหลัก คือ กิจกรรมการก่อสร้างและการขนส่งวัสดุก่อสร้างเข้าสู่พื้นที่โครงการ ซึ่งอาจก่อให้เกิดปัญหาด้านความรำคาญในเรื่อง "ฝุ่น" แต่เนื่องจากฝุ่นที่เกิดจากการก่อสร้างนั้นโดยส่วนใหญ่เป็นฝุ่นที่มีอนุภาคนาโนใหญ่ที่แขวนลอยอยู่ในอากาศได้เพียงช่วงระยะเวลาสั้นๆ เท่านั้น นอกจากนี้ ผลกระทบที่จะเกิดขึ้นเนื่องจากการฟุ้งกระจายของฝุ่นละอองในช่วงระยะก่อสร้างยังอยู่ในวิสัยที่จะสามารถควบคุมได้ โดยโครงการได้กำหนดมาตรการในการควบคุมการฟุ้งกระจายของฝุ่นละออง ซึ่งมาตรการดังกล่าวสามารถที่จะช่วยลดผลกระทบจากการฟุ้งกระจายของฝุ่นละอองในช่วงการก่อสร้างได้ ดังนั้น หากโครงการสามารถปฏิบัติตามมาตรการที่กำหนดขึ้นอย่างเคร่งครัด คาดว่าผลกระทบที่เกิดขึ้นจะอยู่ในระดับต่ำ	(1) หมั่นตรวจสอบเครื่องยนตรถบรรทุกโดยเฉพาะเครื่องยนต์ ดีเซลให้มีการระบายควันเป็นไปตามที่ราชการกำหนดอย่างสม่ำเสมอ (2) มีสถานที่เพื่อใช้สำหรับล้างล้อรถพร้อมอุปกรณ์ใช้ฉีดที่มีความดันสูง เพื่อล้างล้อรถหรือตัวถังรถหรือวิธีการอื่นที่เหมาะสมเพื่อทำความสะอาดรถก่อนออกจากสถานที่ก่อสร้าง (3) จัดทำรั้วสังกะสีสูง 3 เมตร โดยรอบพื้นที่โครงการ เพื่อจำกัดพื้นที่ในการก่อสร้างให้อยู่ภายในขอบเขตที่ดินของโครงการ และป้องกันการรบกวนพื้นที่ข้างเคียงที่อาจเกิดจากกิจกรรมการก่อสร้าง และคนงานของโครงการ (4) ต้องจัดให้มีผ้าใบคลุมรอบอาคารโครงการทั้ง 4 ด้านตั้งแต่ชั้นที่ 2 ถึงชั้นหลังคาของอาคารโครงการ เพื่อป้องกันฝุ่นละอองและเสียงที่เกิดจากการทำงานของเจ้าของโครงการเพื่อรับข้อ	(1) ตรวจสอบความเรียบร้อยของแนวรั้วเป็นประจำทุกสัปดาห์ ตลอดช่วงการก่อสร้าง (2) กำชับให้ผู้รับเหมากายได้ การกำกับดูแลของบริษัท นายอนุชาติ สุขเกษม ดูแลพื้นที่โครงการให้มีความเป็นระเบียบเรียบร้อย (3) ติดป้ายประกาศบริเวณพื้นที่ก่อสร้าง แสดงที่อยู่หมายเลข โทรศัพท์ สถานที่ที่สามารถติดต่อได้

ลงชื่อ

(นายอนุชาติ สุขเกษม)

เจ้าของโครงการ

สิงหาคม 2561

ลงชื่อ


(นายปลากร วัชรภูมิ)

ผู้อำนวยการสิ่งแวดล้อม/ บริษัท ไพเรท จำกัด

สิงหาคม 2561

ตารางที่ 1 ผลกระทบสิ่งแวดล้อมที่สำคัญ มาตรการป้องกันและแก้ไขผลกระทบสิ่งแวดล้อม และมาตรการติดตามตรวจสอบผลกระทบสิ่งแวดล้อม โครงการ พังกา บีช รีสอร์ท (Panga Beach Resort) (ช่วงก่อสร้าง)


องค์ประกอบทางสิ่งแวดล้อมและคุณค่าต่างๆ	ผลกระทบต่อสิ่งแวดล้อมที่สำคัญ	มาตรการป้องกันและแก้ไขผลกระทบสิ่งแวดล้อม	มาตรการติดตามตรวจสอบผลกระทบสิ่งแวดล้อม
1.4 คุณภาพอากาศ (ต่อ)	(ก) การแพร่กระจายของมลสารจากอุปกรณ์และเครื่องจักรที่ใช้ในการก่อสร้าง การไต่ยานพาหนะในการขนส่งคนงานและวัสดุอุปกรณ์ก่อสร้างต่างๆ รวมทั้งการใช้เครื่องมือเครื่องจักรกลต่างๆ ในงานก่อสร้าง ซึ่งทั้งหมดเป็นประเภทเครื่องยนต์ดีเซล มลสารที่เกิดจากการเผาไหม้ของเครื่องยนต์ ได้แก่ ก๊าซคาร์บอนมอนอกไซด์ (CO) สารไฮโดรคาร์บอน (HC) ก๊าซไนโตรเจนไดออกไซด์ (NO₂) ก๊าซซัลเฟอร์ไดออกไซด์ (SO₂) และฝุ่นละอองขนาดเล็กกว่า 10 ไมครอน (PM10) (ข) ฝุ่นละอองจากการก่อสร้าง จากผลการศึกษา พบว่า การก่อสร้างโครงการทำให้เกิดปริมาณฝุ่นละออง 0.019 มิลลิกรัม/ลูกบาศก์เมตร เมื่อนำปริมาณฝุ่นละอองรวม (TSP) จากผลการตรวจวัดคุณภาพอากาศบริเวณภายในพื้นที่ตั้งโครงการ เมื่อวันที่ 12-15 กุมภาพันธ์ 2560 มีค่าเท่ากับ 0.050 มิลลิกรัม/ลูกบาศก์เมตร ไปรวมกับปริมาณฝุ่นละอองที่คาดว่าจะเกิดขึ้นในช่วงการก่อสร้างจะเท่ากับ $0.019 + 0.050 = 0.069$ มิลลิกรัม/ลูกบาศก์เมตร ซึ่งไม่เกินค่ามาตรฐานความเข้มข้นของฝุ่นละอองรวมในบรรยากาศ (TSP) ที่กำหนดไว้ให้ไม่เกิน 0.33 มิลลิกรัม/ลูกบาศก์เมตร (ค) มลพิษทางอากาศจากท่อไอเสียรถยนต์ช่วงก่อสร้าง มลพิษทางอากาศที่เกิดขึ้นในช่วงก่อสร้างโครงการ ส่วนใหญ่จะเกิดจากไอเสียของเครื่องจักรและยานพาหนะที่เข้า-ออกโครงการเพื่อขนส่งวัสดุและอุปกรณ์ก่อสร้างต่างๆ สำหรับโครงการคาดว่าจะมีรถขนส่งอุปกรณ์ก่อสร้างต่างๆ สูงสุดประมาณ 10 เที่ยว/วัน การทำงานของเครื่องจักรกลต่างๆ ไม่ได้ทำงานตลอดทั้งวัน จำกัดช่วงเวลาใน	ช่วงหลังต่อผู้พักอาศัยโดยรอบพื้นที่โครงการ (5) ใช้ยางแอสฟัลต์หรือคอนกรีตปูบริเวณทางเข้า-ออก (6) วัสดุและการจัดการของวัสดุ 1) ดุงซีเมนต์ ที่มีปริมาณมากกว่า 20 ดุง ต้องคลุมด้วยผ้าคลุมหรือเก็บในพื้นที่ที่ปิดล้อมทั้งด้านบนและด้านข้างอีก 3 ด้าน 2) ดุงซีเมนต์หรือเคมีภัณฑ์ที่ใช้ในการก่อสร้าง ต้องบรรจุในภาชนะที่ปิดมิดชิด 3) การกองวัสดุที่มีฝุ่นต้องปิดหรือปกคลุมหรือเก็บในที่ที่ปิดล้อมทั้งด้านบนและด้านข้างอีก 3 ด้านหรือฉีดพรมด้วยน้ำเพื่อให้ผิวเปียกอยู่เสมอ หรือวิธีการอื่นที่เหมาะสม 4) การขนย้ายวัสดุที่มีฝุ่น ต้องฉีดพรมด้วยน้ำทันทีก่อนการขนย้าย (7) ฝุ่น โดยการใช้เครื่องจักรหรือเครื่องยนต์ ในการเจาะ การตัด การขุดผิววัสดุต้องฉีดน้ำหรือสารเคมีบนผิวอย่างต่อเนื่อง เว้นแต่ได้มีการติดตั้งอุปกรณ์ที่แยกฝุ่นหรือกรองฝุ่นไว้แล้ว (8) การผสมคอนกรีต การใส่ไม้ การกระทำใด ๆ ที่ก่อให้เกิดมลภาวะต้องจัดทำในพื้นที่ที่ได้คลุมด้วยผ้าคลุมหรือในห่อที่มีหลังคาและม่านปิดด้านข้างอีก 3 ด้าน หรือวิธีการอื่นที่เหมาะสม (9) การดำเนินการกับเศษวัสดุที่เหลือใช้ 1) เศษวัสดุจะต้องปกคลุมด้วยผ้าคลุมหรือปิดมิดชิดทั้งด้านบนและด้านข้างทั้ง 3 ด้าน 2) ต้องขนย้ายเศษวัสดุ ขยะ	ร้องเรียนหรือข้อเสนอนะ (4) จัดให้มีเจ้าหน้าที่รับเรื่องร้องเรียนที่อาจจะเกิดจากการก่อสร้าง หากพบว่ามีเรื่องร้องเรียนต้องจัดเจ้าหน้าที่เข้าตรวจสอบและแก้ไขปัญหาที่พบโดยทันที (5) ตรวจวัดคุณภาพอากาศในบรรยากาศ ดังนี้ 1) TSP 2) PM-10 3) CO 4) SO_x 5) NO_x 6) HC ลำดับ 1)-2) ความถี่ของการตรวจวัดทุกวัน และรายงานผลทุกสัปดาห์ ตลอดการก่อสร้างฐานราก หลังจากนั้น ตรวจวัดทุกเดือน และรายงานผลทุกเดือนตลอดช่วงก่อสร้างโครงการบริเวณภายในพื้นที่ก่อสร้าง ลำดับ 3)-6) ความถี่ของการตรวจวัดเดือนละ 1 ครั้ง และ

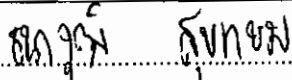ลงชื่อ 

(นายพนัสนิ สุขเกษม)

เจ้าของโครงการ

สิงหาคม 2561

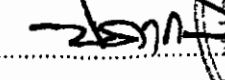ลงชื่อ 

(นายปภากร บัวพันธ์)

ผู้อำนวยการสิ่งแวดล้อม/บริษัท โปรเกรสส์ ทีม คอนสตรัคชั่น จำกัด

สิงหาคม 2561

แบบ สบ.ม.ร.บ. ๒๕๖๑

ตารางที่ 1 ผลกระทบสิ่งแวดล้อมที่สำคัญ มาตรการป้องกันและแก้ไขผลกระทบสิ่งแวดล้อม และมาตรการติดตามตรวจสอบผลกระทบสิ่งแวดล้อม (Panga Beach Resort) (ช่วงก่อสร้าง)

องค์ประกอบทางสิ่งแวดล้อม และคุณค่าต่าง ๆ	ผลกระทบสิ่งแวดล้อมที่สำคัญ	มาตรการป้องกันและแก้ไขผลกระทบสิ่งแวดล้อม	มาตรการติดตามตรวจสอบผลกระทบสิ่งแวดล้อม
1.4 คุณภาพอากาศ (ต่อ)	การทำงานตั้งแต่ 08.00-17.00 น. เท่านั้น (8 ชั่วโมง/วัน) โดยในแต่ละรอบของการขนส่งให้เว้นระยะเวลาระหว่างกันประมาณ 30 นาที ทำให้มีการขนส่งวัสดุและอุปกรณ์การก่อสร้างเข้า-ออกโครงการประมาณ 2 คันชั่วโมง จากการประเมินมลพิษที่ปล่อยออกมาจากรถยนต์ที่ใช้สำหรับขนส่งวัสดุ อุปกรณ์ช่วงก่อสร้าง และคนงานของโครงการ ที่อาจเกิดผลกระทบต่อสุขภาพของผู้พักอาศัยใกล้เคียงโครงการด้วยการคำนวณช่วงต้นรวมกับข้อมูลผลตรวจวัดคุณภาพอากาศบริเวณภายในพื้นที่ตั้งโครงการ เมื่อวันที่ 12 - 15 กุมภาพันธ์ 2560 สรุปได้ดังนี้ 1) มีการระบายฝุ่นขนาดเล็กกว่า 10 ไมครอน ที่เกิดขึ้นจากท่อไอเสียรถยนต์ของโครงการจะเท่ากับ 0.000004484 มิลลิกรัม/ลูกบาศก์เมตร เมื่อรวมกับผลตรวจวัดคุณภาพอากาศภายในพื้นที่โครงการ เมื่อวันที่ 12-15 กุมภาพันธ์ 2560 โดยบริษัท เอ็นไวรอนเม้นท์ รีเสิร์ช แอนด์ เทคโนโลยี จำกัด ผลการตรวจวัดเฉลี่ย 0.026 มิลลิกรัม/ลูกบาศก์เมตร จึงเท่ากับ 0.026004484 มิลลิกรัม/ลูกบาศก์เมตร ซึ่งมีค่าไม่เกินมาตรฐานเฉลี่ยกำหนดไว้ 0.12 มิลลิกรัม/ลูกบาศก์เมตร 2) มีการระบายก๊าซคาร์บอนมอนอกไซด์ (CO) ที่เกิดขึ้นจากท่อไอเสียรถยนต์ของโครงการจะเท่ากับ 0.00002870 มิลลิกรัม/ลูกบาศก์เมตร เมื่อรวมกับผลตรวจวัดคุณภาพอากาศภายในพื้นที่โครงการ เมื่อวันที่ 12-15 กุมภาพันธ์ 2560 โดยบริษัท เอ็นไวรอนเม้นท์ รีเสิร์ช แอนด์ เทคโนโลยี จำกัด โดยใช้ข้อมูลค่าเฉลี่ย 1 ชั่วโมง เท่ากับ 0.40 มิลลิกรัม/ลูกบาศก์เมตร จึงเท่ากับ 0.40002870 มิลลิกรัม/ลูกบาศก์เมตร ซึ่งมีค่าไม่เกินมาตรฐานเฉลี่ยกำหนดไว้ไม่เกิน 34.20 มิลลิกรัม/ลูกบาศก์เมตร 3) มีการระบายไนโตรเจนไดออกไซด์ (NO₂) ที่เกิดขึ้นจากท่อไอเสียรถยนต์ของ	สถานที่ก่อสร้างอยู่ห่างจากทุก ๆ 3 วัน หากยังไม่พร้อมที่จะขยับย้ายต้องจัดให้มีที่พักรวมที่มีขนาดเพียงพออยู่ในตำแหน่งที่สะดวกต่อการจัดเก็บ และต้องมีการทำความสะอาดอย่างสม่ำเสมอเนื่องตลอดเวลา ป้องกันไม่ให้เกิดฝุ่นละอองหรือสิ่งสกปรกปะปน (10) การควบคุมฝุ่นละอองและเศษวัสดุช่วงสิ้นการก่อสร้างด้วยเครื่องเป่าหรือเครื่องดูดฝุ่นในอาคารในส่วนที่อยู่เหนือระดับดินเกิน 10 เมตร ต้องใช้ผ้าที่เปียกหรือผ้าใบโป่งแสงหรือวัสดุอื่นที่เหมาะสมปิดกันตัวอาคารเพื่อป้องกันเศษวัสดุก่อสร้างร่วงหล่นและฝุ่นละอองฟุ้งกระจาย (11) การขนส่งวัสดุ 1) รถบรรทุกวัสดุที่ใช้ในการก่อสร้างหรือเศษวัสดุที่เหลือจากการก่อสร้างต้องจัดให้มีผ้าใบคลุมให้มิดชิด โยงยึดอย่างแข็งแรง 2) ยานพาหนะที่ใช้ต้องไม่บรรทุก น้ำหนักเกินความสามารถในการรับน้ำหนักบรรทุกมาตรฐานของถนนที่กรรมการขนส่งทางบกกำหนดไว้ 3) ห้ามมิให้ผู้ไล่ล่ารถยนต์หรือล้อเลื่อนลงบนถนนที่สาธารณะและทำให้ถนนหรือที่สาธารณะสกปรก 4) ห้ามมิให้ผู้ปล่อยเศษวัสดุที่เหลือจากการก่อสร้างหรือที่ติดค้างมากับรถบรรทุกวัสดุลงบนถนนทางระบายน้ำหรือในที่สาธารณะใดๆ	มาตรการติดตามตรวจสอบผลกระทบสิ่งแวดล้อม รายงานผลกระทบสิ่งแวดล้อมเบื้องต้น ก่อสร้าง บริเวณภายในพื้นที่โครงการ

ลงชื่อ **สุเทพ**
 (นายสมานวุฒิ สุขเกษม)
 เจ้าของโครงการ
 สิงหาคม 2561

ลงชื่อ..... **2561**
 (นายปภากร บัวอินทร์)
 ผู้อำนวยการสิ่งแวดล้อม/บริษัท โปรดส่งคืนใบนี้ด้วย
 สิงหาคม 2561

ตารางที่ 1 ผลกระทบสิ่งแวดล้อมที่สำคัญ มาตรการป้องกันและแก้ไขผลกระทบสิ่งแวดล้อม และมาตรการติดตามตรวจสอบผลกระทบสิ่งแวดล้อม โครงการ พังกา บีช รีสอร์ท (Panga Beach Resort) (ช่วงก่อสร้าง)

องค์ประกอบทางสิ่งแวดล้อม และคุณค่าต่างๆ	ผลกระทบต่อสิ่งแวดล้อมที่สำคัญ	มาตรการป้องกันและแก้ไขผลกระทบสิ่งแวดล้อม	มาตรการติดตามตรวจสอบ ผลกระทบสิ่งแวดล้อม
1.4 คุณภาพอากาศ (ต่อ)	โครงการจะเท่ากับ 0.00006877 มิลลิกรัม/ลูกบาศก์เมตรเมื่อรวมกับผลตรวจวัดคุณภาพอากาศภายในพื้นที่โครงการ เมื่อวันที่ 12-15 กุมภาพันธ์ 2560 โดยบริษัท เอ็นไวรอนเมนท์ รีเสิร์ช แอนด์ เทคโนโลยี จำกัด โดยใช้ข้อมูลค่าเฉลี่ย 1 ชั่วโมง เท่ากับ 0.0064 มิลลิกรัม/ลูกบาศก์เมตร จึงเท่ากับ 0.00646877 มิลลิกรัม/ลูกบาศก์เมตร ซึ่งมีค่าไม่เกินมาตรฐานเฉลี่ยกำหนดไว้ไม่เกิน 0.32 มิลลิกรัม/ลูกบาศก์เมตร 4) มีการระบายก๊าซซัลเฟอร์ไดออกไซด์ (SO₂) ที่เกิดขึ้นจากท่อไอเสียรถยนต์ของโครงการจะเท่ากับ 0.000001284 มิลลิกรัม/ลูกบาศก์เมตร เมื่อรวมกับผลตรวจวัดคุณภาพอากาศภายในพื้นที่โครงการ เมื่อวันที่ 12-15 กุมภาพันธ์ 2560 โดยบริษัท เอ็นไวรอนเมนท์ รีเสิร์ช แอนด์ เทคโนโลยี จำกัด โดยใช้ข้อมูลค่าเฉลี่ย 1 ชั่วโมง เท่ากับ 0.0010 มิลลิกรัม/ลูกบาศก์เมตร จึงเท่ากับ 0.001001284 มิลลิกรัม/ลูกบาศก์เมตร ซึ่งมีค่าไม่เกินมาตรฐานเฉลี่ยกำหนดไว้ไม่เกิน 0.78 มิลลิกรัม/ลูกบาศก์เมตร 5) มีการระบายก๊าซไฮโดรคาร์บอน (HC) ที่เกิดขึ้นจากท่อไอเสียรถยนต์ของโครงการจะเท่ากับ 0.000007428 มิลลิกรัม/ลูกบาศก์เมตร เมื่อรวมกับผลตรวจวัดคุณภาพอากาศภายในพื้นที่โครงการ เมื่อวันที่ 12-15 กุมภาพันธ์ 2560 โดยบริษัท เอ็นไวรอนเมนท์ รีเสิร์ช แอนด์ เทคโนโลยี จำกัด โดยใช้ข้อมูลค่าเฉลี่ย 1 ชั่วโมง เท่ากับ 3.10 มิลลิกรัม/ลูกบาศก์เมตร จึงเท่ากับ 3.100007428 มิลลิกรัม/ลูกบาศก์เมตร ซึ่งมีค่าไม่เกินมาตรฐานเฉลี่ยกำหนดไว้ไม่เกิน 5.3 มิลลิกรัม/ลูกบาศก์เมตร		

ลงชื่อ

นายอนุตม์ สุขเกษม

(นายอนุตม์ สุขเกษม)

เจ้าของโครงการ

สิงหาคม 2561

ลงชื่อ

(นายปลากร วัฒนดี)

ผู้อำนวยการสิ่งแวดล้อม/ บริษัท โปรเกรส จำกัด

สิงหาคม 2561



ตารางที่ 1 ผลกระทบสิ่งแวดล้อมที่สำคัญ มาตรการป้องกันและแก้ไขผลกระทบสิ่งแวดล้อม และมาตรการติดตามตรวจสอบผลกระทบสิ่งแวดล้อม (Panga Beach Resort) (ช่วงก่อสร้าง)

องค์ประกอบทางสิ่งแวดล้อม และคุณค่าต่างๆ	ผลกระทบต่อสิ่งแวดล้อมที่สำคัญ	มาตรการป้องกันและแก้ไขผลกระทบสิ่งแวดล้อม	มาตรการติดตามตรวจสอบผลกระทบสิ่งแวดล้อม
1.5 ระดับเสียงและความสั่นสะเทือน (ต่อ)	ลักษณะเป็นน้ำท่วม ที่จากกักตุนน้ำ 1.59 มิลลิเมตร (0.0625 นิ้ว) สูง 3 เมตร ติดตั้งชั้นกันน้ำ 2 ชั้น โดยขอบพื้นที่โครงการ นอกจากนั้น ตั้งแต่ระดับชั้นที่ 3 ขึ้นไป (สูงกว่า 6 เมตร) กำแพงดังกล่าวเปรียบเสมือนกับกำแพงกันเสียงของโครงการ สามารถลดระดับเสียงได้ประมาณ 46 เดซิเบล(เอ) เพื่อลดผลกระทบด้านเสียงขบจากกิจกรรมก่อสร้างของโครงการ รั้วสังกะสีโดยรอบโครงการมีความสูง 3 เมตร จะป้องกันเสียงจากกิจกรรมก่อสร้างในระดับสูงมากถึงระดับชั้นที่ 2 เท่านั้น ทั้งนี้ เนื่องจากอาคารข้างเคียงโดยรอบพื้นที่โครงการนั้น มีความสูงเพียง 1 ชั้น และเมื่อโครงการก่อสร้างมั่นคงจนกระทั่งปิดล้อมพื้นที่ของอาคารไว้แล้ว มั่นคงจนกระทั่งโครงการจะเป็นเสมือนกำแพงกันเสียงในลักษณะห้องปิดทึบ ซึ่งสามารถลดระดับเสียงได้ประมาณ 46 เดซิเบล (เอ) และการใช้วัสดุเสียง สามารถนำมามีความหนาแน่นเสียงจากงานก่อสร้างแต่ละกิจกรรมที่กระจายถึงหน่วยรับเสียงข้างเคียง แยกตามระยะห่างและทิศทางของผู้รับเสียง โดยรอบโครงการ (ก) จากผลการคำนวณ พบว่า ระดับเสียงจากกิจกรรมการวางฐานรากของโครงการ จะส่งผลกระทบต่อพื้นที่ข้างเคียงทางด้านทิศตะวันออก โดยมีระดับเสียงรวมเท่ากับ 104.34 เดซิเบล (เอ) ตามลำดับ ซึ่งมีค่าเกินกว่าเกณฑ์มาตรฐานที่ยอมรับได้ อย่างไรก็ตาม เนื่องจากโครงการจะจัดทำรั้วล้อมน้ำ 3 เมตร ติดตั้งชั้นกันน้ำ 2 ชั้น ระหว่างแหล่งกำเนิดเสียงและจุดสังเกต ตลอดจนนำโดยรอบพื้นที่ก่อสร้างโครงการ ซึ่งสามารถลดทอนเสียง (Transmission Loss) ได้ไม่น้อยกว่า 46 เดซิเบล (เอ) ทำให้เสียงถูกลดทอนลง โดยมีค่าเท่ากับ 58.65 เดซิเบล(เอ) ซึ่งมีค่าอยู่ในเกณฑ์มาตรฐานที่ยอมรับได้	(5) การทำฐานรากของอาคาร จะใช้เสาเข็มแบบเจาะ เพื่อลดผลกระทบเรื่องเสียงและแรงสั่นสะเทือนต่อพื้นที่ใกล้เคียง (6) การติดตั้งอุปกรณ์เพื่อลดการสั่นสะเทือนต้องทำตามคำแนะนำของผู้ผลิตเครื่องจักร (7) จัดให้มีห้องโดยเฉพาะสำหรับทำงานที่ก่อให้เกิดเสียงดังมาก เช่น ห้องตัดกระจก ห้องตัดอลูมิเนียม และห้องแปะรูป (8) ติดตั้งรั้วชั่วคราวลักษณะเป็นรั้วทึบ ทำจากวัสดุอลูมิเนียมความหนาไม่น้อยกว่า 1.59 มิลลิเมตร (0.0625 นิ้ว) สูง 3 เมตร ติดตั้งชั้นกันน้ำ 2 ชั้น (9) กำหนดระยะเวลาการทำงานของคนงานที่ได้รับเสียงให้เป็นไปตามประกาศของกระทรวงมหาดไทยดังนี้ 1) ระยะเวลาในการทำงานน้อยกว่า 7 ชั่วโมง ระดับความเข้มเสียงที่ได้รับต้องไม่เกิน 91 เดซิเบล(เอ) 2) ระยะเวลาในการทำงาน 7-8 ชั่วโมง ระดับความเข้มเสียงที่ได้รับต้องไม่เกิน 90 เดซิเบล(เอ) 3) ระยะเวลาในการทำงานมากกว่า 8 ชั่วโมง ระดับความเข้มเสียงที่ได้รับต้องไม่เกิน 80 เดซิเบล(เอ) (10) กำหนดเวลาการทำงานที่เกิดเสียงในวันจันทร์-เสาร์ เวลา 08.00-17.00 น. ส่วนในวันอาทิตย์ และวันหยุดนักขัตฤกษ์จะไม่มีการทำงาน (11) แบ่งชั่วโมงการทำงาน เป็นช่วงเช้า 08.00-13.00 น. และช่วงบ่าย 13.00-17.00 น. โดยมีช่วงเวลาหยุดพัก 1.00-2.00 น. เพื่อลดการสร้างแต่อย่างใด	มาตรการติดตามตรวจสอบผลกระทบสิ่งแวดล้อม

ลงชื่อ นายสุวิทย์ สุขเกษม
(นายสุวิทย์ สุขเกษม)
เจ้าของโครงการ

ลงชื่อ.....



ผู้ชำนาญการสิ่งแวดล้อม/บริษัท ไปรษณีย์ไทย จำกัด

องค์ประกอบทางสิ่งแวดล้อม และคุณค่าต่างๆ 1.5 ระดับเสียงและ ความสั่นสะเทือน (ต่อ)	ผลกระทบต่อเนื่องสิ่งแวดล้อมที่สำคัญ (ข) จากผลการคำนวณ พบว่า ระดับเสียงจากกิจกรรมการวางฐานรากและ กิจกรรมการปฏิบัติงานและงานตกแต่งของโครงการด้านทิศตะวันออก โดยมีระดับเสียง รวมกันเท่ากับ 62.24 เดซิเบล(เอ) ซึ่งมีค่าอยู่ในเกณฑ์มาตรฐานที่ยอมรับได้ อย่างไรก็ตาม เนื่องจากโครงการจะจัดทำรั้วสังกะสี สูง 3 เมตร ติดตั้งชันกัน 2 ชั้น ระหว่างแหล่งกำเนิดเสียง และจุดสังเกต ตลอดจนแนวโดยรอบพื้นที่โครงการ ซึ่ง สามารถลดทอนเสียง (Transmission Loss) ได้ไม่น้อยกว่า 46 เดซิเบล (เอ) ทำให้เสียง ถูกลดทอนลง โดยมีค่าเท่ากับ 1.54 เดซิเบล(เอ) ซึ่งไม่ส่งผลกระทบต่ออาคารข้างเคียง ความสั่นสะเทือน ผลกระทบด้านความสั่นสะเทือนจากกิจกรรมในช่วงก่อสร้างมาจากเครื่องจักร เสาเข็ม เครื่องจักร และอุปกรณ์ต่างๆ เป็นต้น กระบวนการดังกล่าวจะก่อให้เกิดความ สั่นสะเทือนเนื่องจากมีการเจาะเข็ม และแรงกระทบของล้อขบวนขนาดใหญ่ที่กระทำต่อ พื้นดินในลักษณะคลื่นตามยาว (Longitudinal Wave) และคลื่นตามขวาง (Transverse Wave) โดยที่ขนาดของแอมพลิจูด (Amplitude) ของคลื่นตามยาวต่ำกว่าคลื่นตามขวาง ดังนั้น คลื่นตามขวางจึงทำให้เกิดความสั่นสะเทือนได้มากกว่าคลื่นตามยาว นอกจากนี้ คลื่นตามยาวและคลื่นตามขวางที่เคลื่อนที่สู่อิผิวดินสามารถทำให้เกิด คลื่นตามขวางที่เคลื่อนที่ไปตามผิวดินอีก 2 ชนิด ได้แก่ คลื่นโกยกวัดดิน หรือคลื่น เลฟ (Love Wave) และคลื่นสมการเพิ่มผิวผิวดิน หรือคลื่นเรย์ลี (Rayleigh Wave) ซึ่งคลื่น ผิวพื้นทั้ง 2 ชนิดนี้ สามารถสร้างความเสียหายต่อโครงสร้างอาคารที่อยู่ใกล้เคียงพื้นที่ โครงการ หากความสั่นสะเทือนที่เกิดขึ้นมีระดับความเร่งของค่าความสั่นสะเทือนเกินกว่า เกณฑ์มาตรฐานที่กำหนด ปัจจัยที่ทำให้เกิดความเร่งของค่าความสั่นสะเทือนมีระดับแตกต่างกันขึ้นอยู่กับ	มาตรการป้องกันและแก้ไขผลกระทบสิ่งแวดล้อม ระดับของผลกระทบจากโครงการได้ยื่นเสียงดังหรือได้รับแรงสั่นสะเทือน ติดต่อกันเป็นระยะเวลานาน (12) กรณีจำเป็นต้องทำงานต่อเนื่องจนเกินเวลาที่กำหนด เช่น การหลอมเทคอนกรีต ต้องแจ้งให้บ้านเรือนที่อยู่ใกล้เคียงรับทราบล่วงหน้า (13) ติดตั้งป้ายประกาศชื่อโครงการ เบอร์โทรศัพท์ที่ผู้รับผิดชอบในการประสานงานเกี่ยวกับโครงการไว้หน้าโครงการ และจัดให้มีหน่วยรับ เรื่องราวร้องเรียนไว้ในพื้นที่ก่อสร้างโดยจัดให้มีเจ้าหน้าที่ประจำไว้ ค้ำรับเรื่องราวร้องเรียนไว้ 1 คน พร้อมจัดให้มีผู้รับเรื่องราวร้องเรียน ให้บริเวณหน้าพื้นที่โครงการและให้เจ้าหน้าที่เปิดผู้รับเรื่องราวร้องเรียน ทุกวัน หากพบว่าผู้ได้รับผลกระทบจากกิจกรรมการก่อสร้างโครงการ จะจัดเจ้าหน้าที่เข้าไปพบผู้ได้รับความเสียหายที่บ้านเพื่อสอบถามถึง ความเสียหายที่ได้รับจากโครงการพร้อมกับเจรจาทำข้อตกลงในการ ชดเชยค่าเสียหายที่เกิดขึ้นแก่ผู้ได้รับผลกระทบอย่างเป็นธรรมทันทีที่ได้รับ เรื่อง และทำบันทึกเอกสารไว้อย่างเป็นระบบเพื่อเรียกตรวจสอบได้ (14) หากมีเหตุให้เกิดความเสียหายทั้งร่างกายและทรัพย์สินของ ประชาชนโดยรอบเกิดขึ้น ผู้รับเหมาก่อสร้างต้องติดตามตรวจสอบและ ดำเนินการปรับปรุง ชดเชยค่าเสียหายที่เกิดขึ้นโดยเร่งด่วนอย่างเป็นธรรม โดยโครงการต้องทำความเข้าใจกับผู้ที่อยู่ใกล้เคียงก่อนก่อสร้าง เกี่ยวกับ ความเสียหายที่โครงการจะต้องชดเชยให้กับผู้ได้รับความเสียหาย ชดเชยให้กับผู้ได้รับความเสียหาย (15) จัดให้มีเจ้าหน้าที่เข้าพบผู้ที่อยู่ติดกับโครงการได้ตลอดเวลา	มาตรการป้องกันและแก้ไขผลกระทบสิ่งแวดล้อม ระดับของผลกระทบจากโครงการได้ยื่นเสียงดังหรือได้รับแรงสั่นสะเทือน ติดต่อกันเป็นระยะเวลานาน (12) กรณีจำเป็นต้องทำงานต่อเนื่องจนเกินเวลาที่กำหนด เช่น การหลอมเทคอนกรีต ต้องแจ้งให้บ้านเรือนที่อยู่ใกล้เคียงรับทราบล่วงหน้า (13) ติดตั้งป้ายประกาศชื่อโครงการ เบอร์โทรศัพท์ที่ผู้รับผิดชอบในการประสานงานเกี่ยวกับโครงการไว้หน้าโครงการ และจัดให้มีหน่วยรับ เรื่องราวร้องเรียนไว้ในพื้นที่ก่อสร้างโดยจัดให้มีเจ้าหน้าที่ประจำไว้ ค้ำรับเรื่องราวร้องเรียนไว้ 1 คน พร้อมจัดให้มีผู้รับเรื่องราวร้องเรียน ให้บริเวณหน้าพื้นที่โครงการและให้เจ้าหน้าที่เปิดผู้รับเรื่องราวร้องเรียน ทุกวัน หากพบว่าผู้ได้รับผลกระทบจากกิจกรรมการก่อสร้างโครงการ จะจัดเจ้าหน้าที่เข้าไปพบผู้ได้รับความเสียหายที่บ้านเพื่อสอบถามถึง ความเสียหายที่ได้รับจากโครงการพร้อมกับเจรจาทำข้อตกลงในการ ชดเชยค่าเสียหายที่เกิดขึ้นแก่ผู้ได้รับผลกระทบอย่างเป็นธรรมทันทีที่ได้รับ เรื่อง และทำบันทึกเอกสารไว้อย่างเป็นระบบเพื่อเรียกตรวจสอบได้ (14) หากมีเหตุให้เกิดความเสียหายทั้งร่างกายและทรัพย์สินของ ประชาชนโดยรอบเกิดขึ้น ผู้รับเหมาก่อสร้างต้องติดตามตรวจสอบและ ดำเนินการปรับปรุง ชดเชยค่าเสียหายที่เกิดขึ้นโดยเร่งด่วนอย่างเป็นธรรม โดยโครงการต้องทำความเข้าใจกับผู้ที่อยู่ใกล้เคียงก่อนก่อสร้าง เกี่ยวกับ ความเสียหายที่โครงการจะต้องชดเชยให้กับผู้ได้รับความเสียหาย ชดเชยให้กับผู้ได้รับความเสียหาย (15) จัดให้มีเจ้าหน้าที่เข้าพบผู้ที่อยู่ติดกับโครงการได้ตลอดเวลา
---	--	--	--

คงรัชช วิชาเอก วิชาโท วิชาโท

(นายคณาวัฒน์ ศรีเกษม)

เจ้าของโครงการ

สิงหาคม 2561

13/177

কি? **কি?**

ผู้ชำนาญการสิ่งแวดล้อม บริษัท โปรเกรสส์ ทิม คอนซัลแตนท์ จำกัด
(นายปภากร บัวพันธ์) ผู้ทรงคุณวุฒิ

สิงหาคม 2561

ตารางที่ 1 ผลกระทบสิ่งแวดล้อมที่คาดว่าจะเกิดผลกระทบสิ่งแวดล้อม และมาตรการติดตามตรวจสอบผลกระทบสิ่งแวดล้อม (Panga Beach Resort) (ช่วงก่อสร้าง)

องค์ประกอบทางสิ่งแวดล้อม และคุณค่าต่างๆ	ผลกระทบสิ่งแวดล้อมที่สำคัญ	มาตรการป้องกันและแก้ไขผลกระทบสิ่งแวดล้อม	มาตรการติดตามตรวจสอบผลกระทบสิ่งแวดล้อม
1.5 ระดับเสียงและความสั่นสะเทือน (ต่อ)	องค์ประกอบที่สำคัญหลายประการ เช่น ชนิดของอุปกรณ์ที่เป็นแหล่งกำเนิดความสั่นสะเทือน ระยะทางระหว่างแหล่งกำเนิดถึงจุดรับคลื่น และคุณสมบัติในการดูดกลืนคลื่นสั่นสะเทือนของดินแต่ละชนิด จากผลการคำนวณ เมื่อนำมาเปรียบเทียบกับผลกระทบต่อบนอาคาร สิ่งปลูกสร้างตามเกณฑ์ที่ได้นำเสนอไว้โดย Whiff in และ Leonard (1971) พบว่า ระดับความสั่นสะเทือนจากกิจกรรมการเจาะเสาเข็ม (Bore Pile) ซึ่งเป็นกิจกรรมที่ก่อให้เกิดแรงสั่นสะเทือนสูงสุด ต่อพื้นที่ข้างเคียง โดยมีรายละเอียดดังนี้ ทิศตะวันออก : โรงแรม เ็นทรา บาย เ็นทราวา โคโคโนท์ บีช รีสอร์ท สมุย ระยะห่างจากโครงการประมาณ 0.50 เมตร จะได้รับแรงสั่นสะเทือน 43.669 มิลลิเมตร/วินาที ทั้งนี้ เมื่อเปรียบเทียบกับผลกระทบต่อบน อาคารสิ่งปลูกสร้าง ตามเกณฑ์ที่เสนอโดย Whiff in และ Leonard (1971) พบว่า ค่าความสั่นสะเทือนที่พื้นที่ข้างเคียงด้านทิศตะวันออก มีค่ามากกว่า 15 มิลลิเมตร/วินาที ซึ่งค่าความสั่นสะเทือนดังกล่าวจะส่งผลกระทบต่อคน คือ คนจะรู้สึกไม่พอใจ เกิดแรงสั่นสะเทือนอย่างต่อเนื่องและคนที่เกิดบนสะพานจะไม่สามารถยอมรับได้ และส่งผลกระทบต่อโครงสร้างอาคาร คือ ระดับความสั่นสะเทือนที่สูงกว่าการจลาจลปกติ ซึ่งจะทำให้เกิดความเสียหายต่อโครงสร้าง ความสั่นสะเทือนที่สร้างความเสียหายต่อโครงสร้างบ้านเรือนได้สำหรับพื้นที่ด้านทิศใต้ สถาปัตยกรรม และผังวางความเสียหายต่อโครงสร้างบ้านเรือนได้สำหรับพื้นที่ด้านทิศใต้ มีค่ามากกว่า 2 มิลลิเมตร/วินาที ซึ่งค่าความสั่นสะเทือนดังกล่าวจะส่งผลกระทบต่อคน คือ รู้สึกได้ถึงความสั่นสะเทือน และส่งผลกระทบต่อโครงสร้างอาคาร คือระดับที่สูงขึ้นของความสั่นสะเทือนจะส่งผลกระทบต่อการทำลาย หรือสร้างความเสียหายต่อโบราณสถาน	รับเรื่องร้องเรียนได้ตลอดเวลา ความสั่นสะเทือน (1) ก่อนที่จะก่อสร้างฐานรากอาคารให้ผู้รับเหมาก่อสร้างแจ้งเจ้าหน้าที่เข้าไปแจ้งแก่ผู้ที่เกี่ยวข้องเกี่ยวกับพื้นที่โครงการโดยรอบล่วงหน้าอย่างน้อย 1 เดือน โดยให้หมายเลขโทรศัพท์ของเจ้าหน้าที่ที่ควบคุมการก่อสร้าง เพื่อให้สามารถติดต่อเจ้าหน้าที่ของโครงการได้ทันทีที่ได้รับความเดือดร้อนจากการก่อสร้างโครงการ ทั้งนี้ โครงการต้องเร่งแก้ไขปัญหาที่เกิดขึ้นอย่างเร่งด่วน (2) ถ่ายรูปสภาพปัจจุบันโดยรอบพื้นที่โครงการให้เป็นหลักฐานเพื่อใช้ในการนี้ที่มีกรร้องเรียนว่าโครงการสร้างสิ่งก่อสร้างเสียหายจากการก่อสร้างโครงการ (3) วางผังบริเวณพื้นที่ก่อสร้าง โดยออกแบบจังหวะเครื่องจักร เครื่องยนต์ ที่มีเสียงดังไว้ให้ห่างจากบ้านเรือนประชาชนให้มากที่สุดเท่าที่จะทำได้ (4) ขุดคูกว้าง 1 เมตร ลึก 1 เมตร ตลอดแนวเขตพื้นที่โครงการ เพื่อลดแรงสั่นสะเทือนต่อพื้นที่ข้างเคียง (5) การติดตั้งอุปกรณ์เพื่อลดการสั่นสะเทือนดังต่อไปนี้ คำแนะนำของผู้ผลิตเครื่องจักร (6) กำหนดระยะเวลาการทำงานของคนงานที่ได้รับเสียงให้เป็นไปตามประกาศกระทรวงมหาดไทย ดังนี้ - ระยะเวลาในการทำงาน < 7 ชั่วโมง คอยผู้ดูแลพื้นที่ - ระยะเวลาในการทำงาน > 7 ชั่วโมง ระวังความเสียหายต่อสุขภาพ ได้รับติดต่อไม่ต้องไม่เกิน 91 เดิมเบด(อ)	มาตรการติดตามตรวจสอบผลกระทบสิ่งแวดล้อม

ลงชื่อ **นิพนธ์ วิทย์**

(นายนิพนธ์ วิทย์)

เจ้าของโครงการ

สิงหาคม 2561

ลงชื่อ

(นายปภากร นันท)


ผู้อำนวยการสิ่งแวดล้อม/บริษัท โปรเกรส ฟิวเจอร์ จำกัด

สิงหาคม 2561

14/177

ตารางที่ 1 ผลกระทบสิ่งแวดล้อมที่สำคัญ มาตรการป้องกันและแก้ไขผลกระทบสิ่งแวดล้อม และมาตรการติดตามตรวจสอบผลกระทบสิ่งแวดล้อม โครงการ พังกา บีช รีสอร์ท (Panga Beach Resort) (ช่วงก่อสร้าง)

องค์ประกอบทางสิ่งแวดล้อม และคุณค่าต่างๆ	ผลกระทบต่อสิ่งแวดล้อมที่สำคัญ	มาตรการป้องกันและแก้ไขผลกระทบสิ่งแวดล้อม	มาตรการติดตามตรวจสอบ ผลกระทบสิ่งแวดล้อม
1.5 ระดับเสียงและ ความสั่นสะเทือน (ต่อ)		- ระยะเวลาในการทำงาน 7-8 ชั่วโมง ระดับความเข้มเสียงที่ได้รับต่อเนื่องต้องไม่เกิน 90 เดซิเบล(เอ) - ระยะเวลาในการทำงาน >8 ชั่วโมงระดับความเข้มเสียงที่ได้รับต่อเนื่องต้องไม่เกิน 80 เดซิเบล(เอ) (7) แบ่งชั่วโมงการทำงาน เป็นช่วงเวลาตั้งแต่ 08.00-12.00 น. และ 13.00-17.00 น. โดยมีช่วงเวลานหยุดพัก 12.00-13.00 น. เพื่อลดระดับของผลกระทบจากแรงสั่นสะเทือนติดต่อกันเป็นระยะเวลานาน (8) ติดตั้งป้ายประกาศชื่อโครงการ เบอร์โทรศัพท์ผู้รับผิดชอบในการประสานงานเกี่ยวกับโครงการไว้หน้าโครงการ และจัดให้มีหน่วยรับเรื่องราวร้องเรียนไว้ในพื้นที่ก่อสร้างโดยจัดให้มีเจ้าหน้าที่ประจำไว้สำหรับรับเรื่องราวร้องเรียนไว้ 1 คน พร้อมจัดให้มีผู้รับเรื่องราวร้องเรียนไว้บริเวณหน้าพื้นที่โครงการ และให้เจ้าหน้าที่เปิดผู้รับเรื่องราวร้องเรียนทุกวัน หากพบว่ามิได้ปฏิบัติตามจากกิจกรรมการก่อสร้างโครงการ จะจัดเจ้าหน้าที่เข้าไปพบผู้ได้รับความเสียหายที่บ้านเพื่อสอบถามถึงความเสียหายที่ได้รับจากโครงการ พร้อมกับเจรจาทำข้อตกลงในการชดเชยค่าเสียหายที่เกิดขึ้นแก่ผู้ได้รับผลกระทบอย่างเป็นธรรมทันทีที่ได้รับเรื่องและทำบันทึกเอกสารไว้อย่างเป็นระบบเพื่อเรียกตรวจสอบได้ (9) หากมีเหตุให้เกิดความเสียหายทั้งร่างกายและทรัพย์สินของประชาชนโดยรอบเกิดขึ้นระหว่างการก่อสร้างต้องติดต่อแจ้งหน่วยงานและดำเนินการปรับปรุงชดเชยค่าเสียหายที่เกิดขึ้นโดยเร่งด่วนโดยเป็นไปตามโดยโครงการต้องทำความตกลงกับผู้เกี่ยวข้องก่อนการดำเนินการ ความเสียหายที่โครงการจะต้องชดเชยให้	

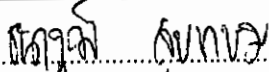ลงชื่อ 

(นายอนุชาติ สุขเกษม)

เจ้าของโครงการ

สิงหาคม 2561

ลงชื่อ.....

(นายปภากร ปัทมณี)

ผู้อำนวยการสิ่งแวดล้อม/ บริษัท โปรเกรสซีฟ ทิม คอนสตรัคชั่น จำกัด

สิงหาคม 2561

ตารางที่ 1 ผลกระทบสิ่งแวดล้อมที่สำคัญ มาตรการป้องกันและแก้ไขผลกระทบสิ่งแวดล้อม และมาตรการติดตามตรวจสอบผลกระทบสิ่งแวดล้อม (Panga Beach Resort) (ช่วงก่อสร้าง)

องค์ประกอบทางสิ่งแวดล้อมและคุณค่าต่างๆ	ผลกระทบต่อสิ่งแวดล้อมที่สำคัญ	มาตรการป้องกันและแก้ไขผลกระทบสิ่งแวดล้อม	มาตรการติดตามตรวจสอบผลกระทบสิ่งแวดล้อม
1.5 ระดับเสียงและความสั่นสะเทือน (ต่อ)		(10) กำหนดช่วงเวลาก่อสร้างรบกวนภายในช่วงเวลาที่ยอมรับได้ (11) ประสานงานกับผู้ที่อยู่ติดพื้นที่ก่อสร้าง เพื่อแจ้งแผนและกำหนดการก่อสร้าง (12) จัดให้มีวิศวกรดูแลการก่อสร้างอย่างใกล้ชิด และควบคุมการก่อสร้างให้ถูกต้องตามหลักวิศวกรรม (13) ขณะก่อสร้างโดยใช้รถบรรทุกขนาดใหญ่ (6 ล้อ) และจำกัดความเร็วของรถที่ใช้ขนส่งวัสดุอุปกรณ์ โดยในเขตชุมชนและพื้นที่ก่อสร้างโครงการให้มีความเร็วไม่เกิน 20 กม./ชม. (14) จัดให้มีจุดรับเรื่องร้องเรียนที่สำนักงานชั่วคราวภายในพื้นที่ก่อสร้างโครงการ หากพบว่ามีเรื่องร้องเรียน ต้องจัดเจ้าหน้าที่ตรวจสอบและแก้ไขปัญหาที่พบทันที (15) จัดให้มีการประกบกันเพื่อลดเสียงความเสียหายต่ออาคารและทรัพย์สินของบุคคลที่อยู่ข้างเคียงในกรณีที่เกิดจากกิจกรรมการดำเนินงานของโครงการ เจ้าของโครงการจะซ่อมแซม แก้ไขโครงสร้างอาคารให้กลับคืนสภาพเดิม หรือสร้างใหม่ทดแทนกรณีเสียหายจนซ่อมไม่ได้ หากภายหลังพบว่าอาคารข้างเคียงเกิดความเสียหายจากการก่อสร้างโครงการ	

ลงชื่อ
(นายณัฐวุฒิ สุขเกษม)
เจ้าของโครงการ
สิงหาคม 2561

ลงชื่อ
(นายณัฐวุฒิ สุขเกษม)
ผู้อำนวยการสิ่งแวดล้อม/บริษัท โกลด์ฟิช จำกัด
สิงหาคม 2561



ตารางที่ 1 ผลกระทบสิ่งแวดล้อมที่สำคัญ มาตรการป้องกันและแก้ไขผลกระทบสิ่งแวดล้อม และมาตรการติดตามตรวจสอบผลกระทบสิ่งแวดล้อม โครงการ พังกา ปิธี รีสอร์ท (Panga Beach Resort) (ช่วงก่อสร้าง)

องค์ประกอบทางสิ่งแวดล้อม และคุณค่าต่าง ๆ	ผลกระทบต่อสิ่งแวดล้อมที่สำคัญ	มาตรการป้องกันและแก้ไขผลกระทบสิ่งแวดล้อม	มาตรการติดตามตรวจสอบผลกระทบสิ่งแวดล้อม
1.6 คุณภาพน้ำ	ในช่วงก่อสร้างอาคารของโครงการนั้น โครงการได้จัดเตรียมห้องน้ำ-ห้องส้วมไว้ทั้งหมด จำนวน 8 ห้อง (คิดจากจำนวนคนงานทั้งหมด 100 คน) โดยแบ่งเป็นห้องน้ำ-ห้องส้วมสำหรับคนงานชาย จำนวน 4 ห้อง และห้องน้ำ-ห้องส้วมสำหรับคนงานหญิง จำนวน 4 ห้อง สำหรับปริมาณน้ำที่ไหลออกจากห้องน้ำ-ห้องส้วมของคนงานก่อสร้างที่มีปริมาณ 4.00 ลูกบาศก์เมตร/วัน (คิดร้อยละ 80 ของปริมาณน้ำใช้) โดยโครงการจะใช้ถังบำบัดน้ำเสียสำเร็จรูปขนาด 5.0 ลูกบาศก์เมตร จำนวน 1 ชุด ซึ่งสามารถรองรับน้ำเสียได้ 5.0 ลูกบาศก์เมตร/วัน เพื่อบำบัดน้ำเสียจากห้องน้ำ-ห้องส้วมของคนงานก่อสร้างก่อนระบายน้ำออกสู่อบสีน้ำทิ้งต่อไป อนึ่ง น้ำเสียจากการก่อสร้างโดยทั่วไปจะเกิดจากการล้างเครื่องมือ อุปกรณ์ ก่อสร้างการผสมคอนกรีตและการบ่มคอนกรีต ซึ่งในการก่อสร้างโครงการได้เลือกใช้คอนกรีตแบบผสมเสร็จ โดยส่งปูนซีเมนต์น้ำเสียจากกิจกรรมการก่อสร้างจะเกิดจากน้ำล้างเครื่องมือและอุปกรณ์ก่อสร้างเท่านั้น ดังนั้น ผลกระทบจากน้ำเสียที่เกิดขึ้นในช่วงก่อสร้างจะส่งผลกระทบต่อชุมชนบริเวณใกล้เคียงในระดับต่ำ	(1) จัดให้มีการสุขาภิบาลจากระบบบำบัดน้ำเสีย (2) จัดให้มีหัวหน้างานควบคุมดูแลความสะอาดบริเวณห้องน้ำอย่างสม่ำเสมอ เพื่อให้ห้องน้ำสะอาดไม่ส่งกลิ่นรบกวนผู้พักอาศัยข้างเคียง (3) ทำความสะอาดรางระบายน้ำชั่วคราวและปิดกั้นดินตะกอนทุกเดือน (4) น้ำเสียจากกิจกรรมต่าง ๆ จะถูกบำบัดโดยบ่อบำบัดสำเร็จรูปที่สามารถรองรับน้ำเสียได้ 5.00 ลูกบาศก์เมตร/วัน จำนวน 1 ชุด (5) น้ำทิ้งที่เกิดขึ้นจะระบายออกสู่อบสีน้ำทิ้งต่อไป	ตรวจสอบคุณภาพน้ำทิ้งจากระบบบำบัดน้ำเสียสำเร็จรูป ในบ่อบำบัดน้ำเสียสำเร็จรูป ในบ่อบำบัดน้ำเสียก่อนปล่อยลงสู่บ่อซึม น้ำทิ้ง จำนวน 1 จุด เดือนละ 1 ครั้ง ตลอดระยะเวลาก่อสร้าง โดยกำหนดให้มีการตรวจสอบคุณภาพน้ำทิ้ง ได้แก่ pH, บีโอดี (BOD), ซัลไฟด์ (Sulfide), สารที่ละลายได้ทั้งหมด (Total Dissolved Solids), สารแขวนลอย (Suspended Solids), ตะกอนหนัก (Settleable Solids), น้ำมันและไขมัน (Fat Oil & Grease), ทีเคเอ็น (TKN), Total Coliform Bacteria และ Faecal Coliform Bacteria
2. ทรัพยากรชีวภาพ	จากการสำรวจภาคสนาม (ตุลาคม 2560) พบว่า หมู่ที่ 4 ตำบลตลิ่งงาม อำเภอเกาะลพบุรี จังหวัดสุราษฎร์ธานี พื้นที่โดยรอบโครงการ มีลักษณะการใช้ประโยชน์ส่วนใหญ่เป็นไร่นา สวน ป่าชุมชน บ้านพักอาศัย รีสอร์ท ร้านค้า ร้านอาหาร และสถานประกอบการต่างๆ ซึ่งระบบนิเวศวิทยาโดยรอบที่ตั้งโครงการจัดได้ว่าเป็นระบบนิเวศวิทยาสังคมเมือง (Urban Ecology) สำหรับพื้นที่ตั้งโครงการ มีลักษณะเป็นพื้นที่ที่ราบ ไม่มีการใช้ประโยชน์อย่างใด โดยภายในพื้นที่โครงการพบพืชพรรณชนิดต่างๆ และนกยูงที่ปก	(1) โครงการจะทำการกันแนวรั้วสูง 3 เมตร โดยรอบพื้นที่โครงการ เพื่อจำกัดพื้นที่ในการก่อสร้างให้อยู่ภายในขอบเขตที่ดินของโครงการ และป้องกันการลักลอบตัดไม้ที่ขึ้นข้างเคียงที่จะเกิดจากกิจกรรมการก่อสร้าง และคณาจารย์ของโครงการ (2) กำชับ และควบคุมดูแลงานไม่ให้ไปรบกวนพื้นที่ข้างเคียง พืชพรรณในพื้นที่ข้างเคียง	โครงการจะทำการกันแนวรั้วสูง 3 เมตร โดยรอบพื้นที่โครงการ เพื่อจำกัดพื้นที่ในการก่อสร้างให้อยู่ภายในขอบเขตที่ดินของโครงการ และป้องกันการลักลอบตัดไม้ที่ขึ้นข้างเคียงที่จะเกิดจากกิจกรรมการก่อสร้าง และคณาจารย์ของโครงการ (2) กำชับ และควบคุมดูแลงานไม่ให้ไปรบกวนพื้นที่ข้างเคียง พืชพรรณในพื้นที่ข้างเคียง

ลงชื่อ
(นายอนุชา นาคาศัย รัฐมนตรีช่วยว่าการกระทรวงเกษตรและสหกรณ์)

ลงชื่อ
(นายปภากร บัวพันธ์ บริษัท โปรเกรสส์ จำกัด)


ผู้ชำนาญการสิ่งแวดล้อม/บริษัท โปรเกรสส์ จำกัด

ผู้ชำนาญการสิ่งแวดล้อม/บริษัท โปรเกรสส์ จำกัด

สิงหาคม 2561

สิงหาคม 2561

17/177

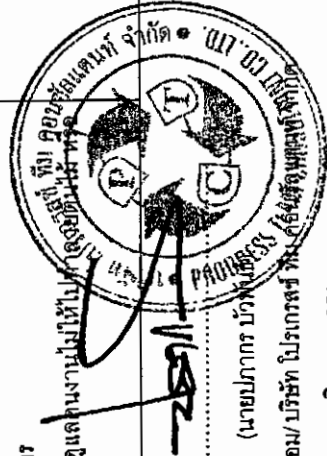

ตารางที่ 1 ผลกระทบสิ่งแวดล้อมที่สำคัญ มาตรการป้องกันและแก้ไขผลกระทบสิ่งแวดล้อม และมาตรการติดตามตรวจสอบผลกระทบสิ่งแวดล้อม โครงการ พังงา บีช รีสอร์ท (Panga Beach Resort) (ช่วงก่อสร้าง)

องค์ประกอบทางสิ่งแวดล้อม และคุณค่าต่างๆ	ผลกระทบต่อสิ่งแวดล้อมที่สำคัญ	มาตรการป้องกันและแก้ไขผลกระทบสิ่งแวดล้อม	มาตรการติดตามตรวจสอบ ผลกระทบสิ่งแวดล้อม
	คลุมอยู่ทั่วไป เช่น ต้นมะพร้าว, ผักบุ้งทะเล, ต้นกระถิน, และต้นมะขาม เป็นต้น ส่วนสัตว์ที่พบส่วนมากเป็นสัตว์ขนาดเล็ก เช่น มด กิ้งก่า และมีเสื่อ เป็นต้น ซึ่งสัตว์ดังกล่าวจะหาอาหารและอาศัยอยู่บริเวณพื้นที่ใกล้เคียงโครงการ ทั้งนี้ ทรัพยากรป่าไม้และสัตว์ที่พบทั้งหมดไม่จัดเป็นสัตว์ป่าสงวน สัตว์ป่าคุ้มครอง ตามพระราชบัญญัติสงวนและคุ้มครองสัตว์ป่า พ.ศ. 2535 แต่อย่างใด เนื่องจากสัตว์ที่พบเป็นชนิดที่มีการแพร่กระจายทั่วไปตามพื้นที่ต่างๆ ของประเทศไทย ดังนั้น ผลกระทบต่อทรัพยากรชีวภาพจึงคาดว่าจะอยู่ในระดับต่ำ	(3) ดำเนินการตามมาตรการป้องกัน/ลดผลกระทบต่อทรัพยากรด้านกายภาพ และคุณค่าการใช้ประโยชน์ของมนุษย์อย่างเคร่งครัด เพื่อที่จะไม่ก่อให้เกิดผลกระทบต่อทรัพยากรด้านชีวภาพ	
2.2 ทรัพยากรชีวภาพในน้ำ	เนื่องจากพื้นที่โครงการตั้งอยู่ใกล้กับทะเล ดังนั้น โครงการจึงได้ตรวจวัดคุณภาพน้ำทะเล โดยได้เก็บตัวอย่างเมื่อวันที่ 2 มิถุนายน 2560 ลักษณะน้ำตัวอย่างมีความขุ่นเล็กน้อยถึงใส โดยผลการตรวจวิเคราะห์คุณภาพน้ำ พบว่า คุณภาพน้ำทะเลในบริเวณใกล้เคียงพื้นที่โครงการมีคุณภาพอยู่ในเกณฑ์มาตรฐานตามที่กำหนดดังกล่าว เนื่องจากโครงการใช้น้ำประปาจากการประปาส่วนภูมิภาคอำเภอเกาะสมุย เป็นแหล่งน้ำหลัก และโครงการได้มีการเตรียมการเพื่อจัดหาน้ำจากแหล่งน้ำสำรองเพื่อจ่ายเข้าสู่โครงการ โดยไม่ให้เกิดปัญหาการขาดแคลนน้ำภายในโครงการ โดยแหล่งน้ำสำรองของโครงการนั้น โครงการจะทำการขุดบ่อน้ำตื้นเพื่อนำมาใช้ในโครงการ ทั้งนี้ จากการเก็บตัวอย่างน้ำจากบ่อน้ำตื้นบริเวณใกล้เคียงพื้นที่โครงการ โดยได้เก็บตัวอย่างเมื่อวันที่ 2 มิถุนายน 2560 ลักษณะน้ำตัวอย่างมีลักษณะใส ไม่มีสี โดยผลการตรวจวิเคราะห์คุณภาพน้ำ พบว่า คุณภาพน้ำบ่อน้ำตื้นส่วนใหญ่ยังมีค่าพารามิเตอร์อยู่เกณฑ์มาตรฐานที่กฎหมายกำหนด ทั้งนี้ ในระยะก่อสร้าง ผู้รับเหมาก่อสร้างจะจัดให้มีถังบำบัดน้ำเสียสำเร็จรูปที่สามารถรองรับน้ำเสียได้ 5.00 ลูกบาศก์เมตร/วัน จำนวน 1 ชุด เพื่อบำบัดน้ำเสียจากคนงานก่อนระบายลงสู่บ่อน้ำทิ้งต่อไป ดังนั้น จึงไม่มีผลกระทบต่อทรัพยากรชีวภาพในน้ำ	(1) ห้ามคนงานทิ้งขยะหรือเศษวัสดุก่อสร้างลงสู่คลองสาธารณะประโยชน์โดยเด็ดขาด (2) ห้ามคนงานเท ทิ้ง สารเคมีที่ใช้ในการก่อสร้างลงสู่คลองสาธารณะประโยชน์ (3) การขุดปรับพื้นที่โครงการในบริเวณที่ใกล้แนวคลองสาธารณะประโยชน์จะต้องเพิ่มความระมัดระวังเป็นพิเศษ (4) จัดให้มีคนงานคอยดูแลความสะอาดเรียบร้อยของคลองสาธารณะประโยชน์อยู่เสมอ	

ลงชื่อ

(นายธนวุฒิ สุขเกษม)

เจ้าของโครงการ


สิงหาคม 2561

ลงชื่อ

(นายปลากร บัวพันธ์)

ผู้อำนวยการสิ่งแวดล้อม/ บริษัท โปรเกรสทีฟ ดีเวลอปเม้นท์ จำกัด

สิงหาคม 2561

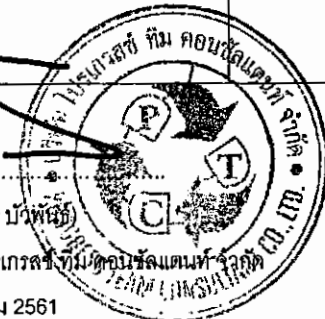

ตารางที่ 1 ผลกระทบสิ่งแวดล้อมที่สำคัญ มาตรการป้องกันและแก้ไขผลกระทบสิ่งแวดล้อม โครงการ พังกา ปีที่ ๒๕๖๓ (Panga Beach Resort) (ช่วงก่อสร้าง)

องค์ประกอบทางสิ่งแวดล้อม และคุณค่าต่างๆ	ผลกระทบต่อสิ่งแวดล้อมที่สำคัญ	มาตรการป้องกันและแก้ไขผลกระทบสิ่งแวดล้อม	มาตรการติดตามตรวจสอบ ผลกระทบสิ่งแวดล้อม
3. คุณค่าการใช้ประโยชน์ของมนุษย์ 3.1 สิ่งอำนวยความสะดวกขั้นพื้นฐาน (1) การใช้ไฟฟ้า	สำหรับช่วงก่อสร้างโครงการได้ขอใช้บริการไฟฟ้าชั่วคราวจากกรมการไฟฟ้าส่วนภูมิภาคอำเภอเกาะสมุย ซึ่งปริมาณการใช้ไฟฟ้าของโครงการช่วงก่อสร้างจะมีปริมาณน้อยและมีช่วงจำกัดระยะเวลาในการใช้ไฟฟ้า ดังนั้น คาดว่าผลกระทบต่อการใช้ไฟฟ้าของชุมชนจะอยู่ในระดับต่ำ ในช่วงก่อสร้าง โครงการจะซื้อไฟฟ้าจากสหกรณ์การประปาส่วนภูมิภาค สาขาเกาะสมุย เพื่อนำมาใช้ในช่วงก่อสร้างอาคาร โดยนำใช้ในช่วงก่อสร้างสามารถจ่ายได้เป็น 2 ประเภท ได้แก่ นำใช้เพื่อการอุปโภคและบริโภคของคนมาก่อสร้าง ประมาณ 5.00 ลูกบาศก์เมตร/วัน (คิดจากร้านคนงาน 100 คน ซึ่งคิดอัตราการใช้ น้ำ 50 ลิตร/คน/วัน) และนำใช้เพื่อกิจกรรมการก่อสร้าง เช่น การผสมปูนซีเมนต์และบ่อคอนกรีต ทำความสะอาดเครื่องมือเครื่องใช้ต่าง ๆ เป็นต้น โดยคาดว่าจะนำในส่วนนี้จะมีประมาณ 10.00 ลูกบาศก์เมตร/วัน ดังนั้น รวมปริมาณความต้องการใช้น้ำทั้งหมดของโครงการในช่วงก่อสร้างจะมีปริมาณ 15.00 ลูกบาศก์เมตร/วัน ส่วนนี้เดิมบริษัทรับเหมาก่อสร้างได้มีน้ำดื่มตามจุดต่างๆ ที่กำหนดให้เป็นเขตที่พักผ่อนของคนมาก่อสร้าง ทั้งนี้ เมื่อพิจารณาแหล่งน้ำใช้ของชุมชนใกล้เคียงพบว่า น้ำใช้เพื่อการอุปโภคส่วนใหญ่นำมาประปาจากกรมการประปาของกรมการประปาส่วนภูมิภาคอำเภอเกาะสมุย สำหรับน้ำใช้เพื่อการบริโภค จะซื้อน้ำดื่ม ดังนั้น คาดว่าการใช้น้ำในช่วงก่อสร้างจะมีผลกระทบต่อการใช้น้ำของชุมชนในระดับต่ำ	(1) กำชับให้คนงานใช้ไฟฟ้าอย่างประหยัด (2) ติดตั้งไฟฟ้าส่องสว่างบริเวณถนนด้านหน้าโครงการ (3) การจ่ายไฟฟ้าและพลังงานสำหรับเคลื่อนอุปกรณ์ก่อสร้างต้องเป็นไปตามวงจรไฟฟ้าที่ถูกต้อง (1) จัดให้มีถังเก็บน้ำสำรองไม่น้อยกว่า 15.00 ลูกบาศก์เมตร ภายในพื้นที่โครงการ (2) ให้คนงานใช้น้ำอย่างประหยัด	ตรวจสอบสภาพอุปกรณ์ไฟฟ้าให้อยู่ในสภาพสมบูรณ์พร้อมใช้งานอยู่เสมอ ตรวจสอบจุดรั่วซึม ของระบบท่อน้ำและถังเก็บน้ำหากพบให้แก้ไขโดยด่วน

นางสาว.....

(นางสาวณัฏฐา ฤทธิ)

เจ้าของโครงการ

สิงหาคม 2561

လှေအုပ်.

(นายปรการ บัวพันธุ์)

ผู้ชำนาญการสิ่งแวดล้อม/บริษัท ไปรษณีย์

สิงหาคม 2561

19/177



ตารางที่ 1 ผลกระทบสิ่งแวดล้อมที่สำคัญ มาตรการป้องกันและแก้ไขผลกระทบสิ่งแวดล้อม และมาตรการติดตามตรวจสอบผลกระทบสิ่งแวดล้อม (Panga Beach Resort) (ช่วงก่อสร้าง)

องค์ประกอบทางสิ่งแวดล้อม และคุณค่าต่างๆ	ผลกระทบสิ่งแวดล้อมที่สำคัญ	มาตรการป้องกันและแก้ไขผลกระทบสิ่งแวดล้อม	มาตรการติดตามตรวจสอบ ผลกระทบสิ่งแวดล้อม
(3) การระบายน้ำ	ในช่วงก่อสร้างอาคารของโครงการ จะมีกิจกรรมการนำใช้เพื่อการก่อสร้าง และเพื่อการอุปโภคบริโภคของคนงานก่อสร้าง ดังนั้น จึงมีปริมาณน้ำภายในโครงการเพิ่มขึ้นจากสภาพเดิมก่อนมีโครงการ โดยเกิดจากน้ำเสียเป็นส่วนใหญ่ อันเกิดจากการใช้น้ำเพื่อกิจกรรมก่อสร้างและกิจกรรมของคนงาน สำหรับน้ำเสียจากกิจกรรมก่อสร้างไม่มีการระบายออก เนื่องจากทำให้เป็นส่วนประกอบในการก่อสร้าง เช่น ผสมปูน เป็นต้น ส่วนน้ำเสียจากกิจกรรมของคนงานจะถูกบำบัดด้วยถังบำบัดน้ำเสียสำเร็จรูป ก่อนจะระบายน้ำออกสู่บ่อน้ำทิ้งต่อไป โดยการระบายน้ำในช่วงก่อสร้างนั้น กรณีฝนตกโครงการจะควบคุมการระบายน้ำ โดยโครงการจะดูดระบายน้ำชั่วคราว ชนิดดิน ขนาด 0.3 x 0.3 ม. พร้อมทั้งมีบ่อดักตะกอนตลอดแนวดูระบายน้ำชั่วคราว เพื่อให้เกิดการตกตะกอนดินก่อนจะรวบรวมน้ำฝนลงสู่บ่อน้ำทิ้งก่อสร้าง ขนาด 3.00 x 12.00 เมตร ลึก 1 เมตร (ความจุ 36.00 ลูกบาศก์เมตร) เพื่อนำกลับมาใช้ประโยชน์ภายในพื้นที่ก่อสร้าง เช่น ชีตล้างรถฉีดล้างถนน เป็นต้น ทั้งนี้ ในช่วงก่อสร้างผู้รับเหมานำขุดลอกตะกอนในบ่อดักตะกอนออกอย่างสม่ำเสมอ เพื่อให้สามารถไหลได้อย่างสะดวกตลอดเวลา ดังนั้น ผลกระทบที่จะทำให้เกิดการกีดขวางทางระบายน้ำดังกล่าวของชุมชนที่จะเกิดขึ้นจากการก่อสร้างโครงการจะมีผลกระทบต่อการระบายน้ำที่มีอยู่เดิมของชุมชนอยู่ในระดับที่ยอมรับได้	(1) ก่อสร้างร่องน้ำเป็นแนวเดียวกันกับท่อระบายน้ำอาคารเพื่อรองรับน้ำหลากและระบายน้ำดังกล่าวลงสู่บ่อดัก เพื่อให้เกิดการตกตะกอนก่อนระบายออกสู่บ่อน้ำทิ้งของโครงการ (2) ขุดลอกลอกตะกอนที่สะสมในบ่อดักตะกอนอย่างสม่ำเสมอ เพื่อให้สามารถระบายน้ำได้อย่างมีประสิทธิภาพ ไม่ส่งผลกระทบต่อระบบระบายน้ำของบริเวณโดยรอบพื้นที่โครงการ (3) ห้ามมิให้ผู้ใดทิ้งเศษวัสดุที่เหลือจากการก่อสร้างหรือที่ติดค้างมากับรถบรรทุกที่ลดลงในท่อระบายน้ำ	ตรวจสอบปริมาณตะกอนดินที่สะสมอยู่ภายในบ่อดักน้ำและขุดลอกตะกอนเป็นประจำทุกเดือน

ลงชื่อ (นายสุวิทย์ ใจเพชร)

(นายสุวิทย์ ใจเพชร)

เจ้าของโครงการ


สิงหาคม 2561

ลงชื่อ

(นายปภากร บัวพันธ์)

ผู้อำนวยการสิ่งแวดล้อม/บริษัท ไปรษณีย์ ไทย จำกัด

สิงหาคม 2561

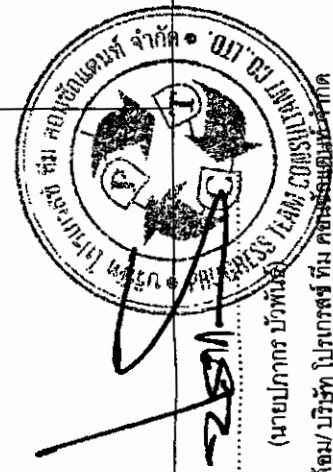

ตารางที่ 1 ผลกระทบสิ่งแวดล้อมที่สำคัญ มาตรการป้องกันและแก้ไขผลกระทบสิ่งแวดล้อม และมาตรการติดตามตรวจสอบผลกระทบสิ่งแวดล้อม โครงการ พังกา บีช รีสอร์ท (Panga Beach Resort) (ช่วงก่อสร้าง)

องค์ประกอบทางสิ่งแวดล้อมและคุณค่าต่างๆ	ผลกระทบต่อสิ่งแวดล้อมที่สำคัญ	มาตรการป้องกันและแก้ไขผลกระทบสิ่งแวดล้อม	มาตรการติดตามตรวจสอบผลกระทบสิ่งแวดล้อม
(4) การจัดการมูลฝอย	ปริมาณมูลฝอยทั้งหมดที่เกิดขึ้นในช่วงระหว่างก่อสร้าง ส่วนใหญ่จะเกิดจากคนงานก่อสร้างโดยมูลฝอยในช่วงก่อสร้างสามารถแบ่งได้เป็น 2 ประเภท คือ ก) มูลฝอยจากกิจกรรมการก่อสร้าง เช่น เศษเหล็ก เศษอิฐ เศษปูน และเศษไม้ เป็นต้น มูลฝอยเหล่านี้ จะแยกเป็นวัสดุที่สามารถนำมาใช้ประโยชน์ได้อีก เช่น เศษเหล็กจะนำไปหลอมใหม่ ส่วนเศษอิฐ เศษปูน ก็จะนำไปปรับถมระดับพื้นที่ ไม้แบบ สามารถนำกลับมาใช้ใหม่ได้ ส่วนมูลฝอยที่ไม่สามารถนำกลับมาใช้ประโยชน์ได้อีก ผู้รับเหมาก็จะนำไปฝังฝังรกรับมูลฝอยที่โครงการจัดเตรียมไว้ เพื่อจะขายให้ผู้รับซื้อของเก่าต่อไป ข) มูลฝอยจากกิจกรรมของคนงาน เช่น กระดาษและถุงพลาสติก ผู้รับเหมาจะจัดให้มีถังรองรับมูลฝอยขนาด 50 ลิตร จำนวน 12 ถัง วางไว้บริเวณด้านหน้าโครงการทางด้านทิศเหนือ และในแต่ละวันจะมีรถเก็บขนมูลฝอยฯ มาเก็บไปกำจัดต่อไป ดังนั้น ในช่วงระยะเวลาการก่อสร้างโครงการหากบริษัทรับเหมามีการควบคุมและจัดระบบด้านการจัดการมูลฝอยที่ดี คาดว่าผลกระทบที่จะเกิดขึ้นจะอยู่ในระดับต่ำ	(1) จัดเตรียมถังรองรับมูลฝอยขนาด 50 ลิตร จำนวน 12 ถัง วางไว้บริเวณมุมพื้นที่โครงการทางด้านทิศตะวันตก และในแต่ละวันต้องจัดให้มีผู้รับผิดชอบในการรวบรวมมูลฝอยตามจุดต่าง ๆ เพื่อให้รถเก็บขนมูลฝอยเป็นผู้ดำเนินการจัดเก็บมูลฝอยไปกำจัดต่อไป (2) กำชับให้คนงานทิ้งมูลฝอยลงภาชนะรองรับที่ได้จัดเตรียมไว้ โดยแยกเป็นขยะอินทรีย์/ขยะที่ย่อยสลายได้ และขยะแห้ง (3) รวบรวมมูลฝอยหรือเศษวัสดุก่อสร้างเพื่อนำกลับไปได้จัดเตรียมไว้ประโยชน์ใหม่ เช่น ดินที่หรือขายให้แก่ผู้รับซื้อของเก่า (4) ไม่นำเศษวัสดุก่อสร้างไปทิ้งในพื้นที่หรือสถานที่ที่อาจส่งผลกระทบต่อผู้พักอาศัยที่อยู่ในบริเวณนั้น ๆ	(1) ตรวจสอบความเรียบร้อยของถังรองรับมูลฝอยทุกวันตลอดช่วงการก่อสร้าง (2) ตรวจสอบการตกค้างมูลฝอยภายในพื้นที่ก่อสร้างโครงการทุกวันตลอดช่วงการก่อสร้าง (3) ตรวจสอบภายในภาชนะรองรับมูลฝอยเป็นประจำสม่ำเสมอตลอดระยะเวลาก่อสร้าง เพื่อป้องกันแมลงวันและสัตว์ที่เป็นพาหนะนำโรคใช้เป็นที่อยู่อาศัยและเป็นแหล่งอาหารกรณีที่พบว่าภาชนะรองรับมูลฝอยชำรุดหรือเสียหายต้องซ่อมแซมหรือเปลี่ยนใหม่ทันที
(5) การคมนาคมขนส่ง	จากการประเมินดังกล่าว จะเห็นได้ว่าปริมาณจราจรที่เพิ่มขึ้นจากการก่อสร้างโครงการในกรณี Worst Case (ช่วงเวลาเย็นซึ่งมีการจราจรหนาแน่นที่สุด) จะทำให้ถนนศิริมาศ มีค่า V/C Ratio เพิ่มขึ้นจาก 0.14 เป็น 0.144 เท่านั้น ซึ่งผลกระทบที่เกิดขึ้นจากการเพิ่มปริมาณจราจรของโครงการนี้จัดอยู่ในระดับต่ำ เนื่องจากไม่เกินความสามารถในการรองรับปริมาณจราจรของถนนสายดังกล่าว ซึ่งสามารถรองรับปริมาณจราจรได้ประมาณ 750 คันวัน และจากเอกสารวิศวกรรมจราจรของเผ่าพงษ์ นิจจันทร์พันธ์ศรี พบว่าค่า V/C Ratio ดังกล่าว (ถนนศิริมาศ) เป็นสภาพการจราจรบนถนนที่คล่องตัวดีมาก	(1) ควบคุมรถที่ใช้ขนส่งวัสดุอุปกรณ์ก่อสร้างไม่ให้บรรทุกน้ำหนักเกิน เพราะอาจทำให้ถนนชำรุด และจำกัดความเร็วรถไม่ให้เกิน 30 กิโลเมตร/ชั่วโมง (2) ย้ำเตือนให้พนักงานขับรถทุกคนปฏิบัติตามกฎจราจรอย่างเคร่งครัดและกำชับให้ขับด้วยความระมัดระวังเป็นพิเศษช่วงผ่านชุมชน (3) ติดตั้งป้ายสัญญาณจราจรต่าง ๆ เช่น ป้ายเตือนทางข้างหน้า เป็นต้น ทั้งในพื้นที่โครงการและเมื่อเข้าไปใกล้บริเวณทางเข้าออก พื้นที่โครงการ จัดให้มีป้ายชื่อโครงการและแสดงลูกบาศก์ทางเข้าออกโครงการ	

ลงชื่อ

นายอนุชาติ สุขเกษม

(นายอนุชาติ สุขเกษม)

เจ้าของโครงการ

สิงหาคม 2561

ลงชื่อ


(นายปภากร วัฒนา)

ผู้อำนวยการสิ่งแวดล้อม/ บริษัท โปรเกรส จำกัด

สิงหาคม 2561

ตารางที่ 1 ผลกระทบสิ่งแวดล้อมที่สำคัญ มาตรการป้องกันและแก้ไขผลกระทบสิ่งแวดล้อม และมาตรการติดตามตรวจสอบผลกระทบสิ่งแวดล้อม โครงการ พังกา บีช รีสอร์ท (Panga Beach Resort) (ช่วงก่อสร้าง)

องค์ประกอบทางสิ่งแวดล้อม และคุณค่าต่างๆ	ผลกระทบต่อสิ่งแวดล้อมที่สำคัญ	มาตรการป้องกันและแก้ไขผลกระทบสิ่งแวดล้อม	มาตรการติดตามตรวจสอบ ผลกระทบสิ่งแวดล้อม
(5) การคมนาคมขนส่ง (ต่อ)	แต่อย่างไรก็ตาม ในระหว่างที่มีการขนส่งวัสดุอุปกรณ์ก่อสร้างอาจมีการวิ่ง หล่นของเศษวัสดุก่อสร้าง เช่น ดิน น้ำ หิน ปูน ทราย ฯลฯ ซึ่งทำความสกปรกเสียหาย ให้กับถนนเส้นทางที่ยานพาหนะขนส่งผ่านได้ นอกจากนี้ ยังอาจมีอุบัติเหตุจากการ ขนส่งเกิดขึ้นได้ แต่ผลกระทบดังกล่าวจะอยู่ในระดับต่ำ	อย่างชัดเจน (4) รักษาและปรับปรุงเส้นทางคมนาคมให้อยู่ในสภาพที่ใช้การได้ ดีตลอดและหลีกเลี่ยงการขนส่งวัสดุในช่วงชั่วโมงเร่งด่วน (5) จัดให้มีเจ้าหน้าที่คอยควบคุมและอำนวยความสะดวกบริเวณ ทางเข้า-ออก โครงการในช่วงก่อสร้างเพื่อป้องกันและช่วยลดผลกระทบ ด้านการเคลื่อนตัวของจราจรบริเวณพื้นที่ก่อสร้างโครงการ (6) จัดทำป้ายประชาสัมพันธ์สถานที่ก่อสร้างบริเวณด้านหน้า โครงการ (7) กำหนดเวลาการขนส่งวัสดุอุปกรณ์ก่อสร้างในช่วงเวลา กลางวันโดยหลีกเลี่ยงช่วงเวลาที่มียานพาหนะจราจรหนาแน่นโดย กำหนดให้รถบรรทุก 4 ล้อ รถบรรทุก 6 ล้อและรถบรรทุก 10 ล้อขึ้นไป หลีกเลี่ยงช่วงเวลาเร่งด่วน (8) จัดเตรียมทีมงานด้านการจราจรเพื่ออำนวยความสะดวกใน การจราจรในช่วงเวลาที่มีการขนส่งวัสดุอุปกรณ์ก่อสร้างทุกครั้ง (9) ดูแลความสะอาดและความเรียบร้อยบริเวณถนนด้านหน้าโครงการ (10) ห้ามมิให้ผู้ใดปล่อยเศษวัสดุที่เหลือจากการก่อสร้างหรือที่ ติดค้างมาบนถนนหรือวัสดุลงบนถนนหรือล้อออกมาบนถนน (11) ห้ามจอดรถทุกชนิดริมถนน และให้จอดรถภายในโครงการเท่านั้น	

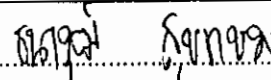ลงชื่อ 

(นายอนุชาติ สุเกษม)

เจ้าของโครงการ

สิงหาคม 2561

ลงชื่อ.....

(นายปกาสัย บำรุง)

ผู้อำนวยการสิ่งแวดล้อม/ บริษัท โปรเกรส เอ็นจิเนียริ่ง จำกัด

สิงหาคม 2561



ตารางที่ 1 ผลกระทบสิ่งแวดล้อมที่สำคัญ มาตรการป้องกันและแก้ไขผลกระทบสิ่งแวดล้อม และมาตรการติดตามตรวจสอบผลกระทบสิ่งแวดล้อม โครงการ พังกา บีช รีสอร์ท (Panga Beach Resort) (ช่วงก่อสร้าง)

องค์ประกอบทางสิ่งแวดล้อม และคุณค่าต่างๆ	ผลกระทบต่อสิ่งแวดล้อมที่สำคัญ	มาตรการป้องกันและแก้ไขผลกระทบสิ่งแวดล้อม	มาตรการติดตามตรวจสอบ ผลกระทบสิ่งแวดล้อม
(6) การใช้ที่ดิน	1) การตรวจสอบการใช้ประโยชน์ที่ดินตามกฎหมายกระทรวงให้ใช้บังคับผังเมืองรวมจังหวัดสุราษฎร์ธานี พ.ศ. 2560 พื้นที่โครงการ โรงแรม พังกา บีช รีสอร์ท (Panga Beach Resort) ตั้งอยู่ใน หมู่ที่ 4 ตำบลสิ่งงาม อำเภอเกาะสมุย จังหวัดสุราษฎร์ธานี ซึ่งจากการตรวจสอบการใช้ประโยชน์ที่ดินของโครงการ พบว่า พื้นที่โครงการตั้งอยู่บริเวณหมายเลข 1.3 กำหนดให้เป็นที่ดินประเภทชุมชน (สีชมพู) ตามกฎกระทรวง ข้อ 6 วรรคแรก สามารถประกอบกิจการโรงแรมได้ ซึ่งมีรายละเอียดดังนี้ ข้อ 5 การใช้ประโยชน์ที่ดินตามแผนผังกำหนดการใช้ประโยชน์ที่ดินตามที่ได้จำแนกประเภท ท้ายกฎกระทรวงนี้ ให้เป็นไปดังต่อไปนี้ (1) ที่ดินในบริเวณหมายเลข 1.1 ถึงหมายเลข 1.26 ที่กำหนดให้เป็นสีชมพู ให้เป็นที่ดินประเภทชุมชน ข้อ 6 ที่ดินประเภทชุมชน ให้ใช้ประโยชน์ที่ดินเพื่อการอยู่อาศัย พาณิชยกรรม เกษตรกรรม สถาบันการศึกษา สถาบันศาสนา สถาบันราชการ การสาธารณูปโภคและสาธารณูปการ สำหรับการให้ประโยชน์ที่ดินเพื่อกิจการอื่น ให้มีที่ว่างไม่น้อยกว่าร้อยละสามสิบของแปลงที่ดินที่ยื่นขออนุญาต ที่ดินประเภทนี้ ห้ามใช้ประโยชน์ที่ดินเพื่อกิจการตามที่กำหนดดังต่อไปนี้ (1) โรงงานตามกฎหมายว่าด้วยโรงงานตามประเภท ชนิด และจำพวก ท้ายกฎกระทรวงนี้ (2) คลังน้ำมันและสถานที่เก็บรักษาน้ำมัน ลักษณะที่สาม ตามกฎหมายว่าด้วยการควบคุมน้ำมันเชื้อเพลิง เพื่อการจำหน่าย เว้นแต่ที่ดินในบริเวณหมายเลข 1.11 (3) คลังก๊าซปิโตรเลียมเหลว สถานที่บรรจุก๊าซปิโตรเลียมเหลวประเภท	(1) ดำเนินการตามแบบแปลน และผังภูมิสถาปัตย์ รวมทั้งจัดสรรขนาดการใช้ประโยชน์ที่ดินแต่ละบริเวณให้เป็นไปตามที่ได้ออกแบบไว้ เพื่อไม่ให้เกิดความขัดแย้งกับกฎหมายที่เกี่ยวข้อง (2) ห้ามก่อสร้างหรือกระทำการใดๆ ที่ทำให้การใช้ประโยชน์ที่ดินเปลี่ยนแปลงไปในทางที่ขัดแย้งกับกฎหมายที่เกี่ยวข้อง	

ลงชื่อ
(นายธนาวุฒิ สุขเกษม)

เจ้าของโครงการ


สิงหาคม 2561

ลงชื่อ.....

(นายปภากร บัวพันธ์)

ผู้อำนวยการสิ่งแวดล้อม/ บริษัท โปรเกรสซีฟ คอนซัลแตนท์ จำกัด

สิงหาคม 2561

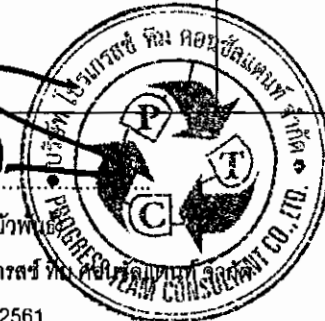

ตารางที่ 1 ผลกระทบสิ่งแวดล้อมที่สำคัญ มาตรการป้องกันและแก้ไขผลกระทบสิ่งแวดล้อม และมาตรการติดตามตรวจสอบผลกระทบสิ่งแวดล้อม โครงการ พังงา บีช รีสอร์ท (Panga Beach Resort) (ช่วงก่อสร้าง)

องค์ประกอบทางสิ่งแวดล้อม และคุณค่าต่างๆ	ผลกระทบต่อสิ่งแวดล้อมที่สำคัญ	มาตรการป้องกันและแก้ไขผลกระทบสิ่งแวดล้อม	มาตรการติดตามตรวจสอบ ผลกระทบสิ่งแวดล้อม
(6) การใช้ที่ดิน (ต่อ)	โรงบรรจุ สถานที่บรรจุก๊าซปิโตรเลียมเหลวประเภทห้องบรรจุ และสถานที่เก็บรักษาก๊าซปิโตรเลียมเหลวประเภทโรงเก็บตามกฎหมายว่าด้วยการควบคุมน้ำมันเชื้อเพลิง เว้นแต่ที่ดินในบริเวณหมายเลข 1.11 (4) สุสานและฌาปนสถานตามกฎหมายว่าด้วยสุสานและฌาปนสถาน (5) จัดสรรที่ดินเพื่อประกอบอุตสาหกรรม (6) ไซโลเก็บผลิตผลทางการเกษตร (7) กำจัดมูลฝอย การใช้ประโยชน์ที่ดินริมทางหลวงแผ่นดินหมายเลข 41 ทางหลวงแผ่นดินหมายเลข 44 ทางหลวงแผ่นดินหมายเลข 401 ทางหลวงแผ่นดินหมายเลข 417 ทางหลวงแผ่นดินหมายเลข 420 ทางหลวงแผ่นดินหมายเลข 4009 และทางหลวงแผ่นดินหมายเลข 4114 ให้มีที่ว่างตามแนวนานริมเขตทางไม่น้อยกว่า 6 เมตร การใช้ประโยชน์ที่ดินริมฝั่งแม่น้ำตาปี แม่น้ำพุมดวง คลองศก และคลองอูบั้น ให้มีที่ว่างตามแนวนานริมฝั่งตามสภาพธรรมชาติของแม่น้ำหรือคลองไม่น้อยกว่า 15 เมตร เว้นแต่เป็นการก่อสร้างเพื่อการคมนาคมและขนส่งทางน้ำหรือการสาธารณูปโภค ซึ่งจากการตรวจสอบตามกฎหมายกระทรวงฯ ข้างต้น พบว่า พื้นที่โครงการฯ ใช้ประโยชน์เพื่อประกอบกิจกรรมโรงแรม ดังนั้น จะเห็นได้ว่าการดำเนินโครงการฯ ไม่ขัดต่อกฎกระทรวงฯ ดังกล่าว แต่อย่างไร จึงกล่าวได้ว่าผลกระทบอยู่ในระดับต่ำ 2) การใช้ประโยชน์ที่ดินตามประกาศกระทรวงทรัพยากรธรรมชาติและสิ่งแวดล้อม เรื่อง กำหนดเขตพื้นที่และมาตรการคุ้มครองสิ่งแวดล้อม ในบริเวณท้องที่ตำบลลี้จิงาม ตำบลบ่อผุด ตำบลมะเร็ด ตำบลแม่น้ำ ตำบลหน้าเมือง ตำบลอ่างทอง ตำบลลิปะน้อย อำเภอเกาะสมุย และตำบลเกาะพะงัน ตำบล		

ลงชื่อ

.....

(นายอนุชาติ สุขเกษม)

เจ้าของโครงการ

สิงหาคม 2561

ลงชื่อ

.....

(นายปภากร บัวพันธ์)

ผู้อำนวยการสิ่งแวดล้อม/ บริษัท โปรเกรส ทีม คอนซัลแตนท์ จำกัด

สิงหาคม 2561



ตารางที่ 1 ผลกระทบสิ่งแวดล้อมที่สำคัญ มาตราการป้องกันและแก้ไขผลกระทบสิ่งแวดล้อม และมาตรการติดตามตรวจสอบผลกระทบสิ่งแวดล้อม โครงการ พังกา ปังรี รีสอร์ท (Panga Beach Resort) (ช่วงก่อสร้าง)

องค์ประกอบทางสิ่งแวดล้อม และคุณค่าต่างๆ	ผลกระทบสิ่งแวดล้อมที่สำคัญ	มาตรการป้องกันและแก้ไขผลกระทบสิ่งแวดล้อม	มาตรการติดตามตรวจสอบผลกระทบสิ่งแวดล้อม
(6) การใช้ที่ดิน (ต่อ)	บ้านใต้ ตำบลเกาะเต่า อำเภอเกาะพะงัน จังหวัดสุราษฎร์ธานี พ.ศ. 2557 จากประกาศกระทรวงทรัพยากรธรรมชาติและสิ่งแวดล้อมฯ ได้กำหนดนิยามเกี่ยวกับแนวชายฝั่งทะเล ไว้ดังนี้ ข้อ 1 ในประกาศนี้ "แนวชายฝั่งทะเล" หมายความว่า แนวที่น้ำทะเลขึ้นสูงสุดตามปกติทางธรรมชาติ ข้อ 2 ให้พื้นที่ที่ได้มีการกำหนดให้เป็นเขตอนุรักษ์ และเขตควบคุมอาคารของจังหวัดสุราษฎร์ธานีดังต่อไปนี้ เป็นเขตพื้นที่ที่ได้ให้มาตการคุ้มครองสิ่งแวดล้อม ตามหลักเกณฑ์ที่กำหนดไว้ในประกาศนี้ (1) พื้นที่ภายในแนวเขตตามพระราชกฤษฎีกาให้พระราชบัญญัติควบคุมอาคาร พ.ศ. 2522 บังคับในท้องที่บางแห่งในจังหวัดสมุทรสงคราม จังหวัดราชบุรี จังหวัดเพชรบุรี จังหวัดประจวบคีรีขันธ์ จังหวัดชุมพร จังหวัดสุราษฎร์ธานี จังหวัดนครศรีธรรมราช จังหวัดสงขลา จังหวัดปัตตานี และจังหวัดนราธิวาส พ.ศ. 2534 เฉพาะบางส่วนของจังหวัดสุราษฎร์ธานี (2) พื้นที่ภายในแนวเขตตามประกาศกระทรวงเกษตรและสหกรณ์ เรื่องกำหนดห้ามใช้เครื่องมือทำการประมงบางชนิดทำการประมงในฤดูปลายี่ไข วางไข่ และเลี้ยงตัวในวัยอ่อนในที่จับสัตว์น้ำบางส่วนของจังหวัดประจวบคีรีขันธ์ ชุมพร และสุราษฎร์ธานี ภายในระยะเวลาที่กำหนด ลงวันที่ 24 มกราคม พ.ศ. 2550 เฉพาะบางส่วนของจังหวัดสุราษฎร์ธานี ให้จำแนกพื้นที่ตามวรรคหนึ่ง เป็น 7 บริเวณ ดังต่อไปนี้		




ลงชื่อ **ปิณฑุณี สิงห์ทอง**
(นายปิณฑุณี สิงห์ทอง)

ลงชื่อ **25/1/2561**
(นายปภากร บัวพันธ์)

ผู้ชำนาญการสิ่งแวดล้อม/บริษัท โปรดักส์ ทีม คอนสตรัคชั่น จำกัด

ตารางที่ 1 ผลกระทบสิ่งแวดล้อมที่สำคัญ มาตรการป้องกันและแก้ไขผลกระทบสิ่งแวดล้อม และมาตรการติดตามตรวจสอบผลกระทบสิ่งแวดล้อม โครงการ พังงา บีช รีสอร์ท (Panga Beach Resort) (ช่วงก่อสร้าง)

องค์ประกอบทางสิ่งแวดล้อม และคุณค่าต่างๆ	ผลกระทบต่อสิ่งแวดล้อมที่สำคัญ	มาตรการป้องกันและแก้ไขผลกระทบสิ่งแวดล้อม	มาตรการติดตามตรวจสอบ ผลกระทบสิ่งแวดล้อม
(6) การใช้ที่ดิน (ต่อ)	บริเวณที่ 1 ได้แก่ พื้นที่น่านน้ำทะเลภายในเส้นล้อมรอบ ณ จุดพิกัดยูทีเอ็ม WGS 84 ดังต่อไปนี้ จุดที่ 1 x 595000 Y 1085000 จุดที่ 2 x 637300 Y 1085000 จุดที่ 3 x 637300 Y 1027000 จุดที่ 4 x 595000 Y 1027000 ทั้งนี้ไม่รวมพื้นที่แปลงสัมปทานปิโตรเลียมแปลงที่ G5/43 บริเวณที่ 2 ได้แก่ พื้นที่บนแผ่นดินนับจากแนวชายฝั่งทะเลเข้าไปในแผ่นดินของเกาะสมุยเกาะแตน อำเภอเกาะสมุย และเกาะพะงัน อำเภอเกาะพะงัน ยกเว้นบริเวณที่ 3 บริเวณที่ 3 ได้แก่ (1) พื้นที่ที่มีความสูงจากระดับน้ำทะเลปานกลางตั้งแต่ 80 เมตร ถึง 140 เมตร ในพื้นที่เกาะสมุย อำเภอเกาะสมุย และเกาะพะงัน อำเภอเกาะพะงัน (2) พื้นที่ที่มีความสูงจากระดับน้ำทะเลปานกลางเกินกว่า 140 เมตรขึ้นไป ในพื้นที่เกาะสมุย อำเภอเกาะสมุย และเกาะพะงัน อำเภอเกาะพะงัน (3) พื้นที่ที่มีความสูงจากระดับน้ำทะเลปานกลางเกินกว่า 80 เมตรขึ้นไป ในพื้นที่เกาะแตน อำเภอเกาะสมุย บริเวณที่ 4 ได้แก่ พื้นที่บนแผ่นดินนับจากแนวชายฝั่งทะเลเข้าไปในแผ่นดินทั้งหมดของเกาะมัดเล้งเกาะฟาน เกาะวังโน เกาะวังนอก เกาะราบ เกาะมัดตุม อำเภอเกาะสมุย บริเวณที่ 5 ได้แก่ พื้นที่บนแผ่นดินนับจากแนวชายฝั่งทะเลเข้าไปในแผ่นดินทั้งหมดของเกาะมัดแดง เกาะมัดโกง เกาะหัวตะเข้ เกาะดิน เกาะแม่ทับ เกาะแมลงป่อง เกาะฟานใหญ่ เกาะส้ม เกาะคุดหมูน้อย เกาะแหลมทรายใน เกาะแหลมทรายนอก อำเภอเกาะสมุย เกาะกงเกลี้ยง เกาะม้า เกาะกงธารเสด็จ เกาะแตนอก เกาะแตโน อำเภอเกาะพะงัน		

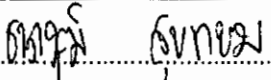ลงชื่อ 

(นายธนาวุฒิ สุขเกษม)

เจ้าของโครงการ

สิงหาคม 2561

ลงชื่อ

(นายปภากร นาคพันธ์)

ผู้อำนวยการสิ่งแวดล้อม/ บริษัท โปรเกรส ทีม คอนซัลแตนท์ จำกัด

สิงหาคม 2561



ตารางที่ 1 ผลกระทบสิ่งแวดล้อมที่สำคัญ มาตรการป้องกันและแก้ไขผลกระทบสิ่งแวดล้อม และมาตรการติดตามตรวจสอบผลกระทบสิ่งแวดล้อม โครงการ พังกา บีช รีสอร์ท (Panga Beach Resort) (ช่วงก่อสร้าง)

องค์ประกอบทางสิ่งแวดล้อม และคุณค่าต่างๆ	ผลกระทบสิ่งแวดล้อมที่สำคัญ	มาตรการป้องกันและแก้ไขผลกระทบสิ่งแวดล้อม	มาตรการติดตามตรวจสอบ ผลกระทบสิ่งแวดล้อม
	บริเวณที่ 6 ได้แก่ พื้นที่บนแผ่นดินนับจากแนวชายฝั่งทะเลเข้าไปในแผ่นดินทั้งหมดของเกาะกงทรายแดง เกาะกง เกาะกงน้อย เกาะกงวัน อำเภอกะพะงั่น เกาะราใหญ่ เกาะหลัก เกาะทะเล เกาะเจตมูล เกาะพึ่ง เกาะกงออก เกาะนาเทียน เกาะฟ่านน้อย เกาะราหิน เกาะราเทียน อำเภอกะสมุย และเกาะอื่น ๆ ที่อยู่ในน่านน้ำบริเวณที่ 1 ยกเว้นที่ปรากฏในบริเวณที่ 4 ถึงบริเวณที่ 7 บริเวณที่ 7 ได้แก่ (1) พื้นที่บนแผ่นดินนับจากแนวชายฝั่งทะเลเข้าไปในแผ่นดินทั้งหมดของเกาะเต่า เกาะนางยวน และเกาะนางเต่า (2) พื้นที่น่านน้ำทะเลภายในเส้นล้อมรอบดังต่อไปนี้ จุดที่ 1 x 572000 Y 1130000 จุดที่ 2 x 610000 Y 1130000 จุดที่ 3 x 610000 Y 1102000 จุดที่ 4 x 527000 Y 1102000 จากการตรวจสอบพื้นที่ตามประกาศกระทรวงทรัพยากรธรรมชาติและสิ่งแวดล้อมฯ พบว่า พื้นที่โครงการตั้งอยู่ในบริเวณที่ 2 3) สภาพการใช้ประโยชน์ที่ดินปัจจุบัน บริเวณโครงการและใกล้เคียง จากการสำรวจจากสนาม (ตุลาคม, 2560) พบว่า พื้นที่โดยรอบโครงการส่วนใหญ่มีการใช้ประโยชน์เป็น โรงแรม บ้านพักอาศัย รีสอร์ท ร้านค้า ร้านอาหาร และสถานประกอบการต่างๆ จากการศึกษาการใช้ที่ดินโดยรอบพื้นที่โครงการ บริษัทฯ ได้ศึกษาภาพถ่ายทางอากาศ ในระยะรัศมีประมาณ 1 กิโลเมตร จากพื้นที่โครงการ และการสำรวจจากสนามเพิ่มเติมให้สอดคล้องกับการใช้ประโยชน์ที่ดินในปัจจุบัน เพื่อนำมาจัดทำภาพแสดงการใช้ประโยชน์ที่ดินบริเวณโดยรอบพื้นที่โครงการ โดยจำแนกประเภทการใช้ที่ดินบริเวณพื้นที่		

ลงชื่อ
(นายธนาวุฒิ สุขเกษม)
เจ้าของโครงการ
สิงหาคม 2561

ลงชื่อ
(นายปภากร บัวพันธ์)
ผู้อำนวยการสิ่งแวดล้อม/ บริษัท โปรเกรสส์ ทิม คอนซัลแตนท์ จำกัด
สิงหาคม 2561



ตารางที่ 1 ผลกระทบสิ่งแวดล้อมที่สำคัญ มาตรการป้องกันและแก้ไขผลกระทบสิ่งแวดล้อม และมาตรการติดตามตรวจสอบผลกระทบสิ่งแวดล้อม โครงการ พังกา บีช รีสอร์ท (Panga Beach Resort) (ช่วงก่อสร้าง)

องค์ประกอบทางสิ่งแวดล้อม และคุณค่าต่างๆ	ผลกระทบต่อสิ่งแวดล้อมที่สำคัญ	มาตรการป้องกันและแก้ไขผลกระทบสิ่งแวดล้อม	มาตรการติดตามตรวจสอบ ผลกระทบสิ่งแวดล้อม
	โครงการและใกล้เคียง ขนาดและสัดส่วนของที่ดินแต่ละประเภทพื้นที่ที่ศึกษา จากข้อมูลพบว่า สามารถจัดลักษณะการใช้ประโยชน์ที่ดินในพื้นที่ศึกษาได้ 7 ประเภท โดยมีการใช้ประโยชน์ที่ดินส่วนใหญ่เป็นพื้นที่ทะเล คิดเป็นร้อยละ 51.29 รองลงมา ได้แก่ พื้นที่โล่ง/รกร้าง คิดเป็นร้อยละ 28.09 พื้นที่ที่อยู่อาศัย คิดเป็นร้อยละ 14.49 พื้นที่ถนน/ซอย คิดเป็นร้อยละ 4.15พื้นที่ชายหาด คิดเป็นร้อยละ 1.48พื้นที่อ่อนไหว (โรงเรียนวัดศิริมัส) คิดเป็นร้อยละ 0.35 และพื้นที่อ่อนไหว (วัดศิริมัส) คิดเป็นร้อยละ 0.15 ตามลำดับ ดังนั้น โดยภาพรวมการใช้ประโยชน์ที่ดินของโครงการไม่ขัดต่อกฎหมายที่เกี่ยวข้องแต่อย่างใด ดังนั้นผลกระทบจึงอยู่ในระดับต่ำ		
4. คุณค่าคุณภาพชีวิต			
4.1 สภาพสังคม-เศรษฐกิจ	ในช่วงดำเนินการก่อสร้างโครงการจะมีการว่าจ้างแรงงานทั้งในพื้นที่และนอกพื้นที่สูงสุดประมาณ 100 คน โครงการมีกำหนดระยะเวลาในการก่อสร้างประมาณ 18 เดือน การเกิดขึ้นของโครงการจะทำให้คุณภาพชีวิตของประชาชนโดยเฉพาะในเขตพื้นที่ดีขึ้นคือ มีการว่าจ้างแรงงานและมีแหล่งงานเกิดขึ้นในพื้นที่ และยังเป็นการช่วยให้เกิดการขยายตัวทางด้านเศรษฐกิจบริเวณพื้นที่โครงการโดยเฉพาะกลุ่มร้านขายสินค้าประเภทเครื่องอุปโภค-บริโภค นอกจากนี้ โครงการยังมีส่วนทำให้เกิดการหมุนเวียนของเงินตราที่เกิดขึ้นกับกลุ่มธุรกิจการค้าประเภทวัสดุการก่อสร้าง ทำให้ส่งผลโยนไปถึงสภาพเศรษฐกิจโดยรวมของประเทศ ผลการดำเนินโครงการนอกจากจะเป็นการช่วยเหลือภาวะเศรษฐกิจในปัจจุบันของประเทศอีกทางหนึ่งแล้วยังส่งผลทำให้จำนวนประชากรว่างงานน้อยลงอีกทางหนึ่งด้วย ทั้งนี้ บริษัทที่ปรึกษา ได้ประเมินผลกระทบด้านเศรษฐกิจ-สังคม และคุณค่า	(1) จัดให้มีผู้รับเรื่องร้องเรียนบริเวณด้านหน้าพื้นที่โครงการ (2) จัดให้มีผ้าใบป้องกันแสง หรือวัสดุอื่นที่เหมาะสมปิดกั้นตัวอาคาร เพื่อป้องกันฝุ่นละอองฟุ้งกระจาย และเศษวัสดุก่อสร้างร่วงหล่น (3) จัดให้มีระบบบำบัดน้ำเสียสำเร็จรูปในการรองรับน้ำเสียจากห้องส้วม (4) จัดให้มีถังรองรับมูลฝอยภายในพื้นที่ก่อสร้าง (5) มีการคัดเลือกคนงานและพิจารณาคนในท้องถิ่นเป็นอันดับแรก (6) กำหนดกฎระเบียบการทำงานอย่างชัดเจน และควบคุมดูแลคนงานอย่างเคร่งครัด (7) จัดให้มีขอบเขตของที่พักคนงานชั่วคราวกั้นเขตพื้นที่ก่อสร้าง อย่างชัดเจน	(1) จัดให้มีเจ้าหน้าที่โครงการตรวจติดตามการจัดทำประกันความเสียหาย อันเนื่องมาจากการก่อสร้างของโครงการกับบริษัทประกันภัย (2) จัดให้มีเจ้าหน้าที่คอยเยี่ยมเยียน บ้านพักอาศัยที่อยู่ใกล้เคียงพื้นที่โครงการอย่างสม่ำเสมอ (3) จัดให้มีเจ้าหน้าที่รับผิดชอบในการรับเรื่องร้องเรียน และหาแนว อื่นเนื่องมาจากการดำเนินโครงการ

ลงชื่อ

สุภาวดี สุขเกษม

(นายธนาวดี สุขเกษม)

เจ้าของโครงการ

สิงหาคม 2561

ลงชื่อ

ปัทมาพร บัวพันธ์

(นายปภากร บัวพันธ์)

ผู้อำนวยการสิ่งแวดล้อม/ บริษัท โปรเกรส จำกัด

สิงหาคม 2561

[illegible]

ของศูนย์ประสานงานทางวิชาการและ
เทคโนโลยีการศึกษาต่าง ๆ

(୧୫)

4.1 สภาพทางสังคม-เศรษฐกิจ

ពិធីប្រគល់ស្នូលដល់ស្ថាប័នទទួលខុសត្រូវ

កម្ពុជាមានប្រជាជនច្រើនបំផុតនៅក្នុងតំបន់អាស៊ីអាគ្នេយ៍។

កម្ពុជាជាមិត្តរួមនៃ
កម្ពុជាជាមិត្តរួមនៃ

29/177

2561 JULY 1957

[illegible]

(កត្តាបោសសម្អាត ក្នុងសង្គមកម្ពុជា)

ᐅᐅᐅ

NAME _____

2561 JULY 1952

• ୫୫୩୪

(អង្គការ ឧបសគ្គសាសនា)

ตารางที่ 1 ผลกระทบสิ่งแวดล้อมที่สำคัญ มาตรการป้องกันและแก้ไขผลกระทบสิ่งแวดล้อม และมาตรการติดตามตรวจสอบผลกระทบสิ่งแวดล้อม โครงการ พังกา บีช รีสอร์ท (Panga Beach Resort) (ช่วงก่อสร้าง)

องค์ประกอบทางสิ่งแวดล้อม และคุณค่าต่างๆ	ผลกระทบต่อสิ่งแวดล้อมที่สำคัญ	มาตรการป้องกันและแก้ไขผลกระทบสิ่งแวดล้อม	มาตรการติดตามตรวจสอบ ผลกระทบสิ่งแวดล้อม
4.1 สภาพสังคม-เศรษฐกิจ (ต่อ)		พักผ่อนของผู้อยู่อาศัยในอาคารใกล้เคียงโครงการ 7. วางผังบริเวณพื้นที่ก่อสร้าง โดยออกแบบจัดระบบเครื่องจักร เครื่องยนต์ ที่มีเสียงดังไว้ให้ห่างจากบ้านเรือนประชาชนให้มากที่สุดเท่าที่จะทำได้ ด้านการใช้น้ำ 1. จัดให้มีถังเก็บน้ำสำรองสำหรับใช้ในกิจกรรมการก่อสร้าง 2. ควบคุมดูแลคนงานก่อสร้างให้มีการใช้น้ำอย่างประหยัดให้มากที่สุด รวมทั้งรณรงค์ให้มีการใช้น้ำอย่างประหยัด 3. ตรวจสอบดูแลระบบจ่ายน้ำ และระบบเส้นท่อที่จ่ายน้ำในจุดในที่ก่อสร้าง ให้อยู่ในสภาพดีอยู่เสมอ ด้านการจัดการน้ำเสีย 1. จัดให้มีห้องส้วมสำหรับคนงานที่ถูกสุขลักษณะ และดูแลส้วมให้อยู่ในสภาพที่ใช้งานได้ดีอยู่เสมอ รวมทั้งกำชับเข้มงวดให้คนงานก่อสร้างจัดการสิ่งปฏิกูลและขับถ่ายเฉพาะในห้องส้วมที่จัดไว้ให้เท่านั้น 2. กำชับให้คนงานมาชำระล้างร่างกายและเศษวัสดุจากเครื่องมือและอุปกรณ์ต่างๆ ที่บริเวณชำระล้างที่จัดเตรียมไว้เท่านั้น การระบายน้ำและการป้องกันน้ำท่วม 1. จัดให้มีรางระบายน้ำชั่วคราวรอบๆ บริเวณชำระล้าง 2. จัดให้มีการขุดลอกตะกอนในรางระบายน้ำชั่วคราว	

ลงชื่อ.....

(นายอนุชาติ สุขเกษม)

เจ้าของโครงการ

สิงหาคม 2561

ลงชื่อ.....

(นายปภากร บัวพันธ์)

ผู้อำนวยการสิ่งแวดล้อม/ บริษัท โปรเกรส จำกัด

สิงหาคม 2561



ตารางที่ 1 ผลกระทบสิ่งแวดล้อมที่สำคัญ มาตรการป้องกันและแก้ไขผลกระทบสิ่งแวดล้อม และมาตรการติดตามตรวจสอบผลกระทบสิ่งแวดล้อม โครงการ พังกา บีช รีสอร์ท (Panga Beach Resort) (ช่วงก่อสร้าง)

องค์ประกอบทางสิ่งแวดล้อม และคุณค่าต่างๆ	ผลกระทบต่อสิ่งแวดล้อมที่สำคัญ	มาตรการป้องกันและแก้ไขผลกระทบสิ่งแวดล้อม	มาตรการติดตามตรวจสอบ ผลกระทบสิ่งแวดล้อม
4.1 สภาพสังคม-เศรษฐกิจ (ต่อ)		3. ป้องกันมิให้ดิน ทราย หิน หรือวัสดุก่อสร้างอื่นๆ ตกลงไปในน้ำ การจัดการขยะ 1. จัดพื้นที่กองวัสดุก่อสร้าง ไม่ปล่อยให้กระจัดกระจายหลายจุด เพื่อความเป็นระเบียบและสะดวกต่อการจัดเก็บ 2. จัดให้มีภาชนะรองรับมูลฝอยที่ทนทานและมีฝาปิดมิดชิด ตั้งไว้ภายในพื้นที่โครงการ 3. เศษวัสดุที่จะนำออกไปกำจัดนอกพื้นที่โครงการ จะต้องมียานพาหนะหรือเครื่องป้องกันการร่วงหล่นบนผิวจราจร การควบคุมและการขนส่ง 1. ห้ามมิให้อครรถบรรทุก หรือวางวัสดุก่อสร้างในบริเวณด้านหน้าโครงการเพื่อป้องกันการกีดขวางการจราจร 2. จัดระบบการจราจรให้มีความปลอดภัย โดยการติดตั้งป้ายสัญญาณจราจรและจัดเจ้าหน้าที่ดูแลให้ความสะดวกภายในพื้นที่โครงการ โดยเฉพาะอย่างยิ่งบริเวณทางเข้า-ออก 3. จำกัดความเร็วของรถบรรทุกที่ใช้ในการขนส่งวัสดุก่อสร้างให้ช้าได้ไม่เกิน 30 กม/ชม. โดยเฉพาะอย่างยิ่งเมื่อเข้าสู่เขตชุมชน 4. หลีกเลี่ยงการขนส่งวัสดุก่อสร้างในช่วงโมงเร่งด่วน ด้านความปลอดภัยสาธารณะและการเกิดอุบัติเหตุ 1. จัดให้มีหัวหน้าคนงานหรือผู้ควบคุมดูแลความปลอดภัย	

ลงชื่อ.....
(นายณนาวุฒิ สุขเกษม)
เจ้าของโครงการ
สิงหาคม 2561

ลงชื่อ.....
(นายปภากร บัวพันธ์)
ผู้อำนวยการสิ่งแวดล้อม/ บริษัท โปรเกรส ทีม คอนซัลแตนท์ จำกัด
สิงหาคม 2561

ตารางที่ 1 ผลกระทบสิ่งแวดล้อมที่สำคัญ มาตรการป้องกันและแก้ไขผลกระทบสิ่งแวดล้อม และมาตรการติดตามตรวจสอบผลกระทบสิ่งแวดล้อม (Panga Beach Resort) (ช่วงก่อสร้าง)

องค์ประกอบทางสิ่งแวดล้อม และคุณค่าต่างๆ	ผลกระทบสิ่งแวดล้อมที่สำคัญ	มาตรการป้องกันและแก้ไขผลกระทบสิ่งแวดล้อม	มาตรการติดตามตรวจสอบผลกระทบสิ่งแวดล้อม
4.1 สภาพสังคม-เศรษฐกิจ (ต่อ)		ค.งานอย่างเข้มงวด 2. จัดหาป้ายประกาศหรือสัญญาณเตือน และหรือเจ้าหน้าที่รักษาความปลอดภัยไม่ให้ผู้ที่ไม่เกี่ยวข้องเข้ามาในบริเวณพื้นที่ก่อสร้างเพื่อป้องกันอุบัติเหตุที่จะเกิดขึ้น 3. จัดให้มีเวรยามรักษาความปลอดภัยออกตรวจลาดตรวจและควบคุมอย่างสม่ำเสมอ 4. จัดให้มีน้ำไปหรือวัสดุป้องกันการร่วงหล่นรอบตัวอาคารที่มีการก่อสร้าง 5. ให้ระมัดระวังและควบคุมดูแลขณะใช้งานเครื่องมือ เครื่องจักร หรือในระหว่างการทำงาน ย้ายวัสดุก่อสร้างและเครื่องมือ เครื่องจักรเพื่อให้เกิดความปลอดภัยมากที่สุด 6. หากมีเหตุทำให้เกิดความเสียหายทั้งร่างกายและทรัพย์สินของประชาชนที่อาศัยอยู่โดยรอบ ให้ผู้รับเหมาก่อสร้างติดตามตรวจสอบรวมถึงชดเชยค่าเสียหายที่เกิดขึ้นโดยเร่งด่วน 7. การเดินสายไฟทุกชั้นตอนจะต้องกระทำอย่างถูกหลักวิชาการ 8. จัดให้มีการติดตั้งถังดับเพลิงเคมีในสถานที่ทำงานที่คาดว่าจะเกิดเพลิงไหม้ได้ง่าย และตรวจสอบให้อยู่ในสภาพดีอยู่เสมออย่างน้อย 1 เดือน/ครั้ง 9. จัดให้มีบริเวณสุขาสำหรับรับคนงาน โดยให้อยู่ห่างจากวัสดุที่เป็นอันตราย และกำชับให้ดับไฟให้สนิททุกครั้ง	

ลงชื่อ ไพฑูริย์ สุขเกษม
(นายไพฑูริย์ สุขเกษม)

เจ้าของโครงการ

สิงหาคม 2561

ลงชื่อ ไพฑูริย์ สุขเกษม
(นายไพฑูริย์ สุขเกษม)

ผู้อำนวยการสิ่งแวดล้อม/บริษัท โปรเกรสส์ ทีม คอนสตรัคชั่น จำกัด

สิงหาคม 2561

ตารางที่ 1 ผลกระทบสิ่งแวดล้อมที่สำคัญ มาตรการป้องกันและแก้ไขผลกระทบสิ่งแวดล้อม และมาตรการติดตามตรวจสอบผลกระทบสิ่งแวดล้อม โครงการ พังกา ปิซ วีสอร์ท (Panga Beach Resort) (ช่วงก่อสร้าง)

องค์ประกอบทางสิ่งแวดล้อม และคุณค่าต่างๆ	ผลกระทบต่อสิ่งแวดล้อมที่สำคัญ	มาตรการป้องกันและแก้ไขผลกระทบสิ่งแวดล้อม	มาตรการติดตามตรวจสอบ ผลกระทบสิ่งแวดล้อม
4.1 สภาพสังคม-เศรษฐกิจ (ต่อ)		ด้านทัศนียภาพและสุนทรียภาพ 1. จัดทำรั้วสังกะสี สูง 3 เมตร ล้อมรอบบริเวณพื้นที่ก่อสร้าง เพื่อ บดบังภูมิทัศน์ที่ไม่ดีจากการก่อสร้าง 2. จัดให้มีผ้าคลุมอาคารที่ก่อสร้างเพื่อลดภาพที่ไม่น่ามองในช่วง ก่อสร้างรวมทั้งป้องกันฝุ่นละอองจากตัวอาคารร่วมด้วย (11) มาตรการป้องกันและแก้ไขผลกระทบไม่ให้เกิดผลเสียต่อ ชุมชนและสิ่งแวดล้อมภายนอก มีดังนี้ 1. จัดทำรั้วสังกะสี สูง 3 เมตร ล้อมรอบบริเวณพื้นที่ก่อสร้าง เพื่อ บดบังภูมิทัศน์ที่ไม่ดีจากการก่อสร้าง 2. ต้องจัดให้มีผ้าใบคลุมรอบอาคารโครงการทั้ง 4 ด้านตั้งแต่ชั้นที่ 2 ถึงชั้นหลังคาของอาคารโครงการ เพื่อป้องกันฝุ่นละอองและเศษวัสดุ ร่วงหล่นต่อผู้พักอาศัยโดยรอบพื้นที่โครงการ 3. ห้ามมิให้ผู้ใดล้างรถยนต์หรือล้อเลื่อนลงบนถนนที่สาธารณะ และทำให้ถนนหรือที่สาธารณะสกปรก 4. ห้ามมิให้ผู้ใดปล่อยเศษวัสดุที่เหลือจากการก่อสร้างหรือที่ติดค้าง มากับรถบรรทุกวัสดุลงบนถนน ทางระบายน้ำหรือในที่สาธารณะใดๆ 5. จัดให้มีเวรยามดูแลด้านการจราจร เพื่ออำนวยความสะดวกในการ การจราจรในช่วงเวลาที่มีการขนส่งวัสดุอุปกรณ์ก่อสร้างทุกครั้งที่ 6. กำหนดกฎระเบียบการทำงานอย่างชัดเจน และควบคุม คนงานอย่างเคร่งครัด	

ลงชื่อ จิรพงศ์ สุขเกษม
(นายอนุชาติ สุขเกษม)
เจ้าของโครงการ
สิงหาคม 2561

ลงชื่อ ปัทมพันธ์ บัวพันธ์
(นายปัทมพันธ์ บัวพันธ์)
ผู้อำนวยการสิ่งแวดล้อม/ บริษัท โปรเกรส ทีม คอนซัลแตนท์ จำกัด
สิงหาคม 2561



ตารางที่ 1 ผลกระทบสิ่งแวดล้อมที่สำคัญ มาตรการป้องกันและแก้ไขผลกระทบสิ่งแวดล้อม และมาตรการติดตามตรวจสอบผลกระทบสิ่งแวดล้อม โครงการ พังกา บีช รีสอร์ท (Panga Beach Resort) (ช่วงก่อสร้าง)

องค์ประกอบทางสิ่งแวดล้อม และคุณค่าต่างๆ	ผลกระทบต่อสิ่งแวดล้อมที่สำคัญ	มาตรการป้องกันและแก้ไขผลกระทบสิ่งแวดล้อม	มาตรการติดตามตรวจสอบ ผลกระทบสิ่งแวดล้อม
		7. ควบคุมคนงานให้ปฏิบัติตามระเบียบที่กำหนดไว้อย่างเคร่งครัด 8. ในเวลากลางคืน ให้เปิดไฟส่องสว่างโดยรอบพื้นที่โครงการ 9. จัดให้มีตู้รับเรื่องร้องเรียน บริเวณด้านหน้าพื้นที่โครงการ 10. จัดให้มีการดำเนินการตรวจสอบผลกระทบจากโครงการต่ออาคารและที่ดินข้างเคียง ตลอดระยะเวลาก่อสร้าง	
4.2 สาธารณสุข	การดำเนินการช่วงก่อสร้างอาจมีผลกระทบต่อสุขภาพอนามัยของคนงานก่อสร้างและประชาชนในพื้นที่ศึกษา ซึ่งจากการดำเนินการดังกล่าว พบว่า ปัจจัยที่ส่งผลกระทบต่อสุขภาพอนามัยตามแนวคิดทางระบาดวิทยาสิ่งแวดล้อม (Environment Epidemiology) อันประกอบด้วย เชื้อโรค (Agent) มนุษย์ (Host) และสิ่งแวดล้อม (Environment) อยู่ในภาวะสมดุล เนื่องจากวิธีการจัดการมลพิษแต่ละประเภทที่กล่าวไว้ข้างต้น ในขณะเดียวกันในประเด็นของโรคระบาดของระบบทางเดินอาหาร สามารถพบได้ในกลุ่มคนงานก่อสร้าง ซึ่งมีสาเหตุมาจากพฤติกรรมกรรมการบริโภคที่ไม่ถูกสุขลักษณะ ดังนั้นโครงการจะต้องกำหนดให้บริษัทรับเหมาให้ความรู้แก่กลุ่มคนงานดังกล่าวในเรื่องพฤติกรรมกรรมการบริโภคและสุขอนามัยขั้นพื้นฐาน รวมทั้งการจัดหาระบบสุขาภิบาลขั้นพื้นฐานให้กับกลุ่มคนงานดังกล่าวเพื่อป้องกันการเกิดโรคระบาดตลอดช่วงก่อสร้าง การประเมินผลกระทบด้านสุขภาพ ในช่วงก่อสร้างของโครงการ 1. ผู้ละออง <u>ผลกระทบต่อสุขภาพทางกายภาพ</u> ผู้ละอองทำให้เกิดการระคายเคืองตา และส่วนต่างๆ ของระบบทางเดินหายใจ	มาตรการป้องกันและแก้ไขผลกระทบด้านสุขภาพ 1. ผู้ละออง (1) จัดทำรั้วทึบโดยรอบแนวเขตที่ดิน ความสูงไม่น้อยกว่า 2 เมตร (2) ติดตั้งผ้าใบที่บดตั้งแต่ชั้นล่างจนถึงชั้นสูงสุดโดยรอบอาคาร (3) กำหนดความสูงของยานพาหนะที่ใช้ขนส่งวัสดุอุปกรณ์ก่อสร้างตามพระราชบัญญัติการจราจรทางบก (4) กำหนดช่วงเวลาขนส่งดินนอกช่วงเวลาเร่งด่วน ให้เป็นไปตามกฎหมายกำหนด และได้รับความเห็นชอบจากพนักงานตำรวจท้องที่ (5) ใช้ผ้าคลุมรถบรรทุกที่ใช้ขนส่งวัสดุก่อสร้าง หิน หินทราย เพื่อป้องกันการร่วงหล่นลงบนถนน (6) จัดพรมน้ำบริเวณพื้นที่ก่อสร้างหรือบริเวณที่ทำให้เกิดฝุ่นวันละ 2 ครั้ง เช้าและเย็น ตลอดระยะเวลาการก่อสร้าง (7) การกระทำใดๆ ที่อาจก่อให้เกิดมลภาวะ ให้จัดทำในพื้นที่ที่คลุมผ้าใบหรือในห่อที่มีหลังคา และผนังปิดด้านข้างอีก 3 ด้าน ลัดให้มีการตรวจวัดฝุ่นละออง (TSP และ PM10) ภายในพื้นที่โครงการและ	- ตรวจสอบถึงมูลฝอยให้อยู่ในสภาพดีอยู่เสมอถ้ามีการชำรุดต้องดำเนินการแก้ไขในทันที - ตรวจสอบการระบายน้ำเป็นประจำทุก 1 เดือน เพื่อมิให้มีการอุดตันเศษขยะ เศษอาหาร ซึ่งเป็นแหล่งอาหารของหนู - ตรวจสอบและกำจัดแหล่งลูกน้ำยุงลายเป็นประจำสัปดาห์ละ 1 ครั้ง - ตรวจสอบสุขภาพคนงานอย่างน้อยปีละ 1 ครั้งตลอดระยะเวลาการก่อสร้าง - ตรวจสอบห้องน้ำ-ห้องส้วมในที่พักอาศัยให้สะอาดอยู่เสมอให้ตรวจสอบสุขภาพคนงานก่อน

ลงชื่อ..... ณัฏฐ์ กิจงาม

(นายณัฏฐ์ กิจงาม)

เจ้าของโครงการ

สิงหาคม 2561

ลงชื่อ.....

(นายปภากร บัวพันธ์)

ผู้อำนวยการสิ่งแวดล้อม/ บริษัท ไพเรกซ์ จำกัด (มหาชน)

สิงหาคม 2561

ตารางที่ 1 ผลกระทบสิ่งแวดล้อมที่สำคัญ มาตราการป้องกันและแก้ไขผลกระทบสิ่งแวดล้อม และมาตรการติดตามตรวจสอบผลกระทบสิ่งแวดล้อม (Panga Beach Resort) (ช่วงก่อสร้าง)

องค์ประกอบทางสิ่งแวดล้อม และคุณค่าต่างๆ	ผลกระทบสิ่งแวดล้อมที่สำคัญ	มาตรการป้องกันและแก้ไขผลกระทบสิ่งแวดล้อม	มาตรการติดตามตรวจสอบผลกระทบสิ่งแวดล้อม
4.2 สาธารณสุข (ต่อ)	ซึ่งขึ้นอยู่กับขนาดของฝุ่นละออง โดยฝุ่นที่มีขนาดเล็กจะตกใกล้ร่างกายจะตกให้ให้พื้นถนน ฝุ่นที่มีขนาดเล็กจะสามารถเล็ดลอดเข้าไปในระบบหายใจ ทำให้ระคายเคือง แสบจมูก ไอ จาม มีเสมหะ หรือหากได้รับปริมาณมากและเป็นเวลานาน จะมีการสะสมของฝุ่นในถุงลมปอด ทำให้การทำงานของปอดเสื่อมลง จากเอกสารของ Healer Bailly Service, Inc. เรื่อง Hagler Bailly of Particulate Matter Air Pollution in Bangkok 1998 ซึ่งจัดทำใหกรรรมมลพิษ พบว่า ปริมาณของ PM10 ที่เพิ่มขึ้น 30 ไมโครกรัม/ลบ.ม. สัมพันธ์กับการเพิ่มขึ้นของการตายรายวัน ร้อยละ 3-5 และยังพบความสัมพันธ์อย่างมีนัยสำคัญทางสถิติระหว่าง PM10 กับอัตราการตายเนื่องจากโรคระบบทางเดินหายใจ และโรคระบบหลอดเลือดหัวใจด้วย (โครงการตำรา สำนักที่ปรึกษา กรมอนามัย กระทรวงสาธารณสุข) ผลกระทบต่อชีวิตความเป็นอยู่ การขนส่งวัสดุอุปกรณ์ กรณีผ่าน พื้นที่ชุมชนอาจทำให้เกิดฝุ่นและอาจจะทำให้เกิดความรำคาญใจ และความสกปรกแก่ชุมชนที่อยู่บริเวณเส้นทางการขนส่ง 2. การระบายน้ำเสียจากเครื่องยนต์ ผลกระทบต่อสุขภาพทางกาย - ก๊าซ CO เป็นก๊าซที่เป็นอันตรายต่อสุขภาพเมื่อหายใจเข้าไปในร่างกายจะดูดซับและทำปฏิกิริยากับ ฮีโมโกลบิน ซึ่ง CO จะรวมตัวกับฮีโมโกลบินได้ดีกว่าออกซิเจนทำให้ร่างกายขาดออกซิเจนไปเลี้ยงส่วนต่างๆของร่างกาย หากหายใจเอา CO เข้าร่างกาย จะส่งผลให้เกิดความผิดปกติได้ ซึ่งมีปริมาณมากกว่า 100 ppm/ลบ.ม. ของอากาศซึ่งมีความเป็นพิษสูง - ก๊าซ NO₂ มีกลิ่นฉุน มีพิษในทางที่ระคายเคือง ทำให้เกิดการระคายเคือง หากได้รับการระคายเคืองหากได้รับปริมาณ 10 ppm เป็นเวลานาน 8 ชั่วโมง จะทำลายปอดทำให้เกิดปอดบวมได้ และหากได้รับขนาด 20-30 ppm อาจทำให้เสียชีวิตได้	บริเวณพื้นที่ขออนุญาตก่อสร้างอยู่ใกล้โครงการ ทุกวันและรายงานผล ทุกสัปดาห์ ตลอดจนการก่อสร้างรากฐาน หลังจากนั้นก็ตรวจวัดทุกเดือนและรายงานผลทุกเดือนตลอดระยะเวลาการก่อสร้าง (8) ในการเปิดความเสียหายและพิสูจน์ได้ว่าเกิดจากการกระทำของโครงการ นายธนาวุฒิ สุขเกษม หรือผู้รับเหมาดังตั้งเป็นผู้บอกค่าเสียหายในการแก้ไขความเสียหายดังกล่าว 2. การระบายน้ำเสียจากเครื่องยนต์ (1) ขับเครื่องยนต์ทุกครั้งเมื่อจอดหรือหลังเลิกใช้งาน (2) บำรุงรักษาเครื่องยนต์ให้อยู่ในสภาพดีอยู่เสมอเพื่อลดมลสารจากเครื่องยนต์ 3. เสียงรบกวน (1) กิจกรรมการก่อสร้างที่ก่อให้เกิดเสียงดัง ให้ดำเนินการเฉพาะช่วง 08.00-17.00 น (2) ตรวจสอบเครื่องมือ เครื่องจักรให้อยู่ในสภาพดีและพร้อมใช้งานอยู่เสมอ รวมทั้งเป็นไปตามที่กฎหมายกำหนด (3) กำหนดระยะเวลาปฏิบัติงานผู้ปฏิบัติงานปฏิบัติงานในบริเวณที่มีเสียงดังเกิน 85 เดซิเบล(เอ) ให้ทำงานไม่เกิน 8 ชั่วโมง/วัน (4) จัดให้มีอุปกรณ์ป้องกันเสียงรบกวนได้แก่ Ear Plug และ Ear Muffs ซึ่งสามารถลดระดับเสียงได้ 15 และ 25 เดซิเบล(เอ) ตามลำดับ	รับเข้าทำงาน

ลงชื่อ..... **สุภาภรณ์ สุขเกษม**.....
(นายธนาวุฒิ สุขเกษม)
เจ้าของโครงการ
สิงหาคม 2561


ลงชื่อ..... **สมชาย งามวิจิตร**.....
(นายปภากร งามวิจิตร)
ผู้อำนวยการสิ่งแวดล้อม/บริษัท ไปรษณีย์ไทย จำกัด
สิงหาคม 2561



35/177

ตารางที่ 1 ผลกระทบสิ่งแวดล้อมที่สำคัญ มาตรการป้องกันและแก้ไขผลกระทบสิ่งแวดล้อม และมาตรการติดตามตรวจสอบผลกระทบสิ่งแวดล้อม โครงการ พังกา บีช รีสอร์ท (Panga Beach Resort) (ช่วงก่อสร้าง)

องค์ประกอบทางสิ่งแวดล้อม และคุณค่าต่างๆ	ผลกระทบต่อสิ่งแวดล้อมที่สำคัญ	มาตรการป้องกันและแก้ไขผลกระทบสิ่งแวดล้อม	มาตรการติดตามตรวจสอบ ผลกระทบสิ่งแวดล้อม
4.2 สาธารณสุข (ต่อ)	- ก๊าซ HC สามารถทำปฏิกิริยา โฟโตเคมีคัล กลายเป็นหมอกผสมควันทำให้เกิดการระคายเคืองตาและทางเดินหายใจส่วนบน (ที่มา : พัฒนา มูลนิธิฯ, อนามัยสิ่งแวดล้อม, /2539) <u>ผลกระทบต่อสุขภาพทางใจ</u> การสัมผัสมลสารอยู่ตลอดเวลาต่างๆ จะมีผลกระทบต่อความรู้สึกของผู้สัมผัส เช่น รู้สึกรำคาญ เป็นต้น 3. เสียงรบกวน <u>ผลกระทบต่อสุขภาพทางกาย</u> องค์การอนามัยโลกให้ความหมายของเสียงที่เป็นอันตราย หมายถึงเสียงที่ดังเกิน 85 เดซิเบล(เอ) ที่ทุกความถี่ ถ้าสัมผัสนานเกินไปจะก่อให้เกิดอันตรายต่อทั้งสุขภาพทางใจและผลกระทบต่อสุขภาพทางกายทำให้หัวใจเต้นแรง อัตราการหายใจเปลี่ยนแปลง ทำให้ความดันโลหิตสูงทำให้กล้ามเนื้อกระดูก เกิดอาการเหนื่อยหอบและแพ้ นอนไม่หลับทำให้ประสาทหูเสื่อมอาจทำให้หูพิการ หูตึง หูหนวก สามารถแบ่งเป็น (1) อันตรายอย่างเฉียบพลัน หมายถึง ภาวะที่มีการได้ยินสูญเสียไปทันทีทันใด เป็นผลจากการได้รับเสียงดังมากๆ ในระยะเวลาอันสั้น เช่น เสียงระเบิด เสียงปืน เสียงปะทัด เสียงฟ้าผ่า เป็นต้น ซึ่งมีระดับเสียงเกิน 120 เดซิเบล(เอ) (2) การสูญเสียการได้ยินจากเสียงที่เกิดขึ้นแบบค่อยเป็นค่อยไปในกลุ่มผู้ทำงานในที่ที่มีเสียงดังเป็นเวลานาน เช่นรายงานการวิจัยของ US. EPA พบว่าผู้ที่ได้รับเสียงเกิน 70 เดซิเบล(เอ) เป็นเวลา 40 ปีจะทำให้ความสามารถในการได้ยินเสียงลดลง 5 เดซิเบล (เอ) (สนธิ คชวัฒน์, 2534) สามารถจำแนกสูญเสียการได้ยินอันเนื่องมาจากเสียงดัง ได้เป็น 2 แบบ คือ	(5) ผลัดเปลี่ยนพนักงานที่ทำอยู่ในบริเวณที่มีเสียงดังไปปฏิบัติงานอยู่ในบริเวณที่มีเสียงดังไปปฏิบัติงานบริเวณที่มีระดับเสียงต่ำ (6) กำหนดลงโทษ กรณีที่คนงานฝ่าฝืนไม่ปฏิบัติตามมาตรการลดผลกระทบด้านเสียงที่กำหนดไว้ (7) ดูแล บำรุงรักษาอุปกรณ์ และเครื่องจักรที่ใช้ทำงานก่อสร้างอยู่ในสภาพดีอยู่เสมอ และเลือกใช้เครื่องจักรที่ก่อให้เกิดเสียงดังน้อยเพื่อลดระดับเสียงรบกวน (8) หลีกเลี่ยงการทำกิจกรรมที่ก่อให้เกิดเสียงดังมากๆ ติดต่อกันเป็นระยะเวลานาน และเร่งดำเนินงานให้แล้วเสร็จโดยเร็ว 4. น้ำทิ้งจากกิจกรรมการก่อสร้าง (1) จัดให้มีห้องน้ำ ห้องส้วม อย่างเพียงพอ รวมทั้งจัดให้มีระบบบำบัดน้ำเสียรูปที่สามารถบำบัดน้ำเสียจากคนงานได้อย่างมีประสิทธิภาพ 5. ชยะมูลฝอยทั่วไป (1) จัดวางถังรองรับของเสียให้เพียงพอโดยแยกเป็นถังขยะอินทรีย์/ขยะที่ย่อยสลายได้ และถังขยะแห้ง ขนาด 200 ลิตร ให้เพียงพอในพื้นที่ก่อสร้างและสำนักงานชั่วคราว (2) ควบคุมดูแลคนงานให้ทิ้งขยะลงในถังรองรับและเก็บกวาดทำความสะอาดบริเวณพื้นที่เป็นประจำ เพื่อไม่ให้มีขยะตกหล่นอยู่โดยรอบ (3) ของเสียอันตรายจะต้องมีการคัดแยกและจัดการอย่างเหมาะสม	

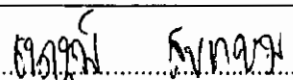ลงชื่อ 

(นายอนุภาณี สุขเกษม)

เจ้าของโครงการ

สิงหาคม 2561

ลงชื่อ.....

(นายปภากร บังพูน)

ผู้อำนวยการสิ่งแวดล้อม/บริษัท โปรเกรส จำกัด

สิงหาคม 2561



ตารางที่ 1 ผลกระทบสิ่งแวดล้อมที่สำคัญ มาตรการป้องกันและแก้ไขผลกระทบสิ่งแวดล้อม และมาตรการติดตามตรวจสอบผลกระทบสิ่งแวดล้อม โครงการ พังกา ปิซ รีสอร์ท (Panga Beach Resort) (ช่วงก่อสร้าง)

องค์ประกอบทางสิ่งแวดล้อม และคุณค่าต่างๆ	ผลกระทบต่อสิ่งแวดล้อมที่สำคัญ	มาตรการป้องกันและแก้ไขผลกระทบสิ่งแวดล้อม	มาตรการติดตามตรวจสอบ ผลกระทบสิ่งแวดล้อม
4.2 สาธารณสุข (ต่อ)	1) การสูญเสียการได้ยินแบบชั่วคราว เช่น หูอื้อ เป็นการสูญเสียการได้ยิน เป็นการสูญเสียการได้ยินที่เกิด เมื่อสัมผัสกับเสียงที่มีระดับความดังพอที่จะทำให้การสูญเสียการได้ยิน และต้องสัมผัสเป็นระยะเวลาสั้นพอ การกลับสู่สภาพเดิมจะเกิดขึ้นภายใน 2-4 ชั่วโมงแรก ภายหลังการหยุดพักจากการได้ยินเสียง 2) การสูญเสียการได้ยินแบบถาวรเป็นการสูญเสียที่เกิดขึ้นจากการได้ยินเสียงดังเป็นเวลานานต่อเนื่องจนในที่สุดทำให้เกิดการสูญเสียการได้ยินแบบถาวร <u>ผลกระทบต่อสุขภาพทางใจ</u> ก่อให้เกิดอาการหวัดหวัด วิตกกังวล ใจประสาทวิกลจริต ไม่หลับไม่กินมีการเปลี่ยนแปลงทางอารมณ์ ก่อให้เกิดความเครียด (ศิริพรต ผลสินธุ์ 2534) 4. น้ำทิ้งจากกิจกรรมการก่อสร้าง <u>ผลกระทบต่อสุขภาพทางกายและชีวิตความเป็นอยู่</u> น้ำเสียจากกิจกรรมของคนงานมีลักษณะเป็นน้ำเสียชุมชน จะมีการปนเปื้อนของแบคทีเรียกลุ่มโคลิฟอร์มซึ่งเป็นแบคทีเรียที่มาจาก การขับถ่ายของมนุษย์และสัตว์เลือดอุ่น หากมีปริมาณมาก อาจเป็นสาเหตุของการเจ็บป่วยด้วยโรคที่มีอาหารและน้ำเป็นสื่อ เช่น อหิวาต์ ท้องร่วง อหิวาต์ตกโรค เป็นต้น นอกจากนี้ในน้ำเสียชุมชนยังมีการปนเปื้อนของสารอินทรีย์สูง หากการบำบัดไม่สามารถบำบัดได้อย่างมีประสิทธิภาพจะทำให้บริเวณที่รองรับน้ำทิ้งเกิดการเน่าเสีย มีแบคทีเรียปนเปื้อนซึ่งอาจจะส่งผลกระทบต่อคนงาน และผู้ที่อยู่ใกล้เคียง รวมทั้งอาจเป็นแหล่งเพาะพันธุ์ของสัตว์พาหะนำโรค เช่น ยุง เป็นต้น ทำให้แหล่งน้ำมีคุณภาพเสื่อมโทรมลง	รวบรวมไปกำจัดโดยหน่วยงานที่ได้รับอนุญาต (4) การทิ้งขยะอินทรีย์/ขยะที่ย่อยสลายได้ ให้รวบรวมใส่ถุงดำ และมัดปากให้เรียบร้อยก่อนทิ้งสู่ถังรองรับของเสีย (5) ให้ผู้รับเหมารวบรวมเศษวัสดุก่อสร้างที่สามารถนำกลับมาใช้ประโยชน์ได้ขายให้พ่อค้ารับซื้อของเก่า (6) ประสานให้เทศบาลนครเกาะสมุยมาเก็บขนมูลฝอยไปกำจัดทุกวัน 6. การกีดขวางการจราจรและอุบัติเหตุจากการขนส่ง (1) จัดให้มีเจ้าหน้าที่คอยอำนวยความสะดวกช่วงที่มีรถบรรทุกเข้า-ออก โครงการ (2) ติดตั้งเครื่องหมาย ป้ายเตือน ป้ายแนะนำ บริเวณพื้นที่ก่อสร้างโครงการ (3) จัดให้มีเจ้าหน้าที่ตรวจตราดูแลอุปกรณ์ เครื่องหมายสัญลักษณ์ต่างๆ ให้ใช้งานได้ดีตลอดเวลา (4) จำกัดความเร็วของรถขนส่งวัสดุก่อสร้างในช่วงที่ผ่านชุมชนไม่เกิน 30 กม./ชม (5) ควบคุมรถบรรทุกให้บรรทุกไม่เกินอัตราที่กฎหมายกำหนด และหลีกเลี่ยงการขนส่งในช่วงชั่วโมงเร่งด่วนในถนนที่มีการจราจรหนาแน่น 7. ความปลอดภัยในชุมชน และการรบกวนความสงบสุขของชุมชน (1) ปฏิบัติตามมาตรการป้องกันและลดผลกระทบสิ่งแวดล้อม	

ลงชื่อ
(นายธนาวุฒิ สุขเกษม)
เจ้าของโครงการ
สิงหาคม 2561

ลงชื่อ
(นายปลากร บัวแดง)
ผู้อำนวยการสิ่งแวดล้อม/บริษัท โปรเกรส จำกัด
สิงหาคม 2561



ตารางที่ 1 ผลกระทบสิ่งแวดล้อมที่สำคัญ มาตรการป้องกันและแก้ไขผลกระทบสิ่งแวดล้อม และมาตรการติดตามตรวจสอบผลกระทบสิ่งแวดล้อม (Panga Beach Resort) (ช่วงก่อสร้าง)

องค์ประกอบทางสิ่งแวดล้อมและคุณค่าต่างๆ	ผลกระทบสิ่งแวดล้อมที่สำคัญ	มาตรการป้องกันและแก้ไขผลกระทบสิ่งแวดล้อม	มาตรการติดตามตรวจสอบผลกระทบสิ่งแวดล้อม
4.2 สาธารณสุข (ต่อ)	5. ขยะมูลฝอยทั่วไป ผลกระทบต่อสุขภาพทางกายภาพ ขยะมูลฝอยที่เกิดขึ้น หากไม่มีการจัดเก็บให้เป็นระเบียบเรียบร้อยและนำไปกำจัดเป็นประจำทุกวัน จะทำให้เกิดเป็นแหล่งเพาะเชื้อโรคและพาหะนำโรค เช่น แมลงหวี่ แมลงวัน แผลงสาบ หนู เป็นต้น สัตว์เหล่านี้จะเป็นพาหะนำโรคไปสู่มนุษย์ โดยเฉพาะโรคติดต่อทางน้ำและอาหาร เช่น จูจากระวัง เป็นต้น ผลกระทบต่อสุขภาพทางใจและชีวิตความเป็นอยู่ หากไม่มีการจัดการขยะมูลฝอยที่ดีจะทำให้เกิดสภาพที่ไม่น่าดูและเกิดกลิ่นเหม็นรบกวน 6. การกีดขวางการจราจรและอุบัติเหตุจากการขนส่ง ผลกระทบต่อสุขภาพทางกายภาพ การขนส่งวัสดุก่อสร้างอาจมีการวางหล่นของวัสดุ อาจเป็นสาเหตุของการเกิดอุบัติเหตุบนท้องถนนซึ่งก่อให้เกิดการบาดเจ็บ การเสียชีวิตและทรัพย์สินได้ ผลกระทบต่อสุขภาพทางใจและชีวิตความเป็นอยู่ กิจกรรมการขนส่ง และการทำงานในเขตทาง อาจทำให้ผู้ใช้เส้นทางเสียเวลาการเดินทางเพิ่มขึ้น โดยเฉพาะในช่วงเร่งด่วน ทำให้หงุดหงิด เครียด และทำให้ต้องเสียค่าใช้จ่ายเพิ่มขึ้น เช่น ค่าน้ำมันค่าซ่อมแซมรถ กรณีเกิดอุบัติเหตุ เป็นต้น	ด้านต่างๆ อย่างเคร่งครัด (2) ดูแลความประพฤติของคนงานไม่ให้ก่อความเดือดร้อนและปัญหาระหว่างคนงานด้วยกันและประชาชนในท้องถิ่น (3) ติดตั้งป้ายระบบความปลอดภัยของโครงการในระยะเวลากำดำเนินงานช่วงก่อสร้างเพื่อให้ชุมชนได้รับทราบ 8. การเพิ่มความต้องการบริการทางสุขภาพ (1) จัดหาสวัสดิการด้านสุขอนามัยต่างๆ เช่น น้ำดื่ม น้ำใช้ที่สะอาด และภาชนะรองรับขยะให้เพียงพอ (2) จัดให้มีอุปกรณ์การปฐมพยาบาลเบื้องต้น ในพื้นที่สำนักงานและรถนำส่งผู้บาดเจ็บ กรณีเกิดอุบัติเหตุรุนแรงกำหนดให้ผู้รับเหมาจัดเตรียมอุปกรณ์ป้องกันอันตรายจากการก่อสร้าง (3) ตรวจสอบ บำรุงรักษาเครื่องมืออุปกรณ์ให้อยู่ในสภาพพร้อมใช้งานเพื่อป้องกันอุบัติเหตุที่จะเกิดขึ้นจากการใช้เครื่องมือ เครื่องจักร (4) มีกองบรรณด้านอาชีวอนามัยและความปลอดภัยในการทำงานแก่คนงานรวมทั้งควบคุมคนงานให้ปฏิบัติงานด้วยความปลอดภัย (5) กำหนดเขตก่อสร้าง และติดป้ายเตือนอันตรายจากการก่อสร้างก่อนเข้าทำงานทุกครั้งและทุกคนเพื่อป้องกันควบคุมโรคติดต่อ	มาตรการติดตามตรวจสอบผลกระทบสิ่งแวดล้อม

สรุปบทบาที่ปรึกษา

(1) ให้เข้มงวดต่อคนงานในด้านสุขภาพที่ควรปฏิบัติตามกฎระเบียบของโครงการ เพื่อป้องกันอุบัติเหตุ

(2) จัดห้องปฐมพยาบาลโดยให้มีเครื่องชุดปฐมพยาบาล

ลงชื่อ **สุเทพ สุเทพ**
(นายสุเทพ สุเทพ)

เจ้าของโครงการ

สิงหาคม 2561

ลงชื่อ

(นายปภากร บัวใหญ่)

ผู้อำนวยการสิ่งแวดล้อม/บริษัท โปรดกรส จำกัด

สิงหาคม 2561

ตารางที่ 1 ผลกระทบสิ่งแวดล้อมที่สำคัญ มาตรการป้องกันและแก้ไขผลกระทบสิ่งแวดล้อม และมาตรการติดตามตรวจสอบผลกระทบสิ่งแวดล้อม โครงการ พังงา บีช รีสอร์ท (Panga Beach Resort) (ช่วงก่อสร้าง)

องค์ประกอบทางสิ่งแวดล้อมและคุณค่าต่างๆ	ผลกระทบต่อสิ่งแวดล้อมที่สำคัญ	มาตรการป้องกันและแก้ไขผลกระทบสิ่งแวดล้อม	มาตรการติดตามตรวจสอบผลกระทบสิ่งแวดล้อม
4.2 สาธารณสุข (ต่อ)	7. ความปลอดภัยในชุมชน และการรบกวนความสงบสุขของชุมชน ผลกระทบต่อสุขภาพกาย การได้รับผลกระทบจากกิจกรรมต่างๆ เช่น ฝุ่นละออง น้ำเสีย ขยะมูลฝอย อุบัติเหตุ และอาจเกิดการทะเลาะวิวาทกับคนงาน ซึ่งอาจทำให้เกิดการเจ็บป่วย บาดเจ็บตลอดจนการเสียชีวิตได้ ผลกระทบต่อสุขภาพทางใจและชีวิตความเป็นอยู่ การได้รับผลกระทบจากกิจกรรมก่อสร้างโครงการ อาจก่อให้เกิดความรู้สึกรำคาญ ความเครียดและความวิตกกังวลต่ออุบัติเหตุที่อาจเกิดขึ้นจากการก่อสร้าง 8. การเพิ่มความต้องการบริการทางสุขภาพ ผลกระทบต่อสุขภาพทางกาย หากสถานบริการไม่เพียงพอหรืออยู่ห่างไกล อาจทำให้ผู้ป่วย หรือผู้ได้รับบาดเจ็บได้รับการรักษาช้า ซึ่งอาจส่งผลให้การเจ็บป่วยเพิ่มขึ้น หรือเสียชีวิตได้ จากการสำรวจภาคสนามโดยการสัมภาษณ์ประชาชนที่อยู่อาศัยใกล้เคียงพื้นที่โครงการในรัศมี 100 เมตร พบว่า ประชาชนส่วนใหญ่มีภาวะเจ็บป่วย เป็นโรคไข้หวัด/โรคระบบทางเดินหายใจ จากการสำรวจภาคสนามโดยการสัมภาษณ์ประชาชนที่อยู่อาศัยใกล้เคียงพื้นที่โครงการในรัศมี 1 กิโลเมตร พบว่า ประชาชนส่วนใหญ่มีภาวะเจ็บป่วย คือ โรคไข้หวัด/โรคระบบทางเดินหายใจ รองลงมาคือ โรคกล้ามเนื้อ, โรคทางเดินอาหาร, โรคภูมิแพ้/โรคผิวหนัง และโรคทาง ตา หู ฟัน ซึ่งสอดคล้องกับข้อมูลสถิติจำนวนผู้ป่วยจำแนกตาม 21 กลุ่มโรคของตำบลตลิ่งงาม อย่างไรก็ตาม จากข้อมูลสถิติการป่วย 21 กลุ่มโรค ของตำบลตลิ่งงาม	รักษาพยาบาลเบื้องต้นอย่างครบถ้วน (3) จัดสวัสดิการด้านสุขภาพให้ต่าง ๆ เช่น น้ำดื่ม น้ำใช้ที่สะอาด และภาชนะรองรับมูลฝอยให้เพียงพอ (4) จัดอบรมและให้คำแนะนำคนงานในการดูแลสุขภาพอนามัยของตนเอง เช่น การทานอาหารที่ถูกสุขลักษณะ การดื่มน้ำที่สะอาด การชำระล้างร่างกายเป็นประจำ เป็นต้น (5) ควบคุมคนงานให้ปฏิบัติตามระเบียบที่กำหนดไว้อย่างเคร่งครัด (6) กำหนดให้บริษัทผู้รับเหมาและเจ้าของโครงการรื้อถอนและฆ่าเชื้อโรคบริเวณบ้านพักคนงานและพื้นที่ก่อสร้าง (7) จัดให้มีการเก็บขนมูลฝอยจากสิ่งรื้อถอนที่พักคนงานบริเวณพื้นที่ดังกล่าว (8) ปรับสภาพพื้นที่ให้อยู่ในสภาพดีเพื่อป้องกันการขังของน้ำเสีย และแหล่งเพาะพันธุ์ของพาหะนำโรค รวมถึงป้องกันการแพร่กระจายของเชื้อโรค (9) จัดฟันน้ำยาฆ่าเชื้อโรคหรือแหล่งแพร่กระจายของโรค (10) จัดฟันสารเคมีเพื่อกำจัดพาหะนำโรค อาทิ หนู ยุงแมลงวัน เป็นต้น มาตรการป้องกันและเฝ้าระวังผลกระทบต่อสุขภาพของผู้พักอาศัยภายในและภายนอกโครงการ ก. คนงานก่อสร้าง 1. สุขภาพทางกาย 1.1 โรคระบบทางเดินหายใจ	

ลงชื่อ
 (นายธนวุฒิ สุขเกษม)
 เจ้าของโครงการ
 สิงหาคม 2561

ลงชื่อ
 (นายปภากร นพรัตน์)
 ผู้อำนวยการสิ่งแวดล้อม/ บริษัท ไพเรเซอร์ เทคโนโลยี จำกัด
 สิงหาคม 2561



ตารางที่ 1 ผลกระทบสิ่งแวดล้อมที่สำคัญ มาตรการป้องกันและแก้ไขผลกระทบสิ่งแวดล้อม และมาตรการติดตามตรวจสอบผลกระทบสิ่งแวดล้อม โครงการ พังกา บีช รีสอร์ท (Panga Beach Resort) (ช่วงก่อสร้าง)

องค์ประกอบทางสิ่งแวดล้อม และคุณค่าต่างๆ	ผลกระทบต่อสิ่งแวดล้อมที่สำคัญ	มาตรการป้องกันและแก้ไขผลกระทบสิ่งแวดล้อม	มาตรการติดตามตรวจสอบ ผลกระทบสิ่งแวดล้อม
4.2 สาธารณสุข (ต่อ)	ประจำปี พ.ศ. 2556- 2558จากโรงพยาบาลส่งเสริมสุขภาพตำบลลี้จาม และข้อมูลจากการสำรวจภาคสนามของประชาชนในรัศมี 1 กิโลเมตร จากพื้นที่โครงการ จะเห็นได้ว่าโรคหวัด/ โรคทางเดินหายใจ เป็นโรคที่มีการเจ็บป่วยเป็นอันดับต้นๆ ทั้งนี้ อาจมีสาเหตุมาจากการเปลี่ยนแปลงของสภาพอากาศ ฝุ่นละออง และมลพิษทางอากาศจากการจราจร รวมทั้งฝุ่นละอองและมลพิษทางอากาศจากการก่อสร้าง ซึ่งบริเวณใกล้เคียงโครงการมีพื้นที่ก่อสร้างกระจายอยู่ทั่วไป เมื่อพิจารณาความพร้อมของสถานบริการและเจ้าหน้าที่ให้บริการด้านสุขภาพอนามัยในพื้นที่ศึกษาและพื้นที่ใกล้เคียง พบว่า มีความพร้อมในการให้บริการแก่ชุมชนและคนงานก่อสร้างเมื่อเกิดการเจ็บป่วย/อุบัติเหตุ ทั้งนี้ จังหวัดสุราษฎร์ธานีได้จัดให้มีสถานบริการด้านสาธารณสุขเพื่อรองรับการขยายตัวของเมืองอย่างเพียงพอ ในขณะเดียวกันคนงานก่อสร้างทุกคนจะได้รับการคุ้มครองด้านสุขภาพอนามัยจากนายจ้างกรณีเกิดอุบัติเหตุ/การเจ็บป่วยจากการทำงานตามกฎหมายที่กำหนด โดยในช่วงก่อสร้างโครงการเมื่อคนงานก่อสร้างประสบอุบัติเหตุ/การเจ็บป่วยจากการทำงาน เจ้าหน้าที่ที่รับผิดชอบของบริษัทรับเหมาจะทำหน้าที่ในการปฐมพยาบาลเบื้องต้นและส่งต่อผู้ป่วยไปยังโรงพยาบาลที่อยู่ใกล้เคียงได้ทันที ดังนั้น ผลกระทบด้านการสาธารณสุขในช่วงก่อสร้างโครงการทั้งต่อคนงานก่อสร้างชุมชนและความพร้อมทั้งด้านบุคลากรและสถานบริการอยู่ในระดับต่ำ โรคและความเจ็บป่วยจากการก่อสร้างโครงการ ของคนงานก่อสร้างมีดังนี้ 1. สุขภาพทางกาย 1.1 โรคระบบทางเดินหายใจ (ได้แก่ โรคภูมิแพ้ และโรคหอบหืด)	(1) ด้านฝุ่นละออง เช่น ฉีดพรมน้ำบริเวณพื้นที่ก่อสร้างและกองวัสดุพวกหินและทราย ให้ผ้าใบปิดคลุมท้ายรถบรรทุกที่ใช้ในการขนดิน ทราย และวัสดุก่อสร้างอย่างมิดชิด ทั้งด้านบนและด้านข้างทั้ง 3 ด้าน เป็นต้น เพื่อลดการฟุ้งกระจายของฝุ่นละออง (2) สวมใส่หน้ากากกันฝุ่นขณะอยู่ในบริเวณที่เกิดฝุ่นละออง 1.2 โรคระบบทางเดินอาหาร (1) จัดเตรียมน้ำดื่มที่สะอาดไว้อย่างเพียงพอ (2) รักษาความสะอาดของภาชนะบรรจุอาหารและน้ำดื่ม (3) จัดให้มีการอบรม/ชี้แจงคนงานด้านสุขลักษณะในการรับประทานอาหาร เช่น รับประทานอาหารที่ปรุงสุกใหม่ ๆ ล้างมือก่อนรับประทานอาหาร เป็นต้น (4) จัดให้มีห้องส้วมที่ถูกลักษณะ และกำชับให้คนงานดูแลความสะอาดสม่ำเสมอ 1.3 โรคผิวหนัง (1) ให้คนงานสวมเสื้อผ้าที่มิดชิด และสวมถุงมือทุกครั้งที่จะต้องสัมผัส หรือใช้ปูนซีเมนต์ หรือสารเคมีที่เป็นอันตรายต่อผิวหนังในการทำงาน (2) จัดให้มีผ้าใบรอบแต่ละอาคาร เพื่อป้องกันฝุ่นละอองรวมทั้งฝุ่นผงปูนซีเมนต์ ฟุ้งกระจายไปยังพื้นที่ข้างเคียง (3) จัดให้มีการอบรม/ชี้แจงคนงานด้านสุขอนามัยส่วนบุคคลและ	


ลงชื่อ
(นายอนุชาติ สุขเกษม)
เจ้าของโครงการ
สิงหาคม 2561

ลงชื่อ
(นายปภากร บัวพันธ์)
ผู้อำนวยการสิ่งแวดล้อม/ บริษัท โปรเกรสส์ ทีม คอนสตรัคชั่น จำกัด
สิงหาคม 2561



ตารางที่ 1 ผลกระทบสิ่งแวดล้อมที่สำคัญ มาตรการป้องกันและแก้ไขผลกระทบสิ่งแวดล้อม และมาตรการติดตามตรวจสอบผลกระทบสิ่งแวดล้อม โครงการ พังกา บีช รีสอร์ท (Panga Beach Resort) (ช่วงก่อสร้าง)

องค์ประกอบทางสิ่งแวดล้อม และคุณค่าต่างๆ	ผลกระทบต่อสิ่งแวดล้อมที่สำคัญ	มาตรการป้องกันและแก้ไขผลกระทบสิ่งแวดล้อม	มาตรการติดตามตรวจสอบ ผลกระทบสิ่งแวดล้อม
4.2 สาธารณสุข (ต่อ)	1.2 โรคระบบทางเดินอาหาร 1.3 โรคผิวหนัง 1.4 สัตว์เป็นพาหนะนำโรค (1) โรคที่หนูเป็นพาหนะนำโรค (ได้แก่ โรคฉี่หนู และโรค มีดบาด) (2) โรคที่แมลงสาบเป็นพาหนะนำโรค (ได้แก่ โรคระบบ ทางเดินอาหาร โรคลำไส้ โรคท้องเสีย โรคผิวหนัง และโรคตับ อักเสบ) (3) โรคที่ยุงเป็นพาหนะนำโรค (ได้แก่ โรคไข้เลือดออก โรคมาลาเรีย โรคไข้สมองอักเสบ) (4) โรคที่แมลงวันเป็นพาหนะ (ได้แก่ โรคอหิวาตกโรค และโรคบิด) 1.5 โรคที่คนเป็นพาหนะ (ได้แก่ โรคไวรัสตับอักเสบ เอ, บี และซี, โรควัณโรค, โรคไข้หวัดนก โรคซาร์ส 1.6 อุบัติเหตุต่างๆ จากการทำงานที่ขาดความระมัดระวัง และ จากเครื่องมือที่ใช้ในการก่อสร้างชำรุด 2. สุขภาพทางจิตใจ 2.1 โรคเครียด นำไปสู่โรคนอนไม่หลับ โรคแผลในกระเพาะ อาหาร และโรคประสาท โรคและความเจ็บป่วยจากการก่อสร้างโครงการ ของผู้พักอาศัย ข้างเคียง มีดังนี้	(4) ดูแลความสะอาดภายในห้องพักอย่างสม่ำเสมอ (5) ล้างทำความสะอาดรองเท้าบูททุกครั้งหลังเลิกใช้งาน และ ตากให้แห้งก่อนนำไปใส่ 1.4 สัตว์เป็นพาหนะนำโรค (1) จัดเก็บมูลฝอยในที่รองรับที่ทำด้วยวัสดุแข็งแรง ใช้งานได้ดี ไม่รั่วซึม มีฝาปิดมิดชิดหรือเก็บมูลฝอยใส่ถุงดำก่อนนำไปกำจัด (2) ทำความสะอาดพื้นน้ำทิ้งไม่ให้มีเศษอาหารค้างหรืออุดตัน (3) หลีกเลี่ยงการสัมผัสกับสัตว์พื้นทะเล และสัตว์อื่นๆ โดยเฉพาะ อย่างยิ่ง ตัวหมึกที่อยู่อาศัยตามตัวสัตว์ในแหล่งที่เกิดโรค (4) กำจัดหนูด้วยสารเคมี โดยวางในบริเวณที่หนูอาศัยหากินห่อ น้ำทิ้งและในบริเวณที่มีประวัติเคยพบเห็นหนู และจัดเจ้าหน้าที่ ตรวจสอบและเก็บซากอย่างสม่ำเสมอ (5) กำจัดหนู และแหล่งเพาะพันธุ์ ก่อนและหลังรื้อถอน ห้องน้ำ ห้องส้วม โดยวิธีดังต่อไปนี้ - อุดรูต่างๆ ที่หนูอาจจะใช้เป็นทางหนีออกสู่ภายนอกโครงการ ระหว่างรื้อถอน เช่น ท่อระบายน้ำ รูดตามผนัง และจัดทำทางหนีให้หนู โดยเฉพาะ เพื่อกันไม่ให้ไปกำจัดต่อไป - กำจัดมูลฝอยที่ตกค้างอยู่ภายในพื้นที่โครงการ โดยให้ เทศบาลนครเกาะสมุย เข้ามารับไปกำจัดให้ถูกต้องตามหลักสุขาภิบาล ไม่ให้เหลือตกค้าง - สบสิ่งปฏิกูลภายในบ่อเกรอะออก โดยให้เทศบาลนครเกาะสมุย รับผิดชอบนำไปกำจัดให้ถูกต้องตามหลักสุขาภิบาล และฉีดพ่นยา ฆ่าเชื้อ	

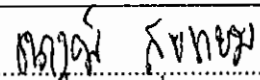ลงชื่อ 

(นายธนวุฒิ สุขเกษม)

เจ้าของโครงการ

สิงหาคม 2561

ลงชื่อ.....

(นายปภากร ใจดี)

ผู้อำนวยการสิ่งแวดล้อม/บริษัท โปรเกรส จำกัด

สิงหาคม 2561

ตารางที่ 1 ผลกระทบสิ่งแวดล้อมที่สำคัญ มาตราการป้องกันและแก้ไขผลกระทบสิ่งแวดล้อม และมาตรการติดตามตรวจสอบผลกระทบสิ่งแวดล้อม โครงการ พังงา บีช รีสอร์ท (Panga Beach Resort) (ช่วงก่อสร้าง)

องค์ประกอบทางสิ่งแวดล้อมและคุณค่าต่างๆ	ผลกระทบสิ่งแวดล้อมที่สำคัญ	มาตรการป้องกันและแก้ไขผลกระทบสิ่งแวดล้อม	มาตรการติดตามตรวจสอบผลกระทบสิ่งแวดล้อม
4.2 สาธารณสุข (ต่อ)	บริษัทที่ปรึกษาได้วิเคราะห์ผลกระทบด้านสุขภาพที่อาจเกิดขึ้นจากการก่อสร้างจากสถิติสาเหตุการเจ็บป่วย 21 กลุ่ม ของตำบลตั้งงาม ประจำปี พ.ศ. 2556-2558 (ข้อมูล ณ เดือนมิถุนายน 2560) พบว่า 5 อันดับแรกของโรคที่พบ ได้แก่ จากการแสดงและสิ่งผิดปกติที่พบได้จากอาการตรวจทางคลินิก, และทางห้องปฏิบัติการที่ไม่สามารถจำแนกโรคในกลุ่มอื่นได้, โรคที่เกี่ยวข้องกับต่อมไร้ท่อ โภชนาการ และเมตาบอลิซึม, โรคระบบไหลเวียนโลหิต, โรคระบบหายใจ และโรคระบบกล้ามเนื้อ รวมโรคร่าง และเนื้อเยื่อเสริม ตามลำดับ	บริษัทที่ปรึกษาได้วิเคราะห์ผลกระทบด้านสุขภาพที่อาจเกิดขึ้นจากการก่อสร้างจากสถิติสาเหตุการเจ็บป่วย 21 กลุ่ม ของตำบลตั้งงาม ประจำปี พ.ศ. 2556-2558 (ข้อมูล ณ เดือนมิถุนายน 2560) พบว่า 5 อันดับแรกของโรคที่พบ ได้แก่ จากการแสดงและสิ่งผิดปกติที่พบได้จากอาการตรวจทางคลินิก, และทางห้องปฏิบัติการที่ไม่สามารถจำแนกโรคในกลุ่มอื่นได้, โรคที่เกี่ยวข้องกับต่อมไร้ท่อ โภชนาการ และเมตาบอลิซึม, โรคระบบไหลเวียนโลหิต, โรคระบบหายใจ และโรคระบบกล้ามเนื้อ รวมโรคร่าง และเนื้อเยื่อเสริม ตามลำดับ มาตรการป้องกันและแก้ไขผลกระทบสิ่งแวดล้อม - ทำความสะอาดพื้นที่ภายในหลังรื้อถอนและเมื่อจัดพื้นที่แล้วเสร็จทันที (6) ปิดฝาถังมูลฝอยให้แน่นอยู่เสมอ และปิดปากถุงใส่ขยะทุกครั้งก่อนนำขยะไปทิ้ง (7) เก็บอาหารสดและอาหารแห้งในภาชนะที่ปิดมิดชิด (8) เก็บกวาดทำความสะอาดบริเวณพื้นที่ก่อสร้างอย่างสม่ำเสมอ (9) จัดเจ้าหน้าที่รักษาความสะอาดห้องน้ำ-ห้องส้วม อยู่ประจำ (10) ใช้สารเคมีที่มีความปลอดภัยจัดพื้นที่ภายในและรอบบริเวณห้องน้ำห้องส้วมทุก 1 เดือน (11) กำจัดแมลงสาบและแมลงพาหะพันธุ์ก่อนและหลังรื้อถอนห้องน้ำ ห้องส้วม โดยวิธีดังต่อไปนี้ - จัดพ่นยากำจัดแมลงสาบบริเวณห้องน้ำ ห้องส้วมคนงานก่อนและหลังการรื้อถอนเพื่อป้องกันแมลงสาบหนีออกสู่ภายนอกระหว่างรื้อถอน - กำจัดมูลฝอยที่ตกค้างอยู่ภายในบริเวณพื้นที่โครงการ โดยให้เทศบาลนครเกาะสมุย เข้ามาเก็บไปกำจัดให้ถูกต้องตามหลักสุขาภิบาล - ให้นำเชื้อราที่ติดค้าง - สบสิ่งปฏิกูลภายในเบรเกอร์ออก โดยให้น้ำยาล้างที่รับผิดชอบนำไปกำจัดให้ถูกต้องตามหลักสุขาภิบาล และฝังกลบในพื้นที่ - ทำความสะอาดพื้นที่ภายในหลังรื้อถอนและเมื่อจัดพื้นที่แล้วเสร็จทันที	มาตรการติดตามตรวจสอบผลกระทบสิ่งแวดล้อม

ลงชื่อ สุวิทย์ สิงห์

(นายสุวิทย์ สิงห์)

เจ้าของโครงการ

สิงหาคม 2561

ลงชื่อ 281

(นายสุวิทย์ สิงห์)

ผู้ชำนาญการสิ่งแวดล้อมบริษัท

สิงหาคม 2561



ตารางที่ 1 ผลกระทบสิ่งแวดล้อมที่สำคัญ มาตรการป้องกันและแก้ไขผลกระทบสิ่งแวดล้อม และมาตรการติดตามตรวจสอบผลกระทบสิ่งแวดล้อม โครงการ พังกา บีช รีสอร์ท (Panga Beach Resort) (ช่วงก่อสร้าง)

องค์ประกอบทางสิ่งแวดล้อม และคุณค่าต่างๆ	ผลกระทบต่อสิ่งแวดล้อมที่สำคัญ	มาตรการป้องกันและแก้ไขผลกระทบสิ่งแวดล้อม	มาตรการติดตามตรวจสอบ ผลกระทบสิ่งแวดล้อม
4.2 สาธารณสุข (ต่อ)		(12) ขวดน้ำ กระป๋อง หรือภาชนะอื่นที่อาจจะเก็บขังน้ำ หากไม่ ใช้ให้คว่ำหรือใส่ถุง เพื่อไม่ให้มีน้ำขัง (13) ปิดปากภาชนะเก็บน้ำอย่างมิดชิดเพื่อไม่ให้ยุงเข้าไปวางไข่ (14) สำรวจและกำจัดแหล่งลูกน้ำยุงลายในบริเวณพื้นที่ โครงการเป็นประจำทุกสัปดาห์ (15) เรียกเจ้าหน้าที่สาธารณสุขเข้ามาฉีดพ่นยา ในกรณีที่เกิด ใช้เลือดออกกระปริดหรือพบผู้ป่วยในบริเวณพื้นที่โครงการ (16) ตรวจสอบสุขภาพคนงานก่อนรับเข้าทำงาน (17) กำจัดยุง และแหล่งเพาะพันธุ์ยุง ก่อนและหลังรื้อถอน ห้องน้ำ-ห้องส้วมของคนงาน โดยวิธีดังต่อไปนี้ - ฉีดพ่นยาฆ่ายุงทั้งก่อนและหลังรื้อถอน - ใส่ทรายอะเบทในภาชนะที่พบลูกน้ำ เพื่อกำจัดลูกน้ำ ก่อนคว่ำภาชนะ - ใส่ทรายอะเบทในบ่อตกตะกอนเพื่อกำจัดลูกน้ำ ก่อน ระบายน้ำออก และกลบโปะในทันที - ทำความสะอาดพื้นที่ภายในหลังรื้อถอนและเมื่อฉีดพ่นยา แล้วเสร็จทันที (18) จัดให้มีห้องส้วมที่สะอาดและถูกหลักสุขาภิบาล (19) ดื่มและใช้น้ำที่สะอาด (20) ล้างมือทุกครั้งก่อนทานอาหารและหลังจากเข้าห้องน้ำ (21) ทานอาหารที่ปรุงเสร็จใหม่ ห้ามรับประทานอาหารที่ปรุงสุกแล้ว แมลงวันตอม หลีกเลี่ยงการกินอาหารสดระหว่างที่มีโรคระบาด	

ลงชื่อ
(นายธนวุฒิ สุขเกษม)
เจ้าของโครงการ
สิงหาคม 2561

ลงชื่อ
(นายปภากร ขวัญน้อย)
ผู้อำนวยการสิ่งแวดล้อม/ บริษัท ไพเรกอส จำกัด
สิงหาคม 2561



ตารางที่ 1 ผลกระทบสิ่งแวดล้อมที่สำคัญ มาตรการป้องกันและแก้ไขผลกระทบสิ่งแวดล้อม และมาตรการติดตามตรวจสอบผลกระทบสิ่งแวดล้อม และมาตรการป้องกันและแก้ไขผลกระทบสิ่งแวดล้อม (ช่วงก่อสร้าง)

องค์ประกอบทางสิ่งแวดล้อมและคุณค่าต่างๆ	ผลกระทบสิ่งแวดล้อมที่สำคัญ	มาตรการป้องกันและแก้ไขผลกระทบสิ่งแวดล้อม	มาตรการติดตามตรวจสอบผลกระทบสิ่งแวดล้อม
4.2 สาธารณสุข (ต่อ)		(22) เก็บภาชนะที่เสิร์ฟอาหารให้มิดชิด ไม่ให้แมลงวันไปตอมได้ (23) ทำลายมูลฝอย เพื่อป้องกันการแพร่กระจายเชื้อโรคและไม่ให้แมลงวันใช้เป็นแหล่งเพาะพันธุ์ (24) จัดพนักงานกำจัดแมลงวันในบริเวณที่มีแมลงวันชุม (25) กำจัดแมลงวัน และแหล่งเพาะพันธุ์ ก่อนและหลังรื้อถอนห้องน้ำ-ห้องล้างของพนักงาน โดยวิธีดังต่อไปนี้ - จัดพนักงานฆ่าแมลงวันทั้งก่อนและหลังรื้อถอน - กำจัดมูลฝอยที่ตกค้างอยู่บริเวณพื้นที่ก่อสร้าง โดยให้เทศบาลนครเกาะสมุย เข้ามาเก็บไปกำจัดให้ถูกต้องตามหลักสุขาภิบาลไม่ให้เหลือตกค้าง - สวมใส่ถุงมือและหน้ากากอนามัย โดยให้หน่วยงานที่รับผิดชอบนำไปกำจัดให้ถูกต้องตามหลักสุขาภิบาล และฝังกลบในพื้นที่ที่มีความสะอาดพื้นที่ภายในหลังรื้อถอนและเมื่อฉีดพ่นยาแล้วเสร็จทันที 1.5 โรคที่ค้นเป็นพาหะ (1) พิจารณารับคนงานในท้องถิ่นเป็นอันดับแรก กรณีรับคนงานต่างตัวเข้าทำงาน ต้องรับคนงานต่างตัวที่มีใบอนุญาตเข้าทำงานอย่างถูกต้องตามกฎหมาย (2) ตรวจสอบสภาพคนงานก่อนรับเข้าทำงาน และตรวจสุขภาพคนงานอย่างน้อยปีละ 1 ครั้ง ตลอดระยะเวลาการก่อสร้าง (3) ไม่ให้ของมีคมร่วมกับผู้อื่น	

ลงชื่อ ไพฑูริ์ สีเพ็ญ

(นายไพฑูริ์ สีเพ็ญ)

เจ้าของโครงการ

สิงหาคม 2561

ลงชื่อ.....

(นายไพฑูริ์ สีเพ็ญ)

ผู้อำนวยการสิ่งแวดล้อม/บริษัท ปังการสรี พังการสรี จำกัด


สิงหาคม 2561



ตารางที่ 1 ผลกระทบสิ่งแวดล้อมที่สำคัญ มาตรการป้องกันและแก้ไขผลกระทบสิ่งแวดล้อม และมาตรการติดตามตรวจสอบผลกระทบสิ่งแวดล้อม โครงการ พังกา บีช รีสอร์ท (Panga Beach Resort) (ช่วงก่อสร้าง)

องค์ประกอบทางสิ่งแวดล้อมและคุณค่าต่างๆ	ผลกระทบสิ่งแวดล้อมที่สำคัญ	มาตรการป้องกันและแก้ไขผลกระทบสิ่งแวดล้อม	มาตรการติดตามตรวจสอบผลกระทบสิ่งแวดล้อม
4.2 สาธารณสุข (ต่อ)		(4) ไม่ใช้ภาชนะในการตักน้ำ รับประทานอาหารร่วมกับผู้อื่น โดยเฉพาะผู้ที่เป็นพาหะ (5) มีการจัดระบบสาธารณสุขบริเวณและสาธารณูปโภคให้แก่งานก่อสร้างอย่างถูกสุขลักษณะ เช่น - จัดห้องสุขาที่ถูกสุขลักษณะไม่น้อยกว่า 1 ห้องต่อคนงาน 20 คน - จัดให้มีน้ำเพื่อใช้ในการอุปโภคและบริโภคที่สะอาดแวกคนงานก่อสร้าง - ให้มีการจัดให้มีการบำบัดน้ำเสียจากห้องสุขา - จัดให้มีถังรับมูลฝอยที่มีขนาดที่เหมาะสมและจำนวนเพียงพอเพื่อรองรับมูลฝอยจากคนงานในภายในพื้นที่ก่อสร้าง และควบคุมให้คนงานทิ้งมูลฝอยในถังมูลฝอยที่จัดเตรียมไว้อย่างเคร่งครัด พร้อมรวบรวมนำไปกำจัดให้ถูกต้องตามหลักสุขาภิบาลไม่ให้มีมูลฝอยเหลือตกค้าง 1.6 อุบัติเหตุต่างๆ (1) ก่อนที่จะก่อสร้าง โครงการต้องจัดให้มีเจ้าหน้าที่จากบริษัทผู้รับเหมา เข้าไปแจ้งต่อผู้พักอาศัยที่อยู่ใกล้เคียงโครงการ และให้หมายเลขโทรศัพท์ของเจ้าหน้าที่ควบคุมการก่อสร้าง เพื่อให้สามารถติดต่อกับโครงการได้โดยตรง (2) จัดทำรั้วจัดทำรั้วสูงระดับ 3 เมตร เพื่อกันขอบเขตพื้นที่โครงการอย่างเป็นสัดส่วน (3) จัดหาน้ำใช้ ระบบรวบรวมและ	

ลงชื่อ
(นายสุภาวดี สุขเกษม)
เจ้าของโครงการ
สิงหาคม 2561

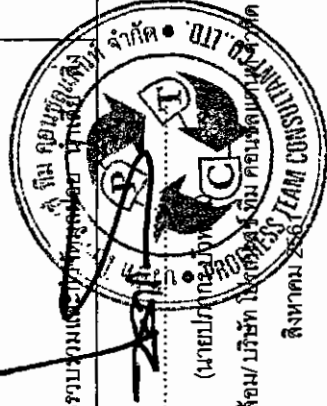

ลงชื่อ
(นายสุภาวดี สุขเกษม)
ผู้อำนวยการสิ่งแวดล้อม/บริษัท
สิงหาคม 2561

ตารางที่ 1 ผลกระทบสิ่งแวดล้อมที่สำคัญ มาตรการป้องกันและแก้ไขผลกระทบสิ่งแวดล้อม และมาตรการติดตามตรวจสอบผลกระทบสิ่งแวดล้อม โครงการ พังกา บีช รีสอร์ท (Panga Beach Resort) (ช่วงก่อสร้าง)

องค์ประกอบทางสิ่งแวดล้อม และคุณค่าต่างๆ	ผลกระทบต่อสิ่งแวดล้อมที่สำคัญ	มาตรการป้องกันและแก้ไขผลกระทบสิ่งแวดล้อม	มาตรการติดตามตรวจสอบ ผลกระทบสิ่งแวดล้อม
4.2 สาธารณสุข (ต่อ)		ปฏิรูปที่ถูกสุขลักษณะไว้อย่างเพียงพอ เพื่อป้องกันไม่ให้เกิดแหล่งเพาะพันธุ์โรคหรือเกิดโรคระบาด (4) จัดให้มีห้องปฐมพยาบาล โดยจัดให้มีเครื่องมือ อุปกรณ์การรักษาพยาบาลเบื้องต้น และเจ้าหน้าที่พยาบาลสำหรับคนงานที่ทำงานก่อสร้าง (5) บริเวณทางเข้า-ออก ต้องมีเจ้าหน้าที่รักษาความปลอดภัยดูแลการเข้า-ออกของเจ้าหน้าที่ คนงาน และยานพาหนะต่างๆ ตลอด 24 ชั่วโมง เพื่อความปลอดภัยและความเป็นระเบียบเรียบร้อย (6) ติดป้ายแนะนำการทำงาน ป้ายเตือน เพื่อให้คนงานก่อสร้างปฏิบัติงานได้อย่างถูกต้อง (7) จัดเตรียมอุปกรณ์ป้องกันอุบัติเหตุในระหว่างการทำงานให้กับคนงาน เช่น หมวกนิรภัย แว่นตานิรภัย หน้ากากกันฝุ่น ปลั๊กเสียบหู ดุงมือ เป็นต้น (8) จัดอบรมชี้แจงมาตรการรักษาความปลอดภัยแก่หัวหน้าคนงาน หรือจัดหาคู่มือรักษาความปลอดภัยในการก่อสร้างพร้อมชี้แจงในเรื่องความปลอดภัยให้ดียิ่งขึ้น (9) ควบคุมดูแลและทดสอบการใช้ไฟฟ้า และจัดเตรียมอุปกรณ์ดับเพลิงที่จำเป็น (10) ให้เข้มงวดต่อคนงานด้านสุขภาพ เพื่อป้องกันมิให้คนงานแพร่กระจายของเชื้อโรคหรือโรคติดต่อ (11) นำรายละเอียดมาตรการป้องกันและแก้ไขผลกระทบสิ่งแวดล้อมของโครงการมาติดไว้บริเวณที่โครงการมาติดไว้บริเวณที่	

ลงชื่อ : นายอนุชาติ สุขเกษม
(นายอนุชาติ สุขเกษม)
เจ้าของโครงการ
สิงหาคม 2561

ลงชื่อ : นายปลากร บัวพันธ์
(นายปลากร บัวพันธ์)
ผู้อำนวยการสิ่งแวดล้อม/ บริษัท โปรเกรสส์ ทีม คอนซัลแตนท์ จำกัด
สิงหาคม 2561

ตารางที่ 1 ผลกระทบสิ่งแวดล้อมที่สำคัญ มาตรการป้องกันและแก้ไขผลกระทบสิ่งแวดล้อม และมาตรการติดตามตรวจสอบผลกระทบสิ่งแวดล้อม โครงการ พังกา บีช รีสอร์ท (Panga Beach Resort) (ช่วงก่อสร้าง)


องค์ประกอบทางสิ่งแวดล้อม และคุณค่าต่างๆ	ผลกระทบต่อสิ่งแวดล้อมที่สำคัญ	มาตรการป้องกันและแก้ไขผลกระทบสิ่งแวดล้อม	มาตรการติดตามตรวจสอบ ผลกระทบสิ่งแวดล้อม
4.2 สาธารณสุข (ต่อ)		สามารถมองเห็นได้ง่าย 2. สุขภาพทางจิตใจ (1) แบ่งเวลาการทำงานและการพักผ่อนให้มีความเหมาะสม (2) วางมาตรการกำกับดูแลและควบคุมคนงาน และลงทะเบียน ที่มีการฝ่าฝืน รบกวนหรือบุกรุกพื้นที่นอกโครงการ เช่น - ห้ามคนงานก่อเหตุทะเลาะวิวาท - ห้ามส่งเสียงดัง หรือดื่มสุราหลัง 22.00 น. - ห้ามนำบุคคลภายนอกมาพักในโครงการโดยไม่ได้รับอนุญาต - ห้ามก่อไฟบริเวณที่พักคนงาน โดยไม่ได้รับอนุญาต - ห้ามเล่นการพนันทุกชนิด (3) จัดเจ้าหน้าที่คอยควบคุมคนงานตลอดระยะเวลาการปฏิบัติงาน เพื่อมิให้ออกไปสร้างความเดือดร้อนแก่ผู้พักอาศัยโดยรอบ (4) จำกัดช่วงเวลาการก่อสร้างที่ก่อให้เกิดเสียงดังให้อยู่ในช่วงเวลา 8.00-17.00 น. เพื่อมิให้กระทบต่อเวลาพักผ่อนของผู้พักอาศัยโดยรอบ ข. ผู้พักอาศัยข้างเคียง - ดำเนินการตามมาตรการป้องกันและแก้ไขผลกระทบด้าน กายภาพ ชีวภาพ คุณค่าการใช้ประโยชน์ของมนุษย์อย่างเคร่งครัด เพื่อ ป้องกันผลกระทบด้านสุขภาพ	

ลงชื่อ นาย อนุชิต สุขเกษม
(นายอนุชิต สุขเกษม)
เจ้าของโครงการ
สิงหาคม 2561

ลงชื่อ นาย ปภากร บำรุงผล
(นายปภากร บำรุงผล)
ผู้อำนวยการสิ่งแวดล้อม บริษัท โปรเกรส จำกัด
สิงหาคม 2561

ตารางที่ 1 ผลกระทบสิ่งแวดล้อมที่สำคัญ มาตรการป้องกันและแก้ไขผลกระทบสิ่งแวดล้อม และมาตรการติดตามตรวจสอบผลกระทบสิ่งแวดล้อม โครงการ พังกา บีช รีสอร์ท (Panga Beach Resort) (ช่วงก่อสร้าง)


องค์ประกอบทางสิ่งแวดล้อม และคุณค่าต่างๆ	ผลกระทบต่อสิ่งแวดล้อมที่สำคัญ	มาตรการป้องกันและแก้ไขผลกระทบสิ่งแวดล้อม	มาตรการติดตามตรวจสอบ ผลกระทบสิ่งแวดล้อม
4.2 สาธารณสุข (ต่อ)		มาตรการป้องกันและแก้ไขผลกระทบ ด้านสุขภาพอนามัย เพิ่มเติมตามข้อห่วงกังวลจากประชาชน 1. ฝุ่นละออง (1) หมั่นทำความสะอาดและล้างถนนภายในโครงการเพื่อลดการฟุ้งกระจายของฝุ่น (2) จำกัดความเร็วของรถบรรทุกของโครงการไม่เกิน 30 กม./ชม. เมื่อวิ่งผ่านพื้นที่ชุมชน (3) กิจกรรมใดๆ ที่ก่อให้เกิดฝุ่น ต้องจัดทำในพื้นที่ที่มีชิด (4) คลุมท้ายรถบรรทุกวัสดุก่อสร้างให้มีมิดชิด เพื่อป้องกันการปลิวฟุ้งและร่วงหล่น (5) จัดพรมน้ำบริเวณพื้นที่ก่อสร้างหรือบริเวณที่ทำให้เกิดฝุ่น วันละ 2 ครั้งเช้า และเย็น ตลอดระยะเวลาการก่อสร้าง 2. เสียงดัง (1) ตรวจสอบเครื่องจักรกลที่ใช้ในการก่อสร้างให้อยู่ในสภาพดีอยู่ (2) กำหนดการก่อสร้างเฉพาะวันจันทร์-เสาร์ เวลา 8.00-17.00 น. (3) ไม่ทำกิจกรรมก่อสร้างที่ก่อให้เกิดเสียงดังในช่วงเวลาพักผ่อนของผู้พักอาศัยโดยรอบ (4) ลดจำนวนของเครื่องจักรกลที่ใช้งานในบริเวณที่อยู่ใกล้เคียงกัน (5) เลือกใช้เครื่องมือ อุปกรณ์ และวิธีการก่อสร้างที่ก่อให้เกิดเสียงรบกวนน้อยที่สุด (6) อุปกรณ์และเครื่องจักรกลที่มีการใช้งานเกินเครื่องควบคุมให้ปิดเครื่องหรือเบาดูเครื่องลงระหว่างการพัก	

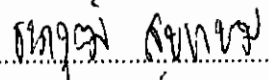ลงชื่อ 

(นายอนุชาติ สุขเกษม)

เจ้าของโครงการ

สิงหาคม 2561

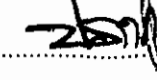ลงชื่อ 


(นายปภากร ปิงพิงค์)


ผู้อำนวยการสิ่งแวดล้อม/บริษัท โปรเกรส ทีม คอนซัลแตนท์ จำกัด

สิงหาคม 2561

ตารางที่ 1 ผลกระทบสิ่งแวดล้อมที่สำคัญ มาตรการป้องกันและแก้ไขผลกระทบสิ่งแวดล้อม และมาตรการติดตามตรวจสอบผลกระทบสิ่งแวดล้อม โครงการ พังกา บีช รีสอร์ท (Panga Beach Resort) (ช่วงก่อสร้าง)

องค์ประกอบทางสิ่งแวดล้อม และคุณค่าต่างๆ	ผลกระทบต่อสิ่งแวดล้อมที่สำคัญ	มาตรการป้องกันและแก้ไขผลกระทบสิ่งแวดล้อม	มาตรการติดตามตรวจสอบ ผลกระทบสิ่งแวดล้อม
		(7) ใช้อุปกรณ์เครื่องจักรที่ได้รับการบำรุงรักษาอย่างดีเท่านั้น และต้องได้รับการดูแลอย่างสม่ำเสมอในระหว่างการทำงานก่อสร้าง (8) ใช้น้ำมันหล่อลื่นช่วยลดการเสียดสีระหว่างชิ้นส่วนของเครื่องจักร 3. การจัดการน้ำเสีย (1) ดูแลระบบบำบัดน้ำเสียสำเร็จรูปในพื้นที่ก่อสร้างให้มีประสิทธิภาพในการบำบัดน้ำทิ้งจากห้องน้ำ-ห้องส้วมของคนงานก่อสร้าง (2) บำรุงรักษาระบบท่อน้ำทิ้งในพื้นที่ก่อสร้างไม่ให้มีการรั่วซึม เพื่อป้องกันการแพร่กระจายของเชื้อโรค (3) สับตะกอนในบ่อกรองของระบบบำบัดน้ำเสียเสร็จทุก 1 เดือน 4. การระบายน้ำ (1) จัดให้มีรางระบายน้ำชั่วคราวรอบๆ บริเวณขั้วระล้าง (2) จัดให้มีการขุดลอกตะกอนในรางระบายน้ำชั่วคราว (3) ป้องกันมิให้ดินทราย หิน หรือวัสดุก่อสร้างอื่นๆ ตกลงไปบ่อพัก 5. อุบัติเหตุ (การกีดขวางการจราจรและอุบัติเหตุจากการขนส่ง) (1) จัดให้มีเจ้าหน้าที่คอยอำนวยความสะดวกช่วงที่มีรถยนต์เข้า-ออกโครงการ (2) ติดตั้งเครื่องหมาย ป้ายเตือน ป้ายแนะนำบริเวณพื้นที่ก่อสร้างโครงการ (3) จัดให้มีเจ้าหน้าที่ตรวจตราดูแลอุปกรณ์ เครื่องจักร และวัสดุ อุปกรณ์ต่าง ๆ ให้ใช้งานได้ดีตลอดเวลา	

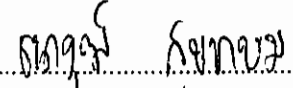ลงชื่อ :  ส.ชนกข
(นายธนนาถ สุภเกษม)
เจ้าของโครงการ
สิงหาคม 2561

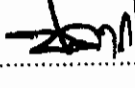ลงชื่อ : 
(นายปภากร บัวพินัย)
ผู้อำนวยการสิ่งแวดล้อม/ บริษัท โปรเกรส ทีม คอนซัลแตนท์ จำกัด
สิงหาคม 2561



ตารางที่ 1 ผลกระทบสิ่งแวดล้อมที่สำคัญ มาตรการป้องกันและแก้ไขผลกระทบสิ่งแวดล้อม และมาตรการติดตามตรวจสอบผลกระทบสิ่งแวดล้อม (Panga Beach Resort) (ช่วงก่อสร้าง)

องค์ประกอบทางสิ่งแวดล้อมและคุณค่าต่างๆ	ผลกระทบต่อสิ่งแวดล้อมที่สำคัญ	มาตรการป้องกันและแก้ไขผลกระทบสิ่งแวดล้อม	มาตรการติดตามตรวจสอบผลกระทบสิ่งแวดล้อม
4.3 อาชีวอนามัยและความปลอดภัย	ผลกระทบด้านอาชีวอนามัยและความปลอดภัย ส่วนใหญ่เกิดขึ้นกับคนงานและเจ้าหน้าที่ปฏิบัติงาน จากอุบัติเหตุต่างๆ อาจเกิดจากการทำงานที่ขาดความระมัดระวังหรือประมาทในการใช้เครื่องจักร การใช้เครื่องมือหรืออุปกรณ์ที่ไม่สมบูรณ์ การขนส่งวัสดุอุปกรณ์ก่อสร้างที่อาจทำให้เกิดการกีดขวางการจราจร ซึ่งมีผลกระทบมากหรือน้อยขึ้นอยู่กับมาตรการทางด้านความปลอดภัยของผู้รับเหมา และตัวคนงานผู้ปฏิบัติงาน นอกจากนี้ การก่อสร้างโครงการอาจก่อให้เกิดผลกระทบจากการวางผังถนนของเศรษฐกิจที่ยั่งยืน ซึ่งอาจก่อให้เกิดความเสียหายทั้งต่อชีวิตและทรัพย์สิน กิจกรรมที่มีความเสี่ยงต่อการเกิดอุบัติเหตุในช่วงก่อสร้างของโครงการนั้น อาจมีสาเหตุการเกิดจากหลายสาเหตุ อาทิ ถูกไฟฟ้าจากงานเชื่อม กระแสไฟฟ้าลัดวงจรจากเครื่องมือที่เกี่ยวข้องกับระบบกระแสไฟฟ้า ความประมาทเลินเล่อของคนงาน เช่น ลื่นล้มหรือพื้นที่ที่มีความเสี่ยงในการลื่นล้ม เป็นต้น หากบริษัทผู้รับเหมามีมาตรการปฏิบัติตามมาตรฐานการที่นำเสนออย่างเคร่งครัด คาดว่าผลกระทบด้านความปลอดภัยทั้งในส่วนของผู้ปฏิบัติงานและจากงานก่อสร้างและอันตรายจากการเกิดอุบัติเหตุจะอยู่ในระดับต่ำ การก่อสร้างโครงการ โรงแรม พังกา บีช รีสอร์ท (Panga Beach Resort) อาจส่งผลกระทบต่อความปลอดภัยต่อชีวิตและทรัพย์สินของประชาชนในบริเวณใกล้เคียง ได้แก่ เรื่องฝุ่นละออง เสียงดังจากการก่อสร้าง น้ำเสีย มูลฝอยอุบิเตตุจากการตกหล่น จากการจราจร จากการขนส่งวัสดุก่อสร้าง และอัตรัดภัย และจากการสำรวจความคิดเห็นของประชาชน ในรัศมี 100 เมตร พบว่ากิจกรรมในช่วงก่อสร้าง มีผลกระทบเรื่องก่อให้เกิดความไม่ปลอดภัยต่อชีวิตและทรัพย์สินอยู่ในระดับต่ำ คิดเป็นร้อยละ 100.0 ขณะที่การสำรวจความคิดเห็นของประชาชน ในรัศมี 101 เมตร ถึง 1 กิโลเมตร พบว่า กิจกรรมในช่วงก่อสร้างไม่มี	มาตรการป้องกันและแก้ไขผลกระทบสิ่งแวดล้อม ปลอดภัยสำหรับคนงานในกรณีปฏิบัติงาน (1) จัดให้มีเจ้าหน้าที่จากโครงการ เข้าพบผู้พักอาศัยที่อยู่ข้างเคียงเป็นประจำทุกวันเตือนตลอดช่วงเวลาก่อสร้าง เพื่อสอบถามถึงผลกระทบจากการก่อสร้าง หากมีปัญหาเกิดขึ้นต้องหาแนวทางแก้ไขอย่างเร่งด่วน โดยแก้ไขให้ทันที่และแล้วเสร็จตามระยะเวลาตามความยากง่ายของงาน ทั้งนี้ โครงการจะดำเนินการแจ้งระยะเวลาที่ผู้เสียหายหลังจากเข้าประเมินพื้นที่แล้ว (2) จัดทำรั้วสังกะสี สูง 3 เมตร รอบพื้นที่ก่อสร้าง โดยติดตั้งป้ายห้ามมิให้ผู้ที่ไม่เกี่ยวข้องเข้าไปภายในบริเวณพื้นที่ก่อสร้าง (3) จัดให้มีหลักยึดรั้วติดกับโครงสร้าง พร้อมทั้งติดตั้งผ้าใบคลุมรอบนอก เพื่อป้องกันวัสดุร่วงหล่น (4) ทุก 2-3 ชั่วโมง ต้องตรวจน้ำรั่วและสิ่งตกค้างรอบเพื่อใช้ในการทำหมันภายนอก (5) ตรวจสอบสภาพของเครื่องจักรกลก่อนนำมาใช้งานเพื่อป้องกันอุบัติเหตุ (6) ควบคุมการกวาดแชน (Boom) ของเครนให้อยู่ภายในพื้นที่โครงการเท่านั้น (7) จัดหาน้ำให้ ระบบรวบรวมและกำจัดมูลฝอย น้ำเสีย สิ่งปฏิกูลที่ถูกสุขลักษณะได้อย่างเพียงพอ เพื่อป้องกันไม่ให้เกิดกลิ่นเหม็นหรือโรคหรือเกิดโรคระบาดได้ (8) จัดให้มีห้องปฐมพยาบาล โดยจัดให้มีแพทย์ประจำตัว	มาตรการติดตามตรวจสอบผลกระทบสิ่งแวดล้อม (1) จัดให้มีเจ้าหน้าที่คอยควบคุมดูแลการปฏิบัติงานของบริษัทรับเหมา โดยให้ยึดถือปฏิบัติตามมาตรฐานที่กำหนดไว้ในมาตรการป้องกันและแก้ไขผลกระทบสิ่งแวดล้อมในรายงานการวิเคราะห์ผลกระทบสิ่งแวดล้อมอย่างเคร่งครัด (2) ให้นายธนวุฒิ สุขเกษม ดำเนินการจัดส่งรายงานผลการปฏิบัติตามมาตรการติดตามตรวจสอบผลกระทบสิ่งแวดล้อมส่งแวดลอมอย่างเคร่งครัด (3) ตรวจสอบรายการตรวจสอบ (3) ตรวจสอบรายการตรวจสอบสภาพเครื่องมืออุปกรณ์ทุกชนิดภายหลังการใช้งาน (4) ตรวจสอบอุปกรณ์ป้องกันอันตรายส่วนบุคคลให้มีสภาพเหมาะสมกับการทำงานและมีเจ้าหน้าที่คอยพ้องกับปฏิบัติงาน (5) ตรวจสอบการกำหนด

ลงชื่อ.....

(นายธนวุฒิ สุขเกษม)

เจ้าของโครงการ


สิงหาคม 2561

ลงชื่อ.....

(นายปกรณ์ บงพณัฐ)

ผู้อำนวยการสิ่งแวดล้อม/บริษัท โปรเกรส ฟาร์ม ผู้ใช้พื้นที่

สิงหาคม 2561

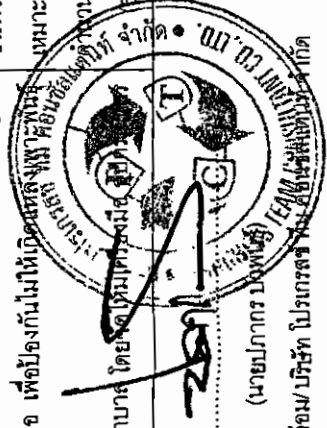

ตารางที่ 1 ผลกระทบสิ่งแวดล้อมที่สำคัญ มาตรการป้องกันและแก้ไขผลกระทบสิ่งแวดล้อม และมาตรการติดตามตรวจสอบผลกระทบสิ่งแวดล้อม และมาตรการป้องกันและแก้ไขผลกระทบสิ่งแวดล้อม (Panga Beach Resort) (ช่วงก่อสร้าง)

องค์ประกอบทางสิ่งแวดล้อม และคุณค่าต่างๆ	ผลกระทบสิ่งแวดล้อมที่สำคัญ	มาตรการป้องกันและแก้ไขผลกระทบสิ่งแวดล้อม	มาตรการติดตามตรวจสอบผลกระทบสิ่งแวดล้อม
4.3 อาชีวอนามัยและความปลอดภัย (ต่อ)	ผลกระทบเรื่องก่อให้เกิดความไม่ปลอดภัยต่อชีวิตและทรัพย์สิน คิดเป็นร้อยละ 37.41 โดยภาพรวม ประชาชนที่อยู่ในบริเวณใกล้เคียงกับโครงการ โรงแรม พังกา บีช รีสอร์ท (Panga Beach Resort) มีความคิดเห็นว่า ปัญหาความปลอดภัยในชีวิตและทรัพย์สิน อยู่ในระดับต่ำ ถึง ไม่มีปัญหา อย่างไรก็ตาม การก่อสร้างโครงการ อาจส่งผลกระทบต่อความปลอดภัยต่อชีวิตและทรัพย์สินของประชาชนในบริเวณใกล้เคียง ด้วยเหตุนี้ ทางโครงการจึงนำเสนอมาตรการป้องกันและแก้ไขผลกระทบฯ หากปฏิบัติตาม มาตรการป้องกันและแก้ไขผลกระทบฯ คาดว่า ประชาชนในบริเวณใกล้เคียงกับพื้นที่โครงการจะได้รับผลกระทบลดลง	รักษาพยาบาลเบื้องต้นและเจ้าหน้าที่พยาบาลสำหรับคนงานที่ทำงานก่อสร้างภายในพื้นที่ก่อสร้างโครงการ เท่านั้น (9) บริเวณทางเข้า-ออก ต้องมีเจ้าหน้าที่ดูแลการเข้า-ออกของเจ้าหน้าที่ คนงานและยานพาหนะต่างๆ ตลอด 24 ชั่วโมง เพื่อความปลอดภัยและเป็นระเบียบเรียบร้อย (10) จัดทำหลังคาทางเดินการจ่ายของส่วนที่ผ่านพื้นที่ก่อสร้างโครงการและรั้วกั้นออกเมื่อก่อสร้างโครงการแล้วเสร็จ (11) ไม่อนุญาตให้คนงานก่อสร้างออกนอกพื้นที่ก่อสร้างและใช้บริการร้านค้าในโครงการ (12) คิดป้ายแนะนำการทำงาน ป้ายเตือน เพื่อให้คนงานก่อสร้างปฏิบัติงานได้อย่างถูกต้อง (13) จัดเตรียมอุปกรณ์ป้องกันอุบัติเหตุในระหว่างการทำงานให้กับคนงาน เช่น หมวกนิรภัย แขนงกันภัย หน้ากากกันฝุ่น ปลั๊กเสียงหู ดมมือ เป็นต้น (14) จัดอบรมชี้แจงมาตรการรักษาความปลอดภัยแก่หัวหน้าคนงาน หรือเจ้าหน้าที่รักษาความปลอดภัยในการก่อสร้างพร้อมชี้แจงในเรื่องความปลอดภัยให้ดียิ่งขึ้น (15) ควบคุมดูแลและสอดส่องการใช้ไฟฟ้า และจัดเตรียมอุปกรณ์ดับเพลิงที่จำเป็น (16) ให้เข้มงวดต่อคนงานด้านสุขาภิบาล เพื่อป้องกันปัญหาต่อผู้รับบริการของเชื้อโรคหรือโรคติดต่อ (17) จัดให้มีการประกันภัยคนงานกับบริษัทประกันภัยที่มีชื่อเสียง	มาตรการติดตามตรวจสอบผลกระทบสิ่งแวดล้อม ขอแบบและจัดจัดทำบริเวณพื้นที่ก่อสร้าง และบริเวณที่พักคนงานชั่วคราวให้ชัดเจน (6) จัดให้มีเจ้าหน้าที่ตรวจสุขภาพ การปฏิบัติงานสภาพของเครื่องจักรอุปกรณ์ รวมทั้งสภาพแวดล้อมในการทำงาน เพื่อให้ปฏิบัติงานอย่างปลอดภัย

ลงชื่อ **สมชาย งามชู**
(นายสมชาย งามชู (ประธานมูลนิธิชุมชนไทย))
เจ้าของโครงการ
สิงหาคม 2561


ลงชื่อ **สมชาย งามชู**
(นายปภากร นันทชัย (ประธานมูลนิธิชุมชนไทย))
ผู้ชำนาญการสิ่งแวดล้อม/บริษัท ปะการังสี หิน จำกัด (มหาชน)
สิงหาคม 2561

ตารางที่ 1 ผลกระทบสิ่งแวดล้อมที่สำคัญ มาตรการป้องกันและแก้ไขผลกระทบสิ่งแวดล้อม และมาตรการติดตามตรวจสอบผลกระทบสิ่งแวดล้อม โครงการ พังกา บีช รีสอร์ท (Panga Beach Resort) (ช่วงก่อสร้าง)

องค์ประกอบทางสิ่งแวดล้อม และคุณค่าต่างๆ	ผลกระทบต่อสิ่งแวดล้อมที่สำคัญ	มาตรการป้องกันและแก้ไขผลกระทบสิ่งแวดล้อม	มาตรการติดตามตรวจสอบ ผลกระทบสิ่งแวดล้อม
4.3 อาชีวอนามัยและความปลอดภัย (ต่อ)		ร่างกาย และทรัพย์สินของบุคคลภายนอก และแสดงสำเนาตารางกรมธรรม์ประกันภัยดังกล่าว ไว้ในที่เปิดเผยและเห็นได้ง่ายภายในพื้นที่ก่อสร้าง (18) ติดตั้งป้ายประชาสัมพันธ์บริเวณด้านหน้าพื้นที่โครงการ โดยระบุชื่อบริษัทผู้รับเหมา ชื่อผู้รับเหมา/ผู้ควบคุมงาน พร้อมเบอร์โทรศัพท์ติดต่อ เพื่อให้ผู้พักอาศัยที่อยู่ใกล้เคียงพื้นที่โครงการได้รับทราบข้อมูล และสามารถติดต่อกับผู้รับเหมาผู้ควบคุมงานได้โดยตรง ในกรณีได้รับความเดือดร้อนจากการก่อสร้างโครงการ (19) จัดจ้างผู้รับเหมาที่มีคุณภาพ ตลอดจนจัดให้มีบริษัทควบคุมงานก่อสร้าง และเจ้าหน้าที่ปลอดภัยวิชาชีพควบคุมการปฏิบัติตามมาตรการที่ระบุไว้ในรายงานการวิเคราะห์ผลกระทบสิ่งแวดล้อมที่ได้รับความเห็นชอบอย่างเคร่งครัด มาตรการป้องกันและแก้ไขผลกระทบสิ่งแวดล้อมที่บริษัทรับเหมานำไปปฏิบัติเพื่อป้องกันการเกิดอุบัติเหตุในช่วงก่อสร้าง (1) ห้ามสูบบุหรี่และนำวัตถุไวไฟเข้าไปในพื้นที่ที่มีความเสี่ยงต่อการลุกติดไฟ รวมถึงการเคลื่อนย้ายนำเข้าหรือขนวัตถุไวไฟในแต่ละครั้งต้องอยู่ในความควบคุมดูแลของหัวหน้างานหรือผู้รับผิดชอบดูแลทุกครั้ง (2) ห้ามใช้กระแสไฟฟ้าเกินขนาดความต้านทานของสายไฟที่กำหนด หรือต่อพ่วงอุปกรณ์ไฟฟ้าทุกชนิด (3) หมั่นตรวจสอบสายไฟและปลั๊กไฟเพื่อตรวจสอบสภาพหรือความชำรุดเสียหายของอุปกรณ์อยู่เสมอ (4) ไม่ใช้อุปกรณ์ไฟฟ้าที่ชำรุดเสียหาย ทั้งนี้หาพบว่ามีอุปกรณ์ไฟฟ้าที่ชำรุดเสียหายต้องแจ้งต่อหัวหน้างานหรือผู้รับผิดชอบดูแล	

ลงชื่อ
 (นายธนาวุฒิ สุขเกษม)
 เจ้าของโครงการ
 สิงหาคม 2561

ลงชื่อ
 (นายปภากร นาคคุ้ม)
 ผู้อำนวยการสิ่งแวดล้อม/ บริษัท โปรเกรสซีฟ คอนซัลแตนท์ จำกัด
 สิงหาคม 2561

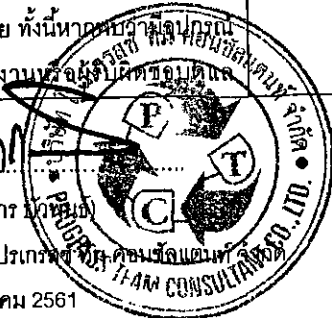

ตารางที่ 1 ผลกระทบสิ่งแวดล้อมที่สำคัญ มาตรการป้องกันและแก้ไขผลกระทบสิ่งแวดล้อม และมาตรการติดตามตรวจสอบผลกระทบสิ่งแวดล้อม และมาตรการป้องกันและแก้ไขผลกระทบสิ่งแวดล้อม (Panga Beach Resort) (ช่วงก่อสร้าง)

องค์ประกอบทางสิ่งแวดล้อม และคุณค่าต่างๆ	ผลกระทบต่อสิ่งแวดล้อมที่สำคัญ	มาตรการป้องกันและแก้ไขผลกระทบสิ่งแวดล้อม	มาตรการติดตามตรวจสอบผลกระทบสิ่งแวดล้อม
4.3 อาชีวอนามัยและความปลอดภัย (ต่อ)		รับทราบทุกครั้ง (5) การเชื่อมหรือตัดโลหะจะต้องกระทำห่างจากจุดติดไฟอย่างน้อย 35 ฟุต (6) ผู้รับเหมาดังกล่าวจะต้องเตรียมอุปกรณ์ดับเพลิงชนิดมือถือ ABC และ CO2 ประจำจุดที่มีความเสี่ยงต่อการเกิดอัคคีภัย และอยู่ในสภาพพร้อมจะใช้งาน (7) ห้ามนำวัตถุไวไฟเข้าไปใกล้อุปกรณ์เครื่องหรือพื้นที่ก่อสร้างที่มีความเสี่ยงต่อการเกิดอัคคีภัยโดยเด็ดขาด (8) ภายหลังจากปฏิบัติงานเสร็จสิ้นในแต่ละวันต้องทำการตรวจเช็คสภาพความเรียบร้อยของพื้นที่โครงการและจัดเก็บอุปกรณ์ไว้ในที่ที่จัดเตรียมไว้ทุกครั้ง มาตรการป้องกันและแก้ไขผลกระทบสิ่งแวดล้อมด้านความปลอดภัย (1) จัดให้มีเจ้าหน้าที่จากโครงการ เข้าพบผู้พักอาศัยที่อยู่ข้างเคียงเป็นประจำทุกวันเพื่อตรวจสอบช่วงเวลาก่อสร้าง เพื่อสอบถามถึงผลกระทบจากการก่อสร้างโครงการ หากมีปัญหาเกิดขึ้นต้องมาแนวทางแก้ไขอย่างเร่งด่วน โดยแก้ไขให้ทันที และแล้วเสร็จตามระยะเวลาตามความยากง่ายของงาน ทั้งนี้โครงการจะดำเนินการแจ้งระยะเวลากับผู้เสียผลประโยชน์ข้างเคียงทันทีแล้ว (2) จัดทำรั้วสังกะสี สูง 3 เมตร รอบพื้นที่ก่อสร้าง เพื่อบังคับผู้สัญจรเข้าออกบริเวณพื้นที่ก่อสร้าง (3) จัดให้มีเหล็กยึดรั้วด้านข้างและด้านหลังรั้ว	

ลงชื่อ ๒๑๑๐๙ ๘๗๗๗
(นายสุภาวดี สุขเกษม)
เจ้าของโครงการ
สิงหาคม 2561

ลงชื่อ.....
(นายภาณุกร ปิณฑะ)
ผู้อำนวยการสิ่งแวดล้อม บริษัท ไปรษณีย์ไทย จำกัด
สิงหาคม 2561

ตารางที่ 1 ผลกระทบสิ่งแวดล้อมที่สำคัญ มาตรการป้องกันและแก้ไขผลกระทบสิ่งแวดล้อม และมาตรการติดตามตรวจสอบผลกระทบสิ่งแวดล้อม โครงการ พังงา บีช รีสอร์ท (Panga Beach Resort) (ช่วงก่อสร้าง)

องค์ประกอบทางสิ่งแวดล้อม และคุณค่าต่าง ๆ	ผลกระทบต่อสิ่งแวดล้อมที่สำคัญ	มาตรการป้องกันและแก้ไขผลกระทบสิ่งแวดล้อม	มาตรการติดตามตรวจสอบ ผลกระทบสิ่งแวดล้อม
4.3 อาชีวอนามัยและความปลอดภัย (ต่อ)		คลุมรอบนอก เพื่อป้องกันวัสดุร่วงหล่น 4) ทุก 2-3 ชั้น ต้องแขวนนั่งร้านและชิงตางายรอบเพื่อใช้ในการทำนังภายนอก (5) ตรวจสอบสภาพของเครื่องจักรกลก่อนนำมาใช้งานเพื่อป้องกันอุบัติเหตุ (6) ควบคุมการกวาดแชน (Boom) ของเครนให้อยู่ภายในพื้นที่โครงการเท่านั้น (7) จัดน้ำให้ ระบบรวบรวมและกำจัดมูลฝอย น้ำเสีย สิ่งปฏิกูลที่ถูกสุขลักษณะไว้อย่างเพียงพอ เพื่อป้องกันไม่ให้เกิดแหล่งเพาะพันธุ์โรคหรือเกิดโรคระบาดได้ (8) จัดให้มีห้องปฐมพยาบาล โดยจัดให้มีเครื่องมือ อุปกรณ์การรักษายาบาลเบื้องต้นและเจ้าหน้าที่พยาบาลสำหรับคนงานที่ทำงานก่อสร้างภายในพื้นที่ก่อสร้างโครงการ เท่านั้น (9) บริเวณทางเข้า-ออก ต้องมีเจ้าหน้าที่ดูแลการเข้า-ออกของเจ้าหน้าที่ คนงาน และยานพาหนะต่าง ๆ ตลอด 24 ชั่วโมง เพื่อความปลอดภัยและเป็นระเบียบเรียบร้อย (10) จัดทำเส้นทางเดินการะจ่ายอมช่วงที่ผ่านพื้นที่ก่อสร้างโครงการและรื้อถอนออกเมื่อก่อสร้างโครงการแล้วเสร็จ (11) ไม่อนุญาตให้คนงานก่อสร้างออกนอกพื้นที่ก่อสร้างและให้บริการร้านค้าในโครงการ (12) ติดป้ายแนะนำการทำงาน ป้ายเตือนเพื่อให้นักงานปฏิบัติตามปฏิบัติงานได้อย่างถูกต้อง	

ลงชื่อ
(นายธนวุฒิ สุขเกษม)
เจ้าของโครงการ
สิงหาคม 2561

ลงชื่อ
(นายปภากร บัวพันธ์)
ผู้อำนวยการสิ่งแวดล้อม/บริษัท โปรเกรสส์ ทีม คอนซัลแตนท์ จำกัด
สิงหาคม 2561

ตารางที่ 1 ผลกระทบสิ่งแวดล้อมที่สำคัญมาตรการป้องกันและแก้ไขผลกระทบสิ่งแวดล้อม และมาตรการติดตามตรวจสอบผลกระทบสิ่งแวดล้อม โครงการ พังกา บีช รีสอร์ท (Panga Beach Resort) (ช่วงก่อสร้าง)

องค์ประกอบทางสิ่งแวดล้อม และคุณค่าต่างๆ	ผลกระทบต่อสิ่งแวดล้อมที่สำคัญ	มาตรการป้องกันและแก้ไขผลกระทบสิ่งแวดล้อม	มาตรการติดตามตรวจสอบ ผลกระทบสิ่งแวดล้อม
4.3 อาชีวอนามัยและความปลอดภัย (ต่อ)		(13) จัดเตรียมอุปกรณ์ป้องกันอุบัติเหตุในระหว่างการทำงานให้กับคนงาน เช่น หมวกนิรภัยแว่นตานิรภัย หน้ากากกันฝุ่น ปลั๊กเสียบหูฟังมีอ เป็นต้น (14) จัดอบรมชี้แจงมาตรการรักษาความปลอดภัยแก่หัวหน้าคนงาน หรือจัดหาคู่มือรักษาความปลอดภัยในการก่อสร้างพร้อมชี้แจงในเรื่องความปลอดภัยให้ดียิ่งขึ้น (15) ควบคุมดูแลและสอดส่องการใช้ไฟฟ้า และจัดเตรียมอุปกรณ์ดับเพลิงที่จำเป็น (16) ให้เข้มงวดต่อคนงานด้านสุขาภิบาล เพื่อป้องกันปัญหาการแพร่กระจายของเชื้อโรคหรือโรคติดต่อ (17) จัดให้มีการประกันภัยความรับผิดชอบตามกฎหมายต่อชีวิตร่างกาย และทรัพย์สินของบุคคลภายนอก และแสดงสำเนาตารางกรมธรรม์ประกันภัยดังกล่าว ไว้ในที่เปิดเผยและเห็นได้ง่ายภายในพื้นที่ก่อสร้าง (18) ติดตั้งป้ายประชาสัมพันธ์บริเวณด้านหน้าพื้นที่โครงการ โดยระบุชื่อบริษัทผู้รับเหมา ชื่อผู้รับเหมา/ผู้ควบคุมงาน พร้อมเบอร์โทรศัพท์ติดต่อ เพื่อให้ผู้พักอาศัยที่อยู่ใกล้เคียงพื้นที่โครงการได้รับทราบข้อมูล และสามารถติดต่อกับผู้รับเหมาผู้ควบคุมงานได้โดยตรง ในกรณีได้รับความเดือดร้อนจากการก่อสร้างโครงการ (19) จัดจ้างผู้รับเหมาที่มีคุณภาพ ตลอดจนจัดให้มีบริษัทควบคุมงานก่อสร้าง และเจ้าหน้าที่ปลอดภัยวิชาชีพควบคุมการปฏิบัติตามมาตรฐานที่ระบุไว้ในรายงานการวิเคราะห์ผลกระทบสิ่งแวดล้อมที่ได้รับความเห็นชอบอย่างเคร่งครัด	

ลงชื่อ
(นายอนุชาติ สุขเกษม)

เจ้าของโครงการ
สิงหาคม 2561

ลงชื่อ
(นายปภากร นุตพันธ์)
ผู้อำนวยการสิ่งแวดล้อม/ บริษัท โปรมงคล จำกัด
สิงหาคม 2561

ตารางที่ 1 ผลกระทบสิ่งแวดล้อมที่สำคัญ มาตรการป้องกันและแก้ไขผลกระทบสิ่งแวดล้อม และมาตรการติดตามตรวจสอบผลกระทบสิ่งแวดล้อม โครงการ พังกา บีช รีสอร์ท (Panga Beach Resort) (ช่วงก่อสร้าง)

องค์ประกอบทางสิ่งแวดล้อม และคุณค่าต่างๆ	ผลกระทบต่อสิ่งแวดล้อมที่สำคัญ	มาตรการป้องกันและแก้ไขผลกระทบสิ่งแวดล้อม	มาตรการติดตามตรวจสอบ ผลกระทบสิ่งแวดล้อม
4.3 อาชีวอนามัยและความปลอดภัย (ต่อ)		(20) ก่อนที่จะเจาะเสาเข็มและก่อสร้างฐานรากอาคารให้ผู้รับเหมาจัดเจ้าหน้าที่เข้าไปแจ้งแก่ผู้ที่เกี่ยวข้องอยู่ติดกับพื้นที่โครงการโดยรอบล่วงหน้าอย่างน้อย 1 เดือน โดยให้หมายเลขโทรศัพท์ของเจ้าหน้าที่ที่ควบคุมการก่อสร้างเพื่อให้สามารถติดต่อกับโครงการได้โดยตรง และเมื่ออาคารข้างเคียงได้รับความเดือดร้อนจากการดำเนินโครงการต้องแจ้งปัญหาที่เกิดขึ้นทันที (21) ถ่ายรูปสภาพปัจจุบันโดยรอบพื้นที่โครงการให้เป็นหลักฐานเพื่อใช้ในกรณีที่มีการร้องเรียนว่าโครงสร้างสิ่งก่อสร้างเสียหายจากการก่อสร้างโครงการ (22) วางผังบริเวณพื้นที่ก่อสร้าง โดยออกแบบจัดระเบียบเครื่องจักรเครื่องยนต์ที่มีเสียงดังไว้ห่างจากบ้านเรือนประชาชนให้มากที่สุดเท่าที่จะทำได้ (23) ขุดคูกว้าง 1.50 x 1.50 เมตร ตลอดแนวเขตพื้นที่โครงการเพื่อลดแรงสั่นสะเทือนต่อพื้นที่ข้างเคียง (24) ติดตั้งอุปกรณ์เพื่อลดการสั่นสะเทือนต้องทำตามคำแนะนำของผู้ผลิตเครื่องจักร (25) กำหนดระยะเวลาการทำงานของคนงานที่ได้รับเสียงให้เป็นไปตามประกาศของกระทรวงมหาดไทยดังนี้ - ระยะเวลาในการทำงานน้อยกว่า 7 ชั่วโมง ระดับความเข้มเสียงที่ได้รับต่อเนื่องต้องไม่เกิน 91 เดซิเบล(เอ) - ระยะเวลาในการทำงาน 7-8 ชั่วโมง ระดับความเข้มเสียงที่ได้รับต่อเนื่องต้องไม่เกิน 90 เดซิเบล(เอ) - ระยะเวลาในการทำงานมากกว่า 8 ชั่วโมง ระดับความเข้มเสียงที่ได้รับต่อเนื่องต้องไม่เกิน 80 เดซิเบล(เอ)	

ลงชื่อ

(นายอนุชาติ สุขเกษม)

เจ้าของโครงการ

สิงหาคม 2561

ลงชื่อ

(นายปภากร วัฒนกุล)

ผู้อำนวยการสิ่งแวดล้อม/บริษัท ปังการีสอร์ท จำกัด

สิงหาคม 2561

ตารางที่ 1 ผลกระทบสิ่งแวดล้อมที่สำคัญ มาตรการป้องกันและแก้ไขผลกระทบสิ่งแวดล้อม และมาตรการติดตามตรวจสอบผลกระทบสิ่งแวดล้อม โครงการ พังกา บีช รีสอร์ท (Panga Beach Resort) (ช่วงก่อสร้าง)

องค์ประกอบทางสิ่งแวดล้อม และคุณค่าต่างๆ	ผลกระทบต่อสิ่งแวดล้อมที่สำคัญ	มาตรการป้องกันและแก้ไขผลกระทบสิ่งแวดล้อม	มาตรการติดตามตรวจสอบ ผลกระทบสิ่งแวดล้อม
4.3 อาชีวอนามัยและความปลอดภัย (ต่อ)		(26) กำหนดเวลาการทำงานที่เกิดเสียง ในวันจันทร์-เสาร์ เวลา 08.00-17.00 น. ส่วนในวันอาทิตย์ และวันหยุดนักขัตฤกษ์ จะไม่มีการก่อสร้างแต่อย่างใด (27) แบ่งชั่วโมงการทำงาน เป็นช่วงเวลาตั้งแต่ 08.00-12.00 น. และ 13.00-17.00 น. โดยมีช่วงเวลายืดพัก 12.00-13.00 น. เพื่อลดระดับของผลกระทบจากการได้ยินเสียงดังหรือได้รับแรงสั่นสะเทือนติดต่อกันเป็นระยะเวลานาน (28) หากมีเหตุให้เกิดความเสียหายทั้งร่างกายและทรัพย์สินของประชาชนโดยรอบเกิดขึ้นผู้รับเหมาก่อสร้างต้องติดตามตรวจสอบและดำเนินการปรับปรุง ชดเชยค่าเสียหายที่เกิดขึ้นโดยเร่งด่วนอย่างเป็นธรรม โดยโครงการต้องทำความตกลงกับผู้ที่อยู่ใกล้เคียงก่อนก่อสร้าง เกี่ยวกับความเสียหายที่โครงการจะต้องชดเชยให้กับผู้ได้รับความเสียหาย (29) จัดพื้นที่เฉพาะในการทำกิจกรรม เช่น การเชื่อม เป็นต้น ให้กระทำในท้องที่มิดชิด และอยู่ห่างจากพื้นที่ที่มีผู้อยู่อาศัยมากที่สุด โดยบริเวณที่จัดทำในพื้นที่แต่ละชั้นให้ติดตั้งแผ่นกันเสียงชั่วคราวชนิดเคลื่อนย้ายได้ทั้ง 3 ด้าน เพื่อป้องกันผลกระทบด้านเสียงรบกวน ทั้งนี้ การติดตั้งแผ่นกันเสียงชั่วคราวดังกล่าว ซึ่งถือว่าเป็น Noise Barriers ชนิดหนึ่ง จะสามารถลดเสียงลงได้ 30 dB(A) (30) ห้ามใช้กระแสไฟฟ้าเกินขนาดความต้านทานของสายไฟที่กำหนด หรือต่อพ่วงอุปกรณ์ไฟฟ้าทุกชนิด (31) หมั่นตรวจสอบสายไฟและปลั๊กไฟเพื่อตรวจสอบการชำรุดและความชำรุดเสียหายของอุปกรณ์อยู่เสมอ	

ลงชื่อ 

(นายพนมวุฒิ สุขเกษม)

เจ้าของโครงการ

สิงหาคม 2561

ลงชื่อ 

(นายปภากร บัวพิน)

ผู้อำนวยการสิ่งแวดล้อม/ บริษัท โปรเกรส ทีม คอนซัลแตนท์ จำกัด

สิงหาคม 2561

ตารางที่ 1 ผลกระทบสิ่งแวดล้อมที่สำคัญ มาตรการป้องกันและแก้ไขผลกระทบสิ่งแวดล้อม และมาตรการติดตามตรวจสอบผลกระทบสิ่งแวดล้อม โครงการ พังกา บีช รีสอร์ท (Panga Beach Resort) (ช่วงก่อสร้าง)

องค์ประกอบทางสิ่งแวดล้อมและคุณค่าต่างๆ	ผลกระทบต่อสิ่งแวดล้อมที่สำคัญ	มาตรการป้องกันและแก้ไขผลกระทบสิ่งแวดล้อม	มาตรการติดตามตรวจสอบผลกระทบสิ่งแวดล้อม
4.3 อาชีวอนามัยและความปลอดภัย (ต่อ)		(32) ไม่ใช้อุปกรณ์ไฟฟ้าที่ชำรุดเสียหาย ทั้งนี้ หากพบว่ามีอุปกรณ์ไฟฟ้าที่ชำรุดเสียหายต้องแจ้งต่อนักงานหรือผู้รับผิดชอบดูแลรักษาทุกครั้ง (33) การเชื่อมหรือตัดโลหะจะต้องกระทำห่างจากวัสดุติดไฟอย่างน้อย 35 ฟุต (34) ผู้รับเหมาต้องจัดเตรียมอุปกรณ์ดับเพลิงชนิดมือถือ ABC และ CO₂ ประจำจุดที่มีความเสี่ยงต่อการเกิดอัคคีภัย และอยู่ในสภาพที่พร้อมจะใช้งาน (35) ห้ามนำวัตถุไวไฟเข้าใกล้อุปกรณ์เครื่องมือหรือพื้นที่ก่อสร้างที่มีความเสี่ยงต่อการเกิดอัคคีภัยโดยเด็ดขาด (36) ภายหลังจากปฏิบัติงานเสร็จสิ้นในแต่ละวันต้องตรวจเช็คสภาพความเรียบร้อยของพื้นที่โครงการและจัดเก็บอุปกรณ์ไว้ในที่ที่จัดเตรียมไว้ทุกครั้ง	
4.4 สุขภาพ	ในช่วงก่อสร้างอาคารของโครงการ ทัศนียภาพโดยรอบที่จะเกิดขึ้นอันเนื่องมาจากการเปลี่ยนแปลงการใช้ประโยชน์ที่ดินจากพื้นที่ว่างเปล่า มาเป็นพื้นที่สำหรับก่อสร้างอาคารของโครงการ โดยช่วงก่อสร้างอาคารโครงการอาจทำให้เกิดทัศนียภาพที่ไม่เหมาะสมเกิดขึ้น ดังนั้น โครงการจึงได้กำหนดมาตรการป้องกันและแก้ไขผลกระทบด้านทัศนียภาพ โดยจัดทำรั้วสังกะสี สูง 3 เมตร กันล้อมรอบบริเวณพื้นที่ก่อสร้าง เพื่อช่วยบดบังทัศนียภาพที่ไม่เหมาะสมจากการก่อสร้าง ซึ่งการดำเนินการดังกล่าวจะสามารถช่วยลดผลกระทบได้ในระดับหนึ่ง ดังนั้น ผลกระทบด้านทัศนียภาพในช่วงก่อสร้างจึงเกิดขึ้นในระดับต่ำ	(1) มีการวางแผนการจัดเก็บวัสดุอุปกรณ์ เครื่องมือเครื่องจักร ให้เป็นระเบียบเรียบร้อย การจัดระเบียบการอยู่อาศัยของคนงาน และการดูแลรักษาความสะอาดภายในบริเวณพื้นที่ก่อสร้าง (2) จัดทำรั้วสังกะสี สูง 3 เมตร กันล้อมรอบบริเวณพื้นที่ก่อสร้าง เพื่อช่วยบดบังทัศนียภาพที่ไม่เหมาะสมจากการก่อสร้าง และเพื่อกันขอบเขตพื้นที่โครงการอย่างเป็นสัดส่วน (3) มาตรการป้องกันและแก้ไขในด้านการบดบังทัศนียภาพโดยทัศน 1) จัดให้มีหนังสือแจ้งผู้พักอาศัยที่อยู่ใกล้เคียงพื้นที่โครงการในรัศมี 300 เมตร ซึ่งอาจเป็นผู้ที่ได้รับผลกระทบด้านการบดบังทัศนียภาพจากอาคารโครงการ ในกรณีที่เริ่มลงมือก่อสร้าง	

ลงชื่อ (นายอนุชาติ สุขเกษม)
 เจ้าของโครงการ
 สิงหาคม 2561

ลงชื่อ (นายปภากร บัวพันธ์)
 ผู้อำนวยการสิ่งแวดล้อม/ บริษัท โปรเกรส จำกัด
 สิงหาคม 2561

ตารางที่ 1 ผลกระทบสิ่งแวดล้อมที่สำคัญ มาตรการป้องกันและแก้ไขผลกระทบสิ่งแวดล้อม และมาตรการติดตามตรวจสอบผลกระทบสิ่งแวดล้อม โครงการ พังกา บีช รีสอร์ท (Panga Beach Resort) (ช่วงก่อสร้าง)

องค์ประกอบทางสิ่งแวดล้อมและคุณค่าต่างๆ	ผลกระทบต่อสิ่งแวดล้อมที่สำคัญ	มาตรการป้องกันและแก้ไขผลกระทบสิ่งแวดล้อม	มาตรการติดตามตรวจสอบผลกระทบสิ่งแวดล้อม
4.4 สุนทรียภาพ (ต่อ)		โดยระบุชื่อและหมายเลขโทรศัพท์เพื่อติดต่อร้องเรียน 2) ดำเนินการ/ติดต่อประสานงานแก้ไขตามเรื่องร้องเรียนและแจ้งกลับผู้ร้องเรียนโดยเร่งด่วน 3) ติดตั้งจานรับสัญญาณดาวเทียมให้กับผู้ที่ได้รับผลกระทบเหล่านี้หลังจากที่ได้รับแจ้ง รวมทั้งจะดำเนินการปรับจานรับสัญญาณดาวเทียมให้กับบ้านพักอาศัยที่มีจานรับสัญญาณดาวเทียมอยู่แล้ว และได้รับผลกระทบจากอาคารโครงการซึ่งเงื่อนไขในการดำเนินการตามมาตรการดังกล่าว โดยโครงการจะเป็นผู้รับผิดชอบค่าใช้จ่ายทั้งในการติดตั้งและสิ้นสุดลงหลังจากที่โครงการได้เปิดดำเนินการแล้วเป็นเวลา 1 ปี 4) ในกรณีที่ทั้ง 2 ฝ่าย (เจ้าของโครงการหรือกับผู้ได้รับผลกระทบ) ไม่สามารถตกลงกันได้ให้ใช้ลักษณะใดภาคีในการเจรจาต่อรองเพื่อหาข้อตกลงร่วม	
5.พรวป่าโหลง	เนื่องจากพื้นที่โครงการทางด้านทิศเหนืออยู่ใกล้กับพรวป่าโหลง ซึ่งการดำเนินการของโครงการอาจส่งผลกระทบต่อพื้นที่ดังกล่าวได้ ดังนั้น โครงการจึงต้องปฏิบัติตามมาตรการป้องกันผลกระทบอย่างเคร่งครัด	(1) กำชับคนงานก่อสร้างไม่ให้เข้าไปบุกรุกหรือทำลายพื้นที่พรวป่าโหลง (2) กันแนวเขตพื้นที่ก่อสร้างให้ชัดเจน เพื่อป้องกันไม่ให้ขยะหรือวัสดุก่อสร้างปลิวไปสู่พื้นที่พรวป่าโหลง (3) จัดให้มีเจ้าหน้าที่ดูแลความสะอาดบริเวณพรวป่าโหลง	

หมายเหตุ : ผู้รับผิดชอบในระยะก่อสร้าง คือ นายธนาวุฒิ สุขเกษม

- จัดทำรายงานผลการดำเนินการปฏิบัติตามมาตรการป้องกันและแก้ไขผลกระทบสิ่งแวดล้อม และมาตรการติดตามตรวจสอบผลกระทบสิ่งแวดล้อมทุก 6 เดือนให้กับหน่วยงานที่เกี่ยวข้อง ได้แก่ สำนักงานนโยบายและแผนทรัพยากรธรรมชาติและสิ่งแวดล้อม, เทศบาลนครเกาะสมุย และจังหวัดสุราษฎร์ธานี (หน่วยงานผู้อนุญาต)


ที่มา : บริษัท โปรเกรสส์ ทีม คอนซัลแตนท์ จำกัด, 2560

ลงชื่อ
(นายธนาวุฒิ สุขเกษม)
เจ้าของโครงการ
สิงหาคม 2561

ลงชื่อ
(นายปภากร บัวพอง)
ผู้อำนวยการสิ่งแวดล้อม/ บริษัท โปรเกรสส์ ทีม คอนซัลแตนท์ จำกัด
สิงหาคม 2561

ตารางที่ 2 ผลกระทบสิ่งแวดล้อมที่สำคัญ มาตรการป้องกันและแก้ไขผลกระทบสิ่งแวดล้อม และมาตรการติดตามตรวจสอบผลกระทบสิ่งแวดล้อม โครงการ โรงแรม พังกา บีช รีสอร์ท (Panga Beach Resort) (ช่วงเปิดดำเนินการ)

องค์ประกอบทางสิ่งแวดล้อม และคุณค่าต่างๆ	ผลกระทบต่อสิ่งแวดล้อมที่สำคัญ	มาตรการป้องกันและแก้ไขผลกระทบสิ่งแวดล้อม	มาตรการติดตามตรวจสอบ ผลกระทบสิ่งแวดล้อม
1. ทรัพยากรสิ่งแวดล้อมทางกายภาพ			
1.1 สภาพภูมิประเทศ	เมื่อพิจารณาถึงลักษณะกิจกรรมจากการดำเนินการโครงการเป็นโรงแรม ที่มีลักษณะเป็นอาคารต้อนรับ คสล. 2 ชั้น จำนวน 1 อาคาร, อาคารห้องพัก คสล. 2 ชั้น จำนวน 4 อาคาร, อาคาร ห้องพัก คสล. 1 ชั้น จำนวน 15 อาคาร, อาคารร้านอาหาร คสล. 1 ชั้น จำนวน 1 อาคาร และอาคาร คสล. 1 ชั้น จำนวน 1 อาคาร (รวมอาคารของโครงการทั้งหมด 22 อาคาร) โดยในการก่อสร้างได้มีการดำเนินการกิจกรรมที่ส่งผลกระทบต่อเปลี่ยนแปลงรูปลักษณะแบบมีนัยสำคัญของลักษณะภูมิประเทศ (Topographical Features) แต่อย่างไรก็ตาม การดำเนินการของโครงการจึงไม่ส่งผลกระทบให้เกิดการเปลี่ยนแปลงต่อสภาพภูมิประเทศเดิมอย่างมีนัยสำคัญ	(1) ปลูกหญ้าหรือพืชคลุมดินตามความลาดชันของพื้นที่ภายในพื้นที่โครงการ เพื่อป้องกันการชะล้างของหน้าดิน (2) จัดให้มีรั้วโดยรอบแนวเขตที่ดินของโครงการ สูงไม่น้อยกว่า 1.5 เมตร เพื่อป้องกันการพังทลายของดินถล่มสู่พื้นที่ข้างเคียง	
1.2 ธรณีวิทยาและการเกิดแผ่นดินไหว	จากหลักฐานทางธรณีวิทยาเชื่อว่า เกาะสมุย เกิดจากการแทรกดันของหินแกรนิตเข้ามาในชั้นหินตะกอน ที่มีอายุแก่กว่าทำให้ชั้นหินตะกอนบางส่วนได้กลายสภาพเป็นหินแปร ต่อมาเกิดการรบกวนของหินที่ปกคลุมอยู่ข้างบนและถูกพัดพาออกไปตกสะสมตัวในที่ลุ่มต่ำคงเหลือแต่ภูเขาหินแกรนิตซึ่งมีความคงทนต่อการรบกวนมากกว่า และพื้นที่โครงการอยู่ในเขต 1 ซึ่งมีระดับความรุนแรง 3-4 แมริคัลลี คือ ผู้อยู่บนอาคารสูงรู้สึกว่ามีแผ่นดินไหว และไม่อยู่ในพื้นที่แนวรอยเลื่อนที่มีพลังในประเทศไทย โดยในเขตนี้กรมทรัพยากรธรณีกำหนดว่ามีความเสี่ยงในการเกิดความเสียหายน้อย แต่อาจมีความเสียหายบ้าง นอกจากนี้ บริเวณพื้นที่โครงการไม่ได้อยู่ในบริเวณรอยเลื่อนแต่อย่างใด โดยอยู่ห่างจากแนวรอยเลื่อนที่ใกล้ที่สุด คือ รอยเลื่อนคลองมะรุ่ย ซึ่งเป็นรอยเลื่อนที่วางตัวอยู่ในเขตจังหวัดสุราษฎร์ธานี กระบี่ และพังงา อย่างไรก็ตาม โครงการได้คำนวณการป้องกันแผ่นดินไหวของอาคารตามกฎหมายกำหนดการรับน้ำหนัก ความต้านทาน ความคงทนของอาคาร และพื้นดินที่รองรับอาคารในการต้านทานแรงสั่นสะเทือนของแผ่นดินไหว พ.ศ.	(1) จัดให้มีการซ่อมหมันภัยกรณีเกิดแผ่นดินไหว เพื่อให้ผู้ใช้บริการในอาคาร มีความตื่นตัวและปฏิบัติตนได้ถูกต้อง (2) ภายหลังการเกิดแผ่นดินไหวต้องมีการปฏิบัติการสำรวจความเสียหายที่เกิดขึ้น เช่น การค้นหาช่วยชีวิต การเตรียมอุปกรณ์ช่วยเหลือ การพยาบาล สุขอนามัย อาหาร น้ำ และเสื้อผ้า รวมทั้งต้องมีการซ่อมแซมบูรณะพื้นที่สิ่งก่อสร้างที่เสียหายและระบบสาธารณูปโภคที่เสียหายให้แล้วเสร็จโดยเร็วที่สุด (3) จัดทำข้อควรปฏิบัติของผู้ใช้บริการ ขณะเกิดแผ่นดินไหว ติดประกาศไว้ในบริเวณที่สามารถมองเห็นได้อย่างชัดเจน เช่น บริเวณโถงทางเดิน เพื่อให้ผู้พักอาศัยปฏิบัติตนได้อย่างถูกต้อง โดยมีรายละเอียดดังนี้ - อย่าตกใจ อยู่ในความสงบ มีสติ พยายามปลอดภัย ข้างเคียง ให้คิดถึงวิธีการกักตุนภาชนะ - ถ้าอยู่ในอาคาร ให้ระวังสิ่งของที่หล่นตกใส่ตัวและคนใน	

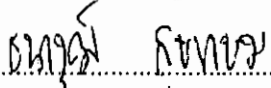ลงชื่อ 

(นายธนวุฒิ สุขเกษม)

เจ้าของโครงการ

สิงหาคม 2561

ลงชื่อ.....

(นายปลากุล ธีรพันธุ์)

ผู้อำนวยการสิ่งแวดล้อม/ บริษัท โปรเกรส จำกัด

สิงหาคม 2561

ตารางที่ 2 ผลกระทบสิ่งแวดล้อมที่สำคัญ มาตรการป้องกันและแก้ไขผลกระทบสิ่งแวดล้อม และมาตรการติดตามตรวจสอบผลกระทบสิ่งแวดล้อม (ช่วงเปิดดำเนินการ)

องค์ประกอบทางสิ่งแวดล้อม และคุณค่าต่างๆ	ผลกระทบต่อสิ่งแวดล้อมที่สำคัญ	มาตรการป้องกันและแก้ไขผลกระทบสิ่งแวดล้อม	มาตรการติดตามตรวจสอบ ผลกระทบสิ่งแวดล้อม
1.2 ทรัพยากรธรรมชาติและสิ่งแวดล้อม (ต่อ) แผ่นดินไหว	2550 เสียบ้อยแล้ว ดังนั้น ผลกระทบจากการเกิดแผ่นดินไหวที่มีต่อโครงการจึงอยู่ในระดับต่ำ	ชิ้นส่วนอาคาร เสาเข็ม และปูนในผนัง ที่แตกออกจากผนัง หรือเพดาน ให้ระมัดระวังผู้หนึ่งสื่อ ผู้ใช้ วัชพืช ต้นไม้ และเฟอร์นิเจอร์หรืออาจเลื่อนหรือล้มทับ - ให้ออกห่างจากหน้าต่าง ประตู และกระจก ถ้ากำลังยืนหรือเดิน รุนแรง ให้หลบอยู่ใต้โต๊ะ ได้เตียงหรือมุมห้อง ซึ่งห่างจากหน้าต่าง หรือหลบอยู่ใต้วงกบประตูที่แข็งแรง พยายามชักชวนให้ผู้อื่นปฏิบัติตาม อย่างจริงจัง - ให้ออกห่างจากอาคารให้ออกห่างจากอาคารสูงๆ กว้างๆ เสาไฟฟ้า และสิ่งก่อสร้างอื่นๆ ที่อาจโค่นล้ม อย่างวิ่งไปตามถนนให้อยู่ในที่โล่งแจ้ง - ถ้าอยู่ในรถให้หยุดรถในที่ปลอดภัย คือ ที่โล่งหลีกเลี่ยงที่ลาดชัน บริเวณภูเขาหรือเกิดแผ่นดินถล่ม หินถล่ม เมื่อมีการหยุดการสั่นไหว ให้รับด้วยความระมัดระวัง - ติดตามข่าวสารของทางราชการอย่างใกล้ชิด	
1.3 ทรัพยากรดินและการชะล้างพังทลายของดิน	โครงการจัดให้มีแนวรั้วกำแพงที่อยู่ล้อมรอบโครงการ รวมทั้งยังมีต้นไม้ยืนต้นไม่พุ่มและหญ้าปกคลุมดิน ซึ่งกระจายอยู่ตามบริเวณต่างๆ ของพื้นที่สีเขียวภายในโครงการ ซึ่งสามารถช่วยป้องกันพังทลายของดินได้ในระดับหนึ่ง ดังนั้น ปัญหาการชะล้างพังทลายของดินในช่วงเปิดดำเนินการจะเกิดขึ้นอยู่ในระดับต่ำ	(1) ปกคลุมหญ้าหรือพืชคลุมดินตามความลาดชันของพื้นที่ภายในโครงการ เพื่อป้องกันการชะล้างของหน้าดิน (2) จัดให้มีรั้วโดยรอบแนวเขตที่ดินของโครงการ สูงไม่น้อยกว่า 1.5 เมตร เพื่อป้องกันการพังทลายของดินตามจุดที่ชำรุดเสียหาย (3) จัดให้มีแนวรั้วกำแพง ล้อมรอบโครงการ รวมทั้งยังมีต้นไม้ยืนต้น ไม่พุ่มและหญ้าปกคลุมดิน (4) หากมีการร้องเรียนจากผู้ที่ได้รับผลกระทบซึ่งยื่นเรื่องต่อโครงการ ดำเนินงานของโครงการ โครงการจะรีบดำเนินการแก้ไขและดูแลค่าเสียหายให้แก่ผู้ได้รับความเดือดร้อน โดยเร็ว	

ลงชื่อ : ไตรภพ โสภณ
 (นายสุภาวุฒิ สุขเกษม)
 เจ้าของโครงการ
 สิงหาคม 2561

ลงชื่อ :
 (นายปภากร ปัทมวิเศษ)
 ผู้อำนวยการสิ่งแวดล้อม บริษัท ไปรษณีย์ไทย จำกัด
 สิงหาคม 2561

(កម្រប្រាស្រ័យ ម្ចាស់ក្រុងបាងកក)

ENDING LINE

ප්‍ර

62/177

2561 1957

~~លក្ខណៈពិសេសនៃការងាររបស់យើង~~

(ORIGINAL ENCLIPED)

৬৬৮৮

[illegible]

ตารางที่ 2 ผลกระทบสิ่งแวดล้อมที่สำคัญ มาตรการป้องกันและแก้ไขผลกระทบสิ่งแวดล้อม และมาตรการติดตามตรวจสอบผลกระทบสิ่งแวดล้อม โครงการ โรงแรม พังกา บีช รีสอร์ท (Panga Beach Resort) (ช่วงเปิดดำเนินการ)

องค์ประกอบทางสิ่งแวดล้อม และคุณค่าต่างๆ	ผลกระทบต่อสิ่งแวดล้อมที่สำคัญ	มาตรการป้องกันและแก้ไขผลกระทบสิ่งแวดล้อม	มาตรการติดตามตรวจสอบ ผลกระทบสิ่งแวดล้อม
1.4 คุณภาพอากาศ (ต่อ)	แอนด์ เทคโนโลยี จำกัด ผลการตรวจวัดเฉลี่ย 0.050 มิลลิกรัม/ลูกบาศก์เมตร จึงเท่ากับ 0.050000553 มิลลิกรัม/ลูกบาศก์เมตร ซึ่งมีค่าไม่เกินมาตรฐานเฉลี่ยกำหนดไว้ 0.33 มิลลิกรัม/ลูกบาศก์เมตร 2) ความเข้มข้นของฝุ่นขนาดเล็กกว่า 10 ไมครอน (PM-10) ที่เกิดขึ้นภายในโครงการจากท่อไอเสียรถยนต์ และรถจักรยานยนต์ มีค่ารวมกันเท่ากับ 0.000000130 + 0.000000336 = 0.000000466 มิลลิกรัม/ลูกบาศก์เมตร เมื่อรวมกับผลตรวจวัดคุณภาพอากาศภายในพื้นที่โครงการ เมื่อวันที่ 12 - 15 กุมภาพันธ์ 2560 โดยบริษัท เอ็นไวรอนเม้นท์ รีเสิร์ช แอนด์ เทคโนโลยี จำกัด ผลการตรวจวัดเฉลี่ย 0.026 มิลลิกรัม/ลูกบาศก์เมตร/วัน จึงเท่ากับ 0.026000466 มิลลิกรัม/ลูกบาศก์เมตร ซึ่งมีค่าไม่เกินมาตรฐานเฉลี่ยกำหนดไว้ 0.12 มิลลิกรัม/ลูกบาศก์เมตร 3) ก๊าซคาร์บอนมอนอกไซด์ (CO) ที่เกิดขึ้นภายในโครงการจากท่อไอเสียรถยนต์ และรถจักรยานยนต์ มีค่ารวมกันเท่ากับ 0.00001891 + 0.00001288 = 0.00003179 มิลลิกรัม/ลูกบาศก์เมตร เมื่อรวมกับผลตรวจวัดคุณภาพอากาศภายในพื้นที่โครงการ เมื่อวันที่ 12-15 กุมภาพันธ์ 2560 โดยบริษัท เอ็นไวรอนเม้นท์ รีเสิร์ช แอนด์ เทคโนโลยี จำกัด โดยใช้ข้อมูลค่าเฉลี่ย 1 ชั่วโมง เท่ากับ 0.40 มิลลิกรัม/ลูกบาศก์เมตร/วัน จึงเท่ากับ 0.40003179 มิลลิกรัม/ลูกบาศก์เมตร ซึ่งมีค่าไม่เกินมาตรฐานเฉลี่ยกำหนดไว้ 34.20 มิลลิกรัม/ลูกบาศก์เมตร 4) ก๊าซไนโตรเจนไดออกไซด์ (NO₂) ที่เกิดขึ้นภายในโครงการจากท่อไอเสียรถยนต์ และรถจักรยานยนต์ มีค่ารวมกันเท่ากับ 0.00001355 + 0.000000113 = 0.000013663 มิลลิกรัม/ลูกบาศก์เมตร เมื่อรวมกับผลตรวจวัดคุณภาพอากาศภายในพื้นที่โครงการ เมื่อวันที่ 12-15 กุมภาพันธ์ 2560 โดยบริษัท เอ็นไวรอนเม้นท์ รีเสิร์ช แอนด์ เทคโนโลยี จำกัด โดยใช้ข้อมูลค่าเฉลี่ย 1 ชั่วโมง เท่ากับ 0.0064 มิลลิกรัม/	ระบายน้เสียในอากาศจากการจราจร (9) ปฏิบัติตามมาตรการป้องกันการแพร่กระจายของเชื้อโรคจากระบบปรับอากาศ ดังนี้ 1) ตรวจสอบการติดตั้งห้องเย็นของโครงการให้มีรายละเอียดเป็นไปตามที่มีวิศวกรได้ออกแบบไว้ เพื่อการควบคุมเชื้อลิจิโอเนลลาตามข้อกำหนดในประกาศอนามัย 2) กำหนดให้โครงการปฏิบัติตามข้อปฏิบัติในการควบคุมเชื้อลิจิโอเนลลาในห้องเย็น รวมถึงการดูแลระบบปรับอากาศที่กำหนดไว้ในข้อมูลเกี่ยวกับการดูแลบำรุงรักษา และตรวจสอบเฝ้าระวังระบบห้องเย็นตามประกาศของกรมอนามัยอย่างเคร่งครัด	

ลงชื่อ

(นายธนาวุฒิ สุขเกษม)

เจ้าของโครงการ

สิงหาคม 2561

ลงชื่อ


(นายปภากร ธีรพัฒน์)

ผู้อำนวยการสิ่งแวดล้อม/ บริษัท ปังการีสอร์ท ทีม คอนกรีตแอนด์ ไม้

สิงหาคม 2561

ตารางที่ 2 ผลกระทบสิ่งแวดล้อมที่สำคัญ มาตรการป้องกันและแก้ไขผลกระทบสิ่งแวดล้อม และมาตรการติดตามตรวจสอบผลกระทบสิ่งแวดล้อม โครงการ โรงแรม พังกา บีช รีสอร์ท (Panga Beach Resort) (ช่วงเปิดดำเนินการ)


องค์ประกอบทางสิ่งแวดล้อม และคุณค่าต่างๆ	ผลกระทบต่อสิ่งแวดล้อมที่สำคัญ	มาตรการป้องกันและแก้ไขผลกระทบสิ่งแวดล้อม	มาตรการติดตามตรวจสอบ ผลกระทบสิ่งแวดล้อม
1.4 คุณภาพอากาศ (ต่อ)	ลูกบาศก์เมตรจึงเท่ากับ 0.006413663 มิลลิกรัม/ลูกบาศก์เมตร ซึ่งมีค่าไม่เกินมาตรฐานเฉลี่ยกำหนดไว้ไม่เกิน 0.32 มิลลิกรัม/ลูกบาศก์เมตร 5) ก๊าซซัลเฟอร์ไดออกไซด์ (SO₂) ที่เกิดขึ้นภายในโครงการจากท่อไอเสียรถยนต์ และรถจักรยานยนต์ มีค่ารวมกันเท่ากับ 0.000000593 + 0.000000889 = 0.000001482 มิลลิกรัม/ลูกบาศก์เมตร เมื่อรวมกับผลตรวจวัดคุณภาพอากาศภายในพื้นที่โครงการ เมื่อวันที่ 12-15 กุมภาพันธ์ 2560 โดยบริษัท เอ็นไวรอนเม้นท์ รีเสิร์ช แอนด์ เทคโนโลยี จำกัด โดยใช้ข้อมูลค่าเฉลี่ย 1 ชั่วโมง เท่ากับ 0.0010 มิลลิกรัม/ลูกบาศก์เมตรจึงเท่ากับ 0.001001482 มิลลิกรัม/ลูกบาศก์เมตร ซึ่งมีค่าไม่เกินมาตรฐานเฉลี่ยกำหนดไว้ไม่เกิน 0.78 มิลลิกรัม/ลูกบาศก์เมตร 6) ก๊าซไฮโดรคาร์บอน (HC) ที่เกิดขึ้นภายในโครงการจากท่อไอเสียรถยนต์ และรถจักรยานยนต์ มีค่ารวมกันเท่ากับ 0.000005057 + 0.000018767 = 0.000023824 มิลลิกรัม/ลูกบาศก์เมตร เมื่อรวมกับผลตรวจวัดคุณภาพอากาศภายในพื้นที่โครงการ เมื่อวันที่ 12-15 กุมภาพันธ์ 2560 โดยบริษัท เอ็นไวรอนเม้นท์ รีเสิร์ช แอนด์ เทคโนโลยี จำกัด เท่ากับ 3.10 มิลลิกรัม/ลูกบาศก์เมตรจึงเท่ากับ 3.100023824 มิลลิกรัม/ลูกบาศก์เมตร ซึ่งมีค่าไม่เกินมาตรฐานเฉลี่ยกำหนดไว้ไม่เกิน 5.3 มิลลิกรัม/ลูกบาศก์เมตร สำหรับการดำเนินโครงการอาจก่อให้เกิดก๊าซคาร์บอนมอนนอกไซด์จากยานพาหนะ แต่ทั้งนี้ เนื่องจากบริเวณโดยรอบพื้นที่โครงการเป็นพื้นที่โล่งที่มีอากาศถ่ายเทตลอดเวลา จึงไม่เกิดการสะสมของมลพิษ และโครงการจะติดตั้งป้ายห้ามติดเครื่องยนต์ทั้งไว้ในบริเวณลานจอดรถ ให้สามารถสังเกตได้อย่างชัดเจนและทั่วถึง นอกจากนี้ โครงการจะจัดให้มีการปลูกต้นไม้ภายในโครงการให้มากที่สุด เพื่อให้ต้นไม้ต่างๆ ช่วยดูดซับก๊าซคาร์บอนมอนนอกไซด์จากที่จอดรถของโครงการ โดยพันธุ์ไม้ที่โครงการเลือกปลูก ได้แก่ ต้นจิกน้ำ ต้นปับ ต้นแคนา ต้นลีลาวดี		

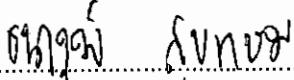ลงชื่อ 

(นายอนุภาณี สุขเกษม)

เจ้าของโครงการ

สิงหาคม 2561

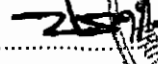ลงชื่อ 

(นายปภากร ปรอญ)

ผู้อำนวยการสิ่งแวดล้อม/บริษัท ไปรษณีย์ไทย จำกัด

สิงหาคม 2561

ตารางที่ 2 ผลกระทบสิ่งแวดล้อมที่สำคัญ มาตรการป้องกันและแก้ไขผลกระทบสิ่งแวดล้อม และมาตรการติดตามตรวจสอบผลกระทบสิ่งแวดล้อม โครงการ โรงแรม พังกา บีช รีสอร์ท (Panga Beach Resort) (ช่วงเปิดดำเนินการ)

องค์ประกอบทางสิ่งแวดล้อม และคุณค่าต่างๆ	ผลกระทบต่อสิ่งแวดล้อมที่สำคัญ	มาตรการป้องกันและแก้ไขผลกระทบสิ่งแวดล้อม	มาตรการติดตามตรวจสอบ ผลกระทบสิ่งแวดล้อม
1.4 คุณภาพอากาศ (ต่อ)	ดินมะพร้าว และดินอินทรีย์ ซึ่งพันธุ์ไม้ดังกล่าวสามารถดูดซับก๊าซคาร์บอนมอนอกไซด์ เมื่อเทียบเป็นก๊าซคาร์บอนไดออกไซด์ได้ 1,074.51 กรัม ในขณะที่มีปริมาณก๊าซคาร์บอนมอนอกไซด์ (CO) ที่ปล่อยจากรถยนต์ภายในโครงการ เมื่อคิดเทียบเป็น CO₂ เท่ากับ 1.89 กรัม ซึ่งดินไม้ที่ปลูกสามารถดูดซับก๊าซคาร์บอนมอนอกไซด์ (CO) ภายในโครงการได้อย่างเพียงพอ จากอัตราการสังเคราะห์แสงใน 1 วัน ของต้นไม้ภายในพื้นที่โครงการ ซึ่งมีค่ารวมประมาณ 131.09 โมล หรือประมาณ 1,074.51 กรัม ในขณะที่ปริมาณก๊าซคาร์บอนมอนอกไซด์ (CO) ที่ปล่อยจากยานพาหนะภายในโครงการ เมื่อคิดเทียบเป็น CO₂ เท่ากับ 0.042 โมล หรือ 1.89 กรัม ดังนั้น จะเห็นได้ว่าปริมาณก๊าซคาร์บอนมอนอกไซด์ (CO) เมื่อคิดเทียบเป็น CO₂ ที่เกิดขึ้นจากยานพาหนะภายในโครงการมีปริมาณน้อยมาก เมื่อเทียบกับอัตราการสังเคราะห์แสงของต้นไม้ภายในโครงการ ดังนั้น การดำเนินโครงการจึงไม่ส่งผลกระทบที่มีนัยสำคัญต่อคุณภาพอากาศบริเวณโดยรอบ ทั้งนี้ โครงการจะจัดให้มีเจ้าหน้าที่ดูแลพื้นที่สีเขียวของโครงการให้มีความสมบูรณ์อยู่เสมอ		
1.5 ระดับเสียง	การดำเนินการของโครงการเป็นอาคารโรงแรม ที่มีจำนวนห้องพักรวม 63 ห้อง โครงการจัดให้มีพื้นที่จอดรถยนต์ จำนวน 15 คัน และพื้นที่จอดรถยนต์ จำนวน 10 คัน จึงอาจก่อให้เกิดเสียงดังรบกวนหรือก่อให้เกิดความรำคาญต่อผู้พักอาศัยที่อยู่บริเวณใกล้เคียงโครงการ ดังนั้น การประเมินจะพิจารณาระดับเสียงที่เกิดจากรถยนต์ที่ระดับเสียง 60-65 เดซิเบล (เอ) ที่ระยะห่างจากระยะทาง 1 เมตร (อ้างอิงจากรายงานเรื่องมลภาวะทางเสียง, จรรยา เมื่อฤดู วภาวิณ ทักอิน และนุริดา สก และมหาวิทยาลัยราชภัฏจันเกษม) จากผลการคำนวณระดับเสียงจากรถยนต์และรถจักรยานยนต์ของโครงการ พบว่าทำ	(1) ประชาสัมพันธ์ไม่ให้มีการติดเครื่องยนต์ขณะจอดรถภายในพื้นที่โครงการ (2) กำหนดให้เจ้าหน้าที่รักษาความปลอดภัยคอยแจ้งเตือนให้ผู้ขับรถยนต์ดับเครื่องยนต์ทุกครั้งเมื่อจอดรถ (3) ไม่ให้ผู้พักอาศัยทำกิจกรรมที่ส่งเสียงดังอันก่อให้เกิดความรำคาญแก่ผู้พักอาศัยในพื้นที่ข้างเคียง	

ลงชื่อ

นายสุภาวดี สุขเกษม

(นายสุภาวดี สุขเกษม)

เจ้าของโครงการ

สิงหาคม 2561

ลงชื่อ


(นายปากก บัณฑิต)

ผู้อำนวยการสิ่งแวดล้อม/ บริษัท โปรเกรส จำกัด

สิงหาคม 2561

ตารางที่ 2 ผลกระทบสิ่งแวดล้อมที่สำคัญ มาตรการป้องกันและแก้ไขผลกระทบสิ่งแวดล้อม และมาตรการติดตามตรวจสอบผลกระทบสิ่งแวดล้อม โครงการ โรงแรม พังกา บีช รีสอร์ท (Panga Beach Resort) (ช่วงเปิดดำเนินการ)

องค์ประกอบทางสิ่งแวดล้อมและคุณค่าต่างๆ	ผลกระทบต่อสิ่งแวดล้อมที่สำคัญ	มาตรการป้องกันและแก้ไขผลกระทบสิ่งแวดล้อม	มาตรการติดตามตรวจสอบผลกระทบสิ่งแวดล้อม
	ให้เกิดระดับเสียงต่อตำแหน่งรับเสียง (ด้านทิศตะวันออก) เท่ากับ 95.46 เดซิเบล (เอ) แต่ในความเป็นจริงโดยรอบโครงการจะมีพื้นที่อาคารและแนวรั้วคอนกรีตคั่นอยู่ระหว่างแหล่งกำเนิดเสียงกับชุมชน (John Hancock Callender, 1982) ระบุว่าผนังคอนกรีตที่ไม่ทาสีมีค่าสัมประสิทธิ์ในการดูดกลืนเสียงอยู่ในช่วง 0.03-0.07 ตามแต่ละช่วงความถี่ หมายถึงร้อยละ 3-7 ของพลังงานเสียงที่กระทบจะถูกดูดกลืนไป พลังงานเสียงที่เหลือจากการกระทบนั้นจะถูกสะท้อนออกมา จึงทำให้ผลกระทบที่เกิดขึ้นลดลงและต่ำกว่าที่คำนวณได้ ในขณะเดียวกัน (Gregg G.Fleming and Others) กล่าวว่าผนังคอนกรีตมีความสามารถในการดูดซับเสียงไว้ได้ 34-40 เดซิเบล (เอ) ดังนั้น จึงทำให้ค่าระดับเสียงที่กระจายถึงตำแหน่งรับเสียงลดลงเหลือ 61.46 เดซิเบล (เอ) ซึ่งจะเห็นได้ว่าไม่เกินเกณฑ์มาตรฐานที่กำหนดแต่อย่างใด เมื่อนำมาเปรียบเทียบกับประกาศคณะกรรมการสิ่งแวดล้อมแห่งชาติ ฉบับที่ 15 (พ.ศ. 2540) เรื่องการกำหนดระดับเสียงโดยทั่วไป ซึ่งกำหนดไว้ต้องมีค่าไม่เกิน 70 เดซิเบล (เอ)		
1.6 คุณภาพน้ำ	1) ประสิทธิภาพระบบบำบัดน้ำเสีย เมื่อโครงการเปิดดำเนินการคาดว่าจะมีปริมาณน้ำเสียประมาณ 49.27 ลูกบาศก์เมตร/วัน (คิดที่อัตราร้อยละ 80 ของปริมาณน้ำใช้ ยกเว้นปริมาณน้ำเสียจากห้องพักรวมฝอย) โครงการเลือกใช้ระบบบำบัดน้ำเสียชนิดเติมอากาศเลี้ยงตะกอนเวียนกลับ (Aeration activated sludge process, A/S) ซึ่งมีรายละเอียดดังนี้ - จุดบำบัดที่ 1 เลือกใช้ถังบำบัดน้ำเสียที่มีความสามารถในการบำบัดน้ำเสีย ขนาด 40.00 ลูกบาศก์เมตร จำนวน 1 ชุด รองรับน้ำเสียจากอาคาร Type A, B, C, D และ E (ปริมาณน้ำเสียที่เกิดขึ้นจริง 33.60 ลบ.ม./วัน) - จุดบำบัดที่ 2 เลือกใช้ถังบำบัดน้ำเสียที่มีความสามารถในการบำบัดน้ำเสีย ขนาด 20.00 ลูกบาศก์เมตร จำนวน 1 ชุด รองรับน้ำเสียจากอาคาร Type F, G, H, J, K และ L (ปริมาณน้ำเสียที่เกิดขึ้นจริง 15.67 ลบ.ม./วัน)	(1) ชนิดของระบบบำบัดน้ำเสียที่โครงการเลือกใช้ต้องมีค่าและเกณฑ์การออกแบบเป็นไปตามข้อกำหนด (2) ควบคุมคุณภาพน้ำทั้งหลังผ่านการบำบัดให้คุณภาพอยู่ในมาตรฐานน้ำทิ้งจากอาคารตามประกาศกระทรวงทรัพยากรธรรมชาติและสิ่งแวดล้อม พ.ศ. 2548 เรื่องกำหนดมาตรฐานควบคุมการระบายน้ำทิ้งจากอาคารบางประเภทและบางขนาด ประกาศในราชกิจจานุเบกษาเล่มที่ 122 ตอนที่ 125 ง วันที่ 29 ธันวาคม 2548 จนมีคุณภาพน้ำทิ้งประเภท ข ซึ่งกำหนดให้มีค่าบีโอดีในน้ำทิ้งไม่เกิน 30 มก./ลิตร ซึ่งเป็นไปตามประกาศดังกล่าวกำหนด (3) กำหนดให้มีการสุบตะกอนทุกวันโดยให้บริกรสุบทิ้งลงถังขยะเทศบาลนครเกาะสมุย	(1) ตรวจวัดคุณภาพน้ำระบบบำบัดน้ำเสีย ดัชนีที่ทำการตรวจวัดอย่างน้อย คือ pH, บีโอดี (BOD), สารแขวนลอย (Suspended Solids), ซัลไฟด์ (Sulfide), สารที่ละลายได้ทั้งหมด (Total Dissolved Solids), ตะกอนหนัก (Settleable Solids), น้ำมันและ ไขมัน (Fat Oil & Grease), ทีเคเอ็น (TKN) และ Faecal Coliform จำนวน 1 จุด ได้แก่ บริเวณจุดน้ำทิ้งก่อนเข้าระบบ

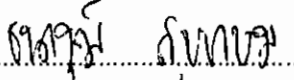ลงชื่อ 

(นายพนม สุภาพงษ์)

เจ้าของโครงการ

สิงหาคม 2561

ลงชื่อ

(นายปภากร นิลน้อย)

ผู้ชำนาญการสิ่งแวดล้อม/บริษัท โปรเกรสส์ ทีม คอนซัลแตนท์ จำกัด

สิงหาคม 2561

ตารางที่ 2 ผลกระทบสิ่งแวดล้อมที่สำคัญมาตรการป้องกันและแก้ไขผลกระทบสิ่งแวดล้อม และมาตรการติดตามตรวจสอบผลกระทบสิ่งแวดล้อม (Panga Beach Resort) (ช่วงปีดำเนินการ)

องค์ประกอบทางสิ่งแวดล้อม และคุณค่าต่างๆ (ต่อ)	ผลกระทบสิ่งแวดล้อมที่สำคัญ	มาตรการป้องกันและแก้ไขผลกระทบสิ่งแวดล้อม	มาตรการติดตามตรวจสอบผลกระทบสิ่งแวดล้อม
1.6 คุณภาพน้ำ (ต่อ) นอกจากนี้ โครงการจะมีการติดตั้งถังบำบัดน้ำเสียขึ้นต้น สำหรับอาคาร Type G, J, H, K และ F และมีการติดตั้งถังดักไขมัน สำหรับอาคาร Type L เพื่อแยกไขมันและน้ำมันออกจากน้ำเสีย ก่อนที่น้ำเสียจากอาคารดังกล่าวจะถูกรวบรวมเข้าสู่ถังบำบัดน้ำเสียของจุดบำบัดที่ 2 ต่อไป ทั้งนี้ ระบบบำบัดน้ำเสียดังกล่าว ทำหน้าที่รองรับน้ำเสียจากกิจกรรมต่างๆ ภายในโครงการ โดยน้ำทิ้งที่ผ่านกระบวนการบำบัดแล้ว จะถูกปล่อยให้ไหลผ่านท่อตรวจคุณภาพน้ำทิ้ง ชนิด คลส. ขนาด 0.50 x 0.50 เมตร ลึก 0.50 เมตร (ประจำจุดบำบัดแต่ละจุด) หลังจากนั้น น้ำทิ้งจะถูกระบายลงสู่ท่อน้ำทิ้ง แยกจากท่อน้ำฝน เพื่อรวบรวมลงสู่บ่อเก็บน้ำทิ้ง ชนิด คลส. ขนาด 10.00 x 5.00 เมตร ลึก 2.50 เมตร (ความลึกน้ำจริง 2.20 เมตร, ความจุ 110.00 ลูกบาศก์เมตร) จำนวน 1 บ่อ เพื่อเก็บกักน้ำทิ้งไว้ทั้งหมด ก่อนจะสูบกลับไปรดน้ำต้นไม้บริเวณพื้นที่สีเขียวของโครงการ โดยไม่มีการระบายน้ำทิ้งออกนอกพื้นที่โครงการแต่อย่างใด		(4) จัดให้มีพนักงานเก็บขยะทุกวัน 3 วัน เพื่อป้องกันการอุดตัน โดยนำใบตอกแห้งก่อนที่จะนำไปหักในท้องทุ่งและแยกแฉกในท้องทุ่งแยกย่อยรวมของโครงการ (5) กำหนดให้ถังบำบัดน้ำเสียมีขนาด 6 เดือน (6) จัดให้มีเจ้าหน้าที่เทคนิคดูแลการเดินระบบบำบัดน้ำเสียให้มีประสิทธิภาพอยู่เสมอ (7) ติดตั้งมาตรวัดไฟฟ้าในส่วนของระบบบำบัดน้ำเสียแยกออกจากส่วนอื่น ๆ (8) สำหรับมาตรการในการดูแล และบำรุงรักษา Biological Oxidation เพื่อกำจัด CH₄ ที่เกิดขึ้นจากระบบบำบัดน้ำเสียของโครงการ ซึ่งมีรายละเอียด ดังนี้ - จัดให้มีการดำเนินการกันดินในบริเวณพื้นที่บ่อมีเทนให้มีขอบเขตที่ชัดเจน - บ่อดักน้ำไม่ประเภทคลุมดิน พืชที่อาศัยขึ้น เช่นหญ้า พืชตระกูลถั่ว เป็นต้น - กำหนดให้มีการเปลี่ยนหน้าดินบริเวณบ่อมีเทนทุก ๆ ปี - จัดให้มีระบบรดน้ำต้นไม้บนหน้าดินที่ใช้เป็นบ่อมีเทน โดยให้ระบบดังกล่าวเป็นการรดน้ำ คือช่วงเช้าและช่วงเย็น - จัดให้มีการตรวจสอบระบบท่อที่ให้ระบบก๊าซมีเทนที่อยู่ที่อยู่ได้ดินทุก ๆ 6 เดือน	ผลการติดตามตรวจสอบและจุดปล่อยน้ำทิ้งจากบ่อพักน้ำทิ้งของระบบบำบัดน้ำเสียแต่ละแห่ง รวมทั้งน้ำจากบ่อพักน้ำสุดท้ายก่อนปล่อยลงสู่บ่อเก็บน้ำทิ้งความจุ 110.00 ลูกบาศก์เมตร จำนวน 1 บ่อ โดยมีระยะความถี่ในการตรวจวัดทุกเดือนตลอดระยะเวลาปีดำเนินการ (2) สุ่มตะกอนบริเวณส่วนตกตะกอน ถังบำบัดน้ำเสีย กำหนดให้มีการสุ่มตะกอนทุก ๆ ปี (3) จัดเก็บสถิติข้อมูลและรายงานผลการตรวจวัดคุณภาพน้ำที่ผ่านการทำบำบัดน้ำเสียในแบบ ทส. 1 และแบบ ทส. 2 เดือนละ 1 ครั้ง โดยส่งรายงานผลการตรวจวัดคุณภาพน้ำที่ผ่านการทำบำบัดน้ำเสียให้กับเทศบาลนครเกาะสมุย จังหวัดสุราษฎร์ธานี และสำนักงานนโยบายและแผนทรัพยากรธรรมชาติและสิ่งแวดล้อม

ลงชื่อ นายสุวิทย์ วัฒนศิริ (นายสุวิทย์ วัฒนศิริ)
 (นายสุวิทย์ วัฒนศิริ)
 ผู้อำนวยการโครงการ
 สิงหาคม 2561

ลงชื่อ นายสุวิทย์ วัฒนศิริ (นายสุวิทย์ วัฒนศิริ)
 (นายสุวิทย์ วัฒนศิริ)
 ผู้อำนวยการโครงการ
 สิงหาคม 2561

ตารางที่ 2 ผลกระทบสิ่งแวดล้อมที่สำคัญ มาตรการป้องกันและแก้ไขผลกระทบสิ่งแวดล้อม และมาตรการติดตามตรวจสอบผลกระทบสิ่งแวดล้อม โครงการ โรงแรม พังกา บีช รีสอร์ท (Panga Beach Resort) (ช่วงเปิดดำเนินการ)

องค์ประกอบทางสิ่งแวดล้อม และคุณค่าต่างๆ	ผลกระทบต่อสิ่งแวดล้อมที่สำคัญ	มาตรการป้องกันและแก้ไขผลกระทบสิ่งแวดล้อม	มาตรการติดตามตรวจสอบ ผลกระทบสิ่งแวดล้อม
2. ทรัพยากรชีวภาพ			
2.1 ทรัพยากรชีวภาพบนบก	การดำเนินโครงการมีการฟื้นฟูพื้นที่ว่างบางส่วนให้เป็นพื้นที่สีเขียว ทดแทน ส่วนที่เป็นอาคาร โดยการปลูกไม้ดอก ไม้ประดับ เพื่อตกแต่งและสร้างความร่มรื่นให้ โครงการ และเพื่อให้เกิดความกลมกลืนกับสภาพพื้นที่ข้างเคียง ซึ่งไม้ดอก ไม้ประดับที่ ปลูกไว้ดังกล่าว จะสามารถเป็นแหล่งที่อยู่อาศัย และแหล่งอาหารของสัตว์ขนาดเล็ก ได้ เช่น มด กิ้งก่า และผีเสื้อ เป็นต้น ซึ่งจะเป็นการเพิ่มพื้นที่สีเขียว และพื้นที่อยู่อาศัย ของสิ่งมีชีวิตได้ในระดับหนึ่ง โดยพันธุ์ไม้ที่ปลูกภายในโครงการจะเป็นชนิดที่สามารถพบ เห็นได้โดยทั่วไป ซึ่งเป็นพืชเขตร้อนและพันธุ์ไม้พื้นเมืองตกแต่งอาคาร ที่มีลักษณะเป็น ทั้งไม้พุ่มและพืชคลุมดินทั่วไป ซึ่งนอกจากจะเพิ่มความร่มรื่นแล้ว ยังช่วยเพิ่มความ สวยงามอีกด้วย ทั้งนี้ พืชเหล่านี้เป็นพืชที่พบเห็นได้ทั่วไปที่ใช้ในการประดับตกแต่ง อาคารสถานที่ที่ตกแต่งอากาศต่างๆ จึงไม่ใช่พรรณที่หายากแต่อย่างใด ดังนั้น จะเห็นได้ ว่า การดำเนินการของโครงการซึ่งจะมีการจัดพื้นที่สีเขียวอย่างเป็นสัดส่วน และเป็นการ เพิ่มพื้นที่สีเขียวภายในโครงการ ประกอบกับกิจกรรมของโครงการเป็นการดำเนินการกิจการ เพื่อการพักอาศัยเป็นหลัก ที่มีการวางระบบสาธารณูปโภคอย่างเป็นระบบ และเป็นไป ตามที่กฎหมายกำหนด โดยไม่มีกิจกรรมใดที่จะเป็นการทำลายธรรมชาติ หรือต้นไม้ใน พื้นที่โครงการและบริเวณใกล้เคียงแต่อย่างใด ดังนั้นจึงคาดว่าจะเกิดผลกระทบต่อ ทรัพยากรชีวภาพบนบกในระดับต่ำ	(1) ดำเนินการตามมาตรการป้องกันและลดผลกระทบต่อ ทรัพยากรด้านกายภาพ และคุณค่าการใช้ประโยชน์ของมนุษย์อย่าง เคร่งครัด เพื่อที่จะไม่ก่อให้เกิดผลกระทบต่อทรัพยากรด้านชีวภาพ (2) บำรุง ดูแลรักษาต้นไม้ และพื้นที่สีเขียวภายในโครงการให้ อยู่ในสภาพดีอยู่เสมอ (3) รณรงค์และสร้างจิตสำนึกให้ผู้พักอาศัยช่วยกันดูแลรักษา พื้นที่สีเขียวของโครงการ (4) ดูแลระบบสาธารณูปโภคต่างๆ ของโครงการให้อยู่ใน สภาพดีอยู่เสมอเพื่อป้องกันการส่งผลกระทบต่อพืชพรรณที่ปลูกไว้ใน โครงการ (5) ในบริเวณที่เป็นสนามหญ้า ต้องมีการปักป้ายห้ามเดินลัด สนามหรือห้ามจอดรถ	
2.2 ทรัพยากรชีวภาพในน้ำ	เนื่องจากพื้นที่โครงการตั้งอยู่ใกล้กับทะเล ดังนั้น โครงการจึงได้ตรวจวัด คุณภาพน้ำทะเล โดยได้เก็บตัวอย่างเมื่อวันที่ 2 มิถุนายน 2560 ลักษณะน้ำตัวอย่างมี ความขุ่นเล็กน้อยถึงใส โดยผลการตรวจวิเคราะห์คุณภาพน้ำ พบว่า คุณภาพน้ำทะเลใน บริเวณใกล้เคียงพื้นที่โครงการมีคุณภาพอยู่ในเกณฑ์มาตรฐานตามที่กำหนดดังกล่าว เนื่องจากโครงการใช้น้ำประปาจากการประปาส่วนภูมิภาคอำเภอเกาะสมุย	โครงการจะต้องปฏิบัติตามมาตรการป้องกันและแก้ไข ผลกระทบด้านการจัดการน้ำเสียอย่างเคร่งครัด	


ลงชื่อ
(นายอนุชาติ สุขเกษม)
เจ้าของโครงการ
สิงหาคม 2561

ลงชื่อ
(นายปภากร บัวพันธ์)
ผู้อำนวยการสิ่งแวดล้อม/บริษัท โปรเกรสส์ ทีม คอนซัลแตนท์ จำกัด
สิงหาคม 2561



ตารางที่ 2 ผลกระทบสิ่งแวดล้อมที่สำคัญ มาตรการป้องกันและแก้ไขผลกระทบสิ่งแวดล้อม และมาตรการติดตามตรวจสอบผลกระทบสิ่งแวดล้อม โครงการ โรงแรม พังกา บีช รีสอร์ท (Panga Beach Resort) (ช่วงเปิดดำเนินการ)

องค์ประกอบทางสิ่งแวดล้อม และคุณค่าต่างๆ	ผลกระทบต่อสิ่งแวดล้อมที่สำคัญ	มาตรการป้องกันและแก้ไขผลกระทบสิ่งแวดล้อม	มาตรการติดตามตรวจสอบ ผลกระทบสิ่งแวดล้อม
2.2 ทรัพยากรชีวภาพในน้ำ (ต่อ)	เป็นแหล่งน้ำหลัก และโครงการได้มีการเตรียมการเพื่อจัดหาน้ำจากแหล่งน้ำสำรองเพื่อจ่ายเข้าสู่โครงการ โดยไม่ให้เกิดปัญหาการขาดแคลนน้ำภายในโครงการ โดยแหล่งน้ำสำรองของโครงการนั้น โครงการจะทำการขุดบ่อน้ำตื้นเพื่อนำมาใช้ในโครงการ ทั้งนี้จากการเก็บตัวอย่างน้ำจากบ่อน้ำตื้นบริเวณใกล้เคียงพื้นที่โครงการ โดยได้เก็บตัวอย่างเมื่อวันที่ 2 มิถุนายน 2560 ลักษณะน้ำตัวอย่างมีลักษณะใส ไม่มีสี โดยผลการตรวจวิเคราะห์คุณภาพน้ำ พบว่า คุณภาพน้ำบ่อน้ำตื้นส่วนใหญ่ยังมีค่าพารามิเตอร์อยู่เกณฑ์มาตรฐานที่กฎหมายกำหนด ทั้งนี้ ระบบบำบัดน้ำเสียดังกล่าว ทำหน้าที่รองรับน้ำเสียจากกิจกรรมต่างๆ ภายในโครงการ โดยน้ำทิ้งที่ผ่านกระบวนการบำบัดแล้ว จะถูกปล่อยให้ไหลผ่านบ่อตรวจคุณภาพน้ำทิ้ง ชนิด คสล. ขนาด 0.50 x 0.50 เมตร ลึก 0.50 เมตร (ประจำจุดบำบัดแต่ละจุด) หลังจากนั้น น้ำทิ้งจะถูกระบายลงสู่ท่อน้ำทิ้ง แยกจากท่อน้ำฝน เพื่อรวบรวมลงสู่อบ่อกักน้ำทิ้ง ชนิด คสล. ขนาด 10.00 x 5.00 เมตร ลึก 2.50 เมตร (ความลึกน้ำจริง 2.20 เมตร, ความจุ 110.00 ลูกบาศก์เมตร) จำนวน 1 บ่อ เพื่อเก็บกักน้ำทิ้งไว้ทั้งหมด ก่อนจะสูบกลับไปรดน้ำต้นไม้บริเวณพื้นที่สีเขียวของโครงการ โดยไม่มีการระบายน้ำทิ้งออกนอกพื้นที่โครงการแต่อย่างใด ดังนั้น จึงไม่มีผลกระทบต่อทรัพยากรชีวภาพในน้ำ		
3. คุณค่าการใช้ประโยชน์ของมนุษย์			
3.1 สิ่งอำนวยความสะดวกขั้นพื้นฐาน (1) การใช้ไฟฟ้า	เมื่อโครงการเปิดดำเนินการคาดว่าจะมีความต้องการใช้ไฟฟ้าทั้งสิ้น 476.20 KVA โดยโครงการจะติดตั้งหม้อแปลงไฟฟ้า ขนาด 2,000 KVA จำนวน 1 ชุด เพื่อลดแรงดันไฟฟ้าจาก 33 kv ให้เป็นกระแสไฟฟ้าแรงดันต่ำ ขนาด 400/230 V ก่อนจะจ่ายเข้าสู่แผงควบคุมวงจรไฟฟ้ารวม (Main Distribute Board : MDB) และจ่ายไปยัง Panel Load ในส่วนต่าง ๆ	(1) โครงการจะพิจารณาติดตั้งไฟฟ้า เพื่อให้แสงสว่างตลอดแนวรั้วโดยไม่กระทบกับผู้อยู่อาศัยภายในโครงการ (2) โครงการได้ติดตั้งหม้อแปลงไฟฟ้า บริเวณด้านหน้าอาคาร โดยไม่ติดกับบ้านพักอาศัย	- ตรวจสอบสภาพอุปกรณ์ไฟฟ้าให้อยู่ในสภาพสมบูรณ์พร้อมใช้งานอยู่เสมอ

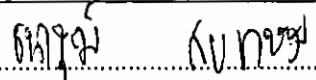ลงชื่อ 

(นายอนุชาติ สุชนะปุม)

เจ้าของโครงการ

สิงหาคม 2561

ลงชื่อ

(นายปภากร บรมนาค)


ผู้อำนวยการสิ่งแวดล้อม/ บริษัท โปรเกรสส์ ทิม คอนซัลแตนท์ จำกัด

สิงหาคม 2561

ตารางที่ 2 ผลกระทบสิ่งแวดล้อมที่สำคัญ มาตรการป้องกันและแก้ไขผลกระทบสิ่งแวดล้อม และมาตรการติดตามตรวจสอบผลกระทบสิ่งแวดล้อม (Panga Beach Resort) (ช่วงเปิดดำเนินการ)

องค์ประกอบทางสิ่งแวดล้อม และคุณค่าต่างๆ	ผลกระทบสิ่งแวดล้อมที่สำคัญ	มาตรการป้องกันและแก้ไขผลกระทบสิ่งแวดล้อม	มาตรการติดตามตรวจสอบผลกระทบสิ่งแวดล้อม
(1) การใช้ไฟฟ้า (ต่อ)	ของโครงการ ในการปกติ ส่วนกรณีไฟฟ้าปกติซึ่งโครงการมีการติดตั้งระบบไฟฟ้าสำรองได้แก่ เครื่องกำเนิดไฟฟ้าฉุกเฉิน (Generator) ชนิดเครื่องยอนดีเตล ขนาด 630 KVA จำนวน 1 ชุด สำหรับจ่ายกระแสไฟฟ้าให้แก่พื้นที่ส่วนกลางและอุปกรณ์ไฟฟ้าส่วนกลาง นอกจากนี้ โครงการได้จัดให้มี Battery ขนาด 24 V สำหรับจ่ายแบตเตอรี่ไฟและไฟฟาส่งส่งจากเครื่องจักร ซึ่งสามารถสำรองไฟฟ้าได้นาน 2 ชั่วโมง ติดตั้งในจุดต่างๆ ของพื้นที่โครงการ โดยพื้นที่โครงการอยู่ในความรับผิดชอบของการไฟฟ้าส่วนภูมิภาคอำนาจการจ่ายไฟฟ้าได้ตามมาตรฐาน จังหวะสุราษฎร์ธานี ซึ่งการไฟฟ้าส่วนภูมิภาคฯ สามารถจ่ายไฟฟ้าได้ตามมาตรฐาน คุณภาพที่สำนักงานคณะกรรมการนโยบายพลังงานแห่งชาติ (สพช.) กำหนด ซึ่งมีความเพียงพอเกี่ยวกับความต้องการของผู้ใช้ไฟฟ้า และได้มีการพัฒนาในด้านมาตรฐานทางด้านเทคนิคและมาตรฐานการให้บริการทั่วไป เพื่อให้ผู้ใช้ไฟฟ้าได้รับบริการที่สะดวกรวดเร็ว รองรับความต้องการใช้พลังงานไฟฟ้าได้อย่างมั่นคงและเพียงพอ รวมทั้งการจัดทำระบบแผนที่และข้อเสนอสถานที่จำหน่ายไฟฟ้าเพื่อนำข้อมูลไปใช้ประโยชน์ในการวางแผนการพัฒนาในด้านต่าง ๆ ตลอดจนการปรับปรุงการให้บริการติดตั้งไฟฟ้าใหม่/ไฟฟ้าเพิ่ม การปรับปรุงการให้บริการรับชำระค่าไฟฟ้าและการปรับปรุงประสิทธิภาพการบริหารด้านไฟฟ้า ตามมาตรฐาน ISO 9002 เป็นต้น เพื่อเสริมสร้างความมั่นคงและเพียงพอในการจ่ายไฟฟ้าให้มากขึ้น ดังนั้น คาดว่าผลกระทบจากการใช้ไฟฟ้าของชุมชนจะอยู่ในระดับต่ำ	(3)รณรงค์ให้ผู้พักอาศัยในโครงการมีกิจกรรมประจำวันและพฤติกรรมในการประหยัดไฟฟ้า ดังนี้ - ปิดสวิตช์ไฟ และเครื่องใช้ไฟฟ้าทุกชนิดเมื่อเลิกใช้งาน สร้างให้เป็นนิสัยในการดับไฟทุกครั้งเพื่อออกจากห้อง - เลือกซื้อเครื่องใช้ไฟฟ้าที่ได้มาตรฐาน ดูฉลากแสดงประสิทธิภาพให้แน่ใจทุกครั้งก่อนตัดสินใจซื้อหากมีอุปกรณ์ไฟฟ้าเบอร์ 5 ต้องเลือกใช้เบอร์ 5 - ปิดเครื่องปรับอากาศทุกครั้งที่จะไม่อยู่ในห้องเกิน 1 ชั่วโมง สำหรับเครื่องปรับอากาศทั่วไป และ 30 นาทีสำหรับเครื่องปรับอากาศเบอร์ 5 - หมั่นทำความสะอาดแผ่นกรองอากาศของเครื่องปรับอากาศบ่อยๆ เพื่อลดการทำางานของเครื่องปรับอากาศ - ตั้งอุณหภูมิเครื่องปรับอากาศที่ 25 องศาเซลเซียส ทั้งนี้ อุณหภูมิที่เพิ่มขึ้น 1 องศา ต้องใช้พลังงานเพิ่มขึ้นร้อยละ 5-10 - ไม่ปล่อยให้มีความเย็นรั่วไหลจากห้องที่ติดตั้งเครื่องปรับอากาศ ตรวจสอบและอุดรอยรั่วตามผนังฝ้าเพดาน ประตูช่องแสงและปิดประตูห้องทุกครั้งที่เปิดเครื่องปรับอากาศ - ลดและหลีกเลี่ยงการเก็บเอกสาร หรือวัสดุอื่นใดที่ไม่จำเป็นต้องใช้งานในห้องที่มีเครื่องปรับอากาศเพื่อลดการสูญเสียและใช้พลังงานในการปรับอากาศภายในอาคาร (4) ใช้วัสดุกันสาดป้องกันแสงแดดส่องกระทบตัวอาคารและบนถนนกันความร้อนตามหลังคาและฝ้าผนังเพื่อให้เครื่องปรับอากาศทำงานหนักเกินไป เพื่อลดการสูญเสียพลังงานจากอุปกรณ์ใช้ไฟฟ้า	มาตรการติดตามตรวจสอบผลกระทบสิ่งแวดล้อม

ลงชื่อ
(นายวิชาวุฒิ สุขเกษม)
เจ้าของโครงการ
สิงหาคม 2561

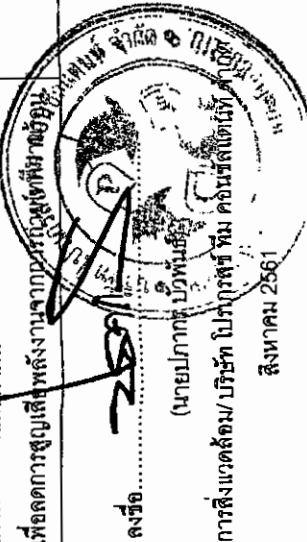

ลงชื่อ
(นายปภาณุ บัวพันธ์)
ผู้อำนวยการสิ่งแวดล้อม/บริษัท ปังอา พร็อพเพอร์ตี้ จำกัด (มหาชน)
สิงหาคม 2561

องค์ประกอบทางสิ่งแวดล้อม และคุณค่าต่างๆ	ผลกระทบต่อสิ่งแวดล้อมที่สำคัญ	มาตรการป้องกันและแก้ไขผลกระทบสิ่งแวดล้อม	มาตรการติดตามตรวจสอบผลกระทบสิ่งแวดล้อม
(2) การใช้น้ำ	(ก) แหล่งน้ำใช้และปริมาณน้ำใช้ โครงการขอรับบริการน้ำประปาจากการประปาส่วนภูมิภาค สาขาเกาะสมุย เป็นแหล่งน้ำหลัก โดยน้ำประปาจากการประปาส่วนภูมิภาค สาขาเกาะสมุย จะถูกปล่อยเข้าสู่ถังเก็บน้ำใต้ดิน ความจุ 100 ลบ.ม. จำนวน 3 ถัง (ความจุรวม 300.00 ลบ.ม.) หลังจากนั้น จะถูกสูบน้ำไปยังส่วนต่างๆ ของโครงการต่อไป รวมปริมาณน้ำสำรองของโครงการทั้งหมด 320.00 ลูกบาศก์เมตร ทั้งนี้ เนื่องจากประชาชนส่วนใหญ่ในชุมชนใกล้เคียง มีการใช้น้ำประปาจาก การประปาส่วนภูมิภาค สาขาเกาะสมุยเป็นแหล่งน้ำหลัก ดังนั้น คาดว่าการใช้น้ำของ โครงการจึงมีผลกระทบต่อการใช้น้ำของชุมชนในระดับต่ำ (ข) ระบบการจ่ายน้ำและการสำรองน้ำใช้ ในกรณีที่น้ำประปา มีปริมาณไม่เพียงพอ โครงการจะจัดหาแหล่งน้ำสำรอง โดยการซื้อน้ำจากบริษัทขายน้ำของเอกชน โดยนำจากบริษัทขายน้ำของเอกชน โดยจ่ายเข้าสู่หัวรับน้ำสำรอง แล้วไหลลงสู่ถังเก็บน้ำดิบ ขนาด 10.00 ลบ.ม. จำนวน 2 ถัง หลังจากนั้น จะถูกสูบน้ำด้วยเครื่องสูบน้ำ ผ่านชุดเครื่องกรองน้ำสำหรับปรับปรุงคุณภาพ น้ำ ก่อนจะถูกปล่อยเข้าสู่ถังเก็บน้ำใต้ดิน ความจุ 100 ลบ.ม. จำนวน 3 ถัง (ความจุรวม 300.00 ลบ.ม.) และสูบน้ำไปยังส่วนต่างๆ ของโครงการ ดังนั้น โครงการมีปริมาณน้ำสำรองของโครงการทั้งหมด 320.00 ลูกบาศก์เมตร ซึ่งสามารถสำรองน้ำใช้ภายในโครงการได้ประมาณ 5 วัน	เข้าภายในอาคาร (5) หลอดไฟภายในโครงการ จะเลือกใช้หลอด LED ทั้งหมด เพื่อเป็นการลดการใช้ประเภทยืดพลังงานไฟฟ้า (1) จัดให้มีการสำรวจน้ำใช้ในโครงการเท่ากับ 320.00 ลูกบาศก์เมตร เพื่อการอุปโภค บริโภค และสำรองน้ำเพื่อการดับเพลิง (2) ติดป้ายรณรงค์การใช้น้ำหรือไฟฟ้าอย่างประหยัดบริเวณจุดที่สังเกตได้ง่าย เช่น ป้ายอักษร แผ่นป้ายประชาสัมพันธ์ หรือแผ่นพับประชาสัมพันธ์ (3) จัดให้มีเจ้าหน้าที่โครงการตรวจสอบการรั่วไหลของน้ำบริเวณพื้นที่ใช้สอยส่วนกลางอย่างสม่ำเสมอ (4) รณรงค์และให้คำแนะนำวิธีการประหยัดพลังงานแก่ผู้พักอาศัยภายในโครงการได้แก่ - ใช้น้ำอย่างประหยัด และหมั่นตรวจสอบการรั่วไหลของน้ำภายในห้องชุดเพื่อลดการสูญเสีย - ปิดน้ำในบริเวณหลังคาถังน้ำ แยกพื้น โถงบันไดและจุดสูบน้ำ - ให้นำเสนอแผนสูบน้ำก่อนเวลาถังน้ำมือ เพราะการใช้น้ำก่อนล้างมือจะทำให้เวลามากกว่าการใช้น้ำเปล่าและลดการใช้น้ำที่เหลือที่ไม่เห็นจำเป็นให้น้อยกว่าการล้างมือด้วยสบู่ก้อน - ตรวจสอบท่อรั่วภายในห้องน้ำและส่วนพื้นที่สาธารณะ - ตรวจสอบถังเก็บน้ำใต้ดินและส่วนพื้นที่สาธารณะ	- ตรวจวัดคุณภาพน้ำในถังเก็บน้ำใต้ดิน โดยนำน้ำไปตรวจวัดในห้องปฏิบัติการ - ตรวจวัดคุณภาพน้ำในถังเก็บน้ำใต้ดิน โดยนำน้ำไปตรวจวัดในห้องปฏิบัติการ

เลขที่.....
 ชื่อ.....
 ๕๖๗๘๙

นาย ภูมิ (นายธนาวุฒิ สดกเกษม)

เป้าหมายโครงการ

สิงหาคม 2561


71/177

ผู้ชำนาญการสิ่งแวดล้อม/บริษัท ไปรษณีย์
สิงหาคม 2561

สิงหาคม 2561

ตารางที่ 2 ผลกระทบสิ่งแวดล้อมที่สำคัญ มาตรการป้องกันและแก้ไขผลกระทบสิ่งแวดล้อม และมาตรการติดตามตรวจสอบผลกระทบสิ่งแวดล้อม โครงการ โรงแรม พังกา บีช รีสอร์ท (Panga Beach Resort) (ช่วงเปิดดำเนินการ)


องค์ประกอบทางสิ่งแวดล้อมและคุณค่าต่างๆ	ผลกระทบต่อสิ่งแวดล้อมที่สำคัญ	มาตรการป้องกันและแก้ไขผลกระทบสิ่งแวดล้อม	มาตรการติดตามตรวจสอบผลกระทบสิ่งแวดล้อม
(2) การใช้น้ำ (ต่อ)	(ค) ระบบการสำรองน้ำดับเพลิงและแหล่งสำรองน้ำดับเพลิง ระบบดับเพลิงของโครงการจะจ่ายน้ำดับเพลิงจากถังเก็บน้ำใต้ดิน ความจุ 100 ลบ.ม. จำนวน 3 ถัง (ความจุรวม 300.00 ลบ.ม.) และถังเก็บน้ำดับขนาด 10.00 ลบ.ม. จำนวน 2 ถัง (ความจุของน้ำสำรองดับเพลิงรวม 320.00 ลูกบาศก์เมตร) ไปยังระบบดับเพลิง คือ ระบบท่อเย็นพร้อมสายฉีด (Sand Pipe with Fire Hose System) ปริมาณการใช้น้ำดับเพลิงมีดังนี้ จำนวนท่อเย็นหลักในระบบ = 7 ท่อ อัตราจ่ายน้ำ = 120 ลิตรวินาที (ตามกฎหมายกระทรวงฉบับที่ 33 (พ.ศ. 2535) ต้องมีปริมาณการจ่ายไม่น้อยกว่า 30 ลิตรวินาที สำหรับท่อเย็นแรก และไม่น้อยกว่า 15 ลิตรวินาที สำหรับท่อเย็นที่เหลือที่เพิ่มขึ้น) ปริมาณถังเก็บน้ำสำรองดับเพลิง = 320 ลูกบาศก์เมตร ระยะเวลาในการสำรองน้ำดับเพลิง = $(320 \times 1,000) / (120 \times 60)$ = 44.44 นาที ดังนั้น โครงการจัดให้มีน้ำสำรองเพื่อการดับเพลิง 320.00 ลูกบาศก์เมตร สามารถสำรองไว้ดับเพลิงได้นานประมาณ 44 นาที ดังนั้นจึงเพียงพอสำหรับสำรองน้ำดับเพลิงภายในโครงการ โดยโครงการมีการติดตั้งเครื่องสูบน้ำดับเพลิง จำนวน 2 ชุด ซึ่งเมื่อเกิดเหตุเพลิงไหม้ เครื่องสูบน้ำดับเพลิงของโครงการจะสูบน้ำเข้าสู่ระบบท่อเย็นของโครงการเพื่อดับเพลิงในทันทีเกิดขึ้น	ผสมอาหารลงในถังพักน้ำแล้วสังเกตดูที่คอห่านหากมีน้ำสีลงมาโดยที่ไม่ได้กดชักโครกแสดงว่ามีการรั่วซึมของชักโครก - ให้ Sprinkler หรือฝักบัวรดน้ำดับไม่แทนการฉีดน้ำด้วยสายยาง - ไม่ให้สายยางและเปิดน้ำไหลตลอดเวลาในขณะที่ล้างรถ - ไม่ล้างรถบ่อยครั้งจนเกินไป เพราะนอกจากจะมีความสิ้นเปลืองน้ำแล้ว ยังทำให้เกิดสนิม (5) จัดให้มีเจ้าหน้าที่คอยดูแลรักษาระบบเส้นท่อสำหรับส่งน้ำให้อยู่ในสภาพดีอยู่เสมอ หากพบว่าชำรุดเสียหายให้ทำการซ่อมแซมทันที (7) ล้างทำความสะอาดถังสำรองน้ำให้ทุก 6 เดือน	
(3) การระบายน้ำ	เมื่อโครงการเปิดดำเนินการบริเวณนี้จะก่อให้เกิดการเปลี่ยนแปลงการใช้ที่ดินอย่างถาวรจากเดิมพื้นที่ว่างเปล่ามิได้มีการใช้ประโยชน์แต่อย่างใด โดยในการพัฒนาโครงการได้มีการปรับสภาพพื้นที่ให้เหมาะสมต่อการก่อสร้างอาคาร พร้อมกันนี้โครงการได้จัดให้มีพื้นที่สีเขียวไว้พักผ่อน แต่อย่างไรก็ตามถึงแม้ว่าจะมีพื้นที่ที่ไม่มีการจัดภูมิสถาปัตย์ ปริมาณน้ำฝนที่ซึมลงใต้ดินก็จะลดลงเนื่องจากในบริเวณพื้นที่โครงการมีส่วนที่เป็นอาคาร และถนน ทำให้ปริมาณน้ำฝนที่คงเหลืออยู่บนพื้นผิวเพิ่มขึ้น	(1) ติดตั้งตะแกรงดักมูลฝอยบริเวณจุดระบายน้ำเข้าสู่ท่อระบายน้ำและมีการลอกตะแกรงทุกเดือน (2) ควบคุมการระบายน้ำหลังพัฒนาไม่ให้เกิดก่อนพัฒนาโครงการ (3) ก่อสร้างบ่อนกวางน้ำ ขนาดความจุ 220.00 ลูกบาศก์เมตร จำนวน 1 บ่อ เพื่อรองรับและเก็บกักน้ำฝนที่โครงการก่อนนำไปใช้ประโยชน์	

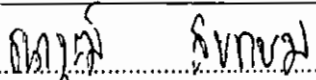ลงชื่อ 

(นายพนาวุฒิ สุขเกษม)

เจ้าของโครงการ

สิงหาคม 2561

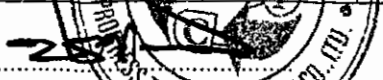ลงชื่อ 

(นายปภากร วัฒนธนาพร)

ผู้อำนวยการสิ่งแวดล้อม/บริษัท โปรเกรสส์ ทิม คอนซัลแตนท์ จำกัด

สิงหาคม 2561


[illegible]

REBURY 26th

2561 1952


73/177

2567 JULY 1957

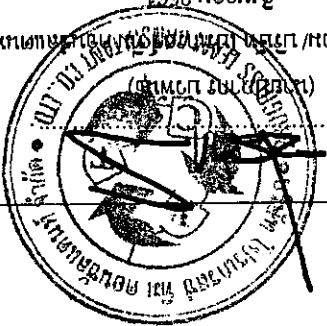

ตารางที่ 2 ผลกระทบสิ่งแวดล้อมที่สำคัญ มาตราการป้องกันและแก้ไขผลกระทบสิ่งแวดล้อม และมาตรการติดตามตรวจสอบผลกระทบสิ่งแวดล้อม (Panga Beach Resort) (ช่วงเปิดดำเนินการ)

องค์ประกอบทางสิ่งแวดล้อมและคุณค่าต่างๆ	ผลกระทบสิ่งแวดล้อมที่สำคัญ	มาตรการป้องกันและแก้ไขผลกระทบสิ่งแวดล้อม	มาตรการติดตามตรวจสอบผลกระทบสิ่งแวดล้อม
	ต้นไม้และพื้นที่สีเขียว ชัดเจน เป็นต้น ส่วนน้ำที่ไหลจะมีการระบายออกพื้นที่ที่โครงการลงสู่ทะเลด้วยระบบน้ำไหลสั้น (Over flow) ทั้งนี้ จากการคำนวณอัตราการระบายน้ำก่อนและหลังพัฒนาโครงการพบว่า ปริมาณน้ำภายหลังการพัฒนาโครงการ ที่ต้องกักเก็บเป็นเวลาก่อนปล่อยน้ำทิ้ง ซึ่งมีค่าเท่ากับ 188.00 ลูกบาศก์เมตร ซึ่งหากเปรียบเทียบกับความจุของบ่อพักน้ำ ซึ่งมีขนาด 220.00 ลูกบาศก์เมตร พบว่า สามารถรองรับปริมาณน้ำฝนบริเวณพื้นที่โครงการได้อย่างเพียงพอ -การระบายน้ำทิ้ง น้ำทิ้งที่ผ่านกระบวนการบำบัดแล้ว จะถูกปล่อยให้ไหลผ่านบ่อตรวจคุณภาพน้ำทิ้ง ชนิด คสล. ขนาด 0.50 x 0.50 เมตร ลึก 0.50 เมตร (ประจำจุดบำบัดแต่ละจุด) หลังจากนั้น น้ำทิ้งจะถูกระบายลงสู่ท่อน้ำทิ้ง แยกจากท่อน้ำฝน เพื่อรวบรวมลงสู่บ่อเก็บน้ำทิ้ง ชนิด คสล. ขนาด 10.00 x 5.00 เมตร ลึก 2.50 เมตร (ความลึกน้ำจริง 2.20 เมตร, ความจุ 110.00 ลูกบาศก์เมตร) จำนวน 1 บ่อ เพื่อเก็บกักน้ำทิ้งไว้ทั้งหมด ก่อนจะสูบกลับไปรดน้ำต้นไม้บริเวณพื้นที่สีเขียวของโครงการ โดยไม่มีการระบายน้ำทิ้งออกนอกพื้นที่โครงการแต่อย่างใด ทั้งนี้ จะเห็นได้ว่า การนำน้ำทิ้งกลับมามีใช้ในการรดน้ำต้นไม้ภายในโครงการเป็นการใช้ให้น้ำภายในโครงการ และลดผลกระทบเรื่องการระบายน้ำทิ้งออกนอกพื้นที่โครงการได้ในระดับหนึ่ง ดังนั้น การระบายน้ำทิ้งของโครงการในช่วงดำเนินการจะมีผลกระทบต่อการระบายน้ำของชุมชนในระดับต่ำ		

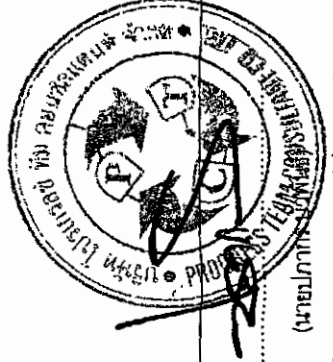

ลงชื่อ... ชัชวาลย์ สุขคำสุข
(นายชัชวาลย์ สุขคำสุข)
เจ้าพนักงาน

ลงชื่อ.....
(นายปภากร บุญโพธิ์)
ผู้อำนวยการสิ่งแวดล้อม/บริษัท โปรเกรสส์ ทิม คอนสตรัคเตอร์ จำกัด
สิงหาคม 2561

ตารางที่ 2 ผลกระทบสิ่งแวดล้อมที่สำคัญมาตรการป้องกันและแก้ไขผลกระทบสิ่งแวดล้อม และมาตรการติดตามตรวจสอบผลกระทบสิ่งแวดล้อม โครงการ โรงแรม พังกา บีช รีสอร์ท (Panga Beach Resort) (ช่วงเปิดดำเนินการ)

องค์ประกอบทางสิ่งแวดล้อมและคุณค่าต่างๆ	ผลกระทบต่อสิ่งแวดล้อมที่สำคัญ	มาตรการป้องกันและแก้ไขผลกระทบสิ่งแวดล้อม	มาตรการติดตามตรวจสอบผลกระทบสิ่งแวดล้อม
(4) การจัดการมูลฝอย	ก) ความเพียงพอของที่รองรับมูลฝอยของโครงการ เมื่อโครงการเปิดดำเนินการ คาดว่าจะมีปริมาณมูลฝอยเกิดขึ้นทั้งสิ้น 513.02 ลิตร/วัน หรือ 0.513 ลูกบาศก์เมตร/วัน โดยแบ่งเป็น มูลฝอยอินทรีย์/มูลฝอยที่ย่อยสลายได้ 0.328 ลูกบาศก์เมตร/วัน, มูลฝอยทั่วไป 0.015 ลูกบาศก์เมตร/วัน, มูลฝอยรีไซเคิล 0.154 ลูกบาศก์เมตร/วัน และมูลฝอยอันตราย 0.015 ลูกบาศก์เมตร/วัน ทั้งนี้ โครงการได้จัดให้มีห้องพักมูลฝอยรวม บริเวณด้านหน้าพื้นที่โครงการ ใกล้กับอาคาร Type A ประกอบด้วย ส่วนพักมูลฝอยทั่วไป (แห้ง) มีขนาดพื้นที่ประมาณ 4.45 ตารางเมตร ส่วนพักมูลฝอยอินทรีย์/มูลฝอยที่ย่อยสลายได้ มีขนาดพื้นที่ประมาณ 5.49 ตารางเมตร ส่วนพักมูลฝอยอันตรายหรือมีพิษ มีขนาดพื้นที่ประมาณ 4.51 ตารางเมตร และส่วนพักพักมูลฝอยรีไซเคิล มีขนาดพื้นที่ประมาณ 4.45 ตารางเมตร ดังนั้น ห้องพักมูลฝอยรวมของโครงการมีขนาด 28.38 ลูกบาศก์เมตร ที่ระดับกักเก็บ 1.50 เมตร ซึ่งสามารถรองรับมูลฝอยจากโครงการได้มากกว่า 3 วัน นอกจากนี้ น้ำเสียที่เกิดขึ้นจากการล้างทำความสะอาดห้องพักมูลฝอยรวมของโครงการจะระบายเข้าสู่ระบบบำบัดน้ำเสียของโครงการ ซึ่งมีปริมาณน้ำเสีย 0.03 ลูกบาศก์เมตร/วัน เพื่อบำบัดต่อไป ดังนั้น น้ำทิ้งจากห้องพักมูลฝอยรวมของโครงการ จึงไม่มีผลกระทบต่อสภาพแวดล้อมโดยรวมแต่อย่างใด ข) การจัดการมูลฝอย การจัดการมูลฝอยภายในโครงการ โครงการจะให้แม่บ้านทำหน้าที่เก็บรวบรวมมูลฝอย และทำความสะอาดภายในห้องพักและบริเวณทั่วไปภายในโครงการ โดยมูลฝอยที่เก็บรวบรวมได้ จะถูกคัดแยกเป็น 4 ประเภท ได้แก่ มูลฝอยรีไซเคิล มูลฝอยอันตราย มูลฝอยทั่วไป และมูลฝอยอินทรีย์/มูลฝอยที่ย่อยสลายได้ ก่อนรวบรวมใส่ถุงดำ และถุงแดง (สำหรับมูลฝอยอันตราย) ผูกปากถุงให้เรียบร้อย และนำไปทิ้งในห้องพักมูล	(1) โครงการได้จัดเตรียมถังรองรับมูลฝอยไว้ตามจุดต่างๆ ภายในโครงการเป็น 4 ประเภท ได้แก่ - ถังรองรับมูลฝอยอินทรีย์ ซึ่งสามารถรองรับมูลฝอยย่อยสลายได้ เช่น เศษอาหาร เปลือกผลไม้ เศษผัก เป็นต้น (ถังสีเขียว) - ถังรองรับมูลฝอยแห้ง สามารถรองรับมูลฝอยทั่วไป เช่น ถุงหรือพลาสติก เป็นต้น (ถังสีน้ำเงิน) - ถังรองรับมูลฝอยรีไซเคิล ซึ่งเป็นมูลฝอยที่ยังใช้ได้ เช่น ขวด น้ำชนิดที่เป็นแก้วและพลาสติก เศษกระดาษ กระป๋องน้ำอัดลม กระป๋องเบียร์ (ถังสีเหลือง) - ถังรองรับมูลฝอยอันตราย เช่น หลอดฟลูออเรสเซนต์ ถ่านไฟฉายแบตเตอรี่โทรศัพท์เคลื่อนที่ ภาชนะบรรจุสารเคมี เป็นต้น (ถังสีส้มหรือถังสีเทาฟาส้ม) เพื่อความสะดวกในการคัดแยกมูลฝอยชนิดที่สามารถนำกลับมาใช้ประโยชน์หรือขายได้อีกก่อนที่จะเทบดลงกระถางขยะจะรับไปกำจัดต่อไป (2) จัดให้มีพนักงานทำความสะอาดจัดเก็บมูลฝอยจากทุกจุดภายในโครงการทุกวัน และคัดแยกมูลฝอยก่อนนำไปรวมไว้ที่ห้องพักมูลฝอยรวม เพื่อรอให้รถเก็บขนมูลฝอยของ เทศบาลนครเกาะสมุยมาจัดเก็บต่อไป (3) การเก็บมูลฝอยใส่ถุงต้องไม่ให้มีปริมาณหรือน้ำหนักมากเกินไป (4) ก่อนรวบรวมมูลฝอยจากจุดต่างๆ ไปยังห้องพักมูลฝอยรวม ต้องมัดปากถุงให้แน่น เพื่อป้องกันมูลฝอยกระจัดกระจาย และสะดวกต่อการขนย้าย	(1) ตรวจสอบความเรียบร้อยของถังรองรับมูลฝอยของแต่ละชั้น และห้องพักมูลฝอยรวมของโครงการให้อยู่ในสภาพพร้อมใช้งานทุกวัน ตลอดช่วงดำเนินการ (2) ตรวจสอบการตกค้างมูลฝอยภายในอาคารโครงการทุกวัน ตลอดช่วงดำเนินการ (3) ทำความสะอาดที่ห้องพักมูลฝอย ทุกชั้น ทุกวัน ตลอดช่วงดำเนินการ (4) ทำความสะอาดห้องพักมูลฝอยรวมและถนนภายในโครงการทุกครั้งภายหลังจากการเก็บขนมูลฝอยตลอดช่วงดำเนินการ (5) จัดให้มีเจ้าหน้าที่ประสานงานกับเทศบาลนครเกาะสมุยกรณีที่มีปริมาณมูลฝอยตกค้าง

ลงชื่อ นางสาวสุกัญญา สุขเกษม
(นางสาวสุกัญญา สุขเกษม)
เจ้าของโครงการ
สิงหาคม 2561

ลงชื่อ นายปภากร นันทน
(นายปภากร นันทน)
ผู้อำนวยการสิ่งแวดล้อม/บริษัท โปรเทคชั่น เทคโนโลยีแอนด์ จำกัด
สิงหาคม 2561



ตารางที่ 2 ผลกระทบสิ่งแวดล้อมที่สำคัญ มาตรการป้องกันและแก้ไขผลกระทบสิ่งแวดล้อม และมาตรการติดตามตรวจสอบผลกระทบสิ่งแวดล้อม โครงการ โรงแรม พังกา บีช รีสอร์ท (Panga Beach Resort) (ช่วงเปิดดำเนินการ)

องค์ประกอบทางสิ่งแวดล้อม และคุณค่าต่างๆ	ผลกระทบต่อสิ่งแวดล้อมที่สำคัญ	มาตรการป้องกันและแก้ไขผลกระทบสิ่งแวดล้อม	มาตรการติดตามตรวจสอบ ผลกระทบสิ่งแวดล้อม
(4) การจัดการมูลฝอย (ต่อ)	มูลฝอยรวมของโครงการ ซึ่งอยู่บริเวณด้านหน้าพื้นที่โครงการ ใกล้กับอาคาร Type A โดยห้องพัก มูลฝอยรวมของโครงการมีขนาด 28.38 ลูกบาศก์เมตร ที่ระดับกักเก็บ 1.50 เมตร ซึ่งสามารถรองรับมูลฝอยจากโครงการได้มากกว่า 3 วัน เพื่อรอรถเก็บขนมูลฝอยมาจัดเก็บต่อไป ค) ความสามารถในการเก็บขนมูลฝอยของหน่วยงานราชการ การเก็บรวบรวมและจัดเก็บมูลฝอยและสิ่งปฏิกูลในพื้นที่อำเภอเกาะสมุย อยู่ในความรับผิดชอบของ เทศบาลนครเกาะสมุย โดยเทศบาลนครเกาะสมุยสามารถให้บริการจัดเก็บมูลฝอยที่เกิดขึ้นจากโครงการได้ ทั้งนี้ เพื่อเป็นการป้องกันและลดผลกระทบด้านปัญหามูลฝอยตกค้าง ในกรณีที่เกิดเก็บขนมูลฝอยไม่สามารถเก็บขนมูลฝอยได้หมดในแต่ละวัน โครงการจึงได้ออกแบบให้ห้องพักมูลฝอยรวมของโครงการสามารถรองรับมูลฝอยจากโครงการได้มากกว่า 3 วัน ซึ่งจะช่วยลดผลกระทบด้านปัญหามูลฝอยตกค้างได้ในระดับหนึ่ง ดังนั้น คาดว่าผลกระทบที่เกิดจากมูลฝอยโครงการจะอยู่ในระดับต่ำ	(5) จัดให้มีการทำความสะอาดห้องพักมูลฝอยรวมสัปดาห์ละ 1 ครั้ง เพื่อป้องกันการเพาะตัวของเชื้อโรค (6) ห้องพักมูลฝอยต้องมีประตูปิดมิดชิด เพื่อป้องกันกลิ่นรบกวนผู้มาใช้บริการ และชุมชน บริเวณใกล้เคียงโดยจะเปิดประตูเฉพาะช่วงที่มีการเก็บขนมูลฝอยเท่านั้น (7) จัดให้มีท่อรวบรวมน้ำจากการล้างห้องพักมูลฝอยไปยังระบบบำบัดน้ำเสียของโครงการ (8) จัดให้มีแม่บ้านคอยดูแลรักษาความสะอาดบริเวณห้องพักมูลฝอยรวมของโครงการ (9) ประสานงานการจัดเก็บมูลฝอยกับ เทศบาลนครเกาะสมุย ให้มาเก็บมูลฝอยจากโครงการอย่างสม่ำเสมอทุกวัน โดยไม่มีการตกค้างภายในโครงการ (10) ประสานกับร้านรับซื้อของเก่าบริเวณใกล้เคียง (11) ส่งเสริมมาตรการคัดแยกมูลฝอยอย่างจริงจัง ดังนี้ 1) ติดป้ายประชาสัมพันธ์ให้ผู้พักอาศัยคัดแยกมูลฝอยก่อนนำไปทิ้ง โดยติดป้ายไว้บริเวณโถงทางเข้าอาคาร และบอร์ดประชาสัมพันธ์ 2) ประชาสัมพันธ์เกี่ยวกับประเภทของมูลฝอยรีไซเคิลเช่น กระดาษ แก้ว พลาสติก โลหะ และมูลฝอยประเภทอื่น ๆ 3) ประชาสัมพันธ์การทิ้งมูลฝอยให้ตรงกับความต้องการของมูลฝอยแต่ละประเภท (12) ปลุกต้นไม้บริเวณโดยรอบห้องพักมูลฝอยรวม	

ลงชื่อ

(นายอนุชาติ สุขเกษม)

เจ้าของโครงการ

สิงหาคม 2561

ลงชื่อ

(นายปภากร บัวพวง)

ผู้อำนวยการสิ่งแวดล้อม/ บริษัท โปรเกรส ทีม คอนสตรัคชั่น จำกัด

สิงหาคม 2561



ตารางที่ 2 ผลกระทบสิ่งแวดล้อมที่สำคัญ มาตรการป้องกันและแก้ไขผลกระทบสิ่งแวดล้อม และมาตรการติดตามตรวจสอบผลกระทบสิ่งแวดล้อม โครงการ โรงแรม พังกา บีช รีสอร์ท (Panga Beach Resort) (ช่วงเปิดดำเนินการ)

องค์ประกอบทางสิ่งแวดล้อม และคุณค่าต่างๆ	ผลกระทบต่อสิ่งแวดล้อมที่สำคัญ	มาตรการป้องกันและแก้ไขผลกระทบสิ่งแวดล้อม	มาตรการติดตามตรวจสอบ ผลกระทบสิ่งแวดล้อม
(4) การจัดการมูลฝอย (ต่อ)		ปัญหาเรื่องกลิ่นและทัศนียภาพ (13) ในช่วงที่มีการจอดรถเก็บขนมูลฝอย โครงการจะต้องจัดให้มีเจ้าหน้าที่คอยอำนวยความสะดวกให้แก่ผู้ที่สัญจรผ่านไป-มาบนถนนหน้าโครงการ หรือผู้ที่เข้าสู่พื้นที่โครงการ (14) ในกรณีที่มีการเข้าเก็บขนมูลฝอยในช่วงเวลากลางคืน เจ้าหน้าที่ของโครงการจะต้องมีไฟฉายหรือไฟกระพริบ สำหรับส่องสว่างให้ผู้สัญจรผ่านไป-มา มองเห็นได้ในระยะไกล (15) ในการลำเลียงมูลฝอยมาถึงของแม่บ้านของโครงการ จะต้องให้ถูกรวบรวมมูลฝอยอยู่ในสภาพที่พร้อมสำหรับการลำเลียงออกได้ทันทีที่เจ้าหน้าที่มาเก็บขน เพื่อลดระยะเวลาในการจอดของรถเก็บขนมูลฝอยให้น้อยที่สุด มาตรการป้องกันและแก้ไข ผลกระทบจากกิจกรรมการขนย้ายมูลฝอยต่อการจราจรของถนนสาธารณะ เนื่องจากห้องพักมูลฝอยรวมของโครงการ อยู่ใกล้กับถนนสาธารณะ ซึ่งในช่วงที่มีการขนย้ายมูลฝอย อาจก่อให้เกิดผลกระทบด้านการจราจรบนถนนสาธารณะเล็กน้อย ดังนั้น โครงการจึงได้กำหนดให้มีมาตรการป้องกันและลดผลกระทบด้านการขนย้ายมูลฝอยต่อการจราจรบนถนนสาธารณะ ซึ่งมีรายละเอียดดังนี้ (1) โครงการจะจัดให้มีจุดจอดรถเก็บขนมูลฝอยอยู่ภายในพื้นที่โครงการ ซึ่งอยู่ทางด้านทิศตะวันออกของพื้นที่โครงการ (2) ในช่วงที่มีการจอดรถเก็บขนมูลฝอย โครงการจะ	

ลงชื่อ

(นายอนุชาติ สุขเกษม)

เจ้าของโครงการ

สิงหาคม 2561

ลงชื่อ

(นายปภากร บำรุงสุข)

ผู้อำนวยการสิ่งแวดล้อม/บริษัท ไพเรเซอร์ ทัม คอนสตรัคชั่น จำกัด

สิงหาคม 2561

ตารางที่ 2 ผลกระทบสิ่งแวดล้อมที่สำคัญ มาตรการป้องกันและแก้ไขผลกระทบสิ่งแวดล้อม และมาตรการติดตามตรวจสอบผลกระทบสิ่งแวดล้อม โครงการ โรงแรม พังกา บีช รีสอร์ท (Panga Beach Resort) (ช่วงเปิดดำเนินการ)


องค์ประกอบทางสิ่งแวดล้อม และคุณค่าต่างๆ	ผลกระทบต่อสิ่งแวดล้อมที่สำคัญ	มาตรการป้องกันและแก้ไขผลกระทบสิ่งแวดล้อม	มาตรการติดตามตรวจสอบ ผลกระทบสิ่งแวดล้อม
		ให้มีเจ้าหน้าที่คอยอำนวยความสะดวกให้แก่ผู้สัญจรผ่านไป-มาบนถนนหน้าโครงการ หรือผู้ที่เข้าสู่พื้นที่โครงการ (3) ในกรณีที่มีการเข้าเก็บขนมูลฝอยในช่วงเวลากลางคืน เจ้าหน้าที่ของโครงการจะต้องมีไฟฉายหรือไฟกระพริบ สำหรับส่องสว่างให้ผู้สัญจรผ่านไป-มา มองเห็นได้ในระยะไกล (4) ในการลำเลียงมูลฝอยมาทิ้งของแม่บ้านของโครงการ จะต้องให้ถูกรวบรวมมูลฝอยอยู่ในสภาพที่พร้อมสำหรับการลำเลียงออกได้ทันทีที่เจ้าหน้าที่มาเก็บขน เพื่อลดระยะเวลาในการจอดของรถเก็บขนมูลฝอยให้น้อยที่สุด มาตรการป้องกันและแก้ไขผลกระทบที่เกิดขึ้นเนื่องจากปัจจุบันเทศบาลนครเกาะสมุยประสบปัญหาในเรื่อง สถานะที่กำจัดสิ่งปฏิกูล 1.ส่งเสริมมาตรการคัดแยกมูลฝอยอย่างจริงจังดังนี้ 1) คัดปายประชาสัมพันธ์ให้ผู้พักอาศัยคัดแยกมูลฝอยจากแหล่งกำเนิดก่อนนำไปทิ้งโดยคัดปายไว้บริเวณโถงทางเข้าอาคารและบอร์ตประชาสัมพันธ์ 2) ประชาสัมพันธ์เกี่ยวกับประเภทของมูลฝอยไร้เคิลเช่น กระดาษแก้วพลาสติกโลหะและมูลฝอยประเภทอื่นๆ 3) ประชาสัมพันธ์การทิ้งมูลฝอยให้ตรงกับภาชนะรองรับมูลฝอยแต่ละประเภท 2.ประสานกับร้านรับซื้อของเก่าบริเวณใกล้เคียง ให้รับซื้อ	

ลงชื่อ นายสุวิทย์ สุขเกษม
(นายสุวิทย์ สุขเกษม)
เจ้าของโครงการ
สิงหาคม 2561

ลงชื่อ (นายปภากร บัวพันธ์)
ผู้อำนวยการสิ่งแวดล้อม/บริษัท โปรเกรสส์ ทีม คอนซัลแตนท์ จำกัด
สิงหาคม 2561

ตารางที่ 2 ผลกระทบสิ่งแวดล้อมที่สำคัญ มาตรการป้องกันและแก้ไขผลกระทบสิ่งแวดล้อม และมาตรการติดตามตรวจสอบผลกระทบสิ่งแวดล้อม โครงการ โรงแรม พังกา บีช รีสอร์ท (Panga Beach Resort) (ช่วงเปิดดำเนินการ)

องค์ประกอบทางสิ่งแวดล้อม และคุณค่าต่างๆ	ผลกระทบต่อสิ่งแวดล้อมที่สำคัญ	มาตรการป้องกันและแก้ไขผลกระทบสิ่งแวดล้อม	มาตรการติดตามตรวจสอบ ผลกระทบสิ่งแวดล้อม
		มูลฝอยที่สามารถขายได้ เพื่อเป็นการลดมูลฝอยภายในโครงการ และเป็นการสร้างรายได้ให้แก่โครงการอีกทางหนึ่ง 3.ขยะเปียกของโครงการ เช่น เศษอาหาร เศษผัก ผลไม้ ควรมีการเก็บรวบรวมและนำไปทำเป็นปุ๋ยหมัก สำหรับใช้เป็นปุ๋ยบำรุงพื้นที่สีเขียวภายในพื้นที่โครงการ และเพื่อเป็นการลดปริมาณขยะมูลฝอยที่จะถูกนำไปกำจัดในพื้นที่กำจัดขยะของเกาะสมุย 4. ปลุกฝังและสร้างความตระหนักให้แก่พนักงานของโครงการ โดยยึดหลัก 3 R คือ - Reduce คือ การลดการใช้ ซึ่งเป็นการลดปริมาณการผลิตขยะจากการบริโภคให้น้อยลง - Reuse คือ การใช้ซ้ำ โดยการนำสิ่งของกลับมาใช้ใหม่ อย่างคุ้มค่า - Recycle คือ การนำกลับมาใช้ใหม่ โดยการแปรรูปเพื่อเพิ่มมูลค่าและสร้างความยั่งยืน	
(5) การคมนาคม	(1) ประเมินความเพียงพอของพื้นที่จอดรถยนต์ตามข้อกำหนดของกฎหมาย โครงการได้จัดเตรียมพื้นที่จอดรถยนต์ จำนวน 15 คัน และพื้นที่จอดรถจักรยานยนต์ 10 คัน ซึ่งเป็นไปตามที่กฎหมายต่างๆ กำหนด ได้แก่ 1. กฎกระทรวงฉบับที่ 7 (พ.ศ.2517) ออกตามความใน พ.ร.บ.ควบคุมการก่อสร้างอาคาร พ.ศ. 2479 2. กฎกระทรวง ฉบับที่ 64 (พ.ศ. 2555) ออกตามความในพระราชบัญญัติควบคุมอาคาร พ.ศ. 2522	(1) การควบคุมการจราจรภายในโครงการ 1) ติดตั้งป้ายควบคุมความเร็ว ป้ายแสดงทางแยกทุกแห่ง และป้ายแสดงทางไปลานจอดรถ 2) จัดทำเครื่องหมายบนพื้นทางแสดงทิศทางการจราจร 3) ใช้ Overhead Signal โดยเฉพาะบริเวณทางเข้า-ออกลานจอดรถ 4) จัดให้มีเจ้าหน้าที่ควบคุมการจราจรบริเวณทางแยก (2) การควบคุมการจราจรบริเวณทางเข้า-ออกพื้นที่ก่อสร้าง	(1) ตรวจสอบสภาพป้ายสัญญาณจราจรต่างๆ ให้อยู่ในสภาพดีอยู่เสมอ (2) ตรวจสอบสภาพความคล่องตัวในการเดินรถบริเวณทางเข้า-ออก และถนนภายในโครงการ (3) จัดให้มีเจ้าหน้าที่ตรวจสอบการปฏิบัติตามมาตรการที่กำหนดไว้

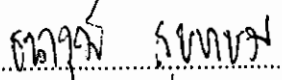ลงชื่อ 

(นายธนวุฒิ สุขเกษม)

เจ้าของโครงการ

สิงหาคม 2561

ลงชื่อ.....


(นายปภากร วัฒนศิริ)

ผู้อำนวยการสิ่งแวดล้อม/ บริษัท โปรเกรส ดีเวลอปเม้นท์ จำกัด

สิงหาคม 2561

ตารางที่ 2 ผลกระทบสิ่งแวดล้อมที่สำคัญ มาตรการป้องกันและแก้ไขผลกระทบสิ่งแวดล้อม และมาตรการติดตามตรวจสอบผลกระทบสิ่งแวดล้อม และมาตรการติดตามตรวจสอบผลกระทบสิ่งแวดล้อม (Panga Beach Resort) (ช่วงปีดำเนินการ)

องค์ประกอบทางสิ่งแวดล้อม และคุณค่าต่าง ๆ	ผลกระทบสิ่งแวดล้อมที่สำคัญ	มาตรการป้องกันและแก้ไขผลกระทบสิ่งแวดล้อม	มาตรการติดตามตรวจสอบผลกระทบสิ่งแวดล้อม
(5) การคมนาคม (ต่อ)	ซึ่งมีรายละเอียดการดำเนินงานที่จอตงยนต์ ดังนี้ 1. กฎกระทรวงฉบับที่ 7 (พ.ศ.2517) ออกตามความใน พ.ร.บ.ควบคุมการก่อสร้างอาคาร พ.ศ. 2479 ข้อ 1 ในกระทรวงนี้ (12) "อาคารขนาดใหญ่" หมายความว่า อาคารที่สร้างขึ้นเพื่อใช้อาคารหรือส่วนหนึ่งของอาคารเป็นที่ประกอบกิจการประเภทเดียวหรือหลายประเภท โดยมีความสูงจากระดับดินตั้งแต่ 15 เมตรขึ้นไป และพื้นที่รวมกันทุกชั้นในหลังเดียวกันเกิน 1,000 ตร.ม. หรือมีพื้นที่รวมกันทุกชั้นหรือชั้นหนึ่งชั้นใดในหลังเดียวกันเกิน 2,000 ตร.ม. ข้อ 2 ให้กำหนดประเภทของอาคารซึ่งต้องมีที่จอดรถยนต์ ที่กัลยภณต์ และทางเข้าออกของรถยนต์ไว้ ดังต่อไปนี้ (2) โรงแรมที่มีห้องพักตั้งแต่ 30 ห้องขึ้นไป (4) ภัตตาคารที่มีพื้นที่สำหรับรับแขกตั้งแต่ 150 ตร.ม. ขึ้นไป (7) อาคารขนาดใหญ่ (8) ห้องโถงของโรงแรมตาม(2) ภัตตาคารตาม(4) หรือ อาคารขนาดใหญ่ ตาม (7) ข้อ 3 จำนวนที่จอดรถยนต์ ต้องจัดให้มีตามกำหนดดังต่อไปนี้ (2) ในเขตเทศบาลทุกแห่งหรือในเขตท้องที่ที่ได้มีพระราชกฤษฎีกาให้ใช้พระราชบัญญัติควบคุมการก่อสร้างอาคารพุทธศักราช 2479 ให้มีดัง	มาตรการป้องกันและแก้ไขผลกระทบสิ่งแวดล้อม 1) จัดทำป้ายและเครื่องหมายแสดงทางเข้า-ออก และติดตั้งในบริเวณที่เหมาะสม 2) จัดให้มีเจ้าหน้าที่ของโครงการคอยอำนวยความสะดวกบริเวณทางออกของโครงการ โดยเฉพาะในช่วงที่มีรถออกจากโครงการจะต้องบริหารจราจรเพื่อลดความเสี่ยงในการเกิดอุบัติเหตุให้ได้นมากที่สุด (3) ติดตั้งป้ายชื่อโครงการ ลูกศรแสดงทิศทางบริเวณทางเข้า-ออกโครงการที่สามารถเห็นได้ชัดเจนและในระยะทางพอสมควรที่จะลดรถได้ก่อนเข้าสู่โครงการได้อย่างปลอดภัย (4) มีสัญญาณบริเวณจุดเข้า-ออกพื้นที่โครงการเพื่อช่วยระลอคความเร็วของรถป้องกันอุบัติเหตุที่อาจเกิดขึ้นได้ (5) ห้ามจอดรถบริเวณริมถนนบริเวณด้านหน้าโครงการโดยเด็ดขาด เพื่อให้เกิดความปลอดภัยแก่ผู้ใช้รถจักรยานยนต์ และการจราจรของรถที่เข้า-ออกโครงการ (6) จัดให้มีพนักงานรักษาความปลอดภัย คอยอำนวยความสะดวกให้แก่ผู้พักอาศัยในการเข้า-ออกโครงการไม่ให้เกิดการติดกระเสจากร บบนถนนด้านหน้าโครงการ โดยเน้นให้รถสามารถเข้าโครงการได้สะดวกและรวดเร็ว และขอความร่วมมือให้ผู้พักอาศัยภายในโครงการเดินทางมาโครงการอย่างเคร่งครัด เพื่อความสะดวกและปลอดภัยในการเดินทาง ตลอด 24 ชั่วโมง (7) ประชาสัมพันธ์ให้ผู้พักอาศัยใช้บริการรถที่ส่งคืนรถตู้ (8) จัดให้มีสิ่งอำนวยความสะดวก	มาตรการติดตามตรวจสอบผลกระทบสิ่งแวดล้อม อย่างเคร่งครัด

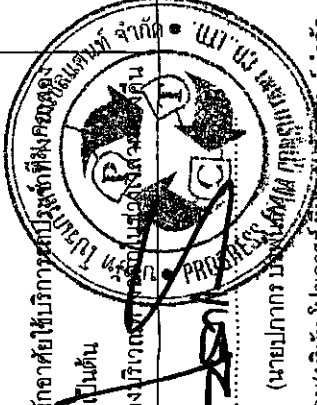

ลงชื่อ..... **ณัฐพร นามน**.....

(นายณัฐพร นามน)

เจ้าพนักงานโครงการ

สิงหาคม 2561

ลงชื่อ..... **สมชาย นามน**.....

(นายสมชาย นามน)

ผู้จัดการโครงการ


สิงหาคม 2561

ผู้ชำนาญการสิ่งแวดล้อม บริษัท ไปรษณีย์ไทย จำกัด

สิงหาคม 2561

ตารางที่ 2 ผลกระทบสิ่งแวดล้อมที่สำคัญ มาตรการป้องกันและแก้ไขผลกระทบสิ่งแวดล้อม และมาตรการติดตามตรวจสอบผลกระทบสิ่งแวดล้อม โครงการ โรงแรม พังกา บีช รีสอร์ท (Panga Beach Resort) (ช่วงเปิดดำเนินการ)


องค์ประกอบทางสิ่งแวดล้อมและคุณค่าต่างๆ	ผลกระทบต่อสิ่งแวดล้อมที่สำคัญ	มาตรการป้องกันและแก้ไขผลกระทบสิ่งแวดล้อม	มาตรการติดตามตรวจสอบผลกระทบสิ่งแวดล้อม
(5) การคมนาคม (ต่อ)	(ง) ภัยพิบัติการ ให้มีพื้นที่จอดรถยนต์ไม่น้อยกว่า 1 คัน ต่อพื้นที่ตั้งโต๊ะอาหาร 40 ตารางเมตร เศษของ 40 ตารางเมตรให้คิดเป็น 40 ตารางเมตร (ข) อาคารขนาดใหญ่ ให้มีที่จอดรถยนต์ตามจำนวนที่กำหนดของแต่ละประเภทของอาคารที่ใช้เป็นที่ประกอบกิจการในอาคารขนาดใหญ่นั้นรวมกัน หรือให้มีที่จอดรถยนต์ไม่น้อยกว่า 1 คันต่อพื้นที่อาคาร 240 ตารางเมตร เศษของ 240 ตารางเมตร ให้คิดเป็น 240 ตารางเมตร ทั้งนี้ให้ถือที่จอดรถยนต์จำนวนที่มากกว่าเป็นเกณฑ์ ความสอดคล้องกับข้อกำหนด : โครงการดำเนินการในลักษณะโรงแรม มีห้องพัก 63 ห้อง มีพื้นที่อาคารรวมทั้งหมด 3,606.97 ตารางเมตร มีอาคารภายในโครงการทั้งหมด จำนวน 22 อาคาร ซึ่งอาคารทั้งหมดของโครงการ ไม่จัดเป็นอาคารขนาดใหญ่แต่อย่างใด 2. กฎกระทรวงฉบับที่ 64 (พ.ศ.2555) ออกตามความในพระราชบัญญัติควบคุมอาคาร พ.ศ. 2522 จากการตรวจสอบตามข้อกำหนดของกฎกระทรวงฉบับที่ 64 (พ.ศ.2555) ออกตามความในพระราชบัญญัติควบคุมอาคาร พ.ศ. 2522 พบว่า โครงการ โรงแรม พังกา บีช รีสอร์ท (Panga Beach Resort) มีลักษณะเป็นโครงการประเภทโรงแรม จำนวน 63 ห้องพัก จึงเข้าข่ายประเภทของอาคารที่ต้องจัดให้มีที่จอดรถยนต์ตามข้อกำหนดดังกล่าว คือ (ข) โรงแรม ให้มีที่จอดรถไม่น้อยกว่า 1 คัน ต่อพื้นที่ห้องโถง 30 ตารางเมตร เศษของ 30 ตารางเมตร ให้คิดเป็น 30 ตารางเมตร และไม่น้อยกว่า 1 คัน ต่อพื้นที่ที่ใช้	อย่างเพียงพอ เพื่อให้สามารถมองเห็นรถที่วิ่งมาบนถนนด้านข้างได้อย่างชัดเจน (9) ติดตั้งสัญญาณไฟกระพริบบริเวณทางออกของโครงการ เพื่อให้ผู้สัญจรผ่านไป-มา เพิ่มความระมัดระวัง เมื่อวิ่งผ่านบริเวณพื้นที่โครงการ	

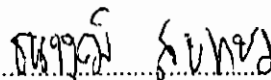ลงชื่อ 

(นายณฐพงศ์ สุขเกษม)

เจ้าของโครงการ

สิงหาคม 2561

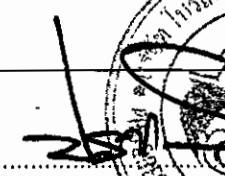ลงชื่อ 

(นายปภากร ปองกาน)

ผู้อำนวยการสิ่งแวดล้อม/ บริษัท โปรเกรส เอ็ม คอนซัลแตนท์ จำกัด

สิงหาคม 2561

ตารางที่ 2 ผลกระทบสิ่งแวดล้อมที่สำคัญ มาตรการป้องกันและแก้ไขผลกระทบสิ่งแวดล้อม และมาตรการติดตามตรวจสอบผลกระทบสิ่งแวดล้อม (ช่วงเปิดดำเนินการ)

องค์ประกอบทางสิ่งแวดล้อม และคุณค่าต่างๆ	ผลกระทบต่อสิ่งแวดล้อมที่สำคัญ	มาตรการป้องกันและแก้ไขผลกระทบสิ่งแวดล้อม	มาตรการติดตามตรวจสอบ ผลกระทบสิ่งแวดล้อม
(5) การคมนาคม (ต่อ)	เพื่อจัดการพาณิชยกรรม 40 ตารางเมตร เศษของ 40 ตารางเมตร ให้คิดเป็น 40 ตารางเมตร วิธีคำนวณ พื้นที่ห้องโถงทั้งหมดของโครงการ = 143.65 ตารางเมตร จำนวนที่จอดรถยนต์ = 143.65 / 30 คัน = 4.79 คัน เศษของ 30 ตารางเมตร ให้คิดเป็น 30 ตารางเมตร ทั้งนี้ โครงการจึงจัดให้มีที่จอดรถยนต์ 4 + 1 = 5 คัน พื้นที่พาณิชยกรรมทั้งหมดของโครงการ = 48.78 ตารางเมตร จำนวนที่จอดรถยนต์ = 48.78 / 40 คัน = 1.22 คัน เศษของ 40 ตารางเมตร ให้คิดเป็น 40 ตารางเมตร ทั้งนี้ โครงการจึงจัดให้มีที่จอดรถยนต์ 1 + 1 = 2 คัน ดังนั้น โครงการจึงต้องจัดให้มีที่จอดรถตามข้อกำหนดของกฎกระทรวง ฉบับที่ 64 (พ.ศ.2555) รวมทั้งหมด 5 + 2 = 7 คัน ทั้งนี้ โครงการได้จัดให้มีที่จอดรถยนต์ จำนวน 15 คัน และที่จอดรถจักรยานยนต์ จำนวน 10 คัน ถือว่าสอดคล้องกับข้อกำหนดดังกล่าว ดังนั้น จากภาพประเมินความเพียงพอพื้นที่จอดรถยนต์ตามข้อกำหนดของกฎหมายต่างๆ ที่เกี่ยวข้องแสดงให้เห็นว่า โครงการสามารถจัดให้มีพื้นที่จอดรถยนต์ภายในโครงการได้เพียงพอตามที่กฎหมายกำหนด ซึ่งจะช่วยลดผลกระทบต่อบ้านที่ข้างเคียงได้ในระดับหนึ่ง ซึ่งหากพิจารณาความถี่ของการของผู้ใช้บริการและกลุ่มเป้าหมายของโครงการ ได้แก่ ผู้ที่กำลังซื้อในระดับปานกลาง ซึ่งจะเดินทางโดยใช้		



ลงชื่อ.....

(นายสุภาวดี สุเกษม)

เจ้าของโครงการ

สิงหาคม 2561


82/177

ผู้ชำนาญการสิ่งแวดล้อม/บริษัท โปรเกรสส์ ที่ปรึกษาด้านสิ่งแวดล้อม จำกัด

สิงหาคม 2561

ตารางที่ 2 ผลกระทบสิ่งแวดล้อมที่สำคัญ มาตรการป้องกันและแก้ไขผลกระทบสิ่งแวดล้อม และมาตรการติดตามตรวจสอบสิ่งแวดล้อม (Panga Beach Resort) (ช่วงเปิดดำเนินการ)

องค์ประกอบทางสิ่งแวดล้อม และคุณค่าต่างๆ	ผลกระทบต่อสิ่งแวดล้อมที่สำคัญ	มาตรการป้องกันและแก้ไขผลกระทบสิ่งแวดล้อม	มาตรการติดตามตรวจสอบ ผลกระทบสิ่งแวดล้อม
(5) การคมนาคม (ต่อ)	บริการของรถส่วนตัว รถบัสแท็กซี่ เป็นส่วนใหญ่ ประกอบกับเป็นบริเวณดังกล่าวมีรถจักรยานยนต์รับจ้าง และรถรับจ้างให้บริการ ดังนั้น กลุ่มผู้พักโรงแรมจะสามารถใช้บริการได้หลากหลายและสะดวกแทนการใช้รถยนต์ส่วนบุคคล 3. การประเมินผลกระทบในด้านปริมาณการจราจร การประเมินผลกระทบจากการดำเนินการของโครงการที่คาดว่าจะมีต่อการจราจรและคมนาคมภายนอกพื้นที่โครงการสามารถวิเคราะห์ได้ดังนี้ จากข้อมูลการจราจรนับปริมาณรอบถนนศิริมาต ซึ่งเป็นถนนสายหลักที่ใช้เป็นเส้นทางเข้าสู่พื้นที่โครงการ โดยบริษัทที่ปรึกษา ซึ่งสามารถสรุปการคำนวณได้ว่าปัจจุบันถนนศิริมาต มีค่า V/C ratio น้อยกว่าค่าที่สูงสุด คือ ในช่วงเวลา 17.00 – 18.00 น. ของวันธรรมดา เท่ากับ 0.14 โดยคาดว่าจะมีปริมาณการจราจรที่เกิดขึ้นสูงสุด (กรณี Worst Case) ประมาณ 25 คัน ซึ่งแบ่งเป็นรถยนต์ จำนวน 15 คัน และรถจักรยานยนต์ 10 คัน คิดเป็นปริมาณจราจรที่เพิ่มขึ้นเท่ากับ 50.00 PCU/วัน (คิดเวลาทำงาน 8 ชั่วโมงต่อวัน โดยคิดทั้งขาไป และขากลับ) พินิจ จากข้อมูลการประเมินปริมาณจราจรบนถนนศิริมาต พบว่า ช่วงเวลาที่ปริมาณการจราจรหนาแน่นมากที่สุด คือ วันหยุดราชการ ในช่วงเวลา 17.00 – 18.00 น. มีค่า V/C ratio 0.14 และมีความสามารถรองรับได้สูงสุด 750 PCU/ชั่วโมง ค่า V/C Ratio ของโครงการในระยะดำเนินการ = 0.039 ดังนั้น ค่า V/C Ratio บนถนนศิริมาต ในระยะดำเนินการ กรณี Worst case = ค่า V/C Ratio ปัจจุบันของถนน + ค่า V/C Ratio ในระยะดำเนินการโครงการ = 0.14 + 0.039 = 0.179		

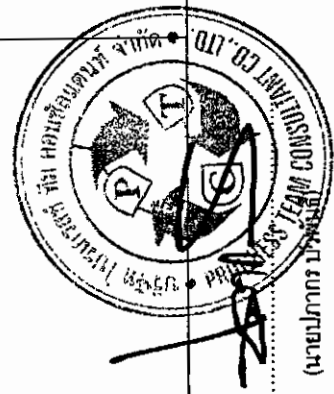

ลงชื่อ
 (นายทนายวุฒิ สุขเกษม)
 เจ้าของบริษัท
 สิงหาคม 2561

ลงชื่อ
 (นายปภากร บรมมณี)
 ผู้อำนวยการสิ่งแวดล้อม บริษัท ปิรเกสท์ ทิม คอนสตรัคชั่น จำกัด
 สิงหาคม 2561

ตารางที่ 2 ผลกระทบทางสิ่งแวดล้อมที่คาดว่าจะเกิดขึ้นและแก้ไขผลกระทบสิ่งแวดล้อม และมาตรการติดตามตรวจสอบผลกระทบสิ่งแวดล้อม (Panga Beach Resort) (ช่วงเปิดดำเนินการ)

องค์ประกอบทางสิ่งแวดล้อมและคุณค่าต่าง ๆ	ผลกระทบต่อสิ่งแวดล้อมที่สำคัญ	มาตรการป้องกันและแก้ไขผลกระทบสิ่งแวดล้อม	มาตรการติดตามตรวจสอบผลกระทบสิ่งแวดล้อม
	จากการประเมินดังกล่าว จะเห็นได้ว่าปริมาณจราจรที่เพิ่มขึ้นจากการดำเนินการโครงการในกรณี Worst Case (ช่วงเวลาเย็นซึ่งมีการจราจรหนาแน่นที่สุด) จะทำให้ถนนศรีมหาศ มีค่า V/C Ratio เพิ่มขึ้นจาก 0.14 เป็น 0.179 ซึ่งผลกระทบที่เกิดขึ้นจากการเพิ่มปริมาณจราจรของโครงการนี้จัดอยู่ในระดับต่ำ เนื่องจากไม่เกิดความสามารถในการรองรับปริมาณจราจรของถนนสายดังกล่าว ซึ่งสามารถรองรับปริมาณจราจรได้ประมาณ 750 คันวัน และจากเอกสารวิศวกรรมกรรมทางของฝ่ายนิเทศน์ทรัพย์สินศรี พบว่า ค่า V/C Ratio ดังกล่าว (ถนนศรีมหาศ) เป็นสภาพการจราจรบนถนนที่ค่อนข้างดี อย่างไรก็ตามยังอาจมีอุบัติเหตุจากการจราจรเกิดขึ้นได้ แต่ผลกระทบดังกล่าวจะอยู่ในระดับต่ำ		
(6) การใช้ที่ดิน	1) การตรวจสอบการใช้ประโยชน์ที่ดินตามกฎหมายกระทรวงให้ใช้บังคับผังเมืองรวมจังหวัดสุราษฎร์ธานี พ.ศ. 2560 พื้นที่โครงการ โรงแรม พังกา บีช รีสอร์ท (Panga Beach Resort) ตั้งอยู่ใน หมู่ที่ 4 ตำบลถึงงาม อำเภอเกาะสมุย จังหวัดสุราษฎร์ธานี ซึ่งจากการตรวจสอบการใช้ประโยชน์ที่ดินของโครงการ พบว่า พื้นที่โครงการตั้งอยู่บริเวณหมายเลข 1.3 กำหนดให้เป็นที่ดินประเภทชุมชน (สีชมพู) ตามกฎกระทรวง ข้อ 6 วรรคแรก สามารถประกอบกิจการโรงแรมได้ ซึ่งมีรายละเอียดดังนี้ ข้อ 5 การใช้ประโยชน์ที่ดินตามแผนผังกำหนดการใช้ประโยชน์ที่ดินตามที่ได้จำแนกประเภท ท้ายกฎกระทรวงนี้ ให้เป็นไปดังต่อไปนี้ (1) ที่ดินในบริเวณหมายเลข 1.1 ถึงหมายเลข 1.26 ที่กำหนดไว้เป็นสีชมพู ให้เป็นที่ดินประเภทชุมชน ข้อ 6 ที่ดินประเภทชุมชน ให้ใช้ประโยชน์ที่ดินเพื่อการอยู่อาศัย พาณิชยกรรม เกษตรกรรม สถาบันการศึกษา สถาบันศาสนา สถาบันราชการ การ	(1) ดำเนินการตามแบบแปลน และผังภูมิสถาปัตย์รวมทั้งจัดสรรขนาดการใช้ประโยชน์ที่ดินแต่ละบริเวณให้เป็นไปตามที่ได้ออกแบบไว้ เพื่อไม่ให้เกิดความขัดแย้งกับกฎหมายที่เกี่ยวข้อง (2) ห้ามก่อสร้างหรือกระทำการใดๆ ที่ทำให้การใช้ประโยชน์ที่ดินเปลี่ยนแปลงไปในทางที่ขัดแย้งกับกฎหมายที่เกี่ยวข้อง	

ลงชื่อ.....
(นายภาณุวุฒิ สุเกษม)
ผู้อำนวยการสิ่งแวดล้อม/บริษัท โปรเจกต์ลิงก์ คอนสตรัคชั่น จำกัด
สิงหาคม 2561

ลงชื่อ ภาณุวุฒิ สุเกษม
(นายภาณุวุฒิ สุเกษม)
เจ้าของโครงการ
สิงหาคม 2561

ตารางที่ 2 ผลกระทบสิ่งแวดล้อมที่สำคัญมาตรการป้องกันและแก้ไขผลกระทบสิ่งแวดล้อม และมาตรการติดตามตรวจสอบผลกระทบสิ่งแวดล้อม (Panga Beach Resort) (ช่วงเปิดดำเนินการ)

องค์ประกอบทางสิ่งแวดล้อมและคุณค่าต่างๆ	ผลกระทบสิ่งแวดล้อมที่สำคัญ	มาตรการป้องกันและแก้ไขผลกระทบสิ่งแวดล้อม	มาตรการติดตามตรวจสอบผลกระทบสิ่งแวดล้อม
(6) การใช้ที่ดิน (ต่อ)	สาธารณสุขโรคและสภาวะภูมิอากาศ สำหรับการใช้ประโยชน์ที่ดินเพื่อโครงการอื่น ให้มีที่ว่างไม่น้อยกว่าร้อยละสามสิบของแปลงที่ดินที่ยื่นขออนุญาต ที่ดินประเภทนี้ ห้ามใช้ประโยชน์ที่ดินเพื่อโครงการตามที่กำหนดดังต่อไปนี้ (1) โรงงานตามกฎหมายว่าด้วยโรงงานตามกฎหมายประเภท ชนิด และจำพวกท้ายกฎกระทรวงนี้ (2) คลังน้ำมันและสถานที่เก็บรักษาน้ำมัน ลักษณะที่สาม ตามกฎหมายว่าด้วยการควบคุมน้ำมันเชื้อเพลิง เพื่อการจำหน่าย เว้นแต่ที่ดินในบริเวณหมายเลข 1.11 (3) คลังก๊าซปิโตรเลียมเหลว สถานที่บรรจุก๊าซปิโตรเลียมเหลวประเภทโรงบรรจุ สถานที่เก็บรักษาก๊าซปิโตรเลียมเหลวประเภทโรงเก็บตามกฎหมายว่าด้วยการควบคุมน้ำมันเชื้อเพลิง เว้นแต่ที่ดินในบริเวณหมายเลข 1.11 (4) สุสานและฌาปนสถานตามกฎหมายว่าด้วยสุสานและฌาปนสถาน (5) จัดสรรที่ดินเพื่อประกอบอุตสาหกรรม (6) ไร่ไถกับผลิตผลทางการเกษตร (7) กำจัดมูลฝอย การใช้ประโยชน์ที่ดินริมทางหลวงแผ่นดินหมายเลข 41 ทางหลวงแผ่นดินหมายเลข 44 ทางหลวงแผ่นดินหมายเลข 401 ทางหลวงแผ่นดินหมายเลข 417 ทางหลวงแผ่นดินหมายเลข 420 ทางหลวงแผ่นดินหมายเลข 4009 และทางหลวงแผ่นดินหมายเลข 4114 ให้มีที่ว่างตามแนวเขตทางไม่น้อยกว่า 6 เมตร การใช้ประโยชน์ที่ดินริมฝั่งแม่น้ำตาปี แม่น้ำพุมดวง คลองศก และ		

ลงชื่อ **อดิษฐ์ สุนทร**
 (นายชนาธิศ สุระเกษม)
 เจ้าของโครงการ
 สิงหาคม 2561

85/177

ลงชื่อ **อดิษฐ์ สุนทร**
 (นายปภากร ชื่นชื่น)
 ผู้อำนวยการสิ่งแวดล้อม/บริษัท โปรดักส์ จำกัด
 สิงหาคม 2561



ตารางที่ 2 ผลกระทบสิ่งแวดล้อมที่สำคัญ มาตรการป้องกันและแก้ไขผลกระทบสิ่งแวดล้อม และมาตรการติดตามตรวจสอบผลกระทบสิ่งแวดล้อม (Panga Beach Resort) (ช่วงเปิดดำเนินการ)


องค์ประกอบทางสิ่งแวดล้อม และคุณค่าต่างๆ	ผลกระทบต่อสิ่งแวดล้อมที่สำคัญ	มาตรการป้องกันและแก้ไขผลกระทบสิ่งแวดล้อม	มาตรการติดตามตรวจสอบผลกระทบสิ่งแวดล้อม
(6) การใช้ที่ดิน (ต่อ)	คลองอโชน ให้มีที่ว่างตามแนวถนนริมฝั่งตามสภาพธรรมชาติของแม่น้ำหรือคลองไม่น้อยกว่า 15 เมตร เว้นแต่เป็นการก่อสร้างเพื่อการคมนาคมและขนส่งทางน้ำหรือการสาธารณูปโภค ซึ่งจากการตรวจสอบตามกฎหมายกระทรวงฯ ข้างต้น พบว่า พื้นที่โครงการฯ ไม่ขัดต่อประโยชน์เพื่อประกอบกิจกรรมโรงแรม ดังนั้น จะเห็นได้ว่าการดำเนินโครงการฯ ไม่ขัดต่อกฎหมายฯ ดังกล่าว แต่อย่างใด จึงกล่าวได้ว่าผลกระทบอยู่ในระดับต่ำ 2) การใช้ประโยชน์ที่ดินตามประกาศกระทรวงทรัพยากรธรรมชาติและสิ่งแวดล้อม เรื่อง กำหนดเขตพื้นที่และมาตรการคุ้มครองสิ่งแวดล้อม ในบริเวณท้องที่ตำบลตลิ่งงาม ตำบลปอผุด ตำบลมะเร็ด ตำบลแม่น้ำ ตำบลหน้าเมือง ตำบลอ่างทอง ตำบลลิปะน้อย อำเภอเกาะสมุย และตำบลเกาะพะงัน ตำบลบ้านใต้ ตำบลเกาะเต่า อำเภอเกาะพะงัน จังหวัดสุราษฎร์ธานี พ.ศ. 2557 จากประกาศกระทรวงทรัพยากรธรรมชาติและสิ่งแวดล้อมฯ ได้กำหนดนิยามเกี่ยวกับแนวชายฝั่งทะเล ไว้ดังนี้ ข้อ 1 ในประกาศนี้ "แนวชายฝั่งทะเล" หมายความว่า แนวที่น้ำทะเลขึ้นสูงสุดตามปกติทางธรรมชาติ ข้อ 2 ให้พื้นที่ที่ได้มีการกำหนดให้เป็นเขตอนุรักษ์ และเขตควบคุมอาคารของจังหวัดสุราษฎร์ธานีดังต่อไปนี้ เป็นเขตพื้นที่ให้ใช้มาตรการคุ้มครองสิ่งแวดล้อม ตามหลักเกณฑ์ที่กำหนดไว้ในประกาศนี้ (1) พื้นที่ภายในแนวเขตตามพระราชกฤษฎีกาให้พระราชบัญญัติควบคุมอาคาร พ.ศ. 2522 บังคับในท้องที่บางแห่งในจังหวัดสมุทรสงคราม จังหวัดราชบุรี จังหวัดเพชรบุรี จังหวัดประจวบคีรีขันธ์		

ลงชื่อ..... ชัชวาลย์ สุขเกษม.....
(นายชัชวาลย์ สุขเกษม)
เจ้าของโครงการ

สิงหาคม 2561

ลงชื่อ.....

(นายปภากร บัวศรีชัย)
ผู้อำนวยการสิ่งแวดล้อม/บริษัท โปรเกรสสิ่งแวดล้อม จำกัด
สิงหาคม 2561

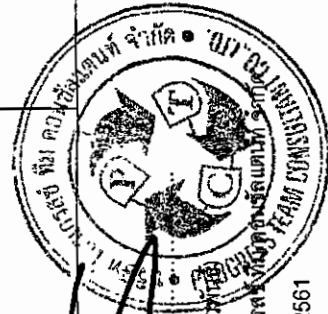

ตารางที่ 2 ผลกระทบสิ่งแวดล้อมที่สำคัญ มาตรการป้องกันและแก้ไขผลกระทบสิ่งแวดล้อม และมาตรการติดตามตรวจสอบผลกระทบสิ่งแวดล้อม โครงการ โรงแรม พังกา บีช รีสอร์ท (Panga Beach Resort) (ช่วงเปิดดำเนินการ)

องค์ประกอบทางสิ่งแวดล้อม และคุณค่าต่างๆ	ผลกระทบต่อสิ่งแวดล้อมที่สำคัญ	มาตรการป้องกันและแก้ไขผลกระทบสิ่งแวดล้อม	มาตรการติดตามตรวจสอบ ผลกระทบสิ่งแวดล้อม
(6) การใช้ที่ดิน (ต่อ)	จังหวัดชุมพร จังหวัดสุราษฎร์ธานี จังหวัดนครศรีธรรมราช จังหวัดสงขลา จังหวัดปัตตานี และจังหวัดนราธิวาส พ.ศ. 2534 เฉพาะบางส่วนของจังหวัดสุราษฎร์ธานี (2) พื้นที่ภายในแนวเขตตามประกาศกระทรวงเกษตรและสหกรณ์ เรื่อง กำหนดห้ามใช้เครื่องมือทำการประมงบางชนิดทำการประมงในฤดูปลามีไข่ วางไข่ และเลี้ยงตัวในวัยอ่อนในที่จับสัตว์น้ำบางส่วนของจังหวัดประจวบคีรีขันธ์ ชุมพร และสุราษฎร์ธานี ภายในระยะเวลาที่กำหนด ลงวันที่ 24 มกราคม พ.ศ. 2550 เฉพาะบางส่วนของจังหวัดสุราษฎร์ธานี ให้จำแนกพื้นที่ตามวรรคหนึ่ง เป็น 7 บริเวณ ดังต่อไปนี้ บริเวณที่ 1 ได้แก่ พื้นที่น้ำน่าน้ำทะเลภายในเส้นล้อมรอบ ณ จุดพิกัดยูทีเอ็ม WGS 84 ดังต่อไปนี้ จุดที่ 1 x 595000 Y 1085000 จุดที่ 2 x 637300 Y 1085000 จุดที่ 3 x 637300 Y 1027000 จุดที่ 4 x 595000 Y 1027000 ทั้งนี้ไม่รวมพื้นที่แปลงสัมปทานปิโตรเลียมแปลงที่ G5/43 บริเวณที่ 2 ได้แก่ พื้นที่บนแผ่นดินนับจากแนวชายฝั่งทะเลเข้าไปในแผ่นดินของเกาะสมุยเกาะแตน อำเภอเกาะสมุย และเกาะพะงัน อำเภอเกาะพะงัน ยกเว้นบริเวณที่ 3 บริเวณที่ 3 ได้แก่ (1) พื้นที่ที่มีความสูงจากระดับน้ำทะเลปานกลางตั้งแต่ 80 เมตร ถึง 140 เมตร ในพื้นที่เกาะสมุย อำเภอเกาะสมุย และเกาะพะงัน อำเภอเกาะพะงัน (2) พื้นที่ที่มีความสูงจากระดับน้ำทะเลปานกลางเกินกว่า 140 เมตรขึ้นไป ในพื้นที่เกาะสมุย อำเภอเกาะสมุย และเกาะพะงัน อำเภอเกาะพะงัน (3) พื้นที่ที่มีความสูงจากระดับน้ำทะเลปานกลางเกินกว่า 80 เมตรขึ้นไป ในพื้นที่เกาะแตน อำเภอเกาะสมุย		

ลงชื่อ

(นายอนุชาติ สุขเกษม)

เจ้าของโครงการ


สิงหาคม 2561

ลงชื่อ

(นายปภากร ปาพันธ์)

ผู้อำนวยการสิ่งแวดล้อม/ บริษัท ไปรเกอร์ส ทีม คอนซัลแตนท์ จำกัด

สิงหาคม 2561

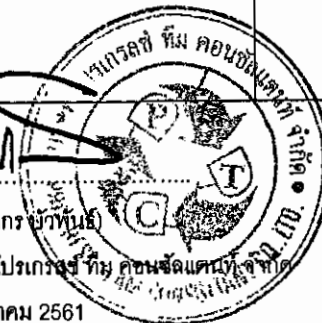

ตารางที่ 2 ผลกระทบสิ่งแวดล้อมที่สำคัญ มาตรการป้องกันและแก้ไขผลกระทบสิ่งแวดล้อม และมาตรการติดตามตรวจสอบผลกระทบสิ่งแวดล้อม โครงการ โรงแรม พังกา บีช รีสอร์ท (Panga Beach Resort) (ช่วงเปิดดำเนินการ)

องค์ประกอบทางสิ่งแวดล้อม และคุณค่าต่างๆ	ผลกระทบต่อสิ่งแวดล้อมที่สำคัญ	มาตรการป้องกันและแก้ไขผลกระทบสิ่งแวดล้อม	มาตรการติดตามตรวจสอบ ผลกระทบสิ่งแวดล้อม
	บริเวณที่ 4 ได้แก่ พื้นที่บนแผ่นดินนับจากแนวชายฝั่งทะเลเข้าไปในแผ่นดินทั้งหมดของเกาะมัดหลังเกาะฟาน เกาะวังโน เกาะวังนอก เกาะราบ เกาะมัดสุ่ม อำเภอเกาะสมุย บริเวณที่ 5 ได้แก่ พื้นที่บนแผ่นดินนับจากแนวชายฝั่งทะเลเข้าไปในแผ่นดินทั้งหมดของเกาะมัดแดง เกาะมัดโกง เกาะหัวตะเข้ เกาะดิน เกาะแม่ทับ เกาะแมลงป่อง เกาะฟานใหญ่ เกาะลิ้ม เกาะลุมหมื่นน้อย เกาะแหลมทรายใน เกาะแหลมทรายนอก อำเภอเกาะสมุย เกาะกงเกลี้ยง เกาะม้า เกาะกงธารเสด็จ เกาะแตนอก เกาะแตนใน อำเภอเกาะพะงัน บริเวณที่ 6 ได้แก่ พื้นที่บนแผ่นดินนับจากแนวชายฝั่งทะเลเข้าไปในแผ่นดินทั้งหมดของเกาะกงทรายแดง เกาะกง เกาะกงน้อย เกาะกงรีน อำเภอเกาะพะงัน เกาะราใหญ่ เกาะหลัก เกาะทะเล เกาะเจดุมูล เกาะพิง เกาะกงออก เกาะนาเทียน เกาะฟานน้อย เกาะราหิน เกาะราเทียน อำเภอเกาะสมุย และเกาะอื่น ๆ ที่อยู่ภายในน่านน้ำบริเวณที่ 1 ยกเว้นที่ปรากฏในบริเวณที่ 4 ถึงบริเวณที่ 7 บริเวณที่ 7 ได้แก่ (1) พื้นที่บนแผ่นดินนับจากแนวชายฝั่งทะเลเข้าไปในแผ่นดินทั้งหมดของเกาะเต่า เกาะนางยวน และเกาะนางเต่า (2) พื้นที่น่านน้ำทะเลภายในเส้นล้อมรอบดังต่อไปนี้ จุดที่ 1 x 572000 Y 1130000 จุดที่ 2 x 610000 Y 1130000 จุดที่ 3 x 610000 Y 1102000 จุดที่ 4 x 527000 Y 1102000 จากการตรวจสอบพื้นที่ตามประกาศกระทรวงทรัพยากรธรรมชาติและสิ่งแวดล้อมฯ พบว่า พื้นที่โครงการตั้งอยู่ในบริเวณที่ 2		

ลงชื่อ

(นายธนวุฒิ สุขเกษม)

เจ้าของโครงการ


สิงหาคม 2561

ลงชื่อ

(นายปภากร บัวพันธ์)

ผู้อำนวยการสิ่งแวดล้อม/บริษัท โปรเกรสซีฟ ทีม คอนซัลแตนท์ จำกัด

สิงหาคม 2561

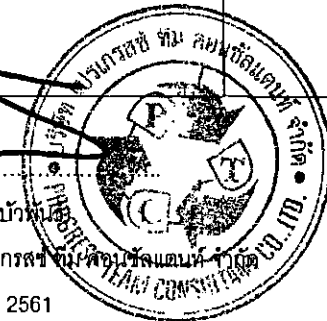

ตารางที่ 2 ผลกระทบสิ่งแวดล้อมที่สำคัญ มาตรการป้องกันและแก้ไขผลกระทบสิ่งแวดล้อม และมาตรการติดตามตรวจสอบผลกระทบสิ่งแวดล้อม โครงการ โรงแรม พังกา บีช รีสอร์ท (Panga Beach Resort) (ช่วงเปิดดำเนินการ)

องค์ประกอบทางสิ่งแวดล้อม และคุณค่าต่างๆ	ผลกระทบต่อสิ่งแวดล้อมที่สำคัญ	มาตรการป้องกันและแก้ไขผลกระทบสิ่งแวดล้อม	มาตรการติดตามตรวจสอบ ผลกระทบสิ่งแวดล้อม
	3) การใช้ประโยชน์ที่ดินตามกฎหมายกระทรวงฉบับที่ 22 (พ.ศ. 2532) ออกตามความในพระราชบัญญัติควบคุมอาคาร พ.ศ. 2522 และกฎกระทรวงฉบับที่ 59 (พ.ศ. 2548) ออกตามความในพระราชบัญญัติควบคุมอาคาร พ.ศ. 2522 จากการตรวจสอบพื้นที่โครงการตามกฎหมายกระทรวงฉบับที่ 22 (พ.ศ. 2532) ออกตามความในพระราชบัญญัติควบคุมอาคาร พ.ศ. 2522 และกฎกระทรวงฉบับที่ 59 (พ.ศ. 2548) ออกตามความในพระราชบัญญัติควบคุมอาคาร พ.ศ. 2522 พบว่า พื้นที่โครงการตั้งอยู่ในบริเวณที่ 2 4) สภาพการใช้ประโยชน์ที่ดินปัจจุบัน บริเวณโครงการและใกล้เคียง จากการสำรวจภาคสนาม (ตุลาคม, 2560) พบว่า พื้นที่โดยรอบโครงการส่วนใหญ่มีการใช้ประโยชน์เป็น โรงแรม บ้านพักอาศัย รีสอร์ท ร้านค้า ร้านอาหาร และสถานประกอบการต่างๆ จากการศึกษาการใช้ที่ดินโดยรอบพื้นที่โครงการ บริษัทฯ ได้ศึกษาภาพถ่ายทางอากาศในระยะรัศมีประมาณ 1 กิโลเมตร จากพื้นที่โครงการ และการสำรวจภาคสนามเพิ่มเติมให้สอดคล้องกับการใช้ประโยชน์ที่ดินในปัจจุบัน เพื่อนำมาจัดทำภาพแสดงการใช้ประโยชน์ที่ดินบริเวณโดยรอบพื้นที่โครงการ โดยจำแนกประเภทการใช้ที่ดินบริเวณพื้นที่โครงการและใกล้เคียง ขนาดและสัดส่วนของที่ดินแต่ละประเภทพื้นที่ที่ศึกษา (สัดส่วนการใช้ประโยชน์ที่ดินบริเวณพื้นที่โครงการและใกล้เคียงก่อนและหลังพัฒนาโครงการ แสดงดังตารางที่ 4.3-8) จากข้อมูลพบว่า สามารถจัดลักษณะการใช้ประโยชน์ที่ดินในพื้นที่ศึกษาได้ 7 ประเภท โดยมีการใช้ประโยชน์ที่ดินส่วนใหญ่เป็น พื้นที่ทะเล คิดเป็นร้อยละ 51.29, พื้นที่โล่ง/รกร้าง คิดเป็นร้อยละ 28.09, พื้นที่ที่อยู่อาศัย คิดเป็นร้อยละ 14.49, พื้นที่ถนน/		

ลงชื่อ
(นายอนุชาติ สุขเกษม)
เจ้าของโครงการ
สิงหาคม 2561

ลงชื่อ
(นายปภากร มิ่งพูน)
ผู้อำนวยการสิ่งแวดล้อม/บริษัท โปรเกรส ทีม คอนซัลแตนท์ จำกัด
สิงหาคม 2561



ตารางที่ 2 ผลกระทบสิ่งแวดล้อมที่สำคัญ มาตรการป้องกันและแก้ไขผลกระทบสิ่งแวดล้อม และมาตรการติดตามตรวจสอบผลกระทบสิ่งแวดล้อม โครงการ โรงแรม พังกา บีช รีสอร์ท (Panga Beach Resort) (ช่วงเปิดดำเนินการ)

องค์ประกอบทางสิ่งแวดล้อม และคุณค่าต่างๆ	ผลกระทบต่อสิ่งแวดล้อมที่สำคัญ	มาตรการป้องกันและแก้ไขผลกระทบสิ่งแวดล้อม	มาตรการติดตามตรวจสอบ ผลกระทบสิ่งแวดล้อม
	ชอย คิดเป็นร้อยละ 4.15, พื้นที่ชายหาด คิดเป็นร้อยละ 1.48, พื้นที่อ่อนไหว (โรงเรียนวัด ศิริมาศ) คิดเป็นร้อยละ 0.35 และพื้นที่อ่อนไหว (วัดศิริมาศ) คิดเป็นร้อยละ 0.15 ตามลำดับ ดังนั้น โดยภาพรวมการใช้ประโยชน์ที่ดินของโครงการไม่ขัดต่อกฎหมายที่ เกี่ยวข้องแต่อย่างใด ดังนั้นผลกระทบจึงอยู่ในระดับต่ำ		
4. คุณค่าคุณภาพชีวิต			
4.1 สภาพสังคม-เศรษฐกิจ	การประเมินผลกระทบต่อชุมชนระยะดำเนินการ ในการเปิดดำเนินการโครงการ เป็นการเพิ่มที่พักอาศัย รองรับผู้ที่เดินทางเข้ามา ท่องเที่ยวในพื้นที่ตำบล ตลิ่งงาม และพื้นที่ใกล้เคียง ทำให้มีการซื้อสินค้าและบริการของ ชุมชนในท้องถิ่นเพิ่มมากขึ้น ซึ่งทำให้ชุมชนในท้องถิ่นมีรายได้เพิ่มขึ้น นอกจากนี้ในการ ว่าจ้างพนักงาน โครงการจะเลือกว่าจ้างพนักงานที่เป็นบุคคลในท้องถิ่นก่อนเป็นอันดับ แรก เพื่อเป็นการกระจายรายได้ให้แก่คนท้องถิ่น และเป็นการส่งเสริมอาชีพให้แก่คนใน ท้องถิ่นให้มีรายได้ที่มั่นคง สำหรับสภาพเศรษฐกิจในภาพรวมนั้น เมื่อโครงการเปิด ดำเนินการ ย่อมทำให้มีกิจกรรมที่เกี่ยวข้องกับการดำเนินโครงการตามมา เช่น ธุรกิจ บริการ ร้านอาหาร รถโดยสาร เช่น แท็กซี่ ลิμουซีน เป็นต้น หรือร้านค้าต่างๆ ซึ่งเป็นการ ส่งเสริมธุรกิจของชุมชนและท้องถิ่นให้มีความกระตือรือร้นมากขึ้น ส่วนด้านสังคมนั้น คาดว่าผลกระทบที่เกิดขึ้นจะไม่ส่งผลมากนัก เนื่องจากพื้นที่เกาะลุมพุก เป็นเมืองท่องเที่ยวที่สำคัญของประเทศแห่งหนึ่ง ทำให้มี นักท่องเที่ยวจากต่างชาติเข้ามาเพิ่มขึ้นทำให้เกิดเป็นสังคมแบบผสมผสานที่มีรูปแบบ เฉพาะตัวเข้ากับสภาพท้องถิ่นเดิมที่เป็นสังคมแบบพึ่งพาอาศัยที่กำสัถพัฒนาเข้าสู่ระบบ ธุรกิจบริการด้านการท่องเที่ยวที่มีแนวโน้มการพัฒนาอาชีพและชุมชนมารองรับด้านการ บริการการท่องเที่ยวที่เพิ่มมากขึ้น โดยไม่ก่อให้เกิดความขัดแย้งทางสังคม ดังนั้นการ	(1) หากได้รับข้อร้องเรียนจากผู้พักอาศัยโดยรอบพื้นที่โครงการ ให้โครงการเร่งดำเนินการแก้ไขปัญหาดังกล่าวโดยเร่งด่วน (2) กำหนดกฎระเบียบในการพักอาศัยที่ชัดเจนเพื่อความเป็น ระเบียบเรียบร้อยภายในโครงการ (3) โครงการจะต้องปฏิบัติตามมาตรการป้องกันและแก้ไข ผลกระทบสิ่งแวดล้อมของโครงการอย่างเคร่งครัด ทั้งนี้ เพื่อลดปัญหาใน ด้านระบบสาธารณูปโภคของบริเวณโดยรอบโครงการ	

ลงชื่อ

(นายอนุชาติ สุขเกษม)

เจ้าของโครงการ

สิงหาคม 2561

ลงชื่อ

(นายปลากร อนุรัตน์)

ผู้อำนวยการสิ่งแวดล้อม/ บริษัท โปรเกรสส์ ทิม คอนซัลแตนท์ จำกัด

สิงหาคม 2561



ตารางที่ 2 ผลกระทบสิ่งแวดล้อมที่สำคัญ มาตรการป้องกันและแก้ไขผลกระทบสิ่งแวดล้อม และมาตรการติดตามตรวจสอบผลกระทบสิ่งแวดล้อม (Panga Beach Resort) (ช่วงเปิดดำเนินการ)

องค์ประกอบทางสิ่งแวดล้อม และคุณค่าต่างๆ	ผลกระทบต่อสิ่งแวดล้อมที่สำคัญ	มาตรการป้องกันและแก้ไขผลกระทบสิ่งแวดล้อม	มาตรการติดตามตรวจสอบผลกระทบสิ่งแวดล้อม
4.1 สภาพสังคม-เศรษฐกิจ (ต่อ)	ดำเนินโครงการจะไม่ส่งผลให้รูปแบบทางสังคมเดิมที่มีอยู่แล้วเปลี่ยนแปลงไปจากเดิม ทั้งนี้ จากผลการสำรวจความคิดเห็นของประชาชนในรัศมี 101 เมตร ถึง 1 กิโลเมตร จากพื้นที่โครงการ พบว่า ผู้ตอบแบบสอบถามส่วนใหญ่มีความคิดเห็นว่าการกิจกรรมช่วงเปิดดำเนินการ ไม่มีผลกระทบเรื่องเสียงรบกวนจากกิจกรรมการก่อสร้างคิดเป็นร้อยละ 50.00, ไม่มีผลกระทบเรื่องการแพร่กระจายของฝุ่นละออง/เขม่าควัน คิดเป็นร้อยละ 45.45, ไม่มีผลกระทบเรื่องกลิ่นจากกิจกรรมการก่อสร้างคิดเป็นร้อยละ 46.97, มีผลกระทบเรื่องความปลอดภัยกระแสไฟฟ้า อยู่ในระดับต่ำ คิดเป็นร้อยละ 36.36, มีผลกระทบเรื่องระบบประปา/น้ำที่ไม่เพียงพออยู่ในระดับปานกลาง คิดเป็นร้อยละ 36.36, มีผลกระทบเรื่องน้ำท่วม/ท่อระบายน้ำอุดตัน/น้ำเสียในระดัปานกลาง คิดเป็นร้อยละ 37.88, มีผลกระทบเรื่องการเพิ่มปริมาณขยะ/จัดเก็บขยะไม่ทันมูลฝอยตกค้างอยู่ในระดับปานกลาง คิดเป็นร้อยละ 36.36, มีผลกระทบเรื่องการจราจรคับคั่ง/ติดขัดมากขึ้น อยู่ในระดับปานกลาง คิดเป็นร้อยละ 33.33, มีผลกระทบเรื่องการเกิดอุบัติเหตุจากการจราจร อยู่ในระดับต่ำ คิดเป็นร้อยละ 39.39, มีผลกระทบเรื่องก่อให้เกิดความไม่ปลอดภัยชีวิตและทรัพย์สิน อยู่ในระดับต่ำ คิดเป็นร้อยละ 42.42, ไม่มีผลกระทบเรื่องการบังคับแสง คิดเป็นร้อยละ 48.48 และไม่มีผลกระทบเรื่องกบฏบังคับทิศทางลม คิดเป็นร้อยละ 46.97		

ลงชื่อ ชัชวาล์ โสภณ
(นายชัชวาล์ สุขเกษม)
เจ้าของโครงการ
สิงหาคม 2561

ลงชื่อ [ลายเซ็น]
(นายปากการ บำรุงนิรมล)
ผู้อำนวยการสิ่งแวดล้อม/บริษัท โปรเจกต์ ทีม คอนสตรัคชั่น จำกัด
สิงหาคม 2561

ตารางที่ 2 ผลกระทบสิ่งแวดล้อมที่สำคัญ มาตรการป้องกันและแก้ไขผลกระทบสิ่งแวดล้อม และมาตรการติดตามตรวจสอบผลกระทบสิ่งแวดล้อม (Panga Beach Resort) (ซึ่งเปิดดำเนินการ)

องค์ประกอบทางสิ่งแวดล้อม และคุณค่าต่างๆ	ผลกระทบสิ่งแวดล้อมที่สำคัญ	มาตรการป้องกันและแก้ไขผลกระทบสิ่งแวดล้อม	มาตรการติดตามตรวจสอบผลกระทบสิ่งแวดล้อม
4.2 สาธารณสุข	เมื่อเปิดดำเนินการ โครงการได้จัดเตรียมระบบสาธารณสุขรอบปึกและสาธารณูปการต่างๆ อย่างครบครัน รวมถึงการจัดบริการมูลฝอย การติดตั้งระบบบำบัดน้ำเสีย ที่สามารถบำบัดมลพิษที่ปล่อยออกจากพื้นที่โครงการ เพื่อให้ถูกหลักสุขอนามัย และส่งเสริมคุณภาพชีวิตอันดีภายในพื้นที่โครงการ นอกจากนี้ บริเวณพื้นที่ตั้งโครงการและบริเวณใกล้เคียงพื้นที่โครงการยังมีสถานพยาบาลทั้งภาครัฐและเอกชนหลายแห่ง ซึ่งสามารถให้บริการได้อย่างทั่วถึงและสามารถเข้ารับบริการได้อย่างสะดวก อย่างไรก็ตาม ช่วงเปิดดำเนินการโครงการ อาจมีกิจกรรมที่ก่อให้เกิดหรือส่งผลกระทบทางด้านสุขภาพต่อทั้งผู้ที่พักอาศัยภายในและผู้ที่พักอาศัยภายนอกโครงการ ความหนาแน่นของจำนวนคนที่เข้ามาพักอาศัยภายในโครงการอาจก่อให้เกิดผลกระทบต่อสุขภาพตามมาได้ อาทิเช่น โรคระบบทางเดินหายใจ โรคระบบทางเดินอาหาร สุขภาพจิต เป็นต้น โดยสามารถพิจารณาได้ดังนี้ 1) โรคระบบทางเดินหายใจ โดยมีสาเหตุมาจากฝุ่นละอองและมลสารจากการจราจร เข้า-ออกโครงการของผู้ใช้บริการ รวมทั้งความหนาแน่นของจำนวนผู้พักอาศัยภายในโครงการ 2) ระบบระบายอากาศภายในอาคารของโครงการ ที่มีความโล่ง โปร่งและสามารถช่วยลดการแพร่กระจายของเชื้อโรคเกี่ยวกับระบบทางเดินหายใจได้เป็นอย่างดี ทั้งนี้โครงการจะจัดให้มีช่องเปิดสู่ภายนอกอาคารได้ เช่น ประตู หน้าต่างหรือบานเกล็ด และระบบระบายอากาศโดยวิธีธรรมชาติของบริเวณต่าง ๆ ภายในอาคาร คือ ทางเดิน กลาง บันไดหนีไฟ บันไดหลัก ของแต่ละชั้นให้อากาศสามารถระบายได้ซึ่งจะสามารถช่วยลดการแพร่กระจายของเชื้อโรคเกี่ยวกับระบบทางเดินหายใจ 3) โรคระบบทางเดินอาหาร โดยมีสาเหตุมาจากน้ำเสียจากห้องน้ำ ห้องสุขา มลมูลจากผู้ที่พักอาศัยในโครงการ ถ้าไม่มีการจัดการที่ถูกสุขลักษณะและถูกหลัก	มาตรการป้องกันและแก้ไขผลกระทบสิ่งแวดล้อม สุขภาพ (1) หมั่นดูแลรักษาความสะอาดบริเวณถนน พื้นที่ส่วนกลาง โดยอาจจะจัดจ้างถนนเป็นครั้งคราว (2) ประชาสัมพันธ์ไม่ให้มีการทิ้งขยะมูลฝอยบริเวณโดยรอบ (3) กำหนดให้เจ้าหน้าที่รักษาความปลอดภัยคอยแจ้งเตือนให้ผู้ขับขีรถยนต์ทิ้งขยะมูลฝอยทุกครั้ง (4) โครงการจัดทำให้มีชนิดพันธุ์ไม้ต่างๆ บริเวณพื้นที่สีเขียวของโครงการที่มีคุณภาพของการปลูกกระจายของมลสารที่ปล่อยออกจากรถยนต์ทั้งพื้นที่ป่ารอบๆ ไม้ยืนต้นทรงสูง ไม้พุ่มหนาและกลุ่มไม้ทรงสูง ใบหนา เพื่อช่วยในการดูดซับ CO จากยานพาหนะและไม้พุ่มที่มีการปลูกกระจายของฝุ่นละอองและมลสาร ตลอดจนการให้ร่มเงาที่มีผลด้านการช่วยลดอุณหภูมิอากาศให้แก่พื้นที่บริเวณโดยรอบ มาตรการป้องกันและแก้ไขผลกระทบจากน้ำเสีย (1) จัดให้มีระบบบำบัดน้ำเสียที่ตรงตามมาตรฐานของกรมส่งเสริมการเกษตร (Aeration activated sludge process, AS) โดยระบบดังกล่าวได้ออกแบบให้มีความเหมาะสมสามารถรับน้ำเสียของโครงการได้ทั้งหมด (2) จัดให้มีระบบบำบัดน้ำเสียที่ตรงตามมาตรฐานของกรมส่งเสริมการเกษตรที่สามารถบำบัดน้ำเสียให้ได้คุณภาพตามมาตรฐานน้ำทิ้งจากชุมชนประเภทข (3) บำบัดน้ำเสียที่เกิดขึ้นในพื้นที่โครงการให้ถูกนำไปใช้ประโยชน์	มาตรการติดตามตรวจสอบผลกระทบสิ่งแวดล้อม (1) ตรวจวิเคราะห์หาเชื้อสลิโอมลจากห้องน้ำทิ้งของระบบบำบัดจากทุก 5 เดือน ตลอดจนตรวจสอบดำเนินการ (2) ตรวจวิเคราะห์คุณภาพน้ำทิ้งก่อนการบำบัดและหลังการบำบัดทุกวัน (3) ทำความสะอาดห้องพักรงปล่อยของโครงการทุกครึ่งปีจากภายนอก (4) ตรวจสอบการตกค้างของมูลฝอยภายในพื้นที่โครงการทุกวัน (5) มาตรการติดตามตรวจสอบผลกระทบสิ่งแวดล้อม ในหัวข้อ ชนิดของโรคและความเจ็บป่วยที่เกิดขึ้นในช่วงเปิดดำเนินการ - ตรวจสอบดูแลห้องพักของระบบระบายน้ำเป็นประจำทุกเดือน เพื่อป้องกันไม่ให้เกิดการสะสมของตะกอนดินในบ่อพัก ที่เป็นอุปสรรคในการระบายน้ำ

ลงชื่อ **ไพฑูริ สุขทฤษฎี**

(นายไพฑูริ สุขทฤษฎี)

เจ้าของโครงการ

สิงหาคม 2561

ลงชื่อ

(นายไพฑูริ สุขทฤษฎี)
ผู้อำนวยการสิ่งแวดล้อม บริษัท โปรเกรส ทีม คอนสตรัคชั่น จำกัด

92/177

สิงหาคม 2561

ตารางที่ 2 ผลกระทบสิ่งแวดล้อมที่สำคัญ มาตรการป้องกันและแก้ไขผลกระทบสิ่งแวดล้อม และมาตรการติดตามตรวจสอบผลกระทบสิ่งแวดล้อม โครงการ โรงแรม พังกา บีช รีสอร์ท (Panga Beach Resort) (ช่วงเปิดดำเนินการ)

องค์ประกอบทางสิ่งแวดล้อมและคุณค่าต่างๆ	ผลกระทบต่อสิ่งแวดล้อมที่สำคัญ	มาตรการป้องกันและแก้ไขผลกระทบสิ่งแวดล้อม	มาตรการติดตามตรวจสอบผลกระทบสิ่งแวดล้อม
4.2 สาธารณสุข (ต่อ)	สุขภาพอาจก่อให้เกิดโรคต่อผู้พักอาศัยและผู้ที่อยู่อาศัยโดยรอบโครงการได้ การประเมินผลกระทบด้านสุขภาพ ในช่วงดำเนินการของโครงการ 1. การระบายมลสารจากเครื่องยนต์ ผลกระทบต่อสุขภาพทางกาย - ก๊าซ CO เป็นก๊าซที่อันตรายต่อสุขภาพเมื่อนายใจเข้าไปในร่างกาย ปอดจะดูดซับ และทำปฏิกิริยากับ ฮีโมโกลบินได้ดีกว่าออกซิเจนไปเลี้ยงส่วนต่างๆ ของร่างกาย หากหายใจเอา CO เข้าสู่ร่างกายในปริมาณไม่มาก ร่างกายจะขับเพื่อให้เกิดความสมดุล แต่ถ้ามีปริมาณมากกว่า 100 ลบ.ซม./ลบ.ม. ของอากาศจึงจะมีความเป็นพิษสูง - ก๊าซ NO₂ มีกลิ่นฉุน มีฤทธิ์การกัดกร่อน ทำให้เกิดการระคายเคือง หากได้รับปริมาณ 10 ppm เป็นเวลานาน 8 ชั่วโมง จะทำลายปอดทำให้เกิดปอดบวมได้ และหากได้รับขนาด 20-30 ppm อาจทำให้เสียชีวิตได้ - ก๊าซ HC สามารถทำปฏิกิริยาโฟโตเคมีคัล กลายเป็นหมอกหมอกควัน ทำให้เกิดการระคายเคืองตาและทางเดินหายใจส่วนบน (ที่มา: พัดนา มูลฤทธิ์, อนามัยสิ่งแวดล้อม, 2539) ผลกระทบต่อสุขภาพทางใจ การสัมผัสมลสารอยู่ตลอดเวลาหรือเป็นระยะเวลานานๆ จะมีผลกระทบต่อความรู้สึกของผู้สัมผัส เช่น รู้สึกรำคาญ เป็นต้น 2. น้ำทิ้งจากกิจกรรมของโครงการ ผลกระทบต่อสุขภาพทางกายและชีวิตความเป็นอยู่ แหล่งน้ำมีการปนเปื้อนของสารแขวนลอย ความขุ่นเพิ่มมากขึ้นซึ่งจะส่งผล	ตามประกาศกระทรวงทรัพยากรธรรมชาติและสิ่งแวดล้อม พ.ศ. 2548 เรื่อง กำหนดมาตรฐานควบคุมการระบายน้ำทิ้งจากอาคารบางประเภทและบางขนาด ประกาศในราชกิจจานุเบกษา เล่มที่ 122 ตอนที่ 125 ง วันที่ 29 ธันวาคม 2548 โครงการมีลักษณะเป็นโรงแรม จำนวน 63 ห้อง จัดอยู่ในอาคาร ประเภท ข. (โรงแรมที่มีจำนวนห้องสำหรับใช้เป็นห้องพัก รวมกันทุกชั้นของอาคาร หรือกลุ่มของอาคารตั้งแต่ 60 ห้อง ถึง 200 ห้อง) ซึ่งกำหนดให้มีค่าบีโอดีในน้ำทิ้งไม่เกิน 30 มิลลิกรัม/ลิตร สารแขวนลอยต้องไม่เกิน 40 มิลลิกรัม/ลิตร (4) ติดตั้งมาตรวัดกระแสไฟฟ้าของระบบบำบัดน้ำเสีย แยกออกจากส่วนอื่นๆ (5) ตรวจสอบคุณภาพน้ำทั้งก่อนและหลังการบำบัดจากระบบบำบัดน้ำเสียทุกเดือนตลอดช่วงดำเนินการ โดยกำหนดให้มีการตรวจวัดพารามิเตอร์ให้เป็นไปตามมาตรฐานควบคุมการระบายน้ำทิ้งจากอาคารประเภท ข. ตามประกาศกระทรวงทรัพยากรธรรมชาติและสิ่งแวดล้อม รวมทั้งเดิมคลอรีนในน้ำทิ้งทุกครั้งก่อนระบายลงสู่ท่อระบายน้ำสาธารณะ ซึ่งช่วยลดการแพร่กระจายของเชื้อโรคเกี่ยวกับระบบทางเดินอาหารได้ (6) ตรวจสอบอุปกรณ์ในระบบบำบัดน้ำเสียให้สามารถบำบัดน้ำเสียได้อย่างมีประสิทธิภาพปีละ 1 ครั้ง มาตรการป้องกันและแก้ไขผลกระทบด้านสุขภาพชุมชน (1) จัดให้มีห้องพักมัลติยรวม โดยแบ่งเป็น ห้องพักรับรองแขก ห้องพักรับรองแขก/มัลติยรวม/มัลติยรวมที่แยกต่างหาก	

ลงชื่อ
(นายอนุชาติ สุขเกษม)
เจ้าของโครงการ
สิงหาคม 2561

ลงชื่อ
(นายปภากร บัวพันธ์)
ผู้อำนวยการสิ่งแวดล้อม/บริษัท โปรเกรสส์ ทิม คอนซัลแตนท์ จำกัด
สิงหาคม 2561

ตารางที่ 2 ผลกระทบสิ่งแวดล้อมที่สำคัญ มาตรการป้องกันและแก้ไขผลกระทบสิ่งแวดล้อม และมาตรการติดตามตรวจสอบสิ่งแวดล้อม (Panga Beach Resort) (ช่วงเปิดดำเนินการ)

องค์ประกอบทางสิ่งแวดล้อม และคุณค่าต่างๆ	ผลกระทบต่อสิ่งแวดล้อมที่สำคัญ	มาตรการป้องกันและแก้ไขผลกระทบสิ่งแวดล้อม	มาตรการติดตามตรวจสอบผลกระทบสิ่งแวดล้อม
4.2 สาธารณสุข (ต่อ)	กระทบต่อการให้น้ำดื่ม น้ำกิน น้ำใช้จากกิจกรรมของโครงการมีลักษณะเป็นน้ำเสียชุมชน จะมีการปนเปื้อนของแบคทีเรียที่มีมากจากการขับถ่ายของมนุษย์และสัตว์เลื้อยคลาน หากมีปริมาณมาก อาจเป็นสาเหตุของการเจ็บป่วยด้วยโรคที่มีอาหารและน้ำเป็นสื่อ เช่น อุจจาระร่วง อหิวาต์โคโรนา เป็นต้น นอกจากนี้ ในน้ำเสียชุมชนยังมีการปนเปื้อนของสารอินทรีย์สูง หากการบำบัดไม่สมบูรณ์อาจมีประสิทธิผลจะทำให้บริเวณที่รองรับน้ำทิ้งเกิดการเน่าเสีย มีแบคทีเรียปนเปื้อนซึ่งอาจส่งผลกระทบต่อผู้ที่อยู่ใกล้เคียง รวมทั้งอาจเป็นแหล่งเพาะพันธุ์ของสัตว์พาหะนำโรค เช่น ยุง เป็นต้น ทำให้แหล่งน้ำมีคุณภาพเสื่อมโทรมลง 3. ขยะมูลฝอยทั่วไป ผลกระทบต่อสุขภาพของประชาชน ผลกระทบต่อสุขภาพร่างกาย ขยะมูลฝอยที่เกิดขึ้น หากไม่มีการจัดเก็บให้เป็นระเบียบเรียบร้อยและนำไปกำจัดเป็นประจำวันจะทำให้เกิดเป็นแหล่งเพาะเชื้อโรคและพาหะนำโรคไปสู่มนุษย์ โดยเฉพาะ โรคติดต่อทางน้ำและอาหาร เช่น อุจจาระร่วง เป็นต้น ผลกระทบต่อสุขภาพทางใจและชีวิตความเป็นอยู่ หากไม่มีการจัดการขยะมูลฝอยที่ดีจะทำให้เกิดสภาพที่ไม่น่าดู และเกิดกลิ่นเหม็นรบกวน	ไรเคิล และห้องพักรวมอยู่ด้วย อย่งชัดเจน (2) กำหนดให้มีพนักงานทำความสะอาดรับผิดชอบบริเวณห้องพักรวมของโครงการอย่างสม่ำเสมอเพื่อป้องกันกลิ่นและแมลงนำโรค และทำความสะอาดห้องพักรวมอยู่ด้วยทุกครั้ง ภายหลังจากการเก็บขยะมูลฝอยจากเทศบาลนครเกาะสมุย (3) นำเสียจากการล้างห้องพักรวมอยู่ด้วยรวม ต้องระบายลงสู่ระบบบำบัดน้ำเสียของโครงการทุกครั้งก่อนระบายออกสู่สิ่งแวดล้อมภายนอก (4) ตรวจสอบความเรียบร้อยของห้องพักรวมอยู่ด้วยรวมของโครงการทุกวันตลอดช่วงเปิดดำเนินการ (5) ตรวจสอบการตกค้างของมูลฝอยภายในพื้นที่โครงการทุกวันตลอดช่วงเปิดดำเนินการ (6) ทำความสะอาดถังรองรับมูลฝอยห้องพักรวมอยู่ด้วยรวมเป็นประจำทุกวันตลอดช่วงเปิดดำเนินการ (7) ส่งเสริมมาตรการคัดแยกมูลฝอยภายในโครงการอย่างจริงจัง มาตรการป้องกันและแก้ไขผลกระทบด้านสุขภาพในช่วงดำเนินการของโครงการ 1. การระดมบุคลากรจากเครือข่าย (1) หน่วยงานราชการและอาสาสมัครในพื้นที่ส่วนกลาง โดยอาจจะจัดตั้งกลุ่มเป็นครั้งคราว (2) ประชาสัมพันธ์ให้มีการติดตามตรวจสอบผลกระทบด้านสุขภาพ พื้นที่โครงการ	 ลงชื่อ..... (นายปภากร บัวทอง) ผู้ชำนาญการสิ่งแวดล้อม บริษัท โปรเกรสส์ ที่ปรึกษาสิ่งแวดล้อม สิงหาคม 2561

ลงชื่อ.....

(นายสุวิทย์ สุขเกษม)

เจ้าของโครงการ

สิงหาคม 2561

ตารางที่ 2 ผลกระทบสิ่งแวดล้อมที่สำคัญ มาตราการป้องกันและแก้ไขผลกระทบสิ่งแวดล้อม และมาตรการติดตามตรวจสอบผลกระทบสิ่งแวดล้อม (Panga Beach Resort) (ช่วงเปิดดำเนินการ)

องค์ประกอบทางสิ่งแวดล้อมและคุณค่าต่างๆ	ผลกระทบสิ่งแวดล้อมที่สำคัญ	มาตรการป้องกันและแก้ไขผลกระทบสิ่งแวดล้อม	มาตรการติดตามตรวจสอบผลกระทบสิ่งแวดล้อม
4.2 สาธารณสุข (ต่อ)	4. การกีดขวางการจราจรและอุบัติเหตุจากการขนส่ง ผลกระทบต่อการสัญจรทางบก การจราจรของผู้มาพักแรมและนักท่องเที่ยวอาจเป็นสาเหตุของการเกิดอุบัติเหตุบนท้องถนนซึ่งก่อให้เกิดการบาดเจ็บ การเสียชีวิต และทรัพย์สินได้ ผลกระทบต่อการสัญจรทางน้ำและชีวิตความเป็นอยู่ อุบัติเหตุจากกิจกรรมการจราจรอาจทำให้ผู้ใช้เส้นทางเสียเวลาการเดินทางขึ้น โดยเฉพาะในช่วงฤดูร้อน ทำให้หนวดหงิด เครียด และ ทำให้ต้องเสียค่าใช้จ่ายเพิ่มขึ้น เช่น ค่าน้ำมัน ค่าซ่อมรถ กรณีเกิดอุบัติเหตุ เป็นต้น 5. การเพิ่มความต้องการบริการทางการแพทย์ ผลกระทบต่อการสัญจรทางบก หากสถานบริการไม่เพียงพอหรืออยู่ห่างไกล อาจทำให้ผู้ป่วยหรือผู้ได้รับบาดเจ็บได้รับการรักษา ซึ่งอาจส่งผลให้อาการเจ็บป่วยเพิ่มขึ้น หรือเสียชีวิตได้ โรคและความเจ็บป่วยจากการดำเนินงานของโครงการ ของผู้พักอาศัยภายในโครงการ มีดังนี้ 1. สุขภาพทางกาย 1.1 โรคระบบทางเดินหายใจ ได้แก่ โรคภูมิแพ้ โรคหอบหืด และโรค sick building syndrome หรือ SBS) และโรคลิเจียนเนร์ 1.2 สัตว์เป็นพาหะนำโรค (1) โรคที่แมลงวันเป็นพาหะได้แก่ โรคอหิวาตกโรค และโรคบิด	(3) กำหนดให้เจ้าหน้าที่รักษาความปลอดภัยเข้มงวดกวดขันให้ผู้รับที่ขับรถเรื่องเบ็ดเตล็ด (4) โครงการจัดให้มีพนักงานผู้ไม่ต่าง ๆ บริเวณพื้นที่สีเขียวของโครงการที่มีคุณภาพของการพักผ่อนของนักท่องเที่ยวปล่อยออกจากรถยนต์ เพื่อช่วยในการดูดซับ CO จากยานพาหนะและเป็นการเพิ่มพื้นที่สีเขียวของการขยายอาณาเขตให้พื้นที่บริเวณโดยรอบ 2. นวัตกรรมกิจกรรมขอโครงการ (1) จัดให้มีระบบบำบัดน้ำเสียที่มีประสิทธิภาพและมีการฆ่าเชื้อโรคทุกครั้งก่อนระบายออกสู่สาธารณะน้ำสาธารณะด้านหน้าโครงการ (2) ต้องจัดให้มีการตรวจสอบวัดคุณภาพน้ำทั้งที่ผ่านการบำบัดแล้วเป็นประจำวัน 3. พยาบาลอยู่ด้วย (1) จัดให้มีห้องพักรวมที่สะดวกที่สามารถรองรับผู้บาดเจ็บจากโครงการได้ไม่น้อยกว่า 3 วัน ก่อนที่เทศบาลนครเกาะสมุยจะมารับไปรักษาตามความเหมาะสมกับไป (2) ต้องทำความสะอาดห้องพักรวมอยู่ทุกครั้งภายหลังจากเทศบาลนครเกาะสมุยรับไป (3) ควบคุมดูแลพนักงานและแม่บ้านบริเวณที่พักผู้พักอาศัย สะอาดให้บริการที่โครงการให้มีความสะอาดอยู่เสมอเพื่อให้ผู้เข้าพักได้พักผ่อนอย่างเต็มที่ ปลอดภัยในที่พักโครงการ	มาตรการติดตามตรวจสอบผลกระทบสิ่งแวดล้อม

ลงชื่อ นายแพทย์ สุนทรย์

(นายแพทย์ สุนทรย์)

เจ้าของโครงการ

สิงหาคม 2561

ลงชื่อ

(นายแพทย์ สุนทรย์)

สิงหาคม 2561

ตารางที่ 2 ผลกระทบสิ่งแวดล้อมที่สำคัญ มาตรการป้องกันและแก้ไขผลกระทบสิ่งแวดล้อม และมาตรการติดตามตรวจสอบผลกระทบสิ่งแวดล้อม โครงการ โรงแรม พังกา บีช รีสอร์ท (Panga Beach Resort) (ช่วงเปิดดำเนินการ)

องค์ประกอบทางสิ่งแวดล้อม และคุณค่าต่างๆ	ผลกระทบต่อสิ่งแวดล้อมที่สำคัญ	มาตรการป้องกันและแก้ไขผลกระทบสิ่งแวดล้อม	มาตรการติดตามตรวจสอบ ผลกระทบสิ่งแวดล้อม
4.2 สาธารณสุข (ต่อ)	(2) โรคที่ยุงเป็นพาหนะนำโรค(ได้แก่ โรคไข้เลือดออก โรคมาลาเรีย โรคไข้สมองอักเสบ) (3) โรคที่แมลงสาบเป็นพาหนะนำโรค(ได้แก่ โรคระบบทางเดินอาหาร โรคลำไส้ โรคท้องเสีย โรคผิวหนัง และโรคตับอักเสบ) (4) โรคที่หนูเป็นพาหนะนำโรค(ได้แก่ โรคฉี่หนู และโรคมีรีนทียฟัส) 1.3 โรคที่คนเป็นพาหนะ(ได้แก่ โรควัณโรค, โรคไข้หวัดนก, โรคซาร์ส และโรคไข้หวัดใหญ่) 1.4 โรคผิวหนัง (ได้แก่ การแพร่กระจายของเชื้อโรคจากถังเก็บน้ำใช้ การแพร่กระจายของเชื้อโรคจากสระว่ายน้ำ การแพร่กระจายของเชื้อโรคจากระบบบำบัดน้ำเสีย และการแพร่กระจายของเชื้อโรคจากระบบระบายน้ำ) 1.5 อุบัติเหตุต่างๆ จากการจราจร การพลัดตก หกล้ม และการเกินอัตรากาย และอุบัติเหตุจากที่สูง 2. สุขภาพทางจิตใจ ได้แก่ ความเครียด และความวิตกกัง	4. การกีดขวางการจราจรและอุบัติเหตุจากการขนส่ง (1) จัดให้มีเจ้าหน้าที่คอยอำนวยความสะดวกช่วงที่มีรถยนต์เข้า-ออก โครงการ (2) ติดตั้งเครื่องหมาย ป้ายเตือน ป้ายแนะนำบริเวณด้านหน้าโครงการ (3) จัดให้มีเจ้าหน้าที่ตรวจตราดูแลอุปกรณ์ เครื่องหมายสัญญาณต่างๆ ให้ใช้งานได้ตลอดเวลา มาตรการป้องกันและเฝ้าระวังผลกระทบต่อสุขภาพของ ผู้พักอาศัยภายในและภายนอกโครงการ 1. สุขภาพทางกาย 1.1 โรคระบบทางเดินหายใจ (1) ติดตั้งป้ายห้ามติดเครื่องยนต์ทิ้งไว้เมื่อจอด ในตำแหน่งที่สามารถสังเกตให้เห็นได้ชัดเจน (2) โครงการต้องดำเนินการทำความสะอาดระบบปรับอากาศเป็นประจำสม่ำเสมอ (3) จัดให้มีพื้นที่สีเขียว โดยจัดให้มีจำนวนต้นไม้ยืนต้นที่สามารถดูดซับความร้อนได้ทั้งจากเครื่องปรับอากาศรถยนต์ และพื้นคอนกรีต (4) จัดให้มีการถ่ายเทอากาศที่ดีภายในอาคารที่พักอาศัย เช่น เปิดหน้าต่างภายในห้องพักเพื่อให้อากาศหมุนเวียนสะดวก เป็นต้น	

ลงชื่อ

(นายอนุชาติ สุขเกษม)

เจ้าของโครงการ

สิงหาคม 2561

ลงชื่อ

(นายปภากร บังพูน)

ผู้อำนวยการสิ่งแวดล้อม/ บริษัท โปรเกรสซีฟ คอนสตรัคชั่น จำกัด

สิงหาคม 2561

ตารางที่ 2 ผลกระทบสิ่งแวดล้อมที่สำคัญ มาตรการป้องกันและแก้ไขผลกระทบสิ่งแวดล้อม และมาตรการติดตามตรวจสอบผลกระทบสิ่งแวดล้อม (ช่วงเปิดดำเนินการ)

องค์ประกอบทางสิ่งแวดล้อม และคุณค่าต่างๆ	ผลกระทบสิ่งแวดล้อมที่สำคัญ	มาตรการป้องกันและแก้ไขผลกระทบสิ่งแวดล้อม	มาตรการติดตามตรวจสอบผลกระทบสิ่งแวดล้อม
4.2 สาธารณสุข (ต่อ)		(5) ตรวจสอบร่องรอยอากาศธรรมชาติ เช่น หน้าต่าง และประตู ไม้ให้วัสดุหรือสิ่งกีดขวาง 1.2 สัตว์เป็นพาหะนำโรค (1) มีระบบกำจัดสิ่งปฏิกูลที่ดี คือ ระบบบำบัดน้ำเสีย สำเร็จรูปที่ฝังอยู่ใต้ดิน ซึ่งแมลงวันไม่สามารถเข้าไปได้ (2) ห้องพักมดปล่อยต้องมีประตูมิดชิด โดยจะเปิดประตู เฉพาะช่องที่มีการขนถ่ายมูลเท่านั้น เพื่อป้องกันมิให้สัตว์และแมลง นำโรคเข้าไปใช้เป็นแหล่งอาหารและที่อยู่อาศัย (3) ทำความสะอาดที่กักมูลของรวมทุกสัปดาห์ ภายหลัง จากหน่วยงานรับผิดชอบเข้ามาเก็บไปกำจัด (4) ดื่มน้ำและรับประทานอาหารที่สุกใหม่ สะอาด ไม่มี แผลงวันต่อม (5) ไม่รดน้ำในพื้นที่สีเขียวมากเกินไป จนทำให้เกิดน้ำขังใน พื้นที่สีเขียว ซึ่งอาจเป็นแหล่งเพาะพันธุ์ของพาหะนำโรค (6) พนักงานต้องกำจัดแหล่งอุณน้ำขังภายในบริเวณห้องพัก เดือนละ 1 ครั้ง (7) จัดตั้งโรงรับมูลฝอยที่มีฝาปิดมิดชิด ให้อตามจุดต่างๆ ภายในอาคาร พร้อมทั้งให้มีการทำความสะอาดจัดเก็บมูลฝอยตามจุด ต่างๆ ลงถัง มัดปากถุงให้แน่น รวบรวมไปยังที่กักเก็บมูลฝอยรวมแล้ว (8) ติดตามประสานงานให้หน่วยงานรับกำจัดมูลฝอยมารับไปกำจัด เก็บมูลฝอยอย่างสม่ำเสมอ โดยไม่ให้มีมูลฝอยตกค้าง	



ลงชื่อ.....
(นายสุภาภูมิ สุขเกษม)
ผู้อำนวยการโครงการ

ลงชื่อ.....

ผู้ชำนาญการสิ่งแวดล้อม บริษัท โปรเกรสส์ ทีม คอนสตรัคชั่น จำกัด

สิงหาคม 2561

97/177

สิงหาคม 2561

ตารางที่ 2 ผลกระทบสิ่งแวดล้อมที่สำคัญ มาตรการป้องกันและแก้ไขผลกระทบสิ่งแวดล้อม และมาตรการติดตามตรวจสอบผลกระทบสิ่งแวดล้อม โครงการ โรงแรม พังกา บีช รีสอร์ท (Panga Beach Resort) (ช่วงเปิดดำเนินการ)

องค์ประกอบทางสิ่งแวดล้อม และคุณค่าต่างๆ	ผลกระทบต่อสิ่งแวดล้อมที่สำคัญ	มาตรการป้องกันและแก้ไขผลกระทบสิ่งแวดล้อม	มาตรการติดตามตรวจสอบ ผลกระทบสิ่งแวดล้อม
4.2 สาธารณสุข (ต่อ)		(9) ใช้ตะแกรงครอบตามรูท่อระบายน้ำทั้งภายในอาคารและภายนอกอาคาร (10) ใช้สารเคมีที่มีความปลอดภัยจัดฟันภายในและรอบบริเวณที่พักอาศัยทุก 1 เดือน (11) ทำความสะอาดท่อน้ำทิ้งไม่ให้มีเศษอาหารค้างหรืออุดตัน (12) ห้ามนำสัตว์เลี้ยงทุกชนิดเข้ามาภายในตัวอาคาร (13) อุดรูรั่วผนังที่พักอาศัยทันทีที่พบเห็น เพื่อทำลายแหล่งที่อยู่อาศัยของหนู 1.3 คนเป็นพาหะนำโรค (1) ในช่วงที่มีการระบาดของโรค ไม่ใช้มือเปล่าในการสัมผัสสัตว์ปีกที่ป่วยหรือตาย แต่ต้องทำการสวมใส่ถุงมือ สวมผ้าปิดปาก จมูก และล้างมือด้วยสบู่และน้ำทุกครั้ง กรณีไม่มีถุงมือจะใช้ถุงพลาสติกหิ้วสวมมือนหลายๆ ชั้น ก่อนจับ (2) จัดให้ภายในอาคารมีการถ่ายเทอากาศที่ดี (3) ทำความสะอาดจุดต่างๆ ภายในอาคารอย่างสม่ำเสมอ (4) จัดทำความสะอาดเครื่องปรับอากาศภายในอาคารเป็นประจำ 6 เดือน เพื่อให้เครื่องปรับอากาศเป็นแหล่งเพาะพันธุ์เชื้อโรค (5) ทำการล้างมือบ่อยๆ ด้วยน้ำและสบู่ โดยเฉพาะหลังจากไอ จาม เช็ดน้ำมูก ไม่ควรใช้มือขยี้ตา จมูกหรือปาก (6) งดยหรือนหลีกเลี่ยงการเดินทางไปในประเทศที่มีการระบาดของโรค (7) ใช้ผ้าปิดปาก ปิดจมูกทุกครั้งก่อนขึ้นเครื่องบิน	

ลงชื่อ

(นายธนาวุฒิ สุขเกษม)

เจ้าของโครงการ

สิงหาคม 2561

ลงชื่อ

(นายปลากรร วัฒนศิริ)

ผู้อำนวยการสิ่งแวดล้อม/ บริษัท ไบรเนอส์ ทีม คอนซัลแตนท์ จำกัด

สิงหาคม 2561

ตารางที่ 2 ผลกระทบสิ่งแวดล้อมที่สำคัญ มาตรการป้องกันและแก้ไขผลกระทบสิ่งแวดล้อม และมาตรการติดตามตรวจสอบผลกระทบสิ่งแวดล้อม (Panga Beach Resort) (ช่วงเปิดดำเนินการ)

องค์ประกอบทางสิ่งแวดล้อม และคุณค่าต่างๆ	ผลกระทบสิ่งแวดล้อมที่สำคัญ	มาตรการป้องกันและแก้ไขผลกระทบสิ่งแวดล้อม	มาตรการติดตามตรวจสอบผลกระทบสิ่งแวดล้อม
4.2 สาธารณสุข (ต่อ)		อาการเป็นหวัด ควรให้น้ำหากอ่อนแออยู่เสมอ (8) รับประทานอาหารที่ปรุงสุกอยู่เสมอ 1.4 โรคผิวหนัง (1) กำหนดให้มีการล้างทำความสะอาดถังเก็บน้ำ เพื่อล้างตะกอน สนิม และคราบสกปรกที่เกาะตามผนังหรือขอบของถังน้ำ ไม่มีการหมุนเวียน โดยให้ประจุ และเครื่องสูบน้ำแรงดันสูงฉีดล้างไม่ใช้น้ำยาล้างที่มีสารเคมีซึ่งอาจตกค้าง ทั้งนี้ กำหนดให้ทำความสะอาดในช่วงเวลากลางคืนที่ไม่มีผู้ใช้น้ำ เช่น ตั้งแต่เวลา 24.00 - 02.00 น. (2 ชั่วโมง) เพื่อให้ถังที่เชื่อมต่อสามารถล้างน้ำให้ของโครงการได้ โดยไม่ส่งผลกระทบต่อการใช้ของนักท่องเที่ยว โดยมีความถี่ในการล้างทำความสะอาดปีละ 2 ครั้ง (6 เดือนครั้ง) (2) ออกแบบให้มีการจับฉวยเศษอาหารที่ติดมือคนงานเพิ่มชนิด 15 เซนติเมตร นอกจากนี้ ภายในถังเก็บน้ำจะหาเศษอาหารติดมือคนงานที่สัมผัสกับน้ำด้วยสาร NON-TOXIC CHRMICRETE E) เพื่อป้องกันน้ำซึมเข้าไปจนถึงเหล็กเส้นภายในเสาจนเกิดสนิมและออกมาปนเปื้อนกับน้ำใช้ภายในถังเก็บน้ำได้ดิน 1.5 อุบัติเหตุ การจราจร (1) จัดให้มีพนักงานรักษาความปลอดภัยคอยดูแลความปลอดภัยในการเดินทางในโครงการ และบริเวณที่จอดรถ และบริเวณที่จอดรถเพื่อให้เกิดความปลอดภัยในการเดินทาง	

ลงชื่อ
(นายทนายธรรม สุขเกษม)
เจ้าของโครงการ
สิงหาคม 2561

ลงชื่อ



(นายปภากร ใจดี)
ผู้อำนวยการสิ่งแวดล้อมบริษัท โปรเกรส ทีม คอนสตรัคชั่น จำกัด
สิงหาคม 2561

ตารางที่ 2 ผลกระทบสิ่งแวดล้อมที่สำคัญ มาตรการป้องกันและแก้ไขผลกระทบสิ่งแวดล้อม และมาตรการติดตามตรวจสอบผลกระทบสิ่งแวดล้อม โครงการ โรงแรม พังกา บีช รีสอร์ท (Panga Beach Resort) (ช่วงเปิดดำเนินการ)

องค์ประกอบทางสิ่งแวดล้อม และคุณค่าต่างๆ	ผลกระทบต่อสิ่งแวดล้อมที่สำคัญ	มาตรการป้องกันและแก้ไขผลกระทบสิ่งแวดล้อม	มาตรการติดตามตรวจสอบ ผลกระทบสิ่งแวดล้อม
4.2 สาธารณสุข (ต่อ)		(2) จัดทำเครื่องหมายจราจรบนพื้นทางแบ่งช่องจราจรการ เดินรถรวมทั้งป้ายต่างๆ ภายในโครงการให้ชัดเจน เพื่อไม่ให้ผู้ใช้รถที่เกิด ความสับสน ทำให้สามารถเดินรถได้อย่างปลอดภัย (3) จัดทำสัญญาณชะลอความเร็ว เพื่อควบคุมการใช้ความเร็วที่ ไม่เหมาะสม ซึ่งอาจก่อให้เกิดอันตรายได้ <u>การพลัดตก หกล้ม</u> (1) จัดให้มีพนักงานคอยดูแลความสะอาดและความเป็น ระเบียบเรียบร้อย บริเวณทางเดินภายในอาคาร และบันไดแต่ละแห่ง ไม่ให้พื้นทางเดินเปียกน้ำ หรือมีการวางสิ่งของกีดขวาง อันจะก่อให้เกิด อุบัติเหตุได้ <u>การเกิดอัคคีภัย</u> (1) จัดให้มีระบบป้องกันและเตือนอัคคีภัยตามมาตรฐานการ ป้องกันอัคคีภัยของวิศวกรรมสถานแห่งประเทศไทยในพระบรม ราชูปถัมภ์ 2. รณรงค์ให้ผู้พักอาศัยในโครงการมีความระมัดระวังในการ ป้องกันอัคคีภัย โดยติดป้ายประชาสัมพันธ์ภายในโครงการ (2) จัดให้มีการตรวจสอบระบบป้องกันและเตือนอัคคีภัย ให้ สามารถใช้งานได้อยู่เสมอ หากพบว่ามีกรณีเสียหาย หรือใช้การไม่ได้ให้ รีบดำเนินการแก้ไขทันที	

ลงชื่อ

(ลายเซ็น)
(นายอนุชาติ สุขเกษม)

เจ้าของโครงการ

สิงหาคม 2561

ลงชื่อ

(ลายเซ็น)
(นายปราการ วัฒนพงศ์)

ผู้อำนวยการสิ่งแวดล้อม/ บริษัท โปรเกรสส์ ทม คอนซัลแตนท์ จำกัด

สิงหาคม 2561

ตารางที่ 2 ผลกระทบสิ่งแวดล้อมที่สำคัญ มาตรการป้องกันและแก้ไขผลกระทบสิ่งแวดล้อม และมาตรการติดตามตรวจสอบผลกระทบสิ่งแวดล้อม โครงการ โรงแรม พังกา บีช รีสอร์ท (Panga Beach Resort) (ช่วงเปิดดำเนินการ)

องค์ประกอบทางสิ่งแวดล้อมและคุณค่าต่างๆ	ผลกระทบต่อสิ่งแวดล้อมที่สำคัญ	มาตรการป้องกันและแก้ไขผลกระทบสิ่งแวดล้อม	มาตรการติดตามตรวจสอบผลกระทบสิ่งแวดล้อม
4.2 สาธารณสุข (ต่อ)		อุบัติเหตุจากการตกจากที่สูง (1) จัดให้มีราวกันตก ความสูง 1 เมตร บริเวณระเบียงสำหรับแต่ละห้องพัก 2. ด้านสุขภาพจิต ได้แก่ ความเครียด ความวิตกกังวล เป็นต้น (1) โครงการต้องจัดทำข้อบังคับกำหนดหลักเกณฑ์เกี่ยวกับการพักอาศัยให้ผู้พักอาศัยปฏิบัติ โดยเน้นการไม่ก่อให้เกิดการรบกวนผู้พักอาศัยในโครงการและบริเวณข้างเคียง (2) จัดให้มีพื้นที่สีเขียวภายในโครงการ เพื่อเป็นที่พักผ่อนหย่อนใจ ทำให้เกิดความผ่อนคลาย (3) ดูแลสภาพพื้นที่สีเขียวของโครงการให้สวยงามและมีความสมบูรณ์อยู่ตลอดเวลา (4) ควบคุมดูแลการใช้ประโยชน์อาคารของผู้พักอาศัยและพนักงาน มิให้เกิดทัศนียภาพที่ไม่ดีต่อผู้พบเห็น มาตรการป้องกันการแพร่กระจายของเชื้อโรคจากระบบปรับอากาศ 1. ตรวจสอบการติดตั้งห่อฉนวนของโครงการให้มีรายละเอียดเป็นไปตามที่มีวิศวกรได้ออกแบบไว้ เพื่อการควบคุมเชื้อลึจิโอเนลลาตามข้อกำหนดในประกาศอนามัย ดังนี้ 1.1 ติดตั้งอุปกรณ์กำจัดละอองปลิว (Drip Eliminator) ที่ท่อฉนวน เพื่อให้มีการกระเซ็นของน้ำน้อย และออกแบบให้ท่อฉนวน	

ลงชื่อ
 (นายธนาวุฒิ สุขเกษม)
 เจ้าของโครงการ
 สิงหาคม 2561

101/177

ลงชื่อ
 (นายปลากกร บัวพณสี)
 ผู้อำนวยการสิ่งแวดล้อม/บริษัท โปรเกรสส์ ทีม คอนซัลแตนท์ จำกัด
 สิงหาคม 2561

ตารางที่ 2 ผลกระทบสิ่งแวดล้อมที่สำคัญ มาตรการป้องกันและแก้ไขผลกระทบสิ่งแวดล้อม และมาตรการติดตามตรวจสอบผลกระทบสิ่งแวดล้อม

องค์ประกอบทางสิ่งแวดล้อม และคุณค่าต่างๆ	ผลกระทบสิ่งแวดล้อมที่สำคัญ	มาตรการป้องกันและแก้ไขผลกระทบสิ่งแวดล้อม	มาตรการติดตามตรวจสอบผลกระทบสิ่งแวดล้อม
4.2 สาธารณสุข (ต่อ)		สามารถเข้าตรวจสอบ และปฏิบัติตามได้ง่าย โดยกำหนดให้มีการทำลายเชื้อและทำความสะอาดห้องฝังเย็นเป็นประจำ ทุก 6 เดือน 1.2 ติดตั้งห้องฝังเย็นสำเร็จรูปมาตรฐานจากโรงงานผู้ผลิตเพื่อให้ใช้ได้ง่าย และสะดวก โดยหลีกเลี่ยงอุปกรณ์ของระบบฝังเย็นที่เป็นท่อปลายตัน วง ห่วง และข้ออ 1.3 ติดตั้งห้องฝังเย็นให้สามารถเข้าตรวจสอบ และปฏิบัติตามเข้าซ่อมบำรุงได้ง่าย 1.4 กำหนดให้ห้องฝังเย็นมีการกระเซ็นของละอองน้ำเพียง 0.005 % ของน้ำหมุนเวียน 1.5 ติดตั้งอุปกรณ์กำจัดรับละอองปลิว (Drift eliminator) ที่มีประสิทธิภาพสูง 1.6 กำหนดให้ก่อสร้างผนังรอบข้างเหนืออ่างรองรับน้ำในหอฝังเย็น เพื่อไม่มีการกระเซ็นน้ำด้านข้างและลดการเจริญเติบโตของเชื้อจากแสงแดด 1.7 วัสดุที่ใช้สำหรับห้องฝังเย็นเป็นโครงสร้างเหล็กชุบลวไนส์ และพลาสติกพีวีซี ไร้ท่อนาสารเคมี และไม่เพิ่มการเจริญเติบโตของเชื้อ 1.8 ระบบระบายน้ำทิ้งของห้องฝังเย็นต้องอยู่ตำแหน่งล่างสุดของอ่างรองรับน้ำในหอฝังเย็น เพื่อให้สามารถระบายน้ำทิ้งทั้งหมดในระบบฝังเย็นได้ง่าย และสะดวก 1.9 ติดตั้งห้องฝังเย็นเหนือชั้นห้องฝังเย็น ซึ่งไม่มีคนอยู่ และจะมีระยะห่างจากทางลมเข้า ที่ส่งลมเข้าห้องฝังเย็นไม่น้อยกว่า 5 เมตร	

ลงชื่อ สุชาติ สุขเกษม
(นายสุชาติ สุขเกษม)
เจ้าของโครงการ

สิงหาคม 2561

ลงชื่อ.....

(นายปภากร ภิรมย์)

ผู้อำนวยการสิ่งแวดล้อม/บริษัท โปรเกรสส์ ทิม คอนสัลแตนท์ จำกัด

สิงหาคม 2561

ตารางที่ 2 ผลกระทบสิ่งแวดล้อมที่สำคัญ มาตรการป้องกันและแก้ไขผลกระทบสิ่งแวดล้อม และมาตรการติดตามตรวจสอบผลกระทบสิ่งแวดล้อม โครงการ โรงแรม พังกา บีช รีสอร์ท (Panga Beach Resort) (ช่วงเปิดดำเนินการ)

องค์ประกอบทางสิ่งแวดล้อม และคุณค่าต่างๆ	ผลกระทบต่อสิ่งแวดล้อมที่สำคัญ	มาตรการป้องกันและแก้ไขผลกระทบสิ่งแวดล้อม	มาตรการติดตามตรวจสอบ ผลกระทบสิ่งแวดล้อม
4.2 สาธารณสุข (ต่อ)		1.10 กำหนดให้น้ำที่ใช้ดื่มชดเชยในระบบหมุนเวียนน้ำต้องเป็นน้ำจากแหล่งน้ำเดียวกันที่ใช้ในหอฝิ่นเย็นโดยใช้น้ำจากระบบประปาของอาคารเท่านั้น 1.11 น้ำทิ้งจากเครื่องปรับอากาศจะทำการระบายลงสู่ระบบรวบรวมน้ำทิ้ง (ไม่เข้าสู่ระบบบำบัดน้ำเสีย) โดยจัดให้มีท่อระบายน้ำที่แยกออกจากน้ำทิ้งอื่นๆ โดยอาศัยแรงโน้มถ่วง น้ำทิ้งจึงไม่สามารถไหลย้อนกลับได้ 2. กำหนดให้โครงการปฏิบัติตามข้อปฏิบัติในการควบคุมเชื้อลิจิโอเนลลาในหอฝิ่นเย็น รวมถึงการดูแลระบบปรับอากาศที่กำหนดไว้ในข้อมูลเกี่ยวกับการดูแลบำรุงรักษา และตรวจสอบเฝ้าระวังระบบฝิ่นเย็นตามประกาศของกรมอนามัยอย่างเคร่งครัด โดยมีรายละเอียดดังนี้ 2.1 กำหนดให้โครงการมีการบำรุงรักษาระบบฝิ่นเย็นดังต่อไปนี้ 2.1.1 ซ่อมแซม ดูแล และบำรุงรักษาหอฝิ่นเย็นให้อยู่ในสภาพที่ดี และสะอาด พร้อมทั้งจะใช้งานได้ตลอดเวลา 1) ซ่อมแซม ดูแล และบำรุงรักษาหอฝิ่นเย็นให้อยู่ในสภาพที่ดีและสะอาดพร้อมที่จะใช้งานได้ตลอดเวลา 2) จัดหาคู่มือการบำรุงรักษาระบบฝิ่นเย็นของโครงการเป็นประจำ ประกอบด้วย - แผนผังโครงสร้างที่สมบูรณ์ของระบบระบายอากาศและระบบฝิ่นเย็น - วิธีการทำความสะอาด การเปลี่ยน และขั้นตอนการกำจัดสิ่งปนเปื้อน พร้อมบันทึกไว้ในกรรณิการ	

ลงชื่อ

(นายอนุชาติ สุขเกษม)

เจ้าของโครงการ

สิงหาคม 2561

ลงชื่อ

(นายปภากร บัวพันธ์)

ผู้อำนวยการสิ่งแวดล้อม/ บริษัท โปรเกรสส์ ทิม คอนซิลแตนท์ จำกัด


สิงหาคม 2561

ตารางที่ 2 ผลกระทบสิ่งแวดล้อมที่สำคัญ มาตรการป้องกันและแก้ไขผลกระทบสิ่งแวดล้อม และมาตรการติดตามตรวจสอบผลกระทบสิ่งแวดล้อม (Panga Beach Resort) (ช่วงเปิดดำเนินการ)

องค์ประกอบทางสิ่งแวดล้อม และคุณค่าต่างๆ	ผลกระทบต่อสิ่งแวดล้อมที่สำคัญ	มาตรการป้องกันและแก้ไขผลกระทบสิ่งแวดล้อม	มาตรการติดตามตรวจสอบผลกระทบสิ่งแวดล้อม
4.2 สาธารณสุข (ต่อ)		ส่วนประกอบ - วิธีการบำบัดน้ำในหอผึ่งเย็น - วิธีการปิด-เปิด และเดินเครื่อง 3) บำรุงรักษาระบบผึ่งเย็นเป็นประจำ ซึ่งต้องดำเนินการโดยผู้ที่มีความรู้ความสามารถ ความชำนาญ และประสบการณ์ 4) ตรวจตราทำความสะอาด ดูแลความสกปรก รวมถึงภาคตะกอนที่เกิดขึ้นในหอผึ่งเย็นทุกเครื่องสัปดาห์ละครั้งโดยให้สายตา 5) กำหนดให้โครงการจัดทำ และดำเนินการตามแผนการบำรุงรักษาระบบผึ่ง รวมถึงทำความสะอาด จัดให้มีการทำลายเชื้อ และทำการบำบัดน้ำ สำหรับหอผึ่งเย็นทุกเครื่อง เพื่อเป็นการป้องกันการเพิ่มจำนวนของเชื้อลิสต์ไอแนลลา 2.2 กำหนดให้โครงการมีการทำความสะอาด และการทำลายเชื้อในระบบผึ่งเย็นของอาคารด้วยยาปฏิชีวนะดังนี้ 2.2.1 ทำลายเชื้อ ทำความสะอาด และกำจัดตะกอนในหอผึ่งเย็น อย่างน้อย 1 ครั้ง ภายใน 6 เดือน หรือมากกว่า เมื่อจำเป็น 2.2.2 ทำความสะอาด และทำลายเชื้อในกรณีที่มีหอผึ่งเย็นมีสภาพ ดังนี้	1) มีการเป็นอยู่ในระหว่างกฎกระทรวงกำหนดการใช้หอผึ่งเย็น หรือสารอินทรีย์ต่างๆ

ลงชื่อ
 (นายอนุวัตร สุทธิธรรม)
 เจ้าของโครงการ
 สิงหาคม 2561

ลงชื่อ
 (นายปกครอง บัวพันธ์)
 ผู้อำนวยการสิ่งแวดล้อม บริษัท โปรเกรส จำกัด
 สิงหาคม 2561

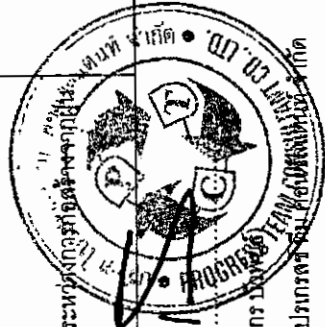

ตารางที่ 2 ผลกระทบสิ่งแวดล้อมที่สำคัญ มาตรการป้องกันและแก้ไขผลกระทบสิ่งแวดล้อม และมาตรการติดตามตรวจสอบผลกระทบสิ่งแวดล้อม โครงการ โรงแรม พังกา บีช รีสอร์ท (Panga Beach Resort) (ช่วงเปิดดำเนินการ)

องค์ประกอบทางสิ่งแวดล้อม และคุณค่าต่างๆ	ผลกระทบต่อสิ่งแวดล้อมที่สำคัญ	มาตรการป้องกันและแก้ไขผลกระทบสิ่งแวดล้อม	มาตรการติดตามตรวจสอบ ผลกระทบสิ่งแวดล้อม
4.2 สาธารณสุข (ต่อ)		2) หยุดใช้งานมานานกว่า 1 เดือน 3) ถูกดัดแปลงแก้ไขทางกลไก หรือถอดชิ้นส่วน ออกในลักษณะที่อาจทำให้ห่อหุ้มเย็นได้รับการปนเปื้อน 4) เมื่อสภาพแวดล้อมรอบห่อหุ้มเย็นเต็มไปด้วย ฝุ่นหรือไม่สามารถควบคุมคุณภาพน้ำได้ หรือเมื่อห่อหุ้มเย็นที่อยู่ ใกล้เคียงกันเป็นแหล่งระบาดของโรคติดเชื้อ 5) อื่นๆ ตามที่พนักงานเจ้าหน้าที่เห็นสมควร 2.2.3 จัดให้มีระบบเก็บกักน้ำพิเศษ ซึ่งต่อเชื่อมกับระบบฝัง เย็น โดยต้องได้รับการทำความสะอาด และฆ่าเชื้อก่อนนำมาใช้งานใน สภาพปกติ 2.2.4 การทำความสะอาดและทำลายเชื้อ ต้องปฏิบัติตามดังนี้ 1) เติมน้ำคลอรีนครั้งแรกในน้ำในระบบฝังเย็น เพื่อให้มีคลอรีนอิสระตกค้าง (residual free chlorine) อยู่ในระดับ 5 มิลลิกรัมต่อลิตร เพื่อลดความเสี่ยงต่อสุขภาพของผู้ทำความสะอาด แล้ว ทำการหมุนเวียนน้ำพร้อมกับเติมตัวกระจายสาร เพื่อเพิ่มประสิทธิภาพ ในการทำลายเชื้อโรคของคลอรีน โดยหมุนเวียนน้ำเป็นระยะเวลา 6 ชั่วโมง และทำการรักษาปริมาณคลอรีนอิสระให้อยู่ในระดับไม่น้อยกว่า 5 มิลลิกรัมต่อลิตร ตลอดเวลา ในกรณีที่ค่าความเป็นกรดเป็นด่าง(pH) ของน้ำ มากกว่า 8.0 ปริมาณความเข้มข้นของคลอรีนอิสระตกค้างที่วัดได้ อยู่ระหว่าง 15 ถึง 20 มิลลิกรัมต่อลิตร เป็นเวลา 2 ชั่วโมง	

ลงชื่อ

(นายธนวุฒิ สุขเกษม)

เจ้าของโครงการ

สิงหาคม 2561

ลงชื่อ

(นายปภากร ปรินันท์)

ผู้อำนวยการสิ่งแวดล้อม/ บริษัท ไพเรกอส จำกัด

สิงหาคม 2561

ตารางที่ 2 ผลกระทบสิ่งแวดล้อมที่สำคัญ มาตรการป้องกันและแก้ไขผลกระทบสิ่งแวดล้อม และมาตรการติดตามตรวจสอบผลกระทบสิ่งแวดล้อม และมาตรการป้องกันและแก้ไขผลกระทบสิ่งแวดล้อม (Panga Beach Resort) (ช่วงเปิดดำเนินการ)


องค์ประกอบทางสิ่งแวดล้อม และคุณค่าต่าง ๆ	ผลกระทบสิ่งแวดล้อมที่สำคัญ	มาตรการป้องกันและแก้ไขผลกระทบสิ่งแวดล้อม	มาตรการติดตามตรวจสอบผลกระทบสิ่งแวดล้อม
4.2 สาธารณสุข (ต่อ)		ระบายน้ำออกจากระบบอย่างเต็มที่เป็นเวลาหลายชั่วโมง เพื่อลดค่าความเป็นกรดเป็นด่างและปริมาณคลอรีนในระบบ 2) ระบบน้ำทิ้งออกจากเส้นท่อและทำความสะอาดระบบจ่ายน้ำ บอสูบน้ำ และท่อฝังเย็น ทำการล้างบริเวณหรือทางที่จะเข้าไปยังท่อฝังเย็นและอุปกรณ์ต่างๆ สำหรับตะกอนและตะกอนอื่นๆที่ไม่สามารถกำจัดออกไปได้ให้ใช้สารเคมี สำหรับกำจัดตะกอนที่ไม่ทำให้เกิดความเสียหายแก่ท่อฝังเย็นและเส้นท่อน้ำทิ้งวิธีทำความสะอาดที่ก่อให้เกิดตะกอนน้ำส่งลงอย่างมากเกินไป เช่น ระบบฉีดน้ำแรงดันสูง เป็นต้น หากไม่สามารถหลีกเลี่ยงได้ให้ปิดประตู หน้าต่าง และช่องลมที่อยู่ใกล้เคียงให้สนิทก่อนการทำทำความสะอาดผู้ที่ต้องฉีดน้ำด้วยระบบแรงดันสูง ต้องได้รับการฝึกอบรมและต้องสวมอุปกรณ์ป้องกันอันตรายส่วนบุคคลในขณะปฏิบัติงานทุกครั้ง 2.2.5 เติมน้ำสะอาดและคลอรีนต่ำ เพื่อให้ระดับคลอรีนอิสระตกค้าง ไม่น้อยกว่า 5 มิลลิกรัมต่อลิตร เป็นเวลา 6 ชั่วโมง 2.2.6 ระบบและถ่ายเทน้ำทิ้ง แล้วเปลี่ยนถ่ายเดิมน้ำสะอาดสารเคมี และสารชีวภาพที่ใช้ในการบำบัดคุณภาพน้ำให้อยู่ในระดับที่เหมาะสมก่อนเปิดเดินเครื่องระบบ 2.2.7 ในระหว่างการทำความสะอาดและการทำลายเชื้อ ต้องปิดพัดลมของห้องฝังเย็นทุกครั้ง 2.2.8 ตรวจสอบให้น้ำในห้องฝังเย็นมีปริมาณความเข้มข้นของคลอรีนอิสระตกค้าง ไม่น้อยกว่า 1.0 มิลลิกรัมต่อลิตร ตลอดเวลา	

ลงชื่อ 
(นายพนมสุธิ สุขเกษม)
เจ้าของโครงการ
สิงหาคม 2561


ลงชื่อ 
(นายพนมสุธิ สุขเกษม)
ผู้อำนวยการสิ่งแวดล้อม บริษัท ปันจักสลิ้ม คอร์ปอเรชั่น จำกัด
สิงหาคม 2561


ตารางที่ 2 ผลกระทบสิ่งแวดล้อมที่สำคัญ มาตรการป้องกันและแก้ไขผลกระทบสิ่งแวดล้อม และมาตรการติดตามตรวจสอบผลกระทบสิ่งแวดล้อม โครงการ โรงแรม พังกา บีช รีสอร์ท (Panga Beach Resort) (ช่วงเปิดดำเนินการ)

องค์ประกอบทางสิ่งแวดล้อม และคุณค่าต่างๆ	ผลกระทบต่อสิ่งแวดล้อมที่สำคัญ	มาตรการป้องกันและแก้ไขผลกระทบสิ่งแวดล้อม	มาตรการติดตามตรวจสอบ ผลกระทบสิ่งแวดล้อม
4.2 สาธารณสุข (ต่อ)		2.3 กำหนดให้โครงการทำการบำบัดน้ำในระบบฝังเย้นของอาคาร โดยปฏิบัติดังต่อไปนี้ 2.3.1 ควบคุมเชื้อลิจิโอเนลลา กรรมวิธีการบำบัดน้ำต้องลดหรือป้องกันการเกิดขึ้นของสิ่งต่างๆในระบบฝังเย้น ดังต่อไปนี้ 1) ตะก้น และสิ่งที่เป็นผลผลิตจากการกัดกร่อนซึ่งอาจจะเป็นแหล่งอาศัยและคุ้มครองเชื้อลิจิโอเนลลาในระบบ 2) ตะกอนซึ่งอาจไปลดประสิทธิภาพกรรมวิธีการบำบัดน้ำ 3) แบคทีเรียและจุลินทรีย์อื่นๆ 2.3.2 ใช้สารชีวฆาต เพื่อควบคุมการเจริญเติบโตของตะไคร่ และสาหร่าย สำหรับกรณีที่มีการเจริญเติบโตของตะไคร่และสาหร่ายอย่างรวดเร็ว ให้ใช้สารทำความสะอาดที่มีฤทธิ์เป็นด่างกำจัด และทำให้แตกกระจายออกไปแล้วจึงชะล้างทำความสะอาดและเติมสารชีวภาพซ้ำอีกครั้ง 2.3.3 ในการกำจัดตะกอนเลน อาจใช้ตัวกระจายสารหรือสารเคมีที่ช่วยให้เกิดการรวมตัวได้ 2.3.4 สารเคมีที่ใช้ในการบำบัดน้ำต้องไม่มีฤทธิ์ที่เป็นผลเสียต่อวัสดุอุปกรณ์ที่เป็นโลหะที่ใช้ในระบบเส้นท่อ เช่น ยาง และโลหะที่เคลือบสารซีฟ็อกซี่ป้องกันการกัดกร่อน เป็นต้น และต้องเหมาะสมเป็นกลางต่อวัสดุอุปกรณ์ที่ใช้ในงานระบบเส้นท่อ 2.3.5 การบรรจุ เก็บสะสมและควบคุมดูแลการเคลื่อนย้าย	

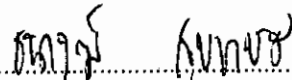ลงชื่อ : 
 (นายณานาธิ สุทธเกษม)
 เจ้าของโครงการ
 สิงหาคม 2561

107/177

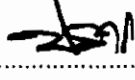ลงชื่อ : 
 (นายปภากร ปองกาน)
 ผู้อำนวยการสิ่งแวดล้อม/ บริษัท ไพเรกส จำกัด
 สิงหาคม 2561

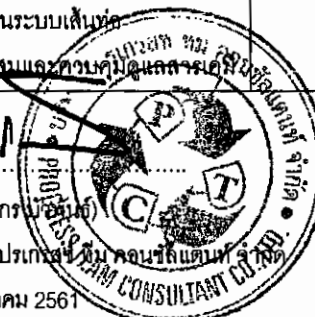

ตารางที่ 2 ผลกระทบสิ่งแวดล้อมที่สำคัญ มาตรการป้องกันและแก้ไขผลกระทบสิ่งแวดล้อม และมาตรการติดตามตรวจสอบผลกระทบสิ่งแวดล้อม โครงการ โรงแรม พังกา บีช รีสอร์ท (Panga Beach Resort) (ช่วงเปิดดำเนินการ)

องค์ประกอบทางสิ่งแวดล้อม และคุณค่าต่างๆ	ผลกระทบต่อสิ่งแวดล้อมที่สำคัญ	มาตรการป้องกันและแก้ไขผลกระทบสิ่งแวดล้อม	มาตรการติดตามตรวจสอบ ผลกระทบสิ่งแวดล้อม
4.2 สาธารณสุข (ต่อ)		ต้องปฏิบัติตามข้อกำหนดของกฎหมายที่เกี่ยวข้อง 2.4 กำหนดให้การใช้สารชีวฆาตต้องปฏิบัติตามดังต่อไปนี้ 2.4.1 ต้องใช้สารชีวฆาตอย่างน้อย 2 ชนิด โดยใส่สลับกัน สัปดาห์ละครั้ง เพื่อป้องกัน อุบัติเหตุกรณีสารเคมีของเชื้อจุลินทรีย์ 2.4.2 ก่อนเริ่มดำเนินการบำบัดน้ำด้วยสารชีวฆาต ต้องมั่นใจว่า ระบบฝังเย็นอยู่ในสภาพที่สะอาด 2.4.3 การป้องกันการปรับตัวเข้ากับสิ่งแวดล้อมของ สิ่งมีชีวิต ขนาดเล็ก ในระบบฝังเย็นต้องใช้สารชีวฆาตด้วยวิธีการเติมใส่ เป็นครั้งๆแบบไม่ต่อเนื่อง (Sho/Slug dose) และให้รวมถึงการเติมสาร ชีวฆาตใส่ลงในอ่างรองรับน้ำของหมึงเย็นโดยตรง เป็นระยะสลับกัน ด้วยวิธีแบบเดียวกัน 2.4.4 สารชีวฆาตที่ใช้ในการกำจัดและควบคุมการ เจริญเติบโตของเชื้อสิจิโอเนลลา ต้องมีคุณสมบัติ ดังนี้ 1) เป็นผลิตภัณฑ์ที่ได้มาตรฐานและได้รับการจด ทะเบียนอย่างถูกต้อง โดยสารเคมีทุกชนิดที่ใช้ในการบำบัดน้ำต้องได้รับ อนุญาตให้ใช้และปฏิบัติตามข้อกำหนดของหน่วยงานที่เกี่ยวข้อง 2) มีประสิทธิภาพที่เชื่อถือได้ในการทำลายเชื้อสิจิ โอเนลลาและเชื้อจุลินทรีย์อื่นๆได้กว้างขวางเมื่อใช้ในปริมาณหรือขนาด ตามที่ผู้ผลิตหรือผู้จำหน่ายได้กำหนดหรือแนะนำไว้ 3) สารชีวฆาตอื่นที่นำมาใช้ต้องมีส่วนช่วยสนับสนุน ให้สารชีวฆาตที่ใช้สำหรับทำลายเชื้อสิจิโอเนลลาทำงานได้อย่างมีประสิทธิภาพ ประสิทธิภาพสมบูรณ์ยิ่งขึ้น และช่วยให้ระบบฝังเย็นมีสภาพสะอาด	

ลงชื่อ

(นายอนุชาติ สุขเกษม)

เจ้าของโครงการ

สิงหาคม 2561

ลงชื่อ

(นายปภากร บัวพันธ์)

ผู้อำนวยการสิ่งแวดล้อม/ บริษัท โปรเกรสส์ ทีม คอนซัลแตนท์ จำกัด

สิงหาคม 2561

ตารางที่ 2 ผลกระทบสิ่งแวดล้อมที่สำคัญ มาตรการป้องกันและแก้ไขผลกระทบสิ่งแวดล้อม และมาตรการติดตามตรวจสอบผลกระทบสิ่งแวดล้อม โครงการ โรงแรม พังกา บีช รีสอร์ท (Panga Beach Resort) (ช่วงเปิดดำเนินการ)

องค์ประกอบทางสิ่งแวดล้อม และคุณค่าต่างๆ	ผลกระทบต่อสิ่งแวดล้อมที่สำคัญ	มาตรการป้องกันและแก้ไขผลกระทบสิ่งแวดล้อม	มาตรการติดตามตรวจสอบ ผลกระทบสิ่งแวดล้อม
4.2 สาธารณสุข (ต่อ)		ทางจุลชีววิทยา 4) ไม่รบกวนต่อวิธีการขึ้นสูตรเพื่อจำแนกชนิดและ ประเภทของเชื้อลิจิโอเนลลา 5) เหมาะสมทั้งทางด้านกายภาพและเคมีกับน้ำที่ ผ่านกรรมวิธีการบำบัดแล้ว 2.5 สารเคมีที่ใช้และผลิตภัณฑ์สุดท้าย (End-Product) ที่ เกิดขึ้นภายหลังจากการบำบัดน้ำต้องสามารถย่อยสลายทางชีวภาพและ เคมีได้ โดยก่อให้เกิดอันตรายต่อสุขภาพและสิ่งแวดล้อมน้อยที่สุด สำหรับในกรณีที่มีการระบายหรือเกิดอุบัติเหตุรั่วไหลของสารเคมีหรือ ผลิตภัณฑ์สุดท้ายลงสู่ระบบบำบัดน้ำ น้ำทิ้งจากระบบต้องผ่านการ บำบัดคุณภาพน้ำก่อนระบายลงสู่แหล่งรองรับน้ำสาธารณะ 2.6 กำหนดให้โครงการบันทึกข้อมูล โดยปฏิบัติดังนี้ 2.6.1 เจ้าของหรือผู้ครอบครองอาคารต้องจัดให้มีการ บันทึกในสมุดบันทึกประจำห้องเย็นทุกเครื่องพร้อมให้ข้อมูลที่ถูกต้อง เพียงพอและสะดวกต่อการตรวจสอบขอข้อมูลของพนักงาน เจ้าหน้าที่ ตลอดเวลา การบันทึกข้อมูลต้องครอบคลุมรายละเอียด ดังต่อไปนี้ 1) รายละเอียดเกี่ยวกับห้องเย็น เช่น ที่ตั้ง แบบ รุ่น และขนาด เป็นต้น 2) ชื่อผู้บันทึกและเก็บรักษาสมุดบันทึกข้อมูล 3) ชื่อบุคคลหรือบริษัทที่รับผิดชอบในการประเมิน ความเสี่ยง แผนปฏิบัติการ การจัดการการป้องกันและลดผลกระทบ	

ลงชื่อ

(นายธนวุฒิ สุขเกษม)

เจ้าของโครงการ

สิงหาคม 2561

ลงชื่อ


(นายปลากร วัฒโน)

ผู้อำนวยการสิ่งแวดล้อม/ บริษัท โปรเกรส จำกัด

สิงหาคม 2561

ตารางที่ 2 ผลกระทบสิ่งแวดล้อมที่สำคัญ มาตรการป้องกันและแก้ไขผลกระทบสิ่งแวดล้อม และมาตรการติดตามตรวจสอบผลกระทบสิ่งแวดล้อม โครงการ โรงแรม พังกา บีช รีสอร์ท (Panga Beach Resort) (ช่วงเปิดดำเนินการ)

องค์ประกอบทางสิ่งแวดล้อม และคุณค่าต่างๆ	ผลกระทบต่อสิ่งแวดล้อมที่สำคัญ	มาตรการป้องกันและแก้ไขผลกระทบสิ่งแวดล้อม	มาตรการติดตามตรวจสอบ ผลกระทบสิ่งแวดล้อม
4.2 สาธารณสุข (ต่อ)		4) ชื่อบุคคลหรือบริษัทที่ดำเนินการบำบัดน้ำ 5) รายละเอียดในการบำรุงรักษา เช่น - วันที่และผลในการตรวจตราเบื้องต้นโดยสายตา - วันที่ทำความสะอาดและทำลายเชื้อ - วันที่บำบัดน้ำด้วยสารเคมีและสารชีวภาพ - วันที่เก็บตัวอย่าง เพื่อตรวจสอบเน่าระงับ คุณภาพน้ำและเชื้อลิจิโอเนลลา รวมทั้งวันที่ รายงานผลการตรวจสอบ 6) รายละเอียดในการปรับปรุงแก้ไข และวันที่เริ่มดำเนินการ 2.6.2 การบันทึกข้อมูลต้องมีลายเซ็นของผู้ปฏิบัติงานหรือผู้ที่รับผิดชอบรับรองกำกับว่าได้มีการดำเนินงานจริง 2.6.3 สมุดบันทึกต้องเก็บรักษาไว้อย่างน้อย 2 ปี 2.7 กำหนดให้โครงการจัดให้แผนการดำเนินงาน เมื่อเกิดการระบาดของโรคเลิเจียนแนร์ในอาคารด้วยการปฏิบัติ ดังต่อไปนี้ 2.7.1 ถ้าปรากฏว่ามีหรือสงสัยว่าจะมีการระบาดของโรคเลิเจียนแนร์เกิดขึ้น ผู้ที่ได้รับใบอนุญาตผู้ดำเนินการ เจ้าของหรือผู้ครอบครองอาคารต้องแจ้งพนักงานเจ้าหน้าที่ทราบทันที 2.7.2 ในกรณีที่สงสัยว่ามีการระบาดของโรคเลิเจียนแนร์ อันเนื่องมาจากห่อหุ้มเย็นของอาคารให้พนักงานเจ้าหน้าที่เรียกหรือขอดูเอกสารหรือหลักฐานจากผู้ได้รับใบอนุญาต ผู้ดำเนินการ เจ้าของหรือผู้ครอบครองอาคาร ดังนี้	

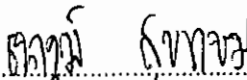ลงชื่อ 

(นายพนานาณ สุทธเกษม)

เจ้าของโครงการ

สิงหาคม 2561

ลงชื่อ 

(นายปณณณ สุทธเกษม)


ผู้อำนวยการสิ่งแวดล้อม/บริษัท ปังกาบีช รีสอร์ท จำกัด

สิงหาคม 2561

ตารางที่ 2 ผลกระทบสิ่งแวดล้อมที่สำคัญ มาตรการป้องกันและแก้ไขผลกระทบสิ่งแวดล้อม และมาตรการติดตามตรวจสอบผลกระทบสิ่งแวดล้อม โครงการ โรงแรม พังกา บีช รีสอร์ท (Panga Beach Resort) (ช่วงเปิดดำเนินการ)

องค์ประกอบทางสิ่งแวดล้อม และคุณค่าต่างๆ	ผลกระทบต่อสิ่งแวดล้อมที่สำคัญ	มาตรการป้องกันและแก้ไขผลกระทบสิ่งแวดล้อม	มาตรการติดตามตรวจสอบ ผลกระทบสิ่งแวดล้อม
4.2 สาธารณสุข (ต่อ)		1) แบบแปลนอาคารที่แสดงรายละเอียดชั้นต่างๆ ในอาคารที่ตั้งของห้องเย็น และช่องทางสำหรับอากาศภายนอกระบายเข้าสู่อาคาร 2) แผนผังวงจรของห้องเย็น 3) สมุดบันทึกประจำห้องเย็น 4) ห้องเย็นที่สงสัยเป็นต้นเหตุของการระบาดน้ำของโรคต้องไม่มีการระบายน้ำทิ้งหรือทำลายเชื้อก่อนพนักงานเจ้าหน้าที่จะดำเนินการเก็บตัวอย่างน้ำส่งตรวจ 5) ข้อมูลอื่นๆที่จำเป็น สำหรับการสอบสวนทางวิทยาการระบาด 2.7.3 เมื่อได้ขึ้นสูตรแน่ชัดแล้วว่าห้องเย็นใด เป็นต้นเหตุการระบาดของโรคเลิเจียนแนร์ให้พนักงานเจ้าหน้าที่ออกคำสั่งให้ผู้รับใบอนุญาต ผู้ดำเนินการ เจ้าของหรือผู้ครอบครองอาคารทำความสะอาดและทำลายเชื้อทันทีในห้องเย็นที่เกี่ยวข้องกับการระบาดของโรคตามขั้นตอน ดังนี้ เดิมสารคลอรีนหรือสารประกอบคลอรีนลงในน้ำของระบบ เพื่อให้มีคลอรีนอิสระในน้ำอยู่ที่ระดับ 20-50 มิลลิกรัม/ลิตร เป็นเวลานาน 1-2 ชั่วโมง พร้อมกับเติมตัวกระจายทางชีวภาพ (Biodispersant) ทันทีหรือในเวลาเดียวกัน 1) หมุนเวียนน้ำในระบบ โดยปิดพัดลมนานอย่างน้อย 6 ชั่วโมง และรักษาระดับคลอรีนอิสระให้อยู่ที่ระดับ 10 มิลลิกรัมต่อลิตร ตลอดเวลา 2) หลังจาก 6 ชั่วโมง แล้วให้พนักงานเจ้าหน้าที่	

ลงชื่อ

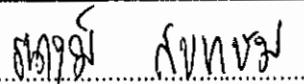

(นายณานา สุขเกษม)

เจ้าของโครงการ

สิงหาคม 2561

ลงชื่อ



(นายปภากร สุเกษม)

ผู้อำนวยการสิ่งแวดล้อม/ บริษัท โปรเกรสซีฟ คอนสตรัคชั่น จำกัด

สิงหาคม 2561

ตารางที่ 2 ผลกระทบสิ่งแวดล้อมที่สำคัญ มาตรการป้องกันและแก้ไขผลกระทบสิ่งแวดล้อม และมาตรการติดตามตรวจสอบผลกระทบสิ่งแวดล้อม โครงการ โรงแรม พังกา บีช รีสอร์ท (Panga Beach Resort) (ช่วงเปิดดำเนินการ)

องค์ประกอบทางสิ่งแวดล้อม และคุณค่าต่าง ๆ	ผลกระทบต่อสิ่งแวดล้อมที่สำคัญ	มาตรการป้องกันและแก้ไขผลกระทบสิ่งแวดล้อม	มาตรการติดตามตรวจสอบ ผลกระทบสิ่งแวดล้อม
4.2 สาธารณสุข (ต่อ)		(dechlorinate) และระบายน้ำออกจากระบบ 3) ทำความสะอาดหม้อต้มเย็น บ่อสูบน้ำ และระบบจ่ายน้ำ ทั้งนี้ผู้ปฏิบัติงาน จะต้องสวมใส่อุปกรณ์ป้องกันอันตรายส่วนบุคคล 4) เติมน้ำ สะอาดใส่สารคลอรีนหรือสารประกอบคลอรีน 5) หมุนเวียนน้ำ ซึ่งมีคลอรีนอิสระที่ 5 มิลลิกรัม/ลิตร อีกครั้งในขณะที่ปิดพัดลมเป็นเวลา 6 ชั่วโมง หรือ 10 มิลลิกรัม/ลิตร เป็นเวลา 1 ชั่วโมง 6) ขจัดคลอรีนและระบายน้ำออกจากระบบ 7) เติมน้ำและหมุนเวียนน้ำสะอาดอีกครั้งแล้วเก็บตัวอย่างน้ำไปตรวจวิเคราะห์ 8) เปิดใช้งานระบบผึ่งเย็นตามปกติใหม่ 9) โดยทั่วไปน้ำในหม้อต้มเย็น ต้องมีปริมาณความเข้มข้นของคลอรีนอิสระตกค้าง ไม่น้อยกว่า 1.0 มิลลิกรัม/ลิตร ตลอดเวลา 2.8 กำหนดให้โครงการต้องทำการเก็บตัวอย่างน้ำ และการตรวจสอบเฝ้าระวังทางจุลชีววิทยา ด้วยการใช้วิธีปฏิบัติ ดังต่อไปนี้ 2.8.1 โครงการต้องจัดให้ และดำเนินการทดสอบหาเชื้อลี้จิโอเนลลาและการตรวจนับแบคทีเรียทั้งหมดตามแผนเป็นประจำ เพื่อตรวจสอบประสิทธิภาพของระบบบำบัดน้ำ โดยให้มีการตรวจวัดทุก 6 เดือน 2.8.2 การเก็บตัวอย่างน้ำ เพื่อการเฝ้าระวังทางจุลชีววิทยา ต้องปฏิบัติตามดังต่อไปนี้	

ลงชื่อ

(นายอนุชาติ สุขเกษม)

เจ้าของโครงการ

สิงหาคม 2561

ลงชื่อ

(นายปภากร บัวพันธ์)

ผู้อำนวยการสิ่งแวดล้อม/บริษัท โปรเกรสซีฟ เทคโนโลยี คอนสตรัคชั่น จำกัด

สิงหาคม 2561



ตารางที่ 2 ผลกระทบสิ่งแวดล้อมที่สำคัญ มาตรการป้องกันและแก้ไขผลกระทบสิ่งแวดล้อม และมาตรการติดตามตรวจสอบผลกระทบสิ่งแวดล้อม (ช่วงเปิดดำเนินการ)

องค์ประกอบทางสิ่งแวดล้อมและคุณค่าต่างๆ	ผลกระทบต่อสิ่งแวดล้อมที่สำคัญ	มาตรการป้องกันและแก้ไขผลกระทบสิ่งแวดล้อม	มาตรการติดตามตรวจสอบผลกระทบสิ่งแวดล้อม
4.2 สาธารณสุข (ต่อ)		1) เก็บตัวอย่างน้ำก่อนมีการใช้สารชีวฆาต หรือเก็บตัวอย่างน้ำในขณะที่เปิดเดินเครื่องระบบและมีน้ำไหลเวียนในระบบแล้ว อย่างน้อย 1 ชั่วโมง 2) ในกรณีที่มีการทำลายเชื้อจะต้องเก็บตัวอย่างน้ำ หลังจากการทำลายเชื้อแล้ว ไม่น้อยกว่า 3 วัน 3) เก็บรักษาตัวอย่างน้ำไว้ที่อุณหภูมิ 2-8 องศาเซลเซียสหรือแช่เย็น และนำส่งเข้าห้องปฏิบัติการตรวจวิเคราะห์ทันทีหรืออย่างช้าภายใน 5 วัน 4) เก็บตัวอย่างน้ำ ณ จุดที่น้ำไหลเข้ามาเติมชุดระบบ ในอ่างรองรับน้ำและท่อที่น้ำทิ้งจากห้องเย็น แต่ละเครื่องอย่างน้อย 3 ตัวอย่าง 2.8.3 ห้องปฏิบัติการเอกซเรย์ที่ตรวจวิเคราะห์เชื้อสลิโคเนลลา ต้องได้รับการรับรองจากกรมวิทยาศาสตร์การแพทย์ 2.8.4 โครงการต้องจัดส่งรายงานผลการตรวจหาผลปฏิบัติงานเจ้าหน้าที่ หรือกรมอนามัยและกรมควบคุมโรคติดต่อหน่วยงานละ 1 ชุด ตามเวลาที่กำหนดในข้อ 2.8.1 พร้อมกับข้อมูลบันทึกตามรายละเอียดในแบบบันทึกข้อมูล สำหรับการควบคุมเชื้อสลิโคเนลลาในระบบฝังย่นที่แนบท้ายข้อปฏิบัติ 2.8.5 การตรวจสอบเฝ้าระวังเชื้อสลิโคเนลลาในชุมชนซึ่งเป็นประจำ ต้องเป็นส่วนหนึ่งของแผนปฏิบัติการที่จัดทำขึ้นโดยผู้ดำเนินการติดตามผลอย่างสม่ำเสมอ และการติดตามผล และการทำความสะอาด	

ลงชื่อ **ไพรัช สิงห์ชัย**
(นายไพรัช สิงห์ชัย)
เจ้าของโครงการ

ลงชื่อ

(นายไพรัช สิงห์ชัย)

ลงนาม

ลงนาม 2561

ผู้ชำนาญการสิ่งแวดล้อมบริษัท โปรเกรสส์ ทีม คอนสตรัคชั่น จำกัด

ลงนาม 2561

ตารางที่ 2 ผลกระทบสิ่งแวดล้อมที่สำคัญ มาตราการป้องกันและแก้ไขผลกระทบสิ่งแวดล้อม และมาตรการติดตามตรวจสอบผลกระทบสิ่งแวดล้อม โครงการ โรงแรม พังกา บีช รีสอร์ท (Panga Beach Resort) (ช่วงปิดดำเนินการ)

องค์ประกอบทางสิ่งแวดล้อม และคุณค่าต่าง ๆ	ผลกระทบสิ่งแวดล้อมที่สำคัญ	มาตรการป้องกันและแก้ไขผลกระทบสิ่งแวดล้อม	มาตรการติดตามตรวจสอบผลกระทบสิ่งแวดล้อม
4.3 อาชีวอนามัยและความปลอดภัย	1) ความสามารถของระบบป้องกันอัคคีภัยของโครงการ เนื่องจากอาคารของโครงการ ภายในโครงการประกอบด้วย จำนวนห้องพักทั้งหมด 63 ห้อง ที่จอดรถยนต์ จำนวน 15 คัน และที่จอดรถจักรยานยนต์ จำนวน 10 คัน มีพื้นที่ใช้สอยอาคารเท่ากับ 3,606.97 ตารางเมตร มีอาคารภายในโครงการทั้งหมด 22 อาคาร โดยอาคารแต่ละอาคาร มีพื้นที่ไม่ถึง 2,000 ตารางเมตร จึงไม่เข้าข่ายอาคารขนาดใหญ่แต่อย่างใด แต่ทั้งนี้ เพื่อให้เป็นไปตามกฎกระทรวงฉบับที่ 39 (พ.ศ. 2537) แก้ไขเพิ่มเติมฉบับที่ 63 (พ.ศ. 2551) และกฎกระทรวงฉบับที่ 47 (พ.ศ. 2540) และเพื่อให้สามารถป้องกันและควบคุมสถานการณ์ในเบื้องต้นได้ ในกรณีที่เกิดเหตุฉุกเฉิน ก่อนที่หน่วยงานราชการที่เกี่ยวข้องจะเข้ามาให้การช่วยเหลือ ดังนั้น โครงการจะติดตั้งระบบป้องกันและควบคุมอัคคีภัยให้เป็นไปตามข้อกำหนดของดังกล่าว ซึ่งมีรายละเอียดการติดตั้งระบบป้องกันและควบคุมอัคคีภัย รวมทั้งรายละเอียดโครงการที่เกี่ยวข้องกับการอพยพคนออกจากโครงการ รวมทั้งแผนอพยพคนกรณีเกิดเหตุเพลิงไหม้ภายในโครงการดังนี้ การสำรองน้ำดับเพลิง โครงการจะจัดให้มีน้ำสำรองดับเพลิงอย่างเพียงพอโดยใช้น้ำจากถังเก็บน้ำใต้ดิน และถังเก็บน้ำดิบ มีความจุรวมกันทั้งหมด 320.00 ลูกบาศก์เมตร โดยโครงการจะใช้ระบบท่อขึ้นพร้อมสายฉีด (Stand Pipe with Fire Hose System) ซึ่งมีท่อขึ้นภายในโครงการทั้งหมด จำนวน 7 ท่อ โดยระยะเวลากักเก็บน้ำสำรอง สามารถสำรองน้ำดับเพลิงได้นานไม่น้อยกว่า 30 นาที ซึ่งเป็นไปตามข้อกำหนดของกฎกระทรวงฉบับที่ 33 (พ.ศ. 2535) แก้ไขเพิ่มเติมตามกฎกระทรวงฉบับที่ 50 (พ.ศ. 2540) ออกตามความในพระราชบัญญัติควบคุมอาคาร พ.ศ. 2522 โดยมีรายละเอียดดังนี้	มาตรการ (1) มีระบบป้องกันอัคคีภัยตามมาตรฐานวิศวกรรมสถานแห่งประเทศไทย และกฎหมายควบคุมอาคารว่าด้วยความปลอดภัย ประกอบด้วย 1) ถังดับเพลิงเคมี 2) ป้ายบอกทางหนีไฟ 3) ไฟฟ้าส่องสว่างฉุกเฉิน 4) บันไดหนีไฟ 5) อุปกรณ์ส่งสัญญาณเตือนเพลิงไหม้ 6) ระบบป้องกันอันตรายจากฟ้าผ่า 7) ระบบท่อขึ้นดับเพลิง พร้อมตู้ดับเพลิง 8) ติดป้ายแนะนำการใช้อุปกรณ์ แต่ละตัวไว้บริเวณที่อุปกรณ์ติดตั้งอยู่เพื่อให้ผู้พักอาศัยที่อยู่มากที่สุดที่เกิดเหตุสามารถใช้งานได้ (2) ดำเนินการตรวจสอบประสิทธิภาพของอุปกรณ์ระบบดับเพลิงทุกเดือน (3) ต้องมีการฝึกอบรมเจ้าหน้าที่ที่เกี่ยวข้องกับการป้องกันอัคคีภัยของโครงการอย่างน้อยปีละ 1 ครั้ง (4) ติดตามประสานขอความช่วยเหลือ เมื่อเกิดเหตุเพลิงไหม้จากหน่วยงานที่รับผิดชอบ (5) มีแผนป้องกันและควบคุมอัคคีภัยซึ่งได้แจ้งไปยังหน่วยงานที่เกี่ยวข้อง สนับสนุนการจัดตั้งกลุ่มอาสาสมัครของพื้นที่ใกล้เคียง	(1) ติดตามแผนการดำเนินการตรวจสอบประสิทธิภาพของอุปกรณ์ตรวจสอบระบบดับเพลิงเป็นประจำทุกเดือนตลอดระยะเวลาเปิดดำเนินการ (2) ตรวจสอบตามแผนปฏิบัติการฉุกเฉินโดยระบุวิธีอพยพผู้ที่อยู่ในอาคารได้หมดภายใน 1 ชั่วโมง (3) ติดตามแผนการฝึกอบรมเจ้าหน้าที่ที่เกี่ยวข้องกับการป้องกันอัคคีภัยของโครงการอย่างน้อยปีละ 1 ครั้ง

ลงชื่อ สุวิทย์ คุ้มทอง
(นายสุวิทย์ คุ้มทอง)

เจ้าของโครงการ
สิงหาคม 2561

ลงชื่อ

(นายปภากร บัวผ่อง)

ผู้อำนวยการสิ่งแวดล้อม บริษัท โปรเกรสฟ ทิม-ดอเบิ้ลแอนด์พาร์ทเนอร์ จำกัด

สิงหาคม 2561

ตารางที่ 2 ผลกระทบสิ่งแวดล้อมที่สำคัญ มาตรการป้องกันและแก้ไขผลกระทบสิ่งแวดล้อม และมาตรการติดตามตรวจสอบผลกระทบสิ่งแวดล้อม โครงการ โรงแรม พังกา บีช รีสอร์ท (Panga Beach Resort) (ช่วงเปิดดำเนินการ)

องค์ประกอบทางสิ่งแวดล้อม และคุณค่าต่างๆ	ผลกระทบต่อสิ่งแวดล้อมที่สำคัญ	มาตรการป้องกันและแก้ไขผลกระทบสิ่งแวดล้อม	มาตรการติดตามตรวจสอบ ผลกระทบสิ่งแวดล้อม
4.3 อาชีวอนามัยและความปลอดภัย (ต่อ)	(ก) ปริมาณน้ำสำรองสำหรับระบบดับเพลิง ระบบดับเพลิงของโครงการจะจ่ายน้ำดับเพลิงจากถังเก็บน้ำใต้ดิน ความจุ 100 ลบ.ม. จำนวน 3 ถัง (ความจุรวม 300.00 ลบ.ม.) และถังเก็บน้ำดิบ ขนาด 10.00 ลบ.ม. จำนวน 2 ถัง (ความจุของน้ำสำรองดับเพลิงรวม 320.00 ลูกบาศก์เมตร) ไปยังระบบดับเพลิง คือ ระบบท่อเย็นพร้อมสายฉีด (Stand Pipe with Fire Hose System) ปริมาณการใช้น้ำดับเพลิงมีดังนี้ จำนวนท่อเย็นหลักในระบบ = 7 ท่อ อัตราจ่ายน้ำ = 120 ลิตร/วินาที (ตามกฎหมายกระทรวงฉบับที่ 33 (พ.ศ. 2535) ต้องมีปริมาณการจ่ายไม่น้อยกว่า 30 ลิตร/วินาที สำหรับท่อเย็นแรก และไม่น้อยกว่า 15 ลิตร/วินาที สำหรับท่อเย็นแต่ละท่อที่เพิ่มขึ้น) ปริมาณกักเก็บน้ำสำรองดับเพลิง = 320 ลูกบาศก์เมตร ระยะเวลาในการสำรองน้ำดับเพลิง = $(320 \times 1,000) / (120 \times 60)$ = 44.44 นาที ดังนั้น โครงการจัดให้มีน้ำสำรองเพื่อการดับเพลิง 320.00 ลูกบาศก์เมตร สามารถสำรองไว้ดับเพลิงได้นาน ประมาณ 44 นาที ดังนั้น จึงเพียงพอสำหรับสำรองน้ำดับเพลิงภายในโครงการ โดยโครงการมีการติดตั้งเครื่องสูบน้ำดับเพลิง จำนวน 2 ชุด ซึ่งเมื่อเกิดเหตุเพลิงไหม้ เครื่องสูบน้ำดับเพลิงของโครงการจะสูบน้ำเข้าสู่ระบบท่อเย็นของโครงการ เพื่อดับเพลิงไหม้ที่เกิดขึ้น 2) เครื่องสูบน้ำดับเพลิง โครงการใช้เครื่องสูบน้ำดับเพลิงชนิดใช้น้ำมันดีเซล แรงดัน 130 เมตร จำนวน 1 ชุด สามารถจ่ายน้ำได้ 1,250 แกลลอน/นาที และเครื่องสูบน้ำเพิ่มแรงดัน ขนาด 135	โครงการเพื่อเตรียมพร้อมในกรณีเกิดเหตุเพลิงไหม้ (6) มีแผนปฏิบัติการฉุกเฉินโดยระบุถึงวิธีการอพยพผู้ที่อยู่ในอาคารภายใน 1 ชั่วโมง และระบุผู้รับผิดชอบในขั้นตอนต่าง ๆ (7) มีเจ้าหน้าที่คอยตรวจตราความเรียบร้อยและอำนวยความสะดวกความปลอดภัยบริเวณทางเข้า-ออก โครงการ ตลอด 24 ชั่วโมง (8) ประชาสัมพันธ์ให้ความรู้แก่ผู้พักอาศัยภายในโครงการเกี่ยวกับการใช้อุปกรณ์ป้องกันอัคคีภัยแผนการป้องกันอัคคีภัยและแผนการอพยพ รวมทั้งข้อปฏิบัติต่าง ๆ ขณะเกิดเหตุเพลิงไหม้ (9) โครงการจัดเตรียมพื้นที่จุดรวมพลไว้เพียงพอโดยมีสัดส่วนพื้นที่จุดรวมพลต่อผู้พักอาศัยไม่น้อยกว่า 0.25 ตารางเมตร/คน สำหรับพื้นที่ที่โครงการจัดเตรียมเป็นจุดรวมพลสามารถรองรับผู้อพยพภายในโครงการได้ทั้งหมดและเพียงพอต่อจำนวนผู้อพยพภายในโครงการและยังเป็นพื้นที่ที่ปลอดภัย (10) กำหนดทางเดินรถดับเพลิงขนาดใหญ่สามารถเข้าถึงหัวรับน้ำดับเพลิงได้ (11) มาตรการป้องกันและแก้ไขผลกระทบสิ่งแวดล้อมด้านความปลอดภัยต่อชีวิตและทรัพย์สินของประชาชนในบริเวณใกล้เคียง มีดังนี้ 1) ควบคุมการจราจรภายในโครงการ 2) ติดตั้งป้ายชื่อโครงการ ลูกศรแสดงทิศทางบริเวณทางเข้า-ออกโครงการที่สามารถเห็นได้ชัดเจน และในระยะเวลาพอสมควรที่จะชะลอรถได้ทันก่อนเข้าสู่โครงการได้อย่างปลอดภัย 3) ห้ามจอดรถยนต์บริเวณถนนภายในโครงการ	

ลงชื่อ

สุพรรณิ สุขเกษม

(นายอนุวัฒน์ สุขเกษม)

เจ้าของโครงการ

สิงหาคม 2561

ลงชื่อ

2561

(นายปภากร บัวน้อย)

ผู้อำนวยการสิ่งแวดล้อม/ บริษัท โปรเกรส เทคโนโลยี จำกัด

สิงหาคม 2561

ตารางที่ 2 ผลกระทบสิ่งแวดล้อมที่สำคัญ มาตรการป้องกันและแก้ไขผลกระทบสิ่งแวดล้อม และมาตรการติดตามตรวจสอบผลกระทบสิ่งแวดล้อม (Panga Beach Resort) (ช่วงเปิดดำเนินการ)

องค์ประกอบทางสิ่งแวดล้อมและคุณค่าต่างๆ	ผลกระทบต่อสิ่งแวดล้อมที่สำคัญ	มาตรการป้องกันและแก้ไขผลกระทบสิ่งแวดล้อม	มาตรการติดตามตรวจสอบผลกระทบสิ่งแวดล้อม
4.3 อาชีวอนามัยและความปลอดภัย (ต่อ)	เมตร จำนวน 1 ชุดสามารถสูบน้ำได้ 20 แกลลอน นาที 3) การลำเลียงคอนกรีตออกอาคารและจัดรวมพลภายในโครงการ การลำเลียงผู้ให้บริการออกนอกอาคารจะใช้น้ำมันดีเซลของเตาแต่ละอาคารก่อนเคลื่อนย้ายตามเส้นทางหนีไฟที่กำหนดไปยังจุดรวมพลจุดต่างๆ ภายในโครงการ ซึ่งมีขนาดพื้นที่จุดรวมพล 70.00 ตารางเมตร (1) จุดรวมพลของโครงการ การจัดเตรียมพื้นที่รวมคนเพื่อนำคนจำนวนผู้ให้บริการภายในโครงการ และเคลื่อนย้ายออกพื้นที่โครงการ โดยจะเคลื่อนย้ายคนออกไปยังพื้นที่ที่ปลอดภัยโดยเร็วที่สุด ซึ่งโครงการจะจัดเตรียมพื้นที่จุดรวมพลทั้งสิ้นไม่น้อยกว่า 41.50 ตารางเมตร (คิดจากจำนวนผู้อพยพประมาณ 168 คน (พนักงานประจำโครงการและผู้ให้บริการ) x สัดส่วนพื้นที่ต่อผู้ให้บริการไม่น้อยกว่า 0.25 ตารางเมตร/คน) ทั้งนี้ เพื่อความปลอดภัยและความชัดเจนในทางปฏิบัติ ในกรณีที่เกิดอัคคีภัยบริเวณอาคารที่อยู่ใกล้ชายหาด การจัดให้มีจุดรวมพลเพียงด้านติดถนนเพียงจุดเดียว อาจจะทำให้ผู้ให้บริการในโครงการไม่สามารถอพยพมาสู่พื้นที่จุดรวมพลที่โครงการจัดเตรียมไว้ได้ ดังนั้น โครงการจึงขอเพิ่มเติมตำแหน่งจุดรวมพลบริเวณริมชายหาดและรายละเอียดการอพยพคนในโครงการเป็น 2 กรณีคือ กรณีเกิดสันامي และกรณีเกิดอัคคีภัย ซึ่งมีรายละเอียดดังนี้ 1. กรณีเกิดสันامي ในการอพยพคนไปสู่พื้นที่ปลอดภัยนั้น โครงการจะจัดติดป้ายประชาสัมพันธ์และป้ายเตือนให้ผู้ให้บริการภายในโครงการทราบอย่างชัดเจนว่า ในกรณี	โครงการ โดยเด็ดขาด เพื่อให้เกิดความคล่องตัวในการเดินทาง 4) โครงการจัดเตรียมที่จอดรถยนต์ไว้จำนวน 15 คัน และที่จอดรถจักรยานยนต์ 10 คัน ซึ่งผู้พักโรงแรมสามารถจอดรถในพื้นที่จอดรถได้ทุกเวลา โดยไม่จำกัดที่จอดรถ 5) สำหรับบุคคลภายนอกและผู้ที่มาติดต่อกับผู้พักอาศัยในโรงแรม สามารถจอดรถได้เฉพาะลานจอดรถที่โครงการกำหนดให้เท่านั้น 6) จัดให้มีพนักงานรักษาความปลอดภัยคอยอำนวยความสะดวกให้ผู้พักอาศัยในโรงแรมในการเดินทางเข้า-ออกโครงการ โดยเน้นให้รถสามารถเข้าโครงการได้สะดวก และรวดเร็ว และขอความร่วมมือให้ผู้พักอาศัยภายในโครงการ เดินทางมาชมระบบจราจรอย่างเคร่งครัด เพื่อความสะดวกและปลอดภัยในการเดินทาง ตลอด 24 ชั่วโมง 7) ประชาสัมพันธ์ให้ผู้พักในโรงแรมใช้บริการรถประจำทางและรถจักรยานยนต์รับจ้าง เป็นต้น (12) มาตรการป้องกันผลกระทบจากการเกิดวินาศภัย 1) ตรวจตราและตรวจสอบกล้องวงจรปิดที่มีติดตั้งเจ้าหน้าที่ตำรวจท้องถิ่น 2) ติดตั้งกล้องวงจรปิด(CCTV) โดยรอบพื้นที่โครงการ 3) จัดให้มีเจ้าหน้าที่และเครื่องมือ สำหรับตรวจสอบหาอาชญากรรมที่สงสัย 4) จัดให้มีเจ้าหน้าที่และเครื่องมือ สำหรับตรวจสอบหาวัตถุระเบิดที่สงสัย	

ลงชื่อ ไพฑูริ์ สุภาพ

(นายไพฑูริ์ สุภาพ)

เจ้าของโครงการ

สิงหาคม 2561

ลงชื่อ

(นายไพฑูริ์ สุภาพ)


ผู้อำนวยการสิ่งแวดล้อม/บริษัท ไพฑูริ์ สุภาพ จำกัด

สิงหาคม 2561

116/177

ตารางที่ 2 ผลกระทบสิ่งแวดล้อมที่สำคัญ มาตรการป้องกันและแก้ไขผลกระทบสิ่งแวดล้อม และมาตรการติดตามตรวจสอบผลกระทบสิ่งแวดล้อม (Panga Beach Resort) (ซึ่งเป็นดำเนิมากร)

องค์ประกอบทางสิ่งแวดล้อมและคุณค่าต่าง ๆ	ผลกระทบสิ่งแวดล้อมที่สำคัญ	มาตรการป้องกันและแก้ไขผลกระทบสิ่งแวดล้อม	มาตรการติดตามตรวจสอบผลกระทบสิ่งแวดล้อม
4.3 อาชีวอนามัยและความปลอดภัย (ต่อ)	ที่เกิดสืบามี จะส่งผลกระทบต่อสุขภาพกาย โดยจะต้องใช้จุดรวมพลจุดที่ 1 ซึ่งอยู่บริเวณด้านข้างอาคาร Type A ซึ่งเป็นจุดที่อยู่ใกล้กับทางสาธารณะประโยชน์ 2. กรณีเกิดอัคคีภัย โครงการจะมีการจัดเตรียมด้านแนวจุดรวมพล ไว้จำนวน 2 จุด ได้แก่ จุดรวมพลจุดที่ 1 ซึ่งอยู่บริเวณด้านข้างอาคาร Type A (ขนาด 70 ตารางเมตร) และจุดรวมพลจุดที่ 2 ซึ่งอยู่บริเวณด้านที่ติดกับชายหาด ด้านข้างอาคาร Type L (ขนาด 64 ตารางเมตร) ดังนั้น จุดรวมพลทั้งหมดของโครงการ มีขนาดพื้นที่ 134 ตารางเมตร ซึ่งคิดเป็นสัดส่วน 0.81 ตารางเมตร/คน โดยในกรณีที่เกิดอัคคีภัยขึ้นภายในโครงการ ผู้ใช้บริการสามารถอพยพมายังด้านแนวจุดรวมพลแต่ละจุดของโครงการได้ ซึ่งจะช่วยลดความเสี่ยงในการสูญเสียชีวิตได้ในระดับหนึ่ง (2) การอพยพคนภายในโครงการ สำหรับผู้ใช้บริการในโครงการและพนักงานจะต้องอพยพออกจากอาคารกรณีเกิดเหตุเพลิงไหม้ โดยผู้อพยพจะต้องเดินทางออกจากอาคารโดยเร็วที่สุดตามเส้นทางที่มีป้ายแจ้งไว้สำหรับทางหนีไฟ และลงมายังพื้นที่จุดรวมพลภายในโครงการสำหรับระยะเวลาในการอพยพคนไปยังจุดรวมพลของโครงการจะใช้เวลาประมาณ 1-2 นาที ซึ่งมีความเสี่ยงดังนี้ ความสามารถในการลำเลียงคนออกนอกอาคารของบันไดหนีไฟสามารถคำนวณระยะเวลาในการระบายคนออกทางบันไดหนีไฟลงมายู่ชั้นล่าง โดยอ้างอิงตามมาตรฐานการคำนวณตามกฎหมาย NFPA 101 ซึ่งเป็นมาตรฐานสากลในการ	5) กำหนดแผนฉุกเฉินในการป้องกันการเกิดและขณะที่เกิดวินาศภัยในพื้นที่โครงการ 6) ติดตั้งป้ายประชาสัมพันธ์การปฏิบัติงานของผู้เข้าพักโรงแรม ขณะก่อนการเกิดวินาศภัยและขณะเกิดวินาศภัย เพื่อป้องกันการตื่นตระหนก มาตรการป้องกันและแก้ไขผลกระทบสิ่งแวดล้อมในด้านความปลอดภัยและทรัพย์สินของประชาชนในบริเวณใกล้เคียงในระยะดำเนินการ 1) การควบคุมการจราจรภายในโครงการ 2) ติดตั้งป้ายชื่อโครงการ ลูกศรแสดงทิศทางบริเวณทางเข้า-ออกโครงการที่สามารถเห็นได้ชัดเจน และในระยะทางพอสมควรที่จะตระออกรู้ได้ก่อนเข้าสู่โครงการได้อย่างปลอดภัย 3) ห้ามจอดรถยนต์บริเวณริมถนนการจราจรด้านหน้าโครงการโดยเด็ดขาด เพื่อให้เกิดความคล่องตัวในการเดินทาง 4) โครงการจัดเตรียมที่จอดรถยนต์ไว้จำนวน 15 คัน และที่จอดรถจักรยานยนต์ 10 คัน ซึ่งผู้พักโรงแรมสามารถจอดรถในพื้นที่จอดรถได้ทุกเวลา โดยไม่จำกัดที่จอดรถ 5) สำหรับบุคคลภายนอกและผู้ที่มาติดต่อกับผู้พักอาศัยในโรงแรมสามารถจอดได้เฉพาะลานจอดรถที่โครงการกำหนดให้เท่านั้น 6) จัดให้มีพนักงานรักษาความปลอดภัยคอยอำนวยความสะดวกให้เท่านั้น	

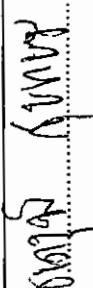ลงชื่อ  (นายปองทORN ปองทORN)
 เจ้าของโครงการ
 สิงหาคม 2561

ลงชื่อ  (นายปองทORN ปองทORN)
 ผู้อำนวยการสิ่งแวดล้อม/บริษัท โปรเจกต์ ดีไซน์ คอนซัลแตนท์ จำกัด
 สิงหาคม 2561

ตารางที่ 2 ผลกระทบสิ่งแวดล้อมที่สำคัญ มาตรการป้องกันและแก้ไขผลกระทบสิ่งแวดล้อม และมาตรการติดตามตรวจสอบผลกระทบสิ่งแวดล้อม โครงการ โรงแรม พังกา บีช รีสอร์ท (Panga Beach Resort) (ช่วงเปิดดำเนินการ)

องค์ประกอบทางสิ่งแวดล้อม และคุณค่าต่างๆ	ผลกระทบต่อสิ่งแวดล้อมที่สำคัญ	มาตรการป้องกันและแก้ไขผลกระทบสิ่งแวดล้อม	มาตรการติดตามตรวจสอบ ผลกระทบสิ่งแวดล้อม
4.3 อาชีวอนามัยและความปลอดภัย (ต่อ)	<u>ข้อมูลการออกแบบบันไดของโครงการ</u> อาคาร Type A - มีลักษณะเป็นอาคาร 2 ชั้น โครงการจะใช้บันไดหลักในการหนีไฟ เนื่องจากเป็นอาคาร คสล. 2 ชั้น จึงไม่ได้ออกแบบให้มีบันไดหนีไฟแต่อย่างใด บันไดหลัก กว้าง = 1.20 เมตร <u>จำนวนคนที่ลี้ภัยทางบันได</u> จำนวนพนักงาน = 2 คน <u>แทนค่าในสูตร</u> $te = 2 + \{ [2 / (1.20 - 1.80 \text{ m})] \times 0.0117 \}$ $te = 1.96 \text{ นาที}$ ดังนั้น บันไดหลักของอาคาร Type A สามารถลี้ภัยคนทั้งหมดออกนอกอาคารได้ภายในระยะเวลา ประมาณ 2 นาที อาคาร Type B, C, D และ F - มีลักษณะเป็นอาคาร 2 ชั้น โครงการจะใช้บันไดหลักในการหนีไฟ เนื่องจากเป็นอาคาร คสล. 2 ชั้น จึงไม่ได้ออกแบบให้มีบันไดหนีไฟแต่อย่างใด บันไดหลัก กว้าง = 1.70 เมตร <u>จำนวนคนที่ลี้ภัยทางบันได</u> จำนวนผู้ให้บริการ = 12 คน <u>แทนค่าในสูตร</u> $te = 2 + \{ [12 / (1.70 - 1.80 \text{ m})] \times 0.0117 \}$ $te = 0.596 \text{ นาที}$	ให้ผู้พักอาศัยในโรงแรมในการเดินทางเข้า-ออกโครงการ โดยเน้นให้รถสามารถเข้าโครงการได้สะดวก และรวดเร็ว และขอความร่วมมือให้ผู้พักอาศัยภายในโครงการ เดินทางตามการจัดจราจรอย่างเคร่งครัด เพื่อความสะดวกและปลอดภัยในการเดินทาง ตลอด 24 ชั่วโมง 7) ประชาสัมพันธ์ให้ผู้พักในโรงแรมใช้บริการรถประจำทางและรถจักรยานยนต์รับจ้าง เป็นต้น 8) แจ้งให้ผู้พักในโรงแรมที่มีรถยนต์ส่วนตัว แจ้งทางเจ้าหน้าที่โครงการทราบ และจัดทำเป็นบัญชี เพื่อตรวจสอบความเพียงพอของที่จอดรถ และปริมาณรถที่จะเข้ามาในโครงการ เพื่อช่วยให้เจ้าหน้าที่รักษาความปลอดภัย สามารถดูแลและคอยอำนวยความสะดวกได้ดียิ่งขึ้น <u>มาตรการป้องกันผลกระทบจากการเกิดวินาศภัย</u> โครงการได้เพิ่มเติมมาตรการป้องกันผลกระทบจากการเกิดวินาศภัย ในระยะเปิดดำเนินการของโครงการ มีรายละเอียดดังนี้ (1) ตรวจสอบและตรวจสอบกล่องวัตถุที่ผิดปกติ แจ้งเจ้าหน้าที่ตำรวจท้องถิ่น (2) ติดตั้งกล้องวงจรปิด(CCTV) โดยรอบพื้นที่โครงการ (3) จัดให้มีเจ้าหน้าที่และเครื่องมือ สำหรับตรวจสอบหาอาวุธที่ดองสงสัย (4) จัดให้มีเจ้าหน้าที่และเครื่องมือ ระเบิดที่ดองสงสัย (5) กำหนดแผนฉุกเฉินในการป้องกันและขจัด	

ลงชื่อ

(นายอนุชาติ สุขเกษม)

เจ้าของโครงการ

สิงหาคม 2561

ลงชื่อ

(นายปภากร บัวพันธ์)

ผู้อำนวยการสิ่งแวดล้อม/บริษัท โปรเกรสส์ ทิม คอนซัลแตนท์ จำกัด

สิงหาคม 2561


ตารางที่ 2 ผลกระทบสิ่งแวดล้อมที่สำคัญ มาตรการป้องกันและแก้ไขผลกระทบสิ่งแวดล้อม และมาตรการติดตามตรวจสอบผลกระทบสิ่งแวดล้อม โครงการ โรงแรม พังกา บีช รีสอร์ท (Panga Beach Resort) (ช่วงเปิดดำเนินการ)

องค์ประกอบทางสิ่งแวดล้อมและคุณค่าต่างๆ	ผลกระทบต่อสิ่งแวดล้อมที่สำคัญ	มาตรการป้องกันและแก้ไขผลกระทบสิ่งแวดล้อม	มาตรการติดตามตรวจสอบผลกระทบสิ่งแวดล้อม
4.3 อาชีวอนามัยและความปลอดภัย (ต่อ)	ดังนั้น บ้านโคกหลักของอาคาร Type B, C, D และ F สามารถลำเลียงคนทั้งหมดออกนอกอาคารได้ภายในระยะเวลา ประมาณ 1 นาที 4) ความสามารถในการให้บริการดับเพลิงของหน่วยงานราชการ ในกรณีที่เกิดเหตุเพลิงไหม้ โครงการจะขอรับความช่วยเหลือจากรถดับเพลิงของหน่วยป้องกันและบรรเทาสาธารณภัย สำนักงานเทศบาลนครเกาะสมุย โดยมีระยะทางจากหน่วยป้องกันและบรรเทาสาธารณภัย สำนักงานเทศบาลนครเกาะสมุย มาถึงพื้นที่โครงการประมาณ 25 กิโลเมตร ซึ่งจะใช้เวลาเดินทางประมาณ 40 นาที นอกจากนี้ โครงการยังได้จัดให้มีการฝึกอบรมและสาธิตการระบับอัคคีภัยในเบื้องต้นให้กับบุคลากรที่ได้กำหนดไว้ตามแผนงาน พร้อมทั้งมาตรการด้านความปลอดภัย และมีการจัดซ้อมอพยพหนีไฟอย่างน้อยปีละ 1 ครั้ง เพื่อเป็นการเตรียมความพร้อมให้กับบุคลากรและผู้ให้บริการภายในห้องพักของโครงการ ดังนั้น จะเห็นได้ว่าระบบดับเพลิงและแผนปฏิบัติการที่โครงการได้จัดเตรียมไว้มีความสามารถในการดับเพลิงได้ในเบื้องต้น ก่อนที่หน่วยดับเพลิงของราชการจะเดินทางมาถึง รวมทั้งความสามารถในการอพยพผู้ให้บริการและผู้ที่เกี่ยวข้องออกได้ทันเวลา ดังนั้น ผลกระทบที่อาจเกิดขึ้นในด้านอัคคีภัยจึงคาดว่าจะอยู่ในระดับต่ำ 5) การประเมินผลกระทบด้านความปลอดภัยต่อชีวิตและทรัพย์สินของประชาชนในบริเวณใกล้เคียง ในระยะดำเนินการ การดำเนินการของโครงการ โรงแรม พังกา บีช รีสอร์ท (Panga Beach Resort) ในระยะดำเนินการ อาจส่งผลกระทบต่อความปลอดภัยต่อชีวิตและทรัพย์สินของประชาชนในบริเวณใกล้เคียง ได้แก่ ความหนาแน่นของปริมาณการจราจร บริเวณ	วินาศภัยในพื้นที่โครงการ (6) ติดตั้งป้ายประชาสัมพันธ์การปฏิบัติงานของผู้เข้าพักโรงแรม ก่อนการเกิดวินาศภัยและขณะเกิดวินาศภัย เพื่อป้องกันการตื่นตระหนก มาตรการเพื่อลดผลกระทบในกรณีที่เกิดคลื่นสึนามิ 1. จัดทำเอกสารคู่มือให้ความรู้เกี่ยวกับคลื่นยักษ์สึนามิ สิ่งบอกเหตุก่อนเกิดคลื่นยักษ์สึนามิ สถานที่ปลอดภัย และเส้นทางหนีภัย ข้อปฏิบัติเพื่อรับมือก่อนเกิดคลื่นยักษ์สึนามิ ข้อปฏิบัติขณะเกิดคลื่นยักษ์สึนามิ และแผนที่เส้นทางหนีคลื่นยักษ์สึนามิ ให้แก่ผู้พักอาศัยในโครงการ โดยจัดเตรียมไว้ทั้งในห้องพักรู้อยู่ และห้องสำนักงานของโครงการ 2. รณรงค์ให้ผู้พักอาศัยในโครงการเข้าร่วมการฝึกซ้อมการอพยพหนีคลื่นยักษ์สึนามิทุกครั้งที่มีการฝึกซ้อมของหน่วยงานราชการ 3. เส้นทางที่ใช้หนีภัยภายในอาคารของโครงการ ห้ามวางสิ่งของกีดขวาง เพื่อให้การหนีภัยเป็นไปอย่างสะดวก 4. จัดทำแผนการฝึกซ้อม แผนการอพยพหนีภัยให้แก่เจ้าหน้าที่ของโครงการ พร้อมทั้งมีการฝึกซ้อมภายในโครงการอย่างสม่ำเสมอ 5. จัดทำป้ายแสดงเส้นทางไปสู่จุดอพยพ ตำแหน่งพื้นที่จุดอพยพให้เห็นอย่างชัดเจน 6. โครงการจะต้องจัดเตรียมอุปกรณ์ยังชีพเบื้องต้นให้พร้อมอยู่เสมอ เช่น น้ำดื่ม ยารักษาโรค อาหารแห้งที่สามารถใช้ได้ในเบื้องต้น เพื่อให้บริการแก่ผู้ให้บริการในเบื้องต้นได้	

ลงชื่อ นายสุชาติ สุขเกษม
 (นายสุชาติ สุขเกษม)
 เจ้าของโครงการ
 สิงหาคม 2561

119/177

ลงชื่อ
 (นายปภังกรวิวัฒน์)
 ผู้อำนวยการสิ่งแวดล้อม/ บริษัท โบมิกซ์ จำกัด
 สิงหาคม 2561

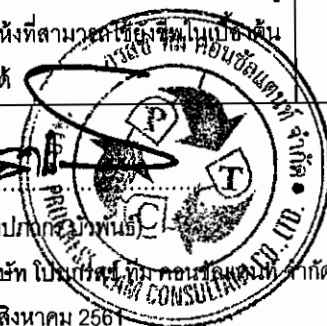

ตารางที่ 2 ผลกระทบสิ่งแวดล้อมที่สำคัญ มาตรการป้องกันและแก้ไขผลกระทบสิ่งแวดล้อม และมาตรการติดตามตรวจสอบผลกระทบสิ่งแวดล้อม โครงการ โรงแรม พังก่า บีช รีสอร์ท (Panga Beach Resort) (ช่วงเปิดดำเนินการ)

องค์ประกอบทางสิ่งแวดล้อม และคุณค่าต่างๆ	ผลกระทบต่อสิ่งแวดล้อมที่สำคัญ	มาตรการป้องกันและแก้ไขผลกระทบสิ่งแวดล้อม	มาตรการติดตามตรวจสอบ ผลกระทบสิ่งแวดล้อม
	ทางเข้า-ออกโครงการ อุบัติเหตุจากรถยนต์ และการจอดรถยนต์ในที่สาธารณะของโครงการ	มาตรการป้องกันแมลงกะพรวนพิษกับแขกผู้เข้าพักภายในโครงการ 1. ติดตั้งป้ายเตือนให้ผู้เข้าพัก ที่ลงเล่นน้ำระวังแมลงกะพรวน 2. จัดอบรมให้กับพนักงานของโครงการมีความเข้าใจในเรื่องของการปฐมพยาบาลเบื้องต้น กรณีผู้เข้าพักโดนพิษแมลงกะพรวน และคอยสังเกตหากพบมีแมลงกะพรวนมาก ก็จะสั่งห้ามลงเล่นน้ำทันที 3. จัดให้มีการติดตั้งเสาที่บรรจุน้ำส้มสายชูไว้ทุกจุดที่ผู้เข้าพักสามารถลงเล่นน้ำได้ 4. จัดให้มีบิซการตออยู่ประจำบริเวณชายหาดด้านหลังโครงการ เพื่อคอยดูแลความปลอดภัย และอำนวยความสะดวกให้แก่ผู้เข้าพักทุกกรณี	
4.4 สุนทรียภาพ	1) แหล่งโบราณสถานและแหล่งศิลปกรรมที่ควรอนุรักษ์ จากการตรวจสอบแหล่งโบราณสถาน จากทะเบียนแหล่งโบราณสถานประเทศไทย ตามประกาศในราชกิจจานุเบกษา ของฝ่ายวิชาการกองโบราณคดี กรมศิลปากร พ.ศ.2532 พบว่า ในรัศมี 3 กิโลเมตรจากพื้นที่โครงการ ไม่มีแหล่งโบราณสถานสำคัญปรากฏอยู่แต่อย่างใด ดังนั้น การดำเนินการของโครงการจึงก่อให้เกิดผลกระทบต่อแหล่งสำคัญดังกล่าวในระดับต่ำ 2) พื้นที่สีเขียวภายในโครงการ โครงการได้กำหนดให้มี พื้นที่สีเขียวภายในโครงการทั้งหมด เท่ากับ 2,191.40.00 ตารางเมตร โดยจัดไว้ที่บริเวณต่าง ๆ ภายนอกอาคาร มีรายละเอียดดังนี้	(1) โครงการเลือกใช้โพนสีภายนอกอาคาร ที่มีลักษณะกลมกลืนกับธรรมชาติและเป็นมิตรกับสภาพแวดล้อมโดยรอบพื้นที่โครงการ และเป็นโพนสีที่มีความสบายตา โดยโครงการจะเลือกใช้สีเทา สีขาวและสีเหลือง เป็นโพนสีภายนอกอาคาร (2) โครงการได้ออกแบบอาคารให้แต่ละห้องพักมีเฉลียงเพื่อช่วยเพิ่มระยะทางระหว่างขอบอาคารกับกระจกของแต่ละห้องพักซึ่งจะช่วยลดผลกระทบที่จะเกิดการสะท้อนของแสงจากอาคารได้ในระดับหนึ่ง (3) โครงการจัดให้มีพื้นที่สีเขียวสัดส่วนพื้นที่สีเขียวต่อคนเท่ากับ 13.20 ตร.ม./คน (4) จัดให้มีหนังสือแจ้งผู้พักอาศัยที่อยู่ใกล้เคียงพื้นที่โครงการในรัศมี 300 เมตร ซึ่งอาจเป็นผู้ที่ได้รับผลกระทบจากโครงการ	-ดูแล ปรับปรุง และซ่อมแซมพื้นที่สีเขียวภายในพื้นที่โครงการให้อยู่ในสภาพที่สมบูรณ์ตลอดช่วงเปิดดำเนินการ

ลงชื่อ

(นายชนาวุฒิ สุขเกษม)

เจ้าของโครงการ

สิงหาคม 2561

ลงชื่อ

(นายปภากร บัวพันธ์)

ผู้อำนวยการสิ่งแวดล้อม/บริษัท โปรเกรส จำกัด คอนซัลแตนท์ จำกัด

สิงหาคม 2561

ตารางที่ 2 ผลกระทบสิ่งแวดล้อมที่สำคัญ มาตรการป้องกันและแก้ไขผลกระทบสิ่งแวดล้อม และมาตรการติดตามตรวจสอบผลกระทบสิ่งแวดล้อม (Panga Beach Resort) (ช่วงเปิดดำเนินการ)

องค์ประกอบทางสิ่งแวดล้อม และคุณค่าต่างๆ	ผลกระทบสิ่งแวดล้อมที่สำคัญ	มาตรการป้องกันและแก้ไขผลกระทบสิ่งแวดล้อม	มาตรการติดตามตรวจสอบผลกระทบสิ่งแวดล้อม
4.4 สุขภาพ (ต่อ)	(ก) พื้นที่สีเขียวบนที่ดิน มีพื้นที่เท่ากับ 2,191.40 ตารางเมตร เป็นไม้ยืนต้นบนดิน ไม่น้อยกว่าร้อยละ 50 ของพื้นที่สีเขียวบนดินทั้งหมด โดยพื้นที่สีเขียวทั้งหมดนี้ มีรายละเอียดพื้นที่สีเขียวในแต่ละส่วนดังนี้ ก) พื้นที่สีเขียวที่เป็นไม้ยืนต้น เท่ากับ 1,110.20 ตารางเมตร จำนวน 81 ต้น ประกอบด้วย ต้นจิกน้ำ ต้นเป็ป ต้นแคนา ต้นเสลาดี ต้นมะพร้าว และต้นไทรอินเดีย ข) พื้นที่สีเขียวที่เป็นไม้พุ่มคลุมดินและหญ้า เท่ากับ 1,081.20 ตารางเมตร ประกอบด้วย ขาอกเกียน หญ้ามาเลย์ หญ้าน้ำพุ เดหลีใบมัน รักทะเล คล้าสีฟ้า และกระดุมทองน้อย โครงการได้ออกแบบพื้นที่สีเขียวภายในโครงการ โดยแสดงพื้นที่สีเขียวในแต่ละบริเวณ มีจำนวน 3 แปลง ประกอบด้วย ไม้ยืนต้น ไม้พุ่มและไม้คลุมดิน จำนวน พื้นที่สีเขียวภายในโครงการทั้งหมดเท่ากับ 2,191.40 ตารางเมตร แยกเป็น พื้นที่ไม้ยืนต้น (รวมเงา) เท่ากับ 1,110.20 ตารางเมตร คิดเป็นร้อยละ 50.66 ของพื้นที่สีเขียวทั้งหมด ไม้พุ่มและไม้คลุมดิน เท่ากับ 1,081.20 ตารางเมตร สำหรับสัดส่วนพื้นที่สีเขียวต่อคน เท่ากับ 13.20 (คำนวณจำนวนคน 166 คน พื้นที่สีเขียวโครงการ 2,191.40 ตารางเมตร) ซึ่งเป็นไปตามเกณฑ์กำหนดของสำนักงานนโยบายและแผนทรัพยากรธรรมชาติและสิ่งแวดล้อม (สน.) ซึ่งจะต้องไม่น้อยกว่า 1 ตารางเมตรต่อคน โดยพื้นที่สีเขียวของโครงการมากกว่าเกณฑ์ที่กำหนดดังกล่าว บริษัทที่ปรึกษาได้สรุปรายละเอียดการจัดการพื้นที่สีเขียวโดยการเปรียบเทียบข้อกำหนดหรือเกณฑ์ต่างๆ ที่เกี่ยวข้องไว้แล้ว พร้อมแสดงผังการจัดการพื้นที่สีเขียวในแต่ละบริเวณในแผนผังการจัดพื้นที่สีเขียวของโครงการไว้เรียบร้อยแล้ว	จากอาคารโครงการ ณ วันที่เริ่มลงมือก่อสร้างโดยระบุชื่อและหมายเลขโทรศัพท์เพื่อติดต่อร้องเรียน (5) นำข้อร้องเรียนจากผู้ได้รับผลกระทบจากการปฏิบัติงานและแผนผังของอาคารโครงการมาแก้ไขโดยเร่งด่วน (6) จัดตั้งคณะกรรมการไตรภาคี ประกอบด้วยตัวแทนหน่วยงานราชการหรือเจ้าหน้าที่ท้องถิ่นเจ้าของโครงการ และผู้ที่ได้รับผลกระทบเพื่อพิจารณาจ่ายค่าชดเชยตามความเหมาะสม (7) มาตรการป้องกันและแก้ไขในด้านการควบคุม 1) จัดให้มีหนังสือแจ้งผู้พักอาศัยที่อยู่ใกล้เคียงพื้นที่โครงการในรัศมี 300 เมตร ซึ่งอาจเป็นผู้ได้รับผลกระทบด้านการปฏิบัติงานและแผนผังจากอาคารโครงการ ณ วันที่เริ่มลงมือก่อสร้างโดยระบุชื่อและหมายเลขโทรศัพท์ เพื่อติดต่อร้องเรียน 2) นำข้อร้องเรียนจากผู้ได้รับผลกระทบจากการควบคุมของอาคารโครงการมาแก้ไขโดยเร่งด่วน 3) จัดตั้งคณะกรรมการไตรภาคี ประกอบด้วยตัวแทนหน่วยงานราชการหรือเจ้าหน้าที่ท้องถิ่นเจ้าของโครงการและผู้ได้รับผลกระทบเพื่อพิจารณาจ่ายค่าชดเชยตามความเหมาะสม (8) มาตรการป้องกันและแก้ไขในด้านการควบคุมสิ่งแวดล้อม โทรศัพท์ 1) จัดให้มีหนังสือแจ้งผู้พักอาศัยที่อยู่ใกล้เคียงพื้นที่โครงการในรัศมี 300 เมตร ซึ่งอาจเป็นผู้ได้รับผลกระทบจากการปฏิบัติงาน	จากการติดตามตรวจสอบผลกระทบสิ่งแวดล้อม

ลงชื่อ **ไพรัช กิตฺตผล**
 (นายไพรัช กิตฺตผล)
 เจ้าหน้าที่โครงการ
 สิงหาคม 2561

ลงชื่อ **ไพรัช กิตฺตผล**
 (นายไพรัช กิตฺตผล)
 เจ้าหน้าที่โครงการ
 สิงหาคม 2561

ผู้ชำนาญการสิ่งแวดล้อม บริษัท ไพรัช (ประเทศไทย) จำกัด
 สิงหาคม 2561

121/177

ตารางที่ 2 ผลกระทบสิ่งแวดล้อมที่สำคัญมาตรการป้องกันและแก้ไขผลกระทบสิ่งแวดล้อม และมาตรการติดตามตรวจสอบผลกระทบสิ่งแวดล้อม (ช่วงเปิดดำเนินการ)

องค์ประกอบทางสิ่งแวดล้อมและคุณค่าต่างๆ	ผลกระทบต่อสิ่งแวดล้อมที่สำคัญ	มาตรการป้องกันและแก้ไขผลกระทบสิ่งแวดล้อม	มาตรการติดตามตรวจสอบผลกระทบสิ่งแวดล้อม
4.4 สุขภาพ (ต่อ)	3) ความกลมกลืนกับสภาพพื้นที่โดยรอบ ภายหลังโครงการ โรงแรม พังกา บีช รีสอร์ท (Panga Beach Resort) เปิดดำเนินการจะปรากฏอาคาร จำนวน 22 อาคาร ประกอบด้วย อาคารห้องพัก คสล. 2 ชั้น จำนวน 1 อาคาร, อาคารห้องพัก คสล. 2 ชั้น จำนวน 4 อาคาร, อาคารห้องพัก คสล. 1 ชั้น จำนวน 15 อาคาร, อาคารร้านอาหาร คสล. 1 ชั้น จำนวน 1 อาคาร และอาคาร คสล. 1 ชั้น จำนวน 1 อาคาร โดยเมื่อพิจารณาภาพทัศนียภาพที่เปลี่ยนแปลงไปหลังจากการพัฒนาพื้นที่โครงการ ซึ่งบริเวณพื้นที่โครงการเป็นพื้นที่ว่างเปล่าปรับเปลี่ยนมาเป็นพื้นที่ก่อสร้างอาคารโรงแรม ย่อมส่งผลให้มีการเปลี่ยนแปลงจากทัศนียภาพเดิม โดยเฉพาะอาคารขนาดใหญ่ที่พัฒนาขึ้นในบริเวณนี้ และยังคงส่งผลกระทบต่อธรรมชาติของพื้นที่อาศัยมาอยู่ย่นเพิ่มขึ้น ส่วนผลกระทบด้านทัศนียภาพที่เกิดขึ้นซึ่งขึ้นอยู่กับการบริหารจัดการแต่ละบุคคล ทำให้ผลกระทบด้านทัศนียภาพของแต่ละบุคคลไม่เท่ากัน - โครงการเป็นโรงแรม ในการออกแบบอาคารได้จัดให้แต่ละห้องนอน ของแต่ละห้องพักให้มีเฉลียง เพื่อช่วยเพิ่มระยะห่างระหว่างอาคารกับกระจกของแต่ละห้องพัก ซึ่งจะช่วยลดผลกระทบที่จะเกิดจากการสะท้อนแสงจากอาคารได้ในระดับหนึ่ง - เลือกใช้วัสดุที่มีความกลมกลืนกับสภาพแวดล้อมโดยรอบ และเลือกปลูกพันธุ์ไม้ที่เหมาะสมและร่มเงาเมื่อโตเต็มที่ จากเอกสารเรื่อง Plant, People and Environmental Quality ของ Gary O. Robinette (1972) ได้เน้นถึงความสำคัญของคนไม่ได้อยู่ในการปิดบังทัศนียภาพที่ไม่พึงประสงค์ แม้ว่าจะมีต้นไม้และมีการเปลี่ยนแปลงจนอาจจะก่อให้เกิดความไม่แน่นอนมากกว่าวัสดุอื่น เช่น รั้วหรือกำแพง แต่ต้นไม้ก็สามารถใช้เป็นฉากบังได้ดี เนื่องจากมีลักษณะที่เป็นธรรมชาติเฉพาะตัวทั้งในด้านสีสันรูปทรง และพื้นผิว ต้นไม้ที่เลือกจะปลูกในมุมมองดังกล่าวจะเลือกต้นไม้ที่มีความสูงทั้งบริเวณพื้นที่ตั้งอาคาร และบริเวณด้านหน้าโครงการ เพื่อลดความกระดัง	คลื่นสัญญาณโทรทัศน์จากอาคารโครงการ ณ วันที่เริ่มลงมือก่อสร้าง โดยระบุชื่อและนามนายเลขโทรศัพท์เพื่อติดต่อร้องเรียน 2) ดำเนินการติดต่อประสานงานแก้ไขตามเรื่องร้องเรียน และแจ้งกลับผู้ร้องเรียนโดยเร่งด่วน 3) ติดตั้งจานรับสัญญาณดาวเทียมให้กับผู้ที่ได้รับผลกระทบเหล่านี้หลังจากที่ได้รับแจ้ง รวมทั้งจะดำเนินการปรับจานรับสัญญาณดาวเทียมให้กับบ้านพักอาศัยที่มีจานรับสัญญาณดาวเทียมอยู่แล้วและได้รับผลกระทบจากอาคารโครงการซึ่งจะสนใจในการดำเนินการตามมาตรการดังกล่าวโครงการจะเป็นผู้รับผิดชอบค่าใช้จ่ายทั้งในการติดตั้งหรือสิ้นสุดลงหลังจากที่โครงการได้รับการจดทะเบียนอาคารโรงแรมแล้วเสร็จ 1 ปี 4) ในกรณีที่ทั้ง 2 (เจ้าของโครงการหรือกับผู้ใช้รับผลกระทบ) ไม่สามารถตกลงกันได้ให้ใช้ลักษณะใดก็ตามที่ได้ในการเจรจาต่อรอง เพื่อหาข้อตกลงร่วมกัน (9) การจัด ตกแต่งอาคาร ให้เป็นไปตามที่สถาปนิกออกแบบให้มากที่สุด (10) การจัดทำพื้นที่สีเขียวของโครงการ ให้เป็นไปตามที่สถาปนิกออกแบบให้มากที่สุด (11) จัดให้มีเจ้าหน้าที่ดูแลรักษาพื้นที่สีเขียวให้มีสภาพที่สมบูรณ์อยู่เสมอ เพื่อความสวยงามและความปลอดภัยของผู้พักอาศัย	มาตรการติดตามตรวจสอบผลกระทบสิ่งแวดล้อม

ลงชื่อ
(นายธนาวุฒิ สุขเกษม)

เจ้าของโครงการ


สิงหาคม 2561

ลงชื่อ

(นายปภากร เนื้อมณี)

ผู้อำนวยการสิ่งแวดล้อม/ บริษัท ปิรภกรสงฆ์/ ดอนบุรีแลนด์พัฒนา

สิงหาคม 2561

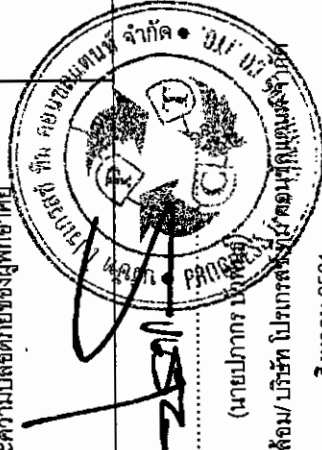

ตารางที่ 2 ผลกระทบสิ่งแวดล้อมที่สำคัญ มาตรการป้องกันและแก้ไขผลกระทบสิ่งแวดล้อม และมาตรการติดตามตรวจสอบผลกระทบสิ่งแวดล้อม โครงการ โรงแรม พังกา บีช รีสอร์ท (Panga Beach Resort) (ช่วงเปิดดำเนินการ)

องค์ประกอบทางสิ่งแวดล้อม และคุณค่าต่างๆ	ผลกระทบต่อสิ่งแวดล้อมที่สำคัญ	มาตรการป้องกันและแก้ไขผลกระทบสิ่งแวดล้อม	มาตรการติดตามตรวจสอบ ผลกระทบสิ่งแวดล้อม
4.4 สุขภาพ (ต่อ)	ของอาคารทั้งในแนวตั้งและแนวนอน - ทัศนียภาพต่อผู้สัญจรบนถนนการะจำยอม โดยพื้นที่โครงการอยู่ติดกับถนนดังกล่าว นอกจากนี้ บริเวณใกล้เคียงพื้นที่โครงการประกอบไปด้วย โรงแรม บ้านพักอาศัย รีสอร์ท ร้านค้า ร้านอาหาร และสถานประกอบการต่างๆ ดังนั้น การเกิดขึ้นของโครงการจึงไม่ก่อให้เกิดความขัดแย้งทางสายตามากนัก ทั้งนี้ โครงการได้จัดให้มีพื้นที่สีเขียวภายในพื้นที่โครงการให้มีความสอดคล้องกับสภาพพื้นที่โดยรอบไว้แล้ว ดังนั้น ผลกระทบทางด้านทัศนียภาพจึงคาดว่าจะอยู่ในระดับที่ยอมรับได้ 4) การบดบังทิศทางลม การบังลม หมายถึง การที่อาคารโครงการบังทิศทางลมธรรมชาติทำให้เกิดการอับลมหรือเปลี่ยนแปลงความแรงหรือทิศทางของลม จากข้อมูลความเร็วและทิศทางลมของสถานีตรวจอากาศอำเภอเกาะสมุย ประจำปี พ.ศ. 2556 พบว่า ทิศทางลมส่วนใหญ่พัดมาจากทิศตะวันตกและทิศตะวันออกเฉียงใต้ ส่วนลมทางทิศตะวันออกและทิศตะวันออกเฉียงเหนือมีเพียงช่วงสั้นๆ ในช่วงฤดูหนาว ซึ่งเป็นไปตามฤดูกาล ความเร็วลมเฉลี่ยมีไม่มากนัก จากข้อมูลความเร็วลมและทิศทางลม เมื่อพิจารณาร่วมกับตัวอาคารของโครงการ สามารถประเมินผลกระทบด้านการบดบังทิศทางลมตามกระแสหลักได้ดังนี้ (1) กรณีลมพัดด้านทิศตะวันออกเฉียงใต้ ในช่วงเดือนมกราคม เดือนกุมภาพันธ์ และเดือนเมษายน ผลกระทบจะเกิดทางด้านทิศตะวันตกเฉียงเหนือ คือพื้นที่ว่างมีการครอบครอง (2) กรณีลมพัดด้านทิศตะวันออก ในช่วงเดือนมีนาคม และเดือนพฤษภาคม ผลกระทบจะเกิดด้านทิศตะวันตก คือ พื้นที่ว่างมีการครอบครอง		

ลงชื่อ

(นายอนุชาติ สุขเกษม)
เจ้าของโครงการ
สิงหาคม 2561

ลงชื่อ

(นายปภากร บัวพันธ์)
ผู้อำนวยการสิ่งแวดล้อม/ บริษัท โปรเกรสส์ ทิม คอนซัลแตนท์ จำกัด

สิงหาคม 2561

ตารางที่ 2 ผลกระทบสิ่งแวดล้อมที่สำคัญ มาตรการป้องกันและแก้ไขผลกระทบสิ่งแวดล้อม และมาตรการติดตามตรวจสอบผลกระทบสิ่งแวดล้อม (Panga Beach Resort) (ช่วงเปิดดำเนินการ)

องค์ประกอบทางสิ่งแวดล้อม และคุณค่าต่างๆ	ผลกระทบต่อสิ่งแวดล้อมที่สำคัญ	มาตรการป้องกันและแก้ไขผลกระทบสิ่งแวดล้อม	มาตรการติดตามตรวจสอบผลกระทบสิ่งแวดล้อม
4.4 สุขภาพ (ต่อ)	(3) กรณีลุ่มพืดด้านทิศตะวันตก ในช่วงเดือนพฤษภาคม ถึงเดือนตุลาคม ผลกระทบจะเกิดด้านทิศตะวันออก คือ โรงแรม เจ็นทรา บาย เจ็นทรา ไรโคไนท์ ปีช ไรศอร์ฟ สมุย (4) กรณีลุ่มพืดด้านทิศตะวันออกเฉียงเหนือ ในช่วงเดือนธันวาคม ผลกระทบจะเกิดด้านทิศตะวันตกเฉียงใต้ คือ พื้นที่ว่างมีการครอบครอง และทะเล จากข้อมูลข้างต้น พบว่า โครงการมีผลกระทบด้านการบดบังทิศทางลมต่ออาคารข้างเคียงเพียงเล็กน้อยเนื่องจากบริเวณใกล้เคียงพื้นที่โครงการส่วนใหญ่มีสภาพเป็นพื้นที่ว่าง แต่อาจจะมีผลกระทบต่องิ๊งแรม เจ็นทรา บาย เจ็นทรา ไรโคไนท์ ปีช ไรศอร์ฟ สมุย บริเวณทางด้านทิศตะวันออกของโครงการเพียงเล็กน้อย และเกิดเป็นช่วงเวลาสั้นๆ ประกอบกับทิศทางลมจะเปลี่ยนแปลงตลอดเวลา อีกทั้งการออกแบบการวางตัวอาคารของโครงการได้มีการเว้นระยะห่าง ระยะร่นเพียงพอ ไม่มีการก่อสร้างตัวอาคารชิดแนวเขตที่ดิน ทำให้เกิดการไหลเวียนของลมได้ดี พร้อมกันนี้ โครงการยังจัดให้มีพื้นที่สีเขียว (Buffer Zone) ซึ่งเป็นไม้ยืนต้นประมาณ 81 ต้น เพื่อช่วยสร้างความร่มรื่นอีกด้วย ดังนั้น ผลกระทบด้านการบดบังทิศทางลมจึงอยู่ในระดับต่ำ อย่างไรก็ตาม เนื่องจากผู้ที่ได้รับผลกระทบจากการบดบังทิศทางลมอาจจะได้รับผลกระทบไม่เท่ากัน และลักษณะของผลกระทบที่ได้รับแตกต่างกัน ดังนั้น หลักเกณฑ์และเงื่อนไขในการจ่ายเงินชดเชยค่าเสียหายหรือการดำเนินการแก้ไขผลกระทบให้กับบุคคลที่ได้รับความเสียหาย ให้เป็นไปตามข้อตกลงระหว่างผู้ที่ได้รับความเสียหายจากเหตุดังกล่าวกับ นายธนนาวุฒิ สุขเกษม นับตั้งแต่วันที่การก่อสร้างอาคารแล้วเสร็จ โดยมีกำหนดระยะเวลาคุ้มครองเป็นเวลา 1 ปี		

ลงชื่อ.....
(นายธนนาวุฒิ สุขเกษม)
ผู้อำนวยการสิ่งแวดล้อม/บริษัท ปังอาเชอร์ส จำกัด
สิงหาคม 2561

ลงชื่อ.....
(นายธนนาวุฒิ สุขเกษม)
เจ้าของโครงการ
สิงหาคม 2561

ตารางที่ 2 ผลกระทบสิ่งแวดล้อมที่สำคัญ มาตรการป้องกันและแก้ไขผลกระทบสิ่งแวดล้อม และมาตรการติดตามตรวจสอบผลกระทบสิ่งแวดล้อม โครงการ โรงแรม พังกา บีช รีสอร์ท (Panga Beach Resort) (ช่วงเปิดดำเนินการ)

องค์ประกอบทางสิ่งแวดล้อม และคุณค่าต่างๆ	ผลกระทบต่อสิ่งแวดล้อมที่สำคัญ	มาตรการป้องกันและแก้ไขผลกระทบสิ่งแวดล้อม	มาตรการติดตามตรวจสอบ ผลกระทบสิ่งแวดล้อม
4.4 สุนทรียภาพ (ต่อ)	(ก) ผลกระทบด้านสุนทรียภาพ ก) ผลกระทบด้านบวก - ลดการเคืองตาจากแสงโดยตรงและการสะท้อนจากวัสดุ ทำให้เกิดโอกาสในการชื่นชมธรรมชาติภายนอกอาคาร ข) ผลกระทบด้านลบ - ปิดกั้นปริมาณแสงสว่างซึ่งอาจลดโอกาสหรือความชัดเจนของ ภาพในการมองเห็นธรรมชาติภายนอก - ปิดกั้นการมองเห็นดวงอาทิตย์ขึ้นและตกโดยตรง ทั้งนี้ระดับ/ขนาดของผลกระทบขึ้นอยู่กับทัศนคติของทัศนกรแต่ละบุคคล (ข) ผลกระทบต่อคุณภาพชีวิตและการใช้ประโยชน์ที่ดิน ก) ผลกระทบด้านบวก - ช่วยลดอุณหภูมิของบ้านเรือนทำให้ประหยัดค่าพลังงานในการใช้เครื่องปรับอากาศ - ช่วยลดอุณหภูมิพื้นที่ภายนอกบ้านเรือนและเพิ่มโอกาสในการใช้ชีวิต/พักผ่อน ภายนอกอาคาร - เพิ่มโอกาสในการเลือกปลูกต้นไม้ชนิดไม่ต้องการแสงแดดโดยตรง ข) ผลกระทบด้านลบ - ลดโอกาสในการใช้ประโยชน์จากแสงแดดโดยตรงในกิจกรรมในครัวเรือนปกติ เช่น การตากผ้า การตากอากาศ และกิจกรรมสันทนาการกลางแจ้งต่าง ๆ - ลดโอกาสในการใช้แสงสว่างในการดำเนินชีวิตปกติ อาจทำให้ต้องใช้ไฟฟ้าและแสงสว่างเพิ่มขึ้น		

ลงชื่อ

(นายธนาวุฒิ สุขเกษม)

เจ้าของโครงการ

สิงหาคม 2561

ลงชื่อ

(นายปภากร บัวพันธ์)

ผู้อำนวยการสิ่งแวดล้อม/ บริษัท โปรเกรส ทีม คอนซัลแตนท์ จำกัด

สิงหาคม 2561

ตารางที่ 2 ผลกระทบสิ่งแวดล้อมที่สำคัญ มาตรการป้องกันและแก้ไขผลกระทบสิ่งแวดล้อม และมาตรการติดตามตรวจสอบผลกระทบสิ่งแวดล้อม (Panga Beach Resort) (ซึ่งเป็นดำเนิมากร)

องค์ประกอบทางสิ่งแวดล้อมและคุณค่าต่างๆ	ผลกระทบต่อสิ่งแวดล้อมที่สำคัญ	มาตรการป้องกันและแก้ไขผลกระทบสิ่งแวดล้อม	มาตรการติดตามตรวจสอบผลกระทบสิ่งแวดล้อม
	- จำกัดการเลือกชนิดต้นไม้ที่ต้องการแสงแดดโดยตรง ทั้งนี้ระดับ/ขนาดของผลกระทบขึ้นอยู่กับลักษณะการใช้สอยที่ดินบริเวณข้างเคียงเป็นเกณฑ์ ดังนั้น การบดบังแสงมีผลกระทบทั้งด้านบวกและด้านลบต่อชุมชนข้างเคียง แต่ผลกระทบในหัวข้อนี้นี้ระดับที่ยอมรับได้ (ค) พื้นที่ที่ได้รับผลกระทบด้านการบดบังแสงแดดจากโครงการโครงการจะกำหนดให้มีมาตรการในการแก้ไขผลกระทบด้านการบดบังแสงแดดต่อผู้ที่อาศัยอยู่ข้างเคียงที่อาจได้รับผลกระทบ โดยโครงการจะกำหนดมาตรการชดเชยความเสียหายอันเนื่องมาจากผลกระทบที่อาจเกิดจากอาคารโครงการในช่วงปิดดำเนินการซึ่งโครงการจะกำหนดให้ผู้ที่อาศัยอยู่พักอาศัยที่อาคาร มีเงาของอาคารโครงการพาดผ่าน และอาจเป็นผู้ที่ได้รับผลกระทบด้านการบดบังแสงแดดจากอาคารโครงการ ณ วันที่เริ่มลงมือก่อสร้าง โดยในหนังสือดังกล่าวจะระบุชื่อและหมายเลขโทรศัพท์ของบุคคลที่จะเป็นผู้รับเรื่อง ผู้ที่ได้รับผลกระทบสามารถติดต่อกับโครงการได้โดยตรง อนึ่ง เงื่อนไขในการดำเนินการตามมาตรการดังกล่าว นายอนุวุฒิ สุระเกษม ในฐานะผู้พัฒนาโครงการ จะเป็นผู้รับผิดชอบผลกระทบที่เกิดขึ้นจากการบดบังแสงแดดของโครงการต่ออาคารที่อยู่ข้างเคียง		
4.6 การประหยัคและอนุรักษ์พลังงาน	ลักษณะโครงการเป็นอาคารโรงแรม จัดอยู่ในประเภทอาคาร ที่ต้องมีการออกแบบเพื่อการอนุรักษ์พลังงานตามกฎกระทรวงกำหนดประเภทหรือขนาดของอาคารและมาตรฐาน หลักเกณฑ์และวิธีการ ในการออกแบบอาคารเพื่อการอนุรักษ์พลังงาน พ.ศ.2552 ประกาศในราชกิจจานุเบกษา เล่มที่ 126 ตอนที่ 12ก ลงวันที่ 20 กุมภาพันธ์ พ.ศ. 2552	(1) ลดความร้อนจากแสงอาทิตย์ที่เข้ามาในอาคาร โดยติดตั้งม่านกันความร้อนที่หลังคา หรือผนังที่กระทบกับแสงอาทิตย์ (2) เครื่องปรับอากาศ 1) เลือกใช้เครื่องปรับอากาศให้มีขนาดที่เหมาะสมกับขนาดพื้นที่ที่อยู่อาศัย 2) เลือกใช้เครื่องปรับอากาศที่มีประสิทธิภาพในการประหยัดพลังงานสูงสุด (High Economic Efficiency Ratio (EER))	(1) ตรวจ สอบเครื่องใช้ไฟฟ้าของส่วนกลางให้มีสภาพใช้งานได้ ทุกเดือน (2) ซ่อมแซมแก้ไขเครื่องใช้ไฟฟ้าของส่วนกลางหากเกิดการชำรุด อบรมเจ้าหน้าที่ทุกคนให้

ลงชื่อ
 (นายอนุวุฒิ สุระเกษม)
 เจ้าของโครงการ
 สิงหาคม 2561

ลงชื่อ
 (นายปภากร บัวพวง)
 ผู้จัดการสิ่งแวดล้อม บริษัท โปรแกรสส์ ที่มีคุณสมบัติเป็นผู้แทน
 ผู้อำนวยการสิ่งแวดล้อม บริษัท โปรแกรสส์ ที่มีคุณสมบัติเป็นผู้แทน
 สิงหาคม 2561

ตารางที่ 2 ผลกระทบสิ่งแวดล้อมที่สำคัญ มาตรการป้องกันและแก้ไขผลกระทบสิ่งแวดล้อม และมาตรการติดตามตรวจสอบผลกระทบสิ่งแวดล้อม และมาตรการป้องกันและแก้ไขผลกระทบสิ่งแวดล้อม (Panga Beach Resort) (ช่วงเปิดดำเนินการ)

องค์ประกอบทางสิ่งแวดล้อมและคุณค่าต่างๆ	ผลกระทบสิ่งแวดล้อมที่สำคัญ	มาตรการป้องกันและแก้ไขผลกระทบสิ่งแวดล้อม	มาตรการติดตามตรวจสอบผลกระทบสิ่งแวดล้อม
4.6 การประหยัต์และอนุรักษ์พลังงาน (ต่อ)		2) บำรุงรักษาอุปกรณ์ระบบปรับอากาศ เพื่อรักษาระดับการใช้ไฟฟ้าให้ต่ำ โดยข้อแนะนำทั่วไป มีดังนี้ - ทดสอบและปรับแต่งระบบอย่างสมบูรณ์เป็นครั้งคราวตามกำหนดที่ตั้งใช้ ตลอดจนการปฏิบัติงานโดยสม่ำเสมอในการปรับแต่งระบบในครั้งแรกมักจะเป็นการปรับแต่งครั้งเดียวที่ได้กระทำกับระบบ ทำให้ประสิทธิภาพของระบบลดลงเรื่อยๆ - ตั้ง Thermostat ให้ควบคุมอุณหภูมิที่พออนุรักษ์ความสบายเท่านั้น ไม่ควรตั้ง Thermostat ไว้ให้ต่ำที่สุด และหมั่นตรวจสอบว่าสามารถทำงานได้เป็นปกติหรือไม่ อุณหภูมิที่พออนุรักษ์คือ 24-26 °C - เครื่องส่งลมเย็น ควรมีการทำความสะอาดแฉกรองอากาศให้อุปกรณ์ดังกล่าวสกปรก พื้นผิวรับความร้อนจะถ่ายเทความร้อนไม่ได้ดี ทำให้น้ำเย็นที่กลับไปยังเครื่องทำน้ำเย็นยังมีอุณหภูมิต่ำอยู่ ทำให้ประสิทธิภาพที่เครื่องทำน้ำเย็นต่ำลงด้วย - ทำความสะอาดคอนเดนเซอร์ที่ระบายความร้อนด้วยอากาศเป็นประจำและตรวจสอบอย่าให้มีวัสดุปิดขวางลมที่ใช้ในระบบทำความร้อน - พัดลมทุกตัวจะต้องทำการหล่อลื่นโดยอัตโนมัติหรือหยุดนำมันอย่างสม่ำเสมอตามระยะเวลา - ตรวจสอบการรั่วของท่อลมที่อาจเกิดขึ้นได้รวมถึงการซ่อมแซมท่อนลมที่ฉีกขาด - ตรวจสอบหน้าต่างและประตูให้ปิดอย่างแน่นหนาเพื่อป้องกันการรั่วของอากาศภายนอกเข้าสู่อาคารที่สูญไป	ตระหนักเรื่องความปลอดภัยพลังงานอย่างน้อยปีละ 1 ครั้ง (4) ทำความสะอาดหลอดไฟและโคมไฟทุกเดือน

ลงชื่อ.....นายวิชาญ โสภณ
(นายวิชาญ โสภณ)
เจ้าของโครงการ
สิงหาคม 2561

ลงชื่อ.....
(นายวิชาญ โสภณ)
ผู้อำนวยการสิ่งแวดล้อม/บริษัท ไปรษณีย์ไทย จำกัด
สิงหาคม 2561

ตารางที่ 2 ผลกระทบสิ่งแวดล้อมที่สำคัญ มาตรการป้องกันและแก้ไขผลกระทบสิ่งแวดล้อม และมาตรการติดตามตรวจสอบผลกระทบสิ่งแวดล้อม โครงการ โรงแรม พังกา บีช รีสอร์ท (Panga Beach Resort) (ช่วงเปิดดำเนินการ)

องค์ประกอบทางสิ่งแวดล้อม และคุณค่าต่างๆ	ผลกระทบต่อสิ่งแวดล้อมที่สำคัญ	มาตรการป้องกันและแก้ไขผลกระทบสิ่งแวดล้อม	มาตรการติดตามตรวจสอบ ผลกระทบสิ่งแวดล้อม
		(3) การใช้แสงสว่างในอาคารอย่างมีประสิทธิภาพโดยเลือกใช้ อุปกรณ์ชนิดประหยัดพลังงาน เช่น หลอดไฟ โครงการจะเลือกใช้หลอด LED ทั้งหมด (4) บุคลากร 1) อบรมเจ้าหน้าที่ทุกคนให้ตระหนักเรื่องการประหยัดพลังงานเป็นประจำสม่ำเสมอ 2) จัดเจ้าหน้าที่ตรวจสอบการเปิด-ปิดไฟในจุดที่หมดความจำเป็นในการใช้งาน เป็นประจำทุกวัน 3) จัดเจ้าหน้าที่ให้หมั่นทำความสะอาดหลอดไฟและโคมไฟอยู่เสมอ เพราะฝุ่นละอองที่เกาะหลอดไฟจะทำให้แสงสว่างลดน้อยลง	
5. พรุป่าไหลง	เนื่องจากพื้นที่โครงการทางด้านทิศเหนืออยู่ใกล้กับพรุป่าไหลง ซึ่งการดำเนินการของโครงการอาจส่งผลกระทบต่อพื้นที่ดังกล่าวได้ ดังนั้น โครงการจึงต้องปฏิบัติตามมาตรการป้องกันผลกระทบอย่างเคร่งครัด	(1) จัดให้มีเจ้าหน้าที่ดูแล ไม่ให้ผู้มาใช้บริการเข้าไปบุกรุกหรือทำลายพื้นที่พรุป่าไหลง (2) ไม่ทิ้งขยะหรือสิ่งปฏิกูลในพื้นที่พรุป่าไหลง (3) ไม่ปล่อยน้ำเสียลงสู่พรุป่าไหลง (4) จัดให้มีเจ้าหน้าที่ดูแลความสะอาดบริเวณพรุป่าไหลง	

หมายเหตุ : - ผู้รับผิดชอบในระยะก่อสร้าง คือ นายธนาวุฒิ สุขเกษม

- จัดทำรายงานผลการดำเนินการปฏิบัติตามมาตรการป้องกันและแก้ไขผลกระทบสิ่งแวดล้อม และมาตรการติดตามตรวจสอบผลกระทบสิ่งแวดล้อมทุก 6 เดือนให้กับหน่วยงานที่เกี่ยวข้อง ได้แก่ สำนักงานนโยบายและแผนทรัพยากรธรรมชาติและสิ่งแวดล้อม, เทศบาลนครเกาะสมุย และจังหวัดสุราษฎร์ธานี (หน่วยงานผู้อนุญาต)

ที่มา : บริษัท โปรเกรสส์ ทีม คอนซัลแตนท์ จำกัด, 2560

ลงชื่อ

(นายธนาวุฒิ สุขเกษม)

เจ้าของโครงการ

สิงหาคม 2561

ลงชื่อ

(นายปภากร บัวพันธ์)

ผู้อำนวยการสิ่งแวดล้อม/ บริษัท โปรเกรสส์ ทีม คอนซัลแตนท์ จำกัด

สิงหาคม 2561

ตารางที่ 3 มาตรการติดตามตรวจสอบผลกระทบสิ่งแวดล้อม (ช่วงก่อสร้างอาคาร) ของ โครงการ โรงแรม พังกา บีช รีสอร์ท (Panga Beach Resort) ของ นายธนาวุฒิ สุขเกษม

คุณภาพสิ่งแวดล้อม	สถานที่ตรวจสอบ	ดัชนีตรวจวัด	ความถี่ในการตรวจวัด	ผู้รับผิดชอบ
1) สภาพภูมิประเทศ	- พื้นที่โครงการ - รายงานของการบันทึกข้อมูล	(1) ความเป็นระเบียบเรียบร้อยของพื้นที่โครงการ (2) การเข้าพบผู้พักอาศัยใกล้เคียงโครงการ เพื่อ สอบถามถึงผลกระทบจากการก่อสร้างโครงการ หากมีปัญหาเกิดขึ้นต้องหาทางแก้ไขอย่างเร่งด่วน (3) ความแข็งแรงของรั้วทึบและไม่ให้มีการฉีกขาด	- ทุก 1 เดือน ตลอดช่วง ก่อสร้าง	นายธนาวุฒิ สุขเกษม
2) คุณภาพอากาศ	- ภายในพื้นที่โครงการ 1 จุด	(1) Total Suspended Particulate (TSP) (2) PM-10 (3) CO (4) SO _x (5) NO _x (6) HC	- ทุกวัน ตลอดช่วงทำฐาน ราก รายงานผลทุกสัปดาห์ หลังจากนั้น ทุก 1 เดือน ตลอดช่วงก่อสร้าง - ทุก 1 เดือน ตลอดช่วง ก่อสร้าง	นายธนาวุฒิ สุขเกษม
3) เสียงและความ สั่นสะเทือน	- ภายในพื้นที่โครงการ 1 จุด	1) Leq-24 ชั่วโมง (2) Lmax (3) L90 (4) ความสั่นสะเทือน	- ทุกวัน ตลอดช่วงการทำ ฐานราก รายงานผลทุก สัปดาห์ หลังจากนั้น ทุก 1 เดือน ตลอดช่วงก่อสร้าง	นายธนาวุฒิ สุขเกษม
4) การใช้ไฟฟ้า	- อุปกรณ์ไฟฟ้า	- ตรวจสอบสภาพอุปกรณ์ไฟฟ้าให้อยู่ในสภาพ สมบูรณ์พร้อมใช้งานอยู่เสมอ	- ทุก 1 เดือน ตลอดช่วง ก่อสร้าง	นายธนาวุฒิ สุขเกษม
5) การใช้น้ำ	- ระบบท่อน้ำและถังเก็บน้ำ	- ตรวจสอบจุดรั่วซึม ของระบบท่อน้ำและถังเก็บน้ำ หาก พบให้ทำการแก้ไขโดยด่วน	- ทุก 1 เดือน ตลอดช่วง ก่อสร้าง	นายธนาวุฒิ สุขเกษม

ลงชื่อ ธนาวุฒิ สุขเกษม
(นายธนาวุฒิ สุขเกษม)
เจ้าของโครงการ
สิงหาคม 2561

ลงชื่อ ธนาวุฒิ สุขเกษม
(นายปภากร บัณฑิต)
ผู้อำนวยการสิ่งแวดล้อม/บริษัท โปรเกรส จำกัด
สิงหาคม 2561



ตารางที่ 3 มาตรการติดตามตรวจสอบผลกระทบสิ่งแวดล้อม (ช่วงก่อสร้างอาคาร) ของ โครงการ โรงแรม พังกา บีช รีสอร์ท (Panga Beach Resort) ของ นายธนาวุฒิ สุขเกษม

คุณภาพสิ่งแวดล้อม	สถานที่ตรวจสอบ	ดัชนีตรวจวัด	ความถี่ในการตรวจวัด	ผู้รับผิดชอบ
6) ระบบสุขาภิบาล				
(1) มูลฝอย	- บริเวณห้องพักมูลฝอยของพื้นที่ก่อสร้าง	(1) ดูแลความเรียบร้อยและความสะอาดของถังรองรับมูลฝอย (2) ตรวจสอบการตกค้างมูลฝอยบริเวณห้องพักมูลฝอยภายในพื้นที่ก่อสร้าง (3) ทำความสะอาดถังรองรับมูลฝอย ทุกครั้งหลังจากรถเก็บขยะ เข้ามาเก็บมูลฝอย	- ทุกวัน ตลอดช่วงก่อสร้าง	นายธนาวุฒิ สุขเกษม
(2) น้ำเสีย	- ถังบำบัดน้ำเสียสำเร็จรูปในพื้นที่ก่อสร้าง	(1) ดูแลระบบบำบัดน้ำเสียสำเร็จรูปในพื้นที่ก่อสร้างให้มีประสิทธิภาพอยู่เสมอ (2) ตรวจสอบคุณภาพน้ำทิ้งจากระบบบำบัดน้ำเสียสำเร็จรูป ในบ่อพักน้ำสุดท้าย จำนวน 1 โดยกำหนดให้มีดัชนีตรวจสอบคุณภาพน้ำทิ้ง ได้แก่ - pH - บีโอดี (BOD) - ซัลไฟด์ (Sulfide) - สารที่ละลายได้ทั้งหมด(Total Dissolved Solids) - สารแขวนลอย (Suspended Solids) - ตะกอนหนัก (Settleable Solids)	- ทุก 1 เดือน ตลอดช่วงก่อสร้าง	นายธนาวุฒิ สุขเกษม

ลงชื่อ

(นายธนาวุฒิ สุขเกษม)

เจ้าของโครงการ

สิงหาคม 2561

ลงชื่อ

(นายปภากร บัณฑิต)

ผู้อำนวยการสิ่งแวดล้อม/ บริษัท โปรเกรส ทีม คอนซัลแตนท์ จำกัด

สิงหาคม 2561



ตารางที่ 3 มาตรการติดตามตรวจสอบผลกระทบสิ่งแวดล้อม (ช่วงก่อสร้างอาคาร) ของ โครงการ โรงแรม พังกา บีช รีสอร์ท (Panga Beach Resort) ของ นายธนาวุฒิ สุขเกษม

คุณภาพสิ่งแวดล้อม	สถานที่ตรวจสอบ	ดัชนีตรวจวัด	ความถี่ในการตรวจวัด	ผู้รับผิดชอบ
(2) น้ำเสีย(ต่อ)		- น้ำมันและไขมัน (Fat Oil & Grease) - ทีเคเอ็น (TKN) - Total Coliform Bacteria - Faecal Coliform Bacteria (3) บำรุงรักษาระบบท่อน้ำทิ้งในพื้นที่ก่อสร้างและบ้านพักคนงานไม่ให้มีการรั่วซึมเพื่อป้องกันการแพร่กระจายของเชื้อโรค (4) สุ่มตะกอนในบ่อเกรอะของระบบบำบัดน้ำเสียสำเร็จรูป		
(3) ห้องน้ำ-ห้องส้วม	- ห้องส้วมในพื้นที่ก่อสร้าง	(1) ทำความสะอาดห้องน้ำ -ห้องส้วมบริเวณพื้นที่ก่อสร้าง	- ทุกวัน ตลอดช่วงก่อสร้าง	นายธนาวุฒิ สุขเกษม
7) ระบายน้ำ	- ท่อระบายน้ำภายในโครงการ	- สิ่งตกค้างในท่อระบายน้ำ	- ทุก 1 เดือน ตลอดช่วงก่อสร้าง	นายธนาวุฒิ สุขเกษม
8) สุขภาพและสาธารณสุข	- ผู้ปฏิบัติงาน - คนงานก่อนรับเข้าทำงาน - พื้นที่โครงการ	- ตรวจสุขภาพ - ให้ตรวจสุขภาพคนงานก่อนรับเข้าทำงาน - ตรวจสอบและกำจัดแหล่งลูกน้ำยุงลาย	- อย่างน้อยปีละ 1 ครั้ง ตลอดช่วงก่อสร้าง - ก่อนรับเข้าทำงาน - สัปดาห์ละ 1 ครั้ง	นายธนาวุฒิ สุขเกษม

ลงชื่อ
 (นายธนาวุฒิ สุขเกษม)
 เจ้าของโครงการ
 สิงหาคม 2561

ลงชื่อ
 (นายปภากร ชีวพัฒน์)
 ผู้อำนวยการสิ่งแวดล้อม/บริษัท โปรเกรสส์ เทคโนโลยีคอนสัลแตนท์ จำกัด
 สิงหาคม 2561

ตารางที่ 3 มาตรการติดตามตรวจสอบผลกระทบสิ่งแวดล้อม (ช่วงก่อสร้างอาคาร) ของ โครงการ โรงแรม พังกา บีช รีสอร์ท (Panga Beach Resort) ของ นายธนวุฒิ สุขเกษม

คุณภาพสิ่งแวดล้อม	สถานที่ตรวจสอบ	ดัชนีตรวจวัด	ความถี่ในการตรวจวัด	ผู้รับผิดชอบ
9) อาชีวอนามัยและความปลอดภัย	- ผู้ปฏิบัติงาน - เครื่องมือและอุปกรณ์ - เครื่องจักร	- ตรวจสอบอุปกรณ์ป้องกันอันตรายส่วนบุคคลให้มีความเหมาะสมกับการทำงาน - ตรวจสอบรายการตรวจสภาพสภาพเครื่องมืออุปกรณ์ - เครื่องจักรอุปกรณ์ รวมทั้งสภาพแวดล้อมในการทำงาน เพื่อให้ปฏิบัติงานอย่างปลอดภัย	- ทุกวัน ตลอดช่วงก่อสร้าง - หลังการใช้งาน ตลอดช่วงก่อสร้าง - ก่อนการใช้งาน และหลังการใช้งานทุกครั้ง ตลอดช่วงก่อสร้าง	นายธนวุฒิ สุขเกษม
10) การคมนาคมขนส่ง	- รถบรรทุกขนส่งวัสดุและอุปกรณ์ก่อสร้าง - พื้นที่ก่อสร้างโครงการ	- ความรุนแรงที่ใช้ขนส่งวัสดุและอุปกรณ์ก่อสร้างไม่ให้เกิดความเสียหายแก่คน - จำกัดความเร็วรถขนส่งวัสดุและอุปกรณ์ก่อสร้างไม่เกิน 30 กิโลเมตร/ชั่วโมง เมื่อเลนรถขนส่งผ่านชุมชน - ดูแลสภาพของรถบรรทุกขนส่งวัสดุและอุปกรณ์ก่อสร้างให้อยู่ในสภาพดี และพร้อมใช้งานอยู่เสมอ - ก่อนเข้า-ออก จากพื้นที่ก่อสร้างโครงการทุกครั้ง ต้องล้างล้อของรถบรรทุกขนส่งวัสดุและอุปกรณ์ก่อสร้าง - ติดตั้งป้ายสัญญาณจราจรต่างๆ เช่น ป้ายก่อสร้างทางข้าม และลูกศรทิศทางเข้าสู่โครงการ ทั้งในพื้นที่ยานพาหนะและเมื่อเข้าใกล้บริเวณทางเข้า-ออกพื้นที่โครงการ	- ทุกวัน ตลอดช่วงก่อสร้าง	นายธนวุฒิ สุขเกษม

ลงชื่อ **ไพรัช โททผล**
(นายธนวุฒิ สุขเกษม)
เจ้าของโครงการ
สิงหาคม 2561

ลงชื่อ **2561**
(นายไพรัช โททผล)
ผู้อำนวยการสิ่งแวดล้อม/บริษัท ปังกาบีช รีสอร์ท จำกัด
สิงหาคม 2561

ตารางที่ 3 มาตรการติดตามตรวจสอบผลกระทบสิ่งแวดล้อม (ช่วงก่อสร้างอาคาร) ของ โครงการ โรงแรม พังกา บีช รีสอร์ท (Panga Beach Resort) ของ นายธนาวุฒิ สุขเกษม

คุณภาพสิ่งแวดล้อม	สถานที่ตรวจสอบ	ดัชนีตรวจวัด	ความถี่ในการตรวจวัด	ผู้รับผิดชอบ
10) การคมนาคมขนส่ง (ต่อ)		- จัดให้มีเจ้าหน้าที่คอยควบคุมและอำนวยความสะดวกบริเวณทางเข้า-ออก โครงการ - จัดทำป้ายประชาสัมพันธ์สถานที่ก่อสร้างและป้ายชื่อโครงการ บริเวณด้านหน้าโครงการ - กำหนดเวลาการขนส่งวัสดุอุปกรณ์ก่อสร้างในช่วงเวลากลางวัน โดยหลีกเลี่ยงช่วงเวลาที่มียานพาหนะการจราจรหนาแน่น และหลีกเลี่ยงช่วงเวลาเร่งด่วน		
11) สภาพสังคมและเศรษฐกิจ	- เอกสารหรือรายงานของการบินที่กข้อมูล	- เอกสารประกันความเสียหาย อันเนื่องมาจากการก่อสร้างของโครงการกับบริษัทประกันภัย - รายงานของการเยี่ยมเยือน บ้านพักอาศัยที่อยู่ใกล้เคียงพื้นที่โครงการอย่างสม่ำเสมอ - รายงานของการรับเรื่อง ร้องเรียน และหาแนวทางแก้ไขปัญหาที่ได้รับการร้องเรียน อันเนื่องมาจากการดำเนินโครงการ	- ทุก 1 เดือน ตลอดช่วงก่อสร้าง	นายธนาวุฒิ สุขเกษม

หมายเหตุ : - นายธนาวุฒิ สุขเกษม เป็นผู้รับผิดชอบในการดำเนินการปฏิบัติตามมาตรการป้องกันและแก้ไขผลกระทบสิ่งแวดล้อมและจัดส่งรายงานการติดตามตรวจสอบผลกระทบสิ่งแวดล้อม ทุก 6 เดือน โดยยึดถือปฏิบัติอย่างเคร่งครัดและจัดส่ง แบบ ทส. 1 และ ทส. 2 ทุก 1 เดือน โดยยึดถือปฏิบัติอย่างเคร่งครัด

- เสนอต่อ - สำนักงานนโยบายและแผนทรัพยากรธรรมชาติและสิ่งแวดล้อม 1 ฉบับ พร้อมแผ่นบันทึกข้อมูล 1 แผ่น
- สำนักงานทรัพยากรธรรมชาติและสิ่งแวดล้อม จังหวัดสุราษฎร์ธานี 1 ฉบับ พร้อมแผ่นบันทึกข้อมูล 1 แผ่น
- สำนักงานเทศบาลนครเกาะสมุย 1 ฉบับ พร้อมแผ่นบันทึกข้อมูล 1 แผ่น

ที่มา : บริษัท ไพเรกซ์ ทิม คอนซิลแตนท์ จำกัด, 2561


ลงชื่อ
(นายธนาวุฒิ สุขเกษม)
เจ้าของโครงการ
สิงหาคม 2561

ลงชื่อ
(นายภาณุกร วัฒนศิริ)
ผู้อำนวยการสิ่งแวดล้อม/ บริษัท ไพเรกซ์ ทิม คอนซิลแตนท์ จำกัด
สิงหาคม 2561

ตารางที่ 4 มาตรการติดตามตรวจสอบผลกระทบสิ่งแวดล้อม (ช่วงเปิดดำเนินการ) ของ โครงการ โรงแรม พังกา บีช รีสอร์ท (Panga Beach Resort) ของ นายธนาวุฒิ สุขเกษม

คุณภาพสิ่งแวดล้อม	สถานที่ตรวจสอบ	ดัชนีตรวจวัด	ความถี่ในการตรวจวัด	ผู้รับผิดชอบ
1) คุณภาพน้ำ				
1.1) คุณภาพน้ำทิ้งหลังการบำบัด	- จำนวน 2 จุด บริเวณบ่อตรวจคุณภาพน้ำทิ้งประจำจุดบำบัด (รูปที่ 6-3)	(1) pH (2) BOD (3) สารแขวนลอย (Suspended Solids) (4) ซัลไฟด์ (Sulfide) (5) สารที่ละลายได้ทั้งหมด (Total Dissolved Solids) (6) ตะกอนหนัก (Settleable Solids) (7) น้ำมันและไขมัน (Fat Oil & Grease) (8) TKN (9) Total Coliform Bacteria (10) Fecal Coliform Bacteria	- ทุกเดือนตลอดช่วงเปิดดำเนินการ	นายธนาวุฒิ สุขเกษม
	- ส่วนตกตะกอน	- สุ่มตะกอนในส่วนตกตะกอนของระบบบำบัดน้ำเสีย	- ทุกปี ตลอดช่วงเปิดดำเนินการ	นายธนาวุฒิ สุขเกษม
	- บ่อดักไขมัน	- ดักไขมันทุกวันไปตากให้แห้งก่อนส่งให้บริษัทเอกชนที่ขึ้นทะเบียนกับเทศบาลนครเกาะสมุย มารับไปกำจัด	- ดักไขมันทุก 3 วัน ตลอดช่วงเปิดดำเนินการ	นายธนาวุฒิ สุขเกษม

ลงชื่อ 
(นายธนาวุฒิ สุขเกษม)
เจ้าของโครงการ
สิงหาคม 2561

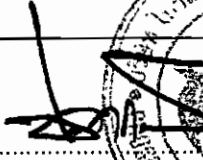ลงชื่อ 
(นายปภากร ปวงกต)
ผู้อำนวยการสิ่งแวดล้อม/บริษัท โปรเกรส จำกัด
สิงหาคม 2561

ตารางที่ 4 มาตรการติดตามตรวจสอบผลกระทบสิ่งแวดล้อม (ช่วงเปิดดำเนินการ) ของ โครงการ โรงแรม พังกา บีช รีสอร์ท (Panga Beach Resort) ของ นายธนาวุฒิ สุขเกษม

คุณภาพสิ่งแวดล้อม	สถานที่ตรวจสอบ	ดัชนีตรวจวัด	ความถี่ในการตรวจวัด	ผู้รับผิดชอบ
2) ตรวจสอบระบบ ท่อน้ำประปาและถังสำรอง น้ำใช้	- แนวท่อประปา - ถังสำรองน้ำใช้ ทุกแห่งภายใน โครงการ	- ตรวจสอบเส้นท่อน้ำประปาและการทำงานของเครื่อง สูบน้ำและวาล์วต่างๆ - ตรวจวัดคุณภาพน้ำ ได้แก่ (1) โคลิฟอร์มแบคทีเรีย (2) เอสเซอรีเชียโคไล (3) สตาฟีโลค็อกคัสสอเรียส (4) คลอสตริเดียม เพอร์ฟริงเจนส์ - ดำเนินการทำความสะอาดถังสำรองน้ำใช้ทุกแห่ง	- ทุก 1 เดือน ตลอดระยะเวลา เปิดดำเนินการ - ทุก 6 เดือน ตลอดช่วง เปิดดำเนินการ	นายธนาวุฒิ สุขเกษม
3) มูลฝอย	- ถังรองรับมูลฝอยภายในโครงการ - ห้องพักมูลฝอยรวมของโครงการ	(1) ความเรียบร้อยของถังรองรับมูลฝอย และห้องพัก มูลฝอยรวมของโครงการ (2) ตรวจสอบการตกค้างมูลฝอยภายในพื้นที่ โครงการ (3) ทำความสะอาดถังรองรับมูลฝอยของโครงการ (4) ทำความสะอาดห้องพักมูลฝอยรวมและถนน ภายในโครงการ	- ทุกวัน ตลอดช่วงเปิด ดำเนินการ - ทุกครั้งที่มีการเก็บขนจาก เทศบาลนครเกาะสมุย ตลอด ช่วงเปิดดำเนินการ	นายธนาวุฒิ สุขเกษม

ลงชื่อ


นายธนาวุฒิ สุขเกษม

(นายธนาวุฒิ สุขเกษม)

เจ้าของโครงการ

สิงหาคม 2561

ลงชื่อ

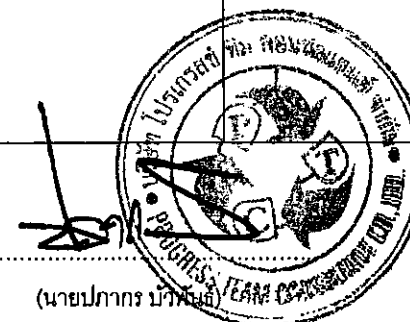

(นายปภากร บำรุงดี)

ผู้อำนวยการสิ่งแวดล้อม/ บริษัท โปรเกรสส์ ทิม คอนซัลแตนท์ จำกัด

สิงหาคม 2561

ตารางที่ 4 มาตรการติดตามตรวจสอบผลกระทบสิ่งแวดล้อม (ช่วงเปิดดำเนินการ) ของ โครงการ โรงแรม พังกา บีช รีสอร์ท (Panga Beach Resort) ของ นายธนาวุฒิ สุขเกษม

คุณภาพสิ่งแวดล้อม	สถานที่ตรวจสอบ	ดัชนีตรวจวัด	ความถี่ในการตรวจวัด	ผู้รับผิดชอบ
4) การระบายน้ำและป้องกันน้ำท่วม	- ท่อระบายน้ำ	(1) ขุดลอกท่อระบายน้ำทั้งหมดที่อยู่ในโครงการ (2) ตรวจสอบปริมาณตะกอนที่สะสมอยู่ในบ่อพักน้ำและท่อระบายน้ำ	- ทุก 1 เดือน ตลอดช่วงเปิดดำเนินการ	นายธนาวุฒิ สุขเกษม
5) การจราจร	- ถนนในโครงการ	(1) ตรวจสอบความเรียบร้อยของป้ายและเครื่องหมายบนพื้นทาง (2) ซ่อมแซมให้อยู่ในสภาพใช้งานได้	- ทุก 1 เดือน ตลอดช่วงเปิดดำเนินการ	นายธนาวุฒิ สุขเกษม
	- ทางเข้า-ออกโครงการ	(1) จัดให้มีเจ้าหน้าที่ควบคุมการจราจรบริเวณทางเข้า-ออกตลอดเวลา	- ตลอดช่วงเปิดดำเนินการ	
6) การใช้ไฟฟ้า	- อุปกรณ์ไฟฟ้า	- ตรวจสอบสภาพอุปกรณ์ไฟฟ้าให้อยู่ในสภาพสมบูรณ์พร้อมใช้งานอยู่เสมอ	- ทุก 1 เดือน ตลอดช่วงเปิดดำเนินการ	นายธนาวุฒิ สุขเกษม
7) พื้นที่สีเขียว	- ดินไม้ในโครงการ	(1) ดูแล และบำรุงรักษาดินไม้ในโครงการ	- ทุกวัน ตลอดช่วงเปิดดำเนินการ	นายธนาวุฒิ สุขเกษม
		(2) ตกแต่ง และตัดกิ่งต้นไม้ให้มีความสวยงามอยู่เสมอ	- ทุก 1 เดือน ตลอดช่วงเปิดดำเนินการ	


ลงชื่อ
(นายธนาวุฒิ สุขเกษม)
เจ้าของโครงการ
สิงหาคม 2561

137/177

ลงชื่อ
(นายปวิญญู บัวพันธ์)
ผู้อำนวยการสิ่งแวดล้อม/บริษัท โปรเกรสส์ ทีม คอนซัลแตนท์ จำกัด
สิงหาคม 2561

ตารางที่ 4 มาตรการติดตามตรวจสอบผลกระทบสิ่งแวดล้อม (ช่วงเปิดดำเนินการ) ของ โครงการ โรงแรม พังกา บีช รีสอร์ท (Panga Beach Resort) ของ นายธนวุฒิ สุขเกษม

คุณภาพสิ่งแวดล้อม	สถานที่ตรวจสอบ	ดัชนีตรวจวัด	ความถี่ในการตรวจวัด	ผู้รับผิดชอบ
8) เพื่อลิจเอนแลในเครื่องปรับอากาศ	- เครื่องปรับอากาศบริเวณพื้นที่ส่วนกลางของโครงการ - อ่างอาบน้ำจากuzzi - ฝักบัว	(1) ดำเนินการตรวจสอบเครื่องปรับอากาศในพื้นที่ส่วนกลาง (2) ตรวจวิเคราะห์หาเชื้อลิจเอนแลจากท่อน้ำทิ้งของระบบปรับอากาศของแต่ละเครื่องในพื้นที่ส่วนกลาง อ่างอาบน้ำจากuzzi และฝักบัว	- ทุก 1 เดือน ตลอดช่วงเปิดดำเนินการ - ทุก 6 เดือน ตลอดช่วงเปิดดำเนินการ	นายธนวุฒิ สุขเกษม
9) การป้องกันลิจเอนแลและความปลอดภัยในชีวิตและทรัพย์สิน	- ระบบสัญญาณเตือนลิจเอนแลและอุปกรณ์ดับเพลิง - ป้ายแสดงทางหนีไฟ - ถังเคมีดับเพลิง - สายฉีดน้ำดับเพลิงและตู้เก็บสายฉีด (FHR) - ทางหนีไฟ - เจ้าหน้าที่ป้องกันลิจเอนแล	- ตรวจสอบการทำงานของอุปกรณ์และระบบสัญญาณเตือนลิจเอนแลให้อยู่ในสภาพดี ใช้งานได้ชัดเจน - ตรวจสอบระดับความดันภายในถัง โดยดูจากมาตรวัดความดันและตรวจสอบอายุการใช้งานของถัง - สภาพพร้อมใช้งาน - อย่าให้มีสิ่งกีดขวาง - อย่าให้มีสิ่งกีดขวาง - รื้อมอพยพหนีไฟ	- ทุก 3 เดือน ตลอดช่วงเปิดดำเนินการ - ทุก 1 เดือน ตลอดช่วงเปิดดำเนินการ - ทุก 1 เดือน ตลอดช่วงเปิดดำเนินการ - ปีละ 1 ครั้ง ตลอดช่วงเปิดดำเนินการ	นายธนวุฒิ สุขเกษม

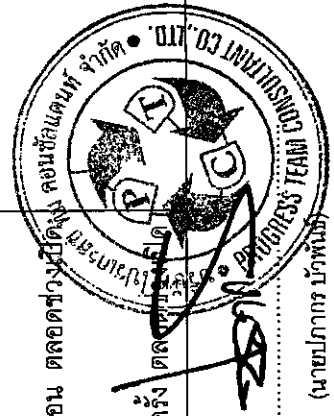

ลงชื่อ ธนวุฒิ สุขเกษม
(นายธนวุฒิ สุขเกษม)
เจ้าของโครงการ

ลงชื่อ
(นายปภากร บัวพันธ์)
ผู้จัดการ

ตารางที่ 4 มาตรการติดตามตรวจสอบผลกระทบสิ่งแวดล้อม (ช่วงเปิดดำเนินการ) ของ โครงการ โรงแรม พังกา บีช รีสอร์ท (Panga Beach Resort) ของ นายธนาวุฒิ สุขเกษม

คุณภาพสิ่งแวดล้อม	สถานที่ตรวจสอบ	ดัชนีตรวจวัด	ความถี่ในการตรวจวัด	ผู้รับผิดชอบ
9) การป้องกันอัคคีภัยและความปลอดภัยในชีวิตและทรัพย์สิน(ต่อ)	- เครื่องกำเนิดพลังงานไฟฟ้าสำรอง (Generator)	- ฝึกอบรมเจ้าหน้าที่ที่เกี่ยวข้องกับการป้องกันอัคคีภัยของโครงการ - สภาพพร้อมใช้งาน	- ดำเนินการ - ปีละ 1 ครั้ง ตลอดช่วงเปิดดำเนินการ - ทุก 1 เดือน ตลอดช่วงเปิดดำเนินการ	
10) การประหยัดและอนุรักษ์พลังงาน	- เครื่องใช้ไฟฟ้าของส่วนกลาง - เจ้าหน้าที่ของโครงการ	- ตรวจสอบเครื่องใช้ไฟฟ้าของส่วนกลางให้มีสภาพใช้งานได้ - ซ่อมแซมแก้ไขเครื่องใช้ไฟฟ้าของส่วนกลางหากเกิดการชำรุด - อบรมเจ้าหน้าที่ทุกคนให้ตระหนักเรื่องการประหยัดพลังงาน - ทำความสะอาดหลอดไฟและโคมไฟ	- ทุก 1 เดือน ตลอดช่วงเปิดดำเนินการ - ตลอดช่วงเปิดดำเนินการ - ปีละ 1 ครั้ง ตลอดช่วงเปิดดำเนินการ - ทุก 1 เดือน ตลอดช่วงเปิดดำเนินการ	นายธนาวุฒิ สุขเกษม

ลงชื่อ
(นายธนาวุฒิ สุขเกษม)
เจ้าของโครงการ
สิงหาคม 2561

ลงชื่อ
(นายปภากร นันทวัฒน์)
ผู้อำนวยการสิ่งแวดล้อม/ บริษัท ไปรษณีย์ไทย จำกัด
สิงหาคม 2561

ตารางที่ 4 มาตรการติดตามตรวจสอบผลกระทบสิ่งแวดล้อม (ช่วงเปิดดำเนินการ) ของ โครงการ โรงแรม พังกา บีช รีสอร์ท (Panga Beach Resort) ของ นายธนาวุฒิ สุขเกษม

คุณภาพสิ่งแวดล้อม	สถานที่ตรวจสอบ	ดัชนีตรวจวัด	ความถี่ในการตรวจวัด	ผู้รับผิดชอบ
11) น้ำทะเล	หาดทองโตนด	- pH - บีโอดี (BOD) - สารที่ละลายได้ทั้งหมด(Total Dissolved Solids) - สารแขวนลอย (Suspended Solids) - Total Coliform Bacteria - Feacal Coliform Bacteria	- ทุก 6 เดือน ตลอดเวลา ดำเนินการ	นายธนาวุฒิ สุขเกษม (เจ้าของโครงการ)
12) น้ำป่าพรุ	พรุป่าโหลง	- pH - บีโอดี (BOD) - สารที่ละลายได้ทั้งหมด(Total Dissolved Solids) - สารแขวนลอย (Suspended Solids) - Total Coliform Bacteria - Feacal Coliform Bacteria	- ทุก 6 เดือน ตลอดเวลา ดำเนินการ	นายธนาวุฒิ สุขเกษม (เจ้าของโครงการ)

หมายเหตุ : - นายธนาวุฒิ สุขเกษม เป็นผู้รับผิดชอบในการดำเนินการปฏิบัติตามมาตรการป้องกันและแก้ไขผลกระทบสิ่งแวดล้อมและจัดส่งรายงานการติดตามตรวจสอบผลกระทบสิ่งแวดล้อม ทุก 6 เดือน โดยยึดถือปฏิบัติอย่างเคร่งครัดและจัดส่ง แบบ ทส. 1 และ ทส. 2 ทุก 1 เดือน โดยยึดถือปฏิบัติอย่างเคร่งครัด

เสนอต่อ - สำนักงานนโยบายและแผนทรัพยากรธรรมชาติและสิ่งแวดล้อม 1 ฉบับ พร้อมแผ่นบันทึกข้อมูล 1 แผ่น

- สำนักงานทรัพยากรธรรมชาติและสิ่งแวดล้อม จังหวัดสุราษฎร์ธานี 1 ฉบับ พร้อมแผ่นบันทึกข้อมูล 1 แผ่น

- สำนักงานเทศบาลนครเกาะสมุย 1 ฉบับ พร้อมแผ่นบันทึกข้อมูล 1 แผ่น


ที่มา : บริษัท โปรเกรสส์ ทิม คอนซัลแตนท์ จำกัด, 2561

ลงชื่อ
(นายธนาวุฒิ สุขเกษม)
เจ้าของโครงการ
สิงหาคม 2561

ลงชื่อ
(นายปภากร นาคพันธ์)
ผู้อำนวยการสิ่งแวดล้อม/บริษัท โปรเกรสส์ ทิม คอนซัลแตนท์ จำกัด
สิงหาคม 2561

แบบบันทึกรายละเอียดของสถิติและข้อมูลซึ่งแสดงผลการทำงานของระบบบำบัดน้ำเสีย
ของแหล่งกำเนิดมลพิษ

แหล่งกำเนิดมลพิษ โครงการ โรงแรม พังกา บีช รีสอร์ท (Panga Beach Resort) ตั้งอยู่ที่ หมู่ที่ 4
ตำบลดลิ่งงาม อำเภอเกาะสมุย จังหวัดสุราษฎร์ธานี โทรศัพท์.....
โทรสาร..... มี นายธนาวุฒิ สุขเกษม เป็นเจ้าของหรือผู้ครอบครองแหล่งกำเนิด
มลพิษ ประกอบกิจการประเภท โรงแรม ใบอนุญาตเลขที่ (ถ้ามี)
ออกให้โดย หมุดอายุ
ซึ่งมีแผนผังแสดงการทำงานของระบบบำบัดน้ำเสีย ดังนี้

 

ได้จัดเก็บสถิติและข้อมูลแสดงผลการทำงานของระบบบำบัดน้ำเสียปรากฏตามตาราง ดังนี้

ลงชื่อ

นาย ฐนาวุฒิ สุขเกษม

(นายธนาวุฒิ สุขเกษม)

เจ้าของโครงการ

สิงหาคม 2561

ลงชื่อ



(นายปลากร บัวพันธ์)

ผู้อำนวยการสิ่งแวดล้อม/ บริษัท โปรเกรสซีฟ คอนซัลแตนท์ จำกัด

141/177

สิงหาคม 2561

วัน เดือน ปี	สถิติและข้อมูลที่เกี่ยวข้องจากแหล่งกำเนิดมลพิษ													ลายมือชื่อ ผู้บันทึก	
	ปริมาณ การใช้ ไฟฟ้า ของ ระบบ บำบัด น้ำเสีย (หน่วย)	ปริมาณ น้ำใช้ใน ทุก กิจกรรม ของ แหล่งกำเนิด มลพิษ (ลบ.ม.)	ปริมาณ น้ำเสียที่ เข้า ระบบ บำบัดน้ำ เสีย (ลบ.ม.)	การระบาย น้ำทิ้งจาก ระบบ บำบัดน้ำ เสีย (ระบาย/ ไม่ระบาย)	ปริมาณ สารเคมีหรือ สารสกัด ชีวภาพที่ใช้ (ชื่อ/ปริมาณ) (ลิตรหรือ กิโลกรัม)	การทำงานของระบบบำบัดน้ำเสีย							ปริมาณ ตะกอน ส่วนเกิน ที่เกิดขึ้น จากระบบ บำบัด น้ำเสียที่ นำไป กำจัด (ลบ.ม.)		ปัญหา อุปสรรค และ แนวทาง แก้ไข
						ระบบบำบัด น้ำเสีย (ปกติ/ผิดปกติ)	เครื่องสูบน้ำ (ปกติ/ผิดปกติ)	เครื่องเติม อากาศ (ปกติ/ ผิดปกติ)	เครื่องกวน/ ผสมน้ำเสีย (ปกติ/ผิดปกติ)	เครื่องกวน/ ผสมสารเคมี (ปกติ/ผิดปกติ)	เครื่อง สูบ ตะกอน (ปกติ/ ผิดปกติ)	อื่น ๆ (ระบุ) (ปกติ/ ผิดปกติ)			

หมายเหตุ 1. ให้กรอกสถิติและข้อมูลเฉพาะในกรณีที่มีสถิติและข้อมูลนั้น ๆ ในแต่ละวัน

2. ในกรณีระบบบำบัดน้ำเสียที่มีการติดตั้งเครื่องตรวจวัดคุณภาพน้ำทั้งแบบอัตโนมัติ ให้แนบผลการตรวจวัดคุณภาพน้ำทั้งทุกวันแยกตามพารามิเตอร์ที่ตรวจวัด และทำการสรุปผลเป็นสถิติ และข้อมูลรายเดือน

ลงชื่อ

(นายธนาวุฒิ สุขเกษม)

เจ้าของโครงการ

สิงหาคม 2561

ลงชื่อ

(นายปภากร บัวพันธ์)

ผู้อำนวยการสิ่งแวดล้อม/ บริษัท โปรเกรสส์ ทีม คอนซัลแตนท์ จำกัด

สิงหาคม 2561



ขอรับรองว่าการบันทึกสถิติและข้อมูลตามตารางข้างต้นถูกต้องทุกประการ

..... เจ้าของหรือผู้ครอบครองแหล่งกำเนิดมลพิษ
(.....)

..... ผู้ควบคุมระบบบำบัดน้ำเสีย
(.....)

ใบอนุญาตเลขที่ หมคอาญ

ออกให้โดย

..... ผู้รับจ้างให้บริการบำบัดน้ำเสีย
(.....)

ใบอนุญาตเลขที่ หมคอาญ

ออกให้โดย

ลงชื่อ
(นายธนวุฒิ สุขเกษม)

เจ้าของโครงการ

สิงหาคม 2561

ลงชื่อ
(นายปภากร บัวพันธ์)

ผู้อำนวยการสิ่งแวดล้อม/ บริษัท โปรเกรสส์ ทีม คอนซัลแตนท์ จำกัด

สิงหาคม 2561

รายงานสรุปผลการทำงานของระบบบำบัดน้ำเสีย

1. ข้อมูลทั่วไป

แหล่งกำเนิดมลพิษ โครงการ โรงแรม พังกา บีช รีสอร์ท (Panga Beach Resort) ตั้งอยู่ที่ หมู่ที่ 4 ตำบลลี้ดงาม อำเภอเกาะสมุย จังหวัดสุราษฎร์ธานี โทรศัพท์.....

โทรสาร..... มี นายธนาวุฒิ สุขเกษม เป็นเจ้าของหรือผู้ครอบครองแหล่งกำเนิดมลพิษ ประกอบกิจการประเภท โรงแรม ใบอนุญาตเลขที่ (ถ้ามี)

ออกให้โดย หมดอายุ

ในการนี้ขอรายงานสรุปผลการทำงานของระบบบำบัดน้ำเสียของแหล่งกำเนิดมลพิษสำหรับเดือน พ.ศ. ตามที่ได้กำหนดในมาตรา 80 แห่งพระราชบัญญัติส่งเสริมและรักษาคุณภาพสิ่งแวดล้อมแห่งชาติ พ.ศ. 2535 ในฐานะ

..... เจ้าของหรือผู้ครอบครองแหล่งกำเนิดมลพิษ
(.....)

..... ผู้ควบคุมระบบบำบัดน้ำเสีย
(.....)

ใบอนุญาตเลขที่ หมดอายุ
ออกให้โดย

..... ผู้รับจ้างให้บริการบำบัดน้ำเสีย
(.....)

ใบอนุญาตเลขที่ หมดอายุ
ออกให้โดย

2. ข้อมูลเกี่ยวกับระบบบำบัดน้ำเสีย และแหล่งรองรับน้ำทิ้ง

(1) ประเภท/ชนิดของระบบบำบัดน้ำเสีย

ความสามารถในการรองรับน้ำเสียของระบบบำบัดน้ำเสีย ลบ.ม./วัน

(2) การทำงานของระบบบำบัดน้ำเสีย ☐ แบบต่อเนื่อง ชั่วโมง/วัน

☐ แบบไม่ต่อเนื่อง (ระบุ)

ลงชื่อ


ธนาวุฒิ สุขเกษม

(นายธนาวุฒิ สุขเกษม)

เจ้าของโครงการ

สิงหาคม 2561

ลงชื่อ

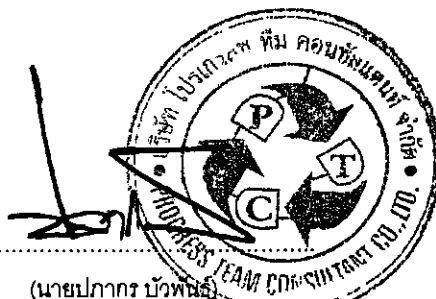

(นายปลากร บัวพันธ์)

ผู้อำนวยการสิ่งแวดล้อม/ บริษัท โปรเกรสส์ ทิม คอนซัลแตนท์ จำกัด

สิงหาคม 2561

(3) อุปกรณ์และเครื่องมือที่ใช้ในระบบบำบัดน้ำเสีย ☐ เครื่องสูบน้ำ ☐ เครื่องเติมอากาศ

☐ เครื่องกวน/ผสมน้ำเสีย ☐ เครื่องกวน/ผสมสารเคมี

☐ เครื่องสูบลำโพง ☐ อื่น ๆ (ระบุ)

(4) แหล่งรองรับน้ำทิ้ง (ระบุ)

(5) มาตรการตะกอนที่เกิดขึ้นจากระบบบำบัดน้ำเสียและวิธีการกำจัด

3. สรุปผลการทำงานของระบบบำบัดน้ำเสียเป็นรายเดือน

(1) ปริมาณการใช้ไฟฟ้าของระบบบำบัดน้ำเสีย (หน่วย)

(2) ปริมาณน้ำใช้ทุกกิจกรรมในแหล่งกำเนิดมลพิษ (ลบ.ม.)

(3) ปริมาณน้ำเสียที่เข้าระบบบำบัดน้ำเสีย (ลบ.ม.)

(4) การระบายน้ำทิ้งจากระบบบำบัดน้ำเสีย

(5) ปริมาณสารเคมีหรือสารสกัดชีวภาพที่ใช้ (ลิตรหรือกิโลกรัม)

(6) การทำงานของระบบบำบัดน้ำเสียและอุปกรณ์

- ระบบบำบัดน้ำเสีย ☐ ปกติ ☐ ผิดปกติ (ระบุ)

- เครื่องสูบน้ำ ☐ ปกติ ☐ ผิดปกติ (ระบุ)

- เครื่องเติมอากาศ ☐ ปกติ ☐ ผิดปกติ (ระบุ)

- เครื่องกวน/ผสมน้ำเสีย ☐ ปกติ ☐ ผิดปกติ (ระบุ)

- เครื่องกวน/ผสมสารเคมี ☐ ปกติ ☐ ผิดปกติ (ระบุ)

- เครื่องสูบลำโพง ☐ ปกติ ☐ ผิดปกติ (ระบุ)


- อื่น ๆ ☐ ปกติ ☐ ผิดปกติ (ระบุ)

(7) ปริมาณตะกอนส่วนเกินจากระบบบำบัดน้ำเสียที่นำไปกำจัด (ลบ.ม.)

(8) ปัญหา อุปสรรค และแนวทางแก้ไข

คำเตือน 1. เจ้าของหรือผู้ครอบครองแหล่งกำเนิดมลพิษ ผู้ควบคุมระบบบำบัดน้ำเสีย หรือผู้รับจ้างให้บริการบำบัดน้ำเสียผู้ใดไม่จัดเก็บสถิติ ข้อมูล หรือไม่ทำบันทึกหรือรายงานตามมาตรา 80 ต้องระวางโทษจำคุกไม่เกินหนึ่งเดือน หรือปรับไม่เกินหนึ่งหมื่นบาท หรือทั้งจำทั้งปรับตามมาตรา 106


2. ผู้ควบคุมระบบบำบัดน้ำเสียหรือผู้รับจ้างให้บริการบำบัดน้ำเสียผู้ใดทำบันทึกหรือรายงานโดยแสดงข้อความอันเป็นเท็จ ต้องระวางโทษจำคุกไม่เกินหนึ่งปี หรือปรับไม่เกินหนึ่งแสนบาท หรือทั้งจำทั้งปรับตามมาตรา 107

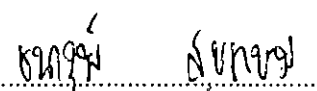ลงชื่อ 

(นายอนุชาติ สุขเกษม)

เจ้าของโครงการ

สิงหาคม 2561

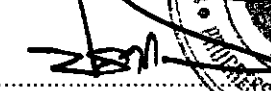ลงชื่อ 

(นายปภากร บัวพันธ์)

ผู้อำนวยการสิ่งแวดล้อม/ บริษัท โปรเกรสส์ ทีม คอนซัลแตนท์ จำกัด


สิงหาคม 2561

ลงชื่อ ณัฏฐ์ สุขเกษม
(นายณัฏฐ์ สุขเกษม)
เจ้าของโครงการ
สิงหาคม 2561

ลงชื่อ 2561
(นายปภากร ปิรพันธ์)
ผู้ชำนาญการสิ่งแวดล้อม/บริษัท โปรเกรสส์ ทีม คอนซัลแตนท์ จำกัด
สิงหาคม 2561



FOR TENDER

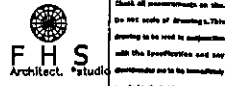

PROJECT

โรงแรม ฟังกา บีช รีสอร์ท

SITE LOCATION

ชายฝั่งสงขลา ตำบลเกาะน้อย อำเภอเมืองสงขลา
TALANG NEAM, KOK-SAMUL, SURATTHANI

OWNER

นายณัฏฐ์ สุขเกษม


ARCHITECTS

นายณัฏฐ์ สุขเกษม 08-000-0000
นายปภากร ปิรพันธ์ 08-000-0000

Signature

DESIGN TEAM

น.ส.3ก. เลขที่ 2201
(โรงแรม Centra by Centara Coconut Beach Resort)

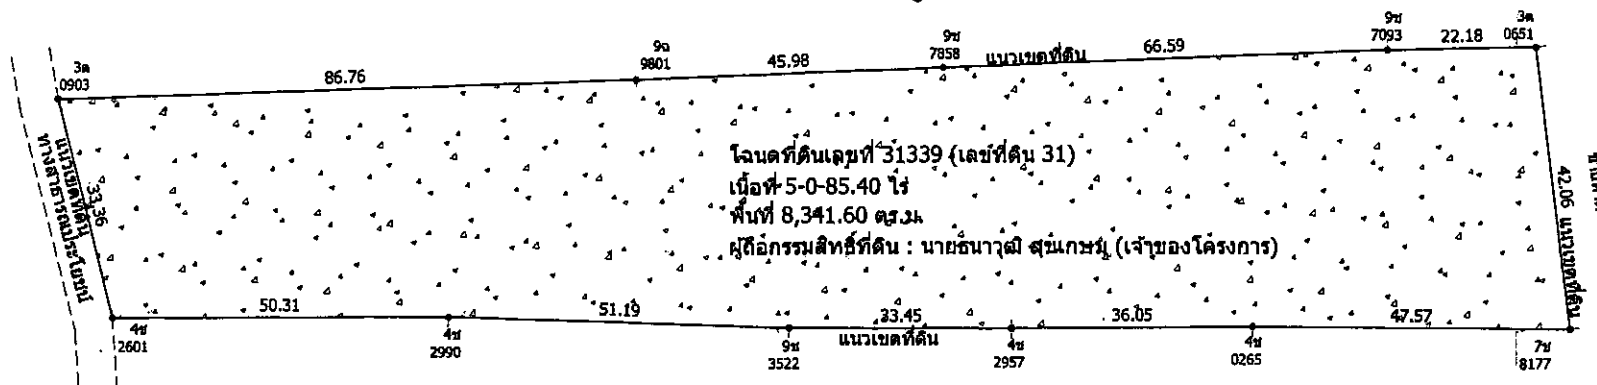

38
(ที่มีการครอบครอง เป็นสวนมะพร้าว)

NORTH
SCALE 1 : 800

รูปที่ 1 ผังแปลงที่ดิน


สัญญา

สัญญา	รายละเอียด
สัญญา	แบบระบบน้ำจากอาคาร-อาคาร
สัญญา	แบบระบบน้ำจากอาคาร-อาคาร

ลงชื่อ
(นายสมชาย ใจดี)
เจ้าหน้าโครงการ
สิงหาคม 2561

ผู้ชำนาญการสิ่งแวดล้อม/บริษัท โปรเกรส จำกัด
สิงหาคม 2561


โรงแรม Centra by Centara Coconut Beach Resort

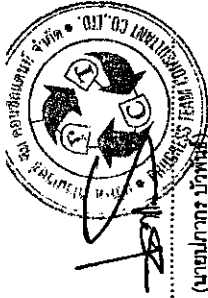

FOR TENDER

F.H.S.
Environmental Engineering
Department

PROJECT	โรงแรม ฟังมา ดิน ไร่
SITE LOCATION	พื้นที่โครงการ ฟังมา ดิน ไร่
DESIGNER	บริษัท ฟังมา ดิน ไร่ จำกัด
ARCHITECT	บริษัท ฟังมา ดิน ไร่ จำกัด
STRUCTURAL ENGINEER	บริษัท ฟังมา ดิน ไร่ จำกัด
ELECTRICAL ENGINEER	บริษัท ฟังมา ดิน ไร่ จำกัด
Mechanical Engineer	บริษัท ฟังมา ดิน ไร่ จำกัด
DATE	สิงหาคม 2561
CHECKED BY	
DRAWN BY	
SCALE	1:750
147/177	

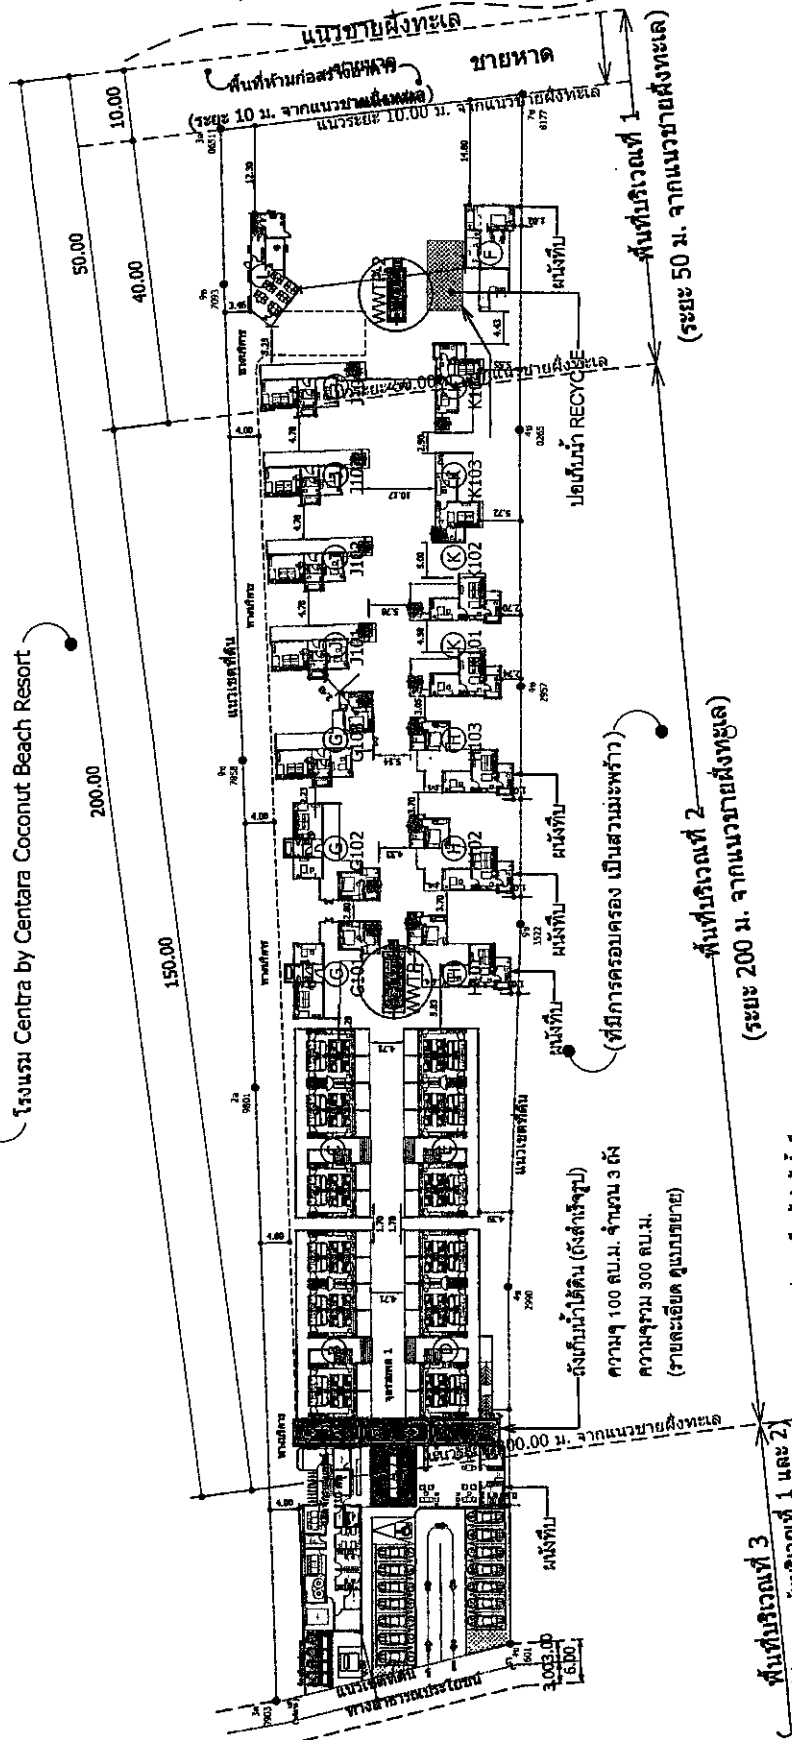

ผังบริเวณ
SCALE 1:750

พื้นที่บริเวณที่ 2
(ระยะ 200 ม. จากแนวชายฝั่งทะเล)

พื้นที่บริเวณที่ 3
(พื้นที่ดิน ยกเว้นบริเวณที่ 1 และ 2)

จุดบำบัด	ปริมาณน้ำเสียที่บำบัด (ลบ.ม./วัน)	อัตราการบำบัดน้ำเสีย (ลบ.ม./วัน)
WWTP-1	33.80	40.00
WWTP-2	15.07	20.00
OT (คอก)	0.80	1.00
OT (คอก)	5.04	6.00

สรุปรายละเอียดการบำบัดน้ำเสีย

รูปที่ 2 ผังบริเวณของโครงการ


สรุปขนาดพื้นที่โครงการแต่ละบริเวณ

บริเวณที่	สัญลักษณ์	ขนาดเนื้อที่ (ไร่)	พื้นที่ (ตร.ม.)
1		0-0-2.82	11.28
1		1-0-13.38	1,653.52
2		3-1-97.04	5,588.16
3		0-2-72.16	1,088.64
รวม		5-0-85.40	8,341.60

แนวพื้นที่ขึ้นอยู่กับตามธรรมชาติริมทะเล

ลงชื่อ
(นายสุภาวดี สุขเกษม)
เจ้าของโครงการ
สิงหาคม 2561

ลงชื่อ
(นายสุภาวดี สุขเกษม)
ผู้ชำนาญการสิ่งแวดล้อม/ บริษัท โปสเตอร์ จำกัด
สิงหาคม 2561

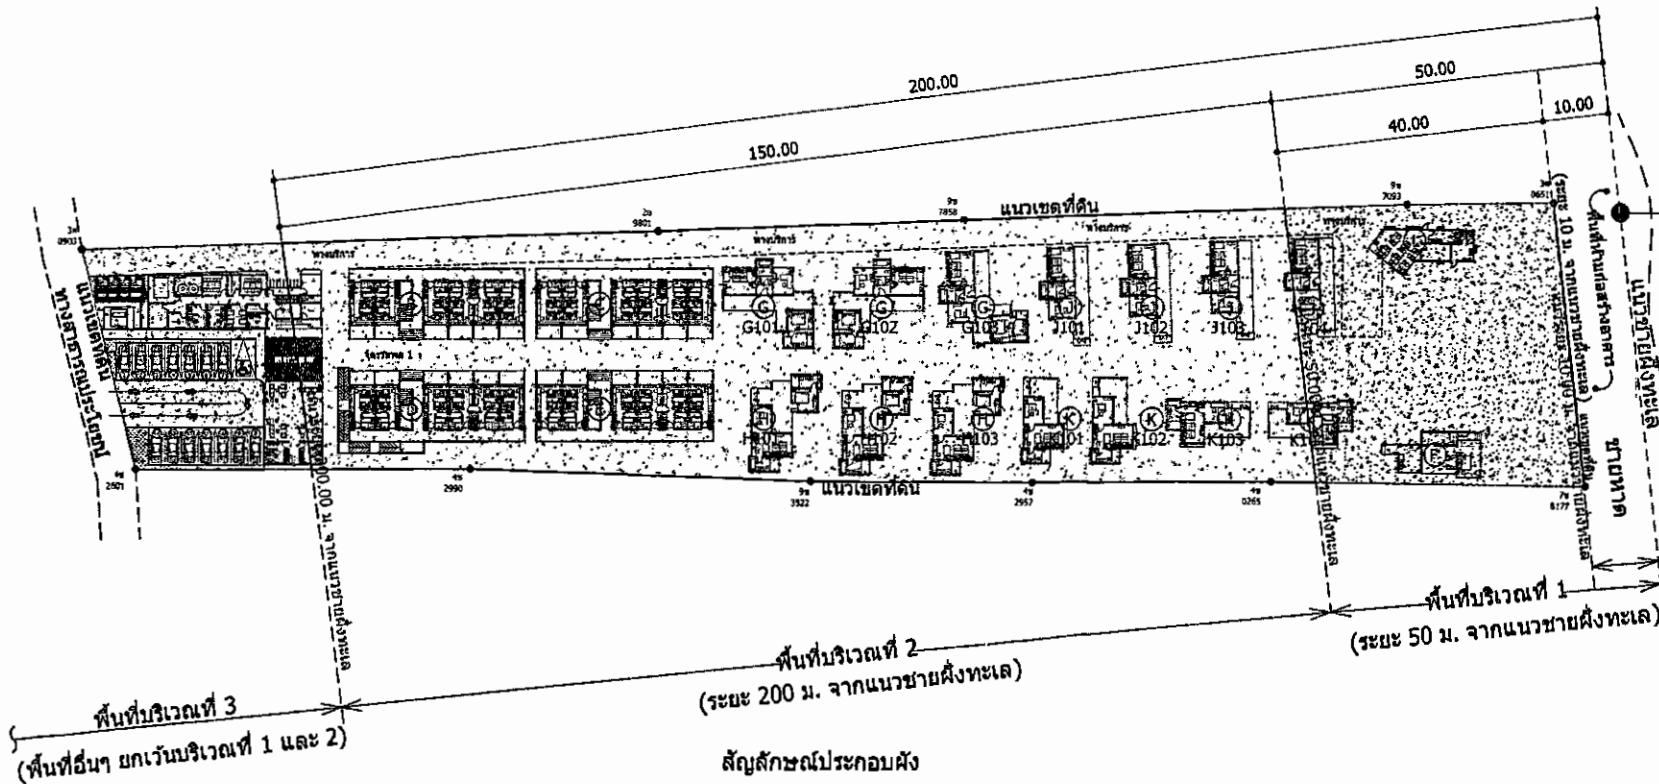

สัญลักษณ์ประกอบผัง


สัญลักษณ์	รายละเอียด
-----	แนวชายฝั่งทะเล
-----	แนวระยะถอยร่นจากชายฝั่งทะเล
-----	แนวเขตที่ดิน



ผังแบ่งพื้นที่โครงการตามกฎหมายกระทรวงฉบับที่ 224
SCALE 1 : 800

รูปที่ 3 ผังแบ่งพื้นที่โครงการตามกฎหมายกระทรวงฉบับที่ 224

FOR TENDER

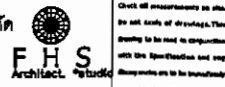

PROJECT	
โรงแรม พังกาฯ บีช รีสอร์ท	
SITE LOCATION	
ถนนพหลโยธิน แขวงบางนา เขตคลองเตย กรุงเทพมหานคร	
TALING NEAM, KCH-SAMUL SURATTHANI	
OWNER	
นายสุภาวดี สุขเกษม	
ARCHITECTS	
นายสุภาวดี สุขเกษม 0.00.2001	
นายสุภาวดี สุขเกษม 0.00.2001	
DESIGN TEAM	
INTERIOR ARCHITECTS	
STRUCTURE ENGINEER	
นายสุภาวดี สุขเกษม 0.00.2001	
ELECTRICAL ENGINEER	
นายสุภาวดี สุขเกษม 0.00.2001	
SANITARY ENGINEER	
DRAWING BY:	
DATE	
CHECKED BY:	
DRAWING NO.	
148/177	

FOR TENDER



Check all measurements in this
for the scale of drawings. They
are to be used in connection
with the specifications and not
construed as to be binding
without the architect's
approval by the client.

PROJECT
โรงพยาบาล พังงา ฐาน 1 ต่อที่

SITE LOCATION

ถนนพหลโยธิน ตำบลบางนา อำเภอเมือง จังหวัดพังงา
TALANG NGAH, BAH-BONG, SUKATTHANI

OWNER

โรงพยาบาล พังงา

ARCHITECTS

นายวิชาญ ชื่นชู
นายวิชาญ ชื่นชู
นายวิชาญ ชื่นชู

DESIGN TEAM

นายวิชาญ ชื่นชู

INTERIOR ARCHITECTS

นายวิชาญ ชื่นชู

STRUCTURE ENGINEER

นายวิชาญ ชื่นชู

ELECTRICAL ENGINEER

นายวิชาญ ชื่นชู

SANITARY ENGINEER

นายวิชาญ ชื่นชู

DRAWING BY

นายวิชาญ ชื่นชู

DATE

นายวิชาญ ชื่นชู


CHECKED BY

นายวิชาญ ชื่นชู

DRAWING NO

นายวิชาญ ชื่นชู

150/177

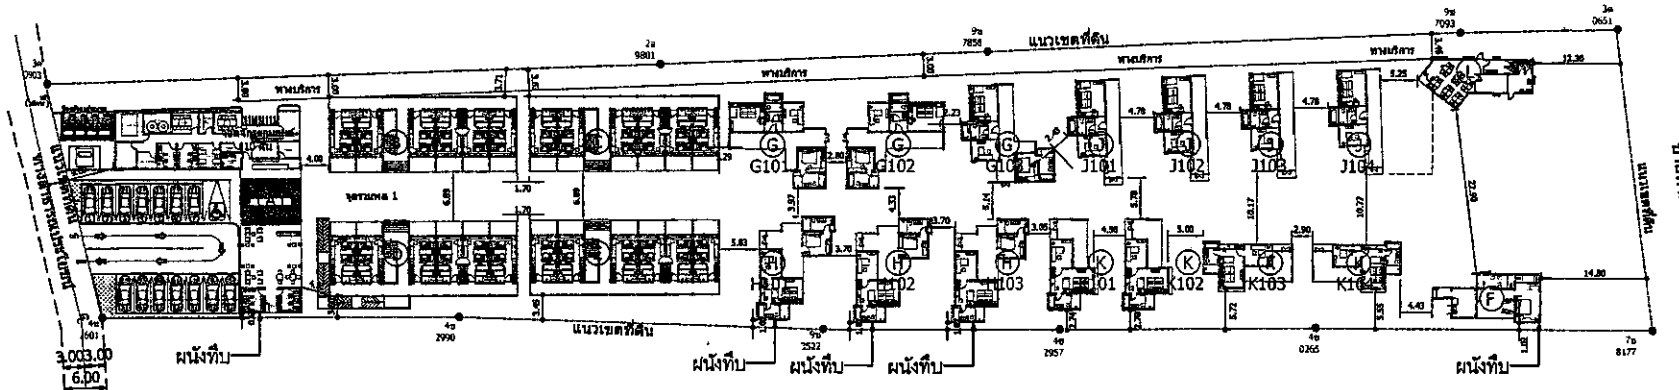

F.H.S.
Architects

Check all accompanying all items.
be out with of strength. This
going to be read in comparison
with the specifications and any
discrepancies are to be immediately
reported to the Architect.

โรงเรียน ห้างกา ปะจิม

INTERNAL SECURITY -	COMMUNIST
ALIAS NAME, NON-SAMPLE SUBMITTAGE	
INSTRUMENT LIST	

DATE OF PREPARATION: 10/10/2004
BY: [Signature]
ARCHITECT: [Signature]

SECRET

1000

1000

[illegible]

SORTING INSTRUCTIONS

1

Aditya prakash BODDETT and son's JAYASANKAR

100



DRAWING 87

DATE _____

CHEONG ST.

ON 2/26/2010

151/177

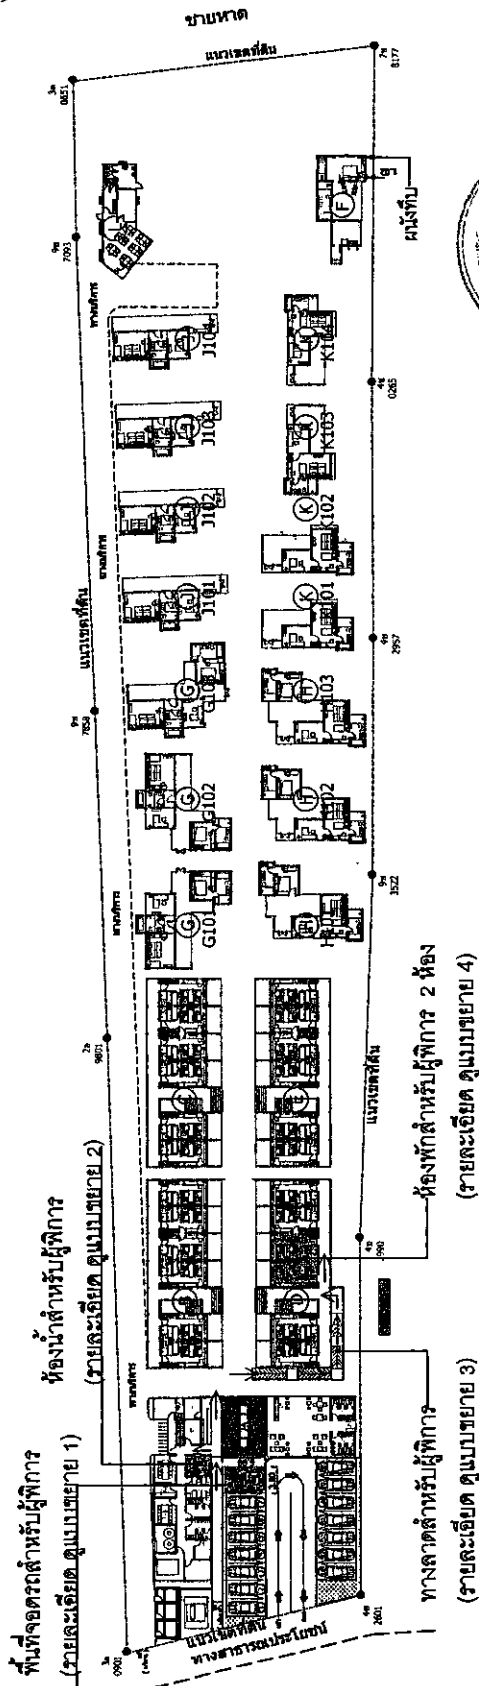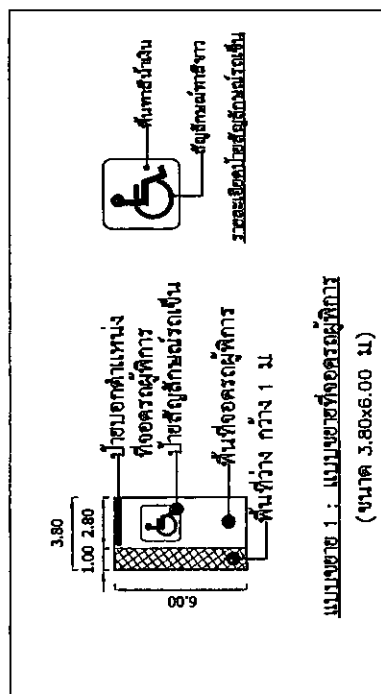


↑
เส้นทางสู่จรรยาบรรณผู้พิพากษา
สถิตย์ภรณ์

ကျေးဇူးတင်စွာဖြင့်

(นายอนุชาติ สุจริต)

ผู้ว่าราชการจังหวัด

สิงหาคม 2561

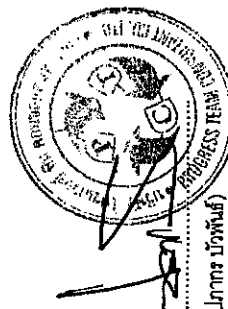

অন্য

(អ្នកផ្តល់ព័ត៌មាន)

[illegible]

ตั้งแต่วันที่ ๑๕ ตุลาคม ๒๕๕๑




ผังสิ่งอำนวยความสะดวกผู้พิการ

SCALE 1 : 750

รูปที่ 6 มังดำแห่งสิ่งอำนาจความสะกดกล้ำกับผู้พิการ

ตารางแสดงพื้นที่สีเขียวรวม

สัญลักษณ์	ขนาดพื้นที่ (ตร.ม.)
แปลงที่ 1	606.57
แปลงที่ 2	673.78
แปลงที่ 3	911.05
รวม	2,191.40

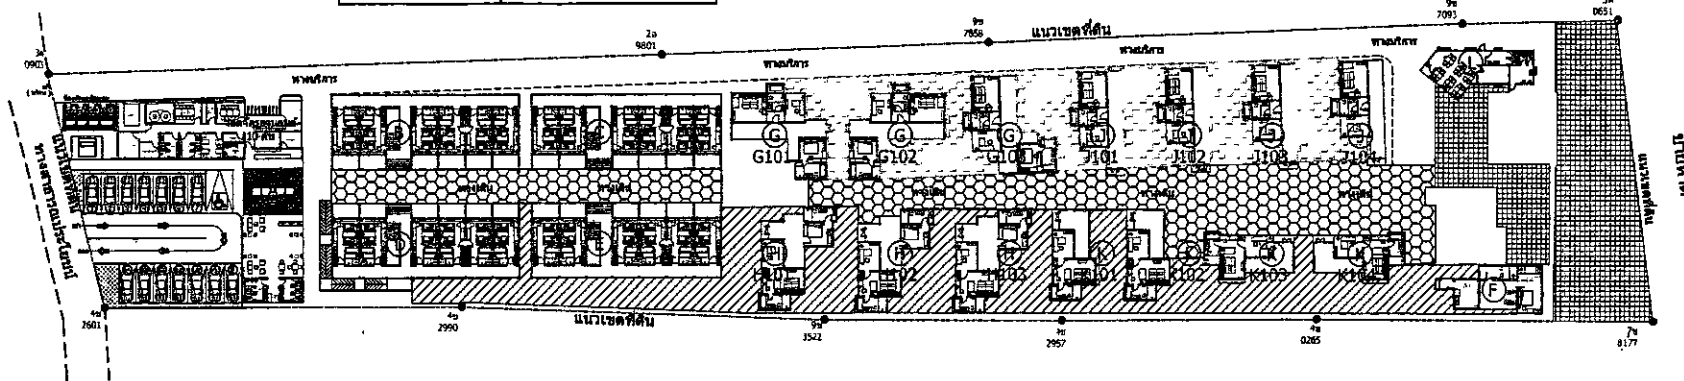

ลงชื่อ ดร.สุวิทย์ สว่างวงศ์
(นายอนุชาติ สุขเกษม)
เจ้าของโครงการ
สิงหาคม 2561

ลงชื่อ ดร.สุวิทย์ สว่างวงศ์
(นายปภากร บัวพันธ์)
ผู้อำนวยการสิ่งแวดล้อม/บริษัท โปรเกรสส์ ทีม คอนสตรัคชั่น จำกัด
สิงหาคม 2561



ผังพื้นที่สีเขียวรวม
SCALE 1 : 750

FOR TENDER

FHS Architect

Check all requirements of the
the last issue of drawings. This
drawing is to be used in accordance
with the specifications and may
be amended to be in accordance
with the latest.

PROJECT
โรงเรียน พังงา รัชชานนท์

SITE LOCATION
ถนนพหลโยธิน แขวงคลองเตย กรุงเทพมหานคร

TAKING ROOM, SIGN-BAG, BIRTHDAY
OWNER
นายแพทย์ พังงา รัชชานนท์

ARCHITECTS
นายแพทย์ พังงา รัชชานนท์
นายแพทย์ พังงา รัชชานนท์
นายแพทย์ พังงา รัชชานนท์

DESIGN TEAM
นายแพทย์ พังงา รัชชานนท์
นายแพทย์ พังงา รัชชานนท์
นายแพทย์ พังงา รัชชานนท์

LANDSCAPE ARCHITECTS
นายแพทย์ พังงา รัชชานนท์
นายแพทย์ พังงา รัชชานนท์
นายแพทย์ พังงา รัชชานนท์

STRUCTURE ENGINEER
นายแพทย์ พังงา รัชชานนท์
นายแพทย์ พังงา รัชชานนท์
นายแพทย์ พังงา รัชชานนท์

ELECTRICAL ENGINEER
นายแพทย์ พังงา รัชชานนท์
นายแพทย์ พังงา รัชชานนท์
นายแพทย์ พังงา รัชชานนท์

SANITARY ENGINEER
นายแพทย์ พังงา รัชชานนท์
นายแพทย์ พังงา รัชชานนท์
นายแพทย์ พังงา รัชชานนท์

DATE

CHECKED BY

DRAWING NO
152/177

ตารางแสดงพื้นที่สีเขียวรวม


สัญลักษณ์	ขนาดพื้นที่ (ตร.ม.)
แปลงที่ 1	606.57
แปลงที่ 2	673.78
แปลงที่ 3	911.05
รวม	2,191.40

ตารางแสดงพื้นที่สีเขียวรวมและพื้นที่ไม้ยืนต้น

สัญลักษณ์	ขนาดพื้นที่ (ตร.ม.)	ขนาดพื้นที่ (ตร.ม.)
แปลงที่ 1	606.57	201.79
แปลงที่ 2	673.78	514.98
แปลงที่ 3	911.05	393.43
รวม	2,191.40	1,110.20

ไม้ยืนต้น	รายการ	จำนวน	พื้นที่รวม	ไม้ยืนต้น	รายการ	จำนวน	พื้นที่รวม
ไม้ยืนต้น	ต้นจันทน์ ทรงพุ่ม 5.00 ม. พื้นที่ 20.28 ตร.ม./ต้น	7 ต้น	141.96	ไม้ยืนต้น	ต้นจันทน์ ทรงพุ่ม 5.00 ม. พื้นที่ 20.28 ตร.ม./ต้น	7 ต้น	141.96
ไม้ยืนต้น	ต้นปาล์ม ทรงพุ่ม 4.00 ม. พื้นที่ 16.75 ตร.ม./ต้น	4 ต้น	67.00	ไม้ยืนต้น	ต้นปาล์ม ทรงพุ่ม 4.00 ม. พื้นที่ 16.75 ตร.ม./ต้น	4 ต้น	67.00
ไม้ยืนต้น	ต้นมะพร้าว ทรงพุ่ม 3.00 ม. พื้นที่ 7.07 ตร.ม./ต้น	5 ต้น	35.35	ไม้ยืนต้น	ต้นมะพร้าว ทรงพุ่ม 3.00 ม. พื้นที่ 7.07 ตร.ม./ต้น	5 ต้น	35.35
รวม			204.31	รวม			204.31

รวมพื้นที่ไม้ยืนต้นจำนวน 81 ต้น มีพื้นที่รวม 204.31 ตารางเมตร

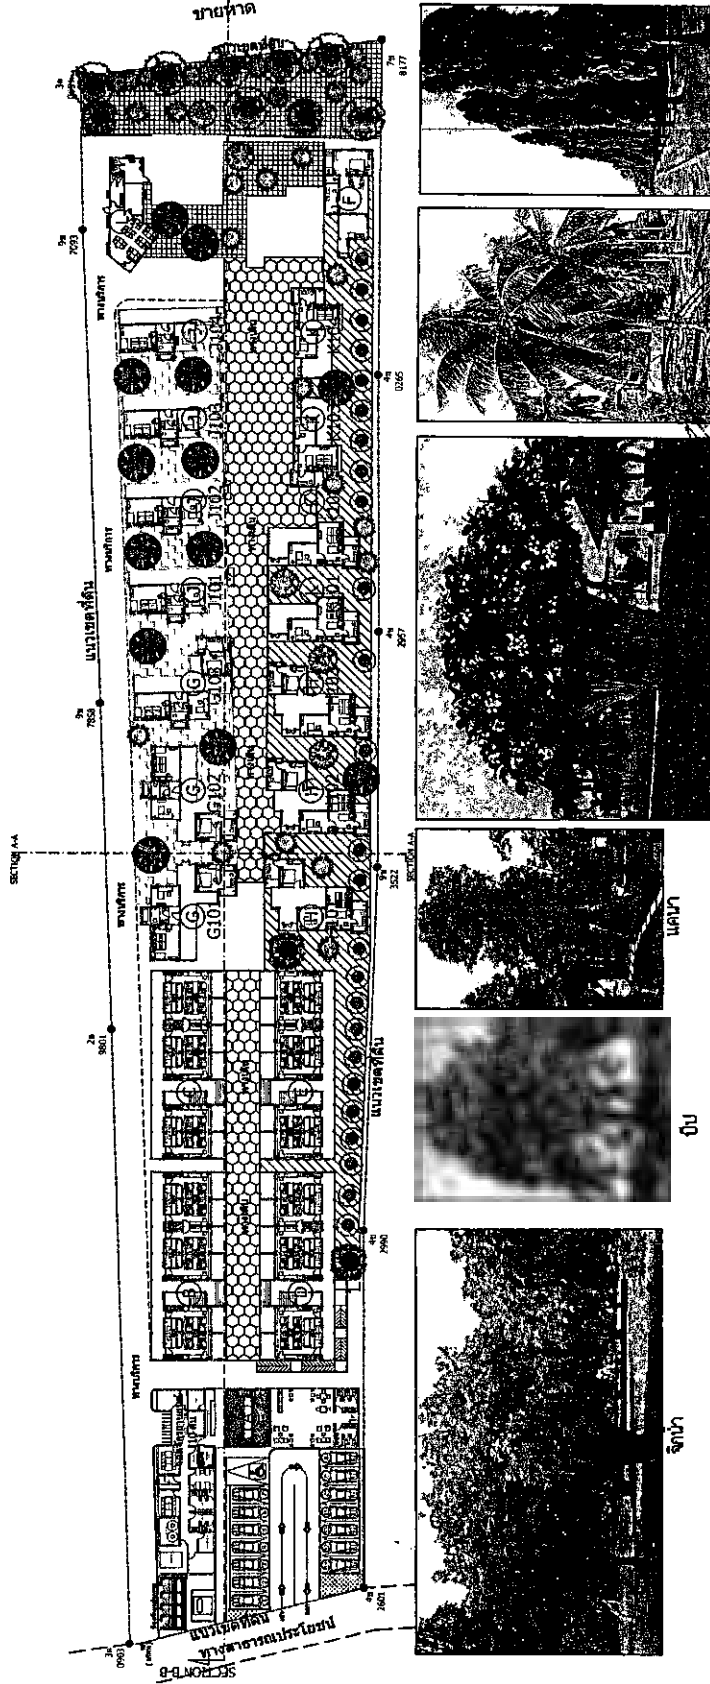

ผู้ว่าราชการจังหวัดนนทบุรี/บริษัท นวัตกรรมพื้นที่ จำกัด
ลงนามและประทับตรา
ลงชื่อ
(นายสุวิทย์ สุระเกษม)
เจ้าของโครงการ
สิงหาคม 2561

ลงชื่อ
(นายสุวิทย์ สุระเกษม)
เจ้าของโครงการ
สิงหาคม 2561

ลงชื่อ
(นายสุวิทย์ สุระเกษม)
เจ้าของโครงการ
สิงหาคม 2561

FOR TENDER



บริษัท เอช เอส ซี จำกัด
150 หมู่ 10 ตำบล คลองหลวง อำเภอ คลองหลวง จังหวัด ปทุมธานี 11110

PROJECT
โครงการก่อสร้างอาคารพาณิชย์

SITE LOCATION
ที่ดินเลขที่ 150 หมู่ 10 ตำบล คลองหลวง อำเภอ คลองหลวง จังหวัด ปทุมธานี 11110

OWNER
บริษัท เอช เอส ซี จำกัด

DESIGNER
บริษัท เอช เอส ซี จำกัด

ARCHITECT
บริษัท เอช เอส ซี จำกัด

STRUCTURAL ENGINEER
บริษัท เอช เอส ซี จำกัด

ELECTRICAL ENGINEER
บริษัท เอช เอส ซี จำกัด

Mechanical Engineer
บริษัท เอช เอส ซี จำกัด

LANDSCAPE ARCHITECT
บริษัท เอช เอส ซี จำกัด

DATE
15/11/2561

SIGNATURE
[Signature]

DATE
15/11/2561

SIGNATURE
[Signature]

DATE
15/11/2561

FOR TENDER

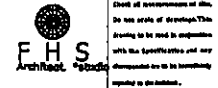

PROJECT

โรงแรม พังงา บีช รีสอร์ท

SITE LOCATION

สถานที่ตั้ง: ตำบลบางนาสาร จังหวัดพังงา

TOWN MAP, KEY-MAP, SURROUNDING

OWNER

นายแพทย์ ชื่นชม

ARCHITECTS

บริษัท ชื่นชม จำกัด ปี 2551

นายแพทย์ ชื่นชม ปี 2551

DESIGN TEAM

INTERIOR ARCHITECTS

STRUCTURE ENGINEER

นายแพทย์ ชื่นชม ปี 2551

Signature

ELECTRICAL ENGINEER

นายแพทย์ ชื่นชม ปี 2551

นายแพทย์ ชื่นชม ปี 2551

Signature

MECHANICAL ENGINEER

Signature


DRAWING BY:

DATE

CHECKED BY:

DRAWING NO

155/177

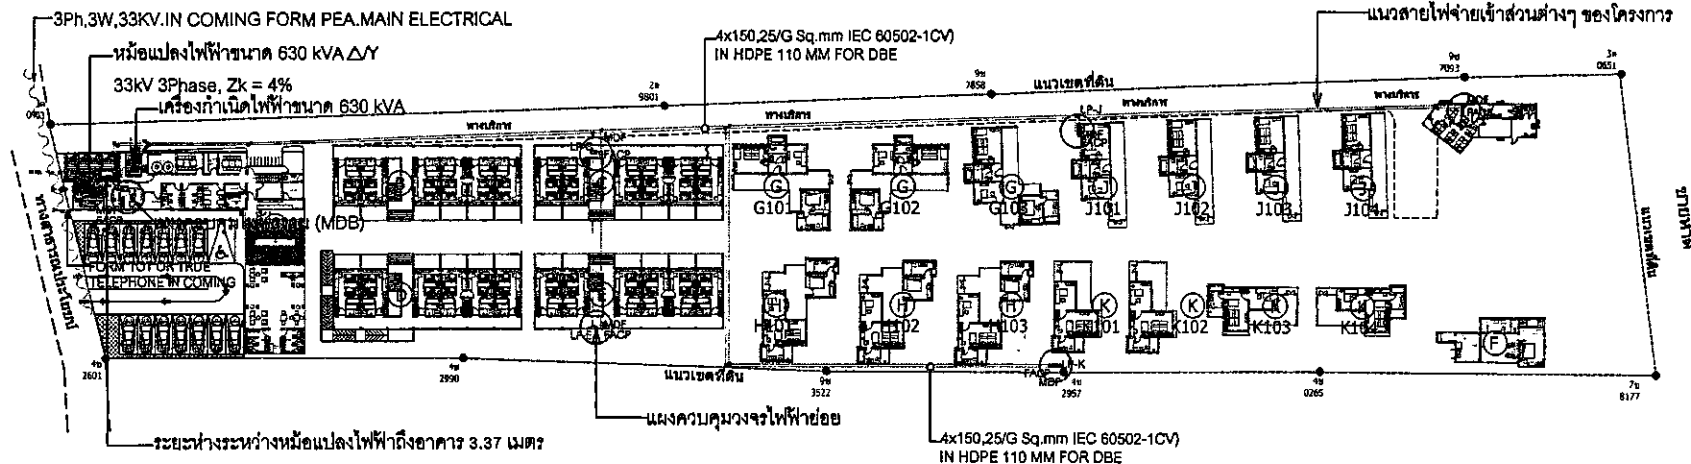

ลงชื่อ
(นายสุภาวดี สุขเกษม)
เจ้าของโครงการ
สิงหาคม 2561

ลงชื่อ
(นายปภากร บัวพันธ์)
ผู้ชำนาญการสิ่งแวดล้อม/บริษัท โปสเตอร์ ทีม คอนสตรัคชั่น จำกัด
สิงหาคม 2561

ผังระบบไฟฟ้า
SCALE 1 : 750


รูปที่ 10 ผังระบบไฟฟ้าของโครงการ

สัญลักษณ์

สัญลักษณ์	รายละเอียด
W ๑๔"	ท่อน้ำเสีย ขนาด ๑๔"
■	บ่อตรวจคุณภาพน้ำทั้ง คสล. ขนาด ๐.๕x๐.๕x๐.๕ ม.


สรุปรายละเอียดถังบำบัดน้ำเสีย

จุดบำบัด	ปริมาณน้ำเสียที่เข้า (ลบ.ม./วัน)	อัตราการบำบัดน้ำเสีย ของถังบำบัด (ลบ.ม./วัน)	ชนิดของถังบำบัดน้ำเสีย
WWTP-1	33.60	40.00	ชนิดเติมอากาศเลี้ยง ตะกอนแขวนกลับ (AS)
WWTP-2	15.67	20.00	ชนิดเติมอากาศเลี้ยง ตะกอนแขวนกลับ (AS)
GT	0.60	1.00 (ถังบำบัดขั้นต้นของอาคาร TYPE G,J,H,K,F)	ชนิดเกราะ-กรองไร้อากาศ
GT (กรวด)	5.04	6.00	ดักไขมัน

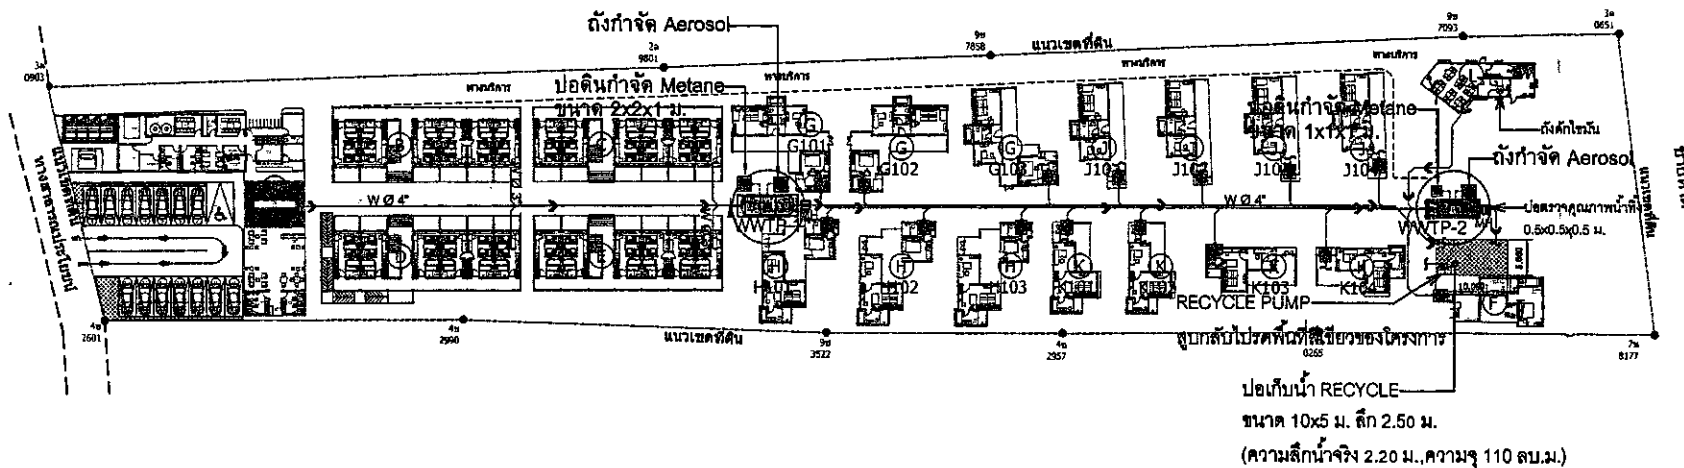

ลงชื่อ ศุภกฤต สุทธิธรรม
(นายศุภกฤต สุทธิธรรม)
เจ้าของโครงการ
สิงหาคม 2561

ลงชื่อ นายปลากร บัวพันธ์
(นายปลากร บัวพันธ์)
ผู้อำนวยการสิ่งแวดล้อม/บริษัท ไบรเนอส์ ทีม คอนซัลแตนท์ จำกัด
สิงหาคม 2561

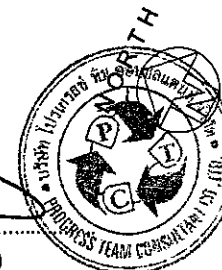




ผังระบบบำบัดน้ำเสีย
SCALE 1 : 750

FOR TENDER

 Check all requirements on site in accordance with the drawing to be used in accordance with the Specification and any amendments to be forwarded to the Engineer.	
PROJECT	
โรงงาน พังงา บิโธ	
SITE LOCATION	
ถนนพหลโยธิน ตำบลท่าช้าง อำเภอเมือง จังหวัดพังงา	
TAKING HEAD , ICH-SAME, SUNATHEE	
OWNER	
บริษัท บิโธ จำกัด	
ARCHITECT	
บริษัท บิโธ จำกัด	
DESIGN TEAM	
STRUCTURE ENGINEER	
บริษัท บิโธ จำกัด	
ELECTRICAL ENGINEER	
บริษัท บิโธ จำกัด	
MECHANICAL ENGINEER	
บริษัท บิโธ จำกัด	
DATE	
CHECKED BY	
DRAWING NO	
157/177	

สัญลักษณ์

สัญลักษณ์	รายละเอียด
เส้น 0.60 ม.	ท่อระบายน้ำฝน คสล. ขนาด 0.60 ม.
□	บ่อพักน้ำ คสล. ขนาด 0.8x0.8 ม.

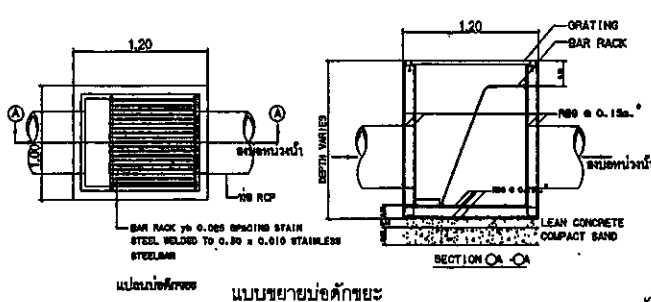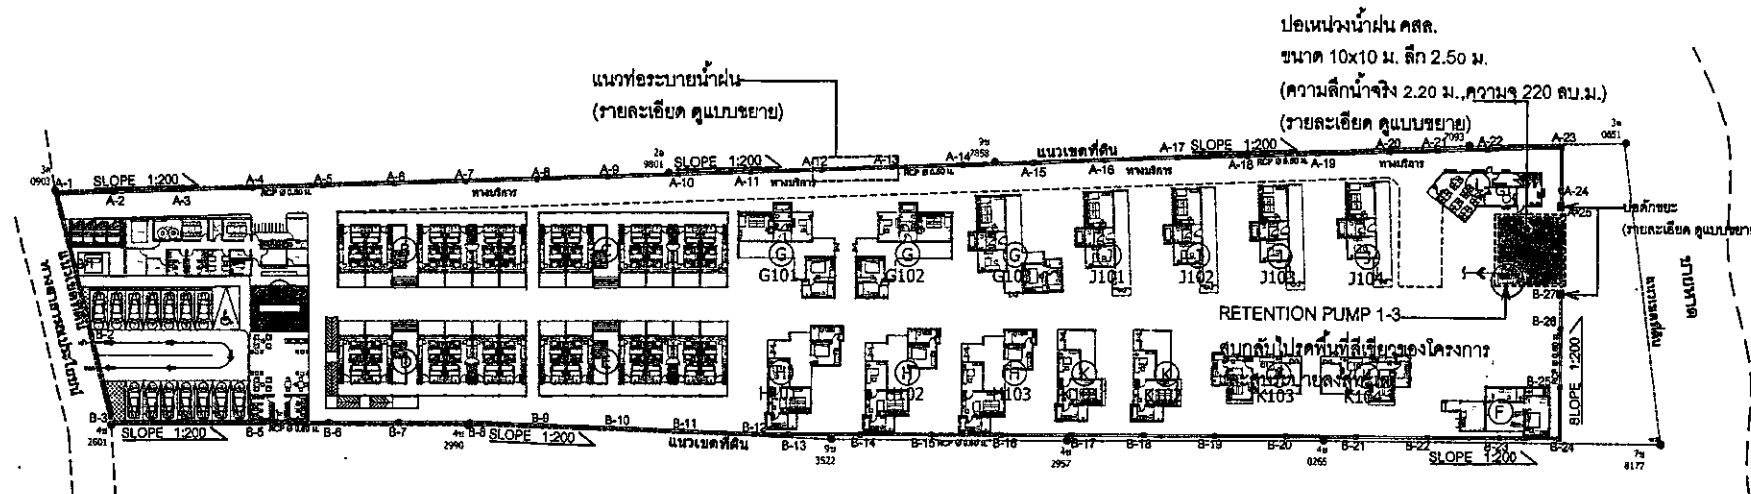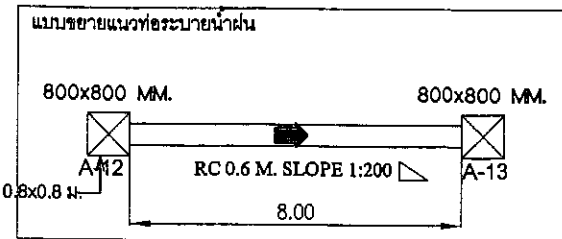

ลงชื่อ
(นายธนวุฒิ สุขเกษม)
เจ้าของโครงการ
สิงหาคม 2561

ลงชื่อ
(นายปภากร บัณฑิต)
ผู้อำนวยการสิ่งแวดล้อม/บริษัท โปรเกรส จำกัด
สิงหาคม 2561

FOR TENDER

F.H.S. ARCHITECT


PROJECT
โครงการ ฟังกา ปี 1307

SITE LOCATION
โครงการ ฟังกา ปี 1307
THUNG KHUAT, SON-DONG, SUBURBAN
OWNER
กรมการปกครอง


ARCHITECTS
นายวิชาญ สุขเกษม
นายวิชาญ สุขเกษม
DESIGN TEAM

STRUCTURE ENGINEER
นายวิชาญ สุขเกษม
ELECTRICAL ENGINEER
นายวิชาญ สุขเกษม
MECHANICAL ENGINEER
นายวิชาญ สุขเกษม
DRAWING BY
DATE
CHECKED BY
DRAWING NO.

FOR TENDER

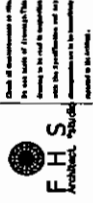

PROJECT	
โครงการ ห้างค้าปลีก	
SITE LOCATION	
Ground Floor Plan/Section/Detail/Section/Detail	
TAKING ROOM, ECH-SANAL, BATHING	
OWNER	
DESIGNER	
ARCHITECTS	
FLOOR PLAN	
SECTION	
DETAIL	
DESIGN TEAM	
DATE	
REVISION	
INTERIOR ARCHITECTS	
STRUCTURE ENGINEER	
ELECTRICAL ENGINEER	
MECHANICAL ENGINEER	
SANITARY ENGINEER	
LANDSCAPE	
DATE	
CHECKED BY	
DRAWING NO	
159/177	

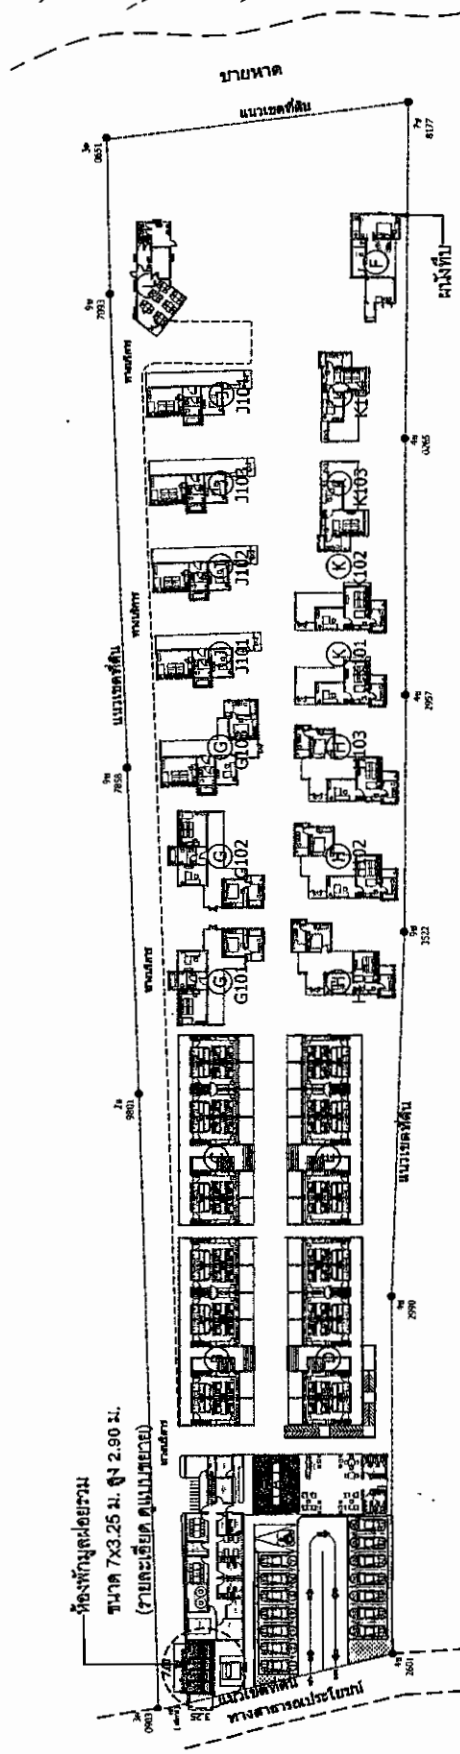

ผังตำแหน่งห้องพักรงปล่อยรวม
SCALE 1 : 750



ลงชื่อ
(นายสุภาวดี สุพรรณ)
เจ้าพนักงานการ
สิงหาคม 2561

ลงชื่อ
(นายสุภาวดี สุพรรณ)
เจ้าพนักงานการ
สิงหาคม 2561

FHS
 Fort Hays State University

ไม่ว่าคุณอยู่ที่ไหน

SITE LOCATION

REPELLING IS YOURS TO GO! - AVOID SPILL

Customer _____

ARCHITECTS

CONFIDENTIAL

5

10/10/2019

10

[illegible]

1111

INTERESTING FACTS

1

--	--

31 JUL 11 10:00 AM EST
JUL 11 10:00 AM EST
JUL 11 10:00 AM EST

100

1	2	
---	---	---	---	---	---	---	---	---	----	----	-----

THE OFFICE OF THE ATTORNEY GENERAL


BOOKING IN:

DATE _____

CLASSIFIED BY: [REDACTED]

Abstracts 109

160/177


แผนพัฒนาเส้นทางอาชีพ

-----<	เส้นทางอาชีพไปสู่รวมพลที่ 1
-----<	เส้นทางอาชีพไปสู่รวมพลที่ 2
-----<	เส้นทางอาชีพไปยังพื้นที่ปลอดภัย


นอกโครงการ

จุดรวมพล
ASSEMBLY POINT

แบบบรรยายท้ายบทกึ่งนี้ที่จุดรวมพล

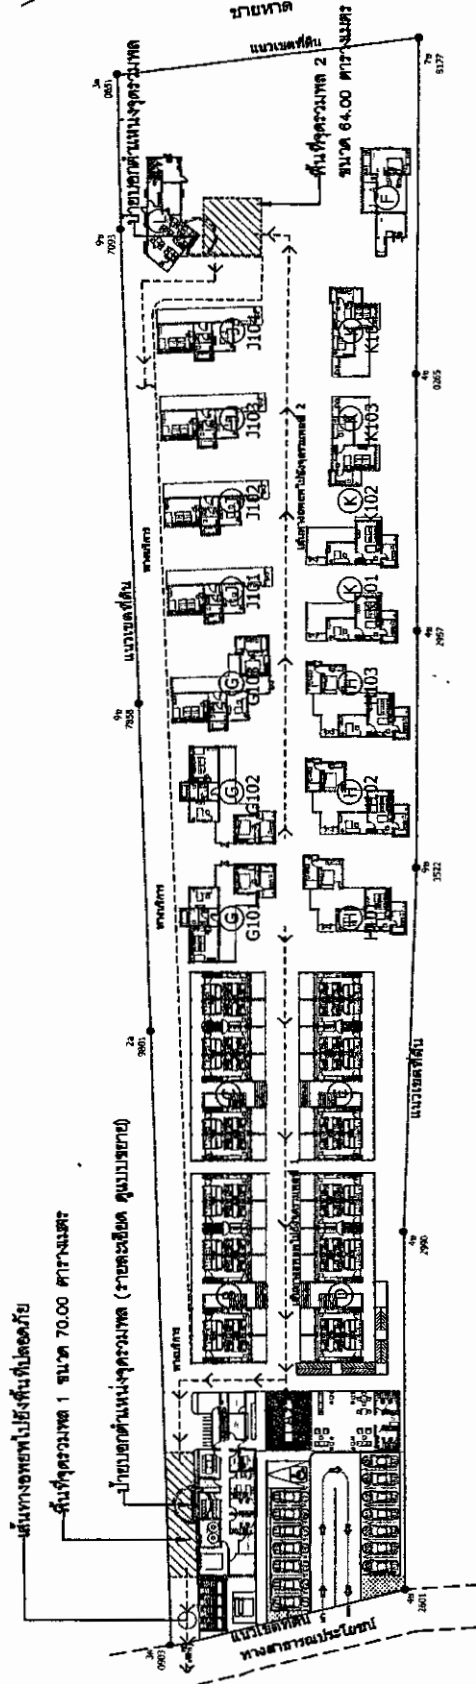

ผังพื้นที่จัดรวมพล
SCALE 1 : 750

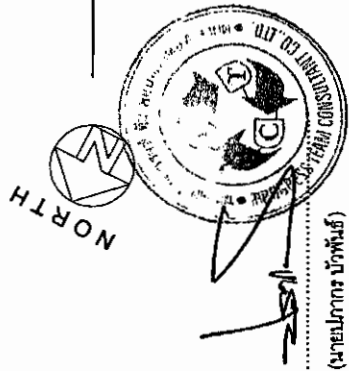


ลงชื่อ (นายเปาภกร บัวพันธ์)
ผู้ชำนาญการสิ่งแวดล้อม/ บริษัท ไปรษณีย์ไทย จำกัด
สำนักงานคณะกรรมการสิ่งแวดล้อมแห่งชาติ
สิงหาคม 2561

เลขที่
 (นายสุภาวดี สุภะเกษม)
 เจ้าของโครงการ
 สิงหาคม 2561

รูปที่ 15 ผังตำแหน่งพื้นที่จุดรวมพระและเส้นทางอพยพไปยังจุดรวมพล

FHS
Architects
studios

PROJECT	WATER SUPPLY SYSTEM	
SITE LOCATION	KALAMATI PANCHAYAT, KALAMATI, DIST. SIKKIM, INDIA	
OWNER	GOVERNMENT OF INDIA, MINISTRY OF WATER RESOURCES	
PROJECT NAME	KALAMATI WATER SUPPLY PROJECT	
ARCHITECTS	M. S. SINGH & ASSOCIATES, NEW DELHI, INDIA	
DESIGN TEAM	M. S. SINGH & ASSOCIATES, NEW DELHI, INDIA	
INTERIOR ARCHITECTS	M. S. SINGH & ASSOCIATES, NEW DELHI, INDIA	
STRUCTURE ENGINEER	M. S. SINGH & ASSOCIATES, NEW DELHI, INDIA	
ELECTRICAL ENGINEER	M. S. SINGH & ASSOCIATES, NEW DELHI, INDIA	
MECHANICAL ENGINEER	M. S. SINGH & ASSOCIATES, NEW DELHI, INDIA	
PLUMBING ENGINEER	M. S. SINGH & ASSOCIATES, NEW DELHI, INDIA	
DATE	15/11/2017	

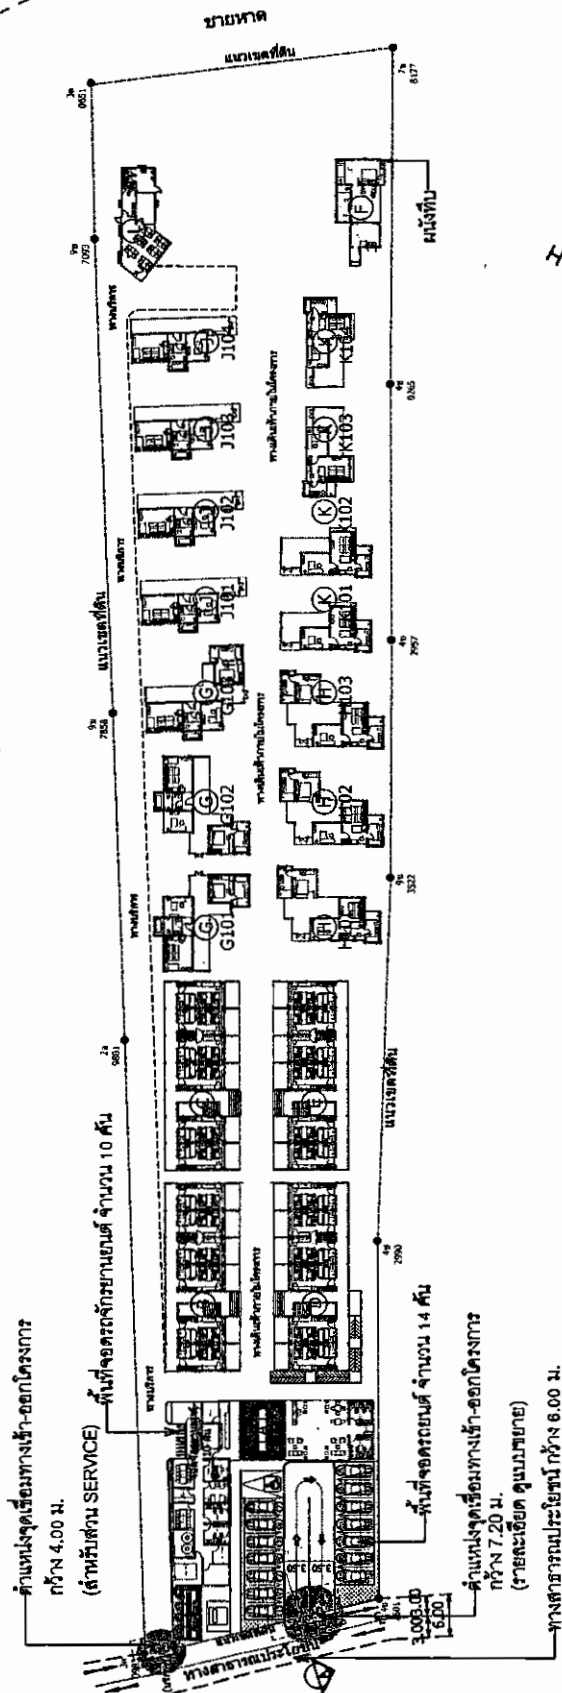


SCALE 1 : 750



ลงชื่อ.....
(นายปราการ บัวแก้ว)
ผู้อำนวยการสิ่งแวดล้อม/ บริษัท ไปรษณีย์ ที่มี...

ลงชื่อ.....นาย.....
(นายธนาภา สุธฤกษ์)
เจ้าของโครงการ
สิงหาคม 2561

รูปที่ 16 มั่งระบอบจากร

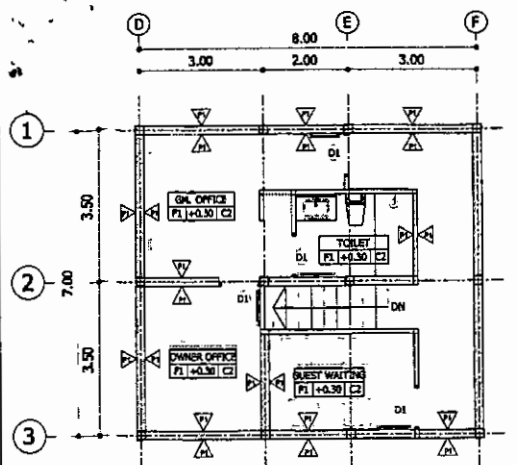


อาคาร TYPE A
SECOND FLOOR PLAN
scale 1 : 125



HANDICAPPED TOILET



อาคาร TYPE A
GROUND FLOOR PLAN
scale 1 : 125

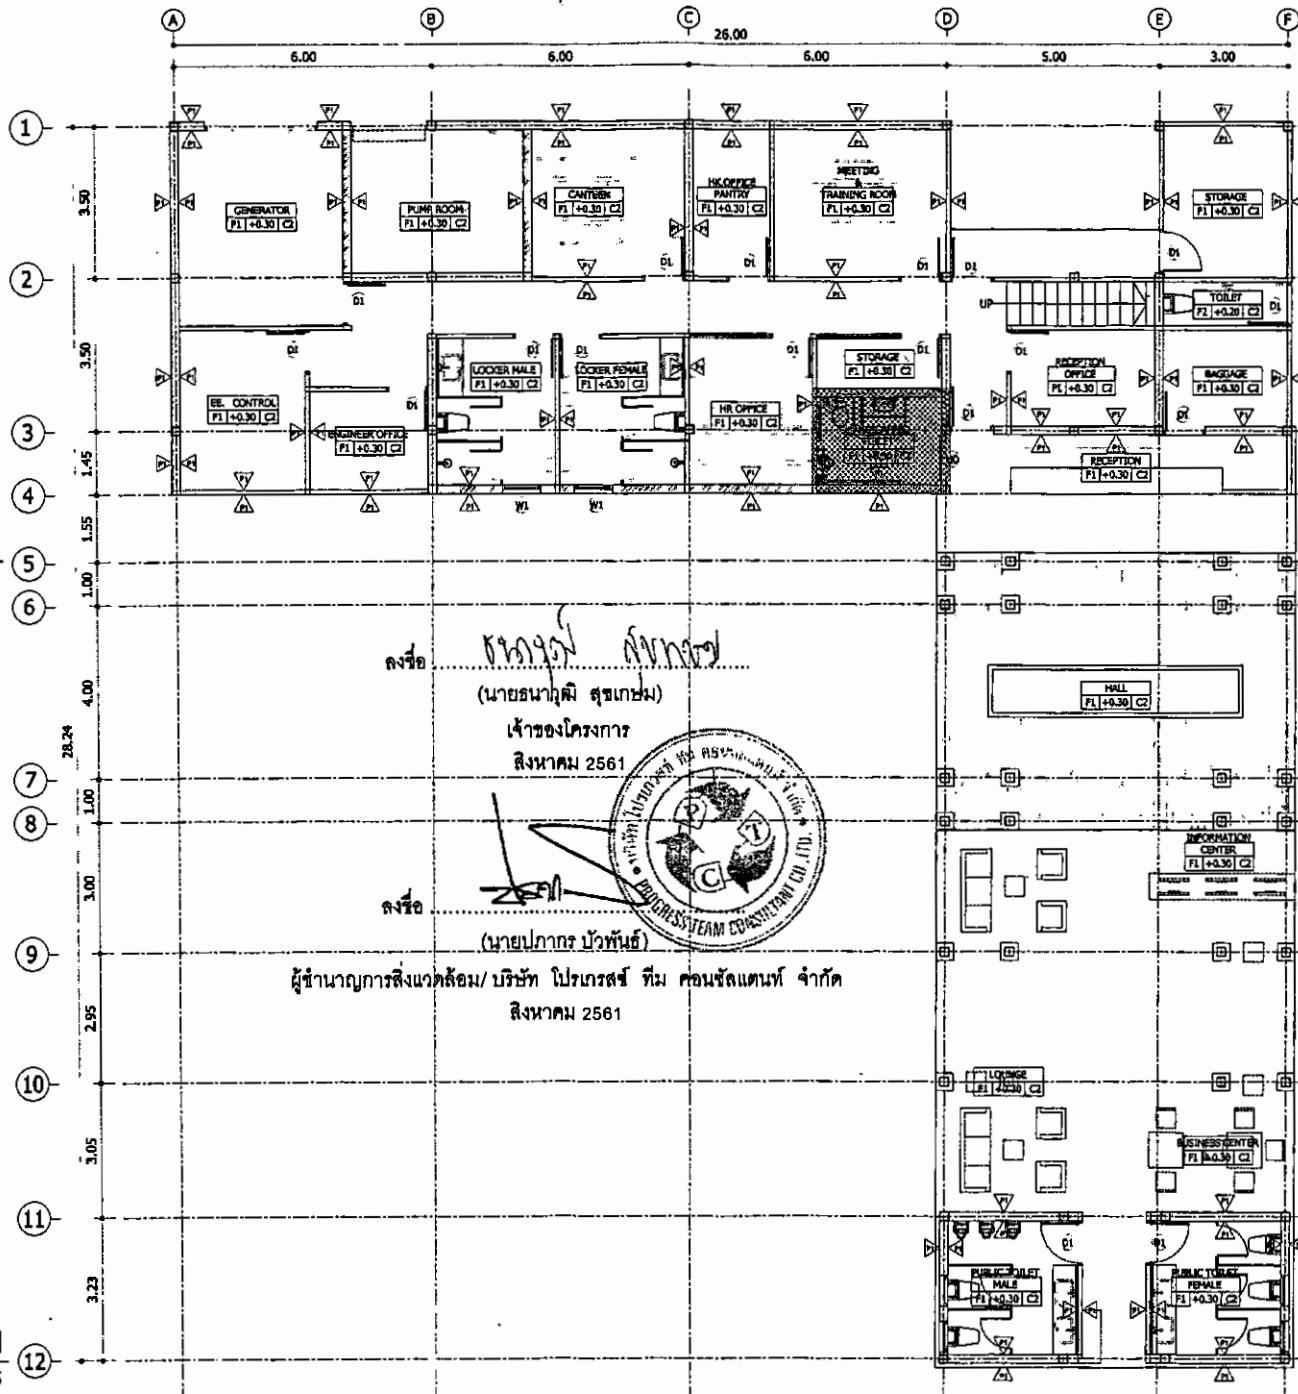


ลงชื่อ (นายอนุชาติ สุขเกษม)
เจ้าของโครงการ
สิงหาคม 2561

ลงชื่อ (นายปภากร บัวพันธ์)
ผู้อำนวยการสิ่งแวดล้อม/บริษัท โปรเกรสส์ ทีม คอนซัลแตนท์ จำกัด
สิงหาคม 2561



FOR TENDER

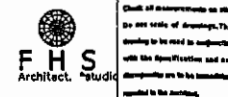

PROJECT

โรงแรม พังงา บีช รีสอร์ท

SITE LOCATION

ถนนสาย 4000 ตำบลบางน้ำจืด อำเภอเมือง จังหวัดภูเก็ต

TAKING INCH, KCH-SAMPLE, SURATTHANG

OWNER

บริษัท บีซี ดีเวลอปเม้นท์ จำกัด

ARCHITECTS

บริษัท บีซี ดีเวลอปเม้นท์ จำกัด ปี 2554

บริษัท บีซี ดีเวลอปเม้นท์ จำกัด ปี 2554

Signature

DESIGN TEAM

INTERIOR ARCHITECTS

STRUCTURE ENGINEER

บริษัท บีซี ดีเวลอปเม้นท์ จำกัด ปี 2554

Signature

ELECTRICAL ENGINEER

บริษัท บีซี ดีเวลอปเม้นท์ จำกัด ปี 2554

Signature

SANITARY ENGINEER


Signature

DRAWING BY:


DATE

CHECKED BY:

DRAWING NO

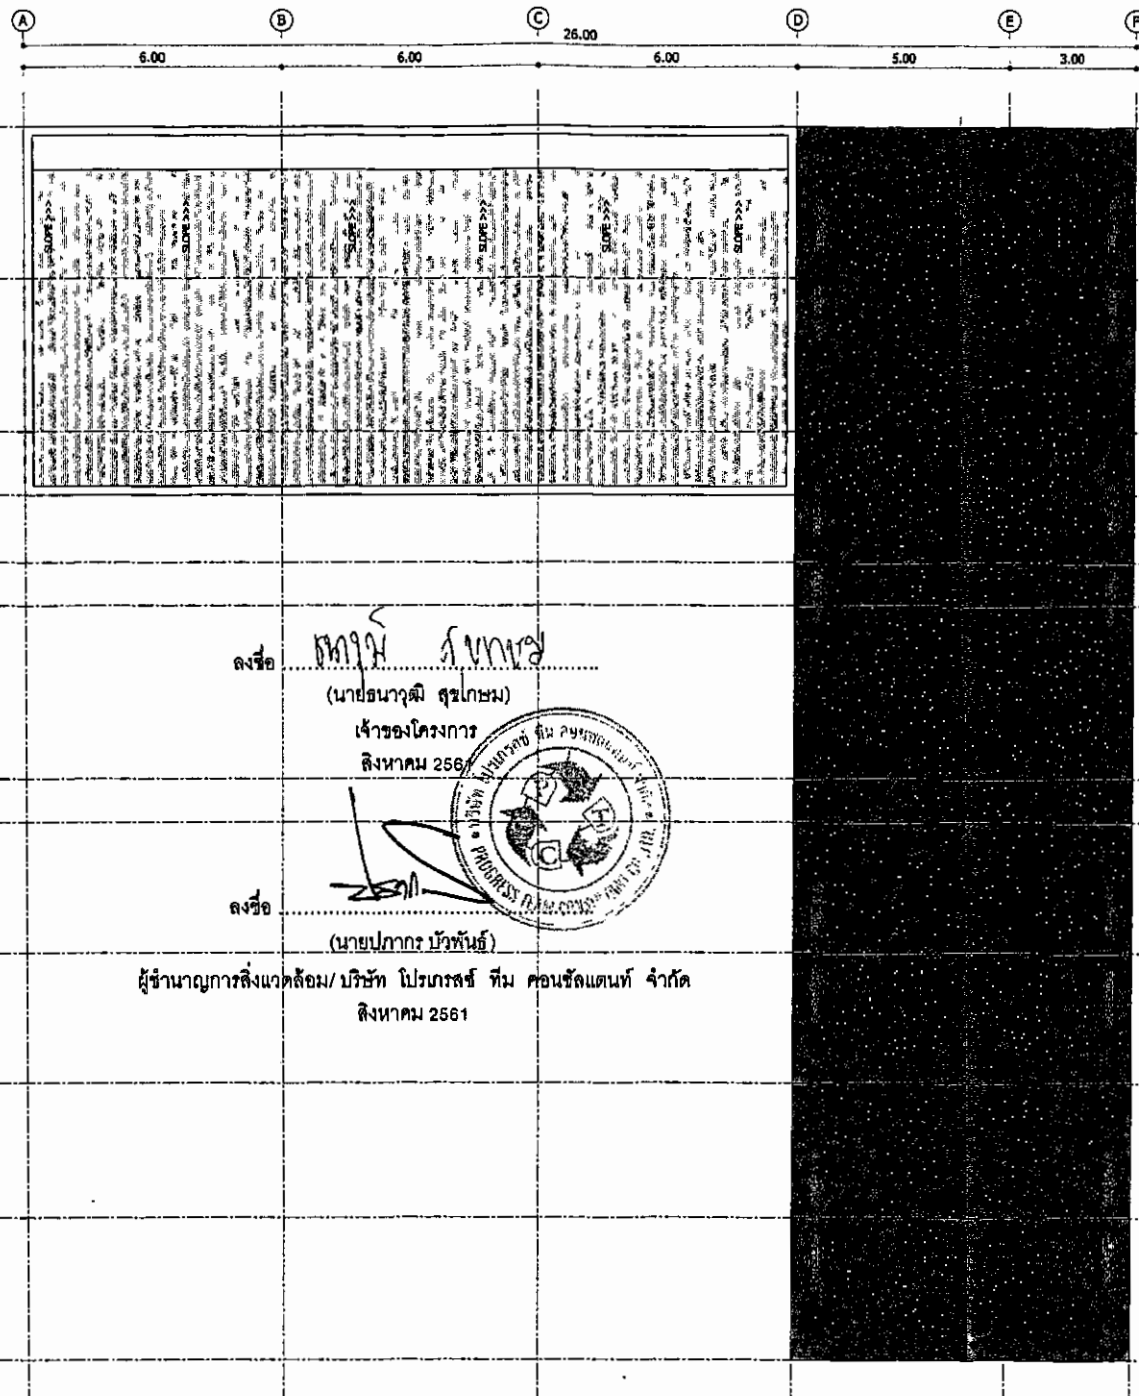

FOR TENDER

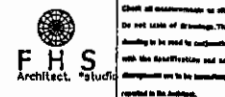

PROJECT

โรงแรม หังคา นิยม รีสอร์ท

SITE LOCATION

ตำบลหังคา นิยม อำเภอห้วยทับทัน จังหวัดศรีสะเกษ

TALING NGAM, NIM-SAMLE, SURATTHANI

OWNER

นายสุวิทย์ หังคา

ARCHITECTS

นายสุวิทย์ หังคา ส.ศ. 2004

นายสุวิทย์ หังคา ส.ศ. 1995

Signature

DESIGN TEAM

INTERIOR ARCHITECTS

STRUCTURE ENGINEER

นายสุวิทย์ หังคา ส.ศ. 12023

Signature

ELECTRICAL ENGINEER

นายสุวิทย์ หังคา ส.ศ. 28008

Signature

SANITARY ENGINEER

Signature

DRAWING BY:

DATE

CHECKED BY:

DRAWING NO

164/177



อาคาร TYPE A
ROOF FLOOR PLAN

scale 1 : 125

รูปที่ 19 แปลนหลังคาของอาคาร Type A



Check all measurements on site
be not scale of drawings. This
drawing to be used in conjunction
with the Specification and any
alterations are to be immediately
reported to the architect.

PROJECT

โรงแรม พังกา ธัน รีสอร์ท

SITE LOCATION

ตำบลบ้านใหม่ อำเภอเมือง จังหวัดสุราษฎร์ธานี

TAKING HIGH, KOH-SAMUI, SURATTHANI

OWNER

บริษัท พังกา ธัน รีสอร์ท จำกัด

ARCHITECTS

นายสมชาย งามวงศ์ สถาปนิก จ.ป.ร. 2004

นายวิมล งามวงศ์ สถาปนิก จ.ป.ร. 4483

Signature

DESIGN TEAM

INTERIOR ARCHITECTS

STRUCTURE ENGINEER

นายสมชาย งามวงศ์ สถาปนิก จ.ป.ร. 12025

Signature

ELECTRICAL ENGINEER

นายสมชาย งามวงศ์ สถาปนิก จ.ป.ร. 28008

Signature

SANITARY ENGINEER


Signature

DRAWING BY

DATE

CHECKED BY

DRAWING NO

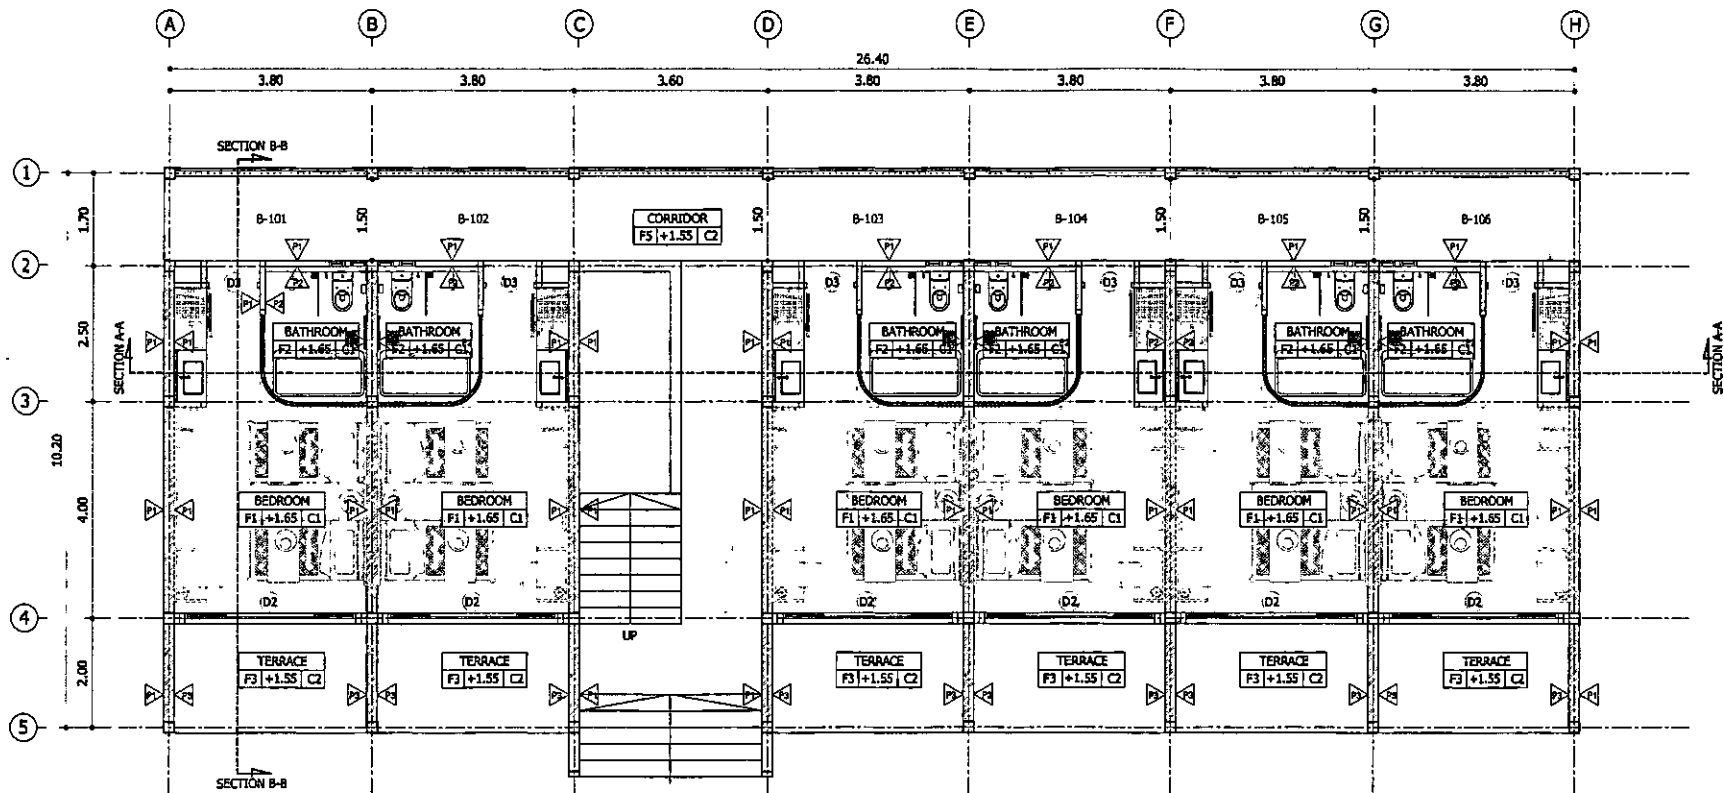

ลงชื่อ
(นายธนวุฒิ สุขเกษม)
เจ้าของโครงการ
สิงหาคม 2561

ลงชื่อ
(นายปภากร บัวพันธ์)
ผู้อำนวยการสิ่งแวดล้อม/บริษัท โปรเกรสส์ ทีม คอนสตรัคชั่น จำกัด
สิงหาคม 2561



อาคาร TYPE B,C,E
GROUND FLOOR PLAN

scale 1 : 100

FOR TENDER



Check all measurements on site
to suit scale of drawings. All
drawings to be read in accordance
with the Specification and any
amendments are to be immediately
referred to the architect.

PROJECT

โรงแรม พังกา บิซ รีสอร์ท

SITE LOCATION

ถนนพหลโยธิน ตำบลท่าศาลา อำเภอเมือง จังหวัดนครศรีธรรมราช

TALING NGAM, KONG-SIRUL, SURATTHANI

OWNER

นายแพทย์ สุเมธ

ARCHITECTS

นายแพทย์ สุเมธ 8.10.2007

นายแพทย์ สุเมธ 8.10.2007

Signature

DESIGN TEAM

INTERIOR ARCHITECTS

STRUCTURE ENGINEER

นายแพทย์ สุเมธ 8.10.2015

Signature

ELECTRICAL ENGINEER

นายแพทย์ สุเมธ 8.10.2008

Signature

SAFETY ENGINEER

Signature


DRAWING BY

DATE

CHECKED BY

DRAWING NO

166/177

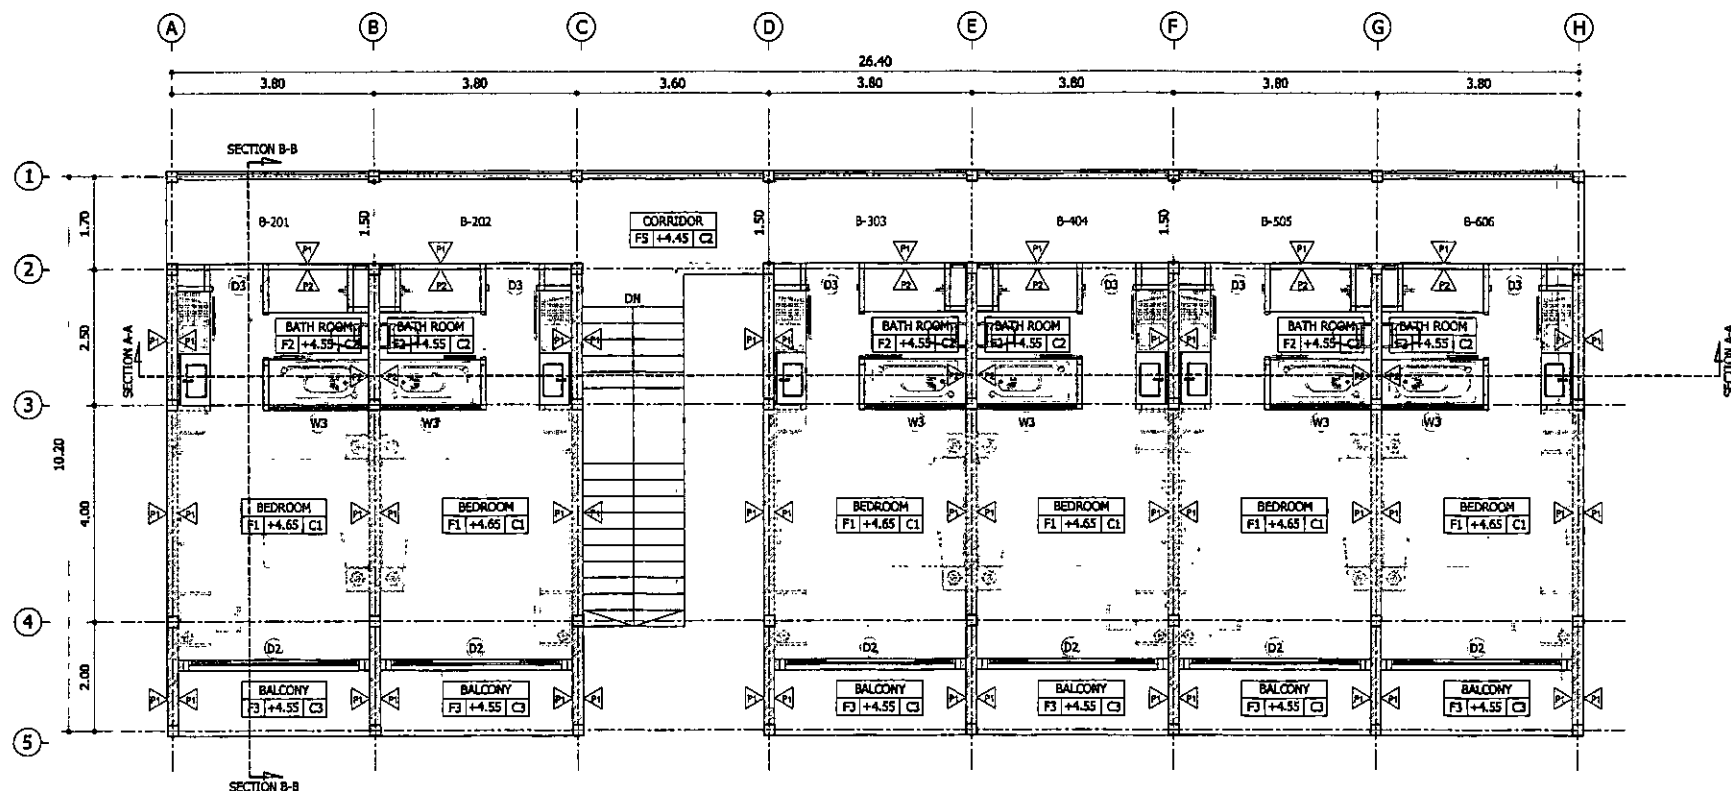

ลงชื่อ นายแพทย์ สุเมธ
(นายแพทย์ สุเมธ)
เจ้าของโครงการ
สิงหาคม 2561


ลงชื่อ นายแพทย์ สุเมธ
(นายแพทย์ สุเมธ)
ผู้ชำนาญการสิ่งแวดล้อม/บริษัท โปรเกรสส์ ทีม คอนสตรัคชั่น จำกัด
สิงหาคม 2561



อาคาร TYPE B,C,E
SECOND FLOOR PLAN

scale 1 : 100

รูปที่ 21 แปลนพื้นที่ 2 ของอาคาร Type B, C, E

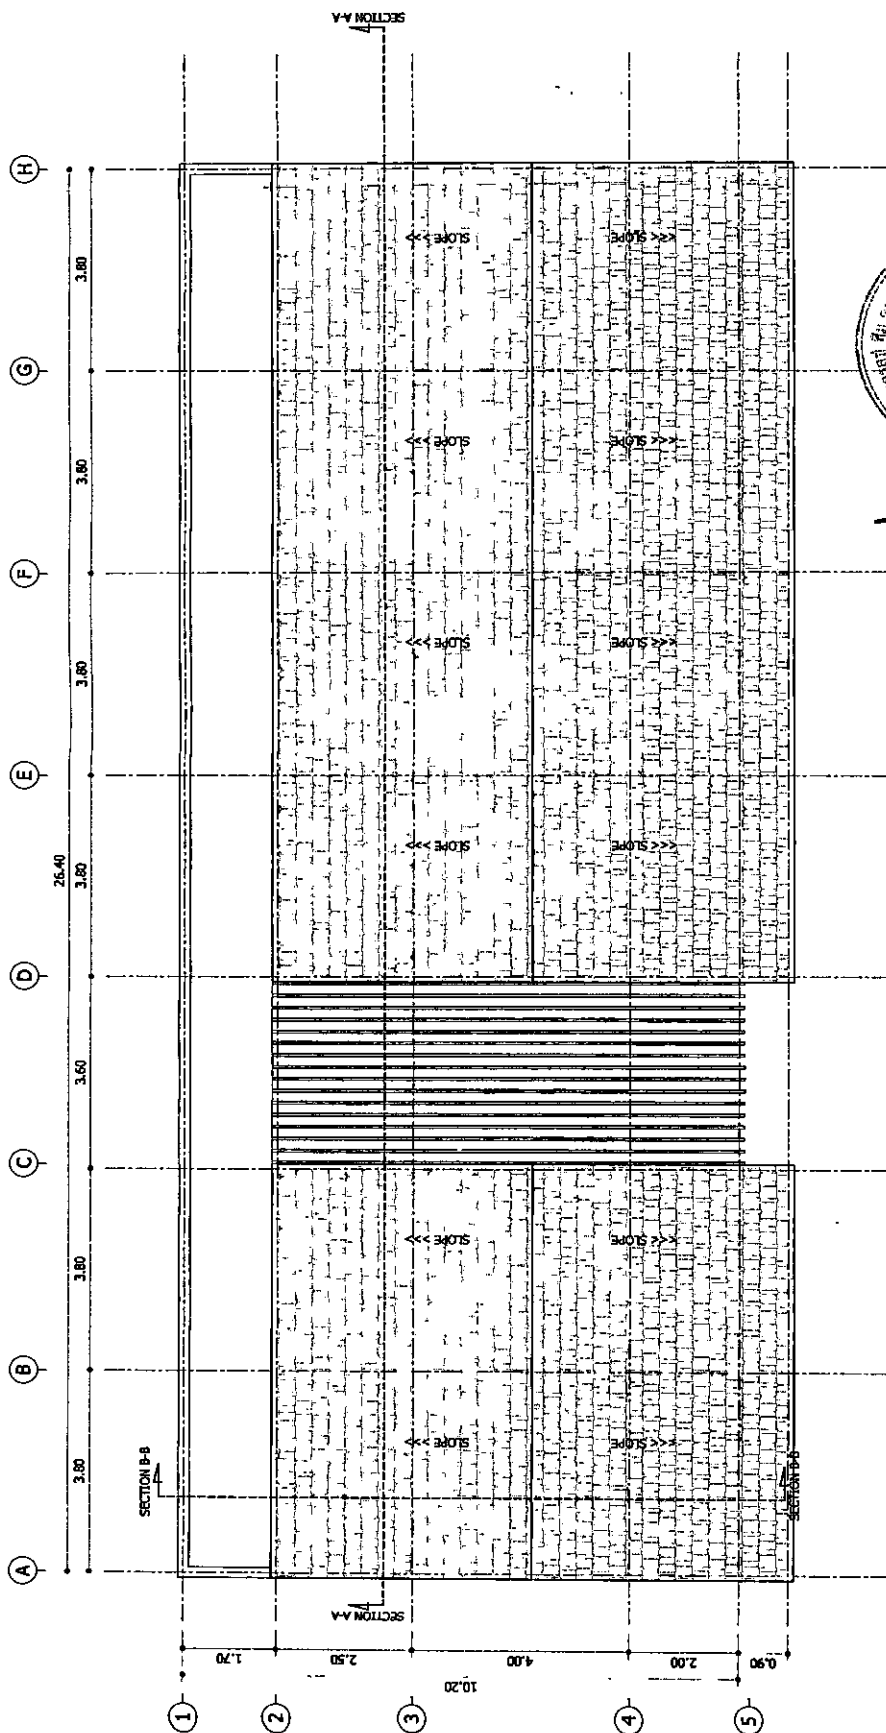

ลงชื่อ

ผู้อำนวยการสำนักงานสถาปัตย์
โครงการสร้างอาคารเรียนแบบ B, C, E
จังหวัดนนทบุรี

สิงหาคม 2561

ลงชื่อ ธีรพงศ์ ภูมิพล
(นายอนุชา ธีรพงศ์)

เจ้าของโครงการ
สิงหาคม 2561



ELEVATION VIEW

อาคาร TYPE B,C,E
ROOF FLOOR PLAN

scale 1 : 100



Check all measurements on site
on and scale of drawings. This
drawing is to be used in accordance
with the specifications and any
amendments are to be immediately
reported to the Architect.

PROJECT

โรงแรม ฟังกา บีช วิลล่า

SITE LOCATION

ถนนสาย ๓๐๖ ตำบลบางนา อำเภอบางละมุง จังหวัดชลบุรี

TALANG NGAM, KCH-SAMUE, SURATTHANI

OWNER

นายสมชาย ใจดี

ARCHITECTS

นายสมชาย ใจดี ๑.๑๐.๒๐๐๗

นายสมชาย ใจดี ๑.๑๐.๒๐๐๗

Signature

DESIGN TEAM

INTERIOR ARCHITECTS

STRUCTURE ENGINEER

นายสมชาย ใจดี ๑.๑๐.๒๐๐๗

Signature

ELECTRICAL ENGINEER

นายสมชาย ใจดี ๑.๑๐.๒๐๐๗

Signature

SANITARY ENGINEER

Signature


DRAWING BY:

DATE

CHECKED BY:

DRAWING NO.

168/177

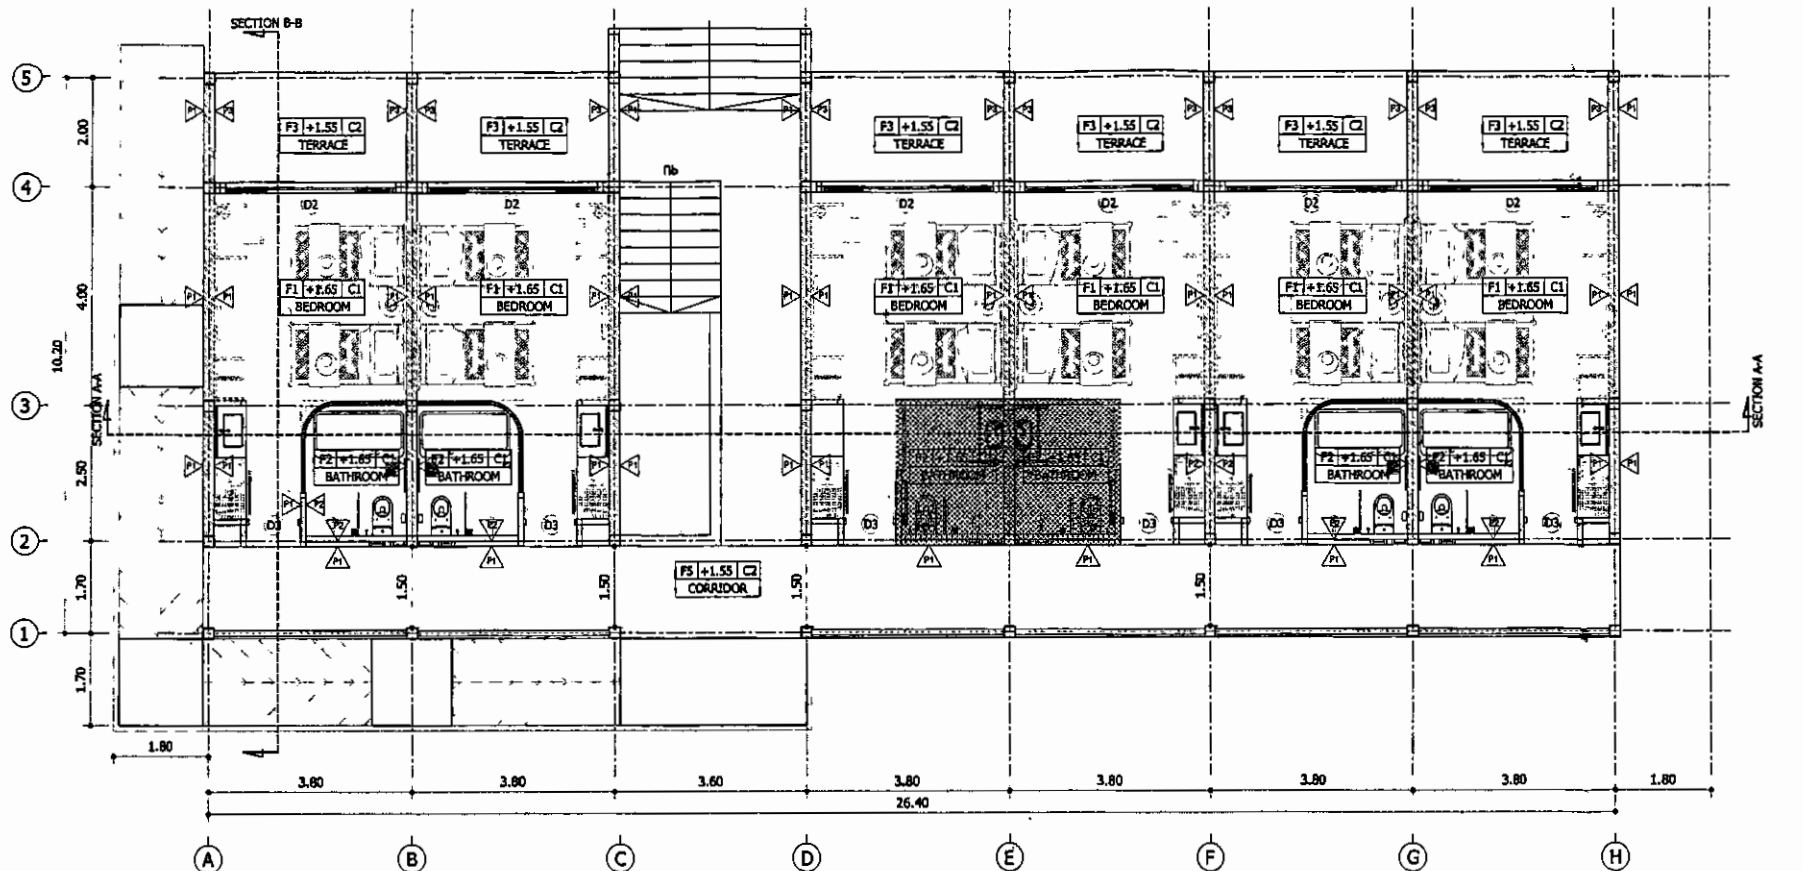

ลงชื่อ สมชาย ใจดี
(นายสมชาย ใจดี)
เจ้าของโครงการ
สิงหาคม ๒๕๖๑

ลงชื่อ สมชาย ใจดี
(นายสมชาย ใจดี)
ผู้ชำนาญการสิ่งแวดล้อม/บริษัท โปรเกรสส์ ทิม คอนซัลแตนท์ จำกัด
สิงหาคม ๒๕๖๑



HANDICAPPED TOILET 2 UNIT



อาคาร TYPE D
GROUND FLOOR PLAN

scale 1 : 100



Check all measurements on site.
Do not scale of drawings. This
drawing is to be used in conjunction
with the Specifications and any
discrepancies are to be immediately
reported to the Architect.

PROJECT

โรงแรม พังกา ดิน วิลล์

SITE LOCATION

ถนนพหลโยธิน ตำบลพลาญชัย อำเภอเมือง จังหวัดสุพรรณบุรี

TALING NGAM, KKH-SAMU, SURATTHANI

OWNER

บริษัท ดิน วิลล์

ARCHITECTS

บริษัท ดิน วิลล์ สถาปัตย์ จำกัด ส.ป.อ. 2004

เลขที่ใบอนุญาต สถาปัตย์ ส.ป.อ. 4405

Signature

DESIGN TEAM

INTERIOR ARCHITECTS

STRUCTURE ENGINEER

นายแพทย์ ชาติพันธ์ ส.ป.อ. 11025

Signature

ELECTRICAL ENGINEER

นายแพทย์ ชาติพันธ์ ส.ป.อ. 11025

Signature

SANITARY ENGINEER

Signature


DRAWING BY

DATE

CHECKED BY

DRAWING NO

169/177

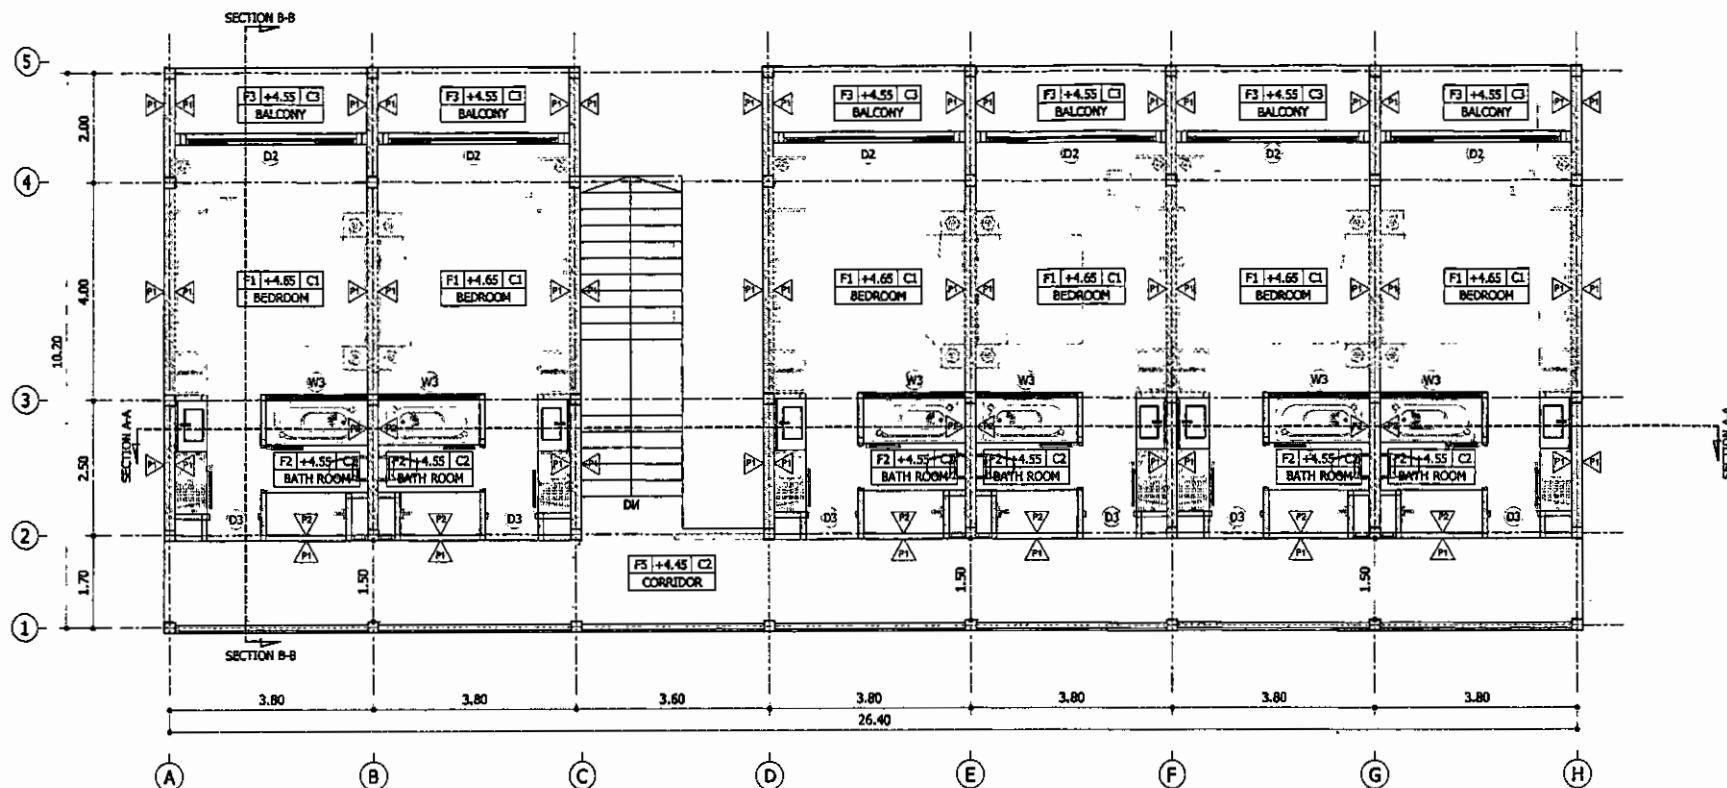

ลงชื่อ ศิริลักษณ์ สุขเกษม
(นายอนุชาติ สุขเกษม)
เจ้าของโครงการ
สิงหาคม 2561

ลงชื่อ นายปภากร บัวพันธ์
ผู้ชำนาญการสิ่งแวดล้อม/บริษัท โปสเตอร์ ทีม คอนสตรัคชั่น จำกัด
สิงหาคม 2561



อาคาร TYPE D
SECOND FLOOR PLAN


scale 1 : 100



FHS
Architect Studio

Office of Architecture in 2019
The set of drawings is for
reference only. It is not to be
used for construction. All
dimensions are to be
checked by the architect.


PROJECT โครงการ หอสมุดชุมชน	
SITE LOCATION ชุมชนบ้านนาโพธิ์	
OWNER เทศบาลตำบลบ้านนาโพธิ์	
ARCHITECTS บริษัท ฟอส อาร์คิเทค สตูดิโอ จำกัด	DESIGN TEAM บริษัท ฟอส อาร์คิเทค สตูดิโอ จำกัด
INTERIOR ARCHITECTS บริษัท ฟอส อาร์คิเทค สตูดิโอ จำกัด	
STRUCTURE ENGINEER บริษัท ฟอส อาร์คิเทค สตูดิโอ จำกัด	
ELECTRICAL ENGINEER บริษัท ฟอส อาร์คิเทค สตูดิโอ จำกัด	
MECHANICAL ENGINEER บริษัท ฟอส อาร์คิเทค สตูดิโอ จำกัด	
DRAWING BY บริษัท ฟอส อาร์คิเทค สตูดิโอ จำกัด	
DATE 17/01/2561	
CHECKED BY บริษัท ฟอส อาร์คิเทค สตูดิโอ จำกัด	
DRAWING NO. 170/177	

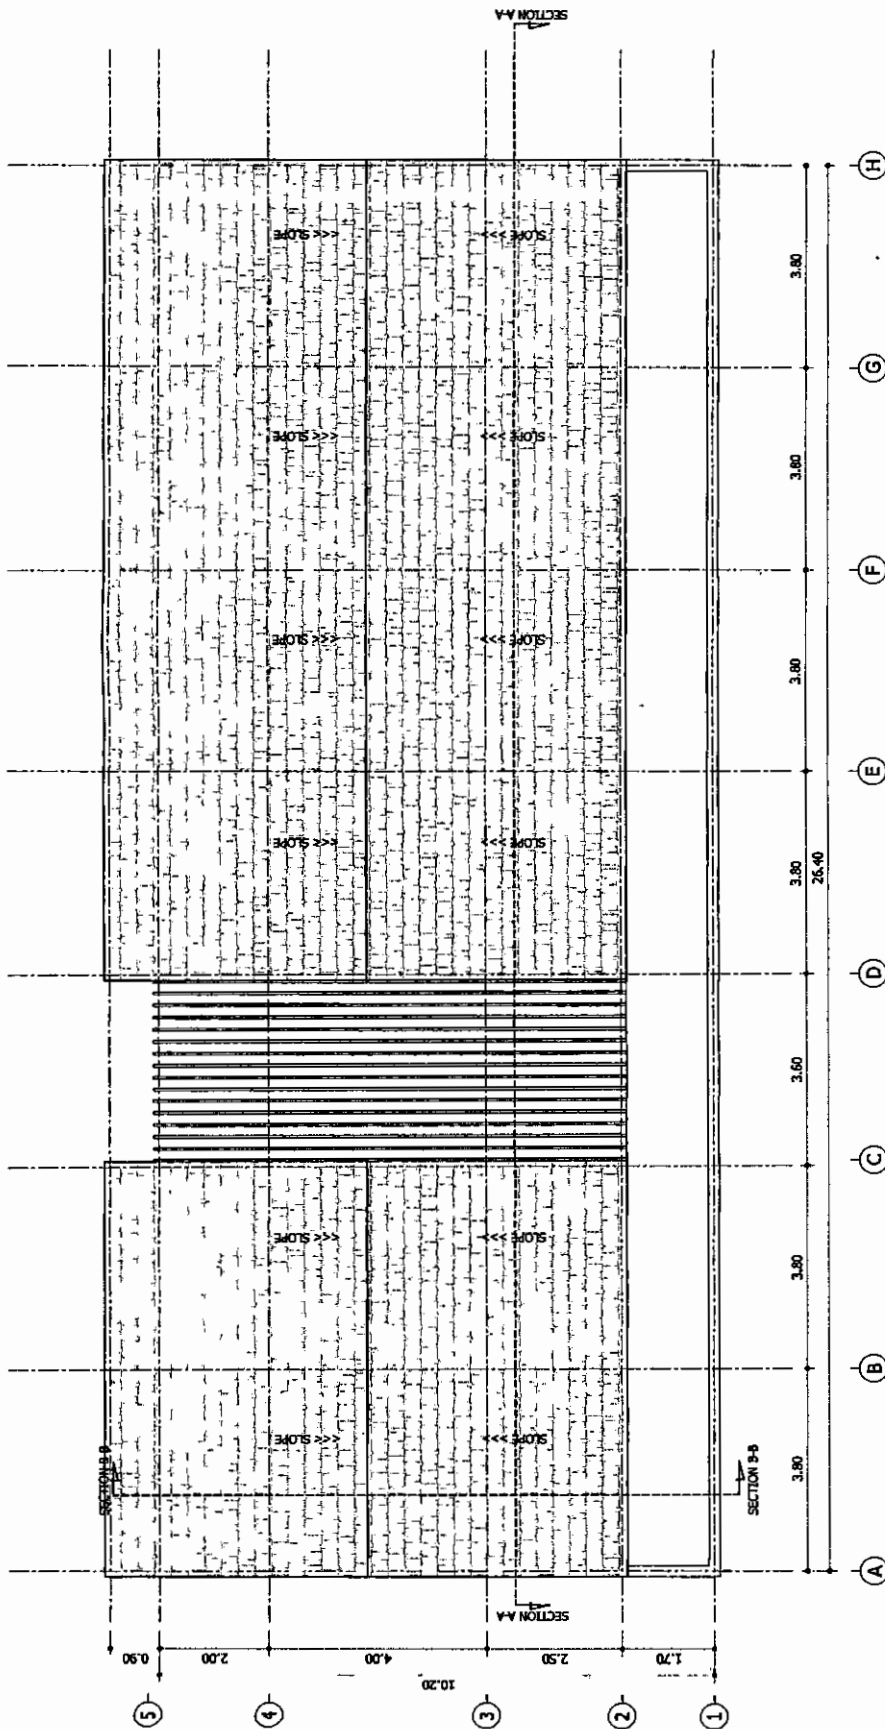

ลงชื่อ
(นายปภากร บัวพันธ์)
ผู้อำนวยการสิ่งแวดล้อม/บริษัท โปสเตอร์ ทีม คอนสตรัคชั่น จำกัด
สิงหาคม 2561



ลงชื่อ
(นายสุวิทย์ สุทธิธรรม)
เจ้าของโครงการ
สิงหาคม 2561

อาคาร TYPE D
ROOF FLOOR PLAN
scale 1:100

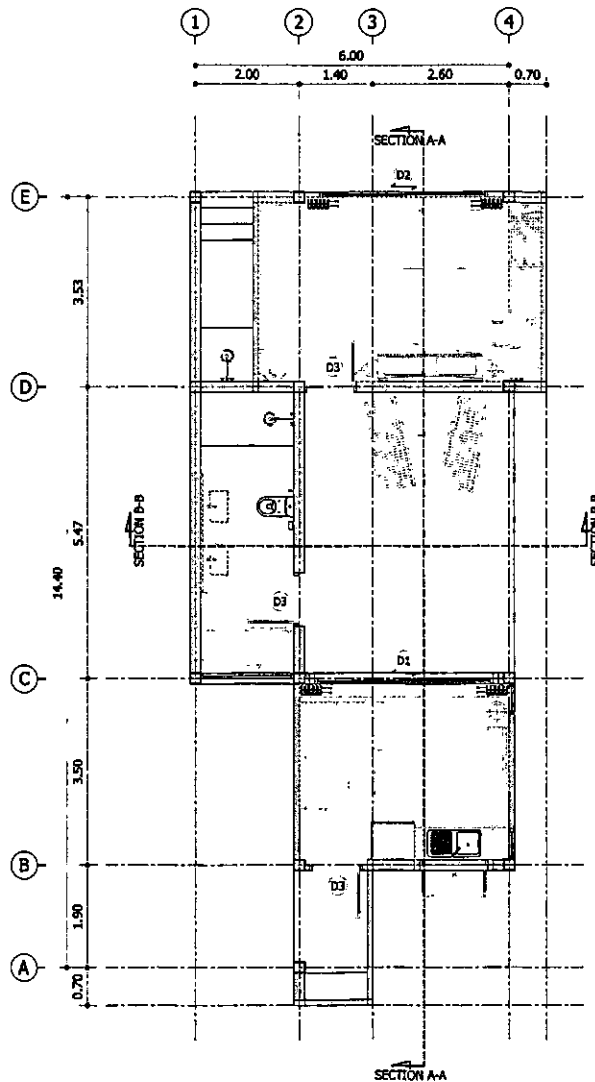

อาคาร TYPE F
GROUND FLOOR PLAN
SCALE 1 : 50

ลงชื่อ
(นายอนุชาติ สุเกษม)
เจ้าของโครงการ
สิงหาคม 2561

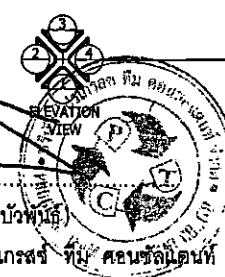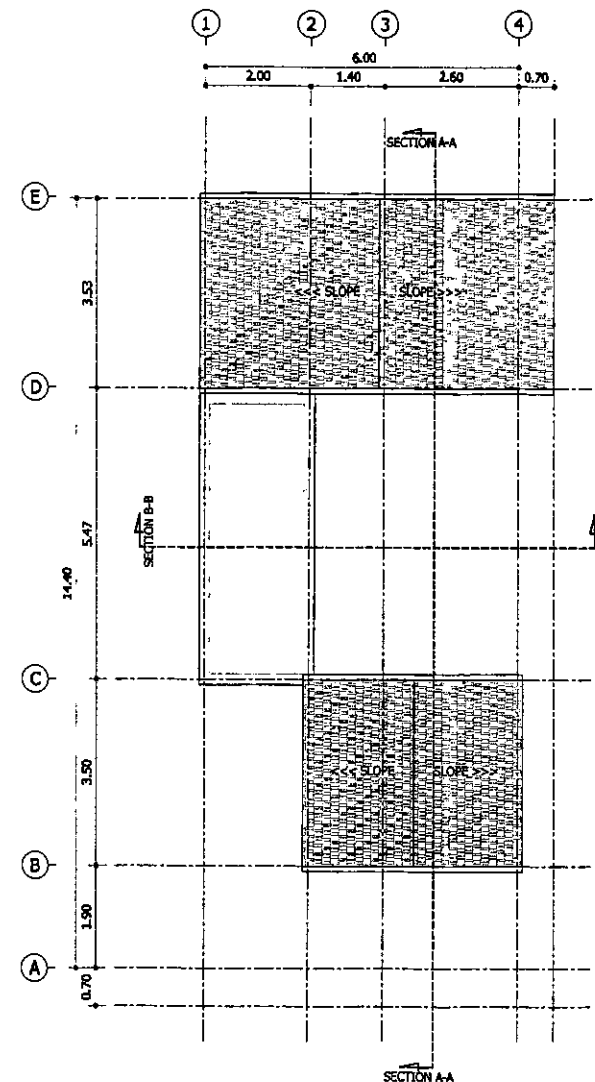

อาคาร TYPE F
ROOF FLOOR PLAN
SCALE 1 : 50

ลงชื่อ
(นายปภากร บัวพันธ์)
ผู้อำนวยการสำนักงาน/บริษัท โปรเกรส จำกัด
สิงหาคม 2561

FOR TENDER



Check all measurements on site.
Do not scale off drawings. This
drawing is to be used in accordance
with the specifications and any
amendment has to be immediately
reported to the Architect.

PROJECT

โรงแรม ฟังกา บีช รีสอร์ท

SITE LOCATION

ตำบลเกาะช้าง อำเภอเมือง จังหวัดภูเก็ต

TAKING BEAM, ECH-SAME, SURATTHANG

OWNER

บริษัท ฟังกา บีช รีสอร์ท


ARCHITECTS

บริษัท ฟังกา บีช รีสอร์ท จำกัด 2561


บริษัท ฟังกา บีช รีสอร์ท จำกัด 2561

Signature

DESIGN TEAM

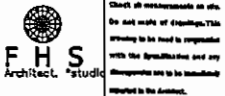


PROJECT	
โครงการ ฟังกา นิย รัชต์	
SITE LOCATION	
ถนนสาย 100 กิโลเมตร ทางหลวงสาย 100	
TALANG NGAM, KCH-SAMU, SUMATTHAN	
OWNER	
นายแพทย์ สุวณ	
ARCHITECTS	
นายแพทย์ สุวณ	
นายแพทย์ สุวณ	
DESIGN TEAM	
INTERIOR ARCHITECTS	
STRUCTURE ENGINEER	
นายแพทย์ สุวณ	
ELECTRICAL ENGINEER	
นายแพทย์ สุวณ	
SANITARY ENGINEER	
DRAWING BY	
DATE	
CHECKED BY	
DRAWING NO	
172/177	

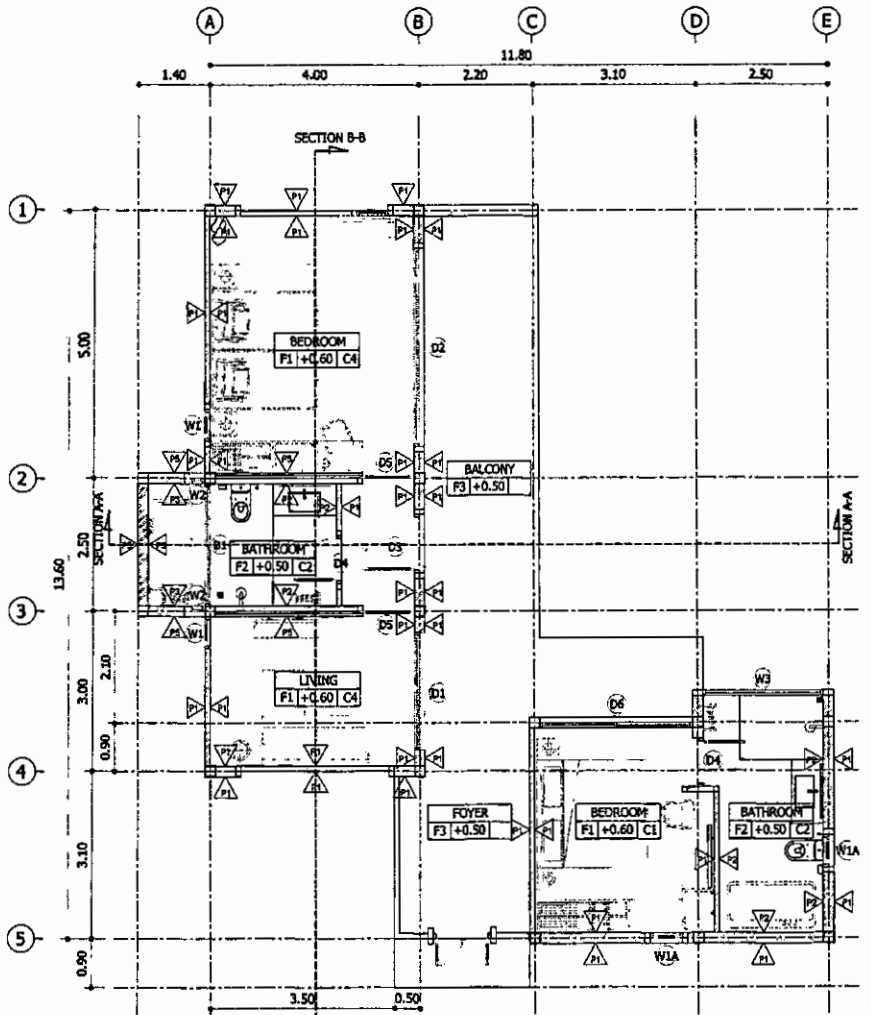

ELEVATION VIEW

อาคาร TYPE G
GROUND FLOOR PLAN
SCALE 1 : 50

ลงชื่อ...
(นายสุวณ สุวณ)
เจ้าของโครงการ
สิงหาคม 2561

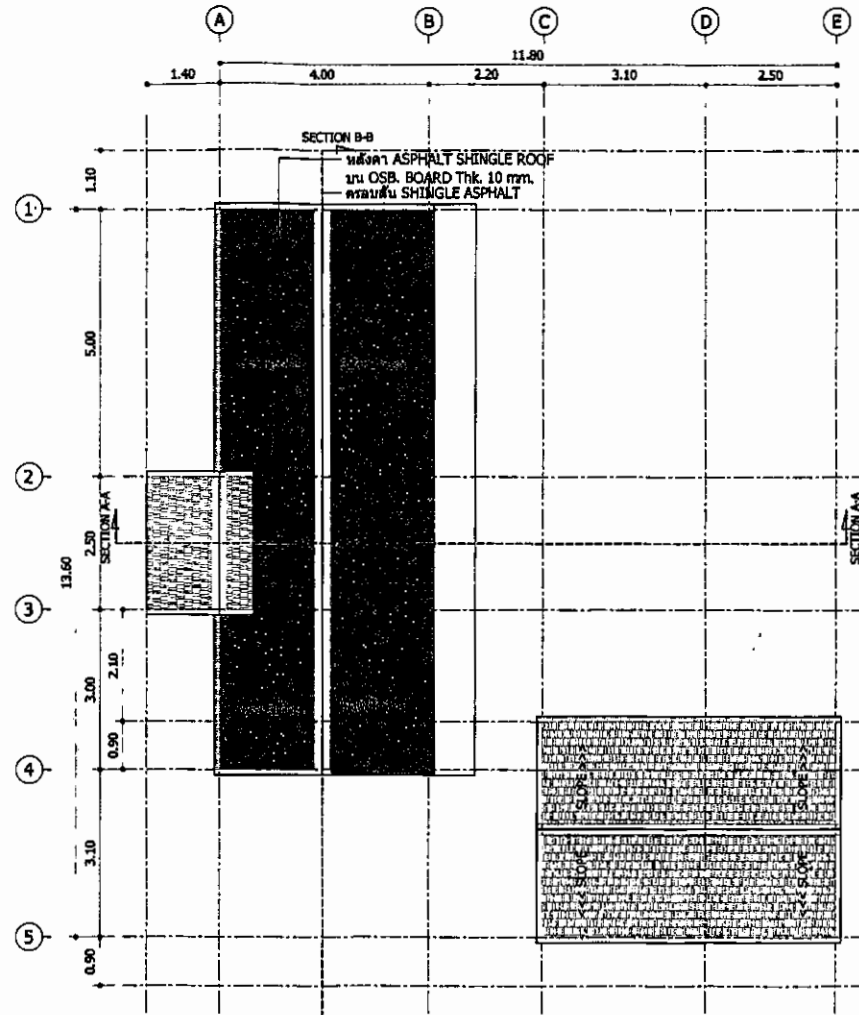

ELEVATION VIEW


อาคาร TYPE G
ROOF FLOOR PLAN
SCALE 1 : 50

ลงชื่อ...
(นายปภากร บัวพันธ์)
ผู้ชำนาญการสิ่งแวดล้อม/บริษัท โปรเกรสส์ ทีม คอนซัลแตนท์ จำกัด
สิงหาคม 2561




Check all measurements on site.
Be not made of drawings. The
drawing to be used in construction
with the specifications and any
amendments on it to be submitted
to the architect.

PROJECT	
โรงแรม พังงา บีช รีสอร์ท	
SITE LOCATION	
ตำบลบ้านสวน อำเภอเมือง จังหวัดพังงา	
TALUE MEAN, KKH-SAMUI, SUWATHANE	
OWNER	
. วัฒนวิทย์ สุขเกษม	
ARCHITECTS	
. วัฒนวิทย์ สุขเกษม 11.11.2014	
. วัฒนวิทย์ สุขเกษม 11.11.2014	
Signature	
DESIGN TEAM	
INTERIOR ARCHITECTS	
STRUCTURE ENGINEER	
. วัฒนวิทย์ สุขเกษม 11.11.2014	
Signature	
ELECTRICAL ENGINEER	
. วัฒนวิทย์ สุขเกษม 11.11.2014	
Signature	
SANITARY ENGINEER	
Signature	
DRAWING BY	
DATE	
CHECKED BY	
DRAWING NO	
173/177	

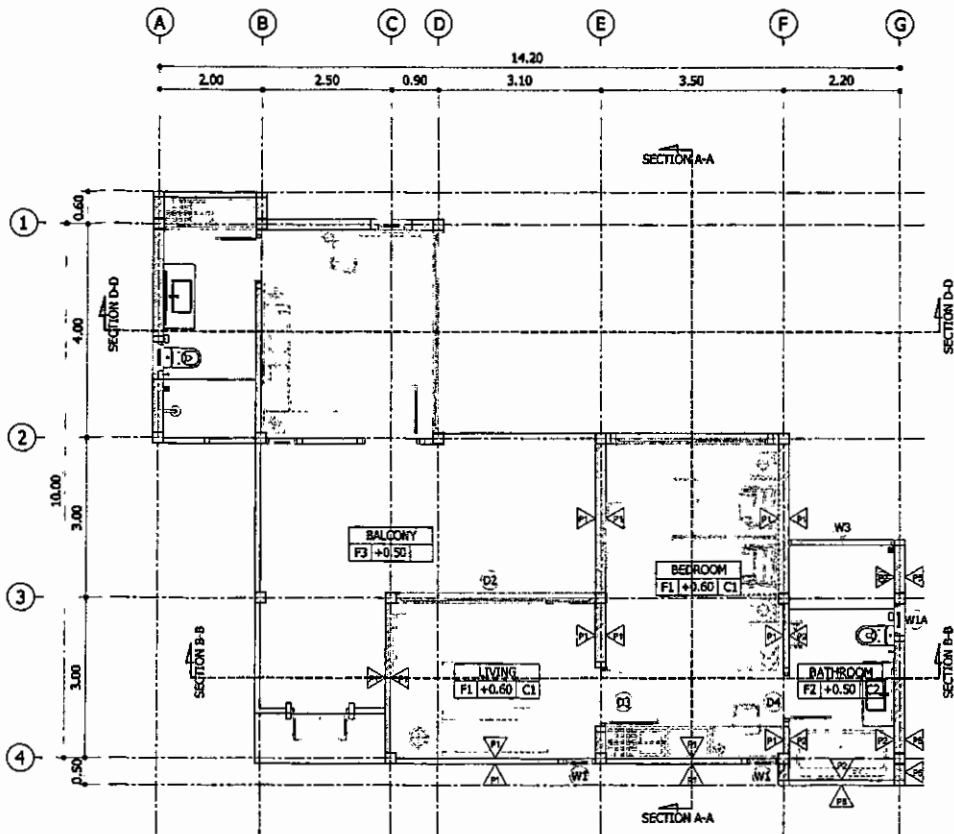

อาคาร TYPE H
GROUND FLOOR PLAN
SCALE 1 : 50

ลงชื่อ
(นายอนุวุฒิ สุขเกษม)
เจ้าของโครงการ
สิงหาคม 2561

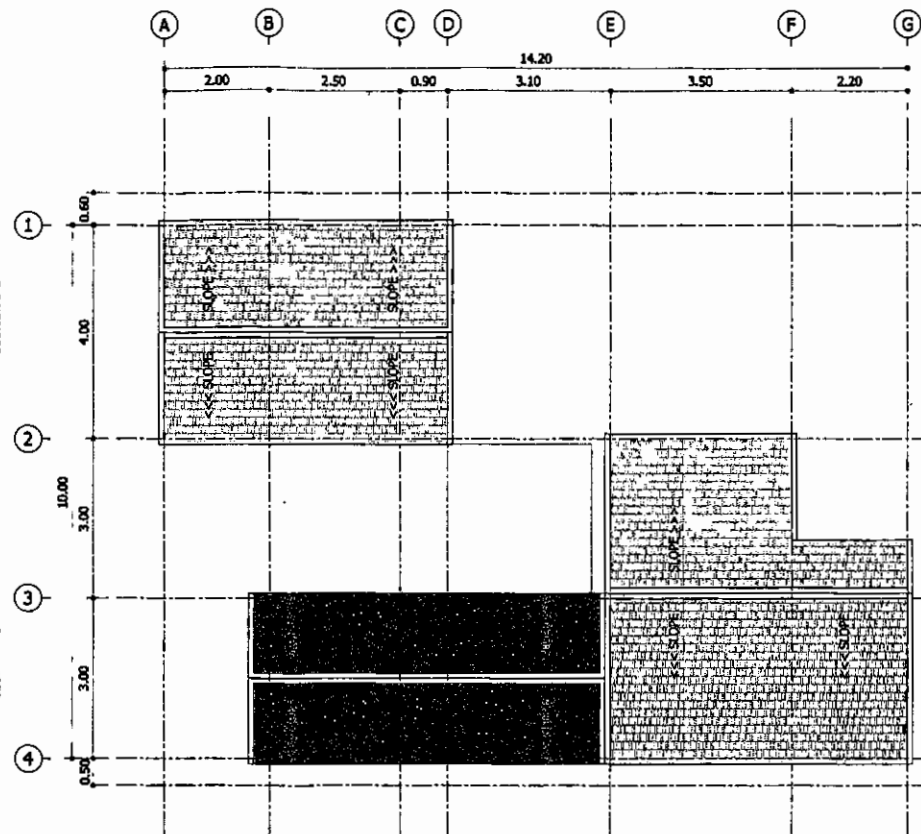

อาคาร TYPE H
ROOF FLOOR PLAN
SCALE 1 : 50

ลงชื่อ
(นายปภากร บัวพันธ์)
ผู้ชำนาญการสิ่งแวดล้อม/บริษัท โปสเตอร์ ทีม คอนซัลแตนท์ จำกัด
สิงหาคม 2561



Check all measurements on site
On not scale of drawings, this
drawing to be read in accordance
with the specification and any
discrepancies are to be the responsibility
reported to the Architect.

PROJECT

โรงแรม หังกา ปัน รีสอร์ท

SITE LOCATION

ตำบลเกาะช้าง อำเภอเกาะช้าง จังหวัดตราด
TALING HANG, KHA-SAMUL, SURATTHANI

OWNER

นายสมชาย สุขเกษม

ARCHITECTS

นางสาว ชลธิชา อ.อ. 3004
นายสมชาย สุขเกษม อ.อ. 4485

Signature

DESIGN TEAM

INTERIOR ARCHITECTS

STRUCTURE ENGINEER

นายสมชาย สุขเกษม อ.อ. 12025

Signature

ELECTRICAL ENGINEER

นายสมชาย สุขเกษม อ.อ. 23006

Signature

SANITARY ENGINEER


Signature

DRAWING BY:

DATE


CHECKED BY:

DRAWING NO

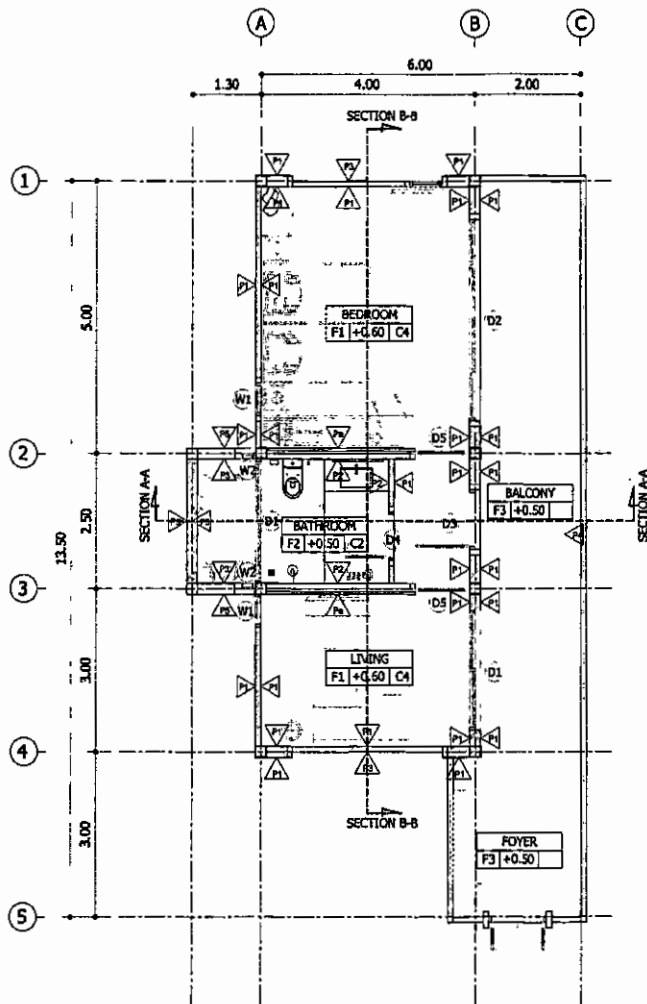

แบบ TYPE J
GROUND FLOOR PLAN
SCALE 1 : 100

ลงชื่อ
(นายธนาวุฒิ สุขเกษม)
เจ้าของโครงการ
สิงหาคม 2561

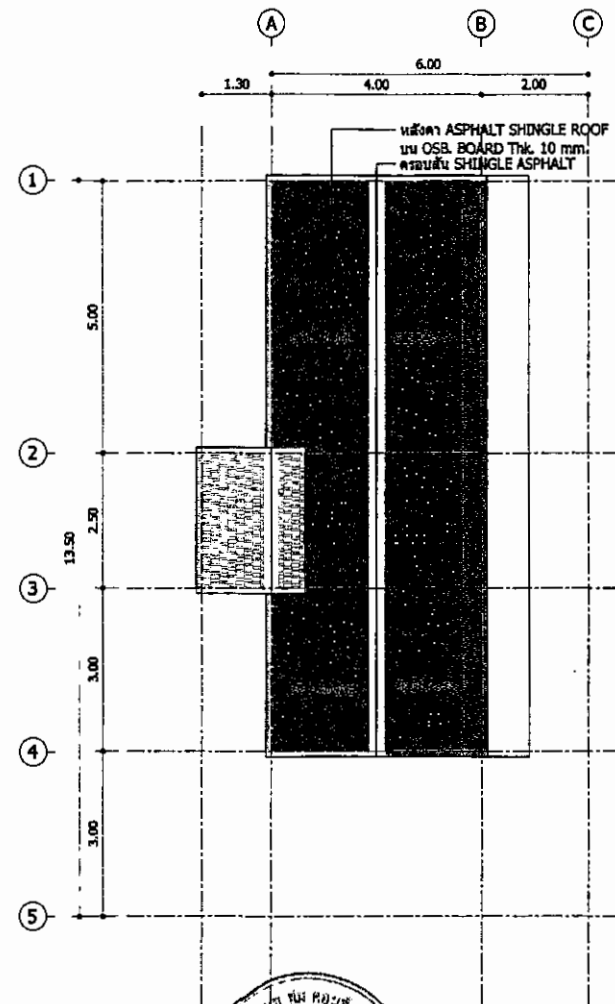

แบบ TYPE J
ROOF FLOOR PLAN
SCALE 1 : 100

ลงชื่อ
(นายปภากร บัวพันธ์)
ผู้อำนวยการสิ่งแวดล้อม/บริษัท โปรเกรสส์ ทิม คอนซัลแตนท์ จำกัด
สิงหาคม 2561



F H S
Architect. studio

ស្រែចម្ការ រំលែក ឬ ប្រើប្រាស់

உதாரணமாக சாஸனங்கள் கையாள்வதற்காக

TALIB NGAM, KCH-SHALL, BURATTI-MH

DINNER

• FURNISHING: 100%

ARCHITECTS

... 7034

• **बुधवार १३३३ गुरुपूजन अ.स. ११३३**

DESIGN TEAM

INTERIOR ARCHITECTURE

STRUCTURE ENGINEER

התאריך: 12.01.2025

ELECTRICAL ENGINEER

• 100-100000-100000-100000-100000

SANITARY ENGINEER


DRAVING BY.

DATE _____

CHECKED BY _____

DRAWING NO.

176/177

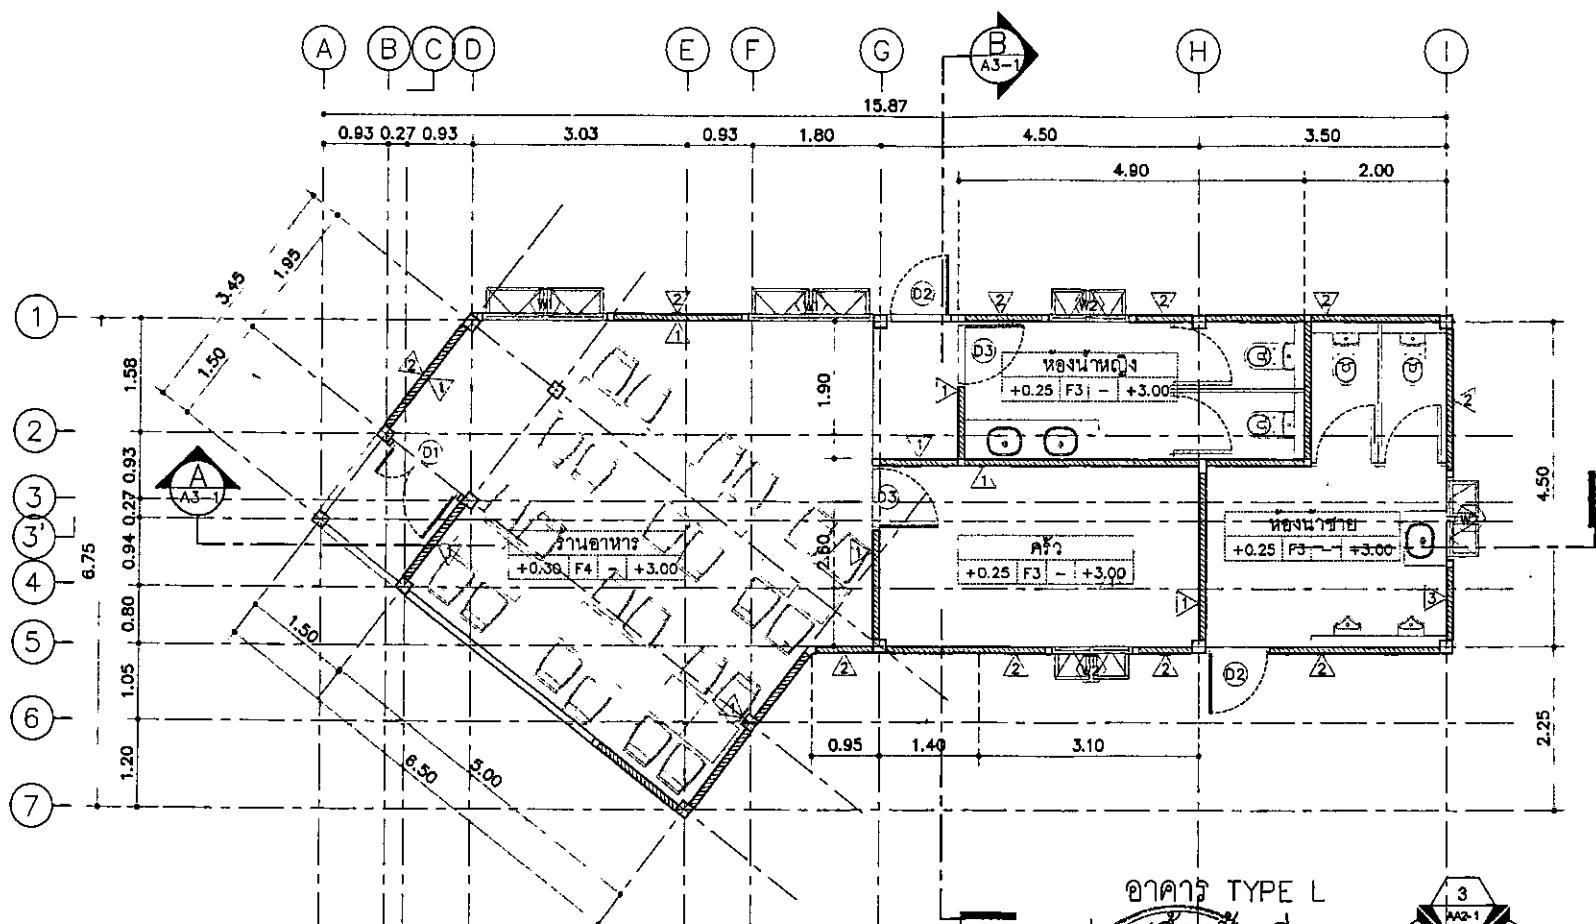


ลงชื่อ.....
(นายธนนาถ ด้วงเกษม)
เจ้าของโครงการ
สิงหาคม 2561

ลงชื่อ
(นายปลากุณา บัวพันธ์)
ผู้อำนวยการสิ่งแวดล้อม/ บริษัท ไปรษณีย์ ทิม คอนโซลิตันท์ จำกัด
สิงหาคม 2561

สัตตลักษณะการมองรูปด้าน

รูปที่ 31 แปลนพื้นที่ 1 ของอาคาร Type L

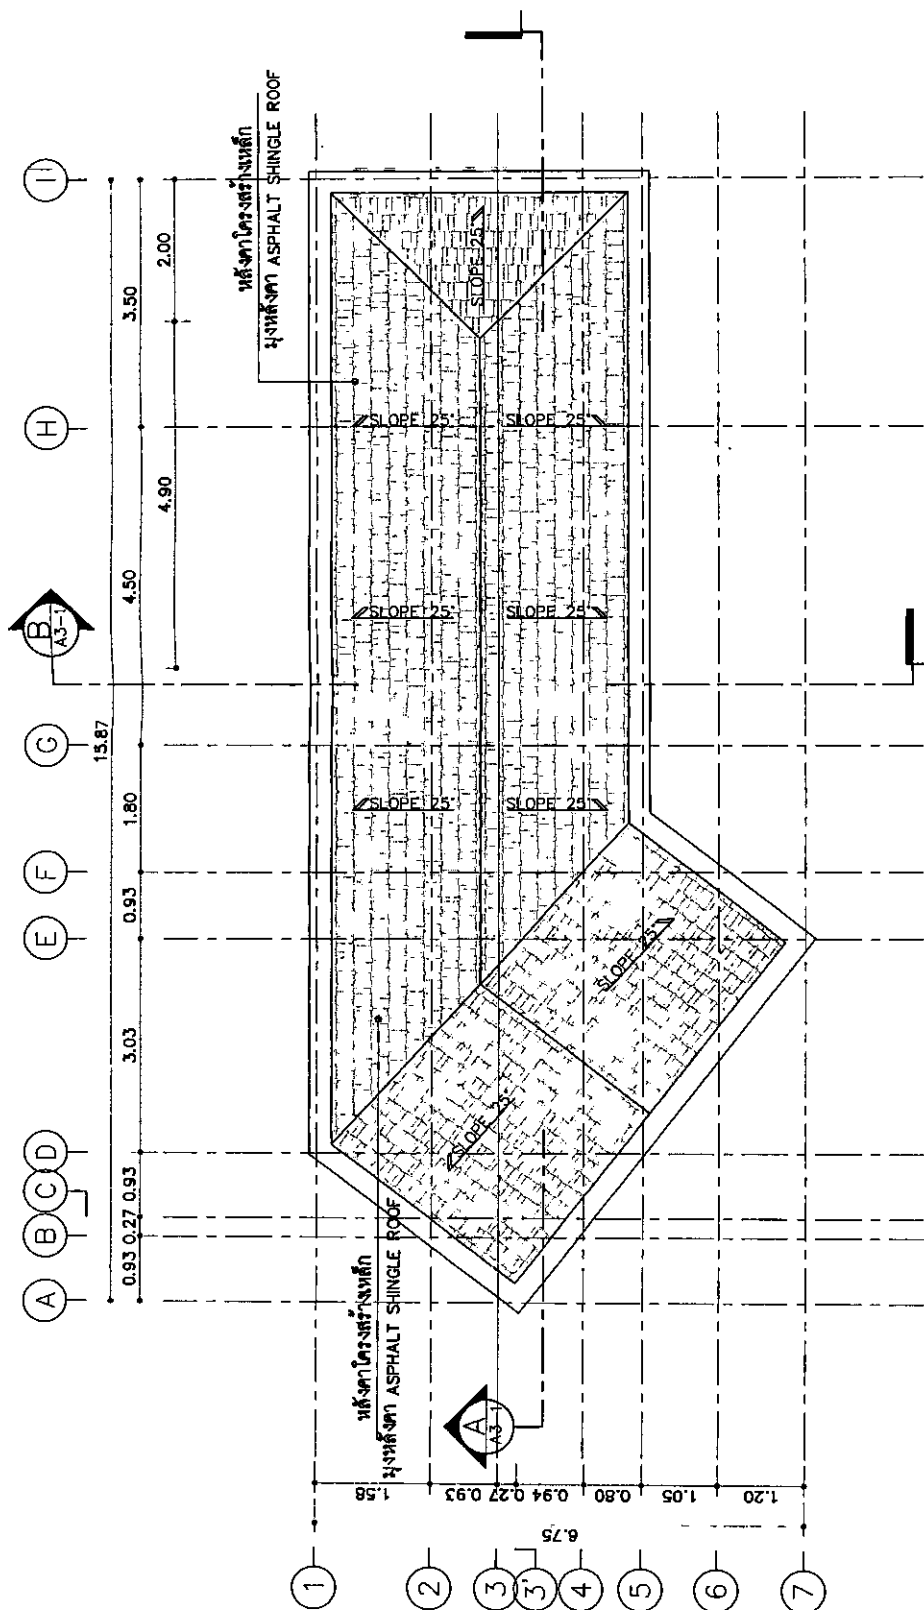

ผู้บัญชาการกรมของรูปด้าน

อาคาร TYPE L
แปลนชั้นหลังคา
มาตราส่วน 1:500



รองอธิบดี (นายปลวก บัวพันธ์)

ผู้ชำนาญการสิ่งแวดล้อม/บริษัท โปรดิวซ์ จำกัด
สิงหาคม 2561

สิงหาคม 2581

นางสาว รุ่งเรือง (นายแพทย์ สุรพจน์)

ยธนาวุฒิ สุตกษม
เจ้าของโคตการ
สิงหาคม 2561

สงวนลิขสิทธิ์ 2561

รูปที่ 32 แปลนชั้นหลังคาของอาคาร Type L