

ที่ ทส ๑๐๑๐.๕/ ๑๓๓๘



สำนักงานนโยบายและแผน
ทรัพยากรธรรมชาติและสิ่งแวดล้อม
๖๐/๑ ซอยพิบูลย์วัฒนา ๗ ถนนพระรามที่ ๖
แขวงพญาไท เขตพญาไท กรุงเทพฯ ๑๐๕๐๐

๒๕ มกราคม ๒๕๖๒

เรื่อง แจ้งผลการพิจารณารายงานการประเมินผลกระทบสิ่งแวดล้อมโครงการ โรงแรม ฟูร่า เอ โฟร์
ของบริษัท เค.ดับบลิว. เอ โฟร์ จำกัด

เรียน ผู้ว่าราชการจังหวัดภูเก็ต

อ้างถึง หนังสือจังหวัดภูเก็ต ด่วนที่สุด ที่ ภก ๐๐๑๔.๒/๘๔๘ ลงวันที่ ๑๘ มกราคม ๒๕๖๒

สิ่งที่ส่งมาด้วย มาตราการป้องกันและแก้ไขผลกระทบสิ่งแวดล้อม และมาตรการติดตามตรวจสอบผลกระทบ
สิ่งแวดล้อมที่โครงการ โรงแรม ฟูร่า เอ โฟร์ บริษัท เค.ดับบลิว. เอ โฟร์ จำกัด
ต้องยึดถือปฏิบัติอย่างเคร่งครัด

ตามหนังสือที่อ้างถึง จังหวัดภูเก็ต ได้แจ้งมติคณะกรรมการผู้ชำนาญการพิจารณารายงาน
ผลกระทบสิ่งแวดล้อมเบื้องต้นและรายงานการวิเคราะห์ผลกระทบสิ่งแวดล้อม ในเขตพื้นที่คุ้มครองสิ่งแวดล้อม
บริเวณจังหวัดภูเก็ต ในการประชุมครั้งที่ ๑๘/๒๕๖๑ เมื่อวันที่ ๑๕ พฤศจิกายน ๒๕๖๑ คณะกรรมการ
ผู้ชำนาญการฯ มีมติให้ความเห็นชอบรายงานการประเมินผลกระทบสิ่งแวดล้อมโครงการ โรงแรม ฟูร่า เอ โฟร์
ของบริษัท เค.ดับบลิว. เอ โฟร์ จำกัด ตั้งอยู่ที่ หมู่ที่ ๔ ตำบลกะรน อำเภอเมืองภูเก็ต จังหวัดภูเก็ต เป็นโครงการ
ประเภทโรงแรม มีจำนวนห้องพัก ๑๓๔ ห้อง พร้อมทั้งมาตรการป้องกันและแก้ไขผลกระทบสิ่งแวดล้อม
และมาตรการติดตามตรวจสอบผลกระทบสิ่งแวดล้อมที่โครงการ โรงแรม ฟูร่า เอ โฟร์ บริษัท เค.ดับบลิว.
เอ โฟร์ จำกัด ต้องยึดถือปฏิบัติอย่างเคร่งครัด ความละเอียดแจ้งแล้ว นั้น

สำนักงานนโยบายและแผนทรัพยากรธรรมชาติและสิ่งแวดล้อม รับทราบการแจ้งมติ
คณะกรรมการผู้ชำนาญการพิจารณารายงานผลกระทบสิ่งแวดล้อมเบื้องต้นและรายงานการวิเคราะห์
ผลกระทบสิ่งแวดล้อม ในเขตพื้นที่คุ้มครองสิ่งแวดล้อม บริเวณจังหวัดภูเก็ต ดังกล่าว โดยให้บริษัท เค.ดับบลิว.
เอ โฟร์ จำกัด เจ้าของโครงการปฏิบัติตามมาตรการป้องกันและแก้ไขผลกระทบสิ่งแวดล้อม และมาตรการ
ติดตามตรวจสอบผลกระทบสิ่งแวดล้อมที่เสนอไว้ในรายงานฯ อย่างเคร่งครัด รายละเอียดตามสิ่งที่ส่งมาด้วย
ทั้งนี้ หากจังหวัดภูเก็ต ได้อนุญาตโครงการแล้ว ขอความร่วมมือจังหวัดภูเก็ตส่งสำเนาใบอนุญาตพร้อมเงื่อนไข
ให้สำนักงานนโยบายฯ ทราบด้วย

จึงเรียนมาเพื่อโปรดพิจารณา

ขอแสดงความนับถือ

สุวิทย์ อุดมคติ

(นายสุวิทย์ อุดมคติ)

รองเลขาธิการ ปฏิบัติราชการแทน

เลขาธิการสำนักงานนโยบายและแผนทรัพยากรธรรมชาติและสิ่งแวดล้อม

กองวิเคราะห์ผลกระทบสิ่งแวดล้อม

โทรศัพท์ ๐ ๒๒๖๕ ๖๕๐๐ กด ๒ กด ๖๘๑๒

โทรสาร ๐ ๒๒๖๕ ๖๖๑๖

มาตรการป้องกันและแก้ไขผลกระทบสิ่งแวดล้อม และมาตรการติดตามตรวจสอบ

ผลกระทบสิ่งแวดล้อม

โครงการ โรงแรม ฟุรา เอ โฟร์

ของ บริษัท เค.ดับบลิว. เอ โฟร์ จำกัด ต้องยึดถือปฏิบัติอย่างเคร่งครัด

โครงการจะต้องปฏิบัติตามมาตรการป้องกันและแก้ไขผลกระทบสิ่งแวดล้อม และมาตรการติดตามตรวจสอบผลกระทบสิ่งแวดล้อม ตามที่เสนอไว้ในรายงานการประเมินผลกระทบสิ่งแวดล้อม โครงการ โรงแรม ฟุรา เอ โฟร์ ของบริษัท เค.ดับบลิว. เอ โฟร์ จำกัด ตั้งอยู่ที่ หมู่ที่ 4 ตำบลกระเน อำเภอมืองภูเก็ด จังหวัดภูเก็ด เป็นโครงการประกอบกิจการประเภทโรงแรม มีห้องพักทั้งสิ้น 134 ห้อง ขนาดพื้นที่ใช้สอยทั้งหมด 7,373.21 ตารางเมตร ขนาดพื้นที่โครงการ 1-1-17.95 ไร่ หรือคิดเป็น 2,071.80 ตารางเมตร ประกอบด้วย อาคารห้องพัก สูง 8 ชั้น คาดฟ้า และมีชั้นใต้ดิน 1 ชั้น จำนวน 1 อาคาร จัดทำรายงานการประเมินผลกระทบสิ่งแวดล้อม โดย บริษัท ภูเก็ด เอ็นไวรอนเมนทอล เซอร์วิส จำกัด ดังรายละเอียดต่อไปนี้

1. โครงการจะต้องยึดถือปฏิบัติตามมาตรการป้องกันและแก้ไขผลกระทบสิ่งแวดล้อมและมาตรการติดตามตรวจสอบผลกระทบสิ่งแวดล้อม ตามที่เสนอไว้ในรายงานการประเมินผลกระทบสิ่งแวดล้อม โครงการ โรงแรม ฟุรา เอ โฟร์ ของบริษัท เค.ดับบลิว. เอ โฟร์ จำกัด อย่างเคร่งครัด


2. โครงการจะต้องบันทึกผลการติดตามตรวจสอบการดำเนินการหรือการปฏิบัติตามมาตรการป้องกันและแก้ไขผลกระทบสิ่งแวดล้อม และมาตรการติดตามตรวจสอบผลกระทบสิ่งแวดล้อมตามที่เสนอไว้ในรายงานผลกระทบสิ่งแวดล้อมเบื้องต้น และส่งผลการดำเนินการมายังหน่วยงานผู้อนุญาต และสำนักงานนโยบายและแผนทรัพยากรธรรมชาติและสิ่งแวดล้อม ตามแนวทางการเสนอรายงานผลการปฏิบัติตามมาตรการป้องกันและแก้ไขผลกระทบสิ่งแวดล้อมและมาตรการติดตามตรวจสอบผลกระทบสิ่งแวดล้อม

3. ในกรณีที่โครงการมีความจำเป็นต้องเปลี่ยนแปลงรายละเอียดโครงการ หรือมาตรการป้องกันและแก้ไขผลกระทบสิ่งแวดล้อม และมาตรการติดตามตรวจสอบผลกระทบสิ่งแวดล้อม ตามที่เสนอไว้ในรายงานผลกระทบสิ่งแวดล้อมเบื้องต้น ที่ได้รับความเห็นชอบไว้แล้ว ให้โครงการแจ้งให้หน่วยงานที่มีอำนาจหน้าที่ในการพิจารณาอนุมัติหรืออนุญาตดำเนินการดังนี้

1) หากหน่วยงานผู้อนุมัติหรืออนุญาตเห็นว่าการเปลี่ยนแปลงดังกล่าว เกิดผลต่อสิ่งแวดล้อมมากกว่า หรือเทียบเท่ามาตรการที่กำหนดไว้ในรายงานผลกระทบสิ่งแวดล้อมเบื้องต้นที่ได้รับความเห็นชอบไว้แล้ว ให้หน่วยงานผู้อนุมัติหรืออนุญาตปรับจัดแจ้งให้เป็นไปตามหลักเกณฑ์ และเงื่อนไขที่กำหนดไว้ในกฎหมายนั้นๆ ต่อไป พร้อมกับให้จัดทำสำเนาการเปลี่ยนแปลงดังกล่าวข้างต้นที่รับจัดแจ้งไว้ แจ้งให้สำนักงานนโยบายและแผนทรัพยากรธรรมชาติและสิ่งแวดล้อม เพื่อทราบ

ก.ส.

เดือน ธันวาคม 2561

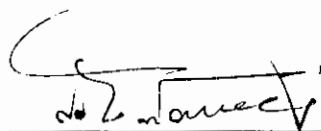


(นายสุธีร์ บัวทอง)

กรรมการผู้มีอำนาจลงนาม

บริษัท เค.ดับบลิว. เอ โฟร์ จำกัด

บริษัท เค.ดับบลิว. เอ โฟร์ จำกัด

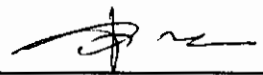

(นางสาวจุฑารัตน์ บุญแก้ว)

ผู้อำนวยการด้านสิ่งแวดล้อม


บริษัท ภูเก็ด เอ็นไวรอนเมนทอล เซอร์วิส จำกัด



2) หากหน่วยงานผู้อนุมัติหรืออนุญาต เห็นว่าการเปลี่ยนแปลงดังกล่าว อาจกระทบต่อสาระสำคัญในรายงานผลกระทบสิ่งแวดล้อมเบื้องต้นที่ได้รับความเห็นชอบไว้แล้ว ให้หน่วยงานผู้อนุมัติหรืออนุญาตจัดส่งรายงานการเปลี่ยนแปลงดังกล่าว ให้สำนักงานนโยบายและแผนทรัพยากรธรรมชาติและสิ่งแวดล้อม เพื่อเสนอให้คณะกรรมการผู้ชำนาญการพิจารณารายงานการวิเคราะห์ผลกระทบสิ่งแวดล้อม (คชก.) ชุดที่เกี่ยวข้องให้ความเห็นชอบประกอบก่อนดำเนินการเปลี่ยนแปลง และเมื่อโครงการได้รับอนุมัติหรืออนุญาตให้มีการเปลี่ยนแปลง ให้หน่วยงานผู้อนุมัติหรืออนุญาตแจ้งผลการเปลี่ยนแปลงดังกล่าวให้สำนักงานนโยบายและแผนทรัพยากรธรรมชาติและสิ่งแวดล้อมเพื่อทราบ

4. หากได้รับการร้องเรียนจากประชาชนว่าได้รับความเดือดร้อน รำคาญจากกิจกรรมการดำเนินโครงการ หรือโครงการก่อให้เกิดเสียหายแก่สาธารณสุขสมบัติ หรือชีวิตและทรัพย์สินของประชาชน เจ้าของโครงการจะต้องดำเนินการแก้ไขปัญหาดังกล่าวโดยไม่ชักช้า และแจ้งหน่วยงานอนุญาต สำนักงานนโยบายและแผนทรัพยากรธรรมชาติและสิ่งแวดล้อม และหน่วยงานที่เกี่ยวข้องทราบเพื่อหาแนวทางหรือมาตรการในการแก้ไขปัญหาดังกล่าวต่อไป

เดือน ธันวาคม 2561

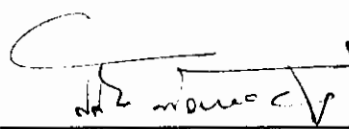

(นายสุจิตร์ บัวทอง)


บริษัท เค.ดับบลิว. เอ. โฟร์ จำกัด

กรรมการผู้มีอำนาจลงนาม

บริษัท เค.ดับบลิว. เอ. โฟร์ จำกัด

เดือน ธันวาคม 2561



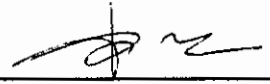

(นางสาวจุฑารัตน์ นุญแก้ว)


ผู้ชำนาญการด้านสิ่งแวดล้อม

บริษัท ภูเก็ต เอ็นไวรอนเม้นทอล เซอร์วิส จำกัด

ตารางที่ 1 สรุปผลกระทบสิ่งแวดล้อม มาตรการป้องกันและแก้ไขผลกระทบสิ่งแวดล้อม และมาตรการติดตามตรวจสอบผลกระทบสิ่งแวดล้อม โครงการ โรงแรม พู่วา เอ โฟร์ ของ บริษัท เค.ดับบลิว. เอ โฟร์ จำกัด ระยะก่อสร้าง

องค์ประกอบทาง สิ่งแวดล้อมและคุณค่าต่าง ๆ	ผลกระทบต่อสิ่งแวดล้อมที่สำคัญ	มาตรการป้องกันและ แก้ไขผลกระทบสิ่งแวดล้อม	มาตรการติดตามตรวจสอบ ผลกระทบสิ่งแวดล้อม
1 ทรัพยากรกายภาพ 1.1 สภาพภูมิประเทศ	เนื่องจากพื้นที่โครงการเป็นพื้นที่ราบ โดยในการก่อสร้างมีการขุดดินชั้นใต้ดิน ฐานรากของอาคาร ถึงเก็บน้ำ ถึงบำบัดน้ำเสีย ป่อหนองน้ำ และท่อระบายน้ำ ทำให้ สภาพภูมิประเทศในภาพรวมไม่มีการเปลี่ยนแปลง ทั้งนี้โครงการจะรักษาสภาพพื้นที่ เดิมที่ไม่ได้ก่อสร้างไว้ให้มากที่สุด ดังนั้น การก่อสร้างโครงการจึงไม่ส่งผลกระทบต่อ สภาพภูมิประเทศแต่อย่างใด	-	-
1.2 ทรัพยากรดินและการเกิด ดินถล่ม	1) ทรัพยากรดิน เนื่องจากพื้นที่โครงการเป็นที่ราบ ในช่วงก่อสร้างจะมีการขุดดินชั้นใต้ดิน ฐาน รากของอาคาร ถึงเก็บน้ำ ถึงบำบัดน้ำเสีย ป่อหนองน้ำ และท่อระบายน้ำ ไม่มีการขุด ดินในวงกว้าง โดยจำกัดเฉพาะพื้นที่ที่จะดำเนินโครงการเท่านั้น สำหรับปริมาณดิน ขุดทั้งหมด 2,699.50 ลูกบาศก์เมตร จะทำการเคลื่อนย้ายดินนำมากองไว้บนไอนด์ ที่ดินเลขที่ 83454 ขนาดเนื้อที่ 2 งาน 61.5 ตารางวา และไอนด์ที่ดินเลขที่ 106770 ขนาดเนื้อที่ 1 ไร่ 55.3 ตารางวา โดยเป็นที่ดินของบริษัท เดอะบิช ธิสอร์ท จำกัด ทั้งนี้ โครงการจะมอบหมายให้ผู้รับเหมาก่อสร้างเป็นผู้ดำเนินการขนย้ายดิน โดยต้อง มีการควบคุมการทิ้งกองที่ดินให้อยู่ในความเป็นระเบียบ สะอาด และไม่ก่อความ เดือดร้อนแก่ที่ดินแปลงข้างเคียง หากเกิดความเสียหายใดๆ ทางผู้รับเหมาก่อสร้างจะ เป็นผู้รับผิดชอบดูแลทั้งหมด โดยจะขนย้ายด้วยรถบรรทุก 6 ล้อ ขนาด 8 ลูกบาศก์ เมตร จำนวน 5 คัน ทำการขนย้ายประมาณ 8 เที่ยว/วัน/คัน ดังนั้น จะต้องขนย้าย ประมาณ 9 วัน อีกทั้งโครงการจะควบคุมกิจกรรมการก่อสร้างให้อยู่ในพื้นที่โครงการ	(1) ควบคุมการปรับพื้นที่ให้อยู่ภายในพื้นที่ โครงการเท่านั้น (2) โครงการจัดให้มีการตอกเข็มพืด (sheet pile) และค้ำยันเหล็ก (steel bracing) ที่ ออกแบบตามหลักวิศวกรรมเพื่อป้องกันการ พังทลายของดินในช่วงที่ทำฐานรากและ ก่อสร้าง ชั้น ใต้ดิน รวมถึงระบบ สาธารณูปโภค	- ตรวจสอบการเปิดหน้าดิน เฉพาะบริเวณที่จะก่อสร้าง เท่านั้น ทุกสัปดาห์ ตลอด ระยะเวลาการปรับพื้นที่ - ตรวจสอบให้มีการปรับ พื้นที่ที่ไม่ได้ก่อสร้าง อาคารทันทีหลังการ ก่อสร้างแล้วเสร็จ ทุก สัปดาห์ ตลอดระยะเวลา การปรับพื้นที่

เดือน ธันวาคม 2561

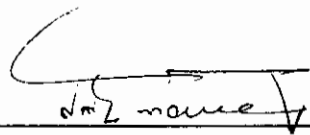 **ก.ช.**


(นายสุจริ บัวทอง)

บริษัท เค.ดับบลิว. เอ โฟร์ จำกัด

กรรมการผู้มีอำนาจลงนาม

บริษัท เค.ดับบลิว. เอ โฟร์ จำกัด

เดือน ธันวาคม 2561

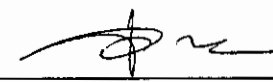

(นางสาวจุฑารัตน์ บุญแก้ว)

ผู้อำนวยการด้านสิ่งแวดล้อม

บริษัท ภูเก็ต เอ็นไวรอนเม้นทอล เซอร์วิส จำกัด




ตารางที่ 1 สรุปผลกระทบสิ่งแวดล้อม มาตรการป้องกันและแก้ไขผลกระทบสิ่งแวดล้อม และมาตรการติดตามตรวจสอบผลกระทบสิ่งแวดล้อม โครงการ โรงแรม ฟุรา เอ ไฟร์ ของ บริษัท เค.ดับบลิว. เอ ไฟร์ จำกัด ระยะก่อสร้าง (ต่อ)

องค์ประกอบทางสิ่งแวดล้อมและคุณค่าต่างๆ	ผลกระทบต่อสิ่งแวดล้อมที่สำคัญ	มาตรการป้องกันและแก้ไขผลกระทบสิ่งแวดล้อม	มาตรการติดตามตรวจสอบผลกระทบสิ่งแวดล้อม
1.2 ทรัพยากรดินและการเกิดดินถล่ม (ต่อ)	และให้วิศวกรควบคุมงานตลอดช่วงเวลาก่อสร้างอาคาร อย่างใกล้ชิดตาม โครงการ จะกำหนดให้มีการตอกเข็มพืด (Sheet Pile) และทำค้ำยันเหล็ก (Steel Bracing) เพื่อ ป้องกันดินพัง โดยโครงสร้างป้องกันดินแบบ Steel Sheet Pile เป็นระบบโครงสร้างที่ สามารถป้องกันแรงดันน้ำ แรงดันดิน และแรงดันอื่นๆ ที่ทำให้เกิดการเคลื่อนตัวของ สิ่งก่อสร้าง อย่างไรก็ตาม โครงการจะวางแผนการขุดดินเป็นขั้นตอนและทำฐานรากเป็นแต่ ละพื้นที่ไป ไม่ขุดดินทีเดียวพร้อมกันทั้งหมด ทั้งนี้จะมีวิศวกรผู้เชี่ยวชาญควบคุมงาน ตลอดช่วงเวลาก่อสร้างอาคาร ดังนั้น ผลกระทบต่อทรัพยากรดินจึงอยู่ในระดับ ปานกลาง 2) การเกิดดินถล่ม พื้นที่โครงการเป็นพื้นที่ราบ ในช่วงก่อสร้างขุดดินชั้นใต้ดิน ฐานรากของอาคาร ถึงกับน้ำ ถึงกับน้ำเสีย บ่อหน้าน้ำ และท่อระบายน้ำ ซึ่งจำกัดเฉพาะพื้นที่ที่จะ ดำเนินโครงการเท่านั้น พื้นที่บางส่วนก็ยังคงสภาพเดิมไว้ให้มากที่สุด และจากแผนที่ แสดงพื้นที่ที่มีโอกาสเกิดดินถล่ม จังหวัดภูเก็ต พบว่า บริเวณที่ตั้งโครงการไม่ได้อยู่ ในพื้นที่ที่มีโอกาสเกิดดินถล่มแต่อย่างใด แต่อย่างไรก็ตาม ในการก่อสร้างโครงการจะ จัดให้มีวิศวกรผู้เชี่ยวชาญดูแล และควบคุมการก่อสร้างตลอดระยะเวลาก่อสร้าง โครงสร้าง ดังนั้น จึงไม่ส่งผลกระทบต่อการเกิดดินถล่ม	(3) จัดให้มีรางระบายน้ำชั่วคราวโดยรอบพื้นที่ โครงการ ซึ่งเป็นแนวเดียวกับท่อระบายน้ำ ระยะดำเนินการ ความลาดชันไม่น้อยกว่า 1:200 ระบายน้ำออกสู่ท่อระบายน้ำตามแนว ถนนส่วนบุคคล ขนาดเส้นผ่านศูนย์กลาง 1.00 เมตร ที่มีบ่อพักน้ำเป็นระยะๆ เพื่อรวบรวมน้ำ เข้าสู่บ่อหน้าในภายหลังในโครงการ ปริมาตร 50 ลูกบาศก์เมตร จากนั้นรวบรวมลงสู่บ่อ ตกตะกอนบ่อหน้าจำนวน 1 บ่อ ปริมาตร 500 ลูกบาศก์เมตร เพื่อชะลอหรือหน่วงน้ำไว้ ก่อนปล่อยออกสู่ท่อระบายน้ำตามแนวถนนตัด ใหม่ (สายปฏิภาณ-กะตะ) (4) จัดให้มีกำแพงกันดินที่ออกแบบหลัก วิศวกรรมตลอดแนวอาคารชั้นใต้ดิน ซึ่งกำแพง กันดินดังกล่าวเป็นส่วนหนึ่งของอาคาร (5) ผู้รับเหมาได้วางแผนให้ก่อสร้างถนนและท่อ ระบายน้ำในช่วงแรกๆ ของแผนการก่อสร้าง ทั้งหมด เพื่อเป็นการควบคุมและรองรับน้ำฝน	มาตรการติดตามตรวจสอบผลกระทบสิ่งแวดล้อม

(Signature)
 นายสุจิตร์ บัวทอง
 กรรมการผู้มีอำนาจลงนาม
 บริษัท เค.ดับบลิว. เอ ไฟร์ จำกัด

เดือน ธันวาคม 2561

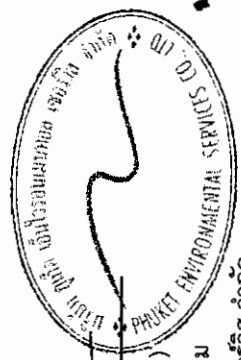


(Signature)
 (นางสาวจุฑารัตน์ บุญแก้ว)
 ผู้อำนวยการด้านสิ่งแวดล้อม
 บริษัท ภูเก็ต เอ็นไวรอนเมนทอล เซอร์วิส จำกัด

ตารางที่ 1 สรุปผลกระทบสิ่งแวดล้อม มาตรการป้องกันและแก้ไขผลกระทบสิ่งแวดล้อม และมาตรการติดตามตรวจสอบผลกระทบสิ่งแวดล้อม โครงการ โรงแรม ฟุรา เอ ไฟร์ พาวเวอร์ จำกัด เค.ดับบลิว. เอ ไฟร์ จำกัด ระยะก่อสร้าง (ต่อ)

องค์ประกอบทางสิ่งแวดล้อมและคุณค่าต่าง ๆ	ผลกระทบต่อสิ่งแวดล้อมที่สำคัญ	มาตรการป้องกันและแก้ไขผลกระทบสิ่งแวดล้อม	มาตรการติดตามตรวจสอบผลกระทบสิ่งแวดล้อม
1.2 ทรัพยากรดินและการเกิดดินถล่ม (ต่อ)		(6) ก่อนเริ่มงานขุดถมดินจะทำการขุดหรือเคลื่อนย้ายต้นไม้ ก้อนหิน หรือสิ่งกีดขวางต่างๆ ซึ่งอาจก่อให้เกิดอันตรายในขณะปฏิบัติงาน (7) ปลูกหญ้าคลุมดินทันทีที่ทำการก่อสร้างแล้วเสร็จ เพื่อช่วยลดชะล้างหน้าดิน ชะลอการไหลของน้ำฝนและลดการกัดเซาะหน้าดิน (8) จัดเตรียมป้ายหรือสัญลักษณ์เตือนอันตรายไว้ตลอดเวลาทำงาน ห้ามคนงานทำงานขุดถมดินโดยเด็ดขาดในช่วงที่ฝนตกหนัก หรือมีพายุ หรือแผ่นดินไหว	

ก.ป.

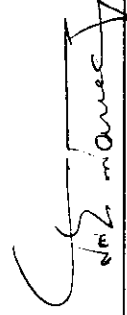

(นายสุธีร์ บัวทอง)

กรรมการผู้มีอำนาจลงนาม
บริษัท เค.ดับบลิว. เอ ไฟร์ จำกัด

เดือน ธันวาคม 2561


บริษัท เค.ดับบลิว. เอ ไฟร์ จำกัด

เดือน ธันวาคม 2561

(นางสาวจุฑาทิธน์ บุญแก้ว)

ผู้อำนวยการด้านสิ่งแวดล้อม

บริษัท ยูเค็ด เอ็นไวรอนเมนทอล เซอร์วิส จำกัด

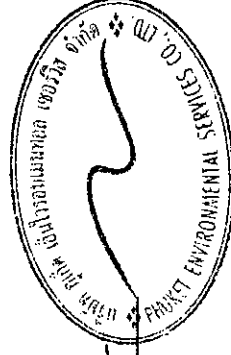

ตารางที่ 1 สรุปผลกระทบสิ่งแวดล้อม มาตราการป้องกันและแก้ไขผลกระทบสิ่งแวดล้อม และมาตรการติดตามสิ่งแวดล้อม โครงการ โรงแรม ฟุรา เอ ไพร์ ของ บริษัท เค.ดับบลิว. เอ ไพร์ จำกัด ระยะก่อสร้าง (ต่อ)

องค์ประกอบทางสิ่งแวดล้อมและคุณค่าต่าง ๆ	ผลกระทบสิ่งแวดล้อมที่สำคัญ	มาตรการป้องกันและแก้ไขผลกระทบสิ่งแวดล้อม	มาตรการติดตามตรวจสอบผลกระทบสิ่งแวดล้อม
1.3 ธรณีวิทยา การเกิดแผ่นดินไหว	พื้นที่โครงการเป็นพื้นที่ราบ บริเวณพื้นที่โครงการส่วนใหญ่มีลักษณะทางธรณีวิทยาเป็นบริเวณพื้นที่โครงการมีลักษณะทางธรณีวิทยาเป็นตะกอนทางน้ำชั้นถึง หกรายและกรวด ขนาด 800-1,500 ไมครอน การกัดเซาะไม่ดี พบซากเปลือกหอย และซากพืชซากสัตว์ อยู่ในยุคควอเตอร์นารี และพื้นที่โครงการอยู่ในระดับ IV ประชาชนส่วนใหญ่รู้สึกได้ และเมื่อเปรียบเทียบกับขนาดแผ่นดินไหว มาตราวัดรุนแรงแผ่นดินไหวของเมอร์คัลลีที่ปรับปรุงแล้ว พบว่า ถ้าเกิดในเวลาเดียวกัน ผู้ที่อยู่ในอาคารจะรู้สึกได้แต่ผู้ที่อยู่นอกอาคาร มีผู้รู้สึกว่าการเกิดแผ่นดินไหวเล็กน้อยคน ถ้าเป็นตอนกลางคืนผู้ที่นอนหลับจะตกใจตื่น ด้วยความจะขยับหน้าต่าง ประตู จะสั่นฝาผนังจะมีเสียงดัง มีความรู้สึกคล้ายๆ กับรถยนต์บรรทุกของหนัก ชนอาคาร รถยนต์ที่จอดอยู่สั่นไหวเล็กน้อยได้ชัดเจน (กรมทรัพยากรธรณี, 2555) สำหรับเขตรอยเลื่อนที่มีพลังของประเทศไทยมี 3 แนว ตามทิศทางการวางตัวและการเคลื่อนที่ คือ กลุ่มรอยเลื่อนที่วางตัวในแนวทิศตะวันตกเฉียงเหนือ-ตะวันออกเฉียงใต้ และกลุ่มรอยเลื่อนที่วางตัวในแนวทิศตะวันออก-ตะวันตกเฉียงเหนือ-ตะวันออกเฉียงใต้ และกลุ่มรอยเลื่อนที่วางตัวอยู่ในทิศเหนือ-ใต้ ซึ่งพบว่า บริเวณโครงการไม่ได้อยู่ในบริเวณรอยเลื่อนแต่อย่างใด โดยอยู่ห่างจากแนวรอยเลื่อนที่ใกล้ที่สุดคือ รอยเลื่อนคลองมะรุ่ย ซึ่งเป็นรอยเลื่อนที่วางตัวอยู่ในเขตจังหวัดสุราษฎร์ธานี กระบี่ และพังงา เป็นระยะทางประมาณ 15.4 กิโลเมตร และอยู่ห่างจากตำแหน่งจุดศูนย์กลางแผ่นดินไหวที่อำเภอกลาง จังหวัดภูเก็ต ประมาณ 26.2 กิโลเมตร อย่างไรก็ตาม เขตรอยเลื่อนที่สำคัญเกี่ยวกับการเกิดแผ่นดินไหวและมีผลกระทบต่อประเทศไทย ได้แก่ กลุ่มรอยเลื่อนสะแกง และกลุ่มรอยเลื่อนพนาหลวง รอยเลื่อนทั้ง	(1) จัดเส้นทางหนีภัยโดยมีป้ายบอกเป็นระยะไว้ภายในบริเวณโครงการ เมื่อเกิดเหตุการณ์ภัยพิบัติขึ้นคนงานก่อสร้างในพื้นที่โครงการก็สามารถอพยพไปยังจุดที่ปลอดภัยได้อย่างรวดเร็ว และไม่เกิดการชุมนุม (2) เตรียมพร้อมประสานงานกับหน่วยงานที่รับผิดชอบหากเกิดธรณีพิบัติภัย ได้แก่ หน่วยงานบรรเทาสาธารณภัย เพื่อให้ความช่วยเหลือเจ้าหน้าที่ฝ่ายต่างๆ และคนงานก่อสร้างในการอพยพออกจากอาคารได้ทันทั่วทั้ง (3) จัดทำประชาสัมพันธ์เพื่อให้ความรู้ด้านการปฏิบัติตนกรณีเกิดธรณีพิบัติภัยแก่เจ้าหน้าที่ฝ่ายต่างๆ และคนงานก่อสร้าง	-

เดือน ธันวาคม 2561

(นายสุจิตร์ บัวทอง)

กรรมการผู้มีอำนาจลงนาม


บริษัท เค.ดับบลิว. เอ ไพร์ จำกัด

เดือน ธันวาคม 2561

(นางสาวจุฑารัตน์ บุญแก้ว)

ผู้อำนวยการด้านสิ่งแวดล้อม

บริษัท ภูเก็ต เอ็นไวรอนเม้นทอล เซอร์วิส จำกัด

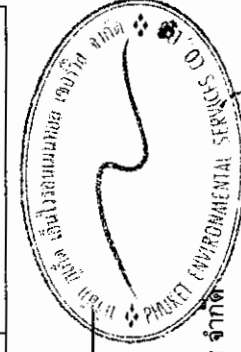


ตารางที่ 1 สรุปผลกระทบสิ่งแวดล้อม มาตรการป้องกันและแก้ไขผลกระทบสิ่งแวดล้อม และมาตรการติดตามตรวจสอบผลกระทบสิ่งแวดล้อม โครงการ โรงแรม ฟู้ว่า เอ โฟร์ ของ บริษัท เค.ดับบลิว. เอ โฟร์ จำกัด ระยะก่อสร้าง (ต่อ)

องค์ประกอบทางสิ่งแวดล้อมและคุณค่าต่างๆ	ผลกระทบต่อสิ่งแวดล้อมที่สำคัญ	มาตรการป้องกันและแก้ไขผลกระทบสิ่งแวดล้อม	มาตรการติดตามตรวจสอบผลกระทบสิ่งแวดล้อม
1.3 ชรณี วิทยา การเกิดแผ่นดินไหว และการเกิดสึนามิ (ต่อ)	สองนี้มีแนวแยกต่อเนื่องมาจากทางตะวันตกของประเทศไทยไล่จากทางตอนบนลงมาตอนล่าง อันได้แก่ กลุ่มรอยเลื่อนเมย กลุ่มรอยเลื่อนศรีสวัสดิ์ และกลุ่มรอยเลื่อนเจดีย์สามองค์ ในเขตภาคเหนือของประเทศไทยมีกลุ่มรอยเลื่อนแม่ทา กลุ่มรอยเลื่อนเถิน และกลุ่มรอยเลื่อนแม่จัน ซึ่งยังคงมีการเคลื่อนไหวอยู่ และกลุ่มรอยเลื่อนอุตรดิตถ์ เป็นต้น ดังนั้น ผลกระทบจึงอยู่ในระดับต่ำ 2) การเกิดสึนามิ เนื่องจากพื้นที่โครงการเป็นพื้นที่ราบ อยู่ห่างจากแนวชายฝั่งทะเลประมาณ 408 เมตร และไม่ได้ตั้งอยู่ในพื้นที่ที่ได้รับผลกระทบจากสึนามิ อย่างไรก็ตามพื้นที่โครงการตั้งอยู่ใกล้สถานที่พักพิงชั่วคราว คือ ศูนย์ปฏิบัติการต่อสู้เพื่อเอาชนะยาเสพติด โดยมีระยะทาง ประมาณ 0.70 กิโลเมตรดังนั้น ผลกระทบจากการเกิดสึนามิต่อพื้นที่โครงการจึงอยู่ในระดับต่ำ	(4) จัดให้มีการซ้อมแผนอพยพเพื่อความปลอดภัยของเจ้าหน้าที่ฝ่ายต่างๆ และคนงานก่อสร้างในโครงการด้วย หรือหากจังหวัดมีการฝึกซ้อมอพยพหนีภัย เจ้าหน้าที่ฝ่ายต่างๆ และคนงานก่อสร้างของโครงการจะต้องเข้าร่วมการฝึกดังกล่าวด้วย เพื่อให้เกิดความเข้าใจและปฏิบัติตามได้ถูกต้องเมื่อเกิดเหตุการณ์จริงขึ้น โดยกำหนดให้แผนในการอพยพผู้พักอาศัยภายในอาคารออกนอกตัวอาคารเช่นเดียวกับแผนอพยพหนีไฟ และให้มีการซักซ้อมอย่างน้อยปีละครั้ง (5) ออกแบบการก่อสร้างให้เป็นไปตามมาตรฐานของกรมโยธาธิการและผังเมืองและมาตรฐานการออกแบบอาคารที่สภากีวการรับรอง (6) ออกแบบอาคารเพื่อรองรับแผ่นดินไหวตามกฎกระทรวง กำหนดการรับน้ำหนัก ความต้านทาน ความคงทนของอาคาร และพื้นดินที่รองรับอาคารในการต้านทานแรงสั่นสะเทือนของแผ่นดินไหว พ.ศ. 2550 (7) โครงการต้องจัดการก่อสร้างโดยปฏิบัติตามข้อกำหนดของท้องถิ่นอย่างเคร่งครัด	

เดือน ธันวาคม 2561

2561

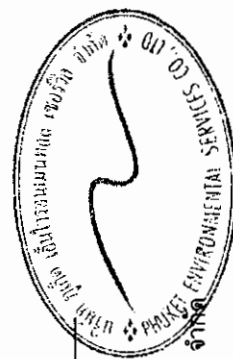

(นางสาวจุฑารัตน์ บุญแก้ว)
ผู้อำนวยการด้านสิ่งแวดล้อม
บริษัท กูเกิ้ล เอ็นไวรอนเม้นทอล เซอร์วิส จำกัด


(นายสุจิร บัวทอง)
กรรมการผู้มีอำนาจลงนาม
บริษัท เค.ดับบลิว. เอ โฟร์ จำกัด

ตารางที่ 1 สรุปผลกระทบสิ่งแวดล้อม มาตรการป้องกันและแก้ไขผลกระทบสิ่งแวดล้อม และมาตรการติดตามตรวจสอบผลกระทบสิ่งแวดล้อม โครงการ โรงแรม ฟุรา เอ ไฟร์ ของ บริษัท เค.ดับบลิว. เอ ไฟร์ จำกัด ระยะก่อสร้าง (ต่อ)

องค์ประกอบทางสิ่งแวดล้อมและคุณค่าต่างๆ	ผลกระทบต่อสิ่งแวดล้อมที่สำคัญ	มาตรการป้องกันและแก้ไขผลกระทบสิ่งแวดล้อม	มาตรการติดตามตรวจสอบผลกระทบสิ่งแวดล้อม
1.4 คุณภาพอากาศ	ผลกระทบที่เกิดขึ้นต่อคุณภาพอากาศโดยรอบพื้นที่โครงการในระยะก่อสร้างส่วนใหญ่เกิดจากการฟุ้งกระจายของฝุ่นละอองจากกิจกรรมการก่อสร้าง และบางส่วนเกิดจากมลพิษจากยานพาหนะที่ขนส่งวัสดุอุปกรณ์ ซึ่งมีรายละเอียดดังนี้ 1) มลพิษทางอากาศจากกิจกรรมการก่อสร้างอาคาร การปรับแต่งพื้นที่ และการก่อสร้างตัวอาคาร อาจทำให้เกิดการฟุ้งกระจายของฝุ่นละออง ส่งผลกระทบในด้านความเดือดร้อนรำคาญต่อชุมชนข้างเคียง บริษัทที่ปรึกษาได้พิจารณาประเมินผลกระทบของฝุ่นละอองรวม (TSP) และฝุ่นละอองขนาดเล็ก (PM10) 1.1 ประเมินผลกระทบของฝุ่นละอองรวม (TSP) ที่เกิดจากกิจกรรมการก่อสร้าง โดยใช้แบบจำลอง Box Model ของ John G Rau and David C.Wooten, 1996 พื้นที่ก่อสร้างของโครงการประมาณ 1.29 ไร่ หรือ 0.51 เฮกเตอร์ จากการคำนวณ กิจกรรมการก่อสร้างอาคารของโครงการจะทำให้ฝุ่นละอองฟุ้งกระจายในพื้นที่ประมาณ 0.064 มิลลิกรัม/ลูกบาศก์เมตร ซึ่งปริมาณฝุ่นละอองรวมที่เกิดขึ้นดังกล่าวมีค่าอยู่ในเกณฑ์มาตรฐาน (ค่ามาตรฐานฝุ่นเฉลี่ย 24 ชั่วโมง เท่ากับ 0.330 มิลลิกรัม/ลูกบาศก์เมตร ตามประกาศคณะกรรมการสิ่งแวดล้อมแห่งชาติ ฉบับที่ 24 พ.ศ. 2547)	(1) จัดให้มีรั้วทึบกันบริเวณพื้นที่ก่อสร้างและใช้ผ้าใบหรือตาข่ายกันรอบตัวอาคารและตลอดความสูงของอาคารที่กำลังก่อสร้าง เพื่อเป็นแนวกำบังการฟุ้งกระจายของฝุ่นละอองไปสร้างความรำคาญแก่ผู้ที่อาศัยอยู่ข้างเคียงและผู้สัญจรไป-มา (2) กำหนดให้ผู้รับเหมาก่อสร้างจัดทำโรงเก็บวัสดุอุปกรณ์ปูนซีเมนต์ที่มีมิดชิด มีหลังคาคลุมทุกด้านเพื่อป้องกันฝุ่นฟุ้งกระจาย (3) จัดทำปล่องสำหรับทิ้งวัสดุ จากชั้นบนลงมาชั้นล่าง (4) จัดพรมน้ำในพื้นที่ก่อสร้างและเส้นทางขนส่งวัสดุภายในพื้นที่โครงการ รวมถึงบริเวณทางเข้า-ออกโครงการ อย่างน้อยวันละ 2 ครั้ง (5) ทำความสะอาดล้อรถบรรทุกก่อนออกสู่ถนนทุกครั้ง เช่น จัดให้ล้างล้อ เพื่อให้ดินหลุดจากล้อให้หมด เป็นต้น (6) ตรวจสอบเครื่องมือ เครื่องจักร และยานพาหนะให้อยู่ในสภาพที่เหมาะสมเสมอ หากมีปัญหาต้องรีบแก้ไข เพื่อลดเขม่าหรือควันที่จะเกิดขึ้น	- สอบถามจากประชาชนที่อยู่ใกล้เคียงโครงการในเรื่องผลกระทบทางด้านสุขภาพ การก่อสร้าง ทุกสัปดาห์ ตลอดระยะเวลาก่อสร้าง - ตรวจวัดฝุ่นละอองรวม (TSP), ฝุ่นละอองขนาดเล็ก (PM10), บริเวณพื้นที่ก่อสร้าง ทุกวันที่มีการทำฐานราก และรายงานผลทุกสัปดาห์ หลังจากนั้นตรวจวัดเดือนละ 1 ครั้ง ตลอดระยะเวลาก่อสร้าง และตรวจวัดก๊าซคาร์บอนมอนอกไซด์ (CO) บริเวณพื้นที่ก่อสร้าง ทุกเดือน ตลอดระยะเวลาก่อสร้าง


(นายสุจิตร์ บัวทอง)
กรรมการผู้มีอำนาจลงนาม บริษัท เค.ดับบลิว. เอ ไฟร์ จำกัด

เดือน ธันวาคม 2561

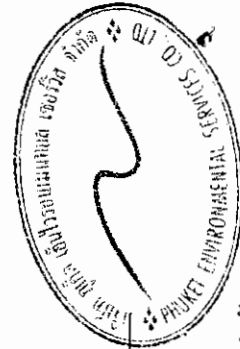

เดือน ธันวาคม 2561



(นางสาวจุฑารัตน์ บุญแก้ว)


ผู้อำนวยการด้านสิ่งแวดล้อม

บริษัท ภูเก็ต เอ็นไวรอนเม้นทอล เซอร์วิส จำกัด

ตารางที่ 1 สรุปผลกระทบสิ่งแวดล้อม มาตรการป้องกันและแก้ไขผลกระทบสิ่งแวดล้อม และมาตรการติดตามตรวจสอบผลกระทบสิ่งแวดล้อม โครงการ โรงแรม พู่วา เอ โฟร์ ของ บริษัท เค.ดับบลิว. เอ โฟร์ จำกัด ระยะก่อสร้าง (ต่อ)


องค์ประกอบทางสิ่งแวดล้อมและคุณค่าต่าง ๆ	ผลกระทบต่อสิ่งแวดล้อมที่สำคัญ	มาตรการป้องกันและแก้ไขผลกระทบสิ่งแวดล้อม	มาตรการติดตามตรวจสอบผลกระทบสิ่งแวดล้อม
1.4 คุณภาพอากาศ (ต่อ)	1.2 การประเมินผลกระทบของฝุ่นละอองขนาดเล็ก (PM10) จากการคำนวณ กิจกรรมการก่อสร้างอาคารของโครงการจะทำให้ฝุ่นละอองฟุ้งกระจายในพื้นที่ประมาณ 0.03133 มิลลิกรัม/ลูกบาศก์เมตร ซึ่งปริมาณฝุ่นละอองรวมที่เกิดขึ้นดังกล่าวมีค่าอยู่ในเกณฑ์มาตรฐาน (ค่ามาตรฐานฝุ่นเฉลี่ย 24 ชั่วโมง เท่ากับ 0.330 มิลลิกรัม/ลูกบาศก์เมตร ตามประกาศคณะกรรมการสิ่งแวดล้อมแห่งชาติ ฉบับที่ 24 พ.ศ. 2547) 2) มลพิษทางอากาศจากยานพาหนะและการทำงานของเครื่องจักรกล การทำงานของเครื่องจักร และยานพาหนะที่ใช้ในการขนส่งวัสดุทำให้เกิดการระบายนมลสารทางอากาศจากการเผาไหม้เชื้อเพลิง เช่น ก๊าซคาร์บอนมอนอกไซด์ (CO) ก๊าซไนโตรเจนไดออกไซด์ (NO₂) ก๊าซซัลเฟอร์ไดออกไซด์ (SO₂) ก๊าซไฮโดรคาร์บอน (HC) และฝุ่นละอองขนาดเล็ก (PM10) ทั้งนี้ การพิจารณาในระดับของผลกระทบ ประเมินได้จากความเข้มข้นและปริมาณฝุ่นละอองที่เกิดขึ้นจากการก่อสร้าง โดยใช้ข้อมูลจาก U.S.EPA. (1) ฝุ่นละอองขนาดเล็ก (PM10) จากการคำนวณ ท่อไอเสียรถยนต์ของโครงการจะทำให้ฝุ่นละอองฟุ้งกระจายในพื้นที่ประมาณ 0.0310218 มิลลิกรัม/ลูกบาศก์เมตร ซึ่งปริมาณฝุ่นละอองขนาดเล็กที่เกิดขึ้นดังกล่าวมีค่าอยู่ในเกณฑ์มาตรฐาน (ค่ามาตรฐานฝุ่นเฉลี่ย 24 ชั่วโมง เท่ากับ 0.120 มิลลิกรัม/ลูกบาศก์เมตร ตามประกาศคณะกรรมการสิ่งแวดล้อมแห่งชาติ ฉบับที่ 24 พ.ศ. 2538)	(7) จัดให้มีพนักงานคอยกวาดเศษดิน ทวายที่ตกหล่นบริเวณปากทางเข้า-ออกโครงการ และพื้นที่ข้างเคียงโดยรอบ โดยในกรณีที่มีเศษดินเปื้อกตกหล่นต้องทำความสะอาดโดยใช้น้ำฉีดและกวาดพื้นให้สะอาดโดยทันที (8) ผู้รับเหมาก่อสร้างต้องจัดให้มีผ้าใบปิดคลุมกระบะรถที่ขนส่งวัสดุก่อสร้างให้มีมิดชิดตลอดเส้นทางขนส่ง เพื่อป้องกันการรบกวนของวัสดุที่บรรทุก (9) จำกัดความเร็วของยานพาหนะที่ใช้ขนส่งวัสดุเข้าสู่พื้นที่โครงการ โดยเฉพาะในเขตชุมชนและในพื้นที่ก่อสร้าง ให้มีความเร็วไม่เกิน 30 กิโลเมตร/ชั่วโมง โดยติดป้ายหลังรถว่า "หากในเขตชุมชนพนักงานขับรถเร็วเกิน 30 กิโลเมตรต่อชั่วโมงในเขตชุมชน โปรดแจ้ง (ระบุเบอร์โทรศัพท์)." (10) ห้ามไม่ให้เผาขยะหรือเศษวัสดุภายในพื้นที่ก่อสร้าง	

เดือน ธันวาคม 2561

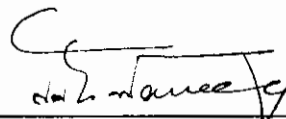 **ก.ส.**

(นายสุจิตร์ บัวทอง)
กรรมการผู้มีอำนาจลงนาม
บริษัท เค.ดับบลิว. เอ โฟร์ จำกัด

เดือน ธันวาคม 2561

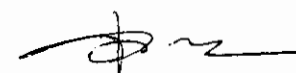

(นางสาวจุฑารัตน์ บุญแก้ว)
ผู้อำนวยการด้านสิ่งแวดล้อม
บริษัท ภูเก็ต เอ็นไวรอนเมนทอล เซอร์วิส จำกัด



ตารางที่ 1 สรุปผลกระทบสิ่งแวดล้อม มาตรการป้องกันและแก้ไขผลกระทบสิ่งแวดล้อม และมาตรการติดตามตรวจสอบผลกระทบสิ่งแวดล้อม โครงการ โรงแรม พูรา เอ โฟร์ ของ บริษัท เค.ดับบลิว. เอ โฟร์ จำกัด ระยะก่อสร้าง (ต่อ)

องค์ประกอบทาง สิ่งแวดล้อมและคุณค่าต่าง ๆ	ผลกระทบต่อสิ่งแวดล้อมที่สำคัญ	มาตรการป้องกันและแก้ไขผลกระทบ สิ่งแวดล้อม	มาตรการติดตามตรวจสอบ ผลกระทบสิ่งแวดล้อม
1.4 คุณภาพอากาศ (ต่อ)	(2) ก๊าซคาร์บอนมอนนอกไซด์ (CO) จากการคำนวณท่อไอเสียรถยนต์ของโครงการจะทำให้ก๊าซคาร์บอนมอนนอกไซด์ พุ่งกระจายในพื้นที่ 0.4001361 มิลลิกรัม/ลูกบาศก์เมตร ซึ่งปริมาณก๊าซคาร์บอนมอนนอกไซด์ที่เกิดขึ้นดังกล่าวมีค่าอยู่ในเกณฑ์มาตรฐาน (ค่ามาตรฐานก๊าซคาร์บอนมอนนอกไซด์ เฉลี่ย 1 ชั่วโมง ไม่เกิน 34.2 มิลลิกรัม/ลูกบาศก์เมตร ตามประกาศคณะกรรมการสิ่งแวดล้อมแห่งชาติ ฉบับที่ 10 พ.ศ. 2538) (3) ก๊าซไนโตรเจนไดออกไซด์ (NO₂) จากการคำนวณท่อไอเสียรถยนต์ของโครงการจะทำให้ก๊าซไนโตรเจนไดออกไซด์พุ่งกระจายในพื้นที่ 0.009331 มิลลิกรัม/ลูกบาศก์เมตร ซึ่งก๊าซไนโตรเจนไดออกไซด์ที่เกิดขึ้นดังกล่าวมีค่าอยู่ในเกณฑ์มาตรฐาน (ค่ามาตรฐานไนโตรเจนไดออกไซด์ เฉลี่ย 1 ชั่วโมง เท่ากับ 0.32 มิลลิกรัม/ลูกบาศก์เมตร ตามประกาศคณะกรรมการสิ่งแวดล้อมแห่งชาติ ฉบับที่ 33 (พ.ศ. 2552) เรื่อง กำหนดมาตรฐานค่าก๊าซไนโตรเจนไดออกไซด์ในบรรยากาศโดยทั่วไป) (4) ก๊าซซัลเฟอร์ไดออกไซด์ (SO₂) จากการคำนวณท่อไอเสียรถยนต์ของโครงการจะทำให้ก๊าซซัลเฟอร์ไดออกไซด์พุ่งกระจายในพื้นที่ 0.00310633 มิลลิกรัม/ลูกบาศก์เมตร ซึ่งปริมาณก๊าซซัลเฟอร์ไดออกไซด์ที่เกิดขึ้นดังกล่าวมีค่าอยู่ในเกณฑ์มาตรฐาน (ค่ามาตรฐานก๊าซซัลเฟอร์ไดออกไซด์ (SO₂) เฉลี่ย 1 ชั่วโมง ไม่เกิน 0.78 มิลลิกรัม/ลูกบาศก์เมตร ตามประกาศคณะกรรมการสิ่งแวดล้อมแห่งชาติ ฉบับที่ 12 พ.ศ. 2538 และค่ามาตรฐานตามประกาศคณะกรรมการสิ่งแวดล้อมแห่งชาติ ฉบับที่ 21 (พ.ศ. 2544))	(11) หากการก่อสร้างโครงการส่งผลกระทบต่อคุณภาพอากาศต่ออาคารข้างเคียง หรือพื้นที่อ่อนไหว ที่อยู่บริเวณโดยรอบโครงการ ในกรณีที่ทั้ง 2 ฝ่ายหาข้อตกลงกันไม่ได้ให้คณะกรรมการประสานงานเพื่อการแก้ไขปัญหาจากการพัฒนาโครงการเพื่อเจรจาข้อตกลงกัน ประกอบด้วย ผู้ได้รับผลกระทบ ผู้ก่อให้เกิดผลกระทบ (บริษัท เค.ดับบลิว. เอ โฟร์ จำกัด) และคนกลาง คือ หน่วยงานท้องถิ่น (เทศบาลตำบลกระนวน)	

เดือน ธันวาคม 2561

(นายสุจิร บัวทอง)
กรรมการผู้มีอำนาจลงนาม
บริษัท เค.ดับบลิว. เอ โฟร์ จำกัด

เดือน ธันวาคม 2561

(นางสาวจุฑารัตน์ บุญแก้ว)
ผู้อำนวยการด้านสิ่งแวดล้อม
บริษัท ภูเก็ต เอ็นไวรอนเม้นทอล เซอร์วิส จำกัด



ตารางที่ 1 สรุปผลกระทบสิ่งแวดล้อม มาตรการป้องกันและแก้ไขผลกระทบสิ่งแวดล้อม และมาตรการติดตามตรวจสอบผลกระทบสิ่งแวดล้อม โครงการ โรงแรม ฟุรา เอ ไพร์ ของ บริษัท เค.ดับบลิว. เอ ไพร์ จำกัด ระยะก่อสร้าง (ต่อ)

องค์ประกอบทางสิ่งแวดล้อมและคุณค่าต่างๆ	ผลกระทบต่อสิ่งแวดล้อมที่สำคัญ	มาตรการป้องกันและแก้ไขผลกระทบสิ่งแวดล้อม	มาตรการติดตามตรวจสอบผลกระทบสิ่งแวดล้อม
1.4 คุณภาพอากาศ (ต่อ)	(5) ไฮโดรคาร์บอน (HC) จากการคำนวณของไอเสียรถยนต์ของโครงการจะทำให้ความเข้มข้นของก๊าซไฮโดรคาร์บอนฟุ้งกระจายในพื้นที่ 1.9300367 มิลลิกรัม/ลูกบาศก์เมตร ซึ่งปริมาณก๊าซไฮโดรคาร์บอน (HC) ไม่มีค่ามาตรฐาน จากการคำนวณพบว่า ความเข้มข้นของมลพิษจากกิจกรรมการก่อสร้างและจากเครื่องจักร และยานพาหนะที่ใช้ในช่วงก่อสร้างมีค่าต่ำกว่ามาตรฐานที่กำหนดค่อนข้างมาก นอกจากนี้ เครื่องจักรดังกล่าวเมื่อใช้ปฏิบัติงานจะจำกัดเฉพาะภายในพื้นที่ก่อสร้างของโครงการเท่านั้น เกิดเพียงช่วงเวลาสั้นๆ ซึ่งพื้นที่ก่อสร้างจะเป็นพื้นที่เปิดโล่ง สามารถถ่ายเทอากาศอย่างสะดวก และการทำงานของเครื่องจักรกลไม่ได้ทำงานพร้อมกันทั้งหมด ดังนั้น การก่อสร้างโครงการจึงส่งผลกระทบต่อคุณภาพอากาศอยู่ในระดับปานกลาง การก่อสร้างบริเวณพื้นที่โครงการจะมีทั้งหมด 6 โครงการ ที่จะดำเนินการก่อสร้างพร้อมกัน ได้แก่ 1. โครงการ โรงแรม จัสมิน บี หรือ 2. โครงการ โรงแรม จัสมิน บี ไพร์ 3. โครงการ โรงแรม จัสมิน บี ไพร์ 4. โครงการ โรงแรม จัสมิน บี ซีกส์ 5. โครงการ โรงแรม ฟุรา เอ ไพร์ 6. โครงการ โรงแรม ฟุรา เอ ไพร์ ดังนั้นผลกระทบที่เกิดขึ้นจากคุณภาพอากาศต่อพื้นที่โดยรอบในระยะก่อสร้าง ส่วนใหญ่เกิดจากการฟุ้งกระจายของฝุ่นละอองจากกิจกรรมการก่อสร้าง และบางส่วนเกิดจากมลพิษจากยานพาหนะที่ขนส่งวัสดุอุปกรณ์ของทั้ง 6 โครงการ ดังนั้นจึงทำการประเมินผลกระทบด้านคุณภาพอากาศร่วมกันทั้ง 6 โครงการ ซึ่งค่าความเข้มข้นสารมลพิษบริเวณพื้นที่ก่อสร้างดังกล่าวเปรียบเทียบกับมาตรฐาน		

เดือน ธันวาคม 2561

นายสุจิตร์ บัวทอง

กรรมการผู้มีอำนาจลงนาม

บริษัท เค.ดับบลิว. เอ ไพร์ จำกัด

นาย ก.ป.ส.อ. เอ ไพร์ จำกัด

บริษัท เค.ดับบลิว. เอ ไพร์ จำกัด

เดือน ธันวาคม 2561

(นางสาวจุฑารัตน์ บุญแก้ว)


ผู้อำนวยการด้านสิ่งแวดล้อม

บริษัท ภูเก็ต เอ็นไวรอนเม้นทอล เซอร์วิส จำกัด

ตารางที่ 1 สรุปผลกระทบสิ่งแวดล้อม มาตราการป้องกันและแก้ไขผลกระทบสิ่งแวดล้อม และมาตรการติดตามตรวจสอบผลกระทบสิ่งแวดล้อม โครงการ โรงรำน พู่รา เอ ไฟร์ ของ บริษัท เค.คืบลิว. เอ ไฟร์ จำกัด ระยะก่อสร้าง (ต่อ)

องค์ประกอบทาง สิ่งแวดล้อมและคุณค่าต่าง ๆ	ผลกระทบต่อสิ่งแวดล้อมที่สำคัญ	มาตรการป้องกันและแก้ไขผลกระทบ สิ่งแวดล้อม	มาตรการติดตามตรวจสอบ ผลกระทบสิ่งแวดล้อม
1.4 คุณภาพอากาศ (ต่อ)	จากการคำนวณพบว่า ความเข้มข้นของมลพิษจากกิจกรรมการก่อสร้างและจากเครื่องจักร และยานพาหนะที่ใช้ในช่วงก่อสร้างทั้ง 6 โครงการ มีค่าต่ำกว่ามาตรฐานที่กำหนดค่อนข้างมาก นอกจากนี้ เครื่องจักรดังกล่าวเมื่อใช้ปฏิบัติงานจะจำกัดเฉพาะภายในพื้นที่ก่อสร้างของโครงการเท่านั้น เกิดเพียงช่วงเวลาสั้นๆ ซึ่งพื้นที่ก่อสร้างจะเป็นพื้นที่เปิดโล่ง สามารถถ่ายเทอากาศได้อย่างสะดวก และการทำงานของเครื่องจักรกลไม่ได้ทำงานพร้อมกันทั้งหมด ดังนั้น การก่อสร้างโครงการจึงส่งผลกระทบต่อคุณภาพอากาศอยู่ในระดับปานกลาง อย่างไรก็ตาม โครงการจะตรวจวัดคุณภาพอากาศบริเวณพื้นที่ก่อสร้างเป็นประจำทุกเดือนตลอดระยะเวลาก่อสร้างและตรวจวัดฝุ่นละอองรวม (TSP) และฝุ่นละอองขนาดเล็ก (PM10) ทุกวันที่มีการทำงานราก อีกทั้ง หากการก่อสร้างโครงการส่งผลกระทบต่อคุณภาพอากาศต่ออาคารข้างเคียง หรือพื้นที่อื่นใด ท้ายบริเวณโดยรอบโครงการ ในกรณีทั้ง 2 ฝ่ายหาข้อตกลงกันไม่ได้ให้คณะกรรมการประสานงานเพื่อการแก้ไขปัญหามาจากการพัฒนาโครงการ เพื่อเจรจาหาข้อตกลงกัน ประกอบด้วย ผู้ได้รับผลกระทบ ก่อให้เกิดผลกระทบ (บริษัท เค.คืบลิว. เอ ไฟร์ จำกัด) และคนกลาง คือ หน่วยงานท้องถิ่น (เทศบาลตำบลกระนวน) นอกจากนี้ โครงการจะกำหนดให้ผู้รับเหมาก่อสร้างขนย้ายเศษวัสดุ มูลฝอย และสิ่งปฏิกูลออกจากสถานที่ก่อสร้างอย่างน้อยทุก ๆ 1 วัน หรือต้องจัดให้มีที่พักรวมที่มีขนาดเพียงพอ อยู่ในตำแหน่งที่สะดวกต่อการจัดเก็บ และต้องมีการทำความสะอาดอย่าง ต่อเนื่องตลอดเวลา เพื่อป้องกันไม่ให้เกิดฝุ่นละอองหรือสิ่งสกปรกประอะเนื่อน		

เดือน ธันวาคม 2561

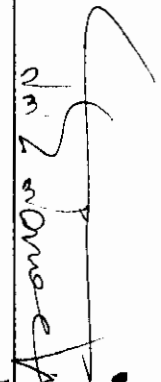

 (นายสุจิร บัวทอง)
 บริษัท เค.คืบลิว. เอ ไฟร์ จำกัด

กรรมการผู้มีอำนาจลงนาม
บริษัท เค.คืบลิว. เอ ไฟร์ จำกัด

เดือน ธันวาคม 2561


 (นางสาวจุฑารัตน์ บุญแก้ว)
 ผู้อำนวยการด้านสิ่งแวดล้อม

บริษัท กูเกิ้ล เอ็นไวรอนเม้นทอล เซอร์วิส จำกัด

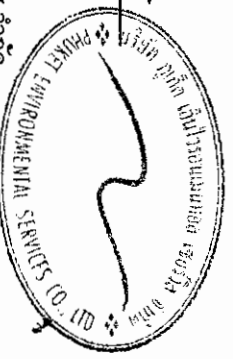

ตารางที่ 1 สรุปผลกระทบสิ่งแวดล้อม มาตรการป้องกันและแก้ไขผลกระทบสิ่งแวดล้อม และมาตรการติดตามตรวจสอบผลกระทบสิ่งแวดล้อม โครงการ โรงแรม ฟุรา เอ ไพร์ ขยง บริษัท เค.ดับบลิว. เอ ไพร์ จำกัด ระยะก่อสร้าง (ต่อ)

องค์ประกอบทางสิ่งแวดล้อมและคุณค่าต่างๆ	ผลกระทบต่อสิ่งแวดล้อมที่สำคัญ	มาตรการป้องกันและแก้ไขผลกระทบสิ่งแวดล้อม	มาตรการติดตามตรวจสอบผลกระทบสิ่งแวดล้อม
1.4 คุณภาพอากาศ (ต่อ)	นอกจากนี้ โครงการจะกำหนดให้ผู้รับเหมาก่อสร้างขนย้ายวัสดุ มูล ฝอย และสิ่งปฏิกูลออกจากสถานที่ก่อสร้างอย่างน้อยทุกๆ 1 วัน หรือต้องจัดให้มีที่พักรวมที่มีขนาดเพียงพอ อยู่ในตำแหน่งที่สะดวกต่อการจัดเก็บ และต้องมีมาตรการทำความสะอาดอย่างต่อเนื่องตลอดเวลา เพื่อป้องกันไม่ให้เกิดฝุ่นละอองหรือสิ่งสกปรกประปราย 3) การประเมินผลกระทบของฝุ่นละอองที่เกิดจากการก่อสร้าง การประเมินผลกระทบของฝุ่นละอองที่เกิดจากการก่อสร้าง อ้างอิงจากแนวทางกรมประมงความเสี่ยงและการกำหนดมาตรการลดผลกระทบของฝุ่นละอองที่เกิดจากการก่อสร้าง ซึ่งจัดทำโดย คณะกรรมการผู้ชำนาญการพิจารณารายงานการประเมินผลกระทบสิ่งแวดล้อมด้านอาคาร การจัดสรรที่ดิน และบริการชุมชน สำนักงานนโยบายและแผนทรัพยากรธรรมชาติและสิ่งแวดล้อม (กุมภาพันธ์, 2560) โดยจำแนกประเภทของกิจกรรมที่เกิดขึ้นในพื้นที่ก่อสร้างที่อาจก่อให้เกิดฝุ่นละออง แบ่งออกเป็น 3 ประเภท ดังนี้ 1. การปรับเตรียมพื้นที่ (Earthworks) 2. การก่อสร้าง (Construction) 3. การขนส่งวัสดุก่อสร้าง (Trackout) การจำแนกผลกระทบที่อาจเกิดปัญหาจากฝุ่นละออง แบ่งออกได้ดังนี้ 1. การรบกวนและความรำคาญที่เกิดจากการตรึงละอองของฝุ่นละออง (Dust Soiling)	มาตรการเพื่อควบคุมและลดผลกระทบของฝุ่นของโครงการ (ตามแนวทาง สม. กุมภภาพันธุ์, 2560) • มาตรการด้านการประชาสัมพันธ์ (1) ทำป้ายขนาดไม่น้อยกว่า 2 x 4 เมตร แสดงระยะเวลาที่ใช้ในการก่อสร้าง และเวลาเริ่มและหยุดกิจกรรมก่อสร้างในแต่ละวัน พร้อมระบุชื่อ และเบอร์โทรศัพท์ ของผู้รับผิดชอบในการควบคุมการก่อสร้าง เขตหรือองค์การบริหารส่วนท้องถิ่นที่มีหน้าที่ควบคุมการก่อสร้าง และให้ส่งมอบมาตรการควบคุมและลดผลกระทบสิ่งแวดล้อม โดยติดไว้บริเวณที่มีการก่อสร้างให้เห็นอย่างชัดเจน • มาตรการด้านการจัดการพื้นที่ก่อสร้าง (1) จัดทำระบบบันทึกข้อร้องเรียน เกี่ยวกับปัญหาฝุ่น เสียง และกลิ่นสะท้อนจากการก่อสร้าง และระบุผลการแก้ไข ที่สามารถตรวจสอบระบบบันทึกดังกล่าว เมื่อมีการร้องหรือ ตรวจสอบ ทั้งนี้ต้องระบุชื่อ วัน และเวลาที่ร้องเรียน รวมทั้งกิจกรรมที่ได้ดำเนินการ ตามข้อร้องเรียนดังกล่าว	

ก.ป.

เดือน ธันวาคม 2561

เดือน ธันวาคม 2561

(นายสุจิตร์ บัวทอง)


(นางสาวจุฑารัตน์ บุญแก้ว)

กรรมการผู้มีอำนาจลงนาม

ผู้อำนวยการด้านสิ่งแวดล้อม

บริษัท เค.ดับบลิว. เอ ไพร์ จำกัด

บริษัท กูเกิ้ล เอ็นไวรอนเม้นทอล เซอร์วิส จำกัด

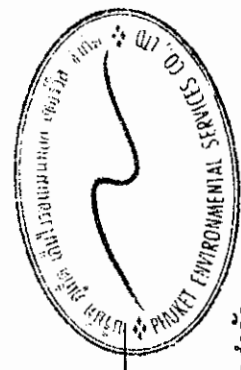

ตารางที่ 1 สรุปผลกระทบสิ่งแวดล้อม มาตรการป้องกันและแก้ไขผลกระทบสิ่งแวดล้อม และมาตรการติดตามตรวจสอบผลกระทบสิ่งแวดล้อม โครงการ โรงแรม ฟรุ๊รา เอ โฟร์ ของ บริษัท เค.ดับบลิว. เอ โฟร์ จำกัด ระยะก่อสร้าง (ต่อ)

องค์ประกอบทางสิ่งแวดล้อมและคุณค่าต่าง ๆ	ผลกระทบต่อสิ่งแวดล้อมที่สำคัญ	มาตรการป้องกันและแก้ไขผลกระทบสิ่งแวดล้อม	มาตรการติดตามตรวจสอบผลกระทบสิ่งแวดล้อม
1.4 คุณภาพอากาศ (ต่อ)	2. ความเสี่ยงต่อสุขภาพเนื่องจากทางหายใจฝุ่นละอองขนาดเล็ก (PM10) (Human Health Impacts) 3. ความเสียหายที่จะเกิดขึ้นกับระบบนิเวศ (Ecological Impacts) สรุประดับความเสี่ยงของฝุ่นละอองต่อการอ่อนไหวของพื้นที่โดยรอบ ที่จะนำไปสู่การเลือกมาตรการป้องกันเพื่อลดผลกระทบฝุ่นจากการก่อสร้างอาคาร โดยผลกระทบจากการตกสะสมของฝุ่นจากงานขุดและเปิดหน้าดินและงานก่อสร้างอยู่ในระดับต่ำ และงานขุดดินอยู่ในระดับปานกลาง ผลกระทบต่อสุขภาพจากงานขุดและเปิดหน้าดินและงานก่อสร้างอยู่ในระดับต่ำ และงานขุดดินอยู่ในระดับปานกลาง และไม่มีผลกระทบต่อระบบนิเวศจากงานขุดและเปิดหน้าดิน งานก่อสร้าง และงานขุดดิน	(2) จัดทำระบบบันทึก เมื่อมีเหตุการณ์ผิดปกติ ที่ทำให้เกิดฝุ่นโดยระบุสาเหตุ และเวลา - มาตรการด้านการติดตามตรวจสอบ (1) ติดตั้งระบบตรวจวัดและบันทึกฝุ่น เสียง และสั่นสะเทือน ประจำวัน พร้อมบันทึกผลการตรวจสอบและรายงานผลต่อ สผ. และหน่วยงานอนุญาต (2) ตรวจสอบการทำงานทั่วไป และหาแนวทางแก้ไข กรณีที่มีผู้ร้องเรียน - มาตรการด้านการเตรียมและดูแลพื้นที่ก่อสร้าง (1) จัดวางตำแหน่งเครื่องจักรและกิจกรรมที่ก่อให้เกิดฝุ่นให้อยู่ห่างจากผู้รับฝุ่นมากที่สุด (2) ทำหนังสือขออนุญาตย้ายกิจกรรมหรือแหล่งกำเนิดฝุ่นเพื่อป้องกันการฟุ้งกระจายของฝุ่น (3) สดปริมาณน้ำไหลและน้ำโคลนบนพื้นที่ก่อสร้าง (4) ไม่เก็บกองวัสดุที่อาจก่อให้เกิดฝุ่นในบริเวณพื้นที่ก่อสร้าง - มาตรการด้านการเดินและใช้เครื่องจักร (1) ปิดถนนทุกคืนในขณะขนดินเข้าออกพื้นที่ก่อสร้างด้วยผ้าใบให้มิดชิด (2) ไม่เดินเครื่องจักรในขณะที่ไม่ใช้งาน	มาตรการติดตามตรวจสอบผลกระทบสิ่งแวดล้อม

เดือน ธันวาคม 2561

(นายสุจิตร์ บัวทอง)

กรรมการผู้มีอำนาจลงนามบริษัท เค.ดับบลิว. เอ โฟร์ จำกัด


บริษัท เค.ดับบลิว. เอ โฟร์ จำกัด

เดือน ธันวาคม 2561

(นางสาวจุฑารัตน์ บุญแก้ว)

ผู้อำนวยการด้านสิ่งแวดล้อม


บริษัท ภูเก็ต เอ็นไวรอนเม้นทอล เซอร์วิส จำกัด

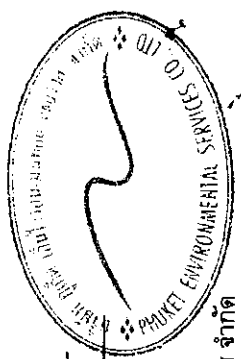

ตารางที่ 1 สรุปผลกระทบสิ่งแวดล้อม มาตรการป้องกันและแก้ไขผลกระทบสิ่งแวดล้อม และมาตรการตรวจสอบผลกระทบสิ่งแวดล้อม โครงการ โรงแรม ฟู้รา เอ โฟร์ ของ บริษัท เค.ดับบลิว. เอ โฟร์ จำกัด ระยะก่อสร้าง (ต่อ)

องค์ประกอบทางสิ่งแวดล้อมและคุณค่าต่าง ๆ	ผลกระทบต่อสิ่งแวดล้อมที่สำคัญ	มาตรการป้องกันและแก้ไขผลกระทบสิ่งแวดล้อม	มาตรการติดตามตรวจสอบผลกระทบสิ่งแวดล้อม
1.4 คุณภาพอากาศ (ต่อ)		(3) หลีกเลี่ยงการใช้เครื่องจักรที่ใช้น้ำมันเป็นเชื้อเพลิง ถ้าเป็นไปได้ควรใช้เครื่องจักรที่เดินด้วยไฟฟ้า (4) ควบคุมความเร็วรถที่วิ่งในพื้นที่ก่อสร้างไม่ให้เกิน 25 กิโลเมตรต่อชั่วโมง (5) วางแผนใช้เส้นทางและเวลาการขนวัสดุและดินเพื่อลดปัญหาฝุ่นและจระจก โดยใช้ยานพาหนะในการขนส่ง ทั้งประเภท และเวลาตามข้อกำหนดของพนักงานจราจรในพื้นที่ • มาตรการด้านการใช้เครื่องมือก่อสร้าง (1) ใช้อุปกรณ์การก่อสร้างที่ก่อให้เกิดฝุ่นน้อย (2) จัดหาแหล่งน้ำที่จะใช้สเปรย์ เพื่อลดฝุ่นให้มีความเพียงพอ (3) ใช้ระบบการขนส่งที่ก่อให้เกิดฝุ่นระบบปิด (4) จัดระบบที่จะทำความสะอาดให้พร้อมใช้งานในกรณีที่มีการหลั่งของสิ่งของที่เกิดฝุ่น • มาตรการด้านการจัดการของเสีย (1) ละเว้นการเผายยะและวัสดุก่อสร้างภายในพื้นที่ก่อสร้าง • มาตรการเฉพาะด้านการเตรียมพื้นที่โดยการเปิดหน้าดิน (1) เปิดพื้นที่ขุดดินบริเวณเล็กเท่าที่จำเป็น ส่วนอื่นที่เปิดแล้วควรปิดผ้าใบคลุมไว้ หากไม่ได้ปฏิบัติงานบนพื้นที่นั้น	

Signature
นางสาวจุฑาทิพย์ บุญแก้ว
 (นางสาวจุฑาทิพย์ บุญแก้ว)
 ผู้อำนวยการด้านสิ่งแวดล้อม
 บริษัท กูเกิ้ล เอ็นไวรอนเม้นทอล เซอร์วิส จำกัด

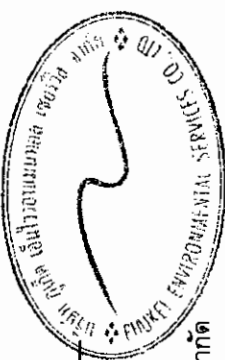

เดือน ธันวาคม 2561

Signature
นายสุจิตร์ บัวทอง
 กรรมการผู้มีอำนาจลงนาม
 บริษัท เค.ดับบลิว. เอ โฟร์ จำกัด

ตารางที่ 1 สรุปผลกระทบสิ่งแวดล้อม มาตรการป้องกันและแก้ไขผลกระทบสิ่งแวดล้อม และมาตรการติดตามตรวจสอบผลกระทบสิ่งแวดล้อม โครงการ โรงแรม ฟูร่า เอ โฟร์ ของ บริษัท เค.ดับบลิว. เอ โฟร์ จำกัด ระยะก่อสร้าง (ต่อ)

องค์ประกอบทาง สิ่งแวดล้อมและคุณค่าต่าง ๆ	ผลกระทบต่อสิ่งแวดล้อมที่สำคัญ	มาตรการป้องกันและแก้ไขผลกระทบสิ่งแวดล้อม	มาตรการติดตามตรวจสอบ ผลกระทบสิ่งแวดล้อม
1.4 คุณภาพอากาศ (ต่อ)		- มาตรการเฉพาะด้านการก่อสร้าง (1) หลีกเลี่ยงการขุดผิวดินคอนกรีต ถ้าต้องทำต้องทำให้ผิวคอนกรีตอินทรีย์ก่อน (2) การเก็บกองทรายในพื้นที่ก่อสร้างต้องเก็บเป็นเนิน (Bund) และฉีดพรมน้ำให้อินทรีย์ขึ้นเสมอ (3) ครอบคลุมตัวอาคารก่อสร้างด้วยผ้าใบก่อสร้าง (Mesh sheet) - มาตรการเฉพาะด้านการขนดิน (1) ขนส่งวัสดุก่อสร้างในช่วงเวลากลางวัน โดยขนส่งนอกเวลาเร่งด่วน และให้สอดคล้องกับประกาศเจ้าพนักงานจราจร หากมีการขนส่งในเวลากลางคืนต้องไม่เกินเวลา 22.00 น ทั้งนี้ ต้องได้รับอนุญาตจากเจ้าพนักงานจราจรในแต่ละกรณี (2) สั่งล่อรถบรรทุกฯ ครั้งที่นำรถออกนอกพื้นที่ก่อสร้าง (3) ปรับปรุงถนนในพื้นที่ก่อสร้างให้อยู่ในสภาพใช้งานได้ดีเสมอ (4) ใช้น้ำฉีดพ่นถนนถ้ามีการขนส่งในหน้าแล้ง หรือกรณีที่เกิดถนนแห้ง (5) ทำประตูเข้าออกของรถบรรทุกจากพื้นที่ต้องมีระยะห่างไม่น้อยกว่า 10 เมตร จากบ้านเรือนของผู้รับผลกระทบ	

เดือน ธันวาคม 2561

Signature

(นายสุจิตร์ บัวทอง)

กรรมการผู้มีอำนาจลงนาม

บริษัท เค.ดับบลิว. เอ โฟร์ จำกัด


ธันวาคม 2561

Signature

(นางสาวจุฑาทิพย์ บุญแก้ว)

ผู้อำนวยการด้านสิ่งแวดล้อม

บริษัท ภูเก็ต เอ็นไวรอนเม้นทอล เซอร์วิส จำกัด

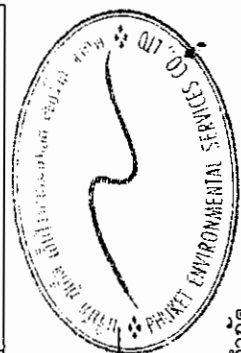

ตารางที่ 1 สรุปผลกระทบสิ่งแวดล้อม มาตรการป้องกันและแก้ไขผลกระทบสิ่งแวดล้อม และมาตรการติดตามตรวจสอบผลกระทบสิ่งแวดล้อม โครงการ โรงแรม ฟุรา เอ ไฟร์ ของ บริษัท เค.ดับบลิว. เอ ไฟร์ จำกัด ระยะก่อสร้าง (ต่อ)

องค์ประกอบทางสิ่งแวดล้อมและคุณค่าต่าง ๆ	ผลกระทบต่อสิ่งแวดล้อมที่สำคัญ	มาตรการป้องกันและแก้ไขผลกระทบสิ่งแวดล้อม	มาตรการติดตามตรวจสอบผลกระทบสิ่งแวดล้อม
1.5 เสียงและความสั่นสะเทือน	1) เสียง แหล่งกำเนิดของเสียงในระหว่างก่อสร้าง ได้แก่ การทำฐานราก เครื่องจักรที่ใช้ในการปรับพื้นที่ เสี่ยงรอบรรทุก รอยขาของหนัก และรถแทรกเตอร์ เป็นต้น ซึ่งเป็นแหล่งกำเนิดแบบอยู่กับที่และเคลื่อนที่ ตามลำดับ แต่การดำเนินการก่อสร้างไม่ได้ทำงานพร้อมกันหมดทั้งพื้นที่ และเครื่องจักรอุปกรณ์ไม่ได้ทำงานพร้อมกันทุกเครื่อง กิจกรรมการก่อสร้างต่างๆ ดังกล่าว เป็นกิจกรรมที่เกิดขึ้นเป็นช่วงๆ ไม่ต่อเนื่อง รวมทั้งใช้ระยะเวลาก่อสร้างช่วงสั้นๆ สำหรับการก่อสร้างอาคารที่อยู่ใกล้พื้นที่โครงการมากที่สุด (วัดจากระยะห่างจากแนวเสาของอาคารโครงการที่ใกล้ที่สุดกับแนวอาคารข้างเคียง) คือ Sugar Marina Resort-SURF-Kata Beach ทางด้านทิศใต้ของพื้นที่โครงการ โดยมีระยะห่างจากแนวอาคารของโครงการ ประมาณ 15.55 เมตร Walking Stress ทางด้านทิศตะวันตกของพื้นที่โครงการ โดยมีระยะห่างจากแนวอาคารของโครงการ ประมาณ 8.40 เมตร สำหรับทิศเหนือและทิศตะวันตกคิดถนนส่วนบุคคล จึงไม่เกิดผลกระทบในด้านนี้ จากผลการประเมินระดับเสียงจากการก่อสร้างฐานราก งานขึ้นโครงสร้าง และงานตกแต่งและเก็บงาน พบว่า เสียงที่เกิดขึ้นส่งผลกระทบต่อ Sugar Marina Resort-SURF-Kata Beach สูง 5 ชั้น ทางด้านทิศใต้ของพื้นที่โครงการ และ Walking Stress สูงขึ้นเดียว ทางด้านทิศตะวันตกของพื้นที่โครงการ มีค่าระดับเสียง 66.08-81.8 dB(A) ตามลำดับ	1) เสียง (1) ช่วงงานฐานราก จัดให้มีรั้วเมทัลชีทที่บิวคราว ความสูง 2.4 เมตร กันบริเวณโดยรอบแนวเขตที่ดินของโครงการ (2) ช่วงงานขึ้นโครงสร้าง จัดให้มีกำแพงกันเสียงชั่วคราวชนิดเคลื่อนย้ายได้เป็นเมทัลชีท วัสดุเทียบเท่ากับแผ่นอลูมิเนียม โดยปิดตลอดแนวแต่ละชั้น (3) ให้ก่อสร้างทำเฉพาะในช่วงเวลา 8.00-17.00 น. ในวันจันทร์ถึงวันเสาร์ หากมีการก่อสร้างเกินเวลาดังกล่าวได้แก่ การเทคอนกรีต โครงการจะแจ้งให้ผู้ที่เกี่ยวข้องใกล้เคียงทราบล่วงหน้าอย่างน้อย 1 วัน และขออนุญาตไปยังเทศบาลตำบลกะรน โดยจะจัดให้มีแสงสว่างอย่างเพียงพอ สำหรับวันอาทิตย์และวันหยุดนักขัตฤกษ์จะหยุดดำเนินการก่อสร้าง (4) เลือกใช้วัสดุที่ประกอบสำเร็จรูป เพื่อลดกิจกรรมการตัดเจาะ เจียร หรือไส ที่ทำให้เกิดเสียงดังรบกวน (5) อุปกรณ์และเครื่องจักรกลที่มีการใช้งานครั้งคราว จะต้องให้มีการดับเครื่องหรือเบาเครื่องลงระหว่างการทำงาน (6) ไม่ใช้เครื่องจักรหรือเครื่องยนต์ที่มีอัตราเร็วเกินไป	1) เสียง - สอบถามจากประชาชนที่อยู่ใกล้เคียงโครงการในเรื่องผลกระทบทางด้านเสียงจากการก่อสร้าง ตลอดระยะเวลาก่อสร้าง - ตรวจวัดระดับเสียงเฉลี่ย 24 ชั่วโมง ระดับเสียงสูงสุด และระดับเสียงเปอร์เซ็นไทล์ที่ 90 และตรวจหาเสียงรบกวน ทุกวันที่มีการทำฐานรากและรายงานผลทุกสัปดาห์ หลังจากนั้นตรวจวัดเดือนละ 1 ครั้ง ตลอดระยะเวลาก่อสร้าง

Signature

เดือน ธันวาคม 2561

(นายสุวิทย์ บัวทอง)

กรรมการผู้มีอำนาจลงนาม


บริษัท เค.ดับบลิว. เอ ไฟร์ จำกัด

บริษัท เค.ดับบลิว. เอ ไฟร์ จำกัด

(นางสาวจุฑารัตน์ บุญแก้ว)

ผู้อำนวยการด้านสิ่งแวดล้อม


บริษัท ภูเก็ต เอ็นไวรอนเมนทอล เซอร์วิส จำกัด

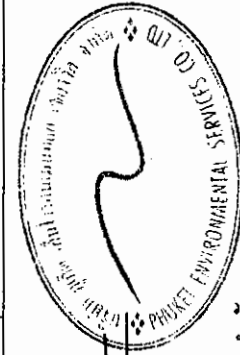

ตารางที่ 1 สรุปผลกระทบสิ่งแวดล้อม มาตรการป้องกันและแก้ไขผลกระทบสิ่งแวดล้อม และมาตรการการติดตามตรวจสอบผลกระทบสิ่งแวดล้อม โครงการ โรงรำน พูรา เอ โฟร์ ของ บริษัท เค.ดับบลิว. เอ โฟร์ จำกัด ระยะก่อสร้าง (ต่อ)

องค์ประกอบทางสิ่งแวดล้อมและคุณค่าต่างๆ	ผลกระทบต่อสิ่งแวดล้อมที่สำคัญ	มาตรการป้องกันและแก้ไขผลกระทบสิ่งแวดล้อม	มาตรการติดตามตรวจสอบผลกระทบสิ่งแวดล้อม
1.5 เสียงและความสั่นสะเทือน (ต่อ)	เมื่อนำไปเปรียบเทียบกับมาตรฐานระดับเสียงทั่วไป ตามประกาศคณะกรรมการสิ่งแวดล้อมแห่งชาติ ฉบับที่ 15 (พ.ศ. 2540) เรื่อง กำหนดมาตรฐานระดับเสียงโดยทั่วไป ลงวันที่ 12 มีนาคม พ.ศ. 2540 ในราชกิจจานุเบกษา เล่ม 114 ตอนที่ 27 ง ลงวันที่ 3 เมษายน พ.ศ. 2540 กำหนดให้มีค่าระดับเสียงเฉลี่ย (Leq) 24 ชั่วโมง 70 dB(A) นั้น พบว่า เสียงที่เกิดจากการก่อสร้างงานฐานราก งานขึ้นโครงสร้าง และงานตกแต่งอยู่ในระดับที่ใกล้เคียงมาตรฐานและเกินมาตรฐาน ระดับเสียงเฉลี่ย (Leq) 24 ชั่วโมง เพื่อป้องกันผลกระทบทางด้านเสียง โครงการได้จัดให้มีรั้วรอบพื้นที่โครงการ ซึ่งสามารถลดเสียงจากการก่อสร้างได้ ทั้งนี้แบ่งกิจกรรมที่ก่อให้เกิดเสียงจากการก่อสร้างโครงการ เป็น 3 ช่วง มีรายละเอียดดังนี้ 1) ช่วงทำฐานราก แหล่งกำเนิดเสียง ได้แก่ งานฐานราก จะส่งผลกระทบต่อ Sugar Marina Resort-SURF-Kata Beach สูง 5 ชั้น ทางด้านทิศใต้ของพื้นที่โครงการ และ Walking Stress สูงชั้นเดียว ทางด้านทิศตะวันตกของพื้นที่โครงการ มีค่าระดับเสียง 66.08-71.36 dB(A) โครงการจะจัดให้มีกำแพงกันเสียงชั่วคราวเป็นรั้วกับเมทัลชีท ความสูงประมาณ 2.4 เมตร สามารถลดระดับเสียงลงได้ 23 dB(A) ทำให้ระดับเสียงต่อหน่วยรับเสียงต่อพื้นที่ข้างเคียงโครงการ มีค่าระดับเสียงจากการก่อสร้างสูงสุดเท่ากับ 44.3-49.4 dB(A) ซึ่งไม่เกินค่ามาตรฐานระดับเสียงเฉลี่ย 24 ชั่วโมง ไม่เกิน 70 dB(A) อยู่ในระดับเสียงที่ชุมชนยอมรับได้	(7) ตรวจสอบและบำรุงรักษาเครื่องมือเครื่องใช้ในการก่อสร้างให้อยู่ในสภาพดีและเหมาะสมกับการใช้งานอยู่เสมอ รวมทั้งควรมีการหล่อลื่นให้เครื่องจักรทำงานได้ดี (8) ติดตั้งอุปกรณ์ลดเสียงตามคำแนะนำของผู้ผลิตเครื่องจักร (9) จัดเครื่องมือก่อสร้าง หรือเครื่องจักรเคลื่อนที่ต่างๆ ให้นำไปทางทิศตะวันออก เพื่อลดผลกระทบต่อนพื้นที่ใกล้เคียง (10) ไม่ทำกิจกรรมต่างๆ ที่ก่อให้เกิดเสียงดังพร้อมกันในเวลาเดียวกัน (11) กำหนดแผนงานก่อสร้างและวิธีการก่อสร้างที่เหมาะสม เช่น จัดให้เครื่องจักรกลที่มีเสียงดังทำงานในเวลากลางวัน (12) จัดหาอุปกรณ์กันเสียง เช่น Ear Plug หรือ Ear Muffs ให้แก่คนงานก่อสร้างที่อยู่ในบริเวณที่ก่อให้เกิดเสียงดัง และจำกัดระยะเวลาทำงานที่สัมผัส กับ ระดับ เสียง ต่ า ม ป ระ ก า ศ กระทรวงมหาดไทย ฉบับที่ 2 เรื่องความปลอดภัยในการทำงานเกี่ยวกับสิ่งแวดล้อม พ.ศ. 2549	มาตรการติดตามตรวจสอบผลกระทบสิ่งแวดล้อม

เดือน ธันวาคม 2561

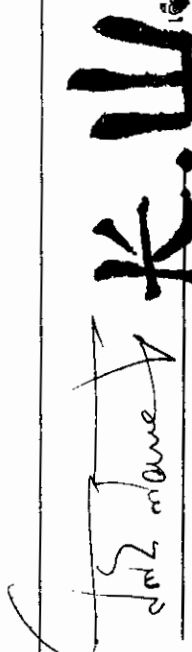


(นายสุจิตร์ บัวทอง)

กรรมการผู้มีอำนาจลงนามบริษัท เค.ดับบลิว. เอ โฟร์ จำกัด

บริษัท เค.ดับบลิว. เอ โฟร์ จำกัด


เดือน ธันวาคม 2561

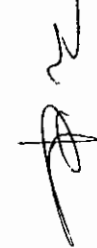

(นางสาวสุพารัตน์ บุญแก้ว)

ผู้อำนวยการด้านสิ่งแวดล้อม

บริษัท ภูเก็ต เอ็นไวรอนเมนทอล เซอร์วิส จำกัด

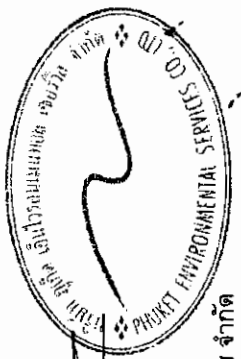

ตารางที่ 1 สรุปผลกระทบสิ่งแวดล้อม มาตราการป้องกันและแก้ไขผลกระทบสิ่งแวดล้อม และมาตรการติดตามตรวจสอบผลกระทบสิ่งแวดล้อม โครงการ โรงการ เหม ไฟร ของ บริษัท เค.ดับบลิว. เอ. ไฟร์ จำกัด ระยะก่อสร้าง (ต่อ)

ตารางที่ 1 สรุปผลกระทบสิ่งแวดล้อม มาตรการป้องกันและแก้ไขผลกระทบสิ่งแวดล้อม และมาตรการติดตามตรวจสอบผลกระทบสิ่งแวดล้อม โครงการโรงไฟฟ้า เอ ฟรียอง บริษัท เค.เอ็มบี. เอ ฟรีย จำกัดระยะก่อสร้าง (ต่อ)

องค์ประกอบทาง สิ่งแวดล้อมและคุณค่าต่าง ๆ	ผลกระทบต่อสิ่งแวดล้อมที่สำคัญ	มาตรการป้องกันและแก้ไขผลกระทบ สิ่งแวดล้อม	มาตรการติดตามตรวจสอบ ผลกระทบสิ่งแวดล้อม
1.5 เสียงและความสั่นสะเทือน (ต่อ)	โครงการนี้เป็นคอนกรีต หนา 100 มิลลิเมตร ซึ่งถือว่าเป็น Noise Barriers ชนิดหนึ่งที่มีประสิทธิภาพในการลดระดับเสียงที่ทะลุผ่านของวัสดุได้ประมาณ 40 dB(A) (ที่ มา : Guidelines on Design of Noise Barriers. Environmental Protection Department Highways Department Government of the Hong Kong SAR., 2003) ซึ่งทำให้ระดับเสียงต่อหน่วยรับเสียงต่อพื้นที่ข้างเคียงโครงการ มีค่าระดับเสียงจากการก่อสร้างเท่ากับ 58.5 dB(A) ซึ่งไม่เกินค่ามาตรฐานระดับเสียงเฉลี่ย 24 ชั่วโมง ไม่เกิน 70 dB(A) อยู่ในระดับเสียงที่ชุมชนยอมรับได้ สำหรับค่าระดับเสียงรบกวน เท่ากับ -1.0 มีค่าไม่เกินระดับเสียงรบกวน 10 dB(A) ของระดับเสียงพื้นฐานตามประกาศคณะกรรมการสิ่งแวดล้อมแห่งชาติ ฉบับที่ 29 (พ.ศ.2550) นอกจากนี้ กิจกรรมดังกล่าวจะเกิดขึ้นเป็นช่วง ๆ ไม่ต่อเนื่อง และการก่อสร้างไม่ได้ใช้เครื่องจักรขนาดใหญ่ในการก่อสร้าง รวมทั้งใช้ระยะเวลาก่อสร้างเป็นช่วงเวลาสั้น ๆ ดังนั้น ผลกระทบด้านเสียงในระยะก่อสร้างจึงอยู่ในระดับปานกลาง		




(นายสุธีร์ บัวทอง)
 กรรมการผู้มีอำนาจลงนาม
 บริษัท เค.ดับบลิว. เอ. ไฟร์ จำกัด

(นางสาวจุฑารัตน์ บุญแก้ว)
 ผู้อำนวยการด้านสิ่งแวดล้อม
 บริษัท ภูเก็ต เอ็นไวรอนเม้นทอล เซอร์วิส จำกัด

เดือน ธันวาคม 2561
 เดือน ธันวาคม 2561

20/197

ตารางที่ 1 สรุปผลกระทบสิ่งแวดล้อม มาตรการป้องกันและแก้ไขผลกระทบสิ่งแวดล้อม และมาตรการติดตามตรวจสอบผลกระทบสิ่งแวดล้อม โครงการ โรงแรม พูรา เอ โฟร์ ของ บริษัท เค.ดับบลิว. เอ โฟร์ จำกัด ระยะก่อสร้าง (ต่อ)

องค์ประกอบทางสิ่งแวดล้อมและคุณค่าต่าง ๆ	ผลกระทบต่อสิ่งแวดล้อมที่สำคัญ	มาตรการป้องกันและแก้ไขผลกระทบสิ่งแวดล้อม	มาตรการติดตามตรวจสอบผลกระทบสิ่งแวดล้อม
1.5 เสียงและความสั่นสะเทือน (ต่อ)	2) ความสั่นสะเทือน การก่อสร้างโครงการ สามารถประเมินผลกระทบด้านความสั่นสะเทือน โดยศึกษาถึงความเร็วอนุภาคสูงสุด (Peak Particle Velocity : PPV) ของความสั่นสะเทือนจากเครื่องจักรกลแต่ละประเภท ที่ใช้ในกิจกรรมก่อสร้างที่ระยะห่างจากแหล่งกำเนิด (เมตร) คำนวณจากสมการ $PPV_{EQUIP} = PPV_{REF} \times (25/D)^{1.5}$ จากสมการข้างต้น สามารถประเมินความสั่นสะเทือนจากการก่อสร้างอาคารโครงการต่อ Sugar Marina Resort-SURF-Kata Beach ทางด้านทิศใต้ของพื้นที่โครงการ โดยมีระยะห่างที่ใกล้ที่สุดจากแนวเสาอาคารของโครงการ ประมาณ 15.55 เมตร และ Walking Stress ทางด้านทิศตะวันตกของพื้นที่โครงการ โดยมีระยะห่างที่ใกล้ที่สุดจากแนวเสาอาคารของโครงการ ประมาณ 8.40 เมตร สำหรับทิศเหนือและตะวันออกติดถนนส่วนบุคคล จึงไม่เกิดผลกระทบในด้านนี้ แทนค่าลงในสมการ ซึ่งจะได้อัตราความสั่นสะเทือนดังนี้ จะเห็นว่า Sugar Marina Resort-SURF-Kata Beach ทางด้านทิศใต้ของพื้นที่โครงการ จะได้รับแรงสั่นสะเทือนมากที่สุดในขั้นตอนการเจาะเสาเข็ม 1.96 มิลลิเมตร/วินาที Walking Stress ทางด้านทิศตะวันตกของพื้นที่โครงการ จะได้รับแรงสั่นสะเทือนมากที่สุดในขั้นตอนการเจาะเสาเข็ม 3.86 มิลลิเมตร/วินาที เมื่อนำไปเปรียบเทียบกับความเร็วอนุภาคสูงสุดที่จากรับคลื่นสั่นสะเทือนใกล้เคียงพื้นที่โครงการ พบว่า ไม่เกิน 5 มิลลิเมตร/วินาที นั่นคือ ไม่ถึงระดับที่ส่งผลให้เกิดความเสียหายที่จะเกิดขึ้นกับอาคารทั่วไป หรือโครงสร้างทางสถาปัตยกรรมบ้านเรือนทั่วไปที่มีผนังและเพดานเป็นแบบ Plaster (ส่วนผสมที่มีปูน ทราย น้ำ และใยต่าง ๆ) ในกรณีที่เป็น	2) ความสั่นสะเทือน (1) ใช้เสาเข็มเจาะแทนการตอกเสาเข็มเพื่อลดแรงสั่นสะเทือนที่จะเป็นอันตรายต่ออาคารข้างเคียง (2) จัดลำดับการเจาะเสาเข็มโดยเจาะด้านใกล้อาคารข้างเคียง ก่อนไปหาตำแหน่งที่ไม่มีอาคารใกล้เคียงพื้นที่ก่อสร้างก่อนการดำเนินการก่อสร้างหลังตอกเสาเข็มและระยะก่อสร้างแล้วเสร็จ เพื่อเก็บไว้เป็นหลักฐาน หากมีข้อร้องเรียนว่าอาคารได้รับความเสียหายจากการก่อสร้าง (4) กำหนดให้มีการตรวจวัดระดับความสั่นสะเทือนให้เป็นไปตามที่มาตรฐานกำหนด จัดให้มีเจ้าหน้าที่จากบริษัทผู้รับเหมาเข้าพบผู้ที่อยู่ติดกับโครงการ โดยต้องแจ้งกำหนดการเจาะเสาเข็ม ระบุนวัน เวลาให้ชัดเจน รวมทั้งให้หมายเลขโทรศัพท์ของเจ้าหน้าที่ควบคุมงานก่อสร้าง เพื่อให้สามารถติดต่อโครงการได้	2) ความสั่นสะเทือน - สอบถามจากประชาชนที่อยู่ใกล้เคียงโครงการในเรื่องผลกระทบทางด้านความสั่นสะเทือนจากการก่อสร้าง ทุกสัปดาห์ ตลอดระยะเวลาก่อสร้าง - ตรวจวัดระดับความสั่นสะเทือนตามมาตรฐานบริเวณพื้นที่ก่อสร้าง ทุกวันที่มีการทำฐานรากและรายงานผลทุกสัปดาห์ หลังจากนั้นตรวจวัดเดือนละ 1 ครั้ง ตลอดระยะเวลาก่อสร้าง

เดือน ธันวาคม 2561

(นายสุจิตร์ บัวทอง)

กรรมการผู้มีอำนาจลงนาม บริษัท เค.ดับบลิว. เอ โฟร์ จำกัด
บริษัท เค.ดับบลิว. เอ โฟร์ จำกัด

เดือน ธันวาคม 2561

(นางสาวจุฑารัตน์ บุญแก้ว)

ผู้อำนวยการด้านสิ่งแวดล้อม
บริษัท ภูเก็ต เอ็นไวรอนเม้นทอล เซอร์วิส จำกัด



ตารางที่ 1 สรุปผลกระทบสิ่งแวดล้อม มาตราการป้องกันและแก้ไขผลกระทบสิ่งแวดล้อม และมาตรการติดตามตรวจสอบผลกระทบสิ่งแวดล้อม โครงการโรงไฟฟ้า เอ ฟรีย ของ บริษัท เติ.ดับบลิว. เอ ฟรีย จำกัด ระยะก่อสร้าง (ต่อ)

องค์ประกอบทาง สิ่งแวดล้อมและคุณค่าต่าง ๆ	ผลกระทบต่อสิ่งแวดล้อมที่สำคัญ	มาตรการป้องกันและแก้ไขผลกระทบสิ่งแวดล้อม	มาตรการติดตามตรวจสอบ ผลกระทบสิ่งแวดล้อม
1.5 เสียงและความสั่นสะเทือน (ต่อ)	ผืนน้ำผืนดิน แบบบึงตื้นจะได้รับความเสียหายเพียงเล็กน้อย เมื่อเทียบกับมาตรฐาน DIN 4150 (1986) พบว่า ไม่เกิน 5 มิลลิเมตรวินาทีนั้นคือ ไม่ถึงระดับที่เกิดความเสียหายทางสถาปัตยกรรมที่เก่าแก่ และเมื่อเทียบกับมาตรฐานความสั่นสะเทือนตามประกาศคณะกรรมการสิ่งแวดล้อมแห่งชาติฉบับที่ 37 (พ.ศ. 2533) พบว่า ไม่เกิน 5 มิลลิเมตรวินาที นั่นคือ ไม่เกินมาตรฐาน กิจกรรมการก่อสร้างที่อาจก่อให้เกิดความสั่นสะเทือน ได้แก่ การขนส่งวัสดุ ก่อสร้าง การเตรียมพื้นที่ และการเจาะเสาเข็ม เป็นต้น ทั้งนี้เพื่อเป็นการลดผลกระทบต่ออาคารข้างเคียงโครงการจึงเลือกใช้เสาเข็มเจาะ ซึ่งการใส่เสาเข็มเจาะ ไม่ก่อให้เกิดแรงสั่นสะเทือนในระดับที่เป็นอันตรายต่ออาคารข้างเคียง เนื่องจากไม่มีการตอกกระแทกของปั้นจั่นหรือการตอกลงไปในดินโดยตรงดังเช่นที่ใช้กับเสาเข็มคอนกรีตอัดแรง แต่จะใช้การตอกปลอกเหล็กที่เป็นแบบหล่อคอนกรีตลงไปในดิน แล้วใส่เหล็กเทคอนกรีตลงไปแทน ตามประกาศคณะกรรมการสิ่งแวดล้อมแห่งชาติ ฉบับที่ 37 (พ.ศ. 2533) เรื่อง กำหนดมาตรฐานความสั่นสะเทือนเพื่อป้องกันผลกระทบต่ออาคาร ซึ่งต้องควบคุมระดับความสั่นสะเทือนที่เกิดจากการดำเนินโครงการได้ตามมาตรฐานกำหนด โดยกิจกรรมในระหว่างการก่อสร้างอาคารที่ก่อให้เกิดความสั่นสะเทือนส่วนใหญ่จะเกิดขึ้นจากการทำฐานราก การขนส่งวัสดุก่อสร้างและอุปกรณ์ต่างๆ เข้าสู่พื้นที่โครงการ ซึ่งเป็นแหล่งกำเนิดแบบอยู่กับที่และเคลื่อนที่ ตามลำดับ โดยปัจจัยที่มีผลต่อความรุนแรงของการสั่นสะเทือน ได้แก่ อุปกรณ์เจาะเสาเข็มเสาเข็ม คุณสมบัติของดินและชั้นดิน ระยะห่าง และคุณสมบัติของอาคาร โดยขั้นตอนทั้งหมดจะกระทำภายใต้การควบคุมของวิศวกรให้เป็นไปตามมาตรฐาน	(6) จัดให้มีวิศวกรคอยดูแลอย่างใกล้ชิด และควบคุมงานก่อสร้างให้ถูกต้องตามหลักวิศวกรรม เพื่อป้องกันผลกระทบต่อบางสิ่งให้น้อยที่สุด (7) อุปกรณ์ที่ก่อให้เกิดความสั่นสะเทือนให้กระทำเฉพาะเวลากลางวันของวันธรรมดา และงดกระทำการดังกล่าวในเวลากลางคืน (8) ตรวจสอบและบำรุงรักษาเครื่องมือเครื่องใช้ในการก่อสร้างให้อยู่ในสภาพดีและเหมาะสมกับการใช้งานอยู่เสมอ รวมทั้งควรมีการหล่อลื่นให้เครื่องจักรทำงานได้ดี (9) หลีกเลี่ยงการใช้งานเครื่องจักรหรืออุปกรณ์ที่เป็นแหล่งกำเนิดความสั่นสะเทือนในระดับสูงพร้อมกัน (10) ติดตั้งอุปกรณ์เพื่อลดความสั่นสะเทือนตามคำแนะนำของผู้ผลิตเครื่องจักร (11) จำกัดความเร็วของรถบรรทุกให้ไม่เกิน 30 กิโลเมตรต่อชั่วโมง โดยติดป้ายหลังรถว่า "หากพนักงานขับรถเร็วเกิน 30 กิโลเมตรต่อชั่วโมง โปรดแจ้ง (ระบุเบอร์โทรศัพท์)" (12) หลีกเลี่ยงการขนส่งวัสดุก่อสร้างในช่วงเวลาเร่งด่วนและเวลากลางคืน	

เดือน ธันวาคม 2561

(นายสัจจ ีร บัวทอง)

กรรมการผู้มีอำนาจลงนาม


บริษัท เจริญโภคภัณฑ์อาหาร จำกัด (มหาชน)

ธันวาคม 2561

(นางสาวจุฑารัตน์ บุญแก้ว)

ผู้ชำนาญการด้านสิ่งแวดล้อม


บริษัท ภูเก็ต เอ็นไวรอนเม้นทอล เซอร์วิส

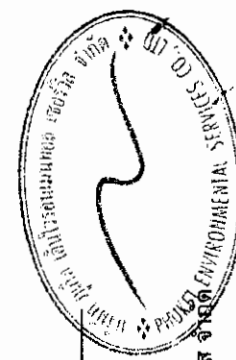


22/197

ตารางที่ 1 สรุปผลกระทบสิ่งแวดล้อม มาตรการป้องกันและแก้ไขผลกระทบสิ่งแวดล้อม และมาตรการติดตามตรวจสอบผลกระทบสิ่งแวดล้อม โครงการ โรงร่ำ เอ ไฟร์ ของ บริษัท เค.ดับบลิว. เอ ไฟร์ จำกัด ระยะก่อสร้าง (ต่อ)

องค์ประกอบทางสิ่งแวดล้อมและคุณค่าต่าง ๆ	ผลกระทบสิ่งแวดล้อมที่สำคัญ	มาตรการป้องกันและแก้ไขผลกระทบสิ่งแวดล้อม	มาตรการติดตามตรวจสอบผลกระทบสิ่งแวดล้อม
1.5 เสียงและความสั่นสะเทือน (ต่อ)	สำหรับความสั่นสะเทือน การดำเนินการวางฐานรากของโครงการจะใช้เข็มเจาะแทนการตอกเสาเข็ม เพื่อป้องกันผลกระทบต่อนพื้นที่ข้างเคียง อีกทั้งการเจาะเสาร่วมจะทำที่ละโครงการไม่ได้ทำพร้อมกันแต่อย่างใด ซึ่งแต่ละโครงการได้ประเมินแรงสั่นสะเทือนต่อนพื้นที่ข้างเคียงที่ใกล้สุดท้ายอาจได้รับผลกระทบจากการประเมินผลกระทบความสั่นสะเทือนของแต่ละโครงการเมื่อนำไปเปรียบเทียบกับความเร็วอนุภาคสูงสุดที่จุดรับคลื่นสั่นสะเทือนใกล้เคียงพื้นที่โครงการ เมื่อเทียบกับมาตรฐาน DIN 4150 (1986) และเมื่อเทียบกับมาตรฐานความสั่นสะเทือนตามประกาศคณะกรรมการสิ่งแวดล้อมแห่งชาติฉบับที่ 37 (พ.ศ. 2533) พบว่าไม่เกินมาตรฐาน ยกเว้นโครงการ โรงร่ำ จัสมีน บี ซิกส์ ที่เกินมาตรฐาน ดังนั้นตามแนวทางการป้องกันความเสียหายจากการตอกและเจาะเสาร่วม ด้วยวิธีการขุดดิน (Trenching) ลึก 2 เมตร ทางด้านทิศเหนือ ซึ่งจะสามารถลดระดับแรงสั่นสะเทือนลงไม่เกินมาตรฐาน		

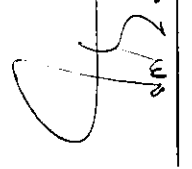
 (นายสุธีร์ บัวทอง)
 กรรมการผู้มีอำนาจลงนาม บริษัท เค.ดับบลิว. เอ ไฟร์ จำกัด
 บริษัท เค.ดับบลิว. เอ ไฟร์ จำกัด

เดือน ธันวาคม 2561

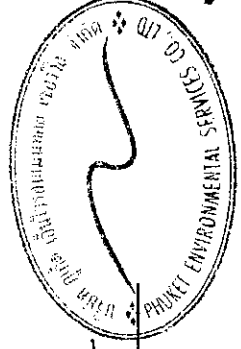



 (นางสาวจุฑารัตน์ บุญแก้ว)
 ผู้อำนวยการด้านสิ่งแวดล้อม
 บริษัท ยูเก็ด เอ็นไวรอนเม้นทอล เซอร์วิส จำกัด

ณ ธันวาคม 2561

ตารางที่ 1 สรุปผลกระทบสิ่งแวดล้อม มาตรการป้องกันและแก้ไขผลกระทบสิ่งแวดล้อม และมาตรการติดตามตรวจสอบผลกระทบสิ่งแวดล้อม โครงการ โรงแรม ฟูร่า เอ โฟร์ ของ บริษัท เค.ดับบลิว. เอ โฟร์ จำกัด ระยะก่อสร้าง (ต่อ)

องค์ประกอบทาง สิ่งแวดล้อมและคุณค่าต่าง ๆ	ผลกระทบต่อสิ่งแวดล้อมที่สำคัญ	มาตรการป้องกันและแก้ไขผลกระทบ สิ่งแวดล้อม	มาตรการติดตามตรวจสอบ ผลกระทบต่อสิ่งแวดล้อม
2 ทรัพยากรชีวภาพ 2.1 นิเวศวิทยาทางบก	เนื่องจากพื้นที่ก่อสร้างโครงการตั้งอยู่ในเขตเทศบาลตำบลละหาร สภาพแวดล้อมทั่วไปบริเวณพื้นที่โครงการและบริเวณโดยรอบส่วนใหญ่เป็นพื้นที่ส่วนใหญ่ใช้ประโยชน์เป็นพื้นที่บริการท่องเที่ยว พื้นที่อยู่อาศัย และพื้นที่พาณิชยกรรม ดังนั้น การดำเนินโครงการในระยะก่อสร้างจึงไม่ก่อให้เกิดผลกระทบต่อระบบนิเวศบนบก สำหรับรายละเอียดต่างๆ มีดังนี้ 1) ทรัพยากรป่าไม้ พื้นที่ก่อสร้างโครงการมีลักษณะเป็นที่ราบ ภายในพื้นที่โครงการไม่พบพรรณไม้ที่จัดเป็นพืชอนุรักษ์ ตามพระราชบัญญัติ พันธ์พืช พ.ศ. 2518 รวมทั้งไม่จัดอยู่ในสถานภาพ สัตว์พันธุ์ (extinct) สัตว์พันธุ์ในธรรมชาติ (extinct in the wild) ใกล้สูญพันธุ์อย่างยิ่ง (critically endangered) ใกล้สูญพันธุ์ (endangered) มีแนวโน้มสูญพันธุ์ (vulnerable) และใกล้ถูกคุกคาม (near threatened) ตามบัญชีรายชื่อชนิดพืชป่า แนนพ้ายอนุสัญญา ไซเตส (CITES) และของประเทศไทย แต่อย่างใด ดังนั้น การดำเนินโครงการในระยะก่อสร้างจึงไม่ก่อให้เกิดผลกระทบต่อทรัพยากรป่าไม้แต่อย่างใด	-	-

เดือน ธันวาคม 2561

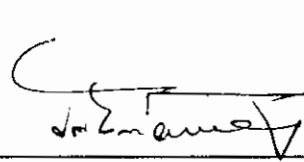
 **ก.ช.**

(นายสุจิร บัวทอง)

กรรมการผู้มีอำนาจลงนาม

บริษัท เค.ดับบลิว. เอ โฟร์ จำกัด

เดือน ธันวาคม 2561

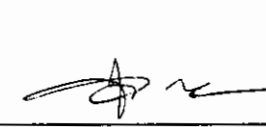


(นางสาวจุฑารัตน์ บุญแก้ว)

ผู้อำนวยการด้านสิ่งแวดล้อม

บริษัท ภูเก็ต เอ็นไวรอนเม้นทอล เซอร์วิส จำกัด


ตารางที่ 1 สรุปผลกระทบสิ่งแวดล้อม มาตรการป้องกันและแก้ไขผลกระทบสิ่งแวดล้อม และมาตรการการติดตามตรวจสอบผลกระทบสิ่งแวดล้อม โครงการ โรงแรม ฟู้รา เอ โฟร์ ของ บริษัท เค.ดับบลิว. เอ โฟร์ จำกัด ระยะก่อสร้าง (ต่อ)

องค์ประกอบทางสิ่งแวดล้อมและคุณค่าต่างๆ	ผลกระทบต่อสิ่งแวดล้อมที่สำคัญ	มาตรการป้องกันและแก้ไขผลกระทบสิ่งแวดล้อม	มาตรการติดตามตรวจสอบผลกระทบสิ่งแวดล้อม
2.1 นิเวศวิทยาทางบก (ต่อ)	2) ทรัพยากรสัตว์ป่า สิ่งมีชีวิตบนบกที่พบบริเวณโดยรอบสถานที่ก่อสร้างโครงการมีน้อยมาก เนื่องจากพื้นที่โดยรอบมีการพัฒนาเป็นแหล่งที่อยู่อาศัย ทำให้ไม่พบสิ่งมีชีวิตประเภทสัตว์ป่าที่มีคุณค่าแก่การอนุรักษ์หรือสัตว์ป่าที่หายาก สัตว์บกที่พบก็เป็นชนิดที่พบได้ทั่วไปในพื้นที่ต่างๆ ของประเทศไทย โดยแบ่งออกเป็น 4 กลุ่ม คือ สัตว์สะเทินน้ำสะเทินบก (Amphibians) ได้แก่ คางคกบ้าน ี้งอ่างบ้าน สัตว์เลื้อยคลาน (Reptiles) ได้แก่ กิ้งก่า นก (Birds) ได้แก่ นกกระเจอกบ้าน และนกพิราบ และแมลง (Insects) ได้แก่ มดแดง ทั้งนี้ สัตว์บกที่พบทั้งหมดไม่จัดเป็นสัตว์ป่าสงวน สัตว์ป่าคุ้มครอง ตามพระราชบัญญัติสงวนและคุ้มครองสัตว์ป่า พ.ศ.2535 แต่อย่างใด รวมทั้งไม่จัดอยู่ในสถานภาพ สูญพันธุ์ (extinct) สูญพันธุ์ในธรรมชาติ (extinct in the wild) ใกล้สูญพันธุ์อย่างยิ่ง (critically endangered) ใกล้สูญพันธุ์ (endangered) มีแนวโน้มสูญพันธุ์ (vulnerable) และใกล้สูญคาม (near threatened) ตามบัญชีรายชื่อชนิดสัตว์ป่าและพืชมหายากของยูเนสโก (CITES) และของประเทศไทย เนื่องจากสัตว์ดังกล่าวที่พบเป็นชนิดที่มีการแพร่กระจายทั่วไปตามพื้นที่ต่างๆ ของประเทศไทย ดังนั้น การดำเนินโครงการในระยะก่อสร้างจึงไม่ก่อให้เกิดผลกระทบต่อสัตว์บก		



เดือน ธันวาคม 2561

(นายสุธีร์ บัวทอง) บริษัท เค.ดับบลิว. เอ โฟร์ จำกัด
กรรมการผู้มีอำนาจลงนาม
บริษัท เค.ดับบลิว. เอ โฟร์ จำกัด

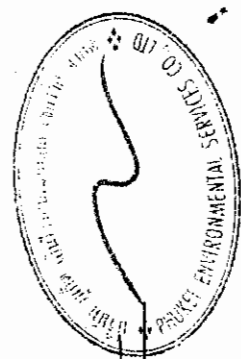

เดือน ธันวาคม 2561

(นางสาวจุฑารัตน์ บุญแก้ว)
ผู้อำนวยการด้านสิ่งแวดล้อม
บริษัท ภูเก็ต เอ็นไวรอนเม้นทอล เซอร์วิส จำกัด

ตารางที่ 1 สรุปผลกระทบสิ่งแวดล้อม มาตราการป้องกันและแก้ไขผลกระทบสิ่งแวดล้อม และมาตรการติดตามตรวจสอบผลกระทบสิ่งแวดล้อม โครงการโรงไฟฟ้า เอ ฟรียูม บริษัท เคนดัมปิลว. เอ ฟรียู จำกัด ระยะก่อสร้าง (ต่อ)

องค์ประกอบทาง สิ่งแวดล้อมและคุณค่าต่าง ๆ	ผลกระทบสิ่งแวดล้อมที่สำคัญ	มาตรการป้องกันและแก้ไขผลกระทบสิ่งแวดล้อม	มาตรการติดตามตรวจสอบ ผลกระทบสิ่งแวดล้อม
2.1 นิเวศวิทยาทางบก (ต่อ)	3) ทรัพยากรป่าชายเลน จากการสำรวจจากสนามของบริษัทที่ปรึกษาบริเวณป่าชายเลนบริเวณอ่าวกะตะ ซึ่งอยู่ด้านทิศตะวันตกของพื้นที่โครงการเมื่อวันที่ 8 กุมภาพันธ์ 2561 โดยใช้วิธีการเดินสำรวจตลอดอ่าวกะตะ ที่อยู่ในรัศมีห่างจากพื้นที่โครงการ 408 เมตร เป็นระยะทางประมาณ 1.2 กิโลเมตร หลังจากนั้นจุดบันทึกข้อมูลชนิดพันธุ์ต้นไม้ที่พบ พรรณไม้ที่พบ ได้แก่ ต้นสนทะเล ต้นเคยทะเล และต้นโกงกางทะเล ทั้งนี้กิจกรรมการก่อสร้างจะอยู่ภายในพื้นที่โครงการเท่านั้น ดังนั้น การดำเนินโครงการในระยะก่อสร้างจึงไม่ก่อให้เกิดผลกระทบต่อป่าชายเลน	(1) ควบคุมไม่ให้มีการระบายน้ำโสโครกจากห้องส้วมออกสู่แหล่งน้ำสาธารณะโดยตรง ผู้รับเหมาก่อสร้างจะจัดให้มีถังบำบัดน้ำเสียชนิดเติมอากาศ จำนวน 1 ชุด สามารถรองรับน้ำเสียได้ทั้งหมด 4.0 ลูกบาศก์เมตร สามารถบำบัดให้ได้ทั้งหมุด 4.0 BOD ₅ ไม่เกิน 20 มิลลิกรัม/ลิตร น้ำเสียที่ผ่านการบำบัดแล้ว จะปล่อยลงสู่ท่อระบายน้ำตามแผนงานส่วนบุคคล ก่อนระบายออกสู่ท่อระบายน้ำสาธารณะต่อไป	
2.2 นิเวศวิทยาทางทะเล	พื้นที่โครงการตั้งอยู่ใกล้ฝั่งบริเวณอ่าวกะตะ ซึ่งอยู่ด้านทิศตะวันตกของพื้นที่โครงการ สภาพชายหาดบริเวณอ่าวกะตะ รายละเอียดต่าง ๆ มีดังนี้ 1) ทรัพยากรปะการัง บริเวณหาดกะรนไม่พบแหล่งปะการังในบริเวณนี้ แต่พบแนวปะการังทางด้านตะวันตกเฉียงเหนือของโครงการบริเวณแหลมแขก แหลมไม่ร้างและอ่าวกะรนน้อย มีระยะห่างจากพื้นที่โครงการ 810 เมตร 2) ทรัพยากรหญ้าทะเล สำหรับแหล่งหญ้าทะเลจากฐานข้อมูลทรัพยากรทางทะเลและชายฝั่งไม่พบแหล่งหญ้าทะเลบริเวณใกล้เคียงพื้นที่โครงการ (ระบบฐานข้อมูลกลางและมาตรฐานข้อมูลทรัพยากรทางทะเลและชายฝั่ง, กรมทรัพยากรทางทะเลและชายฝั่ง, 2559)		

เดือน ธันวาคม 2561

พฤษภาคม 2561

(นายสุจิร บัวทอง)

1. 5. 1951


กรรมการผู้มีอำนาจลงนาม

บริษัท เค.ดี.บี.อี. เอ.ไฟร์ จำกัด

(นางสาวจันทรี มณีรักษ์)

ผู้ชำนาญการด้านสิ่งแวดล้อม

บริษัท ภูเก็ต เอ็นไวรอนเม้นทอล เซอร์วิส จำกัด

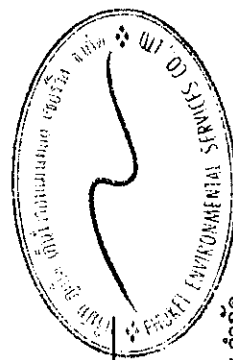

ตารางที่ 1 สรุปผลกระทบสิ่งแวดล้อม มาตรการป้องกันและแก้ไขผลกระทบสิ่งแวดล้อม และมาตรการติดตามตรวจสอบผลกระทบสิ่งแวดล้อม โครงการ โรงแรม พูร์ เอ โฟร์ ของ บริษัท เค.ดับบลิว. เอ โฟร์ จำกัด ระยะก่อสร้าง (ต่อ)

องค์ประกอบทางสิ่งแวดล้อมและคุณค่าต่าง ๆ	ผลกระทบต่อสิ่งแวดล้อมที่สำคัญ	มาตรการป้องกันและแก้ไขผลกระทบสิ่งแวดล้อม	มาตรการติดตามตรวจสอบผลกระทบสิ่งแวดล้อม
2.2 นิเวศวิทยาทางทะเล (ต่อ)	3) ทรัพยากรสัตว์ทะเล โครงการดำเนินการสำรวจทรัพยากรชีวภาพทั้งในน้ำและบนบก ซึ่งเป็นการสำรวจจริง โดยวิธีการสำรวจเป็นไปตามหลักวิชาการ มีรายละเอียดดังนี้ การสำรวจร้อยละการครอบคลุมพื้นที่ในแนวปะการัง บริเวณหาดกะตะและแหลมไทรด้านทิศตะวันตกของโครงการ คือหาดกะตะและแหลมไทร โดยทำการศึกษาสำรวจในเดือนพฤศจิกายน พ.ศ. 2559 พบว่า ปะการังบริเวณหาดกะตะมีความเสื่อมโทรมมาก โดยพื้นที่ส่วนใหญ่ถูกรอบคลุมด้วยทราย รองลงมาคือ ซากปะการังตาย หินและปะการังแข็งกระจายตัวเป็นหย่อม ทั้งนี้ จากการสำรวจชนิดของปะการัง 4 กลุ่ม ประกอบด้วย 6 ชนิด ได้แก่ กลุ่มปะการังเขากวาง (<i>Acroporidae</i>) ปะการังสมอง (<i>Faviidae</i>) ปะการังดอกกะหล่ำ (<i>Pocilloporidae</i>) และปะการังโขด (<i>Poritidae</i>) และการศึกษาประชากรปลาทะเล พบ 2 กลุ่ม ได้แก่ กลุ่มปลาฉลามหิน (<i>Pomacentridae</i>) และกลุ่มปลาไหลมอเรย์ (<i>Muraenidae</i>) สำหรับสัตว์ไม่มีกระดูกสันหลัง พบทั้งหมด 2 ชนิด ได้แก่ ปลิงทะเล (<i>Holothuria leucospilot</i>) และเม่นทะเล (<i>Echinotrix calamaris</i>) แนวปะการังแหลมไทร พบว่าเป็นแนวปะการังเกิดใหม่เนื่องจากพบกลุ่มปะการังขนาดเล็กกระจายตัวเป็นหย่อมๆ แนวปะการังมีสถานภาพสมบูรณ์ พื้นที่ส่วนใหญ่ถูกรอบคลุมด้วยหิน รองลงมาคือปะการังแข็ง และซากปะการังตาย ทั้งนี้ จากการสำรวจชนิดของปะการัง พบปะการัง 6 กลุ่ม ประกอบด้วย 9 ชนิด ได้แก่กลุ่มปะการังเขากวาง (<i>Acroporidae</i>) ปะการังสมอง (<i>Faviidae</i>) ปะการังดอกกะหล่ำ (<i>Pocilloporidae</i>) ปะการังโขด (<i>Poritidae</i>) ปะการังลายดอกไม้ (<i>Agariciidae</i>) และปะการังช่องเหลี่ยม (<i>Faviidae</i>) และการศึกษาประชากรปลาทะเล พบ 3 กลุ่ม ได้แก่ กลุ่มปลาผีเสื้อ (<i>Chaetodontidae</i>) กลุ่มปลานกขุนทอง (<i>Labridae</i>) และกลุ่มปลาฉลามหิน	(2) จัดให้มีท่อระบายน้ำชั่วคราว ขนาดเส้นผ่านศูนย์กลาง 1.00 เมตร ที่มีบ่อพักน้ำเป็นระยะๆ เพื่อรวบรวมน้ำเข้าสู่บ่อหนองน้ำภายในโครงการ ปริมาตร 50 ลูกบาศก์เมตร จากนั้นรวบรวมลงสู่บ่อดักตะกอน/บ่อหนองน้ำ จำนวน 1 บ่อ ปริมาตร 500 ลูกบาศก์เมตร สำหรับดักตะกอนดิน กรวด ทราย และเศษขยะก่อนปล่อยออกสู่ท่อระบายน้ำสาธารณะตามแนวถนนตัดใหม่ (สายปฏิภม-กะตะ) ต่อไป (3) จัดให้มีการขุดลอกบ่อดักขยะ/ดักตะกอนเป็นประจำ (4) จัดให้มีคนงานตรวจสอบระบบบำบัดน้ำเสียเป็นประจำ หากน้ำโสโครกในถังบำบัด น้ำเสียสำเร็จรูปเต็มจะต้องติดต่อรถสูบล้างไปกำจัดต่อไป	-

เดือน ธันวาคม 2561

(นายสุจิตร์ บัวทอง)

กรรมการผู้มีอำนาจลงนามบริษัท เค.ดับบลิว. เอ โฟร์ จำกัด
บริษัท เค.ดับบลิว. เอ โฟร์ จำกัด

เดือน ธันวาคม 2561

(นางสาวจุฑารัตน์ บุญแก้ว)

ผู้อำนวยการด้านสิ่งแวดล้อม
บริษัท กูเกิ้ล เอ็นไวรอนเม้นทอล เซอร์วิส จำกัด



ตารางที่ 1 สรุปผลกระทบสิ่งแวดล้อม มาตรการป้องกันและแก้ไขผลกระทบสิ่งแวดล้อม และมาตรการติดตามตรวจสอบผลกระทบสิ่งแวดล้อม โครงการ โรงแรม ฟุรา เอ ไฟร์ ของ บริษัท เค.ดับบลิว. เอ ไฟร์ จำกัด ระยะก่อสร้าง (ต่อ)

ตารางที่ 1 สรุปผลกระทบสิ่งแวดล้อม มาตรการป้องกันและแก้ไขผลกระทบสิ่งแวดล้อม และมาตรการติดตามตรวจสอบผลกระทบสิ่งแวดล้อม โครงการ โรงแรม ฟู้ว่า เอ โฟร์ ของ บริษัท เค.ดับบลิว. เอ โฟร์ จำกัด ระยะก่อสร้าง (ต่อ)

องค์ประกอบทางสิ่งแวดล้อมและคุณค่าต่างๆ	ผลกระทบต่อสิ่งแวดล้อมที่สำคัญ	มาตรการป้องกันและแก้ไขผลกระทบสิ่งแวดล้อม	มาตรการติดตามตรวจสอบผลกระทบสิ่งแวดล้อม
3. คุณค่าการใช้ประโยชน์ของมนุษย์ 3.1 การใช้ประโยชน์ที่ดินตามเขตพื้นที่และมาตรการคุ้มครองสิ่งแวดล้อม	จากการตรวจสอบพื้นที่ตามข้อกำหนดเขตพื้นที่และมาตรการคุ้มครองสิ่งแวดล้อม โดยทรัพยากรธรรมชาติและสิ่งแวดล้อมจังหวัดภูเก็ต พบว่า โครงการจัดอยู่ในบริเวณที่ 8 ตามแผนที่แนบท้ายประกาศกระทรวงทรัพยากรธรรมชาติและสิ่งแวดล้อม เรื่อง กำหนดเขตพื้นที่และมาตรการคุ้มครองสิ่งแวดล้อม ในบริเวณพื้นที่จังหวัดภูเก็ต พ.ศ. 2560 ซึ่งเมื่อเปรียบเทียบการดำเนินโครงการกับข้อกำหนดตามประกาศกระทรวงทรัพยากรธรรมชาติและสิ่งแวดล้อมจังหวัดภูเก็ต พบว่า การใช้ประโยชน์ที่ดินโครงการสอดคล้องกับข้อกำหนดดังกล่าว	-	- ตรวจสอบความสูงการก่อสร้างอาคารเพื่อมิให้ความสูงของอาคารเกินเกณฑ์ตามประกาศกระทรวงทรัพยากรธรรมชาติและสิ่งแวดล้อม เรื่อง กำหนดเขตพื้นที่และมาตรการคุ้มครองสิ่งแวดล้อม ในบริเวณพื้นที่จังหวัดภูเก็ต พ.ศ. 2560 ตลอดระยะเวลาก่อสร้าง

เดือน ธันวาคม 2561

(นายสุจิตร์ บัวทอง)

กรรมการผู้มีอำนาจลงนามบริษัท เค.ดับบลิว. เอ โฟร์ จำกัด


บริษัท เค.ดับบลิว. เอ โฟร์ จำกัด

เดือน ธันวาคม 2561

(นางสาวจุฑารัตน์ บุญแก้ว)

ผู้อำนวยการด้านสิ่งแวดล้อม

บริษัท ภูเก็ต เอ็นไวรอนเม้นทอล เซอร์วิส จำกัด

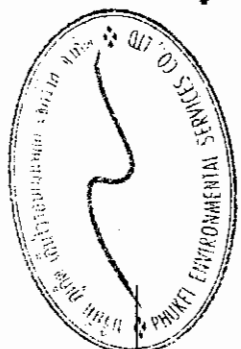

ตารางที่ 1 สรุปผลกระทบสิ่งแวดล้อม มาตรการป้องกันและแก้ไขผลกระทบสิ่งแวดล้อม และมาตรการติดตามตรวจสอบผลกระทบสิ่งแวดล้อม โครงการ โรงแรม ฟู้รา เอ ไพร์ ของ บริษัท เค.ดับบลิว. เอ ไพร์ จำกัด ระยะก่อสร้าง (ต่อ)


องค์ประกอบทางสิ่งแวดล้อมและคุณค่าต่าง ๆ	ผลกระทบต่อสิ่งแวดล้อมที่สำคัญ	มาตรการป้องกันและแก้ไขผลกระทบสิ่งแวดล้อม	มาตรการติดตามตรวจสอบผลกระทบสิ่งแวดล้อม
3.2 การคมนาคมขนส่ง	การขนส่งวัสดุในช่วงก่อสร้างเข้าสู่โครงการจะใช้ถนนตัดใหม่ (สายปฏิบัติ) - ตะ) ซึ่งเป็นเส้นทางหลักเข้าสู่โครงการ ซึ่งการขนส่งจะมีจำนวนเฉลี่ยสูงสุดประมาณวันละ 15 เที่ยว การขนส่งจะมีมากในช่วงเริ่มดำเนินการก่อสร้าง โครงการได้ระบุเวลาการขนส่งในช่วงเวลา 10.00-15.00 น. ในวันจันทร์ถึงวันเสาร์ โดยโครงการจะหลีกเลี่ยงการขนส่งในช่วงชั่วโมงเร่งด่วน เช่น ช่วงเช้า 07.00-09.00 น. และช่วงเย็น 16.00-18.00 น. หลังจากเวลา 17.00 น. เป็นต้นไป หากมีความจำเป็นต้องมีการขนส่ง เช่น รถขนส่งคอนกรีตผสมเสร็จ เป็นต้น จะดำเนินการได้ไม่เกิน 20.00 น. รวมทั้งโครงการจะแจ้งให้ผู้ที่เกี่ยวข้องอยู่ใกล้เคียงทราบล่วงหน้าอย่างน้อย 1 วัน และขออนุญาตไปยังเทศบาลตำบลกระโนนโดยจะจัดให้มีแสงสว่างอย่างเพียงพอ สำหรับวันอาทิตย์และวันหยุดนักขัตฤกษ์จะหยุดดำเนินการขนส่งวัสดุก่อสร้าง สำหรับเส้นทางโครงการจะหลีกเลี่ยงการใช้เส้นทางในเขตเมืองที่มีสภาพการจราจรคับคั่ง พร้อมทั้งได้จัดให้มีที่สำหรับล้างล้อรถบริเวณทางเข้า-ออกพื้นที่ก่อสร้าง เพื่อป้องกันฝุ่นละอองและโคลนที่ติดมากับล้อรถ และจัดคนงานไว้คอยอำนวยความสะดวกในการจราจรเข้า-ออกโครงการ การประเมินปริมาณการจราจรในระยะก่อสร้าง พิจารณาจากปริมาณรถที่เข้า-ออกพื้นที่โครงการ โดยช่วงที่มีการก่อสร้างจะเป็นช่วงที่มีการเข้า-ออกสูงสุดคือ ประมาณ 15 เที่ยว/วัน (คันวัน) ในกรณีเลวร้ายที่สุด รถทั้ง 15 คัน เข้ามาในพื้นที่ก่อสร้างพร้อมกันทั้งหมดภายใน 1 ชั่วโมง คิดปริมาณการจราจรสูงสุดของโครงการเท่ากับ 15 คันชั่วโมง หรือคิดเป็น 15 PCU/ชั่วโมง (15x1)	(1) ในเขตก่อสร้างและเขตชุมชน จะจำกัดความเร็วของรถบรรทุกไม่เกิน 30 กิโลเมตร/ชั่วโมง โดยติดป้ายหลังรถว่า "หากพนักงานขับรถเร็วเกิน 30 กิโลเมตรต่อชั่วโมง โปรดแจ้ง (ระบุเบอร์โทรศัพท์)" (2) โครงการจะกำหนดช่วงเวลาในการขนส่งวัสดุก่อสร้าง ระบุเวลาการขนส่งในช่วงเวลา 9.00-16.00 น. ในวันจันทร์ถึงวันเสาร์ โดยโครงการจะหลีกเลี่ยงการขนส่งในช่วงชั่วโมงเร่งด่วน เช่น ช่วงเช้า 07.00-09.00 น. และช่วงเย็น 16.00-18.00 น. หลังจากเวลา 17.00 น. เป็นต้นไป หากมีความจำเป็นต้องมีการขนส่ง ได้แก่ รถขนส่งคอนกรีตผสมเสร็จ โครงการจะแจ้งให้ผู้ที่เกี่ยวข้องอยู่ใกล้เคียงทราบล่วงหน้าอย่างน้อย 1 วัน และขออนุญาตไปยังเทศบาลตำบลกระโนน โดยจะจัดให้มีแสงสว่างอย่างเพียงพอ สำหรับวันอาทิตย์และวันหยุดนักขัตฤกษ์จะหยุดดำเนินการขนส่งวัสดุก่อสร้างเช่นกัน (3) เส้นทางโครงการจะหลีกเลี่ยงการขนส่งวัสดุโครงการจะหลีกเลี่ยงการใช้เส้นทางในเขตเมืองที่มีสภาพการจราจรคับคั่ง	มาตรการติดตามตรวจสอบผลกระทบสิ่งแวดล้อม - ตรวจสอบความเร็วของรถ และการกีดขวางการจราจรทุกวัน ตลอดระยะเวลาก่อสร้าง - ตรวจสอบสภาพถนนและการชำรุด ทุกสัปดาห์ ตลอดระยะเวลาก่อสร้าง

เดือน ธันวาคม 2561

นายสุจิต บัวทอง
(นายสุจิต บัวทอง)
กรรมการผู้มีอำนาจลงนาม บริษัท เค.ดับบลิว. เอ ไพร์ จำกัด

เดือน ธันวาคม 2561

(นางสาวจุฑาทิพย์ บุญแก้ว)
ผู้อำนวยการด้านสิ่งแวดล้อม
บริษัท ภูเก็ต เอ็นไวรอนเม้นทอล เซอร์วิส จำกัด

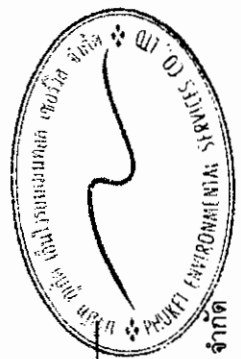


31/197

ตารางที่ 1 สรุปผลกระทบสิ่งแวดล้อม มาตรการป้องกันและแก้ไขผลกระทบสิ่งแวดล้อม และมาตรการติดตามตรวจสอบผลกระทบสิ่งแวดล้อม โครงการ โรงร่ำ เอ ไฟร์ ของ บริษัท เค.ดับบลิว. เอ ไฟร์ จำกัด ระยะก่อสร้าง (ต่อ)

องค์ประกอบทางสิ่งแวดล้อมและคุณค่าต่าง ๆ	ผลกระทบต่อสิ่งแวดล้อมที่สำคัญ	มาตรการป้องกันและแก้ไขผลกระทบสิ่งแวดล้อม	มาตรการติดตามตรวจสอบผลกระทบสิ่งแวดล้อม
3.2 การคมนาคมขนส่ง (ต่อ)	สภาพการจราจรของถนนตัดใหม่ (สายปฎัก-กะตะ) จากการประเมินจะเห็นว่า ทั้งในวันหยุดและวันธรรมดา สภาพการจราจรเมื่อเทียบกับค่าดัชนีการจราจรติดขัด พบว่า สภาพการจราจรทั้งวันส่วนใหญ่ค่อนข้างดี ไม่ติดขัด การหยุดจอดที่ทางแยกมีน้อย สำหรับเส้นทางโครงการขนส่งวัสดุโครงการจะหลีกเลี่ยงการใช้เส้นทางในเขตเมืองที่มีสภาพการจราจรติดขัด พร้อมทั้งได้จัดให้มีที่สำหรับล้างล้อรถบริเวณทางเข้า-ออกพื้นที่ก่อสร้าง เพื่อป้องกันฝุ่นละอองและโคลนที่ติดมากับล้อรถ และจัดคนงานไว้คอยอำนวยความสะดวกในการจราจรเข้า-ออกโครงการ ดังนั้นผลกระทบด้านการคมนาคมในระยะก่อสร้างจึงอยู่ในระดับต่ำ การก่อสร้างบริเวณพื้นที่โครงการจะมีทั้งหมด 6 โครงการ ที่จะดำเนินการก่อสร้างพร้อมกัน ได้แก่ 1. โครงการ โรงแรม จัสมิน บี ทรี 2. โครงการ โรงแรม จัสมิน บี ไฟร์ 3. โครงการ โรงแรม จัสมิน บี ไฟร์ 4. โครงการ โรงแรม จัสมิน บี จิกส์ 5. โครงการ โรงร่ำ เอ ไฟร์ 6. โครงการ โรงร่ำ เอ ไฟร์ โดยแต่ละโครงการมีการขนส่งจำนวนเฉลี่ยสูงสุดดังนี้ 1. โครงการ โรงแรม จัสมิน บี ทรี มีจำนวนเฉลี่ยสูงสุดประมาณวันละ 15 เที่ยว 2. โครงการ โรงแรม จัสมิน บี ไฟร์ มีจำนวนเฉลี่ยสูงสุดประมาณวันละ 8 เที่ยว 3. โครงการ โรงแรม จัสมิน บี ไฟร์ มีจำนวนเฉลี่ยสูงสุดประมาณวันละ 8 เที่ยว	(4) รถบรรทุกวัสดุอุปกรณ์จะเข้าไปปกลุมกระบะรถให้มิดชิด เพื่อป้องกันการรบกวนกลิ่นของวัสดุ ก่อสร้างและอุปกรณ์ต่างๆ อันอาจจะก่อให้เกิดอุบัติเหตุแก่ผู้ใช้ถนน (5) ควบคุมมิให้มีการบรรทุกเกินพิกัดน้ำหนักที่กำหนดไว้สำหรับรถบรรทุกทุกคัน และเมื่อดำเนินการก่อสร้างแล้วเสร็จ หากพบว่าถนนทางเข้าโครงการชำรุด เนื่องจากทรนส่งวัสดุต่างๆ เข้าสู่โครงการให้ดำเนินการซ่อมแซมให้อยู่ในสภาพเรียบร้อย (6) ห้ามมิให้มีการจอดรถบรรทุกหรือรถที่ใช้ในการขนส่งวัสดุก่อสร้างตลอดแนวด้านหน้าพื้นที่โครงการและบริเวณทางเข้า-ออก เพื่อป้องกันการกีดขวางการจราจร (7) จัดให้มีเจ้าหน้าที่คอยอำนวยความสะดวกการมีรถเข้า-ออกจากพื้นที่ก่อสร้างของโครงการ (8) จัดให้มีป้ายชื่อโครงการ และลูกศรแสดงทิศทางการเข้า-ออกโครงการให้สามารถมองเห็นได้อย่างชัดเจน ในระยะที่สามารถมองเห็นได้เข้าสู่พื้นที่โครงการได้อย่างปลอดภัย	มาตรการติดตามตรวจสอบผลกระทบสิ่งแวดล้อม

Signature
 (นายสุจิตร์ บัวทอง)
 กรรมการผู้มีอำนาจลงนาม บริษัท เค.ดับบลิว. เอ ไฟร์ จำกัด


เดือน ธันวาคม 2561

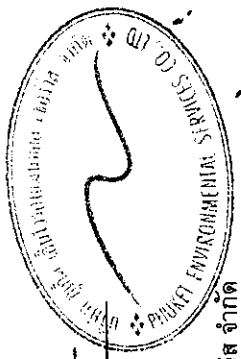


(นางสาวจุฑารัตน์ บุญแก้ว)
 ผู้อำนวยการด้านสิ่งแวดล้อม
 บริษัท ภูเก็ต เอ็นไวรอนเม้นทอล เซอร์วิส จำกัด

ตารางที่ 1 สรุปผลกระทบสิ่งแวดล้อม มาตรการป้องกันและแก้ไขผลกระทบสิ่งแวดล้อม และมาตรการติดตามตรวจสอบผลกระทบสิ่งแวดล้อม โครงการ โรงแรม ฟุรา เอ ไฟร์ ของ บริษัท เค.ดับบลิว. เอ ไฟร์ จำกัด ระยะก่อสร้าง (ต่อ)

องค์ประกอบทาง สิ่งแวดล้อมและคุณค่าต่าง ๆ	ผลกระทบต่อสิ่งแวดล้อมที่สำคัญ	มาตรการป้องกันและแก้ไขผลกระทบ สิ่งแวดล้อม	มาตรการติดตามตรวจสอบ ผลกระทบสิ่งแวดล้อม
3.2 การคมนาคมขนส่ง (ต่อ)	4. โครงการ โรงแรม จัสมิน บี ซิกส์ มีจำนวนเฉลี่ยสูงสุดประมาณวันละ 8 เที่ยว 5. โครงการ โรงแรม ฟุรา เอ ไฟร์ มีจำนวนเฉลี่ยสูงสุดประมาณวันละ 15 เที่ยว 6. โครงการ โรงแรม ฟุรา เอ ไฟร์ มีจำนวนเฉลี่ยสูงสุดประมาณวันละ 15 เที่ยว ดังนั้น การประเมินผลกระทบในระยะก่อสร้าง พิจารณาจากปริมาณรถที่เข้า-ออกพื้นที่โครงการ โดยช่วงที่มีการก่อสร้างจะเป็นช่วงที่มีการเข้า-ออก สูงสุด คือ ประมาณ 69 เที่ยว/วัน (คันวัน) ในกรณีเลวร้ายที่สุด รถทั้ง 69 คัน เข้า มาในพื้นที่ก่อสร้างพร้อมกันทั้งหมดภายใน 1 ชั่วโมง คิดปริมาณการจราจรสูงสุด ของโครงการเท่ากับ 69 คันชั่วโมง หรือคิดเป็น 69 PCU/ชั่วโมง (15x1) สภาพการจราจรของถนนตัดใหม่ (สายปฏิภม-กะตะ) จากการประเมินจะเห็นว่า ทั้งในวันหยุดและวันธรรมดา สภาพการจราจรเมื่อเทียบกับค่าดัชนีการจราจร คิดขีด พบว่า สภาพการจราจรทั้งวันส่วนใหญ่คล่องตัว ไม่ติดขัด การหยุดจอดที่ ทางแยกมีน้อย สำหรับเส้นทางการขนส่งวัสดุโครงการจะหลีกเลี่ยงการใช้เส้นทางในเขต เมืองที่มีสภาพการจราจรคับคั่ง พร้อมทั้งได้จัดให้มีที่สำหรับล้างล้อรถบริเวณ ทางเข้า-ออกพื้นที่ก่อสร้าง เพื่อป้องกันฝุ่นละอองและโคลนที่ติดมากับล้อรถ และ จัดคนงานไว้คอยอำนวยความสะดวกในการจราจรเข้า-ออกโครงการ ดังนั้น ผลกระทบด้านคมนาคมในระยะก่อสร้างจึงอยู่ในระดับต่ำ	(9) จัดให้มีที่สำหรับล้างล้อรถบริเวณทางเข้า-ออก พื้นที่ก่อสร้าง	

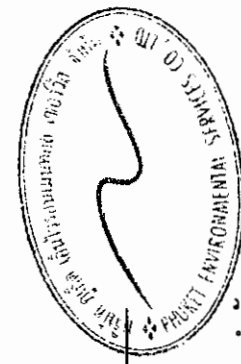

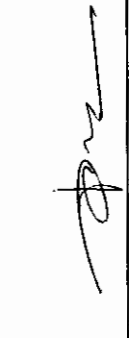
 (นางสาวจุฑารัตน์ บุญแก้ว)
 ผู้อำนวยการด้านสิ่งแวดล้อม
 บริษัท ภูเก็ต เอ็นไวรอนเม้นทอล เซอร์วิส จำกัด

เดือน ธันวาคม 2561
 (นายสุริย บัวทอง)
 กรรมการผู้มีอำนาจลงนาม
 บริษัท เค.ดับบลิว. เอ ไฟร์ จำกัด

ตารางที่ 1 สรุปผลกระทบสิ่งแวดล้อม มาตรการป้องกันและแก้ไขผลกระทบสิ่งแวดล้อม และมาตรการติดตามตรวจสอบผลกระทบสิ่งแวดล้อม โครงการ โรงแรม พูรา เอ ไฟร์ ของ บริษัท เค.ดับบลิว. เอ ไฟร์ จำกัด ระยะก่อสร้าง (ต่อ)

องค์ประกอบทางสิ่งแวดล้อมและคุณค่าต่างๆ	ผลกระทบต่อสิ่งแวดล้อมที่สำคัญ	มาตรการป้องกันและแก้ไขผลกระทบสิ่งแวดล้อม	มาตรการติดตามตรวจสอบผลกระทบสิ่งแวดล้อม
3.3 การใช้น้ำ	ในช่วงการก่อสร้าง น้ำใช้ของโครงการจำแนกออกเป็น 2 ประเภท คือ น้ำใช้เพื่อการอุปโภค-บริโภคของคณาและน้ำใช้เพื่อการก่อสร้าง น้ำใช้ทั้งหมด ผู้รับเหมาก่อสร้างจะใช้น้ำประปาจากการประปาส่วนภูมิภาค ซึ่งการใช้น้ำแต่ละประเภทในระหว่างก่อสร้าง มีรายละเอียดดังนี้ 1) การใช้น้ำสำหรับพื้นที่ก่อสร้าง การใช้น้ำเพื่อการอุปโภค-บริโภคของคณาและก่อสร้าง พิจารณาจากจำนวนคนงานสูงสุด 200 คน และมีอัตราการใช้น้ำสำหรับคณาและพื้นที่กันเองพื้นที่โครงการเท่ากับ 50 ลิตร/คน/วัน (Metcalf & Eddy, 1991) ดังนั้น จะมีการใช้น้ำประมาณ 10 ลูกบาศก์เมตร/วัน ส่วนน้ำดื่มผู้รับเหมาก่อสร้างจะจัดหาน้ำดื่มบรรจุขวดหรือถังไว้ให้คณา กิจกรรมการใช้น้ำเพื่อการก่อสร้างของโครงการ เช่น ผสมปูนซีเมนต์และบ่มคอนกรีต ทำความสะอาดเครื่องมือเครื่องใช้ต่างๆ การฉีดพรมพื้นที่ เป็นต้น ซึ่งคาดว่าจะมีอัตราการใช้น้ำประมาณ 10 ลูกบาศก์เมตร/วัน (ข้อมูลจากโครงการ) ดังนั้น โครงการมีความต้องการใช้น้ำทั้งหมด ในช่วงก่อสร้างประมาณ 20 ลูกบาศก์เมตร/วัน โดยโครงการจัดให้มีถังเก็บน้ำสำรอง ขนาด 20 ลูกบาศก์เมตร จำนวน 5 ถัง สำหรับพื้นที่ก่อสร้าง ซึ่งสามารถสำรองน้ำไว้ใช้ได้ประมาณ 5 วัน 2) การใช้น้ำสำหรับบ้านพักคณา ปริมาณน้ำใช้จากคณาและก่อสร้างรวม 40 ลูกบาศก์เมตร/วัน และโครงการจะจัดให้มีบ่อน้ำซีเมนต์ชั่วคราว มีปริมาตร 20 ลูกบาศก์เมตร จำนวน 2 บ่อ รวมปริมาตรก็เก็บน้ำทั้งสิ้น 40 ลูกบาศก์เมตร ซึ่งสำรองน้ำไว้ใช้ได้ 1 วัน ดังนั้น ผลกระทบด้านการใช้น้ำในระยะก่อสร้างต่อชุมชนที่อยู่ใกล้เคียงจึงอยู่ในระดับต่ำ	(1) ระบุหน้าที่ให้คณาและเจ้าหน้าที่โครงการใช้น้ำอย่างประหยัด (2) จัดให้มีถังเก็บน้ำสำรอง ขนาด 20 ลูกบาศก์เมตร จำนวน 5 ถัง สำหรับพื้นที่ที่ก่อสร้าง และบ่อน้ำซีเมนต์ชั่วคราว มีปริมาตร 20 ลูกบาศก์เมตร จำนวน 2 บ่อ สำหรับบ้านพักคณา (3) จัดเตรียมกระบะสำหรับล้างอุปกรณ์ได้ก่อสร้าง เพื่อให้สามารถล้างอุปกรณ์ได้ในปริมาณมาก โดยไม่ปล่อยน้ำทิ้งอย่างเปล่าประโยชน์	ตรวจสอบการรั่วไหลของน้ำประปาในเส้นท่อ ทุกเดือน ตลอดระยะเวลาที่ก่อสร้าง ตรวจสอบความสะอาดของถังสำรองน้ำใช้บริเวณพื้นที่ก่อสร้างและบ้านพักคณาทุกเดือน ตลอดระยะเวลาที่ก่อสร้าง

เดือน ธันวาคม 2561

นายสุจริ บัวทอง

กรรมการผู้มีอำนาจลงนามบริษัท เค.ดับบลิว. เอ ไฟร์ จำกัด


บริษัท เค.ดับบลิว. เอ ไฟร์ จำกัด

เดือน ธันวาคม 2561

(นางสาวจุฑารัตน์ บุญแก้ว)

ผู้อำนวยการด้านสิ่งแวดล้อม


บริษัท ภูเก็ต เอ็นไวรอนเม้นทอล เซอร์วิส จำกัด

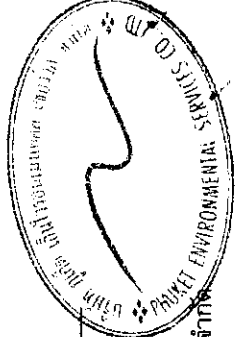


34/197

ตารางที่ 1 สรุปผลกระทบสิ่งแวดล้อม มาตรการป้องกันและแก้ไขผลกระทบสิ่งแวดล้อม และมาตรการติดตามตรวจสอบผลกระทบสิ่งแวดล้อม โครงการ โรงแรม ฟู้รา เอ ไฟร์ ของ บริษัท เค.ดับบลิว. เอ ไฟร์ จำกัด ระยะก่อสร้าง (ต่อ)

องค์ประกอบทางสิ่งแวดล้อมและคุณต่างๆ	ผลกระทบต่อสิ่งแวดล้อมที่สำคัญ	มาตรการป้องกันและแก้ไขผลกระทบสิ่งแวดล้อม	มาตรการติดตามตรวจสอบผลกระทบสิ่งแวดล้อม
3.4 การระบายน้ำและการป้องกันท่วม	การระบายน้ำและป้องกันท่วมบริเวณพื้นที่ก่อสร้างโครงการ ในกรณีที่เกิดฝนตกในช่วงการก่อสร้าง ซึ่งอาจก่อให้เกิดการชะล้างของตะกอนดินภายในพื้นที่โครงการออกสู่บริเวณข้างเคียง โครงการจะจัดให้มีท่อระบายน้ำชั่วคราว ขนาดเส้นผ่านศูนย์กลาง 1.00 เมตร ที่มีบ่อพักน้ำเป็นระยะๆ เพื่อรวบรวมน้ำเข้าสู่บ่อหนึ่งวงน้ำภายในโครงการ ปริมาตร 50 ลูกบาศก์เมตร จากนั้นรวบรวมลงสู่บ่อตกตะกอน/บ่อหนึ่งวงน้ำ จำนวน 1 บ่อ ปริมาตร 500 ลูกบาศก์เมตร สำหรับบำบัดตะกอนดิน กรวด หทราย และเศษขยะ ก่อนปล่อยออกสู่ท่อระบายน้ำตามแผนผัง (สายปฏิบัติใหม่) (สายปฏิบัติ-กะตะ) ต่อไป หลังจากนั้นโครงการจะทยอยสร้างระบบสาธารณูปโภคต่างๆ เพื่อเตรียมไว้สำหรับช่วงดำเนินการ รวมทั้งการวางท่อระบายน้ำ ทำให้การระบายน้ำออกจากพื้นที่โครงการมีประสิทธิภาพมากขึ้นด้วย ดังนั้นผลกระทบด้านการระบายน้ำในระยะก่อสร้างจึงอยู่ในระดับต่ำ	(1) จัดให้มีท่อระบายน้ำชั่วคราว ขนาดเส้นผ่านศูนย์กลาง 1.00 เมตร ที่มีบ่อพักน้ำเป็นระยะๆ เพื่อรวบรวมน้ำเข้าสู่บ่อหนึ่งวงน้ำภายในโครงการ ปริมาตร 50 ลูกบาศก์เมตร จากนั้นรวบรวมลงสู่บ่อตกตะกอน/บ่อหนึ่งวงน้ำ จำนวน 1 บ่อ ปริมาตร 500 ลูกบาศก์เมตร สำหรับบำบัดตะกอนดิน กรวด หทราย และเศษขยะ ก่อนปล่อยออกสู่ท่อระบายน้ำตามแผนผัง (สายปฏิบัติใหม่) (สายปฏิบัติ-กะตะ) ต่อไป (2) จัดให้มีแนวบ่อตกโคลน เพื่อตกโคลนและตะกอนดินไม่ให้ไหลไปกับน้ำฝนขณะที่มีฝนตกหนักลงสู่ทะเลจัดให้มีการขุดลอกบ่อตกตะกอน/ขยะเป็นประจำทุกเดือน ตลอดระยะเวลาก่อสร้าง (3) จัดให้มีคนงานคอยทำความสะอาดบริเวณพื้นที่ก่อสร้าง เพื่อป้องกันไม่ให้เศษดิน เศษขยะ หรือเศษวัสดุก่อสร้าง ฝุ่นหรือเกิดขวางทางไหลของน้ำ	- ตรวจสอบว่ามีตะกอนดินไหลลงพื้นที่ข้างเคียงและไหลลงท่อระบายน้ำหรือไม่ ทุกสัปดาห์ ตลอดระยะเวลาก่อสร้าง

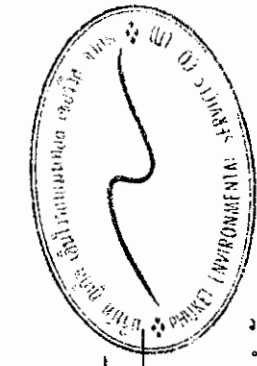

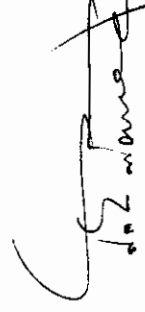
(นายสุจิตร์ บัวทอง)
กรรมการผู้มีอำนาจลงนาม
บริษัท เค.ดับบลิว. เอ ไฟร์ จำกัด

เดือน ธันวาคม 2561


(นางสาวจุฑาทิธน์ บุญแก้ว)
ผู้อำนวยการด้านสิ่งแวดล้อม
บริษัท ภูเก็ต เอ็นไวรอนเม้นทอล เซอร์วิส จำกัด

เดือน ธันวาคม 2561

ตารางที่ 1 สรุปผลกระทบสิ่งแวดล้อม มาตรการป้องกันและแก้ไขผลกระทบสิ่งแวดล้อม และมาตรการติดตามตรวจสอบผลกระทบสิ่งแวดล้อม โครงการ โรงแรม ฟุรา เอ ไฟร์ ของ บริษัท เค.ดับบลิว. เอ ไฟร์ จำกัด ระยะก่อสร้าง (ต่อ)

องค์ประกอบทางสิ่งแวดล้อม และคุณค่าต่าง ๆ	ผลกระทบต่อสิ่งแวดล้อมที่สำคัญ	มาตรการป้องกัน และแก้ไขผลกระทบสิ่งแวดล้อม	มาตรการติดตามตรวจสอบ ผลกระทบสิ่งแวดล้อม
3.5 การจัดการน้ำเสีย	น้ำเสียที่จะเกิดขึ้นในระหว่างการก่อสร้างโครงการ มาจาก 2 ส่วน คือ 1) น้ำเสียจากพื้นที่ก่อสร้าง น้ำเสียที่เกิดจากคณงานก่อสร้าง มีประมาณ 10.0 ลูกบาศก์เมตร/วัน (คิดจากร้อยละ 100 ของปริมาณน้ำใช้เพื่อการอุปโภคของคณงาน) แบ่งเป็น น้ำเสียจากการอุปโภคทั่วไปและน้ำเสียจากห้องส้วม โดยจะไม่มีน้ำเสียจากการอาบ เนื่องจากคณงานพักอาศัยอยู่ภายนอกพื้นที่โครงการ - น้ำเสียจากการอุปโภคทั่วไป ได้แก่ การล้างทำความสะอาด มีประมาณ 6.78 ลูกบาศก์เมตร/วัน (น้ำจากการชำระล้าง 33.90 ลิตร/คน/วัน (บุญส่ง ไชเกษ, 2537)) ซึ่งน้ำเสียดังกล่าวมีปริมาณไม่มากและจะปล่อยซึมลงดิน - น้ำเสียจากห้องส้วมคณงาน มีประมาณ 3.22 ลูกบาศก์เมตร/วัน (น้ำจากการราดส้วม 16.10 ลิตร/คน/วัน) จะบำบัดโดยถังบำบัดน้ำเสียแบบเดิมอากาศผ่านผิวดักกลวง จำนวน 1 ชุด สามารถรองรับน้ำเสียได้ทั้งหมด 4 ลูกบาศก์เมตร สามารถบำบัดให้มีค่า BOD₅ ไม่เกิน 20 มิลลิกรัม/ลิตร น้ำเสียที่ผ่านการบำบัดแล้ว จะปล่อยลงสู่ท่อระบายน้ำ สาธารณะต่อไป ทั้งนี้ โครงการจัดให้มีห้องส้วม จำนวน 20 ห้อง คิดเป็นจำนวนห้องส้วม 1 ห้อง/จำนวนคณงานก่อสร้าง 10 คน น้ำเสียที่เกิดจากกิจกรรมก่อสร้างในแต่ละวันจะมีปริมาณไม่มากนัก เนื่องจากปริมาณน้ำใช้ในกิจกรรมการก่อสร้าง (10 ลูกบาศก์เมตร/วัน) ส่วนหนึ่งจะรวมเป็นส่วนของผลิตภัณฑ์ เช่น น้ำที่ใช้ในการผสมคอนกรีต	(1) จัดให้มีห้องส้วมที่ถูกหลักสุขาภิบาลให้เพียงพอ จำนวน 20 ห้อง สำหรับพื้นที่ก่อสร้าง และจำนวน 20 ห้อง สำหรับบ้านพักคณงาน (2) จัดให้มีถังบำบัดน้ำเสียแบบเดิมอากาศผ่านผิวดักกลวง จำนวน 1 ชุด สามารถรองรับน้ำเสียได้ทั้งหมด 4 ลูกบาศก์เมตร สามารถบำบัดให้มีค่า BOD ออก ไม่เกิน 20 มิลลิกรัม/ลิตร น้ำเสียที่ผ่านการบำบัดแล้ว จะปล่อยลงสู่ท่อระบายน้ำ สาธารณะต่อไป สำหรับพื้นที่ก่อสร้าง และถังบำบัดน้ำเสียแบบเดิมอากาศผ่านผิวดักกลวง จำนวน 1 ชุด สามารถรองรับน้ำเสียได้ 50 ลูกบาศก์เมตร/ชุด สามารถบำบัดให้มีค่า BOD ออก ไม่เกิน 20 มิลลิกรัม/ลิตร น้ำเสียที่ผ่านการบำบัดแล้วจะปล่อยลงสู่ท่อระบายน้ำ สาธารณะต่อไป สำหรับบ้านพักคณงาน (3) จัดให้มีคณงานตรวจสอบระบบบำบัดน้ำเสียเป็นประจำ หากน้ำโสโครกในถังบำบัดน้ำเสียเป็น สำเร็จรูปเต็มจะต้องติดต่อรถดูดสิ่งปฏิกูลมาสูบไปกำจัดต่อไป	- ตรวจสอบและจดบันทึกการทำงานของระบบบำบัดน้ำเสียของโครงการ ทุกเดือน ตลอดระยะเวลาก่อสร้าง - ตรวจสอบปริมาณตะกอนของส่วนเกรอะ หากปริมาณตะกอนเต็มให้ประสานรถสูบล้างปริมาณน้ำสูบล้างทุกสัปดาห์ ตลอดระยะเวลาก่อสร้าง - ตรวจสอบความเป็นกรดต่าง บีโอดี ปริมาณสารแขวนลอย ชัลไฟด์ ปริมาณสารที่ละลายได้ทั้งหมด ปริมาณตะกอนหนัก น้ำมันและไขมัน ที่เจือปน โคลิฟอร์มแบคทีเรียทั้งหมดของน้ำที่ผ่านการบำบัดแล้ว บริเวณบ่อตรวจคุณภาพน้ำ จำนวน 1 จุด ทุกเดือน ตลอดระยะเวลาก่อสร้าง

เดือน ธันวาคม 2561

นายสุริย บัวทอง)

กรรมการผู้มีอำนาจลงนามบริษัท เค.ดับบลิว. เอ ไฟร์ จำกัด


บริษัท เค.ดับบลิว. เอ ไฟร์ จำกัด

เดือน ธันวาคม 2561

(นางสาวจุฑาทิพย์ บุญแก้ว)

ผู้อำนวยการด้านสิ่งแวดล้อม

บริษัท ภูเก็ต เอ็นไวรอนเม้นทอล เซอร์วิส จำกัด

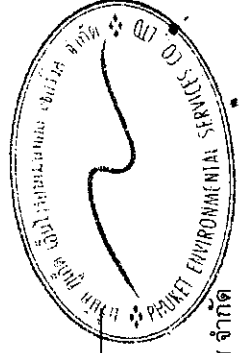

ตารางที่ 1 สรุปผลกระทบสิ่งแวดล้อม มาตรการป้องกันและแก้ไขผลกระทบสิ่งแวดล้อม และมาตรการติดตามตรวจสอบผลกระทบสิ่งแวดล้อม โครงการ โรงแรม ฟู่รา เอ โฟร์ ของ บริษัท เค.ดับบลิว. เอ โฟร์ จำกัด ระยะก่อสร้าง (ต่อ)

องค์ประกอบทางสิ่งแวดล้อม และคุณค่าต่าง ๆ	ผลกระทบต่อสิ่งแวดล้อมที่สำคัญ	มาตรการป้องกัน และแก้ไขผลกระทบสิ่งแวดล้อม	มาตรการติดตามตรวจสอบ ผลกระทบสิ่งแวดล้อม
3.5 การจัดการน้ำเสีย (ต่อ)	เป็นต้น อีกส่วนหนึ่งจะเผยแพร่หรือขีมิลงดิน เช่น น้ำที่ใช้ในการไม่คอนกรีต หรือน้ำที่ฉีดพรมพื้นและถนนชั่วคราวเพื่อลดฝุ่นละออง เป็นต้น สำหรับน้ำที่ใช้ในกิจกรรมการก่อสร้างส่วนน้อยที่เป็นน้ำเสีย ได้แก่ น้ำที่ใช้ในการชำระล้างเครื่องมือและอุปกรณ์ที่ใช้ในการก่อสร้างแต่ละวัน จะปล่อยไหลซึมลงดิน 2) น้ำเสียจากบ้านพักคนงาน สำหรับบ้านพักคนงานจะมีปริมาณน้ำเสียจากคนงานก่อสร้างแบ่งเป็นน้ำเสียจากส้วม และน้ำเสียจากการอาบน้ำหรือซักล้าง (คิดจากร้อยละ 100 ของปริมาณน้ำใช้) จำนวนคนงานในช่วงสูงสุด 200 คน - ปริมาณน้ำเสียจากส้วม มีปริมาณ 4 ลูกบาศก์เมตร/วัน โครงการจัดให้มีห้องส้วม จำนวน 20 ห้อง คิดเป็นจำนวนห้องส้วม 1 ห้อง/จำนวนคนงานก่อสร้าง 10 คน - ปริมาณน้ำเสียจากการอาบน้ำหรือซักล้าง มีปริมาณ 36 ลูกบาศก์เมตร/วัน รวมปริมาณน้ำเสียทั้งหมด 40 ลูกบาศก์เมตร/วัน โครงการจัดให้มีการบำบัดโดยใช้ถังบำบัด น้ำเสียแบบเดิมอากาศผ่านผิวดักกลาง จำนวน 1 ชุด สามารถรองรับน้ำเสียได้ 50 ลูกบาศก์เมตร/ชุด สามารถบำบัดให้มีค่า BOD₅ ไม่เกิน 20 มิลลิกรัม/ลิตร น้ำเสียที่ผ่านการบำบัดแล้วจะปล่อยลงสู่ท่อระบายน้ำสาธารณะต่อไป ดังนั้น ผลกระทบจึงอยู่ในระดับต่ำ	(4) จัดให้มีคนงานคอยดูแลทำความสะอาดห้องส้วมเป็นประจำ และกำชับให้คนงานรักษาความสะอาดบริเวณห้องส้วม เพื่อป้องกันไม่ให้อ่างเก็บน้ำสกปรกหรืออยู่อย่างแค่งเดียว (5) เมื่อการก่อสร้างแล้วเสร็จ ผู้รับเหมาก่อสร้างจะต้องให้รถสูบล้างปริมาณมาสูบล้างปริมาณจากถังบำบัดน้ำเสียให้หมด และปรับปรุงพื้นที่ให้เรียบร้อย	มาตรการติดตามตรวจสอบผลกระทบสิ่งแวดล้อม

เดือน ธันวาคม 2561



(นายสุริย ปัทวง)

กรรมการผู้มีอำนาจลงนาม

บริษัท เค.ดับบลิว. เอ โฟร์ จำกัด

เดือน ธันวาคม 2561



(นางสาวจุฑารัตน์ บุญแก้ว)


ผู้อำนวยการด้านสิ่งแวดล้อม

บริษัท กูเกิ้ล เอ็นไวรอนเม้นทอล เซอร์วิส จำกัด



ตารางที่ 1 สรุปผลกระทบสิ่งแวดล้อม มาตรการป้องกันและแก้ไขผลกระทบสิ่งแวดล้อม และมาตรการติดตามตรวจสอบผลกระทบสิ่งแวดล้อม โครงการ โรงแรม ฟู้รา เอ โฟร์ ของ บริษัท เค.ดับบลิว. เอ โฟร์ จำกัด ระยะก่อสร้าง (ต่อ)

องค์ประกอบทางสิ่งแวดล้อม และคุณค่าต่าง ๆ	ผลกระทบสิ่งแวดล้อมที่สำคัญ	มาตรการป้องกัน และแก้ไขผลกระทบสิ่งแวดล้อม	มาตรการติดตามตรวจสอบ ผลกระทบสิ่งแวดล้อม
3.6 การจัดการขยะมูลฝอย	ปริมาณขยะมูลฝอยที่เกิดขึ้นในช่วงการก่อสร้าง ส่วนใหญ่เกิดจาก คนงานก่อสร้าง โดยขยะมูลฝอยในช่วงก่อสร้างมาจาก 2 แหล่ง ได้แก่ 1) ขยะจากพื้นที่ก่อสร้าง ขยะมูลฝอยจากการก่อสร้างส่วนใหญ่เป็นขยะมูลฝอยจากการปรับพื้นที่และงานก่อสร้าง ได้แก่ เศษวัสดุก่อสร้างจำพวกเศษไม้แบบ เศษหิน เศษปูน เศษเหล็ก เศษท่อและเศษผ้า ทางโครงการจัดการโดยเศษไม้แบบ และเศษผ้าขนาดใหญ่จะถูกรวบรวมเพื่อนำไปใช้ในโครงการอื่นต่อไป เศษ หินและเศษปูนจะใช้ในการถมพื้นที่ในโครงการ ส่วนเศษเหล็กและเศษท่อจะ ขายให้กับคนรับซื้อของเก่า ขยะมูลฝอยจากกิจกรรมของคนงาน เช่น กระดาษและถุงพลาสติก ผู้รับเหมาต้องจัดให้มีจุดรวบรวมขยะมูลฝอยวางไว้ตามจุดต่างๆ ในบริเวณ ก่อสร้าง และในแต่ละวันให้เก็บรวบรวมมายังจุดพักขยะรวมที่โครงการ จัดไว้ คนงานก่อสร้างของโครงการสูงสุด 200 คน คาดว่าจะเกิดปริมาณขยะ มูลฝอยสูงสุด 300 ลิตร/วัน (อัตราการเกิดขยะ 3 ลิตร/คน/วัน) แต่เนื่องจาก คนงานก่อสร้างไม่ได้พักในโครงการ ดังนั้นอัตราการเกิดขยะในช่วงเวลา ทำงานคาดว่า ประมาณ 1.5 ลิตร/คน/วัน)	(1) จัดให้มีถังขยะบริเวณพื้นที่ก่อสร้างขนาด 240 ลิตร จำนวน 6 ถัง แยกเป็นถังขยะอินทรีย์ และ ถังขยะทั่วไป อย่างละ 2 ถัง และถังขยะรีไซเคิล ถังขยะอันตราย อย่างละ 1 ถัง และถังขยะ บริเวณบ้านพักคนงานถังขยะขนาด 240 ลิตร จำนวน 10 ถัง แยกเป็นถังขยะอินทรีย์ ถังขยะ ทั่วไป อย่างละ 3 ถัง และถังขยะรีไซเคิล ถังขยะ อันตราย อย่างละ 2 ถัง (2) ผู้รับเหมาโครงการจะขอความอนุเคราะห์จาก เทศบาลตำบลกระนวนเข้ามาดำเนินการเก็บขน ขยะไปกำจัดต่อไป ทั้งนี้จะมีการผูกมัดขยะให้ มิดชิด ไม่ตกหล่น (3) ขยะอันตรายโครงการจะรวบรวมใส่ถุงขยะ อันตรายสีแดงเมื่อมีปริมาณมากพอแล้วจะส่งไป ให้เทศบาลนครภูเก็ตเพื่อนำไปกำจัดต่อไป (4) ตรวจสอบภาชนะรองรับขยะมูลฝอยให้อยู่ใน สภาพดีอยู่เสมอ	- ตรวจสอบความสามารถของถัง ขยะในการรองรับปริมาณขยะ และการรั่วซึมของถังขยะ ทุก 3 วัน ตลอดระยะเวลาก่อสร้าง - ตรวจสอบภาชนะรองรับ มูลฝอยให้อยู่ในสภาพดีเสมอ ทุก 1 เดือน ตลอดระยะเวลา ก่อสร้าง

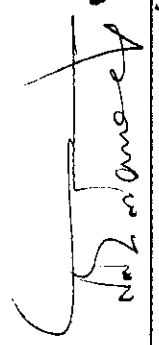


เดือน ธันวาคม 2561

(นายสุธีร์ บัวทอง)

กรรมการผู้มีอำนาจลงนาม

บริษัท เค.ดับบลิว. เอ โฟร์ จำกัด

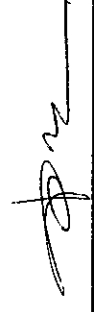


เดือน ธันวาคม 2561

(นางสาวจุฑารัตน์ บุญแก้ว)

ผู้อำนวยการด้านสิ่งแวดล้อม

บริษัท ภูเก็ต เอ็นไวรอนเม้นทอล เซอร์วิส จำกัด

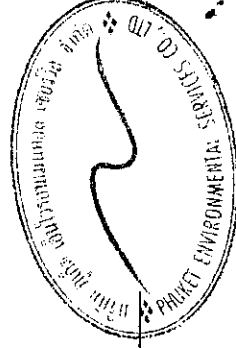

ตารางที่ 1 สรุปผลกระทบสิ่งแวดล้อม มาตรการป้องกันและแก้ไขผลกระทบสิ่งแวดล้อม และมาตรการติดตามตรวจสอบผลกระทบสิ่งแวดล้อม โครงการ โรงแรม ฟู้รา เอ ไฟร์ ของ บริษัท เค.ดับบลิว. เอ ไฟร์ จำกัด ระยะก่อสร้าง (ต่อ)

องค์ประกอบทางสิ่งแวดล้อม และคุณค่าต่าง ๆ	ผลกระทบสิ่งแวดล้อมที่สำคัญ	มาตรการป้องกัน และแก้ไขผลกระทบสิ่งแวดล้อม	มาตรการติดตามตรวจสอบ ผลกระทบสิ่งแวดล้อม
3.6 การจัดการขยะมูลฝอย (ต่อ)	ผู้รับเหมาก่อสร้างให้มีที่พักขยะรวม ซึ่งภายในมีถังขยะขนาด 240 ลิตร จำนวน 6 ถัง แยกเป็นถังขยะอินทรีย์ และถังขยะทั่วไป อย่างละ 2 ถัง และถังขยะรีไซเคิล ถังขยะอันตราย อย่างละ 1 ถัง ปริมาตรเท่ากับของถังขยะรวม 1,440 ลิตร ซึ่งสามารถรองรับขยะมูลฝอยได้สูงสุดประมาณ 4 วัน สำหรับถังขยะของโครงการจะมีฝาปิดมิดชิดป้องกันน้ำฝนและการสักรังสี โดยผู้รับเหมาโครงการจะขอความอนุเคราะห์จากเทศบาลตำบลกระนวนเข้ามาดำเนินการเก็บขยะไปกำจัดต่อไป ขยะอันตรายที่เกิดขึ้นจากกิจกรรมก่อสร้าง ได้แก่ กระเบื้องสเปร์ย และกระเบื้องสี เป็นต้น โครงการจะทำการรวบรวมแยกไว้ในส่วนสำนักงาน โดยภายในถังจะรองด้วยถุงพลาสติกสีแดง ซึ่งเป็นถุงสำหรับใส่ขยะอันตราย และระบุข้างถังว่าเป็น "ขยะอันตราย" เมื่อมีปริมาณมากพอแล้วจะส่งไปให้เทศบาลนครภูเก็ตเพื่อนำไปกำจัดต่อไป ปัจจุบันทางเทศบาลนครภูเก็ตมีการจัดตั้ง "โครงการขนส่งของเสียออกจากเกาะภูเก็ต" เพื่อส่งไปกำจัดอย่างถูกวิธี โดยโรงงานกำจัดกากอุตสาหกรรมที่ขึ้นทะเบียน	(5) ทำขั้บคนงานก่อสร้างให้ทิ้งขยะมูลฝอยลงภาชนะรองรับที่ได้จัดเตรียมไว้อย่างเคร่งครัด (6) คัดแยกขยะที่สามารถนำมาขาย เพื่อลดปริมาณมูลฝอยที่ต้องนำไปกำจัด (7) ส่งเสริมให้มีการคัดแยกขยะ โดยติดตั้งป้ายแยกประเภทของขยะไว้ที่ถังขยะให้ชัดเจน (8) รวบรวมมูลฝอยหรือเศษวัสดุก่อสร้าง เพื่อนำกลับไปใช้ใหม่ (9) สำรวจปริมาณมูลฝอย เมื่อพบว่ามามีปริมาณมากขึ้นต้องเพิ่มจำนวนถังรองรับมูลฝอย	มาตรการติดตามตรวจสอบผลกระทบสิ่งแวดล้อม





เดือน ธันวาคม 2561

(นายสุริย บัวทอง)

กรรมการผู้มีอำนาจลงนาม
บริษัท เค.ดับบลิว. เอ ไฟร์ จำกัด

บริษัท เค.ดับบลิว. เอ ไฟร์ จำกัด

(นางสาวจุฑารัตน์ บุญแก้ว)
ผู้อำนวยการด้านสิ่งแวดล้อม
บริษัท ภูเก็ต เอ็นไวรอนเม้นทอล เซอร์วิส จำกัด

ตารางที่ 1 สรุปผลกระทบสิ่งแวดล้อม มาตรการป้องกันและแก้ไขผลกระทบสิ่งแวดล้อม และมาตรการติดตามตรวจสอบผลกระทบสิ่งแวดล้อม โครงการ โรงแรม ฟุรา เอ ไฟร์ ของ บริษัท เค.ดับบลิว. เอ ไฟร์ จำกัด ระยะก่อสร้าง (ต่อ)

องค์ประกอบทางสิ่งแวดล้อม และคุณค่าต่าง ๆ	ผลกระทบต่อสิ่งแวดล้อมที่สำคัญ	มาตรการป้องกัน และแก้ไขผลกระทบสิ่งแวดล้อม	มาตรการติดตามตรวจสอบ ผลกระทบสิ่งแวดล้อม
3.6 การจัดกิจกรรมชุมชน (ต่อ)	2) ชยะจากบ้านพักคนงาน คนงานก่อสร้างของโครงการสูงสุด 200 คน เกิดปริมาณขยะมูลฝอย สูงสุด 600 ลิตร/วัน (อัตราการเกิดขยะ 3 ลิตร/คน/วัน) ผู้รับเหมาก่อสร้างจัดให้มีที่พักระยะรวม ซึ่งภายในมีถังขยะขนาด 240 ลิตร จำนวน 10 ถัง แยกเป็นถังขยะอินทรีย์ ถังขยะทั่วไป อย่างละ 3 ถัง และถังขยะรีไซเคิล ถังขยะอันตราย อย่างละ 2 ถัง ปริมาตรเท่ากับของถังขยะรวม 2,880 ลิตร ซึ่งสามารถรองรับขยะมูลฝอยได้สูงสุดประมาณ 4 วัน สำหรับถังขยะของโครงการจะมีฝาปิดมิดชิดป้องกันน้ำฝนและการส่งกลิ่น โดยผู้รับเหมาโครงการจะขอความอนุเคราะห์จากเทศบาลตำบลกระนวนเข้ามาดำเนินการเก็บขยะไปกำจัดต่อไป ดังนั้น ผลกระทบจึงอยู่ในระดับต่ำ		

เดือน ธันวาคม 2561

(นายสุจิตร์ บัวทอง)

กรรมการผู้มีอำนาจลงนามบริษัท เค.ดับบลิว. เอ ไฟร์ จำกัด


บริษัท เค.ดับบลิว. เอ ไฟร์ จำกัด

เดือน ธันวาคม 2561

(นางสาวจุฑารัตน์ บุญแก้ว)

ผู้อำนวยการด้านสิ่งแวดล้อม

บริษัท ภูเก็ต เอ็นไวรอนเม้นทอล เซอร์วิส จำกัด

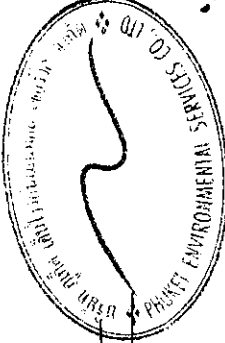


ตารางที่ 1 สรุปผลกระทบสิ่งแวดล้อม มาตรการป้องกันและแก้ไขผลกระทบสิ่งแวดล้อม และมาตรการการติดตามตรวจสอบผลกระทบสิ่งแวดล้อม โครงการ โรงแรม ฟู้รา เอ ไฟร์ ของ บริษัท เค.ดับบลิว. เอ ไฟร์ จำกัด ระยะก่อสร้าง (ต่อ)

องค์ประกอบทางสิ่งแวดล้อม และคุณค่าต่าง ๆ	ผลกระทบต่อสิ่งแวดล้อมที่สำคัญ	มาตรการป้องกัน และแก้ไขผลกระทบสิ่งแวดล้อม	มาตรการติดตามตรวจสอบ ผลกระทบสิ่งแวดล้อม
3.7 ไฟฟ้า	ผู้รับเหมาก่อสร้างจะดำเนินการขอใช้ไฟฟ้าชั่วคราวไฟฟ้าจากการไฟฟ้าส่วนภูมิภาค สาขาป่าตอง เพื่อใช้ในการกิจกรรมการก่อสร้าง ซึ่งประกอบด้วย - การใช้ไฟฟ้าสำหรับกิจกรรมการก่อสร้าง ได้แก่ การต่อเชื่อมสำหรับเครื่องจักรกลและอุปกรณ์ก่อสร้างต่าง ๆ และไฟฟ้าแสงสว่าง - การใช้ไฟฟ้าสำหรับคนงานก่อสร้าง ได้แก่ ไฟฟ้าแสงสว่าง และเครื่องใช้ไฟฟ้าต่าง ๆ การใช้ไฟฟ้าของโครงการจะมีผลกระทบในระดับต่ำต่อการใช้ไฟฟ้าของชุมชนข้างเคียงหรือระบบไฟฟ้าของอาคารพักอาศัยใกล้เคียง เนื่องจากปริมาณไฟฟ้าที่ต้องการใช้น้อยเกินกว่าจะก่อให้เกิดผลกระทบและการไฟฟ้าส่วนภูมิภาค จังหวัดภูเก็ต มีความสามารถให้บริการได้อย่างเพียงพอ	(1) เลือกใช้ไฟฟ้าส่องสว่างและอุปกรณ์ไฟฟ้าต่าง ๆ แบบประหยัดพลังงาน (2) การติดตั้งอุปกรณ์และการจ่ายไฟฟ้าต้องถูกต้องตามมาตรฐาน (3) กำชับให้คนงานใช้ไฟฟ้าอย่างประหยัด	-

 (นายสุจิร บัวทอง)
กรรมการผู้มีอำนาจลงนาม
บริษัท เค.ดับบลิว. เอ ไฟร์ จำกัด

เดือน ธันวาคม 2561


เดือน ธันวาคม 2561

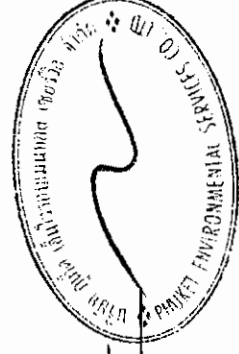


(นางสาวจุฑารัตน์ บุญแก้ว)
ผู้อำนวยการด้านสิ่งแวดล้อม
บริษัท ภูเก็ต เอ็นไวรอนเม้นทอล เซอร์วิส จำกัด


ตารางที่ 1 สรุปผลกระทบสิ่งแวดล้อม มาตรการป้องกันและแก้ไขผลกระทบสิ่งแวดล้อม และมาตรการติดตามตรวจสอบผลกระทบสิ่งแวดล้อม โครงการ โรงแรม พูรา เอ ไพร์ ของ บริษัท เค.ดับบลิว. เอ ไพร์ จำกัด ระยะก่อสร้าง (ต่อ)

องค์ประกอบทางสิ่งแวดล้อม และคุณค่าต่าง ๆ	ผลกระทบต่อสิ่งแวดล้อมที่สำคัญ	มาตรการป้องกัน และแก้ไขผลกระทบสิ่งแวดล้อม	มาตรการติดตามตรวจสอบ ผลกระทบสิ่งแวดล้อม
3.8 การป้องกันอัคคีภัย	สำหรับกิจกรรมในการก่อสร้างที่มีความเสี่ยงต่อการเกิดอัคคีภัยในช่วงการก่อสร้างโครงการนั้น อาจเกิดจากถูกไฟจากงานเชื่อม กระแสไฟฟ้าลัดวงจรจากเครื่องมือที่เกี่ยวข้องกับกระแสไฟฟ้าและการตกแต่งภายใน รวมทั้งการสูญบุหรืหรือของคณงาน ดังนั้น โครงการจะร่วมกับบริษัทผู้รับเหมาก่อสร้าง คอยควบคุมในการปฏิบัติงานของคณงานก่อสร้างให้มีประสิทธิภาพและลด การเกิดอุบัติเหตุในการทำงาน รวมทั้งเพื่อความปลอดภัยของผู้พักอาศัยรอบโครงการ คาดว่าผลกระทบ จะอยู่ในระดับต่ำ	(1) ห้ามสูบบุหรี่ในบริเวณพื้นที่ก่อสร้างโดยเด็ดขาด (2) ห้ามเผายขยะในพื้นที่ก่อสร้างอย่างเด็ดขาด (3) ติดตั้งป้ายสัญลักษณ์ บ้ายเตือนในบริเวณที่อาจจะเกิดอันตราย เช่น "เขตก่อสร้าง" "ห้ามเข้าก่อนได้รับอนุญาต" "ห้ามสูบบุหรี่" เป็นต้น ซึ่งขนาดของป้ายเตือนต้องมีขนาดที่สามารถมองเห็น ได้ชัดเจน (4) ห้ามนำวัตถุไวไฟเข้าไปใกล้อุปกรณ์เครื่องมือที่มีประกายไฟโดยเด็ดขาด (5) ใช้อุปกรณ์ตัดไฟฟ้าอัตโนมัติ เมื่อเกิดการกระแสไฟฟ้าลัดวงจร (6) ตรวจสอบอุปกรณ์เครื่องมือให้อยู่ในสภาพปกติก่อนและหลังใช้งานอย่างสม่ำเสมอ (7) การเดินสายไฟบริเวณพื้นที่ก่อสร้างทุกชั้นก่อนต้องกระทำ อย่างถูกหลักวิชาการ (8) อบรมคนงานให้มีความรู้ในเรื่องสาเหตุแห่งอัคคีภัยอยู่เสมอ และต้องไม่ประมาทในการทำงาน (9) ผู้รับเหมาก่อสร้างจะเตรียมถังดับเพลิงแบบมือถือชนิดผงเคมีแห้ง ขนาด 4 กิโลกรัม ติดตั้งไว้ตามจุดที่คาดว่าจะเกิดเพลิงไหม้ได้ง่าย และอยู่ในตำแหน่งที่สามารถมองเห็นได้ง่าย (10) จัดเวรยามรักษาความปลอดภัย ตลอด 24 ชั่วโมง รวมทั้งเตรียมความพร้อมประสานงานกับหน่วยป้องกันและบรรเทาสาธารณภัยของเทศบาลตำบลกระนวน	- ตรวจสอบสภาพการใช้งานของถังดับเพลิงแบบมือถือ ทุก 6 เดือน ตลอดจนระยะเวลาการก่อสร้างหรือตามคำแนะนำของผู้ผลิต - ตรวจสอบ ตามเสาเหตุที่อาจก่อให้เกิดอัคคีภัย ทุกสัปดาห์ ตลอดจนระยะเวลาการก่อสร้าง

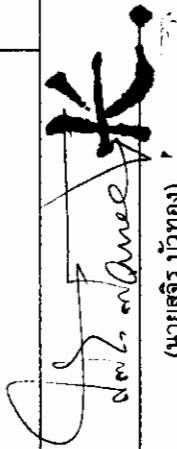
(นายสุจิร บัวทอง)
กรรมการผู้มีอำนาจลงนามบริษัท เค.ดับบลิว. เอ ไพร์ จำกัด
บริษัท เค.ดับบลิว. เอ ไพร์ จำกัด

เดือน ธันวาคม 2561

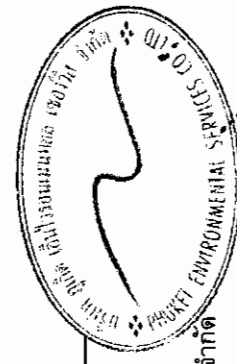


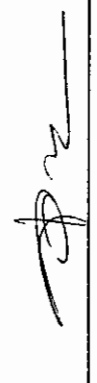
(นางสาวจุฑารัตน์ บุญแก้ว)
ผู้อำนวยการด้านสิ่งแวดล้อม
บริษัท ภูเก็ต เอ็นไวรอนเม้นทอล เซอร์วิส จำกัด


ตารางที่ 1 สรุปผลกระทบสิ่งแวดล้อม มาตราการป้องกันและแก้ไขผลกระทบสิ่งแวดล้อม และมาตรการติดตามตรวจสอบผลกระทบสิ่งแวดล้อม โครงการ โรงแรม ฟูว่า เอ โฟร์ ของ บริษัท เค.ดับบลิว. เอ โฟร์ จำกัด ระบุก่อสร้าง (ต่อ)


องค์ประกอบทางสิ่งแวดล้อม และคุณค่าต่างๆ	ผลกระทบต่อสิ่งแวดล้อมที่สำคัญ	มาตรการป้องกันและแก้ไขผลกระทบสิ่งแวดล้อม	มาตรการติดตามตรวจสอบผลกระทบสิ่งแวดล้อม
3.9 การระบายอากาศและความร้อน	ปัจจุบันพื้นที่โครงการเป็นราบ โดยทิศเหนือติดกับถนนส่วนบุคลล ทิศใต้ติดกับ Sugar Manna Resort-SURF-Kala Beach ทิศตะวันออกติดกับถนนส่วนบุคลล และทิศตะวันตกติดกับ Walking Stores และที่ดินเจ้าของเดียวกัน ดังนั้น สภาพโดยรอบพื้นที่โครงการโดยรวมจึงยังคงสามารถระบายอากาศได้ดี ในช่วงก่อสร้างจะไม่มีผลกระทบด้านระบายอากาศและระบายนความร้อน เนื่องจากช่วงการก่อสร้างจะไม่มีกิจกรรมที่เป็นแหล่งกำเนิดความร้อนที่สำคัญ รวมถึงพื้นที่โครงการมีการเว้นระยะห่างจากพื้นที่ข้างเคียงอย่างพอเพียง ซึ่งสามารถทำให้เกิดการระบายอากาศจากตัวอาคารได้สะดวกโดยไม่ส่งผลกระทบต่อบริเวณใกล้เคียงพื้นที่โครงการแต่อย่างใด	-	-

เดือน ธันวาคม 2561

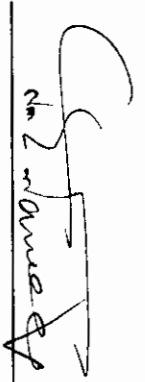
 (นายสุตจิร บัวทอง)
 กรรมการผู้มีอำนาจลงนาม
 บริษัท เค.ดับบลิว. เอ โฟร์ จำกัด


เดือน ธันวาคม 2561

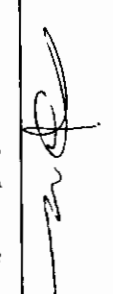
 (นางสาวสุตจิร บัวทอง)
 ผู้อำนวยการด้านสิ่งแวดล้อม
 บริษัท ภูเก็ต เอ็นไวรอนเม้นทอล เซอร์วิส จำกัด

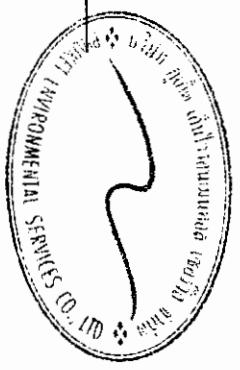



ตารางที่ 1 สรุปผลกระทบสิ่งแวดล้อม มาตรการป้องกันและแก้ไขผลกระทบสิ่งแวดล้อม และมาตรการติดตามตรวจสอบผลกระทบสิ่งแวดล้อม โครงการ โรงรำน พูรา เอ โฟร์ ของ บริษัท เค.ดับบลิว. เอ โฟร์ จำกัด ระยะก่อสร้าง (ต่อ)

องค์ประกอบทางสิ่งแวดล้อมและคุณค่าต่างๆ	ผลกระทบต่อสิ่งแวดล้อมที่สำคัญ	มาตรการป้องกันและแก้ไขผลกระทบสิ่งแวดล้อม	มาตรการติดตามตรวจสอบผลกระทบสิ่งแวดล้อม
4. คุณภาพชีวิต 4.1 สภาพสังคมและเศรษฐกิจ	โครงการ โรงรำน พูรา เอ โฟร์ เป็นโครงการประกอบกิจการประเภทโรงรำน จำนวน 134 ห้องพัก ภายในโครงการประกอบด้วย อาคาร อาคาร ค.ส.ล. สูง 8 ชั้น ดาดฟ้า และมีชั้นใต้ดิน 1 ชั้น จำนวน 1 อาคาร มีขนาดพื้นที่ใช้สอย 7,373.21 ตารางเมตร ทั้งนี้ พื้นที่โครงการตั้งอยู่บนพื้นที่ 1 ไร่ 1 งาน 17.95 ตารางวา หรือ 2,071.80 ตารางเมตร โดยจะขออนุญาตก่อสร้างต่อเทศบาลตำบลกระนวน ซึ่งคาดว่าจะใช้ระยะเวลาการก่อสร้างโครงการประมาณ 16 เดือน โครงการอยู่ในเขตเทศบาลตำบลกระนวนซึ่งจัดเป็นเขตพื้นที่ธุรกิจที่สำคัญของจังหวัดอุดรธานี สภาพโดยรวมของเขตเทศบาลตำบลกระนวนส่วนใหญ่เป็นชุมชนเมืองที่มีความหลากหลายของกิจกรรม แต่ในพื้นที่ก็ยังมีความเป็นชุมชนอยู่ และมีความสัมพันธ์ที่กระหว่งเพื่อนบ้าน ดังนั้น แม้ว่าผู้พักอาศัยบางส่วนที่ดำเนินชีวิตเป็นแบบต่างคนต่างอยู่ ต้องเร่งรีบในการดำเนินชีวิตประจำวัน แต่ก็ไม่ได้มีความขัดแย้งซึ่งกันและกัน สำหรับด้านความปลอดภัยในชีวิตและทรัพย์สินและสวัสดิการของประชาชน โครงการตั้งอยู่ในเขตความรับผิดชอบของสถานีตำรวจภูธรกระนวน ปฏิบัติหน้าที่ความรับผิดชอบในด้านการรักษาความสงบและความปลอดภัยในชีวิตและทรัพย์สินของประชาชน ในกรณีเกิดเหตุอัคคีภัยหน่วยงานหลักที่รับผิดชอบบริเวณพื้นที่โครงการ คือ งานป้องกันและบรรเทาสาธารณภัยเทศบาลตำบลกระนวน โดยมีระยะทางห่างจากพื้นที่โครงการ ประมาณ 1.55 กิโลเมตร ในกรณีที่เกิดเหตุฉุกเฉิน	(1) ติดป้ายประชาสัมพันธ์แสดงรายละเอียดการก่อสร้างโครงการ เพื่อประชาสัมพันธ์ให้ประชาชนโดยรอบทราบ พร้อมระบุสถานที่และหมายเลขโทรศัพท์ สำหรับรับเรื่องร้องเรียนและข้อคิดเห็นเกี่ยวกับการก่อสร้าง พร้อมทั้งจัดให้มีการสอบถามเพื่อคัดค้านข้อเท็จจริง และสาเหตุเพื่อกำหนดแนวทางแก้ไขปัญหาลงสร้างความปลอดภัยอันดีกับผู้อยู่อาศัยข้างเคียงเป็นระยะๆ ตามความเหมาะสม (2) จัดตั้งป้ายประชาสัมพันธ์บริเวณพื้นที่บ้านพักคนงาน โดยระบุชื่อบริษัทผู้รับเหมา ชื่อผู้รับเหมา/ผู้ควบคุมงาน พร้อมเบอร์โทรศัพท์ติดต่อ เพื่อให้ผู้พักอาศัยที่อยู่ใกล้เคียงพื้นที่บ้านพักคนงานก่อสร้างได้รับทราบข้อมูล และสามารถติดต่อกับผู้รับเหมา/ผู้ควบคุมได้โดยตรง ในกรณีได้รับความเดือดร้อนจากบ้านพักคนงาน (3) ให้ผู้รับเหมาก่อสร้างจัดเตรียมที่พักคนงานที่ถูกต้อง	- สอบถามเรื่องร้องเรียนจากประชาชนที่อยู่ใกล้เคียงโครงการ โดยการค้นหาข้อเท็จจริง และสาเหตุเพื่อกำหนดแนวทางแก้ไขปัญหาลงสร้าง สืบค้นหา ตลอดจนระยะเวลาก่อสร้าง

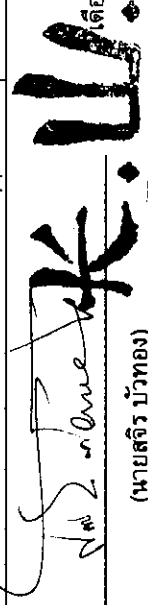
(นายสุริย บัวทอง)
กรรมการผู้มีอำนาจลงนาม
บริษัท เค.ดับบลิว. เอ โฟร์ จำกัด

เดือน ธันวาคม 2561

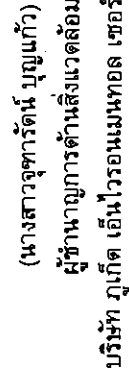
(นางสาวสุจิตา ญูแก้ว)
ผู้อำนวยการด้านสิ่งแวดล้อม
บริษัท ภูเก็ต เอ็นไวรอนเม้นทอล เซอร์วิส จำกัด

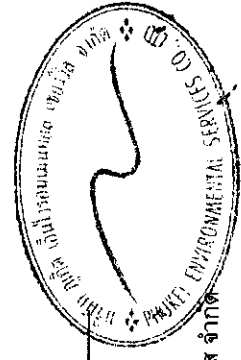

ตารางที่ 1 สรุปผลกระทบสิ่งแวดล้อม มาตรการป้องกันและแก้ไขผลกระทบสิ่งแวดล้อม และมาตรการติดตามตรวจสอบผลกระทบสิ่งแวดล้อม โครงการ โรงแรม ฟู้รา เอ ไฟร์ ของ บริษัท เค.ดับบลิว. เอ ไฟร์ จำกัด ระยะก่อสร้าง (ต่อ)

องค์ประกอบทางสิ่งแวดล้อม และคุณค่าต่าง ๆ	ผลกระทบต่อสิ่งแวดล้อมที่สำคัญ	มาตรการป้องกันและแก้ไขผลกระทบสิ่งแวดล้อม	มาตรการติดตามตรวจสอบผลกระทบสิ่งแวดล้อม
4.1 สภาพสังคม และเศรษฐกิจ (ต่อ)	รุดับเพลิงใช้เวลาเดินทางมายังพื้นที่โครงการ ประมาณ 2 นาที (ขึ้นกับสภาพการจราจร และช่วงเวลาที่เกิดเหตุ) ทั้งนี้ ผลกระทบตามตารางดังกล่าวข้างต้น สอดคล้องกับผลการสำรวจทัศนคติของผู้ที่อยู่โดยรอบโครงการต่อการก่อสร้างโครงการ โดยส่วนใหญ่มีความห่วงกังวลในเรื่องต่างๆ ใกล้เคียงกัน ได้แก่ ผู้และองจากการก่อสร้าง ผู้และองเสียงดัง ความสั่นสะเทือน การจราจร การระบายน้ำ ขยะ ความปลอดภัยชีวิตทรัพย์สิน การระบายอากาศ และการบดบังแสง เป็นต้น ซึ่งโครงการต้องปฏิบัติตามมาตรการป้องกันและลดผลกระทบดังกล่าวข้างต้นอย่างเคร่งครัด เพื่อป้องกันและลดผลกระทบที่อาจเกิดขึ้นต่อผู้ที่อยู่โดยรอบ สำหรับการจ้างงานก่อนสร้างประมาณ 200 คน โดยคนงานส่วนใหญ่เป็นคนงานของบริษัทผู้รับเหมา ซึ่งย้ายมาจากพื้นที่ก่อสร้างอื่น และจะมีการรับคนงานเพิ่มเพียงบางส่วน ส่งผลกระทบในการจ้างงานเพิ่มขึ้นเพียงเล็กน้อย ซึ่งจะส่งผลให้รายได้ของร้านค้าและบริการรายย่อยใกล้เคียงพื้นที่ก่อสร้างให้เพิ่มขึ้นเล็กน้อย เช่น ร้านขายสินค้าอุปโภค-บริโภค กิจการค้าวัสดุก่อสร้าง เป็นต้น เกิดการกระจายรายได้สู่ชุมชนมากขึ้น คนงานทำงานแบบเช้าไปเย็นกลับ ซึ่งก่อให้เกิดผลกระทบต่อสภาพสังคมและเศรษฐกิจของชุมชนในระดับต่ำ	(4) จัดให้มีระบบสุขาภิบาลภายในพื้นที่โครงการ และบ้านพักคนงานก่อสร้างที่เพียงพอและถูกสุขลักษณะ (5) ผู้รับเหมาก่อสร้างต้องกำหนดกฎเกณฑ์และคอยสอดส่องดูแลพฤติกรรมของคนงานก่อสร้างให้อยู่ในระเบียบ มิให้ก่อความเดือดร้อนรำคาญ และปัญหาต่างๆ ให้กับผู้ที่พักอาศัยในชุมชนและพื้นที่ใกล้เคียง หากคนงานประพฤติผิดต้องมีการว่ากล่าวตักเตือน ลงโทษหรือถึงขั้นไล่ออก โดยพิจารณาจากความเหมาะสมของเหตุการณ์ที่เกิดขึ้น (6) จัดให้มีหัวหน้าคนงานสำหรับควบคุมงานก่อสร้างไม่ให้เกิดความเดือดร้อนกับประชาชนโดยรวม	มาตรการติดตามตรวจสอบผลกระทบสิ่งแวดล้อม

เดือน ธันวาคม 2561

(นายสุจิตร์ บัวทอง)

กรรมการผู้มีอำนาจลงนาม


บริษัท เค.ดับบลิว. เอ ไฟร์ จำกัด

ธันวาคม 2561

(นางสาวจุฑาทิธน์ บุญแก้ว)


ผู้อำนวยการด้านสิ่งแวดล้อม

บริษัท ภูเก็ต เอ็นไวรอนเม้นทอล เซอร์วิส จำกัด

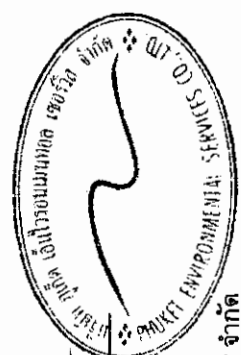



ตารางที่ 1 สรุปผลกระทบสิ่งแวดล้อม มาตรการป้องกันและแก้ไขผลกระทบสิ่งแวดล้อม และมาตรการติดตามตรวจสอบผลกระทบสิ่งแวดล้อม โครงการ โรงแรม ฟู้รา เอ ไพร์ ของ บริษัท เค.ดับบลิว. เอ ไพร์ จำกัด ระยะก่อสร้าง (ต่อ)

องค์ประกอบทางสิ่งแวดล้อม และคุณค่าต่างๆ	ผลกระทบต่อสิ่งแวดล้อมที่สำคัญ	มาตรการป้องกันและแก้ไขผลกระทบสิ่งแวดล้อม	มาตรการติดตามตรวจสอบผลกระทบสิ่งแวดล้อม
4.1 สภาพสังคม และเศรษฐกิจ (ต่อ)		(7) จัดให้มีเจ้าหน้าที่ของโครงการและบริษัทผู้รับเหมา เข้าพบผู้พักอาศัยที่อยู่ข้างเคียงก่อนดำเนินการ ก่อสร้าง และตลอดระยะเวลาการก่อสร้าง ทุกระยะ 1 ครั้ง/สัปดาห์ และให้หมายเลขโทรศัพท์ที่สามารถติดต่อได้ทันทีที่ได้รับความเดือดร้อน (8) หากเกิดความเสียหายแก่สิ่งปลูกสร้างบริเวณ ข้างเคียงจากการก่อสร้าง โครงการ ผู้รับเหมาก่อสร้างต้องรับผิดชอบในการแก้ไข (9) จัดให้มียามรักษาการณ์บริเวณบ้านพักคนงาน ก่อสร้าง เพื่อดูแลความปลอดภัยตลอด 24 ชั่วโมง (10) ไม่อนุญาตให้คนงานก่อสร้างพักในพื้นที่ก่อสร้าง (11) ออกกฎระเบียบการปฏิบัติงานภายในบ้านพักคนงาน (12) ปฏิบัติตามมาตรการป้องกันและแก้ไขผลกระทบด้าน กายภาพ ชีวภาพ และคุณค่าการใส่ประโยชน์ของ มนุษย์อย่างเคร่งครัด และจัดให้มีเจ้าหน้าที่ประสานผู้ อยู่ข้างเคียงโครงการตลอดช่วงเวลาก่อสร้าง เพื่อ ป้องกันความขัดแย้ง (13) โครงการจะนำมาตรการป้องกันและแก้ไขผลกระทบ และมาตรการติดตามตรวจสอบระบุในสัญญาจ้าง รับเหมาก่อสร้าง ให้ผู้รับเหมาปฏิบัติตามอย่างเคร่งครัด	

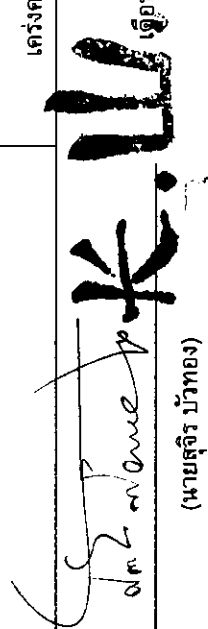
(นายสุจิร บัวทอง)
กรรมการผู้มีอำนาจลงนาม
บริษัท เค.ดับบลิว. เอ ไพร์ จำกัด

เดือน ธันวาคม 2561

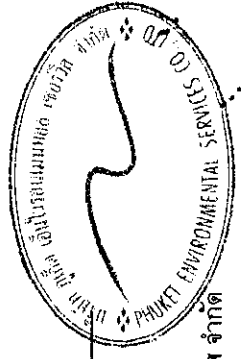

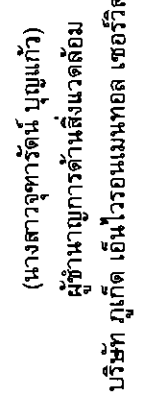
(นางสาวจุฑารัตน์ บุญแก้ว)
ผู้อำนวยการด้านสิ่งแวดล้อม
บริษัท ภูเก็ต เอ็นไวรอนเม้นทอล เซอร์วิส จำกัด

ตารางที่ 1 สรุปผลการทบทวนสิ่งแวดล้อม มาตราการป้องกันและแก้ไขผลกระทบสิ่งแวดล้อม และมาตรการการติดตามตรวจสอบผลกระทบสิ่งแวดล้อม โครงการ โรงแรม ฟู้รา เอ โฟร์ ของ บริษัท เค.ดับบลิว. เอ โฟร์ จำกัด ระยะเวลาก่อสร้าง (ต่อ)

องค์ประกอบทางสิ่งแวดล้อมและคุณค่าต่างๆ	ผลกระทบต่อสิ่งแวดล้อมที่สำคัญ	มาตรการป้องกันและแก้ไขผลกระทบสิ่งแวดล้อม	มาตรการติดตามตรวจสอบผลกระทบสิ่งแวดล้อม
4.2 อาชีวอนามัยและความปลอดภัย	ผลกระทบด้านความปลอดภัยและอาชีวอนามัยของ คนงานก่อสร้างและเจ้าหน้าที่ปฏิบัติงานในพื้นที่ก่อสร้าง ได้แก่ อุบัติเหตุต่างๆ อันอาจเกิดจากการทำงานที่ขาด ความระมัดระวัง หรือประมาทในการใช้เครื่องจักร การใช้ เครื่องมือหรืออุปกรณ์ที่ไม่สมบูรณ์ การขนส่งวัสดุอุปกรณ์ ก่อสร้างที่ยากก่อให้เกิดการเกิดขบวนการจราจร เสี่ยงและ ความสับสนสะท้อนที่เกิดจากกิจกรรมการก่อสร้างอันจะมี ผลต่อสุขภาพทางกายและยังมีผลต่อสุขภาพจิตของคนงานก่อสร้าง นอกจากนี้ การดำเนินการของโครงการ ในระยะก่อสร้างอาจก่อให้เกิดเหตุเดือดร้อนรำคาญปัญหา จากคนงานก่อสร้างชุมชนใกล้เคียง และโรคติดต่อ	มาตรการด้านความปลอดภัยและอาชีวอนามัยจากงานก่อสร้างคือ คนงานก่อสร้างและชุมชนข้างเคียง (1) กำหนดให้บริษัทรับเหมาก่อสร้างในโครงการต้องมีการพิจารณา การจัดด้านความปลอดภัย ประกอบด้วย สัญญาว่าจ้าง ระหว่างเจ้าของโครงการ และบริษัทรับเหมาก่อสร้างจะต้องระบุ ครอบคลุมถึงวิธีการคุ้มครองความปลอดภัย และสุขภาพอนามัย ของคนงานที่ปฏิบัติงานในโครงการ โดยควรมีรายละเอียด เกี่ยวกับ - กฎเกณฑ์และข้อปฏิบัติเพื่อความปลอดภัยในการทำงาน - การจัดให้มีและความคุ้มครองการใช้อุปกรณ์ป้องกันอันตราย ส่วนบุคคลต่างๆ - การตรวจสอบสภาพเครื่องมือ/อุปกรณ์ทุกชนิด เพื่อความปลอดภัยในการทำงาน (2) จัดให้มีอุปกรณ์ป้องกันอันตรายส่วนบุคคลที่เหมาะสมกับสภาพ การทำงานให้เพียงพอกับจำนวนผู้ปฏิบัติงานที่ต้องใช้ (3) กำหนดระยะเวลาในการก่อสร้างที่จะเฉพาะในช่วงเวลา เวลา 8.00-17.00 น. ในวันจันทร์ถึงวันเสาร์ หากมีการก่อสร้างเกินเวลาดังกล่าว ได้แก่ การเทคอนกรีต โครงการจะแจ้งให้ผู้อาศัยอยู่ใกล้เคียงทราบล่วงหน้าอย่างน้อย 1 วัน และขออนุญาตไปยังเทศบาลตำบลกระนวน โดยจะแจ้งให้แสดงสว่างอย่างเพียงพอ สำหรับวันอาทิตย์และวันหยุดนักขัตฤกษ์จะหยุดดำเนินการก่อสร้าง	- ตรวจสอบการสวมใส่อุปกรณ์ป้องกันอันตรายส่วนบุคคลของคนงานก่อสร้าง ทุกวัน ตลอด ระยะเวลาก่อสร้าง - ตรวจสอบความเป็นระเบียบ และการทำความสะอาด บริเวณพื้นที่ก่อสร้างทุกวัน ตลอดระยะเวลา ก่อสร้าง - ตรวจสอบสภาพของเครื่องมืออุป พยาบาล ทุกวัน บริเวณห้อง ปฐมพยาบาล ตลอดระยะเวลา ก่อสร้าง - สอบถามจากประชาชนที่อยู่ ใกล้เคียงโครงการในเรื่อง ผลกระทบด้านความปลอดภัยและ ทรัพย์สิน ทุกสัปดาห์ ตลอด ระยะเวลาก่อสร้าง - ตรวจสอบภาพรั่วโดยรอบ บริเวณ พื้นที่ก่อสร้างและบ้านพักคนงาน ทุกสัปดาห์ ตลอดระยะเวลา ก่อสร้าง

เดือน ธันวาคม 2561

(นายสุธีร บัวทอง)

กรรมการผู้มีอำนาจลงนาม

บริษัท เค.ดับบลิว. เอ โฟร์ จำกัด

บริษัท เค.ดับบลิว. เอ โฟร์ จำกัด


บริษัท ภูเก็ต เอ็นไวรอนเม้นทอล เซอร์วิส จำกัด

เดือน ธันวาคม 2561

(นางสาวอุษารัตน์ บุญแก้ว)

ผู้ชำนาญการด้านสิ่งแวดล้อม


บริษัท ภูเก็ต เอ็นไวรอนเม้นทอล เซอร์วิส จำกัด

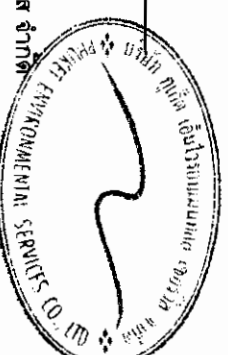

ตารางที่ 1 สรุปผลกระทบสิ่งแวดล้อม มาตรการป้องกันและแก้ไขผลกระทบสิ่งแวดล้อม และมาตรการติดตามตรวจสอบผลกระทบสิ่งแวดล้อม โครงการ โรงแรม ฟูร์เอ โฟร์ ของ บริษัท เค.ดับบลิว. เอ โฟร์ จำกัด ระยะก่อสร้าง (ต่อ)

องค์ประกอบทางสิ่งแวดล้อม และคุณค่าต่าง ๆ	ผลกระทบต่อสิ่งแวดล้อมที่สำคัญ	มาตรการป้องกันและแก้ไขผลกระทบสิ่งแวดล้อม	มาตรการติดตามตรวจสอบผลกระทบสิ่งแวดล้อม
4.2 อาชีวอนามัยและความปลอดภัย (ต่อ)	ผู้รับเหมาก่อสร้างรักษาดูแลพื้นที่ก่อสร้างให้เป็นระเบียบ และทำความสะอาดพื้นที่ก่อสร้างอยู่เสมอ เพื่อลดโอกาสการเกิดอุบัติเหตุ จัดเตรียมเครื่องมือปฐมพยาบาลเบื้องต้น พร้อมทั้งเตรียมพร้อมประสานงานกับโรงพยาบาลใกล้เคียงเพื่อนำผู้ได้รับบาดเจ็บส่งโรงพยาบาล หากเกิดอุบัติเหตุรุนแรง นอกจากนี้ผู้รับเหมาต้องแบ่งเวลาการทำงานและการพักผ่อนของแรงงานให้เหมาะสม รวมทั้งกำหนดให้มีการตรวจประวัติและตรวจสอบสุขภาพคนงานและกำหนดกฎระเบียบให้คนงานก่อสร้างปฏิบัติอย่างเคร่งครัด เพื่อป้องกันเหตุเดือนร้อนรำคาญปัญหาและโรคติดต่อ	(4) ตรวจสอบและควบคุมดูแลให้มีการใช้อุปกรณ์ป้องกันอันตรายส่วนบุคคลอย่างถูกต้องและเหมาะสมกับประเภทของงาน (5) กำหนดขอบเขตและจัดทำแนวรั้วของบริเวณพื้นที่ก่อสร้างโครงการให้ชัดเจน พร้อมทั้งกำหนดจุดเข้า-ออก ของโครงการ (6) ป้องกันเศษวัสดุร่วงหล่น โดยตั้งนั่งร้านเหล็กโดยรอบอาคาร ซึ่งด้วยผ้าใบหรือตาข่ายกันฝุ่น โดยรอบอาคาร ส่วนทางเดินภายนอกใช้ไม้เนื้อแข็ง ขนาด 1"x8" และ 1"x10" ปูเป็นทางเดินและกันวัสดุร่วงหล่น (7) ทำ Chain Link ยื่นจากอาคารขณะทำโครงสร้างอาคาร เพื่อป้องกันเศษวัสดุร่วงหล่น และจะย้ายตามไปทุก 2-3 ชั้น (8) ทำแผงตาข่ายกันรอบอาคาร เมื่อย้าย Chain Link ไปแล้ว โดยใช้โครงเหล็กขึงด้วยตาข่ายถี่ทุกชั้น (9) ติดป้ายแนะนำการทำงาน ป้ายเตือน เพื่อให้คนงานก่อสร้างปฏิบัติงานได้อย่างถูกต้อง (10) จัดเตรียมอุปกรณ์ป้องกันอุบัติเหตุในระหว่างการทำงานให้กับคนงาน เช่น หมวกนิรภัย แว่นตานิรภัย เป็นต้น (11) ติดป้ายเตือน หรือโปสเตอร์เพื่อการปฏิบัติงานที่ปลอดภัยในบริเวณที่จำเป็น เช่น "เขตก่อสร้าง" "ลดความเร็วรถยนต์" และ "เขตสวมหมวกนิรภัย" เป็นต้น	- ตรวจสอบภาพ Chain Link และแผงตาข่ายที่กันโดยรอบอาคาร ทุกวัน ตลอดระยะเวลาก่อสร้าง


เดือน ธันวาคม 2561

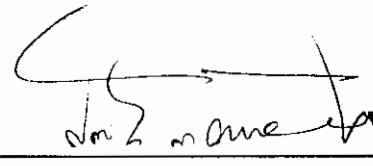 **ก.บ.**

(นายสุจิร บัวทอง)

กรรมการผู้มีอำนาจลงนาม บริษัท เค.ดับบลิว. เอ โฟร์ จำกัด
บริษัท เค.ดับบลิว. เอ โฟร์ จำกัด

เดือน ธันวาคม 2561

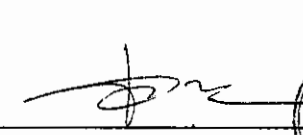
 

(นางสาวจุฑารัตน์ นุญแก้ว)

ผู้อำนวยการด้านสิ่งแวดล้อม
บริษัท ภูเก็ต เอ็นไวรอนเม้นทอล เซอร์วิส จำกัด

ตารางที่ 1 สรุปผลกระทบสิ่งแวดล้อม มาตรการป้องกันและแก้ไขผลกระทบสิ่งแวดล้อม มาตรการตรวจสอบผลกระทบสิ่งแวดล้อม โครงการ โรงแรม ฟู้รา เอ ไพร์ ของ บริษัท เค.ดับบลิว. เอ ไพร์ จำกัด ระยะก่อสร้าง (ต่อ)

องค์ประกอบทางสิ่งแวดล้อม และคุณค่าต่าง ๆ	ผลกระทบต่อสิ่งแวดล้อมที่สำคัญ	มาตรการป้องกันและแก้ไขผลกระทบสิ่งแวดล้อม	มาตรการติดตามตรวจสอบ ผลกระทบสิ่งแวดล้อม
4.2 อาชีวอนามัยและความปลอดภัย (ต่อ)		(12) จัดให้มีเจ้าหน้าที่ตรวจสอบวิธีการปฏิบัติงาน สภาพของเครื่องจักรอุปกรณ์ รวมทั้งสภาพแวดล้อมในการทำงาน เพื่อให้ปฏิบัติงานได้อย่างปลอดภัย (13) กำหนดให้ผู้รับเหมาก่อสร้างต้องมีการจัดเก็บอุปกรณ์อย่างเป็นระเบียบเรียบร้อย (14) จัดเวรยามรักษาความปลอดภัยของโครงการ เพื่อให้มีบุคคลภายนอกผ่านเข้า-ออก ก่อนได้รับอนุญาตและดูแลความปลอดภัยในพื้นที่ (15) ผู้รับเหมาก่อสร้างรักษาดูแลพื้นที่ก่อสร้างให้เป็นระเบียบและทำความสะอาดพื้นที่ก่อสร้างอยู่เสมอ <u>มาตรการด้านความปลอดภัยจากคนงานก่อสร้างต่อชุมชนใกล้เคียง</u> (1) ติดป้ายประชาสัมพันธ์แสดงรายละเอียดการก่อสร้างโครงการเพื่อประชาสัมพันธ์ให้ประชาชนโดยรอบทราบ พร้อมระบุสถานที่และหมายเลขโทรศัพท์ สำหรับรับเรื่องร้องเรียนและข้อคิดเห็นเกี่ยวกับการก่อสร้าง พร้อมทั้งจัดให้มีการสอบถามเพื่อค้นหาข้อเท็จจริง และสาเหตุเพื่อกำหนดแนวทางแก้ไขปัญหา เพื่อสร้างความเข้าใจอันดีกับผู้อยู่อาศัยข้างเคียงเป็นระยะๆ ตามความเหมาะสม	

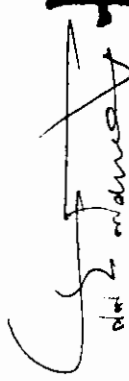
 สุตสิริ บัวทอง
 (นายสุสิริ บัวทอง)

เดือน ธันวาคม 2561

กรรมการผู้มีอำนาจลงนาม บริษัท เค.ดับบลิว. เอ ไพร์ จำกัด
 บริษัท เค.ดับบลิว. เอ ไพร์ จำกัด




(นางสาวจุฑาทิพย์ บุญแก้ว)
 ผู้อำนวยการด้านสิ่งแวดล้อม
 บริษัท ภูเก็ต เอ็นไวรอนเม้นทอล เซอร์วิส จำกัด

ตารางที่ 1 สรุปผลกระทบสิ่งแวดล้อม มาตราการป้องกันและแก้ไขผลกระทบสิ่งแวดล้อม และมาตรการติดตามตรวจสอบผลกระทบสิ่งแวดล้อม โครงการ โรงแรม ฟุรา เอ ไฟร์ ของ บริษัท เค.ดับบลิว. เอ ไฟร์ จำกัด ระยะก่อสร้าง (ต่อ)

องค์ประกอบทางสิ่งแวดล้อม และคุณค่าต่าง ๆ	ผลกระทบสิ่งแวดล้อมที่สำคัญ	มาตรการป้องกันและแก้ไขผลกระทบสิ่งแวดล้อม	มาตรการติดตามตรวจสอบผลกระทบสิ่งแวดล้อม
4.2 อาชีวอนามัยและความปลอดภัย (ต่อ)		(2) จัดตั้งป้ายประชาสัมพันธ์บริเวณหน้าพื้นที่บ้านพักคนงาน โดยระบุชื่อบริษัทผู้รับเหมา ชื่อผู้รับเหมา/ผู้ควบคุมงาน พร้อมเบอร์โทรศัพท์ติดต่อ เพื่อให้ผู้พักอาศัยที่อยู่ใกล้เคียงพื้นที่บ้านพักคนงานก่อสร้างได้รับทราบข้อมูล และสามารถติดต่อกับผู้รับเหมา/ผู้ควบคุมได้โดยตรง ในกรณีได้รับความเดือดร้อนจากบ้านพักคนงาน (3) พิจารณาเลือกคนในท้องถิ่นที่มีคุณสมบัติตรงตามต้องการเข้ามาทำงานในโครงการ เพื่อให้เกิดการจ้างงานในชุมชน และป้องกันปัญหาความขัดแย้งระหว่างโครงการกับชุมชน (4) ผู้รับเหมาก่อสร้างต้องกำหนดกฎเกณฑ์และคอยสอดส่องดูแลพฤติกรรมของคนงานก่อสร้างให้อยู่ในระเบียบ มิให้เกิดความเดือดร้อนรำคาญ และปัญหาต่างๆ ให้กับผู้ที่พักอาศัยในชุมชน และพื้นที่ใกล้เคียง หากคนงานประพฤติผิดต้องมีการว่ากล่าวตักเตือน ลงโทษหรือถึงขั้นไล่ออก โดยพิจารณาจากความเหมาะสมของเหตุการณ์ที่เกิดขึ้น (5) จัดให้มีรั้วรอบบริเวณพื้นที่ก่อสร้างและบ้านพักคนงาน (6) จัดให้มีหัวหน้าคนงานคอยควบคุมดูแลคนงานก่อสร้างไม่ให้ประพฤติดนินไม่เหมาะสม อันจะก่อให้เกิดความเดือดร้อนต่อผู้ที่อยู่ใกล้เคียง	

Signature
 (นายสุจิตร์ บัวทอง)
 กรรมการผู้มีอำนาจลงนามบริษัท เค.ดับบลิว. เอ ไฟร์ จำกัด
 บริษัท เค.ดับบลิว. เอ ไฟร์ จำกัด


เดือน ธันวาคม 2561

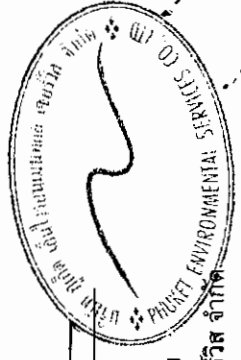

Signature
 (นางสาวจุฑารัตน์ บุญแก้ว)
 ผู้อำนวยการด้านสิ่งแวดล้อม
 บริษัท กูเกิ้ล เอ็นไวรอนเม้นทอล เซอร์วิส จำกัด

ตารางที่ 1 สรุปผลกระทบสิ่งแวดล้อม มาตรการป้องกันและแก้ไขผลกระทบสิ่งแวดล้อม และมาตรการติดตามสิ่งแวดล้อม โครงการ โรงแรม ฟุรา เอ ไฟร์ ของ บริษัท เค.ดับบลิว. เอ ไฟร์ จำกัด ระยะก่อสร้าง (ต่อ)

องค์ประกอบทางสิ่งแวดล้อม และคุณค่าต่าง ๆ	ผลกระทบสิ่งแวดล้อม ที่สำคัญ	มาตรการป้องกันและแก้ไขผลกระทบสิ่งแวดล้อม	มาตรการติดตามตรวจสอบ ผลกระทบสิ่งแวดล้อม
4.2 อาชีวอนามัยและความปลอดภัย (ต่อ)		(7) จัดให้มีเจ้าหน้าที่ของโครงการและบริษัทผู้รับเหมามาเข้าพบผู้พักอาศัยที่ยู่ข้างเคียง ตลอดระยะเวลาการก่อสร้าง ทุกระยะ 1 ครั้ง/สัปดาห์ และให้หมายเลขโทรศัพท์ที่สามารถติดต่อได้ทันที ที่ได้รับความเดือดร้อน (8) หากเกิดความเสียหายแก่สิ่งปลูกสร้างบริเวณข้างเคียงจากการก่อสร้าง โครงการ/ผู้รับเหมาก่อสร้างต้องรับผิดชอบในการแก้ไข (9) จัดให้มีมาตรการป้องกันบริเวณบ้านพักคนงานก่อสร้าง เพื่อดูแลความปลอดภัยตลอด 24 ชั่วโมง (10) ไม่อนุญาตให้คนงานก่อสร้างพักในพื้นที่ก่อสร้าง (11) จัดบ้านพักคนงานให้เป็นสัดส่วน เพื่อสะดวกต่อการควบคุมดูแล (12) ออกกฎระเบียบการปฏิบัติงานภายในบ้านพักคนงาน (13) ปฏิบัติตามมาตรการป้องกันและแก้ไขผลกระทบด้านกายภาพ ชีวภาพ และคุณค่าการใช้ประโยชน์ของมนุษย์อย่างเคร่งครัด และจัดให้มีเจ้าหน้าที่ประสานผู้อยู่ข้างเคียงโครงการตลอด ช่วงเวลาก่อสร้าง เพื่อป้องกันความขัดแย้ง (14) จัดให้ตรวจสอบประวัติคนงาน และตรวจสุขภาพพนักงานก่อน รับเข้าปฏิบัติงาน โดยพนักงานที่เป็นโรคติดต่อร้ายแรงต้องให้หยุดงานจนกว่าจะหายขาด	

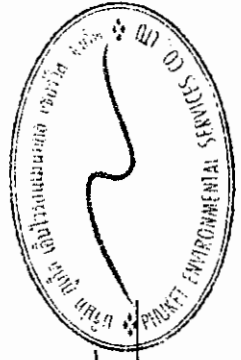

Signature
(นายสุจิตร์ บัวทอง)
กรรมการผู้มีอำนาจลงนาม


เดือน ธันวาคม 2561

(นางสาวจุฑาทิธน์ บุญแก้ว)
ผู้อำนวยการด้านสิ่งแวดล้อม
บริษัท ภูเก็ต เอ็นไวรอนเม้นทอล เซอร์วิส จำกัด


บริษัท เค.ดับบลิว. เอ ไฟร์ จำกัด

ตารางที่ 1 สรุปผลกระทบสิ่งแวดล้อม มาตรการป้องกันและแก้ไขผลกระทบสิ่งแวดล้อม และมาตรการติดตามตรวจสอบผลกระทบสิ่งแวดล้อม โครงการ โรงแรม ฟู้รา เอ โฟร์ ของ บริษัท เค.ดับบลิว. เอ โฟร์ จำกัด ระยะก่อสร้าง (ต่อ)

องค์ประกอบทางสิ่งแวดล้อม และคุณค่าต่าง ๆ	ผลกระทบต่อสิ่งแวดล้อม ที่สำคัญ	มาตรการป้องกันและแก้ไขผลกระทบสิ่งแวดล้อม	มาตรการติดตามตรวจสอบ ผลกระทบสิ่งแวดล้อม
4.2 อาชีวอนามัยและความปลอดภัย (ต่อ)		(15) กำหนดกฎระเบียบให้คนงานก่อสร้างปฏิบัติตามอย่างเคร่งครัด และกำหนดบทลงโทษกรณีฝ่าฝืนกฎระเบียบ เพื่อให้ไม่ให้เกิดผลกระทบต่อผู้พักอาศัยใกล้เคียง ดังนี้ - จัดให้มีหัวหน้าคนงานดูแลคนงานก่อสร้าง ไม่ให้ส่งเสียงดัง หรือก่อความรบกวนต่อชุมชนข้างเคียง - รมั้ระวัง ดูแลความปลอดภัยของคนงานเกี่ยวกับปัญหาการลักขโมย และมีเจ้าหน้าที่อื่น ๆ - ห้ามมิให้คนงานออกนอกบริเวณที่พักคนงานนอกเวลา 22.00 น. - ห้ามนำสุรา และยาเสพติดทุกชนิดเข้ามาดื่มหรือเสพภายในพื้นที่บ้านพัก - ห้ามเล่นการพนันทุกชนิด - ห้ามส่งเสียงดังรบกวนบุคคลข้างเคียง - ห้ามทะเลาะวิวาทภายในพื้นที่บ้านพัก - ห้ามเลี้ยงสัตว์ทุกชนิด - ช่วยกันรักษาความสะอาด (16) จัดเตรียมอุปกรณ์ปฐมพยาบาลเบื้องต้นไว้สำหรับผู้ได้รับอุบัติเหตุในเบื้องต้นไว้	

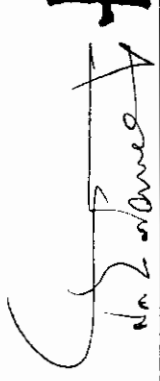
 (นายสุจิร บัวทอง)
 กรรมการผู้มีอำนาจลงนาม
 บริษัท เค.ดับบลิว. เอ โฟร์ จำกัด

เดือน ธันวาคม 2561

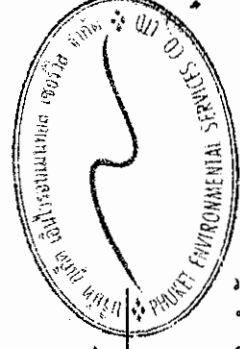


(นางสาวจุฑารัตน์ บุญแก้ว)
 ผู้อำนวยการด้านสิ่งแวดล้อม
 บริษัท กูเกิ้ล เอ็นไวรอนเม้นทอล เซอร์วิส จำกัด

ตารางที่ 1 สรุปผลกระทบสิ่งแวดล้อม มาตรการป้องกันและแก้ไขผลกระทบสิ่งแวดล้อม และมาตรการติดตามตรวจสอบผลกระทบสิ่งแวดล้อม โครงการ โรงแรม พูรา เอ โฟร์ ของ บริษัท เค.ดับบลิว. เอ โฟร์ จำกัด ระยะก่อสร้าง (ต่อ)

องค์ประกอบทางสิ่งแวดล้อม และคุณค่าต่าง ๆ	ผลกระทบต่อสิ่งแวดล้อมที่สำคัญ	มาตรการป้องกันและแก้ไขผลกระทบ สิ่งแวดล้อม	มาตรการติดตามตรวจสอบ ผลกระทบสิ่งแวดล้อม
4.3 สุขภาพ	การประเมินผลกระทบทางสุขภาพจะประเมินตามแนวทางการประเมินผลกระทบทางสุขภาพในรายงานการประเมินผลกระทบสิ่งแวดล้อมของประเทศไทย เป็นแนวทางในการศึกษา (สำนักวิเคราะห์ผลกระทบสิ่งแวดล้อม สำนักงานนโยบาย และแผนทรัพยากรธรรมชาติและสิ่งแวดล้อม, กันยายน 2550) ซึ่งมีขั้นตอนต่าง ๆ ได้แก่ การกั้นกรองในโครงการ (Screening) การกำหนดขอบเขตการศึกษา (Scoping) และการประเมินผลกระทบ (Assessment) 1) การกั้นกรองในโครงการ (Screening) (ก) ข้อมูลรายละเอียดโครงการ โครงการ โรงแรม พูรา เอ โฟร์ เป็นโครงการประกอบกิจการประเภท โรงแรม จำนวน 134 ห้องพัก ภายในโครงการประกอบด้วยอาคาร อาคาร ค.ส.ส. สูง 8 ชั้น คาดฟ้า และมีชั้นใต้ดิน 1 ชั้น จำนวน 1 อาคาร มีขนาดพื้นที่ใช้สอย 7,373.21 ตารางเมตร ทั้งนี้ พื้นที่โครงการตั้งอยู่บนพื้นที่ 1 ไร่ 1 งาน 17.95 ตารางวา หรือ 2,071.80 ตารางเมตร โดยจะขออนุญาตก่อสร้างต่อเทศบาลตำบลกระนวน ซึ่งคาดว่าจะใช้ระยะเวลาการก่อสร้างโครงการประมาณ 16 เดือน และจากการศึกษา พบว่า กลุ่มคนที่มีความเสี่ยงด้านสุขภาพจากการดำเนินโครงการ ได้แก่ คนงานก่อสร้างโครงการ ผู้พักอาศัยในโครงการ พนักงานของโครงการ และประชาชนที่อาศัยอยู่โดยรอบพื้นที่โครงการ		

เดือน ธันวาคม 2561

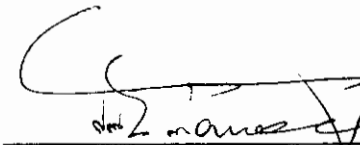


ก.บ.

(นายสุจิร บัวทอง)

กรรมการผู้มีอำนาจลงนาม บริษัท เค.ดับบลิว. เอ โฟร์ จำกัด

บริษัท เค.ดับบลิว. เอ โฟร์ จำกัด

เดือน ธันวาคม 2561

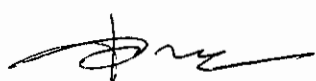

(นางสาวจุฑารัตน์ บุญแก้ว)

ผู้อำนวยการด้านสิ่งแวดล้อม

บริษัท ภูเก็ต เอ็นไวรอนเม้นทอล เซอร์วิส จำกัด



53/197

ตารางที่ 1 สรุปผลกระทบสิ่งแวดล้อม มาตราการป้องกันและแก้ไขผลกระทบสิ่งแวดล้อม และมาตรการติดตามตรวจสอบผลกระทบสิ่งแวดล้อม โครงการ โรงรำน พู่รา เอ โฟร์ ของ บริษัท เค.ดับบลิว. เอ โฟร์ จำกัด ระยะเวลาก่อสร้าง (ต่อ)

องค์ประกอบทางสิ่งแวดล้อม และคุณค่าต่างๆ	ผลกระทบสิ่งแวดล้อมที่สำคัญ	มาตรการป้องกันและแก้ไขผลกระทบสิ่งแวดล้อม	มาตรการติดตามตรวจสอบผลกระทบสิ่งแวดล้อม
4.3 สุขภาพ (ต่อ)	(ข) ข้อมูลการสัมผัสสัมผัสของมนุษย์ กลุ่มคนส่วนใหญ่ที่ได้รับผลกระทบด้านสุขภาพ มีดังนี้ - คนงานที่ปฏิบัติงานในบริเวณพื้นที่ก่อสร้าง ซึ่งจะต้องสัมผัสกับมลพิษที่อาจเกิดขึ้นอยู่ตลอดเวลาการทำงานในแต่ละวัน (ประมาณ 8 ชั่วโมง) - ผู้พักอาศัยในโครงการ พนักงานของโครงการ และประชาชนที่อาศัยอยู่ในบริเวณพื้นที่ใกล้เคียง และโดยรอบโครงการ โดยกลุ่มคนที่มีความเสี่ยงที่จะสัมผัสมลพิษ ได้แก่ เด็ก สตรีมีครรภ์ หรือผู้ที่ไวต่อการได้รับอันตราย 5 การกำหนดขอบเขตการศึกษา (Scoping) ในการทำหนังสือขอขออนุญาตศึกษาผลกระทบทางสุขภาพจากกิจกรรมต่าง ๆ ของโครงการได้พิจารณาจากข้อมูลรายละเอียดโครงการ ข้อมูลสภาพแวดล้อมในปัจจุบันของพื้นที่โครงการ (ข้อ 3.4.3 ในบทที่ 3) ข้อมูลสุขภาพปัจจุบัน โดยพิจารณาจากสิ่งคุกคามสุขภาพ ได้แก่ เสียง ความสั่นสะเทือน ฝุ่น เขม่าควัน และสิ่งคุกคามต่อจิตใจ ได้แก่ ความกังวล เป็นต้น นอกจากนี้ จะพิจารณาด้านสิ่งแวดล้อม ปัจจัยต่อการสัมผัส และลักษณะผลกระทบต่อสุขภาพ 6 การประเมินผลกระทบ (Assessment) ในเขตพื้นที่เทศบาลตำบลกระนวน มีสถานที่ให้บริการสาธารณสุข ดังนี้ คือ โรงพยาบาลส่งเสริมสุขภาพตำบลกระนวน จำนวน 1 แห่ง มีระยะห่างจากโครงการประมาณ 1.38 กิโลเมตร โดยใช้เวลาเดินทางประมาณ 2 นาที จะถึงพื้นที่โครงการ (ขึ้นอยู่กับสภาพการจราจรและช่วงเวลาที่เกิดเหตุ) นอกจากนี้ยังมีคลินิกเอกชน จำนวน 4 แห่ง และร้านขายยา จำนวน 4 แห่ง		

เดือน ธันวาคม 2561

(นายสุริย ปรักทอง)

กรรมการผู้มีอำนาจลงนาม


บริษัท เค.ดับบลิว. เอ โฟร์ จำกัด

เดือน ธันวาคม 2561

(นางสาวจุฑารัตน์ บุญแก้ว)

ผู้อำนวยการด้านสิ่งแวดล้อม


บริษัท กูเกิ้ล เอ็นไวรอนเม้นทอล เซอร์วิส จำกัด

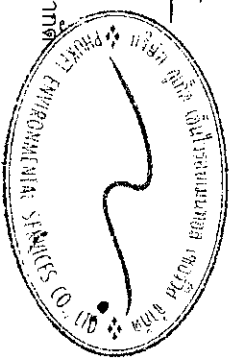

ตารางที่ 1 สรุปผลการทบทวนสิ่งแวดล้อม มาตราการป้องกันและแก้ไขผลกระทบสิ่งแวดล้อม และมาตรการการติดตามตรวจสอบผลกระทบสิ่งแวดล้อม โครงการ โรงแรม ฟูรา เอ โฟร์ ของ บริษัท เค.ดับบลิว. เอ โฟร์ จำกัด ระยะก่อสร้าง (ต่อ)

องค์ประกอบทาง สิ่งแวดล้อมและคุณค่าต่างๆ	ผลกระทบต่อสิ่งแวดล้อมที่สำคัญ	มาตรการป้องกันและแก้ไขผลกระทบ สิ่งแวดล้อม	มาตรการติดตามตรวจสอบ ผลกระทบสิ่งแวดล้อม
4.3 สุขภาพ (ต่อ)	จากการสำรวจทางสาธารณสุขพบประชาชนที่อยู่อาศัยใกล้เคียงพื้นที่โครงการ พบว่า ประชาชนส่วนใหญ่ เจ็บป่วยด้วยโรคผิวหนังและภูมิแพ้ รองลงมาเจ็บป่วยด้วย โรคหวัด/โรคทางเดินหายใจ โรคเกี่ยวกับระบบเลือดลมต่างๆ โรคระบบทางเดินอาหาร โรคที่เกิดจากอุบัติเหตุ และโรคเกี่ยวกับระบบกล้ามเนื้อ ซึ่งค่อนข้างสอดคล้องกับข้อมูลสถิติจำนวนผู้ป่วยจำแนกตาม 21 กลุ่มโรคของโรงพยาบาลส่งเสริมสุขภาพตำบลกระนวน จากสถิติสาเหตุการป่วย 21 กลุ่มโรค ของโรงพยาบาลส่งเสริมสุขภาพตำบลกระนวน ระหว่างปี 2556-2560 พบว่า 5 อันดับแรก ได้แก่ โรคระบบหายใจ รองลงไป ได้แก่ โรคระบบย่อยอาหาร รวมโรคในช่องปาก, อาการแสดงและสิ่งผิดปกติที่พบได้จากการตรวจ ทางคลินิกและห้องปฏิบัติการไม่สามารถจำแนกโรคในกลุ่มอื่นได้, สาเหตุจากภายนอกอื่นๆ ที่ทำให้ป่วย หรือตาย, และโรคระบบกล้ามเนื้อ รวมโรคโครงสร้างและเนื้อเยื่อตามลำดับ การประเมินผลกระทบจากการดำเนินโครงการในระยะก่อสร้างที่อาจส่งผลกระทบต่อสุขภาพ ในด้านคุณภาพอากาศ การบำบัดน้ำเสีย การจัดกิจกรรมขยะมูลฝอย สภาพเศรษฐกิจและสังคม อาชีวอนามัยและความปลอดภัย พิจารณาถึงปัจจัยที่สำคัญที่อาจมีผลกระทบต่อสุขภาพ คือ - สิ่งคุกคามทางกายภาพ ได้แก่ คุณภาพอากาศ การบำบัดน้ำเสีย และการจัดการขยะ มูลฝอย เป็นต้น - สิ่งคุกคามทางชีวภาพ ได้แก่ แมลงวัน แมดที่เรีย และปรสิต เป็นต้น - สิ่งคุกคามต่อจิตใจ ได้แก่ ความเครียด ความกังวล และความรำคาญ เป็นต้น		

เดือน ธันวาคม 2561

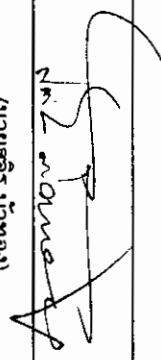
(นายสุริย บัวทอง)


กรรมการผู้มีอำนาจลงนาม
บริษัท เค.ดับบลิว. เอ โฟร์ จำกัด

เดือน ธันวาคม 2561

(นางสาวจุฑารัตน์ บุญแก้ว)


ผู้อำนวยการด้านสิ่งแวดล้อม

บริษัท กูเกิ้ล เอ็นไวรอนเม้นทอล เซอร์วิส จำกัด

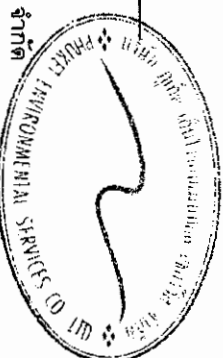

ตารางที่ 1 สรุปผลกระทบสิ่งแวดล้อม มาตรการป้องกันและแก้ไขผลกระทบสิ่งแวดล้อม และมาตรการตรวจสอบผลกระทบสิ่งแวดล้อม โครงการ โรงแรม ฟุรา เอ ไฟร์ ของ บริษัท เค.ดับบลิว. เอ ไฟร์ จำกัด ระยะก่อสร้าง (ต่อ)


องค์ประกอบทาง สิ่งแวดล้อมและคุณค่าต่าง ๆ	ผลกระทบต่อสิ่งแวดล้อมที่สำคัญ	มาตรการป้องกันและแก้ไขผลกระทบ สิ่งแวดล้อม	มาตรการติดตามตรวจสอบ ผลกระทบสิ่งแวดล้อม
4.3 สุขภาพ (ต่อ)	ในช่วงที่มีการก่อสร้างโครงการ กลุ่มคนส่วนใหญ่ที่ได้รับผลกระทบด้านสุขภาพ ได้แก่ คนงานที่ปฏิบัติงานในบริเวณพื้นที่ก่อสร้างและผู้ที่อยู่อาศัยบริเวณใกล้เคียง และโดยรอบพื้นที่ก่อสร้างโครงการ สุขภาพของคนงานก่อสร้างและผู้ที่อยู่อาศัยใกล้เคียงพื้นที่ก่อสร้างจัดเป็นกลุ่มเสี่ยงที่อาจก่อให้เกิดโรคต่างๆ ขึ้นได้ ซึ่งสาเหตุของการเกิดโรคอาจมาจากการปฏิบัติหน้าที่ ที่ต้องเผชิญมลภาวะต่างๆ ได้แก่ ฝุ่นละออง เสียง ความสั่นสะเทือน เขม่าควัน และสารเคมี รวมถึงที่พักอาศัยของคนงานก่อสร้าง มักอยู่อาศัยรวมกันจำนวนมาก โดยมีถิ่นที่พำนักที่เป็นคนงานต่างดาว และคนงานไทย ดังนั้นการอยู่อาศัยของคนงานที่ไม่ถูกสุขลักษณะก็อาจเป็นพาหะนำไปสู่โรคติดต่อต่างๆ ได้ นอกจากนี้การเกิดอุบัติเหตุจากการปฏิบัติงานมักเกิดขึ้นเป็นประจำซึ่งอุบัติเหตุในแต่ละครั้งอาจก่อให้เกิดการสูญเสียทั้งชีวิตและทรัพย์สิน		

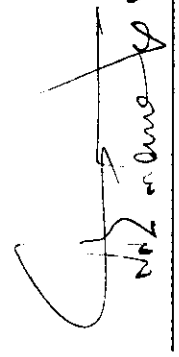
(นายสุธีร์ บัวทอง)

เดือน ธันวาคม 2561

กรรมการผู้มีอำนาจลงนามบริษัท เค.ดับบลิว. เอ ไฟร์ จำกัด

บริษัท เค.ดับบลิว. เอ ไฟร์ จำกัด

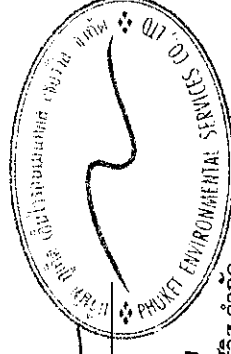

(นางสาวจุฑาทิธน์ บุญแก้ว)

ผู้อำนวยการด้านสิ่งแวดล้อม

บริษัท ภูเก็ต เอ็นไวรอนเม้นทอล เซอร์วิส จำกัด


ตารางที่ 1 สรุปผลกระทบสิ่งแวดล้อม มาตรการป้องกันและแก้ไขผลกระทบสิ่งแวดล้อม และมาตรการติดตามตรวจสอบผลกระทบสิ่งแวดล้อม โครงการโรงไฟฟ้า เอ ไฟร์ ของ บริษัท เค.ดับบลิว. เอ ไฟร์ จำกัด ระยะก่อสร้าง (ต่อ)

องค์ประกอบทาง สิ่งแวดล้อมและคุณค่าต่าง ๆ	ผลกระทบต่อสิ่งแวดล้อมที่สำคัญ	มาตรการป้องกันและแก้ไขผลกระทบสิ่งแวดล้อม	มาตรการติดตามตรวจสอบ ผลกระทบสิ่งแวดล้อม
4.3 สุขภาพ (ต่อ)	1. โรคระบบทางเดินหายใจ เช่น ■ โรคภูมิแพ้ ■ โรคหอบหืด สาเหตุจากการเกิดโรคเกิดจากการหายใจเอาสารก่อภูมิแพ้ เช่น ฝุ่นละออง ควันทัน หรือควันของรถยนต์ เป็นต้น ที่ฟุ้งกระจายอยู่ในอากาศเข้าสู่ระบบทางเดินหายใจ จนระบบเกิดปฏิกิริยาตอบสนองต่อสารภูมิแพ้ซึ่งเป็นสาเหตุของการเกิดโรคระบบทางเดินหายใจ นอกจากนี้สารก่อภูมิแพ้มักรังจุนให้อาการของโรคกำเริบรุนแรงมากขึ้น	(1) จัดให้มีรั้วที่กันบริเวณพื้นที่ก่อสร้างและใช้ผ้าใบหรือตาข่ายกันรอบตัวอาคารและตลอดความสูงของอาคารที่กำลังก่อสร้าง เพื่อเป็นแนวกำบังการฟุ้งกระจายของฝุ่นและผู้ใช้สัญจรไป-มาอาศัยอยู่ข้างเคียงและผู้สัญจรไป-มา (2) กำหนดให้ผู้รับเหมาก่อสร้างจัดทำโรงเก็บวัสดุอุปกรณ์ปูซีเมนต์ที่มีฉนวนกันน้ำหลังคาคลุมทุกด้าน เพื่อป้องกันฝุ่นฟุ้งกระจาย (3) จัดทำปล่องสำหรับทิ้งวัสดุ จากชั้นบนลงมาชั้นล่าง (4) จัดพรมน้ำในพื้นที่ก่อสร้างและเส้นทางขนส่งวัสดุภายในพื้นที่โครงการ รวมถึงบริเวณทางเข้า-ออกโครงการ อย่างน้อยวันละ 2 ครั้ง (5) ทำความสะอาดล้อรถบรรทุกก่อนออกสู่ถนนทุกครั้ง เช่น จัดให้ล้างล้อเพื่อให้น้ำหลุดจากล้อให้หมด เป็นต้น (6) ตรวจสอบเครื่องมือ เครื่องจักร และยานพาหนะให้อยู่ในสภาพที่เหมาะสมเสมอ หากมีปัญหาต้องรีบแก้ไข เพื่อลดเขม่าหรือควันที่จะเกิดขึ้น (7) จัดให้มีพนักงานคอยกวาดเศษดินทรายที่ตกลงบริเวณปากทางเข้า-ออกโครงการ และพื้นที่ข้างเคียงโดยรอบ โดยในกรณีที่มีเศษดินเปียกตกหล่นต้องทำความสะอาดโดยใช้น้ำฉีด และกวาดพื้นที่ให้สะอาดโดยทันที	-

Signature

เดือน ธันวาคม 2561

(นายสุจิตร์ บัวทอง)
กรรมการผู้มีอำนาจลงนามบริษัท เค.ดับบลิว. เอ ไฟร์ จำกัด

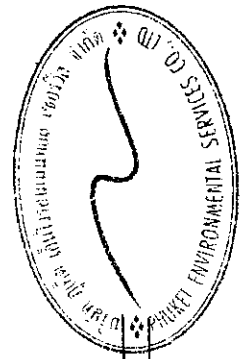


(นางสาวจุฑารัตน์ บุญแก้ว)
ผู้อำนวยการด้านสิ่งแวดล้อม


บริษัท ภูเก็ต เอ็นไวรอนเม้นทอล เซอร์วิส จำกัด

ตารางที่ 1 สรุปผลกระทบสิ่งแวดล้อม มาตราการป้องกันและแก้ไขผลกระทบสิ่งแวดล้อม และมาตรการติดตามตรวจสอบผลกระทบสิ่งแวดล้อม โครงการ โรงแรม ฟุรา เอ ไฟร์ ของ บริษัท เค.ดับบลิว. เอ ไฟร์ จำกัด ระยะก่อสร้าง (ต่อ)

องค์ประกอบทาง สิ่งแวดล้อมและคุณค่าต่าง ๆ	ผลกระทบสิ่งแวดล้อมที่สำคัญ	มาตรการป้องกันและแก้ไขผลกระทบสิ่งแวดล้อม	มาตรการติดตามตรวจสอบ ผลกระทบสิ่งแวดล้อม
4.3 สุขภาพ (ต่อ)	2. โรคระบบทางเดินหายใจ เช่น ▪ โรคภูมิแพ้ ▪ โรคหอบหืด สาเหตุจากการหายใจเอาสารก่อภูมิแพ้ เช่น ฝุ่น เกิดจากการหายใจของรถยนต์ เป็นต้น ที่ฟุ้งกระจายอยู่ในอากาศเข้าสู่ระบบทางเดินหายใจ จนระบบเกิดปฏิกิริยาตอบสนองต่อสารภูมิแพ้ซึ่งเป็นสาเหตุของการเกิดโรคระบบทางเดินหายใจ นอกจากนี้สารก่อภูมิแพ้ยังกระตุ้นให้อาการของโรคกำเริบรุนแรงมากขึ้น	(8) ผู้รับเหมาก่อสร้างต้องจัดให้มีผ้าใบปิดคลุมกระบะรถที่ขนส่งวัสดุ ก่อสร้างให้มีมิติชัดเจนลดเส้นทางการขนส่ง เพื่อป้องกันการรบกวนของวัสดุที่บรรทุก (9) จำกัดความเร็วของยานพาหนะที่ใช้ขนส่งวัสดุเข้าสู่พื้นที่โครงการ โดยเฉพาะในเขตชุมชนและในพื้นที่ก่อสร้าง โดยให้ความเร็วไม่เกิน 30 กิโลเมตร/ชั่วโมง (10) ห้ามไม่ให้หมายเลขหรือเลขวัสดุภายในพื้นที่ก่อสร้าง (11) หากการก่อสร้างโครงการส่งผลกระทบต่อคุณภาพอากาศอาคารข้างเคียง หรือพื้นที่อ่อนไหว ที่อยู่บริเวณโดยรอบโครงการ ในกรณีนี้ทั้ง 2 ฝ่ายหาข้อตกลงกันไม่ได้คณะกรรมการประสานงานเพื่อการแก้ไขปัญหามาจากการพัฒนาโครงการเพื่อเจรจาหาข้อตกลงกัน ประกอบด้วย ผู้ได้รับผลกระทบ ผู้ก่อให้เกิดผลกระทบ (บริษัท เค.ดับบลิว. เอ ไฟร์ จำกัด) และคนกลาง คือ หน่วยงานท้องถิ่น (เทศบาลตำบลกระนวน)	-

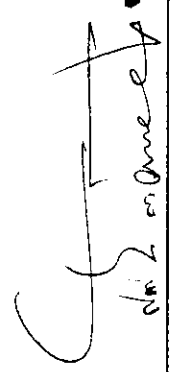
 (นายสุธีร์ บัวทอง)
 กรรมการผู้มีอำนาจลงนาม บริษัท เค.ดับบลิว. เอ ไฟร์ จำกัด


เดือน ธันวาคม 2561

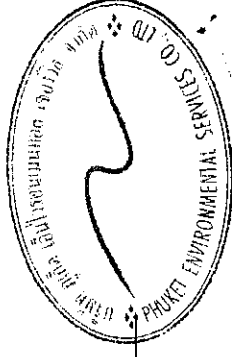

(นางสาวจุฑารัตน์ บุญแก้ว)
 ผู้ชำนาญการด้านสิ่งแวดล้อม
 บริษัท กูเกิ้ล เอ็นไวรอนเม้นทอล เซอร์วิส จำกัด

ตารางที่ 1 สรุปผลกระทบสิ่งแวดล้อม มาตรการป้องกันและแก้ไขผลกระทบสิ่งแวดล้อม และมาตรการติดตามตรวจสอบผลกระทบสิ่งแวดล้อม โครงการ โรงแรม ฟูรา เอ ไฟร์ ของ บริษัท เค.ดับบลิว. เอ ไฟร์ จำกัด ระยะก่อสร้าง (ต่อ)

องค์ประกอบทางสิ่งแวดล้อม และคุณค่าต่าง ๆ	ผลกระทบต่อสิ่งแวดล้อมที่สำคัญ	มาตรการป้องกันและแก้ไขผลกระทบสิ่งแวดล้อม	มาตรการติดตามตรวจสอบ ผลกระทบสิ่งแวดล้อม
4.3 สุขภาพ (ต่อ)	3. โรคที่แมลงสาบเป็นพาหะนำโรค เช่น ■ โรคระบบทางเดินอาหาร ■ โรคระบบลำไส้ ■ โรคท้องเสีย ■ โรคผิวหนัง ■ โรคตับอักเสบ สาเหตุจากการเกิดโรค เกิดจากการสัมผัสหรือรับประทาน เชื้อแบคทีเรีย หนองพยาธิ เชื้อไวรัส เชื้อโปรโตซัว และเชื้อรา ที่ติดมากับ แมลงสาบเนื่องจากแมลงสาบชอบอยู่ตามขยะ ของเสีย	มาตรการป้องกันและแก้ไขผลกระทบสิ่งแวดล้อม (1) ปิดฝาถังขยะให้แน่นอยู่เสมอ (2) เก็บอาหารสดและอาหารแห้งในภาชนะที่ปิดมิดชิด (3) ดูแลและรักษาความสะอาดบริเวณที่พักอย่างสม่ำเสมอ (4) จัดเจ้าหน้าที่รักษาความสะอาดห้องส้วมและห้องอาบน้ำ (5) ใช้สารเคมีที่มีความปลอดภัยฉีดพ่นภายในและบริเวณที่พักทุก 1 เดือน (6) ทำจัดแมลงสาบ และแหล่งเพาะพันธุ์แมลงสาบ ก่อนและหลังรื้อถอนบ้านพักคนงาน ห้องน้ำ ห้องส้วม โดยวิธีดังต่อไปนี้ - ฉีดพ่นยากำจัดแมลงสาบบริเวณบ้านพักคนงาน ห้องน้ำ ห้องส้วม ก่อนและหลังการรื้อถอน เพื่อป้องกันแมลงสาบหนีออกสู่ภายนอกไปหมดแล้ว - โดยฉีดพ่นภายหลังเมื่อคนงานทั้งหมดย้ายออกไปหมดแล้ว - กำจัดขยะที่ตกค้างอยู่บริเวณบ้านพักคนงาน โดยให้เทศบาลตำบลกระนวน เข้ามารับไปกำจัดให้ถูกต้องตามหลักสุขาภิบาล ไม่ให้เหลือค้าง - สืบสิ่งปฏิกูลภายในถึงบ้านบำบัดน้ำเสียสำเร็จรูป โดยเทศบาลตำบลกระนวน นำไปกำจัดให้ถูกต้องตามหลักสุขาภิบาล และฝังกลบถึงบำบัดน้ำเสียสำเร็จรูปในทันที - ทำความสะอาดพื้นที่ภายหลังการรื้อถอน และเมื่อฉีดพ่นยาแล้วเสร็จทันที	มาตรการติดตามตรวจสอบ ผลกระทบสิ่งแวดล้อม - ตรวจสอบความสะอาดของถังสำรองน้ำใช้บริเวณพื้นที่ก่อสร้างและบ้านพักคนงาน ทุก 3 เดือนตลอดระยะเวลาก่อสร้าง - ตรวจสอบปริมาณตะกอนของส่วนเกรอะ หากปริมาณตะกอนเดิมให้ประสานรถสูบล้างปฏิกลมาสูบล้างทุกสัปดาห์ ตลอดระยะเวลาก่อสร้าง - ตรวจสอบความสะอาดของห้องส้วมบริเวณพื้นที่ก่อสร้างและบ้านพักคนงาน ทุกสัปดาห์ ตลอดระยะเวลาก่อสร้าง

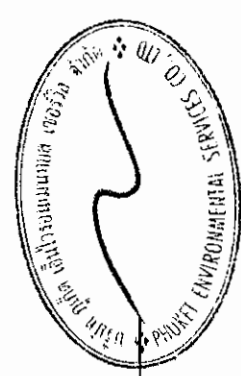

(นางสาวจุฑารัตน์ บุญแก้ว)
ผู้อำนวยการด้านสิ่งแวดล้อม
บริษัท ภูเก็ต เอ็นไวรอนเม้นทอล เซอร์วิส จำกัด

เดือน ธันวาคม 2561

(นายสุจิตร์ บัวทอง)
กรรมการผู้มีอำนาจลงนาม บริษัท เค.ดับบลิว. เอ ไฟร์ จำกัด

ตารางที่ 1 สรุปผลกระทบสิ่งแวดล้อม มาตรการป้องกันและแก้ไขผลกระทบสิ่งแวดล้อม และมาตรการติดตามตรวจสอบผลกระทบสิ่งแวดล้อม โครงการ โรงแรม ฟู้รา เอ โฟร์ ของ บริษัท เค.ดับบลิว. เอ โฟร์ จำกัด ระยะก่อสร้าง (ต่อ)

องค์ประกอบทางสิ่งแวดล้อม และคุณค่าต่าง ๆ	ผลกระทบสิ่งแวดล้อมที่สำคัญ	มาตรการป้องกันและแก้ไขผลกระทบสิ่งแวดล้อม	มาตรการติดตามตรวจสอบผลกระทบสิ่งแวดล้อม
4.3 สุขภาพ (ต่อ)	3. โรคอุจจาระร่วง สาเหตุจากการเกิดโรค เกิดจากการรับประทานอาหารและ น้ำ ที่เกิดการปนเปื้อนของเชื้อแบคทีเรีย <i>Shigella</i> , <i>Salmonella</i> เป็นต้น การ ปนเปื้อนเชื้อไวรัส ได้แก่ <i>rotavirus</i> , <i>Norwalk virus</i> และการติดเชื้อพยาธิ เช่น <i>Giardia lamblia</i> , <i>Entamoeba</i> <i>histolytica</i>	(1) ดื่มน้ำบรรจุขวดที่สะอาดก่อนรับประทานอาหาร และรับประทานอาหารที่ถูกต้อง (2) จัดให้มีน้ำดื่มที่สะอาดไว้ให้คนงาน (3) ทำจัดขยะมูลฝอย และสิ่งปฏิกูล บริเวณพื้นที่ก่อสร้างและบ้านพักคนงานอย่าง สม่ำเสมอ (4) จัดให้มีห้องส้วมที่ถูกสุขลักษณะ (5) จัดเจ้าหน้าที่รักษาความสะอาดห้องส้วม และห้องอาบน้ำอย่างสม่ำเสมอ	-

เดือน ธันวาคม 2561

นายสุวิธ บัวทอง
(นายสุวิธ บัวทอง)
กรรมการผู้มีอำนาจลงนาม บริษัท เค.ดับบลิว. เอ โฟร์ จำกัด
บริษัท เค.ดับบลิว. เอ โฟร์ จำกัด

เดือน ธันวาคม 2561

(นางสาวจุฑารัตน์ บุญแก้ว)
ผู้อำนวยการด้านสิ่งแวดล้อม
บริษัท ภูเก็ต เอ็นไวรอนเม้นทอล เซอร์วิส จำกัด

PHUET ENVIRONMENTAL SERVICES CO., LTD.
ภูเก็ต เอ็นไวรอนเม้นทอล เซอร์วิส จำกัด

60/197

ตารางที่ 1 สรุปผลกระทบสิ่งแวดล้อม มาตรการป้องกันและแก้ไขผลกระทบสิ่งแวดล้อม และมาตรการติดตามตรวจสอบผลกระทบสิ่งแวดล้อม โครงการ โรงแรม ฟุรา เอ ไฟร์ ของ บริษัท เค.ดับบลิว. เอ ไฟร์ จำกัด ระยะก่อสร้าง (ต่อ)

องค์ประกอบทาง สิ่งแวดล้อมและคุณค่าต่าง ๆ	ผลกระทบต่อสิ่งแวดล้อมที่ สำคัญ	มาตรการป้องกันและแก้ไขผลกระทบสิ่งแวดล้อม	มาตรการติดตามตรวจสอบ ผลกระทบสิ่งแวดล้อม
4.3 สุขภาพ (ต่อ)	4. โรคที่ยู่งเป็นพาหะนำโรค เช่น - โรควัณโรค - โรคไข้เลือดออก - โรคไข้สมองอักเสบ - เกิดจากการเกิดโรค สาเหตุจากยุงลายเชื้อที่เป็น พาหะนำโรคกัด - เกิดจากยุงรำคาญที่เป็น พาหะนำโรคกัด	(1) ขุดน้ำ กระบอง หรือภาชนะอื่นที่อาจจะเก็บขังน้ำ หากไม่ใช้ ให้คว่ำหรือใส่ถุง เพื่อไม่ให้มีน้ำขัง (2) ปิดปากภาชนะเก็บน้ำอย่างมิดชิด เพื่อไม่ให้ยุงเข้าไปวางไข่ (3) จัดให้มีการติดตั้งมุ้งลวด หรือให้คนงานนอนในมุ้ง (4) ส้วมและกำจัดแหล่งลูกน้ำยุงลายบริเวณที่พักเป็นประจำ (5) จัดให้มีเจ้าหน้าที่สาธารณสุขเข้ามาทำการฉีดพ่นยา ในกรณีที่เกิดโรคใช้เลื่อยดอกระบาด หรือพบผู้ป่วยบริเวณที่พักอาศัย (6) เก็บทำลายเศษวัสดุต่างๆ เช่น ขวด ไห กระป๋อง ฯลฯ หรือคลุมให้มิดชิดเพื่อไม่ให้ยุงรับน้ำได้ จะช่วยกำจัดแหล่งเพาะพันธุ์ยุงได้ดี (7) บริเวณที่ปลูกต้นไม้ หากมีต้นไม้หนาแน่นก็ทำให้มียุงมาก เพราะยุงจะชอบเกาะพักอยู่ในที่มีตงๆ ความถี่ให้ดูโปร่งขึ้น ถ้าเป็นต้นไม้ประดับในบริเวณบ้าน ก็ต้องคอยสังเกตว่ารดน้ำมากเกินไปจนมีน้ำขังอยู่ในจานรองกระถางหรือปล้ำ พยายามเทน้ำทิ้งบ่อยๆ (8) ขุดลอกตะกอนในส่วนของรางระบายน้ำ โดยรอบโครงการเพื่อป้องกันไม่ให้เกิดน้ำขัง และ สามารถระบายน้ำออกได้ดีไม่ให้เกิดการอุดตัน (9) ตรวจสอบสุขภาพคนงานก่อนรับเข้าทำงาน (10) กำจัดยุงและแหล่งเพาะพันธุ์ยุง ก่อนและหลังรื้อถอนบ้านพักคนงาน ห้องน้ำ ห้องส้วม โดยวิธีดังต่อไปนี้ - ฉีดพ่นยาฆ่าแมลงทั้งก่อนและหลังรื้อถอน โดยฉีดพ่นภายหลังเมื่อคนงานทั้งหมดย้ายออกไปหมดแล้ว - ใส่ทรายอะเบทในภาชนะที่พบลูกน้ำ - ทำความสะอาดพื้นที่ภายหลังการรื้อถอน และเมื่อฉีดพ่นยาแล้วเสร็จทันที	-

เดือน ธันวาคม 2561

(นายสุริ บัวทอง)

กรรมการผู้มีอำนาจลงนาม บริษัท เค.ดับบลิว. เอ ไฟร์ จำกัด

2561 ธันวาคม 2561

(นางสาวจุฑารัตน์ บุญแก้ว)


ผู้อำนวยการด้านสิ่งแวดล้อม บริษัท ยูเก็ค เอ็นไวรอนเมนทอล เซอร์วิส จำกัด



ตารางที่ 1 สรุปผลกระทบสิ่งแวดล้อม มาตรการป้องกันและแก้ไขผลกระทบสิ่งแวดล้อม และมาตรการตรวจสอบผลกระทบสิ่งแวดล้อม โครงการ โรงแรม ฟุรา เอ โฟร์ ของ บริษัท เค.ดับบลิว. เอ โฟร์ จำกัด ระยะก่อสร้าง (ต่อ)

องค์ประกอบทางสิ่งแวดล้อม และคุณค่าต่าง ๆ	ผลกระทบต่อสิ่งแวดล้อมที่สำคัญ	มาตรการป้องกันและแก้ไขผลกระทบสิ่งแวดล้อม	มาตรการติดตามตรวจสอบ ผลกระทบสิ่งแวดล้อม
4.3 สุขภาพ (ต่อ)	5. โรคที่แมลงวันเป็นพาหะ เช่น ■ อหิวาตกโรค สาเหตุจากการเกิดโรค เกิดจากการรับประทานอาหารและน้ำดื่มที่ไม่สะอาด มีแมลงวันดอม โดยแมลงวันจะดอมอุจจาระหรืออาเจียนของผู้ป่วย และนำเชื้อแบคทีเรียกระจายอยู่ในอาหารและน้ำดื่ม	(1) จัดให้มีห้องส้วมที่สะอาดและถูกหลักสุขาภิบาล (2) จัดให้มีน้ำดื่มและน้ำใช้ที่สะอาดให้คนงาน (3) รณรงค์ให้ล้างมือทุกครั้งก่อนรับประทานอาหาร (4) รณรงค์ให้รับประทานอาหารที่ปรุงเสร็จใหม่ ห้ามรับประทานอาหารที่มีแมลงวันดอม (5) รณรงค์ให้เก็บภาชนะที่ใส่อาหารให้มิดชิด ไม่ให้แมลงวันไปดอมได้ (6) นิรโทษภัยกำจัดแมลงวันในบริเวณที่มีแมลงวันชุมชุม (7) ตรวจสอบสุขภาพคนงานก่อนรับเข้าทำงาน (8) กำจัดแมลงวัน และแหล่งเพาะพันธุ์ ก่อนและหลังรื้อถอนบ้านพักคนงาน หอยน้ำ หอยส้วม โดยวิธีดังต่อไปนี้ - จัดพ่นยาฆ่าแมลงทั้งก่อนและหลังรื้อถอน โดยฉีดพ่นภายหลังเมื่อคนงานทั้งหมดย้ายออกไปหมดแล้ว - กำจัดขยะที่ตกค้างอยู่บริเวณบ้านพักคนงาน โดยให้เทศบาลตำบลกระษेत्रเข้ามาเก็บไปกำจัดให้ถูกต้องตามหลักสุขาภิบาล ไม่ให้เหลือค้าง - สืบตั้งปฏิภณภายในถึงบ้านบ้น้ำเสียสำเร้จรูป โดยเทศบาลตำบลกระษेत्रนำไปกำจัดให้ถูกต้องตามหลักสุขาภิบาล และฝังกลบถึงบ้น้ำบ้น้ำเสียสำเร้จรูปในทันที - ทำความสะอาดพื้นที่ภายหลังการรื้อถอน และเมื่อฉีดพ่นยาแล้วเสร็จทันที	- ตรวจสอบความสะอาดของถังสำรองน้ำใช้บริเวณพื้นที่ก่อสร้างและบ้านพักคนงาน ทุก 3 เดือนตลอดระยะเวลาก่อสร้าง


เดือน ธันวาคม 2561

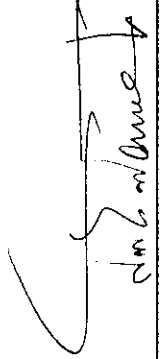 (นายสุธีร์ บัวทอง)

กรรมการผู้มีอำนาจลงนาม บริษัท เค.ดับบลิว. เอ โฟร์ จำกัด


บริษัท เค.ดับบลิว. เอ โฟร์ จำกัด

2561

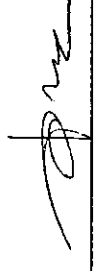 (นางสาวจุฑารัตน์ บุญแก้ว)

ผู้อำนวยการด้านสิ่งแวดล้อม

บริษัท ภูเก็ต เอ็นไวรอนเม้นทอล เซอร์วิส จำกัด

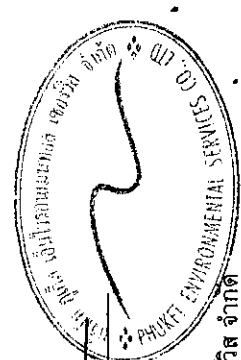

ตารางที่ 1 สรุปผลกระทบสิ่งแวดล้อม มาตรการป้องกันและแก้ไขผลกระทบสิ่งแวดล้อม และมาตรการติดตามตรวจสอบผลกระทบสิ่งแวดล้อม โครงการ โรงแรม ฟูรา เอ ไฟร์ ของ บริษัท เค.คัมบลิว. เอ ไฟร์ จำกัด ระยะก่อสร้าง (ต่อ)

องค์ประกอบทางสิ่งแวดล้อม และคุณค่าต่างๆ	ผลกระทบต่อสิ่งแวดล้อมที่สำคัญ	มาตรการป้องกันและแก้ไขผลกระทบสิ่งแวดล้อม	มาตรการติดตามตรวจสอบผลกระทบสิ่งแวดล้อม
4.3 สุขภาพ (ต่อ)	6. โรคที่คนเป็นพาหะ เช่น ▪ โรคไวรัสตับอักเสบ บี, ซี สาเหตุจากการเกิดโรค - เกิดจากการมีเพศสัมพันธ์ร่วมกับผู้ติดเชื้อไวรัสตับอักเสบบี, ซี - เกิดจากสัมผัสกับเลือดผู้ป่วย เช่น ถูกเข็มที่ใช้เจาะเลือด หรือฉีดยา ผู้ป่วยที่มีเชื้อไวรัสอยู่ต่ำหรือหายโดยภูมิคุ้มกัน หรือมีผิวหนังลอกแล้วไปสัมผัสกับเลือดของผู้ป่วย - ประชากรอาศัยอยู่หนาแน่น	มาตรการป้องกันและแก้ไขผลกระทบสิ่งแวดล้อม (1) พิจารณารับคนงานในห้องขึ้นเป็นอันดับแรก กรณีรับคนงานต่างตัวเข้าทำงาน ต้องรับคนงานต่างตัวที่มีใบอนุญาตเข้าทำงานอย่างถูกต้องตามกฎหมาย (2) ตรวจสอบสุขภาพคนงานก่อนเข้ารับทำงาน (3) ประชาสัมพันธ์ให้ชู้ชงยางอนามัยที่ถูกต้องทุกครั้งที่มีเพศสัมพันธ์ (4) ประชาสัมพันธ์ให้ไม่ใช้ของมีคมร่วมกับคนอื่น (5) จัดระบบสาธารณสุขโรคและสาธารณสุขบุคลากรให้แก่ คนงานก่อสร้างอย่างถูกสุขลักษณะ เช่น - บ้านพักคนงานโครงการจะสร้างให้มีมาตรฐานตามที่กฎหมายกำหนด มีการระบายอากาศที่ดีไม่อับทึบ อีกทั้งยังจัดให้คนงานพักอาศัยภายในห้องพักตามจำนวนคนต่อห้องที่เหมาะสม และไม่อัดอั้นเกินไป - จัดห้องสุขาที่ถูกลักษณะ ไม่น้อยกว่า 1 ห้อง ต่อคนงาน 10 คน - จัดให้น้ำดื่มเพื่อการอุปโภคบริโภค ที่สะอาดแ่ก่คนงานก่อสร้าง อย่างเพียงพอ - จัดให้มีการบำบัดน้ำเสียจากห้องส้วมและน้ำใช้ในพื้นที่ก่อสร้าง - จัดให้มีการรณรงค์รณรงค์ที่มีขนาดที่เหมาะสม และจำนวนเพียงพอเพื่อรองรับขยะมูลฝอยจากคนงาน และควบคุมให้คนงานทิ้งขยะมูลฝอยในภาชนะรองรับที่จัดเตรียมไว้อย่างเคร่งครัด พร้อมรวบรวมนำไปกำจัดให้ถูกต้องตามหลักสุขาภิบาล ไม่ให้มีขยะเหลือตกค้าง	มาตรการติดตามตรวจสอบผลกระทบสิ่งแวดล้อม - ตรวจสอบสุขภาพคนงานก่อนรับเข้าทำงาน ทุกครั้งที่มีการรับคนงาน - ตรวจสอบ ความสะอาดของถังล้างรองน้ำใช้บริเวณพื้นที่ก่อสร้างและบ้านพักคนงาน ทุก 3 เดือน - ตลอดจนระยะเวลาก่อสร้าง - ตรวจสอบปริมาณตะกอนของส่วนเกรอะ หากปริมาณตะกอนเต็มให้ประสานรถสูบล้างปฏิบัตตามสูบล้างทุกสัปดาห์ ตลอดจนระยะเวลาก่อสร้าง

เดือน ธันวาคม 2561

(นายสุวิทย์ น้อยทอง)

กรรมการผู้ชำนาญการ

บริษัท เค.คัมเบล. เอ. โฟร์ จำกัด


63/197

2561 ๒๕๖๑

(นางสาวจุฑารัตน์ มณีแก้ว)

ผู้ชำนาญการด้านสิ่งแวดล้อม


บริษัท เกิด เอ็นไวรอนเม้นทอล เซอร์วิส จำกัด

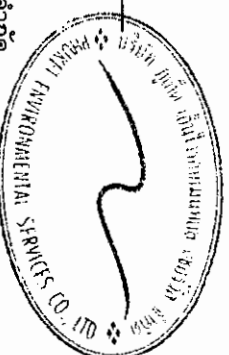

ตารางที่ 1 สรุปผลกระทบสิ่งแวดล้อม มาตรการป้องกันและแก้ไขผลกระทบสิ่งแวดล้อม และมาตรการติดตามตรวจสอบผลกระทบสิ่งแวดล้อม โครงการ โรงแรม ฟุรา เอ โฟร์ ของ บริษัท เค.ดับบลิว. เอ โฟร์ จำกัด ระยะก่อสร้าง (ต่อ)

องค์ประกอบทางสิ่งแวดล้อมและคุณค่าต่างๆ	ผลกระทบสิ่งแวดล้อมที่สำคัญ	มาตรการป้องกันและแก้ไขผลกระทบสิ่งแวดล้อม	มาตรการติดตามตรวจสอบผลกระทบสิ่งแวดล้อม
4.3 สุขภาพ (ต่อ)	7. โรคฉี่หนูโรค สาเหตุจากการเกิดโรค - เกิดจาก ได้รับ เชื้อ แบคทีเรีย Mycobacterium tuberculosis ที่อาศัยอยู่ในปอดของผู้ป่วย โดยเชื้อจะออกมาจากการไอ จาม ทำให้เชื้อกระจายในอากาศ นอกจากนี้เสมหะของผู้ที่มีเชื้อวัณโรค ลงสู่พื้นที่ไม่ได้ทำความสะอาด เชื้อก็สามารถอยู่ในเสมหะที่แห้งได้นาน - เชื้อจะกระจายอยู่ในอากาศและเข้าสู่ร่างกายทางระบบทางเดินหายใจ จนก่อให้เกิดโรค - ประชาชนอาศัยอยู่หนาแน่น - เกิดจากระบบระบายอากาศบริเวณที่พักอาศัยไม่ดี มีความชื้น ไม่มีแสงแดดส่องถึง	(1) พิจารณารับคนงานในท้องถิ่นเป็นอันดับแรก กรณีรับคนงานต่างด้าวเข้าทำงาน ต้องรับคนงานต่างด้าวที่มีใบอนุญาตเข้าทำงานอย่างถูกต้องตามกฎหมาย (2) ตรวจสอบสุขภาพคนงานก่อนเข้ารับทำงาน (3) จัดระบบสาธารณสุขไปโรคและสาธารณสุขการให้แก่ คนงานก่อสร้างอย่างถูกสุขลักษณะ เช่น - บ้านพักคนงานทางโครงการจะสร้างให้มีมาตรฐานตามที่กฎหมายกำหนด มีการระบายอากาศที่ดีไม่อับชื้น อีกทั้งยังจัดให้คนงานพักอาศัยภายในห้องพักตามจำนวนคนต่อห้องที่เหมาะสม และไม่แออัดจนเกินไป - จัดห้องสุขาที่ถูกต้องสุขลักษณะ ไม่น้อยกว่า 1 ห้อง ต่อคนงาน 10 คน - จัดให้มีน้ำเพื่อการอุปโภคบริโภค ที่สะอาดแก่คนงานก่อสร้าง อย่างเพียงพอ - จัดให้มีการบำบัดน้ำเสียจากห้องส้วมและน้ำใช้ในพื้นที่ก่อสร้าง - จัดให้มีการรองรับขยะมูลฝอยที่มีขนาดที่เหมาะสม และจำนวนเพียงพอเพื่อรองรับขยะมูลฝอยจากคนงาน และควบคุมให้คนงานทิ้งขยะมูลฝอยในภาชนะรองรับที่จัดเตรียมไว้อย่างเคร่งครัด พร้อมรวบรวมนำไปกำจัดให้ถูกต้องตามหลักสุขาภิบาล ไม่ให้มีขยะเหลือตกค้าง	- ให้ตรวจสอบสุขภาพคนงานก่อนรับเข้าทำงาน ทุกครั้งที่มีการรับคนงาน - ตรวจสอบความสะอาดของถังสำรองน้ำใช้บริเวณพื้นที่ก่อสร้างและบ้านพักคนงาน ทุก 3 เดือนตลอดระยะเวลาก่อสร้าง - ตรวจสอบปริมาณตะกอนของส่วนเกรอะ หากปริมาณตะกอนเดิมให้ประสานรถสูบล้างปฏิบัตมาสูบล้างทุกสัปดาห์ ตลอดระยะเวลาก่อสร้าง

เดือน ธันวาคม 2561

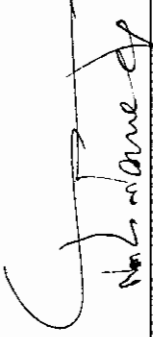 (นายสุธีร์ บัวทอง)

กรรมการผู้มีอำนาจลงนาม


บริษัท เค.ดับบลิว. เอ โฟร์ จำกัด

2561

 (นางสาวจุฑารัตน์ บุญแก้ว)

ผู้อำนวยการด้านสิ่งแวดล้อม

บริษัท กูเกิ้ล เอ็นไวรอนเม้นทอล เซอร์วิส จำกัด

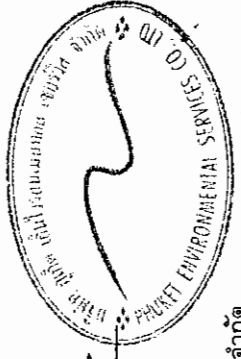

64/197

ตารางที่ 1 สรุปผลกระทบสิ่งแวดล้อม มาตรการป้องกันและแก้ไขผลกระทบสิ่งแวดล้อม มาตรการตรวจสอบผลกระทบสิ่งแวดล้อม โครงการ โรงแรม ฟู้รา เอ ไพร์ ของ บริษัท เค.ดับบลิว. เอ ไพร์ จำกัด ระยะก่อสร้าง (ต่อ)

องค์ประกอบทางสิ่งแวดล้อม และคุณค่าต่าง ๆ	ผลกระทบต่อสิ่งแวดล้อมที่สำคัญ	มาตรการป้องกันและแก้ไขผลกระทบสิ่งแวดล้อม	มาตรการติดตามตรวจสอบ ผลกระทบสิ่งแวดล้อม
4.3 สุขภาพ (ต่อ)	8. โรคไข้หวัดนก สาเหตุจากการเกิดโรค - เกิดจากการสัมผัสน้ำมูก น้ำลาย หรือมูลของสัตว์ปีกที่ป่วยหรือตายด้วยโรคไข้หวัดนก - ประชาชนอาศัยอยู่หนาแน่น - เกิดจากระบบระบายอากาศ บริเวณที่พักอาศัยไม่ดี มีความชื้น ไม่ มีแสงแดดส่องถึง	(1) พิจารณารับคนงานในพื้นที่ใกล้เคียงเป็นอันดับแรก กรณีรับคนงานต่างด้าวเข้าทำงาน ต้องรับคนงานต่างด้าวที่มีใบอนุญาตเข้าทำงานอย่างถูกต้องตามกฎหมาย (2) ตรวจสอบสุขภาพคนงานก่อนเข้าทำงาน (3) ห้ามนำสัตว์ปีกเข้ามาเลี้ยงในบริเวณบ้านพักคนงานและพื้นที่ก่อสร้าง (4) รณรงค์ให้ล้างมือด้วยสบู่และน้ำทุกครั้งที่มีการสัมผัสสัตว์ปีก (5) ในช่วงที่มีการระบาดของโรค รณรงค์ให้ไม่ควรร่วมมือปลาก จูมู และล้างมือด้วยสบู่หรือน้ำทุกครั้ง (6) จัดระบบสาธารณสุขไปโรคและสาธารณสุขการให้การเฝ้าระวังคนงานก่อสร้างอย่างถูกสุขลักษณะ เช่น - บ้านพักคนงาน โครงการจะสร้างให้มีมาตรฐานตามที่กฎหมายกำหนด มีการระบายอากาศที่ดีไม่อับชื้น อีกทั้งยังจัดให้คนงานพักอาศัยภายในห้องพักตามจำนวนคนต่อห้องที่เหมาะสม และไม่แออัดจนเกินไป - จัดห้องสุราที่ถูกสุขลักษณะ ไม่น้อยกว่า 1 ห้อง ต่อคนงาน 10 คน - จัดให้มีน้ำเพื่อการอุปโภคบริโภค ที่สะอาดแก่คนงานก่อสร้าง อย่างเพียงพอ - จัดให้มีการบำบัดน้ำเสียจากห้องส้วมและนำไปใช้ในพื้นที่ก่อสร้าง - จัดให้มีการรองรับขยะมูลฝอยที่มีขนาดที่เหมาะสม และจำนวนเพียงพอเพื่อรองรับขยะมูลฝอยจากคนงาน และควบคุมให้คนงานทิ้งขยะมูลฝอยในภาชนะรองรับที่จัดเตรียมไว้อย่างเคร่งครัด พร้อมรวบรวมนำไปกำจัดให้ถูกต้องตามหลักสุขาภิบาล ไม่ให้มีขยะเหลือตกค้าง	- ตรวจสอบสุขภาพคนงานก่อนรับเข้าทำงาน ทุกครั้งที่มีการรับคนงาน - ตรวจสอบความสะอาดของถังส้วมและบ้านพักคนงาน ทุก 3 เดือน - ตรวจสอบปริมาณตะกอนของส่วนเกรอะ หากปริมาณตะกอนเดิมไม่เหมาะสมขอส่งปฏิบัตมาสูบกู้จัดทุกสัปดาห์ ตลอดระยะเวลาก่อสร้าง


เดือน ธันวาคม 2561



(นายสุจิร บัวทอง)


กรรมการผู้มีอำนาจลงนาม บริษัท เค.ดับบลิว. เอ ไพร์ จำกัด

เดือน ธันวาคม 2561

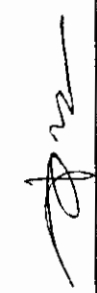

(นางสาวจุฑารัตน์ บุญแก้ว)


ผู้อำนวยการด้านสิ่งแวดล้อม บริษัท ยูเก็ด เอ็นไวรอนเม้นทอล เซอร์วิส จำกัด

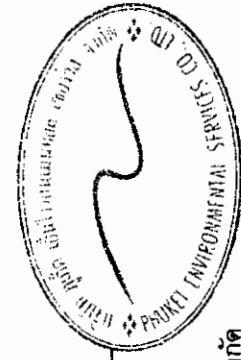

ตารางที่ 1 สรุปผลกระทบสิ่งแวดล้อม มาตรการป้องกันและแก้ไขผลกระทบสิ่งแวดล้อม และมาตรการติดตามตรวจสอบผลกระทบสิ่งแวดล้อม โครงการ โรงแรม ฟู้รา เอ โฟร์ ของ บริษัท เค.ดับบลิว. เอ โฟร์ จำกัด ระยะก่อสร้าง (ต่อ)

องค์ประกอบทางสิ่งแวดล้อม และคุณค่าต่าง ๆ	ผลกระทบสิ่งแวดล้อมที่สำคัญ	มาตรการป้องกันและแก้ไขผลกระทบสิ่งแวดล้อม	มาตรการติดตามตรวจสอบ ผลกระทบสิ่งแวดล้อม
4.3 สุขภาพ (ต่อ)	9. โรคซาร์ส สาเหตุจากการเกิดโรค - เกิดจากการสัมผัสน้ำมูก น้ำลาย ของผู้ป่วยที่ติดเชื้อไวรัสซาร์ส ซึ่งเชื้อไวรัสซาร์สดังกล่าว สามารถ สอดยตัวอยู่ในอากาศได้ราว 3-6 ชม. และเกาะติดอยู่กับข้าวของเครื่องใช้ซึ่ง หากมีใครสัมผัสในระยะเวลาดังกล่าว แล้ว อาจจะติดเชื้อไวรัสดังกล่าวได้ - ประชาชนอาศัยอยู่หนาแน่น - ระบบระบายอากาศบริเวณที่พักอาศัยไม่ได้ มีความชื้น ไม่มีแสงแดดส่องถึง	(1) พิจารณารับคนงานในห้องฉีดยาเป็นอันดับแรก กรณีรับคนงานต่างต่างเข้าทำงาน ต้องรับคนงานต่างตัวที่มีใบอนุญาตเข้าทำงานอย่างถูกต้องตามกฎหมาย (2) ตรวจสอบสุขภาพคนงานก่อนเข้ารับทำงาน (3) ห้ามนำสัตว์ปีกเข้ามาเลี้ยงในบริเวณบ้านพักคนงานและพื้นที่ก่อสร้าง (4) รณรงค์ให้ล้างมือบ่อย ๆ ด้วยสบู่และน้ำโดยเฉพาะหลังจากไอ จาม เช็ดจมูก ไม่ควรขยี้ตา จมูกหรือปาก (5) รณรงค์ให้ใช้ผ้าปิดตา ปิดจมูกทุกครั้งเมื่อไอหรือจาม ขณะที่มือการเป็นหวัด ควรใช้หน้ากากอนามัยอยู่เสมอ (6) จัดระบบสาธารณสุขไปโลกและสาธารณสุขการให้แก่ คนงานก่อสร้างอย่างถูกสุขลักษณะ เช่น - บ้านพักคนงานทางโครงการจะสร้างให้มีมาตรฐานตามที่กฎหมายกำหนด มีการระบายอากาศที่ดีไม่กับ อีกทั้งยังจัดให้คนงานพักอาศัยภายในห้องพัก ตามจำนวนคนต่อห้องที่เหมาะสม และไม่แออัดจนเกินไป - จัดห้องสุขาที่ถูกสุขลักษณะ ไม่น้อยกว่า 1 ห้อง ต่อคนงาน 10 คน - จัดให้มีน้ำเพื่อการอุปโภคบริโภค ที่สะอาดแก่คนงานก่อสร้าง อย่างเพียงพอ - จัดให้มีการบำบัดน้ำเสียจากห้องส้วมและน้ำใช้ในพื้นที่ก่อสร้าง - จัดให้มีการรองรับขยะมูลฝอยที่มีขนาดที่เหมาะสม และจำนวนเพียงพอเพื่อรองรับขยะมูลฝอยจากคนงาน และควบคุมให้คนงานทิ้งขยะมูลฝอยในภาชนะรองรับที่จัดเตรียมไว้อย่างเคร่งครัด พร้อมรวบรวมนำไปกำจัดให้ถูกต้องตามหลักสุขาภิบาล ไม่ให้มีขยะเหลือตกค้าง	- ให้ตรวจสอบสุขภาพคนงานก่อนรับเข้าทำงาน ทุกครั้งที่มีการรับคนงาน - ตรวจสอบความสะอาดของถังสำรองน้ำใช้บริเวณพื้นที่ก่อสร้าง และบ้านพักคนงาน ทุก 3 เดือน ตลอดระยะเวลาก่อสร้าง - ตรวจสอบปริมาณตะกอนของส่วนเกรอะ หากปริมาณตะกอนเดิมให้ประสานรถสูบล้างไปถูกลมาสูบล้าง ทุกสัปดาห์ ตลอดระยะเวลาก่อสร้าง - ตรวจสอบความสะอาดของห้องส้วมบริเวณพื้นที่ก่อสร้างและบ้านพักคนงาน ทุกสัปดาห์ ตลอดระยะเวลาก่อสร้าง

เดือน ธันวาคม 2561

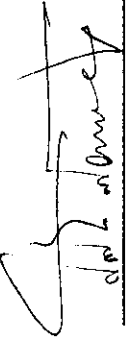


(นายสุจิตร์ บัวทอง)

กรรมการผู้มีอำนาจลงนาม

บริษัท เค.ดับบลิว. เอ โฟร์ จำกัด


เดือน ธันวาคม 2561

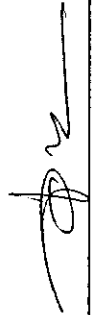

(นางสาวจุฑารัตน์ บุญแก้ว)

ผู้อำนวยการด้านสิ่งแวดล้อม


บริษัท ภูเก็ต เอ็นไวรอนเม้นทอล เซอร์วิส จำกัด

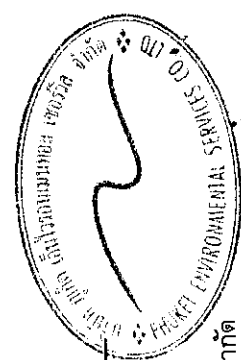

66/197

ตารางที่ 1 สรุปผลกระทบสิ่งแวดล้อม มาตรการป้องกันและแก้ไขผลกระทบสิ่งแวดล้อม มาตรการตรวจสอบผลกระทบสิ่งแวดล้อม โครงการ โรงแรม ฟุรา เอ ไฟร์ ของ, บริษัท เค.ดับบลิว. เอ ไฟร์ จำกัด ระยะก่อสร้าง (ต่อ)

องค์ประกอบทางสิ่งแวดล้อม และคุณค่าต่าง ๆ	ผลกระทบต่อสิ่งแวดล้อมที่สำคัญ	มาตรการป้องกันและแก้ไขผลกระทบสิ่งแวดล้อม	มาตรการติดตามตรวจสอบผลกระทบสิ่งแวดล้อม
4.3 สุขภาพ (ต่อ)	10. โรคเครียด ซึ่งจะนำไปสู่โรค - โรคนอนไม่หลับ - โรคแผลในกระเพาะอาหาร - โรคประสาท สาเหตุจากการเกิดโรค - เกิดจากความวิตกกังวลด้านความปลอดภัยในชีวิตและทรัพย์สิน - ผลกระทบที่เกิดจากกิจกรรมการก่อสร้าง เช่น ฝุ่นละออง เสียงดัง แรงสั่นสะเทือน และกลิ่นจากขยะหรือน้ำเสีย เป็นต้น	(1) จัดหาที่พักอาศัยที่แข็งแรง ปลอดภัย และสะอาดให้คนงาน (2) แบ่งเวลาการทำงานและการพักผ่อนให้มีความเหมาะสม (3) วางมาตรการกับดูแลและควบคุมคนงานรอบวันหรือบุกรุกพื้นที่นอกโครงการ เช่น - ดูแลควบคุมคนงานอย่างเข้มงวด เพื่อป้องกันปัญหาการลักขโมยกับทำร้ายร่างกาย และการทะเลาะวิวาทระหว่างคนงานด้วยกันเองหรือระหว่างคนงานกับคนในชุมชนใกล้เคียง - กำหนดเวลาเข้า-ออก บ้านพักคนงานไว้ไม่เกิน 22.00 น. และต้องมีการเซ็นชื่อเข้า-ออกบ้านพัก - บริษัทฯ จะไม่อนุญาตให้คนงานพักอาศัยที่บริเวณพื้นที่ก่อสร้าง - มีผู้จัดการแควมปฎิบัติรับผิดชอบโดยตรง ตรวจสอบผู้พักอาศัยอย่างน้อยสัปดาห์ละครั้ง - ห้ามเล่นการพนัน ดื่มสุรา พกอาวุธผิดกฎหมายและมียาเสพติดในบริเวณบ้านพักคนงาน - ติดตั้งอุปกรณ์รักษาความปลอดภัย - หากคนงานฝ่าฝืนกฎระเบียบหรือทำผิดกฎหมาย บริษัทผู้รับเหมาระจะต้องลงโทษตามกฎหมายอย่างเคร่งครัด	-

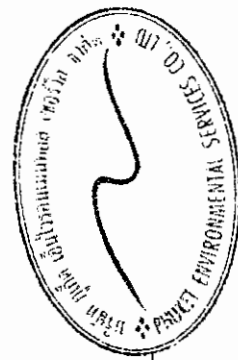

Shanvayk. Pa.
(นายสุจิร บัวทอง)
กรรมการผู้มีอำนาจลงนาม บริษัท เค.ดับบลิว. เอ ไฟร์ จำกัด

เดือน ธันวาคม 2561

(นางสาวจุฑารัตน์ บุญแก้ว)
ผู้อำนวยการด้านสิ่งแวดล้อม
บริษัท ภูเก็ต เอ็นไวรอนเม้นทอล เซอร์วิส จำกัด

ตารางที่ 1 สรุปผลกระทบสิ่งแวดล้อม มาตรการป้องกันและแก้ไขผลกระทบสิ่งแวดล้อม มาตรการตรวจสอบผลกระทบสิ่งแวดล้อม โครงการ โรงแรม พูรา เอ ไพร์ ของ บริษัท เค.ดับบลิว. เอ ไพร์ จำกัด ระยะก่อสร้าง (ต่อ)

องค์ประกอบทางสิ่งแวดล้อม และคุณค่าต่าง ๆ	ผลกระทบสิ่งแวดล้อมที่สำคัญ	มาตรการป้องกันและแก้ไขผลกระทบสิ่งแวดล้อม	มาตรการติดตามตรวจสอบ ผลกระทบสิ่งแวดล้อม
4.3 สุขภาพ (ต่อ)	11. อุบัติเหตุ สาเหตุจากการเกิดโรค - การเกิดอุบัติเหตุ - เครื่องมือหรือเครื่องจักรในการก่อสร้างชำรุดเสียหาย - การปฏิบัติงานโดยความประมาทขาดความระมัดระวัง	(1) ติดตั้งถังดับเพลิงให้เพียงพอในพื้นที่ก่อสร้าง และติดตั้งถังดับเพลิงในพื้นที่เสี่ยง (2) ให้คำแนะนำกับเจ้าหน้าที่ทุกคนถึงวิธีการใช้ถังดับเพลิงอย่างถูกต้อง (3) เคลื่อนย้ายวัสดุที่เป็นเชื้อเพลิงออกจากพื้นที่ ที่มีการเชื่อม (4) เก็บวัสดุไวไฟไว้เป็นสัดส่วน พร้อมติดป้ายแจ้งเตือนให้ชัดเจน (5) ห้ามไม่ให้สูบบุหรี่ในพื้นที่ก่อสร้าง เว้นแต่ในบริเวณที่จัดเตรียมไว้ให้ พร้อมทั้งให้ มีป้าย (6) เครื่องมือหรือเครื่องจักรต้องได้รับการดูแลรักษาให้อยู่ในสภาพที่ใช้งานได้ (7) เครื่องมือหรือเครื่องจักรที่ชำรุดเสียหายห้ามใช้งาน (8) ตรวจสอบสภาพเครื่องจักรก่อนการใช้งานทุกครั้ง (9) จัดให้มีเจ้าหน้าที่รับผิดชอบในเรื่องการดูแลความปลอดภัยในการก่อสร้าง (10) ติดตั้งแนวรั้วหรือทำการปิดกั้นพื้นที่อันตราย (11) ติดเครื่องหมายแจ้งเตือน "พื้นที่อันตราย" (12) ห้ามพนักงาน หรือบุคคลที่ไม่เกี่ยวข้องเข้าพื้นที่อันตราย (13) จัดหาอุปกรณ์ป้องกันความปลอดภัยส่วนบุคคล เช่น หมวกนิรภัย รองเท้าบูท แวนดา	-


Signature

เดือน ธันวาคม 2561

(นายสุจิตร์ บัวทอง)

กรรมการผู้มีอำนาจลงนามบริษัท เค.ดับบลิว. เอ ไพร์ จำกัด

บริษัท เค.ดับบลิว. เอ ไพร์ จำกัด

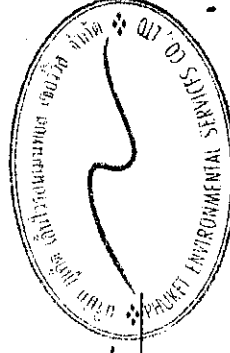

เดือน ธันวาคม 2561

(นางสาวจุฑารัตน์ บุญแก้ว)


ผู้อำนวยการด้านสิ่งแวดล้อม

บริษัท ภูเก็ต เอ็นไวรอนเม้นทอล เซอร์วิส จำกัด

ตารางที่ 1 สรุปผลกระทบสิ่งแวดล้อม มาตราการป้องกันและแก้ไขผลกระทบสิ่งแวดล้อม โครงการโรงแรม ฟุ่รา เอ ไฟร์ ของ บริษัท เค.ดับบลิว. เอ. ไฟร์ จำกัด ระยะก่อสร้าง (ต่อ)

ตารางที่ 2 สรุปผลกระทบสิ่งแวดล้อม มาตรการป้องกันและแก้ไขผลกระทบสิ่งแวดล้อม และมาตรการติดตามตรวจสอบผลกระทบสิ่งแวดล้อม โครงการ โรงแรม ฟุรา เอ โฟร์ ของ บริษัท เค.ดับบลิว. เอ โฟร์ จำกัด ระยะดำเนินการ

องค์ประกอบทางสิ่งแวดล้อม และคุณค่าต่าง ๆ	ผลกระทบต่อสิ่งแวดล้อมที่สำคัญ	มาตรการป้องกันและแก้ไขผลกระทบสิ่งแวดล้อม	มาตรการติดตามตรวจสอบผลกระทบสิ่งแวดล้อม
1. ทรัพยากรกายภาพ 1.1 สภาพภูมิประเทศ	โครงการประกอบกิจการประเภทโรงแรม ซึ่งกิจกรรมดังกล่าวจะไม่ส่งผลกระทบต่อสิ่งแวดล้อมประเภทภูมิประเทศแต่อย่างใด ลักษณะภูมิประเทศของพื้นที่โครงการยังคงเป็นราบโดยมีเพียงการเปลี่ยนแปลงการใช้ประโยชน์พื้นที่จากเดิม เปลี่ยนไปเป็นโรงแรม ประกอบด้วย อาคารห้องพักสูง 8 ชั้น ดาดฟ้า และมีชั้นใต้ดิน 1 ชั้น จำนวน 1 อาคาร มีห้องพักทั้งสิ้น 134 ห้อง พร้อมทั้งระบบสาธารณูปโภค ที่จอดรถยนต์ภายในโครงการ ถนน และพื้นที่สีเขียว อย่างใดก็ตาม โครงการได้จัดพื้นที่สีเขียวและจัดภูมิสถาปัตยกรรมให้กลมกลืนกับพื้นที่โดยรอบ ซึ่งคิดเป็นพื้นที่สีเขียว ร้อยละ 24.43 ของพื้นที่โครงการ ดังนั้น การดำเนินโครงการจึงไม่ส่งผลกระทบต่อสภาพภูมิประเทศ		

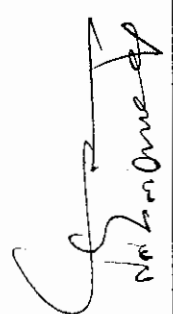
 (นายสุธีร์ บัวทอง)
 กรรมการผู้มีอำนาจลงนาม

บริษัท เค.ดับบลิว. เอ โฟร์ จำกัด
 บริษัท เค.ดับบลิว. เอ โฟร์ จำกัด

เดือน ธันวาคม 2561




(นางสาวจุฑารัตน์ บุญแก้ว)
 ผู้อำนวยการด้านสิ่งแวดล้อม
 บริษัท ภูเก็ต เอ็นไวรอนเม้นทอล เซอร์วิส จำกัด

ตารางที่ 2 สรุปผลกระทบสิ่งแวดล้อม มาตรการป้องกันและแก้ไขผลกระทบสิ่งแวดล้อม และมาตรการติดตามสิ่งแวดล้อม ฟูรา เอ ไฟร์ ของ บริษัท เค.ดับบลิว. เอ ไฟร์ จำกัด ระยะดำเนินการ (ต่อ)


องค์ประกอบทางสิ่งแวดล้อม และคุณค่าต่าง ๆ	ผลกระทบสิ่งแวดล้อมที่สำคัญ	มาตรการป้องกันและแก้ไขผลกระทบสิ่งแวดล้อม	มาตรการติดตามตรวจสอบผลกระทบสิ่งแวดล้อม
1.2 ทรัพยากรดินและการเกิดดินถล่ม	โครงการจัดให้มีพื้นที่สีเขียว ร้อยละ 24.43 ของพื้นที่โครงการ โดยการปลูกหญ้า ไม่พุ่ม และไม่ยืนต้นปกคลุมดินในพื้นที่โครงการ ซึ่งจะช่วยดูดซับน้ำฝน ชะลอการไหลของน้ำฝนและลดการกัดเซาะหน้าดินได้ สำหรับการระบายน้ำฝนของโครงการ จะแบ่งเป็น 3 ส่วน คือ จากชั้นลาดฟ้าของอาคาร ชั้นใต้ดิน และจากพื้นดินนอกอาคาร โดยการระบายน้ำฝนบนพื้นดินนอกอาคาร จะอาศัยลักษณะการระบาย 2 รูปแบบ คือ การไหลซึมลงใต้ดินตามบริเวณสนามหญ้าและพื้นที่สีเขียว อีกรูปแบบคือการให้น้ำฝนไหลไปตามความลาดชันของภูมิประเทศ ซึ่งน้ำฝนส่วนนี้จะไหลลงสู่ท่อระบายน้ำที่เตรียมไว้ สำหรับน้ำฝนจากชั้นใต้ดิน จะระบายลงสู่รางระบายน้ำ (Gutter) ก่อนไหลลงสู่บ่อสูบน้ำฝน จำนวน 1 บ่อ จากนั้นสูบน้ำด้วยเครื่องสูบน้ำ ผ่านท่อระบายน้ำขนาดเส้นผ่านศูนย์กลาง 3 นิ้ว เพื่อเข้าสู่ระบบระบายน้ำ ซึ่งน้ำฝนจากชั้นใต้ดิน จะระบายลงสู่รางระบายน้ำ (Gutter) ก่อนไหลลงสู่บ่อสูบน้ำฝน จำนวน 1 บ่อ จากนั้นสูบน้ำด้วยเครื่องสูบน้ำ ผ่านท่อระบายน้ำขนาดเส้นผ่านศูนย์กลาง 3 นิ้ว เพื่อเข้าสู่ระบบระบายน้ำชั้นที่ 1 ของโครงการ ส่วนน้ำฝนจากชั้นลาดฟ้าของอาคารจะระบายลงสู่ท่อระบายน้ำฝน ซึ่งจะรวบรวมลงสู่ท่อระบายน้ำคอนกรีตขนาดเส้นผ่านศูนย์กลาง 0.40 เมตร และ 0.60 เมตร ความลาดชัน 1 : 200 ที่มีบ่อพักน้ำเป็นระยะอยู่โดยรอบพื้นที่โครงการ โดยอาศัยแรงโน้มถ่วงของโลก (Gravity) ทั้งนี้ โครงการออกแบบบ่อหน้าวงน้ำ ปริมาตร 50 ลูกบาศก์เมตร โดยโครงการจะสูบน้ำออกด้วยเครื่องสูบน้ำจำนวน 2 เครื่อง (ทำงานสลับกัน) มีอัตราการสูบน้ำ 0.0125 ลูกบาศก์เมตร/วินาที ซึ่งสามารถควบคุมอัตราการไหลของน้ำให้มีค่าอัตราการระบายเท่ากับก่อนการพัฒนาโครงการ โดยนำจากบ่อหน้าวงน้ำจะถูกสูบออกสู่ท่อระบายน้ำตามแนวถนนส่วนบุคคล ขนาดเส้นผ่านศูนย์กลาง 1.00 เมตร ที่มีบ่อพักน้ำเป็นระยะๆ จากนั้นรวบรวมลงสู่บ่อตกตะกอนบ่อหน้าวงน้ำ จำนวน 1 บ่อ ปริมาตร 500 ลูกบาศก์เมตร	(1) จัดให้มีพื้นที่สีเขียว ร้อยละ 24.43 ของพื้นที่โครงการทั้งหมด โดยการปลูกหญ้า ไม่พุ่ม และไม่ยืนต้นปกคลุมดินในพื้นที่โครงการ (2) น้ำฝนจากชั้นใต้ดิน จะระบายลงสู่รางระบายน้ำ (Gutter) ก่อนไหลลงสู่บ่อสูบน้ำฝน จำนวน 1 บ่อ จากนั้นสูบน้ำด้วยเครื่องสูบน้ำผ่านท่อระบายน้ำขนาดเส้นผ่านศูนย์กลาง 3 นิ้ว เพื่อเข้าสู่ระบบระบายน้ำชั้นที่ 1 ของโครงการ (3) น้ำฝนจากชั้นลาดฟ้าของอาคารจะระบายลงสู่ท่อระบายน้ำฝน ซึ่งจะรวบรวมลงสู่ท่อระบายน้ำคอนกรีตขนาดเส้นผ่านศูนย์กลาง 0.40 เมตร และ 0.60 เมตร ความลาดชัน 1 : 200 ที่มีบ่อพักน้ำเป็นระยะอยู่โดยรอบพื้นที่โครงการ	

เดือน ธันวาคม 2561

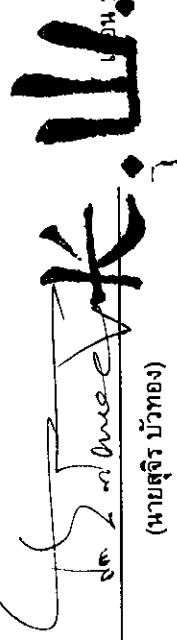 (นายสุจิตร์ ปิ่วทอง)
กรรมการผู้มีอำนาจลงนาม บริษัท เค.ดับบลิว. เอ ไฟร์ จำกัด


เดือน ธันวาคม 2561

 (นางสาวจุฑารัตน์ บุญแก้ว)
ผู้อำนวยการด้านสิ่งแวดล้อม บริษัท ภูเก็ต เอ็นไวรอนเม้นทอล เซอร์วิส จำกัด

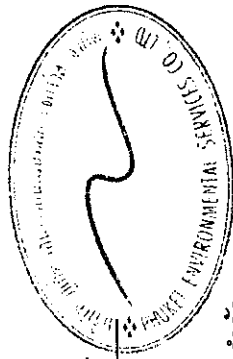



ตารางที่ 2 สรุปผลกระทบสิ่งแวดล้อม มาตรการป้องกันและแก้ไขผลกระทบสิ่งแวดล้อม และมาตรการติดตามสิ่งแวดล้อม โครงการ โรงแรม ฟู้รา เอ โฟร์ ของ บริษัท เค.ดับบลิว. เอ โฟร์ จำกัด ระยะดำเนินการ (ต่อ)

องค์ประกอบทางสิ่งแวดล้อม และคุณค่าต่าง ๆ	ผลกระทบต่อสิ่งแวดล้อมที่สำคัญ	มาตรการป้องกันและแก้ไขผลกระทบสิ่งแวดล้อม	มาตรการติดตามตรวจสอบ ผลกระทบสิ่งแวดล้อม
1.2 ทรัพยากรดินและการเกิดดินถล่ม (ต่อ)	ก่อนปล่อยออกสู่ท่อระบายน้ำสาธารณะตามแนวถนนตัดใหม่ (สายปฏิภัก-กะตะ) และเข้าสู่ระบบบำบัดน้ำเสียรวมของเทศบาลตำบลกะรนต่อไป สำหรับการพัฒนาตะกอนดินลงสู่บ่อแห่งนี้ โครงการจะมีการขุดลอกพื้นที่เมื่อมีปริมาณตะกอนดินสะสมในบ่อ ดังนั้น จึงคาดว่าจะอยู่ในระดับต่ำต่อทรัพยากรดิน และการชะล้างพังทลายของดินแต่อย่างใด	(4) ออกแบบบ่อพองน้ำ ปริมาตร 50 ลูกบาศก์เมตร โดยโครงการจะสูบน้ำออกด้วยเครื่องสูบน้ำ จำนวน 2 เครื่อง (ทำงานสลับกัน) มีอัตราการสูบน้ำ 0.0125 ลูกบาศก์เมตร/วินาที ซึ่งสามารถควบคุมอัตราการไหลของน้ำให้มีค่าอัตราการระบายเท่ากับก่อนการพัฒนาโครงการ โดยนำจากบ่อพองน้ำจะถูกสูบออกสู่ท่อระบายน้ำตามแนวถนนส่วนบุคคล ขนาดเส้นผ่านศูนย์กลาง 1.00 เมตร ที่มีบ่อพักน้ำเป็นระยะๆ จากนั้นรวบรวมลงสู่บ่อตกตะกอน/บ่อพองน้ำ จำนวน 1 บ่อ ปริมาตร 500 ลูกบาศก์เมตร ก่อนปล่อยออกสู่ท่อระบายน้ำสาธารณะตามแนวถนนตัดใหม่ (สายปฏิภัก-กะตะ) และเข้าสู่ระบบบำบัดน้ำเสียรวมของเทศบาลตำบลกะรนต่อไป	

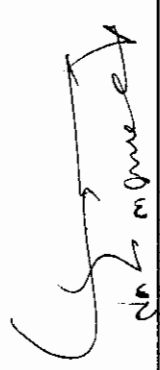
 (นายสุธีร์ บัวทอง)
 กรรมการผู้มีอำนาจลงนาม
 บริษัท เค.ดับบลิว. เอ โฟร์ จำกัด

เดือน ธันวาคม 2561

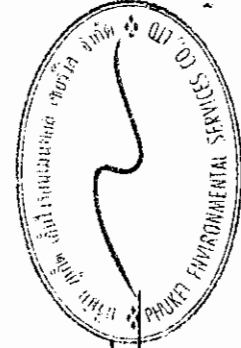

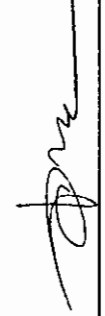
 (นางสาวสุทธิดา ภูเก็ท)
 ผู้อำนวยการด้านสิ่งแวดล้อม
 บริษัท ภูเก็ต เอ็นไวรอนเมนทอล เซอร์วิส จำกัด

2561

ตารางที่ 2 สรุปผลกระทบสิ่งแวดล้อม มาตรการป้องกันและแก้ไขผลกระทบสิ่งแวดล้อม และมาตรการติดตามตรวจสอบผลกระทบสิ่งแวดล้อม โครงการ โรงแรม ฟู้รา เอ ไพร์ ของ บริษัท เค.ดับบลิว. เอ ไพร์ จำกัด ระยะดำเนินการ (ต่อ)


องค์ประกอบทางสิ่งแวดล้อม และคุณค่าต่าง ๆ	ผลกระทบต่อสิ่งแวดล้อมที่สำคัญ	มาตรการป้องกันและแก้ไขผลกระทบสิ่งแวดล้อม	มาตรการติดตามตรวจสอบ ผลกระทบสิ่งแวดล้อม
1.3 ธรณีวิทยา การเกิด แผ่นดินไหว และการเกิด สึนามิ (ต่อ)	กรณี และพังงา เป็นระยะทางประมาณ 15.4 กิโลเมตร และอยู่ห่างจาก ตำแหน่งจุดศูนย์กลางแผ่นดินไหวที่อำเภอถลาง จังหวัดภูเก็ต ประมาณ 26.2 กิโลเมตร อย่างไรก็ตาม เขตรอยเลื่อนที่สำคัญเกี่ยวกับการเกิดแผ่นดินไหว และมีผลกระทบต่ประเทศไทย ได้แก่ กลุ่มรอยเลื่อนสะแกง และกลุ่มรอยเลื่อนพนาหลวง รอยเลื่อนทั้งสองนี้มีแนวแยกต่อเนื่องมาทางตะวันตกของ ประเทศไทยได้จากทางตอนบนลงมาตอนล่าง อันได้แก่ กลุ่มรอยเลื่อนเมย กลุ่มรอยเลื่อนศรีสวัสดิ์ และกลุ่มรอยเลื่อนเจดีย์สามองค์ ในเขตภาคเหนือ ของประเทศไทยมีกลุ่มรอยเลื่อนแม่ทา กลุ่มรอยเลื่อนเถิน และกลุ่มรอยเลื่อนแม่จัน ซึ่งยังคงมีการเคลื่อนไหวอยู่ และกลุ่มรอยเลื่อนอุตรดิตถ์ เป็นต้น ดังนั้น ผลกระทบจึงอยู่ในระดับต่ำ 2) การเกิดสึนามิ เนื่องจากพื้นที่โครงการเป็นพื้นที่ราบ อยู่ห่างจากแนวชายฝั่งทะเล ประมาณ 408 เมตร และไม่ได้ตั้งอยู่ในพื้นที่ที่ได้รับผลกระทบจากสึนามิ อย่างไรก็ดี พื้นที่โครงการตั้งอยู่ใกล้สถานที่พักชั่วคราว คือ ศูนย์ปฏิบัติการต่อสู้เพื่อเอาชนะยาเสพติด โดยมีระยะทาง ประมาณ 0.70 กิโลเมตร ดังนั้น ผลกระทบจากการเกิดสึนามิต่อพื้นที่โครงการจึงอยู่ในระดับต่ำ	(5) ออกแบบการก่อสร้างให้เป็นไปตามมาตรฐานของ กรมโยธาธิการและผังเมืองและมาตรฐานการ ออกแบบอาคารที่สภาวิศวกรรับรอง (6) โครงการต้องจัดการก่อสร้างโดยปฏิบัติตาม ข้อกำหนดของท้องถิ่นอย่างเคร่งครัด	มาตรการติดตามตรวจสอบ ผลกระทบสิ่งแวดล้อม

เดือน ธันวาคม 2561

จ. ๒๕๖๑

(นายสุจิตร์ บัวทอง)
กรรมการผู้มีอำนาจลงนาม
บริษัท เค.ดับบลิว. เอ ไพร์ จำกัด

เดือน ธันวาคม 2561

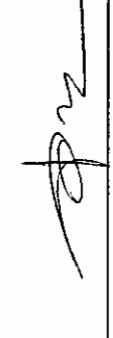


(นางสาวจุฑารัตน์ บุญแก้ว)
ผู้อำนวยการด้านสิ่งแวดล้อม
บริษัท ภูเก็ต เอ็นไวรอนเม้นทอล เซอร์วิส จำกัด

74/197

ตารางที่ 2 สรุปผลกระทบสิ่งแวดล้อม มาตรการป้องกันและแก้ไขผลกระทบสิ่งแวดล้อม และมาตรการติดตามตรวจสอบผลกระทบสิ่งแวดล้อม สิ่งแวดล้อม ฟูฟ่า เอ โฟร์ของ บริษัท เค.ดับบลิว. เอ โฟร์ จำกัด ระยะดำเนินการ (ต่อ)

องค์ประกอบทาง สิ่งแวดล้อมและคุณค่า ต่าง ๆ	ผลกระทบสิ่งแวดล้อมที่สำคัญ	มาตรการป้องกันและ แก้ไขผลกระทบสิ่งแวดล้อม	มาตรการติดตาม ตรวจสอบผลกระทบ สิ่งแวดล้อม
1.4 คุณภาพอากาศ	มลพิษทางอากาศที่สำคัญในระยะดำเนินการ คือ ฟุ้งละออง ก๊าซคาร์บอนมอนอกไซด์ (CO) ก๊าซซัลเฟอร์ไดออกไซด์ (SO₂) ก๊าซไฮโดรคาร์บอน (HC) และไนโตรเจนออกไซด์ (NO₂) ที่เกิดจากยานพาหนะ บริษัทฯ ที่ปรึกษาได้คำนวณปริมาณมลพิษที่เกิดขึ้น โดยใช้แบบจำลอง Box Model ของ John G Rau and David C.Wooten, 1996 กำหนดให้ ระยะทางที่รถยนต์วิ่งภายในโครงการ (วิ่ง 2 เที่ยว/วัน) = 0.02 กิโลเมตร จำนวนที่จอดรถยนต์ภายนอกอาคาร = 17 คัน จำนวนที่จอดรถยนต์ภายในอาคาร = 20 คัน รถทุกคันเข้ามาในโครงการภายใน รวม (1) ฟุ้งละอองรวม (TSP) จากการคำนวณ ท่อไอเสียรถยนต์ของโครงการจะทำให้ฟุ้งละอองฟุ้งกระจายในพื้นที่ประมาณ 0.1386315 มิลลิกรัม/ลูกบาศก์เมตร ซึ่งปริมาณฟุ้งละอองรวมที่เกิดขึ้นดังกล่าวมีค่าอยู่ในเกณฑ์มาตรฐาน (ค่ามาตรฐานฟุ้งเฉลี่ย 24 ชั่วโมง เท่ากับ 0.330 มิลลิกรัม/ลูกบาศก์เมตร ตามประกาศคณะกรรมการสิ่งแวดล้อมแห่งชาติ ฉบับที่ 24 พ.ศ. 2547) (2) ฟุ้งละอองขนาดเล็ก (PM10) จากการคำนวณ ท่อไอเสียรถยนต์ของโครงการจะทำให้ฟุ้งละอองขนาดเล็กฟุ้งกระจายในพื้นที่ประมาณ 0.335993 มิลลิกรัม/ลูกบาศก์เมตร ซึ่งปริมาณฟุ้งละอองขนาดเล็กที่เกิดขึ้นดังกล่าวมีค่าอยู่ในเกณฑ์มาตรฐาน (ค่ามาตรฐานฟุ้งเฉลี่ย 24 ชั่วโมง เท่ากับ 0.120 มิลลิกรัม/ลูกบาศก์เมตร ตามประกาศคณะกรรมการสิ่งแวดล้อมแห่งชาติ ฉบับที่ 24 พ.ศ. 2538)	(1) คิดค่าใช้จ่ายให้ผู้ที่อาศัยอยู่โดยรอบพื้นที่โครงการ เช่น ในการที่ไม่มีการขับเค็ลเลน เช่น การฉีดพ่นน้ำเพื่อลดฝุ่นละออง และลดความเร็วของยานพาหนะภายในโครงการเพื่อลดปัญหาเรื่องฝุ่นฟุ้งกระจาย (2) จัดพื้นที่สีเขียวโดยรอบพื้นที่โครงการ รวมทั้งดูแลรักษาและเพิ่มพื้นที่สีเขียวบริเวณพื้นที่ว่าง เพื่อให้ช่วยดูดซับมลสารที่เกิดจากยานพาหนะที่เข้ามาในพื้นที่โครงการ (3) จำกัดความเร็วของรถภายในโครงการ เพื่อป้องกันการฟุ้งกระจายของฝุ่นบริเวณผิวถนน โดยติดตั้งจำกัดความเร็ว (4) ทำความสะอาดถนนภายในโครงการ โดยการล้างถนนเป็นประจำ เพื่อป้องกันการฟุ้งกระจายของฝุ่นบริเวณผิวถนน	- ตรวจวัดค่าฝุ่นละอองรวม (TSP) และฝุ่นละอองขนาดเล็ก (PM10) บริเวณพื้นที่โครงการ ทุก 6 เดือน ตลอดระยะเวลาดำเนินการ

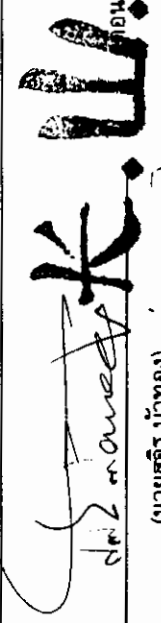
(นายสุธีร์ บัวทอง)

กรรมการผู้มีอำนาจลงนามบริษัท เค.ดับบลิว. เอ โฟร์ จำกัด
บริษัท เค.ดับบลิว. เอ โฟร์ จำกัด


เดือน ธันวาคม 2561

เดือน ธันวาคม 2561

(นางสาวจุฑารัตน์ บุญแก้ว)

ผู้อำนวยการด้านสิ่งแวดล้อม


บริษัท กูเกิ้ล เอ็นไวรอนเม้นทอล เซอร์วิส จำกัด

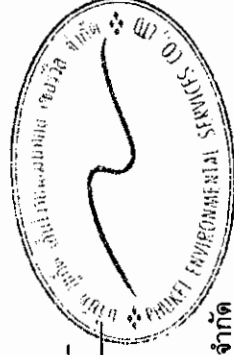

ตารางที่ 2 สรุปผลกระทบสิ่งแวดล้อม มาตรการป้องกันและแก้ไขผลกระทบสิ่งแวดล้อม และมาตรการติดตามตรวจสอบผลกระทบสิ่งแวดล้อม โครงการ โรงแรม พูรา เอ โฟร์ ของ บริษัท เค.ดับบลิว. เอ โฟร์ จำกัด ระยะดำเนินการ (ต่อ)

องค์ประกอบทางสิ่งแวดล้อม และคุณค่าต่าง ๆ	ผลกระทบต่อสิ่งแวดล้อมที่สำคัญ	มาตรการป้องกันและแก้ไขผลกระทบสิ่งแวดล้อม	มาตรการติดตามตรวจสอบผลกระทบสิ่งแวดล้อม
1.4 คุณภาพอากาศ (ต่อ)	(3) ก๊าซไนโตรเจนไดออกไซด์ (NO₂) จากการคำนวณ ท่อไอเสียรถยนต์ของโครงการจะทำให้ก๊าซไนโตรเจนไดออกไซด์ พังกระจายในพื้นที่ 3.16315 มิลลิกรัม/ลูกบาศก์เมตร ซึ่งก๊าซไนโตรเจนไดออกไซด์ ที่เกิดขึ้นดังกล่าวมีค่าอยู่ในเกณฑ์มาตรฐาน (ค่ามาตรฐานไนโตรเจนไดออกไซด์ เฉลี่ย 1 ชั่วโมง เท่ากับ 0.320 มิลลิกรัม/ลูกบาศก์เมตร ตามประกาศคณะกรรมการสิ่งแวดล้อมแห่งชาติ ฉบับที่ 33 พ.ศ. 2538) (4) ก๊าซคาร์บอนมอนนอกไซด์ (CO) จากการคำนวณ ท่อไอเสียรถยนต์ของโครงการจะทำให้ก๊าซคาร์บอนมอนนอกไซด์ พังกระจายในพื้นที่ 4.802481 มิลลิกรัม/ลูกบาศก์เมตร ซึ่งก๊าซคาร์บอนมอนนอกไซด์ ที่เกิดขึ้นดังกล่าวมีค่าอยู่ในเกณฑ์มาตรฐาน (ค่ามาตรฐานก๊าซคาร์บอนมอนนอกไซด์ เฉลี่ย 1 ชั่วโมง ไม่เกิน 34.2 มิลลิกรัม/ลูกบาศก์เมตร ตามประกาศคณะกรรมการสิ่งแวดล้อมแห่งชาติ ฉบับที่ 10 พ.ศ. 2538) (5) ก๊าซซัลเฟอร์ไดออกไซด์ (SO₂) จากการคำนวณ ท่อไอเสียรถยนต์ของโครงการจะทำให้ก๊าซซัลเฟอร์ไดออกไซด์ พังกระจายในพื้นที่ 0.142569 มิลลิกรัม/ลูกบาศก์เมตร ซึ่งก๊าซซัลเฟอร์ไดออกไซด์ที่เกิดขึ้นดังกล่าวมีค่าอยู่ในเกณฑ์มาตรฐาน (ค่ามาตรฐานก๊าซซัลเฟอร์ไดออกไซด์ (SO₂) เฉลี่ย 1 ชั่วโมง ไม่เกิน 0.78 มิลลิกรัม/ลูกบาศก์เมตร ตามประกาศคณะกรรมการสิ่งแวดล้อมแห่งชาติ ฉบับที่ 12 พ.ศ. 2538 และค่ามาตรฐานตามประกาศคณะกรรมการสิ่งแวดล้อมแห่งชาติ ฉบับที่ 21 (พ.ศ. 2544)		


เดือน ธันวาคม 2561

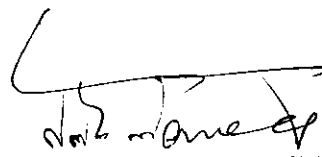 长.山

(นายสุจิตร์ บัวทอง)


กรรมการผู้มีอำนาจลงนามบริษัท เค.ดับบลิว. เอ โฟร์ จำกัด
บริษัท เค.ดับบลิว. เอ โฟร์ จำกัด

เดือน ธันวาคม 2561

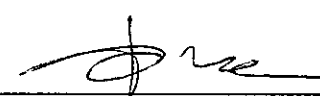

(นางสาวจุฑารัตน์ บุญแก้ว)

ผู้อำนวยการด้านสิ่งแวดล้อม
บริษัท ภูเก็ต เอ็นไวรอนเม้นทอล เซอร์วิส จำกัด

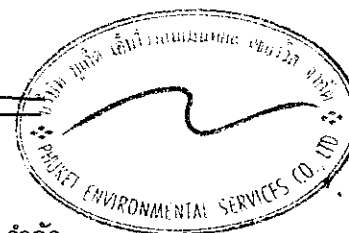

ตารางที่ 2 สรุปผลกระทบสิ่งแวดล้อม มาตรการป้องกันและแก้ไขผลกระทบสิ่งแวดล้อม และมาตรการติดตามตรวจสอบผลกระทบสิ่งแวดล้อม โครงการ โรงแรม ฟู้รา เอ ไพร์ ของ บริษัท เค.ดับบลิว. เอ ไพร์ จำกัด ระยะดำเนินการ (ต่อ)

องค์ประกอบทางสิ่งแวดล้อม และคุณค่าต่าง ๆ	ผลกระทบต่อสิ่งแวดล้อมที่สำคัญ	มาตรการป้องกันและแก้ไขผลกระทบสิ่งแวดล้อม	มาตรการติดตามตรวจสอบผลกระทบสิ่งแวดล้อม
1.4 คุณภาพอากาศ (ต่อ)	(6) ก๊าซไฮโดรคาร์บอน (HC) จากการคำนวณ ท่อไอเสียรถยนต์ของโครงการจะทำให้ก๊าซไฮโดรคาร์บอนฟุ้งกระจายในพื้นที่ 3.106294 มิลลิกรัม/ลูกบาศก์เมตร ซึ่งก๊าซไฮโดรคาร์บอนไม่มีเกณฑ์มาตรฐาน คุณภาพอากาศในพื้นที่โดยรอบในระยะดำเนินการ ส่วนใหญ่เกิดจากการฟุ้งกระจายของฝุ่นละอองจากกิจกรรมการก่อสร้าง และบางส่วนเกิดจากมลพิษจากยานพาหนะที่ขนส่งวัสดุอุปกรณ์ของทั้ง 6 โครงการ ดังนั้นจึงทำการประเมินผลกระทบด้านคุณภาพอากาศร่วมกันทั้ง 6 โครงการ ซึ่งค่าความเข้มข้นสารมลพิษบริเวณพื้นที่ก่อสร้างดังกล่าวเปรียบเทียบกับมาตรฐาน จากการคำนวณพบว่า ความเข้มข้นของมลพิษจากท่อไอเสียรถยนต์ในช่วงดำเนินการ ทั้ง 6 โครงการ มีค่าต่ำกว่ามาตรฐานที่กำหนดค่อนข้างมาก ดังนั้น ในช่วงเปิดดำเนินการโครงการจึงส่งผลกระทบต่อคุณภาพอากาศอยู่ในระดับปานกลาง อย่างไรก็ตาม โครงการจะตรวจวัดค่าฝุ่นละอองรวม (TSP) และฝุ่นละอองขนาดเล็ก (PM10) บริเวณพื้นที่โครงการ ทุก 6 เดือน ตลอดระยะเวลาดำเนินการ		




(นายสุธีร์ บัวทอง)

กรรมการผู้มีอำนาจลงนาม บริษัท เค.ดับบลิว. เอ ไพร์ จำกัด

บริษัท เค.ดับบลิว. เอ ไพร์ จำกัด

เดือน ธันวาคม 2561

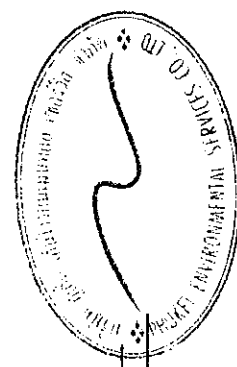

(นางสาวจุฑารัตน์ บุญแก้ว)


ผู้อำนวยการด้านสิ่งแวดล้อม

บริษัท ภูเก็ต เอ็นไวรอนเมนทอล เซอร์วิส จำกัด

ตารางที่ 2 สรุปผลกระทบสิ่งแวดล้อม มาตรการป้องกันและแก้ไขผลกระทบสิ่งแวดล้อม และมาตรการติดตามตรวจสอบผลกระทบสิ่งแวดล้อม โครงการ โรงแรม พูว์ เอ โฟร์ ของ บริษัท เค.ดับบลิว. เอ โฟร์ จำกัด ระยะดำเนินการ (ต่อ)


องค์ประกอบทางสิ่งแวดล้อม และคุณค่าต่าง ๆ	ผลกระทบต่อสิ่งแวดล้อมที่สำคัญ	มาตรการป้องกันและแก้ไขผลกระทบสิ่งแวดล้อม	มาตรการติดตามตรวจสอบผลกระทบสิ่งแวดล้อม
1.5 เสียงและความสั่นสะเทือน	เมื่อเปิดดำเนินการมลพิษทางเสียงและความสั่นสะเทือนที่เกิดขึ้นจะเกิดจากการจราจรของรถที่เข้า-ออกภายในโครงการ เนื่องจากโครงการเป็นการประกอบกิจการประเภทโรงแรม ซึ่งเป็นสถานที่ที่ต้องการความสงบเงียบ ประกอบกับเสียงจากการจราจรเป็นเสียงที่ได้ยินเป็นปกติประจำอยู่แล้วของสังคมเมือง และจากการตรวจวัดระดับเสียงบริเวณพื้นที่โครงการ ในระหว่างวันที่ 5-8 กรกฎาคม 2561 โดยบริเวณจุดตรวจวัดดังกล่าวมีค่าระดับเสียงเฉลี่ย 24 ชั่วโมง เท่ากับ 58.40 dB(A) ดังนั้น จึงคาดว่าผลกระทบอยู่ในระดับต่ำ	(1) จำกัดความเร็วของรถยนต์ภายในพื้นที่โครงการให้ไม่เกิน 30 กิโลเมตร/ชั่วโมง (2) ทำป้ายประชาสัมพันธ์ให้ดับเครื่องยนต์เมื่อจอดรถ (3) ปลุกต้นไม้ยืนต้นเป็นรั้วกันเสียงโดยรอบโครงการ (4) กำหนดกิจกรรมที่จะเกิดเสียงดังรบกวนให้อยู่ภายในอาคาร	-

เดือน ธันวาคม 2561

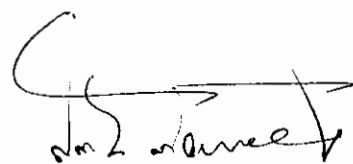 **ก.ส.**

(นายสุจิร บัวทอง)
กรรมการผู้มีอำนาจลงนาม
บริษัท เค.ดับบลิว. เอ โฟร์ จำกัด

เดือน ธันวาคม 2561

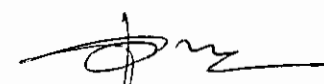

(นางสาวจุฑารัตน์ บุญแก้ว)
ผู้อำนวยการด้านสิ่งแวดล้อม
บริษัท ภูเก็ต เอ็นไวรอนเม้นทอล เซอร์วิส จำกัด



ตารางที่ 2 สรุปผลกระทบสิ่งแวดล้อม มาตรการป้องกันและแก้ไขผลกระทบสิ่งแวดล้อม ตรวจสอบผลกระทบสิ่งแวดล้อม มาตรการติดตามตรวจสอบผลกระทบสิ่งแวดล้อม โครงการ โรงแรม ฟู้รา เอ ไฟร์ ของ บริษัท เค.ดับบลิว. เอ ไฟร์ จำกัด ระยะดำเนินการ (ต่อ)


องค์ประกอบทางสิ่งแวดล้อม และคุณค่าต่าง ๆ	ผลกระทบต่อสิ่งแวดล้อมที่สำคัญ	มาตรการป้องกันและแก้ไขผลกระทบสิ่งแวดล้อม	มาตรการติดตามตรวจสอบผลกระทบสิ่งแวดล้อม
2. ทรัพยากรชีวภาพ 2.1 นิเวศวิทยาทางบก	เนื่องจากพื้นที่โครงการ ตั้งอยู่ในเขตเทศบาลตำบลกระนวน สภาพแวดล้อมทั่วไป บริเวณพื้นที่โครงการและบริเวณโดยรอบส่วนใหญ่เป็นพื้นที่ส่วนใหญ่ใช้ประโยชน์ เป็นพื้นที่บริการท่องเที่ยว พื้นที่อยู่อาศัย และพื้นที่พาณิชยกรรม ดังนั้น การดำเนินโครงการในระยะดำเนินการจึงไม่ก่อให้เกิดผลกระทบต่อนิเวศระบบนิเวศแบบก สำหรับ รายละเอียดต่างๆ มีดังนี้ 1) ทรัพยากรป่าไม้ พื้นที่ก่อสร้างโครงการมีลักษณะเป็นที่ราบ ภายในพื้นที่โครงการไม่พบพรรณไม้ที่จัดเป็นพืชอนุรักษ์ ตามพระราชบัญญัติ พันธ์พืช พ.ศ. 2518 รวมทั้งไม่จัดอยู่ใน สถานภาพ สูญพันธุ์ (extinct) สูญพันธุ์ในธรรมชาติ (extinct in the wild) ใกล้สูญพันธุ์อย่างยิ่ง (critically endangered) ใกล้สูญพันธุ์ (endangered) มีแนวโน้มสูญพันธุ์ (vulnerable) และใกล้ถูกคุกคาม (near threatened) ตามบัญชีรายชื่อชนิดพืช ป่า แนวท้ายอนุสัญญาไซเตส (CITES) และของประเทศไทย แต่อย่างใด ดังนั้น การดำเนินการในระยะดำเนินการจึงไม่ก่อให้เกิดผลกระทบต่อนิเวศวิทยาป่าไม้แต่อย่างใด		



เดือน ธันวาคม 2561

(นายสุจิร บัวทอง)

กรรมการผู้มีอำนาจลงนาม บริษัท เค.ดับบลิว. เอ ไฟร์ จำกัด

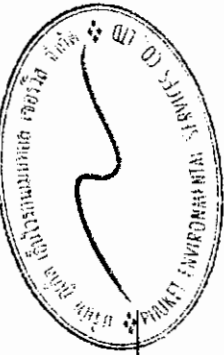

(นางสาวจุฑารัตน์ บุญแก้ว)


ผู้อำนวยการด้านสิ่งแวดล้อม

บริษัท ยูเก็ด เอ็นไวรอนเม้นทอล เซอร์วิส จำกัด

ตารางที่ 2 สรุปผลกระทบสิ่งแวดล้อม มาตรการป้องกันและแก้ไขผลกระทบสิ่งแวดล้อม และมาตรการติดตามตรวจสอบผลกระทบสิ่งแวดล้อม โครงการ โรงแรม พูรา เอ โฟร์ ของ บริษัท เค.ดับบลิว. เอ โฟร์ จำกัด ระยะดำเนินการ (ต่อ)


องค์ประกอบทางสิ่งแวดล้อม และคุณค่าต่าง ๆ	ผลกระทบต่อสิ่งแวดล้อมที่สำคัญ	มาตรการป้องกันและแก้ไขผลกระทบสิ่งแวดล้อม	มาตรการติดตามตรวจสอบผลกระทบสิ่งแวดล้อม
2.1 นิเวศวิทยาทางบก (ต่อ)	2) ทรัพยากรสัตว์บก สิ่งมีชีวิตบนบกที่พบบริเวณโดยรอบโครงการมีน้อยมากเนื่องจากพื้นที่โดยรอบมีการพัฒนาเป็นแหล่งที่อยู่อาศัย ทำให้ไม่พบสิ่งมีชีวิตประเภทสัตว์ป่าที่มีคุณค่าแก่การอนุรักษ์หรือสัตว์ป่าที่หายาก สัตว์บกที่พบก็เป็นชนิดที่พบได้ทั่วไปในพื้นที่ต่างๆ ของประเทศไทย โดยแบ่งออกเป็น 4 กลุ่ม คือ สัตว์สะเทินน้ำสะเทินบก (Amphibians) ได้แก่ คางคกบ้าน อึ่งอ่างบ้าน สัตว์เลื้อยคลาน (Reptiles) กิ้งก่า นก (Birds) ได้แก่ นกกระจอกบ้าน และนกพิราบ และแมลง (Insects) ได้แก่ มดแดง ทั้งนี้ สัตว์บกที่พบทั้งหมดไม่จัดเป็นสัตว์ป่าสงวน สัตว์ป่าคุ้มครอง ตามพระราชบัญญัติสงวนและคุ้มครองสัตว์ป่า พ.ศ.2535 แต่อย่างใด รวมทั้งไม่จัดอยู่ในสถานภาพ สูญพันธุ์ (extinct) สูญพันธุ์ในธรรมชาติ (extinct in the wild) ใกล้สูญพันธุ์อย่างยิ่ง (critically endangered) ใกล้สูญพันธุ์ (endangered) มีแนวโน้มสูญพันธุ์ (vulnerable) และใกล้คุกคาม (near threatened) ตามบัญชีรายชื่อชนิดสัตว์ป่าแบบท้ายอนุสัญญาไซเตส (CITES) และของประเทศไทย เนื่องจากสัตว์ดังกล่าวที่พบเป็นชนิดที่มีการแพร่กระจายทั่วไปตามพื้นที่ต่างๆ ของประเทศไทย ดังนั้น การดำเนินโครงการในระยะดำเนินการจึงไม่ก่อให้เกิดผลกระทบต่อสัตว์บก	-	-

เดือน ธันวาคม 2561

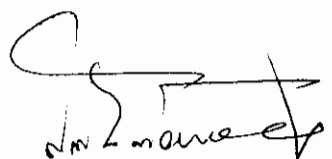 **ก.บ.**

(นายสุจิร บัวทอง)
กรรมการผู้มีอำนาจลงนาม
บริษัท เค.ดับบลิว. เอ โฟร์ จำกัด

เดือน ธันวาคม 2561

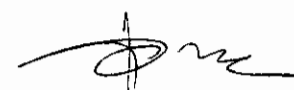


(นางสาวจุฑารัตน์ บุญแก้ว)
ผู้อำนวยการด้านสิ่งแวดล้อม
บริษัท ภูเก็ต เอ็นไวรอนเม้นทอล เซอร์วิส จำกัด



ตารางที่ 2 สรุปผลกระทบสิ่งแวดล้อม มาตรการป้องกันและแก้ไขผลกระทบสิ่งแวดล้อม และมาตรการติดตามตรวจสอบผลกระทบสิ่งแวดล้อม โครงการ โรงแรม พูรา เอ โฟร์ ของ บริษัท เค.ดับบลิว. เอ โฟร์ จำกัด ระยะดำเนินการ (ต่อ)


องค์ประกอบทาง สิ่งแวดล้อมและคุณค่าต่าง ๆ	ผลกระทบต่อสิ่งแวดล้อมที่สำคัญ	มาตรการป้องกันและ แก้ไขผลกระทบสิ่งแวดล้อม	มาตรการติดตามตรวจสอบ ผลกระทบสิ่งแวดล้อม
2.1 นิเวศวิทยาทางบก (ต่อ)	3) ทรัพยากรป่าชายหาด จากการสำรวจภาคสนามของบริษัทที่ปรึกษาบริเวณป่าชายหาดบริเวณอ่าวกะตะ ซึ่งอยู่ด้านทิศตะวันตกของพื้นที่โครงการเมื่อวันที่ 8 กุมภาพันธ์ 2561 โดยใช้วิธีการเดินสำรวจตลอดอ่าวกะตะ ที่อยู่ในรัศมีห่างจากพื้นที่โครงการ 655 เมตร เป็นระยะทางประมาณ 1.2 กิโลเมตร หลังจากนั้นจุดบันทึกข้อมูลชนิดพันธุ์ต้นไม้ที่พบ พรรณไม้ที่พบ ได้แก่ ต้นสนทะเล ต้นเคยทะเล และต้นผักบึงทะเล ทั้งนี้กิจกรรมการดำเนินการจะอยู่ภายในพื้นที่โครงการเท่านั้น ดังนั้น การดำเนินโครงการในระยะดำเนินการจึงไม่ก่อให้เกิดผลกระทบต่อป่าชายหาด		

เดือน ธันวาคม 2561

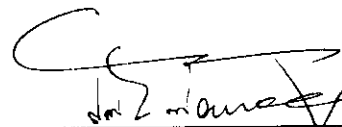
(นายสุจิร บัวทอง)

กรรมการผู้มีอำนาจลงนาม
บริษัท เค.ดับบลิว. เอ โฟร์ จำกัด

เดือน ธันวาคม 2561

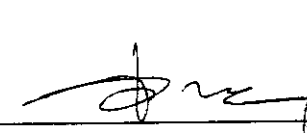
(นางสาวจุฑารัตน์ บุญแก้ว)

ผู้อำนวยการด้านสิ่งแวดล้อม
บริษัท ภูเก็ต เอ็นไวรอนเม้นทอล เซอร์วิส จำกัด



ตารางที่ 2 สรุปผลการทบทับสิ่งแวดล้อม มาตราการป้องกันและแก้ไขผลกระทบสิ่งแวดล้อม และมาตรการการติดตามตรวจสอบผลกระทบสิ่งแวดล้อม โครงการ โรงแรม ฟูรา เอ โฟร์ ของ บริษัท เค.ดับบลิว. เอ โฟร์ จำกัด ระยะดำเนินการ (ต่อ)

องค์ประกอบทาง สิ่งแวดล้อมและคุณค่าต่างๆ	ผลกระทบต่อสิ่งแวดล้อมที่สำคัญ	มาตรการป้องกันและ แก้ไขผลกระทบสิ่งแวดล้อม	มาตรการติดตามตรวจสอบ ผลกระทบสิ่งแวดล้อม
2.2 นิเวศวิทยาทางทะเล	พื้นที่โครงการตั้งอยู่ใกล้ชายฝั่งบริเวณอ่าวเกาะตะ ซึ่งอยู่ด้านทิศตะวันตกของพื้นที่โครงการ สภาพพหยาบหาดบริเวณอ่าวเกาะตะ รายละเอียดต่างๆ มีดังนี้ 1) ทรัพยากรประมง บริเวณหาดเกาะตะไม่พบแหล่งปะการังในบริเวณนี้ แต่พบแนวปะการังทางด้านตะวันตกเฉียงเหนือของโครงการบริเวณแหลมแบก แหลมไม่จ้างและอ่าวกระหน้อย มีระยะห่างจากพื้นที่โครงการ 810 เมตร 2) ทรัพยากรหอยทะเล สำหรับแหล่งหอยทะเลจากฐานข้อมูลทรัพยากรทางทะเลและชายฝั่งไม่พบแหล่งหอยทะเลบริเวณใกล้เคียงพื้นที่โครงการ (ระบบฐานข้อมูลกลางและมาครฐานข้อมูลทรัพยากรทางทะเลและชายฝั่ง, กรมทรัพยากรทางทะเลและชายฝั่ง, 2559) 3) ทรัพยากรสัตว์ทะเล โครงการดำเนินการสำรวจทรัพยากรชีวภาพทั้งในน้ำและบนบก ซึ่งเป็น การสำรวจจริง โดยวิธีการสำรวจเป็นไปตามหลักวิชาการ มีรายละเอียดดังนี้	(1) น้ำเสียที่ผ่านการบำบัดแล้วจะปล่อยเข้าสู่บ่อสูบน้ำเสีย (Sump Pump) ปริมาตร 8 ลูกบาศก์เมตร ก่อนนำไปใช้รดน้ำต้นไม้และพื้นที่สีเขียวภายในโครงการด้วยการรดน้ำแบบก๊อกสนาม นอกจากนี้ จะนำไปใช้ล้างอุปกรณ์และเครื่องมือคนสวน และล้างล้อรถที่เข้ามาใช้บริการในโครงการ หากปริมาณน้ำเหลือโครงการจะระบายออกจากถังเก็บน้ำรดน้ำต้นไม้ โดยจะสูบน้ำออกด้วยเครื่องสูบน้ำระบายลงสู่ท่อระบายน้ำตามแผนงานติดตั้งใหม่ (สายปลัก-กะตะ) และเข้าสู่ระบบบำบัดน้ำเสียรวมของเทศบาลตำบลกระหน้อย	

เดือน ธันวาคม 2561



เดือน ธันวาคม 2561

(นายสุตธีร บัวทอง) บริษัท เค.ดับบลิว. เอ โฟร์ จำกัด

กรรมการผู้มีอำนาจลงนาม


บริษัท เค.ดับบลิว. เอ โฟร์ จำกัด

82/197

(นางสาวจุฑารัตน์ บุญแก้ว)

ผู้อำนวยการด้านสิ่งแวดล้อม


บริษัท กูเกิ้ล เอ็นไวรอนเม้นทอล เซอร์วิส จำกัด

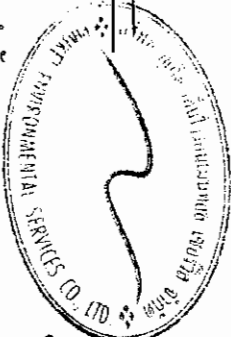

ตารางที่ 2 สรุปผลกระทบสิ่งแวดล้อม มาตรการป้องกันและแก้ไขผลกระทบสิ่งแวดล้อม และมาตรการติดตามตรวจสอบผลกระทบสิ่งแวดล้อม โครงการ โรงแรม พูรา เอ โฟร์ ของ บริษัท เค.ดับบลิว. เอ โฟร์ จำกัด ระยะดำเนินการ (ต่อ)

องค์ประกอบทางสิ่งแวดล้อมและคุณค่าต่าง ๆ	ผลกระทบต่อสิ่งแวดล้อมที่สำคัญ	มาตรการป้องกันและแก้ไขผลกระทบสิ่งแวดล้อม	มาตรการติดตามตรวจสอบผลกระทบสิ่งแวดล้อม
2.2 นิเวศวิทยาทางทะเล (ต่อ)	การสำรวจร้อยละการครอบคลุมพื้นที่ในแนวปะการัง บริเวณหาดกะตะและแหลมไทร ด้านทิศตะวันตกของโครงการ คือหาดกะตะและแหลมไทร โดยทำการศึกษาสำรวจในเดือน พฤศจิกายน พ.ศ. 2559 พบว่า ปะการังบริเวณหาดกะตะมีความเสื่อมโทรมมาก โดยพื้นที่ส่วนใหญ่ถูกครอบคลุมด้วยทราย รองลงมาคือซากปะการังตาย หินและปะการังแข็งกระจายตัวเป็นหย่อม ทั้งนี้ จากการสำรวจชนิดของปะการัง 4 กลุ่ม ประกอบด้วย 6 ชนิด ได้แก่ กลุ่มปะการังเขากวาง (Acroporidae) ปะการังสมอง (Faviidae) ปะการังดอกกะหล่ำ (Pocilloporidae) และปะการังโซด (Poritidae) และการศึกษาประชากรปลาทะเล พบ 2 กลุ่ม ได้แก่ กลุ่มปลาสร้อยหิน (Pomacentridae) และกลุ่มปลาไหลมอเรย์ (Muraenidae) สำหรับสัตว์ไม่มีกระดูกสันหลัง พบทั้งหมด 2 ชนิด ได้แก่ ปลิงทะเล (Holothuria leucospilot) และเม่นทะเล (Echinotrix calamaris) แนวปะการังแหลมไทร พบว่าเป็นแนวปะการังเกิดใหม่เนื่องจากพบกลุ่มปะการังขนาดเล็กกระจายตัวเป็นหย่อมๆ แนวปะการังมีสถานภาพสมบูรณ์ พื้นที่ส่วนใหญ่ถูกครอบคลุมด้วยหิน รองลงมาคือปะการังแข็ง และซากปะการังตาย ทั้งนี้ จากการสำรวจชนิดของปะการัง พบปะการัง 6 กลุ่ม ประกอบด้วย 9 ชนิด ได้แก่กลุ่มปะการังเขากวาง (Acroporidae) ปะการังสมอง (Faviidae) ปะการังดอกกะหล่ำ (Pocilloporidae) ปะการังโซด (Poritidae) ปะการังลายดอกไม้ (Agariciidae) และปะการังช่องเหลี่ยม (Faviidae) และการศึกษาประชากรปลาทะเล พบ 3 กลุ่ม ได้แก่ กลุ่มปลาผีเสื้อ (Chaetodontidae) กลุ่มปลานกขุนทอง (Labridae) และกลุ่มปลาสร้อยหิน (Pomacentridae) สำหรับสัตว์ไม่มีกระดูกสันหลัง พบเพียงชนิดเดียวคือ ปลิงทะเล (Holothuria leucospilot)	(2) จัดให้มีการตรวจสอบและบำรุงรักษาระบบบำบัดน้ำเสียของโครงการ เพื่อให้มีประสิทธิภาพในการบำบัดน้ำเสียเป็นไปตามที่ออกแบบไว้อยู่เสมอ รวมทั้งจัดให้มีการอบรมหรือให้ความรู้เกี่ยวกับระบบบำบัดน้ำเสียแก่เจ้าหน้าที่ที่ดูแลรับผิดชอบระบบบำบัดน้ำเสีย	-


เดือน ธันวาคม 2561

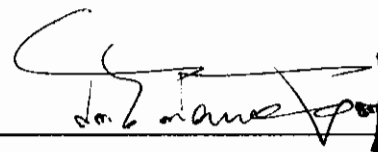 **ก.บ.**

(นายสุธีร์ บัวทอง)

กรรมการผู้มีอำนาจลงนาม บริษัท เค.ดับบลิว. เอ โฟร์ จำกัด
บริษัท เค.ดับบลิว. เอ โฟร์ จำกัด

เดือน ธันวาคม 2561

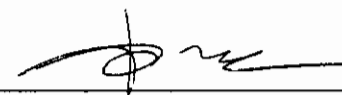

(นางสาวจุฑารัตน์ บุญแก้ว)


ผู้อำนวยการด้านสิ่งแวดล้อม
บริษัท ภูเก็ต เอ็นไวรอนเม้นทอล เซอร์วิส จำกัด



ตารางที่ 2 สรุปผลกระทบสิ่งแวดล้อม มาตรการป้องกันและแก้ไขผลกระทบสิ่งแวดล้อม และมาตรการติดตามตรวจสอบผลกระทบสิ่งแวดล้อม โครงการ โรงแรม ฟู้รา เอ โฟร์ ของ บริษัท เค.ดับบลิว. เอ โฟร์ จำกัด ระยะดำเนินการ (ต่อ)

องค์ประกอบทางสิ่งแวดล้อมและคุณค่าต่าง ๆ	ผลกระทบต่อสิ่งแวดล้อมที่สำคัญ	มาตรการป้องกันและแก้ไขผลกระทบสิ่งแวดล้อม	มาตรการติดตามตรวจสอบผลกระทบสิ่งแวดล้อม
2.2 นิเวศวิทยาทางทะเล (ต่อ)	ในระยะดำเนินการน้ำเสียที่ผ่านการบำบัดแล้วมีปริมาณ 89.96 ลูกบาศก์เมตร/วัน มีค่า BOD₅ 20 มิลลิกรัม/ลิตร (มาตรฐานน้ำทิ้งอาคารประเภท ข. กำหนดค่า BOD₅ ไม่เกิน 30 มิลลิกรัม/ลิตร) ซึ่งน้ำเสียของโครงการที่ผ่านการบำบัดแล้ว (ค่า BOD₅ 20 มิลลิกรัม/ลิตร) จะเข้าสู่บ่อสูบน้ำเสีย (Sump Pump) ปริมาตร 8 ลูกบาศก์เมตร ก่อนนำไปใช้รดน้ำต้นไม้และพื้นที่สีเขียวภายในโครงการ ด้วยการรดน้ำแบบกอกสนามโดยอัตราการซึมน้ำของดินบริเวณพื้นที่สีเขียวของโครงการประมาณ 44.52 ลูกบาศก์เมตร/วัน (คิดอัตราการซึมน้ำของดินที่ 10 มิลลิเมตร/ชั่วโมง) นอกจากนี้ จะนำไปใช้ล้างอุปกรณ์และเครื่องมือคนสวน และล้างล้อรถที่เข้ามาให้บริการในโครงการ หากปริมาณน้ำเหลือโครงการจะระบายออกจากบ่อสูบน้ำเสีย โดยจะสูบน้ำออกด้วยเครื่องสูบน้ำระบายลงสู่ท่อระบายน้ำตามแนวถนนตัดใหม่ (สายปฏิภม-กะตะ) และเข้าสู่ระบบบำบัดน้ำเสียรวมของเทศบาลตำบลกะรนต่อไป ในช่วงฤดูฝนโครงการสามารถนำน้ำทิ้งที่ผ่านการบำบัดแล้วมาใช้รดน้ำต้นไม้ในการได้ 8.90 ลูกบาศก์เมตร/วัน (20% ของหน้าแล้ง) สำหรับปริมาณน้ำที่เหลือ 78.06 ลูกบาศก์เมตร โครงการจะนำไปใช้ล้างอุปกรณ์และเครื่องมือคนสวน และล้างล้อรถที่เข้ามาใช้บริการในโครงการ หากปริมาณน้ำเหลือโครงการจะสูบน้ำออกด้วยเครื่องสูบน้ำระบายลงสู่ท่อระบายน้ำตามแนวถนนตัดใหม่ (สายปฏิภม-กะตะ) และเข้าสู่ระบบบำบัดน้ำเสียรวมของเทศบาลตำบลกะรนต่อไป ดังนั้น จึงไม่มีผลกระทบต่อทรัพยากรชีวภาพทางทะเลในระยะดำเนินการ ทั้งนี้เพื่อเป็นการป้องกันผลกระทบในระยะดำเนินการ โครงการจะต้องปฏิบัติตามมาตรการป้องกันและแก้ไขผลกระทบจากการจัดการน้ำเสียอย่างเคร่งครัด		

เดือน ธันวาคม 2561

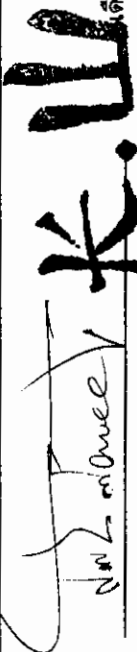

(นายสุจิตร์ บัวทอง)

กรรมการผู้มีอำนาจลงนามบริษัท เค.ดับบลิว. เอ โฟร์ จำกัด

บริษัท เค.ดับบลิว. เอ โฟร์ จำกัด


เดือน ธันวาคม 2561



(นางสาวจุฑารัตน์ บุญแก้ว)

ผู้อำนวยการด้านสิ่งแวดล้อม

บริษัท ภูเก็ต เอ็นไวรอนเม้นทอล เซอร์วิส จำกัด

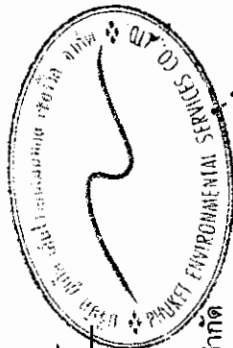

84/197

ตารางที่ 2 สรุปผลกระทบสิ่งแวดล้อม มาตราการป้องกันและแก้ไขผลกระทบสิ่งแวดล้อม และมาตรการติดตามตรวจสอบผลกระทบสิ่งแวดล้อม โครงการ โรงแรม ฟู่า เอ ไฟร์ ของ บริษัท เคดับบลิว. เอ ไฟร์ จำกัด ระยะดำเนินการ (ต่อ)

องค์ประกอบทางสิ่งแวดล้อม และคุณค่าต่างๆ	ผลการประเมินและแก้ไข ผลกระทบสิ่งแวดล้อม	มาตรการติดตามตรวจสอบ ผลกระทบสิ่งแวดล้อม												
3. คุณค่าการใช้ประโยชน์ของมนุษย์ 3.1 การใช้ประโยชน์ที่ดิน 3.1.1 การใช้ประโยชน์ที่ดินในปัจจุบัน	จากการสำรวจสภาพการใช้ที่ดินปัจจุบันบริเวณพื้นที่ศึกษารัศมี 1 กิโลเมตร โดยรอบพื้นที่โครงการ บริษัท ที่ปรึกษา ได้ดำเนินการแปลภาพถ่ายดาวเทียม QuickBird จาก www.googleearth.com (เข้าถึงข้อมูลเมื่อวันที่ 11 กันยายน 2561) ประกอบกับแผนที่ภูมิประเทศ จังหวัดภูเก็ต มาตราส่วน 1: 50,000 ชุด L7018 เพื่อหาขอบเขตการใช้ที่ดินและหน่วยการใช้ที่ดิน ซึ่งได้นำมาจัดทำแผนที่ฐาน (Base Map) สำหรับการนำไปตรวจสอบภาคสนามเพิ่มเติมให้สอดคล้องกับสภาพการใช้ประโยชน์ที่ดินในปัจจุบัน จากข้อมูล พบว่า บริเวณที่ตั้งโครงการส่วนใหญ่เป็นพื้นที่ป่าละเมาะ/ไม้พุ่ม คิดเป็นพื้นที่ร้อยละ 34.46 ของพื้นที่ศึกษา รองลงมาเป็นพื้นที่บริการท่องเที่ยว คิดเป็นร้อยละ 20.18 พื้นที่ทะเล คิดเป็นร้อยละ 20.00 พื้นที่อยู่อาศัย คิดเป็นร้อยละ 8.03 พื้นที่พาณิชยกรรม คิดเป็นร้อยละ 7.50 ที่เหลือใช้ที่ดินประเภท พื้นที่ถนน พื้นที่ศาสนสถาน สถานศึกษา พื้นที่โล่ง พื้นที่กำลังก่อสร้าง พื้นที่เกษตรกรรม และพื้นที่แหล่งน้ำ ตามลำดับ โครงการ โรงแรม ฟูรา เอ ไพร์ ตั้งอยู่ที่ หมู่ที่ 4 ตำบลกระรน อำเภอเมือง จังหวัดภูเก็ต โดยมีอาณาเขตติดต่อดังนี้ <table border="1"> <tr> <td>ทิศเหนือ</td><td>ติดกับ</td><td>ถนนส่วนบุคคล กว้างประมาณ 12 เมตร</td></tr> <tr> <td>ทิศใต้</td><td>ติดกับ</td><td>Sugar Marina Resort-SURF-Kata Beach</td></tr> <tr> <td>ทิศตะวันออก</td><td>ติดกับ</td><td>ถนนส่วนบุคคล กว้างประมาณ 12 เมตร</td></tr> <tr> <td>ทิศตะวันตก</td><td>ติดกับ</td><td>Walking Stress และที่ดินเจ้าของเดียวกัน (อนาคตพัฒนาเป็นพื้นที่ส่วนกลาง)</td></tr> </table> สำหรับการใช้ที่ดินใกล้เคียงพื้นที่โครงการจากการสำรวจภาคสนาม (กรกฎาคม, 2561) พบว่าพื้นที่ส่วนใหญ่ใช้ประโยชน์เป็นพื้นที่บริการท่องเที่ยว พื้นที่อยู่อาศัย และพื้นที่พาณิชยกรรม ดังนั้นการใช้ประโยชน์ที่ดินของโครงการเป็นโรงแรม จึงสอดคล้องกับรูปแบบการใช้ประโยชน์ที่ดินโดยรอบ	ทิศเหนือ	ติดกับ	ถนนส่วนบุคคล กว้างประมาณ 12 เมตร	ทิศใต้	ติดกับ	Sugar Marina Resort-SURF-Kata Beach	ทิศตะวันออก	ติดกับ	ถนนส่วนบุคคล กว้างประมาณ 12 เมตร	ทิศตะวันตก	ติดกับ	Walking Stress และที่ดินเจ้าของเดียวกัน (อนาคตพัฒนาเป็นพื้นที่ส่วนกลาง)	
ทิศเหนือ	ติดกับ	ถนนส่วนบุคคล กว้างประมาณ 12 เมตร												
ทิศใต้	ติดกับ	Sugar Marina Resort-SURF-Kata Beach												
ทิศตะวันออก	ติดกับ	ถนนส่วนบุคคล กว้างประมาณ 12 เมตร												
ทิศตะวันตก	ติดกับ	Walking Stress และที่ดินเจ้าของเดียวกัน (อนาคตพัฒนาเป็นพื้นที่ส่วนกลาง)												

เดือน ธันวาคม 2561

(นายสุจิร บัวทอง)

กรรมการผู้มีอำนาจลงนาม


บริษัท เจริญโภคภัณฑ์อาหาร จำกัด (มหาชน) หรือ บริษัท จี.พี.เอฟ.

ก่อน ธันวาคม 2561

(นางสาวจตุรรัตน์ บัญแก้ว)

ผู้ชำนาญการด้านสิ่งแวดล้อม

บริษัท ภูเก็ต เอ็นไวรอนเมนทอล เซอร์วิส จำกัด

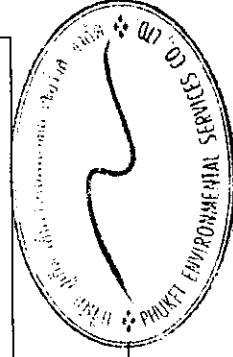

ตารางที่ 2 สรุปผลกระทบสิ่งแวดล้อม มาตรการป้องกันและแก้ไขผลกระทบสิ่งแวดล้อม และมาตรการติดตามตรวจสอบผลกระทบสิ่งแวดล้อม โครงการ โรงแรม ฟูร่า เอ โฟร์ ของ บริษัท เค.ดับบลิว. เอ โฟร์ จำกัด ระยะดำเนินการ (ต่อ)

องค์ประกอบทางสิ่งแวดล้อมและ คุณค่าต่าง ๆ	ผลกระทบต่อสิ่งแวดล้อมที่สำคัญ	มาตรการป้องกันและแก้ไขผลกระทบ สิ่งแวดล้อม	มาตรการติดตามตรวจสอบ ผลกระทบสิ่งแวดล้อม
3.1.2 การใช้ประโยชน์ที่ดินตามผังเมืองรวมจังหวัดภูเก็ต พ.ศ.2554 และฉบับแก้ไขเพิ่มเติม (ฉบับที่ 4) พ.ศ. 2558	จากการตรวจสอบการใช้ประโยชน์ที่ดินของโครงการ พบว่า โครงการตั้งอยู่ตามกฎกระทรวงให้ใช้บังคับผังเมืองรวมจังหวัดภูเก็ต พ.ศ. 2554 และฉบับแก้ไขเพิ่มเติม (ฉบับที่ 4) พ.ศ.2558 ออกตามความในพระราชบัญญัติการผังเมือง พ.ศ.2518 ซึ่งได้กำหนดที่ดินบริเวณโครงการเป็นที่ดินประเภทที่อยู่อาศัยหนาแน่นปานกลาง (สีส้ม) บริเวณหมายเลข 2.36 และบางส่วนเป็นที่ดินประเภทพาณิชยกรรมและที่อยู่อาศัยหนาแน่นมาก (สีแดง) บริเวณหมายเลข 3.16 มีข้อกำหนดในสาระสำคัญ ดังนี้ - ที่ดินประเภทที่อยู่อาศัยหนาแน่นปานกลาง ให้ใช้ประโยชน์ที่ดินเพื่อการอยู่อาศัย การท่องเที่ยว สถาบันราชการ การสาธารณูปโภค และสาธารณูปการเป็นส่วนใหญ่ สำหรับการใช้ประโยชน์ที่ดินเพื่อกิจการอื่น ให้ใช้ได้ไม่เกินร้อยละห้าสิบของแปลงที่ดินที่ยื่นขออนุญาต - ที่ดินประเภทพาณิชยกรรมและที่อยู่อาศัยหนาแน่นมาก ให้ใช้ประโยชน์ที่ดินเพื่อ พาณิชยกรรม การอยู่อาศัย การท่องเที่ยว สถาบันราชการ การสาธารณูปโภคและสาธารณูปการเป็นส่วนใหญ่ สำหรับการใช้ประโยชน์ที่ดินเพื่อกิจการอื่น ให้ใช้ได้ไม่เกินร้อยละเจ็ดสิบของแปลงที่ดินที่ยื่นขออนุญาต ซึ่งเมื่อเปรียบเทียบการดำเนินโครงการกับข้อกำหนดตามกฎหมายผังเมืองรวมจังหวัดภูเก็ต พบว่า การใช้ประโยชน์ที่ดินโครงการสอดคล้องกับข้อกำหนดดังกล่าว	-	-

เดือน ธันวาคม 2561

(นายสุจิตร์ บัวทอง)

กรรมการผู้มีอำนาจลงนาม บริษัท เค.ดับบลิว. เอ โฟร์ จำกัด
บริษัท เค.ดับบลิว. เอ โฟร์ จำกัด

เดือน ธันวาคม 2561


(นางสาวจุฑารัตน์ บุญแก้ว)

ผู้อำนวยการด้านสิ่งแวดล้อม
บริษัท ภูเก็ต เอ็นไวรอนเม้นทอล เซอร์วิส จำกัด




ตารางที่ 2 สรุปผลกระทบสิ่งแวดล้อม มาตรการป้องกันและแก้ไขผลกระทบสิ่งแวดล้อม และมาตรการติดตามตรวจสอบผลกระทบสิ่งแวดล้อม โครงการ โรงแรม ฟุรา เอ ไฟร์ ของ บริษัท เค.ดับบลิว. เอ ไฟร์ จำกัด ระยะดำเนินการ (ต่อ)

องค์ประกอบทางสิ่งแวดล้อมและ คุณค่าต่าง ๆ	ผลกระทบต่อสิ่งแวดล้อมที่สำคัญ	มาตรการป้องกันและแก้ไขผลกระทบ สิ่งแวดล้อม	มาตรการติดตามตรวจสอบ ผลกระทบสิ่งแวดล้อม
3.1.3 การใช้ประโยชน์ที่ดินตามเขต พื้นที่และมาตรการคุ้มครอง สิ่งแวดล้อม	จากการตรวจสอบพื้นที่ตามข้อกำหนดเขตพื้นที่และมาตรการคุ้มครองสิ่งแวดล้อม โดยทรัพยากรธรรมชาติและสิ่งแวดล้อมจังหวัดภูเก็ต พบว่า โครงการการจัดอยู่ในบริเวณที่ 8 ตามแผนที่แนบท้ายประกาศกระทรวงทรัพยากรธรรมชาติและสิ่งแวดล้อม เรื่อง กำหนดเขตพื้นที่และมาตรการคุ้มครองสิ่งแวดล้อม ในบริเวณพื้นที่จังหวัดภูเก็ต พ.ศ. 2560 ซึ่งเมื่อเปรียบเทียบกับการดำเนินโครงการกับข้อกำหนดตามประกาศกระทรวง ทรัพยากรธรรมชาติและสิ่งแวดล้อมจังหวัดภูเก็ต พบว่า การใช้ประโยชน์ที่ดิน โครงการสอดคล้องกับข้อกำหนดดังกล่าว	-	-
3.1.4 การใช้ประโยชน์ที่ดินตาม กฎกระทรวงฉบับที่ 20 (พ.ศ.2532) ออกตามความในพระราชบัญญัติ ควบคุมอาคาร พ.ศ.2522	จากการตรวจสอบพื้นที่ตามกฎหมายกฎกระทรวงฉบับที่ 20 (พ.ศ.2532) ออกตามความใน พระราชบัญญัติควบคุมอาคาร พ.ศ. 2522 พบว่า พื้นที่โครงการบางส่วนอยู่ในบริเวณที่ 3 ตามกฎกระทรวงฉบับดังกล่าว โดยพื้นที่โครงการห่างจากแนวชายฝั่งทะเลถึงแนว เขตที่ดินที่ใกล้ที่สุดประมาณ 408 เมตร	-	-

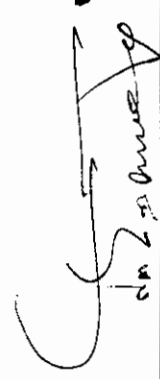
เดือน ธันวาคม 2561


(นายสุริย บัวทอง) บริษัท เค.ดับบลิว. เอ ไฟร์ จำกัด
กรรมการผู้มีอำนาจลงนาม
บริษัท เค.ดับบลิว. เอ ไฟร์ จำกัด

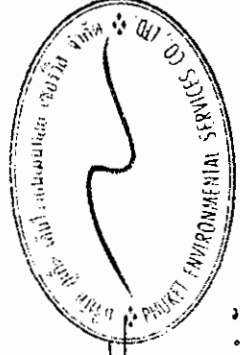


(นางสาวจุฑารัตน์ บุญแก้ว)
ผู้อำนวยการด้านสิ่งแวดล้อม
บริษัท ภูเก็ต เอ็นไวรอนเม้นทอล เซอร์วิส จำกัด

ตารางที่ 2 สรุปผลกระทบสิ่งแวดล้อม มาตรการป้องกันและแก้ไขผลกระทบสิ่งแวดล้อม และมาตรการติดตามตรวจสอบผลกระทบสิ่งแวดล้อม โครงการ โรงแรม ฟู้รา เอ โฟร์ ของ บริษัท เค.ดับบลิว. เอ โฟร์ จำกัด ระยะดำเนินการ (ต่อ)

องค์ประกอบทางสิ่งแวดล้อม และคุณค่าต่าง ๆ	ผลกระทบสิ่งแวดล้อมที่สำคัญ	มาตรการป้องกันและแก้ไขผลกระทบสิ่งแวดล้อม	มาตรการติดตามตรวจสอบผลกระทบสิ่งแวดล้อม
3.2 การคมนาคมขนส่ง	1) ความสะดวกและความปลอดภัยในการเข้า-ออกโครงการ การจราจรเข้าสู่โครงการสามารถเดินทางได้สะดวกโดยทางรถยนต์ ซึ่งสามารถเดินทางเข้าสู่พื้นที่โครงการได้ 4 เส้นทาง ดังนี้ เส้นทางที่ 1 จากเทศบาลตำบลกระนวนมุ่งหน้าไปตามทางหลวงแผ่นดินหมายเลข 4233 (ถนนกະตะ) เป็นระยะทางประมาณ 900 เมตร จากนั้นเลี้ยวขวาเข้าสู่ถนนตัดใหม่ (สายปฎัก-กะตะ) ผ่านโดม รีสอร์ท ตรงไปตามถนนตัดใหม่ (สายปฎัก-กะตะ) เป็นระยะทางประมาณ 220 เมตร จากนั้นเลี้ยวซ้ายเข้าสู่ถนนส่วนบุคคล ตรงไปเป็นระยะทางประมาณ 60 เมตร จนถึงพื้นที่โครงการตั้งอยู่ทางด้านซ้ายมือ เส้นทางที่ 2 จากวงเวียนกระนวนมุ่งหน้าไปตามทางหลวงแผ่นดินหมายเลข 4233 (ถนนกະตะ) เป็นระยะทางประมาณ 3.10 กิโลเมตร จากนั้นเลี้ยวซ้ายเข้าสู่ถนนตัดใหม่ (สายปฎัก-กะตะ) ผ่านโดม รีสอร์ท ตรงไปตามถนนตัดใหม่ (สายปฎัก-กะตะ) เป็นระยะทางประมาณ 220 เมตร จากนั้นเลี้ยวซ้ายเข้าสู่ถนนส่วนบุคคล ตรงไปเป็นระยะทางประมาณ 60 เมตร จนถึงพื้นที่โครงการตั้งอยู่ทางด้านซ้ายมือ เส้นทางที่ 3 จากโรงพยาบาลส่งเสริมสุขภาพตำบลกระนวนมุ่งหน้าเข้าตำบลหนองไผ่ใช้ทางหลวงแผ่นดินหมายเลข 4028 (ถนนปฎัก) เป็นระยะทางประมาณ 1.30 กิโลเมตร ผ่านตลาดสดแม่สมจิตต์ กะตะ เลี้ยวขวาเข้าสู่ถนนตัดใหม่ (สายปฎัก-กะตะ) ขยับตรงไปเป็นระยะทางประมาณ 230 เมตร จากนั้นเลี้ยวซ้ายเข้าสู่ถนนส่วนบุคคล ตรงไปเป็นระยะทางประมาณ 60 เมตร จนถึงพื้นที่โครงการตั้งอยู่ทางด้านซ้ายมือ	(1) จัดตั้งป้ายโครงการ แสดงทิศทาง บริเวณเข้า-ออกโครงการ ที่สามารถมองเห็นได้ชัดเจน และในระยะทางที่จะชะลอรถได้ทันก่อนเข้าสู่โครงการได้อย่างปลอดภัย (2) ควบคุมการจราจรบริเวณทางเข้า-ออกพื้นที่โครงการ โดยจัดให้เจ้าหน้าที่รักษาความปลอดภัยคอยควบคุมดูแลและตรวจรถเข้า-ออกตลอดเวลา (3) จัดให้มีระบบไฟฟ้าส่องสว่าง บริเวณทางเข้า-ออกโครงการ และทางจราจรให้เพียงพอ (4) โครงการจัดให้มีที่จอดรถยนต์ จำนวน 37 คัน ซึ่งเป็นไปตามกฎกระทรวง ฉบับที่ 7 (พ.ศ. 2517) และเพียงพอต่อผู้พักอาศัยและการใช้บริการต่างๆ เพื่อเป็นการป้องกันไม่ให้เกิดของผู้พักอาศัยในโครงการจอดรถกีดขวางเส้นทางจราจร (5) ห้ามจอดรถทุกชนิดบริเวณทางเข้าออกโครงการบนถนนการจ่ายอม และบริเวณใกล้ทางหน้าโครงการ	- ตรวจสอบการเกิดขวาง การจราจรและการอำนวยความสะดวกในการเข้า-ออกโครงการ ทุก 6 เดือน - ตรวจสอบสภาพการใช้งานของเครื่องหยาบและสัญลักษณ์ห้ามจอดรถ บริเวณหน้าโครงการให้มีสภาพพร้อมใช้งาน ทุก 6 เดือน ตลอดระยะเวลาดำเนินการ

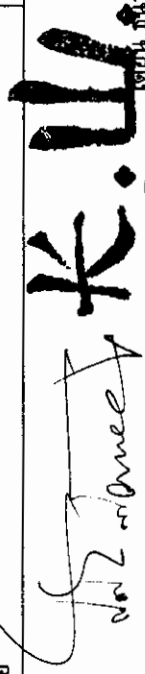

เดือน ธันวาคม 2561
(นายสุริย บัวทอง)
กรรมการผู้มีอำนาจลงนาม
บริษัท เค.ดับบลิว. เอ โฟร์ จำกัด

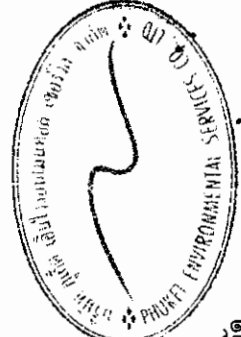


เดือน ธันวาคม 2561
(นางสาวจุฑารัตน์ บุญแก้ว)
ผู้อำนวยการด้านสิ่งแวดล้อม
บริษัท ภูเก็ต เอ็นไวรอนเม้นทอล เซอร์วิส จำกัด

ตารางที่ 2 สรุปผลกระทบสิ่งแวดล้อม มาตรการป้องกันและแก้ไขผลกระทบสิ่งแวดล้อม และมาตรการติดตามตรวจสอบผลกระทบสิ่งแวดล้อม โครงการ โรงแรม พูว์รา เอ โฟร์ ของ บริษัท เค.ดับบลิว. เอ โฟร์ จำกัด ระยะดำเนินการ (ต่อ)

องค์ประกอบทางสิ่งแวดล้อม และคุณค่าต่าง ๆ	ผลกระทบต่อสิ่งแวดล้อมที่สำคัญ	มาตรการป้องกันและ แก้ไขผลกระทบสิ่งแวดล้อม	มาตรการติดตามตรวจสอบ ผลกระทบสิ่งแวดล้อม
3.2 การคมนาคมขนส่ง (ต่อ)	<u>เส้นทางที่ 4</u> จากโรงเรียนกะตะมุ่งหน้าเข้าตำบลกระนวนโดยใช้ทางหลวงแผ่นดินหมายเลข 4028 (ถนนปฎัก) เป็นระยะทางประมาณ 1.30 กิโลเมตร เลี้ยวซ้ายเข้าสู่ถนนตัดใหม่ (สายปฎัก-กะตะ) ขั้วตรงไปเป็นระยะทางประมาณ 230 เมตร จากนั้นเลี้ยวซ้ายเข้าสู่ถนนส่วนบุคคล ตรงไปเป็นระยะทางประมาณ 60 เมตร จะถึงพื้นที่โครงการตั้งอยู่ทางด้านซ้ายมือ 2) ถนนและที่จอดรถของโครงการ ทางเข้า-ออกโครงการ จะเชื่อมต่อกับถนนส่วนบุคคล โดยมีความกว้างของทางเข้า-ออก 6.39 เมตร ทั้งนี้ ได้ออกแบบให้มีทางราบยาวไม่น้อยกว่า 6.00 เมตร ก่อนลงสู่ทางลาดชันใต้ดิน เพื่อความปลอดภัย สำหรับถนนภายในโครงการ มีความกว้างไม่น้อยกว่า 6.60 เมตร เคนรถสองทิศทาง มีที่จอดรถยนต์ของโครงการ จำนวนทั้งสิ้น 37 คัน (รวมที่จอดรถผู้พิการ 1 คัน) เป็นที่จอดรถภายในอาคาร จำนวน 20 คัน และที่จอดรถภายนอกอาคาร 17 คัน มีลักษณะเป็นที่จอดรถแบบตั้งฉากกับแนวทางเดินรถทั้งหมด โดยที่จอดรถ 1 คัน มีความกว้าง 2.40 เมตร และความยาว 5.00 เมตร จำนวนและขนาดที่จอดรถยนต์ของโครงการเป็นไปตามกฎกระทรวงฉบับที่ 7 (พ.ศ. 2517) ออกตามความในพระราชบัญญัติควบคุมอาคาร พ.ศ. 2479 กฎกระทรวงฉบับที่ 41 (พ.ศ. 2537) และกฎกระทรวงฉบับที่ 64 (พ.ศ.2555) ออกตามความในพระราชบัญญัติควบคุมอาคาร พ.ศ.2522	(6) จัดให้มีระบบการจราจรที่ปลอดภัย โดยติดตั้งป้ายแสดงทิศทางการเดินรถเข้า-ออกภายในพื้นที่โครงการ (7) ติดตั้งป้ายกำจัดการจราจรภายในพื้นที่โครงการ	

เดือน ธันวาคม 2561

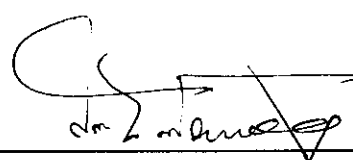
 **ก.บ.**

(นายสุจิร บัวทอง)

กรรมการผู้มีอำนาจลงนาม

บริษัท เค.ดับบลิว. เอ โฟร์ จำกัด


เดือน ธันวาคม 2561

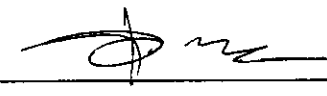

(นางสาวจุฑารัตน์ นุญแก้ว)

ผู้อำนวยการด้านสิ่งแวดล้อม


บริษัท ภูเก็ต เอ็นไวรอนเม้นทอล เซอร์วิส จำกัด

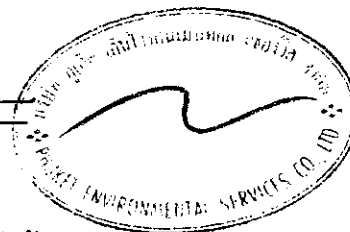

ตารางที่ 2 สรุปผลกระทบสิ่งแวดล้อม มาตรการป้องกันและแก้ไขผลกระทบสิ่งแวดล้อม และมาตรการติดตามตรวจสอบผลกระทบสิ่งแวดล้อม โครงการ โรงแรม ฟุรา เอ โฟร์ ของ บริษัท เค.ดับบลิว. เอ โฟร์ จำกัด ระยะดำเนินการ (ต่อ)


องค์ประกอบทางสิ่งแวดล้อม และคุณค่าต่าง ๆ	ผลกระทบต่อสิ่งแวดล้อมที่สำคัญ	มาตรการป้องกันและแก้ไขผลกระทบสิ่งแวดล้อม	มาตรการติดตามตรวจสอบผลกระทบสิ่งแวดล้อม
3.2 การคมนาคมขนส่ง (ต่อ)	ในการประเมินความเพียงพอของที่จอดรถของโครงการโรงแรม ฟุรา เอ โฟร์ ซึ่งมีจำนวนห้องพัก 134 ห้องพัก ทั้งนี้ บริษัทที่ปรึกษาได้สำรวจและรวบรวมข้อมูลด้านพฤติกรรมการใช้รถของผู้ใช้บริการโรงแรม โดยเปรียบเทียบกับโครงการที่มีขนาด กิจกรรม ในลักษณะเดียวกัน แสดงดังตารางที่ 4-40 ได้แก่ โครงการ โอบิส กะตะ ซึ่งอยู่ห่างจากพื้นที่โครงการ 300 เมตร โครงการ โอบิส กะตะ มีจำนวนห้องพัก 260 ห้องพัก มีรถที่จอดจริงในที่จอดรถ 7 คัน ซึ่งจากการสำรวจภาคสนามโครงการ โอบิส กะตะ พบว่า การดำเนินการของโรงแรมที่ผ่านมา มีผู้เข้าพักหมุนเวียนกันอย่างต่อเนื่อง โดยเฉพาะในฤดูการท่องเที่ยว (เดือนพฤศจิกายน - เดือนเมษายน) จะมีผู้เข้าพักเป็นจำนวนมาก โดยจะแบ่งกลุ่มผู้เข้าพักออกเป็น 3 กลุ่ม 1. กลุ่มผู้เข้าพักที่ติดต่อผ่านบริษัทจัดกลุ่มทัวร์ (Travel Agency) ซึ่งทางโรงแรมจะจัดส่งรถไปรับที่สนามบินหรือสถานที่นัดหมาย หรือทางจัดกลุ่มทัวร์ (Travel Agency) นำมาส่งที่โรงแรม ด้วยรถบัส, รถตู้ หรือรถยนต์ส่วนบุคคล เป็นต้น 2. กลุ่มผู้เข้าพักที่ติดต่อทางโรงแรมโดยตรง และโดยสารทางเครื่องบิน/ยานพาหนะสาธารณะ ซึ่งทางโรงแรมจะจัดส่งรถไปรับที่สนามบินหรือสถานที่นัดหมาย 3. กลุ่มผู้เข้าพักที่ติดต่อทางโรงแรมโดยตรง เดินทางด้วยรถยนต์ส่วนตัวหรือรถจักรยานยนต์		

เดือน ธันวาคม 2561

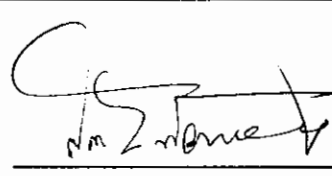 **ก.ช.**

(นายสุจิร บัวทอง) บริษัท เค.ดับบลิว. เอ โฟร์ จำกัด
กรรมการผู้มีอำนาจลงนาม
บริษัท เค.ดับบลิว. เอ โฟร์ จำกัด

เดือน ธันวาคม 2561

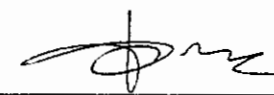

(นางสาวจุฑารัตน์ บุญแก้ว)
ผู้อำนวยการด้านสิ่งแวดล้อม
บริษัท ภูเก็ต เอ็นไวรอนเมนทอล เซอร์วิส จำกัด



ตารางที่ 2 สรุปผลกระทบสิ่งแวดล้อม มาตรการป้องกันและแก้ไขผลกระทบสิ่งแวดล้อม และมาตรการติดตามตรวจสอบผลกระทบสิ่งแวดล้อม โครงการ โรงแรม ฟุรา เอ ไฟร์ ของ บริษัท เค.ดับบลิว. เอ ไฟร์ จำกัด ระยะดำเนินการ (ต่อ)

องค์ประกอบทางสิ่งแวดล้อม และคุณค่าต่าง ๆ	ผลกระทบต่อสิ่งแวดล้อมที่สำคัญ	มาตรการป้องกันและแก้ไขผลกระทบสิ่งแวดล้อม	มาตรการติดตามตรวจสอบผลกระทบสิ่งแวดล้อม
3.2 การคมนาคมขนส่ง (ต่อ)	ดังนั้น โครงการตัวอย่าง โครงการ ไอบิส กะตะ จะมีการใช้ที่จอดรถประมาณร้อยละ 2.69 ของจำนวนห้องพัก (7 คัน จากจำนวนห้องพัก 260 ห้อง) โดยเมื่อเปรียบเทียบกับโครงการจะมีความต้องการที่จอดรถ 4 คัน (ร้อยละ 2.69 ของจำนวนห้องพัก 134 ห้อง) ดังนั้น ที่จอดรถยนต์ที่โครงการจัดให้มี จำนวน 37 คัน จึงมีความเพียงพอ สภาพการจราจรของถนนตัดใหม่ (สายปฎัก-กะตะ) จากการประเมินจะเห็นว่าปริมาณการจราจรที่เพิ่มขึ้นเนื่องจากการก่อสร้างมีเพียงเล็กน้อย ทั้งในวันหยุดและวันธรรมดา สภาพการจราจรเมื่อเทียบกับค่าดัชนีการจราจรติดขัด พบว่า การจราจรคล่องตัว ไม่ติดขัด การหยุดจอดที่ทางแยกมีน้อย ดังนั้น จึงคาดว่าผลกระทบด้านการคมนาคมในระยะดำเนินการจึงอยู่ในระดับปานกลาง สำหรับบริเวณพื้นที่โครงการ จะมีการพัฒนาโครงการเป็นโรงแรม 11 โครงการ ดังนั้นจึงประเมินผลกระทบการจราจรบริเวณดังกล่าวโดยคิดจากปริมาณการจราจรที่เพิ่มขึ้นตามจำนวนที่จอดรถยนต์รวม โดยแต่ละโครงการมีที่จอดรถ ดังนี้ 1) โครงการ โรงแรมฟุรา เอ วัน จำนวน 146 ห้องพัก จำนวนที่จอดรถ 22 คัน 2) โครงการ โรงแรมฟุรา เอ ทู จำนวน 130 ห้องพัก จำนวนที่จอดรถ 24 คัน 3) โครงการ โรงแรมฟุรา เอ ทรี จำนวน 130 ห้องพัก จำนวนที่จอดรถ 22 คัน 4) โครงการ โรงแรมฟุรา เอ ไฟร์ จำนวน 134 ห้องพัก จำนวนที่จอดรถ 37 คัน 5) โครงการ โรงแรมฟุรา เอ ไฟว์ จำนวน 150 ห้องพัก จำนวนที่จอดรถ 25 คัน		

เดือน ธันวาคม 2561

(นายสุจิตร์ บัวทอง)


กรรมการผู้มีอำนาจลงนาม
บริษัท เค.ดับบลิว. เอ ไฟร์ จำกัด

บริษัท เค.ดับบลิว. เอ ไฟร์ จำกัด

เดือน ธันวาคม 2561


(นางสาวจุฑารัตน์ บุญแก้ว)

ผู้อำนวยการด้านสิ่งแวดล้อม
บริษัท ภูเก็ต เอ็นไวรอนเม้นทอล เซอร์วิส จำกัด

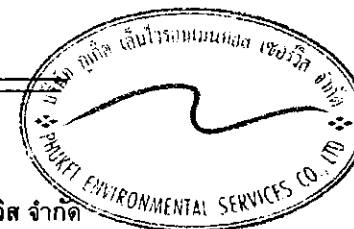


ตารางที่ 2 สรุปผลกระทบสิ่งแวดล้อม มาตรการป้องกันและแก้ไขผลกระทบสิ่งแวดล้อม และมาตรการติดตามตรวจสอบผลกระทบสิ่งแวดล้อม โครงการ โรงแรม ฟู่่า เอ โฟร์ ของ บริษัท เค.ดับบลิว. เอ โฟร์ จำกัด ระยะดำเนินการ (ต่อ)


องค์ประกอบทางสิ่งแวดล้อม และคุณค่าต่าง ๆ	ผลกระทบสิ่งแวดล้อมที่สำคัญ	มาตรการป้องกันและแก้ไขผลกระทบสิ่งแวดล้อม	มาตรการติดตามตรวจสอบผลกระทบสิ่งแวดล้อม
3.2 การคมนาคมขนส่ง (ต่อ)	6) โครงการ โรงแรม จัสมีน บี วัน จำนวน 155 ห้องพัก จำนวนที่จอดรถ 44 คัน 7) โครงการ โรงแรม จัสมีน บี ทุ จำนวน 204 ห้องพัก จำนวนที่จอดรถ 54 คัน 8) โครงการ โรงแรม จัสมีน บี ตรี จำนวน 202 ห้องพัก จำนวนที่จอดรถ 50 คัน 9) โครงการ โรงแรม จัสมีน บี โฟร์ จำนวน 69 ห้องพัก จำนวนที่จอดรถ 14 คัน 10) โครงการ โรงแรม จัสมีน บี โฟร์ จำนวน 69 ห้องพัก จำนวนที่จอดรถ 14 คัน 11) โครงการ โรงแรม จัสมีน บี ซิกส์ จำนวน 69 ห้องพัก จำนวนที่จอดรถ 15 คัน ปริมาณการจราจรที่เพิ่มขึ้นคิดตามจำนวนที่จอดรถยนต์ รวมที่จอดรถยนต์ทั้ง 11 โครงการ เท่ากับ 321 คัน ในกรณีเลวร้ายที่สุดจะกำหนดให้ปริมาณการจราจรรถยนต์บริเวณโครงการเท่ากับ 321 คันชั่วโมง คิดเป็น 321 PCU/ชั่วโมง (321x1) สภาพการจราจรของถนนตัดใหม่ (สายปฎัก-กะตะ) จากการประเมินจะเห็นว่าปริมาณการจราจรที่เพิ่มขึ้นเนื่องจากการค้าเน้นการของทั้ง 11 โครงการ ในวันธรรมดาพบว่าตลอดทั้งวัน สภาพการจราจรเมื่อเทียบกับค่าดัชนีการจราจรติดขัด พบว่าการจราจรคล่องตัว ไม่ติดขัด การหยุดจ่อที่ทางแยกมีน้อย ยกเว้นช่วงเวลา 17.01-18.00 น. สภาพการจราจรยังคงคล่องตัว มีการติดขัดเล็กน้อย แต่ยังไม่มีการหยุดจ่อ และวันหยุดพบว่าตลอดทั้งวัน สภาพการจราจรเมื่อเทียบกับค่าดัชนีการจราจรติดขัด		

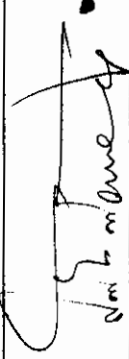
(นายสุธีร์ บัวทอง)

เดือน ธันวาคม 2561

กรรมการผู้มีอำนาจลงนาม บริษัท เค.ดับบลิว. เอ โฟร์ จำกัด
บริษัท เค.ดับบลิว. เอ โฟร์ จำกัด

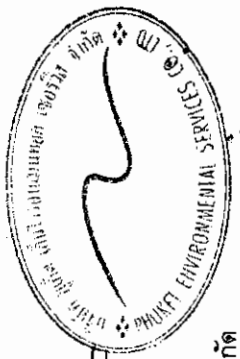

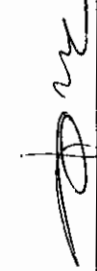
(นางสาวจุฑาทิธณ์ บุญแก้ว)
ผู้อำนวยการด้านสิ่งแวดล้อม
บริษัท ภูเก็ต เอ็นไวรอนเม้นทอล เซอร์วิส จำกัด

ตารางที่ 2 สรุปผลกระทบสิ่งแวดล้อม มาตรการป้องกันและแก้ไขผลกระทบสิ่งแวดล้อม และมาตรการการติดตามตรวจสอบผลกระทบสิ่งแวดล้อม โครงการ โรงแรม ฟู้ว่า เอ ไฟร์ ของ บริษัท เค.ดับบลิว. เอ ไฟร์ จำกัด ระยะดำเนินการ (ต่อ)

องค์ประกอบทางสิ่งแวดล้อม และคุณค่าต่าง ๆ	ผลกระทบต่อสิ่งแวดล้อมที่สำคัญ	มาตรการป้องกันและแก้ไขผลกระทบสิ่งแวดล้อม	มาตรการติดตามตรวจสอบผลกระทบสิ่งแวดล้อม
3.2 การคมนาคมขนส่ง (ต่อ)	พบว่า การจราจรคล่องตัว ไม่ติดขัด การหยุดจอดที่ทางแยกมีน้อย ยกเว้นช่วงเวลา 12.01-16.00 น. และ 18.01-19.00 น. สภาพการจราจรยังคงคล่องตัว มีการติดขัดเล็กน้อย แต่ยังไม่มีการหยุดจอด สำหรับช่วงเวลา 16.01-18.00 น. พบว่าการจราจรยังคงเคลื่อนตัวได้ แต่การเปลี่ยนช่องจราจรได้ยากขึ้น ผู้ขับขี่ยานพาหนะเริ่มมีความเครียดสะสม ดังนั้น จึงคาดว่าจะผลกระทบด้านการคมนาคมในระยะดำเนินการจึงอยู่ในระดับปานกลาง		

เดือน ธันวาคม 2561

(นายสุจิต บัวทอง)

กรรมการผู้มีอำนาจลงนามบริษัท เค.ดับบลิว. เอ ไฟร์ จำกัด


บริษัท เค.ดับบลิว. เอ ไฟร์ จำกัด

เดือน ธันวาคม 2561

(นางสาวสุทธารัตน์ บุญแก้ว)

ผู้อำนวยการด้านสิ่งแวดล้อม

บริษัท ภูเก็ต เอ็นไวรอนเม้นทอล เซอร์วิส จำกัด

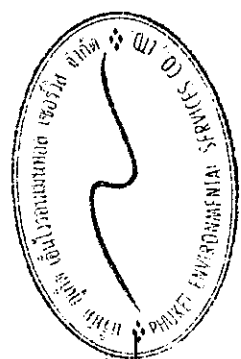

ตารางที่ 2 สรุปผลกระทบสิ่งแวดล้อม มาตรการป้องกันและแก้ไขผลกระทบสิ่งแวดล้อม และมาตรการติดตามตรวจสอบผลกระทบสิ่งแวดล้อม โครงการ โรงแรม ฟุรา เอ ไฟร์ ของ บริษัท เค.ดับบลิว. เอ ไฟร์ จำกัด ระยะดำเนินการ (ต่อ)

องค์ประกอบทางสิ่งแวดล้อมและคุณค่าต่างๆ	ผลกระทบต่อสิ่งแวดล้อมที่สำคัญ	มาตรการป้องกันและแก้ไขผลกระทบสิ่งแวดล้อม	มาตรการติดตามตรวจสอบผลกระทบสิ่งแวดล้อม
3.3 การใช้น้ำ	1) ปริมาณน้ำใช้ ปริมาณน้ำใช้ในช่วงดำเนินการ เกิดจากกิจกรรมต่างๆ เช่น อบ ชักล้าง ประกอบอาหาร การใช้น้ำสำหรับเครื่องสุขภัณฑ์ และอื่น ๆ คิดเป็นปริมาณน้ำใช้ในโครงการทั้งสิ้น 108.89 ลูกบาศก์เมตร/วัน เป็นความต้องการน้ำใช้สูงสุด (Peak Demand) เท่ากับ 10.21 ลูกบาศก์เมตร/ชั่วโมง 2) แหล่งน้ำใช้ และระบบจ่ายน้ำ แหล่งน้ำใช้หลักของโครงการจะใช้น้ำประปาจากการประปาส่วนภูมิภาค จังหวัดภูเก็ต โดยมีแนวท่อประปาของโครงการ ต่อเข้ากับท่อเมนของการประปา ผ่านมิเตอร์น้ำขนาด 2 นิ้ว เข้าเข้ากับถังเก็บน้ำดีขึ้นได้น้ำ ปริมาตร 260 ลูกบาศก์เมตร จำนวน 1 ถัง (ใช้สำหรับอุปโภค 200 ลูกบาศก์เมตร และใช้สำรองดับเพลิง 60 ลูกบาศก์เมตร) จากนั้นจะสูบน้ำขึ้นไปแจกจ่ายยังส่วนต่างๆ ของอาคาร นอกจากนี้โครงการมีแหล่งน้ำใช้สำรองซึ่งจะใช้น้ำซื้อจากการบรรจุน้ำจาก เือกชน โดยจัดให้มีหัวรับน้ำขนาด 4 x 2.50 x 2.50 นิ้ว เพื่อรับน้ำจาก รถบรรทุกน้ำเอ็กชน ผ่านท่อขนาดเส้นผ่านศูนย์กลาง 4 นิ้ว เข้าเข้ากับถังเก็บน้ำดีขึ้นได้น้ำ ปริมาตร 50 ลูกบาศก์เมตร จากนั้นจะผ่านกระบวนการปรับปรุงคุณภาพน้ำก่อนเข้าสู่ถังเก็บน้ำดีขึ้นได้น้ำ ปริมาตร 260 ลูกบาศก์เมตร จำนวน 1 ถัง ต่อไป สำหรับข้อมูลรณน้ำเอ็กชนที่ให้บริการนำบริเวณโครงการได้แก่ ห้างหุ้นส่วนสามัญ YK เลขที่ 100/25 ต.กะตะ ด.กะรน อ.เมืองภูเก็ต จ.ภูเก็ต ซึ่งมี	(1) โครงการใช้น้ำประปาจากสำนักงานประปา ภูเก็ต การประปาส่วนภูมิภาค เป็นแหล่งน้ำใช้หลัก และซื้อน้ำจากการบรรจุน้ำเอ็กชนเป็น แหล่งน้ำสำรอง (2) โครงการมีถังเก็บน้ำดีขึ้นได้น้ำ ปริมาตร 260 ลูกบาศก์เมตร จำนวน 1 ถัง (ใช้สำหรับ อุปโภค 200 ลูกบาศก์เมตร และใช้สำรองดับเพลิง 60 ลูกบาศก์เมตร) และถังเก็บน้ำดีขึ้นได้น้ำ ปริมาตร 50 ลูกบาศก์เมตร ดังนั้น ปริมาตรการกักเก็บน้ำเพื่อใช้การอุปโภคจะ เท่ากับ 250 ลูกบาศก์เมตร (3) จัดให้มีเจ้าหน้าที่คอยดูแลถังทำความสะอาด ถังน้ำเป็นประจำทุกๆ 6 เดือน (4) รณรงค์ให้ร่วมกันประหยัดน้ำ และเลือกใช้ สุขภัณฑ์ประหยัดน้ำ (5) ตรวจสอบการแจกจ่ายน้ำและเส้นท่อน้ำใน สภาพดีอยู่เสมอ หากพบว่าชำรุดให้แก้ไขทันที นอกจากนี้โครงการจะหมั่นตรวจสอบระบบท่อน้ำ รวมถึงเครื่องสุขภัณฑ์ที่อาจจะชำรุด จน เป็นเหตุให้น้ำประปารั่วไหลได้บ้าง	มาตรการติดตามตรวจสอบผลกระทบสิ่งแวดล้อม - ตรวจสอบการรั่วไหลของ น้ำประปาในเส้นท่อน้ำ ทุกเดือน - ตรวจสอบระยะเวลาดำเนินการ ตรวจสอบระยะเวลาดำเนินการ ตรวจสอบระยะเวลาดำเนินการ - ตรวจสอบคุณภาพน้ำใช้ ให้เป็นไปตามมาตรฐาน น้ำประปาโดยเก็บตัวอย่างน้ำ บริเวณก๊อกน้ำใช้สำหรับการ กรองของโครงการแล้ว ทุก 3 เดือน ช่วง 1 ปี ของการเปิด ดำเนินการ หลังจากนั้นทุก 6 เดือน หรือปีละ 2 ครั้ง - ตรวจสอบสภาพการใช้งาน ระบบปรับปรุงคุณภาพน้ำ ทุก 3 เดือน ตลอดระยะเวลา ดำเนินการ

เดือน ธันวาคม 2561


ก่อน ธันวาคม 2561

(นายสุจิตร์ บัวทอง)

กรรมการผู้มีอำนาจลงนามบริษัท เค.ดับบลิว. เอ ไฟร์ จำกัด
บริษัท เค.ดับบลิว. เอ ไฟร์ จำกัด


(นางสาวจุฑารัตน์ บุญแก้ว)

ผู้อำนวยการด้านสิ่งแวดล้อม
บริษัท ภูเก็ต เอ็นไวรอนเมนทอล เซอร์วิส จำกัด

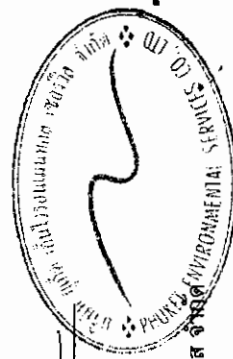

ตารางที่ 2 สรุปผลกระทบสิ่งแวดล้อม มาตรการป้องกันและแก้ไขผลกระทบสิ่งแวดล้อม และมาตรการติดตามตรวจสอบผลกระทบสิ่งแวดล้อม โครงการ โรงแรม ฟู่ซ่า เอ ไฟร์ ของ บริษัท เค.ดับบลิว. เอ ไฟร์ จำกัด ระยะดำเนินการ (ต่อ)

องค์ประกอบทาง สิ่งแวดล้อมและคุณค่าต่าง ๆ	ผลกระทบต่อสิ่งแวดล้อมที่สำคัญ	มาตรการป้องกันและแก้ไขผลกระทบ สิ่งแวดล้อม	มาตรการติดตามตรวจสอบ ผลกระทบสิ่งแวดล้อม
3.3 การใช้น้ำ(ต่อ)	รอบรทุกน้ำ 6 ล้อ ขนาด 8 ลูกบาศก์เมตร จำนวน 5 คัน และรถบรรทุกน้ำ 4 ล้อ ขนาด 2 ลูกบาศก์เมตร จำนวน 4 คัน มีแหล่งน้ำ คือ บ่อน้ำธรรมชาติ 2 บ่อ และบ่อน้ำบาดาล จำนวน 2 บ่อ และห้วยน้ำส่วนจำกัด สุรภักษ์น้ำเดิม เลขที่ 133/62 ถนนปฎิภาณ อ.เมืองภูเก็ต จ.ภูเก็ต ซึ่งมีรอบรทุก 6 ล้อ ขนาด 5 ลูกบาศก์เมตร จำนวน 3 คัน และรถกระบะ 4 ล้อ ขนาด 2 ลูกบาศก์เมตร จำนวน 5 คัน มีแหล่งน้ำ คือ บ่อน้ำบาดาล จำนวน 5 บ่อ สามารถให้บริการได้อย่างเพียงพอตลอดทั้งปี 3) การปรับปรุงคุณภาพน้ำใช้ 1. ถึงกรองทราย (Sand Filter) เพื่อกรองธาตุตะกอนแขวนลอย สิ่งสกปรก และตะกอนขนาดเล็ก ที่ปนเปื้อนอยู่ในน้ำ 2. ถึงกรองเหล็กและแมงกานีส (De-Iron & Bilm Filter) เพื่อกรองสนิมเหล็ก และแมงกานีสในน้ำ 3. ถึงกรองคาร์บอน (Activated Carbon) เพื่อกรองเศษตะกอนที่เหลือและกำจัดกลิ่นไม่พึงประสงค์ออกจากน้ำ 4. ระบบฆ่าเชื้อโรคด้วยคลอรีน (Chlorine Feed) ความเข้มข้นคลอรีนอิสระคงเหลือ (Free Residual Chlorine) ให้อยู่ใน ช่วง 0.20-1.20 มิลลิกรัม/ลิตร เทียบเท่าตามมาตรฐานการประปาส่วนภูมิภาค ดังนั้น น้ำที่ส่งจากรถบรรทุกน้ำเอกชน ที่ผ่านขั้นตอนการปรับปรุงคุณภาพ จะมีคุณภาพเหมาะสมสำหรับการนำไปใช้ในระบบสาธารณูปโภคต่อไป สำหรับน้ำดื่มโครงการจะซื้อน้ำเพื่อให้บริการแก่ผู้อยู่อาศัยในโครงการ		- ดูแลและทำความสะอาดถังกรองตัวกลางหลายชนิด และถังกรองคาร์บอน และการล้างย้อน (Back wash) หากพบว่ามีส่วนประกอบใดชำรุดให้รีบซ่อมแซมหรือเปลี่ยนใหม่ทันที ทุก 6 เดือน ตลอดจนระยะเวลาดำเนินการ

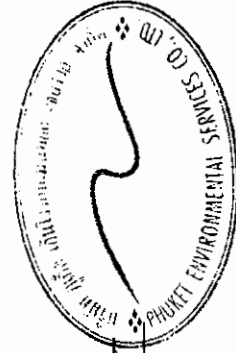

นางสาวจุฑารัตน์ บุญแก้ว
(นางสาวจุฑารัตน์ บุญแก้ว)
ผู้อำนวยการด้านสิ่งแวดล้อม
บริษัท ภูเก็ต เอ็นไวรอนเม้นทอล เซอร์วิส จำกัด

เดือน ธันวาคม 2561
95/197

ตารางที่ 2 สรุปผลกระทบสิ่งแวดล้อม มาตรการป้องกันและแก้ไขผลกระทบสิ่งแวดล้อม และมาตรการติดตามตรวจสอบผลกระทบสิ่งแวดล้อม โครงการ โรงแรม พู่วา เอ ไฟร์ ของ บริษัท เค.ดับบลิว. เอ. ไฟร์ จำกัด ระยะดำเนินการ (ต่อ)

องค์ประกอบทางสิ่งแวดล้อมและคุณค่าต่างๆ	ผลกระทบต่อสิ่งแวดล้อมที่สำคัญ	มาตรการป้องกันและแก้ไขผลกระทบสิ่งแวดล้อม	มาตรการติดตามตรวจสอบผลกระทบสิ่งแวดล้อม
3.3 การใช้น้ำ (ต่อ)	4) การสำรองน้ำใช้ โครงการจัดให้มีถังเก็บน้ำดีชันไดคิน ปริมาตร 260 ลูกบาศก์เมตร จำนวน 1 ถัง (ใช้สำหรับอุปโภค 200 ลูกบาศก์เมตร และใช้สำรองดับเพลิง 60 ลูกบาศก์เมตร) และถังเก็บน้ำดีชันไดคิน ปริมาตร 50 ลูกบาศก์เมตร ดังนั้น ปริมาณการกักเก็บน้ำเพื่อใช้การอุปโภคจะเท่ากับ 250 ลูกบาศก์เมตร ซึ่งโครงการสามารถสำรองน้ำไว้ได้ประมาณ 2 วัน ถังเก็บน้ำดีชันของโครงการเป็นถังเก็บน้ำคอนกรีตเสริมเหล็กมีโครงสร้างฐานรากที่เป็นเสาคอนกรีตเสริมเหล็กที่เชื่อมต่อกับโครงสร้างอาคาร โดยเสาคอนกรีตเสริมเหล็กดังกล่าว บางส่วนจะอยู่ภายในถังเก็บน้ำดีชัน ซึ่งจะอยู่ในสภาวะที่มีความชื้นตลอดเวลา อาจทำให้เกิดการผุกร่อน ดังนั้น โครงการจะจัดให้มีการทาเคลือบผิวโครงสร้างด้วยไฮโดร ซิล เพื่อป้องกันการรั่วซึมและการกัดกร่อนของผิววัสดุ ส่วนการป้องกันการปนเปื้อนที่เกิดจากถังเก็บน้ำดีชัน โครงการจะเลือกใช้ไฮโดร ซิล วัสดุกันซึมชนิด โพลีเมอร์ซีเมนต์ (Cement Base) คือให้น้ำเป็นตัวทำละลาย ซึ่งจะใช้งานง่าย ไม่ต้องมีน้ำยารองพื้น (Primer) ไม่มีอันตรายต่อสุขภาพ และสิ่งแวดล้อม ปราศจากกลิ่นรุนแรง ใช้ได้ดีในสภาพผิวเปียกชื้น รายละเอียดดังนี้ ไฮโดร ซิล เป็นเมอร์ทาร์สำหรับฉาบหรือทา เพื่อป้องกันการซึมของน้ำที่มีส่วนผสมของซีเมนต์เนื้อละเอียด และน้ำยาโพลีเมอร์ ประเภท อะคริลิก (Acrylic Polymer) ประกอบด้วยส่วนผสม 2 ส่วน เมื่อผสมทั้ง 2 ส่วนเข้าด้วยกัน สามารถใช้ในงานฉาบหรือทาป้องกันการซึมในงานพื้นผิวโครงสร้างคอนกรีต และสามารถใช้งานโครงสร้างที่สัมผัสกับน้ำดื่ม (non-toxic) ปราศจากสารพิษ	มาตรการป้องกันและแก้ไขผลกระทบสิ่งแวดล้อม	มาตรการติดตามตรวจสอบผลกระทบสิ่งแวดล้อม

เดือน ธันวาคม 2561

หน้า ๒๕๖

(นายสุจิร บัวทอง)

กรรมการผู้มีอำนาจลงนาม

บริษัท เค.ดับบลิว. เอ. ไฟร์ จำกัด

บริษัท เค.ดับบลิว. เอ. ฟิล์ม จำกัด

(นางสาวจันทรัตน์ บุญแก้ว)

ผู้ชำนาญการด้านสิ่งแวดล้อม


บริษัท ภาเกิด เอ็นไวรอนเม้นทอล เซอร์วิส จำกัด



ตารางที่ 2 สรุปผลกระทบสิ่งแวดล้อม มาตรการป้องกันและแก้ไขผลกระทบสิ่งแวดล้อม และมาตรการติดตามตรวจสอบผลกระทบสิ่งแวดล้อม โครงการ โรงแรม ฟุรา เอ โฟร์ ของ บริษัท เค.ดับบลิว. เอ โฟร์ จำกัด ระยะดำเนินการ (ต่อ)

องค์ประกอบทางสิ่งแวดล้อมและคุณค่าต่าง ๆ	ผลกระทบต่อสิ่งแวดล้อมที่สำคัญ	มาตรการป้องกันและแก้ไขผลกระทบสิ่งแวดล้อม	มาตรการติดตามตรวจสอบผลกระทบสิ่งแวดล้อม
3.3 การใช้น้ำ (ต่อ)	อย่างไรก็ตาม โครงการจะจัดให้มีเจ้าหน้าที่และวิศวกรผู้เชี่ยวชาญคอยดูแลระหว่างการก่อสร้างฐานรากของตงเก็บน้ำสำรอง อีกทั้งช่วงเปิดดำเนินการโครงการไม่ให้น้ำในตงเก็บน้ำสำรองปนเปื้อนและรั่วซึม นอกจากนี้ โครงการจะจัดให้มีการล้างทำความสะอาดตงเก็บน้ำสำรองของโครงการ สำหรับตงเก็บน้ำใต้ดินแต่ละตงจะมีช่องเปิด 2 ฝาทง มีช่องเปิดขนาดเส้นผ่านศูนย์กลาง 1.2 เมตร เพื่อให้เจ้าหน้าที่ลงไปทำความสะอาดตงน้ำเป็นประจำทุก ๆ 6 เดือนได้ ดังนั้น คาดว่าการใช้น้ำในช่วงดำเนินการของโครงการจะส่งผลกระทบต่อการใช้ น้ำของชุมชนใกล้เคียงในระดับต่ำ		

เดือน ธันวาคม 2561

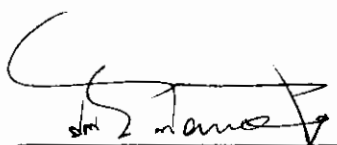
 **ก.ช.**

(นายสุจิร บัวทอง)

กรรมการผู้มีอำนาจลงนาม

บริษัท เค.ดับบลิว. เอ โฟร์ จำกัด

เดือน ธันวาคม 2561

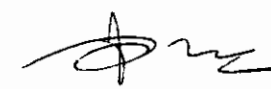

(นางสาวจุฑารัตน์ บุญแก้ว)


ผู้อำนวยการด้านสิ่งแวดล้อม

บริษัท ภูเก็ต เอ็นไวรอนเม้นทอล เซอร์วิส จำกัด



ตารางที่ 2 สรุปผลกระทบสิ่งแวดล้อม มาตรการป้องกันและแก้ไขผลกระทบสิ่งแวดล้อม และมาตรการติดตามตรวจสอบผลกระทบสิ่งแวดล้อม โครงการ โรงแรม ฟู่ เอ โฟร์ ของ บริษัท เค.ดับบลิว. เอ โฟร์ จำกัด ระยะดำเนินการ (ต่อ)

องค์ประกอบทางสิ่งแวดล้อมและคุณค่าต่าง ๆ	ผลกระทบต่อสิ่งแวดล้อมที่สำคัญ	มาตรการป้องกันและแก้ไขผลกระทบสิ่งแวดล้อม	มาตรการติดตามตรวจสอบผลกระทบสิ่งแวดล้อม
3.4 การระบายน้ำและป้องกันน้ำท่วม	ระบบระบายน้ำภายในโครงการจะแยกน้ำเสียและน้ำฝนออกจากกัน โดยมีรายละเอียด ดังนี้ 1) การระบายน้ำเสีย น้ำเสียที่ผ่านการบำบัดแล้วมีปริมาณ 89.96 ลูกบาศก์เมตร/วัน มีค่า BOD₅ 20 มิลลิกรัม/ลิตร (มาตรฐานน้ำทิ้งอาคารประเภท ข. กำหนดค่า BOD₅ ไม่เกิน 30 มิลลิกรัม/ลิตร) ซึ่งน้ำเสียของโครงการที่ผ่านการบำบัดแล้ว (ค่า BOD₅ 20 มิลลิกรัม/ลิตร) จะเข้าสู่บ่อสูบน้ำเสีย (Sump Pump) ปริมาตร 8 ลูกบาศก์เมตร ก่อนนำไปใช้รดน้ำต้นไม้และพื้นที่สีเขียวภายในโครงการ ด้วยการรดน้ำแบบกiosk ตามโดยอัตโนมัติของดินบริเวณพื้นที่สีเขียวของโครงการประมาณ 44.52 ลูกบาศก์เมตร/วัน (คิดอัตราการใช้น้ำของดินที่ 10 มิลลิเมตร/ชั่วโมง) นอกจากนี้ จะนำไปใช้ล้างอุปกรณ์และเครื่องมีคอนสแตน และล้างล้อรถที่เข้ามาใช้บริการในโครงการ หากปริมาณน้ำเหลือโครงการจะระบายออกจากบ่อสูบน้ำเสีย โดยจะสูบน้ำออกจากบ่อสูบน้ำจะระบายลงสู่ท่อระบายน้ำตามแนวถนนตัดใหม่ (สายปฎิภา-กะตะ) และเข้าสู่ระบบบำบัดน้ำเสียรวมของเทศบาลตำบลกะรนต่อไป ในช่วงฤดูฝนโครงการสามารถนำน้ำทิ้งที่ผ่านการบำบัดแล้วมาใช้รดน้ำต้นไม้ในโครงการได้ 8.90 ลูกบาศก์เมตร/วัน (20% ของหน้าแล้ง) สำหรับปริมาณน้ำที่เหลือ 78.06 ลูกบาศก์เมตร โครงการจะนำไปใช้ล้างอุปกรณ์และเครื่องมีคอนสแตน และล้างล้อรถที่เข้ามาใช้บริการในโครงการ หากปริมาณน้ำเหลือโครงการจะสูบน้ำออกจากบ่อสูบน้ำจะระบายลงสู่ท่อระบายน้ำตามแนวถนนตัดใหม่	(1) นำฝนจากชั้นใต้ดิน จะระบายลงสู่รางระบายน้ำ (Gutter) ก่อนไหลลงสู่บ่อสูบน้ำฝน จำนวน 1 บ่อ จากนั้นสูบน้ำด้วยเครื่องสูบน้ำ ผ่านท่อระบายน้ำขนาดเส้นผ่านศูนย์กลาง 3 นิ้ว เพื่อเข้าสู่ระบบระบายน้ำชั้นที่ 1 ของโครงการ (2) นำฝนจากชั้นลาดฟ้าของอาคารจะระบายลงสู่ท่อระบายน้ำฝน ซึ่งจะรวบรวมลงสู่ท่อระบายน้ำคอนกรีตขนาดเส้นผ่านศูนย์กลาง 0.40 เมตร และ 0.60 เมตร ความลาดชัน 1 : 200 ที่มีบ่อพักน้ำเป็นระยะอยู่โดยรอบพื้นที่โครงการ โดยอาศัยแรงโน้มถ่วงของโลก (Gravity) (3) โครงการออกแบบบ่อพองน้ำ ปริมาตร 50 ลูกบาศก์เมตร โดยโครงการจะสูบน้ำออกจากบ่อสูบน้ำจำนวน 2 เครื่อง (ทำงานสลับกัน) มีอัตราการสูบน้ำ 0.0125 ลูกบาศก์เมตร/วินาที ซึ่งสามารถควบคุมอัตราการไหลของน้ำให้มีค่าอัตราการระบายเท่ากับก่อนการพัฒนาโครงการ โดยนำจากบ่อพองน้ำจะถูกสูบน้ำออกสู่ท่อระบายน้ำตามแนวถนนส่วนบุคคล ขนาดเส้นผ่านศูนย์กลาง 1.00 เมตร ที่มีบ่อพักน้ำเป็นระยะอยู่	ผลการติดตามตรวจสอบ - ตรวจสอบท่อระบายน้ำของโครงการเป็นประจำ ทุกเดือน ตลอดระยะเวลาดำเนินการ - ตรวจสอบการทำงานเครื่องสูบน้ำ ทุกเดือน ตลอดระยะเวลาดำเนินการ

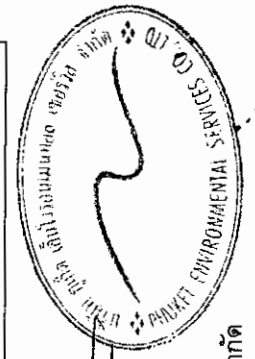

(นางสาวจุฑารัตน์ บุญแก้ว)
ผู้อำนวยการด้านสิ่งแวดล้อม
บริษัท ภูเก็ต เอ็นไวรอนเม้นทอล เซอร์วิส จำกัด

(นายสุริย บัวทอง)
กรรมการผู้มีอำนาจลงนาม บริษัท เค.ดับบลิว. เอ โฟร์ จำกัด
บริษัท เค.ดับบลิว. เอ โฟร์ จำกัด


เดือน ธันวาคม 2561

ตารางที่ 2 สรุปผลกระทบสิ่งแวดล้อม มาตรการป้องกันและแก้ไขผลกระทบสิ่งแวดล้อม และมาตรการติดตามตรวจสอบผลกระทบสิ่งแวดล้อม โครงการ โรงแรม ฟู้รา เอ โฟร์ ของ บริษัท เค.ดับบลิว. เอ โฟร์ จำกัด ระยะดำเนินการ (ต่อ)

องค์ประกอบทาง สิ่งแวดล้อมและคุณค่าต่าง ๆ	ผลกระทบต่อสิ่งแวดล้อมที่สำคัญ	มาตรการป้องกันและ แก้ไขผลกระทบสิ่งแวดล้อม	มาตรการติดตามตรวจสอบ ผลกระทบสิ่งแวดล้อม
3.4 การระบายน้ำและป้องกัน น้ำท่วม (ต่อ)	(สายปฏิบัติการ-กะตะ) และเข้าสู่ระบบบำบัดน้ำเสียรวมของเทศบาลตำบลกระแตไต่ไป 2) การระบายน้ำฝนและการป้องกันน้ำท่วม การระบายน้ำฝนของโครงการ จะแบ่งเป็น 3 ส่วน คือ จากชั้นดาดฟ้าของอาคาร ชั้นใต้ดิน และจากพื้นดินนอกอาคาร โดยการระบายน้ำฝนบนพื้นดินนอกอาคาร จะอาศัยลักษณะการระบาย 2 รูปแบบ คือ การไหลซึมลงใต้ดินตามบริเวณสนามหญ้าและพื้นที่สีเขียว อีกรูปแบบคือการให้น้ำฝนไหลไปตามความลาดชันของภูมิประเทศ ซึ่งน้ำฝนส่วนนี้จะไหลลงสู่ท่อระบายน้ำที่เตรียมไว้ สำหรับน้ำฝนจากชั้นใต้ดิน จะระบายลงสู่รางระบายน้ำ (Gutter) ก่อนไหลลงสู่บ่อสูบน้ำฝน จำนวน 1 บ่อ จากนั้นสูบน้ำด้วยเครื่องสูบน้ำ ผ่านท่อระบายน้ำขนาดเส้นผ่านศูนย์กลาง 3 นิ้ว เพื่อเข้าสู่ระบบระบายน้ำชั้นที่ 1 ของโครงการ ส่วนน้ำฝนจากชั้นดาดฟ้าของอาคารจะระบายลงสู่ท่อระบายน้ำฝน ซึ่งจะรวบรวมลงสู่ท่อระบายน้ำคอนกรีตขนาดเส้นผ่านศูนย์กลาง 0.40 เมตร และ 0.60 เมตร ความลาดชัน 1 : 200 ที่มีบ่อพักน้ำเป็นระยะอยู่โดยรอบพื้นที่โครงการ โดยอาศัยแรงโน้มถ่วงของโลก (Gravity) ทั้งนี้ เนื่องจากมีการพัฒนาโครงการจากพื้นที่ราบว่างเปล่า เปลี่ยนไปเป็น อาคาร ค.ส.ล. สูง 8 ชั้น ดาดฟ้า และมีชั้นใต้ดิน จำนวน 1 อาคาร พื้นที่สีเขียว ถนน และที่จอดรถ ทำให้ค่าสัมประสิทธิ์การไหลของเปลี่ยนไปจากเดิมไม่มากนัก ซึ่งจากการคำนวณโดยใช้ Rational Method พบว่า ก่อนพัฒนาโครงการจะมีอัตราการระบายน้ำ 0.0173 ลูกบาศก์เมตรวินาที และหลังพัฒนาโครงการมีอัตรา	จากนั้นรวบรวมลงสู่บ่อตกตะกอน/บ่อหน่วงน้ำ จำนวน 1 บ่อ ปริมาตร 500 ลูกบาศก์เมตร ก่อนปล่อยออกสู่ท่อระบายน้ำสาธารณะตาม แนวถนนตัดใหม่ (สายปฏิภ-กะตะ) และเข้าสู่ ระบบบำบัดน้ำเสียรวมของเทศบาลตำบลกระแตไต่ไป (4) ขุดลอกตะกอนในท่อระบายน้ำ รวมถึงบ่อพัก น้ำอย่างสม่ำเสมอ เพื่อให้การระบายน้ำใน พื้นที่โครงการมีประสิทธิภาพตลอดเวลา (5) ออกแบบให้มีบ่อพักน้ำ และติดตั้งตะแกรงดัก มูลฝอย บริเวณจุดระบายน้ำออกจากท่อระบาย น้ำของโครงการ (6) จัดเจ้าหน้าที่คอยตรวจสอบดูแลรวบรวมระบบ ระบายน้ำของโครงการเป็นประจำ โดยเฉพาะ ช่วงฤดูฝน หากพบว่าชำรุดต้องรีบแก้ไขทันที	

Signature
 (นายสุจิตร์ บัวทอง)
 กรรมการผู้ชำนาญการนาม
 บริษัท เค.ดับบลิว. เอ โฟร์ จำกัด

เดือน ธันวาคม 2561

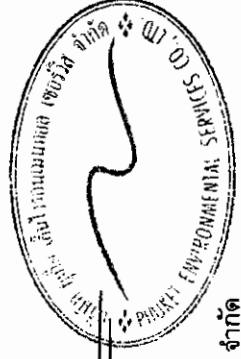

เดือน ธันวาคม 2561
 (นางสาวจุฑารัตน์ บุญแก้ว)
 ผู้อำนวยการด้านสิ่งแวดล้อม
 บริษัท ภูเก็ต เอ็นไวรอนเม้นทอล เซอร์วิส จำกัด

ตารางที่ 2 สรุปผลกระทบสิ่งแวดล้อม มาตรการป้องกันและแก้ไขผลกระทบสิ่งแวดล้อม และมาตรการติดตามตรวจสอบผลกระทบสิ่งแวดล้อม โครงการ โรงรํ้า เอ โฟร์ ของ บริษัท เค.ดับบลิว. เอ โฟร์ จำกัด ระยะดำเนินการ (ต่อ)

องค์ประกอบทาง สิ่งแวดล้อมและคุณค่าต่าง ๆ	ผลกระทบต่อสิ่งแวดล้อมที่สำคัญ	มาตรการป้องกันและ แก้ไขผลกระทบสิ่งแวดล้อม	มาตรการติดตามตรวจสอบ ผลกระทบสิ่งแวดล้อม
3.4 การระบายน้ำและป้องกัน น้ำท่วม (ต่อ)	การระบายน้ำ 0.043 ลูกบาศก์เมตร/วินาที ผลต่างของปริมาณน้ำฝนสะสม ในช่วง 3 ชั่วโมง เปรียบเทียบก่อนและหลังมีโครงการ (ปริมาณน้ำฝนในตนเอง) มี ปริมาณน้ำฝนที่โครงการต้องกักเก็บไว้ 46.26 ลูกบาศก์เมตร โครงการออกแบบ บ่อพวงน้ำ ปริมาตร 50 ลูกบาศก์เมตร โดยโครงการจะสูบน้ำออกด้วยเครื่องสูบน้ำ จำนวน 2 เครื่อง (ทำงานสลับกัน) มีอัตราการสูบน้ำ 0.0125 ลูกบาศก์เมตร/ วินาที ซึ่งสามารถควบคุมอัตราการไหลของน้ำให้มีค่าอัตราการระบายน้ำเท่ากับ ก่อนการพัฒนาโครงการ โดยนำจากบ่อพวงน้ำจะถูกสูบน้ำออกสู่ท่อระบายน้ำตาม แนวถนนส่วนบุคคล ขนาดเส้นผ่านศูนย์กลาง 1.00 เมตร ที่มีบ่อบักน้ำเป็น ระยะๆ จากนั้นรวบรวมส่งสู่อัดตกตะกอน/บ่อพวงน้ำ จำนวน 1 บ่อ ปริมาตร 500 ลูกบาศก์เมตร ก่อนปล่อยออกสู่ท่อระบายน้ำสาธารณะตามแนวนถนนตัดใหม่ (สายปึก-กะตะ) และเข้าสู่ระบบบำบัดน้ำเสียรวมของเทศบาลตำบลกะรนต่อไป สำหรับการพัฒนาระบบบำบัดน้ำเสียรวมของเทศบาลตำบลกะรนต่อไป โครงการจะมี การขุดลอกเมื่อมีปริมาณตะกอนดินสะสมไม่พอ ดังนั้น ผลกระทบที่เกิดขึ้นจึงอยู่ในระดับต่ำ		

เดือน ธันวาคม 2561

(นายสุจิตร์ บัวทอง)

กรรมการผู้มีอำนาจลงนาม


บริษัท เค.ดับบลิว. เอ โฟร์ จำกัด

เดือน ธันวาคม 2561

(นางสาวอุษารัตน์ บุญแก้ว)

ผู้อำนวยการด้านสิ่งแวดล้อม

บริษัท ภูเก็ต เอ็นไวรอนเม้นทอล เซอร์วิส จำกัด

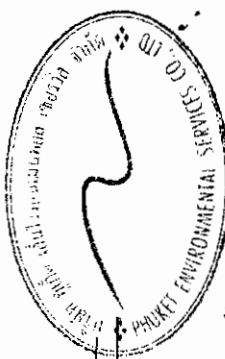

ตารางที่ 2 สรุปผลกระทบสิ่งแวดล้อม มาตรการป้องกันและแก้ไขผลกระทบสิ่งแวดล้อม และมาตรการติดตามตรวจสอบผลกระทบสิ่งแวดล้อม โครงการโรงแรม ฟู่่า เอ ไฟร์ ของ บริษัท เค.ดับบลิว. เอ ไฟร์ จำกัด ระยะดำเนินการ (ต่อ)

องค์ประกอบทางสิ่งแวดล้อมและคุณค่าต่างๆ	ผลกระทบต่อสิ่งแวดล้อมที่สำคัญ	มาตรการป้องกันและแก้ไขผลกระทบสิ่งแวดล้อม	มาตรการติดตามตรวจสอบผลกระทบสิ่งแวดล้อม
3.5 การจัดหาน้ำเสีย	1) ปริมาณน้ำเสีย เมื่อเปิดดำเนินการ คาดว่าจะมีปริมาณน้ำเสียที่เกิดขึ้นประมาณ 86.96 ลูกบาศก์เมตร/วัน. คิดจากร้อยละ 80 ของปริมาณน้ำใช้ (สำนักงานนโยบายและแผนทรัพยากรธรรมชาติและสิ่งแวดล้อม, 2550) ยกเว้นน้ำจากการล้างห้องพักขยะ คิดจากร้อยละ 100 ของปริมาณน้ำใช้ และไม่คิดน้ำใช้จากสระว่ายน้ำ 2) ระบบบำบัดน้ำเสีย โครงการได้จัดให้มีระบบบำบัดน้ำเสียรวมเป็นชนิดเดิมอากาศเสียจะก่อนเวียนกลับ (Aeration Sludge Process, A/S) และถังตกไข่ มีนํ้า จำนวน 1 ชุด เพื่อรองรับปริมาณน้ำเสียที่เกิดขึ้นจากอาคารในโครงการทั้งหมด ปริมาณน้ำเสียเข้าสู่ระบบ 88.96 ลูกบาศก์เมตร/วัน โดยถังบำบัดน้ำเสีย จำนวน 1 ชุด สามารถรองรับน้ำเสียได้ 120 ลูกบาศก์เมตร/วัน ปริมาณ BOD₅ 250 มิลลิกรัม/ลิตร และประสิทธิภาพในการบำบัดได้ค่า BOD₅ 20 มิลลิกรัม/ลิตร และถังตกไข่ มีนํ้า (Greases Trap Tank) มีปริมาตร 21 ลูกบาศก์เมตร สำหรับรองรับน้ำเสียจากห้องอาหาร ซึ่งมีปริมาณ BOD₅ 1,200 มิลลิกรัม/ลิตร และมีประสิทธิภาพในการบำบัดได้ค่า BOD₅ 840 มิลลิกรัม/ลิตร โครงการ โรงแรม ฟู่่า เอ ไฟร์ เป็นโครงการประกอบกิจการประเภทโรงแรม ที่มีจำนวนห้องพักรวมกันทุกชั้นในอาคารหลายหลังรวมทั้งสิ้น 134 ห้องพัก ซึ่งจัดอยู่ในอาคารประเภท ข ตามประกาศกระทรวงทรัพยากรธรรมชาติและสิ่งแวดล้อม เรื่อง กำหนดมาตรฐานควบคุมการระบายน้ำทิ้งจากอาคารบางประเภทและบางขนาด กำหนดค่า BOD₅ ไม่เกิน 30 มิลลิกรัม/ลิตร น้ำทิ้งของโครงการที่ผ่านการบำบัดแล้ว (ค่า BOD₅ 20 มิลลิกรัม/ลิตร) จะเข้าสู่บ่อสูบลำ	(1) โครงการได้จัดให้มีระบบบำบัดน้ำเสียรวมเป็นชนิดเดิมอากาศเสียจะก่อนเวียนกลับ (Aeration Sludge Process, A/S) จำนวน 1 ชุด สามารถรองรับน้ำเสียได้ 120 ลูกบาศก์เมตร/วัน (2) จัดให้มีบ่อสูบน้ำเสีย (Sump Pump) ปริมาตร 8 ลูกบาศก์เมตร ก่อนนำไปใช้รดน้ำต้นไม้และพื้นที่สีเขียวภายในโครงการ นอกจากนี้ จะนำไปใช้ล้างอุปกรณ์และเครื่องมียกคนสวน และถังลี้ยงรถที่เข้ามาใช้บริการในโครงการ หากปริมาณน้ำเหลือโครงการจะระบายออกจากบ่อสูบน้ำเสีย โดยจะสูบน้ำออกด้วยเครื่องสูบน้ำระบายลงสู่ท่อระบายน้ำตามแนวถนนตัดใหม่ (สายปีก-กะตะ) และเข้าสู่ระบบบำบัดน้ำเสียรวมของเทศบาลตำบลกะตะต่อไป (3) ติดตั้งมีเตอร์ระบบบำบัดน้ำเสียแยกจากระบบไฟฟ้าส่วนอื่น เพื่อตรวจสอบและควบคุมให้มีการเดินระบบบำบัดน้ำเสียตลอดเวลา	- ตรวจสอบการปล่อยออกตะกอนในหอระบายนํ้า ทุกเดือน ตลอดระยะเวลาดำเนินการ - ตรวจสอบและจดบันทึกการทำงาน ของระบบบำบัดน้ำเสียของโครงการตามมาตรา 80 โดยอาศัยหลักเกณฑ์ ตามกฎกระทรวงกำหนดหลักเกณฑ์ วิธีการ และแบบการเก็บสถิติและข้อมูลการจัดทำบันทึกการรายละเอียดและรายงานสรุปการทำงานของระบบบำบัดน้ำเสีย พ.ศ. 2555 (แบบ ทส.1 และแบบ ทส.2) แบบ ทส. 1 บันทึกทุกวันเก็บไว้ที่โครงการเป็นเวลา 2 ปี แบบ ทส.2 สรุปผลการทำงานของระบบบำบัดทุกเดือน ส่งให้เทศบาลตำบลกะตะ


เดือน ธันวาคม 2561

(นายสุจิตร์ บัวทอง)

กรรมการผู้มีอำนาจลงนาม บริษัท เค.ดับบลิว. เอ ไฟร์ จำกัด

เดือน ธันวาคม 2561


(นางสาวจุฑารัตน์ บุญแก้ว)
ผู้อำนวยการด้านสิ่งแวดล้อม
บริษัท ภูเก็ต เอ็นไวรอนเม้นทอล เซอร์วิส จำกัด

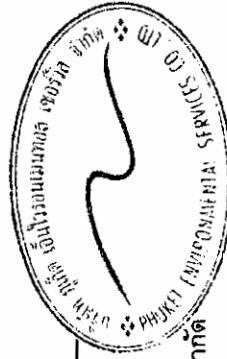

ตารางที่ 2 สรุปผลกระทบสิ่งแวดล้อม มาตรการป้องกันและแก้ไขผลกระทบสิ่งแวดล้อม และมาตรการติดตามตรวจสอบผลกระทบสิ่งแวดล้อม โครงการ โรงแรม พูรา เอ โฟร์ ของ บริษัท เค.ดับบลิว. เอ โฟร์ จำกัด ระยะดำเนินการ (ต่อ)


องค์ประกอบทาง สิ่งแวดล้อมและคุณค่าต่าง ๆ	ผลกระทบต่อสิ่งแวดล้อมที่สำคัญ	มาตรการป้องกันและแก้ไขผลกระทบ สิ่งแวดล้อม	มาตรการติดตามตรวจสอบ ผลกระทบสิ่งแวดล้อม
3.5 การจัดการน้ำเสีย (ต่อ)	น้ำเสีย (Sump Pump) ปริมาตร 8 ลูกบาศก์เมตร ก่อนนำไปใช้รดน้ำต้นไม้และพื้นที่สีเขียวภายในโครงการ ด้วยการร่นน้ำแบบก๊อกสนามโดยอัตราการซึมน้ำของดินบริเวณพื้นที่สีเขียวของโครงการประมาณ 44.52 ลูกบาศก์เมตร/วัน (คิดอัตราการซึมน้ำของดินที่ 10 มิลลิเมตร/ชั่วโมง) นอกจากนี้ จะนำไปใช้ล้างอุปกรณ์และเครื่องมือคนสวน และล้างล้อรถที่เข้ามาให้บริการในโครงการ หากปริมาณน้ำเหลือโครงการจะระบายออกจากบ่อสูบน้ำเสีย โดยจะสูบน้ำออกด้วยเครื่องสูบน้ำระบายลงสู่ท่อระบายน้ำตามแนวกถนนตัดใหม่ (สายปฏึก-กะตะ) และเข้าสู่ระบบบำบัดน้ำเสียรวมของเทศบาลตำบลกะรนต่อไป ทั้งนี้ทางโครงการคำนึงถึงผลกระทบที่อาจเกิดขึ้นต่อนักงานและผู้ให้บริการสัมผัสน้ำทิ้ง จึงกำหนดให้มีการใช้กุญแจล็อกก๊อกน้ำรวมถึงมีป้ายบอกให้ทราบว่ามีการนำน้ำหลังบำบัดมาใช้สำหรับรดน้ำต้นไม้ และจะมีการแจ้งเวลารดน้ำต้นไม้ให้ผู้ผ่านไปมาได้ทราบด้วย และกำชับให้พนักงานสวมถุงมือทุกครั้งปฏิบัติหน้าที่เพื่อป้องกันการสัมผัสน้ำทิ้ง ในช่วงฤดูฝนโครงการสามารถนำน้ำทิ้งที่ผ่านการบำบัดแล้วมาใช้รดน้ำต้นไม้ในโครงการได้ 8.90 ลูกบาศก์เมตร/วัน (20% ของน้ำแห้ง) สำหรับปริมาณน้ำที่เหลือ 78.06 ลูกบาศก์เมตร โครงการจะนำไปใช้ล้างอุปกรณ์และเครื่องมือคนสวน และล้างล้อรถที่เข้ามาให้บริการในโครงการ หากปริมาณน้ำเหลือโครงการจะสูบน้ำออกด้วยเครื่องสูบน้ำระบายลงสู่ท่อระบายน้ำตามแนวกถนนตัดใหม่ (สายปฏึก-กะตะ) และเข้าสู่ระบบบำบัดน้ำเสียรวมของเทศบาลตำบลกะรนต่อไป	(4) จัดให้มีการตรวจสอบและบำรุงรักษาระบบบำบัดน้ำเสียของโครงการ เพื่อให้มีประสิทธิภาพในการบำบัดน้ำเสียเป็นไปตามที่ออกแบบไว้อยู่เสมอ รวมทั้งจัดให้มีการอบรมหรือให้ความรู้เกี่ยวกับระบบบำบัดน้ำเสียแก่เจ้าหน้าที่ที่ดูแลรับผิดชอบระบบบำบัดน้ำเสีย (5) จัดให้มีเจ้าหน้าที่ที่มีความรู้ความชำนาญในด้านการบำบัดน้ำเสีย ดูแลระบบบำบัดน้ำเสียภายในโครงการ (6) สูบ ตะกอนจากบ่อตกตะกอนอย่างสม่ำเสมอ โดยติดต่อดูแลสิ่งปฏิกูลของเทศบาลตำบลกะรนให้เข้ามาดำเนินการ (7) โครงการจะมีการปลูกต้นไม้โดยรอบโครงการ เพื่อช่วยในการดูดซับปริมาณก๊าซที่เกิดขึ้นจากระบบบำบัดน้ำเสียได้	- ตรวจวัด ความเป็นกรดด่าง บีโอดี ปริมาณสารแขวนลอย ชัลไฟด์ ปริมาณสารที่ละลายได้ทั้งหมด ปริมาณตะกอนหนัก น้ำมันและไขมัน ทีเคเอ็น โคลิฟอร์ม แบคทีเรีย ทั้งหมด บริเวณบ่อตรวจคุณภาพน้ำหลังเข้าระบบบำบัดน้ำเสียรวมของโครงการ ตามมาตรฐานคุณภาพน้ำทิ้งจากอาคารประเภท ข จากประกาศกระทรวงทรัพยากรธรรมชาติและสิ่งแวดล้อม เรื่อง กำหนดมาตรฐานควบคุมการระบายน้ำทิ้งจากอาคารบางประเภทและบางขนาด ทุกเดือน ตลอดระยะเวลาดำเนินการ

เดือน ธันวาคม 2561

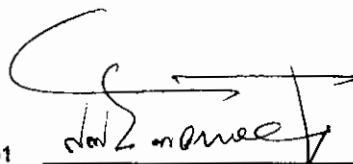 **ก.บ.**

(นายสุจิร บัวทอง) บริษัท เค.ดับบลิว. เอ โฟร์ จำกัด
กรรมการผู้มีอำนาจลงนาม
บริษัท เค.ดับบลิว. เอ โฟร์ จำกัด

เดือน ธันวาคม 2561

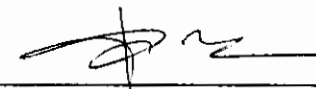

(นางสาวจุฑารัตน์ บุญแก้ว)
ผู้อำนวยการด้านสิ่งแวดล้อม
บริษัท ภูเก็ต เอ็นไวรอนเม้นทอล เซอร์วิส จำกัด



ตารางที่ 2 สรุปผลกระทบสิ่งแวดล้อม มาตรการป้องกันและแก้ไขผลกระทบสิ่งแวดล้อม และมาตรการติดตามตรวจสอบผลกระทบสิ่งแวดล้อม โครงการ โรงแรม ฟู้รา เอ โฟร์ ของ บริษัท เค.ดับบลิว. เอ โฟร์ จำกัด ระยะดำเนินการ (ต่อ)


องค์ประกอบทาง สิ่งแวดล้อมและคุณค่าต่างๆ	ผลกระทบต่อสิ่งแวดล้อมที่สำคัญ	มาตรการป้องกันและแก้ไขผลกระทบ สิ่งแวดล้อม	มาตรการติดตามตรวจสอบ ผลกระทบสิ่งแวดล้อม
3.5 การจัดหาน้ำเสีย (ต่อ)	3) การกำจัดตะกอนส่วนเกินและกากไขมัน ถังบำบัดน้ำเสียเป็นชนิดเติมอากาศเสียตะกอนเวียนกลับ ได้ออกแบบให้มี ส่วนเก็บตะกอนส่วนเกิน ซึ่งสามารถเก็บตะกอนส่วนเกินได้นานประมาณ 30 วัน ดังนั้น เมื่อถึงระยะเวลาดังกล่าว โครงการจะประสานงานให้รถสูบล้างตะกอนของ เทศบาลตำบลกระนวนมาสูบล้างกำจัดต่อไป สำหรับกากไขมันจากถังดักไขมัน โครงการจะจัดให้มีเจ้าหน้าที่ดักกาก ไขมันและเศษอาหารไปทิ้งเป็นประจำ โดยถังดักไขมัน (Grease Trap Tank) ประมาณ 21 ลูกบาศก์เมตร และมีระยะเวลาเก็บ 24.00 ชั่วโมง ทั้งนี้โครงการ จะจัดให้มีพนักงานดูแลถังดักไขมัน โดยดักไขมันออกตามความจำเป็นทุกสัปดาห์ และจัดบันทึกรายงานผลทุกครั้ง โดยนำกากไขมันใส่ในกระถางที่มีกระดาดรองที่ ก้นกระถาง เพื่อให้ส่วนที่เป็นน้ำซึมออกจากกากไขมันและทิ้งไว้จนแห้งเป็นก้อน ก่อนนำไปใส่ถุงดำ จากนั้นนำไปทิ้งรวมกับขยะทั่วไปที่ห้องพักรับขยะรวมของโครงการ เพื่อนำไปกำจัดต่อไป นอกจากนี้ โครงการจะล้างถังดักไขมันทุก 6 เดือน เพื่อให้การทำงาน ของ บ่อดักไขมันมีประสิทธิภาพ ทั้งนี้กากไขมันที่ดักจะนำไปตากแห้งก่อน เพื่อ ป้องกันการแพร่กระจายของเชื้อโรค และกลิ่น ซึ่งเกิดจากฝุ่น สัตว์ และแมลง เป็น ต้น		



เดือน ธันวาคม 2561

(นายสุธีร์ บัวทอง)

กรรมการผู้มีอำนาจลงนาม บริษัท เค.ดับบลิว. เอ โฟร์ จำกัด
บริษัท เค.ดับบลิว. เอ โฟร์ จำกัด

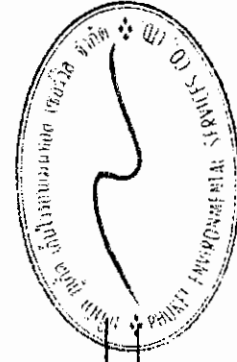

เดือน ธันวาคม 2561


(นางสาวจุฑารัตน์ บุญแก้ว)

ผู้อำนวยการด้านสิ่งแวดล้อม

บริษัท กูเกิ้ล เอ็นไวรอนเมนทอล เซอร์วิส จำกัด

ตารางที่ 2 สรุปผลกระทบสิ่งแวดล้อม มาตรการป้องกันและแก้ไขผลกระทบสิ่งแวดล้อม และมาตรการติดตามตรวจสอบผลกระทบสิ่งแวดล้อม โครงการ โรงแรม ฟู้รา เอ โฟร์ ของ บริษัท เค.ดับบลิว. เอ โฟร์ จำกัด ระยะดำเนินการ (ต่อ)


องค์ประกอบทาง สิ่งแวดล้อมและคุณค่าต่าง ๆ	ผลกระทบต่อสิ่งแวดล้อมที่สำคัญ	มาตรการป้องกัน และแก้ไขผลกระทบสิ่งแวดล้อม	มาตรการติดตามตรวจสอบ ผลกระทบสิ่งแวดล้อม
3.5 การจัดการน้ำเสีย (ต่อ)	4) การนำน้ำเสียที่ผ่านการบำบัดกลับมาใช้ประโยชน์ น้ำเสียที่ผ่านการบำบัดแล้วมีปริมาณ 89.96 ลูกบาศก์เมตร/วัน มีค่า BOD₅ 20 มิลลิกรัม/ลิตร (มาตรฐานน้ำทิ้งอาคารประเภท ข. กำหนดค่า BOD₅ ไม่เกิน 30 มิลลิกรัม/ลิตร) ซึ่งน้ำเสียของโครงการที่ผ่านการบำบัดแล้ว (ค่า BOD₅ 20 มิลลิกรัม/ลิตร) จะเข้าสู่บ่อสูบน้ำเสีย (Sump Pump) ปริมาตร 8 ลูกบาศก์เมตร ก่อนนำไปใช้รดน้ำต้นไม้และพื้นที่สีเขียวภายในโครงการ ด้วยการรดน้ำแบบกอกสนาม โดยอัตราการใช้น้ำของดินบริเวณพื้นที่สีเขียวของโครงการประมาณ 44.52 ลูกบาศก์เมตร/วัน (คิดอัตราการใช้น้ำของดินที่ 10 มิลลิเมตร/ชั่วโมง) นอกจากนี้ จะนำไปใช้ล้างอุปกรณ์และเครื่องมือคนสวน และล้างล้อรถที่เข้ามาใช้บริการในโครงการ หากปริมาณน้ำเหลือโครงการจะระบายออกจากบ่อสูบน้ำเสีย โดยจะสูบน้ำออกด้วยเครื่องสูบน้ำระบายลงสู่ท่อระบายน้ำตามแนวถนนตัดใหม่ (สายปฏิภม-กะตะ) และเข้าสู่ระบบบำบัดน้ำเสียรวมของเทศบาลตำบลกะตะต่อไป ในช่วงฤดูฝนโครงการสามารถนำน้ำทิ้งที่ผ่านการบำบัดแล้วมาใช้รดน้ำต้นไม้ในการได้ 8.90 ลูกบาศก์เมตร/วัน (20% ของพื้ที่แปลง) สำหรับปริมาณน้ำที่เหลือ 78.06 ลูกบาศก์เมตร โครงการจะนำไปใช้ล้างอุปกรณ์และเครื่องมือคนสวน และล้างล้อรถที่เข้ามาใช้บริการในโครงการ หากปริมาณน้ำเหลือโครงการจะสูบน้ำออกด้วยเครื่องสูบน้ำระบายลงสู่ท่อระบายน้ำตามแนวถนนตัดใหม่ (สายปฏิภม-กะตะ) และเข้าสู่ระบบบำบัดน้ำเสียรวมของเทศบาลตำบลกะตะต่อไป ดังนั้น ผลกระทบด้านน้ำเสียจึงอยู่ในระดับต่ำ		

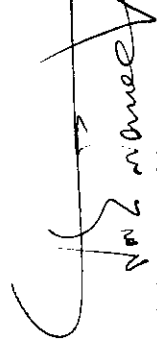 (นายสุธีร์ บัวทอง)

กรรมการผู้มีอำนาจลงนามบริษัท เค.ดับบลิว. เอ โฟร์ จำกัด
บริษัท เค.ดับบลิว. เอ โฟร์ จำกัด

เดือน ธันวาคม 2561

เดือน ธันวาคม 2561

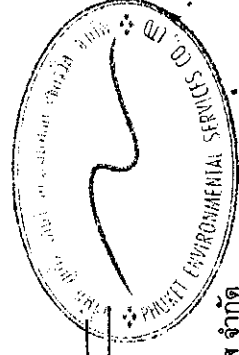

(นางสาวจุฑารัตน์ บุญแก้ว)
ผู้อำนวยการด้านสิ่งแวดล้อม
บริษัท ภูเก็ต เอ็นไวรอนเม้นทอล เซอร์วิส จำกัด

ตารางที่ 2 สรุปผลกระทบสิ่งแวดล้อม มาตรการป้องกันและแก้ไขผลกระทบสิ่งแวดล้อม และมาตรการติดตามตรวจสอบผลกระทบสิ่งแวดล้อม โครงการ โรงแรม ฟู่ร่า เอ ไพร์ ของ บริษัท เค.ดับบลิว. เอ ไพร์ จำกัด ระยะดำเนินการ (ต่อ)

ตารางที่ 2 สรุปผลกระทบสิ่งแวดล้อม มาตรการป้องกันและแก้ไขผลกระทบสิ่งแวดล้อม และมาตรการติดตามตรวจสอบผลกระทบสิ่งแวดล้อม โครงการ โรงแรม ฟู้รา เอ โฟร์ ของ บริษัท เค.ดับบลิว. เอ โฟร์ จำกัด ระยะดำเนินการ (ต่อ)

องค์ประกอบทาง สิ่งแวดล้อมและคุณค่าต่างๆ	ผลกระทบต่อสิ่งแวดล้อมที่สำคัญ	มาตรการป้องกันและแก้ไขผลกระทบ สิ่งแวดล้อม	มาตรการติดตามตรวจสอบ ผลกระทบสิ่งแวดล้อม
3.6 การจัดการขยะมูลฝอย (ต่อ)	สำหรับการจัดการมูลฝอยที่สามารถรีไซเคิลได้ เช่น กระดาษ กระป๋อง ขวดพลาสติก พนักงานทำความสะอาดจะแยกและขายให้แก่ร้านรับซื้อของเก่า โดยจะเก็บรวบรวมไว้ที่ห้องพัสดุรีไซเคิล ซึ่งจะใช้รองรับมูลฝอยที่สามารถนำกลับมารีไซเคิลหรือขายได้ เช่น แก้ว กระดาษ พลาสติกที่ไม่เลอะคราบอาหาร และโลหะ เป็นต้น พนักงานทำความสะอาดจะแยกและขายให้แก่ร้านรับซื้อของเก่า ส่วนขยะอันตราย จะรวบรวมใส่ถุงมูลฝอยอันตรายสีแดงจะเก็บไว้ในที่ห้องพัสดุอันตราย ซึ่งจะใช้รองรับมูลฝอยที่มีอันตรายต่อสิ่งมีชีวิตและสิ่งแวดล้อม เช่น หลอดฟลูออเรสเซนต์ ขวดยา ถ่านไฟฉาย กระป๋องสีสเปรย์ กระป๋องยาฆ่าแมลง และภาชนะบรรจุสารอันตรายต่างๆ เป็นต้น โดยในขณะปฏิบัติงาน กำหนดให้พนักงานสวมถุงมือทุกครั้ง เพื่อป้องกันอันตรายที่อาจเกิดจากมูลฝอยดังกล่าว พร้อมทั้งให้มีการจัดการคัดแยกมูลฝอยอันตรายอย่างจริงจัง และต่อเนื่อง เมื่อมีปริมาณมากพอแล้วจะส่งไปให้เทศบาลนครภูเก็ตเพื่อนำไปกำจัดต่อไป ปัจจุบันจังหวัดภูเก็ตได้ประกาศ เรื่อง กำหนดประเภท ราค และหลักเกณฑ์การนำส่งมูลฝอยอันตราย ณ ศูนย์กำจัดขยะมูลฝอยจังหวัดภูเก็ต และมี "โครงการขนส่งของเสียออกจากเกาะภูเก็ต" เพื่อส่งไปกำจัดอย่างถูกวิธี โดยโรงงานกำจัดกากอุตสาหกรรมที่ขึ้นทะเบียน ส่วนขยะอินทรีย์ ได้แก่ ขยะที่ย่อยสลายได้ง่าย เช่น เศษอาหาร พืชผัก เปลือกผลไม้ เป็นต้นแม่บ้านจะรวบรวมขยะอินทรีย์จากถังขยะอินทรีย์บริเวณห้องอาหาร และพื้นที่ส่วนบริการอื่นๆ เป็นต้น มายังห้องพัสดุขยะอินทรีย์ โดยโครงการจะรวบรวมใส่ถุงดำ พร้อมมัดปากถุงให้แน่น เพื่อให้เอกชนนำไปใช้ประโยชน์ในการเลี้ยงสัตว์หรือทำปุ๋ยต่อไป	(5) จัดให้มีเจ้าหน้าที่ขนขยะมาวางบริเวณใกล้จุดจอดรถเก็บ ขนขยะมูลฝอย ในช่วงเวลาใกล้เคียงกับเวลาที่รถเก็บขยะเข้ามาเก็บขน กวดขันให้พนักงานทำความสะอาดประจำโครงการรวบรวมขยะมูลฝอยภายในห้องพัก อย่างน้อยวันละ 1 ครั้ง บรรจุลงในถุงขยะพร้อมมัดปากถุงให้เรียบร้อย ก่อนนำไปรวบรวมไว้ที่อาคารห้องพัสดุขยะรวมของโครงการ (6) ทำความสะอาดห้องพัสดุขยะรวมทุกครั้งหลังจากรถมาเก็บขยะ เพื่อป้องกันกลิ่นรบกวน และน้ำเสียที่เกิดจากการทำความสะอาดห้องพัก ขยะรวมจะรวบรวมเข้าสู่ระบบบำบัดน้ำเสีย (WWTP) ของโครงการเพื่อทำการบำบัดต่อไป (7) การเก็บแยกขยะอินทรีย์-ขยะทั่วไปให้กระทำตรงแหล่งเก็บขยะ ไม่ควรให้เก็บรวบรวมและนำมาแยกภายหลัง (8) รณรงค์ให้ผู้เข้าพักทิ้งขยะลงถังรองรับมูลฝอยที่ทางโครงการจัดเตรียมให้เท่านั้น โดยแยกเป็นขยะอินทรีย์ ขยะทั่วไป ขยะรีไซเคิล และขยะอันตราย	

เดือน ธันวาคม 2561


(นายสุจิตร์ บัวทอง)

กรรมการผู้มีอำนาจลงนาม บริษัท เค.ดับบลิว. เอ โฟร์ จำกัด
บริษัท เค.ดับบลิว. เอ โฟร์ จำกัด

เดือน ธันวาคม 2561

(นางสาวจุฑาทิพย์ บุญแก้ว)


ผู้อำนวยการด้านสิ่งแวดล้อม
บริษัท ภูเก็ต เอ็นไวรอนเม้นทอล เซอร์วิส จำกัด

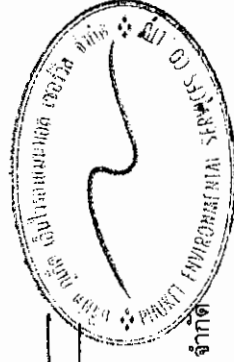


ตารางที่ 2 สรุปผลกระทบสิ่งแวดล้อม มาตรการป้องกันและแก้ไขผลกระทบสิ่งแวดล้อม และมาตรการการติดตามตรวจสอบผลกระทบสิ่งแวดล้อม โครงการ โรงร่ำ เอ ไฟร์ ของ บริษัท เค.ดับบลิว. เอ ไฟร์ จำกัด ระยะดำเนินการ (ต่อ)


องค์ประกอบทางสิ่งแวดล้อมและคุณค่าต่าง ๆ	ผลกระทบต่อสิ่งแวดล้อมที่สำคัญ	มาตรการป้องกันและแก้ไขผลกระทบสิ่งแวดล้อม	มาตรการติดตามตรวจสอบผลกระทบสิ่งแวดล้อม
3.6 การจัดการขยะมูลฝอย (ต่อ)	ส่วนขยะทั่วไป โครงการจะรวบรวมใส่ถุงดำ พร้อมมัดปากถุงให้แน่น และนำไปพักไว้ที่ห้องพักขยะทั่วไป เพื่อให้รถเก็บขยะจากเทศบาลตำบลกระนวนเข้ามาดำเนินการเก็บขยะไปกำจัดต่อไป 3) ห้องพักขยะรวมของโครงการ ห้องพักขยะมูลฝอยรวมของโครงการออกแบบไว้บริเวณชั้นใต้ดิน โดยแบ่งออกเป็น 4 ห้อง ประกอบด้วย ห้องพักขยะรีไซเคิล ห้องพักขยะทั่วไป ห้องพักขยะอินทรีย์ และห้องพักขยะอันตราย จากนั้นพนักงานจะดำเนินการขนขยะจากห้องพักขยะรวมชั้นใต้ดินของอาคาร ไปรวบรวมไว้บริเวณชั้นที่ 1 ด้านหน้าโครงการก่อนเวลาที่รถเก็บขยะมูลฝอยของเทศบาลตำบลกระนวนเข้ามาเก็บขน ซึ่งเป็นตำแหน่งที่ใกล้กับถนนส่วนบุคคล โดยเจ้าหน้าที่เก็บขยะมูลฝอยสามารถเข้ามาเก็บขยะได้อย่างสะดวก ไม่กีดขวางการจราจร และไม่รบกวนผู้ที่อาศัยภายในโครงการ โดยห้องพักขยะรวมมี ประตูและเป็นพื้นที่ที่มีมิดชิด สามารถป้องกันกลิ่น และการแพร่กระจายของเชื้อโรคได้และไม่ก่อให้เกิดผลกระทบด้านทัศนียภาพแต่อย่างใด ทั้งนี้ ได้เพิ่มเติมเส้นทางขนย้ายขยะมูลฝอยจากห้องพักขยะมูลฝอยรวมมายังบริเวณที่จอดรถเก็บขยะมูลฝอย อย่างไรก็ตาม โครงการได้กำหนดจุดพักมูลฝอยบริเวณชั้นที่ 1 เพื่อให้รถเก็บขยะมูลฝอยของเทศบาลตำบลกระนวนเข้ามาเก็บขนได้โดยสะดวกและรวดเร็ว โดยจะขนขึ้นมาวางในช่วงเวลา 21.30 น. ซึ่งรถเก็บขยะจะมาเก็บเวลา 22.00 น. ทั้งนี้ โครงการได้เพิ่มเติมตำแหน่งจุดจอดรถเก็บขยะชั่วคราวบริเวณถนนส่วนบุคคล เพื่อความสะดวกในการทำงาน	(10) ระบบห้องพักขยะจะต้องเป็นระบบปิด (11) จัดทำป้ายติดบริเวณประตูอาคารห้องพักขยะในตำแหน่งที่เห็นได้ชัดเจนว่า "ปิดประตูให้สนิท" เพื่อเป็นการเตือนให้พนักงานรักษาความสะอาดทำการปิดประตูให้สนิททุกครั้งหลังจากนำขยะมาเก็บรวบรวม เพื่อป้องกัน กลิ่น และแมลงรบกวน	

เดือน ธันวาคม 2561

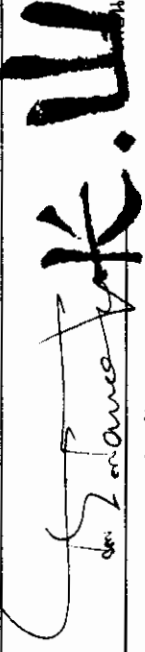
(นายสุจิ วัตทอง)
กรรมการผู้มีอำนาจลงนาม บริษัท เค.ดับบลิว. เอ ไฟร์ จำกัด

เดือน ธันวาคม 2561

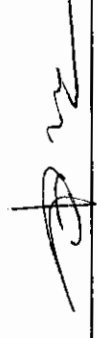

(นางสาวจุฑารัตน์ บุญแก้ว)
ผู้อำนวยการด้านสิ่งแวดล้อม
บริษัท ภูเก็ต เอ็นไวรอนเม้นทอล เซอร์วิส จำกัด

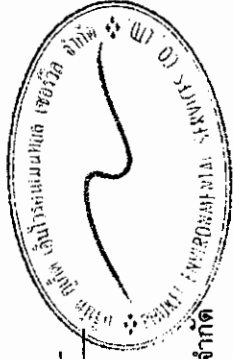

107/197


ตารางที่ 2 สรุปผลกระทบสิ่งแวดล้อม มาตรการป้องกันและแก้ไขผลกระทบสิ่งแวดล้อม และมาตรการติดตามตรวจสอบผลกระทบสิ่งแวดล้อม โครงการ โรงแรม ฟู้รา เอ โฟร์ ของ บริษัท เค.ดับบลิว. เอ โฟร์ จำกัด ระยะดำเนินการ (ต่อ)

องค์ประกอบทาง สิ่งแวดล้อมและคุณค่าต่าง ๆ	ผลกระทบต่อสิ่งแวดล้อมที่สำคัญ	มาตรการป้องกันและแก้ไขผลกระทบ สิ่งแวดล้อม	มาตรการติดตามตรวจสอบ ผลกระทบสิ่งแวดล้อม
3.6 การจัดการขยะมูลฝอย (ต่อ)	ของเจ้าหน้าที่ และไม่เกิดขบวนการจราจร เนื่องจากถนนส่วนบุคคลมีความกว้าง 12 เมตร และรถเก็บขยะจะใช้ระยะเวลาไม่นานในการเก็บขยะ ดังนั้น ผลกระทบจึงอยู่ในระดับต่ำ <u>ห้องพักขยะอินทรีย์</u> มีขนาดพื้นที่ 2.91 ตารางเมตร สามารถรองรับขยะได้ประมาณ 3.49 ลูกบาศก์เมตร (ประเมินความสูงของกองขยะที่ 1.20 เมตร) <u>ห้องพักขยะทั่วไป</u> มีขนาดพื้นที่ 2.91 ตารางเมตร สามารถรองรับขยะได้ประมาณ 2.91 ลูกบาศก์เมตร (ประเมินความสูงของกองขยะที่ 1.0 เมตร) <u>ห้องพักขยะรีไซเคิล</u> มีขนาดพื้นที่ 3.12 ตารางเมตร สามารถรองรับขยะได้ประมาณ 3.12 ลูกบาศก์เมตร (ประเมินความสูงของกองขยะที่ 1.0 เมตร) <u>ห้องพักขยะอันตราย</u> มีขนาดพื้นที่ 2.81 ตารางเมตร สามารถรองรับขยะได้ประมาณ 2.81 ลูกบาศก์เมตร (ประเมินความสูงของกองขยะที่ 1.0 เมตร) ดังนั้น ห้องพักขยะรวมของโครงการ จึงสามารถรองรับขยะได้ประมาณ 12.33 ลูกบาศก์เมตร		

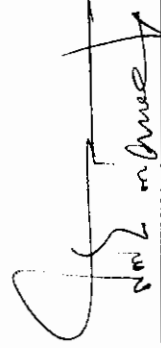

 เดือน ธันวาคม 2561

(นายสุธีร์ บัวทอง)
 กรรมการผู้อำนวยการลงนาม
 บริษัท เค.ดับบลิว. เอ โฟร์ จำกัด

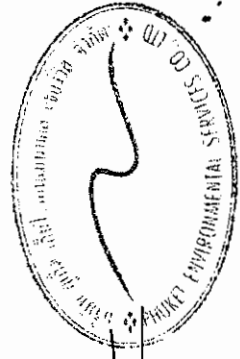




(นางสาวจุฑารัตน์ บุญแก้ว)
 ผู้อำนวยการด้านสิ่งแวดล้อม
 บริษัท ภูเก็ต เอ็นไวรอนเม้นทอล เซอร์วิส จำกัด

ตารางที่ 2 สรุปผลกระทบสิ่งแวดล้อม มาตรการป้องกันและแก้ไขผลกระทบสิ่งแวดล้อม และมาตรการติดตามตรวจสอบผลกระทบสิ่งแวดล้อม โครงการ โรงแรม ฟู้รา เอ โฟร์ ของ บริษัท เค.ดับบลิว. เอ โฟร์ จำกัด ระยะดำเนินการ (ต่อ)

องค์ประกอบทาง สิ่งแวดล้อมและคุณค่าต่าง ๆ	ผลกระทบต่อสิ่งแวดล้อมที่สำคัญ	มาตรการป้องกันและแก้ไขผลกระทบ สิ่งแวดล้อม	มาตรการติดตามตรวจสอบ ผลกระทบสิ่งแวดล้อม
3.6 การจัดการขยะมูลฝอย (ต่อ)	4) ความสามารถในการรองรับขยะของโครงการและการจัดการน้ำ ขยะ โครงการสามารถรองรับขยะอินทรีย์ ขยะทั่วไป ขยะรีไซเคิล และขยะ อันตราย ได้ประมาณ 3 วัน 13 วัน 9 วัน และ 9,366 วัน ตามลำดับ เมื่อเปิดดำเนินการ โครงการจะขอความอนุเคราะห์จากเทศบาลนครระ โนให้เข้ามาดำเนินการเก็บขยะไปกำจัดต่อไป ซึ่งขยะของโครงการจะเก็บ รวบรวม พร้อมมัดปากถุงให้เรียบร้อยก่อนจะนำไปรวบรวมไว้ที่ห้องพักขยะรวม สำหรับน้ำขยะขยะที่อาจเกิดขึ้นจากห้องพักขยะรวมจะถูกรวบรวมเข้าสู่ระบบบำบัด น้ำเสียต่อไป นอกจากนี้ โครงการจะจัดให้มีพนักงานคอยดูแลบริเวณห้องพักขยะ รวมไม่ให้มีขยะมูลฝอยปลิวหรือตกหล่นอยู่ภายนอก และล้างทำความสะอาด ห้องพักขยะรวมเป็นประจำ โดยน้ำเสียจากการล้างทำความสะอาดก็จะถูก รวบรวมสู่ระบบบำบัดน้ำเสียเช่นกัน ดังนั้น ผลกระทบจึงอยู่ในระดับต่ำ		


(นายสุจิร บัวทอง)
กรรมการผู้มีอำนาจลงนาม บริษัท เค.ดับบลิว. เอ โฟร์ จำกัด

เดือน ธันวาคม 2561

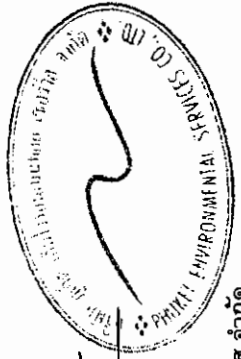


(นางสาวจุฑารัตน์ บุญแก้ว)
ผู้อำนวยการด้านสิ่งแวดล้อม
บริษัท ภูเก็ต เอ็นไวรอนเม้นทอล เซอร์วิส จำกัด

ตารางที่ 2 สรุปผลกระทบสิ่งแวดล้อม มาตรการป้องกันและแก้ไขผลกระทบสิ่งแวดล้อม และมาตรการติดตามตรวจสอบผลกระทบสิ่งแวดล้อม โครงการ โรงแรม ฟู่ฟา เอ โฟร์ ของ บริษัท เค.ดับบลิว. เอ โฟร์ จำกัด ระยะดำเนินการ (ต่อ)

ตารางที่ 2 สรุปผลกระทบสิ่งแวดล้อม มาตราการป้องกันและแก้ไขผลกระทบสิ่งแวดล้อม และมาตรการติดตามตรวจสอบผลกระทบสิ่งแวดล้อม โครงการ โรงแรม ฟู้รา เอ ไพร์ ของ บริษัท เค.ดับบลิว. เอ ไพร์ จำกัด ระยะดำเนินการ (ต่อ)

องค์ประกอบทางสิ่งแวดล้อมและคุณค่าต่าง ๆ	ผลกระทบสิ่งแวดล้อมที่สำคัญ	มาตรการป้องกันและแก้ไขผลกระทบสิ่งแวดล้อม	มาตรการติดตามตรวจสอบผลกระทบสิ่งแวดล้อม
3.7 ไฟฟ้า (ต่อ)	บริเวณที่ติดตั้งหม้อแปลงไฟฟ้าต้องอยู่ในสถานที่ซึ่งบุคคลที่มีหน้าที่เกี่ยวข้องเข้าถึงได้โดยสะดวก เพื่อทำการตรวจสอบและบำรุงรักษาให้อยู่ในสภาพดีอยู่เสมอ และต้องจัดให้ระบายอากาศอย่างเพียงพอกับการใช้งาน ซึ่งบริเวณดังกล่าวต้องมีแผ่นป้ายหรือสัญลักษณ์เตือนให้ระวังอันตรายจากไฟฟ้าแรงสูงติดตั้งไว้ในบริเวณที่เห็นได้ชัดเจน 2) ระบบไฟฟ้าสำรอง ในกรณีที่มีการจ่ายไฟฟ้าจากการไฟฟ้าส่วนภูมิภาคขาดออก ขัดข้องหรือเกิดเหตุการณ์ฉุกเฉิน โครงการได้จัดให้มีเครื่องกำเนิดไฟฟ้าสำรอง (Generator) ขนาด 250 kVA จำนวน 1 ชุด อยู่ในห้องหึ่งไฟฟ้าบริเวณชั้นใต้ดินของอาคาร เพื่ออำนวยความสะดวกแก่ผู้ใช้บริการ โดยจ่ายไฟฟ้าให้ระบบที่มีความสำคัญ เช่น ระบบสัญญาณแจ้งเหตุเพลิงไหม้ ระบบแสงสว่างทางเดิน ระบบลิฟต์ ระบบสุขาภิบาล และระบบไฟส่องสว่างฉุกเฉิน เป็นต้น ได้อย่างเพียงพอ 3) ระบบความปลอดภัยของการไฟฟ้า โครงการได้ติดตั้ง Circuit Breaker : CB ด้านแรงดันต่ำ ซึ่งทำหน้าที่ตัดกระแสไฟฟ้าที่มีค่าสูงจากการลัดวงจรได้ ในเวลาที่เหมาะสมและทันเวลา ก่อนที่จะเกิดความเสียหาย ส่วนห้องไฟฟ้าจะปิดกั้นที่มีคนและมิดชิด และไม่อนุญาตให้ผู้ที่ไม่เกี่ยวข้องเข้าไปในห้อง MDB ของโครงการและมีที่ว่างพอเพียงเพื่อการตรวจสอบ ซ่อมแซมหรือบำรุงรักษาในส่วนที่เป็นไฟฟ้าแรงต่ำ	(7) เปิดไฟส่วนกลางระหว่าง เวลา 18.00-06.00 น. (8) เลือกใช้ไฟฟ้าส่องสว่างและอุปกรณ์ไฟฟ้าต่าง ๆ ส่วนกลาง แบบประหยัดพลังงาน และดูแลเรื่องการเปิดไฟส่องสว่างเวลากลางคืน ไม่ให้รบกวนผู้ที่อยู่อาศัยใกล้เคียง (9) บำรุงรักษาอุปกรณ์ระบบไฟฟ้าส่วนกลางเพื่อรักษาระดับการใช้ไฟฟ้าให้ต่ำ (10) ตรวจสอบและซ่อมบำรุงระบบไฟฟ้าส่วนกลางภายในโครงการให้อยู่ในสภาพดีอยู่เสมอ (11) อบรมเจ้าหน้าที่ทุกคนให้ตระหนักในเรื่องการประหยัดพลังงานเป็นประจำ (12) รณรงค์ให้ผู้พักอาศัยใช้ไฟฟ้าอย่างประหยัด (13) จัดเจ้าหน้าที่หมั่นทำความสะอาดหลอดไฟและโคมไฟส่วนกลางอยู่เสมอ เพราะฝุ่นละอองที่เกาะหลอดไฟจะทำให้แสงสว่างลดน้อยลง (14) เลือกใช้สีสะท้อนแสง สีกันความร้อน หรือสีอ่อนสำหรับหลังคาของอาคาร เพื่อลดการดูดกลืนความร้อน	มาตรการติดตามตรวจสอบผลกระทบสิ่งแวดล้อม

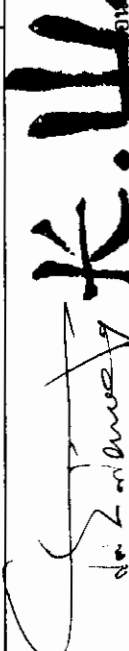
 (นายสุริย บัวทอง)
 กรรมการผู้มีอำนาจลงนาม บริษัท เค.ดับบลิว. เอ ไพร์ จำกัด

เดือน ธันวาคม 2561



(นางสาวจุฑารัตน์ บุญแก้ว)
 ผู้อำนวยการด้านสิ่งแวดล้อม
 บริษัท ภูเก็ต เอ็นไวรอนเม้นทอล เซอร์วิส จำกัด


ตารางที่ 2 สรุปผลกระทบสิ่งแวดล้อม มาตรการป้องกันและแก้ไขผลกระทบสิ่งแวดล้อม และมาตรการติดตามตรวจสอบผลกระทบสิ่งแวดล้อม โครงการ โรงรม พูรา เอ โฟร์ ของ บริษัท เค.ดับบลิว. เอ โฟร์ จำกัด ระยะดำเนินการ (ต่อ)

องค์ประกอบทางสิ่งแวดล้อมและคุณค่าต่าง ๆ	ผลกระทบต่อสิ่งแวดล้อมที่สำคัญ	มาตรการป้องกันและแก้ไขผลกระทบสิ่งแวดล้อม	มาตรการติดตามตรวจสอบผลกระทบสิ่งแวดล้อม
3.7 ไฟฟ้า (ต่อ)	4) การประมาณการณค่าไฟฟ้า โครงการได้ประเมินค่าไฟฟ้าที่เกิดจากโหลดไฟฟ้าทั้งหมดเท่ากับ 882 กิโลวัตต์ ดังนั้นค่าไฟฟ้าภายในโครงการคิดเป็น 763,380.95 บาท/เดือน 5) การอนุรักษ์พลังงาน การอนุรักษ์พลังงานสำหรับผู้พักอาศัยในโครงการ จะมีการประชาสัมพันธ์เพื่อให้ผู้พักอาศัยช่วยกันอนุรักษ์พลังงาน เนื่องจากภายในห้องพักมีการใช้พลังงานจากเครื่องใช้ไฟฟ้าหลายชนิด ดังนั้น เพื่อเป็นการรณรงค์ให้ผู้พักอาศัยในโครงการทราบถึงวิธีการอนุรักษ์พลังงาน โครงการจะติดป้ายประชาสัมพันธ์บริเวณพื้นที่ส่วนกลางต่างๆ ภายในโครงการ พร้อมทั้งจัดทำคู่มือการอนุรักษ์พลังงานเพื่อแจกจ่ายให้กับผู้พักอาศัยทุกห้องพักได้รับทราบและนำไปใช้เป็นแนวทางในการปฏิบัติต่อไป 6. การประเมินอาคารโครงการเพื่ออนุรักษ์พลังงานตามกฎหมายกระทรวงกำหนดประเภท หรือขนาดของอาคาร และมาตรฐาน หลักเกณฑ์ และวิธีการในการออกแบบอาคารเพื่อการอนุรักษ์พลังงาน พ.ศ. 2552 โครงการเป็นโครงการประกอบกิจการประเภทโรงแรม ประกอบด้วยอาคาร ค.ส.ล. สูง 8 ชั้น คัดฟ้า และมีชั้นใต้ดิน 1 ชั้น จำนวน 1 อาคาร มีพื้นที่ใช้สอย 7,373.21 ตารางเมตร จากข้อมูลข้างต้น พบว่า ประเภทและขนาดอาคารของโครงการเข้าข่ายอาคารที่ต้องมีการออกแบบเพื่อการอนุรักษ์พลังงานตามกฎหมายกระทรวงกำหนดประเภท หรือขนาดของอาคาร และมาตรฐาน หลักเกณฑ์และวิธีการในการออกแบบอาคารเพื่อการอนุรักษ์พลังงาน พ.ศ. 2552 ดังนั้น โครงการจึงได้ออกแบบอาคารให้เป็นไปตามกฎกระทรวงดังกล่าว		


 บริษัท เค.ดับบลิว. เอ โฟร์ จำกัด
 (นายสุริย บัวทอง)

เดือน ธันวาคม 2561

กรรมการผู้มีอำนาจลงนาม
 บริษัท เค.ดับบลิว. เอ โฟร์ จำกัด

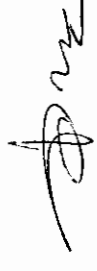
 (นางสาวจุฑารัตน์ บุญแก้ว)
 ผู้อำนวยการด้านสิ่งแวดล้อม
 บริษัท กูเกิ้ล เอ็นไวรอนเมนทอล เซอร์วิส จำกัด

เดือน ธันวาคม 2561

ตารางที่ 2 สรุปผลกระทบสิ่งแวดล้อม มาตรการป้องกันและแก้ไขผลกระทบสิ่งแวดล้อม และมาตรการติดตามตรวจสอบผลกระทบสิ่งแวดล้อม โครงการ โรงแรม ฟูร่า เอ โฟร์ ของ บริษัท เค.ดับบลิว. เอ โฟร์ จำกัด ระยะดำเนินการ (ต่อ)

องค์ประกอบทางสิ่งแวดล้อมและคุณค่าต่าง ๆ	ผลกระทบต่อสิ่งแวดล้อมที่สำคัญ	มาตรการป้องกันและแก้ไขผลกระทบสิ่งแวดล้อม	มาตรการติดตามตรวจสอบผลกระทบสิ่งแวดล้อม
3.8 การป้องกันอัคคีภัย	ในช่วงเปิดดำเนินการ โครงการได้ประเมินผลกระทบการป้องกันอัคคีภัย ไว้โดยแบ่งเป็น 4 ส่วนได้แก่ ความเพียงพอของระบบป้องกันอัคคีภัยของโครงการ ความเหมาะสมของตำแหน่งและความเพียงพอของพื้นที่จัดรวมพล และความสามารถในการให้บริการรับอัคคีภัยของหน่วยงานที่รับผิดชอบ (1) ความเพียงพอของระบบป้องกันอัคคีภัยของโครงการ โครงการ โรงแรม ฟูร่า เอ โฟร์ เป็นโครงการประกอบกิจการประเภทโรงแรม ประกอบด้วยอาคาร ก.ส.ล. สูง 8 ชั้น คาดฟ้า และมีชั้นใต้ดิน 1 ชั้น จำนวน 1 อาคาร มีพื้นที่ใช้สอย 7,373.21 ตารางเมตร ตามกฎกระทรวง ฉบับที่ 39 (พ.ศ. 2537) และกฎกระทรวง ฉบับที่ 47 (พ.ศ. 2540) ออกตามความในพระราชบัญญัติควบคุมอาคาร พ.ศ. 2522 1. ระบบดับเพลิง ▪ ชุดตู้ดับเพลิง (Fire Hose Cabinet: FHC) ประกอบด้วย หัวฉีดน้ำดับเพลิง (Hose Valve) ขนาดเส้นผ่านศูนย์กลาง 2½ นิ้ว และสายฉีดน้ำดับเพลิง (Hose Reel) ขนาดเส้นผ่านศูนย์กลาง 2½ นิ้ว และมีสายฉีดน้ำดับเพลิงยาวประมาณ 30 เมตร ต่อจากตู้หัวฉีดน้ำดับเพลิงแล้วสามารถนำไปใช้ดับเพลิงในพื้นที่ทั้งหมดในชั้นนั้นได้ และถังดับเพลิงแบบมือถือชนิดผงเคมีแห้งขนาด 10 ปอนด์ หรือ 4.50 กิโลกรัม ซึ่งจะติดตั้งไว้ทุกชั้นของอาคาร ติดตั้งชั้นละ 2 ชุด ได้แก่ บริเวณหน้าห้องไฟฟ้า และข้างลิฟต์ การติดตั้งชุดตู้ดับเพลิง โครงการจะติดตั้งให้ส่วนบนสุดของชุดตู้ดับเพลิงสูงจากระดับพื้นอาคารประมาณ 1.50 เมตร ในที่มองเห็นสามารถอ่านคำแนะนำการใช้ได้ และสามารถนำไปใช้งานได้สะดวก รวมทั้งอยู่ในสภาพที่ใช้งานได้ตลอดเวลา	(1) จัดให้มีระบบป้องกันและแจ้งเตือนอัคคีภัยของโครงการให้เป็นไปตามข้อกำหนดของกฎกระทรวงฉบับที่ 39 (พ.ศ. 2537) และฉบับที่ 47 (พ.ศ. 2540) ออกตามความในพระราชบัญญัติควบคุมอาคาร พ.ศ. 2522 (2) ตรวจสอบความพร้อมและประสิทธิภาพการทำงานของระบบป้องกันและระงับอัคคีภัยเป็นประจำทุก 6 เดือน หรือตามข้อกำหนดอายุการใช้งานของผลิตภัณฑ์/อุปกรณ์นั้น (3) จัดให้มีการซ้อมป้องกันอัคคีภัย และการใช้อุปกรณ์ดับเพลิงภายในโครงการอย่างน้อย ปีละ 1 ครั้ง แก่พนักงานของโครงการ เพื่อให้พนักงานและเจ้าหน้าที่ของโครงการเกิดความคุ้นเคย สามารถรับมือกับเหตุการณ์ที่อาจจะเกิดขึ้น รวมทั้งสามารถปฏิบัติงานและใช้เครื่องมือ/อุปกรณ์ต่างๆ ได้อย่างถูกต้อง	- ตรวจสอบสภาพการใช้งานของอุปกรณ์ป้องกันอัคคีภัยทุกชนิด หากพบว่าชำรุดต้องเปลี่ยนใหม่ทันที ทุก 6 เดือนตลอดระยะเวลาดำเนินการหรือตามคำแนะนำของผู้ผลิต

เดือน ธันวาคม 2561

(นายสุจิตร์ บัวทอง)

กรรมการผู้มีอำนาจลงนาม
บริษัท เค.ดับบลิว. เอ โฟร์ จำกัด

เดือน ธันวาคม 2561

(นางสาวจุฑารัตน์ บุญแก้ว)

ผู้อำนวยการด้านสิ่งแวดล้อม
บริษัท ภูเก็ต เอ็นไวรอนเม้นทอล เซอร์วิส จำกัด



ตารางที่ 2 สรุปผลกระทบสิ่งแวดล้อม มาตรการป้องกันและแก้ไขผลกระทบสิ่งแวดล้อม และมาตรการติดตามตรวจสอบผลกระทบสิ่งแวดล้อม โครงการ โรงแรม พูรา เอ โฟร์ ของ บริษัท เค.ดับบลิว. เอ โฟร์ จำกัด ระยะดำเนินการ (ต่อ)

องค์ประกอบทางสิ่งแวดล้อมและคุณค่าต่างๆ	ผลกระทบต่อสิ่งแวดล้อมที่สำคัญ	มาตรการป้องกันและแก้ไขผลกระทบสิ่งแวดล้อม	มาตรการติดตามตรวจสอบผลกระทบสิ่งแวดล้อม
3.8 การป้องกันอัคคีภัย (ต่อ)	▪ หัวรับน้ำดับเพลิงภายนอกอาคาร (Fire Department Connection : FDC) เป็นชนิดข้อต่อสวมเร็ว มีขนาดเส้นผ่านศูนย์กลาง 4.0 x 2.50 x 2.50 นิ้ว จำนวน 2 หัว เพื่อส่งต่อไปยังระบบดับเพลิง สามารถรับน้ำจากกรตบเพลิงเพื่อจ่ายน้ำเข้าสู่ถังเก็บน้ำสำรองน้ำดับเพลิงและชุดดับเพลิงของโครงการ ซึ่งบริเวณที่ติดตั้งหัวรับน้ำดับเพลิงภายนอกอยู่บริเวณด้านข้างอาคารติดกับถนนส่วนบุคคลเป็นจุดที่รถดับเพลิงสามารถเข้าถึงได้สะดวก ▪ ระบบท่อน้ำดับเพลิงและการสำรองน้ำดับเพลิง ประกอบด้วยท่อป็น ขนาดเส้นผ่านศูนย์กลาง 6 นิ้ว เป็นระบบท่อเปียกโดยรับน้ำจากถังเก็บน้ำรวมปริมาตร 260 ลูกบาศก์เมตร จะใช้น้ำจากส่วนนี้มาสำรองดับเพลิงปริมาตร 60 ลูกบาศก์เมตร เพื่อส่งต่อไปยังระบบดับเพลิง โดยจัดให้มีระบบดับเพลิงที่มีเครื่องสูบน้ำดับเพลิงแบบเครื่องยนต์ (Diesel Fire Pump) อัตราการสูบ 500 แกลลอน/นาที แรงดันน้ำ 75 เมตร ดังนั้น เมื่อเกิดเหตุอัคคีภัย สามารถนำมาใช้สำรองดับเพลิงได้ 30 นาที ก่อนที่ระดับเพลิงจะท่วมาระดับเหตุเพลิงไหม้ ▪ ระบบดับเพลิงอัตโนมัติ (Sprinkle System) ติดตั้งไว้ทุกชั้นของอาคาร โดยจะติดตั้งไว้ภายในห้องพักทุกห้อง พื้นที่ส่วนกลาง และการกระจายอยู่ตามจุดต่างๆ ทั่วบริเวณพื้นที่อาคาร ซึ่งเป็นระบบท่อเปียกโดยสามารถดึงน้ำจากถังเก็บน้ำสำรองดับเพลิงมาใช้งานได้ทันทีเมื่อเกิดเหตุเพลิงไหม้	(4) โครงการจัดให้มีพื้นที่จุดรวมพล 2 จุด ได้แก่ จุดรวมพลที่ 1 อยู่บริเวณด้านทิศเหนือของโครงการ มีพื้นที่ 34.20 ตารางเมตร จุดรวมพลที่ 2 อยู่บริเวณทิศใต้ของโครงการ มีพื้นที่ 48.33 ตารางเมตร (5) จัดให้มีพนักงานรักษาความปลอดภัยเพื่อดูแลความปลอดภัยในพื้นที่โครงการ (6) ติดป้ายแสดงวิธีการใช้อุปกรณ์ดับเพลิงอย่างชัดเจนที่จุดติดตั้งทุกจุด (7) จัดทำผังเส้นทางทางการอพยพหนีไฟ ไปยังจุดรวมพล ติดไว้บริเวณทางเดินในอาคาร (8) มีการจัดตั้งกรรมการป้องกันอัคคีภัย โดยกำหนดบทบาทหน้าที่ (9) จัดให้มีแผนฉุกเฉินเตรียมการสำหรับการเกิดอัคคีภัย	มาตรการติดตามตรวจสอบผลกระทบสิ่งแวดล้อม

เดือน ธันวาคม 2561

Don Lavee

(นายสุจิร บัวทอง)

กรรมการผู้มีอำนาจลงนามบริษัท เค.ดับบลิว. เอ โฟร์ จำกัด

บริษัท เค.ดับบลิว. เอ โฟร์ จำกัด

เดือน ธันวาคม 2561

[Signature]


(นางสาวจุฑารัตน์ บุญแก้ว)

ผู้อำนวยการด้านสิ่งแวดล้อม

บริษัท กูเกิ้ล เอ็นไวรอนเม้นทอล เซอร์วิส จำกัด


ตารางที่ 2 สรุปผลกระทบสิ่งแวดล้อม มาตรการป้องกันและแก้ไขผลกระทบสิ่งแวดล้อม และมาตรการติดตามตรวจสอบผลกระทบสิ่งแวดล้อม พู่อ เอ ไฟร์ ของ บริษัท เค.ดับบลิว. เอ ไฟร์ จำกัด ระยะดำเนินการ (ต่อ)

องค์ประกอบทางสิ่งแวดล้อมและคุณค่าต่างๆ	ผลกระทบต่อสิ่งแวดล้อมที่สำคัญ	มาตรการป้องกันและแก้ไขผลกระทบสิ่งแวดล้อม	มาตรการติดตามตรวจสอบผลกระทบสิ่งแวดล้อม
3.8 การป้องกันอัคคีภัย (ต่อ)	● แผงควบคุมรวม (Fire Alarm Control Panel : FACP) เป็นส่วนควบคุมและตรวจสอบการทำงานของอุปกรณ์และส่วนต่างๆ ในระบบทั้งหมดจะประกอบด้วยวงจรควบคุมคอยรับสัญญาณจากอุปกรณ์เริ่มสัญญาณ, วงจรทดสอบการทำงาน, วงจรป้องกันระบบ, วงจรสัญญาณแจ้งการทำงานในสภาวะปกติ และภาวะขัดข้อง เช่น สายไฟจากอุปกรณ์ตรวจจับขาด, แบตเตอรี่ต่ำหรือไฟจ่ายตู้แผงควบคุมโดนตัดขาด เป็นต้น ตู้แผงควบคุม จะมีสัญญาณไฟและเสียงแสดงสภาวะต่างๆ บนหน้าตู้ โดยโครงการจะติดตั้งอยู่บริเวณห้องไฟฟ้า ● แผงแสดงสัญญาณ (Annunciator Board : ANN) ทำงานเชื่อมต่อกับแผงควบคุมรวมให้ทำการแสดงสัญญาณการทำงานจากแผงควบคุมรวม โครงการจะติดตั้งอยู่บริเวณห้องไฟฟ้า ● อุปกรณ์แจ้งเหตุเพลิงไหม้แบบมีกระจก (Manual Station : M) ชนิดทุบแล้วดัง (Break Glass) ใช้สำหรับแจ้งเหตุเพลิงไหม้ด้วยตัวบุคคล แบบสัญญาณแจ้ง 2 ส่วน คือ ด้วยการไขมีกระจก (Push) และ มือดึงคันโยก (Pull) ที่ตัวอุปกรณ์ มีกุญแจไข เปิดฝาคันค่าให้ตัวอุปกรณ์อยู่ในสภาพเดิม เมื่อแจ้งเหตุไปแล้ว โดยโครงการจะติดตั้งอุปกรณ์แจ้งเหตุเพลิงไหม้แบบไขมีมือไว้ตามจุดต่างๆ ของอาคาร ซึ่งครอบคลุมทั่วพื้นที่โครงการ จำนวน 25 จุด รายละเอียดการติดตั้งดังนี้ - ชั้นใต้ดิน ติดตั้งจำนวน 2 จุด บริเวณหน้าห้องไฟฟ้า และหน้าบันไดหนีไฟ - ชั้นที่ 1 ติดตั้งจำนวน 2 จุด บริเวณโถงต้อนรับ และหน้าห้องไฟฟ้า - ชั้นที่ 2-8 ติดตั้งชั้นละ 3 จุด บริเวณโถงทางเดิน หน้าห้องไฟฟ้า และหน้าบันไดหนีไฟ		

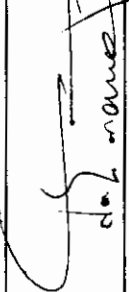 (นายสุจิ วัฒทอง)
กรรมการผู้มีอำนาจลงนาม บริษัท เค.ดับบลิว. เอ ไฟร์ จำกัด

เดือน ธันวาคม 2561

หน้า 2561

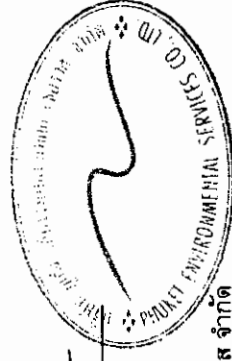


(นางสาวจุฑารัตน์ บุญแก้ว)
ผู้อำนวยการด้านสิ่งแวดล้อม
บริษัท กูเกิ้ล เอ็นไวรอนเม้นทอล เซอร์วิส จำกัด

ตารางที่ 2 สรุปผลกระทบสิ่งแวดล้อม มาตรการป้องกันและแก้ไขผลกระทบสิ่งแวดล้อม และมาตรการติดตามตรวจสอบผลกระทบสิ่งแวดล้อม โครงการ โรงแรม ฟูร่า เอ โฟร์ ของ บริษัท เค.ดับบลิว. เอ โฟร์ จำกัด ระยะดำเนินการ (ต่อ)

องค์ประกอบทางสิ่งแวดล้อมและคุณค่าต่าง ๆ	ผลกระทบต่อสิ่งแวดล้อมที่สำคัญ	มาตรการป้องกันและแก้ไขผลกระทบสิ่งแวดล้อม	มาตรการติดตามตรวจสอบผลกระทบสิ่งแวดล้อม
3.8 การป้องกันอัคคีภัย (ต่อ)	● อุปกรณ์ส่งสัญญาณเพลิงไหม้ด้วยเสียง (Alarm Bell : B) มีขนาดเส้นผ่านศูนย์กลาง 6 นิ้ว เป็นอุปกรณ์แจ้งเหตุเพลิงไหม้ส่งสัญญาณเสียงแตรให้ทราบทั่วถึงโดยมีหลักการทำงาน คือ เมื่อได้รับสัญญาณจากระบบแจ้งเหตุเพลิงไหม้แบบใช้มือ อุปกรณ์ส่งสัญญาณจะทำหน้าที่ส่งสัญญาณเตือนด้วยเสียง โดยโครงการจะติดตั้งอุปกรณ์ส่งสัญญาณเพลิงไหม้ด้วยเสียงครอบคลุมทั่วพื้นที่ภายในอาคาร จำนวน 25 จุด รายละเอียดการติดตั้งดังนี้ - ชั้นใต้ดิน ติดตั้งจำนวน 2 จุด บริเวณหน้าห้องไฟฟ้า และหน้าบันไดหนีไฟ - ชั้นที่ 1 ติดตั้งจำนวน 2 จุด บริเวณโถงต้อนรับ และหน้าห้องไฟฟ้า - ชั้นที่ 2-8 ติดตั้งชั้นละ 3 จุด บริเวณโถงทางเดิน หน้าห้องไฟฟ้า และหน้าบันไดหนีไฟ ● อุปกรณ์ตรวจจับความร้อน (Heat Detector: H) อุปกรณ์ชนิดนี้จะทำการตรวจจับจากอัตราการเพิ่มขึ้นของความร้อนภายนอกในช่วงระยะเวลาที่กำหนด หรือเมื่ออุณหภูมิถึงขีดจำกัดที่กำหนด แล้วจึงส่งสัญญาณไปยังตู้ควบคุม โดยโครงการจะติดตั้งไว้เฉพาะบริเวณที่เป็นพื้นที่เสี่ยงต่อการเกิดเพลิงไหม้ โดยโครงการจะติดตั้งอุปกรณ์ตรวจจับความร้อน จำนวน 2 จุด บริเวณห้องเก็บของ 1		


เดือน ธันวาคม 2561

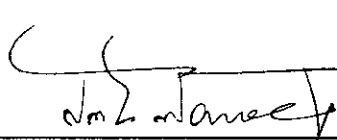 长.山

(นายสุจิตร์ บัวทอง)


กรรมการผู้มีอำนาจลงนาม บริษัท เค.ดับบลิว. เอ โฟร์ จำกัด
บริษัท เค.ดับบลิว. เอ โฟร์ จำกัด

เดือน ธันวาคม 2561

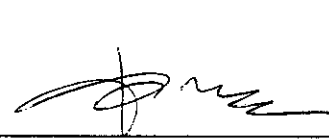


(นางสาวจุฑารัตน์ นุญแก้ว)

ผู้อำนวยการด้านสิ่งแวดล้อม
บริษัท ภูเก็ต เอ็นไวรอนเม้นทอล เซอร์วิส จำกัด

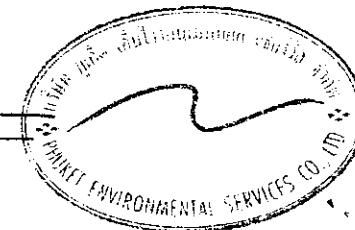

ตารางที่ 2 สรุปผลกระทบสิ่งแวดล้อม มาตรการป้องกันและแก้ไขผลกระทบสิ่งแวดล้อม และมาตรการติดตามตรวจสอบผลกระทบสิ่งแวดล้อม โครงการ โรงแรม ฟุรา เอ ไฟร์ ของบริษัท เค.ดับบลิว. เอ ไฟร์ จำกัด ระยะดำเนินการ (ต่อ)

องค์ประกอบทางสิ่งแวดล้อมและคุณค่าต่าง ๆ	ผลกระทบต่อสิ่งแวดล้อมที่สำคัญ	มาตรการป้องกันและแก้ไขผลกระทบสิ่งแวดล้อม	มาตรการติดตามตรวจสอบผลกระทบสิ่งแวดล้อม
3.8 การป้องกันอัคคีภัย (ต่อ)	- อุปกรณ์ตรวจจับควัน (Smoke Detector : S) ชนิด Photo Electric เหมาะสำหรับใช้ตรวจจับสัญญาณควันในระยะที่มีอนุภาคของควันที่ใหญ่ขึ้น Photoelectric Smoke Detector ทำงานโดยใช้หลักการสะท้อนของแสง เมื่อมีควันเข้ามาในตัวตรวจจับควันจะไปกระทบกับแสงที่ออกมาจาก Photometer ซึ่งไม่ต้องการไปยังอุปกรณ์รับแสง Photo Receiver แต่แสงดังกล่าวบางส่วนจะสะท้อนอนุภาคควันและหักเหเข้าไปที่ Photo Receiver ทำให้วงจรตรวจจับควันจับควันส่ง สัญญาณแจ้ง Alarm โดยอุปกรณ์ตรวจจับควันจะติดตั้งกระจายอยู่ตามจุดต่างๆ ของอาคาร ซึ่งครอบคลุมทั่วบริเวณพื้นที่โครงการ ได้แก่ บริเวณห้องพักทุกห้อง ห้องต้อนรับ ห้องอาหาร ห้องหนังสือ ห้องไฟฟ้า ห้องปั๊ม ห้องแม่บ้าน ห้องเก็บของ พื้นที่จอดรถ และทางเดิน เป็นต้น <u>3. ป้ายบอกชั้นและป้ายบอกทางหนีไฟ</u> • โคมไฟป้ายทางออกฉุกเฉิน ทำงานด้วยแบตเตอรี่ หลอดไฟ LED ขนาด 1x7 W พร้อมอุปกรณ์อัดประจุไฟอัตโนมัติ ทั้งนี้โคมไฟป้ายทางออกฉุกเฉิน เครื่องสามารถจ่ายกระแสไฟต่อเนื่องนาน 2 ชั่วโมง ติดตั้งสูงจากระดับพื้น 2.50 เมตร เพื่อส่องสว่างให้สามารถมองเห็นได้ชัดเจนหากเกิดกรณีฉุกเฉิน โครงการติดตั้งกระจายอยู่ตามจุดต่างๆ ครอบคลุมทั่วบริเวณพื้นที่โครงการ ได้แก่ ห้องอาหาร ห้องลิฟต์ ห้องต้อนรับ หน้าบันไดหลัก หน้าบันไดหนีไฟ ทางเดินรถใต้ดิน ห้องเก็บของ และทางเดิน		

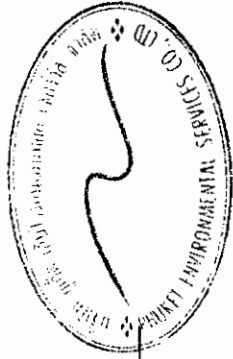

เดือน ธันวาคม 2561

ธันวาคม 2561

(นายสุจิตร์ บัวทอง)

(นางสาวจุฑาทิธน์ บุญแก้ว)

กรรมการผู้มีอำนาจลงนาม

ผู้อำนวยการด้านสิ่งแวดล้อม

บริษัท เค.ดับบลิว. เอ ไฟร์ จำกัด

บริษัท ภูเก็ต เอ็นไวรอนเม้นทอล เซอร์วิส จำกัด

ตารางที่ 2 สรุปผลกระทบสิ่งแวดล้อม มาตรการป้องกันและแก้ไขผลกระทบสิ่งแวดล้อม และมาตรการติดตามสิ่งแวดล้อม โครงการ โรงแรม พูรา เอ โฟร์ ของบริษัท เค.ดับบลิว. เอ โฟร์ จำกัด ระยะดำเนินการ (ต่อ)


องค์ประกอบทางสิ่งแวดล้อมและคุณค่าต่าง ๆ	ผลกระทบสิ่งแวดล้อมที่สำคัญ	มาตรการป้องกันและแก้ไขผลกระทบสิ่งแวดล้อม	มาตรการติดตามตรวจสอบผลกระทบสิ่งแวดล้อม
3.8 การป้องกันอัคคีภัย (ต่อ)	4. แผนผังแบบแปลน และตำแหน่งที่ตั้งสิ่งปลูกสร้างต่าง ๆ - โครงการมีการติดป้ายแสดงวิธีการใช้การใช้อุปกรณ์ดับเพลิงอย่างชัดเจนที่จุดติดตั้งทุกจุด - โครงการมีการจัดทำผังเส้นทางอพยพหนีไฟ ไปยังจุดรวมพลเบื้องต้น ติดไว้บริเวณทางเดินในอาคาร - บริเวณชั้นล่างของอาคารจัดให้มีแบบแปลนแผนผังของแต่ละอาคารไว้ เพื่อให้สามารถตรวจสอบได้โดยสะดวก 5. ระบบไฟส่องสว่างสำรอง - ไฟส่องสว่างฉุกเฉิน (Emergency Light) พร้อมแบตเตอรี่ทำหน้าที่จ่ายกำลังไฟไฟในสภาวะที่ไฟฟ้าปกติเกิดขัดข้อง หลอดไฟ Halogen พร้อมอุปกรณ์อัดประจุไฟฟ้าอัตโนมัติ โดยเครื่องสามารถจ่ายกระแสไฟต่อเนื่องนาน 2 ชั่วโมง ติดตั้งสูงจากระดับพื้น 2.25 เมตร เพื่อส่องสว่างให้สามารถมองเห็นได้ชัดเจนหากเกิดกรณีฉุกเฉิน โดยมีการติดตั้งไว้ตามจุดต่างๆ ของแต่ละอาคาร ซึ่งครอบคลุมทั่วบริเวณพื้นที่โครงการ ได้แก่ ห้องไฟฟ้า ห้องปั๊มห้องแม่บ้าน พื้นที่จอดรถ โกดังสินค้า โกดังเก็บของ ห้องหนังสือ และทางเดินรถ เป็นต้น 6. สายล่อฟ้า โครงการจะมีระบบป้องกันอันตรายจากฟ้าผ่าการเกิดฟ้าผ่าของอาคารบริเวณชั้นหลังคาของอาคาร และติดตั้งสายดินทั่วทั้งโครงการ มีรายละเอียดดังนี้ 1. ตัวนำล่อฟ้า (Air terminal) เป็นเสาแหลมหรือลักษณะเป็นสามง่ามที่คอยรับประจุไฟฟ้า (สายฟ้า) พร้อมแถบตัวนำทองแดงเปลือย (Bare Copper Conductor) ขนาด 70 ตารางมิลลิเมตร ติดตั้งอยู่บนชั้นหลังคาของอาคาร ซึ่งมีรัศมีการป้องกันครอบคลุมตัวอาคารทั้งหมด		

เดือน ธันวาคม 2561

เดือน ธันวาคม 2561

(นายสุวิทย์ นิลพิบูลย์ สิว. เอ โฟร์ จำกัด)
กรรมการผู้มีอำนาจลงนาม
บริษัท เค.ดับบลิว. เอ โฟร์ จำกัด


(นางสาวจุฑารัตน์ บุญแก้ว)
ผู้อำนวยการด้านสิ่งแวดล้อม
บริษัท ภูเก็ต เอ็นไวรอนเม้นทอล เซอร์วิส จำกัด

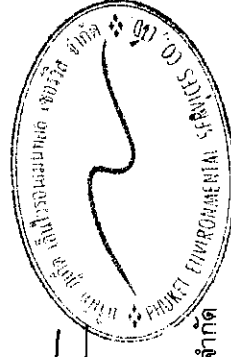

ตารางที่ 2 สรุปผลกระทบสิ่งแวดล้อม มาตราการป้องกันและแก้ไขผลกระทบสิ่งแวดล้อม และมาตรการติดตามตรวจสอบผลกระทบสิ่งแวดล้อม โครงการ โรงแรม ฟู้รา เอ โฟร์
ของบริษัท เค.ดับบลิว. เอ โฟร์ จำกัด ระยะดำเนินการ (ต่อ)


องค์ประกอบทาง สิ่งแวดล้อมและคุณค่าต่าง ๆ	ผลกระทบต่อสิ่งแวดล้อมที่สำคัญ	มาตรการป้องกันและ แก้ไขผลกระทบสิ่งแวดล้อม	มาตรการติดตามตรวจสอบ ผลกระทบสิ่งแวดล้อม
3.8 การป้องกันอัคคีภัย (ต่อ)	2. สายดิน (Ground Rod) เป็นแท่งโลหะทองแดง ขนาดเส้นผ่านศูนย์กลาง 5/8" x 10 ฟุตฝังลงในดิน และมีค่าความต้านทานของดินน้อยกว่า 5 โอห์ม 3. สายตัวนำลงดิน (Down conductor) ขนาดพื้นที่หน้าตัดสายเท่ากับ 95 ตารางมิลลิเมตร ภายในท่อพีวีซีขนาดเส้นผ่านศูนย์กลาง 1 1/2 นิ้ว ฝังในเสาคอนกรีต ใช้ลวดทองแดงที่มีขนาดใหญ่เพียงพอต่อการนำประจุไฟฟ้าลงสู่ดินได้อย่างรวดเร็ว โดยต่อสายตัวนำลงดินนี้เข้ากับหลักต่อฟ้าตามมาตรฐานตัวนำลงดินนี้จะสร้างขึ้นมาพิเศษเพื่อใช้ระบบป้องกันฟ้าผ่าโดยเฉพาะ 2) ความสามารถในการหนีไฟ ระยะเวลาที่ผู้มาใช้บริการในอาคารใช้เวลาในการอพยพหนีไฟ ประมาณ 7 นาที 3) ความเหมาะสมของตำแหน่ง ความเพียงพอของพื้นที่จุดรวมพล โครงการจะจัดให้มีการซ้อมการอพยพหนีไฟ เป็นประจำอย่างน้อยปีละ 1 ครั้ง โดยจะประสานงานให้วิทยากรจากหน่วยงานป้องกันและบรรเทาสาธารณภัยเทศบาลตำบลกระนวนมาฝึกอบรมให้เป็นประจำ โดยเมื่อเกิดเหตุเพลิงไหม้ทุกคนจะปกรวมตัวกันที่จุดรวมพลภายในโครงการ ซึ่งโครงการจะจัดทำเส้นทางอพยพหนีไฟจากจุดต่างๆ ไปยังจุดรวมพล ติดไว้ภายในห้องพัก พื้นที่ส่วนกลาง และบริเวณทางเดินในอาคาร เพื่อให้ผู้ที่อยู่ภายในอาคารสามารถหนีไฟไปยังจุดรวมพลได้อย่างรวดเร็ว นอกจากนี้ โครงการจะจัดให้มีเจ้าหน้าที่รับผิดชอบประจำแต่ละอาคาร ซึ่งเมื่อเกิดเหตุเพลิงไหม้จะต้องเข้าประจำในอาคารที่รับผิดชอบ เพื่อดึงเหตุการณให้ผู้ใช้บริการรับทราบ และควบคุมไม่ให้事態ระหนัก จากนั้นจะนำทางผู้ประสบภัยลงบันได มายังจุดรวมพลที่กำหนดไว้		

เดือน ธันวาคม 2561

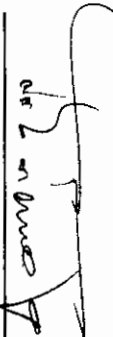
(นายสุตริ บัวทอง)
กรรมการผู้มีอำนาจลงนาม
บริษัท เค.ดับบลิว. เอ โฟร์ จำกัด


เดือน ธันวาคม 2561


(นางสาวสุทธาวัตน์ บุญแก้ว)
ผู้อำนวยการด้านสิ่งแวดล้อม
บริษัท ภูเก็ต เอ็นไวรอนเม้นทอล เซอร์วิส จำกัด

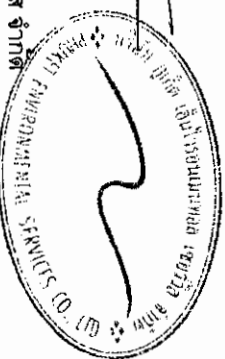

ตารางที่ 2 สรุปผลกระทบสิ่งแวดล้อม มาตรการป้องกันและแก้ไขผลกระทบสิ่งแวดล้อม และมาตรการติดตามตรวจสอบผลกระทบสิ่งแวดล้อม โครงการ โรงแรม ฟุรา เอ ไฟร์ ของบริษัท เค.ดับบลิว. เอ ไฟร์ จำกัด ระยะดำเนินการ (ต่อ)

องค์ประกอบทางสิ่งแวดล้อมและคุณค่าต่าง ๆ	ผลกระทบสิ่งแวดล้อมที่สำคัญ	มาตรการป้องกันและแก้ไขผลกระทบสิ่งแวดล้อม	มาตรการติดตามตรวจสอบผลกระทบสิ่งแวดล้อม
3.8 การป้องกันอัคคีภัย (ต่อ)	โครงการจัดให้มีพื้นที่จุดรวมพล 1 จุด อยู่บริเวณด้านข้างอาคาร มีพื้นที่ 84.97 ตารางเมตร คิดเป็นส่วนหนึ่งของพื้นที่จุดรวมพลต่อผู้พักอาศัยภายในโครงการเท่ากับ 0.29 ตารางเมตร/คน หรือ 3.51 คน/ตารางเมตร เมื่อคิดผู้อยู่อาศัยในโครงการสูงสุด 298 คน (รวมพนักงาน) ซึ่งเพียงพอตามเกณฑ์ของสำนักงานนโยบายและแผนทรัพยากรธรรมชาติและสิ่งแวดล้อม ที่กำหนดไว้อย่างน้อย 0.25 ตารางเมตร/คน หรือไม่เกิน 4 คน/ตารางเมตร โดยพื้นที่จุดรวมพลเป็นพื้นที่ที่จัดให้เป็นทางเดินและพื้นที่สีเขียว ผู้พักอาศัยจากทุกอาคารสามารถเข้าถึงได้โดยง่าย สำหรับการอพยพหลบภัยจากจุดรวมพลไปสู่ภายนอกโครงการก็มีความสะดวกและปลอดภัย เนื่องจากเส้นทางที่ผู้พักอาศัยในโครงการสามารถอพยพออกสู่พื้นที่โครงการนั้น เป็นทางเดินบริเวณด้านหน้าโครงการใกล้กับทางเข้า-ออกของโครงการ ซึ่งจะไม่สิ่งกีดขวางกีดขวางเส้นทางอพยพ ทำให้สามารถออกนอกพื้นที่โครงการได้อย่างสะดวก รวดเร็วและมีความปลอดภัย ดังนั้น จุดรวมพลของโครงการจึงมีความเหมาะสมทั้งในแง่ขนาดของพื้นที่ที่เพียงพอ ตำแหน่งที่สะดวกในการเข้าถึง และเหมาะสมในแง่การจัดการ อย่างไรก็ตาม จุดรวมพลดังกล่าวข้างต้น เป็นจุดรวมพลที่กำหนดไว้ในเบื้องต้นเท่านั้น ซึ่งหากในอนาคตเมื่อโครงการเปิดดำเนินการ จะจัดให้มีการซ้อมอพยพหนีไฟเป็นประจำอย่างน้อยปีละ 1 ครั้ง โดยในการซ้อมอพยพหนีไฟ โครงการจะประสานกับเจ้าหน้าที่ดับเพลิงของหน่วยงานป้องกันและบรรเทาสาธารณภัยเทศบาลตำบลกระนวน ในการที่จะกำหนดจุดรวมพลที่เหมาะสมในสภาพการณ์ขณะนั้นต่อไป		

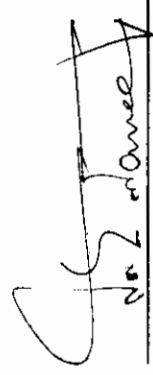

(นายสุธีร์ บัวทอง)

เดือน ธันวาคม 2561

(นางสาวจุฑารัตน์ บุญแก้ว)

กรรมการผู้มีอำนาจลงนาม บริษัท เค.ดับบลิว. เอ ไฟร์ จำกัด

บริษัท เค.ดับบลิว. เอ ไฟร์ จำกัด

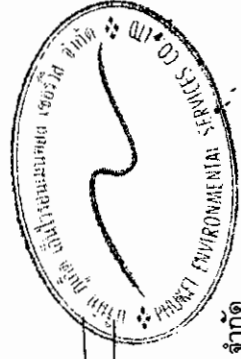

(นางสาวจุฑารัตน์ บุญแก้ว)
ผู้อำนวยการด้านสิ่งแวดล้อม

บริษัท ภูเก็ต เอ็นไวรอนเม้นทอล เซอร์วิส จำกัด


ตารางที่ 2 สรุปผลกระทบสิ่งแวดล้อม มาตราการป้องกันและแก้ไขผลกระทบสิ่งแวดล้อม และมาตรการติดตามตรวจสอบผลกระทบสิ่งแวดล้อม โครงการ โรงแรม ฟู่รา เอ โฟร์
ของบริษัท เค.ดับบลิว. เอ โฟร์ จำกัด ระยะดำเนินการ (ต่อ)

องค์ประกอบทาง สิ่งแวดล้อมและคุณค่าต่างๆ	ผลกระทบต่อสิ่งแวดล้อมที่สำคัญ	มาตรการป้องกันและ แก้ไขผลกระทบสิ่งแวดล้อม	มาตรการติดตามตรวจสอบ ผลกระทบสิ่งแวดล้อม
3.8 การป้องกันอัคคีภัย (ต่อ)	4) ประเมินความสามารถในการให้บริการระดับอัคคีภัยของหน่วยงานที่รับผิดชอบ การป้องกันและบรรเทาสาธารณภัยที่เกิดขึ้นในเขตเทศบาลตำบลกระนวน อยู่ภายใต้ความรับผิดชอบของเทศบาลตำบลกระนวน มีอัตราค่าสิ่ง รวมทั้งสิ้น 490 คน แยกเป็น เจ้าพนักงานป้องกัน จำนวน 1 คน, ลูกจ้างประจำ จำนวน 4 คน, พนักงานจ้างตามภารกิจ จำนวน 9 คน, พนักงานจ้างทั่วไป จำนวน 20 คน และอาสาสมัครป้องกันและบรรเทาสาธารณภัย จำนวน 456 คน โดยเทศบาลมีเครื่องมือเครื่องใช้ของงานป้องกันและบรรเทาสาธารณภัย ดังนี้ รถยนต์ตรวจการณ์ จำนวน 1 คัน, รถยนต์กู้ภัยเคลื่อนที่เร็ว จำนวน 1 คัน, รถพยาบาลเคลื่อนที่เร็ว จำนวน 1 คัน, รถยนต์ตรวจการณ์ อปพร. จำนวน 2 คัน, รถเจ็ทสกี จำนวน 2 ลำ, เครื่องหมายห้าม จำนวน 3 เครื่อง, เครื่องกำเนิดกระแสไฟฟ้า จำนวน 1 เครื่อง, เลื่อยยนต์ จำนวน 2 ปืน, เครื่องอัดอากาศ จำนวน 2 เครื่อง, เครื่องสูดควันในอาคาร จำนวน 2 เครื่อง และเรือยางช่วยเหลือผู้ประสบภัย จำนวน 2 ลำ (แผนพัฒนาท้องถิ่น 4 ปี พ.ศ. 2561-2564, เทศบาลตำบลกระนวน) นอกจากนี้เทศบาลตำบลกระนวนยังจัดให้มีเจ้าหน้าที่ฝ่ายงานป้องกันและบรรเทาสาธารณภัยที่มีความรู้ความสามารถมาทำการอบรมอัคคีภัยและการฝึกซ้อมให้กับเจ้าหน้าที่ของโรงเรียนในเขตเทศบาลตำบลกระนวนอย่างน้อยปีละ 1 ครั้ง เป็นประจำทุกปี สำหรับกรณีที่เกิดเหตุเพลิงไหม้ทางโครงการสามารถขอความช่วยเหลือจากสถานีดับเพลิงของเทศบาลตำบลกระนวน โดยมีระยะทางห่างจากพื้นที่โครงการ ประมาณ 1.55 กิโลเมตร ใช้เวลาเดินทาง ประมาณ 2 นาที จะถึงพื้นที่โครงการ (ขึ้นอยู่กับสภาพการจราจรและช่วงเวลาที่เกิดเหตุ)		

เดือน ธันวาคม 2561



(นายสุจิร นัวทอง)

เดือน ธันวาคม 2561

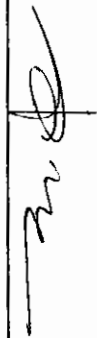
(นางสาวจุฑารัตน์ นุญแก้ว)


กรรมการผู้มีอำนาจลงนามบริษัท เค.ดับบลิว. เอ โฟร์ จำกัด
บริษัท เค.ดับบลิว. เอ โฟร์ จำกัด

ผู้ชำนาญการด้านสิ่งแวดล้อม
บริษัท ภูเก็ต เอ็นไวรอนเม้นทอล เซอร์วิส จำกัด

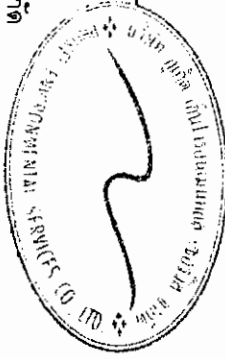


ตารางที่ 2 สรุปผลกระทบสิ่งแวดล้อม มาตรการป้องกันและแก้ไขผลกระทบสิ่งแวดล้อม และมาตรการติดตามตรวจสอบผลกระทบสิ่งแวดล้อม โครงการ โรงแรม ฟุรา เอ โฟร์ ของบริษัท เค.ดับบลิว. เอ โฟร์ จำกัด ระยะดำเนินการ (ต่อ)


องค์ประกอบทาง สิ่งแวดล้อมและคุณค่าต่าง ๆ	ผลกระทบต่อสิ่งแวดล้อมที่สำคัญ	มาตรการป้องกันและ แก้ไขผลกระทบสิ่งแวดล้อม	มาตรการติดตามตรวจสอบ ผลกระทบสิ่งแวดล้อม
3.8 การป้องกันอัคคีภัย (ต่อ)	กรณีเกิดเหตุเพลิงไหม้ ยังมีหน่วยงานใกล้เคียงที่ให้ความช่วยเหลือในด้านงานป้องกันและบรรเทาสาธารณภัย ได้แก่ เทศบาลเมืองปาดอง การป้องกันและบรรเทาสาธารณภัยที่เกิดขึ้นในเขตเทศบาลเมืองปาดอง อยู่ภายใต้ความรับผิดชอบของเทศบาลเมืองปาดอง ซึ่งอยู่ห่างพื้นที่โครงการประมาณ 10.55 กิโลเมตร ใช้เวลาเดินทางประมาณ 11 นาที จะถึงพื้นที่โครงการ (ขึ้นอยู่กับสภาพการจราจรและช่วงเวลาที่เกิดเหตุ) โดยเทศบาลเมืองปาดองจะมีรถยนต์สำหรับดับเพลิง จำนวน 4 คัน แยกตามขนาดความจุน้ำ 4,000 ลิตร จำนวน 3 คัน และขนาดความจุน้ำ 2,000 ลิตร จำนวน 1 คัน สำหรับบรรทุกรถบรรทุกน้ำมีจำนวน 6 คัน แยกตามขนาดความจุน้ำ 12,000 ลิตร จำนวน 5 คัน และขนาดความจุน้ำ 6,000 ลิตร จำนวน 1 คัน รถตรวจการณ์ 2 คัน รถยนต์กู้ภัยเอกชนประมาณ 1 คัน นอกจากนี้ยังจัดให้มีเครื่องดับเพลิงชนิดหามหา จำนวน 3 เครื่อง เครื่องเลื่อยยนต์ 2 เครื่อง เครื่องสูบน้ำ 2 เครื่อง และพนักงานดับเพลิงจำนวน 64 คน จากการประเมินความเสี่ยงของระบบป้องกันอัคคีภัยของโครงการ ความเหมาะสมของตำแหน่งและความเพียงพอของพื้นที่จัดรวมพล และความสามารถในการให้บริการรับอัคคีภัยของหน่วยงานที่รับผิดชอบ พบว่า ผลกระทบด้านอัคคีภัยที่มีต่อโครงการจึงอยู่ในระดับต่ำ		

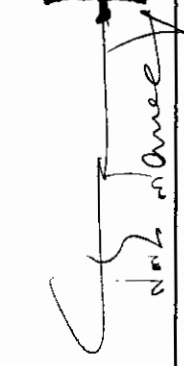
 เดือน ธันวาคม 2561
 (นายสุจิตร์ บัวทอง) บริษัท เค.ดับบลิว. เอ โฟร์ จำกัด

เดือน ธันวาคม 2561

เดือน ธันวาคม 2561

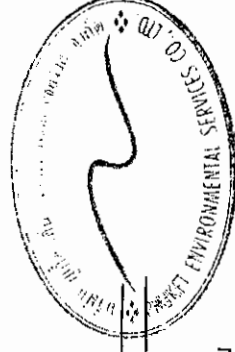

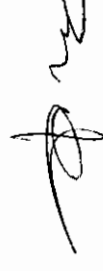

(นางสาวจุฑารัตน์ บุญแก้ว)
 ผู้อำนวยการด้านสิ่งแวดล้อม

บริษัท เค.ดับบลิว. เอ โฟร์ จำกัด

บริษัท ยูเอค เอ็นไวรอนเม้นทอล เซอร์วิส จำกัด


ตารางที่ 2 สรุปผลการทบทวนสิ่งแวดล้อม มาตราการป้องกันและแก้ไขผลกระทบสิ่งแวดล้อม และมาตรการติดตามตรวจสอบผลกระทบสิ่งแวดล้อม โครงการ โรงแรม ฟูฟ่า เอ โฟร์
ของบริษัท เค.ดับบลิว. เอ โฟร์ จำกัด ระยะดำเนินการ (ต่อ)

องค์ประกอบทาง สิ่งแวดล้อมและคุณค่าต่างๆ	ผลกระทบต่อสิ่งแวดล้อมที่สำคัญ	มาตรการป้องกันและแก้ไขผลกระทบ สิ่งแวดล้อม	มาตรการติดตามตรวจสอบ ผลกระทบสิ่งแวดล้อม
3.9 การระบายอากาศและ ความร้อน	1) ระบบปรับอากาศ โครงการมีการติดตั้งเครื่องปรับอากาศแบบศูนย์รวม (Variable refrigerant volume air conditioning system : VRV) ใช้สารทำความเย็น R-410 ประกอบด้วย เครื่องระบายความร้อนชนิดระบายด้วยอากาศ (Air Cooled Condensing Unit) และเครื่องส่งลมเย็น (Fancoil Unit) โดยมีภาระความเย็นรวมทั้งโครงการ ประมาณ 222.50 ตัน 2) การระบายอากาศ โครงการจัดทำให้มีการระบายอากาศทั้งวิธีกลและธรรมชาติ ซึ่งมีความสอดคล้องตามกฎหมายกระทรวง ฉบับที่ 39 (พ.ศ.2537) ออกตามความในพระราชบัญญัติควบคุมอาคาร พ.ศ.2522 ระบบระบายอากาศ โดยทั่วไปการระบายอากาศในส่วนต่าง ๆ ที่ไม่มีการระบายอากาศจะพิจารณา โดยไม่มีการระบายอากาศแบบธรรมชาติให้มากที่สุด โดยอาศัยการออกแบบด้านสถาปัตยกรรม แต่หากกรณีที่ไม่สามารถระบายอากาศตามธรรมชาติได้ ก็จะเป็นการระบายอากาศโดยใช้พัดลมระบายอากาศ ส่วนห้องที่มีการปรับอากาศนั้น ก็จะพิจารณาให้มีระบบระบายอากาศเช่นกัน เพื่อให้เกิดมีอากาศบริสุทธิ์ (FRESH AIR) เข้าไปแทนที่ - การระบายอากาศโดยธรรมชาติ โครงการได้จัดทำให้มีระบบระบายอากาศที่มีประตู หน้าต่างหรือช่องระบายอากาศด้านที่ติดกับภายนอก ไม่น้อยกว่า 10% ของพื้นที่ห้อง	(1) ทำความสะอาดเครื่องปรับอากาศของโครงการเป็นประจำ เพื่อเพิ่มประสิทธิภาพในการทำงาน และยังเป็นการป้องกันการสะสมของเชื้อโรค (2) ตรวจสอบอุปกรณ์ที่ใช้ระบายอากาศให้สามารถใช้งานได้อยู่เสมอ (3) ติดตั้งป้ายห้ามติดเครื่องย่นตู้ทั้งไว้ภายในบริเวณที่จอดรถ ให้สามารถสังเกตเห็นได้อย่างชัดเจนและทั่วถึง (4) จัดให้มีไม้ยืนต้นภายในโครงการให้มากที่สุด เพื่อลดความร้อนจากการระบายอากาศของเครื่องปรับอากาศ	-

เดือน ธันวาคม 2561


ค.บ.
(นายสุวิธ ปิชาทอง) บริษัท เค.ดับบลิว. เอ โฟร์ จำกัด

เดือน ธันวาคม 2561

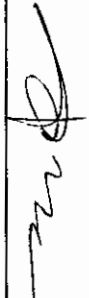

(นางสาวจุฑารัตน์ บุญแก้ว)

กรรมการผู้มีอำนาจลงนาม

ผู้อำนวยการด้านสิ่งแวดล้อม

บริษัท เค.ดับบลิว. เอ โฟร์ จำกัด



บริษัท ภูเก็ต เอ็นไวรอนเม้นทอล เซอร์วิส จำกัด

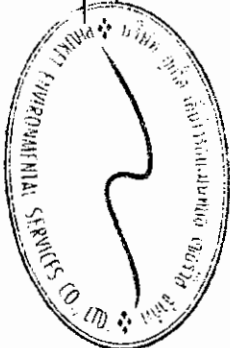

ตารางที่ 2 สรุปผลกระทบสิ่งแวดล้อม มาตรการป้องกันและแก้ไขผลกระทบสิ่งแวดล้อม และมาตรการติดตามตรวจสอบผลกระทบสิ่งแวดล้อม โครงการ โรงแรม ฟูร่า เอ โฟร์ ของบริษัท เค.ดับบลิว. เอ โฟร์ จำกัด ระยะดำเนินการ (ต่อ)

องค์ประกอบทาง สิ่งแวดล้อมและคุณค่าต่าง ๆ	ผลกระทบต่อสิ่งแวดล้อมที่สำคัญ	มาตรการป้องกันและแก้ไขผลกระทบ สิ่งแวดล้อม	มาตรการติดตามตรวจสอบ ผลกระทบสิ่งแวดล้อม
3.9 การระบายอากาศและ ความร้อน (ต่อ)	- การระบายอากาศโดยวิธีกล โครงการจะมีการติดตั้งพัดลมระบายอากาศ ขนาด 100 CFM ติดตั้งบนฝ้าเพดาน เพื่อให้เกิดการนำอากาศภายนอกเข้ามาในการระบายอากาศ โดยบริเวณห้องปั๊ม และพื้นที่จอดรถชั้นใต้ดิน มีอัตราการระบายอากาศ 3,500 ลูกบาศก์ฟุต/นาทีก ห้องน้ำส่วนห้องอาหาร มีอัตราการระบายอากาศ 550 ลูกบาศก์ฟุต/นาทีก ห้องปั๊ม มีอัตราการระบายอากาศ 550 ลูกบาศก์ฟุต/นาทีก และบริเวณห้องน้ำ มีอัตราการระบายอากาศ 100 ลูกบาศก์ฟุต/นาทีก - การระบายอากาศในกรณีที่มีระบบการปรับอากาศ ได้มีการนำอากาศภายนอกเข้ามาในพื้นที่ปรับอากาศ หรือดูดอากาศจากภายในพื้นที่ปรับอากาศออกไปสำหรับห้องนอนแต่ละห้อง มีอัตราการระบายอากาศไม่น้อยกว่า 2 ลูกบาศก์เมตร/ชั่วโมง/ตารางเมตร สำหรับห้องอาหาร มีอัตราการระบายอากาศไม่น้อยกว่า 10 ลูกบาศก์เมตร/ชั่วโมง/ตารางเมตร		-

เดือน ธันวาคม 2561

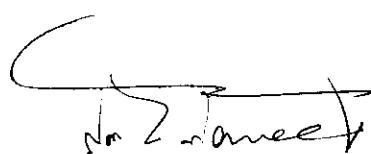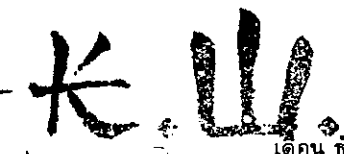
 

(นายสุธีร์ บัวทอง)
กรรมการผู้มีอำนาจลงนาม
บริษัท เค.ดับบลิว. เอ โฟร์ จำกัด

เดือน ธันวาคม 2561



(นางสาวจุฑารัตน์ บุญแก้ว)
ผู้อำนวยการด้านสิ่งแวดล้อม
บริษัท ภูเก็ต เอ็นไวรอนเม้นทอล เซอร์วิส จำกัด

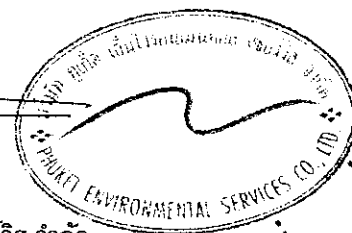

ตารางที่ 2 สรุปผลกระทบสิ่งแวดล้อม มาตราการป้องกันและแก้ไขผลกระทบสิ่งแวดล้อม และมาตรการติดตามตรวจสอบผลกระทบสิ่งแวดล้อม โครงการ โรงแรม พู่วา เอ โฟร์
ของบริษัท เค.ดับบลิว. เอ โฟร์ จำกัด ระยะดำเนินการ (ต่อ)

องค์ประกอบทาง สิ่งแวดล้อมและคุณค่าต่างๆ	ผลกระทบต่อสิ่งแวดล้อมที่สำคัญ	มาตรการป้องกันและ แก้ไขผลกระทบสิ่งแวดล้อม	มาตรการติดตามตรวจสอบ ผลกระทบสิ่งแวดล้อม
4. คุณภาพชีวิต 4.1 สภาพสังคมและเศรษฐกิจ	เมื่อเปิดดำเนินการ โครงการจะก่อให้เกิดผลดีต่อสภาพเศรษฐกิจโดยรวมของท้องถิ่น เนื่องจากจะมีการจ้างแรงงานท้องถิ่นเข้ามาทำงานภายในโครงการ ซึ่งการจ้างงานพนักงานส่งผลกระทบบวกต่ออาชีพและรายได้ของคนท้องถิ่นเพียงเล็กน้อย เนื่องจากมีการจ้างงานพนักงานไม่มาก โดยทางโครงการได้จ้างแรงงานในท้องถิ่นเป็นพนักงานเป็นอันดับแรก รวมทั้งส่งเสริม สนับสนุน กิจกรรมทางสังคมต่างๆ ของท้องถิ่น เพื่อสร้างความสัมพันธ์อันดีกับชุมชน	(1) โครงการจะพิจารณาปรับปรุงประชาชนในท้องถิ่นเพื่อเข้าทำงานก่อน เพื่อเป็นการส่งเสริมการมีรายได้ของประชาชนในท้องถิ่น และสนับสนุนพร้อมส่งเสริมกิจกรรมและปะเพณีของท้องถิ่นและกิจกรรมทางศาสนา (2) จัดให้มีเจ้าหน้าที่ของโครงการสำหรับติดตามและประชาสัมพันธ์ รวมถึงรับฟังความคิดเห็นของประชาชนโดยรอบอย่างสม่ำเสมอ (3) กำหนดให้มีระเบียบปฏิบัติงานความปลอดภัยของผู้พักอาศัยในโครงการ - จะต้องไม่นำวัตถุระเบิด วัตถุไวไฟ และสิ่งของอันตราย หรือวัสดุอุปกรณ์ใดๆ อันจะก่อให้เกิดอุบัติเหตุได้ เข้ามาภายในบริเวณอาคารโดยเด็ดขาด - กรณีผ่านเข้า-ออกบริเวณภายในอาคาร โปรดให้ความร่วมมือกับเจ้าหน้าที่ปฏิบัติงานกฎระเบียบที่ฝ่ายจัดการโครงการกำหนดไว้อย่างเคร่งครัด	-

เดือน ธันวาคม 2561

(นายสุริย บัวทอง)

กรรมการผู้มีอำนาจลงนาม บริษัท เค.ดับบลิว. เอ โฟร์ จำกัด

บริษัท เค.ดับบลิว. เอ โฟร์ จำกัด

เดือน ธันวาคม 2561


(นางสาวอุทรารัตน์ บุญแก้ว)

ผู้อำนวยการด้านสิ่งแวดล้อม


บริษัท ภูเก็ต เอ็นไวรอนเม้นทอล เซอร์วิส จำกัด

ตารางที่ 2 สรุปผลกระทบสิ่งแวดล้อม มาตรการป้องกันและแก้ไขผลกระทบสิ่งแวดล้อม และมาตรการติดตามตรวจสอบผลกระทบสิ่งแวดล้อม โครงการ โรงแรม ฟุรา เอ โฟร์ ของบริษัท เค.ดับบลิว. เอ โฟร์ จำกัด ระยะดำเนินการ (ต่อ)

องค์ประกอบทางสิ่งแวดล้อม และคุณค่าต่างๆ	ผลกระทบต่อสิ่งแวดล้อมที่สำคัญ	มาตรการป้องกันและแก้ไขผลกระทบสิ่งแวดล้อม	มาตรการติดตามตรวจสอบผลกระทบสิ่งแวดล้อม
4.1 สภาพสังคมและเศรษฐกิจ (ต่อ)	โครงการประกอบกิจการประเภทโรงแรม ในช่วงเปิดดำเนินการจะมีผู้พักอาศัยประมาณ 266คน นอกจากนี้โครงการยังมีพนักงานประจำจำนวน 30 คน โดยพนักงานทั้งหมดไม่ได้พักอาศัยในโครงการ ซึ่งการที่คนจำนวนมากต้องเข้ามาใช้ชีวิตร่วมกัน อาจก่อให้เกิดความขัดแย้งหรือข้อพิพาทซึ่งกันและกัน หรืออาจมีกิจกรรมร่วมกันที่ก่อให้เกิดเสียงดังรบกวนผู้พักอาศัยข้างเคียง ทั้งนี้ คาดว่าปัญหาดังกล่าวจะไม่ส่งผลกระทบต่อที่มีนัยสำคัญมากนัก เนื่องจากในการบริหารจัดการโรงแรมจะกำหนดให้มีระเบียบปฏิบัติควบคุมการอยู่อาศัยของผู้พักอาศัยในโครงการ ทั้งนี้ จะเห็นได้ว่าโครงการได้จัดให้มีมาตรการควบคุมการอยู่อาศัยและให้ผู้พักอาศัยปฏิบัติตามอย่างเคร่งครัด ซึ่งจะทำให้การอยู่อาศัยร่วมกัน เป็นไปอย่างราบรื่นปราศจากข้อขัดแย้งและเสียงดัง ซึ่งจะรบกวนทั้งผู้พักอาศัยภายในโครงการเองและผู้พักอาศัยข้างเคียงโครงการ	- ห้ามทานหรือทิ้งเศษอาหาร ขยะหรือสิ่งของต่างๆ ออกไปนอกกระเบื้องห้องพัก และห้ามทิ้งน้ำปุน เศษวัสดุ ตกแต่งก่อสร้าง ผ่าอนามัย และน้ำที่เป็นตะกอนจับแข็ง ลงในท่อระบายน้ำทิ้งโดยสุญญากาศโดยเด็ดขาด - ห้ามกระทำการติดตั้ง พัมพ์ เครื่องหมายสัญลักษณ์ป้ายโฆษณาทุกชนิด ในบริเวณพื้นที่ส่วนกลางและประตูหน้าต่าง ผ่นกระเบื้องหรือส่วนใดภายนอกห้องพัก - ผู้ใช้บริการต้องให้ความร่วมมือกับเจ้าหน้าที่รักษาความปลอดภัย - ปฏิบัติตามกฎหมายระเบียบจราจร การนำรถเข้า-ออกภายในโครงการอย่างเคร่งครัด - ไม่อนุญาตให้ใช้ประโยชน์ห้องพักนำสัตว์เข้ามาเลี้ยงภายในห้องพักและไว้ในบริเวณอาคารโดยไม่มีข้อยกเว้น	

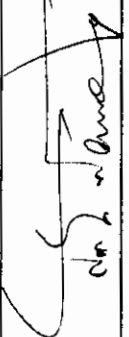
 (นายสุธีร์ บัวทอง)
 กรรมการผู้มีอำนาจลงนาม
 บริษัท เค.ดับบลิว. เอ โฟร์ จำกัด

เดือน ธันวาคม 2561

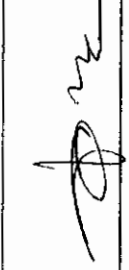
 (นางสาวจุฑารัตน์ นุญแก้ว)
 ผู้อำนวยการด้านสิ่งแวดล้อม
 บริษัท ภูเก็ต เอ็นไวรอนเม้นทอล เซอร์วิส จำกัด

เดือน ธันวาคม 2561




ตารางที่ 2 สรุปผลกระทบสิ่งแวดล้อม มาตรการป้องกันและแก้ไขผลกระทบสิ่งแวดล้อม และมาตรการติดตามตรวจสอบผลกระทบสิ่งแวดล้อม โครงการ โรงแรม ฟู้รา เอ ไฟร์ ของบริษัท เค.ดับบลิว. เอ. ไฟร์ จำกัด ระยะดำเนินการ (ต่อ)

องค์ประกอบทางสิ่งแวดล้อม และคุณค่าต่าง ๆ	ผลกระทบต่อสิ่งแวดล้อมที่สำคัญ	มาตรการป้องกันและแก้ไขผลกระทบสิ่งแวดล้อม	มาตรการติดตามตรวจสอบผลกระทบสิ่งแวดล้อม
4.2 อาชีวอนามัยและความปลอดภัย	เนื่องจากโครงการเป็นโรงแรม ที่มีความเสี่ยงต่อการเกิดอันตราย หรืออุบัติเหตุต่าง ๆ อย่างไรก็ตามเพื่อให้เกิดความปลอดภัยกับผู้อยู่อาศัยและเป็นการปฏิบัติตามกฎหมายกำหนด โครงการจะจัดตั้งระบบป้องกัน อัคคีภัยไว้อย่างเพียงพอ (รายละเอียดในหัวข้อ 4.3.3.8) และได้จัดให้มี มาตรการป้องกันอัคคีภัยคือ จัดให้มีระบบป้องกันและแจ้งเตือนอัคคีภัย ของโครงการให้เป็นไปตามข้อกำหนดของกฎกระทรวงฉบับที่ 39 (พ.ศ. 2537) และฉบับที่ 47 (พ.ศ. 2540) ออกตามความในพระราชบัญญัติ ความคุ้มครอง พ.ศ. 2522 ทำการตรวจสอบความพร้อมและประสิทธิภาพ การทำงานของระบบป้องกันและระงับอัคคีภัยเป็นประจำทุก 6 เดือน หรือ ตามข้อกำหนดอายุการใช้งานของผลิตภัณฑ์อุปกรณ์นั้น จัดให้มีการซ่อม ป้องกันอัคคีภัย และการใช้อุปกรณ์ดับเพลิงภายในโครงการอย่างน้อยมี ละ 1 ครั้ง แก่พนักงานของโครงการ เพื่อให้พนักงานและเจ้าหน้าที่ของ โครงการเกิดความคุ้นเคย สามารถรับมือกับเหตุการณ์ที่อาจจะเกิดขึ้น รวมทั้งสามารถปฏิบัติงานและใช้เครื่องมือ/อุปกรณ์ต่าง ๆ ได้อย่างถูกต้อง โครงการจัดให้มีพื้นที่จุดรวมพล 1 จุด อยู่บริเวณด้านข้างอาคาร มีพื้นที่ 84.97 ตารางเมตร คิดเป็นส่วนหนึ่งของพื้นที่จุดรวมพลต่อผู้พักอาศัย ภายในโครงการเท่ากับ 0.29 ตารางเมตร/คน หรือ 3.51 คน/ตารางเมตร เมื่อคิดผู้อยู่อาศัยในโครงการสูงสุด 298 คน (รวมพนักงาน) และติดป้าย แสดงวิธีการใช้อุปกรณ์ดับเพลิงอย่างชัดเจนที่จุดติดตั้งทุกจุด จัดทำผัง เส้นทางอพยพหนีไฟไปยังจุดรวมพล ติดไว้บริเวณทางเดินในอาคาร มีการจัดตั้งกรมการป้องกันอัคคีภัยโดยกำหนดบทบาทหน้าที่ และจัดให้	(1) จัดให้มีเจ้าหน้าที่รักษาความปลอดภัยให้ ปฏิบัติหน้าที่อย่างเคร่งครัด และหมั่นตรวจ ตราพื้นที่ดูแลความปลอดภัยภายในโครงการ ตลอด 24 ชั่วโมง หากพบเหตุผิดปกติให้รีบ ติดต่อขอความช่วยเหลือจากหน่วยงาน ราชการที่มีหน้าที่ดูแล และบรรเทาสาธารณ ภัยทันที (2) จัดให้มีพนักงานอยู่ประจำ เพื่อให้ผู้พักอาศัย สามารถติดต่อหรือแจ้งเหตุได้ตลอด 24 ชั่วโมง (3) โครงการได้ออกแบบระบบโทรทัศน์วงจรปิด (Closed Circuit Television System : CCTV) เพื่อเพิ่มความปลอดภัยให้แก่ผู้พัก อาศัยภายในโครงการ ซึ่งโครงการได้ติดตั้ง ภายใต้อาคาร 47 จุด และภายนอกอาคาร 11 จุด รวมทั้งสิ้น 58 จุด เพื่อเป็นการ สนับสนุนนโยบายของจังหวัดภูเก็ต ที่ขอให้ สถานประกอบการมีส่วนช่วยสอดส่องดูแล กรณีเกิดเหตุการณ์ต่าง ๆ ภายในจังหวัด ภูเก็ต	- ตรวจสอบการทำงาน ของระบบโทรทัศน์วงจรปิด (CCTV) ทุก 6 เดือน ตลอด ระยะเวลาดำเนินการ


น. สรีนเวต

เดือน ธันวาคม 2561


(นายสุจิร บัวทอง)
กรรมการผู้มีอำนาจลงนาม
บริษัท เค.ดับบลิว. เอ. ไฟร์ จำกัด

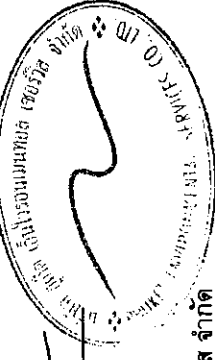

(นางสาวจุฑารัตน์ บุญแก้ว)
ผู้อำนวยการด้านสิ่งแวดล้อม
บริษัท ภูเก็ต เอ็นไวรอนเม้นทอล เซอร์วิส จำกัด

ตารางที่ 2 สรุปผลกระทบสิ่งแวดล้อม มาตรการป้องกันและแก้ไขผลกระทบสิ่งแวดล้อม และมาตรการตรวจสอบผลกระทบสิ่งแวดล้อม โครงการ โรงแรม ฟู่รา เอ โฟร์ ของบริษัท เค.ดับบลิว. เอ โฟร์ จำกัด ระยะดำเนินการ (ต่อ)

องค์ประกอบทางสิ่งแวดล้อมและคุณค่าต่าง ๆ	ผลกระทบต่อสิ่งแวดล้อมที่สำคัญ	มาตรการป้องกันและแก้ไขผลกระทบสิ่งแวดล้อม	มาตรการติดตามตรวจสอบผลกระทบสิ่งแวดล้อม
4.2 อาชีวอนามัยและความปลอดภัย (ต่อ)	มีแผนฉุกเฉินเตรียมการสำหรับกรณีเกิดอุบัติเหตุ สำหรับกรณีที่เกิดเหตุเพลิงไหม้ทางโครงการสามารถขอความช่วยเหลือจากสถานีดับเพลิงของเทศบาลตำบลกระนวน โดยมีระยะห่างจากพื้นที่โครงการ ประมาณ 1.55 กิโลเมตร ใช้เวลาเดินทาง ประมาณ 2 นาที จะถึงพื้นที่โครงการ (ขึ้นอยู่กับสภาพการจราจรและช่วงเวลาที่เกิดเหตุ) กรณีเกิดเหตุเพลิงไหม้ ยังมีหน่วยงานใกล้เคียงที่ให้ความช่วยเหลือในด้านงานป้องกันและบรรเทาสาธารณภัย ได้แก่ เทศบาลเมืองป่าแดง การป้องกันและบรรเทาสาธารณภัยที่เกิดขึ้นในเขตเทศบาลเมืองป่าแดง อยู่ภายใต้ความรับผิดชอบของเทศบาลเมืองป่าแดง ซึ่งอยู่ห่างพื้นที่โครงการประมาณ 10.55 กิโลเมตร ใช้เวลาเดินทางประมาณ 11 นาที จะถึงพื้นที่โครงการ (ขึ้นอยู่กับสภาพการจราจรและช่วงเวลาที่เกิดเหตุ) จากการรวบรวมข้อมูลพื้นฐานด้านการสาธารณสุขของชุมชนที่อยู่ในบริเวณใกล้เคียงพื้นที่โครงการ พบว่า โรงพยาบาลส่งเสริมสุขภาพตำบลกระนวน จำนวน 1 แห่ง มีระยะห่างจากโครงการประมาณ 1.38 กิโลเมตร โดยใช้เวลาเดินทางประมาณ 2 นาที จะถึงพื้นที่โครงการ (ขึ้นอยู่กับสภาพการจราจรและช่วงเวลาที่เกิดเหตุ) นอกจากนี้ยังมีคลินิกเอกชน จำนวน 4 แห่ง และร้านขายยา จำนวน 4 แห่ง ส่วนความปลอดภัยด้านการจราจรในระยะดำเนินการ จัดให้มีระบบการจราจรที่ปลอดภัย โดยติดตั้งป้ายแสดงทิศทางการเดินรถเข้า-ออกภายในพื้นที่โครงการ ติดตั้งป้ายกำจัดการจราจรภายในพื้นที่โครงการ ความคุม	(4) ติดประกาศแจ้งเบรคโทรศัพท์ที่จุดที่จุดเงินของเจ้าหน้าที่โครงการหรือหน่วยงานราชการที่เกี่ยวข้องไว้อย่างชัดเจนในทุกชั้นในกรณีที่เกิดอุบัติเหตุ (5) ติดป้ายแนะนำการใช้อุปกรณ์แต่ละตัว ไว้บริเวณที่ติดตั้งอุปกรณ์นั้น เพื่อให้ผู้อยู่อาศัยสามารถนำมาใช้งานได้ทันที (6) จัดเตรียมเครื่องมือปฐมพยาบาลเบื้องต้นพร้อมทั้งเตรียมพร้อมประสานงานกับโรงพยาบาลเพื่อนำผู้ได้รับบาดเจ็บส่งโรงพยาบาล หากเกิดอุบัติเหตุรุนแรง (7) ตรวจสอบประสิทธิภาพของระบบสัญญาณเตือนภัยภายในโครงการ ให้สามารถใช้งานได้ (8) ตรวจสอบระบบสุขาภิบาลต่างๆ ภายในโครงการทั้งอย่างสม่ำเสมอ ทั้งระบบบำบัดน้ำเสีย และการจัดการมูลฝอย (9) กำชับให้มีการทำความสะอาดถังขยะ และห้องพักรวมของโครงการทุกวัน หลังจากการเก็บขยะเข้ามาเก็บขนมูลฝอย	มาตรการติดตามตรวจสอบผลกระทบสิ่งแวดล้อม

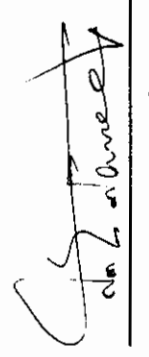
 (นายสุธีร์ บัวทอง)
 กรรมการผู้มีอำนาจลงนาม บริษัท เค.ดับบลิว. เอ โฟร์ จำกัด
 บริษัท เค.ดับบลิว. เอ โฟร์ จำกัด

เดือน ธันวาคม 2561

เดือน ธันวาคม 2561



(นางสาวจุฑาทิธน์ บุญแก้ว)
 ผู้อำนวยการด้านสิ่งแวดล้อม
 บริษัท ภูเก็ต เอ็นไวรอนเม้นทอล เซอร์วิส จำกัด

ตารางที่ 2 สรุปผลกระทบสิ่งแวดล้อม มาตราการป้องกันและแก้ไขผลกระทบสิ่งแวดล้อม และมาตรการติดตามตรวจสอบผลกระทบสิ่งแวดล้อม โครงการ โรงแรม ฟูรา เอ โฟร์
ของบริษัท เค.ดับบลิว. เอ โฟร์ จำกัด ระยะดำเนินการ (ต่อ)

องค์ประกอบทาง สิ่งแวดล้อมและคุณค่าต่างๆ	ผลกระทบต่อสิ่งแวดล้อมที่สำคัญ	มาตรการป้องกันและแก้ไขผลกระทบ สิ่งแวดล้อม	มาตรการติดตามตรวจสอบ ผลกระทบสิ่งแวดล้อม
4.2 อาชีวอนามัยและความ ปลอดภัย (ต่อ)	การจราจรบริเวณทางเข้า-ออกพื้นที่โครงการ โดยจัดให้เจ้าหน้าที่รักษาความปลอดภัยคอยควบคุมดูแลและตรวจรถเข้า-ออกตลอดเวลา จัดให้มีระบบไฟฟ้าส่องสว่าง บริเวณทางเข้า-ออกโครงการ และทางจราจรให้เพียงพอ เพื่อเป็นการป้องกันไม่ให้เกิดอุบัติเหตุของผู้ที่อาศัยในโครงการจอดรถกีดขวางเส้นทาง การจราจร ห้ามจอดรถทุกชนิดบริเวณทางเข้า-ออก บนถนนสาธารณะ และบริเวณไหล่ทาง ติดตั้งป้ายโครงการ สุกครแสดงทิศทางบริเวณเข้า-ออกโครงการ ที่สามารถมองเห็นได้ชัดเจนและในระยะทางที่จะชะลอรถได้ทันก่อนเข้าสู่โครงการได้อย่างปลอดภัย โครงการได้จัดให้มีเจ้าหน้าที่รักษาความปลอดภัย โดยตรวจตราความปลอดภัยและความเรียบร้อยในโครงการ เพื่อให้ผู้พักอาศัยสามารถติดต่อหรือแจ้งเหตุได้ตลอด 24 ชั่วโมง การทำงานจะแบ่งเป็น 2 ผลัด โดยผลัดที่ 1 เริ่มปฏิบัติงานตั้งแต่เวลา 07.00-19.00 น. และผลัดที่ 2 เริ่มปฏิบัติงานตั้งแต่เวลา 19.00-07.00 น. โดยเจ้าหน้าที่จะสอดส่องดูแลความเรียบร้อยบริเวณรอบๆ อาคาร บริเวณที่จอดรถยนต์ และทางเข้า-ออกของโครงการ นอกจากนี้โครงการได้ออกแบบระบบโทรทัศน์วงจรปิด (Closed Circuit Television System : CCTV) เพื่อเพิ่มความปลอดภัยให้แก่ผู้พักอาศัยภายในโครงการ ซึ่งโครงการได้ติดตั้งภายในอาคาร 47 จุด และภายนอกอาคาร 11 จุด รวมทั้งสิ้น 58 จุด กระจายโดยรอบพื้นที่โครงการ มีรายละเอียดการติดตั้ง ดังนี้		

เดือน ธันวาคม 2561

(นายสุริย บัวทอง)

กรรมการผู้มีอำนาจลงนาม

บริษัท เค.ดับบลิว. เอ โฟร์ จำกัด

เดือน ธันวาคม 2561


(นางสาวจุฑารัตน์ บุญแก้ว)

ผู้อำนวยการด้านสิ่งแวดล้อม

บริษัท ภูเก็ต เอ็นไวรอนเม้นทอล เซอร์วิส จำกัด

ตารางที่ 2 สรุปผลกระทบสิ่งแวดล้อม มาตรการป้องกันและแก้ไขผลกระทบสิ่งแวดล้อม และมาตรการติดตามตรวจสอบผลกระทบสิ่งแวดล้อม โครงการ โรงรม พูรา เอ ไฟร์ ของบริษัท เค.ดับบลิว. เอ. ไฟร์ จำกัด ระยะดำเนินการ (ต่อ)

องค์ประกอบทาง สิ่งแวดล้อมและคุณค่าต่างๆ	ผลกระทบต่อสิ่งแวดล้อมที่สำคัญ	มาตรการป้องกันและแก้ไขผลกระทบ สิ่งแวดล้อม	มาตรการติดตามตรวจสอบ ผลกระทบสิ่งแวดล้อม
4.2 อาชีวอนามัยและความ ปลอดภัย (ต่อ)	- <u>ชั้นใต้ดิน</u> ติดตั้งจำนวน 4 ชุด ได้แก่ บริเวณทางเดินรถ พื้นที่จอดรถ ห้องไฟฟ้า และโรงลิฟต์ - <u>ชั้นที่ 1</u> แยกเป็นภายในอาคาร ติดตั้งจำนวน 6 ชุด ได้แก่ บริเวณโรงต้อนรับ ห้องเก็บของ 1 ห้องเก็บของ 2 โถงต้อนรับ และโรงลิฟต์ และภายนอกอาคาร ติดตั้งจำนวน 11 ชุด ได้แก่ บริเวณที่จอดรถหน้าอาคาร ด้านหลัง อาคารและด้านข้างอาคาร - <u>ชั้นที่ 2-8</u> ติดตั้งจำนวน 5 ชุด/ชั้น ได้แก่ บริเวณทางเดิน หน้าบันหนีไฟ และโรงลิฟต์ - <u>ชั้นดาดฟ้า</u> ติดตั้งจำนวน 2 ชุด ได้แก่ บริเวณระเบียง และหน้าบันหนีไฟ ทั้งนี้เพื่อเป็นการสนับสนุนนโยบายของจังหวัดภูเก็ต ที่ขอให้สถานประกอบการมีส่วนช่วยสอดส่องดูแลการเกิดเหตุการณ์ต่างๆ ภายในจังหวัด ภูเก็ต ดังนั้น การดำเนินโครงการส่งผลกระทบต่ออาชีวอนามัยและความปลอดภัยอยู่ในระดับต่ำ		

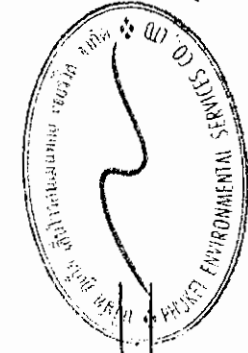

Signature
นายสุจิตร์ บัวทอง
กรรมการผู้มีอำนาจลงนาม

เดือน ธันวาคม 2561

(นายสุจิตร์ บัวทอง)

กรรมการผู้มีอำนาจลงนาม

บริษัท เค.ดับบลิว. เอ. ไฟร์ จำกัด

พฤษภาคม 2561

บริษัท เค.ดับบลิว. เอ. ไฟร์ จำกัด

(นางสาวจุฑารัตน์ บุญแก้ว)

ผู้ชำนาญการด้านสิ่งแวดล้อม

บริษัท ภูเก็ต เอ็นไวรอนเมนทอล เซอร์วิส จำกัด

ตารางที่ 2 สรุปผลกระทบสิ่งแวดล้อม มาตรการป้องกันและแก้ไขผลกระทบสิ่งแวดล้อม และมาตรการติดตามตรวจสอบผลกระทบสิ่งแวดล้อม โครงการ โรงแรม ฟูรา เอ ไฟร์ ของบริษัท เค.ดับบลิว. เอ. ไฟร์ จำกัด ระยะดำเนินการ (ต่อ)

องค์ประกอบทาง สิ่งแวดล้อมและคุณค่าต่าง ๆ	ผลกระทบต่อสิ่งแวดล้อมที่สำคัญ	มาตรการป้องกันและแก้ไขผลกระทบ สิ่งแวดล้อม	มาตรการติดตามตรวจสอบ ผลกระทบสิ่งแวดล้อม
4.3 การจัดการสระว่ายน้ำ และ การจัดการร้านอาหาร	1) การจัดการสระว่ายน้ำ โครงการจัดให้มีสระว่ายน้ำ จำนวน 1 สระ (ความลึกประมาณ 1.15 เมตร) เพื่อให้บริการผู้พักอาศัยในพื้นที่โครงการเท่านั้น ซึ่งจัดอยู่บริเวณชั้นคาเฟ่ของอาคาร โดยสระว่ายน้ำมีพื้นที่ขนาด 166.47 ตารางเมตร ซึ่งตำแหน่งของสถานที่เก็บสารเคมีที่ใช้ในสระว่ายน้ำอยู่บริเวณห้องเก็บของ ชั้นใต้ดินของอาคาร โดยโครงการจะออกแบบ ดูแล และควบคุมการประกอบกิจการสระว่ายน้ำของโครงการ ให้สอดคล้องตามหลักเกณฑ์ด้านสุขลักษณะในการควบคุมการประกอบกิจการสระว่ายน้ำหรือกิจการอื่น ๆ ในทำนองเดียวกันตามคำแนะนำของคณะกรรมการสาธารณสุขฉบับที่ 1/2550 ดังรายละเอียดในภาคผนวก ข ของกระทรวงสาธารณสุข ซึ่งจะทำให้สระว่ายน้ำน้ำในโครงการได้มาตรฐานของกระทรวงสาธารณสุข โดยมีรายละเอียดดังนี้ (1) สถานที่ตั้ง 1.1 สถานที่ตั้ง ควรห่างจากแหล่งซึ่งอาจทำให้เกิดการปนเปื้อนน้ำในสระว่ายน้ำ เช่น สถานที่เลี้ยงสัตว์ สถานที่ทิ้งหรือรวบรวมมูลฝอย เป็นต้น 1.2 ควรมีรั้วหรือกำแพงเพื่อสุ่มขนานย์และความปลอดภัยของผู้ใช้บริการ และเพื่อป้องกันไม่ให้เกิดกลิ่นภายนอกที่ไม่ได้บัญญัติไปใช้สระว่ายน้ำ ในช่วงที่ไม่เปิดให้บริการ รวมทั้งป้องกันสัตว์เข้ามาในบริเวณสระว่ายน้ำ	มาตรการป้องกันและแก้ไข สระว่ายน้ำ (1) ตำแหน่งที่ตั้งของสระว่ายน้ำให้ออกแบบให้อยู่ห่างจากห้องพักขะรวม (2) สระว่ายน้ำของโครงการมีการยกระดับขึ้น สูงจากพื้นถนนของโครงการ (3) โครงสร้างของสระว่ายน้ำทำด้วยคอนกรีตเสริมเหล็ก หรือวัสดุที่มีความมั่นคงแข็งแรง ซึ่มีน้ำไม่ได้ ผ่นเรียบ อยู่ในสภาพดี ทำความสะอาดง่าย (4) จัดให้มีรางระบายน้ำลงมีฝาปิดรอบสระว่ายน้ำ ไม่เป็นสนิม แข็งแรง ทำความสะอาดง่าย อยู่ในสภาพดี และไม่มีน้ำล้นออกจากราง (5) จัดให้มีที่ว่างสำหรับใช้เป็นทางเดินรอบสระน้ำ ไม่มีน้ำขัง และทำความสะอาด (6) จัดให้มีป้ายบอกความลึกและระดับบอกความลึกที่สามารถมองเห็นได้อย่างชัดเจน (7) จัดให้มีระบบแสงสว่างอย่างเพียงพอทั่วบริเวณสระว่ายน้ำ ในกรณีที่มีการเปิดใช้สระในเวลากลางคืน	ตรวจสอบความเป็นกรดด่าง คลอรีนอิสระคงเหลือ และคลอรีนที่รวมกับสารอื่น วันละ 2 ครั้ง ก่อนเปิดและหลังเปิด บริการตลอดระยะเวลาดำเนินการ ตรวจสอบโคลิฟอร์มแบคทีเรียทั้งหมด และพิคคอลโคลิฟอร์มทุก เดือน ตลอดระยะดำเนินการ ตรวจสอบค่าความเป็นกรด-ด่าง ความสะอาด ทรายในเครื่องกรอง คลอรีน แอมโมเนีย ในเครื่องและจุลินทรีย์หรือตัวบ่งชี้ทำให้เกิดโรค ทุก 1 ปี ตลอดระยะดำเนินการ

เดือน ธันวาคม 2561

เดือน ธันวาคม 2561

(นายสุจิตร์ บัวทอง)


(นางสาวจุฑาทิธน์ บุญแก้ว)

กรรมการผู้มีอำนาจลงนามบริษัท เค.ดับบลิว. เอ. ไฟร์ จำกัด

ผู้อำนวยการด้านสิ่งแวดล้อม

บริษัท เค.ดับบลิว. เอ. ไฟร์ จำกัด

บริษัท ภูเก็ต เอ็นไวรอนเม้นทอล เซอร์วิส จำกัด

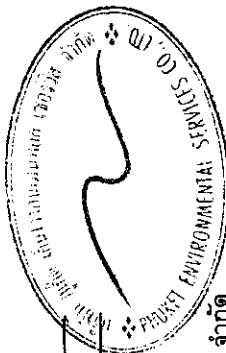

ตารางที่ 2 สรุปผลกระทบสิ่งแวดล้อม มาตรการป้องกันและแก้ไขผลกระทบสิ่งแวดล้อม และมาตรการติดตามตรวจสอบผลกระทบสิ่งแวดล้อม โครงการ โรงแรม ฟุรา เอ โฟร์ ของบริษัท เค.ดับบลิว. เอ โฟร์ จำกัด ระยะดำเนินการ (ต่อ)

องค์ประกอบทาง สิ่งแวดล้อมและคุณค่าต่าง ๆ	ผลกระทบต่อสิ่งแวดล้อมที่สำคัญ	มาตรการป้องกันและแก้ไขผลกระทบ สิ่งแวดล้อม	มาตรการติดตามตรวจสอบ ผลกระทบสิ่งแวดล้อม
4.3 การจัดการสระว่ายน้ำ และการจัดการร้านอาหาร (ต่อ)	1.3 สถานที่ตั้งและบริเวณของสระว่ายน้ำ รวมทั้งระบบสาธารณูปโภคต้องอยู่ในที่น้ำท่วมไม่ถึงพื้นดินแข็งแรงไม่ทรุดง่าย อยู่ในบริเวณที่มีไฟฟ้าและน้ำประปาเพียงพอ มีทางเข้าออกสะดวก (2) สระว่ายน้ำและอาคารประกอบ 2.1 โครงสร้างสระว่ายน้ำ ควรสร้างด้วยคอนกรีตเสริมเหล็ก หรือวัสดุที่มีความมั่นคง แข็งแรง น้ำซึมไม่ได้ ผนังเรียบ อยู่ในสภาพดี และทำความสะอาดง่าย 2.2 ต้องมีรั้วระบายนํ้าล้นมีฝาปิดรอบสระว่ายน้ำ มีความกว้าง 30-40 เซนติเมตร ไม่เป็นสนิม แข็งแรง ทำความสะอาดง่าย อยู่ในสภาพดี และไม่มีน้ำล้นออกจากราง 2.3 ต้องมีอุปกรณ์ เครื่องมือสำหรับใช้ทำความสะอาดสระว่ายน้ำ ได้แก่ เครื่องดูดตะกอน แปรงขัดสระชนิดลวดทองเหลือง และพลาสติก รวมทั้งตะแกรงข้อนวัสดุแขวนลอย 2.4 ต้องมีที่ว่างสำหรับใช้เป็นทางเดินรอบสระว่ายน้ำ มีความกว้างไม่น้อยกว่า 1.20 เมตร ไม่ลื่น ไม่มีน้ำขัง ทำความสะอาดง่าย 2.5 กรณีที่สระว่ายน้ำได้มีการใช้ระบบการไหลเวียนน้ำ เป็นแบบระบบสกีเมอร์ ควรต้องมีข้อกำหนดเกี่ยวกับการป้องกันอันตรายจากระบบนี้ด้วย	(8) จัดให้มีคูเก็บสิ่งของ ที่วางหรือเก็บรองเท้า สำหรับผู้มาใช้บริการในบริเวณทางเข้าสระว่ายน้ำ (9) จัดให้มีอ่างล้างมือ บริเวณล้างตัวก่อนลงสระ และที่ล้างเท้า ทางเข้าบริเวณสระว่ายน้ำ และเติมคลอรีนลงในที่ล้างเท้าเพื่อป้องกันการติดเชื้อ มาตรการป้องกันและแก้ไขผลกระทบด้านความปลอดภัยจากการใช้สระว่ายน้ำ (1) จัดให้มีอุปกรณ์สื่อสารที่สามารถติดต่อ บุคคลหรือสถานที่สำคัญ เช่น โรงพยาบาล และสถานีตำรวจ เป็นต้น เพื่อขอความช่วยเหลือกรณีเกิดเหตุฉุกเฉินต่างๆ และปิดประกาศหมายเลขโทรศัพท์ของสถานที่ดังกล่าวไว้ในที่เห็นได้ชัดเจน (2) รักษาความสะอาดพื้นที่โดยรอบอย่างสม่ำเสมอ ดูแลมิให้มีการนำสัตว์ทุกชนิดเข้าไปในบริเวณสระว่ายน้ำ (3) จัดให้มีระบบแสงสว่างอย่างเพียงพอทั่วบริเวณสระว่ายน้ำ ในกรณีที่มีการเปิดใช้สระในเวลากลางคืน	- จัดบันทึกการทำงานของเจ้าหน้าที่ความปลอดภัยประจำสระว่ายน้ำ (Life guard) โดยอยู่ประจำสระว่ายน้ำ ตลอดเวลาที่เปิดบริการ ทุกวัน ตลอดระยะเวลาดำเนินการ - ตรวจสอบจำนวนและตรวจสอบสภาพการใช้งานของอุปกรณ์ช่วยชีวิต เช่น โฟมช่วยชีวิต ห่วงชูชีพ และไม่ช่วยชีวิต เป็นต้น ทุกวัน ตลอดระยะเวลาดำเนินการ - ตรวจสอบสภาพพื้นผิวทางเดินรอบสระว่ายน้ำและพื้นผิวใต้สระน้ำ หากมีรอยแตกหรือชำรุดให้ซ่อมแซมทันที ทุกวัน ตลอดระยะเวลาดำเนินการ

เดือน ธันวาคม 2561


(นายสุจิร บัวทอง)

กรรมการผู้มีอำนาจลงนาม
บริษัท เค.ดับบลิว. เอ โฟร์ จำกัด

เดือน ธันวาคม 2561

(นางสาวจุฑารัตน์ บุญแก้ว)


ผู้อำนวยการด้านสิ่งแวดล้อม
บริษัท ภูเก็ต เอ็นไวรอนเม้นทอล เซอร์วิส จำกัด

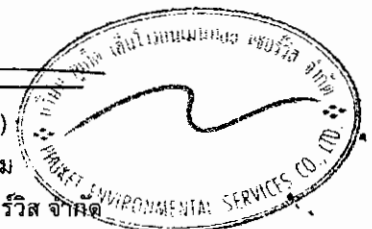

ตารางที่ 2 สรุปผลกระทบสิ่งแวดล้อม มาตรการป้องกันและแก้ไขผลกระทบสิ่งแวดล้อม และมาตรการติดตามตรวจสอบผลกระทบสิ่งแวดล้อม โครงการ โรงแรม ฟูรา เอ โฟร์ ของบริษัท เค.ดับบลิว. เอ โฟร์ จำกัด ระยะดำเนินการ (ต่อ)


องค์ประกอบทาง สิ่งแวดล้อมและคุณค่าต่าง ๆ	ผลกระทบต่อสิ่งแวดล้อมที่สำคัญ	มาตรการป้องกันและแก้ไขผลกระทบ สิ่งแวดล้อม	มาตรการติดตามตรวจสอบ ผลกระทบสิ่งแวดล้อม
4.3 การจัดการสระว่ายน้ำ และการจัดการร้านอาหาร (ต่อ)	2.6 ความลึกของน้ำ มีป้ายบอกความลึกหรือเลขบอก ระดับความลึกที่สามารถมองเห็นได้ชัดเจน ในกรณีที่สระว่ายน้ำนั้นมี ความลึกตั้งแต่ 15 เมตรขึ้นไป โดยมีตัวเลขแสดงความลึกเป็นระยะๆ อย่างน้อย 3 ระยะ 2.7 ต้องจัดให้มีแสงสว่างเพียงพอทั่วบริเวณสระว่ายน้ำ เพื่อให้ มองเห็นได้ชัดเจน ในกรณีที่มีการเปิดใช้สระในเวลากลางคืน 2.8 อาคารประกอบทำด้วยวัสดุมั่นคง แข็งแรง พื้นเรียบ ไม่ลื่น ไม่ลุดซึมน้ำ ทำความสะอาดง่าย พื้นลาดเอียงเล็กน้อยเพื่อการระบายน้ำที่ดี 2.9 พื้น ควรทำด้วยวัสดุแข็งแรง เรียบ ไม่ลุดซึมน้ำ ทำความ สะอาดง่าย ไม่ลื่น อยู่ในสภาพดี 2.10 จัดให้มีห้องเปลี่ยนเสื้อผ้า ตู้เก็บสิ่งของ ที่วางหรือเก็บ รองเท้า สำหรับผู้ใช้บริการในบริเวณทางเข้าสระว่ายน้ำ และมีจำนวนเพียงพอ 2.11 จัดให้มีอ่างล้างมือ บริเวณล้างตัวก่อนลงสระ และที่ล้าง เท้า ทางเข้าบริเวณสระว่ายน้ำ และเดิมคลอรีนลงในที่ล้างเท้าเพื่อป้องกันการ ติดเชื้อ 2.12 มีการรักษาความสะอาดรอบอาคารประกอบและพื้นที่ โดยรอบอย่างสม่ำเสมอ 2.13 ดูแลมิให้มีการนำสัตว์ทุกชนิดเข้าไปในบริเวณสระว่ายน้ำ หรืออาคารประกอบ	มาตรการป้องกันและแก้ไขผลกระทบจาก อุบัติเหตุจากการจมน้ำ (1) จัดให้มีเจ้าหน้าที่ความปลอดภัยประจำสระ (Life guard) โดยอยู่ประจำสระว่ายน้ำ ตลอดเวลาที่เปิดบริการ (2) จัดให้มีอุปกรณ์ช่วยชีวิต เช่น โฟมช่วย ชีวิต ห่วงชูชีพ และไม้ช่วยชีวิต เครื่องช่วย หายใจ เป็นต้น	- ตรวจสอบบริเวณขอบสระและ ทางเดินสระว่ายน้ำไม่ให้มีน้ำ ขัง ทุกวัน ตลอดระยะเวลา ดำเนินการ - ตรวจสอบป้ายแสดงกฎข้อ ปฏิบัติสำหรับผู้ใช้สระว่ายน้ำ ให้มีสภาพดีไม่ลบเลือน ทุกวัน ตลอดระยะเวลาดำเนินการ - ตรวจสอบอุปกรณ์ไฟฟ้าและ อุปกรณ์ให้แสงสว่างบริเวณ สระว่ายน้ำสภาพการใช้งาน หากชำรุดให้แก้ไขทันที ทุกวัน ตลอดระยะเวลาดำเนินการ

เดือน ธันวาคม 2561

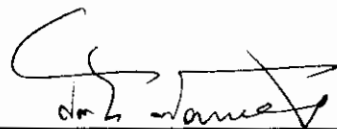
(นายสุจิร บัวทอง)

กรรมการผู้มีอำนาจลงนาม
บริษัท เค.ดับบลิว. เอ โฟร์ จำกัด

เดือน ธันวาคม 2561

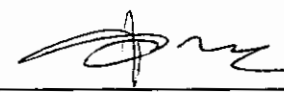
(นางสาวจุฑารัตน์ บุญแก้ว)
ผู้อำนวยการด้านสิ่งแวดล้อม
บริษัท ภูเก็ต เอ็นไวรอนเม้นทอล เซอร์วิส จำกัด



ตารางที่ 2 สรุปผลกระทบสิ่งแวดล้อม มาตรการป้องกันและแก้ไขผลกระทบสิ่งแวดล้อม และมาตรการติดตามตรวจสอบผลกระทบสิ่งแวดล้อม โครงการ โรงแรม ฟู้รา เอ ไฟร์ ของบริษัท เค.ดับบลิว. เอ ไฟร์ จำกัด ระยะดำเนินการ (ต่อ)

องค์ประกอบทางสิ่งแวดล้อมและคุณค่าต่างๆ	ผลกระทบต่อสิ่งแวดล้อมที่สำคัญ	มาตรการป้องกันและแก้ไขผลกระทบสิ่งแวดล้อม	มาตรการติดตามตรวจสอบผลกระทบสิ่งแวดล้อม
4.3 การจัดการขยะมูลฝอยน้ำและการจัดการร้านอาหาร (ต่อ)	(3) ข้อปฏิบัติสำหรับผู้ประกอบกิจการ 3.1 จัดให้มีผู้ควบคุมดูแล ซึ่งผ่านการฝึกอบรมการดูแลคุณภาพน้ำในสระว่ายน้ำตามหลักสุขาภิบาลสิ่งแวดล้อม เพื่อให้มีความรู้เกี่ยวกับการควบคุมคุณภาพน้ำ และการดูแลรักษาสระว่ายน้ำ 3.2 ต้องมีเจ้าหน้าที่ความปลอดภัยประจำสระ (Life guard) อย่างน้อย 1 คน ต่อผู้ใช้บริการไม่เกิน 100 คน กรณีที่เกิน 100 คน เศษของ 100 คน ให้คิดเป็น 100 คน และต้องเป็นผู้ที่มีความชำนาญในการว่ายน้ำและผ่านการอบรมการช่วยชีวิตคนจมน้ำ สามารถให้การปฐมพยาบาลได้ โดยต้องอยู่ประจำสระว่ายน้ำตลอดเวลาที่เปิดบริการ 3.3 ต้องมีการจัดการและควบคุมคุณภาพน้ำให้อยู่ในเกณฑ์มาตรฐานดังนี้ 3.3.1 ค่าความเป็นกรด-ด่าง (pH) 7.2 – 8.4 3.3.2 คลอรีนอิสระ (Free chlorine) 0.6 – 1.0 ส่วนในล้านส่วน 3.3.3 คลอรีนรวมกับสารอื่น (Combined chlorine) 0.5 – 1.0 ส่วนในล้านส่วน 3.3.4 ค่าความเป็นด่าง (Alkalinity) 80 – 100 ส่วนในล้านส่วน 3.3.5 ความกระด้าง (Calcium hardness) 250 – 600 ส่วนในล้านส่วน 3.3.6 กรดไซยานูริก (Cyanuric acid) 30 – 60 ส่วนในล้านส่วน		

เดือน ธันวาคม 2561

(นายสุจิร บัวทอง)

กรรมการผู้มีอำนาจลงนาม


บริษัท เค.ดับบลิว. เอ ไฟร์ จำกัด

เดือน ธันวาคม 2561

(นางสาวจุฑารัตน์ บุญแก้ว)

ผู้อำนวยการด้านสิ่งแวดล้อม


บริษัท ภูเก็ต เอ็นไวรอนเม้นทอล เซอร์วิส จำกัด

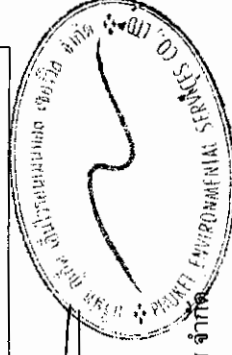

ตารางที่ 2 สรุปผลกระทบสิ่งแวดล้อม มาตรการป้องกันและแก้ไขผลกระทบสิ่งแวดล้อม และมาตรการติดตามตรวจสอบผลกระทบสิ่งแวดล้อม โครงการ โรงแรม พูรา เอ โฟร์ ของบริษัท เค.ดับบลิว. เอ โฟร์ จำกัด ระยะดำเนินการ (ต่อ)


องค์ประกอบทาง สิ่งแวดล้อมและคุณค่าต่าง ๆ	ผลกระทบต่อสิ่งแวดล้อมที่สำคัญ	มาตรการป้องกันและแก้ไขผลกระทบ สิ่งแวดล้อม	มาตรการติดตามตรวจสอบ ผลกระทบสิ่งแวดล้อม
4.3 การจัดการส้วมและ การจัดการร้านอาหาร (ต่อ)	3.3.7 คลอไรด์ (Chloride) ไม่เกิน 600 ส่วนในล้านส่วน 3.3.8 แอมโมเนีย (Ammonia) ไม่เกิน 20 ส่วนในล้านส่วน 3.3.9 ไนเตรท (Nirate) ไม่เกิน 50 ส่วนในล้านส่วน 3.3.10 โคลิฟอร์มน้ำทั้งหมด (Total Coliform Bacteria) น้อยกว่า 10 ต่อ น้ำ 100 มิลลิลิตร โดยวิธีเอ็มพีเอ็น (Most Probable Numbers) ในอัตราส่วน 100 มิลลิลิตร 3.3.11 ตรวจไม่พบฟิคอลโคลิฟอร์ม (Fecal coliform) 3.3.12 ตรวจไม่พบจุลินทรีย์หรือตัวบ่งชี้จุลินทรีย์ที่ทำให้เกิด โรค ได้แก่ Escherichia coli Staphylococcus aureus Pseudomonas aeruginosa 3.4 จัดให้มีการเก็บตัวอย่างเพื่อตรวจวิเคราะห์คุณภาพน้ำ ตาม เกณฑ์มาตรฐานดังนี้ 3.4.1 การเก็บตัวอย่างต้องทำอย่างน้อย 2 จุด โดยเก็บจาก ส่วนลึกและส่วนตื้นขณะที่มีผู้ใช้ส้วมจำนวนมากที่สุด 3.4.2 ตรวจวิเคราะห์ปริมาณคลอรีนอิสระคงเหลือ และค่า ความเป็นกรด-ด่าง อย่างน้อยวันละ 2 ครั้ง ก่อนเปิดและหลังปิดบริการ หากมี ผู้ใช้บริการเป็นจำนวนมาก หรือเป็นวันที่มีแสงแดดจัดควรตรวจสอบปริมาณ คลอรีน และค่าความเป็นกรด-ด่าง ในระหว่างวันด้วย กรณีใช้คลอรีนชนิดกรดไฮ คลอไรด์ไฮยอนูรีค ต้องตรวจหาค่ากรดไฮยอนูรีคด้วย		

เดือน ธันวาคม 2561

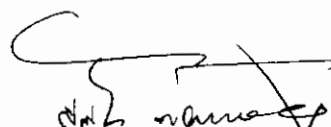
(นายสุจิร บัวทอง)
กรรมการผู้มีอำนาจลงนาม

บริษัท เค.ดับบลิว. เอ โฟร์ จำกัด
บริษัท เค.ดับบลิว. เอ โฟร์ จำกัด

เดือน ธันวาคม 2561

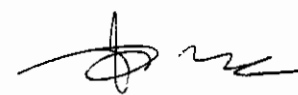
(นางสาวจุฑารัตน์ บุญแก้ว)
ผู้อำนวยการด้านสิ่งแวดล้อม

บริษัท ภูเก็ต เอ็นไวรอนเม้นทอล เซอร์วิส จำกัด



ตารางที่ 2 สรุปผลการประเมินสิ่งแวดล้อม มาตราการป้องกันและแก้ไขผลกระทบสิ่งแวดล้อม และมาตรการติดตามตรวจสอบผลกระทบสิ่งแวดล้อม โครงการ โรงแรม ฟู้รา เอ โฟร์
ของบริษัท เค.ดับบลิว. เอ โฟร์ จำกัด ระยะดำเนินการ (ต่อ)

องค์ประกอบทาง สิ่งแวดล้อมและคุณค่าต่างๆ	ผลกระทบสิ่งแวดล้อมที่สำคัญ	มาตรการป้องกันและแก้ไขผลกระทบ สิ่งแวดล้อม	มาตรการติดตามตรวจสอบ ผลกระทบสิ่งแวดล้อม
4.3 การจัดการบริหาร และการจัดการร้านอาหาร (ต่อ)	3.4.3 ตรวจวิเคราะห์ปริมาณโคลิฟอร์มทั้งหมด (Total Coliform Bacteria) และฟิโคสโคปฟอร์ม (Fecal coliform) อย่างน้อยเดือนละ 1 ครั้ง 3.4.4 ตรวจวิเคราะห์คุณภาพน้ำทางเคมี และชีวภาพ ตามเกณฑ์มาตรฐานที่กำหนดในข้อ 3.3 ครบทุกข้อมูล อย่างน้อยปีละ 1 ครั้ง เพื่อประกอบการพิจารณาขอหรือตอบอนุญาต 3.5 จัดหาเครื่องมือสำหรับตรวจวิเคราะห์คุณภาพน้ำไปประจำ รวมทั้งบันทึกผลการตรวจวิเคราะห์ และข้อมูลอื่นที่จำเป็น ดังนี้ 3.5.1 เครื่องมือที่ใช้ตรวจวิเคราะห์ปริมาณคลอรีน ต้องสามารถตรวจวิเคราะห์ได้ในช่วง 0.2-2 ส่วนในล้านส่วน 3.5.2 เครื่องมือที่ใช้ตรวจวิเคราะห์ค่าความเป็นกรด-ด่าง ต้องสามารถตรวจวัดได้อย่างน้อยช่วง 3-9 และสามารถอ่านค่าได้ช่วงละ 1 3.5.3 มีการบันทึกข้อมูลจำนวนผู้ใช้ส้วมรายวันในแต่ละวัน แยกเพศและอายุ ระยะเวลาที่ใช้ส้วมรายวัน 3.6 ต้องจัดทำมีบ้านแสดงข้อปฏิบัติสำหรับผู้ใช้บริการติดไว้ในบริเวณส้วมรายน้ำให้มองเห็นชัดเจนและควรมีข้อความอย่างน้อยดังนี้ 3.6.1 ต้องสวมชุดว่ายน้ำที่สะอาด 3.6.2 ต้องชำระล้างร่างกายก่อนลงสระทุกครั้ง 3.6.3 ผู้ที่เป็นโรคตาแดง โรคผิวหนัง เป็นหวัด ไข้หวัด หนาวหรือโรคติดต่ออื่นๆห้ามลงเล่นในส้วมรายน้ำ		

เดือน ธันวาคม 2561

(นายสุริย บัวทอง)


กรรมการผู้มีอำนาจลงนาม บริษัท เค.ดับบลิว. เอ โฟร์ จำกัด
บริษัท เค.ดับบลิว. เอ โฟร์ จำกัด

136/197

เดือน ธันวาคม 2561

(นางสาวอุษารัตน์ บุญแก้ว)

ผู้อำนวยการด้านสิ่งแวดล้อม
บริษัท ภูเก็ต เอ็นไวรอนเม้นทอล เซอร์วิส จำกัด

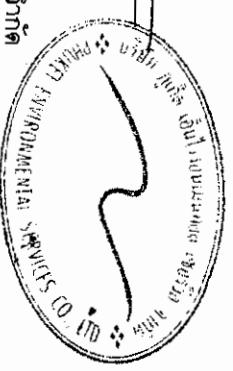

ตารางที่ 2 สรุปผลกระทบสิ่งแวดล้อม มาตรการป้องกันและแก้ไขผลกระทบสิ่งแวดล้อม และมาตรการติดตามตรวจสอบผลกระทบสิ่งแวดล้อม โครงการ โรงแรม ฟู้ว่า เอ ไฟร์ ของบริษัท เค.ดับบลิว. เอ ไฟร์ จำกัด ระยะดำเนินการ (ต่อ)


องค์ประกอบทาง สิ่งแวดล้อมและคุณค่าต่างๆ	ผลกระทบต่อสิ่งแวดล้อมที่สำคัญ	มาตรการป้องกันและแก้ไขผลกระทบ สิ่งแวดล้อม	มาตรการติดตามตรวจสอบ ผลกระทบสิ่งแวดล้อม
4.3 การจัดการสวะขยะน้ำ และการจัดการร้านอาหาร (ต่อ)	3.6.4 ห้ามนำสัตว์เลี้ยงเข้ามาในบริเวณสวะขยะน้ำ 3.6.5 ห้ามปัสสาวะ บ้วนน้ำลาย หรือสิ่งน้ำมูลลงในน้ำ 3.6.6 ห้ามทำสวะขยะน้ำสกปรก 3.6.7 จำนวนผู้ใช้บริการมากที่สุด ที่สวะขยะน้ำสามารถรองรับได้ 3.6.8 วิธีการปฐมพยาบาลช่วยคนจมน้ำ 3.7 ต้องดูแลบำรุงรักษาเครื่องกรองน้ำตามระยะเวลาที่สมควรเพื่อให้ทำงานได้เต็มประสิทธิภาพ (1) การจัดการเกี่ยวกับสารเคมี 4.1 สถานที่เก็บสารเคมี ต้องมีป้ายระบุว่า "สถานที่เก็บสารเคมีอันตราย" และ "ห้ามเข้า" มีการระบายนายากาดี และมี การป้องกันน้ำซึมเข้าภาชนะบรรจุสารเคมีและมีการจัดเก็บสารเคมีเป็นไปตามกฎหมายที่เกี่ยวข้อง 4.2 สารเคมีที่ใช้ต้องมีฉลากระบุชื่อสารเคมี ส่วนผสม หรือ ส่วนประกอบที่เป็นอันตรายไว้และวิธีการปฐมพยาบาลในกรณีฉุกเฉิน หรือ ตามที่กฎหมายอื่นกำหนด 4.3 ในการใช้สารเคมีต้องปฏิบัติตามที่ระบุไว้ในฉลากและไม่นำสารเคมีหมดยุมาใช้ในกรณีที่ไม่มีระบบการเก็บสารเคมีแบบอัตโนมัติให้เดิมสารเคมีลงในสวะขยะน้ำในขณะที่ปิดบริการแล้ว 4.4 สถานที่ทำงานที่เกี่ยวข้องกับการใช้สารเคมี ต้องมีแสงสว่างเพียงพอ เพื่อป้องกันการเกิดอุบัติเหตุขึ้นเนื่องจากพนักงานไม่สามารถมองเห็นสิ่งต่างๆ ได้อย่างชัดเจน ค่ามาตรฐานแสงสว่างในบริเวณต่างๆควรเป็นดังนี้		

เดือน ธันวาคม 2561

เดือน ธันวาคม 2561

(นายสุจิตร์ บัวทอง)
กรรมการผู้มีอำนาจลงนามบริษัท เค.ดับบลิว. เอ ไฟร์ จำกัด

(นางสาวจุฑารัตน์ บุญแก้ว)
ผู้อำนวยการด้านสิ่งแวดล้อม
บริษัท ภูเก็ต เอ็นไวรอนเม้นทอล เซอร์วิส จำกัด

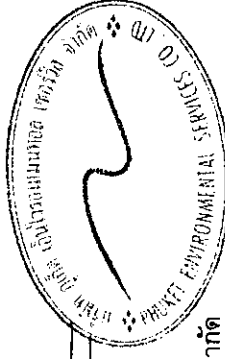

ตารางที่ 2 สรุปผลกระทบสิ่งแวดล้อม มาตรการป้องกันและแก้ไขผลกระทบสิ่งแวดล้อม และมาตรการติดตามตรวจสอบผลกระทบสิ่งแวดล้อม โครงการ โรงรํ้า เอ ไฟร์ ของบริษัท เค.ดับบลิว. เอ ไฟร์ จำกัด ระยะดำเนินการ (ต่อ)

องค์ประกอบทาง สิ่งแวดล้อมและคุณค่าต่าง ๆ	ผลกระทบต่อสิ่งแวดล้อมที่สำคัญ	มาตรการป้องกันและแก้ไขผลกระทบ สิ่งแวดล้อม	มาตรการติดตามตรวจสอบ ผลกระทบสิ่งแวดล้อม
4.3 การจัดสรรน้ำ และการจัดการร้านอาหาร (ต่อ)	- ห้องสูบน้ำสารเคมีไม่น้อยกว่า 100 ลิตร - ห้องเครื่องร่อนน้ำไม่น้อยกว่า 50 ลิตร - ห้องเครื่องร่อนน้ำไม่น้อยกว่า 50 ลิตร - ห้องหรือสถานที่เก็บสารเคมีไม่น้อยกว่า 50 ลิตร 4.5 ต้องมีมาตรการในการป้องกันการใช้สารเคมีของคนงาน เช่น กำหนดขั้นตอนการทำงานที่ปลอดภัย จัดหาอุปกรณ์ป้องกันอันตรายส่วนบุคคลที่เหมาะสม รวมทั้งประเมินการสัมผัสสารเคมีอันตรายของงานที่ทำหน้าที่เดิมสารเคมี และมีผลไว้ให้เจ้าหน้าที่ตรวจสอบอย่างน้อยปีละหนึ่งครั้ง 4.6 ในขณะทำงานกับสารเคมี ให้ผู้ปฏิบัติงานสวมอุปกรณ์ป้องกันอันตรายส่วนบุคคลที่เหมาะสม เช่น สวมหน้ากาก และสวมถุงมือในขณะปฏิบัติเกี่ยวกับสารเคมี เป็นต้น 4.7 ห้ามสูบบุหรี่ ดื่มน้ำหรือรับประทานอาหารในห้องจัดเก็บสารเคมี 4.8 ดูแลความสะอาดอย่างสม่ำเสมอ หากสารเคมีหกไว้ไหล ต้องทำความสะอาดทันที (2) การจัดการสิ่งปฏิกูล น้ำเสีย และมูลฝอย 5.1 จัดให้มีห้องน้ำ ห้องส้วม และการบำบัดสิ่งปฏิกูลดังนี้ 5.1.1 มีห้องน้ำ ห้องส้วมแยกจากกัน โดยมีแบบและจำนวนตามที่กำหนดในกฎหมายว่าด้วยการควบคุมอาคารและกฎหมายอื่นที่เกี่ยวข้อง - ห้องเครื่องร่อนน้ำไม่น้อยกว่า 50 ลิตร 5.1.2 ลักษณะของห้องส้วม การบำบัด และการกำจัดสิ่งปฏิกูลต้องถูกต้องตามหลักสุขาภิบาล		


เดือน ธันวาคม 2561

(นายสุจิร บัวทอง)

กรรมการผู้มีอำนาจลงนาม บริษัท เค.ดับบลิว. เอ ไฟร์ จำกัด
บริษัท เค.ดับบลิว. เอ ไฟร์ จำกัด

เดือน ธันวาคม 2561

(นางสาวจุฑารัตน์ บุญแก้ว)
ผู้อำนวยการด้านสิ่งแวดล้อม
บริษัท ภูเก็ต เอ็นไวรอนเม้นทอล เซอร์วิส จำกัด

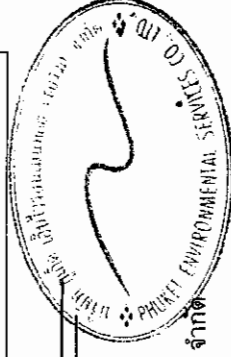

ตารางที่ 2 สรุปผลกระทบสิ่งแวดล้อม มาตรการป้องกันและแก้ไขผลกระทบสิ่งแวดล้อม และมาตรการติดตามตรวจสอบผลกระทบสิ่งแวดล้อม โครงการ โรงแรม พู่ย่า เอ โฟร์
ของบริษัท เค.ดับบลิว. เอ. โฟร์ จำกัด ระยะดำเนินการ (ต่อ)

องค์ประกอบทาง สิ่งแวดล้อมและคุณค่าต่าง ๆ	ผลกระทบต่อสิ่งแวดล้อมที่สำคัญ	มาตรการป้องกันและแก้ไขผลกระทบ สิ่งแวดล้อม	มาตรการติดตามตรวจสอบ ผลกระทบสิ่งแวดล้อม
4.3 การจัดการสวะน้ำ และการจัดการร้านอาหาร (ต่อ)	5.1.3 ต้องดูแลรักษาความสะอาดของห้องน้ำและห้องส้วม เป็นประจำทุกวันเพื่อให้ได้ให้บริการ 5.1.4 ภายในห้องน้ำควรมีวัสดุอุปกรณ์ตามความจำเป็นและ เหมาะสม 5.2 มีการบำบัดน้ำเสียให้มีคุณภาพได้ตามมาตรฐานก่อนระบายน้ำ สาธารณะ ซึ่งส่วนประกอบของระบบการจัดการน้ำเสีย ประกอบด้วย 5.2.1 ตะแกรงคัดมูลฝอยสำหรับดักเศษมูลฝอยจากน้ำเสีย 5.2.2 ระบบรวบรวมน้ำเสีย น้ำจากส่วนต่างๆของอาคารไหล มารวมกันที่ถังรวบรวมน้ำเพื่อรอการบำบัด น้ำที่ล้นออกจากบ่อรวบรวมนี้จะไหล เข้าสู่บ่อบำบัด 5.2.3 ระบบบำบัดน้ำเสียต้องมีวิธีการบำบัดน้ำเสียที่ เหมาะสม ไม่ก่อให้เกิดเหตุเดือดร้อนรำคาญและเป็นอันตรายต่อสุขภาพของ ชุมชน 5.2.4 รางระบายน้ำทั้ง รางหรือท่อสำหรับระบายน้ำทั้ง ควรมี ตะแกรงวางปิดรางเพื่อกรองเศษผงต่างๆ และป้องกันหนู นอกจากนี้ทางเปิดของ ท่อระบายน้ำออกสู่สาธารณะควรมีตะแกรงปิดเพื่อป้องกันหนูด้วย 5.3 จัดให้มีการจัดการมูลฝอยดังนี้ 5.3.1 ควรมีการคัดแยกมูลฝอยและมีภาชนะรองรับมูลฝอย แยกตามประเภท 5.3.2 มีภาชนะรองรับมูลฝอยที่เพียงพอตามหลักสุขาภิบาล 5.3.3 ดำเนินการทำความสะอาดภาชนะรองรับมูลฝอยและบริเวณที่ วางภาชนะอยู่เสมอ		

เดือน ธันวาคม 2561

(นายสุจิร บัวทอง)

กรรมการผู้มีอำนาจลงนาม


บริษัท เค.ดับบลิว. เอ. โฟร์ จำกัด

เดือน ธันวาคม 2561

(นางสาวจุฑารัตน์ บุญแก้ว)


ผู้อำนวยการด้านสิ่งแวดล้อม

บริษัท ภูเก็ต เอ็นไวรอนเม้นทอล เซอร์วิส จำกัด

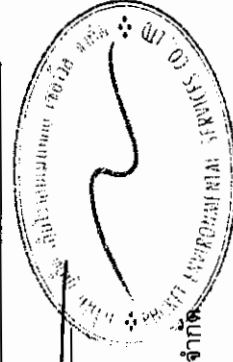

ตารางที่ 2 สรุปผลกระทบสิ่งแวดล้อม มาตรการป้องกันและแก้ไขผลกระทบสิ่งแวดล้อม และมาตรการติดตามตรวจสอบผลกระทบสิ่งแวดล้อม โครงการ โรงแรม ฟู้รา เอ โฟร์ ของบริษัท เค.ดับบลิว. เอ โฟร์ จำกัด ระยะดำเนินการ (ต่อ)

องค์ประกอบทางสิ่งแวดล้อมและคุณค่าต่างๆ	ผลกระทบต่อสิ่งแวดล้อมที่สำคัญ	มาตรการป้องกันและแก้ไขผลกระทบสิ่งแวดล้อม	มาตรการติดตามตรวจสอบผลกระทบสิ่งแวดล้อม
4.3 การจัดการสละขี้มูลสัตว์ต่างๆ และการจัดการร้านอาหาร (ต่อ)	5.3.4 รวบรวมมูลฝอยจากภาชนะรองรับมูลฝอยไปยังที่หักมูลฝอยรวม หรือนำไปกำจัดทุกวัน โดยเฉพาะมูลฝอยที่เน่าเสียได้ง่าย 5.3.5 กำจัดมูลฝอยด้วยวิธีที่ถูกต้องตามหลักสุขาภิบาล และเป็นไปตามข้อกำหนดท้องถิ่น 5.3.6 ดูแลมิให้เกิดการทิ้งมูลฝอยเคลื่อนกลาดภายในสถานประกอบการและบริเวณโดยรอบ (3) การสุขาภิบาลอาหารและน้ำดื่ม 6.1 ในกรณีมีการจำหน่ายอาหาร ต้องปฏิบัติตามหลักสุขาภิบาลอาหาร และตามข้อกำหนดของท้องถิ่น 6.2 ต้องมีน้ำดื่มที่ได้คุณภาพมาตรฐานน้ำดื่มไว้บริการอย่างเพียงพอ 6.3 ลักษณะการนำน้ำมาดื่ม ต้องไม่ก่อให้เกิดความสกปรกหรือการปนเปื้อน เช่น ใช้ระบบน้ำกด ใช้แก้วส่วนตัว ใช้แก้วกระดาษที่ใช้ครั้งเดียวแล้วทิ้ง และใช้แก้วส่วนกลางที่ใช้ดื่มเพียงครั้งเดียว แล้วนำไปล้างทำความสะอาดก่อนนำมาใช้ใหม่ เป็นต้น ทั้งนี้ให้จัดทำป้ายหรือมีข้อความการปฏิบัติไว้ด้วย (4) การป้องกันควบคุมสัตว์และแมลงนำโรค 7.1 ภายในสถานประกอบการไม่ควรมีหนู แมลงวัน และแมลงสาบ 7.2 ต้องมีการป้องกัน ควบคุม กำจัดสัตว์และแมลงนำโรคโดยเฉพาะหนู แมลงวัน และแมลงสาบอย่างถูกต้องตามหลักสุขาภิบาล (5) การดูแลสุขภาพและความปลอดภัย 8.1 ต้องกำหนดให้มีผู้ดูแลด้วย กรณีที่นำเด็กอายุต่ำกว่า 10 ปี ที่ยังว่ายน้ำไม่เป็นและผู้สูงอายุที่ไม่สามารถดูแลตัวเองได้มาใช้บริการสระว่ายน้ำ		

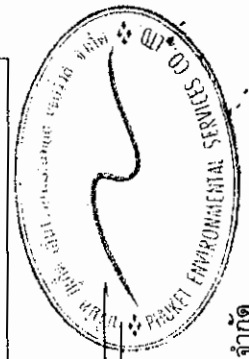

เดือน ธันวาคม 2561

หน้า 2561

(นายสุริย บัวทอง)

(นางสาวจุฑารัตน์ บุญแก้ว)


กรรมการผู้มีอำนาจลงนาม
บริษัท เค.ดับบลิว. เอ โฟร์ จำกัด

ผู้ชำนาญการด้านสิ่งแวดล้อม

บริษัท ภูเก็ต เอ็นไวรอนเม้นทอล เซอร์วิส จำกัด

ตารางที่ 2 สรุปผลกระทบสิ่งแวดล้อม มาตรการป้องกันและแก้ไขผลกระทบสิ่งแวดล้อม และมาตรการติดตามตรวจสอบผลกระทบสิ่งแวดล้อม โครงการ โรงแรม ฟู้รา เอ โฟร์
ของบริษัท เค.ดับบลิว. เอ โฟร์ จำกัด ระยะดำเนินการ (ต่อ)

องค์ประกอบทาง สิ่งแวดล้อมและคุณค่าต่างๆ	ผลกระทบต่อสิ่งแวดล้อมที่สำคัญ	มาตรการป้องกันและแก้ไขผลกระทบ สิ่งแวดล้อม	มาตรการติดตามตรวจสอบ ผลกระทบสิ่งแวดล้อม
4.3 การจัดการสวะน้ำ และการจัดการร้านอาหาร (ต่อ)	8.2 จัดให้มีอุปกรณ์ช่วยชีวิต ดังนี้ 8.2.1 โฟมช่วยชีวิต อย่างน้อย 2 อัน 8.2.2 พวงชูชีพ ขนาดเส้นผ่านศูนย์กลางภายใน 15 นิ้ว หรือ ทุ่นลอย ผูกไว้กับเชือกยาวไม่น้อยกว่าความกว้างของสวะน้ำ อย่างน้อย 2 อัน 8.2.3 มีช่วยชีวิต หรือวัตถุอื่นใด มีความยาวไม่น้อยกว่า 3.5 เมตร น้ำหนักเบา อย่างน้อย 1 อัน และต้องวางไว้ที่ปลายลู่ส่วนลึกของสวะน้ำ 8.2.4 เครื่องช่วยหายใจ สำหรับผู้ใหญ่และสำหรับเด็ก อย่างละ 1 ชุด 8.2.5 ห้องปฐมพยาบาลพร้อมชุดปฐมพยาบาลที่พร้อมใช้งาน ได้ตลอดเวลาไว้ประจำสวะน้ำและอยู่ในบริเวณที่ใกล้ที่สุด 8.3 มีอุปกรณ์สื่อสารที่สามารถติดต่อบุคคลหรือสถานที่สำคัญๆ เช่น โรงพยาบาลและสถานีตำรวจ เพื่อขอความช่วยเหลือเมื่อเกิดเหตุฉุกเฉินต่างๆ เช่น เพลิงไหม้ หรือมีคนจมน้ำ และต้องปิดประกาศหมายเลขโทรศัพท์ของสถานที่ ดังกล่าวไว้ในที่เห็นได้ชัดเจนและเป็นข้อมูลปัจจุบันอยู่เสมอ (6) เคารุ์คาญ มีการควบคุมมิให้เกิดเหตุรำคาญ ซึ่งมาจากกิจกรรมการดำเนินการ ต่างๆ		

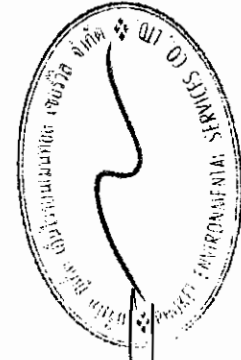


นางสาวจตุรรัตน์ บุญแก้ว
(นางสาวจตุรรัตน์ บุญแก้ว)
ผู้อำนวยการด้านสิ่งแวดล้อม
บริษัท ภูเก็ต เอ็นไวรอนเม้นทอล เซอร์วิส จำกัด

เดือน ธันวาคม 2561

เดือน ธันวาคม 2561

ตารางที่ 2 สรุปผลกระทบสิ่งแวดล้อม มาตรการป้องกันและแก้ไขผลกระทบสิ่งแวดล้อม และมาตรการติดตามตรวจสอบผลกระทบสิ่งแวดล้อม โครงการ โรงรำน พู่รา เอ ไฟร์ ของบริษัท เค.ดับบลิว. เอ ไฟร์ จำกัด ระยะดำเนินการ (ต่อ)

องค์ประกอบทางสิ่งแวดล้อมและคุณค่าต่างๆ	ผลกระทบต่อสิ่งแวดล้อมที่สำคัญ	มาตรการป้องกันและแก้ไขผลกระทบสิ่งแวดล้อม	มาตรการติดตามตรวจสอบผลกระทบสิ่งแวดล้อม
4.3 การจัดการสวะขยะน้ำ และการจัดการร้านอาหาร (ต่อ)	2) การจัดการร้านอาหาร โครงการจัดให้มีห้องอาหาร จำนวน 1 แห่ง บริเวณชั้นที่ 1 ของอาคาร โดยโครงการจะดูแลและควบคุมร้านอาหารในโครงการ ตามคำแนะนำของ (ร่าง) บันทึกหลักการและเหตุผล ประกอบร่างเทศบัญญัติเทศบาลตำบลกระนวน เรื่อง สถานที่จำหน่ายอาหารและสะสมอาหาร (ฉบับที่ 2) พ.ศ. 2554 (ภาคผนวก ข) และโครงการจะดูแลและควบคุมร้านอาหารในโครงการ ตามกฎกระทรวง สุขลักษณะของสถานที่จำหน่ายอาหาร พ.ศ. 2561 มีรายละเอียดดังนี้ หมวด 1 สุขลักษณะของสถานที่จำหน่ายอาหาร ข้อ 3 สถานที่จำหน่ายอาหารต้องมีการจัดการเกี่ยวกับสถานที่และบริเวณที่ใช้ทำประกอบหรือปรุงอาหาร จำหน่ายอาหาร และบริโภคอาหาร ดังต่อไปนี้ (1) พื้นบริเวณที่ใช้ทำ ประกอบ หรือปรุงอาหารต้องสะอาด ทำด้วยวัสดุที่แข็งแรง ไม่ชำรุดและทำความสะอาดง่าย (2) ในกรณีที่มีผนังหรือเพดาน ผนังหรือเพดานต้องสะอาด ทำด้วยวัสดุที่แข็งแรง และไม่ชำรุด (3) มีการระบายอากาศเพียงพอ และในกรณีที่สถานที่จำหน่ายอาหารเป็นสถานที่สาธารณะตามกฎหมายว่าด้วยการควบคุมผลิตภัณฑ์ยาสูบ ต้องปฏิบัติตามกฎหมายว่าด้วยการควบคุมผลิตภัณฑ์ยาสูบ (4) มีแสงสว่างเพียงพอตามความเหมาะสมในแต่ละบริเวณ ทั้งนี้ ตามที่รัฐมนตรีโดยคำแนะนำของคณะกรรมการประกาศกำหนดในราชกิจจานุเบกษา	มาตรการป้องกันและแก้ไขร้านอาหาร (1) โครงการจะดูแลและควบคุมร้านอาหารในโครงการ ตามคำแนะนำของ (ร่าง) บันทึกหลักการและเหตุผล ประกอบร่างเทศบัญญัติเทศบาลตำบลกระนวน เรื่อง สถานที่จำหน่ายอาหารและสะสมอาหาร (ฉบับที่ 2) พ.ศ. 2554 (2) โครงการจะดูแลและควบคุมร้านอาหารในโครงการ ตามกฎกระทรวง สุขลักษณะของสถานที่จำหน่ายอาหาร พ.ศ. 2561 (3) จัดตำแหน่งสถานที่รับประทานอาหาร ปรุงอาหาร และประกอบอาหาร จะจัดให้เป็นสถานที่ที่สะอาดเป็นระเบียบ และจัดเป็นสัดส่วน โดยจะเตรียมปรุงอาหารบนโต๊ะที่สูงจากพื้น มากกว่า 60 เซนติเมตร ไม่เตรียมปรุงอาหารบนพื้นและบริเวณหน้าห้องน้ำ ห้องส้วม	-

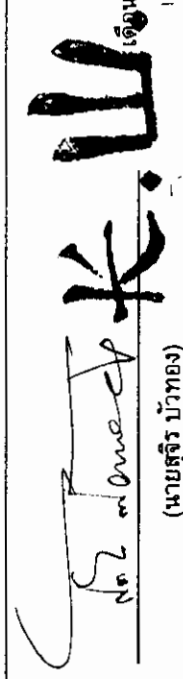


 (นายสุธีร์ บัวทอง)

เดือน ธันวาคม 2561

เดือน ธันวาคม 2561

กรรมการผู้มีอำนาจลงนาม บริษัท เค.ดับบลิว. เอ ไฟร์ จำกัด
 บริษัท เค.ดับบลิว. เอ ไฟร์ จำกัด

(นางสาวจุฑารัตน์ บุญแก้ว)
 ผู้อำนวยการด้านสิ่งแวดล้อม
 บริษัท ภูเก็ต เอ็นไวรอนเม้นทอล เซอร์วิส จำกัด

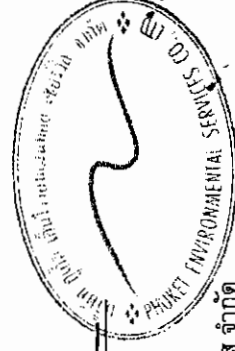

ตารางที่ 2 สรุปผลกระทบสิ่งแวดล้อม มาตรการป้องกันและแก้ไขผลกระทบสิ่งแวดล้อม และมาตรการติดตามตรวจสอบผลกระทบสิ่งแวดล้อม โครงการ โรงแรม ฟุรา เอ ไฟร์ ของบริษัท เค.ดับบลิว. เอ. ไฟร์ จำกัด ระยะดำเนินการ (ต่อ)

องค์ประกอบทางสิ่งแวดล้อมและคุณค่าต่างๆ	ผลกระทบสิ่งแวดล้อมที่สำคัญ	มาตรการป้องกันและแก้ไขผลกระทบสิ่งแวดล้อม	มาตรการติดตามตรวจสอบผลกระทบสิ่งแวดล้อม
4.3 การจัดการขยะมูลฝอยและกากของเสียอันตราย (ต่อ)	(5) มีที่ล้างมือและอุปกรณ์สำหรับล้างมือที่ถูกสุขลักษณะสำหรับสถานที่และบริเวณสำหรับใช้ทำประกอบหรือปรุงอาหาร และบริโภคอาหาร เว้นแต่สถานที่หรือบริเวณบริโภคอาหารไม่มีพื้นที่เพียงพอ สำหรับจัดให้มีที่ล้างมือ ต้องจัดให้มีอุปกรณ์สำหรับทำความสะอาดมือที่เหมาะสม (6) โต๊ะที่ใช้เตรียม ประกอบหรือปรุงอาหาร หรือจำหน่ายอาหาร ต้องสูงจากพื้นไม่น้อยกว่าหกสิบเซนติเมตร ทำด้วยวัสดุที่ทำความสะอาดง่าย และมีสภาพดี (7) โต๊ะหรือเก้าอี้ที่จัดไว้สำหรับบริโภคอาหารต้องสะอาด ทำด้วยวัสดุที่แข็งแรงและไม่ชำรุด ข้อ 4 สถานที่จำหน่ายอาหารต้องมีการจัดการเกี่ยวกับสุขอนามัย ดังนี้ (1) ต้องจัดให้มีหรือจัดหาห้องส้วมที่มีสภาพดี พร้อมใช้ และมีจำนวนเพียงพอ (2) ห้องส้วมต้องสะอาด พื้นระบายน้ำได้สไล ไม่มีน้ำขัง มีการระบายอากาศที่ดี และมีแสงสว่างเพียงพอ (3) มีอ่างล้างมือที่ถูกสุขลักษณะและมีอุปกรณ์สำหรับล้างมือจำนวนเพียงพอ (4) ห้องส้วมต้องแยกเป็นสัดส่วน โดยประตูไม่เปิดโดยตรงสู่บริเวณที่เตรียม ทำประกอบหรือปรุงอาหาร ที่เก็บ ที่จำหน่าย ที่บริโภคอาหาร ที่ล้างและที่เก็บภาชนะ อุปกรณ์ เว้นแต่จะมีการจัดการห้องส้วมให้สะอาดอยู่เสมอ และมีฉาปิดกั้นที่เหมาะสม ทั้งนี้ ประตูห้องส้วมต้องปิดตลอดเวลา ข้อ 5 สถานที่จำหน่ายอาหารต้องมีการจัดการเกี่ยวกับมูลฝอย โดยมีถังรองรับมูลฝอยที่มีสภาพดี ไม่รั่วซึม ไม่ดูดซับน้ำ มีฝาปิดมิดชิด แยกเศษอาหารจากมูลฝอยประเภทอื่น และต้องดูแลรักษาความสะอาดถังรองรับมูลฝอยและบริเวณโดยรอบตัวถังรองรับมูลฝอยอย่างสม่ำเสมอ ทั้งนี้การจัดการเกี่ยวกับมูลฝอยและถังรองรับมูลฝอยให้เป็นไปตามข้อบัญญัติท้องถิ่นเกี่ยวกับการจัดการมูลฝอยในสถานที่จำหน่ายอาหาร	(4) ใช้สารปรุงแต่งอาหารที่มีความปลอดภัย มีเครื่องหมายรับรองของอาหารทางราชการ เช่น เลขสารบบอาหาร เครื่องหมายรับรองมาตรฐานของกระทรวงอุตสาหกรรม (มอก.) เป็นต้น ซึ่งจะทำให้ร้านอาหารในโครงการได้มาตรฐานของกระทรวงสาธารณสุข	-

เดือน ธันวาคม 2561

เดือน ธันวาคม 2561

(นายสุจิตร์ บัวทอง)


(นางสาวจุฑารัตน์ บุญแก้ว)

กรรมการผู้อำนวยการลงนาม

ผู้อำนวยการด้านสิ่งแวดล้อม


บริษัท เค.ดับบลิว. เอ. ไฟร์ จำกัด

บริษัท ยูนิค เอ็นไวรอนเม้นทอล เซอร์วิส จำกัด

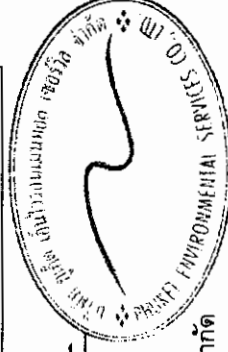

ตารางที่ 2 สรุปผลกระทบสิ่งแวดล้อม มาตรการป้องกันและแก้ไขผลกระทบสิ่งแวดล้อม และมาตรการติดตามตรวจสอบผลกระทบสิ่งแวดล้อม โครงการ โรงรํ าม ฟุ่ ร ้า เอ ฟุ่ ร ้า ของบริษัท เค.ดับบลิว. เอ ฟุ่ ร ้า จํ กัด ระยะดําเนินการ (ต่อ)

องค์ประกอบทางสิ่งแวดล้อมและคุณค่าต่าง ๆ	ผลกระทบต่อสิ่งแวดล้อมที่สำคัญ	มาตรการป้องกันและแก้ไขผลกระทบสิ่งแวดล้อม	มาตรการติดตามตรวจสอบผลกระทบสิ่งแวดล้อม
4.3 การจัดการสวะขยะน้ำ และการจัดการร้านอาหาร (ต่อ)	ข้อ 6 สถานที่จำหน่ายอาหารต้องมีการจัดการเกี่ยวกับน้ำเสีย ดังต่อไปนี้ (1) ต้องมีการระบายน้ำได้ดี ไม่มีน้ำขัง และไม่มีเศษอาหารตกค้างในบริเวณสถานที่จำหน่ายอาหาร (2) ต้องมีการแยกเศษอาหารออกจากภาชนะ อุปกรณ์ และเครื่องใช้ก่อนนํ าทิ้ง (3) ต้องมีการแยกไขมันไปกำจัดก่อนระบายน้ำทิ้งออกสู่ระบบระบายน้ำ โดยให้ถังดักไขมันหรือบ่อดักไขมัน หรือการบำบัดด้วยวิธีการอื่นที่มีประสิทธิภาพไม่ต่ำกว่าการบำบัดด้วยถังดักไขมันหรือบ่อดักไขมัน และน้ำทิ้งต้องได้มาตรฐานตามกฎหมายว่าด้วยการส่งเสริมและรักษาคุณภาพสิ่งแวดล้อมแห่งชาติ ข้อ 7 สถานที่จำหน่ายอาหารต้องมีมาตรการในการป้องกันสัตว์ แมลงนำโรค และสัตว์เลื้อยตามหลักวิชาการ ข้อ 8 สถานที่จำหน่ายอาหารต้องมีมาตรการ อุปกรณ์ หรือเครื่องมือสำหรับป้องกันอันตรายจากเชื้อเพลิงในการทํ าทํา ประกอบ หรือปรุงอาหาร หมวด 2 สุขลักษณะของอาหาร กรรมวิธีการทํ าทํา ประกอบ หรือปรุง การเก็บรักษา และการจำหน่ายอาหาร ข้อ 9 สถานที่จำหน่ายอาหารต้องมีการจัดการเกี่ยวกับอาหารสด ตามหลักเกณฑ์ดังต่อไปนี้ (1) อาหารสดที่นำมาประกอบและปรุงอาหาร ต้องเป็นอาหารสดที่มีคุณภาพดี สะอาดและปลอดภัยผู้บริโภค		-

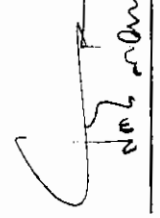
 (นายสุวิทย์ วัฒนา)
 กรรมการผู้มีอำนาจลงนาม


เดือน ธันวาคม 2561

บริษัท เค.ดับบลิว. เอ ฟุ่ ร ้า จํ กัด
 กรุงเทพมหานคร


 (นางสาวสุทธารัตน์ บุญแก้ว)
 ผู้อำนวยการด้านสิ่งแวดล้อม

เดือน ธันวาคม 2561

บริษัท ยูนิค เอ็นไวรอนเมนทอล เซอร์วิส จํ กัด

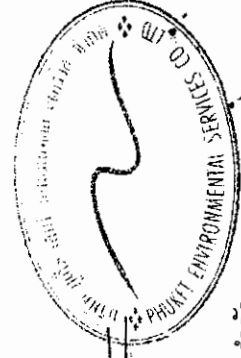

ตารางที่ 2 สรุปผลกระทบสิ่งแวดล้อม มาตรการป้องกันและแก้ไขผลกระทบสิ่งแวดล้อม และมาตรการติดตามตรวจสอบผลกระทบสิ่งแวดล้อม โครงการ โรงแรม ฟุรา เอ ไฟร์ ของบริษัท เค.ดับบลิว. เอ ไฟร์ จำกัด ระยะดำเนินการ (ต่อ)

องค์ประกอบทาง สิ่งแวดล้อมและคุณค่าต่าง ๆ	ผลกระทบต่อสิ่งแวดล้อมที่สำคัญ	มาตรการป้องกันและแก้ไข ผลกระทบสิ่งแวดล้อม	มาตรการติดตามตรวจสอบ ผลกระทบสิ่งแวดล้อม
4.3 การจัดการสระขี้เถ้า และการจัดการร้านอาหาร (ต่อ)	(2) อาหารสดต้องเก็บรักษาในอุณหภูมิที่เหมาะสม และเก็บเป็นสัดส่วน มีการปกปิดไม่วางบนพื้นหรือบริเวณที่อาจทำให้อาหารปนเปื้อน ทั้งนี้ ให้เป็นไปตามหลักเกณฑ์และวิธีการที่รัฐมนตรีโดยคำแนะนำของคณะกรรมการประกาศกำหนดในราชกิจจานุเบกษา ข้อ 10 สถานที่จำหน่ายอาหารต้องมีการจัดการเกี่ยวกับอาหารแห้ง อาหารในภาชนะบรรจุที่ปิดสนิท เครื่องปรุงรส และวัตถุดิบอาหาร ตามหลักเกณฑ์ ดังต่อไปนี้ (1) อาหารแห้งต้องสะอาด ปลอดภัย ไม่มีการปนเปื้อน และมีการเก็บอย่างเหมาะสม (2) อาหารในภาชนะบรรจุที่ปิดสนิท เครื่องปรุงรส วัตถุดิบอาหาร และสิ่งอื่นที่นำมาใช้ในกระบวนการประกอบหรือปรุงอาหารต้องปลอดภัย และได้มาตรฐานตามกฎหมายว่าด้วยอาหาร ข้อ 11 สถานที่จำหน่ายอาหารต้องมีการจัดการเกี่ยวกับอาหารประเภทปรุงสำเร็จตามหลักเกณฑ์ ดังต่อไปนี้ (1) อาหารประเภทปรุงสำเร็จต้องเก็บในภาชนะที่สะอาด ปลอดภัย และมีการป้องกันการปนเปื้อน รวมทั้งวางสูงจากพื้นไม่น้อยกว่าหกสิบเซนติเมตร (2) มีการควบคุมคุณภาพอาหารประเภทปรุงสำเร็จให้สะอาด ปลอดภัย สำหรับการบริโภคตามชนิดของอาหาร ตามที่รัฐมนตรีโดยคำแนะนำของคณะกรรมการประกาศกำหนดในราชกิจจานุเบกษา (3) มีการจัดการสุขลักษณะของการจำหน่ายอาหารตามที่รัฐมนตรีโดยคำแนะนำของคณะกรรมการประกาศกำหนดในราชกิจจานุเบกษา		

 **ก.ดับบลิว.เอ**


เดือน ธันวาคม 2561

(นายสุธีร์ บัวทอง)
กรรมการผู้มีอำนาจลงนาม
บริษัท เค.ดับบลิว. เอ ไฟร์ จำกัด



(นางสาวจุฑารัตน์ บุญแก้ว)
ผู้อำนวยการด้านสิ่งแวดล้อม
บริษัท ภูเก็ต เอ็นไวรอนเม้นทอล เซอร์วิส จำกัด


เดือน ธันวาคม 2561

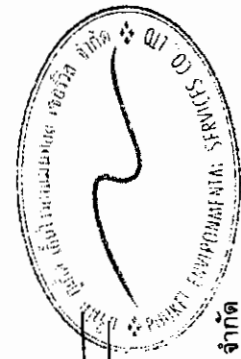

ตารางที่ 2 สรุปผลกระทบสิ่งแวดล้อม มาตรการป้องกันและแก้ไขผลกระทบสิ่งแวดล้อม และมาตรการติดตามตรวจสอบผลกระทบสิ่งแวดล้อม โครงการ โรงแรม ฟุรา เอ โฟร์ ของบริษัท เค.ดับบลิว. เอ โฟร์ จำกัด ระยะดำเนินการ (ต่อ)

องค์ประกอบทาง สิ่งแวดล้อมและคุณค่าต่าง ๆ	ผลกระทบต่อสิ่งแวดล้อมที่สำคัญ	มาตรการป้องกันและแก้ไข ผลกระทบสิ่งแวดล้อม	มาตรการติดตามตรวจสอบ ผลกระทบสิ่งแวดล้อม
4.3 การจัดการสวะน้ำ และการจัดการร้านอาหาร (ต่อ)	ข้อ 12 น้ำดื่มหรือเครื่องดื่มที่เป็นอาหารในภาชนะบรรจุที่ปิดสนิทที่ใช้ในสถานที่จำหน่ายอาหารต้องมีคุณภาพและมาตรฐานตามกฎหมายว่าด้วยอาหาร โดยต้องวางสูงจากพื้นไม่น้อยกว่าสิบห้าเซนติเมตรและต้องทำความสะอาดพื้นผิวภายนอกของภาชนะบรรจุให้สะอาดก่อนนำมาให้บริการ ในกรณีที่เป็นน้ำดื่มที่ไม่ได้เป็นอาหารในภาชนะบรรจุที่ปิดสนิทหรือเครื่องดื่มที่ปรุงจำหน่ายต้องบรรจุในภาชนะที่สะอาด มีการปกปิด และป้องกันการปนเปื้อน โดยต้องวางสูงจากพื้นไม่น้อยกว่าหกสิบเซนติเมตร ทั้งนี้ น้ำดื่มและน้ำที่ใช้สำหรับปรุงเครื่องดื่มต้องมีคุณภาพไม่ต่ำกว่าเกณฑ์คุณภาพน้ำบริโภคที่กรมอนามัยกำหนด ข้อ 13 การทำ ประกอบ หรือปรุงอาหารต้องใช้น้ำที่มีคุณภาพไม่ต่ำกว่าเกณฑ์คุณภาพน้ำบริโภคที่กรมอนามัยกำหนด ข้อ 14 สถานที่จำหน่ายอาหารต้องมีการจัดการเกี่ยวกับน้ำแข็ง ตามหลักเกณฑ์ ดังต่อไปนี้ (1) ใช้น้ำแข็งที่สะอาดและมีคุณภาพมาตรฐานตามกฎหมายว่าด้วยอาหาร (2) เก็บในภาชนะที่สะอาด สภาพดี มีฝาปิด และวางสูงจากพื้นไม่น้อยกว่าสิบห้าเซนติเมตร ปากขอบภาชนะสูงจากพื้นไม่น้อยกว่าหกสิบเซนติเมตร ไม่วางในบริเวณที่อาจก่อให้เกิดการปนเปื้อนและต้องไม่ระบายน้ำจากถังน้ำแข็งลงสู่พื้นบริเวณที่วางภาชนะ (3) ใช้อุปกรณ์สำหรับคีบหรือตักน้ำแข็งโดยเฉพาะ โดยอุปกรณ์ต้องสะอาดและมีด้ามจับ (4) ห้ามนำอาหารหรือสิ่งของอื่นไปแช่รวมกับน้ำแข็งสำหรับบริโภค ข้อ 15 สถานที่จำหน่ายอาหารต้องมีการจัดการเกี่ยวกับน้ำใช้ ตามหลักเกณฑ์ ดังต่อไปนี้		-


เดือน ธันวาคม 2561

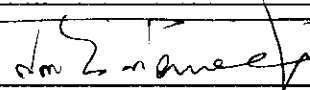 长.山

(นายสุธีร บัวทอง)


กรรมการผู้มีอำนาจลงนาม บริษัท เค.ดับบลิว. เอ โฟร์ จำกัด
บริษัท เค.ดับบลิว. เอ โฟร์ จำกัด

เดือน ธันวาคม 2561

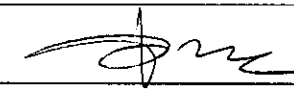

(นางสาวจุฑารัตน์ บุญแก้ว)

ผู้อำนวยการด้านสิ่งแวดล้อม
บริษัท ภูเก็ต เอ็นไวรอนเม้นทอล เซอร์วิส จำกัด

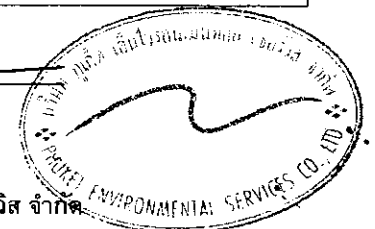

ตารางที่ 2 สรุปผลกระทบสิ่งแวดล้อม มาตรการป้องกันและแก้ไขผลกระทบสิ่งแวดล้อม และมาตรการติดตามตรวจสอบผลกระทบสิ่งแวดล้อม โครงการ โรงแรม ฟู่ร่า เอ โฟร์ ของบริษัท เค.ดับบลิว. เอ โฟร์ จำกัด ระยะดำเนินการ (ต่อ)

องค์ประกอบทางสิ่งแวดล้อมและคุณค่าต่าง ๆ	ผลกระทบสิ่งแวดล้อมที่สำคัญ	มาตรการป้องกันและแก้ไขผลกระทบสิ่งแวดล้อม	มาตรการติดตามตรวจสอบผลกระทบสิ่งแวดล้อม
4.3 การจัดการสวะขยะ และการจัดการร้านอาหาร (ต่อ)	(1) นำใช้ต้องเป็นน้ำประปา ยกเว้นในท้องถิ่นที่ไม่มีน้ำประปาให้ใช้น้ำที่มีคุณภาพเทียบเท่าน้ำประปาหรือเป็นไปตามคำแนะนำของเจ้าพนักงานสาธารณสุข (2) ภาชนะบรรจุน้ำใช้ต้องสะอาด ปลอดภัย และสภาพดี ข้อ 16 สถานที่จำหน่ายอาหารต้องมีการจัดการสาธิตการเสิร์ฟอาหาร ทำความสะอาด วัตถุดิบหรือวัตถุดิบที่อาจเป็นอันตรายต่ออาหาร โดยติดฉลากและป้ายให้เห็นชัดเจน หรือมีทั้งมีคำเตือนและคำแนะนำเมื่อเกิดอุบัติเหตุจากสารดังกล่าว และการจัดเก็บต้องแยกบริเวณเป็นส่วนต่างหากจากบริเวณที่ใช้ทำ ประกอบปรุง จำหน่าย และบริโภค อาหารในกรณีที่มีการเปลี่ยนถ่ายสารเคมี สารทำความสะอาด วัตถุมีพิษ หรือวัตถุที่อาจเป็นอันตรายต่ออาหารจากภาชนะบรรจุเดิม ห้ามนำภาชนะบรรจุเดิมมาใช้บรรจุอาหาร และห้ามนำภาชนะบรรจุอาหารมาใช้บรรจุสารเคมี สารทำความสะอาดวัตถุมีพิษ หรือ วัตถุที่อาจเป็นอันตรายต่ออาหาร ข้อ 17 ห้ามใช้ก๊าซหุงต้มเป็นเชื้อเพลิงในการทำ ประกอบ หรือปรุงอาหารบนโต๊ะหรือที่รับประทานอาหารในสถานที่จำหน่ายอาหาร ข้อ 18 ห้ามใช้ไมทานอลหรือเมทิลแอลกอฮอล์เป็นเชื้อเพลิงในการทำ ประกอบ ปรุง หรืออุ่นอาหารในสถานที่จำหน่ายอาหาร เว้นแต่เป็นการใช้แอลกอฮอล์ แฉ่งสำหรับใช้เป็นเชื้อเพลิง ทั้งนี้ผลิตภัณฑ์ดังกล่าวต้องมีมาตรฐานตามกฎหมายว่า ด้วยมาตรฐานผลิตภัณฑ์อุตสาหกรรม หมวด 3 สุขลักษณะของภาชนะ อุปกรณ์ และเครื่องใช้อื่น ๆ ข้อ 19 สถานที่จำหน่ายอาหารต้องมีการจัดการเกี่ยวกับภาชนะ อุปกรณ์ และ เครื่องใช้ตามหลักเกณฑ์ ดังต่อไปนี้		

เดือน ธันวาคม 2561

(นายสุวิทย์ บัวทอง)

กรรมการผู้มีอำนาจลงนาม บริษัท เค.ดับบลิว. เอ โฟร์ จำกัด


บริษัท เค.ดับบลิว. เอ โฟร์ จำกัด



(นางสาวจุฑารัตน์ บุญแก้ว)

ผู้อำนวยการด้านสิ่งแวดล้อม

บริษัท ภูเก็ต เอ็มไวรอนเม้นทอล เซอร์วิส จำกัด

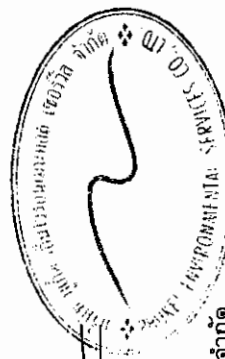


ตารางที่ 2 สรุปผลกระทบสิ่งแวดล้อม มาตรการป้องกันและแก้ไขผลกระทบสิ่งแวดล้อม และมาตรการติดตามตรวจสอบผลกระทบสิ่งแวดล้อม โครงการ โรงแรม ฟาร์ม เอ ไฟร์ ของบริษัท เค.ดับบลิว. เอ ไฟร์ จำกัด ระยะดำเนินการ (ต่อ)

องค์ประกอบทางสิ่งแวดล้อมและคุณค่าต่าง ๆ	ผลกระทบต่อสิ่งแวดล้อมที่สำคัญ	มาตรการป้องกันและแก้ไขผลกระทบสิ่งแวดล้อม	มาตรการติดตามตรวจสอบผลกระทบสิ่งแวดล้อม
4.3 การจัดการสวะขยะมูลฝอยน้ำ และการจัดการร้านอาหาร (ต่อ)	(1) ภาชนะ อุปกรณ์ และเครื่องใช้ต่าง ๆ ต้องสะอาดและทำจากวัสดุที่ปลอดภัย เหมาะสมกับอาหารแต่ละประเภท มีสภาพดี ไม่ชำรุด และมีการป้องกันการปนเปื้อนที่เหมาะสม (2) มีการจัดเก็บภาชนะ อุปกรณ์ และเครื่องใช้ไว้ในที่สะอาด โดยวางสูงจากพื้นไม่น้อยกว่าหกสิบเซนติเมตร และมีการปกปิดหรือป้องกันการปนเปื้อนที่เหมาะสม (3) จัดให้มีช้อนกลาง สำหรับอาหารที่รับประทานร่วมกัน (4) ตู้เย็น ตู้แช่ หรืออุปกรณ์เก็บรักษาคุณภาพอาหารด้วยความเย็นอื่น ๆ ต้องสะอาดมีสภาพดี ไม่ชำรุด และมีประสิทธิภาพเหมาะสมในการเก็บรักษาคุณภาพอาหาร (5) ตู้อบ เตาอบ เตาไมโครเวฟ อุปกรณ์ประกอบหรือปรุงอาหารด้วยความร้อนอื่น ๆ หรืออุปกรณ์เตรียมอาหาร ต้องสะอาด มีประสิทธิภาพ ปลอดภัย สภาพดี และไม่ชำรุด ข้อ 20 สถานที่จำหน่ายอาหารต้องมีการจัดการเกี่ยวกับการทำความสะอาด ภาชนะ อุปกรณ์ และเครื่องใช้ ตามหลักเกณฑ์ ดังต่อไปนี้ (1) ภาชนะ อุปกรณ์ และเครื่องใช้ที่รื้อออกทำความสะอาด ต้องเก็บในที่ที่สามารถป้องกันสัตว์และแมลงนำโรคได้ (2) มีการทำความสะอาดภาชนะ อุปกรณ์ และเครื่องใช้ที่ถูกสุขลักษณะ และใช้สารทำความสะอาดที่เหมาะสม โดยปฏิบัติตามคำแนะนำการใช้สารทำความสะอาดนั้น ๆ จากผู้ผลิต		-


(นายสุจิตต์ พิทยานนท์)
กรรมการผู้มีอำนาจลงนาม
บริษัท เค.ดับบลิว. เอ ไฟร์ จำกัด

เดือน ธันวาคม 2561

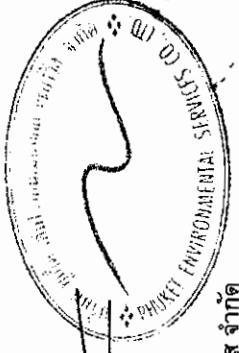


เดือน ธันวาคม 2561


(นางสาวจุฑารัตน์ บุญแก้ว)
ผู้อำนวยการด้านสิ่งแวดล้อม
บริษัท ภูเก็ต เอ็นไวรอนเมนทอล เซอร์วิส จำกัด

ตารางที่ 2 สรุปผลกระทบสิ่งแวดล้อม มาตรการป้องกันและแก้ไขผลกระทบสิ่งแวดล้อม และมาตรการติดตามตรวจสอบผลกระทบสิ่งแวดล้อม โครงการ โรงแรม ฟุ่รา เอ โฟร์ ของบริษัท เค.ดับบลิว. เอ โฟร์ จำกัด ระยะดำเนินการ (ต่อ)

องค์ประกอบทางสิ่งแวดล้อมและคุณค่าต่าง ๆ	ผลกระทบสิ่งแวดล้อมที่สำคัญ	มาตรการป้องกันและแก้ไขผลกระทบสิ่งแวดล้อม	มาตรการติดตามตรวจสอบผลกระทบสิ่งแวดล้อม
4.3 การจัดสรรทรัพยากร และการจัดการร้านอาหาร (ต่อ)	(3) จัดให้มีการเข้าเยี่ยมชม อุปกรณ์ และเครื่องใช้ภายในภายหลังการทำ ความสะอาดให้รัฐมนตรีโดยคำแนะนำของคณะกรรมการประกาศในราชกิจจานุเบกษา กำหนดสารที่ห้ามใช้ในการทำ ความสะอาดภายใน อุปกรณ์ และเครื่องใช้ หมวด 4 สุขลักษณะส่วนบุคคลของผู้ประกอบการและผู้สัมผัสอาหาร และผู้สัมผัสอาหาร ข้อ 21 ผู้ประกอบการและผู้สัมผัสอาหารต้องปฏิบัติตามหลักเกณฑ์ด้าน สุขลักษณะดังต่อไปนี้ (1) ผู้ประกอบการและผู้สัมผัสอาหารต้องมีสุขภาพร่างกายแข็งแรง ไม่เป็น โรคติดต่อหรือพาหะนำโรคติดต่อ โรคผิวหนังที่เรื้อรัง เกือบ หรือโรคอื่น ๆ ตามที่กำหนด ในข้อบัญญัติท้องถิ่น ในกรณีที่ไม่ปฏิบัติตามกฎหมายและรักษาให้หายก่อนจึง กลับมาปฏิบัติงานได้ (2) ผู้ประกอบการและผู้สัมผัสอาหารต้องผ่านการอบรมตามหลักเกณฑ์ และวิธีการ ที่รัฐมนตรีโดยคำแนะนำของคณะกรรมการประกาศกำหนดในราชกิจจานุเบกษา (3) ผู้สัมผัสอาหารต้องรักษาความสะอาดของร่างกาย สวมใส่เสื้อผ้าและ อุปกรณ์ป้องกันที่สะอาดและสามารถป้องกันการปนเปื้อนสู่อาหารได้ (4) ผู้สัมผัสอาหารต้องล้างมือและปฏิบัติตามในการเตรียม ประกอบ บรรจุ จำหน่ายและเสิร์ฟอาหาร ให้ถูกสุขลักษณะ และไม่กระทำการใด ๆ ที่จะทำให้เกิดการ ปนเปื้อนต่ออาหารหรือก่อให้เกิดโรค (5) ปฏิบัติการอื่นใดเกี่ยวกับสุขลักษณะตามที่กำหนดในข้อบัญญัติท้องถิ่น ดังนั้น การดำเนินโครงการจึงส่งผลกระทบต่ออยู่ในระดับต่ำ		

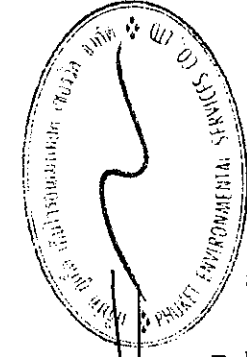

เดือน ธันวาคม 2561

เดือน ธันวาคม 2561

(นายสุจิตร์ บัวทอง)

(นางสาวจุฑาทิพย์ บุญแก้ว)

กรรมการผู้ชำนาญการลงนามสุจิตร์ เค.ดับบลิว. เอ โฟร์ จำกัด


ผู้อำนวยการด้านสิ่งแวดล้อม

บริษัท เค.ดับบลิว. เอ โฟร์ จำกัด

บริษัท ภูเก็ต เอ็นไวรอนเม้นทอล เซอร์วิส จำกัด

ตารางที่ 2 สรุปผลกระทบสิ่งแวดล้อม มาตรการป้องกันและแก้ไขผลกระทบสิ่งแวดล้อม และมาตรการติดตามตรวจสอบผลกระทบสิ่งแวดล้อม โครงการ โรงแรม ฟุรา เอ โฟร์ ของบริษัท เค.ดับบลิว. เอ โฟร์ จำกัด ระยะดำเนินการ (ต่อ)

องค์ประกอบทางสิ่งแวดล้อม และคุณค่าต่าง ๆ	ผลกระทบสิ่งแวดล้อมที่สำคัญ	มาตรการป้องกันและแก้ไข ผลกระทบสิ่งแวดล้อม	มาตรการติดตามตรวจสอบ ผลกระทบสิ่งแวดล้อม
4.4 สุขภาพ	การประเมินผลกระทบทางสุขภาพจะประเมินตามแนวทางการประเมินผลกระทบทางสุขภาพในรายงานการประเมินผลกระทบสิ่งแวดล้อมของประเทศไทยเป็นแนวทางในการศึกษา (สำนักวิเคราะห์ผลกระทบสิ่งแวดล้อม สำนักงานนโยบายและแผนทรัพยากรธรรมชาติและสิ่งแวดล้อม, กันยายน 2550) ซึ่งมีขั้นตอนต่าง ๆ ได้แก่ การกลั่นกรองในโครงการ (Screening) การกำหนดขอบเขตการศึกษา (Scoping) และการประเมินผลกระทบ (Assessment) โครงการ โรงแรม ฟุรา เอ โฟร์ เป็นโครงการประกอบกิจการประเภทโรงแรม ประกอบด้วยอาคาร ค.ส.ล. สูง 8 ชั้น คัดฟ้า และมีชั้นใต้ดิน 1 ชั้น จำนวน 1 อาคาร มีพื้นที่ใช้สอย 7,373.21 ทั้งนี้ พื้นที่โครงการตั้งอยู่บนพื้นที่ 1 ไร่ 1 งาน 17.95 ตารางวา หรือคิดเป็น 2,071.80 ตารางเมตร โดยจะขออนุญาตก่อสร้างต่อเทศบาลตำบลกระนวน และจากการศึกษา พบว่า กลุ่มคนที่มีความเสี่ยงด้านสุขภาพจากการดำเนินโครงการ ได้แก่ ผู้พักอาศัยในโครงการ พนักงานของโครงการ และประชาชนที่อาศัยอยู่โดยรอบพื้นที่โครงการ กลุ่มคนส่วนใหญ่ที่ได้รับผลกระทบด้านสุขภาพ ได้แก่ ผู้พักอาศัยในโครงการ พนักงานของโครงการ และประชาชนที่อาศัยอยู่ในบริเวณพื้นที่ใกล้เคียง และโดยรอบโครงการ โดยกลุ่มคนที่มีความเสี่ยงที่จะสัมผัสมลพิษ ได้แก่ เด็ก สตรีมีครรภ์ หรือผู้ที่ไวต่อการได้รับอันตราย	-	-

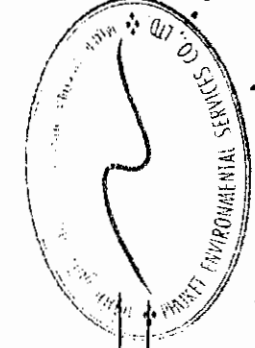

(Signature)
 (นายสุจิตร์ บัวทอง)
 กรรมการผู้มีอำนาจลงนาม
 บริษัท เค.ดับบลิว. เอ โฟร์ จำกัด

เดือน ธันวาคม 2561
 (นางสาวจุฑารัตน์ บุญแก้ว)
 ผู้อำนวยการด้านสิ่งแวดล้อม
 บริษัท ภูเก็ต เอ็นไวรอนเม้นทอล เซอร์วิส จำกัด

ตารางที่ 2 สรุปผลกระทบสิ่งแวดล้อม มาตรการป้องกันและแก้ไขผลกระทบสิ่งแวดล้อม และมาตรการติดตามตรวจสอบผลกระทบสิ่งแวดล้อม โครงการโรงแรมฟู้ว่า เอ โฟร์ ของบริษัท เค.ดับบลิว. เอ โฟร์ จำกัด (ต่อ)

องค์ประกอบทาง สิ่งแวดล้อมและคุณค่า ต่าง ๆ	ผลกระทบต่อสิ่งแวดล้อมที่สำคัญ	มาตรการป้องกันและแก้ไข ผลกระทบสิ่งแวดล้อม	มาตรการติดตามตรวจสอบ ผลกระทบสิ่งแวดล้อม
4.4 สุขภาพ (ต่อ)	ในการกำหนดขอบเขตการศึกษามลกระทบทางสุขภาพจากกิจกรรมต่าง ๆ ของโครงการ ได้พิจารณาจากข้อมูลรายละเอียดโครงการ ข้อมูลสุขภาพแวดล้อมในปัจจุบันของพื้นที่โครงการ (ข้อ 3.4.3 ในบทที่ 3) ข้อมูลสุขภาพปัจจุบัน โดยพิจารณาจากสิ่งคุกคามสุขภาพ ได้แก่ คุณภาพอากาศ การจัดการน้ำเสีย การจัดการขยะมูลฝอย และสิ่งคุกคามต่อจิตใจ ได้แก่ ความกังวล เป็นต้น นอกจากนี้ จะพิจารณาด้านสิ่งแวดล้อม ปัจจัยต่อการสัมผัส และลักษณะผลกระทบต่อสุขภาพ ในเขตพื้นที่เทศบาลตำบลกระนวน มีสถานที่ให้บริการสาธารณสุข ดังนี้ คือ โรงพยาบาลส่งเสริมสุขภาพตำบลกระนวน จำนวน 1 แห่ง มีระยะห่างจากโครงการประมาณ 1.38 กิโลเมตร โดยใช้เวลาเดินทางประมาณ 2 นาที จะถึงพื้นที่โครงการ (ขึ้นอยู่กับสภาพการจราจรและช่วงเวลาที่เกิดเหตุ) นอกจากนี้ยังมีคลินิกเอกชน จำนวน 4 แห่ง จากสถิติสาเหตุการป่วย 21 กลุ่มโรค ของโรงพยาบาลส่งเสริมสุขภาพตำบลกระนวน ระหว่างปี 2556-2560 พบว่า 5 อันดับแรก ได้แก่ โรคระบบหายใจ รองลงไป ได้แก่ โรคระบบย่อยอาหาร รวมโรคในช่องปาก, อาการแสดงและสิ่งผิดปกติที่พบได้จากการตรวจ ทางคลินิก และห้องปฏิบัติการที่ไม่สามารถจำแนกโรคในกลุ่มอื่นได้ สาเหตุจากภายนอกอื่นๆ ที่ทำให้ป่วย หรือตาย, และโรคระบบกล้ามเนื้อ รวมโรคโครงร่างและเนื้อเยื่อเสริม ตามลำดับ จากการสำรวจภาคสนามโดยการสัมภาษณ์ประชาชนที่อยู่อาศัยใกล้เคียงพื้นที่โครงการ พบว่า ประชาชนส่วนใหญ่ เจ็บป่วยด้วยโรคผิวหนังและภูมิแพ้ รองลงมา เจ็บป่วยด้วย โรคหวัด/โรคทางเดินหายใจ โรคเกี่ยวกับระบบเลือดลมต่างๆ โรคระบบทางเดินอาหาร โรคที่เกิดจากอุบัติเหตุ และโรคเกี่ยวกับระบบกล้ามเนื้อ ซึ่งค่อนข้างสอดคล้องกับข้อมูลสถิติจำนวนผู้ป่วยจำแนกตาม 21 กลุ่มโรคของโรงพยาบาลส่งเสริมสุขภาพตำบลกระนวน	มาตรการป้องกันและแก้ไข ผลกระทบสิ่งแวดล้อม	มาตรการติดตามตรวจสอบ ผลกระทบสิ่งแวดล้อม

เดือน ธันวาคม 2561

เดือน ธันวาคม 2561

(นายสุจิร บัวทอง)

(นายสุจิตร์ บัวทอง)


(นางสาวจันทน์ นนทบุรี)

ผู้ชำนาญการด้านสิ่งแวดล้อม

บริษัท เค.ดับบลิว. เอ. ไฟร์ จำกัด

บริษัท ภูเก็ต เอ็นไวรอนเมนทอล เซอร์วิส จำกัด

151/197

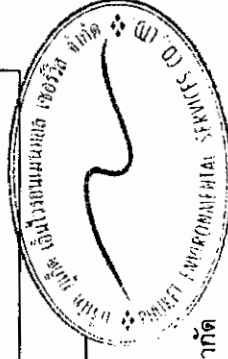

ตารางที่ 2 สรุปผลกระทบสิ่งแวดล้อม มาตราการป้องกันและแก้ไขผลกระทบสิ่งแวดล้อม และมาตรการติดตามตรวจสอบผลกระทบสิ่งแวดล้อม โครงการ โรงแรม ฟูว่า เอ โฟร์ของบริษัท เค.ดับบลิว. เอ โฟร์ จำกัด ระยะดำเนินการ (ต่อ)

องค์ประกอบทางสิ่งแวดล้อมและคุณค่าต่างๆ	ผลกระทบต่อสิ่งแวดล้อมที่สำคัญ	มาตรการป้องกันและแก้ไขผลกระทบสิ่งแวดล้อม	มาตรการติดตามตรวจสอบผลกระทบสิ่งแวดล้อม
4.4 สุขภาพ (ต่อ)	จากสถิติหาเหตุการป่วย 21 กลุ่มโรค ของโรงพยาบาลส่งเสริมสุขภาพตำบลกระแจะระหว่างปี 2556-2560 พบว่า 5 อันดับแรก ได้แก่ โรคระบบหายใจ รองลงไปได้แก่ โรคระบบย่อยอาหาร รวมโรคในช่องปาก, อาการแสดงและสิ่งผิดปกติที่พบได้จากการตรวจทางคลินิกและห้องปฏิบัติการที่ไม่สามารถจำแนกโรคในกลุ่มนี้ได้, สาเหตุจากภายนอกอื่นๆ ที่ทำให้อาเจียรหรืออาบ, และโรคระบบกล้ามเนื้อ รวมโรคโครงร่างและเนื้อเยื่อเสริมตามลำดับ ทั้งนี้อาจมีสาเหตุมาจากการเปลี่ยนแปลงของสภาพอากาศ ผู้และออกจาก การจราจร และมลพิษทางอากาศจากการก่อสร้าง ประกอบกับบริเวณโดยรอบพื้นที่โครงการในเขตเทศบาลตำบลกระแจะที่มีสถานที่ก่อสร้างเพื่อพัฒนาเป็นที่อยู่อาศัย และแหล่งท่องเที่ยว หรือโครงการต่างๆ การประเมินผลกระทบจากการดำเนินโครงการทั้งในระยะดำเนินการที่อาจส่งผลกระทบต่อสุขภาพ ในด้านคุณภาพอากาศ การบำบัดน้ำเสีย การจัดกรขยะมูลฝอย สภาพเศรษฐกิจและสังคม อาชีวอนามัยและความปลอดภัย พิจารณาถึงปัจจัยที่สำคัญที่อาจมีผลกระทบต่อสุขภาพ คือ - สิ่งคุกคามทางกายภาพ ได้แก่ คุณภาพอากาศ การบำบัดน้ำเสีย และการจัดการขยะมูลฝอย เป็นต้น - สิ่งคุกคามทางชีวภาพ ได้แก่ แมลงวัน แบลทีเรีย และปรสิต เป็นต้น - สิ่งคุกคามต่อจิตใจ ได้แก่ ความเครียด ความกังวล และความรำคาญ เป็นต้น		

เดือน ธันวาคม 2561

(นายสุจิร บัวทอง)

กรรมการผู้มีอำนาจลงนาม บริษัท เค.ดับบลิว. เอ โฟร์ จำกัด

บริษัท เค.ดับบลิว. เอ โฟร์ จำกัด

เดือน ธันวาคม 2561


(นางสาวอุษารัตน์ บุญแก้ว)

ผู้อำนวยการด้านสิ่งแวดล้อม

บริษัท ภูเก็ต เอ็นไวรอนเม้นทอล เซอร์วิส จำกัด

ตารางที่ 2 สรุปผลกระทบสิ่งแวดล้อม มาตรการป้องกันและแก้ไขผลกระทบสิ่งแวดล้อม และมาตรการติดตามตรวจสอบผลกระทบสิ่งแวดล้อม โครงการ โรงแรม พูว่า เอ โฟร์ ของบริษัท เค.ดับบลิว. เอ โฟร์ จำกัด ระยะดำเนินการ (ต่อ)

องค์ประกอบทางสิ่งแวดล้อม และคุณค่าต่าง ๆ	ผลกระทบต่อสิ่งแวดล้อมที่สำคัญ	มาตรการป้องกันและแก้ไขผลกระทบสิ่งแวดล้อม	มาตรการติดตามตรวจสอบ ผลกระทบสิ่งแวดล้อม
4.4 สุขภาพ (ต่อ)	1. โรคระบบทางเดินหายใจ เช่น ■ โรคภูมิแพ้ ■ โรคหอบหืด สาเหตุการเกิดโรค - มลพิษทางอากาศ และฝุ่นละอองขนาดเล็กในอากาศ จากการจราจร - การระบายอากาศไม่เพียงพอ ซึ่งส่วนใหญ่เกิดจากการนำอากาศภายนอกเข้าไปในอาคารไม่เพียงพอ การกระจายและการผสมผสานอากาศภายในอาคารไม่พอเพียง อุณหภูมิและความชื้นสูงหรือมีค่าที่ระบบการกรองอากาศทำงานไม่มีประสิทธิภาพ	(1) สร้างความสะอาดถาดกรองรับน้ำเครื่องปรับอากาศ (2) จัดให้มีการถ่ายเทอากาศหมุนเวียนจากภายนอกอาคาร โดยออกแบบอาคารให้มีช่องเปิดโล่ง เช่น ประตู หน้าต่าง เพื่อให้อากาศถ่ายเทได้สะดวก (3) สร้างความสะอาดถนน ในโครงการอย่างสม่ำเสมอ (4) ลดความเร็วของยานพาหนะภายในโครงการเพื่อลดปัญหาเรื่องฝุ่นฟุ้งกระจาย (5) จัดพื้นที่สีเขียวโดยรอบพื้นที่โครงการ รวมทั้งทำการรักษาและเพิ่มพื้นที่สีเขียวบริเวณพื้นที่ว่าง เพื่อให้ช่วยลดระดับมลสารที่เกิดจากยานพาหนะที่เข้ามาในพื้นที่โครงการ (6) จำกัดความเร็วของรถภายในโครงการ เพื่อป้องกันการฟุ้งกระจายของฝุ่นบริเวณผิวถนน โดยติดตั้งป้ายจำกัดความเร็ว	- ตรวจสอบการทำความสะอาดเครื่องปรับอากาศ เป็นประจำ ทุก 6 เดือน - ตรวจสอบระดับความสะอาดถนนเป็นประจำ

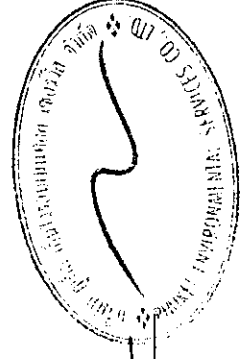

นางสาวจุฑารัตน์ บุญแก้ว
(นางสาวจุฑารัตน์ บุญแก้ว)
ผู้อำนวยการด้านสิ่งแวดล้อม
บริษัท กูเกิ้ล เอ็นไวรอนเม้นทอล เซอร์วิส จำกัด

เดือน ธันวาคม 2561

เดือน ธันวาคม 2561

ตารางที่ 2 สรุปผลกระทบสิ่งแวดล้อม มาตรการป้องกันและแก้ไขผลกระทบสิ่งแวดล้อม และมาตรการติดตามตรวจสอบผลกระทบสิ่งแวดล้อม โครงการ โรงแรม ฟูร่า เอ โฟร์ ของบริษัท เค.ดับบลิว. เอ โฟร์ จำกัด ระยะดำเนินการ (ต่อ)

องค์ประกอบทางสิ่งแวดล้อม และคุณค่าต่าง ๆ	ผลกระทบต่อสิ่งแวดล้อมที่สำคัญ	มาตรการป้องกันและแก้ไขผลกระทบสิ่งแวดล้อม	มาตรการติดตามตรวจสอบผลกระทบสิ่งแวดล้อม
4.4 สุขภาพ (ต่อ)	2. โรคที่แมลงสาบเป็นพาหะนำโรค เช่น ▪ โรคระบบทางเดินอาหาร ▪ โรคระบบลำไส้ ▪ โรคท้องเสีย ▪ โรคผิวหนัง ▪ โรคตับอักเสบ สาเหตุการเกิดโรค - เกิดจากการสัมผัสหรือรับประทาน เชื้อแบคทีเรีย หนองพยาธิ เชื้อไวรัส เชื้อ โปรโตซัว และเชื้อรา ที่ติดมากับแมลงสาบ เนื่องจากแมลงสาบชอบอยู่ตามขยะ ของเสีย	(1) ปิดห้องพักขยะให้สนิท (2) เก็บอาหารสดและอาหารแห้งในภาชนะที่ปิดมิดชิด (3) ดูแลและรักษาความสะอาดบริเวณห้องพักพักอย่างสม่ำเสมอ (4) จัดเจ้าหน้าที่รักษาความสะอาดห้องส้วมและห้องอาบน้ำ (5) ใช้สารเคมีที่มีความปลอดภัยฉีดพ่นภายในและบริเวณห้องพักทุก 1 เดือน	-
	3. โรคที่ยุงเป็นพาหะนำโรค เช่น ▪ โรคไข้เลือดออก เกิดจากยุงลายที่เป็นพาหะนำโรคกัด ▪ โรคไข้สมองอักเสบ เกิดจากยุงรำคาญที่เป็นพาหะนำโรคกัด	(1) ปิดปากภาชนะเก็บน้ำอย่างมิดชิด เพื่อไม่ให้ยุงเข้าไปวางไข่ (2) สำรวจและกำจัดแหล่งลูกน้ำยุงลายบริเวณโครงการเป็นประจำ (3) จัดให้มีเจ้าหน้าที่สาธารณสุขเข้ามาทำการฉีดพ่นยา ในกรณีที่โรค ไข้เลือดออกระบาด หรือพบผู้ป่วยบริเวณโครงการ (4) เก็บทำลายเศษวัสดุต่าง ๆ เช่น ขวด ไห กระป๋อง ฯลฯ หรือคลุมให้ มิดชิดเพื่อไม่ให้รองรับน้ำได้ จะช่วยกำจัดแหล่งเพาะพันธุ์ยุงได้ดี (5) บริเวณที่ปลูกต้นไม้ หากมีต้นไม้หนาแน่นก็ทำให้มียุงมาก เพราะยุงจะ ชอบเกาะพักอยู่ในที่มืดๆ อับๆ ควรแก้ไขให้ดูโปร่งตาขึ้น (6) ขุดลอกตะกอนในส่วนของรางระบายน้ำ โดยรอบโครงการเพื่อป้องกัน ไม่ให้เกิดน้ำขัง และสามารถระบายน้ำออกได้ดีไม่ให้เกิดการอุดตัน	- ตรวจสอบและทำลายแหล่ง เพาะพันธุ์ลูกน้ำยุงลาย ทุก เดือน ตลอดระยะเวลา ดำเนินการ

เดือน ธันวาคม 2561

(นายสุจิตร์ บัวทอง)

กรรมการผู้มีอำนาจลงนาม บริษัท เค.ดับบลิว. เอ โฟร์ จำกัด
บริษัท เค.ดับบลิว. เอ โฟร์ จำกัด

เดือน ธันวาคม 2561

(นางสาวจุฑารัตน์ บุญแก้ว)

ผู้อำนวยการด้านสิ่งแวดล้อม
บริษัท กูเกิ้ล เอ็นไวรอนเมนทอล เซอร์วิส จำกัด



ตารางที่ 2 สรุปผลกระทบสิ่งแวดล้อม มาตรการป้องกันและแก้ไขผลกระทบสิ่งแวดล้อม มาตรการป้องกันสิ่งแวดล้อม และมาตรการติดตามตรวจสอบผลกระทบสิ่งแวดล้อม โครงการ โรงแรม ฟุรา เอ โฟร์ ของบริษัท เค.ดับบลิว. เอ โฟร์ จำกัด ระยะดำเนินการ (ต่อ)


องค์ประกอบทางสิ่งแวดล้อม และคุณค่าต่าง ๆ	ผลกระทบต่อสิ่งแวดล้อมที่สำคัญ	มาตรการป้องกันและแก้ไขผลกระทบสิ่งแวดล้อม	มาตรการติดตามตรวจสอบผลกระทบสิ่งแวดล้อม
4.4 สุขภาพ (ต่อ)	4. โรคผิวหนัง สาเหตุการเกิดโรค - จากการสัมผัสกับน้ำเสียที่ผ่านการบำบัดแล้วมารดน้ำต้นไม้ - จากการแพ้สารเคมี มลพิษ และฝุ่น	(1) นำเสียที่ผ่านการบำบัดแล้วนำมารดน้ำต้นไม้ โดยโครงการได้ออกแบบท่อรดน้ำต้นไม้เป็นชนิดก๊อกสนาม (2) ดัดแปลงให้ผู้ที่พักอาศัยระดับเครื่องย่นดีในกรณีที่ไม่มีการขับเคลื่อน เช่น กรณีที่จอดรถอยู่พักอาศัยคนอื่น และลดความเร็วของยานพาหนะภายในโครงการเพื่อลดปัญหาเรื่องฝุ่นฟุ้งกระจาย (3) จัดพื้นที่สีเขียวโดยรอบพื้นที่โครงการ รวมทั้งทำการรักษาและเพิ่มพื้นที่สีเขียวบริเวณพื้นที่ว่าง เพื่อให้ช่วยดูดซับมลสารที่เกิดจากยานพาหนะที่เข้ามาในพื้นที่โครงการ (4) จำกัดความเร็วของรถภายในโครงการ เพื่อป้องกันการฟุ้งกระจายของฝุ่นบริเวณผิวถนน โดยดัดแปลงป้ายจำกัดความเร็ว	-
	5. โรคเครียด ซึ่งจะนำไปสู่โรค ▪ โรคนอนไม่หลับ ▪ โรคแผลในกระเพาะอาหาร ▪ โรคประสาท สาเหตุการเกิดโรค - เกิดจากความวิตกกังวลด้านความปลอดภัยในชีวิตและทรัพย์สิน - เกิดจากความรบกวนของภูมิอากาศ และเครื่องปรับอากาศ	(1) ทำความสะอาดเครื่องปรับอากาศเป็นประจำ เพื่อเพิ่มประสิทธิภาพในการทำงาน และยังเป็นการป้องกันการสะสมของเชื้อโรค (2) ดัดแปลงป้ายห้ามติดเครื่องย่นดีไว้ในบริเวณที่จอดรถ ให้สามารถสังเกตเห็นได้อย่างชัดเจนและทั่วถึง (3) จัดให้มีไม้ย่นคันภายในโครงการให้มากที่สุด เพื่อลดความร้อนจากการระบายอากาศของเครื่องปรับอากาศ (4) จัดพื้นที่สีเขียวให้มีการปลูกไม้ยืนต้นที่สอดคล้องกับสภาพพื้นที่ในบริเวณพื้นที่ว่างของโครงการ (5) โครงการได้จัดให้มีพื้นที่สีเขียวคิดเป็นพื้นที่ทั้งหมด 508.05 ตารางเมตร (6) จัดให้มีเจ้าหน้าที่ดูแลรักษาพื้นที่สีเขียวให้มีสภาพน่าอยู่อยู่เสมอ เพื่อความสวยงามและความปลอดภัยของผู้พักอาศัย	- จัดให้มีเจ้าหน้าที่ดูแลรักษาพื้นที่สีเขียวให้มีสภาพน่าอยู่อยู่เสมอ ทุกเดือน ตลอดระยะเวลาดำเนินการ


 (นายสุธีร์ บัวทอง)
 กรรมการผู้มีอำนาจลงนาม บริษัท เค.ดับบลิว. เอ โฟร์ จำกัด

เดือน ธันวาคม 2561

เดือน ธันวาคม 2561

(นางสาวจุฑารัตน์ บุญแก้ว)
 ผู้อำนวยการด้านสิ่งแวดล้อม
 บริษัท ภูเก็ต เอ็นไวรอนเม้นทอล เซอร์วิส จำกัด

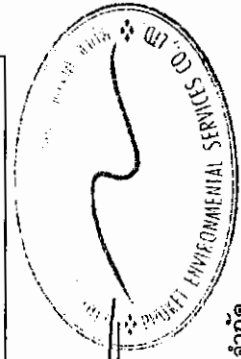

ตารางที่ 2 สรุปผลกระทบสิ่งแวดล้อม มาตรการป้องกันและแก้ไขผลกระทบสิ่งแวดล้อม มาตรการตรวจสอบผลกระทบสิ่งแวดล้อม โครงการ โรงแรม ฟุรา เอ โฟร์ ของบริษัท เค.ดับบลิว. เอ โฟร์ จำกัด ระยะดำเนินการ (ต่อ)


องค์ประกอบทางสิ่งแวดล้อม และคุณค่าต่าง ๆ	ผลกระทบสิ่งแวดล้อมที่สำคัญ	มาตรการป้องกันและแก้ไขผลกระทบสิ่งแวดล้อม	มาตรการติดตามตรวจสอบ ผลกระทบสิ่งแวดล้อม
4.4 สุขภาพ (ต่อ)	6. อุบัติเหตุ - การเกิดอัคคีภัย - การจราจร - การพลัดตกจากที่สูง	(1) จัดให้มีระบบป้องกันและแจ้งเตือนอัคคีภัยของโครงการให้เป็นไปตามข้อกำหนดของกฎกระทรวงฉบับที่ 39 (พ.ศ. 2537) ฉบับที่ 47 (พ.ศ. 2540) และฉบับที่ 55 (พ.ศ. 2543) ออกตามความในพระราชบัญญัติควบคุมอาคาร พ.ศ. 2522 (2) ตรวจสอบความพร้อมและประสิทธิภาพการทำงานของระบบป้องกันและระงับอัคคีภัยเป็นประจำทุก 6 เดือน หรือตามข้อกำหนดอายุการใช้งานของผลิตภัณฑ์อุปกรณ์นั้น (3) จัดให้มีการซ้อมป้องกันอัคคีภัย และการใช้อุปกรณ์ดับเพลิงภายในโครงการอย่างน้อยปีละ 1 ครั้ง แก่พนักงานของโครงการ เพื่อให้พนักงานและเจ้าหน้าที่ของโครงการเกิดความคุ้นเคย สามารถรับมือกับเหตุการณ์ที่อาจจะเกิดขึ้น รวมทั้งสามารถปฏิบัติงานและใช้เครื่องมือ/อุปกรณ์ต่าง ๆ ได้อย่างถูกต้อง (4) จัดให้มีพนักงานรักษาความปลอดภัย เพื่อดูแลความปลอดภัยในพื้นที่โครงการ (5) ติดป้ายแสดงวิธีการใช้อุปกรณ์ดับเพลิงอย่างชัดเจนที่จุดติดตั้งทุกจุด (6) จัดทำผังเส้นทางการอพยพหนีไฟ ไปยังจุดรวมพล ติดไว้บริเวณทางเดินในอาคาร (7) จัดตั้งกรรมการป้องกันอัคคีภัยโดยกำหนดบทบาทหน้าที่ (8) จัดให้มีแผนฉุกเฉินเตรียมการสำหรับการเกิดอัคคีภัย (9) จัดให้มีระบบการจราจรที่ปลอดภัย โดยติดตั้งป้ายแสดงทิศทางเดินรถเข้า-ออกภายในพื้นที่โครงการ (10) ติดตั้งป้ายจัดจรรยาบรรณในพื้นที่โครงการ	-

เดือน ธันวาคม 2561

(นายสุจิร บัวทอง)


กรรมการผู้มีอำนาจลงนามสุรียุค เค.ดับบลิว. เอ โฟร์ จำกัด
บริษัท เค.ดับบลิว. เอ โฟร์ จำกัด

(นางสาวจุฑารัตน์ บุญแก้ว)
ผู้อำนวยการด้านสิ่งแวดล้อม
บริษัท ภูเก็ต เอ็นไวรอนเม้นทอล เซอร์วิส จำกัด

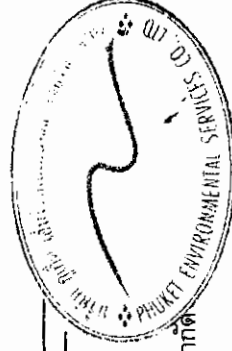


ตารางที่ 2 สรุปผลกระทบสิ่งแวดล้อม มาตรการป้องกันและแก้ไขผลกระทบสิ่งแวดล้อม มาตรการตรวจสอบผลกระทบสิ่งแวดล้อม โครงการ โรงแรม ฟู้ว่า เอ ไฟร์ ของบริษัท เค.ดับบลิว. เอ ไฟร์ จำกัด ระยะดำเนินการ (ต่อ)


องค์ประกอบทางสิ่งแวดล้อม และคุณค่าต่าง ๆ	ผลกระทบสิ่งแวดล้อมที่สำคัญ	มาตรการป้องกันและแก้ไขผลกระทบสิ่งแวดล้อม	มาตรการติดตามตรวจสอบผลกระทบสิ่งแวดล้อม
4.4 สุขภาพ (ต่อ)	6. อุบัติเหตุ (ต่อ)	(11) ควบคุมการจราจรบริเวณทางเข้า-ออกพื้นที่โครงการ โดยจัดให้เจ้าหน้าที่รักษาความปลอดภัยคอยควบคุมดูแลและตรวจรถเข้า-ออก ตลอดเวลา (12) จัดให้มีระบบไฟฟ้าส่องสว่าง บริเวณทางเข้า-ออกโครงการ และทางจราจรให้เพียงพอ (13) จัดตั้งป้ายโครงการ ลูกศรแสดงทิศทางการวิ่งเข้า-ออกโครงการ ที่สามารถมองเห็นได้ชัดเจนและในระยะทางที่จะชะลอรถได้ทันก่อนเข้าสู่โครงการได้อย่างปลอดภัย (14) จัดให้มีพนักงานคอยดูแลความสะอาดและความเป็นระเบียบเรียบร้อย บริเวณพื้นที่ส่วนกลาง ได้แก่ ทางเดินภายในอาคาร และบันไดแต่ละแห่ง ไม่ให้พื้นทางเดินเปียกน้ำ หรือ มีการวางสิ่งของกีดขวาง อันจะก่อให้เกิดอุบัติเหตุได้ (15) จัดให้มีส่วนของเบี่ยงห้องพัก ซึ่งมีความแข็งแรง และทนทาน ไม่แตกหักง่าย ทนต่ออุณหภูมิสูง-ต่ำ และแรงกระแทกได้ดี เพื่อป้องกันอุบัติเหตุ	

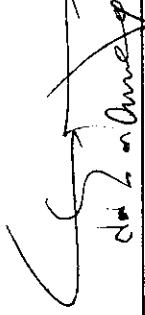
(นายสุจิร บัวทอง)
กรรมการผู้มีอำนาจลงนามบริษัท เค.ดับบลิว. เอ ไฟร์ จำกัด

เดือน ธันวาคม 2561

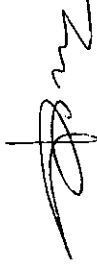
(นางสาวจุฑารัตน์ บุญแก้ว)
ผู้อำนวยการด้านสิ่งแวดล้อม


เดือน ธันวาคม 2561

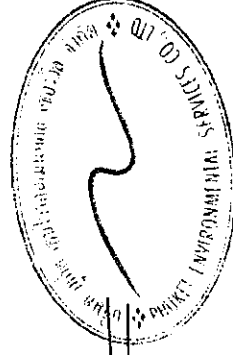


บริษัท ภูเก็ต เอ็นไวรอนเม้นทอล เซอร์วิส จำกัด


ตารางที่ 2 สรุปผลกระทบสิ่งแวดล้อม มาตรการป้องกันและแก้ไขผลกระทบสิ่งแวดล้อม และมาตรการติดตามตรวจสอบผลกระทบสิ่งแวดล้อม โครงการ โรงแรม ฟุรา เอ ไฟร์ ของบริษัท เค.ดับบลิว. เอ. ไฟร์ จำกัด ระยะดำเนินการ (ต่อ)

องค์ประกอบทางสิ่งแวดล้อมและคุณค่าต่าง ๆ	ผลกระทบต่อสิ่งแวดล้อมที่สำคัญ	มาตรการป้องกันและแก้ไขผลกระทบสิ่งแวดล้อม	มาตรการติดตามตรวจสอบผลกระทบสิ่งแวดล้อม
4.5 ที่ดินภาพ (ต่อ)	สถานที่ที่มีความสำคัญทางประวัติศาสตร์แต่อย่างใด นอกจากนี้ จากข้อมูลแหล่งธรรมชาติอันควรอนุรักษ์ในจังหวัดภูเก็ต ตามมติคณะรัฐมนตรี เมื่อ 7 พฤศจิกายน 2532 ไม่พบแหล่งธรรมชาติอันควรอนุรักษ์ ในรัศมี 1 กิโลเมตร ลักษณะของตัวอาคารจะวางรูปทรงอาคารขนานไปตามรูปร่างของแปลงที่ดิน โดยรูปแบบอาคารเป็นสถาปัตยกรรมร่วมสมัยแบบใหม่เรียบง่ายทันสมัย เน้นประโยชน์ใช้สอย และการบำรุงรักษาได้สะดวก ทำให้ผู้พักอาศัยได้รับความเป็นส่วนตัว ไม่แออัด มีการระบายอากาศที่ดี นอกจากนี้ ยังจัดให้มีพื้นที่สีเขียวบริเวณพื้นที่ว่าง ซึ่งจะช่วยเพิ่มความรู้สึกผ่อนคลายให้แก่ผู้อยู่อาศัยได้เป็นอย่างดี โครงสร้างอาคาร และลดผลกระทบต่อกิจกรรมของผู้สัญจรไปมาได้อีกด้วย ผนังภายนอกของอาคารเป็นผนังก่ออิฐฉาบปูนเรียบ มีการออกแบบอาคารให้มีสีโทนอ่อน โดยเลือกใช้สีขาวเป็นหลัก และมีบางส่วนเป็นกระจก เพื่อให้กลมกลืนกับสิ่งแวดล้อมโดยรอบ ผนังระเบียงห้องพักมีช่องเปิดบานกระจกกรอบอลูมิเนียมสีเข้มที่มีความแข็งแรง ทนทาน สำหรับวัสดุหลักของโครงการ คือ คอนกรีต กระเบื้องและอลูมิเนียม ซึ่งเป็นวัสดุที่หาได้ทั่วไปและขนย้ายได้ง่าย การจัดภูมิสถาปัตยกรรมมีทั้งส่วนที่เป็นภูมิทัศน์แข็ง (Hardscape) และภูมิทัศน์นุ่ม (Softscape) โดยแนวคิดการจัดภูมิสถาปัตยกรรมในส่วนของ Hardscape โดยส่วนใหญ่เป็นการตกแต่งพื้นผิวของทางเดินบริเวณอาคาร ส่วนแนวการจัดการจัดภูมิสถาปัตยกรรมในส่วนของ Softscape นั้นเน้นการตกแต่งโดยปลูกไม้ยืนต้นและไม้พุ่ม เพื่อเพิ่มความร่มรื่นของพื้นที่ ช่วยลดความกระด้างของโครงสร้างอาคาร ต้นไม้จะช่วยทอนสัดส่วนของอาคาร และลดผลกระทบต่อกิจกรรมของผู้สัญจรไปมาได้อีกด้วย		

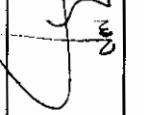
 (นายสุจิร บัวทอง)
 กรรมการผู้มีอำนาจลงนามผู้รับใช้ บริษัท เค.ดับบลิว. เอ. ไฟร์ จำกัด


เดือน ธันวาคม 2561

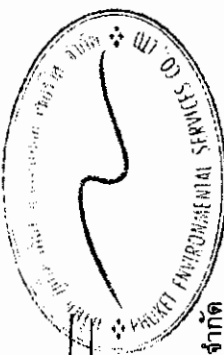

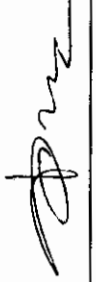
 (นางสาวจุฑารัตน์ บุญแก้ว)
 ผู้อำนวยการด้านสิ่งแวดล้อม
 บริษัท กูเกิ้ล เอ็นไวรอนเม้นทอล เซอร์วิส จำกัด

ตารางที่ 2 สรุปผลกระทบสิ่งแวดล้อม มาตรการป้องกันและแก้ไขผลกระทบสิ่งแวดล้อม และมาตรการติดตามตรวจสอบผลกระทบสิ่งแวดล้อม โครงการ โรงแรม ฟุรา เอ ไฟร์ ของบริษัท เค.ดับบลิว. เอ ไฟร์ จำกัด ระยะดำเนินการ (ต่อ)

องค์ประกอบทางสิ่งแวดล้อมและคุณค่าต่าง ๆ	ผลกระทบต่อสิ่งแวดล้อมที่สำคัญ	มาตรการป้องกันและแก้ไขผลกระทบสิ่งแวดล้อม	มาตรการติดตามตรวจสอบผลกระทบสิ่งแวดล้อม
4.5 ทัศนียภาพ (ต่อ)	โครงการ โรงแรม ฟุรา เอ ไฟร์ เป็นโครงการประกอบกิจการประเภทโรงแรม ประกอบด้วยอาคาร ค.ส.ล. สูง 8 ชั้น ดาดฟ้า และมีชั้นใต้ดิน 1 ชั้น จำนวน 1 อาคาร มีพื้นที่ใช้สอย 7,373.21 เมื่อพิจารณาสภาพแวดล้อมโดยรอบพื้นที่โครงการ ประกอบด้วย อาคารที่สูง 6-8 ชั้น อยู่ใกล้เคียงกับโครงการ ได้แก่ The Beach Hotel เป็นอาคารสูง 7-8 ชั้น The Beach Condoitel เป็นอาคารสูง 7-8 ชั้น IBIS HOTEL เป็นอาคารสูง 5 ชั้น SUGAR MARINA SURF เป็นอาคารสูง 4-5 ชั้น อาคารพาณิชย์ เป็นอาคารสูง 4-5 ชั้น THE BLUECO HOTEL เป็นอาคารสูง 7 ชั้น ดังนั้น อาคารของโครงการ ซึ่งมีความสูง 7-8 ชั้น จึงไม่โดดเด่นจากพื้นที่โดยรอบหากพิจารณาในมุมมองกว้าง ดังนั้น เพื่อเป็นการลดผลกระทบด้านทัศนียภาพ โครงการจะจัดให้มีพื้นที่สีเขียวภายในพื้นที่ให้มากที่สุด เพื่อสร้างทัศนียภาพที่ดี นอกจากนี้ ในการออกแบบอาคารจะเลือกใช้สีโทนอ่อน เพื่อไม่ก่อให้เกิดผลกระทบด้านทัศนียภาพมากนัก โดยในภาพรวมของโครงการ จึงไม่มีความขัดแย้งกับสภาพแวดล้อมทั้งในด้านการใช้ประโยชน์ที่ดินและทัศนียภาพ ดังนั้น การดำเนินโครงการจึงส่งผลกระทบต่อทัศนียภาพอยู่ในระดับต่ำ		

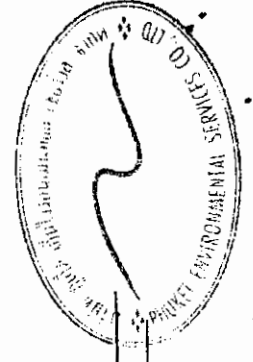

Signature
(นายสุจิตร์ บัวทอง)
กรรมการผู้ชำนาญการบริษัท เค.ดับบลิว. เอ ไฟร์ จำกัด

เดือน ธันวาคม 2561

เดือน ธันวาคม 2561

(นางสาวจุฑาการ์ดิน์ บุญแก้ว)

ผู้อำนวยการด้านสิ่งแวดล้อม


บริษัท ภูเก็ต เอ็นไวรอนเม้นทอล เซอร์วิส จำกัด

บริษัท เค.ดับบลิว. เอ ไฟร์ จำกัด


ตารางที่ 2 สรุปผลกระทบสิ่งแวดล้อม มาตรการป้องกันและแก้ไขผลกระทบสิ่งแวดล้อม และมาตรการติดตามตรวจสอบผลกระทบสิ่งแวดล้อม โครงการ โรงแรม พูรา เอ โฟร์ ของบริษัท เค.ดับบลิว. เอ โฟร์ จำกัด ระยะดำเนินการ (ต่อ)

องค์ประกอบทางสิ่งแวดล้อมและคุณค่าต่าง ๆ	ผลกระทบต่อสิ่งแวดล้อมที่สำคัญ	มาตรการป้องกันและแก้ไขผลกระทบสิ่งแวดล้อม	มาตรการติดตามตรวจสอบผลกระทบสิ่งแวดล้อม
4.6 การบดบังแสงและทิศทางลม	การพิจารณาผลกระทบด้านการบดบังแสงและทิศทางลมของตัวอาคาร จะพิจารณาจากความสูงของอาคาร การวางผังอาคาร ทิศทางของดวงอาทิตย์ และทิศทางลมตามธรรมชาติ ซึ่งพิจารณาได้ดังนี้ (1) การบดบังแสง การจำลองการเกิดเงาของอาคารโครงการในช่วงเวลาต่างๆ ของโครงการ ต่ออาคารข้างเคียง โดยเริ่มประมวลผลในช่วงเวลา 7.00 น. ถึง 17.00 น. ในช่วง 3 เดือนของปี ได้แก่ เดือนเมษายน เดือนสิงหาคม และเดือนธันวาคม ในภาพรวมอาคารของโครงการจะเกิดการบดบังของแสงแดดภายในพื้นที่โครงการเป็น ส่วนใหญ่ ซึ่งจะสร้างผลกระทบเพียงเล็กน้อยต่อพื้นที่ข้างเคียง โดยการบดบังแสงในแต่ละพื้นที่จะเกิดขึ้นเป็นช่วงระยะเวลาสั้นๆ ในแต่ละวันเท่านั้น ตามการเคลื่อนตัวของดวงอาทิตย์ และช่วงเวลาที่มีการใช้ประโยชน์แสงแดด ถือว่ามีผลกระทบต่อพื้นที่ข้างเคียงในระดับต่ำ ดังนั้น การดำเนินโครงการจึงส่งผลด้านการบดบังแสงแดดอยู่ในระดับต่ำ (2) การบดบังทิศทางลม จากข้อมูลสถิติภูมิอากาศในคาบ 30 ปี ของสถานีตรวจวัดอากาศ สนามบินภูเก็ต ในคาบ 30 ปี ระหว่างปี พ.ศ. 2531-2560 (กรมอุตุนิยมวิทยา, 2561) พบว่า ทิศทางลมส่วนใหญ่พัดมาจากทางทิศตะวันออกและตะวันตก ส่วนลมทางทิศใต้ตะวันออกเฉียงเหนือ มีเพียงช่วงสั้นๆ ซึ่งเป็นไปตามฤดูกาล ความเร็วลมเฉลี่ยมีไม่มากนัก	(1) โครงการจะมีการแจ้งให้กับผู้ที่อยู่บริเวณใกล้เคียงหรือผู้ที่ได้รับผลกระทบทราบว่า หากในกรณีที่ได้รับผลกระทบจากการบดบังทิศทางแสงแดดและทิศทางลมสามารถแจ้งหรือหารือกับโครงการในการแก้ไขผลกระทบดังกล่าว ซึ่งสามารถแจ้งได้ตั้งแต่การก่อสร้างอาคารแล้วเสร็จจนถึงภายหลังจากการเปิดดำเนินการแล้วเป็นเวลา 1 ปี (2) หากโครงการส่งผลกระทบด้านการบดบังทิศทางแสงแดดและทิศทางลมต่ออาคารข้างเคียง หรือพื้นที่อ่อนไหว ที่อยู่บริเวณโดยรอบโครงการ ในกรณีที่ทั้ง 2 ฝ่ายหาข้อตกลงกันไม่ได้ให้คณะกรรมการประสานงานเพื่อการแก้ไขปัญหาจากการพัฒนาโครงการเพื่อเจรจาหาข้อตกลงกันประกอบด้วย ผู้ได้รับผลกระทบ ผู้ก่อให้เกิดผลกระทบ (บริษัท เค.ดับบลิว. เอ โฟร์ จำกัด) และคนกลาง คือ หน่วยงานท้องถิ่น (เทศบาลตำบลกะรน)	-

เดือน ธันวาคม 2561

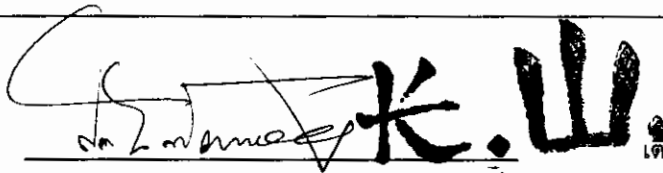
 (นายสุจิร บัวทอง)
 กรรมการผู้มีอำนาจลงนามบริษัท เค.ดับบลิว. เอ โฟร์ จำกัด
 บริษัท เค.ดับบลิว. เอ โฟร์ จำกัด

เดือน ธันวาคม 2561

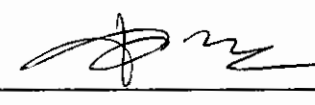
 (นางสาวจุฑารัตน์ นุญแก้ว)
 ผู้อำนวยการด้านสิ่งแวดล้อม
 บริษัท ภูเก็ต เอ็นไวรอนเม้นทอล เซอร์วิส จำกัด



ตารางที่ 2 สรุปผลกระทบสิ่งแวดล้อม มาตราการป้องกันและแก้ไขผลกระทบสิ่งแวดล้อม และมาตรการการติดตามตรวจสอบผลกระทบสิ่งแวดล้อม โครงการ โรงแรม ฟุรา เอ โฟร์ ของบริษัท เค.ดับบลิว. เอ โฟร์ จำกัด ระยะดำเนินการ (ต่อ)

องค์ประกอบทางสิ่งแวดล้อมและคุณค่าต่างๆ	ผลกระทบต่อสิ่งแวดล้อมที่สำคัญ	มาตรการป้องกันและแก้ไขผลกระทบสิ่งแวดล้อม	มาตรการติดตามตรวจสอบผลกระทบสิ่งแวดล้อม
4.6 การบดบังแสงและทิศทางลม (ต่อ)	จากข้อมูลความเร็วและทิศทางลม เมื่อพิจารณาร่วมกับตัวอาคารของโครงการ สามารถประเมินผลกระทบด้านการบดบังทิศทางลมตามกระแสลมหลักได้ ดังนี้ (1) กรณีลมพัดด้านทิศตะวันออก ในช่วงเดือนมกราคมถึงเดือนเมษายน เดือนตุลาคม และธันวาคมผลกระทบจะเกิดทางด้านทิศตะวันตก คือ Walking Stress และที่ดินเจ้าของเดียวกัน (อนาคตพัฒนาเป็นพื้นที่ส่วนกลาง) (2) กรณีลมพัดด้านทิศใต้ ในช่วงเดือนพฤษภาคม ผลกระทบจะเกิดทางด้านทิศเหนือ คือ ถนนส่วนบุคคล กว้างประมาณ 12 เมตร และที่ดินเจ้าของเดียวกัน (กำลังพัฒนาเป็นโรงแรม จัสมิน บี ทรี) (3) กรณีลมพัดด้านทิศตะวันตก ในช่วงเดือนมิถุนายนถึงเดือนกันยายน ผลกระทบจะเกิดทางด้านทิศตะวันออก คือ ถนนส่วนบุคคล กว้างประมาณ 12 เมตร และที่ดินเจ้าของเดียวกัน (กำลังพัฒนาเป็นโรงแรม ฟุรา เอ ทรี) (4) กรณีลมพัดด้านทิศตะวันออกเฉียงเหนือ ในช่วงเดือนพฤศจิกายน ผลกระทบจะเกิดทางด้านทิศตะวันตกเฉียงใต้ คือ Sugar Marina Resort-SURF-Kata Beach และ Walking Stress	(3) ออกแบบการวางตัวอาคารของโครงการให้มีที่ว่างของแนวอาคารเว้นระยะห่างจากแนวเขตที่ดินทุกด้าน (4) ปลูกไม้ยืนต้นบริเวณที่ว่างโดยรอบอาคารและพื้นที่โครงการ เพื่อให้อากาศเกิดการไหลเวียน และช่วยลดความร้อนให้กับโครงการและพื้นที่ข้างเคียงโครงการ (5) โครงการได้จัดให้มีพื้นที่สีเขียวคิดเป็นพื้นที่ทั้งหมด 506.05 ตารางเมตร และมีไม้ยืนต้น 25 ต้น หรือ 371.01 ตารางเมตร	มาตรการติดตามตรวจสอบผลกระทบสิ่งแวดล้อม



เดือน ธันวาคม 2561

(นายสุธีร์ บัวทอง)

กรรมการผู้มีอำนาจลงนามบริษัท เค.ดับบลิว. เอ โฟร์ จำกัด
บริษัท เค.ดับบลิว. เอ โฟร์ จำกัด




(นางสาวจุฑารัตน์ บุญแก้ว)

ผู้อำนวยการด้านสิ่งแวดล้อม

บริษัท ภูเก็ต เอ็นไวรอนเม้นทอล เซอร์วิส จำกัด

ตารางที่ 2 สรุปผลกระทบสิ่งแวดล้อม มาตรการป้องกันและแก้ไขผลกระทบสิ่งแวดล้อม และมาตรการติดตามตรวจสอบผลกระทบสิ่งแวดล้อม โครงการ โรงแรม ฟุรา เอ ไฟร์ ของบริษัท เค.ดับบลิว. เอ. ไฟร์ จำกัด ระยะดำเนินการ (ต่อ)

องค์ประกอบทางสิ่งแวดล้อมและคุณค่าต่าง ๆ	ผลกระทบต่อสิ่งแวดล้อมที่สำคัญ	มาตรการป้องกันและแก้ไขผลกระทบสิ่งแวดล้อม	มาตรการติดตามตรวจสอบผลกระทบสิ่งแวดล้อม
4.6 การควบคุมแสงและทิศทางลม (ต่อ)	จากข้อมูลข้างต้น พบว่า มีผลกระทบด้านการบังคับทิศทางลมต่ออาคารข้างเคียงเพียงเล็กน้อย และเกิดเป็นช่วงเวลาน้อยๆ ประกอบกับทิศทางลมจะมีการเปลี่ยนแปลงตลอดเวลา อีกทั้งการออกแบบการวางตัวอาคารของโครงการได้มีการเว้นระยะห่าง ระยะร่นเพียงพอ ไม่มีการก่อสร้างตัวอาคารชิดแนวเขตที่ดิน ทำให้เกิดการไหลเวียนของลมได้ดี พร้อมกันนี้โครงการยังจัดให้มีพื้นที่สีเขียว (Buffer Zone) ซึ่งเป็นไม้ยืนต้นประมาณ 25 ต้น รอบโครงการ เพื่อช่วยสร้างความร่มรื่นอีกด้วย ดังนั้นคาดว่าจะผลกระทบด้านการบังคับทิศทางลมจึงอยู่ในระดับต่ำ		

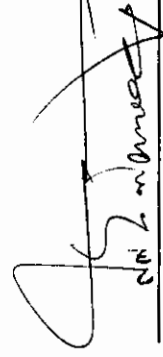



 เดือน ธันวาคม 2561

 (นายสุริย บัวทอง)

 กรรมการผู้มีอำนาจลงนามบริษัท เค.ดับบลิว. เอ. ไฟร์ จำกัด

 บริษัท เค.ดับบลิว. เอ. ไฟร์ จำกัด

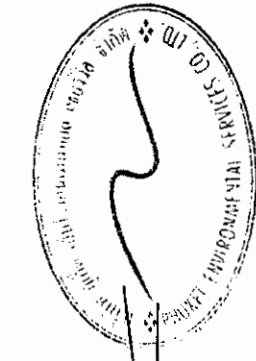

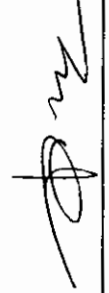

 (นางสาวจุฑารัตน์ บุญแก้ว)


 ผู้อำนวยการด้านสิ่งแวดล้อม

 บริษัท เอ็นไวรอนเมนทอล เซอร์วิส จำกัด

ตารางที่ 3 สรุปมาตรการติดตามตรวจสอบผลกระทบสิ่งแวดล้อมโครงการ โรงแรม พูรา เอ โฟร์ ช่วงก่อสร้าง

ดัชนีคุณภาพสิ่งแวดล้อม	บริเวณที่ตรวจสอบ	พารามิเตอร์	วิธีการตรวจสอบ	ความถี่ในการตรวจวัด	ผู้รับผิดชอบดำเนินการ
1. ทรัพยากรดินและดินถล่ม	- บริเวณพื้นที่ก่อสร้าง	- การเปิดหน้าดิน - การปรับพื้นที่หลังการก่อสร้าง	- ตรวจสอบการเปิดหน้าดินเฉพาะบริเวณที่จะก่อสร้างเท่านั้น - ตรวจสอบให้มีการปรับพื้นที่ที่ไม่ได้ก่อสร้างอาคารทันทีหลังการก่อสร้างแล้วเสร็จ	- ทุกสัปดาห์ ตลอดระยะเวลาการปรับพื้นที่ - ทุกสัปดาห์ ตลอดระยะเวลาการปรับพื้นที่	- บริษัท เค.ดับบลิว.เอ โฟร์ จำกัด - บริษัท เค.ดับบลิว.เอ โฟร์ จำกัด
2. คุณภาพอากาศ	- ผู้พักอาศัยใกล้เคียงพื้นที่ก่อสร้าง	- ฝุ่นจากการก่อสร้าง	- สอบถามจากประชาชนที่อยู่ใกล้เคียงโครงการในเรื่องผลกระทบทางด้านฝุ่นจากการก่อสร้าง	- ทุกสัปดาห์ ตลอดระยะเวลาก่อสร้าง	- บริษัท เค.ดับบลิว.เอ โฟร์ จำกัด
	- บริเวณพื้นที่ก่อสร้าง (รูปที่ 1)	- ฝุ่นละอองรวม (TSP)	- ตรวจวัดโดยระบบกราวิเมตริก (Gravimetric) ด้วยเครื่องเก็บตัวอย่างอากาศ TSP ชนิดไฮวอลุ่ม (High Volume Air Sampler)	- ทุกวันที่มีการทำฐานราก และรายงานผลทุกสัปดาห์ หลังจากนั้นตรวจวัดเดือนละ 1 ครั้ง ตลอดระยะเวลาก่อสร้าง	- บริษัท เค.ดับบลิว.เอ โฟร์ จำกัด
		- ฝุ่นละอองขนาดเล็ก (PM10)	- ตรวจวัดโดยระบบกราวิเมตริก (Gravimetric) ด้วยเครื่องเก็บตัวอย่างอากาศ PM10 ชนิดไฮวอลุ่ม (High Volume Air Sampler)	- ทุกวันที่มีการทำฐานราก และรายงานผลทุกสัปดาห์ หลังจากนั้นตรวจวัดเดือนละ 1 ครั้ง ตลอดระยะเวลาก่อสร้าง	- บริษัท เค.ดับบลิว.เอ โฟร์ จำกัด
		- ก๊าซคาร์บอนมอนอกไซด์ (CO)	- ตรวจวัดด้วยหลักการดูดกลืน (Absorption)	- ทุกเดือน ตลอดระยะเวลาก่อสร้าง	- บริษัท เค.ดับบลิว.เอ โฟร์ จำกัด

เดือน ธันวาคม 2561

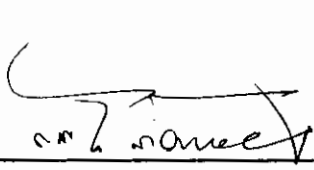
 **ก.ช.**

(นายสุธีร์ บัวทอง)

กรรมการผู้มีอำนาจลงนาม

บริษัท เค.ดับบลิว.เอ โฟร์ จำกัด

เดือน ธันวาคม 2561

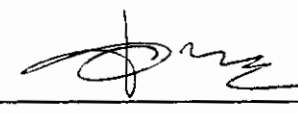(นางสาวจุฑารัตน์ บุญแก้ว)


ผู้อำนวยการด้านสิ่งแวดล้อม

บริษัท ภูเก็ต เอ็นไวรอนเมนทอล เซอร์วิส จำกัด

ตารางที่ 3 สรุปมาตรการติดตามตรวจสอบผลกระทบสิ่งแวดล้อมโครงการ โรงแรม พูว่า เอ โฟร์ ช่วงก่อสร้าง (ต่อ)

ดัชนีคุณภาพสิ่งแวดล้อม	บริเวณที่ตรวจสอบ	พารามิเตอร์	วิธีการตรวจสอบ	ความถี่ในการตรวจวัด	ผู้รับผิดชอบดำเนินการ
3. เสียงและความสั่นสะเทือน	<u>เสียง</u> - ผู้พักอาศัยข้างเคียงพื้นที่ก่อสร้าง	- เสียงจากการก่อสร้าง	- สอบถามจากประชาชนที่อยู่ใกล้เคียงโครงการในเรื่องผลกระทบทางด้านเสียงจากการก่อสร้าง	- ทุกสัปดาห์ ตลอดระยะเวลาก่อสร้าง	- บริษัท เค.ดับบลิว.เอ โฟร์ จำกัด
	- บริเวณพื้นที่ก่อสร้าง (รูปที่ 1)	- ระดับเสียงเฉลี่ย 24 ชั่วโมง ระดับเสียงสูงสุด และระดับเสียงรบกวน	- ตรวจวัดระดับเสียงเฉลี่ย 24 ชั่วโมง ระดับเสียงสูงสุด และระดับเสียงเปอร์เซ็นต์ไทล์ที่ 90 ด้วยเครื่องวัดระดับเสียงตามมาตรฐาน IEC 60804 หรือ IEC 61672 ของคณะกรรมการมาตรฐานระหว่างประเทศว่าด้วยเทคนิคไฟฟ้า (International Electrotechnical Commission, IEC))	- ทุกวันที่มีการทำฐานรากและรายงานผลทุกสัปดาห์ หลังจากนั้นตรวจวัดเดือนละ 1 ครั้ง ตลอดระยะเวลาก่อสร้าง	- บริษัท เค.ดับบลิว.เอ โฟร์ จำกัด
	<u>ความสั่นสะเทือน</u> - ผู้พักอาศัยข้างเคียงพื้นที่ก่อสร้าง	- ความสั่นสะเทือนจากการก่อสร้าง	- สอบถามจากประชาชนที่อยู่ใกล้เคียงโครงการในเรื่องผลกระทบทางด้านความสั่นสะเทือนจากการก่อสร้าง	- ทุกสัปดาห์ ตลอดระยะเวลาก่อสร้าง	- บริษัท เค.ดับบลิว.เอ โฟร์ จำกัด
	- บริเวณพื้นที่ก่อสร้าง (รูปที่ 1)	- ความสั่นสะเทือนจากการก่อสร้าง	- ตรวจวัดระดับความสั่นสะเทือนตามมาตรฐาน DIN 45669-1 ของประเทศเยอรมัน หรือเครื่องวัดความสั่นสะเทือนอื่นที่มีคุณสมบัติเทียบเท่าตามวิธีที่กำหนด ในประกาศคณะกรรมการสิ่งแวดล้อมแห่งชาติ ฉบับที่ 37 (พ.ศ. 2553)	- ทุกวันที่มีการทำฐานรากและรายงานผลทุกสัปดาห์ หลังจากนั้นตรวจวัดเดือนละ 1 ครั้ง ตลอดระยะเวลาก่อสร้าง	- บริษัท เค.ดับบลิว.เอ โฟร์ จำกัด


เดือน ธันวาคม 2561

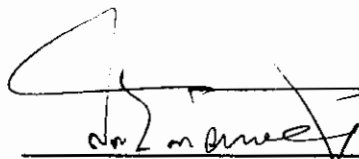 **ก.ส.**

(นายสุจิร บัวทอง)

กรรมการผู้มีอำนาจลงนามบริษัท เค.ดับบลิว. เอ โฟร์ จำกัด
บริษัท เค.ดับบลิว. เอ โฟร์ จำกัด

เดือน ธันวาคม 2561

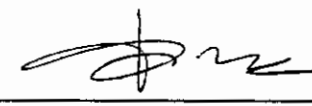


(นางสาวจตุรรัตน์ บุญแก้ว)

ผู้อำนวยการด้านสิ่งแวดล้อม
บริษัท ภูเก็ต เอ็นไวรอนเม้นทอล เซอร์วิส จำกัด




ตารางที่ 3 สรุปมาตรการติดตามตรวจสอบผลกระทบสิ่งแวดล้อมโครงการ โรงแรม ฟู่รา เอ ไฟร์ ช่างก่อสร้าง (ต่อ)


ดัชนีคุณภาพสิ่งแวดล้อม	บริเวณที่ตรวจสอบ	พารามิเตอร์	วิธีการตรวจสอบ	ความถี่ในการตรวจวัด	ผู้รับผิดชอบดำเนินการ
4. การใช้ประโยชน์ที่ดินตามประเภทกิจกรรมทางธรรมชาติและสิ่งแวดล้อม เรื่อง กำหนดเขตพื้นที่และมาตรการคุ้มครองสิ่งแวดล้อม ในบริเวณพื้นที่จังหวัดภูเก็ต พ.ศ. 2560	- บริเวณพื้นที่ก่อสร้างอาคาร	- บันทึกการตรวจสอบ	- ตรวจสอบความสูงของการก่อสร้างอาคารเพื่อให้ความสูงของอาคารเกินเกณฑ์ตามประกาศกระทรวงทรัพยากรธรรมชาติและสิ่งแวดล้อม เรื่อง กำหนดเขตพื้นที่และมาตรการคุ้มครองสิ่งแวดล้อม ในบริเวณพื้นที่จังหวัดภูเก็ต พ.ศ. 2560	- ตลอดระยะเวลาก่อสร้าง	- บริษัท เค.ดับบลิว.เอ ไฟร์ จำกัด
5. การคมนาคมขนส่ง	- ถนนสาธารณะที่รถขนส่งวัสดุที่ใช้ขนส่ง - ถนนสาธารณะ	- ความเร็วรถและการกีดขวางการจราจร - สภาพถนน	- ตรวจสอบความเร็วของรถและการกีดขวางการจราจร - สภาพถนนและการชำรุด	- ทุกวัน ตลอดระยะเวลาก่อสร้าง - ทุกสัปดาห์ ตลอดระยะเวลาก่อสร้าง	- บริษัท เค.ดับบลิว.เอ ไฟร์ จำกัด
6. การใช้ไฟฟ้า	- เส้นท่อน้ำใช้ - ตั้งสำรองน้ำใช้ บริเวณพื้นที่ก่อสร้างและบ้านพักคนงาน	- สภาพการใช้งาน - บันทึกการตรวจสอบ	- ตรวจสอบการรั่วไหลของน้ำประปาในเส้นท่อน้ำใช้ - ตรวจสอบความสะอาดของถังสำรองน้ำใช้ บริเวณพื้นที่ก่อสร้างและบ้านพักคนงาน	- ทุกเดือน ตลอดระยะเวลาก่อสร้าง - ทุกเดือน ตลอดระยะเวลาก่อสร้าง	- บริษัท เค.ดับบลิว.เอ ไฟร์ จำกัด

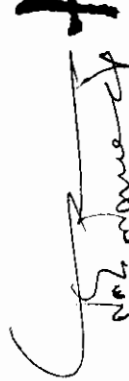 **สุธีร์ บัวทอง**

เดือน ธันวาคม 2561

(นายสุธีร์ บัวทอง) บริษัท เค.ดับบลิว. เอ ไฟร์ จำกัด
กรรมการผู้มีอำนาจลงนาม
บริษัท เค.ดับบลิว. เอ ไฟร์ จำกัด

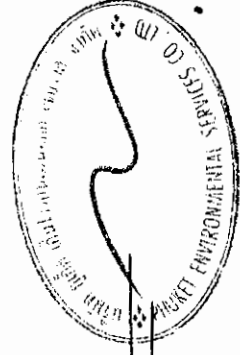

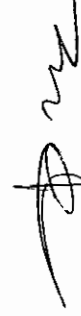


(นางสาวจุฑารัตน์ บุญแก้ว)
ผู้อำนวยการด้านสิ่งแวดล้อม
บริษัท ยูเค็ด เอ็นไวรอนเม้นทอล เซอร์วิส จำกัด

ตารางที่ 3 สรุปมาตรการติดตามตรวจสอบผลกระทบสิ่งแวดล้อมโครงการ โรงแรม พูรา เอ โฟร์ ช่วงก่อสร้าง (ต่อ)

ดัชนีคุณภาพสิ่งแวดล้อม	บริเวณที่ตรวจสอบ	พารามิเตอร์	วิธีการตรวจสอบ	ความถี่ในการตรวจวัด	ผู้รับผิดชอบดำเนินการ
7. การระบายน้ำ	- ท่อระบายน้ำ	- สภาพท่อระบายน้ำ	- ตรวจสอบว่ามีตะกอนดินไหลลงพื้นที่ข้างเคียงและไหลลงท่อระบายน้ำหรือไม่	- ทุกสัปดาห์ ตลอดระยะเวลาก่อสร้าง	- บริษัท เค.ดับบลิว.เอ โฟร์ จำกัด
8. การจัดการน้ำเสีย	- ระบบบำบัดน้ำเสีย	- บันทึกการทำงานและการตรวจสอบ	- ตรวจสอบและจดบันทึกการทำงานของระบบบำบัดน้ำเสียของโครงการ	- ทุกเดือน ตลอดระยะเวลาก่อสร้าง	- บริษัท เค.ดับบลิว.เอ โฟร์ จำกัด
	- ส่วนเกราะ	- บันทึกการทำงานและการตรวจสอบ	- ตรวจสอบปริมาณตะกอนของส่วนเกราะ หากปริมาณตะกอนเต็มให้ประสานรถสูบล้างทำความสะอาด	- ทุกสัปดาห์ ตลอดระยะเวลาก่อสร้าง	- บริษัท เค.ดับบลิว.เอ โฟร์ จำกัด
	- บริเวณบ่อตรวจคุณภาพน้ำ ภายหลังออกจากระบบบำบัดน้ำเสีย	- การตรวจวัดคุณภาพน้ำที่ผ่านการบำบัดแล้ว ■ ความเป็นกรดด่าง ■ บีโอดี ■ ปริมาณสารแขวนลอย ■ ชัลไฟด์ ■ ปริมาณสารที่ละลายได้ทั้งหมด ■ ปริมาณตะกอนหนัก ■ น้ำมันและไขมัน ■ ทีเคเอ็น ■ โคลิฟอร์มแบคทีเรียทั้งหมด	- ตรวจวัดคุณภาพน้ำที่ผ่านการบำบัดแล้ว ■ pH meter ■ วิธี Azide Modification ■ วิธีการกรองผ่านกระดาษกรองใยแก้ว (Glass Fibre Filter Disc) ■ วิธี Titrate ■ วิธีการหะเหยแห้งระหว่างอุณหภูมิ 103-105 องศาเซลเซียส ใน 1 ชั่วโมง ■ วิธีการกรวยอิมฮอฟฟ์ (Imhoff cone) ■ วิธีการสกัดด้วยตัวทำละลาย ■ วิธี Kjeldahl ■ วิธี Multiple-tube fermentation technique	- ทุกเดือน ตลอดระยะเวลาก่อสร้าง	- บริษัท เค.ดับบลิว.เอ โฟร์ จำกัด


เดือน ธันวาคม 2561

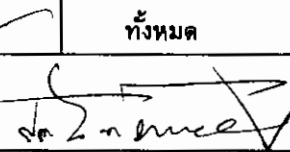 长.山.

(นายสุจิร บัวทอง)

กรรมการผู้มีอำนาจลงนามบริษัท เค.ดับบลิว. เอ โฟร์ จำกัด
บริษัท เค.ดับบลิว. เอ โฟร์ จำกัด

เดือน ธันวาคม 2561

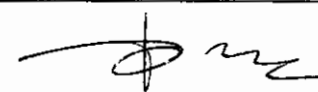
(นางสาวจุฑารัตน์ บุญแก้ว)
ผู้อำนวยการด้านสิ่งแวดล้อม
บริษัท ภูเก็ต เอ็นไวรอนเม้นทอล เซอร์วิส จำกัด




ตารางที่ 3 สรุปผลการติดตามตรวจสอบผลกระทบสิ่งแวดล้อมโครงการ โรงแรม ฟุรา เอ ไฟร์ ช่วงก่อสร้าง (ต่อ)

ดัชนีคุณภาพสิ่งแวดล้อม	บริเวณที่ตรวจสอบ	พหามิเตอร์	วิธีการตรวจสอบ	ความถี่ในการตรวจวัด	ผู้รับผิดชอบดำเนินการ
9. การจัดการมูลฝอย	- ที่พักขยะมูลฝอย	- ปริมาณมูลฝอยตกค้างและสภาพของถังขยะ	- ตรวจสอบความสามารถของถังขยะในการรองรับปริมาณขยะและการรั่วซึมของถังขยะ - ตรวจสอบภาชนะรองรับมูลฝอยให้อยู่ในสภาพดีเสมอ	- ทุก 3 วัน ตลอดระยะเวลาก่อสร้าง - ทุก 1 เดือน ตลอดระยะเวลาก่อสร้าง	- บริษัท เค.ดับบลิว.เอ ไฟร์ จำกัด
10. การป้องกันอัคคีภัย	- บริเวณที่ติดตั้งถังดับเพลิง	- สภาพการใช้งาน	- ตรวจสอบสภาพการใช้งานของถังดับเพลิงแบบมือถือ	- ทุก 6 เดือน ตลอดระยะเวลาก่อสร้างหรือตามคำแนะนำของผู้ผลิต	- บริษัท เค.ดับบลิว.เอ ไฟร์ จำกัด
11. สภาพสังคมและเศรษฐกิจ	- บริเวณพื้นที่ก่อสร้าง	- บันทึกสาเหตุการเกิดอัคคีภัย	- ตรวจสอบตามสาเหตุที่อาจก่อให้เกิดอัคคีภัย	- ทุกสัปดาห์ ตลอดระยะเวลาก่อสร้าง	- บริษัท เค.ดับบลิว.เอ ไฟร์ จำกัด
	- บริเวณพื้นที่ก่อสร้าง	- ข้อร้องเรียน	- สอบถามเรื่องร้องเรียนจากประชาชนที่อยู่ใกล้เคียงโครงการ โดยการค้นหาคำขอเท็จจริงและสาเหตุเพื่อกำหนดแนวทางแก้ไขปัญหา	- ทุกสัปดาห์ ตลอดระยะเวลาก่อสร้าง	- บริษัท เค.ดับบลิว.เอ ไฟร์ จำกัด
12. อาชีวอนามัยและความปลอดภัย	- คนงานก่อสร้าง	- การสวมใส่อุปกรณ์	- การสวมใส่อุปกรณ์ป้องกันอันตรายส่วนบุคคล	- ทุกวัน ตลอดระยะเวลาก่อสร้าง	- บริษัท เค.ดับบลิว.เอ ไฟร์ จำกัด
	- บริเวณพื้นที่ก่อสร้าง	- สภาพพื้นที่ก่อสร้าง	- ความเป็นระเบียบ และการทำความสะอาด	- ทุกวัน ตลอดระยะเวลาก่อสร้าง	- บริษัท เค.ดับบลิว.เอ ไฟร์ จำกัด
	- ห้องปฐมพยาบาล	- สภาพการใช้งาน	- สภาพของเครื่องมือปฐมพยาบาล	- ทุกวัน ตลอดระยะเวลาก่อสร้าง	- บริษัท เค.ดับบลิว.เอ ไฟร์ จำกัด
	- ผู้พักอาศัยใกล้เคียงพื้นที่ก่อสร้าง	- ความปลอดภัย และทรัพย์สิน	- สอบถามจากประชาชนที่อยู่ใกล้เคียงโครงการในเรื่องผลกระทบด้านความปลอดภัยและทรัพย์สิน	- ทุกสัปดาห์ ตลอดระยะเวลาก่อสร้าง	- บริษัท เค.ดับบลิว.เอ ไฟร์ จำกัด

เดือน ธันวาคม 2561

 (นายสุจริ บัวทอง)
กรรมการผู้มีอำนาจลงนาม บริษัท เค.ดับบลิว.เอ ไฟร์ จำกัด

เดือน ธันวาคม 2561

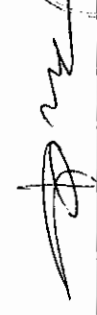
 (นางสาวจุฑารัตน์ บุญแก้ว)
ผู้อำนวยการด้านสิ่งแวดล้อม บริษัท ภูเก็ต เอ็นไวรอนเม้นทอล เซอร์วิส จำกัด

168/197


ตารางที่ 3 สรุปมาตรการติดตามตรวจสอบผลกระทบสิ่งแวดล้อมโครงการ โรงแรม ฟูร่า เอ โฟร์ ช่วงก่อสร้าง (ต่อ)

ดัชนีคุณภาพสิ่งแวดล้อม	บริเวณที่ตรวจสอบ	พารามิเตอร์	วิธีการตรวจสอบ	ความถี่ในการตรวจวัด	ผู้รับผิดชอบดำเนินการ
12. อาชีวอนามัยและความปลอดภัย (ต่อ)	- บริเวณพื้นที่ก่อสร้างและบ้านพักคนงาน	- ความปลอดภัยและทรัพย์สิน	- ตรวจสอบภาพรั้วโดยรอบ	- ทุก สัปดาห์ ตลอดระยะเวลาก่อสร้าง	- บริษัท เค.ดับบลิว.เอ โฟร์ จำกัด
	- Chain Link และแผงตาข่ายที่กั้นรอบอาคาร	- ความปลอดภัยชีวิตและทรัพย์สิน	- ตรวจสอบภาพ Chain Link และแผงตาข่ายที่กั้นโดยรอบอาคาร	- ทุกวัน ตลอดระยะเวลาก่อสร้าง	- บริษัท เค.ดับบลิว.เอ โฟร์ จำกัด
13. สุขภาพ	- บริเวณพื้นที่ก่อสร้างและบ้านพักคนงาน	- บันทึกการตรวจสอบ	- ตรวจสอบสุขภาพคนงานก่อนเข้ารับการทำงาน - ตรวจสอบและทำลายแหล่งเพาะพันธุ์ลูกน้ำยุงลาย - ตรวจสอบการใช้สารเคมีฉีดพ่นภายหลังรื้อถอนบ้านพักคนงาน	- ทุกครั้งที่มีการรับคนงาน - ทุกเดือน ตลอดระยะเวลาก่อสร้าง - หลังจากรื้อถอนบ้านพักคนงาน	- บริษัท เค.ดับบลิว.เอ โฟร์ จำกัด
	- ถังสำรองน้ำใช้บริเวณพื้นที่ก่อสร้างและบ้านพักคนงาน	- บันทึกการทำงานและการตรวจสอบ	- ตรวจสอบความสะอาดของถังสำรองน้ำใช้บริเวณพื้นที่ก่อสร้างและบ้านพักคนงาน	- ทุก 3 เดือน ตลอดระยะเวลาก่อสร้าง	- บริษัท เค.ดับบลิว.เอ โฟร์ จำกัด
	- ส่วนเกราะ	- บันทึกการทำงานและการตรวจสอบ	- ตรวจสอบปริมาณตะกอนของส่วนเกราะ หากปริมาณตะกอนเต็มให้ประสานรถสูบล้างปฏิบัติมาสูบล้างจัด	- ทุก สัปดาห์ ตลอดระยะเวลาก่อสร้าง	- บริษัท เค.ดับบลิว.เอ โฟร์ จำกัด
	- ห้องส้วมบริเวณพื้นที่ก่อสร้างและบ้านพักคนงาน	- บันทึกการทำงานและการตรวจสอบ	- ตรวจสอบความสะอาดของห้องส้วมบริเวณพื้นที่ก่อสร้างและบ้านพักคนงาน	- ทุก สัปดาห์ ตลอดระยะเวลาก่อสร้าง	- บริษัท เค.ดับบลิว.เอ โฟร์ จำกัด
14. ทัศนียภาพ	- บริเวณพื้นที่ก่อสร้าง	- สภาพการใช้งาน	- การขรุขระของวัสดุที่ใช้ปิดกั้นพื้นที่ก่อสร้าง	- ทุกเดือน ตลอดระยะเวลาก่อสร้าง	- บริษัท เค.ดับบลิว.เอ โฟร์ จำกัด

เดือน ธันวาคม 2561

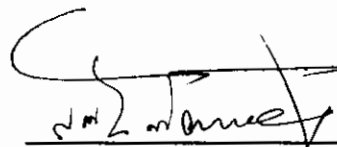 **ก.บ.**

เดือน ธันวาคม 2561

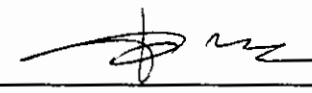


(นายสุจิร บัวทอง)
กรรมการผู้มีอำนาจลงนาม
บริษัท เค.ดับบลิว. เอ โฟร์ จำกัด

(นางสาวจุฑารัตน์ บุญแก้ว)
ผู้อำนวยการด้านสิ่งแวดล้อม
บริษัท ภูเก็ต เอ็นไวรอนเม้นทอล เซอร์วิส จำกัด



ตารางที่ 4 สรุปมาตรการติดตามตรวจสอบผลกระทบสิ่งแวดล้อมของโครงการ โรงแรม ฟู้รา เอ โฟร์ ช่วงดำเนินการ

ดัชนีคุณภาพสิ่งแวดล้อม	บริเวณที่ตรวจสอบ	พารามิเตอร์	วิธีการตรวจสอบ	ความถี่ในการตรวจวัด	ผู้รับผิดชอบดำเนินการ
1. การเกิดแผ่นดินไหว	- บริเวณที่ติดตั้งแผนที่	- สภาพการใช้งาน	- ตรวจสอบการจัดเส้นทางหนีภัยไว้ภายในบริเวณโครงการ	- ทุก 1 ปี ตลอดระยะเวลาดำเนินการ	- บริษัท เค.ดับบลิว.เอ โฟร์ จำกัด
	- ภายในโครงการ	- การซ่อมแซมอพยพ	- ตรวจสอบการซ่อมแซมอพยพเพื่อความปลอดภัยของผู้ที่พักอาศัยและพนักงานในโครงการ	- ทุก 1 ปี ตลอดระยะเวลาดำเนินการ	- บริษัท เค.ดับบลิว.เอ โฟร์ จำกัด
2. คุณภาพอากาศ	- บริเวณพื้นที่ก่อสร้าง (รูปที่ 1)	- ผ่นละอองรวม (TSP)	- ตรวจวัดโดยระบบกราวิเมตริก (Gravimetric) ด้วยเครื่องเก็บตัวอย่างอากาศ TSP ชนิดไฮโดรลัม (High Volume Air Sampler)	- ทุก 6 เดือน ตลอดระยะเวลาดำเนินการ	- บริษัท เค.ดับบลิว.เอ โฟร์ จำกัด
		- ผ่นละอองขนาดเล็ก (PM10)	- ตรวจวัดโดยระบบกราวิเมตริก (Gravimetric) ด้วยเครื่องเก็บตัวอย่างอากาศ PM10 ชนิดไฮโดรลัม (High Volume Air Sampler)	- ทุก 6 เดือน ตลอดระยะเวลาก่อสร้าง	
3. การคมนาคมขนส่ง	- บริเวณทางเข้า-ออกโครงการ	- การอำนวยความสะดวก	- ตรวจสอบการกีดขวางการจราจรและการอำนวยความสะดวกในการเข้าออกโครงการ	- ทุก 6 เดือน ตลอดระยะเวลาดำเนินการ	- บริษัท เค.ดับบลิว.เอ โฟร์ จำกัด
	- บริเวณทางเข้า-ออกบนถนนสาธารณะและไหล่ทาง	- สภาพการใช้งาน	- ตรวจสอบสภาพการไหลเวียนของเครื่องหมอกและสัญญาณห้ามจอดรถบริเวณหน้าโครงการให้มีสภาพพร้อมใช้งาน	- ทุก 6 เดือน ตลอดระยะเวลาดำเนินการ	- บริษัท เค.ดับบลิว.เอ โฟร์ จำกัด

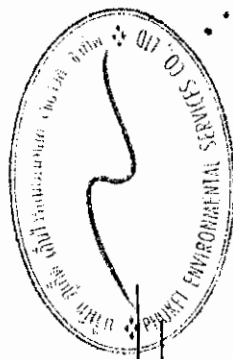

นายสุจิตร์ บัวทอง
(นายสุจิตร์ บัวทอง)
กรรมการผู้มีอำนาจลงนาม บริษัท เค.ดับบลิว. เอ โฟร์ จำกัด
บริษัท เค.ดับบลิว. เอ โฟร์ จำกัด

นางสาวจุฑารัตน์ บุญแก้ว
(นางสาวจุฑารัตน์ บุญแก้ว)
ผู้อำนวยการด้านสิ่งแวดล้อม
บริษัท ภูเก็ต เอ็นไวรอนเม้นทอล เซอร์วิส จำกัด

เดือน ธันวาคม 2561

พฤษภาคม 2561

ตารางที่ 4 สรุปมาตรการติดตามตรวจสอบผลกระทบสิ่งแวดล้อมของโครงการ โรงแรม ฟู่ร่า เอ ไฟร์ ช่วงดำเนินการ (ต่อ)

ดัชนีคุณภาพสิ่งแวดล้อม	บริเวณที่ตรวจสอบ	พารามิเตอร์	วิธีการตรวจสอบ	ความถี่ในการตรวจวัด	ผู้รับผิดชอบดำเนินการ
4. การใช้น้ำ	- แหล่งน้ำใช้	- สภาพการใช้งาน	- ตรวจสอบการรั่วไหลของน้ำประปาในเส้นทาง	- ทุกเดือน ตลอดระยะเวลาดำเนินการ	- บริษัท เค.ดับบลิว.เอ ไฟร์ จำกัด
	- บริเวณก๊อกน้ำใช้ที่ผ่านการกรองของโครงการแล้ว	- การตรวจสอบคุณภาพน้ำใช้	- ตรวจสอบวิเคราะห์คุณภาพน้ำใช้ให้เป็นไปตามมาตรฐานน้ำประปาโดยเก็บตัวอย่างน้ำบริเวณก๊อกน้ำใช้ที่ผ่านการทำงานของโครงการแล้ว	- ทุก 3 เดือน ช่วง 1 ปีของการเปิดดำเนินการ หลังจากนั้นทุก 6 เดือน หรือปีละ 2 ครั้ง	- บริษัท เค.ดับบลิว.เอ ไฟร์ จำกัด
	- ระบบปรับปรุงคุณภาพน้ำ	- สภาพการใช้งาน	- ตรวจสอบสภาพการใช้งานระบบปรับปรุงคุณภาพน้ำ	- ทุก 3 เดือน ตลอดระยะเวลาดำเนินการ	- บริษัท เค.ดับบลิว.เอ ไฟร์ จำกัด
	- ถึงการกรองทราย ถึงกรองเหล็กและแมงกานีส ถึงกรองคาร์บอน	- สภาพการใช้งาน	- ดูแลและทำความสะอาดถึงกรองทราย ถึงกรองคาร์บอน และถึงทำน้ำอ่อนถึงกรองความกระด้างและล้างย้อน (Back wash) หากพบว่ามีส่วนประกอบใดชำรุดให้รีบซ่อมแซมหรือเปลี่ยนใหม่ทันที	- ทุก 6 เดือน ตลอดระยะเวลาดำเนินการ	- บริษัท เค.ดับบลิว.เอ ไฟร์ จำกัด
5. การระบายน้ำ	- ท่อระบายน้ำของโครงการ	- การแตก หรือการรั่วซึมของท่อ	- ตรวจสอบท่อระบายน้ำของโครงการเป็นประจำ	- ทุกเดือน ตลอดระยะเวลาดำเนินการ	- บริษัท เค.ดับบลิว.เอ ไฟร์ จำกัด
	- เครื่องสูบน้ำ	- อัตราการสูบ	- ตรวจสอบการทำงานของเครื่องสูบน้ำ	- ทุกเดือน ตลอดระยะเวลาดำเนินการ	- บริษัท เค.ดับบลิว.เอ ไฟร์ จำกัด

 **ก.บ.ฟ.**

เดือน ธันวาคม 2561

เดือน ธันวาคม 2561

(นายสุจิตร์ บัวทอง) บริษัท เค.ดับบลิว.เอ ไฟร์ จำกัด


กรรมการผู้มีอำนาจลงนาม

บริษัท เค.ดับบลิว.เอ ไฟร์ จำกัด

(นางสาวจุฑารัตน์ บุญแก้ว)

ผู้อำนวยการด้านสิ่งแวดล้อม


บริษัท ภูเก็ต เอ็นไวรอนเม้นทอล เซอร์วิส จำกัด

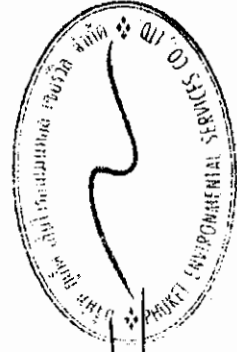

ตารางที่ 4 สรุปมาตรการติดตามตรวจสอบผลกระทบสิ่งแวดล้อมของโครงการ โรงแรม ฟูร่า เอ โฟร์ ช่วงดำเนินการ (ต่อ)

ดัชนีคุณภาพสิ่งแวดล้อม	บริเวณที่ตรวจสอบ	พารามิเตอร์	วิธีการตรวจสอบ	ความถี่ในการตรวจวัด	ผู้รับผิดชอบดำเนินการ
6. การจัดการน้ำเสีย	- ท่อระบายน้ำของโครงการ	- ปริมาณตะกอน	- ตรวจสอบการอุดตันตะกอนในท่อระบายน้ำ	- ทุกเดือน ตลอดระยะเวลาดำเนินการ	- บริษัท เค.ดับบลิว.เอ โฟร์ จำกัด
	- ระบบบำบัดน้ำเสีย	- บันทึกการทำงานและการตรวจสอบ	- ตรวจสอบและจดบันทึกการทำงานของระบบบำบัดน้ำเสียของโครงการตามมาตรา 80 โดยอาศัยหลักเกณฑ์ ตามกฎกระทรวงกำหนดหลักเกณฑ์ วิธีการ และแบบการเก็บสถิติและข้อมูลการจัดทำบันทึกรายละเอียดและรายงานสรุปการทำงานของระบบบำบัดน้ำเสีย พ.ศ. 2555 (แบบ ทส.1 และแบบ ทส.2)	- แบบ ทส. 1 บันทึกทุกวันเก็บไว้ที่โครงการเป็นเวลา 2 ปี - แบบ ทส.2 สรุปผลการทำงานของระบบบำบัดทุกเดือน ส่งให้เทศบาลตำบลกระนวน	- บริษัท เค.ดับบลิว.เอ โฟร์ จำกัด
	- บ่อยตรวจคุณภาพน้ำหลังเข้าระบบบำบัดน้ำเสียรวมของโครงการ	- การตรวจสอบมาตรฐานการระบายน้ำทิ้งจากอาคาร ■ ความเป็นกรดต่าง ■ บีโอดี ■ ปริมาณสารแขวนลอย	- ตรวจวัดตามมาตรฐานคุณภาพน้ำทิ้งจากอาคารประเภท ข จากประกาศกระทรวงทรัพยากรธรรมชาติและสิ่งแวดล้อม เรื่อง กำหนดมาตรฐานควบคุมการระบายน้ำทิ้งจากอาคารบางประเภทและบางขนาด ■ pH meter ■ วิธี Azide Modification ■ วิธีการกรองผ่านกระดาษกรองใยแก้ว (Glass Fibre Filter Disc)	- ทุกเดือน ตลอดระยะเวลาดำเนินการ	- บริษัท เค.ดับบลิว.เอ โฟร์ จำกัด


เดือน ธันวาคม 2561

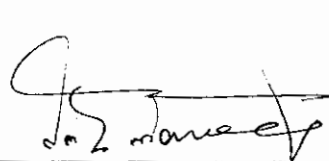 **ก.ช.**

(นายสุธีร์ บัวทอง)
กรรมการผู้มีอำนาจลงนาม
บริษัท เค.ดับบลิว. เอ โฟร์ จำกัด

เดือน ธันวาคม 2561

บริษัท เค.ดับบลิว. เอ โฟร์ จำกัด

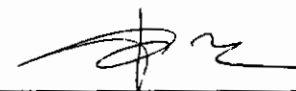


(นางสาวจุฑารัตน์ บุญแก้ว)
ผู้อำนวยการด้านสิ่งแวดล้อม
บริษัท ภูเก็ต เอ็นไวรอนเม้นทอล เซอร์วิส จำกัด



ตารางที่ 4 สรุปมาตรฐานการตรวจสอบผลกระทบบ้างสิ่งแวดล้อมของโครงการ โรงแรม พู่ย่า เอ โฟร์ ช่วงดำเนินการ (ต่อ)

ดัชนีคุณภาพสิ่งแวดล้อม	บริเวณที่ตรวจสอบ	พารามิเตอร์	วิธีการตรวจสอบ	ความถี่ในการตรวจวัด	ผู้รับผิดชอบดำเนินการ
6. การจัดการน้ำเสีย (ต่อ)		■ ขดไฟต์ ■ ปริมาณสารที่ละลายได้ทั้งหมด ■ ปริมาณตะกอนหนัก ■ น้ำมันและไขมัน ■ ทีเคเอ็น ■ โคลิฟอร์ม แบคทีเรียทั้งหมด	■ วิธี Titrate ■ วิธีการเทยแห้งระหว่างอุณหภูมิ 103-105 องศาเซลเซียส ใน 1 ชั่วโมง ■ วิธีการกรวยเอียมฮอฟฟ์ (Imhoff cone) ■ วิธีการสกัดด้วยตัวทำละลาย ■ วิธี Kjeldahl ■ วิธี Multiple-tube fermentation technique		
7. การจัดการมูลฝอย	- ห้องพักขยะ	- สภาพของถังขยะ	- ตรวจสอบความสามารถในการรองรับของถังขยะการรั่วซึมของถังขยะ	- ทุกเดือน ตลอดระยะเวลาดำเนินการ	- บริษัท เค.ดับบลิว.เอ โฟร์ จำกัด
8. การป้องกันอัคคีภัย	- บริเวณที่ตั้งถังอุปการณ์ป้องกันอัคคีภัย และสัญญาณแจ้งเหตุเพลิงไหม้	- สภาพการใช้งาน	- ตรวจสอบสภาพการใช้งานของอุปกรณ์ป้องกันอัคคีภัยทุกชนิด หากพบว่าชำรุดต้องเปลี่ยนใหม่ทันที	- ทุก 6 เดือน ตลอดระยะเวลาดำเนินการหรือตามคำแนะนำของผู้ผลิต	- บริษัท เค.ดับบลิว.เอ โฟร์ จำกัด
9. อาชีวอนามัยและความปลอดภัย	- จุดติดตั้งโทรทัศน์วงจรปิด (CCTV)	- ระบบโทรทัศน์วงจรปิด (CCTV)	- ตรวจสอบการทำงานของระบบโทรทัศน์วงจรปิด (CCTV)	- ทุก 6 เดือน ตลอดระยะเวลาดำเนินการ	- บริษัท เค.ดับบลิว.เอ โฟร์ จำกัด

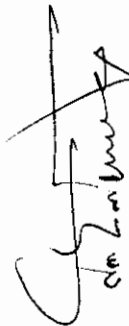


เดือน ธันวาคม 2561

(นายสุธีร์ บัวทอง)

กรรมการผู้มีอำนาจลงนามบริษัท เค.ดับบลิว.เอ โฟร์ จำกัด


บริษัท เค.ดับบลิว.เอ โฟร์ จำกัด

เดือน ธันวาคม 2561

(นางสาวจุฑารัตน์ บุญแก้ว)

ผู้อำนวยการด้านสิ่งแวดล้อม


บริษัท ภูเก็ต เอ็นไวรอนเม้นทอล เซอร์วิส จำกัด

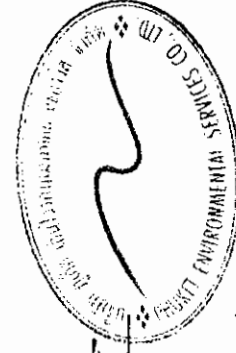

ตารางที่ 4 สรุปมาตรการติดตามตรวจสอบผลกระทบสิ่งแวดล้อมของโครงการ โรงแรม พูรา เอ โฟร์ ช่วงดำเนินการ (ต่อ)

ดัชนีคุณภาพสิ่งแวดล้อม	บริเวณที่ตรวจสอบ	พารามิเตอร์	วิธีการตรวจสอบ	ความถี่ในการตรวจวัด	ผู้รับผิดชอบดำเนินการ
10. สระว่ายน้ำ	- สระว่ายน้ำของโครงการ	- ความเป็นกรดด่าง - คลอรีนอิสระคงเหลือ - คลอรีนที่รวมกับสารอื่น - โคลิฟอร์มแบคทีเรียทั้งหมด - ฟิคอลโคลิฟอร์ม - ค่าความเป็นด่าง - ความกระด้าง - กรดไซยาไนด์ - คลอไรต์ - แอมโมเนีย - ไนเตรท - จุลลินทรีย์หรือตัวบ่งชี้ทำให้เกิดโรค (<i>Escherichia coli</i>, <i>Staphylococcus aureus</i>, <i>Pseudomonas aeruginosa</i>)	- วิธี pH meter - วิธี DPD colorimetric method - วิธี DPD colorimetric method - วิธี Technique (MPN) 10 Tube - วิธี Fecal Coliform Test (EC Medium) - วิธี Titration Method - วิธี EDTA Titrimetric Method - วิธี High Performance Liquid Chromatography (HPLC) - วิธี Argentometric Method - วิธี Preliminary Distillation Step and Colorimetric Method - วิธี Cadmium Reduction Method - วิธี Modified Multiple-Tube Procedure และ วิธี Multiple-Tube Technique	- วันละ 2 ครั้ง ก่อนเปิดและหลังเปิดบริการตลอดระยะเวลาดำเนินการ - วันละ 2 ครั้ง ก่อนเปิดและหลังเปิดบริการตลอดระยะเวลาดำเนินการ - วันละ 2 ครั้ง ก่อนเปิดและหลังเปิดบริการตลอดระยะเวลาดำเนินการ - ทุกเดือน ตลอดระยะเวลาดำเนินการ - ทุกเดือน ตลอดระยะเวลาดำเนินการ - ทุก 1 ปี ตลอดระยะเวลาดำเนินการ - ทุก 1 ปี ตลอดระยะเวลาดำเนินการ - ทุก 1 ปี ตลอดระยะเวลาดำเนินการ - ทุก 1 ปี ตลอดระยะเวลาดำเนินการ - ทุก 1 ปี ตลอดระยะเวลาดำเนินการ - ทุก 1 ปี ตลอดระยะเวลาดำเนินการ - ทุก 1 ปี ตลอดระยะเวลาดำเนินการ	- บริษัท เค.ดับบลิว.เอ โฟร์ จำกัด


เดือน ธันวาคม 2561

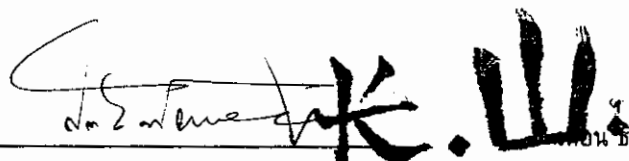

(นายสุจิร บัวทอง)

กรรมการผู้มีอำนาจลงนาม บริษัท เค.ดับบลิว.เอ โฟร์ จำกัด
บริษัท เค.ดับบลิว.เอ โฟร์ จำกัด

เดือน ธันวาคม 2561

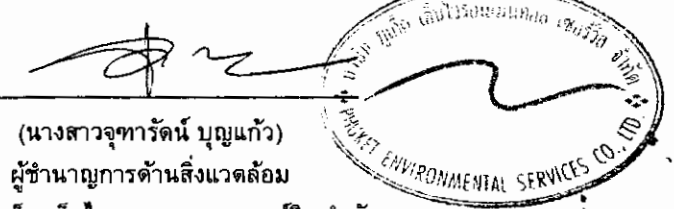

(นางสาวจุฑารัตน์ บุญแก้ว)

ผู้อำนวยการด้านสิ่งแวดล้อม
บริษัท ภูเก็ต เอ็นไวรอนเม้นทอล เซอร์วิส จำกัด



ตารางที่ 4 สรุปมาตรการติดตามตรวจสอบผลกระทบสิ่งแวดล้อมของโครงการ โรงแรม ฟุรา เอ ไฟร์ ช่วงดำเนินการ (ต่อ)

ดัชนีคุณภาพสิ่งแวดล้อม	บริเวณที่ตรวจสอบ	พารามิเตอร์	วิธีการตรวจสอบ	ความถี่ในการตรวจวัด	ผู้รับผิดชอบดำเนินการ
10. สระว่ายน้ำ (ต่อ)	- บริเวณสระว่ายน้ำในโครงการ	- เจ้าหน้าที่ความปลอดภัยประจำสระว่ายน้ำ (Life guard) โดยอยู่ประจำสระว่ายน้ำตลอดเวลาที่เปิดบริการ - อุปกรณ์ช่วยชีวิต เช่น โฟมช่วยชีวิต ห่วงชูชีพ และไม่ช่วยชีวิต เป็นต้น - สภาพพื้นผิวทางเดินรอบสระว่ายน้ำ และพื้นผิวได้สระว่ายน้ำ - ขอบสระและทางเดินสระว่ายน้ำ - บ้ายแสดงกฎข้อปฏิบัติสำหรับผู้ใช้สระว่ายน้ำ - อุปกรณ์ไฟฟ้าและไฟฟ้าส่องสว่างบริเวณสระว่ายน้ำและทางเดินรอบสระว่ายน้ำ	- การจดบันทึกการปฏิบัติงานของเจ้าหน้าที่ - การตรวจนับจำนวนและตรวจสภาพการใช้งาน - ตรวจสอบสภาพพื้นผิวทางเดินรอบสระว่ายน้ำ และพื้นผิวได้สระว่ายน้ำ หากมีรอยแตกหรือชำรุดให้ซ่อมแซมทันที - ตรวจสอบไม่ให้มีน้ำขัง - ตรวจสอบให้มีสภาพดีไม่ลื่น - ตรวจสอบสภาพการใช้งานหากชำรุดให้แก้ไขทันที	- ทุกวัน ตลอดระยะเวลาดำเนินการ - ทุกวัน ตลอดระยะเวลาดำเนินการ - ทุกวัน ตลอดระยะเวลาดำเนินการ - ทุกวัน ตลอดระยะเวลาดำเนินการ - ทุกวัน ตลอดระยะเวลาดำเนินการ - ทุกวัน ตลอดระยะเวลาดำเนินการ	- บริษัท เค.ดับบลิว.เอ ไฟร์ จำกัด

สุวิทย์ งาม


เดือน ธันวาคม 2561

เดือน ธันวาคม 2561

(นายสุวิทย์ บัวทอง) **บริษัท ดับบลิว.เอ.ไฟร์ จำกัด**

กรรมการผู้มีอำนาจลงนาม

บริษัท เค.ดับบลิว.เอ ไฟร์ จำกัด

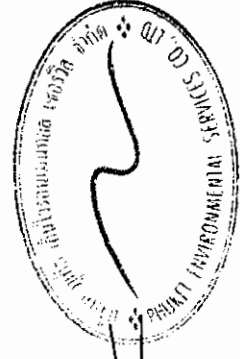

(นางสาวจุฑารัตน์ บุญแก้ว)

ผู้อำนวยการด้านสิ่งแวดล้อม

บริษัท ยูเก็ด เอ็นไวรอนเม้นทอล เซอร์วิส จำกัด

ตารางที่ 4 สรุปมาตรการติดตามตรวจสอบผลกระทบสิ่งแวดล้อมของโครงการ โรงแรม ฟุรา เอ ไฟร์ ช่วงดำเนินการ (ต่อ)

ดัชนีคุณภาพสิ่งแวดล้อม	บริเวณที่ตรวจสอบ	พารามิเตอร์	วิธีการตรวจสอบ	ความถี่ในการตรวจวัด	ผู้รับผิดชอบดำเนินการ
11. สุขภาพ	- เครื่องปรับอากาศ	- ความสะอาด	- ตรวจสอบการทำความสะอาดเครื่องปรับอากาศเป็นประจำ	- ทุก 6 เดือน ตลอดระยะเวลาดำเนินการ	- บริษัท เค.ดับบลิว.เอ ไฟร์ จำกัด
	- บริเวณพื้นที่โครงการ	- การทำลายแหล่งเพาะพันธุ์ยุงลูกน้ำ	- ตรวจสอบและทำลายแหล่งเพาะพันธุ์ลูกน้ำยุงลาย	- ทุกเดือน ตลอดระยะเวลาดำเนินการ	- บริษัท เค.ดับบลิว.เอ ไฟร์ จำกัด
	- บริเวณพื้นที่สีเขียวภายในโครงการ	- พื้นที่สีเขียว	- จัดให้มีเจ้าหน้าที่ดูแลรักษาพื้นที่สีเขียวให้มีสภาพน้ำดูอยู่เสมอ	- ทุกเดือน ตลอดระยะเวลาดำเนินการ	- บริษัท เค.ดับบลิว.เอ ไฟร์ จำกัด

ก.ป.

เดือน ธันวาคม 2561

(นายสุธีร์ บัวทอง)
กรรมการผู้มีอำนาจลงนาม


บริษัท เค.ดับบลิว.เอ ไฟร์ จำกัด


เดือน ธันวาคม 2561

บริษัท เค.ดับบลิว.เอ ไฟร์ จำกัด

(นางสาวจุฑารัตน์ บุญแก้ว)
ผู้อำนวยการด้านสิ่งแวดล้อม

บริษัท ภูเก็ต เอ็นไวรอนเมนทอล เซอร์วิส จำกัด

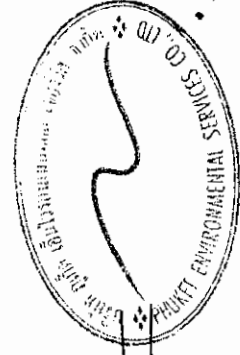

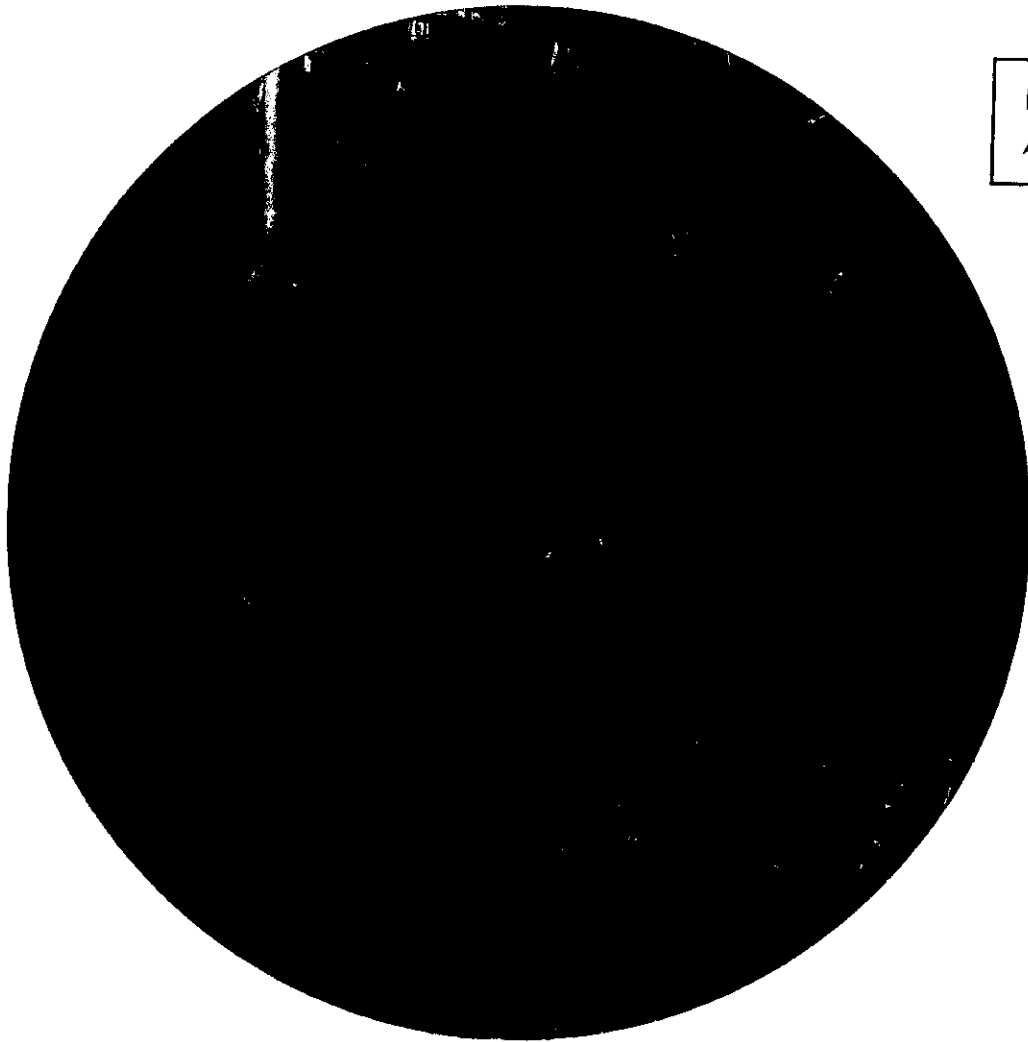

สัญลักษณ์



พื้นที่โครงการ



จุดตรวจวัดคุณภาพอากาศ เสียงและความสั่นสะเทือนบริเวณพื้นที่โครงการ

รูปที่ 1 ผังแสดงจุดตรวจวัดคุณภาพอากาศ และเสียง บริเวณพื้นที่โครงการ

ที่มา : ปรับปรุงจาก www.googleearth.com, 2561

ก.ส.

เดือน ธันวาคม 2561

(นายสุจิตร์ บัวทอง)

กรรมการผู้มีอำนาจลงนาม
บริษัท เค.ดับบลิว. เอ. โฟร์ จำกัด

บริษัท เค.ดับบลิว. เอ. โฟร์ จำกัด

เดือน ธันวาคม 2561



(นางสาวจุฑารัตน์ บุญแก้ว)

ผู้อำนวยการด้านสิ่งแวดล้อม
บริษัท ภูเก็ต เอ็นไวรอนเมนทอล เซอร์วิส จำกัด

177/197

TIME
TIME ARCHITECTURE CO., LTD.
40/33 Moo5 Prachasamakee RD
T.R.O.Sodo A.Muangphuket
PHUKET, THAILAND 83000
T: 076219043 F: 076219044
E: time10box@gmail.com
บริษัท หอน เติมเออร์ จำกัด
40/33 หมู่ 5 ถนนประชาสามัคคี
ตำบลสะเมิง อำเภอเมืองภูเก็ต
จังหวัดภูเก็ต ประเทศไทย 83000

Note:
- All designs and specifications are properties of TIME ARCHITECTURE CO., LTD. Not allowed to be used without prior written permission.
- Do not modify drawings. The contractor shall verify all dimensions and conditions in the field and report of discrepancies to the designer prior to commencement of work.
- The drawing shall not be used for construction unless otherwise certified.
Uncertain information must be reported to designers.

Architect:
วิวัฒน์ แสงศิริ 300 3/2
ศิริศักดิ์ นงนารมย์ 300 4/3
อานันท์ อินทฤทธิ์ 300 12/25

Structural Eng:
Zhome Manage Group
ชวรงค์ ดันดีพิลพิษ 300 183/6

Electrical Eng:
Aplus Design Engineering Co., Ltd
ภิกษิ พรหมภา ส.ศ. 4361
ภิกษิ พรหมภา

Sanitary Eng:
Aplus Design Engineering Co., Ltd
อานนท์ สิริวัฒนพานิช ส.ศ. 305

Mechanical Eng:
Aplus Design Engineering Co., Ltd
ชาตพันธ์ ชัยสุนทร ส.ศ. 22059

Landscape Architect:

Interior Designer:

Project:

โรงแรม ฟุรา A4

Location:
ต.กะรน อ.เมืองภูเก็ต จ.ภูเก็ต

Owner:
FURA A FOUR CO., LTD.
บริษัท ฟุรา เอ โฟร์ จำกัด


Drawing Title:

แบบแสดงผังที่ตั้งอาคาร
คำนำ - A4

Revision **Description** **Date**

Drawn By:

25/05/2018
Drawing No.: A 004

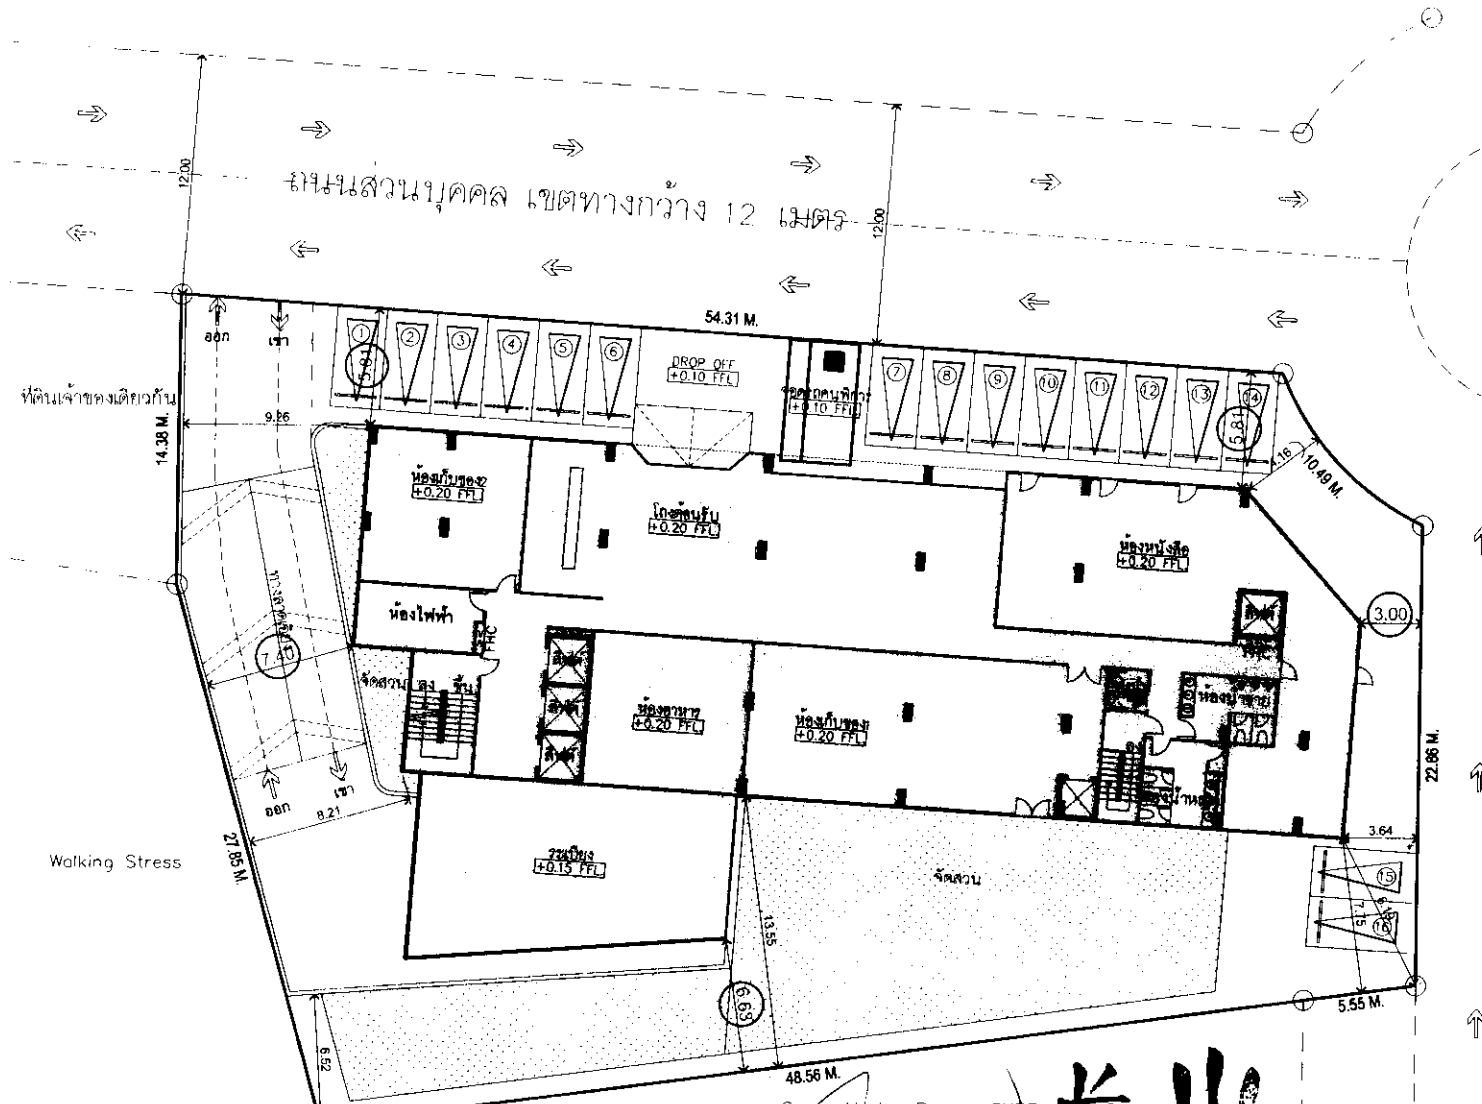

- สัญลักษณ์**
- แนวเขตที่ดินโครงการ
 - แนวเขตอาคาร
 - พื้นที่สีเขียว

เดือน ธันวาคม 2581
(นายสุจิตร์ บัวทอง) บริษัท เค.เอ็น.บี. เอ โฟร์ จำกัด
กรรมการผู้มีอำนาจลงนาม
บริษัท เค.เอ็น.บี. เอ โฟร์ จำกัด
เดือน ธันวาคม 2561
(นางสาวจุฑารัตน์ บุญแก้ว)
ผู้อำนวยการด้านสิ่งแวดล้อม
บริษัท ภูเก็ต เอ็นไวรอนเม้นทอล เซอร์วิส จำกัด



แบบแสดงผังที่ตั้งอาคาร
LAY - OUT PLAN
SCALE 1:250

เดือน ธันวาคม 2561

นางสาวจุฑารัตน์ บุญแก้ว

เดือน ธันวาคม 2561

(นางสาวจุฑารัตน์ บุญแก้ว)

(นายสุจิตร์ บัวทอง)

กรรมการผู้มีอำนาจลงนาม บริษัท เค.เค.บิลดิ้ง เอ ฟร จำกัด
บริษัท เค.เค.บิลดิ้ง เอ ฟร จำกัด

ผู้ชำนาญการด้านสิ่งแวดล้อม
บริษัท ภูเก็ต เอ็นไวรอนเม้นทอล เซอร์วิส จำกัด



timeo
TIME ARCHITECTURE CO., LTD.
40/33 Moo5 Prachasamakke Ri
1 Ratsada A Muangphuket
PHUKET, THAILAND 83000
T: 076219043 F: 076219044
E: timeo@timeo.com
บริษัท ทาม อีแควเจอร์ จำกัด
40/33 หมู่ 5 ถนนประชาสามัคคี
ตำบลวิชิต อำเภอเมืองภูเก็ต
จังหวัดภูเก็ต ประเทศไทย 83000

Note:
All designs and specifications are properties of TIME ARCHITECTURE CO., LTD. Not allowed to be used without prior written permission.
- Do not modify drawings. The contractor shall verify all dimensions and conditions in the field and report all discrepancies to the designer prior to commencement of work.
- The drawing shall not be used for construction unless otherwise certified.
Uncertain information must be reported to designers.

Architect:
วิฑิต แสงศิริ วศ 572
ศิริศักดิ์ ผลิตการกุล วศ 4411
ธนกร อินทฤทธิ์ วศ 17263

Structural Eng:
Zhong Manag Gro ซัน
ชวรงค์ สันติพิทักษ์ วศ 18336

Electrical Eng:
Allaq Design & Consulting Co., Ltd.
สาธิต ฉายรัตน์ วศ 4411

Sanitary Eng:
Allaq Design & Consulting Co., Ltd.
ธนเดช วีระสุนทรกุล วศ 45612

Mechanical Eng:
Allaq Design & Consulting Co., Ltd.
วิรัช เปี่ยมบาลี วศ 34773

Landscape Architect:

Interior Designer:

Project:

โรงแรม ฟุรา A4

Location:

ภูเก็ต อ.เมืองภูเก็ต จ.ภูเก็ต

Owner:

K.W. A FOUR CO., LTD.

บริษัท เค.เค.บิลดิ้ง เอ ฟร จำกัด

Drawing title:

Revision	Description	Date

Drawn By:


วันที่: 17-09-2018

Drawing No.:

A4-SN-010

ถนนส่วนบุคคล เขตทางกว้าง 12 เมตร

เชื่อมท่อระบายน้ำถนนส่วนบุคคล

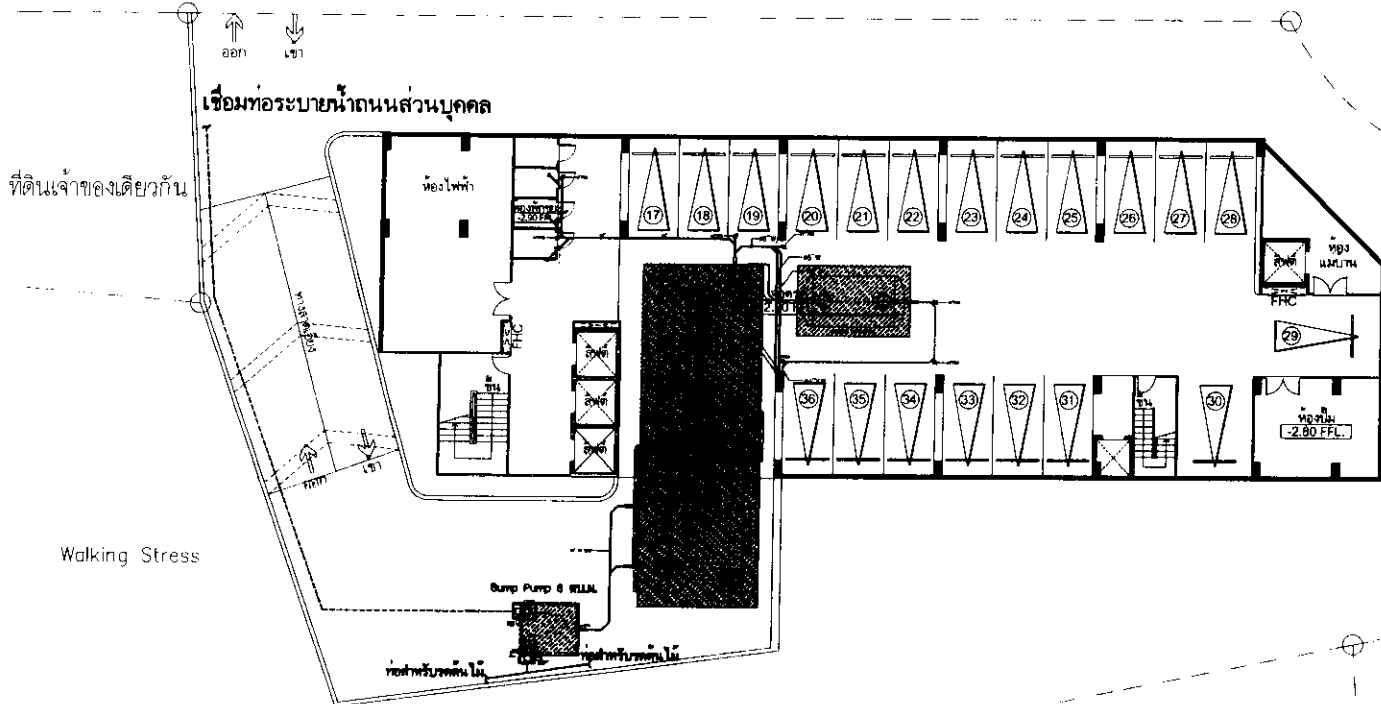


Walking Stress

Sugar Marina Resort-SURF-Kata Beach

สัญลักษณ์

- แนวท่อน้ำเสียจากครัว
- แนวท่อน้ำโสโครก
- แนวท่อน้ำเสีย
- แนวท่อน้ำเสียที่ผ่านการบำบัดแล้ว
- แนวท่อระบายน้ำ
- แนวท่อน้ำเสียที่ผ่านการบำบัดแล้วออกสู่ภายนอกโครงการ
- ถังดักไขมัน ขนาด 21 ลบ.ม
- ถังบำบัดน้ำเสีย ขนาด 120 ลบ.ม
- บ่อสูบน้ำเสีย ขนาด 8 ลบ.ม

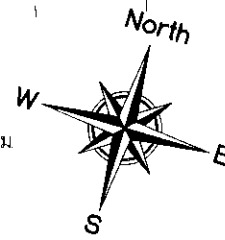

แปลนพื้นที่ดิน
อาคาร - A4
มาตราส่วน 1:250

เดือน ธันวาคม 2561

เดือน ธันวาคม 2561

(นายสุจิร บัวทอง)

(นางสาวจุฑารัตน์ บุญแก้ว)

กรรมการผู้มีอำนาจลงนาม

บริษัท เค.ดับบลิว. เอ โฟร์ จำกัด

ผู้อำนวยการด้านสิ่งแวดล้อม

บริษัท ภูเก็ต เอ็นไวรอนเม้นทอล เซอร์วิส จำกัด



timeo

TIME ARCHITECTURE CO., LTD.

40/33 Moo5 Prachasamee RD
T.Ratsada A.Muangphuket
PHUKET, THAILAND 83000
T: 076219043 F: 076219044
E: time10box@gmail.com

บริษัท ทาม เอ็มพี จำกัด
40/33 หมู่ 5 ถนนประชาสามัคคี
ตำบลรัษฎา อำเภอเมืองภูเก็ต
จังหวัดภูเก็ต ประเทศไทย 83000

Note:
- All designs and specifications are properties of TIME ARCHITECTURE CO., LTD. Not allowed to be used without prior written permission.
- Do not modify drawings. The contractor shall verify all dimensions and conditions in the field and report of discrepancies to the designer prior to commencement of work.
- The drawing shall not be used for construction unless otherwise certified.
Uncertain information must be reported to designers.

Architect:
วิรัชญ์ แสงศิริ รหัส 572
ศิริศักดิ์ นงนารถกุล รหัส 465
ธนกร อินทฤทธิ์ รหัส 776.5

Structural Eng:
Zhame Manage Group
ชวรงค์ ดันจิตลัมทอง รหัส 18336

Electrical Eng:
Allteq Design & Consulting Co., Ltd.
ลาอิด จาขพันธ์รัมย์ รหัส 456

Sanitary Eng:
Allteq Design & Consulting Co., Ltd.
ธนเดช อีระสุนทรกุล รหัส 456

Mechanical Eng:
Allteq Design & Consulting Co., Ltd.
วิรัช เ็นแบบ รหัส 34772

Landscape Architect:

Interior Designer:

Project:

โรงแรม ฟูร์ A4

Location:
ต.กะรน จ.เมืองภูเก็ต จ.ภูเก็ต

Owner:
K.W. A FOUR CO., LTD
บริษัท เค.ดับบลิว. เอ โฟร์ จำกัด

Drawing title:


Revision	Description	Date

Drawn By:
Date: 17-09-2018
Drawing No.:

A4-SN-019


ถนนส่วนบุคคล เขตทางกว้าง 12 เมตร

ถนนส่วนบุคคล เขตทางกว้าง 12 เมตร

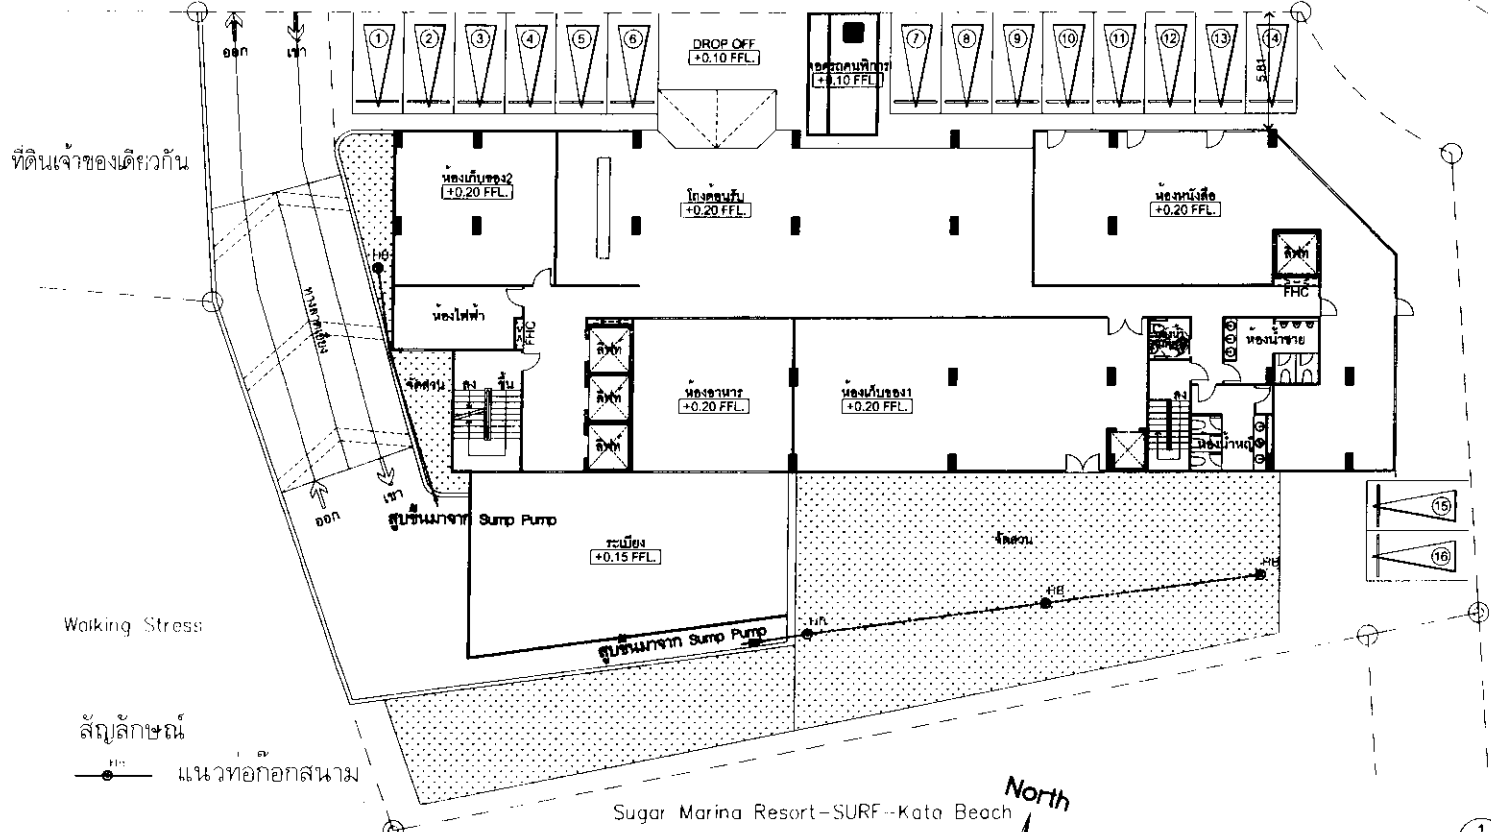

สัญลักษณ์
แนวท่อออกสนาม

แปลนแนวท่อและตำแหน่งก๊อกน้ำใช้สำหรับรดต้นไม้

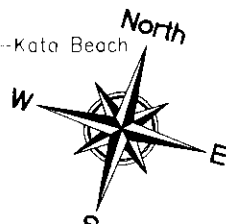

แปลนพื้นที่ 1
อาคาร - A4
1:250
ทิศทางการลงรูปด้าน

เดือน ธันวาคม 2561

นายสุจิร บัวทอง (นายสุจิร บัวทอง)

กรรมการผู้มีอำนาจลงนาม

บริษัท เค.ดับบลิว. เอ. โฟร์ จำกัด

บริษัท เค.ดับบลิว. เอ. โฟร์ จำกัด

(นางสาวจุฑารัตน์ บุญแก้ว)

ผู้อำนวยการด้านสิ่งแวดล้อม

บริษัท ภูเก็ต เอ็นไวรอนเม้นทอล เซอร์วิส จำกัด



timeo
TIME ARCHITECTURE CO., LTD.
40/33 Moo5 Prachasamakee Rd.
1 Rdsoo A Muangphuket
PHUKET, THAILAND 83000
T: 076219043 F: 076219044
E: time10box@gmail.com
บริษัท ทาม อีแควเจอร์ จำกัด
40/33 หมู่ 5 ถนนประชาสำเกะ
ตำบลวิชิต อำเภอเมืองภูเก็ต
จังหวัดภูเก็ต ประเทศไทย 83000

Note:
- All designs and specifications are properties of TIME ARCHITECTURE CO., LTD. Not allowed to be used without prior written permission.
- Do not modify drawings. The contractor shall verify all dimensions and conditions in the field and report all discrepancies to the designer prior to commencement of work.
- The drawing shall not be used for construction unless otherwise certified.
Uncertain information must be reported to designers.

Architect:
วิเชษฐ์ แสงศิริ วรด 5/12
ศิริศักดิ์ เสงฆารบุตร กตบ 45/10
ธนกร อินทบุษย์ กตบ 17/263

Structural Eng:
Zhong Manong Group
ชาวจีศักดิ์ พันพิณโพธิ์ กตบ 18/336

Electrical Eng:
Allteq Design & Consulting Co., Ltd
ลาอิช อายวัฒน์วิริยะ สดก 43/10

Sanitary Eng:
Allteq Design & Consulting Co., Ltd
ธนกร วีระสุนทรกุล สด 45/10

Mechanical Eng:
Allteq Design & Consulting Co., Ltd
วิรัช เกี่ยมมาศ กตบ 34/77

Landscape Architect:

Interior Designer:


Project:

โรงแรม ฟูรา A4


Location:
ต.กะรน อ.เมืองภูเก็ต 4 ภูเก็ต
Owner:
K.W. A FOUR CO., LTD
บริษัท เค.ดับบลิว. เอ. โฟร์ จำกัด
Drawing title:

Revision	Description	Date

Drawn By:
Date: 17-09-2018
Drawing No.:
A4-SN-027

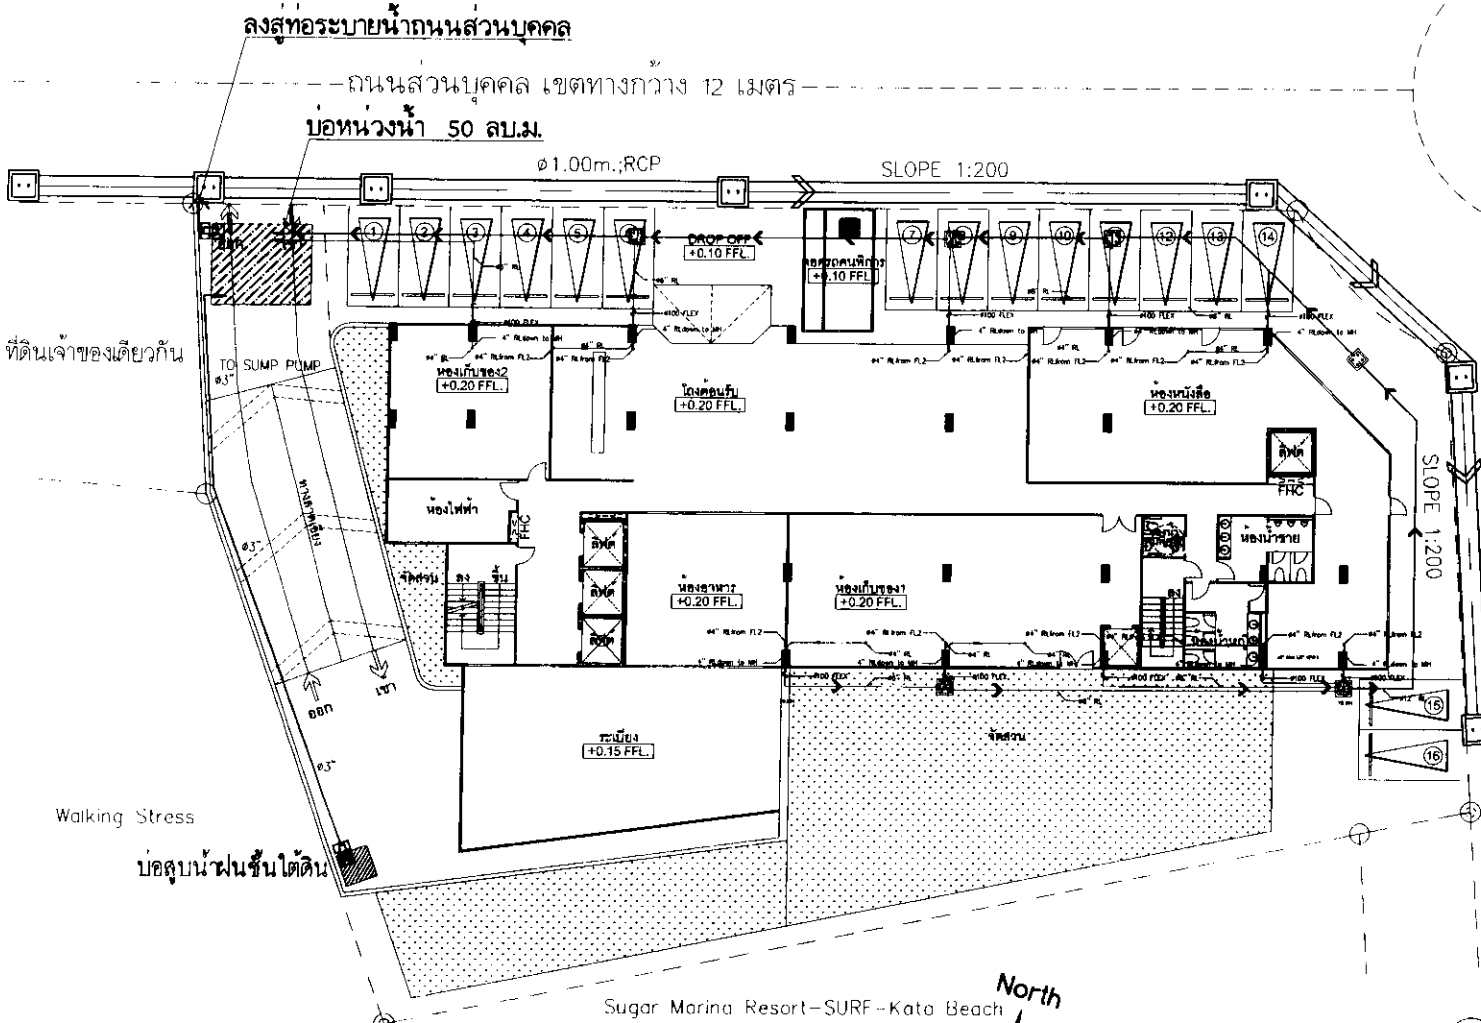

- สัญลักษณ์
- แนวท่อน้ำฝนโครงการ
 - แนวท่อน้ำฝนของถนนส่วนบุคคล
 - ▨ บ่อสูบน้ำฝน ขนาด 50 ลบ.ม.
 - บ่อสูบน้ำฝน

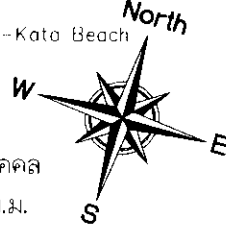

1
A-302
2
A-301
3
A-301
4
A-301
A-302
A-301
1:250
อาคาร - A4
ทิศทางการขุดรื้อ

เดือน ธันวาคม 2561

นายสุจิร บัวทอง

(นายสุจิร บัวทอง)

กรรมการผู้มีอำนาจลงนาม

บริษัท เค.ดับบลิว. เอ. โฟร์ จำกัด

เดือน ธันวาคม 2561

(นางสาวจุฑารัตน์ บุญแก้ว)

ผู้อำนวยการด้านสิ่งแวดล้อม

บริษัท ภูเก็ต เอ็นไวรอนเม้นทอล เซอร์วิส จำกัด



timeo

TIME ARCHITECTURE CO., LTD.

40/33 Moo5 Procheemakee RD

T.Rotsda A.Muangphuket

PHUKET, THAILAND 83000

T: 076219043 F: 076219044

E: time100@gmail.com

บริษัท ภูเก็ต เอ็นไวรอนเม้นทอล เซอร์วิส จำกัด

40/33 หมู่ 5 ถนนประชาชื่น

ตำบลวิชิต อำเภอเมืองภูเก็ต

จังหวัดภูเก็ต ประเทศไทย 83000

Note:

- All designs and specifications

are properties of

TIME ARCHITECTURE CO., LTD.

Not allowed to be used without

prior written permission.

Do not modify drawings.

The contractor shall verify all

dimensions and conditions in the

field and report all discrepancies

to the designer prior to

commencement of work.

- The drawing shall not be used

for construction unless

otherwise certified.

Uncertain information must be

reported to designers

Architect:

วิเศษณ์ แสงศิริ รหัส 572

วิชาชีพ สถาปนิก รหัส 4857

เลขที่ ภูเก็ต-001-17263

Structural Eng:

Zhome Manage Co., Ltd.

วิชาชีพ วิศวกร รหัส 8336

Electrical Eng:

Allieg Design & Consulting Co., Ltd.

วิชาชีพ วิศวกร รหัส 4563

Mechanical Eng:

Allieg Design & Consulting Co., Ltd.

วิชาชีพ วิศวกร รหัส 4563

Landscaping Architect:

Interior Designer:

Project:

โครงการ

Location:

Address

Owner:

K.W. A FOUR CO., LTD.

บริษัท เค.ดับบลิว. เอ. โฟร์ จำกัด

Drawing title:

LAY - OUT PLAN

แบบแสดงผังบริเวณที่ดินของโครงการ

Revision

Description

Date

Drawn By:

Checked By:


Date: 17-09-2018

Drawing No.:

A4-SN-024

บ่อดักตะกอน/บ่อบำบัดน้ำ
500 ลบ.ม.

ระบายสู่ท่อระบายน้ำสาธารณะ

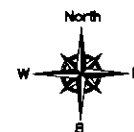

อาคาร - A4

แบบผังบริเวณพื้นที่โครงการแสดงระบบระบายน้ำจนถึงสาธารณะ

LAY - OUT PLAN

SCALE

1: 1000

รูปที่ 7 ผังระบบระบายน้ำจนถึงสาธารณะ

time

TIME ARCHITECTURE CO., LTD.
40/33 Moo 5 Prachasamee RD
T. Ratsada A. Muangphuket
PHUKET, THAILAND 83000
T: 076219043 F: 076219044
E: time10box@gmail.com
บริษัท ทาม ติเมแอร์ จำกัด
40/33 หมู่ 5 ถนนประชาสามัคคี
ตำบลรัษฎา อำเภอเมืองภูเก็ต
จังหวัดภูเก็ต ประเทศไทย 83000

Note:
- All designs and specifications are properties of TIME ARCHITECTURE CO., LTD. Not allowed to be used without prior written permission.
- Do not modify drawings. The contractor shall verify all dimensions and conditions in the field and report any discrepancies to the designer prior to commencement of work.
- The drawing shall not be used for construction unless otherwise certified. Uncertain information must be reported to designers.

Architect:
วิฑูรย์ แสงศิริ รหัส 572
ศิริศักดิ์ ผ่องแผ้ว รหัส 4836
ธนกร อินทฤทธิ์ รหัส 7763

Structural Eng:
Zhong Manage Group
ทรงศักดิ์ ต้นสิบลีบทอง รหัส 8336

Electrical Eng:
Aplus Design Engineering Co., Ltd
ภักดี พนมภา รหัส 4361
ภักดี พนมภา

Sanitary Eng:
Aplus Design Engineering Co., Ltd
อำนาจ สิริวัฒนนนท์ รหัส 305

Mechanical Eng:
Aplus Design Engineering Co., Ltd
สาธิตพงษ์ สุขเชื้อ รหัส 2059

Landscape Architect:

Interior Designer:

Project:

โรงแรม ฟุรา เอ

Location:
ต.กะรน อ.เมืองภูเก็ต จ.ภูเก็ต

Owner:
FURA A FOUR CO., LTD

บริษัท ฟุรา เอ โฟร์ จำกัด

Drawing Site:

แบบแสดงตำแหน่งที่พักขยะ
คำนำหน้า : A4


Revision	Description	Date

Drawn By:
นายวิชาญ 2561

Drawing No.:
A 008

ถนนส่วนบุคคล เขตทางกว้าง 12 เมตร

ตำแหน่งห้องพักรวม

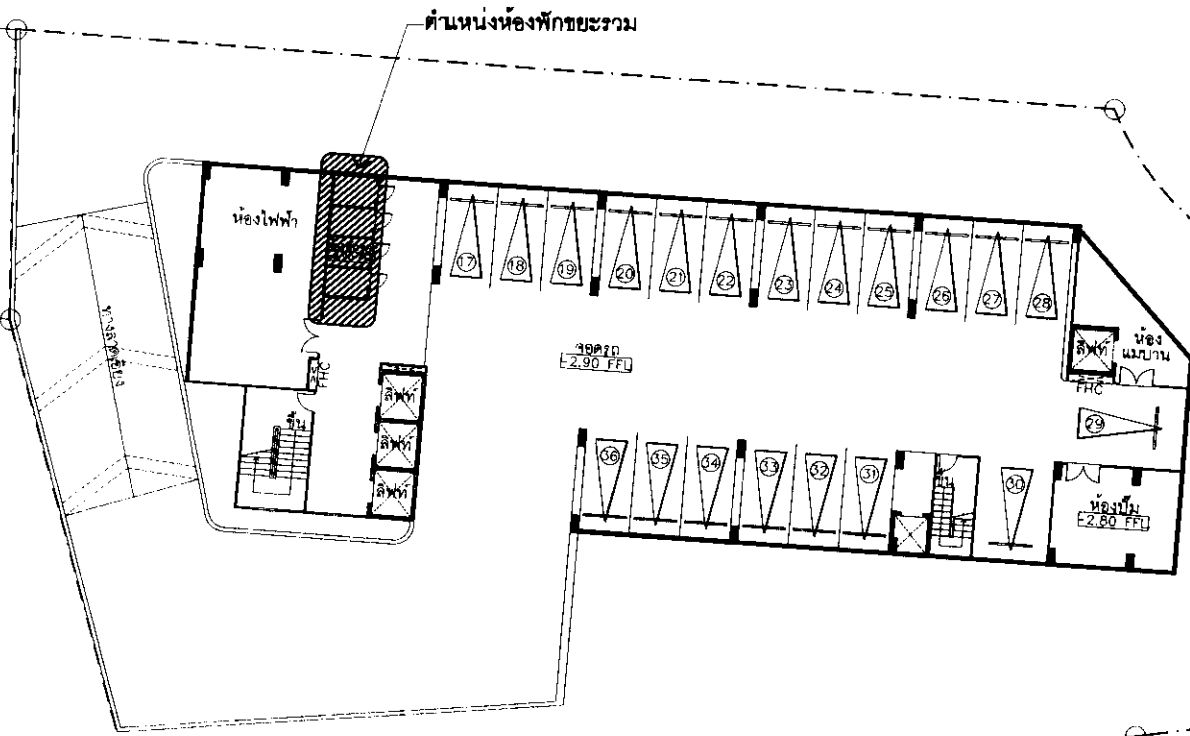

ถนนส่วนบุคคล เขตทางกว้าง 12 เมตร


长.山.

เดือน ธันวาคม 2561

นายสุริย บัวทอง
กรรมการผู้มีอำนาจลงนาม
บริษัท เค.ดับบลิว. เอ. โฟร์ จำกัด




นางสาวจุฑารัตน์ บุญแก้ว
ผู้อำนวยการด้านสิ่งแวดล้อม
บริษัท เค.ดับบลิว. เอ. โฟร์ จำกัด

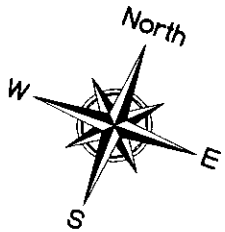

แบบแสดงตำแหน่งที่พักขยะ
ชั้นใต้ดิน
SCALE 1:250

รูปที่ 8 ผังแสดงตำแหน่งห้องพักรวมชั้นใต้ดิน

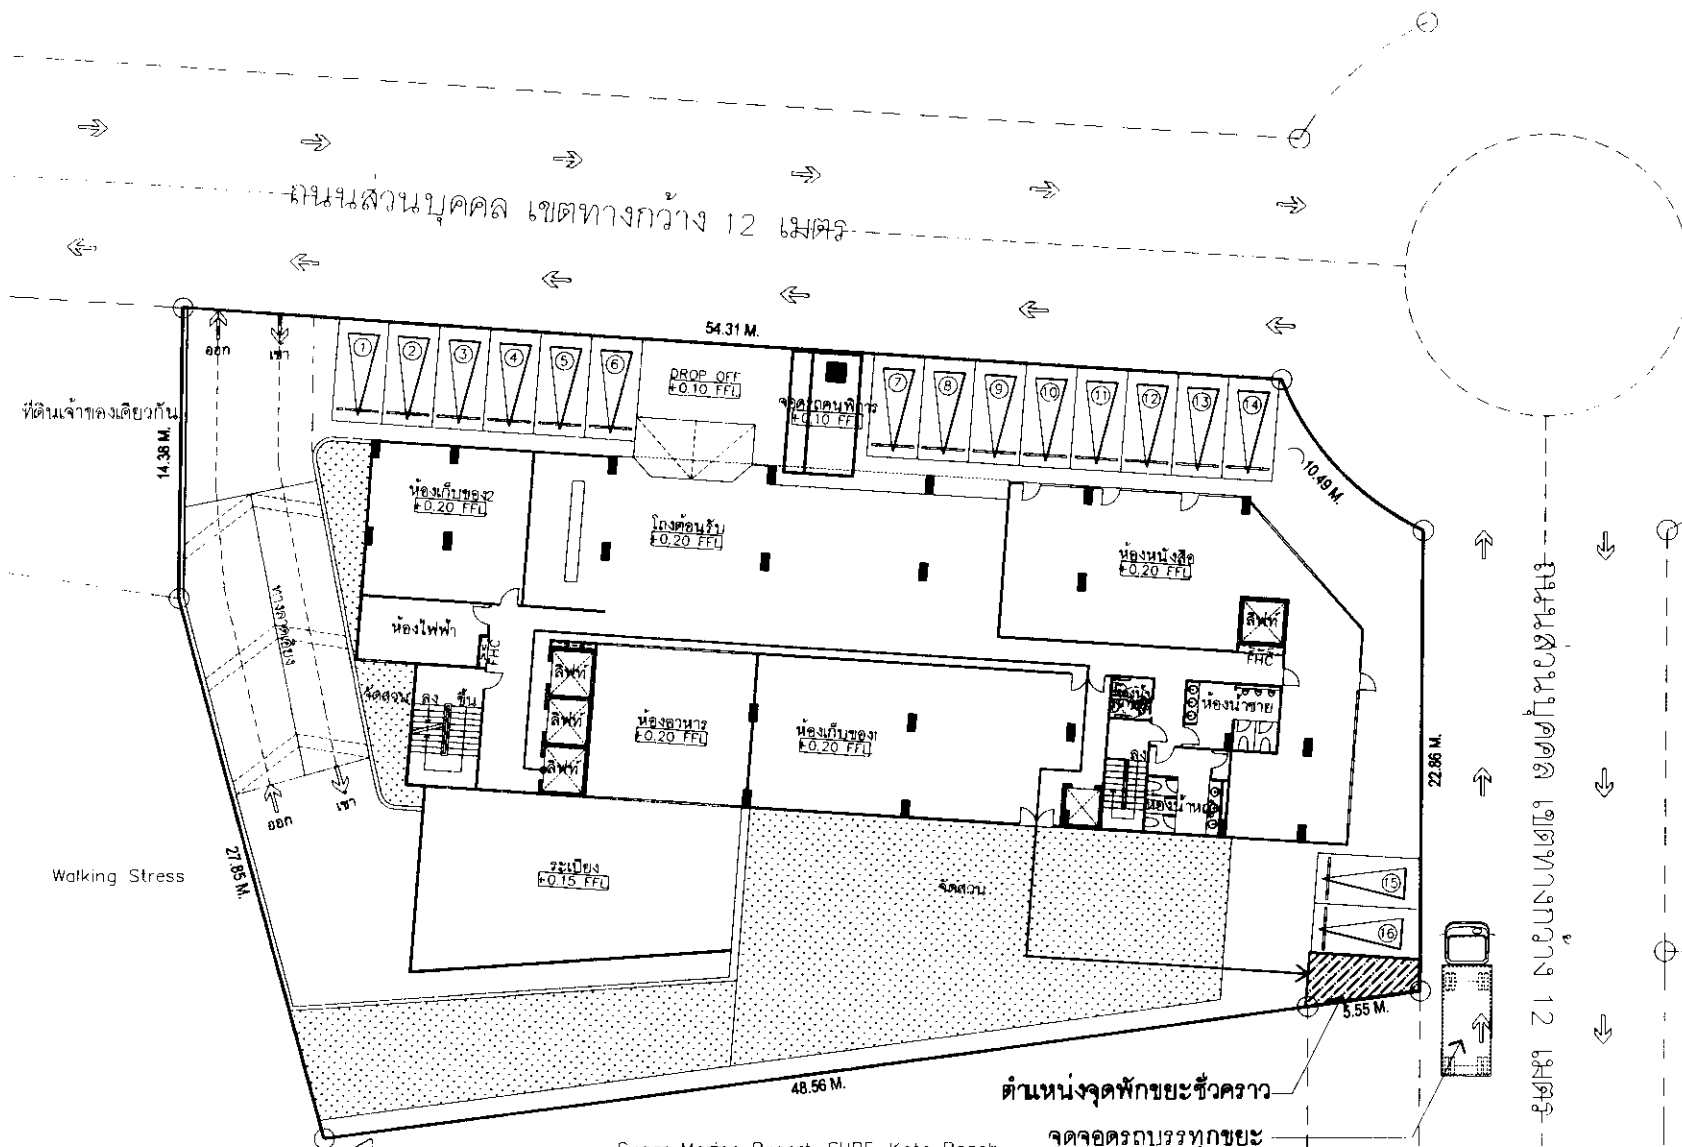

timeo

TIME ARCHITECTURE CO., LTD.

40/33 Moo5 Prachasamakee RD
T.Ratsadei A Muangphuket
PHUKET, THAILAND 83000
T: 076219043 F: 076219044
E: time10box@gmail.com

บริษัท ทัม เอ็นจิเนียริ่ง จำกัด
40/33 หมู่ 5 ถนนประชาสามัคคี
ตำบลรัษฎา อำเภอเมืองภูเก็ต
จังหวัดภูเก็ต ประเทศไทย 83000

Note:
- All designs and specifications are properties of TIME ARCHITECTURE CO., LTD.
- Not allowed to be used without prior written permission.
- Do not reproduce drawings.
- The contractor shall verify all dimensions and conditions in the field and report all discrepancies to the designer prior to commencement of work.
- The drawing shall not be used for construction unless otherwise certified.
- Uncertain information must be reported to designers.

Architect:
วิษณุ แสงศิริ รหัส 572
ศิริศักดิ์ คงสารยุทธ รหัส 461
ธนกร จันทร์สุริย รหัส 1776.5

Structural Eng:
Zhome Manage Group
จรรยาดี ดันทิพย์ทอง รหัส 8336

Electrical Eng:
Aplus Design Engineering Co., Ltd.
ภักดี พรหมมา รหัส 4.161
ภักดี พรหมมา

Sanitary Eng:
Aplus Design Engineering Co., Ltd.
อานนท์ สิริวัฒนพนธ์ รหัส 305

Mechanical Eng:
Aplus Design Engineering Co., Ltd.
อานนท์ สิริวัฒนพนธ์ รหัส 305

Landscape Architect:

Interior Designer:

Project:

โรงแรม ฟูล่า A4

Location:
ต.กะรน อ.เมืองภูเก็ต จ.ภูเก็ต

Owner:
FURA A FOUR CO., LTD.

บริษัท ฟูล่า เอ โฟร์ จำกัด

Drawing title:

แบบแสดงผังที่ตั้งอาคาร
อาคาร A4

Revision	Description	Date

Drawn By:

หน้างาน: 250 Date: 15-04-2018

Drawing No.:


A 004

เดือน ธันวาคม 2561

(Signature) **ก.ม.** *(Signature)*

(นายสุจิตร์ บัวทอง) บริษัท เค.ดับบลิว. เอ โฟร์ จำกัด
กรรมการผู้มีอำนาจลงนาม
บริษัท เค.ดับบลิว. เอ โฟร์ จำกัด

(นางสาวจุฑารัตน์ บุญแก้ว) ผู้อำนวยการด้านสิ่งแวดล้อม
บริษัท เค.ดับบลิว. เอ โฟร์ จำกัด

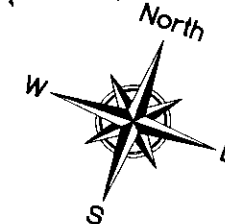

แบบแสดงผังที่ตั้งอาคาร
LAY - OUT PLAN
SCALE 1 : 250

รูปที่ 9 ผังเส้นทางจากถนนเข้ามายังขมดน้อย

เดือน ธันวาคม 2561

(นายสุริย บัวทอง)

กรรมการผู้มีอำนาจลงนาม
บริษัท เค.ดับบลิว. เอ. โพร จำกัด

เดือน ธันวาคม 2561

(นางสาวจุฑารัตน์ บุญแก้ว)

ผู้อำนวยการด้านสิ่งแวดล้อม
บริษัท ภูเก็ต เอ็นไวรอนเม้นทอล เซอร์วิส จำกัด



timeo

TIME ARCHITECTURE CO., LTD.

40/33 Moo5 Prachasomkeek RD.
T.Ratsada & Mueangphuket
PHUKET, THAILAND 83000
T: 076219043 F: 076219044
E: time10box@gmail.com

บริษัท ทาม เค.ดับบลิว. เอ. โพร จำกัด
40/33 หมู่ 5 ถนนประชาสมิทธิ์
ตำบลรัษฎา อำเภอเมืองภูเก็ต
จังหวัดภูเก็ต ประเทศไทย 83000

Note:
- All designs and specifications are properties of TIME ARCHITECTURE CO., LTD. Not allowed to be used without prior written permission.
- Do not modify drawings. The contractor shall verify all dimensions and conditions in the field and report of discrepancies to the designer prior to commencement of work.
- The drawing shall not be used for construction unless otherwise certified. Uncertified information must be reported to designers.

Architect:
วิเศษชัย แสงศิริ วธอ 1/2
วิศวกร วิศวกรโยธา 461/1
ถนน รัตนโกสินทร์-ถนน 17253

Structural Eng:
Zhame Monage Gro...
วิศวกร วิศวกรโยธา 461/1

Electrical Eng:
Allteq Design & Consulting Co., Ltd
สาขา ภูเก็ต ถนน 17253

Mechanical Eng:
Allteq Design & Consulting Co., Ltd
สาขา ภูเก็ต ถนน 17253

Mechanical Eng:
Allteq Design & Consulting Co., Ltd
สาขา ภูเก็ต ถนน 17253

Landscape Architect:

Interior Designer:

Project:

โรงแรม ฟุ่รา A4

Location:

ภูเก็ต อ.เมืองภูเก็ต จ.ภูเก็ต

Owner:

K.W.A ONE CO., LTD

บริษัท เค.ดับบลิว. เอ. โพร จำกัด

Drawing Title:


Revision	Description	Date

Drawn By:

Date: 17-09-2018

Drawing No.:


EE-015

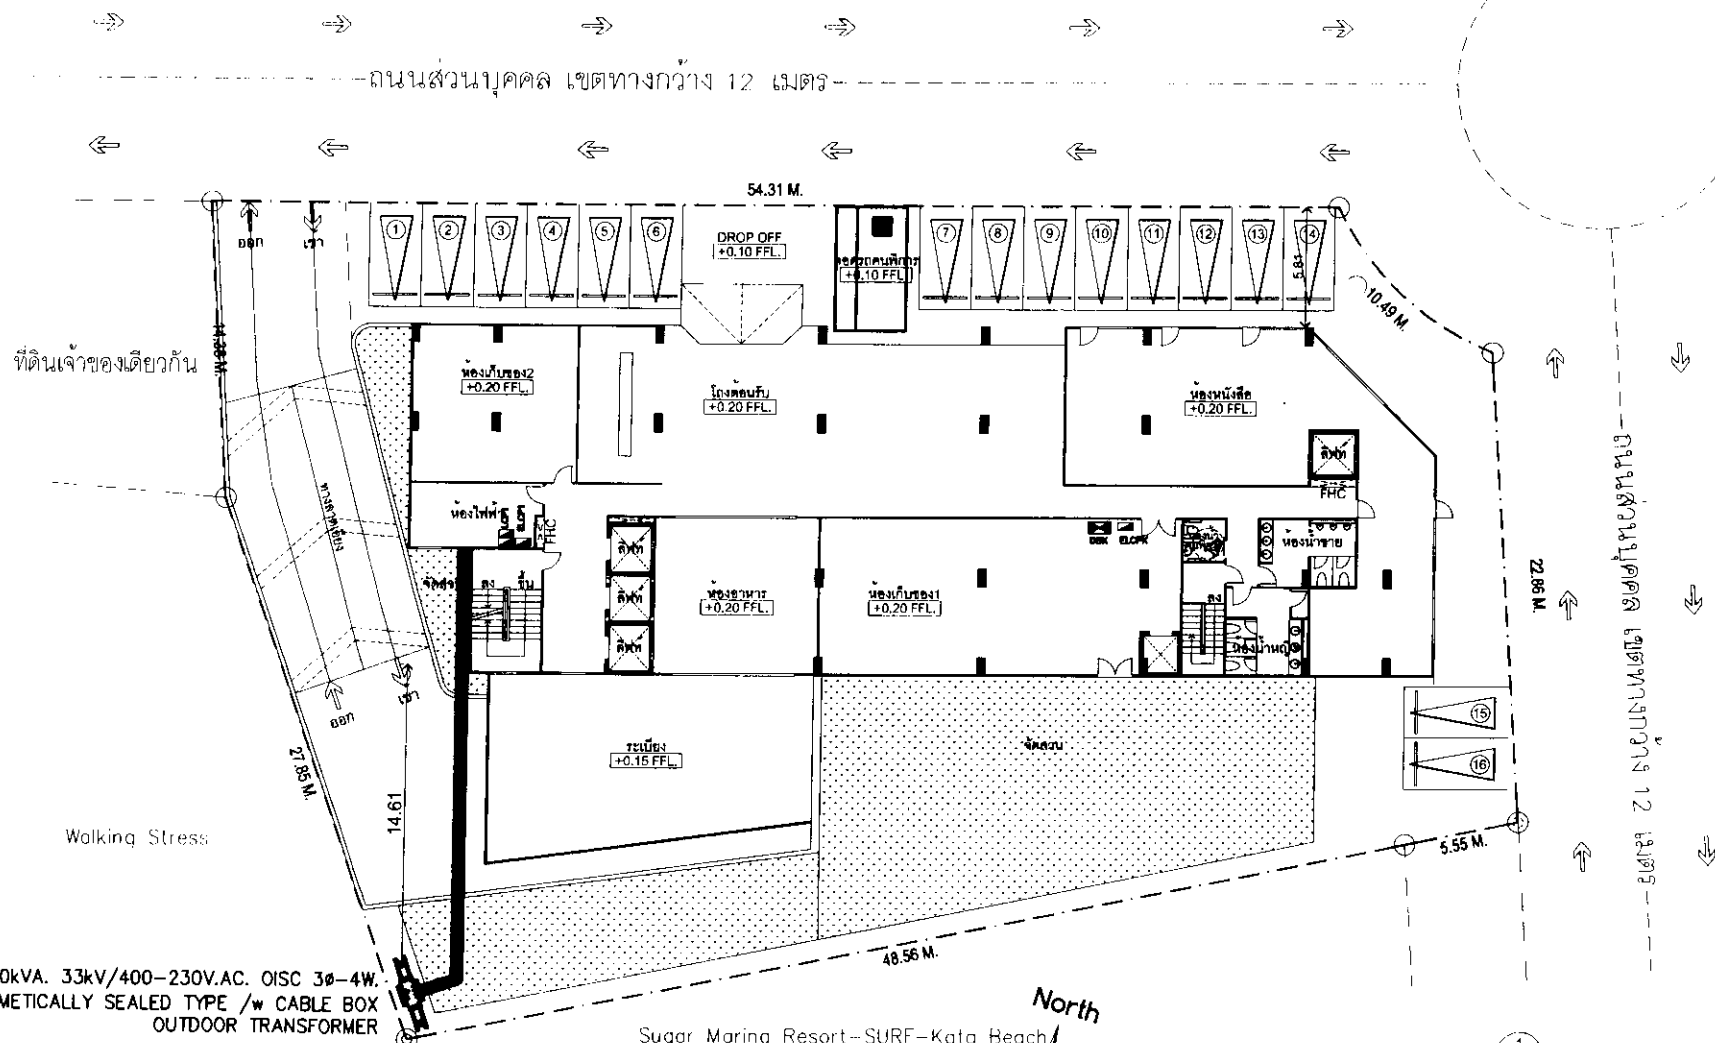

MAIN FEEDER PLAN

SCALE 1: 250

Sugar Marina Resort-SURF-Kata Beach

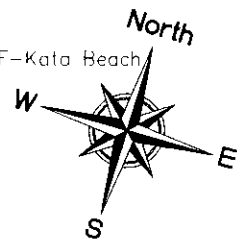

รูปที่ 10 ผังแสดงตำแหน่งหม้อแปลงไฟฟ้า

เดือน ธันวาคม 2561

(นายสุริย บัวทอง)

กรรมการผู้มีอำนาจลงนาม

บริษัท เค.ดับบลิว. เอ. โฟร์ จำกัด

2561

(นางสาวจุฑารัตน์ บุญแก้ว)

ผู้อำนวยการด้านสิ่งแวดล้อม

บริษัท ภูเก็ต เอ็นไวรอนเม้นทอล เซอร์วิส จำกัด



timeo

TIME ARCHITECTURE CO., LTD.

40/33 Moo5, Prachasamokee Rd.,
T.Ratsada, A.Muangphuket
PHUKET, THAILAND 83000
T: 076219043 F: 076219044
E: timeo000@gmail.com

บริษัท ภูเก็ต เอ็นไวรอนเม้นทอล เซอร์วิส จำกัด
40/33 หมู่ 5 ถนนประชาสามัคคี
ตำบลรัษฎา อำเภอเมืองภูเก็ต
จังหวัดภูเก็ต ประเทศไทย 83000

Note:
All designs and specifications
are properties of
TIME ARCHITECTURE CO., LTD.
Not allowed to be used without
prior written permission.
Do not reproduce drawings.
The contractor shall verify all
dimensions and conditions in the
field and report all discrepancies
to the designer prior to
commencement of work.
The drawing shall not be used
for construction unless
otherwise certified
Underload information must be
reported to designers.

Architect:
วิเชษฐ์ แสงศิริ วรณ
ศิริวิมล อดงหาญกุล ภาณุ ภาณุ
ธนกร สันตฤทธิ ภาณุ 7265

Structural Eng:
Zhome Manage Group
ชวกรศักดิ์ ดันดีพิบลทอง ภาณุ 8131

Electrical Eng:
Aplus Design Engineering Co., Ltd.
ภิกษิ พรหมภา สหกุล
ภิกษิ พรหมภา

Sanitary Eng:
Aplus Design Engineering Co., Ltd.
อำนาจ สิลารัตนนานนท์ 83305

Mechanical Eng:
Aplus Design Engineering Co., Ltd.
อาภาพันธ์ชัย สุทธิกุล 83305

Landscape Architect:

Interior Designer:

Project:

โรงแรม ฟุรา A4

Location:

Owner:

K.W.A. ONE CO., LTD.

บริษัท เค.ดับบลิว. เอ. โฟร์ จำกัด


Drawing title:

Revision	Description	Date
RE. 1	GREENING	7/4/61

Drawn By:


Date: 17-09-2018

Drawing No.: A4-FP-05

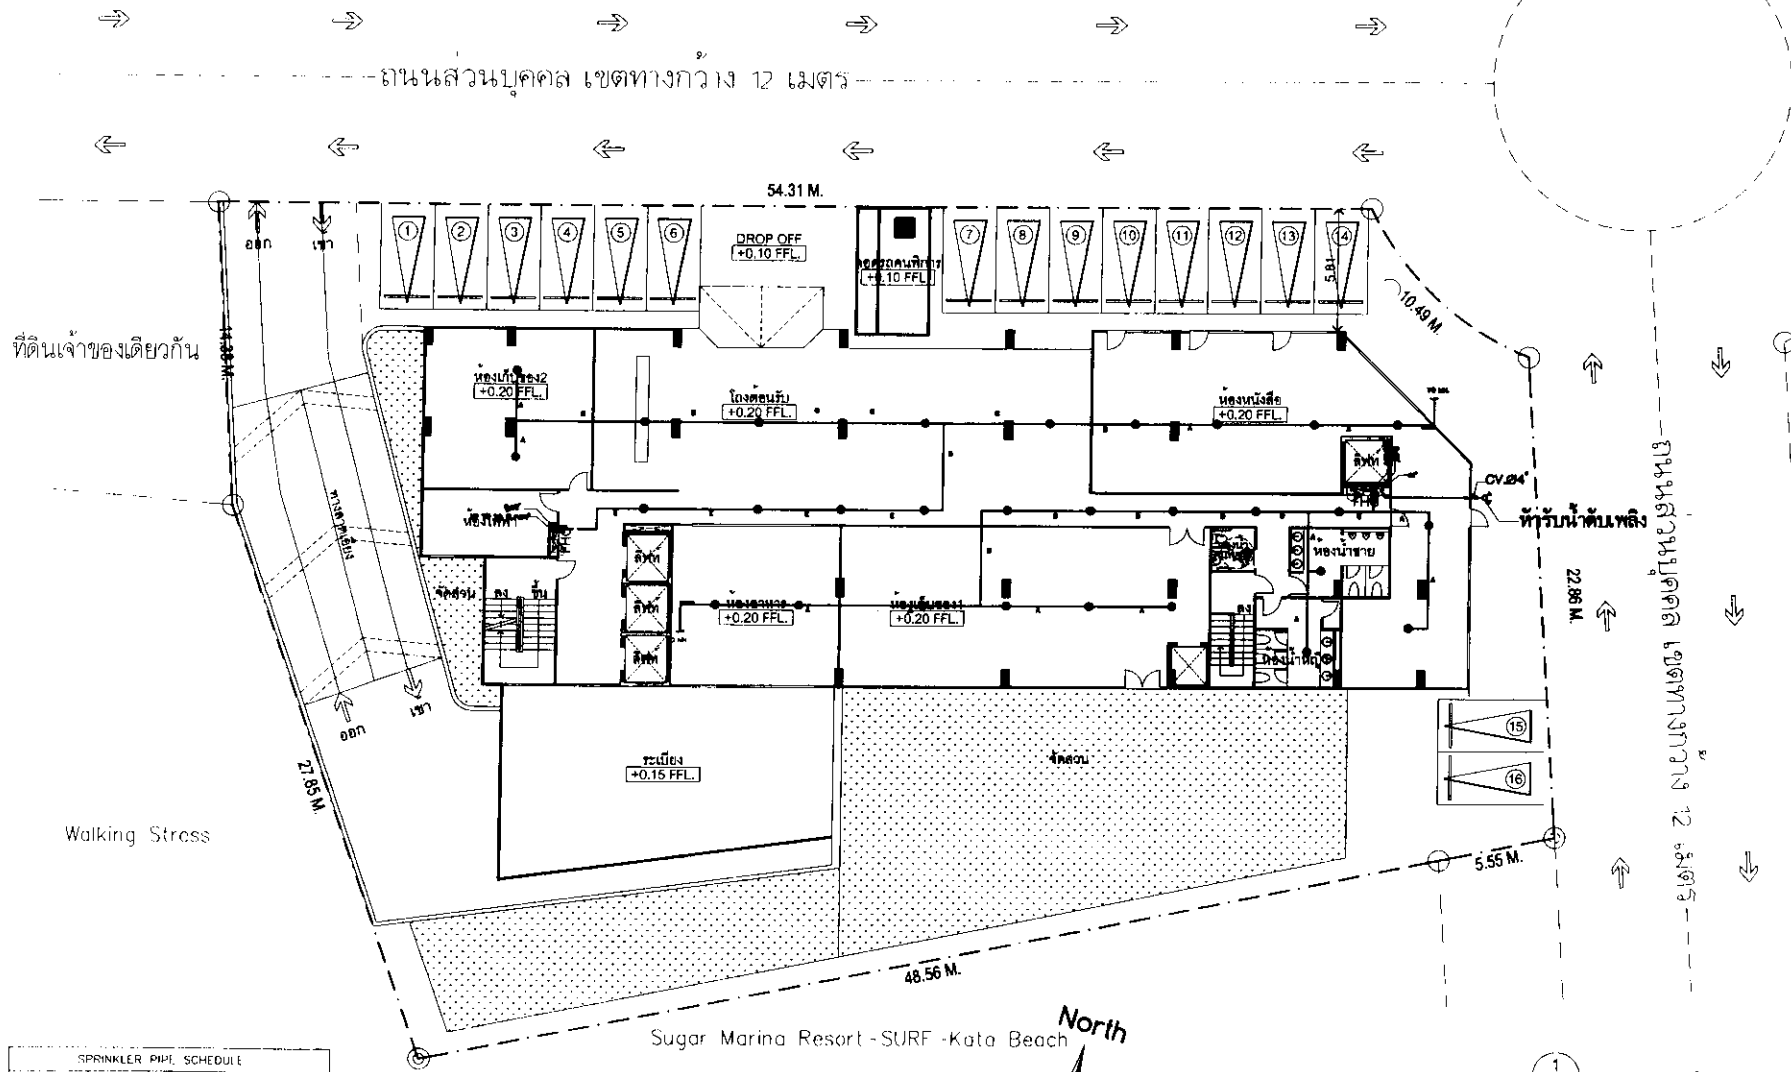

ITEM	SPRINKLER PIPE SCHEDULE	SIZE OF PIPE
A	≤ 2	ø1"
B	≤ 3	ø1 1/4"
C	≤ 5	ø1 1/2"
D	≤ 10	ø2"
E	≤ 30	ø2 1/2"
F	≤ 60	ø3"
G	≤ 60	ø4"

รูปที่ 11 แผนผังตำแหน่งหัวรับน้ำดับเพลิงภายนอกอาคาร

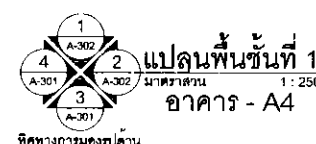


ทิศทางของรูปด้าน

เดือน ธันวาคม 2561

นายสุริยา บัวทอง (นายสุริยา บัวทอง)
กรรมการผู้มีอำนาจลงนาม
บริษัท เค.ดี.บี.อี. เอ็ม. จำกัด

นางสาวจุฑารัตน์ บุญแก้ว (นางสาวจุฑารัตน์ บุญแก้ว)
ผู้อำนวยการด้านสิ่งแวดล้อม
บริษัท เค.ดี.บี.อี. เอ็ม. จำกัด

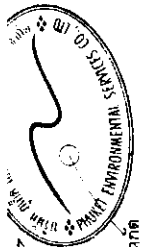

timeo
TIME ARCHITECTURE CO., LTD.
40/151 Moo 5, Prachinburi Road (H)
T. Prachinburi, Prachinburi 32000
PHUKET, THAILAND 83000
T: 076219043 F: 076219044
Email: info@timeoarchitect.com
125/11 หมู่ 5 ถนนพหลโยธิน
40151 จังหวัดประจวบคีรีขันธ์
นางสาวจุฑารัตน์ บุญแก้ว

We will design and specifications are properties of TIME ARCHITECTURE CO., LTD. and shall not be used without prior written permission. Do not use drawings dimensions and conditions in the field and report of discrepancies commencement of work. The drawing shall not be used for any other purposes unless otherwise certified. Uncertain information must be reported to designers.

Architect:
นางสาวจุฑารัตน์ บุญแก้ว 5/2
บริษัท เค.ดี.บี.อี. เอ็ม. จำกัด 46/4
เลขที่ 125/11 หมู่ 5 ถนนพหลโยธิน 40151

Structural Eng:
Zhone Manage กรู๊ป
บริษัท เค.ดี.บี.อี. เอ็ม. จำกัด 46/4
เลขที่ 125/11 หมู่ 5 ถนนพหลโยธิน 40151

Electrical Eng:
Apus Design Engineering Co., Ltd.
บริษัท อปัส ดีไซน์ เอ็นจิเนียริง จำกัด 46/4
เลขที่ 125/11 หมู่ 5 ถนนพหลโยธิน 40151

Mechanical Eng:
Apus Design Engineering Co., Ltd.
บริษัท อปัส ดีไซน์ เอ็นจิเนียริง จำกัด 46/4
เลขที่ 125/11 หมู่ 5 ถนนพหลโยธิน 40151

Landscaping Architect:
Apus Design Engineering Co., Ltd.
บริษัท อปัส ดีไซน์ เอ็นจิเนียริง จำกัด 46/4
เลขที่ 125/11 หมู่ 5 ถนนพหลโยธิน 40151

Interior Designer:
Apus Design Engineering Co., Ltd.
บริษัท อปัส ดีไซน์ เอ็นจิเนียริง จำกัด 46/4
เลขที่ 125/11 หมู่ 5 ถนนพหลโยธิน 40151

Project:
โครงการ ฟาร์ม 12

Location:
ตำบลบ้านใหม่ อำเภอเมือง จังหวัดภูเก็ต


Owner:
FURA A FOUR CO., LTD.
บริษัท ฟิวรา เอ ฟอร์ จำกัด

Drawing title:
แบบแสดงเส้นทางเดินไฟฟ้าและจุดรวมพล


Revision:
A

Drawn By:
นางสาวจุฑารัตน์ บุญแก้ว

Check By:
นางสาวจุฑารัตน์ บุญแก้ว

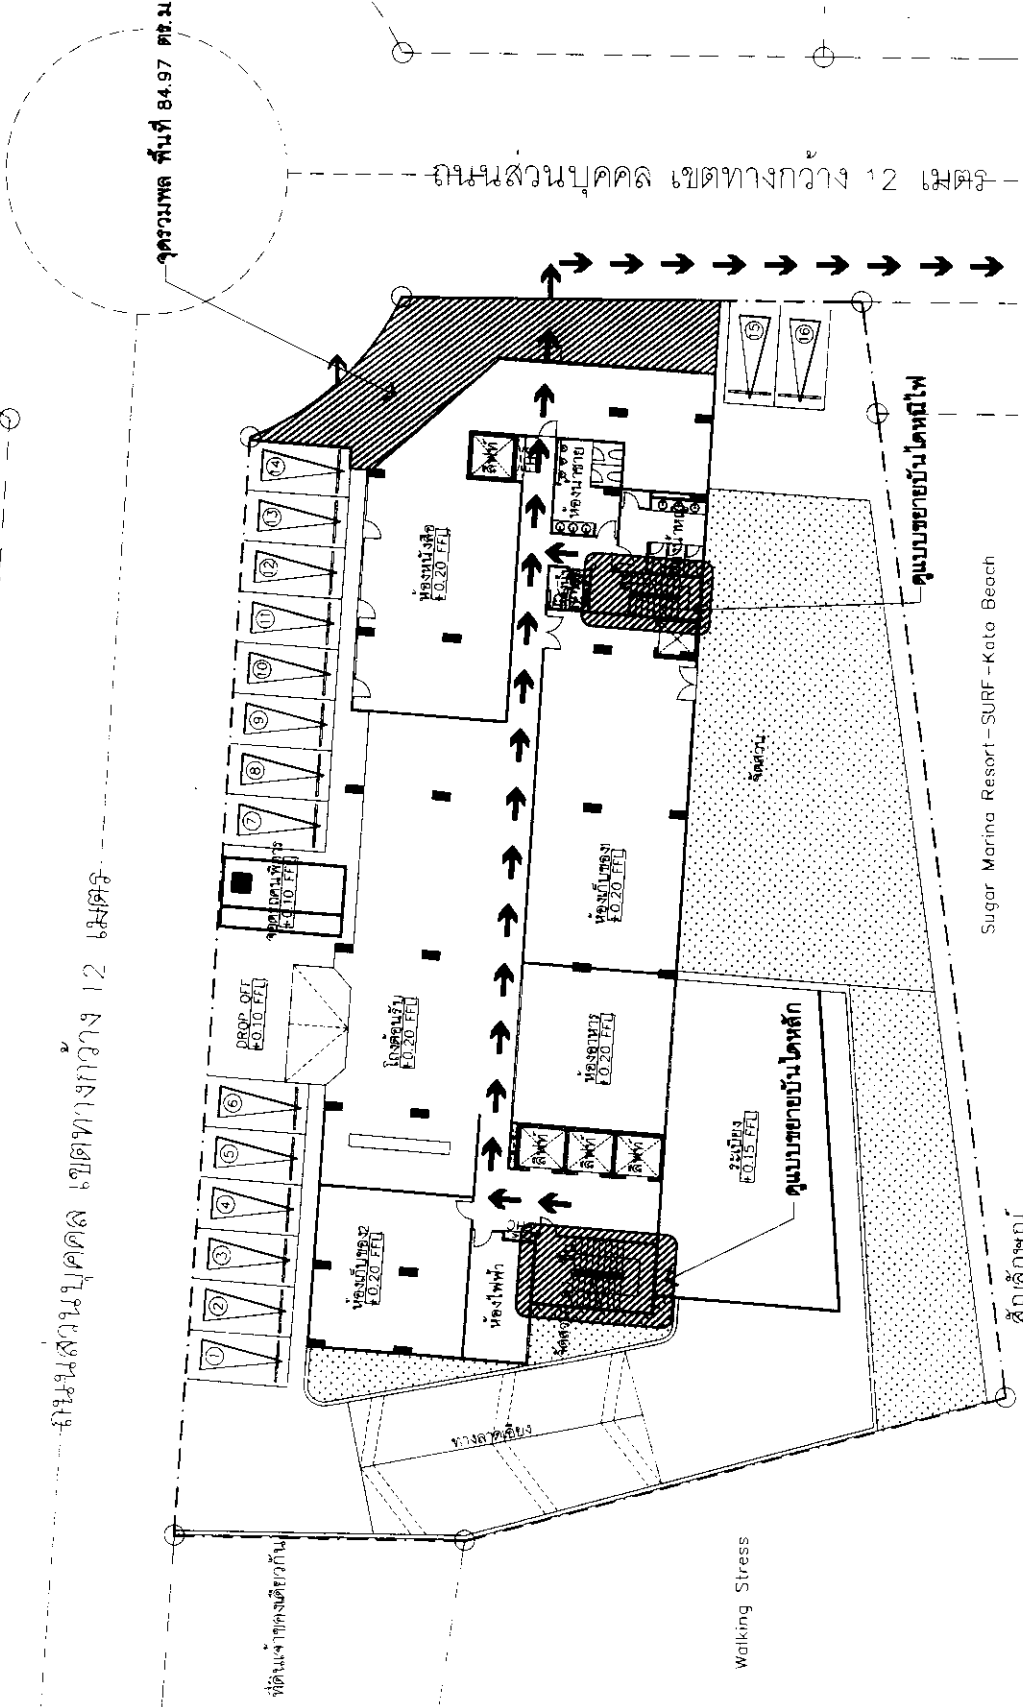

แบบแสดงเส้นทางเดินไฟฟ้าและจุดรวมพล
LAY - OUT PLAN
SCALE 1:250

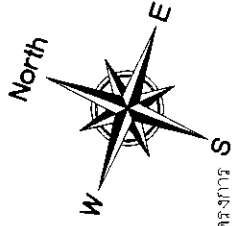

- จุดรวมพลพื้นที่ 84.97 ตร.ม.
- ตำแหน่งบันไดหลักและบันไดหนีไฟ
- เส้นทางหนีภัยไปยังจุดรวมพล
- เส้นทางหนีภัยไปยังจุดรวมพล

เดือน ธันวาคม 2561

เดือน ธันวาคม 2561

(นายสุจิร บัวทอง)

กรรมการผู้ชำนาญการ
บริษัท เค.ดับบลิว. เอ. โฟร์ จำกัด

(นางสาวจุฑารัตน์ บุญแก้ว)

ผู้อำนวยการด้านสิ่งแวดล้อม
บริษัท ภูเก็ต เอ็นไวรอนเม้นทอล เซอร์วิส จำกัด



timeo

TIME ARCHITECTURE CO., LTD.
40/33 Moo5 Prachasamakee RD
T.Ratsada A Muangphuket
PHUKET, THAILAND 83000
T:076219043 F:076219044
E:time10box@gmail.com
บริษัท ทม อีทีพี จำกัด
40/33 หมู่ 5 ถนนประชาสามัคคี
ตัวเมืองภูเก็ต
จังหวัดภูเก็ต ประเทศไทย 83000

Note:
All designs and specifications are property of TIME ARCHITECTURE CO., LTD. Not allowed to be used without prior written permission.
Do not modify drawings. The contractor shall verify all dimensions and conditions in the field and report all discrepancies to the designer prior to commencement of work.
The drawing shall not be used for construction unless otherwise certified.
Uncertain information must be reported to designers.

Architect:
วิษณุ แสงศิริ 280 5/22
ศิริศักดิ์ ธีรธรรมากร ภาณุ 46/2
ธนกร ชื่นเทพสิทธิ์ 1726.5

Structural Eng:
Zhong Monong Group
ชวงศักดิ์ สันติพิสัยทอง 46/2

Electrical Eng:
Allieg Design & Consulting Co., Ltd.
ลาอิด ฉายรัตน์ภิรมย์ 46/2

Sanitary Eng:
Allieg Design & Consulting Co., Ltd.
รณเดช อีระสุนทรกุล 46/2

Mechanical Eng:
Allieg Design & Consulting Co., Ltd.
วิรัช เปรมบาส ภาณุ 34773

Landscape Architect:

Interior Designer:

Project:

โรงแรม ฟุรา A4

Location:
ต.กะรน อ.เมืองภูเก็ต จ.ภูเก็ต

Owner:
K.W. A FOUR CO., LTD.

บริษัท เค.ดับบลิว. เอ. โฟร์ จำกัด

Drawing title:

Revision	Description	Date

Drawn By:

Date: 17-09-2018

Drawing No.: EE-034

ถนนส่วนบุคคล เขตทางกว้าง 12 เมตร


ถนนส่วนบุคคล เขตทางกว้าง 12 เมตร

22.88 M.

5.55 M.

48.56 M.

Sugar Moringa Resort - SURF - Kata Beach

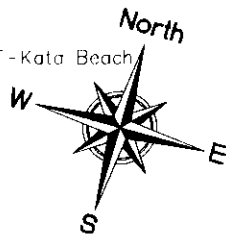

CCTV PLAN
SCALE 1:250



ทิศทางของรูปถ่าย

แปลนพื้นที่ 1
อาคาร - A4
ขนาดพื้นที่ 1:250

ที่ดินเจ้าของเดียวกัน

Walking Stress

สัญลักษณ์

- CCTV ภายในอาคาร
- CCTV ภายนอกอาคาร
- CCTV ภายนอกอาคาร (เพิ่มเติม)

NOTE
FIBER PATCH PANEL 12 PORTS 15/2T
WITH PATCH CORD COMPLETE SET 2M
UTP PATCH PANEL CAT5 24 PORTS 15/2T
WITH PATCH CORD COMPLETE SET 2M
ACCESS SWITCH CAT5 24 PORTS 15/2T

- CCTV SYSTEM**
1. FIXED COLOR CAMERA WITH HANGING SUPPORT
 2. 1.3X FIXED DOME COLOR CAMERA
 3. D/N DAY/NIGHT FUNCTION
 4. W/ WATERPROOF HOUSING
 5. NVR NETWORK VIDEO RECORDER

REMARK:
1. CAMERA VERTICAL ANGLE SHALL BE ADJUSTABLE FROM 0 TO 90 DEGREES.
2. C/L/COS X
C = CAMERA, CL = LIFT CAR CAMERA, CO = OUTDOOR CAMERA
X = FLOOR NUMBER
Y = CAMERA NUMBER

รูปที่ 15 ผังแสดงตำแหน่งติดตั้งกล้องวงจรปิด (CCTV)

timeo
TIME ARCHITECTURE CO.,LTD.
40/33 Moo5 Prachagarnkeo RD
T.Raisada A.Muangphuket
PHUKET, THAILAND 83000
T: 076219043 F: 076219044
E: time10box@gmail.com
บริษัท ฟูรา เอ ฟอร์ จำกัด
40/33 หมู่ 5 ถนนประจักษ์
ตำบลวิชิต อำเภอเมืองภูเก็ต
จังหวัดภูเก็ต ประเทศไทย 83000

Note:
- All designs and specifications are properties of TIME ARCHITECTURE CO.,LTD. Not allowed to be used without prior written permission.
- Do not modify drawings. The contractor shall verify all dimensions and conditions in the field and report of discrepancies to the designer prior to commencement of work.
- The drawing shall not be used for construction unless otherwise certified.
Uncertain information must be reported to designers.

Architect:
วิวัฒน์ แสงวิ 250 5/2
พริษฐ์ ฟูรา เอ ฟอร์ จำกัด 40/33
ถนนประจักษ์ ตำบลวิชิต ภูเก็ต 83000

Structural Eng:
Thame Manage Group
ชวรงค์ ดินพิลลิตทอง 081 83336

Electrical Eng:
Aplus Design Engineering Co.,Ltd
อภิสิทธิ์ พรหมภา สสท.4361
อภิสิทธิ์ พรหมภา

Sanitary Eng:
Aplus Design Engineering Co.,Ltd
อำนาจ สิริวัฒนพานิช สสท.395

Mechanical Eng:
Aplus Design Engineering Co.,Ltd
อภาพนัย สุทธิชัย 082-055555

Landscape Architect:

Interior Designer:

Project:

โรงแรม ฟูรา เอ

Location:
ต.วิชิต อ.เมืองภูเก็ต จ.ภูเก็ต

Owner:
FURA A FOUR CO.,LTD
บริษัท ฟูรา เอ ฟอร์ จำกัด

Drawing title:

อาคาร A4

Revision

Description

Date

Drawn By:

Checked By:

Date: 15.05.2018

Drawing No.:

แปลนพื้นที่ 1
มาตราส่วน 1 : 300

แปลนพื้นที่หลังคา
มาตราส่วน 1 : 300

ผังพื้นที่สีเขียว
SCALE 1 : 250
อาคาร - A4

เดือน ธันวาคม 2561

ส.ค. Timeo

(นายสุจิตร์ บัวทอง)

กรรมการผู้มีอำนาจลงนาม

บริษัท เค.เค.ดับบลิว. เอ ฟอร์ จำกัด

บริษัท เค.เค.ดับบลิว. เอ ฟอร์ จำกัด

เดือน ธันวาคม 2561

(นางสาวจุฑารัตน์ บุญแก้ว)

ผู้อำนวยการด้านสิ่งแวดล้อม

บริษัท เอ็นไวรอนเม้นทอล เซอร์วิส จำกัด



ตารางแสดงพื้นที่สีเขียวโครงการ A4

	ตำแหน่ง	พื้นที่/SQ.M.
	AREA 1	339.84
	AREA 2	31.17
	AREA 3	135.04
รวมทั้งหมด		506.05

รูปที่ 16 ผังแสดงพื้นที่สีเขียวชั้นล่าง และชั้นดาดฟ้า



ฟ.พ.
เดือน ธันวาคม 2561

เดือน ธันวาคม 2561




(นายสุริย บัวทอง)
กรรมการผู้จัดการฝ่ายงานนาม

บริษัท เค.เอ็ม.อี. เอ. โฟร์ จำกัด

(นางสาวจุฑารัตน์ บุญแก้ว)
ผู้อำนวยการด้านสิ่งแวดล้อม

บริษัท เค.เอ็ม.อี. เอ. โฟร์ จำกัด

บริษัท กูเกิล เอ็นไวรอนเม้นท์เอจ เซอร์วิส จำกัด

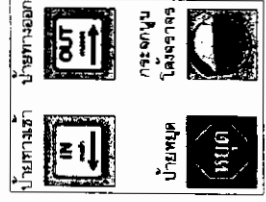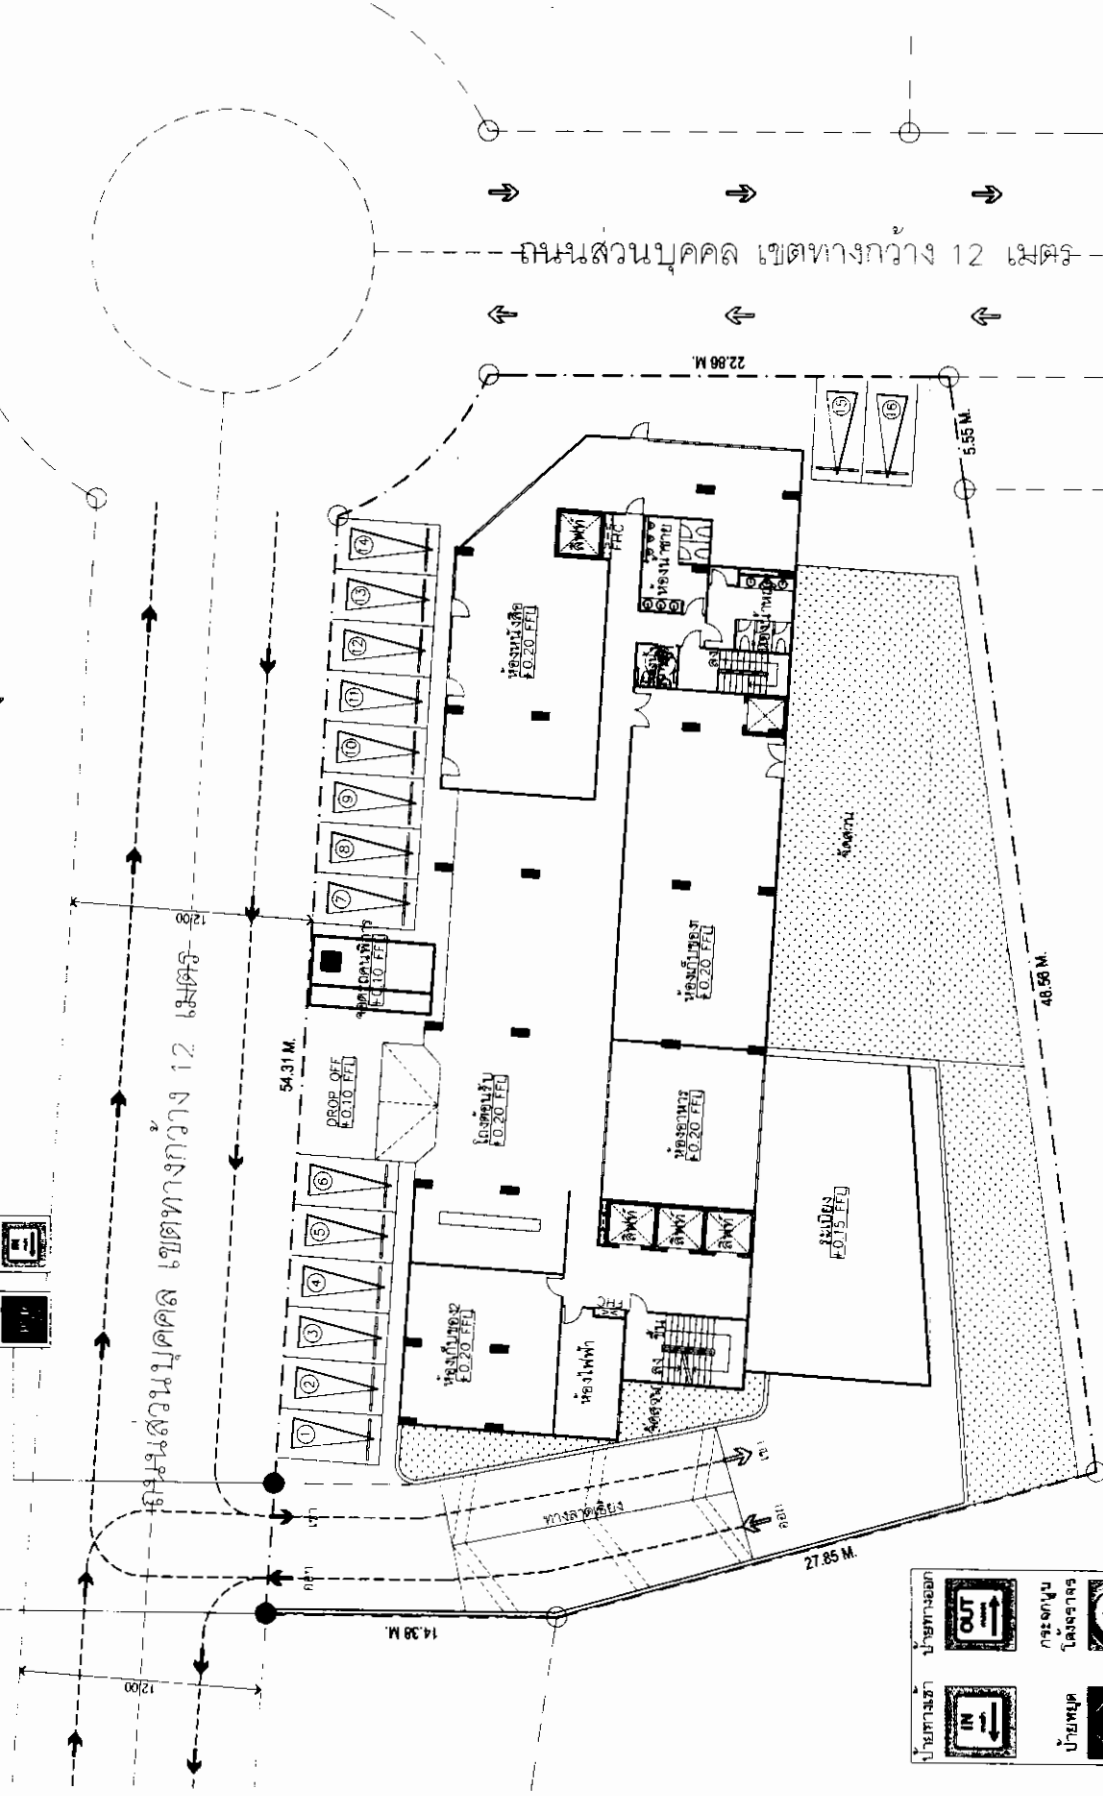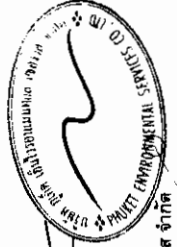

แบบแสดงทิศทางจราจรโครงการ
LAY - OUT PLAN
SCALE 1 : 250

รูปที่ 18 แผนผังทิศทางจราจรเดินรถ ชั้นที่ 1

timeo
TIME ARCHITECTURE CO., LTD.

40/23 Moo 5 Prachinburi Rd.
T. Ratsada A Muangphuket
Mueang Phra Prachin
T. Prachinburi 30000
E. timeo@timeo.co.th
E. timeo@timeo.co.th

40/23 หมู่ 5 ถนนพหลโยธิน
ตำบลรั้วใหญ่ อำเภอเมือง
จังหวัดสุพรรณบุรี 31000

Notes:

- All designs and specifications
are properties of TIME ARCHITECTURE CO., LTD.
Not allowed to be used without
prior written permission
from TIME ARCHITECTURE CO., LTD.
The contractor shall verify all
dimensions and conditions in the
field and report any discrepancies
to the designer prior to the
commencement of work. The
contractor shall be responsible
for construction unless otherwise
certified in writing and must be
reported to designers.

Architect:

Timeo และ 5/2

Timeo และ 5/2

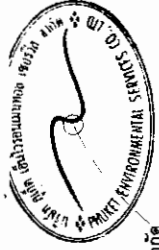

เดือน ธันวาคม 2561
(นายสุจิร บัวทอง)
กรรมการผู้มีส่วนจูงนาม บริษัท เค.เอส.อี. เอ็ม.ซี.
บริษัท เค.เอส.อี. เอ็ม.ซี. จำกัด
(นางสาวพาริตต์ บุญแก้ว)
ผู้อำนวยการด้านสิ่งแวดล้อม
บริษัท กู๊ด เอ็นไวรอนเม้นทอล เซอร์วิส จำกัด

ถนนส่วนบุคคล เขตทางกว้าง 12 เมตร

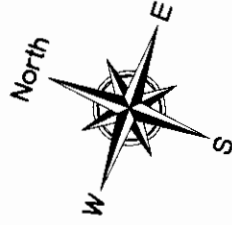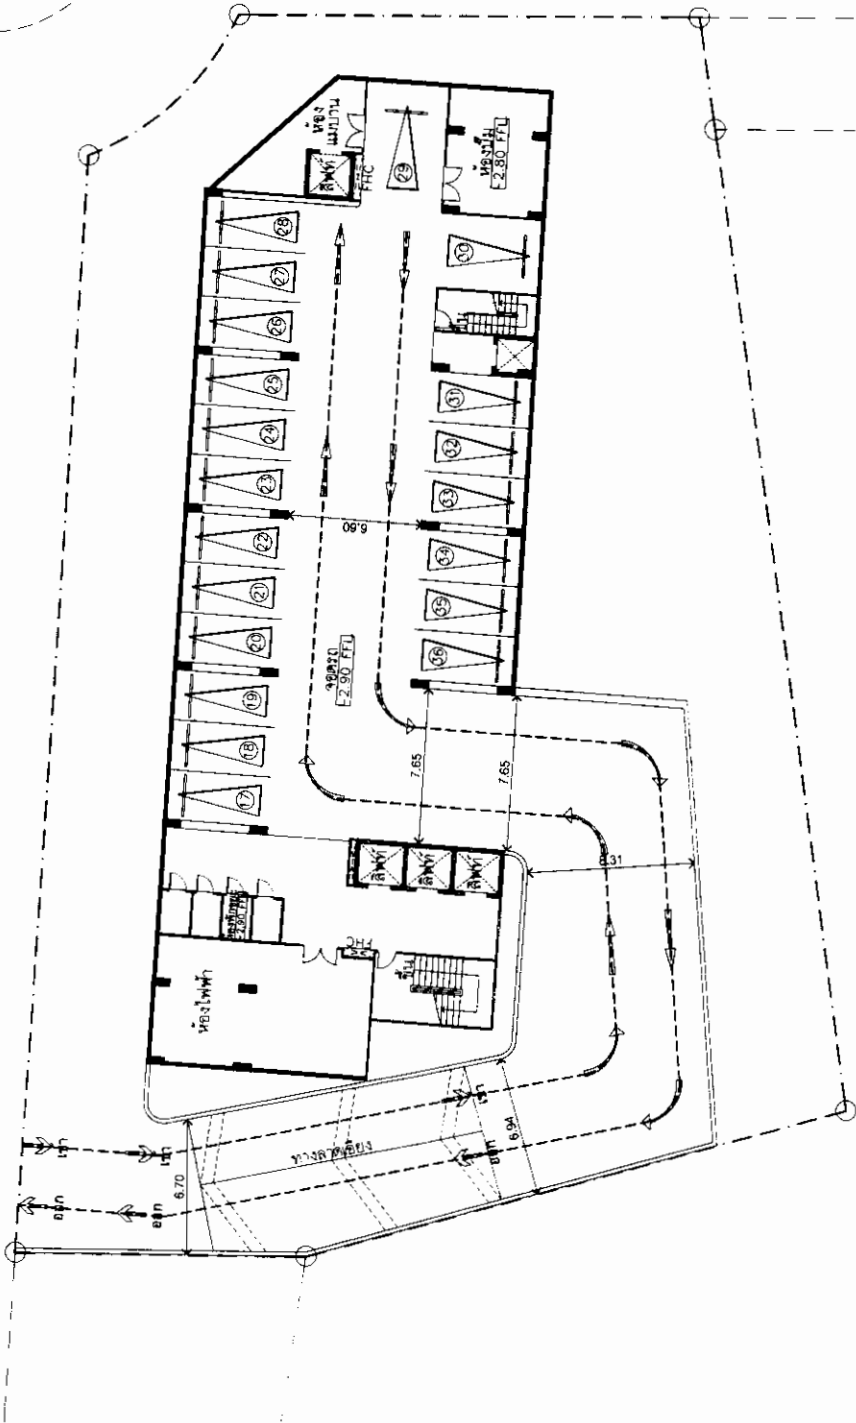

ที่จอดรถยนต์ รวมทั้งสิ้น 37 คัน
ที่จอดรถยนต์ 36 คัน
ที่จอดรถคนพิการจำนวน 1 คัน (อยู่ภายนอกอาคาร)

แบบแสดงทิศทางจราจรภายในอาคาร
ชั้นใต้ดิน
SCALE 1:250

timeo

TIME ARCHITECTURE CO., LTD.
40/33 Moo5 Prechaomakee Rd.
T.Kasadee A Muangphuket
T.Kasadee B Muangphuket
T.Kasadee C Muangphuket
Notes:
1. All designs and specifications
shall be prepared by the
designer and shall be
approved by the
client before construction.
2. The contractor shall verify all
dimensions and conditions in the
drawings and shall report any
discrepancies to the designer
prior to commencement of work.
3. The designer shall be used
for construction unless
otherwise certified
by the designer.
4. The designer shall not be
responsible for any
errors or omissions
reported to designers.

Architect:
บริษัท เค.เอส.อี. เอ็ม.ซี.
40/33 Moo5 Prechaomakee Rd.
T.Kasadee A Muangphuket
T.Kasadee B Muangphuket
T.Kasadee C Muangphuket
Structural Eng:
Shome Manage Co., Ltd.
40/33 Moo5 Prechaomakee Rd.
T.Kasadee A Muangphuket
T.Kasadee B Muangphuket
T.Kasadee C Muangphuket
Sanitary Eng:
Apus Design Engineering Co., Ltd.
40/33 Moo5 Prechaomakee Rd.
T.Kasadee A Muangphuket
T.Kasadee B Muangphuket
T.Kasadee C Muangphuket
Landscaping Architect:
Apus Design Engineering Co., Ltd.
40/33 Moo5 Prechaomakee Rd.
T.Kasadee A Muangphuket
T.Kasadee B Muangphuket
T.Kasadee C Muangphuket
Interior Designer:
Apus Design Engineering Co., Ltd.
40/33 Moo5 Prechaomakee Rd.
T.Kasadee A Muangphuket
T.Kasadee B Muangphuket
T.Kasadee C Muangphuket
Project:
โรงพยาบาลสุราษฎร์ธานี
40/33 Moo5 Prechaomakee Rd.
T.Kasadee A Muangphuket
T.Kasadee B Muangphuket
T.Kasadee C Muangphuket
Location:
สุราษฎร์ธานี เมืองสุราษฎร์ธานี
Owner:
PURA A FOUR CO., LTD.
10/10 หมู่ 10 ตำบล 4/10
Drawing title: แบบแสดง
ทิศทางจราจรภายในอาคาร
ชั้นใต้ดิน

Project:
โรงพยาบาลสุราษฎร์ธานี
40/33 Moo5 Prechaomakee Rd.
T.Kasadee A Muangphuket
T.Kasadee B Muangphuket
T.Kasadee C Muangphuket
Revision:
Description:
Date:

Drawn By:
Checked By:
Date: 25/10/2018
Drawing No.: A-1001

(บัญชีเงินฝาก)

Note:

- All designs and specifications are properties of THE ARCHITECTURE CO. LTD
- All drawings must be used without prior written permission of the architect.
- Do not transfer drawings.
- The contractor shall verify all dimensions and conditions in the field and report all discrepancies to the designer prior to commencement of work.
- The drawing shall not be used for construction unless otherwise certified.
- Uncertified information must be

Architect:
 မောင် ဦးကျော်ကုန်း အမှတ် ၁၆၅
 လမ်းမတစ်လျှောက် အမှတ် ၁၇၂

Structural Eng :
Zhome Manage Group
ทววิศักดิ์ ด้วงพิทักษ์พงศ์ ๐๙๑/๒๓๓๖

Electrical Eng :

Aplus Design Engineering Co.,Ltd
 611 ถนนพหลโยธิน ซ.พ.ก. 4361
 11111 กรุงเทพมหานคร

บริษัท อพลัส ดีไซน์ เอ็นจิเนียริง จำกัด

Mechanical Eng :
Aplus Design Engineering Co.,Ltd.
อาคารพาณิชย์ ศูนย์ 08-330059

Landscape Architect :

Interior Designer :

Project : የጋራ ጥራት

Location :
தருமபுரி கல்விப்பள்ளம் அருகே


Owner :
FURA A FOUR CO., LTD.
บริษัท ฟิวรา เอ โฟร์ จำกัด

Drawing title :
LAY - OUT PLAN
แบบแปลนผังโหนดที่ดินของโครงการ

Revision	Description	Date
----------	-------------	------

Drawn By :	

STATUS: _____ Date: 14-05-2019
Drawing No.: _____

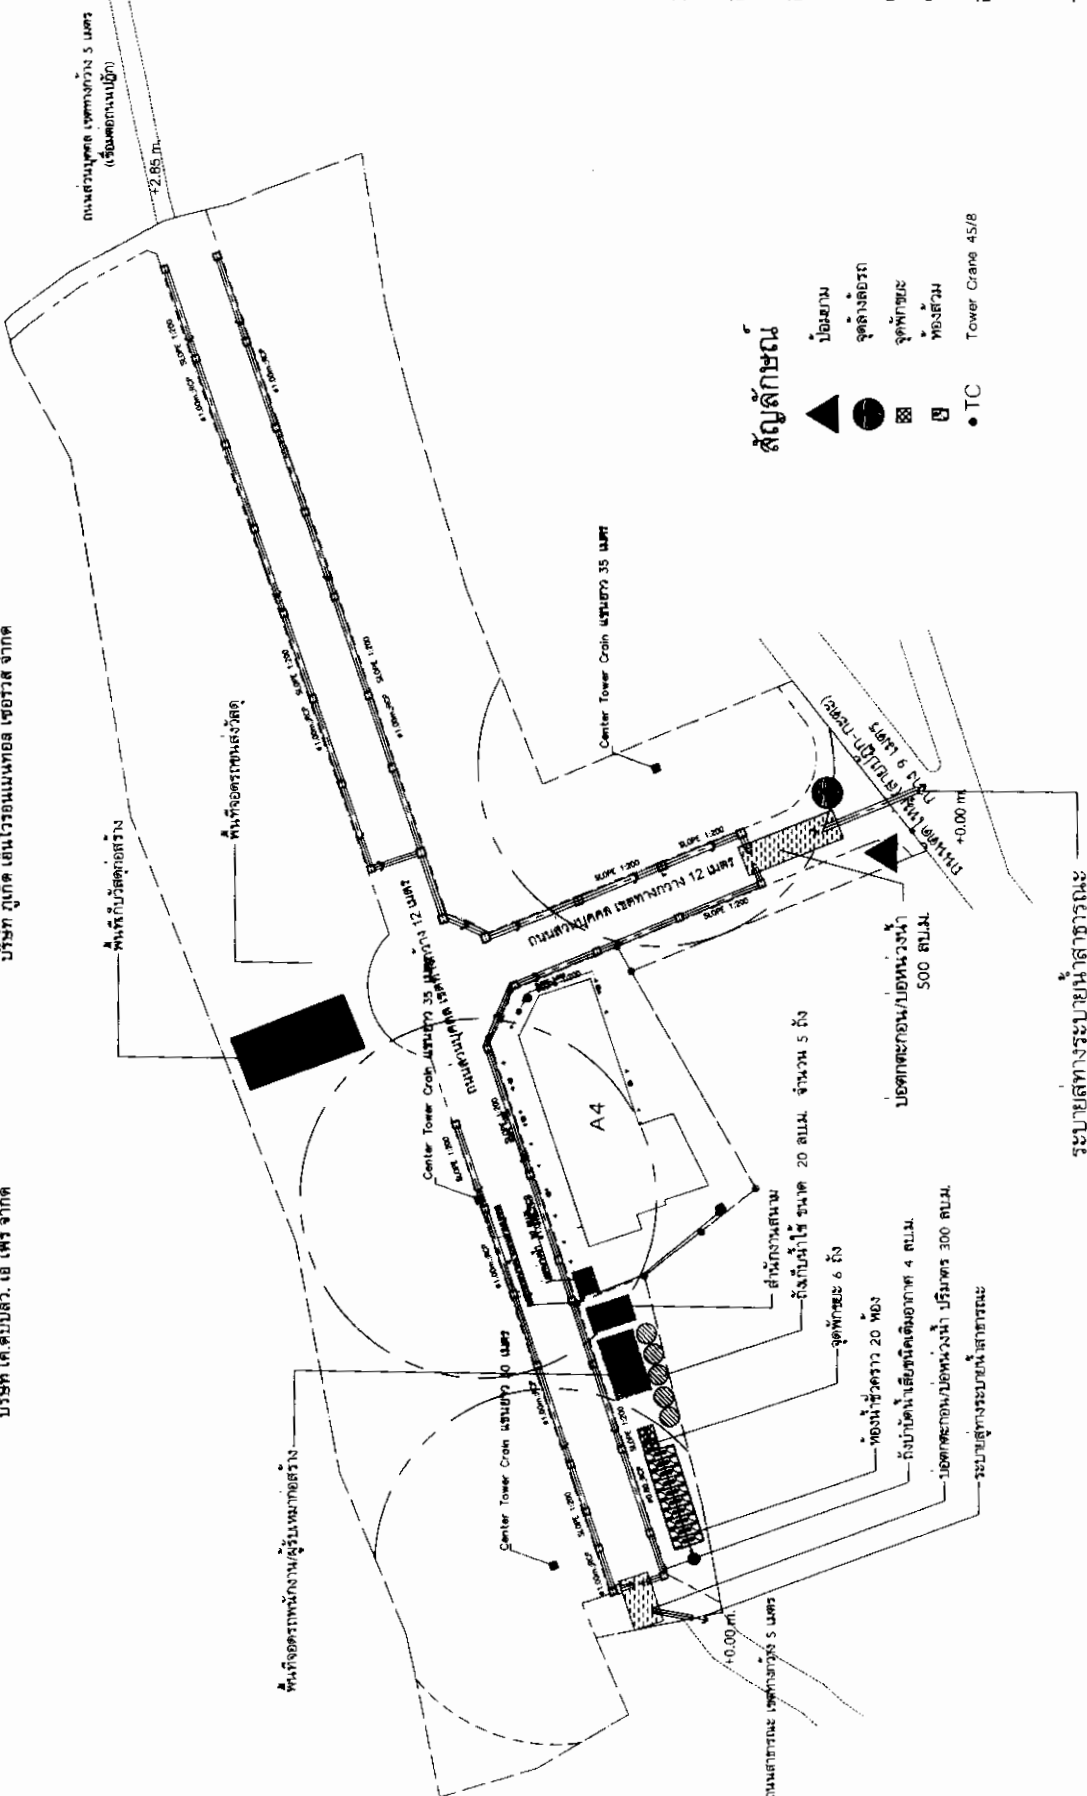

อาคาร - A4
แบบผังบริเวณพื้นที่โครงการในระยะก่อสร้าง

LAY - OUT PLAN

SCALE 1 : 1000

196/197

[The page contains dense handwritten notes in cursive script, which are mostly illegible due to the quality of the scan.]

